# Акт

**по результатам государственной историко-культурной экспертизы документации, обосновывающей меры по обеспечению сохранности объекта культурного наследия федерального значения «Сад ботанический», входящего в состав объекта культурного наследия федерального значения «Императорский Санкт-Петербургский университет», расположенного по адресу: г. Санкт-Петербург, Университетская наб., дом 7-9-11; Менделеевская линия, дом 2; объекта культурного наследия федерального значения «Усадьба Меншикова А.Д. (Первый кадетский корпус)», XVIII–XX вв., расположенного по адресу: г. Санкт-Петербург, Университетская набережная, дом 13, литера А, дом 15, литера А, Кадетская линия В.О., дом 1–3, литера А, дом 3, корпус 2, литера А, дом 5, литера А (г. Санкт-Петербург. Университетская наб., 13, 15, Съездовская линия, 1, 3, 5, Филологический пер., 2,4) - Раздел об обеспечении сохранности: «МЕРЫ по обеспечению сохранности объекта культурного наследия федерального значения «Сад ботанический», входящего в состав объекта культурного наследия федерального значения «Императорский Санкт-Петербургский университет», расположенного по адресу: г. Санкт-Петербург, Университетская набережная, д. 7-9, Менделеевская линия, д. 2 (г. Санкт-Петербург, Университетская набережная, дом 7–9–11, литера А, Б, О), по обеспечению сохранности объекта культурного наследия федерального значения «Усадьба Меншикова А. Д. (Первый кадетский корпус)», XVIII–XX вв., расположенного по адресу: г. Санкт-Петербург, Университетская набережная, дом 13, литера А, дом 15, литера А, Кадетская линия В.О., дом 1–3, литера А, дом 3, корпус 2, литера А, дом 5, литера А (г. Санкт-Петербург, Университетская наб., 13, 15, Съездовская линия, 1, 3, 5, Филологический пер., 2,4) при размещении временного административно-бытового корпуса строительного городка на территории объекта культурного наследия федерального значения «Усадьба Меншикова А. Д. (Первый кадетский корпус)», XVIII–XX вв.»,**
**разработанный ООО «РСК АНТИК»**
**(Шифр: 07-2025-ОСОКН)**

**Санкт-Петербург**
**2026 г.**

г. Санкт-Петербург «24» марта 2026 г.

Настоящая государственная историко-культурная экспертиза проведена по заказу Общества с ограниченной ответственностью ООО «РСК АНТИК». Государственная историко-культурной экспертиза проведена на основании:

1. Федеральный закон от 25 июня 2002 г. № 73-ФЗ «Об объектах культурного наследия (памятниках истории и культуры) народов Российской Федерации» (далее – Федеральный закон № 73-ФЗ)
2. Постановление Правительства Российской Федерации от 25 апреля 2024 г. № 530 «Об утверждении Положения о государственной историко-культурной экспертизе».
3. Договор о выполнении работ на проведение государственной историко-культурной экспертизы с экспертами (Приложение №11).

**1. Дата начала и дата окончания проведения экспертизы:**

Настоящая государственная историко-культурная экспертиза проведена в период с 01 августа 2025 года по 07 августа 2025 года и с 03 февраля 2026 года по 24 марта 2026 года (Приложение № 11: Копия договора с экспертом).

**2. Место проведения экспертизы:**

г. Санкт-Петербург.

**3. Заказчик экспертизы:**

ООО «РСК АНТИК» (197198, г. Санкт-Петербург, ул. Ропшинская, д. 1/32, лит. А, пом. 3Н/5. ИНН 7814294120). Лицензия № МКРФ 03205 от 4 февраля 2016 г. Генеральный директор: Калдаев В.Н.

4. **Сведения об эксперте (экспертах):**

***Фамилия, имя и отчество (при наличии), образование, специальность, ученая степень (звание) (при наличии), стаж работы, место работы и должность – для физического лица:***

**Хорликов Алексей Петрович,** образование высшее, закончил Санкт-Петербургский Государственный Академический Институт Живописи, Скульптуры и Архитектуры имени И.Е. Репина, искусствовед. Стаж работы: 36 лет. Место работы – ООО «АКБ» «ВАЙСС», эксперт. Аттестован в качестве государственного эксперта по проведению государственной историко-культурной экспертизы (Приказ МКРФ № 264 от 13.02.2024 г.):

- выявленные объекты культурного наследия в целях обоснования целесообразности включения данных объектов в реестр;
- документы, обосновывающие включение объектов культурного наследия в реестр;
- документы, обосновывающие исключение объектов культурного наследия из реестра;
- документы, обосновывающие изменение категории историко-культурного значения объекта культурного наследия;
- документация или разделы документации, обосновывающие меры по обеспечению сохранности объекта культурного наследия, включенного в реестр, выявленного объекта культурного наследия, либо объекта, обладающего признаками объекта культурного наследия, при проведении земляных, мелиоративных, хозяйственных работ, указанных в настоящей статье 30 Федерального закона № 73-ФЗ работ по использованию лесов и иных работ в границах территории объекта культурного наследия либо на земельном участке, непосредственно связанном с земельным участком в границах территории объекта культурного наследия;
- проектная документация на проведение работ по сохранению объектов культурного наследия.

**5. Информация о том, что в соответствии с законодательством Российской Федерации, эксперт (эксперты) несет ответственность за достоверность сведений, изложенных в заключении:**

***Отношения эксперта к заказчику:*** эксперт не имеет родственных связей с заказчиком (его должностными лицами, работниками и т.д.); не состоит в трудовых отношениях с заказчиком; не имеет долговых или иных имущественных обязательств перед заказчиком; не владеет ценными бумагами, акциями (долями участия, паями в уставных капиталах) заказчика; не заинтересован в результатах исследований и решении, вытекающем из настоящего заключения экспертизы, с целью получения выгоды в виде денег, ценностей, иного имущества, услуг имущественного характера или имущественных прав для себя или третьих лиц.

Настоящим подтверждаю, что я предупрежден об ответственности за достоверность сведений, изложенных в заключении экспертизы, в соответствии с законодательством Российской Федерации, содержание которого мне известно и понятно.

Эксперт: *подписано электронной подписью* А.П. Хорликов

**6. Цели и объекты экспертизы:**

**6.1. Объект государственной историко-культурной экспертизы[1]:**

Раздел об обеспечении сохранности объекта культурного наследия федерального значения «Сад ботанический», входящего в состав **объекта культурного наследия федерального значения «Императорский Санкт-Петербургский университет», расположенного по адресу: г. Санкт-Петербург, Университетская наб., дом 7-9-11; Менделеевская линия, дом 2; объекта культурного наследия федерального значения «Усадьба Меншикова А.Д. (Первый кадетский корпус)», XVIII–XX вв., расположенного по адресу: г. Санкт-Петербург, Университетская набережная, дом 13, литера А, дом 15, литера А, Кадетская линия В.О., дом 1–3, литера А, дом 3, корпус 2, литера А, дом 5, литера А (г. Санкт-Петербург. Университетская наб., 13, 15, Съездовская линия, 1, 3, 5, Филологический пер., 2,4),** при проведении земляных, строительных, мелиоративных, хозяйственных работ, указанных в ст. 30 Федерального закона №73-ФЗ работ по использованию лесов и иных работ на земельном участке непосредственно связанном с земельным участком в границах территории объекта культурного наследия: ***«МЕРЫ по обеспечению сохранности объекта культурного наследия федерального значения «Сад ботанический», входящего в состав объекта культурного наследия федерального значения «Императорский Санкт-Петербургский университет», расположенного по адресу: г. Санкт-Петербург, Университетская набережная, д. 7-9, Менделеевская линия, д. 2 (г. Санкт-Петербург, Университетская набережная, дом 7–9–11, литера А, Б, О), по обеспечению сохранности объекта культурного наследия федерального значения «Усадьба Меншикова А. Д. (Первый кадетский корпус)», XVIII–XX вв., расположенного по адресу: г. Санкт-Петербург, Университетская набережная, дом 13, литера А, дом 15, литера А, Кадетская линия В.О., дом 1–3, литера А, дом 3, корпус 2, литера А, дом 5, литера А (г. Санкт-Петербург, Университетская наб., 13, 15, Съездовская линия, 1, 3, 5, Филологический пер., 2,4) при размещении временного административно-бытового корпуса строительного городка на территории объекта культурного наследия***

[1] Объект экспертизы указан в соответствии со ст. 30 Федерального закона от 25.06.2002 № 73-ФЗ «Об объектах культурного наследия (памятниках истории и культуры) народов Российской Федерации».

***федерального значения «Усадьба Меншикова А. Д. (Первый кадетский корпус)», XVIII–XX вв.» (Шифр: 07-2025-ОСОКН), разработанный ООО «РСК АНТИК»***.

**6.2. Цель государственной историко-культурной экспертизы[2]:**

Обеспечение сохранности **объекта культурного наследия федерального значения «Сад ботанический», входящего в состав объекта культурного наследия федерального значения «Императорский Санкт-Петербургский университет», расположенного по адресу: г. Санкт-Петербург, Университетская наб., дом 7-9-11; Менделеевская линия, дом 2,** и **объекта культурного наследия федерального значения «Усадьба Меншикова А.Д. (Первый кадетский корпус)», XVIII–XX вв., расположенного по адресу: г. Санкт-Петербург, Университетская набережная, дом 13, литера А, дом 15, литера А, Кадетская линия В.О., дом 1–3, литера А, дом 3, корпус 2, литера А, дом 5, литера А (г. Санкт-Петербург. Университетская наб., 13, 15, Съездовская линия, 1, 3, 5, Филологический пер., 2,4)**, при проведении земляных, строительных, мелиоративных, хозяйственных работ, указанных в ст. 30 Федерального закона №73-ФЗ работ по использованию лесов и иных работ, ***при размещении временного административно-бытового корпуса строительного городка на территории объекта культурного наследия федерального значения «Усадьба Меншикова А. Д. (Первый кадетский корпус)», XVIII–XX вв.» (Шифр: 07-2025-ОСОКН), разработано ООО «РСК АНТИК».***

**7. Перечень документов, представленных заказчиком или полученных экспертом самостоятельно (при значительном количестве документов их перечень приводится в приложении с соответствующим примечанием в тексте заключения):**

***Представлено заказчиком:***

- Раздел документации ***«МЕРЫ по обеспечению сохранности объекта культурного наследия федерального значения «Сад ботанический», входящего в состав объекта культурного наследия федерального значения «Императорский Санкт-Петербургский университет», расположенного по адресу: г. Санкт-Петербург, Университетская набережная, д. 7-9, Менделеевская линия, д. 2 (г. Санкт-Петербург, Университетская набережная, дом 7–9–11, литера А, Б, О), по обеспечению сохранности объекта культурного наследия федерального значения «Усадьба Меншикова А. Д. (Первый кадетский корпус)», XVIII–XX вв., расположенного по адресу: г. Санкт-Петербург, Университетская набережная, дом 13, литера А, дом 15, литера А, Кадетская линия В.О., дом 1–3, литера А, дом 3, корпус 2, литера А, дом 5, литера А (г. Санкт-Петербург, Университетская наб., 13, 15, Съездовская линия, 1, 3, 5, Филологический пер., 2,4) при размещении временного административно-бытового корпуса строительного городка на территории объекта культурного наследия федерального значения «Усадьба Меншикова А. Д. (Первый кадетский корпус)», XVIII–XX вв.» (Шифр: 07-2025-ОСОКН), выполненный ООО «РСК АНТИК».***

- Копия Лицензии Министерства культуры Российской Федерации (№ МКРФ 03205 от 4 февраля 2016 г.) (Приложение №10);

- Копия выписки из ЕГРЮЛ от 05.03.2020 г. (Приложение №10);

- ВЫПИСКА из единого реестра сведений о членах саморегулируемых организаций в области инженерных изысканий и в области архитектурно-строительного проектирования и их обязательствах: Общество с ограниченной ответственностью «РСК АНТИК». Основной государственный регистрационный номер: 1157847375168) (Приложение №10);

- РАСПОРЯЖЕНИЕ ПРАВИТЕЛЬСТВА РОССИЙСКОЙ ФЕДЕРАЦИИ от 9 июня 2010 года № 950-р «О дополнении перечня отдельных объектов культурного наследия федерального значения, полномочия по государственной охране которых осуществляется Росохранкультурой»: г. Санкт-Петербург, Университетская наб., 13, 15, Съездовская линия, 1, 3, 5, Филологический пер., 2, 4 (Приложение №9);

---

[2] Цель экспертизы указана в соответствии со ст. 28 Федерального закона от 25.06.2002 г. №73-ФЗ «Об объектах культурного наследия (памятниках истории и культуры) народов Российской Федерацию».

- Копия Приказа МК РФ от 27 ноября 2015 г. № 22978-р «О регистрации объекта культурного наследия федерального значения «Усадьба Меншикова А.Д. (Первый кадетский корпус)», XVIII–XX вв. (г. Санкт-Петербург) в едином государственном реестре объектов культурного наследия (памятников истории и культуры) народов Российской Федерации» (Приложение №12).

- Копия Приказа МК РФ от 27 ноября 2015 г. № 23960-р «О регистрации объекта культурного наследия федерального значения «Дворец Меншикова А.Д.», 1710–1714 гг., 1720–1721 гг., 1730–1740 гг., 1768–1769 гг., входящего в состав объекта культурного наследия федерального значения «Усадьба Меншикова А.Д. (Первый кадетский корпус)», XVIII–XX вв. (г. Санкт-Петербург), в едином государственном реестре объектов культурного наследия (памятников истории и культуры) народов Российской Федерации» (Приложение №12).

- Копия Приказа МК РФ от 27 ноября 2015 г. № 23607-р «О регистрации объекта культурного наследия федерального значения «Дом жилой Первого кадетского корпуса с садом», кон. XVIII в., входящего в состав объекта культурного наследия федерального значения «Усадьба Меншикова А.Д. (Первый кадетский корпус)», XVIII–XX вв. (г. Санкт-Петербург), в едином государственном реестре объектов культурного наследия (памятников истории и культуры) народов Российской Федерации» (Приложение №12).

- Копия Приказа МК РФ от 27 ноября 2015 г. № 23653-р «О регистрации объекта культурного наследия федерального значения «Дом жилой Первого кадетского корпуса», 1730–1740–е гг., входящего в состав объекта культурного наследия федерального значения «Усадьба Меншикова А.Д. (Первый кадетский корпус)», XVIII–XX вв. (г. Санкт-Петербург), в едином государственном реестре объектов культурного наследия (памятников истории и культуры) народов Российской Федерации» (Приложение №12).

- Копия Приказа МК РФ от 27 ноября 2015 г. 23624-р «О регистрации объекта культурного наследия федерального значения «Манеж и флигель», 1756–1759 гг., входящего в состав объекта культурного наследия федерального значения «Усадьба Меншикова А.Д. (Первый кадетский корпус)», XVIII–XX вв. (г. Санкт-Петербург), в едином государственном реестре объектов культурного наследия (памятников истории и культуры) народов Российской Федерации» (Приложение №12).

- Копия Приказа МК РФ от 27 ноября 2015 г. 23604-р «О регистрации объекта культурного наследия федерального значения «Первый кадетский корпус. Здесь в июне 1917 г. состоялся I Всероссийский съезд рабочих и солдатских депутатов», 1730–е–1740–е гг., 1750–е гг., входящего в состав объекта культурного наследия федерального значения «Усадьба Меншикова А.Д. (Первый кадетский корпус)», XVIII–XX вв. (г. Санкт-Петербург), в едином государственном реестре объектов культурного наследия (памятников истории и культуры) народов Российской Федерации» (Приложение №12).

- Копия Распоряжения КГИОП от 13.01.2015г. №10-7 «Об утверждении границ и режима использования территории объекта культурного наследия федерального значения «Усадьба Меншикова А Д (Первый кадетский корпус)» (Приложение №5).

- Копия Приказа Министерства культуры Российской Федерации от 21.04.2021 г. №538 «Об утверждении предмета охраны объекта культурного наследия федерального значения «Дворец Меншикова А.Д.», 1710-1714 гг., 1720-1721 гг., 1730-1740 гг., 1768-1769 гг. (г. Санкт-Петербург), входящего в состав объекта культурного наследил федерального значения «Усадьба Меншикова А.Д. (Первый кадетский корпус)» (Приложение №4).

- Копия Распоряжения КГИОП от 06.04.2011 г. №10-104 «Об утверждении перечня предметов охраны здания «Дом жилой Первого кадетского корпуса», входящего в состав объекта культурного наследия федерального значения «Усадьба Меншикова А. Д. (Первый кадетский корпус)» (Приложение №4).

- Копия Распоряжения КГИОП от 18.03.2011 г. № 10-77 «Об утверждении перечня предметов охраны здания «Дом жилой Первого кадетского корпуса», входящего в состав объекта культурного наследия федерального значения «Усадьба Меншикова А.Д. (Первый кадетский корпус)» (Приложение №4).

- Копия Распоряжения КГИОП от 26.02.2014 г. №10-86 «Об определении предмета охраны объекта культурного наследия федерального значения «Первый кадетский корпус, 1730-е- 1740-е гг., 1750-е гг., арх. Трезини Дж., 1938 г Здесь в июне 1917 г. состоялся I Всероссийский съезд рабочих к солдатских депутатов» (Приложение №4).

- Копия Распоряжения КГИОП от 08.05.2024 №588-рп «Об утверждении предмета охраны объекта культурного наследия федерального значения «Манеж и флигель», входящего в состав объекта культурного наследия федерального значения «Усадьба Меншикова А.Д. (Первый кадетский корпус)» (Приложение №4).

- Копия Распоряжения КГИОП от 17.07.2023 г. №190-об/23 «Об утверждении охранного обязательства собственника или иного законного владельца объекта культурного наследия федерального значения «Манеж и флигель», включенного в единый государственный реестр объектов культурного наследия (памятников истории и культуры) народов Российской Федерации» (Приложение №3).

- Копия Распоряжения КГИОП от 23.08.2023 г. № 261-об/23 «Об утверждении охранного обязательства собственника или иного законного владельца объекта культурного наследия федерального значения «Дом жилой Первого кадетского корпуса», включенного в единый государственный реестр объектов культурного наследия (памятников истории и культуры) народов Российской Федерации» (Приложение №3).

- Копия Распоряжения КГИОП от 27.12.2023 г. № 533-об/23 «Об утверждении охранного обязательства собственника или иного законного владельца объекта культурного наследия федерального значения «Дом жилой Первого кадетского корпуса с садом», включенного в единый государственный реестр объектов культурного наследия (памятников истории и культуры) народов Российской Федерации» (Приложение №3).

- Копия Распоряжения КГИОП от 22.04.2024 г. №180-об/24 «Об утверждении охранного обязательства собственника или иного законного владельца объекта культурного наследия федерального значения «Первый кадетский корпус. Здесь в июне 1917 г. состоялся I Всероссийский съезд рабочих и солдатских депутатов», включенного в единый государственный реестр объектов культурного наследия (памятников истории и культуры) народов Российской Федерации» (Приложение №3).

- Выписка из Единого государственного реестра недвижимости об объекте недвижимости (Сведения о характеристиках объекта недвижимости) на земельный участок от 29.10.2024г. № КУВИ-001/2024-262328656 (Местонахождение: г. Санкт-Петербург, Университетская набережная, дом 13, литера А. Правообладатель: Федеральное государственное бюджетное образовательное учреждение высшего образования "Санкт-Петербургский государственный университет", ИНН: 7801002274, ОГРН: 1037800006089). Дата получения: 30 октября 2024 г. (Приложение №7).

- Свидетельства о государственной регистрации права: Здание малой оранжереи (г. Санкт-Петербург, Университетская набережная, д.7-9-11, лит. БО); Астрономическая будка (г. Санкт-Петербург. Университетская набережная, д.7-9-11, лит. АЗ); Астрономическая будка (г. Санкт-Петербург. Университетская набережная, д.7-9-11. лит. Я); Астрономическая будка (г. Санкт-Петербург. Университетская набережная, д.7-9-11. лит. Ю); Астрономическая будка (г. Санкт-Петербург. Университетская набережная, д.7-9-11. лит. АЕ) (Приложение №6).

- Выписка из ЕГРН на земельный участок от 24.11.2022г. № КУВИ-001/2022-206533605 (Приложение №6).

- Выписки из ЕГРН на земельный участок от 21.03.2024г. № КУВИ-001/2024-74539297(Приложение №6).

- Выписка из Единого государственного реестра недвижимости об объекте недвижимости (Сведения о характеристиках объекта недвижимости) на земельный участок (Местоположение: г.Санкт-Петербург, Университетская набережная, дом 7-9-11, литера АЕ) от 02.06.2025г. № КУВИ-001/2025-114725610 (Приложение №6).

- Выписка из Единого государственного реестра недвижимости об объекте недвижимости (Сведения о характеристиках объекта недвижимости) на здание (Местоположение: г.Санкт-

Петербург, Университетская набережная, дом 7-9-11, литера А) от 02.06.2025г. № КУВИ-001/2025-114701902 (Приложение №6).

- Выписка из Единого государственного реестра недвижимости об объекте недвижимости (Сведения о характеристиках объекта недвижимости) на здание (Местоположение: г.Санкт-Петербург, Университетская набережная, дом 7-9-11, литера АЖ) от 02.06.2025г. № КУВИ-001/2025-114721887 (Приложение №6).

- Выписка из Единого государственного реестра недвижимости об объекте недвижимости (Сведения о характеристиках объекта недвижимости) на здание (Местоположение: г.Санкт-Петербург, Университетская набережная, дом 7-9-11, литера АЗ) от 02.06.2025г. № КУВИ-001/2025-114720254 (Приложение №6).

- Выписка из Единого государственного реестра недвижимости об объекте недвижимости (Сведения о характеристиках объекта недвижимости) на здание (Местоположение: г.Санкт-Петербург, Университетская набережная, дом 7-9-11, литера Э) от 02.06.2025г. № КУВИ-001/2025-114718722 (Приложение №6).

- Выписка из Единого государственного реестра недвижимости об объекте недвижимости (Сведения о характеристиках объекта недвижимости) на здание (Местоположение: г.Санкт-Петербург, Университетская набережная, дом 7-9-11, литера БВ) от 02.06.2025г. № КУВИ-001/2025-114716627 (Приложение №6).

- Выписка из Единого государственного реестра недвижимости об объекте недвижимости (Сведения о характеристиках объекта недвижимости) на здание (Местоположение: г.Санкт-Петербург, Университетская набережная, дом 7-9-11, литера БО) от 02.06.2025г. № КУВИ-001/2025-114714915 (Приложение №6).

- Выписка из Единого государственного реестра недвижимости об объекте недвижимости (Сведения о характеристиках объекта недвижимости) на здание (Местоположение: г.Санкт-Петербург, Университетская набережная, дом 7-9-11, литера АЯ) от 02.06.2025г. № КУВИ-001/2025-114713287 (Приложение №6).

- Выписка из Единого государственного реестра недвижимости об объекте недвижимости (Сведения о характеристиках объекта недвижимости) на здание (Местоположение: г.Санкт-Петербург, Университетская набережная, дом 7-9-11, литера Я) от 02.06.2025г. № КУВИ-001/2025-114723218 (Приложение №6).

- Выписка из Единого государственного реестра недвижимости об объекте недвижимости (Сведения о характеристиках объекта недвижимости) на здание (Местоположение: г.Санкт-Петербург, Университетская набережная, дом 7-9-11, литера Ю) от 02.06.2025г. № КУВИ-001/2025-114724413 (Приложение №6).

- ОПИСАНИЕ МЕСТОПОЛОЖЕНИЯ ГРАНИЦ. Территория объекта культурного наследия федерального значения «Сад Ботанический», входящего в состав объекта культурного наследия федерального значения «Императорский Санкт-Петербургский университет» (Приложение № 6).

- МИНЭКОНОМРАЗВИТИЯ РОССИИ. ФЕДЕРАЛЬНОЕ АГЕНТСТВО ПО УПРАВЛЕНИЮ ГОСУДАРСТВЕННЫМ ИМУЩЕСТВОМ. ТЕРРИТОРИАЛЬНОЕ УПРАВЛЕНИЕ ФЕДЕРАЛЬНОГО АГЕНТСТВА ПО УПРАВЛЕНИЮ ГОСУДАРСТВЕННЫМ ИМУЩЕСТВОМ В ГОРОДЕ САНКТ-ПЕТЕРБУРГЕ (ТУ РОСИМУЩЕСТВА В ГОРОДЕ САНКТ-ПЕТЕРБУРГЕ). РАСПОРЯЖЕНИЕ от 21 апреля 2010 г. № 247-р «Об использовании объекта недвижимости по адресу: Санкт-Петербург, Университетская набережная, дом 7-9-11, литера А» (Приложение №6).

- Копия Распоряжения КГИОП от 12.02.2021 г. №21-р «Об утверждении границ и режима использования территории объекта культурного наследия федерального значения «Сад Ботанический», входящего в состав объекта культурного наследия федерального значения «Императорский Санкт-Петербургский университет» (Приложение №5).

- Распоряжение КГИОП от 28.05.2025 г. №162-рп «Об утверждении предмета охраны объекта культурного наследия федерального значения «Сад ботанический», входящего в состав объекта культурного наследия федерального значения «Императорский Санкт-Петербургский университет» (Приложение №4).

- Копия Распоряжения КГИОП от 31.01.2023 г. №22-об/23 «Об утверждении охранного обязательства собственника или иного законного владельца объекта культурного наследия федерального значения «Сад ботанический», включенного в единый государственный реестр объектов культурного наследия (памятников истории и культуры) народов Российской Федерации» (Приложение №3).

**8. Сведения об обстоятельствах, повлиявших на процесс проведения и результаты экспертизы (если имеются):**

Настоящая историко-культурная экспертиза начата 01 августа 2025 года и окончена 07 августа 2025 года с положительным заключением. Письмом КГИОП №01-24-2234/25-0-1 от 15.09.2025 г. в согласовании документации, обосновывающей меры по обеспечению сохранности объекта культурного наследия, было отказано. После устранения замечаний (доработки), а также исправления технических ошибок документация, была представлена на экспертизу вновь, проведение экспертизы было возобновлено 03 февраля 2026 года и окончено 24 марта 2026 года с положительным заключением.

В ходе проведения настоящей экспертизы установлено следующее:

1. При анализе имеющихся документов выявлено расхождение в обозначении адреса объекта культурного наследия федерального значения «Сад ботанический», входящего в состав объекта культурного наследия федерального значения «Императорский Санкт-Петербургский университет». Встречаются следующие варианты обозначения адреса:

1) В соответствии с Постановление Правительства РФ № 527 от 10.07.2001 г. объект культурного наследия имеет адрес: Университетская наб., 7-9; Менделеевская линия, 2.

2) В соответствии с предметом охраны объекта культурного наследия № 162-рп от 28.05.2025 г. адресом объекта культурного наследия является: г. Санкт-Петербург, Университетская набережная, д. 7-9-11; Менделеевская линия, дом 2.

3) В соответствии с Распоряжением об использовании объекта недвижимости от 21 апреля 2010 г. № 247-р и выпиской ЕГРН от 02.06.2025г. № КУВИ-001/2025-114701902 адресом объекта является: г. Санкт-Петербург, Университетская набережная, д. 7-9-11, Литера А.

2. В 2023 г. ООО «Союз 55» (Регистрационный номер лицензии: МКРФ 23596; номер лицензии в Едином реестре учета лицензий: Л040-00103-00/00659574; дата предоставления лицензии: 03.07.2023 г.) была разработана проектная документация на проведение работ по сохранению объекта культурного наследия федерального значения «Сад ботанический», входящего в состав объекта культурного наследия федерального значения «Императорский Санкт-Петербургский университет», расположенного по адресу: г. Санкт-Петербург, Университетская наб., дом 7-9-11; Менделеевская линия, дом 2: «РЕМОНТ, РЕСТАВРАЦИЯ И ПРИСПОСОБЛЕНИЕ ДЛЯ СОВРЕМЕННОГО ИСПОЛЬЗОВАНИЯ ОБЪЕКТА КУЛЬТУРНОГО НАСЛЕДИЯ ФЕДЕРАЛЬНОГО ЗНАЧЕНИЯ «САД БОТАНИЧЕСКИЙ» В СОСТАВЕ КОМПЛЕКСА ОБЪЕКТА КУЛЬТУРНОГО НАСЛЕДИЯ ФЕДЕРАЛЬНОГО ЗНАЧЕНИЯ «ИМПЕРАТОРСКИЙ САНКТ-ПЕТЕРБУРГСКИЙ УНИВЕРСИТЕТ», РАСПОЛОЖЕННЫЙ ПО АДРЕСУ: САНКТ-ПЕТЕРБУРГ, УНИВЕРСИТЕТСКАЯ НАБ., Д. 7-9, МЕНДЕЛЕЕВСКАЯ ЛИНИЯ Д.2» (Шифр: 01-2023) (в том числе, раздела проектной документации об обеспечении сохранности объекта культурного наследия (Том 3.13. Раздел III. Подраздел 13. «Меры по обеспечению сохранности объекта культурного наследия». Шифр: 01-2023-ОСОКН))[3]. Данная проектная документация была согласована КГИОП в установленном законом порядке. В соответствии с Разрешением КГИОП на проведение работ по сохранению объекта культурного наследия федерального значения №01-26 2071/24-0-1 от 25.10.2024 г. на объекте культурного наследия федерального значения «Сад ботанический», входящего в состав объекта культурного наследия федерального значения «Императорский Санкт-Петербургский университет» по адресу: г. Санкт-Петербург, Университетская наб., дом 7-9-11; Менделеевская линия, дом 2, ведутся работы по реализации проектных решений указанного проекта.

[3] Письмо КГИОП о согласовании проектной документации № 01-24-809/24-0-1 от 30.05.2024 г.

3. Распоряжение об утверждении предмета охраны объекта культурного наследия федерального значения «Усадьба Меншикова АЛ. (Первый кадетский корпус)» не утверждено.

Предмет охраны объекта культурного наследия федерального значения «Дворец Меншикова АД.», входящего в состав объекта культурного наследия федерального значения «Усадьба Меншикова АЛ. (Первый кадетский корпус)», утвержден приказом Министерства культуры Российской Федерации от 21.04.2021 №538 «Об утверждении предмета охраны объекта культурного наследия федерального значения «Дворец Меншикова А.Д.», 1710 1714 гг., 1720-1721 гг., 1730-1740 гг., 1768-1769 гг. (г. Санкт-Петербург), входящего в состав объекта культурного наследил федерального значения «Усадьба Меншикова А.Д. (Первый кадетский корпус)» (Приложение № 4).

Предмет охраны объекта культурного наследия федерального значения «Первый кадетский корпус» (Здесь в июне 1917 г. состоялся I Всероссийский съезд рабочих и солдатских депутатов)», входящего в состав объекта культурного наследия федерального значения «Усадьба Меншикова АД. (Первый кадетский корпус)», утвержден Распоряжением КГИОП от 26.02.2014 №10-86 «Об определении предмета охраны объекта культурного наследия федерального значения «Первый кадетский корпус, 1730-е- 1740-е гг., 1750-е гг, арх. Трезини Дж., 1938 г Здесь в июне 1917 г. состоялся I Всероссийский съезд рабочих к солдатских депутатов» (Приложение № 4).

Предмет охраны объекта культурного наследия федерального значения «Манеж и флигель», входящего в состав объекта культурного настелил федерального значения «Усадьба Меньшикова А.Д. (Первый кадетский корпус)», утвержден Распоряжением КГИОП от 08.05.2024 г. № 588-рп «Об утверждении предмета охраны объекта культурного наследия федерального значения «Манеж и флигель, входящего в состав объекта культурного наследил федерального значения «Усадьба Меншикова А.Д. (Первый кадетский корпус)» (Приложение № 4).

4. В границах территории объекта культурного наследия федерального значения «Усадьба Меншикова А.Д. (Первый кадетский корпус)» располагается объект культурного наследия регионального значения «Здание паровой прачечной с сушильней» (г. Санкт-Петербург Университетская набережная, дом 13, литера Б) (Приложение № 5), включенный в единый государственный реестр объектов культурного наследия (памятников истории и культуры) народов Российской Федерации Распоряжением КГИОП от 28.04.2014 г. №10-189. План границ территории объекта культурного наследия регионального значения «Здание паровой прачечной с сушильней» утвержден Заместителем председателя КГИОП от 18.06. 2014 г. Предмет охраны объекта культурного наследия регионального значения «Здание паровой прачечной с сушильней» утвержден Распоряжением КГИОП от 19.06.2014 №10-328 «Об определении предмета охраны объекта культурного наследия регионального значения «Здание Паровой прачечной с сушильней».

5. В настоящее время на объекте культурного наследия федерального значения «Первый кадетский корпус. Здесь в июне 1917 г. состоялся I Всероссийский съезд рабочих и солдатских депутатов», входящем в состав объекта культурного наследия федерального значения «Усадьба Меншикова А.Д. (Первый кадетский корпус)», ведутся работы по ремонту, реставрации и приспособлению для современного использования. Работы производятся по согласованному КГИОП в установленном законом порядке проекту на основании Разрешения КГИОП № 01-26-3164/23-0-1 (Рег. № 01-26-3164/23-0-0 от 09.11.2023 г.). Основание для выдачи разрешения: КОНТРАКТ № 16/22/ОКЭ/44/ПМП/ЕД от 20.12.2022.

6. В 2025 г. КГИОП в установленном законом порядке была согласована проектная документация на проведение работ по сохранению объекта культурного наследия федерального значения «Сад ботанический», входящего в состав объект культурного наследия федерального значения «Императорский Санкт-петербургский университет», расположенного по адресу: г. Санкт-Петербург, Университетская наб., дом 7-9-11; Менделеевская линия, дом 2 – «Ремонт, реставрация и приспособление для современного использования объекта культурного наследия федерального значения «Сад ботанический» в

составе комплекса объекта культурного наследия федерального значения «Императорский Санкт-Петербургский университет», расположенный по адресу: Санкт-Петербург, Университетская наб., д. 7-9; Менделеевская линия, д. 2», разработанная БФ «Перспектива» (Шифр: 01-2025) (вх. №01-24-2001/25-0-1 от 15.08.2025 г.). В соответствии с данной проектной документации «Ремонт, реставрация и приспособление для современного использования объекта культурного наследия федерального значения «Сад ботанический» в составе комплекса объекта культурного наследия федерального значения «Императорский Санкт-Петербургский университет», расположенный по адресу: Санкт-Петербург, Университетская наб., д. 7-9, Менделеевская линия, д. 2» (Шифр ПД: 01-2025, уведомление о согласовании КГИОП вх. №01-24-2001/25-0-1 от 15.08.2025 г.) предполагается ремонтные и реставрационные работы (восстановление) в отношении исторического Ботанического сада Императорского Санкт-Петербургского университета. Для выполнения работ по ремонту, реставрации и приспособлению для современного использования объекта культурного наследия федерального значения «Сад ботанический» по проекту необходимо устройство временных дорог и строительного городка.

В соответствии с Разрешениями КГИОП на проведение работ по сохранению объекта культурного наследия федерального значения №01-26-2195/25-0-1 от 16.10.2025 г.; №01-26-2191/25-0-1 от 20.10.2025 г.; №01-26-2196/25-0-1 от 20.10.2025 г.; №01-26-2192/25-0-1 от 20.10.2025 г.; №01-26-2194/25-0-1 от 21.10.2025 г.; №01-26-2193/25-0-1 от 21.10.2025 г**.** на объекте культурного наследия федерального значения «Сад ботанический», входящего в состав объекта культурного наследия федерального значения «Императорский Санкт-Петербургский университет» по адресу: г. Санкт-Петербург, Университетская наб., дом 7-9-11; Менделеевская линия, дом 2, производятся работы по реализации проектных решений указанного проекта.

7. Предмет охраны объекта культурного наследия федерального значения «Дом жилой Первого кадетского корпуса с садом», входящего в состав объекта культурного наследия федерального значения «Усадьба Меншикова А.Д. (Первый кадетский корпус)» по адресу: г. Санкт-Петербург, Василеостровский район, Кадетская линия В.О., д. 3, корпус 2, литера А, утвержден Распоряжением КГИОП от 27.11.2024 г. №1455-рп «Об утверждении предмета охраны объекта культурного наследия «Дом жилой Первого кадетского корпуса с садом», входящего в состав объекта культурного наследия федерального значения «Усадьба Меншикова А. Д. (Первый кадетский корпус)». Предмет охраны объекта культурного наследия федерального значения «Дом жилой Первого кадетского корпуса» по адресу: Санкт-Петербург, Василеостровский район, Кадетская линия, 5, литера А, утвержден Распоряжением КГИОП от 27.11.2024 г. № 1456-рп «Об утверждении предмета охраны объекта культурного наследия федерального значения «Дом жилой Первого кадетского корпуса», входящего в состав объекта культурного наследия федерального значения «Усадьба Меншикова А.Д. (Первый кадетский корпус)» (Приложение №4). Распоряжения КГИОП от 18.03.2011 г. № 10-77 и от 06.04.2011 г. № 10-104 утратили силу в силу издания указанных выше Распоряжений КГИОП.

Иные обстоятельства, повлиявшие на процесс проведения и результат государственной историко-культурной экспертизы, отсутствуют.

**9. Сведения о проведенных экспертами исследованиях с указанием примененных методов, объема и характера выполненных работ и их результатов:**

Настоящая государственная историко-культурная экспертиза проведена в соответствии со статьями 28, 29, 30, 31, 32 Федерального закона от 25.06.2002 №73-ФЗ «Об объектах культурного наследия (памятниках истории и культуры) народов Российской Федерации и Положением о государственной историко-культурной экспертизе, утвержденным Постановлением Правительства Российской Федерации от 25 апреля 2024 г. № 530 «Об утверждении Положения о государственной историко-культурной экспертизе».

В целях обеспечения достоверности выводов, в рамках проведения настоящей государственной историко-культурной экспертизы экспертом были выполнены следующие

исследования:

- Выполнены историко-библиографические исследования на основании материалов из фондов РГА ВМФ, РГВИА, ЦГИА СПб, ЦГАКФФД СПб, Музей истории СПбГУ, Российской Национальной Библиотеки (РНБ) и других информационных источников, имеющихся в открытом доступе, составлены краткие исторические справки с альбомами иконографических материалов (Приложения №№ 1, 2).

В ходе проведения библиографических исследований были выявлены документы и материалы, относящиеся к объекту экспертизы, в том числе исторические фотографии объекта культурного наследия.

- Проведен анализ исходно-разрешительной документации для разработки документации;
- Произведены визуальное обследование и натурная фотофиксация объекта экспертизы (Приложение № 8).
- Выполнен анализ представленной документации;
- Проведен научный сравнительный анализ всего комплекса данных (документов, фотоматериалов, информации) по объекту экспертизы;

При проведении экспертизы эксперт соблюдал принципы проведения экспертизы, установленные статьей 29 Федерального закона «Об объектах культурного наследия (памятниках истории и культуры) народов Российской Федерации», обеспечивал объективность, всесторонность и полноту проводимых исследований, а также достоверность и обоснованность своих выводов; самостоятельно оценивал результаты исследований, ответственно и точно формулировал выводы в пределах своей компетенции.

Исследования проводились на основе принципов научной обоснованности, объективности и законности, презумпции сохранности объекта культурного наследия, соблюдения требований безопасности в отношении объекта культурного наследия, достоверности и полноты информации.

Указанные исследования были проведены с применением методов натурного, историко-архивного и историко-архитектурного анализа в объеме, достаточном для обоснования вывода государственной историко-культурной экспертизы. Экспертом сформулирован вывод экспертизы; оформлены результаты экспертизы (проведенных исследований) в виде Акта по результатам государственной историко-культурной экспертизы.

**10. Перечень документов и материалов, полученных и собранных при проведении экспертизы, а также использованной для нее специальной, технической и справочной литературы (при значительном количестве документов и литературы их перечень приводится в приложении с соответствующим примечанием в тексте заключения):**

– Федеральный закон «Об объектах культурного наследия (памятниках истории и культуры) народов Российской Федерации» от 25 июня 2002 г. № 73-ФЗ.

– Постановление Правительства Российской Федерации от 25 апреля 2024 г. № 530 «Об утверждении Положения о государственной историко-культурной экспертизе».

– Постановление Правительства РФ № 527 от 10.07.2001 г.

– Краткая историческая справка (Приложение № 1).

– Историческая иконография (Приложение № 2).

– Фотографические изображения объекта (Приложение № 8).

***Представлено заказчиком в ходе проведения экспертизы:***

– Копии Распоряжений КГИОП от 27.11.2024 г. № 1455-рп «Об утверждении предмета охраны объекта культурного наследия федерального значения «Дом жилой Первого кадетского корпуса с садом», входящего в состав объекта культурного наследия федерального значения «Усадьба Меншикова А.Д. (Первый кадетский корпус)» (Приложение № 4);

– Копии Распоряжений КГИОП от 27.11.2024 г. № 1456-рп «Об утверждении предмета охраны объекта культурного наследия федерального значения «Дом жилой Первого

кадетского корпуса», входящего в состав объекта культурного наследия федерального значения «Усадьба Меншикова А.Д. (Первый кадетский корпус)» (Приложение № 4).

***Нормативная документация:***

–ГОСТ Р 55528-2013. Состав и содержание научно-проектной документации по сохранению объектов культурного наследия. Памятники истории и культуры;

– ГОСТ Р 55567-2013. Порядок организации и ведения инженерно-технических исследований на объектах культурного наследия. Памятники истории и культуры. Общие требования;

– ГОСТ Р 56198-2014. Мониторинг технического состояния объектов культурного наследия. Недвижимые памятники;

– ГОСТ Р 56905-2016. Проведение обмерных и инженерно-геодезических работ на объектах культурного наследия. Общие требования;

– ГОСТ Р 55945-2014. Общие требования к инженерно-геологическим изысканиям и исследованиям для сохранения объектов культурного наследия;

– ГОСТ Р 21.101-2020. Система проектной документации для строительства. Основные требования к проектной и рабочей документации.

***Объект культурного наследия федерального значения «Сад ботанический», входящий в состав объекта культурного наследия федерального значения «Императорский Санкт-Петербургский университет», по адресу: г. Санкт-Петербург, Университетская наб., дом 7-9-11; Менделеевская линия, дом 2***

***ЦГИА СПб:***

- Ф.513. Оп. 168. Д.319. План Санкт-Петербурга («Сенатский атлас»). 1798 г.
- Ф.14. Оп.1. Д.7987. О пожертвовании М.С. Ворониным для Ботанического сада растений. 1866 г.
- Ф.256. Оп.3. Д.1293. О строительстве забора Ботанического сада Императорского С-Петербургского университета. 1871 г.
- Ф.513. Оп.102. Д.2422. Проект устройства здания Ботанической аудитории с оранжереей. 1867.

***Музей истории СПбГУ:***

- Материалы директора ботанического сада Д.М. Залесского для истории Ботанического сада при Ленинградском университете.
- Меншуткин Б.Н. Альбом фотографий зданий университета. 1896 -1899 гг.

***ЦГАКФФД СПб:***

- Ар-239151. Вид на большую Пальмовую оранжерею и теплицы Ботанического сада университета (Университетская наб., д7/9). 5 декабря 2003 г.
- Ар-239152.Вид территории Ботанического сада университета (Университетская наб., д7/9). 5 декабря 2003 г.

***Библиография:***

1) Генкель И.А. Христофор Яковлевич Гоби. М. 1976.

2) Григорьев В.В. Императорский С-Петербургский университет в течение первых пятидесяти лет его существования: Историческая записка. - СПб. 1870.

3) Залесский Д.М. Материалы для истории Ботанического сада при Петербургском – Ленинградском университете// Вестник СПБГУ. Сер.3. - 2013. - Вып.3. - С.220-225.

4) История Ленинградского университета. 1819-1969. - Л., 1969.

5) Ниман Р.Ф. Список грунтовых деревьев и кустарников ботанического сада при Императорском С-Петербургском университете за 1894 г. - СПб., 1895.

6) Ниман Р.Ф. Список оранжерейных растений ботанического сада при Императорском С-Петербургском университете за 1901 г. - СПб., 1901.
7) Очерки по истории Ленинградского (Санкт-Петербургского) университета. Сборник. Т.1-7. Л. – СПб. 1962-1998.
8) Памятники истории и культуры Санкт-Петербурга: Василеостровский район/ Под ред. Б.М. Кирикова. - СПб., 2005.
9) Растения Ботанического сада. Часть 1. Оранжерейные растения. - Л., 1949.
10) Растения Ботанического сада. Часть 2. Растения открытого грунта. - Л., 1954.

***Объект культурного наследия федерального значения «Усадьба Меншикова А.Д. (Первый кадетский корпус)», XVIII–XX вв., по адресу: г. Санкт-Петербург, Университетская набережная, дом 13, литера А, дом 15, литера А, Кадетская линия В.О., дом 1–3, литера А, дом 3, корпус 2, литера А, дом 5, литера А (г. Санкт-Петербург. Университетская наб., 13, 15, Съездовская линия, 1, 3, 5, Филологический пер., 2,4)***

***РГА ВМФ:***

- Ф. ЗЛ. Оп 35. Д. 8267 Л .1. Генеральный план 1-го Военного Павловского училища. 1867 г.
- Ф. ЗЛ. Оп. 35. Д. 8266. Часть Генерального плана 1-го Военного Павловского училища с показанием предполагаемой мостовой по длине вновь открытого переулка. 1869 г.

***РГВИА:***

- Ф. 314. Оп. 1. Д. 5026. Сметы о перестройке для помещения неранжированной роты и рекреационного зала для 3-й мушкетерском роты и о построении каменной пекарни с кладовой и квартирами, а также сарая, ледника и кумного места при аптеке и решетчатого забора по набережному фасаду. 1830 г.
- Ф 314 Оп. 1. Д. 5136. О произведенных постройках и поделках по 1 Кадетскому Корпусу. 1833 г.
- Ф 314 Оп. 1. Д. 5159. Дело Канцелярии 1-го Корпуса. №83. О построении вновь каменной паровой прачешной. 1833-1839 гг.
- Ф 314 Оп. 1. Д. 5405. О предположенных к исправлению и возведению вновь здапий 1-го Кадетского Корпуса 1838-1840 гг.
- Ф. 314. Оп. 1. Д. 7830. Журналы Комитета Высочайше утвержденного о возобновлении и исправлении зданий 1-го и 2-го Кадетских Корпусов. 1842 г.
- Ф. 314. Оп. 1. Д. 7831. Журналы Комитета Высочайше утвержденного о возобновлении и исправлении зданий 1-го и 2-го Кадетских Корпусов 1843 г
- Ф. 314. Оп. 1. Д. 7832. Журналы Комитета Высочайше утвержденного о возобновлении и исправлении зданий 1-го и 2-го Кадетских Корпусов. 1844 г.
- Ф 314 Оп. 1. Д. 5661. Относительно разных капитальных поделок в зданиях Корпуса чрез посредство Комитета ВЫСОЧАЙШЕ учрежденного о возобновлении и исправлении здании I го и 2 го Кадетских Корпусов 1844 г.
- Ф 314. Оп. 1 Д. 3487а. О преобразования Кадетских корпусов, переводе 1-го Кадетскаго Корпуса в здание Павлавскаго, а Павловскаго в здание 1 Кадетскаго Корпуса и о передаче этих зданий в ведение помянутым заведениям. 1863-1865 гг.
- Ф 314. Оп. 1. Д. 6251. Об отчуждении Полицейского и Конюшенного дворов бывшего 1-го Кадетского Корпуса и о прочем по сему предмету. 1865-1867 гг.
- Ф. 319. Оп. 1. Д. 5656 Журнал Хозяйственного комитета Первого Военного Павловского училища. 1867 г.
- Ф. 314. Оп. 1. Д. 6588. О перемещении 1-го Кадетского Корпуса на место 1-го Военного Павловского Училища. 1887-1888 гг.
- Ф. 314. Оп. 1. Д. 6628. О производстве капитальных и ремонтных работ в 1889 году. 1888-1889 гг.
- Ф. 314. Оп. 1. Д. 6689. О производстве капитальных и ремонтных работ в1890 году. 1889 г.
- Ф. 314. Оп. 1. Д. 6690. О производстве капитальных и ремонтных работ в 1890 году. 1889 г.
- Ф. 314. Оп. 1. Д. 6892. О производстве капитальных и ремонтных работ в 1901 году. 1900 г

- Ф. 314. Оп. 1. Д. 6962. О производстве капитальных и ремонтных работ в работа 1904 году. 1903-1904 гг.
- Ф. 314. Оп. 1. Д. 6691. О передаче манежа корпуса С-Петербургскому Университету и Штабу войск Гвардии. 1904-1906 гг.
- Ф. 314. Оп. 1. Д. 7070. О манеже корпуса и о пользовании плацем корпуса разными обществами. 1907 г.
- Ф. 314. Оп. 1. Д. 7103. О манеже корпуса и о пользовании им и плацем разными учреждениями. 1908 г.
- Ф. 314. Оп. 1 Д. 7485. Смотрителю зданий для записи прихода и расхода строений, планов и описей. На 1918 год. 1918 г.
- Ф. 405. Оп. 7. Д. 1324 Дело о перестройке н капитальном ремонте зданий 1,2 и Павловского Кадетских Корпусов. 1850-1856 гг.
- Ф. 725. Оп. 56. Д 2837 О сдаче 1-м Кадетским корпусом Университету места, прилегающего к 12-ти Коллегиям, для распространения двора при оном, о постройке при Корпусе паровой каменной прачешной, на сумму 91.000 рублей и вновь деревянных сараев с теплым покоем, для пожарных инструментов и провианта. 1832-1837 гг.

***ЦГИА СПб:***
- Ф 513 Он 102. Д 2085. Генеральный план зданий 1-го кадетского корпуса и Главного управления военно-учебных заведений по Кадетском линии В.О., 1, 3, 5 (Кадетском линии В.О., 1, 3, 5, Университетском наб., 15 и Двинскому пер., 1). 1823-1867 гг.

***Библиография:***

1) Андреева О.С., Беспятых Ю.Н. Шведская рукопись о Первом Кадетском корпусе при Аяне Иоанновне // Петербургские чтения-95. Материалы научной конференции СПб., 1995.

2) Андреева О.С. К истории ансамбля Дворца Меншикова: «La Muraille Parlante» в история и мифологии Первого Кадетского корпуса // Петровское время в лицах-2005. Материалы научной конференции СПб., 2005.

3) Андреева О.С. Кадетский дом // «Здесь память прошлого еще жива вокруг - Дворец Меншикова. 1711—2011. К 300 летаю дворца А.Д. Меншикова и к 300-летию экспозиции «Культура России первой трети XVIII века» во дворце А.Д. Меншикова: каталог выставки / Государственный Эрмитаж. СПб., 2011.

4) Антонов А.Н. Первый Кадетский Корпус. Краткие исторические сведения. СПб., 1906.

5) Беспятых Ю.Н. Петербург Айны Иоанновны в иностранных описаниях СПб.,

6) Висковатов А. Краткая история Первого Кадетского корпуса. СПб., 1832.

7) Ендольцев Ю.А. «Дворец Петра II» (Университетская набережная, 11). События и люди СПб., 2001.

8) Калязина Н.В. Музей в Ленинграде - дворец Меншикова // «Здесь память прошлого еще жива вокруг». Дворец Меншикова: 1711-2011. К 300-летию дворца А.Д. Меншикова и к 300-летию экспозиции «Культура Россия первой трети XVIII века» во дворце А.Д. Меншикова: каталог выставки / Государственный Эрмитаж. СПб., 2011.

9) Кючарианц Д.А., Раскин А.Г. Кирилл Халтурин // Зодчие Санкт-Петербурга. XX век / Сост. В.Г. Исаченко. СПб., 2000.

10) Лапина Е.Б. Дворец Петра II // Памятники архитектуры и истерии Санкт-Петербурга. Василеостровский район / Под ред. Б.М. Кирикова. СПб., 2005.

11) Лузанов П. Сухопутный Шляхетский Кадетский корпус. СПб., 1907.

12) Музей Первого Кадетского корпуса СПб., 1909.

13) Первый Кадетский корпус. К 235-й годовщине основания // Военная быль. 1967. № 84.

14) Первый Кадетский корпус во дворце Меншикова: к 275-летию основания. Каталог выставки. Государственный Эрмитаж. СПб., 2007.

15) Петербургский Кадетский корпус: В память празднования 175-й годовщины. 1732-1907. СПб., 1907.

16) Семенова Г.Б. Усадьба А.Д. Меншикова (Первый кадетский корпус) // Памятники архитектуры и истории Санкт-Петербурга. Василеостровский район / Под ред. Б.М. Кирилова. СПб., 2005.

17) Трубинов Ю.В. Палаты светлейшего князя Меншикова СПб., 2003.

18) Халтурин К.Д. Реконструкция б. Кадетского корпуса // Архитектура Ленинграда. 1937. № 2.

***Интернет-ресурсы:***

1. Архитектурный сайт Санкт-Петербурга – http://www.citywalls.ru.

2. Галерея-фотографии прошлого Санкт-Петербурга - http://www. pastvu.com.

3. Комитет по государственному контролю, использованию и охране памятников истории и культуры (КГИОП). Официальный сайт – https://kgiop.gov.spb.ru/.

4. https://docs.cntd.ru.

5. http://www.etomesto.ru.

**11.Факты и сведения, выявленные и установленные в результате проведенных исследований (при значительном объеме информации факты и сведения излагаются в приложении с соответствующим примечанием в тексте заключения):**

**11.1. Общие данные:**

***Объект культурного наследия федерального значения «Сад ботанический», входящий в состав объекта культурного наследия федерального значения «Императорский Санкт-Петербургский университет», по адресу: г. Санкт-Петербург, Университетская наб., дом 7-9-11; Менделеевская линия, дом 2***

Объект - «Сад ботанический» в составе объекта культурного наследия федерального значения «Императорский Санкт-Петербургский университет» по адресу: г. Санкт-Петербург, Университетская наб., дом 7–9–11; Менделеевская линия, дом 2, согласно Постановлению Правительства РФ от 10 июля 2001 г. №527 «О перечне объектов исторического и культурного наследия федерального (общероссийского) значения, находящихся в г. Санкт-Петербурге» является объектом культурного наследия федерального значения (Приложение №9). В состав ансамбля входят следующие объекты:

- объект культурного наследия федерального значения «здание Двенадцати Коллегий» (г. Санкт-Петербург, Университетская наб., 7, Менделеевская линия, 2, лит. А;
- объект культурного наследия федерального значения «корпус для игры в мяч ("жедепом")» (г. Санкт-Петербург, Университетская наб., 9, лит. О, во дворе
- объект культурного наследия федерального значения «ограда» (г. Санкт-Петербург, Менделеевская линия, 2);
- объект культурного наследия федерального значения «сад ботанический»;
- объект культурного наследия федерального значения «сад у здания Двенадцати Коллегий» (г. Санкт-Петербург, Менделеевская линия, 2);
- объект культурного наследия федерального значения «флигель ректорский» (г. Санкт-Петербург, Университетская наб., 9, лит. Б).

Границы территории объекта культурного наследия федерального значения «Императорский Санкт-Петербургский университет» утверждены Распоряжением КГИОП от 12.02.2021 г. №21-р «Об утверждении границ и режима использования территории объекта культурного наследия федерального значения «Сад Ботанический», входящего в состав объекта культурного наследия федерального значения «Императорский Санкт-Петербургский университет» (Приложение №5).

Наименование объекта экспертизы - объекта культурного наследия: Сад ботанический (Приложение № 9).

Вид объекта культурного наследия: Ансамбль. Сведения о местонахождении объекта культурного наследия (адрес объекта или при его отсутствии описание местоположения

объекта): г. Санкт-Петербург, Университетская набережная, дом 7-9-11, литера А, Б, О (Приложение № 9).

Предмет охраны объекта культурного наследия федерального значения «Сад ботанический», входящего в состав объекта культурного наследия федерального значения «Императорский Санкт-Петербургский университет» утвержден Распоряжением КГИОП от 28.05.2025 г. №162-рп «Об утверждении предмета охраны объекта культурного наследия федерального значения «Сад ботанический», входящего в состав объекта культурного наследия федерального значения «Императорский Санкт-Петербургский университет» (Приложение №4).

Охранное обязательство: Распоряжение КГИОП от 31.01.2023 г. №22-об/23 «Об утверждении охранного обязательства собственника или иного законного владельца объекта культурного наследия федерального значения «Сад ботанический», включенного в единый государственный реестр объектов культурного наследия (памятников истории и культуры) народов Российской Федерации» (Приложение № 3).

***Объект культурного наследия федерального значения «Усадьба Меншикова А.Д. (Первый кадетский корпус)», XVIII–XX вв., по адресу: г. Санкт-Петербург, Университетская набережная, дом 13, литера А, дом 15, литера А, Кадетская линия В.О., дом 1–3, литера А, дом 3, корпус 2, литера А, дом 5, литера А (г. Санкт-Петербург. Университетская наб., 13, 15, Съездовская линия, 1, 3, 5, Филологический пер., 2,4)***

Объект культурного наследия «Усадьба Меншикова А.Д. (Первый кадетский корпус)», XVIII–XX вв., по адресу: г. Санкт-Петербург, Университетская набережная, дом 13, литера А, дом 15, литера А, Кадетская линия В.О., дом 1–3, литера А, дом 3, корпус 2, литера А, дом 5, литера А (г. Санкт-Петербург. Университетская наб., 13, 15, Съездовская линия, 1, 3, 5, Филологический пер., 2,4), является объектом культурного наследия федерального значения на основании Постановления Правительства РФ от 10 июля 2001 г. №527 «О перечне объектов исторического и культурного наследия федерального (общероссийского) значения, находящихся в г. Санкт-Петербурге» (Приложение №9).

Адрес объекта культурного наследия федерального значения «Усадьба Меншикова А.Д. (Первый кадетский корпус)» в соответствии с Постановлением Правительства РФ от 10 июля 2001 г. №527: г. Санкт-Петербург, Университетская наб., 13, 15, Съездовская линия, 1, 3, 5, Филологический пер., 2,4. Адрес в соответствии РАСПОРЯЖЕНИЕМ ПРАВИТЕЛЬСТВА РОССИЙСКОЙ ФЕДЕРАЦИИ от 9 июня 2010 г. № 950-р: г. Санкт-Петербург, Университетская наб., 13, 15, Съездовская линия, 1, 3, 5, Филологический пер., 2, 4 (Приложение №9).

Вид объекта культурного наследия: Ансамбль. Состав объекта культурного наследия в соответствии с Постановлением Правительства Российской Федерации «О перечне объектов исторического и культурного наследия федерального (общероссийского) значения, находящихся в г. Санкт-Петербурге» № 527 от 10.07.2001 г.:

- объект культурного наследия федерального значения «дворец Меншикова А.Д.» (Университетская наб., 15. Съездовская линия, 1);
- объект культурного наследия федерального значения «дом жилой Первого кадетского корпуса» (Съездовская линия, 5);
- объект культурного наследил федерального значения «дом жилой Первого кадетскою корпуса с садом» (Съездовская линия, 3),
- объект культурного наследил федерального значения «манеж и флигель» (Университетская наб., 13. Филологический пер., 2,4),
- объект культурного наследия федерального значения «Первый кадетский корпус» (Здесь в нюне 1917 г. состоялся I Всероссийский съезд рабочих и солдатских депутатов) (Съездовская линия, 1).

Объект культурного наследия федерального значения «Усадьба Меншикова А.Д. (Первый кадетский корпус)», XVIII–XX вв. (ансамбль), расположенный по адресу (местонахождение): г. Санкт–Петербург, Университетская набережная, дом 13, литера А, дом

15, литера А, Кадетская линия В.О., дом 1–3, литера А, дом 3, корпус 2, литера А, дом 5, литера А, зарегистрирован в едином государственном реестре объектов культурного наследия (памятников истории и культуры) народов Российской Федерации под регистрационным номером 781520238140006 (Приказ МК РФ от 27 ноября 2015 г. № 22978-р) (Приложение №12).

Границы территории объекта культурного наследия и режим использования территории объекта культурного наследия утверждены Распоряжение КГИОП от 13.01.2015г. №10-7 «Об утверждении границ и режима использования территории объекта культурного наследия федерального значения «Усадьба Меншикова А Д (Первый кадетский корпус)» (Приложение №5).

В границах территории объекта культурного наследия федерального значения «Усадьба Меншикова А.Д. (Первый кадетский корпус)» расположен объект культурного наследия регионального значения «Здание паровой прачечной с сушильней» (г. Санкт-Петербург Университетская набережная, дом 13, литера Б), включенный в единый государственный реестр объектов культурного наследия (памятников истории и культуры) народов Российской Федерации Распоряжением КГИОП от 28.04.2014 г. №10-189. План границ территории объекта культурного наследия регионального значения «Здание паровой прачечной с сушильней» утвержден Заместителем председателя КГИОП от 18.06.2014 г. Предмет охраны объекта культурного наследия регионального значения «Здание паровой прачечной с сушильней» утвержден Распоряжением КГИОП от 19.06.2014 г. №10-328 «Об определении предмета охраны объекта культурного наследия регионального значения «Здание Паровой прачечной с сушильней».

Предмет охраны объекта культурного наследия федерального значения «Усадьба Меншикова А.Д. (Первый кадетский корпус)» не утвержден.

Предмет охраны объекта культурного наследия федерального значения «Дворец Меншикова А.Д.», входящего в состав объекта культурного наследия федерального значения «Усадьба Меншикова А.Д. (Первый кадетский корпус)», утвержден Приказом Министерства культуры Российской Федерации от 21.04.2021 №538 «Об утверждении предмета охраны объекта культурного наследия федерального значения «Дворец Меншикова А.Д.», 1710 1714 гг., 1720-1721 гг., 1730-1740 гг., 1768-1769 гг. (г. Санкт-Петербург), входящего в состав объекта культурного наследил федерального значения «Усадьба Меншикова А.Д. (Первый кадетский корпус)» (Приложение №4).

Предмет охраны объекта культурного наследия федерального значения «Дом жилой Первого кадетского корпуса с садом», входящего в состав объекта культурного наследия федерального значения «Усадьба Меншикова А.Д. (Первый кадетский корпус)» по адресу: г. Санкт-Петербург, Василеостровский район, Кадетская линия В.О., д. 3, корпус 2, литера А, утвержден Распоряжением КГИОП от 27.11.2024 г. №1455-рп «Об утверждении предмета охраны объекта культурного наследия «Дом жилой Первого кадетского корпуса с садом», входящего в состав объекта культурного наследия федерального значения «Усадьба Меншикова А. Д. (Первый кадетский корпус)» (Приложение №4).

Предмет охраны объекта культурного наследия федерального значения «Дом жилой Первого кадетского корпуса» по адресу: Санкт-Петербург, Василеостровский район, Кадетская линия, 5, литера А, утвержден Распоряжением КГИОП от 27.11.2024 г. № 1456-рп «Об утверждении предмета охраны объекта культурного наследия федерального значения «Дом жилой Первого кадетского корпуса», входящего в состав объекта культурного наследия федерального значения «Усадьба Меншикова А.Д. (Первый кадетский корпус)» (Приложение №4).

Предмет охраны объекта культурного наследия федерального значения «Манеж и флигель», входящего в состав объекта культурного настелил федерального значения «Усадьба Меньшикова А.Д. (Первый кадетский корпус)», утвержден Распоряжением КГИОП от 08.05.2024 г. № 588-рп «Об утверждении предмета охраны объекта культурного наследия федерального значения «Манеж и флигель, входящего в состав объекта культурного

наследил федерального значения «Усадьба Меншикова А.Д. (Первый кадетский корпус)» (Приложение №4).

Предмет охраны объекта культурного наследия федерального значения «Первый кадетский корпус» (Здесь в июне 1917 г. состоялся I Всероссийский съезд рабочих и солдатских депутатов)», входящего в состав объекта культурного наследия федерального значения «Усадьба Меншикова А.Д. (Первый кадетский корпус)», утвержден Распоряжением КГИОП от 26.02.2014 г. №10-86 «Об определении предмета охраны объекта культурного наследия федерального значения «Первый кадетский корпус, 1730-е- 1740-е гг., 1750-е гг, арх. Трезини Дж., 1938 г Здесь в июне 1917 г. состоялся I Всероссийский съезд рабочих к солдатских депутатов» (Приложение №4).

Охранные обязательства:

- Охранное обязательство на объект культурного наследия федерального значения «Манеж и флигель» утверждено Распоряжением КГИОП от 17.07.2023 г. №190-об/23 «Об утверждении охранного обязательства собственника или иного законного владельца объекта культурного наследия федерального значения «Манеж и флигель», включенного в единый государственный реестр объектов культурного наследия (памятников истории и культуры) народов Российской Федерации» (Приложение №3).

- Охранное обязательство на объект культурного наследия федерального значения «Дом жилой Первого кадетского корпуса» утверждено Распоряжением КГИОП от 23.08.2023 г. № 261-об/23 «Об утверждении охранного обязательства собственника или иного законного владельца объекта культурного наследия федерального значения «Дом жилой Первого кадетского корпуса», включенного в единый государственный реестр объектов культурного наследия (памятников истории и культуры) народов Российской Федерации» (Приложение №3).

- Охранное обязательство на объект культурного наследия федерального значения «Дом жилой Первого кадетского корпуса с садом» утверждено Распоряжением КГИОП от 27.12.2023 г. № 533-об/23 2Об утверждении охранного обязательства собственника или иного законного владельца объекта культурного наследия федерального значения «Дом жилой Первого кадетского корпуса с садом», включенного в единый государственный реестр объектов культурного наследия (памятников истории и культуры) народов Российской Федерации» (Приложение №3).

- Охранное обязательство на объект культурного наследия федерального значения «Первый кадетский корпус. Здесь в июне 1917 г. состоялся I Всероссийский съезд рабочих и солдатских депутатов» утверждено Распоряжением КГИОП от 22.04.2024 г. №180-об/24 «Об утверждении охранного обязательства собственника или иного законного владельца объекта культурного наследия федерального значения «Первый кадетский корпус. Здесь в июне 1917 г. состоялся I Всероссийский съезд рабочих и солдатских депутатов», включенного в единый государственный реестр объектов культурного наследия (памятников истории и культуры) народов Российской Федерации» (Приложение №3).

**11.2. Краткие исторические сведения (сведения о времени возникновения объекта, даты основных изменений (перестроек) объекта и (или) датах, связанных с ним исторических событий):**

***Объект культурного наследия федерального значения «Сад ботанический», входящий в состав объекта культурного наследия федерального значения «Императорский Санкт-Петербургский университет», по адресу: г. Санкт-Петербург, Университетская наб., дом 7-9-11; Менделеевская линия, дом 2***

«Сад ботанический» разбит на месте, ранее входившим в состав сада усадьбы А. Меншикова. В 1833 г. к университету был прирезан участок Меншиковского сада и приобретены участки соседних домовладений. В 1834 г. архитектор Щедрин построил здесь ректорский домик.

Первоначально, Ботанический сад был создан на территории, расположенной по Менделеевской линии, вдоль фасада здания Двенадцати коллегий. Начало Ботаническому саду было положено в период с 1840 г. по 1849 г. устройством гербария и коллекции живых растений. Под руководством профессора ботаники И.О. Шиховского было организовано выращивание растений петербургской флоры, а также и других растений, способных произрастать в столице Российской Империи в условиях открытого грунта. Коллекцию из образцов растений и семян И.О. Шиховский привёз из экспедиций в Финляндию и Швецию. Образцы растений собирались студентами на экскурсиях, поставлялись из Ботанического сада на Аптекарском острове.

В 1864 г. по ходатайству профессора ботаники А.Н. Бекетова было принято решение о расширении сада и строительстве оранжереи. В это время Ботанический сад получил официальный статус.

В 1867 г. Ботанический сад с территории у здания Двенадцати коллегий был переведён на современную территорию в центре университетского двора. Дошедшая до настоящего времени разбивка сада произведена профессором А.Н. Бекетовым в 1867-1868 гг.

В 1868-1869 гг. по проекту архитектора И.И. Горностаева были сооружены Ботаническая аудитория и учебная оранжерея. В 1869 г. с трёх сторон Ботанического сада была возведена каменная ограда.

К 1871 г. была завершена планировка сада и начата посадка растений при участии учёного садовника из оранжерей Таврического сада Кауфера. Южная часть сада получила пейзажное решение. В основе композиции – пруд с небольшой горкой с гротом и деревянным мостиком. Остальная территория сада с коллекционным, систематическим и семенным участками имеет регулярную планировку, удобную для научной работы и традиционную для ботанических садов.

В конце XIX в. Ботанический сад с двух сторон имел глухой каменный забор. Только после возведения здания Химической лаборатории (1893-1894 гг.) вдоль северо-западной границы территории Ботанического сада было установлено металлическое сетчатое ограждение производства завода Сан-Галли, по аналогии с тем, которое отделяло территорию Астрономической обсерватории от территории Кадетского корпуса.

Сад пострадал в годы Великой Отечественной войны (1941-1945 гг.). При этом, однако, годы блокады Ленинграда (1941-1944 гг.) он сохранил часть своих коллекций. Имевшаяся деревянная ограда в годы блокады была разобрана на дрова.

После Великой Отечественной войны сад был восстановлен. Работы по восстановлению Ботанического сада начались с конца 1940-х гг. Работы были связаны с активизацией работ по восстановлению коллекций и со строительством различных хозяйственных построек на территории сада. В 1961 г. была построена малая оранжерея, в 1972 г. – Большая пальмовая оранжерея.

В конце 1960-х гг. появилась металлическая ограда, отделяющая виварий от территории Ботанического сада (по проекту реставрации Ботанического сада, выполненному в 1965 г.). Когда к территории Ботанического сада присоединили бывший хозяйственный двор университета, каменный сплошной забор был снесен. Исторический участок ограды находится на границе северо-западной территории Ботанического сада.

В 1993 г. институтом «Ленпроектреставрация» был разработан проект реставрации. Проект 1993 г. был направлен на максимальное сохранение планировочной системы и зонирования сада, сложившихся в предыдущий период.

В период с 2000-х гг. реставрационных работ на территории открытого грунта Ботанического сада не производилось.

В наши дни Ботанический сад является учебно-научным подразделением Санкт-Петербургского государственного университета.

***Объект культурного наследия федерального значения «Усадьба Меншикова А.Д. (Первый кадетский корпус)», XVIII–XX вв., по адресу: г. Санкт-Петербург, Университетская набережная, дом 13, литера А, дом 15, литера А, Кадетская линия В.О., дом 1–3, литера***

***А, дом 3, корпус 2, литера А, дом 5, литера А (г. Санкт-Петербург. Университетская наб., 13, 15, Съездовская линия, 1, 3, 5, Филологический пер., 2,4)***

Строительство усадьбы А.Д. Меньшикова началось в 1710 г. в восточной части Васильевского острова (на участке пожалованном Петром I). Усадьба регулярным садом со скульптурой, фонтанами, гротом, с цветником, и огородами протянулась с юга на север через весь Васильевский остров - от Большой до Малой Невы.

Первоначально дворец состоял из основного корпуса на набережной Невы и флигелей, ограничивавших двор, окруженный открытой галереей на колоннах. Здание дворца на протяжении XVIII века претерпело целый ряд переделок.

В 1716-1720 гг. здание было расширено на север и появился замкнутый двор-каре.

В 1720-1721 гг. к основному зданию параллельно набережной было пристроено западное двухэтажное крыло. Здесь размещались «Наугольные палаты», где в Большом зале заседала Военная коллегия.

В 1727 г. было начато строительство восточного крыла (не закончено).

Кадетский корпус был основан в 1731 г. по указу Императрицы Анны Иоанновны. В 1832 г. ему были переданы усадьба князя А.Д. Меншикова со всеми постройками. Усадьба была пожалована Корпусу в вечное пользование. Основателем и первым генеральным директором Кадетского корпуса стал председатель комиссии об исправлении военной части в России фельдмаршал В.-Х. Миних. В Корпус принимались только дворянские дети, при этом в данном учебном заведении были установлены строжайшие порядки.

За 185-летнюю историю своего существования корпус 6 раз менял название. В разные периоды своей истории он носил наименования:

- Шляхетский Кадетский корпус (1732-1743 гг.),
- Сухопутный Шляхетский корпус (1743-1766 гг.),
- Императорский Шляхетский Сухопутный корпус (1766-1800 гг.),
- 1-й Кадетский корпус (1800-1864 гг.),
- 1-я С.-Петербургская Военная гимназия (1864-1882 гг.),
- Первый Кадетский корпус (1882-1917 гг.[4]).

Известно, что, когда в 1732 г. Корпусу была передана усадьба А.Д. Меншикова – дворец с флигелями и «Наугольные палаты» (западное крыло дворца), здание находилось в запущенном состоянии. По ведомости осмотревших здание архитектора И. Бланка и его помощника Ф. Исакова были выполнены работы по утеплению помещений (т.к. дворец был летний).

В конце 1730-1740-х гг. по проекту архитектора Дж. Трезини были выполнены пристройки к западному крылу Меншиковского дворца двухэтажного здания вдоль Кадетской линии (южная часть протяженного здания Кадетского корпуса).

Несколько позже в 1758-1759 гг. на фундаментах 1727 года было выстроено восточное крыло Меншиковского дворца (с «Наугольными палатам», в точности повторив аналогичную пристройку 1720-1721 гг. с западной стороны главного здания дворца) и примыкающий к нему с севера дворовый корпус.

С постройкой восточного крыла Ансамбль Меншиковского дворца приобрел законченные формы, основанные на симметричном прочтении его фасадов. В 1773 г. восточное крыло было надстроено третьим этажом вровень с венчающим карнизом (симметрия ансамбля, таким образом, была вновь нарушена).

В 1765 г. Корпусом был нанят на Кадетской линии соседний дом купца Шемякина (замыкал перспективу Большого пр. В.О.). В 1767 г. он перешел в собственность Корпуса. Несколько позже (1777 г.) дом Шемякина был перестроен для нужд Корпуса в стиле классицизма и украшен портиком с колоннами.

В конце 1770-х г., с возведением среднего корпуса по Кадетской линии между северным и южным корпусами, было образовано единое протяженное здание по

[4] Корпус был упразднен после февральской революции 1917 г.

Кадетской линии. В эти же годы перестраивается и северный корпус (дом) так называемой бывшей усадьбы Меншикова. Архитекторы данных проектов неизвестны.

За время существования Кадетского корпуса все здания, в стенах которых он размещался, почти постоянно подвергались ремонтным работам и разного рода перестройкам. При этом, можно отметить, что все крупные изменения и переделки в бывшей усадьбе А.Д. Меншикова (фасады и интерьеры) были произведены в следующие периоды и в следующих стилях:

- 1739-1768 гг. - в формах барокко.
- 1768-1800 –х гг. – в стиле классицизм.
- с 1800-х до 1960-х гг. - выполненные работы имели бессистемный характер (работы по перепланировке и приспособлению зданий и помещений бывшей усадьбы производились для насущных текущих задач пользователей)[5].

В 1917 г. (с 3 (16) июня по 24 июня (7 июля) 1917 г.) в здании Первого Кадетского корпуса работал Первый Всероссийский съезд Советов рабочих и солдатских депутатов, на котором дважды выступал В.И. Ленин с речами о партии власти и участии в Первой мировой войне.

В 1920-е гг. корпуса бывшего Кадетского корпуса перешли в ведение Военно-политической Академии, переехавшей в 1937 г. в Москву[6]. В предвоенные и послевоенные годы здесь располагались Военно-транспортная Академия РККА и 1-й Юридический институт. В середине 1950-х гг. оба учебных заведения были реорганизованы. Военно-транспортная Академия была объединена с Академией тыла и снабжения, став Военно-Политической Академией тыла и транспорта. Юридический институт, объединившись с Юридическим факультетом Университета, покинул стены бывшей усадьбы А.Д. Меншикова. Таким образом, долгие годы (после 1917 г. и до недавнего времени) здание по Кадетской линии находилось в ведении Военно-Политической Академией тыла и транспорта.

Значительные работы по реконструкции здания и помещений бывшего Кадетского корпуса (Кадетская линия) были выполнены в 1930-х гг. В 1935-1937 гг. по проекту архитектора К.Д. Халтурина был построен портик, оформивший парадный вход, в среднем корпусе по оси Большого (Актового) зала, а также произведена реконструкция помещений, примыкающих к Большому залу.

В 1950-е гг. был произведен ремонт главного фасада, кровли и отдельных помещений здания.

В 1958 г. были проведены работы по консервации и ремонту дворовых фасадов, а также смене кровли. Были раскрыты галереи в юго-восточной части первого двора.

В конце 1970-х гг. был проведен капитальный ремонт здания Кадетского корпуса с внутренней перепланировкой помещений, реставрацией фасадов и интерьеров[7].

В 1981 г. Меншиковский дворец (Палаты А.Д. Меншикова) был передан Государственному Эрмитажу и реставрировался более двадцати лет. Примыкающие ко дворцу здания комплекса не подлежали реставрации ввиду ведомственной принадлежности Министерству обороны СССР, а, затем, Министерству обороны Российской Федерации.

В 2003 г. была проведена очередная реставрация главных фасадов Корпуса по Кадетской линии и ремонт кровли.

В 2012 г. здания Военно-Политической Академией тыла и транспорта были переданы Санкт-Петербургскому государственному университету.

### 11.3. Описание современного состояния объекта:

---

[5] Трубников Ю.В. Палаты светлейшего князя Меншикова. СПб., 2003. С. 109, 115.

[6] С 1918 г. по 2007 г. Кадетская линия называлась Съездовской, так как в здании Первого Кадетского корпуса с 3 (16) июня по 24 июня (7 июля) 1917 г. работал Первый Всероссийский съезд Советов рабочих и солдатских депутатов, на котором дважды выступал В.И. Ленин с речами о партии власти и участии в Первой мировой войне.

[7] Институт «Военпроект», арх. Ю.В. Миловзглядов.

Участок предполагаемых работ (участок проектирования) располагается в границах территории объекта культурного наследия федерального значения «Усадьба Меншикова А. Д. (Первый кадетский корпус)», XVIII–XX вв., по адресу: г. Санкт-Петербург, Университетская набережная, дом 13, литера А, дом 15, литера А, Кадетская линия В.О., дом 1–3, литера А, дом 3, корпус 2, литера А, дом 5, литера А (г. Санкт-Петербург. Университетская наб., 13, 15, Съездовская линия, 1, 3, 5, Филологический пер., 2,4). Участок располагается в восточной части указанной территории (территории объекта культурного наследия).

Участок проектирования ограничен:

- с севера – территорией объекта культурного наследия федерального значения «Сад ботанический», входящего в состав объекта культурного наследия федерального значения «Императорский Санкт-Петербургский университет», расположенного по адресу: г. Санкт-Петербург, Университетская набережная, д. 7-9, Менделеевская линия, д. 2 (г. Санкт-Петербург, Университетская набережная, дом 7–9–11, литера А, Б, О);

- с востока и юга – зданием хозяйственного корпуса, не являющимся объектом культурного наследия, находящимся на территории объекта культурного наследия федерального значения «Усадьба Меншикова А. Д. (Первый кадетский корпус)», XVIII–XX вв., по адресу: г. Санкт-Петербург, Университетская набережная, дом 13, литера А, дом 15, литера А, Кадетская линия В.О., дом 1–3, литера А, дом 3, корпус 2, литера А, дом 5, литера А (г. Санкт-Петербург. Университетская наб., 13, 15, Съездовская линия, 1, 3, 5, Филологический пер., 2,4);

- с запада – охранной зоной метрополитена, находящегося на территории объекта культурного наследия федерального значения «Усадьба Меншикова А. Д. (Первый кадетский корпус)», XVIII–XX вв. по адресу: г. Санкт-Петербург, Университетская набережная, дом 13, литера А, дом 15, литера А, Кадетская линия В.О., дом 1–3, литера А, дом 3, корпус 2, литера А, дом 5, литера А (г. Санкт-Петербург. Университетская наб., 13, 15, Съездовская линия, 1, 3, 5, Филологический пер., 2,4).

Участок проектирования для размещения временного административно-бытового корпуса строительного городка находится на свободной от зданий и сооружении территории, функционально представляет собой открытую автомобильную парковку обслуживающей техники Санкт-Петербургского государственного университета, в настоящее время парковка активно не используется.

Участок проектирования располагается в границах земельного участка 78:06:0002006:3028 площадью 78 4448 кв. м, расположенного по адресу г. Санкт-Петербург, Университетская набережная, дом 13, литера А, (г. Санкт-Петербург, Университетская набережная, дом 13, литера А), предназначенного для размещения объектов среднего и высшего профессионального образования (вид разрешенного использования).

На данной территории не имеется зданий, сооружений и малых архитектурных форм. Древесно-кустарниковая растительность на участке размещения административно-бытового корпуса располагается по границам участка, в границах пятна размещения сооружения древесно-кустарниковая растительность отсутствует.

В непосредственной близости от размещаемых объектов находится вентиляционный киоск метрополитена (Университетская набережная, дом 13а, литера Г). Все проектируемые сооружения размещены с учетом охранной зоны сооружения транспортной инфраструктуры – 25 метров.

Вид разрешенного использования участка: для размещения объектов среднего и высшего профессионального образования.

Участок проектирования имеет общую границу с объектом культурного наследия федерального значения «Сад ботанический», входящего в состав объекта культурного наследия федерального значения «Императорский Санкт-Петербургский университет», расположенного по адресу: г. Санкт-Петербург, Университетская набережная, д. 7-9,

Менделеевская линия, д. 2 (г. Санкт-Петербург, Университетская набережная, дом 7–9–11, литера А, Б, О).

Зона производства строительно-монтажных работ при устройстве временного административно-бытового корпуса строительного городка граничит с исторической оградой Ботанического сада (1901-1918 гг.), являющейся предметом охраны объекта культурного наследия федерального значения «Сад ботанический» (Распоряжение КГИОП №162-рп от 28.05.2025 г.).

Ограда Ботанического сада представляет собой прямоугольные секции с сетчатым заполнением, закрепленные между литыми фигурными столбами. Столбы укреплены коваными контрфорсами, установленными с одной стороны – со стороны сада. Столбы имеют трехчастное деление и завершаются фигурным навершием. Секции обрамлены по контуру. По верху секций установлены пики. Столбы ограды выполнены из чугуна методом литья по модели, секции выполнены из железа методом слесарной сборки, контрфорсы выполнены методом кузнечной ковки, все элементы окрашены.

**11.4. Анализ документации:**

На государственную историко-культурную экспертизу представлен раздел документации, обосновывающий меры по обеспечению **сохранности объекта культурного наследия федерального значения «Сад ботанический», входящего в состав объекта культурного наследия федерального значения «Императорский Санкт-Петербургский университет», расположенного по адресу: г. Санкт-Петербург, Университетская наб., дом 7-9-11; Менделеевская линия, дом 2, и объекта культурного наследия федерального значения «Усадьба Меншикова А.Д. (Первый кадетский корпус)», XVIII–XX вв., по адресу: г. Санкт-Петербург, Университетская набережная, дом 13, литера А, дом 15, литера А, Кадетская линия В.О., дом 1–3, литера А, дом 3, корпус 2, литера А, дом 5, литера А (г. Санкт-Петербург. Университетская наб., 13, 15, Съездовская линия, 1, 3, 5, Филологический пер., 2,4), *при размещении временного административно-бытового корпуса строительного городка на территории объекта культурного наследия федерального значения «Усадьба Меншикова А. Д. (Первый кадетский корпус)», XVIII–XX вв.» (Шифр: 07-2025-ОСОКН).* Раздел выполнен ООО «РСК АНТИК» в соответствии с действующими нормативно-правовыми документами. В данном разделе проектной документации даны: сведения о земельном участке (участке проведения работ); сведения об объектах культурного наследия; сведения о техническом состоянии объектов культурного наследия; историко-библиографические сведения об объектах культурного наследия; сведения о планируемых работах с подробным описанием проектных решений; сделана оценка воздействия проводимых работ на объекты культурного наследия, разработаны меры по обеспечению сохранности объектов культурного наследия; представлены сведения о видах мониторинга, имеется графическая часть. Помимо этого, определена зона влияния, выполнен геотехнический прогноз, содержащий геотехнические расчеты.

Участок проектирования расположен непосредственно на территории объекта культурного наследия федерального значения «Усадьба Меншикова А. Д. (Первый кадетский корпус)», XVIII–XX вв., по адресу: г. Санкт-Петербург, Университетская набережная, дом 13, литера А, дом 15, литера А, Кадетская линия В.О., дом 1–3, литера А, дом 3, корпус 2, литера А, дом 5, литера А (г. Санкт-Петербург. Университетская наб., 13, 15, Съездовская линия, 1, 3, 5, Филологический пер., 2,4).

***Проектом предусмотрено размещение следующих сооружений на участке:***

- административно-бытовой корпус (временное некапитальное сооружение);
- временные проезды;
- временное ограждение с воротами и калитками (временный деревянный каркас на стойках без заглубления – строительное ограждение).

Вертикальная планировка территории производства работ не меняется, для размещения сооружений не предусматривается проведение работ по устройству постоянного основания.

Устройство временных проездов с применением дорожных плит осуществляется на существующем дорожном покрытии (набивное или асфальтное) с целью его защиты от повреждений при перемещении строительной техники. После завершения работ по ремонту и реставрации объекта культурного наследия федерального значения «Сад ботанический» временное покрытие (дорожные плиты) будут демонтированы.

Временное ограждение устраивается из подпорных конструкций и стоек без заглубления в грунт, не нарушая существующее благоустройство.

Устройство временных сооружений выполняется за пределами охранных зон существующих инженерных сетей.

Работы нулевого цикла (выемка грунта для устройства основания сооружения или траншей для прокладки инженерных систем) производятся ручным способом во избежание повреждения конструкций объекта культурного наследия.

***Перечень работ по устройству административно-бытового корпуса включает следующие виды:***

- снятие существующего набивного покрытия со слоями песчаной и щебеночной подготовки на глубину до 400 мм;
- укладка геотекстиля в 2 слоя в образовавшуюся выемку;
- устройство щебеночно-песчаной подготовки с последующей утрамбовкой, толщиной 300 мм;
- устройство временного основания с применением фундаментных бетонных блоков (ФБС 1200х600х400 мм);
- монтаж металлоконструкций индивидуального изготовления административно-бытового корпуса (колонны, балки перекрытия и покрытия);
- монтаж ограждающих конструкций из сэндвич-панелей и фасонных элементов (стены и кровля);
- устройство системы наружного водоотведения и отмостки;
- устройство металлических приставных крылец и козырьков, монтаж оконных и дверных заполнений, внутренняя отделка помещений;
- монтаж временных инженерных сетей и оконечных устройств (водоотведение, отопление, электроснабжение, водоснабжение); монтаж инженерных систем проводится над поверхностью земли или в траншеях глубиной не более 400 мм; подключение инженерных систем производится к объектам, согласованным с Правообладателем.

При производстве работ по устройству административно-бытового корпуса строительного городка (временное некапитальное сооружение) на территории объекта культурного наследия федерального значения «Усадьба Меншикова А. Д. (Первый кадетский корпус)», XVIII–XX вв. проектом предлагаются следующие работы нулевого цикла:

- устройство выемки 400 мм;
- устройство щебеночно-песчаной засыпки высотой 300 мм;
- устройство основания сооружения (блоки ФБС).
- земляные работы производятся открытым способом.

Участок для размещения временного административно-бытового корпуса строительного городка находится на свободной от зданий, сооружений и малых архитектурных форм территории, функционально представляет собой открытую автомобильную парковку обслуживающей техники Санкт-Петербургского государственного университета, в настоящее время парковка активно не используется.

В расчетной зоне влияния работ по устройству временного административно-бытового корпуса строительного городка на объект культурного наследия федерального значения «Сад ботанический», а также в зоне производства строительно-монтажных работ

не располагаются растения открытого грунта Ботанического сада, в том числе ценные, особо ценные экземпляры.

Предложенные работы ведутся щадящим образом, в том числе:

- не предполагаются земляные работы в отношении существующих фундаментов зданий и сооружений, а также работы по откопке каких-либо котлованов, работы по усилению существующих фундаментов;

- не предполагают изменения объемно-планировочных решений, направленных на увеличение габаритов и высоты объектов капитального строительства;

- при проведении работ не предполагаются работы, связанные с изменением уровня грунтовых вод, вибрационных и динамических воздействий строительных работ.

В процессе производства работ планируется использовать строительные машины и механизмы с минимальным уровнем динамических и вибрационных воздействий, применяя щадящие технологические режимы, минимизирующие динамические воздействия на грунт и обеспечивающие сохранность структуры грунтов основания и конструкций существующей застройки. При производстве работ подъезд и доставка материалов осуществляется с территории существующего асфальтового покрытия (проезда).

Монтажные работы выполняются средствами малой механизации, использование автокранов при производстве строительно-монтажных работ не предусмотрено. Перемещение и размещение машин и механизмов выполняется по существующему асфальтированному проезду без нарушения существующих газонного и набивного покрытий.

Опасная и рабочие зоны монтажа не затрагивают здания и сооружения объекта культурного наследия, исключая возможность переноса строительных материалов над ними.

Дополнительные специальные меры по защите (предварительному усилению) строительных конструкций объектов культурного наследия и по противоаварийным работам не требуются.

На время производства монтажных работ производится защита древесно-кустарниковой растительности, попадающих в зону производства работ. Необходимо предусмотреть ограждение деревьев в зоне производства работ. Ограждения деревьев выполняются из инвентарных щитов высотой 2,0 м, выполненных из досок толщиной 25 мм. Щиты располагаются на расстоянии не менее 0,5 м от ствола дерева и крепятся кольями Ø 6…8 см, забитыми в землю на 0,5…0,8 м. Для сохранения корневой системы от различных повреждений вокруг ствола дерева на расстояние до 1,5 м устраивается настил из досок толщиной 50 мм. Повреждение имеющихся зеленых насаждений не допускается.

Охрана и использование территорий зеленых насаждений на территории объекта культурного наследия осуществляются в соответствии с законодательством об охране объектов культурного наследия (памятников истории и культуры) народов Российской Федерации и настоящими Правилами.

***При проведении работ предполагается обеспечить выполнение следующих требований законодательства РФ:***

- в соответствии с п. 7 ст. 36 ФЗ № 73 от 25.06.2002 проведение строительных и иных работ, которые могут ухудшить состояние объекта культурного наследия, нарушить его целостность и сохранность, должно быть немедленно приостановлено заказчиком указанных работ лицом, проводящим указанные работы, после получения предписания соответствующего органа охраны объектов культурного наследия о приостановлении указанных работ;

- в соответствии со п. 4 ст. 36 ФЗ № 73 от 25.06.2002 в случае обнаружения в ходе проведения изыскательских, проектных, земляных, строительных, мелиоративных, хозяйственных работ объекта, обладающего признаками объекта культурного наследия, в том числе объекта археологического наследия, заказчик указанных работ, лицо,

проводящее указанные работы, обязаны незамедлительно приостановить указанные работы и в течении трех дней со дня обнаружения такого объекта направить в региональный орган охраны объектов культурного наследия письменное заявление об обнаруженном объекте культурного наследия;

- археологические предметы, обнаруженные в результате проведения изыскательских, проектных, земляных, строительных, мелиоративных, хозяйственных работ, работ по использованию лесов и иных работ, указанных в ст. 30 ФЗ № 73 от 25.06.2002, подлежат обязательной передаче физическими и (или) юридическими лицами, осуществляющими указанные работы, государству в порядке, установленном федеральным органом охраны объектов культурного наследия (п. 11 ст. 36 ФЗ № 37 от 25.06.2002 г.).

Критерии изменения технического состояния объекта культурного наследия в зоне влияния, при достижении которых строительные, монтажные и иные работы необходимо приостановить для выяснения причин:

- повреждение предмета охраны;
- отсутствие защитных ограждений деревьев/ защитные ограждения ненадлежащего качества;
- изменение вертикальных отметок, в том числе провалы и понижения грунта;
- ведение земляных работ вблизи деревьев (коревая система принимается минимально по диаметру кроны);
- гибель растений;
- появление признаков угнетения заболеваний зеленых насаждений, в том числе изменение пигментации листовых пластин и усыхание ветвей в кронах вблизи зоны производства работ;
- изменение признаков вертикального антигеотропизма деревьев (фиксация признаков отклонения стволов деревьев от вертикали, в том числе сопровождающиеся вывалом кома).

***В качестве мер по обеспечению сохранности объекта культурного наследия федерального значения «Сад ботанический», входящего в состав объекта культурного наследия федерального значения «Императорский Санкт-Петербургский университет», расположенного по адресу: г. Санкт-Петербург, Университетская наб., дом 7-9-11; Менделеевская линия, дом 2, и объекта культурного наследия федерального значения «Усадьба Меншикова А.Д. (Первый кадетский корпус)», XVIII–XX вв., расположенного по адресу: г. Санкт-Петербург, Университетская набережная, дом 13, литера А, дом 15, литера А, Кадетская линия В.О., дом 1–3, литера А, дом 3, корпус 2, литера А, дом 5, литера А (г. Санкт-Петербург. Университетская наб., 13, 15, Съездовская линия, 1, 3, 5, Филологический пер., 2,4), предусмотрено следующее:***

- все виды работ выполнять силами организаций, имеющих лицензию на право осуществления этих видов деятельности;
- работы вести в соответствии с разрешительной документацией и согласованным проектом;
- работы выполнять под наблюдением авторского и технического надзора с ведением специального журнала и выполнением фотофиксации: до начала, вовремя и после окончания работ;
- предусмотреть использование материалов, прошедших обязательную сертификацию (кроме материалов, соответствие которых может быть подтверждено декларацией о соответствии);
- при производстве работ обеспечить контроль качества строительно-монтажных работ, а также поставляемых оборудования, конструкций и материалов;
- выполнить устройство временного ограждения;
- выполнить защитные мероприятия (защитное укрытие) в отношении зеленых насаждений в соответствии с действующими нормами и правилами;

- предусмотреть работы по защите газонного покрытия (газон обыкновенный) в соответствии с действующими нормами и правилами;

- предусмотреть мероприятия по контролю (мониторингу) состояния объекта культурного наследия в процессе ведения работ: визуальное наблюдение, фотофиксация;

- существующие на участке проектирования покрытия (дорожное асфальтное покрытие и щебеночная засыпка), демонтированные или нарушенные при производстве строительно-монтажных работ, планируются к восстановлению в объеме, согласованном с Правообладателем.

***В соответствии с ГОСТР 57368-2016 «Сохранение произведений ландшафтной архитектуры и садово-паркового искусства. Общие требования» предусматриваются следующие меры:***

- стволы деревьев, попадающие в зону производства работ, следует ограждать по периметру деревянными щитами на высоту 1,5-2,0 м, не допуская повреждения стволов и крон,

- временные площадки складирования должны быть организованы в пределах зон производства работ отдельно для каждого вида работ, для устройства площадок следует выбирать участки без кустарника и деревьев.

***При организации строительно-монтажных работ должны быть обеспечены:***

- согласованная работа всех участников строительства объекта с координацией их деятельности генеральным подрядчиком, решения которого по вопросам, связанным с выполнением утвержденных планов и графиков работ, является обязательным для всех участников;

- комплектная поставка материальных ресурсов в сроки, предусмотренные календарными планами и графиками работ, с соблюдением технологической последовательности технически обоснованного совмещения:

- соблюдение правил техники безопасности;

- соблюдение правил пожарной безопасности.

***Меры по защите древесно-кустарниковых насаждений в зоне производства работ:***

- не допускается использовать деревья в качестве опор или для размещения на них строительных конструкций, проводов, информационных щитов и т.п.;

- повреждения надземной части деревьев на всей территории участков производства работ, произошедшие в период производства работ, должны быть заактированы с указанием причины и внесением соответствующих сведений в Журнал производства работ;

- навал грунта, складирование материалов под кроны деревьев и в огороженный периметр кустарников не допускается;

- земляные работы на расстоянии 4 м от деревьев диаметром проводить с осторожностью и только ручным инструментом, с полным сохранением скелетных корней диаметром свыше 5 см и сохранением корневой системы, принять 2,5 м от края дорожек как опасную зону;

- повреждение надземной части деревьев не допускается.

***Меры по восстановлению нарушенного благоустройства:***

В случае необходимости на территории объекта культурного наследия выполняются работы по восстановлению нарушенного благоустройства. Объем и состав работ необходимо утвердить в Заказчиком при производстве работ по демонтажу временного административно-бытового корпуса строительного (временное некапитальное сооружение) на территории объекта культурного наследия федерального значения «Усадьба Меншикова А. Д. (Первый кадетский корпус)», XVIII–XX вв.).

Проектом на территории объекта культурного наследия федерального значения «Усадьба Меншикова А. Д. (Первый кадетский корпус)», XVIII–XX вв. (в границах проектирования) новых посадок не предусматривается.

Таким образом, предполагаемые работы не оказывают негативного влияния на объект культурного наследия федерального значения «Сад ботанический», входящий в состав объекта культурного наследия федерального значения «Императорский Санкт-Петербургский университет», по адресу: г. Санкт-Петербург, Университетская наб., дом 7-9-11; Менделеевская линия, дом 2, и объект культурного наследия федерального значения «Усадьба Меншикова А.Д. (Первый кадетский корпус)», XVIII–XX вв., по адресу: г. Санкт-Петербург, Университетская набережная, дом 13, литера А, дом 15, литера А, Кадетская линия В.О., дом 1–3, литера А, дом 3, корпус 2, литера А, дом 5, литера А (г. Санкт-Петербург. Университетская наб., 13, 15, Съездовская линия, 1, 3, 5, Филологический пер., 2,4).

Предметы охраны объектов культурного наследия федерального значения, входящих в состав объекта культурного наследия федерального значения «Усадьба Меншикова А.Д. (Первый кадетский корпус)», XVIII–XX вв., по адресу: г. Санкт-Петербург, Университетская набережная, дом 13, литера А, дом 15, литера А, Кадетская линия В.О., дом 1–3, литера А, дом 3, корпус 2, литера А, дом 5, литера А (г. Санкт-Петербург. Университетская наб., 13, 15, Съездовская линия, 1, 3, 5, Филологический пер., 2,4), а также объекта культурного наследия федерального значения «Сад ботанический», входящего в состав объекта культурного наследия федерального значения «Императорский Санкт-Петербургский университет», расположенного по адресу: г. Санкт-Петербург, Университетская наб., дом 7-9-11; Менделеевская линия, дом 2, не нарушается (сохраняется без изменений) (Приложение №4).

**12. Обоснования вывода экспертизы:**

1. Согласно ст. 5.1 п. 1 Федерального закона №73-ФЗ от 25.06.2002 г. «пп.3 на территории памятника, ансамбля или достопримечательного места разрешается ведение хозяйственной деятельности, не противоречащей требованиям обеспечения сохранности объекта культурного наследия и позволяющей обеспечить функционирование объекта культурного наследия в современных условиях».

2. Анализ представленной документации, обосновывающей меры по обеспечению сохранности **объекта культурного наследия федерального значения «Сад ботанический», входящего в состав объекта культурного наследия федерального значения «Императорский Санкт-Петербургский университет», расположенного по адресу: г. Санкт-Петербург, Университетская наб., дом 7-9-11; Менделеевская линия, дом 2,** и **объекта культурного наследия федерального значения «Усадьба Меншикова А.Д. (Первый кадетский корпус)», XVIII–XX вв., расположенного по адресу: г. Санкт-Петербург, Университетская набережная, дом 13, литера А, дом 15, литера А, Кадетская линия В.О., дом 1–3, литера А, дом 3, корпус 2, литера А, дом 5, литера А (г. Санкт-Петербург. Университетская наб., 13, 15, Съездовская линия, 1, 3, 5, Филологический пер., 2,4), *при размещении временного административно-бытового корпуса строительного городка на территории объекта культурного наследия федерального значения «Усадьба Меншикова А. Д. (Первый кадетский корпус)», XVIII–XX вв.» (Шифр: 07-2025-ОСОКН),* показал, что предполагаемые работы:

- соответствуют требованиям законодательства РФ в области охраны объектов культурного наследия;

- разработаны с учетом историко-библиографических сведений об объектах культурного наследия: объект культурного наследия федерального значения «Сад ботанический», входящего в состав объекта культурного наследия федерального значения «Императорский Санкт-Петербургский университет», по адресу: г. Санкт-Петербург, Университетская наб., дом 7-9-11; Менделеевская линия, дом 2, и объект культурного

наследия федерального значения «Усадьба Меншикова А.Д. (Первый кадетский корпус)», XVIII–XX вв., по адресу: г. Санкт-Петербург, Университетская набережная, дом 13, литера А, дом 15, литера А, Кадетская линия В.О., дом 1–3, литера А, дом 3, корпус 2, литера А, дом 5, литера А (г. Санкт-Петербург. Университетская наб., 13, 15, Съездовская линия, 1, 3, 5, Филологический пер., 2,4), а также документов учета по объектам культурного наследия;

- не нарушают предмет охраны объектов культурного наследия, входящих в состав объекта культурного наследия федерального значения «Усадьба Меншикова А.Д. (Первый кадетский корпус)», XVIII–XX вв., по адресу: г. Санкт-Петербург, Университетская набережная, дом 13, литера А, дом 15, литера А, Кадетская линия В.О., дом 1–3, литера А, дом 3, корпус 2, литера А, дом 5, литера А (г. Санкт-Петербург. Университетская наб., 13, 15, Съездовская линия, 1, 3, 5, Филологический пер., 2,4), а также объекта культурного наследия федерального значения «Сад ботанический», входящего в состав объекта культурного наследия федерального значения «Императорский Санкт-Петербургский университет», расположенного по адресу: г. Санкт-Петербург, Университетская наб., дом 7-9-11; Менделеевская линия, дом 2, (Приложение №4).

- Изменение облика объектов культурного наследия - объекта культурного наследия федерального значения «Сад ботанический», входящего в состав объекта культурного наследия федерального значения «Императорский Санкт-Петербургский университет», по адресу: г. Санкт-Петербург, Университетская наб., дом 7-9-11; Менделеевская линия, дом 2, и объекта культурного наследия федерального значения «Усадьба Меншикова А.Д. (Первый кадетский корпус)», XVIII–XX вв., по адресу: г. Санкт-Петербург, Университетская набережная, дом 13, литера А, дом 15, литера А, Кадетская линия В.О., дом 1–3, литера А, дом 3, корпус 2, литера А, дом 5, литера А (г. Санкт-Петербург. Университетская наб., 13, 15, Съездовская линия, 1, 3, 5, Филологический пер., 2,4) проектом не предусмотрено.

- Проектные решения не нарушают условий визуального восприятия объекта культурного наследия федерального значения «Сад ботанический», входящего в состав объекта культурного наследия федерального значения «Императорский Санкт-Петербургский университет», по адресу: г. Санкт-Петербург, Университетская наб., дом 7-9-11; Менделеевская линия, дом 2, и объекта культурного наследия федерального значения «Усадьба Меншикова А.Д. (Первый кадетский корпус)», XVIII–XX вв., по адресу: г. Санкт-Петербург, Университетская набережная, дом 13, литера А, дом 15, литера А, Кадетская линия В.О., дом 1–3, литера А, дом 3, корпус 2, литера А, дом 5, литера А (г. Санкт-Петербург. Университетская наб., 13, 15, Съездовская линия, 1, 3, 5, Филологический пер., 2,4);

- Изменений исторических объемно-пространственные характеристики объекта культурного наследия федерального значения «Сад ботанический», входящего в состав объекта культурного наследия федерального значения «Императорский Санкт-Петербургский университет», по адресу: г. Санкт-Петербург, Университетская наб., дом 7-9-11; Менделеевская линия, дом 2, и объекта культурного наследия федерального значения «Усадьба Меншикова А.Д. (Первый кадетский корпус)», XVIII–XX вв., по адресу: г. Санкт-Петербург, Университетская набережная, дом 13, литера А, дом 15, литера А, Кадетская линия В.О., дом 1–3, литера А, дом 3, корпус 2, литера А, дом 5, литера А (г. Санкт-Петербург. Университетская наб., 13, 15, Съездовская линия, 1, 3, 5, Филологический пер., 2,4); не выявлено;

- Деятельность, ухудшающая физическое состояние и гидрогеологические условия территории объекта культурного наследия федерального значения «Сад ботанический»,

входящего в состав объекта культурного наследия федерального значения «Императорский Санкт-Петербургский университет», по адресу: г. Санкт-Петербург, Университетская наб., дом 7-9-11; Менделеевская линия, дом 2, и объекта культурного наследия, не соответствующая функциональному назначению территории, затрудняющая доступ к объекту культурного наследия федерального значения «Усадьба Меншикова А.Д. (Первый кадетский корпус)», XVIII–XX вв., по адресу: г. Санкт-Петербург, Университетская набережная, дом 13, литера А, дом 15, литера А, Кадетская линия В.О., дом 1–3, литера А, дом 3, корпус 2, литера А, дом 5, литера А (г. Санкт-Петербург. Университетская наб., 13, 15, Съездовская линия, 1, 3, 5, Филологический пер., 2,4) не выявлена;

Проведение предлагаемых меры по обеспечению сохранности объекта культурного наследия целесообразно и обоснованно.

1. Работы при реализации представленных проектных решений не окажут прямого негативного воздействия на объекта культурного наследия федерального значения «Сад ботанический», входящего в состав объект культурного наследия федерального значения «Императорский Санкт-Петербургский университет», по адресу: г. Санкт-Петербург, Университетская наб., дом 7-9-11; Менделеевская линия, дом 2, и объект культурного наследия федерального значения «Усадьба Меншикова А.Д. (Первый кадетский корпус)», XVIII–XX вв., по адресу: г. Санкт-Петербург, Университетская набережная, дом 13, литера А, дом 15, литера А, Кадетская линия В.О., дом 1–3, литера А, дом 3, корпус 2, литера А, дом 5, литера А (г. Санкт-Петербург. Университетская наб., 13, 15, Съездовская линия, 1, 3, 5, Филологический пер., 2,4).

2. В экспертируемом Разделе информация представлена в достаточном объеме.

3. Материалы разработаны в соответствии с действующими нормативными документами (Федеральный закон от 25.06.2002 г. № 73-ФЗ «Об объектах культурного наследия (памятниках истории и культуры) народов Российской Федерации (в действующей редакции), в т. ч. ст. 30 и ст. 36. Мероприятия, запланированные и отраженные в экспертируемой документации, обеспечивают целостность и безопасность использования объекта культурного наследия федерального значения «Сад ботанический», входящего в состав объекта культурного наследия федерального значения «Императорский Санкт-Петербургский университет», по адресу: г. Санкт-Петербург, Университетская наб., дом 7-9-11; Менделеевская линия, дом 2, и объекта культурного наследия федерального значения «Усадьба Меншикова А.Д. (Первый кадетский корпус)», XVIII–XX вв., по адресу: г. Санкт-Петербург, Университетская набережная, дом 13, литера А, дом 15, литера А, Кадетская линия В.О., дом 1–3, литера А, дом 3, корпус 2, литера А, дом 5, литера А (г. Санкт-Петербург. Университетская наб., 13, 15, Съездовская линия, 1, 3, 5, Филологический пер., 2,4).

**13. Вывод экспертизы в соответствии с требованиями, предусмотренными пунктом 22 Положения о государственной историко-культурной экспертизе, утвержденного Постановлением Правительства Российской Федерации от 25 апреля 2024 г. № 530:**

По результатам рассмотрения раздела документации экспертом сделан вывод **о возможности (положительное заключение) обеспечения сохранности объекта культурного наследия федерального значения «Сад ботанический», входящего в состав объекта культурного наследия федерального значения «Императорский Санкт-Петербургский университет», по адресу: г. Санкт-Петербург, Университетская наб., дом 7-9-11; Менделеевская линия, дом 2; объекта культурного наследия федерального значения «Усадьба Меншикова А.Д. (Первый кадетский корпус)», XVIII–XX вв., по**

**адресу: г. Санкт-Петербург, Университетская набережная, дом 13, литера А, дом 15, литера А, Кадетская линия В.О., дом 1–3, литера А, дом 3, корпус 2, литера А, дом 5, литера А (г. Санкт-Петербург. Университетская наб., 13, 15, Съездовская линия, 1, 3, 5, Филологический пер., 2,4),** при проведении земляных, строительных, мелиоративных и (или) хозяйственных работ, предусмотренных статьей 25 Лесного кодекса Российской Федерации работ по использованию лесов (за исключением работ, указанных в пунктах 3, 4 и 7 части 1 статьи 25 Лесного кодекса Российской Федерации) и иных работ ***при размещении временного административно-бытового корпуса строительного городка на территории объекта культурного наследия федерального значения «Усадьба Меншикова А. Д. (Первый кадетский корпус)», XVIII–XX вв.» (Шифр: 07-2025-ОСОКН), разработанного ООО «РСК АНТИК».***

**14. Перечень приложений к заключению экспертизы, обосновывающий вывод экспертной комиссии и подлежащих размещению на официальном сайте органа охраны объектов культурного наследия в информационно-телекоммуникационной сети «Интернет» (сайт органа охраны объектов культурного наследия) в соответствии с пунктом 30 Положения о государственной историко-культурной экспертизе, утвержденного Постановлением Правительства Российской Федерации от 25 апреля 2024 г. № 530:**

Приложение № 1. Краткие исторические справки.

Приложение № 2. Историческая иконография.

Приложение № 3. Охранные обязательства.

Приложение № 4. Предметы охраны объектов культурного наследия.

Приложение № 5. Планы границ территорий объектов культурного наследия.

Приложение № 6. Документы, представленные заказчиком. Объект культурного наследия федерального значения «Сад ботанический», входящий в состав объекта культурного наследия федерального значения «Императорский Санкт-Петербургский университет», расположенный по адресу: г. Санкт-Петербург, Университетская наб., дом 7-9-11.

Приложение № 7. Документы, представленные заказчиком. Объект культурного наследия федерального значения «Усадьба Меншикова А.Д. (Первый кадетский корпус)», XVIII–XX вв., расположенный по адресу: г. Санкт-Петербург, Университетская набережная, дом 13, литера А, дом 15, литера А, Кадетская линия В.О., дом 1–3, литера А, дом 3, корпус 2, литера А, дом 5, литера А (г. Санкт-Петербург. Университетская наб., 13, 15, Съездовская линия, 1, 3, 5, Филологический пер., 2,4).

Приложение № 8. Фотографические изображения объекта.

Приложение № 9. Постановление Правительства РФ № 527 от 10.07.2001 г. Извлечение. Приказ МК РФ. РАСПОРЯЖЕНИЕ ПРАВИТЕЛЬСТВО РОССИЙСКОЙ ФЕДЕРАЦИИ от 9 июня 2010 года № 950-р.

Приложение № 10. Копия лицензии МКРФ.

Приложение № 11. Копия договора с экспертом.

Приложение № 12. Приказы МК РФ.

**Дата оформления заключения экспертизы:** 24.03.2026 года

**Подпись эксперта:**

Эксперт: *подписано электронной подписью* А.П. Хорликов

**Приложение №1**
к акту по результатам государственной историко-культурной экспертизы документации, обосновывающей меры по обеспечению сохранности объекта культурного наследия федерального значения «Сад ботанический», входящего в состав объекта культурного наследия федерального значения «Императорский Санкт-Петербургский университет», расположенного по адресу: г. Санкт-Петербург, Университетская наб., дом 7-9-11; Менделеевская линия, дом 2; объекта культурного наследия федерального значения «Усадьба Меншикова А.Д. (Первый кадетский корпус)», XVIII–XX вв., расположенного по адресу: г. Санкт-Петербург, Университетская набережная, дом 13, литера А, дом 15, литера А, Кадетская линия В.О., дом 1–3, литера А, дом 3, корпус 2, литера А, дом 5, литера А (г. Санкт-Петербург. Университетская наб., 13, 15, Съездовская линия, 1, 3, 5, Филологический пер., 2,4) - Раздел об обеспечении сохранности: «МЕРЫ по обеспечению сохранности объекта культурного наследия федерального значения «Сад ботанический», входящего в состав объекта культурного наследия федерального значения «Императорский Санкт-Петербургский университет», расположенного по адресу: г. Санкт-Петербург, Университетская набережная, д. 7-9, Менделеевская линия, д. 2 (г. Санкт-Петербург, Университетская набережная, дом 7–9–11, литера А, Б, О), по обеспечению сохранности объекта культурного наследия федерального значения «Усадьба Меншикова А. Д. (Первый кадетский корпус)», XVIII–XX вв., расположенного по адресу: г. Санкт-Петербург, Университетская набережная, дом 13, литера А, дом 15, литера А, Кадетская линия В.О., дом 1–3, литера А, дом 3, корпус 2, литера А, дом 5, литера А (г. Санкт-Петербург, Университетская наб., 13, 15, Съездовская линия, 1, 3, 5, Филологический пер., 2,4) при размещении временного административно-бытового корпуса строительного городка на территории объекта культурного наследия федерального значения «Усадьба Меншикова А. Д. (Первый кадетский корпус)», XVIII–XX вв.», разработанный ООО «РСК АНТИК» в 2025 г. (Шифр: 07-2025-ОСОКН)

# Краткие исторические справки

***Объект культурного наследия федерального значения «Сад ботанический», входящего в состав объекта культурного наследия федерального значения «Императорский Санкт-Петербургский университет», расположенный по адресу: г. Санкт-Петербург, Университетская наб., дом 7-9-11; Менделеевская линия, дом 2***

История Университетского Ботанического сада неотделима от истории самого университета. Известно, что Санкт-Петербургский университет, основанный в 1724 г., размещался в здании Двенадцати коллегий с 1830 г. Комплекс Двенадцати коллегий, возведённый в 1722–1742 гг., первоначально предназначался для размещения высших государственных органов - Сената, Синода и коллегий. Строительство велось под руководством архитекторов Д. Трезини, Т. Швертфегера, М. Земцова. В 1737 – 1742 гг. с западной стороны к зданию была пристроена двухэтажная галерея[1].

В 1834 - 1838 гг. здание коллегий было частично перестроено под нужды Императорского университета под руководством архитектора А.Ф. Щедрина. В 1836 г., также по проекту А.Ф. Щедрина была сделана ограда со стороны Менделеевской линии; по проекту садового мастера П. Бука перед зданием коллегий в ограде была произведена посадка деревьев.

Известно, что кафедра ботаники физико-математического факультета университета была образована в 1823 г. Долгое время наглядный материал для студентов-ботаников существовал только в виде гербариев. Впервые практиковать разведение растений для практических занятий стал профессор кафедры ботаники И.О. Шиховской в начале 1840-х гг. Большой энтузиаст науки и известный собиратель, он начал высаживать перед зданием университета в ограждённом сквере, первые растения. Его коллекция из 600 видов положила начало первому Ботаническому саду университета, предшественнику современного Ботанического сада.

Дальнейшее развитие Университетского Ботанического сада на его современном месте связано с именем выдающегося учёного-ботаника А.Н. Бекетова, который в 1863 г. был утверждён заведующим кафедрой Ботаники и профессором. В течение 36-летней университетской деятельности Бекетов занимал значительные административные должности: в 1867-1876 гг. избирался деканом физико-математического факультета, в 1876-1883 гг. – ректором Университета. В 1867-1889 гг. преподавал на Высших женских курсах. В начале 1860-х гг., когда потребность преподавания ботаники на живом материале

[1] Памятники истории и культуры Санкт-Петербурга. Василеостровский район. СПб. 2005. С.53.

значительно выросла, небольшой ботанический сад не мог её удовлетворить, прежде всего, из-за своего неблагоприятного местоположения. В то же время, в соответствии с новым университетским уставом 1863 г., разрешалось «заводить теплицы и оранжерею для нужд кафедры ботаники». Это подтолкнуло А.Н. Бекетова к мысли о необходимости разбивки

нового Ботанического сада и строительства оранжереи с учебными при ней кабинетами.

На территории двора университета такого места в этот период не нашлось, и А.Н. Бекетов инициировал ходатайство перед Попечителем Петербургского учебного округа об отмежевании участка земли от соседнего участка, принадлежавшего Кадетскому корпусу.

10 июля 1867 г. последовало высочайшее повеление о безвозмездной передаче Императорскому университету земли, принадлежавшей Кадетскому корпусу, с находившимися на ней строениями, а именно: Жо-де-Пом, и жилой одноэтажный дом (в советское время в 1975 г. на его месте был построен плавательный бассейн). Прирезанный участок был принят университетом 7 августа 1867 г., он составлял 108 сажен в длину и 35 сажен в ширину. Полученная земля, кроме двух вышеуказанных строений, представляла собой свободную территорию, довольно топкую, находившуюся на 1 аршин и 6 вершков ниже уровня двора университета Если учесть площадь участка купца Конопасова, выкупленного университетом в 1833 г., и площадь переданного Кадетским корпусом земельного участка, а также площадь небольшой части университетского двора, территория под строительство Ботанического сада составила немногим более 3 га.

В 1867 г. состоялась закладка здания Ботанической аудитории с оранжереей. Проект разработал архитектор И.И. Горностаев. Здание представляло в плане прямоугльник, вытянутый по оси северо-восток и юго-запад. Это был трёхэтажный корпус с пристроенным к нему с юго-запада объёмом оранжереи. Фасады каменной части здания были решены в приёмах эклектики.

Здание Ботанической аудитории с оранжереей, как видно на генплане участка разделило сад на две неравные части. В последующий период произошло своеобразное зонирование сада. В правой части (северо-западнее от Ботанической аудитории) сформировался участок с делянками («квадратами») культурных растений. В левой части (юго- восточнее здания Ботанической аудитории) сформировался участок с пейзажной планировкой, центром композиции которой был пруд свободной формы с горкой.

Работы по благоустройству территории Ботанического сада начались в 1868 г. Осуществлялись посадки деревьев и растений. Один из квадратов сада был отдан профессору сельского хозяйства, который рассаживал на нем культурные растения. Для

осушения территории сада в 1869 г. в юго-восточной части был вырыт пруд, а из вынутого грунта сооружена горка.

Период формирования Ботанического сада и благоустройства территории продолжался ещё несколько лет. В 1870 г. со стороны университетского двора была установлена деревянная решётка ограждения. В 1871 г. архитектором Горностаевым был разработан проект ограждения территории сада.9 По периметру сада предполагалось установить деревянный забор типа штакетник, с каменными столбами (Илл.7, 8). Въезд в сад с территории университета был организован по оси Ботанической аудитории.

В течение всего периода существования территория Ботанического сада обстраивалась новыми капитальными постройками. Около 1870-1871 г. рядом с Ботанической аудиторией был построен 2-х-эт. каменный флигель, где были сделаны квартиры для преподавателей (показан как уже существующий на генплане 1871 г.

В конце 1890-х-начале 1900-х гг. указанное здание (современный адрес: Университетская набережная, дом 7-9-11, литера АК) было перестроено: помимо прочих работ был ликвидирован выход (крыльцо) из здания в Ботанический сад.

В 1872–1873 гг. по проекту архитектора И.И. Горностаева перестроен и надстроен

«Жо-де-Пом («здание для игры в мяч»). В 1881–1882 гг. к югу от сада было возведено 4-х- эт. здание «Александровской коллегии» (общежитие студентов Санкт-Петербургского университета, в советский период – так называемая «Научка»), авторы проекта архитекторы Л.Н. Бенуа и Р.А. Гедике.

В 1893–1894 гг. севернее Ботанического сада по проекту архитектора А.Ф. Красовского строится 4-х-эт. здание Химической лаборатории, а рядом с ним – дом для его сотрудников (1901 г.). В 1898–1900 гг. к северо-востоку от сада возводится 3-4х-эт. здание Физического института, авторы проекта - архитекторы И.Н. Коковцев, Н.А. Виташевский (в советский период надстроено до 4-х-5-ти этажей) .После возведения здания Химической лаборатории (1893-1894 гг.) вдоль северо-западной границы территории Ботанического сада было установлено металлическое сетчатое ограждение производства завода Сан-Галли.

В 1880 г. к основному объёму Ботанической аудитории со стороны главного фасад была осуществлена 2-х-эт. пристройка, в которой разместилась лаборатория физиологии растений А.С. Фамицына. В это же время были пристроены две небольшие секции оранжереи: одна как разводочная, другая – для размещения суккулентных растений.

В 1881 г. на территории, отмежёванной также, как и в 1860-х гг. от Кадетского училища, в примыкании к Ботаническому саду в северо-западной части, начато

строительство Астрономической обсерватории Университета. Непременным условием военного ведомства было возведение забора между военным училищем и обсерваторией. Попечитель С.-Петербургского учебного округа писал министру народного просвещения: "Доцент Глазенап С.П. представил смету, составленную архитектором, в Правление университета... Стоимость постройки Астрономической обсерватории 4 938 руб. 79 коп. Стоимость забора между обсерваторией и училищным плацем 2 430 руб. 78 1/4 коп.".

Астрономическая обсерватория Императорского Санкт-Петербургского университета была основана по решению Государственного совета от 10.05.1880 г., утвержденного Высочайшим указом Александра II 24.06.1880 г. Военный Совет разрешил уступить в пользу Университета принадлежащую Первому Военному Павловскому училищу землю, в количестве 340 квадратных саженей, под постройку астрономической обсерватории, 19.09.1880 г. Александр II утвердил это решение. Летом 1880 г. была утверждена смета и начато строительство. К 1881 г. было завершено строительство здания обсерватории (ныне литер "Т") и круглой кирпичной башни с открывающейся крышей на поворотном механизме (ныне литер "Э"). Приблизительно до начала XX-ого столетия были построены остальные наблюдательные павильоны и заложены геодезические столбы.

В обсерватории выполнялись наблюдения звезд и планет в научных и учебных целях, а также велась подготовка офицеров Корпуса военных топографов, Гидрографического депо и Академии Генерального штаба. В начале 30-х годов прошлого века А.В. Ширяевым была организована летняя астрономическая практика для студентов математико-механического и географического факультетов, которая проводится до сих пор. СПбГУ сегодня является единственным учебным заведением в России, сохранившим астрономическую наблюдательную практику по определению астропунктов.

В годы Великой отечественной войны, университетская обсерватория служила центром топогеодезической привязки орудий Ленинградского фронта и Краснознаменного Балтийского флота. Высокая точность привязки координат огневых позиций обусловила выдающийся успех контрбатарейной борьбы блокадного Ленинграда с вражеской осадной артиллерией, что позволило избежать разрушения города артиллерийским огнем.

Заведующий кафедрой астрономии ЛГУ Н.В. Циммерман умер от голода на рабочем месте 14.02.1942 г. Сменивший его на этой должности Н.Н. Павлов в 1944 г. организовал на базе обсерватории Службу времени. Для определения времени Н.Н. Павловым впервые в Мире был разработан инновационный для того времени Пассажный инструмент с фотоэлектрической регистрацией звездных прохождений. Это позволило повысить

точность определения времени более, чем на порядок. Данное изобретение было удостоено Сталинской премии.

Служба времени ЛГУ(СПбГУ) выполняла определения Всемирного времени вплоть до 1995 г. в рамках Государственной службы времени и частоты. За блестящие результаты университетских астрономов, полученные во время Международного геофизического года 1957/1958, по решению Совета министров РСФСР к зданию обсерватории (литер "Т") был пристроен второй этаж.

В 2003 г. здание «Службы времени» (литер "Т") было отремонтировано. В 2004- 2005 годах силами сотрудников была отремонтирована аварийная Башня Глазенапа (литер "Э"), в которую был установлен новый телескоп Meade 12" и сейчас там выполняются научные и учебные наблюдения. В настоящее время в павильонах литера "АЕ", "Ю" и "Я" также ведутся научные и учебные астрономические наблюдения на пассажном инструменте и астрономических универсалах. В павильоне литера "АЖ" сейчас находится исторический пассажный инструмент с фотографической регистрацией Службы времени СССР.

Основным источником информации о том, как выглядел Ботанический сад в это время, являются довольно многочисленные фотографии, сохранившиеся в фондах Музея истории СПбГУ. Также внешний вид территории открытого грунта можно увидеть в составе фотофиксации существующего состояния территории Ботанического сада к проекту реставрации, выполненному в 1965 г.

Территория сада расположена во внутреннем дворе комплекса Санкт-Петербургского государственного университета, в плане имеет неправильную трехсекционную форму с комплексом зданий в центральной части (оранжереи, кафедра ботаники). По периметру сада установлено металлическое ограждение. В настоящее время к ботаническому саду примыкают только «Здание Ботанической аудитории с оранжереей» (в настоящее время кафедра ботаники) и здание кафедры генетики, б. каменный флигель с квартирами преподавателей, расположенные вдоль северо- восточной границы сада. В южной части граница ботанического сада проходит по обрезу фундамента одноэтажной хозяйственной постройки и вдоль северо-восточного фасада вивария, построенного вдоль Филологического переулка. В северо-западной части территория сада граничит с участком кафедры астрономии, по северной границе расположена оранжерея. Вдоль остальных границ Ботанического сада расположены асфальтовые проезды благоустройства внутреннего двора университета.

Главный вход расположен в центральной части сада с северной стороны от здания кафедры ботаники, от ворот широкая дорога ведёт вдоль центральных оранжерей вглубь

сада. Дополнительный, второстепенный вход расположен в юго-западной оконечности сада, секция ворота также оформлена кирпичными столбами, через него можно пройти на участок дендрария с пейзажным прудом и гротом. Третий вход расположен с южной стороны кафедры ботаники, секции ворот оформлены кирпичными столбами, ворота в настоящее время закрыты, дорожка, ведущая вдоль южной границы комплекса оранжерей, заросла.

В настоящее время территория ботанического сада и территория кафедры астрономии имеют одну общую линию ограждения по северной и восточной границе. В плане территория кафедры астрономии прямоугольной формы и состоит из здания и прилегающему к нему участку. Вход на территорию кафедры астрономии устроен в ограждении с северной стороны напротив химического корпуса. На территории кафедры расположены пункты наблюдения за небесными телами, к ним проложена разветвлённая сеть дорожек. С южной стороны участок наблюдения ограничен зданием оранжереи. На участке кафедры астрономии также произрастают растения ботанической коллекции: пион древовидный (высажен в сер. XX в.), и др.

На территории сада имеются опоры освещения, некоторые опоры – исторические, чугунные с двухступенчатым цоколем, в первом ярусе декорированном перевёрнутыми пальметтами, цветочными орнаментами и венками, во втором ярусе – пальметтами и растительными орнаментами.

На планировочную структуру и объёмно-пространственную композицию сада значительное влияния оказало как развитие территории во времени, так и сложившееся функциональное зонирование.

Современная территория ботанического сада сформировалась в два этапа и включает в себя как первоначальный участок сада втор. пол. XX в., так и бывший хозяйственный участок, прирезанный во втор. пол. XX в.

В центральной части исторического участка сада располагался комплекс здания Ботанической аудитории с оранжереей, от которого справа и слева (с севера и юга) были распланированы прямоугольные участки. В XIX в. при обустройстве внутренней территории университета и строительстве Химического корпуса за счёт территории сада были устроены проезды, которые сократили его территорию.

В 70-х гг. XX в. была присоединена территория бывшего хозяйственного двора, расположенная вдоль западной границы ботанического сада. На вновь присоединённой территории была построена большая пальмовая оранжерея и здание семенной лаборатории

с оранжереей, которые вместе с ранее существовавшем зданием Ботанической аудитории с оранжереей образовали единый обширный комплекс в центре сада.

Таким образом, к настоящему времени территория сада включает три планировочных участка – северный и южный, сформированные во втор. пол. XIX в. и западный участок – сформированный во второй пол. XX в.

Функциональное зонирование территории оказало значительное влияние на сохранность внутренней планировочной структуры сада.

Южный участок сада, расположенный с южной стороны от комплекса здания Ботанической аудитории и оранжереей, был распланирован под дендрарий. В настоящее время данный участок обладает высокой сохранностью объёмно- пространственной композиции, сохранились основные элементы исторического сада: гидросистема, пейзажная дорожка с мостиком вокруг пруда, горка с гротом, коллекция древесных растений, включая старовозрастные деревья,

Северный участок сада был запланирован для обучения студентов, в XIX в. на данной территории были разбиты грядки, на которых выращивали разнообразные травянистые растения и кустарники. Открытый ландшафт был более динамичен, дорожно-тропиночная сеть устраивалась и менялась для текущих целей. Планировочная структура от чётко регулярной с прямоугольно нарезанными грядами, переходила через смешанную пейзажно-регулярную планировку, когда появлялся планировочный акцент, например, во втор. пол. XX в. был устроен бетонный каскад, и дорожки в виде звезды, почти все сводились к нему. В настоящее время планировочная структура рассматриваемого участка не сохранилась, территория частично заросла, акцентами служат единичные сохранившиеся старо- и средневозрастные деревья – каштан, липа и лиственница.

Западный, поздний участок сада был освоен относительно недавно (1970-е гг.), - ранее выполнял функцию хозяйственной зоны университета и не имел какой-либо чёткой планировки. В настоящее время участок частично занят коллекцией древесных и многолетних травянистых растений, произрастающими около небольшой оранжереи, устроенной в 1960-х гг. и связанной с центральным комплексом оранжерей узкой дорожкой.

В 1965 г. был разработан проект благоустройства территории сада с учетом расширенной территории, который был реализован, в том числе, силами Д. М. Залесского, проект включал как восстановление исторической планировки, преимущественно в южной части сада, так и устройство новых дорожек, часть планировки сохранилась до настоящего времени: центральная широкая набивная дорога, ведущая от главного входа вдоль

комплекса оранжерей и объединяющая все входы-выходы в них, пейзажная дорожка вокруг пруда и система дорожек, связывающая удалённое здание оранжереи с центральным комплексом построек.

В южной части сада находится исторический пейзажный пруд, на его восточном берегу сохранился грот, восстановленный после Великой Отечественной войны Д.М. Залесским. Грот представляет собой земляной холм с каменной кладкой «рваный камень». В северной части сада в центре лучевой системы дорожек, напротив химического корпуса, расположен каскад, сооружённый Д.М. Залесским для коллекции водных растений. Он представляет собой систему переливных чашей, расположенных по рельефу, с устьем в виде пруда.

По данным натурного обследования на территории открытого грунта Ботанического сада на 2018 г. зафиксировано 470 деревьев, 404 куста и 29 лиан.

В настоящее время, основу древесно-кустарниковой растительности территории Ботанического сада составляют деревья лиственных и хвойных пород до 40 лет, которые были посажены после 80-х годов 20 века. Они составляют 71% от посадок всех деревьев. Преобладающей породой среди этой возрастной группы является клён остролистный - 72 шт., большая часть которого имеет самосевное и порослевое происхождение. Много черёмухи обыкновенной – 20 шт. и ореха маньчжурского – 11 шт., которые также склонны к самосевному размножению. Большинство деревьев коллекции хвойных растений относится именно к этой группе.

Второй по численности возрастной группой, являются деревья от 40 до 100 лет. Эти деревья были посажены в период с 1918 г. по 1978 г. Их на территории Ботанического сада 25 %. Преобладающей породой в этой возрастной группе является алыча – 15 шт. и боярышник мягковатый – 15 шт. в рядовой посадке вдоль ограды на 1 участке.

Старовозрастные деревья свыше 100 лет, составляют только 4 % от числа общих посадок и расположены на участке дендрария. Самые старые деревья относятся ко времени основания Ботанического сада в 1868 году, когда на участке дендрария был вырыт пруд и начаты работы по благоустройству и посадки деревьев и кустарников. Среди старовозрастных деревьев сохранились 5 экз. клёна остролистного, 3 экз. липы мелколистной, 2 экз. ясеня, орех маньчжурский, липа крупнолистная, ива ломкая и лиственница. Также, в кулисе вдоль ограды на северо- восточном участке, сохранились старовозрастные вязы, засохшие из-за «голландской болезни». Большая часть деревьев находится в удовлетворительном состоянии. Основные повреждения связаны с

недостаточным объёмом проводимых мероприятий по уходу за насаждениями и большой плотностью посадок.

Кустарники представлены лиственными и хвойными породами. В ходе натурного обследования выявлено, что в количественном отношении наблюдается преобладание кустарников старше 20 лет – 50%, в диапазоне от 10 до 20 лет – 20%. Молодых кустарников до 10 лет – 30%. Существующая кустарниковая растительность находится в удовлетворительном состоянии. Это связано также с недостатком мероприятий по уходу за насаждениями.

Газоны, представляет собой напочвенный покров с разнообразным ассортиментом травянистых многолетников, с включением эфемероидных растений на некоторых участках под кронами деревьев. Поверхность большой и малой полян на западном участке не восстановлены после проводимых на их территориях строительных и инженерных работ. Поэтому в напочвенном покрове открытых пространств на полянах преобладает растительность пустырей, а верхний слой почвы перемешан со строительным мусором. Строительный мусор и камни деградированных декоративных композиций присутствуют в напочвенном покрове всех участков. На всей территории в напочвенном покрове присутствует в большом количестве агрессивный сорняк – окопник. Злаки почти отсутствуют. На участке дендрария сохранились остатки коллекции редких растений Ленинградской области. Из большой коллекции смогли выжить только 5-6 видов. Причина исчезновения редких растений коллекции – несанкционированные посадки деревьев и кустарников на этом участке, разросшиеся самосевные насаждения в куртинах кустарников вдоль основной продольной дорожи и отсутствие необходимых мероприятий по эксплуатации сада. На откосе пруда, на участках деградированных композиций на газонах и на горке сохранились отдельные экземпляры папоротников разных видов из коллекции травянистых растений Дальнего Востока, сформированной ранее на горке и около грота.

1. На основании изученных иконографических материалов, натурного обследования территории и проведённой инвентаризации зелёных насаждений можно сделать следующие выводы:

2. Сохранившиеся на участке дендрария старовозрастные деревья соответствуют исторической объёмно-пространственной композиции,

прослеживаемой на исторических фотографиях.

3. Основными историческими породами являются: вяз горный, дуб черешчатый, ива ломкая, клён остролистный, липа (виды), лиственница, орех маньчжурский, ясень.

4. Лиственные породы, являлись преобладающими среди древесных насаждений.

5. Можно проследить следующие основные периоды, связанные с массовыми посадками насаждений на территории Ботанического сада:

6. 1868-1938 гг. – закладка дендрария и основных деревьев сложившейся объёмно-пространственной композиции;

7. 1945-1960-е гг. – восстановительные посадки и работы по саду под руководством Д. Н. Залесского;

8. 1970-1980-е гг. – работы по обустройству Ботанического сада университета на основании проекта 1965 г.; закладка коллекции хвойных растений, акцент на коллекции цветочных растений;

9. 1990-2017 гг. – закладка питомника и высадка на всех участках большого количества саженцев и новых видов травянистых многолетних растений;

10. Увеличение коллекции хвойных пород, во втор. пол. XX в. началось активное высаживание хвойных деревьев и кустарников.

11. В связи с сокращением штата сотрудников Ботанического сада на участке открытого грунта, большая часть коллекций деградировала и исчезла. Работы по уходу за насаждениями свелись до минимума, что привело к зарастанию отдельных элементов композиции самосевными насаждениями, а также к потере декоративности большого количества кустарников. Разросшиеся деревья и кустарники увеличили площади теневых участков, что отрицательно сказалось на состоянии напочвенного покрова.

12. Прокладка вдоль северо-восточной границы участка дендрария и вдоль юго-восточного фасада оранжерей ботанической аудитории теплосети наземным способом, исказило историческую объёмно-пространственную композицию данного участка.

13. В северо-западной части Ботанического сада, на участке с каскадом, разросшиеся кроны деревьев и куртины кустарников, проросшие самосевными деревьями, затеняют участок, что привело к утрате коллекции водных растений.

В 1993 г. институтом «Ленпроектреставрация» был разработан новый проект реставрации. В этот период ситуация была следующая. Сад был разделён на несколько участков. Северо-восточную часть занимала экспозиция оранжерейных культур. В плане она представляла два квадрата, на одном из которых расположен искусственный водоём, используемый как резервуар для полива оранжерейных растений. В юго-восточной части располагалась экспозиция дендрария с прудом в центре композиции. По берегам пруда располагались три лестничных спуска, со ступенями из известняка, которые требовали

ремонта. Сохранялась пейзажная планировка участка дендрария. Богатый состав зелёных насаждений сада образовывали живописные группы.

Большая часть территории у южного фасада главной оранжереи была занята под коллекции растений, предназначенные для научно- исследовательской работы (цветочно-декоративный участок, питомник). Между цветочно-декоративным участком и дендрарием расположен альпинарий. Дорожная сеть сада в этот период находилась в неудовлетворительном состоянии и требовала ремонта. Также требовал ремонта газон на всей территории сада.

Проект 1993 г. был направлен на максимальное сохранение планировочной системы и зонирования сада, сложившихся в предыдущий период. Главные реставрационные мероприятия касались пруда и состояли из очистки водоёма с выемкой грунта, расчистки береговых участков и реставрации лестничных спусков (спуск на восточном берегу предполагалось разобрать). Также предполагалось осуществить ремонт газона и дорожной сети с сохранением основных направлений дорожек. Дендропроектом предполагалось осуществить прореживание посадок, декорирование дорожек кустарниками и пр. Были также разработаны решения для эстетического восприятия искусственного водоёма в северо-восточной части сада.

В период с 2000-х гг. по настоящее время реставрационных работ на территории открытого грунта Ботанического сада не производилось.

В середине 2000-х гг. вдоль южной границы участка возведено строение автомобильного ангара.

## Источники

***ЦГИА СПб:***
- Ф.513. Оп. 168. Д.319. План Санкт-Петербурга («Сенатский атлас»). 1798 г.
- Ф.14. Оп.1. Д.7987. О пожертвовании М.С. Ворониным для Ботанического сада растений. 1866 г.
- Ф.256. Оп.3. Д.1293. О строительстве забора Ботанического сада Императорского С-Петербургского университета. 1871 г.
- Ф.513. Оп.102. Д.2422. Проект устройства здания Ботанической аудитории с оранжереей. 1867.

***Музей истории СПбГУ:***
- Материалы директора ботанического сада Д.М. Залесского для истории Ботанического сада при Ленинградском университете.
- Меншуткин Б.Н. Альбом фотографий зданий университета. 1896 -1899 гг.

***ЦГАКФФД СПб:***
- Ар-239151. Вид на большую Пальмовую оранжерею и теплицы Ботанического сада университета (Университетская наб., д7/9). 5 декабря 2003 г.
- Ар-239152.Вид территории Ботанического сада университета (Университетская наб., д7/9). 5 декабря 2003 г.

***Библиография:***

1) Генкель И.А. Христофор Яковлевич Гоби. М. 1976.
2) Григорьев В.В. Императорский С-Петербургский университет в течение первых пятидесяти лет его существования: Историческая записка. - СПб. 1870.
3) Залесский Д.М. Материалы для истории Ботанического сада при Петербургском – Ленинградском университете// Вестник СПБГУ. Сер.3. - 2013. - Вып.3. - С.220-225.
4) История Ленинградского университета. 1819-1969. - Л., 1969.
5) Ниман Р.Ф. Список грунтовых деревьев и кустарников ботанического сада при Императорском С-Петербургском университете за 1894 г. - СПб., 1895.
6) Ниман Р.Ф. Список оранжерейных растений ботанического сада при Императорском С-Петербургском университете за 1901 г. - СПб., 1901.
7) Очерки по истории Ленинградского (Санкт-Петербургского) университета. Сборник. Т.1-7. Л. – СПб. 1962-1998.
8) Памятники истории и культуры Санкт-Петербурга: Василеостровский район/ Под ред. Б.М. Кирикова. - СПб., 2005.
9) Растения Ботанического сада. Часть 1. Оранжерейные растения. - Л., 1949.
10) Растения Ботанического сада. Часть 2. Растения открытого грунта. - Л., 1954.

***Интернет-ресурсы:***

1. Архитектурный сайт Санкт-Петербурга – http://www.citywalls.ru.
2. Галерея-фотографии прошлого Санкт-Петербурга - http://www. pastvu.com.
3. Комитет по государственному контролю, использованию и охране памятников истории и культуры (КГИОП). Официальный сайт – https://kgiop.gov.spb.ru/.
4. https://docs.cntd.ru.
5. http://www.etomesto.ru.

***Объект культурного наследия федерального значения «Усадьба Меншикова А.Д. (Первый кадетский корпус)», XVIII–XX вв., расположенный по адресу: г. Санкт-Петербург, Университетская набережная, дом 13, литера А, дом 15, литера А, Кадетская линия В.О., дом 1–3, литера А, дом 3, корпус 2, литера А, дом 5, литера А (г. Санкт-Петербург. Университетская наб., 13, 15, Съездовская линия, 1, 3, 5, Филологический пер., 2,4)***

Строительство усадьбы А.Д. Меньшикова началось в 1710 г. в восточной части Васильевского острова (на участке пожалованном Петром I). Усадьба с цветником, регулярным садом со скульптурой, фонтанами, гротом и огородами протянулась с юга на север через весь Васильевский остров - от Большой до Малой Невы.

Первоначально дворец состоял из основного корпуса на набережной Невы и флигелей, ограничивавших двор, окруженный открытой галереей на колоннах. Здание дворца на протяжении XVIII века претерпело целый ряд переделок.

В 1716-1720 гг. здание было расширено на север и появился замкнутый двор-каре.

В 1720-1721 гг. к основному зданию параллельно набережной было пристроено западное двухэтажное крыло. Здесь размещались «Наугольные палаты», где в Большом зале заседала Военная коллегия.

В 1727 году было начато строительство восточного крыла (не закончено).

Кадетский корпус был основан в 1731 г. по указу Императрицы Анны Иоанновны. В 1832 г. ему были переданы усадьба князя А.Д. Меншикова со всеми постройками. Усадьба была пожалована Корпусу в вечное пользование. Основателем и первым генеральным директором Кадетского корпуса стал председатель комиссии об исправлении военной части в России фельдмаршал В.-Х. Миних. В Корпус принимались только дворянские дети, при этом в данном учебном заведении были установлены строжайшие порядки.

За 185-летнюю историю своего существования корпус 6 раз менял название. В разные периоды своей истории он носил наименования:

- Шляхетский Кадетский корпус (1732-1743 гг.),
- Сухопутный Шляхетский корпус (1743-1766 гг.),
- Императорский Шляхетский Сухопутный корпус (1766-1800 гг.),
- 1-й Кадетский корпус (1800-1864 гг.),
- 1-я С.-Петербургская Военная гимназия (1864-1882 гг.),
- Первый Кадетский корпус (1882-1917 гг.[2]).

Известно, что, когда в 1732 г. Корпусу была передана усадьба А.Д. Меншикова – дворец с флигелями и «Наугольные палаты» (западное крыло дворца), здание находилось в запущенном состоянии. По ведомости осмотревших здание архитектора И. Бланка и его помощника Ф. Исакова были выполнены работы по утеплению помещений (т.к. дворец был летний).

2Корпус был упразднен после февральской революции 1917 г.

В конце 1730-1740-х гг. по проекту архитектора Дж. Трезини были выполнены пристройки к западному крылу Меншиковского дворца двухэтажного здания вдоль Кадетской линии (южная часть протяженного здания Кадетского корпуса).

Несколько позже в 1758-1759 гг. на фундаментах 1727 года было выстроено восточное крыло Меншиковского дворца (с «Наугольными палатам», в точности повторив аналогичную пристройку 1720-1721 гг. с западной стороны главного здания дворца) и примыкающий к нему с севера дворовый корпус.

С постройкой восточного крыла Ансамбль Меншиковского дворца приобрел законченные формы, основанные на симметричном прочтении его фасадов. В 1773 г. восточное крыло было надстроено третьим этажом вровень с венчающим карнизом (симметрия ансамбля, таким образом, была вновь нарушена).

В 1765 г. Корпусом был нанят на Кадетской линии соседний дом купца Шемякина (замыкал перспективу Большого пр. В.О.). В 1767 г. он перешел в собственность Корпуса. Несколько позже (1777 г.) дом Шемякина был перестроен для нужд Корпуса в стиле классицизма и украшен портиком с колоннами.

В конце 1770-х г., с возведением среднего корпуса по Кадетской линии между северным и южным корпусами, было образовано единое протяженное здание по Кадетской линии. В эти же годы перестраивается и северный корпус (дом) так называемой бывшей усадьбы Меншикова. Архитекторы данных проектов неизвестны.

За время существования Кадетского корпуса все здания, в стенах которых он размещался, почти постоянно подвергались ремонтным работам и разного рода перестройкам. При этом, можно отметить, что все крупные изменения и переделки в бывшей усадьбе А.Д. Меншикова (фасады и интерьеры) были произведены в следующие периоды и в следующих стилях:

- 1739-1768 гг. - в формах барокко,

- 1768-1800 –х гг. – в стиле классицизм,

- с 1800-х до 1960-х гг. - выполненные работы имели бессистемный характер (работы по перепланировке и приспособлению зданий и помещений бывшей усадьбы производились для насущных текущих задач пользователей)[3].

В 1917 г. (с 3 (16) июня по 24 июня (7 июля) 1917 г.) в здании Первого Кадетского корпуса работал Первый Всероссийский съезд Советов рабочих и солдатских депутатов, на котором дважды выступал В.И. Ленин с речами о партии власти и участии в Первой мировой войне.

В 1920-е гг. корпуса бывшего Кадетского корпуса перешли в ведение Военно-политической Академии, переехавшей в 1937 г. в Москву[4]. В предвоенные и послевоенные годы здесь располагались Военно-транспортная Академия РККА и 1-й Юридический институт. В середине 1950-х гг. оба учебных заведения были реорганизованы. Военно-транспортная Академия была объединена с Академией тыла и

---

3Трубников Ю.В. Палаты светлейшего князя Меншикова. СПб., 2003. С. 109, 115.

[4] С 1918 г. по 2007 г. Кадетская линия называлась Съездовской, так как в здании Первого Кадетского корпуса с 3 (16) июня по 24 июня (7 июля) 1917 г. работал Первый Всероссийский съезд Советов рабочих и солдатских депутатов, на котором дважды выступал В.И. Ленин с речами о партии власти и участии в Первой мировой войне

снабжения, став Военно-Политической Академией тыла и транспорта. Юридический институт, объединившись с Юридическим факультетом Университета, покинул стены бывшей усадьбы А.Д. Меншикова. Таким образом, долгие годы (после 1917 г. и до недавнего времени) здание по Кадетской линии находилось в ведении Военно-Политической Академией тыла и транспорта.

Значительные работы по реконструкции здания и помещений бывшего Кадетского корпуса (Кадетская линия) были выполнены в 1930-х гг. В 1935-1937 гг. по проекту архитектора К.Д. Халтурина был построен портик, оформившимй парадный вход, в среднем корпусе по оси Большого (Актового) зала, а также произведена реконструкция помещений, примыкающих к Большому залу.

В 1950-е гг. был произведен ремонт главного фасада, кровли и отдельных помещений здания.

В 1958 г. были проведены работы по консервации и ремонту дворовых фасадов, а также смене кровли. Были раскрыты галереи в юго-восточной части первого двора.

В конце 1970-х гг. был проведен капитальный ремонт здания Кадетского корпуса с внутренней перепланировкой помещений, реставрацией фасадов и интерьеров[5].

В 1981 г. Меншиковский дворец (Палаты А.Д. Меншикова) был передан Государственному Эрмитажу и реставрировался более двадцати лет. Примыкающие ко дворцу здания комплекса не подлежали реставрации ввиду ведомственной принадлежности Министерству обороны СССР, а, затем, Министерству обороны Российской Федерации.

В 2003 г. была проведена очередная реставрация главных фасадов Корпуса по Кадетской линии и ремонт кровли.

В 2012 г. здания Военно-Политической Академией тыла и транспорта были переданы Санкт-Петербургскому государственному университету.

5 Институт «Военпроект», арх. Ю.В. Миловзглядов.

## Источники

***РГА ВМФ:***
- Ф. ЗЛ. Оп 35. Д. 8267 Л .1. Генеральный план 1-го Военного Павловского училища. 1867 г.
- Ф. ЗЛ. Оп. 35. Д. 8266. Часть Генерального плана 1-го Военного Павловского училища с показанием предполагаемой мостовой по длине вновь открытого переулка. 1869 г.

***РГВИА:***
- Ф. 314. Оп. 1. Д. 5026. Сметы о перестройке для помещения неранжированной роты и рекреационного зала для 3-й мушкетерском роты и о построении каменной пекарни с кладовой и квартирами, а также сарая, ледника и кумного места при аптеке и решетчатого забора по набережному фасаду. 1830 г.
- Ф 314 Оп. 1. Д. 5136. О произведенных постройках и поделках по 1 Кадетскому Корпусу. 1833 г.
- Ф 314 Оп. 1. Д. 5159. Дело Канцелярии 1-го Корпуса. №83. О построении вновь каменной паровой прачешной. 1833-1839 гг.
- Ф 314 Оп. 1. Д. 5405. О предположенных к исправлению и возведению вновь здапий 1-го Кадетского Корпуса 1838-1840 гг.
- Ф. 314. Оп. 1. Д. 7830. Журналы Комитета Высочайше утвержденного о возобновлении и исправлении зданий 1-го и 2-го Кадетских Корпусов. 1842 г.
- Ф. 314. On. 1. Д. 7831. Журналы Комитета Высочайше утвержденного о возобновлении и исправлении зданий 1-го и 2-го Кадетских Корпусов 1843 г
- Ф. 314. Оп. 1. Д. 7832. Журналы Комитета Высочайше утвержденного о возобновлении и исправлении зданий 1-го и 2-го Кадетских Корпусов. 1844 г.
- Ф 314 Оп. 1. Д. 5661. Относительно разных капитальных поделок в зданиях Корпуса чрез посредство Комитета ВЫСОЧАЙШЕ учрежденного о возобновлении и исправлении здании I го и 2 го Кадетских Корпусов 1844 г.
- Ф 314. Оп. 1 Д. 3487а. О преобразования Кадетских корпусов, переводе 1-го Кадетскаго Корпуса в здание Павлавскаго, а Павловскаго в здание 1 Кадетскаго Корпуса и о передаче этих зданий в ведение помянутым заведениям. 1863-1865 гг.
- Ф 314. Оп. 1. Д. 6251. Об отчуждении Полицейского и Конюшенного дворов бывшего 1-го Кадетского Корпуса и о прочем по сему предмету. 1865-1867 гг.
- Ф. 319. Оп. 1. Д. 5656 Журнал Хозяйственного комитета Первого Военного Павловского училища. 1867 г.
- Ф. 314. Оп. 1. Д. 6588. О перемещении 1-го Кадетского Корпуса на место 1-го Военного Павловского Училища. 1887-1888 гг.
- Ф. 314. Оп. 1. Д. 6628. О производстве капитальных и ремонтных работ в 1889 году. 1888-1889 гг.
- Ф. 314. Оп. 1. Д. 6689. О производстве капитальных и ремонтных работ в1890 году. 1889 г.
- Ф. 314. Оп. 1. Д. 6690. О производстве капитальных и ремонтных работ в 1890 году. 1889 г.
- Ф. 314. Оп. 1. Д. 6892. О производстве капитальных и ремонтных работ в 1901 году. 1900 г
- Ф. 314. Оп. 1. Д. 6962. О производстве капитальных и ремонтных работ в работа 1904 году. 1903-1904 гг.
- Ф. 314. Оп. 1. Д. 6691. О передаче манежа корпуса С-Петербургскому Университету и Штабу войск Гвардии. 1904-1906 гг.

- Ф. 314. Оп. 1. Д. 7070. О манеже корпуса и о пользовании плацем корпуса разными обществами. 1907 г.
- Ф. 314. Оп. 1. Д. 7103. О манеже корпуса и о пользовании им и плацем разными учреждениями. 1908 г.
- Ф. 314. Оп. 1 Д. 7485. Смотрителю зданий для записи прихода и расхода строений, планов и описей. На 1918 год. 1918 г.
- Ф. 405. Оп. 7. Д. 1324 Дело о перестройке н капитальном ремонте зданий 1,2 и Павловского Кадетских Корпусов. 1850-1856 гг.
- Ф. 725. Оп. 56. Д 2837 О сдаче 1-м Кадетским корпусом Университету места, прилегающего к 12-ти Коллегиям, для распространения двора при оном, о постройке при Корпусе паровой каменной прачешной, на сумму 91.000 рублей и вновь деревянных сараев с теплым покоем, для пожарных инструментов и провианта. 1832-1837 гг.

***ЦГИА СПб:***
- Ф 513 Он 102. Д 2085. Генеральный план зданий 1-го кадетского корпуса и Главного управления военно-учебных заведений по Кадетском линии В.О., 1, 3, 5 (Кадетском линии В.О., 1, 3, 5, Университетском наб., 15 и Двинскому пер., 1). 1823-1867 гг.

***Библиография:***

1) Андреева О.С., Беспятых Ю.Н. Шведская рукопись о Первом Кадетском корпусе при Аяне Иоанновне // Петербургские чтения-95. Материалы научной конференции СПб., 1995.

2) Андреева О.С. К истории ансамбля Дворца Меншикова: «La Muraille Parlante» в история и мифологии Первого Кадетского корпуса // Петровское время в лицах-2005. Материалы научной конференции СПб., 2005.

3) Андреева О.С. Кадетский дом // «Здесь память прошлого еще жива вокруг - Дворец Меншикова. 1711—2011. К 300 летаю дворца А.Д. Меншикова и к 300-летию экспозиции «Культура России первой трети XVIII века» во дворце А.Д. Меншикова: каталог выставки / Государственный Эрмитаж. СПб., 2011.

4) Антонов А.Н. Первый Кадетский Корпус. Краткие исторические сведения. СПб., 1906.

5) Беспятых Ю.Н. Петербург Айны Иоанновны в иностранных описаниях СПб.,

6) Висковатов А. Краткая история Первого Кадетского корпуса. СПб., 1832.

7) Ендольцев Ю.А. «Дворец Петра II» (Университетская набережная, 11). События и люди СПб., 2001.

8) Калязина Н.В. Музей в Ленинграде - дворец Меншикова // «Здесь память прошлого еще жива вокруг». Дворец Меншикова: 1711-2011. К 300-летию дворца А.Д. Меншикова и к 300-летию экспозиции «Культура Россия первой трети XVIII века» во дворце А.Д. Меншикова: каталог выставки / Государственный Эрмитаж. СПб., 2011.

9) Кючарианц Д.А., Раскин А.Г. Кирилл Халтурин // Зодчие Санкт-Петербурга. XX век / Сост. В.Г. Исаченко. СПб., 2000.

10) Лапина Е.Б. Дворец Петра II // Памятники архитектуры и истерии Санкт-Петербурга. Василеостровский район / Под ред. Б.М. Кирикова. СПб., 2005.

11) Лузанов П. Сухопутный Шляхетский Кадетский корпус. СПб., 1907.

12) Музей Первого Кадетского корпуса СПб., 1909.

13) Первый Кадетский корпус. К 235-й годовщине основания // Военная быль. 1967. № 84.

14) Первый Кадетский корпус во дворце Меншикова: к 275-летию основания. Каталог выставки. Государственный Эрмитаж. СПб., 2007.

15) Петербургский Кадетский корпус: В память празднования 175-й годовщины. 1732-1907. СПб., 1907.

16) Семенова Г.Б. Усадьба А.Д. Меншикова (Первый кадетский корпус) // Памятники архитектуры и истории Санкт-Петербурга. Василеостровский район / Под ред. Б.М. Кирилова. СПб., 2005.

17) Трубинов Ю.В. Палаты светлейшего князя Меншикова СПб., 2003.

18) Халтурин К.Д. Реконструкция б. Кадетского корпуса // Архитектура Ленинграда. 1937. № 2.

***Интернет-ресурсы:***

1. Архитектурный сайт Санкт-Петербурга – http://www.citywalls.ru.

2. Галерея-фотографии прошлого Санкт-Петербурга - http://www. pastvu.com.

3. Комитет по государственному контролю, использованию и охране памятников истории и культуры (КГИОП). Официальный сайт – https://kgiop.gov.spb.ru/

**Приложение №2**
к акту по результатам государственной историко-культурной экспертизы документации, обосновывающей меры по обеспечению сохранности объекта культурного наследия федерального значения «Сад ботанический», входящего в состав объекта культурного наследия федерального значения «Императорский Санкт-Петербургский университет», расположенного по адресу: г. Санкт-Петербург, Университетская наб., дом 7-9-11; Менделеевская линия, дом 2; объекта культурного наследия федерального значения «Усадьба Меншикова А.Д. (Первый кадетский корпус)», XVIII–XX вв., расположенного по адресу: г. Санкт-Петербург, Университетская набережная, дом 13, литера А, дом 15, литера А, Кадетская линия В.О., дом 1–3, литера А, дом 3, корпус 2, литера А, дом 5, литера А (г. Санкт-Петербург. Университетская наб., 13, 15, Съездовская линия, 1, 3, 5, Филологический пер., 2,4) - Раздел об обеспечении сохранности: «МЕРЫ по обеспечению сохранности объекта культурного наследия федерального значения «Сад ботанический», входящего в состав объекта культурного наследия федерального значения «Императорский Санкт-Петербургский университет», расположенного по адресу: г. Санкт-Петербург, Университетская набережная, д. 7-9, Менделеевская линия, д. 2 (г. Санкт-Петербург, Университетская набережная, дом 7–9–11, литера А, Б, О), по обеспечению сохранности объекта культурного наследия федерального значения «Усадьба Меншикова А. Д. (Первый кадетский корпус)», XVIII–XX вв., расположенного по адресу: г. Санкт-Петербург, Университетская набережная, дом 13, литера А, дом 15, литера А, Кадетская линия В.О., дом 1–3, литера А, дом 3, корпус 2, литера А, дом 5, литера А (г. Санкт-Петербург, Университетская наб., 13, 15, Съездовская линия, 1, 3, 5, Филологический пер., 2,4) при размещении временного административно-бытового корпуса строительного городка на территории объекта культурного наследия федерального значения «Усадьба Меншикова А. Д. (Первый кадетский корпус)», XVIII–XX вв.», разработанный ООО «РСК АНТИК» в 2025 г. (Шифр: 07-2025-ОСОКН)

# Историческая иконография

***Объект культурного наследия федерального значения «Сад ботанический», входящий в состав объекта культурного наследия федерального значения «Императорский Санкт-Петербургский университет», расположенный по адресу: г. Санкт-Петербург, Университетская наб., дом 7-9-11; Менделеевская линия, дом 2***

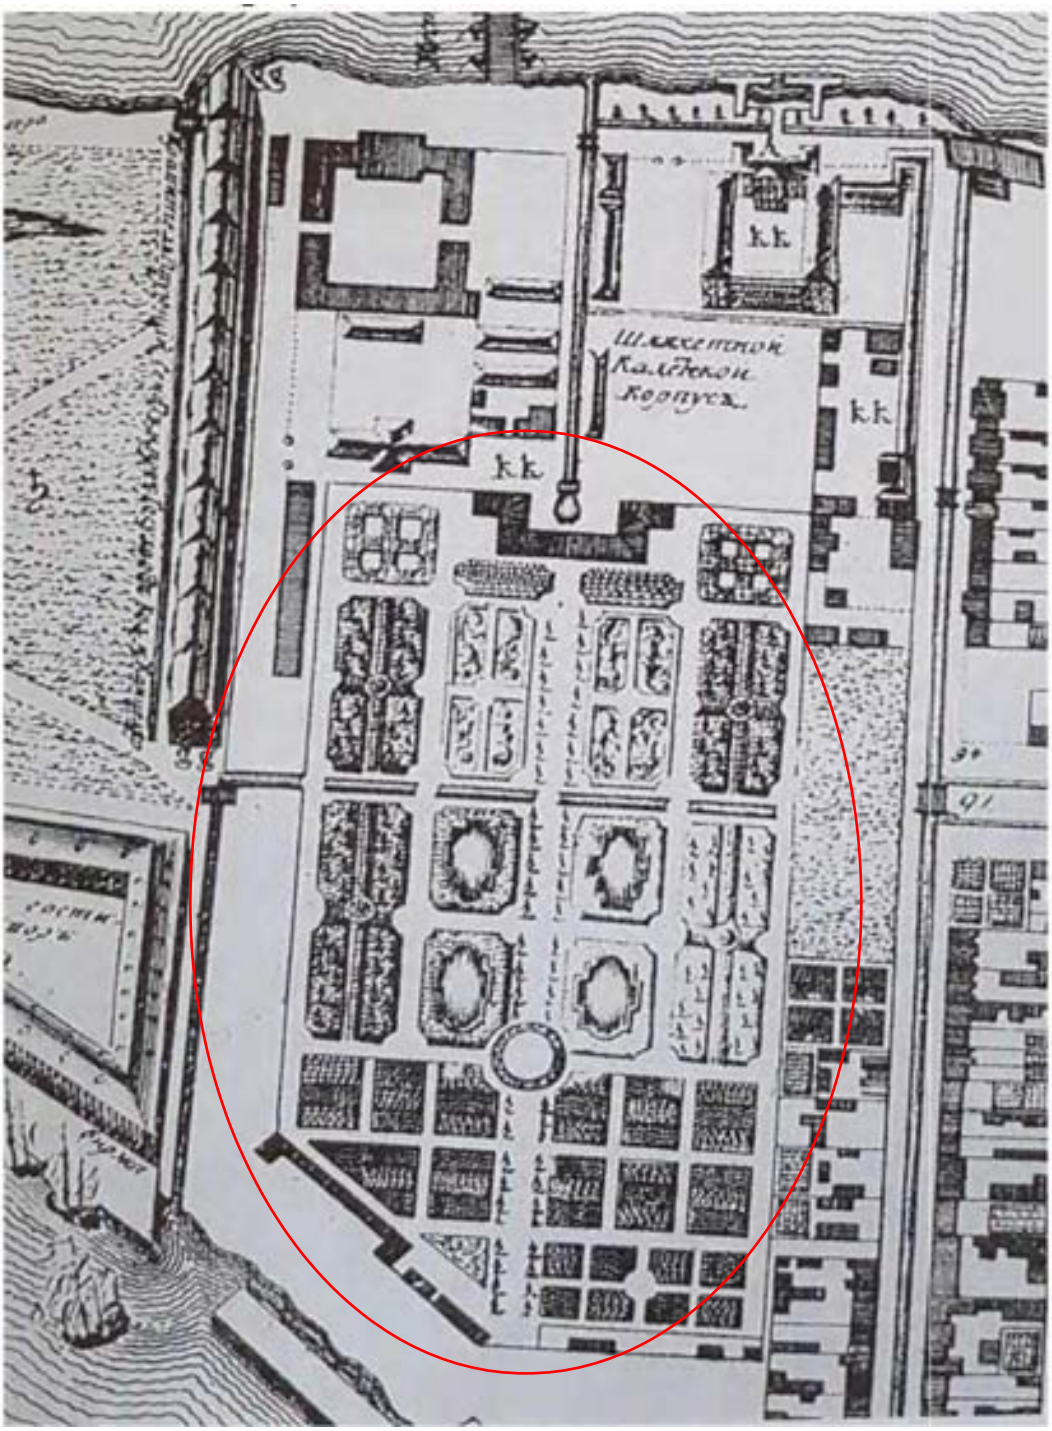

1. Академический план Трускотта. 1753 г. Фрагмент. РНБ ОК.

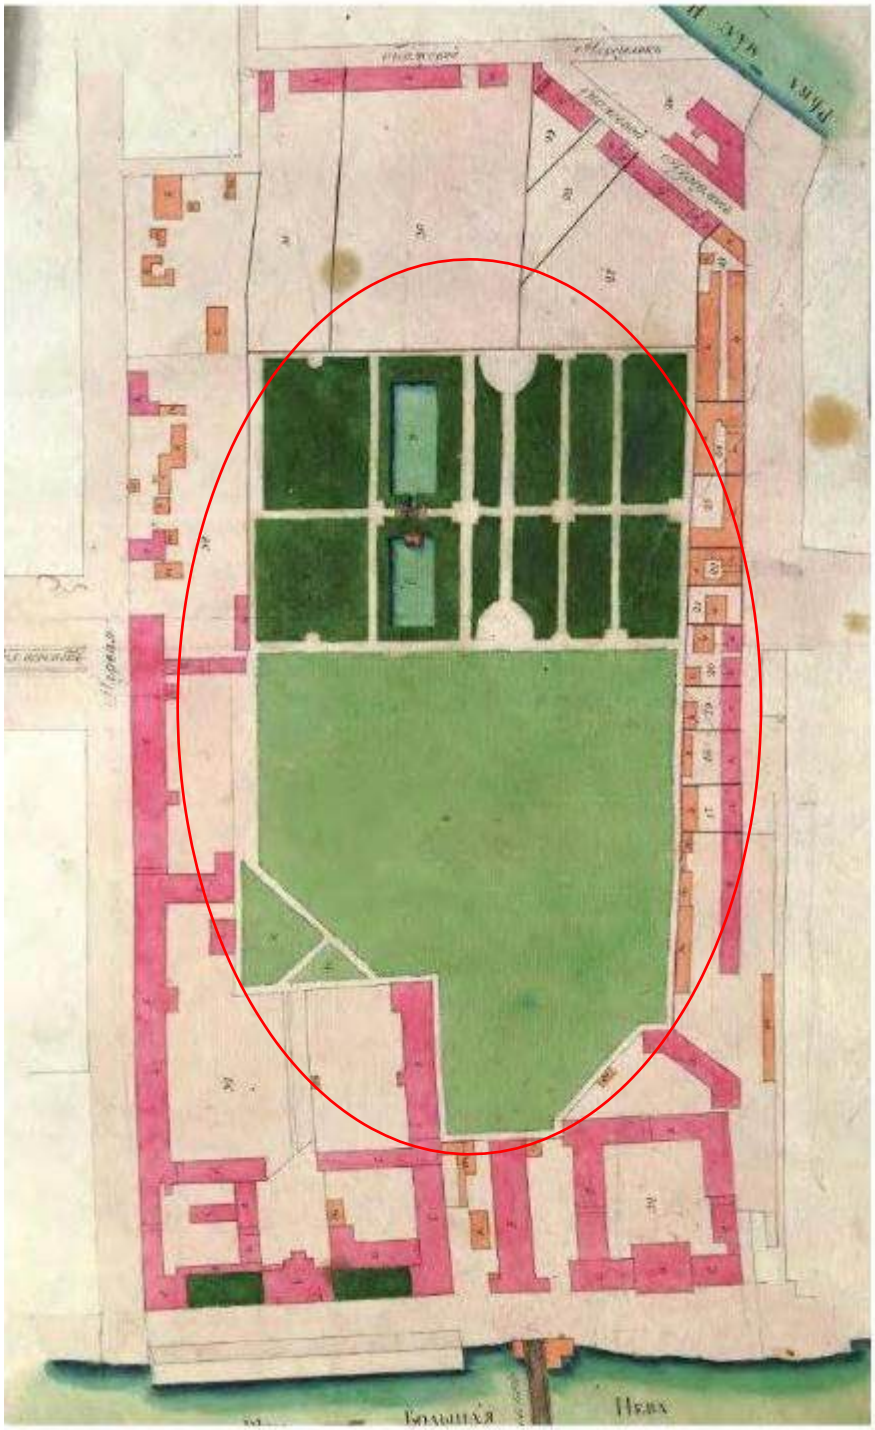

2. План Санкт-Петербурга («Сенатский атлас»). 1798 г. ЦГИА СПб. Ф.513. Оп. 168. Д.319.

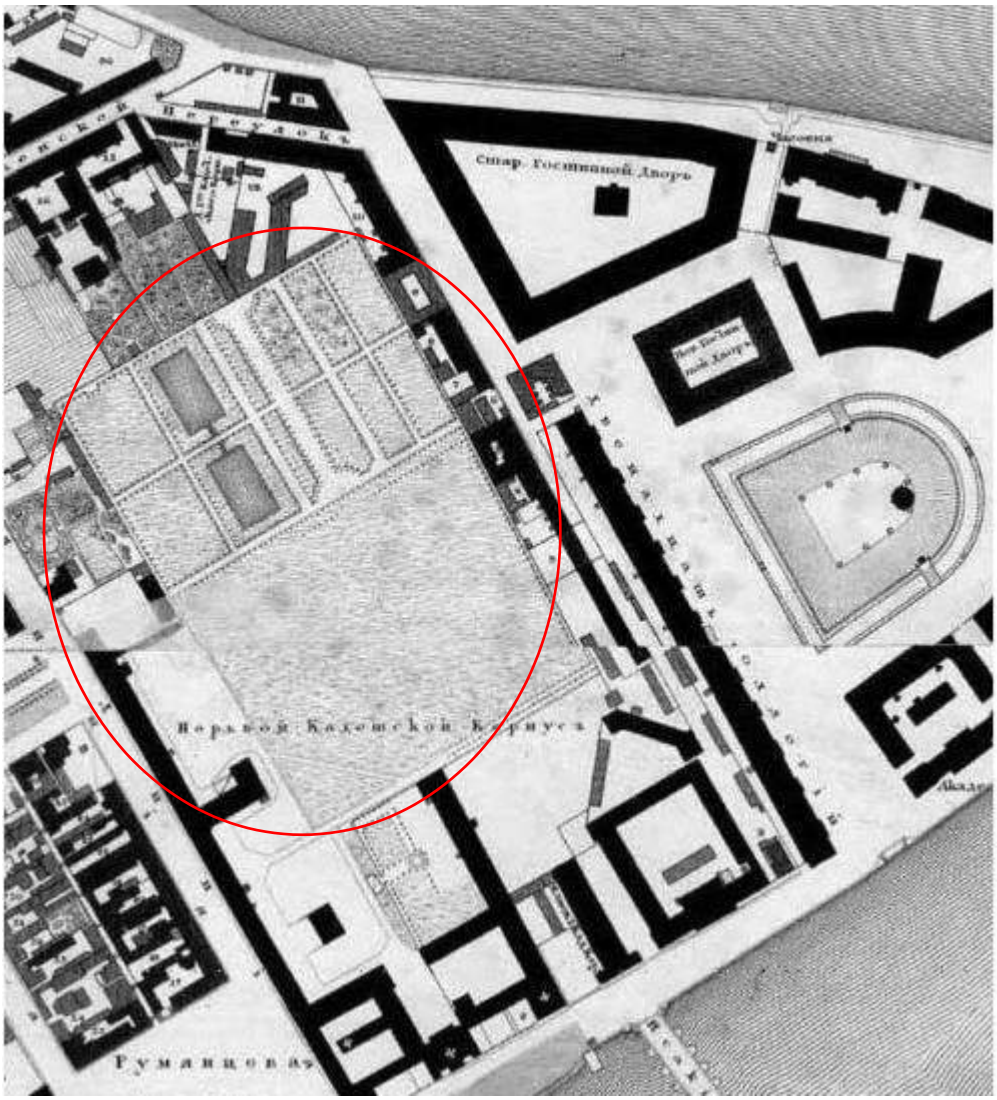


3. План Ф. Шуберта. Фрагмент. 1828 г. РНБ ОК.

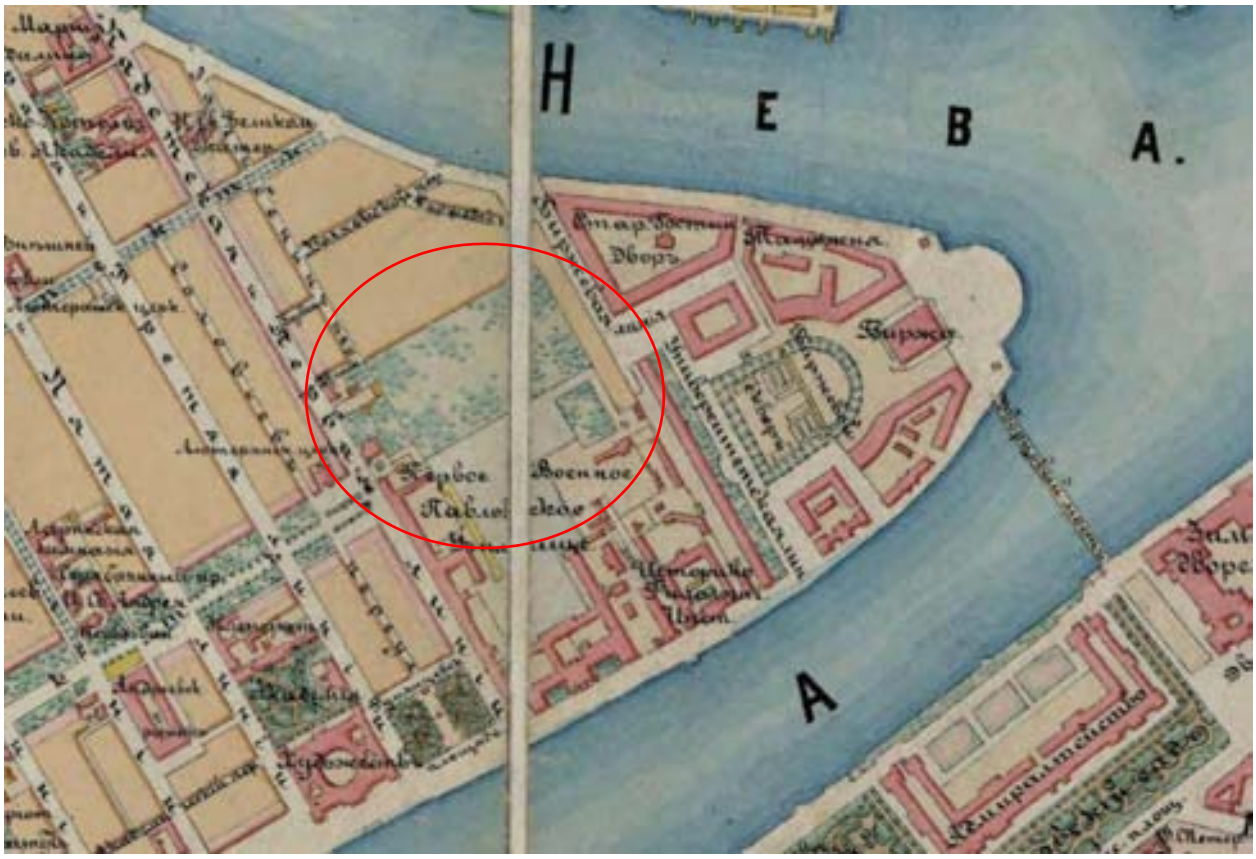


4. План Санкт-Петербурга. 1880-е гг. Фрагмент. РНБ ОК.

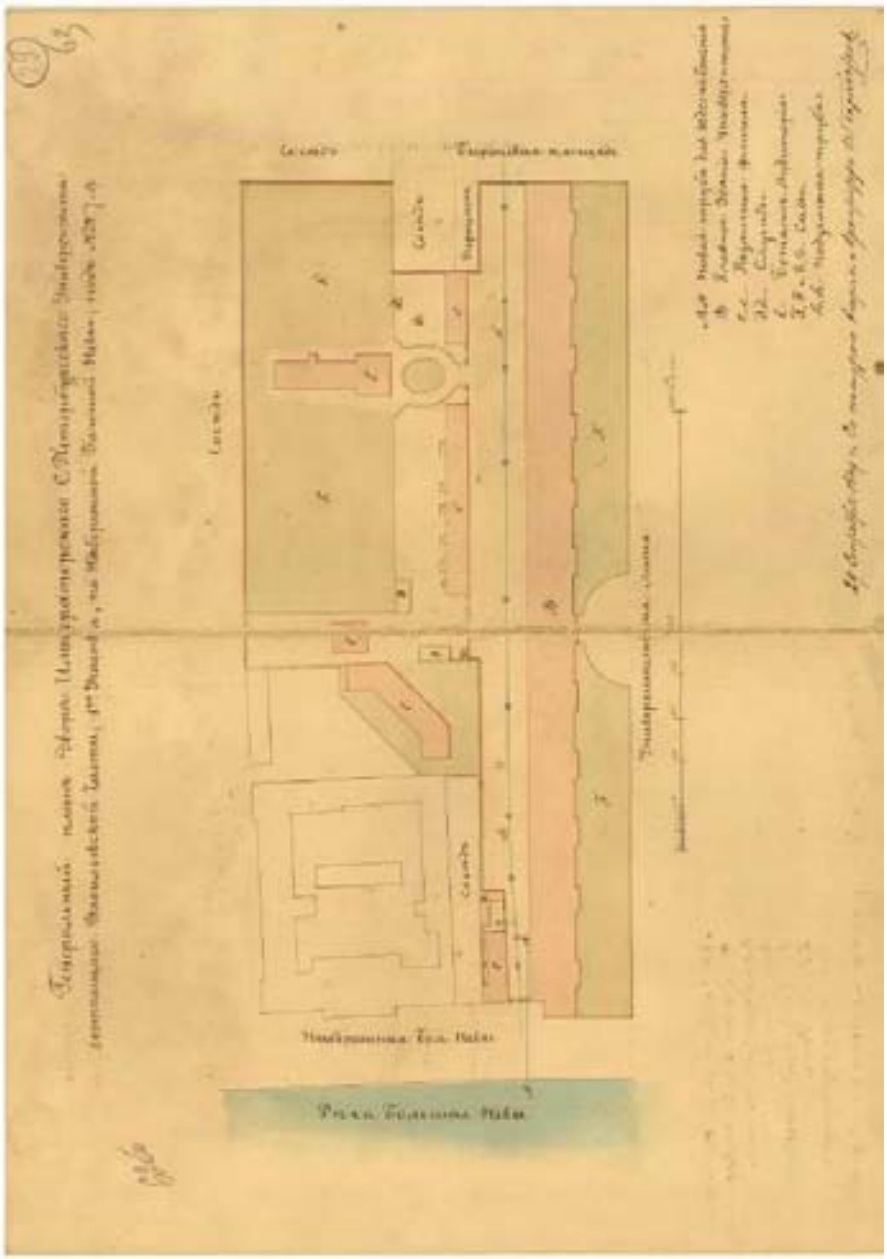

5. Генеральный план двора Императорского Санкт-Петербургского университета. 1868 г. ЦГИА СПб.

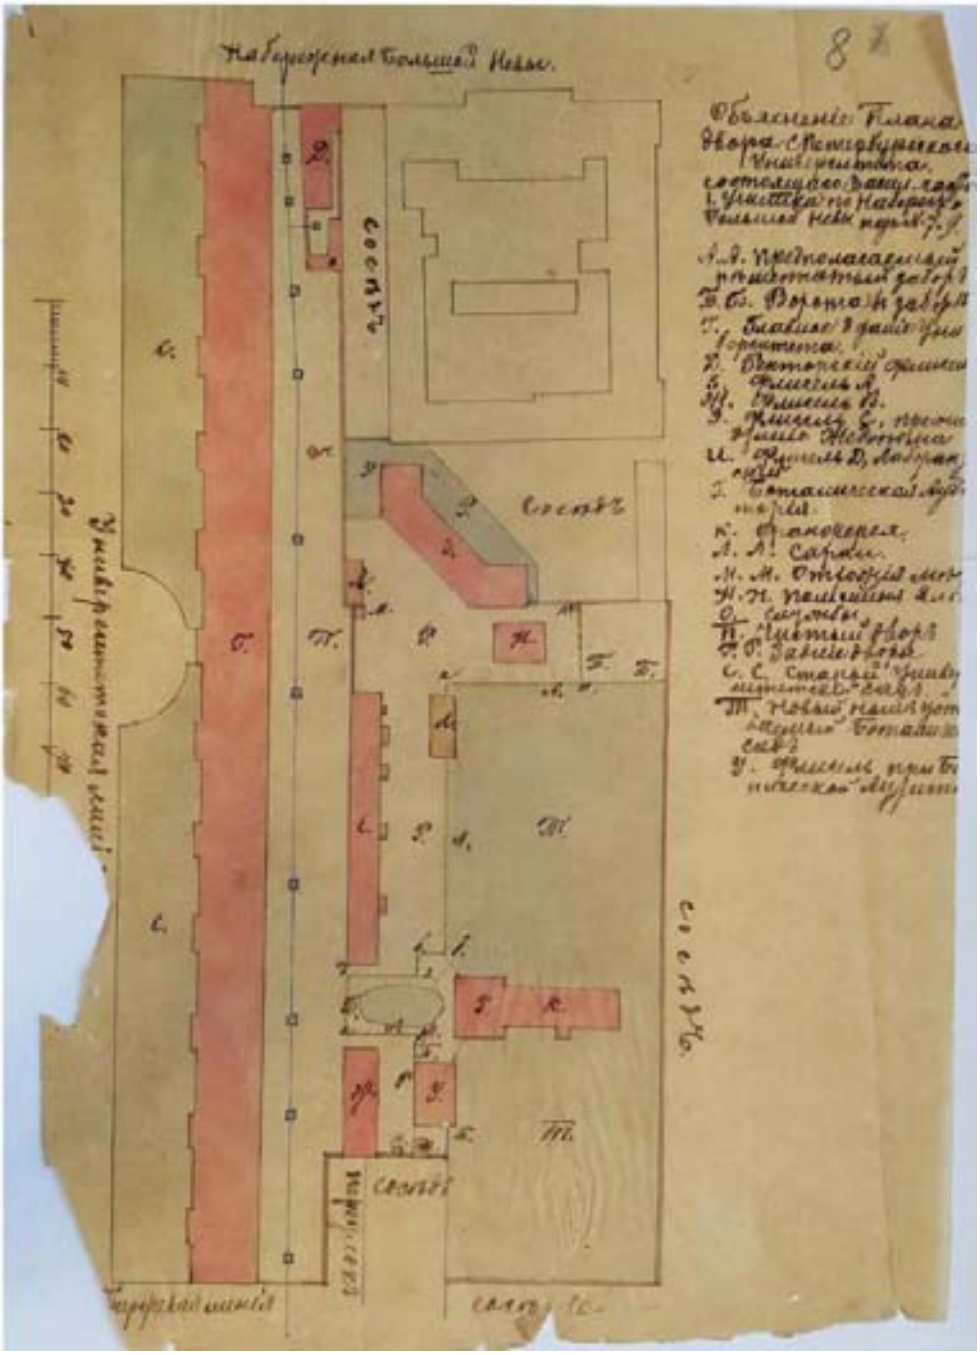
Набережная Большой Невы.
Университетская линия
Средняя линия
Сосны
Сосны
Сосны

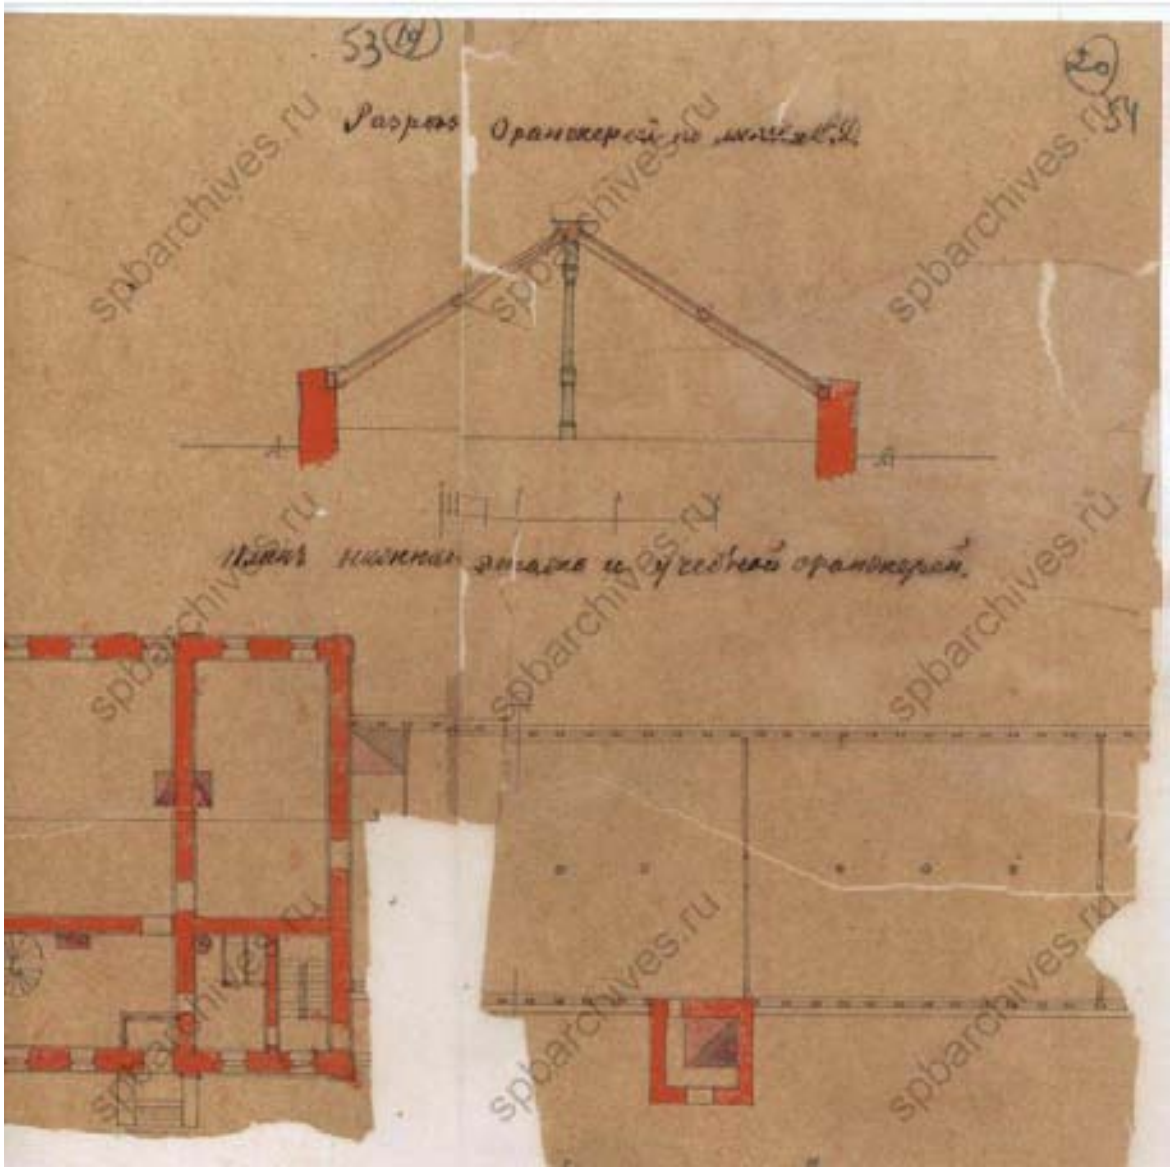

7. Здание Ботанической аудитории и учебной оранжереи. Разрез оранжереи по линииC-D. ЦГИА СПб.

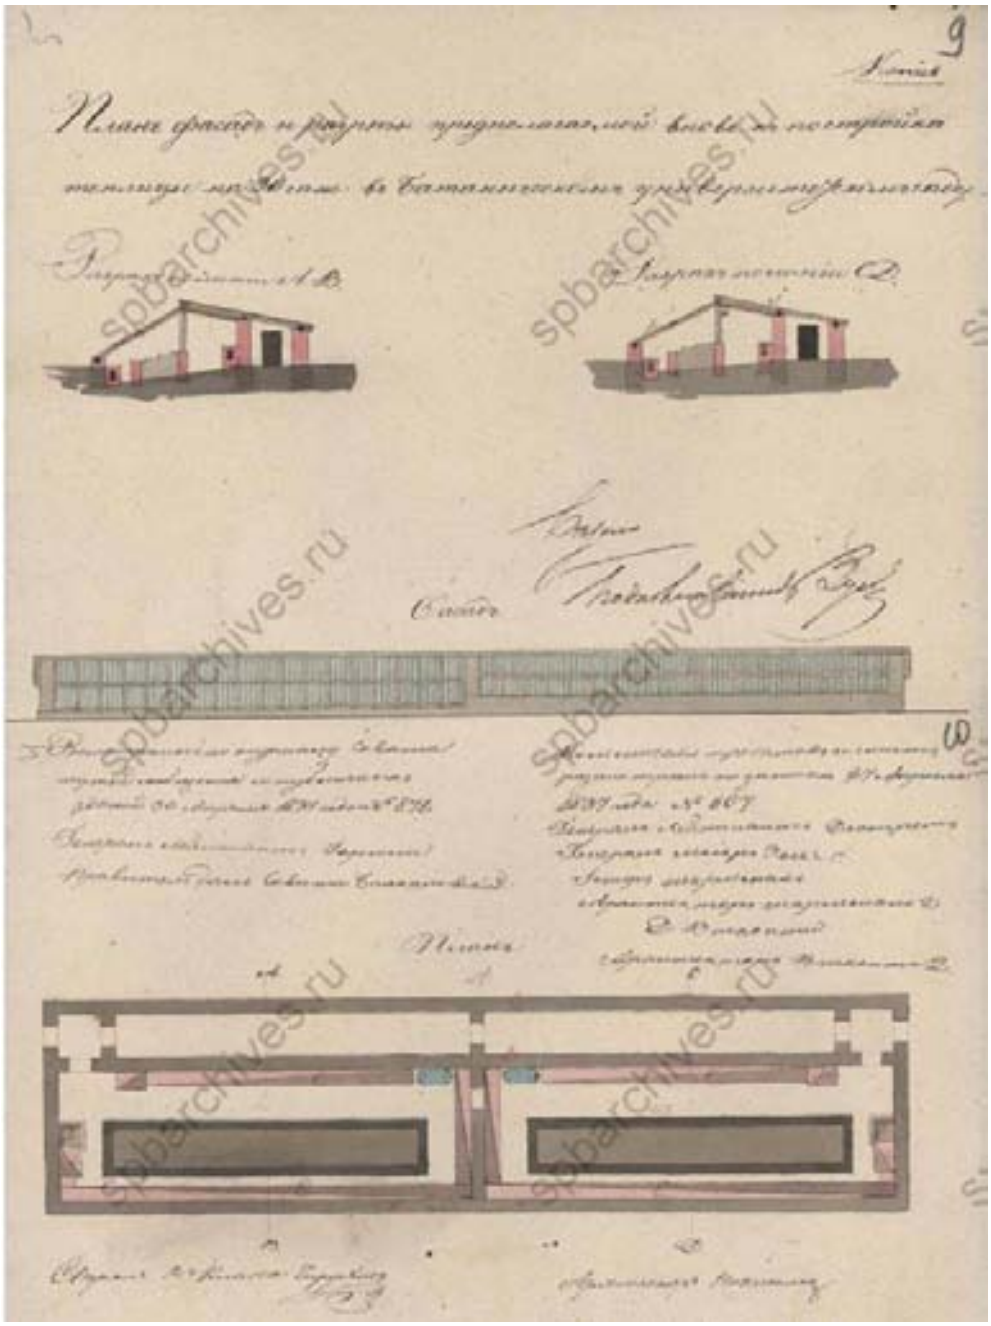

8. План фасада и разрезы вновь предполагаемой к постройке теплице. ЦГИА СПб.

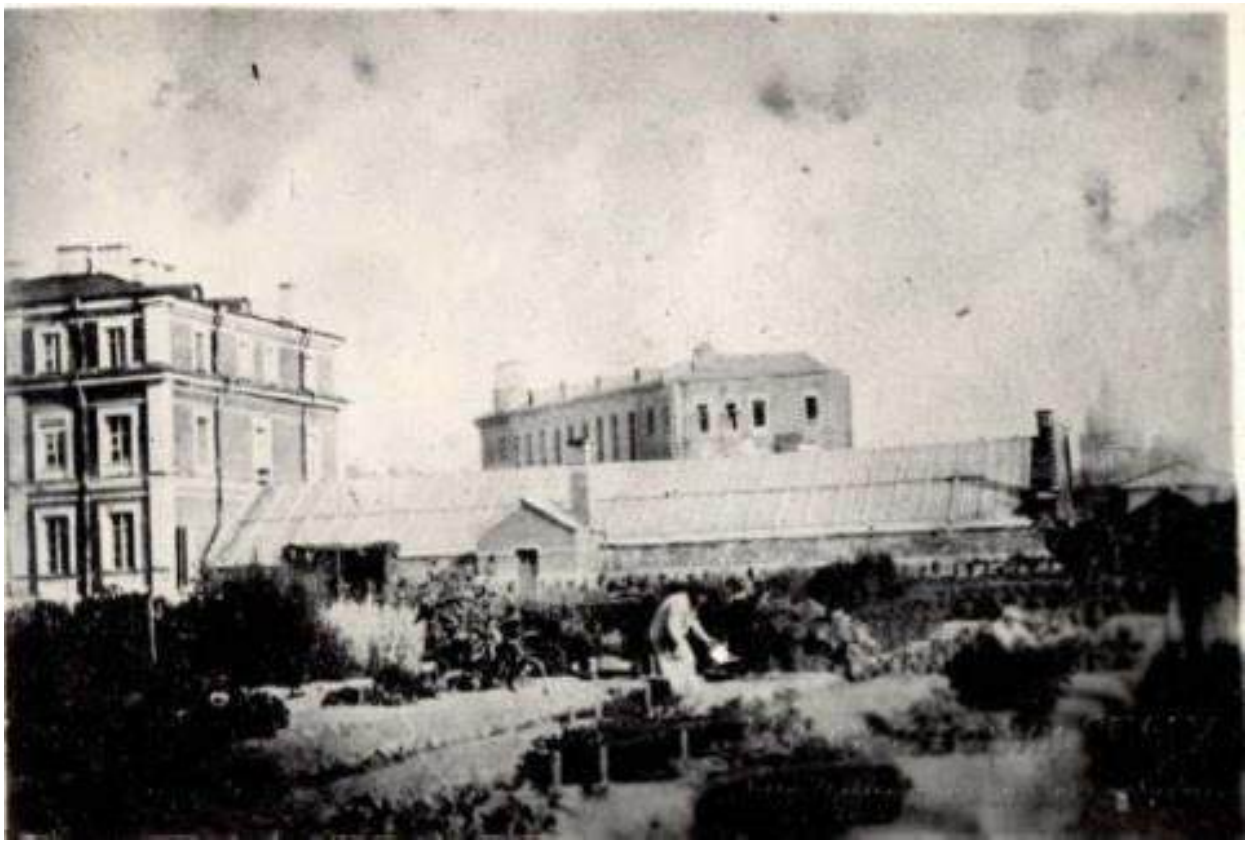

9. Здание ботанической аудитории и оранжереи. Фотография. 1870 г. Из альбома Д.И.Менделеева. Музей истории СПБГУ.

10. Здание ботанической аудитории и оранжереи. Фотография. 1883 г. Из материалов директора ботанического сада Д.М. Залесского Музей истории СПБГУ.

11. Здание ботанической аудитории и оранжереи. 1883 г. Из альбома Д.И. Менделеева. Музей истории СПБГУ.

12. Оранжерея, растения в открытом грунте. Фотография конца XIX-начала XX века. Из материалов директора ботанического сада Д.М. Залесского Музей истории СПБГУ.

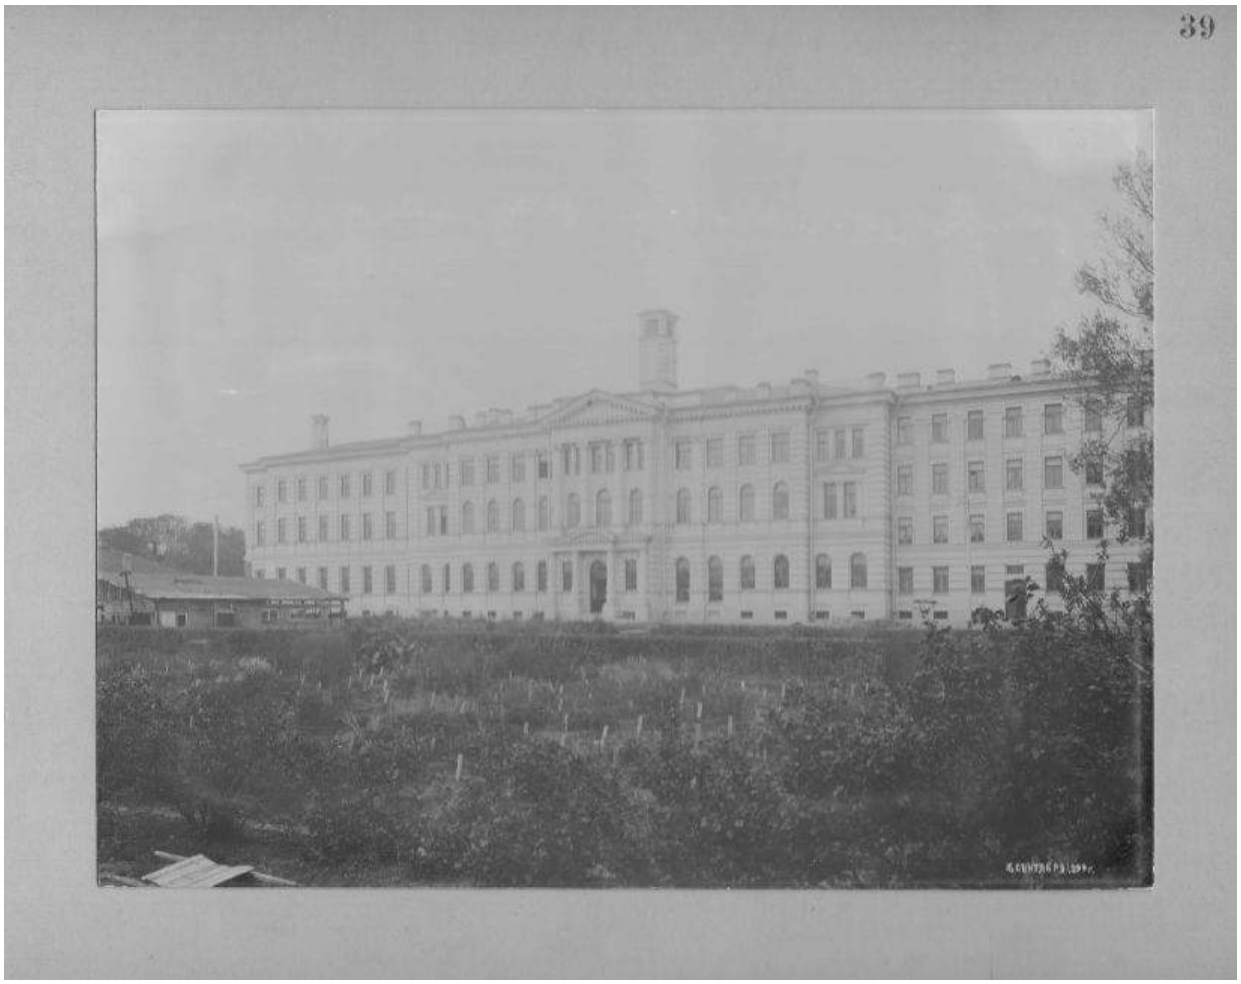


13. Здание Химической аудитории, фрагмент Ботанического сада. Фотография. 1894 г. Из материалов директора ботанического сада Д.М. Залесского Музейистории СПБГУ.

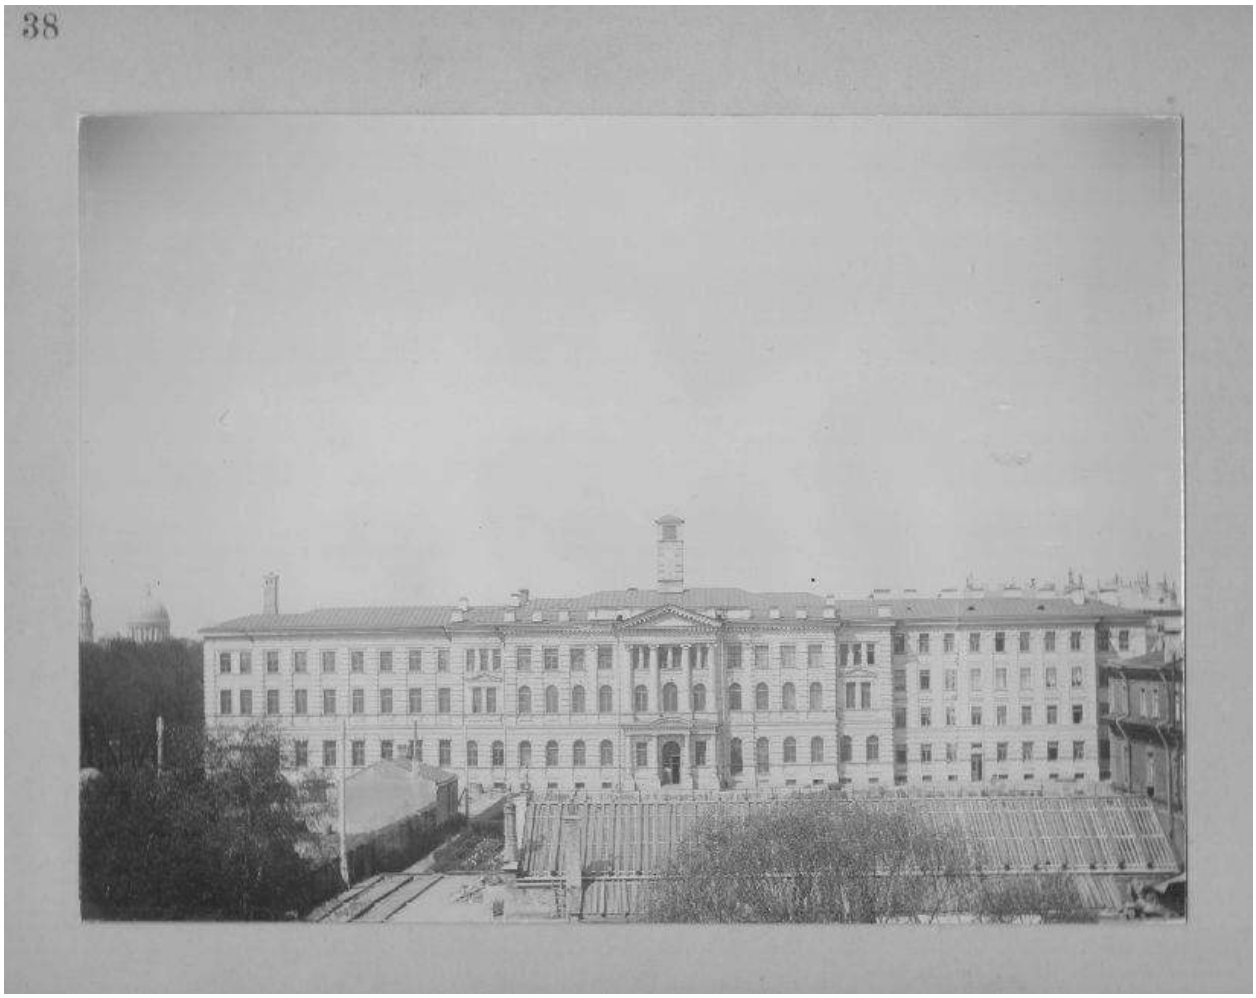


14. Здание Химической аудитории, фрагмент Ботанического сада. Фотография. 1894 г. Из материалов директора ботанического сада Д.М. Залесского Музейистории СПБГУ.

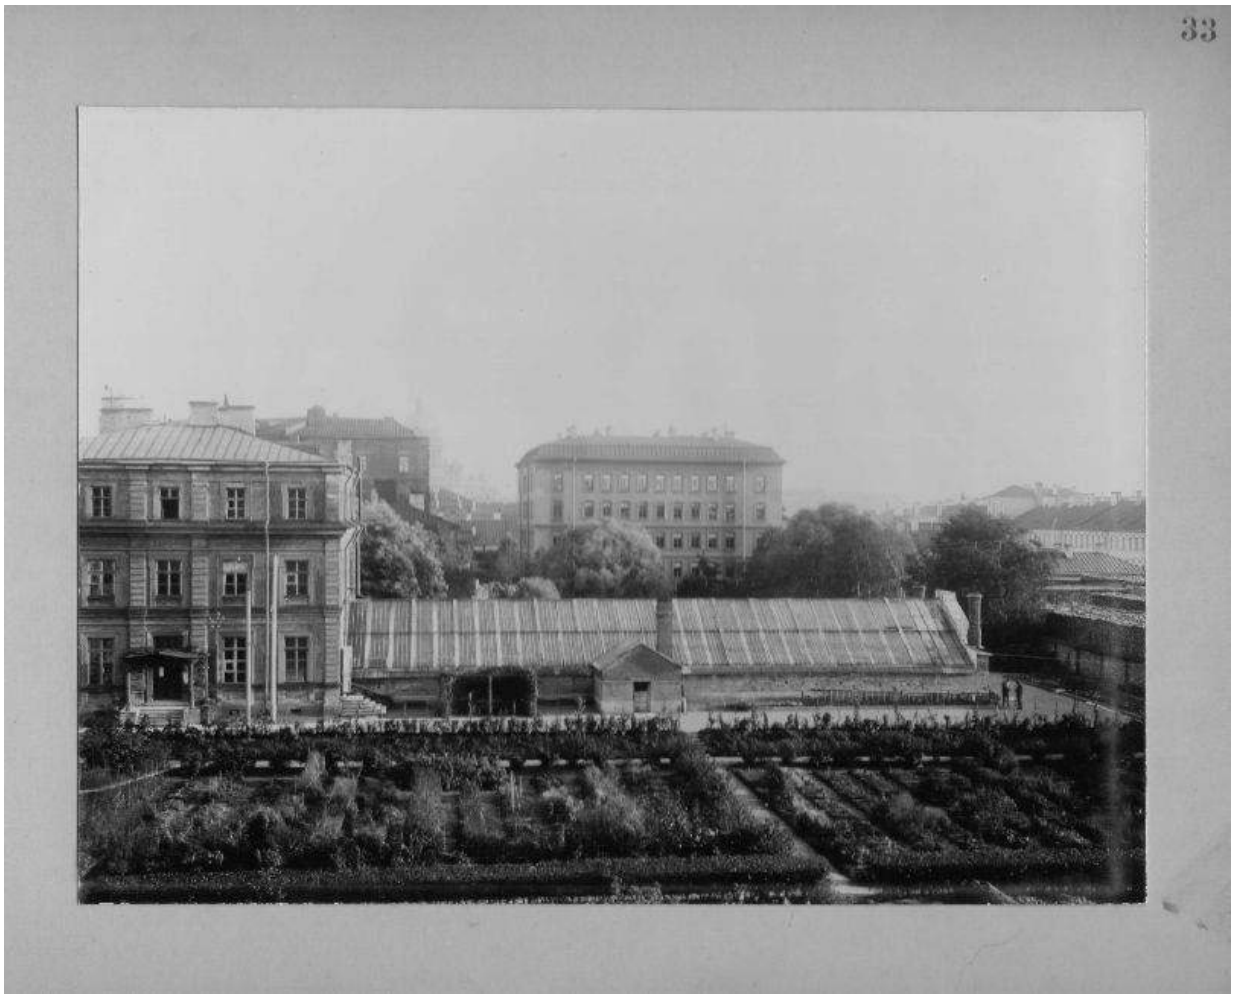


15. Вид на здание Коллегии Александра II и оранжерею Ботанического сада с крыши Химической лаборатории. Фотография 1896 – 1899 гг. Из альбома Б.Н. Меншуткина №33. Музей истории СПБГУ.

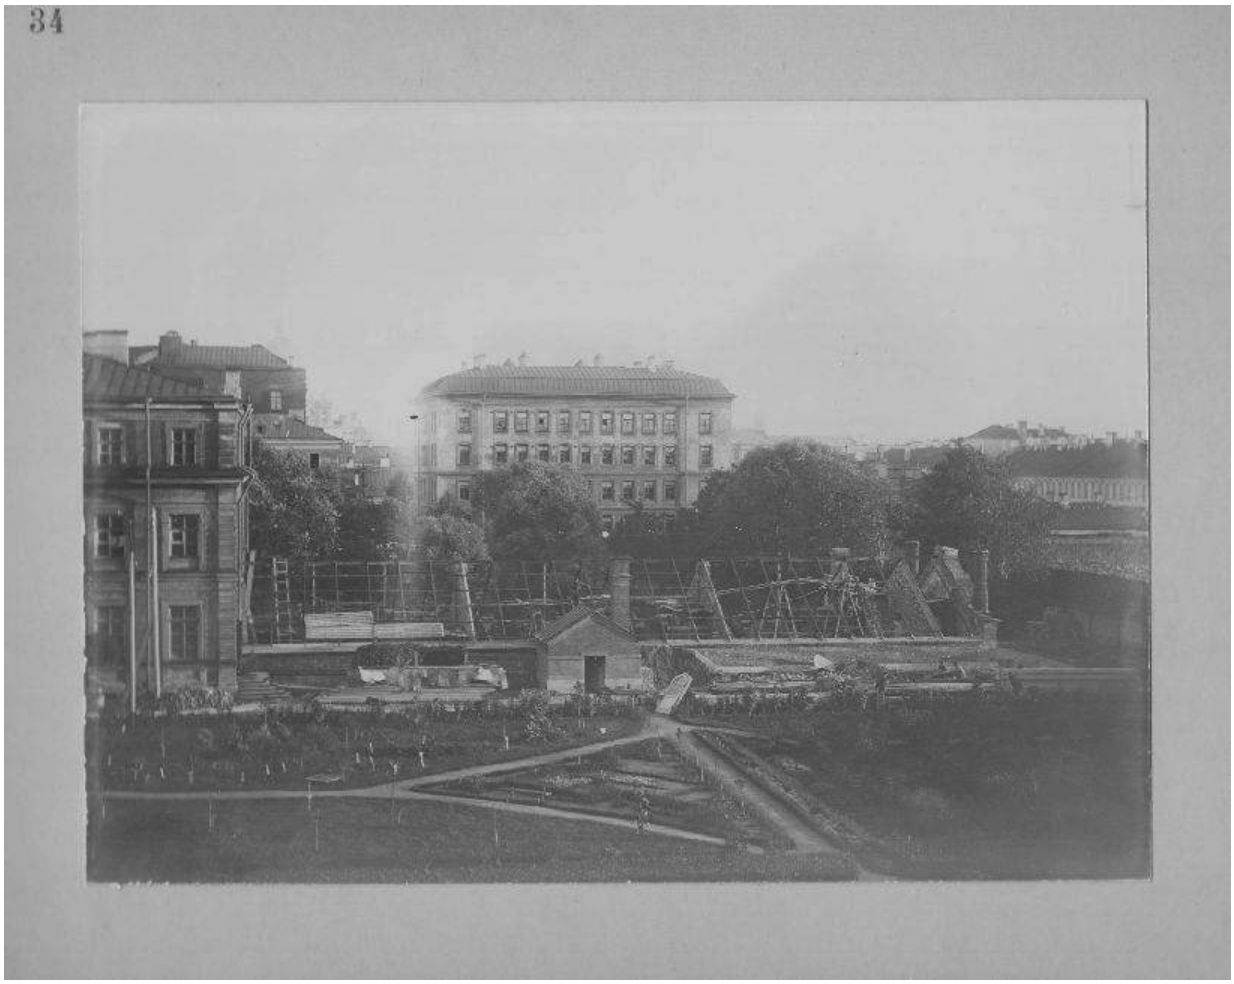


16. Вид на здание Коллегии Александра II и оранжерею Ботанического сада с крыши Химической лаборатории. Фотография. 1896 – 1899 гг. Из альбома Б.Н. Меншуткина №33. Музей истории СПБГУ.

17. Вид на здания университета с крыши Химической лаборатории. Справа от на фотографии деревянная башня астрономической лаборатории. Фотография. 1896 – 1899 гг. Из альбома Б.Н. Меншуткина №1. Музей истории СПБГУ.

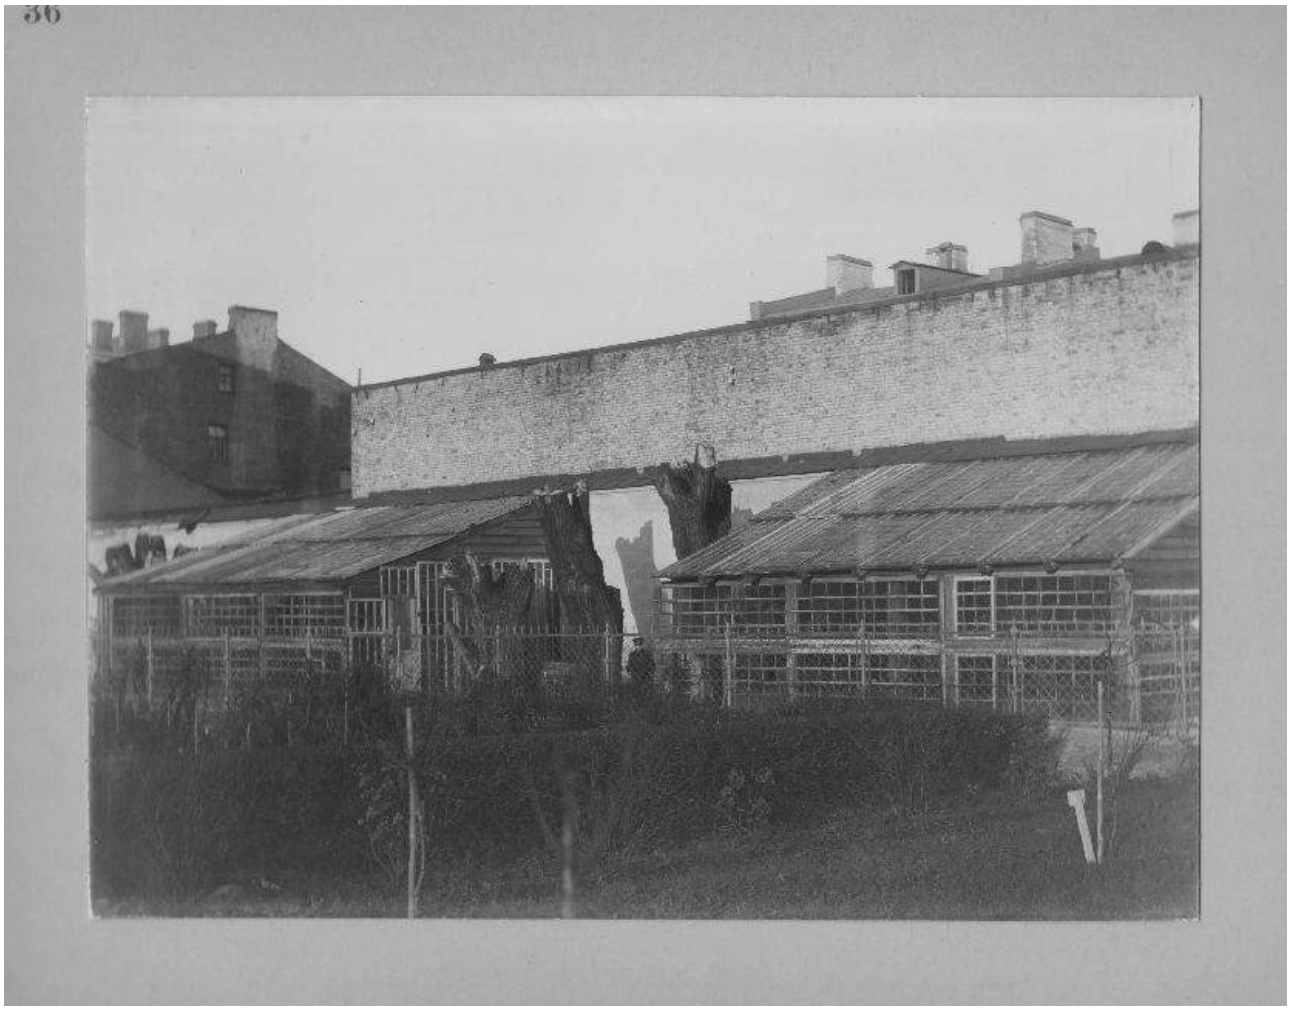


18. Ботанический сад. Хозяйственные постройки. Фотография. 1896 – 1899 гг. Из альбома Б.Н. Меншуткина №36. Музей истории СПБГУ.

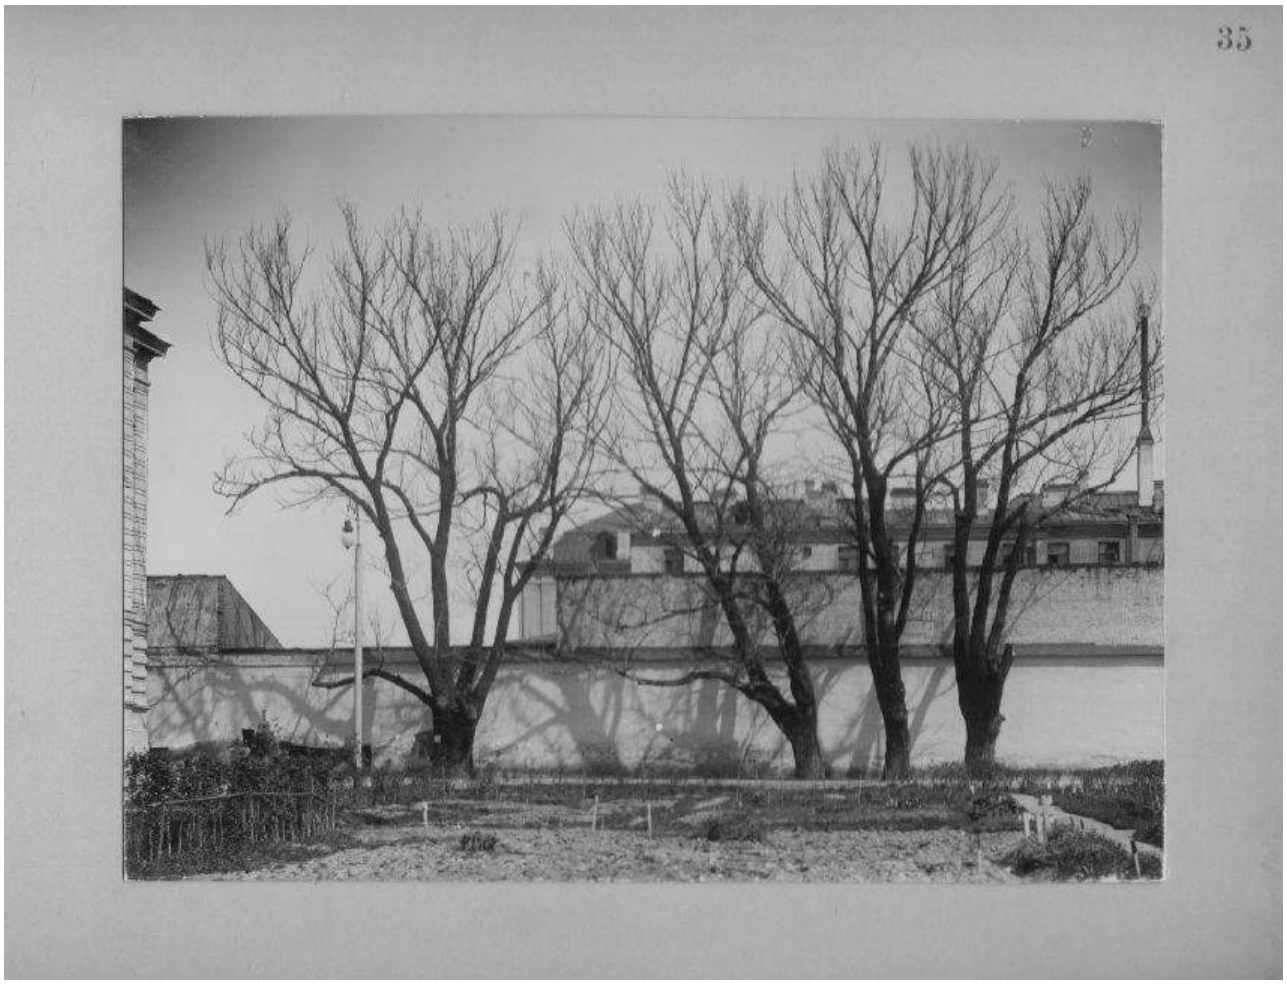


19. Ботанический сад. Хозяйственные постройки. Фотография 1896 – 1899 гг. Из альбома Б.Н. Меншуткина №35. Музей истории СПБГУ.

20. Вид на здание естественнонаучных кафедр с крыши Химической лаборатории. Фотография. 1896 – 1899 гг. Из альбома Б.Н. Меншуткина №23. Музей истории СПБГУ.

21. Ботанический сад. Фотография. 1914-1917 гг. Из материалов директора ботанического сада Д.М. Залесского. Музей истории СПБГУ.

22. Астрономическая обсерватория университета. Фотография. 1896 – 1899 гг.Из альбома Б.Н. Меншуткина. Музей истории СПБГУ.

23. Участок, подготовленный для посадок. Фотография. 1948 г. Материалы директора ботанического сада Д.М. Залесского. Музей истории СПБГУ.

24. Ботанический сад университета. Тополя, посаженные вдоль ограды в 1906 г. Фотография. 1956 г. Музей истории СПБГУ.

25. Вид на участок: вдали клетки с кроликами. Фотография. 1950-е гг. Из материалов директора ботанического сада Д.М. Залесского. Музей истории СПБГУ.

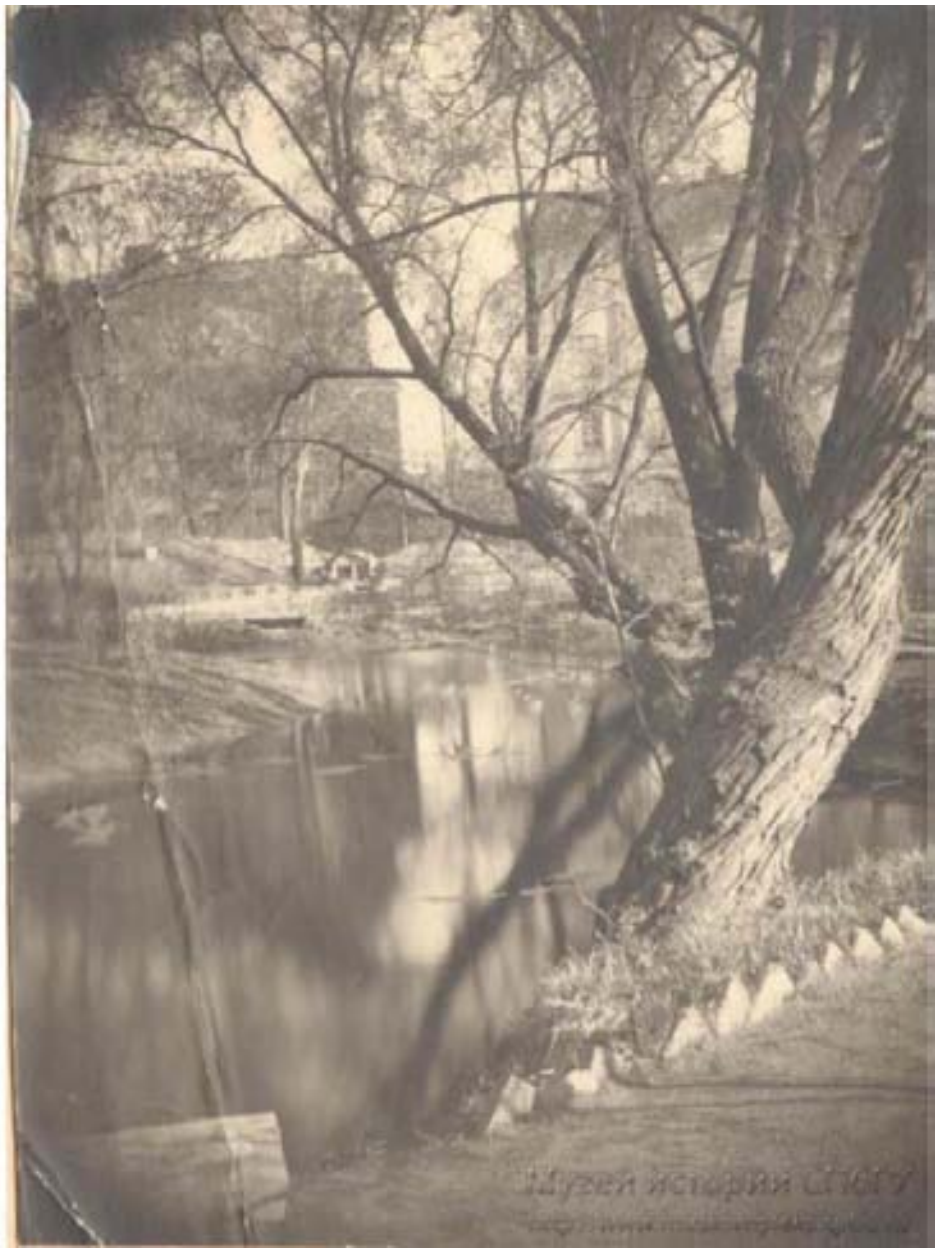


26. Пруд. Фотография. 1950-е гг. Из материалов директора ботанического сада Д.М. Залесского. Музей истории СПБГУ.

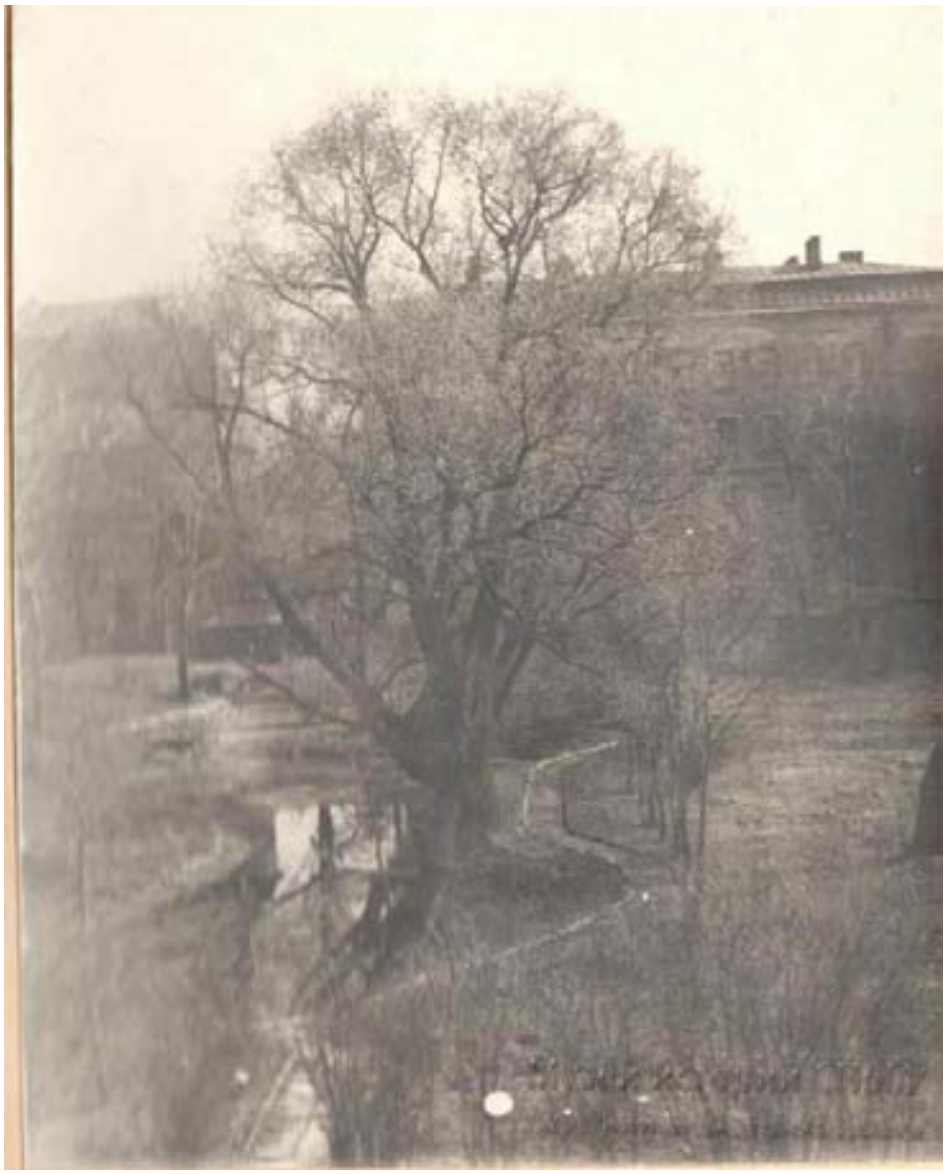

27. Пруд. Фотография. 1950-е гг. Из материалов директора ботанического сада Д.М. Залесского. Музей истории СПБГУ.

28. Мостик на пруду. Фотография.  1950-е гг. Из материалов директора ботанического сада Д.М. Залесского. Музей истории СПБГУ.

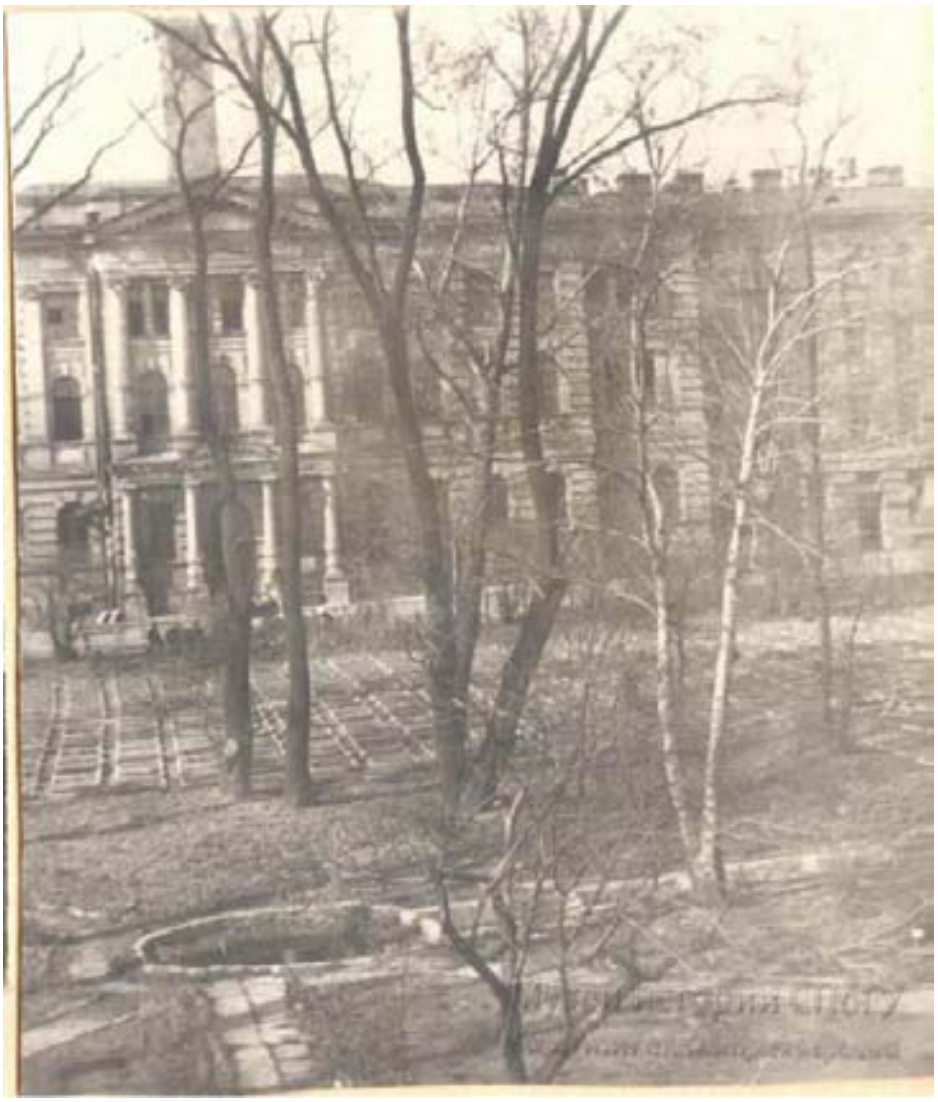

29. Вид на систематический участок на фоне Хим. института. Фотография. 1950-е гг. Из материалов директора ботанического сада Д.М. Залесского. Музей истории СПБГУ.

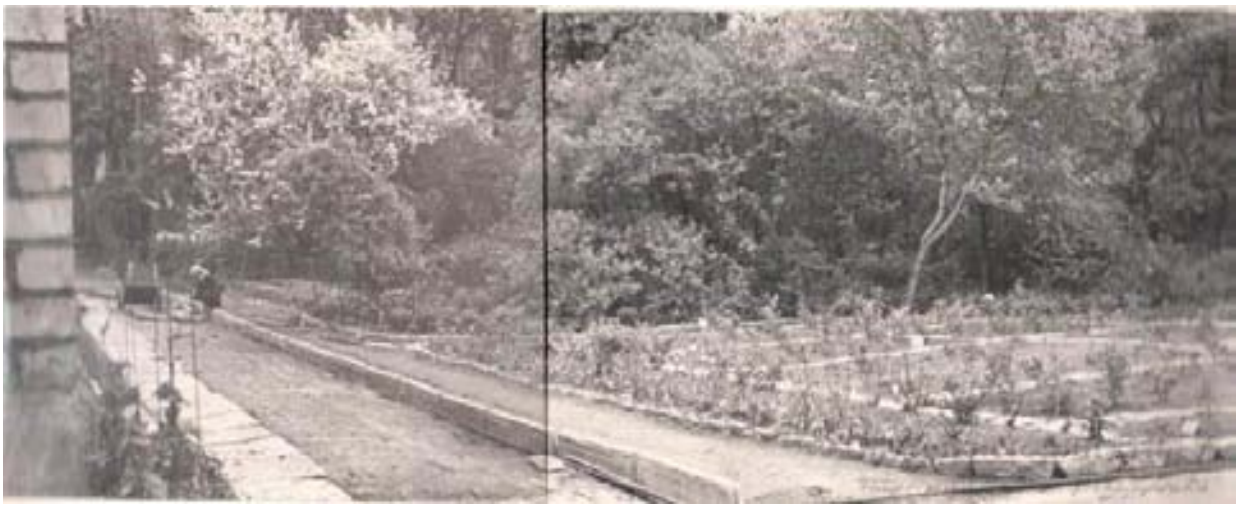

30. Панорама розария весной 1965 г. Фотография. Их материалов директора ботанического сада Д.М. Залесского. Музей истории СПБГУ.

31. С участка декоративных растений, виден построенный Д.М. Залесским из парниковых рам, домик для выноски оранжерейных растений на лето. Стоявшие рядомеще два домика были к этому времени уже снесены. Справа виден конец каменного парника. Фотография. 1960-е гг. Материалы директора ботанического сада Д.М. Залесского. Музей истории СПБГУ.

32. Грот. Фотография. 1960-е гг. Материалы директора ботаническогосада Д.М. Залесского Музей истории СПБГУ.

33. Оранжерея. Фотография. Весна 1974 г. Оранжерея в основном остеклена, идут работы по электрике и сантехнике. Фотография. А. Осиповой. Материалы директора ботанического сада Д.М. Залесского Музей истории СПБГУ.

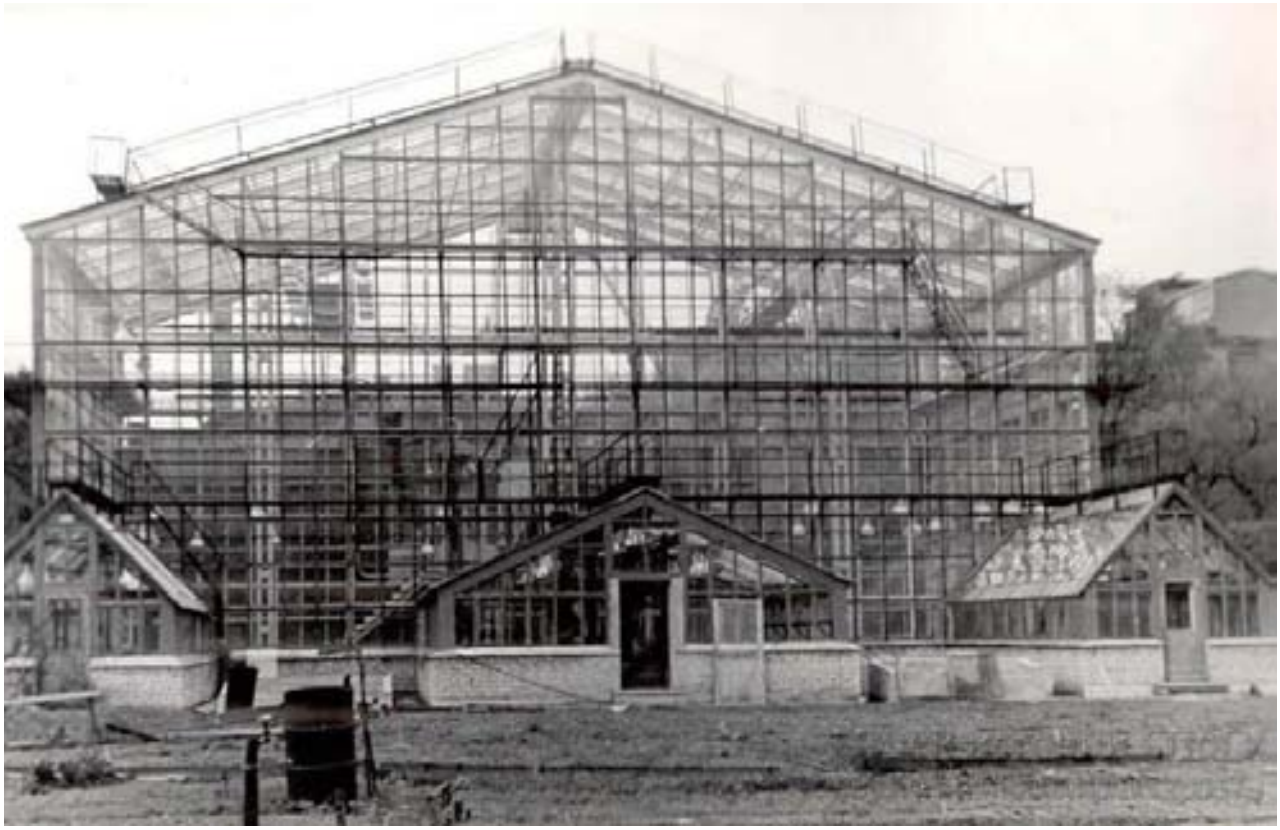

34. Оранжерея. Весна 1974 г. Оранжерея в основном остеклена, идут работы по электрике и сантехнике. Фотография. А. Осиповой. Материалы директора ботанического сада Д.М. Залесского Музей истории СПБГУ.

35. Оранжерея. 1974-1975 гг. Все работы завершены. Материалы директора ботанического сада Д.М. Залесского Музей истории СПБГУ.

36. Вид на большую Пальмовую оранжерею и теплицы Ботанического садауниверситета (Университетская наб., д7/9). 5 декабря 2003 г. ЦГАКФФД СПб. Ар-239151.

37. Вид территории Ботанического сада университета (Университетская наб., д7/9). 5декабря 2003 г. ЦГАКФФД СПб. Ар-239152.

***Объект культурного наследия федерального значения «Усадьба Меншикова А.Д. (Первый кадетский корпус)», XVIII–XX вв., расположенный по адресу: г. Санкт-Петербург, Университетская набережная, дом 13, литера А, дом 15, литера А, Кадетская линия В.О., дом 1–3, литера А, дом 3, корпус 2, литера А, дом 5, литера А (г. Санкт-Петербург. Университетская наб., 13, 15, Съездовская линия, 1, 3, 5, Филологический пер., 2,4)***

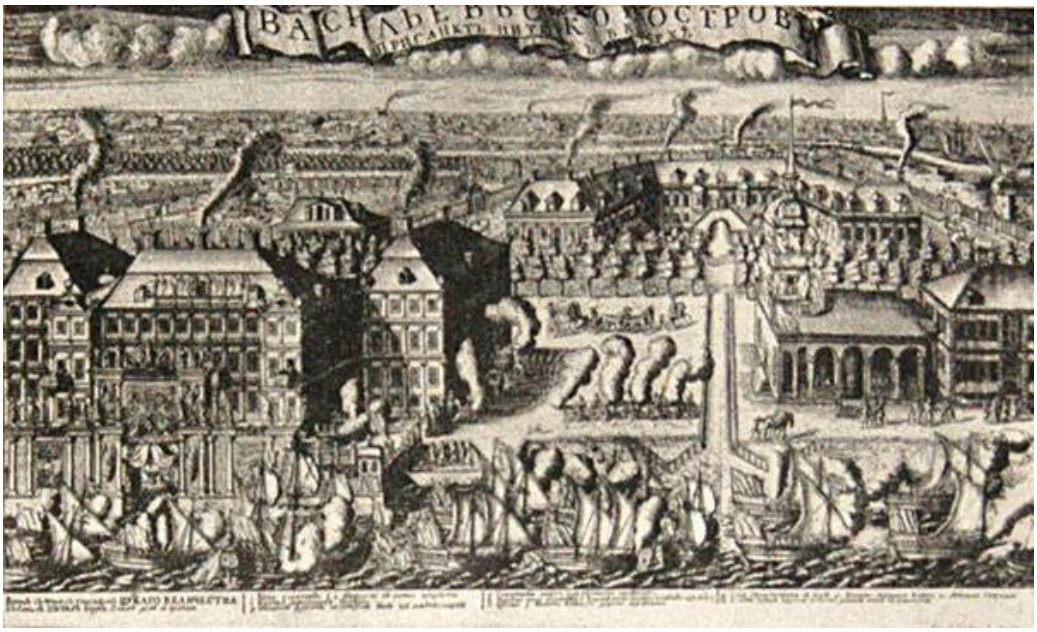

1. ***Меншиковский дворец на Васильевском острове. Фрагмент гравюры А. Ф. Зубова. 1714 г. РНБ ОЭ.***

2. ***Меншиковский дворец на Васильевском острове. Гравюра А.И. Ростовцева. 1716-1717 гг. РНБ ОЭ.***

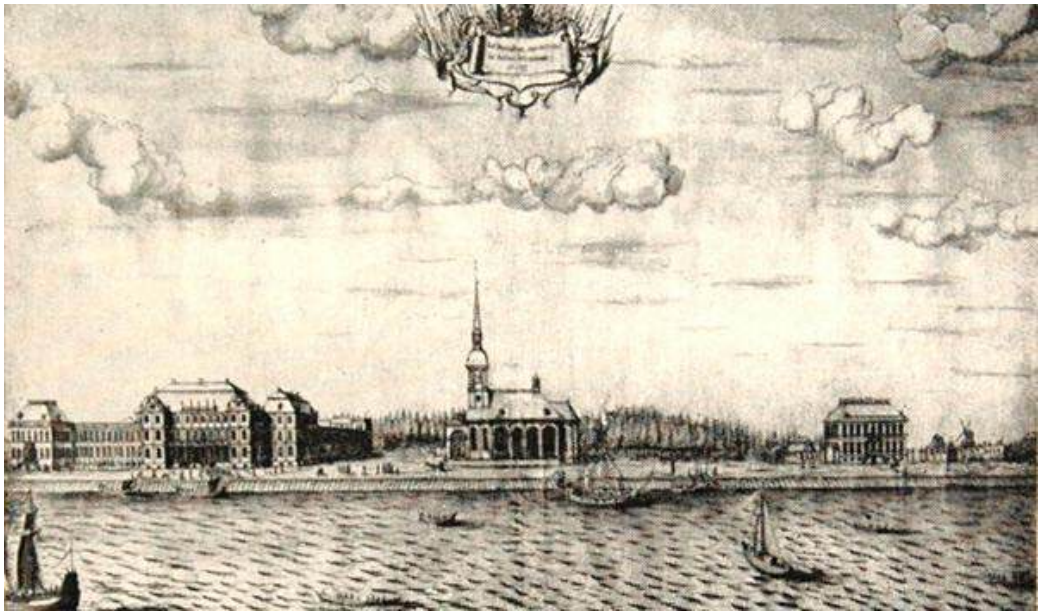

***3. Меншиковский дворец. Набережная Невы. Панорама Х. Марселиуса. 1725. РНБ.***

***4. Неизвестный художник, Меншиковский дворец на Васильевском острове. 1791 г. РНБ.***

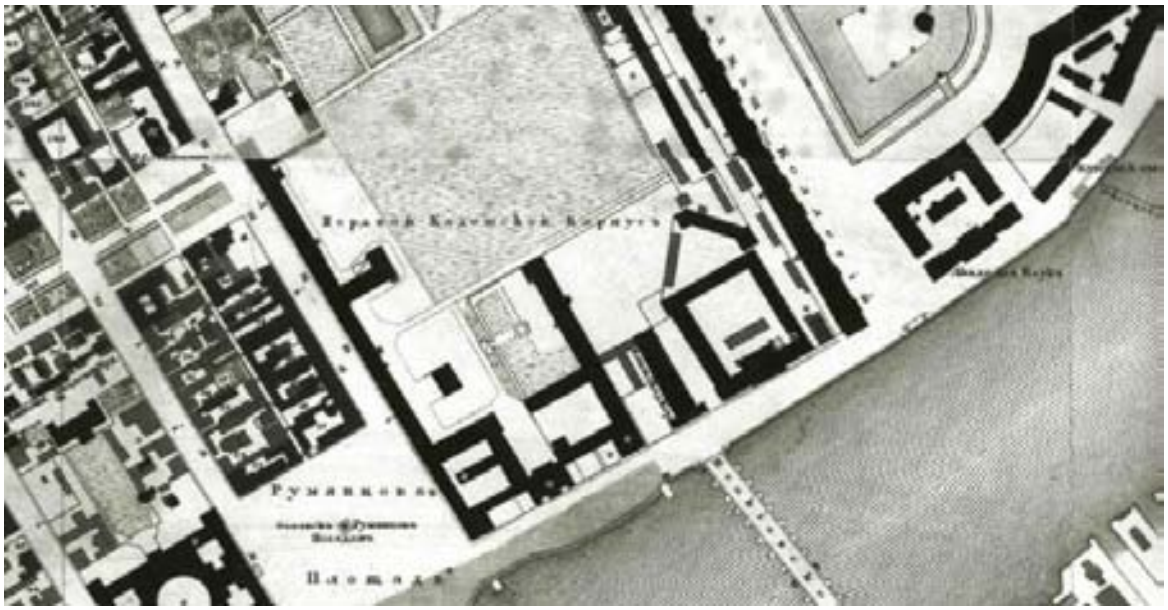

***5. Первый Кадетский корпус на плане Санкт-Петербурга Ф. Шуберта 1828 г***
***План Санкт-Петербурга Ф. Шуберта. 1828 г. РНБ ОК.***

***6. Первый Кадетский корпус на плане Санкт-Петербурга 1880 г. План Санкт-Петербурга 1880 г. Фрагмент. РНБ ОК.***

***7. Первый Кадетский корпус на плане Санкт-Петербурга 1901 г. План Санкт-Петербурга 1901 г. Фрагмент РНБ ОК.***

***8. Первый Кадетский корпус на плане Санкт-Петербурга 1913 г. План Санкт-Петербурга 1913 г. Фрагмент. РНБ ОК.***

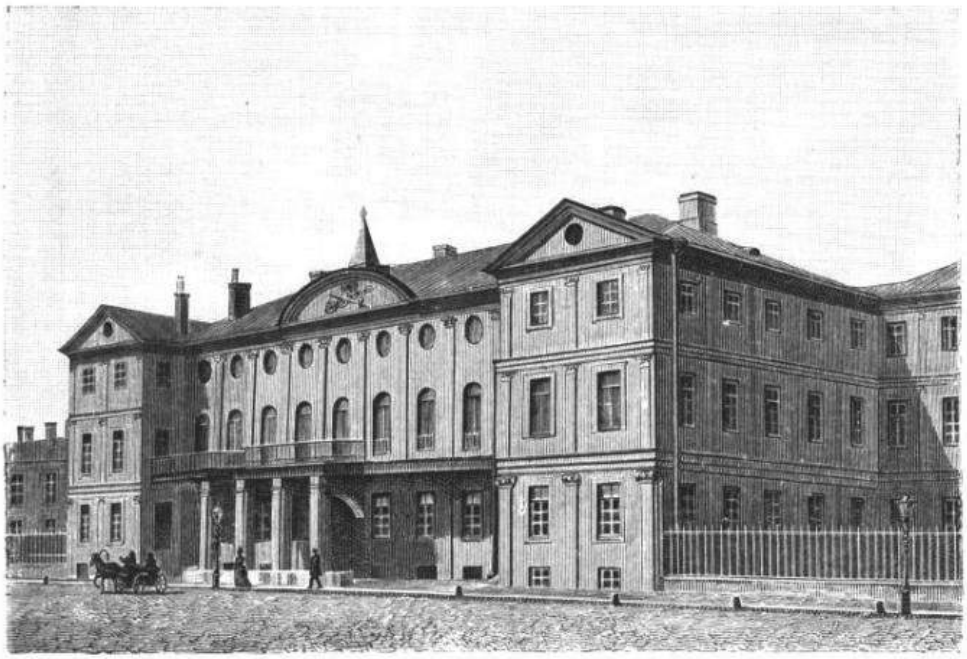

Бывшее Павловское училище (Меньшиковъ дворецъ), нынѣ I кадетскій корпусъ, по набережной Невы.
Съ фот. Третескаго, грав. Шлипперъ.

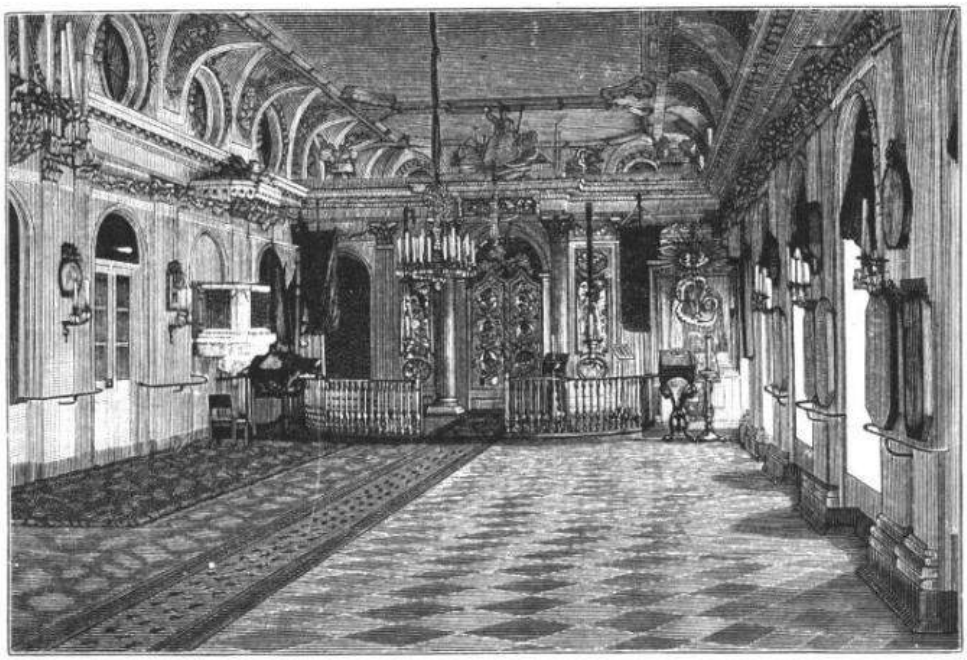

Церковь бывшаго Павловскаго училища, строенная архитекторомъ Казанскаго собора.
Съ фотогр. грав. Шлипперъ.

№ 38. 1888 НИВА 1888 945

***9. Меншиковский дворец - Первый Кадетский корпус. Общий вид здания дворца и Церковь в здании. Фотографии 1880- х гг. Опубликовано в: Журнал «Нива» № 38 за 1888 г.***

***10. Первый кадетский корпус. Вид с набережной. Фотография конца XIX – начала XX вв. Приведено на: https://www.citywalls.ru/***

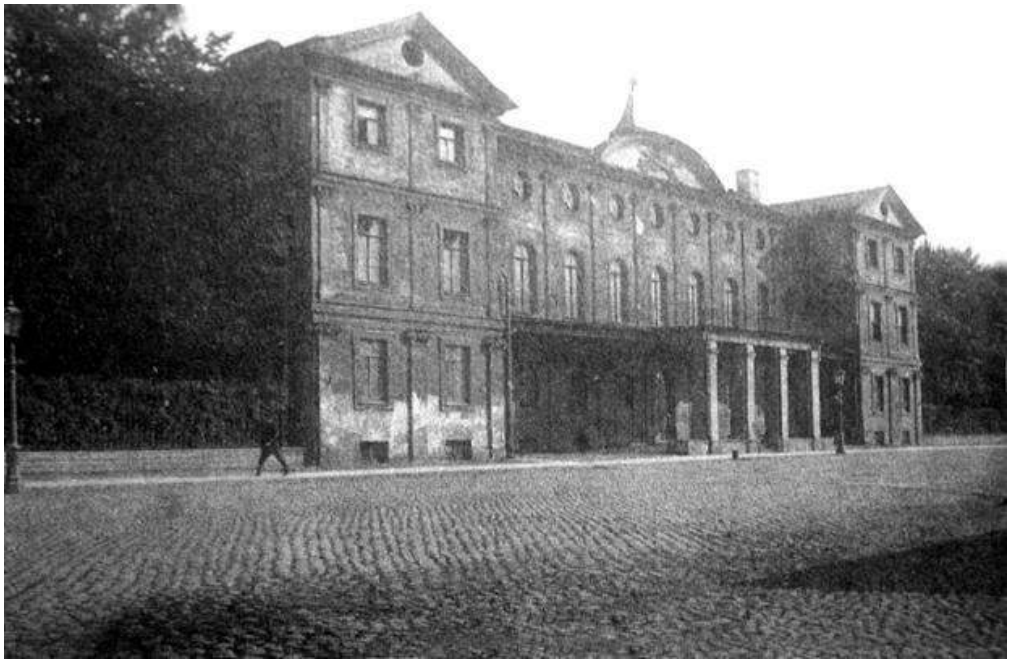

***11. Первый кадетский корпус Фотография Матвеева Н.Г. 1900-е гг. Приведено на: https://www.citywalls.ru/***

***12. Первый Кадетский корпус. Кадеты во время занятий гимнастикой на плацу. Фотография. 1901 г. Приведено на: https://www.citywalls.ru/***

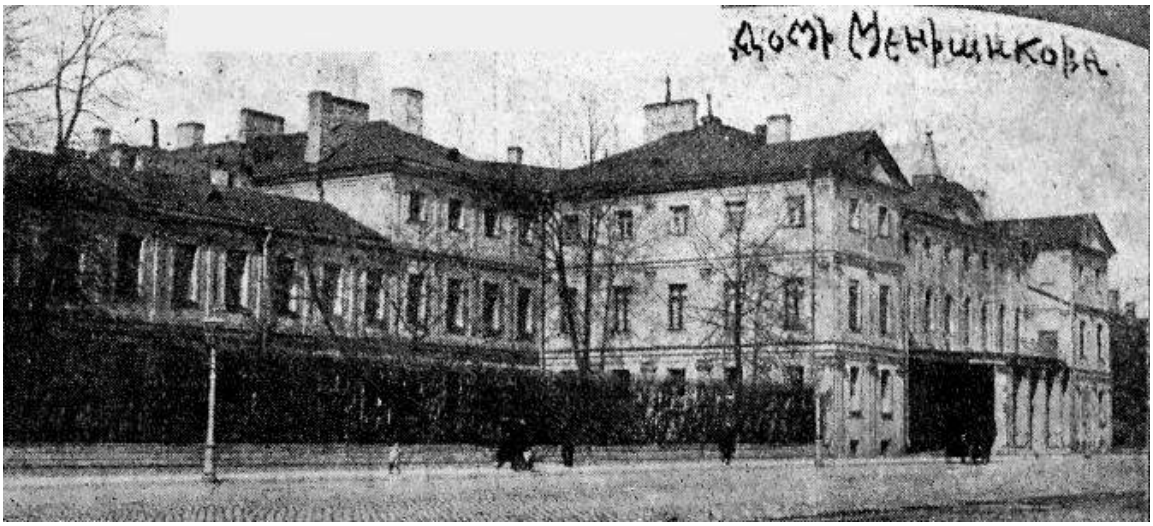


***13. Меншиковский дворец - Сухопутный шляхетский корпус - Первый Кадетский корпус. Фотография начала XX в. Опубликовано в: «Петербургский листок. Иллюстрированное приложение». Приведено на: https://www.citywalls.ru/***

***14. Первый Кадетский корпус. Вид со стороны Съездовской (Кадетской) линии. Окна Сборного зала. Фотография 1933 г. Приведено на: https://www.citywalls.ru/***

***15. Первый Кадетский корпус. Вид со стороны Съездовской (Кадетской) линии. Канализационные работы на Съездовской линии. Фотография 1930 – 1935 гг. Приведено на: https://www.citywalls.ru/***

Арх. **К. Д. Халтурин** — Фасад б. I-го кадетского корпуса после реконструкции.

***16. Фасад б. Первого Кадетского корпуса после реконструкции. Фотография. 1930-х гг. Опубликовано в: Архитектура Ленинграда. 1937. № 2. С. 71.***

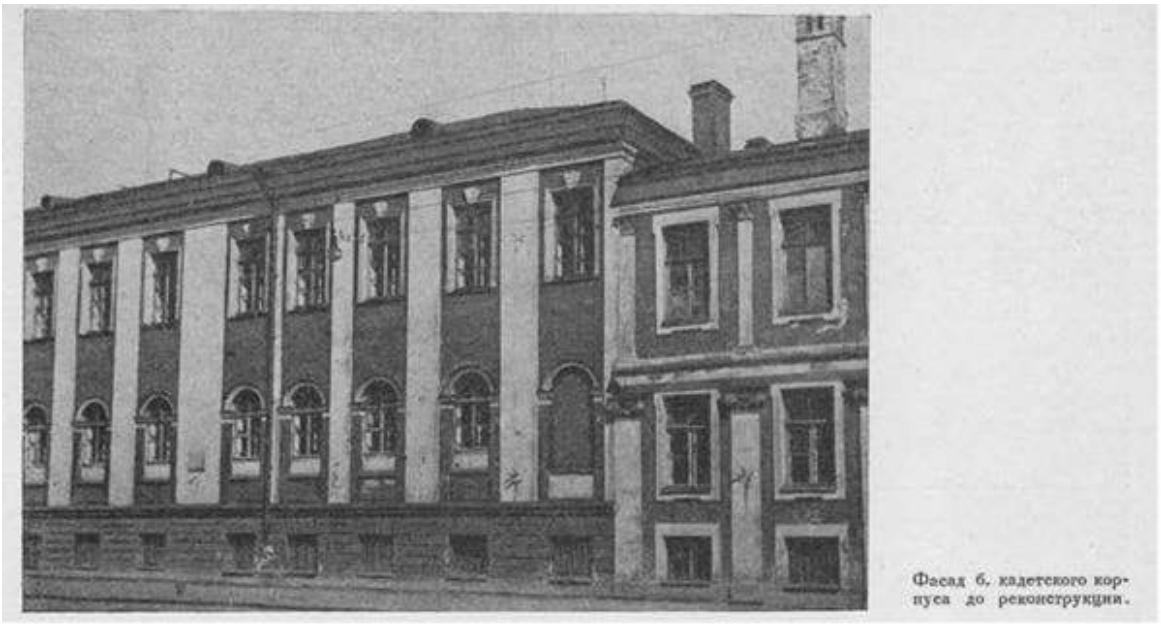

Фасад б. кадетского корпуса до реконструкции.

***17. Фасад б. Первого Кадетского корпуса до реконструкции. Фотография. 1930-х гг. Опубликовано в: Архитектура Ленинграда. 1937. № 2. С. 72.***

***18. Территория б. Первого Кадетского корпуса. Аэрофотосъемка 1939 - 1942. Приведено на: https://www.citywalls.ru/***

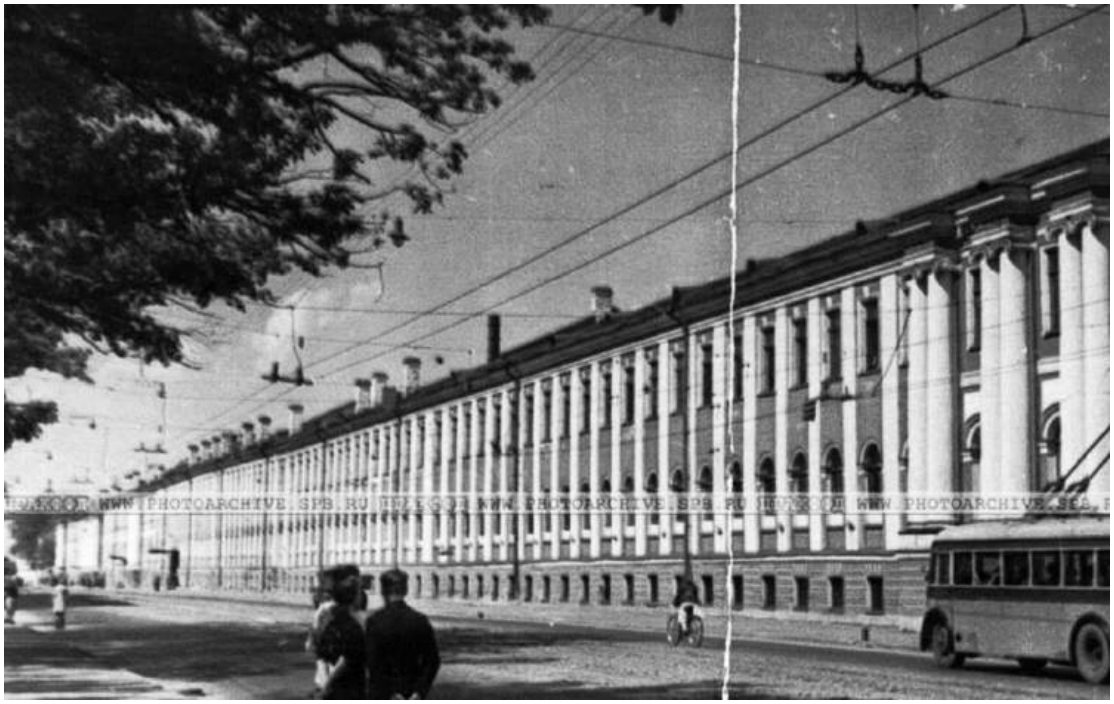

***19. Фасад здания Военно-политического училища им. Ф.Энгельса на Съездовской линии (б. Первый Кадетский корпус). Фотография. 1947 г. Приведено на: https://www.citywalls.ru/***

***20. Меншиковский дворец. Общий вид с набережной. Фотография 1950-х гг. Приведено на: https://www.citywalls.ru/***

***21. Меншиковский дворец. Общий вид с р. Невы. Фотография 1960-х гг. Приведено на: https://www.citywalls.ru/***

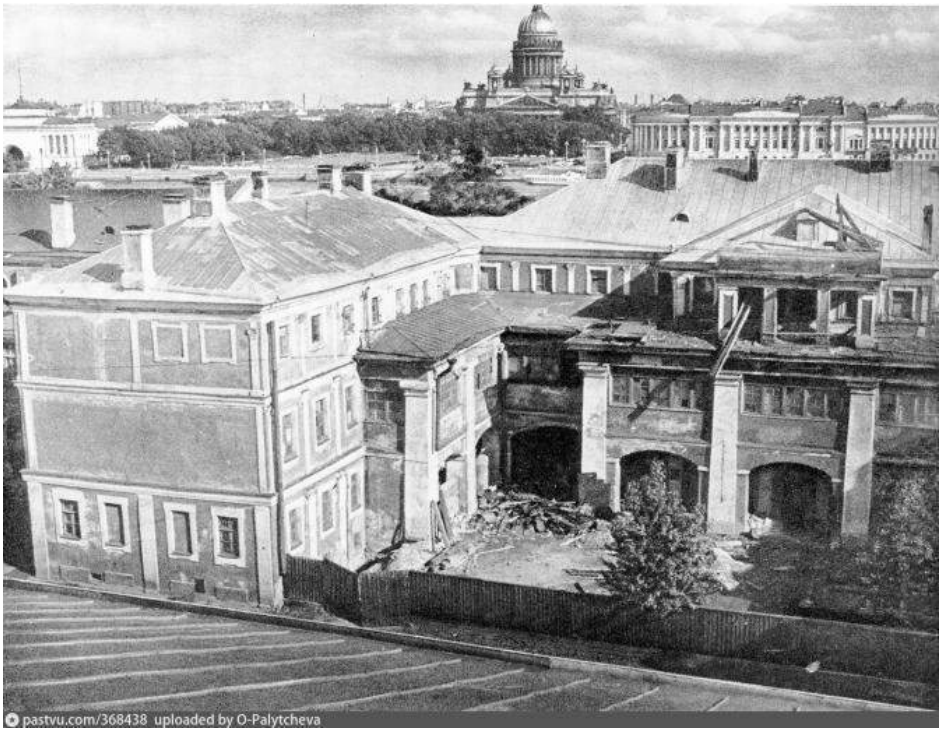


***22. Меншиковский дворец. Дворовый фасад до реставрации. Фотография 1960-1966 гг. Приведено на: pastvu.com.***

***23. Фасад здания Военно-политического училища им. Ф.Энгельса на Съездовской линии (б. Первый Кадетский корпус). Приведено на: https://www.citywalls.ru/***

***24. Фасад здания Военно-политического училища им. Ф. Энгельса на Съездовской линии (б. Первый Кадетский корпус). Фотография. 1970-е гг. Приведено на: https://www.citywalls.ru/***

***25. Фотография Е. Монтлевича и Г. Хатина. 1983 – 1984 гг. Приведено на: pastvu.com.***

***26. Фасад здания Военно-политического училища им. Ф.Энгельса на Съездовской (Кадетской)[1] линии (б. Первый Кадетский корпус). Фотография Андрея Агафонова. 1995 г. Приведено на: https://www.citywalls.ru/***

[1] С 1918 г. по 2007 г. Кадетская линия называлась Съездовской, так как в здании Первого Кадетского корпуса с 3 (16) июня по 24 июня (7 июля) 1917 г. работал Первый Всероссийский съезд Советов рабочих и солдатских депутатов, на котором дважды выступал В.И. Ленин с речами о партии власти и участии в Первой мировой войне.

***27. Усадьба А.Д. Меншикова – б. Первый Кадетский корпус. Двор правого крыла. Фотография. 2014 г. Приведено на: https://www.citywalls.ru/***

**Приложение №3**

к акту по результатам государственной историко-культурной экспертизы документации, обосновывающей меры по обеспечению сохранности объекта культурного наследия федерального значения «Сад ботанический», входящего в состав объекта культурного наследия федерального значения «Императорский Санкт-Петербургский университет», расположенного по адресу: г. Санкт-Петербург, Университетская наб., дом 7-9-11; Менделеевская линия, дом 2; объекта культурного наследия федерального значения «Усадьба Меншикова А.Д. (Первый кадетский корпус)», XVIII–XX вв., расположенного по адресу: г. Санкт-Петербург, Университетская набережная, дом 13, литера А, дом 15, литера А, Кадетская линия В.О., дом 1–3, литера А, дом 3, корпус 2, литера А, дом 5, литера А (г. Санкт-Петербург. Университетская наб., 13, 15, Съездовская линия, 1, 3, 5, Филологический пер., 2,4) - Раздел об обеспечении сохранности: «МЕРЫ по обеспечению сохранности объекта культурного наследия федерального значения «Сад ботанический», входящего в состав объекта культурного наследия федерального значения «Императорский Санкт-Петербургский университет», расположенного по адресу: г. Санкт-Петербург, Университетская набережная, д. 7-9, Менделеевская линия, д. 2 (г. Санкт-Петербург, Университетская набережная, дом 7–9–11, литера А, Б, О), по обеспечению сохранности объекта культурного наследия федерального значения «Усадьба Меншикова А. Д. (Первый кадетский корпус)», XVIII–XX вв., расположенного по адресу: г. Санкт-Петербург, Университетская набережная, дом 13, литера А, дом 15, литера А, Кадетская линия В.О., дом 1–3, литера А, дом 3, корпус 2, литера А, дом 5, литера А (г. Санкт-Петербург, Университетская наб., 13, 15, Съездовская линия, 1, 3, 5, Филологический пер., 2,4) при размещении временного административно-бытового корпуса строительного городка на территории объекта культурного наследия федерального значения «Усадьба Меншикова А. Д. (Первый кадетский корпус)», XVIII–XX вв.», разработанный ООО «РСК АНТИК» в 2025 г. (Шифр: 07-2025-ОСОКН)

# Охранные обязательства

ПРАВИТЕЛЬСТВО САНКТ-ПЕТЕРБУРГА

**КОМИТЕТ ПО ГОСУДАРСТВЕННОМУ КОНТРОЛЮ, ИСПОЛЬЗОВАНИЮ И ОХРАНЕ ПАМЯТНИКОВ ИСТОРИИ И КУЛЬТУРЫ**

# РАСПОРЯЖЕНИЕ

31.01.2023 № 22-об/23

**Об утверждении охранного обязательства собственника или иного законного владельца объекта культурного наследия федерального значения «Сад ботанический», включенного в единый государственный реестр объектов культурного наследия (памятников истории и культуры) народов Российской Федерации**

В соответствии с главой VIII Федерального закона от 25.06.2002 № 73-ФЗ «Об объектах культурного наследия (памятниках истории и культуры) народов Российской Федерации»:

1. Утвердить охранное обязательство собственника или иного законного владельца объекта культурного наследия федерального значения «Сад ботанический», расположенного по адресу: г. Санкт-Петербург, Университетская набережная, дом 7-9-11, литера А, Б, О (далее - объект), входящего в состав объекта культурного наследия федерального значения «Императорский Санкт-Петербургский университет», согласно приложению к настоящему распоряжению.

2. Признать распоряжение КГИОП от 11.12.2017 № 07-19-471/17 «Об утверждении охранного обязательства собственника или иного законного владельца объекта культурного наследия федерального значения «Сад ботанический», включенного в единый государственный реестр объектов культурного наследия (памятников истории и культуры) народов Российской Федерации» утратившим силу.

3. Начальнику Юридического управления - юрисконсульту КГИОП обеспечить регистрацию распоряжения и его передачу в необходимом числе копий в отдел обработки и хранения документированной информации Управления организационного обеспечения и контроля КГИОП в течение трех рабочих дней со дня его утверждения.

4. Начальнику отдела обработки и хранения документированной информации Управления организационного обеспечения и контроля КГИОП обеспечить направление копии распоряжения собственнику объекта, другим лицам, к обязанностям которых относится его исполнение, а также в орган, уполномоченный на ведение Единого государственного реестра недвижимости в порядке, установленном законодательством Российской Федерации, не позднее пятнадцати рабочих дней со дня утверждения настоящего распоряжения.

5. Начальнику отдела государственного реестра объектов культурного наследия Управления государственного реестра объектов культурного наследия КГИОП обеспечить направление распоряжения в Министерство культуры Российской Федерации для приобщения к учетному делу объекта.

6. Директору Санкт-Петербургского государственного казенного учреждения «Центр информационного обеспечения охраны объектов культурного наследия» обеспечить размещение распоряжения на сайте КГИОП в информационно-телекоммуникационной сети «Интернет» и в локальной компьютерной сети КГИОП.

7. Контроль за выполнением распоряжения остается за заместителем председателя Комитета.

Заместитель председателя Комитета Г.Р. Агапова

УТВЕРЖДЕНО

**Распоряжением КГИОП «Об утверждении охранного обязательства собственника или иного законного владельца объекта культурного наследия федерального значения «Сад ботанический», включенного в единый государственный реестр объектов культурного наследия (памятников истории и культуры) народов Российской Федерации»**

от «31» января 2023 г. № 22-05/23

# ОХРАННОЕ ОБЯЗАТЕЛЬСТВО СОБСТВЕННИКА ИЛИ ИНОГО ЗАКОННОГО ВЛАДЕЛЬЦА ОБЪЕКТА КУЛЬТУРНОГО НАСЛЕДИЯ, включенного в единый государственный реестр объектов культурного наследия (памятников истории и культуры) народов Российской Федерации

| Сад ботанический |
|---|

(наименование объекта культурного наследия, включенного в единый государственный реестр объектов культурного наследия (памятников истории и культуры) народов Российской Федерации, в соответствии с данными единого государственного реестра объектов культурного наследия (памятников истории и культуры) народов Российской Федерации)

| 7 | 8 | 1 | 5 | 2 | 0 | 3 | 3 | 1 | 3 | 7 | 0 | 0 | 5 | 6 |
|---|---|---|---|---|---|---|---|---|---|---|---|---|---|---|

(регистрационный номер объекта культурного наследия в едином государственном реестре объектов культурного наследия (памятников истории и культуры) народов Российской Федерации

Отметка о наличии или отсутствии паспорта объекта культурного наследия, включенного в единый государственный реестр объектов культурного наследия (памятников истории и культуры) народов Российской Федерации, в отношении которого утверждено охранное обязательство (далее - объект культурного наследия)[1]:

имеется [V] отсутствует [ ]

(нужное отметить знаком «V»)

При отсутствии паспорта объекта культурного наследия в охранное обязательство вносятся:

---

1 В соответствии с пунктом 4 статьи 47.6 Федерального закона от 25 июня 2002 г. № 73-ФЗ «Об объектах культурного наследия (памятниках истории и культуры) народов Российской Федерации» (далее — Закон № 73-ФЗ) при наличии паспорта объекта культурного наследия, предусмотренного статьей 21 Закона № 73-ФЗ, он является неотъемлемой частью охранного обязательства.

2.2. Состав (перечень) и сроки (периодичность) работ по сохранению объекта культурного наследия являются неотъемлемой частью настоящего охранного обязательства (приложение № 1 к охранному обязательству) и определяются соответствующим органом охраны объектов культурного наследия, определенным пунктом 7 статьи 47.6 Закона № 73-ФЗ (далее - соответствующий орган охраны) культурного наследия (в соответствии со статьями 9, 9.1, 9.2, 9.3 Закона № 73-ФЗ) с учетом мнения собственника или иного законного владельца объекта культурного наследия, на основании составленного органом охраны объектов культурного наследия акта технического состояния объекта культурного наследия, с учетом вида данного объекта культурного наследия, его индивидуальных особенностей, физического состояния, функционального назначения и намечаемого использования объекта культурного наследия.

2.3. Лица, указанные в пункте 11 статьи 47.6 Закона № 73-ФЗ, обязаны обеспечивать финансирование мероприятий, обеспечивающих выполнение требований к сохранению объекта культурного наследия.

## Раздел 3. Требования к содержанию и использованию объекта культурного наследия

3.1. В соответствии с пунктом 1 статьи 47.3 Закона № 73-ФЗ при содержании и использовании объекта культурного наследия, включенного в реестр, выявленного объекта культурного наследия в целях поддержания в надлежащем техническом состоянии без ухудшения физического состояния и (или) изменения предмета охраны данного объекта культурного наследия лица, указанные в пункте 11 статьи 47.6 Закона № 73-ФЗ, лицо, которому земельный участок, в границах которого располагается объект археологического наследия, принадлежит на праве собственности или ином вещном праве, обязаны:

1) осуществлять расходы на содержание объекта культурного наследия и поддержание его в надлежащем техническом, санитарном и противопожарном состоянии;

2) не проводить работы, изменяющие предмет охраны объекта культурного наследия либо ухудшающие условия, необходимые для сохранности объекта культурного наследия;

3) не проводить работы, изменяющие облик, объемно-планировочные и конструктивные решения и структуры, интерьер выявленного объекта культурного наследия, объекта культурного наследия, включенного в реестр, в случае, если предмет охраны объекта культурного наследия не определен;

4) обеспечивать сохранность и неизменность облика выявленного объекта культурного наследия;

5) соблюдать установленные статьей 5.1 Закона № 73-ФЗ требования к осуществлению деятельности в границах территории объекта культурного наследия, включенного в реестр, особый режим использования земельного участка, водного объекта или его части, в границах которых располагается объект археологического наследия;

6) не использовать объект культурного наследия (за исключением оборудованных с учетом требований противопожарной безопасности объектов культурного наследия, предназначенных либо предназначавшихся для осуществления и (или) обеспечения указанных ниже видов хозяйственной

деятельности, и помещений для хранения предметов религиозного назначения, включая свечи и лампадное масло):

под склады и объекты производства взрывчатых и огнеопасных материалов, предметов и веществ, загрязняющих интерьер объекта культурного наследия, его фасад, территорию и водные объекты и (или) имеющих вредные парогазообразные и иные выделения;

под объекты производства, имеющие оборудование, оказывающее динамическое и вибрационное воздействие на конструкции объекта культурного наследия, независимо от мощности данного оборудования;

под объекты производства и лаборатории, связанные с неблагоприятным для объекта культурного наследия температурно-влажностным режимом и применением химически активных веществ;

7) незамедлительно извещать соответствующий орган охраны объектов культурного наследия обо всех известных ему повреждениях, авариях или об иных обстоятельствах, причинивших вред объекту культурного наследия, включая объект археологического наследия, земельному участку в границах территории объекта культурного наследия либо земельному участку, в границах которого располагается объект археологического наследия, или угрожающих причинением такого вреда, и безотлагательно принимать меры по предотвращению дальнейшего разрушения, в том числе проводить противоаварийные работы в порядке, установленном для проведения работ по сохранению объекта культурного наследия;

8) не допускать ухудшения состояния территории объекта культурного наследия, включенного в реестр, поддерживать территорию объекта культурного наследия в благоустроенном состоянии.

3.2. В соответствии с пунктом 2 статьи 47.3 Закона № 73-ФЗ собственник жилого помещения, являющегося объектом культурного наследия, или частью такого объекта, обязан выполнять требования к сохранению объекта культурного наследия в части, предусматривающей обеспечение поддержания объекта культурного наследия или части объекта культурного наследия в надлежащем техническом состоянии без ухудшения физического состояния и изменения предмета охраны объекта культурного наследия.

3.3. В случае обнаружения при проведении работ на земельном участке в границах территории объекта культурного наследия либо на земельном участке, в границах которого располагается объект археологического наследия, объектов, обладающих признаками объекта культурного наследия, собственник или иной законный владелец объекта культурного наследия осуществляет действия, предусмотренные подпунктом 2 пункта 3 статьи 47.2 Закона № 73-ФЗ.

3.4. В случае если содержание или использование объекта культурного наследия может привести к ухудшению состояния данного объекта культурного наследия и (или) предмета охраны данного объекта культурного наследия, соответствующим органом охраны, устанавливаются следующие требования:

3.4.1. К видам хозяйственной деятельности с использованием объекта культурного наследия, либо к видам хозяйственной деятельности, оказывающим воздействие на указанный объект, в том числе ограничение хозяйственной деятельности:

| |
|---|
| На момент утверждения настоящего охранного обязательства требование к |

ограничению КГИОП не установлено.

3.4.2. К использованию объекта культурного наследия при осуществлении хозяйственной деятельности, предусматривающие, в том числе ограничение технических и иных параметров воздействия на объект культурного наследия:

На момент утверждения настоящего охранного обязательства требование к ограничению КГИОП не установлено.

3.4.3. К благоустройству в границах территории объекта культурного наследия:

На момент утверждения настоящего охранного обязательства требование к ограничению КГИОП не установлено.

3.5. Лица, указанные в пункте 11 статьи 47.6 Закона № 73-ФЗ, обязаны осуществлять финансирование мероприятий, обеспечивающих выполнение требований по содержанию и использованию объекта культурного наследия.

## Раздел 4. Требования к обеспечению доступа граждан Российской Федерации, иностранных граждан и лиц без гражданства к объекту культурного наследия

4.1. Требования к обеспечению доступа граждан Российской Федерации, иностранных граждан и лиц без гражданства к объекту культурного наследия устанавливаются статьей 47.4 Закона № 73-ФЗ с учетом требований к сохранению указанного объекта культурного наследия, требований к его содержанию и использованию, физического состояния этого объекта культурного наследия и характера его современного использования (приложение № 2 к охранному обязательству).

4.2. Лица, указанные в пункте 11 статьи 47.6 Закона № 73-ФЗ, обязаны обеспечивать финансирование мероприятий, обеспечивающих выполнение требований к обеспечению доступа граждан Российской Федерации, иностранных граждан и лиц без гражданства к объекту культурного наследия.

## Раздел 5. Требования к размещению наружной рекламы на объектах культурного наследия, их территориях в случае, если их размещение допускается в соответствии с законодательством Российской Федерации

5.1. Требования к распространению на объектах культурного наследия, их территориях наружной рекламы устанавливаются в соответствии со статьей 35.1 Закона № 73-ФЗ:

В соответствии с п. 3 ст. 35.1 Закона № 73-ФЗ, допускается распространение на объектах культурного наследия, их территориях наружной рекламы, содержащей исключительно информацию о проведении на объектах культурного наследия, их территориях театрально - зрелищных, культурно - просветительных и зрелищно - развлекательных мероприятий или исключительно информацию об указанных мероприятиях с одновременным упоминанием об определенном лице

| |
|---|
| как о спонсоре конкретного мероприятия при условии, если такому упоминанию отведено не более чем десять процентов рекламной площади (пространства). |

## Раздел 6. Требования к установке информационных надписей и обозначений на объект культурного наследия

6.1. На объектах культурного наследия должны быть установлены надписи и обозначения, содержащие информацию об объекте культурного наследия, в порядке, определенном пунктом 2 статьи 27 Закона № 73-ФЗ.

6.2. Сведения об информационной надписи и обозначениях на объекте культурного наследия:

| |
|---|
| Не установлена(ы) |

6.3. Требования к установке информационных надписей и обозначений на объекте культурного наследия:

| № п/п | Состав (перечень) видов работ | Сроки (периодичность) проведения работ | Примечание |
|---|---|---|---|
| 1 | В установленном порядке обеспечить установку на объекте культурного наследия информационных надписей и обозначений. | В течение 48 месяцев со дня утверждения охранного обязательства актом КГИОП. | |

## Раздел 7. Дополнительные требования в отношении объекта культурного наследия

7.1. Обеспечивать условия доступности объекта культурного наследия для инвалидов в соответствии с Порядком обеспечения условий доступности для инвалидов объектов культурного наследия, включенных в единый государственный реестр объектов культурного наследия (памятников истории и культуры) народов Российской Федерации, утвержденным Минкультуры России.

7.2. Необходимость проведения оценки воздействия на выдающуюся универсальную ценность объекта всемирного наследия ЮНЕСКО при проведении крупномасштабных восстановительных или новых строительных работ в границах его территории или его буферной зоны.

7.3. Необходимость проведения работ по консервации и реставрации объектов культурного наследия физическими лицами, аттестованными Минкультуры России, состоящими в трудовых отношениях с юридическими лицами или индивидуальными предпринимателями, имеющими лицензию на осуществление деятельности по сохранению объектов культурного наследия:

| |
|---|
| в соответствии с пунктом 6 статьи 45 Закона № 73-ФЗ |

7.4. Осуществлять размещение дополнительного оборудования и дополнительных элементов, переоборудование и переустройство на объекте

культурного наследия, его территории, в соответствии с действующим законодательством, предусматривающим получение согласования проектной документации с КГИОП.

7.5. Обеспечивать условия, препятствующие уничтожению, повреждению объекта культурного наследия или его территории со стороны третьих лиц, не являющихся собственником (законным владельцем) объекта культурного наследия или его части.

7.6. Проводить обследование технического состояния объекта культурного наследия и территории не реже одного раза в пять лет, выводы и рекомендации представлять в КГИОП.

7.7. Обеспечивать при необходимости разработку специальных технических условий, содержащих комплекс инженерно-технических и организационных мероприятий по обеспечению пожарной безопасности объекта культурного наследия.

7.8. Обеспечивать сохранность предметов декоративно-прикладного искусства, живописи, скульптуры, указанных в описи предметов декоративно-прикладного искусства, живописи и скульптуры объекта культурного наследия, являющейся приложением к настоящему охранному обязательству, не перемещать указанные предметы декоративно-прикладного искусства, живописи, скульптуры (при наличии).

Приложение:

1. Состав (перечень) и сроки (периодичность) работ по сохранению объекта культурного наследия;
2. Требования к обеспечению доступа граждан Российской Федерации, иностранных граждан и лиц без гражданства к объекту культурного наследия;
3. Паспорт объекта культурного наследия от 05.09.2022;
4. Фотографическое изображение объекта культурного наследия (фотофиксация выполнена 22.09.2022).

Приложение № 1
к охранному обязательству

**Состав (перечень) и сроки (периодичность) работ по сохранению объекта культурного наследия***

| № п/п | Состав (перечень) видов работ | Сроки (периодичность) проведения работ | Примечание[2] |
|---|---|---|---|
| 1 | В установленном законом порядке выполнить реставрацию объекта культурного наследия. | В течение 48 месяцев со дня утверждения охранного обязательства актом КГИОП. | 1. Акт технического состояния от 13.12.2022 № 06-12-544/22-1-0. 2. Письма КГИОП от 13.12.2022: № 06-12-544/22-2-0, № 06-12-544/22-3-0. 3. Мнение, поступившее в КГИОП от 29.12.2022 № 01-43-34147/22-0-0. 4. Консультация КГИОП от 18.01.2023. |

*Установленные охранным обязательством виды работ не изменяют и не отменяют необходимости исполнения вступивших в законную силу судебных актов в отношении объекта.

2 Указываются реквизиты акта технического состояния, а также документов, содержащих мнение собственника либо иного законного владельца объекта культурного наследия и иные сведения, предусмотренные разделом III Порядка подготовки и утверждения охранного обязательства собственника или иного законного владельца объекта культурного наследия, включенного в единый государственный реестр объектов культурного наследия (памятников истории и культуры) народов Российской Федерации, утвержденного приказом Минкультуры России от 13.07.2020 №774.

Приложение № 2
к охранному обязательству

**Требования к обеспечению доступа граждан Российской Федерации, иностранных граждан и лиц без гражданства к объекту культурного наследия устанавливаются статьей 47.4 Федерального закона от 25.06.2002 № 73-ФЗ «Об объектах культурного наследия (памятниках истории и культуры) народов Российской Федерации» с учетом требований к сохранению указанного объекта культурного наследия, требований к его содержанию и использованию, физического состояния этого объекта культурного наследия и характера его современного использования**

1. Условия доступа к объекту культурного наследия с учетом вида объекта культурного наследия, категории его историко-культурного значения, предмета охраны, физического состояния объекта культурного наследия, требований к его сохранению, характера современного использования данного объекта культурного наследия[3]:

| № п/п | Условия доступа к объекту культурного наследия | Примечание [4] |
|---|---|---|
| 1 | Обеспечить доступ гражданам Российской Федерации, иностранным гражданам и лицам без гражданства к объекту культурного наследия в соответствии с внутренним распорядком, установленным собственником или иным законным владельцем объекта культурного наследия. | 1. Письма КГИОП от 13.12.2022: № 06-12-544/22-2-0, № 06-12-544/22-3-0. |

3 Заполняется в отношении объекта культурного наследия с учетом мнения собственника или иного законного владельца такого объекта, в том числе используемого в качестве жилых помещений по согласованию с собственником или иным законным владельцем такого объекта.

4 Указываются реквизиты документов, содержащих мнение собственника либо иного законного владельца объекта культурного наследия.

2. Условия доступа к объекту культурного наследия религиозного назначения с учетом требований к внешнему виду и поведению лиц, находящихся в границах территорий указанного объекта культурного наследия религиозного назначения, соответствующие внутренним установлениям религиозной организации[5]:

| № п/п | Условия доступа к объекту культурного наследия | Примечание[6] |
|---|---|---|
| 1 | На момент утверждения охранного обязательства объект культурного наследия не является объектом культурного наследия религиозного назначения. | |

5 Заполняется в отношении объекта культурного наследия религиозного назначения по согласованию с собственником или иным законным владельцем такого объекта культурного наследия.

6 Указываются реквизиты документов, содержащих мнение собственника либо иного законного владельца объекта культурного наследия религиозного назначения и иные сведения, предусмотренные разделом V Порядка подготовки и утверждения охранного обязательства собственника или иного законного владельца объекта культурного наследия, включенного в единый государственный реестр объектов культурного наследия (памятников истории и культуры) народов Российской Федерации, утвержденного приказом Минкультуры России от 13.07.2020 №774.

Утверждено
приказом Министерства культуры
Российской Федерации
от 2 июля 2015 г. № 1906

Экземпляр № 1

781520331370056

Регистрационный номер объекта культурного наследия в едином государственном реестре объектов культурного наследия (памятников истории и культуры) народов Российской Федерации

# ПАСПОРТ
# ОБЪЕКТА КУЛЬТУРНОГО НАСЛЕДИЯ

Фотографическое изображение объекта культурного наследия, за исключением отдельных объектов археологического наследия, фотографическое изображение которых вносится на основании решения соответствующего органа охраны объектов культурного наследия

18.06.2015
Дата съемки (число,месяц,год)

1. Сведения о наименовании объекта культурного наследия

Сад ботанический

2. Сведения о времени возникновения или дате создания объекта культурного

наследия, датах основных изменений (перестроек) данного объекта и (или) датах связанных с ним исторических событий

| |
|---|
| 1861-1868 гг. |

3. Сведения о категории историко-культурного значения объекта культурного наследия

| Федерального значения | Регионального значения | Местного (муниципального значения) |
|---|---|---|
| + | | |

4. Сведения о виде объекта культурного наследия

| Памятник | Ансамбль | Достопримечательное место |
|---|---|---|
| | + | |

5. Номер и дата принятия органом государственной власти решения о включении объекта культурного наследия в единый государственный реестр объектов культурного наследия (памятников истории и культуры) народов Российской Федерации

- Постановление Правительства Российской Федерации «О перечне объектов исторического и культурного наследия федерального (общероссийского) значения, находящихся в г. Санкт-Петербурге» № 527 от 10.07.2001 г.

6. Сведения о местонахождении объекта культурного наследия (адрес объекта или при его отсутствии описание местоположения объекта)

| |
|---|
| г. Санкт-Петербург, Университетская набережная, дом 7-9-11, литера А, Б, О |

7. Сведения о границах территории объекта культурного наследия, включенного в единый государственный реестр объектов культурного наследия (памятников истории и культуры) народов Российской Федерации

- распоряжение КГИОП «Об утверждении границ и режима использования территории объекта культурного наследия федерального значения «Сад ботанический» № 21-р от 12.02.2021 г.

8. Описание предмета охраны объекта культурного наследия

| |
|---|
| историческое местоположение сада в границах «Императорский Санкт-Петербургский университет» (обозначен на плане цифрой 4) между зданий: Здание Химической лаборатории (Университетская наб., 7-9-11, лит. Ц); Государственный оптический институт (Университетская наб.,д.7-9-11, литера Ж); Здание "Александровской коллегии" (общежитие студентов Санкт-Петербургского университета) (Филологический пер., 3, лит. П) Здание |

Физического института (Университетская наб., 7-9-11, лит. Ш, пом. 3-Н (2-19, 36-55, 56-91, 110, 111, 115, 118, 119, 125, 128, 130, 131, 143-201, 213, 214, 220, 221, 227, 231, 238-278, 291-293, 317, 322-385, 424-432)); Здание Двенадцати Коллегий (Университетская набережная, дом 7-9-11, литера А); Объемно-пространственное и планировочное решение: историческая объемно-пространственная композиция: сочетание коллекционных посадок растений в группах и в одиночных посадках с локальными открытыми (пруд, площадки, дорожки) и полуоткрытыми пространствами; ботанической аудиторией, оранжереей, гротом, каскадом для водных растений, оградой; историческое планировочное решение: пейзажное (в южной части), регулярное (в северной и западной частях); садово-парковые дороги: трассировка, габариты; конструкция дорог: из гранитных высевок на щебеночном основании (в южной части), мощение натуральным камнем ( в северной и западной частях); Гидротехническая система: пруд – местоположение, исторические габариты, абрис береговой линии; конструкция берегоукрепления: одернованный откос; лестничные спуски (три) – местоположение, габариты; ступени лещадной плиты, проступь с валиком; каскад (для коллекции водных растений) – местоположение, исторические габариты; Малые формы: грот – местоположение, исторические габариты; историческое архитектурно-художественное решение - земляной холм с каменной кладкой «рваный камень», материал известняк, туф; мостик – местоположение, исторические габариты; историческое архитектурно-художественное решение; конструкция –деревянная. Ограда: ограда*: местоположение – по периметру ботанического сада; материал – черный металл; техника исполнения – прокат, ковка; рисунок – звенья в виде трельяжной сетки с навершиями в форме лилий; опорные стойки круглые в сечении с прямоугольными перехватами, контрфорсами и конусообразным навершием; * сохранилась частично в северо-восточной части сада. 6. Дендрологическая коллекция п/п* Латинское название Русское название Примечание 1 Crataegus mollis (Torr. & A.Gray) Scheele Боярышник мягкий Группа из нескольких крупных кустов вдоль старого сарая, посадки после войны 2 Fraxinus excelsior L. Ясень обыкновенный Крупное дерево 3 Phllodendron amurense Rupr. Бархат амурский Группа из 3-х крупных деревьев: один женский экземпляр и 2 мужских 4 Tilia cordata Mill. Липа мелколистная Крупное дерево, больше 100 лет 5 Fraxinus excelsior L. Ясень обыкновенный Крупное дерево, больше 100 лет 6 Alnus glutinosa (L.) Gaertn. Ольха черная Крупное дерево, больше 100 лет 7 Quercus rubra L. Дуб красный Крупное дерево 8 Acer platanoides L. f.schwedlerii Клен Шведлера Крупное дерево 9 Quercus robur L. Дуб черешчатый Группа из 4 деревьев, 1970-е гг. 10 Larix sp. Лиственница Крупное дерево, больше 100 лет 11 Juglans mandshurica Maxim. Орех маньчжурский Крупное дерево, больше 100 лет 12 Salix fragilis L. Ива ломкая Крупное дерево, больше 100 лет 13 Cercidiphyllum japonicum Siebold & Zucc. Багрянник японский Крупное дерево, посадки после войны 14 Многочисленная группа разновысотных хвойных и лиственных растений Microbiota decussata Kom. Pinus mugo Turra Микробиота перекрестнопарная (семена из Эстонии) Сосна горная Juniperus sabina L. Можжевельник казацкий 3 экземпляра (культивар) Chamaecyparis pisifera (Siebold & Zucc.) Endl. Кипарисовик горохоплодный 5 экземпляров (3 сорта) Chamaecyparis pisifera f.squarrosa Thujopsis dolabrata (Thunb.ex L.f.) Siebold &Zucc. Thuja plicata Donn ex D.Don f. zebrina Thuja occidentalis L. Туевик поникающий Туя складчатая Туя западная 1 экземпляр 2 экземпляра 4 экземпляра 6 экземпляров (культивары) Taxus baccata L. Тисс ягодный 1 экземпляр Sasa kurilensis (Rupr.) Makino &Shibata Rhododendron ledebirii Pojark. Бамбук курильский Рододендрон Ледебура 2 экземпляра Viburnum opulus L. Berberis thunbergii DC. Mahonia aquifolium (Pursh) Null Stephanandra sp. Rosa sp. Spirea betulifolia Pall. Калина обыкновенная Барбарис Тунберга Магония падуболистная Стефанандра Роза Спирея березолистная 1 экземпляр 1 экземпляр 1 экземпляр 1 экземпляр 1 экземпляр 1 экземпляр 15 Philadelphus sp. Чубушник Четыре экземпляра крупных кустов старых сортов 16 Viburnum opulus L.var.rosea Калина обыкновенная, форма Бульдонеж Крупный старый куст 17 Ligustrina amurensis Rupr. Трескун, сирень амурская Крупный старый куст 18 Sirynga vulgaris L. Сирень обыкновенная Крупный старый куст 19 Carpinus betulus L. Граб обыкновенный Посадки после войны 20 Corylus avellana L. Лещина обыкновенная Крупный старый куст 21 Tilia europaea L. Липа европейская Крупное дерево 22 Laburnum anagyroides Medic. Бобовник, золотой дождь Два крупных дерева из БИНа (?)взято В.Симачевым 23 Cotinus coggygria Scop. Скумпия кожевенная Из природы в Сочи 24 Philadelphus sp. Чубушник Крупный старый куст 25 Rhododendron ledebirii Pojark. Рододендрон Ледебура Два крупных куста 40-летнего возраста 26 Thuja sutchuenensis French. Туя сычуанская Из Сочи от Ю.Н. Карпуна 27 Thuja occidentalis L. Туя западная Из Сочи от Ю.Н. Карпуна 28 Pinus mugo Turra Сосна горная Семена из природы 29 Weigela florida (Bunge) A.DC. Вейгела цветущая Крупный старый куст культивар (?) 30 Deuzia parviflora van amurensis Regel. Дейция амурская Культивар (?) 31 Euonymus laiifolius Marshall Бересклет темно-багряный Куст привезен с Кавказа 32 Forsythia suspensa (Thunb.) Vahl Форзиция повислая Крупный старый куст 33 Chaenomeles japonica (Thunb.) Lindl. ex Spach

Айва японская Крупный старый куст 34 Syringa vulgaris L. Сирень обыкновенная Крупный старый куст 35 Gingko biloba L. Гинкго двулопастной Молодое дерево из оранжереи 36 Metasequoia glyptostroboides Hu & W.C.Cheng Метасеквойя глиптостробоидная Молодое дерево из оранжереи 37 Fagus sylvatica L. Бук обыкновенный Молодое дерево, привезено из Львовской области 38 Sorbus intermedia (Ehnh.) Pers. Рябина промежуточная, рябина шведская Сеянцы со старых погибших ныне экземпляров 39 Robinia pseudoacacia L. Белая акация Группа старых высоких деревьев, посадки после войны 40 Syringa josikaea J.Jacq. ex Rchb. Сирень венгерская Группа из нескольких старых кустов, посадки после войны 41 Robinia pseudoacacia L. Белая акация Группа старых высоких деревьев, посадки после войны 42 Ulmus pumila L. Вяз приземистый Привезено с южного Урала 43 Pinus sylvestris L. Сосна обыкновенная Взято из природы 44 Paeonia x suffruticosa Andrews Пион древовидный Очень старый крупный куст с белыми цветками, посадки после войны 45 Розарий Многочисленные старые сорта роз, крупные кусты 46 Rosa sp. Роза парковая Старый сорт, отдельно стоящий куст 47 Robinia pseudoacacia L. Белая акация Несколько крупных деревьев 48 Prunus serrulata Lindl. Вишня мелкопильчатая, сакура Привезена от любителя Н.Н. Корякиной 49 Pseudotsuga menziesi (Mirb.) Franco Псевдотсуга Мензиса, дугласова ель Молодое дерево 5-6 метров высотой, из БИНа 50 Juniperus x media var. pfitzeriana (Spath) Van Melle Можжевельник средний сорт фитчера (Pfitzeriana) Крупный старый куст, с конца 1980-х гг. 51 Kalopanax septemlobus (Thunb.) Koidz. Калопанакс семилопастной В середине 1970-х гг. Привезено В. Соловьевым из природы 52 Sorbus alnifolia (Siebold & Zucc.) K.Koch Рябина ольхолистная В середине 1970-х гг. Привезено В. Соловьевым из природы 53 Acer barbinerve Maxim. Клен бородатый В середине 1970-х гг. Привезено В. Соловьевым из природы 54 Platycladus orientalis L. Плосковеточник восточный, биота Из Прибалтики Н.Н. Корякиной 55 Thuja plicata Donn ex D.Don Туя складчатая или гигантская 56 Pinus peuce Griseb. Сосна румелийская От любителя с конца 1970-х гг. 57 Thuja occidental L. var. ericoides Туя западная вересковидная Привезено из Сочи (западное Закавказье) 58 Thuja occidentalis L. Туя западная Культивар 59 Thuja plicata Donn ex D.Don Туя складчатая или гигантская Культивар, из Липдуповской рощи конец 1980-х гг. 60 Picea abies (L.) H.Karst. Ель обыкновенная Декоративный стриженный экземпляр, взят из природы 61 Weigela florida (Bunge) A.DC. Вейгела цветущая Крупный старый куст, культивар (?) 62 Lonicera xylosteum L. Жимолость обыкновенная 63 Celastrus articulata Hort. ex Koechne Древогубец членистый Крупная старая лиана, из БИНа В. Симачевым 64 Cercidiphyllum japonicum Siebold & Zucc. Багрянник японский Крупное дерево, посадки после войны 65 Rhamnus catarthica L. Крушина слабительная, жостер слабительный Старый крупный куст 66 Laburnum anagyroides Medic. Бобовник, золотой дождь Два крупных дерева из БИНа взято В.Симачевым (?) 67 Thuja plicata Donn ex D.Don Туя складчатая или гигантская 68 Aristolochia manshuriensis Kom. Кирказон маньчжурский Крупная старая лиана 69 Tilia cordata Mill. Липа мелколистная Крупное дерево 70 Malus baccata (L.) Borkh. Яблоня ягодная Крупный старый экземпляр 71 Juglans mandshurica Maxim. Орех маньчжурский Крупное дерево, видимо, растет с момента основания сада 72 Malus sp. Яблоня 73 Rosa rugosa L. Роза морщинистая 74 Betula ermanii Champ. Береза Эрмана 75 Forsythia suspensa (Thunb.) Vahl Форзиция повислая Несколько кустов, из Рощинского питомника в начале 1990-х гг. 76 Mahonia aquifolium (Pursh) Nutt. Магония падуболистная Несколько кустов, из Рощинского питомника в начале 1990-х гг. 77 Aesculus hippocastanum L. Каштан конский 78 Tilia cordata Mill. Липа мелколистная Крупное дерево 79 Philadelphus lemoinei Lemoine Чубушник Лемуана Два крупных куста взяты из БИНа (?) 80 Spirea x cinerea var. grefsheim Спирея Гремшайн Кусты посажены в начале 1990-х гг. 81 Celastrus articulata Hort. ex Koechne Древогубец членистый Крупная старая лиана, из БИНа, в начале 1990-х гг. 82 Prunus spinosa L. Терн, слива колючая 83 Vitis amurensis Rupr. Виноград амурский От любителя из д. Пенники 84 Rhamnus cathartica L. Жостер слабительный Большой старый куст 85 Syringa vulgaris L. Сирень обыкновенная Два старых куста: сиреневый и белый 86 Abies holophylla Maxim. Пихта цельнолистная 1980-е гг., из БИНа 87 Ligustrum vulgare L. Бирючина обыкновенная Старое большое дерево, 6 м., посадки после войны 88 Punus domestica L. Слива домашняя Группа старых деревьев, посадки после войны 89 Crataegus sanguinea Pall. Боярышник кроваво-красный 90 Cornus sp. Дерен, свида Большой старый куст 91 Eleulerococus senticosus (Rupr. & Maxim.) Maxim. Элеутерококк колючий 92 Aesculus hippocastanum L. Конский каштан Большое старое дерево *Номера растений по описи соответствуют номерам на опорном плане рег № КГИОП от 14.07.2015 2-9872/15

- Распоряжение КГИОП «Об утверждении предмета охраны объекта культурного наследия федерального значения «Сад ботанический » № 506-р от 22.12.2020 г.

9. Сведения о наличии зон охраны данного объекта культурного наследия с указанием номера и даты принятия органом государственной власти акта об утверждении указанных зон либо информация о расположении данного объекта культурного наследия в границах зон охраны иного объекта культурного наследия

- закон Санкт-Петербурга «О границах объединенных зон охраны объектов культурного наследия, расположенных на территории Санкт-Петербурга, режимах использования земель и требованиях к градостроительным регламентам в границах указанных зон» № 820-7 от 19.01.2009 г.

Всего в паспорте листов **5**

Уполномоченное должностное лицо органа охраны объектов культурного наследия

| Заместитель председателя КГИОП | | Аганова Галина Рэмовна |
|---|---|---|
| должность | подпись | инициалы, фамилия |

М.П.

05.03.2022
Дата оформления паспорта
(число, месяц, год)

Приложение № 4
к охранному обязательству

Фотографическое изображение
объекта культурного наследия федерального значения
**«Сад ботанический»**,
расположенного по адресу: г. Санкт-Петербург, Университетская набережная, дом 7-9-11, литера А, Б, О, входящего в состав объекта культурного наследия федерального значения «Императорский Санкт-Петербургский университет»
(фотофиксация выполнена 22.09.2022):

Фото 1: фрагмент объекта культурного наследия: северная часть объекта (вид с востока).

Фото 2: фрагмент объекта культурного наследия: северная часть объекта (вид с запада).

Фото 3: главный вход на территорию объекта культурного наследия.

Фото 4: фрагмент объекта: щебеночно-набивная дорожка, расположенная с северной стороны оранжерей. Малые формы: деревянные скамейки на металлических ножках (северная часть объекта).

Фото 5: фрагмент объекта культурного наследия: пруд и мост (вид с востока, южная часть объекта).

Фото 6: фрагмент объекта культурного наследия: пруд (вид с севера, южная часть объекта).

Фото 7: фрагмент объекта культурного наследия: южный лестничный спуск (на южном берегу пруда, западнее моста).

Фото 8: фрагмент объекта культурного наследия: грот (южная часть объекта).

Фото 9: фрагмент объекта культурного наследия: каскад (северная часть объекта).

Фото 10: фрагмент объекта культурного наследия: каскад (северная часть объекта).

Фото 11: фрагмент объекта культурного наследия: мост.

Фото 12: фрагмент объекта культурного наследия: фрагмент исторической чугуной фонарной опоры.

Фото 13: фрагмент объекта культурного наследия: историческая чугунная фонарная опора (северная часть объекта).

Фото 14: фрагмент объекта культурного наследия: фрагмент исторической чугунной ограды (звенья в виде трельяжной сетки с навершиями в форме лилий).

Фото 15: фрагмент объекта культурного наследия: фрагмент исторической чугунной ограды (опорные стойки круглые в сечении с прямоугольными перехватами, контрфорсами и конусообразным навершием).

Фото 16: фрагмент объекта культурного наследия: фрагмент исторической чугунной ограды (волютообразный контрфорс с внутренней стороны ограды).

Фото 17: фрагмент объекта культурного наследия: Башня Глазенапа (северо-западная часть объекта).

Фото 18: фрагмент объекта культурного наследия: Башня Глазенапа. (северо-западная часть объекта).

Фото 19: фрагмент объекта культурного наследия: Башня Глазенапа. (северо-западная часть объекта).

Фото 20: фрагмент объекта культурного наследия: павильон для астрономических наблюдений (северо-западная часть объекта).

Фото 21: фрагмент объекта культурного наследия: наружная лестница, пристроенная к стене башни (павильон для астрономических наблюдений, северо-западная часть объекта).

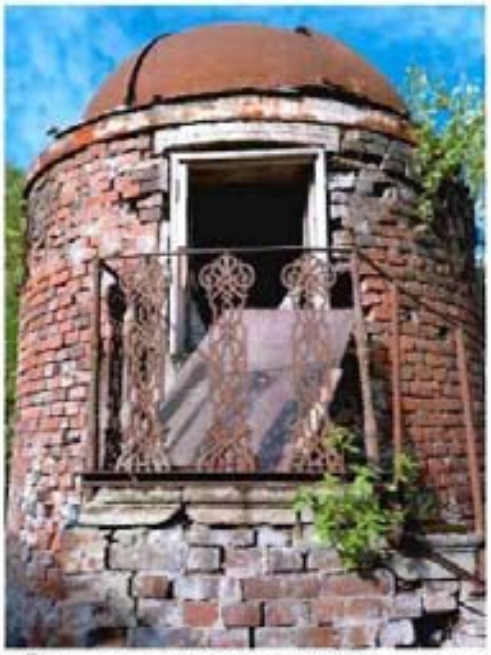

Фото 22: фрагмент объекта культурного наследия: павильон для астрономических наблюдений (северо-западная часть объекта).

Фото 23: фрагмент объекта культурного наследия - колонна для телескопа.

Фото 24: фрагмент объекта культурного наследия: Робиния лжеакация

Фото 25: фрагмент объекта культурного наследия: Бобовник альпийский.

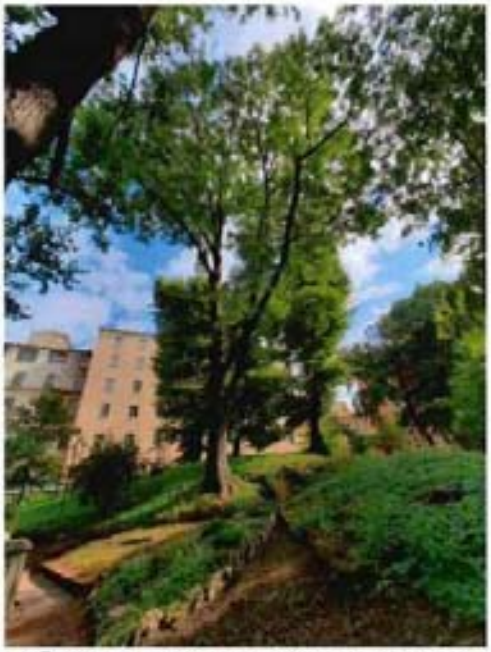

Фото 26: фрагмент объекта культурного наследия: юго-восточная часть объекта (вид с запада).

Фото 27: фрагмент объекта культурного наследия: юго-восточная часть объекта (вид с юга).

Фото 28: фрагмент объекта культурного наследия: юго-восточная часть объекта (вид с юга).

Фото 29: фрагмент объекта культурного наследия: западная часть объекта (вид с запада).

Фото 30: фрагмент объекта культурного наследия: цветочное оформление.

Фото 31: фрагмент объекта культурного наследия: Пихта цельнолистная.

Фото 32: фрагмент объекта культурного наследия: Актинидия коломикта.

Фото 33: фрагмент объекта культурного наследия: Миндаль степной.

Фото 34: фрагмент объекта культурного наследия: Граб обыкновенный.

Фото 35: фрагмент объекта культурного наследия: Туя складчатая «зебрина».

Фото 36: фрагмент объекта культурного наследия: Метасеквоя глиптостробоидная.

Фото 37: фрагмент объекта культурного наследия: Лунник оживающий.

Фото 38: фрагмент объекта культурного наследия: Пион тонколистный.

ПРАВИТЕЛЬСТВО САНКТ-ПЕТЕРБУРГА

**КОМИТЕТ ПО ГОСУДАРСТВЕННОМУ КОНТРОЛЮ, ИСПОЛЬЗОВАНИЮ И ОХРАНЕ ПАМЯТНИКОВ ИСТОРИИ И КУЛЬТУРЫ**

# Р А С П О Р Я Ж Е Н И Е

14.04.2023 № 190-05/23

**Об утверждении охранного обязательства собственника или иного законного владельца объекта культурного наследия федерального значения «Манеж и флигель», включенного в единый государственный реестр объектов культурного наследия (памятников истории и культуры) народов Российской Федерации**

В соответствии с главой VIII Федерального закона от 25.06.2002 № 73-ФЗ «Об объектах культурного наследия (памятниках истории и культуры) народов Российской Федерации»:

1. Утвердить охранное обязательство собственника или иного законного владельца объекта культурного наследия федерального значения «Манеж и флигель», расположенного по адресу: г. Санкт-Петербург, Университетская набережная, дом 13, литера А (далее - объект), входящего в состав объекта культурного наследия федерального значения «Усадьба Меншикова А.Д. (Первый кадетский корпус)», согласно приложению к настоящему распоряжению.

2. Начальнику Юридического управления - юрисконсульту КГИОП обеспечить регистрацию распоряжения и его передачу в необходимом числе копий в отдел обработки и хранения документированной информации Управления организационного обеспечения и контроля КГИОП в течение трех рабочих дней со дня его утверждения.

3. Начальнику отдела обработки и хранения документированной информации Управления организационного обеспечения и контроля КГИОП обеспечить направление копии распоряжения собственнику объекта, другим лицам, к обязанностям которых относится его исполнение, а также в орган, уполномоченный на ведение Единого государственного реестра недвижимости в порядке, установленном законодательством Российской Федерации, не позднее пятнадцати рабочих дней со дня утверждения настоящего распоряжения.

4. Начальнику отдела государственного реестра объектов культурного наследия Управления государственного реестра объектов культурного наследия КГИОП обеспечить направление распоряжения в Министерство культуры Российской Федерации для приобщения к учетному делу объекта.

5. Директору Санкт-Петербургского государственного казенного учреждения «Центр информационного обеспечения охраны объектов культурного наследия» обеспечить размещение распоряжения на сайте КГИОП в информационно-телекоммуникационной сети «Интернет» и в локальной компьютерной сети КГИОП.

6. Контроль за выполнением распоряжения остается за заместителем председателя Комитета Агановой Г.Р.

Заместитель председателя Комитета Г.Р. Аганова

УТВЕРЖДЕНО

**Распоряжением КГИОП «Об утверждении охранного обязательства собственника или иного законного владельца объекта культурного наследия федерального значения «Манеж и флигель», включенного в единый государственный реестр объектов культурного наследия (памятников истории и культуры) народов Российской Федерации»**

от «17» июля 2023 г. № 190-05/23

# ОХРАННОЕ ОБЯЗАТЕЛЬСТВО СОБСТВЕННИКА ИЛИ ИНОГО ЗАКОННОГО ВЛАДЕЛЬЦА ОБЪЕКТА КУЛЬТУРНОГО НАСЛЕДИЯ, включенного в единый государственный реестр объектов культурного наследия (памятников истории и культуры) народов Российской Федерации

| Манеж и флигель |
|---|

(наименование объекта культурного наследия, включенного в единый государственный реестр объектов культурного наследия (памятников истории и культуры) народов Российской Федерации, в соответствии с данными единого государственного реестра объектов культурного наследия (памятников истории и культуры) народов Российской Федерации)

| 7 | 8 | 1 | 5 | 1 | 0 | 2 | 3 | 8 | 1 | 4 | 0 | 0 | 5 | 6 |
|---|---|---|---|---|---|---|---|---|---|---|---|---|---|---|

(регистрационный номер объекта культурного наследия в едином государственном реестре объектов культурного наследия (памятников истории и культуры) народов Российской Федерации

Отметка о наличии или отсутствии паспорта объекта культурного наследия, включенного в единый государственный реестр объектов культурного наследия (памятников истории и культуры) народов Российской Федерации, в отношении которого утверждено охранное обязательство (далее - объект культурного наследия)[1]:

имеется [V] отсутствует [ ]

(нужное отметить знаком «V»)

При отсутствии паспорта объекта культурного наследия в охранное обязательство вносятся:

---

1 В соответствии с пунктом 4 статьи 47.6 Федерального закона от 25 июня 2002 г. № 73-ФЗ «Об объектах культурного наследия (памятниках истории и культуры) народов Российской Федерации» (далее — Закон № 73-ФЗ) при наличии паспорта объекта культурного наследия, предусмотренного статьей 21 Закона № 73-ФЗ, он является неотъемлемой частью охранного обязательства.

**Раздел 1. Сведения об объекте культурного наследия**

1.1. Сведения о наименовании объекта культурного наследия:

1.2. Сведения о времени возникновения или дате создания объекта культурного наследия, датах основных изменений (перестроек) данного объекта и (или) датах связанных с ним исторических событий:

1.3. Сведения о категории историко-культурного значения объекта культурного наследия:

☐ федерального значения ☐ регионального значения ☐ муниципального значения

(нужное отметить знаком «V»)

1.4. Сведения о виде объекта культурного наследия:

☐ памятник ☐ ансамбль

(нужное отметить знаком «V»)

1.5. Номер и дата принятия органом государственной власти решения о включении объекта культурного наследия в единый государственный реестр объектов культурного наследия (памятников истории и культуры) народов Российской Федерации:

1.6. Сведения о местонахождении объекта культурного наследия (адрес объекта или, при его отсутствии, описание местоположения объекта):

(субъект Российской Федерации)

(населенный пункт)

ул. д. корп. и (или) стр.

кадастровый номер (при наличии):

(описание местоположения)

1.7. Сведения о границах территории объекта культурного наследия:

1.8. Описание предмета охраны объекта культурного наследия:

1.9. Фотографическое (иное графическое) изображение объекта культурного наследия (на момент утверждения охранного обязательства), за исключением отдельных объектов археологического наследия, фотографическое изображение которых вносится на основании решения соответствующего органа охраны объектов культурного наследия, на ___ листах.

1.10. Сведения о наличии зон охраны объекта культурного наследия с указанием номера и даты принятия органом государственной власти акта об утверждении указанных зон либо информация о расположении данного объекта культурного наследия в границах зон охраны иного объекта культурного наследия:

1.11. Сведения об объектах культурного наследия, входящих в состав объекта культурного наследия, являющегося ансамблем:

| № | Наименование объекта культурного наследия | Адрес объекта или местоположение | Границы территории объекта культурного наследия | Предмет охраны объекта культурного наследия | Зоны охраны объекта культурного наследия |
|---|---|---|---|---|---|
| | | | | | |

1.12. Сведения о требованиях к осуществлению деятельности в границах территории объекта культурного наследия, об особом режиме использования земельного участка, в границах которого располагается объект археологического наследия, установленных статьей 5.1 Федерального закона от 25 июня 2002 г. №73-ФЗ «Об объектах культурного наследия (памятниках истории и культуры) народов Российской Федерации» (далее - Закон № 73-ФЗ):

1.13. Иные сведения, предусмотренные Законом № 73-ФЗ:

**Раздел 2. Требования к сохранению объекта культурного наследия**

2.1. В соответствии с пунктом 1 статьи 47.2 Закона № 73-ФЗ требования к сохранению объекта культурного наследия предусматривают консервацию, ремонт, реставрацию объекта культурного наследия, приспособление объекта культурного наследия для современного использования либо сочетание указанных мер.

2.2. Состав (перечень) и сроки (периодичность) работ по сохранению объекта культурного наследия являются неотъемлемой частью настоящего охранного обязательства (приложение № 1 к охранному обязательству) и определяются соответствующим органом охраны объектов культурного наследия, определенным пунктом 7 статьи 47.6 Закона № 73-ФЗ (далее - соответствующий орган охраны) культурного наследия (в соответствии со статьями 9, 9.1, 9.2, 9.3 Закона № 73-ФЗ) с учетом мнения собственника или иного законного владельца объекта культурного наследия, на основании составленного органом охраны объектов культурного наследия акта технического состояния объекта культурного наследия, с учетом вида данного объекта культурного наследия, его индивидуальных особенностей, физического состояния, функционального назначения и намечаемого использования объекта культурного наследия.

2.3. Лица, указанные в пункте 11 статьи 47.6 Закона № 73-ФЗ, обязаны обеспечивать финансирование мероприятий, обеспечивающих выполнение требований к сохранению объекта культурного наследия.

## Раздел 3. Требования к содержанию и использованию объекта культурного наследия

3.1. В соответствии с пунктом 1 статьи 47.3 Закона № 73-ФЗ при содержании и использовании объекта культурного наследия, включенного в реестр, выявленного объекта культурного наследия в целях поддержания в надлежащем техническом состоянии без ухудшения физического состояния и (или) изменения предмета охраны данного объекта культурного наследия лица, указанные в пункте 11 статьи 47.6 Закона № 73-ФЗ, лицо, которому земельный участок, в границах которого располагается объект археологического наследия, принадлежит на праве собственности или ином вещном праве, обязаны:

1) осуществлять расходы на содержание объекта культурного наследия и поддержание его в надлежащем техническом, санитарном и противопожарном состоянии;

2) не проводить работы, изменяющие предмет охраны объекта культурного наследия либо ухудшающие условия, необходимые для сохранности объекта культурного наследия;

3) не проводить работы, изменяющие облик, объемно-планировочные и конструктивные решения и структуры, интерьер выявленного объекта культурного наследия, объекта культурного наследия, включенного в реестр, в случае, если предмет охраны объекта культурного наследия не определен;

4) обеспечивать сохранность и неизменность облика выявленного объекта культурного наследия;

5) соблюдать установленные статьей 5.1 Закона № 73-ФЗ требования к осуществлению деятельности в границах территории объекта культурного наследия, включенного в реестр, особый режим использования земельного участка, водного объекта или его части, в границах которых располагается объект археологического наследия;

6) не использовать объект культурного наследия (за исключением оборудованных с учетом требований противопожарной безопасности объектов культурного наследия, предназначенных либо предназначавшихся для осуществления и (или) обеспечения указанных ниже видов хозяйственной

деятельности, и помещений для хранения предметов религиозного назначения, включая свечи и лампадное масло):

под склады и объекты производства взрывчатых и огнеопасных материалов, предметов и веществ, загрязняющих интерьер объекта культурного наследия, его фасад, территорию и водные объекты и (или) имеющих вредные парогазообразные и иные выделения;

под объекты производства, имеющие оборудование, оказывающее динамическое и вибрационное воздействие на конструкции объекта культурного наследия, независимо от мощности данного оборудования;

под объекты производства и лаборатории, связанные с неблагоприятным для объекта культурного наследия температурно-влажностным режимом и применением химически активных веществ;

7) незамедлительно извещать соответствующий орган охраны объектов культурного наследия обо всех известных ему повреждениях, авариях или об иных обстоятельствах, причинивших вред объекту культурного наследия, включая объект археологического наследия, земельному участку в границах территории объекта культурного наследия либо земельному участку, в границах которого располагается объект археологического наследия, или угрожающих причинением такого вреда, и безотлагательно принимать меры по предотвращению дальнейшего разрушения, в том числе проводить противоаварийные работы в порядке, установленном для проведения работ по сохранению объекта культурного наследия;

8) не допускать ухудшения состояния территории объекта культурного наследия, включенного в реестр, поддерживать территорию объекта культурного наследия в благоустроенном состоянии.

3.2. В соответствии с пунктом 2 статьи 47.3 Закона № 73-ФЗ собственник жилого помещения, являющегося объектом культурного наследия, или частью такого объекта, обязан выполнять требования к сохранению объекта культурного наследия в части, предусматривающей обеспечение поддержания объекта культурного наследия или части объекта культурного наследия в надлежащем техническом состоянии без ухудшения физического состояния и изменения предмета охраны объекта культурного наследия.

3.3. В случае обнаружения при проведении работ на земельном участке в границах территории объекта культурного наследия либо на земельном участке, в границах которого располагается объект археологического наследия, объектов, обладающих признаками объекта культурного наследия, собственник или иной законный владелец объекта культурного наследия осуществляет действия, предусмотренные подпунктом 2 пункта 3 статьи 47.2 Закона № 73-ФЗ.

3.4. В случае если содержание или использование объекта культурного наследия может привести к ухудшению состояния данного объекта культурного наследия и (или) предмета охраны данного объекта культурного наследия, соответствующим органом охраны, устанавливаются следующие требования:

3.4.1. К видам хозяйственной деятельности с использованием объекта культурного наследия, либо к видам хозяйственной деятельности, оказывающим воздействие на указанный объект, в том числе ограничение хозяйственной деятельности:

| |
|---|
| На момент утверждения настоящего охранного обязательства требование |

| |
|---|
| к ограничению КГИОП не установлено. |

3.4.2. К использованию объекта культурного наследия при осуществлении хозяйственной деятельности, предусматривающие, в том числе ограничение технических и иных параметров воздействия на объект культурного наследия:

| |
|---|
| На момент утверждения настоящего охранного обязательства требование к ограничению КГИОП не установлено. |

3.4.3. К благоустройству в границах территории объекта культурного наследия:

| |
|---|
| На момент утверждения настоящего охранного обязательства требование к ограничению КГИОП не установлено. |

3.5. Лица, указанные в пункте 11 статьи 47.6 Закона № 73-ФЗ, обязаны осуществлять финансирование мероприятий, обеспечивающих выполнение требований по содержанию и использованию объекта культурного наследия.

## Раздел 4. Требования к обеспечению доступа граждан Российской Федерации, иностранных граждан и лиц без гражданства к объекту культурного наследия

4.1. Требования к обеспечению доступа граждан Российской Федерации, иностранных граждан и лиц без гражданства к объекту культурного наследия устанавливаются статьей 47.4 Закона № 73-ФЗ с учетом требований к сохранению указанного объекта культурного наследия, требований к его содержанию и использованию, физического состояния этого объекта культурного наследия и характера его современного использования (приложение № 2 к охранному обязательству).

4.2. Лица, указанные в пункте 11 статьи 47.6 Закона № 73-ФЗ, обязаны обеспечивать финансирование мероприятий, обеспечивающих выполнение требований к обеспечению доступа граждан Российской Федерации, иностранных граждан и лиц без гражданства к объекту культурного наследия.

## Раздел 5. Требования к размещению наружной рекламы на объектах культурного наследия, их территориях в случае, если их размещение допускается в соответствии с законодательством Российской Федерации

5.1. Требования к распространению на объектах культурного наследия, их территориях наружной рекламы устанавливаются в соответствии со статьей 35.1 Закона № 73-ФЗ:

| |
|---|
| В соответствии с п. 3 ст. 35.1 Закона № 73-ФЗ, допускается распространение на объектах культурного наследия, их территориях наружной рекламы, содержащей исключительно информацию о проведении на объектах культурного наследия, их территориях театрально - зрелищных, культурно - просветительных и зрелищно - развлекательных мероприятий или исключительно информацию об указанных мероприятиях с одновременным упоминанием об определенном |

| |
|---|
| лице как о спонсоре конкретного мероприятия при условии, если такому упоминанию отведено не более чем десять процентов рекламной площади (пространства). |

**Раздел 6. Требования к установке информационных надписей и обозначений на объект культурного наследия**

6.1. На объектах культурного наследия должны быть установлены надписи и обозначения, содержащие информацию об объекте культурного наследия, в порядке, определенном пунктом 2 статьи 27 Закона № 73-ФЗ.

6.2. Сведения об информационной надписи и обозначениях на объекте культурного наследия:

| |
|---|
| Установлена на лицевом фасаде объекта культурного наследия, в уровне 2-го этажа по 7 световой оси по адресу: г. Санкт-Петербург, Университетская набережная, дом 13, литера А.<br>Ранее установленные на объекте культурного наследия информационные надписи и обозначения сохраняются до согласования и установки новых информационных надписей, разработанных в соответствии с постановлением Правительства Российской Федерации от 10.09.2019 № 1178.<br>Информационные надписи подлежат установке в обязательном порядке в случае, если ранее установленные на объекте культурного наследия охранные доски (иные надписи, информирующие, что данный объект является объектом культурного наследия и подлежит государственной охране) подверглись разрушению или уничтожению. |

6.3. Требования к установке информационных надписей и обозначений на объекте культурного наследия:

| № п/п | Состав (перечень) видов работ | Сроки (периодичность) проведения работ | Примечание |
|---|---|---|---|
| 1 | На момент утверждения охранного обязательства установка информационных надписей и обозначений на объекте культурного наследия актом КГИОП не предусмотрена. | | |

**Раздел 7. Дополнительные требования в отношении объекта культурного наследия**

7.1. Обеспечивать условия доступности объекта культурного наследия для инвалидов в соответствии с Порядком обеспечения условий доступности для инвалидов объектов культурного наследия, включенных в единый государственный реестр объектов культурного наследия (памятников истории и культуры) народов Российской Федерации, утвержденным Минкультуры России.

7.2. Необходимость проведения оценки воздействия на выдающуюся универсальную ценность объекта всемирного наследия ЮНЕСКО при проведении крупномасштабных восстановительных или новых строительных работ в границах его территории или его буферной зоны.

7.3. Необходимость проведения работ по консервации и реставрации объектов культурного наследия физическими лицами, аттестованными Минкультуры России, состоящими в трудовых отношениях с юридическими лицами или индивидуальными предпринимателями, имеющими лицензию на осуществление деятельности по сохранению объектов культурного наследия:

| |
|---|
| в соответствии с пунктом 6 статьи 45 Закона № 73-ФЗ |

7.4. Осуществлять размещение дополнительного оборудования и дополнительных элементов, переоборудование и переустройство на объекте культурного наследия, его территории, в соответствии с действующим законодательством, предусматривающим получение согласования проектной документации с КГИОП.

7.5. Обеспечивать условия, препятствующие уничтожению, повреждению объекта культурного наследия или его территории со стороны третьих лиц, не являющихся собственником (законным владельцем) объекта культурного наследия или его части.

7.6. Проводить обследование технического состояния объекта культурного наследия и территории не реже одного раза в пять лет, выводы и рекомендации представлять в КГИОП.

7.7. Обеспечивать при необходимости разработку специальных технических условий, содержащих комплекс инженерно-технических и организационных мероприятий по обеспечению пожарной безопасности объекта культурного наследия.

7.8. Обеспечивать сохранность предметов декоративно-прикладного искусства, живописи, скульптуры, указанных в описи предметов декоративно-прикладного искусства, живописи и скульптуры объекта культурного наследия, являющейся приложением к настоящему охранному обязательству, не перемещать указанные предметы декоративно-прикладного искусства, живописи, скульптуры (при наличии).

Приложение:

1. Состав (перечень) и сроки (периодичность) работ по сохранению объекта культурного наследия;
2. Требования к обеспечению доступа граждан Российской Федерации, иностранных граждан и лиц без гражданства к объекту культурного наследия;
3. Паспорт объекта культурного наследия от 26.04.2023;
4. Фотографическое изображение объекта культурного наследия (фотофиксация выполнена 25.04.2023).

Приложение № 1
к охранному обязательству

**Состав (перечень) и сроки (периодичность) работ по сохранению объекта культурного наследия***

| № п/п | Состав (перечень) видов работ | Сроки (периодичность) проведения работ | Примечание[2] |
|---|---|---|---|
| 1 | Выполнение работ по сохранению объекта культурного наследия на дату утверждения охранного обязательства актом КГИОП не требуется. | | 1. Акт технического состояния от 24.05.2023 № 06-12-266/23-2-0.<br>2. Письма КГИОП от 24.05.2023: №06-12-266/23-3-0; №06-12-266/23-4-0. |

*Устанавливаемые охранным обязательством виды работ не изменяют и не отменяют необходимости исполнения вступивших в законную силу судебных актов в отношении объекта.

2 Указываются реквизиты акта технического состояния, а также документов, содержащих мнение собственника либо иного законного владельца объекта культурного наследия и иные сведения, предусмотренные разделом III Порядка подготовки и утверждения охранного обязательства собственника или иного законного владельца объекта культурного наследия, включенного в единый государственный реестр объектов культурного наследия (памятников истории и культуры) народов Российской Федерации, утвержденного приказом Минкультуры России от 13.07.2020 №774.

Приложение № 2
к охранному обязательству

**Требования к обеспечению доступа граждан Российской Федерации, иностранных граждан и лиц без гражданства к объекту культурного наследия устанавливаются статьей 47.4 Федерального закона от 25.06.2002 № 73-ФЗ «Об объектах культурного наследия (памятниках истории и культуры) народов Российской Федерации» с учетом требований к сохранению указанного объекта культурного наследия, требований к его содержанию и использованию, физического состояния этого объекта культурного наследия и характера его современного использования**

1. Условия доступа к объекту культурного наследия с учетом вида объекта культурного наследия, категории его историко-культурного значения, предмета охраны, физического состояния объекта культурного наследия, требований к его сохранению, характера современного использования данного объекта культурного наследия[3]:

| № п/п | Условия доступа к объекту культурного наследия | Примечание [4] |
|---|---|---|
| 1 | Обеспечить доступ гражданам Российской Федерации, иностранным гражданам и лицам без гражданства во внутренние помещения объекта культурного наследия и к объекту культурного наследия в соответствии с внутренним распорядком, установленным собственником или иным законным владельцем объекта культурного наследия. | Письма КГИОП от 24.05.2023: №06-12-266/23-3-0; №06-12-266/23-4-0. |

3 Заполняется в отношении объекта культурного наследия с учетом мнения собственника или иного законного владельца такого объекта, в том числе используемого в качестве жилых помещений по согласованию с собственником или иным законным владельцем такого объекта.

4 Указываются реквизиты документов, содержащих мнение собственника либо иного законного владельца объекта культурного наследия.

2. Условия доступа к объекту культурного наследия религиозного назначения с учетом требований к внешнему виду и поведению лиц, находящихся в границах территорий указанного объекта культурного наследия религиозного назначения, соответствующие внутренним установлениям религиозной организации[5]:

| № п/п | Условия доступа к объекту культурного наследия | Примечание[6] |
|---|---|---|
| 1 | На момент утверждения охранного обязательства объект культурного наследия не является объектом культурного наследия религиозного назначения. | |

5 Заполняется в отношении объекта культурного наследия религиозного назначения по согласованию с собственником или иным законным владельцем такого объекта культурного наследия.

6 Указываются реквизиты документов, содержащих мнение собственника либо иного законного владельца объекта культурного наследия религиозного назначения и иные сведения, предусмотренные разделом V Порядка подготовки и утверждения охранного обязательства собственника или иного законного владельца объекта культурного наследия, включенного в единый государственный реестр объектов культурного наследия (памятников истории и культуры) народов Российской Федерации, утвержденного приказом Минкультуры России от 13.07.2020 №774.

Утверждено
приказом Министерства культуры
Российской Федерации
от 2 июля 2015 г. № 1906

Экземпляр № 1

781510238140056

Регистрационный номер объекта культурного наследия в едином государственном реестре объектов культурного наследия (памятников истории и культуры) народов Российской Федерации

# ПАСПОРТ
# ОБЪЕКТА КУЛЬТУРНОГО НАСЛЕДИЯ

**Фотографическое изображение объекта культурного наследия, за исключением отдельных объектов археологического наследия, фотографическое изображение которых вносится на основании решения соответствующего органа охраны объектов культурного наследия**

14.01.2015
Дата съемки (число,месяц,год)

1. Сведения о наименовании объекта культурного наследия

Манеж и флигель

2. Сведения о времени возникновения или дате создания объекта культурного наследия, датах основных изменений (перестроек) данного объекта и (или) датах связанных с ним исторических событий

1756-1759 гг.

3. Сведения о категории историко-культурного значения объекта культурного наследия

| Федерального значения | Регионального значения | Местного (муниципального значения) |
|---|---|---|
| + | | |

4. Сведения о виде объекта культурного наследия

| Памятник | Ансамбль | Достопримечательное место |
|---|---|---|
| + | | |

5. Номер и дата принятия органом государственной власти решения о включении объекта культурного наследия в единый государственный реестр объектов культурного наследия (памятников истории и культуры) народов Российской Федерации

- Постановление Правительства Российской Федерации «О перечне объектов исторического и культурного наследия федерального (общероссийского) значения, находящихся в г. Санкт-Петербурге» № 527 от 10.07.2001 г.

6. Сведения о местонахождении объекта культурного наследия (адрес объекта или при его отсутствии описание местоположения объекта)

г. Санкт-Петербург, Университетская набережная, дом 13, литера А

7. Сведения о границах территории объекта культурного наследия, включенного в единый государственный реестр объектов культурного наследия (памятников истории и культуры) народов Российской Федерации

- распоряжение КГИОП «Об утверждении границ и режима использования территории объекта культурного наследия федерального значения «Усадьба Меншикова А.Д. (Первый кадетский корпус)» № 10-7 от 13.01.2015 г.

## 8. Описание предмета охраны объекта культурного наследия

Объемно-пространственное решение: исторические габариты и конфигурация Т–образного в плане здания, состоящего из двухэтажного на цокольном этаже флигеля (набережного корпуса) с балконом в уровне 2-го этажа, легкой раскреповкой по 5-ти центральным осям фасада и лучковым фронтоном в завершении и примыкающего к нему одноэтажного манежа, вытянутого в глубину участка; историческая конфигурация (вальмовая - лицевой корпус, двускатная - одноэтажный флигель) и габариты крыш, включая высоту конька; исторический материал окрытия (сталь) и цвет окраски кровли. Конструктивная система здания: исторические конструкции: фундамент; исторические наружные и внутренние капитальные стены – материал (кирпич), местоположение; своды: крестовые своды в помещениях 1-го этажа флигеля (набережного корпуса); Объемно-планировочное решение: историческое объемно-планировочное решение в габаритах капитальных стен Архитектурно-художественное решение фасадов: архитектурно-художественное решение лицевого фасада в стиле барокко: фасад представляет собой трехчастную симметричную композицию с выделением центральной части акцентированной раскреповкой и балконом; цокольный и 1-й этажи объединены пилястрами тосканского ордера; второй этаж декорирован пилястрами с капителями композитного ордера; в уровне 2-го этажа оконные проемы оформлены гладкими наличниками и треугольными сандриками; этажи разделены профилированным карнизом; в завершении здания карниз, парапетное ограждение (балюстрада), центральная часть фасада увенчана лучковым фронтоном; флигель (набережный корпус): лицевой фасад: материалы и характер отделки цоколя - известняковая плита с профилем; материал и характер отделки поверхности фасада: гладкая штукатурка; балкон на массивных кронштейнах-волютах в уровне 2-го этажа*; *воссоздание; ограждение – гипсовая балюстрада с прямоугольными кирпичными тумбами; оконные проемы – местоположение, габариты, конфигурация (в том числе квадратные с лучковой перемычкой в уровне цокольного этажа, арочные с полуциркульной перемычкой в уровне 2-го этажа по 5-ти центральным осям фасада (четыре проема оконных проема цокольного этажа ложные, оштукатурены)); оконные заполнения – материал (дерево), цвет (белый), рисунок (четырехчастный – в уровне цокольного, восьмичастный – в уровне 1-го и 2-го этажей, мелкой геометрической расстекловки с веерной расстекловкой фрамуги в уровне 2-го этажа); оформление оконных проемов: наличники с лучковым завершением – с «ушками», замковым камнем в уровне цокольного этажа; наличники – с «ушками», замковым камнем в уровне 1-го этажей; три горельефа с изображением голов воинов в головных уборах над арочными проемами в раскреповке фасада; замковые камни, наличники с архивольтами на импостах в уровне 2-го этажа; дверные (воротные и балконные) проемы – местоположение, габариты и конфигурация (арочные с полуциркульной перемычкой); дверные (воротные) заполнения материал (дуб), рисунок (двустворчатые, каждая створка на две филенки, глухая фрамуга с филенками); дверные (балконные) заполнения материал (дерево), цвет (белый), рисунок (двустворчатый, каждая створка глухая в нижней части в верхней - трехчастная расстекловка, фрамуга – двучастная расстекловка оформление дверных просмов в уровне 1-го этажа: гладкие наличники, архивольт на импостах, замковый камень; антаблемент между первым и вторым этажами: архитрав с фасциями, фриз с прямоугольными филенками, сложнопрофилированный карниз большого выноса; антаблемент в завершении фасада: архитрав с фасциями, гладкий фриз, профилированный карниз; балюстрада из гипсовых балясин с аттиковыми тумбами над венчающим карнизом*; *воссоздана; лучковый фронтон с барельефом в тимпане: эмблема Сухопутного шляхетского кадетского корпуса – перекрещивающиеся меч и жезл Меркурия в обрамлении рокайлей и знамен; боковые фасады набережного корпуса: юго-восточный фасад: оформление фасада аналогично лицевому за исключением: наличники оконных проемов в оконных проемах в уровне 2-го этажа с лучковым завершением ; лукообразные сандрики в уровне 2-го этажа; ниша – экседра в завершении с лепным горельефом в виде головы всадника; три прямоугольные ниши в надоконных простенках в уровне 2-го этажа; окно-люкарна - местоположение (в уровне мансарды), габариты, конфигурация (полуциркульное); оконное заполнение – материал (дерево), цвет (белый), рисунок(четырехчастный); юго-западный фасад оформлен аналогично юго-восточному; северный дворовой фасад: оформление фасада аналогично лицевому за исключением: оконные проемы – местоположение (в уровне 2-го этажа), габариты, конфигурация (арочный с полуциркульной перемычкой); оконные заполнения – материал(дерево), цвет (белый), рисунок (расстекловка на десять частей); окно-люкарна (два) - местоположение (в уровне мансарды), габариты, конфигурация (полуциркульное); оконное заполнение – материал (дерево), цвет (белый), рисунок (четырехчастный); манеж: архитектурно-художественное решение фасадов в стиле классицизм; юго-восточный и юго-

западный фасады : материалы и характер отделки цоколя - известняковая плита; материал и характер отделки поверхности фасада: гладкая штукатурка; обработка фасадов ленточным рустом, переходящим в веерный с замковыми камнями над оконными проемами; пилястры тосканского ордера фланкируют крайние оси в завершении юго-восточного и юго-западного фасадов; оконные проемы: местоположение, габариты, конфигурация (система арочных оконных проемов)*; * оконные проемы приспособлены под входные по 3-й и 4-й световым осям юго-восточного фасада манежа; * оконные проемы приспособлены под входные по 6-й и 7-й световым осям юго-западного фасада манежа; *оконные проемы юго-восточного и юго-западного по крайним световым осям фасадов заложены; оконные заполнения – материал (дерево), цвет (белый), рисунок ( двустворчатое, каждая створка с шестичастной расстекловкой, фрамугой с веерной расстекловкой); оформление оконных проемов: фартук с гуттами, подоконные доски на декоративных кронштейнах, перспективные откосы, замковый камень; антаблемент в завершении фасада (профилированная тяга, стилизованный триглифно-метопный фриз, сложнопрофилированный карниз большого выноса); северный торцевой фасад: оформление фасада совпадает с лицевым за исключением: воротные проемы – местоположение, габариты, конфигурация (арочные); заполнение воротных проемов – материал (дуб), рисунок (двустворчатое, каждая створка на три филенки, фрамуга с двумя филенками); оформление воротных проездов – наличники, замковые камни; рустованные лопатки и перемычка с веерным рустом образуют нишу в центральной части фасада; восемь парных пилястр тосканского ордера; фронтон с гладким тимпаном над антаблементом.

- Распоряжение КГИОП "Об определении предмета охраны объекта культурного наследия федерального значения "Манеж и флигель, 1756-1759 гг., строитель Борхард И.-Г., ск. Юст И»., входящего в состав объекта культурного наследия федерального значения «Усадьба Меншикова А.Д. (Первый кадетский корпус)» № 10-440 от 05.09.2013 г.

9. Сведения о наличии зон охраны данного объекта культурного наследия с указанием номера и даты принятия органом государственной власти акта об утверждении указанных зон либо информация о расположении данного объекта культурного наследия в границах зон охраны иного объекта культурного наследия

- закон Санкт-Петербурга «О границах объединенных зон охраны объектов культурного наследия, расположенных на территории Санкт-Петербурга, режимах использования земель и требованиях к градостроительным регламентам в границах указанных зон» № 820-7 от 19.01.2009 г.

Всего в паспорте листов **4**

Уполномоченное должностное лицо органа охраны объектов культурного наследия

| | | |
|---|---|---|
| Заместитель председателя КГИОП | | Аганова Галина Рэмовна |
| должность | подпись | инициалы, фамилия |

М.П.

26 . 04 . 2023

Дата оформления паспорта

(число, месяц, год)

Приложение № 4
к охранному обязательству

Фотографическое изображение объекта федерального значения «Манеж и флигель», расположенного по адресу: г. Санкт-Петербург, Университетская набережная, дом 13, литера А, входящего в состав объекта культурного наследия федерального значения «Усадьба Меншикова А.Д. (Первый кадетский корпус)»
(фотофиксация выполнена 25.04.2023)

1.Общий вид на южный фасад объекта культурного наследия.

2.Фрагмент южного фасада объекта культурного наследия.

3.Фрагмент южного фасада объекта культурного наследия. Информационная табличка.

4. Фрагмент юго-западного фасада объекта культурного наследия.

5.Фрагмент северо-восточного фасада объекта культурного наследия.

6. Фрагмент северо-восточного фасада объекта культурного наследия.

7.Фрагмент юго-западного фасада объекта культурного наследия.

8. Северный фасад объекта культурного наследия.

9. Интерьеры объекта культурного наследия. Помещение 1-Н(60).

10. Интерьеры объекта культурного наследия. Помещение 1-Н(1).

11. Интерьеры объекта культурного наследия. Помещение 1-Н(2).

12. Интерьеры объекта культурного наследия. Помещение 1-Н(65).

13. Балкон объекта культурного наследия.

14. Боковая лестница флигеля объекта культурного наследия.

15. Конструкция крыши объекта культурного наследия.

ПРАВИТЕЛЬСТВО САНКТ-ПЕТЕРБУРГА

**КОМИТЕТ ПО ГОСУДАРСТВЕННОМУ КОНТРОЛЮ, ИСПОЛЬЗОВАНИЮ И ОХРАНЕ ПАМЯТНИКОВ ИСТОРИИ И КУЛЬТУРЫ**

# Р А С П О Р Я Ж Е Н И Е

23.08.2023 № 261-05/23

**Об утверждении охранного обязательства собственника или иного законного владельца объекта культурного наследия федерального значения «Дом жилой Первого кадетского корпуса», включенного в единый государственный реестр объектов культурного наследия (памятников истории и культуры) народов Российской Федерации**

В соответствии с главой VIII Федерального закона от 25.06.2002 № 73-ФЗ «Об объектах культурного наследия (памятниках истории и культуры) народов Российской Федерации»:

1. Утвердить охранное обязательство собственника или иного законного владельца объекта культурного наследия федерального значения «Дом жилой Первого кадетского корпуса», расположенного по адресу: г.Санкт-Петербург, Кадетская линия В.О., дом 5, литера А, (далее - объект), входящего в состав объекта культурного наследия федерального значения «Усадьба Меншикова А.Д. (Первый кадетский корпус)», согласно приложению к настоящему расположению.
2. Начальнику Юридического управления - юрисконсульту КГИОП обеспечить регистрацию распоряжения и его передачу в необходимом числе копий в отдел обработки и хранения документированной информации Управления организационного обеспечения и контроля КГИОП в течение трех рабочих дней со дня его утверждения.
3. Начальнику отдела обработки и хранения документированной информации Управления организационного обеспечения и контроля КГИОП обеспечить направление копии распоряжения собственнику объекта, другим лицам, к обязанностям которых относится его исполнение, а также в орган, уполномоченный на ведение Единого государственного реестра недвижимости в порядке, установленном законодательством Российской Федерации, не позднее пятнадцати рабочих дней со дня утверждения настоящего распоряжения.
4. Начальнику отдела государственного реестра объектов культурного наследия Управления государственного реестра объектов культурного наследия КГИОП обеспечить направление распоряжения в Министерство культуры Российской Федерации для приобщения к учетному делу объекта.
5. Директору Санкт-Петербургского государственного казенного учреждения «Центр информационного обеспечения охраны объектов культурного наследия» обеспечить размещение распоряжения на сайте КГИОП в информационно-телекоммуникационной сети «Интернет» и в локальной компьютерной сети КГИОП.
6. Контроль за выполнением распоряжения остается за заместителем председателя Комитета Агановой Г.Р.

Заместитель председателя Комитета Г.Р. Аганова

УТВЕРЖДЕНО

**Распоряжением КГИОП «Об утверждении охранного обязательства собственника или иного законного владельца объекта культурного наследия федерального значения «Дом жилой Первого кадетского корпуса», включенного в единый государственный реестр объектов культурного наследия (памятников истории и культуры) народов Российской Федерации»**

от «23» августа 2023 г. № 261-об/23

# ОХРАННОЕ ОБЯЗАТЕЛЬСТВО СОБСТВЕННИКА ИЛИ ИНОГО ЗАКОННОГО ВЛАДЕЛЬЦА ОБЪЕКТА КУЛЬТУРНОГО НАСЛЕДИЯ, включенного в единый государственный реестр объектов культурного наследия (памятников истории и культуры) народов Российской Федерации

| Дом жилой Первого кадетского корпуса |
|---|

(наименование объекта культурного наследия, включенного в единый государственный реестр объектов культурного наследия (памятников истории и культуры) народов Российской Федерации, в соответствии с данными единого государственного реестра объектов культурного наследия (памятников истории и культуры) народов Российской Федерации)

| 7 | 8 | 1 | 5 | 1 | 0 | 2 | 3 | 8 | 1 | 4 | 0 | 0 | 3 | 6 |
|---|---|---|---|---|---|---|---|---|---|---|---|---|---|---|

(регистрационный номер объекта культурного наследия в едином государственном реестре объектов культурного наследия (памятников истории и культуры) народов Российской Федерации

Отметка о наличии или отсутствии паспорта объекта культурного наследия, включенного в единый государственный реестр объектов культурного наследия (памятников истории и культуры) народов Российской Федерации, в отношении которого утверждено охранное обязательство (далее - объект культурного наследия)[1]:

имеется [V] отсутствует [ ]

(нужное отметить знаком «V»)

При отсутствии паспорта объекта культурного наследия в охранное обязательство вносятся:

---

1 В соответствии с пунктом 4 статьи 47.6 Федерального закона от 25 июня 2002 г. № 73-ФЗ «Об объектах культурного наследия (памятниках истории и культуры) народов Российской Федерации» (далее — Закон № 73-ФЗ) при наличии паспорта объекта культурного наследия, предусмотренного статьей 21 Закона № 73-ФЗ, он является неотъемлемой частью охранного обязательства.

**Раздел 1. Сведения об объекте культурного наследия**

1.1. Сведения о наименовании объекта культурного наследия:

1.2. Сведения о времени возникновения или дате создания объекта культурного наследия, датах основных изменений (перестроек) данного объекта и (или) датах связанных с ним исторических событий:

1.3. Сведения о категории историко-культурного значения объекта культурного наследия:

☐ федерального значения ☐ регионального значения ☐ муниципального значения

(нужное отметить знаком «V»)

1.4. Сведения о виде объекта культурного наследия:

☐ памятник ☐ ансамбль

(нужное отметить знаком «V»)

1.5. Номер и дата принятия органом государственной власти решения о включении объекта культурного наследия в единый государственный реестр объектов культурного наследия (памятников истории и культуры) народов Российской Федерации:

1.6. Сведения о местонахождении объекта культурного наследия (адрес объекта или, при его отсутствии, описание местоположения объекта):

(субъект Российской Федерации)

(населенный пункт)

ул. д. корп. и (или) стр.

кадастровый номер (при наличии):

(описание местоположения)

1.7. Сведения о границах территории объекта культурного наследия:

| |
|---|
| |

1.8. Описание предмета охраны объекта культурного наследия:

| |
|---|
| |

1.9. Фотографическое (иное графическое) изображение объекта культурного наследия (на момент утверждения охранного обязательства), за исключением отдельных объектов археологического наследия, фотографическое изображение которых вносится на основании решения соответствующего органа охраны объектов культурного наследия, на ___ листах.

1.10. Сведения о наличии зон охраны объекта культурного наследия с указанием номера и даты принятия органом государственной власти акта об утверждении указанных зон либо информация о расположении данного объекта культурного наследия в границах зон охраны иного объекта культурного наследия:

| |
|---|
| |

1.11. Сведения об объектах культурного наследия, входящих в состав объекта культурного наследия, являющегося ансамблем:

| № | Наименование объекта культурного наследия | Адрес объекта или местоположение | Границы территории объекта культурного наследия | Предмет охраны объекта культурного наследия | Зоны охраны объекта культурного наследия |
|---|---|---|---|---|---|
| | | | | | |

1.12. Сведения о требованиях к осуществлению деятельности в границах территории объекта культурного наследия, об особом режиме использования земельного участка, в границах которого располагается объект археологического наследия, установленных статьей 5.1 Федерального закона от 25 июня 2002 г. №73-ФЗ «Об объектах культурного наследия (памятниках истории и культуры) народов Российской Федерации» (далее - Закон № 73-ФЗ):

| |
|---|
| |

1.13. Иные сведения, предусмотренные Законом № 73-ФЗ:

| |
|---|
| |

**Раздел 2. Требования к сохранению объекта культурного наследия**

2.1. В соответствии с пунктом 1 статьи 47.2 Закона № 73-ФЗ требования к сохранению объекта культурного наследия предусматривают консервацию, ремонт, реставрацию объекта культурного наследия, приспособление объекта культурного наследия для современного использования либо сочетание указанных мер.

2.2. Состав (перечень) и сроки (периодичность) работ по сохранению объекта культурного наследия являются неотъемлемой частью настоящего охранного обязательства (приложение № 1 к охранному обязательству) и определяются соответствующим органом охраны объектов культурного наследия, определенным пунктом 7 статьи 47.6 Закона № 73-ФЗ (далее - соответствующий орган охраны) культурного наследия (в соответствии со статьями 9, 9.1, 9.2, 9.3 Закона № 73-ФЗ) с учетом мнения собственника или иного законного владельца объекта культурного наследия, на основании составленного органом охраны объектов культурного наследия акта технического состояния объекта культурного наследия, с учетом вида данного объекта культурного наследия, его индивидуальных особенностей, физического состояния, функционального назначения и намечаемого использования объекта культурного наследия.

2.3. Лица, указанные в пункте 11 статьи 47.6 Закона № 73-ФЗ, обязаны обеспечивать финансирование мероприятий, обеспечивающих выполнение требований к сохранению объекта культурного наследия.

## Раздел 3. Требования к содержанию и использованию объекта культурного наследия

3.1. В соответствии с пунктом 1 статьи 47.3 Закона № 73-ФЗ при содержании и использовании объекта культурного наследия, включенного в реестр, выявленного объекта культурного наследия в целях поддержания в надлежащем техническом состоянии без ухудшения физического состояния и (или) изменения предмета охраны данного объекта культурного наследия лица, указанные в пункте 11 статьи 47.6 Закона № 73-ФЗ, лицо, которому земельный участок, в границах которого располагается объект археологического наследия, принадлежит на праве собственности или ином вещном праве, обязаны:

1) осуществлять расходы на содержание объекта культурного наследия и поддержание его в надлежащем техническом, санитарном и противопожарном состоянии;

2) не проводить работы, изменяющие предмет охраны объекта культурного наследия либо ухудшающие условия, необходимые для сохранности объекта культурного наследия;

3) не проводить работы, изменяющие облик, объемно-планировочные и конструктивные решения и структуры, интерьер выявленного объекта культурного наследия, объекта культурного наследия, включенного в реестр, в случае, если предмет охраны объекта культурного наследия не определен;

4) обеспечивать сохранность и неизменность облика выявленного объекта культурного наследия;

5) соблюдать установленные статьей 5.1 Закона № 73-ФЗ требования к осуществлению деятельности в границах территории объекта культурного наследия, включенного в реестр, особый режим использования земельного участка, водного объекта или его части, в границах которых располагается объект археологического наследия;

6) не использовать объект культурного наследия (за исключением оборудованных с учетом требований противопожарной безопасности объектов культурного наследия, предназначенных либо предназначавшихся для осуществления и (или) обеспечения указанных ниже видов хозяйственной

деятельности, и помещений для хранения предметов религиозного назначения, включая свечи и лампадное масло):

под склады и объекты производства взрывчатых и огнеопасных материалов, предметов и веществ, загрязняющих интерьер объекта культурного наследия, его фасад, территорию и водные объекты и (или) имеющих вредные парогазообразные и иные выделения;

под объекты производства, имеющие оборудование, оказывающее динамическое и вибрационное воздействие на конструкции объекта культурного наследия, независимо от мощности данного оборудования;

под объекты производства и лаборатории, связанные с неблагоприятным для объекта культурного наследия температурно-влажностным режимом и применением химически активных веществ;

7) незамедлительно извещать соответствующий орган охраны объектов культурного наследия обо всех известных ему повреждениях, авариях или об иных обстоятельствах, причинивших вред объекту культурного наследия, включая объект археологического наследия, земельному участку в границах территории объекта культурного наследия либо земельному участку, в границах которого располагается объект археологического наследия, или угрожающих причинением такого вреда, и безотлагательно принимать меры по предотвращению дальнейшего разрушения, в том числе проводить противоаварийные работы в порядке, установленном для проведения работ по сохранению объекта культурного наследия;

8) не допускать ухудшения состояния территории объекта культурного наследия, включенного в реестр, поддерживать территорию объекта культурного наследия в благоустроенном состоянии.

3.2. В соответствии с пунктом 2 статьи 47.3 Закона № 73-ФЗ собственник жилого помещения, являющегося объектом культурного наследия, или частью такого объекта, обязан выполнять требования к сохранению объекта культурного наследия в части, предусматривающей обеспечение поддержания объекта культурного наследия или части объекта культурного наследия в надлежащем техническом состоянии без ухудшения физического состояния и изменения предмета охраны объекта культурного наследия.

3.3. В случае обнаружения при проведении работ на земельном участке в границах территории объекта культурного наследия либо на земельном участке, в границах которого располагается объект археологического наследия, объектов, обладающих признаками объекта культурного наследия, собственник или иной законный владелец объекта культурного наследия осуществляет действия, предусмотренные подпунктом 2 пункта 3 статьи 47.2 Закона № 73-ФЗ.

3.4. В случае если содержание или использование объекта культурного наследия может привести к ухудшению состояния данного объекта культурного наследия и (или) предмета охраны данного объекта культурного наследия, соответствующим органом охраны, устанавливаются следующие требования:

3.4.1. К видам хозяйственной деятельности с использованием объекта культурного наследия, либо к видам хозяйственной деятельности, оказывающим воздействие на указанный объект, в том числе ограничение хозяйственной деятельности:

| |
|---|
| На момент утверждения настоящего охранного обязательства требование |

| |
|---|
| к ограничению КГИОП не установлено. |

3.4.2. К использованию объекта культурного наследия при осуществлении хозяйственной деятельности, предусматривающие, в том числе ограничение технических и иных параметров воздействия на объект культурного наследия:

| |
|---|
| На момент утверждения настоящего охранного обязательства требование к ограничению КГИОП не установлено. |

3.4.3. К благоустройству в границах территории объекта культурного наследия:

| |
|---|
| На момент утверждения настоящего охранного обязательства требование к ограничению КГИОП не установлено. |

3.5. Лица, указанные в пункте 11 статьи 47.6 Закона № 73-ФЗ, обязаны осуществлять финансирование мероприятий, обеспечивающих выполнение требований по содержанию и использованию объекта культурного наследия.

## Раздел 4. Требования к обеспечению доступа граждан Российской Федерации, иностранных граждан и лиц без гражданства к объекту культурного наследия

4.1. Требования к обеспечению доступа граждан Российской Федерации, иностранных граждан и лиц без гражданства к объекту культурного наследия устанавливаются статьей 47.4 Закона № 73-ФЗ с учетом требований к сохранению указанного объекта культурного наследия, требований к его содержанию и использованию, физического состояния этого объекта культурного наследия и характера его современного использования (приложение № 2 к охранному обязательству).

4.2. Лица, указанные в пункте 11 статьи 47.6 Закона № 73-ФЗ, обязаны обеспечивать финансирование мероприятий, обеспечивающих выполнение требований к обеспечению доступа граждан Российской Федерации, иностранных граждан и лиц без гражданства к объекту культурного наследия.

## Раздел 5. Требования к размещению наружной рекламы на объектах культурного наследия, их территориях в случае, если их размещение допускается в соответствии с законодательством Российской Федерации

5.1. Требования к распространению на объектах культурного наследия, их территориях наружной рекламы устанавливаются в соответствии со статьей 35.1 Закона № 73-ФЗ:

| |
|---|
| В соответствии с п. 3 ст. 35.1 Закона № 73-ФЗ, допускается распространение на объектах культурного наследия, их территориях наружной рекламы, содержащей исключительно информацию о проведении на объектах культурного наследия, их территориях театрально - зрелищных, культурно - просветительных и зрелищно- развлекательных мероприятий или исключительно информацию об указанных мероприятиях с одновременным упоминанием об определенном |

| |
|---|
| лице как о спонсоре конкретного мероприятия при условии, если такому упоминанию отведено не более чем десять процентов рекламной площади (пространства). |

## Раздел 6. Требования к установке информационных надписей и обозначений на объект культурного наследия

6.1. На объектах культурного наследия должны быть установлены надписи и обозначения, содержащие информацию об объекте культурного наследия, в порядке, определенном пунктом 2 статьи 27 Закона № 73-ФЗ.

6.2. Сведения об информационной надписи и обозначениях на объекте культурного наследия:

| |
|---|
| Не установлена(ы). |

6.3. Требования к установке информационных надписей и обозначений на объекте культурного наследия:

| № п/п | Состав (перечень) видов работ | Сроки (периодичность) проведения работ | Примечание |
|---|---|---|---|
| 1 | В установленном порядке обеспечить установку на объекте культурного наследия информационных надписей и обозначений. | В течение 60 месяцев со дня утверждения охранного обязательства актом КГИОП. | |

## Раздел 7. Дополнительные требования в отношении объекта культурного наследия

7.1. Обеспечивать условия доступности объекта культурного наследия для инвалидов в соответствии с Порядком обеспечения условий доступности для инвалидов объектов культурного наследия, включенных в единый государственный реестр объектов культурного наследия (памятников истории и культуры) народов Российской Федерации, утвержденным Минкультуры России.

7.2. Необходимость проведения оценки воздействия на выдающуюся универсальную ценность объекта всемирного наследия ЮНЕСКО при проведении крупномасштабных восстановительных или новых строительных работ в границах его территории или его буферной зоны.

7.3. Необходимость проведения работ по консервации и реставрации объектов культурного наследия физическими лицами, аттестованными Минкультуры России, состоящими в трудовых отношениях с юридическими лицами или индивидуальными предпринимателями, имеющими лицензию на осуществление деятельности по сохранению объектов культурного наследия:

| |
|---|
| в соответствии с пунктом 6 статьи 45 Закона № 73-ФЗ |

7.4. Осуществлять размещение дополнительного оборудования и дополнительных элементов, переоборудование и переустройство на объекте культурного наследия, его территории, в соответствии с действующим законодательством, предусматривающим получение согласования проектной документации с КГИОП.

7.5. Обеспечивать условия, препятствующие уничтожению, повреждению объекта культурного наследия или его территории со стороны третьих лиц, не являющихся собственником (законным владельцем) объекта культурного наследия или его части.

7.6. Проводить обследование технического состояния объекта культурного наследия и территории не реже одного раза в пять лет, выводы и рекомендации представлять в КГИОП.

7.7. Обеспечивать при необходимости разработку специальных технических условий, содержащих комплекс инженерно-технических и организационных мероприятий по обеспечению пожарной безопасности объекта культурного наследия.

7.8. Обеспечивать сохранность предметов декоративно-прикладного искусства, живописи, скульптуры, указанных в описи предметов декоративно-прикладного искусства, живописи и скульптуры объекта культурного наследия, являющейся приложением к настоящему охранному обязательству, не перемещать указанные предметы декоративно-прикладного искусства, живописи, скульптуры (при наличии).

Приложение:

1. Состав (перечень) и сроки (периодичность) работ по сохранению объекта культурного наследия;
2. Требования к обеспечению доступа граждан Российской Федерации, иностранных граждан и лиц без гражданства к объекту культурного наследия;
3. Паспорт объекта культурного наследия от 26.04.2023;
4. Фотографическое изображение объекта культурного наследия (фотофиксация выполнена 04.04.2023).

Приложение № 1
к охранному обязательству

**Состав (перечень) и сроки (периодичность) работ по сохранению объекта культурного наследия***

| № п/п | Состав (перечень) видов работ | Сроки (периодичность) проведения работ | Примечание[2] |
|---|---|---|---|
| 1 | В установленном законом порядке выполнить работы по ремонту и реставрации объекта культурного наследия. | В течение 60 месяцев со дня утверждения охранного обязательства актом КГИОП. | 1. Акт технического состояния от 29.05.2023 № 06-12-199/23-1-0.<br>2. Письма КГИОП от 29.05.2023: № 06-12-199/23-2-0; № 06-12-199/23-3-0.<br>3. Мнение, поступившее в КГИОП от 07.07.2023 № 01-43-16545/23-0-0.<br>4. Консультация от 31.07.2023. |

*Установленные охранным обязательством виды работ не изменяют и не отменяют необходимости исполнения вступивших в законную силу судебных актов в отношении объекта.

2 Указываются реквизиты акта технического состояния, а также документов, содержащих мнение собственника либо иного законного владельца объекта культурного наследия и иные сведения, предусмотренные разделом III Порядка подготовки и утверждения охранного обязательства собственника или иного законного владельца объекта культурного наследия, включенного в единый государственный реестр объектов культурного наследия (памятников истории и культуры) народов Российской Федерации, утвержденного приказом Минкультуры России от 13.07.2020 №774.

Приложение № 2
к охранному обязательству

**Требования к обеспечению доступа граждан Российской Федерации, иностранных граждан и лиц без гражданства к объекту культурного наследия устанавливаются статьей 47.4 Федерального закона от 25.06.2002 № 73-ФЗ «Об объектах культурного наследия (памятниках истории и культуры) народов Российской Федерации» с учетом требований к сохранению указанного объекта культурного наследия, требований к его содержанию и использованию, физического состояния этого объекта культурного наследия и характера его современного использования**

1. Условия доступа к объекту культурного наследия с учетом вида объекта культурного наследия, категории его историко-культурного значения, предмета охраны, физического состояния объекта культурного наследия, требований к его сохранению, характера современного использования данного объекта культурного наследия[3]:

| № п/п | Условия доступа к объекту культурного наследия | Примечание [4] |
|---|---|---|
| 1 | Обеспечить доступ гражданам Российской Федерации, иностранным гражданам и лицам без гражданства во внутренние помещения объекта культурного наследия и к объекту культурного наследия в соответствии с внутренним распорядком, установленным собственником или иным законным владельцем объекта культурного наследия. | 1. Письма КГИОП от 29.05.2023: № 06-12-199/23-2-0; № 06-12-199/23-3-0. 2. Мнение, поступившее в КГИОП от 07.07.2023 № 01-43-16545/23-0-0. 3. Консультации от 31.07.2023. |

3 Заполняется в отношении объекта культурного наследия с учетом мнения собственника или иного законного владельца такого объекта, в том числе используемого в качестве жилых помещений по согласованию с собственником или иным законным владельцем такого объекта.

4 Указываются реквизиты документов, содержащих мнение собственника либо иного законного владельца объекта культурного наследия.

2. Условия доступа к объекту культурного наследия религиозного назначения с учетом требований к внешнему виду и поведению лиц, находящихся в границах территорий указанного объекта культурного наследия религиозного назначения, соответствующие внутренним установлениям религиозной организации[5]:

| № п/п | Условия доступа к объекту культурного наследия | Примечание[6] |
|---|---|---|
| 1 | На момент утверждения охранного обязательства объект культурного наследия не является объектом культурного наследия религиозного назначения. | |

5 Заполняется в отношении объекта культурного наследия религиозного назначения по согласованию с собственником или иным законным владельцем такого объекта культурного наследия.

6 Указываются реквизиты документов, содержащих мнение собственника либо иного законного владельца объекта культурного наследия религиозного назначения и иные сведения, предусмотренные разделом V Порядка подготовки и утверждения охранного обязательства собственника или иного законного владельца объекта культурного наследия, включенного в единый государственный реестр объектов культурного наследия (памятников истории и культуры) народов Российской Федерации, утвержденного приказом Минкультуры России от 13.07.2020 №774.

Утверждено
приказом Министерства культуры
Российской Федерации
от 2 июля 2015 г. № 1906

Экземпляр № 2

781510238140036

Регистрационный номер объекта культурного наследия в едином государственном реестре объектов культурного наследия (памятников истории и культуры) народов Российской Федерации

# ПАСПОРТ
# ОБЪЕКТА КУЛЬТУРНОГО НАСЛЕДИЯ

**Фотографическое изображение объекта культурного наследия, за исключением отдельных объектов археологического наследия, фотографическое изображение которых вносится на основании решения соответствующего органа охраны объектов культурного наследия**

14.01.2023
Дата съемки (число,месяц,год)

1. Сведения о наименовании объекта культурного наследия

| |
|---|
| Дом жилой Первого кадетского корпуса |

2. Сведения о времени возникновения или дате создания объекта культурного наследия, датах основных изменений (перестроек) данного объекта и (или) датах связанных с ним исторических событий

| |
|---|
| 1730-1740-е гг. |

3. Сведения о категории историко-культурного значения объекта культурного наследия

| Федерального значения | Регионального значения | Местного (муниципального значения) |
|---|---|---|
| + | | |

4. Сведения о виде объекта культурного наследия

| Памятник | Ансамбль | Достопримечательное место |
|---|---|---|
| + | | |

5. Номер и дата принятия органом государственной власти решения о включении объекта культурного наследия в единый государственный реестр объектов культурного наследия (памятников истории и культуры) народов Российской Федерации

- Постановление Правительства Российской Федерации «О перечне объектов исторического и культурного наследия федерального (общероссийского) значения, находящихся в г. Санкт-Петербурге» № 527 от 10.07.2001 г.

6. Сведения о местонахождении объекта культурного наследия (адрес объекта или при его отсутствии описание местоположения объекта)

| |
|---|
| г. Санкт-Петербург, Кадетская линия В.О., дом 5, литера А |

7. Сведения о границах территории объекта культурного наследия, включенного в единый государственный реестр объектов культурного наследия (памятников истории и культуры) народов Российской Федерации

- распоряжение КГИОП «Об утверждении границ и режима использования территории объекта культурного наследия федерального значения «Усадьба А.Д. Меншикова (Первый Кадетский корпус)» № 10-7 от 13.01.2015 г.

8. Описание предмета охраны объекта культурного наследия

Объемно- пространственное решение: Исторические габариты двухэтажного здания, включая центральный ризалит в четыре оси юго-западного (лицевого) фасада и ризалиты по крайним осям северо-восточного фасада; исторические габариты и конфигурация крыши (вальмовая сложной конфигурации). 2 Конструктивная система здания: Исторические конструкции: исторические наружные и внутренние капитальные кирпичные стены; коренные кирпичные своды цокольного этажа (коробовые с распалубками); исторические отметки плоских междуэтажных перекрытий. Объемно- планировочное решение: Историческое объемно-планировочное решение в габаритах капитальных стен Архитектурно- художественное решение фасадов: Архитектурно-художественное решение фасадов в стиле барокко 2-й трети XVIII века: материал фасадной поверхности (гладкая штукатурка, линейный рust на уровне цокольного этажа, рустованные лопатки, в том числе угловые); историческое цветовое решение с выделением деталей белым цветом; лицевой (юго-западный) фасад по Кадетской линии: габариты и конфигурация оконных проемов; элементы архитектурно- художественного решения фасада, в том числе: междуэтажные карнизы; рустованные лопатки, в том числе угловые; наличники с замковым камнем; сандрики оконных проемов 1-го этажа; полотенца в подоконных простенках 1-го этажа; венчающий антаблемент с гладким фризом и профилированным карнизом; треугольный фронтон над ризалитом, с круглым окном-люкарной в тимпане; северо-восточный фасад: габариты и конфигурация дверных проемов; габариты и конфигурация оконных проемов, а также ниш на фасадах ризалитов, соответствующих по габаритам оконным проемам; элементы архитектурно- художественного решения фасада, в том числе: междуэтажные карнизы; наличники с замковым камнем; сандрики оконных проемов 1-го этажа (в центральной части фасада); венчающий антаблемент с гладким фризом и профилированным карнизом; северо-западный фасад (по Двинскому переулку) и юго- восточный фасад: габариты и конфигурация оконных проемов; габариты и конфигурация дверного проема (на юго- восточном фасаде); элементы архитектурно-художественного решения фасадов, в том числе: междуэтажные карнизы; рустованные лопатки, в том числе угловые; наличники с замковым камнем оконных проемов и дверного проема (на юго-восточном фасаде); сандрики оконных проемов 1-го этажа; венчающий антаблемент с гладким фризом и профилированным карнизом.

- распоряжение КГИОП «Об утверждении перечня предметов охраны объекта культурного наследия федерального значения «Дом жилой Первого кадетского корпуса» № 10-77 от 18.03.2011 г.

9. Сведения о наличии зон охраны данного объекта культурного наследия с указанием номера и даты принятия органом государственной власти акта об утверждении указанных зон либо информация о расположении данного объекта культурного наследия в границах зон охраны иного объекта культурного наследия

- закон Санкт-Петербурга «О границах объединенных зон охраны объектов культурного наследия, расположенных на территории Санкт-Петербурга, режимах использования земель и требованиях к градостроительным регламентам в границах указанных зон» № 820-7 от 19.01.2009 г.

| Всего в паспорте листов | 4 |
|---|---|

Уполномоченное должностное лицо органа охраны объектов культурного наследия

| Заместитель председателя КГИОП | | Атанова Галина Рэмовна |
|---|---|---|
| должность | подпись | инициалы, фамилия |

*М.П.*

26 . 09 . 2023

Дата оформления паспорта
(число, месяц, год)

Приложение № 4
к охранному обязательству

Фотографическое изображение объекта федерального значения «Дом жилой Первого кадетского корпуса», расположенного по адресу: г.Санкт-Петербург, Кадетская линия В.О., дом 5, литера А, входящего в состав объекта культурного наследия федерального значения «Усадьба Меншикова А.Д. (Первый кадетский корпус)»
(фотофиксация выполнена 04.04.2023)

1. Общий вид на юго-западный фасад объекта культурного наследия.

2. Общий вид на северо-западный фасад объекта культурного наследия.

3. Общий вид на северо-восточный фасад объекта культурного наследия.

4. Общий вид на юго-восточный фасад объекта культурного наследия.

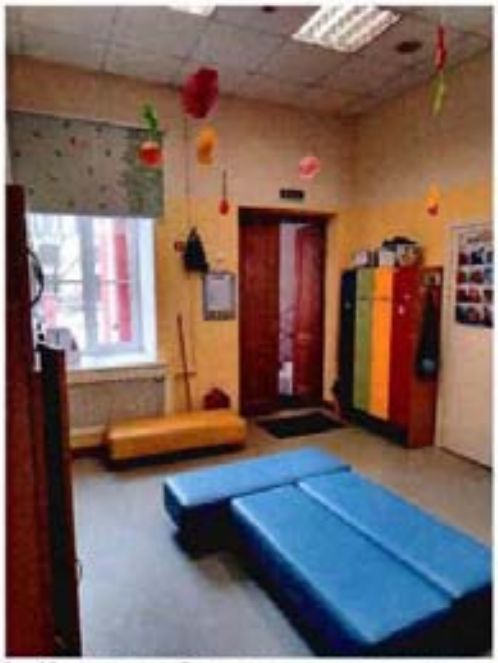

5. Интерьеры объекта культурного наследия.

6. Интерьеры объекта культурного наследия.

7. Интерьеры объекта культурного наследия.

ПРАВИТЕЛЬСТВО САНКТ-ПЕТЕРБУРГА

**КОМИТЕТ ПО ГОСУДАРСТВЕННОМУ КОНТРОЛЮ, ИСПОЛЬЗОВАНИЮ И ОХРАНЕ ПАМЯТНИКОВ ИСТОРИИ И КУЛЬТУРЫ**

# РАСПОРЯЖЕНИЕ

27.12.2023 № 533-ос/23

**Об утверждении охранного обязательства собственника или иного законного владельца объекта культурного наследия федерального значения «Дом жилой Первого кадетского корпуса с садом», включенного в единый государственный реестр объектов культурного наследия (памятников истории и культуры) народов Российской Федерации**

В соответствии с главой VIII Федерального закона от 25.06.2002 № 73-ФЗ «Об объектах культурного наследия (памятниках истории и культуры) народов Российской Федерации»:

1. Утвердить охранное обязательство собственника или иного законного владельца объекта культурного наследия федерального значения «Дом жилой Первого кадетского корпуса с садом», расположенного по адресу: г. Санкт-Петербург, Кадетская линия В.О., дом 3, корпус 2, литера А (далее - объект), входящего в состав объекта культурного наследия федерального значения «Усадьба Меншикова А.Д. (Первый кадетский корпус)», согласно приложению к настоящему распоряжению.

2. Начальнику Юридического управления - юрисконсульту КГИОП обеспечить регистрацию распоряжения и его передачу в необходимом числе копий в отдел обработки и хранения документированной информации Управления организационного обеспечения и контроля КГИОП в течение трех рабочих дней со дня его утверждения.

3. Начальнику отдела обработки и хранения документированной информации Управления организационного обеспечения и контроля КГИОП обеспечить направление копии распоряжения собственнику объекта, другим лицам, к обязанностям которых относится его исполнение, а также в орган, уполномоченный на ведение Единого государственного реестра недвижимости в порядке, установленном законодательством Российской Федерации, не позднее пятнадцати рабочих дней со дня утверждения настоящего распоряжения.

4. Начальнику отдела государственного реестра объектов культурного наследия Управления государственного реестра объектов культурного наследия КГИОП обеспечить направление распоряжения в Министерство культуры Российской Федерации для приобщения к учетному делу объекта.

5. Директору Санкт-Петербургского государственного казенного учреждения «Центр информационного обеспечения охраны объектов культурного наследия» обеспечить размещение распоряжения на сайте КГИОП в информационно-телекоммуникационной сети «Интернет» и в локальной компьютерной сети КГИОП.

6. Контроль за выполнением распоряжения остается за заместителем председателя Комитета Агановой Г.Р.

Заместитель председателя Комитета Г.Р. Аганова

УТВЕРЖДЕНО

**Распоряжением КГИОП «Об утверждении охранного обязательства собственника или иного законного владельца объекта культурного наследия федерального значения «Дом жилой Первого кадетского корпуса с садом», включенного в единый государственный реестр объектов культурного наследия (памятников истории и культуры) народов Российской Федерации»**

от «27» декабря 2023 г. № 533-05/23

# ОХРАННОЕ ОБЯЗАТЕЛЬСТВО СОБСТВЕННИКА ИЛИ ИНОГО ЗАКОННОГО ВЛАДЕЛЬЦА ОБЪЕКТА КУЛЬТУРНОГО НАСЛЕДИЯ,

**включенного в единый государственный реестр объектов культурного наследия (памятников истории и культуры) народов Российской Федерации**

Дом жилой Первого кадетского корпуса с садом

(наименование объекта культурного наследия, включенного в единый государственный реестр объектов культурного наследия (памятников истории и культуры) народов Российской Федерации, в соответствии с данными единого государственного реестра объектов культурного наследия (памятников истории и культуры) народов Российской Федерации)

| 7 | 8 | 1 | 5 | 1 | 0 | 2 | 3 | 8 | 1 | 4 | 0 | 0 | 2 | 6 |
|---|---|---|---|---|---|---|---|---|---|---|---|---|---|---|

(регистрационный номер объекта культурного наследия в едином государственном реестре объектов культурного наследия (памятников истории и культуры) народов Российской Федерации

Отметка о наличии или отсутствии паспорта объекта культурного наследия, включенного в единый государственный реестр объектов культурного наследия (памятников истории и культуры) народов Российской Федерации, в отношении которого утверждено охранное обязательство (далее - объект культурного наследия)[1]:

имеется [V] отсутствует [ ]

(нужное отметить знаком «V»)

При отсутствии паспорта объекта культурного наследия в охранное обязательство вносятся:

---

1 В соответствии с пунктом 4 статьи 47.6 Федерального закона от 25 июня 2002 г. № 73-ФЗ «Об объектах культурного наследия (памятниках истории и культуры) народов Российской Федерации» (далее — Закон № 73-ФЗ) при наличии паспорта объекта культурного наследия, предусмотренного статьей 21 Закона № 73-ФЗ, он является неотъемлемой частью охранного обязательства.

**Раздел 1. Сведения об объекте культурного наследия**

1.1. Сведения о наименовании объекта культурного наследия:

1.2. Сведения о времени возникновения или дате создания объекта культурного наследия, датах основных изменений (перестроек) данного объекта и (или) датах связанных с ним исторических событий:

1.3. Сведения о категории историко-культурного значения объекта культурного наследия:

☐ федерального значения ☐ регионального значения ☐ муниципального значения

(нужное отметить знаком «V»)

1.4. Сведения о виде объекта культурного наследия:

☐ памятник ☐ ансамбль

(нужное отметить знаком «V»)

1.5. Номер и дата принятия органом государственной власти решения о включении объекта культурного наследия в единый государственный реестр объектов культурного наследия (памятников истории и культуры) народов Российской Федерации:

1.6. Сведения о местонахождении объекта культурного наследия (адрес объекта или, при его отсутствии, описание местоположения объекта):

(субъект Российской Федерации)

(населенный пункт)

ул. д. корп. и (или) стр.

кадастровый номер (при наличии):

(описание местоположения)

1.7. Сведения о границах территории объекта культурного наследия:

| |
|---|
| |

1.8. Описание предмета охраны объекта культурного наследия:

| |
|---|
| |

1.9. Фотографическое (иное графическое) изображение объекта культурного наследия (на момент утверждения охранного обязательства), за исключением отдельных объектов археологического наследия, фотографическое изображение которых вносится на основании решения соответствующего органа охраны объектов культурного наследия, на ___ листах.

1.10. Сведения о наличии зон охраны объекта культурного наследия с указанием номера и даты принятия органом государственной власти акта об утверждении указанных зон либо информация о расположении данного объекта культурного наследия в границах зон охраны иного объекта культурного наследия:

| |
|---|
| |

1.11. Сведения об объектах культурного наследия, входящих в состав объекта культурного наследия, являющегося ансамблем:

| № | Наименование объекта культурного наследия | Адрес объекта или местоположение | Границы территории объекта культурного наследия | Предмет охраны объекта культурного наследия | Зоны охраны объекта культурного наследия |
|---|---|---|---|---|---|
| | | | | | |

1.12. Сведения о требованиях к осуществлению деятельности в границах территории объекта культурного наследия, об особом режиме использования земельного участка, в границах которого располагается объект археологического наследия, установленных статьей 5.1 Федерального закона от 25 июня 2002 г. №73-ФЗ «Об объектах культурного наследия (памятниках истории и культуры) народов Российской Федерации» (далее - Закон № 73-ФЗ):

| |
|---|
| |

1.13. Иные сведения, предусмотренные Законом № 73-ФЗ:

| |
|---|
| |

**Раздел 2. Требования к сохранению объекта культурного наследия**

2.1. В соответствии с пунктом 1 статьи 47.2 Закона № 73-ФЗ требования к сохранению объекта культурного наследия предусматривают консервацию, ремонт, реставрацию объекта культурного наследия, приспособление объекта культурного наследия для современного использования либо сочетание указанных мер.

2.2. Состав (перечень) и сроки (периодичность) работ по сохранению объекта культурного наследия являются неотъемлемой частью настоящего охранного обязательства (приложение № 1 к охранному обязательству) и определяются соответствующим органом охраны объектов культурного наследия, определенным пунктом 7 статьи 47.6 Закона № 73-ФЗ (далее - соответствующий орган охраны) культурного наследия (в соответствии со статьями 9, 9.1, 9.2, 9.3 Закона № 73-ФЗ) с учетом мнения собственника или иного законного владельца объекта культурного наследия, на основании составленного органом охраны объектов культурного наследия акта технического состояния объекта культурного наследия, с учетом вида данного объекта культурного наследия, его индивидуальных особенностей, физического состояния, функционального назначения и намечаемого использования объекта культурного наследия.

2.3. Лица, указанные в пункте 11 статьи 47.6 Закона № 73-ФЗ, обязаны обеспечивать финансирование мероприятий, обеспечивающих выполнение требований к сохранению объекта культурного наследия.

## Раздел 3. Требования к содержанию и использованию объекта культурного наследия

3.1. В соответствии с пунктом 1 статьи 47.3 Закона № 73-ФЗ при содержании и использовании объекта культурного наследия, включенного в реестр, выявленного объекта культурного наследия в целях поддержания в надлежащем техническом состоянии без ухудшения физического состояния и (или) изменения предмета охраны данного объекта культурного наследия лица, указанные в пункте 11 статьи 47.6 Закона № 73-ФЗ, лицо, которому земельный участок, в границах которого располагается объект археологического наследия, принадлежит на праве собственности или ином вещном праве, обязаны:

1) осуществлять расходы на содержание объекта культурного наследия и поддержание его в надлежащем техническом, санитарном и противопожарном состоянии;

2) не проводить работы, изменяющие предмет охраны объекта культурного наследия либо ухудшающие условия, необходимые для сохранности объекта культурного наследия;

3) не проводить работы, изменяющие облик, объемно-планировочные и конструктивные решения и структуры, интерьер выявленного объекта культурного наследия, объекта культурного наследия, включенного в реестр, в случае, если предмет охраны объекта культурного наследия не определен;

4) обеспечивать сохранность и неизменность облика выявленного объекта культурного наследия;

5) соблюдать установленные статьей 5.1 Закона № 73-ФЗ требования к осуществлению деятельности в границах территории объекта культурного наследия, включенного в реестр, особый режим использования земельного участка, водного объекта или его части, в границах которых располагается объект археологического наследия;

6) не использовать объект культурного наследия (за исключением оборудованных с учетом требований противопожарной безопасности объектов культурного наследия, предназначенных либо предназначавшихся для осуществления и (или) обеспечения указанных ниже видов хозяйственной

деятельности, и помещений для хранения предметов религиозного назначения, включая свечи и лампадное масло):

под склады и объекты производства взрывчатых и огнеопасных материалов, предметов и веществ, загрязняющих интерьер объекта культурного наследия, его фасад, территорию и водные объекты и (или) имеющих вредные парогазообразные и иные выделения;

под объекты производства, имеющие оборудование, оказывающее динамическое и вибрационное воздействие на конструкции объекта культурного наследия, независимо от мощности данного оборудования;

под объекты производства и лаборатории, связанные с неблагоприятным для объекта культурного наследия температурно-влажностным режимом и применением химически активных веществ;

7) незамедлительно извещать соответствующий орган охраны объектов культурного наследия обо всех известных ему повреждениях, авариях или об иных обстоятельствах, причинивших вред объекту культурного наследия, включая объект археологического наследия, земельному участку в границах территории объекта культурного наследия либо земельному участку, в границах которого располагается объект археологического наследия, или угрожающих причинением такого вреда, и безотлагательно принимать меры по предотвращению дальнейшего разрушения, в том числе проводить противоаварийные работы в порядке, установленном для проведения работ по сохранению объекта культурного наследия;

8) не допускать ухудшения состояния территории объекта культурного наследия, включенного в реестр, поддерживать территорию объекта культурного наследия в благоустроенном состоянии.

3.2. В соответствии с пунктом 2 статьи 47.3 Закона № 73-ФЗ собственник жилого помещения, являющегося объектом культурного наследия, или частью такого объекта, обязан выполнять требования к сохранению объекта культурного наследия в части, предусматривающей обеспечение поддержания объекта культурного наследия или части объекта культурного наследия в надлежащем техническом состоянии без ухудшения физического состояния и изменения предмета охраны объекта культурного наследия.

3.3. В случае обнаружения при проведении работ на земельном участке в границах территории объекта культурного наследия либо на земельном участке, в границах которого располагается объект археологического наследия, объектов, обладающих признаками объекта культурного наследия, собственник или иной законный владелец объекта культурного наследия осуществляет действия, предусмотренные подпунктом 2 пункта 3 статьи 47.2 Закона № 73-ФЗ.

3.4. В случае если содержание или использование объекта культурного наследия может привести к ухудшению состояния данного объекта культурного наследия и (или) предмета охраны данного объекта культурного наследия, соответствующим органом охраны, устанавливаются следующие требования:

3.4.1. К видам хозяйственной деятельности с использованием объекта культурного наследия, либо к видам хозяйственной деятельности, оказывающим воздействие на указанный объект, в том числе ограничение хозяйственной деятельности:

| |
|---|
| На момент утверждения настоящего охранного обязательства требование |

к ограничению КГИОП не установлено.

3.4.2. К использованию объекта культурного наследия при осуществлении хозяйственной деятельности, предусматривающие, в том числе ограничение технических и иных параметров воздействия на объект культурного наследия:

На момент утверждения настоящего охранного обязательства требование к ограничению КГИОП не установлено.

3.4.3. К благоустройству в границах территории объекта культурного наследия:

На момент утверждения настоящего охранного обязательства требование к ограничению КГИОП не установлено.

3.5. Лица, указанные в пункте 11 статьи 47.6 Закона № 73-ФЗ, обязаны осуществлять финансирование мероприятий, обеспечивающих выполнение требований по содержанию и использованию объекта культурного наследия.

## Раздел 4. Требования к обеспечению доступа граждан Российской Федерации, иностранных граждан и лиц без гражданства к объекту культурного наследия

4.1. Требования к обеспечению доступа граждан Российской Федерации, иностранных граждан и лиц без гражданства к объекту культурного наследия устанавливаются статьей 47.4 Закона № 73-ФЗ с учетом требований к сохранению указанного объекта культурного наследия, требований к его содержанию и использованию, физического состояния этого объекта культурного наследия и характера его современного использования (приложение № 2 к охранному обязательству).

4.2. Лица, указанные в пункте 11 статьи 47.6 Закона № 73-ФЗ, обязаны обеспечивать финансирование мероприятий, обеспечивающих выполнение требований к обеспечению доступа граждан Российской Федерации, иностранных граждан и лиц без гражданства к объекту культурного наследия.

## Раздел 5. Требования к размещению наружной рекламы на объектах культурного наследия, их территориях в случае, если их размещение допускается в соответствии с законодательством Российской Федерации

5.1. Требования к распространению на объектах культурного наследия, их территориях наружной рекламы устанавливаются в соответствии со статьей 35.1 Закона № 73-ФЗ:

В соответствии с п. 3 ст. 35.1 Закона № 73-ФЗ, допускается распространение на объектах культурного наследия, их территориях наружной рекламы, содержащей исключительно информацию о проведении на объектах культурного наследия, их территориях театрально - зрелищных, культурно - просветительных и зрелищно - развлекательных мероприятий или исключительно информацию об указанных мероприятиях с одновременным упоминанием об определенном

| |
|---|
| лице как о спонсоре конкретного мероприятия при условии, если такому упоминанию отведено не более чем десять процентов рекламной площади (пространства). |

## Раздел 6. Требования к установке информационных надписей и обозначений на объект культурного наследия

6.1. На объектах культурного наследия должны быть установлены надписи и обозначения, содержащие информацию об объекте культурного наследия, в порядке, определенном пунктом 2 статьи 27 Закона № 73-ФЗ.

6.2. Сведения об информационной надписи и обозначениях на объекте культурного наследия:

| |
|---|
| Не установлена(ы). |

6.3. Требования к установке информационных надписей и обозначений на объекте культурного наследия:

| № п/п | Состав (перечень) видов работ | Сроки (периодичность) проведения работ | Примечание |
|---|---|---|---|
| 1 | В установленном порядке обеспечить установку на объекте культурного наследия информационных надписей и обозначений. | В течение 36 месяцев со дня утверждения охранного обязательства актом КГИОП. | |

## Раздел 7. Дополнительные требования в отношении объекта культурного наследия

7.1. Обеспечивать условия доступности объекта культурного наследия для инвалидов в соответствии с Порядком обеспечения условий доступности для инвалидов объектов культурного наследия, включенных в единый государственный реестр объектов культурного наследия (памятников истории и культуры) народов Российской Федерации, утвержденным Минкультуры России.

7.2. Необходимость проведения оценки воздействия на выдающуюся универсальную ценность объекта всемирного наследия ЮНЕСКО при проведении крупномасштабных восстановительных или новых строительных работ в границах его территории или его буферной зоны.

7.3. Необходимость проведения работ по консервации и реставрации объектов культурного наследия физическими лицами, аттестованными Минкультуры России, состоящими в трудовых отношениях с юридическими лицами или индивидуальными предпринимателями, имеющими лицензию на осуществление деятельности по сохранению объектов культурного наследия:

| |
|---|
| в соответствии с пунктом 6 статьи 45 Закона № 73-ФЗ |

7.4. Осуществлять размещение дополнительного оборудования и дополнительных элементов, переоборудование и переустройство на объекте культурного наследия, его территории, в соответствии с действующим законодательством, предусматривающим получение согласования проектной документации с КГИОП.

7.5. Обеспечивать условия, препятствующие уничтожению, повреждению объекта культурного наследия или его территории со стороны третьих лиц, не являющихся собственником (законным владельцем) объекта культурного наследия или его части.

7.6. Проводить обследование технического состояния объекта культурного наследия и территории не реже одного раза в пять лет, выводы и рекомендации представлять в КГИОП.

7.7. Обеспечивать при необходимости разработку специальных технических условий, содержащих комплекс инженерно-технических и организационных мероприятий по обеспечению пожарной безопасности объекта культурного наследия.

7.8. Обеспечивать сохранность предметов декоративно-прикладного искусства, живописи, скульптуры, указанных в описи предметов декоративно-прикладного искусства, живописи и скульптуры объекта культурного наследия, являющейся приложением к настоящему охранному обязательству, не перемещать указанные предметы декоративно-прикладного искусства, живописи, скульптуры (при наличии).

Приложение:

1. Состав (перечень) и сроки (периодичность) работ по сохранению объекта культурного наследия;
2. Требования к обеспечению доступа граждан Российской Федерации, иностранных граждан и лиц без гражданства к объекту культурного наследия;
3. Паспорт объекта культурного наследия от 03.11.2023;
4. Фотографическое изображение объекта культурного наследия (фотофиксация выполнена 30.06.2023).

Приложение № 1
к охранному обязательству

**Состав (перечень) и сроки (периодичность) работ по сохранению объекта культурного наследия***

| № п/п | Состав (перечень) видов работ | Сроки (периодичность) проведения работ | Примечание[2] |
|---|---|---|---|
| 1 | Выполнения работ по сохранению объекта культурного наследия на дату утверждения охранного обязательства актом КГИОП не требуется. | | 1. Акт технического состояния от 21.08.2023 № 06-12-53/23-2-0. 2. Письма КГИОП от 21.08.2023: № 06-12-53/23-3-0; № 06-12-53/23-4-0. |

*Установленные охранным обязательством виды работ не изменяют и не отменяют необходимости исполнения вступивших в законную силу судебных актов в отношении объекта.

2 Указываются реквизиты акта технического состояния, а также документов, содержащих мнение собственника либо иного законного владельца объекта культурного наследия и иные сведения, предусмотренные разделом III Порядка подготовки и утверждения охранного обязательства собственника или иного законного владельца объекта культурного наследия, включенного в единый государственный реестр объектов культурного наследия (памятников истории и культуры) народов Российской Федерации, утвержденного приказом Минкультуры России от 13.07.2020 №774.

Приложение № 2
к охранному обязательству

**Требования к обеспечению доступа граждан Российской Федерации, иностранных граждан и лиц без гражданства к объекту культурного наследия устанавливаются статьей 47.4 Федерального закона от 25.06.2002 № 73-ФЗ «Об объектах культурного наследия (памятниках истории и культуры) народов Российской Федерации» с учетом требований к сохранению указанного объекта культурного наследия, требований к его содержанию и использованию, физического состояния этого объекта культурного наследия и характера его современного использования**

1. Условия доступа к объекту культурного наследия с учетом вида объекта культурного наследия, категории его историко-культурного значения, предмета охраны, физического состояния объекта культурного наследия, требований к его сохранению, характера современного использования данного объекта культурного наследия[3]:

| № п/п | Условия доступа к объекту культурного наследия | Примечание [4] |
|---|---|---|
| 1 | Обеспечить доступ гражданам Российской Федерации, иностранным гражданам и лицам без гражданства во внутренние помещения объекта культурного наследия и к объекту культурного наследия в соответствии с внутренним распорядком, установленным собственником или иным законным владельцем объекта культурного наследия. | Письма КГИОП от 21.08.2023: № 06-12-53/23-3-0; № 06-12-53/23-4-0. |

3 Заполняется в отношении объекта культурного наследия с учетом мнения собственника или иного законного владельца такого объекта, в том числе используемого в качестве жилых помещений по согласованию с собственником или иным законным владельцем такого объекта.

4 Указываются реквизиты документов, содержащих мнение собственника либо иного законного владельца объекта культурного наследия.

2. Условия доступа к объекту культурного наследия религиозного назначения с учетом требований к внешнему виду и поведению лиц, находящихся в границах территорий указанного объекта культурного наследия религиозного назначения, соответствующие внутренним установлениям религиозной организации[5]:

| № п/п | Условия доступа к объекту культурного наследия | Примечание[6] |
|---|---|---|
| 1 | На момент утверждения охранного обязательства объект культурного наследия не является объектом культурного наследия религиозного назначения. | |

5 Заполняется в отношении объекта культурного наследия религиозного назначения по согласованию с собственником или иным законным владельцем такого объекта культурного наследия.

6 Указываются реквизиты документов, содержащих мнение собственника либо иного законного владельца объекта культурного наследия религиозного назначения и иные сведения, предусмотренные разделом V Порядка подготовки и утверждения охранного обязательства собственника или иного законного владельца объекта культурного наследия, включенного в единый государственный реестр объектов культурного наследия (памятников истории и культуры) народов Российской Федерации, утвержденного приказом Минкультуры России от 13.07.2020 №774.

Утверждено
приказом Министерства культуры
Российской Федерации
от 2 июля 2015 г. № 1906

Экземпляр № 1

781510238140026

Регистрационный номер объекта культурного наследия в едином государственном реестре объектов культурного наследия (памятников истории и культуры) народов Российской Федерации

# ПАСПОРТ
# ОБЪЕКТА КУЛЬТУРНОГО НАСЛЕДИЯ

**Фотографическое изображение объекта культурного наследия, за исключением отдельных объектов археологического наследия, фотографическое изображение которых вносится на основании решения соответствующего органа охраны объектов культурного наследия**

14.01.2015
Дата съемки (число,месяц,год)

1. Сведения о наименовании объекта культурного наследия

| |
|---|
| Дом жилой Первого кадетского корпуса с садом |

2. Сведения о времени возникновения или дате создания объекта культурного наследия, датах основных изменений (перестроек) данного объекта и (или) датах связанных с ним исторических событий

| |
|---|
| кон. XVIII в. |

3. Сведения о категории историко-культурного значения объекта культурного наследия

| Федерального значения | Регионального значения | Местного (муниципального значения) |
|---|---|---|
| + | | |

4. Сведения о виде объекта культурного наследия

| Памятник | Ансамбль | Достопримечательное место |
|---|---|---|
| + | | |

5. Номер и дата принятия органом государственной власти решения о включении объекта культурного наследия в единый государственный реестр объектов культурного наследия (памятников истории и культуры) народов Российской Федерации

- Постановление Правительства Российской Федерации «О перечне объектов исторического и культурного наследия федерального (общероссийского) значения, находящихся в г. Санкт-Петербурге» № 527 от 10.07.2001 г.

6. Сведения о местонахождении объекта культурного наследия (адрес объекта или при его отсутствии описание местоположения объекта)

| |
|---|
| г. Санкт-Петербург, Кадетская линия В.О., дом 3, корпус 2, литера А |

7. Сведения о границах территории объекта культурного наследия, включенного в единый государственный реестр объектов культурного наследия (памятников истории и культуры) народов Российской Федерации

- распоряжение КГИОП "Об утверждении границ и режима использования территории объекта культурного наследия федерального значения "Усадьба Меншикова А.Д. (Первый кадетский корпус)" № 10-7 от 13.01.2015 г.

8. Описание предмета охраны объекта культурного наследия

Объемно-пространственное решение: исторические габариты двухэтажного, прямоугольного в плане здания, включая одноэтажную пристройку с северо-западной стороны; исторические конфигурация и габариты крыши (вальмовая). Конструктивная система здания: исторические кирпичные наружные и внутренние капитальные стены; помещение 6 (пл. 25, 2 кв. м): свод (коробовый); исторические отметки плоских междуэтажных перекрытий. Объемно-планировочное решение: историческое объемно-планировочное решение в габаритах капитальных стен Архитектурно-художественное решение фасадов в формах классицизма; лицевой фасад, выходящий на Кадетскую линию: симметричная композиция 3-х осевого фасада; материал и характер обработки фасадной поверхности: известняковый цоколь; гладкая штукатурка; ленточный руст 1-го этажа; габариты, конфигурация и местоположение оконных проемов; элементы архитектурно-художественного решения фасада, в том числе: профилированный межэтажный карниз; рамочные наличники и треугольные сандрики окон 1-го этажа; венчающий профилированный карниз с выносом; дворовые фасады: габариты, конфигурация и местоположение оконных проемов; профилированный межэтажный карниз; венчающий профилированный карниз с выносом.

- Распоряжение КГИОП "Об утверждении перечня предметов охраны здания "Дом жилой Первого кадетского корпуса", входящего в состав объекта культурного наследия федерального значения "Усадьба Меньшикова А.Д. (Первый кадетский корпус)" №10-104 от 06.04.2011 г.

9. Сведения о наличии зон охраны данного объекта культурного наследия с указанием номера и даты принятия органом государственной власти акта об утверждении указанных зон либо информация о расположении данного объекта культурного наследия в границах зон охраны иного объекта культурного наследия

- закон Санкт-Петербург «О границах объединенных зон охраны объектов культурного наследия, расположенных на территории Санкт-Петербурга, режимах использования земель и требованиях к градостроительным регламентам в границах указанных зон» № 820-7 от 19.01.2009 г.

Всего в паспорте листов **3**

Уполномоченное должностное лицо органа охраны объектов культурного наследия

| Заместитель председателя КГИОП | | Аганова Галина Рэмовна |
|---|---|---|
| должность | подпись | инициалы, фамилия |

М.П.

03 . 11 . 2023

Дата оформления паспорта
(число, месяц, год)

Приложение № 4
к охранному обязательству

Фотографическое изображение объекта федерального значения «Дом жилой Первого кадетского корпуса с садом», расположенного по адресу: г.Санкт-Петербург, Кадетская линия В.О., дом 3, корпус 2, литера А, входящего в состав объекта культурного наследия федерального значения «Усадьба Меншикова А.Д. (Первый кадетский корпус)» (фотофиксация выполнена 30.06.2023)

1. Лицевой фасад объекта культурного наследия.

2. Юго-восточный фасад объекта культурного наследия.

3. Северо-восточный фасад объекта культурного наследия.

4. Северо-восточный фасад объекта культурного наследия.

5. Стропильная система объекта культурного наследия.

6. Интерьер объекта культурного наследия. Своды цокольного этажа.

7. Интерьер объекта культурного наследия.

8. Лестница холла объекта культурного наследия.

9. Лестница объекта культурного наследия.

10. Лестница объекта культурного наследия.

ПРАВИТЕЛЬСТВО САНКТ-ПЕТЕРБУРГА

**КОМИТЕТ ПО ГОСУДАРСТВЕННОМУ КОНТРОЛЮ, ИСПОЛЬЗОВАНИЮ И ОХРАНЕ ПАМЯТНИКОВ ИСТОРИИ И КУЛЬТУРЫ**

# Р А С П О Р Я Ж Е Н И Е

22.04.2024 № 180-05/24

**Об утверждении охранного обязательства собственника или иного законного владельца объекта культурного наследия федерального значения «Первый кадетский корпус. Здесь в июне 1917 г. состоялся I Всероссийский съезд рабочих и солдатских депутатов», включенного в единый государственный реестр объектов культурного наследия (памятников истории и культуры) народов Российской Федерации**

В соответствии с главой VIII Федерального закона от 25.06.2002 № 73-ФЗ «Об объектах культурного наследия (памятниках истории и культуры) народов Российской Федерации»:

1. Утвердить охранное обязательство собственника или иного законного владельца объекта культурного наследия федерального значения «Первый кадетский корпус. Здесь в июне 1917 г. состоялся I Всероссийский съезд рабочих и солдатских депутатов», расположенного по адресу: г. Санкт-Петербург, Кадетская линия В.О., дом 1-3, литера А, (далее - объект), входящего в состав объекта культурного наследия федерального значения «Усадьба Меншикова А.Д. (Первый кадетский корпус)», согласно приложению к настоящему распоряжению.
2. Начальнику Юридического управления - юрисконсульту КГИОП обеспечить регистрацию распоряжения и его передачу в необходимом числе копий в отдел обработки и хранения документированной информации Управления организационного обеспечения и контроля КГИОП в течение трех рабочих дней со дня его утверждения.
3. Начальнику отдела обработки и хранения документированной информации Управления организационного обеспечения и контроля КГИОП обеспечить направление копии распоряжения собственнику объекта, другим лицам, к обязанностям которых относится его исполнение, а также в орган, уполномоченный на ведение Единого государственного реестра недвижимости в порядке, установленном законодательством Российской Федерации, не позднее пятнадцати рабочих дней со дня утверждения настоящего распоряжения.
4. Начальнику отдела государственного реестра объектов культурного наследия Управления государственного реестра объектов культурного наследия КГИОП обеспечить направление распоряжения в Министерство культуры Российской Федерации для приобщения к учетному делу объекта.
5. Директору Санкт-Петербургского государственного казенного учреждения «Центр информационного обеспечения охраны объектов культурного наследия» обеспечить размещение распоряжения на сайте КГИОП в информационно-телекоммуникационной сети «Интернет» и в локальной компьютерной сети КГИОП.
6. Контроль за выполнением распоряжения остается за заместителем председателя Комитета Агановой Г.Р.

Заместитель председателя Комитета Г.Р. Аганова

УТВЕРЖДЕНО

**Распоряжением КГИОП «Об утверждении охранного обязательства собственника или иного законного владельца объекта культурного наследия федерального значения «Первый кадетский корпус. Здесь в июне 1917 г. состоялся I Всероссийский съезд рабочих и солдатских депутатов», включенного в единый государственный реестр объектов культурного наследия (памятников истории и культуры) народов Российской Федерации»**

от «22» апреля 2024 г. № 180-об/24

# ОХРАННОЕ ОБЯЗАТЕЛЬСТВО СОБСТВЕННИКА ИЛИ ИНОГО ЗАКОННОГО ВЛАДЕЛЬЦА ОБЪЕКТА КУЛЬТУРНОГО НАСЛЕДИЯ, включенного в единый государственный реестр объектов культурного наследия (памятников истории и культуры) народов Российской Федерации

Первый кадетский корпус. Здесь в июне 1917 г. состоялся I Всероссийский съезд рабочих и солдатских депутатов

(наименование объекта культурного наследия, включенного в единый государственный реестр объектов культурного наследия (памятников истории и культуры) народов Российской Федерации, в соответствии с данными единого государственного реестра объектов культурного наследия (памятников истории и культуры) народов Российской Федерации)

| 7 | 8 | 1 | 5 | 1 | 0 | 2 | 3 | 8 | 1 | 4 | 0 | 0 | 4 | 6 |
|---|---|---|---|---|---|---|---|---|---|---|---|---|---|---|

(регистрационный номер объекта культурного наследия в едином государственном реестре объектов культурного наследия (памятников истории и культуры) народов Российской Федерации

Отметка о наличии или отсутствии паспорта объекта культурного наследия, включенного в единый государственный реестр объектов культурного наследия (памятников истории и культуры) народов Российской Федерации, в отношении которого утверждено охранное обязательство (далее - объект культурного наследия)[1]:

имеется [V] отсутствует [ ]

(нужное отметить знаком «V»)

При отсутствии паспорта объекта культурного наследия в охранное

1 В соответствии с пунктом 4 статьи 47.6 Федерального закона от 25 июня 2002 г. № 73-ФЗ «Об объектах культурного наследия (памятниках истории и культуры) народов Российской Федерации» (далее — Закон № 73-ФЗ) при наличии паспорта объекта культурного наследия, предусмотренного статьей 21 Закона № 73-ФЗ, он является неотъемлемой частью охранного обязательства.

обязательство вносятся:

**Раздел 1. Сведения об объекте культурного наследия**

1.1. Сведения о наименовании объекта культурного наследия:

1.2. Сведения о времени возникновения или дате создания объекта культурного наследия, датах основных изменений (перестроек) данного объекта и (или) датах связанных с ним исторических событий:

1.3. Сведения о категории историко-культурного значения объекта культурного наследия:

☐ федерального значения ☐ регионального значения ☐ муниципального значения

(нужное отметить знаком «V»)

1.4. Сведения о виде объекта культурного наследия:

☐ памятник ☐ ансамбль

(нужное отметить знаком «V»)

1.5. Номер и дата принятия органом государственной власти решения о включении объекта культурного наследия в единый государственный реестр объектов культурного наследия (памятников истории и культуры) народов Российской Федерации:

1.6. Сведения о местонахождении объекта культурного наследия (адрес объекта или, при его отсутствии, описание местоположения объекта):

(субъект Российской Федерации)

(населенный пункт)

ул. д. корп. и (или) стр.

кадастровый номер (при наличии):

(описание местоположения)

1.7. Сведения о границах территории объекта культурного наследия:

1.8. Описание предмета охраны объекта культурного наследия:

1.9. Фотографическое (иное графическое) изображение объекта культурного наследия (на момент утверждения охранного обязательства), за исключением отдельных объектов археологического наследия, фотографическое изображение которых вносится на основании решения соответствующего органа охраны объектов культурного наследия, на ___ листах.

1.10. Сведения о наличии зон охраны объекта культурного наследия с указанием номера и даты принятия органом государственной власти акта об утверждении указанных зон либо информация о расположении данного объекта культурного наследия в границах зон охраны иного объекта культурного наследия:

1.11. Сведения об объектах культурного наследия, входящих в состав объекта культурного наследия, являющегося ансамблем:

| № | Наименование объекта культурного наследия | Адрес объекта или местоположение | Границы территории объекта культурного наследия | Предмет охраны объекта культурного наследия | Зоны охраны объекта культурного наследия |
|---|---|---|---|---|---|
| | | | | | |

1.12. Сведения о требованиях к осуществлению деятельности в границах территории объекта культурного наследия, об особом режиме использования земельного участка, в границах которого располагается объект археологического наследия, установленных статьей 5.1 Федерального закона от 25 июня 2002 г. №73-ФЗ «Об объектах культурного наследия (памятниках истории и культуры) народов Российской Федерации» (далее - Закон № 73-ФЗ):

1.13. Иные сведения, предусмотренные Законом № 73-ФЗ:

**Раздел 2. Требования к сохранению объекта культурного наследия**

2.1. В соответствии с пунктом 1 статьи 47.2 Закона № 73-ФЗ требования к сохранению объекта культурного наследия предусматривают консервацию, ремонт, реставрацию объекта культурного наследия, приспособление объекта культурного наследия для современного использования либо сочетание указанных

мер.

2.2. Состав (перечень) и сроки (периодичность) работ по сохранению объекта культурного наследия являются неотъемлемой частью настоящего охранного обязательства (приложение № 1 к охранному обязательству) и определяются соответствующим органом охраны объектов культурного наследия, определенным пунктом 7 статьи 47.6 Закона № 73-ФЗ (далее - соответствующий орган охраны) культурного наследия (в соответствии со статьями 9, 9.1, 9.2, 9.3 Закона № 73-ФЗ) с учетом мнения собственника или иного законного владельца объекта культурного наследия, на основании составленного органом охраны объектов культурного наследия акта технического состояния объекта культурного наследия, с учетом вида данного объекта культурного наследия, его индивидуальных особенностей, физического состояния, функционального назначения и намечаемого использования объекта культурного наследия.

2.3. Лица, указанные в пункте 11 статьи 47.6 Закона № 73-ФЗ, обязаны обеспечивать финансирование мероприятий, обеспечивающих выполнение требований к сохранению объекта культурного наследия.

## Раздел 3. Требования к содержанию и использованию объекта культурного наследия

3.1. В соответствии с пунктом 1 статьи 47.3 Закона № 73-ФЗ при содержании и использовании объекта культурного наследия, включенного в реестр, выявленного объекта культурного наследия в целях поддержания в надлежащем техническом состоянии без ухудшения физического состояния и (или) изменения предмета охраны данного объекта культурного наследия лица, указанные в пункте 11 статьи 47.6 Закона № 73-ФЗ, лицо, которому земельный участок, в границах которого располагается объект археологического наследия, принадлежит на праве собственности или ином вещном праве, обязаны:

1) осуществлять расходы на содержание объекта культурного наследия и поддержание его в надлежащем техническом, санитарном и противопожарном состоянии;

2) не проводить работы, изменяющие предмет охраны объекта культурного наследия либо ухудшающие условия, необходимые для сохранности объекта культурного наследия;

3) не проводить работы, изменяющие облик, объемно-планировочные и конструктивные решения и структуры, интерьер выявленного объекта культурного наследия, объекта культурного наследия, включенного в реестр, в случае, если предмет охраны объекта культурного наследия не определен;

4) обеспечивать сохранность и неизменность облика выявленного объекта культурного наследия;

5) соблюдать установленные статьей 5.1 Закона № 73-ФЗ требования к осуществлению деятельности в границах территории объекта культурного наследия, включенного в реестр, особый режим использования земельного участка, водного объекта или его части, в границах которых располагается объект археологического наследия;

6) не использовать объект культурного наследия (за исключением оборудованных с учетом требований противопожарной безопасности объектов культурного наследия, предназначенных либо предназначавшихся

для осуществления и (или) обеспечения указанных ниже видов хозяйственной деятельности, и помещений для хранения предметов религиозного назначения, включая свечи и лампадное масло):

под склады и объекты производства взрывчатых и огнеопасных материалов, предметов и веществ, загрязняющих интерьер объекта культурного наследия, его фасад, территорию и водные объекты и (или) имеющих вредные парогазообразные и иные выделения;

под объекты производства, имеющие оборудование, оказывающее динамическое и вибрационное воздействие на конструкции объекта культурного наследия, независимо от мощности данного оборудования;

под объекты производства и лаборатории, связанные с неблагоприятным для объекта культурного наследия температурно-влажностным режимом и применением химически активных веществ;

7) незамедлительно извещать соответствующий орган охраны объектов культурного наследия обо всех известных ему повреждениях, авариях или об иных обстоятельствах, причинивших вред объекту культурного наследия, включая объект археологического наследия, земельному участку в границах территории объекта культурного наследия либо земельному участку, в границах которого располагается объект археологического наследия, или угрожающих причинением такого вреда, и безотлагательно принимать меры по предотвращению дальнейшего разрушения, в том числе проводить противоаварийные работы в порядке, установленном для проведения работ по сохранению объекта культурного наследия;

8) не допускать ухудшения состояния территории объекта культурного наследия, включенного в реестр, поддерживать территорию объекта культурного наследия в благоустроенном состоянии.

3.2. В соответствии с пунктом 2 статьи 47.3 Закона № 73-ФЗ собственник жилого помещения, являющегося объектом культурного наследия, или частью такого объекта, обязан выполнять требования к сохранению объекта культурного наследия в части, предусматривающей обеспечение поддержания объекта культурного наследия или части объекта культурного наследия в надлежащем техническом состоянии без ухудшения физического состояния и изменения предмета охраны объекта культурного наследия.

3.3. В случае обнаружения при проведении работ на земельном участке в границах территории объекта культурного наследия либо на земельном участке, в границах которого располагается объект археологического наследия, объектов, обладающих признаками объекта культурного наследия, собственник или иной законный владелец объекта культурного наследия осуществляет действия, предусмотренные подпунктом 2 пункта 3 статьи 47.2 Закона № 73-ФЗ.

3.4. В случае если содержание или использование объекта культурного наследия может привести к ухудшению состояния данного объекта культурного наследия и (или) предмета охраны данного объекта культурного наследия, соответствующим органом охраны, устанавливаются следующие требования:

3.4.1. К видам хозяйственной деятельности с использованием объекта культурного наследия, либо к видам хозяйственной деятельности, оказывающим воздействие на указанный объект, в том числе ограничение хозяйственной деятельности:

| |
|---|
| На момент утверждения настоящего охранного обязательства требование к ограничению КГИОП не установлено. |

3.4.2. К использованию объекта культурного наследия при осуществлении хозяйственной деятельности, предусматривающие, в том числе ограничение технических и иных параметров воздействия на объект культурного наследия:

| |
|---|
| На момент утверждения настоящего охранного обязательства требование к ограничению КГИОП не установлено. |

3.4.3. К благоустройству в границах территории объекта культурного наследия:

| |
|---|
| На момент утверждения настоящего охранного обязательства требование к ограничению КГИОП не установлено. |

3.5. Лица, указанные в пункте 11 статьи 47.6 Закона № 73-ФЗ, обязаны осуществлять финансирование мероприятий, обеспечивающих выполнение требований по содержанию и использованию объекта культурного наследия.

## Раздел 4. Требования к обеспечению доступа граждан Российской Федерации, иностранных граждан и лиц без гражданства к объекту культурного наследия

4.1. Требования к обеспечению доступа граждан Российской Федерации, иностранных граждан и лиц без гражданства к объекту культурного наследия устанавливаются статьей 47.4 Закона № 73-ФЗ с учетом требований к сохранению указанного объекта культурного наследия, требований к его содержанию и использованию, физического состояния этого объекта культурного наследия и характера его современного использования (приложение № 2 к охранному обязательству).

4.2. Лица, указанные в пункте 11 статьи 47.6 Закона № 73-ФЗ, обязаны обеспечивать финансирование мероприятий, обеспечивающих выполнение требований к обеспечению доступа граждан Российской Федерации, иностранных граждан и лиц без гражданства к объекту культурного наследия.

## Раздел 5. Требования к размещению наружной рекламы на объектах культурного наследия, их территориях в случае, если их размещение допускается в соответствии с законодательством Российской Федерации

5.1. Требования к распространению на объектах культурного наследия, их территориях наружной рекламы устанавливаются в соответствии со статьей 35.1 Закона № 73-ФЗ:

| |
|---|
| В соответствии с п. 3 ст. 35.1 Закона № 73-ФЗ, допускается распространение на объектах культурного наследия, их территориях наружной рекламы, содержащей исключительно информацию о проведении на объектах культурного наследия, их территориях театрально - зрелищных, культурно - просветительных и зрелищно - развлекательных мероприятий или исключительно информацию |

| |
|---|
| об указанных мероприятиях с одновременным упоминанием об определенном лице как о спонсоре конкретного мероприятия при условии, если такому упоминанию отведено не более чем десять процентов рекламной площади (пространства). |

## Раздел 6. Требования к установке информационных надписей и обозначений на объект культурного наследия

6.1. На объектах культурного наследия должны быть установлены надписи и обозначения, содержащие информацию об объекте культурного наследия, в порядке, определенном пунктом 2 статьи 27 Закона № 73-ФЗ.

6.2. Сведения об информационной надписи и обозначениях на объекте культурного наследия:

| |
|---|
| Установлена на фасаде объекта культурного наследия, выходящем на Кадетскую линию В.О., в уровне первого этажа по адресу: г. Санкт-Петербург, Кадетская линия В.О., дом 1-3, литера А.<br>Ранее установленные на объекте культурного наследия информационные надписи и обозначения сохраняются до согласования и установки новых информационных надписей, разработанных в соответствии с постановлением Правительства Российской Федерации от 10.09.2019 № 1178.<br>Информационные надписи подлежат установке в обязательном порядке в случае, если ранее установленные на объекте культурного наследия охранные доски (иные надписи, информирующие, что данный объект является объектом культурного наследия и подлежит государственной охране) подверглись разрушению или уничтожению. |

6.3. Требования к установке информационных надписей и обозначений на объекте культурного наследия:

| № п/п | Состав (перечень) видов работ | Сроки (периодичность) проведения работ | Примечание |
|---|---|---|---|
| 1 | На момент утверждения охранного обязательства установка информационных надписей и обозначений на объекте культурного наследия актом КГИОП не предусмотрена. | | |

## Раздел 7. Дополнительные требования в отношении объекта культурного наследия

7.1. Обеспечивать условия доступности объекта культурного наследия для инвалидов в соответствии с Порядком обеспечения условий доступности для инвалидов объектов культурного наследия, включенных в единый государственный реестр объектов культурного наследия (памятников истории

и культуры) народов Российской Федерации, утвержденным Минкультуры России.

7.2. Необходимость проведения оценки воздействия на выдающуюся универсальную ценность объекта всемирного наследия ЮНЕСКО при проведении крупномасштабных восстановительных или новых строительных работ в границах его территории или его буферной зоны.

7.3. Необходимость проведения работ по консервации и реставрации объектов культурного наследия физическими лицами, аттестованными Минкультуры России, состоящими в трудовых отношениях с юридическими лицами или индивидуальными предпринимателями, имеющими лицензию на осуществление деятельности по сохранению объектов культурного наследия:

| |
|---|
| в соответствии с пунктом 6 статьи 45 Закона № 73-ФЗ |

7.4. Осуществлять размещение дополнительного оборудования и дополнительных элементов, переоборудование и переустройство на объекте культурного наследия, его территории, в соответствии с действующим законодательством, предусматривающим получение согласования проектной документации с КГИОП.

7.5. Обеспечивать условия, препятствующие уничтожению, повреждению объекта культурного наследия или его территории со стороны третьих лиц, не являющихся собственником (законным владельцем) объекта культурного наследия или его части.

7.6. Проводить обследование технического состояния объекта культурного наследия и территории не реже одного раза в пять лет, выводы и рекомендации представлять в КГИОП.

7.7. Обеспечивать при необходимости разработку специальных технических условий, содержащих комплекс инженерно-технических и организационных мероприятий по обеспечению пожарной безопасности объекта культурного наследия.

7.8. Обеспечивать сохранность предметов декоративно-прикладного искусства, живописи, скульптуры, указанных в описи предметов декоративно-прикладного искусства, живописи и скульптуры объекта культурного наследия, являющейся приложением к настоящему охранному обязательству, не перемещать указанные предметы декоративно-прикладного искусства, живописи, скульптуры (при наличии).

Приложение:

1. Состав (перечень) и сроки (периодичность) работ по сохранению объекта культурного наследия;
2. Требования к обеспечению доступа граждан Российской Федерации, иностранных граждан и лиц без гражданства к объекту культурного наследия;
3. Паспорт объекта культурного наследия от 16.08.2023;
4. Фотографическое изображение объекта культурного наследия (фотофиксация выполнена 30.10.2023).

Приложение № 1
к охранному обязательству

**Состав (перечень) и сроки (периодичность) работ по сохранению объекта культурного наследия***

| № п/п | Состав (перечень) видов работ | Сроки (периодичность) проведения работ | Примечание[2] |
|---|---|---|---|
| 1 | В установленном законом порядке выполнить работы по консервации (в том числе первоочередные противоаварийные работы) фасадов объекта культурного наследия. | В течение 18 месяцев со дня утверждения охранного обязательства актом КГИОП. | 1. Акт технического состояния от 12.02.2024 № 06-12-200/23-2-0. 2. Письма КГИОП от 12.02.2024: № 06-12-200/23-3-0; № 06-12-200/23-4-0. |
| 2 | В установленном законом порядке выполнить работы по консервации (в том числе первоочередные противоаварийные работы) восточного корпуса объекта культурного наследия. | В течение 18 месяцев со дня утверждения охранного обязательства актом КГИОП. | 1. Акт технического состояния от 12.02.2024 № 06-12-200/23-2-0. 2. Письма КГИОП от 12.02.2024: № 06-12-200/23-3-0; № 06-12-200/23-4-0. |
| 3 | В установленном законом порядке выполнить работы по реставрации и ремонту с приспособлением для современного использования объекта культурного наследия. | В соответствии с решением Арбитражного суда Санкт-Петербурга и Ленинградской области от 05.12.2021 по делу № А56-49749/2021. | 1. Акт технического состояния от 12.02.2024 № 06-12-200/23-2-0. 2. Письма КГИОП от 12.02.2024: № 06-12-200/23-3-0; № 06-12-200/23-4-0. |

*Установленные охранным обязательством виды работ не изменяют и не отменяют необходимости исполнения вступивших в законную силу судебных актов в отношении объекта.

---

2 Указываются реквизиты акта технического состояния, а также документов, содержащих мнение собственника либо иного законного владельца объекта культурного наследия и иные сведения, предусмотренные разделом III Порядка подготовки и утверждения охранного обязательства собственника или иного законного владельца объекта культурного наследия, включенного в единый государственный реестр объектов культурного наследия (памятников истории и культуры) народов Российской Федерации, утвержденного приказом Минкультуры России от 13.07.2020 №774.

Приложение № 2
к охранному обязательству

**Требования к обеспечению доступа граждан Российской Федерации, иностранных граждан и лиц без гражданства к объекту культурного наследия устанавливаются статьей 47.4 Федерального закона от 25.06.2002 № 73-ФЗ «Об объектах культурного наследия (памятниках истории и культуры) народов Российской Федерации» с учетом требований к сохранению указанного объекта культурного наследия, требований к его содержанию и использованию, физического состояния этого объекта культурного наследия и характера его современного использования**

1. Условия доступа к объекту культурного наследия с учетом вида объекта культурного наследия, категории его историко-культурного значения, предмета охраны, физического состояния объекта культурного наследия, требований к его сохранению, характера современного использования данного объекта культурного наследия[3]:

| № п/п | Условия доступа к объекту культурного наследия | Примечание [4] |
|---|---|---|
| 1 | В интересах сохранения объекта культурного наследия, доступ к объекту культурного наследия (его части), может быть приостановлен на время проведения работ по сохранению объекта культурного наследия или в связи с ухудшением его физического состояния. Приостановление доступа к объекту культурного наследия (его части) и возобновление доступа к нему осуществляются по решению КГИОП. Обеспечить доступ гражданам Российской Федерации, иностранным гражданам и лицам без гражданства во внутренние помещении объекта культурного наследия и к объекту культурного наследия в соответствии с внутренним распорядком, установленным собственником или | Письма КГИОП от 12.02.2024: № 06-12-200/23-3-0; № 06-12-200/23-4-0. |

3 Заполняется в отношении объекта культурного наследия с учетом мнения собственника или иного законного владельца такого объекта, в том числе используемого в качестве жилых помещений по согласованию с собственником или иным законным владельцем такого объекта.

4 Указываются реквизиты документов, содержащих мнение собственника либо иного законного владельца объекта культурного наследия.

| | | |
|---|---|---|
| | иным законным владельцем объекта культурного наследия. | |

2. Условия доступа к объекту культурного наследия религиозного назначения с учетом требований к внешнему виду и поведению лиц, находящихся в границах территорий указанного объекта культурного наследия религиозного назначения, соответствующие внутренним установлениям религиозной организации[5]:

| № п/п | Условия доступа к объекту культурного наследия | Примечание[6] |
|---|---|---|
| 1 | На момент утверждения охранного обязательства объект культурного наследия не является объектом культурного наследия религиозного назначения. | |

5 Заполняется в отношении объекта культурного наследия религиозного назначения по согласованию с собственником или иным законным владельцем такого объекта культурного наследия.

6 Указываются реквизиты документов, содержащих мнение собственника либо иного законного владельца объекта культурного наследия религиозного назначения и иные сведения, предусмотренные разделом V Порядка подготовки и утверждения охранного обязательства собственника или иного законного владельца объекта культурного наследия, включенного в единый государственный реестр объектов культурного наследия (памятников истории и культуры) народов Российской Федерации, утвержденного приказом Минкультуры России от 13.07.2020 №774.

Утверждено
приказом Министерства культуры
Российской Федерации
от 2 июля 2015 г. № 1906

Экземпляр № 2

781510238140046

Регистрационный номер объекта культурного наследия в едином государственном реестре объектов культурного наследия (памятников истории и культуры) народов Российской Федерации

# ПАСПОРТ
# ОБЪЕКТА КУЛЬТУРНОГО НАСЛЕДИЯ

Фотографическое изображение объекта культурного наследия, за исключением отдельных объектов археологического наследия, фотографическое изображение которых вносится на основании решения соответствующего органа охраны объектов культурного наследия

18.01.2023
Дата съемки (число,месяц,год)

1. Сведения о наименовании объекта культурного наследия

Первый кадетский корпус. Здесь в июне 1917 г. состоялся I Всероссийский съезд рабочих и солдатских депутатов

2. Сведения о времени возникновения или дате создания объекта культурного наследия, датах основных изменений (перестроек) данного объекта и (или) датах связанных с ним исторических событий

1730-е-1740-е гг., 1750-е гг.

3. Сведения о категории историко-культурного значения объекта культурного наследия

| Федерального значения | Регионального значения | Местного (муниципального значения) |
|---|---|---|
| + | | |

4. Сведения о виде объекта культурного наследия

| Памятник | Ансамбль | Достопримечательное место |
|---|---|---|
| + | | |

5. Номер и дата принятия органом государственной власти решения о включении объекта культурного наследия в единый государственный реестр объектов культурного наследия (памятников истории и культуры) народов Российской Федерации

- Постановление Правительства Российской Федерации «О перечне объектов исторического и культурного наследия федерального (общероссийского) значения, находящихся в г. Санкт-Петербурге» № 527 от 10.07.2001 г.

6. Сведения о местонахождении объекта культурного наследия (адрес объекта или при его отсутствии описание местоположения объекта)

г. Санкт-Петербург, Кадетская линия В.О., дом 1-3, литера А

7. Сведения о границах территории объекта культурного наследия, включенного в единый государственный реестр объектов культурного наследия (памятников истории и культуры) народов Российской Федерации

- распоряжение КГИОП «Об утверждении границ и режима использования территории объекта культурного наследия федерального значения «Усадьба А.Д. Меншикова (Первый Кадетский корпус)» № 10-7 от 13.01.2015 г.

## 8. Описание предмета охраны объекта культурного наследия

Объемно-пространственное и планировочное решение территории: местоположение границ территории; историческая объемно-пространственная структура участка; местоположение зданий, сада, оград. Объемно-пространственное решение: исторические габариты и конфигурация здания; воротные проезды — два в корпусе по Кадетской линии, один в восточном корпусе и один между западным крылом Меншиковского дворца и южным крылом дворового корпуса, параллельного корпусам по Университетской набережной; исторические габариты и конфигурация крыши – скатная; дымовые трубы с декоративными элементами. Конструктивная система здания: исторические наружные и внутренние капитальные кирпичные стены; своды: крестовые – в галереях 1 эт. поперечного флигеля (пом. 4, 52); в пом. 6 в осях 26-27, в пом. 19 в осях 25-26 1 эт. западного флигеля; в галерее 1 эт. западного флигеля (пом. 32, 36); в вестибюле лестницы западного флигеля; крестовые с распалубками – в пом. 50, 60 1 эт. восточного флигеля; цилиндрические с распалубками – в пом. 12, 14, 40 1 эт. восточного флигеля; цилиндрические – в пом. 29 1 эт. восточного флигеля; крестовые перекрытия с опорным столбом – в пом. 17 1 эт. поперечного флигеля, в пом. 9 1 эт. восточного флигеля; в пом. 16-24, 29, 30, 32 1 эт. западного флигеля; «прусские» своды – в пом. 67 1 эт. поперечного флигеля; исторические отметки плоских междуэтажных перекрытий; лестницы. Объемно-планировочное решение: историческое объемно-планировочное решение в габаритах капитальных стен. Архитектурно-художественное решение фасадов: лицевые фасады: материал и характер обработки фасадной поверхности: окрашенная штукатурка, исторический рисунок, материал (дерево) и колер окраски заполнений дверных и оконных проемов; южная часть фасада западного корпуса по Кадетской линии и фасады корпусов по Университетской набережной, оформленные в характере архитектуры «петровского барокко»: цоколь - известняк; габариты, конфигурация, местоположение дверных и оконных проемов; оформление оконных проемов и ниш подвального этажа плоскими наличниками; оформление оконных проемов 1-го и 2-го этажей плоскими наличниками с «ушами»; оформление наличниками с повышенной средней частью и подоконными полочками оконных проемов 2-го этажа корпуса по Университетской набережной, примыкающего к Меншиковскому дворцу с восточной стороны; оформление плоскими наличниками круглых окон второго света корпуса по Университетской набережной, примыкающего к Меншиковскому дворцу с восточной стороны; междуэтажные тяги; пилястры композитного ордера в уровне 1-го и 2-го этажа; венчающий профилированный карниз; средняя часть фасада западного корпуса по Кадетской линии, оформленная в характере архитектуры раннего классицизма: оформление оконных проемов первого этажа архивольтами; оформление окон 2-го этажа профилированными наличниками и трехчастными замковыми камнями; сдвоенные трехчетвертные колонны (четыре пары) ионического ордера, на рустованных постаментах в южной части фасада; кованый козырек на кронштейнах с растительным орнаментом; оформление дверного проема трехчастным замковым камнем; северная часть фасада западного корпуса по Кадетской линии, оформленная в характере архитектуры раннего классицизма: колонны и лопатки ионического ордера; профилированный карниз с сухариками; оформление оконных проемов импостами; оформление оконных проемов плоскими наличниками; козырьки на кронштейнах с растительным орнаментом (металл, ковка) (два); дворовые фасады: материал и характер обработки фасадной поверхности: окрашенная штукатурка, исторический рисунок, материал (дерево) и колер окраски заполнений дверных и оконных проемов; элементы архитектурно-художественного решения фасада, в том числе: пилястры; междуэтажные тяги (пояса); наличники дверных и оконных проемов; конфигурация оконных проемов галерей; лопатки; горизонтальные тяги; профилированные карнизы. Декоративно-художественная отделка интерьеров: ограждения лестничных маршей чугунного литья в корпусе по Кадетской линии; оформление вестибюля парадного входа со стороны Кадетской линии: колонны и пилястры некуеетвенного мрамора ионического ордера; экседры; карниз на лепных кронштейнах; лепные порезки по периметру потолка и балок перекрытий; парадная лестница из вестибюля в зал 2-го этажа; оформление стен неглубоким штукатурным рустом; ограждение в виде балясин, вазоны (четыре) на столбах ограждения; зал с отделкой ложными сводами и нишами с полуциркульными завершениями; помещение 2-го этажа № 3 в осях ИИ-НН, 18-22: оформление стен филенками; карниз на лепных кронштейнах, лепная розетка; двустворчатые двери с разделкой каждой створки на три восьмиугольные филенки; двухсветный Актовый зал: исторические габариты и архитектурное оформление, в том числе – оформление простенков между окнами сдвоенными лопатками; горизонтальные тяги с порезкой; лепные барельефы в круглых медальонах на сюжеты медалей Ф. П. Толстого, посвященных войне 1812 года; карниз на лепных кронштейнах; порезки в виде ионников и листьев аканта; люстры в виде корзин из

стеклянных проемов (три), круглые розетки (три) с растительным орнаментом; портал, фланкированный сдвоенными лопатками, декорированными львиными масками, прямоугольным барельефом с воинскими доспехами; лестница с ограждением в виде балясин; Зал собраний (физкультурный зал) – восточный флигель, 2 этаж, пом. 1: исторические габариты и архитектурное оформление, в том числе – отделка стен круглыми, прямоугольными и фигурными филенками; отделка распалубок, карниза и зеркала потолка профилированными тягами; круглые розетки потолка (три).

- Распоряжение КГИОП "Об определении предмета охраны объекта культурного наследия федерального значения "Первый кадетский корпус, 1730-е-1740-е гг., 1750-е гг., арх. Трезини Дж., 1938 г. Здесь в июне 1917 г. состоялся I Всероссийский съезд рабочих и солдатских депутатов" № 10-86 от 26.02.2014 г.

9. Сведения о наличии зон охраны данного объекта культурного наследия с указанием номера и даты принятия органом государственной власти акта об утверждении указанных зон либо информация о расположении данного объекта культурного наследия в границах зон охраны иного объекта культурного наследия

- закон Санкт-Петербурга «О границах объединенных зон охраны объектов культурного наследия, расположенных на территории Санкт-Петербурга, режимах использования земель и требованиях к градостроительным регламентам в границах указанных зон» № 820-7 от 19.01.2009 г.

Всего в паспорте листов **4**

Уполномоченное должностное лицо органа охраны объектов культурного наследия

| Заместитель председателя КГИОП | | Аганова Галина Рэмовна |
|---|---|---|
| должность | подпись | инициалы, фамилия |

М.П.

16 . 08 . 2025

Дата оформления паспорта
(число, месяц, год)

Приложение № 4
к охранному обязательству

Фотографическое изображение объекта федерального значения «Первый кадетский корпус. Здесь в июне 1917 г. состоялся I Всероссийский съезд рабочих и солдатских депутатов», расположенного по адресу: г. Санкт-Петербург, Кадетская линия В.О., дом 1-3, литера А, входящего в состав объекта культурного наследия федерального значения «Усадьба Меншикова А.Д. (Первый кадетский корпус)»
(фотофиксация выполнена 30.10.2023)

1. Фрагмент западного фасада.
Информационная табличка.

2. Фрагмент западного фасада.
Информационная мемориальная табличка.

3. Фрагмент западного фасада - Кадетская линия В.О.

4. Фрагмент западного фасада.

5. Фрагмент западного фасада. Колонны ионического ордера.

6. Фрагмент карниза западного фасада.

7. Фрагмент западного фасада.

8. Фрагмент западного фасада. Козырек на кронштейнах.

9. Фрагмент западного фасада. Воротный проезд.

10. Угол Кадетской линии В.О. и Университетской набережной.

11. Фрагмент западного фасада - Кадетская линия В.О.

12. Фрагмент восточного фасада.

13. Фрагмент восточного фасада.

14. Фрагмент восточного фасада.

15. Фрагмент восточного фасада.

16. Фрагмент дворового фасада.

17. Фрагмент дворового фасада.

18. Фрагмент дворового фасада.

19. Подвал.

20. Фрагмент кровли.

21. Стропильная система.

22. Фрагмент интерьера.

23. Фрагмент интерьера.

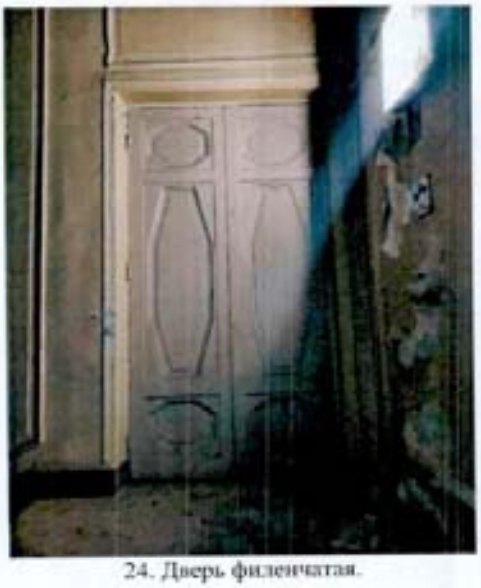

24. Дверь филенчатая.

25. Лестница с ограждением в виде балясин.

26. Зал с ложным сводом.

27. Фрагмент зала с ложным сводом.

28. Актовый зал.

29. Портал с барельефом актового зала.

30. Помещение 2-го этажа примыкающее к актовому залу.

31. Фрагмент интерьера.

32. Лестница в корпусе по Кадетской линии.

33. Фрагмент интерьера.

34. Лестница в корпусе по Кадетской линии.

35. Крайняя лестница восточного корпуса. Усиление конструкций.

36. Зал собраний.

37. Фрагмент галереи.

38. Вестибюль парадного входа по Кадетской линии.

39. Эскеда вестибюля.

40. Карниз вестибюля.

**Приложение №4**

к акту по результатам государственной историко-культурной экспертизы документации, обосновывающей меры по обеспечению сохранности объекта культурного наследия федерального значения «Сад ботанический», входящего в состав объекта культурного наследия федерального значения «Императорский Санкт-Петербургский университет», расположенного по адресу: г. Санкт-Петербург, Университетская наб., дом 7-9-11; Менделеевская линия, дом 2; объекта культурного наследия федерального значения «Усадьба Меншикова А.Д. (Первый кадетский корпус)», XVIII–XX вв., расположенного по адресу: г. Санкт-Петербург, Университетская набережная, дом 13, литера А, дом 15, литера А, Кадетская линия В.О., дом 1–3, литера А, дом 3, корпус 2, литера А, дом 5, литера А (г. Санкт-Петербург. Университетская наб., 13, 15, Съездовская линия, 1, 3, 5, Филологический пер., 2,4) - Раздел об обеспечении сохранности: «МЕРЫ по обеспечению сохранности объекта культурного наследия федерального значения «Сад ботанический», входящего в состав объекта культурного наследия федерального значения «Императорский Санкт-Петербургский университет», расположенного по адресу: г. Санкт-Петербург, Университетская набережная, д. 7-9, Менделеевская линия, д. 2 (г. Санкт-Петербург, Университетская набережная, дом 7–9–11, литера А, Б, О), по обеспечению сохранности объекта культурного наследия федерального значения «Усадьба Меншикова А. Д. (Первый кадетский корпус)», XVIII–XX вв., расположенного по адресу: г. Санкт-Петербург, Университетская набережная, дом 13, литера А, дом 15, литера А, Кадетская линия В.О., дом 1–3, литера А, дом 3, корпус 2, литера А, дом 5, литера А (г. Санкт-Петербург, Университетская наб., 13, 15, Съездовская линия, 1, 3, 5, Филологический пер., 2,4) при размещении временного административно-бытового корпуса строительного городка на территории объекта культурного наследия федерального значения «Усадьба Меншикова А. Д. (Первый кадетский корпус)», XVIII–XX вв.», разработанный ООО «РСК АНТИК» в 2025 г. (Шифр: 07-2025-ОСОКН)

# Предметы охраны объектов культурного наследия

ПРАВИТЕЛЬСТВО САНКТ-ПЕТЕРБУРГА

**КОМИТЕТ ПО ГОСУДАРСТВЕННОМУ КОНТРОЛЮ, ИСПОЛЬЗОВАНИЮ И ОХРАНЕ ПАМЯТНИКОВ ИСТОРИИ И КУЛЬТУРЫ**

# РАСПОРЯЖЕНИЕ

28.05.2025 № 162-рп

**Об утверждении предмета охраны объекта культурного наследия федерального значения «Сад ботанический», входящего в состав объекта культурного наследия федерального значения «Императорский Санкт-Петербургский университет»**

В соответствии с подпунктом 10 пункта 2 статьи 33 Федерального закона от 25.06.2002 № 73-ФЗ «Об объектах культурного наследия (памятниках истории и культуры) народов Российской Федерации» и пунктом 3.12 Положения о Комитете по государственному контролю, использованию и охране памятников истории и культуры, утвержденного постановлением Правительства Санкт-Петербурга от 28.04.2004 № 651, на основании историко-культурного исследования (рег. КГИОП от 28.10.2024 № 01-24-2911/24-0-0):

1. Утвердить предмет охраны объекта культурного наследия федерального значения «Сад ботанический», входящего в состав объекта культурного наследия федерального значения «Императорский Санкт-Петербургский университет», расположенного по адресу: Санкт-Петербург, Университетская наб., 7-9; Менделеевская линия, 2, согласно приложению к распоряжению.

2. Признать утратившим силу распоряжение КГИОП от 22.12.2020 № 506-р «Об утверждении предмета охраны объекта культурного наследия федерального значения «Сад ботанический», входящего в состав объекта культурного наследия федерального значения «Императорский Санкт-Петербургский университет».

3. Начальнику отдела государственного реестра объектов культурного наследия Управления государственного реестра объектов культурного наследия обеспечить внесение распоряжения в автоматизированную информационную систему Единого государственного реестра объектов культурного наследия (памятников истории и культуры) народов Российской Федерации.

4. Начальнику Юридического управления - юрисконсульту КГИОП обеспечить официальное опубликование распоряжения.

5. Директору Санкт-Петербургского государственного казенного учреждения «Центр информационного обеспечения охраны объектов культурного наследия» обеспечить размещение распоряжения в электронной форме в локальной компьютерной сети КГИОП.

6. Контроль за выполнением распоряжения возложить на начальника Управления государственного реестра объектов культурного наследия.

**Заместитель председателя Комитета** **Ю.О. Богачева**

Приложение к распоряжению КГИОП
от 28.05.2025 № 162-рп

Предмет охраны
объекта культурного наследия федерального значения «Сад ботанический»,
входящего в состав объекта культурного наследия федерального значения
«Императорский Санкт-Петербургский университет»,
расположенного по адресу: г. Санкт-Петербург, Университетская наб., дом 7–9 –11;
Менделеевская линия, дом 2

| № пп | Видовая принадлежность предмета охраны | Предмет охраны | Фотофиксация |
|---|---|---|---|
| 1 | 2 | 3 | 4 |
| 1 | Объемно-пространственное и планировочное решение: | историческое (1861-1868гг.) местоположение территории – участок во внутреннем дворе в северо-западной части ансамбля Санкт-Петербургского государственного университета: ограничен с севера, юга – местными проездами, с запада – местным проездом и зданием (Университетская наб., 7-9-11, лит. СО), с востока – местными проездами и зданием (Университетская наб., 7-9-11, лит. АК);<br>историческая (1861-1868гг.,) объемно- пространственная композиция: сочетание открытых пространств (поляны, пруд, площадки, дорожки) с полуоткрытыми пространствами (коллекционные посадки растений) с ботанической аудиторией, оранжереей, гротом, оградой;<br><br>историческое (1861-1868гг.) планировочное решение: пейзажное (в южной части – южнее комплекса оранжерей), регулярное с пейзажными элементами (в северной части – севернее комплекса оранжерей);<br><br>местоположение исторических зданий, строений и сооружений на территории ботанического сада | <br> |

| | | | |
|---|---|---|---|
| | | Санкт-Петербургского государственного университета:<br><br>- здание Ботанической аудитории с оранжереей (Университетская наб., 7-9-11, лит. АЯ, БО); | |
| 2 | Планировочное решение: | историческое (1861-1868гг.) планировочное решение территории сада:<br>- северная часть (северное комплекса центральных оранжерей): пейзажная с регулярными элементами;<br><br>- южная часть (южное комплекса центральных оранжерей): пейзажная планировка;<br><br>исторические (1861-1868 гг.) садово-парковые дорожки: конструкция дорог (из гранитных высевок красного цвета на щебеночном основании),<br>в том числе:<br><br>круговая пейзажная дорожка: местоположение (в южной части сада, вокруг пруда);<br><br>центральная дорога: местоположение (от главного входа вдоль комплекса центральных оранжерей с северной стороны); трассировка;<br><br>главный вход в сад: местоположение (с северной стороны от Ботанической аудитории с оранжереей); | <br>Вид с горки направо от пруда, 1950-е-1960-е гг. Источник: Музей истории СПбГУ. (Материалы директора ботанического сада Д.М. Залесского).<br> <br> |

3

| | | | |
|---|---|---|---|
| 3 | Дендрологическая коллекция (открытого грунта): | ассортимент древесно-кустарниковых растений, в том числе:<br><br>деревья:<br>• Белая акация или робиния лжеакация<br>• Багрянник японский<br>• Бархат амурский<br>• Берёза Эрмана<br>• Биота восточная<br>• Бобовник альпийский<br>• Бук европейский<br>• Вишня сахалинская, сакура<br>• Гинкго двулопастной<br>• Граб обыкновенный<br>• Дуб черешчатый<br>• Дуб красный<br>• Ель обыкновенная<br>• Жостер слабительный<br>• Калопанакс семилопастный<br>•Кипарисовик горохоплодный 'скварроза'<br>• Кипарисовик горохоплодный 'плюмоза'<br>• Клен Шведлера<br>• Конский каштан<br>• Липа мелколистная<br>• Лиственница сибирская<br>• Метасеквоя глиптостробоидная<br>• Ольха черная<br>• Орех маньчжурский<br>• Пихта цельнолистная<br>• Пихта сибирская<br>• Псевдотсуга Мензиса или Дугласова пихта<br>• Рябина промежуточная<br>• Рябина ольхолистная<br>• Сосна румелийская<br>• Тсвик поникающий<br>• Туя западная<br>• Туя западная 'вересковидная'<br>• Туя складчатая<br>• Туя складчатая 'зебрина'<br>• Туя сычуанская<br>• Яблоня ягодная<br>• Ясень обыкновенный | <br> <br> <br> |

4

| | | | |
|---|---|---|---|
| | | кустарники и древесные лианы:<br>• Актинидия коломикта<br>• Кирказон маньчжурский<br>• Микробиота перекрестнопарная<br>• Миндаль степной<br>• Можжевельник даурский<br>•Можжевельник средний «пфитцериана»<br>• Пион древовидный<br>• Рододендрон Ледебура<br>• Сирень амурская<br>• Элеутерококк колючий | |
| 4 | Насаждения: | основной видовой состав насаждений:<br>старовозрастные деревья (в т.ч. липа мелколистная, дуб черешчатый, орех маньчжурский, ясень обыкновенный, ольха черная, лиственница сибирская, акация белая);<br>коллекции посадок растений средне- и старовозрастных в открытом грунте (древесные, кустарниковые, лианы):<br><br>особо ценные насаждения, в том числе:<br>деревья:<br>• Белая акация<br>• Багрянник японский<br>• Бархат амурский<br>• Биота восточная<br>•Бобовник альпийский<br>• Бук европейский<br>• Гинкго двулопастной<br>• Граб обыкновенный<br>• Калопанакс семилопастный<br>• Метасеквоя глиптостробоидная<br>• Пихта цельнолистая<br>• Сосна румелийская<br>кустарники:<br>• Микробиота перекрестнопарная<br>лианы:<br>• Кирказон маньчжурский<br>коллекции посадок растений закрытого грунта (тропические, субтропические, суккулентные, водные): местоположение (в оранжереях) | |

5

| | | | |
|---|---|---|---|
| 5 | Гидротехническая система: | исторический (1861-1868гг.) пейзажный пруд: местоположение (в южной части сада), исторические габариты;<br>историческая конструкция берегоукрепления: одернованный откос (до зоны переменного уровня воды),<br><br>достичный спуск: историческое (на 1953 г.) местоположение (на северной оконечности пруда);<br><br>ступени: материал (натуральный камень); | <br> |
| 6 | Малые формы: | грот: историческое (на 1914-1917, на 1950-е гг. перестроен) местоположение (напротив южной оконечности пруда, встроен в земляной холм); материал (натуральный камень);<br><br>пешеходный мостик: историческое (на 1950-е гг.) местоположение (в южной оконечности пруда);<br><br>исторические фонарные опоры (1901-1918 гг.): габаритные размеры, контур и пропорции, материал (чугун), техника исполнения (литье), рисунок литья (двухступенчатый цоколь столба освещения, в первом ярусе декорированный перевернутыми пальметтами, цветочными орнаментами и венками, во втором ярусе пальметтами и растительными орнаментами); | <br> <br> |

| | | | |
|---|---|---|---|
| | | историческая ограда (1901-1918 гг.): местоположение – по периметру ботанического сада по северо-восточной и северо-западной границе сада;<br><br>материал – черный металл;<br><br>техника исполнения – прокат, ковка, литье;<br><br>рисунок – звенья в виде трельяжной сетки с навершиями в форме лилий;<br><br>контрфорс с внутренней стороны ограды, материал – черный металл;<br><br>рисунок – волютообразный;<br><br>опорные стойки круглые в сечении с прямоугольными перехватами, контрфорсами и конусообразным навершием; материал: чугун; | <br> <br> <br> <br> |

7

| | | | |
|---|---|---|---|
| 7 | Сооружения: | исторический павильон (1880-е гг.) (Университетская набережная, дом 7-9-11, литера А3) для астрономических наблюдений: местоположение (в северо-западной части сада, с северо-западной стороны здания кафедры астрономии и оранжереи (Университетская наб., 7-9-11, лит. Т)), исторические габариты; архитектурно-художественное решение: круглая башня в два яруса, включая цокольный этаж;<br>материал стен (кирпич);<br><br>конфигурация и габариты крыши - исторический металлический купол со сдвигающимися пластинами, материал окрытия (металл);<br><br>исторические конструкции, в том числе:<br><br>наружные:<br>боковая пристроенная к стене башни лестница, ведущая на второй ярус средистенная, с известняковыми забежными ступенями, профиль ступеней (с валиком);<br>ограждение маршей - черного металла, литое, рисунок в виде вертикальных ажурных стоек, с торсированными опорными стойками;<br><br>исторические внутренние конструкции (материал; местоположение), в том числе:<br><br>колонна для телескопа; историческое архитектурно-художественное оформление; | <br> <br> <br> <br> |

| | | | |
|---|---|---|---|
| | | Башня Главенапа (1880-е гг.) (Санкт-Петербург, Университетская набережная, дом 7-9-11, литера Э): местоположение (в северо-западной части сада, с северо-западной стороны здания кафедры астрономии и оранжереи (Университетская наб., 7-9-11, лит. Т)), архитектурно-художественное решение: двухъярусная круглая в плане башня; конфигурация крыши (шатровая), материал покрытия (железо); материал нижнего яруса (кирпич); отделка фасадной поверхности верхнего яруса материал – дерево; исторические конструкции. | <br>Башня С.П.Главенапа. Начало 1950-х годов. Источник: Друкарев Е.Г. Детство в университетском дворе (50-е годы)//Санкт-Петербургский университет. 2012. №2. С. 27-32.<br> |

**МИНИСТЕРСТВО КУЛЬТУРЫ РОССИЙСКОЙ ФЕДЕРАЦИИ**

# ПРИКАЗ

от 21 апреля 2011 г. Москва № 538

**Об утверждении предмета охраны объекта культурного наследия федерального значения «Дворец Меншикова А.Д.», 1710–1714 гг., 1720–1721 гг., 1730–1740 гг., 1768–1769 гг. (г. Санкт–Петербург), входящего в состав объекта культурного наследия федерального значения «Усадьба Меншикова А.Д. (Первый кадетский корпус)», XVIII–XX вв.**

Руководствуясь Федеральным законом от 25 июня 2002 г. № 73-ФЗ «Об объектах культурного наследия (памятниках истории и культуры) народов Российской Федерации» и подпунктом 5.3.6 Положения о Министерстве культуры Российской Федерации, утвержденного постановлением Правительства Российской Федерации от 20 июля 2011 г. № 590, п р и к а з ы в а ю:

1. Утвердить прилагаемый предмет охраны объекта культурного наследия федерального значения «Дворец Меншикова А.Д.», 1710–1714 гг., 1720–1721 гг., 1730–1740 гг., 1768–1769 гг. (г. Санкт–Петербург, Университетская набережная, дом 15, литера А), входящего в состав объекта культурного наследия федерального значения «Усадьба Меншикова А.Д. (Первый кадетский корпус)», XVIII–XX вв.

2. Контроль за исполнением настоящего приказа оставляю за собой.

Первый заместитель Министра С.Г.Обрывалин

Приложение
к приказу Министерства
культуры Российской
Федерации
от «26» 04 2021 г. № 538

**Предмет охраны объекта культурного наследия федерального значения «Дворец Меншикова А.Д.», 1710–1714 гг., 1720–1721 гг., 1730–1740 гг., 1768–1769 гг. (г. Санкт–Петербург), входящего в состав объекта культурного наследия федерального значения «Усадьба Меншикова А.Д. (Первый кадетский корпус)», XVIII–XX вв.**

**Градостроительные характеристики здания:**

– местоположение, конфигурация, габариты и градостроительные характеристики здания Дворца Меншикова, 1710-1714 гг., 1720-1721 гг., 1730-1740-е гг., 1768-1769 гг., 1976-1981 гг.: «П»-образного в плане трехэтажного на цокольном этаже каменного здания с двумя боковыми ризалитами, вытянутого по оси запад-восток; главным (южным) фасадом, выходящим на Университетскую набережную, северным фасадом, выходящим во внутренний прямоугольный двор, северное и западное крылья обращены во двор и отступают от основного объема здания на значительное расстояние;

– градостроительная роль здания Дворца Меншикова, 1710-1714 гг., 1720-1721 гг., 1730-1740-е гг., 1768-1769 гг., 1976-1981 гг. в композиционно -планировочной структуре прилегающей территории, панорамах застройки Университетской набережной Васильевского острова.

**Архитектурные характеристики и конструктивные элементы объекта:**

Объемно-пространственная композиция трехэтажного на цокольном этаже, П-образного в плане с ризалитами на южном фасаде здания Дворца Меншикова, 1710-1714 гг., 1720-1721 гг., 1730-1740-е гг., 1768-1769 гг., 1976-1981 гг. включая высотные отметки объема здания, отметки карнизов, фигурных аттиков ризалитов (фиминентов), конька кровли.

Кровля Дворца Меншикова, 1710-1714 гг., 1720-1721 гг., 1730-1740-е гг., 1768-1769 гг., 1976-1981 гг. (с учетом ранее проведенных реставрационных работ): конфигурация, геометрия, габариты, отметки и конструктивное решение шатровой чешуйчатой медной кровли, дымовые трубы – конфигурация и габариты, в том числе их местоположение, материал, конструкция, декоративное оформление.

Композиционное решение и архитектурно-художественное оформление фасадов здания Дворца Меншикова, 1710-1714 гг., 1720-1721 гг., 1730-1740-е гг., 1768-1769 гг., 1976-1981 гг, включая материал и характер отделки фасадных поверхностей (с учетом ранее проведенных реставрационных работ):

– главного (южного) фасада – композиционное решение симметричного в 13 осей проемов фасада, центр и фланги которого выделены ризалитами, выступающими на одну световую ось и шириной в две световые оси; цоколь, облицованный известняковыми плитами, гранитные ступени.

Декоративное оформление фасада, в том числе: вертикальные членения «малого поэтажного ордера», разделение на каждом этаже междуоконного пространства пилястрами с постепенным «облегчением» деталей декора кверху, наличники окон в виде белого прямоугольного обрамления из горизонтальных тяг и вертикальных пилястр, пилястры первого этажа более массивные с ионическими капителями, пилястры второго и третьего этажей более узкие с капителями коринфского ордера; оконные проемы прямоугольные с гладкими белыми наличниками, имеющими выступы (по верхним углам на окнах верхнего этажа, на нижней кромке наличника на всех окнах; расстекловка мелкая, характерная для петровского времени; межэтажные белые пояса с карнизами; балконом проходящий по всему второму этажу, выступая в центре, где он опирается на четыре квадратных колонны с изящными металлическими решетками, портал под балконом, обрамленный наличником из известняка; аттик, разделенный на 5 частей; чердачные окна; ризалиты, увенчанные фиминентами с овальными окнами и медным декором.

Северо-восточное и юго-западное крылья с идентичными декоративными элементами.

Колористическое решение фасадов и декоративных элементов фасадов здания, заполнений оконных и дверных проемов здания Дворца Меншикова, 1710-1714 гг., 1720-1721 гг., 1730-1740-е гг., 1768-1769 гг., 1976-1981 гг. (уточняется в процессе реставрационных исследований).

Конструктивная схема и пространственно-планировочная структура здания Дворца Меншикова, 1710-1714 гг., 1720-1721 гг., 1730-1740-е гг., 1768-1769 гг., 1976-1981 гг. в пределах капитальных стен и перекрытий, в том числе анфиладная система помещений здания (с учетом ранее проведенных реставрационных работ).

Капитальные стены, пилоны, столбы и перекрытия здания Дворца Меншикова, 1710-1714 гг., 1720-1721 гг., 1730-1740-е гг., 1768-1769 гг., 1976-1981 гг.: конструкции, материал, отметки перекрытий; конфигурация,

отметки пят и шелыг сводчатых перекрытий и распалубок помещений цокольного и первого этажей (с учетом ранее проведенных реставрационных работ).

Перемычки оконных и дверных проемов здания Дворца Меншикова, 1710-1714 гг., 1720-1721 гг., 1730-1740-е гг., 1768-1769 гг., 1976-1981 гг., их конфигурация, конструкция и отметки (с учетом ранее проведенных реставрационных работ).

Заполнения дверных и оконных проемов здания Дворца Меншикова, 1710-1714 гг., 1720-1721 гг., 1730-1740-е гг., 1768-1769 гг., 1976-1981 гг., в том числе ставни, их местоположение, пропорции, геометрия и конструкция, материал заполнения – дерево; характер расстекловки оконных заполнений; историческая оконная и дверная фурнитура, включая петли, ручки, задвижки, шпингалеты и т.п. (с учетом ранее проведенных реставрационных работ).

Лестницы здания Дворца Меншикова, 1710-1714 гг., 1720-1721 гг., 1730-1740-е гг., 1768-1769 гг., 1976-1981 гг., их местоположение, материал, конструкция и декоративное оформление (с учетом ранее проведенных реставрационных работ), в том числе:

| Номер помещения | Характеристики предмета охраны |
|---|---|
| Л-1 пом. 0.08, 1.06, 2.06, 3.07. | - четырёхмаршевая, марши расположены вдоль стен с опорой на 4 столба в середине, соединяет подвальный, первый, второй, третий этажи и чердак;<br>- конструктивная схема маршей лестницы, которые опираются на систему ползучих арок и сводов различной конфигурации, опирающиеся на 4 кирпичные столба;<br>- ступени и площадки каменные (известняк);<br>- ограждение: парапет кирпичный, поручни деревянные (дуб);<br>- опорные дубовые поручни по стенам;<br>- оконные проёмы с плоской перемычкой; заполнение оконных проёмов: геометрия и материал коробки (хвойные породы), рамы и горбыльков (дуб) |
| Л-2 *(Парадная лестница)* | - трёхмаршевая Е-образная лестница на сводах с полуплощадкой с забежными ступенями; нижние марши – по 19 ступеней, верхний марш – 10 ступеней; материал ступеней и подступёнков – дуб морёный;<br>- отделка софита свода под вторым маршем – тянутые лепные профили; |

| | |
|---|---|
| | - трёхчастная аркада с южной стороны помещения в уровне 2-го этажа, смежная с помещением 2.21, в том числе: система подпружных пологих арок, опирающихся на колонны и полуколонны; отделка подпружных арок: архивольт сложного тянутого профиля; выступающий за грани свода замковый камень, декорированный лепным акантовым листом и лепными розетками в софите; филёнки софитов по обе стороны от замкового камня обрамлены тянутым профилем; колонны с капителью коринфского ордера (2 шт.); материал капители – камень (известняк, Белый камень); полуколонны с капителью коринфского ордера (2 шт.); материал капители – камень (известняк, Белый камень);<br>- отделка стен (восточной, северной и западной) 2-го этажа: пилястры с капителями коринфского ордера (8 шт., в том числе 2 шт. угловых Г-образных в плане); материал капителей – камень (известняк, Белый камень); тянутый штукатурный профиль – повторение архивольтов подпружных арок – в интерколумнии над капителями; замковый камень, декорированный лепным акантовым листом; карниз сложного тянутого профиля с раскреповками соответственно осям пилястр и колонн; роспись лицевой поверхности стен между объёмными элементами отделки – темперными красками «под мрамор»;<br>- ниши оконные с плоскими перемычками в уровне 2-го этажа (9 шт., в том числе 3 шт. в восточной стене, 3 шт. в северной стене, 3 шт. в западной стене); оконные проёмы с плоской перемычкой; заполнение оконных проёмов: геометрия и материал коробки (хвойные породы), рамы и горбылькоз (дуб); кромки подоконников – изразцовые валики с живописным орнаментом, выполненном синей краской;<br>- отделка стен 3-го этажа: пилястры с капителями коринфского ордера (12 шт., в том числе 4 шт. угловых Г-образных в плане); материал капителей – камень (известняк, Белый камень); карниз сложного тянутого профиля с раскреповками соответственно осям пилястр; отделка стен под оконными проёмами 3-го этажа: филёнки в обрамлении профилированной тягой в виде широкой полочки; заполнение |

| | |
|---|---|
| | филёнок – живопись в технике гризайль (сохранилась фрагментарно); роспись плоскости стен между объёмными элементами отделки – темперными красками «под мрамор»;<br>- оконные проёмы с плоской перемычкой в уровне 3-го этажа (12 шт., в том числе по 3 шт. в каждой из 4-х стен); заполнение оконных проёмов: геометрия и материал коробки (хвойные породы), рамы и горбыльков (дуб); кромки подоконников;<br>- изразцовые валики с живописным орнаментом, выполненном синей краской;<br>- потолок на падугах с отделкой рамами сложного тянутого профиля; лепные композиции в том числе со стилизованными листьями; крупные лепные композиции с вензелем «Е I»;<br>- ограждение: металлическое кованое (начало XVIII в., работы Сестрорецкого литейного завода) на деревянном парапете прямоугольного сечения; балясины в виде фигурных столбиков квадратного сечения (12 шт.); две параллельные горизонтальные тяги округлого сечения; перила прямоугольного сечения; крепёжные элементы |
| Л-3 пом. 0.23, 1.23, 2.23, 3.28. | - двухмаршевая лестница, соединяет цокольный и третий этажи;<br>- площадка цокольного этажа: пол – керамическая плитка, её размеры, форма, цвет, фактура (по образцу начала XVIII века);<br>- 1-я промежуточная площадка между цокольным и 1-м этажом: пол – каменные плиты (известняк);<br>- марш по своду между 1-й промежуточной площадкой и 1-м этажом; ступени каменные (известняк) с обработкой кромки простым профилем (7 шт.);<br>- площадка 1-го этажа на кирпичном своде: решена в двух уровнях с перепадом в одну ступень (каменная ступень с обработкой кромки простым профилем); пол - каменные плиты (известняк);<br>- марш между 1-м этажом и 2-й промежуточной площадкой; ступени каменные (известняк) с обработкой кромки простым профилем (10 шт.); |

| | |
|---|---|
| | - 2-я промежуточная площадка между 1-м и 2-м этажом: решена в двух уровнях с перепадом в одну ступень; пол – каменные плиты (известняк) |

Декоративное оформление интерьеров здания Дворца Меншикова, 1710-1714 гг., 1720-1721 гг., 1730-1740-е гг., 1768-1769 гг., 1976-1981 гг.: местоположение, материал и характер оформления полов, потолков, стен, каминов, оконных и дверных проемов, простенков (с учетом ранее проведенных реставрационных работ), в том числе:

| Номер помещения | Характеристики предмета охраны |
|---|---|
| **Цокольный этаж** | |
| | - перекрытия –кирпичные своды (сомкнутые, цилиндрические, крестовые в том числе с распалубками), геометрия сводов, отметки сводов;<br>- проёмы – расположение, габаритные размеры;<br>- покрытие полов (керамическая выстилка с учетом ранее проведенных реставрационных работ) |
| 0.08<br>см. Л-1 | |
| 0.13 | - перемычки металлические прямоугольного сечения (3 шт.) в проёме в помещение 0.12;<br>- оконные проёмы с плоской перемычкой (2 шт.); заполнение оконных проёмов: геометрия и материал (дерево) коробки, рамы;<br>- подпятники металлические (4 шт.) в четвертях проёма в помещение 0.12;<br>- подпятники металлические (2 шт.) в четверти проёма в помещение 0.14 |
| 0.14 | - свод сомкнутый с распалубками;<br>- оконные ниши в северной стене;<br>- оконный проём с плоской перемычкой; заполнение оконного проёма: геометрия и материал (дерево) коробки, рамы;<br>- подпятники металлические (2 шт.) в четверти проёма в помещение 0.13 |
| 0.15 | - свод сомкнутый с распалубками; |

| | |
|---|---|
| | - окна лежачие с плоскими перемычками в оконных нишах в западной стене (2 шт.); заполнение оконных проёмов: геометрия и материал (дерево) коробки, рамы |
| 0.16 | - свод сомкнутый с распалубками |
| 0.17 | - капитальная кирпичная стена с 5 проёмами, в том числе: лучковые перемычки (4 шт.)<br>- свод коробовый кирпичный в северной части помещения;<br>- проём с лучковой перемычкой и четвертью и технологическое отверстие в северной стене;<br>- система подпружных арок южной части помещения с опорой на стены по периметру и два кирпичных столба;<br>- своды коробовые, сегменты парусного на подпружных арках;<br>- оконные проёмы с плоской перемычкой; заполнение оконных проёмов: геометрия и материал (дерево) коробки, рамы;<br>- полы – керамическая плитка, её размеры, форма, цвет, фактура (по образцу начала XVIII века) |
| 0.18 | - свод цилиндрический с распалубками;<br>- ниши оконных проёмов в северной стене с лучковыми перемычками (2 шт.);<br>- лучковые перемычки проёмов в торцевых стенах |
| 0.20 | - свод коробовый с распалубками;<br>- столбы-опоры прямоугольного сечения (2 шт.);<br>- фрагменты отделки (штукатурный слой) стены, смежной с помещением 0.21;<br>- проёмы (в т.ч. с заполнением коваными металлическими элементами) стены, смежной с помещением 0.21 |
| 0.21 | - свод сомкнутый с распалубками;<br>- столбы-опоры крупного сечения (2 шт.);<br>- проём в центре стены, смежной с помещением 0.20 с лучковой перемычкой;<br>- оконные проёмы с лучковыми перемычками в стене, смежной с помещением 0.20 (2 шт.), четверти с металлическими коваными перемычками прямоугольного сечения; |

| | |
|---|---|
| | - заполнение оконных проёмов: металлические кованые прутья и горизонтальные тяги, металлические подпятники (по 4 шт.) |
| 0.22 | - свод сомкнутый<br>- столбы-опоры квадратного сечения (4 шт.);<br>- ниши оконных проёмов в южной стене (3 шт.) с различными по форме перемычками |
| 0.23<br>см. Л-3 | |
| 0.24 | - свод коробовый с распалубками;<br>- проёмы с лучковыми перемычками (4 шт.);<br>- полы – керамическая плитка, её размеры, форма, цвет, фактура (по образцу начала XVIII века) |
| 025 | - столбы-опоры квадратного сечения (2 шт.);<br>- система подпружных арок;<br>- своды парусные (сегменты);<br>- оконные ниши с лучковыми перемычками (3 шт.); оконные проёмы с плоской перемычкой; заполнение оконных проёмов: геометрия и материал (дерево) коробки, рамы;<br>- проём с лучковой перемычкой в стене, смежной с помещением 0.24;<br>- проём с лучковой перемычкой в стене, смежной с помещением 0.29;<br>- полы – кирпич (XVIII в.) в центре помещения, его размеры, форма, цвет, фактура; керамическая плитка по периметру помещения, его размеры, форма, цвет, фактура |
| 0.26 | - свод коробовый с распалубкой;<br>- оконная ниша с лучковой перемычкой в северной стене;<br>- проёмы с лучковыми перемычками в торцевых стенах (2 шт.);<br>- полы – керамическая плитка, её размеры, форма, цвет, фактура (по образцу начала XVIII века) |
| 0.27 | - свод коробовый с распалубками;<br>- проём с лучковой перемычкой и четвертью в стене, смежной с помещением 0.26; заполнение проёма: металлические подпятники (4 шт.); |

| | |
|---|---|
| | - проём с лучковой перемычкой в стене, смежной с помещением 0.28; заполнение проёма: металлические подпятники (2 шт.);<br>- проём с лучковой перемычкой в помещение 0.30;<br>- оконная ниша с лучковой перемычкой в северной стене;<br>- полы – керамическая плитка, её размеры, форма, цвет, фактура (по образцу начала XVIII века) |
| 0.28 | - свод коробовый с распалубками;<br>- оконные ниши в восточной стене (2 шт.);<br>- окна лежачие с плоскими перемычками (2 шт.);<br>- проём с лучковой перемычкой и четвертью в стене, смежной с помещением 0.27; заполнение проёма: металлические подпятники (4 шт.);<br>- проём с лучковой перемычкой в помещение 0.29;<br>- полы – кирпич (XVIII в.), его размеры, форма, цвет, фактура |
| 0.29 | - свод коробовый с распалубками;<br>- оконные ниши с лучковыми перемычками в восточной стене (2 шт.);<br>- окна лежачие с плоскими перемычками в оконных нишах с лучковыми перемычками в южной стене (2 шт.); заполнение оконных проёмов: геометрия и материал (дерево) коробки, рамы;<br>- окно лежачее с плоской перемычкой в оконной нише с лучковой перемычкой в западной стене; заполнение оконного проёма: геометрия и материал (дерево) коробки, рамы;<br>- проём с лучковой перемычкой и четвертью в стене, смежной с помещением 0.28; заполнение проёма: металлические подпятники (4 шт.);<br>- проём с лучковой перемычкой в помещение 0.25;<br>- полы – керамическая плитка, её размеры, форма, цвет, фактура (начало XVIII века) |
| 0.30 | - свод крестовый, оконные проёмы в южной стене (2 шт.) |
| 0.31 | - свод цилиндрический |
| 0.32 | - свод сомкнутый с распалубками |
| 0.33 | - свод коробовый с распалубками |
| 0.34 | - свод коробовый с распалубками |

| | |
|---|---|
| 0.35, 0.36 | - свод коробовый с распалубками |
| 0.37 | - свод сомкнутый с распалубками |
| 0.38 | - свод цилиндрический с распалубками |
| 0.39, 0.40, 0.41 | - свод коробовый с распалубками |
| **Помещения первого этажа** | |
| 1.01 | - свод цилиндрический с распалубками;<br>- оконные ниши с лучковыми перемычками (2 шт.) в южной стене; оконные проёмы с плоской перемычкой; заполнение оконных проёмов: геометрия и материал (дерево) коробки, рамы;<br>- оконные ниши с лучковыми перемычками (2 шт.) в западной стене; заполнение проёмов ниш: кованые металлические элементы (подпятник);<br>- оконная ниша с лучковой перемычкой в стене, смежной с помещением 1.02;<br>- проём с металлическими коваными перемычками прямоугольного сечения и четвертью в стене, смежной с помещением 1.12; заполнение проёма: металлические подпятники (4 шт.);<br>- металлический элемент инженерного оборудования в верхней части стены, смежной с помещением 1.02 |
| 1.02 | - штукатурная карнизная тяга сложного профиля на стене, смежной с помещением 1.01;<br>- ниша (заложена) в западной стене;<br>- наличник оконного проёма (заложен) в стене, смежной с помещением 1.01;<br>- оконный проём с плоской перемычкой в западной стене; заполнение оконного проёма: геометрия и материал (дерево) коробки, рамы;<br>- пол: паркет |
| 1.03, 1.04 | - ниши оконных проёмов с лучковыми перемычками в западной стене (2 шт.); оконные проёмы с плоской перемычкой; заполнение оконных проёмов: геометрия и материал (дерево) коробки, рамы |
| 1.05 | - ниши оконных проёмов с лучковыми перемычками в западной стене (2 шт.); оконные проёмы с плоской перемычкой; заполнение оконных проёмов: геометрия и материал (дерево) коробки, рамы; |

| | |
|---|---|
| | - ниши оконных проёмов с лучковыми перемычками в северной стене (2 шт.) |
| 1.06<br>см. Л-1 | |
| 1.07 | - плоский потолок;<br>- ниши оконных проёмов с лучковыми перемычками в восточной стене (2 шт.); оконные проёмы с плоской перемычкой; заполнение оконных проёмов: геометрия и материал (дерево) коробки, рамы |
| 1.11 | - штукатурная карнизная тяга сложного профиля на стене, смежной с помещением 1.12;<br>- проём с плоской перемычкой в стене, смежной с помещением 1.12; обрамление проёма – широкий наличник;<br>- оконный проём с плоской перемычкой в восточной стене; заполнение оконного проёма: геометрия и материал (дерево) коробки, рамы;<br>- плоская прямоугольная ниша в восточной стене |
| 1.12 | - цилиндрический свод;<br>- ниша дверного проёма с лучковой перемычкой в северной стене;<br>- ниши оконных проёмов с лучковыми перемычками в южной стене (2 шт.); оконные проёмы с плоской перемычкой; заполнение оконных проёмов: геометрия и материал (дерево) коробки, рамы;<br>- дверной проём с плоской перемычкой в восточной стене (2 шт.);<br>- дверной проём с плоской перемычкой в западной стене;<br>- плоская прямоугольная ниша в восточной стене;<br>- металлический кованый элемент усиления конструкций – стяжка – в восточной стене (музеефицирован);<br>- пол: дощатый настил |
| 1.14<br>*(Сводчатая комната)* | - свод кирпичный сложной конструкции – сегменты парусного свода с опорой на стены и широкие перекрещивающиеся подпружные арки по центральным осям помещения;<br>- ниша дверного проёма с лучковой перемычкой в стене, смежной с помещением 1.15; дверной проём с плоской |

| | |
|---|---|
| | перемычкой; заполнение дверного проёма – дверь двупольная деревянная;<br>- ниша дверного проёма с лучковой перемычкой в стене, смежной с помещением 1.18; дверной проём с плоской перемычкой; заполнение дверного проёма – дверь двупольная деревянная;<br>- дверной проём с плоской перемычкой в стене, смежной с помещением 1.12; заполнение дверного проёма – дверь двупольная филёнчатая деревянная;<br>- оконные ниши с лучковыми перемычками (3 шт.); оконные проёмы с плоской перемычкой; заполнение оконных проёмов: геометрия и материал коробки (хвойные породы), рамы (дуб);<br>- полы: дощатый настил |
| 1.15<br>*(Токарня)* | - свод сомкнутый с распалубками;<br>- оконные ниши с лучковыми перемычками (2 шт.); оконные проёмы с плоской перемычкой; заполнение оконных проёмов: геометрия и материал коробки (хвойные породы), рамы (дуб); ставни деревянные (сосна);<br>- дверной проём с плоской перемычкой в стене, смежной с помещением 1.14;<br>- дверной проём с четвертью и с плоской перемычкой в стене, смежной с помещением 1.17, в том числе: порог деревянный (сосна), перемычки металлические кованые прямоугольного сечения (2 шт.);<br>- ниша дверного проёма с лучковой перемычкой в стене, смежной с помещением 1.16; дверной проём с плоской перемычкой;<br>- пол: дощатый настил |
| 1.16<br>*(Покой для дежурных матросов и гребцов)* | - свод кирпичный сложной конструкции – сегменты парусного свода с опорой на стены и широкие перекрещивающиеся подпружные арки по центральным осям помещения;<br>- лепная розетка в щелыге;<br>- дверной проём с плоской перемычкой в стене, смежной с помещением 1.17;<br>- дверной проём с плоской перемычкой в стене, смежной с помещением 1.15; |

| | |
|---|---|
| | - оконные ниши с лучковыми перемычками в западной стене (2 шт.); оконные проёмы с плоской перемычкой; заполнение оконных проёмов: геометрия и материал коробки (хвойные породы), рамы (дуб); ставни деревянные (сосна);<br>- оконные ниши с лучковыми перемычками в южной стене (2 шт.); оконные проёмы с плоской перемычкой; заполнение оконных проёмов: геометрия и материал коробки (хвойные породы), рамы (дуб); ставни деревянные (сосна);<br>- ниша дверного проёма с лучковой перемычкой в юго-восточной стене (верхняя часть заложена); заполнение проёма: порог, перемычка, откосы и дверь – плотничной работы XVIII века – геометрия и материал (дерево – сосна); кованая фурнитура; оконный проём с плоской перемычкой; заполнение оконного проёма: геометрия и материал коробки (хвойные породы), рамы (дуб);<br>- пол: дощатый настил |
| 1.17<br>*(Большая палата)* | - дерево-кирпичное перекрытие: его конструкция, конфигурация, отметки, в том числе музеефицированный фрагмент конструкции 1710 г. в северо-восточном углу;<br>- потолок плоский;<br>- оконные ниши с лучковыми перемычками (3 шт.); оконные проёмы с плоской перемычкой; заполнение оконных проёмов: геометрия и материал коробки (хвойные породы), рамы (дуб); ставни деревянные (сосна);<br>- ниша дверного проёма с лучковой перемычкой в стене, смежной с помещением 1.21; дверной проём с плоской перемычкой;<br>- пол: каменный (мраморные плиты черного и белого цвета) |
| 1.18<br>*(Поварня)* | - потолок плоский;<br>- штукатурная карнизная тяга сложного профиля на северной стене и на торцевых стенах (фрагментарно);<br>- ниша с арочной перемычкой в южной стене;<br>- ниша дверного проёма с лучковой перемычкой в стене, смежной с помещением 1.21; дверной проём с плоской перемычкой; заполнение дверного проёма – дверь двупольная деревянная; |

| | |
|---|---|
| | - ниша дверного проёма с лучковой перемычкой в стене, смежной с помещением 1.20; дверной проём с плоской перемычкой; заполнение дверного проёма – дверь двупольная деревянная (сосна);<br>- дверной проём с плоской перемычкой в стене, смежной с помещением 1.14; заполнение дверного проёма – дверь двупольная деревянная (сосна);<br>- оконные ниши с лучковыми перемычками (2 шт.); оконные проёмы с плоской перемычкой; заполнение оконных проёмов: геометрия и материал коробки (хвойные породы), рамы (дуб);<br>- балка деревянная оштукатуренная по дранке прямоугольного сечения, расположенная вдоль помещения;<br>- вытяжной колпак – свод кирпичный с опорой на металлические кованые тяги (2 шт.) прямоугольного сечения; кованые металлические полосы системы армирования свода и подвеса к деревянной потолочной балке;<br>- стойки в форме ухватов металлические кованые (2 шт.);<br>- печь: местоположение, конфигурация, конструкция с учётом ранее проведенных реставрационных работ (печь воссоздана из кирпича XVIII в. в конце XX в.);<br>- технологическое отверстие прямоугольного сечения в верхней части конструкции вытяжного колпака;<br>- полы: каменные, в том числе: под вытяжным колпаком – лещадные известняковые, в северной части помещения – мраморные черного и белого цвета, уложенные в шахматном порядке;<br>- плинтус каменный |
| 1.21<br>*(Большие сени)* | - крестовые своды (12 шт.) на подпружных арках: обработка рёбер (нервюр) простым тянутым профилем; обработка лотков по периметру простым тянутым профилем; кирпичные;<br>- система подпружных арок, опирающихся на колонны и полуколонны;<br>- отделка подпружных арок: архивольт сложного тянутого профиля; выступающий за грани свода замковый камень, декорированный лепным акантовым листом и лепными розетками (по 3 шт. и по 2 шт. – на примыкающей к стене |

| | |
|---|---|
| | арке) в софите; филёнки софитов по обе стороны от замкового камня обрамлены простым тянутым профилем;<br>- колонны тосканского ордера (8 шт.);<br>- полуколонны тосканского ордера (12 шт.);<br>- отделка поверхности стен – роспись темперными красками «под мрамор»;<br>- отделка простенков между полуколоннами продольных стен: крупные филёнки с криволинейным завершением, профилированные сложным тянутым профилем от верхней отметки панели в уровне плинта; тянутый профиль, замыкающий профиль филёнки в софитах подпружных арок;<br>- ниши полукруглые (4 шт.), завершённые конхами, на продольных стенах; обрамление ниши лопатками, стоящими на панели в уровне плинта полуколонн и завершёнными расположенным под конхой карнизом сложного профиля; отделка внутренней поверхности ниши под конхой карнизом сложного тянутого профиля; 8-гранная обработанная простым профилем (широкая полочка) филёнка на стене под нишей; тянутый простой профиль (широкая полочка) по нижней отметке ниши между лопаток; обработанная тянутым профилем (астрагал) филёнка сложной формы на стене над нишей;<br>- оконные ниши с лучковыми перемычками (2 шт.); оконные проёмы с плоской перемычкой; заполнение оконных проёмов: геометрия и материал коробки (хвойные породы), рамы (дуб);<br>- дверной проём с лучковой перемычкой в южной стене; заполнение дверного проёма: дверь двупольная филёнчатая (материал — дуб), фрамуга с филёнками;<br>- дверной проём с плоской перемычкой в стене, смежной с помещением 1.17;<br>- дверной проём с плоской перемычкой в стене, смежной с помещением 1.18;<br>- дверной проём с плоской перемычкой в стене, смежной с помещением 1.25;<br>- дверной проём с плоской перемычкой в стене, смежной с помещением 1.27; |

| | |
|---|---|
| | - дверной проём с лучковой перемычкой в северной стене; заполнение дверного проёма: дверь двупольная филёнчатая (материал – дуб) остеклённая;<br>- пол: каменный – лещадные плиты (известняк) |
| 1.22 | - пол: каменный – лещадные плиты (известняк) |
| 1.23<br>см. Л-3 | |
| 1.25 | - свод: сегменты парусного свода;<br>- ниша дверного проёма с лучковой перемычкой в стене, смежной с Л-3;<br>- ниша дверного проёма с лучковой перемычкой в стене, смежной с Л-2; дверной проём с плоской перемычкой; заполнение дверного проёма: двери двустворчатые деревянные филёнчатые остеклённые;<br>- ниша дверного проёма с лучковой перемычкой в стене, смежной с помещением 1.27; дверной проём с плоской перемычкой; заполнение дверного проёма: двери двустворчатые деревянные;<br>- дверной проём с плоской перемычкой в стене, смежной с помещением 1.26;<br>- пол: паркет дубовый |
| 1.26 | - свод: сегменты парусного свода;<br>- ниша оконного проёма с лучковой перемычкой в северной стене; оконный проём с плоской перемычкой; заполнение оконного проёма: геометрия и материал (дерево) коробки, рамы;<br>- дверной проём с плоской перемычкой в стене, смежной с помещением 1.25; заполнение дверного проёма: двери двустворчатые деревянные;<br>- дверной проём с плоской перемычкой в стене, смежной с помещением 1.30;<br>- пол: паркет дубовый |
| 1.27<br>*(Кордегардия)* | - система подпружных арок;<br>- коробовые своды и сегменты парусного свода с опиранием на подпружные арки – кирпичные;<br>- столбы круглого сечения (2 шт.) кирпичные, приближенные к пропорциям колонны тосканского ордера |

| | |
|---|---|
| | (в том числе: плинт, абака, обработанная сложным профилем); их местоположение;<br>- ниши оконные с лучковыми перемычками (3 шт.); оконные проёмы с плоской перемычкой; заполнение оконных проёмов: геометрия и материал коробки (хвойные породы), рамы (дуб); ставни деревянные (сосна);<br>- ниша дверного проёма с лучковой перемычкой в стене, смежной с помещением 1.21; дверной проём с плоской перемычкой; заполнение дверного проёма: двери двустворчатые деревянные филёнчатые остеклённые; порог деревянный;<br>- дверной проём с плоской перемычкой в стене, смежной с помещением 1.25; заполнение дверного проёма: двери двустворчатые деревянные;<br>- дверной проём с плоской перемычкой в стене, смежной с помещением 1.28; заполнение дверного проёма: двери двустворчатые деревянные;<br>- пол: каменный (мраморные плиты черного и белого цвета) |
| 1.28 | - свод: сегменты парусного свода с опорой на широкие перекрещивающиеся подпружные арки;<br>- ниши оконные с лучковыми перемычками в восточной стене (2 шт.) и южной стене (2 шт.); оконные проёмы с плоской перемычкой; заполнение оконных проёмов: геометрия и материал коробки (хвойные породы), рамы (дуб);<br>- дверной проём с плоской перемычкой в стене, смежной с помещением 1.27; заполнение дверного проёма: двери двустворчатые деревянные;<br>- дверной проём с плоской перемычкой в стене, смежной с помещением 1.29;<br>- пол: паркет дубовый |
| 1.29 | - свод: сегменты парусного свода с опорой на широкие перекрещивающиеся подпружные арки;<br>- ниши оконные с лучковыми перемычками в восточной стене (2 шт.); оконные проёмы с плоской перемычкой; заполнение оконных проёмов: геометрия и материал коробки (хвойные породы), рамы (дуб);<br>- ниша дверного проёма с лучковой перемычкой в стене, смежной с помещением 126; дверной проём с плоской |

| | |
|---|---|
| | перемычкой; заполнение дверного проёма: двери двустворчатые деревянные;<br>- дверной проём с плоской перемычкой в стене, смежной с помещением 128; заполнение дверного проёма: двери двустворчатые деревянные;<br>- пол: паркет дубовый |
| 1.30 | - свод сомкнутый с распалубками;<br>- ниши оконные с лучковыми перемычками в северной стене (2 шт.); оконные проёмы с плоской перемычкой; заполнение оконных проёмов: геометрия и материал коробки (хвойные породы), рамы (дуб);<br>- ниша оконного проёма с лучковой перемычкой в восточной стене; оконный проём с плоской перемычкой; заполнение оконного проёма: геометрия и материал (дерево) коробки, рамы;<br>- ниша дверного проёма с лучковой перемычкой в стене, смежной с помещением 1.29; дверной проём с плоской перемычкой; заполнение дверного проёма: двери двустворчатые деревянные;<br>- дверной проём с плоской перемычкой в стене, смежной с помещением 1.26; заполнение дверного проёма: двери двустворчатые деревянные;<br>- дверной проём с плоской перемычкой в стене, смежной с помещением 1.31; заполнение дверного проёма: двери двустворчатые филёнчатые;<br>- пол: паркет дубовый |
| 1.31 | - свод: сегменты парусного свода с опорой на широкие перекрещивающиеся подпружные арки;<br>- оконные проёмы (2 шт.) с плоской перемычкой в южной стене; заполнение оконных проёмов: геометрия и материал коробки (хвойные породы), рамы (дуб) |
| 1.33 | - свод сомкнутый с распалубками – кирпичный;<br>- ниша оконного проёма в стене, смежной с помещением 1.34; откосы кирпичные (тёсаный кирпич); оконный проём (начало XVIII в., музеефицирован) с плоской перемычкой в стене, смежной с помещением 1.34; обрамление простым профилем по периметру; заполнение оконного проёма: геометрия и материал коробки (хвойные породы), рамы |

| | |
|---|---|
| | и горбыльков (дуб); металлические кованые элементы (подпятники) начала XVIII в. (4 шт.);<br>- дверной проём с плоской перемычкой в стене, смежной с помещением 1.31;<br>- дверной проём с плоской перемычкой в стене, смежной с помещением 1.43;<br>- дверной проём с плоской перемычкой в стене, смежной с помещением 1.34 |
| 1.34 | - своды: сомкнутый с распалубками усечённый; свод цилиндрический (в восточной части помещения) – кирпичные;<br>- проём оконный с плоской перемычкой в стене, смежной с помещением 1.33; оформление оконного проёма – фрагменты наличника простого профиля (под пятой свода и в люнете); тянутый профиль простой формы – поясок (в люнете); заполнение оконного проёма (начало XVIII в., музеефицирован);<br>- оконный проём с плоской перемычкой в западной стене; заполнение оконного проёма: геометрия и материал коробки (хвойные породы), рамы и горбыльков (дуб);<br>- дверной проём с плоской перемычкой и четвертью в западной стене; откосы тёсаного кирпича; заполнение дверного проёма: дверь двупольная филёнчатая остеклённая; фрамуга остеклённая; металлические кованые элементы начала XVIII в. – подпятники (3 шт.);<br>- дверной проём с плоской перемычкой в стене, смежной с помещением 1.33;<br>- дверной проём с плоской перемычкой в стене, смежной с помещением 1.42;<br>- дверной проём с плоской перемычкой в стене, смежной с помещением 1.35 |
| 1.39-1.40 | - свод цилиндрический с распалубками кирпичный;<br>- оконные проёмы (3 шт.) с плоской перемычкой; заполнение оконных проёмов: геометрия и материал коробки (хвойные породы), рамы и горбыльков (дуб);<br>- ниша прямоугольная в юго-восточном углу помещения;<br>- дверной проём с плоской перемычкой в стене, смежной с помещением 1.37; |

| | |
|---|---|
| | - дверной проём с плоской перемычкой в стене, смежной с помещением 1.41 |
| 1.41 | - свод цилиндрический с распалубками кирпичный;<br>- оконные проёмы (3 шт.) с плоской перемычкой; заполнение оконных проёмов: геометрия и материал коробки (хвойные породы), рамы и горбыльков (дуб);<br>- дверной проём с четвертью и плоской перемычкой в стене, смежной с помещением 1.42; заполнение: металлические кованые элементы (подпятники);<br>- дверной проём с плоской перемычкой в стене, смежной с помещением 1.40 |
| 1.42 | - свод цилиндрический с распалубками кирпичный с металлическими усиливающими элементами (полосы);<br>- декоративное оформление бывшей фасадной стены, смежной с помещением 1.43: плоский широкий наличник усложнённой формы (2 шт.) оконных проёмов с плоской перемычкой (заложены); тянутый профиль простой формы – поясок (над наличниками);<br>- ниша проёма в восточной стене;<br>- дверной проём с плоской перемычкой в стене, смежной с помещением 1.34;<br>- дверной проём с плоской перемычкой в стене, смежной с помещением 1.41 |
| 1.43 | - свод сомкнутый с распалубками – кирпичный;<br>- ниша прямоугольная от уровня пола в восточной стене |
| 1.44 | - свод коробовый с распалубками – кирпичный;<br>- оконные проёмы с плоской перемычкой (2 шт.); заполнение оконных проёмов: геометрия и материал коробки (хвойные породы), рамы (дуб);<br>- оконные ниши (2 шт.) в восточной стене;<br>- дверной проём с плоской перемычкой в стене, смежной с помещением 1.31; заполнение дверного проёма: дверь двупольная филёнчатая |
| **Помещения второго этажа** | |
| 2.01 | - ниши оконные с лучковыми перемычками (2 шт.) в южной стене; оконные проёмы с плоской перемычкой; заполнение оконных проёмов: геометрия и материал коробки (хвойные породы), рамы и горбыльков (дуб); |

| | |
|---|---|
| | - ниши оконные с лучковыми перемычками (2 шт.) в западной стене;<br>- дверной проём с плоской перемычкой в стене, смежной с помещением 2.02; профилированные наличники; заполнение дверного проёма: дверь двупольная филёнчатая деревянная;<br>- дверной проём с плоской перемычкой в стене, смежной с помещением 2.12; профилированные наличники; заполнение дверного проёма: дверь двупольная филёнчатая деревянная |
| 2.02 | - ниша оконная с плоской перемычкой в западной стене; оконный проём с плоской перемычкой; заполнение оконного проёма: геометрия и материал коробки (хвойные породы), рамы и горбыльков (дуб);<br>- дверной проём с плоской перемычкой в стене, смежной с помещением 2.03;<br>- дверной проём с плоской перемычкой в стене, смежной с помещением 2.01;<br>- профилированные наличники дверных проемов |
| 2.03 2.04 | - ниши оконные с плоскими перемычками (2 шт.) в западной стене; оконные проёмы с плоской перемычкой; заполнение оконных проёмов: геометрия и материал коробки (хвойные породы), рамы и горбыльков (дуб);<br>- дверной проём с плоской перемычкой в стене, смежной с помещением 2.05;<br>- дверной проём с плоской перемычкой в стене, смежной с помещением 2.08;<br>- дверной проём с плоской перемычкой в стене, смежной с помещением 2.02 |
| 2.05 | - проёмы оконные с плоской (клинчатой) перемычкой (2 шт.) в северной стене, заложены – музеефикация кладки и штукатурных слоёв;<br>- ниши оконные с плоскими перемычками (2 шт.) в западной стене; оконные проёмы с плоской перемычкой; заполнение оконных проёмов: геометрия и материал коробки (хвойные породы), рамы и горбыльков (дуб);<br>- дверной проём с плоской перемычкой в стене, смежной с помещением 2.03 |

| | |
|---|---|
| 2.06<br>см. Л-1 | |
| 2.07, 2.08 | - оконные проёмы (2 шт.) с плоской перемычкой в восточной стене; заполнение оконных проёмов: геометрия и материал коробки (хвойные породы), рамы и горбыльков (дуб);<br>- дверной проём с плоской перемычкой в стене, смежной с помещением 2.06;<br>- дверной проём с плоской перемычкой в стене, смежной с помещением 2.11;<br>- пол: паркет |
| 2.11 | - стены: карнизная профилированная тяга;<br>- две деревянные ступени перед проёмом в помещение 2.12 с обработкой кромки простым профилем;<br>- оконные проёмы (2 шт.) с плоской перемычкой в восточной стене; заполнение оконных проёмов: геометрия и материал коробки (хвойные породы), рамы и горбыльков (дуб); наличники профилированные деревянные;<br>- дверной проём с плоской перемычкой в стене, смежной с помещением 2.07; профилированные наличники; заполнение дверного проёма: дверь двупольная филёнчатая деревянная;<br>- дверной проём с плоской перемычкой в стене, смежной с помещением 2.12; профилированные наличники; заполнение дверного проёма: дверь двупольная филёнчатая деревянная; - пол: наборный паркет из ценных пород дерева с шахматным рисунком |
| 2.12 | - стены: карнизная профилированная тяга;<br>- ниши оконные с лучковыми перемычками (2 шт.) в южной стене; наличники профилированные деревянные; оконные проёмы с плоской перемычкой в восточной стене; заполнение оконных проёмов: геометрия и материал коробки (хвойные породы), рамы и горбыльков (дуб);<br>- дверной проём с плоской перемычкой в стене, смежной с помещением 2.11; профилированные наличники; заполнение дверного проёма: дверь двупольная филёнчатая деревянная; |

| | |
|---|---|
| | - дверной проём с плоской перемычкой в стене, смежной с помещением 2.01; профилированные наличники; заполнение дверного проёма: дверь двупольная филёнчатая деревянная;<br>- дверной проём с плоской перемычкой в стене, смежной с помещением 2.15; профилированные наличники; заполнение дверного проёма: дверь одностворчатая филёнчатая деревянная;<br>- дверной проём с плоской перемычкой в стене, смежной с помещением 2.14; профилированные наличники;<br>- пол: наборный паркет из ценных пород дерева |
| 2.14<br>*(Западная приёмная)* | - стены: карнизная штукатурная тяга сложного профиля с раскреповками;<br>- панели в нижней части стен (воссоздание XX в.);<br>- ниши оконные с плоскими перемычками (3 шт.); наличники профилированные деревянные с тумбами; оконные проёмы с плоской перемычкой; заполнение оконных проёмов: геометрия и материал коробки (хвойные породы), рамы и горбыльков (дуб); подоконники – деревянные с обработкой кромки простым профилем;<br>- ступень у проёма в помещение 2.12 деревянная с обработкой кромки простым профилем;<br>- дверной проём с плоской перемычкой в стене, смежной с помещением 2.12; профилированные наличники с тумбами;<br>- дверной проём с плоской перемычкой в стене, смежной с помещением 2.17; профилированные наличники с тумбами; заполнение дверного проёма: откосы деревянные; дверь двупольная филёнчатая деревянная;<br>- дверной проём с плоской перемычкой в стене, смежной с помещением 2.15; профилированные наличники с тумбами; заполнение дверного проёма: откосы деревянные; дверь двупольная филёнчатая деревянная;<br>- угловой камин – его местоположение, конструкция, характер отделки (воссоздание XX в.);<br>- пол: наборный паркет из ценных пород дерева |
| 2.15 | - стены: карниз сложного профиля, частично позолочен;<br>- панели в нижней части стен (воссоздание XX в.); |

| | |
|---|---|
| *(Спальня княгини)* | - ниши оконные с плоскими перемычками (2 шт.); наличники профилированные деревянные с тумбами крашеные; откосы с филёнками, обрамлёнными позолоченным профилем; стены под окнами с филёнками в профилированном позолоченном обрамлении различной формы; оконные проёмы с плоской перемычкой; заполнение оконных проёмов: геометрия и материал коробки (хвойные породы), рамы и горбыльков (дуб); подоконники – деревянные с обработкой кромки простым профилем; ставни деревянные филёнчатые крашеные;<br>- дверной проём с плоской перемычкой в стене, смежной с помещением 2.14; профилированные наличники с тумбами; заполнение дверного проёма: дверь двупольная филёнчатая (обрамление филёнок профилированное позолоченное) деревянная;<br>- дверной проём с плоской перемычкой в стене, смежной с помещением 2.16; профилированные наличники с тумбами; заполнение дверного проёма: дверь двупольная филёнчатая (обрамление филёнок, профилированное позолоченное) деревянная;<br>- угловой камин – его местоположение, конструкция, характер отделки (воссоздание XX в.);<br>- пол: наборный паркет |
| 2.16<br>*(Кабинет с живописью)* | - панели в нижней части стен (воссоздание XX в.);<br>- ниши оконные с плоскими перемычками (5 шт.); наличники профилированные деревянные с тумбами; стены под окнами с филёнками в профилированном обрамлении различной формы; оконные проёмы с плоской перемычкой; заполнение оконных проёмов: геометрия и материал коробки (хвойные породы), рамы и горбыльков (дуб); подоконники – деревянные с обработкой кромки простым профилем;<br>- дверной проём с плоской перемычкой в стене, смежной с помещением 2.20; профилированные деревянные (дуб) наличники в форме филёнчатых лопаток с завершением в виде сложно профилированного карниза; заполнение дверного проёма: дверь двупольная филёнчатая деревянная;<br>- дверной проём с плоской перемычкой в стене, смежной с помещением 2.15; профилированные деревянные (дуб) |

| | |
|---|---|
| | наличники в форме филёнчатых лопаток с завершением в виде сложно профилированного карниза; заполнение дверного проёма: откосы деревянные (дуб); дверь двупольная филёнчатая деревянная (дуб);<br>- пол: наборный паркет |
| 2.17<br>*(Западная передняя)* | - стены: карнизная штукатурная тяга сложного профиля; карниз сложного профиля; основание в виде пояса с профилированным верхом;<br>- ниши оконные с плоскими перемычками (2 шт.) в северной стене; наличники профилированные деревянные с тумбами; оконные проёмы с плоской перемычкой; заполнение оконных проёмов: геометрия и материал коробки (хвойные породы), рамы и горбыльков (дуб); подоконники – деревянные с обработкой кромки простым профилем;<br>- оконный проём с плоской перемычкой в стене, смежной с помещением Л-2; заполнение оконного проёма: геометрия и материал коробки (хвойные породы), рамы и горбыльков (дуб);<br>- дверной проём с плоской перемычкой в стене, смежной с помещением 2.18; профилированные наличники с тумбами; заполнение дверного проёма: дверь одностворчатая филёнчатая деревянная;<br>- дверной проём с плоской перемычкой в стене, смежной с помещением 2.20; профилированные наличники сложной конфигурации с тумбами; заполнение дверного проёма: откосы деревянные; дверь двупольная филёнчатая деревянная остеклённая;<br>- дверь двупольная филёнчатая деревянная остеклённая (зеркальная) на стене, смежной с помещением 2.20; профилированные наличники сложной конфигурации с тумбами;<br>- дверной проём с плоской перемычкой в стене, смежной с помещением 2.14; профилированные наличники сложной конфигурации с тумбами; заполнение дверного проёма: откосы деревянные; дверь двупольная филёнчатая деревянная;<br>- дверной проём с плоской перемычкой в стене, смежной с помещением 2.21; профилированные наличники сложной конфигурации с тумбами; заполнение дверного проёма: |

| | |
|---|---|
| | откосы деревянные; дверь двупольная филёнчатая деревянная;<br>- пол: наборный паркет из ценных пород дерева |
| 2.18 | - ниши оконные с плоскими перемычками (2 шт.) в северной и западной стене; оконный проём с плоской перемычкой в северной стене; заполнение оконного проёма: геометрия и материал коробки (хвойные породы), рамы и горбыльков (дуб);<br>- оконные проёмы (2 шт.) с плоской перемычкой в стене, смежной с помещением Л-2; заполнение оконных проёмов: геометрия и материал коробки (хвойные породы), рамы и горбыльков (дуб) |
| 2.20<br>*(Большой зал)* | - поперечная стена высотой до падуг потолка с тремя арками, делящая помещение на две неравные по площади части; местоположение, характер и материал отделки;<br>- отделка средней арки со стороны западной части помещения, в том числе: филёнка софита, обрамлённая полочкой с позолоченным лепным жгутом с частой перевязкой лентами; оформление стен под пятами арки в пропорциях пилястр без баз с карнизами на лицевых боковых поверхностях (в том числе позолоченная порезка профиля карниза, позолоченные бусы в завершение фризовой части и позолоченные промежутки между иониками), боковые поверхности отделаны разновеликими прямоугольными филёнками (по 2 шт.), обрамлёнными полочкой с позолоченным лепным жгутом с частой перевязкой лентами; архивольт сложного тянутого профиля позолочен; замковый камень в виде раскручивающегося листа аканта с гирляндами по обеим сторонам позолочены; филёнки в пазухах арки с позолоченной лепной композицией в центре обрамлены позолоченными лепными бусами; 2 колонны коринфского ордера золочёные с ными светлой краской каннелюрами, плинт и постаменты крашеные; антаблемент крашеный с позолоченными элементами (аналогично всему антаблементу западной части помещения), софит архитрава с прямоугольной филёнкой, обрамлённой полочкой с позолоченными лепными бусами; |

| | |
|---|---|
| | - потолок плоский на высоких падугах на аттиках с распалубками;<br>- отделка потолка: филёнки (3 шт.) прямоугольные с изломанными углами обрамлённые лепной тягой сложного профиля с крупным жгутом из лепных лавровых листьев перевитым лентами; позолоченные элементы обрамления – бусы по внутреннему периметру, ленты, кромки листьев; лепные позолоченные композиции (8 шт.) в виде волют и завитков листьев аканта расположены у изломов углов профилированных филёнок;<br>- падуги разделены распалубками (24 шт.), в том числе по 9 шт. на продольных стенах и по 3 шт. на торцевых; отделка криволинейных плоскостей падуг между распалубками: филёнки трапециевидные с золочёной лепной порезкой по контуру;<br>- отделка стен западной части помещения, в том числе:<br>- спаренные каннелированные пилястры коринфского ордера (14 пар и 2 группы строенных пилястр в углах западной стены) с позолоченными элементами капители, плинт и постамент;<br>- каннелированные пилястры коринфского ордера на поперечной стене (4 шт., из них 2 угловых) золочёные с ними светлой краской каннелюрами, плинт и постаменты крашеные;<br>- композиции из лепных гирлянд в прямоугольных филёнках между капителями (крашеные, частично позолоченные), 21 шт.<br>- тянутый штукатурный поясок под капителями по периметру;<br>- антаблемент (по периметру всего помещения), частично позолочен, в том числе: позолоченные лепные бусы тении; позолоченные лепные листья порезки под карнизом; частично позолоченные элементы лепнины между ионниками; модульоны в виде стилизованных листьев аканта частично позолочены, в обрамлении в плоскости софита карниза идущей по периметру золочёной лепной порезкой; позолоченная и частично позолоченная лепная порезка верхних поясов карниза; |

| | |
|---|---|
| | - филёнки на поперечной стене между пилястрой и колонной;<br>- отделка панелей в нижней части поперечной стены между пилястрой и колонной: окраска, обработка профилированным карнизом, заполнение филёнкой, обрамлённой позолоченными лепными бусами;<br>- панель крашеная в уровне постаментов пилястр по всему периметру, включая откосы проёмов;<br>- проёмы арочные (19 шт., в том числе ниши), отделка контура простым тянутым профилем (позолоченный валик на полочке и частично позолоченный крупный лепной жгут из дубовых листьев на полочке); филёнки прямоугольные разновеликие на откосах двух боковых арочных проёмов поперечной стены обработаны полочкой с позолоченным лепным жгутом с частой перевязкой лентами;<br>- дверной проём с плоской перемычкой в стене, смежной с помещением 2.25; заполнение дверного проёма: дверь двупольная деревянная филёнчатая (обрамление филёнок профилированное позолоченное);<br>- дверной проём с плоской перемычкой в стене, смежной с помещением 2.28; наличник деревянный профилированный с тумбами; заполнение дверного проёма: откосы деревянные, дверь двупольная деревянная филёнчатая (обрамление филёнок сложной формы профилированное позолоченное);<br>- заполнение арочных оконных проёмов южной стены (8 шт.): откосы крашеные; геометрия и материал (дерево – сосна, окраска) коробки, рамы; подоконник деревянный крашеный с профилированной кромкой;<br>- заполнение арочных ниш северной стены (5 шт.): окна двустворчатые; коробки, рамы, переплёт – деревянные (сосна, окраска); заполнение зеркальными стёклами; подоконник деревянный крашеный с профилированной кромкой; фрамуги деревянные (сосна, окраска), заполнение зеркальными стёклами;<br>- заполнение круглых оконных ниш в распалубках падуги (24 шт.): окна ложные с зеркальными стёклами в деревянных рамах (сосна, окраска); лепное обрамление ниш, в том числе: позолоченный тянутый простой профиль, |

| | |
|---|---|
| | жгут из листьев (частично позолочен) на полочке; гирлянда в плоскости люнета из лепных частично позолоченных листьев и позолоченных лент (в том числе лента в уровне замкового камня, выходящая на шелыгу распалубки);<br>- заполнение арочных дверных проёмов (1 шт. – в южной стене, 2 шт. – в северной стене): откосы крашеные; двери деревянные (сосна, окраска) двустворчатые филёнчатые остеклённые; фрамуги деревянные (сосна, окраска) остеклённые (заполнение зеркальными стёклами);<br>- пол: наборный паркет;<br>- фрагменты срезанных балок перекрытия начала XVIII в. (музеефикация) |
| 2.21<br>*(Верхние сени)* | - трёхчастная аркада с северной стороны помещения, смежная с помещением Л-2, в том числе: система подпружных пологих арок, опирающихся на колонны и полуколонны;<br>- отделка подпружных арок: архивольт сложного тянутого профиля; выступающий за грани свода замковый камень, декорированный лепным акантовым листом и лепными розетками в софите; филёнки софитов по обе стороны от замкового камня обрамлены тянутым профилем;<br>- колонны с капителью коринфского ордера (2 шт.); материал капители – камень (известняк, Белый камень);<br>- полуколонны с капителью коринфского ордера (2 шт.); материал капители – камень (известняк, Белый камень);<br>- потолок плоский; отделка разнофигурными рамами сложных очертаний тянутым штукатурным профилем;<br>- стены: карнизная штукатурная тяга сложного профиля; профилированная (астрагал) тяга – поясок в верхней части стен; отделка поверхности западной, южной и восточной стен – роспись темперными красками «под мрамор» и изображение аркады (живописное повторение аркады северной стороны помещения;<br>- дверной проём с плоской перемычкой в стене, смежной с помещением 2.17; профилированные наличники сложной конфигурации с тумбами; заполнение дверного проёма: откосы деревянные;<br>- дверной проём с плоской перемычкой в стене, смежной с помещением 2.20; профилированные наличники сложной |

| | |
|---|---|
| | конфигурации с тумбами; заполнение дверного проёма: откосы деревянные;<br>- дверной проём с плоской перемычкой в стене, смежной с помещением 2.22; профилированные наличники сложной конфигурации с тумбами; заполнение дверного проёма: откосы деревянные;<br>- пол: каменный – лещадные плиты (известняк);<br>- ограждение: заполнение восточного и западного интерколумния – металлические кованые (начало XVIII в., работы Сестрорецкого литейного завода) секции (всего 2 шт.) на деревянном парапете прямоугольного сечения; состав секции ограждения, в том числе: балясины в виде фигурных столбиков квадратного сечения (2 шт.); сложная композиция из гнутых полос (в основе композиции – латинские вензеля Петра I и Меншикова («Р Р», «А М»)); горизонтальная профилированная тяга основания; перила прямоугольного сечения; крепёжные фигурные элементы |
| 2.22<br>*(Прихожая (конторка))* | - оконный проём с плоской перемычкой в стене, смежной с помещением Л-2; заполнение оконного проёма: геометрия и материал коробки (хвойные породы), рамы и горбыльков (дуб);<br>- дверной проём с плоской перемычкой в стене, смежной с помещением 2.23; профилированные наличники с тумбами; заполнение дверного проёма: дверь одностворчатая филёнчатая деревянная (дуб);<br>- дверной проём с плоской перемычкой в стене, смежной с помещением 2.21; профилированные наличники сложной конфигурации с тумбами; заполнение дверного проёма: откосы деревянные; дверь двупольная филёнчатая деревянная (дуб);<br>- дверной проём с плоской перемычкой в стене, смежной с помещением 2.25; профилированные наличники сложной конфигурации с тумбами; заполнение дверного проёма: откосы деревянные (дуб);<br>- пол: наборный паркет из ценных пород дерева (бук, клён) |
| 2.23<br>см. Л-3 | |

| | |
|---|---|
| 2.25<br>*(Секретарская)* | - потолок плоский: лепные тяги сложного профиля делят потолок на филёнки (9 шт.) сложной конфигурации; лепные круглые медальоны (8 шт.);<br>- стены: карнизная штукатурная тяга сложного профиля;<br>- ниша оконная с плоской перемычкой в северной стене; оконный проём с плоской перемычкой; заполнение оконного проёма: геометрия и материал коробки (хвойные породы), рамы и горбыльков (дуб); металлические кованые элементы в откосах (музеефикация 5 подпятников);<br>- дверной проём с плоской перемычкой в стене, смежной с помещением 2.22; профилированные наличники усложнённой конфигурации с тумбами; заполнение дверного проёма: откосы деревянные; дверь двупольная филёнчатая деревянная (дуб);<br>- дверной проём с плоской перемычкой в стене, смежной с помещением 2.20; профилированные наличники усложнённой конфигурации с тумбами; заполнение дверного проёма: откосы деревянные; дверь двупольная филёнчатая деревянная (дуб);<br>- дверной проём с плоской перемычкой в стене, смежной с помещением 2.26; профилированные наличники усложнённой конфигурации с тумбами; заполнение дверного проёма: откосы деревянные (дуб);<br>- пол: наборный паркет из ценных пород дерева (бук, клён) |
| 2.26<br>*(Предспальня)* | - потолок плоский: полихромная роспись 1710-х годов, (скрыта слоем позднего декора с фаянсовыми плитками); лепные тяги сложного профиля с порезкой, разделяющие потолок на 20 филёнок сложной и простой конфигурации; заполнение филёнок и плоскостей между ними – квадратные фаянсовые плитки с сюжетной росписью (синий рисунок краской на основе кобальта и пурпурный рисунок краской на основе марганца по белому фону) на плоской поверхности, покрытой прозрачной глазурью; гвоздики кованые чёрного металла с декоративными позолоченными шляпками (воссозданы по рисунку Ф.Б. Растрелли в конце 1970-х гг.) – в перекрестиях швов плиток;<br>- стены: отделка квадратными фаянсовыми плитками с сюжетной росписью (синий рисунок краской на основе |

| | |
|---|---|
| | кобальта по белому фону) на плоской поверхности, покрытой прозрачной глазурью; карнизная штукатурная тяга сложного профиля с порезками; панели в нижней части стен: материал (дерево – дуб); филёнки различной конфигурации в профилированном обрамлении; карниз сложного профиля; основание в виде пояса;<br>- ниши оконные с плоскими перемычками (3 шт.); отделка откосов квадратными фаянсовыми плитками с сюжетной росписью (синий рисунок краской на основе кобальта по белому фону) на плоской поверхности, покрытой прозрачной глазурью; отделка нижней части откосов и стен под окнами деревянными панелями с прямоугольными филёнками, поясом основания и карнизом сложного профиля; оконные проёмы с плоской перемычкой; заполнение оконных проёмов: геометрия и материал коробки (хвойные породы), рамы и горбыльков (дуб); подоконники – деревянные (дуб) с обработкой кромки простым профилем;<br>- угловая изразцовая печь: ее местоположение, конфигурация, конструкция, характер отделки, металлическая печная фурнитура;<br>- дверной проём с плоской перемычкой в стене, смежной с помещением 2.25; профилированные наличники усложнённой конфигурации с тумбами; заполнение дверного проёма: откосы деревянные; дверь двупольная филёнчатая деревянная (дуб);<br>- дверной проём с плоской перемычкой в стене, смежной с помещением 2.27; профилированные наличники усложнённой конфигурации с тумбами; заполнение дверного проёма: откосы деревянные; дверь двупольная филёнчатая деревянная (дуб);<br>- дверной проём с плоской перемычкой в стене, смежной с помещением 2.29; профилированные наличники усложнённой конфигурации с тумбами; заполнение дверного проёма: откосы деревянные;<br>- пол: наборный паркет из ценных пород дерева |
| 2.27<br>*(Спальня князя)* | - потолок плоский: лепные тяги сложного профиля различной конфигурации, образующие симметричный орнамент потолка; заполнение плоскостей между тягами |

| | |
|---|---|
| | двух типов – лепной рельефный орнамент в узких полосах и квадратные фаянсовые плитки с сюжетной росписью (синий рисунок краской на основе кобальта по белому фону) на плоской поверхности, покрытой прозрачной глазурью в 9 филёнках неправильной конфигурации; гвоздики кованые чёрного металла с декоративными позолоченными шляпками (воссозданы по рисунку Ф.Б.Растрелли в конце 1970-х гг.) – в перекрестиях швов плиток;<br>- стены: отделка квадратными фаянсовыми плитками с сюжетной росписью (синий рисунок краской на основе кобальта по белому фону) на плоской поверхности, покрытой прозрачной глазурью; карнизная штукатурная тяга сложного профиля с порезками во фризовом поясе;<br>- тянутый профиль на уровне подоконников по периметру, обрывающийся на расстоянии одной плитки перед откосами оконных ниш и дверного проёма в помещение 2.28;<br>- прямоугольные объёмные панно (5 шт.), выложенные двумя горизонтальными рядами фаянсовых плиток с орнаментальной росписью (пурпурный рисунок краской на основе марганца по белому фону), обрамлённые простым профилем и лепной порезкой – в нижней части стен;<br>- ниши оконные с плоскими перемычками (2 шт.); отделка откосов и стен под окнами квадратными фаянсовыми плитками с сюжетной росписью (синий рисунок краской на основе кобальта по белому фону) на плоской поверхности, покрытой прозрачной глазурью; оконные проёмы с плоской перемычкой; заполнение оконных проёмов: геометрия и материал коробки (хвойные породы), рамы и горбыльков (дуб); подоконники – деревянные крашеные с обработкой кромки сложным профилем;<br>- угловая изразцовая печь: ее местоположение, конфигурация, конструкция, характер отделки, металлическая печная фурнитура;<br>- дверной проём с плоской перемычкой в стене, смежной с помещением 2.26; профилированные наличники усложнённой конфигурации с тумбами; заполнение дверного проёма: откосы деревянные (дуб); дверь двупольная филёнчатая деревянная (дуб); |

| | |
|---|---|
| | - дверной проём с плоской перемычкой в стене, смежной с помещением 2.28; профилированные наличники усложнённой конфигурации с тумбами; заполнение дверного проёма: откосы деревянные (дуб); дверь двупольная филёнчатая деревянная (дуб);<br>- пол: наборный паркет из ценных пород дерева |
| 2.28<br>*(Ореховый кабинет)* | - потолок плоский с полихромными росписями (2 слоя) 1710-х годов, техника исполнения – темпера по сухой штукатурке; композиция № 1 – пятичастная, в том числе овальный портрет в центре; композиция № 2 – изображение путти, гирлянд, геометрического орнамента;<br>- стены: отделка всех архитектурных элементов деревом (материал – персидский орех, начало XVIII в. с учётом реставрационных работ); техника набора; в том числе:<br>- пьедесталы под пилястры (13 шт.) с профилированной базой (частично позолочена) и карнизом сложного профиля; обрамление прямоугольной филёнки лицевой стороны позолоченным профилем;<br>- пилястры (13 шт.) с позолоченными базами и капителями коринфского ордера; лицевая поверхность с филёнкой, обработанной позолоченным профилем; резные позолоченные виньетки в верхней и нижней частях филёнки;<br>- лопатки (13 шт.), служащие фоном для пилястр с пьедесталами;<br>- панно наборного дерева (материал – персидский орех, начало XVIII в.) – заполнение простенков между лопатками от плинтуса до антаблемента;<br>- карнизный профиль в пропорциях антаблемента раскрепованный, в том числе: тения с позолоченным каблучком под полочкой, позолоченный профиль, завершающий фриз, позолоченный профиль в карнизной части;<br>- горизонтальный профиль, соответствующий карнизному профилю пьедесталов – по периметру стен, в том числе на лопатках;<br>- профилированный плинтус, соответствующий профилю базы пьедесталов – по периметру стен, в том числе на лопатках; |

| | |
|---|---|
| | - ниши оконные с плоскими перемычками (5 шт.); откосы деревянные; отделка деревом стен под окнами с прямоугольными филёнками в профилированном позолоченном обрамлении; оконные проёмы с плоской перемычкой; заполнение оконных проёмов: геометрия и материал коробки (хвойные породы), рамы и горбыльков (дуб); подоконники – деревянные с обработкой кромки профилем;<br>- дверной проём с плоской перемычкой в стене, смежной с помещением 2.27; заполнение дверного проёма: откосы деревянные (дуб); дверь двупольная филёнчатая деревянная (материал – дуб); облицовка поверхности двери со стороны помещения панно наборного дерева (материал – орех);<br>- дверной проём с плоской перемычкой в стене, смежной с помещением 2.20; заполнение дверного проёма: откосы деревянные (дуб); дверь двупольная филёнчатая деревянная (материал – дуб); облицовка поверхности двери со стороны помещения панно наборного дерева (материал – орех);<br>- угловая изразцовая печь: ее местоположение, конфигурация, конструкция, характер отделки, металлическая печная фурнитура;<br>- пол: наборный паркет из ценных пород дерева |
| 2.29<br>*(Кабинет из прихожей)* | - арка коробового очертания, опирающаяся на пилоны у восточной и западной стены, делящая помещение на две половины; отделка всех граней – квадратные фаянсовые плитки с сюжетной росписью (синий рисунок краской на основе кобальта и пурпурный рисунок краской на основе марганца по белому фону) на плоской поверхности, покрытой прозрачной глазурью;<br>- потолок плоский в южной и северной половине помещения: филёнка (по одной в каждой части помещения), обрамлённая лепными тягами сложного профиля; заполнение филёнок и плоскостей между ними – квадратные фаянсовые плитки с сюжетной росписью (синий рисунок краской на основе кобальта и пурпурный рисунок краской на основе марганца по белому фону) на плоской поверхности, покрытой прозрачной глазурью; бордюры у карнизной тяги – один ряд квадратной фаянсовой плитки с орнаментальной росписью |

| | |
|---|---|
| | (пурпурная, синяя и белая краска) на плоской поверхности, покрытой прозрачной глазурью; бордюр филёнки у лепной тяги в северной части помещения – один ряд квадратной фаянсовой плитки с орнаментальной росписью (пурпурная, синяя и белая краска) на плоской поверхности, покрытой прозрачной глазурью; бордюры с обеих сторон лепной тяги филёнки в южной части помещения – один ряд квадратной фаянсовой плитки с орнаментальной росписью (пурпурная, синяя и белая краска) на плоской поверхности, покрытой прозрачной глазурью; гвоздики кованые чёрного металла с декоративными позолоченными шляпками (воссозданы по рисунку Ф.Б. Растрелли в конце 1970-х гг.) – в перекрестиях швов плиток;<br>- стены: отделка квадратными фаянсовыми плитками с сюжетной росписью (синий рисунок краской на основе кобальта и пурпурный рисунок краской на основе марганца по белому фону) на плоской поверхности, покрытой прозрачной глазурью; вертикальные пояса в один ряд квадратной фаянсовой плитки с орнаментальной росписью (пурпурная, синяя и белая краска) на плоской поверхности, покрытой прозрачной глазурью; бордюр под карнизной тягой – один ряд квадратной фаянсовой плитки с орнаментальной росписью (пурпурная, синяя и белая краска) на плоской поверхности, покрытой прозрачной глазурью; карнизная штукатурная тяга сложного профиля с порезками по периметру каждой из двух частей помещения;<br>- оконные проёмы с плоской перемычкой (2 шт.); заполнение оконных проёмов: отделка откосов и подоконников квадратными фаянсовыми плитками с сюжетной росписью (синий рисунок краской на основе кобальта по белому фону) на плоской поверхности, покрытой прозрачной глазурью; геометрия и материал коробки (хвойные породы), рамы и горбыльков (дуб);<br>- угловая изразцовая печь: ее местоположение, конфигурация, конструкция, характер отделки, металлическая печная фурнитура;<br>- дверной проём с плоской перемычкой в стене, смежной с помещением 2.26; профилированные наличники |

| | |
|---|---|
| | усложнённой конфигурации с тумбами; заполнение дверного проёма: откосы деревянные (дуб); дверь двупольная филёнчатая деревянная (дуб);<br>- дверной проём с плоской перемычкой в стене, смежной с помещением 2.30; профилированные наличники с тумбами; заполнение дверного проёма: дверь одностворчатая филёнчатая деревянная (дуб);<br>- дверной проём с плоской перемычкой в стене, смежной с помещением 2.44; профилированные наличники с тумбами; заполнение дверного проёма: дверь одностворчатая филёнчатая деревянная (дуб);<br>- дверной проём с плоской перемычкой в стене, смежной с помещением 2.44; профилированные наличники усложнённой конфигурации с тумбами; заполнение дверного проёма: откосы деревянные;<br>- пол: наборный паркет из ценных пород дерева |
| 2.30 | - конструкции перекрытия: балки деревянные (2 шт.);<br>- конфигурация поверхности восточной стены;<br>- оконный проём криволинейных очертаний в плане с плоской перемычкой; заполнение оконного проёма: геометрия и материал коробки (хвойные породы), рамы и горбыльков (дуб);<br>- дверной проём в стене, смежной с помещением 224; металлические кованые элементы откоса (3 шт.) |
| 2.32, 2.31 | - плоская ниша в стене, смежной с помещением 2.33;<br>- ниши оконные с плоскими перемычками (2 шт.) в западной стене; оконные проёмы с плоской перемычкой; заполнение оконных проёмов: геометрия и материал коробки (хвойные породы), рамы и горбыльков (дуб);<br>- дверной проём с плоской перемычкой в стене, смежной с помещением 2.43;<br>- дверной проём с плоской перемычкой в стене, смежной с помещением 2.34 |
| 2.36 | - ниши оконные с плоскими перемычками (2 шт.) в западной стене; оконные проёмы с плоской перемычкой; заполнение оконных проёмов: геометрия и материал коробки (хвойные породы), рамы и горбыльков (дуб); |

| | |
|---|---|
| | - дверной проём с плоской перемычкой в стене, смежной с помещением 2.37 |
| 2.37 | - ниши оконные с плоскими перемычками (2 шт.) в восточной стене; оконные проёмы с плоской перемычкой; заполнение оконных проёмов: геометрия и материал коробки (хвойные породы), рамы и горбыльков (дуб); |
| 2.40 | - ниша оконная с плоской перемычкой в восточной стене; оконный проём с плоской перемычкой; заполнение оконного проёма: геометрия и материал коробки (хвойные породы), рамы и горбыльков (дуб) |
| 2.42 | - ниша с плоской перемычкой в восточной стене |
| 2.43 | - дверной проём с плоской перемычкой в стене, смежной с помещением 2.38;<br>- дверной проём с плоской перемычкой в стене, смежной с помещением 2.32 |
| 2.44<br>*(Варварин покой)* | - арка коробового очертания, опирающаяся на пилоны у восточной и западной стены, делящая помещение на две половины; отделка всех граней – квадратные фаянсовые плитки с сюжетной росписью (синий рисунок краской на основе кобальта по белому фону) на плоской поверхности, покрытой прозрачной глазурью;<br>- потолок плоский в южной половине помещения: лепные тяги сложного профиля различной конфигурации, образующие симметричный орнамент потолка; заполнение плоскостей между тягами двух типов – лепной рельефный орнамент, розетки (круглые и вписанные в квадрат) и квадратные фаянсовые плитки с сюжетной росписью (синий рисунок краской на основе кобальта по белому фону) на плоской поверхности, покрытой прозрачной глазурью; гвоздики кованые чёрного металла с декоративными позолоченными шляпками (воссозданы по рисунку Ф.Б.Растрелли в конце 1970-х гг.) – в перекрестиях швов плиток;<br>- потолок плоский в северной половине помещения: три филёнки (круглая в центре и две сложных очертаний с восточной и западной стороны от центральной), обрамлённые лепными тягами сложного профиля; заполнение филёнок – квадратные фаянсовые плитки |

| | |
|---|---|
| | с сюжетной росписью (синий рисунок краской на основе кобальта по белому фону) на плоской поверхности, покрытой прозрачной глазурью; гвоздики кованые чёрного металла с декоративными позолоченными шляпками (воссозданы по рисунку Ф.Б. Растрелли в конце 1970-х гг.) – в перекрестиях швов плиток;<br>- стены северной части помещения: отделка квадратными фаянсовыми плитками с сюжетной росписью (синий рисунок краской на основе кобальта по белому фону) на плоской поверхности, покрытой прозрачной глазурью; карнизная штукатурная тяга сложного профиля с порезками; отделка квадратными фаянсовыми плитками с орнаментальной росписью (пурпурный рисунок краской на основе марганца по белому фону) нижнего ряда, ряда, соответствующего уровню карниза пьедесталов пилястр южной части и отбивка вертикальными рядами;<br>- стены южной части помещения, в том числе:<br>- пилястры с базами на пьедесталах (12 шт.); обрамлённые простым профилем филёнки на лицевых поверхностях пьедесталов;<br>- тянутый профиль по периметру в уровне карниза пьедесталов;<br>- карниз раскрепованный – штукатурная тяга сложного профиля; лепной рельефный орнамент в уровне фриза;<br>- прямоугольные панно (5 шт.) различных размеров объёмные с лепной порезкой по нелицевым граням над дверными и оконными проёмами и в простенке между оконными проёмами;<br>- панно объёмные (3 шт.) сложных очертаний, обрамлённые простым профилем с порезкой под оконными проёмами и в простенке между двух пьедесталов в центре южной стены;<br>- ниши от уровня пола до уровня тяги, отбивающей фриз – 2 шт. (в восточной и западной стене);<br>- отделка квадратными фаянсовыми плитками с сюжетной росписью (синий рисунок краской на основе кобальта по белому фону) на плоской поверхности, покрытой прозрачной глазурью следующих поверхностей: филёнок пьедесталов, лицевой поверхности панно, лицевой |

| | |
|---|---|
| | поверхности пилястр, всех граней ниш и основных плоскостей стен, в том числе под оконными проёмами.<br>- оконные проёмы с плоской перемычкой (2 шт.); заполнение оконных проёмов: отделка откосов квадратными фаянсовыми плитками с сюжетной росписью (синий рисунок краской на основе кобальта по белому фону) на плоской поверхности, покрытой прозрачной глазурью; геометрия и материал коробки (хвойные породы), рамы и горбыльков (дуб); подоконник деревянный крашеный с профилированной кромкой;<br>- угловая изразцовая печь: ее местоположение, конфигурация, конструкция, характер отделки, металлическая печная фурнитура;<br>- дверной проём с плоской перемычкой в стене, смежной с помещением 2.29; профилированные наличники усложнённой конфигурации с тумбами; заполнение дверного проёма: откосы деревянные (дуб); дверь двупольная филёнчатая деревянная (дуб);<br>- дверной проём с плоской перемычкой в стене, смежной с помещением 2.29; профилированные наличники с тумбами; заполнение дверного проёма: дверь одностворчатая филёнчатая деревянная (дуб);<br>- дверной проём с плоской перемычкой в восточной стене; профилированные наличники с тумбами; заполнение дверного проёма: откосы деревянные (дуб); дверь двупольная филёнчатая деревянная (дуб);<br>- пол: наборный паркет из ценных пород дерева |
| **Помещения третьего этажа** | |
| 3.01 | - оконные проёмы (3 шт.) с плоской перемычкой в западной (1 шт.) и южной стене; заполнение оконных проёмов: геометрия и материал коробки (хвойные породы), рамы и горбыльков (дуб); подоконник с профилированной кромкой;<br>- дверной проём с плоской перемычкой в стене, смежной с помещением 3.14; профилированные деревянные наличники с тумбами; заполнение дверного проёма: дверь двупольная филёнчатая деревянная |

| | |
|---|---|
| 3.02 | - оконный проём с плоской перемычкой в западной стене; заполнение оконного проёма: геометрия и материал коробки (хвойные породы), рамы и горбыльков (дуб); подоконник с профилированной кромкой;<br>- дверной проём с плоской перемычкой в стене, смежной с помещением 3.03; профилированные деревянные наличники с тумбами; заполнение дверного проёма: дверь двупольная филёнчатая деревянная;<br>- дверной проём с плоской перемычкой в стене, смежной с помещением 3.14; профилированные деревянные наличники с тумбами; заполнение дверного проёма: дверь двупольная филёнчатая деревянная |
| 3.03 | - оконный проём с плоской перемычкой в западной стене; заполнение оконного проёма: геометрия и материал коробки (хвойные породы), рамы и горбыльков (дуб); подоконник с профилированной кромкой;<br>- дверной проём с плоской перемычкой в стене, смежной с помещением 3.02; профилированные деревянные наличники с тумбами; заполнение дверного проёма: дверь двупольная филёнчатая деревянная |
| 3.04 | - оконный проём с плоской перемычкой в западной стене; заполнение оконного проёма: геометрия и материал коробки (хвойные породы), рамы и горбыльков (дуб); подоконник с профилированной кромкой;<br>- дверной проём с плоской перемычкой в стене, смежной с помещением 3.05; профилированные деревянные наличники с тумбами; заполнение дверного проёма: откосы деревянные; дверь двупольная филёнчатая деревянная |
| 3.05 | - оконные проёмы (2 шт.) с плоской перемычкой в западной стене; заполнение оконных проёмов: геометрия и материал коробки (хвойные породы), рамы и горбыльков (дуб); подоконник с профилированной кромкой;<br>- дверной проём с плоской перемычкой в стене, смежной с помещением 3.06; профилированные деревянные наличники с тумбами; заполнение дверного проёма: дверь двупольная филёнчатая деревянная;<br>- дверной проём с плоской перемычкой в стене, смежной с помещением 3.04; профилированные деревянные |

| | |
|---|---|
| | наличники с тумбами; заполнение дверного проёма: дверь двупольная филёнчатая деревянная;<br>- дверной проём с плоской перемычкой в стене, смежной с помещением 3.09; профилированные деревянные наличники с тумбами; заполнение дверного проёма: откосы деревянные; дверь двупольная филёнчатая деревянная |
| 3.06 | - оконные проёмы (2 шт.) с плоской перемычкой в западной стене; заполнение оконных проёмов: геометрия и материал коробки (хвойные породы), рамы и горбыльков (дуб); подоконник с профилированной кромкой;<br>- дверной проём с плоской перемычкой в стене, смежной с помещением 3.05; профилированные деревянные наличники с тумбами; заполнение дверного проёма: дверь двупольная филёнчатая деревянная |
| 3.07<br>см. Л-1 | |
| 3.08 | - лестница с площадкой перед проёмом в помещение 3.12: ступени (4 шт.) деревянные (дуб) с обработкой кромки простым профилем; подступёнки деревянные;<br>- оконные проёмы (2 шт.) с плоской перемычкой в восточной стене; заполнение оконных проёмов: геометрия и материал коробки (хвойные породы), рамы и горбыльков (дуб); подоконник с профилированной кромкой;<br>- дверной проём с плоской перемычкой в стене, смежной с помещением 3.07; профилированные деревянные наличники с тумбами; заполнение дверного проёма: дверь двупольная филёнчатая деревянная;<br>- дверной проём с плоской перемычкой в стене, смежной с помещением 3.09; профилированные деревянные наличники с тумбами; заполнение дверного проёма: дверь одностворчатая филёнчатая деревянная (дуб);<br>- дверной проём с плоской перемычкой в стене, смежной с помещением 3.12; профилированные деревянные наличники с тумбами; заполнение дверного проёма: откосы с профилированными филёнками деревянные (дуб); дверь двупольная филёнчатая деревянная (дуб); |

| | |
|---|---|
| | - угловая изразцовая печь: ее местоположение, конфигурация, конструкция, характер отделки, металлическая печная фурнитура |
| 3.09 | - дверной проём с плоской перемычкой в стене, смежной с помещением 3.05; профилированные деревянные наличники с тумбами; заполнение дверного проёма: откосы деревянные (дуб); дверь двупольная филёнчатая деревянная (дуб) |
| 3.12 | - оконные проёмы (2 шт.) с плоской перемычкой в восточной стене; заполнение оконных проёмов: геометрия и материал коробки (хвойные породы), рамы и горбыльков (дуб); подоконник с профилированной кромкой;<br>- дверной проём с плоской перемычкой в стене, смежной с помещением 3.08; профилированные деревянные наличники с тумбами; заполнение дверного проёма: дверь двупольная филёнчатая деревянная;<br>- дверной проём с плоской перемычкой в стене, смежной с помещением 3.14; профилированные деревянные наличники с тумбами; заполнение дверного проёма: откосы с профилированными филёнками деревянные (дуб); дверь двупольная филёнчатая деревянная (дуб) |
| 3.14 | - оконные проёмы (2 шт.) с плоской перемычкой в южной стене; заполнение оконных проёмов: геометрия и материал коробки (хвойные породы), рамы и горбыльков (дуб); подоконник с профилированной кромкой;<br>- дверной проём с плоской перемычкой в стене, смежной с помещением 3.12; профилированные деревянные наличники с тумбами; заполнение дверного проёма: дверь двупольная филёнчатая деревянная;<br>- дверной проём с плоской перемычкой в стене, смежной с помещением 3.02; профилированные деревянные наличники с тумбами; заполнение дверного проёма: откосы деревянные (дуб); дверь двупольная филёнчатая деревянная (дуб);<br>- дверной проём с плоской перемычкой в стене, смежной с помещением 3.03; профилированные деревянные наличники с тумбами; заполнение дверного проёма: откосы |

| | |
|---|---|
| | деревянные (дуб); дверь двупольная филёнчатая деревянная (дуб);<br>- дверной проём с плоской перемычкой в стене, смежной с помещением 3.15; профилированные деревянные наличники с тумбами; заполнение дверного проёма: дверь одностворчатая филёнчатая деревянная;<br>- дверной проём с плоской перемычкой в стене, смежной с помещением 3.16; заполнение дверного проёма: коробка, откосы деревянные – музеефикация |
| 3.16 | - оконные проёмы (3 шт.) с плоской перемычкой в северной (2 шт.) и западной стене; заполнение оконных проёмов: геометрия и материал коробки (хвойные породы), рамы и горбыльков (дуб); подоконник с профилированной кромкой;<br>- дверной проём с плоской перемычкой в стене, смежной с помещением 3.14; заполнение дверного проёма: коробка, откосы деревянные – музеефикация;<br>- дверной проём с плоской перемычкой в стене, смежной с помещением 3.17; профилированные деревянные наличники с тумбами; заполнение дверного проёма: откосы деревянные (дуб); дверь двупольная филёнчатая деревянная (дуб);<br>- дверной проём с плоской перемычкой в стене, смежной с помещением 3.19; профилированные деревянные наличники с тумбами; заполнение дверного проёма: откосы деревянные (дуб); дверь двупольная филёнчатая деревянная (дуб) |
| 3.17 | - оконные проёмы (2 шт.) с плоской перемычкой в западной стене; заполнение оконных проёмов: геометрия и материал коробки (хвойные породы), рамы и горбыльков (дуб); подоконник с профилированной кромкой;<br>- дверной проём с плоской перемычкой в стене, смежной с помещением 3.165; профилированные деревянные наличники с тумбами; заполнение дверного проёма: дверь двупольная филёнчатая деревянная (дуб);<br>- дверной проём с плоской перемычкой в стене, смежной с помещением 3.18; профилированные деревянные наличники с тумбами; заполнение дверного проёма: откосы деревянные; дверь двупольная филёнчатая деревянная |

| | |
|---|---|
| 3.18 | - оконные проёмы (5 шт.) с плоской перемычкой; заполнение оконных проёмов: геометрия и материал коробки (хвойные породы), рамы и горбыльков (дуб); подоконник с профилированной кромкой;<br>- дверной проём с плоской перемычкой в стене, смежной с помещением 3.17; профилированные деревянные наличники с тумбами; заполнение дверного проёма: дверь двупольная филёнчатая деревянная |
| 3.19 | - оконные проёмы (2 шт.) с плоской перемычкой в северной стене; заполнение оконных проёмов: геометрия и материал коробки (хвойные породы), рамы и горбыльков (дуб); подоконник с профилированной кромкой;<br>- оконный проём с плоской перемычкой в стене, смежной с помещением Л-2; заполнение оконного проёма: геометрия и материал коробки (хвойные породы), рамы и горбыльков (дуб);<br>- дверной проём с плоской перемычкой в стене, смежной с помещением 3.16; профилированные деревянные наличники с тумбами; заполнение дверного проёма: дверь двупольная филёнчатая деревянная;<br>- дверной проём с плоской перемычкой в стене, смежной с помещением 3.24; профилированные деревянные наличники с тумбами; заполнение дверного проёма: откосы деревянные; дверь двупольная филёнчатая деревянная;<br>- дверной проём с плоской перемычкой в стене, смежной с помещением 3.22; профилированные деревянные наличники с тумбами; заполнение дверного проёма: дверь одностворчатая филёнчатая деревянная |
| 3.22 | - оконный проём с плоской перемычкой в северной стене; заполнение оконного проёма: геометрия и материал коробки (хвойные породы), рамы и горбыльков (дуб); подоконник с профилированной кромкой;<br>- оконные проёмы (2 шт.) с плоской перемычкой в стене, смежной с помещением Л-2; заполнение оконных проёмов: геометрия и материал коробки (хвойные породы), рамы и горбыльков (дуб); откосы деревянные;<br>- дверной проём с плоской перемычкой в западной стене, ведущий в помещение 3.23; профилированные деревянные |

| | |
|---|---|
| | наличники с тумбами; заполнение дверного проёма: дверь одностворчатая филёнчатая деревянная;<br>- дверной проём с плоской перемычкой в стене, смежной с помещением 3.19; профилированные деревянные наличники с тумбами; заполнение дверного проёма: дверь одностворчатая филёнчатая деревянная |
| 3.23 | - ниша оконного проёма в северо-западной стене |
| 3.25, 3.24 | - потолок плоский;<br>- тянутый штукатурный профиль карниза по восточной, южной и западной стене помещения 3.25;<br>- тянутый штукатурный профиль карниза по, западной, северной и восточной стене помещения 3.24;<br>- оконные проёмы (3 шт.) с плоской перемычкой в стене, смежной с помещением Л-2; заполнение оконных проёмов: геометрия и материал коробки (хвойные породы), рамы и горбыльков (дуб); откосы деревянные;<br>- дверной проём с плоской перемычкой в стене, смежной с помещением 3.19;<br>- дверной проём с плоской перемычкой в стене, смежной с помещением 3.26 |
| 3.26 | - ступень деревянная и площадка перед проёмом в помещение Л-3;<br>- оконный проём с плоской перемычкой в северной стене; заполнение оконного проёма: геометрия и материал коробки (хвойные породы), рамы и горбыльков (дуб);<br>- оконный проём с плоской перемычкой в стене, смежной с помещением Л-2; заполнение оконного проёма: геометрия и материал коробки (хвойные породы), рамы и горбыльков (дуб);<br>- дверной проём с плоской перемычкой в стене, смежной с помещением 3.24; профилированные деревянные наличники с тумбами; заполнение дверного проёма: откосы деревянные; дверь двупольная филёнчатая деревянная;<br>- дверной проём с плоской перемычкой в стене, смежной с помещением Л-3; заполнение дверного проёма: дверь одностворчатая филёнчатая деревянная |
| 3.28<br>см. Л-3 | |

47

| | |
|---|---|
| 3.29 | - оконный проём с плоской перемычкой в северной стене; заполнение оконного проёма: геометрия и материал коробки (хвойные породы), рамы и горбыльков (дуб); подоконник с профилированной кромкой;<br>- дверной проём с плоской перемычкой в стене, смежной с помещением 3.30 |
| 3.30 | - оконные проёмы (3 шт.) с плоской перемычкой; заполнение оконных проёмов: геометрия и материал коробки (хвойные породы), рамы и горбыльков (дуб); подоконник с профилированной кромкой;<br>- дверной проём с плоской перемычкой в стене, смежной с помещением 3.29;<br>- дверной проём с плоской перемычкой в стене, смежной с помещением 3.33;<br>- дверной проём с плоской перемычкой в стене, смежной с помещением 3.31 |
| 3.31 | - оконные проёмы (2 шт.) с плоской перемычкой; заполнение оконных проёмов: геометрия и материал коробки (хвойные породы), рамы и горбыльков (дуб); подоконник с профилированной кромкой;<br>- дверной проём с плоской перемычкой в стене, смежной с помещением 3.30;<br>- дверной проём с плоской перемычкой в стене, смежной с помещением 3.32 |
| 3.32 | - оконные проёмы (5 шт.) с плоской перемычкой; заполнение оконных проёмов: геометрия и материал коробки (хвойные породы), рамы и горбыльков (дуб); подоконник с профилированной кромкой;<br>- дверной проём с плоской перемычкой в стене, смежной с помещением 3.31 |
| 3.33 | - конфигурация в плане северной стены;<br>- оконные проёмы (2 шт.) с плоской перемычкой в южной стене; заполнение оконных проёмов: геометрия и материал коробки (хвойные породы), рамы и горбыльков (дуб); подоконник с профилированной кромкой;<br>- дверной проём с плоской перемычкой в стене, смежной с помещением 3.30; |

| | |
|---|---|
| | - дверной проём с плоской перемычкой в стене, смежной с помещением 3.34; музеефикация заполнения дверного проёма, в том числе: перемычка деревянная, коробка с четверью деревянная;<br>- дверной проём с плоской перемычкой в стене, смежной с помещением 3.46; заполнение дверного проёма: дверь двупольная филёнчатая |
| 3.34 | - оконный проём криволинейных очертаний в плане с плоской перемычкой; заполнение оконного проёма: геометрия и материал коробки (хвойные породы), рамы и горбыльков (дуб);<br>- дверной проём в стене, смежной с помещением 3.33; заполнение дверного проёма деревянными конструкциями (музеефикация) |
| 3.37 | - лестница с площадкой перед проёмом в помещение 3.36: ступени (3 шт.) деревянные с обработкой кромки простым профилем; подступёнки деревянные;<br>- оконные ниши (2 шт.) с плоской перемычкой в западной стене; оконные проёмы, заполнение оконных проёмов: геометрия и материал коробки (хвойные породы), рамы и горбыльков (дуб); подоконник с профилированной кромкой;<br>- дверной проём с плоской перемычкой в стене, смежной с помещением 3.36; профилированные наличники с тумбами; заполнение дверного проёма: дверь двупольная филёнчатая |
| 3.42 | - ниши (2 шт.) оконных проёмов (заложены) в северной стене;<br>- плоская ниша в южной стене;<br>- оконные ниши с оконными проёмами (2 шт.) с плоской перемычкой в западной стене; заполнение оконных проёмов: геометрия и материал коробки (хвойные породы), рамы и горбыльков (дуб); подоконник с профилированной кромкой;<br>- дверной проём с плоской перемычкой в стене, смежной с помещением 3.41 (Л-4); профилированные наличники с тумбами; |

| | |
|---|---|
| | - дверной проём с плоской перемычкой в стене, смежной с помещением 3.43; заполнение дверного проёма: дверь двупольная филёнчатая |
| 3.43 | - ниши (2 шт.) оконных проёмов (заложены) в северной стене;<br>- оконные ниши с оконными проёмами (4 шт.) с плоской перемычкой в восточной стене; заполнение оконных проёмов: геометрия и материал коробки (хвойные породы), рамы и горбыльков (дуб); подоконник с профилированной кромкой;<br>- дверной проём с плоской перемычкой в стене, смежной с помещением 3.42; заполнение дверного проёма: дверь двупольная филёнчатая;<br>- дверной проём с плоской перемычкой в стене, смежной с помещением 3.44; заполнение дверного проёма: дверь двупольная филёнчатая |
| 3.44 | - проёмы (2 шт.) оконные (заложены) в восточной стене – музеефикация, в том числе: перемычка плоская клинчатая по металлическим кованым брусьям прямоугольного сечения;<br>- лестница с площадкой перед помещением 3.45: ступени деревянные (3 шт.) с обработкой кромки простым профилем; подступёнки деревянные;<br>- дверной проём с плоской перемычкой в стене, смежной с помещением 3.43; заполнение дверного проёма: дверь двупольная филёнчатая;<br>- дверной проём с плоской перемычкой в стене, смежной с помещением 3.38; заполнение дверного проёма: дверь двупольная филёнчатая;<br>- дверной проём с плоской перемычкой в стене, смежной с помещением 3.45; заполнение дверного проёма: дверь двупольная филёнчатая |
| 3.45 | - конфигурация в плане южной стены, в том числе музеефикация фрагмента кладки;<br>- глубокая ниша оконного проёма (заложен) в восточной стене – музеефикация, в том числе: перемычка плоская клинчатая по металлическим кованым брусьям прямоугольного сечения; |

| | |
|---|---|
| | - дверной проём с плоской перемычкой в стене, смежной с помещением 3.44; заполнение дверного проёма: дверь двупольная филёнчатая;<br>- дверной проём с плоской перемычкой в стене, смежной с помещением 3.46; заполнение дверного проёма: дверь двупольная филёнчатая |
| 3.46 | - конфигурация в плане северной стены;<br>- глубокие ниши оконных проёмов (2 шт., заложены) в восточной стене – музеефикация, в том числе: перемычка плоская клинчатая по металлическим кованым брусьям прямоугольного сечения, откосы из тёсаного кирпича;<br>- оконные проёмы (2 шт.) с плоской перемычкой в южной стене; заполнение оконных проёмов: геометрия и материал коробки (хвойные породы), рамы и горбыльков (дуб); подоконник с профилированной кромкой;<br>- дверной проём с плоской перемычкой в стене, смежной с помещением 3.45; заполнение дверного проёма: дверь двупольная филёнчатая;<br>- дверной проём с плоской перемычкой в стене, смежной с помещением 3.33; заполнение дверного проёма: дверь двупольная филёнчатая |

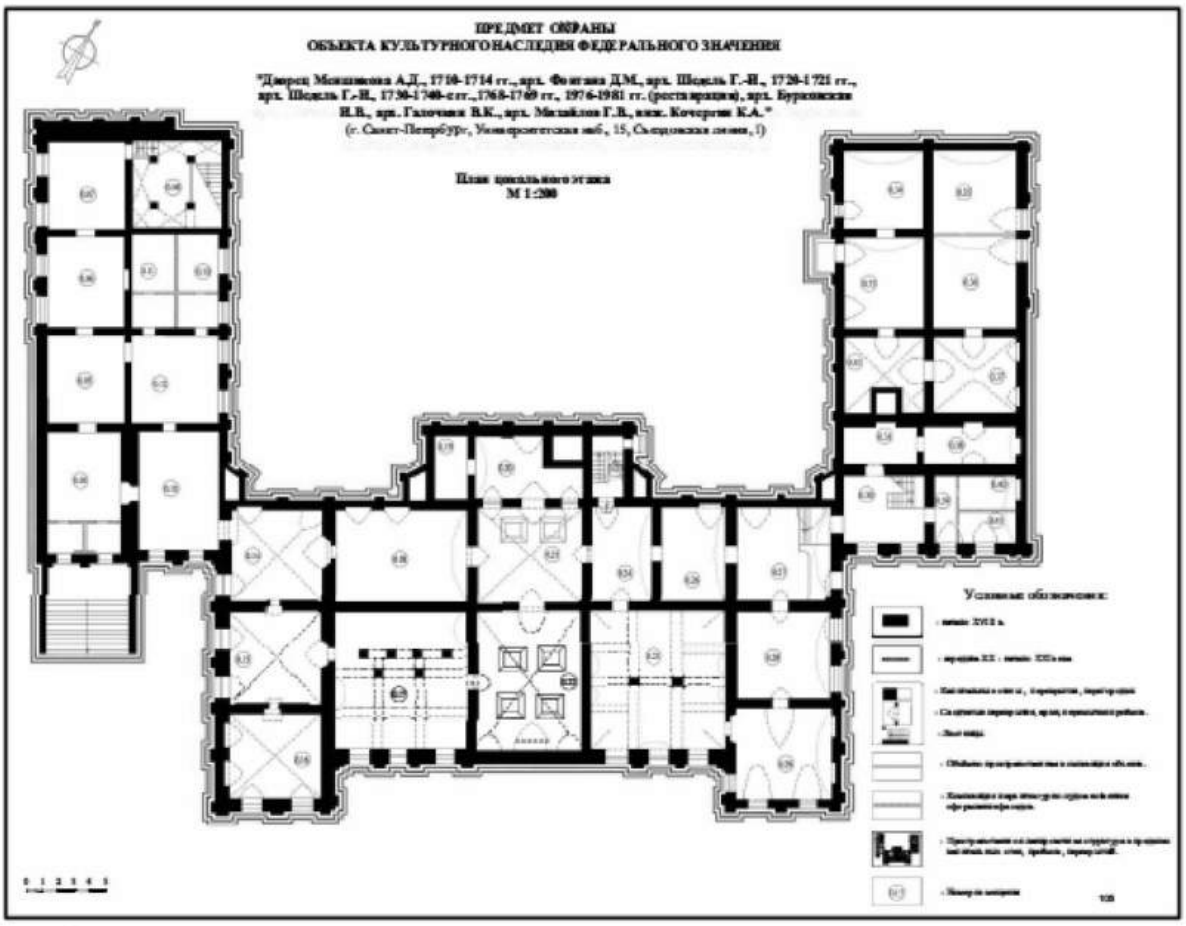
ПРЕДМЕТ ОХРАНЫ
ОБЪЕКТА КУЛЬТУРНОГО НАСЛЕДИЯ ФЕДЕРАЛЬНОГО ЗНАЧЕНИЯ
"Дворец Меншикова А.Д., 1710-1714 гг., арх. Фонтана Д.М., арх. Шедель Г.-Н., 1720-1721 гг., арх. Шедель Г.-Н., 1730-1740-е гг., 1768-1769 гг., 1976-1981 гг. (реставрация), арх. Бурачинская Н.В., арх. Галочкин В.К., арх. Михайлов Г.В., инж. Кочергин К.А."
(г. Санкт-Петербург, Университетская наб., 15, Съездовская линия, 1)
План цокольного этажа
М 1:200
Условные обозначения:

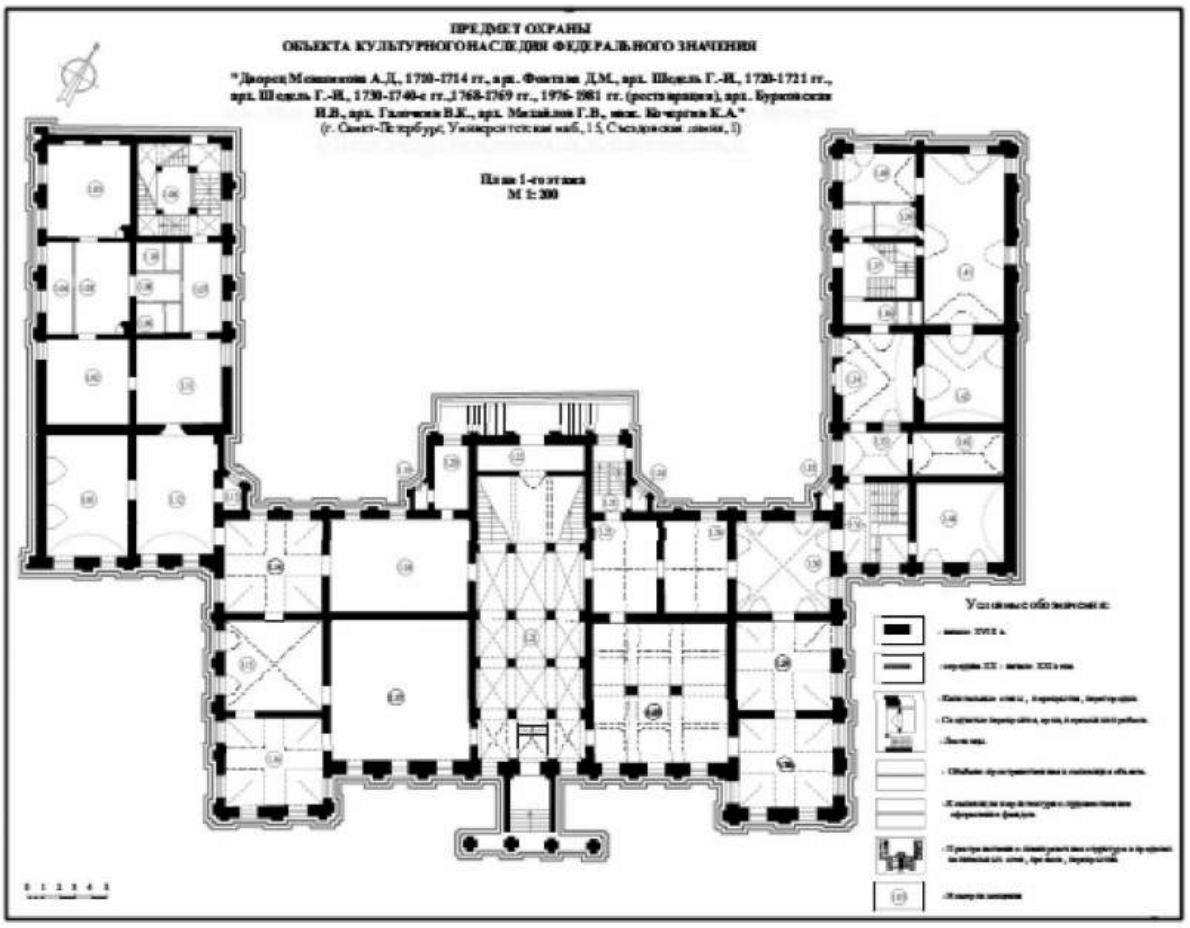
ПРЕДМЕТ ОХРАНЫ
ОБЪЕКТА КУЛЬТУРНОГО НАСЛЕДИЯ ФЕДЕРАЛЬНОГО ЗНАЧЕНИЯ
"Дворец Меншикова А.Д., 1710-1714 гг., арх. Фонтана Д.М., арх. Шедель Г.-Ю., 1720-1721 гг.,
арх. Шедель Г.-Ю., 1730-1740-е гг., 1768-1769 гг., 1976-1981 гг. (реставрация), арх. Бурковская
В.В., арх. Галочкин В.К., арх. Михайлов Г.В., инж. Кочергин К.А."
(г. Санкт-Петербург, Университетская наб., 15, Съездовская линия, 1)
План 1-го этажа
М 1:200
Условные обозначения:

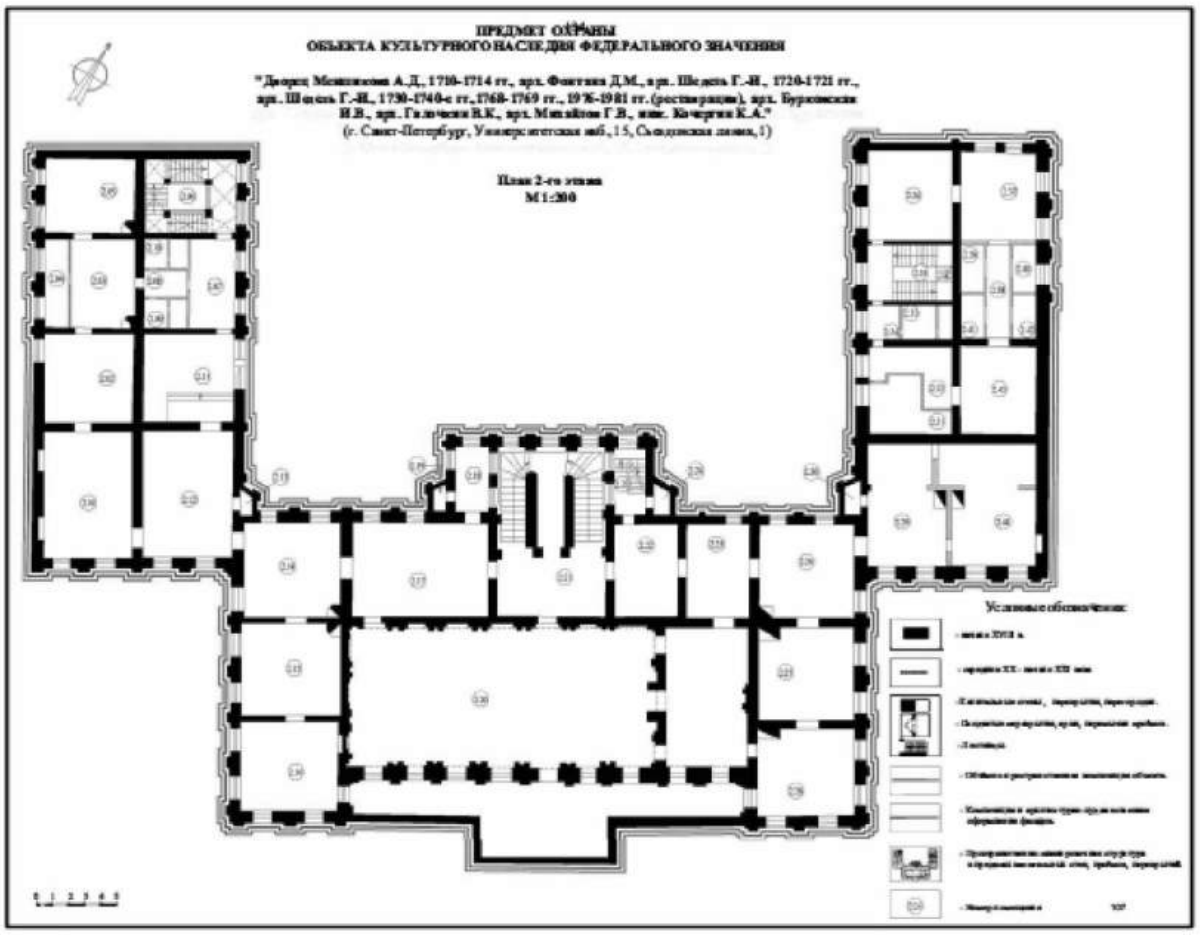
ПРЕДМЕТ ОХРАНЫ
ОБЪЕКТА КУЛЬТУРНОГО НАСЛЕДИЯ ФЕДЕРАЛЬНОГО ЗНАЧЕНИЯ
"Дворец Меншикова А.Д., 1710-1714 гг., арх. Фонтана Д.М., арх. Шедель Г.-Ю., 1720-1721 гг.,
арх. Шедель Г.-Ю., 1730-1740-е гг.,1768-1769 гг., 1976-1981 гг.(реставрация), арх. Буржинская
И.В., арх. Галочкин В.К., арх. Михайлов Г.В., инж. Качергин К.А."
(г. Санкт-Петербург, Университетская наб., 15, Съездовская линия, 1)
План 2-го этажа
М 1:200
Условные обозначения:

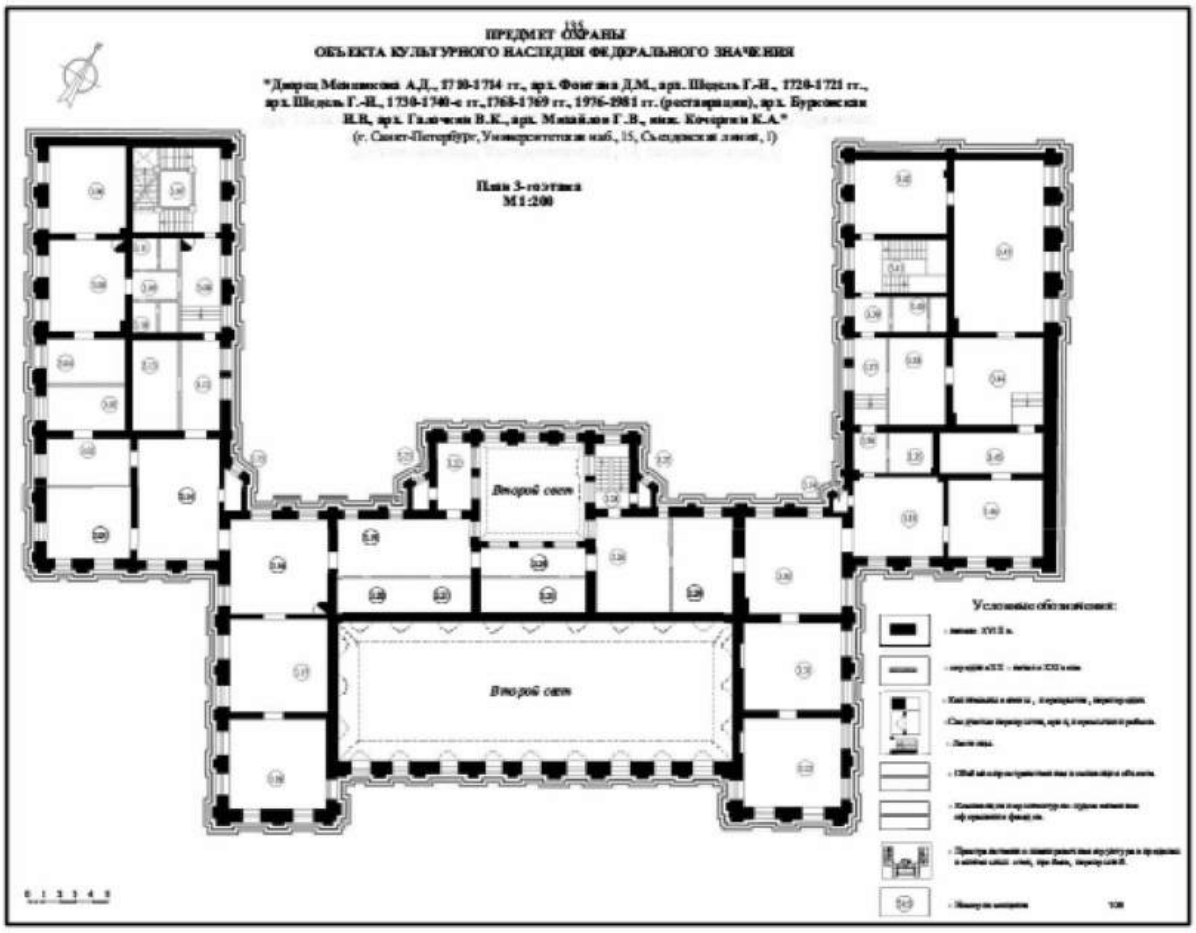
ПРЕДМЕТ ОХРАНЫ
ОБЪЕКТА КУЛЬТУРНОГО НАСЛЕДИЯ ФЕДЕРАЛЬНОГО ЗНАЧЕНИЯ
"Дворец Меншикова А.Д., 1710-1714 гг., арх. Фонтана Д.М., арх. Шедель Г.-Н., 1720-1721 гг., арх. Шедель Г.-Н., 1730-1740-е гг.,1760-1769 гг., 1976-1981 гг. (реставрация), арх. Бурсовская Н.В, арх. Галочкин В.К., арх. Михайлов Г.В., инж. Кочерин К.А."
(г. Санкт-Петербург, Университетская наб., 15, Съездовская линия, 1)
План 3-го этажа
М1:200
Второй свет
Второй свет
Условные обозначения:

ПРАВИТЕЛЬСТВО САНКТ-ПЕТЕРБУРГА

**КОМИТЕТ ПО ГОСУДАРСТВЕННОМУ КОНТРОЛЮ, ИСПОЛЬЗОВАНИЮ И ОХРАНЕ ПАМЯТНИКОВ ИСТОРИИ И КУЛЬТУРЫ**

# РАСПОРЯЖЕНИЕ

06.04.2011 № 10-104

**Об утверждении перечня предметов охраны здания «Дом жилой Первого кадетского корпуса», входящего в состав объекта культурного наследия федерального значения «Усадьба Меншикова А. Д. (Первый кадетский корпус)»**

1. Утвердить перечень предметов охраны здания «Дом жилой Первого кадетского корпуса», расположенного по адресу: г. Санкт-Петербург, Василеостровский район, Кадетская линия В.О., д. 3, корпус 2, литера А, входящего в состав объекта культурного наследия федерального значения «Усадьба Меншикова А. Д. (Первый кадетский корпус)», согласно приложению к настоящему распоряжению.

2. Начальнику финансово-экономического отдела КГИОП обеспечить размещение настоящего распоряжения в электронной форме в локальной компьютерной сети КГИОП.

3. Настоящее распоряжение утрачивает силу со дня утверждения федеральным органом охраны объектов культурного наследия перечня предметов охраны вышеуказанного объекта.

4. Контроль за выполнением распоряжения остаётся за заместителем председателя КГИОП – начальником управления государственного учета объектов культурного наследия.

Заместитель председателя КГИОП А.А.Разумов

Приложение к распоряжению
от 06.04.11 № 10-104

Перечень
предметов охраны здания «Дом жилой Первого кадетского корпуса»,
входящего в состав объекта культурного наследия федерального значения
«Усадьба Меншикова А. Д. (Первый кадетский корпус)»
г. Санкт-Петербург, Василеостровский район, Кадетская линия В.О., д. 3, корпус 2, литера А,

| № пп | Виды предметов охраны | Элементы предметов охраны | Фотофиксация |
|---|---|---|---|
| 1 | 2 | 3 | 4 |
| 1 | Объемно-пространственное решение: | исторические габариты двухэтажного, прямоугольного в плане здания, включая одноэтажную пристройку с северо-западной стороны;<br>исторические конфигурация и габариты крыши (вальмовая). | <br> |
| 2 | Конструктивная система здания: | исторические кирпичные наружные и внутренние капитальные стены;<br><br>помещение 6 (пл. 25, 2 кв. м):<br>свод (коробовый);<br><br>исторические отметки плоских междуэтажных перекрытий. | |
| 3 | Объемно-планировочное решение: | историческое объемно-планировочное решение в габаритах капитальных стен | |
| 4 | Архитектурно-художественное решение фасадов: | в формах классицизма;<br><br>лицевой фасад, выходящий на Кадетскую линию:<br><br>симметричная композиция 3-х осевого фасада;<br><br>материал и характер обработки фасадной поверхности:<br>известняковый цоколь;<br>гладкая штукатурка;<br>ленточный руст 1-го этажа; | |

2

| | | | |
|---|---|---|---|
| | | габариты, конфигурация и местоположение оконных проемов;<br><br>элементы архитектурно-художественного решения фасада, в том числе:<br>профилированный межэтажный карниз;<br>рамочные наличники и треугольные сандрики окон 1-го этажа;<br><br>венчающий профилированный карниз с выносом;<br><br>дворовые фасады:<br><br>габариты, конфигурация и местоположение оконных проемов;<br><br>профилированный межэтажный карниз;<br><br>венчающий профилированный карниз с выносом. | <br> |

ПРАВИТЕЛЬСТВО САНКТ-ПЕТЕРБУРГА

**КОМИТЕТ ПО ГОСУДАРСТВЕННОМУ КОНТРОЛЮ, ИСПОЛЬЗОВАНИЮ И ОХРАНЕ ПАМЯТНИКОВ ИСТОРИИ И КУЛЬТУРЫ**

# РАСПОРЯЖЕНИЕ

18.03.2011 № 10-79

**Об утверждении перечня предметов охраны здания «Дом жилой Первого кадетского корпуса», входящего в состав объекта культурного наследия федерального значения «Усадьба Меншикова А.Д. (Первый кадетский корпус)»**

1. Утвердить перечень предметов охраны здания «Дом жилой Первого кадетского корпуса», расположенного по адресу: Санкт-Петербург, Василеостровский район, Кадетская линия, 5, литера А, входящего в состав объекта культурного наследия федерального значения «Усадьба Меншикова А.Д. (Первый кадетский корпус)», согласно приложению к настоящему распоряжению.

2. Начальнику сектора информационных технологий КГИОП обеспечить размещение настоящего распоряжения в электронной форме в локальной компьютерной сети КГИОП.

3. Настоящее распоряжение утрачивает силу со дня утверждения федеральным органом охраны объектов культурного наследия перечня предметов охраны вышеуказанного объекта.

4. Контроль за выполнением распоряжения остается за заместителем председателя КГИОП – начальником управления государственного учета объектов культурного наследия.

Заместитель председателя КГИОП А.А. Разумов

Приложение к распоряжению КГИОП
от 13.01.2011 № 10-7

Перечень предметов охраны
здания «Дом жилой Первого кадетского корпуса»,
входящего в состав объекта культурного наследия федерального значения
«Усадьба Меншикова А.Д. (Первый кадетский корпус)»
Санкт-Петербург, Василеостровский район, Кадетская линия, 5, литера А

| № пп | Виды предметов охраны | Элементы предметов охраны | Фотофиксация |
|---|---|---|---|
| 1 | 2 | 3 | 4 |
| 1 | Объемно-пространственное решение: | Исторические габариты двухэтажного здания, включая центральный ризалит в четыре оси юго-западного (лицевого) фасада и ризалиты по крайним осям северо-восточного фасада; исторические габариты и конфигурация крыши (вальмовая сложной конфигурации). | |
| 2 | Конструктивная система здания: | Исторические конструкции: исторические наружные и внутренние капитальные кирпичные стены; кирпичные своды цокольного этажа (коробовые с распалубками); исторические отметки плоских междуэтажных перекрытий. | |
| 3 | Объемно-планировочное решение: | Историческое объемно-планировочное решение в габаритах капитальных стен. | |

**2**

| | | | |
|---|---|---|---|
| 4 | Архитектурно-художественное решение фасадов: | Архитектурно-художественное решение фасадов в стиле барокко 2-й трети XVIII века:<br>материал фасадной поверхности (гладкая штукатурка, линейный руст на уровне цокольного этажа, рустованные лопатки, в том числе угловые);<br>историческое цветовое решение с выделением деталей белым цветом;<br><br>лицевой (юго-западный) фасад по Кадетской линии:<br>габариты и конфигурация оконных проемов;<br>элементы архитектурно-художественного решения фасада, в том числе:<br>междуэтажные карнизы;<br>рустованные лопатки, в том числе угловые;<br>наличники с замковым камнем;<br>сандрики оконных проемов 1-го этажа;<br>полотенца в подоконных простенках 1-го этажа;<br>венчающий антаблемент с гладким фризом и профилированным карнизом;<br>треугольный фронтон над ризалитом, с круглым окном-люкарной в тимпане;<br><br>северо-восточный фасад:<br>габариты и конфигурация дверных проемов;<br>габариты и конфигурация оконных проемов, а также ниш на фасадах ризалитов, соответствующих по габаритам оконным проемам;<br>элементы архитектурно-художественного решения фасада, в том числе:<br>междуэтажные карнизы;<br>наличники с замковым камнем;<br>сандрики оконных проемов 1-го этажа (в центральной части фасада);<br>венчающий антаблемент с гладким фризом и профилированным карнизом; | <br> <br> |

| | | | |
|---|---|---|---|
| | | 3 | |
| | | северо-западный фасад (по Двинскому переулку) и юго-восточный фасад:<br>габариты и конфигурация оконных проемов;<br>габариты и конфигурация дверного проема (на юго-восточном фасаде);<br>элементы архитектурно-художественного решения фасадов, в том числе:<br>междуэтажные карнизы;<br>рустованные лопатки, в том числе угловые;<br>наличники с замковым камнем оконных проемов и дверного проема (на юго-восточном фасаде);<br>сандрики оконных проемов 1-го этажа;<br>венчающий антаблемент с гладким фризом и профилированным карнизом. | <br> <br> |

ПРАВИТЕЛЬСТВО САНКТ-ПЕТЕРБУРГА

**КОМИТЕТ ПО ГОСУДАРСТВЕННОМУ КОНТРОЛЮ, ИСПОЛЬЗОВАНИЮ И ОХРАНЕ ПАМЯТНИКОВ ИСТОРИИ И КУЛЬТУРЫ**

# РАСПОРЯЖЕНИЕ

охуд

08.05.2024 № 588-рп

**Об утверждении предмета охраны объекта культурного наследия федерального значения «Манеж и флигель», входящего в состав объекта культурного наследия федерального значения «Усадьба Меншикова А.Д. (Первый кадетский корпус)»**

В соответствии с подпунктом 10 пункта 2 статьи 33 Федерального закона от 25.06.2002 № 73-ФЗ «Об объектах культурного наследия (памятниках истории и культуры) народов Российской Федерации» и пунктом 3.12 Положения о Комитете по государственному контролю, использованию и охране памятников истории и культуры, утвержденного постановлением Правительства Санкт-Петербурга от 28.04.2004 № 651, в связи с позицией судов общей юрисдикции относительно нормативного характера правовых актов, утверждающих предмет охраны объекта культурного наследия:

1. Утвердить предмет охраны объекта культурного наследия федерального значения «Манеж и флигель», входящего в состав объекта культурного наследия федерального значения «Усадьба Меншикова А.Д. (Первый кадетский корпус)», расположенного по адресу: Санкт-Петербург, Университетская набережная, дом 13, литера А, согласно приложению к распоряжению.

2. Признать утратившим силу распоряжение КГИОП от 05.09.2013 №10-440 «Об определении предмета охраны объекта культурного наследия федерального значения «Манеж и флигель, 1756-1759 гг., строитель Борхард И.-Г., ск. Юст И», входящего в состав объекта культурного наследия федерального значения «Усадьба Меншикова А.Д. (Первый кадетский корпус)».

3. Начальнику отдела государственного реестра объектов культурного наследия Управления государственного реестра объектов культурного наследия обеспечить размещение настоящего распоряжения в электронной форме в локальной компьютерной сети КГИОП и его официальное опубликование.

4. Контроль за исполнением распоряжения возложить на начальника Управления государственного реестра объектов культурного наследия.

**Заместитель председателя КГИОП** **Г.Р. Агапова**

Приложение к распоряжению
от 08.05.2024 № 588-рп

Предмет охраны
объекта культурного наследия федерального значения
«Манеж и флигель», входящего в состав объекта культурного наследия федерального значения
«Усадьба Меншикова А.Д. (Первый кадетский корпус)»,
расположенного по адресу:
Санкт-Петербург, Университетская набережная, дом 13, литера А

| № пп | Видовая принадлежность предмета охраны | Предмет охраны | Фотофиксация |
|---|---|---|---|
| 1 | 2 | 3 | 4 |
| 1 | Объемно-пространственное решение: | исторические габариты и конфигурация Т-образного в плане здания, состоящего из двухэтажного на цокольном этаже флигеля (набережного корпуса) с балконом в уровне 2-го этажа, легкой раскреповкой по 5-ти центральным осям фасада и лучковым фронтоном в завершении и примыкающего к нему одноэтажного манежа, вытянутого в глубину участка; | |
| | | историческая конфигурация (вальмовая - лицевой корпус, двускатная - одноэтажный флигель) и габариты крыш, включая высоту конька; исторический материал окрытия (сталь) и цвет окраски кровли. | |
| 2 | Конструктивная система здания: | исторические конструкции: | |

2

| | | | |
|---|---|---|---|
| | | фундамент;<br><br>исторические наружные и внутренние капитальные стены – материал (кирпич), местоположение;<br><br>своды:<br><br>крестовые своды в помещениях 1-го этажа флигеля (набережного корпуса); | <br> |
| 3 | Объемно-планировочное решение: | историческое объемно-планировочное решение в габаритах капитальных стен. | |
| 4 | Архитектурно-художественное решение фасадов: | архитектурно-художественное решение лицевого фасада в стиле барокко: фасад представляет собой трехчастную симметричную композицию с выделением центральной части акцентированной раскреповкой и балконом; цокольный и 1-й этажи объединены пилястрами тосканского ордера; второй этаж декорирован пилястрами с капителями композитного ордера; в уровне 2-го этажа оконные проемы оформлены гладкими наличниками и треугольными сандриками; этажи разделены профилированным карнизом; в завершении здания карниз, парапетное ограждение (балюстрада), центральная часть фасада увенчана лучковым фронтоном; | |

3

| | | | |
|---|---|---|---|
| | | флигель (набережный корпус):<br><br>лицевой фасад:<br><br>материалы и характер отделки цоколя - известняковая плита с профилем; | |
| | | материал и характер отделки поверхности фасада:<br><br>гладкая штукатурка;<br><br>балкон на массивных кронштейнах-волютах в уровне 2-го этажа*;<br><br>* воссоздание;<br><br>ограждение – гипсовая балюстрада с прямоугольными кирпичными тумбами; | |
| | | оконные проемы – местоположение, габариты, конфигурация (в том числе квадратные с лучковой перемычкой в уровне цокольного этажа, арочные с полуциркульной перемычкой в уровне 2-го этажа по 5-ти центральным осям фасада (четыре проема оконных проема цокольного этажа ложные, оштукатурены)), | <br> <br> |

4

| | | | |
|---|---|---|---|
| | | оконные заполнения – материал (дерево), цвет (белый), рисунок (четырехчастный – в уровне цокольного, восьмичастный – в уровне 1-го и 2-го этажей, мелкой геометрической расстекловки с веерной расстекловкой фрамуги в уровне 2-го этажа); | |
| | | оформление оконных проемов:<br><br>наличники с лучковым завершением – с «ушками», замковым камнем в уровне цокольного этажа;<br><br>наличники – с «ушками», замковым камнем в уровне 1-го этажей; | |
| | | три горельефа с изображением голов воинов в головных уборах над арочными проемами в раскреповке фасада; | |
| | | замковые камни, наличники с архивольтами на импостах в уровне 2-го этажа; | |
| | | дверные (воротные и балконные) проемы – местоположение, габариты и конфигурация (арочные с полуциркульной перемычкой); | |

5

| | | | |
|---|---|---|---|
| | | дверные (воротные) заполнения материал (дуб), рисунок (двустворчатые, каждая створка на две филенки, глухая фрамуга с филенками);<br>дверные (балконные) заполнения материал (дерево), цвет (белый), рисунок (двустворчатый, каждая створка глухая в нижней части в верхней - трехчастная рассекетковка, фрамуга – двучастная рассекетковка<br><br>оформление дверных проемов в уровне 1-го этажа:<br>гладкие наличники, архивольт на импостах, замковый камень;<br><br>антаблемент между первым и вторым этажами:<br>архитрав с фасциями, фриз с прямоугольными филенками, сложнопрофилированный карниз большого выноса;<br><br>антаблемент в завершении фасада:<br>архитрав с фасциями, гладкий фриз, профилированный карниз;<br><br>балюстрада из гипсовых балясин с аттиковыми тумбами над венчающим карнизом*;<br><br>*воссоздана;<br><br>лучковый фронтон с барельефом в тимпане: эмблема Сухопутного шляхетского кадетского корпуса – перекрещивающиеся меч и жезл Меркурия в обрамлении рокайлей и знамен; | <br> <br> <br> |

6

| | | | |
|---|---|---|---|
| | | боковые фасады набережного корпуса:<br><br>юго-восточный фасад:<br><br>оформление фасада аналогично лицевому за исключением:<br><br>наличники оконных проемов в оконных проемах в уровне 2-го этажа с лучковым завершением ;<br><br>лукообразные сандрики в уровне 2-го этажа;<br><br>ниша – экседра в завершении с лепным горельефом в виде головы всадника;<br><br>три прямоугольные ниши в надоконных простенках в уровне 2-го этажа;<br><br>окно-люкарна - местоположение (в уровне мансарды), габариты, конфигурация (полуциркульное);<br><br>оконное заполнение – материал (дерево), цвет (белый), рисунок(четырехчастный);<br><br>юго-западный фасад оформлен аналогично юго-восточному;<br><br>северный дворовой фасад:<br><br>оформление фасада аналогично лицевому за исключением:<br><br>оконные проемы – местоположение (в уровне 2-го этажа), габариты, конфигурация (арочный с полуциркульной перемычкой);<br>оконные заполнения – материал(дерево), цвет (белый), рисунок (расстекловка на десять частей); | <br> <br> <br> |

7

| | | | |
|---|---|---|---|
| | | окно-люкарна (два) - местоположение (в уровне мансарды), габариты, конфигурация (полуциркульное);<br><br>оконное заполнение – материал (дерево), цвет (белый), рисунок (четырехчастный);<br><br>мансж; | |
| | | архитектурно-художественное решение фасадов в стиле классицизм;<br><br>юго-восточный и юго-западный фасады :<br><br>материалы и характер отделки цоколя - известняковая плита; | |
| | | материал и характер отделки поверхности фасада:<br><br>гладкая штукатурка;<br><br>обработка фасадов ленточным рустом переходящим в веерный с замковыми камнями над оконными проемами;<br><br>пилястры тосканского ордера фланкируют крайние оси в завершении юго-восточного и юго-западного фасадов;<br><br>оконные проемы: местоположение, габариты, конфигурация (система арочных оконных проемов)*;<br><br>* оконные проемы приспособлены под входные по 3-й и 4-й световым осям юго-восточного фасада манежа; | <br> |

**8**

| | | | |
|---|---|---|---|
| | | * оконные проемы приспособлены под входные по 6-й и 7-й световым осям юго-западного фасада манежа;<br><br>*оконные проемы юго-восточного и юго-западного по крайним световым осям фасадов заложены;<br><br>оконные заполнения – материал (дерево), цвет (белый), рисунок ( двустворчатое, каждая створка с шестичастной расстекловкой, фрамугой с веерной расстекловкой); | |
| | | оформление оконных проемов:<br><br>фартук с гуттами, подоконные доски на декоративных кронштейнах, перспективные откосы, замковый камень; | |
| | | антаблемент в завершении фасада (профилированная тяга, стилизованный триглифно-метопный фриз, сложнопрофилированный карниз большого выноса);<br><br>северный торцевой фасад:<br><br>оформление фасада совпадает с лицевым за исключением:<br><br>воротные проемы – местоположение, габариты, конфигурация (арочные);<br><br>заполнение воротных проемов – материал (дуб), рисунок (двустворчатое, каждая створка на три филенки, фрамуга с двумя филенками); | <br> |

**9**

| | | | |
|---|---|---|---|
| | | оформление воротных проездов – наличники, замковые камни;<br><br>рустованные лопатки и перемычка с веерным рустом образуют нишу в центральной части фасада;<br><br>восемь парных пилястр тосканского ордера;<br><br>фронтон с гладким тимпаном над антаблементом. | |

ПРАВИТЕЛЬСТВО САНКТ-ПЕТЕРБУРГА

**КОМИТЕТ ПО ГОСУДАРСТВЕННОМУ КОНТРОЛЮ, ИСПОЛЬЗОВАНИЮ И ОХРАНЕ ПАМЯТНИКОВ ИСТОРИИ И КУЛЬТУРЫ**

# Р А С П О Р Я Ж Е Н И Е

26 ФЕВ 2014 № 10-86

**Об определении предмета охраны объекта культурного наследия федерального значения «Первый кадетский корпус, 1730-е–1740-е гг., 1750-е гг., арх. Трезини Дж., 1938 г. Здесь в июне 1917 г. состоялся I Всероссийский съезд рабочих и солдатских депутатов»**

1. Определить предмет охраны объекта культурного наследия федерального значения «Первый кадетский корпус, 1730-е–1740-е гг., 1750-е гг., арх. Трезини Дж., 1938 г. Здесь в июне 1917 г. состоялся I Всероссийский съезд рабочих и солдатских депутатов», входящего в состав объекта культурного наследия федерального значения «Усадьба Меншикова А. Д. (Первый кадетский корпус)» и расположенного по адресу: Санкт-Петербург, Василеостровский район, Кадетская линия, д. 1-3, литера А (Съездовская линия, 1), согласно приложению к настоящему распоряжению.

2. Начальнику отдела государственного учёта объектов культурного наследия обеспечить размещение настоящего распоряжения в электронной форме в локальной компьютерной сети КГИОП.

3. Настоящее распоряжение утрачивает силу со дня утверждения федеральным органом охраны объектов культурного наследия предмета охраны объекта культурного наследия, указанного в пункте 1 настоящего распоряжения.

4. Контроль за выполнением настоящего распоряжения остаётся за заместителем председателя КГИОП – начальником Управления государственного учета объектов культурного наследия.

Заместитель председателя Комитета –
начальник Управления государственного
учёта объектов культурного наследия Г.Р.Аганова

Приложение к распоряжению КГИОП
от 26 ФЕВ 2014 № 10-86

Предмет охраны
объекта культурного наследия федерального значения
«Первый кадетский корпус, 1730-е-1740-е гг., 1750-е гг., арх. Трезини Дж., 1938 г. Здесь в июне 1917 г. состоялся I Всероссийский съезд рабочих и солдатских депутатов»,
входящего в состав объекта культурного наследия федерального значения «Усадьба Меншикова А. Д. (Первый кадетский корпус)»
Санкт-Петербург, Василеостровский район, Кадетская линия, д. 1–3, литера А
(Съездовская линия, 1)

| № пп | Видовая принадлежность предмета охраны | Элемент предмета охраны | Фотофиксация |
|---|---|---|---|
| 1 | 2 | 3 | 4 |
| 1 | Объемно-пространственное и планировочное решение территории: | местоположение границ территории;<br><br>историческая объемно-пространственная структура участка;<br><br>местоположение зданий, сада, оград. | |
| 2 | Объемно-пространственное решение: | исторические габариты и конфигурация здания;<br><br>воротные проезды — два в корпусе по Кадетской линии, | <br> |

| № пп | Видовая принадлежность предмета охраны | Элемент предмета охраны | Фотофиксация |
|---|---|---|---|
| 1 | 2 | 3 | 4 |
| | | один в восточном корпусе и один между западным крылом Меншиковского дворца и южным крылом дворового корпуса, параллельного корпусам по Университетской набережной;<br><br>исторические габариты и конфигурация крыши – скатная;<br><br>дымовые трубы с декоративными элементами. | |
| 3 | Конструктивная система здания: | исторические наружные и внутренние капитальные кирпичные стены;<br>своды:<br>крестовые – в галереях 1 эт. поперечного флигеля (пом. 4, 52);<br><br>в пом. 6 в осях 26-27, в пом. 19 в осях 25-26 1 эт. западного флигеля; | |

| № пп | Видовая принадлежность предмета охраны | Элемент предмета охраны | Фотофиксация |
|---|---|---|---|
| 1 | 2 | 3 | 4 |
| | | в галерее 1 эт. западного флигеля (пом. 32, 36); | |
| | | в вестибюле лестницы западного флигеля; | |
| | | крестовые с распалубками – в пом. 50, 60 1 эт. восточного флигеля; | |
| | | цилиндрические с распалубками – в пом. 12, 14, 40 1 эт. восточного флигеля; | |
| | | цилиндрические – в пом. 29 1 эт. восточного флигеля; | |
| | | крестовые перекрытия с опорным столбом – в пом. 17 1 эт. поперечного флигеля, в пом. 9 1 эт. восточного флигеля;<br>в пом. 16-24, 29, 30, 32 1 эт. западного флигеля;<br>«прусские» своды – в пом. 67 1 эт. поперечного флигеля; | |

| № пп | Видовая принадлежность предмета охраны | Элемент предмета охраны | Фотофиксация |
|---|---|---|---|
| 1 | 2 | 3 | 4 |
| | | исторические отметки плоских междуэтажных перекрытий; лестницы. | |
| 4 | Объемно-планировочное решение: | историческое объемно-планировочное решение в габаритах капитальных стен. | |
| 5 | Архитектурно-художественное решение фасадов: | лицевые фасады:<br>материал и характер обработки фасадной поверхности: окрашенная штукатурка,<br><br>исторический рисунок, материал (дерево) и колер окраски заполнений дверных и оконных проемов;<br><br>южная часть фасада западного корпуса по Кадетской линии и фасады корпусов по Университетской набережной, оформленные в характере архитектуры «петровского барокко»:<br><br>цоколь - известняк;<br><br>габариты, конфигурация, местоположение дверных и оконных проемов;<br><br>оформление оконных проемов и ниш подвального этажа плоскими наличниками; | <br> <br> |

| № пп | Видовая принадлежность предмета охраны | Элемент предмета охраны | Фотофиксация |
|---|---|---|---|
| 1 | 2 | 3 | 4 |
| | | оформление оконных проемов 1-го и 2-го этажей плоскими наличниками с «ушами»; | |
| | | оформление наличниками с повышенной средней частью и подоконными полочками оконных проемов 2-го этажа корпуса по Университетской набережной, примыкающего к Меншиковскому дворцу с восточной стороны; | |
| | | оформление плоскими наличниками круглых окон второго света корпуса по Университетской набережной, примыкающего к Меншиковскому дворцу с восточной стороны; | |
| | | междуэтажные тяги; | |
| | | пилястры композитного ордера в уровне 1-го и 2-го этажа; | |

| № пп | Видовая принадлежность предмета охраны | Элемент предмета охраны | Фотофиксация |
|---|---|---|---|
| 1 | 2 | 3 | 4 |
| | | венчающий профилированный карниз; | 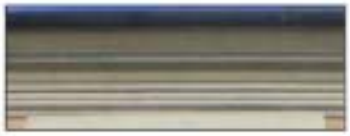 |
| | | средняя часть фасада западного корпуса по Кадетской линии, оформленная в характере архитектуры раннего классицизма; | |
| | | оформление оконных проемов первого этажа архивольтами; | |
| | | оформление окон 2-го этажа профилированными наличниками и трехчастными замковыми камнями; | |
| | | сдвоенные трехчетвертные колонны (четыре пары) ионического ордера, на рустованных постаментах в южной части фасада; | |

| № пп | Видовая принадлежность предмета охраны | Элемент предмета охраны | Фотофиксация |
|---|---|---|---|
| 1 | 2 | 3 | 4 |
| | | | |
| | | | |
| | | кованый козырек на кронштейнах с растительным орнаментом; | |
| | | оформление дверного проема трехчастным замковым камнем; | |
| | | северная часть фасада западного корпуса по Кадетской линии, оформленная в характере архитектуры раннего классицизма; | |

| № пп | Видовая принадлежность предмета охраны | Элемент предмета охраны | Фотофиксация |
|---|---|---|---|
| 1 | 2 | 3 | 4 |
| | | колонны и лопатки ионического ордера; | |
| | | профилированный карниз с сухариками; | |
| | | оформление оконных проемов импостами; | |
| | | оформление оконных проемов плоскими наличниками; | |

| № пп | Видовая принадлежность предмета охраны | Элемент предмета охраны | Фотофиксация |
|---|---|---|---|
| 1 | 2 | 3 | 4 |
| | | козырьки на кронштейнах с растительным орнаментом (металл, ковка) (два); | |
| | | дворовые фасады:<br>материал и характер обработки фасадной поверхности: окрашенная штукатурка, | |
| | | исторический рисунок, материал (дерево) и колер окраски заполнений дверных и оконных проемов; | |
| | | элементы архитектурно-художественного решения фасада, в том числе:<br>пилястры; | |
| | | междуэтажные тяги (пояса); | |
| | | наличники дверных и оконных проемов; | |

| № пп | Видовая принадлежность предмета охраны | Элемент предмета охраны | Фотофиксация |
|---|---|---|---|
| 1 | 2 | 3 | 4 |
| | | | |
| | | конфигурация оконных проемов галерей; | |
| | | лопатки; | |
| | | горизонтальные тяги; | |
| | | профилированные карнизы. | |

| № пп | Видовая принадлежность предмета охраны | Элемент предмета охраны | Фотофиксация |
|---|---|---|---|
| 1 | 2 | 3 | 4 |
| | | | |
| 6 | Декоративно-художественная отделка интерьеров: | ограждения лестничных маршей чугунного литья в корпусе по Кадетской линии; | |
| | | оформление вестибюля парадного входа со стороны Кадетской линии: колонны и пилястры искусственного мрамора ионического ордера; | |
| | | экседры; | |
| | | карниз на лепных кронштейнах; | |
| | | лепные поребрики по периметру потолка и базок перекрытий; | |
| | | парадная лестница из вестибюля в зал 2-го этажа: | |

| № пп | Видовая принадлежность предмета охраны | Элемент предмета охраны | Фотофиксация |
|---|---|---|---|
| 1 | 2 | 3 | 4 |
| | | оформление стен неглубоким штукатурным рустом; | |
| | | ограждение в виде балясин, вазоны (четыре) на столбах ограждения; | |
| | | зал с отделкой ложными сводами и нишами с полуциркульными завершениями; | |
| | | помещение 2-го этажа № 3 в осях ИИ-ИИ, 18-22: оформление стен филенками; карниз на лепных кронштейнах, лепная розетка; | |
| | | двустворчатые двери с разделкой каждой створки на три восьмиугольные филенки; | |

| № пп | Видовая принадлежность предмета охраны | Элемент предмета охраны | Фотофиксация |
|---|---|---|---|
| 1 | 2 | 3 | 4 |
| | | двухсветный Актовый зал: исторические габариты и архитектурное оформление, в том числе – оформление простенков между окнами сдвоенными лопатками; | |
| | | горизонтальные тяги с порезкой; | |
| | | лепные барельефы в круглых медальонах на сюжеты медалей Ф. П. Толстого, посвященных войне 1812 года; | |
| | | карниз на лепных кронштейнах; порезки в виде волников и листьев аканта; | |
| | | люстры в виде корзин из стеклянных пронизей (три), круглые розетки (три) с растительным орнаментом; | |

| № пп | Видовая принадлежность предмета охраны | Элемент предмета охраны | Фотофиксация |
|---|---|---|---|
| 1 | 2 | 3 | 4 |
| | | портал, фланкированный сдвоенными лопатками, декорированными львиными масками, | |
| | | прямоугольным барельефом с воинскими доспехами; | |
| | | лестница с ограждением в виде балясин; | |
| | | Зал собраний (физкультурный зал) – восточный флигель, 2 этаж, пом. 1: исторические габариты и архитектурное оформление, в том числе –<br><br>отделка стен круглыми, прямоугольными и фигурными филенками;<br>отделка распалубок, карниза и зеркала потолка профилированными тягами;<br>круглые розетки потолка (три). | |

Перечень элементов предмета охраны может быть уточнен в процессе реставрационных работ.

ПРАВИТЕЛЬСТВО САНКТ-ПЕТЕРБУРГА

**КОМИТЕТ ПО ГОСУДАРСТВЕННОМУ КОНТРОЛЮ, ИСПОЛЬЗОВАНИЮ И ОХРАНЕ ПАМЯТНИКОВ ИСТОРИИ И КУЛЬТУРЫ**

# РАСПОРЯЖЕНИЕ

окуа

27.11.2024 № 1455-рп

**Об утверждении предмета охраны объекта культурного наследия федерального значения «Дом жилой Первого кадетского корпуса с садом», входящего в состав объекта культурного наследия федерального значения «Усадьба Меншикова А.Д. (Первый кадетский корпус)»**

В соответствии с подпунктом 10 пункта 2 статьи 33 Федерального закона от 25.06.2002 № 73-ФЗ «Об объектах культурного наследия (памятниках истории и культуры) народов Российской Федерации» и пунктом 3.12 Положения о Комитете по государственному контролю, использованию и охране памятников истории и культуры, утвержденного постановлением Правительства Санкт-Петербурга от 28.04.2004 № 651, в связи с позицией судов общей юрисдикции относительно нормативного характера правовых актов, утверждающих предмет охраны объекта культурного наследия:

1. Утвердить предмет охраны объекта культурного наследия федерального значения «Дом жилой Первого кадетского корпуса с садом», входящего в состав объекта культурного наследия федерального значения «Усадьба Меншикова А.Д. (Первый кадетский корпус)», расположенного по адресу: Санкт-Петербург, Кадетская линия В.О., дом 3, корпус 2, литера А, согласно приложению к распоряжению.

2. Признать утратившим силу распоряжение КГИОП от 06.04.2011 № 10-104 «Об утверждении перечня предметов охраны здания «Дом жилой Первого кадетского корпуса», входящего в состав объекта культурного наследия федерального значения «Усадьба Меншикова А. Д. (Первый кадетский корпус)».

3. Начальнику отдела государственного реестра объектов культурного наследия Управления государственного реестра объектов культурного наследия обеспечить размещение настоящего распоряжения в электронной форме в локальной компьютерной сети КГИОП и его официальное опубликование.

4. Контроль за исполнением распоряжения возложить на начальника Управления государственного реестра объектов культурного наследия.

**Заместитель председателя КГИОП** **Г.Р. Аганова**

Приложение к распоряжению КГИОП
от 24.11.2024 № 1455-рп

Предмет охраны
объекта культурного наследия федерального значения
«Дом жилой Первого кадетского корпуса с садом»,
входящего в состав объекта культурного наследия федерального значения
«Усадьба Меншикова А.Д. (Первый кадетский корпус)», расположенного по адресу:
Санкт-Петербург, Кадетская линия В.О., дом 3, корпус 2, литера А

| № пп | Видовая принадлежность предмета охраны | Предмет охраны | Фотофиксация |
|---|---|---|---|
| 1 | 2 | 3 | 4 |
| 1 | Объемно-пространственное решение: | исторические габариты двухэтажного прямоугольного в плане здания, включая одноэтажную пристройку с северо-западной стороны;<br><br>исторические конфигурация и габариты крыши (вальмовая); | <br> |
| 2 | Конструктивная система: | исторические кирпичные наружные и внутренние капитальные стены;<br><br>помещение 6 (пл. 25, 2 кв. м): свод (коробовый);<br><br>исторические отметки плоских междуэтажных перекрытий; | |
| 3 | Объемно-планировочное решение: | историческое объемно-планировочное решение в габаритах капитальных стен. | |

2

| | | | |
|---|---|---|---|
| 4 | Архитектурно-художественное решение фасадов: | в формах классицизма;<br><br>лицевой фасад, выходящий на Кадетскую линию: симметричная композиция 3-х осевого фасада;<br><br>материал и характер обработки фасадной поверхности: известняковый цоколь;<br><br>гладкая штукатурка; ленточный руст 1-го этажа;<br><br>габариты, конфигурация и местоположение оконных проемов; элементы архитектурно-художественного решения фасада, в том числе: профилированный межэтажный карниз; рамочные наличники и треугольные сандрики окон 1-го этажа; венчающий профилированный карниз с выносом; дворовые фасады: габариты, конфигурация и местоположение оконных проемов; профилированный межэтажный карниз; венчающий профилированный карниз с выносом. | <br> <br> |

ПРАВИТЕЛЬСТВО САНКТ-ПЕТЕРБУРГА

**КОМИТЕТ ПО ГОСУДАРСТВЕННОМУ КОНТРОЛЮ, ИСПОЛЬЗОВАНИЮ И ОХРАНЕ ПАМЯТНИКОВ ИСТОРИИ И КУЛЬТУРЫ**

# Р А С П О Р Я Ж Е Н И Е

окуп

24.11.2024 № 1456-рп

**Об утверждении предмета охраны объекта культурного наследия федерального значения «Дом жилой Первого кадетского корпуса», входящего в состав объекта культурного наследия федерального значения «Усадьба Меншикова А.Д. (Первый кадетский корпус)»**

В соответствии с подпунктом 10 пункта 2 статьи 33 Федерального закона от 25.06.2002 № 73-ФЗ «Об объектах культурного наследия (памятниках истории и культуры) народов Российской Федерации» и пунктом 3.12 Положения о Комитете по государственному контролю, использованию и охране памятников истории и культуры, утвержденного постановлением Правительства Санкт-Петербурга от 28.04.2004 № 651, в связи с позицией судов общей юрисдикции относительно нормативного характера правовых актов, утверждающих предмет охраны объекта культурного наследия:

1. Утвердить предмет охраны объекта культурного наследия федерального значения «Дом жилой Первого кадетского корпуса», входящего в состав объекта культурного наследия федерального значения «Усадьба Меншикова А.Д. (Первый кадетский корпус)», расположенного по адресу: Санкт-Петербург, Кадетская линия В.О., дом 5, литера А, согласно приложению к распоряжению.

2. Признать утратившим силу распоряжение КГИОП от 18.03.2011 № 10-77 «Об утверждении перечня предметов охраны здания «Дом жилой Первого кадетского корпуса», входящего в состав объекта культурного наследия федерального значения «Усадьба Меншикова А.Д. (Первый кадетский корпус)».

3. Начальнику отдела государственного реестра объектов культурного наследия Управления государственного реестра объектов культурного наследия обеспечить размещение настоящего распоряжения в электронной форме в локальной компьютерной сети КГИОП и его официальное опубликование.

4. Контроль за выполнением распоряжения возложить на начальника Управления государственного реестра объектов культурного наследия.

**Заместитель председателя КГИОП** **Г.Р. Аганова**

Приложение к распоряжению КГИОП
от 27.11.2024 № 1456-рп

Предмет охраны
объекта культурного наследия федерального значения
«Дом жилой Первого кадетского корпуса»,
входящего в состав объекта культурного наследия федерального значения
«Усадьба Меншикова А.Д. (Первый кадетский корпус)», расположенного по адресу:
Санкт-Петербург, Кадетская линия В.О., дом 5, литера А

| № пп | Видовая принадлежность предмета охраны | Предмет охраны | Фотофиксация |
|---|---|---|---|
| 1 | 2 | 3 | 4 |
| 1 | Объемно-пространственное решение: | исторические габариты двухэтажного здания, включая центральный ризалит в четыре оси юго-западного (лицевого) фасада и ризалиты по крайним осям северо-восточного фасада; исторические габариты и конфигурация крыши (вальмовая сложной конфигурации). | |
| 2 | Конструктивная система здания: | Исторические конструкции: исторические наружные и внутренние капитальные кирпичные стены; коренные кирпичные своды цокольного этажа (коробовые с распалубками); исторические отметки плоских междуэтажных перекрытий. | |
| 3 | Объемно-планировочное решение: | Историческое объемно-планировочное решение в габаритах капитальных стен. | |

| | | | |
|---|---|---|---|
| 4 | Архитектурно-художественное решение фасадов: | Архитектурно-художественное решение фасадов в стиле барокко 2-й трети XVIII века:<br>материал фасадной поверхности (гладкая штукатурка, линейный рустик на уровне цокольного этажа, рустованные лопатки, в том числе угловые);<br>историческое цветовое решение с выделением деталей белым цветом;<br><br>лицевой (юго-западный) фасад по Кадетской линии:<br>габариты и конфигурация оконных проемов;<br>элементы архитектурно-художественного решения фасада, в том числе:<br>междуэтажные карнизы;<br>рустованные лопатки, в том числе угловые;<br>наличники с замковым камнем;<br>сандрики оконных проемов 1-го этажа;<br>полотенца в подоконных простенках 1-го этажа;<br>венчающий антаблемент с гладким фризом и профилированным карнизом;<br>треугольный фронтон над ризалитом, с круглым окном-люкарной в тимпане;<br><br>северо-восточный фасад:<br>габариты и конфигурация дверных проемов;<br>габариты и конфигурация оконных проемов, а также ниш на фасадах ризалитов, соответствующих по габаритам оконным проемам;<br>элементы архитектурно-художественного решения фасада, в том числе:<br>междуэтажные карнизы;<br>наличники с замковым камнем;<br>сандрики оконных проемов 1-го этажа (в центральной части фасада);<br>венчающий антаблемент с гладким фризом и профилированным карнизом; | <br> <br> |

| | | | |
|---|---|---|---|
| | | северо-западный фасад (по Двинскому переулку) и юго-восточный фасад:<br>габариты и конфигурация оконных проемов;<br>габариты и конфигурация дверного проема (на юго-восточном фасаде);<br>элементы архитектурно-художественного решения фасадов, в том числе:<br>междуэтажные карнизы;<br>рустованные лопатки, в том числе угловые;<br>наличники с замковым камнем оконных проемов и дверного проема (на юго-восточном фасаде);<br>сандрики оконных проемов 1-го этажа;<br>венчающий антаблемент с гладким фризом и профилированным карнизом. | <br> <br> |

**Приложение №5**

к акту по результатам государственной историко-культурной экспертизы документации, обосновывающей меры по обеспечению сохранности объекта культурного наследия федерального значения «Сад ботанический», входящего в состав объекта культурного наследия федерального значения «Императорский Санкт-Петербургский университет», расположенного по адресу: г. Санкт-Петербург, Университетская наб., дом 7-9-11; Менделеевская линия, дом 2; объекта культурного наследия федерального значения «Усадьба Меншикова А.Д. (Первый кадетский корпус)», XVIII–XX вв., расположенного по адресу: г. Санкт-Петербург, Университетская набережная, дом 13, литера А, дом 15, литера А, Кадетская линия В.О., дом 1–3, литера А, дом 3, корпус 2, литера А, дом 5, литера А (г. Санкт-Петербург. Университетская наб., 13, 15, Съездовская линия, 1, 3, 5, Филологический пер., 2,4) - Раздел об обеспечении сохранности: «МЕРЫ по обеспечению сохранности объекта культурного наследия федерального значения «Сад ботанический», входящего в состав объекта культурного наследия федерального значения «Императорский Санкт-Петербургский университет», расположенного по адресу: г. Санкт-Петербург, Университетская набережная, д. 7-9, Менделеевская линия, д. 2 (г. Санкт-Петербург, Университетская набережная, дом 7–9–11, литера А, Б, О), по обеспечению сохранности объекта культурного наследия федерального значения «Усадьба Меншикова А. Д. (Первый кадетский корпус)», XVIII–XX вв., расположенного по адресу: г. Санкт-Петербург, Университетская набережная, дом 13, литера А, дом 15, литера А, Кадетская линия В.О., дом 1–3, литера А, дом 3, корпус 2, литера А, дом 5, литера А (г. Санкт-Петербург, Университетская наб., 13, 15, Съездовская линия, 1, 3, 5, Филологический пер., 2,4) при размещении временного административно-бытового корпуса строительного городка на территории объекта культурного наследия федерального значения «Усадьба Меншикова А. Д. (Первый кадетский корпус)», XVIII–XX вв.», разработанный ООО «РСК АНТИК» в 2025 г. (Шифр: 07-2025-ОСОКН)

# Планы границ территорий объектов культурного наследия

ПРАВИТЕЛЬСТВО САНКТ-ПЕТЕРБУРГА

**КОМИТЕТ ПО ГОСУДАРСТВЕННОМУ КОНТРОЛЮ, ИСПОЛЬЗОВАНИЮ И ОХРАНЕ ПАМЯТНИКОВ ИСТОРИИ И КУЛЬТУРЫ**

# Р А С П О Р Я Ж Е Н И Е

12.02.2021 окуд № 21-р

**Об утверждении границ и режима использования территории объекта культурного наследия федерального значения «Сад Ботанический», входящего в состав объекта культурного наследия федерального значения «Императорский Санкт-Петербургский университет»**

В соответствии с пунктом 5 статьи 3.1, подпунктом 10 пункта 2 статьи 33 Федерального закона от 25.06.2002 № 73-ФЗ «Об объектах культурного наследия (памятниках истории и культуры) народов Российской Федерации» и пунктом 3.12 Положения о Комитете по государственному контролю, использованию и охране памятников истории и культуры, утвержденного постановлением Правительства Санкт-Петербурга от 28.04.2004 №651, а также в соответствии с историко-культурным исследованием объекта культурного наследия федерального значения «Сад Ботанический» (рег. КГИОП от 04.08.2020 № 01-25-13921/20-0-0):

1. Утвердить:

1.1. Границы территории объекта культурного наследия федерального значения «Сад Ботанический», входящего в состав объекта культурного наследия федерального значения «Императорский Санкт-Петербургский университет», расположенного по адресу: Санкт-Петербург, Университетская набережная, 7-9, Менделеевская линия, дом 2, согласно приложению № 1 к распоряжению.

1.2. Режим использования территории объекта культурного наследия федерального значения «Сад Ботанический», входящий в состав объекта культурного наследия федерального значения «Императорский Санкт-Петербургский университет», расположенного по адресу: Санкт-Петербург, Университетская набережная, 7-9, Менделеевская линия, дом 2, согласно приложению № 2 к распоряжению.

Входящий СПбГУ
от 19.02.2021
№ 01/1-19-7

2. Начальнику отдела государственного реестра объектов культурного наследия обеспечить:

2.1. Направление в Управление Федеральной службы государственной регистрации, кадастра и картографии по Санкт-Петербургу, Комитет по градостроительству и архитектуре копий распоряжений в срок, не превышающий пяти рабочих дней со дня издания распоряжения.

2.2. Уведомление лиц, являющихся собственниками или иными законными владельцами объекта, указанного в пункте 1 распоряжения, в срок, не превышающий трех рабочих дней со дня издания распоряжения.

2.3. Размещение настоящего распоряжения в электронной форме в локальной компьютерной сети КГИОП и его официальное опубликование.

2.4. Внесение соответствующих изменений в «Геоинформационную базу данных по объектам культурного наследия, границам и режимам зон охраны на территории Санкт-Петербурга».

3. Контроль за выполнением распоряжения возложить на начальника Управления государственного реестра объектов культурного наследия.

**Председатель КГИОП** **С.В. Макаров**

Приложение № 1 к распоряжению КГИОП
от 12.02.2021 № 21-р

Границы территории объекта культурного наследия федерального значения
«Сад Ботанический»,
входящего в состав объекта культурного наследия федерального значения
«Императорский Санкт-Петербургский университет»,
(далее - объект культурного наследия)
Санкт-Петербург, Университетская набережная, 7-9, Менделеевская линия, дом 2

1. Схема границ территории объекта культурного наследия:

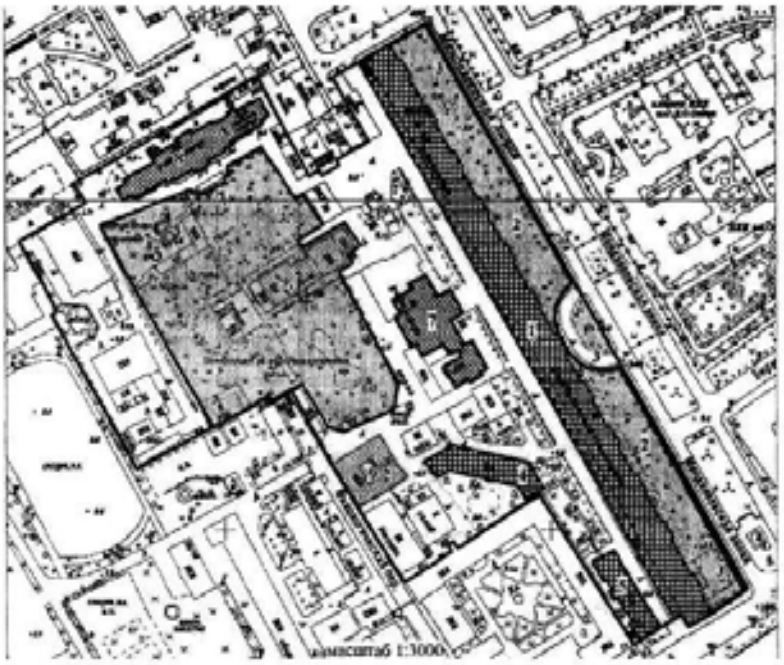


УСЛОВНЫЕ ОБОЗНАЧЕНИЯ

Границы территорий объектов культурного наследия

Объекты культурного наследия федерального значения

Здания и сооружения

Парки, сады, скверы, бульвары, аллеи, площадки

Объекты культурного наследия регионального значения

Здания и сооружения

Выявленные объекты культурного наследия

Здания и сооружения

2. План характерных точек границ территории объекта культурного наследия:

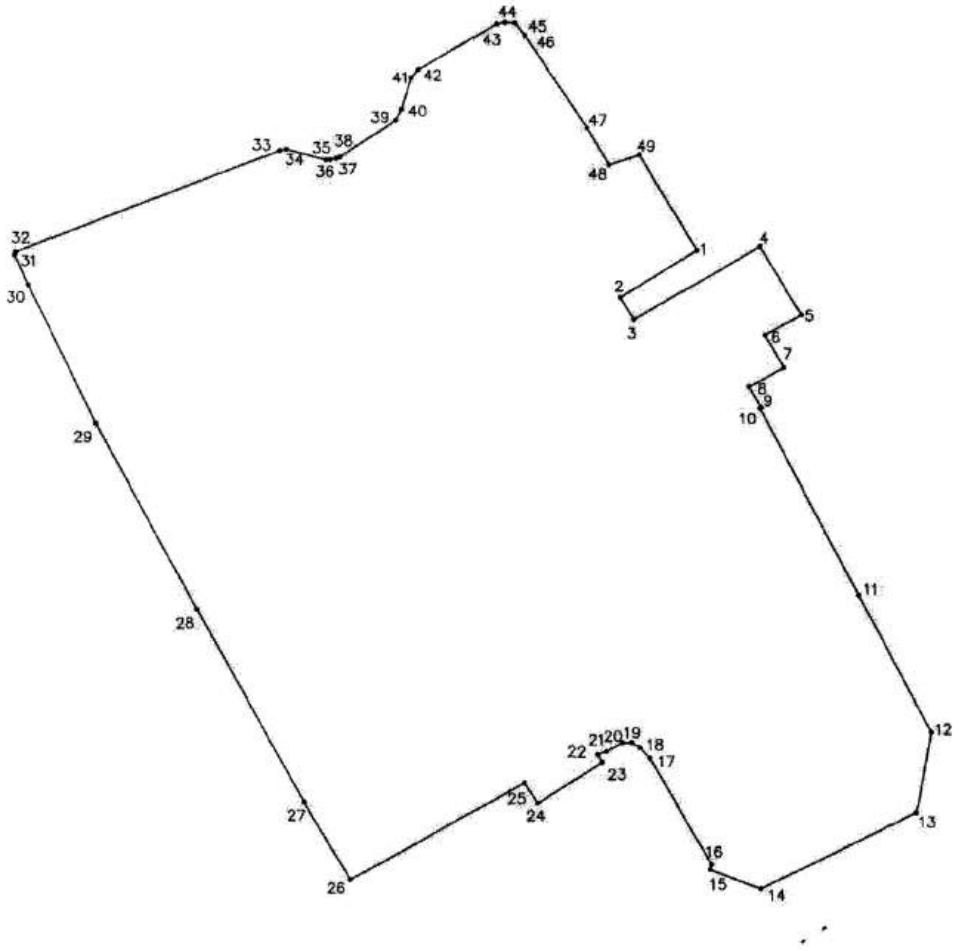


УСЛОВНЫЕ ОБОЗНАЧЕНИЯ

граница территории объекта культурного наследия

26 номер характерной точки

3. Координаты характерных точек границ
объекта культурного наследия значения:

| Номер характерной точки | Координаты характерных точек в системе координат, установленной для ведения государственного кадастра объектов недвижимости (м) | |
|---|---|---|
| | X | Y |
| 1 | 94985.88 | 112660.69 |
| 2 | 94976.50 | 112645.36 |
| 3 | 94972.10 | 112648.06 |
| 4 | 94986.50 | 112673.18 |
| 5 | 94972.96 | 112681.47 |
| 6 | 94968.82 | 112674.13 |
| 7 | 94962.33 | 112677.86 |
| 8 | 94958.57 | 112670.96 |
| 9 | 94954.38 | 112673.26 |
| 10 | 94954.26 | 112673.05 |
| 11 | 94916.90 | 112692.63 |
| 12 | 94889.80 | 112707.05 |
| 13 | 94873.93 | 112703.96 |
| 14 | 94858.59 | 112672.54 |
| 15 | 94862.50 | 112662.53 |
| 16 | 94863.57 | 112662.90 |
| 17 | 94884.86 | 112650.76 |
| 18 | 94886.92 | 112648.66 |
| 19 | 94887.90 | 112647.16 |
| 20 | 94887.91 | 112645.22 |
| 21 | 94886.19 | 112642.02 |
| 22 | 94885.67 | 112640.28 |
| 23 | 94884.11 | 112641.17 |
| 24 | 94875.90 | 112628.25 |
| 25 | 94880.04 | 112625.56 |
| 26 | 94860.62 | 112590.51 |
| 27 | 94876.29 | 112581.33 |
| 28 | 94914.51 | 112560.29 |
| 29 | 94951.60 | 112540.33 |
| 30 | 94979.35 | 112526.79 |
| 31 | 94985.30 | 112524.05 |
| 32 | 94985.95 | 112524.24 |
| 33 | 95005.87 | 112577.26 |
| 34 | 95006.13 | 112578.55 |
| 35 | 95004.01 | 112586.43 |
| 36 | 95004.00 | 112587.35 |
| 37 | 95004.20 | 112588.42 |
| 38 | 95004.51 | 112589.24 |
| 39 | 95011.75 | 112600.58 |
| 40 | 95013.93 | 112601.69 |
| 41 | 95020.27 | 112603.75 |
| 42 | 95021.89 | 112605.18 |

| | | |
|---|---|---|
| 43 | 95031.06 | 112620.99 |
| 44 | 95031.36 | 112622.62 |
| 45 | 95031.20 | 112624.64 |
| 46 | 95028.69 | 112626.58 |
| 47 | 95010.19 | 112638.88 |
| 48 | 95002.87 | 112643.24 |
| 49 | 95004.75 | 112649.29 |

Приложение № 2 к распоряжению КГИОП
от 12.02.2021 № 21-р

Режим использования территории объекта культурного наследия
федерального значения «Сад Ботанический»,
входящего в состав объекта культурного наследия федерального значения
«Императорский Санкт-Петербургский университет»,
(далее - объект культурного наследия)
Санкт-Петербург, Университетская набережная, 7-9, Менделеевская линия, дом 2

1. На территории объекта культурного наследия запрещаются строительство объектов капитального строительства и увеличение объемно-пространственных характеристик, существующих на территории объекта культурного наследия объектов капитального строительства; проведение земляных, строительных, мелиоративных и иных работ, за исключением работ по сохранению объекта культурного наследия или его отдельных элементов, сохранению историко-градостроительной или природной среды объекта культурного наследия.

2. На территории объекта разрешается ведение хозяйственной деятельности, не противоречащей требованиям обеспечения сохранности объекта культурного наследия и позволяющей обеспечить функционирование объекта культурного наследия в современных условиях.

3. Требования к осуществлению деятельности в границах территории объекта культурного наследия и требования к содержанию и использованию территории объекта культурного наследия устанавливаются законодательством Российской Федерации и Санкт-Петербурга об объектах культурного наследия.

ПРАВИТЕЛЬСТВО САНКТ-ПЕТЕРБУРГА

**КОМИТЕТ ПО ГОСУДАРСТВЕННОМУ КОНТРОЛЮ, ИСПОЛЬЗОВАНИЮ И ОХРАНЕ ПАМЯТНИКОВ ИСТОРИИ И КУЛЬТУРЫ**

# Р А С П О Р Я Ж Е Н И Е

13.01.2015 № 10-7

**Об утверждении границ и режима использования территории объекта культурного наследия федерального значения «Усадьба Меншикова А.Д. (Первый кадетский корпус)»**

1. Утвердить границы и режим использования территории объекта культурного наследия федерального значения «Усадьба Меншикова А.Д. (Первый кадетский корпус)», расположенного по адресу: Санкт-Петербург, Университетская набережная, д. 13, лит. А, д. 15, лит. А; Кадетская линия В.О., д. 1-3, лит. А, д. 3, корп. 2, лит. А, д. 5, лит. А (Санкт-Петербург, Университетская наб., 13, 15, Съездовская линия, 1, 3, 5, Филологический пер., 2, 4), согласно приложению к настоящему распоряжению.

2. Начальнику отдела государственного учета объектов культурного наследия обеспечить размещение настоящего распоряжения в электронной форме в локальной компьютерной сети КГИОП.

3. Начальнику Управления популяризации и информационно-аналитического обеспечения охраны объектов культурного наследия обеспечить внесение соответствующих изменений в геоинформационную базу данных по объектам культурного наследия, границам и режимам зон охраны на территории Санкт-Петербурга.

4. Контроль за выполнением распоряжения остается за заместителем председателя КГИОП – начальником Управления государственного учета объектов культурного наследия.

Заместитель председателя КГИОП –
начальник Управления государственного учета
объектов культурного наследия Г. Р. Аганова

Приложение к распоряжению КГИОП

от 13.01.2015 № 10-7

План границ территории
объекта культурного наследия федерального значения

**«Усадьба Меншикова А.Д. (Первый кадетский корпус)»**

Санкт-Петербург, Университетская набережная, д. 13, лит. А, д. 15, лит. А;
Кадетская линия В.О., д. 1-3, лит. А, д. 3, корп. 2, лит. А, д. 5, лит. А
(Санкт-Петербург, Университетская наб., 13, 15, Съездовская линия, 1, 3, 5,
Филологический пер., 2, 4)

## 1. Схема границ территории объекта

Условные обозначения:

- Граница территории объекта культурного наследия федерального значения
- Объекты культурного наследия федерального значения:
- Здания и сооружения
- Объекты культурного наследия регионального значения

**Состав объекта:**

1. Дворец Меншикова А.Д.
   (Университетская набережная, дом 15, литера А)
2. Первый кадетский корпус. Здесь в июне 1917 г. состоялся
   I Всероссийский съезд рабочих и солдатских депутатов
   (Кадетская линия В.О., дом 1-3, литера А)
3. Дом жилой Первого кадетского корпуса
   (Кадетская линия В.О., дом 5, литера А)
4. Дом жилой Первого кадетского корпуса с садом
   (Кадетская линия В.О., дом 3, корпус 2, литера А)
5. Манеж и флигель (Университетская набережная, дом 13, литера А)

**Объекты культурного наследия регионального значения, расположенные на территории объекта культурного наследия федерального значения:**

6. Здание паровой прачечной с сушильней
   (Университетская набережная, дом 13, литера Б)

**2. Описание границ территории объекта культурного наследия:**

Граница территории объекта культурного наследия проходит от точки 1 до точки 68 по внешней границе земельного участка, имеющего кадастровый номер 78:06:0002006:3028, от точки 68 до точки 69 на северо-запад, от точки 69 до точки 70 по границе земельного участка, имеющего кадастровый номер 78:06:0002006:22, от точки 70 до точки 71 по границе земельного участка, имеющего кадастровый номер 78:06:0002006:16, от точки 71 до точки 74 по границе здания, имеющего кадастровый номер 78:6:2006:17:35, от точки 74 до точки 75 на северо-восток, от точки 75 до точки 76 по границе здания, имеющего кадастровый номер 78:6:2006:42:39, от точки 76 до точки 77 на юго-восток, от точки 77 до точки 78 на северо-восток, от точки 78 до точки 79 на юго-восток, от точки 79 до точки 81 на северо-восток, от точки 81 до точки 84 по границе здания, имеющего кадастровый номер 78:2006:0:106, от точки 84 до точки 86 на юго-восток вдоль Филологического переулка, от точки 86 до точки 91 на юго-запад вдоль Университетской набережной, от точки 91 до точки 1 по внешней границе земельного участка, имеющего кадастровый номер78:06:0002006:3028.

**3. Координаты поворотных точек границ территории объекта культурного наследия:**

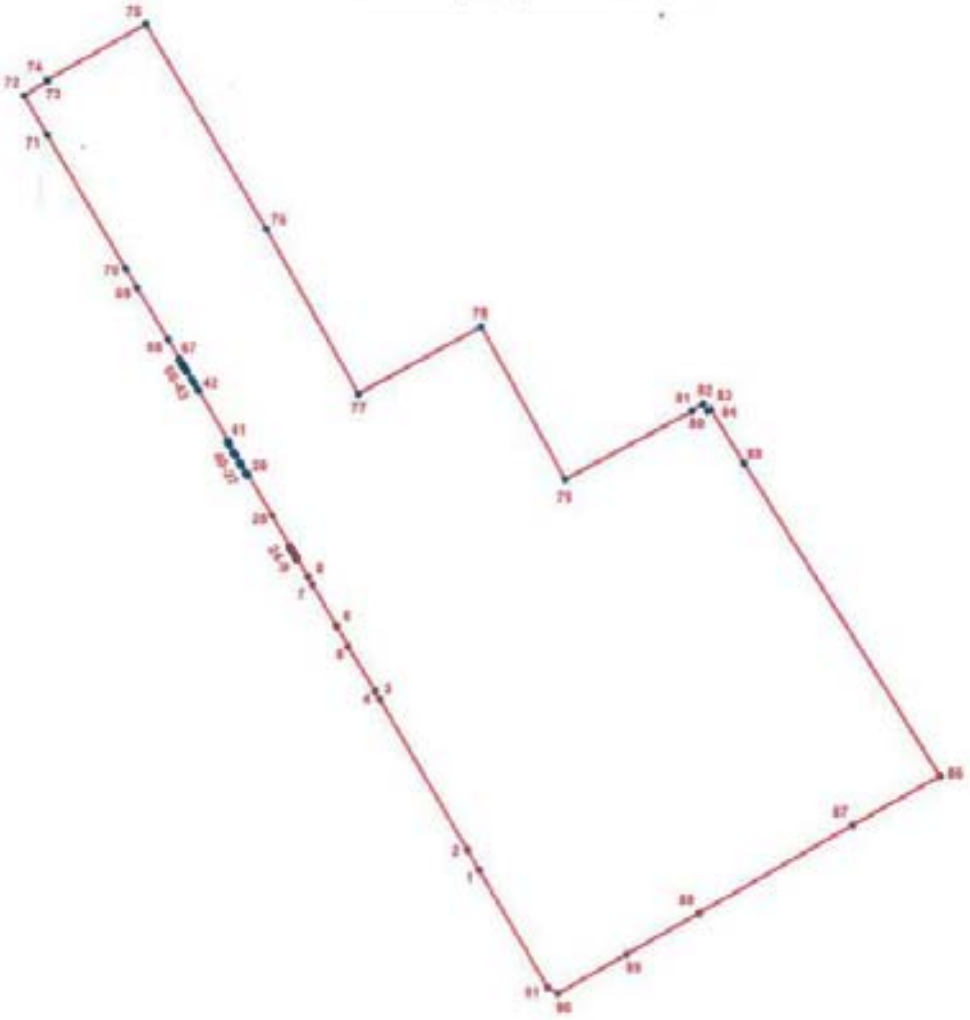

| Номер поворотной точки | Координаты поворотных точек в местной системе координат (км) | |
|---|---|---|
| | X | Y |
| 1 | 2 | 3 |
| 1. | 94,6116800 | 112,4967300 |
| 2. | 94,6234200 | 112,4899000 |
| 3. | 94,7100000 | 112,4393600 |
| 4. | 94,7146000 | 112,4365100 |
| 5. | 94,7402200 | 112,4212400 |
| 6. | 94,7517700 | 112,4144900 |
| 7. | 94,7756600 | 112,4005400 |
| 8. | 94,7802100 | 112,3978800 |
| 9. | 94,7905400 | 112,3918500 |
| 10. | 94,7902400 | 112,3913300 |
| 11. | 94,7911200 | 112,3908100 |
| 12. | 94,7914200 | 112,3913200 |
| 13. | 94,7926300 | 112,3906200 |
| 14. | 94,7923200 | 112,3901000 |
| 15. | 94,7933100 | 112,3895300 |
| 16. | 94,7936200 | 112,3900400 |
| 17. | 94,7949100 | 112,3892900 |
| 18. | 94,7946100 | 112,3887700 |
| 19. | 94,7955700 | 112,3882000 |
| 20. | 94,7958700 | 112,3887200 |
| 21. | 94,7971000 | 112,3880100 |
| 22. | 94,7967900 | 112,3874900 |
| 23. | 94,7977500 | 112,3869400 |
| 24. | 94,7980500 | 112,3874500 |
| 25. | 94,8156400 | 112,3771600 |
| 26. | 94,8388800 | 112,3635700 |
| 27. | 94,8383700 | 112,3627100 |
| 28. | 94,8398800 | 112,3618200 |
| 29. | 94,8401900 | 112,3623500 |
| 30. | 94,8443500 | 112,3599100 |
| 31. | 94,8440400 | 112,3593900 |
| 32. | 94,8457300 | 112,3584000 |
| 33. | 94,8460300 | 112,3589200 |
| 34. | 94,8501100 | 112,3565200 |
| 35. | 94,8498200 | 112,3560100 |
| 36. | 94,8516900 | 112,3549100 |
| 37. | 94,8519900 | 112,3554100 |
| 38. | 94,8560400 | 112,3530300 |
| 39. | 94,8557600 | 112,3525300 |
| 40. | 94,8578000 | 112,3513500 |
| 41. | 94,8583000 | 112,3522000 |
| 42. | 94,8874200 | 112,3351700 |
| 43. | 94,8872100 | 112,3348100 |
| 44. | 94,8876900 | 112,3345100 |
| 45. | 94,8878300 | 112,3347300 |
| 46. | 94,8911100 | 112,3328000 |
| 47. | 94,8909800 | 112,3325900 |

5

| 1 | 2 | 3 |
|---|---|---|
| 48. | 94,8921900 | 112,3318800 |
| 49. | 94,8923300 | 112,3320900 |
| 50. | 94,8940400 | 112,3310900 |
| 51. | 94,8939100 | 112,3308700 |
| 52. | 94,8980900 | 112,3284500 |
| 53. | 94,8978500 | 112,3280500 |
| 54. | 94,8988900 | 112,3274300 |
| 55. | 94,8991200 | 112,3278300 |
| 56. | 94,9001500 | 112,3272300 |
| 57. | 94,8999200 | 112,3268300 |
| 58. | 94,9009600 | 112,3262200 |
| 59. | 94,9011900 | 112,3266200 |
| 60. | 94,9022200 | 112,3260100 |
| 61. | 94,9019900 | 112,3256200 |
| 62. | 94,9030300 | 112,3250100 |
| 63. | 94,9032500 | 112,3254000 |
| 64. | 94,9042900 | 112,3248000 |
| 65. | 94,9040600 | 112,3244100 |
| 66. | 94,9051000 | 112,3238100 |
| 67. | 94,9053300 | 112,3242000 |
| 68. | 94,9165400 | 112,3176300 |
| 69. | 94,9466200 | 112,2998900 |
| 70. | 94,9576500 | 112,2932200 |
| 71. | 95,0344700 | 112,2481100 |
| 72. | 95,0571600 | 112,2347600 |
| 73. | 95,0653900 | 112,2482200 |
| 74. | 95,0660300 | 112,2479700 |
| 75. | 95,0980800 | 112,3049300 |
| 76. | 94,9802137 | 112,3739488 |
| 77. | 94,8853437 | 112,4269817 |
| 78. | 94,9243241 | 112,4975687 |
| 79. | 94,8364200 | 112,5461000 |
| 80. | 94,8757200 | 112,6192500 |
| 81. | 94,8762300 | 112,6189700 |
| 82. | 94,8799500 | 112,6254600 |
| 83. | 94,8756700 | 112,6280400 |
| 84. | 94,8767700 | 112,6298300 |
| 85. | 94,8457849 | 112,6490196 |
| 86. | 94,6665932 | 112,7618512 |
| 87. | 94,6378776 | 112,7115424 |
| 88. | 94,5873427 | 112,6232476 |
| 89. | 94,5634884 | 112,5815309 |
| 90. | 94,5413134 | 112,5420231 |
| 91. | 94,5447800 | 112,5358100 |

**4. Режим использования территории объекта культурного наследия:**

1. На территории ансамбля запрещаются строительство объектов капитального строительства и увеличение объемно-пространственных характеристик существующих на территории ансамбля объектов капитального строительства; проведение земляных, строительных, мелиоративных и иных работ, за исключением работ по сохранению объекта культурного наследия или его отдельных элементов, сохранению историко-градостроительной или природной среды объекта культурного наследия.

2. На территории ансамбля разрешается ведение хозяйственной деятельности, не противоречащей требованиям обеспечения сохранности объекта культурного наследия и позволяющей обеспечить функционирование объекта культурного наследия в современных условиях.

3. Запрещается использовать территорию объекта культурного наследия:

под склады и объекты производства взрывчатых и огнеопасных материалов, предметов и веществ, загрязняющих интерьер объекта культурного наследия, его фасад, территорию и водные объекты и (или) имеющих вредные парогазообразные и иные выделения;

под объекты производства, имеющие оборудование, оказывающее динамическое и вибрационное воздействие на конструкции объекта культурного наследия, независимо от мощности данного оборудования;

под объекты производства и лаборатории, связанные с неблагоприятным для объекта культурного наследия температурно-влажностным режимом и применением химически активных веществ.

**Приложение №6**

к акту по результатам государственной историко-культурной экспертизы документации, обосновывающей меры по обеспечению сохранности объекта культурного наследия федерального значения «Сад ботанический», входящего в состав объекта культурного наследия федерального значения «Императорский Санкт-Петербургский университет», расположенного по адресу: г. Санкт-Петербург, Университетская наб., дом 7-9-11; Менделеевская линия, дом 2; объекта культурного наследия федерального значения «Усадьба Меншикова А.Д. (Первый кадетский корпус)», XVIII–XX вв., расположенного по адресу: г. Санкт-Петербург, Университетская набережная, дом 13, литера А, дом 15, литера А, Кадетская линия В.О., дом 1–3, литера А, дом 3, корпус 2, литера А, дом 5, литера А (г. Санкт-Петербург. Университетская наб., 13, 15, Съездовская линия, 1, 3, 5, Филологический пер., 2,4) - Раздел об обеспечении сохранности: «МЕРЫ по обеспечению сохранности объекта культурного наследия федерального значения «Сад ботанический», входящего в состав объекта культурного наследия федерального значения «Императорский Санкт-Петербургский университет», расположенного по адресу: г. Санкт-Петербург, Университетская набережная, д. 7-9, Менделеевская линия, д. 2 (г. Санкт-Петербург, Университетская набережная, дом 7–9–11, литера А, Б, О), по обеспечению сохранности объекта культурного наследия федерального значения «Усадьба Меншикова А. Д. (Первый кадетский корпус)», XVIII–XX вв., расположенного по адресу: г. Санкт-Петербург, Университетская набережная, дом 13, литера А, дом 15, литера А, Кадетская линия В.О., дом 1–3, литера А, дом 3, корпус 2, литера А, дом 5, литера А (г. Санкт-Петербург, Университетская наб., 13, 15, Съездовская линия, 1, 3, 5, Филологический пер., 2,4) при размещении временного административно-бытового корпуса строительного городка на территории объекта культурного наследия федерального значения «Усадьба Меншикова А. Д. (Первый кадетский корпус)», XVIII–XX вв.», разработанный ООО «РСК АНТИК» в 2025 г. (Шифр: 07-2025-ОСОКН)

# Документы, представленные заказчиком. Объект культурного наследия федерального значения «Сад ботанический», входящий в состав объекта культурного наследия федерального значения «Императорский Санкт-Петербургский университет», расположенный по адресу: г. Санкт-Петербург, Университетская наб., дом 7-9-11

КОПИЯ ВЕРНА

МИНЭКОНОМРАЗВИТИЯ РОССИИ

ФЕДЕРАЛЬНОЕ АГЕНТСТВО ПО УПРАВЛЕНИЮ ГОСУДАРСТВЕННЫМ ИМУЩЕСТВОМ

**ТЕРРИТОРИАЛЬНОЕ УПРАВЛЕНИЕ ФЕДЕРАЛЬНОГО АГЕНТСТВА ПО УПРАВЛЕНИЮ ГОСУДАРСТВЕННЫМ ИМУЩЕСТВОМ В ГОРОДЕ САНКТ-ПЕТЕРБУРГЕ**

**(ТУ РОСИМУЩЕСТВА В ГОРОДЕ САНКТ-ПЕТЕРБУРГЕ)**

# РАСПОРЯЖЕНИЕ

Ноября 2010 г. № 247-р

**Об использовании объекта недвижимости по адресу: Санкт-Петербург, Университетская набережная, дом 7-9-11, литера А**

В соответствии со статьей 36 Земельного кодекса Российской Федерации, постановлением Правительства Российской Федерации от 05.06.2008 № 432 «О Федеральном агентстве по управлению государственным имуществом», приказом Росимущества от 23.04.2009 № 111 «О Территориальном управлении Федерального агентства по управлению государственным имуществом в городе Санкт-Петербурге», с учетом обращения Федерального государственного образовательного учреждения высшего профессионального образования «Санкт-Петербургский государственный университет» от 21.08.2009 № 01-111-342:

1. Предоставить Федеральному государственному образовательному учреждению высшего профессионального образования «Санкт-Петербургский государственный университет» (далее – Учреждение) (ИНН 7801002274) на праве постоянного (бессрочного) пользования земельный участок площадью 87887.0 кв.м по адресу: Санкт-Петербург, Университетская наб., д. 7-9-11, литера А, кад. № 78:6:2006:12 (далее – Земельный участок), относящийся к категории земель населенных пунктов и являющийся имуществом казны

Российской Федерации, на котором расположены объекты недвижимости, закрепленные на праве оперативного управления за Учреждением.

2. Учреждению:

2.1. Обеспечить государственную регистрацию права постоянного (бессрочного) пользования на Земельный участок в органе, осуществляющем государственную регистрацию прав на недвижимое имущество и сделок с ним.

2.2. После исполнения п.п. 2.1 настоящего распоряжения предоставить в Территориальное управление Федерального агентства по управлению государственным имуществом в городе Санкт-Петербурге документы для внесения изменений в реестр федерального имущества в порядке и в сроки, установленные Постановлением Правительства Российской Федерации от 16.07.2007 № 447 «О совершенствовании учета федерального имущества».

2.3. Оформить в КГИОП охранное обязательство на Земельный участок.

3. Установить, что у Учреждения право постоянного (бессрочного) пользования на Земельный участок возникает с момента его государственной регистрации.

4. Контроль за исполнением распоряжения возлагаю на заместителя руководителя Территориального управления С.И.Шульженко.

Руководитель Л.Д.Самойленко

РОССИЙСКАЯ ФЕДЕРАЦИЯ

Единый государственный реестр прав на недвижимое имущество и сделок с ним

САНКТ-ПЕТЕРБУРГ

Государственное учреждение юстиции

"Городское бюро регистрации прав на недвижимость"

# СВИДЕТЕЛЬСТВО

о государственной регистрации права

| | | | | |
|---|---|---|---|---|
| Объект недвижимости | **Здание малой оранжереи** | Кадастровый номер **78:2006:12:66** | Условный номер | |
| Местонахождение (адрес) | **г.Санкт-Петербург, Университетская набережная, д.7-9-11, лит.БО** | | | |
| Характеристика объекта | Этажность | **1-2,подвал** | Площадь,м² | **897,2** |
| Назначение | **Нежилое** | | | |
| Зарегистрированное право | **право оперативного управления** | | | |
| Правообладатели | **Государственное образовательное учреждение высшего профессионального образования "Санкт-Петербургский Государственный Университет"**<br>ИНН 7801002274<br>Зарегистрировано Регистрационной палатой мэрии Санкт-Петербурга 11.10.1993, свидетельство МНС РФ 78 № 000528641 рег. номер 1037800006089<br>Юридический адрес: г.Санкт-Петербург, Университетская набережная, дом 7/9<br>Адрес фактического местонахождения: г.Санкт-Петербург, Университетская набережная, дом 7/9 | | | |
| Основание возникновения права | **Свидетельство о внесении в реестр федерального имущества № 027405, выданное КУГИ Санкт-Петербурга** | | | |
| Сведения об обременениях (ограничениях) | **Не зарегистрировано** | | | |
| Дата регистрации | **22.09.2004** | Регистрационный № | **78-01-177/2004-356.2** | Дата выдачи свидетельства: **22.09.2004** |
| Государственный регистратор прав | Вяткина Т.И. | | | |

Серия 78-АБ № 185281

# СВИДЕТЕЛЬСТВО

## О ГОСУДАРСТВЕННОЙ РЕГИСТРАЦИИ ПРАВА

Управление Федеральной службы государственной регистрации, кадастра и картографии по Санкт-Петербургу

повторное, взамен свидетельства : серия 78-АА № 568543 , дата выдачи 13.12.2005

**Дата выдачи:** "15" апреля 2011 года

**Документы-основания:** • Свидетельство о внесении в реестр федерального имущества №027405, выданное КУГИ Санкт-Петербурга

**Субъект (субъекты) права:** Федеральное государственное образовательное учреждение высшего профессионального образования "Санкт-Петербургский государственный университет", ИНН: 7801002274, ОГРН: 1037800006089, дата гос.регистрации: 11.10.1993, наименование регистрирующего органа: Регистрационная палата Администрации Санкт-Петербурга, КПП: 780101001; адрес (место нахождения) постоянно действующего исполнительного органа: Санкт-Петербург, Университетская набережная, дом 7/9

**Вид права:** Оперативное управление

**Объект права:** Астрономическая будка , назначение: Нежилое, этажность: 1, общая площадь: 3 кв.м, адрес объекта: г.Санкт-Петербург, Университетская набережная, д.7/9-11, лит.АТ

**Кадастровый (или условный) номер:** 78:2006:12:101

**Существующие ограничения (обременения) права:** не зарегистрировано

о чем в Едином государственном реестре прав на недвижимое имущество и сделок с ним "13" декабря 2005 года сделана запись регистрации № 78-78.01/0737/2005-166

**Регистратор** Воронкина Л.Ю. (подпись)

78 - АЖ 185404

# СВИДЕТЕЛЬСТВО

## О ГОСУДАРСТВЕННОЙ РЕГИСТРАЦИИ ПРАВА

Управление Федеральной службы государственной регистрации, кадастра и картографии по Санкт-Петербургу

повторное, взамен свидетельства : серия 78-АА № 591182 , дата выдачи 13.12.2005

**Дата выдачи:** "15" апреля 2011 года

**Документы-основания:** • Свидетельство о внесении в реестр федерального имущества № 027405, выданное КУГИ Санкт-Петербурга

**Субъект (субъекты) права:** Федеральное государственное образовательное учреждение высшего профессионального образования "Санкт-Петербургский государственный университет", ИНН: 7801002274, ОГРН: 1037800006889, дата гос.регистрации: 11.10.1993, наименование регистрирующего органа: Регистрационная палата Администрации Санкт-Петербурга, КПП: 780101001; адрес (место нахождения) постоянно действующего исполнительного органа: Санкт-Петербург, Университетская набережная, дом 7/9

**Вид права:** Оперативное управление

**Объект права:** Астрономическая будка , назначение: Жилое, этажность: 1, общая площадь [illegible] кв.м, адрес объекта: г.Санкт-Петербург, Университетская набережная, д.7/9-11, лит.Я

**Кадастровый (или условный) номер:** 78:2006:12:96

**Существующие ограничения (обременения) права:** не зарегистрировано

о чем в Едином государственном реестре прав на недвижимое имущество и сделок с ним 7 [illegible] декабря 2005 года сделана запись регистрации № 78-78-01/0737/2005-141

**Регистратор** Воронкина Л.Ю. (подпись)

78 - АЖ 185407

# СВИДЕТЕЛЬСТВО

## О ГОСУДАРСТВЕННОЙ РЕГИСТРАЦИИ ПРАВА

Управление Федеральной службы государственной регистрации, кадастра и картографии по Санкт-Петербургу

повторное, взамен свидетельства : серия 78-АА № 568541 , дата выдачи 13.12.2005

**Дата выдачи:** "15" апреля 2011 года

**Документы-основания:** • Свидетельство о внесении в реестр федерального имущества №027405, выданное КУГИ Санкт-Петербурга

**Субъект (субъекты) права:** Федеральное государственное образовательное учреждение высшего профессионального образования "Санкт-Петербургский государственный университет", ИНН: 7801002274, ОГРН: 1037800006089, дата гос.регистрации: 11.10.1993, наименование регистрирующего органа: Регистрационная палата Администрации Санкт-Петербурга, КПП: 780101001; адрес (место нахождения) постоянно действующего исполнительного органа: Санкт-Петербург, Университетская набережная, дом 7/9

**Вид права:** Оперативное управление

**Объект права:** Астрономическая будка , назначение: Нежилое, этажность: 1, общая площадь: 10,6 кв.м, адрес объекта: г.Санкт-Петербург, Университетская набережная, д.7-9-11, лит.Ю

**Кадастровый (или условный) номер:** 78:2006:12:100

**Существующие ограничения (обременения) права:** не зарегистрированы

о чем в Едином государственном реестре прав на недвижимое имущество и сделок с ним "13" декабря 2005 года сделана запись регистрации № 78-78-01/0737/2005-180

**Регистратор** Воронкина Л.Ю. (подпись)

78 - АЖ 185406

# СВИДЕТЕЛЬСТВО

## О ГОСУДАРСТВЕННОЙ РЕГИСТРАЦИИ ПРАВА

Управление Федеральной службы государственной регистрации, кадастра и картографии по Санкт-Петербургу

повторное, взамен свидетельства : серия 78-АА № 568544 , дата выдачи 13.12.2005

**Дата выдачи:** "15" апреля 2011 года

**Документы-основания:** • Свидетельство о внесении в реестр федерального имущества №027405, выданное КУГИ Санкт-Петербурга

**Субъект (субъекты) права:** Федеральное государственное бюджетное учреждение высшего профессионального образования "Санкт-Петербургский государственный университет", ИНН: 7801002274, ОГРН: 1037800006089, дата гос.регистрации: 11.10.1993, наименование регистрирующего органа: Регистрационная палата Администрации Санкт-Петербурга, КПП: 780101001; адрес (место нахождения) постоянно действующего исполнительного органа: Санкт-Петербург, Университетская набережная, дом 7/9

**Вид права:** Оперативное управление

**Объект права:** Астрономическая будка , назначение: Нежилое, этажность: 1, общая площадь: 8,2 кв.м, адрес объекта: г.Санкт-Петербург, Университетская набережная, д.7-9-11, лит.АЕ

**Кадастровый (или условный) номер:** 78:2006:12:98

**Существующие ограничения (обременения) права:** не зарегистрировано

о чем в Едином государственном реестре прав на недвижимое имущество и сделок с ним 15 декабря 2005 года сделана запись регистрации № 78-78-01/0737/2005-154

**Регистратор** Воронкова Л.Ю.

м.п. (подпись)

78 - АЖ 185405

Филиал Федерального государственного бюджетного учреждения "Федеральная кадастровая палата Федеральной службы государственной регистрации, кадастра и картографии" по Санкт-Петербургу

Выписка из Единого государственного реестра недвижимости об основных характеристиках и зарегистрированных правах на объект недвижимости
Сведения об основных характеристиках объекта недвижимости

На основании запроса от 21.11.2022, поступившего на рассмотрение 21.11.2022, сообщаем, что согласно записям Единого государственного реестра недвижимости:

Раздел 1 Лист 1

| Земельный участок | | | |
|---|---|---|---|
| вид объекта недвижимости | | | |
| Лист № 1 раздела 1 | Всего листов раздела 1: 1 | Всего разделов: 3 | Всего листов выписки: 40 |

| | |
|---|---|
| 24.11.2022г. № КУВИ-001/2022-206533605 | |
| Кадастровый номер: | 78:06:0002006:12 |

| | |
|---|---|
| Номер кадастрового квартала: | 78:06:0002006 |
| Дата присвоения кадастрового номера: | 17.04.2002 |
| Ранее присвоенный государственный учетный номер: | Кадастровый номер 78:6:2006:12 |
| Местоположение: | г.Санкт-Петербург, Университетская набережная, дом 7/9-11, литера А |
| Площадь, м2: | 87687 +/- 104 |
| Кадастровая стоимость, руб.: | 5606521773.44 |
| Кадастровые номера расположенных в пределах земельного участка объектов недвижимости: | 78:06:0000000:5022, 78:06:0000000:5028, 78:06:0002006:2011, 78:06:0002006:2013, 78:06:0002006:2014, 78:06:0002006:2015, 78:06:0002006:2016, 78:06:0002006:2018, 78:06:0002006:2028, 78:06:0002006:2029, 78:06:0002006:2031, 78:06:0002006:2038, 78:06:0002006:2040, 78:06:0002006:2041, 78:06:0002006:2043, 78:06:0002006:2044, 78:06:0002006:2045, 78:06:0002006:2046, 78:06:0002006:2047, 78:06:0002006:2048, 78:06:0002006:2049, 78:06:0002006:2050, 78:06:0002006:2051, 78:06:0002006:2052, 78:06:0002006:2053, 78:06:0002006:2054, 78:06:0002006:2055, 78:06:0002006:2056, 78:06:0002006:2058, 78:06:0002006:2065, 78:06:0002006:2066, 78:06:0002006:2067, 78:06:0002006:2070, 78:06:0002006:2143, 78:06:0002006:2144, 78:06:0002006:2978 |
| Категория земель: | Земли населенных пунктов |
| Виды разрешенного использования: | Для размещения объектов образования |
| Статус записи об объекте недвижимости: | Сведения об объекте недвижимости имеют статус "актуальные, ранее учтенные" |
| Особые отметки: | данные отсутствуют |
| Получатель выписки: | Вешкина Наталия Игоревна, действующий(ая) на основании документа "Доверенность" от имени заявителя Федеральное государственное бюджетное образовательное учреждение высшего образования "Санкт-Петербургский государственный университет", 7801002274 |

| полное наименование должности | | инициалы, фамилия |
|---|---|---|

Выписка из Единого государственного реестра недвижимости об основных характеристиках и зарегистрированных правах на объект недвижимости
Сведения о зарегистрированных правах

| Земельный участок | | | |
|---|---|---|---|
| вид объекта недвижимости | | | |
| Лист № 1 раздела 2 | Всего листов раздела 2: 38 | Всего разделов: 3 | Всего листов выписки: 40 |

| | |
|---|---|
| 24.11.2022г. № КУВИ-001/2022-206533605 | |
| Кадастровый номер: | 78:06:0002006:12 |

| | | | |
|---|---|---|---|
| 1 | Правообладатель (правообладатели): | 1.1 | Федеральное государственное бюджетное образовательное учреждение высшего образования "Санкт-Петербургский государственный университет", ИНН: 7801002274, ОГРН: 1037800006649 |
| 2 | Вид, номер, дата и время государственной регистрации права: | 2.1 | Постоянное (бессрочное) пользование<br>78-78-33/003/2010-011<br>25.06.2010 00:00:00 |
| 3 | Документы-основания | 3.1 | Распоряжение Территориального управления Федерального агентства по управлению государственным имуществом в городе Санкт-Петербурге, № 247-р, выдан 21.04.2010 |
| 4 | Сведения об осуществлении государственной регистрации сделки, права, ограничения права без необходимого в силу закона согласия третьего лица, органа: | 4.1 | данные отсутствуют |
| 4 | Ограничение прав и обременение объекта недвижимости | не зарегистрировано | |
| 5 | Ограничение прав и обременение объекта недвижимости | | |
| | 5.1 вид: | Прочие ограничения прав и обременения объекта недвижимости | |
| | дата государственной регистрации: | 22.01.2010 00:00:00 | |
| | номер государственной регистрации: | 78-78-01/1034/2010-492 | |
| | срок, на который установлены ограничение прав и обременение объекта недвижимости: | данные отсутствуют | |
| | лицо, в пользу которого установлены ограничение прав и обременение объекта недвижимости: | публичный | |
| | основание государственной регистрации: | Кадастровый паспорт № 155/69, выдан 28.10.2009 | |
| | сведения об осуществлении государственной регистрации сделки, права, ограничения права без необходимого в силу закона согласия третьего лица, органа: | данные отсутствуют | |
| | сведения об управляющем залогом и о договоре управления залогом, если такой договор заключен для управления ипотекой: | данные отсутствуют | |

| полное наименование должности | | инициалы, фамилия |
|---|---|---|

Лист 3 137

| Земельный участок | | | |
|---|---|---|---|
| вид объекта недвижимости | | | |
| Лист № 2 раздела 2 | Всего листов раздела 2: 38 | Всего разделов: 3 | Всего листов выписки: 40 |
| 24.11.2022г. № КУВИ-001/2022-206553605 | | | |
| Кадастровый номер: | 78:06:0003006:12 | | |

| | | | |
|---|---|---|---|
| | | сведения о депозитарии, который осуществляет хранение обеспеченной документарной закладной или электронной закладной: | |
| | | ведения о внесении изменений или дополнений в регистрационную запись об ипотеке: | |
| | 5.2 | вид: | Прочие ограничения прав и обременения объекта недвижимости |
| | | дата государственной регистрации: | 22.01.2010 00:00:00 |
| | | номер государственной регистрации: | 78-78-01/0042/2010-401 |
| | | срок, на который установлены ограничение прав и обременение объекта недвижимости: | данные отсутствуют |
| | | лицо, в пользу которого установлены ограничение прав и обременение объекта недвижимости: | публичный |
| | | основание государственной регистрации: | Кадастровый паспорт № 15569, выдан 28.10.2009 |
| | | сведения об осуществлении государственной регистрации сделок, права, ограничения права без необходимого в силу закона согласия третьего лица, органа: | данные отсутствуют |
| | | сведения об управляющем залогом и о договоре управления залогом, если такой договор заключен для управления ипотекой: | данные отсутствуют |
| | | сведения о депозитарии, который осуществляет хранение обеспеченной документарной закладной или электронной закладной: | |
| | | ведения о внесении изменений или дополнений в регистрационную запись об ипотеке: | |
| | 5.3 | вид: | Прочие ограничения прав и обременения объекта недвижимости |
| | | дата государственной регистрации: | 22.01.2010 00:00:00 |
| | | номер государственной регистрации: | 78-78-01/0042/2010-400 |
| | | срок, на который установлены ограничение прав и обременение объекта недвижимости: | данные отсутствуют |
| | | лицо, в пользу которого установлены ограничение прав и обременение объекта недвижимости: | публичный |
| | | основание государственной регистрации: | Кадастровый паспорт № 15569, выдан 28.10.2009 |

| | |
|---|---|
| полное наименование должности | инициалы, фамилия |

Лист 4 138

| Земельный участок | | | |
|---|---|---|---|
| вид объекта недвижимости | | | |
| Лист № 3 раздела 2 | Всего листов раздела 2: 38 | Всего разделов: 3 | Всего листов выписки: 40 |
| 24.11.2022г. № КУВИ-001/2022-206553605 | | | |
| Кадастровый номер: | 78:06:0003006:12 | | |

| | | | |
|---|---|---|---|
| | | сведения об осуществлении государственной регистрации сделок, права, ограничения права без необходимого в силу закона согласия третьего лица, органа: | данные отсутствуют |
| | | сведения об управляющем залогом и о договоре управления залогом, если такой договор заключен для управления ипотекой: | данные отсутствуют |
| | | сведения о депозитарии, который осуществляет хранение обеспеченной документарной закладной или электронной закладной: | |
| | | ведения о внесении изменений или дополнений в регистрационную запись об ипотеке: | |
| | 5.4 | вид: | Прочие ограничения прав и обременения объекта недвижимости |
| | | дата государственной регистрации: | 22.01.2010 00:00:00 |
| | | номер государственной регистрации: | 78-78-01/0042/2010-469 |
| | | срок, на который установлены ограничение прав и обременение объекта недвижимости: | данные отсутствуют |
| | | лицо, в пользу которого установлены ограничение прав и обременение объекта недвижимости: | публичный |
| | | основание государственной регистрации: | Кадастровый паспорт № 15569, выдан 28.10.2009 |
| | | сведения об осуществлении государственной регистрации сделок, права, ограничения права без необходимого в силу закона согласия третьего лица, органа: | данные отсутствуют |
| | | сведения об управляющем залогом и о договоре управления залогом, если такой договор заключен для управления ипотекой: | данные отсутствуют |
| | | сведения о депозитарии, который осуществляет хранение обеспеченной документарной закладной или электронной закладной: | |
| | | ведения о внесении изменений или дополнений в регистрационную запись об ипотеке: | |
| | 5.5 | вид: | Прочие ограничения прав и обременения объекта недвижимости |
| | | дата государственной регистрации: | 22.01.2010 00:00:00 |

| | |
|---|---|
| полное наименование должности | инициалы, фамилия |

| Земельный участок | | | |
|---|---|---|---|
| вид объекта недвижимости | | | |
| Лист № 4 раздела 2 | Всего листов раздела 2: 38 | Всего разделов: 3 | Всего листов выписки: 40 |
| 24.11.2022г. № КУВИ-001/2022-206530665 | | | |
| Кадастровый номер: | 78:00:0002066:12 | | |

| | | |
|---|---|---|
| | номер государственной регистрации: | 78-78-01/0042/2010-486 |
| | срок, на который установлены ограничение прав и обременение объекта недвижимости: | данные отсутствуют |
| | лицо, в пользу которого установлены ограничение прав и обременение объекта недвижимости: | публичный |
| | основание государственной регистрации: | Кадастровый паспорт, № 15569, выдан 28.10.2009 |
| | сведения об осуществлении государственной регистрации сделки, права, ограничения права без необходимого в силу закона согласия третьего лица, органа: | данные отсутствуют |
| | сведения об управляющем залогом и о договоре управления залогом, если такой договор заключен для управления ипотекой: | данные отсутствуют |
| | сведения о депозитарии, который осуществляет хранение обезличенной документарной закладной или электронной закладной: | |
| | сведения о внесении изменений или дополнений в регистрационную запись об ипотеке: | |
| 5.6 | вид: | Прочие ограничения прав и обременения объекта недвижимости |
| | дата государственной регистрации: | 22.01.2010 00:00:00 |
| | номер государственной регистрации: | 78-78-01/0042/2010-487 |
| | срок, на который установлены ограничение прав и обременение объекта недвижимости: | данные отсутствуют |
| | лицо, в пользу которого установлены ограничение прав и обременение объекта недвижимости: | публичный |
| | основание государственной регистрации: | Кадастровый паспорт, № 15569, выдан 28.10.2009 |
| | сведения об осуществлении государственной регистрации сделки, права, ограничения права без необходимого в силу закона согласия третьего лица, органа: | данные отсутствуют |
| | сведения об управляющем залогом и о договоре управления залогом, если такой договор заключен для управления ипотекой: | данные отсутствуют |

ДОКУМЕНТ ПОДПИСАН ЭЛЕКТРОННОЙ ПОДПИСЬЮ

| | |
|---|---|
| полное наименование должности | инициалы, фамилия |



| Земельный участок | | | |
|---|---|---|---|
| вид объекта недвижимости | | | |
| Лист № 5 раздела 2 | Всего листов раздела 2: 38 | Всего разделов: 3 | Всего листов выписки: 40 |
| 24.11.2022г. № КУВИ-001/2022-206533605 | | | |
| Кадастровый номер: | 78:00:0002066:12 | | |

| | | |
|---|---|---|
| | сведения о депозитарии, который осуществляет хранение обезличенной документарной закладной или электронной закладной: | |
| | сведения о внесении изменений или дополнений в регистрационную запись об ипотеке: | |
| 5.7 | вид: | Прочие ограничения прав и обременения объекта недвижимости |
| | дата государственной регистрации: | 22.01.2010 00:00:00 |
| | номер государственной регистрации: | 78-78-01/0042/2010-486 |
| | срок, на который установлены ограничение прав и обременение объекта недвижимости: | данные отсутствуют |
| | лицо, в пользу которого установлены ограничение прав и обременение объекта недвижимости: | публичный |
| | основание государственной регистрации: | Кадастровый паспорт, № 15569, выдан 28.10.2009 |
| | сведения об осуществлении государственной регистрации сделки, права, ограничения права без необходимого в силу закона согласия третьего лица, органа: | данные отсутствуют |
| | сведения об управляющем залогом и о договоре управления залогом, если такой договор заключен для управления ипотекой: | данные отсутствуют |
| | сведения о депозитарии, который осуществляет хранение обезличенной документарной закладной или электронной закладной: | |
| | сведения о внесении изменений или дополнений в регистрационную запись об ипотеке: | |
| 5.8 | вид: | Прочие ограничения прав и обременения объекта недвижимости |
| | дата государственной регистрации: | 22.01.2010 00:00:00 |
| | номер государственной регистрации: | 78-78-01/0042/2010-485 |
| | срок, на который установлены ограничение прав и обременение объекта недвижимости: | данные отсутствуют |
| | лицо, в пользу которого установлены ограничение прав и обременение объекта недвижимости: | публичный |
| | основание государственной регистрации: | Кадастровый паспорт, № 15569, выдан 28.10.2009 |

ДОКУМЕНТ ПОДПИСАН ЭЛЕКТРОННОЙ ПОДПИСЬЮ

| | |
|---|---|
| полное наименование должности | инициалы, фамилия |

Лист 7 141

| Земельный участок | | | |
|---|---|---|---|
| вид объекта недвижимости | | | |
| Лист № 6 раздела 2 | Всего листов раздела 2: 3/6 | Всего разделов: 3 | Всего листов выписки: 40 |

| 24.11.2022г. № КУВИ-001/2022-206533605 | |
|---|---|
| Кадастровый номер: | 78:06:0002006:12 |

| | | | |
|---|---|---|---|
| | | сведения об осуществлении государственной регистрации сделки, права, ограничения права без необходимого в силу закона согласия третьего лица, органа: | данные отсутствуют |
| | | сведения об управляющем залогом и о договоре управления залогом, если такой договор заключен для управления ипотекой: | данные отсутствуют |
| | | сведения о депозитарии, который осуществляет хранение обеспеченной документарной закладной или электронной закладной: | |
| | | сведения о внесении изменений или дополнений в регистрационную запись об ипотеке: | |
| | 5.9 | вид: | Прочие ограничения прав и обременения объекта недвижимости |
| | | дата государственной регистрации: | 22.01.2010 00:00:00 |
| | | номер государственной регистрации: | 78-78-01/0042/2010-484 |
| | | срок, на который установлены ограничение прав и обременение объекта недвижимости: | данные отсутствуют |
| | | лицо, в пользу которого установлены ограничение прав и обременение объекта недвижимости: | публичный |
| | | основание государственной регистрации: | Кадастровый паспорт, № 15569, выдан 28.10.2009 |
| | | сведения об осуществлении государственной регистрации сделки, права, ограничения права без необходимого в силу закона согласия третьего лица, органа: | данные отсутствуют |
| | | сведения об управляющем залогом и о договоре управления залогом, если такой договор заключен для управления ипотекой: | данные отсутствуют |
| | | сведения о депозитарии, который осуществляет хранение обеспеченной документарной закладной или электронной закладной: | |
| | | сведения о внесении изменений или дополнений в регистрационную запись об ипотеке: | |
| | 5.10 | вид: | Прочие ограничения прав и обременения объекта недвижимости |
| | | дата государственной регистрации: | 22.01.2010 00:00:00 |

| | | |
|---|---|---|
| полное наименование должности | ДОКУМЕНТ ПОДПИСАН УСИЛЕННОЙ ПОДПИСЬЮ | инициалы, фамилия |

Лист 8 142

| Земельный участок | | | |
|---|---|---|---|
| вид объекта недвижимости | | | |
| Лист № 7 раздела 2 | Всего листов раздела 2: 3/6 | Всего разделов: 3 | Всего листов выписки: 40 |

| 24.11.2022г. № КУВИ-001/2022-206533605 | |
|---|---|
| Кадастровый номер: | 78:06:0002006:12 |

| | | | |
|---|---|---|---|
| | | номер государственной регистрации: | 78-78-01/0042/2010-483 |
| | | срок, на который установлены ограничение прав и обременение объекта недвижимости: | данные отсутствуют |
| | | лицо, в пользу которого установлены ограничение прав и обременение объекта недвижимости: | публичный |
| | | основание государственной регистрации: | Кадастровый паспорт, № 15569, выдан 28.10.2009 |
| | | сведения об осуществлении государственной регистрации сделки, права, ограничения права без необходимого в силу закона согласия третьего лица, органа: | данные отсутствуют |
| | | сведения об управляющем залогом и о договоре управления залогом, если такой договор заключен для управления ипотекой: | данные отсутствуют |
| | | сведения о депозитарии, который осуществляет хранение обеспеченной документарной закладной или электронной закладной: | |
| | | сведения о внесении изменений или дополнений в регистрационную запись об ипотеке: | |
| | 5.11 | вид: | Прочие ограничения прав и обременения объекта недвижимости |
| | | дата государственной регистрации: | 22.01.2010 00:00:00 |
| | | номер государственной регистрации: | 78-78-01/0042/2010-482 |
| | | срок, на который установлены ограничение прав и обременение объекта недвижимости: | данные отсутствуют |
| | | лицо, в пользу которого установлены ограничение прав и обременение объекта недвижимости: | публичный |
| | | основание государственной регистрации: | Кадастровый паспорт, № 15569, выдан 28.10.2009 |
| | | сведения об осуществлении государственной регистрации сделки, права, ограничения права без необходимого в силу закона согласия третьего лица, органа: | данные отсутствуют |
| | | сведения об управляющем залогом и о договоре управления залогом, если такой договор заключен для управления ипотекой: | данные отсутствуют |

| | | |
|---|---|---|
| полное наименование должности | ДОКУМЕНТ ПОДПИСАН УСИЛЕННОЙ ПОДПИСЬЮ | инициалы, фамилия |

| Земельный участок | | | |
|---|---|---|---|
| вид объекта недвижимости | | | |
| Лист № 8 раздела 2 | Всего листов раздела 2: 38 | Всего разделов: 3 | Всего листов выписки: 40 |

24.11.2022г. № КУВИ-001/2022-206533605

Кадастровый номер: 78:00:0003006:12

| | | | |
|---|---|---|---|
| | | сведения о депозитарии, который осуществляет хранение обездвиженной документарной закладной или электронной закладной: | |
| | | ведения о внесении изменений или дополнений в регистрационную запись об ипотеке: | |
| | 5.12 | вид: | Прочие ограничения прав и обременения объекта недвижимости |
| | | дата государственной регистрации: | 27.01.2010 00:00:00 |
| | | номер государственной регистрации: | 78-78-01/0042/2010-481 |
| | | срок, на который установлены ограничение прав и обременение объекта недвижимости: | данные отсутствуют |
| | | лицо, в пользу которого установлены ограничение прав и обременение объекта недвижимости: | публичный |
| | | основание государственной регистрации: | Кадастровый паспорт, № 15569, выдан 28.10.2009 |
| | | сведения об осуществлении государственной регистрации сделки, права, ограничения права без необходимого в силу закона согласия третьего лица, органа: | данные отсутствуют |
| | | сведения об управляющем залогом и о договоре управления залогом, если такой договор заключен для управления ипотекой: | данные отсутствуют |
| | | сведения о депозитарии, который осуществляет хранение обездвиженной документарной закладной или электронной закладной: | |
| | | ведения о внесении изменений или дополнений в регистрационную запись об ипотеке: | |
| | 5.13 | вид: | Прочие ограничения прав и обременения объекта недвижимости |
| | | дата государственной регистрации: | 27.01.2010 00:00:00 |
| | | номер государственной регистрации: | 78-78-01/0042/2010-480 |
| | | срок, на который установлены ограничение прав и обременение объекта недвижимости: | данные отсутствуют |
| | | лицо, в пользу которого установлены ограничение прав и обременение объекта недвижимости: | публичный |
| | | основание государственной регистрации: | Кадастровый паспорт, № 15569, выдан 28.10.2009 |

| | | |
|---|---|---|
| полное наименование должности | ДОКУМЕНТ ПОДПИСАН ЭЛЕКТРОННОЙ ПОДПИСЬЮ | инициалы, фамилия |



| Земельный участок | | | |
|---|---|---|---|
| вид объекта недвижимости | | | |
| Лист № 9 раздела 2 | Всего листов раздела 2: 38 | Всего разделов: 3 | Всего листов выписки: 40 |

24.11.2022г. № КУВИ-001/2022-206533605

Кадастровый номер: 78:00:0003006:12

| | | | |
|---|---|---|---|
| | | сведения об осуществлении государственной регистрации сделки, права, ограничения права без необходимого в силу закона согласия третьего лица, органа: | данные отсутствуют |
| | | сведения об управляющем залогом и о договоре управления залогом, если такой договор заключен для управления ипотекой: | данные отсутствуют |
| | | сведения о депозитарии, который осуществляет хранение обездвиженной документарной закладной или электронной закладной: | |
| | | ведения о внесении изменений или дополнений в регистрационную запись об ипотеке: | |
| | 5.14 | вид: | Прочие ограничения прав и обременения объекта недвижимости |
| | | дата государственной регистрации: | 27.01.2010 00:00:00 |
| | | номер государственной регистрации: | 78-78-01/0042/2010-479 |
| | | срок, на который установлены ограничение прав и обременение объекта недвижимости: | данные отсутствуют |
| | | лицо, в пользу которого установлены ограничение прав и обременение объекта недвижимости: | публичный |
| | | основание государственной регистрации: | Кадастровый паспорт, № 15569, выдан 28.10.2009 |
| | | сведения об осуществлении государственной регистрации сделки, права, ограничения права без необходимого в силу закона согласия третьего лица, органа: | данные отсутствуют |
| | | сведения об управляющем залогом и о договоре управления залогом, если такой договор заключен для управления ипотекой: | данные отсутствуют |
| | | сведения о депозитарии, который осуществляет хранение обездвиженной документарной закладной или электронной закладной: | |
| | | ведения о внесении изменений или дополнений в регистрационную запись об ипотеке: | |
| | 5.15 | вид: | Прочие ограничения прав и обременения объекта недвижимости |
| | | дата государственной регистрации: | 27.01.2010 00:00:00 |

| | | |
|---|---|---|
| полное наименование должности | ДОКУМЕНТ ПОДПИСАН ЭЛЕКТРОННОЙ ПОДПИСЬЮ | инициалы, фамилия |

| Земельный участок | | | |
|---|---|---|---|
| вид объекта недвижимости | | | |
| Лист № 10 раздела 2 | Всего листов раздела 2: 38 | Всего разделов: 3 | Всего листов выписки: 40 |

| 24.11.2022г. № КУВИ-001/2022-206533605 | |
|---|---|
| Кадастровый номер: | 78:06:0005006:12 |

| | | |
|---|---|---|
| | номер государственной регистрации: | 78-78-01/0342/2010-478 |
| | срок, на который установлены ограничение прав и обременение объекта недвижимости: | данные отсутствуют |
| | лицо, в пользу которого установлены ограничение прав и обременение объекта недвижимости: | публичный |
| | основание государственной регистрации: | Кадастровый паспорт, № 15569, выдан 28.10.2009 |
| | сведения об осуществлении государственной регистрации сделки, права, ограничения права без необходимого в силу закона согласия третьего лица, органа: | данные отсутствуют |
| | сведения об управляющем залогом и о договоре управления залогом, если такой договор заключен для управления ипотекой: | данные отсутствуют |
| | сведения о депозитарии, который осуществляет хранение обездвиженной документарной закладной или электронной закладной: | |
| | ведения о внесении изменений или дополнений в регистрационную запись об ипотеке: | |
| 5.16 | вид: | Прочие ограничения прав и обременения объекта недвижимости |
| | дата государственной регистрации: | 22.01.2010 00:00:00 |
| | номер государственной регистрации: | 78-78-01/0342/2010-477 |
| | срок, на который установлены ограничение прав и обременение объекта недвижимости: | данные отсутствуют |
| | лицо, в пользу которого установлены ограничение прав и обременение объекта недвижимости: | публичный |
| | основание государственной регистрации: | Кадастровый паспорт, № 15569, выдан 28.10.2009 |
| | сведения об осуществлении государственной регистрации сделки, права, ограничения права без необходимого в силу закона согласия третьего лица, органа: | данные отсутствуют |
| | сведения об управляющем залогом и о договоре управления залогом, если такой договор заключен для управления ипотекой: | данные отсутствуют |

| полное наименование должности | | инициалы, фамилия |
|---|---|---|



| Земельный участок | | | |
|---|---|---|---|
| вид объекта недвижимости | | | |
| Лист № 11 раздела 2 | Всего листов раздела 2: 38 | Всего разделов: 3 | Всего листов выписки: 40 |

| 24.11.2022г. № КУВИ-001/2022-206533605 | |
|---|---|
| Кадастровый номер: | 78:06:0005006:12 |

| | | |
|---|---|---|
| | сведения о депозитарии, который осуществляет хранение обездвиженной документарной закладной или электронной закладной: | |
| | ведения о внесении изменений или дополнений в регистрационную запись об ипотеке: | |
| 5.17 | вид: | Прочие ограничения прав и обременения объекта недвижимости |
| | дата государственной регистрации: | 22.01.2010 00:00:00 |
| | номер государственной регистрации: | 78-78-01/0342/2010-476 |
| | срок, на который установлены ограничение прав и обременение объекта недвижимости: | данные отсутствуют |
| | лицо, в пользу которого установлены ограничение прав и обременение объекта недвижимости: | публичный |
| | основание государственной регистрации: | Кадастровый паспорт, № 15569, выдан 28.10.2009 |
| | сведения об осуществлении государственной регистрации сделки, права, ограничения права без необходимого в силу закона согласия третьего лица, органа: | данные отсутствуют |
| | сведения об управляющем залогом и о договоре управления залогом, если такой договор заключен для управления ипотекой: | данные отсутствуют |
| | сведения о депозитарии, который осуществляет хранение обездвиженной документарной закладной или электронной закладной: | |
| | ведения о внесении изменений или дополнений в регистрационную запись об ипотеке: | |
| 5.18 | вид: | Прочие ограничения прав и обременения объекта недвижимости |
| | дата государственной регистрации: | 22.01.2010 00:00:00 |
| | номер государственной регистрации: | 78-78-01/0345/2010-458 |
| | срок, на который установлены ограничение прав и обременение объекта недвижимости: | данные отсутствуют |
| | лицо, в пользу которого установлены ограничение прав и обременение объекта недвижимости: | публичный |
| | основание государственной регистрации: | Кадастровый паспорт, № 15569, выдан 28.10.2009 |

| полное наименование должности | | инициалы, фамилия |
|---|---|---|

Лист 13 147

| Земельный участок | | | |
|---|---|---|---|
| вид объекта недвижимости | | | |
| Лист № 12 раздела 2 | Всего листов раздела 2: 38 | Всего разделов: 3 | Всего листов выписки: 40 |
| 24.11.2022г. № КУВИ-001/2022-206539605 | | | |
| Кадастровый номер: | 78:00:0002006:12 | | |

| | | | |
|---|---|---|---|
| | | сведения об осуществлении государственной регистрации сделки, права, ограничения права без необходимого в силу закона согласия третьего лица, органа: | данные отсутствуют |
| | | сведения об управляющем залогом и о договоре управления залогом, если такой договор заключен для управления ипотекой: | данные отсутствуют |
| | | сведения о депозитарии, который осуществляет хранение обездвиженной документарной закладной или электронной закладной: | |
| | | ведения о внесении изменений или дополнений в регистрационную запись об ипотеке: | |
| | 5.19 | вид: | Прочие ограничения прав и обременения объекта недвижимости |
| | | дата государственной регистрации: | 22.01.2010 00:00:00 |
| | | номер государственной регистрации: | 78-78-01/0042/2010-474 |
| | | срок, на который установлены ограничение прав и обременение объекта недвижимости: | данные отсутствуют |
| | | лицо, в пользу которого установлены ограничение прав и обременение объекта недвижимости: | публичный |
| | | основание государственной регистрации: | Кадастровый паспорт, № 15569, выдан 28.10.2009 |
| | | сведения об осуществлении государственной регистрации сделки, права, ограничения права без необходимого в силу закона согласия третьего лица, органа: | данные отсутствуют |
| | | сведения об управляющем залогом и о договоре управления залогом, если такой договор заключен для управления ипотекой: | данные отсутствуют |
| | | сведения о депозитарии, который осуществляет хранение обездвиженной документарной закладной или электронной закладной: | |
| | | ведения о внесении изменений или дополнений в регистрационную запись об ипотеке: | |
| | 5.20 | вид: | Прочие ограничения прав и обременения объекта недвижимости |
| | | дата государственной регистрации: | 22.01.2010 00:00:00 |

| | |
|---|---|
| полное наименование должности | инициалы, фамилия |

Лист 14 140

| Земельный участок | | | |
|---|---|---|---|
| вид объекта недвижимости | | | |
| Лист № 13 раздела 2 | Всего листов раздела 2: 38 | Всего разделов: 3 | Всего листов выписки: 40 |
| 24.11.2022г. № КУВИ-001/2022-206539605 | | | |
| Кадастровый номер: | 78:00:0002006:12 | | |

| | | | |
|---|---|---|---|
| | | номер государственной регистрации: | 78-78-01/0042/2010-473 |
| | | срок, на который установлены ограничение прав и обременение объекта недвижимости: | данные отсутствуют |
| | | лицо, в пользу которого установлены ограничение прав и обременение объекта недвижимости: | публичный |
| | | основание государственной регистрации: | Кадастровый паспорт, № 15569, выдан 28.10.2009 |
| | | сведения об осуществлении государственной регистрации сделки, права, ограничения права без необходимого в силу закона согласия третьего лица, органа: | данные отсутствуют |
| | | сведения об управляющем залогом и о договоре управления залогом, если такой договор заключен для управления ипотекой: | данные отсутствуют |
| | | сведения о депозитарии, который осуществляет хранение обездвиженной документарной закладной или электронной закладной: | |
| | | ведения о внесении изменений или дополнений в регистрационную запись об ипотеке: | |
| | 5.21 | вид: | Прочие ограничения прав и обременения объекта недвижимости |
| | | дата государственной регистрации: | 22.01.2010 00:00:00 |
| | | номер государственной регистрации: | 78-78-01/0042/2010-472 |
| | | срок, на который установлены ограничение прав и обременение объекта недвижимости: | данные отсутствуют |
| | | лицо, в пользу которого установлены ограничение прав и обременение объекта недвижимости: | публичный |
| | | основание государственной регистрации: | Кадастровый паспорт, № 15569, выдан 28.10.2009 |
| | | сведения об осуществлении государственной регистрации сделки, права, ограничения права без необходимого в силу закона согласия третьего лица, органа: | данные отсутствуют |
| | | сведения об управляющем залогом и о договоре управления залогом, если такой договор заключен для управления ипотекой: | данные отсутствуют |

| | |
|---|---|
| полное наименование должности | инициалы, фамилия |

Лист 15 149

| Земельный участок | | | |
|---|---|---|---|
| вид объекта недвижимости | | | |
| Лист № 14 раздела 2 | Всего листов раздела 2: 38 | Всего разделов: 3 | Всего листов выписки: 40 |

| | |
|---|---|
| 24.11.2022г. № КУВИ-001/2022-206533605 | |
| Кадастровый номер: | 78:06:0002006:12 |

| | | | |
|---|---|---|---|
| | | сведения о депозитарии, который осуществляет хранение обездвиженной документарной закладной или электронной закладной: | |
| | | ведения о внесении изменений или дополнений в регистрационную запись об ипотеке: | |
| | 5.22 | вид: | Прочие ограничения прав и обременения объекта недвижимости |
| | | дата государственной регистрации: | 22.01.2010 00:00:00 |
| | | номер государственной регистрации: | 78-78-01/0042/2010-471 |
| | | срок, на который установлены ограничение прав и обременение объекта недвижимости: | данные отсутствуют |
| | | лицо, в пользу которого установлены ограничение прав и обременение объекта недвижимости: | публичный |
| | | основание государственной регистрации: | Кадастровый паспорт № 15569, выдан 28.10.2009 |
| | | сведения об осуществлении государственной регистрации сделки, права, ограничения права без необходимого в силу закона согласия третьего лица, органа: | данные отсутствуют |
| | | сведения об управляющем залогом и о договоре управления залогом, если такой договор заключен для управления ипотекой: | данные отсутствуют |
| | | сведения о депозитарии, который осуществляет хранение обездвиженной документарной закладной или электронной закладной: | |
| | | ведения о внесении изменений или дополнений в регистрационную запись об ипотеке: | |
| | 5.23 | вид: | Прочие ограничения прав и обременения объекта недвижимости |
| | | дата государственной регистрации: | 22.01.2010 00:00:00 |
| | | номер государственной регистрации: | 78-78-01/0042/2010-470 |
| | | срок, на который установлены ограничение прав и обременение объекта недвижимости: | данные отсутствуют |
| | | лицо, в пользу которого установлены ограничение прав и обременение объекта недвижимости: | публичный |
| | | основание государственной регистрации: | Кадастровый паспорт № 15569, выдан 28.10.2009 |

| | | |
|---|---|---|
| полное наименование должности | ДОКУМЕНТ ПОДПИСАН ЭЛЕКТРОННОЙ ПОДПИСЬЮ Сертификат: [illegible] Владелец: ФЕДЕРАЛЬНАЯ СЛУЖБА ГОСУДАРСТВЕННОЙ РЕГИСТРАЦИИ, КАДАСТРА И КАРТОГРАФИИ Действителен с [illegible] по [illegible] | инициалы, фамилия |

Лист 16 150

| Земельный участок | | | |
|---|---|---|---|
| вид объекта недвижимости | | | |
| Лист № 15 раздела 2 | Всего листов раздела 2: 38 | Всего разделов: 3 | Всего листов выписки: 40 |

| | |
|---|---|
| 24.11.2022г. № КУВИ-001/2022-206533605 | |
| Кадастровый номер: | 78:06:0002006:12 |

| | | | |
|---|---|---|---|
| | | сведения об осуществлении государственной регистрации сделки, права, ограничения права без необходимого в силу закона согласия третьего лица, органа: | данные отсутствуют |
| | | сведения об управляющем залогом и о договоре управления залогом, если такой договор заключен для управления ипотекой: | данные отсутствуют |
| | | сведения о депозитарии, который осуществляет хранение обездвиженной документарной закладной или электронной закладной: | |
| | | ведения о внесении изменений или дополнений в регистрационную запись об ипотеке: | |
| | 5.24 | вид: | Прочие ограничения прав и обременения объекта недвижимости |
| | | дата государственной регистрации: | 22.01.2010 00:00:00 |
| | | номер государственной регистрации: | 78-78-01/0042/2010-469 |
| | | срок, на который установлены ограничение прав и обременение объекта недвижимости: | данные отсутствуют |
| | | лицо, в пользу которого установлены ограничение прав и обременение объекта недвижимости: | публичный |
| | | основание государственной регистрации: | Кадастровый паспорт № 15569, выдан 28.10.2009 |
| | | сведения об осуществлении государственной регистрации сделки, права, ограничения права без необходимого в силу закона согласия третьего лица, органа: | данные отсутствуют |
| | | сведения об управляющем залогом и о договоре управления залогом, если такой договор заключен для управления ипотекой: | данные отсутствуют |
| | | сведения о депозитарии, который осуществляет хранение обездвиженной документарной закладной или электронной закладной: | |
| | | ведения о внесении изменений или дополнений в регистрационную запись об ипотеке: | |
| | 5.25 | вид: | Прочие ограничения прав и обременения объекта недвижимости |
| | | дата государственной регистрации: | 22.01.2010 00:00:00 |

| | | |
|---|---|---|
| полное наименование должности | ДОКУМЕНТ ПОДПИСАН ЭЛЕКТРОННОЙ ПОДПИСЬЮ Сертификат: [illegible] Владелец: ФЕДЕРАЛЬНАЯ СЛУЖБА ГОСУДАРСТВЕННОЙ РЕГИСТРАЦИИ, КАДАСТРА И КАРТОГРАФИИ Действителен с [illegible] по [illegible] | инициалы, фамилия |

| Земельный участок | | | |
|---|---|---|---|
| вид объекта недвижимости | | | |
| Лист № 16 раздела 2 | Всего листов раздела 2: 38 | Всего разделов: 5 | Всего листов выписки: 40 |
| 24.11.2022г. № КУВИ-001/2022-206539665 | | | |
| Кадастровый номер: | 78:00:0002006:12 | | |

| | | | |
|---|---|---|---|
| | | номер государственной регистрации: | 78-78-01/0042/2010-468 |
| | | срок, на который установлены ограничение прав и обременение объекта недвижимости: | данные отсутствуют |
| | | лицо, в пользу которого установлены ограничение прав и обременение объекта недвижимости: | публичный |
| | | основание государственной регистрации: | Кадастровый паспорт, № 15569, выдан 28.10.2009 |
| | | сведения об осуществлении государственной регистрации сделки, права, ограничения права без необходимого в силу закона согласия третьего лица, органа: | данные отсутствуют |
| | | сведения об управляющем залогом и о договоре управления залогом, если такой договор заключен для управления ипотекой: | данные отсутствуют |
| | | сведения о депозитарии, который осуществляет хранение обездвиженной документарной закладной или электронной закладной: | |
| | | ведения о внесении изменений или дополнений в регистрационную запись об ипотеке: | |
| | 5.26 | вид: | Прочие ограничения прав и обременения объекта недвижимости |
| | | дата государственной регистрации: | 22.01.2010 00:00:00 |
| | | номер государственной регистрации: | 78-78-01/0042/2010-467 |
| | | срок, на который установлены ограничение прав и обременение объекта недвижимости: | данные отсутствуют |
| | | лицо, в пользу которого установлены ограничение прав и обременение объекта недвижимости: | публичный |
| | | основание государственной регистрации: | Кадастровый паспорт, № 15569, выдан 28.10.2009 |
| | | сведения об осуществлении государственной регистрации сделки, права, ограничения права без необходимого в силу закона согласия третьего лица, органа: | данные отсутствуют |
| | | сведения об управляющем залогом и о договоре управления залогом, если такой договор заключен для управления ипотекой: | данные отсутствуют |

| | | |
|---|---|---|
| | ДОКУМЕНТ ПОДПИСАН ЭЛЕКТРОННОЙ ПОДПИСЬЮ | |
| полное наименование должности | | инициалы, фамилия |

| Земельный участок | | | |
|---|---|---|---|
| вид объекта недвижимости | | | |
| Лист № 17 раздела 2 | Всего листов раздела 2: 38 | Всего разделов: 3 | Всего листов выписки: 40 |

| | |
|---|---|
| 24.11.2022г. № КУВИ-001/2022-206533605 | |
| Кадастровый номер: | 78:06:0002006:12 |

| | | | |
|---|---|---|---|
| | | сведения о депозитарии, который осуществляет хранение обездвиженной документарной закладной или электронной закладной: | |
| | | ведения о внесении изменений или дополнений в регистрационную запись об ипотеке: | |
| | 5.27 | вид: | Прочие ограничения прав и обременения объекта недвижимости |
| | | дата государственной регистрации: | 22.01.2010 00:00:00 |
| | | номер государственной регистрации: | 78-78-01/0042/2010-466 |
| | | срок, на который установлены ограничение прав и обременение объекта недвижимости: | данные отсутствуют |
| | | лицо, в пользу которого установлены ограничение прав и обременение объекта недвижимости: | публичный |
| | | основание государственной регистрации: | Кадастровый паспорт, № 15569, выдан 28.10.2009 |
| | | сведения об осуществлении государственной регистрации сделки, права, ограничения права без необходимого в силу закона согласия третьего лица, органа: | данные отсутствуют |
| | | сведения об управляющем залогом и о договоре управления залогом, если такой договор заключен для управления ипотекой: | данные отсутствуют |
| | | сведения о депозитарии, который осуществляет хранение обездвиженной документарной закладной или электронной закладной: | |
| | | ведения о внесении изменений или дополнений в регистрационную запись об ипотеке: | |
| | 5.28 | вид: | Прочие ограничения прав и обременения объекта недвижимости |
| | | дата государственной регистрации: | 22.01.2010 00:00:00 |
| | | номер государственной регистрации: | 78-78-01/0042/2010-465 |
| | | срок, на который установлены ограничение прав и обременение объекта недвижимости: | данные отсутствуют |
| | | лицо, в пользу которого установлены ограничение прав и обременение объекта недвижимости: | публичный |
| | | основание государственной регистрации: | Кадастровый паспорт, № 15569, выдан 28.10.2009 |

| | | |
|---|---|---|
| | ДОКУМЕНТ ПОДПИСАН ЭЛЕКТРОННОЙ ПОДПИСЬЮ | |
| полное наименование должности | | инициалы, фамилия |



| Земельный участок | | | |
|---|---|---|---|
| вид объекта недвижимости | | | |
| Лист № 18 раздела 2 | Всего листов раздела 2: 38 | Всего разделов: 3 | Всего листов выписки: 40 |

| | |
|---|---|
| 24.11.2022г. № КУВИ-001/2022-206533605 | |
| Кадастровый номер: | 78:06:0002006:12 |

| | | | |
|---|---|---|---|
| | | сведения об осуществлении государственной регистрации сделки, права, ограничения права без необходимого в силу закона согласия третьего лица, органа: | данные отсутствуют |
| | | сведения об управляющем залогом и о договоре управления залогом, если такой договор заключен для управления ипотекой: | данные отсутствуют |
| | | сведения о депозитарии, который осуществляет хранение обездвиженной документарной закладной или электронной закладной: | |
| | | ведения о внесении изменений или дополнений в регистрационную запись об ипотеке: | |
| | 5.29 | вид: | Прочие ограничения прав и обременения объекта недвижимости |
| | | дата государственной регистрации: | 22.01.2010 00:00:00 |
| | | номер государственной регистрации: | 78-78-01/0042/2010-464 |
| | | срок, на который установлены ограничение прав и обременение объекта недвижимости: | данные отсутствуют |
| | | лицо, в пользу которого установлены ограничение прав и обременение объекта недвижимости: | публичный |
| | | основание государственной регистрации: | Кадастровый паспорт, № 15569, выдан 28.10.2009 |
| | | сведения об осуществлении государственной регистрации сделки, права, ограничения права без необходимого в силу закона согласия третьего лица, органа: | данные отсутствуют |
| | | сведения об управляющем залогом и о договоре управления залогом, если такой договор заключен для управления ипотекой: | данные отсутствуют |
| | | сведения о депозитарии, который осуществляет хранение обездвиженной документарной закладной или электронной закладной: | |
| | | ведения о внесении изменений или дополнений в регистрационную запись об ипотеке: | |
| | 5.30 | вид: | Прочие ограничения прав и обременения объекта недвижимости |
| | | дата государственной регистрации: | 22.01.2010 00:00:00 |

| | | |
|---|---|---|
| | ДОКУМЕНТ ПОДПИСАН ЭЛЕКТРОННОЙ ПОДПИСЬЮ | |
| полное наименование должности | | инициалы, фамилия |

Лист 20

| Земельный участок | | | |
|---|---|---|---|
| вид объекта недвижимости | | | |
| Лист № 19 раздела 2 | Всего листов раздела 2: 38 | Всего разделов: 3 | Всего листов выписки: 40 |

24.11.2022г. № КУВИ-001/2022-206533605

Кадастровый номер: 78:06:0002006:12

| | | | | |
|---|---|---|---|---|
| | | номер государственной регистрации: | 78-78-01/0042/2010-403 | |
| | | срок, на который установлены ограничение прав и обременение объекта недвижимости: | данные отсутствуют | |
| | | лицо, в пользу которого установлены ограничение прав и обременение объекта недвижимости: | публичный | |
| | | основание государственной регистрации: | Кадастровый паспорт, № 15569, выдан 28.10.2009 | |
| | | сведения об осуществлении государственной регистрации сделки, права, ограничения права без необходимого в силу закона согласия третьего лица, органа: | данные отсутствуют | |
| | | сведения об управляющем залогом и о договоре управления залогом, если такой договор заключен для управления ипотекой: | данные отсутствуют | |
| | | сведения о депозитарии, который осуществляет хранение обездвиженной документарной закладной или электронной закладной: | | |
| | | ведения о внесении изменений или дополнений в регистрационную запись об ипотеке: | | |
| 1 | Правообладатель (правообладатели): | 1.2 | Российская Федерация | |
| 2 | Вид, номер, дата и время государственной регистрации права: | 2.2 | Собственность<br>78-78-01/0804/2009-534<br>22.01.2010 00:00:00 | |
| 4 | Сведения об осуществлении государственной регистрации сделки, права, ограничения права без необходимого в силу закона согласия третьего лица, органа: | 4.2 | данные отсутствуют | |
| 5 | Ограничение прав и обременение объекта недвижимости: | | | |
| | 5.1 | вид: | Прочие ограничения прав и обременения объекта недвижимости | |
| | | дата государственной регистрации: | 27.01.2010 00:00:00 | |
| | | номер государственной регистрации: | 78-78-01/0042/2010-402 | |
| | | срок, на который установлены ограничение прав и обременение объекта недвижимости: | данные отсутствуют | |
| | | лицо, в пользу которого установлены ограничение прав и обременение объекта недвижимости: | публичный | |

| | |
|---|---|
| полное наименование должности | инициалы, фамилия |

Лист 21

| Земельный участок | | | |
|---|---|---|---|
| вид объекта недвижимости | | | |
| Лист № 20 раздела 2 | Всего листов раздела 2: 38 | Всего разделов: 3 | Всего листов выписки: 40 |

24.11.2022г. № КУВИ-001/2022-206533605

Кадастровый номер: 78:06:0002006:12

| | | | |
|---|---|---|---|
| | | основание государственной регистрации: | Кадастровый паспорт, № 15569, выдан 28.10.2009 |
| | | сведения об осуществлении государственной регистрации сделки, права, ограничения права без необходимого в силу закона согласия третьего лица, органа: | данные отсутствуют |
| | | сведения об управляющем залогом и о договоре управления залогом, если такой договор заключен для управления ипотекой: | данные отсутствуют |
| | | сведения о депозитарии, который осуществляет хранение обездвиженной документарной закладной или электронной закладной: | |
| | | ведения о внесении изменений или дополнений в регистрационную запись об ипотеке: | |
| | 5.2 | вид: | Прочие ограничения прав и обременения объекта недвижимости |
| | | дата государственной регистрации: | 27.01.2010 00:00:00 |
| | | номер государственной регистрации: | 78-78-01/0042/2010-401 |
| | | срок, на который установлены ограничение прав и обременение объекта недвижимости: | данные отсутствуют |
| | | лицо, в пользу которого установлены ограничение прав и обременение объекта недвижимости: | публичный |
| | | основание государственной регистрации: | Кадастровый паспорт, № 15569, выдан 28.10.2009 |
| | | сведения об осуществлении государственной регистрации сделки, права, ограничения права без необходимого в силу закона согласия третьего лица, органа: | данные отсутствуют |
| | | сведения об управляющем залогом и о договоре управления залогом, если такой договор заключен для управления ипотекой: | данные отсутствуют |
| | | сведения о депозитарии, который осуществляет хранение обездвиженной документарной закладной или электронной закладной: | |
| | | ведения о внесении изменений или дополнений в регистрационную запись об ипотеке: | |
| | 5.3 | вид: | Прочие ограничения прав и обременения объекта недвижимости |

| | |
|---|---|
| полное наименование должности | инициалы, фамилия |

| Земельный участок | | | |
|---|---|---|---|
| вид объекта недвижимости | | | |
| Лист № 21 раздела 2 | Всего листов раздела 2: 38 | Всего разделов: 3 | Всего листов выписки: 40 |

| 24.11.2022г. № КУВИ-001/2022-206533605 | |
|---|---|
| Кадастровый номер: | 78:06:0002006:12 |

| | | | |
|---|---|---|---|
| | | дата государственной регистрации: | 22.01.2010 00:00:00 |
| | | номер государственной регистрации: | 78-78-01/0042/2010-430 |
| | | срок, на который установлены ограничение прав и обременение объекта недвижимости: | данные отсутствуют |
| | | лицо, в пользу которого установлены ограничение прав и обременение объекта недвижимости: | публичный |
| | | основание государственной регистрации: | Кадастровый паспорт, № 15569, выдан 28.10.2009 |
| | | сведения об осуществлении государственной регистрации сделки, права, ограничения права без необходимого в силу закона согласия третьего лица, органа: | данные отсутствуют |
| | | сведения об управляющем залогом и о договоре управления залогом, если такой договор заключен для управления ипотекой: | данные отсутствуют |
| | | сведения о депозитарии, который осуществляет хранение обездвиженной документарной закладной или электронной закладной: | |
| | | ведения о внесении изменений или дополнений в регистрационную запись об ипотеке: | |
| | 5.4 | вид: | Прочие ограничения прав и обременения объекта недвижимости |
| | | дата государственной регистрации: | 22.01.2010 00:00:00 |
| | | номер государственной регистрации: | 78-78-01/0042/2010-489 |
| | | срок, на который установлены ограничение прав и обременение объекта недвижимости: | данные отсутствуют |
| | | лицо, в пользу которого установлены ограничение прав и обременение объекта недвижимости: | публичный |
| | | основание государственной регистрации: | Кадастровый паспорт, № 15569, выдан 28.10.2009 |
| | | сведения об осуществлении государственной регистрации сделки, права, ограничения права без необходимого в силу закона согласия третьего лица, органа: | данные отсутствуют |
| | | сведения об управляющем залогом и о договоре управления залогом, если такой договор заключен для управления ипотекой: | данные отсутствуют |

| | |
|---|---|
| полное наименование должности | инициалы, фамилия |



| Земельный участок | | | |
|---|---|---|---|
| вид объекта недвижимости | | | |
| Лист № 22 раздела 2 | Всего листов раздела 2: 38 | Всего разделов: 3 | Всего листов выписки: 40 |

| 24.11.2022г. № КУВИ-001/2022-206533605 | |
|---|---|
| Кадастровый номер: | 78:06:0002006:12 |

| | | | |
|---|---|---|---|
| | | сведения о депозитарии, который осуществляет хранение обездвиженной документарной закладной или электронной закладной: | |
| | | ведения о внесении изменений или дополнений в регистрационную запись об ипотеке: | |
| | 5.3 | вид: | Прочие ограничения прав и обременения объекта недвижимости |
| | | дата государственной регистрации: | 22.01.2010 00:00:00 |
| | | номер государственной регистрации: | 78-78-01/0042/2010-488 |
| | | срок, на который установлены ограничение прав и обременение объекта недвижимости: | данные отсутствуют |
| | | лицо, в пользу которого установлены ограничение прав и обременение объекта недвижимости: | публичный |
| | | основание государственной регистрации: | Кадастровый паспорт, № 15569, выдан 28.10.2009 |
| | | сведения об осуществлении государственной регистрации сделки, права, ограничения права без необходимого в силу закона согласия третьего лица, органа: | данные отсутствуют |
| | | сведения об управляющем залогом и о договоре управления залогом, если такой договор заключен для управления ипотекой: | данные отсутствуют |
| | | сведения о депозитарии, который осуществляет хранение обездвиженной документарной закладной или электронной закладной: | |
| | | ведения о внесении изменений или дополнений в регистрационную запись об ипотеке: | |
| | 5.5 | вид: | Прочие ограничения прав и обременения объекта недвижимости |
| | | дата государственной регистрации: | 22.01.2010 00:00:00 |
| | | номер государственной регистрации: | 78-78-01/0042/2010-487 |
| | | срок, на который установлены ограничение прав и обременение объекта недвижимости: | данные отсутствуют |
| | | лицо, в пользу которого установлены ограничение прав и обременение объекта недвижимости: | публичный |
| | | основание государственной регистрации: | Кадастровый паспорт, № 15569, выдан 28.10.2009 |

| | |
|---|---|
| полное наименование должности | инициалы, фамилия |

Лист 24

| Земельный участок | | | |
|---|---|---|---|
| вид объекта недвижимости | | | |
| Лист № 25 раздела 2 | Всего листов раздела 2: 38 | Всего разделов: 3 | Всего листов выписки: 40 |

| | |
|---|---|
| 24.11.2022г. № КУВИ-001/2022-206533605 | |
| Кадастровый номер: | 78:06:0002006:12 |

| | | | |
|---|---|---|---|
| | | сведения об осуществлении государственной регистрации сделки, права, ограничения права без необходимого в силу закона согласия третьего лица, органа: | данные отсутствуют |
| | | сведения об управляющем залогом и о договоре управления залогом, если такой договор заключен для управления ипотекой: | данные отсутствуют |
| | | сведения о депозитарии, который осуществляет хранение объединенной документарной закладной или электронной закладной: | |
| | | ведения о внесении изменений или дополнений в регистрационную запись об ипотеке: | |
| | 5.7 | вид: | Прочие ограничения прав и обременения объекта недвижимости |
| | | дата государственной регистрации: | 22.01.2010 00:00:00 |
| | | номер государственной регистрации: | 78-78-01/0042/2010-486 |
| | | срок, на который установлены ограничение прав и обременение объекта недвижимости: | данные отсутствуют |
| | | тип, в пользу которого установлены ограничение прав и обременение объекта недвижимости: | публичный |
| | | основание государственной регистрации: | Кадастровый паспорт, № 15569, выдан 28.10.2009 |
| | | сведения об осуществлении государственной регистрации сделки, права, ограничения права без необходимого в силу закона согласия третьего лица, органа: | данные отсутствуют |
| | | сведения об управляющем залогом и о договоре управления залогом, если такой договор заключен для управления ипотекой: | данные отсутствуют |
| | | сведения о депозитарии, который осуществляет хранение объединенной документарной закладной или электронной закладной: | |
| | | ведения о внесении изменений или дополнений в регистрационную запись об ипотеке: | |
| | 5.8 | вид: | Прочие ограничения прав и обременения объекта недвижимости |
| | | дата государственной регистрации: | 22.01.2010 00:00:00 |

| | |
|---|---|
| ДОКУМЕНТ ПОДПИСАН ЭЛЕКТРОННОЙ ПОДПИСЬЮ | |
| должность должностного лица | инициалы, фамилия |

Лист 25

| Земельный участок | | | |
|---|---|---|---|
| вид объекта недвижимости | | | |
| Лист № 24 раздела 2 | Всего листов раздела 2: 38 | Всего разделов: 3 | Всего листов выписки: 40 |

| | |
|---|---|
| 24.11.2022г. № КУВИ-001/2022-206533605 | |
| Кадастровый номер: | 78:06:0002006:12 |

| | | | |
|---|---|---|---|
| | | номер государственной регистрации: | 78-78-01/0042/2010-485 |
| | | срок, на который установлены ограничение прав и обременение объекта недвижимости: | данные отсутствуют |
| | | тип, в пользу которого установлены ограничение прав и обременение объекта недвижимости: | публичный |
| | | основание государственной регистрации: | Кадастровый паспорт, № 15569, выдан 28.10.2009 |
| | | сведения об осуществлении государственной регистрации сделки, права, ограничения права без необходимого в силу закона согласия третьего лица, органа: | данные отсутствуют |
| | | сведения об управляющем залогом и о договоре управления залогом, если такой договор заключен для управления ипотекой: | данные отсутствуют |
| | | сведения о депозитарии, который осуществляет хранение объединенной документарной закладной или электронной закладной: | |
| | | ведения о внесении изменений или дополнений в регистрационную запись об ипотеке: | |
| | 5.9 | вид: | Прочие ограничения прав и обременения объекта недвижимости |
| | | дата государственной регистрации: | 22.01.2010 00:00:00 |
| | | номер государственной регистрации: | 78-78-01/0042/2010-484 |
| | | срок, на который установлены ограничение прав и обременение объекта недвижимости: | данные отсутствуют |
| | | тип, в пользу которого установлены ограничение прав и обременение объекта недвижимости: | публичный |
| | | основание государственной регистрации: | Кадастровый паспорт, № 15569, выдан 28.10.2009 |
| | | сведения об осуществлении государственной регистрации сделки, права, ограничения права без необходимого в силу закона согласия третьего лица, органа: | данные отсутствуют |
| | | сведения об управляющем залогом и о договоре управления залогом, если такой договор заключен для управления ипотекой: | данные отсутствуют |

| | |
|---|---|
| ДОКУМЕНТ ПОДПИСАН ЭЛЕКТРОННОЙ ПОДПИСЬЮ | |
| должность должностного лица | инициалы, фамилия |

Лист 26

| Земельный участок | | | |
|---|---|---|---|
| вид объекта недвижимости | | | |
| Лист № 25 раздела 2 | Всего листов раздела 2: 58 | Всего разделов: 5 | Всего листов выписки: 40 |

| 24.11.2022г. № КУВИ-001/2022-206533605 | |
|---|---|
| Кадастровый номер: | 78:00:0002006:12 |

| | | | |
|---|---|---|---|
| | | сведения о депозитарии, который осуществляет хранение обездвиженной документарной закладной или электронной закладной: | |
| | | ведения о внесении изменений или дополнений в регистрационную запись об ипотеке: | |
| | 5.10 | вид: | Прочие ограничения прав и обременения объекта недвижимости |
| | | дата государственной регистрации: | 22.01.2010 00:00:00 |
| | | номер государственной регистрации: | 78-78-01/0042/2010-483 |
| | | срок, на который установлены ограничение прав и обременение объекта недвижимости: | данные отсутствуют |
| | | лицо, в пользу которого установлены ограничение прав и обременение объекта недвижимости: | публичный |
| | | основание государственной регистрации: | Кадастровый паспорт, № 15569, выдан 28.10.2009 |
| | | сведения об осуществлении государственной регистрации сделки, права, ограничения права без необходимого в силу закона согласия третьего лица, органа: | данные отсутствуют |
| | | сведения об управляющем залогом и о договоре управления залогом, если такой договор заключен для управления ипотекой: | данные отсутствуют |
| | | сведения о депозитарии, который осуществляет хранение обездвиженной документарной закладной или электронной закладной: | |
| | | ведения о внесении изменений или дополнений в регистрационную запись об ипотеке: | |
| | 5.11 | вид: | Прочие ограничения прав и обременения объекта недвижимости |
| | | дата государственной регистрации: | 22.01.2010 00:00:00 |
| | | номер государственной регистрации: | 78-78-01/0042/2010-482 |
| | | срок, на который установлены ограничение прав и обременение объекта недвижимости: | данные отсутствуют |
| | | лицо, в пользу которого установлены ограничение прав и обременение объекта недвижимости: | публичный |
| | | основание государственной регистрации: | Кадастровый паспорт, № 15569, выдан 28.10.2009 |

| | |
|---|---|
| полное наименование должности | инициалы, фамилия |

ДОКУМЕНТ ПОДПИСАН ЭЛЕКТРОННОЙ ПОДПИСЬЮ

Сертификат: [illegible]
Владелец: ФЕДЕРАЛЬНАЯ СЛУЖБА ГОСУДАРСТВЕННОЙ РЕГИСТРАЦИИ, КАДАСТРА И КАРТОГРАФИИ
Действителен с [illegible] по [illegible]

Лист 27

| Земельный участок | | | |
|---|---|---|---|
| вид объекта недвижимости | | | |
| Лист № 26 раздела 2 | Всего листов раздела 2: 58 | Всего разделов: 5 | Всего листов выписки: 40 |

| 24.11.2022г. № КУВИ-001/2022-206533605 | |
|---|---|
| Кадастровый номер: | 78:00:0002006:12 |

| | | | |
|---|---|---|---|
| | | сведения об осуществлении государственной регистрации сделки, права, ограничения права без необходимого в силу закона согласия третьего лица, органа: | данные отсутствуют |
| | | сведения об управляющем залогом и о договоре управления залогом, если такой договор заключен для управления ипотекой: | данные отсутствуют |
| | | сведения о депозитарии, который осуществляет хранение обездвиженной документарной закладной или электронной закладной: | |
| | | ведения о внесении изменений или дополнений в регистрационную запись об ипотеке: | |
| | 5.12 | вид: | Прочие ограничения прав и обременения объекта недвижимости |
| | | дата государственной регистрации: | 22.01.2010 00:00:00 |
| | | номер государственной регистрации: | 78-78-01/0042/2010-481 |
| | | срок, на который установлены ограничение прав и обременение объекта недвижимости: | данные отсутствуют |
| | | лицо, в пользу которого установлены ограничение прав и обременение объекта недвижимости: | публичный |
| | | основание государственной регистрации: | Кадастровый паспорт, № 15569, выдан 28.10.2009 |
| | | сведения об осуществлении государственной регистрации сделки, права, ограничения права без необходимого в силу закона согласия третьего лица, органа: | данные отсутствуют |
| | | сведения об управляющем залогом и о договоре управления залогом, если такой договор заключен для управления ипотекой: | данные отсутствуют |
| | | сведения о депозитарии, который осуществляет хранение обездвиженной документарной закладной или электронной закладной: | |
| | | ведения о внесении изменений или дополнений в регистрационную запись об ипотеке: | |
| | 5.13 | вид: | Прочие ограничения прав и обременения объекта недвижимости |
| | | дата государственной регистрации: | 22.01.2010 00:00:00 |

| | |
|---|---|
| полное наименование должности | инициалы, фамилия |

ДОКУМЕНТ ПОДПИСАН ЭЛЕКТРОННОЙ ПОДПИСЬЮ

Сертификат: [illegible]
Владелец: ФЕДЕРАЛЬНАЯ СЛУЖБА ГОСУДАРСТВЕННОЙ РЕГИСТРАЦИИ, КАДАСТРА И КАРТОГРАФИИ
Действителен с [illegible] по [illegible]

Лист 28 104

| Земельный участок | | | |
|---|---|---|---|
| вид объекта недвижимости | | | |
| Лист № 27 раздела 2 | Всего листов раздела 2: 38 | Всего разделов: 3 | Всего листов выписки: 40 |

| 24.11.2022г. № КУВИ-001/2022-206533605 | |
|---|---|
| Кадастровый номер: | 78:06:0002006:12 |

| | | | |
|---|---|---|---|
| | | номер государственной регистрации: | 78-78-01/0042/2010-480 |
| | | срок, на который установлены ограничение прав и обременение объекта недвижимости: | данные отсутствуют |
| | | лицо, в пользу которого установлены ограничение прав и обременение объекта недвижимости: | публичный |
| | | основание государственной регистрации: | Кадастровый паспорт, № 15569, выдан 28.10.2009 |
| | | сведения об осуществлении государственной регистрации сделки, права, ограничения права без необходимого в силу закона согласия третьего лица, органа: | данные отсутствуют |
| | | сведения об управляющем залогом и о договоре управления залогом, если такой договор заключен для управления ипотекой: | данные отсутствуют |
| | | сведения о депозитарии, который осуществляет хранение обездвиженной документарной закладной или электронной закладной: | |
| | | ведения о внесении изменений или дополнений в регистрационную запись об ипотеке: | |
| | 5.14 | вид: | Прочие ограничения прав и обременения объекта недвижимости |
| | | дата государственной регистрации: | 22.01.2010 00:00:00 |
| | | номер государственной регистрации: | 78-78-01/0042/2010-479 |
| | | срок, на который установлены ограничение прав и обременение объекта недвижимости: | данные отсутствуют |
| | | лицо, в пользу которого установлены ограничение прав и обременение объекта недвижимости: | публичный |
| | | основание государственной регистрации: | Кадастровый паспорт, № 15569, выдан 28.10.2009 |
| | | сведения об осуществлении государственной регистрации сделки, права, ограничения права без необходимого в силу закона согласия третьего лица, органа: | данные отсутствуют |
| | | сведения об управляющем залогом и о договоре управления залогом, если такой договор заключен для управления ипотекой: | данные отсутствуют |

| | | |
|---|---|---|
| полное наименование должности | ДОКУМЕНТ ПОДПИСАН ЭЛЕКТРОННОЙ ПОДПИСЬЮ | инициалы, фамилия |

Лист 29 105

| Земельный участок | | | |
|---|---|---|---|
| вид объекта недвижимости | | | |
| Лист № 28 раздела 2 | Всего листов раздела 2: 38 | Всего разделов: 3 | Всего листов выписки: 40 |

| 24.11.2022г. № КУВИ-001/2022-206533605 | |
|---|---|
| Кадастровый номер: | 78:06:0002006:12 |

| | | | |
|---|---|---|---|
| | | сведения о депозитарии, который осуществляет хранение обездвиженной документарной закладной или электронной закладной: | |
| | | ведения о внесении изменений или дополнений в регистрационную запись об ипотеке: | |
| | 5.15 | вид: | Прочие ограничения прав и обременения объекта недвижимости |
| | | дата государственной регистрации: | 22.01.2010 00:00:00 |
| | | номер государственной регистрации: | 78-78-01/0042/2010-478 |
| | | срок, на который установлены ограничение прав и обременение объекта недвижимости: | данные отсутствуют |
| | | лицо, в пользу которого установлены ограничение прав и обременение объекта недвижимости: | публичный |
| | | основание государственной регистрации: | Кадастровый паспорт, № 15569, выдан 28.10.2009 |
| | | сведения об осуществлении государственной регистрации сделки, права, ограничения права без необходимого в силу закона согласия третьего лица, органа: | данные отсутствуют |
| | | сведения об управляющем залогом и о договоре управления залогом, если такой договор заключен для управления ипотекой: | данные отсутствуют |
| | | сведения о депозитарии, который осуществляет хранение обездвиженной документарной закладной или электронной закладной: | |
| | | ведения о внесении изменений или дополнений в регистрационную запись об ипотеке: | |
| | 5.16 | вид: | Прочие ограничения прав и обременения объекта недвижимости |
| | | дата государственной регистрации: | 22.01.2010 00:00:00 |
| | | номер государственной регистрации: | 78-78-01/0042/2010-477 |
| | | срок, на который установлены ограничение прав и обременение объекта недвижимости: | данные отсутствуют |
| | | лицо, в пользу которого установлены ограничение прав и обременение объекта недвижимости: | публичный |
| | | основание государственной регистрации: | Кадастровый паспорт, № 15569, выдан 28.10.2009 |

| | | |
|---|---|---|
| полное наименование должности | ДОКУМЕНТ ПОДПИСАН ЭЛЕКТРОННОЙ ПОДПИСЬЮ | инициалы, фамилия |

Лист № 104

| Земельный участок | | | |
|---|---|---|---|
| вид объекта недвижимости | | | |
| Лист № 29 раздела 2 | Всего листов раздела 2: 38 | Всего разделов: 3 | Всего листов выписки: 40 |

24.11.2022г. № КУВИ-001/2022-206534605

Кадастровый номер: 78:06:0002006:12

| | | | |
|---|---|---|---|
| | | сведения об осуществлении государственной регистрации сделки, права, ограничения права без необходимого в силу закона согласия третьего лица, органа: | данные отсутствуют |
| | | сведения об управляющем залогом и о договоре управления залогом, если такой договор заключен для управления ипотекой: | данные отсутствуют |
| | | сведения о депозитарии, который осуществляет хранение обездвиженной документарной закладной или электронной закладной: | |
| | | сведения о внесении изменений или дополнений в регистрационную запись об ипотеке: | |
| | 5.17 | вид: | Прочие ограничения прав и обременения объекта недвижимости |
| | | дата государственной регистрации: | 22.01.2010 00:00:00 |
| | | номер государственной регистрации: | 78-78-01/0042/2010-476 |
| | | срок, на который установлены ограничение прав и обременение объекта недвижимости: | данные отсутствуют |
| | | лицо, в пользу которого установлены ограничение прав и обременение объекта недвижимости: | публичный |
| | | основание государственной регистрации: | Кадастровый паспорт № 15569, выдан 28.10.2009 |
| | | сведения об осуществлении государственной регистрации сделки, права, ограничения права без необходимого в силу закона согласия третьего лица, органа: | данные отсутствуют |
| | | сведения об управляющем залогом и о договоре управления залогом, если такой договор заключен для управления ипотекой: | данные отсутствуют |
| | | сведения о депозитарии, который осуществляет хранение обездвиженной документарной закладной или электронной закладной: | |
| | | сведения о внесении изменений или дополнений в регистрационную запись об ипотеке: | |
| | 5.18 | вид: | Прочие ограничения прав и обременения объекта недвижимости |
| | | дата государственной регистрации: | 22.01.2010 00:00:00 |

| | |
|---|---|
| полное наименование должности | инициалы, фамилия |

Лист № 105

| Земельный участок | | | |
|---|---|---|---|
| вид объекта недвижимости | | | |
| Лист № 30 раздела 2 | Всего листов раздела 2: 38 | Всего разделов: 3 | Всего листов выписки: 40 |

24.11.2022г. № КУВИ-001/2022-206534605

Кадастровый номер: 78:06:0002006:12

| | | | |
|---|---|---|---|
| | | номер государственной регистрации: | 78-78-01/0042/2010-475 |
| | | срок, на который установлены ограничение прав и обременение объекта недвижимости: | данные отсутствуют |
| | | лицо, в пользу которого установлены ограничение прав и обременение объекта недвижимости: | публичный |
| | | основание государственной регистрации: | Кадастровый паспорт № 15569, выдан 28.10.2009 |
| | | сведения об осуществлении государственной регистрации сделки, права, ограничения права без необходимого в силу закона согласия третьего лица, органа: | данные отсутствуют |
| | | сведения об управляющем залогом и о договоре управления залогом, если такой договор заключен для управления ипотекой: | данные отсутствуют |
| | | сведения о депозитарии, который осуществляет хранение обездвиженной документарной закладной или электронной закладной: | |
| | | сведения о внесении изменений или дополнений в регистрационную запись об ипотеке: | |
| | 5.19 | вид: | Прочие ограничения прав и обременения объекта недвижимости |
| | | дата государственной регистрации: | 22.01.2010 00:00:00 |
| | | номер государственной регистрации: | 78-78-01/0042/2010-474 |
| | | срок, на который установлены ограничение прав и обременение объекта недвижимости: | данные отсутствуют |
| | | лицо, в пользу которого установлены ограничение прав и обременение объекта недвижимости: | публичный |
| | | основание государственной регистрации: | Кадастровый паспорт № 15569, выдан 28.10.2009 |
| | | сведения об осуществлении государственной регистрации сделки, права, ограничения права без необходимого в силу закона согласия третьего лица, органа: | данные отсутствуют |
| | | сведения об управляющем залогом и о договоре управления залогом, если такой договор заключен для управления ипотекой: | данные отсутствуют |

| | |
|---|---|
| полное наименование должности | инициалы, фамилия |

Земельный участок

вид объекта недвижимости

| Лист № 31 раздела 2 | Всего листов раздела 2: 38 | Всего разделов: 3 | Всего листов выписки: 40 |
|---|---|---|---|

24.11.2022г. № КУВИ-001/2022-206533605

Кадастровый номер: 78:66:0002006:12

| | | |
|---|---|---|
| | сведения о депозитарии, который осуществляет хранение обездвиженной документарной закладной или электронной закладной: | |
| | ведения о внесении изменений или дополнений в регистрационную запись об ипотеке: | |
| 5.20 | вид: | Прочие ограничения прав и обременения объекта недвижимости |
| | дата государственной регистрации: | 22.01.2010 00:00:00 |
| | номер государственной регистрации: | 78-78-01/0042/2010-473 |
| | срок, на который установлены ограничение прав и обременение объекта недвижимости: | данные отсутствуют |
| | лицо, в пользу которого установлены ограничение прав и обременение объекта недвижимости: | публичный |
| | основание государственной регистрации: | Кадастровый паспорт, № 15569, выдан 28.10.2009 |
| | сведения об осуществлении государственной регистрации сделки, права, ограничения права без необходимого в силу закона согласия третьего лица, органа: | данные отсутствуют |
| | сведения об управляющем залогом и о договоре управления залогом, если такой договор заключен для управления ипотекой: | данные отсутствуют |
| | сведения о депозитарии, который осуществляет хранение обездвиженной документарной закладной или электронной закладной: | |
| | ведения о внесении изменений или дополнений в регистрационную запись об ипотеке: | |
| 5.21 | вид: | Прочие ограничения прав и обременения объекта недвижимости |
| | дата государственной регистрации: | 22.01.2010 00:00:00 |
| | номер государственной регистрации: | 78-78-01/0043/2010-472 |
| | срок, на который установлены ограничение прав и обременение объекта недвижимости: | данные отсутствуют |
| | лицо, в пользу которого установлены ограничение прав и обременение объекта недвижимости: | публичный |
| | основание государственной регистрации: | Кадастровый паспорт, № 15569, выдан 28.10.2009 |

| | | |
|---|---|---|
| полное наименование должности | | инициалы, фамилия |

Земельный участок

вид объекта недвижимости

| Лист № 32 раздела 2 | Всего листов раздела 2: 38 | Всего разделов: 3 | Всего листов выписки: 40 |
|---|---|---|---|

24.11.2022г. № КУВИ-001/2022-206533605

Кадастровый номер: 78:66:0002006:12

| | | |
|---|---|---|
| | сведения об осуществлении государственной регистрации сделки, права, ограничения права без необходимого в силу закона согласия третьего лица, органа: | данные отсутствуют |
| | сведения об управляющем залогом и о договоре управления залогом, если такой договор заключен для управления ипотекой: | данные отсутствуют |
| | сведения о депозитарии, который осуществляет хранение обездвиженной документарной закладной или электронной закладной: | |
| | ведения о внесении изменений или дополнений в регистрационную запись об ипотеке: | |
| 5.22 | вид: | Прочие ограничения прав и обременения объекта недвижимости |
| | дата государственной регистрации: | 22.01.2010 00:00:00 |
| | номер государственной регистрации: | 78-78-01/0042/2010-471 |
| | срок, на который установлены ограничение прав и обременение объекта недвижимости: | данные отсутствуют |
| | лицо, в пользу которого установлены ограничение прав и обременение объекта недвижимости: | публичный |
| | основание государственной регистрации: | Кадастровый паспорт, № 15569, выдан 28.10.2009 |
| | сведения об осуществлении государственной регистрации сделки, права, ограничения права без необходимого в силу закона согласия третьего лица, органа: | данные отсутствуют |
| | сведения об управляющем залогом и о договоре управления залогом, если такой договор заключен для управления ипотекой: | данные отсутствуют |
| | сведения о депозитарии, который осуществляет хранение обездвиженной документарной закладной или электронной закладной: | |
| | ведения о внесении изменений или дополнений в регистрационную запись об ипотеке: | |
| 5.23 | вид: | Прочие ограничения прав и обременения объекта недвижимости |
| | дата государственной регистрации: | 22.01.2010 00:00:00 |

| | | |
|---|---|---|
| полное наименование должности | | инициалы, фамилия |

Лист 34 1087

| Земельный участок | | | |
|---|---|---|---|
| вид объекта недвижимости | | | |
| Лист № 33 раздела 2 | Всего листов раздела 2: 38 | Всего разделов: 3 | Всего листов выписки: 40 |
| 24.11.2022г. № КУВИ-001/2022-206533605 | | | |
| Кадастровый номер: | 78:00:0002006:12 | | |

| | | | |
|---|---|---|---|
| | | номер государственной регистрации: | 78-78-01/0042/2010-470 |
| | | срок, на который установлены ограничение прав и обременение объекта недвижимости: | данные отсутствуют |
| | | лицо, в пользу которого установлены ограничение прав и обременение объекта недвижимости: | публичный |
| | | основание государственной регистрации: | Кадастровый паспорт, № 15569, выдан 28.10.2009 |
| | | сведения об осуществлении государственной регистрации сделки, права, ограничения права без необходимого в силу закона согласия третьего лица, органа: | данные отсутствуют |
| | | сведения об управляющем залогом и о договоре управления залогом, если такой договор заключен для управления ипотекой: | данные отсутствуют |
| | | сведения о депозитарии, который осуществляет хранение обездвиженной документарной закладной или электронной закладной: | |
| | | ведения о внесении изменений или дополнений в регистрационную запись об ипотеке: | |
| | 5.24 | вид: | Прочие ограничения прав и обременения объекта недвижимости |
| | | дата государственной регистрации: | 22.01.2010 00:00:00 |
| | | номер государственной регистрации: | 78-78-01/0042/2010-469 |
| | | срок, на который установлены ограничение прав и обременение объекта недвижимости: | данные отсутствуют |
| | | лицо, в пользу которого установлены ограничение прав и обременение объекта недвижимости: | публичный |
| | | основание государственной регистрации: | Кадастровый паспорт, № 15569, выдан 28.10.2009 |
| | | сведения об осуществлении государственной регистрации сделки, права, ограничения права без необходимого в силу закона согласия третьего лица, органа: | данные отсутствуют |
| | | сведения об управляющем залогом и о договоре управления залогом, если такой договор заключен для управления ипотекой: | данные отсутствуют |

| | |
|---|---|
| полное наименование должности | инициалы, фамилия |

Лист 35 1088

| Земельный участок | | | |
|---|---|---|---|
| вид объекта недвижимости | | | |
| Лист № 34 раздела 2 | Всего листов раздела 2: 38 | Всего разделов: 3 | Всего листов выписки: 40 |
| 24.11.2022г. № КУВИ-001/2022-206533605 | | | |
| Кадастровый номер: | 78:00:0002006:12 | | |

| | | | |
|---|---|---|---|
| | | сведения о депозитарии, который осуществляет хранение обездвиженной документарной закладной или электронной закладной: | |
| | | ведения о внесении изменений или дополнений в регистрационную запись об ипотеке: | |
| | 5.25 | вид: | Прочие ограничения прав и обременения объекта недвижимости |
| | | дата государственной регистрации: | 22.01.2010 00:00:00 |
| | | номер государственной регистрации: | 78-78-01/0042/2010-468 |
| | | срок, на который установлены ограничение прав и обременение объекта недвижимости: | данные отсутствуют |
| | | лицо, в пользу которого установлены ограничение прав и обременение объекта недвижимости: | публичный |
| | | основание государственной регистрации: | Кадастровый паспорт, № 15569, выдан 28.10.2009 |
| | | сведения об осуществлении государственной регистрации сделки, права, ограничения права без необходимого в силу закона согласия третьего лица, органа: | данные отсутствуют |
| | | сведения об управляющем залогом и о договоре управления залогом, если такой договор заключен для управления ипотекой: | данные отсутствуют |
| | | сведения о депозитарии, который осуществляет хранение обездвиженной документарной закладной или электронной закладной: | |
| | | ведения о внесении изменений или дополнений в регистрационную запись об ипотеке: | |
| | 5.26 | вид: | Прочие ограничения прав и обременения объекта недвижимости |
| | | дата государственной регистрации: | 22.01.2010 00:00:00 |
| | | номер государственной регистрации: | 78-78-01/0042/2010-467 |
| | | срок, на который установлены ограничение прав и обременение объекта недвижимости: | данные отсутствуют |
| | | лицо, в пользу которого установлены ограничение прав и обременение объекта недвижимости: | публичный |
| | | основание государственной регистрации: | Кадастровый паспорт, № 15569, выдан 28.10.2009 |

| | |
|---|---|
| полное наименование должности | инициалы, фамилия |

Лист № 170

| Земельный участок | | | |
|---|---|---|---|
| вид объекта недвижимости | | | |
| Лист № 35 раздела 2 | Всего листов раздела 2: 38 | Всего разделов: 5 | Всего листов выписки: 40 |

24.11.2022г. № КУВИ-001/2022-206539665

Кадастровый номер: 78:00:0002006:12

| | | | |
|---|---|---|---|
| | | сведения об осуществлении государственной регистрации сделки, права, ограничения права без необходимого в силу закона согласия третьего лица, органа: | данные отсутствуют |
| | | сведения об управляющем залогом и о договоре управления залогом, если такой договор заключен для управления ипотекой: | данные отсутствуют |
| | | сведения о депозитарии, который осуществляет хранение обездвиженной документарной закладной или электронной закладной: | |
| | | ведения о внесении изменений или дополнений в регистрационную запись об ипотеке: | |
| | 5.27 | вид: | Прочие ограничения прав и обременения объекта недвижимости |
| | | дата государственной регистрации: | 22.01.2010 00:00:00 |
| | | номер государственной регистрации: | 78-78-01/0042/2010-466 |
| | | срок, на который установлены ограничение прав и обременение объекта недвижимости: | данные отсутствуют |
| | | лицо, в пользу которого установлены ограничение прав и обременение объекта недвижимости: | публичный |
| | | основание государственной регистрации: | Кадастровый паспорт, № 15569, выдан 28.10.2009 |
| | | сведения об осуществлении государственной регистрации сделки, права, ограничения права без необходимого в силу закона согласия третьего лица, органа: | данные отсутствуют |
| | | сведения об управляющем залогом и о договоре управления залогом, если такой договор заключен для управления ипотекой: | данные отсутствуют |
| | | сведения о депозитарии, который осуществляет хранение обездвиженной документарной закладной или электронной закладной: | |
| | | ведения о внесении изменений или дополнений в регистрационную запись об ипотеке: | |
| | 5.28 | вид: | Прочие ограничения прав и обременения объекта недвижимости |
| | | дата государственной регистрации: | 27.01.2010 00:00:00 |

| | |
|---|---|
| полное наименование должности | инициалы, фамилия |

Лист 37 171

| Земельный участок | | | |
|---|---|---|---|
| вид объекта недвижимости | | | |
| Лист № 36 раздела 2 | Всего листов раздела 2: 38 | Всего разделов: 5 | Всего листов выписки: 40 |

24.11.2022г. № КУВИ-001/2022-206539665

Кадастровый номер: 78:00:0002006:12

| | | | |
|---|---|---|---|
| | | номер государственной регистрации: | 78-78-01/0042/2010-465 |
| | | срок, на который установлены ограничение прав и обременение объекта недвижимости: | данные отсутствуют |
| | | лицо, в пользу которого установлены ограничение прав и обременение объекта недвижимости: | публичный |
| | | основание государственной регистрации: | Кадастровый паспорт, № 15569, выдан 28.10.2009 |
| | | сведения об осуществлении государственной регистрации сделки, права, ограничения права без необходимого в силу закона согласия третьего лица, органа: | данные отсутствуют |
| | | сведения об управляющем залогом и о договоре управления залогом, если такой договор заключен для управления ипотекой: | данные отсутствуют |
| | | сведения о депозитарии, который осуществляет хранение обездвиженной документарной закладной или электронной закладной: | |
| | | ведения о внесении изменений или дополнений в регистрационную запись об ипотеке: | |
| | 5.29 | вид: | Прочие ограничения прав и обременения объекта недвижимости |
| | | дата государственной регистрации: | 27.01.2010 00:00:00 |
| | | номер государственной регистрации: | 78-78-01/0042/2010-464 |
| | | срок, на который установлены ограничение прав и обременение объекта недвижимости: | данные отсутствуют |
| | | лицо, в пользу которого установлены ограничение прав и обременение объекта недвижимости: | публичный |
| | | основание государственной регистрации: | Кадастровый паспорт, № 15569, выдан 28.10.2009 |
| | | сведения об осуществлении государственной регистрации сделки, права, ограничения права без необходимого в силу закона согласия третьего лица, органа: | данные отсутствуют |
| | | сведения об управляющем залогом и о договоре управления залогом, если такой договор заключен для управления ипотекой: | данные отсутствуют |

| | |
|---|---|
| полное наименование должности | инициалы, фамилия |

Лист № 172

| Земельный участок | | | |
|---|---|---|---|
| вид объекта недвижимости | | | |
| Лист № 37 раздела 2 | Всего листов раздела 2: 38 | Всего разделов: 3 | Всего листов выписки: 40 |
| 24.11.2022г. № КУВИ-001/2022-206533605 | | | |
| Кадастровый номер: | 78:06:0002006:12 | | |

| | | | |
|---|---|---|---|
| | | сведения о депозитарии, который осуществляет хранение обобщенной документарной закладной или электронной закладной: | |
| | | ведения о внесении изменений или дополнений в регистрационную запись об ипотеке: | |
| | 9.30 | вид: | Прочие ограничения прав и обременения объекта недвижимости |
| | | дата государственной регистрации: | 22.01.2010 00:00:00 |
| | | номер государственной регистрации: | 78-78-01/0042/2010-463 |
| | | срок, на который установлены ограничение прав и обременение объекта недвижимости: | данные отсутствуют |
| | | лицо, в пользу которого установлено ограничение прав и обременение объекта недвижимости: | публичный |
| | | основание государственной регистрации: | Кадастровый паспорт № 15569, выдан 28.10.2009 |
| | | сведения об осуществлении государственной регистрации сделок, прав, ограничений права без необходимого в силу закона согласия третьего лица, органа: | данные отсутствуют |
| | | сведения об управляющем залогом и о договоре управления залогом, если такой договор заключен для управления ипотекой: | данные отсутствуют |
| | | сведения о депозитарии, который осуществляет хранение обобщенной документарной закладной или электронной закладной: | |
| | | ведения о внесении изменений или дополнений в регистрационную запись об ипотеке: | |

| | | |
|---|---|---|
| | ДОКУМЕНТ ПОДПИСАН ЭЛЕКТРОННОЙ ПОДПИСЬЮ | |
| полное наименование должности | | инициалы, фамилия |

Лист № 173

| Земельный участок | | | |
|---|---|---|---|
| вид объекта недвижимости | | | |
| Лист № 38 раздела 2 | Всего листов раздела 2: 38 | Всего разделов: 3 | Всего листов выписки: 40 |
| 24.11.2022г. № КУВИ-001/2022-206533605 | | | |
| Кадастровый номер: | 78:06:0002006:12 | | |

| | | |
|---|---|---|
| 6 | Зачеркнутые в судебном порядке права требования: | данные отсутствуют |
| 7 | Сведения о возражении в отношении зарегистрированного права: | данные отсутствуют |
| 8 | Сведения о наличии решения об изъятии объекта недвижимости для государственных и муниципальных нужд: | данные отсутствуют |
| 9 | Сведения о невозможности государственной регистрации без личного участия правообладателя или его законного представителя: | данные отсутствуют |
| 10 | Правопритязания и сведения о наличии поступивших, но не рассмотренных заявлений о проведении государственной регистрации права (перехода, прекращения права), ограничения права или обременения объекта недвижимости, сделки в отношении объекта недвижимости: | отсутствуют |
| 11 | Сведения о невозможности государственной регистрации перехода, прекращения, ограничения права на земельный участок из земель сельскохозяйственного назначения: | данные отсутствуют |

| | | |
|---|---|---|
| | ДОКУМЕНТ ПОДПИСАН ЭЛЕКТРОННОЙ ПОДПИСЬЮ | |
| полное наименование должности | | инициалы, фамилия |

Выписка из Единого государственного реестра недвижимости об основных характеристиках и зарегистрированных правах на объект недвижимости

Описание местоположения земельного участка

| Земельный участок | | | |
|---|---|---|---|
| вид объекта недвижимости | | | |
| Лист № 1 раздела 3 | Всего листов раздела 3: 1 | Всего разделов: 3 | Всего листов выписки: 40 |
| 24.11.2022г. № КУВИ-001/2022-206535605 | | | |
| Кадастровый номер: | 78:06:0002006:12 | | |

План (чертеж, схема) земельного участка

| Масштаб 1:5000 | Условные обозначения: | | |
|---|---|---|---|

| | | |
|---|---|---|
| полное наименование должности | | инициалы, фамилия |

Филиал публично-правовой компании "Роскадастр" по Санкт-Петербургу

Выписка из Единого государственного реестра недвижимости об объекте недвижимости

Сведения о характеристиках объекта недвижимости

На основании запроса от 14.03.2024, поступившего на рассмотрение 14.03.2024, сообщаем, что согласно записям Единого государственного реестра недвижимости:

Раздел 1 Лист 1

| Земельный участок |
|---|
| вид объекта недвижимости |

| Лист № 1 раздела 1 | Всего листов раздела 1: 6 | Всего разделов: 8 | Всего листов выписки: 161 |
|---|---|---|---|

| 21.03.2024г. № КУВИ-001/2024-74539297 | |
|---|---|
| Кадастровый номер: | 78:06:0002006:12 |
| Номер кадастрового квартала: | 78:06:0002006 |
| Дата присвоения кадастрового номера: | 17.04.2002 |

| Ранее присвоенный государственный учетный номер: | Кадастровый номер 78:6:2006:12 |
|---|---|
| Местоположение: | г.Санкт-Петербург, Университетская набережная, дом 7-9-11, литера А |
| Площадь: | 87987 +/- 104 |
| Кадастровая стоимость, руб.: | 75334263.72 |
| Кадастровые номера расположенных в пределах земельного участка объектов недвижимости: | 78:06:0000000:3022, 78:06:0000000:3028, 78:06:0002006:2011, 78:06:0002006:2013, 78:06:0002006:2014, 78:06:0002006:2015, 78:06:0002006:2016, 78:06:0002006:2018, 78:06:0002006:2028, 78:06:0002006:2029, 78:06:0002006:2031, 78:06:0002006:2038, 78:06:0002006:2040, 78:06:0002006:2041, 78:06:0002006:2043, 78:06:0002006:2044, 78:06:0002006:2045, 78:06:0002006:2046, 78:06:0002006:2047, 78:06:0002006:2048, 78:06:0002006:2049, 78:06:0002006:2050, 78:06:0002006:2051, 78:06:0002006:2052, 78:06:0002006:2053, 78:06:0002006:2054, 78:06:0002006:2055, 78:06:0002006:2056, 78:06:0002006:2058, 78:06:0002006:2065, 78:06:0002006:2066, 78:06:0002006:2067, 78:06:0002006:2070, 78:06:0002006:2143, 78:06:0002006:2144, 78:06:0002006:2970, 78:06:0000000:3451 |
| Кадастровые номера объектов недвижимости, из которых образован объект недвижимости: | 78:2006:12 |
| Кадастровые номера образованных объектов недвижимости: | данные отсутствуют |
| Категория земель: | Земли населенных пунктов |
| Виды разрешенного использования: | Для размещения объектов образования |
| Сведения о кадастровом инженере: | данные отсутствуют |
| Сведения о лесах, водных объектах и об иных природных объектах, расположенных в пределах земельного участка: | данные отсутствуют |

| | | |
|---|---|---|
| полное наименование должности | ДОКУМЕНТ ПОДПИСАН КВАЛИФИЦИРОВАННОЙ ПОДПИСЬЮ Сертификат: Владелец: ФЕДЕРАЛЬНАЯ СЛУЖБА ГОСУДАРСТВЕННОЙ РЕГИСТРАЦИИ КАДАСТРА И КАРТОГРАФИИ Действителен: с 17.04.2023 по 10.01.2024 | инициалы, фамилия |

Лист 2

| Земельный участок | | | |
|---|---|---|---|
| вид объекта недвижимости | | | |
| Лист № 2 раздела 1 | Всего листов раздела 1: 6 | Всего разделов: 8 | Всего листов выписки: 161 |
| 21.03.2024г. № КУВИ-001/2024-74539297 | | | |
| Кадастровый номер: | 78:00:0002006:12 | | |

| | |
|---|---|
| Сведения о том, что земельный участок полностью расположен в границах зоны с особыми условиями использования территории, территории объекта культурного наследия, публичного сервитута: | Земельный участок полностью расположен в границах зоны с реестровым номером 78.00-6.1169 от 09.01.2024, ограничение использования земельного участка в пределах зоны: В границах зоны охранных объектов устанавливается запрет на: расположение посадочных площадок и площадок десантирования (приземления); осуществление полетов беспилотных воздушных судов любой максимальной взлетной массы; эксплуатацию химически опасных, взрывопожароопасных и иных опасных производственных объектов; организацию аэроклубов, а также запуск аэростатов, шаров-зондов и других беспилотных воздушных судов., вид ограничения: Зона охраняемого объекта «г.Санкт-Петербург, Адмиралтейский район», тип: Иная зона, дата решения: 18.10.2023, номер решения: 128, наименование ОГВ/ОМСУ: Федеральная служба охраны Российской Федерации |
| Сведения о том, что земельный участок расположен в границах особой экономической зоны, территории опережающего развития, зоны территориального развития в Российской Федерации, иной зоны: | данные отсутствуют |
| Сведения о том, что земельный участок расположен в границах особо охраняемой природной территории, Байкальской природной территории и ее экологических зон, лесопарковом зеленом поясе, охотничьего угодья, лесничества: | данные отсутствуют |
| Сведения о расположении земельного участка и (или) расположенного на нем объекта недвижимости в границах территории, в отношении которой принято решение о резервировании земель для государственных или муниципальных нужд: | данные отсутствуют |
| Сведения о результатах проведения государственного земельного надзора: | данные отсутствуют |
| Сведения о расположении земельного участка в границах территории, в отношении которой утвержден проект межевания территории: | данные отсутствуют |
| Условный номер земельного участка: | данные отсутствуют |
| Сведения о принятии акта и (или) заключении договора, предусматривающих предоставление в соответствии с земельным законодательством исполнительным органом государственным органом власти или органом местного самоуправления, находящегося в государственной или муниципальной собственности земельного участка для строительства платного зона социального использования или платного дома коммерческого использования: | данные отсутствуют |

| | | |
|---|---|---|
| полное наименование должности | | инициалы, фамилия |

Лист 3

| Земельный участок | | | |
|---|---|---|---|
| вид объекта недвижимости | | | |
| Лист № 3 раздела 1 | Всего листов раздела 1: 6 | Всего разделов: 8 | Всего листов выписки: 161 |
| 21.03.2024г. № КУВИ-001/2024-74539297 | | | |
| Кадастровый номер: | 78:66:0002006:12 | | |

| | |
|---|---|
| Сведения о том, что земельный участок или земельные участки образованы на основании решения об изъятии земельного участка и (или) расположенного на нем объекта недвижимости для государственных или муниципальных нужд: | данные отсутствуют |
| Сведения о том, что земельный участок образован из земель или земельного участка, государственная собственность на которые не разграничена: | данные отсутствуют |
| Сведения о наличии земельного спора о местоположении границ земельных участков: | данные отсутствуют |
| Статус записи об объекте недвижимости: | Сведения об объекте недвижимости имеют статус "актуальные, ранее учтенные" |
| Особые отметки: | Сведения об ограничениях права на объект недвижимости, обременении данного объекта, не зарегистрированных в реестре прав, ограничений прав и обременений недвижимого имущества: вид ограничения (обременения): ограничения прав на земельный участок, предусмотренные статьей 56 Земельного кодекса Российской Федерации; срок действия не установлен; вид ограничения (обременения): ограничения прав на земельный участок, |

| | | |
|---|---|---|
| должность уполномоченного лица | документ подписан усиленной квалифицированной электронной подписью | инициалы, фамилия |

Лист 4

| Земельный участок | | | |
|---|---|---|---|
| вид объекта недвижимости | | | |
| Лист № 4 раздела 1 | Всего листов раздела 1: 6 | Всего разделов: 8 | Всего листов выписки: 161 |

| | |
|---|---|
| 21.03.2024г. № КУВИ-001/2024-74939297 | |
| Кадастровый номер: | 78:06:0002006:12 |

предусмотренные статьей 56 Земельного кодекса Российской Федерации; срок действия не установлен; вид ограничения (обременения): ограничения прав на земельный участок, предусмотренные статьей 56 Земельного кодекса Российской Федерации; срок действия не установлен; вид ограничения (обременения): ограничения прав на земельный участок, предусмотренные статьей 56 Земельного кодекса Российской Федерации; срок действия не установлен; вид ограничения (обременения): ограничения прав на земельный участок, предусмотренные статьей 56 Земельного кодекса Российской Федерации; срок действия не установлен; вид ограничения (обременения): ограничения прав на земельный участок, предусмотренные статьей 56 Земельного кодекса Российской Федерации; срок действия не установлен; вид ограничения (обременения): ограничения прав на земельный участок, предусмотренные статьей 56 Земельного кодекса Российской Федерации; срок действия не установлен; вид ограничения (обременения): ограничения прав на земельный участок, предусмотренные статьей 56 Земельного кодекса Российской Федерации; срок действия не установлен; вид ограничения (обременения): ограничения прав на земельный участок, предусмотренные участок, предусмотренные статьей 56 Земельного кодекса Российской Федерации; срок действия не установлен; вид ограничения (обременения): ограничения прав на земельный участок, предусмотренные статьей 56 Земельного кодекса Российской Федерации; срок действия не

ДОКУМЕНТ ПОДПИСАН
УСИЛЕННОЙ ПОДПИСЬЮ
Сертификат:
Владелец: ФЕДЕРАЛЬНАЯ СЛУЖБА ГОСУДАРСТВЕННОЙ РЕГИСТРАЦИИ, КАДАСТРА И КАРТОГРАФИИ
Действителен с 27.06.2023 по 19.09.2024

| полное наименование должности | | инициалы, фамилия |
|---|---|---|

Лист 5

| Земельный участок<br>вид объекта недвижимости | | | |
|---|---|---|---|
| Лист № 5 раздела 1 | Всего листов раздела 1: 6 | Всего разделов: 8 | Всего листов выписки: 161 |
| 21.03.2024г. № КУПЮ40012024-74839297 | | | |
| Кадастровый номер: | 78:06:0000206:12 | | |

установлен, вид ограничения (обременения): ограничения прав на земельный участок, предусмотренные статьей 56 Земельного кодекса Российской Федерации; срок действия не установлен; вид ограничения (обременения): ограничения прав на земельный участок, предусмотренные статьей 56 Земельного кодекса Российской Федерации; срок действия не установлен; вид ограничения (обременения): ограничения прав на земельный участок, предусмотренные статьей 56 Земельного кодекса Российской Федерации; срок действия не установлен; вид ограничения (обременения): ограничения прав на земельный участок, предусмотренные статьей 56 Земельного кодекса Российской Федерации; срок действия не установлен; вид ограничения (обременения): ограничения прав на земельный участок, предусмотренные статьей 56 Земельного кодекса Российской Федерации; срок действия: с 18.01.2021; реквизиты документа-основания: распоряжение КГИОП №10-3 от 13.01.2015 от 13.01.2015 № 10-3 выдан: Комитет по государственному контролю, использованию и охране памятников истории и культуры, вид ограничения (обременения): ограничения прав на земельный участок, предусмотренные статьей 56 Земельного кодекса Российской Федерации; срок действия: с 27.02.2021; реквизиты документа-основания: распоряжение Комитет по природопользованию, охране окружающей среды и обеспечению экологической безопасности Правительства Санкт-Петербурга "О внесении изменений в распоряжение Комитет по природопользованию, охране окружающей среды и обеспечению экологической безопасности от 02.08.2018 № 246-р" от 21.06.2021 № 252-р выдан: Комитет по природопользованию, охране окружающей среды и обеспечению экологической безопасности Правительства Санкт-Петербурга, вид ограничения (обременения): ограничения прав на земельный участок, предусмотренные статьей 56 Земельного кодекса Российской Федерации; срок действия: с 11.03.2021; реквизиты документа-основания: распоряжение Комитет по природопользованию, охране окружающей среды и обеспечению экологической безопасности Правительства Санкт-Петербурга "О внесении изменений в распоряжение Комитет по природопользованию, охране окружающей среды и обеспечению экологической безопасности от 02.08.2018 № 246-р" от 21.06.2021 № 252-р выдан: Комитет по природопользованию, охране окружающей среды и обеспечению экологической безопасности Правительства Санкт-Петербурга, вид ограничения (обременения): ограничения прав на земельный участок, предусмотренные статьей 56 Земельного кодекса Российской Федерации; срок действия: с 30.05.2022; реквизиты документа-основания: распоряжение Комитета по государственному контролю, использованию и охране памятников истории и культуры Правительства Санкт-Петербурга от 12.02.2021 № 21-р

| | | |
|---|---|---|
| полное наименование должности | ДОКУМЕНТ ПОДПИСАН ЭЛЕКТРОННОЙ ПОДПИСЬЮ Сертификат: [illegible] Владелец: ФЕДЕРАЛЬНАЯ СЛУЖБА ГОСУДАРСТВЕННОЙ РЕГИСТРАЦИИ, КАДАСТРА И КАРТОГРАФИИ Действителен с [illegible] | инициалы, фамилия |

Лист 6

| Земельный участок | | | |
|---|---|---|---|
| вид объекта недвижимости | | | |
| Лист № 6 раздела 1 | Всего листов раздела 1: 6 | Всего разделов: 8 | Всего листов выписки: 161 |

| 21.03.2024г. № КУВИ-001/2024-74453929 | |
|---|---|
| Кадастровый номер: | 78:06:0002006:12 |
| | выдан: Комитет по государственному контролю, использованию и охране памятников истории и культуры Правительства Санкт-Петербурга, вид ограничения (обременения): ограничения прав на земельный участок, предусмотренные статьей 56 Земельного кодекса Российской Федерации; срок действия: с 28.07.2023; реквизиты документа-основания: распоряжение Комитета по государственному контролю, использованию и охране памятников истории и культуры Правительства Санкт-Петербурга от 18.05.2023 № 368-рп выдан: Комитет по государственному контролю, использованию и охране памятников истории и культуры Правительства Санкт-Петербурга, вид ограничения (обременения): ограничения прав на земельный участок, предусмотренные статьей 56 Земельного кодекса Российской Федерации; срок действия: с 09.01.2024; реквизиты документа-основания: приказ от 15.10.2023 № 128 выдан: Федеральная служба охраны Российской Федерации , вид ограничения (обременения): ограничения прав на земельный участок, предусмотренные статьей 56 Земельного кодекса Российской Федерации; срок действия: с 30.01.2024; реквизиты документа-основания: законом Санкт-Петербурга «О границах объединенных зон охраны объектов культурного наследия, расположенных на территории Санкт-Петербурга, режимах использования земель и требованиях к градостроительным регламентам в границах указанных зон. от 19.01.2009 № 820-7 выдан: Комитет по государственному контролю, использованию и охране памятников истории и культуры Правительства Санкт-Петербурга |
| Получатель выписки: | Сибинина Екатерина Владимировна, действующий(ая) на основании документа "" от имени заявителя ФЕДЕРАЛЬНОЕ ГОСУДАРСТВЕННОЕ БЮДЖЕТНОЕ ОБРАЗОВАТЕЛЬНОЕ УЧРЕЖДЕНИЕ ВЫСШЕГО ОБРАЗОВАНИЯ "САНКТ-ПЕТЕРБУРГСКИЙ ГОСУДАРСТВЕННЫЙ УНИВЕРСИТЕТ", 7801002274 |

| полное наименование должности | | инициалы, фамилия |
|---|---|---|

Выписка из Единого государственного реестра недвижимости об объекте недвижимости

Сведения о зарегистрированных правах

| Земельный участок | | | |
|---|---|---|---|
| вид объекта недвижимости | | | |
| Лист № 1 раздела 2 | Всего листов раздела 2: 22 | Всего разделов: 8 | Всего листов выписки: 161 |
| 21.03.2024г. № КУВИ-001/2024-74593797 | | | |
| Кадастровый номер: | 78:06:0002006:12 | | |

| | | | |
|---|---|---|---|
| 1 | Правообладатель (правообладатели): | 1.1 | Федеральное государственное бюджетное образовательное учреждение высшего образования "Санкт-Петербургский государственный университет", ИНН: 7801002274, ОГРН: 1037800036089 |
| | Сведения о возможности предоставления третьим лицам персональных данных физического лица: | 1.1.1 | данные отсутствуют |
| 2 | Вид, номер, дата и время государственной регистрации права: | 2.1 | Постоянное (бессрочное) пользование<br>78-78-33/003/2010-011<br>25.06.2010 00:00:00 |
| 3 | Сведения об осуществлении государственной регистрации сделки, права без необходимого в силу закона согласия третьего лица, органа: | 3.1 | данные отсутствуют |
| 4 | Ограничение прав и обременение объекта недвижимости: | не зарегистрировано | |
| 1 | Правообладатель (правообладатели): | 1.2 | Российская Федерация |
| | Сведения о возможности предоставления третьим лицам персональных данных физического лица: | 1.2.1 | данные отсутствуют |
| 2 | Вид, номер, дата и время государственной регистрации права: | 2.2 | Собственность<br>78-78-01/0804/2009-514<br>22.01.2010 00:00:00 |
| 3 | Сведения об осуществлении государственной регистрации сделки, права без необходимого в силу закона согласия третьего лица, органа: | 3.2 | данные отсутствуют |
| 4 | Ограничение прав и обременение объекта недвижимости | | |
| | 4.1 Вид: | Прочие ограничения прав и обременения объекта недвижимости | |
| | Дата государственной регистрации: | 22.01.2010 00:00:00 | |
| | Номер государственной регистрации: | 78-78-01/0643/2010-895 | |
| | Срок, на который установлены ограничение прав и обременение объекта недвижимости: | данные отсутствуют | |
| | Лицо, в пользу которого установлены ограничение прав и обременение объекта недвижимости: | публичный | |
| | сведения о возможности предоставления третьим лицам персональных данных физического лица | данные отсутствуют | |
| | основание государственной регистрации: | Кадастровый паспорт № 155603 выдан 29.10.2009 | |

| | | |
|---|---|---|
| | | |
| полное наименование должности | | инициалы, фамилия |

Лист 8

| Земельный участок | | | |
|---|---|---|---|
| вид объекта недвижимости | | | |
| Лист № 2 раздела 2 | Всего листов раздела 2: 22 | Всего разделов: 8 | Всего листов выписки: 161 |
| 21.03.2024г. № КУВИ-001/2024-74539297 | | | |
| Кадастровый номер: | 78:06:0003006:17 | | |

| | | | |
|---|---|---|---|
| | | сведения об осуществлении государственной регистрации сделки, права, ограничения права без необходимого в силу закона согласия третьего лица, органа: | данные отсутствуют |
| | | сведения об управляющем залогом и о договоре управления залогом, если такой договор заключен для управления ипотекой: | данные отсутствуют |
| | | сведения о депозитарии, который осуществляет хранение обездвиженной документарной закладной или электронной закладной: | |
| | | ведения о внесении изменений или дополнений в регистрационную запись об ипотеке: | |
| | 8.2 | вид: | Прочие ограничения прав и обременения объекта недвижимости |
| | | дата государственной регистрации: | 22.03.2010 00:00:00 |
| | | номер государственной регистрации: | 78-78.01/0043/2010-491 |
| | | срок, на который установлены ограничение прав и обременение объекта недвижимости: | данные отсутствуют |
| | | лицо, в пользу которого установлены ограничение прав и обременение объекта недвижимости: | публичный |
| | | сведения о возможности предоставления третьим лицам персональных данных физического лица: | данные отсутствуют |
| | | основание государственной регистрации: | Кадастровый паспорт, № 155/03, выдан 28.10.2009 |
| | | сведения об осуществлении государственной регистрации сделки, права, ограничения права без необходимого в силу закона согласия третьего лица, органа: | данные отсутствуют |
| | | сведения об управляющем залогом и о договоре управления залогом, если такой договор заключен для управления ипотекой: | данные отсутствуют |
| | | сведения о депозитарии, который осуществляет хранение обездвиженной документарной закладной или электронной закладной: | |
| | | ведения о внесении изменений или дополнений в регистрационную запись об ипотеке: | |

| | | |
|---|---|---|
| полное наименование должности | ДОКУМЕНТ ПОДПИСАН ЭЛЕКТРОННОЙ ПОДПИСЬЮ Сертификат: [illegible] Владелец: ФЕДЕРАЛЬНАЯ СЛУЖБА ГОСУДАРСТВЕННОЙ РЕГИСТРАЦИИ, КАДАСТРА И КАРТОГРАФИИ Действителен с [illegible] по [illegible] | инициалы, фамилия |

| Земельный участок | | | |
|---|---|---|---|
| вид объекта недвижимости | | | |
| Лист № 3 раздела 2 | Всего листов раздела 2: 22 | Всего разделов: 8 | Всего листов выписки: 161 |
| 21.03.2024г. № КУВИ-001/2024-74539297 | | | |
| Кадастровый номер: | 78:00:0002906:12 | | |

| | | |
|---|---|---|
| 4.3 | вид: | Прочие ограничения прав и обременения объекта недвижимости |
| | дата государственной регистрации: | 22.01.2010 00:00:00 |
| | номер государственной регистрации: | 78-78-01/0042/2010-480 |
| | срок, на который установлены ограничение прав и обременение объекта недвижимости: | данные отсутствуют |
| | лицо, в пользу которого установлены ограничение прав и обременение объекта недвижимости: | публичный |
| | сведения о возможности представления третьим лицам персональных данных физического лица | данные отсутствуют |
| | основание государственной регистрации: | Кадастровый паспорт, № 15569, выдан 28.10.2009 |
| | сведения об осуществлении государственной регистрации сделок, право, ограничение права без необходимого в силу закона согласия третьего лица, органа: | данные отсутствуют |
| | сведения об управляющем залогом и о договоре управления залогом, если такой договор заключен для управления ипотекой: | данные отсутствуют |
| | сведения о депозитарии, который осуществляет хранение объединенной документарной закладной или электронной закладной: | |
| | сведения о внесении изменений или дополнений в регистрационную запись об ипотеке: | |
| 4.4 | вид: | Прочие ограничения прав и обременения объекта недвижимости |
| | дата государственной регистрации: | 22.01.2010 00:00:00 |
| | номер государственной регистрации: | 78-78-01/0042/2010-489 |
| | срок, на который установлены ограничение прав и обременение объекта недвижимости: | данные отсутствуют |
| | лицо, в пользу которого установлены ограничение прав и обременение объекта недвижимости: | публичный |
| | сведения о возможности представления третьим лицам персональных данных физического лица | данные отсутствуют |
| | основание государственной регистрации: | Кадастровый паспорт, № 15569, выдан 28.10.2009 |

| | | |
|---|---|---|
| полное наименование должности | ДОКУМЕНТ ПОДПИСАН УСИЛЕННОЙ ПОДПИСЬЮ Сертификат: Владелец: ФЕДЕРАЛЬНАЯ СЛУЖБА ГОСУДАРСТВЕННОЙ РЕГИСТРАЦИИ КАДАСТРА И КАРТОГРАФИИ Действителен: с 27.04.2023 по 19.07.2024 | инициалы, фамилия |

Лист 10

| Земельный участок | | | |
|---|---|---|---|
| вид объекта недвижимости | | | |
| Лист № 4 раздела 2 | Всего листов раздела 2: 22 | Всего разделов: 8 | Всего листов выписки: 161 |
| 23.07.2024г. № КУВИ-001/2024-74859297 | | | |
| Кадастровый номер: | 78:06:0002006:12 | | |

| | | | |
|---|---|---|---|
| | | сведения об осуществлении государственной регистрации сделки, права, ограничения права без необходимого в силу закона согласия третьего лица, органа: | данные отсутствуют |
| | | сведения об управляющем залогом и о договоре управления залогом, если такой договор заключен или управляющем ипотекой: | данные отсутствуют |
| | | сведения о депозитарии, который осуществляет хранение обеспеченной документарной закладной или электронной закладной: | |
| | | ведения о внесении изменений или дополнений в регистрационную запись об ипотеке: | |
| | 4.5 | вид: | Прочие ограничения прав и обременения объекта недвижимости |
| | | дата государственной регистрации: | 22.01.2010 00:00:00 |
| | | номер государственной регистрации: | 78-78-01/0042/2010-488 |
| | | срок, на который установлены ограничение прав и обременение объекта недвижимости: | данные отсутствуют |
| | | лицо, в пользу которого установлены ограничение прав и обременение объекта недвижимости: | публичный |
| | | сведения о возможности предоставления третьим лицам персональных данных физическими лиц: | данные отсутствуют |
| | | основание государственной регистрации: | Кадастровый паспорт, № 15569, выдан 28.10.2009 |
| | | сведения об осуществлении государственной регистрации сделки, права, ограничения права без необходимого в силу закона согласия третьего лица, органа: | данные отсутствуют |
| | | сведения об управляющем залогом и о договоре управления залогом, если такой договор заключен или управляющем ипотекой: | данные отсутствуют |
| | | сведения о депозитарии, который осуществляет хранение обеспеченной документарной закладной или электронной закладной: | |
| | | ведения о внесении изменений или дополнений в регистрационную запись об ипотеке: | |

| | | |
|---|---|---|
| полное наименование должности | ДОКУМЕНТ ПОДПИСАН УСИЛЕННОЙ ПОДПИСЬЮ Сертификат: [illegible] Владелец: ФЕДЕРАЛЬНАЯ СЛУЖБА ГОСУДАРСТВЕННОЙ РЕГИСТРАЦИИ КАДАСТРА И КАРТОГРАФИИ Действителен с [illegible] по [illegible] | инициалы, фамилия |

| Земельный участок | | | |
|---|---|---|---|
| вид объекта недвижимости | | | |
| Лист № 5 раздела 2 | Всего листов раздела 2: 22 | Всего разделов: 8 | Всего листов выписки: 161 |
| 21.03.2024г. № КУВИ-001/2024-74539297 | | | |
| Кадастровый номер: | 78:00:0002906:12 | | |

| | | |
|---|---|---|
| 4.6 | вид: | Прочие ограничения прав и обременения объекта недвижимости |
| | дата государственной регистрации: | 22.01.2010 00:00:00 |
| | номер государственной регистрации: | 78-78-01/0042/2010-487 |
| | срок, на который установлены ограничение прав и обременение объекта недвижимости: | данные отсутствуют |
| | лицо, в пользу которого установлены ограничение прав и обременение объекта недвижимости: | публичный |
| | сведения о возможности представления третьим лицам персональных данных физического лица | данные отсутствуют |
| | основание государственной регистрации: | Кадастровый паспорт, № 15569, выдан 28.10.2009 |
| | сведения об осуществлении государственной регистрации сделок, право, ограничение права без необходимого в силу закона согласия третьего лица, органа: | данные отсутствуют |
| | сведения об управляющем залогом и о договоре управления залогом, если такой договор заключен для управления ипотекой: | данные отсутствуют |
| | сведения о депозитарии, который осуществляет хранение объединенной документарной закладной или электронной закладной: | |
| | сведения о внесении изменений или дополнений в регистрационную запись об ипотеке: | |
| 4.7 | вид: | Прочие ограничения прав и обременения объекта недвижимости |
| | дата государственной регистрации: | 22.01.2010 00:00:00 |
| | номер государственной регистрации: | 78-78-01/0042/2010-486 |
| | срок, на который установлены ограничение прав и обременение объекта недвижимости: | данные отсутствуют |
| | лицо, в пользу которого установлены ограничение прав и обременение объекта недвижимости: | публичный |
| | сведения о возможности представления третьим лицам персональных данных физического лица | данные отсутствуют |
| | основание государственной регистрации: | Кадастровый паспорт, № 15569, выдан 28.10.2009 |

| полное наименование должности | | инициалы, фамилия |
|---|---|---|

Лист 12

| Земельный участок | | | |
|---|---|---|---|
| вид объекта недвижимости | | | |
| Лист № 6 раздела 2 | Всего листов раздела 2: 22 | Всего разделов: 9 | Всего листов выписки: 161 |
| 21.03.2024г. № КУВИ-001/2024-74939297 | | | |
| Кадастровый номер: | 78:06:0002006:12 | | |

| | | | |
|---|---|---|---|
| | | сведения об осуществлении государственной регистрации сделки, права, ограничения права без необходимого в силу закона согласия третьего лица, органа: | данные отсутствуют |
| | | сведения об управляющем залогом и о договоре управления залогом, если такой договор заключен для управления ипотекой: | данные отсутствуют |
| | | сведения о депозитарии, который осуществляет хранение обслуживающей документарной закладной или электронной закладной: | |
| | | ведения о внесении изменений или дополнений в регистрационную запись об ипотеке: | |
| | 4.8 | вид: | Прочие ограничения права и обременения объекта недвижимости |
| | | дата государственной регистрации: | 22.01.2010 00:00:00 |
| | | номер государственной регистрации: | 78:78.01.0017/2010-184 |
| | | срок, на который установлены ограничение права и обременение объекта недвижимости: | данные отсутствуют |
| | | лицо, в пользу которого установлены ограничение права и обременение объекта недвижимости: | публичный |
| | | сведения о возможности предоставления третьим лицам персональных данных физического лица: | данные отсутствуют |
| | | основание государственной регистрации: | Кадастровый паспорт, № 15569, выдан 28.10.2009 |
| | | сведения об осуществлении государственной регистрации сделки, права, ограничения права без необходимого в силу закона согласия третьего лица, органа: | данные отсутствуют |
| | | сведения об управляющем залогом и о договоре управления залогом, если такой договор заключен для управления ипотекой: | данные отсутствуют |
| | | сведения о депозитарии, который осуществляет хранение обслуживающей документарной закладной или электронной закладной: | |
| | | ведения о внесении изменений или дополнений в регистрационную запись об ипотеке: | |

| | | |
|---|---|---|
| | | |
| полное наименование должности | | инициалы, фамилия |

Лист 15

| Земельный участок | | | |
|---|---|---|---|
| вид объекта недвижимости | | | |
| Лист № 7 раздела 2 | Всего листов раздела 2: 22 | Всего разделов: 8 | Всего листов выписки: 161 |
| 21.03.2024г. № КУВИ-001/2024-74833929* | | | |
| Кадастровый номер: | 78:06:0002006:12 | | |

| | | |
|---|---|---|
| 4.9 | вид: | Прочие ограничения прав и обременения объекта недвижимости |
| | дата государственной регистрации: | 22.01.2010 00:00:00 |
| | номер государственной регистрации: | 78-78-60/0043/2010-088 |
| | срок, на который установлены ограничение прав и обременение объекта недвижимости: | данные отсутствуют |
| | лицо, в пользу которого установлены ограничение прав и обременение объекта недвижимости: | публичный |
| | сведения о возможности предоставления третьим лицам персональных данных физического лица: | данные отсутствуют |
| | основание государственной регистрации: | Кадастровый паспорт, № 15569, выдан 28.10.2009 |
| | сведения об осуществлении государственной регистрации сделки, права, ограничения права без необходимого в силу закона согласия третьего лица, органа: | данные отсутствуют |
| | сведения об управляющем залогом и о договоре управления залогом, если такой договор заключен для управления ипотекой: | данные отсутствуют |
| | сведения о депозитарии, который осуществляет хранение обездвиженной документарной закладной или электронной закладной: | |
| | ведения о внесении изменений или дополнений в регистрационную запись об ипотеке: | |
| 4.10 | вид: | Прочие ограничения прав и обременения объекта недвижимости |
| | дата государственной регистрации: | 22.01.2010 00:00:00 |
| | номер государственной регистрации: | 78-78-60/0043/2010-089 |
| | срок, на который установлены ограничение прав и обременение объекта недвижимости: | данные отсутствуют |
| | лицо, в пользу которого установлены ограничение прав и обременение объекта недвижимости: | публичный |
| | сведения о возможности предоставления третьим лицам персональных данных физического лица: | данные отсутствуют |
| | основание государственной регистрации: | Кадастровый паспорт, № 15569, выдан 28.10.2009 |

ДОКУМЕНТ ПОДПИСАН ЭЛЕКТРОННОЙ ПОДПИСЬЮ

| полное наименование должности | | инициалы, фамилия |
|---|---|---|

Лист 14

| Земельный участок | | | |
|---|---|---|---|
| вид объекта недвижимости | | | |
| Лист № 6 раздела 2 | Всего листов раздела 2: 22 | Всего разделов: 9 | Всего листов выписки: 161 |
| 21.05.2024г. № КУВИ-001/2024-74539297 | | | |
| Кадастровый номер: | 78:00:0002086:12 | | |

| | | | |
|---|---|---|---|
| | | сведения об осуществлении государственной регистрации сделки, права, ограничения права без необходимого в силу закона согласия третьего лица, органа: | данные отсутствуют |
| | | сведения об управляющем залогом и о договоре управления залогом, если такой договор заключен для управления ипотекой: | данные отсутствуют |
| | | сведения о депозитарии, который осуществляет хранение обездвиженной документарной закладной или электронной закладной: | |
| | | ведения о внесении изменений или дополнений в регистрационную запись об ипотеке: | |
| | 4.11 | вид: | Прочие ограничения прав и обременения объекта недвижимости |
| | | дата государственной регистрации: | 27.01.2010 00:00:00 |
| | | номер государственной регистрации: | 78-78-01/004/2010-482 |
| | | срок, на который установлены ограничение прав и обременение объекта недвижимости: | данные отсутствуют |
| | | лица, в пользу которого установлены ограничение прав и обременение объекта недвижимости: | публичный |
| | | сведения о возможности предоставления третьим лицам персональных данных физического лица: | данные отсутствуют |
| | | основание государственной регистрации: | Кадастровый паспорт, № 155693, выдан 28.10.2009 |
| | | сведения об осуществлении государственной регистрации сделки, права, ограничения права без необходимого в силу закона согласия третьего лица, органа: | данные отсутствуют |
| | | сведения об управляющем залогом и о договоре управления залогом, если такой договор заключен для управления ипотекой: | данные отсутствуют |
| | | сведения о депозитарии, который осуществляет хранение обездвиженной документарной закладной или электронной закладной: | |
| | | ведения о внесении изменений или дополнений в регистрационную запись об ипотеке: | |

| | | |
|---|---|---|
| | | |
| полное наименование должности | | инициалы, фамилия |

Лист 15

| Земельный участок | | | |
|---|---|---|---|
| вид объекта недвижимости | | | |
| Лист № 9 раздела 2 | Всего листов раздела 2: 22 | Всего разделов: 8 | Всего листов выписки: 161 |
| 21.03.2024г. № КУВИ-001/2024-74539207 | | | |
| Кадастровый номер: | 78:06:0007006:12 | | |

| | | |
|---|---|---|
| 4.12 | вид: | Прочие ограничения прав и обременения объекта недвижимости |
| | дата государственной регистрации: | 22.01.2010 00:00:00 |
| | номер государственной регистрации: | 78-78-01/0042/2010-481 |
| | срок, на который установлены ограничение прав и обременение объекта недвижимости: | данные отсутствуют |
| | лицо, в пользу которого установлены ограничение прав и обременение объекта недвижимости: | публичный |
| | сведения о невозможности предоставления третьим лицам персональных данных физического лица | данные отсутствуют |
| | основание государственной регистрации: | Кадастровый паспорт. № 15569, выдан 28.10.2009 |
| | сведения об осуществлении государственной регистрации сделки, права, ограничения права без необходимого в силу закона согласия третьего лица, органа: | данные отсутствуют |
| | сведения об управляющем залогом и о договоре управления залогом, если такой договор заключен для управления ипотекой: | данные отсутствуют |
| | сведения о депозитарии, который осуществляет хранение обездвиженной документарной закладной или учетной закладной: | |
| | недение о внесении исправлений или дополнений в регистрационную запись об ипотеке: | |
| 4.13 | вид: | Прочие ограничения прав и обременения объекта недвижимости |
| | дата государственной регистрации: | 22.01.2010 00:00:00 |
| | номер государственной регистрации: | 78:78-01/0043/2010-480 |
| | срок, на который установлены ограничение прав и обременение объекта недвижимости: | данные отсутствуют |
| | лицо, в пользу которого установлены ограничение прав и обременение объекта недвижимости: | публичный |
| | сведения о невозможности предоставления третьим лицам персональных данных физического лица | данные отсутствуют |
| | основание государственной регистрации: | Кадастровый паспорт. № 15569, выдан 28.10.2009 |

| | | |
|---|---|---|
| полное наименование должности | ДОКУМЕНТ ПОДПИСАН ЭЛЕКТРОННОЙ ПОДПИСЬЮ | инициалы, фамилия |

Лист 16

| Земельный участок | | | |
|---|---|---|---|
| вид объекта недвижимости | | | |
| Лист № 10 раздела 2 | Всего листов раздела 2: 22 | Всего разделов: 8 | Всего листов выписки: 161 |
| 21.03.2024г. № КУВИ-001/2024-74453297 | | | |
| Кадастровый номер: | 78:00:0002006:12 | | |

| | | | |
|---|---|---|---|
| | | сведения об осуществлении государственной регистрации сделки, права, ограничения права без необходимого в силу закона согласия третьего лица, органа: | данные отсутствуют |
| | | сведения об управляющем залогом и о договоре управления залогом, если такой договор заключен для управления ипотекой: | данные отсутствуют |
| | | сведения о депозитарии, который осуществляет хранение обездвиженной документарной закладной или электронной закладной: | |
| | | сведения о внесении изменений или дополнений в регистрационную запись об ипотеке: | |
| | 4.14 | вид: | Запрет ограничения прав и обременения объекта недвижимости |
| | | дата государственной регистрации: | 22.01.2010 00:00:00 |
| | | номер государственной регистрации: | 78-78-01/0042/2010-473 |
| | | срок, на который установлены ограничение прав и обременение объекта недвижимости: | данные отсутствуют |
| | | лицо, в пользу которого установлены ограничение прав и обременение объекта недвижимости: | публичный |
| | | сведения о возможности представления третьим лицам персональных данных физического лица: | данные отсутствуют |
| | | основание государственной регистрации: | Кадастровый паспорт; № 15569; выдан 28.10.2009 |
| | | сведения об осуществлении государственной регистрации сделки, права, ограничения права без необходимого в силу закона согласия третьего лица, органа: | данные отсутствуют |
| | | сведения об управляющем залогом и о договоре управления залогом, если такой договор заключен для управления ипотекой: | данные отсутствуют |
| | | сведения о депозитарии, который осуществляет хранение обездвиженной документарной закладной или электронной закладной: | |
| | | сведения о внесении изменений или дополнений в регистрационную запись об ипотеке: | |

ДОКУМЕНТ ПОДПИСАН ЭЛЕКТРОННОЙ ПОДПИСЬЮ

| | |
|---|---|
| полное наименование должности | инициалы, фамилия |

Лист 17

| Земельный участок | | | |
|---|---|---|---|
| вид объекта недвижимости | | | |
| Лист № 11 раздела 2 | Всего листов раздела 2: 22 | Всего разделов: 8 | Всего листов выписки: 161 |
| 21.03.2024г. № КУВИ-001/2024-74539297 | | | |
| Кадастровый номер: | 78:06:0002006:12 | | |

| | | |
|---|---|---|
| 4.15 | вид: | Прочие ограничения прав и обременения объекта недвижимости |
| | дата государственной регистрации: | 22.01.2010 00:00:00 |
| | номер государственной регистрации: | 78-78-01/0042/2010-478 |
| | срок, на который установлены ограничение прав и обременение объекта недвижимости: | данные отсутствуют |
| | лицо, в пользу которого установлены ограничение прав и обременение объекта недвижимости: | публичный |
| | сведения о возможности предоставления третьим лицам персональных данных физического лица | данные отсутствуют |
| | основание государственной регистрации: | Кадастровый паспорт № 155693 выдан 28.10.2009 |
| | сведения об осуществлении государственной регистрации сделки, права, ограничения права без необходимого в силу закона согласия третьего лица, органа: | данные отсутствуют |
| | сведения об управляющем здании и о договоре управления зданием, если такой договор заключен для управления ипотекой: | данные отсутствуют |
| | сведения о депозитарии, который осуществляет хранение обслуживающей документарной закладной или электронной закладной: | |
| | сведения о внесении изменений или дополнений в регистрационную запись об ипотеке: | |
| 4.16 | вид: | Прочие ограничения прав и обременения объекта недвижимости |
| | дата государственной регистрации: | 22.01.2010 00:00:00 |
| | номер государственной регистрации: | 78-78-01/0042/2010-477 |
| | срок, на который установлены ограничение прав и обременение объекта недвижимости: | данные отсутствуют |
| | лицо, в пользу которого установлены ограничение прав и обременение объекта недвижимости: | публичный |
| | сведения о возможности предоставления третьим лицам персональных данных физического лица | данные отсутствуют |
| | основание государственной регистрации: | Кадастровый паспорт № 155693 выдан 28.10.2009 |

| | | |
|---|---|---|
| полное наименование должности | ДОКУМЕНТ ПОДПИСАН УСИЛЕННОЙ ПОДПИСЬЮ | инициалы, фамилия |

Лист 16

| Земельный участок | | | |
|---|---|---|---|
| вид объекта недвижимости | | | |
| Лист № 12 раздела 2 | Всего листов раздела 2: 22 | Всего разделов: 8 | Всего листов выписки: 161 |

| | |
|---|---|
| 21.03.2024г. № КУВИ-001/2024-74539297 | |
| Кадастровый номер: | 78:36:0013306:12 |

| | | | |
|---|---|---|---|
| | | сведения об осуществлении государственной регистрации сделки, права, ограничения права без необходимого в силу закона согласия третьего лица, органа: | данные отсутствуют |
| | | сведения об управляющем залогом и о договоре управления залогом, если такой договор заключен для управления ипотекой: | данные отсутствуют |
| | | сведения о депозитарии, который осуществляет хранение обездвиженной документарной закладной или электронной закладной: | |
| | | сведения о внесении изменений или дополнений в регистрационную запись об ипотеке: | |
| | 4.17 | вид: | Прочие ограничения прав и обременения объекта недвижимости |
| | | дата государственной регистрации: | 22.01.2010 00:00:00 |
| | | номер государственной регистрации: | 78-78-01/0042/2010-476 |
| | | срок, на который установлены ограничение прав и обременение объекта недвижимости: | данные отсутствуют |
| | | лицо, в пользу которого установлены ограничение прав и обременение объекта недвижимости: | публичный |
| | | сведения о возможности предоставления третьим лицам персональных данных физического лица: | данные отсутствуют |
| | | основание государственной регистрации: | Кадастровый паспорт, № 153/09 выдан 28.10.2009 |
| | | сведения об осуществлении государственной регистрации сделки, права, ограничения права без необходимого в силу закона согласия третьего лица, органа: | данные отсутствуют |
| | | сведения об управляющем залогом и о договоре управления залогом, если такой договор заключен для управления ипотекой: | данные отсутствуют |
| | | сведения о депозитарии, который осуществляет хранение обездвиженной документарной закладной или электронной закладной: | |
| | | сведения о внесении изменений или дополнений в регистрационную запись об ипотеке: | |

ДОКУМЕНТ ПОДПИСАН
ЭЛЕКТРОННОЙ ПОДПИСЬЮ

| | | |
|---|---|---|
| | | |
| полное наименование должности | | инициалы, фамилия |

Лист 19

| Земельный участок<br>вид объекта недвижимости | | | |
|---|---|---|---|
| Лист № 13 раздела 2 | Всего листов раздела 2: 22 | Всего разделов: 8 | Всего листов выписки: 161 |

| | |
|---|---|
| 21.03.2024г. № КУВИ-001/2024-74853929 | |
| Кадастровый номер: | 78:06:0012006:12 |

| | | |
|---|---|---|
| 4.18 | вид: | Прочие ограничения прав и обременения объекта недвижимости |
| | дата государственной регистрации: | 22.01.2010 00:00:00 |
| | номер государственной регистрации: | 78-78-01/004/2010-455 |
| | срок, на который установлены ограничение прав и обременение объекта недвижимости: | данные отсутствуют |
| | лицо, в пользу которого установлены ограничение прав и обременение объекта недвижимости: | публичный |
| | сведения о возможности предоставления третьим лицам персональных данных физического лица: | данные отсутствуют |
| | основание государственной регистрации: | Кадастровый паспорт № 155/09, выдан 28.10.2009 |
| | сведения об осуществлении государственной регистрации сделки, права, ограничения права без необходимого в силу закона согласия третьего лица, органа: | данные отсутствуют |
| | сведения об управляющем залогом и о договоре управления залогом, если такой договор заключен для управления ипотекой: | данные отсутствуют |
| | сведения о депозитарии, который осуществляет хранение обездвиженных документарных закладных или электронных закладных: | |
| | ведения о внесении изменений или дополнений в регистрационную запись об ипотеке: | |
| 4.19 | вид: | Прочие ограничения прав и обременения объекта недвижимости |
| | дата государственной регистрации: | 22.01.2010 00:00:00 |
| | номер государственной регистрации: | 78-78-01/004/2010-474 |
| | срок, на который установлены ограничение прав и обременение объекта недвижимости: | данные отсутствуют |
| | лицо, в пользу которого установлены ограничение прав и обременение объекта недвижимости: | публичный |
| | сведения о возможности предоставления третьим лицам персональных данных физического лица: | данные отсутствуют |
| | основание государственной регистрации: | Кадастровый паспорт № 155/09, выдан 28.10.2009 |

| | | |
|---|---|---|
| полное наименование должности | ДОКУМЕНТ ПОДПИСАН ЭЛЕКТРОННОЙ ПОДПИСЬЮ<br>Сертификат: [illegible]<br>Владелец: ФЕДЕРАЛЬНАЯ СЛУЖБА ГОСУДАРСТВЕННОЙ РЕГИСТРАЦИИ, КАДАСТРА И КАРТОГРАФИИ<br>Действителен: с [illegible] по [illegible] | инициалы, фамилия |

Лист 20

| Земельный участок | | | |
|---|---|---|---|
| вид объекта недвижимости | | | |
| Лист № 14 раздела 2 | Всего листов раздела 2: 22 | Всего разделов: 8 | Всего листов выписки: 161 |
| 21.03.2024г. № КУВИ-001/2024-74539297 | | | |
| Кадастровый номер: | 78:06:0002006:12 | | |

| | | | |
|---|---|---|---|
| | | сведения об осуществлении государственной регистрации сделки, права, ограничения права без необходимого в силу закона согласия третьего лица, органа: | данные отсутствуют |
| | | сведения об управляющем залогом и о договоре управления залогом, если такой договор заключен для управления ипотекой: | данные отсутствуют |
| | | сведения о депозитарии, который осуществляет хранение обездвиженной документарной закладной или электронной закладной: | |
| | | сведения о внесении изменений или дополнений в регистрационную запись об ипотеке: | |
| | 4.20 | вид: | Прочие ограничения прав и обременения объекта недвижимости |
| | | дата государственной регистрации: | 22.01.2010 00:00:00 |
| | | номер государственной регистрации: | 78-78-01/0042/2010-473 |
| | | срок, на который установлены ограничение прав и обременение объекта недвижимости: | данные отсутствуют |
| | | лицо, в пользу которого установлены ограничение прав и обременение объекта недвижимости: | публичный |
| | | сведения о возможности предоставления третьим лицам персональных данных физического лица: | данные отсутствуют |
| | | основание государственной регистрации: | Кадастровый паспорт № 15560, выдан 28.10.2009 |
| | | сведения об осуществлении государственной регистрации сделки, права, ограничения права без необходимого в силу закона согласия третьего лица, органа: | данные отсутствуют |
| | | сведения об управляющем залогом и о договоре управления залогом, если такой договор заключен для управления ипотекой: | данные отсутствуют |
| | | сведения о депозитарии, который осуществляет хранение обездвиженной документарной закладной или электронной закладной: | |
| | | сведения о внесении изменений или дополнений в регистрационную запись об ипотеке: | |

| | | |
|---|---|---|
| полное наименование должности | | инициалы, фамилия |

Лист 21

| Земельный участок | | | |
|---|---|---|---|
| вид объекта недвижимости | | | |
| Лист № 15 раздела 2 | Всего листов раздела 2: 22 | Всего разделов: 8 | Всего листов выписки: 161 |
| 21.03.2024г. № КУВИ-001/2024-74539297 | | | |
| Кадастровый номер: | 78:06:0002006:12 | | |

| | | |
|---|---|---|
| 4.21 | вид: | Прочие ограничения прав и обременения объекта недвижимости |
| | дата государственной регистрации: | 22.01.2010 00:00:00 |
| | номер государственной регистрации: | 78-78-01/0042/2010-472 |
| | срок, на который установлены ограничение прав и обременение объекта недвижимости: | данные отсутствуют |
| | лицо, в пользу которого установлены ограничение прав и обременение объекта недвижимости: | публичный |
| | сведения о возможности предоставления третьим лицам персональных данных физического лица | данные отсутствуют |
| | основание государственной регистрации: | Кадастровый паспорт № 155693 выдан 28.10.2009 |
| | сведения об осуществлении государственной регистрации сделки, права, ограничения права без необходимого в силу закона согласия третьего лица, органа: | данные отсутствуют |
| | сведения об управляющем здании и о договоре управления зданием, если такой договор заключен для управления ипотекой: | данные отсутствуют |
| | сведения о депозитарии, который осуществляет хранение обслуживающей документарной закладной или электронной закладной: | |
| | сведения о внесении изменений или дополнений в регистрационную запись об ипотеке: | |
| 4.22 | вид: | Прочие ограничения прав и обременения объекта недвижимости |
| | дата государственной регистрации: | 22.01.2010 00:00:00 |
| | номер государственной регистрации: | 78-78-01/0042/2010-471 |
| | срок, на который установлены ограничение прав и обременение объекта недвижимости: | данные отсутствуют |
| | лицо, в пользу которого установлены ограничение прав и обременение объекта недвижимости: | публичный |
| | сведения о возможности предоставления третьим лицам персональных данных физического лица | данные отсутствуют |
| | основание государственной регистрации: | Кадастровый паспорт № 155693 выдан 28.10.2009 |

| | |
|---|---|
| полное наименование должности | инициалы, фамилия |

Лист 22

| Земельный участок |
|---|
| вид объекта недвижимости |

| Лист № 16 раздела 2 | Всего листов раздела 2: 22 | Всего разделов: 8 | Всего листов выписки: 161 |
|---|---|---|---|

| 21.05.2024г. № КУВИ-001/2024-74859297 | |
|---|---|
| Кадастровый номер: | 78:06:0002006:12 |

| | | | |
|---|---|---|---|
| | | сведения об осуществлении государственной регистрации сделки, права, ограничения права без необходимого в силу закона согласия третьего лица, органа: | данные отсутствуют |
| | | сведения об управляющем залогом и о договоре управления залогом, если такой договор заключен для управления ипотекой: | данные отсутствуют |
| | | сведения о депозитарии, который осуществляет хранение обездвиженной документарной закладной или электронной закладной: | |
| | | сведения о внесении изменений или дополнений в регистрационную запись об ипотеке: | |
| | 4.23 | вид: | Иные ограничения прав и обременения объекта недвижимости |
| | | дата государственной регистрации: | 22.01.2010 00:00:00 |
| | | номер государственной регистрации: | 78-78-01/0082/2010-470 |
| | | срок, на который установлены ограничение прав и обременение объекта недвижимости: | данные отсутствуют |
| | | лицо, в пользу которого установлены ограничение прав и обременение объекта недвижимости: | публичный |
| | | сведения о возможности предоставления третьим лицам персональных данных физического лица | данные отсутствуют |
| | | основание государственной регистрации: | Кадастровый паспорт № 15969, выдан 28.10.2009 |
| | | сведения об осуществлении государственной регистрации сделки, права, ограничения права без необходимого в силу закона согласия третьего лица, органа | данные отсутствуют |
| | | сведения об управляющем залогом и о договоре управления залогом, если такой договор заключен для управления ипотекой: | данные отсутствуют |
| | | сведения о депозитарии, который осуществляет хранение обездвиженной документарной закладной или электронной закладной: | |
| | | сведения о внесении изменений или дополнений в регистрационную запись об ипотеке: | |

ДОКУМЕНТ ПОДПИСАН ЭЛЕКТРОННОЙ ПОДПИСЬЮ

Сертификат: [illegible]

Владелец: ФЕДЕРАЛЬНАЯ СЛУЖБА ГОСУДАРСТВЕННОЙ РЕГИСТРАЦИИ, КАДАСТРА И КАРТОГРАФИИ

Действителен с [illegible]

| полное наименование должности | | инициалы, фамилия |
|---|---|---|

Лист 23

| Земельный участок | | | |
|---|---|---|---|
| вид объекта недвижимости | | | |
| Лист № 17 раздела 2 | Всего листов раздела 2: 22 | Всего разделов: 8 | Всего листов выписки: 161 |
| 21.03.2024г. № КУВИ-001/2024-74539297 | | | |
| Кадастровый номер: | 78:06:0007006:12 | | |

| | | |
|---|---|---|
| 4.24 | вид: | Прочие ограничения прав и обременения объекта недвижимости |
| | дата государственной регистрации: | 22.01.2010 00:00:00 |
| | номер государственной регистрации: | 78-78-01/0042/2010-469 |
| | срок, на который установлены ограничение прав и обременение объекта недвижимости: | данные отсутствуют |
| | лицо, в пользу которого установлены ограничение прав и обременение объекта недвижимости: | публичный |
| | сведения о возможности предоставления третьим лицам персональных данных физического лица | данные отсутствуют |
| | основание государственной регистрации: | Кадастровый паспорт, № 15569, выдан 28.10.2009 |
| | сведения об осуществлении государственной регистрации сделки, права, ограничения права без необходимого в силу закона согласия третьего лица, органа: | данные отсутствуют |
| | сведения об управляющем залогом и о договоре управления залогом, если такой договор заключен для управления ипотекой: | данные отсутствуют |
| | сведения о депозитарии, который осуществляет хранение обездвиженной документарной закладной или электронной закладной: | |
| | ведения о внесении изменений или дополнений в регистрационную запись об ипотеке: | |
| 4.25 | вид: | Прочие ограничения прав и обременения объекта недвижимости |
| | дата государственной регистрации: | 22.01.2010 00:00:00 |
| | номер государственной регистрации: | 78-78-01/0042/2010-468 |
| | срок, на который установлены ограничение прав и обременение объекта недвижимости: | данные отсутствуют |
| | лицо, в пользу которого установлены ограничение прав и обременение объекта недвижимости: | публичный |
| | сведения о возможности предоставления третьим лицам персональных данных физического лица | данные отсутствуют |
| | основание государственной регистрации: | Кадастровый паспорт, № 15569, выдан 28.10.2009 |

| | | |
|---|---|---|
| полное наименование должности | ДОКУМЕНТ ПОДПИСАН ЭЛЕКТРОННОЙ ПОДПИСЬЮ | инициалы, фамилия |

Лист 24

| Земельный участок | | | |
|---|---|---|---|
| вид объекта недвижимости | | | |
| Лист № 19 раздела 2 | Всего листов раздела 2: 22 | Всего разделов: 8 | Всего листов выписки: 161 |
| 21.05.2024г. № КУВИ-001/2024-74939297 | | | |
| Кадастровый номер: | 78:06:0002006:12 | | |

| | | | |
|---|---|---|---|
| | | сведения об осуществлении государственной регистрации сделки, права, ограничения права без необходимого в силу закона согласия третьего лица, органа: | данные отсутствуют |
| | | сведения об управляющем залогом и о договоре управления залогом, если такой договор заключен для управления ипотекой: | данные отсутствуют |
| | | сведения о депозитарии, который осуществляет хранение обездвиженной документарной закладной или электронной закладной: | |
| | | ведения о внесении изменений или дополнений в регистрационную запись об ипотеке: | |
| | 4.26 | вид: | Прочие ограничения прав и обременения объекта недвижимости |
| | | дата государственной регистрации: | 22.01.2010 00:00:00 |
| | | номер государственной регистрации: | 78-78-01/0042/2010-467 |
| | | срок, на который установлены ограничение прав и обременение объекта недвижимости: | данные отсутствуют |
| | | лицо, в пользу которого установлены ограничение прав и обременение объекта недвижимости: | публичный |
| | | сведения о невозможности представления третьим лицом персональных данных физического лица: | данные отсутствуют |
| | | основание государственной регистрации: | Кадастровый паспорт, № 154/60, выдан 28.10.2009 |
| | | сведения об осуществлении государственной регистрации сделки, права, ограничения права без необходимого в силу закона согласия третьего лица, органа: | данные отсутствуют |
| | | сведения об управляющем залогом и о договоре управления залогом, если такой договор заключен для управления ипотекой: | данные отсутствуют |
| | | сведения о депозитарии, который осуществляет хранение обездвиженной документарной закладной или электронной закладной: | |
| | | ведения о внесении изменений или дополнений в регистрационную запись об ипотеке: | |

| полное наименование должности | | инициалы, фамилия |
|---|---|---|

Лист 25

| Земельный участок | | | |
|---|---|---|---|
| вид объекта недвижимости | | | |
| Лист № 13 раздела 2 | Всего листов раздела 2: 22 | Всего разделов: 8 | Всего листов выписки: 161 |
| 23.03.2024г. № КУВИ-001/2024-74859297 | | | |
| Кадастровый номер: | 78:06:0002006:12 | | |

| | | |
|---|---|---|
| 4.27 | вид: | Прочие ограничения прав и обременения объекта недвижимости |
| | дата государственной регистрации: | 22.01.2010 00:00:00 |
| | номер государственной регистрации: | 78-78-01/0045/2010-366 |
| | срок, на который установлены ограничение прав и обременение объекта недвижимости: | данные отсутствуют |
| | лицо, в пользу которого установлены ограничение прав и обременение объекта недвижимости: | публичный |
| | сведения о возможности предоставления третьим лицам персональных данных физического лица: | данные отсутствуют |
| | основание государственной регистрации: | Кадастровый паспорт № 155609, выдан 28.10.2009 |
| | сведения об осуществлении государственной регистрации сделки, права, ограничения права без необходимого в силу закона согласия третьего лица, органа: | данные отсутствуют |
| | сведения об управляющем залогом и о договоре управления залогом, если такой договор заключен для управления ипотекой: | данные отсутствуют |
| | сведения о депозитарии, который осуществляет хранение обеспеченной документарной закладной или электронной закладной: | |
| | сведения о внесении изменений или дополнений в регистрационную запись об ипотеке: | |
| 4.28 | вид: | Прочие ограничения прав и обременения объекта недвижимости |
| | дата государственной регистрации: | 22.01.2010 00:00:00 |
| | номер государственной регистрации: | 78-78-01/0042/2010-665 |
| | срок, на который установлены ограничение прав и обременение объекта недвижимости: | данные отсутствуют |
| | лицо, в пользу которого установлены ограничение прав и обременение объекта недвижимости: | публичный |
| | сведения о возможности предоставления третьим лицам персональных данных физического лица: | данные отсутствуют |
| | основание государственной регистрации: | Кадастровый паспорт № 155609, выдан 28.10.2009 |

| | | |
|---|---|---|
| полное наименование должности | ДОКУМЕНТ ПОДПИСАН УСИЛЕННОЙ ПОДПИСЬЮ Сертификат: [illegible] Кому: ФЕДЕРАЛЬНАЯ СЛУЖБА ГОСУДАРСТВЕННОЙ РЕГИСТРАЦИИ, КАДАСТРА И КАРТОГРАФИИ Действителен с [illegible] по [illegible] | инициалы, фамилия |

Лист 26

| Земельный участок | | | |
|---|---|---|---|
| вид объекта недвижимости | | | |
| Лист № 29 раздела 2 | Всего листов раздела 2: 22 | Всего разделов: 8 | Всего листов выписки: 161 |

| 21.03.2024г. № КУВИ-001/2024-74930297 | |
|---|---|
| Кадастровый номер: | 78:06:0002006:12 |

| | | | |
|---|---|---|---|
| | | сведения об осуществлении государственной регистрации сделки, права, ограничения права без необходимого в силу закона согласия третьего лица, органа: | данные отсутствуют |
| | | сведения об управляющем залогом и о договоре управления залогом, если такой договор заключен для управления ипотекой: | данные отсутствуют |
| | | сведения о депозитарии, который осуществляет хранение обездвиженной документарной закладной или электронной закладной: | |
| | | ведения о внесении измерений или дополнений в регистрационную запись об ипотеке: | |
| | 4.29 | вид: | Прочие ограничения прав и обременения объекта недвижимости |
| | | дата государственной регистрации: | 22.01.2010 00:00:00 |
| | | номер государственной регистрации: | 78-78-01/0042/2010-864 |
| | | срок, на который установлены ограничение прав и обременение объекта недвижимости: | данные отсутствуют |
| | | лицо, в пользу которого установлены ограничение прав и обременение объекта недвижимости: | публичный |
| | | сведения о возможности предоставления третьим лицам персональных данных физического лица: | данные отсутствуют |
| | | основание государственной регистрации: | Кадастровый паспорт, № 15560, выдан 29.10.2009 |
| | | сведения об осуществлении государственной регистрации сделки, права, ограничения права без необходимого в силу закона согласия третьего лица, органа: | данные отсутствуют |
| | | сведения об управляющем залогом и о договоре управления залогом, если такой договор заключен для управления ипотекой: | данные отсутствуют |
| | | сведения о депозитарии, который осуществляет хранение обездвиженной документарной закладной или электронной закладной: | |
| | | ведения о внесении измерений или дополнений в регистрационную запись об ипотеке: | |

| | | |
|---|---|---|
| полное наименование должности | документ подписан электронной подписью ... ФЕДЕРАЛЬНАЯ СЛУЖБА ГОСУДАРСТВЕННОЙ РЕГИСТРАЦИИ, КАДАСТРА И КАРТОГРАФИИ | инициалы, фамилия |

Лист 27

| Земельный участок | | | |
|---|---|---|---|
| вид объекта недвижимости | | | |
| Лист № 23 раздела 2 | Всего листов раздела 2: 22 | Всего разделов: 8 | Всего листов выписки: 161 |

| | |
|---|---|
| 21.03.2024г. № КУВИ-001/2024-745359297 | |
| Кадастровый номер: | 78:06:0010306:12 |

| | | | |
|---|---|---|---|
| | 4.36 | вид: | Прочие ограничения прав и обременения объекта недвижимости |
| | | дата государственной регистрации: | 22.01.2010 00:00:00 |
| | | номер государственной регистрации: | 78-78-01/004/2/2010-663 |
| | | срок, на который установлены ограничение прав и обременение объекта недвижимости: | данные отсутствуют |
| | | лицо, в пользу которого установлены ограничение прав и обременение объекта недвижимости: | публичный |
| | | сведения о возможности предоставления третьим лицам персональных данных физического лица: | данные отсутствуют |
| | | основание государственной регистрации: | Кадастровый паспорт, № 15569, выдан 28.10.2009 |
| | | сведения об осуществлении государственной регистрации сделки, права, ограничения права без необходимого в силу закона согласия третьего лица, органа: | данные отсутствуют |
| | | сведения об управляющем залогом и о договоре управления залогом, если такой договор заключен для управления ипотекой: | данные отсутствуют |
| | | сведения о депозитарии, который осуществляет хранение обездвиженной документарной закладной или электронной закладной: | |
| | | ведения о внесении изменений или дополнений в регистрационную запись об ипотеке: | |
| 5 | Данные об участии в долевом строительстве: | | не зарегистрировано |
| 6 | Сведения о судебном порядке права требования: | | данные отсутствуют |
| 7 | Сведения о возможности предоставления третьим лицам персональных данных физического лица: | | данные отсутствуют |
| 8 | Сведения о возражении в отношении зарегистрированного права: | | данные отсутствуют |
| 9 | Сведения о наличии решения об изъятии объекта недвижимости для государственных и муниципальных нужд: | | данные отсутствуют |
| 10 | Сведения о невозможности государственной регистрации без личного участия правообладателя или его законного представителя: | | данные отсутствуют |

| | |
|---|---|
| полное наименование должности | инициалы, фамилия |

| Земельный участок | | | |
|---|---|---|---|
| вид объекта недвижимости | | | |
| Лист № 22 раздела 2 | Всего листов раздела 2: 22 | Всего разделов: 8 | Всего листов выписки: 161 |
| 21.03.2024г. № КУВИ-001/2024-74836207 | | | |
| Кадастровый номер: | 79:06:0102006:12 | | |

| | | |
|---|---|---|
| 11 | Правопритязания и сведения о наличии поступивших, но не рассмотренных заявлений о проведении государственной регистрации права (перехода, прекращения права), ограничения права или обременения объекта недвижимости, сделки в отношении объекта недвижимости: | отсутствуют |
| 11 | Сведения о невозможности государственной регистрации перехода, прекращения, ограничения права на земельный участок из земель сельскохозяйственного назначения: | данные отсутствуют |

| | | |
|---|---|---|
| должность уполномоченного лица | ДОКУМЕНТ ПОДПИСАН электронной подписью Сертификат: Владелец: ФЕДЕРАЛЬНАЯ СЛУЖБА ГОСУДАРСТВЕННОЙ РЕГИСТРАЦИИ, КАДАСТРА И КАРТОГРАФИИ Действителен: с 27.06.2023 по 19.09.2024 | инициалы, фамилия |

Выписка из Единого государственного реестра недвижимости об объекте недвижимости

Описание местоположения земельного участка

| Земельный участок | | | |
|---|---|---|---|
| вид объекта недвижимости | | | |
| Лист № 1 раздела 3 | Всего листов раздела 3: 1 | Всего разделов: 8 | Всего листов выписки: 161 |
| 21.03.2024г. № КУВИ-001/2024-74939297 | | | |
| Кадастровый номер: | 78:06:0003006:12 | | |

План (чертеж, схема) земельного участка

| Масштаб 1:5000 | Условные обозначения | | |
|---|---|---|---|

| полное наименование должности | | инициалы, фамилия |
|---|---|---|

Выписка из Единого государственного реестра недвижимости об объекте недвижимости

Описание местоположения земельного участка

| Земельный участок | | | |
|---|---|---|---|
| вид объекта недвижимости | | | |
| Лист № 1 раздела 3.1 | Всего листов раздела 3.1: 5 | Всего разделов: 8 | Всего листов выписки: 161 |
| 21.03.2024г. № КУВИ-001/2024-74539297 | | | |
| Кадастровый номер: | 78:06:0002006:12 | | |

| Описание местоположения границ земельного участка | | | | | | | |
|---|---|---|---|---|---|---|---|
| № п/п | Номер точки | | Дирекционный угол | Горизонтальное проложение, м | Описание закрепления на местности | Кадастровые номера смежных участков | Сведения об адресах правообладателей смежных земельных участков |
| | начальная | конечная | | | | | |
| 1 | 2 | 3 | 4 | 5 | 6 | 7 | 8 |
| 1 | 1.1.1 | 1.1.2 | 0°16.8' | 2.08 | данные отсутствуют | 78:06:0002006:3028 | адрес отсутствует |
| 2 | 1.1.2 | 1.1.3 | 336°58.5' | 2.52 | данные отсутствуют | 78:06:0002006:3028 | адрес отсутствует |
| 3 | 1.1.3 | 1.1.4 | 61°58.3' | 13.49 | данные отсутствуют | 78:06:0002006:10 | данные отсутствуют |
| 4 | 1.1.4 | 1.1.5 | 60°21.4' | 4.91 | данные отсутствуют | 78:06:0002006:10 | данные отсутствуют |
| 5 | 1.1.5 | 1.1.6 | 59°57.6' | 4.27 | данные отсутствуют | 78:06:0002006:10 | данные отсутствуют |
| 6 | 1.1.6 | 1.1.7 | 148°53.6' | 2.77 | данные отсутствуют | 78:06:0002006:10 | данные отсутствуют |
| 7 | 1.1.7 | 1.1.8 | 59°48.7' | 16.21 | данные отсутствуют | 78:06:0002006:10 | данные отсутствуют |
| 8 | 1.1.8 | 1.1.9 | 53°57.0' | 0.24 | данные отсутствуют | 78:06:0002006:10 | данные отсутствуют |
| 9 | 1.1.9 | 1.1.10 | 60°56.7' | 2.78 | данные отсутствуют | 78:06:0002006:10 | данные отсутствуют |
| 10 | 1.1.10 | 1.1.11 | 59°6.9' | 4.99 | данные отсутствуют | данные отсутствуют | данные отсутствуют |
| 11 | 1.1.11 | 1.1.12 | 333°21.3' | 32.09 | данные отсутствуют | данные отсутствуют | данные отсутствуют |
| 12 | 1.1.12 | 1.1.13 | 329°22.3' | 34.61 | данные отсутствуют | данные отсутствуют | данные отсутствуют |
| 13 | 1.1.13 | 1.1.14 | 95°36.5' | 4.3 | данные отсутствуют | 78:06:0002006:1014 | данные отсутствуют |
| 14 | 1.1.14 | 1.1.15 | 126°18.6' | 4.65 | данные отсутствуют | 78:06:0002006:3262 | адрес отсутствует |
| 15 | 1.1.15 | 1.1.16 | 63°45.7' | 10.65 | данные отсутствуют | 78:06:0002006:3262 | адрес отсутствует |
| 16 | 1.1.16 | 1.1.17 | 59°32.6' | 40.13 | данные отсутствуют | 78:06:0002006:3262 | адрес отсутствует |
| 17 | 1.1.17 | 1.1.18 | 59°33.8' | 2.98 | данные отсутствуют | 78:06:0002006:23 | данные отсутствуют |
| 18 | 1.1.18 | 1.1.19 | 59°26.9' | 71.9 | данные отсутствуют | 78:06:0002006:23 | данные отсутствуют |
| 19 | 1.1.19 | 1.1.20 | 155°42.2' | 1.92 | данные отсутствуют | 78:06:0002006:23 | данные отсутствуют |
| 20 | 1.1.20 | 1.1.21 | 62°22.3' | 29.15 | данные отсутствуют | 78:06:0002006:23 | данные отсутствуют |
| 21 | 1.1.21 | 1.1.22 | 154°5.8' | 6.59 | данные отсутствуют | данные отсутствуют | данные отсутствуют |
| 22 | 1.1.22 | 1.1.23 | 150°8.0' | 2.33 | данные отсутствуют | данные отсутствуют | данные отсутствуют |

| полное наименование должности | | инициалы, фамилия |
|---|---|---|

Лист 31

| Земельный участок | | | |
|---|---|---|---|
| вид объекта недвижимости | | | |
| Лист № 2 раздела 3.1 | Всего листов раздела 3.1: 3 | Всего разделов: 8 | Всего листов выписки: 161 |
| 21.03.2024г. № КУВИ-001/2024-74539297 | | | |
| Кадастровый номер: | 78:06:0002006:12 | | |

| 1 | 2 | 3 | 4 | 5 | 6 | 7 | 8 |
|---|---|---|---|---|---|---|---|
| 28 | 1.1.28 | 1.1.29 | 150°15.3' | 1.05 | данные отсутствуют | данные отсутствуют | данные отсутствуют |
| 29 | 1.1.29 | 1.1.30 | 240°16.9' | 30.5 | данные отсутствуют | 78:06:0002006:6 | адрес отсутствует |
| 30 | 1.1.30 | 1.1.31 | 185°59.6' | 58.04 | данные отсутствуют | 78:06:0002006:6 | адрес отсутствует |
| 31 | 1.1.31 | 1.1.32 | 69°13.4' | 6.87 | данные отсутствуют | 78:06:0002006:6 | адрес отсутствует |
| 32 | 1.1.32 | 1.1.33 | 148°21.2' | 2.84 | данные отсутствуют | 78:06:0002006:6 | адрес отсутствует |
| 33 | 1.1.33 | 1.1.34 | 103°37.6' | 1.02 | данные отсутствуют | 78:06:0002006:6 | адрес отсутствует |
| 34 | 1.1.34 | 1.1.35 | 55°4.5' | 2.10 | данные отсутствуют | 78:06:0002006:6 | адрес отсутствует |
| 35 | 1.1.35 | 1.1.36 | 164°5.3' | 0.36 | данные отсутствуют | 78:06:0002006:6 | адрес отсутствует |
| 36 | 1.1.36 | 1.1.37 | 89°39.4' | 7.13 | данные отсутствуют | 78:06:0002006:6 | адрес отсутствует |
| 37 | 1.1.37 | 1.1.38 | 329°2.2' | 0.35 | данные отсутствуют | 78:06:0002006:6 | адрес отсутствует |
| 38 | 1.1.38 | 1.1.39 | 61°6.3' | 2.09 | данные отсутствуют | 78:06:0002006:6 | адрес отсутствует |
| 39 | 1.1.39 | 1.1.40 | 13°12.8' | 1.01 | данные отсутствуют | 78:06:0002006:6 | адрес отсутствует |
| 40 | 1.1.40 | 1.1.41 | 133°35.9' | 3.13 | данные отсутствуют | 78:06:0002006:6 | адрес отсутствует |
| 41 | 1.1.41 | 1.1.42 | 69°59.3' | 11.84 | данные отсутствуют | 78:06:0002006:6 | адрес отсутствует |
| 42 | 1.1.42 | 1.1.43 | 147°31.7' | 0.26 | данные отсутствуют | 78:06:0002006:6 | адрес отсутствует |
| 43 | 1.1.43 | 1.1.44 | 65°10.1' | 3.55 | данные отсутствуют | 78:06:0002006:6 | адрес отсутствует |
| 44 | 1.1.44 | 1.1.45 | 56°57.4' | 7.30 | данные отсутствуют | данные отсутствуют | данные отсутствуют |
| 45 | 1.1.45 | 1.1.46 | 330°5.2' | 28.72 | данные отсутствуют | данные отсутствуют | данные отсутствуют |
| 46 | 1.1.46 | 1.1.47 | 330°46.1' | 17.02 | данные отсутствуют | данные отсутствуют | данные отсутствуют |
| 47 | 1.1.47 | 1.1.48 | 60°31.4' | 7.13 | данные отсутствуют | данные отсутствуют | данные отсутствуют |
| 48 | 1.1.48 | 1.1.49 | 60°48.2' | 4.28 | данные отсутствуют | данные отсутствуют | данные отсутствуют |
| 49 | 1.1.49 | 1.1.50 | 339°8.8' | 0.22 | данные отсутствуют | данные отсутствуют | данные отсутствуют |
| 50 | 1.1.50 | 1.1.51 | 60°12.4' | 5.88 | данные отсутствуют | данные отсутствуют | данные отсутствуют |
| 51 | 1.1.51 | 1.1.52 | 151°23.4' | 0.25 | данные отсутствуют | данные отсутствуют | данные отсутствуют |

| полное наименование должности | | подпись, фамилия |
|---|---|---|

Лист 32

| Земельный участок | | | |
|---|---|---|---|
| вид объекта недвижимости | | | |
| Лист № 3 раздела 3.1 | Всего листов раздела 3.1: 5 | Всего разделов: 8 | Всего листов выписки: 161 |
| 21.03.2024г. № КУВИ-001/2024-74559297 | | | |
| Кадастровый номер: | 78:06:0002006:12 | | |

| 1 | 2 | 3 | 4 | 5 | 6 | 7 | 8 |
|---|---|---|---|---|---|---|---|
| 52 | 1.1.52 | 1.1.53 | 61°35.7' | 1.53 | данные отсутствуют | данные отсутствуют | данные отсутствуют |
| 53 | 1.1.53 | 1.1.54 | 60°17.4' | 22.84 | данные отсутствуют | данные отсутствуют | данные отсутствуют |
| 54 | 1.1.54 | 1.1.55 | 60°13.0' | 26.05 | данные отсутствуют | данные отсутствуют | данные отсутствуют |
| 55 | 1.1.55 | 1.1.56 | 150°27.8' | 182.05 | данные отсутствуют | данные отсутствуют | данные отсутствуют |
| 56 | 1.1.56 | 1.1.57 | 150°34.1' | 57.31 | данные отсутствуют | данные отсутствуют | данные отсутствуют |
| 57 | 1.1.57 | 1.1.58 | 150°30.9' | 156.79 | данные отсутствуют | данные отсутствуют | данные отсутствуют |
| 58 | 1.1.58 | 1.1.59 | 235°25.6' | 26.13 | данные отсутствуют | данные отсутствуют | данные отсутствуют |
| 59 | 1.1.59 | 1.1.60 | 240°23.8' | 17.21 | данные отсутствуют | данные отсутствуют | данные отсутствуют |
| 60 | 1.1.60 | 1.1.61 | 324°14.8' | 0.31 | данные отсутствуют | данные отсутствуют | данные отсутствуют |
| 61 | 1.1.61 | 1.1.62 | 243°26.1' | 0.22 | данные отсутствуют | данные отсутствуют | данные отсутствуют |
| 62 | 1.1.62 | 1.1.63 | 330°44.5' | 9.18 | данные отсутствуют | данные отсутствуют | данные отсутствуют |
| 63 | 1.1.63 | 1.1.64 | 238°34.2' | 0.84 | данные отсутствуют | данные отсутствуют | данные отсутствуют |
| 64 | 1.1.64 | 1.1.65 | 150°15.3' | 1.29 | данные отсутствуют | данные отсутствуют | данные отсутствуют |
| 65 | 1.1.65 | 1.1.66 | 239°13.0' | 3.28 | данные отсутствуют | данные отсутствуют | данные отсутствуют |
| 66 | 1.1.66 | 1.1.67 | 330°18.5' | 1.31 | данные отсутствуют | данные отсутствуют | данные отсутствуют |
| 67 | 1.1.67 | 1.1.68 | 244°15.0' | 0.34 | данные отсутствуют | данные отсутствуют | данные отсутствуют |
| 68 | 1.1.68 | 1.1.69 | 359°49.4' | 9.68 | данные отсутствуют | данные отсутствуют | данные отсутствуют |
| 69 | 1.1.69 | 1.1.70 | 237°56.6' | 15.28 | данные отсутствуют | данные отсутствуют | данные отсутствуют |
| 70 | 1.1.70 | 1.1.71 | 236°31.7' | 4.44 | данные отсутствуют | данные отсутствуют | данные отсутствуют |
| 71 | 1.1.71 | 1.1.72 | 237°32.0' | 31.84 | данные отсутствуют | данные отсутствуют | данные отсутствуют |
| 72 | 1.1.72 | 1.1.73 | 147°25.9' | 2.69 | данные отсутствуют | данные отсутствуют | данные отсутствуют |
| 73 | 1.1.73 | 1.1.74 | 235°0.5' | 0.12 | данные отсутствуют | данные отсутствуют | данные отсутствуют |
| 74 | 1.1.74 | 1.1.75 | 144°27.7' | 0.09 | данные отсутствуют | данные отсутствуют | данные отсутствуют |
| 75 | 1.1.75 | 1.1.76 | 237°42.8' | 33.74 | данные отсутствуют | данные отсутствуют | данные отсутствуют |
| 76 | 1.1.76 | 1.1.77 | 329°19.4' | 2.74 | данные отсутствуют | данные отсутствуют | данные отсутствуют |
| 77 | 1.1.77 | 1.1.78 | 237°31.3' | 32.25 | данные отсутствуют | данные отсутствуют | данные отсутствуют |
| 78 | 1.1.78 | 1.1.79 | 359°31.5' | 0.26 | данные отсутствуют | 78:06:0002006:1011 | адрес отсутствует |
| 79 | 1.1.79 | 1.1.80 | 237°31.5' | 0.26 | данные отсутствуют | 78:06:0002006:1011 | адрес отсутствует |
| 80 | 1.1.80 | 1.1.81 | 327°30.6' | 15.09 | данные отсутствуют | 78:06:0002006:1011 | адрес отсутствует |

| полное наименование должности | | инициалы, фамилия |
|---|---|---|

Лист 33

| Земельный участок | | | |
|---|---|---|---|
| вид объекта недвижимости | | | |
| Лист № 4 раздела 9.1 | Всего листов раздела 9.1: 5 | Всего разделов: 9 | Всего листов выписки: 161 |
| 21.03.2024г. № КУВИ-001/2024-74539297 | | | |
| Кадастровый номер: | 78:06:0002006:12 | | |

| 1 | 2 | 3 | 4 | 5 | 6 | 7 | 8 |
|---|---|---|---|---|---|---|---|
| 81 | 1.1.81 | 1.1.82 | 61°23.4' | 0.25 | данные отсутствуют | 78:06:0002006:1011 | адрес отсутствует |
| 82 | 1.1.82 | 1.1.83 | 328°14.5' | 0.25 | данные отсутствуют | 78:06:0002006:1011 | адрес отсутствует |
| 83 | 1.1.83 | 1.1.84 | 59°35.6' | 1.94 | данные отсутствуют | 78:06:0002006:1011 | адрес отсутствует |
| 84 | 1.1.84 | 1.1.85 | 327°55.9' | 76.56 | данные отсутствуют | 78:06:0002006:1011 | адрес отсутствует |
| 85 | 1.1.85 | 1.1.86 | 230°30.1' | 2.08 | данные отсутствуют | 78:06:0002006:1011 | адрес отсутствует |
| 86 | 1.1.86 | 1.1.87 | 331°23.4' | 0.25 | данные отсутствуют | 78:06:0002006:1011 | адрес отсутствует |
| 87 | 1.1.87 | 1.1.88 | 236°53.3' | 0.27 | данные отсутствуют | 78:06:0002006:1011 | адрес отсутствует |
| 88 | 1.1.88 | 1.1.89 | 328°3.5' | 15.27 | данные отсутствуют | 78:06:0002006:1011 | адрес отсутствует |
| 89 | 1.1.89 | 1.1.90 | 324°40.7' | 5.26 | данные отсутствуют | 78:06:0002006:1011 | адрес отсутствует |
| 90 | 1.1.90 | 1.1.91 | 328°7.1' | 42.9 | данные отсутствуют | 78:06:0002006:1011 | адрес отсутствует |
| 91 | 1.1.91 | 1.1.92 | 330°59.8' | 9.69 | данные отсутствуют | 78:06:0002006:1011 | адрес отсутствует |
| 92 | 1.1.92 | 1.1.93 | 328°34.6' | 13.89 | данные отсутствуют | 78:06:0002006:1011 | адрес отсутствует |
| 93 | 1.1.93 | 1.1.94 | 239°44.6' | 0.29 | данные отсутствуют | 78:06:0002006:1011 | адрес отсутствует |
| 94 | 1.1.94 | 1.1.95 | 327°54.7' | 0.58 | данные отсутствуют | 78:06:0002006:1011 | адрес отсутствует |
| 95 | 1.1.95 | 1.1.96 | 243°59.8' | 0.46 | данные отсутствуют | 78:06:0002006:1011 | адрес отсутствует |
| 96 | 1.1.96 | 1.1.97 | 327°48.8' | 2.01 | данные отсутствуют | 78:06:0002006:1011 | адрес отсутствует |
| 97 | 1.1.97 | 1.1.98 | 62°24.2' | 0.5 | данные отсутствуют | 78:06:0002006:1011 | адрес отсутствует |
| 98 | 1.1.98 | 1.1.99 | 328°46.9' | 0.59 | данные отсутствуют | 78:06:0002006:1011 | адрес отсутствует |
| 99 | 1.1.99 | 1.1.100 | 56°38.6' | 0.22 | данные отсутствуют | 78:06:0002006:1011 | адрес отсутствует |
| 100 | 1.1.100 | 1.1.101 | 328°58.8' | 14.05 | данные отсутствуют | 78:06:0002006:1011 | адрес отсутствует |
| 101 | 1.1.101 | 1.1.102 | 330°42.7' | 14.31 | данные отсутствуют | 78:06:0002006:1011 | адрес отсутствует |
| 102 | 1.1.102 | 1.1.103 | 331°25.4' | 6.63 | данные отсутствуют | 78:06:0002006:1011 | адрес отсутствует |
| 103 | 1.1.103 | 1.1.104 | 330°25.7' | 30.08 | данные отсутствуют | 78:06:0002006:1011 | адрес отсутствует |
| 104 | 1.1.104 | 1.1.105 | 238°29.8' | 13.5 | данные отсутствуют | 78:06:0002006:1011 | адрес отсутствует |
| 105 | 1.1.105 | 1.1.106 | 238°25.7' | 2.1 | данные отсутствуют | 78:06:0002006:3028 | адрес отсутствует |
| 106 | 1.1.106 | 1.1.107 | 328°55.1' | 5 | данные отсутствуют | 78:06:0002006:3028 | адрес отсутствует |
| 107 | 1.1.107 | 1.1.108 | 240°10.7' | 7.48 | данные отсутствуют | 78:06:0002006:3028 | адрес отсутствует |
| 108 | 1.1.108 | 1.1.109 | 151°13.9' | 0.58 | данные отсутствуют | 78:06:0002006:3028 | адрес отсутствует |
| 109 | 1.1.109 | 1.1.110 | 241°43.2' | 83.04 | данные отсутствуют | 78:06:0002006:3028 | адрес отсутствует |

| полное наименование должности | | инициалы, фамилия |
|---|---|---|

Лист 34

| Земельный участок<br>вид объекта недвижимости | | | |
|---|---|---|---|
| Лист № 5 раздела 3.1 | Всего листов раздела 3.1: 5 | Всего разделов: 8 | Всего листов выписки: 161 |
| 21.05.2024г. № КУВИ-001/2024-74959297 | | | |
| Кадастровый номер: | 78:06:0002006:12 | | |

| 1 | 2 | 3 | 4 | 5 | 6 | 7 | 8 |
|---|---|---|---|---|---|---|---|
| 110 | 1.1.110 | 1.1.111 | 151°5.9' | 107.05 | данные отсутствуют | 78:06:0002006:5028 | адрес отсутствует |
| 111 | 1.1.111 | 1.1.1 | 62°49.8' | 2.54 | данные отсутствуют | 78:06:0002006:5028 | адрес отсутствует |

| полное наименование должности | | инициалы, фамилия |
|---|---|---|

Раздел 3.2 Лист 35

Выписка из Единого государственного реестра недвижимости об объекте недвижимости

Описание местоположения земельного участка

| Земельный участок | | | |
|---|---|---|---|
| вид объекта недвижимости | | | |
| Лист № 1 раздела 3.2 | Всего листов раздела 3.2: 5 | Всего разделов: 8 | Всего листов выписки: 161 |
| 21.03.2024г. № КУВИ-001/2024-74859297 | | | |
| Кадастровый номер: | 78:06:0002008:12 | | |

Сведения о характерных точках границы земельного участка

Система координат СК-1964

| Номер точки | Координаты, м | | Описание закрепления на местности | Средняя квадратическая погрешность определения координат характерных точек границ земельного участка, м |
|---|---|---|---|---|
| | X | Y | | |
| 1 | 2 | 3 | 4 | 5 |
| 1 | 94941.3 | 112496.62 | - | - |
| 2 | 94933.37 | 112496.86 | - | - |
| 3 | 94935.69 | 112495.87 | - | - |
| 4 | 94942.03 | 112507.76 | - | - |
| 5 | 94944.46 | 112512.05 | - | - |
| 6 | 94946.6 | 112515.75 | - | - |
| 7 | 94944.23 | 112517.18 | - | - |
| 8 | 94952.36 | 112531.19 | - | - |
| 9 | 94952.52 | 112531.88 | - | - |
| 10 | 94953.87 | 112533.81 | - | - |
| 11 | 94956.43 | 112538.09 | - | - |
| 12 | 94965.11 | 112523.7 | - | - |
| 13 | 95014.92 | 112586.05 | - | - |
| 14 | 95017.38 | 112589.6 | - | - |
| 15 | 95013.48 | 112592.18 | - | - |
| 16 | 95018.35 | 112521.62 | - | - |
| 17 | 95038.69 | 112556.21 | - | - |
| 18 | 95040.2 | 112558.76 | - | - |
| 19 | 95076.75 | 112620.7 | - | - |
| 20 | 95075 | 112621.49 | - | - |
| 21 | 95068.52 | 112647.32 | - | - |
| 22 | 95062.59 | 112650.2 | - | - |

| полное наименование должности | | инициалы, фамилия |
|---|---|---|

Лист №

| Земельный участок | | | |
|---|---|---|---|
| вид объекта недвижимости | | | |
| Лист № 2 раздела 3.2 | Всего листов раздела 3.2: 5 | Всего разделов: 8 | Всего листов выписки: 161 |
| 21.03.2024г. № КУВИ-001/2024-74834597 | | | |
| Кадастровый номер: | 78:06:0002006:12 | | |

| 1 | 2 | 3 | 4 | 5 |
|---|---|---|---|---|
| 23 | 95060.95 | 112651.36 | - | - |
| 24 | 95080.97 | 112652.02 | - | - |
| 25 | 95078.92 | 112653.18 | - | - |
| 26 | 95078.55 | 112652.53 | - | - |
| 27 | 95056.06 | 112065.4 | - | - |
| 28 | 95055.93 | 112065.17 | - | - |
| 29 | 95055.02 | 112065.69 | - | - |
| 30 | 95030.95 | 112639.4 | - | - |
| 31 | 95015.08 | 112652.35 | - | - |
| 32 | 95018.49 | 112658.31 | - | - |
| 33 | 95036.04 | 112659.02 | - | - |
| 34 | 95015.8 | 112660.81 | - | - |
| 35 | 95017.05 | 112662.6 | - | - |
| 36 | 95016.7 | 112062.7 | - | - |
| 37 | 95020.3 | 112668.85 | - | - |
| 38 | 95020.6 | 112668.67 | - | - |
| 39 | 95021.61 | 112070.5 | - | - |
| 40 | 95022.59 | 112070.73 | - | - |
| 41 | 95025.39 | 112669.34 | - | - |
| 42 | 95031.13 | 112679.69 | - | - |
| 43 | 95030.91 | 112679.83 | - | - |
| 44 | 95032.4 | 112683.05 | - | - |
| 45 | 95036.21 | 112689.38 | - | - |
| 46 | 95061.1 | 112675.06 | - | - |
| 47 | 95055.95 | 112666.75 | - | - |
| 48 | 95079.46 | 112672.96 | - | - |
| 49 | 95081.55 | 112676.7 | - | - |
| 50 | 95081.76 | 112676.62 | - | - |
| 51 | 95084.69 | 112681.72 | - | - |

| | | |
|---|---|---|
| должность уполномоченного должностного лица | ДОКУМЕНТ ПОДПИСАН УСИЛЕННОЙ КВАЛИФИЦИРОВАННОЙ ЭЛЕКТРОННОЙ ПОДПИСЬЮ Владелец: ФЕДЕРАЛЬНАЯ СЛУЖБА ГОСУДАРСТВЕННОЙ РЕГИСТРАЦИИ КАДАСТРА И КАРТОГРАФИИ | инициалы, фамилия |

Лист 37

| Земельный участок |
|---|
| вид объекта недвижимости |

| Лист № 3 раздела 3.2 | Всего листов раздела 3.2: 5 | Всего разделов: 8 | Всего листов выписки: 161 |
|---|---|---|---|

| 21.03.2024г. № КУВИ-001/2024-74530297 | |
|---|---|
| Кадастровый номер: | 78:06:0003000:12 |

| 1 | 2 | 3 | 4 | 5 |
|---|---|---|---|---|
| 52 | 95084.46 | 112681.84 | - | - |
| 53 | 95085.18 | 112683.19 | - | - |
| 54 | 95086.25 | 112702.59 | - | - |
| 55 | 95109.19 | 112725.2 | - | - |
| 56 | 94950.01 | 112815.39 | - | - |
| 57 | 94900.1 | 112843.55 | - | - |
| 58 | 94703.62 | 113020.72 | - | - |
| 59 | 94748.79 | 113099.21 | - | - |
| 60 | 94740.29 | 113084.28 | - | - |
| 61 | 94740.54 | 113084.07 | - | - |
| 62 | 94740.44 | 113083.87 | - | - |
| 63 | 94747.56 | 112979.87 | - | - |
| 64 | 94747.14 | 112979.15 | - | - |
| 65 | 94746.02 | 112979.79 | - | - |
| 66 | 94744.34 | 112976.97 | - | - |
| 67 | 94745.48 | 112976.32 | - | - |
| 68 | 94745.07 | 112975.47 | - | - |
| 69 | 94739.93 | 112967.1 | - | - |
| 70 | 94731.82 | 112954.35 | - | - |
| 71 | 94729.5 | 112950.56 | - | - |
| 72 | 94717.41 | 112823.7 | - | - |
| 73 | 94710.14 | 112925.15 | - | - |
| 74 | 94710.07 | 112925.05 | - | - |
| 75 | 94710 | 112925.1 | - | - |
| 76 | 94691.99 | 112796.58 | - | - |
| 77 | 94694.34 | 112795.16 | - | - |
| 78 | 94677.02 | 112767.97 | - | - |
| 79 | 94677.24 | 112767.83 | - | - |
| 80 | 94677.1 | 112767.61 | - | - |

| ПОЛНОЕ НАИМЕНОВАНИЕ ДОЛЖНОСТИ | | ИНИЦИАЛЫ, ФАМИЛИЯ |
|---|---|---|
| | ДОКУМЕНТ ПОДПИСАН ЭЛЕКТРОННОЙ ПОДПИСЬЮ | |

Лист 10

| Земельный участок<br>вид объекта недвижимости | | | |
|---|---|---|---|
| Лист № 4 раздела 3.2 | Всего листов раздела 3.2: 5 | Всего разделов: 8 | Всего листов выписки: 161 |
| 21.05.2024г. № КУВИ-001/2024-74593297 | | | |
| Кадастровый номер: | 78:66:0007006:12 | | |

| 1 | 2 | 3 | 4 | 5 |
|---|---|---|---|---|
| 81 | 94689.83 | 112759.5 | - | - |
| 82 | 94689.95 | 112759.72 | - | - |
| 83 | 94690.16 | 112759.59 | - | - |
| 84 | 94691.14 | 112761.26 | - | - |
| 85 | 94756.02 | 112720.61 | - | - |
| 86 | 94754.82 | 112718.79 | - | - |
| 87 | 94755.04 | 112718.67 | - | - |
| 88 | 94754.89 | 112718.44 | - | - |
| 89 | 94767.85 | 112710.86 | - | - |
| 90 | 94772.14 | 112707.32 | - | - |
| 91 | 94808.57 | 112684.66 | - | - |
| 92 | 94813 | 112682.15 | - | - |
| 93 | 94824.85 | 112674.91 | - | - |
| 94 | 94824.71 | 112674.67 | - | - |
| 95 | 94829.03 | 112674.47 | - | - |
| 96 | 94834.83 | 112674.06 | - | - |
| 97 | 94826.53 | 112672.99 | - | - |
| 98 | 94826.76 | 112673.43 | - | - |
| 99 | 94827.09 | 112673.25 | - | - |
| 100 | 94827.21 | 112673.41 | - | - |
| 101 | 94839.25 | 112666.17 | - | - |
| 102 | 94851.73 | 112659.17 | - | - |
| 103 | 94857.55 | 112656 | - | - |
| 104 | 94883.72 | 112641.17 | - | - |
| 105 | 94876.77 | 112639.85 | - | - |
| 106 | 94875.67 | 112639.04 | - | - |
| 107 | 94879.95 | 112635.46 | - | - |
| 108 | 94876.55 | 112634.95 | - | - |
| 109 | 94875.72 | 112619.25 | - | - |

| полное наименование должности | | инициалы, фамилия |
|---|---|---|
| | | |

| Земельный участок<br>вид объекта недвижимости | | | |
|---|---|---|---|
| Лист № 5 раздела 5.2 | Всего листов раздела 5.2: 5 | Всего разделов: 8 | Всего листов выписки: 161 |
| 21.05.2024г. № КУВИ-001/2024-74593297 | | | |
| Кадастровый номер: | 78:06:0007006:12 | | |

| 1 | 2 | 3 | 4 | 5 |
|---|---|---|---|---|
| 110 | 94836.42 | 112546.1 | - | - |
| 111 | 94970.14 | 112494.36 | - | - |
| 1 | 94931.3 | 112406.62 | - | - |

| полное наименование должности | | инициалы, фамилия |
|---|---|---|

Выписка из Единого государственного реестра недвижимости об объекте недвижимости

Сведения о части земельного участка

| Земельный участок | | | |
|---|---|---|---|
| вид объекта недвижимости | | | |
| Лист № 1 раздела 4 | Всего листов раздела 4: 36 | Всего разделов: 8 | Всего листов выписки: 161 |
| 21.03.2024г. № КУВИ-001/2024-74535295 | | | |
| Кадастровый номер: | 78:06:0012006:12 | | |

| План (чертеж, схема) части земельного участка | Условный номер части: 78:06:0012006:12:10 |
|---|---|

Лист 41

| Земельный участок | | | |
|---|---|---|---|
| вид объекта недвижимости | | | |
| Лист № 2 раздела 4 | Всего листов раздела 4: 36 | Всего разделов: 8 | Всего листов выписки: 161 |
| 21.03.2024г. № КУВИ-001/2024-74539297 | | | |
| Кадастровый номер: | 78:06:0002006:12 | | |

План (чертеж, схема) части земельного участка | Учетный номер части: 78:06:0002006:12:111

78:06:0002006:27/2
78:06:0002006:27/8
78:06:0002006:12/143
78:06:0002006:12/140
78:06:0002006:12/139
78:06:0002006:12/138
78:06:0002006:12/141
78:06:0002006:12/142
78:06:0002006:12/144
78:06:0002006:12/145
Лист 42

| Земельный участок | | | |
|---|---|---|---|
| вид объекта недвижимости | | | |
| Лист № 3 раздела 4 | Всего листов раздела 4: 36 | Всего разделов: 6 | Всего листов выписки: 161 |
| 21.05.2024г. № КУВИ-001/2024-74859297 | | | |
| Кадастровый номер: | 78:06:0002006:12 | | |
| План (чертеж, схема) части земельного участка | | Учетный номер части: 78:06:0002006:12:112 | |

| Масштаб 1:3000 | Условные обозначения: | | |
|---|---|---|---|

| | | |
|---|---|---|
| ПОЛНОЕ НАИМЕНОВАНИЕ ДОЛЖНОСТИ | ДОКУМЕНТ ПОДПИСАН КВАЛИФИЦИРОВАННОЙ ЭЛЕКТРОННОЙ ПОДПИСЬЮ | ИНИЦИАЛЫ, ФАМИЛИЯ |

Лист 43

| Земельный участок<br>вид объекта недвижимости | | | |
|---|---|---|---|
| Лист № 4 раздела 4 | Всего листов раздела 4: 36 | Всего разделов: 8 | Всего листов выписки: 161 |
| 21.05.2024г. № КУВИ-001/2024-74830297 | | | |
| Кадастровый номер: | 78:06:0002006:12 | | |
| План (чертеж, схема) части земельного участка | | Учетный номер части: 78:06:0002006:12:113 | |

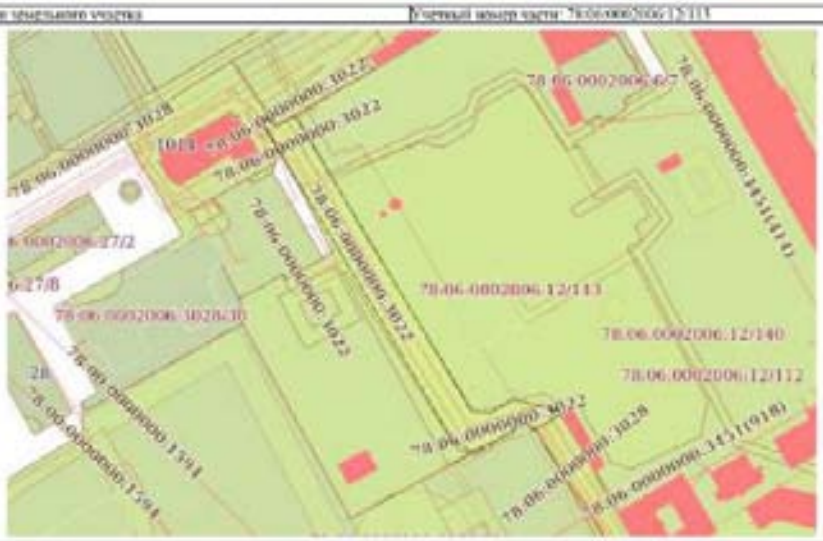


| Масштаб 1:2000 | Условные обозначения | | |
|---|---|---|---|

| | | |
|---|---|---|
| ПОЛНОЕ НАИМЕНОВАНИЕ ДОЛЖНОСТИ | ДОКУМЕНТ ПОДПИСАН ЭЛЕКТРОННОЙ ПОДПИСЬЮ | ИНИЦИАЛЫ, ФАМИЛИЯ |

Лист 44

| Земельный участок | | | |
|---|---|---|---|
| вид объекта недвижимости | | | |
| Лист № 5 раздела 4 | Всего листов раздела 4: 36 | Всего разделов: 6 | Всего листов выписки: 161 |
| 21.03.2024г. № КУВИ-001/2024-74853737 | | | |
| Кадастровый номер: | 78:06:0002006:12 | | |

| План (чертеж, схема) части земельного участка | Учетный номер части: 78:06:0002006:12:114 |
|---|---|

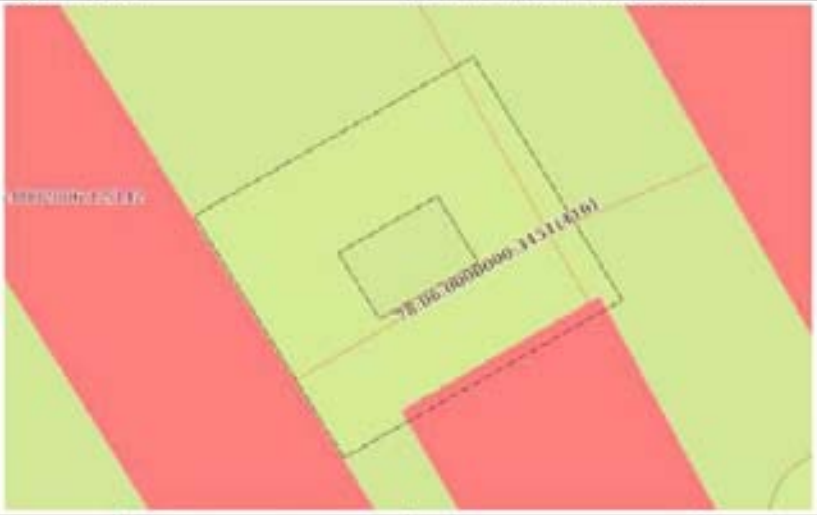


| Масштаб 1:500 | Условные обозначения: | | |
|---|---|---|---|

| ДОКУМЕНТ ПОДПИСАН ЭЛЕКТРОННОЙ ПОДПИСЬЮ | | |
|---|---|---|
| Сертификат: [illegible] Владелец: ФЕДЕРАЛЬНАЯ СЛУЖБА ГОСУДАРСТВЕННОЙ РЕГИСТРАЦИИ КАДАСТРА И КАРТОГРАФИИ Действителен: с [illegible] по [illegible] | | |
| ПОЛНОЕ НАИМЕНОВАНИЕ ДОЛЖНОСТИ | | ИНИЦИАЛЫ, ФАМИЛИЯ |

Лист 45

| Земельный участок<br>вид объекта недвижимости | | | |
|---|---|---|---|
| Лист № 6 раздела 4 | Всего листов раздела 4: 36 | Всего разделов: 9 | Всего листов выписки: 161 |
| 21.03.2024г. № КУВИ-001/2024-74839297 | | | |
| Кадастровый номер: | 78:06:0002006:12 | | |

План (чертеж, схема) части земельного участка | Условный номер части: 78:06:0002006:12/115

| Масштаб 1:400 | Условные обозначения | | |
|---|---|---|---|

| | | |
|---|---|---|
| ПОЛНОЕ НАИМЕНОВАНИЕ ДОЛЖНОСТИ | | ИНИЦИАЛЫ, ФАМИЛИЯ |

Лист 46

| Земельный участок | | | |
|---|---|---|---|
| вид объекта недвижимости | | | |
| Лист № 7 раздела 4 | Всего листов раздела 4: 36 | Всего разделов: 8 | Всего листов выписки: 163 |
| 21.03.2024г. № КУВИ-001/2024-74559297 | | | |
| Кадастровый номер: | 78:06:0002006:12 | | |

План (чертеж, схема) части земельного участка | Условный номер части: 78:06:0002006:12:116

| Масштаб 1:400 | Условные обозначения: | | |
|---|---|---|---|

| | | |
|---|---|---|
| ВЕДУЩИЙ ИЗГОТОВИВШЕЕ ДОЛЖНОСТЬ | | ИНИЦИАЛЫ, ФАМИЛИЯ |

Лист 47

| Земельный участок |
| --- |
| вне объекта недвижимости |

| Лист № 8 раздела 4 | Всего листов раздела 4: 36 | Всего разделов: 8 | Всего листов выписки: 101 |
| --- | --- | --- | --- |

| 21.03.2024г. № КУВИ-001/2024-74539297 | |
| --- | --- |
| Кадастровый номер: | 78:06:0002006:12 |

| План участка, схема части земельного участка | Условный номер части: 78:06:0002006:12/117 |
| --- | --- |

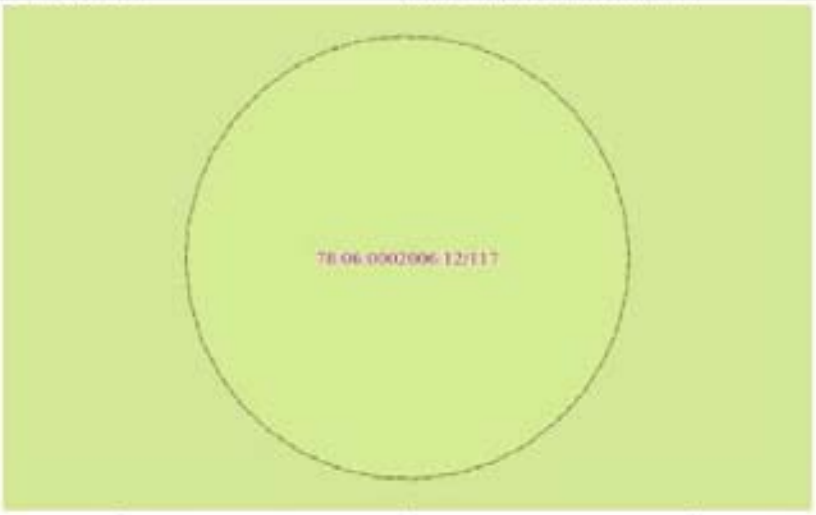


| Масштаб 1:100 | Условные обозначения: | | |
| --- | --- | --- | --- |

| | | |
| --- | --- | --- |
| ПОЛНОЕ НАИМЕНОВАНИЕ ДОЛЖНОСТИ | ДОКУМЕНТ ПОДПИСАН ЭЛЕКТРОННОЙ ПОДПИСЬЮ Сертификат: Владелец: ФЕДЕРАЛЬНАЯ СЛУЖБА ГОСУДАРСТВЕННОЙ РЕГИСТРАЦИИ, КАДАСТРА И КАРТОГРАФИИ Действителен: с по | ИНИЦИАЛЫ, ФАМИЛИЯ |

Лист 48

| Земельный участок | | | |
|---|---|---|---|
| вид объекта недвижимости | | | |
| Лист № 9 раздела 4 | Всего листов раздела 4: 36 | Всего разделов: 8 | Всего листов выписки: 161 |
| 78:05:7[illegible]ar № KUBI[illegible]001:7[illegible]6:74[illegible]9[illegible]9* | | | |
| Кадастровый номер: | 78:06:0002006:12 | | |

| План (чертеж, схема) части земельного участка | Учетный номер части: 78:06:0002006:12:118 |
|---|---|

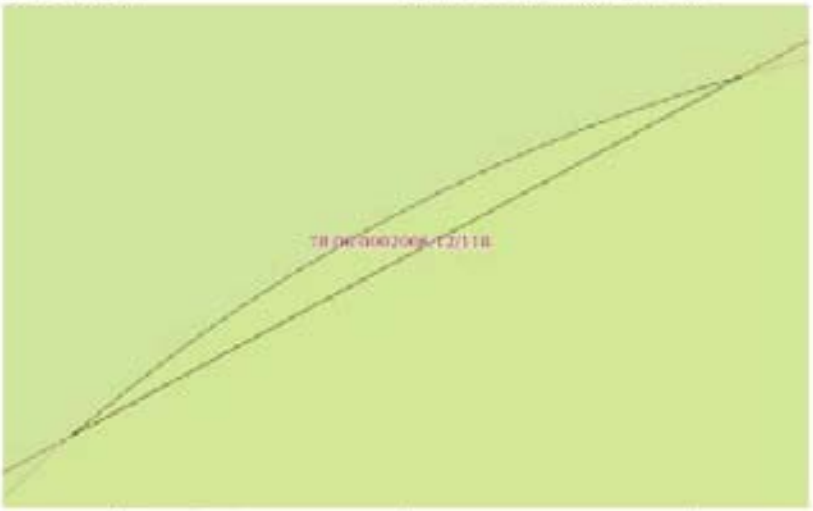


| Масштаб: 1:70 | Условные обозначения: | | |
|---|---|---|---|

ДОКУМЕНТ ПОДПИСАН ЭЛЕКТРОННОЙ ПОДПИСЬЮ

Сертификат: [illegible]

Владелец: ФЕДЕРАЛЬНАЯ СЛУЖБА ГОСУДАРСТВЕННОЙ РЕГИСТРАЦИИ, КАДАСТРА И КАРТОГРАФИИ

Действителен с [illegible] по [illegible]

| должность уполномоченного должностного лица (уполномоченного представителя) органа кадастрового учета | | инициалы, фамилия |
|---|---|---|

Лист 40

| Земельный участок<br>вид объекта недвижимости | | | |
|---|---|---|---|
| Лист № 10 раздела 4 | Всего листов раздела 4: 36 | Всего разделов: 8 | Всего листов выписки: 161 |
| 21.03.2024г. № КУВИ-001/2024-74859259 | | | |
| Кадастровый номер: | 78:06:0002006:12 | | |

План (чертеж, схема) части земельного участка | Условный номер части: 78:06:0002006:12:119

Масштаб 1:2000 | Условные обозначения

| полное наименование должности | | инициалы, фамилия |
|---|---|---|

Лист 50

| Земельный участок | | | |
|---|---|---|---|
| вид объекта недвижимости | | | |
| Лист № 11 раздела 4 | Всего листов раздела 4: 36 | Всего разделов: 8 | Всего листов выписки: 161 |
| 21.03.2024г. № КУВИ-001/2024-74573297 | | | |
| Кадастровый номер: | 78:06:0002006:12 | | |

| План (чертеж, схема) части земельного участка | Учетный номер части: 78:06:0002006:12:1:20 |
|---|---|

| Масштаб 1:300 | Условные обозначения | | |
|---|---|---|---|

| | | |
|---|---|---|
| ПОЛНОЕ НАИМЕНОВАНИЕ ДОЛЖНОСТИ | | ИНИЦИАЛЫ, ФАМИЛИЯ |

Лист 5|

| Земельный участок<br>вид объекта недвижимости | | | |
|---|---|---|---|
| Лист № 12 раздела 4 | Всего листов раздела 4: 36 | Всего разделов: 8 | Всего листов выписки: 161 |
| 21.03.2024г. № КУВИ-001/2024-74539297 | | | |
| Кадастровый номер: | 78:06:0002006:12 | | |

| План (чертеж, схема) части земельного участка | Учетный номер части: 78:06:0002006:12:121 |
|---|---|

| Масштаб 1:2000 | Условные обозначения | | |
|---|---|---|---|

| ПОЛНОЕ НАИМЕНОВАНИЕ ДОЛЖНОСТИ | | ИНИЦИАЛЫ, ФАМИЛИЯ |
|---|---|---|

Лист 52

| Земельный участок<br>вид объекта недвижимости | | | |
|---|---|---|---|
| Лист № 13 раздела 4 | Всего листов раздела 4: 36 | Всего разделов: 8 | Всего листов выписки: 161 |
| 21.03.2024г. № КУВИ-001/2024-74930297 | | | |
| Кадастровый номер: | 78:06:0002006:12 | | |

План (чертеж, схема) части земельного участка | Условный номер части: 78:06:0002006:12:22

Масштаб 1:200 | Условные обозначения:

| | | |
|---|---|---|
| ПОЛНОЕ НАИМЕНОВАНИЕ ДОЛЖНОСТИ | ДОКУМЕНТ ПОДПИСАН<br>УСИЛЕННОЙ КВАЛИФИЦИРОВАННОЙ ПОДПИСЬЮ<br>Сертификат [illegible]<br>Владелец [illegible]<br>[illegible]<br>Действителен с [illegible] по [illegible] | ИНИЦИАЛЫ, ФАМИЛИЯ |

Лист 53

| Земельный участок<br>вид объекта недвижимости | | | |
|---|---|---|---|
| Лист № 14 раздела 4 | Всего листов раздела 4: 36 | Всего разделов: 8 | Всего листов выписки: 161 |
| 21.03.2024г. № КУВИ-001/2024-74559297 | | | |
| Кадастровый номер: | 78:06:0002006:12 | | |

План (чертеж, схема) части земельного участка — Учетный номер части: 78:06:0002006:12:123

| Масштаб 1:200 | Условные обозначения | | |
|---|---|---|---|

| должность уполномоченного должностного лица | | подпись, фамилия |
|---|---|---|

Лист 56

| Земельный участок | | | |
|---|---|---|---|
| вид объекта недвижимости | | | |
| Лист № 15 раздела 4 | Всего листов раздела 4: 36 | Всего разделов: 8 | Всего листов выписки: 161 |
| 28.03.2024г. № КУВИ-001/2024-74859297 | | | |
| Кадастровый номер: | 78:06:0002006:12 | | |

План (чертеж, схема) части земельного участка | Учетный номер части: 78:06:0002006:12:ЗУ1

| Масштаб 1:400 | Условные обозначения: | | |
|---|---|---|---|

ДОКУМЕНТ ПОДПИСАН УСИЛЕННОЙ НЕКВАЛИФИЦИРОВАННОЙ ПОДПИСЬЮ

| полное наименование должности | | инициалы, фамилия |
|---|---|---|

Лист 55

| Земельный участок<br>вид объекта недвижимости | | | |
|---|---|---|---|
| Лист № 16 раздела 4 | Всего листов раздела 4: 36 | Всего разделов: 8 | Всего листов выписки: 361 |
| 21.03.2024г. № КУВИ-001/2024-74539297 | | | |
| Кадастровый номер: | 78:06:0003006:12 | | |

| План (чертеж, схема) части земельного участка | Условный номер части: 78:06:0003006:12:175 |
|---|---|

| Масштаб 1:200 | Условные обозначения: | | |
|---|---|---|---|

| | | |
|---|---|---|
| полное наименование должности | | инициалы, фамилия |

Лист 56

| Земельный участок |
| --- |
| вид объекта недвижимости |

| Лист № 17 раздела 4 | Всего листов раздела 4: 36 | Всего разделов: 6 | Всего листов выписки: 161 |
| --- | --- | --- | --- |

21.03.2024г. № КУВИ-001/2024-74539297

Кадастровый номер: 78:06:0002006:12

План (чертеж, схема) части земельного участка

Условный номер части: 78:06:0002006:12/126

Масштаб 1:500

Условные обозначения

| полное наименование должности | | инициалы, фамилия |
| --- | --- | --- |

Лист 57

| Земельный участок | | | |
|---|---|---|---|
| вид объекта недвижимости | | | |
| Лист № 18 раздела 4 | Всего листов раздела 4: 36 | Всего разделов: 8 | Всего листов выписки: 161 |
| 21.03.2024г. № КУВИ-001/2024-74539297 | | | |
| Кадастровый номер: | 78:06:0002006:12 | | |

План (чертеж, схема) части земельного участка | Условный номер части: 78:06:0002006:12:127

Масштаб 1:200 | Условные обозначения

| | | |
|---|---|---|
| ПОЛНОЕ НАИМЕНОВАНИЕ ДОЛЖНОСТИ | | ИНИЦИАЛЫ, ФАМИЛИЯ |

Лист 58

| Земельный участок |
| --- |
| вид объекта недвижимости |

| Лист № 19 раздела 4 | Всего листов раздела 4: 36 | Всего разделов: 8 | Всего листов выписки: 161 |
| --- | --- | --- | --- |

| 21.03.2024г. № КУВИ-001/2024-74539297 | |
| --- | --- |
| Кадастровый номер: | 78:06:0003006:12 |

| План (чертеж, схема) части земельного участка | Учетный номер части: 78:06:0003006:12:ЗУ1 |
| --- | --- |

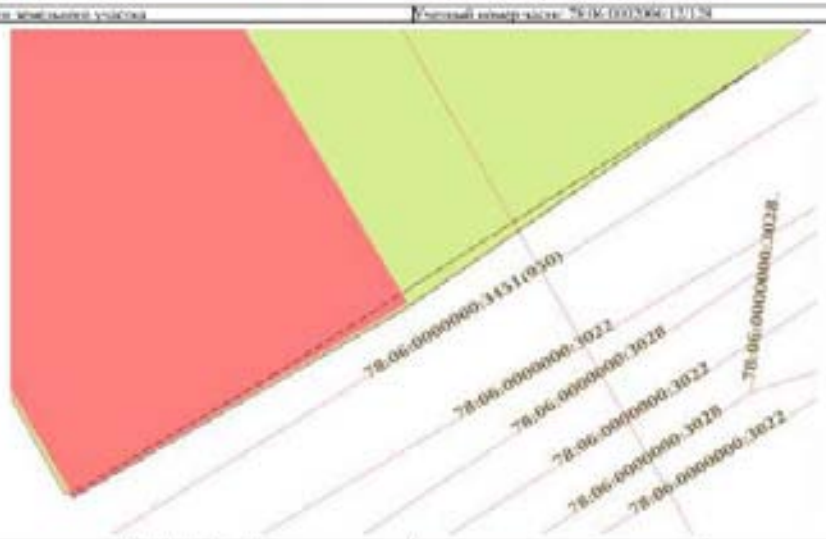


| Масштаб 1:200 | Условные обозначения: | | |
| --- | --- | --- | --- |

| | | |
| --- | --- | --- |
| полное наименование должности | ДОКУМЕНТ ПОДПИСАН ЭЛЕКТРОННОЙ ПОДПИСЬЮ | инициалы, фамилия |

Лист 59

| Земельный участок |
|---|
| вид объекта недвижимости |

| Лист № 20 раздела 4 | Всего листов раздела 4: 36 | Всего разделов: 9 | Всего листов выписки: 161 |
|---|---|---|---|

| 21.03.2024г. № КУВИ-001/2024-145392?? | |
|---|---|
| Кадастровый номер: | 78:06:0007006:12 |

| План (чертеж, схема) части земельного участка | Условный номер части: 78:06:0007006:12:379 |
|---|---|

3262
78:06:0002006:67
1041
78:06:0002006:12/143
78:06:0002006:12/140
78:06:0002006:12/112
78:06:00000000:3022
78:06:00000000:3022
78:06:00000000:3022

Лист 00

| Земельный участок<br>вид объекта недвижимости | | | |
|---|---|---|---|
| Лист № 71 раздела 4 | Всего листов раздела 4: 76 | Всего разделов: 8 | Всего листов выписки: 163 |
| 71 09 2024г. № КУВИ-001/2024-74939297 | | | |
| Кадастровый номер: | 78:06:0002006:12 | | |

План (чертеж, схема) части земельного участка | Условный номер части: 78:06:0002006:12:150

Масштаб 1:2000 | Условные обозначения

| | | |
|---|---|---|
| полное наименование должности | ДОКУМЕНТ ПОДПИСАН ЭЛЕКТРОННОЙ ПОДПИСЬЮ<br>Сертификат: [illegible]<br>Владелец: ФЕДЕРАЛЬНАЯ СЛУЖБА ГОСУДАРСТВЕННОЙ РЕГИСТРАЦИИ КАДАСТРА И КАРТОГРАФИИ<br>Действителен с [illegible] по [illegible] | инициалы, фамилия |

Лист 6

| Земельный участок |
| --- |
| или объекта недвижимости |

| Лист № 22 раздела 4 | Всего листов раздела 4: 96 | Всего разделов: 9 | Всего листов выписки: 161 |
| --- | --- | --- | --- |

21.03.2024г. № КУВИ-001/2024-145393297

| Кадастровый номер: | 78:06:0013006:113 |
| --- | --- |

| План (чертеж, схема) части земельного участка | Условный номер части: 78:06:0013006:113:1 |
| --- | --- |

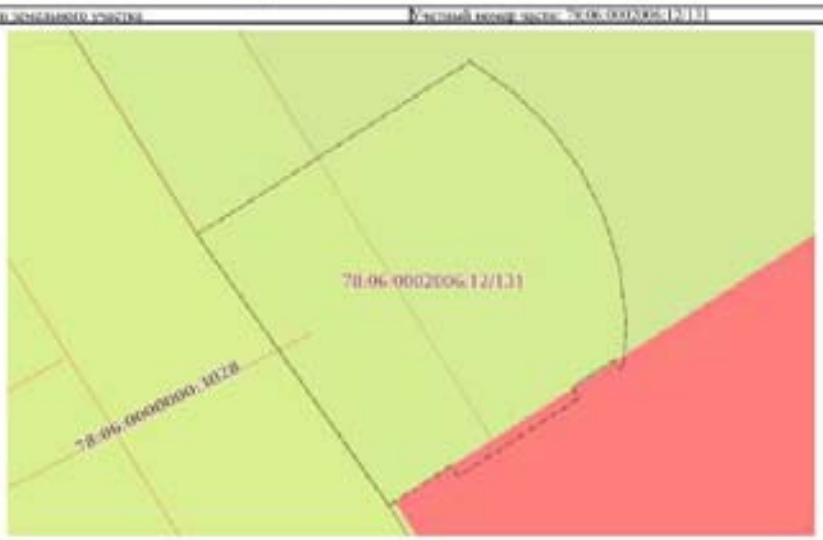


| Масштаб 1:750 | Условные обозначения | | |
| --- | --- | --- | --- |

ДОКУМЕНТ ПОДПИСАН ЭЛЕКТРОННОЙ ПОДПИСЬЮ

Сертификат: [illegible]

Владелец: ФЕДЕРАЛЬНАЯ СЛУЖБА ГОСУДАРСТВЕННОЙ РЕГИСТРАЦИИ, КАДАСТРА И КАРТОГРАФИИ

Действителен: с [illegible] по [illegible]

| ПОЛНОЕ НАИМЕНОВАНИЕ ДОЛЖНОСТИ | | ИНИЦИАЛЫ, ФАМИЛИЯ |
| --- | --- | --- |

Лист 62

| Земельный участок<br>или объекта недвижимости | | | |
|---|---|---|---|
| Лист № 23 раздела 4 | Всего листов раздела 4: № | Всего разделов: 9 | Всего листов выписки: 161 |
| 21.03.2024г. № КУВИ-001/2024-745359297 | | | |
| Кадастровый номер: | 78:06:0012006:12 | | |

| План (чертеж, схема) части земельного участка | Условный номер части: 78:06:0012006:12:12 |
|---|---|

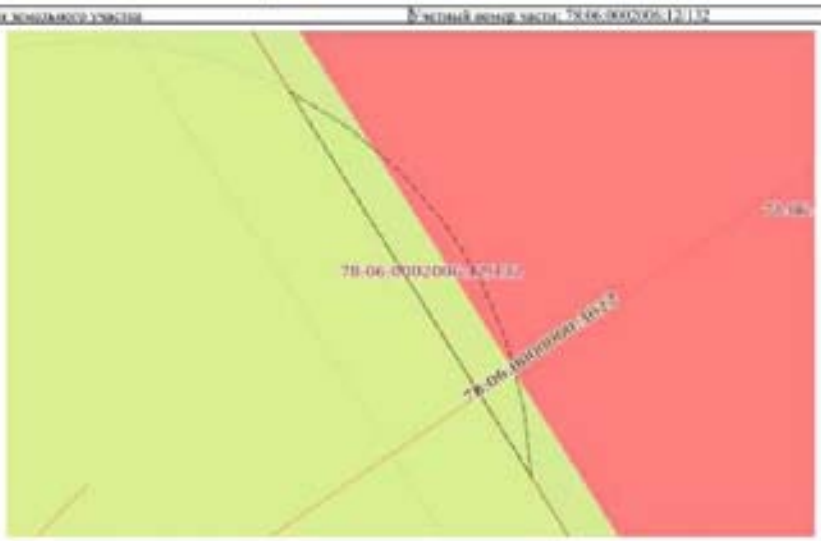


| Масштаб 1:50 | Условные обозначения | | |
|---|---|---|---|

| | | |
|---|---|---|
| ПОЛНОЕ НАИМЕНОВАНИЕ ДОЛЖНОСТИ | ДОКУМЕНТ ПОДПИСАН ЭЛЕКТРОННОЙ ПОДПИСЬЮ Сертификат: Владелец: ФЕДЕРАЛЬНАЯ СЛУЖБА ГОСУДАРСТВЕННОЙ РЕГИСТРАЦИИ КАДАСТРА И КАРТОГРАФИИ Действителен с 27.04.2023 по 04.07.2024 | ИНИЦИАЛЫ, ФАМИЛИЯ |

Лист 03

| Земельный участок<br>вид объекта недвижимости | | | |
|---|---|---|---|
| Лист № 24 раздела 4 | Всего листов раздела 4: 36 | Всего разделов: 8 | Всего листов выписки: 161 |
| 21.03.2024г. № КУВИ-001/2024-74539297 | | | |
| Кадастровый номер: | 78:06:0002006:12 | | |

План (чертеж, схема) части земельного участка | Масштаб 1:500

Условные обозначения

| | | |
|---|---|---|
| полное наименование должности | | инициалы, фамилия |

Лист 04

| Земельный участок<br>вид объекта недвижимости | | | |
|---|---|---|---|
| Лист № 22 раздела 4 | Всего листов раздела 4: 36 | Всего разделов: 8 | Всего листов выписки: 161 |
| 21.03.2024г. № КУВИ-001/2024-74339297 | | | |
| Кадастровый номер: | 78:06:0002006:12 | | |

План (чертеж, схема) части земельного участка | Условный номер части: 78:06:0002006:12/134

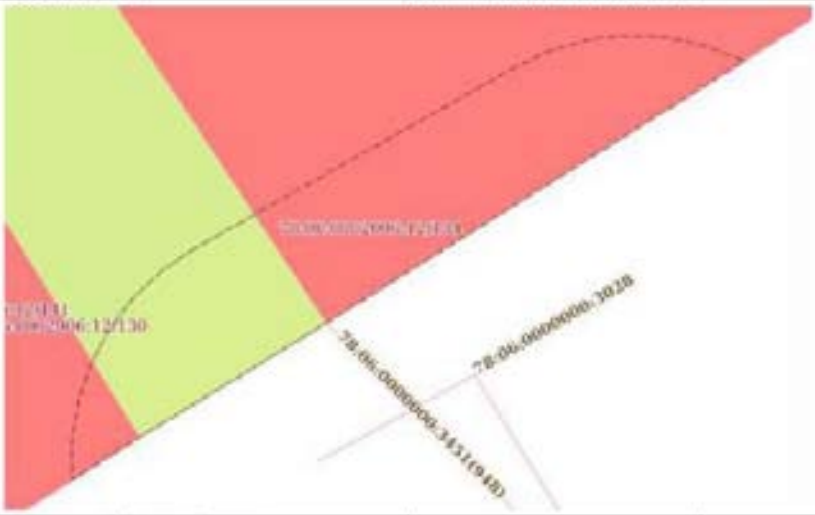


Масштаб 1:750 | Условные обозначения:

| должность уполномоченного должностного лица | | инициалы, фамилия |
|---|---|---|

Лист 65

| Земельный участок<br>вид объекта недвижимости | | | |
|---|---|---|---|
| Лист № 26 раздела 4 | Всего листов раздела 4: 36 | Всего разделов: 5 | Всего листов выписки: 161 |
| 21.05.2024г. № КУВИ-001/2024-74830297 | | | |
| Кадастровый номер: | 78:06:0002006:12 | | |
| План (чертеж, схема) части земельного участка | | Учетный номер части: 78:06:0002006:12:138 | |

78:06:0002006:3022
78:06:0002006:3022
78:06:0002006:3022

Лист 00

| Земельный участок<br>или объекта недвижимости | | | |
|---|---|---|---|
| Лист № 27 раздела 4 | Всего листов раздела 4: 36 | Всего разделов: 8 | Всего листов выписки: 161 |
| 21.03.2024г. № КУВИ-001/2024-74559293 | | | |
| Кадастровый номер: | 78:06:0003010:12 | | |

План (чертеж, схема) части земельного участка | Учетный номер части: 78:06:0003006:12:1:36

| Масштаб 1:700 | Условные обозначения: | | |
|---|---|---|---|
| | | | |
| ПОЛНОЕ НАИМЕНОВАНИЕ ДОЛЖНОСТИ | | | ИНИЦИАЛЫ, ФАМИЛИЯ |

Лист 67

| Земельный участок<br>вид объекта недвижимости | | | |
|---|---|---|---|
| Лист № 25 раздела 4 | Всего листов раздела 4: 36 | Всего разделов: 8 | Всего листов выписки: 161 |
| 21.05.2024г. № КУВИ-001/2024-74453929 | | | |
| Кадастровый номер: | 78:06:0002006:12 | | |

План (чертеж, схема) части земельного участка | Учетный номер части: 78:06:0002006:12:137

Масштаб 1:2000 | Условные обозначения:

| полное наименование должности | | инициалы, фамилия |
|---|---|---|

Лист 68

| Земельный участок | | | |
|---|---|---|---|
| вид объекта недвижимости | | | |
| Лист № 29 раздела 4 | Всего листов раздела 4: 36 | Всего разделов: 8 | Всего листов выписки: 161 |
| 21.03.2024г. № КУВИ-001/2024-74539297 | | | |
| Кадастровый номер: | 78:06:0002006:12 | | |

План (чертеж, схема) части земельного участка | Условный номер части: 78:06:0002006:12:138

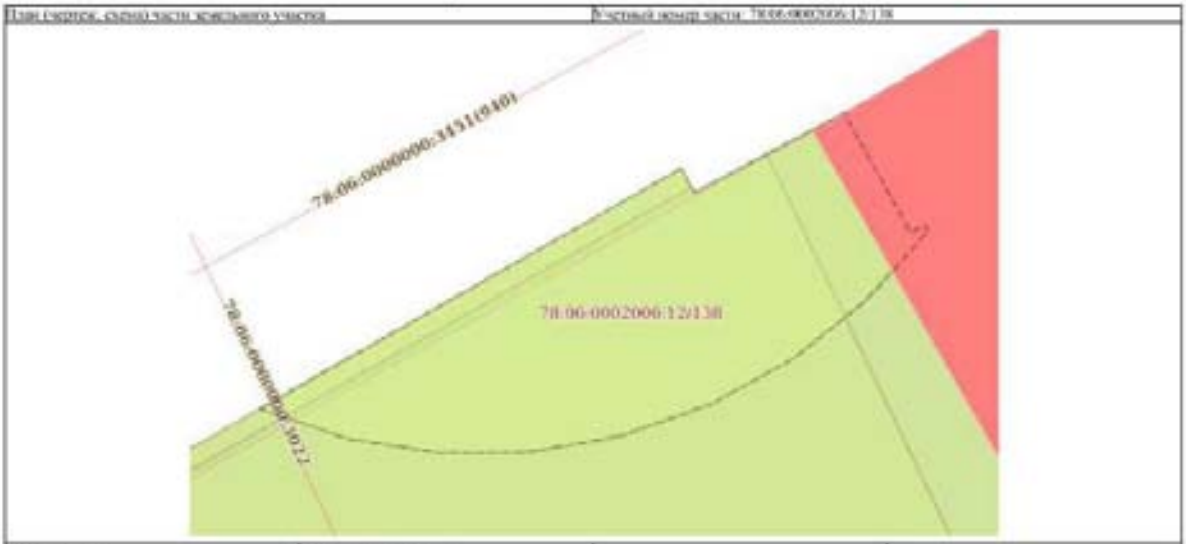


| Масштаб 1:40 | Условные обозначения | | |
|---|---|---|---|

| | | |
|---|---|---|
| ПОЛНОЕ НАИМЕНОВАНИЕ ДОЛЖНОСТИ | | ИНИЦИАЛЫ, ФАМИЛИЯ |

Лист 69

| Земельный участок | | | |
|---|---|---|---|
| вид объекта недвижимости | | | |
| Лист № 30 раздела 4 | Всего листов раздела 4: 36 | Всего разделов: 8 | Всего листов выписки: 161 |
| 21.03.2024г. № КУВИ-001/2024-74539297 | | | |
| Кадастровый номер: | 78:06:0002006:12 | | |

План (чертеж, схема) части земельного участка | Условный номер части: 78:06:0002006:12:ЗУ1:14

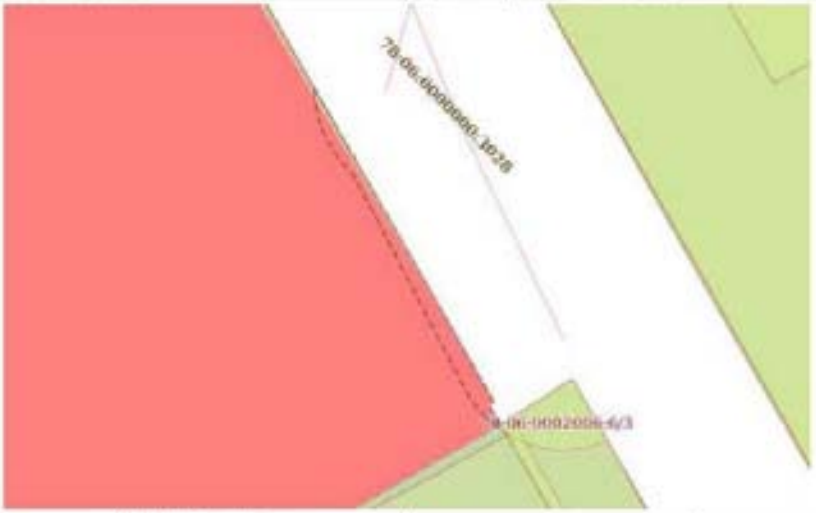


| Масштаб 1:200 | Условные обозначения: | | |
|---|---|---|---|

ДОКУМЕНТ ПОДПИСАН ЭЛЕКТРОННОЙ ПОДПИСЬЮ

| | | |
|---|---|---|
| полное наименование должности | | инициалы, фамилия |

Лист 70

| Земельный участок<br>вид объекта недвижимости | | | |
|---|---|---|---|
| Лист № 31 раздела 4 | Всего листов раздела 4: 36 | Всего разделов: 8 | Всего листов выписки: 161 |
| 21.05.2024г. № КУВИ-001/2024-74439297 | | | |
| Кадастровый номер: | 78:06:0002006:12 | | |

План (чертеж, схема) части земельного участка | Учетный номер части: 78:06:0002006:12:1/1

78:06:0002006:41/11
78:06:0002006:41/13
78:06:0000000:1022
78:06:0000000:1028
78:06:0002006:12/1/1
16/2
10
28
1332
78:06:0002006:1028/41
78:06:0000000:1554
78:06:0000000:1028
78:06:0000000:1022
78:06:0000000:1028
78:06:0000000:1028
78:06:0000000:1028

Лист 71

| Земельный участок<br>нет объекта недвижимости | | | |
|---|---|---|---|
| Лист № 37 раздела 4 | Всего листов раздела 4: 36 | Всего разделов: 8 | Всего листов выписки: 161 |
| 21.03.2024г. № КУВИ-001/2024-74930297 | | | |
| Кадастровый номер: | 78:06:0002006:12 | | |

| План (чертеж, схема) части земельного участка | Условный номер части: 78:06:0002006:12:141 |
|---|---|

| Масштаб 1:2000 | Условные обозначения | | |
|---|---|---|---|

| | | |
|---|---|---|
| ПОЛНОЕ НАИМЕНОВАНИЕ ДОЛЖНОСТИ | ДОКУМЕНТ ПОДПИСАН УСИЛЕННОЙ КВАЛИФИЦИРОВАННОЙ ПОДПИСЬЮ Сертификат: [illegible] Владелец: ФЕДЕРАЛЬНАЯ СЛУЖБА ГОСУДАРСТВЕННОЙ РЕГИСТРАЦИИ, КАДАСТРА И КАРТОГРАФИИ Действителен с [illegible] по [illegible] | ИНИЦИАЛЫ, ФАМИЛИЯ |

Лист 72

| Земельный участок | | | |
|---|---|---|---|
| вид объекта недвижимости | | | |
| Лист № 33 раздела 4 | Всего листов раздела 4: 36 | Всего разделов: 8 | Всего листов выписки: 161 |
| 21.03.2024г. № КУВИ-001/2024-145392/7 | | | |
| Кадастровый номер: | 78:06:0007006:12 | | |

План (чертеж, схема) части земельного участка | Учетный номер части: 78:06:0007006:12:342

Масштаб 1:3000 | Условные обозначения:

| | | |
|---|---|---|
| ДОКУМЕНТ ПОДПИСАН ЭЛЕКТРОННОЙ ПОДПИСЬЮ | | |
| ПОЛНОЕ НАИМЕНОВАНИЕ ДОЛЖНОСТИ | | ИНИЦИАЛЫ, ФАМИЛИЯ |

Лист 73

| Земельный участок<br>вид объекта недвижимости | | | |
|---|---|---|---|
| Лист № 94 раздела 4 | Всего листов раздела 4: № | Всего разделов: 8 | Всего листов выписки: 161 |
| 21.03.2024г. № КУВИ-001/2024-74549297 | | | |
| Кадастровый номер: | 78:06:0002006:12 | | |

| План (чертеж, схема) части земельного участка | Учетный номер части: 78:06:0002006:12:143 |
|---|---|

| Масштаб 1:2000 | Условные обозначения | | |
|---|---|---|---|

| | | |
|---|---|---|
| ПОЛНОЕ НАИМЕНОВАНИЕ ДОЛЖНОСТИ | ДОКУМЕНТ ПОДПИСАН<br>ЭЛЕКТРОННОЙ ПОДПИСЬЮ<br>Сертификат: [illegible]<br>Владелец: ФЕДЕРАЛЬНАЯ СЛУЖБА ГОСУДАРСТВЕННОЙ<br>РЕГИСТРАЦИИ, КАДАСТРА И КАРТОГРАФИИ<br>Действителен с [illegible] по [illegible] | ИНИЦИАЛЫ, ФАМИЛИЯ |

Лист 74

| Земельный участок<br>вид объекта недвижимости | | | |
|---|---|---|---|
| Лист № 35 раздела 4 | Всего листов раздела 4: 36 | Всего разделов: 8 | Всего листов выписки: 161 |
| 21.03.2024г. № КУВИ-001/2024-74859297 | | | |
| Кадастровый номер: | 78:06:0002006:12 | | |

| План (чертеж, схема) части земельного участка | Учетный номер части: 78:06:0002006:12:144 |
|---|---|

| Масштаб 1:2000 | Условные обозначения | | |
|---|---|---|---|

| | | |
|---|---|---|
| полное наименование должности | | инициалы, фамилия |

Лист 75

| Земельный участок |
| --- |
| вид объекта недвижимости |

| Лист № 36 раздела 4 | Всего листов раздела 4: 36 | Всего разделов: 8 | Всего листов выписки: 161 |
| --- | --- | --- | --- |

| 21.03.2024г. № КУВИ-001/2024-74539297 | |
| --- | --- |
| Кадастровый номер: | 78:06:0002006:12 |

| План (чертеж, схема) части земельного участка | Условный номер части: 78:06:0002006:12:1/1 |
| --- | --- |

78:06:0002006:41:1
78:06:0002006:41:2
78:06:0002006:3260/3
78:06:0000000:3028
78:06:0002004:65/3
78:06:0002004:3028
78:06:0002006:3028
78:06:0002006:3115(49)
78:06:0002006:3028
78:06:0002006:3028
78:06:0002006:3028

Раздел 4.1 Лист 76

Выписка из Единого государственного реестра недвижимости об объекте недвижимости

Сведения о частях земельного участка

| Земельный участок |
|---|
| вид объекта недвижимости |

| Лист № 1 раздела 4.1 | Всего листов раздела 4.1: 7 | Всего разделов: 8 | Всего листов выписки: 161 |
|---|---|---|---|

| 21.05.2024г. № КУВИ-001/2024/748339297 | |
|---|---|
| Кадастровый номер: | 78:06:0002006:12 |

| Учетный номер части | Площадь, м2 | Содержание ограничения в использовании или ограничения прав на объект недвижимости или обременения объекта недвижимости |
|---|---|---|
| 1 | 2 | 3 |
| 78:06:0002006:12/110 | 76265 | вид ограничения (обременения): ограничения прав на земельный участок, предусмотренные статьей 56 Земельного кодекса Российской Федерации; Срок действия: не установлен; Содержание ограничения (обременения): Объединенная охранная зона центральных районов Санкт-Петербурга |
| 78:06:0002006:12/111 | 11622 | вид ограничения (обременения): ограничения прав на земельный участок, предусмотренные статьей 56 Земельного кодекса Российской Федерации; Срок действия: не установлен; Содержание ограничения (обременения): Объединенная зона регулирования застройки центральных районов Санкт-Петербурга |
| 78:06:0002006:12/112 | 67867 | вид ограничения (обременения): ограничения прав на земельный участок, предусмотренные статьей 56 Земельного кодекса Российской Федерации; Срок действия: не установлен; Содержание ограничения (обременения): Зона "Центр Петербурга петровского времени" |
| 78:06:0002006:12/113 | 2786 | вид ограничения (обременения): ограничения прав на земельный участок, предусмотренные статьей 56 Земельного кодекса Российской Федерации; Срок действия: не установлен; Содержание ограничения (обременения): Зона градостроительных ограничений |
| 78:06:0002006:12/114 | 378 | вид ограничения (обременения): ограничения прав на земельный участок, предусмотренные статьей 56 Земельного кодекса Российской Федерации; Срок действия: не установлен; Содержание ограничения (обременения): Охранная зона подстанций и других электроэнергетических сооружений |
| 78:06:0002006:12/115 | 465 | вид ограничения (обременения): ограничения прав на земельный участок, предусмотренные статьей 56 Земельного кодекса Российской Федерации; Срок действия: не установлен; Содержание ограничения (обременения): Охранная зона подстанций и других электроэнергетических сооружений |
| 78:06:0002006:12/116 | 574 | вид ограничения (обременения): ограничения прав на земельный участок, предусмотренные статьей 56 Земельного кодекса Российской Федерации; Срок действия: не установлен; Содержание ограничения (обременения): Охранная зона подстанций и других электроэнергетических сооружений |
| 78:06:0002006:12/117 | 70 | вид ограничения (обременения): ограничения прав на земельный участок, предусмотренные статьей 56 Земельного кодекса Российской Федерации; Срок действия: не установлен; Содержание ограничения (обременения): Охранная и техническая зона сети наблюдательных скважин |

| | | |
|---|---|---|
| полное наименование должности | ДОКУМЕНТ ПОДПИСАН ЭЛЕКТРОННОЙ ПОДПИСЬЮ Сертификат: [illegible] Владелец: ФЕДЕРАЛЬНАЯ СЛУЖБА ГОСУДАРСТВЕННОЙ РЕГИСТРАЦИИ, КАДАСТРА И КАРТОГРАФИИ Действителен с [illegible] по [illegible] | инициалы, фамилия |

Лист 77

| Земельный участок | | | |
|---|---|---|---|
| вид объекта недвижимости | | | |
| Лист № 2 раздела 4.1 | Всего листов раздела 4.1: 7 | Всего разделов: 8 | Всего листов выписки: 161 |
| 21.03.2024г. № КУВИ-001/2024-74559297 | | | |
| Кадастровый номер: | 78:06:0002006:12 | | |

| | | |
|---|---|---|
| 78:06:0002006:12:118 | 9 | вид ограничения (обременения): ограничения прав на земельный участок, предусмотренные статьей 56 Земельного кодекса Российской Федерации; Срок действия: не установлен; Содержание ограничения (обременения): Техническая и охранная зона метрополитена |
| 78:06:0002006:12:119 | 3388 | вид ограничения (обременения): ограничения прав на земельный участок, предусмотренные статьей 56 Земельного кодекса Российской Федерации; Срок действия: не установлен; Содержание ограничения (обременения): Охранная зона водопроводных сетей |
| 78:06:0002006:12:120 | 364 | вид ограничения (обременения): ограничения прав на земельный участок, предусмотренные статьей 56 Земельного кодекса Российской Федерации; Срок действия: не установлен; Содержание ограничения (обременения): Охранная зона водопроводных сетей |
| 78:06:0002006:12:121 | 284 | вид ограничения (обременения): ограничения прав на земельный участок, предусмотренные статьей 56 Земельного кодекса Российской Федерации; Срок действия: не установлен; Содержание ограничения (обременения): Охранная зона водопроводных сетей |
| 78:06:0002006:12:122 | 109 | вид ограничения (обременения): ограничения прав на земельный участок, предусмотренные статьей 56 Земельного кодекса Российской Федерации; Срок действия: не установлен; Содержание ограничения (обременения): Охранная зона водопроводных сетей |
| 78:06:0002006:12:123 | 106 | вид ограничения (обременения): ограничения прав на земельный участок, предусмотренные статьей 56 Земельного кодекса Российской Федерации; Срок действия: не установлен; Содержание ограничения (обременения): Охранная зона водопроводных сетей |
| 78:06:0002006:12:124 | 388 | вид ограничения (обременения): ограничения прав на земельный участок, предусмотренные статьей 56 Земельного кодекса Российской Федерации; Срок действия: не установлен; Содержание ограничения (обременения): Охранная зона водопроводных сетей |
| 78:06:0002006:12:125 | 18 | вид ограничения (обременения): ограничения прав на земельный участок, предусмотренные статьей 56 Земельного кодекса Российской Федерации; Срок действия: не установлен; Содержание ограничения (обременения): Охранная зона водопроводных сетей |
| 78:06:0002006:12:126 | 419 | вид ограничения (обременения): ограничения прав на земельный участок, предусмотренные статьей 56 Земельного кодекса Российской Федерации; Срок действия: не установлен; Содержание ограничения (обременения): Охранная зона водопроводных сетей |
| 78:06:0002006:12:127 | 101 | вид ограничения (обременения): ограничения прав на земельный участок, предусмотренные статьей 56 Земельного кодекса Российской Федерации; Срок действия: не установлен; Содержание ограничения (обременения): Охранная зона канализационных сетей |
| 78:06:0002006:12:128 | 13 | вид ограничения (обременения): ограничения прав на земельный участок, предусмотренные статьей 56 Земельного кодекса Российской Федерации; Срок действия: не установлен; Содержание ограничения (обременения): Охранная зона |

| | | |
|---|---|---|
| должность уполномоченного должностного лица | ДОКУМЕНТ ПОДПИСАН ЭЛЕКТРОННОЙ ПОДПИСЬЮ Сертификат [illegible] Владелец ФЕДЕРАЛЬНАЯ СЛУЖБА ГОСУДАРСТВЕННОЙ РЕГИСТРАЦИИ КАДАСТРА И КАРТОГРАФИИ Действителен с [illegible] по [illegible] | инициалы, фамилия |

| Земельный участок | | | |
|---|---|---|---|
| вид объекта недвижимости | | | |
| Лист № 1 раздела 4.1 | Всего листов раздела 4.1: 7 | Всего разделов: 8 | Всего листов выписки: 161 |
| 21.03.2024г. № КУВИ-001/2024-74539297 | | | |
| Кадастровый номер: | 78:06:0002006:12 | | |

| | | газораспределительной сети |
|---|---|---|
| 78:06:0002006:12:129 | 2102 | вид ограничения (обременения): ограничения прав на земельный участок, предусмотренные статьей 56 Земельного кодекса Российской Федерации; Срок действия: не установлен; Содержание ограничения (обременения): Охранная зона газораспределительной сети |
| 78:06:0002006:12:130 | 2226 | вид ограничения (обременения): ограничения прав на земельный участок, предусмотренные статьей 56 Земельного кодекса Российской Федерации; Срок действия: не установлен; Содержание ограничения (обременения): Водоохранная зона водного объекта |
| 78:06:0002006:12:131 | 28 | вид ограничения (обременения): ограничения прав на земельный участок, предусмотренные статьей 56 Земельного кодекса Российской Федерации; Срок действия: не установлен; Содержание ограничения (обременения): Охранная зона канализационных сетей |
| 78:06:0002006:12:132 | 2 | вид ограничения (обременения): ограничения прав на земельный участок, предусмотренные статьей 56 Земельного кодекса Российской Федерации; Срок действия: не установлен; Содержание ограничения (обременения): Охранная зона канализационных сетей |
| 78:06:0002006:12:133 | 24 | вид ограничения (обременения): ограничения прав на земельный участок, предусмотренные статьей 56 Земельного кодекса Российской Федерации; Срок действия: не установлен; Содержание ограничения (обременения): Охранная зона канализационных сетей |
| 78:06:0002006:12:134 | 55 | вид ограничения (обременения): ограничения прав на земельный участок, предусмотренные статьей 56 Земельного кодекса Российской Федерации; Срок действия: не установлен; Содержание ограничения (обременения): Охранная зона канализационных сетей |
| 78:06:0002006:12:135 | 361 | вид ограничения (обременения): ограничения прав на земельный участок, предусмотренные статьей 56 Земельного кодекса Российской Федерации; Срок действия: не установлен; Содержание ограничения (обременения): Охранная зона канализационных сетей |
| 78:06:0002006:12:136 | 228 | вид ограничения (обременения): ограничения прав на земельный участок, предусмотренные статьей 56 Земельного кодекса Российской Федерации; Срок действия: не установлен; Содержание ограничения (обременения): Охранная зона канализационных сетей |
| 78:06:0002006:12:137 | 142 | вид ограничения (обременения): ограничения прав на земельный участок, предусмотренные статьей 56 Земельного кодекса Российской Федерации; Срок действия: не установлен; Содержание ограничения (обременения): Охранная зона канализационных сетей |
| 78:06:0002006:12:138 | 9 | вид ограничения (обременения): ограничения прав на земельный участок, предусмотренные статьей 56 Земельного кодекса Российской Федерации; Срок действия: не установлен; Содержание ограничения (обременения): Охранная зона канализационных сетей |

| | | |
|---|---|---|
| полное наименование должности | ДОКУМЕНТ ПОДПИСАН ЭЛЕКТРОННОЙ ПОДПИСЬЮ Сертификат: [illegible] Владелец: ФЕДЕРАЛЬНАЯ СЛУЖБА ГОСУДАРСТВЕННОЙ РЕГИСТРАЦИИ, КАДАСТРА И КАРТОГРАФИИ Действителен с [illegible] по [illegible] | инициалы, фамилия |

Лист 70

| Земельный участок |
| --- |
| вид объекта недвижимости |

| Лист № 4 раздела 4.1 | Всего листов раздела 4.1: 7 | Всего разделов: 8 | Всего листов выписки: 161 |
| --- | --- | --- | --- |

| 21.05.2024г. № КУВИ-001/2024-74853297 | |
| --- | --- |
| Кадастровый номер: | 78:06:0002006:12 |

| | | |
| --- | --- | --- |
| 78:06:0002006:12:139 | 10 | вид ограничения (обременения): ограничения прав на земельный участок, предусмотренные статьей 56 Земельного кодекса Российской Федерации; Срок действия: не установлен; Содержание ограничения (обременения): Охранная зона канализационных сетей |
| 78:06:0002006:12:140 | 56/183 | вид ограничения (обременения): ограничения прав на земельный участок, предусмотренные статьей 56 Земельного кодекса Российской Федерации; Срок действия: не установлен; реквизиты документа-основания: распоряжение КГИОП №10-3 от 13.01.2015 от 13.01.2015 № 10-3 выдан: Комитет по государственному контролю, использованию и охране памятников истории и культуры; Содержание ограничения (обременения): Согласно приложению 1 к Распоряжению КГИОП №10-3 от 13.01.2015: 1. На территории ансамбля запрещается строительство объектов капитального строительства и увеличение объемно-пространственных характеристик существующих на территории ансамбля объектов капитального строительства; проведение земляных, строительных, мелиоративных и иных работ, за исключением работ по сохранению объекта культурного наследия или его отдельных элементов, сохранению историко-градостроительной или природной среды объекта культурного наследия. 2. На территории ансамбля разрешается ведение хозяйственной деятельности, не противоречащей требованиям обеспечения сохранности объекта культурного наследия и позволяющей обеспечить функционирование объекта культурного наследия в современных условиях. 3. Запрещается использовать территорию объекта культурного наследия: под склады и объекты производства взрывчатых и огнеопасных материалов, предметов и веществ, загрязняющих интерьер объекта культурного наследия, его фасад, территорию и водные объекты и (или) имеющих вредные пороги вибрационные и иные выделения; под объекты производства, имеющие оборудование, оказывающее динамическое и вибрационное воздействие на конструкции объекта культурного наследия, независимо от мощности данного оборудования; под объекты производства и лаборатории, связанные с неблагоприятным для объекта культурного наследия температурно-влажностным режимом и применением химически активных веществ. ; Реестровый номер границы: 78:06-8.8; Вид объекта реестра границ: Территория объекта культурного наследия; Вид зоны по документу: Территория объекта культурного наследия федерального значения - Здания Университета; Тип зоны: Территория объекта культурного наследия |
| 78:06:0002006:12:141 | 2595 | вид ограничения (обременения): ограничения прав на земельный участок, предусмотренные статьей 56 Земельного кодекса Российской Федерации; Срок действия: не установлен; реквизиты документа-основания: распоряжение Комитет по природопользованию, охране окружающей среды и обеспечению экологической безопасности Правительства Санкт-Петербурга "О внесении изменений в распоряжение Комитет по природопользованию, охране окружающей среды и обеспечению экологической безопасности от 02.08.2018 № 246-р" от 21.06.2021 № 252-р выдан: Комитет по природопользованию, охране окружающей среды и обеспечению экологической безопасности Правительства Санкт-Петербурга; Содержание ограничения (обременения): В границах прибрежных защитных полос запрещается: 1) использование сточных вод в целях регулирования плодородия почв; 2) размещение кладбищ, скотомогильников, объектов размещения отходов производства и потребления, химических, взрывчатых, |

| | | |
| --- | --- | --- |
| | | |
| полное наименование должности | | инициалы, фамилия |

Лист 80

| Земельный участок | | | |
|---|---|---|---|
| вид объекта недвижимости | | | |
| Лист № 5 раздела 4.1 | Всего листов раздела 4.1: 7 | Всего разделов: 8 | Всего листов выписки: 161 |
| 21.03.2024г. № КУВИ-001/2024-74539297 | | | |
| Кадастровый номер: | 78:06:0002006:12 | | |

| | | |
|---|---|---|
| | | токсичных, отравляющих и ядовитых веществ, пунктов захоронения радиоактивных отходов; 3) осуществление авиационных мер по борьбе с вредными организмами; 4) движение и стоянка транспортных средств (кроме специальных транспортных средств), за исключением их движения по дорогам и стоянки на дорогах и в специально оборудованных местах, имеющих твердое покрытие; 5) строительство и реконструкция автозаправочных станций, складов горюче-смазочных материалов (за исключением случаев, если автозаправочные станции, склады горюче-смазочных материалов размещены на территориях портов, инфраструктуры внутренних водных путей, в том числе баз (сооружений) для стоянки маломерных судов, объектов органов федеральной службы безопасности), станций технического обслуживания, используемых для технического осмотра и ремонта транспортных средств, осуществление мойки транспортных средств; 6) размещение специализированных хранилищ пестицидов и агрохимикатов, применение пестицидов и агрохимикатов; 7) сброс сточных, в том числе дренажных, вод; 8) разведка и добыча общераспространенных полезных ископаемых (за исключением случаев, если разведка и добыча общераспространенных полезных ископаемых осуществляются пользователями недр, осуществляющими разведку и добычу иных видов полезных ископаемых, в границах предоставленных им в соответствии с законодательством Российской Федерации о недрах горных отводов и (или) геологических отводов на основании утвержденного технического проекта в соответствии со статьей 19.1 Закона Российской Федерации от 21 февраля 1992 года N 2395-1 "О недрах"); 9) распашка земель; 10) размещение отвалов размываемых грунтов; 11) выпас сельскохозяйственных животных и организация для них летних лагерей, ванн.; Реестровый номер границы: 78:00-6.473; Вид объекта реестра границ: Зона с особыми условиями использования территории; Вид зоны по документу: Прибрежная защитная полоса реки Ижоры (ЦД 1241), Тип зоны: Прибрежная защитная полоса |
| 78:06:0002006:12:142 | 29488 | вид ограничения (обременения): ограничения прав на земельный участок, предусмотренные статьей 56 Земельного кодекса Российской Федерации; Срок действия: не установлен; реквизиты документа-основания: распоряжение Комитет по природопользованию, охране окружающей среды и обеспечению экологической безопасности Правительства Санкт-Петербурга "О внесении изменений в распоряжение Комитет по природопользованию, охране окружающей среды и обеспечению экологической безопасности от 02.08.2018 № 246-р" от 21.06.2021 № 252-р выдан Комитет по природопользованию, охране окружающей среды и обеспечению экологической безопасности Правительства Санкт-Петербурга; Содержание ограничения (обременения): В границах водоохранных зон запрещается: 1) использование сточных вод в целях регулирования плодородия почв; 2) размещение кладбищ, скотомогильников, объектов размещения отходов производства и потребления, химических, взрывчатых, токсичных, отравляющих и ядовитых веществ, пунктов захоронения радиоактивных отходов; 3) осуществление авиационных мер по борьбе с вредными организмами; 4) движение и стоянка транспортных средств (кроме специальных транспортных средств), за исключением их движения по дорогам и стоянки на дорогах и в специально оборудованных местах, имеющих твердое покрытие; 5) строительство и реконструкция автозаправочных станций, складов горюче-смазочных материалов (за исключением случаев, если автозаправочные станции, склады горюче-смазочных материалов размещены на территориях портов, |

| полное наименование должности | | подпись, фамилия |
|---|---|---|

| Земельный участок | | | |
|---|---|---|---|
| вид объекта недвижимости | | | |
| Лист № 6 раздела 4.1 | Всего листов раздела 4.1: 7 | Всего разделов: 8 | Всего листов выписки: 161 |
| 21.03.2024г. № КУВИ-001/2024-74573297 | | | |
| Кадастровый номер: | 78:06:0002066:12 | | |

| | | |
|---|---|---|
| | | инфраструктуры внутренних водных путей, в том числе баз (сооружений) для стоянок маломерных судов, объектов органов федеральной службы безопасности), станций технического обслуживания, используемых для технического осмотра и ремонта транспортных средств, осуществление мойки транспортных средств; 6) размещение специализированных хранилищ пестицидов и агрохимикатов, применение пестицидов и агрохимикатов; 7) сброс сточных, в том числе дренажных, вод; 8) разведка и добыча общераспространенных полезных ископаемых (за исключением случаев, если разведка и добыча общераспространенных полезных ископаемых осуществляются пользователями недр, осуществляющими разведку и добычу иных видов полезных ископаемых, в границах предоставленных им в соответствии с законодательством Российской Федерации о недрах горных отводов и (или) геологических отводов на основании утвержденного технического проекта в соответствии со статьей 19.1 Закона Российской Федерации от 21 февраля 1992 года N 2395-1 "О недрах"); Реестровый номер границы: 78.00-6.474; Вид объекта реестра границ: Зона с особыми условиями использования территории; Вид зоны по документу: Водоохранная зона реки Невы (ВД 1241); Тип зоны: Водоохранная зона |
| 78:06:0002066:12:143 | 18189 | вид ограничения (обременения): ограничения прав на земельный участок, предусмотренные статьей 56 Земельного кодекса Российской Федерации; Срок действия: не установлен; реквизиты документа-основания: распоряжение Комитета по государственному контролю, использованию и охране памятников истории и культуры Правительства Санкт-Петербурга от 12.02.2021 № 21-р выдан: Комитет по государственному контролю, использованию и охране памятников истории и культуры Правительства Санкт-Петербурга; Содержание ограничения (обременения): Согласно приложению №2 к Распоряжению КГИОП №21-р от 12.02.2021 г.; Реестровый номер границы: 78.00-8.278; Вид объекта реестра границ: Территория объекта культурного наследия; Вид зоны по документу: Территория объекта культурного наследия федерального значения "Сад Ботанический", входящего в состав объекта культурного наследия федерального значения "Императорский (Санкт-Петербургский университет" |
| 78:06:0002066:12:144 | 10528 | вид ограничения (обременения): ограничения прав на земельный участок, предусмотренные статьей 56 Земельного кодекса Российской Федерации; Срок действия: не установлен; реквизиты документа-основания: распоряжение Комитета по государственному контролю, использованию и охране памятников истории и культуры Правительства Санкт-Петербурга от 18.05.2023 № 368-рп выдан: Комитет по государственному контролю, использованию и охране памятников истории и культуры Правительства Санкт-Петербурга; Содержание ограничения (обременения): 1. На территории объекта культурного наследия запрещается: строительство объектов капитального строительства и увеличение объемно-пространственных характеристик существующих на территории объекта культурного значения объектов капитального строительства; проведение земляных, строительных, мелиоративных и иных работ, за исключением работ по сохранению (воссозданию) объекта культурного наследия или его отдельных элементов, сохранению историко-градостроительной или природной среды объекта культурного наследия. 2. На территории объекта культурного наследия разрешается ведение хозяйственной деятельности, не |

| ПОЛНОЕ НАИМЕНОВАНИЕ ДОЛЖНОСТИ | | ИНИЦИАЛЫ, ФАМИЛИЯ |
|---|---|---|

Лист 82

| Земельный участок | | | |
|---|---|---|---|
| вид объекта недвижимости | | | |
| Лист № 7 раздела 4.1 | Всего листов раздела 4.1: 7 | Всего разделов: 8 | Всего листов выписки: 101 |
| 21.03.2024г. № КУВИ-001/2024-74539297 | | | |
| Кадастровый номер: | 78:06:0002006:12 | | |

| | | |
|---|---|---|
| | | противоречащей требованиям обеспечения сохранности объекта культурного наследия и позволяющей обеспечить функционирование объекта культурного наследия в современных условиях. 3. Требования к осуществлению деятельности в границах территории объекта культурного наследия и требования к содержанию и использованию территории объекта культурного наследия устанавливаются законодательством Российской Федерации и Санкт-Петербурга об объектах культурного наследия.; Реестровый номер границы: 78:06-8.280; Вид объекта реестра границ: Территория объекта культурного наследия; Вид зоны по документу: Территория объекта культурного наследия федерального значения "Дворец императора Петра II"; Тип зоны: Территории объекта культурного наследия |
| 78:06:0002006:12/145 | 62 | вид ограничения (обременения): ограничение прав на земельный участок, предусмотренные статьей 56 Земельного кодекса Российской Федерации; Срок действия: не установлен; реквизиты документа-основания: закон Санкт-Петербурга «О границах объединенных зон охраны объектов культурного наследия, расположенных на территории Санкт-Петербурга, режимах использования земель и требованиях к градостроительным регламентам в границах указанных зон» от 19.01.2009 № 820-7 выдан: Комитет по государственному контролю, использованию и охране памятников истории и культуры Правительства Санкт-Петербурга; Содержание ограничения (обременения): РЕЖИМЫ ИСПОЛЬЗОВАНИЯ ЗЕМЕЛЬ И ТРЕБОВАНИЯ К ГРАДОСТРОИТЕЛЬНЫМ РЕГЛАМЕНТАМ ВГРАНИЦАХ ОБЪЕДИНЕННЫХ ЗОН ОХРАНЫ ОБЪЕКТОВ КУЛЬТУРНОГО НАСЛЕДИЯ, РАСПОЛОЖЕННЫХ НА ТЕРРИТОРИИ САНКТ-ПЕТЕРБУРГА установлены Законом Санкт-Петербурга от 19 января 2009 г. № 820-7.; Реестровый номер границы: 78.00-6.1221; Вид объекта реестра границ: Зона с особыми условиями использования территории; Вид зоны по документу: Единая охранная зона объектов культурного наследия, расположенных в исторически сложившихся центральных районах Санкт-Петербурга (ЕОЗ); Тип зоны: Зона охраны объекта культурного наследия |
| | Весь | вид ограничения (обременения): ограничение прав на земельный участок, предусмотренные статьей 56 Земельного кодекса Российской Федерации; Срок действия: не установлен; реквизиты документа-основания: приказ от 18.10.2023 № 128 выдан: Федеральная служба охраны Российской Федерации .; Содержание ограничения (обременения): В границах зоны ограничения объектов устанавливается запрет на: расположение посадочных площадок и площадок десантирования (приземления); осуществление полетов беспилотных воздушных судов любой максимальной взлетной массы; эксплуатацию технически сложных, взрывопожароопасных и иных опасных производственных объектов; организацию аэродромов, а также запуск аэростатов, шаров-зондов и других беспилотных воздушных судов .; Реестровый номер границы: 78:00-6.1169; Вид объекта реестра границ: Зона с особыми условиями использования территории; Вид зоны по документу: Зона охраняемого объекта (г.Санкт-Петербург, Адмиралтейский район); Тип зоны: Иная зона |

| полное наименование должности | | инициалы, фамилия |
|---|---|---|

ДОКУМЕНТ ПОДПИСАН ЭЛЕКТРОННОЙ ПОДПИСЬЮ
Сертификат: [illegible]
Владелец: ФЕДЕРАЛЬНАЯ СЛУЖБА ГОСУДАРСТВЕННОЙ РЕГИСТРАЦИИ, КАДАСТРА И КАРТОГРАФИИ
Действителен: с [illegible] по [illegible]

Раздел 4.2 Лист 83

Выписка из Единого государственного реестра недвижимости об объекте недвижимости

Сведения о части земельного участка

| Земельный участок |
|---|
| вид объекта недвижимости |

| Лист № 1 раздела 4.2 | Всего листов раздела 4.2: 71 | Всего разделов: 8 | Всего листов выписки: 161 |
|---|---|---|---|

| 21.03.2024г. № КУВИ-001/2024-74539297 | |
|---|---|
| Кадастровый номер | 78:06:0002006:12 |

| Сведения о характерных точках границы части (частей) земельного участка | | | | |
|---|---|---|---|---|
| Учетный номер части: 78:06:0002006:12:1/1:0 | | | | |
| Система координат: СК-1964 | | | | |
| Номер точки | Координаты, м | | Описание закрепления на местности | Средняя квадратическая погрешность определения координат характерных точек границ земельного участка, м |
| | X | Y | | |
| 1 | 2 | 3 | 4 | 5 |
| 1 | 95021.09 | 112530.91 | - | - |
| 2 | 95023.09 | 112529.68 | - | - |
| 3 | 95038.69 | 112556.21 | - | - |
| 4 | 95040.2 | 112558.78 | - | - |
| 5 | 95076.75 | 112620.7 | - | - |
| 6 | 95075 | 112621.49 | - | - |
| 7 | 95068.52 | 112647.32 | - | - |
| 8 | 95082.59 | 112650.2 | - | - |
| 9 | 95080.57 | 112651.36 | - | - |
| 10 | 95080.97 | 112652.02 | - | - |
| 11 | 95078.92 | 112653.18 | - | - |
| 12 | 95078.55 | 112652.53 | - | - |
| 13 | 95056.06 | 112668.4 | - | - |
| 14 | 95055.93 | 112665.17 | - | - |
| 15 | 95055.62 | 112665.69 | - | - |
| 16 | 95039.95 | 112639.4 | - | - |
| 17 | 95015.06 | 112652.35 | - | - |
| 18 | 95018.49 | 112658.31 | - | - |
| 19 | 95016.04 | 112659.82 | - | - |
| 20 | 95015.8 | 112660.81 | - | - |
| 21 | 95017.05 | 112662.6 | - | - |

ДОКУМЕНТ ПОДПИСАН ЭЛЕКТРОННОЙ ПОДПИСЬЮ

| | | |
|---|---|---|
| | | |
| должность уполномоченного должностного лица | | инициалы, фамилия |

Лист 84

| Земельный участок | | | |
|---|---|---|---|
| вид объекта недвижимости | | | |
| Лист № 2 раздела 4.2 | Всего листов раздела 4.2: 79 | Всего разделов: 8 | Всего листов выписки: 161 |
| 21.03.2024г. № КУВИ-001/2024-74539297 | | | |
| Кадастровый номер: | 79:06:0002006:12 | | |

| 1 | 2 | 3 | 4 | 5 |
|---|---|---|---|---|
| 22 | 95016.7 | 112662.7 | - | - |
| 23 | 95020.3 | 112668.85 | - | - |
| 24 | 95020.6 | 112668.67 | - | - |
| 25 | 95071.61 | 112670.8 | - | - |
| 26 | 95022.59 | 112670.73 | - | - |
| 27 | 95025.39 | 112669.34 | - | - |
| 28 | 95031.13 | 112679.69 | - | - |
| 29 | 95030.91 | 112679.83 | - | - |
| 30 | 95032.4 | 112683.05 | - | - |
| 31 | 95036.21 | 112689.38 | - | - |
| 32 | 95061.1 | 112675.06 | - | - |
| 33 | 95075.95 | 112666.75 | - | - |
| 34 | 95079.46 | 112672.96 | - | - |
| 35 | 95081.55 | 112676.7 | - | - |
| 36 | 95081.76 | 112676.62 | - | - |
| 37 | 95084.68 | 112681.72 | - | - |
| 38 | 95088.46 | 112681.84 | - | - |
| 39 | 95085.18 | 112683.19 | - | - |
| 40 | 95096.25 | 112702.59 | - | - |
| 41 | 95109.19 | 112725.2 | - | - |
| 42 | 94990.01 | 112815.39 | - | - |
| 43 | 94900.1 | 112843.55 | - | - |
| 44 | 94763.62 | 112920.72 | - | - |
| 45 | 94748.79 | 112899.21 | - | - |
| 46 | 94740.29 | 112904.29 | - | - |
| 47 | 94740.54 | 112864.07 | - | - |
| 48 | 94740.44 | 112863.87 | - | - |
| 49 | 94747.56 | 112879.95 | - | - |
| 50 | 94787.14 | 112879.15 | - | - |

| | | |
|---|---|---|
| | | |
| полное наименование должности | | инициалы, фамилия |

Лист 85

| Земельный участок | | | |
|---|---|---|---|
| иного объекта недвижимости | | | |
| Лист № 4 раздела 4.2 | Всего листов раздела 4.2: 79 | Всего разделов: 8 | Всего листов выписки: 101 |
| 21.03.2024г. № КУВИ-001/2024-745359297 | | | |
| Кадастровый номер: | 78:06:0010306:12 | | |

| 1 | 2 | 3 | 4 | 5 |
|---|---|---|---|---|
| 51 | 94746.02 | 112879.79 | - | - |
| 52 | 94744.34 | 112876.97 | - | - |
| 53 | 94745.48 | 112876.32 | - | - |
| 54 | 94745.07 | 112875.47 | - | - |
| 55 | 94739.93 | 112867.3 | - | - |
| 56 | 94731.82 | 112854.35 | - | - |
| 57 | 94729.8 | 112850.56 | - | - |
| 58 | 94712.41 | 112825.7 | - | - |
| 59 | 94710.14 | 112825.15 | - | - |
| 60 | 94710.07 | 112825.05 | - | - |
| 61 | 94710 | 112825.1 | - | - |
| 62 | 94691.98 | 112796.58 | - | - |
| 63 | 94698.34 | 112795.16 | - | - |
| 64 | 94677.02 | 112767.97 | - | - |
| 65 | 94677.24 | 112767.83 | - | - |
| 66 | 94677.1 | 112767.61 | - | - |
| 67 | 94689.83 | 112799.5 | - | - |
| 68 | 94689.95 | 112799.72 | - | - |
| 69 | 94690.16 | 112799.59 | - | - |
| 70 | 94691.14 | 112761.26 | - | - |
| 71 | 94756.02 | 112720.61 | - | - |
| 72 | 94758.82 | 112718.79 | - | - |
| 73 | 94755.04 | 112718.67 | - | - |
| 74 | 94754.89 | 112718.44 | - | - |
| 75 | 94767.89 | 112710.36 | - | - |
| 76 | 94772.14 | 112707.32 | - | - |
| 77 | 94808.55 | 112684.66 | - | - |
| 78 | 94815 | 112682.15 | - | - |
| 79 | 94824.85 | 112674.91 | - | - |

| | | |
|---|---|---|
| ПОЛНОЕ НАИМЕНОВАНИЕ ДОЛЖНОСТИ | ДОКУМЕНТ ПОДПИСАН ЭЛЕКТРОННОЙ ПОДПИСЬЮ Сертификат: [illegible] Владелец: ФЕДЕРАЛЬНАЯ СЛУЖБА ГОСУДАРСТВЕННОЙ РЕГИСТРАЦИИ, КАДАСТРА И КАРТОГРАФИИ Действителен с [illegible] по [illegible] | ИНИЦИАЛЫ, ФАМИЛИЯ |

Лист №

| Земельный участок |
|---|
| вид объекта недвижимости |

| Лист № 4 раздела 4.2 | Всего листов раздела 4.2: 29 | Всего разделов: 8 | Всего листов выписки: 161 |
|---|---|---|---|

| 21.05.2024г. № КУПИ-6401/2024-74439597 | |
|---|---|
| Кадастровый номер: | 78:06:0002006:12 |

| 1 | 2 | 3 | 4 | 5 |
|---|---|---|---|---|
| 80 | 94824.71 | 112674.67 | - | - |
| 81 | 94835.03 | 112674.47 | - | - |
| 82 | 94834.83 | 112674.06 | - | - |
| 83 | 94836.53 | 112672.99 | - | - |
| 84 | 94826.76 | 112673.43 | - | - |
| 85 | 94827.09 | 112675.23 | - | - |
| 86 | 94827.21 | 112675.81 | - | - |
| 87 | 94839.25 | 112666.17 | - | - |
| 88 | 94851.73 | 112659.17 | - | - |
| 89 | 94857.25 | 112656 | - | - |
| 90 | 94883.72 | 112641.17 | - | - |
| 91 | 94870.77 | 112629.85 | - | - |
| 92 | 94879.7 | 112628.11 | - | - |
| 93 | 94913.78 | 112605.01 | - | - |
| 94 | 94914.98 | 112604.28 | - | - |
| 95 | 94914.77 | 112603.94 | - | - |
| 96 | 94915.9 | 112603.25 | - | - |
| 97 | 94916.1 | 112603.59 | - | - |
| 98 | 94917.33 | 112602.84 | - | - |
| 99 | 94917.44 | 112603.01 | - | - |
| 100 | 94921.14 | 112600.75 | - | - |
| 101 | 94921.04 | 112600.58 | - | - |
| 102 | 94923.92 | 112598.82 | - | - |
| 103 | 94923.59 | 112598.28 | - | - |
| 104 | 94924.76 | 112597.58 | - | - |
| 105 | 94925.09 | 112598.11 | - | - |
| 106 | 94927.87 | 112596.47 | - | - |
| 107 | 94927.97 | 112596.59 | - | - |
| 108 | 94931.75 | 112594.28 | - | - |

| ДОКУМЕНТ ПОДПИСАН ЭЛЕКТРОННОЙ ПОДПИСЬЮ | |
|---|---|
| ПОЛНОЕ НАИМЕНОВАНИЕ ДОЛЖНОСТИ | ИНИЦИАЛЫ, ФАМИЛИЯ |

| Земельный участок<br>(вид объекта недвижимости) | | | |
|---|---|---|---|
| Лист № 5 раздела 4.2 | Всего листов раздела 4.2: 59 | Всего разделов: 8 | Всего листов выписки: 161 |
| 21.03.2024г. № КУВИ-001/2024-74530297 | | | |
| Кадастровый номер: | 78:06:0002006:12 | | |

| 1 | 2 | 3 | 4 | 5 |
|---|---|---|---|---|
| 109 | 94931.65 | 112594.11 | - | - |
| 110 | 94933.83 | 112593.58 | - | - |
| 111 | 94935.97 | 112593.06 | - | - |
| 112 | 94933.68 | 112592.28 | - | - |
| 113 | 94933.94 | 112592.71 | - | - |
| 114 | 94935.24 | 112591.92 | - | - |
| 115 | 94963.7 | 112575.97 | - | - |
| 116 | 94970.1 | 112572.25 | - | - |
| 117 | 94976.41 | 112568.58 | - | - |
| 118 | 94976.94 | 112568.92 | - | - |
| 119 | 94977.53 | 112569.13 | - | - |
| 120 | 94978.15 | 112569.21 | - | - |
| 121 | 94978.76 | 112569.16 | - | - |
| 122 | 94979.38 | 112568.97 | - | - |
| 123 | 94979.92 | 112568.65 | - | - |
| 124 | 94980.39 | 112568.22 | - | - |
| 125 | 94980.74 | 112567.7 | - | - |
| 126 | 94980.98 | 112567.11 | - | - |
| 127 | 94981.08 | 112566.49 | - | - |
| 128 | 94981.04 | 112565.86 | - | - |
| 129 | 94980.87 | 112565.26 | - | - |
| 130 | 95005.65 | 112550.69 | - | - |
| 131 | 95002.93 | 112547.23 | - | - |
| 132 | 95002.66 | 112547.38 | - | - |
| 133 | 95002.06 | 112546.35 | - | - |
| 134 | 95002.33 | 112546.19 | - | - |
| 135 | 95001.49 | 112544.74 | - | - |
| 136 | 95003.33 | 112543.62 | - | - |
| 137 | 95000.22 | 112538.59 | - | - |

| | | |
|---|---|---|
| ПОЛНОЕ НАИМЕНОВАНИЕ ДОЛЖНОСТИ | ДОКУМЕНТ ПОДПИСАН ЭЛЕКТРОННОЙ ПОДПИСЬЮ | ИНИЦИАЛЫ, ФАМИЛИЯ |

Лист №

| Земельный участок | | | |
|---|---|---|---|
| вид объекта недвижимости | | | |
| Лист № 6 раздела 4.2 | Всего листов раздела 4.2: 79 | Всего разделов: 8 | Всего листов выписки: 161 |
| 21.05.2024г. № КУВИ-001/2024-74439597 | | | |
| Кадастровый номер: | 78:06:0002006:12 | | |

| 1 | 2 | 3 | 4 | 5 |
|---|---|---|---|---|
| 138 | 95007.89 | 112534.05 | - | - |
| 139 | 95011.07 | 112532.22 | - | - |
| 140 | 95019.06 | 112527.62 | - | - |
| 1 | 95021.09 | 112530.91 | - | - |

| | | |
|---|---|---|
| ПОЛНОЕ НАИМЕНОВАНИЕ ДОЛЖНОСТИ | ДОКУМЕНТ ПОДПИСАН УСИЛЕННОЙ КВАЛИФИЦИРОВАННОЙ ЭЛЕКТРОННОЙ ПОДПИСЬЮ Сертификат: Владелец: ФЕДЕРАЛЬНАЯ СЛУЖБА ГОСУДАРСТВЕННОЙ РЕГИСТРАЦИИ, КАДАСТРА И КАРТОГРАФИИ Действителен с 27.04.2023 по 19.07.2024 | ИНИЦИАЛЫ, ФАМИЛИЯ |

Лист 89

| Земельный участок | | | |
|---|---|---|---|
| вид объекта недвижимости | | | |
| Лист № 7 раздела 4.2 | Всего листов раздела 4.2: 59 | Всего разделов: 8 | Всего листов выписки: 161 |
| 21.03.2024г. № КУВИ-001/2024-74859297 | | | |
| Кадастровый номер: | 78:06:0002006:12 | | |

Сведения о характерных точках границы части (частей) земельного участка

Учетный номер части: 78:06:0002006:12/111

Система координат СК-1964

| Номер точки | Координаты, м | | Описание закрепления на местности | Средняя квадратическая погрешность определения координат характерных точек границ земельного участка, м |
|---|---|---|---|---|
| | X | Y | | |
| 1 | 2 | 3 | 4 | 5 |
| 1 | 94931.3 | 112496.62 | - | - |
| 2 | 94933.37 | 112496.86 | - | - |
| 3 | 94935.69 | 112495.87 | - | - |
| 4 | 94942.03 | 112507.78 | - | - |
| 5 | 94944.46 | 112512.05 | - | - |
| 6 | 94946.6 | 112515.75 | - | - |
| 7 | 94944.23 | 112517.18 | - | - |
| 8 | 94952.38 | 112531.19 | - | - |
| 9 | 94952.52 | 112531.34 | - | - |
| 10 | 94953.87 | 112533.81 | - | - |
| 11 | 94956.43 | 112538.09 | - | - |
| 12 | 94965.11 | 112523.7 | - | - |
| 13 | 95014.92 | 112506.05 | - | - |
| 14 | 95017.35 | 112509.6 | - | - |
| 15 | 95013.48 | 112512.18 | - | - |
| 16 | 95018.35 | 112521.62 | - | - |
| 17 | 95023.09 | 112529.68 | - | - |
| 18 | 95021.09 | 112530.91 | - | - |
| 19 | 95019.06 | 112527.62 | - | - |
| 20 | 95011.67 | 112532.22 | - | - |
| 21 | 95007.89 | 112534.05 | - | - |
| 22 | 95000.22 | 112538.59 | - | - |
| 23 | 95003.33 | 112543.62 | - | - |
| 24 | 95001.49 | 112544.74 | - | - |

| | | |
|---|---|---|
| полное наименование должности | | инициалы, фамилия |

| Земельный участок<br>или объекта недвижимости | | | |
|---|---|---|---|
| Лист № 8 раздела 4.2 | Всего листов раздела 4.2: 79 | Всего разделов: 8 | Всего листов выписки: 161 |
| 21.03.2024г. № КУВИ-001/2024-74539297 | | | |
| Кадастровый номер: | 78:06:0002006:12 | | |

| 1 | 2 | 3 | 4 | 5 |
|---|---|---|---|---|
| 25 | 95002.33 | 112546.19 | - | - |
| 26 | 95002.06 | 112546.35 | - | - |
| 27 | 95002.66 | 112547.38 | - | - |
| 28 | 95002.93 | 112547.23 | - | - |
| 29 | 95005.05 | 112550.89 | - | - |
| 30 | 94980.87 | 112565.26 | - | - |
| 31 | 94981.04 | 112565.80 | - | - |
| 32 | 94981.08 | 112566.49 | - | - |
| 33 | 94980.98 | 112567.11 | - | - |
| 34 | 94980.74 | 112567.7 | - | - |
| 35 | 94980.19 | 112568.22 | - | - |
| 36 | 94979.92 | 112568.65 | - | - |
| 37 | 94979.38 | 112568.97 | - | - |
| 38 | 94978.78 | 112569.16 | - | - |
| 39 | 94978.15 | 112569.21 | - | - |
| 40 | 94977.53 | 112569.13 | - | - |
| 41 | 94976.94 | 112568.92 | - | - |
| 42 | 94976.41 | 112568.58 | - | - |
| 43 | 94970.1 | 112572.25 | - | - |
| 44 | 94969.17 | 112575.97 | - | - |
| 45 | 94935.24 | 112591.92 | - | - |
| 46 | 94933.94 | 112592.71 | - | - |
| 47 | 94933.68 | 112592.28 | - | - |
| 48 | 94932.57 | 112592.96 | - | - |
| 49 | 94932.83 | 112593.38 | - | - |
| 50 | 94931.65 | 112594.11 | - | - |
| 51 | 94931.75 | 112594.26 | - | - |
| 52 | 94927.97 | 112596.89 | - | - |
| 53 | 94927.87 | 112596.42 | - | - |

| полное наименование должности | | инициалы, фамилия |
|---|---|---|

| Земельный участок<br>вид объекта недвижимости | | | |
|---|---|---|---|
| Лист № 9 раздела 4.2 | Всего листов раздела 4.2: 79 | Всего разделов: 8 | Всего листов выписки: 161 |
| 21.05.2024г. № КУВИ-001/2024-74939297 | | | |
| Кадастровый номер: | 78:06:0002006:12 | | |

| 1 | 2 | 3 | 4 | 5 |
|---|---|---|---|---|
| 54 | 94925.08 | 112598.11 | - | - |
| 55 | 94924.76 | 112597.58 | - | - |
| 56 | 94923.59 | 112598.28 | - | - |
| 57 | 94923.92 | 112598.82 | - | - |
| 58 | 94921.04 | 112600.56 | - | - |
| 59 | 94921.14 | 112600.75 | - | - |
| 60 | 94917.44 | 112603.01 | - | - |
| 61 | 94917.33 | 112602.84 | - | - |
| 62 | 94916.1 | 112603.59 | - | - |
| 63 | 94915.9 | 112603.25 | - | - |
| 64 | 94914.77 | 112603.94 | - | - |
| 65 | 94914.98 | 112604.28 | - | - |
| 66 | 94913.78 | 112605.01 | - | - |
| 67 | 94879.7 | 112628.11 | - | - |
| 68 | 94876.77 | 112629.85 | - | - |
| 69 | 94875.67 | 112628.04 | - | - |
| 70 | 94879.95 | 112625.46 | - | - |
| 71 | 94876.23 | 112618.97 | - | - |
| 72 | 94875.72 | 112619.25 | - | - |
| 73 | 94876.42 | 112546.1 | - | - |
| 74 | 94930.14 | 112404.36 | - | - |
| 1 | 94931.3 | 112406.62 | - | - |

| ДОКУМЕНТ ПОДПИСАН<br>УСИЛЕННОЙ КВАЛИФИЦИРОВАННОЙ ЭЛЕКТРОННОЙ ПОДПИСЬЮ | | |
|---|---|---|
| ПОЛНОЕ НАИМЕНОВАНИЕ ДОЛЖНОСТИ | Сертификат: [illegible]<br>Владелец: ФЕДЕРАЛЬНАЯ СЛУЖБА ГОСУДАРСТВЕННОЙ РЕГИСТРАЦИИ, КАДАСТРА И КАРТОГРАФИИ<br>Действителен с 27.06.2023 по 19.09.2024 | ИНИЦИАЛЫ, ФАМИЛИЯ |

Лист 92

| Земельный участок |
|---|
| вид объекта недвижимости |

| Лист № 10 раздела 4.2 | Всего листов раздела 4.2: 79 | Всего разделов: 8 | Всего листов выписки: 161 |
|---|---|---|---|

| 21.03.2024г. № КУВИ-001/2024-74839297 | |
|---|---|
| Кадастровый номер: | 78:06:0002006:12 |

| Сведения о характерных точках границы части (частей) земельного участка |
|---|
| Учетный номер части: 78:06:0002006:12:112 |
| Система координат СК-1964 |

| Номер точки | Координаты, м | | Описание закрепления на местности | Средняя квадратическая погрешность определения координат характерных точек границ земельного участка, м |
|---|---|---|---|---|
| | X | Y | | |
| 1 | 2 | 3 | 4 | 5 |
| 1 | 94931.3 | 112496.62 | - | - |
| 2 | 94933.37 | 112496.86 | - | - |
| 3 | 94935.69 | 112495.87 | - | - |
| 4 | 94942.03 | 112507.76 | - | - |
| 5 | 94944.46 | 112512.08 | - | - |
| 6 | 94946.6 | 112515.75 | - | - |
| 7 | 94944.23 | 112517.18 | - | - |
| 8 | 94932.59 | 112531.19 | - | - |
| 9 | 94932.52 | 112531.58 | - | - |
| 10 | 94933.87 | 112533.81 | - | - |
| 11 | 94936.43 | 112538.09 | - | - |
| 12 | 94943.11 | 112523.7 | - | - |
| 13 | 95014.92 | 112506.05 | - | - |
| 14 | 95017.35 | 112509.6 | - | - |
| 15 | 95013.48 | 112512.18 | - | - |
| 16 | 95018.35 | 112521.62 | - | - |
| 17 | 95038.69 | 112556.21 | - | - |
| 18 | 95040.2 | 112558.78 | - | - |
| 19 | 95076.75 | 112620.7 | - | - |
| 20 | 95075 | 112621.49 | - | - |
| 21 | 95068.52 | 112647.32 | - | - |
| 22 | 95082.59 | 112650.2 | - | - |
| 23 | 95080.57 | 112651.36 | - | - |
| 24 | 95080.97 | 112652.02 | - | - |

| ПОЛНОЕ НАИМЕНОВАНИЕ ДОЛЖНОСТИ | | ИНИЦИАЛЫ, ФАМИЛИЯ |
|---|---|---|

| Земельный участок<br>вид объекта недвижимости | | | |
|---|---|---|---|
| Лист № 11 раздела 4.2 | Всего листов раздела 4.2: 79 | Всего разделов: 8 | Всего листов выписки: 161 |
| 21.03.2024г. № КУВИ-001/2024-74539297 | | | |
| Кадастровый номер: | 78:06:0002006:12 | | |

| 1 | 2 | 3 | 4 | 5 |
|---|---|---|---|---|
| 25 | 95078.92 | 112653.18 | - | - |
| 26 | 95078.55 | 112652.53 | - | - |
| 27 | 95056.06 | 112665.4 | - | - |
| 28 | 95055.93 | 112665.17 | - | - |
| 29 | 95055.02 | 112663.69 | - | - |
| 30 | 95039.95 | 112639.4 | - | - |
| 31 | 95015.08 | 112652.35 | - | - |
| 32 | 95018.49 | 112658.31 | - | - |
| 33 | 95016.04 | 112659.82 | - | - |
| 34 | 95015.8 | 112660.51 | - | - |
| 35 | 95017.05 | 112662.6 | - | - |
| 36 | 95016.7 | 112662.7 | - | - |
| 37 | 95020.9 | 112668.85 | - | - |
| 38 | 95020.6 | 112668.67 | - | - |
| 39 | 95021.61 | 112670.3 | - | - |
| 40 | 95022.59 | 112670.73 | - | - |
| 41 | 95055.39 | 112669.34 | - | - |
| 42 | 95031.13 | 112679.69 | - | - |
| 43 | 95030.91 | 112679.83 | - | - |
| 44 | 95032.4 | 112683.05 | - | - |
| 45 | 95056.21 | 112669.36 | - | - |
| 46 | 95061.1 | 112675.06 | - | - |
| 47 | 95075.95 | 112666.75 | - | - |
| 48 | 95079.46 | 112672.96 | - | - |
| 49 | 95081.55 | 112676.7 | - | - |
| 50 | 95081.76 | 112676.62 | - | - |
| 51 | 95084.68 | 112681.72 | - | - |
| 52 | 95084.46 | 112681.84 | - | - |
| 53 | 95085.18 | 112683.19 | - | - |

| | | |
|---|---|---|
| подпись подтверждающего достоверность | | инициалы, фамилия |

| Земельный участок | | | |
|---|---|---|---|
| вид объекта недвижимости | | | |
| Лист № 12 раздела 4.2 | Всего листов раздела 4.2: 79 | Всего разделов: 8 | Всего листов выписки: 161 |
| 21.03.2024г. № КУВИ-001/2024-74539297 | | | |
| Кадастровый номер: | 78:06:0002006:12 | | |

| 1 | 2 | 3 | 4 | 5 |
|---|---|---|---|---|
| 54 | 95006.29 | 112702.59 | - | - |
| 55 | 95109.19 | 112725.2 | + | + |
| 56 | 94990.01 | 112815.39 | - | - |
| 57 | 94900.1 | 112843.55 | + | + |
| 58 | 94763.62 | 112930.72 | - | - |
| 59 | 94748.79 | 112899.21 | - | - |
| 60 | 94740.29 | 112884.25 | - | - |
| 61 | 94740.54 | 112884.07 | - | - |
| 62 | 94740.44 | 112883.87 | - | - |
| 63 | 94745.56 | 112879.67 | + | + |
| 64 | 94747.14 | 112879.83 | + | + |
| 65 | 94746.02 | 112879.79 | + | + |
| 66 | 94744.34 | 112876.97 | + | + |
| 67 | 94745.48 | 112876.52 | + | + |
| 68 | 94745.07 | 112875.47 | + | + |
| 69 | 94739.93 | 112867.3 | + | + |
| 70 | 94731.82 | 112854.35 | + | + |
| 71 | 94729.5 | 112850.56 | - | - |
| 72 | 94712.41 | 112823.7 | - | - |
| 73 | 94710.14 | 112825.15 | + | + |
| 74 | 94710.07 | 112825.05 | + | + |
| 75 | 94710 | 112825.1 | + | + |
| 76 | 94691.98 | 112796.58 | - | - |
| 77 | 94694.34 | 112795.18 | - | - |
| 78 | 94677.02 | 112767.97 | + | + |
| 79 | 94677.24 | 112767.83 | + | + |
| 80 | 94677.1 | 112767.61 | + | + |
| 81 | 94689.83 | 112759.5 | + | + |
| 82 | 94689.99 | 112759.72 | + | + |

| | | |
|---|---|---|
| полное наименование должности | | инициалы, фамилия |

Лист 95

| Земельный участок | | | |
|---|---|---|---|
| вид объекта недвижимости | | | |
| Лист № 13 раздела 4.2 | Всего листов раздела 4.2: 79 | Всего разделов: 8 | Всего листов выписки: 161 |
| 21.03.2024г. № КУВИ-001/2024-74539297 | | | |
| Кадастровый номер: | 78:06:0012006:12 | | |

| 1 | 2 | 3 | 4 | 5 |
|---|---|---|---|---|
| 83 | 94900.16 | 112759.59 | - | - |
| 84 | 94901.14 | 112761.26 | - | - |
| 85 | 94756.02 | 112720.61 | - | - |
| 86 | 94754.85 | 112718.79 | - | - |
| 87 | 94755.04 | 112718.67 | + | + |
| 88 | 94754.89 | 112718.44 | + | + |
| 89 | 94767.85 | 112710.36 | + | + |
| 90 | 94772.14 | 112707.32 | - | - |
| 91 | 94808.57 | 112684.66 | + | + |
| 92 | 94813 | 112682.15 | + | + |
| 93 | 94824.89 | 112674.91 | + | + |
| 94 | 94824.71 | 112674.67 | + | + |
| 95 | 94035.03 | 112674.47 | - | - |
| 96 | 94824.83 | 112674.06 | + | + |
| 97 | 94826.53 | 112672.99 | - | - |
| 98 | 94826.76 | 112673.43 | + | + |
| 99 | 94827.09 | 112673.23 | + | + |
| 100 | 94827.21 | 112673.41 | + | + |
| 101 | 94839.25 | 112666.19 | + | + |
| 102 | 94851.73 | 112659.17 | + | + |
| 103 | 94857.55 | 112656 | + | + |
| 104 | 94883.72 | 112641.19 | + | + |
| 105 | 94876.77 | 112629.83 | + | + |
| 106 | 94875.67 | 112628.04 | + | + |
| 107 | 94879.95 | 112625.46 | + | + |
| 108 | 94876.23 | 112618.97 | + | + |
| 109 | 94875.72 | 112619.25 | + | + |
| 110 | 94936.42 | 112586.1 | + | + |
| 111 | 94990.14 | 112494.36 | + | + |

ДОКУМЕНТ ПОДПИСАН ЭЛЕКТРОННОЙ ПОДПИСЬЮ

Сертификат: [illegible]

Владелец: ФЕДЕРАЛЬНАЯ СЛУЖБА ГОСУДАРСТВЕННОЙ РЕГИСТРАЦИИ, КАДАСТРА И КАРТОГРАФИИ

Действителен: с [illegible] по [illegible]

| | | |
|---|---|---|
| | | |
| ПОЛНОЕ НАИМЕНОВАНИЕ ДОЛЖНОСТИ | | ИНИЦИАЛЫ, ФАМИЛИЯ |

Лист 99

| Земельный участок<br>вид объекта недвижимости | | | |
|---|---|---|---|
| Лист № 14 раздела 4.2 | Всего листов раздела 4.2: 79 | Всего разделов: 8 | Всего листов выписки: 161 |
| 21.05.2024г. № КУВИ-001/2024-74939297 | | | |
| Кадастровый номер: | 78:06:0002006:12 | | |

| 1 | 2 | 3 | 4 | 5 |
|---|---|---|---|---|
| 1 | 9493.3 | 12496.62 | - | - |

| | | |
|---|---|---|
| ПОЛНОЕ НАИМЕНОВАНИЕ ДОЛЖНОСТИ | ДОКУМЕНТ ПОДПИСАН<br>УСИЛЕННОЙ КВАЛИФИЦИРОВАННОЙ ЭЛЕКТРОННОЙ ПОДПИСЬЮ<br>Сертификат: [illegible]<br>Владелец: ФЕДЕРАЛЬНАЯ СЛУЖБА ГОСУДАРСТВЕННОЙ РЕГИСТРАЦИИ, КАДАСТРА И КАРТОГРАФИИ<br>Действителен с [illegible] по [illegible] | ИНИЦИАЛЫ, ФАМИЛИЯ |

Лист 97

| Земельный участок |
|---|
| под объекта недвижимости |

| Лист № 15 раздела 4.2 | Всего листов раздела 4.2: 79 | Всего разделов: 8 | Всего листов выписки: 161 |
|---|---|---|---|

| 21.03.2024г. № КУВИ-001/2024-74539297 | |
|---|---|
| Кадастровый номер: | 78:06:0002006:12 |

Сведения о характерных точках границы части (частей) земельного участка

Учетный номер части: 78:06:0002006:12:113

Система координат СК-1964

| Номер точки | Координаты, м | | Описание закрепления на местности | Средняя квадратическая погрешность определения координат характерных точек границ земельного участка, м |
|---|---|---|---|---|
| | X | Y | | |
| 1 | 2 | 3 | 4 | 5 |
| 1 | 95017,35 | 112509,6 | - | - |
| 2 | 95013,48 | 112512,18 | - | - |
| 3 | 95010,09 | 112521,12 | - | - |
| 4 | 94989,89 | 112600,16 | - | - |
| 5 | 94883,81 | 112608,39 | - | - |
| 6 | 94893,4 | 112539,43 | - | - |
| 7 | 94884,84 | 112640,2 | - | - |
| 8 | 94885,56 | 112640,93 | - | - |
| 9 | 94876,77 | 112629,83 | - | - |
| 10 | 94876,75 | 112629,79 | - | - |
| 11 | 94877,1 | 112629,39 | - | - |
| 12 | 94877,39 | 112629,95 | - | - |
| 13 | 94877,63 | 112628,48 | - | - |
| 14 | 94877,8 | 112627,97 | - | - |
| 15 | 94877,9 | 112627,45 | - | - |
| 16 | 94877,93 | 112626,92 | - | - |
| 17 | 94877,91 | 112626,69 | - | - |
| 18 | 94879,95 | 112625,46 | - | - |
| 19 | 94876,73 | 112618,97 | - | - |
| 20 | 94879,72 | 112619,25 | - | - |
| 21 | 94867,14 | 112603,27 | - | - |
| 22 | 94867,21 | 112601,85 | - | - |
| 23 | 94867,56 | 112599,92 | - | - |
| 24 | 94868,17 | 112598,05 | - | - |

| | | |
|---|---|---|
| полное наименование должности | | инициалы, фамилия |

| Земельный участок | | | |
|---|---|---|---|
| вид объекта недвижимости | | | |
| Лист № 16 раздела 4.2 | Всего листов раздела 4.2: 79 | Всего разделов: 8 | Всего листов выписки: 161 |
| 21.03.2024г. № КУВИ-001/2024-74930297 | | | |
| Кадастровый номер: | 78:06:0002006:12 | | |

| 1 | 2 | 3 | 4 | 5 |
|---|---|---|---|---|
| 25 | 94869.01 | 112596.28 | - | - |
| 26 | 94870.07 | 112594.64 | - | - |
| 27 | 94871.54 | 112593.14 | - | - |
| 28 | 94872.6 | 112591.83 | - | - |
| 29 | 94874.41 | 112590.71 | - | - |
| 30 | 95015.23 | 112500.51 | - | - |
| 1 | 95017.35 | 112500.6 | - | - |

| | | |
|---|---|---|
| ДОКУМЕНТ ПОДПИСАН ЭЛЕКТРОННОЙ ПОДПИСЬЮ | | |
| ПОЛНОЕ НАИМЕНОВАНИЕ ДОЛЖНОСТИ | | ИНИЦИАЛЫ, ФАМИЛИЯ |

| Земельный участок<br>вид объекта недвижимости | | | |
|---|---|---|---|
| Лист № 17 раздела 4.2 | Всего листов раздела 4.2: 79 | Всего разделов: 8 | Всего листов выписки: 161 |

| | |
|---|---|
| 21.03.2024г. № КУВИ-001/2024-74859297 | |
| Кадастровый номер: | 78:06:0002006:12 |

| Сведения о характерных точках границы части (частей) земельного участка | | | | |
|---|---|---|---|---|
| Учетный номер части: 78:06:0002006:12:114 | | | | |
| Система координат СК-1964 | | | | |
| Номер точки | Координаты, м | | Описание закрепления на местности | Средняя квадратическая погрешность определения координат характерных точек границ земельного участка, м |
| | X | Y | | |
| 1 | 2 | 3 | 4 | 5 |
| 1 | 94789.82 | 112821.32 | - | - |
| 2 | 94785.33 | 112854.81 | - | - |
| 3 | 94780.13 | 112850.81 | - | - |
| 4 | 94793.64 | 112828.04 | - | - |
| 1 | 94789.82 | 112821.32 | - | - |
| 1 | 94795.77 | 112817.63 | - | - |
| 2 | 94799.61 | 112824.38 | - | - |
| 3 | 94805.97 | 112830.46 | - | - |
| 4 | 94797.11 | 112834.12 | - | - |
| 5 | 94792.56 | 112836.9 | - | - |
| 6 | 94790.61 | 112840.56 | - | - |
| 7 | 94786.01 | 112839.5 | - | - |
| 8 | 94783.16 | 112834.47 | - | - |
| 9 | 94779.38 | 112827.8 | - | - |
| 10 | 94778.37 | 112826.01 | - | - |
| 11 | 94775.93 | 112821.71 | - | - |
| 12 | 94781.88 | 112818.65 | - | - |
| 13 | 94786.36 | 112815.24 | - | - |
| 14 | 94792.31 | 112811.55 | - | - |
| 1 | 94795.77 | 112817.63 | - | - |

| | | |
|---|---|---|
| полное наименование должности | ДОКУМЕНТ ПОДПИСАН ЭЛЕКТРОННОЙ ПОДПИСЬЮ<br>Сертификат: [illegible]<br>Владелец: ФЕДЕРАЛЬНАЯ СЛУЖБА ГОСУДАРСТВЕННОЙ РЕГИСТРАЦИИ, КАДАСТРА И КАРТОГРАФИИ<br>Действителен с [illegible] по [illegible] | инициалы, фамилия |

Лист 100

| Земельный участок | | | |
|---|---|---|---|
| вид объекта недвижимости | | | |
| Лист № 18 раздела 4.2 | Всего листов раздела 4.2: 79 | Всего разделов: 8 | Всего листов выписки: 161 |
| 21.03.2024г. № КУВИ-001/2024-74539747 | | | |
| Кадастровый номер: | 78:06:0002006:12 | | |

| Сведения о характерных точках границы части (частей) земельного участка | | | | |
|---|---|---|---|---|
| Учетный номер части: 78:06:0002006:12:1/1 | | | | |
| Система координат СК-1964 | | | | |
| Номер точки | Координаты, м | | Описание закрепления на местности | Средняя квадратическая погрешность определения координат характерных точек границ земельного участка, м |
| | X | Y | | |
| 1 | 2 | 3 | 4 | 5 |
| 1 | 94931.98 | 112697.87 | - | - |
| 2 | 94980.81 | 112703.92 | - | - |
| 3 | 94983.83 | 112709.64 | - | - |
| 4 | 94935.03 | 112703.45 | - | - |
| 1 | 94931.98 | 112697.87 | - | - |
| 1 | 94998.14 | 112694.54 | - | - |
| 2 | 94998.47 | 112695.15 | - | - |
| 3 | 95001.13 | 112700.07 | - | - |
| 4 | 95004.54 | 112706.19 | - | - |
| 5 | 94981.09 | 112719.15 | - | - |
| 6 | 94977.71 | 112713.02 | - | - |
| 7 | 94974.62 | 112707.10 | - | - |
| 8 | 94971.35 | 112701 | - | - |
| 9 | 94987.79 | 112692.16 | - | - |
| 10 | 94989.74 | 112691.11 | - | - |
| 11 | 94993.01 | 112689.35 | - | - |
| 12 | 94994.81 | 112688.38 | - | - |
| 1 | 94998.14 | 112694.54 | - | - |

| | | |
|---|---|---|
| полное наименование должности | ДОКУМЕНТ ПОДПИСАН ЭЛЕКТРОННОЙ ПОДПИСЬЮ | инициалы, фамилия |

Лист 101

| Земельный участок |
|---|
| вид объекта недвижимости |

| Лист № 19 раздела 4.2 | Всего листов раздела 4.2: 79 | Всего разделов: 8 | Всего листов выписки: 101 |
|---|---|---|---|

| 21.03.2024г. № КУВИ-001/2024-74539297 | |
|---|---|
| Кадастровый номер: | 78:06:0002006:12 |

| Сведения о характерных точках границы части (частей) земельного участка | | | | |
|---|---|---|---|---|
| Учетный номер части: 78:06:0002006:12:116 | | | | |
| Система координат: СК-1964 | | | | |
| Номер точки | Координаты, м | | Описание закрепления на местности | Средняя квадратическая погрешность определения координат характерных точек границ земельного участка, м |
| | X | Y | | |
| 1 | 2 | 3 | 4 | 5 |
| 1 | 94933.59 | 112523.15 | - | - |
| 2 | 94922.64 | 112528.81 | - | - |
| 3 | 94929.49 | 112541.86 | - | - |
| 4 | 94940.39 | 112536.23 | - | - |
| 1 | 94933.59 | 112523.15 | - | - |
| 1 | 94939.81 | 112519.94 | - | - |
| 2 | 94946.61 | 112533.01 | - | - |
| 3 | 94949.83 | 112530.23 | - | - |
| 4 | 94926.48 | 112551.29 | - | - |
| 5 | 94923.27 | 112545.07 | - | - |
| 6 | 94916.45 | 112552.03 | - | - |
| 7 | 94913.21 | 112525.81 | - | - |
| 8 | 94936.6 | 112513.72 | - | - |
| 1 | 94939.81 | 112519.94 | - | - |

| | | |
|---|---|---|
| полное наименование должности | ДОКУМЕНТ ПОДПИСАН ЭЛЕКТРОННОЙ ПОДПИСЬЮ | инициалы, фамилия |

Лист 102

| Земельный участок |
|---|
| вид объекта недвижимости |

| Лист № 20 раздела 4.2 | Всего листов раздела 4.2: 79 | Всего разделов: 8 | Всего листов выписки: 161 |
|---|---|---|---|

| 23.05.2024г. № КУВИ-001/2024-74939797 | |
|---|---|
| Кадастровый номер: | 78:06:0002006:12 |

| Сведения о характерных точках границы части (частей) земельного участка | | | | |
|---|---|---|---|---|
| Учетный номер части: 78:06:0002006:12:ЗУ1 | | | | |
| Система координат СК-1964 | | | | |
| Номер точки | Координаты, м | | Описание закрепления на местности | Средняя квадратическая погрешность определения координат характерных точек границ земельного участка, м |
| | X | Y | | |
| 1 | 2 | 3 | 4 | 5 |
| 1 | 94926.69 | 112666.89 | - | - |
| 2 | 94926.43 | 112666.09 | - | - |
| 3 | 94926.32 | 112665.18 | - | - |
| 4 | 94926.16 | 112664.3 | - | - |
| 5 | 94926.46 | 112663.48 | - | - |
| 6 | 94926.9 | 112662.64 | - | - |
| 7 | 94927.38 | 112661.9 | - | - |
| 8 | 94927.98 | 112661.26 | - | - |
| 9 | 94928.68 | 112660.74 | - | - |
| 10 | 94929.47 | 112660.34 | - | - |
| 11 | 94930.31 | 112660.09 | - | - |
| 12 | 94931.18 | 112659.99 | - | - |
| 13 | 94932.05 | 112660.04 | - | - |
| 14 | 94932.91 | 112660.25 | - | - |
| 15 | 94933.71 | 115660.6 | - | - |
| 16 | 94934.44 | 112661.08 | - | - |
| 17 | 94935.09 | 112661.69 | - | - |
| 18 | 94935.6 | 112662.4 | - | - |
| 19 | 94935.98 | 112663.17 | - | - |
| 20 | 94936.22 | 112664 | - | - |
| 21 | 94936.31 | 112664.87 | - | - |
| 22 | 94936.26 | 112665.73 | - | - |
| 23 | 94936.06 | 112666.57 | - | - |
| 24 | 94935.71 | 112667.37 | - | - |

| | | |
|---|---|---|
| | | |
| должность уполномоченного лица | | инициалы, фамилия |

Лист 103

| Земельный участок | | | |
|---|---|---|---|
| вид объекта недвижимости | | | |
| Лист № 21 раздела 4.2 | Всего листов раздела 4.2: 79 | Всего разделов: 8 | Всего листов выписки: 161 |
| 21.03.2024г. № КУВИ-001/2024-74539207 | | | |
| Кадастровый номер: | 78:06:0007606:12 | | |

| 1 | 2 | 3 | 4 | 5 |
|---|---|---|---|---|
| 25 | 94935.23 | 112668.09 | - | - |
| 26 | 94934.61 | 112668.72 | - | - |
| 27 | 94933.94 | 112669.24 | - | - |
| 28 | 94933.17 | 112669.65 | - | - |
| 29 | 94932.34 | 112669.88 | - | - |
| 30 | 94931.49 | 112669.98 | - | - |
| 31 | 94930.61 | 112669.96 | - | - |
| 32 | 94929.77 | 112669.74 | - | - |
| 33 | 94928.97 | 112669.4 | - | - |
| 34 | 94928.24 | 112668.93 | - | - |
| 35 | 94927.61 | 112668.34 | - | - |
| 36 | 94927.08 | 112667.63 | - | - |
| 1 | 94926.69 | 112666.89 | - | - |

| ДОКУМЕНТ ПОДПИСАН ЭЛЕКТРОННОЙ ПОДПИСЬЮ | | |
|---|---|---|
| ПОЛНОЕ НАИМЕНОВАНИЕ ДОЛЖНОСТИ | Сертификат [redacted] Владелец [redacted] Действителен с [redacted] | ИНИЦИАЛЫ, ФАМИЛИЯ |

Лист 104

| Земельный участок |
|---|
| вид объекта недвижимости |

| Лист № 22 раздела 4.2 | Всего листов раздела 4.2: 79 | Всего разделов: 8 | Всего листов выписки: 161 |
|---|---|---|---|

| 21.03.2024г. № КУВИ-001/2024-74839297 | |
|---|---|
| Кадастровый номер: | 78:06:0002006:12 |

| Сведения о характерных точках границы части (частей) земельного участка | | | | |
|---|---|---|---|---|
| Учетный номер части: 78:06:0002006:12:118 | | | | |
| Система координат СК-1964 | | | | |
| Номер точки | Координаты, м | | Описание закрепления на местности | Средняя квадратическая погрешность определения координат характерных точек границ земельного участка, м |
| | X | Y | | |
| 1 | 2 | 3 | 4 | 5 |
| 1 | 94842.5 | 112557.24 | - | - |
| 2 | 94842.81 | 112557.62 | - | - |
| 3 | 94843.11 | 112558 | - | - |
| 4 | 94843.41 | 112558.39 | - | - |
| 5 | 94843.7 | 112558.76 | - | - |
| 6 | 94845.98 | 112559.19 | - | - |
| 7 | 94844.25 | 112559.87 | - | - |
| 8 | 94844.52 | 112559.98 | - | - |
| 9 | 94844.78 | 112560.39 | - | - |
| 10 | 94845.03 | 112560.81 | - | - |
| 11 | 94845.28 | 112561.23 | - | - |
| 12 | 94845.52 | 112561.65 | - | - |
| 13 | 94845.75 | 112562.08 | - | - |
| 14 | 94845.97 | 112562.51 | - | - |
| 15 | 94846.19 | 112562.94 | - | - |
| 16 | 94846.4 | 112563.38 | - | - |
| 17 | 94846.6 | 112563.83 | - | - |
| 18 | 94846.79 | 112564.27 | - | - |
| 19 | 94846.98 | 112564.72 | - | - |
| 20 | 94847.13 | 112565.17 | - | - |
| 21 | 94847.32 | 112565.63 | - | - |
| 22 | 94847.48 | 112566.09 | - | - |
| 23 | 94847.64 | 112566.55 | - | - |
| 24 | 94847.79 | 112567.01 | - | - |

| | | |
|---|---|---|
| полное наименование должности | ДОКУМЕНТ ПОДПИСАН ЭЛЕКТРОННОЙ ПОДПИСЬЮ | инициалы, фамилия |

| Земельный участок<br>вид объекта недвижимости | | | |
|---|---|---|---|
| Лист № 23 раздела 4.2 | Всего листов раздела 4.2: 79 | Всего разделов: 8 | Всего листов выписки: 161 |
| 21.05.2024г. № КУВИ-001/2024-74439297 | | | |
| Кадастровый номер: | 78:00:0002006:12 | | |

| 1 | 2 | 3 | 4 | 5 |
|---|---|---|---|---|
| 25 | 94847.92 | 112567.46 | - | - |
| 26 | 94847.93 | 112567.53 | - | - |
| 27 | 94842.24 | 112556.92 | - | - |
| 1 | 94842.5 | 112557.24 | - | - |

| | | |
|---|---|---|
| полное наименование должности | ДОКУМЕНТ ПОДПИСАН<br>УСИЛЕННОЙ КВАЛИФИЦИРОВАННОЙ ЭЛЕКТРОННОЙ ПОДПИСЬЮ<br>Сертификат: [illegible]<br>Владелец: ФЕДЕРАЛЬНАЯ СЛУЖБА ГОСУДАРСТВЕННОЙ РЕГИСТРАЦИИ, КАДАСТРА И КАРТОГРАФИИ<br>Действителен: с [illegible] по [illegible] | инициалы, фамилия |

Лист 105

| Земельный участок |
|---|
| вид объекта недвижимости |

| Лист № 24 раздела 4.2 | Всего листов раздела 4.2: 79 | Всего разделов: 8 | Всего листов выписки: 161 |
|---|---|---|---|

| 21.05.2024г. № КУВИ-001/2024-54859259 | |
|---|---|
| Кадастровый номер: | 78:06:0002006:12 |

| Сведения о характерных точках границы части (частей) земельного участка | | | | |
|---|---|---|---|---|
| Учетный номер части: 78:06:0002006:12:119 | | | | |
| Система координат | | | | |
| Номер точки | Координаты, м | | Описание закрепления на местности | Средняя квадратическая погрешность определения координат характерных точек границ земельного участка, м |
| | X | Y | | |
| 1 | 2 | 3 | 4 | 5 |
| 1 | 95019.38 | 112500.6 | - | - |
| 2 | 95015.48 | 112512.18 | - | - |
| 3 | 95018.35 | 112521.62 | - | - |
| 4 | 95022.95 | 112529.44 | - | - |
| 5 | 95018.47 | 112528.53 | - | - |
| 6 | 95018.23 | 112524.25 | - | - |
| 7 | 95018.02 | 112523.66 | - | - |
| 8 | 95017.82 | 112523.65 | - | - |
| 9 | 95017.09 | 112522.37 | - | - |
| 10 | 95007.78 | 112527.76 | - | - |
| 11 | 95003.57 | 112530.22 | - | - |
| 12 | 94967.02 | 112551.26 | - | - |
| 13 | 94965.61 | 112552.17 | - | - |
| 14 | 94965.36 | 112552.2 | - | - |
| 15 | 94965.52 | 112552.23 | - | - |
| 16 | 94963.58 | 112553.45 | - | - |
| 17 | 94963.53 | 112553.46 | - | - |
| 18 | 94963.51 | 112553.47 | - | - |
| 19 | 94963.49 | 112553.48 | - | - |
| 20 | 94961.49 | 112554.69 | - | - |
| 21 | 94893.86 | 112601.88 | - | - |
| 22 | 94892.55 | 112630.87 | - | - |
| 23 | 94892.9 | 112631.55 | - | - |
| 24 | 94892.92 | 112632.61 | - | - |

| полное наименование должности | | инициалы, фамилия |
|---|---|---|

| Земельный участок<br>вид объекта недвижимости | | | |
|---|---|---|---|
| Лист № 25 раздела 4.2 | Всего листов раздела 4.2: 79 | Всего разделов: 8 | Всего листов выписки: 161 |
| 21.03.2024г. № КУВИ-001/2024-74539297 | | | |
| Кадастровый номер: | 78:06:0002006:12 | | |

| 1 | 2 | 3 | 4 | 5 |
|---|---|---|---|---|
| 25 | 94892.79 | 112633.49 | - | - |
| 26 | 94892.51 | 112634.33 | - | - |
| 27 | 94892.09 | 112635.1 | - | - |
| 28 | 94891.54 | 112635.79 | - | - |
| 29 | 94890.88 | 112636.38 | - | - |
| 30 | 94890.57 | 112636.58 | - | - |
| 31 | 94883.57 | 112640.92 | - | - |
| 32 | 94876.77 | 112629.83 | - | - |
| 33 | 94875.67 | 112628.04 | - | - |
| 34 | 94879.95 | 112625.46 | - | - |
| 35 | 94876.23 | 112618.97 | - | - |
| 36 | 94875.72 | 112619.25 | - | - |
| 37 | 94869.36 | 112607.42 | - | - |
| 38 | 94866.78 | 112599.03 | - | - |
| 39 | 94866.68 | 112598.63 | - | - |
| 40 | 94866.6 | 112598.22 | - | - |
| 41 | 94866.57 | 112597.81 | - | - |
| 42 | 94866.56 | 112597.4 | - | - |
| 43 | 94866.59 | 112596.99 | - | - |
| 44 | 94866.66 | 112596.58 | - | - |
| 45 | 94866.75 | 112596.18 | - | - |
| 46 | 94866.89 | 112595.79 | - | - |
| 47 | 94867.05 | 112595.41 | - | - |
| 48 | 94867.24 | 112595.04 | - | - |
| 49 | 94867.46 | 112594.69 | - | - |
| 50 | 94867.71 | 112594.36 | - | - |
| 51 | 94867.99 | 112594.06 | - | - |
| 52 | 94868.29 | 112593.77 | - | - |
| 53 | 94868.62 | 112593.52 | - | - |

| | | |
|---|---|---|
| | | |
| полное наименование должности | | инициалы, фамилия |

Лист 108

| Земельный участок | | | |
|---|---|---|---|
| вид объекта недвижимости | | | |
| Лист № 26 раздела 4.2 | Всего листов раздела 4.2: 79 | Всего разделов: 8 | Всего листов выписки: 10-1 |
| 21.03.2024г. № КУВИ-001/2024-74539297 | | | |
| Кадастровый номер: | 78:06:0002006:12 | | |

| 1 | 2 | 3 | 4 | 5 |
|---|---|---|---|---|
| 54 | 94868.92 | 112593.32 | - | - |
| 55 | 94946.33 | 112545.1 | - | - |
| 56 | 94946.69 | 112544.9 | - | - |
| 57 | 94947.07 | 112544.73 | - | - |
| 58 | 94947.45 | 112544.58 | - | - |
| 59 | 94948.09 | 112544.29 | - | - |
| 60 | 94944.56 | 112530.84 | - | - |
| 61 | 94938.08 | 112525.31 | - | - |
| 62 | 94937.89 | 112524.94 | - | - |
| 63 | 94937.74 | 112524.56 | - | - |
| 64 | 94937.61 | 112524.19 | - | - |
| 65 | 94937.52 | 112523.76 | - | - |
| 66 | 94937.46 | 112523.35 | - | - |
| 67 | 94937.44 | 112522.94 | - | - |
| 68 | 94937.45 | 112522.53 | - | - |
| 69 | 94937.5 | 112522.12 | - | - |
| 70 | 94937.57 | 112521.71 | - | - |
| 71 | 94937.69 | 112521.31 | - | - |
| 72 | 94937.83 | 112520.93 | - | - |
| 73 | 94938 | 112520.55 | - | - |
| 74 | 94938.21 | 112520.19 | - | - |
| 75 | 94938.44 | 112519.85 | - | - |
| 76 | 94938.71 | 112519.53 | - | - |
| 77 | 94938.99 | 112519.24 | - | - |
| 78 | 94939.31 | 112518.96 | - | - |
| 79 | 94939.64 | 112518.72 | - | - |
| 80 | 94939.84 | 112518.59 | - | - |
| 81 | 94943.51 | 112516.35 | - | - |
| 82 | 94943.87 | 112516.15 | - | - |

| полное наименование должности | | инициалы, фамилия |
|---|---|---|

| Земельный участок<br>или объект недвижимости | | | |
|---|---|---|---|
| Лист № 27 раздела 4.2 | Всего листов раздела 4.2: 79 | Всего разделов: 8 | Всего листов выписки: 161 |
| 21.03.2024г. № КУВИ-001/2024-74539297 | | | |
| Кадастровый номер: | 78:06:0002006:12 | | |

| 1 | 2 | 3 | 4 | 5 |
|---|---|---|---|---|
| 83 | 94944.24 | 112515.98 | - | - |
| 84 | 94944.63 | 112515.84 | - | - |
| 85 | 94945.03 | 112515.74 | - | - |
| 86 | 94945.44 | 112515.67 | - | - |
| 87 | 94945.85 | 112515.63 | - | - |
| 88 | 94946.26 | 112515.62 | - | - |
| 89 | 94946.54 | 112515.64 | - | - |
| 90 | 94946.6 | 112515.75 | - | - |
| 91 | 94948.75 | 112517.18 | - | - |
| 92 | 94952.38 | 112531.19 | - | - |
| 93 | 94952.92 | 112531.38 | - | - |
| 94 | 94953.87 | 112533.81 | - | - |
| 95 | 94956.43 | 112536.69 | - | - |
| 96 | 94985.11 | 112523.5 | - | - |
| 97 | 95014.92 | 112508.05 | - | - |
| 1 | 95017.35 | 112509.6 | - | - |

| | | |
|---|---|---|
| полное наименование должности | | инициалы, фамилия |

Лист 110

| Земельный участок<br>вид объекта недвижимости | | | |
|---|---|---|---|
| Лист № 28 раздела 4.2 | Всего листов раздела 4.2: 79 | Всего разделов: 8 | Всего листов выписки: 161 |
| 21.03.2024г. № КУВИ-001/2024-74539297 | | | |
| Кадастровый номер: | 78:06:0003006:12 | | |

| Сведения о характерных точках границы части (частей) земельного участка | | | | |
|---|---|---|---|---|
| Учетный номер части: 78:06:0003006:12:ЗУ1 | | | | |
| Система координат | | | | |
| Номер точки | Координаты, м | | Описание закрепления на местности | Средняя квадратическая погрешность определения координат характерных точек границ земельного участка, м |
| | X | Y | | |
| 1 | 2 | 3 | 4 | 5 |
| 1 | 95076.65 | 112620.54 | - | - |
| 2 | 95079.1 | 112621.43 | - | - |
| 3 | 95075.11 | 112621.44 | - | - |
| 4 | 95075 | 112621.40 | - | - |
| 5 | 95088.52 | 112647.32 | - | - |
| 6 | 95082.59 | 112650.2 | - | - |
| 7 | 95080.57 | 112651.36 | - | - |
| 8 | 95080.97 | 112652.02 | - | - |
| 9 | 95080.87 | 112652.08 | - | - |
| 10 | 95063.95 | 112622.02 | - | - |
| 11 | 95063.77 | 112621.65 | - | - |
| 12 | 95063.61 | 112621.27 | - | - |
| 13 | 95063.48 | 112620.88 | - | - |
| 14 | 95063.39 | 112620.47 | - | - |
| 15 | 95063.33 | 112620.07 | - | - |
| 16 | 95063.31 | 112619.65 | - | - |
| 17 | 95063.32 | 112619.24 | - | - |
| 18 | 95063.37 | 112618.83 | - | - |
| 19 | 95063.44 | 112618.42 | - | - |
| 20 | 95063.53 | 112618.03 | - | - |
| 21 | 95063.7 | 112617.64 | - | - |
| 22 | 95063.87 | 112617.26 | - | - |
| 23 | 95064.08 | 112616.91 | - | - |
| 24 | 95064.31 | 112616.57 | - | - |

ДОКУМЕНТ ПОДПИСАН ЭЛЕКТРОННОЙ ПОДПИСЬЮ

| | | |
|---|---|---|
| | | |
| должность уполномоченного должностного лица | | инициалы, фамилия |

| Земельный участок<br>или объекта недвижимости | | | |
|---|---|---|---|
| Лист № 29 раздела 4.2 | Всего листов раздела 4.2: 29 | Всего разделов: 8 | Всего листов выписки: 161 |
| 21.03.2024г. № КУВИ-001/2024-74853927 | | | |
| Кадастровый номер: | 78:06:0012006:12 | | |

| 1 | 2 | 3 | 4 | 5 |
|---|---|---|---|---|
| 25 | 95064.58 | 112616.25 | - | - |
| 26 | 95064.86 | 112615.95 | - | - |
| 27 | 95065.17 | 112615.68 | - | - |
| 28 | 95065.51 | 112615.43 | - | - |
| 29 | 95065.81 | 112615.24 | - | - |
| 30 | 95071.57 | 112611.92 | - | - |
| 1 | 95076.65 | 112620.54 | - | - |

| | | |
|---|---|---|
| | ДОКУМЕНТ ПОДПИСАН ЭЛЕКТРОННОЙ ПОДПИСЬЮ | |
| ПОЛНОЕ НАИМЕНОВАНИЕ ДОЛЖНОСТИ | Сертификат: [illegible] Владелец: ФЕДЕРАЛЬНАЯ СЛУЖБА ГОСУДАРСТВЕННОЙ РЕГИСТРАЦИИ КАДАСТРА И КАРТОГРАФИИ Действителен: с [illegible] по [illegible] | ИНИЦИАЛЫ, ФАМИЛИЯ |

Лист 112

| Земельный участок | | | |
|---|---|---|---|
| вид объекта недвижимости | | | |
| Лист № 50 раздела 4.2 | Всего листов раздела 4.2: 79 | Всего разделов: 8 | Всего листов выписки: 161 |

| | |
|---|---|
| 21.03.2024г. № КУВИ-001/2024-74559797 | |
| Кадастровый номер: | 78:06:0002006:12 |

Сведения о характерных точках границы части (частей) земельного участка

Учетный номер части: 78:06:0002006:12:ЗУ1

Система координат СК-1964

| Номер точки | Координаты, м | | Описание закрепления на местности | Средняя квадратическая погрешность определения координат характерных точек границ земельного участка, м |
|---|---|---|---|---|
| | X | Y | | |
| 1 | 2 | 3 | 4 | 5 |
| 1 | 94824.93 | 112677.26 | - | - |
| 2 | 94816.7 | 112682.36 | - | - |
| 3 | 94795.72 | 112720.15 | - | - |
| 4 | 94758.82 | 112718.79 | - | - |
| 5 | 94755.04 | 112718.65 | - | - |
| 6 | 94756.89 | 112718.44 | - | - |
| 7 | 94767.85 | 112710.36 | - | - |
| 8 | 94772.14 | 112707.32 | - | - |
| 9 | 94808.57 | 112684.66 | - | - |
| 10 | 94813 | 112682.15 | - | - |
| 11 | 94824.85 | 112674.91 | - | - |
| 12 | 94824.71 | 112674.67 | - | - |
| 13 | 94825.03 | 112674.47 | - | - |
| 14 | 94824.83 | 112674.06 | - | - |
| 15 | 94826.53 | 112672.99 | - | - |
| 16 | 94826.76 | 112673.43 | - | - |
| 17 | 94827.09 | 112673.23 | - | - |
| 18 | 94827.21 | 112673.41 | - | - |
| 19 | 94839.25 | 112666.17 | - | - |
| 20 | 94851.73 | 112659.17 | - | - |
| 21 | 94857.58 | 112686 | - | - |
| 22 | 94877.22 | 112644.85 | - | - |
| 1 | 94824.93 | 112677.26 | - | - |

| | | |
|---|---|---|
| | | |
| полное наименование должности | | инициалы, фамилия |

Лист 113

| Земельный участок | | | |
|---|---|---|---|
| вид объекта недвижимости | | | |
| Лист № 33 раздела 4.2 | Всего листов раздела 4.2: 79 | Всего разделов: 8 | Всего листов выписки: 161 |
| 21.03.2024г. № КУВИ-001/2024-74453297 | | | |
| Кадастровый номер: | 78:06:0002006:12 | | |

| Сведения о характерных точках границы части (частей) земельного участка | | | | |
|---|---|---|---|---|
| Учетный номер части: 78:06:0002006:12:122 | | | | |
| Система координат СК-1964 | | | | |
| Номер точки | Координаты, м | | Описание закрепления на местности | Средняя квадратическая погрешность определения координат характерных точек границ земельного участка, м |
| | X | Y | | |
| 1 | 2 | 3 | 4 | 5 |
| 1 | 94729.03 | 112743.08 | - | - |
| 2 | 94729.23 | 112743.49 | - | - |
| 3 | 94729.41 | 112743.8 | - | - |
| 4 | 94729.57 | 112744.18 | - | - |
| 5 | 94729.69 | 112744.58 | - | - |
| 6 | 94729.79 | 112744.98 | - | - |
| 7 | 94729.85 | 112745.39 | - | - |
| 8 | 94729.87 | 112745.8 | - | - |
| 9 | 94729.86 | 112746.22 | - | - |
| 10 | 94729.82 | 112746.63 | - | - |
| 11 | 94729.74 | 112747.03 | - | - |
| 12 | 94729.63 | 112747.43 | - | - |
| 13 | 94729.48 | 112747.82 | - | - |
| 14 | 94729.31 | 112748.19 | - | - |
| 15 | 94729.1 | 112748.55 | - | - |
| 16 | 94728.87 | 112748.89 | - | - |
| 17 | 94728.61 | 112749.21 | - | - |
| 18 | 94728.32 | 112749.51 | - | - |
| 19 | 94728.01 | 112749.78 | - | - |
| 20 | 94727.75 | 112749.98 | - | - |
| 21 | 94726.43 | 112750.91 | - | - |
| 22 | 94726.08 | 112751.15 | - | - |
| 23 | 94725.92 | 112751.33 | - | - |
| 24 | 94725.94 | 112751.89 | - | - |

| | | |
|---|---|---|
| полное наименование должности | ДОКУМЕНТ ПОДПИСАН ЭЛЕКТРОННОЙ ПОДПИСЬЮ Сертификат: [illegible] Владелец: ФЕДЕРАЛЬНАЯ СЛУЖБА ГОСУДАРСТВЕННОЙ РЕГИСТРАЦИИ КАДАСТРА И КАРТОГРАФИИ Действителен: с [illegible] по [illegible] | инициалы, фамилия |

Лист 114

| Земельный участок |
|---|
| вид объекта недвижимости |

| Лист № 52 раздела 4.2 | Всего листов раздела 4.2: 79 | Всего разделов: 8 | Всего листов выписки: 10 |
|---|---|---|---|

| 21.03.2024г. № КУВИ-001/2024-74339297 | |
|---|---|
| Кадастровый номер: | 78:06:0012006:12 |

| 1 | 2 | 3 | 4 | 5 |
|---|---|---|---|---|
| 25 | 94724.95 | 112751.62 | - | - |
| 26 | 94724.55 | 112751.72 | - | - |
| 27 | 94724.14 | 112751.79 | - | - |
| 28 | 94723.75 | 112751.82 | - | - |
| 29 | 94723.31 | 112751.81 | - | - |
| 30 | 94722.9 | 112751.78 | - | - |
| 31 | 94722.49 | 112751.71 | - | - |
| 32 | 94722.09 | 112751.6 | - | - |
| 33 | 94721.7 | 112751.47 | - | - |
| 34 | 94721.33 | 112751.3 | - | - |
| 35 | 94720.96 | 112751.1 | - | - |
| 36 | 94720.62 | 112750.87 | - | - |
| 37 | 94720.29 | 112750.62 | - | - |
| 38 | 94719.99 | 112750.33 | - | - |
| 39 | 94719.71 | 112750.03 | - | - |
| 40 | 94719.46 | 112749.7 | - | - |
| 41 | 94719.24 | 112749.35 | - | - |
| 42 | 94719.04 | 112748.99 | - | - |
| 43 | 94718.88 | 112748.61 | - | - |
| 44 | 94718.75 | 112748.22 | - | - |
| 45 | 94718.65 | 112747.82 | - | - |
| 46 | 94718.58 | 112747.41 | - | - |
| 47 | 94718.55 | 112747 | - | - |
| 48 | 94718.56 | 112746.58 | - | - |
| 49 | 94718.59 | 112746.17 | - | - |
| 50 | 94718.66 | 112745.76 | - | - |
| 51 | 94717.88 | 112744.51 | - | - |
| 52 | 94726.37 | 112750.19 | - | - |
| 1 | 94729.01 | 112743.68 | - | - |

| | | |
|---|---|---|
| полное наименование должности | | инициалы, фамилия |

Лист 115

| Земельный участок |
|---|
| вид объекта недвижимости |

| Лист № 33 раздела 4.2 | Всего листов раздела 4.2: 79 | Всего разделов: 8 | Всего листов выписки: 161 |
|---|---|---|---|

| 21.03.2024г. № КУВИ-001/2024-74539297 | |
|---|---|
| Кадастровый номер | 78:06:0002006:12 |

| Сведения о характерных точках границы части (частей) земельного участка | | | | |
|---|---|---|---|---|
| Учетный номер части: 78:06:0002006:12:123 | | | | |
| Система координат СК-1964 | | | | |
| Номер точки | Координаты, м | | Описание закрепления на местности | Средняя квадратическая погрешность определения координат характерных точек границ земельного участка, м |
| | X | Y | | |
| 1 | 2 | 3 | 4 | 5 |
| 1 | 95079.61 | 112675.9 | - | - |
| 2 | 95079.91 | 112673.70 | - | - |
| 3 | 95081.55 | 112676.7 | - | - |
| 4 | 95081.76 | 112676.62 | - | - |
| 5 | 95084.08 | 112681.72 | - | - |
| 6 | 95084.46 | 112681.84 | - | - |
| 7 | 95084.81 | 112682.49 | - | - |
| 8 | 95079.62 | 112684.98 | - | - |
| 9 | 95079.24 | 112685.15 | - | - |
| 10 | 95078.85 | 112685.28 | - | - |
| 11 | 95078.45 | 112685.38 | - | - |
| 12 | 95078.04 | 112685.44 | - | - |
| 13 | 95077.63 | 112685.47 | - | - |
| 14 | 95077.22 | 112685.47 | - | - |
| 15 | 95076.81 | 112685.43 | - | - |
| 16 | 95076.4 | 112685.36 | - | - |
| 17 | 95076 | 112685.26 | - | - |
| 18 | 95075.61 | 112685.12 | - | - |
| 19 | 95075.23 | 112684.95 | - | - |
| 20 | 95074.87 | 112684.75 | - | - |
| 21 | 95074.52 | 112684.53 | - | - |
| 22 | 95074.2 | 112684.25 | - | - |
| 23 | 95073.9 | 112683.99 | - | - |
| 24 | 95073.62 | 112683.68 | - | - |

| должность подписавшего должности | | инициалы, фамилия |
|---|---|---|

| Земельный участок<br>вид объекта недвижимости | | | |
|---|---|---|---|
| Лист № 34 раздела 4.2 | Всего листов раздела 4.2: 79 | Всего разделов: 8 | Всего листов выписки: 161 |
| 21.05.2024г. № КУВИ-001/2024-74939297 | | | |
| Кадастровый номер: | 78:06:0002006:12 | | |

| 1 | 2 | 3 | 4 | 5 |
|---|---|---|---|---|
| 25 | 95073.37 | 112683.35 | - | - |
| 26 | 95073.15 | 112683.01 | - | - |
| 27 | 95073.05 | 112682.83 | - | - |
| 28 | 95070.49 | 112678.04 | - | - |
| 29 | 95070.19 | 112673.11 | - | - |
| 1 | 95070.61 | 112673.9 | - | - |

| | | |
|---|---|---|
| ПОЛНОЕ НАИМЕНОВАНИЕ ДОЛЖНОСТИ | ДОКУМЕНТ ПОДПИСАН<br>УСИЛЕННОЙ КВАЛИФИЦИРОВАННОЙ ЭЛЕКТРОННОЙ ПОДПИСЬЮ<br>Сертификат: [illegible]<br>Владелец: ФЕДЕРАЛЬНАЯ СЛУЖБА ГОСУДАРСТВЕННОЙ РЕГИСТРАЦИИ, КАДАСТРА И КАРТОГРАФИИ<br>Действителен с [illegible] по [illegible] | ИНИЦИАЛЫ, ФАМИЛИЯ |

Лист 117

| Земельный участок | | | |
|---|---|---|---|
| вид объекта недвижимости | | | |
| Лист № 35 раздела 4.2 | Всего листов раздела 4.2: 79 | Всего разделов: 8 | Всего листов выписки: 161 |
| 21.05.2024г. № КУВИ-001/2024-74939297 | | | |
| Кадастровый номер: | 78:06:0002006:12 | | |

| Сведения о характерных точках границы части (частей) земельного участка | | | | |
|---|---|---|---|---|
| Учетный номер части: 78:06:0002006:12:24 | | | | |
| Система координат СК-1964 | | | | |
| Номер точки | Координаты, м | | Описание закрепления на местности | Средняя квадратическая погрешность определения координат характерных точек границ земельного участка, м |
| | X | Y | | |
| 1 | 2 | 3 | 4 | 5 |
| 1 | 94772.08 | 112850.48 | - | - |
| 2 | 94772.49 | 112850.55 | - | - |
| 3 | 94772.89 | 112850.65 | - | - |
| 4 | 94773.28 | 112850.78 | - | - |
| 5 | 94773.66 | 112850.95 | - | - |
| 6 | 94774.03 | 112851.14 | - | - |
| 7 | 94774.37 | 112851.37 | - | - |
| 8 | 94774.7 | 112851.62 | - | - |
| 9 | 94775 | 112851.9 | - | - |
| 10 | 94775.28 | 112852.2 | - | - |
| 11 | 94775.54 | 112852.53 | - | - |
| 12 | 94775.76 | 112852.88 | - | - |
| 13 | 94775.96 | 112853.24 | - | - |
| 14 | 94776.12 | 112853.61 | - | - |
| 15 | 94778.16 | 112858.8 | - | - |
| 16 | 94768.07 | 112862.74 | - | - |
| 17 | 94764.96 | 112877.34 | - | - |
| 18 | 94764.34 | 112876.97 | - | - |
| 19 | 94765.48 | 112876.32 | - | - |
| 20 | 94765.07 | 112875.47 | - | - |
| 21 | 94768.46 | 112868.14 | - | - |
| 22 | 94768.91 | 112851.15 | - | - |
| 23 | 94769.27 | 112850.95 | - | - |
| 24 | 94769.65 | 112850.78 | - | - |

| ДОКУМЕНТ ПОДПИСАН ЭЛЕКТРОННОЙ ПОДПИСЬЮ | | |
|---|---|---|
| ПОЛНОЕ НАИМЕНОВАНИЕ ДОЛЖНОСТИ | Сертификат: [illegible] Владелец: ФЕДЕРАЛЬНАЯ СЛУЖБА ГОСУДАРСТВЕННОЙ РЕГИСТРАЦИИ КАДАСТРА И КАРТОГРАФИИ Действителен с 27.06.2023 по 19.09.2024 | ИНИЦИАЛЫ, ФАМИЛИЯ |

| Земельный участок<br>вид объекта недвижимости | | | |
|---|---|---|---|
| Лист № 36 раздела 4.2 | Всего листов раздела 4.2: 79 | Всего разделов: 8 | Всего листов выписки: 161 |
| 21.03.2024г. № КУВИ-001/2024-74939297 | | | |
| Кадастровый номер: | 74:06:0002006:12 | | |

| 1 | 2 | 3 | 4 | 5 |
|---|---|---|---|---|
| 25 | 94770.04 | 112859.65 | - | - |
| 26 | 94770.44 | 112850.55 | - | - |
| 27 | 94770.85 | 112859.68 | - | - |
| 28 | 94771.26 | 112859.44 | - | - |
| 29 | 94771.67 | 112859.44 | - | - |
| 1 | 94772.08 | 112859.68 | - | - |

| | | |
|---|---|---|
| ПОЛНОЕ НАИМЕНОВАНИЕ ДОЛЖНОСТИ | ДОКУМЕНТ ПОДПИСАН ЭЛЕКТРОННОЙ ПОДПИСЬЮ<br>Сертификат [illegible]<br>Владелец [illegible]<br>Действителен с [illegible] по [illegible] | ИНИЦИАЛЫ, ФАМИЛИЯ |

Лист 119

| Земельный участок | | | |
|---|---|---|---|
| вид объекта недвижимости | | | |
| Лист № 37 раздела 4.2 | Всего листов раздела 4.2: 79 | Всего разделов: 8 | Всего листов выписки: 161 |

| | |
|---|---|
| 21.03.2024г. № КУВИ-001/2024-74939297 | |
| Кадастровый номер: | 78:06:0002006:12 |

| Сведения о характерных точках границы части (частей) земельного участка | | | | |
|---|---|---|---|---|
| Учетный номер части: 78:06:0002006:12:125 | | | | |
| Система координат СК-1964 | | | | |
| Номер точки | Координаты, м | | Описание закрепления на местности | Средняя квадратическая погрешность определения координат характерных точек границ земельного участка, м |
| | X | Y | | |
| 1 | 2 | 3 | 4 | 5 |
| 1 | 94689.95 | 112759.72 | - | - |
| 2 | 94690.16 | 112759.99 | - | - |
| 3 | 94690.67 | 112760.46 | - | - |
| 4 | 94677.46 | 112768.65 | - | - |
| 5 | 94677.03 | 112767.97 | - | - |
| 6 | 94677.54 | 112767.83 | - | - |
| 7 | 94677.1 | 112767.61 | - | - |
| 8 | 94689.83 | 112759.5 | - | - |
| 1 | 94689.95 | 112759.72 | - | - |

| | | |
|---|---|---|
| | ДОКУМЕНТ ПОДПИСАН ЭЛЕКТРОННОЙ ПОДПИСЬЮ Сертификат: [illegible] Владелец: ФЕДЕРАЛЬНАЯ СЛУЖБА ГОСУДАРСТВЕННОЙ РЕГИСТРАЦИИ КАДАСТРА И КАРТОГРАФИИ Действителен с [illegible] по [illegible] | |
| полное наименование должности | | инициалы, фамилия |

Лист 150

| Земельный участок |
|---|
| вид объекта недвижимости |

| Лист №38 раздела 4.2 | Всего листов раздела 4.2: 79 | Всего разделов: 8 | Всего листов выписки: 361 |
|---|---|---|---|

| 21.03.2024г. № КУВИ-001/2024-74539297 | |
|---|---|
| Кадастровый номер: | 78:06:0002006:12 |

| Сведения о характерных точках границы части (частей) земельного участка | | | | |
|---|---|---|---|---|
| Учетный номер части: 78:06:0002006:12:126 | | | | |
| Система координат СК-1964 | | | | |
| Номер точки | Координаты, м | | Описание закрепления на местности | Средняя квадратическая погрешность определения координат характерных точек границ земельного участка, м |
| | X | Y | | |
| 1 | 2 | 3 | 4 | 5 |
| 1 | 94927.44 | 112792.06 | - | - |
| 2 | 94927.85 | 112792.1 | - | - |
| 3 | 94928.26 | 112792.19 | - | - |
| 4 | 94928.65 | 112792.3 | - | - |
| 5 | 94929.04 | 112792.45 | - | - |
| 6 | 94929.41 | 112792.63 | - | - |
| 7 | 94929.77 | 112792.84 | - | - |
| 8 | 94930.11 | 112793.08 | - | - |
| 9 | 94930.42 | 112793.35 | - | - |
| 10 | 94930.71 | 112793.64 | - | - |
| 11 | 94930.98 | 112793.95 | - | - |
| 12 | 94931.22 | 112794.29 | - | - |
| 13 | 94931.44 | 112794.64 | - | - |
| 14 | 94932.44 | 112796.47 | - | - |
| 15 | 94932.65 | 112796.84 | - | - |
| 16 | 94932.77 | 112797.25 | - | - |
| 17 | 94932.89 | 112797.62 | - | - |
| 18 | 94932.98 | 112798.03 | - | - |
| 19 | 94933.05 | 112798.44 | - | - |
| 20 | 94933.05 | 112798.85 | - | - |
| 21 | 94933.03 | 112799.26 | - | - |
| 22 | 94932.99 | 112799.67 | - | - |
| 23 | 94932.9 | 112800.08 | - | - |
| 24 | 94932.79 | 112800.47 | - | - |

| | |
|---|---|
| ПОЛНОЕ НАИМЕНОВАНИЕ ДОЛЖНОСТИ | ИНИЦИАЛЫ, ФАМИЛИЯ |

| Земельный участок<br>вид объекта недвижимости | | | |
|---|---|---|---|
| Лист № 39 раздела 4.2 | Всего листов раздела 4.2: 79 | Всего разделов: 8 | Всего листов выписки: 361 |
| 21.03.2024г. № КУВИ-001/2024-74539297 | | | |
| Кадастровый номер: | 78:00:0002006:12 | | |

| 1 | 2 | 3 | 4 | 5 |
|---|---|---|---|---|
| 25 | 94932.64 | 112800.86 | - | - |
| 26 | 94932.46 | 112801.23 | - | - |
| 27 | 94932.25 | 112801.59 | - | - |
| 28 | 94932.01 | 112801.93 | - | - |
| 29 | 94931.74 | 112802.24 | - | - |
| 30 | 94931.45 | 112802.53 | - | - |
| 31 | 94931.14 | 112802.8 | - | - |
| 32 | 94930.8 | 112803.04 | - | - |
| 33 | 94930.45 | 112803.26 | - | - |
| 34 | 94930.44 | 112803.26 | - | - |
| 35 | 94924.92 | 112806.52 | - | - |
| 36 | 94934.87 | 112825.53 | - | - |
| 37 | 94935.04 | 112823.5 | - | - |
| 38 | 94935.45 | 112823.45 | - | - |
| 39 | 94935.74 | 112823.44 | - | - |
| 40 | 94936.34 | 112828.75 | - | - |
| 41 | 94013.58 | 112806.01 | - | - |
| 42 | 94913.30 | 112806.55 | - | - |
| 43 | 94915.23 | 112806.17 | - | - |
| 44 | 94913.1 | 112805.77 | - | - |
| 45 | 94913 | 112805.57 | - | - |
| 46 | 94912.93 | 112804.56 | - | - |
| 47 | 94912.9 | 112804.55 | - | - |
| 48 | 94912.91 | 112804.14 | - | - |
| 49 | 94912.94 | 112803.75 | - | - |
| 50 | 94913.02 | 112803.32 | - | - |
| 51 | 94913.12 | 112802.92 | - | - |
| 52 | 94913.26 | 112802.55 | - | - |
| 53 | 94913.43 | 112802.15 | - | - |

| полное наименование должности | | инициалы, фамилия |
|---|---|---|

| Земельный участок<br>вид объекта недвижимости | | | |
|---|---|---|---|
| Лист № 40 раздела 4.2 | Всего листов раздела 4.2: 79 | Всего разделов: 8 | Всего листов выписки: 161 |
| 21.05.2024г. № КУВИ-001/2024-74439597 | | | |
| Кадастровый номер: | 78:06:0002006:12 | | |

| 1 | 2 | 3 | 4 | 5 |
|---|---|---|---|---|
| 54 | 94913.63 | 112801.79 | - | - |
| 55 | 94913.86 | 112801.49 | - | - |
| 56 | 94914.11 | 112801.18 | - | - |
| 57 | 94914.4 | 112800.82 | - | - |
| 58 | 94914.7 | 112800.55 | - | - |
| 59 | 94915.03 | 112800.3 | - | - |
| 60 | 94915.38 | 112800.07 | - | - |
| 61 | 94915.51 | 112800 | - | - |
| 62 | 94921.26 | 112796.07 | - | - |
| 63 | 94922.11 | 112795.24 | - | - |
| 64 | 94922.2 | 112795.83 | - | - |
| 65 | 94922.31 | 112795.44 | - | - |
| 66 | 94922.46 | 112795.03 | - | - |
| 67 | 94922.64 | 112794.68 | - | - |
| 68 | 94922.85 | 112794.32 | - | - |
| 69 | 94923.09 | 112793.99 | - | - |
| 70 | 94923.36 | 112793.67 | - | - |
| 71 | 94923.65 | 112793.38 | - | - |
| 72 | 94923.96 | 112793.11 | - | - |
| 73 | 94924.3 | 112792.87 | - | - |
| 74 | 94924.65 | 112792.65 | - | - |
| 75 | 94925.03 | 112792.47 | - | - |
| 76 | 94925.41 | 112792.32 | - | - |
| 77 | 94925.8 | 112792.2 | - | - |
| 78 | 94926.21 | 112792.11 | - | - |
| 79 | 94926.62 | 112792.06 | - | - |
| 80 | 94927.03 | 112792.04 | - | - |
| 1 | 94927.44 | 112792.06 | - | - |

| | | |
|---|---|---|
| ПОЛНОЕ НАИМЕНОВАНИЕ ДОЛЖНОСТИ | ДОКУМЕНТ ПОДПИСАН ЭЛЕКТРОННОЙ ПОДПИСЬЮ<br>Сертификат: [illegible]<br>Владелец: ФЕДЕРАЛЬНАЯ СЛУЖБА ГОСУДАРСТВЕННОЙ РЕГИСТРАЦИИ, КАДАСТРА И КАРТОГРАФИИ<br>Действителен с [illegible] по [illegible] | ИНИЦИАЛЫ, ФАМИЛИЯ |

Лист 125

| Земельный участок |
|---|
| вид объекта недвижимости |

| Лист № 41 раздела 4.2 | Всего листов раздела 4.2: 79 | Всего разделов: 8 | Всего листов выписки: 161 |
|---|---|---|---|

| 21.05.2024г. №КУВИ-001/2024-54859297 | |
|---|---|
| Кадастровый номер: | 78:06:0002006:12 |

| Сведения о характерных точках границы части (частей) земельного участка | | | | |
|---|---|---|---|---|
| Учетный номер части: 78:06:0002006:12/127 | | | | |
| Система координат СК-1964 | | | | |
| Номер точки | Координаты, м | | Описание закрепления на местности | Средняя квадратическая погрешность определения координат характерных точек границ земельного участка, м |
| | X | Y | | |
| 1 | 2 | 3 | 4 | 5 |
| 1 | 94886.44 | 112635.46 | - | - |
| 2 | 94885.41 | 112636.71 | - | - |
| 3 | 94881.47 | 112637.5 | - | - |
| 4 | 94876.77 | 112629.85 | - | - |
| 5 | 94876.17 | 112628.85 | - | - |
| 6 | 94882.09 | 112626.21 | - | - |
| 7 | 94883.52 | 112628.95 | - | - |
| 8 | 94884.38 | 112629.85 | - | - |
| 9 | 94885.25 | 112629.89 | - | - |
| 10 | 94886.1 | 112626.69 | - | - |
| 11 | 94886.91 | 112626.45 | - | - |
| 12 | 94887.64 | 112626.9 | - | - |
| 13 | 94888.28 | 112627.5 | - | - |
| 14 | 94888.8 | 112628.19 | - | - |
| 15 | 94889.2 | 112628.97 | - | - |
| 16 | 94889.46 | 112629.81 | - | - |
| 17 | 94889.56 | 112630.67 | - | - |
| 18 | 94889.51 | 112631.54 | - | - |
| 19 | 94889.32 | 112632.39 | - | - |
| 20 | 94000.98 | 112633.19 | - | - |
| 21 | 94888.5 | 112633.93 | - | - |
| 22 | 94887.91 | 112634.56 | - | - |
| 23 | 94887.21 | 112635.09 | - | - |
| 1 | 94886.44 | 112635.46 | - | - |

| полное наименование должности | | инициалы, фамилия |
|---|---|---|

Лист 124

| Земельный участок |
|---|
| вид объекта недвижимости |

| Лист № 42 раздела 4.2 | Всего листов раздела 4.2: 59 | Всего разделов: 8 | Всего листов выписки: 161 |
|---|---|---|---|

| 21.05.2024г. № КУВИ-001/2024-74439595 | |
|---|---|
| Кадастровый номер: | 78:06:0002006:12 |

| Сведения о характерных точках границы части (частей) земельного участка |
|---|
| Учетный номер части: 78:06:0002006:12:ЗУ8 |
| Система координат СК-1964 |

| Номер точки | Координаты, м | | Описание закрепления на местности | Средняя квадратическая погрешность определения координат характерных точек границ земельного участка, м |
|---|---|---|---|---|
| | X | Y | | |
| 1 | 2 | 3 | 4 | 5 |
| 1 | 94745.86 | 112893.36 | - | - |
| 2 | 94759.8 | 112915.18 | - | - |
| 3 | 94748.79 | 112899.21 | - | - |
| 4 | 94740.29 | 112884.25 | - | - |
| 5 | 94740.44 | 112884.14 | - | - |
| 1 | 94745.86 | 112893.36 | - | - |

| полное наименование должности | ДОКУМЕНТ ПОДПИСАН ЭЛЕКТРОННОЙ ПОДПИСЬЮ | инициалы, фамилия |
|---|---|---|

| Земельный участок |
|---|
| вид объекта недвижимости |

| Лист № 43 раздела 4.2 | Всего листов раздела 4.2: 79 | Всего разделов: 8 | Всего листов выписки: 161 |
|---|---|---|---|

| 21.09.2024г. № КУНИ-001/2024-74839297 | |
|---|---|
| Кадастровый номер: | 78:06:0002006:12 |

| Сведения о характерных точках границы части (частей) земельного участка | | | | |
|---|---|---|---|---|
| Учетный номер части: 78:06:0002006:12:ЗУ1 | | | | |
| Система координат | | | | |
| Номер точки | Координаты, м | | Описание закрепления на местности | Средняя квадратическая погрешность определения координат характерных точек границ земельного участка, м |
| | X | Y | | |
| 1 | 2 | 3 | 4 | 5 |
| 1 | 95016.37 | 112517.78 | - | - |
| 2 | 95006.47 | 112524.58 | - | - |
| 3 | 95006.33 | 112524.67 | - | - |
| 4 | 95006.18 | 112524.74 | - | - |
| 5 | 95006.03 | 112524.81 | - | - |
| 6 | 95005.87 | 112524.86 | - | - |
| 7 | 95005.71 | 112524.9 | - | - |
| 8 | 95005.55 | 112524.92 | - | - |
| 9 | 95005.38 | 112524.93 | - | - |
| 10 | 95005.22 | 112524.93 | - | - |
| 11 | 95005.05 | 112524.91 | - | - |
| 12 | 95004.89 | 112524.88 | - | - |
| 13 | 95004.82 | 112524.86 | - | - |
| 14 | 95002.84 | 112524.33 | - | - |
| 15 | 94990.46 | 112532.53 | - | - |
| 16 | 95012.61 | 112580.38 | - | - |
| 17 | 95012.67 | 112580.54 | - | - |
| 18 | 95012.72 | 112580.69 | - | - |
| 19 | 95012.76 | 112580.86 | - | - |
| 20 | 95012.78 | 112581.02 | - | - |
| 21 | 95012.79 | 112581.18 | - | - |
| 22 | 95012.79 | 112581.31 | - | - |
| 23 | 95012.66 | 112564.57 | - | - |
| 24 | 95020.74 | 112508.52 | - | - |

| | | |
|---|---|---|
| ПОЛНОЕ НАИМЕНОВАНИЕ ДОЛЖНОСТИ | ДОКУМЕНТ ПОДПИСАН ЭЛЕКТРОННОЙ ПОДПИСЬЮ Сертификат: Владелец: ФЕДЕРАЛЬНАЯ СЛУЖБА ГОСУДАРСТВЕННОЙ РЕГИСТРАЦИИ КАДАСТРА И КАРТОГРАФИИ | ИНИЦИАЛЫ, ФАМИЛИЯ |

Лист 126

| Земельный участок | | | |
|---|---|---|---|
| вид объекта недвижимости | | | |
| Лист № 44 раздела 4.2 | Всего листов раздела 4.2: 79 | Всего разделов: 8 | Всего листов выписки: 161 |
| 21.03.2024г. № КУИИ-001/2024-745392?7 | | | |
| Кадастровый номер: | 78:06:0002000:12 | | |

| 1 | 2 | 3 | 4 | 5 |
|---|---|---|---|---|
| 25 | 95028.55 | 112601.12 | - | - |
| 26 | 95028.7 | 112601.18 | - | - |
| 27 | 95028.85 | 112601.26 | - | - |
| 28 | 95028.99 | 112601.34 | - | - |
| 29 | 95029.12 | 112601.44 | - | - |
| 30 | 95029.25 | 112601.55 | - | - |
| 31 | 95029.36 | 112601.67 | - | - |
| 32 | 95029.47 | 112601.8 | - | - |
| 33 | 95029.56 | 112601.93 | - | - |
| 34 | 95029.63 | 112602.05 | - | - |
| 35 | 95038.45 | 112618.41 | - | - |
| 36 | 95038.52 | 112618.46 | - | - |
| 37 | 95038.58 | 112618.71 | - | - |
| 38 | 95038.63 | 112618.87 | - | - |
| 39 | 95038.66 | 112619.03 | - | - |
| 40 | 95038.68 | 112619.19 | - | - |
| 41 | 95038.69 | 112619.36 | - | - |
| 42 | 95038.68 | 112619.53 | - | - |
| 43 | 95038.66 | 112619.69 | - | - |
| 44 | 95038.63 | 112619.85 | - | - |
| 45 | 95038.58 | 112620.01 | - | - |
| 46 | 95038.55 | 112620.1 | - | - |
| 47 | 95036.04 | 112626.4 | - | - |
| 48 | 95035.97 | 112626.55 | - | - |
| 49 | 95035.9 | 112626.69 | - | - |
| 50 | 95035.8 | 112626.85 | - | - |
| 51 | 95035.7 | 112626.96 | - | - |
| 52 | 95035.59 | 112627.08 | - | - |
| 53 | 95035.47 | 112627.19 | - | - |

| | | |
|---|---|---|
| ПОЛНОЕ НАИМЕНОВАНИЕ ЗАТЕМНОСТИ | | НОМЕРА ПУНКТОВ, ПОДПУНКТОВ |

| Земельный участок | | | |
|---|---|---|---|
| вид объекта недвижимости | | | |
| Лист № 45 раздела 4.2 | Всего листов раздела 4.2: 79 | Всего разделов: 8 | Всего листов выписки: 161 |
| 21.03.2024г. № КУВИ-001/2024-74539297 | | | |
| Кадастровый номер: | 78:06:0012006:12 | | |

| 1 | 2 | 3 | 4 | 5 |
|---|---|---|---|---|
| 54 | 95035.34 | 112627.29 | - | - |
| 55 | 95035.28 | 112627.33 | - | - |
| 56 | 95009.23 | 112644.47 | + | + |
| 57 | 95017.77 | 112658.25 | + | + |
| 58 | 95016.04 | 112659.82 | + | + |
| 59 | 95015.8 | 112660.81 | + | + |
| 60 | 95017.05 | 112662.6 | + | + |
| 61 | 95016.7 | 112662.7 | + | + |
| 62 | 95030.3 | 112668.85 | - | - |
| 63 | 95020.6 | 112668.67 | - | - |
| 64 | 95021.61 | 112670.5 | + | + |
| 65 | 95022.59 | 112670.53 | + | + |
| 66 | 95022.83 | 112670.61 | + | + |
| 67 | 95031.78 | 112686.16 | - | - |
| 68 | 95033.59 | 112685.02 | - | - |
| 69 | 95035.65 | 112688.45 | + | + |
| 70 | 95032.16 | 112690.65 | + | + |
| 71 | 95032.01 | 112690.73 | + | + |
| 72 | 95031.86 | 112690.8 | + | + |
| 73 | 95031.71 | 112690.86 | + | + |
| 74 | 95031.55 | 112690.91 | + | + |
| 75 | 95031.39 | 112690.94 | + | + |
| 76 | 95031.22 | 112690.96 | + | + |
| 77 | 95031.06 | 112690.96 | - | - |
| 78 | 95030.89 | 112690.95 | - | - |
| 79 | 95030.73 | 112690.93 | + | + |
| 80 | 95030.57 | 112690.89 | + | + |
| 81 | 95030.41 | 112690.84 | + | + |
| 82 | 95030.26 | 112690.78 | - | - |

| полное наименование должности | | инициалы, фамилия |
|---|---|---|

| Земельный участок |
|---|
| вид объекта недвижимости |

| Лист № 46 раздела 4.2 | Всего листов раздела 4.2: 79 | Всего разделов: 8 | Всего листов выписки: 161 |
|---|---|---|---|

| 21.03.2024г. № КУВИ-001/2024-74859297 | |
|---|---|
| Кадастровый номер: | 74:06:0002006:12 |

| 1 | 2 | 3 | 4 | 5 |
|---|---|---|---|---|
| 83 | 95030.11 | 112690.7 | - | - |
| 84 | 95029.97 | 112690.62 | - | - |
| 85 | 95029.84 | 112690.52 | - | - |
| 86 | 95029.71 | 112690.41 | - | - |
| 87 | 95029.6 | 112690.29 | - | - |
| 88 | 95029.49 | 112690.16 | - | - |
| 89 | 95029.4 | 112690.03 | - | - |
| 90 | 95029.36 | 112689.96 | - | - |
| 91 | 95017.02 | 112668.55 | - | - |
| 92 | 95016.94 | 112668.4 | - | - |
| 93 | 95016.89 | 112668.25 | - | - |
| 94 | 95016.85 | 112668.09 | - | - |
| 95 | 95016.79 | 112667.93 | - | - |
| 96 | 95016.76 | 112667.77 | - | - |
| 97 | 95016.73 | 112667.6 | - | - |
| 98 | 95016.70 | 112667.43 | - | - |
| 99 | 95016.77 | 112667.27 | - | - |
| 100 | 95016.8 | 112667.11 | - | - |
| 101 | 95016.82 | 112667.03 | - | - |
| 102 | 95017.21 | 112665.59 | - | - |
| 103 | 95005.82 | 112646.97 | - | - |
| 104 | 94984.91 | 112658.63 | - | - |
| 105 | 94993.44 | 112673.73 | - | - |
| 106 | 94993.52 | 112673.88 | - | - |
| 107 | 94993.58 | 112674.03 | - | - |
| 108 | 94993.63 | 112674.19 | - | - |
| 109 | 94993.67 | 112674.35 | - | - |
| 110 | 94993.69 | 112674.51 | - | - |
| 111 | 94993.7 | 112674.68 | - | - |

| ДОКУМЕНТ ПОДПИСАН ЭЛЕКТРОННОЙ ПОДПИСЬЮ | | |
|---|---|---|
| ПОЛНОЕ НАИМЕНОВАНИЕ ДОЛЖНОСТИ | | ИНИЦИАЛЫ, ФАМИЛИЯ |

| Земельный участок | | | |
|---|---|---|---|
| вид объекта недвижимости | | | |
| Лист № 47 раздела 4.2 | Всего листов раздела 4.2: 79 | Всего разделов: 8 | Всего листов выписки: 161 |
| 21.03.2024г. № КУВИ-001/2024-74539297 | | | |
| Кадастровый номер: | 78:00:0002006:12 | | |

| 1 | 2 | 3 | 4 | 5 |
|---|---|---|---|---|
| 112 | 94993.69 | 112678.84 | - | - |
| 113 | 94993.68 | 112675.01 | - | - |
| 114 | 94993.65 | 112675.17 | - | - |
| 115 | 94993.6 | 112675.33 | - | - |
| 116 | 94993.55 | 112675.48 | - | - |
| 117 | 94993.48 | 112675.63 | - | - |
| 118 | 94993.39 | 112675.78 | - | - |
| 119 | 94993.3 | 112675.91 | - | - |
| 120 | 94993.2 | 112676.04 | - | - |
| 121 | 94993.08 | 112676.16 | - | - |
| 122 | 94992.96 | 112676.27 | - | - |
| 123 | 94992.84 | 112676.36 | - | - |
| 124 | 94972.53 | 112690.48 | - | - |
| 125 | 94972.39 | 112690.57 | - | - |
| 126 | 94972.24 | 112690.65 | - | - |
| 127 | 94972.09 | 112690.71 | - | - |
| 128 | 94971.93 | 112690.76 | - | - |
| 129 | 94971.77 | 112690.8 | - | - |
| 130 | 94971.61 | 112690.83 | - | - |
| 131 | 94971.45 | 112690.84 | - | - |
| 132 | 94971.28 | 112690.84 | - | - |
| 133 | 94971.12 | 112690.82 | - | - |
| 134 | 94970.95 | 112690.79 | - | - |
| 135 | 94970.79 | 112690.75 | - | - |
| 136 | 94970.64 | 112690.69 | - | - |
| 137 | 94970.49 | 112690.63 | - | - |
| 138 | 94970.34 | 112690.55 | - | - |
| 139 | 94970.21 | 112690.48 | - | - |
| 140 | 94970.08 | 112690.35 | - | - |

| | | |
|---|---|---|
| ПОЛНОЕ НАИМЕНОВАНИЕ ДОЛЖНОСТИ | ДОКУМЕНТ ПОДПИСАН ЭЛЕКТРОННОЙ ПОДПИСЬЮ Сертификат: Владелец: ФЕДЕРАЛЬНАЯ СЛУЖБА ГОСУДАРСТВЕННОЙ РЕГИСТРАЦИИ, КАДАСТРА И КАРТОГРАФИИ Действителен с 27.06.2023 по 19.09.2024 | ИНИЦИАЛЫ, ФАМИЛИЯ |

| Земельный участок<br>вид объекта недвижимости | | | |
|---|---|---|---|
| Лист № 48 раздела 4.2 | Всего листов раздела 4.2: 5'9 | Всего разделов: 8 | Всего листов выписки: 161 |
| 21.05.2024г. № КУВИ-001/2024-74459295 | | | |
| Кадастровый номер: | 78:00:0002006:12 | | |

| 1 | 2 | 3 | 4 | 5 |
|---|---|---|---|---|
| 141 | 94970.07 | 112690.34 | - | - |
| 142 | 94956.99 | 112678.52 | - | - |
| 143 | 94910.07 | 112702.68 | - | - |
| 144 | 94872.14 | 112722.35 | - | - |
| 145 | 94858.7 | 112760.68 | - | - |
| 146 | 94858.64 | 112760.83 | - | - |
| 147 | 94858.58 | 112760.95 | - | - |
| 148 | 94854.26 | 112763.48 | - | - |
| 149 | 94854.08 | 112763.1 | - | - |
| 150 | 94853.98 | 112762.69 | - | - |
| 151 | 94853.98 | 112762.27 | - | - |
| 152 | 94854.08 | 112761.86 | - | - |
| 153 | 94854.93 | 112759.35 | - | - |
| 154 | 94868.63 | 112720.28 | - | - |
| 155 | 94868.69 | 112720.12 | - | - |
| 156 | 94868.77 | 112719.98 | - | - |
| 157 | 94868.85 | 112719.84 | - | - |
| 158 | 94868.95 | 112719.7 | - | - |
| 159 | 94869.06 | 112719.58 | - | - |
| 160 | 94869.17 | 112719.46 | - | - |
| 161 | 94869.3 | 112719.35 | - | - |
| 162 | 94869.44 | 112719.26 | - | - |
| 163 | 94869.58 | 112719.17 | - | - |
| 164 | 94869.6 | 112719.17 | - | - |
| 165 | 94908.73 | 112699.1 | - | - |
| 166 | 94954.08 | 112675.52 | - | - |
| 167 | 94925.35 | 112626.95 | - | - |
| 168 | 94955.58 | 112626.79 | - | - |
| 169 | 94925.18 | 112626.64 | - | - |

| полное наименование должности | | инициалы, фамилия |
|---|---|---|

Лист 131

| Земельный участок |
|---|
| вид объекта недвижимости |

| Лист № 49 раздела 4.2 | Всего листов раздела 4.2: 79 | Всего разделов: 8 | Всего листов выписки: 161 |
|---|---|---|---|

| 21.03.2024г. № КУВИ-001/2024-74539297 | |
|---|---|
| Кадастровый номер: | 78:06:0002006:12 |

| 1 | 2 | 3 | 4 | 5 |
|---|---|---|---|---|
| 170 | 94925.13 | 112626.48 | - | - |
| 171 | 94925.09 | 112626.32 | - | - |
| 172 | 94925.06 | 112626.16 | - | - |
| 173 | 94925.05 | 112625.99 | - | - |
| 174 | 94925.05 | 112625.83 | - | - |
| 175 | 94925.06 | 112625.66 | - | - |
| 176 | 94925.09 | 112625.5 | - | - |
| 177 | 94925.13 | 112625.34 | - | - |
| 178 | 94925.19 | 112625.18 | - | - |
| 179 | 94925.25 | 112625.03 | - | - |
| 180 | 94925.33 | 112624.89 | - | - |
| 181 | 94925.42 | 112624.75 | - | - |
| 182 | 94925.52 | 112624.62 | - | - |
| 183 | 94925.64 | 112624.5 | - | - |
| 184 | 94925.76 | 112624.38 | - | - |
| 185 | 94925.89 | 112624.28 | - | - |
| 186 | 94926.03 | 112624.19 | - | - |
| 187 | 94926.04 | 112624.18 | - | - |
| 188 | 94938.13 | 112617.14 | - | - |
| 189 | 94938.28 | 112617.06 | - | - |
| 190 | 94938.43 | 112616.99 | - | - |
| 191 | 94938.59 | 112616.94 | - | - |
| 192 | 94938.75 | 112616.9 | - | - |
| 193 | 94938.91 | 112616.88 | - | - |
| 194 | 94939.08 | 112616.86 | - | - |
| 195 | 94939.24 | 112616.87 | - | - |
| 196 | 94939.41 | 112616.88 | - | - |
| 197 | 94939.57 | 112616.91 | - | - |
| 198 | 94939.73 | 112616.95 | - | - |

ДОКУМЕНТ ПОДПИСАН ЭЛЕКТРОННОЙ ПОДПИСЬЮ

| | | |
|---|---|---|
| | | |
| ПОЛНОЕ НАИМЕНОВАНИЕ ДОЛЖНОСТИ | | ИНИЦИАЛЫ, ФАМИЛИЯ |

Лист 132

| Земельный участок | | | |
|---|---|---|---|
| иного объекта недвижимости | | | |
| Лист № 50 раздела 4.2 | Всего листов раздела 4.2: 79 | Всего разделов: 8 | Всего листов выписки: 361 |
| 21.03.2024г. № КУВИ-001/2024-745393297 | | | |
| Кадастровый номер: | 78:66:0003006:12 | | |

| 1 | 2 | 3 | 4 | 5 |
|---|---|---|---|---|
| 199 | 94939.89 | 112617.01 | - | - |
| 200 | 94940.04 | 112617.07 | - | - |
| 201 | 94940.18 | 112617.35 | - | - |
| 202 | 94940.32 | 112617.25 | - | - |
| 203 | 94940.43 | 112617.35 | - | - |
| 204 | 94940.57 | 112617.46 | - | - |
| 205 | 94940.68 | 112617.59 | - | - |
| 206 | 94940.78 | 112617.72 | - | - |
| 207 | 94940.85 | 112617.82 | - | - |
| 208 | 94941.69 | 112619.2 | - | - |
| 209 | 94955.88 | 112621.48 | - | - |
| 210 | 94931.67 | 112625.19 | - | - |
| 211 | 94931.82 | 112625.44 | - | - |
| 212 | 94929.8 | 112626.62 | - | - |
| 213 | 94958.43 | 112674.82 | - | - |
| 214 | 94971.53 | 112686.3 | - | - |
| 215 | 94989.06 | 112674.11 | - | - |
| 216 | 94980.43 | 112658.88 | - | - |
| 217 | 94980.37 | 112658.73 | - | - |
| 218 | 94980.31 | 112658.58 | - | - |
| 219 | 94980.26 | 112658.42 | - | - |
| 220 | 94980.22 | 112658.26 | - | - |
| 221 | 94980.2 | 112658.09 | - | - |
| 222 | 94980.19 | 112657.93 | - | - |
| 223 | 94980.2 | 112657.76 | - | - |
| 224 | 94980.21 | 112657.6 | - | - |
| 225 | 94980.24 | 112657.44 | - | - |
| 226 | 94980.29 | 112657.28 | - | - |
| 227 | 94980.35 | 112657.12 | - | - |

| | | |
|---|---|---|
| | | |
| ПОЛНОЕ НАИМЕНОВАНИЕ ДОЛЖНОСТИ | | ИНИЦИАЛЫ, ФАМИЛИЯ |

| Земельный участок | | | |
|---|---|---|---|
| вид объекта недвижимости | | | |
| Лист № 51 раздела 4.2 | Всего листов раздела 4.2: 79 | Всего разделов: 8 | Всего листов выписки: 161 |
| 21.03.2024г. № КУВИ-001/2024-74539297 | | | |
| Кадастровый номер: | 78:06:0002000:12 | | |

| 1 | 2 | 3 | 4 | 5 |
|---|---|---|---|---|
| 229 | 94980.41 | 112656.97 | - | - |
| 229 | 94980.5 | 112656.83 | - | - |
| 230 | 94980.59 | 112656.69 | - | - |
| 231 | 94980.69 | 112656.56 | - | - |
| 232 | 94980.81 | 112656.45 | - | - |
| 233 | 94980.93 | 112656.34 | - | - |
| 234 | 94981.07 | 112656.24 | - | - |
| 235 | 94981.19 | 112656.16 | - | - |
| 236 | 95005.48 | 112642.15 | - | - |
| 237 | 95032.96 | 112624.33 | - | - |
| 238 | 95034.49 | 112619.48 | - | - |
| 239 | 95026.48 | 112604.63 | - | - |
| 240 | 95018.7 | 112601.83 | - | - |
| 241 | 95018.94 | 112601.77 | - | - |
| 242 | 95018.4 | 112601.7 | - | - |
| 243 | 95018.26 | 112601.61 | - | - |
| 244 | 95018.12 | 112601.51 | - | - |
| 245 | 95018 | 112601.4 | - | - |
| 246 | 95017.88 | 112601.28 | - | - |
| 247 | 95017.78 | 112601.16 | - | - |
| 248 | 95017.68 | 112601.02 | - | - |
| 249 | 95017.64 | 112600.95 | - | - |
| 250 | 95008.9 | 112585.87 | - | - |
| 251 | 95008.83 | 112585.72 | - | - |
| 252 | 95008.76 | 112585.57 | - | - |
| 253 | 95008.71 | 112585.42 | - | - |
| 254 | 95008.67 | 112585.25 | - | - |
| 255 | 95008.65 | 112585.09 | - | - |
| 256 | 95008.63 | 112584.93 | - | - |

| | | |
|---|---|---|
| полное наименование должности | ДОКУМЕНТ ПОДПИСАН ЭЛЕКТРОННОЙ ПОДПИСЬЮ | инициалы, фамилия |

Лист 134

| Земельный участок<br>вид объекта недвижимости | | | |
|---|---|---|---|
| Лист № 52 раздела 4.2 | Всего листов раздела 4.2: 70 | Всего разделов: 8 | Всего листов выписки: 161 |
| 21.03.2024г. № КУВИ-001/2024-74959297 | | | |
| Кадастровый номер: | 78:06:0007006:12 | | |

| 1 | 2 | 3 | 4 | 5 |
|---|---|---|---|---|
| 257 | 95008.64 | 112584.78 | - | - |
| 258 | 95008.77 | 112581.62 | - | - |
| 259 | 94986.11 | 112532.66 | - | - |
| 260 | 94986.09 | 112532.5 | - | - |
| 261 | 94986 | 112532.34 | - | - |
| 262 | 94985.96 | 112532.18 | - | - |
| 263 | 94985.94 | 112532.02 | - | - |
| 264 | 94985.93 | 112531.86 | - | - |
| 265 | 94985.93 | 112531.69 | - | - |
| 266 | 94985.95 | 112531.53 | - | - |
| 267 | 94985.98 | 112531.36 | - | - |
| 268 | 94986.02 | 112531.2 | - | - |
| 269 | 94986.08 | 112531.05 | - | - |
| 270 | 94986.15 | 112530.9 | - | - |
| 271 | 94986.23 | 112530.78 | - | - |
| 272 | 94986.32 | 112530.65 | - | - |
| 273 | 94986.43 | 112530.49 | - | - |
| 274 | 94986.54 | 112530.37 | - | - |
| 275 | 94986.67 | 112530.26 | - | - |
| 276 | 94986.8 | 112530.16 | - | - |
| 277 | 94986.82 | 112530.15 | - | - |
| 278 | 95001.38 | 112520.3 | - | - |
| 279 | 95001.52 | 112520.42 | - | - |
| 280 | 95001.67 | 112520.34 | - | - |
| 281 | 95001.82 | 112520.28 | - | - |
| 282 | 95001.98 | 112520.21 | - | - |
| 283 | 95002.14 | 112520.2 | - | - |
| 284 | 95002.31 | 112520.18 | - | - |
| 285 | 95002.47 | 112520.17 | - | - |

| полное наименование должности | | инициалы, фамилия |
|---|---|---|

| Земельный участок | | | |
|---|---|---|---|
| вид объекта недвижимости | | | |
| Лист № 34 раздела 4.2 | Всего листов раздела 4.2: 79 | Всего разделов: 8 | Всего листов выписки: 361 |
| 21.03.2024г. № КУВИ-001/2024-145393297 | | | |
| Кадастровый номер: | 78:06:0013006:113 | | |

| 1 | 2 | 3 | 4 | 5 |
|---|---|---|---|---|
| 286 | 95002.64 | 112520.17 | - | - |
| 287 | 95002.8 | 112520.19 | - | - |
| 288 | 95002.96 | 112520.23 | - | - |
| 289 | 95003 | 112520.24 | - | - |
| 290 | 95004.96 | 112520.76 | - | - |
| 291 | 95014.52 | 112514.19 | - | - |
| 1 | 95016.37 | 112517.78 | - | - |

| | | |
|---|---|---|
| | ДОКУМЕНТ ПОДПИСАН ЭЛЕКТРОННОЙ ПОДПИСЬЮ | |
| ПОЛНОЕ НАИМЕНОВАНИЕ ДОЛЖНОСТИ | Сертификат: [illegible] Владелец: ФЕДЕРАЛЬНАЯ СЛУЖБА ГОСУДАРСТВЕННОЙ РЕГИСТРАЦИИ, КАДАСТРА И КАРТОГРАФИИ Действителен: с [illegible] по [illegible] | ИНИЦИАЛЫ, ФАМИЛИЯ |

Лист 136

| Земельный участок |
|---|
| вид объекта недвижимости |

| Лист № 54 раздела 4.2 | Всего листов раздела 4.2: 79 | Всего разделов: 8 | Всего листов выписки: 161 |
|---|---|---|---|

| 21.03.2024г. № КУВИ-001/2024-74539297 | |
|---|---|
| Кадастровый номер: | 78:06:0002006:12 |

| Сведения о характерных точках границы части (частей) земельного участка | | | | |
|---|---|---|---|---|
| Учетный номер части: 78:06:0002006:12:1/30 | | | | |
| Система координат: СК-1964 | | | | |
| Номер точки | Координаты, м | | Описание закрепления на местности | Средняя квадратическая погрешность определения координат характерных точек границ земельного участка, м |
| | X | Y | | |
| 1 | 2 | 3 | 4 | 5 |
| 1 | 94720.46 | 112818.21 | - | - |
| 2 | 94760.72 | 112883.05 | - | - |
| 3 | 94780.92 | 112910.99 | - | - |
| 4 | 94763.62 | 112920.72 | - | - |
| 5 | 94748.79 | 112899.21 | - | - |
| 6 | 94740.29 | 112884.25 | - | - |
| 7 | 94740.54 | 112884.07 | - | - |
| 8 | 94740.44 | 112883.87 | - | - |
| 9 | 94747.58 | 112879.07 | - | - |
| 10 | 94747.14 | 112879.15 | - | - |
| 11 | 94746.02 | 112879.79 | - | - |
| 12 | 94744.34 | 112876.97 | - | - |
| 13 | 94745.48 | 112876.32 | - | - |
| 14 | 94745.07 | 112875.47 | - | - |
| 15 | 94739.93 | 112867.3 | - | - |
| 16 | 94731.92 | 112854.55 | - | - |
| 17 | 94729.5 | 112850.56 | - | - |
| 18 | 94712.41 | 112825.7 | - | - |
| 19 | 94710.14 | 112825.15 | - | - |
| 20 | 94710.97 | 112823.05 | - | - |
| 21 | 94710 | 112825.1 | - | - |
| 22 | 94691.98 | 112796.58 | - | - |
| 23 | 94694.34 | 112795.18 | - | - |
| 24 | 94677.02 | 112767.97 | - | - |

| полное наименование должности | | инициалы, фамилия |
|---|---|---|

| Земельный участок |
| --- |
| вид объекта недвижимости |

| Лист № 55 раздела 4.2 | Всего листов раздела 4.2: 79 | Всего разделов: 8 | Всего листов выписки: 161 |
| --- | --- | --- | --- |

| 21.03.2024г. № КУВИ-001/2024-74539207 | |
| --- | --- |
| Кадастровый номер: | 78:06:0007006:12 |

| 1 | 2 | 3 | 4 | 5 |
| --- | --- | --- | --- | --- |
| 25 | 94677.24 | 112767.83 | - | - |
| 26 | 94677.3 | 112767.61 | - | - |
| 27 | 94685.73 | 112765.11 | - | - |
| 1 | 94750.46 | 115816.21 | - | - |

| | | |
| --- | --- | --- |
| ПОЛНОЕ НАИМЕНОВАНИЕ ДОЛЖНОСТИ | ДОКУМЕНТ ПОДПИСАН ЭЛЕКТРОННОЙ ПОДПИСЬЮ | ИНИЦИАЛЫ, ФАМИЛИЯ |

Лист 138

| Земельный участок | | | |
|---|---|---|---|
| вид объекта недвижимости | | | |
| Лист № 58 раздела 4.2 | Всего листов раздела 4.2: 79 | Всего разделов: 8 | Всего листов выписки: 161 |

| | |
|---|---|
| 21.03.2024г. № КУВИ-001/2024-74539297 | |
| Кадастровый номер: | 78:06:0002006:12 |

Сведения о характерных точках границы части (частей) земельного участка

Учетный номер части: 78:06:0002006:12:131

Система координат: СК-1964

| Номер точки | Координаты, м | | Описание закрепления на местности | Средняя квадратическая погрешность определения координат характерных точек границ земельного участка, м |
|---|---|---|---|---|
| | X | Y | | |
| 1 | 2 | 3 | 4 | 5 |
| 1 | 94772.41 | 112707.77 | - | - |
| 2 | 94758.97 | 112711.64 | - | - |
| 3 | 94774.4 | 112712.31 | - | - |
| 4 | 94775.85 | 112712.9 | - | - |
| 5 | 94773.16 | 112715.39 | - | - |
| 6 | 94772.45 | 112715.76 | - | - |
| 7 | 94771.64 | 112714 | - | - |
| 8 | 94770.85 | 112714.11 | - | - |
| 9 | 94770.01 | 112714.08 | - | - |
| 10 | 94769.08 | 112714.04 | - | - |
| 11 | 94770.15 | 112715.93 | - | - |
| 12 | 94769.72 | 112715.26 | - | - |
| 13 | 94769.55 | 112715.37 | - | - |
| 14 | 94768.51 | 112711.46 | - | - |
| 15 | 94768.49 | 112711.34 | - | - |
| 16 | 94768.26 | 112711 | - | - |
| 17 | 94768.13 | 112710.8 | - | - |
| 18 | 94767.85 | 112710.36 | - | - |
| 19 | 94772.14 | 112707.52 | - | - |
| 1 | 94772.41 | 112707.77 | - | - |

| | | |
|---|---|---|
| ДОКУМЕНТ ПОДПИСАН ЭЛЕКТРОННОЙ ПОДПИСЬЮ | | |
| ТОЛЬКО НАИМЕНОВАНИЕ ДОЛЖНОСТИ | Сертификат: [illegible] Владелец: ФЕДЕРАЛЬНАЯ СЛУЖБА ГОСУДАРСТВЕННОЙ РЕГИСТРАЦИИ КАДАСТРА И КАРТОГРАФИИ Действителен с [illegible] по [illegible] | ИНИЦИАЛЫ, ФАМИЛИЯ |

Лист 139

| Земельный участок |
|---|
| вид объекта недвижимости |

| Лист № 57 раздела 4.2 | Всего листов раздела 4.2: 79 | Всего разделов: 8 | Всего листов выписки: 101 |
|---|---|---|---|

| 21.03.2024г. № КУВИ-001/2024-74539297 | |
|---|---|
| Кадастровый номер: | 78:06:0003006:12 |

| Сведения о характерных точках границы части (частей) земельного участка | | | | |
|---|---|---|---|---|
| Учетный номер части: 78:06:0003006:12/1/32 | | | | |
| Система координат: СК-1964 | | | | |
| Номер точки | Координаты, м | | Описание закрепления на местности | Средняя квадратическая погрешность определения координат характерных точек границ земельного участка, м |
| | X | Y | | |
| 1 | 2 | 3 | 4 | 5 |
| 1 | 94721.2 | 112742.43 | - | - |
| 2 | 94725.54 | 112739.71 | - | - |
| 3 | 94725.14 | 112740.36 | - | - |
| 4 | 94724.64 | 112740.95 | - | - |
| 5 | 94724.06 | 112741.45 | - | - |
| 6 | 94723.41 | 112741.86 | - | - |
| 7 | 94722.7 | 112742.16 | - | - |
| 8 | 94721.96 | 112742.35 | - | - |
| 1 | 94721.2 | 112742.43 | - | - |

| | | |
|---|---|---|
| полное наименование должности | | инициалы, фамилия |

Лист 140

| Земельный участок | | | |
|---|---|---|---|
| вид объекта недвижимости | | | |
| Лист № 58 раздела 4.2 | Всего листов раздела 4.2: 59 | Всего разделов: 8 | Всего листов выписки: 161 |
| 21.03.2024г. № КУВИ-001/2024-74930397 | | | |
| Кадастровый номер: | 78:06:0002006:12 | | |

| Сведения о характерных точках границы части (частей) земельного участка | | | | |
|---|---|---|---|---|
| Учетный номер части: 78:06:0002006:12:133 | | | | |
| Система координат СК-1964 | | | | |
| Номер точки | Координаты, м | | Описание закрепления на местности | Средняя квадратическая погрешность определения координат характерных точек границ земельного участка, м |
| | X | Y | | |
| 1 | 2 | 3 | 4 | 5 |
| 1 | 94744.89 | 112875.18 | - | - |
| 2 | 94739.93 | 112867.3 | - | - |
| 3 | 94740.04 | 112867.25 | - | - |
| 4 | 94740.13 | 112867.37 | - | - |
| 5 | 94740.58 | 112866.94 | - | - |
| 6 | 94741.61 | 112866.96 | - | - |
| 7 | 94742.43 | 112867.12 | - | - |
| 8 | 94743.51 | 112867.43 | - | - |
| 9 | 94743.93 | 112867.83 | - | - |
| 10 | 94744.57 | 112868.36 | - | - |
| 11 | 94745.11 | 112868.99 | - | - |
| 12 | 94745.55 | 112869.7 | - | - |
| 13 | 94745.85 | 112870.47 | - | - |
| 14 | 94746.03 | 112871.29 | - | - |
| 15 | 94746.07 | 112872.12 | - | - |
| 16 | 94745.97 | 112872.95 | - | - |
| 17 | 94745.73 | 112873.75 | - | - |
| 18 | 94745.37 | 112874.5 | - | - |
| 1 | 94744.89 | 112875.18 | - | - |

| | | |
|---|---|---|
| полное наименование должности | ДОКУМЕНТ ПОДПИСАН ЭЛЕКТРОННОЙ ПОДПИСЬЮ Сертификат: [illegible] Владелец: ФЕДЕРАЛЬНАЯ СЛУЖБА ГОСУДАРСТВЕННОЙ РЕГИСТРАЦИИ, КАДАСТРА И КАРТОГРАФИИ Действителен: [illegible] по [illegible] | инициалы, фамилия |

Лист 141

| Земельный участок |
|---|
| вид объекта недвижимости |

| Лист № 59 раздела 4.2 | Всего листов раздела 4.2: 79 | Всего разделов: 8 | Всего листов выписки: 161 |
|---|---|---|---|

| 21.03.2024г. № КУВИ-001/2024-145393297 | |
|---|---|
| Кадастровый номер: | 78:06:0013006:12 |

| Сведения о характерных точках границы части (частей) земельного участка | | | | |
|---|---|---|---|---|
| Учетный номер части: 78:06:0002006:12:134 | | | | |
| Система координат: СК-1964 | | | | |
| Номер точки | Координаты, м | | Описание закрепления на местности | Средняя квадратическая погрешность определения координат характерных точек границ земельного участка, м |
| | X | Y | | |
| 1 | 2 | 3 | 4 | 5 |
| 1 | 94733.35 | 112851.69 | - | - |
| 2 | 94737.03 | 112858.19 | - | - |
| 3 | 94737.37 | 112858.92 | - | - |
| 4 | 94735.99 | 112859.7 | - | - |
| 5 | 94737.67 | 112860.5 | - | - |
| 6 | 94737.63 | 112861.31 | - | - |
| 7 | 94737.45 | 112862.1 | - | - |
| 8 | 94737.15 | 112862.86 | - | - |
| 9 | 94731.82 | 112854.35 | - | - |
| 10 | 94729.5 | 112850.56 | - | - |
| 11 | 94728.63 | 112849.19 | - | - |
| 12 | 94729.43 | 112849.18 | - | - |
| 13 | 94730.23 | 112849.31 | - | - |
| 14 | 94730.99 | 112849.59 | - | - |
| 15 | 94731.7 | 112849.94 | - | - |
| 16 | 94732.34 | 112850.43 | - | - |
| 17 | 94732.9 | 112851.02 | - | - |
| 1 | 94733.35 | 112851.69 | - | - |

| | | |
|---|---|---|
| | ДОКУМЕНТ ПОДПИСАН ЭЛЕКТРОННОЙ ПОДПИСЬЮ | |
| ПОЛНОЕ НАИМЕНОВАНИЕ ДОЛЖНОСТИ | Сертификат: [illegible] Владелец: ФЕДЕРАЛЬНАЯ СЛУЖБА ГОСУДАРСТВЕННОЙ РЕГИСТРАЦИИ, КАДАСТРА И КАРТОГРАФИИ Действителен: с [illegible] по [illegible] | ИНИЦИАЛЫ, ФАМИЛИЯ |

| Земельный участок | | | |
|---|---|---|---|
| вид объекта недвижимости | | | |
| Лист № 60 раздела 4.2 | Всего листов раздела 4.2: 79 | Всего разделов: 8 | Всего листов выписки: 161 |

| | |
|---|---|
| 21.03.2024г. № КУВИ-001/2024-74559297 | |
| Кадастровый номер: | 78:06:0002006:12 |

| Сведения о характерных точках границы части (частей) земельного участка | | | | |
|---|---|---|---|---|
| Учетный номер части: 78:06:0002006:12:ЗУ5 | | | | |
| Система координат СК-1964 | | | | |
| Номер точки | Координаты, м | | Описание закрепления на местности | Средняя квадратическая погрешность определения координат характерных точек границ земельного участка, м |
| | X | Y | | |
| 1 | 2 | 3 | 4 | 5 |
| 1 | 94942.64 | 112818.04 | - | - |
| 2 | 94938.54 | 112821.86 | - | - |
| 3 | 94908.74 | 112838.67 | - | - |
| 4 | 94908.16 | 112837.44 | - | - |
| 5 | 94905.54 | 112835.73 | - | - |
| 6 | 94902.79 | 112836.68 | - | - |
| 7 | 94902.13 | 112836.11 | - | - |
| 8 | 94901.58 | 112835.44 | - | - |
| 9 | 94901.15 | 112834.68 | - | - |
| 10 | 94900.86 | 112833.85 | - | - |
| 11 | 94900.72 | 112832.99 | - | - |
| 12 | 94900.73 | 112832.12 | - | - |
| 13 | 94900.9 | 112831.27 | - | - |
| 14 | 94901.2 | 112830.45 | - | - |
| 15 | 94901.65 | 112829.7 | - | - |
| 16 | 94902.22 | 112829.04 | - | - |
| 17 | 94902.89 | 112828.49 | - | - |
| 18 | 94903.65 | 112828.06 | - | - |
| 19 | 94904.48 | 112827.77 | - | - |
| 20 | 94905.34 | 112827.63 | - | - |
| 21 | 94906.21 | 112827.64 | - | - |
| 22 | 94907.07 | 112827.81 | - | - |
| 23 | 94916.98 | 112830.6 | - | - |
| 24 | 94938.67 | 112811.29 | - | - |

| | | |
|---|---|---|
| | ДОКУМЕНТ ПОДПИСАН ЭЛЕКТРОННОЙ ПОДПИСЬЮ | |
| ВОЛЖОС ВОПРОСЫ ДОЛЖНОСТИ | | ИНИЦИАЛЫ, ФАМИЛИЯ |

| Земельный участок | | | |
|---|---|---|---|
| вид объекта недвижимости | | | |
| Лист № 61 раздела 4.2 | Всего листов раздела 4.2: 79 | Всего разделов: 8 | Всего листов выписки: 161 |
| 21.03.2024г. № КУВИ-001/2024-74859297 | | | |
| Кадастровый номер: | 78:06:0002006:12 | | |

| 1 | 2 | 3 | 4 | 5 |
|---|---|---|---|---|
| 25 | 94935.31 | 112810.7 | - | - |
| 26 | 94936.04 | 112810.23 | - | - |
| 27 | 94936.85 | 112809.89 | - | - |
| 28 | 94937.7 | 112809.7 | - | - |
| 29 | 94938.57 | 112809.67 | - | - |
| 30 | 94939.43 | 112809.78 | - | - |
| 31 | 94940.26 | 112810.04 | - | - |
| 32 | 94941.04 | 112810.44 | - | - |
| 33 | 94941.73 | 112810.97 | - | - |
| 34 | 94942.32 | 112811.61 | - | - |
| 35 | 94942.78 | 112812.35 | - | - |
| 36 | 94943.12 | 112813.15 | - | - |
| 37 | 94943.31 | 112814.01 | - | - |
| 38 | 94943.34 | 112814.88 | - | - |
| 39 | 94943.23 | 112815.74 | - | - |
| 40 | 94942.97 | 112816.57 | - | - |
| 41 | 94942.57 | 112817.34 | - | - |
| 1 | 94942.04 | 112818.04 | - | - |

| | | |
|---|---|---|
| | | |
| ПОЛНОЕ НАИМЕНОВАНИЕ ДОЛЖНОСТИ | | ИНИЦИАЛЫ, ФАМИЛИЯ |

Лист 144

| Земельный участок |
|---|
| вид объекта недвижимости |

| Лист № 02 раздела 4.2 | Всего листов раздела 4.2: 93 | Всего разделов: 8 | Всего листов выписки: 161 |
|---|---|---|---|

| 21.03.2024г. № KVBH-001/2024-74939929* | |
|---|---|
| Кадастровый номер: | 78:06:0002006:12 |

| Сведения о характерных точках границы части (частей) земельного участка |
|---|
| Учетный номер части: 78:06:0002006:12/1/36 |
| Система координат СК-1964 |

| Номер точки | Координаты, м | | Описание закрепления на местности | Средняя квадратическая погрешность определения координат характерных точек границ земельного участка, м |
|---|---|---|---|---|
| | X | Y | | |
| 1 | 2 | 3 | 4 | 5 |
| 1 | 94858.48 | 112867.09 | - | - |
| 2 | 94849.77 | 112872.01 | - | - |
| 3 | 94840.46 | 112855.67 | - | - |
| 4 | 94840.99 | 112854.87 | - | - |
| 5 | 94839.87 | 112854.03 | - | - |
| 6 | 94839.8 | 112853.16 | - | - |
| 7 | 94839.88 | 112852.29 | - | - |
| 8 | 94840.11 | 112851.45 | - | - |
| 9 | 94840.48 | 112850.66 | - | - |
| 10 | 94840.99 | 112849.95 | - | - |
| 11 | 94843.61 | 112849.34 | - | - |
| 12 | 94842.32 | 112848.84 | - | - |
| 13 | 94843.12 | 112848.48 | - | - |
| 14 | 94843.96 | 112848.26 | - | - |
| 15 | 94844.83 | 112848.19 | - | - |
| 16 | 94845.7 | 112848.27 | - | - |
| 17 | 94846.54 | 112848.5 | - | - |
| 18 | 94847.33 | 112848.87 | - | - |
| 19 | 94848.04 | 112849.38 | - | - |
| 20 | 94848.65 | 112850 | - | - |
| 21 | 94849.15 | 112850.72 | - | - |
| 1 | 94858.48 | 112867.09 | - | - |

| | | |
|---|---|---|
| полное наименование должности | ДОКУМЕНТ ПОДПИСАН ЭЛЕКТРОННОЙ ПОДПИСЬЮ Сертификат: [illegible] Владелец: ФЕДЕРАЛЬНАЯ СЛУЖБА ГОСУДАРСТВЕННОЙ РЕГИСТРАЦИИ КАДАСТРА И КАРТОГРАФИИ Действителен с [illegible] по [illegible] | инициалы, фамилия |

Лист 145

| Земельный участок |
|---|
| вид объекта недвижимости |

| Лист № 63 раздела 4.2 | Всего листов раздела 4.2: 79 | Всего разделов: 8 | Всего листов выписки: 161 |
|---|---|---|---|

| 21.05.2024г. № КУВИ-001/2024-74559297 | |
|---|---|
| Кадастровый номер: | 78:00:0002806:12 |

| Сведения о характерных точках границы части (частей) земельного участка | | | | |
|---|---|---|---|---|
| Учетный номер части: 78:00:0002806:12:1/37 | | | | |
| Система координат СК-1964 | | | | |
| Номер точки | Координаты, м | | Описание закрепления на местности | Средняя квадратическая погрешность определения координат характерных точек границ земельного участка, м |
| | X | Y | | |
| 1 | 2 | 3 | 4 | 5 |
| 1 | 95042.88 | 112767.06 | - | - |
| 2 | 95042.22 | 112763.14 | - | - |
| 3 | 95024.37 | 112773.20 | - | - |
| 4 | 95034.33 | 112756.87 | - | - |
| 5 | 95034.64 | 112756.16 | - | - |
| 6 | 95035.47 | 112755.56 | - | - |
| 7 | 95036.19 | 112755.07 | - | - |
| 8 | 95036.99 | 112754.72 | - | - |
| 9 | 95037.84 | 112754.51 | - | - |
| 10 | 95038.71 | 112754.46 | - | - |
| 11 | 95039.58 | 112754.55 | - | - |
| 12 | 95040.42 | 112754.79 | - | - |
| 13 | 95041.2 | 112755.18 | - | - |
| 14 | 95041.9 | 112755.7 | - | - |
| 15 | 95042.5 | 112756.33 | - | - |
| 16 | 95042.99 | 112757.05 | - | - |
| 17 | 95043.34 | 112757.85 | - | - |
| 18 | 95043.55 | 112758.7 | - | - |
| 19 | 95043.6 | 112759.57 | - | - |
| 20 | 95043.51 | 112760.44 | - | - |
| 21 | 95043.26 | 112761.27 | - | - |
| 1 | 95042.88 | 112767.06 | - | - |

| | | |
|---|---|---|
| полное наименование должности | ДОКУМЕНТ ПОДПИСАН ЭЛЕКТРОННОЙ ПОДПИСЬЮ | инициалы, фамилия |

Лист 140

| Земельный участок |
|---|
| вид объекта недвижимости |

| Лист № 64 раздела 4.2 | Всего листов раздела 4.2: 79 | Всего разделов: 8 | Всего листов выписки: 161 |
|---|---|---|---|

| 21.03.2024г. № КУВИ-001/2024-74539297 | |
|---|---|
| Кадастровый номер: | 78:06:0002006:12 |

| Сведения о характерных точках границы части (частей) земельного участка | | | | |
|---|---|---|---|---|
| Учетный номер части: 78:06:0002006:12:138 | | | | |
| Система координат: СК-1964 | | | | |
| Номер точки | Координаты, м | | Описание закрепления на местности | Средняя квадратическая погрешность определения координат характерных точек границ земельного участка, м |
| | X | Y | | |
| 1 | 2 | 3 | 4 | 5 |
| 1 | 95084.68 | 112681.72 | - | - |
| 2 | 95084.46 | 112681.84 | - | - |
| 3 | 95085.18 | 112683.19 | - | - |
| 4 | 95084.1 | 112683.79 | - | - |
| 5 | 95084.17 | 112683.92 | - | - |
| 6 | 95084.11 | 112683.95 | - | - |
| 7 | 95083.48 | 112683.38 | - | - |
| 8 | 95082.96 | 112682.75 | - | - |
| 9 | 95082.55 | 112681.99 | - | - |
| 10 | 95082.27 | 112681.2 | - | - |
| 11 | 95082.12 | 112680.38 | - | - |
| 12 | 95082.11 | 112679.54 | - | - |
| 13 | 95082.24 | 112678.71 | - | - |
| 14 | 95082.51 | 112677.92 | - | - |
| 1 | 95084.68 | 112681.72 | - | - |

| | | |
|---|---|---|
| полное наименование должности | ДОКУМЕНТ ПОДПИСАН ЭЛЕКТРОННОЙ ПОДПИСЬЮ | инициалы, фамилия |

Лист 147

| Земельный участок |
|---|
| вид объекта недвижимости |

| Лист № 65 раздела 4.2 | Всего листов раздела 4.2: 79 | Всего разделов: 8 | Всего листов выписки: 161 |
|---|---|---|---|

| 21.03.2024г. № КУВИ-001/2024-74539297 | |
|---|---|
| Кадастровый номер | 78:06:0002006:12 |

| Сведения о характерных точках границы части (частей) земельного участка |
|---|
| Учетный номер части: 78:06:0002006:12:139 |
| Система координат СК-1964 |

| Номер точки | Координаты, м | | Описание закрепления на местности | Средняя квадратическая погрешность определения координат характерных точек границ земельного участка, м |
|---|---|---|---|---|
| | X | Y | | |
| 1 | 2 | 3 | 4 | 5 |
| 1 | 95096.08 | 112668.4 | - | - |
| 2 | 95055.94 | 112665.17 | - | - |
| 3 | 95055.05 | 112665.09 | - | - |
| 4 | 95052.93 | 112665.93 | - | - |
| 5 | 95055.39 | 112664.98 | - | - |
| 6 | 95055.94 | 112664.51 | - | - |
| 7 | 95056.36 | 112664.13 | - | - |
| 8 | 95066.16 | 112659.19 | - | - |
| 9 | 95067.1 | 112658.37 | - | - |
| 10 | 95067.82 | 112657.9 | - | - |
| 11 | 95068.6 | 112657.55 | - | - |
| 12 | 95069.43 | 112657.33 | - | - |
| 13 | 95070.29 | 112657.25 | - | - |
| 1 | 95096.08 | 112668.4 | - | - |

| | | |
|---|---|---|
| полное наименование должности | ДОКУМЕНТ ПОДПИСАН ЭЛЕКТРОННОЙ ПОДПИСЬЮ | инициалы, фамилия |

Лист 148

| Земельный участок |
| --- |
| вид объекта недвижимости |

| Лист № 66 раздела 4.2 | Всего листов раздела 4.2: 79 | Всего разделов: 8 | Всего листов выписки: 161 |
| --- | --- | --- | --- |

| 21.05.2024г. № КУВИ-001/2024-74439597 | |
| --- | --- |
| Кадастровый номер: | 78:06:0002006:12 |

| Сведения о характерных точках границы части (частей) земельного участка |
| --- |
| Учетный номер части: 78:06:0002006:12:ЗУ40 |
| Система координат |

| Номер точки | Координаты, м | | Описание закрепления на местности | Средняя квадратическая погрешность определения координат характерных точек границ земельного участка, м |
| --- | --- | --- | --- | --- |
| | X | Y | | |
| 1 | 2 | 3 | 4 | 5 |
| 1 | 94931.3 | 112496.62 | - | - |
| 2 | 94933.37 | 112498.86 | - | - |
| 3 | 94935.69 | 112495.87 | - | - |
| 4 | 94942.03 | 112507.78 | - | - |
| 5 | 94944.46 | 112512.05 | - | - |
| 6 | 94946.6 | 112515.75 | - | - |
| 7 | 94944.23 | 112517.18 | - | - |
| 8 | 94932.38 | 112531.19 | - | - |
| 9 | 94932.52 | 112531.38 | - | - |
| 10 | 94933.87 | 112533.01 | - | - |
| 11 | 94936.43 | 112538.09 | - | - |
| 12 | 94985.11 | 112523.7 | - | - |
| 13 | 95011.19 | 112508.28 | - | - |
| 14 | 95013.48 | 112512.18 | - | - |
| 15 | 95018.35 | 112521.62 | - | - |
| 16 | 95038.69 | 112556.21 | - | - |
| 17 | 95040.5 | 112558.78 | - | - |
| 18 | 95041.23 | 112560.53 | - | - |
| 19 | 95043.67 | 112564.67 | - | - |
| 20 | 95070.75 | 112620.7 | - | - |
| 21 | 95075 | 112621.49 | - | - |
| 22 | 95079.95 | 112619.4 | - | - |
| 23 | 95015.08 | 112652.35 | - | - |
| 24 | 95018.49 | 112658.31 | - | - |

| ДОКУМЕНТ ПОДПИСАН ЭЛЕКТРОННОЙ ПОДПИСЬЮ<br>Сертификат: [illegible]<br>Владелец: ФЕДЕРАЛЬНАЯ СЛУЖБА ГОСУДАРСТВЕННОЙ РЕГИСТРАЦИИ, КАДАСТРА И КАРТОГРАФИИ<br>Действителен с [illegible] по [illegible] | |
| --- | --- |
| ПОЛНОЕ НАИМЕНОВАНИЕ ДОЛЖНОСТИ | ИНИЦИАЛЫ, ФАМИЛИЯ |

Лист 149

| Земельный участок | | | |
|---|---|---|---|
| вид объекта недвижимости | | | |
| Лист № 67 раздела 4.2 | Всего листов раздела 4.2: 79 | Всего разделов: 8 | Всего листов выписки: 161 |
| 21.03.2024г. № КУВИ-001/2024-74539297 | | | |
| Кадастровый номер: | 78:00:0002006:12 | | |

| 1 | 2 | 3 | 4 | 5 |
|---|---|---|---|---|
| 25 | 95016.08 | 112659.82 | - | - |
| 26 | 95015.8 | 112660.81 | - | - |
| 27 | 95016.7 | 112662.7 | - | - |
| 28 | 95020.3 | 112668.85 | - | - |
| 29 | 95021.61 | 112670.5 | - | - |
| 30 | 95022.59 | 112670.73 | - | - |
| 31 | 95025.89 | 112669.34 | - | - |
| 32 | 95031.13 | 112679.69 | - | - |
| 33 | 95030.91 | 112679.83 | - | - |
| 34 | 95032.4 | 112683.05 | - | - |
| 35 | 95036.21 | 112689.36 | - | - |
| 36 | 95061.1 | 112675.06 | - | - |
| 37 | 95075.95 | 112666.75 | - | - |
| 38 | 95079.46 | 112672.96 | - | - |
| 39 | 95081.95 | 112676.7 | - | - |
| 40 | 95085.18 | 112683.19 | - | - |
| 41 | 95096.25 | 112702.59 | - | - |
| 42 | 95109.19 | 112725.2 | - | - |
| 43 | 94950.01 | 112815.59 | - | - |
| 44 | 94900.1 | 112843.55 | - | - |
| 45 | 94786.56 | 112902.08 | - | - |
| 46 | 94765.62 | 112920.72 | - | - |
| 47 | 94748.79 | 112899.21 | - | - |
| 48 | 94740.29 | 112884.25 | - | - |
| 49 | 94740.94 | 112868.07 | - | - |
| 50 | 94740.48 | 112883.87 | - | - |
| 51 | 94747.56 | 112879.87 | - | - |
| 52 | 94745.09 | 112895.45 | - | - |
| 53 | 94739.93 | 112867.3 | - | - |

ДОКУМЕНТ ПОДПИСАН
ЭЛЕКТРОННОЙ ПОДПИСЬЮ
Сертификат: [illegible]
Владелец: ФЕДЕРАЛЬНАЯ СЛУЖБА ГОСУДАРСТВЕННОЙ РЕГИСТРАЦИИ, КАДАСТРА И КАРТОГРАФИИ
Действителен с [illegible] по [illegible]

| | | |
|---|---|---|
| | | |
| ПОЛНОЕ НАИМЕНОВАНИЕ ДОЛЖНОСТИ | | НАИМЕНОВАНИЕ ФАЙЛОВ |

Лист 130

| Земельный участок | | | |
|---|---|---|---|
| вид объекта недвижимости | | | |
| Лист № 68 раздела 4.2 | Всего листов раздела 4.2: 79 | Всего разделов: 8 | Всего листов выписки: 161 |
| 21.03.2024г. № КУВИ-001/2024-74939097 | | | |
| Кадастровый номер: | 78:06:0002001:12 | | |

| 1 | 2 | 3 | 4 | 5 |
|---|---|---|---|---|
| 54 | 94731.87 | 112854.35 | - | - |
| 55 | 94727.5 | 112850.56 | - | - |
| 56 | 94820.91 | 112799.48 | - | - |
| 57 | 94788.52 | 112742.96 | - | - |
| 58 | 94792.23 | 112740.63 | - | - |
| 59 | 94789.95 | 112736.96 | - | - |
| 60 | 94786.19 | 112739.3 | - | - |
| 61 | 94767.68 | 112710.47 | - | - |
| 62 | 94767.72 | 112710.44 | - | - |
| 63 | 94767.85 | 112710.36 | - | - |
| 64 | 94772.14 | 112707.32 | - | - |
| 65 | 94808.57 | 112684.66 | - | - |
| 66 | 94813 | 112682.15 | - | - |
| 67 | 94824.85 | 112674.91 | - | - |
| 68 | 94827.21 | 112673.41 | - | - |
| 69 | 94839.25 | 112666.17 | - | - |
| 70 | 94837.53 | 112656 | - | - |
| 71 | 94883.72 | 112641.87 | - | - |
| 72 | 94876.77 | 112629.83 | - | - |
| 73 | 94875.67 | 112628.04 | - | - |
| 74 | 94879.95 | 112625.46 | - | - |
| 75 | 94876.23 | 112618.97 | - | - |
| 76 | 94875.72 | 112619.23 | - | - |
| 77 | 94836.42 | 112540.1 | - | - |
| 78 | 94901.14 | 112494.36 | - | - |
| 1 | 94931.8 | 112486.65 | - | - |

| | | |
|---|---|---|
| | | |
| ПОЛНОЕ НАИМЕНОВАНИЕ ДОЛЖНОСТИ | | ИНИЦИАЛЫ, ФАМИЛИЯ |

Лист 151

| Земельный участок<br>вид объекта недвижимости | | | |
|---|---|---|---|
| Лист № 69 раздела 4.2 | Всего листов раздела 4.2: 79 | Всего разделов: 8 | Всего листов выписки: 161 |
| 21.05.2024г. № КУВИ-001/2024-74939297 | | | |
| Кадастровый номер: | 78:06:0002006:12 | | |

| Сведения о характерных точках границы части (частей) земельного участка | | | | |
|---|---|---|---|---|
| Учетный номер части: 78:06:0002006:12:141 | | | | |
| Система координат | | | | |
| Номер точки | Координаты, м | | Описание закрепления на местности | Средняя квадратическая погрешность определения координат характерных точек границ земельного участка, м |
| | X | Y | | |
| 1 | 2 | 3 | 4 | 5 |
| 1 | 94763.62 | 112920.72 | - | - |
| 2 | 94748.79 | 112899.21 | - | - |
| 3 | 94740.29 | 112884.25 | - | - |
| 4 | 94740.54 | 112884.07 | - | - |
| 5 | 94740.44 | 112883.87 | - | - |
| 6 | 94747.98 | 112879.87 | - | - |
| 7 | 94747.14 | 112879.15 | - | - |
| 8 | 94746.02 | 112879.79 | - | - |
| 9 | 94744.34 | 112876.97 | - | - |
| 10 | 94745.48 | 112876.32 | - | - |
| 11 | 94745.07 | 112875.47 | - | - |
| 12 | 94739.93 | 112867.3 | - | - |
| 13 | 94731.92 | 112858.35 | - | - |
| 14 | 94729.5 | 112850.56 | - | - |
| 15 | 94712.41 | 112823.7 | - | - |
| 16 | 94710.14 | 112825.19 | - | - |
| 17 | 94710.07 | 112825.05 | - | - |
| 18 | 94710 | 112825.1 | - | - |
| 19 | 94691.98 | 112796.58 | - | - |
| 20 | 94698.38 | 112795.16 | - | - |
| 21 | 94677.02 | 112767.97 | - | - |
| 22 | 94655.24 | 112765.83 | - | - |
| 23 | 94677.1 | 112767.61 | - | - |
| 24 | 94687.28 | 112701.13 | - | - |

| ДОКУМЕНТ ПОДПИСАН<br>ЭЛЕКТРОННОЙ ПОДПИСЬЮ<br>Сертификат: [illegible]<br>Владелец: ФЕДЕРАЛЬНАЯ СЛУЖБА ГОСУДАРСТВЕННОЙ РЕГИСТРАЦИИ, КАДАСТРА И КАРТОГРАФИИ<br>Действителен с [illegible] | | |
|---|---|---|
| ПОЛНОЕ НАИМЕНОВАНИЕ ДОЛЖНОСТИ | | ИНИЦИАЛЫ, ФАМИЛИЯ |

| Земельный участок<br>вид объекта недвижимости | | | |
|---|---|---|---|
| Лист № 79 раздела 4.2 | Всего листов раздела 4.2: 79 | Всего разделов: 8 | Всего листов выписки: 161 |
| 21.03.2024г. № КУВИ-001/2024-74539297 | | | |
| Кадастровый номер: | 78:06:0002006:12 | | |

| 1 | 2 | 3 | 4 | 5 |
|---|---|---|---|---|
| 25 | 94766.5 | 112687.73 | - | - |
| 26 | 94782.48 | 112910.1 | - | - |
| 1 | 94763.62 | 112920.72 | - | - |

| | | |
|---|---|---|
| полное наименование должности | ДОКУМЕНТ ПОДПИСАН<br>УСИЛЕННОЙ КВАЛИФИЦИРОВАННОЙ ЭЛЕКТРОННОЙ ПОДПИСЬЮ<br>Сертификат: [illegible]<br>Владелец: ФЕДЕРАЛЬНАЯ СЛУЖБА ГОСУДАРСТВЕННОЙ РЕГИСТРАЦИИ, КАДАСТРА И КАРТОГРАФИИ<br>Действителен: с [illegible] по [illegible] | инициалы, фамилия |

Лист 153

| Земельный участок |
|---|
| вид объекта недвижимости |

| Лист № 71 раздела 4.2 | Всего листов раздела 4.2: 79 | Всего разделов: 8 | Всего листов выписки: 161 |
|---|---|---|---|

| 21.03.2024г. № КУВИ-001/2024-74839297 | |
|---|---|
| Кадастровый номер: | 78:06:0002006:12 |

| Сведения о характерных точках границы части (частей) земельного участка | | | |
|---|---|---|---|
| Учетный номер части: 78:06:0002006:12:142 | | | |
| Система координат | | | |
| Номер точки | Координаты, м | | Описание закрепления на местности | Средняя квадратическая погрешность определения координат характерных точек границ земельного участка, м |
| | X | Y | | |
| 1 | 2 | 3 | 4 | 5 |
| 1 | 94913.5 | 112835.99 | - | - |
| 2 | 94900.1 | 112843.55 | - | - |
| 3 | 94763.62 | 112920.72 | - | - |
| 4 | 94748.79 | 112899.21 | - | - |
| 5 | 94740.59 | 112884.58 | - | - |
| 6 | 94740.54 | 112884.07 | - | - |
| 7 | 94740.44 | 112883.87 | - | - |
| 8 | 94747.58 | 112879.87 | - | - |
| 9 | 94747.14 | 112879.15 | - | - |
| 10 | 94746.02 | 112879.79 | - | - |
| 11 | 94744.34 | 112878.97 | - | - |
| 12 | 94745.48 | 112876.32 | - | - |
| 13 | 94745.07 | 112875.47 | - | - |
| 14 | 94739.93 | 112867.8 | - | - |
| 15 | 94731.82 | 112854.35 | - | - |
| 16 | 94729.5 | 112850.56 | - | - |
| 17 | 94712.41 | 112835.5 | - | - |
| 18 | 94710.14 | 112835.15 | - | - |
| 19 | 94710.07 | 112835.05 | - | - |
| 20 | 94710 | 112835.1 | - | - |
| 21 | 94691.98 | 112796.58 | - | - |
| 22 | 94694.34 | 112795.18 | - | - |
| 23 | 94677.02 | 112767.97 | - | - |
| 24 | 94677.24 | 112767.88 | - | - |

| полное наименование должности | подпись | инициалы, фамилия |
|---|---|---|

Лист 154

| Земельный участок | | | |
|---|---|---|---|
| вид объекта недвижимости | | | |
| Лист № 72 раздела 4.2 | Всего листов раздела 4.2: 79 | Всего разделов: 8 | Всего листов выписки: 161 |
| 21.03.2024г. № КУВИ-001/2024-74539297 | | | |
| Кадастровый номер: | 78:06:0002006:12 | | |

| 1 | 2 | 3 | 4 | 5 |
|---|---|---|---|---|
| 25 | 94677.1 | 112767.61 | - | - |
| 26 | 94689.83 | 112759.5 | + | + |
| 27 | 94689.99 | 112759.72 | - | - |
| 28 | 94690.16 | 112759.99 | + | + |
| 29 | 94691.14 | 112761.26 | - | - |
| 30 | 94756.82 | 112720.61 | - | - |
| 31 | 94754.82 | 112718.59 | - | - |
| 32 | 94755.04 | 112718.67 | - | - |
| 33 | 94754.89 | 112718.44 | - | - |
| 34 | 94767.85 | 112710.36 | - | - |
| 35 | 94772.14 | 112707.52 | + | + |
| 36 | 94808.57 | 112684.66 | + | + |
| 37 | 94813 | 112682.15 | + | + |
| 38 | 94814.27 | 112681.37 | + | + |
| 39 | 94872.92 | 112774.55 | + | + |
| 40 | 94891.64 | 112804.91 | + | + |
| 1 | 94913.5 | 112835.99 | + | + |

| | | |
|---|---|---|
| ПОЛНОЕ НАИМЕНОВАНИЕ ДОЛЖНОСТИ | ДОКУМЕНТ ПОДПИСАН УСИЛЕННОЙ НЕКВАЛИФИЦИРОВАННОЙ ПОДПИСЬЮ Сертификат: 00B9F9A0A1B1E2B3E4F5A6B7C8D9E0F1A2 Владелец: ФЕДЕРАЛЬНАЯ СЛУЖБА ГОСУДАРСТВЕННОЙ РЕГИСТРАЦИИ, КАДАСТРА И КАРТОГРАФИИ Действителен с 17.09.2023 по 10.12.2024 | ИНИЦИАЛЫ, ФАМИЛИЯ |

Лист 155

| Земельный участок |
|---|
| вид объекта недвижимости |

| Лист № 75 раздела 4.2 | Всего листов раздела 4.2: 79 | Всего разделов: 8 | Всего листов выписки: 161 |
|---|---|---|---|

| 21.05.2024г. № КУВИ-001/2024-74853297 | |
|---|---|
| Кадастровый номер: | 78:06:0002006:12 |

| Сведения о характерных точках границы части (частей) земельного участка | | | | |
|---|---|---|---|---|
| Учетный номер части: 78:06:0002006:12/143 | | | | |
| Система координат | | | | |
| Номер точки | Координаты, м | | Описание закрепления на местности | Средняя квадратическая погрешность определения координат характерных точек границ земельного участка, м |
| | X | Y | | |
| 1 | 2 | 3 | 4 | 5 |
| 1 | 94956.38 | 117538 | - | - |
| 2 | 94956.43 | 117538.09 | - | - |
| 3 | 94964.88 | 112833.85 | - | - |
| 4 | 94979.35 | 112526.79 | - | - |
| 5 | 94985.3 | 112524.05 | - | - |
| 6 | 94985.95 | 112524.54 | - | - |
| 7 | 95005.87 | 112577.26 | - | - |
| 8 | 95006.13 | 112579.55 | - | - |
| 9 | 95004.01 | 112586.43 | - | - |
| 10 | 95004 | 112587.35 | - | - |
| 11 | 95004.2 | 112588.42 | - | - |
| 12 | 95004.51 | 112589.24 | - | - |
| 13 | 95011.75 | 112600.58 | - | - |
| 14 | 95013.93 | 112601.69 | - | - |
| 15 | 95020.27 | 112603.75 | - | - |
| 16 | 95021.89 | 112605.18 | - | - |
| 17 | 95031.06 | 112620.99 | - | - |
| 18 | 95031.36 | 112622.62 | - | - |
| 19 | 95031.2 | 112624.04 | - | - |
| 20 | 95028.69 | 112626.58 | - | - |
| 21 | 95010.19 | 112638.88 | - | - |
| 22 | 95003.87 | 112643.24 | - | - |
| 23 | 95004.75 | 112649.29 | - | - |
| 24 | 94985.88 | 112660.69 | - | - |

| полное наименование должности | | инициалы, фамилия |
|---|---|---|

Лист 156

| Земельный участок |
|---|
| вид объекта недвижимости |

| Лист № 74 раздела 4.2 | Всего листов раздела 4.2: 79 | Всего разделов: 8 | Всего листов выписки: 161 |
|---|---|---|---|

| 21.03.2024г. № КУВИ-001/2024-74539297 | |
|---|---|
| Кадастровый номер: | 78:06:0002606:12 |

| 1 | 2 | 3 | 4 | 5 |
|---|---|---|---|---|
| 25 | 94976.5 | 112648.36 | - | - |
| 26 | 94972.4 | 112649.06 | - | - |
| 27 | 94986.5 | 112673.18 | - | - |
| 28 | 94972.96 | 112681.47 | - | - |
| 29 | 94968.82 | 112674.13 | - | - |
| 30 | 94962.33 | 112677.86 | - | - |
| 31 | 94958.97 | 112670.96 | - | - |
| 32 | 94954.88 | 112671.26 | - | - |
| 33 | 94954.26 | 112673.05 | - | - |
| 34 | 94916.9 | 112692.63 | - | - |
| 35 | 94889.8 | 112707.05 | - | - |
| 36 | 94873.93 | 112703.96 | - | - |
| 37 | 94858.59 | 112672.44 | - | - |
| 38 | 94862.5 | 115665.53 | - | - |
| 39 | 94863.57 | 112662.9 | - | - |
| 40 | 94884.86 | 112659.76 | - | - |
| 41 | 94886.92 | 112648.66 | - | - |
| 42 | 94887.9 | 112647.16 | - | - |
| 43 | 94897.91 | 112645.22 | - | - |
| 44 | 94886.19 | 112642.02 | - | - |
| 45 | 94885.67 | 112640.28 | - | - |
| 46 | 94884.11 | 112641.17 | - | - |
| 47 | 94875.9 | 112628.25 | - | - |
| 48 | 94880.04 | 112625.56 | - | - |
| 49 | 94860.62 | 112599.51 | - | - |
| 50 | 94876.29 | 112581.33 | - | - |
| 51 | 94914.51 | 112560.29 | - | - |
| 52 | 94951.6 | 112540.33 | - | - |
| 1 | 94956.38 | 112538 | - | - |

| | | |
|---|---|---|
| ПОЛНОЕ НАИМЕНОВАНИЕ ДОЛЖНОСТИ | ДОКУМЕНТ ПОДПИСАН ЭЛЕКТРОННОЙ ПОДПИСЬЮ Сертификат: [illegible] Владелец: [illegible] ФГБУ "ФКП Росреестра" Действителен: с [illegible] по [illegible] | ИНИЦИАЛЫ, ФАМИЛИЯ |

Лист 157

| Земельный участок | | | |
|---|---|---|---|
| вид объекта недвижимости | | | |
| Лист № 75 раздела 4.2 | Всего листов раздела 4.2: 79 | Всего разделов: 8 | Всего листов выписки: 161 |
| 21.03.2024г. № КУВИ-001/2024-74539297 | | | |
| Кадастровый номер: | 78:06:0002006:12 | | |

| Сведения о характерных точках границы части (частей) земельного участка | | | | |
|---|---|---|---|---|
| Учетный номер части: 78:06:0002006:12:141 | | | | |
| Система координат | | | | |
| Номер точки | Координаты, м | | Описание закрепления на местности | Средняя квадратическая погрешность определения координат характерных точек границ земельного участка, м |
| | X | Y | | |
| 1 | 2 | 3 | 4 | 5 |
| 1 | 94739.5 | 112850.56 | - | - |
| 2 | 94712.41 | 112825.7 | - | - |
| 3 | 94710.14 | 112825.15 | - | - |
| 4 | 94710.07 | 112825.68 | - | - |
| 5 | 94710 | 112825.1 | - | - |
| 6 | 94693.98 | 112796.56 | - | - |
| 7 | 94694.54 | 112795.18 | - | - |
| 8 | 94677.02 | 112767.97 | - | - |
| 9 | 94677.24 | 112767.85 | - | - |
| 10 | 94677.1 | 112767.61 | - | - |
| 11 | 94689.83 | 112789.5 | - | - |
| 12 | 94693.95 | 112793.72 | - | - |
| 13 | 94690.16 | 112799.59 | - | - |
| 14 | 94691.14 | 112801.26 | - | - |
| 15 | 94756.02 | 112720.61 | - | - |
| 16 | 94756.82 | 112718.79 | - | - |
| 17 | 94755.04 | 112718.67 | - | - |
| 18 | 94758.89 | 112718.44 | - | - |
| 19 | 94767.85 | 112710.36 | - | - |
| 20 | 94786.29 | 112739.35 | - | - |
| 21 | 94769.98 | 112787.02 | - | - |
| 22 | 94792.24 | 112740.7 | - | - |
| 23 | 94768.64 | 112748.03 | - | - |
| 24 | 94820.86 | 112795.55 | - | - |

| | | |
|---|---|---|
| полное наименование должности | ДОКУМЕНТ ПОДПИСАН ЭЛЕКТРОННОЙ ПОДПИСЬЮ Сертификат: Владелец: ФЕДЕРАЛЬНАЯ СЛУЖБА ГОСУДАРСТВЕННОЙ РЕГИСТРАЦИИ КАДАСТРА И КАРТОГРАФИИ Действителен с 17.04.2023 по 10.07.2024 | инициалы, фамилия |

Лист 158

| Земельный участок<br>вид объекта недвижимости | | | |
|---|---|---|---|
| Лист № 76 раздела 4.2 | Всего листов раздела 4.2: 79 | Всего разделов: 8 | Всего листов выписки: 161 |
| 21.05.2024г. №КУВИ-001/2024-74859297 | | | |
| Кадастровый номер: | 78:00:0002006:12 | | |

| 1 | 2 | 3 | 4 | 5 |
|---|---|---|---|---|
| 25 | 9473.9 5 | 112850.56 | - | - |

| полное наименование должности | ДОКУМЕНТ ПОДПИСАН<br>ЭЛЕКТРОННОЙ ПОДПИСЬЮ<br>Сертификат: [illegible]<br>Владелец: ФЕДЕРАЛЬНАЯ СЛУЖБА ГОСУДАРСТВЕННОЙ<br>РЕГИСТРАЦИИ КАДАСТРА И КАРТОГРАФИИ<br>Действителен: с [illegible] по [illegible] | инициалы, фамилия |
|---|---|---|

Лист 159

| Земельный участок<br>или объекта недвижимости | | | |
|---|---|---|---|
| Лист № 77 раздела 4.2 | Всего листов раздела 4.2: 79 | Всего разделов: 8 | Всего листов выписки: 161 |
| 21.09.2024г. № КУВИ-001/2024-74939297 | | | |
| Кадастровый номер: | 78:06:0012006:12 | | |

| Сведения о характерных точках границы части (частей) земельного участка | | | | |
|---|---|---|---|---|
| Учетный номер части: 78:06:0002006:12:145 | | | | |
| Система координат | | | | |
| Номер точки | Координаты, м | | Описание закрепления на местности | Средняя квадратическая погрешность определения координат характерных точек границ земельного участка, м |
| | X | Y | | |
| 1 | 2 | 3 | 4 | 5 |
| 1 | 94747.30 | 112879.87 | - | - |
| 2 | 94747.14 | 112879.15 | - | - |
| 3 | 94746.02 | 112879.70 | - | - |
| 4 | 94744.34 | 112876.97 | - | - |
| 5 | 94745.49 | 112876.32 | - | - |
| 6 | 94745.07 | 112875.47 | - | - |
| 7 | 94747.56 | 112879.87 | - | - |
| 1 | 94824.85 | 112674.91 | - | - |
| 2 | 94824.71 | 112674.67 | - | - |
| 3 | 94825.03 | 112674.47 | - | - |
| 4 | 94824.85 | 112674.66 | - | - |
| 5 | 94826.53 | 112672.99 | - | - |
| 6 | 94826.70 | 112673.43 | - | - |
| 7 | 94827.09 | 112673.23 | - | - |
| 8 | 94827.21 | 112673.41 | - | - |
| 9 | 94824.85 | 112674.91 | - | - |
| 1 | 94754.89 | 112718.44 | - | - |
| 2 | 94767.73 | 112710.44 | - | - |
| 3 | 94767.66 | 112710.47 | - | - |
| 4 | 94754.89 | 112718.44 | - | - |
| 1 | 94990.1 | 112843.55 | - | - |
| 2 | 94763.62 | 112920.72 | - | - |
| 3 | 94789.58 | 112902.09 | - | - |
| 4 | 94990.1 | 112843.55 | - | - |

| полное наименование должности | ДОКУМЕНТ ПОДПИСАН ЭЛЕКТРОННОЙ ПОДПИСЬЮ<br>Сертификат: [illegible]<br>Владелец: ФЕДЕРАЛЬНАЯ СЛУЖБА ГОСУДАРСТВЕННОЙ РЕГИСТРАЦИИ КАДАСТРА И КАРТОГРАФИИ<br>Действителен с [illegible] по [illegible] | инициалы, фамилия |
|---|---|---|

Лист 160

| Земельный участок<br>вид объекта недвижимости | | | |
|---|---|---|---|
| Лист № 78 раздела 4.2 | Всего листов раздела 4.2: 79 | Всего разделов: 8 | Всего листов выписки: 161 |
| 21.03.2024г. № КУВИ-001/2024-74539297 | | | |
| Кадастровый номер: | 78:04:0002006:12 | | |

| 1 | 2 | 3 | 4 | 5 |
|---|---|---|---|---|
| 1 | 94859.25 | 112666.17 | - | - |
| 2 | 94851.73 | 112659.17 | - | - |
| 3 | 94857.35 | 112636 | - | - |
| 4 | 94859.25 | 112666.17 | - | - |
| 1 | 95011.45 | 112508.28 | - | - |
| 2 | 95014.92 | 112506.05 | - | - |
| 3 | 95017.35 | 112509.6 | - | - |
| 4 | 95013.48 | 112512.18 | - | - |
| 5 | 95013.89 | 112512.98 | - | - |
| 6 | 95011.45 | 112508.28 | - | - |
| 1 | 95083.6 | 112676.68 | - | - |
| 2 | 95081.76 | 112670.62 | - | - |
| 3 | 95086.68 | 112681.72 | - | - |
| 4 | 95086.51 | 112681.81 | - | - |
| 5 | 95083.6 | 112676.68 | - | - |
| 1 | 95086.21 | 112689.38 | - | - |
| 2 | 95083.1 | 112675.06 | - | - |
| 3 | 95075.95 | 112666.75 | - | - |
| 4 | 95086.21 | 112689.38 | - | - |
| 1 | 95075.01 | 112621.52 | - | - |
| 2 | 95088.52 | 112647.32 | - | - |
| 3 | 95082.59 | 112650.2 | - | - |
| 4 | 95080.57 | 112651.36 | - | - |
| 5 | 95080.97 | 112652.02 | - | - |
| 6 | 95078.92 | 112653.18 | - | - |
| 7 | 95078.55 | 112652.53 | - | - |
| 8 | 95076.06 | 112665.4 | - | - |
| 9 | 95087.6 | 112647.29 | - | - |
| 10 | 95074.03 | 112621.98 | - | - |

| | | |
|---|---|---|
| подпись подписавшего должности | | инициалы, фамилия |

| Земельный участок<br>вид объекта недвижимости | | | |
|---|---|---|---|
| Лист № 79 раздела 4.2 | Всего листов раздела 4.2: 79 | Всего разделов: 8 | Всего листов выписки: 161 |
| 21.03.2024г. № КУВИ-001/2024-74539297<br>Кадастровый номер: | 78:06:0002006:12 | | |

| 1 | 2 | 3 | 4 | 5 |
|---|---|---|---|---|
| 11 | 95075.01 | 112621.52 | - | - |

| | | |
|---|---|---|
| полное наименование должности | ДОКУМЕНТ ПОДПИСАН<br>УСИЛЕННОЙ КВАЛИФИЦИРОВАННОЙ ЭЛЕКТРОННОЙ ПОДПИСЬЮ<br>Сертификат: [illegible]<br>Владелец: ФЕДЕРАЛЬНАЯ СЛУЖБА ГОСУДАРСТВЕННОЙ РЕГИСТРАЦИИ, КАДАСТРА И КАРТОГРАФИИ<br>Действителен: с [illegible] по [illegible] | инициалы, фамилия |

Филиал публично-правовой компании "Роскадастр" по Санкт-Петербургу

Выписка из Единого государственного реестра недвижимости об объекте недвижимости

Сведения о характеристиках объекта недвижимости

На основании запроса от 29.05.2025, поступившего на рассмотрение 29.05.2025, сообщаем, что согласно записям Единого государственного реестра недвижимости:

Раздел 1 Лист 1

| Здание |
|---|
| вид объекта недвижимости |

| Лист № 1 раздела 1 | Всего листов раздела 1: 2 | Всего разделов: 5 | Всего листов выписки: 7 |
|---|---|---|---|

| 02.06.2025г. № КУВИ-001/2025-114725610 | |
|---|---|
| Кадастровый номер: | 78:06:0002006:2016 |
| Номер кадастрового квартала: | 78:06:0002006 |
| Дата присвоения кадастрового номера: | 25.08.2012 |

| | |
|---|---|
| Ранее присвоенный государственный учетный номер: | Инвентарный номер б/н; Кадастровый номер 78:6:2006:12:98 |
| Местоположение: | г.Санкт-Петербург, Университетская набережная, дом 7-9-11, литера АЕ |
| Площадь: | 8,2 |
| Наименование: | Не указано |
| Назначение: | Астрономическая башня |
| Количество этажей, в том числе подземных этажей: | 1, в том числе подземных 0 |
| Материал наружных стен: | Каркасно-обшивные |
| Год ввода в эксплуатацию по завершении строительства: | 1917 |
| Год завершения строительства: | данные отсутствуют |
| Кадастровая стоимость, руб.: | 3701132.79 |
| Кадастровые номера иных объектов недвижимости, в пределах которых расположен объект недвижимости: | 78:06:0002006:12 |
| Кадастровые номера помещений, машино-мест, расположенных в здании или сооружении: | 78:06:0002006:2283 |
| Кадастровые номера объектов недвижимости, из которых образован объект недвижимости: | данные отсутствуют |
| Кадастровые номера образованных объектов недвижимости: | данные отсутствуют |
| Сведения о включении объекта недвижимости в состав предприятия как имущественного комплекса: | данные отсутствуют |
| Сведения о включении объекта недвижимости в состав единого недвижимого комплекса: | данные отсутствуют |
| Виды разрешенного использования: | данные отсутствуют |

| | | |
|---|---|---|
| полное наименование должности | ДОКУМЕНТ ПОДПИСАН ЭЛЕКТРОННОЙ ПОДПИСЬЮ Сертификат: Владелец: ФЕДЕРАЛЬНАЯ СЛУЖБА ГОСУДАРСТВЕННОЙ РЕГИСТРАЦИИ, КАДАСТРА И КАРТОГРАФИИ Действителен с 02.09.2024 по 25.11.2025 | инициалы, фамилия |

Лист 2

| Тапис |
| --- |
| вид объекта недвижимости |

| Лист № 2 раздела 1 | Всего листов раздела 1: 2 | Всего разделов: 5 | Всего листов выписки: 7 |
| --- | --- | --- | --- |

| 02.06.2025г. № КУВИ-001/2025-114725610 | |
| --- | --- |
| Кадастровый номер: | 78:00:0002006:2016 |

| | |
| --- | --- |
| Сведения о включении объекта недвижимости в реестр объектов культурного наследия | данные отсутствуют |
| Сведения о кадастровом инженере | дата завершения кадастровых работ: 24.11.2003 |
| Сведения о признании многоквартирного дома аварийным и подлежащим сносу или реконструкции и (или) о признании жилого помещения, в том числе жилого дома, непригодными для проживания | данные отсутствуют |
| Статус записи об объекте недвижимости | Сведения об объекте недвижимости имеют статус "актуальные, ранее учтенные" |
| Особые отметки | Сведения, необходимые для заполнения раздела 6 - Сведения о частях объекта недвижимости, отсутствуют. |
| Получатель выписки: | Собинина Екатерина Владимировна, действующая(ий) на основании документа "" от имени заявителя ФЕДЕРАЛЬНОЕ ГОСУДАРСТВЕННОЕ БЮДЖЕТНОЕ ОБРАЗОВАТЕЛЬНОЕ УЧРЕЖДЕНИЕ ВЫСШЕГО ОБРАЗОВАНИЯ "САНКТ-ПЕТЕРБУРГСКИЙ ГОСУДАРСТВЕННЫЙ УНИВЕРСИТЕТ", 7801002274 |

| | | |
| --- | --- | --- |
| полное наименование должности | ДОКУМЕНТ ПОДПИСАН УСИЛЕННОЙ ПОДПИСЬЮ Сертификат: [illegible] Владелец: ФЕДЕРАЛЬНАЯ СЛУЖБА ГОСУДАРСТВЕННОЙ РЕГИСТРАЦИИ КАДАСТРА И КАРТОГРАФИИ Действителен: с [illegible] по [illegible] | инициалы, фамилия |

Выписка из Единого государственного реестра недвижимости об объекте недвижимости

Сведения о зарегистрированных правах

| Здание | | | |
|---|---|---|---|
| вид объекта недвижимости | | | |
| Лист № 1 раздела 2 | Всего листов раздела 2: 2 | Всего разделов: 5 | Всего листов выписки: 7 |
| 07.06.2025г. № КУВИ-001/2025-114725610 | | | |
| Кадастровый номер: | 78:06:0002006:2016 | | |

| | | | |
|---|---|---|---|
| 1 | Правообладатель (правообладатели): | 1.1 | Российская Федерация |
| | Сведения о возможности предоставления третьим лицам персональных данных физического лица: | 1.1.1 | данные отсутствуют |
| 2 | Вид, номер, дата и время государственной регистрации права: | 2.1 | Собственность<br>78-78-9/030/2014-216<br>19.08.2014 00:00:00 |
| 3 | Сведения об осуществлении государственной регистрации сделки, права без необходимого в силу закона согласия третьего лица, органа: | 3.1 | данные отсутствуют |
| 4 | Ограничение прав и обременение объекта недвижимости: | не зарегистрировано | |
| 1 | Правообладатель (правообладатели): | 1.2 | Федеральное государственное бюджетное образовательное учреждение высшего образования "Санкт-Петербургский государственный университет", ИНН: 7801003574, ОГРН: 1037800006089 |
| | Сведения о возможности предоставления третьим лицам персональных данных физического лица: | 1.2.1 | данные отсутствуют |
| 2 | Вид, номер, дата и время государственной регистрации права: | 2.2 | Оперативное управление<br>78-78-01/0737/2005-354<br>13.12.2005 00:00:00 |
| 3 | Сведения об осуществлении государственной регистрации сделки, права без необходимого в силу закона согласия третьего лица, органа: | 3.2 | данные отсутствуют |
| 4 | Ограничение прав и обременение объекта недвижимости: | не зарегистрировано | |
| 5 | Договоры участия в долевом строительстве: | не зарегистрировано | |
| 6 | Заявленные в судебном порядке права требования: | данные отсутствуют | |
| 7 | Сведения о возможности предоставления третьим лицам персональных данных физического лица: | данные отсутствуют | |
| 8 | Сведения о возражении в отношении зарегистрированного права: | данные отсутствуют | |
| 9 | Сведения о наличии решения об изъятии объекта недвижимости для государственных и муниципальных нужд: | данные отсутствуют | |

| полное наименование должности | | инициалы, фамилия |
|---|---|---|

Лист 4

| Здание | | | |
|---|---|---|---|
| вид объекта недвижимости | | | |
| Лист № 3 раздела 5 | Всего листов раздела 5: 5 | Всего разделов: 5 | Всего листов выписки: 9 |
| 07.06.2025г. № КУВИ-001/2025-114729610 | | | |
| Кадастровый номер: | 78:06:0002006:2016 | | |

| | | |
|---|---|---|
| 10 | Сведения о невозможности государственной регистрации без личного участия правообладателя или его законного представителя | данные отсутствуют |
| 11 | Правопритязания и сведения о наличии поступивших, но не рассмотренных заявлений о проведении государственной регистрации права (перехода, прекращения права), ограничения права или обременения объекта недвижимости, сведения о возражении объекта недвижимости | отсутствуют |

| | | |
|---|---|---|
| полное наименование должности | ДОКУМЕНТ ПОДПИСАН ЭЛЕКТРОННОЙ ПОДПИСЬЮ Сертификат: Владелец: ФЕДЕРАЛЬНАЯ СЛУЖБА ГОСУДАРСТВЕННОЙ РЕГИСТРАЦИИ, КАДАСТРА И КАРТОГРАФИИ Действителен с 02.04.2025 по 25.06.2026 | инициалы, фамилия |

Выписка из Единого государственного реестра недвижимости об объекте недвижимости

Описание местоположения объекта недвижимости

| Здание | | | |
|---|---|---|---|
| вид объекта недвижимости | | | |
| Лист № 1 раздела 5 | Всего листов раздела 5: 1 | Всего разделов: 5 | Всего листов выписки: 7 |
| 02.06.2025г. № КУВИ-001/2025-114725610 | | | |
| Кадастровый номер: | 78:06:0002006:2016 | | |

Схема расположения объекта недвижимости (части объекта недвижимости) на земельном участке(ах)

| Масштаб 1:4000 | Условные обозначения: | | |
|---|---|---|---|

| | | |
|---|---|---|
| полное наименование должности | | инициалы, фамилия |

Выписка из Единого государственного реестра недвижимости об объекте недвижимости

Перечень помещений, машино-мест, расположенных в здании, сооружении

| Здание |
|---|
| вид объекта недвижимости |

| Лист № 1 раздела 7 | Всего листов раздела 7: 1 | Всего разделов: 5 | Всего листов выписки: 7 |
|---|---|---|---|

| 02.06.2025г. № КУВИ-001/2025-114725640 | |
|---|---|
| Кадастровый номер: | 78:66:0002006:2616 |

| N п/п | Кадастровый номер помещения, машино-места | Номер этажа (этажей) | Обозначение (номер) помещения, машино-места на поэтажном плане | Назначение помещения | Вид разрешенного использования | Площадь, м2 |
|---|---|---|---|---|---|---|
| 1 | 78:66:0002006:2283 | 1 | 1Н | Нежилое | данные отсутствуют | 8,2 |

| | | |
|---|---|---|
| полное наименование должности | ДОКУМЕНТ ПОДПИСАН ЭЛЕКТРОННОЙ ПОДПИСЬЮ Сертификат [illegible] Владелец ФЕДЕРАЛЬНАЯ СЛУЖБА ГОСУДАРСТВЕННОЙ РЕГИСТРАЦИИ КАДАСТРА И КАРТОГРАФИИ Действителен с [illegible] по [illegible] | инициалы, фамилия |

Раздел 8 Лист 7

Выписка из Единого государственного реестра недвижимости об объекте недвижимости

План расположения помещения, машино-места на этаже (плане этажа)

| Здание |
|---|
| вид объекта недвижимости |

| Лист № 1 раздела 8 | Всего листов раздела 8: 1 | Всего разделов: 8 | Всего листов выписки: 7 |
|---|---|---|---|

| 02.06.2025г. № КУВИ-001/2025-114725610 | |
|---|---|
| Кадастровый номер: 79:16:0002006:2016 | Номер плана (схемы): 1 |

Масштаб 1

| | | |
|---|---|---|
| должность уполномоченного должностного лица | ДОКУМЕНТ ПОДПИСАН ЭЛЕКТРОННОЙ ПОДПИСЬЮ | инициалы, фамилия |

Филиал публично-правовой компании "Роскадастр" по Санкт-Петербургу

(наименование органа регистрации прав)

Выписка из Единого государственного реестра недвижимости об объекте недвижимости

*Сведения о характеристиках объекта недвижимости*

На основании запроса от 29.05.2025, поступившего на рассмотрение 29.05.2025, сообщаем, что согласно записям Единого государственного реестра недвижимости:

Раздел 1 Лист 1

| Земельный участок | | | |
|---|---|---|---|
| вид объекта недвижимости | | | |
| Лист № 1 раздела 1 | Всего листов раздела 1: 7 | Всего разделов: 8 | Всего листов выписки: 204 |

| 02.06.2025г. № КУВИ-001/2025-114701902 | |
|---|---|
| Кадастровый номер: | 78:06:0002006:12 |
| Номер кадастрового квартала: | 78:06:0002006 |
| Дата присвоения кадастрового номера: | 17.04.2003 |

| | |
|---|---|
| Ранее присвоенный государственный учетный номер: | Кадастровый номер 78:6:2006:12 |
| Местоположение: | г.Санкт-Петербург, Университетская набережная, дом 7-9к11, литера А |
| Площадь: | 67007 +/- 101 |
| Кадастровая стоимость, руб.: | 7553426852.6 |
| Кадастровые номера расположенных в пределах земельного участка объектов недвижимости: | 78:06:0000000:3022, 78:06:0000000:3028, 78:06:0002006:2011, 78:06:0002006:2013, 78:06:0002006:2014, 78:06:0002006:2015, 78:06:0002006:2016, 78:06:0002006:2018, 78:06:0002006:2028, 78:06:0002006:2029, 78:06:0002006:2031, 78:06:0002006:2038, 78:06:0002006:2040, 78:06:0002006:2041, 78:06:0002006:2043, 78:06:0002006:2044, 78:06:0002006:2045, 78:06:0002006:2046, 78:06:0002006:2047, 78:06:0002006:2048, 78:06:0002006:2049, 78:06:0002006:2050, 78:06:0002006:2051, 78:06:0002006:2052, 78:06:0002006:2053, 78:06:0002006:2054, 78:06:0002006:2055, 78:06:0002006:2056, 78:06:0002006:2058, 78:06:0002006:2065, 78:06:0002006:2066, 78:06:0002006:2067, 78:06:0002006:2070, 78:06:0002006:2143, 78:06:0002006:2144, 78:06:0002006:2978, 78:06:0000000:3451 |
| Кадастровые номера объектов недвижимости, из которых образован объект недвижимости: | 78:2000:12 |
| Кадастровые номера образованных объектов недвижимости: | данные отсутствуют |
| Категория земель: | Земли населенных пунктов |
| Виды разрешенного использования: | Для размещения объектов образования |
| Сведения о кадастровом инженере: | данные отсутствуют |
| Сведения о лесах, водных объектах и об иных природных объектах, расположенных в пределах земельного участка: | данные отсутствуют |

| полное наименование должности | | инициалы, фамилия |
|---|---|---|

Лист 2

| Земельный участок | | | |
|---|---|---|---|
| вид объекта недвижимости | | | |
| Лист № 2 раздела 1 | Всего листов раздела 1: 7 | Всего разделов: 9 | Всего листов выписки: 204 |
| 02.06.2025г. № КУВИ-001/2025-114701902 | | | |
| Кадастровый номер: | 78:00:0003006:13 | | |

| | |
|---|---|
| Сведения о том, что земельный участок полностью расположен в границах зоны с особыми условиями использования территории, территории объекта культурного наследия, публичного сервитута: | Земельный участок полностью расположен в границах зоны с реестровым номером 78.00-6.1169 от 09.01.2024, ограничение использования земельного участка в пределах зоны: В границах зоны ограничения объектов устанавливается запрет на: расположение посадочных площадок и площадок десантирования (приземления), осуществление полетов беспилотных воздушных судов любой максимальной взлетной массы, эксплуатацию химически опасных, взрывопожароопасных и иных опасных производственных объектов; организацию аэроклубов, а также запуск аэростатов, шаров-зондов и других беспилотных воздушных судов., вид наименование: Зона ограничения объекта от Санкт-Петербург, Адмиралтейский район, тип: Иная зона, дата решения: 18.10.2023, номер решения: 128, наименование ОГВ/ОМСУ: Федеральная служба охраны Российской Федерации |
| Сведения о том, что земельный участок расположен в границах особой экономической зоны, территории опережающего развития, зоны территориального развития в Российской Федерации, игорной зоны: | данные отсутствуют |
| Сведения о том, что земельный участок расположен в границах особо охраняемой природной территории, Байкальской природной территории и ее экологических зон, лесопаркового зеленого пояса, охотничьего угодья, заповедника: | данные отсутствуют |
| Сведения о расположении земельного участка и (или) расположенного на нем объекта недвижимости в границах территории, в отношении которой принято решение о резервировании земель для государственных или муниципальных нужд: | данные отсутствуют |
| Сведения о результатах проведения государственного земельного надзора: | данные отсутствуют |
| Сведения о расположении земельного участка в границах территории, в отношении которой утвержден проект межевания территории: | данные отсутствуют |
| Условный номер земельного участка: | данные отсутствуют |
| Сведения о принятии акта и (или) заключении договора, предусматривающих предоставление в соответствии с земельным законодательством исполнительными органами государственными органами власти или органами местного самоуправления, находящегося в государственной или муниципальной собственности земельного участка для строительства наемного дома социального использования или наемного дома коммерческого использования: | данные отсутствуют |

| | | |
|---|---|---|
| полное наименование должности | ДОКУМЕНТ ПОДПИСАН ЭЛЕКТРОННОЙ ПОДПИСЬЮ Сертификат: [illegible] Владелец: ФЕДЕРАЛЬНАЯ СЛУЖБА ГОСУДАРСТВЕННОЙ РЕГИСТРАЦИИ, КАДАСТРА И КАРТОГРАФИИ Действителен с 12.08.2024 по 28.10.2025 | инициалы, фамилия |

| Земельный участок | | | |
|---|---|---|---|
| вид объекта недвижимости | | | |
| Лист № 3 раздела 1 | Всего листов раздела 1: 7 | Всего разделов: 8 | Всего листов выписки: 204 |
| 02.06.2025г. № КУВИ-001/2025-114701902 | | | |
| Кадастровый номер: | 78:06:0002066:12 | | |

| | |
|---|---|
| Сведения о том, что земельный участок или земельные участки образованы на основании решения об изъятии земельного участка и (или) расположенного на нем объекта недвижимости для государственных или муниципальных нужд: | данные отсутствуют |
| Сведения о том, что земельный участок образован из земель или земельного участка, государственная собственность на которые не разграничена: | данные отсутствуют |
| Сведения о наличии земельного спора о местоположении границ земельных участков: | данные отсутствуют |
| Статус записи об объекте недвижимости: | Сведения об объекте недвижимости имеют статус "актуальные, ранее учтенные" |
| Особые отметки: | Сведения об ограничениях права на объект недвижимости, образующем данного объекта, не зарегистрированных в реестре прав, ограничений прав и обременений недвижимого имущества: вид ограничения (обременения): ограничения прав на земельный участок, предусмотренные статьей 56 Земельного кодекса Российской Федерации; срок действия не установлен; вид ограничения (обременения): ограничения прав на земельный участок, |

ДОКУМЕНТ ПОДПИСАН УСИЛЕННОЙ ПОДПИСЬЮ
Сертификат: [illegible]
Выдан: ФЕДЕРАЛЬНАЯ СЛУЖБА ГОСУДАРСТВЕННОЙ РЕГИСТРАЦИИ, КАДАСТРА И КАРТОГРАФИИ
Действителен с [illegible] по [illegible]

| | | |
|---|---|---|
| полное наименование должности | | инициалы, фамилия |

Лист 4

| Земельный участок | | | |
|---|---|---|---|
| вид объекта недвижимости | | | |
| Лист № 4 раздела 1 | Всего листов раздела 1: 7 | Всего разделов: 8 | Всего листов выписки: 204 |
| 02.06.2025г. № КУВИ-001/2025-114701902 | | | |
| Кадастровый номер: | 78:06:0002006:12 | | |

предусмотренные статьей 56 Земельного кодекса Российской Федерации; срок действия не установлен; вид ограничения (обременения): ограничение прав на земельный участок, предусмотренные статьей 56 Земельного кодекса Российской Федерации; срок действия не установлен; вид ограничения (обременения): ограничение прав на земельный участок, предусмотренные статьей 56 Земельного кодекса Российской Федерации; срок действия не установлен; вид ограничения (обременения): ограничение прав на земельный участок, предусмотренные статьей 56 Земельного кодекса Российской Федерации; срок действия не установлен; вид ограничения (обременения): ограничение прав на земельный участок, предусмотренные статьей 56 Земельного кодекса Российской Федерации; срок действия не установлен; вид ограничения (обременения): ограничение прав на земельный участок, предусмотренные статьей 56 Земельного кодекса Российской Федерации; срок действия не установлен; вид ограничения (обременения): ограничение прав на земельный участок, предусмотренные статьей 56 Земельного кодекса Российской Федерации; срок действия не установлен; вид ограничения (обременения): ДОКУМЕНТ ПОДПИСАН
ЭЛЕКТРОННОЙ ПОДПИСЬЮ

| полное наименование должности | | инициалы, фамилия |
|---|---|---|

Лист 5

| Земельный участок | | | |
|---|---|---|---|
| вид объекта недвижимости | | | |
| Лист № 5 раздела 1 | Всего листов раздела 1: 7 | Всего разделов: 8 | Всего листов выписки: 204 |
| 02.06.2025г. № КУВИ-001/2025-114701902 | | | |
| Кадастровый номер: | 78:06:0005006:12 | | |

установлен: вид ограничения (обременения): ограничение прав на земельный участок, предусмотренные статьей 56 Земельного кодекса Российской Федерации; срок действия не установлен: вид ограничения (обременения): ограничение прав на земельный участок, предусмотренные статьей 56 Земельного кодекса Российской Федерации; срок действия: с 18.01.2021; реквизиты документа-основания: распоряжение КГИОП №10-3 от 13.01.2015 от 13.01.2015 № 10-3 выдан: Комитет по государственному контролю, использованию и охране памятников истории и культуры, вид ограничения (обременения): ограничения прав на земельный участок, предусмотренные статьей 56 Земельного кодекса Российской Федерации; срок действия: с 27.02.2021; реквизиты документа-основания: распоряжение Комитет по природопользованию, охране окружающей среды и обеспечению экологической безопасности Правительства Санкт-Петербурга "О внесении изменений в распоряжение Комитет по природопользованию, охране окружающей среды и обеспечению экологической безопасности от 02.08.2018 № 246-р" от 21.06.2021 № 252-р выдан: Комитет по природопользованию, охране окружающей среды и обеспечению экологической безопасности Правительства Санкт-Петербурга, вид ограничения (обременения): ограничения прав на земельный участок, предусмотренные статьей 56 Земельного кодекса Российской Федерации; срок действия: с 11.03.2021; реквизиты документа-основания: распоряжение Комитет по природопользованию, охране окружающей среды и обеспечению экологической безопасности Правительства Санкт-Петербурга "О внесении изменений в распоряжение Комитет по природопользованию, охране окружающей среды и обеспечению экологической безопасности от 02.08.2018 № 246-р" от 21.06.2021 № 252-р выдан: Комитет по природопользованию, охране окружающей среды и обеспечению экологической безопасности Правительства Санкт-Петербурга, вид ограничения (обременения): ограничения прав на земельный участок, предусмотренные статьей 56 Земельного кодекса Российской Федерации; срок действия: с 30.05.2022; реквизиты документа-основания: распоряжение Комитета по государственному контролю, использованию и охране памятников истории и культуры Правительства Санкт-Петербурга от 12.02.2021 № 21-р

| ДОКУМЕНТ ПОДПИСАН ЭЛЕКТРОННОЙ ПОДПИСЬЮ | |
|---|---|
| полное наименование должности | инициалы, фамилия |

Лист 6

| Земельный участок | | | |
|---|---|---|---|
| вид объекта недвижимости | | | |
| Лист № 6 раздела 1 | Всего листов раздела 1: 7 | Всего разделов: 8 | Всего листов выписки: 204 |
| 02.06.2025г. № КУВИ-001/2025-114701902 | | | |
| Кадастровый номер: | 78:06:0005006:12 | | |

выдан: Комитет по государственному контролю, использованию и охране памятников истории и культуры Правительства Санкт-Петербурга, вид ограничения (обременения): ограничение прав на земельный участок, предусмотренные статьей 56 Земельного кодекса Российской Федерации; срок действия: с 28.07.2023; реквизиты документа-основания: распоряжение Комитета по государственному контролю, использованию и охране памятников истории и культуры Правительства Санкт-Петербурга от 18.05.2023 № 368-рп выдан: Комитет по государственному контролю, использованию и охране памятников истории и культуры Правительства Санкт-Петербурга, вид ограничения (обременения): ограничения прав на земельный участок, предусмотренные статьей 56 Земельного кодекса Российской Федерации; срок действия: с 09.01.2024; реквизиты документа-основания: приказ от 18.10.2023 № 128 выдан: Федеральная служба охраны Российской Федерации , вид ограничения (обременения): ограничения прав на земельный участок, предусмотренные статьей 56 Земельного кодекса Российской Федерации; срок действия: с 30.01.2024; реквизиты документа-основания: законом Санкт-Петербурга «О границах объединенных зон охраны объектов культурного наследия, расположенных на территории Санкт-Петербурга, режимах использования земель и требованиях к градостроительным регламентам в границах указанных зон» от 19.01.2009 № 820-7 выдан: Комитет по государственному контролю, использованию и охране памятников истории и культуры Правительства Санкт-Петербурга, вид ограничения (обременения): ограничения прав на земельный участок, предусмотренные статьей 56 Земельного кодекса Российской Федерации; срок действия: с 10.09.2024; реквизиты документа-основания: постановление Правительства РФ «О порядке установления охранных зон объектов электросетевого хозяйства и особых условий использования земельных участков, расположенных в границах таких зон» от 24.02.2009 № 160 выдан: Правительство Российской Федерации, вид ограничения (обременения): ограничения прав на земельный участок, предусмотренные статьей 56 Земельного кодекса Российской Федерации; срок действия: с 13.09.2024; реквизиты документа-основания: постановление Правительства РФ «О порядке установления охранных зон объектов электросетевого хозяйства и особых условий использования земельных участков, расположенных в границах таких зон» от 24.02.2009 № 160 выдан: Правительство Российской Федерации, вид ограничения (обременения): ограничения прав на земельный участок, предусмотренные статьей 56 Земельного кодекса Российской Федерации; срок действия: с 16.09.2024; реквизиты документа-основания: постановление Правительства РФ «О порядке установления охранных зон объектов электросетевого хозяйства и особых условий

| ДОКУМЕНТ ПОДПИСАН ЭЛЕКТРОННОЙ ПОДПИСЬЮ | |
|---|---|
| полное наименование должности | инициалы, фамилия |

Лист 6

| Земельный участок | | | |
|---|---|---|---|
| вид объекта недвижимости | | | |
| Лист № 6 раздела 1 | Всего листов раздела 1: 7 | Всего разделов: 8 | Всего листов выписки: 204 |
| 02.06.2025г. № КУВИ-001/2025-114701902 | | | |
| Кадастровый номер: | 78:06:0002006:12 | | |

выдан: Комитет по государственному контролю, использованию и охране памятников истории и культуры Правительства Санкт-Петербурга, вид ограничения (обременения): ограничение прав на земельный участок, предусмотренные статьей 56 Земельного кодекса Российской Федерации; срок действия: с 28.07.2023; реквизиты документа-основания: распоряжение Комитета по государственному контролю, использованию и охране памятников истории и культуры Правительства Санкт-Петербурга от 18.05.2023 № 368-рп выдан: Комитет по государственному контролю, использованию и охране памятников истории и культуры Правительства Санкт-Петербурга, вид ограничения (обременения): ограничения прав на земельный участок, предусмотренные статьей 56 Земельного кодекса Российской Федерации; срок действия: с 09.01.2024; реквизиты документа-основания: приказ от 18.10.2023 № 128 выдан: Федеральная служба охраны Российской Федерации , вид ограничения (обременения): ограничения прав на земельный участок, предусмотренные статьей 56 Земельного кодекса Российской Федерации; срок действия: с 30.01.2024; реквизиты документа-основания: законом Санкт-Петербурга «О границах объединенных зон охраны объектов культурного наследия, расположенных на территории Санкт-Петербурга, режимах использования земель и требованиях к градостроительным регламентам в границах указанных зон, от 19.01.2009 № 820-7 выдан: Комитет по государственному контролю, использованию и охране памятников истории и культуры Правительства Санкт-Петербурга, вид ограничения (обременения): ограничения прав на земельный участок, предусмотренные статьей 56 Земельного кодекса Российской Федерации; срок действия: с 10.09.2024; реквизиты документа-основания: постановление Правительства РФ «О порядке установления охранных зон объектов электросетевого хозяйства и особых условий использования земельных участков, расположенных в границах таких зон» от 24.02.2009 № 160 выдан: Правительство Российской Федерации, вид ограничения (обременения): ограничения прав на земельный участок, предусмотренные статьей 56 Земельного кодекса Российской Федерации; срок действия: с 13.09.2024; реквизиты документа-основания: постановление Правительства РФ «О порядке установления охранных зон объектов электросетевого хозяйства и особых условий использования земельных участков, расположенных в границах таких зон» от 24.02.2009 № 160 выдан: Правительство Российской Федерации, вид ограничения (обременения): ограничения прав на земельный участок, предусмотренные статьей 56 Земельного кодекса Российской Федерации; срок действия: с 10.09.2024; реквизиты документа-основания: постановление Правительства РФ «О порядке установления охранных зон объектов электросетевого хозяйства и особых условий

| | | |
|---|---|---|
| полное наименование должности | | инициалы, фамилия |

Лист 7

| Земельный участок | | | |
|---|---|---|---|
| вид объекта недвижимости | | | |
| Лист № 7 раздела 1 | Всего листов раздела 1: 7 | Всего разделов: 8 | Всего листов выписки: 204 |
| 02.06.2025г. № КУВИ-001/2025-214701905 | | | |
| Кадастровый номер: | 78:00:0002006:12 | | |

использования земельных участков, расположенных в границах таких зон» от 24.02.2009 № 160
выдан: Правительство Российской Федерации, вид ограничения (обременения): ограничения прав на земельный участок, предусмотренные статьей 56 Земельного кодекса Российской Федерации; срок действия: с 16.09.2024; реквизиты документа-основания: постановление Правительства РФ «О порядке установления охранных зон объектов электросетевого хозяйства и особых условий использования земельных участков, расположенных в границах таких зон» от 24.02.2009 № 160
выдан: Правительство Российской Федерации, вид ограничения (обременения): ограничения прав на земельный участок, предусмотренные статьей 56 Земельного кодекса Российской Федерации; срок действия: с 25.09.2024; реквизиты документа-основания: постановление Правительства РФ «О порядке установления охранных зон объектов электросетевого хозяйства и особых условий использования земельных участков, расположенных в границах таких зон» от 24.02.2009 № 160
выдан: Правительство Российской Федерации, вид ограничения (обременения): ограничения прав на земельный участок, предусмотренные статьей 56 Земельного кодекса Российской Федерации; срок действия: с 17.01.2025; реквизиты документа-основания: постановление Правительства РФ «О порядке установления охранных зон объектов электросетевого хозяйства и особых условий использования земельных участков, расположенных в границах таких зон» от 24.02.2009 № 160
выдан: Правительство Российской Федерации

| Получатель выписки: | Собянина Екатерина Владимировна, действующий(ая) на основании документа *** от имени заявителя ФЕДЕРАЛЬНОЕ ГОСУДАРСТВЕННОЕ БЮДЖЕТНОЕ ОБРАЗОВАТЕЛЬНОЕ УЧРЕЖДЕНИЕ ВЫСШЕГО ОБРАЗОВАНИЯ "САНКТ-ПЕТЕРБУРГСКИЙ ГОСУДАРСТВЕННЫЙ УНИВЕРСИТЕТ", 7801002274 |
|---|---|

| ПОЛНОЕ НАИМЕНОВАНИЕ ДОЛЖНОСТИ | ДОКУМЕНТ ПОДПИСАН ЭЛЕКТРОННОЙ ПОДПИСЬЮ Сертификат: Владелец: ФЕДЕРАЛЬНАЯ СЛУЖБА ГОСУДАРСТВЕННОЙ РЕГИСТРАЦИИ, КАДАСТРА И КАРТОГРАФИИ Действителен с 02.09.2024 по 26.08.2025 | ИНИЦИАЛЫ, ФАМИЛИЯ |
|---|---|---|

Выписка из Единого государственного реестра недвижимости об объекте недвижимости

Сведения о зарегистрированных правах

| Земельный участок | | | |
|---|---|---|---|
| вид объекта недвижимости | | | |
| Лист № 1 раздела 2 | Всего листов раздела 2: 22 | Всего разделов: 8 | Всего листов выписки: 204 |

| | |
|---|---|
| 02.06.2025г. № КУВИ-001/2025-114701902 | |
| Кадастровый номер: | 78:06:0002806:12 |

| | | | |
|---|---|---|---|
| 1 | Правообладатель (правообладатели): | 1.1 | Федеральное государственное бюджетное образовательное учреждение высшего образования "Санкт-Петербургский государственный университет", ИНН: 7801002274, ОГРН: 1037800006889 |
| | Сведения о возможности предоставления третьим лицам персональных данных физического лица: | 1.1.1 | данные отсутствуют |
| 2 | Вид, номер, дата и время государственной регистрации права: | 2.1 | Постоянное (бессрочное) пользование<br>78-78-33/003/2010-011<br>25.06.2010 00:00:00 |
| 3 | Сведения об осуществлении государственной регистрации сделки, права без необходимого в силу закона согласия третьего лица, органа: | 3.1 | данные отсутствуют |
| 4 | Ограничение прав и обременение объекта недвижимости: | не зарегистрировано | |
| 1 | Правообладатель (правообладатели): | 1.2 | Российская Федерация |
| | Сведения о возможности предоставления третьим лицам персональных данных физического лица: | 1.2.1 | данные отсутствуют |
| 2 | Вид, номер, дата и время государственной регистрации права: | 2.2 | Собственность<br>78-78-01/0034/2003-514<br>22.01.2010 00:00:00 |
| 3 | Сведения об осуществлении государственной регистрации сделки, права без необходимого в силу закона согласия третьего лица, органа: | 3.2 | данные отсутствуют |
| 4 | Ограничение прав и обременение объекта недвижимости: | | |
| | 4.1 вид: | Прочие ограничения прав и обременения объекта недвижимости | |
| | дата государственной регистрации: | 22.01.2010 00:00:00 | |
| | номер государственной регистрации: | 78-78-01/0042/2010-492 | |
| | срок, на который установлены ограничение прав и обременение объекта недвижимости: | данные отсутствуют | |
| | лицо, в пользу которого установлены ограничение прав и обременение объекта недвижимости: | публичный | |
| | сведения о возможности предоставления третьим лицам персональных данных физического лица: | данные отсутствуют | |
| | основание государственной регистрации: | Кадастровый паспорт № 15569, выдан 28.10.2009 | |

| | | |
|---|---|---|
| полное наименование должности | ДОКУМЕНТ ПОДПИСАН ЭЛЕКТРОННОЙ ПОДПИСЬЮ Сертификат: [illegible] Владелец: ФЕДЕРАЛЬНАЯ СЛУЖБА ГОСУДАРСТВЕННОЙ РЕГИСТРАЦИИ, КАДАСТРА И КАРТОГРАФИИ Действителен с [illegible] по [illegible] | инициалы, фамилия |

Лист 9

| Земельный участок |
|---|
| вид объекта недвижимости |

| Лист № 2 раздела 2 | Всего листов раздела 2: 22 | Всего разделов: 8 | Всего листов выписки: 204 |
|---|---|---|---|

| 07.06.2025г. № КУВИ-001/2025-114701932 | |
|---|---|
| Кадастровый номер: | 78:06:0002006:12 |

| | | | |
|---|---|---|---|
| | | сведения об осуществлении государственной регистрации сделки, права, ограничения права без необходимого в силу закона согласия третьего лица, органа: | данные отсутствуют |
| | | сведения об управляющем залогом и о договоре управления залогом, если такой договор заключен для управления ипотекой: | данные отсутствуют |
| | | сведения о депозитарии, который осуществляет хранение обездвиженной документарной закладной или электронной закладной: | |
| | | сведения о внесении изменений или дополнений в регистрационную запись об ипотеке: | |
| | 4.2 | вид: | Прочие ограничения прав и обременения объекта недвижимости |
| | | дата государственной регистрации: | 22.01.2019 00:00:00 |
| | | номер государственной регистрации: | 78-78-01/0042/2010-691 |
| | | срок, на который установлены ограничение прав и обременение объекта недвижимости: | данные отсутствуют |
| | | лицо, в пользу которого установлены ограничение прав и обременение объекта недвижимости: | публичный |
| | | сведения о возможности предоставления третьим лицам персональных данных физического лица | данные отсутствуют |
| | | основание государственной регистрации: | Кадастровый паспорт, № 15540, выдан 28.10.2009 |
| | | сведения об осуществлении государственной регистрации сделки, права, ограничения права без необходимого в силу закона согласия третьего лица, органа | данные отсутствуют |
| | | сведения об управляющем залогом и о договоре управления залогом, если такой договор заключен для управления ипотекой: | данные отсутствуют |
| | | сведения о депозитарии, который осуществляет хранение обездвиженной документарной закладной или электронной закладной: | |
| | | сведения о внесении изменений или дополнений в регистрационную запись об ипотеке: | |

| | | |
|---|---|---|
| полное наименование должности | ДОКУМЕНТ ПОДПИСАН ЭЛЕКТРОННОЙ ПОДПИСЬЮ Сертификат [illegible] Владелец ФЕДЕРАЛЬНАЯ СЛУЖБА ГОСУДАРСТВЕННОЙ РЕГИСТРАЦИИ, КАДАСТРА И КАРТОГРАФИИ Действителен с [illegible] по [illegible] | инициалы, фамилия |

Лист 10

| Земельный участок | | | |
|---|---|---|---|
| вид объекта недвижимости | | | |
| Лист № раздела 2 | Всего листов раздела 2: 22 | Всего разделов: 8 | Всего листов выписки: 204 |
| 02.06.2025г. № КУПЫ-001/2025-114701902 | | | |
| Кадастровый номер: | 78:00:0002006:12 | | |

| | | |
|---|---|---|
| 8.3 | вид: | Прочие ограничения прав и обременения объекта недвижимости |
| | дата государственной регистрации: | 22.01.2010 00:00:00 |
| | номер государственной регистрации: | 78-78-01/0042/2010-490 |
| | срок, на который установлены ограничение прав и обременение объекта недвижимости: | данные отсутствуют |
| | лицо, в пользу которого установлены ограничение прав и обременение объекта недвижимости: | публичный |
| | сведения о возможности предоставления третьим лицом персональных данных физического лица | данные отсутствуют |
| | основание государственной регистрации: | Кадастровый паспорт № 155693, выдан 28.10.2009 |
| | сведения об осуществлении государственной регистрации сделки, права, ограничения права без необходимого в силу закона согласия третьего лица, органа: | данные отсутствуют |
| | сведения об управляющем залогом и о договоре управления залогом, если такой договор заключен для управления ипотекой: | данные отсутствуют |
| | сведения о депозитарии, который осуществляет хранение обездвиженной документарной закладной или электронной закладной: | |
| | ведения о внесении изменений или дополнений в регистрационную запись об ипотеке: | |
| 8.4 | вид: | Прочие ограничения прав и обременения объекта недвижимости |
| | дата государственной регистрации: | 22.01.2010 00:00:00 |
| | номер государственной регистрации: | 78-78-01/0042/2010-489 |
| | срок, на который установлены ограничение прав и обременение объекта недвижимости: | данные отсутствуют |
| | лицо, в пользу которого установлены ограничение прав и обременение объекта недвижимости: | публичный |
| | сведения о возможности предоставления третьим лицом персональных данных физического лица | данные отсутствуют |
| | основание государственной регистрации: | Кадастровый паспорт № 155693, выдан 28.10.2009 |

| | | |
|---|---|---|
| | ДОКУМЕНТ ПОДПИСАН ЭЛЕКТРОННОЙ ПОДПИСЬЮ | |
| должное подключение должности | Сертификат: [illegible] Действителен: с [illegible] по [illegible] | инициалы, фамилия |

Лист 11

| Земельный участок | | | |
|---|---|---|---|
| вид объекта недвижимости | | | |
| Лист № 4 раздела 7 | Всего листов раздела 7: 7/7 | Всего разделов: 8 | Всего листов выписки: 204 |
| 02.06.2025г. № КУВИ-001/2025-114701902 | | | |
| Кадастровый номер: | | 78:06:0003001:12 | |

| | | | |
|---|---|---|---|
| | | сведения об осуществлении государственной регистрации сделки, права, ограничения права без необходимого в силу закона согласия третьего лица, органа: | данные отсутствуют |
| | | сведения об управляющем залогом и о договоре управления залогом, если такой договор заключен для управления ипотекой: | данные отсутствуют |
| | | сведения о депозитарии, который осуществляет хранение обездвиженной документарной закладной или электронной закладной: | |
| | | ведения о внесении изменений или дополнений в регистрационную запись об ипотеке: | |
| | 4.5 | вид: | Прочие ограничения прав и обременения объекта недвижимости |
| | | дата государственной регистрации: | 27.01.2010 00:00:00 |
| | | номер государственной регистрации: | 78-78-01/0042/2010-480 |
| | | срок, на который установлены ограничение прав и обременение объекта недвижимости: | данные отсутствуют |
| | | лицо, в пользу которого установлены ограничение прав и обременение объекта недвижимости: | публичный |
| | | сведения о возможности предоставления третьим лицам персональных данных физического лица | данные отсутствуют |
| | | основание государственной регистрации: | Кадастровый паспорт, № 15569, выдан 28.10.2009 |
| | | сведения об осуществлении государственной регистрации сделки, права, ограничения права без необходимого в силу закона согласия третьего лица, органа: | данные отсутствуют |
| | | сведения об управляющем залогом и о договоре управления залогом, если такой договор заключен для управления ипотекой: | данные отсутствуют |
| | | сведения о депозитарии, который осуществляет хранение обездвиженной документарной закладной или электронной закладной: | |
| | | ведения о внесении изменений или дополнений в регистрационную запись об ипотеке: | |

ДОКУМЕНТ ПОДПИСАН ЭЛЕКТРОННОЙ ПОДПИСЬЮ

| | | |
|---|---|---|
| | | |
| полное наименование должности | | инициалы, фамилия |

Лист 12

| Земельный участок | | | |
|---|---|---|---|
| вид объекта недвижимости | | | |
| Лист № 5 раздела 2 | Всего листов раздела 2: 22 | Всего разделов: 8 | Всего листов выписки: 204 |
| 02.06.2023г. № КУВИ-001/2023-114701902 | | | |
| Кадастровый номер: | 78:06:0000000:12 | | |

| | | |
|---|---|---|
| 4.6 | вид: | Прочие ограничения прав и обременения объекта недвижимости |
| | дата государственной регистрации: | 22.01.2010 00:00:00 |
| | номер государственной регистрации: | 78-78-01/0042/2010-487 |
| | срок, на который установлены ограничение прав и обременение объекта недвижимости: | данные отсутствуют |
| | лицо, в пользу которого установлены ограничение прав и обременение объекта недвижимости: | публичный |
| | сведения о возможности предоставления третьим лицам персональных данных физического лица: | данные отсутствуют |
| | основание государственной регистрации: | Кадастровый паспорт № 155619, выдан 28.10.2009 |
| | сведения об осуществлении государственной регистрации сделки, права, ограничения права без необходимого в силу закона согласия третьего лица, органа: | данные отсутствуют |
| | сведения об управляющем залогом и о договоре управления залогом, если такой договор заключен для управления ипотекой: | данные отсутствуют |
| | сведения о депозитарии, который осуществляет хранение обслуживающей документарной закладной или электронной закладной: | |
| | сведения о внесении изменений или дополнений в регистрационную запись об ипотеке: | |
| 4.7 | вид: | Прочие ограничения прав и обременения объекта недвижимости |
| | дата государственной регистрации: | 22.01.2010 00:00:00 |
| | номер государственной регистрации: | 78-78-01/0042/2010-486 |
| | срок, на который установлены ограничение прав и обременение объекта недвижимости: | данные отсутствуют |
| | лицо, в пользу которого установлены ограничение прав и обременение объекта недвижимости: | публичный |
| | сведения о возможности предоставления третьим лицам персональных данных физического лица: | данные отсутствуют |
| | основание государственной регистрации: | Кадастровый паспорт № 155619, выдан 28.10.2009 |

| | | |
|---|---|---|
| полное наименование должности | | инициалы, фамилия |

Лист 15

| Земельный участок | | | |
|---|---|---|---|
| вид объекта недвижимости | | | |
| Лист № 6 раздела 2 | Всего листов раздела 2: 22 | Всего разделов: 8 | Всего листов выписки: 204 |
| 02.06.2025г. № КУВИ-001/2025-114701902 | | | |
| Кадастровый номер: | 78:00:0002006:12 | | |

| | | | |
|---|---|---|---|
| | | сведения об осуществлении государственной регистрации сделки, права, ограничения права без необходимого в силу закона согласия третьего лица, органа: | данные отсутствуют |
| | | сведения об управляющем залогом и о договоре управления залогом, если такой договор заключен для управления ипотекой: | данные отсутствуют |
| | | сведения о депозитарии, который осуществляет хранение обездвиженной документарной закладной или электронной закладной: | |
| | | сведения о внесении изменений или дополнений в регистрационную запись об ипотеке: | |
| | 4.8 | вид: | Прочие ограничения прав и обременения объекта недвижимости |
| | | дата государственной регистрации: | 22.01.2010 00:00:00 |
| | | номер государственной регистрации: | 78-78-01/0042/2010-485 |
| | | срок, на который установлены ограничение прав и обременение объекта недвижимости: | данные отсутствуют |
| | | лицо, в пользу которого установлены ограничение прав и обременение объекта недвижимости: | публичный |
| | | сведения о возможности представления третьим лицам персональных данных физического лица: | данные отсутствуют |
| | | основание государственной регистрации: | Кадастровый паспорт; № 155/09, выдан 28.10.2009 |
| | | сведения об осуществлении государственной регистрации сделки, права, ограничения права без необходимого в силу закона согласия третьего лица, органа: | данные отсутствуют |
| | | сведения об управляющем залогом и о договоре управления залогом, если такой договор заключен для управления ипотекой: | данные отсутствуют |
| | | сведения о депозитарии, который осуществляет хранение обездвиженной документарной закладной или электронной закладной: | |
| | | сведения о внесении изменений или дополнений в регистрационную запись об ипотеке: | |

| | | |
|---|---|---|
| полное наименование должности | ДОКУМЕНТ ПОДПИСАН ЭЛЕКТРОННОЙ ПОДПИСЬЮ Сертификат: [illegible] Владелец: ФЕДЕРАЛЬНАЯ СЛУЖБА ГОСУДАРСТВЕННОЙ РЕГИСТРАЦИИ КАДАСТРА И КАРТОГРАФИИ Действителен: [illegible] | инициалы, фамилия |

Лист 14

| Земельный участок | | | |
|---|---|---|---|
| вид объекта недвижимости | | | |
| Лист № 7 раздела 2 | Всего листов раздела 2: 22 | Всего разделов: 8 | Всего листов выписки: 204 |
| 02.06.2025г. № КУВИ-001/2025-114701902 | | | |
| Кадастровый номер: | 78:06:0003006:12 | | |

| | | |
|---|---|---|
| 4.9 | вид: | Прочие ограничения прав и обременения объекта недвижимости |
| | дата государственной регистрации: | 22.01.2010 00:00:00 |
| | номер государственной регистрации: | 78-78-01/0042/2010-484 |
| | срок, на который установлены ограничение прав и обременение объекта недвижимости: | данные отсутствуют |
| | лицо, в пользу которого установлены ограничение прав и обременение объекта недвижимости: | публичный |
| | сведения о возможности предоставления третьим лицам персональных данных физического лица | данные отсутствуют |
| | основание государственной регистрации: | Кадастровый паспорт, № 15569, выдан 28.10.2009 |
| | сведения об осуществлении государственной регистрации сделки, права, ограничения права без необходимого в силу закона согласия третьего лица, органа: | данные отсутствуют |
| | сведения об управляющем залогом и о договоре управления залогом, если такой договор заключен для управления ипотекой: | данные отсутствуют |
| | сведения о депозитарии, который осуществляет хранение обеспеченной двухсторонней закладной или электронной закладной: | |
| | ведения о внесении изменений или дополнений в регистрационную запись об ипотеке: | |
| 4.10 | вид: | Прочие ограничения прав и обременения объекта недвижимости |
| | дата государственной регистрации: | 22.01.2010 00:00:00 |
| | номер государственной регистрации: | 78-78-01/0042/2010-485 |
| | срок, на который установлены ограничение прав и обременение объекта недвижимости: | данные отсутствуют |
| | лицо, в пользу которого установлены ограничение прав и обременение объекта недвижимости: | публичный |
| | сведения о возможности предоставления третьим лицам персональных данных физического лица | данные отсутствуют |
| | основание государственной регистрации: | Кадастровый паспорт, № 15569, выдан 28.10.2009 |

| | | |
|---|---|---|
| | | |
| полное наименование должности | | инициалы, фамилия |

Лист 15

| Земельный участок |
|---|
| вид объекта недвижимости |

| Лист № 6 раздела 2 | Всего листов раздела 2: 22 | Всего разделов: 8 | Всего листов выписки: 204 |
|---|---|---|---|

| 07.06.2025г. № КУВИ-001/2025-114701907 | |
|---|---|
| Кадастровый номер: | 78:06:0002006:12 |

| | | | |
|---|---|---|---|
| | | сведения об осуществлении государственной регистрации сделки, права, ограничения права без необходимого в силу закона согласия третьего лица, органа: | данные отсутствуют |
| | | сведения об управляющем залогом и о договоре управления залогом, если такой договор заключен для управления ипотекой: | данные отсутствуют |
| | | сведения о депозитарии, который осуществляет хранение обездвиженной документарной закладной или электронной закладной: | |
| | | сведения о внесении изменений или дополнений в регистрационную запись об ипотеке: | |
| | 4.11 | вид: | Прочие ограничения прав и обременения объекта недвижимости |
| | | дата государственной регистрации: | 22.01.2010 00:00:00 |
| | | номер государственной регистрации: | 78-78-01/0042/2010-882 |
| | | срок, на который установлено ограничение прав и обременение объекта недвижимости: | данные отсутствуют |
| | | лицо, в пользу которого установлены ограничение прав и обременение объекта недвижимости: | публичный |
| | | сведения о возможности предоставления третьим лицам персональных данных физического лица | данные отсутствуют |
| | | основание государственной регистрации: | Кадастровый паспорт, № 155/0, выдан 29.10.2009 |
| | | сведения об осуществлении государственной регистрации сделки, права, ограничения права без необходимого в силу закона согласия третьего лица, органа: | данные отсутствуют |
| | | сведения об управляющем залогом и о договоре управления залогом, если такой договор заключен для управления ипотекой: | данные отсутствуют |
| | | сведения о депозитарии, который осуществляет хранение обездвиженной документарной закладной или электронной закладной: | |
| | | сведения о внесении изменений или дополнений в регистрационную запись об ипотеке: | |

| | |
|---|---|
| полное наименование должности | инициалы, фамилия |

| Земельный участок | | | |
|---|---|---|---|
| вид объекта недвижимости | | | |
| Лист № 9 раздела 2 | Всего листов раздела 2: 22 | Всего разделов: 8 | Всего листов выписки: 204 |
| 02.06.2025г. № ЮУВИ-001/2025-114701902 | | | |
| Кадастровый номер: | 78:00:0002906:12 | | |

| | | |
|---|---|---|
| 4.12 | вид: | Прочие ограничения прав и обременения объекта недвижимости |
| | дата государственной регистрации: | 22.01.2010 00:00:00 |
| | номер государственной регистрации: | 78-78-01/0042/2010-481 |
| | срок, на который установлены ограничение прав и обременение объекта недвижимости: | данные отсутствуют |
| | лицо, в пользу которого установлены ограничение прав и обременение объекта недвижимости: | публичный |
| | сведения о возможности представления третьим лицам персональных данных физического лица | данные отсутствуют |
| | основание государственной регистрации: | Кадастровый паспорт, № 15569, выдан 28.10.2009 |
| | сведения об осуществлении государственной регистрации сделок, право, ограничение права без необходимого в силу закона согласия третьего лица, органа: | данные отсутствуют |
| | сведения об управляющем залогом и о договоре управления залогом, если такой договор заключен для управления ипотекой: | данные отсутствуют |
| | сведения о депозитарии, который осуществляет хранение объединенной документарной закладной или электронной закладной: | |
| | сведения о внесении изменений или дополнений в регистрационную запись об ипотеке: | |
| 4.13 | вид: | Прочие ограничения прав и обременения объекта недвижимости |
| | дата государственной регистрации: | 22.01.2010 00:00:00 |
| | номер государственной регистрации: | 78-78-01/0042/2010-480 |
| | срок, на который установлены ограничение прав и обременение объекта недвижимости: | данные отсутствуют |
| | лицо, в пользу которого установлены ограничение прав и обременение объекта недвижимости: | публичный |
| | сведения о возможности представления третьим лицам персональных данных физического лица | данные отсутствуют |
| | основание государственной регистрации: | Кадастровый паспорт, № 15569, выдан 28.10.2009 |

| | | |
|---|---|---|
| полное наименование должности | ДОКУМЕНТ ПОДПИСАН УСИЛЕННОЙ ПОДПИСЬЮ Сертификат: ФЕДЕРАЛЬНАЯ СЛУЖБА ГОСУДАРСТВЕННОЙ РЕГИСТРАЦИИ КАДАСТРА И КАРТОГРАФИИ Действителен: с 03.09.2024 по 26.11.2025 | инициалы, фамилия |

Лист 17

| Земельный участок | | | |
|---|---|---|---|
| вид объекта недвижимости | | | |
| Лист № 10 раздела 2 | Всего листов раздела 2: 22 | Всего разделов: 8 | Всего листов выписки: 200 |
| 07.06.2025г. № КУВИ-001/2025-114701982 | | | |
| Кадастровый номер: | 78:06:0002006:12 | | |

| | | | |
|---|---|---|---|
| | | сведения об осуществлении государственной регистрации сделки, права, ограничения права без необходимого в силу закона согласия третьего лица, органа: | данные отсутствуют |
| | | сведения об управляющем залогом и о договоре управления залогом, если такой договор заключен для управления ипотекой: | данные отсутствуют |
| | | сведения о депозитарии, который осуществляет хранение обездвиженной документарной закладной или электронной закладной: | |
| | | сведения о внесении изменений или дополнений в регистрационную запись об ипотеке: | |
| | 4.1.1 | вид: | Прочие ограничения прав и обременения объекта недвижимости |
| | | дата государственной регистрации: | 22.01.2010 00:00:00 |
| | | номер государственной регистрации: | 78-78-01/0045/2010-479 |
| | | срок, на который установлены ограничение прав и обременение объекта недвижимости: | данные отсутствуют |
| | | лицо, в пользу которого установлены ограничение прав и обременение объекта недвижимости: | публичный |
| | | сведения о возможности представления третьим лицам персональных данных физического лица: | данные отсутствуют |
| | | основание государственной регистрации: | Кадастровый паспорт, № 15560, выдан 28.10.2009 |
| | | сведения об осуществлении государственной регистрации сделки, права, ограничения права без необходимого в силу закона согласия третьего лица, органа: | данные отсутствуют |
| | | сведения об управляющем залогом и о договоре управления залогом, если такой договор заключен для управления ипотекой: | данные отсутствуют |
| | | сведения о депозитарии, который осуществляет хранение обездвиженной документарной закладной или электронной закладной: | |
| | | сведения о внесении изменений или дополнений в регистрационную запись об ипотеке: | |

ДОКУМЕНТ ПОДПИСАН ЭЛЕКТРОННОЙ ПОДПИСЬЮ

Сертификат: [illegible]

Владелец: ФЕДЕРАЛЬНАЯ СЛУЖБА ГОСУДАРСТВЕННОЙ РЕГИСТРАЦИИ, КАДАСТРА И КАРТОГРАФИИ

Действителен: с [illegible] по [illegible]

| | |
|---|---|
| полное наименование должности | инициалы, фамилия |

Лист 18

| Земельный участок | | | |
|---|---|---|---|
| вид объекта недвижимости | | | |
| Лист № 11 раздела 2 | Всего листов раздела 2: 22 | Всего разделов: 8 | Всего листов выписки: 204 |

| | |
|---|---|
| 02.06.2025г. № КУВИ-001/2025-114870902 | |
| Кадастровый номер: | 78:00:0002006:12 |

| | | |
|---|---|---|
| 4.15 | вид: | Прочие ограничения прав и обременения объекта недвижимости |
| | дата государственной регистрации: | 22.01.2010 00:00:00 |
| | номер государственной регистрации: | 78-78-01/0042/2010-479 |
| | срок, на который установлены ограничение прав и обременение объекта недвижимости: | данные отсутствуют |
| | лицо, в пользу которого установлены ограничение прав и обременение объекта недвижимости: | публичный |
| | сведения о возможности предоставления третьим лицам персональных данных физического лица | данные отсутствуют |
| | основание государственной регистрации: | Кадастровый паспорт, № 15569, выдан 28.10.2009 |
| | сведения об осуществлении государственной регистрации сделки, права, ограничения права без необходимого в силу закона согласия третьего лица, органа: | данные отсутствуют |
| | сведения об управляющем залогом и о договоре управления залогом, если такой договор заключен для управления ипотекой: | данные отсутствуют |
| | сведения о депозитарии, который осуществляет хранение обеспеченной закладной закладной или электронной закладной: | |
| | ведения о внесении изменений или дополнений в регистрационную запись об ипотеке: | |
| 4.16 | вид: | Прочие ограничения прав и обременения объекта недвижимости |
| | дата государственной регистрации: | 22.01.2010 00:00:00 |
| | номер государственной регистрации: | 78-78/01/0042/2010/0477 |
| | срок, на который установлены ограничение прав и обременение объекта недвижимости: | данные отсутствуют |
| | лицо, в пользу которого установлены ограничение прав и обременение объекта недвижимости: | публичный |
| | сведения о возможности предоставления третьим лицам персональных данных физического лица | данные отсутствуют |
| | основание государственной регистрации: | Кадастровый паспорт, № 15569, выдан 28.10.2009 |

| | | |
|---|---|---|
| полное наименование должности | | инициалы, фамилия |

Лист 19

| Земельный участок | | | |
|---|---|---|---|
| вид объекта недвижимости | | | |
| Лист № 12 раздела 2 | Всего листов раздела 2: 22 | Всего разделов: 8 | Всего листов выписки: 204 |
| 02.06.2025г. № КУВИ-001/2025-114701902 | | | |
| Кадастровый номер: | 78:06:0002006:12 | | |

| | | | |
|---|---|---|---|
| | | сведения об осуществлении государственной регистрации сделки, права, ограничения права без необходимого в силу закона согласия третьего лица, органа: | данные отсутствуют |
| | | сведения об управляющем залогом и о договоре управления залогом, если такой договор заключен для управления ипотекой: | данные отсутствуют |
| | | сведения о депозитарии, который осуществляет хранение обездвиженной документарной закладной или электронной закладной: | |
| | | сведения о внесении изменений или дополнений в регистрационную запись об ипотеке: | |
| | 4.17 | вид: | Прочие ограничения прав и обременения объекта недвижимости |
| | | дата государственной регистрации: | 22.01.2010 00:00:00 |
| | | номер государственной регистрации: | 78-78-01/0042/2010-470 |
| | | срок, на который установлены ограничение прав и обременение объекта недвижимости: | данные отсутствуют |
| | | лицо, в пользу которого установлены ограничение прав и обременение объекта недвижимости: | публичный |
| | | сведения о возможности предоставления третьим лицам персональных данных физического лица: | данные отсутствуют |
| | | основание государственной регистрации: | Кадастровый паспорт № 15560, выдан 28.10.2009 |
| | | сведения об осуществлении государственной регистрации сделки, права, ограничения права без необходимого в силу закона согласия третьего лица, органа: | данные отсутствуют |
| | | сведения об управляющем залогом и о договоре управления залогом, если такой договор заключен для управления ипотекой: | данные отсутствуют |
| | | сведения о депозитарии, который осуществляет хранение обездвиженной документарной закладной или электронной закладной: | |
| | | сведения о внесении изменений или дополнений в регистрационную запись об ипотеке: | |

| | | |
|---|---|---|
| полное наименование должности | ДОКУМЕНТ ПОДПИСАН ЭЛЕКТРОННОЙ ПОДПИСЬЮ Сертификат: [illegible] Владелец: [illegible] Действителен: [illegible] | инициалы, фамилия |

Лист 20

| Земельный участок | | | |
|---|---|---|---|
| вид объекта недвижимости | | | |
| Лист № 11 раздела 2 | Всего листов раздела 2: 22 | Всего разделов: 8 | Всего листов выписки: 204 |

| 07.06.2025г. № КУВИ-001/2025-114701902 | |
|---|---|
| Кадастровый номер: | 78:06:0002006:12 |

| | | |
|---|---|---|
| 4.18 | вид: | Прочие ограничения прав и обременения объекта недвижимости |
| | дата государственной регистрации: | 22.01.2010 00:00:00 |
| | номер государственной регистрации: | 78-78-01/0042/2010-475 |
| | срок, на который установлены ограничение прав и обременение объекта недвижимости: | данные отсутствуют |
| | лицо, в пользу которого установлены ограничение прав и обременение объекта недвижимости: | публичный |
| | сведения о возможности предоставления третьим лицам персональных данных физического лица: | данные отсутствуют |
| | основание государственной регистрации: | Кадастровый паспорт № 15593, выдан 28.10.2009 |
| | сведения об осуществлении государственной регистрации сделки, права, ограничения права без необходимого в силу закона согласия третьего лица, органа: | данные отсутствуют |
| | сведения об управляющем залогом и о договоре управления залогом, если такой договор заключен для управления квартирой: | данные отсутствуют |
| | сведения о депозитарии, который осуществляет хранение обездвиженной документарной закладной или электронной закладной: | |
| | сведения о внесении изменений или дополнений в регистрационную запись об ипотеке: | |
| 4.19 | вид: | Прочие ограничения прав и обременения объекта недвижимости |
| | дата государственной регистрации: | 22.01.2010 00:00:00 |
| | номер государственной регистрации: | 78-78-01/0042/2010-474 |
| | срок, на который установлены ограничение прав и обременение объекта недвижимости: | данные отсутствуют |
| | лицо, в пользу которого установлены ограничение прав и обременение объекта недвижимости: | публичный |
| | сведения о возможности предоставления третьим лицам персональных данных физического лица: | данные отсутствуют |
| | основание государственной регистрации: | Кадастровый паспорт № 15593, выдан 28.10.2009 |

| | | |
|---|---|---|
| полное наименование должности | | инициалы, фамилия |

Лист 21

| Земельный участок | | | |
|---|---|---|---|
| вид объекта недвижимости | | | |
| Лист № 14 раздела 2 | Всего листов раздела 2: 22 | Всего разделов: 8 | Всего листов выписки: 204 |
| 07.06.2025г. № КУВИ-001/2025-114701902 | | | |
| Кадастровый номер: | | 79:06:0002006:12 | |

| | | | |
|---|---|---|---|
| | | сведения об осуществлении государственной регистрации сделки, права, ограничения права без необходимого в силу закона согласия третьего лица, органа: | данные отсутствуют |
| | | сведения об управляющем залогом и о договоре управления залогом, если такой договор заключен для управления ипотекой: | данные отсутствуют |
| | | сведения о депозитарии, который осуществляет хранение обездвиженной документарной закладной или электронной закладной: | |
| | | ведения о внесении изменений или дополнений в регистрационную запись об ипотеке: | |
| | 4.20 | вид: | Прочие ограничения прав и обременения объекта недвижимости |
| | | дата государственной регистрации: | 22.01.2010 00:00:00 |
| | | номер государственной регистрации: | 79-78-01/004/2010-473 |
| | | срок, на который установлены ограничение прав и обременение объекта недвижимости: | данные отсутствуют |
| | | лицо, в пользу которого установлены ограничение прав и обременение объекта недвижимости: | публичный |
| | | сведения о возможности предоставления третьим лицам персональных данных физического лица | данные отсутствуют |
| | | основание государственной регистрации: | Кадастровый паспорт № 155693 выдан 28.10.2009 |
| | | сведения об осуществлении государственной регистрации сделки, права, ограничения права без необходимого в силу закона согласия третьего лица, органа: | данные отсутствуют |
| | | сведения об управляющем залогом и о договоре управления залогом, если такой договор заключен для управления ипотекой: | данные отсутствуют |
| | | сведения о депозитарии, который осуществляет хранение обездвиженной документарной закладной или электронной закладной: | |
| | | ведения о внесении изменений или дополнений в регистрационную запись об ипотеке: | |

| | |
|---|---|
| должность уполномоченного должностного лица органа, осуществляющего государственную регистрацию прав | инициалы, фамилия |

Лист 22

| Земельный участок | | | |
|---|---|---|---|
| вид объекта недвижимости | | | |
| Лист № 15 раздела 2 | Всего листов раздела 2: 22 | Всего разделов: 8 | Всего листов выписки: 204 |

| | |
|---|---|
| 02.06.2025г. № КУВИ-001/2025-114701902 | |
| Кадастровый номер: | 78:06:0002006:12 |

| | | |
|---|---|---|
| 4.21 | вид: | Прочие ограничения прав и обременения объекта недвижимости |
| | дата государственной регистрации: | 22.01.2010 00:00:00 |
| | номер государственной регистрации: | 78-78-01/0042/2010-472 |
| | срок, на который установлены ограничение прав и обременение объекта недвижимости: | данные отсутствуют |
| | лицо, в пользу которого установлены ограничение прав и обременение объекта недвижимости: | публичный |
| | сведения о возможности представления третьим лицам персональных данных физического лица: | данные отсутствуют |
| | основание государственной регистрации: | Кадастровый паспорт, № 155/09, выдан 28.10.2009 |
| | сведения об осуществлении государственной регистрации сделки, права, ограничения права без необходимого в силу закона согласия третьего лица, органа: | данные отсутствуют |
| | сведения об управляющем залогом и о договоре управления залогом, если такой договор заключен для управления ипотекой: | данные отсутствуют |
| | сведения о депозитарии, который осуществляет хранение обездвиженной документарной закладной или электронной закладной: | |
| | сведения о внесении изменений или дополнений в регистрационную запись об ипотеке: | |
| 4.22 | вид: | Прочие ограничения прав и обременения объекта недвижимости |
| | дата государственной регистрации: | 22.01.2010 00:00:00 |
| | номер государственной регистрации: | 78-78-01/0043/2010-471 |
| | срок, на который установлены ограничение прав и обременение объекта недвижимости: | данные отсутствуют |
| | лицо, в пользу которого установлены ограничение прав и обременение объекта недвижимости: | публичный |
| | сведения о возможности представления третьим лицам персональных данных физического лица: | данные отсутствуют |
| | основание государственной регистрации: | Кадастровый паспорт, № 155/09, выдан 28.10.2009 |

| | | |
|---|---|---|
| полное наименование должности | | инициалы, фамилия |

Лист 23

| Земельный участок | | | |
|---|---|---|---|
| вид объекта недвижимости | | | |
| Лист № 16 раздела 2 | Всего листов раздела 2: 22 | Всего разделов: 8 | Всего листов выписки: 204 |

| 02.06.2025г. № КУВИ-001/2025-114701902 | |
|---|---|
| Кадастровый номер: | 78:00:0002006:12 |

| | | | |
|---|---|---|---|
| | | сведения об осуществлении государственной регистрации сделки, права, ограничения права без необходимого в силу закона согласия третьего лица, органа: | данные отсутствуют |
| | | сведения об управляющем залогом и о договоре управления залогом, если такой договор заключен для управления ипотекой: | данные отсутствуют |
| | | сведения о депозитарии, который осуществляет хранение обездвиженной документарной закладной или электронной закладной: | |
| | | ведения о внесении изменений или дополнений в регистрационную запись об ипотеке: | |
| | 4.23 | вид: | Прочие ограничения прав и обременения объекта недвижимости |
| | | дата государственной регистрации: | 22.01.2010 00:00:00 |
| | | номер государственной регистрации: | 78-78-01/0042/2010-470 |
| | | срок, на который установлены ограничение прав и обременение объекта недвижимости: | данные отсутствуют |
| | | лица, в пользу которого установлены ограничение прав и обременение объекта недвижимости: | публичный |
| | | сведения о возможности предоставления третьим лицам персональных данных физического лица: | данные отсутствуют |
| | | основание государственной регистрации: | Кадастровый паспорт, № 15569, выдан 28.10.2009 |
| | | сведения об осуществлении государственной регистрации сделки, права, ограничения права без необходимого в силу закона согласия третьего лица, органа: | данные отсутствуют |
| | | сведения об управляющем залогом и о договоре управления залогом, если такой договор заключен для управления ипотекой: | данные отсутствуют |
| | | сведения о депозитарии, который осуществляет хранение обездвиженной документарной закладной или электронной закладной: | |
| | | ведения о внесении изменений или дополнений в регистрационную запись об ипотеке: | |

| | |
|---|---|
| полное наименование должности | инициалы, фамилия |

Лист 24

| Земельный участок | | | |
|---|---|---|---|
| вид объекта недвижимости | | | |
| Лист № 17 раздела 2 | Всего листов раздела 2: 22 | Всего разделов: 8 | Всего листов выписки: 204 |

| 02.06.2025г. № КУВИ-001/2025-114701902 | |
|---|---|
| Кадастровый номер: | 78:00:0002006:12 |

| | | | |
|---|---|---|---|
| | 4.24 | вид: | Прочие ограничения прав и обременения объекта недвижимости |
| | | дата государственной регистрации: | 22.01.2010 00:00:00 |
| | | номер государственной регистрации: | 78-78-01/0042/2010-469 |
| | | срок, на который установлены ограничение прав и обременение объекта недвижимости: | данные отсутствуют |
| | | лица, в пользу которого установлены ограничение прав и обременение объекта недвижимости: | публичный |
| | | сведения о возможности предоставления третьим лицам персональных данных физического лица: | данные отсутствуют |
| | | основание государственной регистрации: | Кадастровый паспорт, № 15569, выдан 28.10.2009 |
| | | сведения об осуществлении государственной регистрации сделки, права, ограничения права без необходимого в силу закона согласия третьего лица, органа: | данные отсутствуют |
| | | сведения об управляющем залогом и о договоре управления залогом, если такой договор заключен для управления ипотекой: | данные отсутствуют |
| | | сведения о депозитарии, который осуществляет хранение обездвиженной документарной закладной или электронной закладной: | |
| | | ведения о внесении изменений или дополнений в регистрационную запись об ипотеке: | |
| | 4.25 | вид: | Прочие ограничения прав и обременения объекта недвижимости |
| | | дата государственной регистрации: | 22.01.2010 00:00:00 |
| | | номер государственной регистрации: | 78-78-01/0042/2010-468 |
| | | срок, на который установлены ограничение прав и обременение объекта недвижимости: | данные отсутствуют |
| | | лица, в пользу которого установлены ограничение прав и обременение объекта недвижимости: | публичный |
| | | сведения о возможности предоставления третьим лицам персональных данных физического лица: | данные отсутствуют |
| | | основание государственной регистрации: | Кадастровый паспорт, № 15569, выдан 28.10.2009 |

| | |
|---|---|
| полное наименование должности | инициалы, фамилия |

Лист 25

| Земельный участок | | | |
|---|---|---|---|
| вид объекта недвижимости | | | |
| Лист № 19 раздела 2 | Всего листов раздела 2: 22 | Всего разделов: 8 | Всего листов выписки: 294 |
| 02.06.2025г. № КУВИ-001/2025-114701902 | | | |
| Кадастровый номер: | 78:00:0002906:12 | | |

| | | | |
|---|---|---|---|
| | | сведения об осуществлении государственной регистрации сделок, права, ограничения права без необходимого в силу закона согласия третьего лица, органа: | данные отсутствуют |
| | | сведения об управляющем залогом и о договоре управления залогом, если такой договор заключен для управления ипотекой: | данные отсутствуют |
| | | сведения о депозитарии, который осуществляет хранение обездвиженной документарной закладной или электронной закладной: | |
| | | ведения о внесении изменений или дополнений в регистрационную запись об ипотеке: | |
| | 4.26 | вид: | Прочие ограничения прав и обременения объекта недвижимости |
| | | дата государственной регистрации: | 27.01.2010 00:00:00 |
| | | номер государственной регистрации: | 78-78-01/0042/2010-867 |
| | | срок, на который установлены ограничение прав и обременение объекта недвижимости: | данные отсутствуют |
| | | лицо, в пользу которого устанавливаются ограничение прав и обременение объекта недвижимости: | публичный |
| | | сведения о возможности предоставления третьим лицам персональных данных физического лица: | данные отсутствуют |
| | | основание государственной регистрации: | Кадастровый паспорт, № 15569, выдан 28.10.2009 |
| | | сведения об осуществлении государственной регистрации сделок, права, ограничения права без необходимого в силу закона согласия третьего лица, органа: | данные отсутствуют |
| | | сведения об управляющем залогом и о договоре управления залогом, если такой договор заключен для управления ипотекой: | данные отсутствуют |
| | | сведения о депозитарии, который осуществляет хранение обездвиженной документарной закладной или электронной закладной: | |
| | | ведения о внесении изменений или дополнений в регистрационную запись об ипотеке: | |

| | | |
|---|---|---|
| полное наименование должности | | инициалы, фамилия |

Лист 26

| Земельный участок | | | |
|---|---|---|---|
| вид объекта недвижимости | | | |
| Лист № 19 раздела 2 | Всего листов раздела 2: 22 | Всего разделов: 8 | Всего листов выписки: 204 |

| | |
|---|---|
| 02.06.2025г. № КУВИ-001/2025-114701907 | |
| Кадастровый номер: | 78:06:0002006:12 |

| | | |
|---|---|---|
| 4.27 | вид: | Прочие ограничения прав и обременения объекта недвижимости |
| | дата государственной регистрации: | 22.01.2010 00:00:00 |
| | номер государственной регистрации: | 78-78-01/004/2010-466 |
| | срок, на который установлены ограничение прав и обременение объекта недвижимости: | данные отсутствуют |
| | лицо, в пользу которого установлены ограничение прав и обременение объекта недвижимости: | публичный |
| | сведения о возможности предоставления третьим лицам персональных данных физического лица | данные отсутствуют |
| | основание государственной регистрации: | Кадастровый паспорт, № 15569, выдан 28.10.2009 |
| | сведения об осуществлении государственной регистрации сделки, права, ограничения права без необходимого в силу закона согласия третьего лица, органа: | данные отсутствуют |
| | сведения об управляющем залогом и о договоре управления залогом, если такой договор заключен для управления ипотекой: | данные отсутствуют |
| | сведения о депозитарии, который осуществляет хранение обездвиженной документарной закладной или электронной закладной: | |
| | сведения о внесении изменений или дополнений в регистрационную запись об ипотеке: | |
| 4.28 | вид: | Прочие ограничения прав и обременения объекта недвижимости |
| | дата государственной регистрации: | 22.01.2010 00:00:00 |
| | номер государственной регистрации: | 78-78-01/004/2010-465 |
| | срок, на который установлены ограничение прав и обременение объекта недвижимости: | данные отсутствуют |
| | лицо, в пользу которого установлены ограничение прав и обременение объекта недвижимости: | публичный |
| | сведения о возможности предоставления третьим лицам персональных данных физического лица | данные отсутствуют |
| | основание государственной регистрации: | Кадастровый паспорт, № 15569, выдан 28.10.2009 |

| | | |
|---|---|---|
| | ДОКУМЕНТ ПОДПИСАН ЭЛЕКТРОННОЙ ПОДПИСЬЮ | |
| полное наименование должности | Сертификат: [illegible] Владелец: ФЕДЕРАЛЬНАЯ СЛУЖБА ГОСУДАРСТВЕННОЙ РЕГИСТРАЦИИ, КАДАСТРА И КАРТОГРАФИИ Действителен с [illegible] по [illegible] | инициалы, фамилия |

Лист 27

| Земельный участок | | | |
|---|---|---|---|
| вид объекта недвижимости | | | |
| Лист № 20 раздела 2 | Всего листов раздела 2: 22 | Всего разделов: 8 | Всего листов выписки: 204 |

| | |
|---|---|
| 02.06.2025г. № КУВИ-001/2025-114701902 | |
| Кадастровый номер: | 78:00:0002006:12 |

| | | | |
|---|---|---|---|
| | | сведения об осуществлении государственной регистрации сделки, права, ограничения права без необходимого в силу закона согласия третьего лица, органа: | данные отсутствуют |
| | | сведения об управляющем залогом и о договоре управления залогом, если такой договор заключен для управления ипотекой: | данные отсутствуют |
| | | сведения о депозитарии, который осуществляет хранение обездвиженной документарной закладной или электронной закладной: | |
| | | сведения о внесении изменений или дополнений в регистрационную запись об ипотеке: | |
| | 4.29 | вид: | Прочие ограничения прав и обременения объекта недвижимости |
| | | дата государственной регистрации: | 22.01.2010 00:00:00 |
| | | номер государственной регистрации: | 78-78-01/0042/2010-464 |
| | | срок, на который установлены ограничение прав и обременение объекта недвижимости: | данные отсутствуют |
| | | лицо, в пользу которого установлены ограничение прав и обременение объекта недвижимости: | публичный |
| | | сведения о возможности представления третьим лицам персональных данных физического лица: | данные отсутствуют |
| | | основание государственной регистрации: | Кадастровый паспорт; № 15569; выдан 28.10.2009 |
| | | сведения об осуществлении государственной регистрации сделки, права, ограничения права без необходимого в силу закона согласия третьего лица, органа: | данные отсутствуют |
| | | сведения об управляющем залогом и о договоре управления залогом, если такой договор заключен для управления ипотекой: | данные отсутствуют |
| | | сведения о депозитарии, который осуществляет хранение обездвиженной документарной закладной или электронной закладной: | |
| | | сведения о внесении изменений или дополнений в регистрационную запись об ипотеке: | |

| | | |
|---|---|---|
| полное наименование должности | ДОКУМЕНТ ПОДПИСАН ЭЛЕКТРОННОЙ ПОДПИСЬЮ Сертификат: [illegible] Владелец: ФЕДЕРАЛЬНАЯ СЛУЖБА ГОСУДАРСТВЕННОЙ РЕГИСТРАЦИИ КАДАСТРА И КАРТОГРАФИИ Действителен: [illegible] | инициалы, фамилия |

Лист 28

| Земельный участок | | | |
|---|---|---|---|
| вид объекта недвижимости | | | |
| Лист № 21 раздела 2 | Всего листов раздела 2: 52 | Всего разделов: 8 | Всего листов выписки: 204 |

| | | | |
|---|---|---|---|
| 02.06.2025г. № КУВИ-001/2025-114701965 | | | |
| Кадастровый номер: | | 78:06:0002006:12 | |
| | 4.30 | вид: | Прочие ограничения прав и обременения объекта недвижимости |
| | | дата государственной регистрации: | 22.01.2010 00:00:00 |
| | | номер государственной регистрации: | 78-78-03/004/2010-463 |
| | | срок, на который установлены ограничение прав и обременение объекта недвижимости: | данные отсутствуют |
| | | лицо, в пользу которого установлены ограничение прав и обременение объекта недвижимости: | публичный |
| | | сведения о возможности предоставления третьим лицам персональных данных физического лица: | данные отсутствуют |
| | | основание государственной регистрации: | Кадастровый паспорт, № 15569, выдан 26.10.2009 |
| | | сведения об осуществлении государственной регистрации сделки, права, ограничения права без необходимости в силу закона согласия третьего лица, органа: | данные отсутствуют |
| | | сведения об управляющем залогом и о договоре управления залогом, если такой договор заключен для управления ипотекой: | данные отсутствуют |
| | | сведения о депозитарии, который осуществляет хранение обездвиженной документарной закладной или электронной закладной: | |
| | | сведения о внесении изменений или дополнений в регистрационную запись об ипотеке: | |
| 5 | Договоры участия в долевом строительстве: | | не зарегистрировано |
| 6 | Заявленные в судебном порядке права требования: | | данные отсутствуют |
| 7 | Сведения о возможности предоставления третьим лицам персональных данных физического лица: | | данные отсутствуют |
| 8 | Сведения о возражении в отношении зарегистрированного права: | | данные отсутствуют |
| 9 | Сведения о наличии решения об изъятии объекта недвижимости для государственных и муниципальных нужд: | | данные отсутствуют |
| 10 | Сведения о невозможности государственной регистрации без личного участия правообладателя или его законного представителя: | | данные отсутствуют |

| | | |
|---|---|---|
| полное наименование должности | ДОКУМЕНТ ПОДПИСАН ... | инициалы, фамилия |

| Земельный участок | | | |
|---|---|---|---|
| вид объекта недвижимости | | | |
| Лист № 22 раздела 2 | Всего листов раздела 2: 22 | Всего разделов: 6 | Всего листов выписки: 204 |
| 02.06.2025г. № КУВИ-001/2025-114701902 | | | |
| Кадастровый номер: | Тестовое(ОКС)(ЗОУИТ): 1 | | |

| | | |
|---|---|---|
| 11 | Правопритязания и сведения о наличии поступивших, но не рассмотренных заявлений о проведении государственной регистрации права (перехода, прекращения права), ограничения права или обременения объекта недвижимости, сделок в отношении объекта недвижимости: | отсутствуют |
| 11 | Сведения о невозможности государственной регистрации перехода, прекращения, ограничения права на земельный участок из земель сельскохозяйственного назначения: | данные отсутствуют |

| ПОЛНОЕ НАИМЕНОВАНИЕ ДОЛЖНОСТИ | ДОКУМЕНТ ПОДПИСАН УСИЛЕННОЙ ПОДПИСЬЮ | ИНИЦИАЛЫ, ФАМИЛИЯ |
|---|---|---|
| | Сертификат: [illegible] Владелец: ФЕДЕРАЛЬНАЯ СЛУЖБА ГОСУДАРСТВЕННОЙ РЕГИСТРАЦИИ, КАДАСТРА И КАРТОГРАФИИ Действителен с [illegible] по [illegible] | |

Выписка из Единого государственного реестра недвижимости об объекте недвижимости

Описание местоположения земельного участка

| Земельный участок | | | |
|---|---|---|---|
| вид объекта недвижимости | | | |
| Лист № 1 раздела 3 | Всего листов раздела 3: 1 | Всего разделов: 8 | Всего листов выписки: 204 |
| 02.06.2025г. № КУВИ-001/2025-114701932 | | | |
| Кадастровый номер: | 78:06:0003306:12 | | |

План (чертеж, схема) земельного участка

Раздел 5.1 Лист 51

Выписка из Единого государственного реестра недвижимости об объекте недвижимости

Описание местоположения земельного участка

| Земельный участок | | | |
|---|---|---|---|
| вид объекта недвижимости | | | |
| Лист № 1 раздела 5.1 | Всего листов раздела 5.1: 5 | Всего разделов: 8 | Всего листов выписки: 204 |
| 02.06.2025г. № КУВИ-001/2025-114701902 | | | |
| Кадастровый номер: | 79:06:0002006:12 | | |

| Описание местоположения границ земельного участка | | | | | | | |
|---|---|---|---|---|---|---|---|
| № п/п | Номер точки | | Дирекционный угол | Горизонтальное проложение, м | Описание закрепления на местности | Кадастровые номера смежных участков | Сведения об адресах правообладателей смежных земельных участков |
| | начальной | конечной | | | | | |
| 1 | 2 | 3 | 4 | 5 | 6 | 7 | 8 |
| 1 | 1.1.1 | 1.1.2 | 6°16.8' | 2.08 | данные отсутствуют | 79:06:0002006:3028(1) | адрес отсутствует |
| 2 | 1.1.2 | 1.1.3 | 336°45.8' | 5.42 | данные отсутствуют | 79:06:0002006:3028(1) | адрес отсутствует |
| 3 | 1.1.3 | 1.1.4 | 61°58.3' | 13.49 | данные отсутствуют | 79:06:0002006:10(1) | данные отсутствуют |
| 4 | 1.1.4 | 1.1.5 | 60°21.4' | 4.91 | данные отсутствуют | 79:06:0002006:10(1) | данные отсутствуют |
| 5 | 1.1.5 | 1.1.6 | 59°57.4' | 4.27 | данные отсутствуют | 79:06:0002006:10(1) | данные отсутствуют |
| 6 | 1.1.6 | 1.1.7 | 148°53.6' | 2.77 | данные отсутствуют | 79:06:0002006:10(1) | данные отсутствуют |
| 7 | 1.1.7 | 1.1.8 | 59°48.7' | 16.21 | данные отсутствуют | 79:06:0002006:10(1) | данные отсутствуют |
| 8 | 1.1.8 | 1.1.9 | 53°37.0' | 0.24 | данные отсутствуют | 79:06:0002006:10(1) | данные отсутствуют |
| 9 | 1.1.9 | 1.1.10 | 60°56.7' | 2.78 | данные отсутствуют | 79:06:0002006:10(1) | данные отсутствуют |
| 10 | 1.1.10 | 1.1.11 | 59°6.9' | 4.99 | данные отсутствуют | данные отсутствуют | данные отсутствуют |
| 11 | 1.1.11 | 1.1.12 | 333°21.3' | 32.09 | данные отсутствуют | данные отсутствуют | данные отсутствуют |
| 12 | 1.1.12 | 1.1.13 | 329°22.3' | 34.64 | данные отсутствуют | данные отсутствуют | данные отсутствуют |
| 13 | 1.1.13 | 1.1.14 | 59°36.5' | 4.3 | данные отсутствуют | 79:06:0002006:1014(1) | данные отсутствуют |
| 14 | 1.1.14 | 1.1.15 | 146°18.6' | 4.65 | данные отсутствуют | 79:06:0002006:3262(1) | адрес отсутствует |
| 15 | 1.1.15 | 1.1.16 | 62°42.7' | 10.62 | данные отсутствуют | 79:06:0002006:3262(1) | адрес отсутствует |
| 16 | 1.1.16 | 1.1.17 | 60°35.6' | 40.19 | данные отсутствуют | 79:06:0002006:3262(1) | адрес отсутствует |
| 17 | 1.1.17 | 1.1.18 | 59°33.8' | 2.98 | данные отсутствуют | 79:06:0002006:25(1) | данные отсутствуют |
| 18 | 1.1.18 | 1.1.19 | 59°26.9' | 71.9 | данные отсутствуют | 79:06:0002006:25(1) | данные отсутствуют |
| 19 | 1.1.19 | 1.1.20 | 155°42.2' | 1.92 | данные отсутствуют | 79:06:0002006:25(1) | данные отсутствуют |
| 20 | 1.1.20 | 1.1.21 | 62°22.3' | 29.15 | данные отсутствуют | 79:06:0002006:25(1) | данные отсутствуют |
| 21 | 1.1.21 | 1.1.22 | 154°5.8' | 6.59 | данные отсутствуют | данные отсутствуют | данные отсутствуют |
| 22 | 1.1.22 | 1.1.23 | 150°8.0' | 2.33 | данные отсутствуют | данные отсутствуют | данные отсутствуют |

ДОКУМЕНТ ПОДПИСАН ЭЛЕКТРОННОЙ ПОДПИСЬЮ

| | | |
|---|---|---|
| должность уполномоченного должностного | | инициалы, фамилия |

| Земельный участок |
|---|
| вид объекта недвижимости |

| Лист № 2 раздела 3.1 | Всего листов раздела 3.1: 5 | Всего разделов: 8 | Всего листов выписки: 204 |
|---|---|---|---|

| 02.06.2025г. № КУВИ-001/2025-114501902 | |
|---|---|
| Кадастровый номер: | 78:06:0003000:12 |

| 1 | 2 | 3 | 4 | 5 | 6 | 7 | 8 |
|---|---|---|---|---|---|---|---|
| 23 | 1.1.23 | 1.1.24 | 58°46.9' | 0.77 | данные отсутствуют | данные отсутствуют | данные отсутствуют |
| 24 | 1.1.24 | 1.1.25 | 150°59.8' | 2.36 | данные отсутствуют | данные отсутствуют | данные отсутствуют |
| 25 | 1.1.25 | 1.1.26 | 240°21.6' | 6.58 | данные отсутствуют | данные отсутствуют | данные отсутствуют |
| 26 | 1.1.26 | 1.1.27 | 150°18.1' | 25.01 | данные отсутствуют | данные отсутствуют | данные отсутствуют |
| 27 | 1.1.27 | 1.1.28 | 240°51.4' | 0.26 | данные отсутствуют | данные отсутствуют | данные отсутствуют |
| 28 | 1.1.28 | 1.1.29 | 150°15.5' | 1.05 | данные отсутствуют | данные отсутствуют | данные отсутствуют |
| 29 | 1.1.29 | 1.1.30 | 240°10.7' | 30.3 | данные отсутствуют | 78:06:0002000:6 | адрес отсутствует |
| 30 | 1.1.30 | 1.1.31 | 152°29.6' | 28.04 | данные отсутствуют | 78:06:0002000:6 | адрес отсутствует |
| 31 | 1.1.31 | 1.1.32 | 60°13.4' | 6.87 | данные отсутствуют | 78:06:0002000:6 | адрес отсутствует |
| 32 | 1.1.32 | 1.1.33 | 148°21.2' | 2.88 | данные отсутствуют | 78:06:0002000:6 | адрес отсутствует |
| 33 | 1.1.33 | 1.1.34 | 103°57.6' | 1.02 | данные отсутствуют | 78:06:0002000:6 | адрес отсутствует |
| 34 | 1.1.34 | 1.1.35 | 55°4.1' | 2.18 | данные отсутствуют | 78:06:0002000:6 | адрес отсутствует |
| 35 | 1.1.35 | 1.1.36 | 16°3.3' | 0.36 | данные отсутствуют | 78:06:0002000:6 | адрес отсутствует |
| 36 | 1.1.36 | 1.1.37 | 59°39.4' | 7.13 | данные отсутствуют | 78:06:0002000:6 | адрес отсутствует |
| 37 | 1.1.37 | 1.1.38 | 329°2.2' | 0.35 | данные отсутствуют | 78:06:0002000:6 | адрес отсутствует |
| 38 | 1.1.38 | 1.1.39 | 61°6.3' | 2.09 | данные отсутствуют | 78:06:0002000:6 | адрес отсутствует |
| 39 | 1.1.39 | 1.1.40 | 13°42.5' | 1.01 | данные отсутствуют | 78:06:0002000:6 | адрес отсутствует |
| 40 | 1.1.40 | 1.1.41 | 333°55.9' | 3.13 | данные отсутствуют | 78:06:0002000:6 | адрес отсутствует |
| 41 | 1.1.41 | 1.1.42 | 60°59.3' | 11.84 | данные отсутствуют | 78:06:0002000:6 | адрес отсутствует |
| 42 | 1.1.42 | 1.1.43 | 147°51.7' | 0.26 | данные отсутствуют | 78:06:0002000:6 | адрес отсутствует |
| 43 | 1.1.43 | 1.1.44 | 65°10.1' | 3.55 | данные отсутствуют | 78:06:0002000:6 | адрес отсутствует |
| 44 | 1.1.44 | 1.1.45 | 58°57.4' | 7.99 | данные отсутствуют | данные отсутствуют | данные отсутствуют |
| 45 | 1.1.45 | 1.1.46 | 330°3.2' | 28.72 | данные отсутствуют | данные отсутствуют | данные отсутствуют |
| 46 | 1.1.46 | 1.1.47 | 330°46.1' | 17.02 | данные отсутствуют | данные отсутствуют | данные отсутствуют |
| 47 | 1.1.47 | 1.1.48 | 60°31.4' | 7.13 | данные отсутствуют | данные отсутствуют | данные отсутствуют |
| 48 | 1.1.48 | 1.1.49 | 60°48.2' | 4.58 | данные отсутствуют | данные отсутствуют | данные отсутствуют |
| 49 | 1.1.49 | 1.1.50 | 339°8.8' | 0.22 | данные отсутствуют | данные отсутствуют | данные отсутствуют |
| 50 | 1.1.50 | 1.1.51 | 60°12.4' | 5.88 | данные отсутствуют | данные отсутствуют | данные отсутствуют |
| 51 | 1.1.51 | 1.1.52 | 151°73.4' | 0.35 | данные отсутствуют | данные отсутствуют | данные отсутствуют |

| | | |
|---|---|---|
| полное наименование должности | ДОКУМЕНТ ПОДПИСАН ЭЛЕКТРОННОЙ ПОДПИСЬЮ Сертификат: [illegible] Владелец: [illegible] Действителен: с [illegible] по [illegible] | инициалы, фамилия |

| Земельный участок | | | |
|---|---|---|---|
| вид объекта недвижимости | | | |
| Лист № 3 раздела 3.1 | Всего листов раздела 3.1: 5 | Всего разделов: 8 | Всего листов выписки: 204 |
| 02.06.2025г. № КУВИ-001/2025-114701902 | | | |
| Кадастровый номер: | 78:06:0003006:12 | | |

| 1 | 2 | 3 | 4 | 5 | 6 | 7 | 8 |
|---|---|---|---|---|---|---|---|
| 52 | 1.1.52 | 1.1.53 | 61°55.7' | 1.53 | данные отсутствуют | данные отсутствуют | данные отсутствуют |
| 53 | 1.1.53 | 1.1.54 | 60°17.4' | 22.34 | данные отсутствуют | данные отсутствуют | данные отсутствуют |
| 54 | 1.1.54 | 1.1.55 | 60°13.0' | 26.05 | данные отсутствуют | данные отсутствуют | данные отсутствуют |
| 55 | 1.1.55 | 1.1.56 | 150°27.8 | 182.95 | данные отсутствуют | данные отсутствуют | данные отсутствуют |
| 56 | 1.1.56 | 1.1.57 | 150°34.1 | 57.31 | данные отсутствуют | данные отсутствуют | данные отсутствуют |
| 57 | 1.1.57 | 1.1.58 | 150°30.9 | 156.79 | данные отсутствуют | данные отсутствуют | данные отсутствуют |
| 58 | 1.1.58 | 1.1.59 | 235°25.0 | 26.13 | данные отсутствуют | данные отсутствуют | данные отсутствуют |
| 59 | 1.1.59 | 1.1.60 | 240°23.8 | 17.21 | данные отсутствуют | данные отсутствуют | данные отсутствуют |
| 60 | 1.1.60 | 1.1.61 | 324°14.8 | 0.31 | данные отсутствуют | данные отсутствуют | данные отсутствуют |
| 61 | 1.1.61 | 1.1.62 | 243°36.1' | 0.72 | данные отсутствуют | данные отсутствуют | данные отсутствуют |
| 62 | 1.1.62 | 1.1.63 | 330°44.5' | 8.18 | данные отсутствуют | данные отсутствуют | данные отсутствуют |
| 63 | 1.1.63 | 1.1.64 | 238°34.2' | 0.84 | данные отсутствуют | данные отсутствуют | данные отсутствуют |
| 64 | 1.1.64 | 1.1.65 | 150°15.3 | 1.79 | данные отсутствуют | данные отсутствуют | данные отсутствуют |
| 65 | 1.1.65 | 1.1.66 | 239°13.0 | 3.28 | данные отсутствуют | данные отсутствуют | данные отсутствуют |
| 66 | 1.1.66 | 1.1.67 | 330°18.5' | 1.31 | данные отсутствуют | данные отсутствуют | данные отсутствуют |
| 67 | 1.1.67 | 1.1.68 | 244°15.0' | 0.94 | данные отсутствуют | данные отсутствуют | данные отсутствуют |
| 68 | 1.1.68 | 1.1.69 | 237°09.5' | 9.65 | данные отсутствуют | данные отсутствуют | данные отсутствуют |
| 69 | 1.1.69 | 1.1.70 | 237°56.6' | 15.28 | данные отсутствуют | данные отсутствуют | данные отсутствуют |
| 70 | 1.1.70 | 1.1.71 | 238°31.7' | 4.44 | данные отсутствуют | данные отсутствуют | данные отсутствуют |
| 71 | 1.1.71 | 1.1.72 | 237°32.0' | 31.84 | данные отсутствуют | данные отсутствуют | данные отсутствуют |
| 72 | 1.1.72 | 1.1.73 | 147°25.9 | 2.69 | данные отсутствуют | данные отсутствуют | данные отсутствуют |
| 73 | 1.1.73 | 1.1.74 | 295°0.5' | 0.12 | данные отсутствуют | данные отсутствуют | данные отсутствуют |
| 74 | 1.1.74 | 1.1.75 | 144°27.7 | 0.69 | данные отсутствуют | данные отсутствуют | данные отсутствуют |
| 75 | 1.1.75 | 1.1.76 | 237°42.8 | 33.24 | данные отсутствуют | данные отсутствуют | данные отсутствуют |
| 76 | 1.1.76 | 1.1.77 | 329°19.4 | 2.74 | данные отсутствуют | данные отсутствуют | данные отсутствуют |
| 77 | 1.1.77 | 1.1.78 | 237°31.3 | 32.25 | данные отсутствуют | данные отсутствуют | данные отсутствуют |
| 78 | 1.1.78 | 1.1.79 | 327°31.7' | 0.26 | данные отсутствуют | 78:06:0002006:1011 | адрес отсутствует |
| 79 | 1.1.79 | 1.1.80 | 237°31.7' | 0.26 | данные отсутствуют | 78:06:0002006:1011 | адрес отсутствует |
| 80 | 1.1.80 | 1.1.81 | 327°30.0' | 15.00 | данные отсутствуют | 78:06:0002006:1011 | адрес отсутствует |

| | | |
|---|---|---|
| полное наименование должности | | инициалы, фамилия |

Земельный участок
вид объекта недвижимости

| Лист №4 раздела 3.1 | Всего листов раздела 3.1: 5 | Всего разделов: 8 | Всего листов выписки: 204 |
|---|---|---|---|

02.06.2025г. № КУВИ-001/2025-114701902

Кадастровый номер: 78:66:0002006:12

| 1 | 2 | 3 | 4 | 5 | 6 | 7 | 8 |
|---|---|---|---|---|---|---|---|
| 81 | 1.1.81 | 1.1.82 | 61°23.4' | 0.25 | данные отсутствуют | 78:00:0002006:1011 | адрес отсутствует |
| 82 | 1.1.82 | 1.1.83 | 328°14.5' | 0.25 | данные отсутствуют | 78:00:0002006:1011 | адрес отсутствует |
| 83 | 1.1.83 | 1.1.84 | 59°35.6' | 1.94 | данные отсутствуют | 78:00:0002006:1011 | адрес отсутствует |
| 84 | 1.1.84 | 1.1.85 | 327°55.9' | 76.56 | данные отсутствуют | 78:00:0002006:1011 | адрес отсутствует |
| 85 | 1.1.85 | 1.1.86 | 236°36.1' | 2.18 | данные отсутствуют | 78:00:0002006:1011 | адрес отсутствует |
| 86 | 1.1.86 | 1.1.87 | 331°23.4' | 0.25 | данные отсутствуют | 78:00:0002006:1011 | адрес отсутствует |
| 87 | 1.1.87 | 1.1.88 | 236°53.3' | 0.27 | данные отсутствуют | 78:00:0002006:1011 | адрес отсутствует |
| 88 | 1.1.88 | 1.1.89 | 328°3.5' | 15.27 | данные отсутствуют | 78:00:0002006:1011 | адрес отсутствует |
| 89 | 1.1.89 | 1.1.90 | 324°40.7' | 5.26 | данные отсутствуют | 78:00:0002006:1011 | адрес отсутствует |
| 90 | 1.1.90 | 1.1.91 | 326°5.1' | 45.9 | данные отсутствуют | 78:00:0002006:1011 | адрес отсутствует |
| 91 | 1.1.91 | 1.1.92 | 330°27.8' | 5.09 | данные отсутствуют | 78:00:0002006:1011 | адрес отсутствует |
| 92 | 1.1.92 | 1.1.93 | 328°34.6' | 13.89 | данные отсутствуют | 78:00:0002006:1011 | адрес отсутствует |
| 93 | 1.1.93 | 1.1.94 | 239°44.6' | 0.28 | данные отсутствуют | 78:00:0002006:1011 | адрес отсутствует |
| 94 | 1.1.94 | 1.1.95 | 327°39.7' | 0.58 | данные отсутствуют | 78:00:0002006:1011 | адрес отсутствует |
| 95 | 1.1.95 | 1.1.96 | 243°59.8' | 0.46 | данные отсутствуют | 78:00:0002006:1011 | адрес отсутствует |
| 96 | 1.1.96 | 1.1.97 | 327°48.8' | 2.01 | данные отсутствуют | 78:00:0002006:1011 | адрес отсутствует |
| 97 | 1.1.97 | 1.1.98 | 62°24.2' | 0.5 | данные отсутствуют | 78:00:0002006:1011 | адрес отсутствует |
| 98 | 1.1.98 | 1.1.99 | 328°46.9' | 0.39 | данные отсутствуют | 78:00:0002006:1011 | адрес отсутствует |
| 99 | 1.1.99 | 1.1.100 | 56°18.6' | 0.22 | данные отсутствуют | 78:00:0002006:1011 | адрес отсутствует |
| 100 | 1.1.100 | 1.1.101 | 328°58.8' | 14.09 | данные отсутствуют | 78:00:0002006:1011 | адрес отсутствует |
| 101 | 1.1.101 | 1.1.102 | 330°42.7' | 14.31 | данные отсутствуют | 78:00:0002006:1011 | адрес отсутствует |
| 102 | 1.1.102 | 1.1.103 | 331°25.4' | 6.63 | данные отсутствуют | 78:00:0002006:1011 | адрес отсутствует |
| 103 | 1.1.103 | 1.1.104 | 330°25.9' | 30.08 | данные отсутствуют | 78:00:0002006:1011 | адрес отсутствует |
| 104 | 1.1.104 | 1.1.105 | 258°29.8' | 13.5 | данные отсутствуют | 78:00:0002006:1011 | адрес отсутствует |
| 105 | 1.1.105 | 1.1.106 | 239°25.7' | 2.1 | данные отсутствуют | 78:00:0002006:3028(1) | адрес отсутствует |
| 106 | 1.1.106 | 1.1.107 | 328°55.1' | 5 | данные отсутствуют | 78:00:0002006:3028(1) | адрес отсутствует |
| 107 | 1.1.107 | 1.1.108 | 240°10.7' | 7.48 | данные отсутствуют | 78:00:0002006:3028(1) | адрес отсутствует |
| 108 | 1.1.108 | 1.1.109 | 151°13.9' | 0.58 | данные отсутствуют | 78:00:0002006:3028(1) | адрес отсутствует |
| 109 | 1.1.109 | 1.1.110 | 241°45.2' | 83.04 | данные отсутствуют | 78:00:0002006:3028(1) | адрес отсутствует |

| | | |
|---|---|---|
| | | |
| полное наименование должности | | инициалы, фамилия |

Лист 35

| Земельный участок | | | |
|---|---|---|---|
| вид объекта недвижимости | | | |
| Лист № 5 раздела 3.1 | Всего листов раздела 3.1: 5 | Всего разделов: 8 | Всего листов выписки: 204 |
| 02.06.2025г. № КУВИ-001/2025-114701932 | | | |
| Кадастровый номер: | 78:06:0002006:12 | | |

| 1 | 2 | 3 | 4 | 5 | 6 | 7 | 8 |
|---|---|---|---|---|---|---|---|
| 1bo | 1.1.1bo | 1.1.111 | 331°5'9" | 107.65 | данные отсутствуют | 78:06:0002006:3028(1) | адрес отсутствует |
| 111 | 1.1.111 | 1.1.1 | 62°49.8" | 2.54 | данные отсутствуют | 78:06:0002006:3028(1) | адрес отсутствует |

| должность уполномоченного должностного лица (работника) органа (организации), осуществляющего ведение государственного кадастра недвижимости | ДОКУМЕНТ ПОДПИСАН УСИЛЕННОЙ ПОДПИСЬЮ Сертификат: [illegible] Владелец: ФЕДЕРАЛЬНАЯ СЛУЖБА ГОСУДАРСТВЕННОЙ РЕГИСТРАЦИИ, КАДАСТРА И КАРТОГРАФИИ Действителен: с 03.09.2024 по 26.05.2025 | инициалы, фамилия |
|---|---|---|

Раздел 3.2 Лист 36

Выписка из Единого государственного реестра недвижимости об объекте недвижимости

Описание местоположения земельного участка

| Земельный участок | | | |
|---|---|---|---|
| вид объекта недвижимости | | | |
| Лист № 1 раздела 3.2 | Всего листов раздела 3.2: 9 | Всего разделов: 8 | Всего листов выписки: 204 |
| 02.06.2025г. № КУВИ-001/2025-114701902 | | | |
| Кадастровый номер: | 78:06:0012006:12 | | |

| Сведения о характерных точках границы земельного участка | | | | |
|---|---|---|---|---|
| Система координат: СК-1964 | | | | |
| Номер точки | Координаты, м | | Описание закрепления на местности | Средняя квадратическая погрешность определения координат характерных точек границ земельного участка, м |
| | X | Y | | |
| 1 | 2 | 3 | 4 | 5 |
| 1 | 99931.3 | 112496.62 | - | - |
| 2 | 98933.37 | 112496.66 | - | - |
| 3 | 98935.69 | 112495.87 | - | - |
| 4 | 98942.08 | 112507.78 | - | - |
| 5 | 98944.46 | 112512.05 | - | - |
| 6 | 98946.6 | 112518.75 | - | - |
| 7 | 98944.28 | 112517.18 | - | - |
| 8 | 98952.38 | 112531.39 | - | - |
| 9 | 98953.52 | 112531.38 | - | - |
| 10 | 98953.87 | 112533.81 | - | - |
| 11 | 98956.43 | 112538.09 | - | - |
| 12 | 98985.11 | 112523.7 | - | - |
| 13 | 99014.02 | 112506.05 | - | - |
| 14 | 99017.35 | 112509.6 | - | - |
| 15 | 99013.46 | 112512.18 | - | - |
| 16 | 99018.39 | 112521.62 | - | - |
| 17 | 99038.69 | 112536.21 | - | - |
| 18 | 99040.2 | 112538.76 | - | - |
| 19 | 99076.98 | 112620.9 | - | - |
| 20 | 99075 | 112621.49 | - | - |
| 21 | 99088.52 | 112687.32 | - | - |
| 22 | 99082.59 | 112690.2 | - | - |

| | | |
|---|---|---|
| | ДОКУМЕНТ ПОДПИСАН ЭЛЕКТРОННОЙ ПОДПИСЬЮ | |
| ПОЛНОЕ НАИМЕНОВАНИЕ ДОЛЖНОСТИ | ФЕДЕРАЛЬНАЯ СЛУЖБА ГОСУДАРСТВЕННОЙ РЕГИСТРАЦИИ КАДАСТРА И КАРТОГРАФИИ | ИНИЦИАЛЫ, ФАМИЛИЯ |

Лист 37

| Земельный участок<br>вид объекта недвижимости | | | |
|---|---|---|---|
| Лист № 2 раздела 3.2 | Всего листов раздела 3.2: 5 | Всего разделов: 8 | Всего листов выписки: 204 |

07.06.2025г. № КУВИ-001/2025-114701902

Кадастровый номер: 75:09:080206:12

| 1 | 2 | 3 | 4 | 5 |
|---|---|---|---|---|
| 23 | 95080.57 | 112651.36 | - | - |
| 24 | 95080.97 | 112652.02 | - | - |
| 25 | 95078.95 | 112653.18 | - | - |
| 26 | 95078.55 | 112652.53 | - | - |
| 27 | 95056.06 | 112665.8 | - | - |
| 28 | 95055.93 | 112665.17 | - | - |
| 29 | 95055.02 | 112665.69 | - | - |
| 30 | 95039.95 | 112639.4 | - | - |
| 31 | 95015.08 | 112652.35 | - | - |
| 32 | 95018.49 | 112658.31 | - | - |
| 33 | 95016.04 | 112659.82 | - | - |
| 34 | 95015.8 | 112660.81 | - | - |
| 35 | 95017.05 | 112662.6 | - | - |
| 36 | 95016.7 | 112662.7 | - | - |
| 37 | 95020.3 | 112668.85 | - | - |
| 38 | 95020.6 | 112668.67 | - | - |
| 39 | 95021.61 | 112670.5 | - | - |
| 40 | 95022.59 | 112670.73 | - | - |
| 41 | 95025.39 | 112669.34 | - | - |
| 42 | 95031.13 | 112679.69 | - | - |
| 43 | 95030.91 | 112679.83 | - | - |
| 44 | 95032.4 | 112683.95 | - | - |
| 45 | 95036.21 | 112689.38 | - | - |
| 46 | 95066.1 | 112675.46 | - | - |
| 47 | 95075.95 | 112666.75 | - | - |
| 48 | 95079.46 | 112672.96 | - | - |
| 49 | 95081.55 | 112676.7 | - | - |
| 50 | 95081.76 | 112676.62 | - | - |
| 51 | 95084.68 | 112681.72 | - | - |

| полное наименование должности | | инициалы, фамилия |
|---|---|---|

| Земельный участок<br>вид объекта недвижимости | | | |
|---|---|---|---|
| Лист № 3 раздела 3.2 | Всего листов раздела 3.2: 5 | Всего разделов: 8 | Всего листов выписки: 234 |
| 02.06.2025г. № КУВИ-001/2025-114701902 | | | |
| Кадастровый номер: | 78:06:0002006:12 | | |

| 1 | 2 | 3 | 4 | 5 |
|---|---|---|---|---|
| 52 | 95084.66 | 112681.84 | - | - |
| 53 | 95085.18 | 112683.19 | - | - |
| 54 | 95096.25 | 112702.59 | - | - |
| 55 | 95101.19 | 112725.2 | - | - |
| 56 | 94959.01 | 112815.39 | - | - |
| 57 | 94900.1 | 112843.55 | - | - |
| 58 | 94763.62 | 112920.72 | - | - |
| 59 | 94748.29 | 112880.21 | - | - |
| 60 | 94740.29 | 112884.25 | - | - |
| 61 | 94740.54 | 112884.07 | - | - |
| 62 | 94740.44 | 112883.87 | - | - |
| 63 | 94747.58 | 112879.85 | - | - |
| 64 | 94747.14 | 112879.15 | - | - |
| 65 | 94746.02 | 112878.79 | - | - |
| 66 | 94744.34 | 112876.97 | - | - |
| 67 | 94743.48 | 112876.32 | - | - |
| 68 | 94745.07 | 112875.47 | - | - |
| 69 | 94739.93 | 112867.3 | - | - |
| 70 | 94731.82 | 112854.95 | - | - |
| 71 | 94729.5 | 112850.56 | - | - |
| 72 | 94712.41 | 112825.7 | - | - |
| 73 | 94710.14 | 112825.15 | - | - |
| 74 | 94710.07 | 112825.05 | - | - |
| 75 | 94710 | 112825.1 | - | - |
| 76 | 94691.98 | 112790.58 | - | - |
| 77 | 94694.34 | 112795.18 | - | - |
| 78 | 94677.02 | 112767.97 | - | - |
| 79 | 94677.24 | 112767.88 | - | - |
| 80 | 94677.1 | 112767.61 | - | - |

| | | |
|---|---|---|
| | | |
| ПОЛНОЕ НАИМЕНОВАНИЕ ДОЛЖНОСТИ | | ИНИЦИАЛЫ, ФАМИЛИЯ |

Земельный участок
вид объекта недвижимости

| Лист № 4 раздела 5.2 | Всего листов раздела 5.2: 5 | Всего разделов: 8 | Всего листов выписки: 204 |
|---|---|---|---|

02.06.2025г. № КУВИ-001/2025-114791902
Кадастровый номер: 78:06:0003006:12

| 1 | 2 | 3 | 4 | 5 |
|---|---|---|---|---|
| 81 | 94689.83 | 112789.5 | - | - |
| 82 | 94689.95 | 112789.72 | - | - |
| 83 | 94690.16 | 112789.59 | - | - |
| 84 | 94691.14 | 112761.26 | - | - |
| 85 | 94756.02 | 112720.61 | - | - |
| 86 | 94754.82 | 112718.79 | - | - |
| 87 | 94755.04 | 112718.67 | - | - |
| 88 | 94754.89 | 112718.44 | - | - |
| 89 | 94767.85 | 112710.36 | - | - |
| 90 | 94772.14 | 112707.32 | - | - |
| 91 | 94810.57 | 112684.66 | - | - |
| 92 | 94813 | 112682.18 | - | - |
| 93 | 94824.85 | 112674.91 | - | - |
| 94 | 94824.71 | 112674.67 | - | - |
| 95 | 94825.03 | 112674.47 | - | - |
| 96 | 94824.83 | 112674.06 | - | - |
| 97 | 94826.53 | 112672.99 | - | - |
| 98 | 94826.76 | 112673.43 | - | - |
| 99 | 94827.09 | 112673.23 | - | - |
| 100 | 94827.21 | 112673.41 | - | - |
| 101 | 94839.25 | 112666.17 | - | - |
| 102 | 94851.73 | 112659.17 | - | - |
| 103 | 94867.98 | 112696 | - | - |
| 104 | 94883.72 | 112681.17 | - | - |
| 105 | 94876.77 | 112629.83 | - | - |
| 106 | 94855.65 | 112628.04 | - | - |
| 107 | 94879.95 | 112625.46 | - | - |
| 108 | 94876.23 | 112618.97 | - | - |
| 109 | 94875.72 | 112619.25 | - | - |

| | | |
|---|---|---|
| ПОЛНОЕ НАИМЕНОВАНИЕ ДОЛЖНОСТИ | | ИНИЦИАЛЫ, ФАМИЛИЯ |

| Земельный участок<br>вид объекта недвижимости | | | |
|---|---|---|---|
| Лист № 5 раздела 3.2 | Всего листов раздела 3.2: 5 | Всего разделов: 8 | Всего листов выписки: 204 |
| 02.06.2025г. № КУВИ-001/2025-114701902 | | | |
| Кадастровый номер: | 78:06:0002006:12 | | |

| 1 | 2 | 3 | 4 | 5 |
|---|---|---|---|---|
| 110 | 94859.42 | 112546.1 | - | - |
| 111 | 94930.14 | 112494.86 | - | - |
| 1 | 94933.3 | 112490.62 | - | - |

| | | |
|---|---|---|
| полное наименование должности | ДОКУМЕНТ ПОДПИСАН<br>УСИЛЕННОЙ КВАЛИФИЦИРОВАННОЙ ЭЛЕКТРОННОЙ ПОДПИСЬЮ<br>Сертификат: [illegible]<br>Владелец: ФЕДЕРАЛЬНАЯ СЛУЖБА ГОСУДАРСТВЕННОЙ РЕГИСТРАЦИИ, КАДАСТРА И КАРТОГРАФИИ<br>Действителен: с [illegible] по [illegible] | инициалы, фамилия |

Выписка из Единого государственного реестра недвижимости об объекте недвижимости

Сведения о частях земельного участка

| Земельный участок | | | |
|---|---|---|---|
| вид объекта недвижимости | | | |
| Лист № 1 раздела 4 | Всего листов раздела 4: 42 | Всего разделов: 8 | Всего листов выписки: 204 |
| 02.06.2023г. № КУВИ-001/2025-114701932 | | | |
| Кадастровый номер: | 78:06:0002006:12 | | |

| План (чертеж, схема) части земельного участка | Учетный номер части: 78:06:0002006:12:1/1 |
|---|---|

| Масштаб 1:5000 | Условные обозначения: | | |
|---|---|---|---|

| должность уполномоченного должностного лица | | инициалы, фамилия |
|---|---|---|

Лист 42

| Земельный участок | | | |
|---|---|---|---|
| вид объекта недвижимости | | | |
| Лист № 2 раздела 4 | Всего листов раздела 4: 42 | Всего разделов: 8 | Всего листов выписки: 204 |
| 05.06.2025г. № КУВИ-001/2025-114701962 | | | |
| Кадастровый номер: | 78:06:0002006:12 | | |

| План (чертеж, схема) части земельного участка | Учетный номер части: 78:06:0002006:12:111 |
|---|---|

| Масштаб 1:2000 | Условные обозначения: | | |
|---|---|---|---|

| должность уполномоченного должностного лица | | подпись, фамилия |
|---|---|---|

Лист 43

| Земельный участок | | | |
|---|---|---|---|
| вид объекта недвижимости | | | |
| Лист № 3 раздела 4 | Всего листов раздела 4: 42 | Всего разделов: 8 | Всего листов выписки: 204 |

02.06.2025г. № КУВИ-001/2025-114701902

| Кадастровый номер | 78:06:0002006:12 |
|---|---|

План (чертеж, схема) части земельного участка | Условный номер части: 78:06:0002006:12:ЗУ2

Лист 44

| Земельный участок | | | |
|---|---|---|---|
| вид объекта недвижимости | | | |
| Лист № 4 раздела 4 | Всего листов раздела 4: 42 | Всего разделов: 8 | Всего листов выписки: 294 |
| 02.06.2025г. № КУВИ-001/2025-114701902 | | | |
| Кадастровый номер: | 78:06:0002006:12 | | |
| План (чертеж, схема) части земельного участка | | Учетный номер части: 78:06:0002006:12:113 | |

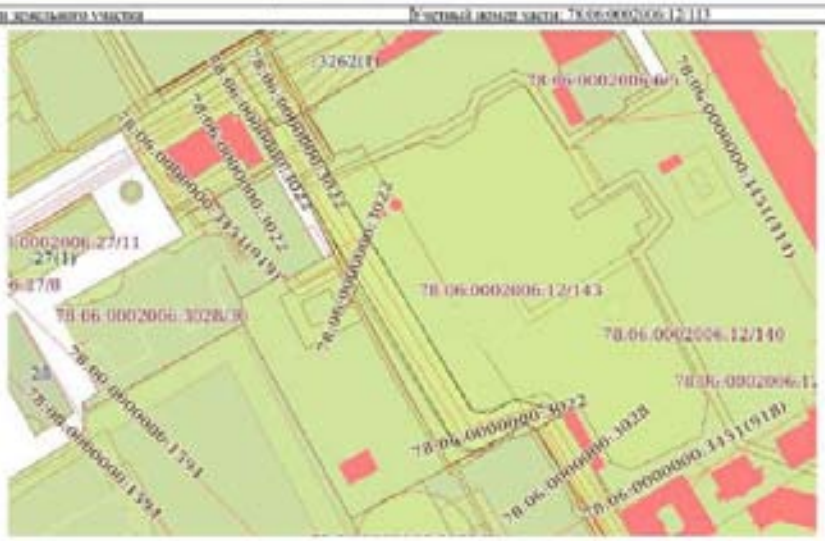


| Масштаб 1:2000 | Условные обозначения | | |
|---|---|---|---|

| | | |
|---|---|---|
| ПОЛНОЕ НАИМЕНОВАНИЕ ДОЛЖНОСТИ | | ИНИЦИАЛЫ, ФАМИЛИЯ |

Лист 45

| Земельный участок | | | |
|---|---|---|---|
| вид объекта недвижимости | | | |
| Лист № 5 раздела 4 | Всего листов раздела 4: 42 | Всего разделов: 8 | Всего листов выписки: 204 |
| 05.06.2025г. № КУВИ-001/2025-114701902 | | | |
| Кадастровый номер: | 78:06:0002006:12 | | |

| План (чертеж, схема) части земельного участка | Учетный номер части: 78:06:0002006:12:114 |
|---|---|

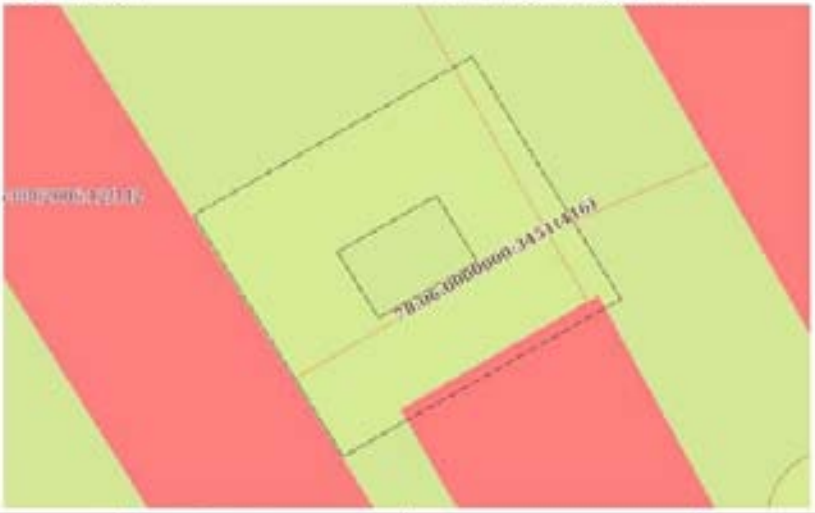


| Масштаб 1:500 | Условные обозначения: | | |
|---|---|---|---|

| должность уполномоченного должностного лица | ДОКУМЕНТ ПОДПИСАН ЭЛЕКТРОННОЙ ПОДПИСЬЮ Сертификат [illegible] Владелец ФЕДЕРАЛЬНАЯ СЛУЖБА ГОСУДАРСТВЕННОЙ РЕГИСТРАЦИИ КАДАСТРА И КАРТОГРАФИИ Действителен с [illegible] по [illegible] | инициалы, фамилия |
|---|---|---|

Лист 46

| Земельный участок | | | |
|---|---|---|---|
| вид объекта недвижимости | | | |
| Лист № 6 раздела 4 | Всего листов раздела 4: 42 | Всего разделов: 9 | Всего листов выписки: 204 |
| 02.06.2025г. № КУВИ-001/2025-114701902 | | | |
| Кадастровый номер: | 78:06:0002006:12 | | |

| План (чертеж, схема) части земельного участка | Условный номер части: 78:06:0002006:12:115 |
|---|---|

| Масштаб 1:400 | Условные обозначения: | | |
|---|---|---|---|

| | | |
|---|---|---|
| | | |
| ВЕЛИКС КОПЧЕНОВАНИЕ ЗАПИСНОСТИ | | ПРИЛОЖЕНЫ, ФАЙЛОВ |

Лист 47

| Земельный участок | | | |
|---|---|---|---|
| вид объекта недвижимости | | | |
| Лист № 7 раздела 4 | Всего листов раздела 4: 42 | Всего разделов: 8 | Всего листов выписки: 294 |
| 02.06.2025г. № КУВИ-001/2025-114701932 | | | |
| Кадастровый номер: | 78:06:0002006:12 | | |

План (чертеж, схема) части земельного участка | Условный номер части: 78:06:0002006:12:116

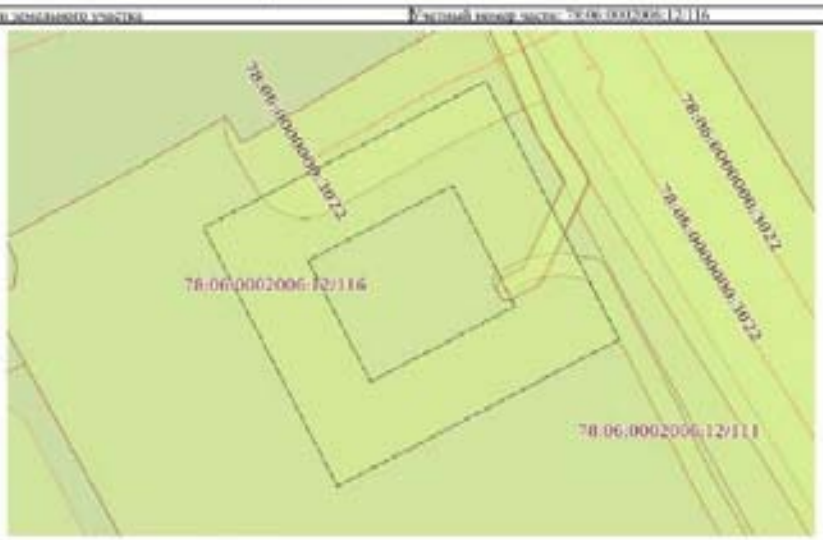


| Масштаб 1:400 | Условные обозначения: | | |
|---|---|---|---|

| | | |
|---|---|---|
| | | |
| ПОЛНОЕ НАИМЕНОВАНИЕ ДОЛЖНОСТИ | | ИНИЦИАЛЫ, ФАМИЛИЯ |

Лист 46

| Земельный участок |
| --- |
| вид объекта недвижимости |

| Лист № 8 раздела 1 | Всего листов раздела 1: 45 | Всего разделов: 8 | Всего листов выписки: 361 |
| --- | --- | --- | --- |

| 05.06.2025г. № КУВИ-001/2025-114701607 | |
| --- | --- |
| Кадастровый номер | 78:06:0002006:12 |

| План (чертеж, схема) части земельного участка | Условный номер части: 78:06:0002006:12:ЗУ1 |
| --- | --- |

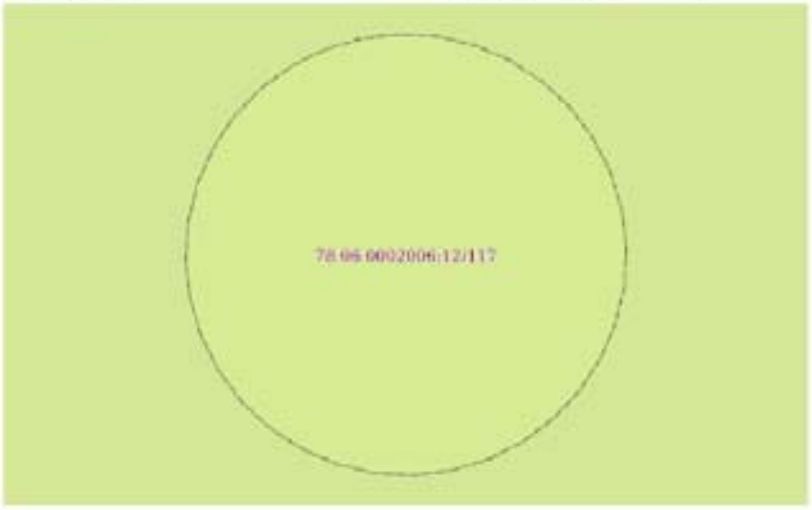


| Масштаб: 1:100 | Условные обозначения: | | |
| --- | --- | --- | --- |

| | | |
| --- | --- | --- |
| должность уполномоченного должностного лица органа, осуществляющего ведение государственного кадастра недвижимости | ДОКУМЕНТ ПОДПИСАН ЭЛЕКТРОННОЙ ПОДПИСЬЮ Сертификат: [illegible] Владелец: ФЕДЕРАЛЬНАЯ СЛУЖБА ГОСУДАРСТВЕННОЙ РЕГИСТРАЦИИ КАДАСТРА И КАРТОГРАФИИ Действителен: [illegible] | инициалы, фамилия |

Лист 40

| Земельный участок |
| --- |
| вид объекта недвижимости |

| Лист № 9 раздела 4 | Всего листов раздела 4: 45 | Всего разделов: 8 | Всего листов выписки: 364 |
| --- | --- | --- | --- |

| 05.06.2025г. № КУВИ-001/2025-114761905 | |
| --- | --- |
| Кадастровый номер: | 78:06:0002006:12 |

| План (чертеж, схема) части земельного участка | Учетный номер части: 78:06:0002006:12:118 |
| --- | --- |

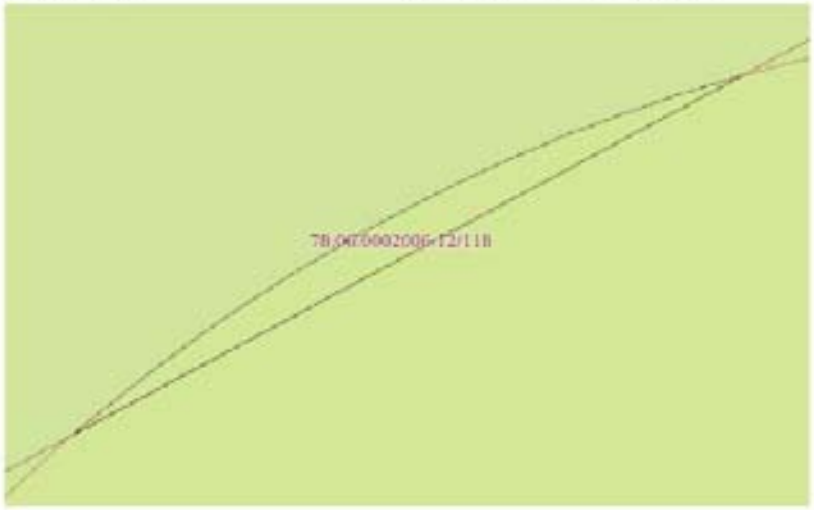


| Масштаб 1:70 | Условные обозначения: | | |
| --- | --- | --- | --- |

ДОКУМЕНТ ОПОВЕЩЕН ЭЛЕКТРОННОЙ ПОДПИСЬЮ

| | | |
| --- | --- | --- |
| | | |
| ПОЛНОЕ НАИМЕНОВАНИЕ ДОЛЖНОСТИ | | ИНИЦИАЛЫ, ФАМИЛИЯ |

Лист 50

| Земельный участок<br>или объекта недвижимости | | | |
|---|---|---|---|
| Лист № 10 раздела 4 | Всего листов раздела 4: 42 | Всего разделов: 8 | Всего листов выписки: 204 |
| 02.06.2025г. № КУВИ-001/2025-114701902 | | | |
| Кадастровый номер: | 78:06:0002006:12 | | |

| План (чертеж, схема) части земельного участка | Учетный номер части: 78:06:0002006:12/119 |
|---|---|

| Масштаб 1:7000 | Условные обозначения: | | |
|---|---|---|---|

| ВОЛНОС ИОПЧСНЯЮЩИС ДОЛЖНОСТИ | | ПОЛПИСЬ, ФАМИЛИЯ |
|---|---|---|

Лист 51

| Земельный участок | | | |
|---|---|---|---|
| вид объекта недвижимости | | | |
| Лист № 11 раздела 4 | Всего листов раздела 4: 42 | Всего разделов: 6 | Всего листов выписки: 204 |
| 02.09.2025г. № КУВИ-001/2025-114701932 | | | |
| Кадастровый номер: | 78:06:0003006:17 | | |

| План (чертеж, схема) части земельного участка | Учетный номер части: 78:06:0003006:17/120 |
|---|---|

| Масштаб: 1:500 | Условные обозначения: | | |
|---|---|---|---|

| полное наименование должности | | инициалы, фамилия |
|---|---|---|

Лист 52

| Земельный участок<br>вид объекта недвижимости | | | |
|---|---|---|---|
| Лист № 12 раздела 4 | Всего листов раздела 4: 42 | Всего разделов: 8 | Всего листов выписки: 294 |
| 02.06.2025г. № КУВИ-001/2025-114761902 | | | |
| Кадастровый номер: | 78:06:0002006:12 | | |

| План (чертеж, схема) части земельного участка | Условный номер части: 78:06:0002006:12/121 |
|---|---|

| Масштаб 1:2000 | Условные обозначения: | | |
|---|---|---|---|

| должность уполномоченного должностного лица | | инициалы, фамилия |
|---|---|---|

Лист 53

| Земельный участок<br>вид объекта недвижимости | | | |
|---|---|---|---|
| Лист № 13 раздела 4 | Всего листов раздела 4: 42 | Всего разделов: 8 | Всего листов выписки: 204 |
| 02.06.2025г. № КУВИ-001/2025-114761902 | | | |
| Кадастровый номер: | 78:06:0002006:12 | | |

| План (чертеж, схема) части земельного участка | Учетный номер части: 78:06:0002006:12:122 |
|---|---|

| Масштаб 1:200 | Условные обозначения | | |
|---|---|---|---|

| полное наименование должности | | инициалы, фамилия |
|---|---|---|

Лист 54

| Земельный участок | | | |
|---|---|---|---|
| вид объекта недвижимости | | | |
| Лист № 14 раздела 4 | Всего листов раздела 4: 42 | Всего разделов: 8 | Всего листов выписки: 204 |
| 02.06.2025г. № КУВИ-001/2025-114701902 | | | |
| Кадастровый номер: | 78:06:0002006:12 | | |

| План (чертеж, схема) части земельного участка | Учетный номер части: 78:06:0002006:12/1/1 |
|---|---|

| Масштаб 1:200 | Условные обозначения: | | |
|---|---|---|---|

| | | |
|---|---|---|
| полное идентификационное достоверности | | пометки, факторы |

Лист 55

| Земельный участок |
| --- |
| вид объекта недвижимости |

| Лист № 15 раздела 4 | Всего листов раздела 4: 47 | Всего разделов: 8 | Всего листов выписки: 204 |
| --- | --- | --- | --- |

| 02.06.2025г. № КУВИ-001/2025-114701902 | |
| --- | --- |
| Кадастровый номер: | 78:06:0002006:12 |

| План (чертеж, схема) части земельного участка | Условный номер части: 78:06:0002006:12:ЗУ4 |
| --- | --- |

| Масштаб 1:400 | Условные обозначения: | | |
| --- | --- | --- | --- |

| | | |
| --- | --- | --- |
| должность уполномоченного лица | ДОКУМЕНТ ПОДПИСАН ЭЛЕКТРОННОЙ ПОДПИСЬЮ | инициалы, фамилия |

Лист 56

| Земельный участок<br>вид объекта недвижимости | | | |
|---|---|---|---|
| Лист № 16 раздела 4 | Всего листов раздела 4: 42 | Всего разделов: 8 | Всего листов выписки: 294 |
| 02.06.2025г. № КУВИ-001/2025-114701902 | | | |
| Кадастровый номер: | 78:06:0002806:12 | | |

| План (чертеж, схема) части земельного участка | Учетный номер части: 78:06:0002806:12:175 |
|---|---|

| Масштаб 1:200 | Условные обозначения | | |
|---|---|---|---|

| должность уполномоченного должностного лица (уполномоченного должностного лица органа или организации, осуществляющих функции по государственному кадастровому учету и (или) государственной регистрации прав) | | инициалы, фамилия |
|---|---|---|

Лист 57

| Земельный участок<br>или объекта недвижимости | | | |
|---|---|---|---|
| Лист № 17 раздела 4 | Всего листов раздела 4: 42 | Всего разделов: 5 | Всего листов выписки: 294 |
| 02.06.2025г. № КУВИ-001/2025-114701902 | | | |
| Кадастровый номер: | 78:06:0002006:12 | | |

| План (чертеж, схема) части земельного участка | Учетный номер части: 78:06:0002006:12:126 |
|---|---|

| Масштаб 1:500 | Условные обозначения | | |
|---|---|---|---|

| | | |
|---|---|---|
| полное наименование должности | ДОКУМЕНТ ПОДПИСАН ЭЛЕКТРОННОЙ ПОДПИСЬЮ<br>Сертификат: [illegible]<br>Владелец: ФЕДЕРАЛЬНАЯ СЛУЖБА ГОСУДАРСТВЕННОЙ РЕГИСТРАЦИИ КАДАСТРА И КАРТОГРАФИИ<br>Действителен: с [illegible] по [illegible] | инициалы, фамилия |

Лист 58

| Земельный участок<br>вид объекта недвижимости | | | |
|---|---|---|---|
| Лист № 18 раздела 4 | Всего листов раздела 4: 42 | Всего разделов: 8 | Всего листов выписки: 204 |
| 02.06.2025г. № КУВИ-001/2025-114701902 | | | |
| Кадастровый инженер | 78:06:0002006:12 | | |

План (чертеж, схема) части земельного участка | Учетный номер части: 78:06:0002006:12/127

Масштаб 1:200 | Условные обозначения

| | | |
|---|---|---|
| ПОЛНОЕ НАИМЕНОВАНИЕ ДОЛЖНОСТИ | ДОКУМЕНТ ПОДПИСАН УСИЛЕННОЙ НЕКВАЛИФИЦИРОВАННОЙ ПОДПИСЬЮ<br>Сертификат [illegible]<br>Владелец ФЕДЕРАЛЬНАЯ СЛУЖБА ГОСУДАРСТВЕННОЙ РЕГИСТРАЦИИ, КАДАСТРА И КАРТОГРАФИИ<br>Действителен с [illegible] по [illegible] | ИНИЦИАЛЫ, ФАМИЛИЯ |

Лист 59

| Земельный участок<br>или объекта недвижимости | | | |
|---|---|---|---|
| Лист № 59 раздела 4 | Всего листов раздела 4: 42 | Всего разделов: 8 | Всего листов выписки: 204 |
| 07.06.2025г. № КУВИ-001/2025-114701902 | | | |
| Кадастровый номер: | 78:06:0002006:12 | | |

План (чертеж, схема) части земельного участка

Условный номер части: 78:06:0002006:12:178

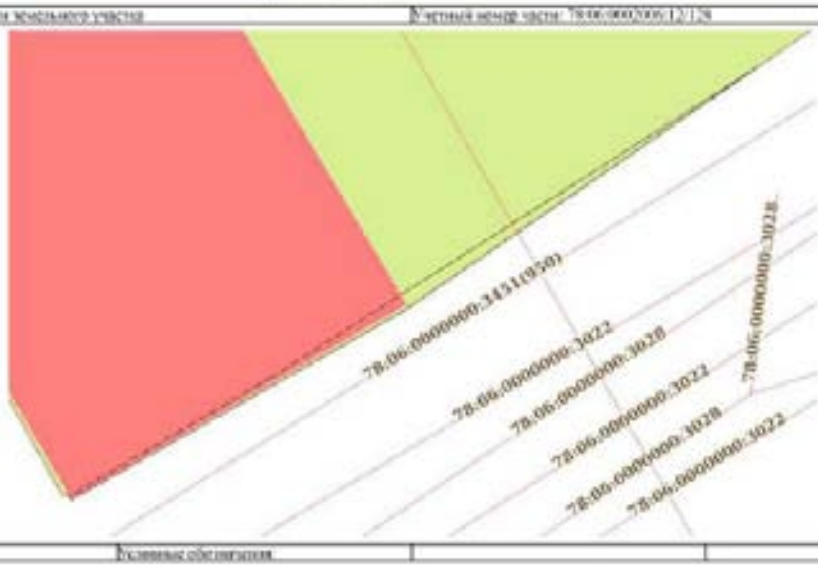


| Масштаб 1:200 | Условные обозначения | | |
|---|---|---|---|

ДОКУМЕНТ ПОДПИСАН ЭЛЕКТРОННОЙ ПОДПИСЬЮ

| | | |
|---|---|---|
| ПОЛНОЕ НАИМЕНОВАНИЕ ДОЛЖНОСТИ | | ИНИЦИАЛЫ, ФАМИЛИЯ |

Лист 60

| Земельный участок |
| --- |
| вид объекта недвижимости |

| Лист № 29 раздела 4 | Всего листов раздела 4: 42 | Всего разделов: 8 | Всего листов выписки: 294 |
| --- | --- | --- | --- |

| 02.06.2025г. № КУВИ-001/2025-114701902 | |
| --- | --- |
| Кадастровый номер: | 78:06:0002006:12 |

| План (чертеж, схема) части земельного участка | Условный номер части: 78:06:0002006:12:ЗУ1 |
| --- | --- |

| Масштаб: 1:2000 | Условные обозначения: | | |
| --- | --- | --- | --- |

| | | |
| --- | --- | --- |
| должность уполномоченного должностного лица | | инициалы, фамилия |

Лист 61

| Земельный участок |
|---|
| вид объекта недвижимости |

| Лист № 21 раздела 4 | Всего листов раздела 4: 42 | Всего разделов: 8 | Всего листов выписки: 294 |
|---|---|---|---|

| 02.06.2025г. № КУВИ-001/2025-114701902 | |
|---|---|
| Кадастровый номер: | 78:06:0002006:12 |

План (чертеж, схема) части земельного участка | Условный номер части: 78:06:0002006:12:1:93

78:06:0000000:3028
78:06:0002006:12/144
78:06:0000000:3028
78:06:0000000:3028
78:06:0000000:3028

Лист 62

| Земельный участок |
| --- |
| вид объекта недвижимости |

| Лист № 22 раздела 8 | Всего листов раздела 8: 42 | Всего разделов: 8 | Всего листов выписки: 204 |
| --- | --- | --- | --- |

02.06.2025г. № КУИ-001/2025-114701902

| Кадастровый номер: | 78:06:0002006:12 |
| --- | --- |

| План (чертеж, схема) части земельного участка | Учетный номер части: 78:06:0002006:12:ЗУ1 |
| --- | --- |

| Масштаб 1:50 | Условные обозначения: | | |
| --- | --- | --- | --- |

| | | |
| --- | --- | --- |
| ПОЛНОЕ НАИМЕНОВАНИЕ ДОЛЖНОСТИ | ДОКУМЕНТ ПОДПИСАН УСИЛЕННОЙ КВАЛИФИЦИРОВАННОЙ ПОДПИСЬЮ Владелец: ФЕДЕРАЛЬНАЯ СЛУЖБА ГОСУДАРСТВЕННОЙ РЕГИСТРАЦИИ, КАДАСТРА И КАРТОГРАФИИ | ИНИЦИАЛЫ, ФАМИЛИЯ |

Лист 63

| Земельный участок | | | |
|---|---|---|---|
| вид объекта недвижимости | | | |
| Лист № 23 раздела 4 | Всего листов раздела 4: 42 | Всего разделов: 8 | Всего листов выписки: 294 |
| 02.09.2025г. № КУВИ-001/2025-114701902 | | | |
| Кадастровый номер: | 78:06:0002006:12 | | |

| План (чертеж, схема) части земельного участка | № части (номер части: 78:09:0002006:12/32 |
|---|---|

| Масштаб: 1:50 | Условные обозначения | | |
|---|---|---|---|

| | | |
|---|---|---|
| ПОЛНОЕ НАИМЕНОВАНИЕ ДОЛЖНОСТИ | | ИНИЦИАЛЫ, ФАМИЛИЯ |

Лист 04

| Земельный участок | | | |
|---|---|---|---|
| вид объекта недвижимости | | | |
| Лист № 24 раздела 4 | Всего листов раздела 4: 42 | Всего разделов: 8 | Всего листов выписки: 204 |
| 02.06.2025г. № КУВИ-001/2025-114701902 | | | |
| Кадастровый номер: | 78:06:0002006:12 | | |

| План (чертеж, схема) части земельного участка | Условный номер части: 78:06:0002006:12:133 |
|---|---|

| Масштаб 1:60 | Условные обозначения: | | |
|---|---|---|---|

| | | |
|---|---|---|
| ПОЛНОЕ НАИМЕНОВАНИЕ ДОЛЖНОСТИ | ДОКУМЕНТ ПОДПИСАН ЭЛЕКТРОННОЙ ПОДПИСЬЮ | ИНИЦИАЛЫ, ФАМИЛИЯ |

Лист 65

| Земельный участок<br>вид объекта недвижимости | | | |
|---|---|---|---|
| Лист № 23 раздела 4 | Всего листов раздела 4: 42 | Всего разделов: 8 | Всего листов выписки: 204 |
| 02.09.2025г. № КУВИ-001/2025-114701902 | | | |
| Кадастровый номер: | 78:06:0003006:12 | | |

| План (чертеж, схема) части земельного участка | Учетный номер части: 78:06:0003006:12:ЗУ1 |
|---|---|

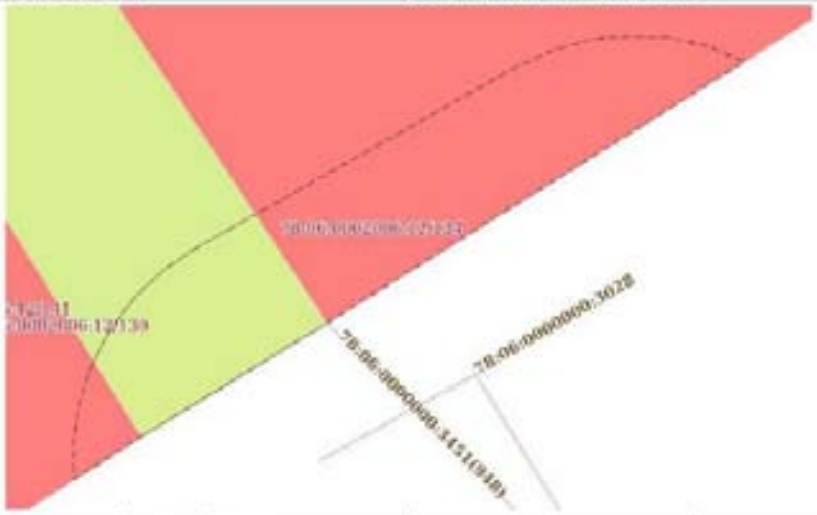
78:06:0003006:12:ЗУ1
78:06:0003006:12:ЗУ1
78:06:0003006:12:ЗУ1

Лист 66

| Земельный участок |
| --- |
| или объекта недвижимости |

| Лист № 20 раздела 4 | Всего листов раздела 4: 42 | Всего разделов: 8 | Всего листов выписки: 298 |
| --- | --- | --- | --- |

02.06.2025г. № КУВИ-001/2025-114701932

Кадастровый номер: 78:06:0012006:12

План (чертеж, схема) части земельного участка | Условный номер части: 78:06:0012006:12:1:35

78:06:0000000:3022
78:06:0000000:3028
78:06:0000000:3028
78:06:0000000:3028

Лист 07

| Земельный участок<br>вид объекта недвижимости | | | |
|---|---|---|---|
| Лист № 27 раздела 4 | Всего листов раздела 4: 42 | Всего разделов: 8 | Всего листов выписки: 294 |
| 02.06.2025г. № КУВИ-001/2025-114761932 | | | |
| Кадастровый номер: | 78:06:0002006:12 | | |

| План (чертеж, схема) части земельного участка | Условный номер части: 78:06:0002006:12:Чз | |
|---|---|---|
| 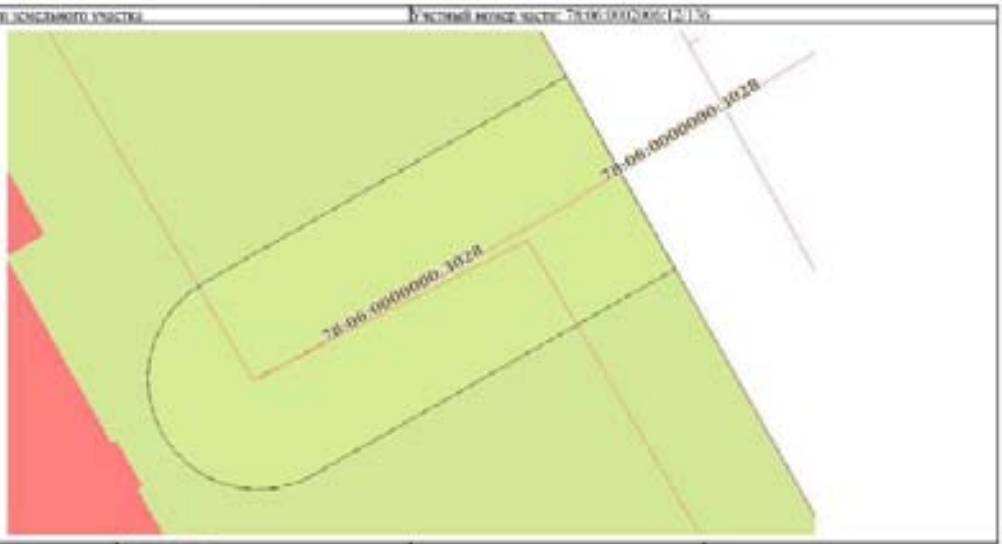 | | |
| Масштаб 1:200 | Условные обозначения: | |

| должность уполномоченного должностного лица | | инициалы, фамилия |
|---|---|---|

Лист 68

| Земельный участок<br>вид объекта недвижимости | | | |
|---|---|---|---|
| Лист № 29 раздела 4 | Всего листов раздела 4: 42 | Всего разделов: 9 | Всего листов выписки: 294 |
| 02.06.2025г. № КУВИ-001/2025-114791902 | | | |
| Кадастровый номер: | 78:06:0005006:12 | | |

| План (чертеж, схема) части земельного участка | Учетный номер части: 78:06:0005006:12:137 |
|---|---|

| Масштаб 1:200 | Условные обозначения: | | |
|---|---|---|---|

| | | |
|---|---|---|
| ПОЛНОЕ НАИМЕНОВАНИЕ ДОЛЖНОСТИ | ДОКУМЕНТ ПОДПИСАН ЭЛЕКТРОННОЙ ПОДПИСЬЮ | ИНИЦИАЛЫ, ФАМИЛИЯ |

Лист 69

| Земельный участок | | | |
|---|---|---|---|
| вид объекта недвижимости | | | |
| Лист № 29 раздела 4 | Всего листов раздела 4: 42 | Всего разделов: 8 | Всего листов выписки: 204 |
| от 06.2025г. № КУВИ-001/2025-114701902 | | | |
| Кадастровый номер: | 78:06:0002006:12 | | |

План (чертеж, схема) части земельного участка | Учетный номер части: 78:06:0002006:12/138

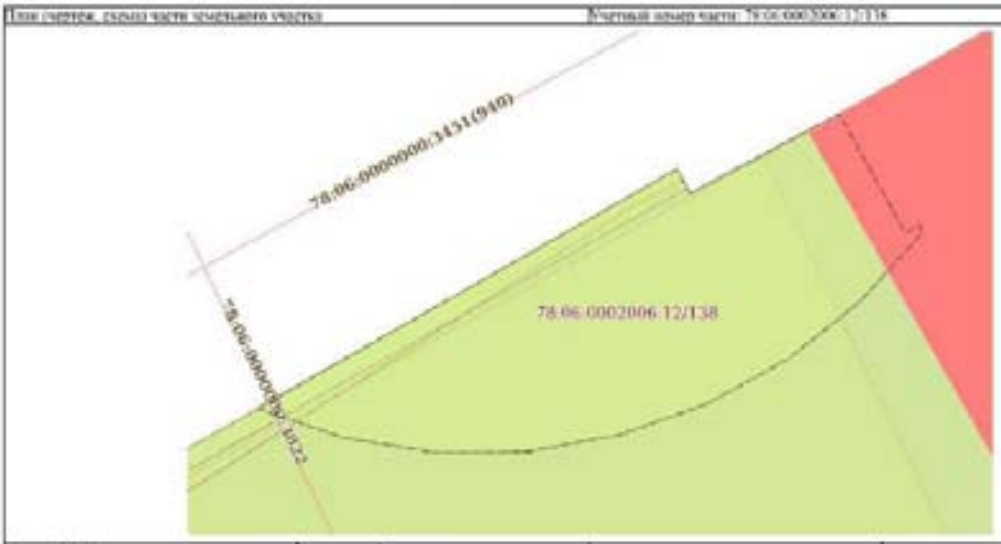


| Масштаб 1:40 | Условные обозначения: | | |
|---|---|---|---|

| должность уполномоченного должностного лица | ДОКУМЕНТ ПОДПИСАН УСИЛЕННОЙ ПОДПИСЬЮ ... Выдан: ФЕДЕРАЛЬНАЯ СЛУЖБА ГОСУДАРСТВЕННОЙ РЕГИСТРАЦИИ КАДАСТРА И КАРТОГРАФИИ | инициалы, фамилия |
|---|---|---|

Лист 70

| Земельный участок | | | |
|---|---|---|---|
| вид объекта недвижимости | | | |
| Лист № 30 раздела 4 | Всего листов раздела 4: 42 | Всего разделов: 8 | Всего листов выписки: 204 |
| 02.06.2025г. № КУВИ-001/2025-114701902 | | | |
| Кадастровый номер: | 78:06:0002006:12 | | |

План (чертеж, схема) части земельного участка | Масштаб 1:200

Условные обозначения

| | | |
|---|---|---|
| должность уполномоченного должностного лица | | инициалы, фамилия |

Лист 71

| Земельный участок<br>вид объекта недвижимости | | | |
|---|---|---|---|
| Лист № 71 раздела 4 | Всего листов раздела 4: 42 | Всего разделов: 9 | Всего листов выписки: 204 |
| 02.06.2025г. № КУВИ-001/2025-114701902 | | | |
| Кадастровый номер: | 78:06:0002006:12 | | |

| План (чертеж, схема) части земельного участка | Условный номер части: 78:06:0002006:12:ЗУ1 |
|---|---|

78:06:0002006:41(1)
78:06:0002006:3025
78:06:0002006:3028(1)
78:06:0002006:3022
78:06:0002006:3029
78:06:0002006:3026
78:06:0002006:3027
78:06:0002006:3024
78:06:0002006:3023
78:06:0002006:3032
78:06:0002006:3031
78:06:0002006:3030
78:06:0002006:3033
78:06:0002006:3034
Лист 72

| Земельный участок |
| --- |
| вид объекта недвижимости |

| Лист № 32 раздела 4 | Всего листов раздела 4: 42 | Всего разделов: 8 | Всего листов выписки: 294 |
| --- | --- | --- | --- |

| 02.06.2025г. № КУВИ-001/2025-114701902 | |
| --- | --- |
| Кадастровый номер: | 78:06:0002006:12 |

| План (чертеж, схема) части земельного участка | Учетный номер части: 78:06:0002006:12/141 |
| --- | --- |

78:06:0002006:12/141
78:06:0000000:3028
78:06:0000000:3028
78:06:0000000:3028

Лист 73

| Земельный участок | | | |
|---|---|---|---|
| вид объекта недвижимости | | | |
| Лист № 33 раздела 4 | Всего листов раздела 4: 42 | Всего разделов: 6 | Всего листов выписки: 204 |
| 02.06.2025г. № КУВИ-001/2025-214701905 | | | |
| Кадастровый номер | 78:06:0002006:12 | | |

| План (чертеж, схема) части земельного участка | Учетный номер части: 78:06:0002006:12:142 |
|---|---|

| Масштаб 1:900 | Условные обозначения | | |
|---|---|---|---|

| | | |
|---|---|---|
| ПОЛНОЕ НАИМЕНОВАНИЕ ДОЛЖНОСТИ | | ИНИЦИАЛЫ, ФАМИЛИЯ |

Лист 54

| Земельный участок<br>или объекта недвижимости | | | |
|---|---|---|---|
| Лист № 54 раздела 4 | Всего листов раздела 4: 42 | Всего разделов: 8 | Всего листов выписки: 204 |
| 02.06.2025г. № КУВИ-001/2025-114701902 | | | |
| Кадастровый номер: | 78:06:0002006:12 | | |

| План (чертеж, схема) части земельного участка | Учетный номер части: 78:06:0002006:12/143 |
|---|---|

| Масштаб 1:2000 | Условные обозначения: | | |
|---|---|---|---|

| | | |
|---|---|---|
| полное наименование должности | | инициалы, фамилия |

Лист 75

| Земельный участок | | | |
|---|---|---|---|
| вид объекта недвижимости | | | |
| Лист № 35 раздела 4 | Всего листов раздела 4: 42 | Всего разделов: 8 | Всего листов выписки: 204 |
| 05.06.2025г. № КУВИ-001/2025-114701902 | | | |
| Кадастровый номер: | 78:06:0002006:12 | | |

План (чертеж, схема) части жилищного участка | Учетный номер части: 78:06:0002006:12:144

Масштаб 1:2000 | Условные обозначения

| должность уполномоченного должностного лица | ДОКУМЕНТ ПОДПИСАН ЭЛЕКТРОННОЙ ПОДПИСЬЮ Сертификат [illegible] Владелец ФЕДЕРАЛЬНАЯ СЛУЖБА ГОСУДАРСТВЕННОЙ РЕГИСТРАЦИИ КАДАСТРА И КАРТОГРАФИИ Действителен [illegible] | инициалы, фамилия |
|---|---|---|

Лист 76

| Земельный участок | | | |
|---|---|---|---|
| вид объекта недвижимости | | | |
| Лист № 36 раздела 4 | Всего листов раздела 4: 42 | Всего разделов: 8 | Всего листов выписки: 204 |
| 02.06.2025г. № КУВИ-001/2025-114701902 | | | |
| Кадастровый номер: | 78:06:0002006:12 | | |

Цена сделки, кадастровая стоимость земельного участка

Условный номер части: 78:06:0002006:12:145

Лист 77

| Земельный участок |
| --- |
| вид объекта недвижимости |

| Лист № 57 раздела 4 | Всего листов раздела 4: 42 | Всего разделов: 8 | Всего листов выписки: 294 |
| --- | --- | --- | --- |

02.09.2025г. № КУВИ-001/2025-114701992

| Кадастровый номер: | 78:06:0002006:12 |
| --- | --- |

| План (чертеж, схема) части земельного участка | № части (номер части: 78:09:0002006:12/146 |
| --- | --- |

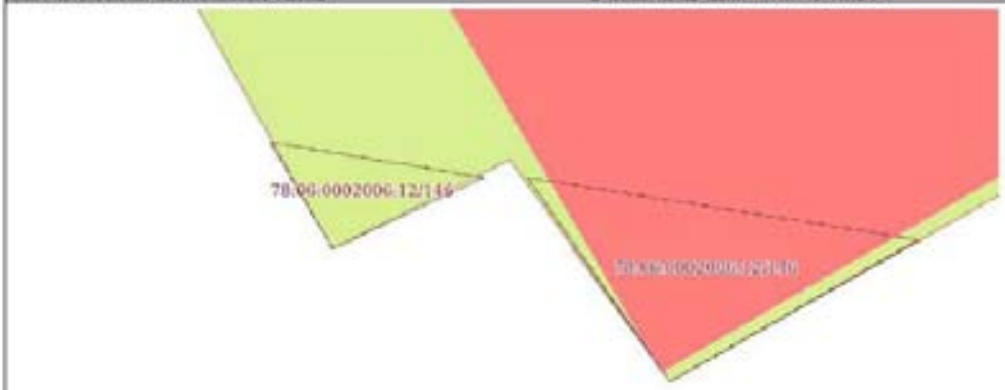


| Масштаб 1:4 | № земельно-оборотного | | |
| --- | --- | --- | --- |

| ПОЛНОЕ НАИМЕНОВАНИЕ ДОЛЖНОСТИ | | ИНИЦИАЛЫ, ФАМИЛИЯ |
| --- | --- | --- |

Лист 79

| Земельный участок<br>вид объекта недвижимости | | | |
|---|---|---|---|
| Лист № 35 раздела 4 | Всего листов раздела 4: 42 | Всего разделов: 8 | Всего листов выписки: 294 |
| 02.06.2025г. № КУВИ-001/2025-114761902 | | | |
| Кадастровый номер: | 78:06:0002006:12 | | |

| План (чертеж, схема) части земельного участка | Учетный номер части: 78:06:0002006:12:147 |
|---|---|

| Масштаб 1:500 | Условные обозначения: | | |
|---|---|---|---|

| | | |
|---|---|---|
| полное наименование должности | ДОКУМЕНТ ПОДПИСАН<br>УСИЛЕННОЙ ПОДПИСЬЮ<br>Сертификат: [illegible]<br>Владелец: ФЕДЕРАЛЬНАЯ СЛУЖБА ГОСУДАРСТВЕННОЙ<br>РЕГИСТРАЦИИ, КАДАСТРА И КАРТОГРАФИИ<br>Действителен: с [illegible] по [illegible] | инициалы, фамилия |

Лист 79

| Земельный участок | | | |
|---|---|---|---|
| вид объекта недвижимости | | | |
| Лист № 79 раздела 4 | Всего листов раздела 4: 47 | Всего разделов: 8 | Всего листов выписки: 294 |
| 02.06.2025г. № КУВИ-001/2025-114701902 | | | |
| Кадастровый номер: | 78:06:0002006:12 | | |

План (чертеж, схема) части земельного участка | Частный номер части: 78:06:0002006:12/1/48

78:06:0000000:1022
78:06:0000000:1022
78:06:0000000:1022

Лист 80

| Земельный участок | | | |
|---|---|---|---|
| вид объекта недвижимости | | | |
| Лист № 40 раздела 4 | Всего листов раздела 4: 42 | Всего разделов: 8 | Всего листов выписки: 204 |
| 02.06.2025г. № КУВИ-001/2025-114670902 | | | |
| Кадастровый номер: | 78:06:0002006:12 | | |

План (чертеж, схема) части земельного участка | Частный номер части: 78:06:0002006:12:1/49

Масштаб 1:800 | Условные обозначения

| | | |
|---|---|---|
| ПОЛНОЕ НАИМЕНОВАНИЕ ДОЛЖНОСТИ | | ИНИЦИАЛЫ, ФАМИЛИЯ |

Лист 41

| Земельный участок |
| --- |
| вид объекта недвижимости |

| Лист № 41 раздела 4 | Всего листов раздела 4: 42 | Всего разделов: 8 | Всего листов выписки: 204 |
| --- | --- | --- | --- |

| 02.06.2025г. № КУВИ-001/2025-114701962 | |
| --- | --- |
| Кадастровый номер: | 78:06:0002006:12 |

| План (чертеж, схема) части земельного участка | Учетный номер части: 78:06:0002006:12:ЗУ1 |
| --- | --- |

| Масштаб 1:800 | Условные обозначения | | |
| --- | --- | --- | --- |

| | | |
| --- | --- | --- |
| ПОЛНОЕ НАИМЕНОВАНИЕ ДОЛЖНОСТИ | ДОКУМЕНТ ПОДПИСАН ЭЛЕКТРОННОЙ ПОДПИСЬЮ Сертификат: [illegible] Кем выдан: ФЕДЕРАЛЬНАЯ СЛУЖБА ГОСУДАРСТВЕННОЙ РЕГИСТРАЦИИ, КАДАСТРА И КАРТОГРАФИИ Действителен: с [illegible] по [illegible] | ИНИЦИАЛЫ, ФАМИЛИЯ |

Лист 82

| Земельный участок | | | |
|---|---|---|---|
| вид объекта недвижимости | | | |
| Лист № 42 раздела 4 | Всего листов раздела 4: 42 | Всего разделов: 8 | Всего листов выписки: 288 |
| 02.06.2025г. № КУВИ-001/2025-114701902 | | | |
| Кадастровый номер: | 78:06:0002006:12 | | |

План (чертеж, схема) части земельного участка | № части: 78:06:0002006:12:151

| Масштаб: 1:900 | Условные обозначения: | | |
|---|---|---|---|

| | | |
|---|---|---|
| ПОЛНОЕ НАИМЕНОВАНИЕ ДОЛЖНОСТИ | | ИНИЦИАЛЫ, ФАМИЛИЯ |

Выписка из Единого государственного реестра недвижимости об объекте недвижимости

Сведения о части земельного участка

| Земельный участок |
|---|
| вид объекта недвижимости |

| Лист № 1 раздела 4.1 | Всего листов раздела 4.1: 33 | Всего разделов: 8 | Всего листов выписки: 204 |
|---|---|---|---|

| 02.06.2025г. № КУВИ-001/2025-114701902 | |
|---|---|
| Кадастровый номер: | 78:06:0002006:12 |

| Учетный номер части | Площадь, м2 | Содержание ограничения в использовании или ограничения прав на объект недвижимости или обременения объекта недвижимости |
|---|---|---|
| 1 | 2 | 3 |
| 78:06:0002006:12/110 | 76205 | вид ограничения (обременения): ограничение прав на земельный участок, предусмотренные статьей 56 Земельного кодекса Российской Федерации; Срок действия: не установлен; Содержание ограничения (обременения): Объединенная охранная зона центральных районов Санкт-Петербурга |
| 78:06:0002006:12/111 | 11622 | вид ограничения (обременения): ограничение прав на земельный участок, предусмотренные статьей 56 Земельного кодекса Российской Федерации; Срок действия: не установлен; Содержание ограничения (обременения): Объединенная зона регулирования застройки центральных районов Санкт-Петербурга |
| 78:06:0002006:12/112 | 87887 | вид ограничения (обременения): ограничение прав на земельный участок, предусмотренные статьей 56 Земельного кодекса Российской Федерации; Срок действия: не установлен; Содержание ограничения (обременения): Зона "Центр Петербурга петровского времени" |
| 78:06:0002006:12/113 | 2786 | вид ограничения (обременения): ограничение прав на земельный участок, предусмотренные статьей 56 Земельного кодекса Российской Федерации; Срок действия: не установлен; Содержание ограничения (обременения): Зона градостроительных ограничений |
| 78:06:0002006:12/114 | 578 | вид ограничения (обременения): ограничение прав на земельный участок, предусмотренные статьей 56 Земельного кодекса Российской Федерации; Срок действия: не установлен; Содержание ограничения (обременения): Охранная зона подстанций и других электротехнических сооружений |
| 78:06:0002006:12/115 | 465 | вид ограничения (обременения): ограничение прав на земельный участок, предусмотренные статьей 56 Земельного кодекса Российской Федерации; Срок действия: не установлен; Содержание ограничения (обременения): Охранная зона подстанций и других электротехнических сооружений |
| 78:06:0002006:12/116 | 574 | вид ограничения (обременения): ограничение прав на земельный участок, предусмотренные статьей 56 Земельного кодекса Российской Федерации; Срок действия: не установлен; Содержание ограничения (обременения): Охранная зона подстанций и других электротехнических сооружений |
| 78:06:0002006:12/117 | 79 | вид ограничения (обременения): ограничение прав на земельный участок, предусмотренные статьей 56 Земельного кодекса Российской Федерации; Срок действия: не установлен; Содержание ограничения (обременения): Охранная и техническая зона сети наблюдательных скважин |

| | | |
|---|---|---|
| полное наименование должности | ДОКУМЕНТ ПОДПИСАН ЭЛЕКТРОННОЙ ПОДПИСЬЮ Сертификат: Владелец: ФЕДЕРАЛЬНАЯ СЛУЖБА ГОСУДАРСТВЕННОЙ РЕГИСТРАЦИИ, КАДАСТРА И КАРТОГРАФИИ Действителен: | инициалы, фамилия |

Лист 84

| Земельный участок | | | |
|---|---|---|---|
| вид объекта недвижимости | | | |
| Лист № 2 раздела 4.1 | Всего листов раздела 4.1: 33 | Всего разделов: 8 | Всего листов выписки: 204 |
| 02.06.2025г. № КУВИ-001/2025-114701902 | | | |
| Кадастровый номер: | 78:06:0002006:12 | | |

| | | |
|---|---|---|
| 78:06:0002006:12/118 | 8 | вид ограничения (обременения): ограничения прав на земельный участок, предусмотренные статьей 56 Земельного кодекса Российской Федерации; Срок действия: не установлен; Содержание ограничения (обременения): Техническая и охранная зона метрополитена |
| 78:06:0002006:12/119 | 3360 | вид ограничения (обременения): ограничения прав на земельный участок, предусмотренные статьей 56 Земельного кодекса Российской Федерации; Срок действия: не установлен; Содержание ограничения (обременения): Охранная зона водопроводных сетей |
| 78:06:0002006:12/120 | 384 | вид ограничения (обременения): ограничения прав на земельный участок, предусмотренные статьей 56 Земельного кодекса Российской Федерации; Срок действия: не установлен; Содержание ограничения (обременения): Охранная зона водопроводных сетей |
| 78:06:0002006:12/121 | 254 | вид ограничения (обременения): ограничения прав на земельный участок, предусмотренные статьей 56 Земельного кодекса Российской Федерации; Срок действия: не установлен; Содержание ограничения (обременения): Охранная зона водопроводных сетей |
| 78:06:0002006:12/122 | 100 | вид ограничения (обременения): ограничения прав на земельный участок, предусмотренные статьей 56 Земельного кодекса Российской Федерации; Срок действия: не установлен; Содержание ограничения (обременения): Охранная зона водопроводных сетей |
| 78:06:0002006:12/123 | 106 | вид ограничения (обременения): ограничения прав на земельный участок, предусмотренные статьей 56 Земельного кодекса Российской Федерации; Срок действия: не установлен; Содержание ограничения (обременения): Охранная зона водопроводных сетей |
| 78:06:0002006:12/124 | 980 | вид ограничения (обременения): ограничения прав на земельный участок, предусмотренные статьей 56 Земельного кодекса Российской Федерации; Срок действия: не установлен; Содержание ограничения (обременения): Охранная зона водопроводных сетей |
| 78:06:0002006:12/125 | 18 | вид ограничения (обременения): ограничения прав на земельный участок, предусмотренные статьей 56 Земельного кодекса Российской Федерации; Срок действия: не установлен; Содержание ограничения (обременения): Охранная зона водопроводных сетей |
| 78:06:0002006:12/126 | 419 | вид ограничения (обременения): ограничения прав на земельный участок, предусмотренные статьей 56 Земельного кодекса Российской Федерации; Срок действия: не установлен; Содержание ограничения (обременения): Охранная зона водопроводных сетей |
| 78:06:0002006:12/127 | 101 | вид ограничения (обременения): ограничения прав на земельный участок, предусмотренные статьей 56 Земельного кодекса Российской Федерации; Срок действия: не установлен; Содержание ограничения (обременения): Охранная зона канализационных сетей |
| 78:06:0002006:12/128 | 13 | вид ограничения (обременения): ограничения прав на земельный участок, предусмотренные статьей 56 Земельного кодекса Российской Федерации; Срок действия: не установлен; Содержание ограничения (обременения): Охранная зона |

ДОКУМЕНТ ПОДПИСАН ЭЛЕКТРОННОЙ ПОДПИСЬЮ

| | |
|---|---|
| полное наименование должности | инициалы, фамилия |

Лист 85

| Земельный участок | | | |
|---|---|---|---|
| вид объекта недвижимости | | | |
| Лист № 4 раздела 4.1 | Всего листов раздела 4.1: 33 | Всего разделов: 8 | Всего листов выписки: 204 |
| 02.06.2025г. № КУВИ-001/2025-114701902 | | | |
| Кадастровый номер: | 78:06:0002006:12 | | |

| | | |
|---|---|---|
| | | газораспределительной сети |
| 78:06:0002006:12/129 | 2102 | вид ограничения (обременения): ограничения прав на земельный участок, предусмотренные статьей 56 Земельного кодекса Российской Федерации; Срок действия: не установлен; Содержание ограничения (обременения): Охранная зона газораспределительной сети |
| 78:06:0002006:12/130 | 2226 | вид ограничения (обременения): ограничения прав на земельный участок, предусмотренные статьей 56 Земельного кодекса Российской Федерации; Срок действия: не установлен; Содержание ограничения (обременения): Водоохранная зона водного объекта |
| 78:06:0002006:12/131 | 28 | вид ограничения (обременения): ограничения прав на земельный участок, предусмотренные статьей 56 Земельного кодекса Российской Федерации; Срок действия: не установлен; Содержание ограничения (обременения): Охранная зона канализационных сетей |
| 78:06:0002006:12/132 | 2 | вид ограничения (обременения): ограничения прав на земельный участок, предусмотренные статьей 56 Земельного кодекса Российской Федерации; Срок действия: не установлен; Содержание ограничения (обременения): Охранная зона канализационных сетей |
| 78:06:0002006:12/133 | 54 | вид ограничения (обременения): ограничения прав на земельный участок, предусмотренные статьей 56 Земельного кодекса Российской Федерации; Срок действия: не установлен; Содержание ограничения (обременения): Охранная зона канализационных сетей |
| 78:06:0002006:12/134 | 35 | вид ограничения (обременения): ограничения прав на земельный участок, предусмотренные статьей 56 Земельного кодекса Российской Федерации; Срок действия: не установлен; Содержание ограничения (обременения): Охранная зона канализационных сетей |
| 78:06:0002006:12/135 | 361 | вид ограничения (обременения): ограничения прав на земельный участок, предусмотренные статьей 56 Земельного кодекса Российской Федерации; Срок действия: не установлен; Содержание ограничения (обременения): Охранная зона канализационных сетей |
| 78:06:0002006:12/136 | 228 | вид ограничения (обременения): ограничения прав на земельный участок, предусмотренные статьей 56 Земельного кодекса Российской Федерации; Срок действия: не установлен; Содержание ограничения (обременения): Охранная зона канализационных сетей |
| 78:06:0002006:12/137 | 142 | вид ограничения (обременения): ограничения прав на земельный участок, предусмотренные статьей 56 Земельного кодекса Российской Федерации; Срок действия: не установлен; Содержание ограничения (обременения): Охранная зона канализационных сетей |
| 78:06:0002006:12/138 | 9 | вид ограничения (обременения): ограничения прав на земельный участок, предусмотренные статьей 56 Земельного кодекса Российской Федерации; Срок действия: не установлен; Содержание ограничения (обременения): Охранная зона канализационных сетей |

| | | |
|---|---|---|
| полное наименование должности | ДОКУМЕНТ ПОДПИСАН ЭЛЕКТРОННОЙ ПОДПИСЬЮ Сертификат: [illegible] Владелец: ФЕДЕРАЛЬНАЯ СЛУЖБА ГОСУДАРСТВЕННОЙ РЕГИСТРАЦИИ, КАДАСТРА И КАРТОГРАФИИ Действителен с [illegible] по [illegible] | инициалы, фамилия |

Лист №

| Земельный участок | | | |
|---|---|---|---|
| вид объекта недвижимости | | | |
| Лист № 4 раздела 4.1 | Всего листов раздела 4.1: 33 | Всего разделов: 8 | Всего листов выписки: 204 |
| 02.06.2025г. № КУВИ-001/2025-114701902 | | | |
| Кадастровый номер: | 78:06:0002006:12 | | |

| | | |
|---|---|---|
| 78:06:0002006:12:139 | 10 | вид ограничения (обременения): ограничения прав на земельный участок, предусмотренные статьей 56 Земельного кодекса Российской Федерации; Срок действия: не установлен; Содержание ограничения (обременения): Охранная зона канала водяных сетей |
| 78:06:0002006:12:140 | 78:183 | вид ограничения (обременения): ограничения прав на земельный участок, предусмотренные статьей 56 Земельного кодекса Российской Федерации; Срок действия: не установлен; реквизиты документа-основания: распоряжение КГИОП №10-3 от 13.01.2015 от 13.01.2015 № 10-3 выдан: Комитет по государственному контролю, использованию и охране памятников истории и культуры; Содержание ограничения (обременения): Согласно приложению 1 к Распоряжению КГИОП №10-3 от 13.01.2015: 1. На территории ансамбля запрещаются строительство объектов капитального строительства и увеличение объемно-пространственных характеристик существующих на территории ансамбля объектов капитального строительства; проведение земляных, строительных, мелиоративных и иных работ, за исключением работ по сохранению объекта культурного наследия или его отдельных элементов, сохранению историко-градостроительной или природной среды объекта культурного наследия. 2. На территории ансамбля разрешается ведение хозяйственной деятельности, не противоречащей требованиям обеспечения сохранности объекта культурного наследия и позволяющей обеспечить функционирование объекта культурного наследия в современных условиях. 3. Запрещается использовать территорию объекта культурного наследия: под склады и объекты производства взрывчатых и огнеопасных материалов, предметов и веществ, загрязняющих интерьер объекта культурного наследия, его фасад, территорию и водные объекты и (или) наносящих вредные паро-газообразные и иные выделения; под объекты производства, имеющие оборудование, оказывающее динамическое и вибрационное воздействие на конструкции объекта культурного наследия, независимо от мощности данного оборудования; под объекты производства и лаборатории, связанные с неблагоприятным для объекта культурного наследия температурно-влажностным режимом и применением химически активных веществ. ; Реестровый номер границы: 78:06-8.8; Вид объекта реестра границ: Территория объекта культурного наследия; Вид зоны по документу: Территория объекта культурного наследия федерального значения «Здание Университета»; Тип зоны: Территория объекта культурного наследия |
| 78:06:0002006:12:141 | 2995 | вид ограничения (обременения): ограничения прав на земельный участок, предусмотренные статьей 56 Земельного кодекса Российской Федерации; Срок действия: не установлен; реквизиты документа-основания: распоряжение Комитет по природопользованию, охране окружающей среды и обеспечению экологической безопасности Правительства Санкт-Петербурга "О внесении изменений в распоряжение Комитет по природопользованию, охране окружающей среды и обеспечению экологической безопасности от 02.08.2018 № 246-р" от 21.06.2021 № 252-р выдан: Комитет по природопользованию, охране окружающей среды и обеспечению экологической безопасности Правительства Санкт-Петербурга; Содержание ограничения (обременения): В границах прибрежных защитных полос запрещается: 1) использование сточных вод в целях регулирования плодородия почв; 2) размещение кладбищ, скотомогильников, объектов размещения отходов производства и потребления, химических, взрывчатых, |

| | | |
|---|---|---|
| должность уполномоченного лица | документ подписан электронной подписью Сертификат: [illegible] Владелец: ФЕДЕРАЛЬНАЯ СЛУЖБА ГОСУДАРСТВЕННОЙ РЕГИСТРАЦИИ, КАДАСТРА И КАРТОГРАФИИ Действителен: [illegible] | инициалы, фамилия |

Лист 87

| Земельный участок | | | |
|---|---|---|---|
| вид объекта недвижимости | | | |
| Лист № 5 раздела 4.1 | Всего листов раздела 4.1: 33 | Всего разделов: 8 | Всего листов выписки: 204 |

| | |
|---|---|
| 02.06.2025г. № КУВИ-001/2025-114701902 | |
| Кадастровый номер: | 78:06:0002006:12 |

| | | |
|---|---|---|
| | | токсичных, отравляющих и ядовитых веществ, пунктов захоронения радиоактивных отходов; 9) осуществление авиационных мер по борьбе с вредными организмами; 4) движение и стоянка транспортных средств (кроме специальных транспортных средств), за исключением их движения по дорогам и стоянок на дорогах и в специально оборудованных местах, имеющих твердое покрытие; 5) строительство и реконструкцию автозаправочных станций, складов горюче-смазочных материалов (за исключением случаев, если автозаправочные станции, склады горюче-смазочных материалов размещены на территориях портов, инфраструктуры внутренних водных путей, в том числе баз (сооружений) для стоянки маломерных судов, объектов органов федеральной службы безопасности), станций технического обслуживания, используемых для технического осмотра и ремонта транспортных средств, осуществление мойки транспортных средств; 6) размещение специализированных хранилищ пестицидов и агрохимикатов, применение пестицидов и агрохимикатов; 7) сброс сточных, в том числе дренажных, вод; 8) разведка и добыча общераспространенных полезных ископаемых (за исключением случаев, если разведка и добыча общераспространенных полезных ископаемых осуществляются пользователями недр, осуществляющими разведку и добычу иных видов полезных ископаемых, в границах предоставленных им в соответствии с законодательством Российской Федерации о недрах горных отводов и (или) геологических отводов на основании утвержденного технического проекта в соответствии со статьей 19.1 Закона Российской Федерации от 21 февраля 1992 года N 2395-1 "О недрах"); 9) рекультивация земель; 10) размещение отходов размываемых грунтов; 11) выпас сельскохозяйственных животных и организация для них летних лагерей, ванн.; Реестровый номер границы: 78.00-6.473; Вид объекта реестра границ: Зона с особыми условиями использования территории; Вид зоны по документу: Прибрежная защитная полоса реки Нева (ВД 1241); Тип зоны: Прибрежная защитная полоса |
| 78:06:0002006:12/142 | 29488 | вид ограничения (обременения): ограничение прав на земельный участок, предусмотренные статьей 56 Земельного кодекса Российской Федерации; Срок действия: не установлен; реквизиты документа-основания: распоряжение Комитет по природопользованию, охране окружающей среды и обеспечению экологической безопасности Правительства Санкт-Петербурга "О внесении изменений в распоряжение Комитет по природопользованию, охране окружающей среды и обеспечению экологической безопасности от 02.08.2018 № 246-р" от 21.06.2021 № 252-р выдан: Комитет по природопользованию, охране окружающей среды и обеспечению экологической безопасности Правительства Санкт-Петербурга; Содержание ограничения (обременения): В границах водоохранных зон запрещается: 1) использование сточных вод в целях регулирования плодородия почв; 2) размещение кладбищ, скотомогильников, объектов размещения отходов производства и потребления, химических, взрывчатых, токсичных, отравляющих и ядовитых веществ, пунктов захоронения радиоактивных отходов; 3) осуществление авиационных мер по борьбе с вредными организмами; 4) движение и стоянка транспортных средств (кроме специальных транспортных средств), за исключением их движения по дорогам и стоянок на дорогах и в специально оборудованных местах, имеющих твердое покрытие; 5) строительство и реконструкцию автозаправочных станций, складов горюче-смазочных материалов (за исключением случаев, если автозаправочные станции, склады горюче-смазочных материалов размещены на территориях портов, |

| полное наименование должности | | инициалы, фамилия |
|---|---|---|

Лист №

| Земельный участок | | | |
|---|---|---|---|
| вид объекта недвижимости | | | |
| Лист № 6 раздела 4.1 | Всего листов раздела 4.1: 33 | Всего разделов: 8 | Всего листов выписки: 204 |
| 02.06.2025г. № КУВИ-001/2025-114701902 | | | |
| Кадастровый номер: | 78:06:0002006:12 | | |

| | | |
|---|---|---|
| | | инфраструктуры внутренних водных путей, в том числе баз (сооружений) для стоянки маломерных судов, объектов органов федеральной службы безопасности), станций технического обслуживания, используемых для технического осмотра и ремонта транспортных средств, осуществление мойки транспортных средств; 6) размещение специализированных хранилищ пестицидов и агрохимикатов, применение пестицидов и агрохимикатов; 7) сброс сточных, в том числе дренажных, вод; 8) разведка и добыча общераспространенных полезных ископаемых (за исключением случаев, если разведка и добыча общераспространенных полезных ископаемых осуществляются пользователями недр, осуществляющими разведку и добычу иных видов полезных ископаемых, в границах предоставленных им в соответствии с законодательством Российской Федерации о недрах горных отводов и (или) геологических отводов на основании утвержденного технического проекта в соответствии со статьей 19.1 Закона Российской Федерации от 21 февраля 1992 года N 2395-1 "О недрах"); Реестровый номер границы: 78.00-6.474; Вид объекта реестра границ: Зона с особыми условиями использования территории; Вид зоны по документу: Водоохранная зона реки Нева (ИД 1241); Тип зоны: Водоохранная зона |
| 78:06:0002006:12:143 | 18189 | вид ограничения (обременения): ограничение прав на земельный участок, предусмотренные статьей 56 Земельного кодекса Российской Федерации; Срок действия: не установлен; реквизиты документа-основания: распоряжение Комитета по государственному контролю, использованию и охране памятников истории и культуры Правительства Санкт-Петербурга от 12.02.2021 № 21-р выдан: Комитет по государственному контролю, использованию и охране памятников истории и культуры Правительства Санкт-Петербурга; Содержание ограничения (обременения): Согласно приложению №2 к Распоряжению КГИОП №21-р от 12.02.2021 г.; Реестровый номер границы: 78:06-6.270; Вид объекта реестра границ: Территория объекта культурного наследия; Вид зоны по документу: Территория объекта культурного наследия федерального значения "Сад ботанический", входящего в состав объекта культурного наследия федерального значения "Императорский Санкт-Петербургский университет"; Тип зоны: Иная зона |
| 78:06:0002006:12:144 | 10528 | вид ограничения (обременения): ограничение прав на земельный участок, предусмотренные статьей 56 Земельного кодекса Российской Федерации; Срок действия: не установлен; реквизиты документа-основания: распоряжение Комитета по государственному контролю, использованию и охране памятников истории и культуры Правительства Санкт-Петербурга от 18.05.2023 № 368-рп выдан: Комитет по государственному контролю, использованию и охране памятников истории и культуры Правительства Санкт-Петербурга; Содержание ограничения (обременения): 1. На территории объекта культурного наследия запрещаются: строительство объектов капитального строительства и увеличение объемно-пространственных характеристик существующих на территории объекта культурного значения объектов капитального строительства; проведение земляных, строительных, мелиоративных и иных работ, за исключением работ по сохранению (вскрытию) объекта культурного наследия или его отдельных элементов, сохранению историко-градостроительной или природной среды объекта культурного наследия. 2. На территории объекта культурного наследия разрешается ведение хозяйственной деятельности, не |

| | | |
|---|---|---|
| | | |
| полное наименование должности | | инициалы, фамилия |

Лист 89

| Земельный участок | | | |
|---|---|---|---|
| вид объекта недвижимости | | | |
| Лист № 7 раздела 4.1 | Всего листов раздела 4.1: 33 | Всего разделов: 8 | Всего листов выписки: 204 |
| 02.06.2025г. № КУВИ-001/2025-114701902 | | | |
| Кадастровый номер: | 78:06:0002006:12 | | |

| | | |
|---|---|---|
| | | регламентный требованиям обеспечения сохранности объекта культурного наследия и позволяющей обеспечить функционирование объекта культурного наследия в современных условиях. 3. Требования к осуществлению деятельности в границах территории объекта культурного наследия и требования к содержанию и использованию территории объекта культурного наследия устанавливаются законодательством Российской Федерации и Санкт-Петербурга об объектах культурного наследия.; Реестровый номер границы: 78.06-8.280; Вид объекта реестра границ: Территория объекта культурного наследия; Вид зоны по документу: Территория объекта культурного наследия федерального значения "Дворец императора Петра II"; Тип зоны: Территория объекта культурного наследия |
| 78:06:0002006:12/145 | 62 | вид ограничения (обременения): ограничения прав на земельный участок, предусмотренные статьей 56 Земельного кодекса Российской Федерации; Срок действия: не установлен; реквизиты документа-основания: законом Санкт-Петербурга «О границах объединенных зон охраны объектов культурного наследия, расположенных на территории Санкт-Петербурга, режимах использования земель и требованиях к градостроительным регламентам в границах указанных зон» от 19.01.2009 № 820-7 выдан: Комитет по государственному контролю, использованию и охране памятников истории и культуры Правительства Санкт-Петербурга; Содержание ограничения (обременения): РЕЖИМЫ ИСПОЛЬЗОВАНИЯ ЗЕМЕЛЬ И ТРЕБОВАНИЯ К ГРАДОСТРОИТЕЛЬНЫМ<br>РЕГЛАМЕНТАМ ВГРАНИЦАХ ОБЪЕДИНЕННЫХ ЗОН ОХРАНЫ ОБЪЕКТОВ КУЛЬТУРНОГО НАСЛЕДИЯ, РАСПОЛОЖЕННЫХНА ТЕРРИТОРИИ<br>САНКТ-ПЕТЕРБУРГА установлены Законом Санкт-Петербурга от 19 января 2009 г. № 820-7.; Реестровый номер границы: 78:00-6.1221; Вид объекта реестра границ: Зона с особыми условиями использования территории; Вид зоны по документу: Единая охранная зона объектов культурного наследия, расположенных в исторически сложившихся центральных районах Санкт-Петербурга (ООЗ); Тип зоны: Зоны охраны объекта культурного наследия |
| 78:06:0002006:12/140 | 0 | вид ограничения (обременения): ограничения прав на земельный участок, предусмотренные статьей 56 Земельного кодекса Российской Федерации; Срок действия: не установлен; реквизиты документа-основания: постановление Правительства РФ «О порядке установления охранных зон объектов электросетевого хозяйства и особых условий использования земельных участков, расположенных в границах таких зон» от 24.02.2009 № 160 выдан: Правительство Российской Федерации; Содержание ограничения (обременения): Ограничения предусмотрены п. 9-11, раздела III Правил установления охранных зон объектов электросетевого хозяйства и особых условий использования земельных участков, расположенных в границах таких зон, утв. Постановлением Правительства РФ от 24.02.2009 № 160 «О порядке установления охранных зон объектов электросетевого хозяйства и особых условий использования земельных участков, расположенных в границах таких зон» (ред. от 21.12.2018). 8. В охранных зонах запрещается осуществлять любые действия, которые могут нарушить безопасную работу объектов электросетевого хозяйства, в том числе привести к их повреждению или уничтожению, и (или) повлечь причинение вреда жизни, здоровью граждан и имуществу физических или юридических лиц, а также повлечь нанесение экологического |

| | | |
|---|---|---|
| | | |
| полное наименование должности | | инициалы, фамилия |

Лист 90

| Земельный участок | | | |
|---|---|---|---|
| вид объекта недвижимости | | | |
| Лист № 8 раздела 4.1 | Всего листов раздела 4.1: 33 | Всего разделов: 8 | Всего листов выписки: 204 |
| 02.06.2025г. № КУВИ-001/2025-114701903 | | | |
| Кадастровый номер: | 78:06:0002006:12 | | |

ущербу и возникновению пожаров, в том числе: а) набрасывать на провода и опоры воздушных линий электропередачи посторонние предметы, а также подниматься на опоры воздушных линий электропередачи; б) проводить работы, угрожающие повреждению объектов электросетевого хозяйства, размещать объекты и предметы, которые могут препятствовать доступу обслуживающего персонала и техники к объектам электроэнергетики, без сокращения и (или) создания, в том числе в соответствии с требованиями нормативно-технических документов, необходимых для такого доступа проходов и подъездов в целях обеспечения эксплуатации оборудования, зданий и сооружений объектов электроэнергетики, проведения работ по ликвидации аварий и устранению их последствий на всем протяжении границ объекта электроэнергетики; в) находиться в пределах огороженной территории и помещениях распределительных устройств и подстанций, открывать двери и люки распределительных устройств и подстанций, производить переключения и подключения в электрических сетях (указанное требование не распространяется на работников, занятых выполнением разрешенных в установленном порядке работ); разводить огонь в пределах охранных зон кабельных и распределительных устройств и подстанций, воздушных линий электропередачи, а также в охранных зонах кабельных линий электропередачи; г) размещать свалки; д) производить работы ударным механизмом, сбрасывать тяжести массой свыше 5 тонн, производить сброс и слив едких и коррозионных веществ и горюче-смазочных материалов (в охранных зонах подземных кабельных линий электропередачи);е) убирать, увечивать, перемещать, засыпать и повреждать предупреждающие и информационные знаки (либо предупреждающие и информационные надписи, нанесенные на объекты электроэнергетики);ж) производить переключения и подключения в электрических сетях (указанное требование не распространяется на работников, занятых выполнением разрешенных в установленном порядке работ);з) осуществлять использование земельных участков в качестве испытательных полигонов, мест уничтожения вооружения и захоронения отходов, возникающих в связи с использованием, производством, ремонтом или уничтожением вооружений или боеприпасов ". 9. В охранных зонах, установленных для объектов электросетевого хозяйства напряжением свыше 1000 вольт, помимо действий, предусмотренных пунктом 8 настоящих Правил, запрещается: а) складировать или размещать хранилища любых, в том числе горюче-смазочных, материалов; б) размещать детские и спортивные площадки, стадионы, рынки, торговые точки, полевые станы, загоны для скота, гаражи и стоянки всех видов машин и механизмов, проводить любые мероприятия, связанные с большим скоплением людей, не занятых выполнением разрешенных в установленном порядке работ (в охранных зонах воздушных линий электропередачи); в) использовать (запускать) любые летательные аппараты, в том числе воздушных змеев, спортивные модели летательных аппаратов (в охранных зонах воздушных линий электропередачи); г) бросать якоря с судов и осуществлять их промер с отданными якорями, цепями, лотами, волокушами и тралами (в охранных зонах подводных кабельных линий электропередачи); д) осуществлять проход судов с поднятыми стрелами кранов и других механизмов (в охранных зонах воздушных линий электропередачи); е) осуществлять остановку транспортных средств на автомобильных дорогах в местах пересечения с воздушными линиями электропередачи с проектным

| полное наименование должности | подпись | инициалы, фамилия |
|---|---|---|

| Земельный участок | | | |
|---|---|---|---|
| вид объекта недвижимости | | | |
| Лист № 9 раздела 4.1 | Всего листов раздела 4.1: 33 | Всего разделов: 8 | Всего листов выписки: 204 |
| 02.06.2025г. № КУВИ-001/2025-114701932 | | | |
| Кадастровый номер: | 78:06:0002006:12 | | |

| | | |
|---|---|---|
| | | номинальным классом напряжения 330 кВ и выше (исключительно в охранных зонах воздушных линий электропередачи); ж) устанавливать рекламные конструкции.". 10. В охранных зонах допускается размещение зданий и сооружений при соблюдении следующих параметров: а) размещаемое здание или сооружение не создает препятствий для доступа к объекту электросетевого хозяйства (создаются или сохраняются, в том числе в соответствии с требованиями нормативно-технических документов, проходы и подъезды, необходимые для доступа к объекту электроэнергетики обслуживающего персонала и техники в целях обеспечения оперативного, технического и ремонтного обслуживания оборудования, зданий и сооружений объектов электроэнергетики, проведения работ по локализации аварий и устранению их последствий на всем протяжении границы объекта электроэнергетики); б) расстояние по горизонтали от элементов зданий и сооружений до проводов воздушных линий электропередачи напряжением до 1 кВ с неизолированными проводами (при наибольшем их отклонении) должно быть не менее: 1,5 метра - от выступающих частей зданий, террас и окон; 1 метра - от глухих стен; в) расстояние по горизонтали от элементов зданий и сооружений до токопроводящих жил кабелей (предназначенных для эксплуатации в воздушной среде) напряжением свыше 1 кВ (при наибольшем их отклонении) должно быть не менее: 1 метра - от выступающих частей зданий, террас и окон; 0,5 метра - от глухих стен зданий, сооружений. г) допускается размещение зданий и сооружений под проводами воздушных линий электропередачи напряжением до 1 кВ с самонесущими изолированными проводами, при этом расстояние по вертикали от указанных зданий и сооружений при наибольшей стреле провеса должно быть не менее 2,5 метра; д) расстояние по горизонтали от элементов здания и сооружений до проводов воздушных линий электропередачи напряжением свыше 1 кВ (при наибольшем их отклонении) должно быть не менее: 2 метров - при проектном номинальном классе напряжения до 20 кВ; 4 метров - при проектном номинальном классе напряжения 35 - 110 кВ; 5 метров - при проектном номинальном классе напряжения 150 кВ; 6 метров - при проектном номинальном классе напряжения 220 кВ; 20 метров (8 метров до ближайших частей непроизводственных и производственных зданий и сооружений электрических станций и подстанций) - при проектном номинальном классе напряжения 330 - 400 кВ; 30 метров (10 метров до ближайших частей непроизводственных и производственных зданий и сооружений электрических станций и подстанций) - при проектном номинальном классе напряжения 500 кВ; 40 метров (10 метров до ближайших частей непроизводственных и производственных зданий и сооружений электрических станций и подстанций) - при проектном номинальном классе напряжения 750 кВ; е) над проводами воздушных линий электропередачи допускается размещение следующих видов зданий и (или) сооружений и (или) их пересечение с воздушными линиями электропередачи: производственные здания и (или) сооружения промышленных предприятий I и II степени огнестойкости в соответствии с техническим регламентом о требованиях пожарной безопасности, если проектный номинальный класс напряжения воздушных линий электропередачи не превышает 220 кВ, а также вне зависимости от проектного номинального класса напряжения воздушных линий электропередачи - здания и сооружения электрических станций и подстанций (включая вспомогательные и обслуживающие объекты), отрядовния при условии, что расстояние от наивысшей |

| | | |
|---|---|---|
| полное наименование должности | ДОКУМЕНТ ПОДПИСАН ЭЛЕКТРОННОЙ ПОДПИСЬЮ Сертификат: [illegible] Владелец: ФЕДЕРАЛЬНАЯ СЛУЖБА ГОСУДАРСТВЕННОЙ РЕГИСТРАЦИИ, КАДАСТРА И КАРТОГРАФИИ Действителен с [illegible] по [illegible] | инициалы, фамилия |

| Земельный участок | | | |
|---|---|---|---|
| вид объекта недвижимости | | | |
| Лист № 10 раздела 4.1 | Всего листов раздела 4.1: 33 | Всего разделов: 8 | Всего листов выписки: 204 |
| 02.06.2025г. № КУВИ-001/2025-114701902 | | | |
| Кадастровый номер: | 78:06:0002006:12 | | |

| | | |
|---|---|---|
| | | точки указанных зданий и (или) сооружений, ограждений по вертикали до проводов воздушной линии электропередачи при наибольшей стреле провеса должно быть не менее: 3 метров - при проектном номинальном классе напряжения до 35 кВ; 4 метров - при проектном номинальном классе напряжения 110 кВ; 4 метров - при проектном номинальном классе напряжения 150 кВ; 5 метров - при проектном номинальном классе напряжения 220 кВ; 7,5 метра - при проектном номинальном классе напряжения 330 - 400 кВ; 8 метров - при проектном номинальном классе напряжения 500 кВ; 12 метров - при проектном номинальном классе напряжения 750 кВ; линии связи, линии проводного вещания, если проектный номинальный класс напряжения воздушных линий электропередачи не превышает 500 кВ при условии, что расстояние по вертикали до проводов воздушной линии электропередачи от указанных линий при наибольшей стреле провеса должно быть не менее:3 метров - при проектном номинальном классе напряжения до 35 кВ; 4 метров - при проектном номинальном классе напряжения 110 кВ; 4 метров – при проектном номинальном классе напряжения 150 кВ; 4 метров - при проектном номинальном классе напряжения 220 кВ; 5 метров - при проектном номинальном классе напряжения 330 - 400 кВ; 5 метров - при проектном номинальном классе напряжения 500 кВ; железные дороги при условии, что расстояние по вертикали от головки рельса до проводов воздушной линии электропередачи при наибольшей стреле провеса должно быть не менее:7,5 метра - при проектном номинальном классе напряжения до 35 кВ; 7,5 метра - при проектном номинальном классе напряжения 110 кВ; 8 метров - при проектном номинальном классе напряжения 150 кВ; 8,5 метра - при проектном номинальном классе напряжения 220 кВ; 9 метров - при проектном номинальном классе напряжения 330 - 400 кВ; 9,5 метра - при проектном номинальном классе напряжения 500 кВ; 12 метров - при проектном номинальном классе напряжения 750 кВ; автомобильные дороги при условии, что расстояние по вертикали от покрытия проезжей части дорог всех категорий до проводов воздушной линии электропередачи при наибольшей стреле провеса должно быть не менее: 7 метров - при проектном номинальном классе напряжения до 35 кВ; 7 метров - при проектном номинальном классе напряжения 110 кВ; 7,5 метра - при проектном номинальном классе напряжения 150 кВ; 8 метров - при проектном номинальном классе напряжения 220 кВ; 8,5 метра (11 метров - в границах населенных пунктов) - при проектном номинальном классе напряжения 330 - 400 кВ; 9,5 метра (15,5 метра - в границах населенных пунктов) - при проектном номинальном классе напряжения 500 кВ; 16 метров (23 метров - в границах населенных пунктов) - при проектном номинальном классе напряжения 750 кВ; провода контактной сети или несущего троса трамвайных и троллейбусных линий, если проектный номинальный класс напряжения воздушных линий электропередачи не превышает 500 кВ при условии, что расстояние по вертикали от указанных проводов или тросов до проводов воздушной линии электропередачи при наибольшей стреле провеса должно быть не менее: 3 метров - при проектном номинальном классе напряжения до 35 кВ; 3 метров - при проектном номинальном классе напряжения 110 кВ; 4 метров - при проектном номинальном классе напряжения 150 кВ; 4 метров - при проектном номинальном классе напряжения 220 кВ; 5 метров - при проектном номинальном классе напряжения 330 - 400 кВ; 5 метров - при проектном номинальном классе |

| | | |
|---|---|---|
| | ДОКУМЕНТ ПОДПИСАН ЭЛЕКТРОННОЙ ПОДПИСЬЮ Сертификат: [illegible] Владелец: ФЕДЕРАЛЬНАЯ СЛУЖБА ГОСУДАРСТВЕННОЙ РЕГИСТРАЦИИ, КАДАСТРА И КАРТОГРАФИИ Действителен: с [illegible] по [illegible] | |
| ПОЛНОЕ НАИМЕНОВАНИЕ ДОЛЖНОСТИ | | ИНИЦИАЛЫ, ФАМИЛИЯ |

| Земельный участок | | | |
|---|---|---|---|
| вид объекта недвижимости | | | |
| Лист № 11 раздел 4.1 | Всего листов раздела 4.1: 33 | Всего разделов: 8 | Всего листов выписки: 204 |
| 02.06.2025г. № КУВИ-001/2025-114670902 | | | |
| Кадастровый номер: | 78:06:0002006:12 | | |

| | | |
|---|---|---|
| | | напряжения 500 кВ; трубопроводы при условии, что расстояние по вертикали от наивысшей точки любой части трубопровода до проводов воздушной линии электропередачи при наибольшей стреле провеса должно быть не менее: 4 метров - при проектном номинальном классе напряжения до 35 кВ; 4 метров - при проектном номинальном классе напряжения 110 кВ; 4,5 метра - при проектном номинальном классе напряжения 150 кВ; 5 метров - при проектном номинальном классе напряжения 220 кВ; 6 метров - при проектном номинальном классе напряжения 330 - 400 кВ; 8 метров - при проектном номинальном классе напряжения 500 кВ; 12 метров - при проектном номинальном классе напряжения 750 кВ; ж) в случае если в соответствии с техническим регламентом о требованиях пожарной безопасности должны соблюдаться противопожарные расстояния между такими зданиями, сооружениями и объектами электроэнергетики, возможность размещения зданий, сооружений в границах охранной зоны определяется исходя из противопожарных расстояний. 11. В пределах охранной зоны без соблюдения условий осуществления соответствующих видов деятельности, предусмотренных решением о согласовании такой охранной зоны, юридическим и физическим лицам запрещается: а) горные, взрывные, мелиоративные работы, в том числе связанные с временным затоплением земель, б) двухуглубительные, землечерпальные и погрузочно-разгрузочные работы, добыча рыбы, других водных животных и растений придонными орудиями лова, устройство водопоев, колка и заготовка льда (в охранных зонах подводных кабельных линий электропередачи); в) проход судов, у которых расстояние по вертикали от верхнего крайнего габарита с грузом или без груза до нижней точки провеса проводов переходов воздушных линий электропередачи через водоемы менее минимально допустимого расстояния, в том числе с учетом максимального уровня подъема воды при паводке; г) проезд машин и механизмов, имеющих общую высоту с грузом или без груза от поверхности дороги более 4,5 метра (в охранных зонах воздушных линий электропередачи); д) земляные работы на глубине более 0,3 метра (на вспахиваемых землях на глубине более 0,45 метра), а также планировка грунта (в охранных зонах подземных кабельных линий электропередачи); е) полив сельскохозяйственных культур в случае, если высота струи воды может составить свыше 3 метров (в охранных зонах воздушных линий электропередачи); ж) полевые сельскохозяйственные работы с применением сельскохозяйственных машин и оборудования высотой более 4 метров (в охранных зонах воздушных линий электропередачи) или полевые сельскохозяйственные работы, связанные с вспашкой земли (в охранных зонах кабельных линий электропередачи); з) посадка и вырубка деревьев и кустарников.; Реестровый номер границы: 78:06-6.805; Вид объекта реестра границ: Зона с особыми условиями использования территории; Вид зоны по документу: Охранная зона объекта электросетевого хозяйства - КЛ 0.4 кВ БКТП 1259 - ТП 1391; Тип зоны: Охранная зона объектов электроэнергетики (объектов электросетевого хозяйства и объектов по производству электрической энергии) |
| 78:06:0002006:12:147 | 3 | вид ограничения (обременения): ограничения прав на земельный участок, предусмотренные статьей 56 Земельного кодекса Российской Федерации; Срок действия: не установлен; реквизиты документа-основания: постановление Правительства РФ «О порядке установления охранных зон объектов электросетевого хозяйства и особых условий использования земельных |

| полное наименование должности | | инициалы, фамилия |
|---|---|---|
| | | |

Лист 94

| Земельный участок | | | |
|---|---|---|---|
| вид объекта недвижимости | | | |
| Лист № 12 раздела 4.1 | Всего листов раздела 4.1: 33 | Всего разделов: 8 | Всего листов выписки: 204 |
| 02.06.2025г. № КУВИ-001/2025-114701903 | | | |
| Кадастровый номер: | 78:06:0002006:12 | | |

участков, расположенных в границах таких зон» от 24.02.2009 № 160 выдан: Правительство Российской Федерации;
Содержание ограничения (обременения): Ограничения предусмотрены п. 8-11, раздела III Правил установления охранных зон объектов электросетевого хозяйства и особых условий использования земельных участков, расположенных в границах таких зон, утв. Постановлением Правительства РФ от 24.02.2009 № 160 «О порядке установления охранных зон объектов электросетевого хозяйства и особых условий использования земельных участков, расположенных в границах таких зон» (ред. от 21.12.2019). 8. В охранных зонах запрещается осуществлять любые действия, которые могут нарушить безопасную работу объектов электросетевого хозяйства, в том числе привести к их повреждению или уничтожению, и (или) повлечь причинение вреда жизни, здоровью граждан и имуществу физических или юридических лиц, а также повлечь нанесение экологического ущерба и возникновение пожаров, в том числе: а) набрасывать на провода и опоры воздушных линий электропередачи посторонние предметы, а также подниматься на опоры воздушных линий электропередачи; б) производить работы, угрожающие повреждению объектов электросетевого хозяйства, размещать объекты и предметы, которые могут препятствовать доступу обслуживающего персонала и техники к объектам электроэнергетики, без сохранения и (или) создания, в том числе в соответствии с требованиями нормативно-технических документов, необходимых для такого доступа проходов и подъездов в целях обеспечения эксплуатации оборудования, зданий и сооружений объектов электроэнергетики, проведения работ по ликвидации аварий и устранению их последствий на всем протяжении границы объекта электроэнергетики;в) находиться в пределах огороженной территории и помещениях распределительных устройств и подстанций, открывать двери и люки распределительных устройств и подстанций, производить переключения и подключения в электрических сетях (указанное требование не распространяется на работников, занятых выполнением разрешенных в установленном порядке работ); разводить огонь в пределах охранных зон вводных и распределительных устройств и подстанций, воздушных линий электропередачи, а также в охранных зонах кабельных линий электропередачи; г) располагать свалки; д) производить работы ударными механизмами, сбрасывать тяжести массой свыше 5 тонн, производить сброс и слив едких и коррозионных веществ и горюче-смазочных материалов (в охранных зонах подземных кабельных линий электропередачи);е) уничтожать, повреждать, засыпать и перемещать предупреждающие и информационные знаки (либо предупреждающие и информационные надписи, нанесенные на объекты электроэнергетики);ж) производить переключения и подключения в электрических сетях (указанное требование не распространяется на работников, занятых выполнением разрешенных в установленном порядке работ);з) осуществлять использование земельных участков в качестве испытательных полигонов, мест уничтожения вооружения и захоронения отходов, возникающих в связи с использованием, производством, ремонтом или уничтожением вооружений или боеприпасов ". 9. В охранных зонах, установленных для объектов электросетевого хозяйства напряжением свыше 1000 вольт, помимо действий, предусмотренных пунктом 8 настоящих Правил, запрещается: а) складировать или размещать хранилища любого, в том числе горюче-смазочных, материалов; б) размещать детские и спортивные площадки,

ДОКУМЕНТ ПОДПИСАН
ЭЛЕКТРОННОЙ ПОДПИСЬЮ

| полное наименование должности | | инициалы, фамилия |
|---|---|---|

| Земельный участок | | | |
|---|---|---|---|
| вид объекта недвижимости | | | |
| Лист № 13 раздела 4.1 | Всего листов раздела 4.1: 33 | Всего разделов: 8 | Всего листов выписки: 204 |
| 02.06.2023г. № КУВИ-001/2023-114701902 | | | |
| Кадастровый номер: | 78:00:0002006:12 | | |

стадионы, рынки, торговые точки, пляжные станы, навесы для скота, гаражи и стоянки всех видов машин и механизмов, проводить любые мероприятия, связанные с большим скоплением людей, не занятых выполнением разрешенных в установленном порядке работ (в охранных зонах воздушных линий электропередачи); в) использовать (запускать) любые летательные аппараты, в том числе воздушных змеев, спортивные модели летательных аппаратов (в охранных зонах воздушных линий электропередачи); г) бросать якоря с судов и осуществлять их проход с отданными якорями, цепями, лотами, волокушами и тралами (в охранных зонах подводных кабельных линий электропередачи); д) осуществлять проход судов с поднятыми стрелами кранов и других механизмов (в охранных зонах воздушных линий электропередачи); е) осуществлять остановку транспортных средств на автомобильных дорогах в местах пересечения с воздушными линиями электропередачи с проектным номинальным классом напряжения 330 кВ и выше (исключительно в охранных зонах воздушных линий электропередачи); ж) устанавливать рекламные конструкции."; 10. В охранных зонах допускается размещение зданий и сооружений при соблюдении следующих параметров: а) размещаемое здание или сооружение не создает препятствий для доступа к объекту электросетевого хозяйства (создаются или сохраняются, в том числе в соответствии с требованиями нормативно-технических документов, проезды и подъезды, необходимые для доступа к объекту электроэнергетики обслуживающего персонала и техники в целях обеспечения оперативного, технического и ремонтного обслуживания оборудования, зданий и сооружений объектов электроэнергетики, проведения работ по ликвидации аварий и устранению их последствий на всем протяжении границы объекта электроэнергетики); б) расстояние по горизонтали от элементов зданий и сооружений до проводов воздушных линий электропередачи напряжением до 1 кВ с неизолированными проводами (при наибольшем их отклонении) должно быть не менее: 1,5 метра - от выступающих частей зданий, террас и окон; 1 метра - от глухих стен; в) расстояние по горизонтали от элементов зданий и сооружений до токопроводящих жил кабелей (предназначенных для эксплуатации в воздушной среде) напряжением свыше 1 кВ (при наибольшем их отклонении) должно быть не менее: 1 метра - от выступающих частей зданий, террас и окон; 0,2 метра - от глухих стен зданий, сооружений; г) допускается размещение зданий и сооружений под проводами воздушных линий электропередачи напряжением до 1 кВ с самонесущими изолированными проводами, при этом расстояние по вертикали от указанных зданий и сооружений при наибольшей стреле провеса должно быть не менее 2,5 метра; д) расстояние по горизонтали от элементов зданий и сооружений до проводов воздушных линий электропередачи напряжением свыше 1 кВ (при наибольшем их отклонении) должно быть не менее: 2 метров - при проектном номинальном классе напряжения до 20 кВ; 4 метров - при проектном номинальном классе напряжения 35 - 110 кВ; 5 метров - при проектном номинальном классе напряжения 150 кВ; 6 метров - при проектном номинальном классе напряжения 220 кВ; 20 метров (8 метров до ближайших частей непроизводственных и производственных зданий и сооружений электрических станций и подстанций) - при проектном номинальном классе напряжения 330 - 400 кВ; 30 метров (10 метров до ближайших частей непроизводственных и производственных зданий и сооружений электрических станций и подстанций) - при проектном номинальном классе напряжения

| | | |
|---|---|---|
| полное наименование должности | ДОКУМЕНТ ПОДПИСАН ЭЛЕКТРОННОЙ ПОДПИСЬЮ Сертификат: [illegible] Владелец: ФЕДЕРАЛЬНАЯ СЛУЖБА ГОСУДАРСТВЕННОЙ РЕГИСТРАЦИИ КАДАСТРА И КАРТОГРАФИИ Действителен с [illegible] по [illegible] | инициалы, фамилия |

| Земельный участок | | | |
|---|---|---|---|
| вид объекта недвижимости | | | |
| Лист № 14 раздела 4.1 | Всего листов раздела 4.1: 33 | Всего разделов: 8 | Всего листов выписки: 204 |
| 02.06.2023г. № КУВИ-001/2023-114701902 | | | |
| Кадастровый номер: | 78:06:0007006:12 | | |

500 кВ; 40 метров (10 метров до ближайших частей непроизводственных и производственных зданий и сооружений электрических станций и подстанций) - при проектном номинальном классе напряжения 750 кВ; из под проводами воздушных линий электропередачи допускается размещение следующих видов зданий и (или) сооружений и (или) их пересечение с воздушными линиями электропередачи: производственные здания и (или) сооружения промышленных предприятий I и II степени огнестойкости в соответствии с техническим регламентом о требованиях пожарной безопасности, если проектный номинальный класс напряжения воздушных линий электропередачи не превышает 220 кВ, а также вне зависимости от проектного номинального класса напряжения воздушных линий электропередачи - здания и сооружения электрических станций и подстанций (включая вспомогательные и обслуживающие объекты), ограждения при условии, что расстояние от наивысшей точки указанных зданий и (или) сооружений, ограждений по вертикали до проводов воздушной линии электропередачи при наибольшей стреле провеса должно быть не менее: 3 метров - при проектном номинальном классе напряжения до 35 кВ; 4 метров - при проектном номинальном классе напряжения 110 кВ; 4 метров - при проектном номинальном классе напряжения 150 кВ; 5 метров - при проектном номинальном классе напряжения 220 кВ; 7,5 метра - при проектном номинальном классе напряжения 330 - 400 кВ; 8 метров - при проектном номинальном классе напряжения 500 кВ; 12 метров - при проектном номинальном классе напряжения 750 кВ; линии связи, линии проводного вещания, если проектный номинальный класс напряжения воздушных линий электропередачи не превышает 500 кВ при условии, что расстояние по вертикали до проводов воздушной линии электропередачи от указанных линий при наибольшей стреле провеса должно быть не менее: 3 метров - при проектном номинальном классе напряжения до 35 кВ; 4 метров - при проектном номинальном классе напряжения 110 кВ; 4 метров – при проектном номинальном классе напряжения 150 кВ; 4 метров - при проектном номинальном классе напряжения 220 кВ; 5 метров - при проектном номинальном классе напряжения 330 - 400 кВ; 5 метров - при проектном номинальном классе напряжения 500 кВ; железные дороги при условии, что расстояние по вертикали от головки рельса до провода воздушной линии электропередачи при наибольшей стреле провеса должно быть не менее:7,5 метра - при проектном номинальном классе напряжения до 35 кВ; 7,5 метра - при проектном номинальном классе напряжения 110 кВ; 8 метров - при проектном номинальном классе напряжения 150 кВ; 8,5 метра - при проектном номинальном классе напряжения 220 кВ; 9 метров - при проектном номинальном классе напряжения 330 - 400 кВ; 9,5 метра - при проектном номинальном классе напряжения 500 кВ; 12 метров - при проектном номинальном классе напряжения 750 кВ; автомобильные дороги при условии, что расстояние по вертикали от покрытия проезжей части дорог всех категорий до проводов воздушной линии электропередачи при наибольшей стреле провеса должно быть не менее: 7 метров - при проектном номинальном классе напряжения до 35 кВ; 7 метров - при проектном номинальном классе напряжения 110 кВ; 7,5 метра - при проектном номинальном классе напряжения 150 кВ; 8 метров - при проектном номинальном классе напряжения 220 кВ; 8,5 метра (11 метров - в границах населенных пунктов) - при проектном номинальном классе напряжения 330 - 400 кВ; 9,5 метра (15,5

ДОКУМЕНТ ПОДПИСАН
УСИЛЕННОЙ ПОДПИСЬЮ

| | | |
|---|---|---|
| | | |
| ПОЛНОЕ НАИМЕНОВАНИЕ ДОЛЖНОСТИ | | ИНИЦИАЛЫ, ФАМИЛИЯ |

| Земельный участок | | | |
|---|---|---|---|
| или объекта недвижимости | | | |
| Лист № 15 раздела 4.1 | Всего листов раздела 4.1: 33 | Всего разделов: 8 | Всего листов выписки: 204 |
| 02.06.2023г. № КУВИ-001/2023-114701932 | | | |
| Кадастровый номер: | 78:16:0013306:112 | | |

метра - в границах населенных пунктов) - при проектном номинальном классе напряжения 500 кВ; 16 метров (23 метров - в границах населенных пунктов) - при проектном номинальном классе напряжения 750 кВ; провода контактной сети или несущего троса трамвайных и троллейбусных линий, если проектный номинальный класс напряжения воздушных линий электропередачи не превышает 500 кВ при условии, что расстояние по вертикали от указанных проводов или тросов до проводов воздушной линии электропередачи при наибольшей стреле провеса должно быть не менее: 3 метров - при проектном номинальном классе напряжения до 35 кВ; 3 метров - при проектном номинальном классе напряжения 110 кВ; 4 метров - при проектном номинальном классе напряжения 150 кВ; 4 метров - при проектном номинальном классе напряжения 220 кВ; 5 метров - при проектном номинальном классе напряжения 330 - 400 кВ; 5 метров - при проектном номинальном классе напряжения 500 кВ; трубопроводы при условии, что расстояние во вертикали *от* наивысшей точки любой части трубопровода до проводов воздушной линии электропередачи при наибольшей стреле провеса должно быть не менее: 4 метров - при проектном номинальном классе напряжения до 35 кВ; 4 метров - при проектном номинальном классе напряжения 110 кВ; 4,5 метра - при проектном номинальном классе напряжения 150 кВ; 5 метров - при проектном номинальном классе напряжения 220 кВ; 6 метров - при проектном номинальном классе напряжения 330 - 400 кВ; 8 метров - при проектном номинальном классе напряжения 500 кВ; 12 метров - при проектном номинальном классе напряжения 750 кВ; ж) в случае если в соответствии с техническим регламентом о требованиях пожарной безопасности должны соблюдаться противопожарные расстояния между зданиями, сооружениями и объектами электроэнергетики, возможность размещения зданий, сооружений в границах охранной зоны определяется исходя из противопожарных расстояний. 11. В пределах охранной зоны без соблюдения условий осуществления *соответствующих видов деятельности, предусмотренных решением о согласовании такой охранной зоны,* юридическим и физическим лицам запрещается: а) горные, взрывные, мелиоративные работы, в том числе связанные с временным занятием земель; б) двухглубительные, *землечерпательные и погрузочно-разгрузочные работы, добыча рыбы,* других водных животных и растений применением орудиями лова, устройство водопоев, полка и заготовка льда (в охранных зонах подводных кабельных линий электропередачи); в) проход судов, у которых расстояние по вертикали от верхнего крайнего габарита с грузом или без груза до нижней точки провеса проводов перехода воздушных линий электропередачи через водоемы менее минимально допустимого расстояния, в том числе с учетом максимального уровня подъема воды при паводке; г) проезд машин и механизмов, имеющих общую высоту с грузом или без груза от поверхности дороги более 4,5 метра (в охранных зонах воздушных линий электропередачи); д) земляные работы на глубине более 0,3 метра (на использованных землях на глубине более 0,45 метра), а также планировка грунта (в охранных зонах подземных кабельных линий электропередачи); е) полка сельскохозяйственных культур в случае, если высота струи воды может составить свыше 3 метров (в охранных зонах воздушных линий электропередачи); ж) полевые сельскохозяйственные работы с применением сельскохозяйственных машин и оборудования высотой более 4 метров (в охранных зонах воздушных линий электропередачи)

| | | |
|---|---|---|
| полное наименование должности | ДОКУМЕНТ ПОДПИСАН ЭЛЕКТРОННОЙ ПОДПИСЬЮ Сертификат: [illegible] Владелец: ФЕДЕРАЛЬНАЯ СЛУЖБА ГОСУДАРСТВЕННОЙ РЕГИСТРАЦИИ, КАДАСТРА И КАРТОГРАФИИ Действителен: [illegible] | инициалы, фамилия |

Лист 98

| Земельный участок | | | |
|---|---|---|---|
| вид объекта недвижимости | | | |
| Лист № 16 раздела 4.1 | Всего листов раздела 4.1: 33 | Всего разделов: 8 | Всего листов выписки: 204 |
| 02.06.2025г. № КУВИ-001/2025-114701902 | | | |
| Кадастровый номер: | 78:06:0000000:12 | | |

| | | |
|---|---|---|
| | | или полевые сельскохозяйственные работы, связанные с вспашкой земли (в охранных зонах кабельных линий электропередачи); з) посадка и вырубка деревьев и кустарников.; Реестровый номер границы: 78.06-6.953; Вид объекта реестра границ: Зона с особыми условиями использования территории; Вид зоны по документу: Охранная зона объекта электросетевого хозяйства - 1242-1452/; Тип зоны: Охранная зона объектов электроэнергетики (объектов электросетевого хозяйства и объектов по производству электрической энергии) |
| 78:06:0000000:12/148 | 218 | вид ограничения (обременения): ограничения прав на земельный участок, предусмотренные статьей 56 Земельного кодекса Российской Федерации; Срок действия: не установлен; реквизиты документа-основания: постановление Правительства РФ «О порядке установления охранных зон объектов электросетевого хозяйства и особых условий использования земельных участков, расположенных в границах таких зон» от 24.02.2009 № 160 выдан: Правительство Российской Федерации; Содержание ограничения (обременения): Ограничения предусмотрены п. 8-11, раздела III Правил установления охранных зон объектов электросетевого хозяйства и особых условий использования земельных участков, расположенных в границах таких зон, утв. Постановлением Правительства РФ от 24.02.2009 № 160 «О порядке установления охранных зон объектов электросетевого хозяйства и особых условий использования земельных участков, расположенных в границах таких зон» (ред. от 21.12.2018). 8. В охранных зонах запрещается осуществлять любые действия, которые могут нарушить безопасную работу объектов электросетевого хозяйства, в том числе привести к их повреждению или уничтожению, и (или) повлечь причинение вреда жизни, здоровью граждан и имуществу физических или юридических лиц, а также повлечь нанесение экологического ущерба и возникновение пожаров, в том числе: а) набрасывать на провода и опоры воздушных линий электропередачи посторонние предметы, а также подниматься на опоры воздушных линий электропередачи; б) проводить работы, угрожающие повреждением объектов электросетевого хозяйства, размещать объекты и предметы, которые могут препятствовать доступу обслуживающего персонала и техники к объектам электроэнергетики, без сохранения и (или) создания, в том числе в соответствии с требованиями нормативно-технических документов, необходимых для такого доступа проходов и подъездов в целях обеспечения эксплуатации оборудования, зданий и сооружений объектов электроэнергетики, проведения работ по ликвидации аварий и устранению их последствий на всем протяжении границы объекта электроэнергетики;в) находиться в пределах огороженной территории и помещениях распределительных устройств и подстанций, открывать двери и люки распределительных устройств и подстанций, производить переключения и подключения в электрических сетях (указанное требование не распространяется на работников, занятых выполнением разрешенных в установленном порядке работ); г) разводить огонь в пределах охранных зон вновых и распределительных устройств и подстанций, воздушных линий электропередачи, а также в охранных зонах кабельных линий электропередачи; е) размещать свалки; д) производить работы ударными механизмами, сбрасывать тяжести массой свыше 5 тонн, производить сброс и слив едких и коррозионных веществ и горюче-смазочных материалов (в охранных зонах подземных кабельных линий электропередачи);е) убирать, уничтожать, |

| | | |
|---|---|---|
| полное наименование должности | | инициалы, фамилия |

| Земельный участок<br>вид объекта недвижимости | | | |
|---|---|---|---|
| Лист № 17 раздела 4.1 | Всего листов раздела 4.1: 33 | Всего разделов: 8 | Всего листов выписки: 204 |
| 02.06.2025г. № КУВИ-001/2025-114761932 | | | |
| Кадастровый номер: | 78:00:0002006:12 | | |

перемещать, засыпать и повреждать предупреждающие и информационные знаки (либо предупреждающие и информационные надписи, нанесенные на объекты электросетевого хозяйства);в) производить переключения и подключения в электрических сетях (указанное требование не распространяется на работников, занятых выполнением разрешенных в установленном порядке работ);г) осуществлять использование земельных участков в качестве испытательных полигонов, мест уничтожения вооружения и захоронения отходов, возникающих в связи с использованием, производством, ремонтом или уничтожением вооружений или боеприпасов ". 9. В охранных зонах, установленных для объектов электросетевого хозяйства напряжением свыше 1000 вольт, помимо действий, предусмотренных пунктом 8 настоящих Правил, запрещается: а) складировать или размещать хранилища любых, в том числе горюче-смазочных, материалов; б) размещать детские и спортивные площадки, стадионы, рынки, торговые точки, пункты стоянки, заправ для стоянки, гаражи и стоянки всех видов машин и механизмов, проводить любые мероприятия, связанные с большим скоплением людей, не занятых выполнением разрешенных в установленном порядке работ (в охранных зонах воздушных линий электропередачи); в) использовать (запускать) любые летательные аппараты, в том числе воздушных змеев, спортивные модели летательных аппаратов (в охранных зонах воздушных линий электропередачи); г) бросать якоря с судов и осуществлять их проход с отданными якорями, цепями, лотами, волокушами и тралами (в охранных зонах подводных кабельных линий электропередачи); д) осуществлять проход судов с поднятыми стрелами кранов и других механизмов (в охранных зонах воздушных линий электропередачи); е) осуществлять остановку транспортных средств на автомобильных дорогах в местах пересечения с воздушными линиями электропередачи с проектным номинальным классом напряжения 330 кВ и выше (исключительно в охранных зонах воздушных линий электропередачи); ж) устанавливать рекламные конструкции.". 10. В охранных зонах допускается размещение зданий и сооружений при соблюдении следующих параметров: а) размещаемое здание или сооружение не создает препятствий для доступа к объекту электросетевого хозяйства (создаются или сохраняются, в том числе в соответствии с требованиями нормативно-технических документов, проходы и подъезды, необходимые для доступа к объекту электросетевого обслуживающего персонала и техники в целях обеспечения оперативного, технического и ремонтного обслуживания оборудования, зданий и сооружений объектов электросетевого хозяйства, проведения работ по ликвидации аварий и устранению их последствий на всем протяжении границы объекта электросетевого хозяйства); б) расстояние по горизонтали от элементов зданий и сооружений до проводов воздушных линий электропередачи напряжением до 1 кВ с неизолированными проводами (при наибольшем их отклонении) должно быть не менее: 1,5 метра - от выступающих частей зданий, террас и окон; 1 метра - от глухих стен; в) расстояние по горизонтали от элементов зданий и сооружений до токопроводящих жил кабелей (предназначенных для эксплуатации в воздушной среде) напряжением свыше 1 кВ (при наибольшем их отклонении) должно быть не менее: 1 метра - от выступающих частей зданий, террас и окон; 0,2 метра - от глухих стен зданий, сооружений; г) допускается размещение зданий и сооружений под проводами воздушных линий электропередачи напряжением до 1 кВ с самонесущими изолированными проводами, при этом

| полное наименование должности | | инициалы, фамилия |
|---|---|---|

| Земельный участок | | | |
|---|---|---|---|
| вид объекта недвижимости | | | |
| Лист № 18 раздела 4.1 | Всего листов раздела 4.1: 33 | Всего разделов: 8 | Всего листов выписки: 204 |
| 02.06.2025г. № КУВИ-001/2025-114701902 | | | |
| Кадастровый номер: | 78:00:0002006:12 | | |

расстояние по вертикали от указанных зданий и сооружений при наибольшей стреле провеса должно быть не менее 2,5 метра; д) расстояние по горизонтали от элементов зданий и сооружений до проводов воздушных линий электропередачи напряжением свыше 1 кВ (при наибольшем их отклонении) должно быть не менее: 2 метров - при проектном номинальном классе напряжения до 20 кВ; 4 метров - при проектном номинальном классе напряжения 35 - 110 кВ; 5 метров - при проектном номинальном классе напряжения 150 кВ; 6 метров - при проектном номинальном классе напряжения 220 кВ; 20 метров (8 метров до ближайших частей непроизводственных и производственных зданий и сооружений электрических станций и подстанций) - при проектном номинальном классе напряжения 330 - 400 кВ; 30 метров (10 метров до ближайших частей непроизводственных и производственных зданий и сооружений электрических станций и подстанций) - при проектном номинальном классе напряжения 500 кВ; 40 метров (10 метров до ближайших частей непроизводственных и производственных зданий и сооружений электрических станций и подстанций) - при проектном номинальном классе напряжения 750 кВ; е) под проводами воздушных линий электропередачи допускается размещение следующих видов зданий и (или) сооружений и (или) их пересечение с воздушными линиями электропередачи: производственных зданий и (или) сооружений промышленных предприятий I и II степени огнестойкости в соответствии с техническим регламентом о требованиях пожарной безопасности, если проектный номинальный класс напряжения воздушных линий электропередачи не превышает 220 кВ, а также вне зависимости от проектного номинального класса напряжения воздушных линий электропередачи - зданий и сооружений электрических станций и подстанций (включая вспомогательные и обслуживающие объекты), ограждения при условии, что расстояние от наивысшей точки указанных зданий и (или) сооружений, ограждений по вертикали до проводов воздушной линии электропередачи при наибольшей стреле провеса должно быть не менее: 3 метров - при проектном номинальном классе напряжения до 35 кВ; 4 метров - при проектном номинальном классе напряжения 110 кВ; 4 метров - при проектном номинальном классе напряжения 150 кВ; 5 метров - при проектном номинальном классе напряжения 220 кВ; 7,5 метра - при проектном номинальном классе напряжения 330 - 400 кВ; 8 метров - при проектном номинальном классе напряжения 500 кВ; 12 метров - при проектном номинальном классе напряжения 750 кВ; линии связи, линии проводного вещания, если проектный номинальный класс напряжения воздушных линий электропередачи не превышает 500 кВ при условии, что расстояние по вертикали до проводов воздушной линии электропередачи от указанных линий при наибольшей стреле провеса должно быть не менее:3 метров - при проектном номинальном классе напряжения до 35 кВ; 4 метров - при проектном номинальном классе напряжения 110 кВ; 4 метров - при проектном номинальном классе напряжения 150 кВ; 4 метров - при проектном номинальном классе напряжения 220 кВ; 5 метров - при проектном номинальном классе напряжения 330 - 400 кВ; 5 метров - при проектном номинальном классе напряжения 500 кВ; железные дороги при условии, что расстояние по вертикали от головки рельса до проводов воздушной линии электропередачи при наибольшей стреле провеса должно быть не менее:7,5 метра - при проектном номинальном классе напряжения до 35 кВ; 7,5 метра - при проектном номинальном классе напряжения 110 кВ; 9 метров - при

ДОКУМЕНТ ПОДПИСАН
ЭЛЕКТРОННОЙ ПОДПИСЬЮ
Сертификат: [illegible]
Владелец: ФЕДЕРАЛЬНАЯ СЛУЖБА ГОСУДАРСТВЕННОЙ РЕГИСТРАЦИИ КАДАСТРА И КАРТОГРАФИИ
Действителен с [illegible] по [illegible]

| полное наименование должности | | инициалы, фамилия |
|---|---|---|

| Земельный участок | | | |
|---|---|---|---|
| вид объекта недвижимости | | | |
| Лист № 19 раздела 4.1 | Всего листов раздела 4.1: 55 | Всего разделов: 8 | Всего листов выписки: 264 |
| 02.06.2025г. № КУВИ-001/2025-114703902 | | | |
| Кадастровый номер: | 78:06:0002006:12 | | |

проектном номинальном классе напряжения 150 кВ; 8,5 метра - при проектном номинальном классе напряжения 220 кВ; 9 метров - при проектном номинальном классе напряжения 330 - 400 кВ; 9,5 метра - при проектном номинальном классе напряжения 500 кВ; 12 метров - при проектном номинальном классе напряжения 750 кВ; автомобильные дороги при условии, что расстояние по вертикали от покрытия проезжей части дорог всех категорий до проводов воздушной линии электропередачи при наибольшей стреле провеса должно быть не менее: 7 метров - при проектном номинальном классе напряжения до 35 кВ; 7 метров - при проектном номинальном классе напряжения 110 кВ; 7,5 метра - при проектном номинальном классе напряжения 150 кВ; 8 метров - при проектном номинальном классе напряжения 220 кВ; 8,5 метра (11 метров - в границах населенных пунктов) - при проектном номинальном классе напряжения 330 - 400 кВ; 9,5 метра (15,5 метра - в границах населенных пунктов) - при проектном номинальном классе напряжения 500 кВ; 16 метров (23 метров - в границах населенных пунктов) - при проектном номинальном классе напряжения 750 кВ; провода контактной сети или несущего троса троллейбусных и трамвайных линий, если проектный номинальный класс напряжения воздушных линий электропередачи не превышает 500 кВ при условии, что расстояние по вертикали от указанных проводов или тросов до проводов воздушной линии электропередачи при наибольшей стреле провеса должно быть не менее: 3 метров - при проектном номинальном классе напряжения до 35 кВ; 3 метров - при проектном номинальном классе напряжения 110 кВ; 4 метров - при проектном номинальном классе напряжения 150 кВ; 4 метров - при проектном номинальном классе напряжения 220 кВ; 5 метров - при проектном номинальном классе напряжения 330 - 400 кВ; 5 метров - при проектном номинальном классе напряжения 500 кВ; трубопроводы при условии, что расстояние по вертикали от наивысшей точки любой части трубопровода до проводов воздушной линии электропередачи при наибольшей стреле провеса должно быть не менее: 4 метров - при проектном номинальном классе напряжения до 35 кВ; 4 метров - при проектном номинальном классе напряжения 110 кВ; 4,5 метра - при проектном номинальном классе напряжения 150 кВ; 5 метров - при проектном номинальном классе напряжения 220 кВ; 6 метров - при проектном номинальном классе напряжения 330 - 400 кВ; 8 метров - при проектном номинальном классе напряжения 500 кВ; 12 метров - при проектном номинальном классе напряжения 750 кВ; в) в случае если в соответствии с техническим регламентом о требованиях пожарной безопасности должны соблюдаться противопожарные расстояния между такими зданиями, сооружениями и объектами электроэнергетики, возможность размещения зданий, сооружений в границах охранной зоны определяется исходя из противопожарных расстояний. 11. В пределах охранной зоны без соблюдения условий осуществления соответствующих видов деятельности, предусмотренных решением о согласовании такой охранной зоны, юридическим и физическим лицам запрещается: а) горные, взрывные, мелиоративные работы, в том числе связанные с временным затоплением земель; б) двухуровневые, землечерпательные и погрузочно-разгрузочные работы, добыча рыбы, других водных животных и растений придонными орудиями лова, устройство водопоев, валка и заготовка леса (в охранных зонах подводных кабельных линий электропередачи); в) прием судов, у которых расстояние по вертикали от верхнего

| полное наименование должности | | инициалы, фамилия |
|---|---|---|

| Земельный участок | | | |
|---|---|---|---|
| вид объекта недвижимости | | | |
| Лист № 20 раздела 4.1 | Всего листов раздела 4.1: 33 | Всего разделов: 8 | Всего листов выписки: 204 |
| 02.06.2025г. № КУВИ-001/2025-114701902 | | | |
| Кадастровый номер: | 78:06:0002006:12 | | |

| | | |
|---|---|---|
| | | наружного габарита с грузом или без груза до нижней точки провода проводов перехода воздушных линий электропередачи через водоем через нормально допустимого расстояния, в том числе с учетом максимального уровня подъема воды при паводке; г) проезд машин и механизмов, имеющих общую высоту с грузом или без груза от поверхности дороги более 4,5 метра (в охранных зонах воздушных линий электропередачи); д) земляные работы на глубине более 0,3 метра (на используемых землях на глубине более 0,45 метра), а также планировка грунта (в охранных зонах подземных кабельных линий электропередачи); е) полив сельскохозяйственных культур в случае, если высота струи воды может составить свыше 3 метров (в охранных зонах воздушных линий электропередачи); ж) полевые сельскохозяйственные работы с применением сельскохозяйственных машин и оборудования высотой более 4 метров (в охранных зонах воздушных линий электропередачи) или полевые сельскохозяйственные работы, связанные с вспашкой земли (в охранных зонах кабельных линий электропередачи); з) посадка и вырубка деревьев и кустарников ; Реестровый номер границы: 78:06-6.1055; Вид объекта реестра границ: Зона с особыми условиями использования территории; Вид зоны по документу: Охранная зона объекта электросетевого хозяйства - 1230-1242; Тип зоны: Охранная зона объектов электроэнергетики (объектов электросетевого хозяйства и объектов по производству электрической энергии) |
| 78:06:0002006:12:149 | 65 | вид ограничения (обременения): ограничение прав на земельный участок, предусмотренные статьей 56 Земельного кодекса Российской Федерации; Срок действия: не установлен; реквизиты документа-основания: постановление Правительство РФ «О порядке установления охранных зон объектов электросетевого хозяйства и особых условий использования земельных участков, расположенных в границах таких зон» от 24.02.2009 № 160 выдан: Правительства Российской Федерации; Содержание ограничения (обременения): Ограничения предусмотрены п. 8-11, раздела III Правил установления охранных зон объектов электросетевого хозяйства и особых условий использования земельных участков, расположенных в границах таких зон, утв. Постановлением Правительства РФ от 24.02.2009 № 160 «О порядке установления охранных зон объектов электросетевого хозяйства и особых условий использования земельных участков, расположенных в границах таких зон» (ред. от 21.12.2018). 8. В охранных зонах запрещается осуществлять любые действия, которые могут нарушить безопасную работу объектов электросетевого хозяйства, в том числе приводящие к их повреждению или уничтожению, и (или) повлечь причинение вреда жизни, здоровью граждан и имуществу физических или юридических лиц, а также повлечь нанесение экологического ущерба и возникновение пожаров, в том числе: а) набрасывать на провода и опоры воздушных линий электропередачи посторонние предметы, а также подниматься на опоры воздушных линий электропередачи; б) проводить работы, угрожающие повреждению объектов электросетевого хозяйства, размещать объекты и предметы, которые могут препятствовать доступу обслуживающего персонала и техники к объектам электроэнергетики, без сокращения и (или) создания, в том числе в соответствии с требованиями нормативно-технических документов, необходимых для такого доступа проходов и подъездов в целях обеспечения эксплуатации оборудования, зданий и сооружений объектов электроэнергетики, проведения работ по |

| | | |
|---|---|---|
| полное наименование должности | ДОКУМЕНТ ПОДПИСАН ЭЛЕКТРОННОЙ ПОДПИСЬЮ Сертификат: [illegible] Кому: ФЕДЕРАЛЬНАЯ СЛУЖБА ГОСУДАРСТВЕННОЙ РЕГИСТРАЦИИ, КАДАСТРА И КАРТОГРАФИИ Действителен: с [illegible] по [illegible] | инициалы, фамилия |

| Земельный участок | | | |
|---|---|---|---|
| вид объекта недвижимости | | | |
| Лист № 21 раздела 4.1 | Всего листов раздела 4.1: 33 | Всего разделов: 8 | Всего листов выписки: 204 |
| 02.06.2025г. № КУВИ-001/2025-114701902 | | | |
| Кадастровый номер: | 78:00:0002006:12 | | |

(заповедании зверей и устранению их последствий на всем протяжении границы объекта электроэнергетики)) находиться в пределах огороженной территории и помещениях распределительных устройств и подстанций, открывать двери и люки распределительных устройств и подстанций, производить переключения и подключения в электрических сетях (указанное требование не распространяется на работников, занятых выполнением разрешенных в установленном порядке работ); разводить огонь в пределах охранных зонах воздушных и распределительных устройств и подстанций, воздушных линий электропередачи, а также в охранных зонах кабельных линий электропередачи; г) размещать свалки; д) производить работы ударными механизмами, сбрасывать тяжести массой свыше 5 тонн, производить сброс и слив едких и коррозионных веществ и горюче-смазочных материалов (в охранных зонах подземных кабельных линий электропередачи);е) убирать, уничтожать, перемещать, засыпать и повреждать предупреждающие и информационные знаки (либо предупреждающие и информационные надписи, нанесенные на объекты электроэнергетики);ж) производить переключения и подключения в электрических сетях (указанное требование не распространяется на работников, занятых выполнением разрешенных в установленном порядке работ);з) осуществлять использование земельных участков в качестве испытательных полигонов, мест уничтожения вооружения и захоронения отходов, возникающих в связи с использованием, производством, ремонтом или уничтожением вооружений или боеприпасов *. 9. В охранных зонах, установленных для объектов электросетевого хозяйства напряжением свыше 1000 вольт, помимо действий, предусмотренных пунктом 8 настоящих Правил, запрещается: а) складировать или размещать хранилища любых, в том числе горюче-смазочных, материалов; б) размещать детские и спортивные площадки, стадионы, рынки, торговые точки, полевые станы, загоны для скота, гаражи и стоянки всех видов машин и механизмов, проводить любые мероприятия, связанные с большим скоплением людей, не занятых выполнением разрешенных в установленном порядке работ (в охранных зонах воздушных линий электропередачи); в) использовать (запускать) любые летательные аппараты, в том числе воздушных змей, спортивные модели летательных аппаратов (в охранных зонах воздушных линий электропередачи); г) бросать грузы с судов и осуществлять их проход с отданными якорями, цепями, лотами, волокушами и тралами (в охранных зонах подводных кабельных линий электропередачи); д) осуществлять проход судов с поднятыми стрелами кранов и других механизмов (в охранных зонах воздушных линий электропередачи); е) осуществлять остановку транспортных средств на автомобильных дорогах в местах пересечения с воздушными линиями электропередачи с простым номинальным классом напряжения 330 кВ и выше (исключительно в охранных зонах воздушных линий электропередачи); ж) устанавливать рекламные конструкции.*; 10. В охранных зонах допускается размещение зданий и сооружений при соблюдении следующих параметров: а) размещаемое здание или сооружение не создает препятствий для доступа к объекту электросетевого хозяйства (создаются или сохраняются, в том числе в соответствии с требованиями нормативно-технических документов, проезды и подъезды, необходимые для доступа к объекту электроэнергетики обслуживающего персонала и техники в целях обеспечения оперативного, технического и ремонтного обслуживания оборудования, зданий и сооружений объектов

| | | |
|---|---|---|
| полное наименование должности | ДОКУМЕНТ ПОДПИСАН ЭЛЕКТРОННОЙ ПОДПИСЬЮ Сертификат: [illegible] Владелец: ФЕДЕРАЛЬНАЯ СЛУЖБА ГОСУДАРСТВЕННОЙ РЕГИСТРАЦИИ КАДАСТРА И КАРТОГРАФИИ Действителен: [illegible] | инициалы, фамилия |

| Земельный участок | | | |
|---|---|---|---|
| из объекта недвижимости | | | |
| Лист № 22 раздела 4.1 | Всего листов раздела 4.1: 53 | Всего разделов: 8 | Всего листов выписки: 204 |
| 02.06.2025г. № КУВИ-001/2025-114701902 | | | |
| Кадастровый номер: | 78:00:0103006:12 | | |

электроэнергетики, проведению работ по ликвидации аварий и устранению их последствий на всем протяжении границы объекта электроэнергетики); б) расстояние по горизонтали от элементов зданий и сооружений до проводов воздушных линий электропередачи напряжением до 1 кВ с неизолированными проводами (при наибольшем их отклонении) должно быть не менее: 1,5 метра - от выступающих частей зданий, террас и окон; 1 метра - от глухих стен; в) расстояние по горизонтали от элементов зданий и сооружений до токопроводящих жил кабелей (предназначенных для эксплуатации в воздушной среде) напряжением свыше 1 кВ (при наибольшем их отклонении) должно быть не менее: 1 метра - от выступающих частей зданий, террас и окон; 0,2 метра - от глухих стен зданий, сооружений; г) допускается размещение зданий и сооружений под проводами воздушных линий электропередачи напряжением до 1 кВ с самонесущими изолированными проводами, при этом расстояние по вертикали от указанных зданий и сооружений при наибольшей стреле провеса должно быть не менее 2,5 метра; д) расстояние по горизонтали от элементов зданий и сооружений до проводов воздушных линий электропередачи напряжением свыше 1 кВ (при наибольшем их отклонении) должно быть не менее: 2 метров - при проектном номинальном классе напряжения до 20 кВ; 4 метров - при проектном номинальном классе напряжения 35 - 110 кВ; 5 метров - при проектном номинальном классе напряжения 150 кВ; 6 метров - при проектном номинальном классе напряжения 220 кВ; 20 метров (8 метров до ближайших частей непроизводственных и производственных зданий и сооружений электрических станций и подстанций) - при проектном номинальном классе напряжения 330 - 400 кВ; 30 метров (10 метров до ближайших частей непроизводственных и производственных зданий и сооружений электрических станций и подстанций) - при проектном номинальном классе напряжения 500 кВ; 40 метров (10 метров до ближайших частей непроизводственных и производственных зданий и сооружений электрических станций и подстанций) - при проектном номинальном классе напряжения 750 кВ; е) под проводами воздушных линий электропередачи допускается размещение следующих видов зданий и (или) сооружений и (или) их пересечение с воздушными линиями электропередачи: производственные здания и (или) сооружения промышленных предприятий I и II степени огнестойкости в соответствии с техническим регламентом о требованиях пожарной безопасности, если проектный номинальный класс напряжения воздушных линий электропередачи не превышает 220 кВ, а также вне зависимости от проектного номинального класса напряжения воздушных линий электропередачи - здания и сооружения электрических станций и подстанций (включая вспомогательные и обслуживающие объекты), ограждения при условии, что расстояние от наивысшей точки указанных зданий и (или) сооружений, ограждений по вертикали до проводов воздушной линии электропередачи при наибольшей стреле провеса должно быть не менее: 3 метров - при проектном номинальном классе напряжения до 35 кВ; 4 метров - при проектном номинальном классе напряжения 110 кВ; 4 метров - при проектном номинальном классе напряжения 150 кВ; 5 метров - при проектном номинальном классе напряжения 220 кВ; 7,5 метра - при проектном номинальном классе напряжения 330 - 400 кВ; 8 метров - при проектном номинальном классе напряжения 500 кВ; 12 метров - при проектном номинальном классе напряжения 750 кВ; линии связи, линии проводного вещания, если проектный номинальный класс

| полное наименование должности | | инициалы, фамилия |
|---|---|---|

| Земельный участок | | | |
|---|---|---|---|
| вид объекта недвижимости | | | |
| Лист № 23 раздела 4.1 | Всего листов раздела 4.1: 33 | Всего разделов: 8 | Всего листов выписки: 204 |
| 07.06.2025г. № КУВИ-001/2025-114701902 | | | |
| Кадастровый номер: | 79:06:0002006:12 | | |

напряжения воздушных линий электропередачи не превышает 500 кВ при условии, что расстояние по вертикали до проводов воздушной линии электропередачи от указанных линий при наибольшей стреле провеса должно быть не менее:3 метров - при проектном номинальном классе напряжения до 35 кВ; 4 метров - при проектном номинальном классе напряжения 110 кВ; 4 метров – при проектном номинальном классе напряжения 150 кВ; 4 метров - при проектном номинальном классе напряжения 220 кВ; 5 метров - при проектном номинальном классе напряжения 330 - 400 кВ; 5 метров - при проектном номинальном классе напряжения 500 кВ; железные дороги при условии, что расстояние по вертикали от головки рельса до проводов воздушной линии электропередачи при наибольшей стреле провеса должно быть не менее:7,5 метра - при проектном номинальном классе напряжения до 35 кВ; 7,5 метра - при проектном номинальном классе напряжения 110 кВ; 8 метров - при проектном номинальном классе напряжения 150 кВ; 8,5 метра - при проектном номинальном классе напряжения 220 кВ; 9 метров - при проектном номинальном классе напряжения 330 - 400 кВ; 9,5 метра - при проектном номинальном классе напряжения 500 кВ; 12 метров - при проектном номинальном классе напряжения 750 кВ; автомобильные дороги при условии, что расстояние по вертикали от покрытия проезжей части дорог всех категорий до проводов воздушной линии электропередачи при наибольшей стреле провеса должно быть не менее: 7 метров - при проектном номинальном классе напряжения до 35 кВ; 7 метров - при проектном номинальном классе напряжения 110 кВ; 7,5 метра - при проектном номинальном классе напряжения 150 кВ; 8 метров - при проектном номинальном классе напряжения 220 кВ; 8,5 метра (11 метров - в границах населенных пунктов) - при проектном номинальном классе напряжения 330 - 400 кВ; 9,5 метра (15,5 метра - в границах населенных пунктов) - при проектном номинальном классе напряжения 500 кВ; 16 метров (23 метров - в границах населенных пунктов) - при проектном номинальном классе напряжения 750 кВ; провода контактной сети или несущего троса трамвайных и троллейбусных линий, если проектный номинальный класс напряжения воздушных линий электропередачи не превышает 500 кВ при условии, что расстояние по вертикали от указанных проводов или тросов до проводов воздушной линии электропередачи при наибольшей стреле провеса должно быть не менее: 3 метров - при проектном номинальном классе напряжения до 35 кВ; 3 метров - при проектном номинальном классе напряжения 110 кВ; 4 метров - при проектном номинальном классе напряжения 150 кВ; 4 метров - при проектном номинальном классе напряжения 220 кВ; 5 метров - при проектном номинальном классе напряжения 330 - 400 кВ; 5 метров - при проектном номинальном классе напряжения 500 кВ; трубопроводы при условии, что расстояние по вертикали от наивысшей точки любой части трубопровода до проводов воздушной линии электропередачи при наибольшей стреле провеса должно быть не менее: 4 метров - при проектном номинальном классе напряжения до 35 кВ; 4 метров - при проектном номинальном классе напряжения 110 кВ; 4,5 метра - при проектном номинальном классе напряжения 150 кВ; 5 метров - при проектном номинальном классе напряжения 220 кВ; 6 метров - при проектном номинальном классе напряжения 330 - 400 кВ; 8 метров - при проектном номинальном классе напряжения 500 кВ; 12 метров - при проектном номинальном классе напряжения 750 кВ; м) в случае если в соответствии с

| | | |
|---|---|---|
| полное наименование должности | ДОКУМЕНТ ПОДПИСАН ЭЛЕКТРОННОЙ ПОДПИСЬЮ Сертификат Владелец ФЕДЕРАЛЬНАЯ СЛУЖБА ГОСУДАРСТВЕННОЙ РЕГИСТРАЦИИ КАДАСТРА И КАРТОГРАФИИ Действителен | инициалы, фамилия |

Лист 166

| Земельный участок | | | |
|---|---|---|---|
| вид объекта недвижимости | | | |
| Лист № 24 раздела 4.1 | Всего листов раздела 4.1: 33 | Всего разделов: 8 | Всего листов выписки: 204 |
| 02.06.2025г. № КУВИ-001/2025-114701902 | | | |
| Кадастровый номер: | 78:06:0002006:12 | | |

| | | |
|---|---|---|
| | | технических регламентом о требованиях пожарной безопасности должны соблюдаться противопожарные расстояния между такими зданиями, сооружениями и объектами электроэнергетики, возможность размещения зданий, сооружений в границах охранной зоны определяется исходя из противопожарных расстояний. 11. В пределах охранной зоны без соблюдения условий осуществления соответствующих видов деятельности, предусмотренных решением о согласовании такой охранной зоны, юридическим и физическим лицам запрещается: а) горные, взрывные, мелиоративные работы, в том числе связанные с временным затоплением земель; б) двухсторонние, землечерпательные и погрузочно-разгрузочные работы, добыча рыбы, других водных животных и растений придонными орудиями лова, устройство водопоев, водопоя и заготовка льда в охранных зонах подводных кабельных линий электропередачи; в) проход судов, у которых расстояние по вертикали от верхнего крайнего габарита с грузом или без груза до нижней точки провеса проводов переходов воздушных линий электропередачи через водоемы менее минимально допустимого расстояния, в том числе с учетом максимального уровня подъема воды при паводке; г) проезд машин и механизмов, имеющих общую высоту с грузом или без груза от поверхности дороги более 4,5 метра (в охранных зонах воздушных линий электропередачи); д) земляные работы на глубине более 0,3 метра (на вспаханных землях на глубине более 0,45 метра), а также планировка грунта (в охранных зонах подземных кабельных линий электропередачи); е) полив сельскохозяйственных культур в случае, если высота струи воды может составить свыше 3 метров (в охранных зонах воздушных линий электропередачи); ж) полевые сельскохозяйственные работы с применением сельскохозяйственных машин и оборудования высотой более 4 метров (в охранных зонах воздушных линий электропередачи) или полевые сельскохозяйственные работы, связанные с вспашкой земли (в охранных зонах кабельных линий электропередачи); з) посадка и вырубка деревьев и кустарников.; Реестровый номер границы: 78:06-6.1003; Вид объекта реестра границ: Зона с особыми условиями использования территории; Вид зоны по документу: Охранная зона объекта электросетевого хозяйства - 1242-1275.6(было 1242-1374)р.122-02.08.84'; Тип зоны: Охранная зона объектов электроэнергетики (объектов электросетевого хозяйства и объектов по производству электрической энергии) |
| 78:06:0002006:12/150 | 186 | вид ограничения (обременения): ограничения прав на земельный участок, предусмотренные статьей 56 Земельного кодекса Российской Федерации; Срок действия: не установлен; реквизиты документа-основания: постановление Правительства РФ «О порядке установления охранных зон объектов электросетевого хозяйства и особых условий использования земельных участков, расположенных в границах таких зон» от 24.02.2009 № 160 выдан: Правительство Российской Федерации; Содержание ограничения (обременения): Ограничения предусмотрены п. 8-11, раздела III Правил установления охранных зон объектов электросетевого хозяйства и особых условий использования земельных участков, расположенных в границах таких зон, утв. Постановлением Правительства РФ от 24.02.2009 № 160 «О порядке установления охранных зон объектов электросетевого хозяйства и особых условий использования земельных участков, расположенных в границах таких зон» (ред. от 21.12.2018). 8. В охранных зонах запрещается осуществлять любые действия, которые могут нарушить безопасную работу |

| | | |
|---|---|---|
| полное наименование должности | ДОКУМЕНТ ПОДПИСАН ЭЛЕКТРОННОЙ ПОДПИСЬЮ Сертификат: [illegible] Владелец: ФЕДЕРАЛЬНАЯ СЛУЖБА ГОСУДАРСТВЕННОЙ РЕГИСТРАЦИИ, КАДАСТРА И КАРТОГРАФИИ Действителен: [illegible] | инициалы, фамилия |

Лист 107

Земельный участок

вид объекта недвижимости

| Лист № 25 раздела 4.1 | Всего листов раздела 4.1: 33 | Всего разделов: 8 | Всего листов выписки: 204 |
|---|---|---|---|

07.06.2025г. № КУВИ-001/2025-114701903

Кадастровый номер: 78:06:0002006:12

объектов электросетевого хозяйства, в том числе привести к их повреждению или уничтожению, и (или) повлечь причинение вреда жизни, здоровью граждан и имуществу физических или юридических лиц, а также повлечь нанесение экологического ущерба и возникновение пожаров, в том числе: а) набрасывать на провода и опоры воздушных линий электропередачи посторонние предметы, а также подниматься на опоры воздушных линий электропередачи; б) проводить работы, угрожающие повреждению объектов электросетевого хозяйства, размещать объекты и предметы, которые могут препятствовать доступу обслуживающего персонала и техники к объектам электроэнергетики, без согласования и (или) создания, в том числе в соответствии с требованиями нормативно-технических документов, необходимых для такого доступа проходов и подъездов к целях обеспечения эксплуатации оборудования, зданий и сооружений объектов электроэнергетики, проведения работ по ликвидации аварий и устранению их последствий на всем протяжении границы объекта электроэнергетики;в) находиться в пределах огороженной территории и помещениях распределительных устройств и подстанций, открывать двери и люки распределительных устройств и подстанций, производить переключения и подключения в электрических сетях (указанное требование не распространяется на работников, занятых выполнением разрешенных в установленном порядке работ); г) разводить огонь в пределах охранных зон вводных и распределительных устройств и подстанций, воздушных линий электропередачи, а также в охранных зонах кабельных линий электропередачи; г) размещать свалки; д) производить работы ударным механизмом, сбрасывать тяжести массой свыше 5 тонн, производить сброс и слив едких и коррозионных веществ и горюче-смазочных материалов (в охранных зонах подземных кабельных линий электропередачи);е) уничтожать, перемещать, засыпать и повреждать предупреждающие и информационные знаки (либо предупреждающие и информационные надписи, нанесенные на объекты электроэнергетики);ж) производить переключения и подключения в электрических сетях (указанное требование не распространяется на работников, занятых выполнением разрешенных в установленном порядке работ);з) осуществлять использование земельных участков в качестве испытательных полигонов, мест уничтожения вооружения и захоронения отходов, возникающих в связи с использованием, производством, ремонтом или уничтожением вооружений или боеприпасов ". 9. В охранных зонах, установленных для объектов электросетевого хозяйства напряжением свыше 1000 вольт, помимо действий, предусмотренных пунктом 8 настоящих Правил, запрещается: а) складировать или размещать хранилища любых, в том числе горючесмазочных, материалов; б) размещать детские и спортивные площадки, стадионы, рынки, торговые точки, полевые станы, загоны для скота, гаражи и стоянки всех видов машин и механизмов, проводить любые мероприятия, связанные с большим скоплением людей, не занятых выполнением разрешенных в установленном порядке работ (в охранных зонах воздушных линий электропередачи); в) использовать (запускать) любые летательные аппараты, в том числе воздушных змеев, спортивные модели летательных аппаратов (в охранных зонах воздушных линий электропередачи); г) бросать якоря с судов и осуществлять их проход с отданными якорями, цепями, лотами, волокушами и тралами (в охранных зонах подводных кабельных линий электропередачи); д) осуществлять проход судов с поднятыми

ДОКУМЕНТ ПОДПИСАН ЭЛЕКТРОННОЙ ПОДПИСЬЮ

| полное наименование должности | | инициалы, фамилия |
|---|---|---|

| Земельный участок | | | |
|---|---|---|---|
| вид объекта недвижимости | | | |
| Лист № 26 раздела 4.1 | Всего листов раздела 4.1: 33 | Всего разделов: 8 | Всего листов выписки: 204 |
| 02.06.2023г. № КУВИ-001/2023-114701902 | | | |
| Кадастровый номер: | 78:06:0007006:12 | | |

| | | |
|---|---|---|
| | | стрелами кранов и других механизмов (в охранных зонах воздушных линий электропередачи); е) осуществлять остановку транспортных средств на автомобильных дорогах в местах пересечения с воздушными линиями электропередачи с проектным номинальным классом напряжения 330 кВ и выше (исключительно в охранных зонах воздушных линий электропередачи); ж) устанавливать рекламные конструкции.*; 10. В охранных зонах допускается размещение зданий и сооружений при соблюдении следующих параметров: а) размещаемое здание или сооружение не создают препятствий для доступа к объекту электросетевого хозяйства (создаются или сохраняются, в том числе в соответствии с требованиями нормативно-технических документов, проезды и подъезды, необходимые для доступа к объекту электроэнергетики обслуживающего персонала и техники и целях обеспечения оперативного, технического и ремонтного обслуживания оборудования, зданий и сооружений объектов электроэнергетики, проведения работ по ликвидации аварий и устранению их последствий на всем протяжении границы объекта электроэнергетики); б) расстояние по горизонтали от элементов зданий и сооружений до проводов воздушных линий электропередачи напряжением до 1 кВ с неизолированными проводами (при наибольшем их отклонении) должно быть не менее: 1,5 метра - от выступающих частей зданий, террас и окон; 1 метра - от глухих стен; в) расстояние по горизонтали от элементов зданий и сооружений до токопроводящих жил кабелей (предназначенных для эксплуатации в воздушной среде) напряжением свыше 1 кВ (при наибольшем их отклонении) должно быть не менее: 1 метра - от выступающих частей зданий, террас и окон; 0,2 метра - от глухих стен зданий, сооружений; г) допускается размещение зданий и сооружений под проводами воздушных линий электропередачи напряжением до 1 кВ с самонесущими изолированными проводами, при этом расстояние по вертикали от указанных зданий и сооружений при наибольшей стреле провеса должно быть не менее 2,5 метра; д) расстояние по горизонтали от элементов зданий и сооружений до проводов воздушных линий электропередачи напряжением свыше 1 кВ (при наибольшем их отклонении) должно быть не менее: 2 метров - при проектном номинальном классе напряжения до 20 кВ; 4 метров - при проектном номинальном классе напряжения 35 - 110 кВ; 5 метров - при проектном номинальном классе напряжения 150 кВ; 6 метров - при проектном номинальном классе напряжения 220 кВ; 20 метров (8 метров до ближайших частей непроизводственных и производственных зданий и сооружений электрических станций и подстанций) - при проектном номинальном классе напряжения 330 - 400 кВ; 30 метров (10 метров до ближайших частей непроизводственных и производственных зданий и сооружений электрических станций и подстанций) - при проектном номинальном классе напряжения 500 кВ; 40 метров (10 метров до ближайших частей непроизводственных и производственных зданий и сооружений электрических станций и подстанций) - при проектном номинальном классе напряжения 750 кВ; е) под проводами воздушных линий электропередачи допускается размещение следующих видов зданий и (или) сооружений и (или) их пересечение с воздушными линиями электропередачи: производственные здания и (или) сооружения промышленных предприятий I и II степени огнестойкости в соответствии с техническим регламентом о требованиях пожарной безопасности, если проектный номинальный класс напряжения воздушных линий электропередачи не превышает 220 кВ, а также вне зависимости от проектного |

| | | |
|---|---|---|
| полное наименование должности | ДОКУМЕНТ ПОДПИСАН УСИЛЕННОЙ ПОДПИСЬЮ | инициалы, фамилия |

| Земельный участок | | | |
|---|---|---|---|
| вид объекта недвижимости | | | |
| Лист № 27 раздела 4.1 | Всего листов раздела 4.1: 33 | Всего разделов: 8 | Всего листов выписки: 204 |
| 02.06.2025г. № КУВИ-001/2025-114701002 | | | |
| Кадастровый номер: | 78:06:0002006:12 | | |

номинального класса напряжения воздушных линий электропередачи - здания и сооружения электрических станций и подстанций (включая вспомогательные и обслуживающие объекты), ограждения при условии, что расстояние от ближайшей точки указанных зданий и (или) сооружений, ограждений по вертикали до проводов воздушной линии электропередачи при наибольшей стреле провеса должно быть не менее: 3 метров - при проектном номинальном классе напряжения до 35 кВ; 4 метров - при проектном номинальном классе напряжения 110 кВ; 4 метров - при проектном номинальном классе напряжения 150 кВ; 5 метров - при проектном номинальном классе напряжения 220 кВ; 7,5 метра - при проектном номинальном классе напряжения 330 - 400 кВ; 8 метров - при проектном номинальном классе напряжения 500 кВ; 12 метров - при проектном номинальном классе напряжения 750 кВ; линии связи, линии проводного вещания, если проектный номинальный класс напряжения воздушных линий электропередачи не превышает 500 кВ при условии, что расстояние по вертикали до проводов воздушной линии электропередачи от указанных линий при наибольшей стреле провеса должно быть не менее:3 метров - при проектном номинальном классе напряжения до 35 кВ; 4 метров - при проектном номинальном классе напряжения 110 кВ; 4 метров - при проектном номинальном классе напряжения 150 кВ; 4 метров - при проектном номинальном классе напряжения 220 кВ; 5 метров - при проектном номинальном классе напряжения 330 - 400 кВ; 5 метров - при проектном номинальном классе напряжения 500 кВ; железные дороги при условии, что расстояние по вертикали от головки рельса до проводов воздушной линии электропередачи при наибольшей стреле провеса должно быть не менее:7,5 метра - при проектном номинальном классе напряжения до 35 кВ; 7,5 метра - при проектном номинальном классе напряжения 110 кВ; 8 метров - при проектном номинальном классе напряжения 150 кВ; 8,5 метра - при проектном номинальном классе напряжения 220 кВ; 9 метров - при проектном номинальном классе напряжения 330 - 400 кВ; 9,5 метра - при проектном номинальном классе напряжения 500 кВ; 12 метров - при проектном номинальном классе напряжения 750 кВ; автомобильные дороги при условии, что расстояние по вертикали от покрытия проезжей части дорог всех категорий до проводов воздушной линии электропередачи при наибольшей стреле провеса должно быть не менее: 7 метров - при проектном номинальном классе напряжения до 35 кВ; 7 метров - при проектном номинальном классе напряжения 110 кВ; 7,5 метра - при проектном номинальном классе напряжения 150 кВ; 8 метров - при проектном номинальном классе напряжения 220 кВ; 8,5 метра (11 метров - в границах населенных пунктов) - при проектном номинальном классе напряжения 330 - 400 кВ; 9,5 метра (15,5 метра - в границах населенных пунктов) - при проектном номинальном классе напряжения 500 кВ; 16 метров (23 метров - в границах населенных пунктов) - при проектном номинальном классе напряжения 750 кВ; провода контактной сети или несущего троса трамвайных и троллейбусных линий, если проектный номинальный класс напряжения воздушных линий электропередачи не превышает 500 кВ при условии, что расстояние по вертикали от указанных проводов или тросов до проводов воздушной линии электропередачи при наибольшей стреле провеса должно быть не менее: 3 метров - при проектном номинальном классе напряжения до 35 кВ; 3 метров - при проектном номинальном классе напряжения 110 кВ; 4 метров - при

| | | |
|---|---|---|
| полное наименование должности | | инициалы, фамилия |

| Земельный участок | | | |
|---|---|---|---|
| вид объекта недвижимости | | | |
| Лист № 29 раздела 4.1 | Всего листов раздела 4.1: 33 | Всего разделов: 8 | Всего листов выписки: 204 |
| 02.06.2025г. № КУВИ-001/2025-114701902 | | | |
| Кадастровый номер: | 78:06:0002030:12 | | |

| | | |
|---|---|---|
| | | проектном номинальном классе напряжения 150 кВ; 4 метров - при проектном номинальном классе напряжения 220 кВ; 5 метров - при проектном номинальном классе напряжения 330 - 400 кВ; 5 метров - при проектном номинальном классе напряжения 500 кВ; трубопроводы при условии, что расстояние по вертикали от наивысшей точки любой части трубопровода до проводов воздушной линии электропередачи при наибольшей стреле провеса должно быть не менее: 4 метров - при проектном номинальном классе напряжения до 35 кВ; 4 метров - при проектном номинальном классе напряжения 110 кВ; 4,5 метра - при проектном номинальном классе напряжения 150 кВ; 5 метров - при проектном номинальном классе напряжения 220 кВ; 6 метров - при проектном номинальном классе напряжения 330 - 400 кВ; 8 метров - при проектном номинальном классе напряжения 500 кВ; 12 метров - при проектном номинальном классе напряжения 750 кВ, в) в случае если в соответствии с техническим регламентом о требованиях пожарной безопасности должны соблюдаться противопожарные расстояния между такими зданиями, сооружениями и объектами электроэнергетики, возможность размещения зданий, сооружений в границах охранной зоны определяется исходя из противопожарных расстояний. 11. В пределах охранных зон без соблюдения условий осуществления соответствующих видов деятельности, предусмотренных решением о согласовании такой охранной зоны, юридическим и физическим лицам запрещается: а) горные, взрывные, мелиоративные работы, в том числе связанные с временным затоплением земель; б) двухуступательные, землечерпальные и погрузочно-разгрузочные работы, добычу рыбы, других водных животных и растений придонными орудиями лова, устройство волоков, лова и заготовки льда (в охранных зонах подводных кабельных линий электропередачи); в) проход судов, у которых расстояние по вертикали от верхнего крайнего габарита с грузом или без груза до нижней точки провеса проводов переходов воздушных линий электропередачи через водоемы менее минимально допустимого расстояния, в том числе с учетом национального уровня подъема воды при паводке; г) проход машин и механизмов, имеющих общую высоту с грузом или без груза от поверхности дороги более 4,5 метра (в охранных зонах воздушных линий электропередачи); д) земляные работы на глубине более 0,3 метра (на вспаиваемых землях на глубине более 0,45 метра), а также планировка грунта (в охранных зонах подземных кабельных линий электропередачи); е) полив сельскохозяйственных культур в случае, если высота струи воды может составить свыше 3 метров (в охранных зонах воздушных линий электропередачи); ж) полевые сельскохозяйственные работы с применением сельскохозяйственных машин и оборудования высотой более 4 метров (в охранных зонах воздушных линий электропередачи) или полевые сельскохозяйственные работы, связанные с вспашкой земли (в охранных зонах кабельных линий электропередачи); з) посадка и вырубка деревьев и кустарников ; Реестровый номер границы: 78:06-6.1191; Вид объекта реестра границ: Зона с особыми условиями использования территории; Вид зоны по документу: Охранная зона объекта электросетевого хозяйства - КЛ-6 кВ РТП 1250 - ЦКТП 11144; Тип зоны: Охранная зона объектов электроэнергетики (объектов электросетевого хозяйства и объектов по производству электрической энергии) |
| 78:06:0002030:12:131 | 217 | вид ограничения (обременения): ограничения прав на земельный участок, предусмотренные статьей 56 Земельного кодекса |

| полное наименование должности | | инициалы, фамилия |
|---|---|---|
| | ДОКУМЕНТ ПОДПИСАН ЭЛЕКТРОННОЙ ПОДПИСЬЮ Сертификат: [illegible] Владелец: ФЕДЕРАЛЬНАЯ СЛУЖБА ГОСУДАРСТВЕННОЙ РЕГИСТРАЦИИ, КАДАСТРА И КАРТОГРАФИИ Действителен: с [illegible] по [illegible] | |

Лист 111

| Земельный участок | | | |
|---|---|---|---|
| вид объекта недвижимости | | | |
| Лист № 29 раздела 4.1 | Всего листов раздела 4.1: 53 | Всего разделов: 5 | Всего листов выписки: 204 |
| 02.06.2025г. № КУВИ-001/2025-114701902 | | | |
| Кадастровый номер: | 78:00:0002006:12 | | |

Российской Федерации. Срок действия: не установлен; реквизиты документа-основания: постановление Правительства РФ «О порядке установления охранных зон объектов электросетевого хозяйства и особых условий использования земельных участков, расположенных в границах таких зон» от 24.02.2009 № 160 выдан: Правительство Российской Федерации; *Содержание ограничения (обременения):* Ограничения предусмотрены п. 8-11, раздела III Правил установления охранных зон объектов электросетевого хозяйства и особых условий использования земельных участков, расположенных в границах таких зон, утв. Постановлением Правительства РФ от 24.02.2009 № 160 «О порядке установления охранных зон объектов электросетевого хозяйства и особых условий использования земельных участков, расположенных в границах таких зон» (ред. от 21.12.2018). 8. В охранных зонах запрещается осуществлять любые действия, которые могут нарушить безопасную работу объектов электросетевого хозяйства, в том числе приести к их повреждению или уничтожению, и (или) повлечь причинение вреда жизни, здоровью граждан и имуществу физических или юридических лиц, а также повлечь нанесение экологического ущерба и возникновение пожаров, в том числе: а) набрасывать на провода и опоры воздушных линий электропередачи посторонние предметы, а также подниматься на опоры воздушных линий электропередачи; б) проводить работы, устраивать повреждению объектов электросетевого хозяйства, размещать объекты и предметы, которые могут препятствовать доступу обслуживающего персонала и техники к объектам электроэнергетики, без сохранения и (или) создания, в том числе в соответствии с требованиями нормативно-технических документов, необходимых для такого доступа проходов и подъездов в целях обеспечения эксплуатации оборудования, зданий и сооружений объектов электроэнергетики, проведения работ по ликвидации аварий и устранению их последствий на всем протяжении границы объекта электроэнергетики) находиться в пределах огороженной территории и помещениях распределительных устройств и подстанций, открывать двери и люки распределительных устройств и подстанций, производить переключения и подключения в электрических сетях (указанное требование не распространяется на работников, занятых выполнением разрешенных в установленном порядке работ), разводить огонь в пределах охранных зон воздушных и распределительных устройств и подстанций, воздушных линий электропередачи, а также в охранных зонах кабельных линий электропередачи; г) размещать свалки; д) производить работы ударными механизмами, сбрасывать тяжести массой свыше 5 тонн, производить сброс и слив едких и коррозионных веществ и горюче-смазочных материалов (в охранных зонах подземных кабельных линий электропередачи); е) сверлить, уничтожать, перемещать, засыпать и повреждать предупреждающие и информационные знаки (либо предупреждающие и информационные надписи, нанесенные на объекты электроэнергетики); ж) производить переключения и подключения в электрических сетях (указанное требование не распространяется на работников, занятых выполнением разрешенных в установленном порядке работ); з) осуществлять использование земельных участков в качестве испытательных полигонов, мест уничтожения вооружения и захоронения отходов, возникающих в связи с использованием, производством, ремонтом или уничтожением вооружений или боеприпасов ". 9. В охранных зонах, установленных для объектов электросетевого хозяйства напряжением

| полное наименование должности | | инициалы, фамилия |
|---|---|---|

| Земельный участок | | | |
|---|---|---|---|
| вид объекта недвижимости | | | |
| Лист № 93 раздела 4.1 | Всего листов раздела 4.1: 33 | Всего разделов: 8 | Всего листов выписки: 204 |
| 02.06.2025г. № КУВИ-001/2025-114701902 | | | |
| Кадастровый номер: | | 78:06:0003006:12 | |

свыше 1000 вольт, пеньма-действий, предусмотренных пунктом 8 настоящих Правил, запрещается: а) складировать или размещать хранилища любых, в том числе горюче-смазочных, материалов; б) размещать детские и спортивные площадки, стадионы, рынки, торговые точки, полевые станы, загоны для скота, гаражи и стоянки всех видов машин и механизмов, проводить любые мероприятия, связанные с большим скоплением людей, не занятых выполнением разрешенных в установленном порядке работ (в охранных зонах воздушных линий электропередачи); в) использовать (запускать) любые летательные аппараты, в том числе воздушных змеев, спортивные модели летательных аппаратов (в охранных зонах воздушных линий электропередачи); г) бросать якоря с судов и осуществлять их проход с отданными якорями, цепями, лотами, волокушами и тралами (в охранных зонах подводных кабельных линий электропередачи); д) осуществлять проход судов с поднятыми стрелами кранов и других механизмов (в охранных зонах воздушных линий электропередачи); е) осуществлять остановку транспортных средств на автомобильных дорогах в местах пересечения с воздушными линиями электропередачи с проектным номинальным классом напряжения 330 кВ и выше (исключительно в охранных зонах воздушных линий электропередачи); ж) устанавливать рекламные конструкции.*; 10. В охранных зонах допускается размещение зданий и сооружений при соблюдении следующих параметров: а) размещаемое здание или сооружение не создает препятствий для доступа к объекту электросетевого хозяйства (создается или сохраняется, в том числе в соответствии с требованиями нормативно-технических документов, проезды и подъезды, необходимые для доступа к объекту электроэнергетики обслуживающего персонала и техники в целях обеспечения оперативного, технического и ремонтного обслуживания оборудования, зданий и сооружений объектов электроэнергетики, проведения работ по ликвидации аварий и устранению их последствий на всем протяжении границы объекта электроэнергетики); б) расстояние по горизонтали от элементов зданий и сооружений до проводов воздушных линий электропередачи напряжением до 1 кВ с неизолированными проводами (при наибольшем их отклонении) должно быть не менее: 1,5 метра - от выступающих частей зданий, террас и окон; 1 метра - от глухих стен; в) расстояние по горизонтали от элементов зданий и сооружений до токопроводящих жил кабелей (предназначенных для эксплуатации в воздушной среде) напряжением свыше 1 кВ (при наибольшем их отклонении) должно быть не менее: 1 метра - от выступающих частей зданий, террас и окон; 0,2 метра - от глухих стен зданий, сооружений; г) допускается размещение зданий и сооружений под проводами воздушных линий электропередачи напряжением до 1 кВ с самонесущими изолированными проводами, при этом расстояние по вертикали от указанных зданий и сооружений при наибольшей стреле провеса должно быть не менее 2,5 метра; д) расстояние по горизонтали от элементов зданий и сооружений до проводов воздушных линий электропередачи напряжением свыше 1 кВ (при наибольшем их отклонении) должно быть не менее: 2 метров - при проектном номинальном классе напряжения до 20 кВ; 4 метров - при проектном номинальном классе напряжения 35 - 110 кВ; 5 метров - при проектном номинальном классе напряжения 150 кВ; 6 метров - при проектном номинальном классе напряжения 220 кВ; 20 метров (8 метров до ближайших частей непроизводственных и производственных зданий и сооружений электрических станций и подстанций) - при

| | | |
|---|---|---|
| ФОТОС ИДЕНТИФИКАЦИЯ ДОЛЖНОСТИ | ДОКУМЕНТ ПОДПИСАН ЭЛЕКТРОННОЙ ПОДПИСЬЮ | ИНИЦИАЛЫ, ФАМИЛИЯ |

Лист 113

| Земельный участок | | | |
|---|---|---|---|
| вид объекта недвижимости | | | |
| Лист № 31 раздела 4.1 | Всего листов раздела 4.1: 33 | Всего разделов: 8 | Всего листов выписки: 204 |
| 07.08.2025г. № КУВИ-001/2025-114701902 | | | |
| Кадастровый номер: | 78:06:0002006:12 | | |

проектном номинальном классе напряжения 330 - 400 кВ; 30 метров (10 метров до ближайших частей непроизводственных и производственных зданий и сооружений электрических станций и подстанций) - при проектном номинальном классе напряжения 500 кВ; 40 метров (10 метров до ближайших частей непроизводственных и производственных зданий и сооружений электрических станций и подстанций) - при проектном номинальном классе напряжения 750 кВ; е) под проводами воздушных линий электропередачи допускается размещение следующих видов зданий и (или) сооружений и (или) их пересечение с воздушными линиями электропередачи: производственные здания и (или) сооружения промышленных предприятий I и II степени огнестойкости в соответствии с техническим регламентом о требованиях пожарной безопасности, если проектный номинальный класс напряжения воздушных линий электропередачи не превышает 220 кВ, а также вне зависимости от проектного номинального класса напряжения воздушных линий электропередачи - здания и сооружения электрических станций и подстанций (включая вспомогательные и обслуживающие объекты), ограждения при условии, что расстояние от наивысшей точки указанных зданий и (или) сооружений, ограждений по вертикали до проводов воздушной линии электропередачи при наибольшей стреле провеса должно быть не менее: 3 метров - при проектном номинальном классе напряжения до 35 кВ; 4 метров - при проектном номинальном классе напряжения 110 кВ; 4 метров - при проектном номинальном классе напряжения 150 кВ; 5 метров - при проектном номинальном классе напряжения 220 кВ; 7,5 метра - при проектном номинальном классе напряжения 330 - 400 кВ; 8 метров - при проектном номинальном классе напряжения 500 кВ; 12 метров - при проектном номинальном классе напряжения 750 кВ; линии связи, линии проводного вещания, если проектный номинальный класс напряжения воздушных линий электропередачи не превышает 500 кВ при условии, что расстояние по вертикали до проводов воздушной линии электропередачи от указанных линий при наибольшей стреле провеса должно быть не менее: 3 метров - при проектном номинальном классе напряжения до 35 кВ; 4 метров - при проектном номинальном классе напряжения 110 кВ; 4 метров – при проектном номинальном классе напряжения 150 кВ; 4 метров - при проектном номинальном классе напряжения 220 кВ; 5 метров - при проектном номинальном классе напряжения 330 - 400 кВ; 5 метров - при проектном номинальном классе напряжения 500 кВ; железные дороги при условии, что расстояние по вертикали от головки рельса до проводов воздушной линии электропередачи при наибольшей стреле провеса должно быть не менее: 7,5 метра - при проектном номинальном классе напряжения до 35 кВ; 7,5 метра - при проектном номинальном классе напряжения 110 кВ; 8 метров - при проектном номинальном классе напряжения 150 кВ; 8,5 метра - при проектном номинальном классе напряжения 220 кВ; 9 метров - при проектном номинальном классе напряжения 330 - 400 кВ; 9,5 метра – при проектном номинальном классе напряжения 500 кВ; 12 метров - при проектном номинальном классе напряжения 750 кВ; автомобильные дороги при условии, что расстояние по вертикали от покрытия проезжей части дороги всех категорий до проводов воздушной линии электропередачи при наибольшей стреле провеса должно быть не менее: 7 метров - при проектном номинальном классе напряжения до 35 кВ; 7 метров - при проектном номинальном классе напряжения 110 кВ; 7,5 метра - при проектном

| полное наименование должности | | инициалы, фамилия |
|---|---|---|

Лист 114

| Земельный участок | | | |
|---|---|---|---|
| вид объекта недвижимости | | | |
| Лист № 57 раздела 4.1 | Всего листов раздела 4.1: 33 | Всего разделов: 8 | Всего листов выписки: 204 |
| 07.06.2025г. № КУВИ-001/2025-114701902 | | | |
| Кадастровый номер: | 76:06:000206:12 | | |

номинальном классе напряжения 150 кВ, 8 метров - при проектном номинальном классе напряжения 220 кВ, 8,5 метра (11 метров - в границах населенных пунктов) - при проектном номинальном классе напряжения 330 - 400 кВ; 9,5 метра (15,5 метра - в границах населенных пунктов) - при проектном номинальном классе напряжения 500 кВ; 16 метров (23 метров - в границах населенных пунктов) - при проектном номинальном классе напряжения 750 кВ, провода контактной сети или несущего троса трамвайных и троллейбусных линий, если проектный номинальный класс напряжения воздушных линий электропередачи не превышает 500 кВ при условии, что расстояние по вертикали от указанных проводов или тросов до проводов воздушной линии электропередачи при наибольшей стреле провеса должно быть не менее: 3 метров - при проектном номинальном классе напряжения до 35 кВ; 3 метров - при проектном номинальном классе напряжения 110 кВ; 4 метров - при проектном номинальном классе напряжения 150 кВ; 4 метров - при проектном номинальном классе напряжения 220 кВ; 5 метров - при проектном номинальном классе напряжения 330 - 400 кВ; 5 метров - при проектном номинальном классе напряжения 500 кВ; трубопроводы при условии, что расстояние по вертикали от наивысшей точки любой части трубопровода до проводов воздушной линии электропередачи при наибольшей стреле провеса должно быть не менее: 4 метров - при проектном номинальном классе напряжения до 35 кВ; 4 метров - при проектном номинальном классе напряжения 110 кВ; 4,5 метра - при проектном номинальном классе напряжения 150 кВ; 5 метров - при проектном номинальном классе напряжения 220 кВ; 6 метров - при проектном номинальном классе напряжения 330 - 400 кВ; 8 метров - при проектном номинальном классе напряжения 500 кВ; 12 метров - при проектном номинальном классе напряжения 750 кВ; в) в случае если в соответствии с техническим регламентом о требованиях пожарной безопасности должны соблюдаться противопожарные расстояния между такими зданиями, сооружениями и объектами электроэнергетики, возможность размещения зданий, сооружений в границах охранной зоны определяется исходя из противопожарных расстояний. 11. В пределах охранной зоны без соглашения условий осуществления соответствующих видов деятельности, предусмотренных решением о согласовании такой охранной зоны, юридическим и физическим лицам запрещается: а) горные, взрывные, мелиоративные работы, в том числе связанные с временным заполнением земель; б) дноуглубительные, землечерпательные и погрузочно-разгрузочные работы, добыча рыбы, других водных животных и растений придонными орудиями лова, устройство водопоев, изба и заготовка льда (в охранных зонах подводных кабельных линий электропередачи); в) промод судов, у которых расстояние по вертикали от верхнего крайнего габарита с грузом или без груза до нижней точки провеса проводов переходов воздушных линий электропередачи через водоемы менее минимально допустимого расстояния, в том числе с учетом максимального уровня подъема воды при паводке; г) проезд машин и механизмов, имеющих общую высоту с грузом или без груза от поверхности дороги более 4,5 метра (в охранных зонах воздушных линий электропередачи); д) земляные работы на глубине более 0,3 метра (на вспахиваемых землях на глубине более 0,45 метра), а также планировка грунта (в охранных зонах подземных кабельных линий электропередачи); е) полив сельскохозяйственных культур в случае, если высота струи воды может составить свыше 3

| | | |
|---|---|---|
| полное наименование должности | | инициалы, фамилия |

Лист 115

| Земельный участок | | | |
|---|---|---|---|
| вид объекта недвижимости | | | |
| Лист № 33 раздела 4.1 | Всего листов раздела 4.1: 33 | Всего разделов: 8 | Всего листов выписки: 204 |
| 02.06.2025г. № КУВИ-001/2025-114701902 | | | |
| Кадастровый номер: | 78:06:0003006:12 | | |

| | | |
|---|---|---|
| | | метров (в охранных зонах воздушных линий электропередачи); ж) полевые сельскохозяйственные работы с применением сельскохозяйственных машин и оборудования высотой более 4 метров (в охранных зонах воздушных линий электропередачи) или полевые сельскохозяйственные работы, связанные с вспашкой земли (в охранных зонах кабельных линий электропередачи); з) посадка и вырубка деревьев и кустарников.; Реестровый номер границы: 78:06-6.925; Вид объекта реестра границ: Зона с особыми условиями использования территории; Вид зоны по документу: Охранная зона объекта электросетевого хозяйства - Ф-14-13/1230г; Тип зоны: Охранная зона объектов электроэнергетики (объектов электросетевого хозяйства и объектов по производству электрической энергии) |
| | Весь | вид ограничения (обременения): ограничения прав на земельный участок, предусмотренные статьей 56 Земельного кодекса Российской Федерации; Срок действия: не установлен; реквизиты документа-основания: приказ от 18.10.2023 № 128 выдан: Федеральная служба охраны Российской Федерации ; Содержание ограничения (обременения): В границах зоны охраняемых объектов устанавливается запрет на: расположение посадочных площадок и площадок десантирования (приземления); осуществление полетов беспилотных воздушных судов любой максимальной взлетной массы, эксплуатацию химически опасных, взрывопожароопасных и иных опасных производственных объектов; организацию аэростатов, а также запуск аэростатов, шаров-зондов и других беспилотных воздушных судов.; Реестровый номер границы: 78:00-6.1160; Вид объекта реестра границ: Зона с особыми условиями использования территории; Вид зоны по документу: Зона охраняемого объекта (г.Санкт-Петербург, Адмиралтейский район); Тип зоны: Иная зона |

| | | |
|---|---|---|
| полное наименование должности | | инициалы, фамилия |

Выписка из Единого государственного реестра недвижимости об объекте недвижимости

Сведения о частях земельного участка

| Земельный участок |
|---|
| вид объекта недвижимости |

| Лист № 1 раздела 4.2 | Всего листов раздела 4.2: 89 | Всего разделов: 8 | Всего листов выписки: 204 |
|---|---|---|---|

| 02.06.2025г. № КУВИ-001/2025-114501902 | |
|---|---|
| Кадастровый номер: | 78:06:0002006:12 |

| Сведения о характерных точках границы части (частей) земельного участка | | | | |
|---|---|---|---|---|
| Учетный номер части: 78:06:0002006:12:110 | | | | |
| Система координат СК-1964 | | | | |
| Номер точки | Координаты, м | | Описание закрепления на местности | Средняя квадратическая погрешность определения координат характерных точек границ земельного участка, м |
| | X | Y | | |
| 1 | 2 | 3 | 4 | 5 |
| 1 | 95021.09 | 112530.91 | - | - |
| 2 | 95023.09 | 112529.68 | - | - |
| 3 | 95038.69 | 112556.21 | - | - |
| 4 | 95040.5 | 112556.78 | - | - |
| 5 | 95076.75 | 112620.7 | - | - |
| 6 | 95075 | 112621.49 | - | - |
| 7 | 95088.52 | 112647.32 | - | - |
| 8 | 95082.59 | 112650.2 | - | - |
| 9 | 95080.57 | 112651.36 | - | - |
| 10 | 95080.97 | 112652.02 | - | - |
| 11 | 95078.92 | 112653.18 | - | - |
| 12 | 95078.55 | 112652.53 | - | - |
| 13 | 95076.06 | 112668.4 | - | - |
| 14 | 95055.93 | 112665.17 | - | - |
| 15 | 95055.02 | 112665.69 | - | - |
| 16 | 95039.95 | 112639.4 | - | - |
| 17 | 95013.08 | 112652.35 | - | - |
| 18 | 95018.49 | 112658.31 | - | - |
| 19 | 95016.04 | 112659.82 | - | - |
| 20 | 95015.8 | 112660.81 | - | - |
| 21 | 95017.05 | 112662.6 | - | - |

| | | |
|---|---|---|
| | | |
| полное наименование должности | | инициалы, фамилия |

| Земельный участок<br>вид объекта недвижимости | | | |
|---|---|---|---|
| Лист № 2 раздела 4.2 | Всего листов раздела 4.2: 89 | Всего разделов: 6 | Всего листов выписки: 204 |
| 02.06.2025г. № КУВИ-001/2025-114701902 | | | |
| Кадастровый номер: | 78:06:0002006:12 | | |

| 1 | 2 | 3 | 4 | 5 |
|---|---|---|---|---|
| 22 | 95016.7 | 112662.7 | - | - |
| 23 | 95020.3 | 112668.85 | - | - |
| 24 | 95020.6 | 112668.67 | - | - |
| 25 | 95021.61 | 112670.5 | - | - |
| 26 | 95025.59 | 112670.73 | - | - |
| 27 | 95025.39 | 112669.34 | - | - |
| 28 | 95031.13 | 112679.69 | - | - |
| 29 | 95030.91 | 112679.83 | - | - |
| 30 | 95032.4 | 112683.05 | - | - |
| 31 | 95036.21 | 112689.38 | - | - |
| 32 | 95061.1 | 112675.06 | - | - |
| 33 | 95075.95 | 112666.75 | - | - |
| 34 | 95079.46 | 112672.96 | - | - |
| 35 | 95081.95 | 113676.7 | - | - |
| 36 | 95081.76 | 112676.62 | - | - |
| 37 | 95084.68 | 112681.72 | - | - |
| 38 | 95084.46 | 112681.84 | - | - |
| 39 | 95085.18 | 112685.19 | - | - |
| 40 | 95096.25 | 112702.59 | - | - |
| 41 | 95109.19 | 112725.2 | - | - |
| 42 | 94990.01 | 112815.39 | - | - |
| 43 | 94900.1 | 112848.55 | - | - |
| 44 | 94763.62 | 112920.72 | - | - |
| 45 | 94748.79 | 112899.21 | - | - |
| 46 | 94740.29 | 112884.25 | - | - |
| 47 | 94740.54 | 112884.07 | - | - |
| 48 | 94740.44 | 112688.87 | - | - |
| 49 | 94747.58 | 112870.87 | - | - |
| 50 | 94747.14 | 112879.15 | - | - |

| ДОКУМЕНТ ПОДПИСАН ЭЛЕКТРОННОЙ ПОДПИСЬЮ | |
|---|---|
| Сертификат: [illegible] | |
| Владелец: ФЕДЕРАЛЬНАЯ СЛУЖБА ГОСУДАРСТВЕННОЙ РЕГИСТРАЦИИ, КАДАСТРА И КАРТОГРАФИИ | |
| Действителен с [illegible] по [illegible] | |
| ПОЛНОЕ НАИМЕНОВАНИЕ ДОЛЖНОСТИ | ИНИЦИАЛЫ, ФАМИЛИЯ |

| Земельный участок<br>вид объекта недвижимости | | | |
|---|---|---|---|
| Лист № раздела 4.2 | Всего листов раздела 4.2: 89 | Всего разделов: 8 | Всего листов выписки: 204 |
| 02.06.2025г. № КУВИ-001/2025-114701902 | | | |
| Кадастровый номер: | 78:06:0002006:12 | | |

| 1 | 2 | 3 | 4 | 5 |
|---|---|---|---|---|
| 51 | 94746.02 | 112879.79 | - | - |
| 52 | 94744.34 | 112870.97 | - | - |
| 53 | 94745.48 | 112870.32 | - | - |
| 54 | 94745.07 | 112875.47 | - | - |
| 55 | 94739.93 | 112867.3 | - | - |
| 56 | 94731.82 | 112854.33 | - | - |
| 57 | 94729.5 | 112850.56 | - | - |
| 58 | 94712.41 | 112823.7 | - | - |
| 59 | 94710.14 | 112825.15 | - | - |
| 60 | 94710.07 | 112825.05 | - | - |
| 61 | 94710 | 112825.1 | - | - |
| 62 | 94691.98 | 112796.58 | - | - |
| 63 | 94694.34 | 112795.18 | - | - |
| 64 | 94677.02 | 112767.97 | - | - |
| 65 | 94677.24 | 112767.83 | - | - |
| 66 | 94677.1 | 112767.61 | - | - |
| 67 | 94689.83 | 112759.5 | - | - |
| 68 | 94689.95 | 112759.72 | - | - |
| 69 | 94690.16 | 112759.59 | - | - |
| 70 | 94691.14 | 112761.26 | - | - |
| 71 | 94756.02 | 112720.61 | - | - |
| 72 | 94754.82 | 112718.79 | - | - |
| 73 | 94755.04 | 112718.67 | - | - |
| 74 | 94754.89 | 112718.44 | - | - |
| 75 | 94767.85 | 112710.36 | - | - |
| 76 | 94772.14 | 112707.22 | - | - |
| 77 | 94808.57 | 112688.66 | - | - |
| 78 | 94813 | 112682.15 | - | - |
| 79 | 94826.85 | 112674.91 | - | - |

| ДОКУМЕНТ ПОДПИСАН<br>ЭЛЕКТРОННОЙ ПОДПИСЬЮ<br>Сертификат: [illegible]<br>Владелец: ФЕДЕРАЛЬНАЯ СЛУЖБА ГОСУДАРСТВЕННОЙ<br>РЕГИСТРАЦИИ, КАДАСТРА И КАРТОГРАФИИ<br>Действителен с [illegible] по [illegible] | |
|---|---|
| ПОЛНОЕ НАИМЕНОВАНИЕ ДОЛЖНОСТИ | ИНИЦИАЛЫ, ФАМИЛИЯ |

Лист 119

| Земельный участок<br>вид объекта недвижимости | | | |
|---|---|---|---|
| Лист № 4 раздела 4.2 | Всего листов раздела 4.2: 89 | Всего разделов: 8 | Всего листов выписки: 204 |
| 02.06.2025г. № КУВИ-001/2025-114701903 | | | |
| Кадастровый номер: | 78:06:0002606:12 | | |

| 1 | 2 | 3 | 4 | 5 |
|---|---|---|---|---|
| 80 | 94824.71 | 112674.67 | - | - |
| 81 | 94825.03 | 112674.47 | - | - |
| 82 | 94824.83 | 112674.06 | - | - |
| 83 | 94826.53 | 112672.99 | - | - |
| 84 | 94826.76 | 112673.43 | - | - |
| 85 | 94827.09 | 112673.23 | - | - |
| 86 | 94827.21 | 112673.41 | - | - |
| 87 | 94839.25 | 112666.17 | - | - |
| 88 | 94851.73 | 112693.17 | - | - |
| 89 | 94857.55 | 112686 | - | - |
| 90 | 94885.72 | 112681.17 | - | - |
| 91 | 94876.77 | 112629.83 | - | - |
| 92 | 94879.5 | 112628.11 | - | - |
| 93 | 94913.78 | 112605.01 | - | - |
| 94 | 94914.98 | 112604.28 | - | - |
| 95 | 94914.77 | 112603.96 | - | - |
| 96 | 94915.9 | 112603.25 | - | - |
| 97 | 94916.1 | 112603.59 | - | - |
| 98 | 94917.33 | 112602.84 | - | - |
| 99 | 94917.44 | 112603.01 | - | - |
| 100 | 94921.14 | 112600.73 | - | - |
| 101 | 94921.04 | 112600.56 | - | - |
| 102 | 94923.92 | 112598.82 | - | - |
| 103 | 94923.59 | 112598.28 | - | - |
| 104 | 94928.76 | 112597.58 | - | - |
| 105 | 94925.08 | 112598.11 | - | - |
| 106 | 94927.87 | 112596.42 | - | - |
| 107 | 94927.97 | 112596.59 | - | - |
| 108 | 94931.75 | 112594.28 | - | - |

ДОКУМЕНТ ПОДПИСАН ЭЛЕКТРОННОЙ ПОДПИСЬЮ

| | | |
|---|---|---|
| | | |
| должность уполномоченного должностного лица | | инициалы, фамилия |

| Земельный участок<br>вид объекта недвижимости | | | |
|---|---|---|---|
| Лист № 5 раздела 4.2 | Всего листов раздела 4.2: 59 | Всего разделов: 8 | Всего листов выписки: 204 |
| 02.09.2025г. № КУВИ-001/2025-114703902 | | | |
| Кадастровый номер: | 78:06:0002006:12 | | |

| 1 | 2 | 3 | 4 | 5 |
|---|---|---|---|---|
| 109 | 94931.85 | 112594.11 | - | - |
| 110 | 94932.83 | 112593.38 | - | - |
| 111 | 94932.57 | 112592.96 | - | - |
| 112 | 94935.68 | 112592.28 | - | - |
| 113 | 94933.94 | 112592.91 | - | - |
| 114 | 94935.28 | 112591.92 | - | - |
| 115 | 94963.7 | 112575.97 | - | - |
| 116 | 94970.1 | 112572.25 | - | - |
| 117 | 94976.41 | 112568.58 | - | - |
| 118 | 94976.94 | 112568.92 | - | - |
| 119 | 94977.53 | 112569.13 | - | - |
| 120 | 94978.15 | 112569.21 | - | - |
| 121 | 94978.78 | 112569.16 | - | - |
| 122 | 94979.38 | 112568.97 | - | - |
| 123 | 94979.92 | 112568.65 | - | - |
| 124 | 94980.39 | 112568.22 | - | - |
| 125 | 94980.74 | 112567.7 | - | - |
| 126 | 94980.98 | 112567.11 | - | - |
| 127 | 94981.08 | 112566.49 | - | - |
| 128 | 94981.04 | 112565.86 | - | - |
| 129 | 94980.87 | 112565.26 | - | - |
| 130 | 95005.05 | 112550.89 | - | - |
| 131 | 95002.93 | 112547.23 | - | - |
| 132 | 95002.66 | 112547.38 | - | - |
| 133 | 95002.06 | 112546.35 | - | - |
| 134 | 95002.33 | 112546.19 | - | - |
| 135 | 95001.40 | 112544.74 | - | - |
| 136 | 95003.35 | 112543.62 | - | - |
| 137 | 95000.22 | 112539.59 | - | - |

| ДОКУМЕНТ ПОДПИСАН<br>ЭЛЕКТРОННОЙ ПОДПИСЬЮ | |
|---|---|
| Сертификат: [illegible]<br>Владелец: ФЕДЕРАЛЬНАЯ СЛУЖБА ГОСУДАРСТВЕННОЙ РЕГИСТРАЦИИ КАДАСТРА И КАРТОГРАФИИ<br>Действителен с [illegible] по [illegible] | |
| ПОЛНОЕ НАИМЕНОВАНИЕ ДОЛЖНОСТИ | ИНИЦИАЛЫ, ФАМИЛИЯ |

| Земельный участок<br>вид объекта недвижимости | | | |
|---|---|---|---|
| Лист № 6 раздела 4.2 | Всего листов раздела 4.2: 89 | Всего разделов: 8 | Всего листов выписки: 204 |
| 02.06.2023г. № КУВИ-001/2023-114701902 | | | |
| Кадастровый номер: | 78:06:0002606:12 | | |

| 1 | 2 | 3 | 4 | 5 |
|---|---|---|---|---|
| 138 | 95067.89 | 112534.05 | - | - |
| 139 | 95011.07 | 112532.72 | - | - |
| 140 | 95019.06 | 112527.62 | - | - |
| 1 | 95021.09 | 112530.91 | - | - |

| | | |
|---|---|---|
| ПОЛНОЕ НАИМЕНОВАНИЕ ДОЛЖНОСТИ | ДОКУМЕНТ ПОДПИСАН ЭЛЕКТРОННОЙ ПОДПИСЬЮ<br>Сертификат: [illegible]<br>Владелец: ФЕДЕРАЛЬНАЯ СЛУЖБА ГОСУДАРСТВЕННОЙ РЕГИСТРАЦИИ, КАДАСТРА И КАРТОГРАФИИ<br>Действителен с [illegible] по [illegible] | ИНИЦИАЛЫ, ФАМИЛИЯ |

Лист 122

| Земельный участок<br>вид объекта недвижимости | | | |
|---|---|---|---|
| Лист № 7 раздела 4.2 | Всего листов раздела 4.2: 89 | Всего разделов: 8 | Всего листов выписки: 204 |
| 07.06.2025г. № КУВИ-001/2025-114701932 | | | |
| Кадастровый номер: | 78:06:0002066:12 | | |

| Сведения о характерных точках границы части (частей) земельного участка | | | |
|---|---|---|---|
| Учетный номер части: 78:06:0002066:12:211 | | | |
| Система координат СК-1964 | | | |
| Номер точки | Координаты, м | | Описание закрепления на местности | Средняя квадратическая погрешность определения координат характерных точек границ земельного участка, м |
| | X | Y | | |
| 1 | 2 | 3 | 4 | 5 |
| 1 | 94951.3 | 112496.62 | - | - |
| 2 | 94933.37 | 112496.86 | - | - |
| 3 | 94935.69 | 112495.87 | - | - |
| 4 | 94945.03 | 112507.59 | - | - |
| 5 | 94944.46 | 112512.05 | - | - |
| 6 | 94946.6 | 112515.75 | - | - |
| 7 | 94944.23 | 112517.18 | - | - |
| 8 | 94952.36 | 112531.19 | - | - |
| 9 | 94952.52 | 112531.36 | - | - |
| 10 | 94953.87 | 112533.81 | - | - |
| 11 | 94956.43 | 112538.09 | - | - |
| 12 | 94965.11 | 112523.7 | - | - |
| 13 | 94614.92 | 112506.09 | - | - |
| 14 | 95017.35 | 112509.6 | - | - |
| 15 | 95013.48 | 112512.19 | - | - |
| 16 | 95016.35 | 112521.62 | - | - |
| 17 | 95023.09 | 112529.68 | - | - |
| 18 | 95021.09 | 112530.91 | - | - |
| 19 | 95019.06 | 112527.62 | - | - |
| 20 | 95011.07 | 112532.22 | - | - |
| 21 | 95007.89 | 112534.05 | - | - |
| 22 | 95000.72 | 112538.59 | - | - |
| 23 | 95003.33 | 112543.62 | - | - |
| 24 | 95001.49 | 112544.74 | - | - |

| должность уполномоченного должностного | | инициалы, фамилия |
|---|---|---|

| Земельный участок | | | |
|---|---|---|---|
| вид объекта недвижимости | | | |
| Лист № 8 раздела 4.2 | Всего листов раздела 4.2: 89 | Всего разделов: 8 | Всего листов выписки: 204 |
| 02.06.2025г. № КУВИ-001/2025-114701902 | | | |
| Кадастровый номер: | 78:06:0013006:13 | | |

| 1 | 2 | 3 | 4 | 5 |
|---|---|---|---|---|
| 25 | 95002.55 | 112546.19 | - | - |
| 26 | 95002.06 | 112546.35 | - | - |
| 27 | 95002.66 | 112547.38 | - | - |
| 28 | 95002.08 | 112547.23 | - | - |
| 29 | 95005.08 | 112550.80 | - | - |
| 30 | 94980.87 | 112565.26 | - | - |
| 31 | 94981.04 | 112565.86 | - | - |
| 32 | 94981.08 | 112566.49 | - | - |
| 33 | 94980.98 | 112567.11 | - | - |
| 34 | 94980.74 | 112567.7 | - | - |
| 35 | 94980.39 | 112568.22 | - | - |
| 36 | 94979.92 | 112568.68 | - | - |
| 37 | 94979.38 | 112568.97 | - | - |
| 38 | 94978.78 | 112569.16 | - | - |
| 39 | 94978.15 | 112569.21 | - | - |
| 40 | 94977.53 | 112569.13 | - | - |
| 41 | 94976.94 | 112568.92 | - | - |
| 42 | 94976.41 | 112568.58 | - | - |
| 43 | 94970.1 | 112572.25 | - | - |
| 44 | 94963.7 | 112575.97 | - | - |
| 45 | 94935.24 | 112591.92 | - | - |
| 46 | 94933.94 | 112592.71 | - | - |
| 47 | 94933.68 | 112592.26 | - | - |
| 48 | 94932.57 | 112592.96 | - | - |
| 49 | 94932.83 | 112593.38 | - | - |
| 50 | 94931.65 | 112594.11 | - | - |
| 51 | 94931.75 | 112594.28 | - | - |
| 52 | 94927.97 | 112596.59 | - | - |
| 53 | 94927.87 | 112596.42 | - | - |

| | | |
|---|---|---|
| ПОЛНОЕ НАИМЕНОВАНИЕ ДОЛЖНОСТИ | | ИНИЦИАЛЫ, ФАМИЛИЯ |

Лист 124

| Земельный участок | | | |
|---|---|---|---|
| вид объекта недвижимости | | | |
| Лист № 9 раздела 4.2 | Всего листов раздела 4.2: 89 | Всего разделов: 8 | Всего листов выписки: 204 |
| 02.06.2025г. № КУВИ-001/2025-114701902 | | | |
| Кадастровый номер: | 78:06:0002006:12 | | |

| 1 | 2 | 3 | 4 | 5 |
|---|---|---|---|---|
| 54 | 94925.08 | 112598.11 | - | - |
| 55 | 94924.76 | 112597.58 | - | - |
| 56 | 94923.59 | 112598.28 | - | - |
| 57 | 94923.92 | 112598.82 | - | - |
| 58 | 94921.04 | 112600.58 | - | - |
| 59 | 94921.14 | 112600.75 | - | - |
| 60 | 94917.44 | 112603.01 | - | - |
| 61 | 94917.33 | 112602.84 | - | - |
| 62 | 94916.1 | 112603.59 | - | - |
| 63 | 94915.9 | 112603.25 | - | - |
| 64 | 94914.77 | 112603.94 | - | - |
| 65 | 94914.95 | 112604.28 | - | - |
| 66 | 94913.78 | 112605.01 | - | - |
| 67 | 94879.7 | 112628.11 | - | - |
| 68 | 94876.77 | 112629.83 | - | - |
| 69 | 94879.67 | 112628.08 | - | - |
| 70 | 94879.95 | 112625.86 | - | - |
| 71 | 94876.23 | 112618.97 | - | - |
| 72 | 94858.75 | 112619.58 | - | - |
| 73 | 94936.42 | 112586.1 | - | - |
| 74 | 94930.14 | 112494.36 | - | - |
| 1 | 94931.3 | 112496.62 | - | - |

| | | |
|---|---|---|
| должность уполномоченного должностного лица | ДОКУМЕНТ ПОДПИСАН ЭЛЕКТРОННОЙ ПОДПИСЬЮ Сертификат [illegible] Владелец [illegible] Действителен с [illegible] по [illegible] | инициалы, фамилия |

| Земельный участок<br>вид объекта недвижимости | | | |
|---|---|---|---|
| Лист № 10 раздела 4.2 | Всего листов раздела 4.2: 89 | Всего разделов: 8 | Всего листов выписки: 204 |

02.06.2025г. № ЮУВИ-001/2025-314761002

Кадастровый номер: 78:06:0002006:12

| Сведения о характерных точках границы части (частей) земельного участка | | | | |
|---|---|---|---|---|
| Учетный номер части: 78:06:0002006:12:112 | | | | |
| Система координат СК-1964 | | | | |
| Номер точки | Координаты, м | | Описание закрепления на местности | Средняя квадратическая погрешность определения координат характерных точек границ земельного участка, м |
| | X | Y | | |
| 1 | 2 | 3 | 4 | 5 |
| 1 | 94931.3 | 112496.62 | - | - |
| 2 | 94933.57 | 112498.86 | - | - |
| 3 | 94935.69 | 112495.87 | - | - |
| 4 | 94942.03 | 112507.78 | - | - |
| 5 | 94944.46 | 112512.05 | - | - |
| 6 | 94946.4 | 112515.75 | - | - |
| 7 | 94948.25 | 112517.18 | - | - |
| 8 | 94952.36 | 112521.19 | - | - |
| 9 | 94952.52 | 112521.38 | - | - |
| 10 | 94955.87 | 112523.81 | - | - |
| 11 | 94956.45 | 112524.09 | - | - |
| 12 | 94985.11 | 112523.7 | - | - |
| 13 | 95014.92 | 112500.09 | - | - |
| 14 | 95017.35 | 112509.6 | - | - |
| 15 | 95013.48 | 112512.18 | - | - |
| 16 | 95018.35 | 112521.62 | - | - |
| 17 | 95038.69 | 112556.21 | - | - |
| 18 | 95040.2 | 112558.78 | - | - |
| 19 | 95076.75 | 112620.7 | - | - |
| 20 | 95075 | 112621.49 | - | - |
| 21 | 95088.52 | 112647.32 | - | - |
| 22 | 95082.59 | 112650.2 | - | - |
| 23 | 95080.57 | 112651.36 | - | - |
| 24 | 95080.97 | 112652.02 | - | - |

| должностное наименование должностного лица | подпись | инициалы, фамилия |
|---|---|---|

Лист 126

| Земельный участок<br>вид объекта недвижимости | | | |
|---|---|---|---|
| Лист № 11 раздела 4.2 | Всего листов раздела 4.2: 89 | Всего разделов: 8 | Всего листов выписки: 204 |
| 02.06.2025г. № КУВИ-001/2025-114701902 | | | |
| Кадастровый номер: | 78:00:0002006:12 | | |

| 1 | 2 | 3 | 4 | 5 |
|---|---|---|---|---|
| 25 | 95078.92 | 112653.18 | - | - |
| 26 | 95078.55 | 112652.53 | - | - |
| 27 | 95056.06 | 112668.4 | - | - |
| 28 | 95055.93 | 112665.17 | - | - |
| 29 | 95055.02 | 112665.69 | - | - |
| 30 | 95039.95 | 112639.4 | - | - |
| 31 | 95015.08 | 112652.35 | - | - |
| 32 | 95018.49 | 112658.31 | - | - |
| 33 | 95016.04 | 112659.82 | - | - |
| 34 | 95015.8 | 112660.81 | - | - |
| 35 | 95017.05 | 112662.6 | - | - |
| 36 | 95016.7 | 112662.7 | - | - |
| 37 | 95020.3 | 112668.85 | - | - |
| 38 | 95020.6 | 112668.67 | - | - |
| 39 | 95021.61 | 112670.5 | - | - |
| 40 | 95022.99 | 112670.75 | - | - |
| 41 | 95025.39 | 112669.34 | - | - |
| 42 | 95031.15 | 112659.69 | - | - |
| 43 | 95030.91 | 112679.83 | - | - |
| 44 | 95032.4 | 112683.05 | - | - |
| 45 | 95036.21 | 112689.98 | - | - |
| 46 | 95061.1 | 112678.06 | - | - |
| 47 | 95075.95 | 112666.75 | - | - |
| 48 | 95079.46 | 112672.96 | - | - |
| 49 | 95081.95 | 112676.7 | - | - |
| 50 | 95081.76 | 112676.62 | - | - |
| 51 | 95064.68 | 112661.75 | - | - |
| 52 | 95064.46 | 115681.84 | - | - |
| 53 | 95085.18 | 112683.19 | - | - |

| полное наименование должности | | инициалы, фамилия |
|---|---|---|

| Земельный участок<br>вид объекта недвижимости | | | |
|---|---|---|---|
| Лист № 12 раздела 4.2 | Всего листов раздела 4.2: 89 | Всего разделов: 8 | Всего листов выписки: 204 |
| 02.06.2025г. № КУВИ-001/2025-114701902 | | | |
| Кадастровый номер: | 79:01:0002006:12 | | |

| 1 | 2 | 3 | 4 | 5 |
|---|---|---|---|---|
| 54 | 95096.35 | 112702.89 | - | - |
| 55 | 95100.19 | 112725.2 | - | - |
| 56 | 94950.01 | 112815.89 | - | - |
| 57 | 94900.1 | 112843.55 | - | - |
| 58 | 94763.62 | 112920.92 | - | - |
| 59 | 94748.79 | 112899.21 | - | - |
| 60 | 94740.79 | 112884.75 | - | - |
| 61 | 94740.54 | 112884.07 | - | - |
| 62 | 94740.44 | 112883.87 | - | - |
| 63 | 94747.58 | 112879.87 | - | - |
| 64 | 94747.14 | 112879.15 | - | - |
| 65 | 94746.07 | 112879.79 | - | - |
| 66 | 94744.34 | 112876.97 | - | - |
| 67 | 94745.46 | 112876.32 | - | - |
| 68 | 94745.07 | 112875.47 | - | - |
| 69 | 94739.93 | 112867.3 | - | - |
| 70 | 94731.82 | 112854.35 | - | - |
| 71 | 94729.5 | 112850.36 | - | - |
| 72 | 94712.41 | 112823.7 | - | - |
| 73 | 94710.14 | 112825.18 | - | - |
| 74 | 94710.07 | 112825.08 | - | - |
| 75 | 94710 | 112825.1 | - | - |
| 76 | 94691.98 | 112796.86 | - | - |
| 77 | 94694.54 | 112795.18 | - | - |
| 78 | 94677.02 | 112767.97 | - | - |
| 79 | 94677.24 | 112767.83 | - | - |
| 80 | 94677.1 | 112767.61 | - | - |
| 81 | 94689.83 | 112759.5 | - | - |
| 82 | 94689.95 | 112759.72 | - | - |

| должность уполномоченного должностного лица | | инициалы, фамилия |
|---|---|---|

Лист 128

| Земельный участок |
|---|
| вид объекта недвижимости |

| Лист № 13 раздела 4.2 | Всего листов раздела 4.2: 89 | Всего разделов: 8 | Всего листов выписки: 204 |
|---|---|---|---|

| 02.06.2025г. № КУВИ-001/2025-114701902 | |
|---|---|
| Кадастровый номер: | 78:66:0003006:12 |

| 1 | 2 | 3 | 4 | 5 |
|---|---|---|---|---|
| 83 | 94690.16 | 112759.59 | - | - |
| 84 | 94691.14 | 112761.26 | - | - |
| 85 | 94756.02 | 112720.63 | - | - |
| 86 | 94754.82 | 112718.79 | - | - |
| 87 | 94735.04 | 112718.67 | - | - |
| 88 | 94754.89 | 112718.44 | - | - |
| 89 | 94767.85 | 112710.36 | - | - |
| 90 | 94772.14 | 112707.32 | - | - |
| 91 | 94808.57 | 112684.66 | - | - |
| 92 | 94813 | 112682.19 | - | - |
| 93 | 94854.85 | 112674.01 | - | - |
| 94 | 94824.71 | 112674.67 | - | - |
| 95 | 94825.03 | 112674.47 | - | - |
| 96 | 94824.83 | 112674.06 | - | - |
| 97 | 94826.53 | 112672.99 | - | - |
| 98 | 94836.76 | 112673.43 | - | - |
| 99 | 94827.09 | 112673.23 | - | - |
| 100 | 94827.21 | 112673.41 | - | - |
| 101 | 94839.25 | 112666.17 | - | - |
| 102 | 94851.73 | 112680.17 | - | - |
| 103 | 94857.55 | 112656 | - | - |
| 104 | 94883.72 | 112641.17 | - | - |
| 105 | 94876.77 | 112629.83 | - | - |
| 106 | 94879.47 | 112628.04 | - | - |
| 107 | 94879.95 | 112625.46 | - | - |
| 108 | 94876.23 | 112618.97 | - | - |
| 109 | 94875.72 | 112619.25 | - | - |
| 110 | 94836.42 | 112596.1 | - | - |
| 111 | 94930.14 | 112494.36 | - | - |

| | | |
|---|---|---|
| ПОЛНОЕ НАИМЕНОВАНИЕ ДОЛЖНОСТИ | | ИНИЦИАЛЫ, ФАМИЛИЯ |

| Земельный участок | | | |
|---|---|---|---|
| вид объекта недвижимости | | | |
| Лист № 14 раздела 4.2 | Всего листов раздела 4.2: 89 | Всего разделов: 8 | Всего листов выписки: 204 |
| 02.06.2025г. № КУВИ-001/2025-114701902 | | | |
| Кадастровый номер: | 78:06:0012006:12 | | |

| 1 | 2 | 3 | 4 | 5 |
|---|---|---|---|---|
| 1 | 94931.5 | 112496.62 | - | - |

| | | |
|---|---|---|
| | | |
| полное наименование должности | | инициалы, фамилия |

Лист 130

| Земельный участок | | | |
|---|---|---|---|
| вид объекта недвижимости | | | |
| Лист № 15 раздела 4.2 | Всего листов раздела 4.2: 89 | Всего разделов: 8 | Всего листов выписки: 204 |
| 02.06.2025г. № КУВИ-001/2025-114701002 | | | |
| Кадастровый номер: | 78:06:0002006:12 | | |

Сведения о характерных точках границы части (частей) земельного участка

Учетный номер части: 78:06:0002006:12:115

Система координат: СК-1954

| Номер точки | Координаты, м | | Описание закрепления на местности | Средняя квадратическая погрешность определения координат характерных точек границ земельного участка, м |
|---|---|---|---|---|
| | X | Y | | |
| 1 | 2 | 3 | 4 | 5 |
| 1 | 95017.35 | 112509.6 | - | - |
| 2 | 95013.48 | 112512.16 | - | - |
| 3 | 95018.09 | 112521.12 | - | - |
| 4 | 94885.89 | 112600.16 | - | - |
| 5 | 94883.81 | 112608.39 | - | - |
| 6 | 94893.4 | 112619.41 | - | - |
| 7 | 94884.84 | 112640.2 | - | - |
| 8 | 94883.56 | 112640.91 | - | - |
| 9 | 94876.77 | 112629.83 | - | - |
| 10 | 94876.73 | 112629.79 | - | - |
| 11 | 94877.1 | 112629.39 | - | - |
| 12 | 94877.39 | 112628.95 | - | - |
| 13 | 94877.63 | 112628.48 | - | - |
| 14 | 94877.8 | 112627.97 | - | - |
| 15 | 94877.9 | 112627.45 | - | - |
| 16 | 94877.91 | 112626.93 | - | - |
| 17 | 94877.91 | 112626.69 | - | - |
| 18 | 94879.95 | 112625.46 | - | - |
| 19 | 94876.53 | 112618.95 | - | - |
| 20 | 94875.72 | 112619.25 | - | - |
| 21 | 94867.14 | 112603.27 | - | - |
| 22 | 94867.21 | 112601.85 | - | - |
| 23 | 94867.56 | 112599.92 | - | - |
| 24 | 94868.17 | 112598.05 | - | - |

| полное наименование должности | | инициалы, фамилия |
|---|---|---|

Лист 131

| Земельный участок<br>вид объекта недвижимости | | | |
|---|---|---|---|
| Лист № 1а раздела 4.2 | Всего листов раздела 4.2: 99 | Всего разделов: 8 | Всего листов выписки: 204 |
| 02.06.2025г. № КУВИ-001/2025-114701902<br>Кадастровый номер: | | 78:06:0002006:12 | |

| 1 | 2 | 3 | 4 | 5 |
|---|---|---|---|---|
| 25 | 94869.01 | 112596.28 | - | - |
| 26 | 94870.07 | 112594.64 | - | - |
| 27 | 94871.34 | 112593.14 | - | - |
| 28 | 94872.6 | 112591.83 | - | - |
| 29 | 94874.41 | 112590.71 | - | - |
| 30 | 95015.23 | 112590.51 | - | - |
| 1 | 95017.35 | 112593.6 | - | - |

| | | |
|---|---|---|
| полное наименование должности | ДОКУМЕНТ ПОДПИСАН<br>ЭЛЕКТРОННОЙ ПОДПИСЬЮ<br>ФЕДЕРАЛЬНАЯ СЛУЖБА ГОСУДАРСТВЕННОЙ<br>РЕГИСТРАЦИИ КАДАСТРА И КАРТОГРАФИИ | инициалы, фамилия |

Лист 132

| Земельный участок<br>вид объекта недвижимости | | | |
|---|---|---|---|
| Лист № 17 раздела 4.2 | Всего листов раздела 4.2: 89 | Всего разделов: 8 | Всего листов выписки: 299 |
| 02.06.2025г. № КУВИ-001/2025-114701902 | | | |
| Кадастровый номер: | 78:06:0002006:12 | | |

| Сведения о характерных точках границы части (частей) земельного участка | | | | |
|---|---|---|---|---|
| Учетный номер части: 78:06:0002006:12:ЗУ4 | | | | |
| Система координат СК-1964 | | | | |
| Номер точки | Координаты, м | | Описание закрепления на местности | Средняя квадратическая погрешность определения координат характерных точек границ земельного участка, м |
| | X | Y | | |
| 1 | 2 | 3 | 4 | 5 |
| 1 | 94789.82 | 112821.52 | - | - |
| 2 | 94785.93 | 112824.11 | - | - |
| 3 | 94780.13 | 112830.81 | - | - |
| 4 | 94793.64 | 112928.88 | - | - |
| 1 | 94789.82 | 112821.52 | - | - |
| 1 | 94795.77 | 112817.63 | - | - |
| 2 | 94799.01 | 112824.28 | - | - |
| 3 | 94803.07 | 112830.46 | - | - |
| 4 | 94797.11 | 112834.12 | - | - |
| 5 | 94792.58 | 112836.9 | - | - |
| 6 | 94786.61 | 112840.56 | - | - |
| 7 | 94786.01 | 112839.5 | - | - |
| 8 | 94783.16 | 112834.47 | - | - |
| 9 | 94779.58 | 112827.8 | - | - |
| 10 | 94778.57 | 112826.01 | - | - |
| 11 | 94775.93 | 112821.71 | - | - |
| 12 | 94781.88 | 112818.02 | - | - |
| 13 | 94786.56 | 112815.24 | - | - |
| 14 | 94792.51 | 112841.55 | - | - |
| 1 | 94795.77 | 112817.63 | - | - |

| полное наименование должности | | инициалы, фамилия |
|---|---|---|

Лист 155

| Земельный участок | | | |
|---|---|---|---|
| вид объекта недвижимости | | | |
| Лист № 18 раздела 4.2 | Всего листов раздела 4.2: 89 | Всего разделов: 8 | Всего листов выписки: 204 |
| 02.06.2025г. № КУВИ-001/2025-114701962 | | | |
| Кадастровый номер | 78:06:0002006:12 | | |

| Сведения о характерных точках границы части (частей) земельного участка | | | | |
|---|---|---|---|---|
| Учетный номер части 78:06:0002006:12:ЗУ5 | | | | |
| Система координат СК-1964 | | | | |
| Номер точки | Координаты, м | | Описание закрепления на местности | Средняя квадратическая погрешность определения координат характерных точек границ земельного участка, м |
| | X | Y | | |
| 1 | 2 | 3 | 4 | 5 |
| 1 | 94991.08 | 112697.87 | - | - |
| 2 | 94980.81 | 112705.92 | - | - |
| 3 | 94983.83 | 112709.64 | - | - |
| 4 | 94995.03 | 112703.45 | - | - |
| 1 | 94991.08 | 112697.87 | - | - |
| 1 | 94998.14 | 112694.54 | - | - |
| 2 | 94998.47 | 112695.15 | - | - |
| 3 | 95001.15 | 112700.07 | - | - |
| 4 | 95004.54 | 112706.19 | - | - |
| 5 | 94981.09 | 112719.19 | - | - |
| 6 | 94977.71 | 112713.02 | - | - |
| 7 | 94978.62 | 112707.19 | - | - |
| 8 | 94971.58 | 112701 | - | - |
| 9 | 94987.79 | 112692.16 | - | - |
| 10 | 94989.74 | 112691.11 | - | - |
| 11 | 94993.01 | 112689.35 | - | - |
| 12 | 94994.81 | 112688.38 | - | - |
| 1 | 94998.14 | 112694.54 | - | - |

| должность уполномоченного должностного | ДОКУМЕНТ ПОДПИСАН ЭЛЕКТРОННОЙ ПОДПИСЬЮ Сертификат Владелец ФЕДЕРАЛЬНАЯ СЛУЖБА ГОСУДАРСТВЕННОЙ РЕГИСТРАЦИИ КАДАСТРА И КАРТОГРАФИИ Действителен | инициалы, фамилия |
|---|---|---|

| Земельный участок | | | |
|---|---|---|---|
| вид объекта недвижимости | | | |
| Лист № 19 раздела 4.2 | Всего листов раздела 4.2: 89 | Всего разделов: 8 | Всего листов выписки: 204 |
| 02.06.2025г. № КУВИ-001/2025-114701902 | | | |
| Кадастровый номер: | 78:06:0002006:12 | | |

| Сведения о характерных точках границы части (частей) земельного участка | | | | |
|---|---|---|---|---|
| Учетный номер части: 78:06:0002006:12:116 | | | | |
| Система координат: СК-1964 | | | | |
| Номер точки | Координаты, м | | Описание закрепления на местности | Средняя квадратическая погрешность определения координат характерных точек границ земельного участка, м |
| | X | Y | | |
| 1 | 2 | 3 | 4 | 5 |
| 1 | 94933.59 | 112525.15 | - | - |
| 2 | 94922.68 | 112528.81 | - | - |
| 3 | 94929.40 | 112541.86 | - | - |
| 4 | 94940.30 | 112536.23 | - | - |
| 1 | 94933.59 | 112525.15 | - | - |
| 1 | 94939.81 | 112519.94 | - | - |
| 2 | 94946.61 | 112533.01 | - | - |
| 3 | 94949.85 | 112539.23 | - | - |
| 4 | 94926.08 | 112551.29 | - | - |
| 5 | 94923.27 | 112548.07 | - | - |
| 6 | 94916.42 | 112532.03 | - | - |
| 7 | 94913.21 | 112525.81 | - | - |
| 8 | 94936.6 | 112513.72 | - | - |
| 1 | 94939.81 | 112519.94 | - | - |

| | | |
|---|---|---|
| полное наименование должности | ДОКУМЕНТ ПОДПИСАН ЭЛЕКТРОННОЙ ПОДПИСЬЮ Сертификат: Владелец: ФЕДЕРАЛЬНАЯ СЛУЖБА ГОСУДАРСТВЕННОЙ РЕГИСТРАЦИИ КАДАСТРА И КАРТОГРАФИИ | инициалы, фамилия |

Лист 135

| Земельный участок |
|---|
| вид объекта недвижимости |

| Лист № 20 раздела 4.2 | Всего листов раздела 4.2: 89 | Всего разделов: 8 | Всего листов выписки: 204 |
|---|---|---|---|

| 02.06.2025г. № КУВИ-001/2025-114701902 | |
|---|---|
| Кадастровый номер: | 78:06:0002006:12 |

| Сведения о характерных точках границы части (частей) земельного участка | | | | |
|---|---|---|---|---|
| Учетный номер части: 78:06:0002006:12:117 | | | | |
| Система координат: СК-1964 | | | | |
| Номер точки | Координаты, м | | Описание закрепления на местности | Средняя квадратическая погрешность определения координат характерных точек границ земельного участка, м |
| | X | Y | | |
| 1 | 2 | 3 | 4 | 5 |
| 1 | 94926.69 | 112666.89 | - | - |
| 2 | 94926.43 | 112666.05 | - | - |
| 3 | 94926.32 | 112665.18 | - | - |
| 4 | 94926.36 | 112664.3 | - | - |
| 5 | 94926.56 | 112663.45 | - | - |
| 6 | 94926.9 | 112662.68 | - | - |
| 7 | 94927.39 | 112661.9 | - | - |
| 8 | 94927.98 | 112661.26 | - | - |
| 9 | 94928.68 | 115660.74 | - | - |
| 10 | 94929.47 | 112660.34 | - | - |
| 11 | 94930.31 | 112660.09 | - | - |
| 12 | 94931.16 | 112659.99 | - | - |
| 13 | 94932.05 | 112660.04 | - | - |
| 14 | 94932.91 | 112660.25 | - | - |
| 15 | 94933.71 | 112660.6 | - | - |
| 16 | 94934.44 | 112661.08 | - | - |
| 17 | 94935.08 | 112661.69 | - | - |
| 18 | 94935.6 | 112662.4 | - | - |
| 19 | 94935.98 | 112663.17 | - | - |
| 20 | 94936.22 | 112664 | - | - |
| 21 | 94936.31 | 112664.87 | - | - |
| 22 | 94936.26 | 112665.75 | - | - |
| 23 | 94936.06 | 112666.57 | - | - |
| 24 | 94935.71 | 112667.35 | - | - |

ДОКУМЕНТ ПОДПИСАН ЭЛЕКТРОННОЙ ПОДПИСЬЮ

| полное наименование должности | | инициалы, фамилия |
|---|---|---|

Лист 130

| Земельный участок | | | |
|---|---|---|---|
| вид объекта недвижимости | | | |
| Лист № 21 раздела 4.2 | Всего листов раздела 4.2: 80 | Всего разделов: 8 | Всего листов выписки: 204 |
| 02.06.2025г. № КУВИ-001/2025-114701902 | | | |
| Кадастровый номер: | 78:66:0002066:12 | | |

| 1 | 2 | 3 | 4 | 5 |
|---|---|---|---|---|
| 25 | 949035.23 | 112668.09 | - | - |
| 26 | 949034.64 | 112668.72 | - | - |
| 27 | 949033.94 | 112669.24 | - | - |
| 28 | 949033.17 | 112669.63 | - | - |
| 29 | 949032.34 | 112669.88 | - | - |
| 30 | 949031.48 | 112669.98 | - | - |
| 31 | 949030.61 | 112669.99 | - | - |
| 32 | 949029.77 | 112669.74 | - | - |
| 33 | 949028.97 | 112669.4 | - | - |
| 34 | 949028.24 | 112668.93 | - | - |
| 35 | 949027.61 | 112668.34 | - | - |
| 36 | 949027.08 | 112667.65 | - | - |
| 1 | 949026.69 | 112666.89 | - | - |

| | | |
|---|---|---|
| должность уполномоченного должностного | ДОКУМЕНТ ПОДПИСАН ЭЛЕКТРОННОЙ ПОДПИСЬЮ | инициалы, фамилия |

Лист 157

| Земельный участок | | | |
|---|---|---|---|
| вид объекта недвижимости | | | |
| Лист № 22 раздела 4.2 | Всего листов раздела 4.2: 89 | Всего разделов: 8 | Всего листов выписки: 204 |
| 02.06.2025г. № КУВИ-001/2025-114701902 | | | |
| Кадастровый номер: | 78:06:0002006:12 | | |

| Сведения о характерных точках границы части (частей) земельного участка | | | | |
|---|---|---|---|---|
| Учетный номер части: 78:06:0002006:12:118 | | | | |
| Система координат СК-1964 | | | | |
| Номер точки | Координаты, м | | Описание закрепления на местности | Средняя квадратическая погрешность определения координат характерных точек границ земельного участка, м |
| | X | Y | | |
| 1 | 2 | 3 | 4 | 5 |
| 1 | 94842.5 | 112557.24 | - | - |
| 2 | 94842.81 | 112557.62 | - | - |
| 3 | 94843.11 | 112558 | - | - |
| 4 | 94843.41 | 112558.39 | - | - |
| 5 | 94843.7 | 112558.78 | - | - |
| 6 | 94843.98 | 112559.17 | - | - |
| 7 | 94844.25 | 112559.57 | - | - |
| 8 | 94844.52 | 112559.98 | - | - |
| 9 | 94844.78 | 112560.39 | - | - |
| 10 | 94845.03 | 112560.81 | - | - |
| 11 | 94845.28 | 112561.23 | - | - |
| 12 | 94845.52 | 112561.65 | - | - |
| 13 | 94845.75 | 112562.08 | - | - |
| 14 | 94845.97 | 112562.51 | - | - |
| 15 | 94846.19 | 112562.94 | - | - |
| 16 | 94846.4 | 112563.38 | - | - |
| 17 | 94846.6 | 112563.83 | - | - |
| 18 | 94846.79 | 112564.27 | - | - |
| 19 | 94846.98 | 112564.72 | - | - |
| 20 | 94847.15 | 112565.17 | - | - |
| 21 | 94847.32 | 112565.63 | - | - |
| 22 | 94847.48 | 112566.09 | - | - |
| 23 | 94847.64 | 112566.55 | - | - |
| 24 | 94847.78 | 112567.01 | - | - |

| полное наименование должности | | инициалы, фамилия |
|---|---|---|
| | ДОКУМЕНТ ПОДПИСАН ЭЛЕКТРОННОЙ ПОДПИСЬЮ Сертификат: Владелец: ФЕДЕРАЛЬНАЯ СЛУЖБА ГОСУДАРСТВЕННОЙ РЕГИСТРАЦИИ КАДАСТРА И КАРТОГРАФИИ | |

| Земельный участок<br>вид объекта недвижимости | | | |
|---|---|---|---|
| Лист № 23 раздела 4.2 | Всего листов раздела 4.2: 89 | Всего разделов: 8 | Всего листов выписки: 204 |
| 02.09.2025г. № КУВИ-001/2025-114701902 | | | |
| Кадастровый номер: | 78:06:0007006:12 | | |

| 1 | 2 | 3 | 4 | 5 |
|---|---|---|---|---|
| 25 | 94847.97 | 112567.48 | - | - |
| 26 | 94847.93 | 112567.53 | - | - |
| 27 | 94842.24 | 112556.92 | - | - |
| 1 | 94842.5 | 112557.34 | - | - |

| | | |
|---|---|---|
| ПОЛНОЕ НАИМЕНОВАНИЕ ДОЛЖНОСТИ | ДОКУМЕНТ ПОДПИСАН ЭЛЕКТРОННОЙ ПОДПИСЬЮ Сертификат: [illegible] Владелец: [illegible] Действителен: [illegible] | ИНИЦИАЛЫ, ФАМИЛИЯ |

Лист 139

| Земельный участок<br>вид объекта недвижимости | | | |
|---|---|---|---|
| Лист № 74 раздела 4.2 | Всего листов раздела 4.2: 89 | Всего разделов: 8 | Всего листов выписки: 204 |
| 07.06.2024г. № КУПИ-6001/2024-114701905 | | | |
| Кадастровый номер: | 78:06:0002006:12 | | |

| Сведения о характерных точках границы части (частей) земельного участка | | | |
|---|---|---|---|
| Учетный номер части: 78:06:0002006:12:119 | | | |
| Система координат | | | |
| Номер точки | Координаты, м | | Описание закрепления на местности | Средняя квадратическая погрешность определения координат характерных точек границ земельного участка, м |
| | X | Y | | |
| 1 | 2 | 3 | 4 | 5 |
| 1 | 95017.35 | 112509.6 | - | - |
| 2 | 95013.08 | 112512.18 | - | - |
| 3 | 95018.35 | 112521.62 | - | - |
| 4 | 95022.95 | 112520.44 | - | - |
| 5 | 95018.47 | 112524.53 | - | - |
| 6 | 95018.23 | 112524.25 | - | - |
| 7 | 95018.02 | 112523.96 | - | - |
| 8 | 95017.82 | 112523.65 | - | - |
| 9 | 95017.69 | 112522.57 | - | - |
| 10 | 95017.78 | 112527.76 | - | - |
| 11 | 95019.57 | 112530.22 | - | - |
| 12 | 94967.02 | 112551.26 | - | - |
| 13 | 94965.61 | 112552.17 | - | - |
| 14 | 94965.56 | 112552.2 | - | - |
| 15 | 94965.52 | 112552.23 | - | - |
| 16 | 94963.54 | 112555.45 | - | - |
| 17 | 94963.53 | 112555.46 | - | - |
| 18 | 94963.51 | 112555.47 | - | - |
| 19 | 94963.49 | 112555.48 | - | - |
| 20 | 94961.49 | 112554.69 | - | - |
| 21 | 94889.86 | 112601.88 | - | - |
| 22 | 94892.72 | 112630.87 | - | - |
| 23 | 94892.9 | 112631.73 | - | - |
| 24 | 94892.92 | 112632.61 | - | - |

| | | |
|---|---|---|
| ПОЛНОЕ НАИМЕНОВАНИЕ ДОЛЖНОСТИ | ДОКУМЕНТ ПОДПИСАН ЭП УПОЛНОМОЧЕННОГО ЛИЦА | ИНИЦИАЛЫ, ФАМИЛИЯ |

Лист 140

| Земельный участок | | | |
|---|---|---|---|
| вид объекта недвижимости | | | |
| Лист № 25 раздела 4.2 | Всего листов раздела 4.2: 89 | Всего разделов: 8 | Всего листов выписки: 204 |
| 07.06.2024г. № КУПИ-6001/2024-114701905 | | | |
| Кадастровый номер: | 78:06:0002006:12 | | |

| 1 | 2 | 3 | 4 | 5 |
|---|---|---|---|---|
| 25 | 94892.79 | 112633.49 | - | - |
| 26 | 94892.51 | 112634.33 | - | - |
| 27 | 94892.09 | 112635.1 | - | - |
| 28 | 94891.54 | 112635.79 | - | - |
| 29 | 94890.88 | 112636.38 | - | - |
| 30 | 94890.57 | 112636.58 | - | - |
| 31 | 94883.57 | 112640.92 | - | - |
| 32 | 94876.77 | 112629.83 | - | - |
| 33 | 94875.67 | 112628.04 | - | - |
| 34 | 94879.95 | 112625.40 | - | - |
| 35 | 94876.23 | 112618.97 | - | - |
| 36 | 94875.72 | 112619.25 | - | - |
| 37 | 94869.36 | 112607.42 | - | - |
| 38 | 94866.78 | 112591.03 | - | - |
| 39 | 94866.68 | 112598.63 | - | - |
| 40 | 94866.6 | 112598.22 | - | - |
| 41 | 94866.57 | 112597.81 | - | - |
| 42 | 94866.56 | 112597.4 | - | - |
| 43 | 94866.59 | 112596.99 | - | - |
| 44 | 94866.66 | 112596.58 | - | - |
| 45 | 94866.58 | 112596.18 | - | - |
| 46 | 94866.89 | 112595.79 | - | - |
| 47 | 94867.05 | 112595.41 | - | - |
| 48 | 94867.24 | 112595.04 | - | - |
| 49 | 94867.46 | 112594.69 | - | - |
| 50 | 94867.71 | 112594.36 | - | - |
| 51 | 94867.99 | 112594.06 | - | - |
| 52 | 94868.29 | 112593.77 | - | - |
| 53 | 94868.62 | 112593.52 | - | - |

| | | |
|---|---|---|
| ПОЛНОЕ НАИМЕНОВАНИЕ ДОЛЖНОСТИ | ДОКУМЕНТ ПОДПИСАН УСИЛЕННОЙ КВАЛИФИЦИРОВАННОЙ ЭЛЕКТРОННОЙ ПОДПИСЬЮ Сертификат: [illegible] Владелец: ФЕДЕРАЛЬНАЯ СЛУЖБА ГОСУДАРСТВЕННОЙ РЕГИСТРАЦИИ, КАДАСТРА И КАРТОГРАФИИ Действителен с [illegible] по [illegible] | ИНИЦИАЛЫ, ФАМИЛИЯ |

Лист 141

| Земельный участок |
|---|
| вид объекта недвижимости |

| Лист № 26 раздела 4.2 | Всего листов раздела 4.2: 89 | Всего разделов: 8 | Всего листов выписки: 204 |
|---|---|---|---|

| 02.06.2025г. № КУВИ-001/2025-184701902 | |
|---|---|
| Кадастровый номер: | 78:06:0002005:12 |

| 1 | 2 | 3 | 4 | 5 |
|---|---|---|---|---|
| 54 | 94868.92 | 112593.32 | - | - |
| 55 | 94946.33 | 112545.1 | - | - |
| 56 | 94946.69 | 112544.9 | - | - |
| 57 | 94947.07 | 112544.78 | - | - |
| 58 | 94947.45 | 112544.58 | - | - |
| 59 | 94948.09 | 112544.29 | - | - |
| 60 | 94944.56 | 112536.84 | - | - |
| 61 | 94938.08 | 112525.31 | - | - |
| 62 | 94937.89 | 112524.94 | - | - |
| 63 | 94937.74 | 112524.56 | - | - |
| 64 | 94937.61 | 112524.17 | - | - |
| 65 | 94937.52 | 112523.76 | - | - |
| 66 | 94937.46 | 112523.35 | - | - |
| 67 | 94937.44 | 112522.94 | - | - |
| 68 | 94937.45 | 112522.53 | - | - |
| 69 | 94937.5 | 112522.12 | - | - |
| 70 | 94937.57 | 112521.71 | - | - |
| 71 | 94937.69 | 112521.31 | - | - |
| 72 | 94937.83 | 112520.93 | - | - |
| 73 | 94938 | 112520.55 | - | - |
| 74 | 94938.21 | 112520.19 | - | - |
| 75 | 94938.44 | 112519.85 | - | - |
| 76 | 94938.71 | 112519.53 | - | - |
| 77 | 94938.99 | 112519.24 | - | - |
| 78 | 94939.31 | 112518.96 | - | - |
| 79 | 94939.64 | 112518.72 | - | - |
| 80 | 94939.84 | 112518.59 | - | - |
| 81 | 94943.51 | 112516.35 | - | - |
| 82 | 94943.87 | 112516.15 | - | - |

| ПОЛНОЕ НАИМЕНОВАНИЕ ДОЛЖНОСТИ | | ИНИЦИАЛЫ, ФАМИЛИЯ |
|---|---|---|

| Земельный участок<br>вид объекта недвижимости | | | |
|---|---|---|---|
| Лист № 27 раздела 4.2 | Всего листов раздела 4.2: 89 | Всего разделов: 8 | Всего листов выписки: 294 |
| 02.06.2025г. № КУВИ-001/2025-114701902 | | | |
| Кадастровый номер: | 78:06:0002006:12 | | |

| 1 | 2 | 3 | 4 | 5 |
|---|---|---|---|---|
| 83 | 94944.24 | 112515.98 | - | - |
| 84 | 94944.63 | 112515.84 | - | - |
| 85 | 94945.03 | 112515.74 | - | - |
| 86 | 94945.44 | 112515.67 | - | - |
| 87 | 94945.85 | 112515.63 | - | - |
| 88 | 94946.26 | 112515.62 | - | - |
| 89 | 94946.54 | 112515.64 | - | - |
| 90 | 94946.6 | 112515.75 | - | - |
| 91 | 94944.23 | 112517.18 | - | - |
| 92 | 94952.56 | 112551.19 | - | - |
| 93 | 94952.52 | 112551.58 | - | - |
| 94 | 94953.87 | 112553.81 | - | - |
| 95 | 94956.43 | 112558.09 | - | - |
| 96 | 94985.11 | 112573.7 | - | - |
| 97 | 95014.92 | 112506.05 | - | - |
| 1 | 95017.35 | 112509.6 | - | - |

| полное наименование должности | | инициалы, фамилия |
|---|---|---|

Лист 143

| Земельный участок | | | |
|---|---|---|---|
| вид объекта недвижимости | | | |
| Лист № 28 раздела 4.2 | Всего листов раздела 4.2: 89 | Всего разделов: 8 | Всего листов выписки: 204 |
| 02.06.2025г. № КУВИ-001/2025-114701902 | | | |
| Кадастровый номер: | 78:06:0002006:12 | | |

| Сведения о характерных точках границы части (частей) земельного участка | | | | |
|---|---|---|---|---|
| Учетный номер части: 78:06:0002006:12:ЗУ20 | | | | |
| Система координат | | | | |
| Номер точки | Координаты, м | | Описание закрепления на местности | Средняя квадратическая погрешность определения координат характерных точек границ земельного участка, м |
| | X | Y | | |
| 1 | 2 | 3 | 4 | 5 |
| 1 | 95076.05 | 112620.94 | - | - |
| 2 | 95075.1 | 112621.48 | - | - |
| 3 | 95075.11 | 112621.44 | - | - |
| 4 | 95075 | 112621.49 | - | - |
| 5 | 95068.52 | 112647.32 | - | - |
| 6 | 95062.59 | 112656.2 | - | - |
| 7 | 95090.97 | 112651.36 | - | - |
| 8 | 95090.97 | 112652.02 | - | - |
| 9 | 95080.87 | 112652.08 | - | - |
| 10 | 95083.98 | 112622.02 | - | - |
| 11 | 95083.77 | 112621.63 | - | - |
| 12 | 95083.61 | 112621.27 | - | - |
| 13 | 95083.48 | 112620.88 | - | - |
| 14 | 95083.30 | 112620.49 | - | - |
| 15 | 95083.33 | 112620.07 | - | - |
| 16 | 95083.31 | 112619.65 | - | - |
| 17 | 95083.32 | 112619.24 | - | - |
| 18 | 95083.37 | 112618.83 | - | - |
| 19 | 95083.44 | 112618.42 | - | - |
| 20 | 95083.55 | 112618.03 | - | - |
| 21 | 95083.7 | 112617.64 | - | - |
| 22 | 95083.85 | 112617.26 | - | - |
| 23 | 95084.08 | 112616.91 | - | - |
| 24 | 95084.31 | 112616.57 | - | - |

| | | |
|---|---|---|
| полное наименование должности | ДОКУМЕНТ ПОДПИСАН ЭЛЕКТРОННОЙ ПОДПИСЬЮ Сертификат: Владелец: ФЕДЕРАЛЬНАЯ СЛУЖБА ГОСУДАРСТВЕННОЙ РЕГИСТРАЦИИ КАДАСТРА И КАРТОГРАФИИ | инициалы, фамилия |

| Земельный участок<br>вид объекта недвижимости | | | |
|---|---|---|---|
| Лист № 29 раздела 4.2 | Всего листов раздела 4.2: 89 | Всего разделов: 8 | Всего листов выписки: 204 |
| 02.06.2025г. № КУВИ-001/2025-114701907 | | | |
| Кадастровый номер: | 78:06:0002006:12 | | |

| 1 | 2 | 3 | 4 | 5 |
|---|---|---|---|---|
| 25 | 95064.58 | 112616.25 | - | - |
| 26 | 95064.86 | 112615.95 | - | - |
| 27 | 95065.17 | 112615.68 | - | - |
| 28 | 95065.51 | 112615.43 | - | - |
| 29 | 95065.81 | 112615.24 | - | - |
| 30 | 95071.97 | 112611.92 | - | - |
| 1 | 95076.65 | 112620.54 | - | - |

| | | |
|---|---|---|
| | ДОКУМЕНТ ПОДПИСАН ЭЛЕКТРОННОЙ ПОДПИСЬЮ | |
| ПОЛНОЕ НАИМЕНОВАНИЕ ДОЛЖНОСТИ | Сертификат: [illegible]<br>Кому выдан: ФЕДЕРАЛЬНАЯ СЛУЖБА ГОСУДАРСТВЕННОЙ РЕГИСТРАЦИИ, КАДАСТРА И КАРТОГРАФИИ<br>Действителен с [illegible] по [illegible] | ИНИЦИАЛЫ, ФАМИЛИЯ |

Лист 145

| Земельный участок | | | |
|---|---|---|---|
| вид объекта недвижимости | | | |
| Лист № 30 раздела 4.2 | Всего листов раздела 4.2: 89 | Всего разделов: 8 | Всего листов выписки: 204 |
| 02.06.2025г. № КУВИ-001/2025-114701902 | | | |
| Кадастровый номер: | 70:06:0002006:12 | | |

| Сведения о характерных точках границы части (частей) земельного участка | | | | |
|---|---|---|---|---|
| Учетный номер части: 70:06:0002006:12:121 | | | | |
| Система координат СК-1964 | | | | |
| Номер точки | Координаты, м | | Описание закрепления на местности | Средняя квадратическая погрешность определения координат характерных точек границы земельного участка, м |
| | X | Y | | |
| 1 | 2 | 3 | 4 | 5 |
| 1 | 94824,99 | 112677,26 | - | - |
| 2 | 94816,7 | 112682,86 | - | - |
| 3 | 94795,72 | 112720,15 | - | - |
| 4 | 94794,65 | 112718,59 | - | - |
| 5 | 94735,04 | 112718,67 | - | - |
| 6 | 94734,89 | 112718,44 | - | - |
| 7 | 94767,85 | 112710,36 | - | - |
| 8 | 94772,14 | 112707,32 | - | - |
| 9 | 94808,57 | 112684,66 | - | - |
| 10 | 94813 | 112682,18 | - | - |
| 11 | 94824,89 | 112674,91 | - | - |
| 12 | 94824,71 | 112674,67 | - | - |
| 13 | 94825,03 | 112674,47 | - | - |
| 14 | 94824,83 | 112674,06 | - | - |
| 15 | 94826,53 | 112672,99 | - | - |
| 16 | 94826,76 | 112673,43 | - | - |
| 17 | 94827,09 | 112673,25 | - | - |
| 18 | 94827,21 | 112673,41 | - | - |
| 19 | 94839,25 | 112666,17 | - | - |
| 20 | 94851,73 | 112659,17 | - | - |
| 21 | 94857,55 | 112656 | - | - |
| 22 | 94877,22 | 112644,85 | - | - |
| 1 | 94824,93 | 112677,26 | - | - |

| ПОЛНОЕ НАИМЕНОВАНИЕ ДОЛЖНОСТИ | | ИНИЦИАЛЫ, ФАМИЛИЯ |
|---|---|---|

Лист 146

| Земельный участок |
|---|
| вид объекта недвижимости |

| Лист № 91 раздела 4.2 | Всего листов раздела 4.2: 89 | Всего разделов: 8 | Всего листов выписки: 204 |
|---|---|---|---|

| 02.06.2025г. № КУВИ-001/2025-114701902 | |
|---|---|
| Кадастровый номер: | 78:06:0002006:12 |

| Сведения о характерных точках границы части (частей) земельного участка | | | | |
|---|---|---|---|---|
| Учетный номер части: 78:06:0002006:12:ЗУ2 | | | | |
| Система координат СК-1964 | | | | |
| Номер точки | Координаты, м | | Описание закрепления на местности | Средняя квадратическая погрешность определения координат характерных точек границ земельного участка, м |
| | X | Y | | |
| 1 | 2 | 3 | 4 | 5 |
| 1 | 94729.01 | 112743.08 | - | - |
| 2 | 94729.23 | 112743.43 | - | - |
| 3 | 94729.41 | 112743.8 | - | - |
| 4 | 94729.57 | 112744.18 | - | - |
| 5 | 94729.69 | 112744.58 | - | - |
| 6 | 94729.79 | 112744.99 | - | - |
| 7 | 94729.85 | 112745.39 | - | - |
| 8 | 94729.87 | 112745.8 | - | - |
| 9 | 94729.86 | 112746.22 | - | - |
| 10 | 94729.82 | 112746.63 | - | - |
| 11 | 94729.74 | 112747.03 | - | - |
| 12 | 94729.63 | 112747.43 | - | - |
| 13 | 94729.48 | 112747.82 | - | - |
| 14 | 94729.31 | 112748.19 | - | - |
| 15 | 94729.1 | 112748.55 | - | - |
| 16 | 94728.87 | 112748.89 | - | - |
| 17 | 94728.61 | 112749.21 | - | - |
| 18 | 94728.32 | 112749.51 | - | - |
| 19 | 94728.01 | 112749.78 | - | - |
| 20 | 94727.75 | 112749.98 | - | - |
| 21 | 94726.43 | 112750.91 | - | - |
| 22 | 94726.08 | 112751.13 | - | - |
| 23 | 94725.72 | 112751.33 | - | - |
| 24 | 94725.34 | 112751.49 | - | - |

| | | |
|---|---|---|
| должность уполномоченного должностного лица | ДОКУМЕНТ ПОДПИСАН ЭЛЕКТРОННОЙ ПОДПИСЬЮ Сертификат [illegible] Владелец ФЕДЕРАЛЬНАЯ СЛУЖБА ГОСУДАРСТВЕННОЙ РЕГИСТРАЦИИ, КАДАСТРА И КАРТОГРАФИИ Действителен с [illegible] по [illegible] | инициалы, фамилия |

Лист 147

Земельный участок
вид объекта недвижимости

| Лист № 32 раздела 4.2 | Всего листов раздела 4.2: 99 | Всего разделов: 8 | Всего листов выписки: 204 |
|---|---|---|---|

02.06.2025г. № КУВИ-001/2025-114701902
Кадастровый номер: 78:06:0000000:12

| 1 | 2 | 3 | 4 | 5 |
|---|---|---|---|---|
| 25 | 94724.95 | 112751.62 | - | - |
| 26 | 94724.55 | 112751.72 | - | - |
| 27 | 94724.14 | 112751.79 | - | - |
| 28 | 94723.73 | 112751.802 | - | - |
| 29 | 94723.31 | 112751.81 | - | - |
| 30 | 94722.9 | 112751.78 | - | - |
| 31 | 94722.49 | 112751.71 | - | - |
| 32 | 94722.09 | 112751.6 | - | - |
| 33 | 94721.7 | 112751.45 | - | - |
| 34 | 94721.33 | 112751.3 | - | - |
| 35 | 94720.96 | 112751.1 | - | - |
| 36 | 94720.62 | 112750.87 | - | - |
| 37 | 94720.29 | 112750.62 | - | - |
| 38 | 94719.99 | 112750.35 | - | - |
| 39 | 94719.71 | 112750.05 | - | - |
| 40 | 94719.46 | 112749.7 | - | - |
| 41 | 94719.24 | 112749.35 | - | - |
| 42 | 94719.04 | 112748.99 | - | - |
| 43 | 94718.88 | 112748.61 | - | - |
| 44 | 94718.75 | 112748.22 | - | - |
| 45 | 94718.65 | 112747.82 | - | - |
| 46 | 94718.58 | 112747.41 | - | - |
| 47 | 94718.55 | 112747 | - | - |
| 48 | 94718.56 | 112746.58 | - | - |
| 49 | 94718.59 | 112746.17 | - | - |
| 50 | 94718.66 | 112745.76 | - | - |
| 51 | 94717.88 | 112744.51 | - | - |
| 52 | 94726.37 | 112739.19 | - | - |
| 1 | 94729.01 | 112743.08 | - | - |

| ПОЛНОЕ НАИМЕНОВАНИЕ ЗАТЕМНОСТИ | | НИКОЛАЕВ, ФАМИЛИЯ |
|---|---|---|

Лист 148

| Земельный участок<br>или объекта недвижимости | | | |
|---|---|---|---|
| Лист № 33 раздела 4.2 | Всего листов раздела 4.2: 89 | Всего разделов: 8 | Всего листов выписки: 204 |

| | |
|---|---|
| 02.06.2025г. № КУВИ-001/2025-114701922 | |
| Кадастровый номер: | 78:06:0002006:12 |

| Сведения о характерных точках границы части (частей) земельного участка | | | | |
|---|---|---|---|---|
| Учетный номер части: 78:06:0002006:12:123 | | | | |
| Система координат СК-1964 | | | | |
| Номер точки | Координаты, м | | Описание закрепления на местности | Средняя квадратическая погрешность определения координат характерных точек границ земельного участка, м |
| | X | Y | | |
| 1 | 2 | 3 | 4 | 5 |
| 1 | 95079.61 | 112678.9 | - | - |
| 2 | 95079.51 | 112673.76 | - | - |
| 3 | 95081.55 | 112676.7 | - | - |
| 4 | 95081.76 | 112676.62 | - | - |
| 5 | 95084.68 | 112681.72 | - | - |
| 6 | 95084.46 | 112681.84 | - | - |
| 7 | 95084.81 | 112682.49 | - | - |
| 8 | 95079.62 | 112684.98 | - | - |
| 9 | 95079.24 | 112685.15 | - | - |
| 10 | 95078.85 | 112685.28 | - | - |
| 11 | 95078.45 | 112685.38 | - | - |
| 12 | 95078.04 | 112685.44 | - | - |
| 13 | 95077.63 | 112685.47 | - | - |
| 14 | 95077.22 | 112685.47 | - | - |
| 15 | 95076.81 | 112685.43 | - | - |
| 16 | 95076.4 | 112685.36 | - | - |
| 17 | 95076 | 112685.26 | - | - |
| 18 | 95075.61 | 112685.12 | - | - |
| 19 | 95075.23 | 112684.95 | - | - |
| 20 | 95074.87 | 112684.75 | - | - |
| 21 | 95074.52 | 112684.53 | - | - |
| 22 | 95074.2 | 112684.27 | - | - |
| 23 | 95073.9 | 112683.99 | - | - |
| 24 | 95073.62 | 112683.68 | - | - |

ДОКУМЕНТ ПОДПИСАН ЭЛЕКТРОННОЙ ПОДПИСЬЮ

| | | |
|---|---|---|
| | | |
| ПОЛНОЕ НАИМЕНОВАНИЕ ДОЛЖНОСТИ | | ИНИЦИАЛЫ, ФАМИЛИЯ |

| Земельный участок | | | |
|---|---|---|---|
| вид объекта недвижимости | | | |
| Лист № 94 раздела 4.2 | Всего листов раздела 4.2: 89 | Всего разделов: 8 | Всего листов выписки: 204 |
| 02.06.2025г. № КУВИ-001/2025-114701902 | | | |
| Кадастровый номер: | 78:06:0002006:17 | | |

| 1 | 2 | 3 | 4 | 5 |
|---|---|---|---|---|
| 25 | 95073.37 | 112683.35 | - | - |
| 26 | 95073.15 | 112668.01 | - | - |
| 27 | 95073.05 | 112682.83 | - | - |
| 28 | 95070.49 | 112678.04 | - | - |
| 29 | 95079.19 | 112673.11 | - | - |
| 1 | 95079.61 | 112673.9 | - | - |

ДОКУМЕНТ ПОДПИСАН ЭЛЕКТРОННОЙ ПОДПИСЬЮ

Сертификат: [illegible]

Владелец: ФЕДЕРАЛЬНАЯ СЛУЖБА ГОСУДАРСТВЕННОЙ РЕГИСТРАЦИИ, КАДАСТРА И КАРТОГРАФИИ

Действителен: с [illegible] по [illegible]

| ЗАНИМАЕМАЯ ДОЛЖНОСТЬ | | ИНИЦИАЛЫ, ФАМИЛИЯ |
|---|---|---|

Лист 150

| Земельный участок |
|---|
| вид объекта недвижимости |

| Лист № 35 раздела 4.2 | Всего листов раздела 4.2: 89 | Всего разделов: 8 | Всего листов выписки: 204 |
|---|---|---|---|

| 02.06.2025г. № КУВИ-001/2025-184701902 | |
|---|---|
| Кадастровый номер: | 78:06:0002006:12 |

| Сведения о характерных точках границы части (частей) земельного участка | | | | |
|---|---|---|---|---|
| Учетный номер части: 78:06:0002006:12:124 | | | | |
| Система координат СК-1964 | | | | |
| Номер точки | Координаты, м | | Описание закрепления на местности | Средняя квадратическая погрешность определения координат характерных точек границ земельного участка, м |
| | X | Y | | |
| 1 | 2 | 3 | 4 | 5 |
| 1 | 94772.08 | 112850.48 | - | - |
| 2 | 94772.49 | 112850.55 | - | - |
| 3 | 94772.89 | 112850.65 | - | - |
| 4 | 94773.28 | 112850.78 | - | - |
| 5 | 94773.66 | 112850.95 | - | - |
| 6 | 94774.03 | 112851.14 | - | - |
| 7 | 94774.37 | 112851.37 | - | - |
| 8 | 94774.7 | 112851.62 | - | - |
| 9 | 94775 | 112851.9 | - | - |
| 10 | 94775.28 | 112852.2 | - | - |
| 11 | 94775.54 | 112852.53 | - | - |
| 12 | 94775.76 | 112852.88 | - | - |
| 13 | 94775.96 | 112853.24 | - | - |
| 14 | 94776.12 | 112853.61 | - | - |
| 15 | 94776.16 | 112858.8 | - | - |
| 16 | 94768.97 | 112862.75 | - | - |
| 17 | 94744.56 | 112877.34 | - | - |
| 18 | 94744.34 | 112876.97 | - | - |
| 19 | 94745.48 | 112876.32 | - | - |
| 20 | 94745.07 | 112875.47 | - | - |
| 21 | 94740.46 | 112868.14 | - | - |
| 22 | 94768.91 | 112851.15 | - | - |
| 23 | 94769.27 | 112850.95 | - | - |
| 24 | 94769.63 | 112850.78 | - | - |

| | | |
|---|---|---|
| полное наименование должности | | инициалы, фамилия |

| Земельный участок | | | |
|---|---|---|---|
| вид объекта недвижимости | | | |
| Лист № 36 раздела 4.2 | Всего листов раздела 4.2: 89 | Всего разделов: 8 | Всего листов выписки: 204 |
| 02.06.2025г. № КУВИ-001/2025-114701902 | | | |
| Кадастровый номер: | 78:06:0002006:12 | | |

| 1 | 2 | 3 | 4 | 5 |
|---|---|---|---|---|
| 25 | 94770.04 | 112850.65 | - | - |
| 26 | 94770.44 | 112850.55 | - | - |
| 27 | 94770.85 | 112850.40 | - | - |
| 28 | 94771.26 | 112850.44 | - | - |
| 29 | 94771.67 | 112850.44 | - | - |
| 1 | 94772.08 | 112850.46 | - | - |

| | | |
|---|---|---|
| ПОЛНОЕ НАИМЕНОВАНИЕ ДОЛЖНОСТИ | ДОКУМЕНТ ПОДПИСАН ЭЛЕКТРОННОЙ ПОДПИСЬЮ Сертификат: [illegible] Владелец: ФЕДЕРАЛЬНАЯ СЛУЖБА ГОСУДАРСТВЕННОЙ РЕГИСТРАЦИИ, КАДАСТРА И КАРТОГРАФИИ Действителен с [illegible] по [illegible] | ИНИЦИАЛЫ, ФАМИЛИЯ |

Лист 152

| Земельный участок | | | |
|---|---|---|---|
| вид объекта недвижимости | | | |
| Лист № 35 раздела 4.5 | Всего листов раздела 4.5: 89 | Всего разделов: 8 | Всего листов выписки: 364 |
| 02.06.2025г. № КУВИ-001/2025-114701932 | | | |
| Кадастровый номер: | 78:06:0002006:12 | | |

| Сведения о характерных точках границ части (частей) земельного участка | | | | |
|---|---|---|---|---|
| Учетный номер части: 78:06:0002006:12:125 | | | | |
| Система координат: СК-1964 | | | | |
| Номер точки | Координаты, м | | Описание закрепления на местности | Средняя квадратичная погрешность определения координат характерных точек границ земельного участка, м |
| | X | Y | | |
| 1 | 2 | 3 | 4 | 5 |
| 1 | 94689.95 | 112759.72 | - | - |
| 2 | 94690.16 | 112759.59 | - | - |
| 3 | 94690.67 | 112760.46 | - | - |
| 4 | 94677.46 | 112768.65 | - | - |
| 5 | 94675.02 | 112767.97 | - | - |
| 6 | 94655.24 | 112767.83 | - | - |
| 7 | 94677.1 | 112767.61 | - | - |
| 8 | 94689.85 | 112759.5 | - | - |
| 1 | 94689.95 | 112759.72 | - | - |

| | | |
|---|---|---|
| полное наименование должности | ДОКУМЕНТ ПОДПИСАН УСИЛЕННОЙ ПОДПИСЬЮ Сертификат: [illegible] Владелец: ФЕДЕРАЛЬНАЯ СЛУЖБА ГОСУДАРСТВЕННОЙ РЕГИСТРАЦИИ, КАДАСТРА И КАРТОГРАФИИ Действителен: с 10.09.2024 по 10.09.2025 | инициалы, фамилия |

Лист 153

| Земельный участок<br>вид объекта недвижимости | | | |
|---|---|---|---|
| Лист № 38 раздела 4.2 | Всего листов раздела 4.2: 80 | Всего разделов: 8 | Всего листов выписки: 264 |
| 02.06.2025г. № КУВИ-001/2025-114701902 | | | |
| Кадастровый номер: | 78:06:0002006:12 | | |

| Сведения о характерных точках границы части (частей) земельного участка<br>Учетный номер части: 78:06:0002006:12:ЗУ26<br>Система координат СК-1964 | | | | |
|---|---|---|---|---|
| Номер точки | Координаты, м | | Описание закрепления на местности | Средняя квадратическая погрешность определения координат характерных точек границ земельного участка, м |
| | X | Y | | |
| 1 | 2 | 3 | 4 | 5 |
| 1 | 94927.44 | 112792.06 | - | - |
| 2 | 94927.85 | 112792.1 | - | - |
| 3 | 94928.26 | 112792.19 | - | - |
| 4 | 94928.65 | 112792.3 | - | - |
| 5 | 94929.04 | 112792.45 | - | - |
| 6 | 94929.41 | 112792.65 | - | - |
| 7 | 94929.77 | 112792.84 | - | - |
| 8 | 94930.11 | 112793.08 | - | - |
| 9 | 94930.42 | 112793.35 | - | - |
| 10 | 94930.71 | 112793.64 | - | - |
| 11 | 94930.98 | 112793.95 | - | - |
| 12 | 94931.22 | 112794.29 | - | - |
| 13 | 94931.44 | 112794.64 | - | - |
| 14 | 94932.44 | 112796.47 | - | - |
| 15 | 94932.62 | 112796.84 | - | - |
| 16 | 94932.77 | 112797.23 | - | - |
| 17 | 94932.89 | 112797.62 | - | - |
| 18 | 94932.96 | 112798.03 | - | - |
| 19 | 94933.03 | 112798.44 | - | - |
| 20 | 94933.05 | 112798.85 | - | - |
| 21 | 94933.03 | 112799.26 | - | - |
| 22 | 94932.99 | 112799.67 | - | - |
| 23 | 94932.9 | 112800.08 | - | - |
| 24 | 94932.79 | 112800.47 | - | - |

| | | |
|---|---|---|
| полное наименование должности | | инициалы, фамилия |

| Земельный участок<br>вид объекта недвижимости | | | |
|---|---|---|---|
| Лист № 39 раздела 4.2 | Всего листов раздела 4.2: 89 | Всего разделов: 8 | Всего листов выписки: 204 |
| 02.06.2025г. № КУВИ-001/2025-114701902 | | | |
| Кадастровый номер: | 78:00:0002006:12 | | |

| 1 | 2 | 3 | 4 | 5 |
|---|---|---|---|---|
| 25 | 94932.64 | 112800.86 | - | - |
| 26 | 94932.46 | 112801.23 | - | - |
| 27 | 94932.25 | 112801.59 | - | - |
| 28 | 94932.01 | 112801.93 | - | - |
| 29 | 94931.74 | 112802.24 | - | - |
| 30 | 94931.45 | 112802.53 | - | - |
| 31 | 94931.14 | 112802.8 | - | - |
| 32 | 94930.8 | 112803.04 | - | - |
| 33 | 94930.45 | 112803.26 | - | - |
| 34 | 94930.44 | 112803.26 | - | - |
| 35 | 94924.82 | 112806.55 | - | - |
| 36 | 94934.87 | 112823.53 | - | - |
| 37 | 94935.04 | 112823.5 | - | - |
| 38 | 94935.45 | 112823.65 | - | - |
| 39 | 94935.74 | 112823.44 | - | - |
| 40 | 94926.94 | 112828.75 | - | - |
| 41 | 94913.58 | 112806.91 | - | - |
| 42 | 94913.79 | 112806.55 | - | - |
| 43 | 94913.23 | 112806.17 | - | - |
| 44 | 94913.1 | 112805.77 | - | - |
| 45 | 94913 | 112805.37 | - | - |
| 46 | 94912.93 | 112804.96 | - | - |
| 47 | 94912.9 | 112804.55 | - | - |
| 48 | 94912.91 | 112804.14 | - | - |
| 49 | 94912.94 | 112803.75 | - | - |
| 50 | 94913.02 | 112803.32 | - | - |
| 51 | 94913.12 | 112802.92 | - | - |
| 52 | 94913.26 | 112802.53 | - | - |
| 53 | 94913.43 | 112802.15 | - | - |

| полное наименование должности | | инициалы, фамилия |
|---|---|---|

| Земельный участок | | | |
|---|---|---|---|
| вид объекта недвижимости | | | |
| Лист № 40 раздела 4.2 | Всего листов раздела 4.2: 80 | Всего разделов: 8 | Всего листов выписки: 204 |
| 02.06.2023г. № КУВИ-001/2023-114701902 | | | |
| Кадастровый номер: | 78:06:0002006:12 | | |

| 1 | 2 | 3 | 4 | 5 |
|---|---|---|---|---|
| 54 | 94913.63 | 112801.79 | - | - |
| 55 | 94915.86 | 112801.45 | - | - |
| 56 | 94914.11 | 112801.13 | - | - |
| 57 | 94914.4 | 112800.82 | - | - |
| 58 | 94914.7 | 112800.55 | - | - |
| 59 | 94915.03 | 112800.5 | - | - |
| 60 | 94915.38 | 112800.07 | - | - |
| 61 | 94915.51 | 112800 | - | - |
| 62 | 94921.26 | 112796.87 | - | - |
| 63 | 94922.11 | 112796.24 | - | - |
| 64 | 94922.2 | 112795.83 | - | - |
| 65 | 94922.31 | 112795.44 | - | - |
| 66 | 94922.46 | 112795.05 | - | - |
| 67 | 94922.64 | 112794.68 | - | - |
| 68 | 94922.85 | 112794.32 | - | - |
| 69 | 94923.09 | 112793.99 | - | - |
| 70 | 94923.36 | 112793.67 | - | - |
| 71 | 94923.65 | 112793.38 | - | - |
| 72 | 94923.96 | 112793.11 | - | - |
| 73 | 94924.3 | 112792.87 | - | - |
| 74 | 94924.65 | 112792.65 | - | - |
| 75 | 94925.02 | 112792.47 | - | - |
| 76 | 94925.41 | 112792.32 | - | - |
| 77 | 94925.8 | 112792.2 | - | - |
| 78 | 94926.21 | 112792.11 | - | - |
| 79 | 94926.62 | 112792.06 | - | - |
| 80 | 94927.03 | 112792.04 | - | - |
| 1 | 94927.44 | 112792.06 | - | - |

| | | |
|---|---|---|
| ПОЛНОЕ НАИМЕНОВАНИЕ ДОЛЖНОСТИ | | ФАМИЛИЯ, ИНИЦИАЛЫ, ПОДПИСЬ |

Лист 156

| Земельный участок | | | |
|---|---|---|---|
| вид объекта недвижимости | | | |
| Лист № 41 раздела 4.2 | Всего листов раздела 4.2: 89 | Всего разделов: 5 | Всего листов выписки: 204 |
| 02.09.2025г. № КУВИ-001/2025-114703902 | | | |
| Кадастровый номер: | 78:06:0002006:12 | | |

| Сведения о характерных точках границы части (частей) земельного участка | | | | |
|---|---|---|---|---|
| Учетный номер части: 78:06:0002006:12:27 | | | | |
| Система координат СК-1964 | | | | |
| Номер точки | Координаты, м | | Описание закрепления на местности | Средняя квадратическая погрешность определения координат характерных точек границ земельного участка, м |
| | X | Y | | |
| 1 | 2 | 3 | 4 | 5 |
| 1 | 94886.48 | 112635.49 | - | - |
| 2 | 94885.41 | 112636.71 | - | - |
| 3 | 94881.47 | 112637.5 | - | - |
| 4 | 94876.77 | 112629.83 | - | - |
| 5 | 94876.17 | 112628.85 | - | - |
| 6 | 94882.69 | 112626.71 | - | - |
| 7 | 94883.92 | 112628.93 | - | - |
| 8 | 94884.38 | 112625.85 | - | - |
| 9 | 94885.29 | 112625.89 | - | - |
| 10 | 94886.1 | 112626.69 | - | - |
| 11 | 94886.91 | 112626.43 | - | - |
| 12 | 94887.64 | 112626.9 | - | - |
| 13 | 94888.28 | 112627.5 | - | - |
| 14 | 94888.8 | 112628.19 | - | - |
| 15 | 94889.2 | 112628.97 | - | - |
| 16 | 94889.48 | 112629.81 | - | - |
| 17 | 94889.56 | 112630.67 | - | - |
| 18 | 94889.51 | 112631.54 | - | - |
| 19 | 94889.32 | 112632.39 | - | - |
| 20 | 94888.98 | 112633.19 | - | - |
| 21 | 94888.5 | 112633.93 | - | - |
| 22 | 94887.91 | 112634.56 | - | - |
| 23 | 94887.21 | 112635.09 | - | - |
| 1 | 94886.48 | 112635.49 | - | - |

| ДОКУМЕНТ ПОДПИСАН ЭЛЕКТРОННОЙ ПОДПИСЬЮ | | |
|---|---|---|
| Сертификат: [illegible] | | |
| Владелец: ФЕДЕРАЛЬНАЯ СЛУЖБА ГОСУДАРСТВЕННОЙ РЕГИСТРАЦИИ КАДАСТРА И КАРТОГРАФИИ | | |
| Действителен с [illegible] по [illegible] | | |
| ПОЛНОЕ НАИМЕНОВАНИЕ ДОЛЖНОСТИ | | ИНИЦИАЛЫ, ФАМИЛИЯ |

Лист 157

| Земельный участок |
|---|
| вид объекта недвижимости |

| Лист № 42 раздела 4.2 | Всего листов раздела 4.2: 80 | Всего разделов: 8 | Всего листов выписки: 264 |
|---|---|---|---|

| 02.06.2025г. № КУВИ-001/2025-114701902 | |
|---|---|
| Кадастровый номер: | 78:06:0007006:12 |

| Сведения о характерных точках границы части (частей) земельного участка | | | | |
|---|---|---|---|---|
| Учетный номер части: 78:06:0007006:12/128 | | | | |
| Система координат СК-1964 | | | | |
| Номер точки | Координаты, м | | Описание закрепления на местности | Средняя квадратическая погрешность определения координат характерных точек границ земельного участка, м |
| | X | Y | | |
| 1 | 2 | 3 | 4 | 5 |
| 1 | 94745.86 | 112893.36 | - | - |
| 2 | 94759.8 | 112915.16 | - | - |
| 3 | 94748.59 | 112899.21 | - | - |
| 4 | 94740.29 | 112884.23 | - | - |
| 5 | 94740.44 | 112884.04 | - | - |
| 1 | 94745.86 | 112893.36 | - | - |

| полное наименование должности | | инициалы, фамилия |
|---|---|---|

Лист 158

| Земельный участок | | | |
|---|---|---|---|
| вид объекта недвижимости | | | |
| Лист № 45 раздела 4.2 | Всего листов раздела 4.2: 203 | Всего разделов: 8 | Всего листов выписки: 204 |
| 02.06.2025г. № КУВИ-001/2025-114701902 | | | |
| Кадастровый номер: | 78:06:0002006:12 | | |

Сведения о характерных точках границы части (частей) земельного участка

Учетный номер части: 78:06:0002006:12/1/20

Система координат

| Номер точки | Координаты, м | | Описание закрепления на местности | Средняя квадратическая погрешность определения координат характерных точек границ земельного участка, м |
|---|---|---|---|---|
| | X | Y | | |
| 1 | 2 | 3 | 4 | 5 |
| 1 | 95016.37 | 112517.78 | - | - |
| 2 | 95006.47 | 112524.58 | - | - |
| 3 | 95006.33 | 112524.67 | - | - |
| 4 | 95006.18 | 112524.74 | - | - |
| 5 | 95006.03 | 112524.81 | - | - |
| 6 | 95005.87 | 112524.86 | - | - |
| 7 | 95005.71 | 112524.9 | - | - |
| 8 | 95005.55 | 112524.92 | - | - |
| 9 | 95005.38 | 112524.93 | - | - |
| 10 | 95005.22 | 112524.93 | - | - |
| 11 | 95005.05 | 112524.91 | - | - |
| 12 | 95004.89 | 112524.88 | - | - |
| 13 | 95004.82 | 112524.86 | - | - |
| 14 | 95002.84 | 112524.33 | - | - |
| 15 | 94990.46 | 112532.53 | - | - |
| 16 | 95012.63 | 112580.38 | - | - |
| 17 | 95012.67 | 112580.54 | - | - |
| 18 | 95012.72 | 112580.69 | - | - |
| 19 | 95012.76 | 112580.86 | - | - |
| 20 | 95012.78 | 112581.02 | - | - |
| 21 | 95012.79 | 112581.18 | - | - |
| 22 | 95012.79 | 112581.31 | - | - |
| 23 | 95012.66 | 112584.37 | - | - |
| 24 | 95020.74 | 112588.32 | - | - |

| полное наименование должности | | инициалы, фамилия |
|---|---|---|

| Земельный участок |
|---|
| вид объекта недвижимости |

| Лист № 44 раздела 4.2 | Всего листов раздела 4.2: 89 | Всего разделов: 8 | Всего листов выписки: 204 |
|---|---|---|---|

| 03.06.2025г. № КУВИ-001/2025-114701902 | |
|---|---|
| Кадастровый номер: | 78:06:0003006:17 |

| 1 | 2 | 3 | 4 | 5 |
|---|---|---|---|---|
| 25 | 95028.55 | 112601.12 | - | - |
| 26 | 95028.7 | 112601.18 | - | - |
| 27 | 95028.85 | 112601.26 | - | - |
| 28 | 95028.99 | 112601.34 | - | - |
| 29 | 95029.12 | 112601.44 | - | - |
| 30 | 95029.28 | 112601.55 | - | - |
| 31 | 95029.36 | 112601.67 | - | - |
| 32 | 95029.47 | 112601.8 | - | - |
| 33 | 95029.56 | 112601.95 | - | - |
| 34 | 95029.63 | 112602.05 | - | - |
| 35 | 95038.45 | 112618.41 | - | - |
| 36 | 95038.52 | 112618.56 | - | - |
| 37 | 95038.58 | 112618.71 | - | - |
| 38 | 95038.63 | 112618.87 | - | - |
| 39 | 95038.66 | 112619.03 | - | - |
| 40 | 95038.68 | 112619.19 | - | - |
| 41 | 95038.69 | 112619.36 | - | - |
| 42 | 95038.68 | 112619.53 | - | - |
| 43 | 95038.66 | 112619.69 | - | - |
| 44 | 95038.63 | 112619.85 | - | - |
| 45 | 95038.58 | 112620.01 | - | - |
| 46 | 95038.55 | 112620.1 | - | - |
| 47 | 95036.64 | 112626.4 | - | - |
| 48 | 95035.97 | 112626.55 | - | - |
| 49 | 95035.9 | 112626.69 | - | - |
| 50 | 95035.8 | 112626.83 | - | - |
| 51 | 95035.7 | 112626.96 | - | - |
| 52 | 95035.59 | 112627.08 | - | - |
| 53 | 95035.47 | 112627.19 | - | - |

| ДОКУМЕНТ ПОДПИСАН ЭЛЕКТРОННОЙ ПОДПИСЬЮ<br>Сертификат [illegible]<br>Владелец [illegible]<br>Действителен с [illegible] по [illegible] | |
|---|---|
| ВЕРНОЕ ИЗОБРАЖЕНИЕ ДЛИННОСТИ | ИНИЦИАЛЫ, ФАМИЛИЯ |

| Земельный участок | | | |
|---|---|---|---|
| вид объекта недвижимости | | | |
| Лист № 45 раздела 4.2 | Всего листов раздела 4.2: 89 | Всего разделов: 8 | Всего листов выписки: 204 |
| 02.06.2025г. № КУВИ-001/2025-114701902 | | | |
| Кадастровый номер: | 78:06:0005006:12 | | |

| 1 | 2 | 3 | 4 | 5 |
|---|---|---|---|---|
| 54 | 95035.34 | 112627.29 | - | - |
| 55 | 95035.26 | 112627.33 | - | - |
| 56 | 95000.23 | 112644.47 | - | - |
| 57 | 95017.77 | 112658.75 | - | - |
| 58 | 95016.04 | 112659.92 | - | - |
| 59 | 95015.8 | 112660.81 | - | - |
| 60 | 95017.65 | 112662.6 | - | - |
| 61 | 95016.7 | 112662.7 | - | - |
| 62 | 95020.3 | 112668.85 | - | - |
| 63 | 95020.6 | 112668.67 | - | - |
| 64 | 95021.61 | 112670.5 | - | - |
| 65 | 95022.59 | 112670.73 | - | - |
| 66 | 95022.83 | 112670.61 | - | - |
| 67 | 95033.78 | 112686.16 | - | - |
| 68 | 95033.99 | 112685.02 | - | - |
| 69 | 95035.45 | 112688.45 | - | - |
| 70 | 95032.16 | 112690.65 | - | - |
| 71 | 95032.61 | 112690.73 | - | - |
| 72 | 95031.66 | 112690.8 | - | - |
| 73 | 95031.71 | 112690.86 | - | - |
| 74 | 95031.55 | 112690.91 | - | - |
| 75 | 95031.39 | 112690.94 | - | - |
| 76 | 95031.22 | 112690.96 | - | - |
| 77 | 95031.06 | 112690.96 | - | - |
| 78 | 95030.89 | 112690.95 | - | - |
| 79 | 95030.73 | 112690.93 | - | - |
| 80 | 95030.57 | 112690.89 | - | - |
| 81 | 95030.41 | 112690.84 | - | - |
| 82 | 95030.26 | 112690.78 | - | - |

| | | |
|---|---|---|
| полное наименование должности | | инициалы, фамилия |

| Земельный участок | | | |
|---|---|---|---|
| вид объекта недвижимости | | | |
| Лист № 46 раздела 4.2 | Всего листов раздела 4.2: 89 | Всего разделов: 8 | Всего листов выписки: 204 |
| 02.06.2025г. № КУВИ-001/2025-114701902 | | | |
| Кадастровый номер: | 78:16:1032306:12 | | |

| 1 | 2 | 3 | 4 | 5 |
|---|---|---|---|---|
| 83 | 95030.11 | 112690.7 | - | - |
| 84 | 95029.97 | 112699.62 | - | - |
| 85 | 95029.84 | 112698.52 | - | - |
| 86 | 95029.71 | 112698.41 | - | - |
| 87 | 95029.6 | 112698.29 | - | - |
| 88 | 95029.49 | 112698.16 | - | - |
| 89 | 95029.4 | 112698.03 | - | - |
| 90 | 95029.36 | 112689.96 | - | - |
| 91 | 95017.02 | 112668.55 | - | - |
| 92 | 95016.94 | 112668.4 | - | - |
| 93 | 95016.88 | 112668.25 | - | - |
| 94 | 95016.83 | 112668.09 | - | - |
| 95 | 95016.79 | 112667.93 | - | - |
| 96 | 95016.76 | 112667.77 | - | - |
| 97 | 95016.75 | 112667.6 | - | - |
| 98 | 95016.76 | 112667.43 | - | - |
| 99 | 95016.77 | 112667.27 | - | - |
| 100 | 95016.8 | 112667.11 | - | - |
| 101 | 95016.85 | 112665.03 | - | - |
| 102 | 95017.21 | 112665.59 | - | - |
| 103 | 95005.82 | 112646.57 | - | - |
| 104 | 94984.91 | 112658.63 | - | - |
| 105 | 94993.44 | 112673.73 | - | - |
| 106 | 94993.52 | 112673.88 | - | - |
| 107 | 94993.58 | 112674.03 | - | - |
| 108 | 94993.63 | 112674.19 | - | - |
| 109 | 94993.67 | 112674.35 | - | - |
| 110 | 94995.69 | 112674.51 | - | - |
| 111 | 94993.7 | 112674.68 | - | - |

| полное наименование должности | | инициалы, фамилия |
|---|---|---|

Лист 162

| Земельный участок<br>вид объекта недвижимости | | | |
|---|---|---|---|
| Лист № 47 раздела 4.2 | Всего листов раздела 4.2: 59 | Всего разделов: 8 | Всего листов выписки: 204 |
| 02.06.2025г. № КУВИ-001/2025-114701902 | | | |
| Кадастровый номер: | 78:66:0002006:12 | | |

| 1 | 2 | 3 | 4 | 5 |
|---|---|---|---|---|
| 112 | 94993.69 | 112674.84 | - | - |
| 113 | 94993.68 | 112675.01 | - | - |
| 114 | 94993.65 | 112675.17 | - | - |
| 115 | 94993.6 | 112675.33 | - | - |
| 116 | 94993.55 | 112675.48 | - | - |
| 117 | 94993.48 | 112675.63 | - | - |
| 118 | 94993.39 | 112675.78 | - | - |
| 119 | 94993.3 | 112675.91 | - | - |
| 120 | 94993.2 | 112676.04 | - | - |
| 121 | 94993.08 | 112676.16 | - | - |
| 122 | 94992.96 | 112676.27 | - | - |
| 123 | 94992.84 | 112676.36 | - | - |
| 124 | 94972.53 | 112690.48 | - | - |
| 125 | 94972.39 | 112690.57 | - | - |
| 126 | 94972.24 | 112690.65 | - | - |
| 127 | 94972.09 | 112690.71 | - | - |
| 128 | 94971.93 | 112690.76 | - | - |
| 129 | 94971.77 | 112690.8 | - | - |
| 130 | 94971.61 | 112690.83 | - | - |
| 131 | 94971.45 | 112690.84 | - | - |
| 132 | 94971.28 | 112690.84 | - | - |
| 133 | 94971.12 | 112690.82 | - | - |
| 134 | 94970.95 | 112690.79 | - | - |
| 135 | 94970.79 | 112690.75 | - | - |
| 136 | 94970.64 | 112690.69 | - | - |
| 137 | 94970.49 | 112690.63 | - | - |
| 138 | 94970.34 | 112690.55 | - | - |
| 139 | 94970.21 | 112690.45 | - | - |
| 140 | 94970.08 | 112690.35 | - | - |

ДОКУМЕНТ ПОДПИСАН
ЭЛЕКТРОННОЙ ПОДПИСЬЮ

| | | |
|---|---|---|
| ПОЛНОЕ НАИМЕНОВАНИЕ ДОЛЖНОСТИ | | ИНИЦИАЛЫ, ФАМИЛИЯ |

Лист 163

| Земельный участок |
|---|
| вид объекта недвижимости |

| Лист № 46 раздела 4.2 | Всего листов раздела 4.2: 89 | Всего разделов: 8 | Всего листов выписки: 204 |
|---|---|---|---|

| 02.06.2025г. № КУВИ-001/2025-114701902 | |
|---|---|
| Кадастровый номер: | 78:06:0002006:12 |

| 1 | 2 | 3 | 4 | 5 |
|---|---|---|---|---|
| 141 | 94970.07 | 112690.34 | - | - |
| 142 | 94986.59 | 112678.52 | - | - |
| 143 | 94910.07 | 112702.65 | - | - |
| 144 | 94872.14 | 112722.35 | - | - |
| 145 | 94858.7 | 112760.68 | - | - |
| 146 | 94858.64 | 112760.83 | - | - |
| 147 | 94858.58 | 112760.95 | - | - |
| 148 | 94854.28 | 112763.48 | - | - |
| 149 | 94854.08 | 112763.1 | - | - |
| 150 | 94853.98 | 112762.69 | - | - |
| 151 | 94853.96 | 112762.27 | - | - |
| 152 | 94854.08 | 112761.86 | - | - |
| 153 | 94854.93 | 112759.55 | - | - |
| 154 | 94868.63 | 112720.28 | - | - |
| 155 | 94868.69 | 112720.12 | - | - |
| 156 | 94868.77 | 112719.98 | - | - |
| 157 | 94868.85 | 112719.84 | - | - |
| 158 | 94868.95 | 112719.7 | - | - |
| 159 | 94869.06 | 112719.58 | - | - |
| 160 | 94869.17 | 112719.46 | - | - |
| 161 | 94869.3 | 112719.35 | - | - |
| 162 | 94869.44 | 112719.26 | - | - |
| 163 | 94869.58 | 112719.17 | - | - |
| 164 | 94869.6 | 112719.17 | - | - |
| 165 | 94908.23 | 112699.1 | - | - |
| 166 | 94954.08 | 112675.52 | - | - |
| 167 | 94925.33 | 112626.93 | - | - |
| 168 | 94925.25 | 112626.79 | - | - |
| 169 | 94925.18 | 112626.64 | - | - |

| ДОКУМЕНТ ПОДПИСАН ЭЛЕКТРОННОЙ ПОДПИСЬЮ | |
|---|---|
| ПОЛНОЕ НАИМЕНОВАНИЕ ДОЛЖНОСТИ | ИНИЦИАЛЫ, ФАМИЛИЯ |

| Земельный участок<br>вид объекта недвижимости | | | |
|---|---|---|---|
| Лист № 46 раздела 4.2 | Всего листов раздела 4.2: 80 | Всего разделов: 8 | Всего листов выписки: 204 |
| 02.06.2025г. № КУНИ-001/2025-114701902 | | | |
| Кадастровый номер: | | 70:06:0000000:12 | |

| 1 | 2 | 3 | 4 | 5 |
|---|---|---|---|---|
| 170 | 94935.13 | 112626.48 | - | - |
| 171 | 94935.09 | 112626.52 | - | - |
| 172 | 94935.06 | 112626.16 | - | - |
| 173 | 94935.05 | 112625.99 | - | - |
| 174 | 94935.05 | 112625.85 | - | - |
| 175 | 94935.06 | 112625.66 | - | - |
| 176 | 94935.09 | 112625.5 | - | - |
| 177 | 94935.13 | 112625.34 | - | - |
| 178 | 94935.19 | 112625.18 | - | - |
| 179 | 94935.25 | 112625.03 | - | - |
| 180 | 94935.33 | 112624.89 | - | - |
| 181 | 94935.42 | 112624.75 | - | - |
| 182 | 94935.52 | 112624.62 | - | - |
| 183 | 94935.64 | 112624.5 | - | - |
| 184 | 94935.76 | 112624.38 | - | - |
| 185 | 94935.89 | 112624.28 | - | - |
| 186 | 94936.03 | 112624.19 | - | - |
| 187 | 94936.04 | 112624.18 | - | - |
| 188 | 94938.13 | 112617.14 | - | - |
| 189 | 94938.28 | 112617.06 | - | - |
| 190 | 94938.43 | 112616.99 | - | - |
| 191 | 94938.59 | 112616.94 | - | - |
| 192 | 94938.75 | 112616.9 | - | - |
| 193 | 94938.91 | 112616.88 | - | - |
| 194 | 94939.08 | 112616.86 | - | - |
| 195 | 94939.24 | 112616.87 | - | - |
| 196 | 94939.41 | 112616.88 | - | - |
| 197 | 94939.57 | 112616.91 | - | - |
| 198 | 94939.73 | 112616.95 | - | - |

| | | |
|---|---|---|
| ПОЛНОЕ НАИМЕНОВАНИЕ ДОЛЖНОСТИ | | ИНИЦИАЛЫ, ФАМИЛИЯ |

| Земельный участок | | | |
|---|---|---|---|
| вид объекта недвижимости | | | |
| Лист № 50 раздела 4.2 | Всего листов раздела 4.2: 89 | Всего разделов: 8 | Всего листов выписки: 204 |
| 07.06.2025г. № КУВИ-001/2025-114701902 | | | |
| Кадастровый номер: | 78:06:0002000:12 | | |

| 1 | 2 | 3 | 4 | 5 |
|---|---|---|---|---|
| 199 | 949939.89 | 112617.01 | - | - |
| 200 | 949940.04 | 112617.07 | - | - |
| 201 | 949940.18 | 112617.15 | - | - |
| 202 | 949940.32 | 112617.25 | - | - |
| 203 | 949940.45 | 112617.35 | - | - |
| 204 | 949940.57 | 112617.46 | - | - |
| 205 | 949940.68 | 112617.59 | - | - |
| 206 | 949940.78 | 112617.72 | - | - |
| 207 | 949940.85 | 112617.82 | - | - |
| 208 | 949941.69 | 112619.2 | - | - |
| 209 | 949937.88 | 112621.68 | - | - |
| 210 | 949931.67 | 112625.19 | - | - |
| 211 | 949931.82 | 112625.44 | - | - |
| 212 | 949979.8 | 115626.62 | - | - |
| 213 | 949958.43 | 112674.82 | - | - |
| 214 | 949971.55 | 112686.3 | - | - |
| 215 | 949989.06 | 112674.11 | - | - |
| 216 | 949980.49 | 112658.88 | - | - |
| 217 | 949980.37 | 112658.73 | - | - |
| 218 | 949980.31 | 112658.56 | - | - |
| 219 | 949980.26 | 112658.42 | - | - |
| 220 | 949980.22 | 112658.26 | - | - |
| 221 | 949980.2 | 112658.09 | - | - |
| 222 | 949980.19 | 115685.93 | - | - |
| 223 | 949980.2 | 112657.76 | - | - |
| 224 | 949980.21 | 112657.6 | - | - |
| 225 | 949980.24 | 112657.44 | - | - |
| 226 | 949980.29 | 112657.28 | - | - |
| 227 | 949980.35 | 112657.12 | - | - |

| | | |
|---|---|---|
| полное наименование должности | ДОКУМЕНТ ПОДПИСАН ЭЛЕКТРОННОЙ ПОДПИСЬЮ Владелец: ФЕДЕРАЛЬНАЯ СЛУЖБА ГОСУДАРСТВЕННОЙ РЕГИСТРАЦИИ, КАДАСТРА И КАРТОГРАФИИ | инициалы, фамилия |

| Земельный участок<br>вид объекта недвижимости | | | |
|---|---|---|---|
| Лист № 51 раздела 4.2 | Всего листов раздела 4.2: 89 | Всего разделов: 8 | Всего листов выписки: 204 |
| 02.06.2025г. № КУВИ-001/2025-114591002 | | | |
| Кадастровый номер: | 78:06:0002006:12 | | |

| 1 | 2 | 3 | 4 | 5 |
|---|---|---|---|---|
| 228 | 94980.41 | 112656.97 | - | - |
| 229 | 94980.5 | 112656.83 | - | - |
| 230 | 94980.93 | 112656.69 | - | - |
| 231 | 94980.69 | 112656.56 | - | - |
| 232 | 94980.81 | 112656.45 | - | - |
| 233 | 94980.93 | 112656.34 | - | - |
| 234 | 94981.07 | 112656.24 | - | - |
| 235 | 94981.19 | 112656.16 | - | - |
| 236 | 95005.48 | 112642.15 | - | - |
| 237 | 95032.56 | 112624.53 | - | - |
| 238 | 95034.49 | 112619.68 | - | - |
| 239 | 95026.48 | 112604.63 | - | - |
| 240 | 95018.7 | 112601.83 | - | - |
| 241 | 95018.54 | 112601.77 | - | - |
| 242 | 95018.4 | 112601.7 | - | - |
| 243 | 95018.26 | 112601.61 | - | - |
| 244 | 95018.12 | 112601.51 | - | - |
| 245 | 95018 | 112601.4 | - | - |
| 246 | 95017.88 | 112601.28 | - | - |
| 247 | 95017.78 | 112601.16 | - | - |
| 248 | 95017.68 | 112601.02 | - | - |
| 249 | 95017.64 | 112600.95 | - | - |
| 250 | 95008.9 | 112585.87 | - | - |
| 251 | 95008.83 | 112585.72 | - | - |
| 252 | 95008.76 | 112585.57 | - | - |
| 253 | 95008.71 | 112585.42 | - | - |
| 254 | 95008.67 | 112585.28 | - | - |
| 255 | 95008.65 | 112585.09 | - | - |
| 256 | 95008.63 | 112584.93 | - | - |

| | | |
|---|---|---|
| | | |
| ПОЛНОЕ НАИМЕНОВАНИЕ ДОЛЖНОСТИ | | ИНИЦИАЛЫ, ФАМИЛИЯ |

| Земельный участок | | | |
|---|---|---|---|
| вид объекта недвижимости | | | |
| Лист № 52 раздела 4.2 | Всего листов раздела 4.2: 89 | Всего разделов: 8 | Всего листов выписки: 204 |
| 02.06.2025г. № КУВИ-001/2025-114701902 | | | |
| Кадастровый номер: | 78:06:0003006:17 | | |

| 1 | 2 | 3 | 4 | 5 |
|---|---|---|---|---|
| 257 | 95008.64 | 112584.78 | - | - |
| 258 | 95008.77 | 112581.62 | - | - |
| 259 | 94986.11 | 112532.66 | - | - |
| 260 | 94986.05 | 112532.5 | - | - |
| 261 | 94986 | 112532.34 | - | - |
| 262 | 94985.96 | 112532.18 | - | - |
| 263 | 94985.94 | 112532.02 | - | - |
| 264 | 94985.93 | 112531.86 | - | - |
| 265 | 94985.93 | 112531.69 | - | - |
| 266 | 94985.95 | 112531.53 | - | - |
| 267 | 94985.98 | 112531.36 | - | - |
| 268 | 94986.02 | 112531.2 | - | - |
| 269 | 94986.08 | 112531.05 | - | - |
| 270 | 94986.15 | 112530.9 | - | - |
| 271 | 94986.23 | 112530.75 | - | - |
| 272 | 94986.32 | 112530.62 | - | - |
| 273 | 94986.43 | 112530.49 | - | - |
| 274 | 94986.54 | 112530.37 | - | - |
| 275 | 94986.67 | 112530.26 | - | - |
| 276 | 94986.8 | 112530.16 | - | - |
| 277 | 94986.93 | 112530.15 | - | - |
| 278 | 95001.58 | 112550.5 | - | - |
| 279 | 95001.52 | 112520.42 | - | - |
| 280 | 95001.67 | 112520.34 | - | - |
| 281 | 95001.82 | 112520.28 | - | - |
| 282 | 95001.98 | 112520.23 | - | - |
| 283 | 95002.14 | 112520.2 | - | - |
| 284 | 95002.31 | 112520.18 | - | - |
| 285 | 95002.47 | 112520.17 | - | - |

| | | |
|---|---|---|
| полное наименование должности | | инициалы, фамилия |

| Земельный участок<br>вид объекта недвижимости | | | |
|---|---|---|---|
| Лист № 53 раздела 4.2 | Всего листов раздела 4.2: 89 | Всего разделов: 8 | Всего листов выписки: 204 |
| 07.06.2025г. № КУВИ-001/2025-114701902 | | | |
| Кадастровый номер: | 78:06:0002006:12 | | |

| 1 | 2 | 3 | 4 | 5 |
|---|---|---|---|---|
| 286 | 95002.64 | 112520.17 | - | - |
| 287 | 95002.8 | 112520.19 | - | - |
| 288 | 95002.96 | 112520.23 | - | - |
| 289 | 95003 | 112520.24 | - | - |
| 290 | 95004.96 | 112520.76 | - | - |
| 291 | 95014.52 | 112514.19 | - | - |
| 1 | 95016.87 | 112517.78 | - | - |

| | | |
|---|---|---|
| ПОЛНОЕ НАИМЕНОВАНИЕ ДОЛЖНОСТИ | ДОКУМЕНТ ПОДПИСАН<br>ЭЛЕКТРОННОЙ ПОДПИСЬЮ<br>Сертификат [illegible]<br>Владелец [illegible]<br>Действителен с [illegible] по [illegible] | ИНИЦИАЛЫ, ФАМИЛИЯ |

Лист 169

| Земельный участок |
|---|
| вид объекта недвижимости |

| Лист № 54 раздела 4.2 | Всего листов раздела 4.2: 89 | Всего разделов: 8 | Всего листов выписки: 204 |
|---|---|---|---|

| 02.06.2023г. № КУВИ-001/2023-114701902 | |
|---|---|
| Кадастровый номер: | 78:06:0007006:12 |

| Сведения о характерных точках границы части (частей) земельного участка | | | | |
|---|---|---|---|---|
| Учетный номер части: 78:06:0002006:12:1/30 | | | | |
| Система координат: СК-1964 | | | | |
| Номер точки | Координаты, м | | Описание закрепления на местности | Средняя квадратическая погрешность определения координат характерных точек границ земельного участка, м |
| | X | Y | | |
| 1 | 2 | 3 | 4 | 5 |
| 1 | 94720.46 | 112818.21 | - | - |
| 2 | 94760.72 | 112883.03 | - | - |
| 3 | 94780.82 | 112910.99 | - | - |
| 4 | 94763.62 | 112920.72 | - | - |
| 5 | 94748.79 | 112899.21 | - | - |
| 6 | 94740.29 | 112884.75 | - | - |
| 7 | 94740.54 | 112884.07 | - | - |
| 8 | 94740.44 | 112883.87 | - | - |
| 9 | 94747.58 | 112879.87 | - | - |
| 10 | 94747.14 | 112879.15 | - | - |
| 11 | 94746.02 | 112879.79 | - | - |
| 12 | 94744.34 | 112876.97 | - | - |
| 13 | 94745.48 | 112876.32 | - | - |
| 14 | 94745.07 | 112875.67 | - | - |
| 15 | 94739.93 | 112867.3 | - | - |
| 16 | 94731.82 | 112854.38 | - | - |
| 17 | 94729.5 | 112850.56 | - | - |
| 18 | 94712.41 | 112823.7 | - | - |
| 19 | 94710.14 | 112825.15 | - | - |
| 20 | 94710.07 | 112825.05 | - | - |
| 21 | 94710 | 112825.1 | - | - |
| 22 | 94691.98 | 112796.58 | - | - |
| 23 | 94694.54 | 112795.18 | - | - |
| 24 | 94677.02 | 112767.97 | - | - |

ДОКУМЕНТ ПОДПИСАН
УСИЛЕННОЙ ПОДПИСЬЮ

| полное наименование должности | | инициалы, фамилия |
|---|---|---|

Лист 170

| Земельный участок | | | |
|---|---|---|---|
| вид объекта недвижимости | | | |
| Лист № 55 раздела 4.2 | Всего листов раздела 4.2: 309 | Всего разделов: 8 | Всего листов выписки: 204 |
| 02.06.2025г. № КУВИ-001/2025-114701902 | | | |
| Кадастровый номер: | 78:06:0010306:12 | | |

| 1 | 2 | 3 | 4 | 5 |
|---|---|---|---|---|
| 25 | 94077.28 | 112767.83 | - | - |
| 26 | 94677.1 | 112767.61 | - | - |
| 27 | 94685.73 | 112762.11 | - | - |
| 1 | 94720.46 | 112818.21 | - | - |

| | | |
|---|---|---|
| полное наименование должности | ДОКУМЕНТ ПОДПИСАН ЭЛЕКТРОННОЙ ПОДПИСЬЮ Сертификат: [illegible] Владелец: ФЕДЕРАЛЬНАЯ СЛУЖБА ГОСУДАРСТВЕННОЙ РЕГИСТРАЦИИ, КАДАСТРА И КАРТОГРАФИИ Действителен с [illegible] по [illegible] | инициалы, фамилия |

| Земельный участок |
|---|
| вид объекта недвижимости |

| Лист № 56 раздела 4.2 | Всего листов раздела 4.2: 99 | Всего разделов: 8 | Всего листов выписки: 204 |
|---|---|---|---|

| 02.06.2025г. № КУВИ-001/2025-114591902 | |
|---|---|
| Кадастровый номер: | 78:06:0002006:12 |

| Сведения о характерных точках границы части (частей) земельного участка | | | | |
|---|---|---|---|---|
| Учетный номер части: 78:06:0002006:12:131 | | | | |
| Система координат СК-1964 | | | | |
| Номер точки | Координаты, м | | Описание закрепления на местности | Средняя квадратическая погрешность определения координат характерных точек границ земельного участка, м |
| | X | Y | | |
| 1 | 2 | 3 | 4 | 5 |
| 1 | 94752.41 | 112705.55 | - | - |
| 2 | 94774.87 | 112711.68 | - | - |
| 3 | 94774.4 | 112712.31 | - | - |
| 4 | 94773.83 | 112712.9 | - | - |
| 5 | 94773.16 | 112713.39 | - | - |
| 6 | 94772.49 | 112713.76 | - | - |
| 7 | 94771.64 | 112714 | - | - |
| 8 | 94770.83 | 112714.11 | - | - |
| 9 | 94770.01 | 112714.08 | - | - |
| 10 | 94769.98 | 112714.04 | - | - |
| 11 | 94770.15 | 112713.93 | - | - |
| 12 | 94769.72 | 112713.26 | - | - |
| 13 | 94769.55 | 112713.37 | - | - |
| 14 | 94768.51 | 112711.66 | - | - |
| 15 | 94768.48 | 112711.34 | - | - |
| 16 | 94768.26 | 112711 | - | - |
| 17 | 94768.13 | 112710.8 | - | - |
| 18 | 94767.85 | 112710.76 | - | - |
| 19 | 94772.14 | 112707.52 | - | - |
| 1 | 94772.41 | 112707.77 | - | - |

| | | |
|---|---|---|
| полное наименование должности | | инициалы, фамилия |

| Земельный участок |
|---|
| вид объекта недвижимости |

| Лист № 57 раздела 4.2 | Всего листов раздела 4.2: 89 | Всего разделов: 8 | Всего листов выписки: 204 |
|---|---|---|---|

| 02.06.2025г. № КУВИ-001/2025-114701902 | |
|---|---|
| Кадастровый номер: | 78:06:0002006:12 |

| Сведения о характерных точках границы части (частей) земельного участка | | | | |
|---|---|---|---|---|
| Учетный номер части: 78:06:0002006:12:ЗУ2 | | | | |
| Система координат СК-1964 | | | | |
| Номер точек | Координаты, м | | Описание закрепления на местности | Средняя квадратическая погрешность определения координат характерных точек границ земельного участка, м |
| | X | Y | | |
| 1 | 2 | 3 | 4 | 5 |
| 1 | 94721.2 | 112742.43 | - | - |
| 2 | 94725.54 | 112739.71 | - | - |
| 3 | 94725.14 | 112740.36 | - | - |
| 4 | 94724.64 | 112740.95 | - | - |
| 5 | 94724.06 | 112741.48 | - | - |
| 6 | 94723.41 | 112741.86 | - | - |
| 7 | 94722.7 | 112742.16 | - | - |
| 8 | 94721.96 | 112742.35 | - | - |
| 1 | 94721.2 | 112742.43 | - | - |

| полное наименование должности | | инициалы, фамилия |
|---|---|---|

Лист 175

| Земельный участок |
|---|
| вид объекта недвижимости |

| Лист № 58 раздела 4.2 | Всего листов раздела 4.2: 89 | Всего разделов: 9 | Всего листов выписки: 204 |
|---|---|---|---|

| 07.06.2025г. № КУВИ-001/2025-114701902 | |
|---|---|
| Кадастровый номер: | 78:06:0002006:12 |

| Сведения о характерных точках границы части (частей) земельного участка |
|---|
| Учетный номер части: 78:06:0002006:12:ЗУ1 |
| Система координат СК-1964 |

| Номер точки | Координаты, м | | Описание закрепления на местности | Средняя квадратическая погрешность определения координат характерных точек границ земельного участка, м |
|---|---|---|---|---|
| | X | Y | | |
| 1 | 2 | 3 | 4 | 5 |
| 1 | 94744.89 | 112875.18 | - | - |
| 2 | 94739.93 | 112867.3 | - | - |
| 3 | 94740.04 | 112867.23 | - | - |
| 4 | 94740.13 | 112867.37 | - | - |
| 5 | 94740.78 | 112866.94 | - | - |
| 6 | 94741.61 | 112866.96 | - | - |
| 7 | 94742.43 | 112867.12 | - | - |
| 8 | 94743.21 | 112867.41 | - | - |
| 9 | 94743.93 | 112867.83 | - | - |
| 10 | 94744.57 | 112868.36 | - | - |
| 11 | 94745.11 | 112868.99 | - | - |
| 12 | 94745.55 | 112869.7 | - | - |
| 13 | 94745.85 | 112870.47 | - | - |
| 14 | 94746.03 | 112871.29 | - | - |
| 15 | 94746.07 | 112872.12 | - | - |
| 16 | 94745.97 | 112872.95 | - | - |
| 17 | 94745.73 | 112873.75 | - | - |
| 18 | 94745.37 | 112874.5 | - | - |
| 1 | 94744.89 | 112875.18 | - | - |

| полное наименование должности | | инициалы, фамилия |
|---|---|---|

| Земельный участок<br>вид объекта недвижимости | | | |
|---|---|---|---|
| Лист № 59 раздела 4.2 | Всего листов раздела 4.2: 89 | Всего разделов: 8 | Всего листов выписки: 204 |
| 02.06.2025г. № КУВИ-001/2025-114701902 | | | |
| Кадастровый номер: | 78:06:0003086:12 | | |

| Сведения о характерных точках границы части (частей) земельного участка | | | | |
|---|---|---|---|---|
| Учетный номер части: 78:06:0003086:12:ЗУ4 | | | | |
| Система координат СК-1964 | | | | |
| Номер точки | Координаты, м | | Описание закрепления на местности | Средняя квадратическая погрешность определения координат характерных точек границ земельного участка, м |
| | X | Y | | |
| 1 | 2 | 3 | 4 | 5 |
| 1 | 94733.35 | 112851.69 | - | - |
| 2 | 94737.03 | 112858.19 | - | - |
| 3 | 94737.37 | 112858.92 | - | - |
| 4 | 94737.59 | 112859.7 | - | - |
| 5 | 94737.67 | 112860.5 | - | - |
| 6 | 94737.63 | 112861.31 | - | - |
| 7 | 94737.45 | 112862.1 | - | - |
| 8 | 94737.15 | 112862.86 | - | - |
| 9 | 94731.82 | 112854.35 | - | - |
| 10 | 94729.5 | 112850.56 | - | - |
| 11 | 94728.63 | 112849.19 | - | - |
| 12 | 94729.43 | 112849.18 | - | - |
| 13 | 94730.23 | 112849.31 | - | - |
| 14 | 94730.99 | 112849.57 | - | - |
| 15 | 94731.7 | 112849.94 | - | - |
| 16 | 94732.34 | 112850.43 | - | - |
| 17 | 94733.9 | 112851.69 | - | - |
| 1 | 94733.35 | 112851.69 | - | - |

| | | |
|---|---|---|
| должность уполномоченного должностного | | инициалы, фамилия |

| Земельный участок<br>вид объекта недвижимости | | | |
|---|---|---|---|
| Лист № 60 раздела 4.2 | Всего листов раздела 4.2: 89 | Всего разделов: 5 | Всего листов выписки: 204 |

| 02.09.2025г. № КУВИ-001/2025-114703902 | |
|---|---|
| Кадастровый номер: | 78:06:0002006:12 |

| Сведения о характерных точках границы части (частей) земельного участка | | | | |
|---|---|---|---|---|
| Учетный номер части: 78:06:0002006:12:ЗУ35 | | | | |
| Система координат СК-1964 | | | | |
| Номер точки | Координаты, м | | Описание закрепления на местности | Средняя квадратическая погрешность определения координат характерных точек границ земельного участка, м |
| | X | Y | | |
| 1 | 2 | 3 | 4 | 5 |
| 1 | 94942.04 | 112818.04 | - | - |
| 2 | 94938.54 | 112821.86 | - | - |
| 3 | 94908.74 | 112838.67 | - | - |
| 4 | 94904.86 | 112837.44 | - | - |
| 5 | 94903.54 | 112837.13 | - | - |
| 6 | 94902.79 | 112836.68 | - | - |
| 7 | 94902.18 | 112836.11 | - | - |
| 8 | 94901.58 | 112835.44 | - | - |
| 9 | 94901.15 | 112834.68 | - | - |
| 10 | 94900.86 | 112833.85 | - | - |
| 11 | 94900.72 | 112832.99 | - | - |
| 12 | 94900.73 | 112832.12 | - | - |
| 13 | 94900.9 | 112831.27 | - | - |
| 14 | 94901.2 | 112830.45 | - | - |
| 15 | 94901.65 | 112829.7 | - | - |
| 16 | 94902.22 | 112829.04 | - | - |
| 17 | 94902.89 | 112828.49 | - | - |
| 18 | 94903.65 | 112828.06 | - | - |
| 19 | 94904.48 | 112827.77 | - | - |
| 20 | 94905.34 | 112827.63 | - | - |
| 21 | 94906.21 | 112827.64 | - | - |
| 22 | 94907.05 | 112827.81 | - | - |
| 23 | 94916.08 | 112830.4 | - | - |
| 24 | 94938.67 | 112811.29 | - | - |

| ДОКУМЕНТ ПОДПИСАН<br>ЭЛЕКТРОННОЙ ПОДПИСЬЮ<br>Сертификат: [illegible]<br>Владелец: ФЕДЕРАЛЬНАЯ СЛУЖБА ГОСУДАРСТВЕННОЙ<br>РЕГИСТРАЦИИ КАДАСТРА И КАРТОГРАФИИ<br>Действителен с [illegible] по [illegible] | | |
|---|---|---|
| ПОЛНОЕ НАИМЕНОВАНИЕ ДОЛЖНОСТИ | | ИНИЦИАЛЫ, ФАМИЛИЯ |

| Земельный участок<br>вид объекта недвижимости | | | |
|---|---|---|---|
| Лист № 61 раздела 4.2 | Всего листов раздела 4.2: 89 | Всего разделов: 8 | Всего листов выписки: 294 |
| 02.06.2025г. № КУВИ-001/2025-114701902 | | | |
| Кадастровый номер: | 78:06:0002006:12 | | |

| 1 | 2 | 3 | 4 | 5 |
|---|---|---|---|---|
| 25 | 94935.31 | 112810.7 | - | - |
| 26 | 94936.04 | 112810.23 | - | - |
| 27 | 94936.85 | 112809.89 | - | - |
| 28 | 94937.7 | 112809.7 | - | - |
| 29 | 94938.57 | 112809.67 | - | - |
| 30 | 94939.43 | 112809.78 | - | - |
| 31 | 94940.26 | 112810.04 | - | - |
| 32 | 94941.04 | 112810.44 | - | - |
| 33 | 94941.73 | 112810.97 | - | - |
| 34 | 94942.32 | 112811.61 | - | - |
| 35 | 94942.78 | 112812.35 | - | - |
| 36 | 94943.12 | 112813.15 | - | - |
| 37 | 94943.31 | 112814.01 | - | - |
| 38 | 94943.34 | 112814.88 | - | - |
| 39 | 94943.23 | 112815.74 | - | - |
| 40 | 94942.97 | 112816.57 | - | - |
| 41 | 94942.57 | 112817.34 | - | - |
| 1 | 94942.04 | 112818.04 | - | - |

| | | |
|---|---|---|
| полное наименование должности | ДОКУМЕНТ ПОДПИСАН<br>ЭЛЕКТРОННОЙ ПОДПИСЬЮ<br>Сертификат: [illegible]<br>Владелец: ФЕДЕРАЛЬНАЯ СЛУЖБА ГОСУДАРСТВЕННОЙ<br>РЕГИСТРАЦИИ, КАДАСТРА И КАРТОГРАФИИ<br>Действителен: с [illegible] по [illegible] | инициалы, фамилия |

Лист 177

| Земельный участок | | | |
|---|---|---|---|
| вид объекта недвижимости | | | |
| Лист № 02 раздела 4.2 | Всего листов раздела 4.2: 89 | Всего разделов: 8 | Всего листов выписки: 204 |
| 02.06.2025г. № КУВИ-001/2025-114701902 | | | |
| Кадастровый номер: | 78:06:0002006:12 | | |

| Сведения о характерных точках границы части (частей) земельного участка | | | | |
|---|---|---|---|---|
| Учетный номер части: 78:06:0002006:12:186 | | | | |
| Система координат СК-1964 | | | | |
| Номер точки | Координаты, м | | Описание закрепления на местности | Средняя квадратическая погрешность определения координат характерных точек границ земельного участка, м |
| | X | Y | | |
| 1 | 2 | 3 | 4 | 5 |
| 1 | 948958.48 | 112867.09 | - | - |
| 2 | 948949.77 | 112872.01 | - | - |
| 3 | 948940.46 | 112855.67 | - | - |
| 4 | 948940.09 | 112854.87 | - | - |
| 5 | 948939.87 | 112854.03 | - | - |
| 6 | 948939.8 | 112853.16 | - | - |
| 7 | 948939.88 | 112852.29 | - | - |
| 8 | 948940.11 | 112851.45 | - | - |
| 9 | 948940.48 | 112850.66 | - | - |
| 10 | 948940.99 | 112849.95 | - | - |
| 11 | 948941.63 | 112849.34 | - | - |
| 12 | 948942.32 | 112848.84 | - | - |
| 13 | 948943.12 | 112848.48 | - | - |
| 14 | 948943.96 | 112848.26 | - | - |
| 15 | 948944.83 | 112848.19 | - | - |
| 16 | 948945.7 | 112848.27 | - | - |
| 17 | 948946.54 | 112848.5 | - | - |
| 18 | 948947.33 | 112848.87 | - | - |
| 19 | 948948.04 | 112849.38 | - | - |
| 20 | 948948.65 | 112850 | - | - |
| 21 | 948949.15 | 112850.72 | - | - |
| 1 | 948958.48 | 112867.09 | - | - |

| | | |
|---|---|---|
| полное наименование должности | ДОКУМЕНТ ПОДПИСАН ЭЛЕКТРОННОЙ ПОДПИСЬЮ Сертификат: [illegible] Владелец: [illegible] Действителен: с [illegible] по [illegible] | инициалы, фамилия |

Лист 17К

| Земельный участок | | | |
|---|---|---|---|
| вид объекта недвижимости | | | |
| Лист № 6.9 раздела 4.2 | Всего листов раздела 4.2: 89 | Всего разделов: 8 | Всего листов выписки: 204 |
| 02.06.2025г. № КУВИ-001/2025-114701902 | | | |
| Кадастровый номер: | 78:06:0002006:12 | | |

| Сведения о характерных точках границы части (частей) земельного участка | | | | |
|---|---|---|---|---|
| Учетный номер части: 78:06:0002006:12/137 | | | | |
| Система координат СК-1964 | | | | |
| Номер точки | Координаты, м | | Описание закрепления на местности | Средняя квадратическая погрешность определения координат характерных точек границ земельного участка, м |
| | X | Y | | |
| 1 | 2 | 3 | 4 | 5 |
| 1 | 95042.88 | 112762.06 | - | - |
| 2 | 95042.22 | 112763.14 | - | - |
| 3 | 95024.37 | 112753.26 | - | - |
| 4 | 95034.33 | 112756.87 | - | - |
| 5 | 95034.84 | 112756.16 | - | - |
| 6 | 95033.47 | 112755.56 | - | - |
| 7 | 95036.19 | 112755.07 | - | - |
| 8 | 95036.99 | 112756.72 | - | - |
| 9 | 95037.84 | 112754.51 | - | - |
| 10 | 95038.71 | 112754.46 | - | - |
| 11 | 95039.58 | 112754.55 | - | - |
| 12 | 95040.42 | 112754.79 | - | - |
| 13 | 95041.2 | 112755.18 | - | - |
| 14 | 95041.9 | 112755.7 | - | - |
| 15 | 95042.5 | 112756.33 | - | - |
| 16 | 95042.99 | 112757.05 | - | - |
| 17 | 95043.34 | 112757.85 | - | - |
| 18 | 95043.55 | 112758.7 | - | - |
| 19 | 95043.6 | 112759.57 | - | - |
| 20 | 95043.51 | 112760.44 | - | - |
| 21 | 95043.26 | 112761.27 | - | - |
| 1 | 95042.88 | 112762.06 | - | - |

| | | |
|---|---|---|
| полное наименование должности | ДОКУМЕНТ ПОДПИСАН ЭЛЕКТРОННОЙ ПОДПИСЬЮ | инициалы, фамилия |

Лист 179

| Земельный участок | | | |
|---|---|---|---|
| вид объекта недвижимости | | | |
| Лист № 64 раздела 4.2 | Всего листов раздела 4.2: 89 | Всего разделов: 8 | Всего листов выписки: 204 |
| 02.06.2025г. № КУВИ-001/2025-114701982 | | | |
| Кадастровый номер: | 78:06:0002006:12 | | |

Сведения о характерных точках границы части (частей) земельного участка

Учетный номер части: 78:06:0002006:12/1/:38

Система координат СК-1964

| Номер точки | Координаты, м | | Описание закрепления на местности | Средняя квадратическая погрешность определения координат характерных точек границ земельного участка, м |
|---|---|---|---|---|
| | X | Y | | |
| 1 | 2 | 3 | 4 | 5 |
| 1 | 95084.68 | 112681.72 | - | - |
| 2 | 95084.46 | 112681.84 | - | - |
| 3 | 95085.18 | 112683.19 | - | - |
| 4 | 95084.1 | 112683.79 | - | - |
| 5 | 95084.17 | 112683.92 | - | - |
| 6 | 95084.11 | 112683.95 | - | - |
| 7 | 95083.40 | 112683.38 | - | - |
| 8 | 95082.96 | 112682.73 | - | - |
| 9 | 95082.55 | 112681.99 | - | - |
| 10 | 95082.27 | 112681.2 | - | - |
| 11 | 95082.12 | 112680.38 | - | - |
| 12 | 95082.11 | 112679.54 | - | - |
| 13 | 95082.24 | 112678.71 | - | - |
| 14 | 95082.51 | 112677.92 | - | - |
| 1 | 95084.68 | 112681.72 | - | - |

| | | |
|---|---|---|
| должность уполномоченного должностного лица | документ подписан усиленной квалифицированной электронной подписью Сертификат: [illegible] Владелец: ФЕДЕРАЛЬНАЯ СЛУЖБА ГОСУДАРСТВЕННОЙ РЕГИСТРАЦИИ КАДАСТРА И КАРТОГРАФИИ Действителен: с [illegible] по [illegible] | инициалы, фамилия |

| Земельный участок |
|---|
| вид объекта недвижимости |

| Лист № 65 раздела 4.2 | Всего листов раздела 4.2: 99 | Всего разделов: 8 | Всего листов выписки: 204 |
|---|---|---|---|

| 02.06.2025 г. № КУВИ-001/2025-114701902 | |
|---|---|
| Кадастровый номер: | 78:06:0002006:12 |

| Сведения о характерных точках границы части (частей) земельного участка | | | | |
|---|---|---|---|---|
| Учетный номер части: 78:06:0002006:12:ЗУ9 | | | | |
| Система координат СК-1964 | | | | |
| Номер точки | Координаты, м | | Описание закрепления на местности | Средняя квадратическая погрешность определения координат характерных точек границ земельного участка, м |
| | X | Y | | |
| 1 | 2 | 3 | 4 | 5 |
| 1 | 95096.06 | 112668.4 | - | - |
| 2 | 95055.93 | 112668.17 | - | - |
| 3 | 95055.02 | 112665.69 | - | - |
| 4 | 95084.95 | 112665.55 | - | - |
| 5 | 95085.50 | 112664.08 | - | - |
| 6 | 95055.94 | 112664.51 | - | - |
| 7 | 95056.56 | 112664.13 | - | - |
| 8 | 95066.06 | 112659.19 | - | - |
| 9 | 95067.1 | 112658.57 | - | - |
| 10 | 95067.82 | 112657.9 | - | - |
| 11 | 95068.6 | 112657.55 | - | - |
| 12 | 95069.63 | 112657.33 | - | - |
| 13 | 95070.29 | 112657.25 | - | - |
| 1 | 95096.06 | 112668.4 | - | - |

| | | |
|---|---|---|
| полное наименование должности | | инициалы, фамилия |

Лист 181

| Земельный участок | | | |
|---|---|---|---|
| вид объекта недвижимости | | | |
| Лист № 66 раздела 4.2 | Всего листов раздела 4.2: 89 | Всего разделов: 8 | Всего листов выписки: 204 |
| 02.06.2025г. № КУВИ-001/2025-114701902 | | | |
| Кадастровый номер: | 78:06:0002006:12 | | |

| Сведения о характерных точках границы части (частей) земельного участка | | | | |
|---|---|---|---|---|
| Учетный номер части: 78:06:0002006:12:140 | | | | |
| Система координат | | | | |
| Номер точки | Координаты, м | | Описание закрепления на местности | Средняя квадратическая погрешность определения координат характерных точек границы земельного участка, м |
| | X | Y | | |
| 1 | 2 | 3 | 4 | 5 |
| 1 | 94931.3 | 112496.62 | - | - |
| 2 | 94933.37 | 112496.86 | - | - |
| 3 | 94935.69 | 112498.87 | - | - |
| 4 | 94945.69 | 112507.58 | - | - |
| 5 | 94944.46 | 112512.05 | - | - |
| 6 | 94946.6 | 112515.75 | - | - |
| 7 | 94944.53 | 112517.18 | - | - |
| 8 | 94952.38 | 112531.19 | - | - |
| 9 | 94952.52 | 112531.38 | - | - |
| 10 | 94953.87 | 112533.81 | - | - |
| 11 | 94956.43 | 112538.09 | - | - |
| 12 | 94965.11 | 112523.7 | - | - |
| 13 | 95013.15 | 112508.28 | - | - |
| 14 | 95013.48 | 112512.18 | - | - |
| 15 | 95018.35 | 112521.62 | - | - |
| 16 | 95038.69 | 112556.21 | - | - |
| 17 | 95040.2 | 112558.78 | - | - |
| 18 | 95041.23 | 112560.53 | - | - |
| 19 | 95043.67 | 112564.67 | - | - |
| 20 | 95056.78 | 112620.7 | - | - |
| 21 | 95075 | 112621.49 | - | - |
| 22 | 95039.95 | 112633.4 | - | - |
| 23 | 95015.66 | 112652.35 | - | - |
| 24 | 95018.49 | 112658.31 | - | - |

| ПОЛНОЕ НАИМЕНОВАНИЕ ДОЛЖНОСТИ | | ИНИЦИАЛЫ, ФАМИЛИЯ |
|---|---|---|

Лист 182

| Земельный участок | | | |
|---|---|---|---|
| вид объекта недвижимости | | | |
| Лист № 67 раздела 4.2 | Всего листов раздела 4.2: 89 | Всего разделов: 9 | Всего листов выписки: 204 |
| 02.06.2025г. № КУВИ-001/2025-114703902 | | | |
| Кадастровый номер: | | 78:06:0002006:12 | |

| 1 | 2 | 3 | 4 | 5 |
|---|---|---|---|---|
| 25 | 95016.04 | 112659.82 | - | - |
| 26 | 95015.8 | 112660.81 | - | - |
| 27 | 95016.7 | 112662.7 | - | - |
| 28 | 95020.3 | 112668.85 | - | - |
| 29 | 95021.61 | 112670.5 | - | - |
| 30 | 95022.59 | 112670.73 | - | - |
| 31 | 95025.39 | 112669.34 | - | - |
| 32 | 95031.13 | 112679.69 | - | - |
| 33 | 95030.91 | 112679.83 | - | - |
| 34 | 95032.4 | 112683.05 | - | - |
| 35 | 95036.21 | 112689.38 | - | - |
| 36 | 95061.1 | 112675.06 | - | - |
| 37 | 95075.94 | 112666.75 | - | - |
| 38 | 95079.46 | 112672.96 | - | - |
| 39 | 95081.55 | 112636.7 | - | - |
| 40 | 95085.18 | 112683.19 | - | - |
| 41 | 95086.25 | 112702.89 | - | - |
| 42 | 95109.19 | 112725.2 | - | - |
| 43 | 94950.01 | 112815.39 | - | - |
| 44 | 94900.1 | 112843.55 | - | - |
| 45 | 94786.58 | 112902.08 | - | - |
| 46 | 94763.62 | 112920.72 | - | - |
| 47 | 94748.79 | 112909.21 | - | - |
| 48 | 94740.29 | 112884.25 | - | - |
| 49 | 94740.54 | 112884.07 | - | - |
| 50 | 94740.44 | 112883.87 | - | - |
| 51 | 94747.58 | 112879.87 | - | - |
| 52 | 94745.67 | 112875.49 | - | - |
| 53 | 94739.93 | 112867.3 | - | - |

| полное наименование должности | | инициалы, фамилия |
|---|---|---|

| Земельный участок | | | |
|---|---|---|---|
| вид объекта недвижимости | | | |
| Лист № 68 раздела 4.2 | Всего листов раздела 4.2: 89 | Всего разделов: 8 | Всего листов выписки: 204 |
| 03.06.2025г. № КУВИ-001/2025-114701902 | | | |
| Кадастровый номер: | 78:01:0003006:12 | | |

| 1 | 2 | 3 | 4 | 5 |
|---|---|---|---|---|
| 54 | 94731.62 | 112854.35 | - | - |
| 55 | 94729.5 | 112850.56 | - | - |
| 56 | 94850.91 | 112793.48 | - | - |
| 57 | 94788.52 | 112742.96 | - | - |
| 58 | 94792.23 | 112740.63 | - | - |
| 59 | 94789.95 | 112736.96 | - | - |
| 60 | 94786.19 | 112739.3 | - | - |
| 61 | 94767.68 | 112710.47 | - | - |
| 62 | 94767.73 | 112710.44 | - | - |
| 63 | 94767.85 | 112710.36 | - | - |
| 64 | 94772.14 | 112707.32 | - | - |
| 65 | 94808.57 | 112684.66 | - | - |
| 66 | 94813 | 112682.35 | - | - |
| 67 | 94824.85 | 112674.91 | - | - |
| 68 | 94827.21 | 112673.43 | - | - |
| 69 | 94839.23 | 112666.17 | - | - |
| 70 | 94837.55 | 112650 | - | - |
| 71 | 94883.72 | 112641.17 | - | - |
| 72 | 94876.77 | 112629.83 | - | - |
| 73 | 94875.67 | 112628.04 | - | - |
| 74 | 94879.95 | 112625.46 | - | - |
| 75 | 94876.23 | 112618.97 | - | - |
| 76 | 94875.72 | 112619.25 | - | - |
| 77 | 94836.42 | 112546.1 | - | - |
| 78 | 94930.14 | 112494.36 | - | - |
| 1 | 94931.3 | 112496.62 | - | - |

| | | |
|---|---|---|
| полное наименование должности | ДОКУМЕНТ ПОДПИСАН ЭЛЕКТРОННОЙ ПОДПИСЬЮ Сертификат Владелец ФЕДЕРАЛЬНАЯ СЛУЖБА ГОСУДАРСТВЕННОЙ РЕГИСТРАЦИИ, КАДАСТРА И КАРТОГРАФИИ Действителен | инициалы, фамилия |

Лист 184

| Земельный участок |
|---|
| вид объекта недвижимости |

| Лист № 99 раздела 4.2 | Всего листов раздела 4.2: 89 | Всего разделов: 8 | Всего листов выписки: 204 |
|---|---|---|---|

| 02.06.2025г. № КУВИ-001/2025-114701902 | |
|---|---|
| Кадастровый номер: | 78:06:0002006:12 |

| Сведения о характерных точках границы части (частей) земельного участка | | | | |
|---|---|---|---|---|
| Учетный номер части: 78:06:0002006:12:141 | | | | |
| Система координат | | | | |
| Номер точки | Координаты, м | | Описание закрепления на местности | Средняя квадратическая погрешность определения координат характерных точек границ земельного участка, м |
| | X | Y | | |
| 1 | 2 | 3 | 4 | 5 |
| 1 | 98763.62 | 112920.72 | - | - |
| 2 | 98746.79 | 112899.21 | - | - |
| 3 | 98740.29 | 112884.25 | - | - |
| 4 | 98740.54 | 112884.07 | - | - |
| 5 | 98740.44 | 112883.87 | - | - |
| 6 | 98747.58 | 112879.87 | - | - |
| 7 | 98747.14 | 112879.15 | - | - |
| 8 | 98746.02 | 112879.79 | - | - |
| 9 | 98744.94 | 112876.97 | - | - |
| 10 | 98745.48 | 112876.32 | - | - |
| 11 | 98745.67 | 112875.67 | - | - |
| 12 | 98739.93 | 112867.5 | - | - |
| 13 | 98731.82 | 112854.55 | - | - |
| 14 | 98729.5 | 112850.96 | - | - |
| 15 | 98712.41 | 112823.7 | - | - |
| 16 | 98710.14 | 112825.15 | - | - |
| 17 | 98710.07 | 112825.05 | - | - |
| 18 | 98710 | 112825.1 | - | - |
| 19 | 98691.98 | 112796.98 | - | - |
| 20 | 98698.34 | 112795.18 | - | - |
| 21 | 98677.02 | 112767.97 | - | - |
| 22 | 98659.24 | 112765.83 | - | - |
| 23 | 98677.1 | 112767.61 | - | - |
| 24 | 98687.24 | 112768.15 | - | - |

| полное наименование должности | | инициалы, фамилия |
|---|---|---|

| Земельный участок |
| --- |
| или объекта недвижимости |

| Лист № 70 раздела 4.2 | Всего листов раздела 4.2: 89 | Всего разделов: 8 | Всего листов выписки: 204 |
| --- | --- | --- | --- |

| 02.06.2025г. № КУДИ-001/2025-114701902 | |
| --- | --- |
| Кадастровый номер: | 78:06:0002006:12 |

| 1 | 2 | 3 | 4 | 5 |
| --- | --- | --- | --- | --- |
| 25 | 94766.5 | 112887.73 | - | - |
| 26 | 94782.41 | 112910.1 | - | - |
| 1 | 94763.62 | 112920.72 | - | - |

| | | |
| --- | --- | --- |
| ПОЛНОЕ НАИМЕНОВАНИЕ ДОЛЖНОСТИ | ДОКУМЕНТ ПОДПИСАН ЭЛЕКТРОННОЙ ПОДПИСЬЮ Сертификат: [illegible] Владелец: ФЕДЕРАЛЬНАЯ СЛУЖБА ГОСУДАРСТВЕННОЙ РЕГИСТРАЦИИ КАДАСТРА И КАРТОГРАФИИ Действителен: с [illegible] по [illegible] | ИНИЦИАЛЫ, ФАМИЛИЯ |

Лист 186

| Земельный участок |
|---|
| вид объекта недвижимости |

| Лист № 71 раздела 4.2 | Всего листов раздела 4.2: 89 | Всего разделов: 8 | Всего листов выписки: 204 |
|---|---|---|---|

| 02.06.2025г. № КУВИ-001/2025-114701902 | |
|---|---|
| Кадастровый номер | 78:06:0002006:12 |

| Сведения о характерных точках границы части (частей) земельного участка |
|---|
| Учетный номер части: 78:06:0002006:12:142 |
| Система координат |

| Номер точки | Координаты, м | | Описание закрепления на местности | Средняя квадратическая погрешность определения координат характерных точек границ земельного участка, м |
|---|---|---|---|---|
| | X | Y | | |
| 1 | 2 | 3 | 4 | 5 |
| 1 | 94913.5 | 112835.99 | - | - |
| 2 | 94900.1 | 112843.55 | - | - |
| 3 | 94763.63 | 112920.72 | - | - |
| 4 | 94748.79 | 112899.21 | - | - |
| 5 | 94780.29 | 112864.35 | - | - |
| 6 | 94780.54 | 112864.07 | - | - |
| 7 | 94780.44 | 112863.89 | - | - |
| 8 | 94787.58 | 112879.87 | - | - |
| 9 | 94787.14 | 112879.15 | - | - |
| 10 | 94786.07 | 112879.79 | - | - |
| 11 | 94784.34 | 112876.97 | - | - |
| 12 | 94785.48 | 112876.32 | - | - |
| 13 | 94785.07 | 112875.47 | - | - |
| 14 | 94789.93 | 112867.3 | - | - |
| 15 | 94791.82 | 112854.85 | - | - |
| 16 | 94779.5 | 112850.56 | - | - |
| 17 | 94712.41 | 112823.7 | - | - |
| 18 | 94710.14 | 112825.15 | - | - |
| 19 | 94710.07 | 112825.05 | - | - |
| 20 | 94710 | 112825.1 | - | - |
| 21 | 94691.98 | 112796.58 | - | - |
| 22 | 94694.34 | 112795.16 | - | - |
| 23 | 94677.02 | 112767.97 | - | - |
| 24 | 94677.24 | 112767.83 | - | - |

ДОКУМЕНТ ПОДПИСАН ЭЛЕКТРОННОЙ ПОДПИСЬЮ

| | | |
|---|---|---|
| | | |
| полное наименование должности | | инициалы, фамилия |

| Земельный участок<br>вид объекта недвижимости | | | |
|---|---|---|---|
| Лист № 72 раздела 4.2 | Всего листов раздела 4.2: 89 | Всего разделов: 8 | Всего листов выписки: 204 |
| 02.05.2025г. № КУВИ-001/2025-114701902 | | | |
| Кадастровый номер: | 78:06:0002006:12 | | |

| 1 | 2 | 3 | 4 | 5 |
|---|---|---|---|---|
| 25 | 94677.1 | 112767.61 | - | - |
| 26 | 94689.83 | 112759.5 | - | - |
| 27 | 94689.95 | 112759.72 | - | - |
| 28 | 94690.16 | 112759.89 | - | - |
| 29 | 94691.14 | 112761.26 | - | - |
| 30 | 94756.02 | 112720.61 | - | - |
| 31 | 94756.82 | 112718.79 | - | - |
| 32 | 94755.04 | 112718.67 | - | - |
| 33 | 94756.89 | 112718.44 | - | - |
| 34 | 94767.85 | 112710.36 | - | - |
| 35 | 94772.14 | 112707.32 | - | - |
| 36 | 94808.57 | 112684.66 | - | - |
| 37 | 94813 | 112682.18 | - | - |
| 38 | 94814.27 | 112681.37 | - | - |
| 39 | 94872.92 | 112774.05 | - | - |
| 40 | 94891.64 | 112804.91 | - | - |
| 1 | 94913.5 | 112835.99 | - | - |

| полное наименование должности | | подпись, фамилия |
|---|---|---|

Лист 188

| Земельный участок | | | |
|---|---|---|---|
| вид объекта недвижимости | | | |
| Лист № 73 раздела 4.2 | Всего листов раздела 4.2: 89 | Всего разделов: 8 | Всего листов выписки: 204 |
| 02.06.2025г. № КУВИ-001/2025-114703902 | | | |
| Кадастровый номер: | 78:06:0002006:12 | | |

| Сведения о характерных точках границы части (частей) земельного участка | | | | |
|---|---|---|---|---|
| Учетный номер части: 78:06:0002006:12:143 | | | | |
| Система координат | | | | |
| Номер точки | Координаты, м | | Описание закрепления на местности | Средняя квадратическая погрешность определения координат характерных точек границ земельного участка, м |
| | X | Y | | |
| 1 | 2 | 3 | 4 | 5 |
| 1 | 94936.88 | 112338 | - | - |
| 2 | 94956.43 | 112538.09 | - | - |
| 3 | 94964.88 | 112533.85 | - | - |
| 4 | 94979.35 | 112526.79 | - | - |
| 5 | 94985.3 | 112524.05 | - | - |
| 6 | 94985.98 | 112524.74 | - | - |
| 7 | 95005.89 | 112577.26 | - | - |
| 8 | 95006.13 | 112578.55 | - | - |
| 9 | 95004.01 | 112586.43 | - | - |
| 10 | 95004 | 112587.35 | - | - |
| 11 | 95004.2 | 112588.42 | - | - |
| 12 | 95004.51 | 112589.74 | - | - |
| 13 | 95011.75 | 112600.58 | - | - |
| 14 | 95013.98 | 112601.69 | - | - |
| 15 | 95020.27 | 112603.75 | - | - |
| 16 | 95021.80 | 112605.18 | - | - |
| 17 | 95031.06 | 112620.99 | - | - |
| 18 | 95031.36 | 112622.62 | - | - |
| 19 | 95031.2 | 112624.64 | - | - |
| 20 | 95028.69 | 112626.58 | - | - |
| 21 | 95010.19 | 112638.88 | - | - |
| 22 | 95002.87 | 112643.24 | - | - |
| 23 | 95004.75 | 112649.29 | - | - |
| 24 | 94995.88 | 112660.69 | - | - |

| полное наименование должности | | инициалы, фамилия |
|---|---|---|

Лист 189

| Земельный участок<br>вид объекта недвижимости | | | |
|---|---|---|---|
| Лист № 74 раздела 4.2 | Всего листов раздела 4.2: 89 | Всего разделов: 8 | Всего листов выписки: 204 |
| 02.06.2025г. № КУВИ-001/2025-114701902 | | | |
| Кадастровый номер: | 78:00:0002006:12 | | |

| 1 | 2 | 3 | 4 | 5 |
|---|---|---|---|---|
| 25 | 94976.5 | 112645.36 | - | - |
| 26 | 94972.1 | 112648.06 | - | - |
| 27 | 94966.5 | 112673.18 | - | - |
| 28 | 94972.06 | 112681.47 | - | - |
| 29 | 94968.82 | 112678.13 | - | - |
| 30 | 94962.33 | 112677.86 | - | - |
| 31 | 94958.57 | 112670.66 | - | - |
| 32 | 94954.58 | 112675.26 | - | - |
| 33 | 94954.26 | 112675.05 | - | - |
| 34 | 94916.9 | 112692.63 | - | - |
| 35 | 94869.8 | 112707.05 | - | - |
| 36 | 94875.93 | 112705.96 | - | - |
| 37 | 94858.59 | 112672.54 | - | - |
| 38 | 94862.5 | 112662.53 | - | - |
| 39 | 94863.57 | 112662.9 | - | - |
| 40 | 94868.86 | 112650.76 | - | - |
| 41 | 94868.93 | 112648.66 | - | - |
| 42 | 94887.9 | 112647.16 | - | - |
| 43 | 94907.91 | 112645.22 | - | - |
| 44 | 94896.19 | 112647.03 | - | - |
| 45 | 94889.67 | 112640.28 | - | - |
| 46 | 94884.11 | 112641.17 | - | - |
| 47 | 94875.9 | 112628.54 | - | - |
| 48 | 94880.04 | 112634.46 | - | - |
| 49 | 94869.62 | 112590.51 | - | - |
| 50 | 94876.29 | 112581.33 | - | - |
| 51 | 94914.51 | 112560.29 | - | - |
| 52 | 94951.6 | 112540.33 | - | - |
| 1 | 94956.38 | 112538 | - | - |

| полное наименование должности | | инициалы, фамилия |
|---|---|---|

Лист 190

| Земельный участок<br>вид объекта недвижимости | | | |
|---|---|---|---|
| Лист № 75 раздела 4.2 | Всего листов раздела 4.2: 89 | Всего разделов: 8 | Всего листов выписки: 204 |
| 02.06.2025г. № КУВИ-001/2025-114701902 | | | |
| Кадастровый номер: | 78:06:0002006:12 | | |

| Сведения о характерных точках границы части (частей) земельного участка | | | |
|---|---|---|---|
| Учетный номер части: 78:06:0002006:12:144 | | | |
| Система координат | | | |
| Номер точки | Координаты, м | | Описание закрепления на местности | Средняя квадратическая погрешность определения координат характерных точек границ земельного участка, м |
| | X | Y | | |
| 1 | 2 | 3 | 4 | 5 |
| 1 | 94729.5 | 112850.56 | - | - |
| 2 | 94712.41 | 112823.7 | - | - |
| 3 | 94710.14 | 112825.15 | - | - |
| 4 | 94710.07 | 112825.05 | - | - |
| 5 | 94710 | 112825.1 | - | - |
| 6 | 94691.98 | 112796.58 | - | - |
| 7 | 94694.34 | 112795.18 | - | - |
| 8 | 94672.02 | 112767.97 | - | - |
| 9 | 94677.24 | 112767.83 | - | - |
| 10 | 94677.1 | 112767.61 | - | - |
| 11 | 94689.85 | 112759.5 | - | - |
| 12 | 94689.95 | 112759.72 | - | - |
| 13 | 94690.10 | 112759.59 | - | - |
| 14 | 94691.14 | 112761.26 | - | - |
| 15 | 94756.02 | 112720.81 | - | - |
| 16 | 94754.82 | 112718.79 | - | - |
| 17 | 94755.04 | 112718.67 | - | - |
| 18 | 94754.89 | 112718.44 | - | - |
| 19 | 94767.85 | 112710.36 | - | - |
| 20 | 94786.29 | 113719.35 | - | - |
| 21 | 94789.04 | 113719.02 | - | - |
| 22 | 94792.24 | 112740.7 | - | - |
| 23 | 94788.64 | 112743.03 | - | - |
| 24 | 94820.86 | 112793.55 | - | - |

| | | |
|---|---|---|
| полное наименование должности | ДОКУМЕНТ ПОДПИСАН ЭЛЕКТРОННОЙ ПОДПИСЬЮ<br>Сертификат: [illegible]<br>Владелец: ФЕДЕРАЛЬНАЯ СЛУЖБА ГОСУДАРСТВЕННОЙ РЕГИСТРАЦИИ, КАДАСТРА И КАРТОГРАФИИ<br>Действителен: [illegible] | инициалы, фамилия |

Лист 191

| Земельный участок | | | |
|---|---|---|---|
| вид объекта недвижимости | | | |
| Лист № 76 раздела 4.2 | Всего листов раздела 4.2: 89 | Всего разделов: 8 | Всего листов выписки: 204 |
| 02.06.2023г. № КУВИ-001/2023-114701932 | | | |
| Кадастровый номер: | 78:06:0002000:12 | | |

| 1 | 2 | 3 | 4 | 5 |
|---|---|---|---|---|
| 25 | 96729.5 | 112950.56 | - | - |

| | | |
|---|---|---|
| полное наименование должности | ДОКУМЕНТ ПОДПИСАН ЭЛЕКТРОННОЙ ПОДПИСЬЮ | инициалы, фамилия |

Лист 192

| Земельный участок<br>вид объекта недвижимости | | | |
|---|---|---|---|
| Лист № 97 раздела 4.2 | Всего листов раздела 4.2: 80 | Всего разделов: 8 | Всего листов выписки: 264 |
| 02.06.2025г. № КУВИ-001/2025-114701902 | | | |
| Кадастровый номер: | 78:06:0002006:12 | | |

Сведения о характерных точках границы части (частей) земельного участка

Условный номер части: 78:06:0002006:12:245

Система координат

| Номер точки | Координаты, м | | Описание закрепления на местности | Средняя квадратическая погрешность определения координат характерных точек границ земельного участка, м |
|---|---|---|---|---|
| | X | Y | | |
| 1 | 2 | 3 | 4 | 5 |
| 1 | 94747.58 | 112879.87 | - | - |
| 2 | 94747.14 | 112879.13 | - | - |
| 3 | 94746.02 | 112878.79 | - | - |
| 4 | 94744.34 | 112876.97 | - | - |
| 5 | 94745.48 | 112876.32 | - | - |
| 6 | 94745.07 | 112875.47 | - | - |
| 7 | 94745.56 | 112879.67 | - | - |
| 1 | 94824.85 | 112674.91 | - | - |
| 2 | 94824.71 | 112674.67 | - | - |
| 3 | 94825.03 | 112674.47 | - | - |
| 4 | 94824.85 | 112674.06 | - | - |
| 5 | 94826.53 | 112672.99 | - | - |
| 6 | 94826.70 | 112673.43 | - | - |
| 7 | 94827.69 | 112673.23 | - | - |
| 8 | 94827.21 | 112673.41 | - | - |
| 9 | 94824.85 | 112674.91 | - | - |
| 1 | 94754.89 | 112710.44 | - | - |
| 2 | 94769.75 | 112710.44 | - | - |
| 3 | 94769.68 | 112710.45 | - | - |
| 4 | 94754.89 | 112710.44 | - | - |
| 1 | 94900.1 | 112843.55 | - | - |
| 2 | 94763.62 | 112920.72 | - | - |
| 3 | 94796.58 | 112902.08 | - | - |
| 4 | 94900.1 | 112843.55 | - | - |

| полное наименование должности | | инициалы, фамилия |
|---|---|---|

| Земельный участок<br>вид объекта недвижимости | | | |
|---|---|---|---|
| Лист № 78 раздела 4.2 | Всего листов раздела 4.2: 89 | Всего разделов: 9 | Всего листов выписки: 204 |
| 02.06.2025г. № КУВИ-001/2025-114701902<br>Кадастровый номер: | | 78:06:0012006:12 | |

| 1 | 2 | 3 | 4 | 5 |
|---|---|---|---|---|
| 1 | 94859.25 | 112666.17 | - | - |
| 2 | 94851.75 | 112659.17 | - | - |
| 3 | 94857.55 | 112656 | - | - |
| 4 | 94859.25 | 112666.17 | - | - |
| 1 | 95011.13 | 112508.28 | - | - |
| 2 | 95014.92 | 112500.05 | - | - |
| 3 | 95017.38 | 112509.6 | - | - |
| 4 | 95013.48 | 112512.18 | - | - |
| 5 | 95013.89 | 112512.59 | - | - |
| 6 | 95011.13 | 112508.28 | - | - |
| 1 | 95061.6 | 112670.68 | - | - |
| 2 | 95051.76 | 112670.62 | - | - |
| 3 | 95046.68 | 112681.72 | - | - |
| 4 | 95064.51 | 112681.81 | - | - |
| 5 | 95061.6 | 112670.68 | - | - |
| 1 | 95036.21 | 112689.36 | - | - |
| 2 | 95061.1 | 112675.80 | - | - |
| 3 | 95075.95 | 112666.75 | - | - |
| 4 | 95036.21 | 112689.36 | - | - |
| 1 | 95075.01 | 112621.92 | - | - |
| 2 | 95068.52 | 112647.32 | - | - |
| 3 | 95062.59 | 112586.2 | - | - |
| 4 | 95080.55 | 112651.36 | - | - |
| 5 | 95080.95 | 112652.62 | - | - |
| 6 | 95078.92 | 112653.18 | - | - |
| 7 | 95078.55 | 112652.53 | - | - |
| 8 | 95056.06 | 112665.4 | - | - |
| 9 | 95067.6 | 112647.29 | - | - |
| 10 | 95074.03 | 112621.98 | - | - |

| ДОКУМЕНТ ПОДПИСАН<br>ЭЛЕКТРОННОЙ ПОДПИСЬЮ<br>Сертификат: [illegible]<br>Владелец: ФЕДЕРАЛЬНАЯ СЛУЖБА ГОСУДАРСТВЕННОЙ<br>РЕГИСТРАЦИИ, КАДАСТРА И КАРТОГРАФИИ<br>Действителен: с 03.09.2024 по 26.01.2025 | |
|---|---|
| ПОЛНОЕ НАИМЕНОВАНИЕ ДОЛЖНОСТИ | ИНИЦИАЛЫ, ФАМИЛИЯ |

| Земельный участок | | | |
|---|---|---|---|
| вид объекта недвижимости | | | |
| Лист № 79 раздела 4.2 | Всего листов раздела 4.2: 89 | Всего разделов: 8 | Всего листов выписки: 204 |
| 02.06.2025г. № КУВИ-001/2025-114701902 | | | |
| Кадастровый номер: | 78:00:0002006:12 | | |

| 1 | 2 | 3 | 4 | 5 |
|---|---|---|---|---|
| 11 | 95075.01 | 112621.52 | - | - |

| | | |
|---|---|---|
| должность уполномоченного должностного лица | документ подписан усиленной квалифицированной электронной подписью. Сертификат: [illegible] Владелец: ФЕДЕРАЛЬНАЯ СЛУЖБА ГОСУДАРСТВЕННОЙ РЕГИСТРАЦИИ КАДАСТРА И КАРТОГРАФИИ Действителен: [illegible] | инициалы, фамилия |

| Земельный участок |
|---|
| вид объекта недвижимости |

| Лист № 80 раздела 4.2 | Всего листов раздела 4.2: 89 | Всего разделов: 8 | Всего листов выписки: 204 |
|---|---|---|---|

| 03.06.2025г. № КУВИ-001/2025-114701902 | |
|---|---|
| Кадастровый номер: | 78:06:0003006:12 |

| Сведения о характерных точках границы части (частей) земельного участка | | | | |
|---|---|---|---|---|
| Учетный номер части: 78:06:0003006:12:ЗУ46 | | | | |
| Система координат | | | | |
| Номер точки | Координаты, м | | Описание закрепления на местности | Средняя квадратическая погрешность определения координат характерных точек границ земельного участка, м |
| | X | Y | | |
| 1 | 2 | 3 | 4 | 5 |
| 1 | 94740.52 | 112804.09 | - | - |
| 2 | 94740.45 | 112804.53 | - | - |
| 3 | 94740.29 | 112804.25 | - | - |
| 4 | 94740.52 | 112804.09 | - | - |
| 1 | 94740.56 | 112803.8 | - | - |
| 2 | 94740.52 | 112804.04 | - | - |
| 3 | 94740.44 | 112803.87 | - | - |
| 4 | 94740.56 | 112803.8 | - | - |

| | | |
|---|---|---|
| полное наименование должности | ДОКУМЕНТ ПОДПИСАН ЭЛЕКТРОННОЙ ПОДПИСЬЮ | инициалы, фамилия |

Лист 136

| Земельный участок | | | |
|---|---|---|---|
| вид объекта недвижимости | | | |
| Лист № 81 раздела 4.2 | Всего листов раздела 4.2: 89 | Всего разделов: 8 | Всего листов выписки: 204 |

| 02.06.2025г. № КУВИ-001/2025-114701903 | |
|---|---|
| Кадастровый номер: | 78:06:0002006:12 |

| Сведения о характерных точках границ части (частей) земельного участка | | | | |
|---|---|---|---|---|
| Учетный номер части: 78:06:0002006:12/147 | | | | |
| Система координат | | | | |
| Номер точки | Координаты, м | | Описание закрепления на местности | Средняя квадратическая погрешность определения координат характерных точек границ земельного участка, м |
| | X | Y | | |
| 1 | 2 | 3 | 4 | 5 |
| 1 | 95081.76 | 112676.62 | - | - |
| 2 | 95084.69 | 112681.72 | - | - |
| 3 | 95084.58 | 112681.77 | - | - |
| 4 | 95084.53 | 112681.69 | - | - |
| 5 | 95084.36 | 112681.34 | - | - |
| 6 | 95081.79 | 112677.34 | - | - |
| 7 | 95081.52 | 112676.65 | - | - |
| 8 | 95081.55 | 112676.5 | - | - |
| 9 | 95081.76 | 112676.62 | - | - |
| 1 | 95109 | 112725.31 | - | - |
| 2 | 95108.85 | 112725.04 | - | - |
| 3 | 95101.92 | 112712.5 | - | - |
| 4 | 95109.19 | 112725.2 | - | - |
| 5 | 95109 | 112725.31 | - | - |

| | | |
|---|---|---|
| полное наименование должности | ДОКУМЕНТ ПОДПИСАН ЭЛЕКТРОННОЙ ПОДПИСЬЮ Сертификат: [illegible] Выдан: ФЕДЕРАЛЬНАЯ СЛУЖБА ГОСУДАРСТВЕННОЙ РЕГИСТРАЦИИ КАДАСТРА И КАРТОГРАФИИ Действителен с [illegible] по [illegible] | инициалы, фамилия |

| Земельный участок |
|---|
| вид объекта недвижимости |

| Лист № 82 раздела 4.2 | Всего листов раздела 4.2: 89 | Всего разделов: 8 | Всего листов выписки: 204 |
|---|---|---|---|

| 02.06.2025г. № КУВИ-001/2025-114701902 | |
|---|---|
| Кадастровый номер: | 78:06:0002006:12 |

| Сведения о характерных точках границы части (частей) земельного участка | | | | |
|---|---|---|---|---|
| Учетный номер части: 78:06:0002006:12:148 | | | | |
| Система координат | | | | |
| Номер точки | Координаты, м | | Описание закрепления на местности | Средняя квадратическая погрешность определения координат характерных точек границ земельного участка, м |
| | X | Y | | |
| 1 | 2 | 3 | 4 | 5 |
| 1 | 94985.11 | 112523.7 | - | - |
| 2 | 94985.71 | 112523.62 | - | - |
| 3 | 94988.75 | 112522.58 | - | - |
| 4 | 94988.86 | 112522.12 | - | - |
| 5 | 94989.49 | 112522.21 | - | - |
| 6 | 94989.94 | 112522.49 | - | - |
| 7 | 94991.74 | 112524.1 | - | - |
| 8 | 94992.42 | 112525.51 | - | - |
| 9 | 94998.5 | 112538.22 | - | - |
| 10 | 94999.06 | 112536.1 | - | - |
| 11 | 95006.29 | 112531.92 | - | - |
| 12 | 95009.56 | 112530.12 | - | - |
| 13 | 95016.82 | 112525.22 | - | - |
| 14 | 95016.93 | 112525.14 | - | - |
| 15 | 95019.85 | 112524.14 | - | - |
| 16 | 95020.87 | 112525.9 | - | - |
| 17 | 95017.89 | 112526.95 | - | - |
| 18 | 95010.6 | 112531.83 | - | - |
| 19 | 95007.28 | 112533.68 | - | - |
| 20 | 95000 | 112537.87 | - | - |
| 21 | 94999.29 | 112538.27 | - | - |
| 22 | 94998.81 | 112538.4 | - | - |
| 23 | 94998.5 | 112536.25 | - | - |
| 24 | 94997.84 | 112537.91 | - | - |

| | | |
|---|---|---|
| полное наименование должности | ДОКУМЕНТ ПОДПИСАН ЭЛЕКТРОННОЙ ПОДПИСЬЮ Сертификат: [illegible] Владелец: ФЕДЕРАЛЬНАЯ СЛУЖБА ГОСУДАРСТВЕННОЙ РЕГИСТРАЦИИ, КАДАСТРА И КАРТОГРАФИИ Действителен с [illegible] по [illegible] | инициалы, фамилия |

Лист 198

| Земельный участок<br>вид объекта недвижимости | | | |
|---|---|---|---|
| Лист № 83 раздела 4.2 | Всего листов раздела 4.2: 89 | Всего разделов: 8 | Всего листов выписки: 204 |
| 02.06.2025г. № КУВИ-001/2025-114701902 | | | |
| Кадастровый номер: | 78:00:0002006:12 | | |

| 1 | 2 | 3 | 4 | 5 |
|---|---|---|---|---|
| 25 | 94990.81 | 112530.29 | - | - |
| 26 | 94990.67 | 112526.48 | - | - |
| 27 | 94990.11 | 112525.33 | - | - |
| 28 | 94988.89 | 112524.2 | - | - |
| 29 | 94988.9 | 112520.42 | - | - |
| 30 | 94961.95 | 112530.14 | - | - |
| 31 | 94952.73 | 112542.63 | - | - |
| 32 | 94945.75 | 112545.71 | - | - |
| 33 | 94941.40 | 112540.39 | - | - |
| 34 | 94941.15 | 112540.53 | - | - |
| 35 | 94940.71 | 112548.55 | - | - |
| 36 | 94940.37 | 112549.46 | - | - |
| 37 | 94931.92 | 112544.45 | - | - |
| 38 | 94931.69 | 112544.51 | - | - |
| 39 | 94931.46 | 112544.1 | - | - |
| 40 | 94931.31 | 112543.88 | - | - |
| 41 | 94929.93 | 112541.37 | - | - |
| 42 | 94930.16 | 112540.58 | - | - |
| 43 | 94930.89 | 112540.18 | - | - |
| 44 | 94931.68 | 112540.41 | - | - |
| 45 | 94932.06 | 112542.71 | - | - |
| 46 | 94940.81 | 112546.45 | - | - |
| 47 | 94944.76 | 112543.56 | - | - |
| 48 | 94951.80 | 112540.82 | - | - |
| 49 | 94961.08 | 112536.36 | - | - |
| 50 | 94979.05 | 112526.74 | - | - |
| 51 | 94985.11 | 112523.7 | - | - |

| полное наименование должности | | инициалы, фамилия |
|---|---|---|

Лист 199

| Земельный участок |
|---|
| вид объекта недвижимости |

| Лист № 84 раздела 4.2 | Всего листов раздела 4.2: 89 | Всего разделов: 8 | Всего листов выписки: 264 |
|---|---|---|---|

| 02.06.2025г. № КУВИ-001/2025-114701902 | |
|---|---|
| Кадастровый номер: | 78:06:0007006:12 |

| Сведения о характерных точках границы части (частей) земельного участка |
|---|
| Учетный номер части: 78:06:0007006:12/149 |
| Система координат |

| Номер точки | Координаты, м | | Описание закрепления на местности | Средняя квадратическая погрешность определения координат характерных точек границ земельного участка, м |
|---|---|---|---|---|
| | X | Y | | |
| 1 | 2 | 3 | 4 | 5 |
| 1 | 95001.13 | 112514.22 | - | - |
| 2 | 95005.92 | 112519.04 | - | - |
| 3 | 95004.31 | 112521.68 | - | - |
| 4 | 95003.78 | 112524.59 | - | - |
| 5 | 95007.69 | 112528.21 | - | - |
| 6 | 95008.71 | 112530.19 | - | - |
| 7 | 95008.35 | 112530.22 | - | - |
| 8 | 95036.72 | 112524.9 | - | - |
| 9 | 95018.1 | 112524.2 | - | - |
| 10 | 95019.58 | 112523.72 | - | - |
| 11 | 95020.62 | 112525.48 | - | - |
| 12 | 95018.87 | 112526.05 | - | - |
| 13 | 95017.72 | 112526.64 | - | - |
| 14 | 95009.19 | 112532.05 | - | - |
| 15 | 95008.5 | 112532.33 | - | - |
| 16 | 95007.26 | 112532.07 | - | - |
| 17 | 95006.61 | 112531.41 | - | - |
| 18 | 95005.26 | 112529.04 | - | - |
| 19 | 95003.94 | 112525.33 | - | - |
| 20 | 95002.38 | 112522.3 | - | - |
| 21 | 95002 | 112519.75 | - | - |
| 22 | 94999.43 | 112515.23 | - | - |
| 23 | 94003.13 | 112514.22 | - | - |

| полное наименование должности | | инициалы, фамилия |
|---|---|---|

Лист 209

| Земельный участок |
|---|
| вид объекта недвижимости |

| Лист № 85 раздела 4.2 | Всего листов раздела 4.2: 89 | Всего разделов: 8 | Всего листов выписки: 204 |
|---|---|---|---|

| 02.06.2025г. № КУВИ-001/2025-114701902 | |
|---|---|
| Кадастровый номер: | 78:06:0002006:12 |

| Сведения о характерных точках границы части (частей) земельного участка | | | | |
|---|---|---|---|---|
| Учетный номер части: 78:06:0002006:12:150 | | | | |
| Система координат | | | | |
| Номер точки | Координаты, м | | Описание закрепления на местности | Средняя квадратическая погрешность определения координат характерных точек границ земельного участка, м |
| | X | Y | | |
| 1 | 2 | 3 | 4 | 5 |
| 1 | 94859.51 | 112589.07 | - | - |
| 2 | 94861.22 | 112588.13 | - | - |
| 3 | 94870 | 112583.37 | - | - |
| 4 | 94871.16 | 112582.69 | - | - |
| 5 | 94872.29 | 112581.71 | - | - |
| 6 | 94880.07 | 112576.76 | - | - |
| 7 | 94891.93 | 112570.11 | - | - |
| 8 | 94899.47 | 112565.32 | - | - |
| 9 | 94902.74 | 112564.06 | - | - |
| 10 | 94906.09 | 112561.96 | - | - |
| 11 | 94913.07 | 112558 | - | - |
| 12 | 94923.45 | 112552.85 | - | - |
| 13 | 94931.83 | 112548.66 | - | - |
| 14 | 94932.27 | 112545.08 | - | - |
| 15 | 94933.85 | 112543.33 | - | - |
| 16 | 94930.98 | 112541.01 | - | - |
| 17 | 94930.91 | 112540.22 | - | - |
| 18 | 94931.53 | 112539.82 | - | - |
| 19 | 94932.33 | 112540.05 | - | - |
| 20 | 94933.77 | 112542.67 | - | - |
| 21 | 94934.3 | 112545.08 | - | - |
| 22 | 94933.73 | 112549.44 | - | - |
| 23 | 94932.99 | 112550.11 | - | - |
| 24 | 94924.36 | 112554.63 | - | - |

| полное наименование должности | | инициалы, фамилия |
|---|---|---|

| Земельный участок<br>вид объекта недвижимости | | | |
|---|---|---|---|
| Лист № 86 раздела 4.2 | Всего листов раздела 4.2: 89 | Всего разделов: 8 | Всего листов выписки: 364 |
| 02.06.2025г. № КУВИ-001/2025-114701902 | | | |
| Кадастровый номер: | 78:06:0002006:12 | | |

| 1 | 2 | 3 | 4 | 5 |
|---|---|---|---|---|
| 25 | 94914.01 | 112550.77 | - | - |
| 26 | 94907.06 | 112563.71 | - | - |
| 27 | 94903.18 | 112565.86 | - | - |
| 28 | 94900.43 | 112567.08 | - | - |
| 29 | 94892.06 | 112571.82 | - | - |
| 30 | 94883.1 | 112578.48 | - | - |
| 31 | 94875.49 | 112583.32 | - | - |
| 32 | 94872.33 | 112584.32 | - | - |
| 33 | 94870.99 | 112585.11 | - | - |
| 34 | 94862.18 | 112589.88 | - | - |
| 35 | 94860.45 | 112590.83 | - | - |
| 36 | 94859.81 | 112589.07 | - | - |

| полное наименование должности | | инициалы, фамилия |
|---|---|---|
| | ДОКУМЕНТ ПОДПИСАН<br>КВАЛИФИЦИРОВАННОЙ ЭЛЕКТРОННОЙ ПОДПИСЬЮ<br>Сертификат: [illegible]<br>Владелец: ФЕДЕРАЛЬНАЯ СЛУЖБА ГОСУДАРСТВЕННОЙ<br>РЕГИСТРАЦИИ, КАДАСТРА И КАРТОГРАФИИ<br>Действителен с [illegible] по [illegible] | |

Лист 202

| Земельный участок |
|---|
| вид объекта недвижимости |

| Лист № 87 раздела 4.2 | Всего листов раздела 4.2: 89 | Всего разделов: 8 | Всего листов выписки: 204 |
|---|---|---|---|

| 02.06.2025г. № КУВИ-001/2025-114701902 | |
|---|---|
| Кадастровый номер: | 78:06:0002006:12 |

| Сведения о характерных точках границы части (частей) земельного участка | | | | |
|---|---|---|---|---|
| Учетный номер части: 78:06:0002006:12:151 | | | | |
| Система координат | | | | |
| Номер точки | Координаты, м | | Описание закрепления на местности | Средняя квадратическая погрешность определения координат характерных точек границ земельного участка, м |
| | X | Y | | |
| 1 | 2 | 3 | 4 | 5 |
| 1 | 94985.11 | 112523.7 | - | - |
| 2 | 94986.27 | 112528.01 | - | - |
| 3 | 94988.19 | 112522.15 | - | - |
| 4 | 94988.52 | 112522.1 | - | - |
| 5 | 94989.2 | 112521.96 | - | - |
| 6 | 94990.13 | 112522.15 | - | - |
| 7 | 94990.9 | 112522.65 | - | - |
| 8 | 94992.07 | 112528.07 | - | - |
| 9 | 94992.57 | 112525.48 | - | - |
| 10 | 94998.62 | 112535.14 | - | - |
| 11 | 94999.11 | 112535.91 | - | - |
| 12 | 95005.66 | 112532.12 | - | - |
| 13 | 95006.23 | 112531.79 | - | - |
| 14 | 95009.48 | 112530 | - | - |
| 15 | 95016.76 | 112525.09 | - | - |
| 16 | 95016.87 | 112528.62 | - | - |
| 17 | 95019.76 | 112524.02 | - | - |
| 18 | 95020.79 | 112525.77 | - | - |
| 19 | 95017.77 | 112526.82 | - | - |
| 20 | 95010.93 | 112531.71 | - | - |
| 21 | 95007.21 | 112533.83 | - | - |
| 22 | 94999.93 | 112537.74 | - | - |
| 23 | 94999.22 | 112538.15 | - | - |
| 24 | 94998.81 | 112538.26 | - | - |

ДОКУМЕНТ ПОДПИСАН ЭЛЕКТРОННОЙ ПОДПИСЬЮ

| | | |
|---|---|---|
| | | |
| полное наименование должности | | инициалы, фамилия |

| Земельный участок<br>вид объекта недвижимости | | | |
|---|---|---|---|
| Лист № 88 раздела 4.2 | Всего листов раздела 4.2: 89 | Всего разделов: 8 | Всего листов выписки: 204 |
| 02.06.2025г. № КУВИ-001/2025-114701102 | | | |
| Кадастровый номер: | 78:06:0002006:12 | | |

| 1 | 2 | 3 | 4 | 5 |
|---|---|---|---|---|
| 25 | 949908.27 | 112538.12 | - | - |
| 26 | 949897.90 | 112537.85 | - | - |
| 27 | 949906.93 | 112536.21 | - | - |
| 28 | 949900.76 | 112526.35 | - | - |
| 29 | 949900.3 | 112525.07 | - | - |
| 30 | 949899.96 | 112524.16 | - | - |
| 31 | 949899.35 | 112524.03 | - | - |
| 32 | 949899.15 | 112523.59 | - | - |
| 33 | 949898.89 | 112524.05 | - | - |
| 34 | 949883.84 | 112520.29 | - | - |
| 35 | 949961.89 | 112538.02 | - | - |
| 36 | 949952.68 | 112542.51 | - | - |
| 37 | 949945.65 | 112545.61 | - | - |
| 38 | 949941.4 | 112548.27 | - | - |
| 39 | 949941.12 | 112548.39 | - | - |
| 40 | 949940.72 | 112548.42 | - | - |
| 41 | 949940.43 | 112548.35 | - | - |
| 42 | 949931.99 | 112544.32 | - | - |
| 43 | 949931.76 | 112544.2 | - | - |
| 44 | 949931.57 | 112544.01 | - | - |
| 45 | 949931.43 | 112543.81 | - | - |
| 46 | 949930.05 | 112541.3 | - | - |
| 47 | 949930.28 | 112540.51 | - | - |
| 48 | 949931.01 | 112540.11 | - | - |
| 49 | 949931.8 | 112540.34 | - | - |
| 50 | 949933.06 | 112542.63 | - | - |
| 51 | 949940.8 | 112546.29 | - | - |
| 52 | 949944.71 | 112543.83 | - | - |
| 53 | 949951.83 | 112540.69 | - | - |

| полное наименование должности | | инициалы, фамилия |
|---|---|---|
| | ДОКУМЕНТ ПОДПИСАН<br>ЭЛЕКТРОННОЙ ПОДПИСЬЮ | |

Лист 304

| Земельный участок |
|---|
| вид объекта недвижимости |

| Лист № 89 раздела 4.5 | Всего листов раздела 4.5: 89 | Всего разделов: 8 | Всего листов выписки: 304 |
|---|---|---|---|

| 02.06.2025г. № КУВИ-001/2025-114701932 | |
|---|---|
| Кадастровый номер: | 78:06:0002006:12 |

| 1 | 2 | 3 | 4 | 5 |
|---|---|---|---|---|
| 54 | 94960.98 | 112556.55 | - | - |
| 55 | 94974.23 | 112529.16 | - | - |
| 56 | 94985.11 | 112523.7 | - | - |

| | | |
|---|---|---|
| полное наименование должности | ДОКУМЕНТ ПОДПИСАН УСИЛЕННОЙ ПОДПИСЬЮ Сертификат: [illegible] Владелец: ФЕДЕРАЛЬНАЯ СЛУЖБА ГОСУДАРСТВЕННОЙ РЕГИСТРАЦИИ, КАДАСТРА И КАРТОГРАФИИ Действителен: с 03.09.2024 по 25.05.2025 | инициалы, фамилия |

Филиал публично-правовой компании "Роскадастр" по Санкт-Петербургу

Выписка из Единого государственного реестра недвижимости об объекте недвижимости

**Сведения о характеристиках объекта недвижимости**

На основании запроса от 29.05.2025, поступившего на рассмотрение 29.05.2025, сообщаем, что согласно записям Единого государственного реестра недвижимости

Раздел 1 Лист 1

| Здание | | | |
|---|---|---|---|
| вид объекта недвижимости | | | |
| Лист № 1 раздела 1 | Всего листов раздела 1: 2 | Всего разделов: 6 | Всего листов выписки: 9 |

| | |
|---|---|
| 02.06.2025г. № КУВИ-001/2025-114721887 | |
| Кадастровый номер: | 78:06:0002006:2030 |
| Номер кадастрового квартала: | 78:06:0002006 |
| Дата присвоения кадастрового номера: | 29.04.2015 |

| | |
|---|---|
| Ранее присвоенный государственный учетный номер: | Инвентарный номер б/н; Кадастровый номер 78:6:2006:12:97 |
| Местоположение: | г.Санкт-Петербург, Университетская набережная, дом 7-9-11, литера А,Ж |
| Площадь: | 7.9 |
| Наименование: | Нежилое |
| Назначение: | Учебно-научное |
| Количество этажей, в том числе подземных этажей: | 1, в том числе подземных 0 |
| Материал наружных стен: | Каркасно-обшивные |
| Год ввода в эксплуатацию по завершении строительства: | 1917 |
| Год завершения строительства: | данные отсутствуют |
| Кадастровая стоимость, руб.: | 225121.26 |
| Кадастровые номера иных объектов недвижимости, в пределах которых расположен объект недвижимости: | 78:06:0002006:12 |
| Кадастровые номера помещений, машино-мест, расположенных в здании или сооружении: | 78:06:0002006:2466 |
| Кадастровые номера объектов недвижимости, из которых образован объект недвижимости: | данные отсутствуют |
| Кадастровые номера образованных объектов недвижимости: | данные отсутствуют |
| Сведения о включении объекта недвижимости в состав предприятия как имущественного комплекса: | данные отсутствуют |
| Сведения о включении объекта недвижимости в состав единого недвижимого комплекса: | данные отсутствуют |
| Виды разрешенного использования: | данные отсутствуют |

| | | |
|---|---|---|
| полное наименование должности | ДОКУМЕНТ ПОДПИСАН ЭЛЕКТРОННОЙ ПОДПИСЬЮ | инициалы, фамилия |

Лист 2

| Здание |
|---|
| вид объекта недвижимости |

| Лист № 2 раздела 1 | Всего листов раздела 1: 2 | Всего разделов: 6 | Всего листов выписки: 9 |
|---|---|---|---|

| 02.06.2025г. № КУВИ-001/2025-114721897 | |
|---|---|
| Кадастровый номер: | 78:06:0000000:2038 |

| | |
|---|---|
| Сведения о включении объекта недвижимости в реестр объектов культурного наследия: | данные отсутствуют |
| Сведения о кадастровом инженере: | Затеев Антон Юрьевич, дата завершения кадастровых работ: 11.12.2018 |
| Сведения о признании многоквартирного дома аварийным и подлежащим сносу или реконструкции и (или) о признании жилого помещения, в том числе жилого дома, непригодным для проживания: | данные отсутствуют |
| Статус записи об объекте недвижимости: | Сведения об объекте недвижимости имеют статус "актуальные, ранее учтенные" |
| Особые отметки: | Сведения, необходимые для заполнения раздела: 6 - Сведения о частях объекта недвижимости, отсутствуют |
| Получатель выписки: | Собинова Екатерина Владимировна, действующий(ая) на основании документа "" от имени заявителя ФЕДЕРАЛЬНОЕ ГОСУДАРСТВЕННОЕ БЮДЖЕТНОЕ ОБРАЗОВАТЕЛЬНОЕ УЧРЕЖДЕНИЕ ВЫСШЕГО ОБРАЗОВАНИЯ "САНКТ-ПЕТЕРБУРГСКИЙ ГОСУДАРСТВЕННЫЙ УНИВЕРСИТЕТ", 7801002274 |

| | | |
|---|---|---|
| полное наименование должности | ДОКУМЕНТ ПОДПИСАН ЭЛЕКТРОННОЙ ПОДПИСЬЮ Сертификат: [illegible] Владелец: ФЕДЕРАЛЬНАЯ СЛУЖБА ГОСУДАРСТВЕННОЙ РЕГИСТРАЦИИ, КАДАСТРА И КАРТОГРАФИИ Действителен с [illegible] по [illegible] | инициалы, фамилия |

Выписка из Единого государственного реестра недвижимости об объекте недвижимости

Сведения о зарегистрированных правах

| Здание | | | |
|---|---|---|---|
| вид объекта недвижимости | | | |
| Лист № 1 раздела 2 | Всего листов раздела 2: 2 | Всего разделов: 6 | Всего листов выписки: 9 |
| 07.06.2025г. № КУВИ-001/2025-114721807 | | | |
| Кадастровый номер: | 78:10:0002906:2038 | | |

| | | | |
|---|---|---|---|
| 1 | Правообладатель (правообладатели): | 1.1 | Российская Федерация |
| | Сведения о возможности предоставления третьим лицам персональных данных физического лица: | 1.1.1 | данные отсутствуют |
| 2 | Вид, номер, дата и время государственной регистрации права: | 2.1 | Собственность<br>78-78-59/030/2014-202<br>19.08.2014 00:00:00 |
| 3 | Сведения об осуществлении государственной регистрации сделки, права без необходимого в силу закона согласия третьего лица, органа: | 3.1 | данные отсутствуют |
| 4 | Ограничение прав и обременение объекта недвижимости: | не зарегистрировано | |
| 1 | Правообладатель (правообладатели): | 1.2 | Федеральное государственное бюджетное образовательное учреждение высшего образования "Санкт-Петербургский государственный университет", ИНН: 7801002274, ОГРН: 1037800010189 |
| | Сведения о возможности предоставления третьим лицам персональных данных физического лица: | 1.2.1 | данные отсутствуют |
| 2 | Вид, номер, дата и время государственной регистрации права: | 2.2 | Оперативное управление<br>78-78-01/0737/2005-212<br>13.12.2005 00:00:00 |
| 3 | Сведения об осуществлении государственной регистрации сделки, права без необходимого в силу закона согласия третьего лица, органа: | 3.2 | данные отсутствуют |
| 4 | Ограничение прав и обременение объекта недвижимости: | не зарегистрировано | |
| 5 | Договоры участия в долевом строительстве: | не зарегистрировано | |
| 6 | Заявленные в судебном порядке права требования: | данные отсутствуют | |
| 7 | Сведения о возможности предоставления третьим лицам персональных данных физического лица: | данные отсутствуют | |
| 8 | Сведения о возражении в отношении зарегистрированного права: | данные отсутствуют | |
| 9 | Сведения о наличии решения об изъятии объекта недвижимости для государственных и муниципальных нужд: | данные отсутствуют | |

ДОКУМЕНТ ПОДПИСАН ЭЛЕКТРОННОЙ ПОДПИСЬЮ

| | | |
|---|---|---|
| должность уполномоченного лица | | инициалы, фамилия |

| Здание | | | |
|---|---|---|---|
| вид объекта недвижимости | | | |
| Лист № 2 раздела 2 | Всего листов раздела 2: 2 | Всего разделов: 6 | Всего листов выписки: 9 |
| 02.06.2025г. № КУВИ-001/2025-114721887 | | | |
| Кадастровый номер: | 78:06:0002606:2038 | | |

| | | |
|---|---|---|
| 10 | Сведения о невозможности государственной регистрации без личного участия правообладателя или его законного представителя | данные отсутствуют |
| 11 | Правопритязания и сведения о наличии поступивших, но не рассмотренных заявлений о проведении государственной регистрации права (перехода, прекращения права), ограничения права или обременения объекта недвижимости, сделки в отношении объекта недвижимости | отсутствуют |

| | | |
|---|---|---|
| | ДОКУМЕНТ ПОДПИСАН ЭЛЕКТРОННОЙ ПОДПИСЬЮ | |
| полное наименование должности | Сертификат: [illegible] Кому: ФЕДЕРАЛЬНАЯ СЛУЖБА ГОСУДАРСТВЕННОЙ РЕГИСТРАЦИИ, КАДАСТРА И КАРТОГРАФИИ Действителен: с [illegible] по [illegible] | инициалы, фамилия |

Раздел 5 Лист 5

Выписка из Единого государственного реестра недвижимости об объекте недвижимости

Описание местоположения объекта недвижимости

| Здание |
|---|
| вид объекта недвижимости |

| Лист № 1 раздела 5 | Всего листов раздела 5: 1 | Всего разделов: 6 | Всего листов выписки: 9 |
|---|---|---|---|

02.06.2025г. № КУВИ-001/2025-114721887

| Кадастровый номер: | 78:06:0002006:2038 |
|---|---|

Схема расположения объекта недвижимости (части объекта недвижимости) на земельном участке(ах)

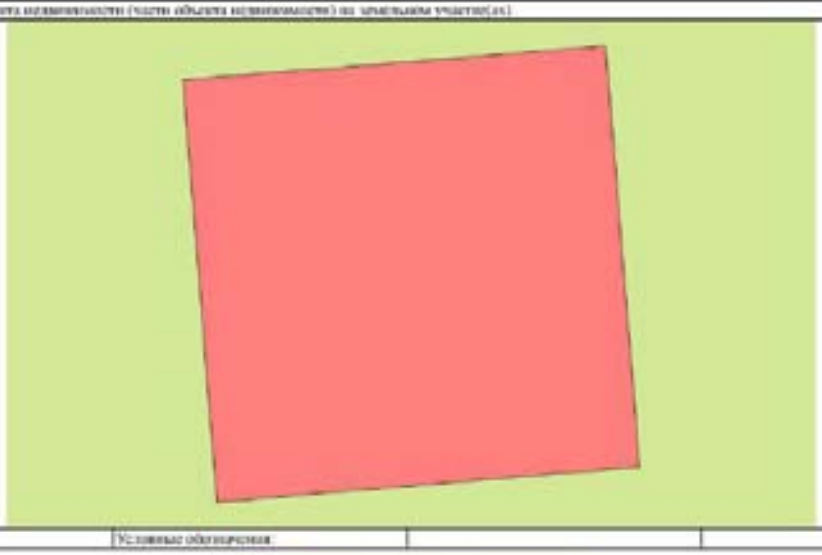

| Масштаб 1:10 | Условные обозначения: | | |
|---|---|---|---|

| | | |
|---|---|---|
| ПОЛНОЕ НАИМЕНОВАНИЕ ДОЛЖНОСТИ | | ИНИЦИАЛЫ, ФАМИЛИЯ |

Раздел 5.1 Лист 6

Выписка из Единого государственного реестра недвижимости об объекте недвижимости

Описание местоположения объекта недвижимости

| Здание |
|---|
| вид объекта недвижимости |

| Лист № 1 раздела 5.1 | Всего листов раздела 5.1: 2 | Всего разделов: 6 | Всего листов выписки: 9 |
|---|---|---|---|

| 02.06.2025г. № КУВИ-001/2025-114721687 | |
|---|---|
| Кадастровый номер: | 70:04:0003006:2658 |

1. Сведения о координатах характерных точек контура объекта недвижимости

Система координат СК-1964

| Номер точки | Координаты, м | | Радиус, м | Средняя квадратическая погрешность определения координат характерных точек контура, м | Глубина, высота, м | |
|---|---|---|---|---|---|---|
| | X | Y | | | H1 | H2 |
| 1 | 2 | 3 | 4 | 5 | 6 | 7 |
| 1 | 94975.13 | 112559.43 | - | 0.1 | данные отсутствуют | данные отсутствуют |
| 2 | 94975.36 | 112562.29 | - | 0.1 | данные отсутствуют | данные отсутствуют |
| 3 | 94972.51 | 112562.52 | - | 0.1 | данные отсутствуют | данные отсутствуют |
| 4 | 94972.27 | 112559.66 | - | 0.1 | данные отсутствуют | данные отсутствуют |
| 1 | 94975.13 | 112559.43 | - | 0.1 | данные отсутствуют | данные отсутствуют |

2. Сведения о предельных высоте и глубине конструктивных элементов объекта недвижимости

| Предельная глубина конструктивных элементов объекта недвижимости, м | данные отсутствуют |
|---|---|
| Предельная высота конструктивных элементов объекта недвижимости, м | данные отсутствуют |

| | | |
|---|---|---|
| полное наименование должности | ДОКУМЕНТ ПОДПИСАН ЭЛЕКТРОННОЙ ПОДПИСЬЮ Сертификат: [illegible] Владелец: ФЕДЕРАЛЬНАЯ СЛУЖБА ГОСУДАРСТВЕННОЙ РЕГИСТРАЦИИ, КАДАСТРА И КАРТОГРАФИИ Действителен: [illegible] | инициалы, фамилия |

Лист 7

| Здание | | | |
|---|---|---|---|
| вид объекта недвижимости | | | |
| Лист № 2 раздела 5.1 | Всего листов раздела 5.1: 2 | Всего разделов: 6 | Всего листов выписки: 9 |
| 03.06.2025г. № КУВИ-001/2025-114721887 | | | |
| Кадастровый номер: | 78:06:0002006:2038 | | |

3. Сведения о характерных точках пересечения контура объекта недвижимости с контуром (контурами) иных зданий, сооружений, объектов незавершенного строительства

Система координат СК-1964

| Номера характерных точек контура | Координаты, м | | Средняя квадратическая погрешность определения координат характерных точек контура, м | Глубина выхода, м | | Кадастровые номера иных объектов недвижимости, с контурами которых пересекается контур данного объекта недвижимости |
|---|---|---|---|---|---|---|
| | X | Y | | H1 | H2 | |
| 1 | 2 | 3 | 4 | 5 | 6 | 7 |
| данные отсутствуют | данные отсутствуют | данные отсутствуют | данные отсутствуют | данные отсутствуют | данные отсутствуют | данные отсутствуют |

| | | |
|---|---|---|
| полное наименование должности | ДОКУМЕНТ ПОДПИСАН ЭЛЕКТРОННОЙ ПОДПИСЬЮ Сертификат Владелец: ФЕДЕРАЛЬНАЯ СЛУЖБА ГОСУДАРСТВЕННОЙ РЕГИСТРАЦИИ, КАДАСТРА И КАРТОГРАФИИ Действителен с 06.08.2024 по 06.08.2025 | инициалы, фамилия |

Раздел 7 Лист 9

Выписка из Единого государственного реестра недвижимости об объекте недвижимости

Перечень помещений, машино-мест, расположенных в здании, сооружении

| Здание |
|---|
| вид объекта недвижимости |

| Лист № 1 раздела 7 | Всего листов раздела 7: 1 | Всего разделов: 6 | Всего листов выписки: 9 |
|---|---|---|---|

| 07.06.2025г. № КУВИ-001/2025-114721887 | |
|---|---|
| Кадастровый номер: | 78:06:0002006:2038 |

| N п/п | Кадастровый номер помещения, машино-места | Номер этажа (этажей) | Обозначение (номер) помещения, машино-места на поэтажном плане | Назначение помещения | Вид разрешенного использования | Площадь, м2 |
|---|---|---|---|---|---|---|
| 1 | 78:06:0002006:2484 | 1 | 1-Н | Нежилое | данные отсутствуют | 8.3 |

| полное наименование должности | ДОКУМЕНТ ПОДПИСАН УСИЛЕННОЙ ПОДПИСЬЮ Сертификат: Владелец: ФЕДЕРАЛЬНАЯ СЛУЖБА ГОСУДАРСТВЕННОЙ РЕГИСТРАЦИИ, КАДАСТРА И КАРТОГРАФИИ Действителен: | инициалы, фамилия |
|---|---|---|

Выписка из Единого государственного реестра недвижимости об объекте недвижимости

План расположения помещения, машино-места на этаже (плане этажа)

| Здание |
| --- |
| вид объекта недвижимости |

| Лист № 1 раздела 8 | Всего листов раздела 8: 1 | Всего разделов: 6 | Всего листов выписки: 9 |
| --- | --- | --- | --- |

| 07.06.2025г. № КУВИ-001/2025-114771807 | |
| --- | --- |
| Кадастровый номер: 70:06:0000306:2030 | Номер этажа (этажей): 1 |

Масштаб 1

| | | |
| --- | --- | --- |
| ПОЛНОЕ НАИМЕНОВАНИЕ ДОЛЖНОСТИ | ДОКУМЕНТ ПОДПИСАН УСИЛЕННОЙ КВАЛИФИЦИРОВАННОЙ ПОДПИСЬЮ Сертификат: [illegible] Владелец: ФЕДЕРАЛЬНАЯ СЛУЖБА ГОСУДАРСТВЕННОЙ РЕГИСТРАЦИИ, КАДАСТРА И КАРТОГРАФИИ Действителен с [illegible] по [illegible] | ИНИЦИАЛЫ, ФАМИЛИЯ |

Филиал публично-правовой компании "Роскадастр" по Санкт-Петербургу

(полное наименование органа регистрации прав)

Выписка из Единого государственного реестра недвижимости об объекте недвижимости

Сведения о характеристиках объекта недвижимости

На основании запроса от 29.05.2025, поступившего на рассмотрение 29.05.2025, сообщаем, что согласно записям Единого государственного реестра недвижимости:

Раздел 1 Лист 1

| Здание |
|---|
| вид объекта недвижимости |

| Лист № 1 раздела 1 | Всего листов раздела 1: 2 | Всего разделов: 5 | Всего листов выписки: 7 |
|---|---|---|---|

| 02.06.2025г. № КУВИ-001/2025-114720254 | |
|---|---|
| Кадастровый номер: | 78:06:0002006:2067 |
| Номер кадастрового квартала: | 78:06:0002006 |
| Дата присвоения кадастрового номера: | 29.08.2012 |

| Ранее присвоенный государственный учетный номер: | Инвентарный номер б/н; Кадастровый номер 78:6:2006:12:101 |
|---|---|
| Местоположение: | г.Санкт-Петербург, Университетская набережная, дом 7-9-11, литера А1 |
| Площадь: | 4.8 |
| Назначение: | Нежилое |
| Наименование: | Учебно-научное |
| Количество этажей, в том числе подземных этажей: | 1, в том числе подземных 0 |
| Материал наружных стен: | Кирпичи-облицовка |
| Год ввода в эксплуатацию по завершении строительства: | 1917 |
| Год завершения строительства: | данные отсутствуют |
| Кадастровая стоимость, руб.: | 130 782.58 |
| Кадастровые номера иных объектов недвижимости, в пределах которых расположен объект недвижимости: | 78:06:0002006:12 |
| Кадастровые номера помещений, машино-мест, расположенных в здании или сооружении: | 78:06:0002006:2549 |
| Кадастровые номера объектов недвижимости, из которых образован объект недвижимости: | данные отсутствуют |
| Кадастровые номера образованных объектов недвижимости: | данные отсутствуют |
| Сведения о включении объекта недвижимости в состав предприятия как имущественного комплекса: | данные отсутствуют |
| Сведения о включении объекта недвижимости в состав единого недвижимого комплекса: | данные отсутствуют |
| Виды разрешенного использования: | данные отсутствуют |

| | | |
|---|---|---|
| полное наименование должности | ДОКУМЕНТ ПОДПИСАН ЭЛЕКТРОННОЙ ПОДПИСЬЮ Сертификат: Владелец: ФЕДЕРАЛЬНАЯ СЛУЖБА ГОСУДАРСТВЕННОЙ РЕГИСТРАЦИИ, КАДАСТРА И КАРТОГРАФИИ Действителен с 03.05.2024 по 26.04.2025 | инициалы, фамилия |

Лист 2

| Здание<br>вид объекта недвижимости | | | |
|---|---|---|---|
| Лист № 2 раздела 1 | Всего листов раздела 1: 2 | Всего разделов: 5 | Всего листов выписки: 7 |

| | |
|---|---|
| 02.09.2025г. № КУВИ-001/2025-114720254 | |
| Кадастровый номер: | 78:06:0002006:2067 |

| | |
|---|---|
| Сведения о включении объекта недвижимости в реестр объектов культурного наследия: | данные отсутствуют |
| Сведения о кадастровом инженере: | дата завершения кадастровых работ: 12.01.2004 |
| Сведения о признании многоквартирного дома аварийным и подлежащим сносу или реконструкции и (или) о признании жилого помещения, в том числе жилого дома, непригодным для проживания: | данные отсутствуют |
| Статус записи об объекте недвижимости: | Сведения об объекте недвижимости имеют статус "актуальные, ранее учтенные" |
| Особые отметки: | Сведения, необходимые для заполнения раздела 6 - Сведения о части объекта недвижимости, отсутствуют. |
| Получатель выписки: | Собянина Екатерина Владимировна, действующий(ая) на основании документа "" от имени заявителя ФЕДЕРАЛЬНОЕ ГОСУДАРСТВЕННОЕ БЮДЖЕТНОЕ ОБРАЗОВАТЕЛЬНОЕ УЧРЕЖДЕНИЕ ВЫСШЕГО ОБРАЗОВАНИЯ "САНКТ-ПЕТЕРБУРГСКИЙ ГОСУДАРСТВЕННЫЙ УНИВЕРСИТЕТ", 7801002274 |

| | | |
|---|---|---|
| ДОКУМЕНТ ПОДПИСАН<br>ЭЛЕКТРОННОЙ ПОДПИСЬЮ<br>Сертификат: [illegible]<br>Владелец: ФЕДЕРАЛЬНАЯ СЛУЖБА ГОСУДАРСТВЕННОЙ РЕГИСТРАЦИИ КАДАСТРА И КАРТОГРАФИИ<br>Действителен с [illegible] по [illegible] | | |
| ПОЛНОЕ НАИМЕНОВАНИЕ ДОЛЖНОСТИ | | ИНИЦИАЛЫ, ФАМИЛИЯ |

Раздел 2 Лист 3

Выписка из Единого государственного реестра недвижимости об объекте недвижимости

Сведения о зарегистрированных правах

| Здание | | | |
|---|---|---|---|
| вид объекта недвижимости | | | |
| Лист № 1 раздела 2 | Всего листов раздела 2: 2 | Всего разделов: 5 | Всего листов выписки: 7 |
| 02.06.2025г. № КУВИ-001/2025-114720254 | | | |
| Кадастровый номер: | 78:06:0002006:2067 | | |

| | | | |
|---|---|---|---|
| 1 | Правообладатель (правообладатели): | 1.1 | Российская Федерация |
| | Сведения о невозможности предоставления третьим лицам персональных данных физического лица: | 1.1.1 | данные отсутствуют |
| 2 | Вид, номер, дата и время государственной регистрации права: | 2.1 | Собственность<br>78-78-59/030/2014-197<br>19.08.2014 00:00:00 |
| 3 | Сведения об осуществлении государственной регистрации сделки, права без необходимого в силу закона согласия третьего лица, органа: | 3.1 | данные отсутствуют |
| 4 | Ограничение прав и обременение объекта недвижимости: | не зарегистрировано | |
| 1 | Правообладатель (правообладатели): | 1.3 | Федеральное государственное бюджетное образовательное учреждение высшего образования "Санкт-Петербургский государственный университет", ИНН: 7801002774, ОГРН: 1037800006889 |
| | Сведения о невозможности предоставления третьим лицам персональных данных физического лица: | 1.2.1 | данные отсутствуют |
| 2 | Вид, номер, дата и время государственной регистрации права: | 2.2 | Оперативное управление<br>78-78-01/0737/2005-166<br>13.12.2005 00:00:00 |
| 3 | Сведения об осуществлении государственной регистрации сделки, права без необходимого в силу закона согласия третьего лица, органа: | 3.2 | данные отсутствуют |
| 4 | Ограничение прав и обременение объекта недвижимости: | не зарегистрировано | |
| 5 | Договоры участия в долевом строительстве: | не зарегистрировано | |
| 6 | Заявленные в судебном порядке права требования: | данные отсутствуют | |
| 7 | Сведения о невозможности предоставления третьим лицам персональных данных физического лица: | данные отсутствуют | |
| 8 | Сведения о возражении в отношении зарегистрированного права: | данные отсутствуют | |
| 9 | Сведения о наличии решения об изъятии объекта недвижимости для государственных и муниципальных нужд: | данные отсутствуют | |

| | | |
|---|---|---|
| полное наименование должности | ДОКУМЕНТ ПОДПИСАН ЭЛЕКТРОННОЙ ПОДПИСЬЮ<br>Сертификат: [illegible]<br>Владелец: ФЕДЕРАЛЬНАЯ СЛУЖБА ГОСУДАРСТВЕННОЙ РЕГИСТРАЦИИ, КАДАСТРА И КАРТОГРАФИИ<br>Действителен: [illegible] | инициалы, фамилия |

Лист 4

| Таунс | | | |
|---|---|---|---|
| вид объекта недвижимости | | | |
| Лист № 2 раздела 2 | Всего листов раздела 2: 2 | Всего разделов: 5 | Всего листов выписки: 7 |
| 02.06.2025г. № КУВИ-001/2025-114720254 | | | |
| Кадастровый номер: | 78:00:0002906:2067 | | |

| | | |
|---|---|---|
| 10 | Сведения о невозможности государственной регистрации без личного участия правообладателя или его законного представителя | данные отсутствуют |
| 11 | Правопритязания и сведения о наличии поступивших, но не рассмотренных заявлений о проведении государственной регистрации права (перехода, прекращения права), ограничения права или обременения объекта недвижимости, сделки в отношении объекта недвижимости | отсутствуют |

| | | |
|---|---|---|
| полное наименование должности | ДОКУМЕНТ ПОДПИСАН УСИЛЕННОЙ ПОДПИСЬЮ Сертификат: [illegible] Владелец: ФЕДЕРАЛЬНАЯ СЛУЖБА ГОСУДАРСТВЕННОЙ РЕГИСТРАЦИИ КАДАСТРА И КАРТОГРАФИИ Действителен: с [illegible] по [illegible] | инициалы, фамилия |

Раздел 5 Лист 5

Выписка из Единого государственного реестра недвижимости об объекте недвижимости

Описание местоположения объекта недвижимости

| Здание | | | |
|---|---|---|---|
| вид объекта недвижимости | | | |
| Лист № 1 раздела 5 | Всего листов раздела 5: 1 | Всего разделов: 5 | Всего листов выписки: 7 |
| 02.06.2025г. № КУВИ-001/2025-114720254 | | | |
| Кадастровый номер: | 78:06:0002006:2067 | | |

Схема расположения объекта недвижимости (части объекта недвижимости) на земельном участке(ах)

| Масштаб 1:3000 | Условные обозначения: | | |
|---|---|---|---|

| полное наименование должности | | инициалы, фамилия |
|---|---|---|

Раздел 7 Лист 6

Выписка из Единого государственного реестра недвижимости об объекте недвижимости

Перечень помещений, машино-мест, расположенных в здании, сооружении

| Здание |
|---|
| вид объекта недвижимости |

| Лист № 1 раздела 7 | Всего листов раздела 7: 1 | Всего разделов: 5 | Всего листов выписки: 7 |
|---|---|---|---|

| 02.06.2025г. № КУВИ-001/2025-114720254 | |
|---|---|
| Кадастровый номер: | 78:06:0002006:2067 |

| N п/п | Кадастровый номер помещения, машино-места | Номер этажа (этажей) | Обозначение (номер) помещения, машино-места на поэтажном плане | Назначение помещения | Вид разрешенного использования | Площадь, м2 |
|---|---|---|---|---|---|---|
| 1 | 78:06:0002006:2949 | 1 | 1Н | Нежилое | данные отсутствуют | 4.8 |

| ДОКУМЕНТ ПОДПИСАН ЭЛЕКТРОННОЙ ПОДПИСЬЮ<br>Сертификат [illegible]<br>Владелец ФЕДЕРАЛЬНАЯ СЛУЖБА ГОСУДАРСТВЕННОЙ РЕГИСТРАЦИИ КАДАСТРА И КАРТОГРАФИИ<br>Действителен с [illegible] по [illegible] | |
|---|---|
| полное наименование должности | инициалы, фамилия |

Раздел 8 Лист 7

Выписка из Единого государственного реестра недвижимости об объекте недвижимости

План расположения помещения, машино-места на этаже (плане этажа)

| Здание |
|---|
| вид объекта недвижимости |

| Лист № 1 раздела 8 | Всего листов раздела 8: 1 | Всего разделов: 5 | Всего листов выписки: 7 |
|---|---|---|---|

| 02.06.2025г. № КУВИ-001/2025-114720254 | |
|---|---|
| Кадастровый номер: 78:06:0002006:2067 | Номер этажа (этажей): 1 |

Масштаб 1

| ДОКУМЕНТ ПОДПИСАН ЭЛЕКТРОННОЙ ПОДПИСЬЮ<br>Сертификат [illegible]<br>Владелец ФЕДЕРАЛЬНАЯ СЛУЖБА ГОСУДАРСТВЕННОЙ РЕГИСТРАЦИИ КАДАСТРА И КАРТОГРАФИИ<br>Действителен с [illegible] по [illegible] | |
|---|---|
| полное наименование должности | инициалы, фамилия |

Филиал публично-правовой компании "Роскадастр" по Санкт-Петербургу

(полное наименование органа регистрации прав)

Выписка из Единого государственного реестра недвижимости об объекте недвижимости

Сведения о характеристиках объекта недвижимости

На основании запроса от 29.05.2025, поступившего на рассмотрение 29.05.2025, сообщаем, что согласно записям Единого государственного реестра недвижимости:

Раздел 1 Лист 1

| Здание |
|---|
| вид объекта недвижимости |

| Лист № 1 раздела 1 | Всего листов раздела 1: 2 | Всего разделов: 6 | Всего листов выписки: 12 |
|---|---|---|---|

| 03.06.2025г. № КУВИ-001/2025-114716722 | |
|---|---|
| Кадастровый номер: | 78:06:0002006:2644 |
| Номер кадастрового квартала: | 78:06:0002006 |
| Дата присвоения кадастрового номера: | 29.08.2012 |

| | |
|---|---|
| Ранее присвоенный государственный учетный номер: | Инвентарный номер 0/н; Кадастровый номер 78:6:2008.12.99 |
| Местоположение: | г.Санкт-Петербург, Университетская набережная, дом 7-9-11, литера Э |
| Площадь: | 245.2 |
| Назначение: | Нежилое |
| Наименование: | Учебно-научное |
| Количество этажей, в том числе подземных этажей: | 2, в том числе подземных 0 |
| Материал наружных стен: | Кирпичные; Деревянные |
| Год ввода в эксплуатацию по завершении строительства: | 1917 |
| Год завершения строительства: | данные отсутствуют |
| Кадастровая стоимость, руб.: | 1620786.57 |
| Кадастровые номера иных объектов недвижимости, в пределах которых расположен объект недвижимости: | 78:06:0002006:12 |
| Кадастровые номера помещений, машино-мест, расположенных в здании или сооружении: | 78:06:0002006:2494, 78:06:0002006:2495 |
| Кадастровые номера объектов недвижимости, из которых образован объект недвижимости: | данные отсутствуют |
| Кадастровые номера образованных объектов недвижимости: | данные отсутствуют |
| Сведения о включении объекта недвижимости в состав предприятия как имущественного комплекса: | данные отсутствуют |
| Сведения о включении объекта недвижимости в состав единого недвижимого комплекса: | данные отсутствуют |
| Виды разрешенного использования: | данные отсутствуют |

| | | |
|---|---|---|
| полное наименование должности | ДОКУМЕНТ ПОДПИСАН ЭЛЕКТРОННОЙ ПОДПИСЬЮ Сертификат: [illegible] Владелец: ФЕДЕРАЛЬНАЯ СЛУЖБА ГОСУДАРСТВЕННОЙ РЕГИСТРАЦИИ КАДАСТРА И КАРТОГРАФИИ Действителен с [illegible] по [illegible] | инициалы, фамилия |

Лист 2

| Здание | | | |
|---|---|---|---|
| вид объекта недвижимости | | | |
| Лист № 2 раздела 1 | Всего листов раздела 1: 2 | Всего разделов: 6 | Всего листов выписки: 12 |

| | |
|---|---|
| 07.06.2025г. № КУВИ-001/2025-114710722 | |
| Кадастровый номер: | 78:06:0002006:2044 |

| | |
|---|---|
| Сведения о включении объекта недвижимости в реестр объектов культурного наследия: | данные отсутствуют |
| Сведения о кадастровом инженере: | Панин Антон Юрьевич, дата завершения кадастровых работ: 11.12.2019 |
| Сведения о признании многоквартирного дома аварийным и подлежащим сносу или реконструкции и (или) о признании жилого помещения, в том числе жилого дома, непригодным для проживания: | данные отсутствуют |
| Статус записи об объекте недвижимости: | Сведения об объекте недвижимости имеют статус "актуальные, ранее учтенные" |
| Особые отметки: | Сведения, необходимые для заполнения раздела: 6 - Сведения о частях объекта недвижимости, отсутствуют. |
| Получатель выписки: | Собянина Екатерина Владимировна, действующего(ей) на основании документа "" от имени заявителя ФЕДЕРАЛЬНОЕ ГОСУДАРСТВЕННОЕ БЮДЖЕТНОЕ ОБРАЗОВАТЕЛЬНОЕ УЧРЕЖДЕНИЕ ВЫСШЕГО ОБРАЗОВАНИЯ "САНКТ-ПЕТЕРБУРГСКИЙ ГОСУДАРСТВЕННЫЙ УНИВЕРСИТЕТ", 7801002274 |

| | | |
|---|---|---|
| | ДОКУМЕНТ ПОДПИСАН ЭЛЕКТРОННОЙ ПОДПИСЬЮ | |
| полное наименование должности | Сертификат: [illegible] Владелец: ФЕДЕРАЛЬНАЯ СЛУЖБА ГОСУДАРСТВЕННОЙ РЕГИСТРАЦИИ, КАДАСТРА И КАРТОГРАФИИ Действителен: с [illegible] по [illegible] | инициалы, фамилия |

Раздел 2 Лист 3

Выписка из Единого государственного реестра недвижимости об объекте недвижимости

Сведения о зарегистрированных правах

| Здание |
|---|
| вид объекта недвижимости |

| Лист № 3 раздела 2 | Всего листов раздела 2: 2 | Всего разделов: 6 | Всего листов выписки: 12 |
|---|---|---|---|

| 02.09.2025г. № КУВИ-001/2025-114718722 | |
|---|---|
| Кадастровый номер: | 78:06:0007006:2044 |

| | | | |
|---|---|---|---|
| 1 | Правообладатель (правообладатели): | 1.1 | Российская Федерация |
| | Сведения о возможности предоставления третьим лицам персональных данных физического лица: | 1.1.1 | данные отсутствуют |
| 2 | Вид, номер, дата и время государственной регистрации права: | 2.1 | Собственность<br>78-78-59/030/2014-211<br>19.08.2014 00:00:00 |
| 3 | Сведения об осуществлении государственной регистрации сделки, права без необходимого в силу закона согласия третьего лица, органа: | 3.1 | данные отсутствуют |
| 4 | Ограничение прав и обременение объекта недвижимости: | не зарегистрировано | |
| 1 | Правообладатель (правообладатели): | 1.2 | Федеральное государственное бюджетное образовательное учреждение высшего образования "Санкт-Петербургский государственный университет", ИНН: 7801002274, ОГРН: 1037800004680 |
| | Сведения о возможности предоставления третьим лицам персональных данных физического лица: | 1.2.1 | данные отсутствуют |
| 2 | Вид, номер, дата и время государственной регистрации права: | 2.2 | Оперативное управление<br>78-78-01/0717/2005-196<br>13.12.2005 00:00:00 |
| 3 | Сведения об осуществлении государственной регистрации сделки, права без необходимого в силу закона согласия третьего лица, органа: | 3.2 | данные отсутствуют |
| 4 | Ограничение прав и обременение объекта недвижимости: | не зарегистрировано | |
| 5 | Договоры участия в долевом строительстве: | не зарегистрировано | |
| 6 | Заявленные в судебном порядке права требования: | данные отсутствуют | |
| 7 | Сведения о возможности предоставления третьим лицам персональных данных физического лица: | данные отсутствуют | |
| 8 | Сведения о возражении в отношении зарегистрированного права: | данные отсутствуют | |
| 9 | Сведения о наличии решения об изъятии объекта недвижимости для государственных и муниципальных нужд: | данные отсутствуют | |

| полное наименование должности | | инициалы, фамилия |
|---|---|---|

Лист 4

| Здание |
|---|
| вид объекта недвижимости |

| Лист № 2 раздела 2 | Всего листов раздела 2: 2 | Всего разделов: 6 | Всего листов выписки: 12 |
|---|---|---|---|

| 02.06.2025г. № КУВИ-001/2025-114718722 | |
|---|---|
| Кадастровый номер: | 78:06:0002006:2044 |

| | | |
|---|---|---|
| 10 | Сведения о невозможности государственной регистрации без личного участия правообладателя или его законного представителя | данные отсутствуют |
| 11 | Принадлежности и сведения о наличии поступивших, но не рассмотренных заявлений о проведении государственной регистрации права (перехода, прекращения права), ограничения права или обременения объекта недвижимости, сделок в отношении объекта недвижимости | отсутствуют |

| | | |
|---|---|---|
| полное наименование должности | ДОКУМЕНТ ПОДПИСАН ЭЛЕКТРОННОЙ ПОДПИСЬЮ Сертификат: [illegible] Владелец: ФЕДЕРАЛЬНАЯ СЛУЖБА ГОСУДАРСТВЕННОЙ РЕГИСТРАЦИИ КАДАСТРА И КАРТОГРАФИИ Действителен с [illegible] по [illegible] | инициалы, фамилия |

Раздел 5 Лист 5

Выписка из Единого государственного реестра недвижимости об объекте недвижимости

Описание местоположения объекта недвижимости

| Здание |
|---|
| вид объекта недвижимости |

| Лист № 1 раздела 5 | Всего листов раздела 5: 1 | Всего разделов: 6 | Всего листов выписки: 12 |
|---|---|---|---|

| 02.06.2025г. № КУВИ-001/2025-114718722 | |
|---|---|
| Кадастровый номер: | 78:06:0002006:2044 |

Схема расположения объекта недвижимости (части объекта недвижимости) на земельном участке(ах)

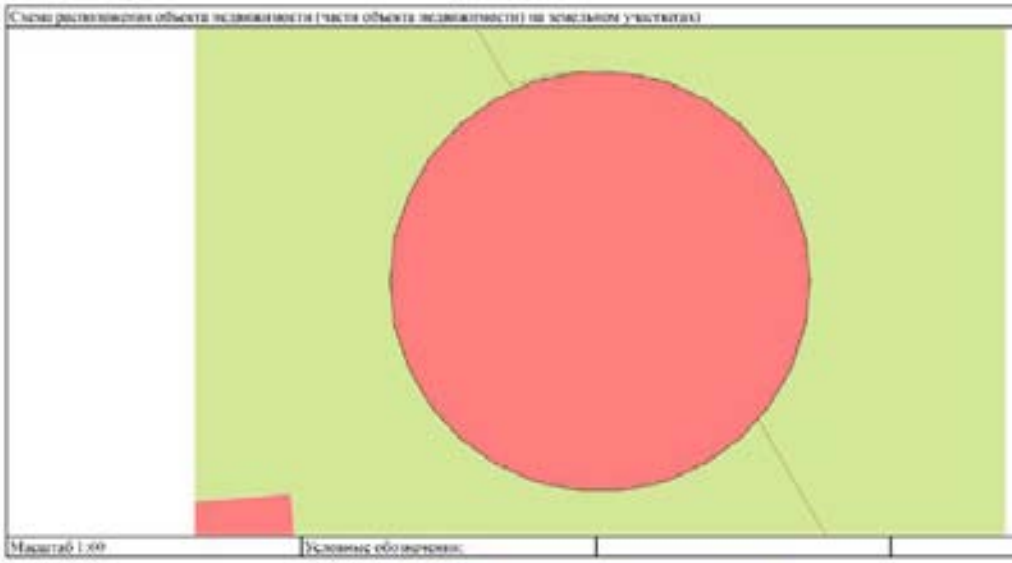

| Масштаб 1:99 | Условные обозначения: | | |
|---|---|---|---|

| | | |
|---|---|---|
| полное наименование должности | ДОКУМЕНТ ПОДПИСАН ЭЛЕКТРОННОЙ ПОДПИСЬЮ Сертификат: [illegible] Владелец: ФЕДЕРАЛЬНАЯ СЛУЖБА ГОСУДАРСТВЕННОЙ РЕГИСТРАЦИИ КАДАСТРА И КАРТОГРАФИИ Действителен с [illegible] по [illegible] | инициалы, фамилия |

Выписка из Единого государственного реестра недвижимости об объекте недвижимости

Описание местоположения объекта недвижимости

| Здание |
|---|
| вид объекта недвижимости |

| Лист № 1 раздела 5.1 | Всего листов раздела 5.1: 4 | Всего разделов: 6 | Всего листов выписки: 12 |
|---|---|---|---|

| 02.06.2025г. № КУВИ-001/2025-114716722 | |
|---|---|
| Кадастровый номер: | 78:06:0002006:2044 |

| 1. Сведения о координатах характерных точек контура объекта недвижимости | | | | | | |
|---|---|---|---|---|---|---|
| Система координат: СК-1964 | | | | | | |
| Номер точки | Координаты, м | | Радиус, м | Средняя квадратическая погрешность определения координат характерных точек контура, м | Глубина, высота, м | |
| | X | Y | | | H1 | H2 |
| 1 | 2 | 3 | 4 | 5 | 6 | 7 |
| 1 | 94980.93 | 112565.59 | - | 0.1 | данные отсутствуют | данные отсутствуют |
| 2 | 94981.05 | 112566.17 | - | 0.1 | данные отсутствуют | данные отсутствуют |
| 3 | 94981.05 | 112566.77 | - | 0.1 | данные отсутствуют | данные отсутствуют |
| 4 | 94980.93 | 112567.35 | - | 0.1 | данные отсутствуют | данные отсутствуют |
| 5 | 94980.69 | 112567.89 | - | 0.1 | данные отсутствуют | данные отсутствуют |
| 6 | 94980.34 | 112568.37 | - | 0.1 | данные отсутствуют | данные отсутствуют |
| 7 | 94979.9 | 112568.76 | - | 0.1 | данные отсутствуют | данные отсутствуют |
| 8 | 94979.38 | 112569.06 | - | 0.1 | данные отсутствуют | данные отсутствуют |
| 9 | 94978.82 | 112569.24 | - | 0.1 | данные отсутствуют | данные отсутствуют |
| 10 | 94978.23 | 112569.31 | - | 0.1 | данные отсутствуют | данные отсутствуют |
| 11 | 94977.64 | 112569.24 | - | 0.1 | данные отсутствуют | данные отсутствуют |
| 12 | 94977.07 | 112569.06 | - | 0.1 | данные отсутствуют | данные отсутствуют |

| полное наименование должности | | инициалы, фамилия |
|---|---|---|

Лист 7

| Единое | | | |
|---|---|---|---|
| вид объекта недвижимости | | | |
| Лист № 2 раздела 5.1 | Всего листов раздела 5.1: 4 | Всего разделов: 6 | Всего листов выписки: 12 |
| 02.06.2025г. № КУВИ-001/2025-114718722 | | | |
| Кадастровый номер: | 78:06:0010306:3644 | | |

| | | | | | | |
|---|---|---|---|---|---|---|
| 13 | 94976.56 | 112568.76 | - | 0.1 | данные отсутствуют | данные отсутствуют |
| 14 | 94976.12 | 112568.87 | - | 0.1 | данные отсутствуют | данные отсутствуют |
| 15 | 94975.77 | 112567.89 | - | 0.1 | данные отсутствуют | данные отсутствуют |
| 16 | 94975.53 | 112567.33 | - | 0.1 | данные отсутствуют | данные отсутствуют |
| 17 | 94975.41 | 112566.77 | - | 0.1 | данные отсутствуют | данные отсутствуют |
| 18 | 94975.41 | 112566.17 | - | 0.1 | данные отсутствуют | данные отсутствуют |
| 19 | 94975.53 | 112565.59 | - | 0.1 | данные отсутствуют | данные отсутствуют |
| 20 | 94975.77 | 112565.05 | - | 0.1 | данные отсутствуют | данные отсутствуют |
| 21 | 94976.12 | 112564.57 | - | 0.1 | данные отсутствуют | данные отсутствуют |
| 22 | 94976.56 | 112564.17 | - | 0.1 | данные отсутствуют | данные отсутствуют |
| 23 | 94977.07 | 112563.88 | - | 0.1 | данные отсутствуют | данные отсутствуют |
| 24 | 94977.64 | 112563.69 | - | 0.1 | данные отсутствуют | данные отсутствуют |
| 25 | 94978.23 | 112563.63 | - | 0.1 | данные отсутствуют | данные отсутствуют |
| 26 | 94978.82 | 112563.69 | - | 0.1 | данные отсутствуют | данные отсутствуют |
| 27 | 94979.38 | 112563.88 | - | 0.1 | данные отсутствуют | данные отсутствуют |
| 28 | 94979.9 | 112564.17 | - | 0.1 | данные отсутствуют | данные отсутствуют |
| 29 | 94980.34 | 112564.57 | - | 0.1 | данные отсутствуют | данные отсутствуют |

ДОКУМЕНТ ПОДПИСАН
ЭЛЕКТРОННОЙ ПОДПИСЬЮ

| полное наименование должности | | инициалы, фамилия |
|---|---|---|

Лист 9

| Тип(ы): |
| --- |
| вид объекта недвижимости |

| Лист № 3 раздела 5.1 | Всего листов раздела 5.1: 4 | Всего разделов: 6 | Всего листов выписки: 12 |
| --- | --- | --- | --- |

| 02.06.2025г. № КУВИ-001/2025-114731722 | |
| --- | --- |
| Кадастровый номер: | 78:00:0002006:2044 |

| | | | | | | |
| --- | --- | --- | --- | --- | --- | --- |
| 30 | 94980.69 | 112565.05 | - | 0.1 | данные отсутствуют | данные отсутствуют |
| 1 | 94980.93 | 112565.59 | - | 0.1 | данные отсутствуют | данные отсутствуют |

| 2. Сведения о предельных высоте и глубине конструктивных элементов объекта недвижимости | |
| --- | --- |
| Предельная глубина конструктивных элементов объекта недвижимости, м | данные отсутствуют |
| Предельная высота конструктивных элементов объекта недвижимости, м | данные отсутствуют |

| | | |
| --- | --- | --- |
| полное наименование должности | | инициалы, фамилия |

Лист 9

| Здание<br>вид объекта недвижимости | | | |
|---|---|---|---|
| Лист № 4 раздела 5.1 | Всего листов раздела 5.1: 4 | Всего разделов: 6 | Всего листов выписки: 12 |
| 02.06.2025г. № КУВИ-001/2025-114718722 | | | |
| Кадастровый номер: | 78:00:0002006:2044 | | |

| 5. Сведения о характерных точках пересечения контура объекта недвижимости с контуром (контурами) иных зданий, сооружений, объектов незавершенного строительства | | | | | | |
|---|---|---|---|---|---|---|
| Система координат СК-1964 | | | | | | |
| Номера характерных точек контура | Координаты, м | | Средняя квадратическая погрешность определения координат характерных точек контура, м | Глубина, высота, м | | Кадастровые номера иных объектов недвижимости, с контурами которых пересекается контур данного объекта недвижимости |
| | X | Y | | H1 | H2 | |
| 1 | 2 | 3 | 4 | 5 | 6 | 7 |
| данные отсутствуют | данные отсутствуют | данные отсутствуют | данные отсутствуют | данные отсутствуют | данные отсутствуют | данные отсутствуют |

| полное наименование должности | ДОКУМЕНТ ПОДПИСАН<br>УСИЛЕННОЙ ПОДПИСЬЮ<br>Сертификат: [illegible]<br>Владелец: ФЕДЕРАЛЬНАЯ СЛУЖБА ГОСУДАРСТВЕННОЙ РЕГИСТРАЦИИ КАДАСТРА И КАРТОГРАФИИ<br>Действителен: с [illegible] по [illegible] | инициалы, фамилия |
|---|---|---|

Раздел 7 Лист 10

Выписка из Единого государственного реестра недвижимости об объекте недвижимости

Перечень помещений, машино-мест, расположенных в здании, сооружении

| Здание |
|---|
| вид объекта недвижимости |

| Лист № 1 раздела 7 | Всего листов раздела 7: 1 | Всего разделов: 6 | Всего листов выписки: 12 |
|---|---|---|---|

| 02.06.2025г. № КУВИ-001/2025-114718723 | |
|---|---|
| Кадастровый номер: | 78:06:0002006:2044 |

| № п/п | Кадастровый номер помещения, машино-места | Номер этажа (этажей) | Обозначение (номер) помещения, машино-места на поэтажном плане | Назначение помещения | Вид разрешенного использования | Площадь, м2 |
|---|---|---|---|---|---|---|
| 1 | 78:06:0002006:2494 | 1 | 1-Н | Нежилое | данные отсутствуют | 10.3 |
| 2 | 78:06:0002006:2495 | 2 | 2-Н | Нежилое | данные отсутствуют | 15.9 |

| | | |
|---|---|---|
| полное наименование должности | ДОКУМЕНТ ПОДПИСАН ЭЛЕКТРОННОЙ ПОДПИСЬЮ Сертификат: [illegible] Владелец: ФЕДЕРАЛЬНАЯ СЛУЖБА ГОСУДАРСТВЕННОЙ РЕГИСТРАЦИИ, КАДАСТРА И КАРТОГРАФИИ Действителен с [illegible] по [illegible] | инициалы, фамилия |

Выписка из Единого государственного реестра недвижимости об объекте недвижимости

План расположения помещения, машино-места на этаже (плане этажа)

| Здание |
| --- |
| вид объекта недвижимости |

| Лист № 1 раздела 8 | Всего листов раздела 8: 2 | Всего разделов: 6 | Всего листов выписки: 12 |
| --- | --- | --- | --- |

| 02.06.2025г. № КУВИ-001/2025-114718722 | |
| --- | --- |
| Кадастровый номер: 78:06:0002006:2044 | Номер этажа (этажей): 1 |

Масштаб 1

| | | |
| --- | --- | --- |
| должность | | инициалы, фамилия |

| Чертеж<br>вид объекта недвижимости | | | |
|---|---|---|---|
| Лист № 2 раздела 8 | Всего листов раздела 8: 2 | Всего разделов: 9 | Всего листов выписки: 12 |
| 02.06.2025г. № КУВИ-001/2025-114719722 | | | |
| Кадастровый номер: 78:06:0002006:2044 | Номер этажа (этажей): 2 | | |

Масштаб 1

| | | |
|---|---|---|
| ПОЛНОЕ НАИМЕНОВАНИЕ ДОЛЖНОСТИ | ДОКУМЕНТ ПОДПИСАН ЭЛЕКТРОННОЙ ПОДПИСЬЮ Сертификат: [illegible] Владелец: [illegible] Действителен: [illegible] | ИНИЦИАЛЫ, ФАМИЛИЯ |

Филиал публично-правовой компании "Роскадастр" по Санкт-Петербургу

Выписка из Единого государственного реестра недвижимости об объекте недвижимости

Сведения о характеристиках объекта недвижимости

На основании запроса от 29.05.2025, поступившего на рассмотрение 29.05.2025, сообщаем, что согласно записям Единого государственного реестра недвижимости:

Раздел 1 Лист 1

| Здание | | | |
|---|---|---|---|
| вид объекта недвижимости | | | |
| Лист № 1 раздела 1 | Всего листов раздела 1: 2 | Всего разделов: 6 | Всего листов выписки: 10 |

| | |
|---|---|
| 02.06.2025г. № КУВИ-001/2025-114716627 | |
| Кадастровый номер: | 78:06:0002006:2018 |
| Номер кадастрового квартала: | 78:06:0002006 |
| Дата присвоения кадастрового номера: | 29.09.2012 |

| | |
|---|---|
| Ранее присвоенный государственный учетный номер: | Инвентарный номер 6 ис Кадастровый номер 78:6:2006:12:104 |
| Местоположение: | г Санкт-Петербург, Университетская набережная, дом 7/9-11, литера 5В |
| Площадь: | 530.9 |
| Назначение: | Нежилое |
| Наименование: | Здание большой анатомии |
| Количество этажей, в том числе подземных этажей: | 1, в том числе подземных 0 |
| Материал наружных стен: | Кирпичные |
| Год ввода в эксплуатацию по завершении строительства: | 1968 |
| Год завершения строительства: | данные отсутствуют |
| Кадастровая стоимость, руб.: | 9951834.55 |
| Кадастровые номера иных объектов недвижимости, в пределах которых расположен объект недвижимости: | 78:06:0002006:12 |
| Кадастровые номера помещений, машино-мест, расположенных в здании или сооружении: | 78:06:0002006:2266 |
| Кадастровые номера объектов недвижимости, из которых образован объект недвижимости: | данные отсутствуют |
| Кадастровые номера образованных объектов недвижимости: | данные отсутствуют |
| Сведения о включении объекта недвижимости в состав предприятия как имущественного комплекса: | данные отсутствуют |
| Сведения о включении объекта недвижимости в состав единого недвижимого комплекса: | данные отсутствуют |
| Иные ограничения использования: | данные отсутствуют |

| | | |
|---|---|---|
| | ДОКУМЕНТ ПОДПИСАН ЭЛЕКТРОННОЙ ПОДПИСЬЮ | |
| полное наименование должности | Сертификат: [illegible] Владелец: ФЕДЕРАЛЬНАЯ СЛУЖБА ГОСУДАРСТВЕННОЙ РЕГИСТРАЦИИ, КАДАСТРА И КАРТОГРАФИИ Действителен с [illegible] по [illegible] | инициалы, фамилия |

Лист 2

| Здание | | | |
|---|---|---|---|
| вид объекта недвижимости | | | |
| Лист № 2 раздела 1 | Всего листов раздела 1: 2 | Всего разделов: 6 | Всего листов выписки: 10 |

| | |
|---|---|
| 02.06.2025г. № КУВИ-001/2025-114710927 | |
| Кадастровый номер: | 78:06:0002000:2016 |

| | |
|---|---|
| Сведения о включении объекта недвижимости в реестр объектов культурного наследия: | данные отсутствуют |
| Сведения о кадастровом инженере: | Лапин Антон Юрьевич, дата завершения кадастровых работ: 11.12.2018 |
| Сведения о признании многоквартирного дома аварийным и подлежащим сносу или реконструкции и (или) о признании жилого помещения, в том числе жилого дома, непригодным для проживания: | данные отсутствуют |
| Статус записи об объекте недвижимости: | Сведения об объекте недвижимости имеют статус "актуальные, ранее учтенные" |
| Особые отметки: | Сведения, необходимые для заполнения раздела 6 - Сведения о частях объекта недвижимости, отсутствуют. |
| Получатель выписки: | Собянина Екатерина Владимировна, действующий(ая) на основании документа "" от имени заявителя ФЕДЕРАЛЬНОЕ ГОСУДАРСТВЕННОЕ БЮДЖЕТНОЕ ОБРАЗОВАТЕЛЬНОЕ УЧРЕЖДЕНИЕ ВЫСШЕГО ОБРАЗОВАНИЯ "САНКТ-ПЕТЕРБУРГСКИЙ ГОСУДАРСТВЕННЫЙ УНИВЕРСИТЕТ", 7801002274 |

| | | |
|---|---|---|
| | ДОКУМЕНТ ПОДПИСАН ЭЛЕКТРОННОЙ ПОДПИСЬЮ | |
| полное наименование должности | Сертификат: [illegible] Владелец: ФЕДЕРАЛЬНАЯ СЛУЖБА ГОСУДАРСТВЕННОЙ РЕГИСТРАЦИИ, КАДАСТРА И КАРТОГРАФИИ Действителен: с [illegible] по [illegible] | инициалы, фамилия |

Раздел 2 Лист 5

Выписка из Единого государственного реестра недвижимости об объекте недвижимости

Сведения о зарегистрированных правах

| Единое |
|---|
| вид объекта недвижимости |

| Лист № 1 раздела 2 | Всего листов раздела 2: 2 | Всего разделов: 6 | Всего листов выписки: 10 |
|---|---|---|---|

| 02.06.2025г. № КУПЮ001/2025-114716627 | |
|---|---|
| Кадастровый номер: | 78:06:0003006:2018 |

| | | | |
|---|---|---|---|
| 1 | Правообладатель (правообладатели): | 1.1 | Российская Федерация |
| | Сведения о возможности предоставления третьим лицам персональных данных физического лица: | 1.1.1 | данные отсутствуют |
| 2 | Вид, номер, дата и время государственной регистрации права: | 2.1 | Собственность<br>78-78-59/030/2014-223<br>19.09.2014 00:00:00 |
| 3 | Сведения об осуществлении государственной регистрации сделки, права без необходимого в силу закона согласия третьего лица, органа: | 3.1 | данные отсутствуют |
| 4 | Ограничение прав и обременение объекта недвижимости: | | не зарегистрировано |
| 1 | Правообладатель (правообладатели): | 1.2 | Федеральное государственное бюджетное образовательное учреждение высшего образования "Санкт-Петербургский государственный университет", ИНН: 7801002274, ОГРН: 1037800006089 |
| | Сведения о возможности предоставления третьим лицам персональных данных физического лица: | 1.2.1 | данные отсутствуют |
| 2 | Вид, номер, дата и время государственной регистрации права: | 2.2 | Оперативное управление<br>78-01-177/2004-354.1<br>22.09.2004 00:00:00 |
| 3 | Сведения об осуществлении государственной регистрации сделки, права без необходимого в силу закона согласия третьего лица, органа: | 3.2 | данные отсутствуют |
| 4 | Ограничение прав и обременение объекта недвижимости: | | |
| | 4.1 вид: | | Прочие ограничения прав и обременения объекта недвижимости |
| | дата государственной регистрации: | | 22.09.2004 00:00:00 |
| | номер государственной регистрации: | | 78-01-177/2004-354.2 |
| | срок, на который установлены ограничение прав и обременение объекта недвижимости: | | Срок действия с 22.09.2004 с 22.09.2004 |
| | лицо, в пользу которого установлены ограничение прав и обременение объекта недвижимости: | | публичный |
| | сведения о возможности предоставления третьим лицам персональных данных физического лица: | | данные отсутствуют |

| полное наименование должности | ДОКУМЕНТ ПОДПИСАН ЭЛЕКТРОННОЙ ПОДПИСЬЮ<br>Сертификат: [illegible]<br>Владелец: ФЕДЕРАЛЬНАЯ СЛУЖБА ГОСУДАРСТВЕННОЙ РЕГИСТРАЦИИ КАДАСТРА И КАРТОГРАФИИ<br>Действителен: [illegible] | инициалы, фамилия |
|---|---|---|

Лист 4

Единое

вид объекта недвижимости

| Лист № 2 раздела 2 | Всего листов раздела 2: 2 | Всего разделов: 6 | Всего листов выписки: 10 |
|---|---|---|---|

| |
|---|
| 07.06.2025г. № КУВИ-001/2025-114571627 |
| Кадастровый номер: 78:00:0002006:2018 |

| | | | |
|---|---|---|---|
| | | основания государственной регистрации: | Постановление "О взятии объектов исторического и культурного наследия федерального (общероссийского) значения, находящихся в г. Санкт-Петербурге" , № 527, выдан 10.07.2001 |
| | | сведения об осуществлении государственной регистрации сделки, права, ограничения права без необходимого в силу закона согласия третьего лица, органа: | данные отсутствуют |
| | | сведения об управляющем залогом и о договоре управления залогом, если такой договор заключен для управления ипотекой: | данные отсутствуют |
| | | сведения о депозитарии, который осуществляет хранение обеспеченной депозитарной закладной или электронной закладной: | |
| | | иные сведения, которые, по мнению органа регистрации прав, необходимы для внесения в реестр прав, ограничений и обременений: | |
| 5 | Договоры участия в долевом строительстве: | | не зарегистрировано |
| 6 | Заявленные в судебном порядке права требования: | | данные отсутствуют |
| 7 | Сведения о возможности предоставления третьим лицам персональных данных физического лица | | данные отсутствуют |
| 8 | Сведения о возражении в отношении зарегистрированного права: | | данные отсутствуют |
| 9 | Сведения о наличии решения об изъятии объекта недвижимости для государственных и муниципальных нужд: | | данные отсутствуют |
| 10 | Сведения о невозможности государственной регистрации без личного участия правообладателя или его законного представителя: | | данные отсутствуют |
| 11 | Правопритязания и сведения о наличии поступивших, но не рассмотренных заявлений о проведении государственной регистрации права (перехода, прекращения права), ограничения права или обременения объекта недвижимости, сделки в отношении объекта недвижимости: | | отсутствуют |

ДОКУМЕНТ ПОДПИСАН
ЭЛЕКТРОННОЙ ПОДПИСЬЮ

| | | |
|---|---|---|
| полное наименование должности | | инициалы, фамилия |

Раздел 5 Лист 5

Выписка из Единого государственного реестра недвижимости об объекте недвижимости

Описание местоположения объекта недвижимости

| Здание |
|---|
| вид объекта недвижимости |

| Лист № 1 раздела 5 | Всего листов раздела 5: 1 | Всего разделов: 6 | Всего листов выписки: 10 |
|---|---|---|---|

02.06.2025г. № КУВИ-001/2025-114716627

| Кадастровый номер | 78:06:0002306:2018 |
|---|---|

Схема расположения объекта недвижимости (части объекта недвижимости) на земельном участке(ах)

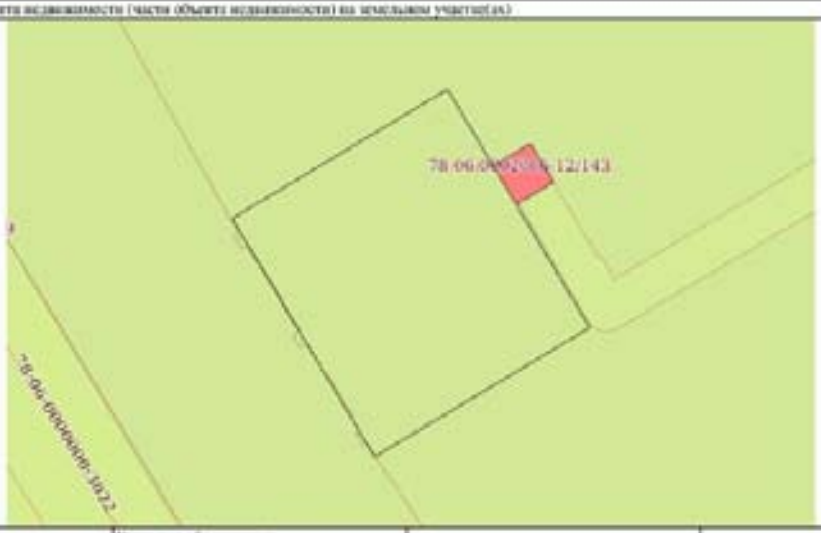


| Масштаб 1:400 | Условные обозначения | | |
|---|---|---|---|

ДОКУМЕНТ ПОДПИСАН ЭЛЕКТРОННОЙ ПОДПИСЬЮ

Сертификат: [illegible]

Владелец: ФЕДЕРАЛЬНАЯ СЛУЖБА ГОСУДАРСТВЕННОЙ РЕГИСТРАЦИИ, КАДАСТРА И КАРТОГРАФИИ

Действителен с [illegible] по [illegible]

| полное наименование должности | | инициалы, фамилия |
|---|---|---|

Раздел 5.1 Лист 6

Выписка из Единого государственного реестра недвижимости об объекте недвижимости

Описание местоположения объекта недвижимости

| Здание |
|---|
| вид объекта недвижимости |

| Лист № 1 раздела 5.1 | Всего листов раздела 5.1: 3 | Всего разделов: 6 | Всего листов выписки: 10 |
|---|---|---|---|

| 02.06.2025г. № КУВИ-001/2025-114716627 | |
|---|---|
| Кадастровый номер: | 78:06:0002006:2018 |

1. Сведения о координатах характерных точек контура объекта недвижимости

Система координат СК-1964

| Номер точки | Координаты, м | | Радиус, м | Средняя квадратическая погрешность определения координат характерных точек контура, м | Глубина, высота, м | |
|---|---|---|---|---|---|---|
| | X | Y | | | H1 | H2 |
| 1 | 2 | 3 | 4 | 5 | 6 | 7 |
| 1 | 94035.26 | 112592.09 | - | 0.1 | данные отсутствуют | данные отсутствуют |
| 2 | 94046.92 | 112611.54 | - | 0.1 | данные отсутствуют | данные отсутствуют |
| 3 | 94025.41 | 112624.86 | - | 0.1 | данные отсутствуют | данные отсутствуют |
| 4 | 94013.75 | 112604.96 | - | 0.1 | данные отсутствуют | данные отсутствуют |
| 1 | 94035.26 | 112592.09 | - | 0.1 | данные отсутствуют | данные отсутствуют |
| 1 | 94035.26 | 112592.09 | - | 0.1 | данные отсутствуют | данные отсутствуют |
| 2 | 94046.92 | 112611.54 | - | 0.1 | данные отсутствуют | данные отсутствуют |
| 3 | 94040 | 112615.67 | - | 0.1 | данные отсутствуют | данные отсутствуют |
| 4 | 94042.04 | 112619.04 | - | 0.1 | данные отсутствуют | данные отсутствуют |
| 5 | 94038.54 | 112621.13 | - | 0.1 | данные отсутствуют | данные отсутствуют |
| 6 | 94036.52 | 112617.75 | - | 0.1 | данные отсутствуют | данные отсутствуют |
| 7 | 94025.41 | 112624.86 | - | 0.1 | данные отсутствуют | данные отсутствуют |

| должность уполномоченного должностного лица | | инициалы, фамилия |
|---|---|---|

Лист 7

| Таблица | | | |
|---|---|---|---|
| вид объекта недвижимости | | | |
| Лист № 2 раздела 5.1 | Всего листов раздела 5.1: 3 | Всего разделов: 6 | Всего листов выписки: 10 |
| 02.06.2025г. № КУВИ-001/2025-114716627 | | | |
| Кадастровый номер: | 78:06:0007006:5018 | | |

| | | | | | | |
|---|---|---|---|---|---|---|
| 8 | 94913.75 | 112604.96 | - | 0.1 | данные отсутствуют | данные отсутствуют |
| 1 | 94935.26 | 112592.09 | - | 0.1 | данные отсутствуют | данные отсутствуют |

| 7. Сведения о предельных высоте и глубине конструктивных элементов объекта недвижимости | |
|---|---|
| Предельная глубина конструктивных элементов объекта недвижимости, м | данные отсутствуют |
| Предельная высота конструктивных элементов объекта недвижимости, м | данные отсутствуют |

| | | |
|---|---|---|
| ПОЛНОЕ НАИМЕНОВАНИЕ ДОЛЖНОСТИ | ДОКУМЕНТ ПОДПИСАН ЭЛЕКТРОННОЙ ПОДПИСЬЮ | ИНИЦИАЛЫ, ФАМИЛИЯ |

Лист 8

| Здание | | | |
|---|---|---|---|
| вид объекта недвижимости | | | |
| Лист № 8 раздела 5.1 | Всего листов раздела 5.1: 8 | Всего разделов: 6 | Всего листов выписки: 10 |

| 07.06.2025г. № КУВИ-001/2025-114716627 | |
|---|---|
| Кадастровый номер: | 79:08:000[illegible]:2018 |

| 3. Сведения о характерных точках пересечения контура объекта недвижимости с контуром (контурами) иных зданий, сооружений, объектов незавершенного строительства | | | | | | |
|---|---|---|---|---|---|---|
| Система координат: СК-1964 | | | | | | |
| Номера характерных точек контура | Координаты, м | | Средняя квадратическая погрешность определения координат характерных точек контура, м | Глубина, высота, м | | Кадастровые номера иных объектов недвижимости, с контурами которых пересекается контур данного объекта недвижимости |
| | X | Y | | H1 | H2 | |
| 1 | 2 | 3 | 4 | 5 | 6 | 7 |
| данные отсутствуют | данные отсутствуют | данные отсутствуют | данные отсутствуют | данные отсутствуют | данные отсутствуют | данные отсутствуют |

| полное наименование должности | | инициалы, фамилия |
|---|---|---|

Выписка из Единого государственного реестра недвижимости об объекте недвижимости

Перечень помещений, машино-мест, расположенных в здании, сооружении

| Здание |
|---|
| вид объекта недвижимости |

| Лист № 1 раздела 7 | Всего листов раздела 7: 1 | Всего разделов: 6 | Всего листов выписки: 10 |
|---|---|---|---|

| 02.06.2025г. № КУВИ-001/2025-114716627 | |
|---|---|
| Кадастровый номер: | 78:06:0002006:2018 |

| № п/п | Кадастровый номер помещения, машино-места | Номер этажа (этажей) | Обозначение (номер) помещения, машино-места на поэтажном плане | Назначение помещения | Вид разрешенного использования | Площадь, м2 |
|---|---|---|---|---|---|---|
| 1 | 78:06:0002006:2286 | 1 | 1-Н | Нежилое | данные отсутствуют | 459.1 |

| | | |
|---|---|---|
| полное наименование должности | | инициалы, фамилия |

Выписка из Единого государственного реестра недвижимости об объекте недвижимости

План расположения помещения, машиноместа на этаже (плане этажа)

| Здание |
|---|
| вид объекта недвижимости |

| Лист № 1 раздела 8 | Всего листов раздела 8: 1 | Всего разделов: 6 | Всего листов выписки: 10 |
|---|---|---|---|

| 02.06.2025г. № КУВИ-001/2025-114716627 | |
|---|---|
| Кадастровый номер: 78:06:0002006:2018 | Номер этажа (этажей): 1 |

Масштаб 1

| | | |
|---|---|---|
| ДОКУМЕНТ ПОДПИСАН ЭЛЕКТРОННОЙ ПОДПИСЬЮ | | |
| полное наименование должности | Сертификат: [illegible] Владелец: ФЕДЕРАЛЬНАЯ СЛУЖБА ГОСУДАРСТВЕННОЙ РЕГИСТРАЦИИ, КАДАСТРА И КАРТОГРАФИИ Действителен: [illegible] | инициалы, фамилия |

Филиал публично-правовой компании "Роскадастр" по Санкт-Петербургу

Выписка из Единого государственного реестра недвижимости об объекте недвижимости

Сведения о характеристиках объекта недвижимости

На основании запроса от 29.05.2025, поступившего на рассмотрение 29.05.2025, сообщаем, что согласно записям Единого государственного реестра недвижимости:

Раздел 1 Лист 1

| Здание |
|---|
| вид объекта недвижимости |

| Лист № 1 раздела 1 | Всего листов раздела 1: 7 | Всего разделов: 5 | Всего листов выписки: 7 |
|---|---|---|---|

| 07.06.2025г. № КУВИ-001/2025-314714915 | |
|---|---|
| Кадастровый номер: | 78:06:0002006:2024 |
| Номер кадастрового квартала: | 78:06:0002006 |
| Дата присвоения кадастрового номера: | 29.08.2012 |

| Ранее присвоенный государственный учетный номер: | Инвентарный номер б/н, Кадастровый номер 78:6:7006:12:лб |
|---|---|
| Местоположение: | г Санкт-Петербург, Университетская набережная, дом 7-9-11, литера ВО |
| Площадь: | 807.2 |
| Назначение: | Нежилое |
| Наименование: | Здание Малой архивариуса |
| Количество этажей, в том числе подземных этажей: | 3, в том числе подземных 1 |
| Материал наружных стен: | Кирпичные |
| Год ввода в эксплуатацию по завершении строительства: | 1917 |
| Год завершения строительства: | данные отсутствуют |
| Кадастровая стоимость, руб.: | 67419267.76 |
| Кадастровые номера иных объектов недвижимости, в пределах которых расположен объект недвижимости: | 78:06:0002006:12 |
| Кадастровые номера помещений, машино-мест, расположенных в здании или сооружении: | 78:06:0002006:2410 |
| Кадастровые номера объектов недвижимости, из которых образован объект недвижимости: | данные отсутствуют |
| Кадастровые номера образованных объектов недвижимости: | данные отсутствуют |
| Сведения о включении объекта недвижимости в состав предприятия как имущественного комплекса: | данные отсутствуют |
| Сведения о включении объекта недвижимости в состав единого недвижимого комплекса: | данные отсутствуют |
| Виды разрешенного использования земель: | данные отсутствуют |

| | |
|---|---|
| полное наименование должности | инициалы, фамилия |

Лист 2

| Здание | | | |
|---|---|---|---|
| вид объекта недвижимости | | | |
| Лист № 2 раздела 1 | Всего листов раздела 1: 2 | Всего разделов: 5 | Всего листов выписки: 7 |
| 05.06.2025г. № КУВИ-001/2025-114714915 | | | |
| Кадастровый номер: | 78:06:0002006:2029 | | |

| | |
|---|---|
| Сведения о наличии объекта недвижимости в реестре объектов культурного наследия: | данные отсутствуют |
| Сведения о кадастровом инженере: | дата завершения кадастровых работ: 19.03.2004 |
| Сведения о признании многоквартирного дома аварийным и подлежащим сносу или реконструкции и (или) о признании жилого помещения, в том числе жилого дома, непригодным для проживания: | данные отсутствуют |
| Статус записи об объекте недвижимости: | Сведения об объекте недвижимости имеют статус "актуальные, ранее учтенные" |
| Особые отметки: | Сведения, необходимые для заполнения раздела: 6 - Сведения о части объекта недвижимости, отсутствуют |
| Получатель выписки: | Собянина Екатерина Владимировна, действующий(ая) на основании документа "" от имени заявителя ФЕДЕРАЛЬНОЕ ГОСУДАРСТВЕННОЕ БЮДЖЕТНОЕ ОБРАЗОВАТЕЛЬНОЕ УЧРЕЖДЕНИЕ ВЫСШЕГО ОБРАЗОВАНИЯ "САНКТ-ПЕТЕРБУРГСКИЙ ГОСУДАРСТВЕННЫЙ УНИВЕРСИТЕТ", 7801002274 |

| | | |
|---|---|---|
| должность уполномоченного должностного лица | ДОКУМЕНТ ПОДПИСАН ЭЛЕКТРОННОЙ ПОДПИСЬЮ Сертификат [illegible] Владелец ФЕДЕРАЛЬНАЯ СЛУЖБА ГОСУДАРСТВЕННОЙ РЕГИСТРАЦИИ, КАДАСТРА И КАРТОГРАФИИ Действителен с [illegible] по [illegible] | инициалы, фамилия |

Раздел 2 Лист 3

Выписка из Единого государственного реестра недвижимости об объекте недвижимости

Сведения о зарегистрированных правах

| Здание | | | |
|---|---|---|---|
| вид объекта недвижимости | | | |
| Лист № 3 раздела 2 | Всего листов раздела 2: 2 | Всего разделов: 5 | Всего листов выписки: 7 |
| 02.06.2025г. № КУВИ-001/2025-114714915 | | | |
| Кадастровый номер: | 78:06:0002006:2029 | | |

| | | | |
|---|---|---|---|
| 1 | Правообладатель (правообладатели): | 1.1 | Федеральное государственное бюджетное образовательное учреждение высшего образования "Санкт-Петербургский государственный университет", ИНН: 7801002274, ОГРН: 1037800006889 |
| | Сведения о возможности предоставления третьим лицам персональных данных физического лица: | 1.1.1 | данные отсутствуют |
| 2 | Вид, номер, дата и время государственной регистрации права: | 2.1 | Оперативное управление<br>78-01-177/2004-356.2<br>22.09.2004 00:00:00 |
| 3 | Сведения об осуществлении государственной регистрации сделки, права без необходимого в силу закона согласия третьего лица, органа: | 3.1 | данные отсутствуют |
| 4 | Ограничение прав и обременение объекта недвижимости: | не зарегистрировано | |
| 1 | Правообладатель (правообладатели): | 1.2 | Российская Федерация |
| | Сведения о возможности предоставления третьим лицам персональных данных физического лица: | 1.2.1 | данные отсутствуют |
| 2 | Вид, номер, дата и время государственной регистрации права: | 2.2 | Собственность<br>78-01-177/2004-356.1<br>22.09.2004 00:00:00 |
| 3 | Сведения об осуществлении государственной регистрации сделки, права без необходимого в силу закона согласия третьего лица, органа: | 3.2 | данные отсутствуют |
| 4 | Ограничение прав и обременение объекта недвижимости: | не зарегистрировано | |
| 5 | Договоры участия в долевом строительстве: | не зарегистрировано | |
| 6 | Заявленные в судебном порядке права требования: | данные отсутствуют | |
| 7 | Сведения о возможности предоставления третьим лицам персональных данных физического лица: | данные отсутствуют | |
| 8 | Сведения о возражении в отношении зарегистрированного права: | данные отсутствуют | |
| 9 | Сведения о наличии решения об изъятии объекта недвижимости для государственных и муниципальных нужд: | данные отсутствуют | |

| | | |
|---|---|---|
| полное наименование должности | ДОКУМЕНТ ПОДПИСАН ЭЛЕКТРОННОЙ ПОДПИСЬЮ | инициалы, фамилия |

Лист 4

| Здание | | | |
|---|---|---|---|
| вид объекта недвижимости | | | |
| Лист № 2 раздела 2 | Всего листов раздела 2: 2 | Всего разделов: 5 | Всего листов выписки: 7 |

| 02.06.2025г. № КУВИ-001/2025-114714915 | |
|---|---|
| Кадастровый номер: | 78:06:0002006:2029 |

| | | |
|---|---|---|
| 10 | Сведения о невозможности государственной регистрации без личного участия правообладателя или его законного представителя | данные отсутствуют |
| 11 | Правопритязания и сведения о наличии поступивших, но не рассмотренных заявлений о проведении государственной регистрации права (перехода, прекращения права), ограничения права или обременения объекта недвижимости, сделки в отношении объекта недвижимости | отсутствуют |

| | | |
|---|---|---|
| | ДОКУМЕНТ ПОДПИСАН ЭЛЕКТРОННОЙ ПОДПИСЬЮ | |
| полное наименование должности | Сертификат: [illegible] Владелец: ФЕДЕРАЛЬНАЯ СЛУЖБА ГОСУДАРСТВЕННОЙ РЕГИСТРАЦИИ, КАДАСТРА И КАРТОГРАФИИ Действителен с 02.04.2024 по 26.06.2025 | инициалы, фамилия |

Раздел 5 Лист 5

Выписка из Единого государственного реестра недвижимости об объекте недвижимости

Описание местоположения объекта недвижимости

| Единое |
|---|
| вид объекта недвижимости |

| Лист № 1 раздела 5 | Всего листов раздела 5: 1 | Всего разделов: 5 | Всего листов выписки: 7 |
|---|---|---|---|

| 07.06.2025г. № КУВИ-001/2025-114714915 | |
|---|---|
| Кадастровый номер: | 78:06:0015066:3029 |

Схема расположения объекта недвижимости (части объекта недвижимости) на земельном участке(ах)

Раздел 7 Лист 6

Выписка из Единого государственного реестра недвижимости об объекте недвижимости

Перечень помещений, машино-мест, расположенных в здании, сооружении

| Здание |
|---|
| вид объекта недвижимости |

| Лист № 1 раздела 7 | Всего листов раздела 7: 1 | Всего разделов: 9 | Всего листов выписки: 7 |
|---|---|---|---|

| 02.06.2025г. № КУВИ-001/2025-114714915 | |
|---|---|
| Кадастровый номер: | 78:06:0002006:2029 |

| N п/п | Кадастровый номер помещения, машино-места | Номер этажа (этажей) | Обозначение (номер) помещения, машино-места на поэтажном плане | Назначение помещения | Вид разрешенного использования | Площадь, м2 |
|---|---|---|---|---|---|---|
| 1 | 78:06:0002006:2410 | подвал | 1-Н | Нежилое | данные отсутствуют | 897,2 |

| | | |
|---|---|---|
| | ДОКУМЕНТ ПОДПИСАН ЭЛЕКТРОННОЙ ПОДПИСЬЮ | |
| полное наименование должности | | инициалы, фамилия |

Выписка из Единого государственного реестра недвижимости об объекте недвижимости

План расположения помещения, машино-места на этаже (плане этажа)

| Здание | | | |
|---|---|---|---|
| вид объекта недвижимости | | | |
| Лист № 1 раздела 8 | Всего листов раздела 8: 1 | Всего разделов: 5 | Всего листов выписки: 7 |
| 02.06.2025г. № КУВИ-001/2025-114714915 | | | |
| Кадастровый номер: 78:06:0002806:2020 | Номер этажа (этажей): подвал | | |

Масштаб 1

| | | |
|---|---|---|
| полное наименование должности | ДОКУМЕНТ ПОДПИСАН УСИЛЕННОЙ КВАЛИФИЦИРОВАННОЙ ПОДПИСЬЮ Владелец ФЕДЕРАЛЬНАЯ СЛУЖБА ГОСУДАРСТВЕННОЙ РЕГИСТРАЦИИ, КАДАСТРА И КАРТОГРАФИИ | инициалы, фамилия |

Филиал публично-правовой компании "Роскадастр" по Санкт-Петербургу

Выписка из Единого государственного реестра недвижимости об объекте недвижимости

Сведения о характеристиках объекта недвижимости

На основании запроса от 29.05.2025, поступившего на рассмотрение 29.05.2025, сообщаем, что согласно записям Единого государственного реестра недвижимости:

Раздел 1 Лист 1

| Техник |
|---|
| вид объекта недвижимости |

| Лист № 1 раздела 1 | Всего листов раздела 1: 2 | Всего разделов: 5 | Всего листов выписки: 10 |
|---|---|---|---|

| 02.06.2025г. № КУВИ-001/2025-114713287 | |
|---|---|
| Кадастровый номер: | 78:06:0002606:2045 |
| Номер кадастрового квартала: | 78:06:0002606 |
| Дата присвоения кадастрового номера: | 29.09.2012 |

| Ранее присвоенный государственный учетный номер: | Инвентарный номер 0 (к. Кадастровый номер 78:6:2606:12:68 |
|---|---|
| Местоположение: | г.Санкт-Петербург, Университетская набережная, дом 7/9-11, литера АЯ |
| Площадь: | 1144 |
| Назначение: | Нежилое |
| Наименование: | Учебно-научное |
| Количество этажей, в том числе подземных этажей: | 4, в том числе подземных 1 |
| Материал наружных стен: | Кирпичные |
| Год ввода в эксплуатацию по завершении строительства: | 1868 |
| Год завершения строительства: | данные отсутствуют |
| Кадастровая стоимость, руб.: | 39150972.76 |
| Кадастровые номера иных объектов недвижимости, в пределах которых расположен объект недвижимости: | 78:06:0002606:12 |
| Кадастровые номера помещений, машино-мест, расположенных в здании или сооружении: | 78:06:0002606:2436 |
| Кадастровые номера объектов недвижимости, из которых образован объект недвижимости: | данные отсутствуют |
| Кадастровые номера образованных объектов недвижимости: | данные отсутствуют |
| Сведения о включении объекта недвижимости в состав предприятия как имущественного комплекса: | данные отсутствуют |
| Сведения о включении объекта недвижимости в состав единого недвижимого комплекса: | данные отсутствуют |
| Виды разрешенного использования: | данные отсутствуют |

ДОКУМЕНТ ПОДПИСАН ЭЛЕКТРОННОЙ ПОДПИСЬЮ

| полное наименование должности | | инициалы, фамилия |
|---|---|---|

Лист 2

| Здание | | | |
|---|---|---|---|
| вид объекта недвижимости | | | |
| Лист № 2 раздела 1 | Всего листов раздела 1: 2 | Всего разделов: 5 | Всего листов выписки: 10 |

| | |
|---|---|
| 02.06.2025г. № КУВИ-001/2025-114713287 | |
| Кадастровый номер: | 78:66:0005066:2645 |

| | |
|---|---|
| Сведения о включении объекта недвижимости в реестр объектов культурного наследия: | данные отсутствуют |
| Сведения о кадастровом инженере: | дата завершения кадастровых работ: 18.03.2004 |
| Сведения о признании многоквартирного дома аварийным и подлежащим сносу или реконструкции и (или) о признании жилого помещения, в том числе жилого дома, непригодным для проживания: | данные отсутствуют |
| Статус записи об объекте недвижимости: | Сведения об объекте недвижимости имеют статус "актуальные, ранее учтенные" |
| Особые отметки: | Сведения, необходимые для заполнения раздела: 6 - Сведения о частях объекта недвижимости, отсутствуют. |
| Получатель выписки: | Собянина Екатерина Владимировна, действующий(ая) на основании документа "" от имени заявителя ФЕДЕРАЛЬНОЕ ГОСУДАРСТВЕННОЕ БЮДЖЕТНОЕ ОБРАЗОВАТЕЛЬНОЕ УЧРЕЖДЕНИЕ ВЫСШЕГО ОБРАЗОВАНИЯ "САНКТ-ПЕТЕРБУРГСКИЙ ГОСУДАРСТВЕННЫЙ УНИВЕРСИТЕТ", 7801002274 |

| | | |
|---|---|---|
| | ДОКУМЕНТ ПОДПИСАН ЭЛЕКТРОННОЙ ПОДПИСЬЮ | |
| подпись идентифицирующая должности | Сертификат: [illegible] Владелец: ФЕДЕРАЛЬНАЯ СЛУЖБА ГОСУДАРСТВЕННОЙ РЕГИСТРАЦИИ, КАДАСТРА И КАРТОГРАФИИ Действителен с 02.04.2025 по 26.06.2026 | инициалы, фамилия |

Выписка из Единого государственного реестра недвижимости об объекте недвижимости

*Сведения о зарегистрированных правах*

| Здание<br>вид объекта недвижимости | | | |
|---|---|---|---|
| Лист № 1 раздела 2 | Всего листов раздела 2: 2 | Всего разделов: 5 | Всего листов выписки: 10 |
| 02.06.2025г. № КУВИ-001/2025-114711297 | | | |
| Кадастровый номер: | 78:06:0002006:2645 | | |

| | | | |
|---|---|---|---|
| 1 | Правообладатель (правообладатели): | 1.1 | Российская Федерация |
| | Сведения о невозможности предоставления третьим лицам персональных данных физического лица: | 1.1.1 | данные отсутствуют |
| 2 | Вид, номер, дата и время государственной регистрации права: | 2.1 | Собственность<br>78-78-50/026/2014-108<br>12.08.2014 00:00:00 |
| 3 | Сведения об осуществлении государственной регистрации сделки, права без необходимого в силу закона согласия третьего лица, права: | 3.1 | данные отсутствуют |
| 4 | Ограничение прав и обременение объекта недвижимости: | не зарегистрировано | |
| 1 | Правообладатель (правообладатели): | 1.2 | Федеральное государственное бюджетное образовательное учреждение высшего образования "Санкт-Петербургский государственный университет", ИНН: 7801002274, ОГРН: 1037800006889 |
| | Сведения о невозможности предоставления третьим лицам персональных данных физического лица: | 1.2.1 | данные отсутствуют |
| 2 | Вид, номер, дата и время государственной регистрации права: | 2.2 | Оперативное управление<br>78-61-177/2004-343.1<br>04.08.2004 00:00:00 |
| 3 | Сведения об осуществлении государственной регистрации сделки, права без необходимого в силу закона согласия третьего лица, права: | 3.2 | данные отсутствуют |
| 4 | Ограничение прав и обременение объекта недвижимости: | | |
| | 4.1 вид: | Прочие ограничения прав и обременения объекта недвижимости | |
| | дата государственной регистрации: | 04.08.2004 00:00:00 | |
| | номер государственной регистрации: | 78-61-177/2004-343.2 | |
| | срок, на который установлены ограничение прав и обременение объекта недвижимости: | данные отсутствуют | |
| | лицо, в пользу которого установлены ограничение прав и обременение объекта недвижимости: | публичный | |
| | сведения о невозможности предоставления третьим лицам персональных данных физического лица: | данные отсутствуют | |

| полное наименование должности | | инициалы, фамилия |
|---|---|---|

Лист 4

| Здание: |
|---|
| вид объекта недвижимости |

| Лист № 2 раздела 2 | Всего листов раздела 2: 2 | Всего разделов: 5 | Всего листов выписки: 10 |
|---|---|---|---|

02.06.2025г. № КУВИ-001/2025-114713287

| Кадастровый номер: | 78:06:0000106:2045 |
|---|---|

| | | | |
|---|---|---|---|
| | | основание государственной регистрации: | Постановление "О перечне объектов исторического и культурного наследия федерального (общероссийского) значения, находящихся в г. Санкт-Петербурге", № 527, выдан 10.07.2001 |
| | | сведения об осуществлении государственной регистрации сделки, права, ограничения права без необходимого в силу закона согласия третьего лица, органа: | данные отсутствуют |
| | | сведения об управляющем залогом и о договоре управления залогом, если такой договор заключен для управления ипотекой: | данные отсутствуют |
| | | сведения о депозитарии, который осуществляет хранение обездвиженной документарной закладной или электронной закладной: | |
| | | ведения о внесении изменений или дополнений в регистрационную запись об ипотеке: | |
| 5 | Договоры участия в долевом строительстве: | | не зарегистрировано |
| 6 | Заявленные в судебном порядке права требования: | | данные отсутствуют |
| 7 | Сведения о возможности предоставления третьим лицам персональных данных физического лица: | | данные отсутствуют |
| 8 | Сведения о возражении в отношении зарегистрированного права: | | данные отсутствуют |
| 9 | Сведения о наличии решения об изъятии объекта недвижимости для государственных и муниципальных нужд: | | данные отсутствуют |
| 10 | Сведения о невозможности государственной регистрации без личного участия правообладателя или его законного представителя: | | данные отсутствуют |
| 11 | Правопритязания и сведения о наличии поступивших, но не рассмотренных заявлений о проведении государственной регистрации права (перехода, прекращения права), ограничения права или обременения объекта недвижимости, сделки в отношении объекта недвижимости: | | отсутствуют |

| полное наименование должности | | инициалы, фамилия |
|---|---|---|

Раздел 5 Лист 5

Выписка из Единого государственного реестра недвижимости об объекте недвижимости

Описание местоположения объекта недвижимости

| Здание<br>вид объекта недвижимости | | | |
|---|---|---|---|
| Лист № 1 раздела 5 | Всего листов раздела 5: 1 | Всего разделов: 5 | Всего листов выписки: 10 |
| 02.06.2025г. № КУВИ-001/2025-114713287 | | | |
| Кадастровый номер: | 78:06:0003006:2045 | | |

Схема расположения объекта недвижимости (части объекта недвижимости) на земельном участке(ах)

78:06:0003006:2045/26
78:06:0003006:3028
78:06:0003006:3028
78:06:0003006:3028

Выписка из Единого государственного реестра недвижимости об объекте недвижимости

Перечень помещений, машино-мест, расположенных в здании, сооружении

| Здание |
|---|
| вид объекта недвижимости |

| Лист № 1 раздела 7 | Всего листов раздела 7: 1 | Всего разделов: 5 | Всего листов выписки: 10 |
|---|---|---|---|

| 02.09.2025г. № КУВИ-001/2025-114713287 | |
|---|---|
| Кадастровый номер: | 78:06:0002006:2345 |

| N п/п | Кадастровый номер помещения, машино-места | Номер этажа (этажей) | Обозначение (номер) помещения, машино-места на поэтажном плане | Назначение помещения | Вид разрешенного использования | Площадь, м2 |
|---|---|---|---|---|---|---|
| 1 | 78:06:0002006:2496 | 1, 2, 3, подвал | 1-Н, 1-Н, 1-Н, 1-Н | Нежилое | данные отсутствуют | 1344 |

| ПОЛНОЕ НАИМЕНОВАНИЕ ДОЛЖНОСТИ | | ИНИЦИАЛЫ, ФАМИЛИЯ |
|---|---|---|

Выписка из Единого государственного реестра недвижимости об объекте недвижимости

План расположения помещения, машино-места на этаже (плане этажа)

| Здание |
| --- |
| вид объекта недвижимости |

| Лист № 1 раздела 8 | Всего листов раздела 8: 4 | Всего разделов: 5 | Всего листов выписки: 10 |
| --- | --- | --- | --- |

07.06.2025г. № КУВИ-001/2025-114713287

| Кадастровый номер: 78:06:0002006:2045 | Номер этажа (этажей): 1 |
| --- | --- |

Масштаб: 1

| | | |
| --- | --- | --- |
| полное наименование должности | | инициалы, фамилия |

Лист 8

| Здание<br>вид объекта недвижимости | | | |
|---|---|---|---|
| Лист № 2 раздела 8 | Всего листов раздела 8: 4 | Всего разделов: 5 | Всего листов выписки: 10 |
| 02.06.2025г. № КУВИ-001/2025-114713287 | | | |
| Кадастровый номер: 78:06:0002006:2045 | Номер этажа (этажей): 2 | | |

Масштаб 1

| | | |
|---|---|---|
| должность уполномоченного должностного лица | ДОКУМЕНТ ПОДПИСАН<br>ЭЛЕКТРОННОЙ ПОДПИСЬЮ<br>Сертификат [illegible]<br>Владелец ФЕДЕРАЛЬНАЯ СЛУЖБА ГОСУДАРСТВЕННОЙ<br>РЕГИСТРАЦИИ, КАДАСТРА И КАРТОГРАФИИ<br>Действителен с [illegible] по [illegible] | инициалы, фамилия |

Лист 9

| Единое |
| --- |
| вид объекта недвижимости |

| Лист № 3 раздела 8 | Всего листов раздела 8: 4 | Всего разделов: 5 | Всего листов выписки: 10 |
| --- | --- | --- | --- |

| 02.06.2025г. № КУВИ-001/2025-114713287 | |
| --- | --- |
| Кадастровый номер: 78:06:0002006:2048 | Номер этажа (этажей): 3 |

Масштаб 1

| | | |
| --- | --- | --- |
| должность уполномоченного должностного лица | ДОКУМЕНТ ПОДПИСАН ЭЛЕКТРОННОЙ ПОДПИСЬЮ | инициалы, фамилия |

Лист 10

| Здание |
| --- |
| вид объекта недвижимости |

| Лист № 4 раздела 8 | Всего листов раздела 8: 4 | Всего разделов: 5 | Всего листов выписки: 10 |
| --- | --- | --- | --- |

| 02.06.2023г. № КУВИ-001/2023-114*13587 | |
| --- | --- |
| Кадастровый номер: 78:05:0002006:2045 | Номер этажа (этажей): подвал |

Масштаб 1

| | |
| --- | --- |
| ПОЛНОЕ НАИМЕНОВАНИЕ ДОЛЖНОСТИ | ИНИЦИАЛЫ, ФАМИЛИЯ |

Филиал публично-правовой компании "Роскадастр" по Санкт-Петербургу

Выписка из Единого государственного реестра недвижимости об объекте недвижимости

Сведения о характеристиках объекта недвижимости

На основании запроса от 29.05.2025, поступившего на рассмотрение 29.05.2025, сообщаем, что согласно записям Единого государственного реестра недвижимости:

Раздел 1 Лист 1

| Здание | | | |
|---|---|---|---|
| вид объекта недвижимости | | | |
| Лист № 1 раздела 1 | Всего листов раздела 1: 2 | Всего разделов: 5 | Всего листов выписки: 7 |

| 02.06.2025г. № КУВИ-001/2025-114723218 | |
|---|---|
| Кадастровый номер: | 78:06:0002606:2050 |
| Номер кадастрового квартала: | 78:06:0002606 |
| Дата присвоения кадастрового номера: | 29.08.2012 |

| Ранее присвоенный государственный учетный номер: | Инвентарный номер б/н; Кадастровый номер 78:6:2606:12:96 |
|---|---|
| Местоположение: | г.Санкт-Петербург, Университетская набережная, дом 7-9-11, литера В |
| Площадь: | 7.2 |
| Наименование: | Новолит |
| Назначение: | Учебно-научное |
| Количество этажей, в том числе подземных этажей: | 1, в том числе подземных 0 |
| Материал наружных стен: | Каркасно-обшивные |
| Год ввода в эксплуатацию по завершении строительства: | 1917 |
| Год завершения строительства: | данные отсутствуют |
| Кадастровая стоимость, руб.: | 2051791.81 |
| Кадастровые номера иных объектов недвижимости, в пределах которых расположен объект недвижимости: | 78:06:0002606:12 |
| Кадастровые номера помещений, машино-мест, расположенных в здании или сооружении: | 78:06:0002606:2509 |
| Кадастровые номера объектов недвижимости, из которых образован объект недвижимости: | данные отсутствуют |
| Кадастровые номера образованных объектов недвижимости: | данные отсутствуют |
| Сведения о включении объекта недвижимости в состав предприятия как имущественного комплекса: | данные отсутствуют |
| Сведения о включении объекта недвижимости в состав единого недвижимого комплекса: | данные отсутствуют |
| Виды разрешенного использования: | данные отсутствуют |

ДОКУМЕНТ ПОДПИСАН ЭЛЕКТРОННОЙ ПОДПИСЬЮ

Сертификат: [illegible]

Владелец: ФЕДЕРАЛЬНАЯ СЛУЖБА ГОСУДАРСТВЕННОЙ РЕГИСТРАЦИИ, КАДАСТРА И КАРТОГРАФИИ

Действителен с [illegible]

| полное наименование должности | | инициалы, фамилия |
|---|---|---|

Лист 2

| Здание | | | |
|---|---|---|---|
| вид объекта недвижимости | | | |
| Лист № 2 раздела 1 | Всего листов раздела 1: 2 | Всего разделов: 5 | Всего листов выписки: 7 |
| 07.06.2025г. № КУВИ-001/2025-114733248 | | | |
| Кадастровый номер: | 78:06:0002006:2050 | | |

| | |
|---|---|
| Сведения о включении объекта недвижимости в реестр объектов культурного наследия: | данные отсутствуют |
| Сведения о кадастровом инженере: | дата завершения кадастровых работ: 24.11.2005 |
| Сведения о признании многоквартирного дома аварийным и подлежащим сносу или реконструкции и (или) о признании жилого помещения, в том числе жилого дома, непригодным для проживания: | данные отсутствуют |
| Статус записи об объекте недвижимости: | Сведения об объекте недвижимости имеют статус "актуальные, ранее учтенные" |
| Особые отметки: | Сведения, необходимые для заполнения раздела: 6 - Сведения о частях объекта недвижимости, отсутствуют |
| Получатель выписки: | Собинина Екатерина Владимировна, действующей(ая) на основании документа "" от имени заявителя: ФЕДЕРАЛЬНОЕ ГОСУДАРСТВЕННОЕ БЮДЖЕТНОЕ ОБРАЗОВАТЕЛЬНОЕ УЧРЕЖДЕНИЕ ВЫСШЕГО ОБРАЗОВАНИЯ "САНКТ-ПЕТЕРБУРГСКИЙ ГОСУДАРСТВЕННЫЙ УНИВЕРСИТЕТ", 7801002274 |

| | | |
|---|---|---|
| полное наименование должности | ДОКУМЕНТ ПОДПИСАН ЭЛЕКТРОННОЙ ПОДПИСЬЮ Сертификат [illegible] Владелец ФЕДЕРАЛЬНАЯ СЛУЖБА ГОСУДАРСТВЕННОЙ РЕГИСТРАЦИИ КАДАСТРА И КАРТОГРАФИИ Действителен с [illegible] по [illegible] | инициалы, фамилия |

Раздел 2 Лист 5

Выписка из Единого государственного реестра недвижимости об объекте недвижимости

Сведения о зарегистрированных правах

| Здание | | | |
|---|---|---|---|
| вид объекта недвижимости | | | |
| Лист № 1 раздела 2 | Всего листов раздела 2: 2 | Всего разделов: 5 | Всего листов выписки: 7 |
| 02.06.2023г. № КУВИ-001/2023-114723218 | | | |
| Кадастровый номер: | 78:06:0002006:2050 | | |

| | | | |
|---|---|---|---|
| 1 | Правообладатель (правообладатели): | 1.1 | Российская Федерация |
| | Сведения о возможности предоставления третьим лицам персональных данных физического лица: | 1.1.1 | данные отсутствуют |
| 2 | Вид, номер, дата и время государственной регистрации права: | 2.1 | Собственность<br>78-78-59/029/2014-099<br>17.08.2014 00:00:00 |
| 3 | Сведения об осуществлении государственной регистрации сделки, права без необходимого в силу закона согласия третьего лица, органа: | 3.1 | данные отсутствуют |
| 4 | Ограничение прав и обременение объекта недвижимости: | не зарегистрировано | |
| 1 | Правообладатель (правообладатели): | 1.2 | Федеральное государственное бюджетное образовательное учреждение высшего образования "Санкт-Петербургский государственный университет", ИНН: 7800002774, ОГРН: 1037800006039 |
| | Сведения о возможности предоставления третьим лицам персональных данных физического лица: | 1.2.1 | данные отсутствуют |
| 2 | Вид, номер, дата и время государственной регистрации права: | 2.2 | Оперативное управление<br>78-78-01/0737/2005-141<br>13.12.2005 00:00:00 |
| 3 | Сведения об осуществлении государственной регистрации сделки, права без необходимого в силу закона согласия третьего лица, органа: | 3.2 | данные отсутствуют |
| 4 | Ограничение прав и обременение объекта недвижимости: | не зарегистрировано | |
| 5 | Договоры участия в долевом строительстве: | не зарегистрировано | |
| 6 | Заявленные в судебном порядке права требования: | данные отсутствуют | |
| 7 | Сведения о возможности предоставления третьим лицам персональных данных физического лица: | данные отсутствуют | |
| 8 | Сведения о внесении в описание зарегистрированного права: | данные отсутствуют | |
| 9 | Сведения о наличии решения об изъятии объекта недвижимости для государственных и муниципальных нужд: | данные отсутствуют | |

| | | |
|---|---|---|
| полное наименование должности | | инициалы, фамилия |

Лист 4

| Здание | | | |
|---|---|---|---|
| вид объекта недвижимости | | | |
| Лист № 2 раздела 2 | Всего листов раздела 2: 2 | Всего разделов: 5 | Всего листов выписки: 7 |

| | |
|---|---|
| 02.06.2025г. № КУВИ-001/2025-114723218 | |
| Кадастровый номер: | 78:06:0002006:2050 |

| | | |
|---|---|---|
| 10 | Сведения о невозможности государственной регистрации без личного участия правообладателя или его законного представителя: | данные отсутствуют |
| 11 | Правопритязания и сведения о наличии поступивших, но не рассмотренных заявлений о проведении государственной регистрации права (перехода, прекращения права), ограничения права или обременения объекта недвижимости, сделки в отношении объекта недвижимости: | отсутствуют |

| | | |
|---|---|---|
| | ДОКУМЕНТ ПОДПИСАН ЭЛЕКТРОННОЙ ПОДПИСЬЮ | |
| полное наименование должности | Владелец: ФЕДЕРАЛЬНАЯ СЛУЖБА ГОСУДАРСТВЕННОЙ РЕГИСТРАЦИИ КАДАСТРА И КАРТОГРАФИИ | инициалы, фамилия |

Раздел 5 Лист 5

Выписка из Единого государственного реестра недвижимости об объекте недвижимости

Описание местоположения объекта недвижимости

| Здание | | | |
|---|---|---|---|
| вид объекта недвижимости | | | |
| Лист № 1 раздела 5 | Всего листов раздела 5: 1 | Всего разделов: 5 | Всего листов выписки: 7 |
| 02.06.2025г. № КУВИ-001/2025-114723218 | | | |
| Кадастровый номер: | 78:06:0002006:2050 | | |

Схема расположения объекта недвижимости (части объекта недвижимости) на земельном участке(ах)

| Масштаб 1:3000 | Условные обозначения: | | |
|---|---|---|---|

| полное наименование должности | | инициалы, фамилия |
|---|---|---|

Раздел 7 Лист 6

Выписка из Единого государственного реестра недвижимости об объекте недвижимости

Перечень помещений, машино-мест, расположенных в здании, сооружении

| Здание |
| --- |
| вид объекта недвижимости |

| Лист № 1 раздела 7 | Всего листов раздела 7: 1 | Всего разделов: 7 | Всего листов выписки: 7 |
| --- | --- | --- | --- |

| 07.06.2025г. № КУВИ-001/2025-114723218 | |
| --- | --- |
| Кадастровый номер: | 78:06:0002006:2509 |

| N п/п | Кадастровый номер помещения, машино-места | Номер этажа (этажей) | Обозначение (номер) помещения, машино-места на поэтажном плане | Наименование помещения | Вид разрешенного использования | Площадь, м2 |
| --- | --- | --- | --- | --- | --- | --- |
| 1 | 78:06:0002006:2509 | 1 | 1-Н | Нежилое | данные отсутствуют | 7.2 |

| | | |
| --- | --- | --- |
| полное наименование должности | | инициалы, фамилия |

Выписка из Единого государственного реестра недвижимости об объекте недвижимости

План расположения помещения, машино-места на этаже (плане этажа)

| Здание |
|---|
| вид объекта недвижимости |

| Лист № 1 раздела 8 | Всего листов раздела 8: 1 | Всего разделов: 5 | Всего листов выписки: 7 |
|---|---|---|---|

| 02.06.2025г. № КУВИ-001/2025-114723218 | |
|---|---|
| Кадастровый номер: 74:06:0002906:2050 | Номер этажа (этажей): 1 |

Масштаб 1

| | | |
|---|---|---|
| полное наименование должности | ДОКУМЕНТ ПОДПИСАН ЭЛЕКТРОННОЙ ПОДПИСЬЮ | инициалы, фамилия |

Филиал публично-правовой компании "Роскадастр" по Санкт-Петербургу

(полное наименование органа регистрации прав)

Выписка из Единого государственного реестра недвижимости об объекте недвижимости

Сведения о характеристиках объекта недвижимости

На основании запроса от 29.05.2025, поступившего на рассмотрение 29.05.2025, сообщаем, что согласно записям Единого государственного реестра недвижимости:

Раздел 1 Лист 1

| Здание | | | |
|---|---|---|---|
| вид объекта недвижимости | | | |
| Лист № 1 раздела 1 | Всего листов раздела 1: 2 | Всего разделов: 5 | Всего листов выписки: 7 |

| 02.06.2025г. № КУВИ-001/2025-114724413 | |
|---|---|
| Кадастровый номер: | 78:06:0002006:2046 |
| Номер кадастрового квартала: | 78:06:0002006 |
| Дата присвоения кадастрового номера: | 29.08.2012 |

| Ранее присвоенный государственный учетный номер | Инвентарный номер б/н; Кадастровый номер 78:6:2006:17:100 |
|---|---|
| Местоположение: | г.Санкт-Петербург, Университетская набережная, дом 7-9-11, литера Ю |
| Площадь: | 9.6 |
| Назначение: | Нежилое |
| Наименование: | Учебно-научное |
| Количество этажей, в том числе подземных этажей | 1, в том числе подземных 0 |
| Материал наружных стен: | Каркасно-обшивные |
| Год ввода в эксплуатацию по завершении строительства: | 1917 |
| Год завершения строительства: | данные отсутствуют |
| Кадастровая стоимость, руб.: | 273465.48 |
| Кадастровые номера иных объектов недвижимости, в пределах которых расположен объект недвижимости: | 78:06:0002006:12 |
| Кадастровые номера помещений, машино-мест, расположенных в здании или сооружении: | 78:06:0002006:2497 |
| Кадастровые номера объектов недвижимости, из которых образован объект недвижимости: | данные отсутствуют |
| Кадастровые номера образованных объектов недвижимости: | данные отсутствуют |
| Сведения о включении объекта недвижимости в состав предприятия как имущественного комплекса: | данные отсутствуют |
| Сведения о включении объекта недвижимости в состав единого недвижимого комплекса: | данные отсутствуют |
| Иные сведения об объекте недвижимости: | данные отсутствуют |

| полное наименование должности | | инициалы, фамилия |
|---|---|---|

Лист 2

| Здание | | | |
|---|---|---|---|
| вид объекта недвижимости | | | |
| Лист № 2 раздела 1 | Всего листов раздела 1: 2 | Всего разделов: 5 | Всего листов выписки: 7 |
| 02.06.2025г. № КУВИ-001/2025-114724413 | | | |
| Кадастровый номер: | 78:06:0002006:2046 | | |

| | |
|---|---|
| Сведения о включении объекта недвижимости в реестр объектов культурного наследия: | данные отсутствуют |
| Сведения о кадастровом инженере: | дата завершения кадастровых работ: 24.11.2005 |
| Сведения о признании многоквартирного дома аварийным и подлежащим сносу или реконструкции и (или) о признании жилого помещения, в том числе жилого дома, непригодным для проживания: | данные отсутствуют |
| Статус записи об объекте недвижимости: | Сведения об объекте недвижимости имеют статус "актуальные, ранее учтенные" |
| Особые отметки: | Сведения, необходимые для заполнения раздела 6 «Сведения о части объекта недвижимости, отсутствуют. |
| Получатель выписки: | Собянина Екатерина Владимировна, действующий(ая) на основании документа "" от имени заявителя ФЕДЕРАЛЬНОЕ ГОСУДАРСТВЕННОЕ БЮДЖЕТНОЕ ОБРАЗОВАТЕЛЬНОЕ УЧРЕЖДЕНИЕ ВЫСШЕГО ОБРАЗОВАНИЯ "САНКТ-ПЕТЕРБУРГСКИЙ ГОСУДАРСТВЕННЫЙ УНИВЕРСИТЕТ", 7801002274 |

| | | |
|---|---|---|
| полное наименование должности | ДОКУМЕНТ ПОДПИСАН УСИЛЕННОЙ ПОДПИСЬЮ Сертификат: Владелец: ФЕДЕРАЛЬНАЯ СЛУЖБА ГОСУДАРСТВЕННОЙ РЕГИСТРАЦИИ, КАДАСТРА И КАРТОГРАФИИ Действителен: с 03.09.2024 по 26.09.2025 | инициалы, фамилия |

Раздел 2 Лист 3

Выписка из Единого государственного реестра недвижимости об объекте недвижимости

Сведения о зарегистрированных правах

| Здание | | | |
|---|---|---|---|
| вид объекта недвижимости | | | |
| Лист № 1 раздела 2 | Всего листов раздела 2: 2 | Всего разделов: 5 | Всего листов выписки: 7 |
| 02.06.2025г. № КУВИ-001/2025-114724413 | | | |
| Кадастровый номер: | 78:06:0002006:2046 | | |

| | | | |
|---|---|---|---|
| 1 | Правообладатель (правообладатели): | 1.1 | Российская Федерация |
| | Сведения о возможности предоставления третьим лицам персональных данных физического лица: | 1.1.1 | данные отсутствуют |
| 2 | Вид, номер, дата и время государственной регистрации права: | 2.1 | Собственность<br>78-78/033-78/115/006/2015-343<br>19.03.2015 09:27:00 |
| 3 | Сведения об осуществлении государственной регистрации сделки, права без необходимого в силу закона согласия третьего лица, органа: | 3.1 | данные отсутствуют |
| 4 | Ограничение прав и обременение объекта недвижимости: | не зарегистрировано | |
| 1 | Правообладатель (правообладатели): | 1.2 | Федеральное государственное бюджетное образовательное учреждение высшего образования "Санкт-Петербургский государственный университет", ИНН: 7801002274, ОГРН: 1037800006889 |
| | Сведения о возможности предоставления третьим лицам персональных данных физического лица: | 1.2.1 | данные отсутствуют |
| 2 | Вид, номер, дата и время государственной регистрации права: | 2.2 | Оперативное управление<br>78-78-01/0737/2005-180<br>18.12.2005 00:00:00 |
| 3 | Сведения об осуществлении государственной регистрации сделки, права без необходимого в силу закона согласия третьего лица, органа: | 3.2 | данные отсутствуют |
| 4 | Ограничение прав и обременение объекта недвижимости: | не зарегистрировано | |
| 5 | Договоры участия в долевом строительстве: | не зарегистрировано | |
| 6 | Заявленные в судебном порядке права требования: | данные отсутствуют | |
| 7 | Сведения о возможности предоставления третьим лицам персональных данных физического лица: | данные отсутствуют | |
| 8 | Сведения о невозможности в отношении зарегистрированного права: | данные отсутствуют | |
| 9 | Сведения о наличии решения об изъятии объекта недвижимости для государственных и муниципальных нужд: | данные отсутствуют | |

ДОКУМЕНТ ПОДПИСАН ЭЛЕКТРОННОЙ ПОДПИСЬЮ

| | | |
|---|---|---|
| | | |
| полное наименование должности | | инициалы, фамилия |

Лист 4

| Таунхаус | | | |
|---|---|---|---|
| вид объекта недвижимости | | | |
| Лист № 2 раздела 2 | Всего листов раздела 2: 2 | Всего разделов: 5 | Всего листов выписки: 7 |
| 02.06.2025г. № ЮУВИ-001/2025-114724413 | | | |
| Кадастровый номер: | 78:00:0002906:2046 | | |

| | | |
|---|---|---|
| 10 | Сведения о невозможности государственной регистрации без личного участия правообладателя или его законного представителя | данные отсутствуют |
| 11 | Правопритязания и сведения о наличии поступивших, но не рассмотренных заявлений о проведении государственной регистрации права (перехода, прекращения права), ограничения права или обременения объекта недвижимости, сделки в отношении объекта недвижимости | отсутствуют |

| | | |
|---|---|---|
| полное наименование должности | ДОКУМЕНТ ПОДПИСАН УСИЛЕННОЙ ПОДПИСЬЮ Сертификат: [illegible] Владелец: ФЕДЕРАЛЬНАЯ СЛУЖБА ГОСУДАРСТВЕННОЙ РЕГИСТРАЦИИ КАДАСТРА И КАРТОГРАФИИ Действителен: с [illegible] по [illegible] | инициалы, фамилия |

Раздел 5 Лист 5

Выписка из Единого государственного реестра недвижимости об объекте недвижимости

Описание местоположения объекта недвижимости

| Здание |
|---|
| вид объекта недвижимости |

| Лист № 1 раздела 5 | Всего листов раздела 5: 1 | Всего разделов: 5 | Всего листов выписки: 7 |
|---|---|---|---|

| 02.06.2025г. № КУВИ-001/2025-114724415 | |
|---|---|
| Кадастровый номер: | 78:06:0002006:2040 |

Схема расположения объекта недвижимости (части объекта недвижимости) на земельном участке(ах)

| Масштаб 1:5000 | Условные обозначения: | | |
|---|---|---|---|

| | | |
|---|---|---|
| полное наименование должности | | инициалы, фамилия |

Раздел 7 Лист 6

Выписка из Единого государственного реестра недвижимости об объекте недвижимости

Перечень помещений, машино-мест, расположенных в здании, сооружении

| Здание |
|---|
| вид объекта недвижимости |

| Лист № 1 раздела 7 | Всего листов раздела 7: 1 | Всего разделов: 5 | Всего листов выписки: 7 |
|---|---|---|---|

| 02.06.2025г. № КУВИ-001/2025-114724415 | |
|---|---|
| Кадастровый номер: | 78:06:0002006:7046 |

| N п/п | Кадастровый номер помещения, машино-места | Номер этажа (этажей) | Обозначение (номер) помещения, машино-места на поэтажном плане | Назначение помещения | Вид разрешенного использования | Площадь, м2 |
|---|---|---|---|---|---|---|
| 1 | 78:06:0002006:2497 | 1 | 14Н | Нежилое | данные отсутствуют | 9.6 |

| | | |
|---|---|---|
| полное наименование должности | ДОКУМЕНТ ПОДПИСАН ЭЛЕКТРОННОЙ ПОДПИСЬЮ Сертификат: [illegible] Владелец: ФЕДЕРАЛЬНАЯ СЛУЖБА ГОСУДАРСТВЕННОЙ РЕГИСТРАЦИИ, КАДАСТРА И КАРТОГРАФИИ Действителен с [illegible] по [illegible] | инициалы, фамилия |

Выписка из Единого государственного реестра недвижимости об объекте недвижимости

План расположения помещения, машино-места на этаже (плане этажа)

| Здание<br>вид объекта недвижимости | | | |
|---|---|---|---|
| Лист № 1 раздела 8 | Всего листов раздела 8: 1 | Всего разделов: 8 | Всего листов выписки: 7 |
| 02.06.2025г. № КУВИ-001/2025-114724413 | | | |
| Кадастровый номер: 78:06:0003006:2046 | Номер этажа (этажей): 1 | | |

Масштаб 1

| ДОКУМЕНТ ПОДПИСАН<br>ЭЛЕКТРОННОЙ ПОДПИСЬЮ | | |
|---|---|---|
| ПОЛНОЕ НАИМЕНОВАНИЕ ДОЛЖНОСТИ | | ИНИЦИАЛЫ, ФАМИЛИЯ |

# ОПИСАНИЕ МЕСТОПОЛОЖЕНИЯ ГРАНИЦ

*Территория объекта культурного наследия федерального значения "Сад Ботанический", входящего в состав объекта культурного наследия федерального значения "Императорский Санкт-Петербургский университет"*

(наименование объекта местоположение границ, которого описано (далее - объект)

## Раздел 1

| Сведения об объекте | | |
|---|---|---|
| | | |
| № п/п | Характеристики объекта | Описание характеристик |
| 1 | 2 | 3 |
| 1 | Местоположение объекта | *Российская Федерация, Санкт-Петербург, г Санкт-Петербург* |
| 2 | Площадь объекта ± величина погрешности определения площади (Р ± Дельта Р) | *18190 кв.м. ± 47 кв.м.* |
| 3 | Иные характеристики объекта | ***Вид зоны:*** *Территория объекта культурного наследия федерального значения "Сад Ботанический", входящего в состав объекта культурного наследия федерального значения "Императорский Санкт-Петербургский университет"*<br>***Содержание ограничений:*** *Согласно приложению №2 к Распоряжению КГИОП №21-р от 12.02.2021 г.*<br>***Кадастровый район:*** *78:06* |

Раздел 2

| Сведения о местоположении границ объекта | | | | | |
|---|---|---|---|---|---|
| 1. Система координат *МСК 1964 года* | | | | | |
| 2. Сведения о характерных точках границ объекта | | | | | |
| Обозначение характерных точек границ | Координаты, м | | Метод определения координат характерной точки | Средняя квадратическая погрешность положения характерной точки (Mt), м | Описание обозначения точки на местности (при наличии) |
| | X | Y | | | |
| 1 | 2 | 3 | 4 | 5 | 6 |
| *1* | *94985.95* | *112524.24* | *Аналитический метод* | *0.10* | - |
| *2* | *95005.87* | *112577.26* | *Аналитический метод* | *0.10* | - |
| *3* | *95006.13* | *112578.55* | *Аналитический метод* | *0.10* | - |
| *4* | *95004.01* | *112586.43* | *Аналитический метод* | *0.10* | - |
| *5* | *95004.00* | *112587.35* | *Аналитический метод* | *0.10* | - |
| *6* | *95004.20* | *112588.42* | *Аналитический метод* | *0.10* | - |
| *7* | *95004.51* | *112589.24* | *Аналитический метод* | *0.10* | - |
| *8* | *95011.75* | *112600.58* | *Аналитический метод* | *0.10* | - |
| *9* | *95013.93* | *112601.69* | *Аналитический метод* | *0.10* | - |
| *10* | *95020.27* | *112603.75* | *Аналитический метод* | *0.10* | - |
| *11* | *95021.89* | *112605.18* | *Аналитический метод* | *0.10* | - |
| *12* | *95031.06* | *112620.99* | *Аналитический метод* | *0.10* | - |
| *13* | *95031.36* | *112622.62* | *Аналитический метод* | *0.10* | - |
| *14* | *95031.20* | *112624.64* | *Аналитический метод* | *0.10* | - |
| *15* | *95028.69* | *112626.58* | *Аналитический метод* | *0.10* | - |
| *16* | *95010.19* | *112638.88* | *Аналитический метод* | *0.10* | - |
| *17* | *95002.87* | *112643.24* | *Аналитический метод* | *0.10* | - |
| *18* | *95004.75* | *112649.29* | *Аналитический метод* | *0.10* | - |
| *19* | *94985.88* | *112660.69* | *Аналитический метод* | *0.10* | - |
| *20* | *94976.50* | *112645.36* | *Аналитический метод* | *0.10* | - |
| *21* | *94972.10* | *112648.06* | *Аналитический метод* | *0.10* | - |
| *22* | *94986.50* | *112673.18* | *Аналитический метод* | *0.10* | - |
| *23* | *94972.96* | *112681.47* | *Аналитический метод* | *0.10* | - |
| *24* | *94968.82* | *112674.13* | *Аналитический метод* | *0.10* | - |
| *25* | *94962.33* | *112677.86* | *Аналитический метод* | *0.10* | - |
| *26* | *94958.57* | *112670.96* | *Аналитический метод* | *0.10* | - |
| *27* | *94954.38* | *112673.26* | *Аналитический метод* | *0.10* | - |
| *28* | *94954.26* | *112673.05* | *Аналитический метод* | *0.10* | - |
| *29* | *94916.90* | *112692.63* | *Аналитический метод* | *0.10* | - |
| *30* | *94889.80* | *112707.05* | *Аналитический метод* | *0.10* | - |
| *31* | *94873.93* | *112703.96* | *Аналитический метод* | *0.10* | - |
| *32* | *94858.59* | *112672.54* | *Аналитический метод* | *0.10* | - |
| *33* | *94862.50* | *112662.53* | *Аналитический метод* | *0.10* | - |
| *34* | *94863.57* | *112662.90* | *Аналитический метод* | *0.10* | - |
| *35* | *94884.86* | *112650.76* | *Аналитический метод* | *0.10* | - |
| *36* | *94886.92* | *112648.66* | *Аналитический метод* | *0.10* | - |
| *37* | *94887.90* | *112647.16* | *Аналитический метод* | *0.10* | - |
| *38* | *94887.91* | *112645.22* | *Аналитический метод* | *0.10* | - |
| *39* | *94886.19* | *112642.02* | *Аналитический метод* | *0.10* | - |
| *40* | *94885.67* | *112640.28* | *Аналитический метод* | *0.10* | - |
| *41* | *94884.11* | *112641.17* | *Аналитический метод* | *0.10* | - |
| *42* | *94875.90* | *112628.25* | *Аналитический метод* | *0.10* | - |
| *43* | *94880.04* | *112625.56* | *Аналитический метод* | *0.10* | - |
| *44* | *94860.62* | *112590.51* | *Аналитический метод* | *0.10* | - |
| *45* | *94876.29* | *112581.33* | *Аналитический метод* | *0.10* | - |
| *46* | *94914.51* | *112560.29* | *Аналитический метод* | *0.10* | - |

| Сведения о местоположении границ объекта | | | | | |
|---|---|---|---|---|---|
| *47* | *94951.60* | *112540.33* | *Аналитический метод* | *0.10* | - |
| *48* | *94979.35* | *112526.79* | *Аналитический метод* | *0.10* | - |
| *49* | *94985.30* | *112524.05* | *Аналитический метод* | *0.10* | - |
| *1* | *94985.95* | *112524.24* | *Аналитический метод* | *0.10* | - |
| 3. Сведения о характерных точках части (частей) границы объекта | | | | | |
| Обозначение характерных точек части границы | Координаты, м | | Метод определения координат характерной точки | Средняя квадратическая погрешность положения характерной точки (Mt), м | Описание обозначения точки на местности (при наличии) |
| | X | Y | | | |
| 1 | 2 | 3 | 4 | 5 | 6 |
| Часть № - | | | | | |
| - | - | - | - | - | - |

Раздел 3

| Сведения о местоположении измененных (уточненных) границ объекта | | | | | | | |
|---|---|---|---|---|---|---|---|
| 1. Система координат | *МСК 1964 года* | | | | | | |
| 2. Сведения о характерных точках границ объекта | | | | | | | |
| Обозначение характерных точек границ | Существующие координаты, м | | Измененные (уточненные) координаты, м | | Метод определения координат характерной точки | Средняя квадратическая погрешность положения характерной точки (Mt), м | Описание обозначения точки на местности (при наличии) |
| | X | Y | X | Y | | | |
| 1 | 2 | 3 | 4 | 5 | 6 | 7 | 8 |
| - | - | - | - | - | - | - | - |
| 3. Сведения о характерных точках части (частей) границы объекта | | | | | | | |
| Часть № - | | | | | | | |
| Обозначение характерных точек границ | Существующие координаты, м | | Измененные (уточненные) координаты, м | | Метод определения координат характерной точки | Средняя квадратическая погрешность положения характерной точки (Mt), м | Описание обозначения точки на местности (при наличии) |
| | X | Y | X | Y | | | |
| 1 | 2 | 3 | 4 | 5 | 6 | 7 | 8 |
| - | - | - | - | - | - | - | - |

Раздел 4

План границ объекта

**Текстовое описание местоположения границ населенных пунктов, территориальных зон, особо охраняемых природных территорий, зон с особыми условиями использования территорий**

| Прохождение границы | | Описание прохождения границы |
|---|---|---|
| от точки | до точки | |
| 1 | 2 | 3 |
| 1 | 2 | - |
| 2 | 3 | - |
| 3 | 4 | - |
| 4 | 5 | - |
| 5 | 6 | - |
| 6 | 7 | - |
| 7 | 8 | - |
| 8 | 9 | - |
| 9 | 10 | - |
| 10 | 11 | - |
| 11 | 12 | - |
| 12 | 13 | - |
| 13 | 14 | - |
| 14 | 15 | - |
| 15 | 16 | - |
| 16 | 17 | - |
| 17 | 18 | - |
| 18 | 19 | - |
| 19 | 20 | - |
| 20 | 21 | - |
| 21 | 22 | - |
| 22 | 23 | - |
| 23 | 24 | - |
| 24 | 25 | - |
| 25 | 26 | - |
| 26 | 27 | - |
| 27 | 28 | - |
| 28 | 29 | - |
| 29 | 30 | - |
| 30 | 31 | - |
| 31 | 32 | - |
| 32 | 33 | - |
| 33 | 34 | - |
| 34 | 35 | - |
| 35 | 36 | - |
| 36 | 37 | - |
| 37 | 38 | - |
| 38 | 39 | - |
| 39 | 40 | - |
| 40 | 41 | - |
| 41 | 42 | - |
| 42 | 43 | - |
| 43 | 44 | - |
| 44 | 45 | - |
| 45 | 46 | - |
| 46 | 47 | - |
| 47 | 48 | - |
| 48 | 49 | - |
| 49 | 1 | - |

**Приложение №7**

к акту по результатам государственной историко-культурной экспертизы документации, обосновывающей меры по обеспечению сохранности объекта культурного наследия федерального значения «Сад ботанический», входящего в состав объекта культурного наследия федерального значения «Императорский Санкт-Петербургский университет», расположенного по адресу: г. Санкт-Петербург, Университетская наб., дом 7-9-11; Менделеевская линия, дом 2; объекта культурного наследия федерального значения «Усадьба Меншикова А.Д. (Первый кадетский корпус)», XVIII–XX вв., расположенного по адресу: г. Санкт-Петербург, Университетская набережная, дом 13, литера А, дом 15, литера А, Кадетская линия В.О., дом 1–3, литера А, дом 3, корпус 2, литера А, дом 5, литера А (г. Санкт-Петербург. Университетская наб., 13, 15, Съездовская линия, 1, 3, 5, Филологический пер., 2,4) - Раздел об обеспечении сохранности: «МЕРЫ по обеспечению сохранности объекта культурного наследия федерального значения «Сад ботанический», входящего в состав объекта культурного наследия федерального значения «Императорский Санкт-Петербургский университет», расположенного по адресу: г. Санкт-Петербург, Университетская набережная, д. 7-9, Менделеевская линия, д. 2 (г. Санкт-Петербург, Университетская набережная, дом 7–9–11, литера А, Б, О), по обеспечению сохранности объекта культурного наследия федерального значения «Усадьба Меншикова А. Д. (Первый кадетский корпус)», XVIII–XX вв., расположенного по адресу: г. Санкт-Петербург, Университетская набережная, дом 13, литера А, дом 15, литера А, Кадетская линия В.О., дом 1–3, литера А, дом 3, корпус 2, литера А, дом 5, литера А (г. Санкт-Петербург, Университетская наб., 13, 15, Съездовская линия, 1, 3, 5, Филологический пер., 2,4) при размещении временного административно-бытового корпуса строительного городка на территории объекта культурного наследия федерального значения «Усадьба Меншикова А. Д. (Первый кадетский корпус)», XVIII–XX вв.», разработанный ООО «РСК АНТИК» в 2025 г. (Шифр: 07-2025-ОСОКН)

# Документы, представленные заказчиком. Объект культурного наследия федерального значения «Усадьба Меншикова А.Д. (Первый кадетский корпус)», XVIII–XX вв., расположенный по адресу: г. Санкт-Петербург, Университетская набережная, дом 13, литера А, дом 15, литера А, Кадетская линия В.О., дом 1–3, литера А, дом 3, корпус 2, литера А, дом 5, литера А (г. Санкт-Петербург. Университетская наб., 13, 15, Съездовская линия, 1, 3, 5, Филологический пер., 2,4)

Филиал публичного правового компании "Роскадастр" по Санкт-Петербургу

(полное наименование органа регистрации прав)

Выписка из Единого государственного реестра недвижимости об объекте недвижимости

Сведения о характеристиках объекта недвижимости

На основании запроса от 25.10.2024, поступившего на рассмотрение 25.10.2024, сообщаем, что согласно записям Единого государственного реестра недвижимости:

Раздел 1 Лист 1

| Земельный участок |
|---|
| вид объекта недвижимости |

| Лист № 1 раздела 1 | Всего листов раздела 1: 7 | Всего разделов: 8 | Всего листов выписки: 268 |
|---|---|---|---|

| 25.10.2024г. № КУВИ-001/2024-363526656 | |
|---|---|
| Кадастровый номер: | 78:06:0002006:3028 |
| Номер кадастрового квартала: | 78:06:0002006 |
| Дата присвоения кадастрового номера: | 09.09.2014 |

| | |
|---|---|
| Ранее присвоенный государственный учетный номер: | данные отсутствуют |
| Местоположение: | г Санкт-Петербург, Университетская набережная, дом 15, литера А |
| Площадь: | 78448 +/- 98 |
| Кадастровая стоимость, руб.: | 6563776116.68 |
| Кадастровые номера расположенных в пределах земельного участка объектов недвижимости: | 78:06:0000000:1546, 78:06:0000000:1944, 78:06:0000000:3022, 78:06:0002006:2059, 78:06:0002006:2066, 78:06:0002006:2001, 78:06:0002006:2002, 78:06:0002006:2145, 78:06:0002006:2146, 78:06:0002006:2980, 78:06:0002006:2981, 78:06:0002006:2982, 78:06:0002006:2983, 78:06:0002006:2984, 78:06:0000000:3451 |
| Кадастровые номера объектов недвижимости, из которых образован объект недвижимости: | данные отсутствуют |
| Кадастровые номера образованных объектов недвижимости: | данные отсутствуют |
| Категория земель: | Земли населенных пунктов |
| Виды разрешенного использования: | для размещения объектов среднего и высшего профессионального образования |
| Сведения о кадастровом инженере: | Техника Людмила Ивановна, дата завершения кадастровых работ: 09.09.2014 |
| Сведения о лесах, водных объектах и об иных природных объектах, расположенных в пределах земельного участка: | данные отсутствуют |

| | | |
|---|---|---|
| | ДОКУМЕНТ ПОДПИСАН ЭЛЕКТРОННОЙ ПОДПИСЬЮ Сертификат: [illegible] Владелец: ФЕДЕРАЛЬНАЯ СЛУЖБА ГОСУДАРСТВЕННОЙ РЕГИСТРАЦИИ, КАДАСТРА И КАРТОГРАФИИ Действителен с [illegible] по [illegible] | |
| полное наименование должности | | инициалы, фамилия |

Лист 2

| Земельный участок | | | |
|---|---|---|---|
| вид объекта недвижимости | | | |
| Лист № 2 раздела 1 | Всего листов раздела 1: 7 | Всего разделов: 8 | Всего листов выписки: 268 |

| | |
|---|---|
| 29.10.2024г. № КУВИ-001/2024-262328636 | |
| Кадастровый номер: | 78:00:0003006:3028 |

| | |
|---|---|
| Сведения о том, что земельный участок полностью расположен в границах зоны с особыми условиями использования территории, территории объекта культурного наследия, публичного сервитута: | Земельный участок полностью расположен в границах зоны с реестровым номером 78.00-6.1169 от 09.01.2024, ограничение использования земельного участка в пределах зоны: В границах зоны охраняемых объектов устанавливается запрет на: расположение посадочных площадок и площадок десантирования (приземления); осуществление полетов беспилотных воздушных судов любой максимальной взлетной массы; эксплуатацию химически опасных, взрывопожароопасных и иных опасных производственных объектов; организацию аэроклубов, а также запуск аэростатов, шаров-зондов и других беспилотных воздушных судов., вид ограничения: Зона охраняемого объекта (г.Санкт-Петербург, Адмиралтейский район), тип: Иная зона, дата решения: 18.10.2023, номер решения: 128, наименование ОГВ/ОМСУ: Федеральная служба охраны Российской Федерации |
| Сведения о том, что земельный участок расположен в границах особой экономической зоны, территории опережающего развития, зоны территориального развития в Российской Федерации, игорной зоны: | данные отсутствуют |
| Сведения о том, что земельный участок расположен в границах особо охраняемой природной территории, Байкальской природной территории и ее экологических зон, лесопарковом зеленом поясе, охотничьего угодья, лесничества: | данные отсутствуют |
| Сведения о расположении земельного участка и (или) расположенного на нем объекта недвижимости в границах территории, в отношении которой принято решение о резервировании земель для государственных или муниципальных нужд: | данные отсутствуют |
| Сведения о результатах проведения государственного земельного надзора: | данные отсутствуют |
| Сведения о расположении земельного участка в границах территории, в отношении которой утвержден проект межевания территории: | данные отсутствуют |
| Условный номер земельного участка: | данные отсутствуют |
| Сведения о принятии акта и (или) заключении договора, предусматривающих предоставление в соответствии с земельным законодательством исполнительным органом государственной органом власти или органом местного самоуправления, находящегося в государственной или муниципальной собственности земельного участка для строительства наемного дома социального использования или наемного дома коммерческого использования: | данные отсутствуют |

| полное наименование должности | | инициалы, фамилия |
|---|---|---|

Лист 3

| Земельный участок |
|---|
| вид объекта недвижимости |

| Лист № 3 раздела 1 | Всего листов раздела 1: 3 | Всего разделов: 8 | Всего листов выписки: 268 |
|---|---|---|---|

| 29.10.2024г. № КУВИ-001/2024-253256656 | |
|---|---|
| Кадастровый номер: | 78:66:0002006:3028 |

| | |
|---|---|
| Сведения о том, что земельный участок или земельные участки образованы на основании решения об изъятии земельного участка и (или) расположенного на нем объекта недвижимости для государственных или муниципальных нужд: | данные отсутствуют |
| Сведения о том, что земельный участок образован из земель или земельного участка, государственная собственность на которые не разграничена: | данные отсутствуют |
| Сведения о наличии земельного спора о местоположении границ земельных участков: | данные отсутствуют |
| Статус записи об объекте недвижимости: | Сведения об объекте недвижимости имеют статус "актуальные" |
| Особые отметки: | Сведения об ограничениях права на объект недвижимости, обременениях данного объекта, не зарегистрированных в реестре прав, ограничений права и обременений недвижимого имущества: вид ограничения (обременения): прочие ограничения прав и обременения объекта недвижимости; срок действия не установлен; вид |

| | | |
|---|---|---|
| | ДОКУМЕНТ ПОДПИСАН ЭЛЕКТРОННОЙ ПОДПИСЬЮ Сертификат: [illegible] Выдан: ФЕДЕРАЛЬНАЯ СЛУЖБА ГОСУДАРСТВЕННОЙ РЕГИСТРАЦИИ КАДАСТРА И КАРТОГРАФИИ Действителен с [illegible] по [illegible] | |
| полное наименование должности | | инициалы, фамилия |

Лист 4

| Земельный участок | | | |
|---|---|---|---|
| вид объекта недвижимости | | | |
| Лист № 4 раздела 1 | Всего листов раздела 1: 9 | Всего разделов: 9 | Всего листов выписки: 268 |
| 29.10.2024г. № КУВИ-001/2024-262938656 | | | |
| Кадастровый номер: | 78:06:0002006:3028 | | |

ограничения (обременения); прочие ограничения прав и обременения объекта недвижимости; срок действия не установлен; вид ограничения (обременения):

| Земельный участок | | | |
|---|---|---|---|
| вид объекта недвижимости | | | |
| Лист № 5 раздела 1 | Всего листов раздела 1: 7 | Всего разделов: 8 | Всего листов выписки: 268 |
| 29.10.2024г. № КУВИ-001/2024-262328656 | | | |
| Кадастровый номер: | 78:06:0000:5006:3028 | | |

ограничения прав и обременения объекта недвижимости; срок действия не установлен; вид ограничения (обременения): прочие ограничения прав и обременения объекта недвижимости; срок действия не установлен; вид ограничения (обременения): прочие ограничения прав и обременения объекта недвижимости; срок действия не установлен; вид ограничения (обременения): ограничения прав на земельный участок, предусмотренные статьей 56 Земельного кодекса Российской Федерации; срок действия: с 20.06.2017; реквизиты документа-основания: справка о балансовой принадлежности объектов наружного освещения СПб ГУП "Ленсвет" от 13.04.2017 № 01-03/02618 выдан: Санкт-Петербургское государственное унитарное предприятие "Ленсвет"; вид ограничения (обременения): ограничения прав на земельный участок, предусмотренные статьей 56 Земельного кодекса Российской Федерации; срок действия: с 14.12.2020; реквизиты документа-основания: распоряжение КГИОП №10-7 от 13.01.2015 от 13.01.2015 № 10-7 выдан: Комитет по государственному контролю, использованию и охране памятников истории и культуры; вид ограничения (обременения): ограничения прав на земельный участок, предусмотренные статьей 56 Земельного кодекса Российской Федерации; срок действия: с 27.02.2021; реквизиты документа-основания: распоряжение Комитет по природопользованию, охране окружающей среды и обеспечению экологической безопасности Правительства Санкт-Петербурга "О внесении изменений в распоряжение Комитет по природопользованию, охране окружающей среды и обеспечению экологической безопасности от 02.08.2018 № 246-р" от 21.06.2021 № 252-р выдан: Комитет по природопользованию, охране окружающей среды и обеспечению экологической безопасности Правительства Санкт-Петербурга; вид ограничения (обременения): ограничения прав на земельный участок, предусмотренные статьей 56 Земельного кодекса Российской Федерации; срок действия: с 11.05.2021; реквизиты документа-основания: распоряжение Комитет по природопользованию, охране окружающей среды и обеспечению экологической безопасности Правительства Санкт-Петербурга "О внесении изменений в распоряжение Комитет по природопользованию, охране окружающей среды и обеспечению экологической безопасности от 02.08.2018 № 246-р" от 21.06.2021 № 252-р выдан: Комитет по природопользованию, охране окружающей среды и обеспечению экологической безопасности Правительства Санкт-Петербурга; вид ограничения (обременения): ограничения прав на земельный участок, предусмотренные статьей 56 Земельного кодекса Российской Федерации; срок действия: с 21.12.2023; реквизиты документа-основания: решение о согласовании границ охранной зоны объекта электросетевого хозяйства от 28.11.2023 № 07-4821/РС-420 выдан: Федеральная служба по экологическому, технологическому и атомному надзору (Ростехнадзор) Северо-Западное управление;

ДОКУМЕНТ ПОДПИСАН ЭЛЕКТРОННОЙ ПОДПИСЬЮ

| | | |
|---|---|---|
| полное наименование должности | | инициалы, фамилия |

Лист 6

| Земельный участок | | | |
|---|---|---|---|
| вид объекта недвижимости | | | |
| Лист № 6 раздела 1 | Всего листов раздела 1: 7 | Всего разделов: 8 | Всего листов выписки: 209 |
| 29.10.2024г. № КУВИ-001/2024-253328656 | | | |
| Кадастровый номер: | 78:06:0002066:3028 | | |

вид ограничения (обременения): ограничения прав на земельный участок, предусмотренные статьей 56 Земельного кодекса Российской Федерации; срок действия: с 22.12.2023; реквизиты документа-основания: решение о согласовании границ охранной зоны объекта электросетевого хозяйства от 28.11.2023 № 07-4840/РС-423 выдан: Федеральная служба по экологическому, технологическому и атомному надзору (Ростехнадзор) Северо-Западное управление; вид ограничения (обременения): ограничения прав на земельный участок, предусмотренные статьей 56 Земельного кодекса Российской Федерации; срок действия: с 09.01.2024; реквизиты документа-основания: приказ от 18.10.2023 № 128 выдан: Федеральная служба охраны Российской Федерации ; вид ограничения (обременения): ограничения прав на земельный участок, предусмотренные статьей 56 Земельного кодекса Российской Федерации; срок действия: с 30.01.2024; реквизиты документа-основания: законом Санкт-Петербурга «О границах объединенных зон охраны объектов культурного наследия, расположенных на территории Санкт-Петербурга, режимах использования земель и требованиях к градостроительным регламентам в границах указанных зон» от 19.01.2009 № 820-7 выдан: Комитет по государственному контролю, использованию и охране памятников истории и культуры Правительства Санкт-Петербурга; вид ограничения (обременения): ограничения прав на земельный участок, предусмотренные статьей 56 Земельного кодекса Российской Федерации; срок действия: с 18.07.2024; реквизиты документа-основания: закон Санкт-Петербурга «О границах объединенных зон охраны объектов культурного наследия, расположенных на территории Санкт-Петербурга, режимах использования земель и требованиях к градостроительным регламентам в границах указанных зон» от 19.01.2009 № 820-7 выдан: Комитет по государственному контролю, использованию и охране памятников истории и культуры Правительства Санкт-Петербурга; вид ограничения (обременения): ограничения прав на земельный участок, предусмотренные статьей 56 Земельного кодекса Российской Федерации; срок действия: с 10.09.2024; реквизиты документа-основания: постановление Правительства РФ «О порядке установления охранных зон объектов электросетевого хозяйства и особых условий использования земельных участков, расположенных в границах таких зон» от 24.02.2009 № 160 выдан: Правительство Российской Федерации; вид ограничения (обременения): ограничение прав на земельный участок, предусмотренные статьей 56 Земельного кодекса Российской Федерации; срок действия: с 10.09.2024; реквизиты документа-основания: постановление Правительства РФ «О порядке установления охранных зон объектов электросетевого хозяйства и особых условий использования земельных участков, расположенных в границах таких зон» от 24.02.2009 № 160 выдан:

ДОКУМЕНТ ПОДПИСАН ЭЛЕКТРОННОЙ ПОДПИСЬЮ

Сертификат: [illegible]

Владелец: ФЕДЕРАЛЬНАЯ СЛУЖБА ГОСУДАРСТВЕННОЙ РЕГИСТРАЦИИ, КАДАСТРА И КАРТОГРАФИИ

Действителен с [illegible] по [illegible]

| полное наименование должности | | инициалы, фамилия |
|---|---|---|

Лист 7

| Земельный участок | | | |
|---|---|---|---|
| вид объекта недвижимости | | | |
| Лист № 7 раздела 1 | Всего листов раздела 1: 7 | Всего разделов: 8 | Всего листов выписки: 268 |

29.10.2024г. № КУВИ-001/2024-262328656

| Кадастровый номер: | 78:00:0002006:3028 |
|---|---|
| | Правительство Российской Федерации, вид ограничения (обременения): ограничения прав на земельный участок, предусмотренные статьей 56 Земельного кодекса Российской Федерации; срок действия: с 13.09.2024; реквизиты документа-основания: постановление Правительства РФ «О порядке установления охранных зон объектов электросетевого хозяйства и особых условий использования земельных участков, расположенных в границах таких зон» от 24.02.2009 № 160 выдан: Правительство Российской Федерации; вид ограничения (обременения): ограничения прав на земельный участок, предусмотренные статьей 56 Земельного кодекса Российской Федерации; срок действия: с 16.09.2024; реквизиты документа-основания: постановление Правительства РФ «О порядке установления охранных зон объектов электросетевого хозяйства и особых условий использования земельных участков, расположенных в границах таких зон» от 24.02.2009 № 160 выдан: Правительство Российской Федерации; вид ограничения (обременения): ограничения прав на земельный участок, предусмотренные статьей 56 Земельного кодекса Российской Федерации; срок действия: с 18.09.2024; реквизиты документа-основания: постановление Правительства РФ «О порядке установления охранных зон объектов электросетевого хозяйства и особых условий использования земельных участков, расположенных в границах таких зон» от 24.02.2009 № 160 выдан: Правительство Российской Федерации; вид ограничения (обременения): ограничения прав на земельный участок, предусмотренные статьей 56 Земельного кодекса Российской Федерации; срок действия: с 25.09.2024; реквизиты документа-основания: постановление Правительства РФ «О порядке установления охранных зон объектов электросетевого хозяйства и особых условий использования земельных участков, расположенных в границах таких зон» от 24.02.2009 № 160 выдан: Правительство Российской Федерации; вид ограничения (обременения): ограничения прав на земельный участок, предусмотренные статьей 56 Земельного кодекса Российской Федерации; срок действия: с 14.10.2024; реквизиты документа-основания: постановление Правительства РФ «О порядке установления охранных зон объектов электросетевого хозяйства и особых условий использования земельных участков, расположенных в границах таких зон» от 24.02.2009 № 160 выдан: Правительство Российской Федерации |
| Получатель выписки: | Собянина Екатерина Владимировна, действующий(ая) на основании документа "" от имени заявителя ФЕДЕРАЛЬНОЕ ГОСУДАРСТВЕННОЕ БЮДЖЕТНОЕ ОБРАЗОВАТЕЛЬНОЕ УЧРЕЖДЕНИЕ ВЫСШЕГО ОБРАЗОВАНИЯ "САНКТ-ПЕТЕРБУРГСКИЙ ГОСУДАРСТВЕННЫЙ УНИВЕРСИТЕТ", 7801002274 |

| ДОКУМЕНТ ПОДПИСАН ЭЛЕКТРОННОЙ ПОДПИСЬЮ Сертификат: [illegible] Владелец: ФЕДЕРАЛЬНАЯ СЛУЖБА ГОСУДАРСТВЕННОЙ РЕГИСТРАЦИИ КАДАСТРА И КАРТОГРАФИИ Действителен с [illegible] по [illegible] | |
|---|---|
| полное наименование должности | инициалы, фамилия |

Выписка из Единого государственного реестра недвижимости об объекте недвижимости

Сведения о зарегистрированных правах

| Земельный участок | | | |
|---|---|---|---|
| вид объекта недвижимости | | | |
| Лист № 1 раздела 2 | Всего листов раздела 2: 16 | Всего разделов: 8 | Всего листов выписки: 268 |
| 29.10.2024г. № КУВИ-001/2024-262328686 | | | |
| Кадастровый номер: | 78:06:0002006:3028 | | |

| | | | |
|---|---|---|---|
| 1 | Правообладатель (правообладатели): | 1.1 | Федеральное государственное бюджетное образовательное учреждение высшего образования "Санкт-Петербургский государственный университет", ИНН: 7801002274, ОГРН: 1037800010089 |
| | Сведения о возможности предоставления третьим лицам персональных данных физического лица: | 1.1.1 | данные отсутствуют |
| 2 | Вид, номер, дата и время государственной регистрации права: | 2.1 | Постоянное (бессрочное) пользование<br>78-78-66/100/2014-017<br>31.10.2014 00:00:00 |
| 3 | Сведения об осуществлении государственной регистрации сделки, права без необходимого в силу закона согласия третьего лица, органа: | 3.1 | данные отсутствуют |
| 4 | Ограничение прав и обременение объекта недвижимости: | не зарегистрировано | |
| 1 | Правообладатель (правообладатели): | 1.2 | Российская Федерация |
| | Сведения о возможности предоставления третьим лицам персональных данных физического лица: | 1.2.1 | данные отсутствуют |
| 2 | Вид, номер, дата и время государственной регистрации права: | 2.2 | Собственность<br>78-78-33/041/2014-310<br>27.10.2014 00:00:00 |
| 3 | Сведения об осуществлении государственной регистрации сделки, права без необходимого в силу закона согласия третьего лица, органа: | 3.2 | данные отсутствуют |
| 4 | Ограничение прав и обременение объекта недвижимости: | | |
| | 4.1 вид: | Прочие ограничения прав и обременения объекта недвижимости | |
| | дата государственной регистрации: | 27.10.2014 00:00:00 | |
| | номер государственной регистрации: | 78-78-33/041/2014-310 | |
| | срок, на который установлены ограничение прав и обременение объекта недвижимости: | данные отсутствуют | |
| | лицо, в пользу которого установлены ограничение прав и обременение объекта недвижимости: | публичный | |
| | сведения о возможности предоставления третьим лицам персональных данных физического лица | данные отсутствуют | |

| полное наименование должности | ДОКУМЕНТ ПОДПИСАН ЭЛЕКТРОННОЙ ПОДПИСЬЮ<br>Сертификат [illegible]<br>Владелец [illegible]<br>Действителен [illegible] | инициалы, фамилия |
|---|---|---|

Лист 9

| Земельный участок | | | |
|---|---|---|---|
| вид объекта недвижимости | | | |
| Лист № 2 раздела 2 | Всего листов раздела 2: 16 | Всего разделов: 8 | Всего листов выписки: 268 |
| 29.10.2024г. № КУВИ-001/2024-262328656 | | | |
| Кадастровый номер: | 78:06:0003006:3028 | | |

| | | |
|---|---|---|
| | основание государственной регистрации: | Кадастровый паспорт земельного участка, № 78/201/14-237153, выдан 09.09.2014, филиал федерального государственного бюджетного учреждения "Федеральная кадастровая палата Федеральной службы государственной регистрации, кадастра и картографии" по Санкт-Петербургу |
| | сведения об осуществлении государственной регистрации сделки, права, ограничения права без необходимого в силу закона согласия третьего лица, органа: | данные отсутствуют |
| | сведения об управляющем залогом и о договоре управления залогом, если такой договор заключен для управления ипотекой: | данные отсутствуют |
| | сведения о депозитарии, который осуществляет хранение обездвиженной документарной закладной или электронной закладной: | |
| | ведения о внесении изменений или дополнений в регистрационную запись об ипотеке: | |
| 4.2 | вид: | Прочие ограничения прав и обременения объекта недвижимости |
| | дата государственной регистрации: | 27.10.2014 00:00:00 |
| | номер государственной регистрации: | 78-78-33/041/2014-310 |
| | срок, на который установлены ограничение прав и обременение объекта недвижимости: | данные отсутствуют |
| | лицо, в пользу которого установлены ограничение прав и обременение объекта недвижимости: | публичный |
| | сведения о возможности предоставления третьим лицам персональных данных физического лица: | данные отсутствуют |
| | основание государственной регистрации: | Кадастровый паспорт земельного участка, № 78/201/14-237153, выдан 09.09.2014, филиал федерального государственного бюджетного учреждения "Федеральная кадастровая палата Федеральной службы государственной регистрации, кадастра и картографии" по Санкт-Петербургу |
| | сведения об осуществлении государственной регистрации сделки, права, ограничения права без необходимого в силу закона согласия третьего лица, органа: | данные отсутствуют |
| | сведения об управляющем залогом и о договоре управления залогом, если такой договор заключен для управления ипотекой: | данные отсутствуют |

| должность наименование должности | | инициалы, фамилия |
|---|---|---|

Лист 10

| Земельный участок | | | |
|---|---|---|---|
| вид объекта недвижимости | | | |
| Лист № 3 раздела 2 | Всего листов раздела 2: 16 | Всего разделов: 8 | Всего листов выписки: 268 |
| 29.10.2024г. № КУВИ-001/2024-262328656 | | | |
| Кадастровый номер: | 78:06:0003006:3028 | | |

| | | |
|---|---|---|
| | сведения о депозитарии, который осуществляет хранение обездвиженной документарной закладной или электронной закладной: | |
| | ведения о внесении изменений или дополнений в регистрационную запись об ипотеке: | |
| 4.3 | вид: | Прочие ограничения прав и обременения объекта недвижимости |
| | дата государственной регистрации: | 27.10.2014 00:00:00 |
| | номер государственной регистрации: | 78-78-33/041/2014-310 |
| | срок, на который установлены ограничение прав и обременение объекта недвижимости: | данные отсутствуют |
| | лицо, в пользу которого установлены ограничение прав и обременение объекта недвижимости: | публичный |
| | сведения о возможности предоставления третьим лицам персональных данных физического лица: | данные отсутствуют |
| | основание государственной регистрации: | Кадастровый паспорт земельного участка, № 78/201/14-237153, выдан 09.09.2014, филиал федерального государственного бюджетного учреждения "Федеральная кадастровая палата Федеральной службы государственной регистрации, кадастра и картографии" по Санкт-Петербургу |
| | сведения об осуществлении государственной регистрации сделки, права, ограничения права без необходимого в силу закона согласия третьего лица, органа: | данные отсутствуют |
| | сведения об управляющем залогом и о договоре управления залогом, если такой договор заключен для управления ипотекой: | данные отсутствуют |
| | сведения о депозитарии, который осуществляет хранение обездвиженной документарной закладной или электронной закладной: | |
| | ведения о внесении изменений или дополнений в регистрационную запись об ипотеке: | |
| 4.4 | вид: | Прочие ограничения прав и обременения объекта недвижимости |
| | дата государственной регистрации: | 27.10.2014 00:00:00 |
| | номер государственной регистрации: | 78-78-33/041/2014-310 |
| | срок, на который установлены ограничение прав и обременение объекта недвижимости: | данные отсутствуют |

| должность наименование должности | | инициалы, фамилия |
|---|---|---|

Лист 11

| Земельный участок | | | |
|---|---|---|---|
| вид объекта недвижимости | | | |
| Лист № 4 раздела 2 | Всего листов раздела 2: 16 | Всего разделов: 5 | Всего листов выписки: 268 |

| | |
|---|---|
| 29.10.2024г. № КУВИ-001/2024-262128656 | |
| Кадастровый номер: | 78:06:0002006:3028 |

| | | | |
|---|---|---|---|
| | | лицо, в пользу которого установлены ограничение прав и обременение объекта недвижимости: | публичный |
| | | сведения о возможности предоставления третьим лицам персональных данных физического лица: | данные отсутствуют |
| | | основание государственной регистрации: | Кадастровый паспорт земельного участка. № 78/201/14-237153, выдан 09.09.2014, филиал федерального государственного бюджетного учреждения "Федеральная кадастровая палата Федеральной службы государственной регистрации, кадастра и картографии" по Санкт-Петербургу |
| | | сведения об осуществлении государственной регистрации сделки, права, ограничения права без необходимого в силу закона согласия третьего лица, органа: | данные отсутствуют |
| | | сведения об управляющем залогом и о договоре управления залогом, если такой договор заключен для управления ипотекой: | данные отсутствуют |
| | | сведения о депозитарии, который осуществляет хранение обеспеченной документарной закладной или электронной закладной: | |
| | | сведения о внесении изменений или дополнений в регистрационную запись об ипотеке: | |
| | 4.3 | вид: | Прочие ограничения прав и обременения объекта недвижимости |
| | | дата государственной регистрации: | 27.10.2014 00:00:00 |
| | | номер государственной регистрации: | 78:78-33.041/2014-310 |
| | | срок, на который установлены ограничение прав и обременение объекта недвижимости: | данные отсутствуют |
| | | лицо, в пользу которого установлены ограничение прав и обременение объекта недвижимости: | публичный |
| | | сведения о возможности предоставления третьим лицам персональных данных физического лица: | данные отсутствуют |
| | | основание государственной регистрации: | Кадастровый паспорт земельного участка. № 78/201/14-237153, выдан 09.09.2014, филиал федерального государственного бюджетного учреждения "Федеральная кадастровая палата Федеральной службы государственной регистрации, кадастра и картографии" по Санкт-Петербургу |

| | | |
|---|---|---|
| полное наименование должности | ДОКУМЕНТ ПОДПИСАН КВАЛИФИЦИРОВАННОЙ ЭЛЕКТРОННОЙ ПОДПИСЬЮ Сертификат: [illegible] Владелец: ФЕДЕРАЛЬНАЯ СЛУЖБА ГОСУДАРСТВЕННОЙ РЕГИСТРАЦИИ, КАДАСТРА И КАРТОГРАФИИ Действителен: с [illegible] по [illegible] | инициалы, фамилия |

| Земельный участок | | | |
|---|---|---|---|
| вид объекта недвижимости | | | |
| Лист № 5 раздела 2 | Всего листов раздела 2: 16 | Всего разделов: 9 | Всего листов выписки: 208 |
| 29.10.2024г. № КУВИ-001/2024-262329056 | | | |
| Кадастровый номер: | 78:00:0012306:3078 | | |

| | | | |
|---|---|---|---|
| | | сведения об осуществлении государственной регистрации сделки, права, ограничения права без необходимого в силу закона согласия третьего лица, органа: | данные отсутствуют |
| | | сведения об управляющем залогом и о договоре управления залогом, если такой договор заключен для управления имуществом: | данные отсутствуют |
| | | сведения о депозитарии, который осуществляет хранение обездвиженной документарной закладной или электронной закладной: | |
| | | ведения о внесении изменений или дополнений в регистрационную запись об ипотеке: | |
| | 4.6 | вид: | Прочее ограничение прав и обременения объекта недвижимости |
| | | дата государственной регистрации: | 27.10.2014 00:00:00 |
| | | номер государственной регистрации: | 78-78-33/041/2014-510 |
| | | срок, на который установлены ограничение прав и обременение объекта недвижимости: | данные отсутствуют |
| | | лицо, в пользу которого установлены ограничение прав и обременение объекта недвижимости: | публичный |
| | | сведения о возможности предоставления третьим лицам персональных данных физического лица: | данные отсутствуют |
| | | основание государственной регистрации: | Кадастровый паспорт земельного участка, № 78/201/14-237153, выдан 09.09.2014, филиал федерального государственного бюджетного учреждения "Федеральная кадастровая палата Федеральной службы государственной регистрации, кадастра и картографии" по Санкт-Петербургу |
| | | сведения об осуществлении государственной регистрации сделки, права, ограничения права без необходимого в силу закона согласия третьего лица, органа: | данные отсутствуют |
| | | сведения об управляющем залогом и о договоре управления залогом, если такой договор заключен для управления имуществом: | данные отсутствуют |
| | | сведения о депозитарии, который осуществляет хранение обездвиженной документарной закладной или электронной закладной: | |

| | | |
|---|---|---|
| полное наименование должности | ДОКУМЕНТ ПОДПИСАН ЭЛЕКТРОННОЙ ПОДПИСЬЮ | инициалы, фамилия |

Лист 13

| Земельный участок | | | |
|---|---|---|---|
| вид объекта недвижимости | | | |
| Лист № 6 раздела 2 | Всего листов раздела 2: 16 | Всего разделов: 8 | Всего листов выписки: 268 |
| 29.10.2024г. № КУВИ-001/2024-262329636 | | | |
| Кадастровый номер: | | 78:06:0000000:3028 | |

| | | | |
|---|---|---|---|
| | | сведения о внесении изменений или дополнений в регистрационную запись об ипотеке: | |
| | 4.7 | вид: | Прочие ограничения прав и обременения объекта недвижимости |
| | | дата государственной регистрации: | 27.10.2014 00:00:00 |
| | | номер государственной регистрации: | 78-78-33/041/2014-310 |
| | | срок, на который установлены ограничение прав и обременение объекта недвижимости: | данные отсутствуют |
| | | лицо, в пользу которого установлены ограничение прав и обременение объекта недвижимости: | публичный |
| | | сведения о возможности предоставления третьим лицам персональных данных физического лица: | данные отсутствуют |
| | | основание государственной регистрации: | Кадастровый паспорт земельного участка, № 78/201/14-237153, выдан 09.09.2014, филиал федерального государственного бюджетного учреждения "Федеральная кадастровая палата Федеральной службы государственной регистрации, кадастра и картографии" по Санкт-Петербургу |
| | | сведения об осуществлении государственной регистрации сделки, права, ограничения права без необходимого в силу закона согласия третьего лица, органа: | данные отсутствуют |
| | | сведения об управляющем залогом и о договоре управления залогом, если такой договор заключен для управления ипотекой: | данные отсутствуют |
| | | сведения о залогодержателе, который осуществляет хранение объединенной документарной закладной или электронной закладной: | |
| | | сведения о внесении изменений или дополнений в регистрационную запись об ипотеке: | |
| | 4.8 | вид: | Прочие ограничения прав и обременения объекта недвижимости |
| | | дата государственной регистрации: | 27.10.2014 00:00:00 |
| | | номер государственной регистрации: | 78-78-33/041/2014-310 |
| | | срок, на который установлены ограничение прав и обременение объекта недвижимости: | данные отсутствуют |
| | | лицо, в пользу которого установлены ограничение прав и обременение объекта недвижимости: | данные о правообладателе отсутствуют |

| полное наименование должности | | инициалы, фамилия |
|---|---|---|
| | ДОКУМЕНТ ПОДПИСАН УСИЛЕННОЙ ПОДПИСЬЮ Сертификат [illegible] Владелец ФЕДЕРАЛЬНАЯ СЛУЖБА ГОСУДАРСТВЕННОЙ РЕГИСТРАЦИИ, КАДАСТРА И КАРТОГРАФИИ Действителен с [illegible] по [illegible] | |

Лист 14

| Земельный участок | | | |
|---|---|---|---|
| вид объекта недвижимости | | | |
| Лист № 7 раздела 2 | Всего листов раздела 2: 16 | Всего разделов: 8 | Всего листов выписки: 268 |

29.10.2024г. № КУВИ-001/2024-262552666

Кадастровый номер: 78:00:0002006:3028

| | | | |
|---|---|---|---|
| | | сведения о возможности предоставления третьим лицам персональных данных физического лица | данные отсутствуют |
| | | основание государственной регистрации: | Кадастровый паспорт земельного участка, № 78/201/14-237153, выдан 09.09.2014, филиал федерального государственного бюджетного учреждения "Федеральная кадастровая палата Федеральной службы государственной регистрации, кадастра и картографии" по Санкт-Петербургу |
| | | сведения об осуществлении государственной регистрации сделки, права, ограничения права без необходимого в силу закона согласия третьего лица, органа: | данные отсутствуют |
| | | сведения об управляющем залогом и о договоре управления залогом, если такой договор заключен для управления некоторой: | данные отсутствуют |
| | | сведения о депозитарии, который осуществляет хранение обездвиженной документарной закладной или электронной закладной: | |
| | | сведения о внесении изменений или дополнений в регистрационную запись об ипотеке: | |
| | 4.9 | вид: | Прочие ограничения прав и обременения объекта недвижимости |
| | | дата государственной регистрации: | 27.10.2014 00:00:00 |
| | | номер государственной регистрации: | 78-78-33/041/2014-310 |
| | | срок, на который установлены ограничение прав и обременение объекта недвижимости: | данные отсутствуют |
| | | лицо, в пользу которого установлены ограничение прав и обременение объекта недвижимости: | публичный |
| | | сведения о возможности предоставления третьим лицам персональных данных физического лица | данные отсутствуют |
| | | основание государственной регистрации: | Кадастровый паспорт земельного участка, № 78/201/14-237153, выдан 09.09.2014, филиал федерального государственного бюджетного учреждения "Федеральная кадастровая палата Федеральной службы государственной регистрации, кадастра и картографии" по Санкт-Петербургу |
| | | сведения об осуществлении государственной регистрации сделки, права, ограничения права без необходимого в силу закона согласия третьего лица, органа: | данные отсутствуют |

| | | |
|---|---|---|
| полное наименование должности | | инициалы, фамилия |

Лист 15

| Земельный участок | | | |
|---|---|---|---|
| вид объекта недвижимости | | | |
| Лист № 6 раздела 2 | Всего листов раздела 2: 16 | Всего разделов: 8 | Всего листов выписки: 268 |

| 29.10.2024г. № КУВИ-001/2024-262328650 | |
|---|---|
| Кадастровый номер: | 78:06:0002006:3028 |

| | | | |
|---|---|---|---|
| | | сведения об управляющем залогом и о договоре управления залогом, если такой договор заключен для управления ипотекой: | данные отсутствуют |
| | | сведения о депозитарии, который осуществляет хранение обездвиженной документарной закладной или электронной закладной: | |
| | | ведения о внесении изменений или дополнений в регистрационную запись об ипотеке: | |
| | 4.10 | вид: | Прочие ограничения прав и обременения объекта недвижимости |
| | | дата государственной регистрации: | 27.10.2014 00:00:00 |
| | | номер государственной регистрации: | 78-78-33/041/2014-310 |
| | | срок, на который установлены ограничение прав и обременение объекта недвижимости: | данные отсутствуют |
| | | лицо, в пользу которого установлены ограничение прав и обременение объекта недвижимости | публичный |
| | | сведения о возможности предоставления третьим лицам персональных данных физического лица | данные отсутствуют |
| | | основание государственной регистрации: | Кадастровый паспорт земельного участка, № 78/201/14-237153, выдан 09.09.2014, филиал федерального государственного бюджетного учреждения "Федеральная кадастровая палата Федеральной службы государственной регистрации, кадастра и картографии" по Санкт-Петербургу |
| | | сведения об осуществлении государственной регистрации сделки, права, ограничения права без необходимого в силу закона согласия третьего лица, органа: | данные отсутствуют |
| | | сведения об управляющем залогом и о договоре управления залогом, если такой договор заключен для управления ипотекой: | данные отсутствуют |
| | | сведения о депозитарии, который осуществляет хранение обездвиженной документарной закладной или электронной закладной: | |
| | | ведения о внесении изменений или дополнений в регистрационную запись об ипотеке: | |
| | 4.11 | вид: | Прочие ограничения прав и обременения объекта недвижимости |
| | | дата государственной регистрации: | 27.10.2014 00:00:00 |

| | | |
|---|---|---|
| | | |
| полное наименование должности | | инициалы, фамилия |

Лист 16

| Земельный участок | | | |
|---|---|---|---|
| вид объекта недвижимости | | | |
| Лист № 9 раздела 2 | Всего листов раздела 2: 16 | Всего разделов: 8 | Всего листов выписки: 268 |
| 29.10.2024г. № КУВИ-001/2024-262376696 | | | |
| Кадастровый номер: | 78:00:0002006:3028 | | |

| | | | |
|---|---|---|---|
| | | номер государственной регистрации: | 78-78-33/041/2014-510 |
| | | срок, на который установлены ограничение прав и обременение объекта недвижимости: | данные отсутствуют |
| | | лицо, в пользу которого установлены ограничение прав и обременение объекта недвижимости: | публичный |
| | | сведения о возможности предоставления третьим лицам персональных данных физического лица: | данные отсутствуют |
| | | основание государственной регистрации: | Кадастровый паспорт земельного участка, № 78/201/14-237153, выдан 09.09.2014, филиал федерального государственного бюджетного учреждения "Федеральная кадастровая палата Федеральной службы государственной регистрации, кадастра и картографии" по Санкт-Петербургу |
| | | сведения об осуществлении государственной регистрации сделки, права, ограничения права без необходимого в силу закона согласия третьего лица, органа: | данные отсутствуют |
| | | сведения об управляющем залогом и о договоре управления залогом, если такой договор заключен (за управления ипотекой): | данные отсутствуют |
| | | сведения о депозитарии, который осуществляет хранение обездвиженной документарной закладной или электронной закладной: | |
| | | сведения о наложении исполнений или дополнений в | |
| | 4.12 | вид: | Прочие ограничения прав и обременения объекта недвижимости |
| | | дата государственной регистрации: | 27.10.2014 00:00:00 |
| | | номер государственной регистрации: | 78-78-33/041/2014-510 |
| | | срок, на который установлены ограничение прав и обременение объекта недвижимости: | данные отсутствуют |
| | | лицо, в пользу которого установлены ограничение прав и обременение объекта недвижимости: | публичный |
| | | сведения о возможности предоставления третьим лицам персональных данных физического лица: | данные отсутствуют |
| | | основание государственной регистрации: | Кадастровый паспорт земельного участка, № 78/201/14-237153, выдан 09.09.2014, филиал федерального государственного бюджетного учреждения "Федеральная кадастровая палата Федеральной службы государственной регистрации, кадастра и картографии" по Санкт-Петербургу |

ДОКУМЕНТ ПОДПИСАН
ЭЛЕКТРОННОЙ ПОДПИСЬЮ
Сертификат [illegible]
Владелец ФЕДЕРАЛЬНАЯ СЛУЖБА ГОСУДАРСТВЕННОЙ РЕГИСТРАЦИИ КАДАСТРА И КАРТОГРАФИИ
Действителен с [illegible] по [illegible]

| | |
|---|---|
| полное наименование должности | инициалы, фамилия |

Лист 17

| Земельный участок | | | |
|---|---|---|---|
| вид объекта недвижимости | | | |
| Лист № 10 раздела 2 | Всего листов раздела 2: 16 | Всего разделов: 8 | Всего листов выписки: 268 |
| 29.10.2024г. № КУВИ-001/2024-262328656 | | | |
| Кадастровый номер: | 78:06:0003066:3128 | | |

| | | | |
|---|---|---|---|
| | | сведения об осуществлении государственной регистрации сделки, права, ограничения права без необходимого в силу закона согласия третьего лица, органа: | данные отсутствуют |
| | | сведения об управляющем залогом и о договоре управления залогом, если такой договор заключен для управления ипотекой: | данные отсутствуют |
| | | сведения о депозитарии, который осуществляет хранение обездвиженной документарной закладной или электронной закладной: | |
| | | сведения о внесении изменений или дополнений в регистрационную запись об ипотеке: | |
| | 4.13 | вид: | Прочие ограничения прав и обременения объекта недвижимости |
| | | дата государственной регистрации: | 27.10.2014 00:00:00 |
| | | номер государственной регистрации: | 78-78-33/041/2014-510 |
| | | срок, на который установлены ограничение прав и обременение объекта недвижимости: | данные отсутствуют |
| | | лицо, в пользу которого установлены ограничение прав и обременение объекта недвижимости: | публичный |
| | | сведения о возможности представления третьим лицам персональных данных физического лица: | данные отсутствуют |
| | | основание государственной регистрации: | Кадастровый паспорт земельного участка №78/201/14-237153, выдан 09.09.2014, филиал федерального государственного бюджетного учреждения "Федеральная кадастровая палата Федеральной службы государственной регистрации, кадастра и картографии" по Санкт-Петербургу |
| | | сведения об осуществлении государственной регистрации сделки, права, ограничения права без необходимого в силу закона согласия третьего лица, органа: | данные отсутствуют |
| | | сведения об управляющем залогом и о договоре управления залогом, если такой договор заключен для управления ипотекой: | данные отсутствуют |
| | | сведения о депозитарии, который осуществляет хранение обездвиженной документарной закладной или электронной закладной: | |

| | | |
|---|---|---|
| | ДОКУМЕНТ ПОДПИСАН ЭЛЕКТРОННОЙ ПОДПИСЬЮ | |
| полное наименование должности | Владелец: ФЕДЕРАЛЬНАЯ СЛУЖБА ГОСУДАРСТВЕННОЙ РЕГИСТРАЦИИ КАДАСТРА И КАРТОГРАФИИ | инициалы, фамилия |

Лист 18

| Земельный участок | | | |
|---|---|---|---|
| вид объекта недвижимости | | | |
| Лист № 11 раздела 2 | Всего листов раздела 2: 16 | Всего разделов: 8 | Всего листов выписки: 268 |
| 29.10.2024г. № КУВИ-001/2024-262328656 | | | |
| Кадастровый номер: | 78:06:0002006:3058 | | |

| | | | |
|---|---|---|---|
| | | сведения о внесении изменений или дополнений в регистрационную запись об ипотеке: | |
| | 4.14 | вид: | Прочие ограничения прав и обременения объекта недвижимости |
| | | дата государственной регистрации: | 27.10.2014 00:00:00 |
| | | номер государственной регистрации: | 78-78-33/041/2014-310 |
| | | срок, на который установлены ограничение прав и обременение объекта недвижимости: | данные отсутствуют |
| | | лицо, в пользу которого установлены ограничение прав и обременение объекта недвижимости: | публичный |
| | | сведения о возможности предоставления третьим лицам персональных данных физического лица | данные отсутствуют |
| | | основание государственной регистрации: | Кадастровый паспорт земельного участка, № 78/201/14-237153, выдан 09.09.2014, филиал федерального государственного бюджетного учреждения "Федеральная кадастровая палата Федеральной службы государственной регистрации, кадастра и картографии" по Санкт-Петербургу |
| | | сведения об осуществлении государственной регистрации сделки, права, ограничения права без необходимого в силу закона согласия третьего лица, органа: | данные отсутствуют |
| | | сведения об управляющем залогом и о договоре управления залогом, если такой договор заключен для управления ипотекой: | данные отсутствуют |
| | | сведения о депозитарии, который осуществляет хранение обеспеченной документарной закладной или электронной закладной: | |
| | | иные сведения о внесении изменений или дополнений в регистрационную запись об ипотеке: | |
| | 4.15 | вид: | Прочие ограничения прав и обременения объекта недвижимости |
| | | дата государственной регистрации: | 27.10.2014 00:00:00 |
| | | номер государственной регистрации: | 78-78-33/041/2014-310 |
| | | срок, на который установлены ограничение прав и обременение объекта недвижимости: | данные отсутствуют |
| | | лицо, в пользу которого установлены ограничение прав и обременение объекта недвижимости: | публичный |

| | | |
|---|---|---|
| | | |
| полное наименование должности | | инициалы, фамилия |

Лист 19

| Земельный участок | | | |
|---|---|---|---|
| вид объекта недвижимости | | | |
| Лист № 12 раздела 2 | Всего листов раздела 2: 16 | Всего разделов: 8 | Всего листов выписки: 268 |
| 29.10.2024г. № КУВИ-001/2024-262328696 | | | |
| Кадастровый номер: | 78:00:0002306:3028 | | |

| | | | |
|---|---|---|---|
| | | сведения о возможности представления третьим лицам персональных данных физического лица | данные отсутствуют |
| | | основание государственной регистрации: | Кадастровый паспорт земельного участка, № 78/201/14-237153, выдан 09.09.2014, филиал федерального государственного бюджетного учреждения "Федеральная кадастровая палата Федеральной службы государственной регистрации, кадастра и картографии" по Санкт-Петербургу |
| | | сведения об осуществлении государственной регистрации сделки, права, ограничения права без необходимого в силу закона согласия третьего лица, органа: | данные отсутствуют |
| | | сведения об управляющем залогом и о договоре управления залогом, если такой договор заключен для управления ипотекой: | данные отсутствуют |
| | | сведения о депозитарии, который осуществляет хранение обязательственной документарной закладной или электронной закладной: | |
| | | ведения о внесении изменений или дополнений в регистрационную запись об ипотеке: | |
| | 4.16 | вид: | Прочие ограничения прав и обременения объекта недвижимости |
| | | дата государственной регистрации: | 27.10.2014 00:00:00 |
| | | номер государственной регистрации: | 78-78-33/041/2014-510 |
| | | срок, на который установлены ограничение прав и обременение объекта недвижимости: | данные отсутствуют |
| | | лицо, в пользу которого установлены ограничение прав и обременение объекта недвижимости: | публичный |
| | | сведения о возможности представления третьим лицам персональных данных физического лица | данные отсутствуют |
| | | основание государственной регистрации: | Кадастровый паспорт земельного участка, № 78/201/14-237153, выдан 09.09.2014, филиал федерального государственного бюджетного учреждения "Федеральная кадастровая палата Федеральной службы государственной регистрации, кадастра и картографии" по Санкт-Петербургу |
| | | сведения об осуществлении государственной регистрации сделки, права, ограничения права без необходимого в силу закона согласия третьего лица, органа: | данные отсутствуют |

| | | |
|---|---|---|
| | | |
| полное наименование должности | | инициалы, фамилия |

Лист 20

| Земельный участок | | | |
|---|---|---|---|
| вид объекта недвижимости | | | |
| Лист № 13 раздела 2 | Всего листов раздела 2: 16 | Всего разделов: 8 | Всего листов выписки: 268 |
| 29.10.2024г. № КУВИ-001/2024-262328696 | | | |
| Кадастровый номер: | 78:00:0003306:3028 | | |

| | | | |
|---|---|---|---|
| | | сведения об управляющем залогом и о договоре управления залогом, если такой договор заключен для управления ипотекой: | данные отсутствуют |
| | | сведения о депозитарии, который осуществляет хранение обеспеченной документарной закладной или электронной закладной: | |
| | | ведения о внесении изменений или дополнений в регистрационную запись об ипотеке: | |
| | 4.17 | вид: | Прочие ограничения прав и обременения объекта недвижимости |
| | | дата государственной регистрации: | 27.10.2014 00:00:00 |
| | | номер государственной регистрации: | 78-78-33/041/2014-330 |
| | | срок, на который установлены ограничение прав и обременение объекта недвижимости: | данные отсутствуют |
| | | лицо, в пользу которого установлены ограничение прав и обременение объекта недвижимости: | публичный |
| | | сведения о возможности представления третьим лицом персональных данных физического лица: | данные отсутствуют |
| | | основание государственной регистрации: | Кадастровый паспорт земельного участка № 78/201/14-237153, выдан 09.09.2014, филиал федерального государственного бюджетного учреждения "Федеральная кадастровая палата Федеральной службы государственной регистрации, кадастра и картографии" по Санкт-Петербургу |
| | | сведения об осуществлении государственной регистрации сделок, права, ограничения права без необходимого в силу закона согласия третьего лица, органа: | данные отсутствуют |
| | | сведения об управляющем залогом и о договоре управления залогом, если такой договор заключен для управления ипотекой: | данные отсутствуют |
| | | сведения о депозитарии, который осуществляет хранение обеспеченной документарной закладной или электронной закладной: | |
| | | ведения о внесении изменений или дополнений в регистрационную запись об ипотеке: | |
| | 4.18 | вид: | Прочие ограничения прав и обременения объекта недвижимости |
| | | дата государственной регистрации: | 27.10.2014 00:00:00 |

| | | |
|---|---|---|
| | | |
| полное наименование должности | | инициалы, фамилия |

Лист 21

| Земельный участок | | | |
|---|---|---|---|
| вид объекта недвижимости | | | |
| Лист № 14 раздела 2 | Всего листов раздела 2: 16 | Всего разделов: 9 | Всего листов выписки: 268 |

29.10.2024г. № КУВИ-001/2024-262329656

Кадастровый номер: 78:06:0002006:3029

| | | | |
|---|---|---|---|
| | | номер государственной регистрации: | 78-78-33/041/2014-310 |
| | | срок, на который установлены ограничение прав и обременение объекта недвижимости: | данные отсутствуют |
| | | лицо, в пользу которого установлены ограничение прав и обременение объекта недвижимости: | публичный |
| | | сведения о возможности предоставления третьим лицам персональных данных физического лица: | данные отсутствуют |
| | | основание государственной регистрации: | Кадастровый паспорт земельного участка, № 78/201/14-237153, выдан 09.09.2014, филиал федерального государственного бюджетного учреждения "Федеральная кадастровая палата Федеральной службы государственной регистрации, кадастра и картографии" по Санкт-Петербургу |
| | | сведения об осуществлении государственной регистрации сделки, права, ограничения права без необходимого в силу закона согласия третьего лица, органа: | данные отсутствуют |
| | | сведения об управляющем закладом и о договоре управления залогом, если такой договор заключен для управления ипотекой: | данные отсутствуют |
| | | сведения о депозитарии, который осуществляет хранение обеспечивающей документарной закладной или электронной закладной: | |
| | | ведения о внесении изменений или дополнений в регистрационную запись об ипотеке: | |
| | 4.19 | вид: | Прочие ограничения прав и обременения объекта недвижимости |
| | | дата государственной регистрации: | 27.10.2014 00:00:00 |
| | | номер государственной регистрации: | 78-78-33/041/2014-310 |
| | | срок, на который установлены ограничение прав и обременение объекта недвижимости: | данные отсутствуют |
| | | лицо, в пользу которого установлены ограничение прав и обременение объекта недвижимости: | публичный |
| | | сведения о возможности предоставления третьим лицам персональных данных физического лица: | данные отсутствуют |
| | | основание государственной регистрации: | Кадастровый паспорт земельного участка, № 78/201/14-237153, выдан 09.09.2014, филиал федерального государственного бюджетного учреждения "Федеральная кадастровая палата Федеральной службы государственной регистрации, кадастра и картографии" по Санкт-Петербургу |

ДОКУМЕНТ ПОДПИСАН ЭЛЕКТРОННОЙ ПОДПИСЬЮ

| | | |
|---|---|---|
| | | |
| полное наименование должности | | инициалы, фамилия |

Лист 22

| Земельный участок | | | |
|---|---|---|---|
| вид объекта недвижимости | | | |
| Лист № 15 раздела 2 | Всего листов раздела 2: 16 | Всего разделов: 8 | Всего листов выписки: 268 |
| 29.10.2024г. № КУВИ-001/2024-262328656 | | | |
| Кадастровый номер: | 78:06:0002606:3028 | | |

| | | | |
|---|---|---|---|
| | | сведения об осуществлении государственной регистрации сделки, права, ограничения права без необходимого в силу закона согласия третьего лица, органа: | данные отсутствуют |
| | | сведения об управляющем залогом и о договоре управления залогом, если такой договор заключен для управления ипотекой: | данные отсутствуют |
| | | сведения о депозитарии, который осуществляет хранение обездвиженной документарной закладной или электронной закладной: | |
| | | сведения о внесении изменений или дополнений в регистрационную запись об ипотеке: | |
| 5 | Договоры участия в долевом строительстве: | | не зарегистрировано |
| 6 | Земельные и судебном порядке право требования: | | данные отсутствуют |
| 7 | Сведения о возможности предоставления третьим лицам персональных данных физического лица: | | данные отсутствуют |
| 8 | Сведения о возражении в отношении зарегистрированного права: | | данные отсутствуют |
| 9 | Сведения о наличии решения об изъятии объекта недвижимости для государственных и муниципальных нужд: | | данные отсутствуют |
| 10 | Сведения о невозможности государственной регистрации без личного участия правообладателя или его законного представителя: | | данные отсутствуют |
| 11 | Правопритязания и сведения о наличии поступивших, но не рассмотренных заявлений о проведении государственной регистрации права (перехода, прекращения права), ограничения права или обременения объекта недвижимости, сделки в отношении объекта недвижимости: | | отсутствуют |

| | | |
|---|---|---|
| | ДОКУМЕНТ ПОДПИСАН ЭЛЕКТРОННОЙ ПОДПИСЬЮ | |
| полное наименование должности | Сертификат: [illegible] Владелец: ФЕДЕРАЛЬНАЯ СЛУЖБА ГОСУДАРСТВЕННОЙ РЕГИСТРАЦИИ, КАДАСТРА И КАРТОГРАФИИ Действителен с [illegible] по [illegible] | инициалы, фамилия |

| Земельный участок | | | |
|---|---|---|---|
| вид объекта недвижимости | | | |
| Лист № 16 раздела 2 | Всего листов раздела 2: 16 | Всего разделов: 8 | Всего листов выписки: 268 |
| 29.10.2024г. № КУВИ-001/2024-202328656 | | | |
| Кадастровый номер: | 78:06:0013006:1078 | | |

| | | |
|---|---|---|
| 11 | Сведения о невозможности государственной регистрации перехода, прекращения, ограничения права на земельный участок из земель сельскохозяйственного назначения: | данные отсутствуют |

| | | |
|---|---|---|
| | ДОКУМЕНТ ПОДПИСАН ЭЛЕКТРОННОЙ ПОДПИСЬЮ | |
| ПОЛНОЕ НАИМЕНОВАНИЕ ДОЛЖНОСТИ | Сертификат: [illegible] Владелец: ФЕДЕРАЛЬНАЯ СЛУЖБА ГОСУДАРСТВЕННОЙ РЕГИСТРАЦИИ, КАДАСТРА И КАРТОГРАФИИ Действителен: с [illegible] по [illegible] | ИНИЦИАЛЫ, ФАМИЛИЯ |

Выписка из Единого государственного реестра недвижимости об объекте недвижимости

Описание местоположения земельного участка

| Земельный участок | | | |
|---|---|---|---|
| вид объекта недвижимости | | | |
| Лист № 1 раздела 3 | Всего листов раздела 3: 1 | Всего разделов: 8 | Всего листов выписки: 268 |
| 29.10.2024г. № КУПИ-001/2024-202320686. | | | |
| Кадастровый номер: | 78:06:0012306:1028 | | |

План (чертеж, схема) земельного участка

| Масштаб 1:5000 | Условные обозначения | | |
|---|---|---|---|

| | | |
|---|---|---|
| ПОЛНОЕ НАИМЕНОВАНИЕ ДОЛЖНОСТИ | | ИНИЦИАЛЫ, ФАМИЛИЯ |

Выписка из Единого государственного реестра недвижимости об объекте недвижимости

Описание местоположения земельного участка

| Земельный участок | | | |
|---|---|---|---|
| вид объекта недвижимости | | | |
| Лист № 1 раздела 3.1 | Всего листов раздела 3.1: 7 | Всего разделов: 8 | Всего листов выписки: 268 |
| 29.10.2024г. № КУВИ-001/2024-262378656 | | | |
| Кадастровый номер: | 78:06:0002006:3028 | | |

| Описание местоположения границ земельного участка | | | | | | | |
|---|---|---|---|---|---|---|---|
| № п/п | Номер точки | | Дирекционный угол | Горизонтальное проложение, м | Описание закрепления на местности | Кадастровые номера смежных участков | Сведения об адресах правообладателей смежных земельных участков |
| | начальной | конечной | | | | | |
| 1 | 2 | 3 | 4 | 5 | 6 | 7 | 8 |
| 1 | 1.1.1 | 1.1.2 | 99°21.1' | 8.42 | данные отсутствуют | 78:06:0002006:1014(1) | данные отсутствуют |
| 2 | 1.1.2 | 1.1.3 | 150°3.5' | 19.81 | данные отсутствуют | 78:06:0002006:10(1) | данные отсутствуют |
| 3 | 1.1.3 | 1.1.4 | 153°5.7' | 17.52 | данные отсутствуют | 78:06:0002006:10(1) | данные отсутствуют |
| 4 | 1.1.4 | 1.1.5 | 182°03.8' | 2.45 | данные отсутствуют | 78:06:0002006:12(1) | адрес отсутствует |
| 5 | 1.1.5 | 1.1.6 | 186°36.9' | 2.08 | данные отсутствуют | 78:06:0002006:12(1) | адрес отсутствует |
| 6 | 1.1.6 | 1.1.7 | 242°49.8' | 2.54 | данные отсутствуют | 78:06:0002006:12(1) | адрес отсутствует |
| 7 | 1.1.7 | 1.1.8 | 151°42.9' | 107.05 | данные отсутствуют | 78:06:0002006:12(1) | адрес отсутствует |
| 8 | 1.1.8 | 1.1.9 | 61°45.2' | 83.04 | данные отсутствуют | 78:06:0002006:12(1) | адрес отсутствует |
| 9 | 1.1.9 | 1.1.10 | 331°13.9' | 0.58 | данные отсутствуют | 78:06:0002006:12(1) | адрес отсутствует |
| 10 | 1.1.10 | 1.1.11 | 60°10.7' | 7.48 | данные отсутствуют | 78:06:0002006:12(1) | адрес отсутствует |
| 11 | 1.1.11 | 1.1.12 | 148°55.1' | 5 | данные отсутствуют | 78:06:0002006:12(1) | адрес отсутствует |
| 12 | 1.1.12 | 1.1.13 | 58°25.7' | 2.1 | данные отсутствуют | 78:06:0002006:12(1) | адрес отсутствует |
| 13 | 1.1.13 | 1.1.14 | 150°21.7' | 40.28 | данные отсутствуют | 78:06:0002006:1011 | адрес отсутствует |
| 14 | 1.1.14 | 1.1.15 | 240°49.9' | 0.49 | данные отсутствуют | 78:06:0002006:1011 | адрес отсутствует |
| 15 | 1.1.15 | 1.1.16 | 148°5.6' | 5.52 | данные отсутствуют | 78:06:0002006:1011 | адрес отсутствует |
| 16 | 1.1.16 | 1.1.17 | 189°56.2' | 35.03 | данные отсутствуют | 78:06:0002006:1011 | адрес отсутствует |
| 17 | 1.1.17 | 1.1.18 | 150°26.5' | 16.87 | данные отсутствуют | 78:06:0002006:1011 | адрес отсутствует |
| 18 | 1.1.18 | 1.1.19 | 150°33.3' | 4.27 | данные отсутствуют | 78:06:0002006:1011 | адрес отсутствует |
| 19 | 1.1.19 | 1.1.20 | 150°32.5' | 20.11 | данные отсутствуют | 78:06:0002006:1011 | адрес отсутствует |
| 20 | 1.1.20 | 1.1.21 | 149°42.1' | 29.67 | данные отсутствуют | 78:06:0002006:1011 | адрес отсутствует |
| 21 | 1.1.21 | 1.1.22 | 150°31.6' | 81.81 | данные отсутствуют | 78:06:0002006:1011 | адрес отсутствует |
| 22 | 1.1.22 | 1.1.23 | 60°42.7' | 7.15 | данные отсутствуют | 78:06:0002006:1011 | адрес отсутствует |

| | | |
|---|---|---|
| | ДОКУМЕНТ ПОДПИСАН ЭЛЕКТРОННОЙ ПОДПИСЬЮ | |
| полное наименование должности | Сертификат: [illegible] Владелец: ФЕДЕРАЛЬНАЯ СЛУЖБА ГОСУДАРСТВЕННОЙ РЕГИСТРАЦИИ, КАДАСТРА И КАРТОГРАФИИ Действителен: с [illegible] по [illegible] | инициалы, фамилия |

Лист 26

| Земельный участок | | | |
|---|---|---|---|
| вид объекта недвижимости | | | |
| Лист № 2 раздела 5.1 | Всего листов раздела 5.1: 7 | Всего разделов: 8 | Всего листов выписки: 268 |
| 29.10.2024г. № КУВИ-001/2024-262326036 | | | |
| Кадастровый номер: | 78:06:0002006:3028 | | |

| 1 | 2 | 3 | 4 | 5 | 6 | 7 | 8 |
|---|---|---|---|---|---|---|---|
| 23 | 1.1.23 | 1.1.24 | 150°55.9' | 8.4 | данные отсутствуют | 78:06:0002006:1011 | адрес отсутствует |
| 24 | 1.1.24 | 1.1.25 | 240°27.4' | 35.13 | данные отсутствуют | данные отсутствуют | данные отсутствуют |
| 25 | 1.1.25 | 1.1.26 | 240°28.5' | 32.39 | данные отсутствуют | данные отсутствуют | данные отсутствуют |
| 26 | 1.1.26 | 1.1.27 | 240°27.1' | 58.45 | данные отсутствуют | данные отсутствуют | данные отсутствуют |
| 27 | 1.1.27 | 1.1.28 | 330°25.8' | 16.29 | данные отсутствуют | 78:06:0002006:3 | адрес отсутствует |
| 28 | 1.1.28 | 1.1.29 | 240°3.9' | 36.59 | данные отсутствуют | 78:06:0002006:3 | адрес отсутствует |
| 29 | 1.1.29 | 1.1.30 | 331°54.8' | 28.12 | данные отсутствуют | 78:06:0002006:3 | адрес отсутствует |
| 30 | 1.1.30 | 1.1.31 | 240°22.7' | 48.98 | данные отсутствуют | 78:06:0002006:3 | адрес отсутствует |
| 31 | 1.1.31 | 1.1.32 | 142°58.8' | 0.76 | данные отсутствуют | 78:06:0002006:3 | адрес отсутствует |
| 32 | 1.1.32 | 1.1.33 | 242°53.3' | 15.95 | данные отсутствуют | 78:06:0002006:3 | адрес отсутствует |
| 33 | 1.1.33 | 1.1.34 | 150°14.4' | 27.68 | данные отсутствуют | 78:06:0002006:3 | адрес отсутствует |
| 34 | 1.1.34 | 1.1.35 | 240°14.6' | 35.1 | данные отсутствуют | 78:06:0002006:3 | адрес отсутствует |
| 35 | 1.1.35 | 1.1.36 | 151°10.6' | 16.34 | данные отсутствуют | 78:06:0002006:3 | адрес отсутствует |
| 36 | 1.1.36 | 1.1.37 | 240°23.3' | 23.9 | данные отсутствуют | данные отсутствуют | данные отсутствуют |
| 37 | 1.1.37 | 1.1.38 | 329°28.5' | 29.79 | данные отсутствуют | данные отсутствуют | данные отсутствуют |
| 38 | 1.1.38 | 1.1.39 | 329°59.8' | 47.36 | данные отсутствуют | данные отсутствуют | данные отсутствуют |
| 39 | 1.1.39 | 1.1.40 | 239°20.6' | 0.96 | данные отсутствуют | данные отсутствуют | данные отсутствуют |
| 40 | 1.1.40 | 1.1.41 | 329°53.2' | 2.31 | данные отсутствуют | данные отсутствуют | данные отсутствуют |
| 41 | 1.1.41 | 1.1.42 | 329°40.6' | 1.84 | данные отсутствуют | данные отсутствуют | данные отсутствуют |
| 42 | 1.1.42 | 1.1.43 | 329°42.1' | 1.92 | данные отсутствуют | данные отсутствуют | данные отсутствуют |
| 43 | 1.1.43 | 1.1.44 | 329°51.0' | 1.93 | данные отсутствуют | данные отсутствуют | данные отсутствуют |
| 44 | 1.1.44 | 1.1.45 | 329°31.2' | 2.03 | данные отсутствуют | данные отсутствуют | данные отсутствуют |
| 45 | 1.1.45 | 1.1.46 | 329°49.6' | 1.99 | данные отсутствуют | данные отсутствуют | данные отсутствуют |
| 46 | 1.1.46 | 1.1.47 | 329°28.7' | 1.56 | данные отсутствуют | данные отсутствуют | данные отсутствуют |
| 47 | 1.1.47 | 1.1.48 | 99°32.0' | 0.99 | данные отсутствуют | данные отсутствуют | данные отсутствуют |
| 48 | 1.1.48 | 1.1.49 | 329°43.6' | 100.59 | данные отсутствуют | данные отсутствуют | данные отсутствуют |
| 49 | 1.1.49 | 1.1.50 | 239°55.9' | 0.44 | данные отсутствуют | данные отсутствуют | данные отсутствуют |
| 50 | 1.1.50 | 1.1.51 | 331°55.7' | 0.68 | данные отсутствуют | данные отсутствуют | данные отсутствуют |
| 51 | 1.1.51 | 1.1.52 | 37°31.7' | 0.13 | данные отсутствуют | данные отсутствуют | данные отсутствуют |

| | | |
|---|---|---|
| ПОЛНОЕ НАИМЕНОВАНИЕ ДОЛЖНОСТИ | ДОКУМЕНТ ПОДПИСАН УСИЛЕННОЙ ПОДПИСЬЮ | ИНИЦИАЛЫ, ФАМИЛИЯ |

Лист 27

| Земельный участок | | | |
|---|---|---|---|
| вид объекта недвижимости | | | |
| Лист № 3 раздела 3.1 | Всего листов раздела 3.1: 7 | Всего разделов: 8 | Всего листов выписки: 205 |
| 29.10.2024г. № КУВИ-001/2024-262328636 | | | |
| Кадастровый номер: | 78:06:0013006:1678 | | |

| 1 | 2 | 3 | 4 | 5 | 6 | 7 | 8 |
|---|---|---|---|---|---|---|---|
| 52 | 1.1.52 | 1.1.53 | 328°34.2' | 0.63 | данные отсутствуют | данные отсутствуют | данные отсутствуют |
| 53 | 1.1.53 | 1.1.54 | 59°25.3' | 0.26 | данные отсутствуют | данные отсутствуют | данные отсутствуют |
| 54 | 1.1.54 | 1.1.55 | 329°57.5' | 2.88 | данные отсутствуют | данные отсутствуют | данные отсутствуют |
| 55 | 1.1.55 | 1.1.56 | 241°23.4' | 0.25 | данные отсутствуют | данные отсутствуют | данные отсутствуют |
| 56 | 1.1.56 | 1.1.57 | 330°45.1' | 0.57 | данные отсутствуют | данные отсутствуют | данные отсутствуют |
| 57 | 1.1.57 | 1.1.58 | 239°44.6' | 0.14 | данные отсутствуют | данные отсутствуют | данные отсутствуют |
| 58 | 1.1.58 | 1.1.59 | 329°20.9' | 0.63 | данные отсутствуют | данные отсутствуют | данные отсутствуют |
| 59 | 1.1.59 | 1.1.60 | 58°40.3' | 0.27 | данные отсутствуют | данные отсутствуют | данные отсутствуют |
| 60 | 1.1.60 | 1.1.61 | 329°40.1' | 29.82 | данные отсутствуют | данные отсутствуют | данные отсутствуют |
| 61 | 1.1.61 | 1.1.62 | 240°15.3' | 0.24 | данные отсутствуют | данные отсутствуют | данные отсутствуют |
| 62 | 1.1.62 | 1.1.63 | 329°41.8' | 13.88 | данные отсутствуют | данные отсутствуют | данные отсутствуют |
| 63 | 1.1.63 | 1.1.64 | 60°15.3' | 0.24 | данные отсутствуют | данные отсутствуют | данные отсутствуют |
| 64 | 1.1.64 | 1.1.65 | 329°43.1' | 27.66 | данные отсутствуют | данные отсутствуют | данные отсутствуют |
| 65 | 1.1.65 | 1.1.66 | 240°15.3' | 0.24 | данные отсутствуют | данные отсутствуют | данные отсутствуют |
| 66 | 1.1.66 | 1.1.67 | 329°47.9' | 3.74 | данные отсутствуют | данные отсутствуют | данные отсутствуют |
| 67 | 1.1.67 | 1.1.68 | 329°25.3' | 1.53 | данные отсутствуют | данные отсутствуют | данные отсутствуют |
| 68 | 1.1.68 | 1.1.69 | 59°25.3' | 0.26 | данные отсутствуют | данные отсутствуют | данные отсутствуют |
| 69 | 1.1.69 | 1.1.70 | 329°47.4' | 3.93 | данные отсутствуют | данные отсутствуют | данные отсутствуют |
| 70 | 1.1.70 | 1.1.71 | 237°21.7' | 0.26 | данные отсутствуют | данные отсутствуют | данные отсутствуют |
| 71 | 1.1.71 | 1.1.72 | 329°52.0' | 1.79 | данные отсутствуют | данные отсутствуют | данные отсутствуют |
| 72 | 1.1.72 | 1.1.73 | 59°55.9' | 0.22 | данные отсутствуют | данные отсутствуют | данные отсутствуют |
| 73 | 1.1.73 | 1.1.74 | 329°14.8' | 1.41 | данные отсутствуют | данные отсутствуют | данные отсутствуют |
| 74 | 1.1.74 | 1.1.75 | 239°32.0' | 0.2 | данные отсутствуют | данные отсутствуют | данные отсутствуют |
| 75 | 1.1.75 | 1.1.76 | 329°42.5' | 1.17 | данные отсутствуют | данные отсутствуют | данные отсутствуют |
| 76 | 1.1.76 | 1.1.77 | 59°52.0' | 0.2 | данные отсутствуют | данные отсутствуют | данные отсутствуют |
| 77 | 1.1.77 | 1.1.78 | 329°34.8' | 1.26 | данные отсутствуют | данные отсутствуют | данные отсутствуют |
| 78 | 1.1.78 | 1.1.79 | 240°56.7' | 0.21 | данные отсутствуют | данные отсутствуют | данные отсутствуют |
| 79 | 1.1.79 | 1.1.80 | 329°34.2' | 2.83 | данные отсутствуют | данные отсутствуют | данные отсутствуют |
| 80 | 1.1.80 | 1.1.81 | 240°1.1' | 0.6 | данные отсутствуют | данные отсутствуют | данные отсутствуют |

| | | |
|---|---|---|
| полное наименование должности | ДОКУМЕНТ ПОДПИСАН ЭЛЕКТРОННОЙ ПОДПИСЬЮ Сертификат: [illegible] Владелец: ФЕДЕРАЛЬНАЯ СЛУЖБА ГОСУДАРСТВЕННОЙ РЕГИСТРАЦИИ, КАДАСТРА И КАРТОГРАФИИ Действителен: с 07.06.2023 по 31.01.2025 | инициалы, фамилия |

Лист 28

| Земельный участок | | | |
|---|---|---|---|
| вид объекта недвижимости | | | |
| Лист № 4 раздела 3.1 | Всего листов раздела 3.1: 7 | Всего разделов: 8 | Всего листов выписки: 268 |
| 29.10.2024г. № КУВИ-001/2024-262326656 | | | |
| Кадастровый номер: | 78:06:0002000:3028 | | |

| 1 | 2 | 3 | 4 | 5 | 6 | 7 | 8 |
|---|---|---|---|---|---|---|---|
| 81 | 1.1.81 | 1.1.82 | 329°25.3' | 1.02 | данные отсутствуют | данные отсутствуют | данные отсутствуют |
| 82 | 1.1.82 | 1.1.83 | 59°32.0' | 0.59 | данные отсутствуют | данные отсутствуют | данные отсутствуют |
| 83 | 1.1.83 | 1.1.84 | 329°59.6' | 1.4 | данные отсутствуют | данные отсутствуют | данные отсутствуют |
| 84 | 1.1.84 | 1.1.85 | 239°11.9' | 0.61 | данные отсутствуют | данные отсутствуют | данные отсутствуют |
| 85 | 1.1.85 | 1.1.86 | 330°4.1' | 1.14 | данные отсутствуют | данные отсутствуют | данные отсутствуют |
| 86 | 1.1.86 | 1.1.87 | 58°42.4' | 0.6 | данные отсутствуют | данные отсутствуют | данные отсутствуют |
| 87 | 1.1.87 | 1.1.88 | 329°49.6' | 1.49 | данные отсутствуют | данные отсутствуют | данные отсутствуют |
| 88 | 1.1.88 | 1.1.89 | 240°1.1' | 0.6 | данные отсутствуют | данные отсутствуют | данные отсутствуют |
| 89 | 1.1.89 | 1.1.90 | 329°18.0' | 1.12 | данные отсутствуют | данные отсутствуют | данные отсутствуют |
| 90 | 1.1.90 | 1.1.91 | 60°1.1' | 0.6 | данные отсутствуют | данные отсутствуют | данные отсутствуют |
| 91 | 1.1.91 | 1.1.92 | 330°0.3' | 1.42 | данные отсутствуют | данные отсутствуют | данные отсутствуют |
| 92 | 1.1.92 | 1.1.93 | 239°11.9' | 0.61 | данные отсутствуют | данные отсутствуют | данные отсутствуют |
| 93 | 1.1.93 | 1.1.94 | 330°11.5' | 1.11 | данные отсутствуют | данные отсутствуют | данные отсутствуют |
| 94 | 1.1.94 | 1.1.95 | 60°1.1' | 0.6 | данные отсутствуют | данные отсутствуют | данные отсутствуют |
| 95 | 1.1.95 | 1.1.96 | 329°56.4' | 4.82 | данные отсутствуют | данные отсутствуют | данные отсутствуют |
| 96 | 1.1.96 | 1.1.97 | 61°23.4' | 0.25 | данные отсутствуют | данные отсутствуют | данные отсутствуют |
| 97 | 1.1.97 | 1.1.98 | 329°11.6' | 1.87 | данные отсутствуют | данные отсутствуют | данные отсутствуют |
| 98 | 1.1.98 | 1.1.99 | 236°58.6' | 0.24 | данные отсутствуют | данные отсутствуют | данные отсутствуют |
| 99 | 1.1.99 | 1.1.100 | 329°44.6' | 1.39 | данные отсутствуют | данные отсутствуют | данные отсутствуют |
| 100 | 1.1.100 | 1.1.101 | 59°25.3' | 0.26 | данные отсутствуют | данные отсутствуют | данные отсутствуют |
| 101 | 1.1.101 | 1.1.102 | 329°39.2' | 3.4 | данные отсутствуют | данные отсутствуют | данные отсутствуют |
| 102 | 1.1.102 | 1.1.103 | 239°25.3' | 0.26 | данные отсутствуют | данные отсутствуют | данные отсутствуют |
| 103 | 1.1.103 | 1.1.104 | 329°55.9' | 1.1 | данные отсутствуют | данные отсутствуют | данные отсутствуют |
| 104 | 1.1.104 | 1.1.105 | 60°15.3' | 0.24 | данные отсутствуют | данные отсутствуют | данные отсутствуют |
| 105 | 1.1.105 | 1.1.106 | 329°52.1' | 7.83 | данные отсутствуют | данные отсутствуют | данные отсутствуют |
| 106 | 1.1.106 | 1.1.107 | 238°14.5' | 0.25 | данные отсутствуют | данные отсутствуют | данные отсутствуют |
| 107 | 1.1.107 | 1.1.108 | 329°40.9' | 26.92 | данные отсутствуют | данные отсутствуют | данные отсутствуют |
| 108 | 1.1.108 | 1.1.109 | 239°19.9' | 1 | данные отсутствуют | данные отсутствуют | данные отсутствуют |
| 109 | 1.1.109 | 1.1.110 | 329°29.1' | 1.75 | данные отсутствуют | данные отсутствуют | данные отсутствуют |

ДОКУМЕНТ ПОДПИСАН ЭЛЕКТРОННОЙ ПОДПИСЬЮ

| полное наименование должности | | инициалы, фамилия |
|---|---|---|

Лист 29

| Земельный участок | | | |
|---|---|---|---|
| вид объекта недвижимости | | | |
| Лист № 5 раздела 3.1 | Всего листов раздела 3.1: 7 | Всего разделов: 8 | Всего листов выписки: 208 |
| 29.10.2024г. № КУВИ-001/2024-262328696 | | | |
| Кадастровый номер: | 78:00:0002306:3028 | | |

| 1 | 2 | 3 | 4 | 5 | 6 | 7 | 8 |
|---|---|---|---|---|---|---|---|
| 110 | 1.1.110 | 1.1.111 | 59°40.6' | 0.61 | данные отсутствуют | данные отсутствуют | данные отсутствуют |
| 111 | 1.1.111 | 1.1.112 | 329°36.4' | 4.82 | данные отсутствуют | данные отсутствуют | данные отсутствуют |
| 112 | 1.1.112 | 1.1.113 | 239°11.9' | 0.61 | данные отсутствуют | данные отсутствуют | данные отсутствуют |
| 113 | 1.1.113 | 1.1.114 | 329°38.3' | 1.96 | данные отсутствуют | данные отсутствуют | данные отсутствуют |
| 114 | 1.1.114 | 1.1.115 | 60°1.1' | 0.6 | данные отсутствуют | данные отсутствуют | данные отсутствуют |
| 115 | 1.1.115 | 1.1.116 | 329°32.0' | 4.73 | данные отсутствуют | данные отсутствуют | данные отсутствуют |
| 116 | 1.1.116 | 1.1.117 | 240°22.6' | 0.59 | данные отсутствуют | данные отсутствуют | данные отсутствуют |
| 117 | 1.1.117 | 1.1.118 | 329°32.0' | 2.17 | данные отсутствуют | данные отсутствуют | данные отсутствуют |
| 118 | 1.1.118 | 1.1.119 | 59°2.2' | 0.58 | данные отсутствуют | данные отсутствуют | данные отсутствуют |
| 119 | 1.1.119 | 1.1.120 | 329°33.5' | 4.7 | данные отсутствуют | данные отсутствуют | данные отсутствуют |
| 120 | 1.1.120 | 1.1.121 | 240°45.1' | 0.57 | данные отсутствуют | данные отсутствуют | данные отсутствуют |
| 121 | 1.1.121 | 1.1.122 | 329°55.2' | 2.56 | данные отсутствуют | данные отсутствуют | данные отсутствуют |
| 122 | 1.1.122 | 1.1.123 | 59°49.6' | 0.59 | данные отсутствуют | данные отсутствуют | данные отсутствуют |
| 123 | 1.1.123 | 1.1.124 | 329°40.8' | 33.73 | данные отсутствуют | данные отсутствуют | данные отсутствуют |
| 124 | 1.1.124 | 1.1.125 | 240°25.3' | 0.43 | данные отсутствуют | данные отсутствуют | данные отсутствуют |
| 125 | 1.1.125 | 1.1.126 | 327°50.7' | 0.57 | данные отсутствуют | данные отсутствуют | данные отсутствуют |
| 126 | 1.1.126 | 1.1.127 | 57°31.7' | 0.26 | данные отсутствуют | данные отсутствуют | данные отсутствуют |
| 127 | 1.1.127 | 1.1.128 | 329°31.6' | 3.81 | данные отсутствуют | данные отсутствуют | данные отсутствуют |
| 128 | 1.1.128 | 1.1.129 | 238°14.9' | 0.55 | данные отсутствуют | данные отсутствуют | данные отсутствуют |
| 129 | 1.1.129 | 1.1.130 | 329°35.8' | 1.4 | данные отсутствуют | данные отсутствуют | данные отсутствуют |
| 130 | 1.1.130 | 1.1.131 | 56°16.6' | 0.25 | данные отсутствуют | данные отсутствуют | данные отсутствуют |
| 131 | 1.1.131 | 1.1.132 | 329°40.9' | 1.98 | данные отсутствуют | данные отсутствуют | данные отсутствуют |
| 132 | 1.1.132 | 1.1.133 | 238°25.3' | 0.26 | данные отсутствуют | данные отсутствуют | данные отсутствуют |
| 133 | 1.1.133 | 1.1.134 | 329°55.9' | 4.83 | данные отсутствуют | данные отсутствуют | данные отсутствуют |
| 134 | 1.1.134 | 1.1.135 | 239°2.2' | 0.47 | данные отсутствуют | данные отсутствуют | данные отсутствуют |
| 135 | 1.1.135 | 1.1.136 | 329°11.9' | 1.21 | данные отсутствуют | данные отсутствуют | данные отсутствуют |
| 136 | 1.1.136 | 1.1.137 | 60°6.1' | 0.46 | данные отсутствуют | данные отсутствуют | данные отсутствуют |
| 137 | 1.1.137 | 1.1.138 | 329°46.9' | 1.19 | данные отсутствуют | данные отсутствуют | данные отсутствуют |
| 138 | 1.1.138 | 1.1.139 | 240°6.1' | 0.46 | данные отсутствуют | данные отсутствуют | данные отсутствуют |

| | | |
|---|---|---|
| полное наименование должности | | инициалы, фамилия |

Лист 30

| Земельный участок | | | |
|---|---|---|---|
| вид объекта недвижимости | | | |
| Лист № 6 раздела 3.1 | Всего листов раздела 3.1: 7 | Всего разделов: 8 | Всего листов выписки: 205 |
| 29.10.2024г. № КУВИ-001/2024-262526656 | | | |
| Кадастровый номер: | | 78:06:0006006:3028 | |

| 1 | 2 | 3 | 4 | 5 | 6 | 7 | 8 |
|---|---|---|---|---|---|---|---|
| 139 | 1.1.139 | 1.1.140 | 329°36.4' | 1.21 | данные отсутствуют | данные отсутствуют | данные отсутствуют |
| 140 | 1.1.140 | 1.1.141 | 60°6.1' | 0.46 | данные отсутствуют | данные отсутствуют | данные отсутствуют |
| 141 | 1.1.141 | 1.1.142 | 329°21.9' | 1.2 | данные отсутствуют | данные отсутствуют | данные отсутствуют |
| 142 | 1.1.142 | 1.1.143 | 239°28.2' | 0.45 | данные отсутствуют | данные отсутствуют | данные отсутствуют |
| 143 | 1.1.143 | 1.1.144 | 329°36.4 | 1.21 | данные отсутствуют | данные отсутствуют | данные отсутствуют |
| 144 | 1.1.144 | 1.1.145 | 60°34.4 | 0.45 | данные отсутствуют | данные отсутствуют | данные отсутствуют |
| 145 | 1.1.145 | 1.1.146 | 330°1.1' | 1.2 | данные отсутствуют | данные отсутствуют | данные отсутствуют |
| 146 | 1.1.146 | 1.1.147 | 239°28.2' | 0.45 | данные отсутствуют | данные отсутствуют | данные отсутствуют |
| 147 | 1.1.147 | 1.1.148 | 330°1.1' | 1.2 | данные отсутствуют | данные отсутствуют | данные отсутствуют |
| 148 | 1.1.148 | 1.1.149 | 59°28.2' | 0.45 | данные отсутствуют | данные отсутствуют | данные отсутствуют |
| 149 | 1.1.149 | 1.1.150 | 329°18.7' | 1.43 | данные отсутствуют | данные отсутствуют | данные отсутствуют |
| 150 | 1.1.150 | 1.1.151 | 59°55.3' | 0.26 | данные отсутствуют | данные отсутствуют | данные отсутствуют |
| 151 | 1.1.151 | 1.1.152 | 329°17.4 | 1.55 | данные отсутствуют | данные отсутствуют | данные отсутствуют |
| 152 | 1.1.152 | 1.1.153 | 240°15.3' | 0.24 | данные отсутствуют | данные отсутствуют | данные отсутствуют |
| 153 | 1.1.153 | 1.1.154 | 329°23.3 | 1.02 | данные отсутствуют | данные отсутствуют | данные отсутствуют |
| 154 | 1.1.154 | 1.1.155 | 61°23.4' | 0.25 | данные отсутствуют | данные отсутствуют | данные отсутствуют |
| 155 | 1.1.155 | 1.1.156 | 329°28.7' | 1.56 | данные отсутствуют | данные отсутствуют | данные отсутствуют |
| 156 | 1.1.156 | 1.1.157 | 240°15.3 | 0.24 | данные отсутствуют | данные отсутствуют | данные отсутствуют |
| 157 | 1.1.157 | 1.1.158 | 329°37.3' | 1.34 | данные отсутствуют | данные отсутствуют | данные отсутствуют |
| 158 | 1.1.158 | 1.1.159 | 61°23.4' | 0.25 | данные отсутствуют | данные отсутствуют | данные отсутствуют |
| 159 | 1.1.159 | 1.1.160 | 329°50.5' | 3.76 | данные отсутствуют | данные отсутствуют | данные отсутствуют |
| 160 | 1.1.160 | 1.1.161 | 240°31.4 | 0.20 | данные отсутствуют | данные отсутствуют | данные отсутствуют |
| 161 | 1.1.161 | 1.1.162 | 329°47.8 | 2.33 | данные отсутствуют | данные отсутствуют | данные отсутствуют |
| 162 | 1.1.162 | 1.1.163 | 60°8.3' | 18.36 | данные отсутствуют | данные отсутствуют | данные отсутствуют |
| 163 | 1.1.163 | 1.1.164 | 80°19.3 | 2.58 | данные отсутствуют | данные отсутствуют | данные отсутствуют |
| 164 | 1.1.164 | 1.1.165 | 149°53.2' | 45.3 | данные отсутствуют | данные отсутствуют | данные отсутствуют |
| 165 | 1.1.165 | 1.1.166 | 59°53.3' | 11.42 | данные отсутствуют | данные отсутствуют | данные отсутствуют |
| 166 | 1.1.166 | 1.1.167 | 149°56.9' | 6.25 | данные отсутствуют | данные отсутствуют | данные отсутствуют |
| 167 | 1.1.167 | 1.1.168 | 152°8.0 | 37.4 | данные отсутствуют | данные отсутствуют | данные отсутствуют |

| | | |
|---|---|---|
| ПОЛНОЕ НАИМЕНОВАНИЕ ДОЛЖНОСТИ | | ИНИЦИАЛЫ, ФАМИЛИЯ |

Лист 31

| Земельный участок | | | |
|---|---|---|---|
| вид объекта недвижимости | | | |
| Лист № 7 раздела 3.1 | Всего листов раздела 3.1: 7 | Всего разделов: 8 | Всего листов выписки: 268 |
| 29.10.2024г. № КУВИ-001/2024-262328656 | | | |
| Кадастровый номер: | 78:06:0002006:3028 | | |

| 1 | 2 | 3 | 4 | 5 | 6 | 7 | 8 |
|---|---|---|---|---|---|---|---|
| 168 | 1.1.168 | 1.1.169 | 101°48.8' | 2.93 | данные отсутствуют | данные отсутствуют | данные отсутствуют |
| 169 | 1.1.169 | 1.1.170 | 58°58.8' | 36.62 | данные отсутствуют | данные отсутствуют | данные отсутствуют |
| 170 | 1.1.170 | 1.1.171 | 37°10.4' | 3.01 | данные отсутствуют | данные отсутствуют | данные отсутствуют |
| 171 | 1.1.171 | 1.1.172 | 6°42.6' | 5.51 | данные отсутствуют | данные отсутствуют | данные отсутствуют |
| 172 | 1.1.172 | 1.1.173 | 9°19.6' | 3.52 | данные отсутствуют | данные отсутствуют | данные отсутствуют |
| 173 | 1.1.173 | 1.1.174 | 354°50.5' | 2.89 | данные отсутствуют | данные отсутствуют | данные отсутствуют |
| 174 | 1.1.174 | 1.1.175 | 345°9.1' | 2.92 | данные отсутствуют | данные отсутствуют | данные отсутствуют |
| 175 | 1.1.175 | 1.1.176 | 55°41.5' | 9.26 | данные отсутствуют | данные отсутствуют | данные отсутствуют |
| 176 | 1.1.176 | 1.1.177 | 330°41.7' | 23.29 | данные отсутствуют | данные отсутствуют | данные отсутствуют |
| 177 | 1.1.177 | 1.1.178 | 59°34.4' | 1.46 | данные отсутствуют | данные отсутствуют | данные отсутствуют |
| 178 | 1.1.178 | 1.1.179 | 350°36.4' | 19.53 | данные отсутствуют | данные отсутствуют | данные отсутствуют |
| 179 | 1.1.179 | 1.1.180 | 60°35.6' | 8.39 | данные отсутствуют | данные отсутствуют | данные отсутствуют |
| 180 | 1.1.180 | 1.1.1 | 60°33.3' | 98.70 | данные отсутствуют | данные отсутствуют | данные отсутствуют |
| 181 | 1.2.181 | 1.2.182 | 285°22.1' | 3.96 | данные отсутствуют | 78:06:0002006:8 | данные отсутствуют |
| 182 | 1.2.182 | 1.2.183 | 255°55.4' | 4.11 | данные отсутствуют | 78:06:0002006:8 | данные отсутствуют |
| 183 | 1.2.183 | 1.2.184 | 193°50.9' | 3.92 | данные отсутствуют | 78:06:0002006:8 | данные отсутствуют |
| 184 | 1.2.184 | 1.2.185 | 151°15.4' | 4.12 | данные отсутствуют | 78:06:0002006:8 | данные отсутствуют |
| 185 | 1.2.185 | 1.2.186 | 107°11.3' | 3.93 | данные отсутствуют | 78:06:0002006:8 | данные отсутствуют |
| 186 | 1.2.186 | 1.2.187 | 61°2.3' | 4.17 | данные отсутствуют | 78:06:0002006:8 | данные отсутствуют |
| 187 | 1.2.187 | 1.2.188 | 14°00.2' | 3.95 | данные отсутствуют | 78:06:0002006:8 | данные отсутствуют |
| 188 | 1.2.188 | 1.2.181 | 329°18.7' | 4.29 | данные отсутствуют | 78:06:0002006:8 | данные отсутствуют |
| 189 | 1.3.189 | 1.3.190 | 270°9.0' | 3.55 | данные отсутствуют | 78:06:0002006:13 | данные отсутствуют |
| 190 | 1.3.190 | 1.3.191 | 223°46.9' | 3.66 | данные отсутствуют | 78:06:0002006:13 | данные отсутствуют |
| 191 | 1.3.191 | 1.3.192 | 177°38.6' | 3.59 | данные отсутствуют | 78:06:0002006:13 | данные отсутствуют |
| 192 | 1.3.192 | 1.3.193 | 138°15.8' | 3.73 | данные отсутствуют | 78:06:0002006:13 | данные отсутствуют |
| 193 | 1.3.193 | 1.3.194 | 88°12.6' | 5.52 | данные отсутствуют | 78:06:0002006:13 | данные отсутствуют |
| 194 | 1.3.194 | 1.3.195 | 45°39.1' | 3.61 | данные отсутствуют | 78:06:0002006:13 | данные отсутствуют |
| 195 | 1.3.195 | 1.3.196 | 358°59.8' | 3.43 | данные отсутствуют | 78:06:0002006:13 | данные отсутствуют |
| 196 | 1.3.196 | 1.3.189 | 316°1.5' | 3.56 | данные отсутствуют | 78:06:0002006:13 | данные отсутствуют |

| | | |
|---|---|---|
| | | |
| полное наименование должности | | инициалы, фамилия |

Раздел 3.2 Лист 32

Выписка из Единого государственного реестра недвижимости об объекте недвижимости

Описание местоположения земельного участка

| Земельный участок |
|---|
| вид объекта недвижимости |

| Лист № 1 раздела 3.2 | Всего листов раздела 3.2: 8 | Всего разделов: 8 | Всего листов выписки: 268 |
|---|---|---|---|

| 29.10.2024г. № КУВИ-001/2024-262328656 | |
|---|---|
| Кадастровый номер: | 78:06:0003606:9258 |

| Сведения о характерных точках границы земельного участка | | | |
|---|---|---|---|
| Система координат: СК-1964 | | | |
| Номер точки | Координаты, м | | Описание закрепления на местности | Средняя квадратическая погрешность определения координат характерных точек границ земельного участка, м |
| | X | Y | | |
| 1 | 2 | 3 | 4 | 5 |
| 1 | 94904.2 | 112470.82 | Закрепление отсутствует | - |
| 2 | 94968.49 | 112478.06 | Закрепление отсутствует | - |
| 3 | 94951.32 | 112487.35 | Закрепление отсутствует | - |
| 4 | 94935.69 | 112495.82 | Закрепление отсутствует | - |
| 5 | 94893.35 | 112490.36 | Закрепление отсутствует | - |
| 6 | 94931.3 | 112490.42 | Закрепление отсутствует | - |
| 7 | 94930.14 | 112494.36 | Закрепление отсутствует | - |
| 8 | 94836.42 | 112546.1 | Закрепление отсутствует | - |
| 9 | 94875.72 | 112619.25 | Закрепление отсутствует | - |
| 10 | 94876.23 | 112618.97 | Закрепление отсутствует | - |
| 11 | 94879.95 | 112625.46 | Закрепление отсутствует | - |
| 12 | 94875.63 | 112628.04 | Закрепление отсутствует | - |
| 13 | 94876.77 | 112629.83 | Закрепление отсутствует | - |
| 14 | 94841.76 | 112649.75 | Закрепление отсутствует | - |
| 15 | 94841.52 | 112649.32 | Закрепление отсутствует | - |
| 16 | 94836.83 | 112652.24 | Закрепление отсутствует | - |
| 17 | 94808.58 | 112669.79 | Закрепление отсутствует | - |
| 18 | 94791.84 | 112678.18 | Закрепление отсутствует | - |
| 19 | 94788.12 | 112680.28 | Закрепление отсутствует | - |
| 20 | 94770.61 | 112690.1 | Закрепление отсутствует | - |
| 21 | 94744.99 | 112705.07 | Закрепление отсутствует | - |
| 22 | 94673.77 | 112745.32 | Закрепление отсутствует | - |

| | | |
|---|---|---|
| полное наименование должности | ДОКУМЕНТ ПОДПИСАН ЭЛЕКТРОННОЙ ПОДПИСЬЮ Сертификат: Владелец: ФЕДЕРАЛЬНАЯ СЛУЖБА ГОСУДАРСТВЕННОЙ РЕГИСТРАЦИИ, КАДАСТРА И КАРТОГРАФИИ Действителен с 10.06.2024 по 02.09.2025 | инициалы, фамилия |

Лист 33

| Земельный участок | | | |
|---|---|---|---|
| вид объекта недвижимости | | | |
| Лист № 2 раздела 3.2 | Всего листов раздела 3.2: 8 | Всего разделов: 8 | Всего листов выписки: 268 |
| 29.10.2024г. № КУВИ-001/2024-262328656. | | | |
| Кадастровый номер: | 78:06:0002006:3028 | | |

| 1 | 2 | 3 | 4 | 5 |
|---|---|---|---|---|
| 23 | 94677.27 | 112751.56 | Закрепление отсутствует | - |
| 24 | 94669.93 | 112755.64 | Закрепление отсутствует | - |
| 25 | 94652.61 | 112725.08 | Закрепление отсутствует | - |
| 26 | 94636.65 | 112690.9 | Закрепление отсутствует | - |
| 27 | 94624.11 | 112674.78 | Закрепление отсутствует | - |
| 28 | 94639.28 | 112666.74 | Закрепление отсутствует | - |
| 29 | 94620.02 | 112635.03 | Закрепление отсутствует | - |
| 30 | 94644.89 | 112651.79 | Закрепление отсутствует | - |
| 31 | 94620.62 | 112579.21 | Закрепление отсутствует | - |
| 32 | 94620.01 | 112579.67 | Закрепление отсутствует | - |
| 33 | 94612.74 | 112565.47 | Закрепление отсутствует | - |
| 34 | 94588.71 | 112579.21 | Закрепление отсутствует | - |
| 35 | 94571.29 | 112548.74 | Закрепление отсутствует | - |
| 36 | 94556.97 | 112556.62 | Закрепление отсутствует | - |
| 37 | 94545.16 | 112535.84 | Закрепление отсутствует | - |
| 38 | 94570.82 | 112530.71 | Закрепление отсутствует | - |
| 39 | 94611.68 | 112486.78 | Закрепление отсутствует | - |
| 40 | 94611.10 | 112485.9 | Закрепление отсутствует | - |
| 41 | 94613.19 | 112494.74 | Закрепление отсутствует | - |
| 42 | 94614.78 | 112493.81 | Закрепление отсутствует | - |
| 43 | 94616.44 | 112492.84 | Закрепление отсутствует | - |
| 44 | 94618.11 | 112491.87 | Закрепление отсутствует | - |
| 45 | 94619.86 | 112490.84 | Закрепление отсутствует | - |
| 46 | 94621.58 | 112489.84 | Закрепление отсутствует | - |
| 47 | 94622.92 | 112489.05 | Закрепление отсутствует | - |
| 48 | 94623.42 | 112489.9 | Закрепление отсутствует | - |
| 49 | 94710 | 112439.36 | Закрепление отсутствует | - |
| 50 | 94709.78 | 112438.98 | Закрепление отсутствует | - |
| 51 | 94710.38 | 112438.66 | Закрепление отсутствует | - |

| полное наименование должности | | инициалы, фамилия |
|---|---|---|

Лист 34

| Земельный участок<br>вид объекта недвижимости | | | |
|---|---|---|---|
| Лист № 3 раздела 3.2 | Всего листов раздела 3.2: 8 | Всего разделов: 8 | Всего листов выписки: 268 |
| 29.10.2024г. № КУВИ-001/2024-262928656 | | | |
| Кадастровый номер: | 78:06:0002006:5028 | | |

| 1 | 2 | 3 | 4 | 5 |
|---|---|---|---|---|
| 52 | 94710.45 | 112438.77 | Закрепление отсутствует | - |
| 53 | 94710.99 | 112438.48 | Закрепление отсутствует | - |
| 54 | 94711.12 | 112439.66 | Закрепление отсутствует | - |
| 55 | 94713.61 | 112437.22 | Закрепление отсутствует | - |
| 56 | 94713.40 | 112437 | Закрепление отсутствует | - |
| 57 | 94713.99 | 112436.72 | Закрепление отсутствует | - |
| 58 | 94715.92 | 112436.6 | Закрепление отсутствует | - |
| 59 | 94714.46 | 112436.28 | Закрепление отсутствует | - |
| 60 | 94714.6 | 112436.51 | Закрепление отсутствует | - |
| 61 | 94740.34 | 112421.45 | Закрепление отсутствует | - |
| 62 | 94740.22 | 112421.24 | Закрепление отсутствует | - |
| 63 | 94781.77 | 112414.49 | Закрепление отсутствует | - |
| 64 | 94751.89 | 112414.7 | Закрепление отсутствует | - |
| 65 | 94775.78 | 112400.75 | Закрепление отсутствует | - |
| 66 | 94775.66 | 112400.54 | Закрепление отсутствует | - |
| 67 | 94778.89 | 112398.66 | Закрепление отсутствует | - |
| 68 | 94780.21 | 112397.88 | Закрепление отсутствует | - |
| 69 | 94780.34 | 112398.1 | Закрепление отсутствует | - |
| 70 | 94783.58 | 112396.39 | Закрепление отсутствует | - |
| 71 | 94783.24 | 112396.11 | Закрепление отсутствует | - |
| 72 | 94784.77 | 112395.21 | Закрепление отсутствует | - |
| 73 | 94784.88 | 112395.4 | Закрепление отсутствует | - |
| 74 | 94786.09 | 112394.68 | Закрепление отсутствует | - |
| 75 | 94785.99 | 112394.51 | Закрепление отсутствует | - |
| 76 | 94787 | 112393.92 | Закрепление отсутствует | - |
| 77 | 94787.1 | 112394.09 | Закрепление отсутствует | - |
| 78 | 94788.19 | 112393.45 | Закрепление отсутствует | - |
| 79 | 94788.09 | 112393.27 | Закрепление отсутствует | - |
| 80 | 94790.54 | 112391.85 | Закрепление отсутствует | - |

| должность уполномоченного должностного лица | ДОКУМЕНТ ПОДПИСАН ЭЛЕКТРОННОЙ ПОДПИСЬЮ | инициалы, фамилия |
|---|---|---|

| Земельный участок |
|---|
| вид объекта недвижимости |

| Лист № 4 раздела 3.2 | Всего листов раздела 3.2: 8 | Всего разделов: 8 | Всего листов выписки: 268 |
|---|---|---|---|

| 29.10.2024г. № КУНИ-001/2024-262532656 | |
|---|---|
| Кадастровый номер: | 78:06:0002006:3028 |

| 1 | 2 | 3 | 4 | 5 |
|---|---|---|---|---|
| 81 | 94790.24 | 112391.33 | Закрепление отсутствует | - |
| 82 | 94791.12 | 112390.81 | Закрепление отсутствует | - |
| 83 | 94791.42 | 112391.32 | Закрепление отсутствует | - |
| 84 | 94792.63 | 112390.62 | Закрепление отсутствует | - |
| 85 | 94793.32 | 112390.1 | Закрепление отсутствует | - |
| 86 | 94793.31 | 112389.53 | Закрепление отсутствует | - |
| 87 | 94793.62 | 112390.04 | Закрепление отсутствует | - |
| 88 | 94794.01 | 112389.29 | Закрепление отсутствует | - |
| 89 | 94794.61 | 112388.77 | Закрепление отсутствует | - |
| 90 | 94795.57 | 112388.2 | Закрепление отсутствует | - |
| 91 | 94795.87 | 112388.72 | Закрепление отсутствует | - |
| 92 | 94797.1 | 112388.01 | Закрепление отсутствует | - |
| 93 | 94796.79 | 112387.49 | Закрепление отсутствует | - |
| 94 | 94797.75 | 112386.94 | Закрепление отсутствует | - |
| 95 | 94798.05 | 112387.46 | Закрепление отсутствует | - |
| 96 | 94802.21 | 112385.02 | Закрепление отсутствует | - |
| 97 | 94803.83 | 112385.24 | Закрепление отсутствует | - |
| 98 | 94803.94 | 112384.28 | Закрепление отсутствует | - |
| 99 | 94803.81 | 112384.08 | Закрепление отсутствует | - |
| 100 | 94805.01 | 112383.36 | Закрепление отсутствует | - |
| 101 | 94805.14 | 112383.6 | Закрепление отсутствует | - |
| 102 | 94808.07 | 112381.88 | Закрепление отсутствует | - |
| 103 | 94807.94 | 112381.66 | Закрепление отсутствует | - |
| 104 | 94808.89 | 112381.13 | Закрепление отсутствует | - |
| 105 | 94809.01 | 112381.32 | Закрепление отсутствует | - |
| 106 | 94815.77 | 112377.37 | Закрепление отсутствует | - |
| 107 | 94815.64 | 112377.16 | Закрепление отсутствует | - |
| 108 | 94838.88 | 112363.87 | Закрепление отсутствует | - |
| 109 | 94838.37 | 112362.71 | Закрепление отсутствует | - |

| полное наименование должности | | инициалы, фамилия |
|---|---|---|

Лист №

| Земельный участок |
|---|
| вид объекта недвижимости |

| Лист № 5 раздела 3.2 | Всего листов раздела 3.2: 8 | Всего разделов: 8 | Всего листов выписки: 266 |
|---|---|---|---|

| 29.10.2024г. № КУВИ-001/2024-262526656 | |
|---|---|
| Кадастровый номер: | 78:06:0007000:3078 |

| 1 | 2 | 3 | 4 | 5 |
|---|---|---|---|---|
| 110 | 94839.88 | 112361.82 | Закрепление отсутствует | - |
| 111 | 94840.19 | 112362.35 | Закрепление отсутствует | - |
| 112 | 94844.35 | 112360.91 | Закрепление отсутствует | - |
| 113 | 94844.04 | 112359.39 | Закрепление отсутствует | - |
| 114 | 94845.73 | 112358.4 | Закрепление отсутствует | - |
| 115 | 94846.03 | 112356.92 | Закрепление отсутствует | - |
| 116 | 94850.11 | 112356.82 | Закрепление отсутствует | - |
| 117 | 94849.82 | 112359.01 | Закрепление отсутствует | - |
| 118 | 94851.69 | 112354.91 | Закрепление отсутствует | - |
| 119 | 94851.99 | 112353.41 | Закрепление отсутствует | - |
| 120 | 94856.01 | 112353.03 | Закрепление отсутствует | - |
| 121 | 94855.76 | 112352.56 | Закрепление отсутствует | - |
| 122 | 94857.8 | 112351.35 | Закрепление отсутствует | - |
| 123 | 94858.3 | 112352.21 | Закрепление отсутствует | - |
| 124 | 94867.42 | 112335.18 | Закрепление отсутствует | - |
| 125 | 94887.21 | 112334.81 | Закрепление отсутствует | - |
| 126 | 94887.69 | 112334.51 | Закрепление отсутствует | - |
| 127 | 94887.83 | 112334.73 | Закрепление отсутствует | - |
| 128 | 94891.11 | 112332.8 | Закрепление отсутствует | - |
| 129 | 94900.98 | 112332.59 | Закрепление отсутствует | - |
| 130 | 94902.19 | 112331.88 | Закрепление отсутствует | - |
| 131 | 94902.33 | 112332.09 | Закрепление отсутствует | - |
| 132 | 94904.04 | 112331.09 | Закрепление отсутствует | - |
| 133 | 94903.91 | 112330.87 | Закрепление отсутствует | - |
| 134 | 94908.09 | 112329.45 | Закрепление отсутствует | - |
| 135 | 94897.85 | 112328.05 | Закрепление отсутствует | - |
| 136 | 94898.89 | 112327.45 | Закрепление отсутствует | - |
| 137 | 94899.12 | 112327.83 | Закрепление отсутствует | - |
| 138 | 94900.15 | 112327.25 | Закрепление отсутствует | - |

| | | |
|---|---|---|
| полное наименование должности | | инициалы, фамилия |

| Земельный участок | | | |
|---|---|---|---|
| вид объекта недвижимости | | | |
| Лист № 6 раздела 3.2 | Всего листов раздела 3.2: 8 | Всего разделов: 8 | Всего листов выписки: 268 |
| 29.10.2024г. №КУВИ-001/2024-262928656 | | | |
| Кадастровый номер: | 78:06:0012306:3025 | | |

| 1 | 2 | 3 | 4 | 5 |
|---|---|---|---|---|
| 139 | 94899.92 | 112326.85 | Закрепление отсутствует | - |
| 140 | 94900.96 | 112326.22 | Закрепление отсутствует | - |
| 141 | 94901.19 | 112326.02 | Закрепление отсутствует | - |
| 142 | 94902.22 | 112326.01 | Закрепление отсутствует | - |
| 143 | 94901.99 | 112325.62 | Закрепление отсутствует | - |
| 144 | 94903.03 | 112325.01 | Закрепление отсутствует | - |
| 145 | 94903.25 | 112325.4 | Закрепление отсутствует | - |
| 146 | 94904.29 | 112324.8 | Закрепление отсутствует | - |
| 147 | 94904.06 | 112324.41 | Закрепление отсутствует | - |
| 148 | 94905.1 | 112325.01 | Закрепление отсутствует | - |
| 149 | 94905.35 | 112324.2 | Закрепление отсутствует | - |
| 150 | 94906.56 | 112323.47 | Закрепление отсутствует | - |
| 151 | 94906.69 | 112323.69 | Закрепление отсутствует | - |
| 152 | 94908.02 | 112322.9 | Закрепление отсутствует | - |
| 153 | 94907.9 | 112322.69 | Закрепление отсутствует | - |
| 154 | 94908.78 | 112322.17 | Закрепление отсутствует | - |
| 155 | 94909.9 | 112322.89 | Закрепление отсутствует | - |
| 156 | 94910.24 | 112321.6 | Закрепление отсутствует | - |
| 157 | 94910.12 | 112321.39 | Закрепление отсутствует | - |
| 158 | 94911.26 | 112320.71 | Закрепление отсутствует | - |
| 159 | 94911.4 | 112320.93 | Закрепление отсутствует | - |
| 160 | 94914.67 | 112319.05 | Закрепление отсутствует | - |
| 161 | 94914.54 | 112318.8 | Закрепление отсутствует | - |
| 162 | 94916.55 | 112317.65 | Закрепление отсутствует | - |
| 163 | 94925.69 | 112333.55 | Закрепление отсутствует | - |
| 164 | 94926.97 | 112335.79 | Закрепление отсутствует | - |
| 165 | 94907.78 | 112358.52 | Закрепление отсутствует | - |
| 166 | 94903.51 | 112368.4 | Закрепление отсутствует | - |
| 167 | 94888.1 | 112371.53 | Закрепление отсутствует | - |

ДОКУМЕНТ ПОДПИСАН ЭЛЕКТРОННОЙ ПОДПИСЬЮ

| | | |
|---|---|---|
| ПОЛНОЕ НАИМЕНОВАНИЕ ДОЛЖНОСТИ | | ИНИЦИАЛЫ, ФАМИЛИЯ |

Лист 38

Земельный участок

вид объекта недвижимости

| Лист № 7 раздела 3.2 | Всего листов раздела 3.2: 8 | Всего разделов: 8 | Всего листов выписки: 268 |
|---|---|---|---|

29.10.2024г. № КУВИ-001/2024-262329656

Кадастровый номер: 78:05:0003006:3028

| 1 | 2 | 3 | 4 | 5 |
|---|---|---|---|---|
| 168 | 94855.04 | 112769.01 | Закрепление отсутствует | - |
| 169 | 94854.44 | 112791.88 | Закрепление отсутствует | - |
| 170 | 94873.31 | 112423.26 | Закрепление отсутствует | - |
| 171 | 94875.71 | 112423.08 | Закрепление отсутствует | - |
| 172 | 94879.2 | 112425.49 | Закрепление отсутствует | - |
| 173 | 94882.72 | 112425.51 | Закрепление отсутствует | - |
| 174 | 94889.6 | 112435.25 | Закрепление отсутствует | - |
| 175 | 94888.47 | 112424.7 | Закрепление отсутствует | - |
| 176 | 94903.69 | 112432.35 | Закрепление отсутствует | - |
| 177 | 94914 | 112450.95 | Закрепление отсутствует | - |
| 178 | 94914.74 | 112422.21 | Закрепление отсутствует | - |
| 179 | 94931.72 | 112412.58 | Закрепление отсутствует | - |
| 180 | 94935.84 | 112419.89 | Закрепление отсутствует | - |
| 1 | 94964.2 | 112479.82 | Закрепление отсутствует | - |
| 1 | 94825.35 | 112578.09 | Закрепление отсутствует | - |
| 2 | 94826.4 | 112574.27 | Закрепление отсутствует | - |
| 3 | 94824.2 | 112570.8 | Закрепление отсутствует | - |
| 4 | 94820.59 | 112569.9 | Закрепление отсутствует | - |
| 5 | 94816.98 | 112571.88 | Закрепление отсутствует | - |
| 6 | 94815.82 | 112575.63 | Закрепление отсутствует | - |
| 7 | 94817.84 | 112579.28 | Закрепление отсутствует | - |
| 8 | 94821.66 | 112580.28 | Закрепление отсутствует | - |
| 1 | 94825.35 | 112578.09 | Закрепление отсутствует | - |
| 1 | 94754.37 | 112569.09 | Закрепление отсутствует | - |
| 2 | 94754.37 | 112565.54 | Закрепление отсутствует | - |
| 3 | 94751.73 | 112563.01 | Закрепление отсутствует | - |
| 4 | 94748.44 | 112563.15 | Закрепление отсутствует | - |
| 5 | 94745.66 | 112565.63 | Закрепление отсутствует | - |
| 6 | 94745.77 | 112569.15 | Закрепление отсутствует | - |

| | | |
|---|---|---|
| полное наименование должности | | инициалы, фамилия |

Лист 39

| Земельный участок | | | |
|---|---|---|---|
| вид объекта недвижимости | | | |
| Лист № 8 раздела 3.2 | Всего листов раздела 3.2: 8 | Всего разделов: 8 | Всего листов выписки: 268 |
| 29.10.2024г. № КУВИ-001/2024-262328656 | | | |
| Кадастровый номер: | 78:06:0002001:3028 | | |

| 1 | 2 | 3 | 4 | 5 |
|---|---|---|---|---|
| 7 | 94748.38 | 112571.64 | Закрепление отсутствует | - |
| 8 | 94751.81 | 112571.56 | Закрепление отсутствует | - |
| 1 | 94754.57 | 112569.09 | Закрепление отсутствует | - |

| | | |
|---|---|---|
| полное наименование должности | ДОКУМЕНТ ПОДПИСАН ЭЛЕКТРОННОЙ ПОДПИСЬЮ | инициалы, фамилия |

Выписка из Единого государственного реестра недвижимости об объекте недвижимости

Сведения о частях земельного участка

| Земельный участок |
|---|
| вид объекта недвижимости |

| Лист № 1 раздела 4 | Всего листов раздела 4: 56 | Всего разделов: 8 | Всего листов выписки: 268 |
|---|---|---|---|

| 29.10.2024г. № КУВИ-001/2024-262328656 | |
|---|---|
| Кадастровый номер: | 78:06:0002006:3028 |

| План (чертеж, схема) части земельного участка | Учетный номер части: 78:06:0002006:3028:1 |
|---|---|

78:06:0002006:3028/51
78:06:0002006:3028/45
78:06:0000000:3028
78:06:0000000:3022
78:06:0000000:3078
78:06:0000000:3026
78:06:0000000:3031(1)
78:06:0000000:3031(2)
Лист 41

| Земельный участок<br>вид объекта недвижимости | | | |
|---|---|---|---|
| Лист № 2 раздела 4 | Всего листов раздела 4: 56 | Всего разделов: 6 | Всего листов выписки: 268 |
| 29.10.2024г. № КУВИ-001/2024-262532605. | | | |
| Кадастровый номер: | 78:06:0002006:3028 | | |

План (чертеж, схема) части земельного участка | Условный номер части: 78:06:0002006:3028/2

Масштаб 1:200 | Условные обозначения:

| | | |
|---|---|---|
| ПОЛНОЕ НАИМЕНОВАНИЕ ДОЛЖНОСТИ | | ИНИЦИАЛЫ, ФАМИЛИЯ |

Лист 42

| Земельный участок | | | |
|---|---|---|---|
| вид объекта недвижимости | | | |
| Лист № 5 раздела 4 | Всего листов раздела 4: 86 | Всего разделов: 9 | Всего листов выписки: 568 |
| 78.10.2024г. № КУВИ-001/2024-263328656 | | | |
| Кадастровый номер: | 78:06:0002006:3028 | | |

План (чертеж, схема) части земельного участка | Условный номер части: 78:06:0002006:3028:ЗУ1

Лист 43

| Земельный участок |
|---|
| вид объекта недвижимости |

| Лист № 4 раздела 4 | Всего листов раздела 4: 56 | Всего разделов: 8 | Всего листов выписки: 268 |
|---|---|---|---|

29.10.2024г. № КУВИ-001/2024-262328656

| Кадастровый номер: | 78:06:0002006:3028 |
|---|---|

План (чертеж, схема) части земельного участка | Учетный номер части: 78:06:0002006:3028:4

Масштаб 1:600 | Условные обозначения:

| | | |
|---|---|---|
| полное наименование должности | | инициалы, фамилия |

Лист 44

| Земельный участок | | | |
|---|---|---|---|
| вид объекта недвижимости | | | |
| Лист № 5 раздела 4 | Всего листов раздела 4: 44 | Всего разделов: 8 | Всего листов выписки: 268 |
| 29.10.2024г. № КУВИ-001/2024-262732686 | | | |
| Кадастровый номер: | 78:06:0002006:3028 | | |

План (чертеж, схема) части земельного участка | Масштаб 1:2000 | Условные обозначения

| | | |
|---|---|---|
| ПОЛНОЕ НАИМЕНОВАНИЕ ДОЛЖНОСТИ | ДОКУМЕНТ ПОДПИСАН ЭЛЕКТРОННОЙ ПОДПИСЬЮ Владелец: ФЕДЕРАЛЬНАЯ СЛУЖБА ГОСУДАРСТВЕННОЙ РЕГИСТРАЦИИ КАДАСТРА И КАРТОГРАФИИ | ИНИЦИАЛЫ, ФАМИЛИЯ |

Лист 45

| Земельный участок | | | |
|---|---|---|---|
| вид объекта недвижимости | | | |
| Лист № 6 раздела 4 | Всего листов раздела 4: 56 | Всего разделов: 8 | Всего листов выписки: 268 |
| 29.10.2024г. № КУВИ-001/2024-262532656 | | | |
| Кадастровый номер: | 78:06:0002006:3028 | | |

| План (чертеж, схема) части земельного участка | Условный номер части: 78:06:0002006:3028/3 |
|---|---|

| Масштаб: 1:800 | Условные обозначения | | |
|---|---|---|---|

| | | |
|---|---|---|
| полное наименование должности | ДОКУМЕНТ ПОДПИСАН ЭЛЕКТРОННОЙ ПОДПИСЬЮ | инициалы, фамилия |

Лист 46

| Земельный участок | | | |
|---|---|---|---|
| вид объекта недвижимости | | | |
| Лист № 7 раздела 4 | Всего листов раздела 4: 56 | Всего разделов: 5 | Всего листов выписки: 268 |
| 29.10.2024г. № КУВИ-001/2024-262328656 | | | |
| Кадастровый номер: | 78:06:0002006:3028 | | |

План (чертеж, схема) части земельного участка | Учетный номер части: 78:06:0002006:3028:7

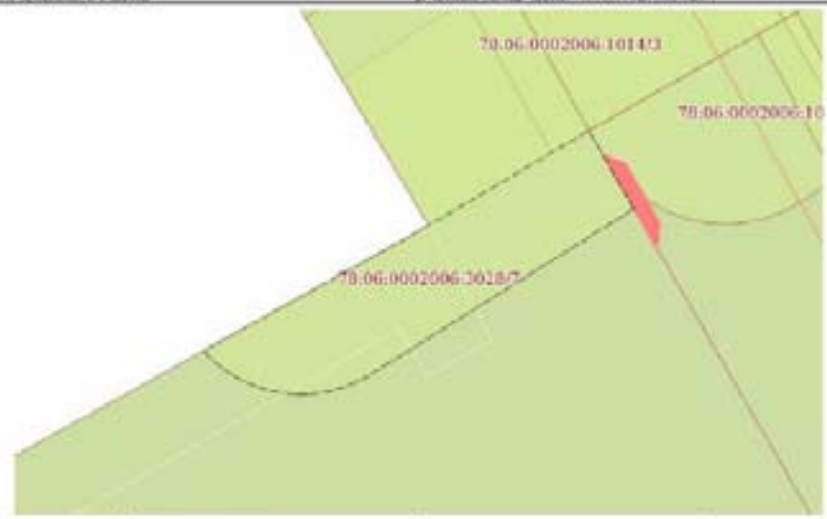


Масштаб 1:700 | Условные обозначения

| | | |
|---|---|---|
| ПОЛНОЕ НАИМЕНОВАНИЕ ДОЛЖНОСТИ | ДОКУМЕНТ ПОДПИСАН ... ФЕДЕРАЛЬНАЯ СЛУЖБА ГОСУДАРСТВЕННОЙ РЕГИСТРАЦИИ КАДАСТРА И КАРТОГРАФИИ | ИНИЦИАЛЫ, ФАМИЛИЯ |

Лист 47

| Земельный участок<br>или объекта недвижимости | | | |
|---|---|---|---|
| Лист № 8 раздела 4 | Всего листов раздела 4: 56 | Всего разделов: 9 | Всего листов выписки: 268 |
| 29.10.2024г. № КУВИ-001/2024-262329656 | | | |
| Кадастровый номер: | 78:06:0002006:3028 | | |

| План (чертеж, схема) части земельного участка | Учетный номер части: 78:06:0002006:3028:ЗУ8 |
|---|---|

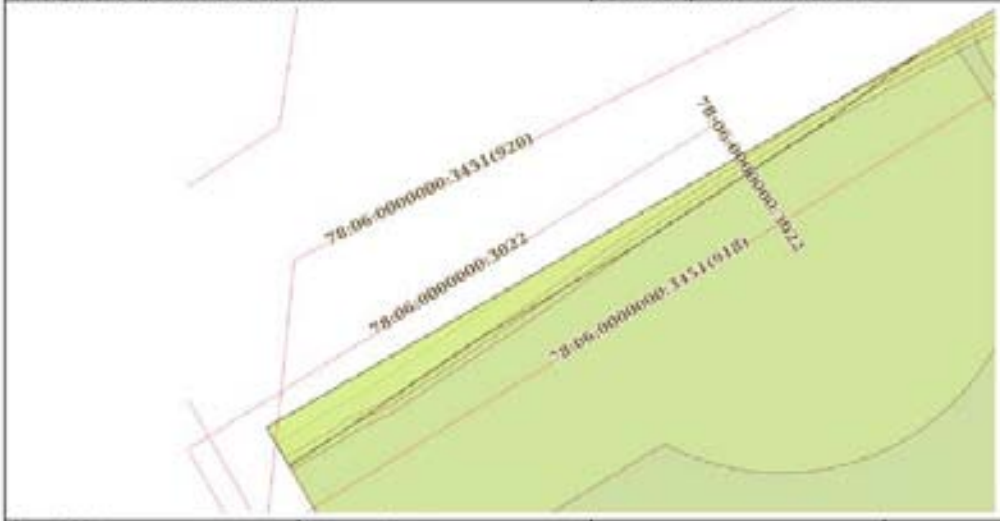


| Масштаб 1:90 | Условные обозначения: | | |
|---|---|---|---|

| Полное наименование должности | | Инициалы, фамилия |
|---|---|---|

Лист 48

| Земельный участок | | | |
|---|---|---|---|
| вид объекта недвижимости | | | |
| Лист № 9 раздела 4 | Всего листов раздела 4: 56 | Всего разделов: 8 | Всего листов выписки: 268 |
| 29.10.2024г. № КУВИ-001/2024-262328656 | | | |
| Кадастровый номер: | 78:06:0002006:3028 | | |

| План (чертеж, схема) части земельного участка | Учетный номер части: 78:06:0002006:3028/9 |
|---|---|

| Масштаб 1:200 | Условные обозначения: | | |
|---|---|---|---|

| | | |
|---|---|---|
| ВЕДУЩИЙ ИНЖЕНЕР-ГЕОДЕЗИСТ | | ИВАНОВА Ф.ДМИТРИЕВНА |

Лист 49

| Земельный участок | | | |
|---|---|---|---|
| вид объекта недвижимости | | | |
| Лист № 10 раздела 4 | Всего листов раздела 4: 56 | Всего разделов: 8 | Всего листов выписки: 268 |
| 29.10.2024г. № КУВИ-001/2024-262370696 | | | |
| Кадастровый номер: | 78:06:0002006:3028 | | |

| План (чертеж, схема) части земельного участка | Учетный номер части: 78:06:0002006:3028:10 |
|---|---|

| Масштаб 1:2000 | Условные обозначения: | | |
|---|---|---|---|

| | | |
|---|---|---|
| ПОЛНОЕ НАИМЕНОВАНИЕ ДОЛЖНОСТИ | ДОКУМЕНТ ПОДПИСАН ЭЛЕКТРОННОЙ ПОДПИСЬЮ Сертификат: Владелец: ФЕДЕРАЛЬНАЯ СЛУЖБА ГОСУДАРСТВЕННОЙ РЕГИСТРАЦИИ КАДАСТРА И КАРТОГРАФИИ Действителен: | ИНИЦИАЛЫ, ФАМИЛИЯ |

Лист 50

| Земельный участок | | | |
|---|---|---|---|
| вид объекта недвижимости | | | |
| Лист № 11 раздела 4 | Всего листов раздела 4: 56 | Всего разделов: 8 | Всего листов выписки: 268 |
| 29.10.2024г. № КУВИ-001/2024-262326656 | | | |
| Кадастровый номер: | 78:00:0002006:3028 | | |

| План (чертеж, схема) части земельного участка | Учетный номер части: 78:00:0002006:3028:11 |
|---|---|

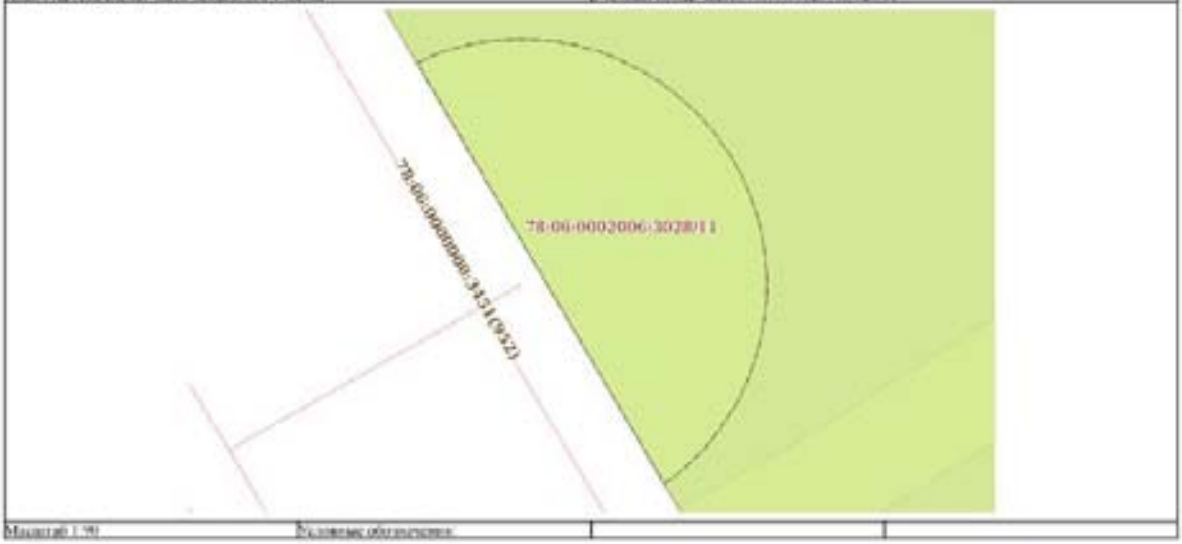


| Масштаб 1:50 | Условные обозначения: | | |
|---|---|---|---|

| | | |
|---|---|---|
| подпись уполномоченного должностного лица | | инициалы, фамилия |

Лист 51

| Земельный участок | | | |
|---|---|---|---|
| вид объекта недвижимости | | | |
| Лист № 12 раздела 4 | Всего листов раздела 4: 56 | Всего разделов: 8 | Всего листов выписки: 268 |
| 29.10.2024г. № КУВИ-001/2024-262525656 | | | |
| Кадастровый номер: | 78:06:0002006:3028 | | |

| План (чертеж, схема) части земельного участка | Учетный номер части: 78:06:0002006:3028:12 |
|---|---|

| Масштаб 1:200 | Условные обозначения: | | |
|---|---|---|---|

| | | |
|---|---|---|
| Полное наименование должности | | инициалы, фамилия |

Лист 52

| Земельный участок | | | |
|---|---|---|---|
| вид объекта недвижимости | | | |
| Лист № 13 раздела 4 | Всего листов раздела 4: 56 | Всего разделов: 8 | Всего листов выписки: 268 |
| 29.10.2024г. № КУВИ-001/2024-262372666 | | | |
| Кадастровый номер: | 78:06:0002006:3078 | | |

| План (чертеж, схема) части земельного участка | Учетный номер части: 78:06:0002006:3078:ЗУ1 |
|---|---|

| Масштаб 1:99 | Условные обозначения | | |
|---|---|---|---|

ДОКУМЕНТ ПОДПИСАН ЭЛЕКТРОННОЙ ПОДПИСЬЮ

| ПОЛНОЕ НАИМЕНОВАНИЕ ДОЛЖНОСТИ | | ИНИЦИАЛЫ, ФАМИЛИЯ |
|---|---|---|

Лист 53

| Земельный участок | | | |
|---|---|---|---|
| вид объекта недвижимости | | | |
| Лист № 14 раздела 4 | Всего листов раздела 4: 56 | Всего разделов: 8 | Всего листов выписки: 268 |
| 29.10.2024г. № КУВИ-001/2024-262329656 | | | |
| Кадастровый номер: | 78:06:0002006:3028 | | |

| Схема границ, сведения о части земельного участка | Учетный номер части: 78:06:0002006:3028:14 |
|---|---|

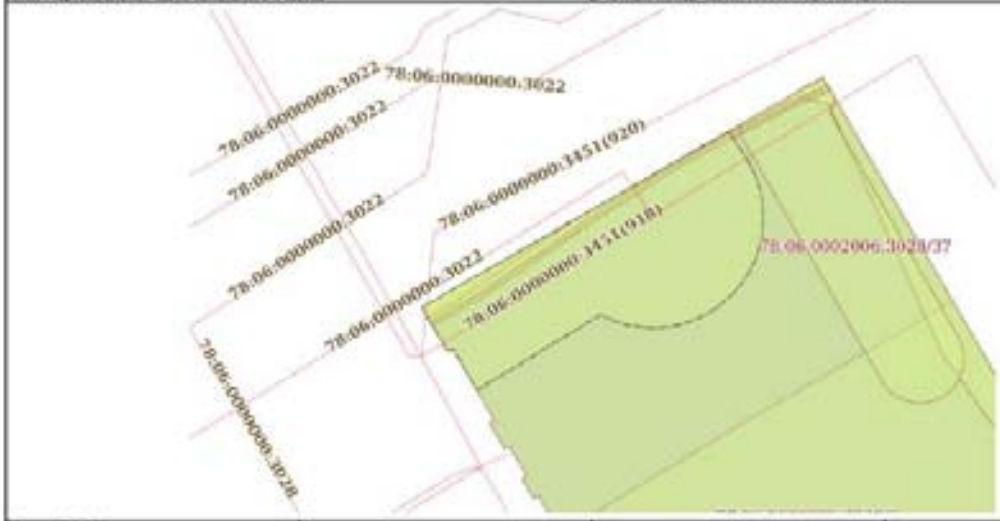


| Масштаб 1:500 | Условные обозначения: | | |
|---|---|---|---|

| ПОЛНОЕ НАИМЕНОВАНИЕ ДОЛЖНОСТИ | | ИНИЦИАЛЫ, ФАМИЛИЯ |
|---|---|---|

Лист 54

| Земельный участок | | | |
|---|---|---|---|
| вид объекта недвижимости | | | |
| Лист № 15 раздела 4 | Всего листов раздела 4: 56 | Всего разделов: 8 | Всего листов выписки: 268 |
| 29.10.2024г. № КУВИ-001/2024-262729656 | | | |
| Кадастровый номер: | 78:06:0002006:3028 | | |

| План (чертеж, схема) части земельного участка | Условный номер части: 78:06:0002006:3028:15 |
|---|---|

| Масштаб 1:500 | Условные обозначения | | |
|---|---|---|---|

| полное наименование должности | | инициалы, фамилия |
|---|---|---|

Лист 55

| Земельный участок | | | |
|---|---|---|---|
| вид объекта недвижимости | | | |
| Лист № 16 раздела 4 | Всего листов раздела 4: 56 | Всего разделов: 8 | Всего листов выписки: 268 |
| 29.10.2024г. № КУВИ-001/2024-262328656 | | | |
| Кадастровый номер: | 78:06:0002006:3028 | | |

План (чертеж, схема) части земельного участка | Учетный номер части: 78:06:0002006:3028/16

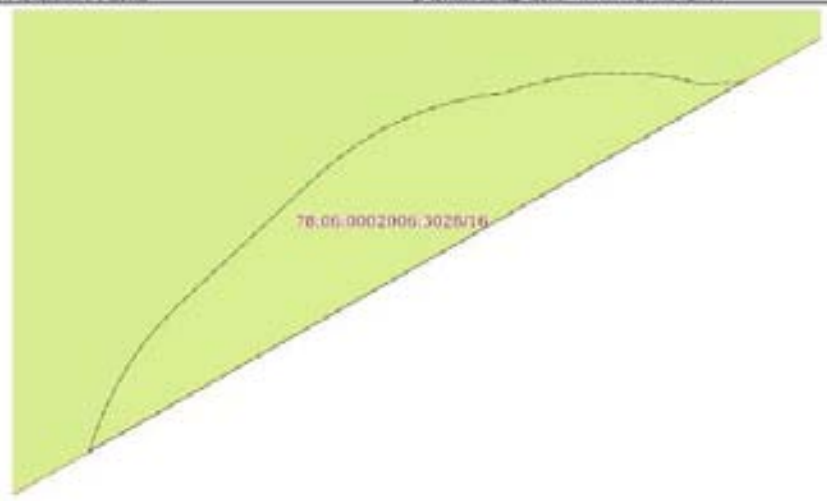


| Масштаб 1:70 | Условные обозначения | | |
|---|---|---|---|

| | | |
|---|---|---|
| ПОЛНОЕ НАИМЕНОВАНИЕ ДОЛЖНОСТИ | ДОКУМЕНТ ПОДПИСАН ... ФЕДЕРАЛЬНАЯ СЛУЖБА ГОСУДАРСТВЕННОЙ ... | ИНИЦИАЛЫ, ФАМИЛИЯ |

Лист 56

| Земельный участок | | | |
|---|---|---|---|
| вид объекта недвижимости | | | |
| Лист № 17 раздела 4 | Всего листов раздела 4: 56 | Всего разделов: 8 | Всего листов выписки: 268 |
| 29.10.2024г. № КУВИ-001/2024-262329036 | | | |
| Кадастровый номер: | 78:06:0000000:3028 | | |

| Схема (чертеж, план) части земельного участка | Учетный номер части: 78:06:0000000:3028:17 |
|---|---|

| Масштаб 1:40 | Условные обозначения: | | |
|---|---|---|---|

| | | |
|---|---|---|
| полное наименование должности | | инициалы, фамилия |

Лист 57

| Земельный участок<br>вид объекта недвижимости | | | |
|---|---|---|---|
| Лист № 18 раздела 4 | Всего листов раздела 4: 56 | Всего разделов: 6 | Всего листов выписки: 268 |
| 29.10.2024г. № КУВИ-001/2024-262528656 | | | |
| Кадастровый номер: | 78:06:0002006:3028 | | |

План (чертеж, схема) части земельного участка | Учетный номер части: 78:06:0002006:3028:1/1

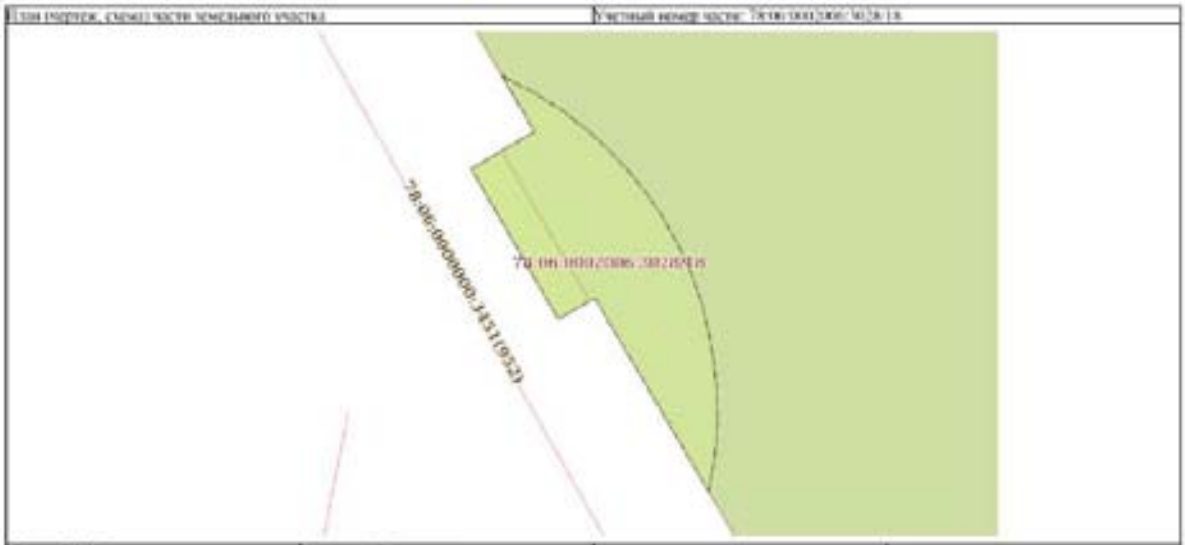


Масштаб 1:60 | Условные обозначения:

| полное наименование должности | | инициалы, фамилия |
|---|---|---|

Лист 59

| Земельный участок<br>вид объекта недвижимости | | | |
|---|---|---|---|
| Лист № 19 раздела 4 | Всего листов раздела 4: 56 | Всего разделов: 8 | Всего листов выписки: 268 |
| 29.10.2024г. № КУВИ-001/2024-262326656 | | | |
| Кадастровый номер: | 78:04:0002006:3028 | | |

| План (чертеж, схема) части земельного участка | Учетный номер части: 78:04:0002006:3028:19 |
|---|---|

| Масштаб 1:40 | Условные обозначения: | | |
|---|---|---|---|

| | | |
|---|---|---|
| подпись уполномоченного должностного лица | | инициалы, фамилия |

Лист 59

| Земельный участок |
| --- |
| или объекта недвижимости |

| Лист № 20 раздела 4 | Всего листов раздела 4: 56 | Всего разделов: 8 | Всего листов выписки: 268 |
| --- | --- | --- | --- |

29.10.2024г. № КУВИ-001/2024-262328656

| Кадастровый номер: | 78:06:0013006:1678 |
| --- | --- |

| План (чертеж, схема) части земельного участка | Условный номер части: 78:06:0013006:1678:ЗУ20 |
| --- | --- |

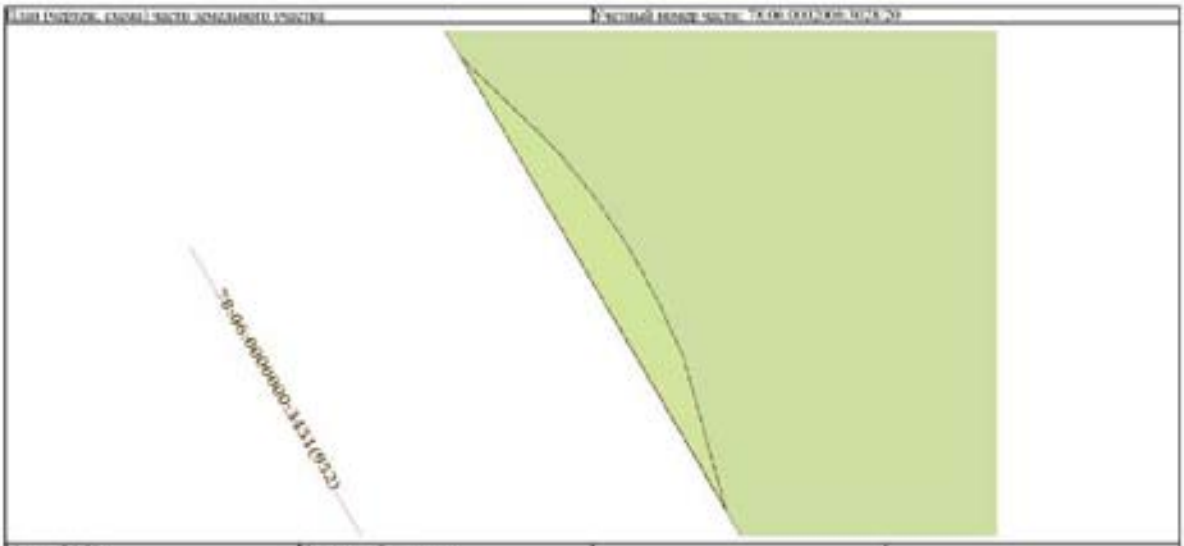


| Масштаб 1:750 | Условные обозначения: | | |
| --- | --- | --- | --- |

| | | |
| --- | --- | --- |
| должность уполномоченного должностного | ДОКУМЕНТ ПОДПИСАН ЭЛЕКТРОННОЙ ПОДПИСЬЮ Сертификат: [illegible] Владелец: ФЕДЕРАЛЬНАЯ СЛУЖБА ГОСУДАРСТВЕННОЙ РЕГИСТРАЦИИ КАДАСТРА И КАРТОГРАФИИ Действителен: [illegible] | инициалы, фамилия |

Лист 60

| Земельный участок | | | |
|---|---|---|---|
| вид объекта недвижимости | | | |
| Лист № 21 раздела 8 | Всего листов раздела 8: 56 | Всего разделов: 8 | Всего листов выписки: 268 |
| 29.10.2024г. № КУВИ-001/2024-262729656 | | | |
| Кадастровый номер: | 78:06:0002006:3028 | | |

План (чертеж, схема) части земельного участка | Условный номер части: 78:06:0002006:3028/21

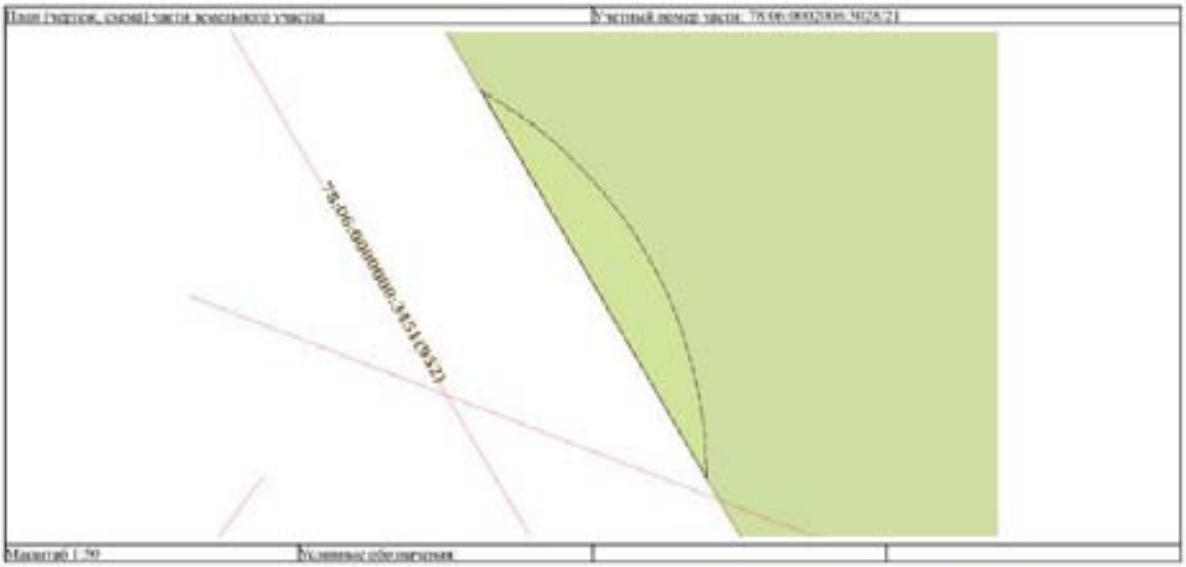


| Масштаб 1:50 | Условные обозначения | | |
|---|---|---|---|

| полное наименование должности | | инициалы, фамилия |
|---|---|---|

Лист 61

| Земельный участок<br>вид объекта недвижимости | | | |
|---|---|---|---|
| Лист № 22 раздела 4 | Всего листов раздела 4: 56 | Всего разделов: 6 | Всего листов выписки: 268 |
| 29.10.2024г. № КУВИ-001/2024-262528656 | | | |
| Кадастровый номер: | 78:00:0002006:3028 | | |

План (чертеж, схема) части земельного участка | Учетный номер части: 78:00:0002006:3028:22

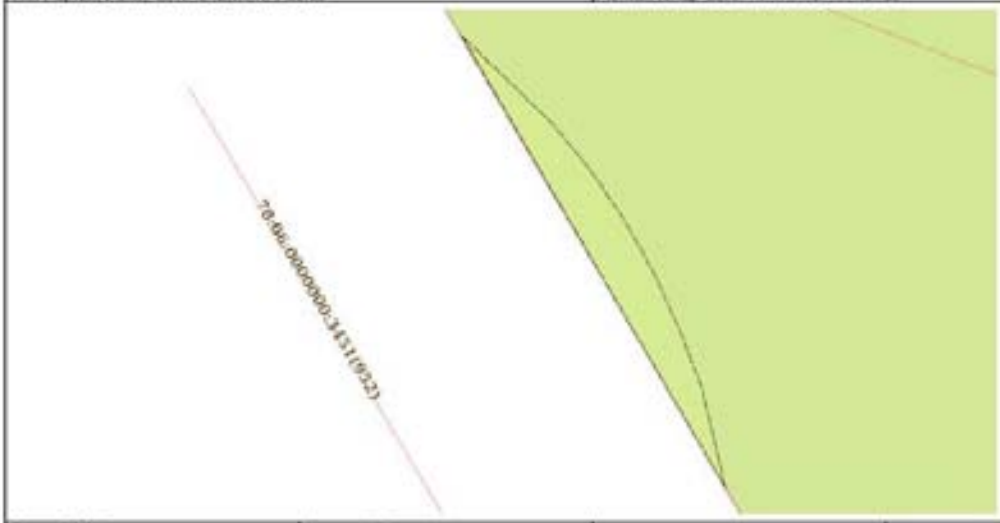


| Масштаб 1:750 | Условные обозначения: | | |
|---|---|---|---|

| полное наименование должности | | инициалы, фамилия |
|---|---|---|

Лист 62

| Земельный участок |
| --- |
| вид объекта недвижимости |

| Лист № 23 раздела 4 | Всего листов раздела 4: 56 | Всего разделов: 8 | Всего листов выписки: 268 |
| --- | --- | --- | --- |

29.10.2024г. № КУВИ-001/2024-252329655

Кадастровый номер: 78:06:0002003:3028

План (чертеж, схема) части земельного участка

Учетный номер части: 78:06:0002006:3028:2/1

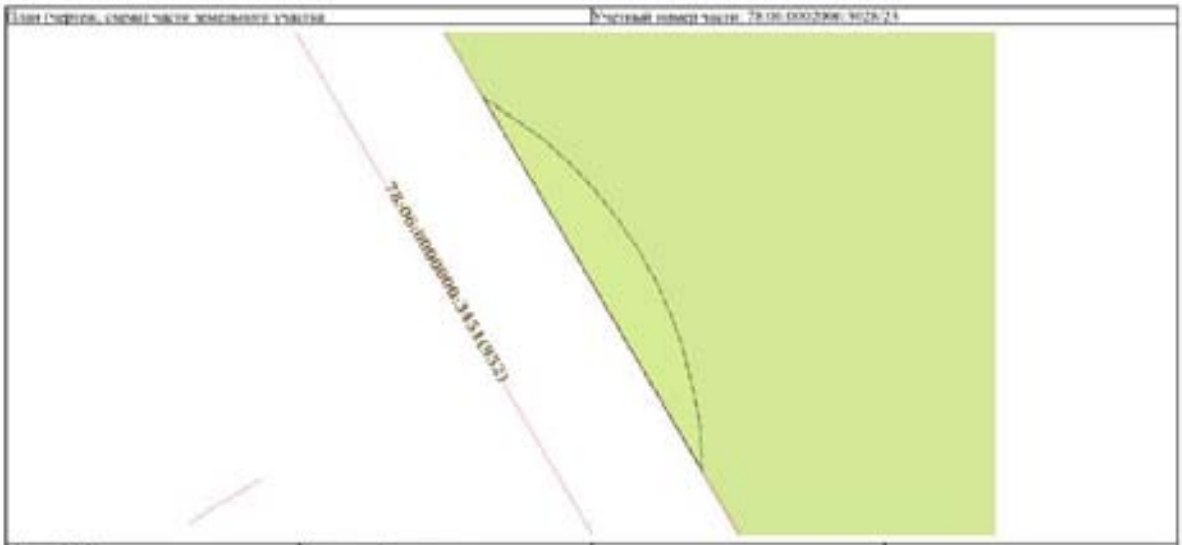


Масштаб 1:50

Условные обозначения

| ПОЛНОЕ НАИМЕНОВАНИЕ ДОЛЖНОСТИ | | ИНИЦИАЛЫ, ФАМИЛИЯ |
| --- | --- | --- |

Лист 65

| Земельный участок | | | |
|---|---|---|---|
| вид объекта недвижимости | | | |
| Лист № 24 раздела 4 | Всего листов раздела 4: 56 | Всего разделов: 8 | Всего листов выписки: 268 |
| 29.10.2024г. № КУВИ-001/2024-262326656 | | | |
| Кадастровый номер: | 78:06:0002006:3028 | | |

| План (чертеж, схема) части земельного участка | Условный номер части: 78:06:0002006:3028:24 |
|---|---|

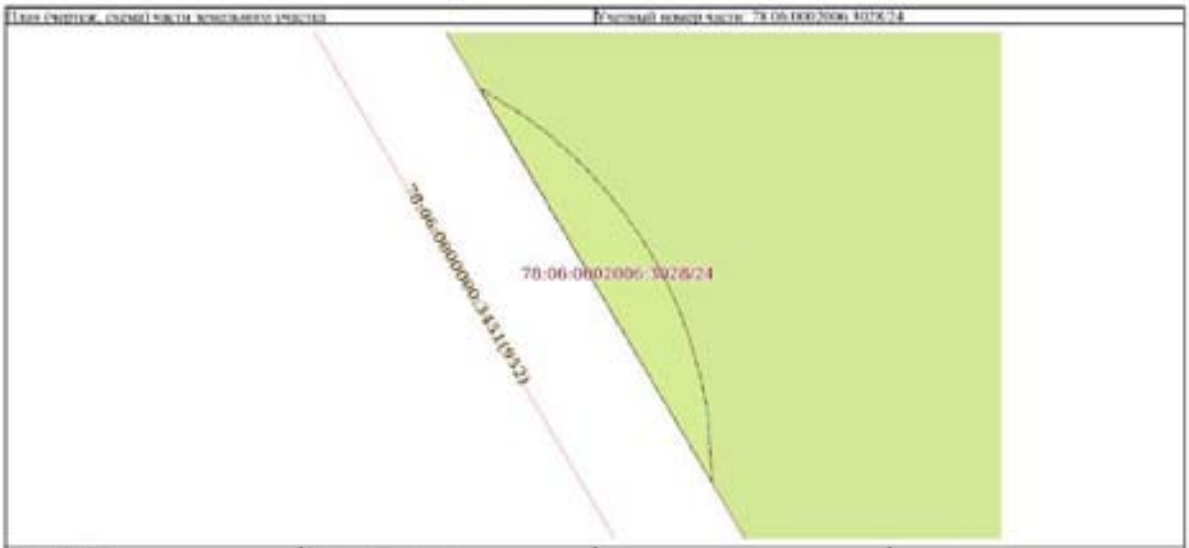


| Масштаб 1:50 | Условные обозначения: | | |
|---|---|---|---|

| | | |
|---|---|---|
| должность уполномоченного лица | ДОКУМЕНТ ПОДПИСАН ЭЛЕКТРОННОЙ ПОДПИСЬЮ | инициалы, фамилия |

Лист 04

| Земельный участок | | | |
|---|---|---|---|
| вид объекта недвижимости | | | |
| Лист № 25 раздела 4 | Всего листов раздела 4: 56 | Всего разделов: 8 | Всего листов выписки: 368 |
| 29.10.2024г. № КУВИ-001/2024-262326656 | | | |
| Кадастровый квартал: | 78:06:0002006:3028 | | |

| План (чертеж, схема) части земельного участка | Условный номер части: 78:06:0002006:3028:25 |
|---|---|

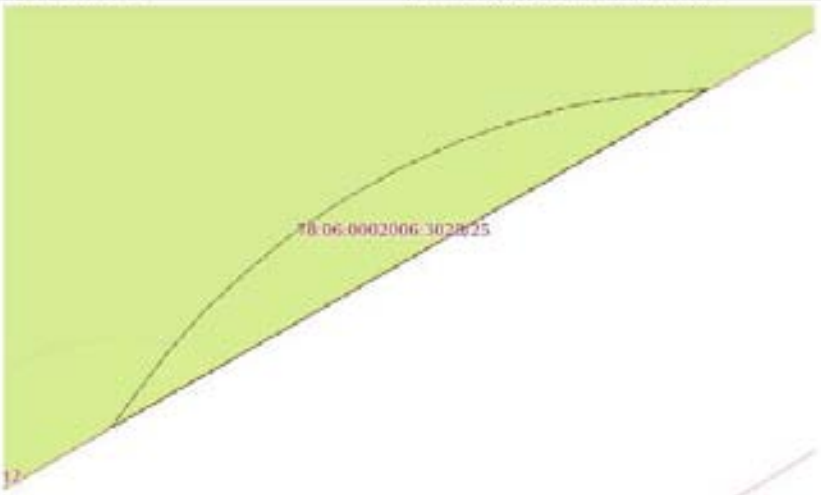


| Масштаб 1:30 | Условные обозначения: | | |
|---|---|---|---|

| | | |
|---|---|---|
| | ДОКУМЕНТ ПОДПИСАН ЭЛЕКТРОННОЙ ПОДПИСЬЮ | |
| полное наименование должности | Сертификат: [illegible] Владелец: ФЕДЕРАЛЬНАЯ СЛУЖБА ГОСУДАРСТВЕННОЙ РЕГИСТРАЦИИ, КАДАСТРА И КАРТОГРАФИИ Действителен: с [illegible] по [illegible] | инициалы, фамилия |

Лист 18

| Земельный участок<br>вид объекта недвижимости | | | |
|---|---|---|---|
| Лист № 26 раздела 4 | Всего листов раздела 4: 56 | Всего разделов: 9 | Всего листов выписки: 268 |

29.10.2024г. № КУВИ-001/2024-265536656

| Кадастровый номер: | 78:06:0002006:3078 |
|---|---|

| План (чертеж, схема) части земельного участка | Условный номер части: 78:06:0002006:3078/28 |
|---|---|

| Масштаб 1:700 | Условные обозначения | | |
|---|---|---|---|

| | | |
|---|---|---|
| ПОЛНОЕ НАИМЕНОВАНИЕ ДОЛЖНОСТИ | | ИНИЦИАЛЫ, ФАМИЛИЯ |

Лист 06

| Земельный участок |
|---|
| вид объекта недвижимости |

| Лист № 27 раздела 4 | Всего листов раздела 4: 56 | Всего разделов: 8 | Всего листов выписки: 268 |
|---|---|---|---|

| 29.10.2024г. № КУВИ-001/2024-262328656 | |
|---|---|
| Кадастровый номер: | 78:06:0002006:3028 |

| План (чертеж, схема) части земельного участка | Учетный номер части: 78:06:0002006:3028/27 |
|---|---|

| Масштаб 1:200 | Условные обозначения: | | |
|---|---|---|---|

| | | |
|---|---|---|
| полное наименование должности | | инициалы, фамилия |

Лист 67

| Земельный участок<br>вид объекта недвижимости | | | |
|---|---|---|---|
| Лист № 29 раздела 4 | Всего листов раздела 4: 56 | Всего разделов: 8 | Всего листов выписки: 268 |
| 29.10.2024г. № КУВИ-001/2024-262328654 | | | |
| Кадастровый номер: | 78:06:0002006:3078 | | |

| План (чертеж, схема) части земельного участка | Условный номер части: 78:06:0002006:3078:ЗУ8 |
|---|---|

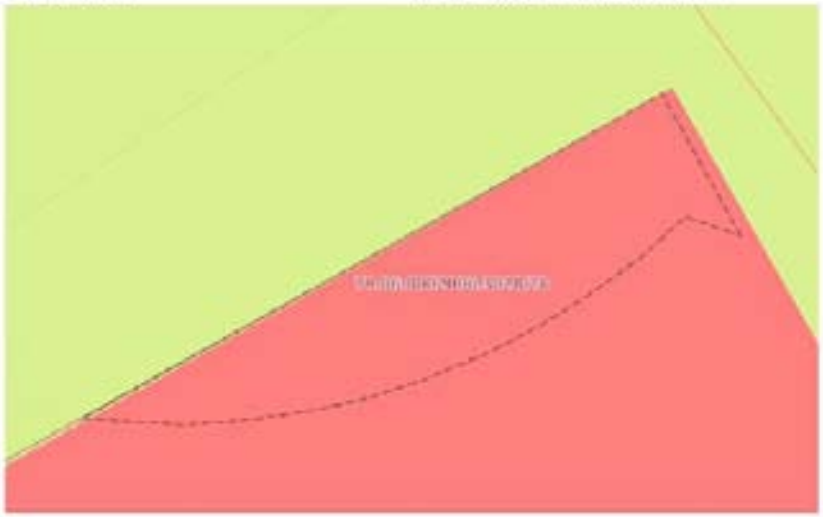

| Масштаб 1:750 | Условные обозначения: | | |
|---|---|---|---|

| должность уполномоченного должностного лица органа, осуществляющего государственный кадастровый учет | | инициалы, фамилия |
|---|---|---|

Лист 60

| Земельный участок<br>или объекта недвижимости | | | |
|---|---|---|---|
| Лист № 27 раздела 8 | Всего листов раздела 8: 56 | Всего разделов: 8 | Всего листов выписки: 268 |
| 29.10.2024г. № КУВИ-001/2024-262328656 | | | |
| Кадастровый номер: | 78:06:0002006:3028 | | |

| План (чертеж, схема) части земельного участка | Учетный номер части: 78:06:0002006:3028:29 |
|---|---|
| 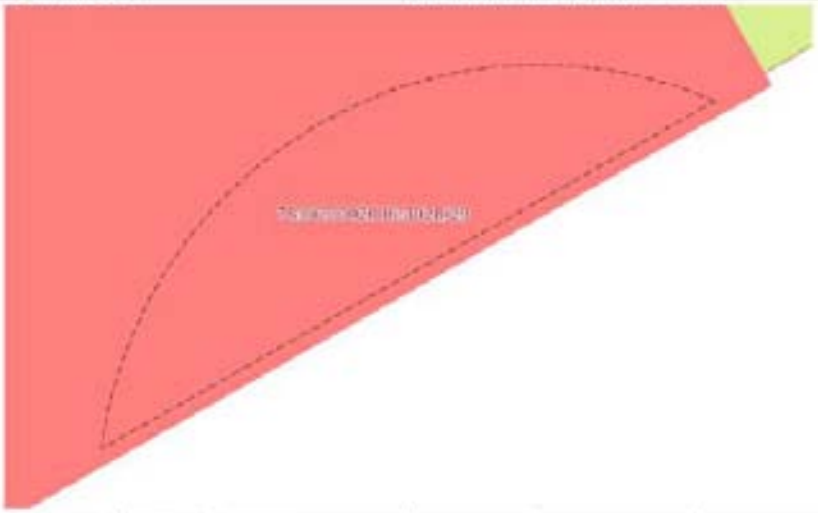 | |
| Масштаб 1:50 | Условные обозначения: |

| ДОКУМЕНТ ПОДПИСАН ЭЛЕКТРОННОЙ ПОДПИСЬЮ<br>Сертификат: [illegible]<br>Владелец: ФЕДЕРАЛЬНАЯ СЛУЖБА ГОСУДАРСТВЕННОЙ РЕГИСТРАЦИИ, КАДАСТРА И КАРТОГРАФИИ<br>Действителен: с [illegible] по [illegible] | |
|---|---|
| полное наименование должности | инициалы, фамилия |

Лист 69

| Земельный участок | | | |
|---|---|---|---|
| вид объекта недвижимости | | | |
| Лист № 30 раздела 4 | Всего листов раздела 4: 56 | Всего разделов: 8 | Всего листов выписки: 268 |
| 29.10.2024г. № КУВИ-001/2024-262378656 | | | |
| Кадастровый номер: | 78:06:0002006:3028 | | |

План (чертеж, схема) части земельного участка | Учетный номер части: 78:06:0002006:3028:ЗУ1

Масштаб 1:900 | Условные обозначения

| | | |
|---|---|---|
| должность уполномоченного должностного лица | ДОКУМЕНТ ПОДПИСАН ЭЛЕКТРОННОЙ ПОДПИСЬЮ | инициалы, фамилия |

Лист 70

| Земельный участок |
| --- |
| вид объекта недвижимости |

| Лист № 31 раздела 4 | Всего листов раздела 4: 56 | Всего разделов: 6 | Всего листов выписки: 266 |
| --- | --- | --- | --- |

| 29.10.2024г. № КУВИ-001/2024-262332665 | |
| --- | --- |
| Кадастровый номер: | 78:06:0002006:3028 |

| План (чертеж, схема) части земельного участка | Учетный номер части: 29:10:000000:3028:31 |
| --- | --- |

| Масштаб 1:4000 | Условные обозначения | | |
| --- | --- | --- | --- |

| | | |
| --- | --- | --- |
| ПОЛНОЕ НАИМЕНОВАНИЕ ДОЛЖНОСТИ | | ИНИЦИАЛЫ, ФАМИЛИЯ |

Лист 71

| Земельный участок<br>вид объекта недвижимости | | | |
|---|---|---|---|
| Лист № 32 раздела 4 | Всего листов раздела 4: 56 | Всего разделов: 6 | Всего листов выписки: 266 |
| 29.10.2024г. № КУВИ-001/2024-262332665 | | | |
| Кадастровый номер: | 78:06:0002006:3028 | | |

| План (чертеж, схема) части земельного участка | Учетный номер части: 78:06:0002006:3028:32 |
|---|---|

| Масштаб 1:600 | Условные обозначения | | |
|---|---|---|---|

| | | |
|---|---|---|
| ПОЛНОЕ НАИМЕНОВАНИЕ ДОЛЖНОСТИ | | ИНИЦИАЛЫ, ФАМИЛИЯ |

Лист 72

| Земельный участок | | | |
|---|---|---|---|
| вид объекта недвижимости | | | |
| Лист № 33 раздела 4 | Всего листов раздела 4: 50 | Всего разделов: 8 | Всего листов выписки: 268 |
| 29.10.2024г. № КУВИ-001/2024-252328636 | | | |
| Кадастровый номер: | 78:06:0002006:3028 | | |

План (чертеж, схема) части земельного участка | Условный номер части: 78:06:0002006:3028:33

| Масштаб 1:200 | Условные обозначения | | |
|---|---|---|---|

ДОКУМЕНТ ПОДПИСАН ЭЛЕКТРОННОЙ ПОДПИСЬЮ

| | | |
|---|---|---|
| ПОЛНОЕ НАИМЕНОВАНИЕ ДОЛЖНОСТИ | | ИНИЦИАЛЫ, ФАМИЛИЯ |

Лист 73

| Земельный участок | | | |
|---|---|---|---|
| вид объекта недвижимости | | | |
| Лист № 94 раздела 4 | Всего листов раздела 4: 56 | Всего разделов: 8 | Всего листов выписки: 268 |
| 29.10.2024г. № КУВИ-001/2024-262329856 | | | |
| Кадастровый номер: | 78:06:0002006:3028 | | |

План (чертеж, схема) части земельного участка | Условный номер части: 78:06:0002006:3028/34

| Масштаб 1:700 | Условные обозначения | | |
|---|---|---|---|

| | | |
|---|---|---|
| ПОЛНОЕ НАИМЕНОВАНИЕ ДОЛЖНОСТИ | | ИНИЦИАЛЫ, ФАМИЛИЯ |

Лист 74

| Земельный участок |
| --- |
| вид объекта недвижимости |

| Лист № 35 раздела 4 | Всего листов раздела 4: 56 | Всего разделов: 8 | Всего листов выписки: 268 |
| --- | --- | --- | --- |

| 29.10.2024г. № КУВИ-001/2024-262529656 | |
| --- | --- |
| Кадастровый номер: | 78:06:0002006:1028 |

| План (чертеж, схема) части земельного участка | Условный номер части: 78:06:0002006:1028:ЗУ1 |
| --- | --- |

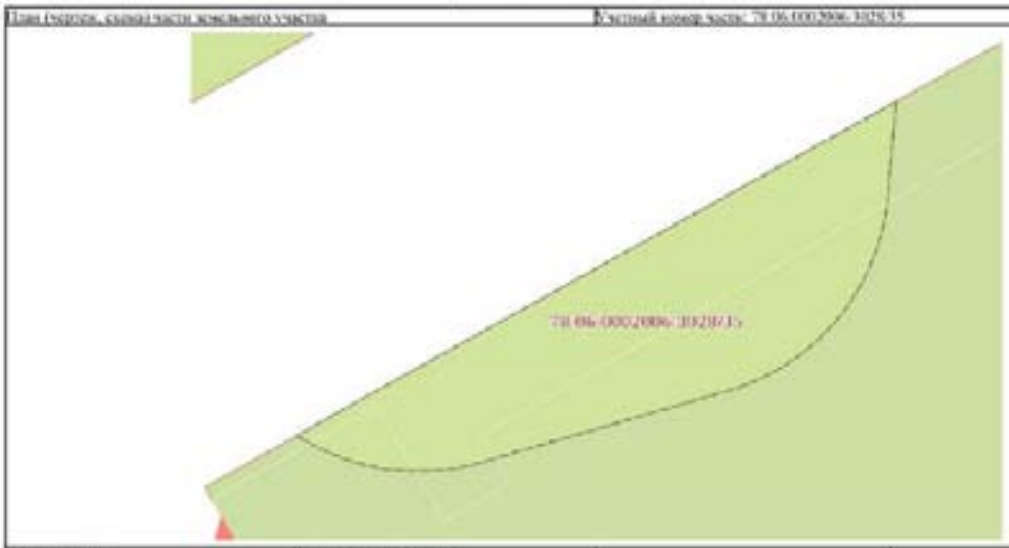


| Масштаб 1:700 | Условные обозначения | | |
| --- | --- | --- | --- |

| | | |
| --- | --- | --- |
| ПОЛНОЕ НАИМЕНОВАНИЕ ДОЛЖНОСТИ | | ИНИЦИАЛЫ, ФАМИЛИЯ |

Лист 72

| Земельный участок<br>вид объекта недвижимости | | | |
|---|---|---|---|
| Лист № 36 раздела 4 | Всего листов раздела 4: 56 | Всего разделов: 8 | Всего листов выписки: 268 |
| 29.10.2024г. № ЮУВИ-001/2024-262728656 | | | |
| Кадастровый номер: | 78:06:0002006:3028 | | |

| План (чертеж, схема) части земельного участка | Условный номер части: 78:06:0002006:3028:ЗУ6 |
|---|---|

| Масштаб 1:200 | Условные обозначения | | |
|---|---|---|---|

| | | |
|---|---|---|
| полное наименование должности | | инициалы, фамилия |

Лист 76

| Земельный участок |
| --- |
| вид объекта недвижимости |

| Лист № 37 раздела 4 | Всего листов раздела 4: 56 | Всего разделов: 6 | Всего листов выписки: 268 |
| --- | --- | --- | --- |

29.10.2024г. № КУВИ-001/2024-262326656

| Кадастровый номер | 78:06:0002006:3028 |
| --- | --- |

План (чертеж, схема) части земельного участка | Учетный номер части: 78:06:0002006:3028/37

Масштаб 1:500 | Условные обозначения:

| | | |
| --- | --- | --- |
| ПОЛНОЕ НАИМЕНОВАНИЕ ДОЛЖНОСТИ | | ИНИЦИАЛЫ, ФАМИЛИЯ |

Лист 77

| Земельный участок<br>вид объекта недвижимости | | | |
|---|---|---|---|
| Лист № 38 раздела 4 | Всего листов раздела 4: 56 | Всего разделов: 5 | Всего листов выписки: 266 |
| 29.10.2024г. № КУВИ-001/2024-262526656 | | | |
| Кадастровый номер: | 78:06:0002006:3028 | | |

План (чертеж, схема) части земельного участка | Условный номер части: 78:06:0002006:3028/10

| Масштаб 1:500 | Условные обозначения: | | |
|---|---|---|---|

| | | |
|---|---|---|
| полное наименование должности | | инициалы, фамилия |

Лист 78

| Земельный участок<br>или объекта недвижимости | | | |
|---|---|---|---|
| Лист № 93 раздела 4 | Всего листов раздела 4: 56 | Всего разделов: 8 | Всего листов выписки: 268 |
| 29.10.2024г. № КУВИ-001/2024-202328656 | | | |
| Кадастровый номер: | 78:06:0013006:1078 | | |

| План (чертеж, схема) части земельного участка | Условный номер части: 78:06:0013006:1078:39 |
|---|---|

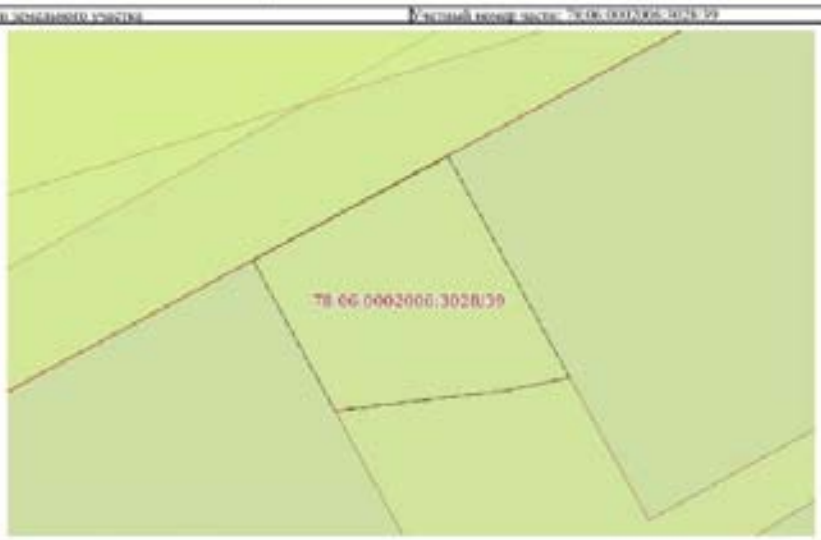


| Масштаб 1:20 | Условные обозначения | | |
|---|---|---|---|

| | | |
|---|---|---|
| ПОЛНОЕ НАИМЕНОВАНИЕ ДОЛЖНОСТИ | ДОКУМЕНТ ПОДПИСАН ЭЛЕКТРОННОЙ ПОДПИСЬЮ<br>Сертификат: [illegible]<br>Владелец: ФЕДЕРАЛЬНАЯ СЛУЖБА ГОСУДАРСТВЕННОЙ РЕГИСТРАЦИИ, КАДАСТРА И КАРТОГРАФИИ<br>Действителен: [illegible] | ИНИЦИАЛЫ, ФАМИЛИЯ |

Лист 79

| Земельный участок<br>вид объекта недвижимости | | | |
|---|---|---|---|
| Лист № 40 раздела 4 | Всего листов раздела 4: 56 | Всего разделов: 8 | Всего листов выписки: 268 |
| 29.10.2024г. № КУВИ-6001/2024-262572666 | | | |
| Кадастровый номер: | 78:06:0002006:3020 | | |

| План (чертеж, схема) части земельного участка | Учетный номер части: 78:06:0002006:3020:40 |
|---|---|

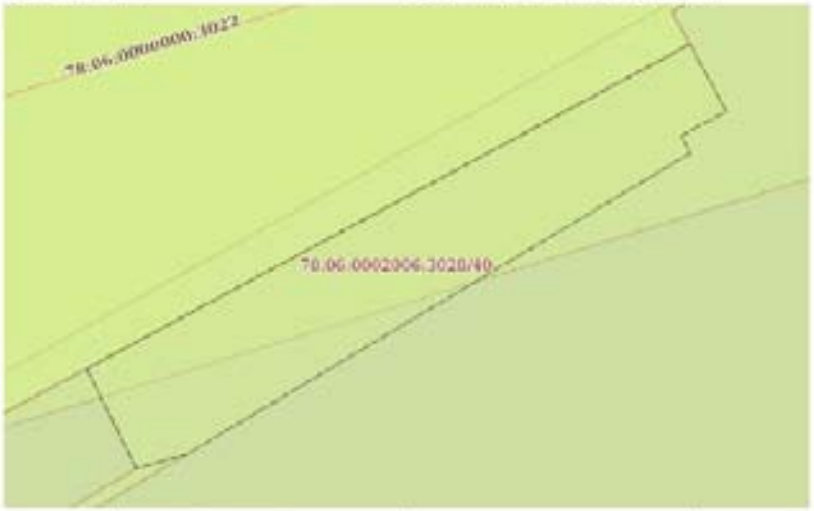


| Масштаб 1:79 | Условные обозначения | | |
|---|---|---|---|

| | | |
|---|---|---|
| ПОЛНОЕ НАИМЕНОВАНИЕ ДОЛЖНОСТИ | ДОКУМЕНТ ПОДПИСАН УСИЛЕННОЙ КВАЛИФИЦИРОВАННОЙ ЭЛЕКТРОННОЙ ПОДПИСЬЮ<br>Сертификат: [illegible]<br>Владелец: ФЕДЕРАЛЬНАЯ СЛУЖБА ГОСУДАРСТВЕННОЙ РЕГИСТРАЦИИ, КАДАСТРА И КАРТОГРАФИИ<br>Действителен с [illegible] по [illegible] | ИНИЦИАЛЫ, ФАМИЛИЯ |

Лист 80

| Земельный участок | | | |
|---|---|---|---|
| вид объекта недвижимости | | | |
| Лист № 43 раздела 4 | Всего листов раздела 4: 96 | Всего разделов: 6 | Всего листов выписки: 268 |
| 29.10.2024г. № КУВИ-001/2024-262720656 | | | |
| Кадастровый номер: | 78:06:0002006:3028 | | |
| План (чертеж, схема) части земельного участка | | Учетный номер части: 78:06:0002006:3028:43 | |

| Масштаб 1:3000 | Условные обозначения: | | |
|---|---|---|---|
| | | | |
| ПОЛНОЕ НАИМЕНОВАНИЕ ДОЛЖНОСТИ | | | ИНИЦИАЛЫ, ФАМИЛИЯ |

Лист 81

| Земельный участок | | | |
|---|---|---|---|
| вид объекта недвижимости | | | |
| Лист № 47 раздела 4 | Всего листов раздела 4: 56 | Всего разделов: 6 | Всего листов выписки: 268 |

79:10:2024г. № КУВИ-001/2024-267332656

| | |
|---|---|
| Кадастровый номер: | 78:06:0002006:3028 |

План (чертеж, схема) части земельного участка | Учетный номер части: 78:06:0002006:3028:42

Масштаб 1:2000 | Условные обозначения

| | | |
|---|---|---|
| полное наименование должности | ДОКУМЕНТ ПОДПИСАН ЭЛЕКТРОННОЙ ПОДПИСЬЮ Сертификат: [illegible] Владелец: ФЕДЕРАЛЬНАЯ СЛУЖБА ГОСУДАРСТВЕННОЙ РЕГИСТРАЦИИ КАДАСТРА И КАРТОГРАФИИ Действителен с [illegible] по [illegible] | инициалы, фамилия |

Лист 82

| Земельный участок | | | |
|---|---|---|---|
| вид объекта недвижимости | | | |
| Лист № 43 раздела 4 | Всего листов раздела 4: 56 | Всего разделов: 6 | Всего листов выписки: 266 |
| 29.10.2024г. № КУВИ-001/2024-262332665 | | | |
| Кадастровый номер: | 78:06:0002006:3028 | | |

| План (чертеж, схема) части земельного участка | Учетный номер части: 78:06:0002006:3028:43 |
|---|---|

| Масштаб 1:4000 | Условные обозначения | | |
|---|---|---|---|

| | | |
|---|---|---|
| ПОЛНОЕ НАИМЕНОВАНИЕ ДОЛЖНОСТИ | | ИНИЦИАЛЫ, ФАМИЛИЯ |

Лист 83

| Земельный участок | | | |
|---|---|---|---|
| вид объекта недвижимости | | | |
| Лист № 44 раздела 4 | Всего листов раздела 4: 56 | Всего разделов: 8 | Всего листов выписки: 268 |
| 29.10.2024г. № КУВИ-001/2024-262329656 | | | |
| Кадастровый номер: | 78:06:0002006:3028 | | |

План (чертеж, схема) части земельного участка | Учетный номер части: 78:06:0002006:3028:44

Масштаб 1:2000 | Условные обозначения:

| | | |
|---|---|---|
| должность уполномоченного должностного лица органа, осуществляющего ведение государственного кадастра недвижимости | | инициалы, фамилия |

Лист 32

| Земельный участок | | | |
|---|---|---|---|
| вид объекта недвижимости | | | |
| Лист № 45 раздела 4 | Всего листов раздела 4: 56 | Всего разделов: 6 | Всего листов выписки: 268 |
| 29.10.2024г. № КУВИ-001/2024-262328656 | | | |
| Кадастровый номер: | 78:06:0003006:3028 | | |

План (чертеж, схема) части земельного участка | Учетный номер части: 78:06:0003006:3028:45

Лист 85

| Земельный участок | | | |
|---|---|---|---|
| вид объекта недвижимости | | | |
| Лист № 46 раздела 4 | Всего листов раздела 4: 56 | Всего разделов: 6 | Всего листов выписки: 268 |
| 29.10.2024г. № КУВИ-001/2024-263726656 | | | |
| Кадастровый номер: | 78:06:0002001:3029 | | |

План (чертеж, схема) части земельного участка | Учетный номер части: 78:06:0002001:3029:46

| Масштаб 1:500 | Условные обозначения: | | |
|---|---|---|---|

| | | |
|---|---|---|
| полное наименование должности | | инициалы, фамилия |

Лист 86

| Земельный участок<br>вид объекта недвижимости | | | |
|---|---|---|---|
| Лист № 47 раздела 4 | Всего листов раздела 4: 56 | Всего разделов: 8 | Всего листов выписки: 268 |
| 29.10.2024г. № КУВИ-001/2024-262528656 | | | |
| Кадастровый номер: | 78:06:0002006:3028 | | |

План (чертеж, схема) части земельного участка | Участок вошел частях: 78:06:0002006:3028:47

| Масштаб 1:500 | Условные обозначения: | | |
|---|---|---|---|

| | | |
|---|---|---|
| полное наименование должности | ДОКУМЕНТ ПОДПИСАН ЭЛЕКТРОННОЙ ПОДПИСЬЮ<br>Сертификат: [illegible]<br>Владелец: ФЕДЕРАЛЬНАЯ СЛУЖБА ГОСУДАРСТВЕННОЙ РЕГИСТРАЦИИ КАДАСТРА И КАРТОГРАФИИ<br>Действителен: с 03.09.2024 по 26.11.2025 | инициалы, фамилия |

Лист 87

| Земельный участок | | | |
|---|---|---|---|
| вид объекта недвижимости | | | |
| Лист № 48 раздела 4 | Всего листов раздела 4: 56 | Всего разделов: 5 | Всего листов выписки: 269 |
| 29.10.2024г. № КУВИ-001/2024-263328656 | | | |
| Кадастровый номер: | 78:06:0002006:3028 | | |

План (чертеж, схема) части земельного участка | Условный номер части: 78:06:0002006:3028:48

78:06:0002006:3028
78:06:0002006:3028/45
78:06:0002006:3028:48
78:06:0002006:3028:ЗУ1
78:06:0002006:3028:ЗУ2
Лист 88

| Земельный участок | | | |
|---|---|---|---|
| вид объекта недвижимости | | | |
| Лист № 89 раздела 4 | Всего листов раздела 4: 56 | Всего разделов: 9 | Всего листов выписки: 260 |
| 29.10.2024г. № КУВИ-001/2024-262928686 | | | |
| Кадастровый номер: | 78:06:0002006:3028 | | |

План (чертеж, схема) части земельного участка | Учетный номер части: 78:06:0002006:3028:ЗУ1

Масштаб 1:900 | Условные обозначения

| полное наименование должности | | инициалы, фамилия |
|---|---|---|

Лист 89

| Земельный участок<br>вид объекта недвижимости | | | |
|---|---|---|---|
| Лист № 50 раздела 4 | Всего листов раздела 4: 56 | Всего разделов: 8 | Всего листов выписки: 268 |
| 29.10.2024г. № КУВИ-001/2024-262528656 | | | |
| Кадастровый номер: | 78:06:0002006:3028 | | |

| План (чертеж, схема) части земельного участка | Учетный номер части: 78:06:0002006:3028:52 |
|---|---|

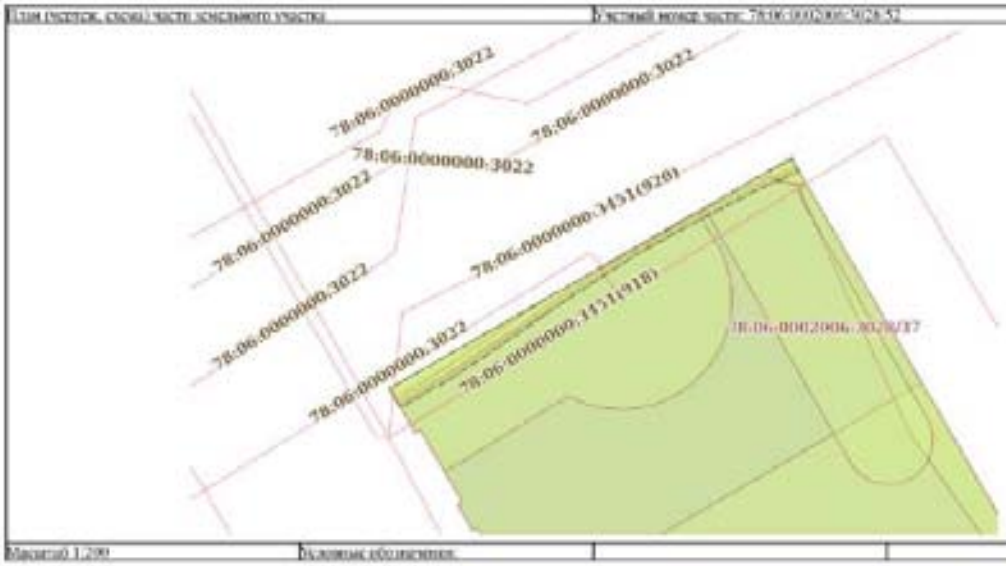


| Масштаб 1:200 | Условные обозначения | | |
|---|---|---|---|

| | | |
|---|---|---|
| полное наименование должности | ДОКУМЕНТ ПОДПИСАН ЭЛЕКТРОННОЙ ПОДПИСЬЮ<br>Сертификат: [illegible]<br>Владелец: ФЕДЕРАЛЬНАЯ СЛУЖБА ГОСУДАРСТВЕННОЙ РЕГИСТРАЦИИ КАДАСТРА И КАРТОГРАФИИ<br>Действителен: с 12.09.2024 по 30.09.2025 | инициалы, фамилия |

Лист 90

| Земельный участок | | | |
|---|---|---|---|
| вид объекта недвижимости | | | |
| Лист № 51 раздела 4 | Всего листов раздела 4: 56 | Всего разделов: 8 | Всего листов выписки: 268 |
| 29.10.2024г. № КУВИ-001/2024-262378656 | | | |
| Кадастровый номер: | 78:06:0002006:3028 | | |

План (чертеж, схема) части земельного участка | № части: 78:06:0002006:3028:53

| Масштаб: 1:200 | Условные обозначения: | | |
|---|---|---|---|

| | | |
|---|---|---|
| полное наименование должности | | инициалы, фамилия |

Лист 01

| Земельный участок | | | |
|---|---|---|---|
| вид объекта недвижимости | | | |
| Лист № 52 раздела 4 | Всего листов раздела 4: 56 | Всего разделов: 6 | Всего листов выписки: 268 |
| 29.10.2024г. № КУВИ-001/2024-202328656 | | | |
| Кадастровый номер: | 78:06:0002006:3028 | | |

План (чертеж, схема) части земельного участка | Учетный номер части: 78:06:0002006:3028:ЗУ1

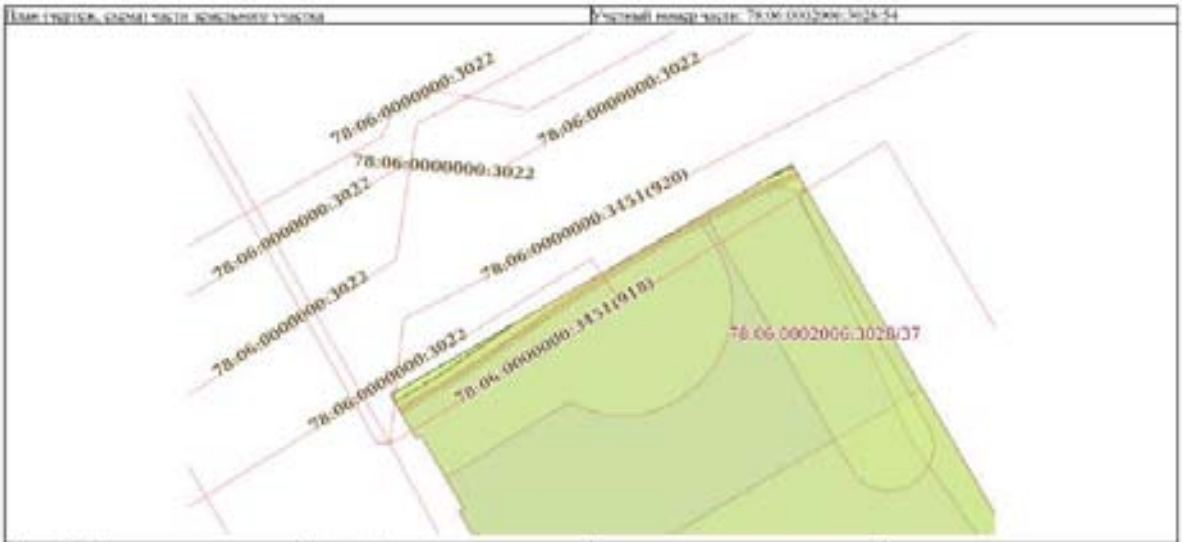


Масштаб 1:200 | Условные обозначения:

| | | |
|---|---|---|
| полное наименование должности | | инициалы, фамилия |

Лист 92

| Земельный участок | | | |
|---|---|---|---|
| вид объекта недвижимости | | | |
| Лист № 53 раздела 4 | Всего листов раздела 4: 56 | Всего разделов: 8 | Всего листов выписки: 268 |
| 29.10.2024г. № КУВИ-001/2024-262328656 | | | |
| Кадастровый номер: | 78:06:0002006:3028 | | |

План (чертеж, схема) части земельного участка | Учетный номер части: 78:06:0002006:3028:55

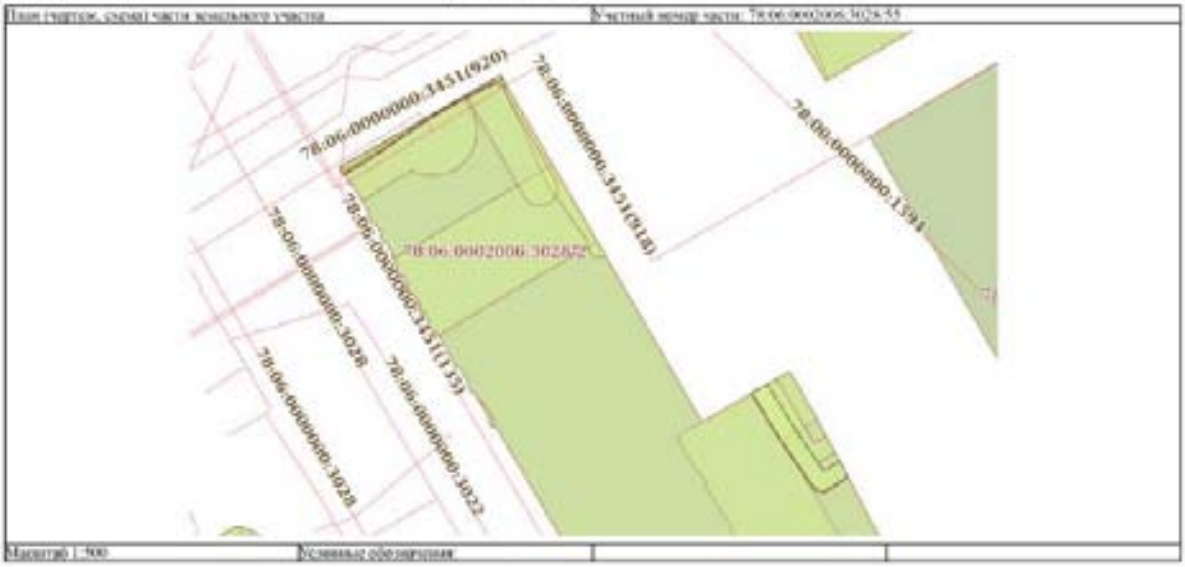


Масштаб 1:900 | Условные обозначения

| | | |
|---|---|---|
| ТОЛЬКО ИЗГРАНИЧЕННЫЕ ЗОТЫЮСТЫ | | ИНТЕРЕСЫ, ОДЕЛЕТЫ |

Лист 93

| Земельный участок | | | |
|---|---|---|---|
| вид объекта недвижимости | | | |
| Лист № 54 раздела 4 | Всего листов раздела 4: 56 | Всего разделов: 8 | Всего листов выписки: 268 |
| 29.10.2024г. № КУВИ-001/2024-56253616. | | | |
| Кадастровый номер: | 78:06:0002006:3028 | | |

План (чертеж, схема) части земельного участка | Условный номер части: 78:06:0002006:3028:Ч6

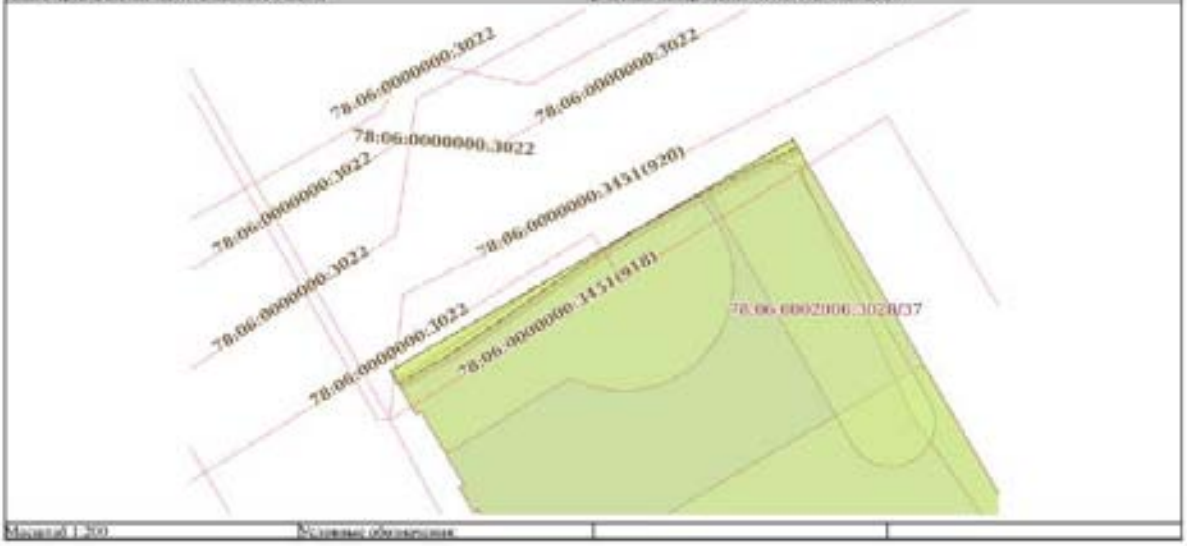


Масштаб 1:200 | Условные обозначения

| | | |
|---|---|---|
| | | |
| полное наименование должности | | инициалы, фамилия |

Лист 94

| Земельный участок<br>(вид объекта недвижимости) | | | |
|---|---|---|---|
| Лист № 55 раздела 4 | Всего листов раздела 4: 56 | Всего разделов: 8 | Всего листов выписки: 268 |
| 29.10.2024г. № КУВИ-001/2024-262328696 | | | |
| Кадастровый номер: | 78:06:0002006:3028 | | |
| План (чертеж, схема) части земельного участка | | Условный номер части: 78:06:0002006:3028/87 | |

| Масштаб 1:2000 | Условные обозначения | | |
|---|---|---|---|

| | | |
|---|---|---|
| ПОЛНОЕ НАИМЕНОВАНИЕ ДОЛЖНОСТИ | ДОКУМЕНТ ПОДПИСАН ЭЛЕКТРОННОЙ ПОДПИСЬЮ<br>Сертификат: [illegible]<br>Владелец: ФЕДЕРАЛЬНАЯ СЛУЖБА ГОСУДАРСТВЕННОЙ РЕГИСТРАЦИИ, КАДАСТРА И КАРТОГРАФИИ<br>Действителен с [illegible] по [illegible] | ИНИЦИАЛЫ, ФАМИЛИЯ |

Лист 95

| Земельный участок |
| --- |
| вид объекта недвижимости |

| Лист № 56 раздела 4 | Всего листов раздела 4: 56 | Всего разделов: 8 | Всего листов выписки: 268 |
| --- | --- | --- | --- |

| 29.10.2024г. № КУВИ-001/2024-262329656 | |
| --- | --- |
| Кадастровый номер: | 78:06:0002006:3028 |

| План (чертеж, схема) части земельного участка | Учетный номер части: 78:06:3313706:3078:58 |
| --- | --- |

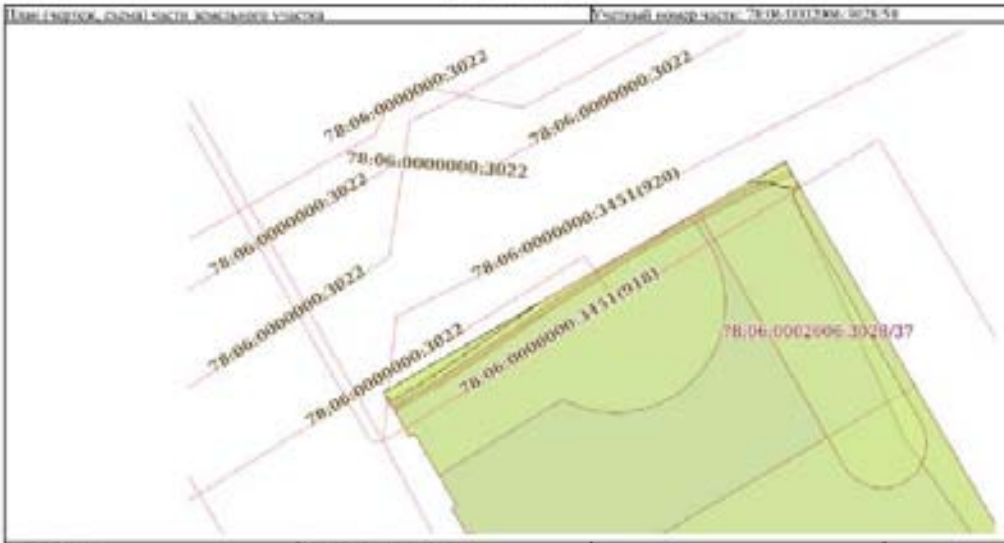


| Масштаб 1:200 | Условные обозначения: | | |
| --- | --- | --- | --- |

| | | |
| --- | --- | --- |
| ВОЛЖОС ИДЕНТИФИКАЦИЯ ДОЛЖНОСТИ | ДОКУМЕНТ ПОДПИСАН ЭЛЕКТРОННОЙ ПОДПИСЬЮ Сертификат [illegible] Владелец ФЕДЕРАЛЬНАЯ СЛУЖБА ГОСУДАРСТВЕННОЙ РЕГИСТРАЦИИ КАДАСТРА И КАРТОГРАФИИ Действителен с [illegible] по [illegible] | ИНИЦИАЛЫ, ФАМИЛИЯ |

Выписка из Единого государственного реестра недвижимости об объекте недвижимости

Сведения о частях земельного участка

| Земельный участок |
|---|
| вид объекта недвижимости |

| Лист № 1 раздела 4.1 | Всего листов раздела 4.1: 41 | Всего разделов: 8 | Всего листов выписки: 268 |
|---|---|---|---|

| 29.10.2024г. № КУВИ-001/2024-262552666 | |
|---|---|
| Кадастровый номер: | 78:06:0002006:3028 |

| Учетный номер части | Площадь, м2 | Содержание ограничения в использовании или ограничения права на объект недвижимости или обременения объекта недвижимости |
|---|---|---|
| 1 | 2 | 3 |
| 78:06:0002006:3028/1 | 8647 | вид ограничения (обременения): прочие ограничения прав и обременения объекта недвижимости; Срок действия: не установлен; Содержание ограничения (обременения): охранная зона тепловых сетей |
| 78:06:0002006:3028/2 | 211 | вид ограничения (обременения): прочие ограничения прав и обременения объекта недвижимости; Срок действия: не установлен; Содержание ограничения (обременения): охранная зона тепловых сетей |
| 78:06:0002006:3028/3 | 33199 | вид ограничения (обременения): прочие ограничения прав и обременения объекта недвижимости; Срок действия: не установлен; Содержание ограничения (обременения): водоохранная зона водного объекта |
| 78:06:0002006:3028/4 | 2384 | вид ограничения (обременения): прочие ограничения прав и обременения объекта недвижимости; Срок действия: не установлен; Содержание ограничения (обременения): техническая и охранная зона метрополитена |
| 78:06:0002006:3028/5 | 6024 | вид ограничения (обременения): прочие ограничения прав и обременения объекта недвижимости; Срок действия: не установлен; Содержание ограничения (обременения): техническая и охранная зона метрополитена |
| 78:06:0002006:3028/6 | 662 | вид ограничения (обременения): прочие ограничения прав и обременения объекта недвижимости; Срок действия: не установлен; Содержание ограничения (обременения): охранная зона подземных кабельных линий электропередачи |
| 78:06:0002006:3028/7 | 81 | вид ограничения (обременения): прочие ограничения прав и обременения объекта недвижимости; Срок действия: не установлен; Содержание ограничения (обременения): охранная зона тепловых сетей |
| 78:06:0002006:3028/8 | 8 | вид ограничения (обременения): прочие ограничения прав и обременения объекта недвижимости; Срок действия: не установлен; Содержание ограничения (обременения): охранная зона подземных кабельных линий электропередачи |
| 78:06:0002006:3028/9 | 48 | вид ограничения (обременения): прочие ограничения прав и обременения объекта недвижимости; Срок действия: не установлен; Содержание ограничения (обременения): охранная зона подземных кабельных линий электропередачи |
| 78:06:0002006:3028/10 | 485 | вид ограничения (обременения): прочие ограничения прав и обременения объекта недвижимости; Срок действия: не установлен; Содержание ограничения (обременения): охранная зона водопроводных сетей |
| 78:06:0002006:3028/11 | 38 | вид ограничения (обременения): прочие ограничения прав и обременения объекта недвижимости; Срок действия: не установлен; Содержание ограничения (обременения): охранная зона водопроводных сетей |
| 78:06:0002006:3028/12 | 127 | вид ограничения (обременения): прочие ограничения прав и обременения объекта недвижимости; Срок действия: не установлен; Содержание ограничения (обременения): охранная зона водопроводных сетей |

| | | |
|---|---|---|
| полное наименование должности | | инициалы, фамилия |

| Земельный участок | | | |
|---|---|---|---|
| вид объекта недвижимости | | | |
| Лист № 2 раздела 4.1 | Всего листов раздела 4.1: 41 | Всего разделов: 8 | Всего листов выписки: 368 |
| 29.10.2024г. № КУВИ-001/2024-262936636 | | | |
| Кадастровый номер: | 78:06:0002066:3028 | | |

| | | |
|---|---|---|
| 78:06:0002066:3028/13 | 33 | вид ограничения (обременения): прочие ограничения прав и обременения объекта недвижимости; Срок действия: не установлен; Содержание ограничения (обременения): охранная зона водопроводных сетей |
| 78:06:0002066:3028/14 | 83 | вид ограничения (обременения): прочие ограничения прав и обременения объекта недвижимости; Срок действия: не установлен; Содержание ограничения (обременения): охранная зона водопроводных сетей |
| 78:06:0002066:3028/15 | 29 | вид ограничения (обременения): прочие ограничения прав и обременения объекта недвижимости; Срок действия: не установлен; Содержание ограничения (обременения): охранная зона водопроводных сетей |
| 78:06:0002066:3028/16 | 17 | вид ограничения (обременения): прочие ограничения прав и обременения объекта недвижимости; Срок действия: не установлен; Содержание ограничения (обременения): охранная зона канализационных сетей |
| 78:06:0002066:3028/17 | 1 | вид ограничения (обременения): прочие ограничения прав и обременения объекта недвижимости; Срок действия: не установлен; Содержание ограничения (обременения): охранная зона канализационных сетей |
| 78:06:0002066:3028/18 | 7 | вид ограничения (обременения): прочие ограничения прав и обременения объекта недвижимости; Срок действия: не установлен; Содержание ограничения (обременения): охранная зона канализационных сетей |
| 78:06:0002066:3028/19 | 1 | вид ограничения (обременения): прочие ограничения прав и обременения объекта недвижимости; Срок действия: не установлен; Содержание ограничения (обременения): охранная зона канализационных сетей |
| 78:06:0002066:3028/20 | 1 | вид ограничения (обременения): прочие ограничения прав и обременения объекта недвижимости; Срок действия: не установлен; Содержание ограничения (обременения): охранная зона канализационных сетей |
| 78:06:0002066:3028/21 | 2 | вид ограничения (обременения): прочие ограничения прав и обременения объекта недвижимости; Срок действия: не установлен; Содержание ограничения (обременения): охранная зона канализационных сетей |
| 78:06:0002066:3028/22 | 1 | вид ограничения (обременения): прочие ограничения прав и обременения объекта недвижимости; Срок действия: не установлен; Содержание ограничения (обременения): охранная зона канализационных сетей |
| 78:06:0002066:3028/23 | 2 | вид ограничения (обременения): прочие ограничения прав и обременения объекта недвижимости; Срок действия: не установлен; Содержание ограничения (обременения): охранная зона канализационных сетей |
| 78:06:0002066:3028/24 | 2 | вид ограничения (обременения): прочие ограничения прав и обременения объекта недвижимости; Срок действия: не установлен; Содержание ограничения (обременения): охранная зона канализационных сетей |
| 78:06:0002066:3028/25 | 2 | вид ограничения (обременения): прочие ограничения прав и обременения объекта недвижимости; Срок действия: не установлен; Содержание ограничения (обременения): охранная зона канализационных сетей |
| 78:06:0002066:3028/26 | 8 | вид ограничения (обременения): прочие ограничения прав и обременения объекта недвижимости; Срок действия: не установлен; Содержание ограничения (обременения): охранная зона канализационных сетей |
| 78:06:0002066:3028/27 | 9 | вид ограничения (обременения): прочие ограничения прав и обременения объекта недвижимости; Срок действия: не установлен; Содержание ограничения (обременения): охранная зона канализационных сетей |

| | | |
|---|---|---|
| | | |
| полное наименование должности | | инициалы, фамилия |

| Земельный участок<br>вид объекта недвижимости | | | |
|---|---|---|---|
| Лист № 3 раздела 4.3 | Всего листов раздела 4.3: 41 | Всего разделов: 8 | Всего листов выписки: 268 |
| 29.10.2024г. № КУВИ-001/2024-262526656 | | | |
| Кадастровый номер: | 78:06:0002006:3028 | | |

| | | |
|---|---|---|
| 78:06:0002006:3028/28 | 8 | вид ограничения (обременения): прочие ограничения прав и обременения объекта недвижимости; Срок действия: не установлен; Содержание ограничения (обременения): охранная зона канализационных сетей |
| 78:06:0002006:3028/29 | 11 | вид ограничения (обременения): прочие ограничения прав и обременения объекта недвижимости; Срок действия: не установлен; Содержание ограничения (обременения): охранная зона канализационных сетей |
| 78:06:0002006:3028/30 | М/37 | вид ограничения (обременения): прочие ограничения прав и обременения объекта недвижимости; Срок действия: не установлен; Содержание ограничения (обременения): зона регулирования застройки и хозяйственной деятельности |
| 78:06:0002006:3028/31 | 74822 | вид ограничения (обременения): прочие ограничения прав и обременения объекта недвижимости; Срок действия: не установлен; Содержание ограничения (обременения): территория объекта культурного наследия |
| 78:06:0002006:3028/32 | 1405 | вид ограничения (обременения): прочие ограничения прав и обременения объекта недвижимости; Срок действия: не установлен; Содержание ограничения (обременения): частный сервитут |
| 78:06:0002006:3028/33 | 461 | вид ограничения (обременения): прочие ограничения прав и обременения объекта недвижимости; Срок действия: не установлен; Содержание ограничения (обременения): техническая и охранная зона метрополитена |
| 78:06:0002006:3028/34 | 61 | вид ограничения (обременения): прочие ограничения прав и обременения объекта недвижимости; Срок действия: не установлен; Содержание ограничения (обременения): охранная зона подземных кабельных линий электропередачи |
| 78:06:0002006:3028/35 | 171 | вид ограничения (обременения): прочие ограничения прав и обременения объекта недвижимости; Срок действия: не установлен; Содержание ограничения (обременения): техническая и охранная зона метрополитена |
| 78:06:0002006:3028/36 | 26 | вид ограничения (обременения): прочие ограничения прав и обременения объекта недвижимости; Срок действия: не установлен; Содержание ограничения (обременения): охранная зона подземных кабельных линий электропередачи |
| 78:06:0002006:3028/37 | 60 | вид ограничения (обременения): прочие ограничения прав и обременения объекта недвижимости; Срок действия: не установлен; Содержание ограничения (обременения): охранная зона газораспределительной сети |
| 78:06:0002006:3028/38 | 25 | вид ограничения (обременения): прочие ограничения прав и обременения объекта недвижимости; Срок действия: не установлен; Содержание ограничения (обременения): техническая зона |
| 78:06:0002006:3028/39 | 1 | вид ограничения (обременения): прочие ограничения прав и обременения объекта недвижимости; Срок действия: не установлен; Содержание ограничения (обременения): зона градостроительных ограничений |
| 78:06:0002006:3028/40 | 19 | вид ограничения (обременения): прочие ограничения прав и обременения объекта недвижимости; Срок действия: не установлен; Содержание ограничения (обременения): зона градостроительных ограничений |
| 78:06:0002006:3028/41 | 6407 | вид ограничения (обременения): прочие ограничения прав и обременения объекта недвижимости; Срок действия: не установлен; Содержание ограничения (обременения): право прохода и проезда |
| 78:06:0002006:3028/42 | 248 | вид ограничения (обременения): ограничения прав на земельный участок, предусмотренные статьей 56 Земельного кодекса Российской Федерации; Срок действия: не установлен; реквизиты документа-основания: справка о балансовой принадлежности |

| полное наименование должности | | инициалы, фамилия |
|---|---|---|

| Земельный участок | | | |
|---|---|---|---|
| вид объекта недвижимости | | | |
| Лист № 4 раздела 4.1 | Всего листов раздела 4.1: 41 | Всего разделов: 8 | Всего листов выписки: 268 |
| 29.10.2024г. № КУВИ-001/2024-262526656 | | | |
| Кадастровый номер: | 78:06:0002006:3028 | | |

| | | |
|---|---|---|
| | | объектов наружного освещения СПб ГУП "Ленсвет" от 13.04.2017 № 01-00/02618 выдан: Санкт-Петербургское государственное унитарное предприятие "Ленсвет"; Содержание ограничения (обременения): Ограничение использования территорий регламентируется «Правилами установления охранных зон объектов электросетевого хозяйства и особых условий использования земельных участков, расположенных в границах таких зон», утвержденными Постановлением Правительства РФ от 24.02.2009 № 160.; Реестровый номер границы: 78:06-6.19; Вид зоны по документу: Охранная зона объекта электросетевого хозяйства - кабельная сеть наружного освещения 0,4 кВ – Университетская наб. (П.О.); Тип зоны: Охранная зона инженерных коммуникаций |
| 78:06:0002006:3028/43 | 74808 | вид ограничения (обременения): ограничения прав на земельный участок, предусмотренные статьей 56 Земельного кодекса Российской Федерации; Срок действия: не установлен; реквизиты документа-основания: распоряжение КГИОП №10-7 от 13.01.2015 от 13.01.2015 № 10-7 выдан: Комитет по государственному контролю, использованию и охране памятников истории и культуры; Содержание ограничения (обременения): Согласно приложению 1 к Распоряжению КГИОП №10-7 от 13.01.2015 1. На территории ансамбля запрещается строительство объектов капитального строительства и увеличение объемно-пространственных характеристик существующих на территории ансамбля объектов капитального строительства; проведение земляных, строительных, мелиоративных и иных работ, за исключением работ по сохранению объекта культурного наследия или его отдельных элементов, сохранению историко-градостроительной или природной среды объекта культурного наследия. 2. На территории ансамбля разрешается ведение хозяйственной деятельности, не противоречащей требованиям обеспечения сохранности объекта культурного наследия и позволяющей обеспечить функционирование объекта культурного наследия в современных условиях. 3. Запрещается использовать территорию объекта культурного наследия: под склады и объекты производства взрывчатых и огнеопасных материалов, предметов и веществ, загрязняющих интерьер объекта культурного наследия, его фасад, территорию и водные объекты и (или) имеющих вредные парогазообразные и иные выделения; под объекты производства, имеющие оборудование, оказывающее динамическое и вибрационное воздействие на конструкции объекта культурного наследия, независимо от мощности данного оборудования; под объекты производства и дисперсии, связанные с неблагоприятным для объекта культурного наследия температурно-влажностным режимом и присутствием химически активных веществ.; Реестровый номер границы: 78:06-8.4; Вид объекта реестра границ: Территория объекта культурного наследия; Вид зоны по документу: Территория объекта культурного наследия федерального значения - Усадьба Меншикова А.Д. (Первый адмиральский корпус); Тип зоны: Территория объекта культурного наследия |
| 78:06:0002006:3028/44 | 1129 | вид ограничения (обременения): ограничения прав на земельный участок, предусмотренные статьей 56 Земельного кодекса Российской Федерации; Срок действия: не установлен; реквизиты документа-основания: распоряжение Комитет по природопользованию, охране окружающей среды и обеспечению экологической безопасности Правительства Санкт-Петербурга "О внесении изменений в распоряжение Комитет по природопользованию, охране окружающей среды и обеспечению экологической |

| | | |
|---|---|---|
| полное наименование должности | | инициалы, фамилия |

| Земельный участок | | | |
|---|---|---|---|
| вид объекта недвижимости | | | |
| Лист № 5 раздела 4.1 | Всего листов раздела 4.1: 41 | Всего разделов: 8 | Всего листов выписки: 268 |
| 29.10.2024г. № КУВИ-001/2024-262526656 | | | |
| Кадастровый номер: | 78:06:0002006:3028 | | |

| | | |
|---|---|---|
| | | безопасности от 02.08.2018 № 246-р" от 21.06.2021 № 252-р выдан: Комитет по природопользованию, охране окружающей среды и обеспечению экологической безопасности Правительства Санкт-Петербурга; Содержание ограничения (обременения): В границах прибрежных защитных полос запрещается: 1) использование сточных вод в целях регулирования плодородия почв; 2) размещение кладбищ, скотомогильников, объектов размещения отходов производства и потребления, химических, взрывчатых, токсичных, отравляющих и ядовитых веществ, пунктов захоронения радиоактивных отходов; 3) осуществление авиационных мер по борьбе с вредными организмами; 4) движение и стоянка транспортных средств (кроме специальных транспортных средств, за исключением их движения по дорогам и стоянки на дорогах и в специально оборудованных местах, имеющих твердое покрытие; 5) строительство и реконструкция автозаправочных станций, складов горюче-смазочных материалов (за исключением случаев, если автозаправочные станции, склады горюче-смазочных материалов расположены на территории портов, инфраструктуры внутренних водных путей, в том числе баз (сооружений) для стоянки маломерных судов, объектов органов федеральной службы безопасности), станций технического обслуживания, используемых для технического осмотра и ремонта транспортных средств, осуществление мойки транспортных средств; 6) размещение специализированных хранилищ пестицидов и агрохимикатов, применение пестицидов и агрохимикатов; 7) сброс сточных, в том числе дренажных, вод; 8) разведка и добыча общераспространенных полезных ископаемых (за исключением случаев, если разведка и добыча общераспространенных полезных ископаемых осуществляется пользователями недр, осуществляющими разведку и добычу иных видов полезных ископаемых, в границах предоставленных им в соответствии с законодательством Российской Федерации о недрах горных отводов и (или) геологических отводов на основании утвержденного технического проекта в соответствии со статьей 19.1 Закона Российской Федерации от 21 февраля 1992 года N 2395-1 "О недрах"); 9) распашка земель; 10) размещение отвалов размываемых грунтов; 11) выпас сельскохозяйственных животных и организация для них летних лагерей, ванн.; Реестровый номер границы: 78:00-6.473; Вид объекта реестра границ: Зона с особыми условиями использования территории; Вид зоны по документу: Прибрежная защитная полоса реки Нева (ВД 124); Тип зоны: Прибрежная защитная полоса |
| 78:00:0002006:3028/45 | 55587 | вид ограничения (обременения): ограничения прав на земельный участок, предусмотренные статьей 56 Земельного кодекса Российской Федерации; Срок действия: не установлен; реквизиты документа-основания: распоряжение Комитет по природопользованию, охране окружающей среды и обеспечению экологической безопасности Правительства Санкт-Петербурга "О внесении изменений в распоряжение Комитет по природопользованию, охране окружающей среды и обеспечению экологической безопасности от 02.08.2018 № 246-р" от 21.06.2021 № 252-р выдан: Комитет по природопользованию, охране окружающей среды и обеспечению экологической безопасности Правительства Санкт-Петербурга; Содержание ограничения (обременения): В границах водоохранных зон запрещается: 1) использование сточных вод в целях регулирования плодородия почв; 2) размещение кладбищ, скотомогильников, объектов размещения отходов производства и потребления, химических, взрывчатых, токсичных, отравляющих и ядовитых веществ, пунктов захоронения радиоактивных отходов; 3) осуществление авиационных мер |

| | | |
|---|---|---|
| | | |
| полное наименование должности | | инициалы, фамилия |

Лист 101

| Земельный участок | | | |
|---|---|---|---|
| вид объекта недвижимости | | | |
| Лист № 6 раздела 4.1 | Всего листов раздела 4.1: 41 | Всего разделов: 8 | Всего листов выписки: 368 |
| 29.10.2024г. № КУВИ-001/2024-262539686 | | | |
| Кадастровый номер: | 78:06:0002006:30128 | | |

| | | |
|---|---|---|
| | | во борьбе с вредными организмами; 4) движение и стоянка транспортных средств (кроме специальных транспортных средств), за исключением их движения по дорогам и стоянки на дорогах и в специально оборудованных местах, имеющих твердое покрытие; 5) строительство и реконструкция автозаправочных станций, складов горюче-смазочных материалов (за исключением случаев, если автозаправочные станции, склады горюче-смазочных материалов размещены на территориях портов, инфраструктуры внутренних водных путей, в том числе для сооружений) для стоянки маломерных судов, объектов органов федеральной службы безопасности), станций технического обслуживания, используемых для технического осмотра и ремонта транспортных средств, осуществление мойки транспортных средств; 6) размещение специализированных хранилищ пестицидов и агрохимикатов, применение пестицидов и агрохимикатов; 7) сброс сточных, в том числе дренажных, вод; 8) разведка и добыча общераспространенных полезных ископаемых (за исключением случаев, если разведка и добыча общераспространенных полезных ископаемых осуществляются пользователями недр, осуществляющими разведку и добычу иных видов полезных ископаемых, в границах предоставленных им в соответствии с законодательством Российской Федерации о недрах горных отводов и (или) геологических отводов на основании утвержденного технического проекта в соответствии со статьей 19.1 Закона Российской Федерации от 21 февраля 1992 года N 2395-1 "О недрах"); Реестровый номер границы: 78.00-6.474; Вид объекта реестра границ: Зона с особыми условиями использования территории; Вид зоны по документу: Водоохранная зона реки Нева (ЭД 1241); Тип зоны: Водоохранная зона |
| 78:06:0002006:30128/46 | 6.10 | вид ограничения (обременения): ограничения прав на земельный участок, предусмотренные статьей 56 Земельного кодекса Российской Федерации; Срок действия: не установлен; реквизиты документа-основания: решение о согласовании границ охранной зоны объекта электросетевого хозяйства от 28.11.2023 № 07-4821/РС-420 выдан: Федеральной службы по экологическому, технологическому и атомному надзору (Ростехнадзор)Северо-Западное управление; Содержание ограничения (обременения): Ограничения предусмотрены п.8-11, раздела III Правил установления охранных зон объектов электросетевого хозяйства и особых условий использования земельных участков, расположенных в границах таких зон, утв. Постановлением Правительства РФ от 24.02.2009 № 160 «О порядке установления охранных зон объектов электросетевого хозяйства и особых условий использования земельных участков, расположенных в границах таких зон» (ред. от 21.12.2018). 8. В охранных зонах запрещается осуществлять любые действия, которые могут нарушить безопасную работу объектов электросетевого хозяйства, в том числе привести к их повреждению или уничтожению, и (или) повлечь причинение вреда жизни, здоровью граждан и имуществу физических или юридических лиц, а также повлечь нанесение экологического ущерба и возникновение пожаров, в т.ч.: а) набрасывать на провода и опоры воздушных линий электропередачи посторонние предметы, а также подниматься на опоры воздушных линий электропередачи; б) размещать любые объекты и предметы (материалы) в пределах созданных в соответствии с требованиями нормативно-технических документов проходов и подъездов для доступа к объектам электросетевого хозяйства, а также проводить любые работы и возводить сооружения, которые могут препятствовать доступу |

| | | |
|---|---|---|
| полное наименование должности | ДОКУМЕНТ ПОДПИСАН ЭЛЕКТРОННОЙ ПОДПИСЬЮ | инициалы, фамилия |

Лист 102

| Земельный участок | | | |
|---|---|---|---|
| вид объекта недвижимости | | | |
| Лист № 7 раздела 4.1 | Всего листов раздела 4.1: 41 | Всего разделов: 8 | Всего листов выписки: 268 |
| 29.10.2024г. № КУВИ-001/2024-562536686 | | | |
| Кадастровый номер: | 78:06:0002066:3628 | | |

в объектах электросетевого хозяйства, без создания необходимых для такого доступа проходов и подъездов; в) находиться в пределах огороженной территории и помещениях распределительных устройств и подстанций, открывать двери и люки распределительных устройств и подстанций, производить переключения и подключения в электрических сетях (указанное требование не распространяется на работников, занятых выполнением разрешенных в установленном порядке работ); разводить огонь в пределах охранных зон воздушных и распределительных устройств и подстанций, воздушных линий электропередачи, а также в охранных зонах кабельных линий электропередачи; г) размещать свалки; д) производить работы ударными механизмами, сбрасывать тяжести массой свыше 5 тонн, производить сброс и слив едких и коррозионных веществ и горюче-смазочных материалов (в охранных зонах подземных кабельных линий электропередачи). 9. В охранных зонах, установленных для объектов электросетевого хозяйства напряжением свыше 1000 вольт запрещается: а) складировать или размещать хранилища любых, в том числе горюче-смазочных, материалов; б) размещать детские и спортивные площадки, стадионы, рынки, торговые точки, полевые станы, загоны для скота, гаражи и стоянки всех видов машин и механизмов, проводить любые мероприятия, связанные с большим скоплением людей, не занятых выполнением разрешенных в установленном порядке работ (в охранных зонах воздушных линий электропередачи); г) бросать якоря с судов и осуществлять их проход с отданными якорями, цепями, лотами, волокушами и тралами (в охранных зонах подводных кабельных линий электропередачи); д) осуществлять проход судов с поднятыми стрелами кранов и других механизмов (в охранных зонах воздушных линий электропередачи). 10. В пределах охранных зон без письменного решения о согласовании сетевых организаций юридические и физические лица запрещается: а) строительство, капитальный ремонт, реконструкция или снос зданий и сооружений; б) горные, взрывные, мелиоративные работы, в том числе связанные с временным затоплением земель; в) посадка и вырубка деревьев и кустарников; г) дноуглубительные, землечерпальные и погрузочно-разгрузочные работы, добыча рыбы, других водных животных и растений придонными орудиями лова, устройство водопоев, лова и заготовка льда (в охранных зонах подводных кабельных линий электропередачи); д) проход судов, у которых расстояние по вертикали от верхнего крайнего габарита с грузом или без груза до нижней точки провеса проводов переходов воздушных линий электропередачи через водоемы менее минимально допустимого расстояния, в том числе с учетом максимального уровня подъема воды при паводке; е) проезд машин и механизмов, имеющих общую высоту с грузом или без груза от поверхности дороги более 4,5 метра (в охранных зонах воздушных линий электропередачи); ж) земляные работы на глубине более 0,3 метра (на вспахиваемых землях на глубине более 0,45 метра), а также планировка грунта (в охранных зонах подземных кабельных линий электропередачи); з) полов сельскохозяйственных культур в случае, если высота струи воды может составить свыше 3 метров (в охранных зонах воздушных линий электропередачи); и) полевые сельскохозяйственные работы с применением сельскохозяйственных машин и оборудования высотой более 4 метров (в охранных зонах воздушных линий электропередачи) или полевые сельскохозяйственные работы, связанные с вспашкой земли (в охранных зонах кабельных линий электропередачи). 11. В

| | | |
|---|---|---|
| полное наименование должности | | инициалы, фамилия |

| Земельный участок<br>вид объекта недвижимости | | | |
|---|---|---|---|
| Лист № 8 раздела 4.1 | Всего листов раздела 4.1: 41 | Всего разделов: 8 | Всего листов выписки: 265 |
| 29.10.2024г. № КУВИ-001/2024-262326656 | | | |
| Кадастровый номер: | 78:06:0002006:3028 | | |

| | | |
|---|---|---|
| | | охранных зонах, установленных для объектов электросетевого хозяйства напряжением до 1000 вольт, без письменного решения о согласовании сетевых организаций запрещается: а) размещать детские и спортивные площадки, стадионы, рынки, торговые точки, палаточные отделы, ларьки для сбора, торговли и стоянки всех видов машин и механизмов, садовые, огородные земельные участки и иные объекты недвижимости, расположенные в границах территории ведения гражданами садоводства или огородничества для собственных нужд, объекты жилищного строительства, в том числе индивидуального (в охранных зонах воздушных линий электропередачи); б) складировать или размещать хранилища любых, в том числе горюче-смазочных, материалов; в) устраивать причалы для стоянки судов, барж и плавучих кранов, бросать якоря с судов и осуществлять их проход с отданными якорями, цепями, лотлинями, волокушами и тралами (в охранных зонах подводных кабельных линий электропередачи).; Реестровый номер границы: 78:06-6.544; Вид объекта реестра границ: Зона с особыми условиями использования территории; Вид зоны по документу: Охранная зона объекта электросетевого хозяйства - БКТП 11144 типа «БКТП-1000-6/0,4 кВ»; Тип зоны: Охранная зона инженерных коммуникаций |
| 78:06:0002006:3028/47 | 520 | вид ограничения (обременения): ограничение прав на земельный участок, предусмотренные статьей 56 Земельного кодекса Российской Федерации; Срок действия: не установлен; реквизиты документа-основания: решение о согласовании границ охранной зоны объекта электросетевого хозяйства от 28.11.2023 № 07-48949/РС-423 выдан: Федеральная служба по экологическому, технологическому и атомному надзору (Ростехнадзор) Северо-Западное управление; Содержание ограничения (обременения): Ограничения предусмотрены п.8-11, раздела III Правил установления охранных зон объектов электросетевого хозяйства и особых условий использования земельных участков, расположенных в границах таких зон, утв. Постановлением Правительства РФ от 24.02.2009 № 160 «О порядке установления охранных зон объектов электросетевого хозяйства и особых условий использования земельных участков, расположенных в границах таких зон» (ред. от 21.12.2018). 8. В охранных зонах запрещается осуществлять любые действия, которые могут нарушить безопасную работу объектов электросетевого хозяйства, в том числе привести к их повреждению или уничтожению, и (или) повлечь причинение вреда жизни, здоровью граждан и имуществу физических или юридических лиц, а также повлечь нанесение экологического ущерба и возникновение пожаров, в т.ч.: а) набрасывать на провода и опоры воздушных линий электропередачи посторонние предметы, а также подниматься на опоры воздушных линий электропередачи; б) размещать любые объекты и предметы (материалы) в пределах созданных в соответствии с требованиями нормативно-технических документов проходов и подъездов для доступа к объектам электросетевого хозяйства, а также проводить любые работы и возводить сооружения, которые могут препятствовать доступу к объектам электросетевого хозяйства, без создания необходимых для такого доступа проходов и подъездов; в) находиться в пределах огороженной территории и помещениях распределительных устройств и подстанций, открывать двери и люки распределительных устройств и подстанций, производить переключения и подключения в электрических сетях (указанное требование не распространяется на работников, занятых выполнением разрешенных в установленном порядке работ). |

| полное наименование должности | | инициалы, фамилия |
|---|---|---|

Лист 104

| Земельный участок | | | |
|---|---|---|---|
| вид объекта недвижимости | | | |
| Лист № 9 раздела 4.1 | Всего листов раздела 4.1: 41 | Всего разделов: 8 | Всего листов выписки: 268 |
| 29.10.2024г. № КУВИ-001/2024-262532865 | | | |
| Кадастровый номер: | 78:06:0002006:3028 | | |

| | | |
|---|---|---|
| | | разводить огонь в пределах охранных зон вводных и распределительных устройств и подстанций, воздушных линий электропередачи, а также в охранных зонах кабельных линий электропередачи; г) размещать свалки; д) производить работы ударными механизмами, сбрасывать тяжести массой свыше 5 тонн, производить сброс и слив едких и коррозионных веществ и горюче-смазочных материалов (в охранных зонах подземных кабельных линий электропередачи). 9. В охранных зонах, установленных для объектов электросетевого хозяйства напряжением свыше 1000 вольт запрещается: а) складировать или размещать хранилища любых, в том числе горюче-смазочных, материалов; б) размещать детские и спортивные площадки, стадионы, рынки, торговые точки, полевые станы, загоны для скота, гаражи и стоянки всех видов машин и механизмов, проводить любые мероприятия, связанные с большим скоплением людей, не занятых выполнением разрешенных в установленном порядке работ (в охранных зонах воздушных линий электропередачи); г) бросать якоря с судов и осуществлять их проход с отданными якорями, цепями, лотами, волокушами и тралами (в охранных зонах подводных кабельных линий электропередачи); д) осуществлять проход судов с поднятыми стрелами кранов и других механизмов (в охранных зонах воздушных линий электропередачи). 10. В пределах охранных зон без письменного решения о согласовании сетевых организаций юридическим и физическим лицам запрещается: а) строительство, капитальный ремонт, реконструкция или снос зданий и сооружений; б) горные, взрывные, мелиоративные работы, в том числе связанные с временным затоплением земель, в) посадка и вырубка деревьев и кустарников; г) донутубительные, земечерпальные и погрузочно-разгрузочные работы, добыча рыбы, других водных животных и растений придонными орудиями лова, устройство водопоев, лова и заготовка льда (в охранных зонах подводных кабельных линий электропередачи); д) проход судов, у которых расстояние по вертикали от верхнего крайнего габарита с грузом или без груза до нижней точки провеса проводов переходов воздушных линий электропередачи через водоемы менее минимально допустимого расстояния, в том числе с учетом максимального уровня подъема воды при паводке; е) проезд машин и механизмов, имеющих общую высоту с грузом или без груза от поверхности дороги более 4,5 метра (в охранных зонах воздушных линий электропередачи); ж) земляные работы на глубине более 0,3 метра (на вспаиваемых землях на глубине более 0,45 метра), а также планировка грунта (в охранных зонах подземных кабельных линий электропередачи); з) полов сельскохозяйственных культур в случае, если высота струи воды может составить свыше 3 метров (в охранных зонах воздушных линий электропередачи); и) полевые сельскохозяйственные работы с применением сельскохозяйственных машин и оборудования высотой более 4 метров (в охранных зонах воздушных линий электропередачи) или полевые сельскохозяйственные работы, связанные с вспашкой земли (в охранных зонах кабельных линий электропередачи). 11. В охранных зонах, установленных для объектов электросетевого хозяйства напряжением до 1000 вольт, без письменного решения о согласовании сетевых организаций запрещается: а) размещать детские и спортивные площадки, стадионы, рынки, торговые точки, полевые станы, загоны для скота, гаражи и стоянки всех видов машин и механизмов, садовые, огородные земельные участки и иные объекты недвижимости, расположенные в границах территории ведения гражданами садоводства или |

| | | |
|---|---|---|
| полное наименование должности | | инициалы, фамилия |

| Земельный участок | | | |
|---|---|---|---|
| вид объекта недвижимости | | | |
| Лист № 10 раздела 4.1 | Всего листов раздела 4.1: 41 | Всего разделов: 8 | Всего листов выписки: 268 |
| 29.10.2024г. № КУВИ-001/2024-202328656 | | | |
| Кадастровый номер: | 78:06:0013006:3078 | | |

| | | |
|---|---|---|
| | | (городничества для собственных нужд, объекты жилищного строительства, в том числе индивидуального (в охранных зонах воздушных линий электропередачи); б) складировать или размещать хранилища любых, в том числе горюче-смазочных, материалов; в) устраивать причалы для стоянки судов, барж и плавучих кранов, бросать якоря с судов и осуществлять их проход с отданными якорями, цепями, лотами, волокушами и тралами (в охранных зонах подводных кабельных линий электропередачи) ; Реестровый номер границы: 78:00-6.349; Вид объекта реестра границ: Зона с особыми условиями использования территории; Вид зоны по документу: Охранная зона объекта электросетевого хозяйства - ЗаКТП 11143 типа 2БКТП-1000-6-0,4 кВ; Тип зоны: Охранная зона инженерных коммуникаций |
| 78:06:0013006:3028/48 | 17 | вид ограничения (обременения): ограничение прав на земельный участок, предусмотренные статьей 56 Земельного кодекса Российской Федерации; Срок действия: не установлен; реквизиты документа-основания: закон Санкт-Петербурга «О границах объединенных зон охраны объектов культурного наследия, расположенных на территории Санкт-Петербурга, режимах использования земель и требованиях к градостроительным регламентам в границах указанных зон» от 19.01.2009 № 820-7 выдан: Комитет по государственному контролю, использованию и охране памятников истории и культуры Правительства Санкт-Петербурга; Содержание ограничения (обременения): РЕЖИМЫ ИСПОЛЬЗОВАНИЯ ЗЕМЕЛЬ И ТРЕБОВАНИЯ К ГРАДОСТРОИТЕЛЬНЫМ РЕГЛАМЕНТАМ В ГРАНИЦАХ ОБЪЕДИНЕННЫХ ЗОН ОХРАНЫ ОБЪЕКТОВ КУЛЬТУРНОГО НАСЛЕДИЯ, РАСПОЛОЖЕННЫХ НА ТЕРРИТОРИИ САНКТ-ПЕТЕРБУРГА установлены Законом Санкт-Петербурга от 19 января 2009 г. № 820-7.; Реестровый номер границы: 78.00-6.1221; Вид объекта реестра границ: Зона с особыми условиями использования территории; Вид зоны по документу: Единая охранная зона объектов культурного наследия, расположенных в исторически сложившемся центральных районах Санкт-Петербурга (ЗОЗ); Тип зоны: Зона охраны объекта культурного наследия |
| 78:06:0013006:3028/51 | 3627 | вид ограничения (обременения): ограничение прав на земельный участок, предусмотренные статьей 56 Земельного кодекса Российской Федерации; Срок действия: не установлен; реквизиты документа-основания: закон Санкт-Петербурга «О границах объединенных зон охраны объектов культурного наследия, расположенных на территории Санкт-Петербурга, режимах использования земель и требованиях к градостроительным регламентам в границах указанных зон» от 19.01.2009 № 820-7 выдан: Комитет по государственному контролю, использованию и охране памятников истории и культуры Правительства Санкт-Петербурга; Содержание ограничения (обременения): РЕЖИМЫ ИСПОЛЬЗОВАНИЯ ЗЕМЕЛЬ И ТРЕБОВАНИЯ К ГРАДОСТРОИТЕЛЬНЫМ РЕГЛАМЕНТАМ В ГРАНИЦАХ ОБЪЕДИНЕННЫХ ЗОН ОХРАНЫ ОБЪЕКТОВ КУЛЬТУРНОГО НАСЛЕДИЯ, РАСПОЛОЖЕННЫХ НА ТЕРРИТОРИИ САНКТ-ПЕТЕРБУРГА установлены Законом Санкт-Петербурга от 19 января 2009 г. № 820-7.; Реестровый номер границы: 78.00-6.1225; Вид объекта реестра границ: Зона с особыми условиями использования территории; Вид зоны по документу: |

| | | |
|---|---|---|
| | ДОКУМЕНТ ПОДПИСАН ЭЛЕКТРОННОЙ ПОДПИСЬЮ | |
| полное наименование должности | | инициалы, фамилия |

Лист 106

| Земельный участок | | | |
|---|---|---|---|
| вид объекта недвижимости | | | |
| Лист № 11 раздела 4.1 | Всего листов раздела 4.1: 41 | Всего разделов: 8 | Всего листов выписки: 268 |
| 29.10.2024г. № КУВИ-001/2024-262328656 | | | |
| Кадастровый номер: | 78:06:0002006:3028 | | |

| | | |
|---|---|---|
| | | Единая зона регулирования застройки и хозяйственной деятельности объектов культурного наследия исторически сложившихся центральных районов Санкт-Петербурга первой категории (ОЗРЗ-1) г. Тип зоны: Зоны охраны объекта культурного наследия |
| 78:06:0002006:3028/52 | 12 | вид ограничения (обременения): ограничения прав на земельный участок, предусмотренные статьей 56 Земельного кодекса Российской Федерации; Срок действия: не установлен; реквизиты документа-основания: постановление Правительства РФ «О порядке установления охранных зон объектов электросетевого хозяйства и особых условий использования земельных участков, расположенных в границах таких зон» от 24.02.2009 № 160 выдан: Правительство Российской Федерации; Содержание ограничения (обременения): Ограничения предусмотрены п. 8-11, раздела III Правил установления охранных зон объектов электросетевого хозяйства и особых условий использования земельных участков, расположенных в границах таких зон, утв. Постановлением Правительства РФ от 24.02.2009 № 160 «О порядке установления охранных зон объектов электросетевого хозяйства и особых условий использования земельных участков, расположенных в границах таких зон» (ред. от 21.12.2018). 8. В охранных зонах запрещается осуществлять любые действия, которые могут нарушать безопасную работу объектов электросетевого хозяйства, в том числе приводящие к их повреждению или уничтожению, и (или) повлечь причинение вреда жизни, здоровью граждан и имуществу физических или юридических лиц, а также повлечь нанесение экологического ущерба и возникновение пожаров, в том числе: а) набрасывать на провода и опоры воздушных линий электропередачи посторонние предметы, а также подниматься на опоры воздушных линий электропередачи; б) проводить работы, устраивающие повреждение объектов электросетевого хозяйства, размещать объекты и предметы, которые могут препятствовать доступу обслуживающего персонала и техники к объектам электроэнергетики, без согласования и (или) создания, в том числе в соответствии с требованиями нормативно-технических документов, необходимых для такого доступа проходов и подъездов в целях обеспечения эксплуатации оборудования, зданий и сооружений объектов электроэнергетики, проведения работ по ликвидации аварий и устранению их последствий на всем протяжении границы объекта электроэнергетики;в) находиться в пределах огороженной территории и помещениях распределительных устройств и подстанций, открывать двери и люки распределительных устройств и подстанций, производить переключения и подключения в электрических сетях (указанное требование не распространяется на работников, занятых выполнением разрешенных в установленном порядке работ); г) разводить огонь в пределах охранных зон вводных и распределительных устройств и подстанций, воздушных линий электропередачи, а также в охранных зонах кабельных линий электропередачи; г) располагать свалки; д) производить работы ударными механизмами, сбрасывать тяжести массой свыше 5 тонн, производить сброс и слив едких и коррозионных веществ и горючесмазочных материалов (в охранных зонах подземных кабельных линий электропередачи);д) убирать, уничтожать, перемещать, засыпать и повреждать предупреждающие и информационные знаки (либо предупреждающие и информационные надписи, нанесенные на объекты электроэнергетики);е) производить переключения и подключения в электрических сетях (указанное требование не распространяется на работников, занятых выполнением разрешенных в установленном порядке |

| | | |
|---|---|---|
| полное наименование должности | | инициалы, фамилия |

| Земельный участок | | | |
|---|---|---|---|
| вид объекта недвижимости | | | |
| Лист № 12 раздела 4.1 | Всего листов раздела 4.1: 41 | Всего разделов: 8 | Всего листов выписки: 268 |
| 29.10.2024г. № КУВИ-001/2024-262328636 | | | |
| Кадастровый номер: | 78:00:0010306:3038 | | |

работ); і) осуществлять использование земельных участков в качестве испытательных полигонов, мест уничтожения вооружения и захоронения отходов, возникающих в связи с использованием, производством, ремонтом или уничтожением вооружений или боеприпасов ". 9. В охранных зонах, установленных для объектов электросетевого хозяйства напряжением свыше 1000 вольт, помимо действий, предусмотренных пунктом 8 настоящих Правил, запрещается: а) складировать или размещать хранилища любых, в том числе горюче-смазочных, материалов; б) размещать детские и спортивные площадки, стадионы, рынки, торговые точки, полевые станы, загоны для скота, гаражи и стоянки всех видов машин и механизмов, проводить любые мероприятия, связанные с большим скоплением людей, не занятых выполнением разрешенных в установленном порядке работ (в охранных зонах воздушных линий электропередачи); в) использовать (запускать) любые летательные аппараты, в том числе воздушных змеев, спортивные модели летательных аппаратов (в охранных зонах воздушных линий электропередачи); г) бросать якоря с судов и осуществлять их проход с отданными якорями, цепями, лотами, волокушами и тралами (в охранных зонах подводных кабельных линий электропередачи); д) осуществлять проход судов с поднятыми стрелами кранов и других механизмов (в охранных зонах воздушных линий электропередачи); е) осуществлять остановку транспортных средств на автомобильных дорогах в местах пересечения с воздушными линиями электропередачи с простым номинальным классом напряжения 330 кВ и выше (исключительно в охранных зонах воздушных линий электропередачи); ж) устанавливать рекламные конструкции."; 10. В охранных зонах допускается размещение зданий и сооружений при соблюдении следующих параметров: а) размещаемое здание или сооружение не создает препятствий для доступа к объекту электросетевого хозяйства (создается или сохраняется, в том числе в соответствии с требованиями нормативно-технических документов, проезды и подъезды, необходимые для доступа к объекту электросетевого обслуживающего персонала и техники в целях обеспечения оперативного, технического и ремонтного обслуживания оборудования, зданий и сооружений объектов электросетевого хозяйства, проведения работ по ликвидации аварий и устранению их последствий на всем протяжении границы объекта электросетевого хозяйства); б) расстояние по горизонтали от элементов зданий и сооружений до проводов воздушных линий электропередачи напряжением до 1 кВ с неизолированными проводами (при наибольшем их отклонении) должно быть не менее: 1,5 метра - от выступающих частей зданий, террас и окон; 1 метра - от глухих стен; в) расстояние по горизонтали от элементов зданий и сооружений до токопроводящих жил кабелей (предназначенных для эксплуатации в воздушной среде) напряжением свыше 1 кВ (при наибольшем их отклонении) должно быть не менее: 1 метра - от выступающих частей зданий, террас и окон; 0,2 метра - от глухих стен зданий, сооружений; г) допускается размещение зданий и сооружений под проводами воздушных линий электропередачи напряжением до 1 кВ с самонесущими изолированными проводами, при этом расстояние по вертикали от указанных зданий и сооружений при наибольшей стреле провеса должно быть не менее 2,5 метра; д) расстояние по горизонтали от элементов зданий и сооружений до проводов воздушных линий электропередачи напряжением свыше 1 кВ (при наибольшем их отклонении) должно быть не менее: 2 метров - при проектном номинальном классе напряжения

| полное наименование должности | | инициалы, фамилия |
|---|---|---|

| Земельный участок | | | |
|---|---|---|---|
| вид объекта недвижимости | | | |
| Лист № 13 раздела 4.1 | Всего листов раздела 4.1: 41 | Всего разделов: 8 | Всего листов выписки: 268 |
| 29.10.2024г. № КУВИ-001/2024-262328696 | | | |
| Кадастровый номер: | 78:00:0002006:3028 | | |

до 20 кВ; 4 метров - при проектном номинальном классе напряжения 35 - 110 кВ; 5 метров - при проектном номинальном классе напряжения 150 кВ; 6 метров - при проектном номинальном классе напряжения 220 кВ; 20 метров (5 метров до ближайших частей непроизводственных и производственных зданий и сооружений электрических станций и подстанций) - при проектном номинальном классе напряжения 330 - 400 кВ; 30 метров (10 метров до ближайших частей непроизводственных и производственных зданий и сооружений электрических станций и подстанций) - при проектном номинальном классе напряжения 500 кВ; 40 метров (10 метров до ближайших частей непроизводственных и производственных зданий и сооружений электрических станций и подстанций) - при проектном номинальном классе напряжения 750 кВ; е) под проводами воздушных линий электропередачи допускается размещение следующих видов зданий и (или) сооружений и (или) их пересечение с воздушными линиями электропередачи: производственные здания и (или) сооружения промышленных предприятий I и II степени огнестойкости в соответствии с техническим регламентом о требованиях пожарной безопасности, если проектный номинальный класс напряжения воздушных линий электропередачи не превышает 220 кВ, а также вне зависимости от проектного номинального класса напряжения воздушных линий электропередачи - зданий и сооружений электрических станций и подстанций (включая вспомогательные и обслуживающие объекты), ограждения при условии, что расстояние от наивысшей точки указанных зданий и (или) сооружений, ограждений по вертикали до проводов воздушной линии электропередачи при наибольшей стреле провеса должно быть не менее: 3 метров - при проектном номинальном классе напряжения до 35 кВ; 4 метров - при проектном номинальном классе напряжения 110 кВ; 4 метров - при проектном номинальном классе напряжения 150 кВ; 5 метров - при проектном номинальном классе напряжения 220 кВ; 7,5 метра - при проектном номинальном классе напряжения 330 - 400 кВ; 8 метров - при проектном номинальном классе напряжения 500 кВ; 12 метров - при проектном номинальном классе напряжения 750 кВ; линии связи, линии проводного вещания, если проектный номинальный класс напряжения воздушных линий электропередачи не превышает 500 кВ при условии, что расстояние по вертикали до проводов воздушной линии электропередачи от указанных линий при наибольшей стреле провеса должно быть не менее:3 метров - при проектном номинальном классе напряжения до 35 кВ; 4 метров - при проектном номинальном классе напряжения 110 кВ; 4 метров - при проектном номинальном классе напряжения 150 кВ; 4 метров - при проектном номинальном классе напряжения 220 кВ; 5 метров - при проектном номинальном классе напряжения 330 - 400 кВ; 5 метров - при проектном номинальном классе напряжения 500 кВ; железные дороги при условии, что расстояние по вертикали от головки рельса до проводов воздушной линии электропередачи при наибольшей стреле провеса должно быть не менее:7,5 метра - при проектном номинальном классе напряжения до 35 кВ; 7,5 метра - при проектном номинальном классе напряжения 110 кВ; 8 метров - при проектном номинальном классе напряжения 150 кВ; 8,5 метра - при проектном номинальном классе напряжения 220 кВ; 9 метров - при проектном номинальном классе напряжения 330 - 400 кВ; 9,5 метра - при проектном номинальном классе напряжения 500 кВ; 12 метров - при проектном номинальном классе напряжения 750 кВ; автомобильные дороги при условии,

ДОКУМЕНТ ПОДПИСАН
ЭЛЕКТРОННОЙ ПОДПИСЬЮ

| полное наименование должности | | инициалы, фамилия |
|---|---|---|

| Земельный участок | | | |
|---|---|---|---|
| вид объекта недвижимости | | | |
| Лист № 14 раздела 4.1 | Всего листов раздела 4.1: 41 | Всего разделов: 8 | Всего листов выписки: 268 |
| 29.10.2024г. № КУВИ-001/2024-262552865 | | | |
| Кадастровый номер: | 78:06:0002006:3028 | | |

что расстояние по вертикали от покрытия проезжей части дорог всех категорий до проводов воздушной линии электропередачи при наибольшей стреле провеса должно быть не менее: 7 метров - при проектном номинальном классе напряжения до 35 кВ; 7 метров - при проектном номинальном классе напряжения 110 кВ; 7,5 метра - при проектном номинальном классе напряжения 150 кВ; 8 метров - при проектном номинальном классе напряжения 220 кВ; 8,5 метра (11 метров - в границах населенных пунктов) - при проектном номинальном классе напряжения 330 - 400 кВ; 9,5 метра (15,5 метра - в границах населенных пунктов) - при проектном номинальном классе напряжения 500 кВ; 10 метров (23 метров - в границах населенных пунктов) - при проектном номинальном классе напряжения 750 кВ; провода контактной сети или несущего троса трамвайных и троллейбусных линий, если проектный номинальный класс напряжения воздушных линий электропередачи не превышает 500 кВ при условии, что расстояние по вертикали от указанных проводов или тросов до проводов воздушной линии электропередачи при наибольшей стреле провеса должно быть не менее: 3 метров - при проектном номинальном классе напряжения до 35 кВ; 3 метров - при проектном номинальном классе напряжения 110 кВ; 4 метров - при проектном номинальном классе напряжения 150 кВ; 4 метров - при проектном номинальном классе напряжения 220 кВ; 5 метров - при проектном номинальном классе напряжения 330 - 400 кВ; 5 метров - при проектном номинальном классе напряжения 500 кВ; трубопроводы при условии, что расстояние по вертикали от наивысшей точки любой части трубопровода до проводов воздушной линии электропередачи при наибольшей стреле провеса должно быть не менее: 4 метров - при проектном номинальном классе напряжения до 35 кВ; 4 метров - при проектном номинальном классе напряжения 110 кВ; 4,5 метра - при проектном номинальном классе напряжения 150 кВ; 5 метров - при проектном номинальном классе напряжения 220 кВ; 6 метров - при проектном номинальном классе напряжения 330 - 400 кВ; 8 метров - при проектном номинальном классе напряжения 500 кВ; 12 метров - при проектном номинальном классе напряжения 750 кВ; ж) в случае если в соответствии с техническими регламентами и требованиями пожарной безопасности должны соблюдаться противопожарные расстояния между зданиями, сооружениями и объектами электроэнергетики, возможность размещения зданий, сооружений в границах охранной зоны определяется исходя из противопожарных расстояний. 11. В пределах охранной зоны без соблюдения условий осуществления соответствующих видов деятельности, предусмотренных решением о согласовании такой охранной зоны, юридическим и физическим лицам запрещается: а) горные, взрывные, мелиоративные работы, в том числе связанные с временным затоплением земель; б) землечерпательные, землесосные и погрузочно-разгрузочные работы, добыча рыбы, других водных животных и растений придонными орудиями лова, устройство водопоев, лова и заготовка льда в охранных зонах подводных кабельных линий электропередачи; в) проход судов, у которых расстояние по вертикали от верхнего крайнего габарита с грузом или без груза до нижней точки провеса проводов переходов воздушных линий электропередачи через водоемы менее минимально допустимого расстояния, в том числе с учетом максимального уровня подъема воды при паводке; г) проезд машин и механизмов, имеющих общую высоту с грузом или без груза от поверхности дороги более 4,5

ДОКУМЕНТ ПОДПИСАН
ЭЛЕКТРОННОЙ ПОДПИСЬЮ
Сертификат: [illegible]
Владелец: ФЕДЕРАЛЬНАЯ СЛУЖБА ГОСУДАРСТВЕННОЙ РЕГИСТРАЦИИ, КАДАСТРА И КАРТОГРАФИИ
Действителен с [illegible] по [illegible]

| | | |
|---|---|---|
| полное наименование должности | | инициалы, фамилия |

Лист 110

| Земельный участок | | | |
|---|---|---|---|
| вид объекта недвижимости | | | |
| Лист № 15 раздела 4.1 | Всего листов раздела 4.1: 41 | Всего разделов: 8 | Всего листов выписки: 268 |

| | |
|---|---|
| 29.10.2024г. № КУВИ-001/2024-262328696 | |
| Кадастровый номер: | 78:06:0012006:9028 |

| | | |
|---|---|---|
| | | метра (в охранных зонах воздушных линий электропередачи); д) земляные работы на глубине более 0,3 метра (на вспаиваемых землях на глубине более 0,45 метра), а также планировка грунта (в охранных зонах подземных кабельных линий электропередачи); е) полив сельскохозяйственных культур в случае, если высота струи воды может составить свыше 3 метров (в охранных зонах воздушных линий электропередачи); ж) полевые сельскохозяйственные работы с применением сельскохозяйственных машин и оборудования высотой более 4 метров (в охранных зонах воздушных линий электропередачи) или полевые сельскохозяйственные работы, связанные с вспашкой земли (в охранных зонах кабельных линий электропередачи); з) посадка и вырубка деревьев и кустарников.; Реестровый номер границы: 78.06-6.818; Вид объекта реестра границ: Зона с особыми условиями использования территории; Вид зоны по документу: Охранная зона объекта электросетевого хозяйства - КЛ-6 кВ БКТП 1244 - БКТП 11142; Тип зоны: Охранная зона объектов электроэнергетики (объектов электросетевого хозяйства и объектов по производству электрической энергии) |
| 78:06:0012006:9028/53 | 1 | вид ограничения (обременения): ограничения прав на земельный участок, предусмотренные статьей 56 Земельного кодекса Российской Федерации; Срок действия: не установлен; реквизиты документа-основания: постановление Правительства РФ «О порядке установления охранных зон объектов электросетевого хозяйства и особых условий использования земельных участков, расположенных в границах таких зон» от 24.02.2009 № 160 выдан: Правительство Российской Федерации; Содержание ограничения (обременения): Ограничения предусмотрены п. 8-11, раздела III Правил установления охранных зон объектов электросетевого хозяйства и особых условий использования земельных участков, расположенных в границах таких зон, утв. Постановлением Правительства РФ от 24.02.2009 № 160 «О порядке установления охранных зон объектов электросетевого хозяйства и особых условий использования земельных участков, расположенных в границах таких зон» (ред. от 21.12.2018). 8. В охранных зонах запрещается осуществлять любые действия, которые могут нарушить безопасную работу объектов электросетевого хозяйства, в том числе привести к их повреждению или уничтожению, и (или) повлечь причинение вреда жизни, здоровью граждан и имуществу физических или юридических лиц, а также повлечь нанесение экологического ущерба и возникновение пожаров, в том числе: а) набрасывать на провода и опоры воздушных линий электропередачи посторонние предметы, а также подниматься на опоры воздушных линий электропередачи; б) проводить работы, угрожающие повреждению объектов электросетевого хозяйства, размещать объекты и предметы, которые могут препятствовать доступу обслуживающего персонала и техники к объектам электроэнергетики, без согласования и (или) создания, в том числе в соответствии с требованиями нормативно-технических документов, необходимых для таких доступа проходов и подъездов в целях обеспечения эксплуатации оборудования, зданий и сооружений объектов электроэнергетики, проведения работ по ликвидации аварий и устранению их последствий на всем протяжении границы объекта электроэнергетики); находиться в пределах огороженной территории и помещениях распределительных устройств и подстанций, открывать двери и люки распределительных устройств и подстанций, производить переключения и подключения в электрических сетях (указанное |

| | | |
|---|---|---|
| | ДОКУМЕНТ ПОДПИСАН ЭЛЕКТРОННОЙ ПОДПИСЬЮ | |
| полное наименование должности | Сертификат: [illegible] Владелец: ФЕДЕРАЛЬНАЯ СЛУЖБА ГОСУДАРСТВЕННОЙ РЕГИСТРАЦИИ КАДАСТРА И КАРТОГРАФИИ Действителен с [illegible] по [illegible] | инициалы, фамилия |

Лист 111

| Земельный участок | | | |
|---|---|---|---|
| вид объекта недвижимости | | | |
| Лист № 16 раздела 4.1 | Всего листов раздела 4.1: 41 | Всего разделов: 8 | Всего листов выписки: 268 |
| 29.10.2024г. № КУВИ-001/2024-262328636 | | | |
| Кадастровый номер: | 78:00:0010306:3038 | | |

требование не распространяется на работников, занятых выполнением разрешенных в установленном порядке работ); разводить огонь в пределах охранных зон якорных и распределительных устройств и подстанций, воздушных линий электропередачи, а также в охранных зонах кабельных линий электропередачи; г) размещать свалки; д) производить работы ударными механизмами, сбрасывать тяжести массой свыше 5 тонн, производить сброс и слив едких и коррозионных веществ и горюче-смазочных материалов (в охранных зонах подземных кабельных линий электропередачи); е) сверлить, увеличивать, перемещать, засыпать и повреждать предупреждающие и информационные знаки (либо предупреждающие и информационные надписи, нанесенные на объекты электросетевого хозяйства); ж) производить переключения и подключения в электрических сетях (указанное требование не распространяется на работников, занятых выполнением разрешенных в установленном порядке работ); з) осуществлять использование земельных участков в качестве испытательных полигонов, мест уничтожения вооружения и захоронения отходов, возникающих в связи с использованием, производством, ремонтом или уничтожением вооружений или боеприпасов ". 9. В охранных зонах, установленных для объектов электросетевого хозяйства напряжением свыше 1000 вольт, помимо действий, предусмотренных пунктом 8 настоящих Правил, запрещается: а) складировать или размещать хранилища любых, в том числе горюче-смазочных, материалов; б) размещать детские и спортивные площадки, стадионы, рынки, торговые точки, полевые станы, загоны для скота, гаражи и стоянки всех видов машин и механизмов, проводить любые мероприятия, связанные с большим скоплением людей, не занятых выполнением разрешенных в установленном порядке работ (в охранных зонах воздушных линий электропередачи); в) использовать (запускать) любые летательные аппараты, в том числе воздушных змеев, спортивные модели летательных аппаратов (в охранных зонах воздушных линий электропередачи); г) бросать якоря с судов и осуществлять их проход с отданными якорями, цепями, лотами, волокушами и тралами (в охранных зонах подводных кабельных линий электропередачи); д) осуществлять проход судов с поднятыми стрелами кранов и других механизмов (в охранных зонах воздушных линий электропередачи); е) осуществлять остановку транспортных средств на автомобильных дорогах в местах пересечения с воздушными линиями электропередачи с проектным номинальным классом напряжения 330 кВ и выше (исключительно в охранных зонах воздушных линий электропередачи); ж) устанавливать рекламные конструкции."; 10. В охранных зонах допускается размещение зданий и сооружений при соблюдении следующих параметров: а) размещаемое здание или сооружение не создает препятствий для доступа к объекту электросетевого хозяйства (создаются или сохраняются, в том числе в соответствии с требованиями нормативно-технических документов, проходы и подъезды, необходимые для доступа к объекту электросетевого обслуживающего персонала и техники в целях обеспечения оперативного, технического и ремонтного обслуживания оборудования, зданий и сооружений объектов электросетевого хозяйства, проведения работ по ликвидации аварий и устранению их последствий на всем протяжении границы объекта электросетевого хозяйства); б) расстояние по горизонтали от элементов зданий и сооружений до проводов воздушных линий электропередачи напряжением до 1 кВ в неотклоненном проводами (при наибольшем их отклонении) должно быть не менее

| | | |
|---|---|---|
| полное наименование должности | | инициалы, фамилия |

| Земельный участок | | | |
|---|---|---|---|
| вид объекта недвижимости | | | |
| Лист № 17 раздела 4.1 | Всего листов раздела 4.1: 4 | Всего разделов: 8 | Всего листов выписки: 268 |
| 29.10.2024г. № КУВИ-001/2024-262532656 | | | |
| Кадастровый номер: | 78:00:0002006:3028 | | |

1,5 метра - от выступающих частей зданий, террас и крыш; 1 метра - от глухих стен; в) расстояние по горизонтали от элементов зданий и сооружений до токопроводящих жил кабелей (предназначенных для эксплуатации в воздушной среде) напряжением свыше 1 кВ (при наибольшем их отклонении) должно быть не менее: 1 метра - от выступающих частей зданий, террас и крыш; 0,2 метра - от глухих стен зданий, сооружений; г) допускается размещение зданий и сооружений под проводами воздушных линий электропередачи напряжением до 1 кВ с самонесущими изолированными проводами, при этом расстояние по вертикали от указанных зданий и сооружений при наибольшей стреле провеса должно быть не менее 2,5 метра; д) расстояние по горизонтали от элементов зданий и сооружений до проводов воздушных линий электропередачи напряжением свыше 1 кВ (при наибольшем их отклонении) должно быть не менее: 2 метров - при проектном номинальном классе напряжения до 20 кВ; 4 метров - при проектном номинальном классе напряжения 35 - 110 кВ; 5 метров - при проектном номинальном классе напряжения 150 кВ; 6 метров - при проектном номинальном классе напряжения 220 кВ; 20 метров (8 метров до ближайших частей непроизводственных и производственных зданий и сооружений электрических станций и подстанций) - при проектном номинальном классе напряжения 330 - 400 кВ; 30 метров (10 метров до ближайших частей непроизводственных и производственных зданий и сооружений электрических станций и подстанций) - при проектном номинальном классе напряжения 500 кВ; 40 метров (10 метров до ближайших частей непроизводственных и производственных зданий и сооружений электрических станций и подстанций) - при проектном номинальном классе напряжения 750 кВ; е) под проводами воздушных линий электропередачи допускается размещение следующих видов зданий и (или) сооружений и (или) их пересечение с воздушными линиями электропередачи: производственные здания и (или) сооружения промышленных предприятий I и II степени огнестойкости в соответствии с техническим регламентом о требованиях пожарной безопасности, если проектный номинальный класс напряжения воздушных линий электропередачи не превышает 220 кВ, а также вне зависимости от проектного номинального класса напряжения воздушных линий электропередачи - здания и сооружения электрических станций и подстанций (включая вспомогательные и обслуживающие объекты), определяемая при условии, что расстояние от наивысшей точки указанных зданий и (или) сооружений, ограждений по вертикали до проводов воздушной линии электропередачи при наибольшей стреле провеса должно быть не менее: 3 метров - при проектном номинальном классе напряжения до 35 кВ; 4 метров - при проектном номинальном классе напряжения 110 кВ; 4 метров - при проектном номинальном классе напряжения 150 кВ; 5 метров - при проектном номинальном классе напряжения 220 кВ; 7,5 метра - при проектном номинальном классе напряжения 330 - 400 кВ; 8 метров - при проектном номинальном классе напряжения 500 кВ; 12 метров - при проектном номинальном классе напряжения 750 кВ; линии связи, линии проводного вещания, если проектный номинальный класс напряжения воздушных линий электропередачи не превышает 500 кВ при условии, что расстояние по вертикали до проводов воздушной линии электропередачи от указанных линий при наибольшей стреле провеса должно быть не менее: 3 метров - при проектном номинальном классе напряжения до 35 кВ; 4 метров - при проектном номинальном классе напряжения 110 кВ; 4

| | | |
|---|---|---|
| полное наименование должности | ДОКУМЕНТ ПОДПИСАН ЭЛЕКТРОННОЙ ПОДПИСЬЮ Сертификат: [illegible] Владелец: ФЕДЕРАЛЬНАЯ СЛУЖБА ГОСУДАРСТВЕННОЙ РЕГИСТРАЦИИ, КАДАСТРА И КАРТОГРАФИИ Действителен: [illegible] | инициалы, фамилия |

| Земельный участок | | | |
|---|---|---|---|
| вид объекта недвижимости | | | |
| Лист № 18 раздела 4.1 | Всего листов раздела 4.1: 41 | Всего разделов: 8 | Всего листов выписки: 268 |
| 29.10.2024г. № КУВИ-001/2024-262328636 | | | |
| Кадастровый номер: | 78:06:0002006:3028 | | |

метров – при проектном номинальном классе напряжения 150 кВ; 4 метров - при проектном номинальном классе напряжения 220 кВ; 5 метров - при проектном номинальном классе напряжения 330 - 400 кВ; 5 метров - при проектном номинальном классе напряжения 500 кВ; железные дороги при условии, что расстояние по вертикали от головки рельса до проводов воздушной линии электропередачи при наибольшей стреле провеса должно быть не менее:7,5 метра - при проектном номинальном классе напряжения до 35 кВ; 7,5 метра - при проектном номинальном классе напряжения 110 кВ; 8 метров - при проектном номинальном классе напряжения 150 кВ; 8,5 метра - при проектном номинальном классе напряжения 220 кВ; 9 метров - при проектном номинальном классе напряжения 330 - 400 кВ; 9,5 метра - при проектном номинальном классе напряжения 500 кВ; 12 метров - при проектном номинальном классе напряжения 750 кВ; автомобильные дороги при условии, что расстояние по вертикали от покрытия проезжей части дорог всех категорий до проводов воздушной линии электропередачи при наибольшей стреле провеса должно быть не менее: 7 метров - при проектном номинальном классе напряжения до 35 кВ; 7 метров - при проектном номинальном классе напряжения 110 кВ; 7,5 метра - при проектном номинальном классе напряжения 150 кВ; 8 метров - при проектном номинальном классе напряжения 220 кВ; 8,5 метра (11 метров - в границах населенных пунктов) - при проектном номинальном классе напряжения 330 - 400 кВ; 9,5 метра (15,5 метра - в границах населенных пунктов) - при проектном номинальном классе напряжения 500 кВ; 16 метров (23 метров - в границах населенных пунктов) - при проектном номинальном классе напряжения 750 кВ; провода контактной сети или несущего троса трамвайных и троллейбусных линий, если проектный номинальный класс напряжения воздушных линий электропередачи не превышает 500 кВ при условии, что расстояние по вертикали от указанных проводов или тросов до проводов воздушной линии электропередачи при наибольшей стреле провеса должно быть не менее: 3 метров - при проектном номинальном классе напряжения до 35 кВ; 3 метров - при проектном номинальном классе напряжения 110 кВ; 4 метров - при проектном номинальном классе напряжения 150 кВ; 4 метров - при проектном номинальном классе напряжения 220 кВ; 5 метров - при проектном номинальном классе напряжения 330 - 400 кВ; 5 метров - при проектном номинальном классе напряжения 500 кВ; трубопроводы при условии, что расстояние по вертикали от наивысшей точки любой части трубопровода до проводов воздушной линии электропередачи при наибольшей стреле провеса должно быть не менее: 4 метров - при проектном номинальном классе напряжения до 35 кВ; 4 метров - при проектном номинальном классе напряжения 110 кВ; 4,5 метра - при проектном номинальном классе напряжения 150 кВ; 5 метров - при проектном номинальном классе напряжения 220 кВ; 6 метров - при проектном номинальном классе напряжения 330 - 400 кВ; 8 метров - при проектном номинальном классе напряжения 500 кВ; 12 метров - при проектном номинальном классе напряжения 750 кВ; в) в случае если в соответствии с техническим регламентом о требованиях пожарной безопасности должны соблюдаться противопожарные расстояния между такими зданиями, сооружениями и объектами электроэнергетики, возможность размещения зданий, сооружений в границах охранной зоны определяется исходя из противопожарных расстояний. 11. В пределах охранной зоны без соблюдения условий

ДОКУМЕНТ ПОДПИСАН ЭЛЕКТРОННОЙ ПОДПИСЬЮ

| полное наименование должности | | инициалы, фамилия |
|---|---|---|

Лист 114

| Земельный участок | | | |
|---|---|---|---|
| вид объекта недвижимости | | | |
| Лист № 19 раздела 4.1 | Всего листов раздела 4.1: 41 | Всего разделов: 8 | Всего листов выписки: 268 |
| 29.10.2024г. № КУВИ-001/2024-262928656 | | | |
| Кадастровый номер: | 78:06:0002006:3028 | | |

| | | |
|---|---|---|
| | | осуществления соответствующих видов деятельности, предусмотренных решением о согласовании такой охранной зоны, юридическим и физическим лицам запрещается: а) горные, взрывные, мелиоративные работы, в том числе связанные с временным затоплением земель; б) двухсторонние, чересполосные и погрузочно-разгрузочные работы, добыча рыбы, других водных животных и растений придонными орудиями лова, устройство волоков, волоков и заготовка льда в охранных зонах подводных кабельных линий электропередачи; в) проход судов, у которых расстояние по вертикали от верхнего крайнего габарита с грузом или без груза до нижней точки провеса проводов переходов воздушных линий электропередачи через водоемы менее минимально допустимого расстояния, в том числе с учетом максимального уровня подъема воды при паводке; г) проезд машин и механизмов, имеющих общую высоту с грузом или без груза от поверхности дороги более 4,5 метра (в охранных зонах воздушных линий электропередачи); д) земляные работы на глубине более 0,3 метра (на вспахиваемых землях на глубине более 0,45 метра), а также планировка грунта (в охранных зонах подземных кабельных линий электропередачи); е) полеты сельскохозяйственных культур в случае, если высота струи воды может составить свыше 3 метров (в охранных зонах воздушных линий электропередачи); ж) полевые сельскохозяйственные работы с применением сельскохозяйственных машин и оборудования высотой более 4 метров (в охранных зонах воздушных линий электропередачи) или полевые сельскохозяйственные работы, связанные с вспашкой земли (в охранных зонах кабельных линий электропередачи); з) посадка и вырубка деревьев и кустарников.; Реестровый номер границы: 78:06-6.805; Вид объекта реестра границ: Зона с особыми условиями использования территории; Вид зоны по документу: Охранная зона объекта электросетевого хозяйства - КЛ-6 «В БКТП 1259 - ТП 1391; Тип зоны: Охранная зона объектов электроэнергетики (объектов электросетевого хозяйства и объектов по производству электрической энергии) |
| 78:06:0002006:3028:54 | 2 | вид ограничения (обременения): ограничения прав на земельный участок, предусмотренные статьей 56 Земельного кодекса Российской Федерации; Срок действия: не установлен; реквизиты документа-основания: постановление Правительства РФ «О порядке установления охранных зон объектов электросетевого хозяйства и особых условий использования земельных участков, расположенных в границах таких зон» от 24.02.2009 № 160 выдан: Правительство Российской Федерации; Содержание ограничения (обременения): Ограничения предусмотрены п. 8-11, раздела III Правил установления охранных зон объектов электросетевого хозяйства и особых условий использования земельных участков, расположенных в границах таких зон, утв. Постановлением Правительства РФ от 24.02.2009 № 160 «О порядке установления охранных зон объектов электросетевого хозяйства и особых условий использования земельных участков, расположенных в границах таких зон» (ред. от 21.12.2018), 8. В охранных зонах запрещается осуществлять любые действия, которые могут нарушить безопасную работу объектов электросетевого хозяйства, в том числе привести к их повреждению или уничтожению, и (или) повлечь причинение вреда жизни, здоровью граждан и имуществу физических или юридических лиц, а также повлечь нанесение экологического ущерба и возникновение пожаров, в том числе: а) набрасывать на провода и опоры воздушных линий электропередачи |

| | | |
|---|---|---|
| полное наименование должности | ДОКУМЕНТ ПОДПИСАН ЭЛЕКТРОННОЙ ПОДПИСЬЮ Сертификат: Владелец: ФЕДЕРАЛЬНАЯ СЛУЖБА ГОСУДАРСТВЕННОЙ РЕГИСТРАЦИИ, КАДАСТРА И КАРТОГРАФИИ | инициалы, фамилия |

| Земельный участок | | | |
|---|---|---|---|
| вид объекта недвижимости | | | |
| Лист № 20 раздела 4.1 | Всего листов раздела 4.1: 43 | Всего разделов: 8 | Всего листов выписки: 268 |
| 29.10.2024г. № КУВИ-001/2024-262526656 | | | |
| Кадастровый номер: | 78:06:0002606:3058 | | |

посторонние предметы, а также подниматься на опоры воздушных линий электропередачи; б) проводить работы, угрожающие повреждению объектов электросетевого хозяйства, размещать объекты и предметы, которые могут препятствовать доступу обслуживающего персонала и техники к объектам электроэнергетики, без согласования и (или) создания, в том числе в соответствии с требованиями нормативно-технических документов, необходимых для такого доступа проходов и подъездов в целях обеспечения эксплуатации оборудования, зданий и сооружений объектов электроэнергетики, проведения работ по ликвидации аварий и устранению их последствий на всем протяжении границы объекта электроэнергетики;в) находиться в пределах огороженной территории и помещениях распределительных устройств и подстанций, открывать двери и люки распределительных устройств и подстанций, производить переключения и подключения в электрических сетях (указанное требование не распространяется на работников, занятых выполнением разрешенных в установленном порядке работ), разводить огонь в пределах охранных зон воздушных и распределительных устройств и подстанций, воздушных линий электропередачи, а также в охранных зонах кабельных линий электропередачи; г) размещать свалки; д) производить работы ударными механизмами, сбрасывать тяжести массой свыше 5 тонн, производить сброс и слив едких и коррозионных веществ и горюче-смазочных материалов (в охранных зонах подземных кабельных линий электропередачи);е) уберать, уничтожать, перемещать, засыпать и повреждать предупреждающие и информационные знаки (либо предупреждающие и информационные надписи, нанесенные на объекты электроэнергетики);ж) производить переключения и подключения в электрических сетях (указанное требование не распространяется на работников, занятых выполнением разрешенных в установленном порядке работ);з) осуществлять использование земельных участков в качестве испытательных полигонов, мест уничтожения вооружения и захоронения отходов, возникающих в связи с использованием, производством, ремонтом или уничтожением вооружений или боеприпасов ". 9. В охранных зонах, установленных для объектов электросетевого хозяйства напряжением свыше 1000 вольт, помимо действий, предусмотренных пунктом 8 настоящих Правил, запрещается: а) складировать или размещать хранилища любых, в том числе горюче-смазочных, материалов; б) размещать детские и спортивные площадки, стадионы, рынки, торговые точки, палаточные станы, загоны для скота, гаражи и стоянки всех видов машин и механизмов, проводить любые мероприятия, связанные с большим скоплением людей, не занятых выполнением разрешенных в установленном порядке работ (в охранных зонах воздушных линий электропередачи); в) использовать (запускать) любые летательные аппараты, в том числе воздушных змеев, спортивные модели летательных аппаратов (в охранных зонах воздушных линий электропередачи); г) бросать якори с судов и осуществлять их проход с отданными якорями, цепями, лотами, волокушами и тралами (в охранных зонах подводных кабельных линий электропередачи); д) осуществлять проход судов с поднятыми стрелами кранов и других механизмов (в охранных зонах воздушных линий электропередачи); е) осуществлять остановку транспортных средств на автомобильных дорогах в местах пересечения с воздушными линиями электропередачи с проектным номинальным классом напряжения 330 кВ и выше (исключительно в охранных зонах воздушных линий электропередачи); ж)

| | | |
|---|---|---|
| подпись должностного лица | ДОКУМЕНТ ПОДПИСАН ЭЛЕКТРОННОЙ ПОДПИСЬЮ | инициалы, фамилия |

| Земельный участок | | | |
|---|---|---|---|
| вид объекта недвижимости | | | |
| Лист № 21 раздела 4.1 | Всего листов раздела 4.1: 41 | Всего разделов: 8 | Всего листов выписки: 268 |
| 29.10.2024г. № КУВИ-001/2024-262525656 | | | |
| Кадастровый номер: | 78:00:0002006:5028 | | |

устанавливать рекламные конструкции."; 10. В охранных зонах допускается размещение зданий и сооружений при соблюдении следующих параметров: а) размещаемое здание или сооружение не создает препятствий для доступа к объекту электросетевого хозяйства (создается или сохраняются, в том числе в соответствии с требованиями нормативно-технических документов, проходы и подъезды, необходимые для доступа к объекту электроэнергетики обслуживающего персонала и техники в целях обеспечения оперативного, технического и ремонтного обслуживания оборудования, зданий и сооружений объектов электроэнергетики, проведения работ по ликвидации аварий и устранению их последствий на всем протяжении границы объекта электроэнергетики); б) расстояние по горизонтали от элементов зданий и сооружений до проводов воздушных линий электропередачи напряжением до 1 кВ с неизолированными проводами (при наибольшем их отклонении) должно быть не менее: 1,5 метра - от выступающих частей зданий, террас и окон; 1 метра - от глухих стен; в) расстояние по горизонтали от элементов зданий и сооружений до токопроводящих жил кабелей (предназначенных для эксплуатации в воздушной среде) напряжением свыше 1 кВ (при наибольшем их отклонении) должно быть не менее: 1 метра - от выступающих частей зданий, террас и окон; 0,2 метра - от глухих стен зданий, сооружений; г) допускается размещение зданий и сооружений под проводами воздушных линий электропередачи напряжением до 1 кВ с самонесущими изолированными проводами, при этом расстояние по вертикали от указанных зданий и сооружений при наибольшей стреле провеса должно быть не менее 2,5 метра; д) расстояние по горизонтали от элементов зданий и сооружений до проводов воздушных линий электропередачи напряжением свыше 1 кВ (при наибольшем их отклонении) должно быть не менее: 2 метров - при проектном номинальном классе напряжения до 20 кВ; 4 метров - при проектном номинальном классе напряжения 35 - 110 кВ; 5 метров - при проектном номинальном классе напряжения 150 кВ; 6 метров - при проектном номинальном классе напряжения 220 кВ; 20 метров (8 метров до ближайших частей непроизводственных и производственных зданий и сооружений электрических станций и подстанций) - при проектном номинальном классе напряжения 330 - 400 кВ; 30 метров (10 метров до ближайших частей непроизводственных и производственных зданий и сооружений электрических станций и подстанций) - при проектном номинальном классе напряжения 500 кВ; 40 метров (10 метров до ближайших частей непроизводственных и производственных зданий и сооружений электрических станций и подстанций) - при проектном номинальном классе напряжения 750 кВ; е) под проводами воздушных линий электропередачи допускается размещение следующих видов зданий и (или) сооружений и (или) их пересечение с воздушными линиями электропередачи: производственные здания и (или) сооружения промышленных предприятий I и II степени огнестойкости в соответствии с техническим регламентом о требованиях пожарной безопасности, если проектный номинальный класс напряжения воздушных линий электропередачи не превышает 220 кВ, а также вне зависимости от проектного номинального класса напряжения воздушных линий электропередачи - здания и сооружения электрических станций и подстанций (включая вспомогательные и обслуживающие объекты), ограждения при условии, что расстояние от наивысшей точки указанных зданий и (или) сооружений, ограждений по вертикали до проводов воздушной линии электропередачи при

| должность уполномоченного должностного лица | ДОКУМЕНТ ПОДПИСАН ЭЛЕКТРОННОЙ ПОДПИСЬЮ Сертификат: [illegible] Владелец: ФЕДЕРАЛЬНАЯ СЛУЖБА ГОСУДАРСТВЕННОЙ РЕГИСТРАЦИИ КАДАСТРА И КАРТОГРАФИИ Действителен с [illegible] по [illegible] | инициалы, фамилия |
|---|---|---|

| Земельный участок | | | |
|---|---|---|---|
| вид объекта недвижимости | | | |
| Лист № 22 раздела 4.1 | Всего листов раздела 4.1: 41 | Всего разделов: 9 | Всего листов выписки: 268 |
| 29.10.2024г. № КУВИ-001/2024-262529656 | | | |
| Кадастровый номер: | 78:06:0002006:3028 | | |

наибольшей стреле провеса должно быть не менее: 5 метров - при проектном номинальном классе напряжения до 35 кВ; 4 метров - при проектном номинальном классе напряжения 110 кВ; 4 метров - при проектном номинальном классе напряжения 150 кВ; 5 метров - при проектном номинальном классе напряжения 220 кВ; 7,5 метра - при проектном номинальном классе напряжения 330 - 400 кВ; 8 метров - при проектном номинального классе напряжения 500 кВ; 12 метров - при проектном номинальном классе напряжения 750 кВ; линии связи, линии проводного вещания, если проектный номинальный класс напряжения воздушных линий электропередачи не превышает 500 кВ при условии, что расстояние по вертикали до проводов воздушной линии электропередачи от указанных линий при наибольшей стреле провеса должно быть не менее:3 метров - при проектном номинальном классе напряжения до 35 кВ; 4 метров - при проектном номинальном классе напряжения 110 кВ; 4 метров – при проектном номинальном классе напряжения 150 кВ; 4 метров - при проектном номинальном классе напряжения 220 кВ; 5 метров - при проектном номинальном классе напряжения 330 - 400 кВ; 5 метров - при проектном номинальном классе напряжения 500 кВ; железные дороги при условии, что расстояние по вертикали от головки рельса до проводов воздушной линии электропередачи при наибольшей стреле провеса должно быть не менее:7,5 метры - при проектном номинальном классе напряжения до 35 кВ; 7,5 метра - при проектном номинальном классе напряжения 110 кВ; 8 метров - при проектном номинальном классе напряжения 150 кВ; 8,5 метры - при проектном номинальном классе напряжения 220 кВ; 9 метров - при проектном номинальном классе напряжения 330 - 400 кВ; 9,5 метра - при проектном номинальном классе напряжения 500 кВ; 12 метров - при проектном номинальном классе напряжения 750 кВ; автомобильные дороги при условии, что расстояние по вертикали от покрытия проезжей части дорог всех категорий до проводов воздушной линии электропередачи при наибольшей стреле провеса должно быть не менее: 7 метров - при проектном номинальном классе напряжения до 35 кВ; 7 метров - при проектном номинальном классе напряжения 110 кВ; 7,5 метра - при проектном номинальном классе напряжения 150 кВ; 8 метров - при проектном номинальном классе напряжения 220 кВ; 8,5 метра (11 метров - в границах населенных пунктов) - при проектном номинальном классе напряжения 330 - 400 кВ; 9,5 метра (15,5 метра - в границах населенных пунктов) - при проектном номинальном классе напряжения 500 кВ; 16 метров (23 метров - в границах населенных пунктов) - при проектном номинальном классе напряжения 750 кВ; провода контактной сети или несущего троса трамвайных и троллейбусных линий, если проектный номинальный класс напряжения воздушных линий электропередачи не превышает 500 кВ при условии, что расстояние по вертикали от указанных проводов или тросов до проводов воздушной линии электропередачи при наибольшей стреле провеса должно быть не менее: 3 метров - при проектном номинальном классе напряжения до 35 кВ; 3 метров - при проектном номинальном классе напряжения 110 кВ; 4 метров - при проектном номинальном классе напряжения 150 кВ; 4 метров - при проектном номинальном классе напряжения 220 кВ; 5 метров - при проектном номинальном классе напряжения 330 - 400 кВ; 5 метров - при проектном номинальном классе напряжения 500 кВ; трубопроводы при условии, что расстояние по вертикали от наивысшей точки любой части трубопровода

| | | |
|---|---|---|
| полное наименование должности | | инициалы, фамилия |

Лист 118

| Земельный участок | | | |
|---|---|---|---|
| вид объекта недвижимости | | | |
| Лист № 23 раздела 4.1 | Всего листов раздела 4.1: 41 | Всего разделов: 8 | Всего листов выписки: 268 |
| 29.10.2024г. № КУВИ-001/2024-262532656 | | | |
| Кадастровый номер: | 78:06:0002006:3028 | | |

| | | |
|---|---|---|
| | | до проводов воздушной линии электропередачи при наибольшей стреле провеса должно быть не менее: 4 метров - при проектном номинальном классе напряжения до 35 кВ; 4 метров - при проектном номинальном классе напряжения 110 кВ; 4,5 метра - при проектном номинальном классе напряжения 150 кВ; 5 метров - при проектном номинальном классе напряжения 220 кВ; 6 метров - при проектном номинальном классе напряжения 330 - 400 кВ; 8 метров - при проектном номинальном классе напряжения 500 кВ; 12 метров - при проектном номинальном классе напряжения 750 кВ; ж) в случае если в соответствии с техническим регламентом о требованиях пожарной безопасности должны соблюдаться противопожарные расстояния между такими зданиями, сооружениями и объектами электроэнергетики, возможность размещения зданий, сооружений в границах охранной зоны определяется исходя из противопожарных расстояний. 11. В пределах охранной зоны без соблюдения условий осуществления соответствующих видов деятельности, предусмотренных решением о согласовании такой охранной зоны, юридическим и физическим лицам запрещается: а) пирсы, причалы, мелиоративные работы, в том числе связанные с временным заполнением земель; б) двухуглубительные, землечерпательные и погрузочно-разгрузочные работы, добыча рыбы, других водных животных и растений придонными орудиями лова, устройство водопоев, лова и заготовка льда (в охранных зонах подводных кабельных линий электропередачи); в) проход судов, у которых расстояние по вертикали от верхнего крайнего габарита с грузом или без груза до нижней точки провеса проводов переходов воздушных линий электропередачи через водоемы менее минимально допустимого расстояния, в том числе с учетом максимального уровня подъема воды при паводке; г) проезд машин и механизмов, имеющих общую высоту с грузом или без груза от поверхности дороги более 4,5 метра (в охранных зонах воздушных линий электропередачи); д) земляные работы на глубине более 0,3 метра (на вспахиваемых землях на глубине более 0,45 метра), а также планировка грунта (в охранных зонах подземных кабельных линий электропередачи); е) посадка и вырубка деревьев и кустарников. Реестровый номер границы: 78.06-6.1048; Вид объекта реестра границ: Зона с особыми условиями использования территории; Вид зоны по документу: Охранная зона объекта электросетевого хозяйства - Ф-13ЭЦ/1375; Тип зоны: Охранная зона объектов электроэнергетики (объектов электросетевого хозяйства и объектов по производству электрической энергии) |
| 78:06:0002006:3028/55 | 41 | вид ограничения (обременения): ограничения прав на земельный участок, предусмотренные статьей 56 Земельного кодекса Российской Федерации; Срок действия: не установлен; реквизиты документа-основания: постановление Правительства РФ «О порядке установления охранных зон объектов электросетевого хозяйства и особых условий использования земельных участков, расположенных в границах таких зон» от 24.02.2009 № 160 выдан: Правительство Российской Федерации; |

| | | |
|---|---|---|
| полное наименование должности | ДОКУМЕНТ ПОДПИСАН ЭЛЕКТРОННОЙ ПОДПИСЬЮ Сертификат: [illegible] Владелец: ФЕДЕРАЛЬНАЯ СЛУЖБА ГОСУДАРСТВЕННОЙ РЕГИСТРАЦИИ, КАДАСТРА И КАРТОГРАФИИ Действителен: с [illegible] по [illegible] | инициалы, фамилия |

| Земельный участок | | | |
|---|---|---|---|
| вид объекта недвижимости | | | |
| Лист № 24 раздела 4.1 | Всего листов раздела 4.1: 41 | Всего разделов: 8 | Всего листов выписки: 268 |
| 29.10.2024г. № КУВИ-001/2024-262720696 | | | |
| Кадастровый номер: | 78:06:0002036:3078 | | |

| | | |
|---|---|---|
| | Содержание ограничения (обременения): Ограничения предусмотрены п. 8-11, раздела III Правил установления охранных зон объектов электросетевого хозяйства и особых условий использования земельных участков, расположенных в границах таких зон, утв. Постановлением Правительства РФ от 24.02.2009 № 160 «О порядке установления охранных зон объектов электросетевого хозяйства и особых условий использования земельных участков, расположенных в границах таких зон» (ред. от 21.12.2018). 8. В охранных зонах запрещается осуществлять любые действия, которые могут нарушить безопасную работу объектов электросетевого хозяйства, в том числе привести к их повреждению или уничтожению, и (или) повлечь причинение вреда жизни, здоровью граждан и имуществу физических или юридических лиц, а также повлечь нанесение экологического ущерба и возникновение пожаров, в том числе: а) набрасывать на провода и опоры воздушных линий электропередачи посторонние предметы, а также подниматься на опоры воздушных линий электропередачи; б) проводить работы, угрожающие повреждением объектов электросетевого хозяйства, размещать объекты и предметы, которые могут препятствовать доступу обслуживающего персонала и техники к объектам электроэнергетики, без согласования и (или) создания, в том числе в соответствии с требованиями нормативно-технических документов, необходимых для такого доступа проходов и подъездов в целях обеспечения эксплуатации оборудования, зданий и сооружений объектов электроэнергетики, проведения работ по ликвидации аварий и устранению их последствий на всем протяжении границы объекта электроэнергетики;в) находиться в пределах огороженной территории и помещениях распределительных устройств и подстанций, открывать двери и люки распределительных устройств и подстанций, производить подключения и подключения в электрических сетях (указанное требование не распространяется на работников, занятых выполнением разрешенных в установленном порядке работ), разводить огонь в пределах охранных зон воздушных и распределительных устройств и подстанций, воздушных линий электропередачи, а также в охранных зонах кабельных линий электропередачи; г) размещать свалки; д) производить работы ударными механизмами, сбрасывать тяжести массой свыше 5 тонн, производить сброс и слив едких и коррозионных веществ и горюче-смазочных материалов (в охранных зонах подземных кабельных линий электропередачи);е) уничтожать, перемещать, засыпать и повреждать предупреждающие и информационные знаки (либо предупреждающие и информационные надписи, нанесенные на объекты электроэнергетики);ж) производить подключения и подключения в электрических сетях (указанное требование не распространяется на работников, занятых выполнением разрешенных в установленном порядке работ);з) осуществлять использование земельных участков в качестве волостительных полигонов, мест уничтожения вооружения и захоронения отходов, возникающих в связи с использованием, производством, ремонтом или уничтожением вооружений или боеприпасов ". 9. В охранных зонах, устанавливаемых для объектов электросетевого хозяйства напряжением свыше 1000 вольт, помимо действий, предусмотренных пунктом 8 настоящих Правил, запрещается: а) складировать или размещать хранилища любых, в том числе горюче-смазочных, материалов; б) размещать детские и спортивные площадки, стадионы, рынки, торговые точки, палаточные станы, загоны для скота, гаражи и стоянки всех видов машин и механизмов, | |

| | | |
|---|---|---|
| полное наименование должности | | инициалы, фамилия |

| Земельный участок | | | |
|---|---|---|---|
| вид объекта недвижимости | | | |
| Лист № 25 раздела 4.1 | Всего листов раздела 4.1: 41 | Всего разделов: 8 | Всего листов выписки: 269 |
| 29.10.2024г. № ЮУВИ-001/2024-262729656 | | | |
| Кадастровый номер: | 74:00:0906302:6 | | |

проводить любые мероприятия, связанные с большим скоплением людей, не занятых выполнением разрешенных в установленном порядке работ (в охранных зонах воздушных линий электропередачи); в) использовать (запускать) любые летательные аппараты, в том числе воздушных змеев, спортивные модели летательных аппаратов (в охранных зонах воздушных линий электропередачи); г) бросать якоря с судов и осуществлять их проход с отданными якорями, цепями, лотами, волокушами и тралами (в охранных зонах подводных кабельных линий электропередачи); д) осуществлять проход судов с поднятыми стрелами кранов и других механизмов (в охранных зонах воздушных линий электропередачи); е) осуществлять остановку транспортных средств на автомобильных дорогах в местах пересечения с воздушными линиями электропередачи с проектным номинальным классом напряжения 330 кВ и выше (исключительно в охранных зонах воздушных линий электропередачи); ж) устанавливать рекламные конструкции.". 16. В охранных зонах допускается размещение зданий и сооружений при соблюдении следующих параметров: а) размещаемое здание или сооружение не создает препятствий для доступа к объекту электросетевого хозяйства (создаются или сохраняются, в том числе в соответствии с требованиями нормативно-технических документов, проезды и подъезды, необходимые для доступа к объекту электроэнергетики обслуживающего персонала и техники в целях обеспечения оперативного, технического и ремонтного обслуживания оборудования, зданий и сооружений объектов электроэнергетики, проведения работ по ликвидации аварий и устранению их последствий на всем протяжении границы объекта электроэнергетики); б) расстояние по горизонтали от элементов зданий и сооружений до проводов воздушных линий электропередачи напряжением до 1 кВ с неизолированными проводами (при наибольшем их отклонении) должно быть не менее: 1,5 метра - от выступающих частей зданий, террас и окон; 1 метра - от глухих стен; в) расстояние по горизонтали от элементов зданий и сооружений до токопроводящих жил кабелей (предназначенных для эксплуатации в воздушной среде) напряжением свыше 1 кВ (при наибольшем их отклонении) должно быть не менее: 1 метра - от выступающих частей зданий, террас и окон; 0,2 метра - от глухих стен зданий, сооружений; г) допускается размещение зданий и сооружений под проводами воздушных линий электропередачи напряжением до 1 кВ с изолированными проводами, при этом расстояние по вертикали от указанных зданий и сооружений при наибольшей стреле провеса должно быть не менее 2,5 метра; д) расстояние по горизонтали от элементов зданий и сооружений до проводов воздушных линий электропередачи напряжением свыше 1 кВ (при наибольшем их отклонении) должно быть не менее: 2 метров - при проектном номинальном классе напряжения до 20 кВ; 4 метров - при проектном номинальном классе напряжения 35 - 110 кВ; 5 метров - при проектном номинальном классе напряжения 150 кВ; 6 метров - при проектном номинальном классе напряжения 220 кВ; 20 метров (8 метров до ближайших частей непроизводственных и производственных зданий и сооружений электрических станций и подстанций) - при проектном номинальном классе напряжения 330 - 400 кВ; 30 метров (10 метров до ближайших частей непроизводственных и производственных зданий и сооружений электрических станций и подстанций) - при проектном номинальном классе напряжения 500 кВ; 40 метров (10 метров до ближайших частей непроизводственных и производственных зданий и сооружений

| | | |
|---|---|---|
| полное наименование должности | | инициалы, фамилия |

Лист 121

| Земельный участок | | | |
|---|---|---|---|
| вид объекта недвижимости | | | |
| Лист № 26 раздела 4.1 | Всего листов раздела 4.1: 41 | Всего разделов: 9 | Всего листов выписки: 268 |
| 29.10.2024г. № КУВИ-001/2024-262529656 | | | |
| Кадастровый номер: | 78:06:0002006:3028 | | |

электрических станций и подстанций) - при проектном номинальном классе напряжения 750 кВ; c) под проводами воздушных линий электропередачи допускается размещение следующих видов зданий и (или) сооружений и (или) их пересечение с воздушными линиями электропередачи: производственные здания и (или) сооружения промышленных предприятий I и II степени огнестойкости в соответствии с техническим регламентом о требованиях пожарной безопасности, если проектный номинальный класс напряжения воздушных линий электропередачи не превышает 220 кВ, а также вне зависимости от проектного номинального класса напряжения воздушных линий электропередачи - здания и сооружения электрических станций и подстанций (включая вспомогательные и обслуживающие объекты), ограждения при условии, что расстояние от ближайшей точки указанных зданий и (или) сооружений, ограждений по вертикали до проводов воздушной линии электропередачи при наибольшей стреле провеса должно быть не менее: 3 метров - при проектном номинальном классе напряжения до 35 кВ; 4 метров - при проектном номинальном классе напряжения 110 кВ; 4 метров - при проектном номинальном классе напряжения 150 кВ; 5 метров - при проектном номинальном классе напряжения 220 кВ; 7,5 метра - при проектном номинальном классе напряжения 330 - 400 кВ; 8 метров - при проектном номинальном классе напряжения 500 кВ; 12 метров - при проектном номинальном классе напряжения 750 кВ; линия связи, линия проводного вещания, если проектный номинальный класс напряжения воздушных линий электропередачи не превышает 500 кВ при условии, что расстояние по вертикали до проводов воздушной линии электропередачи от указанных линий при наибольшей стреле провеса должно быть не менее 3 метров - при проектном номинальном классе напряжения до 35 кВ; 4 метров - при проектном номинальном классе напряжения 110 кВ; 4 метров – при проектном номинальном классе напряжения 150 кВ; 4 метров - при проектном номинальном классе напряжения 220 кВ; 5 метров - при проектном номинальном классе напряжения 330 - 400 кВ; 5 метров - при проектном номинальном классе напряжения 500 кВ; железные дороги при условии, что расстояние по вертикали от головки рельса до проводов воздушной линии электропередачи при наибольшей стреле провеса должно быть не менее 7,5 метра - при проектном номинальном классе напряжения до 35 кВ, 7,5 метра - при проектном номинальном классе напряжения 110 кВ, 8 метров - при проектном номинальном классе напряжения 150 кВ; 8,5 метра - при проектном номинальном классе напряжения 220 кВ; 9 метров - при проектном номинальном классе напряжения 330 - 400 кВ; 9,5 метра - при проектном номинальном классе напряжения 500 кВ; 12 метров - при проектном номинальном классе напряжения 750 кВ; автомобильные дороги при условии, что расстояние по вертикали от покрытия проезжей части дорог всех категорий до проводов воздушной линии электропередачи при наибольшей стреле провеса должно быть не менее: 7 метров - при проектном номинальном классе напряжения до 35 кВ; 7 метров - при проектном номинальном классе напряжения 110 кВ; 7,5 метра - при проектном номинальном классе напряжения 150 кВ; 8 метров - при проектном номинальном классе напряжения 220 кВ; 8,5 метра (11 метров - в границах населенных пунктов) - при проектном номинальном классе напряжения 330 - 400 кВ; 9,5 метра (15,5 метра - в границах населенных пунктов) - при проектном номинальном классе напряжения 500 кВ; 16 метров (23 метров - в

| | | |
|---|---|---|
| полное наименование должности | ДОКУМЕНТ ПОДПИСАН ЭЛЕКТРОННОЙ ПОДПИСЬЮ Владелец: ФЕДЕРАЛЬНАЯ СЛУЖБА ГОСУДАРСТВЕННОЙ РЕГИСТРАЦИИ КАДАСТРА И КАРТОГРАФИИ Действителен с 03.04.2024 по 26.04.2025 | инициалы, фамилия |

| Земельный участок | | | |
|---|---|---|---|
| вид объекта недвижимости | | | |
| Лист № 27 раздела 4.1 | Всего листов раздела 4.1: 41 | Всего разделов: 8 | Всего листов выписки: 268 |
| 29.10.2024г. № КУВИ-001/2024-262328656 | | | |
| Кадастровый номер: | 78:06:0012006:3078 | | |

границах населенных пунктов) - при проектном номинальном классе напряжения 750 кВ; провода контактной сети или несущего троса трамвайных и троллейбусных линий, если проектный номинальный класс напряжения воздушных линий электропередачи не превышает 500 кВ при условии, что расстояние по вертикали от указанных проводов или тросов до проводов воздушной линии электропередачи при наибольшей стреле провеса должно быть не менее: 5 метров - при проектном номинальном классе напряжения до 35 кВ; 3 метров - при проектном номинальном классе напряжения 110 кВ; 4 метров - при проектном номинальном классе напряжения 150 кВ; 4 метров - при проектном номинальном классе напряжения 220 кВ; 5 метров - при проектном номинальном классе напряжения 330 - 400 кВ; 5 метров - при проектном номинальном классе напряжения 500 кВ; трубопроводы при условии, что расстояние по вертикали от наивысшей точки любой части трубопровода до проводов воздушной линии электропередачи при наибольшей стреле провеса должно быть не менее: 4 метров - при проектном номинальном классе напряжения до 35 кВ; 4 метров - при проектном номинальном классе напряжения 110 кВ; 4,5 метра - при проектном номинальном классе напряжения 150 кВ; 5 метров - при проектном номинальном классе напряжения 220 кВ; 6 метров - при проектном номинальном классе напряжения 330 - 400 кВ; 8 метров - при проектном номинальном классе напряжения 500 кВ; 12 метров - при проектном номинальном классе напряжения 750 кВ, и) в случае если в соответствии с техническим регламентом о требованиях пожарной безопасности должны соблюдаться противопожарные расстояния между такими зданиями, сооружениями и объектами электроэнергетики, возможность размещения зданий, сооружений в границах охранной зоны определяется исходя из противопожарных расстояний. 11. В пределах охранной зоны без соблюдения условий осуществления соответствующих видов деятельности, предусмотренных решением о согласовании такой охранной зоны, юридическим и физическим лицам запрещается: а) горные, взрывные, мелиоративные работы, в том числе связанные с временным отводом земель; б) двухбутылевые, землечерпальные и погрузочно-разгрузочные работы, добыча рыбы, других водных животных и растений донными орудиями лова, устройство волокуш, волка и щеготка льда (в охранных зонах подводных кабельных линий электропередачи); в) ловля судов, у которых расстояние по вертикали от верхнего крайнего габарита с грузом или без груза до нижней точки провеса проводов переходов воздушных линий электропередачи через водоемы менее минимально допустимого расстояния, в том числе с учетом максимального уровня подъема воды при паводке; г) проезд машин и механизмов, имеющих общую высоту с грузом или без груза от поверхности дороги более 4,5 метра (в охранных зонах воздушных линий электропередачи); д) земляные работы на глубине более 0,3 метра (на вспаханных землях на глубине более 0,45 метра), а также планировка грунта (в охранных зонах подземных кабельных линий электропередачи); е) посев сельскохозяйственных культур в случае, если высота струи воды может составить свыше 3 метров (в охранных зонах воздушных линий электропередачи); ж) наливные сельскохозяйственные работы с применением сельскохозяйственных машин и оборудования высотой более 4 метров (в охранных зонах воздушных линий электропередачи) или полевые сельскохозяйственные работы, связанные с вспашкой земли (в охранных зонах кабельных линий

| | | |
|---|---|---|
| полное наименование должности | ДОКУМЕНТ ПОДПИСАН ЭЛЕКТРОННОЙ ПОДПИСЬЮ Сертификат: [redacted] Выдан: ФЕДЕРАЛЬНАЯ СЛУЖБА ГОСУДАРСТВЕННОЙ РЕГИСТРАЦИИ, КАДАСТРА И КАРТОГРАФИИ Действителен с [redacted] по [redacted] | инициалы, фамилия |

| Земельный участок | | | |
|---|---|---|---|
| вид объекта недвижимости | | | |
| Лист № 25 раздела 4.1 | Всего листов раздела 4.1: 41 | Всего разделов: 6 | Всего листов выписки: 268 |
| 29.10.2024г. № КУВИ-001/2024-262532656 | | | |
| Кадастровый номер: | 78:06:0002006:3028 | | |

| | | |
|---|---|---|
| | | электропередачи); з) посадка и вырубка деревьев и кустарников.; Реестровый номер границы: 78:06-6.1045; Вид объекта реестра границ: Зона с особыми условиями использования территории; Вид зоны по документу: Охранная зона объекта электросетевого хозяйства - 1340-1375 (было 1297-1340)'; Тип зоны: Охранная зона объектов электроэнергетики (объектов электросетевого хозяйства и объектов по производству электрической энергии) |
| 78:06:0002006:3028/56 | 6 | вид ограничения (обременения): ограничения прав на земельный участок, предусмотренные статьей 56 Земельного кодекса Российской Федерации; Срок действия: не установлен; реквизиты документа-основания: постановление Правительства РФ «О порядке установления охранных зон объектов электросетевого хозяйства и особых условий использования земельных участков, расположенных в границах таких зон» от 24.02.2009 № 160 выдан: Правительство Российской Федерации; Содержание ограничения (обременения): Ограничения предусмотрены п. 8-11, раздела III Правил установления охранных зон объектов электросетевого хозяйства и особых условий использования земельных участков, расположенных в границах таких зон, утв. Постановлением Правительства РФ от 24.02.2009 № 160 «О порядке установления охранных зон объектов электросетевого хозяйства и особых условий использования земельных участков, расположенных в границах таких зон» (ред. от 21.12.2018). 8. В охранных зонах запрещается осуществлять любые действия, которые могут нарушить безопасную работу объектов электросетевого хозяйства, в том числе привести к их повреждению или уничтожению, и (или) повлечь причинение вреда жизни, здоровью граждан и имуществу физических или юридических лиц, а также повлечь нанесение экологического ущерба и возникновение пожаров, в том числе: а) набрасывать на провода и опоры воздушных линий электропередачи посторонние предметы, а также подниматься на опоры воздушных линий электропередачи; б) проводить работы, угрожающие повреждению объектов электросетевого хозяйства, размещать объекты и предметы, которые могут препятствовать доступу обслуживающего персонала и техники к объектам электроэнергетики, без сохранения и (или) создания, в том числе в соответствии с требованиями нормативно-технических документов, необходимых для такого доступа проходов и подъездов в целях обеспечения эксплуатации оборудования, зданий и сооружений объектов электроэнергетики, проведения работ по ликвидации аварий и устранения их последствий на всем протяжении границы объекта электроэнергетики;в) находиться в красках отграниченной территории и помещениях распределительных устройств и подстанций, открывать двери и люки распределительных устройств и подстанций, производить переключения и подключения в электрических сетях (указанное требование не распространяется на работников, занятых выполнением разрешенных в установленном порядке работ); разводить огонь в пределах охранных зонах воздушных и распределительных устройств и подстанций, воздушных линий электропередачи, а также в охранных зонах кабельных линий электропередачи; г) размещать свалки; д) производить работы ударным механизмом, сбрасывать тяжести массой свыше 5 тонн, производить сброс и слив едких и коррозионных веществ и горюче-смазочных материалов (в охранных зонах подземных кабельных линий электропередачи);е) убирать, уничтожать, перемещать, засыпать и повреждать предупреждающие и информационные знаки (либо предупреждающих и информационных |

| | | |
|---|---|---|
| | | |
| ПОЛНОЕ НАИМЕНОВАНИЕ ДОЛЖНОСТИ | | ИНИЦИАЛЫ, ФАМИЛИЯ |

| Земельный участок | | | |
|---|---|---|---|
| вид объекта недвижимости | | | |
| Лист № 29 раздела 4.1 | Всего листов раздела 4.1: 41 | Всего разделов: 8 | Всего листов выписки: 268 |
| 29.10.2024г. № КУВИ-001/2024-262526656 | | | |
| Кадастровый номер: | 78:06:0002006:3028 | | |

надписи, нанесенные на объекты электросетевого(ых) производить переключения и подключения в электрических сетях (указанное требование не распространяется на работников, занятых выполнением разрешенных в установленном порядке работ);г) осуществлять использование земельных участков в качестве испытательных полигонов, мест уничтожения вооружения и захоронения отходов, возникающих в связи с использованием, производством, ремонтом или уничтожением вооружений или боеприпасов ". 9. В охранных зонах, установленных для объектов электросетевого хозяйства напряжением свыше 1000 вольт, помимо действий, предусмотренных пунктом 8 настоящих Правил, запрещается: а) складировать или размещать хранилища любых, в том числе горюче-смазочных, материалов; б) размещать детские и спортивные площадки, стадионы, рынки, торговые точки, базовые станы, загоны для скота, гаражи и стоянки всех видов машин и механизмов, проводить любые мероприятия, связанные с большим скоплением людей, не занятых выполнением разрешенных в установленном порядке работ (в охранных зонах воздушных линий электропередачи); в) использовать (запускать) любые летательные аппараты, в том числе воздушных змеев, спортивные модели летательных аппаратов (в охранных зонах воздушных линий электропередачи); г) бросать якори с судов и осуществлять их проход с отданными якорями, цепями, лотами, волокушами и тралами (в охранных зонах подводных кабельных линий электропередачи); д) осуществлять проход судов с поднятыми стрелами кранов и других механизмов (в охранных зонах воздушных линий электропередачи); е) осуществлять остановку транспортных средств на автомобильных дорогах в местах пересечения с воздушными линиями электропередачи с простым номинальным классом напряжения 330 кВ и выше (исключительно в охранных зонах воздушных линий электропередачи); ж) устанавливать рекламные конструкции ". 10. В охранных зонах допускается размещение зданий и сооружений при соблюдении следующих параметров: а) размещаемое здание или сооружение не создает препятствий для доступа к объекту электросетевого хозяйства (создаются или сохраняются, в том числе в соответствии с требованиями нормативно-технических документов, проезды и подъезды, необходимые для доступа к объекту электроэнергетики обслуживающего персонала и техники в целях обеспечения оперативного, технического и ремонтного обслуживания оборудования, зданий и сооружений объектов электроэнергетики, проведения работ по ликвидации аварий и устранению их последствий на всем протяжении границы объекта электроэнергетики); б) расстояние по горизонтали от элементов зданий и сооружений до проводов воздушных линий электропередачи напряжением до 1 кВ с неизолированными проводами (при наибольшем их отклонении) должно быть не менее: 1,5 метра - от выступающих частей зданий, террас и окон; 1 метра - от глухих стен; в) расстояние по горизонтали от элементов зданий и сооружений до неизолированных жил кабелей (предназначенных для эксплуатации в воздушной среде) напряжением свыше 1 кВ (при наибольшем их отклонении) должно быть не менее: 1 метра - от выступающих частей зданий, террас и окон; 0,2 метра - от глухих стен зданий, сооружений; г) допускается размещение зданий и сооружений под проводами воздушных линий электропередачи напряжением до 1 кВ с изолированными проводами, при этом расстояние по вертикали от указанных зданий и сооружений при наибольшей стреле провеса должно быть не менее 2,5 метра;

| | | |
|---|---|---|
| полное наименование должности | | инициалы, фамилия |

Лист 125

| Земельный участок | | | |
|---|---|---|---|
| вид объекта недвижимости | | | |
| Лист № 30 раздела 4.1 | Всего листов раздела 4.1: 41 | Всего разделов: 8 | Всего листов выписки: 268 |
| 29.10.2024г. № КУВИ-001/2024-262329656 | | | |
| Кадастровый номер: | 76:06:000000:3028 | | |

д) расстояние по горизонтали от элементов зданий и сооружений до проводов воздушных линий электропередачи напряжением свыше 1 кВ (при наибольшем их отклонении) должно быть не менее: 2 метров - при проектном номинальном классе напряжения до 20 кВ; 4 метров - при проектном номинальном классе напряжения 35 - 110 кВ; 5 метров - при проектном номинальном классе напряжения 150 кВ; 6 метров - при проектном номинальном классе напряжения 220 кВ; 20 метров (8 метров до ближайших частей непроизводственных и производственных зданий и сооружений электрических станций и подстанций) - при проектном номинальном классе напряжения 330 - 400 кВ; 30 метров (10 метров до ближайших частей непроизводственных и производственных зданий и сооружений электрических станций и подстанций) - при проектном номинальном классе напряжения 500 кВ; 40 метров (10 метров до ближайших частей непроизводственных и производственных зданий и сооружений электрических станций и подстанций) - при проектном номинальном классе напряжения 750 кВ; е) под проводами воздушных линий электропередачи допускается размещение следующих видов зданий и (или) сооружений и (или) их пересечение с воздушными линиями электропередачи: производственные здания и (или) сооружения промышленных предприятий I и II степени огнестойкости в соответствии с техническим регламентом о требованиях пожарной безопасности, если проектный номинальный класс напряжения воздушных линий электропередачи не превышает 220 кВ, а также вне зависимости от проектного номинального класса напряжения воздушных линий электропередачи - здания и сооружения электрических станций и подстанций (включая вспомогательные и обслуживающие объекты), ограждения при условии, что расстояние от наивысшей точки указанных зданий и (или) сооружений, ограждений по вертикали до проводов воздушной линии электропередачи при наибольшей стреле провеса должно быть не менее: 3 метров - при проектном номинальном классе напряжения до 35 кВ; 4 метров - при проектном номинальном классе напряжения 110 кВ; 4 метров - при проектном номинальном классе напряжения 150 кВ; 5 метров - при проектном номинальном классе напряжения 220 кВ; 7,5 метра - при проектном номинальном классе напряжения 330 - 400 кВ; 8 метров - при проектном номинальном классе напряжения 500 кВ; 12 метров - при проектном номинальном классе напряжения 750 кВ; линии связи, линии проводного вещания, если проектный номинальный класс напряжения воздушных линий электропередачи не превышает 500 кВ при условии, что расстояние по вертикали до проводов воздушной линии электропередачи от указанных линий при наибольшей стреле провеса должно быть не менее:3 метров - при проектном номинальном классе напряжения до 35 кВ; 4 метров - при проектном номинальном классе напряжения 110 кВ; 4 метров – при проектном номинальном классе напряжения 150 кВ; 4 метров - при проектном номинальном классе напряжения 220 кВ; 5 метров - при проектном номинальном классе напряжения 330 - 400 кВ; 5 метров - при проектном номинальном классе напряжения 500 кВ; железные дороги при условии, что расстояние по вертикали от головки рельса до проводов воздушной линии электропередачи при наибольшей стреле провеса должно быть не менее:7,5 метра - при проектном номинальном классе напряжения до 35 кВ; 7,5 метра - при проектном номинальном классе напряжения 110 кВ; 8 метров - при проектном номинальном классе напряжения 150 кВ; 8,5 метро - при проектном номинальном классе напряжения 220 кВ; 9

| | | |
|---|---|---|
| полное наименование должности | ДОКУМЕНТ ПОДПИСАН<br>электронной подписью<br>Сертификат: [illegible]<br>Владелец: ФЕДЕРАЛЬНАЯ СЛУЖБА ГОСУДАРСТВЕННОЙ РЕГИСТРАЦИИ, КАДАСТРА И КАРТОГРАФИИ<br>Действителен с [illegible] по [illegible] | инициалы, фамилия |

| Земельный участок | | | |
|---|---|---|---|
| вид объекта недвижимости | | | |
| Лист № 81 раздела 4.1 | Всего листов раздела 4.1: 41 | Всего разделов: 8 | Всего листов выписки: 268 |
| 29.10.2024г. № КУВИ-001/2024-262328636 | | | |
| Кадастровый номер: | 78:00:0101006:9028 | | |

метров - при проектном номинальном классе напряжения 330 - 400 кВ; 9,5 метра - при проектном номинальном классе напряжения 500 кВ; 12 метров - при проектном номинальном классе напряжения 750 кВ; автомобильные дороги при условии, что расстояние по вертикали от поверхности проезжей части дорог всех категорий до проводов воздушной линии электропередачи при наибольшей стреле провеса должно быть не менее: 7 метров - при проектном номинальном классе напряжения до 35 кВ; 7 метров - при проектном номинальном классе напряжения 110 кВ; 7,5 метра - при проектном номинальном классе напряжения 150 кВ; 8 метров - при проектном номинальном классе напряжения 220 кВ; 8,5 метра (11 метров - в границах населенных пунктов) - при проектном номинальном классе напряжения 330 - 400 кВ; 9,5 метра (15,5 метра - в границах населенных пунктов) - при проектном номинальном классе напряжения 500 кВ; 16 метров (25 метров - в границах населенных пунктов) - при проектном номинальном классе напряжения 750 кВ; провода контактной сети или несущего троса трамвайных и троллейбусных линий, если проектный номинальный класс напряжения воздушных линий электропередачи не превышает 500 кВ при условии, что расстояние по вертикали от указанных проводов или тросов до проводов воздушной линии электропередачи при наибольшей стреле провеса должно быть не менее: 3 метров - при проектном номинальном классе напряжения до 35 кВ; 3 метров - при проектном номинальном классе напряжения 110 кВ; 4 метров - при проектном номинальном классе напряжения 150 кВ; 4 метров - при проектном номинальном классе напряжения 220 кВ; 5 метров - при проектном номинальном классе напряжения 330 - 400 кВ; 5 метров - при проектном номинальном классе напряжения 500 кВ; трубопроводы при условии, что расстояние по вертикали от наивысшей точки любой части трубопровода до проводов воздушной линии электропередачи при наибольшей стреле провеса должно быть не менее: 4 метров - при проектном номинальном классе напряжения до 35 кВ; 4 метров - при проектном номинальном классе напряжения 110 кВ; 4,5 метра - при проектном номинальном классе напряжения 150 кВ; 5 метров - при проектном номинальном классе напряжения 220 кВ; 6 метров - при проектном номинальном классе напряжения 330 - 400 кВ; 8 метров - при проектном номинальном классе напряжения 500 кВ; 12 метров - при проектном номинальном классе напряжения 750 кВ; ж) в случае если в соответствии с техническим регламентом о требованиях пожарной безопасности должны соблюдаться противопожарные расстояния между такими зданиями, сооружениями и объектами электроэнергетики, возможность размещения зданий, сооружений в границах охранной зоны определяется исходя из противопожарных расстояний. 11. В пределах охранной зоны без соблюдения условий осуществления соответствующих видов деятельности, предусмотренных решением о согласовании такой охранной зоны, юридическим и физическим лицам запрещается: а) горные, взрывные, мелиоративные работы, в том числе связанные с временным затоплением земель; б) земснарядные, землечерпальные и погрузочно-разгрузочные работы, добыча рыбы, других водных животных и растений придонными орудиями лова, устройство водопоя, лова и заготовка льда (в прорубях или лунках подводных кабельных линий электропередачи); в) проход судов, у которых расстояние по вертикали от верхнего крайнего габарита с грузом или без груза до нижней точки провеса проводов перехода воздушных линий электропередачи

| | | |
|---|---|---|
| полное наименование должности | | инициалы, фамилия |

| Земельный участок | | | |
|---|---|---|---|
| вид объекта недвижимости | | | |
| Лист № 52 раздела 4.1 | Всего листов раздела 4.1: 41 | Всего разделов: 8 | Всего листов выписки: 268 |
| 29.10.2024г. № КУВИ-001/2024-262326656 | | | |
| Кадастровый номер: | 78:06:0002006:3028 | | |

| | | |
|---|---|---|
| | | нерегулируемых менее минимально допустимого расстояния, в том числе с учетом максимального уровня подъема воды при паводке; г) проезд машин и механизмов, имеющих общую высоту с грузом или без груза от поверхности дороги более 4,5 метра (в охранных зонах воздушных линий электропередачи); д) земляные работы на глубине более 0,3 метра (на вспахиваемых землях на глубине более 0,45 метра), а также планировка грунта (в охранных зонах подземных кабельных линий электропередачи); е) полив сельскохозяйственных культур в случае, если высота струи воды может составить свыше 3 метров (в охранных зонах воздушных линий электропередачи); ж) полевые сельскохозяйственные работы с применением сельскохозяйственных машин и оборудования высотой более 4 метров (в охранных зонах воздушных линий электропередачи) или полевые сельскохозяйственные работы, связанные с вспашкой земли (в охранных зонах кабельных линий электропередачи); з) посадка и вырубка деревьев и кустарников.; Реестровый номер границы: 78:06-6.1171; Вид объекта реестра границ: Зона с особыми условиями использования территории; Вид зоны по документу: Охранная зона объекта электросетевого хозяйства - 1271-1375"Б"; Тип зоны: Охранная зона объектов электроэнергетики (объектов электросетевого хозяйства и объектов по производству электрической энергии) |
| 78:06:0002006:3028/57 | 961 | вид ограничения (обременения): ограничения прав на земельный участок, предусмотренные статьей 56 Земельного кодекса Российской Федерации; Срок действия: не установлен; реквизиты документа-основания: постановление Правительства РФ «О порядке установления охранных зон объектов электросетевого хозяйства и особых условий использования земельных участков, расположенных в границах таких зон» от 24.02.2009 № 160 выдан: Правительство Российской Федерации; Содержание ограничения (обременения): Ограничения предусмотрены п. 8-11, раздела III Правил установления охранных зон объектов электросетевого хозяйства и особых условий использования земельных участков, расположенных в границах таких зон, утв. Постановлением Правительства РФ от 24.02.2009 № 160 «О порядке установления охранных зон объектов электросетевого хозяйства и особых условий использования земельных участков, расположенных в границах таких зон» (ред. от 21.12.2018). 8. В охранных зонах запрещается осуществлять любые действия, которые могут нарушить безопасную работу объектов электросетевого хозяйства, в том числе приводящие к их повреждению или уничтожению, и (или) повлечь причинение вреда жизни, здоровью граждан и имуществу физических или юридических лиц, а также повлечь нанесение экологического ущерба и возникновение пожаров, в том числе: а) набрасывать на провода и опоры воздушных линий электропередачи посторонние предметы, а также подниматься на опоры воздушных линий электропередачи; б) проводить работы, угрожающие повреждению объектов электросетевого хозяйства, располагать объекты и предметы, которые могут препятствовать доступу обслуживающего персонала и техники к объектам электроэнергетики, без сокращения и (или) создания, в том числе в соответствии с требованиями нормативно-технических документов, необходимых для такого доступа проходов и подъездов к ним; обеспечения эксплуатации оборудования, зданий и сооружений объектов электроэнергетики, проведения работ по ликвидации аварий и устранению их последствий на всем протяжении границы объекта электроэнергетики) находятся в |

| должность уполномоченного должностного лица | | инициалы, фамилия |
|---|---|---|

| Земельный участок | | | |
|---|---|---|---|
| вид объекта недвижимости | | | |
| Лист № 33 раздела 4.1 | Всего листов раздела 4.1: 41 | Всего разделов: 6 | Всего листов выписки: 268 |
| 29.10.2024г. № КУВИ-001/2024-262328656 | | | |
| Кадастровый номер: | 78:06:0002006:3028 | | |

пределах огороженной территории и помещениях распределительных устройств и подстанций, открывать двери и люки распределительных устройств и подстанций, производить переключения и подключения в электрических сетях (указанное требование не распространяется на работников, занятых выполнением разрешенных в установленном порядке работ), разводить огонь в пределах охранных зон воздушных и распределительных устройств и подстанций, воздушных линий электропередачи, а также в охранных зонах кабельных линий электропередачи; г) размещать свалки; д) производить работы ударными механизмами, сбрасывать тяжести массой свыше 5 тонн, производить сброс и слив едких и коррозионных веществ и горюче-смазочных материалов (в охранных зонах подземных кабельных линий электропередачи);е) убирать, уничтожать, перемещать, засыпать и повреждать предупреждающие и информационные знаки (либо предупреждающие и информационные надписи, нанесенные на объекты электроэнергетики);ж) производить переключения и подключения в электрических сетях (указанное требование не распространяется на работников, занятых выполнением разрешенных в установленном порядке работ);з) осуществлять использование земельных участков в качестве испытательных полигонов, мест уничтожения вооружения и захоронения отходов, возникающих в связи с использованием, производством, ремонтом или уничтожением вооружений или боеприпасов ". 9. В охранных зонах, установленных для объектов электроэнергетического хозяйства напряжением свыше 1000 вольт, помимо действий, предусмотренных пунктом 8 настоящих Правил, запрещается: а) складировать или размещать хранилища любых, в том числе горюче-смазочных, материалов; б) размещать детские и спортивные площадки, стадионы, рынки, торговые точки, пункты для мойки, гаражи и стоянки всех видов машин и механизмов, проводить любые мероприятия, связанные с большим скоплением людей, не занятых выполнением разрешенных в установленном порядке работ (в охранных зонах воздушных линий электропередачи); в) использовать (запускать) любые летательные аппараты, в том числе воздушных змеев, спортивные модели летательных аппаратов (в охранных зонах воздушных линий электропередачи); г) бросать якоря с судов и осуществлять их проход с отданными якорями, цепями, лотами, волокушами и тралами (в охранных зонах подводных кабельных линий электропередачи); д) осуществлять проход судов с поднятыми стрелами кранов и других механизмов (в охранных зонах воздушных линий электропередачи); е) осуществлять остановку транспортных средств на автомобильных дорогах в местах пересечения с воздушными линиями электропередачи с проектным номинальным классом напряжения 330 кВ и выше (исключительно в охранных зонах воздушных линий электропередачи); ж) устанавливать рекламные конструкции ". 10. В охранных зонах допускается размещение зданий и сооружений при соблюдении следующих параметров: а) размещаемое здание или сооружение не создает препятствий для доступа к объекту электросетевого хозяйства (создается или сохраняется, в том числе в соответствии с требованиями нормативно-технических документов, проезды и подъезды, необходимые для доступа к объекту электроэнергетики обслуживающего персонала и техники в целях обеспечения оперативного, технического и ремонтного обслуживания оборудования, зданий и сооружений объектов электроэнергетики, проведения работ по ликвидации аварий и устранению их последствий на всем протяжении границы

| | | |
|---|---|---|
| полное наименование должности | | инициалы, фамилия |

Лист 129

| Земельный участок | | | |
|---|---|---|---|
| вид объекта недвижимости | | | |
| Лист № 34 раздела 4.1 | Всего листов раздела 4.1: 41 | Всего разделов: 8 | Всего листов выписки: 368 |
| 29.10.2024г. № КУВИ-001/2024-262735656 | | | |
| Кадастровый номер: | 78:06:0002006:3028 | | |

объекта электроэнергетики; б) расстояние по горизонтали от элементов зданий и сооружений до проводов воздушных линий электропередачи напряжением до 1 кВ с неизолированными проводами (при наибольших их отклонении) должно быть не менее: 1,5 метра - от выступающих частей зданий, террас и окон; 1 метра - от глухих стен; в) расстояние по горизонтали от элементов зданий и сооружений до токопроводящих жил кабелей (предназначенных для эксплуатации в воздушной среде) напряжением свыше 1 кВ (при наибольшем их отклонении) должно быть не менее: 1 метра - от выступающих частей зданий, террас и окон; 0,2 метра - от глухих стен зданий, сооружений; г) допускается размещение зданий и сооружений под проводами воздушных линий электропередачи напряжением до 1 кВ с самонесущими изолированными проводами, при этом расстояние по вертикали от указанных зданий и сооружений при наибольшей стреле провеса должно быть не менее 2,5 метра; д) расстояние по горизонтали от элементов зданий и сооружений до проводов воздушных линий электропередачи напряжением свыше 1 кВ (при наибольшем их отклонении) должно быть не менее: 2 метров - при проектном номинальном классе напряжения до 20 кВ; 4 метров - при проектном номинальном классе напряжения 35 - 110 кВ; 5 метров - при проектном номинальном классе напряжения 150 кВ; 6 метров - при проектном номинальном классе напряжения 220 кВ; 20 метров (8 метров до ближайших частей непроизводственных и производственных зданий и сооружений электрических станций и подстанций) - при проектном номинальном классе напряжения 330 - 400 кВ; 30 метров (10 метров до ближайших частей непроизводственных и производственных зданий и сооружений электрических станций и подстанций) - при проектном номинальном классе напряжения 500 кВ; 40 метров (10 метров до ближайших частей непроизводственных и производственных зданий и сооружений электрических станций и подстанций) - при проектном номинальном классе напряжения 750 кВ; е) под проводами воздушных линий электропередачи допускается размещение следующих видов зданий и (или) сооружений и (или) их пересечение с воздушными линиями электропередачи: производственные здания и (или) сооружения промышленных предприятий I и II степени огнестойкости в соответствии с техническим регламентом о требованиях пожарной безопасности, если проектный номинальный класс напряжения воздушных линий электропередачи не превышает 220 кВ, а также вне зависимости от проектного номинального класса напряжения воздушных линий электропередачи - здания и сооружения электрических станций и подстанций (включая вспомогательные и обслуживающие объекты), ограждения при условии, что расстояние от наивысшей точки указанных зданий и (или) сооружений, ограждений по вертикали до проводов воздушной линии электропередачи при наибольшей стреле провеса должно быть не менее: 3 метров - при проектном номинальном классе напряжения до 35 кВ; 4 метров - при проектном номинальном классе напряжения 110 кВ; 4 метров - при проектном номинальном классе напряжения 150 кВ; 5 метров - при проектном номинальном классе напряжения 220 кВ; 7,5 метра - при проектном номинальном классе напряжения 330 - 400 кВ; 8 метров - при проектном номинальном классе напряжения 500 кВ; 12 метров - при проектном номинальном классе напряжения 750 кВ; линии связи, линии проводного вещания, если проектный номинальный класс напряжения воздушных линий электропередачи не превышает 500 кВ при условии, что расстояние по вертикали до проводов

| | | |
|---|---|---|
| полное наименование должности | | инициалы, фамилия |

| Земельный участок | | | |
|---|---|---|---|
| вид объекта недвижимости | | | |
| Лист № 35 раздела 4.1 | Всего листов раздела 4.1: 41 | Всего разделов: 8 | Всего листов выписки: 268 |
| 29.10.2024г. № КУВИ-001/2024-262526656 | | | |
| Кадастровый номер: | 78:06:0002006:3028 | | |

воздушной линии электропередачи от указанных линий при наибольшей стреле провеса должно быть не менее:3 метров - при проектном номинальном классе напряжения до 35 кВ; 4 метров - при проектном номинальном классе напряжения 110 кВ; 4 метров – при проектном номинальном классе напряжения 150 кВ; 4 метров - при проектном номинальном классе напряжения 220 кВ; 5 метров - при проектном номинальном классе напряжения 330 - 400 кВ; 5 метров - при проектном номинальном классе напряжения 500 кВ; железные дороги при условии, что расстояние по вертикали от головки рельса до проводов воздушной линии электропередачи при наибольшей стреле провеса должно быть не менее:7,5 метра - при проектном номинальном классе напряжения до 35 кВ; 7,5 метра - при проектном номинальном классе напряжения 110 кВ; 8 метров - при проектном номинальном классе напряжения 150 кВ; 8,5 метра - при проектном номинальном классе напряжения 220 кВ; 9 метров - при проектном номинальном классе напряжения 330 - 400 кВ; 9,5 метра - при проектном номинальном классе напряжения 500 кВ; 12 метров - при проектном номинальном классе напряжения 750 кВ; автомобильные дороги при условии, что расстояние по вертикали от покрытия проезжей части дорог всех категорий до проводов воздушной линии электропередачи при наибольшей стреле провеса должно быть не менее: 7 метров - при проектном номинальном классе напряжения до 35 кВ; 7 метров - при проектном номинальном классе напряжения 110 кВ; 7,5 метра - при проектном номинальном классе напряжения 150 кВ; 8 метров - при проектном номинальном классе напряжения 220 кВ; 9,5 метры (11 метров - в границах населенных пунктов) - при проектном номинальном классе напряжения 330 - 400 кВ; 9,5 метра (15,5 метра - в границах населенных пунктов) - при проектном номинальном классе напряжения 500 кВ; 16 метров (23 метров - в границах населенных пунктов) - при проектном номинальном классе напряжения 750 кВ; провода контактной сети или несущего троса тролейбусных линий, если проектный номинальный класс напряжения воздушных линий электропередачи не превышает 500 кВ при условии, что расстояние по вертикали от указанных проводов или тросов до проводов воздушной линии электропередачи при наибольшей стреле провеса должно быть не менее: 3 метров - при проектном номинальном классе напряжения до 35 кВ; 3 метров - при проектном номинальном классе напряжения 110 кВ; 4 метров - при проектном номинальном классе напряжения 150 кВ; 4 метров - при проектном номинальном классе напряжения 220 кВ; 5 метров - при проектном номинальном классе напряжения 330 - 400 кВ; 5 метров - при проектном номинальном классе напряжения 500 кВ; трубопроводы при условии, что расстояние по вертикали от наивысшей точки любой части трубопровода до проводов воздушной линии электропередачи при наибольшей стреле провеса должно быть не менее: 4 метров - при проектном номинальном классе напряжения до 35 кВ; 4 метров - при проектном номинальном классе напряжения 110 кВ; 4,5 метра - при проектном номинальном классе напряжения 150 кВ; 5 метров - при проектном номинальном классе напряжения 220 кВ; 6 метров - при проектном номинальном классе напряжения 330 - 400 кВ; 8 метров - при проектном номинальном классе напряжения 500 кВ; 12 метров - при проектном номинальном классе напряжения 750 кВ; ж) в случае если в соответствии с техническим регламентом о требованиях пожарной безопасности должны соблюдаться противопожарные расстояния между зданиями

| полное наименование должности | | инициалы, фамилия |
|---|---|---|

| Земельный участок | | | |
|---|---|---|---|
| вид объекта недвижимости | | | |
| Лист № 36 раздела 4.1 | Всего листов раздела 4.1: 41 | Всего разделов: 8 | Всего листов выписки: 268 |
| 29.10.2024г. № КУВИ-001/2024-262328656 | | | |
| Кадастровый номер: | 78:06:0002006:3028 | | |

| | | |
|---|---|---|
| | | зданиями, сооружениями и объектами электросетевого хозяйства, возможность размещения зданий, сооружений в границах охранной зоны определяется исходя из противопожарных расстояний. 11. В пределах охранной зоны без соблюдения условий осуществления соответствующих видов деятельности, предусмотренных решением о согласовании такой охранной зоны, юридическим и физическим лицам запрещается: а) горные, взрывные, мелиоративные работы, в том числе связанные с временным использованием земель, б) двухуглубительные, землечерпательные и погрузочно-разгрузочные работы, добыча рыбы, других водных животных и растений придонными орудиями лова, устройство водопоев, лова и заготовка льда (в охранных зонах подводных кабельных линий электропередачи); в) проход судов, у которых расстояние по вертикали от верхнего крайнего габарита с грузом или без груза до нижней точки провеса проводов переходов воздушных линий электропередачи через водоемы менее минимально допустимого расстояния, в том числе с учетом максимального уровня подъема воды при паводке; г) проезд машин и механизмов, имеющих общую высоту с грузом или без груза от поверхности дороги более 4,5 метра (в охранных зонах воздушных линий электропередачи); д) земляные работы на глубине более 0,3 метра (на вспахиваемых землях на глубине более 0,45 метра), а также планировка грунта (в охранных зонах подземных кабельных линий электропередачи); е) полив сельскохозяйственных культур в случае, если высота струи воды может составить свыше 3 метров (в охранных зонах воздушных линий электропередачи); ж) полевые сельскохозяйственные работы с применением сельскохозяйственных машин и оборудования высотой более 4 метров (в охранных зонах воздушных линий электропередачи) или полевые сельскохозяйственные работы, связанные с вспашкой земли (в охранных зонах кабельных линий электропередачи); з) посадка и вырубка деревьев и кустарников.; Реестровый номер границы: 78:06-6.1191; Вид объекта реестра границ: Зона с особыми условиями использования территории; Вид зоны по документу: Охранная зона объекта электросетевого хозяйства - КЛ-6 кВ РТП 1230 - ККТП 11144; Тип зоны: Охранная зона объектов электроэнергетики (объектов электросетевого хозяйства и объектов по производству электрической энергии) |
| 78:06:0002006:3028:5/6 | 4 | вид ограничения (обременения): ограничения прав на земельный участок, предусмотренные статьей 56 Земельного кодекса Российской Федерации; Срок действия: не установлен; реквизиты документа-основания: постановление Правительства РФ «О порядке установления охранных зон объектов электросетевого хозяйства и особых условий использования земельных участков, расположенных в границах таких зон» от 24.02.2009 № 160 выдан: Правительство Российской Федерации; Содержание ограничения (обременения): Ограничения предусмотрены п. 8-11, раздел III Правил установления охранных зон объектов электросетевого хозяйства и особых условий использования земельных участков, расположенных в границах таких зон, утв. Постановлением Правительства РФ от 24.02.2009 № 160 «О порядке установления охранных зон объектов электросетевого хозяйства и особых условий использования земельных участков, расположенных в границах таких зон» (ред. от 21.12.2018). 8. В охранных зонах запрещается осуществлять любые действия, которые могут нарушить безопасную работу объектов электросетевого хозяйства, в том числе привести к их повреждению или уничтожению, и (или) повлечь причинение |

| | | |
|---|---|---|
| полное наименование должности | | инициалы, фамилия |

Лист 153

| Земельный участок | | | |
|---|---|---|---|
| вид объекта недвижимости | | | |
| Лист № 37 раздела 4.1 | Всего листов раздела 4.1: 41 | Всего разделов: 8 | Всего листов выписки: 268 |
| 29.10.2024г. № КУВИ-001/2024-262526656 | | | |
| Кадастровый номер: | 78:06:0005006:3058 | | |

вреда жизни, здоровью граждан и имуществу физических или юридических лиц, а также повлечь нанесение экологического ущерба и возникновение пожаров, в том числе: а) набрасывать на провода и вводы воздушных линий электропередачи посторонние предметы, а также подниматься на опоры воздушных линий электропередачи; б) проводить работы, угрожающие повреждением объектов электросетевого хозяйства, размещать объекты и предметы, которые могут препятствовать доступу обслуживающего персонала и техники к объектам электроэнергетики, без сокращения и (или) создания, в том числе в соответствии с требованиями нормативно-технических документов, необходимых для такого доступа проходов и подъездов в целях обеспечения эксплуатации оборудования, зданий и сооружений объектов электроэнергетики, проведения работ по ликвидации аварий и устранению их последствий на всем протяжении границы объекта электроэнергетики;в) находиться в пределах огороженной территории и помещениях распределительных устройств и подстанций, открывать двери и люки распределительных устройств и подстанций, производить переключения и подключения в электрических сетях (указанное требование не распространяется на работников, занятых выполнением разрешенных в установленном порядке работ), разводить огонь в пределах охранных зон вводных и распределительных устройств и подстанций, воздушных линий электропередачи, а также в охранных зонах кабельных линий электропередачи; г) размещать свалки; д) производить работы ударными механизмами, сбрасывать тяжести массой свыше 5 тонн, производить сброс и слив едких и коррозионных веществ и горюче-смазочных материалов (в охранных зонах подземных кабельных линий электропередачи);е) убирать, уничтожать, перемещать, засыпать и повреждать предупреждающие и информационные знаки (либо предупреждающие и информационные надписи, нанесенные на объекты электроэнергетики);ж) производить переключения и подключения в электрических сетях (указанное требование не распространяется на работников, занятых выполнением разрешенных в установленном порядке работ);з) осуществлять использование земельных участков в качестве испытательных полигонов, мест уничтожения вооружения и захоронения отходов, возникающих в связи с использованием, производством, ремонтом или уничтожением вооружений или боеприпасов " 9. В охранных зонах, установленных для объектов электросетевого хозяйства напряжением свыше 1000 вольт, помимо действий, предусмотренных пунктом 8 настоящих Правил, запрещается: а) складировать или размещать хранилища любых, в том числе горюче-смазочных, материалов; б) размещать детские и спортивные площадки, стадионы, рынки, торговые точки, полевые станы, загоны для скота, гаражи и стоянки всех видов машин и механизмов, проводить любые мероприятия, связанные с большим скоплением людей, не занятых выполнением разрешенных к установленному порядке работ (в охранных зонах воздушных линий электропередачи); в) использовать (запускать) любые летательные аппараты, в том числе воздушных змеев, спортивные модели летательных аппаратов (в охранных зонах воздушных линий электропередачи); г) бросать якоря с судов и осуществлять их проход с отданными якорями, цепями, лотами, волокушами и тралами (в охранных зонах подводных кабельных линий электропередачи); д) осуществлять проход судов с поднятыми стрелами кранов и других механизмов (в охранных зонах воздушных линий электропередачи). е) осуществлять остановку

| | | |
|---|---|---|
| полное наименование должности | ДОКУМЕНТ ПОДПИСАН ЭЛЕКТРОННОЙ ПОДПИСЬЮ Сертификат: [illegible] Владелец: ФЕДЕРАЛЬНАЯ СЛУЖБА ГОСУДАРСТВЕННОЙ РЕГИСТРАЦИИ, КАДАСТРА И КАРТОГРАФИИ Действителен: с [illegible] по [illegible] | инициалы, фамилия |

| Земельный участок | | | |
|---|---|---|---|
| вид объекта недвижимости | | | |
| Лист № 35 раздела 4.1 | Всего листов раздела 4.1: 41 | Всего разделов: 8 | Всего листов выписки: 268 |
| 29.10.2024г. № КУВИ-001/2024-262526656 | | | |
| Кадастровый номер: | 78:06:0006006:3028 | | |

транспортных средств на автомобильных дорогах в местах пересечения с воздушными линиями электропередачи с проектным номинальным классом напряжения 330 кВ и выше (исключительно в охранных зонах воздушных линий электропередачи); ж) устанавливать рекламные конструкции."; 10. В охранных зонах допускается размещение зданий и сооружений при соблюдении следующих параметров: а) размещаемое здание или сооружение не создает препятствий для доступа к объекту электросетевого хозяйства (создаются или сохраняются, в том числе в соответствии с требованиями нормативно-технических документов, проезды и подъезды, необходимые для доступа к объекту электроэнергетики обслуживающего персонала и техники в целях обеспечения оперативного, технического и ремонтного обслуживания оборудования, зданий и сооружений объектов электроэнергетики, проведения работ по ликвидации аварий и устранению их последствий на всем протяжении границы объекта электроэнергетики; б) расстояние по горизонтали от элементов зданий и сооружений до проводов воздушных линий электропередачи напряжением до 1 кВ с неизолированными проводами (при наибольшем их отклонении) должно быть не менее: 1,5 метра - от выступающих частей зданий, террас и окон; 1 метра - от глухих стен; в) расстояние по горизонтали от элементов зданий и сооружений до токопроводящих жил кабелей (предназначенных для эксплуатации в воздушной среде) напряжением свыше 1 кВ (при наибольшем их отклонении) должно быть не менее: 1 метра - от выступающих частей зданий, террас и окон; 0,2 метра - от глухих стен зданий, сооружений; г) допускается размещение зданий и сооружений под проводами воздушных линий электропередачи напряжением до 1 кВ с самонесущими изолированными проводами, при этом расстояние по вертикали от указанных зданий и сооружений при наибольшей стреле провеса должно быть не менее 2,5 метра; д) расстояние по горизонтали от элементов зданий и сооружений до проводов воздушных линий электропередачи напряжением свыше 1 кВ (при наибольшем их отклонении) должно быть не менее: 2 метров - при проектном номинальном классе напряжения до 20 кВ; 4 метров - при проектном номинальном классе напряжения 35 - 110 кВ; 5 метров - при проектном номинальном классе напряжения 150 кВ; 6 метров - при проектном номинальном классе напряжения 220 кВ; 20 метров (8 метров до ближайших частей непроизводственных и производственных зданий и сооружений электрических станций и подстанций) - при проектном номинальном классе напряжения 330 - 400 кВ; 30 метров (10 метров до ближайших частей непроизводственных и производственных зданий и сооружений электрических станций и подстанций) - при проектном номинальном классе напряжения 500 кВ; 40 метров (10 метров до ближайших частей непроизводственных и производственных зданий и сооружений электрических станций и подстанций) - при проектном номинальном классе напряжения 750 кВ; е) под проводами воздушных линий электропередачи допускается размещение следующих видов зданий и (или) сооружений и (или) их пересечение с воздушными линиями электропередачи: производственные здания и (или) сооружения промышленных предприятий I и II степени огнестойкости в соответствии с техническим регламентом о требованиях пожарной безопасности, если проектный номинальный класс напряжения воздушных линий электропередачи не превышает 220 кВ, а также вне зависимости от проектного номинального класса напряжения воздушных линий электропередачи - здания и сооружения электрических станций и

| ПОЛНОЕ НАИМЕНОВАНИЕ ДОЛЖНОСТИ | | ИНИЦИАЛЫ, ФАМИЛИЯ |
|---|---|---|

Лист 134

| Земельный участок | | | |
|---|---|---|---|
| вид объекта недвижимости | | | |
| Лист № 39 раздела 4.1 | Всего листов раздела 4.1: 41 | Всего разделов: 9 | Всего листов выписки: 368 |
| 29.10.2024г. № КУВИ-001/2024-262329656 | | | |
| Кадастровый номер: | 78:06:0002006:3028 | | |

| | | |
|---|---|---|
| | | подстанций (включая вспомогательные и обслуживающие объекты), ограждения при условии, что расстояние от наивысшей точки указанных зданий и (или) сооружений, ограждений по вертикали до проводов воздушной линии электропередачи при наибольшей стреле провеса должно быть не менее: 3 метров - при проектном номинальном классе напряжения до 35 кВ; 4 метров - при проектном номинальном классе напряжения 110 кВ; 4 метров - при проектном номинальном классе напряжения 150 кВ; 5 метров - при проектном номинальном классе напряжения 220 кВ; 7,5 метра - при проектном номинальном классе напряжения 330 - 400 кВ; 8 метров - при проектном номинальном классе напряжения 500 кВ; 12 метров - при проектном номинальном классе напряжения 750 кВ; линии связи, линии проводного вещания, если проектный номинальный класс напряжения воздушных линий электропередачи не превышает 500 кВ при условии, что расстояние по вертикали до проводов воздушной линии электропередачи от указанных линий при наибольшей стреле провеса должно быть не менее:3 метров - при проектном номинальном классе напряжения до 35 кВ; 4 метров - при проектном номинальном классе напряжения 110 кВ; 4 метров - при проектном номинальном классе напряжения 150 кВ; 4 метров - при проектном номинальном классе напряжения 220 кВ; 5 метров - при проектном номинальном классе напряжения 330 - 400 кВ; 5 метров - при проектном номинальном классе напряжения 500 кВ; железные дороги при условии, что расстояние по вертикали от головки рельса до проводов воздушной линии электропередачи при наибольшей стреле провеса должно быть не менее: 7,5 метра - при проектном номинальном классе напряжения до 35 кВ; 7,5 метра - при проектном номинальном классе напряжения 110 кВ; 8 метров - при проектном номинальном классе напряжения 150 кВ; 8,5 метра - при проектном номинальном классе напряжения 220 кВ; 9 метров - при проектном номинальном классе напряжения 330 - 400 кВ; 9,5 метра - при проектном номинальном классе напряжения 500 кВ; 12 метров - при проектном номинальном классе напряжения 750 кВ; автомобильные дороги при условии, что расстояние по вертикали от покрытия проезжей части дорог всех категорий до проводов воздушной линии электропередачи при наибольшей стреле провеса должно быть не менее: 7 метров - при проектном номинальном классе напряжения до 35 кВ; 7 метров - при проектном номинальном классе напряжения 110 кВ; 7,5 метра - при проектном номинальном классе напряжения 150 кВ; 8 метров - при проектном номинальном классе напряжения 220 кВ; 8,5 метра (11 метров - в границах населенных пунктов) - при проектном номинальном классе напряжения 330 - 400 кВ; 9,5 метра (15,5 метра - в границах населенных пунктов) - при проектном номинальном классе напряжения 500 кВ; 16 метров (23 метров - в границах населенных пунктов) - при проектном номинальном классе напряжения 750 кВ); провода контактной сети или несущего троса троллейных и трехпроводных линий, если проектный номинальный класс напряжения воздушных линий электропередачи не превышает 500 кВ при условии, что расстояние по вертикали от указанных проводов или тросов до проводов воздушной линии электропередачи при наибольшей стреле провеса должно быть не менее: 3 метров - при проектном номинальном классе напряжения до 35 кВ; 3 метров - при проектном номинальном классе напряжения 110 кВ; 4 метров - при проектном номинальном классе напряжения 150 кВ; 4 метров - при проектном номинальном классе напряжения 220 кВ; 5 |

| полное наименование должности | | инициалы, фамилия |
|---|---|---|

Лист 135

| Земельный участок | | | |
|---|---|---|---|
| вид объекта недвижимости | | | |
| Лист № 40 раздела 4.1 | Всего листов раздела 4.1: 41 | Всего разделов: 9 | Всего листов выписки: 368 |
| 29.10.2024г. № КУВИ-001/2024-262329656 | | | |
| Кадастровый номер: | 78:06:0002006:3028 | | |

| | | |
|---|---|---|
| | | метров - при проектном номинальном классе напряжения 330 - 400 кВ; 5 метров - при проектном номинальном классе напряжения 500 кВ, трубопроводы при условии, что расстояние по вертикали от наивысшей точки любой части трубопровода до проводов воздушной линии электропередачи при наибольшей стреле провеса должно быть не менее: 4 метров - при проектном номинальном классе напряжения до 35 кВ; 4 метров - при проектном номинальном классе напряжения 110 кВ; 4,5 метра - при проектном номинальном классе напряжения 150 кВ; 5 метров - при проектном номинальном классе напряжения 220 кВ; 6 метров - при проектном номинальном классе напряжения 330 - 400 кВ; 8 метров - при проектном номинальном классе напряжения 500 кВ; 12 метров - при проектном номинальном классе напряжения 750 кВ; з) в случае если в соответствии с техническим регламентом о требованиях пожарной безопасности должны соблюдаться противопожарные расстояния между такими зданиями, сооружениями и объектами электроэнергетики, возможность размещения зданий, сооружений в границах охранной зоны определяется исходя из противопожарных расстояний. 11. В пределах охранной зоны без соблюдения условий осуществления соответствующих видов деятельности, предусмотренных решением о согласовании такой охранной зоны, юридическим и физическим лицам запрещается: а) горные, взрывные, мелиоративные работы, в том числе связанные с временным затоплением земель; б) двухгубцебательные, землечерпальные и погрузочно-разгрузочные работы, добыча рыбы, других водных животных и растений придонными орудиями лова, устройство водопоев, колка и заготовка льда (в охранных зонах подводных кабельных линий электропередачи); в) проход судов, у которых расстояние по вертикали от верхнего крайнего габарита с грузом или без груза до нижней точки провеса проводов переходов воздушных линий электропередачи через водоемы менее минимально допустимого расстояния, в том числе с учетом максимального уровня подъема воды при паводке; г) проезд машин и механизмов, имеющих общую высоту с грузом или без груза от поверхности дороги более 4,5 метра (в охранных зонах воздушных линий электропередачи); д) земляные работы на глубине более 0,3 метра (на вспахиваемых землях на глубину более 0,45 метра), а также планировка грунта (в охранных зонах подземных кабельных линий электропередачи); е) полив сельскохозяйственных культур в случае, если высота струи воды может составить свыше 3 метров (в охранных зонах воздушных линий электропередачи); ж) полевые сельскохозяйственные работы с применением сельскохозяйственных машин и оборудования высотой более 4 метров (в охранных зонах воздушных линий электропередачи) или полевые сельскохозяйственные работы, связанные с вспашкой земли (в охранных зонах кабельных линий электропередачи); з) посадка и вырубка деревьев и кустарников.; Реестровый номер границы: 78:06-6.1233; Вид объекта реестра границ: Зона с особыми условиями использования территории; Вид зоны по документу: Охранная зона объекта электросетевого хозяйства - КЛ-6 кВ РТП 1492 - БКТП 11142; Тип зоны: Охранная зона объектов электроэнергетики (объектов электросетевого хозяйства и объектов по производству электрической энергии) |
| | Весь | вид ограничения (обременения): ограничения прав на земельный участок, предусмотренные статьей 56 Земельного кодекса Российской Федерации; Срок действия: не установлен; реквизиты документа-основания: приказ от 18.10.2023 № 128 выдан: |

| полное наименование должности | | инициалы, фамилия |
|---|---|---|

Лист 136

| Земельный участок | | | |
|---|---|---|---|
| вид объекта недвижимости | | | |
| Лист № 41 раздела 4.1 | Всего листов раздела 4.1: 41 | Всего разделов: 8 | Всего листов выписки: 268 |
| 29.10.2024г. № КУВИ-001/2024-262329656 | | | |
| Кадастровый номер: | 78:06:0002006:3028 | | |

| | | |
|---|---|---|
| | | Федеральная служба охраны Российской Федерации ; Содержание ограничения (обременения): В границах зоны ограничения объектов устанавливается запрет на: расположение посадочных площадок и площадок дегазирования (приземления); осуществление полетов беспилотных воздушных судов любой максимальной взлетной массы, эксплуатацию химически опасных, взрывопожароопасных и иных опасных производственных объектов; организацию аэроклубов, а также запуск аэростатов, взрывозащит и других беспилотных воздушных судов ; Реестровый номер границы: 78.00-6.1169; Вид объекта реестра границ: Зона с особыми условиями использования территории; Вид зоны по документу: Зона охраняемого объекта (г.Санкт-Петербург, Адмиралтейский район); Тип зоны: Иная зона |

| | | |
|---|---|---|
| ВОЗНОС ВОЗНОСЛЕНИЕ ДОЛЖНОСТИ | | ИНИЦИАЛЫ, ФАМИЛИЯ |

Раздел 4.2 Лист 137

Выписка из Единого государственного реестра недвижимости об объекте недвижимости

Сведения о частях земельного участка

| Земельный участок |
|---|
| вид объекта недвижимости |

| Лист № 1 раздела 4.2 | Всего листов раздела 4.2: 132 | Всего разделов: 8 | Всего листов выписки: 268 |
|---|---|---|---|

| 29.10.2024г. № КУВИ-001/2024-262526656 | |
|---|---|
| Кадастровый номер: | 78:06:0002006:3028 |

| Сведения о характерных точках границы части (частей) земельного участка | | | | |
|---|---|---|---|---|
| Учетный номер части: 78:06:0002006:3028:1 | | | | |
| Система координат: СК-1964 | | | | |
| Номер точки | Координаты, м | | Описание закрепления на местности | Средняя квадратическая погрешность определения координат характерных точек границ земельного участка, м |
| | X | Y | | |
| 1 | 2 | 3 | 4 | 5 |
| 1 | 94002.16 | 112428.51 | - | - |
| 2 | 94006.48 | 112489.68 | - | - |
| 3 | 94920.44 | 112489.79 | - | - |
| 4 | 94920.68 | 112490.22 | - | - |
| 5 | 94920.88 | 112490.68 | - | - |
| 6 | 94921.08 | 112491.19 | - | - |
| 7 | 94921.16 | 112491.63 | - | - |
| 8 | 94921.24 | 112492.11 | - | - |
| 9 | 94921.29 | 112492.61 | - | - |
| 10 | 94921.29 | 112493.1 | - | - |
| 11 | 94921.25 | 112493.6 | - | - |
| 12 | 94951.16 | 112494.09 | - | - |
| 13 | 94951.04 | 112494.57 | - | - |
| 14 | 94920.88 | 112495.04 | - | - |
| 15 | 94920.68 | 112495.49 | - | - |
| 16 | 94920.45 | 112495.93 | - | - |
| 17 | 94920.18 | 112496.34 | - | - |
| 18 | 94919.87 | 112496.74 | - | - |
| 19 | 94919.54 | 112497.1 | - | - |
| 20 | 94919.17 | 112497.44 | - | - |
| 21 | 94918.78 | 112497.74 | - | - |

ДОКУМЕНТ ПОДПИСАН ЭЛЕКТРОННОЙ ПОДПИСЬЮ

Сертификат: [illegible]

Владелец: ФЕДЕРАЛЬНАЯ СЛУЖБА ГОСУДАРСТВЕННОЙ РЕГИСТРАЦИИ, КАДАСТРА И КАРТОГРАФИИ

Действителен с [illegible] по [illegible]

| | | |
|---|---|---|
| ПОЛНОЕ НАИМЕНОВАНИЕ ДОЛЖНОСТИ | | ИНИЦИАЛЫ, ФАМИЛИЯ |

| Земельный участок | | | |
|---|---|---|---|
| вид объекта недвижимости | | | |
| Лист № 2 раздела 4.2 | Всего листов раздела 4.2: 132 | Всего разделов: 8 | Всего листов выписки: 268 |
| 29.10.2024г. № КУВИ-001/2024-262328656 | | | |
| Кадастровый номер: | 78:06:0002006:3028 | | |

| 1 | 2 | 3 | 4 | 5 |
|---|---|---|---|---|
| 22 | 94918.37 | 112598.01 | - | - |
| 23 | 94918.07 | 112598.18 | - | - |
| 24 | 94851.25 | 112553.65 | - | - |
| 25 | 94820.66 | 112549.05 | - | - |
| 26 | 94818.33 | 112550.39 | - | - |
| 27 | 94811.08 | 112554.54 | - | - |
| 28 | 94803.13 | 112559.93 | - | - |
| 29 | 94802.71 | 112560.19 | - | - |
| 30 | 94802.27 | 112560.42 | - | - |
| 31 | 94801.81 | 112560.61 | - | - |
| 32 | 94801.34 | 112560.76 | - | - |
| 33 | 94800.86 | 112560.87 | - | - |
| 34 | 94800.37 | 112560.94 | - | - |
| 35 | 94799.87 | 112560.97 | - | - |
| 36 | 94799.37 | 112560.95 | - | - |
| 37 | 94798.88 | 112560.9 | - | - |
| 38 | 94798.39 | 112560.81 | - | - |
| 39 | 94797.92 | 112560.67 | - | - |
| 40 | 94797.45 | 112560.5 | - | - |
| 41 | 94797 | 112560.29 | - | - |
| 42 | 94796.57 | 112560.05 | - | - |
| 43 | 94796.27 | 112559.84 | - | - |
| 44 | 94792.59 | 112557.2 | - | - |
| 45 | 94789.55 | 112574.49 | - | - |
| 46 | 94766.37 | 112568.02 | - | - |
| 47 | 94766.6 | 112568.48 | - | - |
| 48 | 94766.8 | 112568.93 | - | - |
| 49 | 94766.96 | 112587.4 | - | - |
| 50 | 94767.08 | 112587.88 | - | - |

| | | |
|---|---|---|
| полное наименование должности | | инициалы, фамилия |

| Земельный участок | | | |
|---|---|---|---|
| вид объекта недвижимости | | | |
| Лист № 3 раздела 4.2 | Всего листов раздела 4.2: 152 | Всего разделов: 8 | Всего листов выписки: 208 |
| 29.10.2024г. № КУВИ-001/2024-262328656 | | | |
| Кадастровый номер: | 78:06:0002000:3028 | | |

| 1 | 2 | 3 | 4 | 5 |
|---|---|---|---|---|
| 51 | 94767.16 | 112588.37 | - | - |
| 52 | 94767.2 | 112588.87 | - | - |
| 53 | 94767.19 | 112589.36 | - | - |
| 54 | 94767.15 | 112589.86 | - | - |
| 55 | 94767.07 | 112590.35 | - | - |
| 56 | 94766.94 | 112590.83 | - | - |
| 57 | 94766.78 | 112591.29 | - | - |
| 58 | 94766.58 | 112591.75 | - | - |
| 59 | 94766.34 | 112592.18 | - | - |
| 60 | 94766.07 | 112592.6 | - | - |
| 61 | 94765.76 | 112592.99 | - | - |
| 62 | 94765.42 | 112593.35 | - | - |
| 63 | 94765.06 | 112593.68 | - | - |
| 64 | 94764.66 | 112593.99 | - | - |
| 65 | 94764.46 | 112594.12 | - | - |
| 66 | 94730.83 | 112602.98 | - | - |
| 67 | 94730.59 | 112603.11 | - | - |
| 68 | 94730.37 | 112603.24 | - | - |
| 69 | 94730.14 | 112603.35 | - | - |
| 70 | 94707.07 | 112624.66 | - | - |
| 71 | 94706.62 | 112624.25 | - | - |
| 72 | 94706.15 | 112624.41 | - | - |
| 73 | 94705.67 | 112624.55 | - | - |
| 74 | 94705.18 | 112624.61 | - | - |
| 75 | 94704.68 | 112624.65 | - | - |
| 76 | 94704.19 | 112624.64 | - | - |
| 77 | 94703.69 | 112624.6 | - | - |
| 78 | 94703.21 | 112624.51 | - | - |
| 79 | 94702.75 | 112624.39 | - | - |

| | | |
|---|---|---|
| полное наименование должности | | инициалы, фамилия |

| Земельный участок<br>вид объекта недвижимости | | | |
|---|---|---|---|
| Лист № 4 раздела 4.2 | Всего листов раздела 4.2: 132 | Всего разделов: 6 | Всего листов выписки: 268 |
| 29.10.2024г. № КУВИ-001/2024-262528656 | | | |
| Кадастровый номер: | 78:06:0002006:3028 | | |

| 1 | 2 | 3 | 4 | 5 |
|---|---|---|---|---|
| 80 | 94702.26 | 112624.23 | + | + |
| 81 | 94701.8 | 112624.02 | - | - |
| 82 | 94701.37 | 112623.78 | - | - |
| 83 | 94700.96 | 112623.51 | - | - |
| 84 | 94700.57 | 112623.2 | - | - |
| 85 | 94700.2 | 112622.86 | + | + |
| 86 | 94678.71 | 112633.52 | + | + |
| 87 | 94672.42 | 112623.27 | - | - |
| 88 | 94672.88 | 112623.02 | + | + |
| 89 | 94699.32 | 112609.8 | - | - |
| 90 | 94699.77 | 112609.6 | - | - |
| 91 | 94700.24 | 112609.43 | + | + |
| 92 | 94700.72 | 112609.3 | - | - |
| 93 | 94701.21 | 112609.22 | + | + |
| 94 | 94701.7 | 112609.17 | - | - |
| 95 | 94702.2 | 112609.17 | + | + |
| 96 | 94702.69 | 112609.21 | + | + |
| 97 | 94703.18 | 112609.28 | - | - |
| 98 | 94703.67 | 112609.4 | + | + |
| 99 | 94704.14 | 112609.56 | - | - |
| 100 | 94704.59 | 112609.75 | - | - |
| 101 | 94705.03 | 112609.98 | + | + |
| 102 | 94705.45 | 112610.25 | + | + |
| 103 | 94705.84 | 112610.55 | + | + |
| 104 | 94706.21 | 112610.89 | + | + |
| 105 | 94706.44 | 112611.05 | + | + |
| 106 | 94744.6 | 112592.7 | + | + |
| 107 | 94753.11 | 112587.18 | - | - |
| 108 | 94746.01 | 112578.15 | - | - |

| | | |
|---|---|---|
| ПОДПИСЬ ИЗВЛЕКШЕЙ ДОЛЖНОСТИ | | ИНИЦИАЛЫ, ФАМИЛИЯ |

| Земельный участок | | | |
|---|---|---|---|
| вид объекта недвижимости | | | |
| Лист № 5 раздела 4.2 | Всего листов раздела 4.2: 132 | Всего разделов: 8 | Всего листов выписки: 266 |
| 29.10.2024г. № КУВИ-001/2024-262328656 | | | |
| Кадастровый номер: | 78:06:0007006:9378 | | |

| 1 | 2 | 3 | 4 | 5 |
|---|---|---|---|---|
| 109 | 94745.77 | 112574.71 | - | - |
| 110 | 94745.98 | 112574.56 | - | - |
| 111 | 94745.42 | 112573.79 | - | - |
| 112 | 94745.3 | 112573.31 | + | + |
| 113 | 94745.22 | 112572.82 | + | + |
| 114 | 94745.18 | 112572.32 | - | - |
| 115 | 94745.18 | 112571.88 | + | + |
| 116 | 94745.23 | 112571.33 | + | + |
| 117 | 94745.31 | 112570.64 | - | - |
| 118 | 94745.43 | 112570.36 | - | - |
| 119 | 94745.6 | 112569.89 | + | + |
| 120 | 94745.8 | 112569.44 | - | - |
| 121 | 94745.89 | 112569.27 | + | + |
| 122 | 94748.38 | 112571.64 | - | - |
| 123 | 94751.81 | 112571.96 | - | - |
| 124 | 94754.37 | 112569.09 | + | + |
| 125 | 94754.37 | 112565.54 | - | - |
| 126 | 94753.1 | 112564.32 | + | + |
| 127 | 94750.3 | 112564.86 | + | + |
| 128 | 94750.75 | 112564.05 | + | + |
| 129 | 94751.22 | 112564.47 | - | - |
| 130 | 94751.69 | 112564.34 | - | - |
| 131 | 94752.18 | 112564.54 | - | - |
| 132 | 94752.67 | 112564.19 | - | - |
| 133 | 94753.17 | 112564.17 | + | + |
| 134 | 94753.66 | 112564.2 | + | + |
| 135 | 94754.15 | 112564.27 | + | + |
| 136 | 94754.64 | 112564.38 | + | - |
| 137 | 94755.11 | 112564.53 | - | - |

ДОКУМЕНТ ПОДПИСАН
УСИЛЕННОЙ ПОДПИСЬЮ

| | | |
|---|---|---|
| полное наименование должности | | инициалы, фамилия |

Лист 142

| Земельный участок<br>(вид объекта недвижимости) | | | |
|---|---|---|---|
| Лист № 6 раздела 4.2 | Всего листов раздела 4.2: 132 | Всего разделов: 8 | Всего листов выписки: 268 |

| 29.10.2024г. № КУВИ-001/2024-262326656 | |
|---|---|
| Кадастровый номер: | 78:06:0002006:3028 |

| 1 | 2 | 3 | 4 | 5 |
|---|---|---|---|---|
| 138 | 94795.57 | 112544.71 | - | - |
| 139 | 94796.01 | 112544.94 | - | - |
| 140 | 94796.44 | 112545.2 | - | - |
| 141 | 94796.58 | 112545.3 | - | - |
| 142 | 94799.86 | 112547.65 | - | - |
| 143 | 94804.53 | 112544.48 | - | - |
| 144 | 94804.66 | 112544.4 | - | - |
| 145 | 94804.79 | 112544.32 | - | - |
| 146 | 94804.92 | 112544.24 | - | - |
| 147 | 94814.79 | 112538.58 | - | - |
| 148 | 94814.93 | 112538.51 | - | - |
| 149 | 94845.7 | 112522.39 | - | - |
| 150 | 94906.88 | 112490.46 | - | - |
| 151 | 94906.16 | 112455.8 | - | - |
| 152 | 94859 | 112409.92 | - | - |
| 153 | 94858.76 | 112409.48 | - | - |
| 154 | 94858.56 | 112409.03 | - | - |
| 155 | 94858.4 | 112408.56 | - | - |
| 156 | 94858.28 | 112408.08 | - | - |
| 157 | 94858.2 | 112407.59 | - | - |
| 158 | 94858.16 | 112407.09 | - | - |
| 159 | 94858.17 | 112406.6 | - | - |
| 160 | 94858.21 | 112406.1 | - | - |
| 161 | 94858.29 | 112405.61 | - | - |
| 162 | 94858.41 | 112405.13 | - | - |
| 163 | 94858.58 | 112404.67 | - | - |
| 164 | 94858.78 | 112404.21 | - | - |
| 165 | 94859.01 | 112403.78 | - | - |
| 166 | 94859.29 | 112403.36 | - | - |

| | | |
|---|---|---|
| | | |
| полное наименование должности | | инициалы, фамилия |

| Земельный участок<br>вид объекта недвижимости | | | |
|---|---|---|---|
| Лист № 7 раздела 4.2 | Всего листов раздела 4.2: 132 | Всего разделов: 8 | Всего листов выписки: 268 |
| 25.10.2024г. № КУВИ-001/2024-262528636 | | | |
| Кадастровый номер: | 78:06:0002006:3028 | | |

| 1 | 2 | 3 | 4 | 5 |
|---|---|---|---|---|
| 167 | 94859.59 | 112402.97 | - | - |
| 168 | 94859.93 | 112402.61 | - | - |
| 169 | 94860.3 | 112402.27 | - | - |
| 170 | 94860.56 | 112402.06 | - | - |
| 171 | 94873.31 | 112423.26 | - | - |
| 172 | 94875.71 | 112425.08 | - | - |
| 173 | 94879.2 | 112425.49 | - | - |
| 1 | 94902.16 | 112425.51 | - | - |

| | | |
|---|---|---|
| полное наименование должности | ДОКУМЕНТ ПОДПИСАН<br>УСИЛЕННОЙ ПОДПИСЬЮ | инициалы, фамилия |

| Земельный участок<br>вид объекта недвижимости | | | |
|---|---|---|---|
| Лист № 8 раздела 4.2 | Всего листов раздела 4.2: 152 | Всего разделов: 8 | Всего листов выписки: 268 |

| | |
|---|---|
| 29.10.2024г. № КУВИ-001/2024-262525656 | |
| Кадастровый номер: | 78:06:0002006:3028 |

Сведения о характерных точках границы части (частей) земельного участка

Учетный номер части: 78:06:0002006:3028/2

Система координат СК-1964

| Номер точки | Координаты, м | | Описание закрепления на местности | Средняя квадратическая погрешность определения координат характерных точек границ земельного участка, м |
|---|---|---|---|---|
| | X | Y | | |
| 1 | 2 | 3 | 4 | 5 |
| 1 | 94806.18 | 112525.7 | - | - |
| 2 | 94810.95 | 112531.6 | - | - |
| 3 | 94816.81 | 112541.68 | - | - |
| 4 | 94808.15 | 112546.7 | - | - |
| 5 | 94803.37 | 112536.74 | - | - |
| 6 | 94807.84 | 112528.75 | - | - |
| 7 | 94808.09 | 112528.45 | - | - |
| 8 | 94807.85 | 112528.05 | - | - |
| 9 | 94808.89 | 112527.43 | - | - |
| 10 | 94809.12 | 112527.83 | - | - |
| 11 | 94808.15 | 112527.25 | - | - |
| 12 | 94809.92 | 112526.83 | - | - |
| 13 | 94808.96 | 112526.22 | - | - |
| 14 | 94801.19 | 112526.62 | - | - |
| 15 | 94802.22 | 112526.01 | - | - |
| 16 | 94801.99 | 112525.62 | - | - |
| 17 | 94803.03 | 112525.01 | - | - |
| 18 | 94803.25 | 112525.4 | - | - |
| 19 | 94804.29 | 112524.8 | - | - |
| 20 | 94804.06 | 112524.41 | - | - |
| 21 | 94805.1 | 112523.81 | - | - |
| 22 | 94805.33 | 112524.2 | - | - |
| 1 | 94806.18 | 112525.7 | - | - |

| полное наименование должности | | инициалы, фамилия |
|---|---|---|
| | | |

Лист 145

| Земельный участок |
|---|
| вид объекта недвижимости |

| Лист № 9 раздела 4.2 | Всего листов раздела 4.2: 132 | Всего разделов: 8 | Всего листов выписки: 268 |
|---|---|---|---|

| 29.10.2024г. № КУВИ-001/2024-262532656 | |
|---|---|
| Кадастровый номер: | 78:06:0002006:3028 |

| Сведения о характерных точках границы части (частей) земельного участка |
|---|
| Учетный номер части: 78:06:0002006:3028:3 |
| Система координат СК-1964 |

| Номер точки | Координаты, м | | Описание закрепления на местности | Средняя квадратическая погрешность определения координат характерных точек границ земельного участка, м |
|---|---|---|---|---|
| | X | Y | | |
| 1 | 2 | 3 | 4 | 5 |
| 1 | 94692.01 | 112495.7 | - | - |
| 2 | 94707.45 | 112500.68 | - | - |
| 3 | 94745.74 | 112568.22 | - | - |
| 4 | 94745.77 | 112569.15 | - | - |
| 5 | 94740.84 | 112570.18 | - | - |
| 6 | 94752.93 | 112580.92 | - | - |
| 7 | 94787.07 | 112640.74 | - | - |
| 8 | 94798.52 | 112659.98 | - | - |
| 9 | 94805.46 | 112670.58 | - | - |
| 10 | 94791.84 | 112678.11 | - | - |
| 11 | 94788.12 | 112680.21 | - | - |
| 12 | 94770.61 | 112690.1 | - | - |
| 13 | 94744.99 | 112705.07 | - | - |
| 14 | 94653.77 | 112745.52 | - | - |
| 15 | 94637.27 | 112751.56 | - | - |
| 16 | 94619.93 | 112755.64 | - | - |
| 17 | 94652.61 | 112755.08 | - | - |
| 18 | 94656.65 | 112696.9 | - | - |
| 19 | 94624.11 | 112674.78 | - | - |
| 20 | 94638.29 | 112666.74 | - | - |
| 21 | 94620.02 | 112655.03 | - | - |
| 22 | 94644.83 | 112621.79 | - | - |
| 23 | 94620.62 | 112579.21 | - | - |
| 24 | 94620.01 | 112579.67 | - | - |

| | | |
|---|---|---|
| ПОЛНОЕ НАИМЕНОВАНИЕ ДОЛЖНОСТИ | | ИНИЦИАЛЫ, ФАМИЛИЯ |

Лист 146

| Земельный участок<br>вид объекта недвижимости | | | |
|---|---|---|---|
| Лист № 10 раздела 4.2 | Всего листов раздела 4.2: 132 | Всего разделов: 8 | Всего листов выписки: 268 |
| 29.10.2024г. № КУВИ-001/2024-262820656 | | | |
| Кадастровый номер: | 78:06:0003006:1028 | | |

| 1 | 2 | 3 | 4 | 5 |
|---|---|---|---|---|
| 25 | 98612.74 | 112565.47 | - | - |
| 26 | 98588.71 | 112579.21 | - | - |
| 27 | 98571.29 | 112548.74 | - | - |
| 28 | 98550.97 | 112556.62 | - | - |
| 29 | 98545.16 | 112535.84 | - | - |
| 30 | 98570.82 | 112520.71 | - | - |
| 31 | 98611.68 | 112496.75 | - | - |
| 32 | 98611.19 | 113405.9 | - | - |
| 33 | 98613.19 | 112894.74 | - | - |
| 34 | 98614.78 | 112893.61 | - | - |
| 35 | 98616.44 | 112892.84 | - | - |
| 36 | 98618.11 | 112998.87 | - | - |
| 37 | 98619.86 | 112890.84 | - | - |
| 38 | 98621.58 | 112889.84 | - | - |
| 39 | 98622.92 | 112889.05 | - | - |
| 40 | 98623.42 | 112889.9 | - | - |
| 1 | 98682.01 | 112495.7 | - | - |

| | | |
|---|---|---|
| полное наименование должности | ДОКУМЕНТ ПОДПИСАН ЭЛЕКТРОННОЙ ПОДПИСЬЮ | инициалы, фамилия |

Лист 147

| Земельный участок<br>вид объекта недвижимости | | | |
|---|---|---|---|
| Лист № 11 раздела 4.2 | Всего листов раздела 4.2: 152 | Всего разделов: 8 | Всего листов выписки: 268 |

| 29.10.2024г. №КУВИ-001/2024-265529686 | |
|---|---|
| Кадастровый номер: | 78:06:0002006:3028 |

| Сведения о характерных точках границы части (частей) земельного участка | | | | |
|---|---|---|---|---|
| Учетный номер части: 78:06:0002006:3028:ЗУ4 | | | | |
| Система координат СК-1964 | | | | |
| Номер точки | Координаты, м | | Описание закрепления на местности | Средняя квадратическая погрешность определения координат характерных точек границ земельного участка, м |
| | X | Y | | |
| 1 | 2 | 3 | 4 | 5 |
| 1 | 94025.09 | 112548.1 | - | - |
| 2 | 94028.89 | 112549.21 | - | - |
| 3 | 94029.86 | 112549.34 | - | - |
| 4 | 94029.52 | 112549.46 | - | - |
| 5 | 94029.79 | 112549.63 | - | - |
| 6 | 94030.25 | 112549.78 | - | - |
| 7 | 94030.71 | 112549.95 | - | - |
| 8 | 94031.16 | 112549.12 | - | - |
| 9 | 94031.61 | 112549.3 | - | - |
| 10 | 94032.06 | 112549.48 | - | - |
| 11 | 94032.51 | 112549.68 | - | - |
| 12 | 94032.95 | 112549.88 | - | - |
| 13 | 94033.39 | 112550.09 | - | - |
| 14 | 94033.82 | 112550.31 | - | - |
| 15 | 94034.25 | 112550.53 | - | - |
| 16 | 94034.68 | 112550.77 | - | - |
| 17 | 94035.1 | 112551.01 | - | - |
| 18 | 94035.52 | 112551.26 | - | - |
| 19 | 94035.94 | 112551.51 | - | - |
| 20 | 94036.34 | 112551.77 | - | - |
| 21 | 94036.75 | 112552.04 | - | - |
| 22 | 94037.15 | 112552.32 | - | - |
| 23 | 94037.55 | 112552.6 | - | - |
| 24 | 94037.94 | 112552.89 | - | - |

| полное наименование должности | | инициалы, фамилия |
|---|---|---|

Лист 140

| Земельный участок |
|---|
| вид объекта недвижимости |

| Лист № 12 раздела 4.2 | Всего листов раздела 4.2: 132 | Всего разделов: 8 | Всего листов выписки: 268 |
|---|---|---|---|

| 29.10.2024г. № КУВИ-001/2024-262828656 | |
|---|---|
| Кадастровый номер: | 78:06:0007006:3028 |

| 1 | 2 | 3 | 4 | 5 |
|---|---|---|---|---|
| 25 | 94038.32 | 112593.19 | - | - |
| 26 | 94038.7 | 112553.69 | - | - |
| 27 | 94039.08 | 112553.8 | - | - |
| 28 | 94039.44 | 112554.15 | - | - |
| 29 | 94039.81 | 112554.44 | - | - |
| 30 | 94040.17 | 112554.77 | - | - |
| 31 | 94040.52 | 112555.11 | - | - |
| 32 | 94040.86 | 112555.45 | - | - |
| 33 | 94041.2 | 112555.79 | - | - |
| 34 | 94041.54 | 112556.15 | - | - |
| 35 | 94041.87 | 112556.51 | - | - |
| 36 | 94042.2 | 112556.86 | - | - |
| 37 | 94047.93 | 112567.53 | - | - |
| 38 | 94048.05 | 112567.95 | - | - |
| 39 | 94048.17 | 112568.42 | - | - |
| 40 | 94048.28 | 112568.89 | - | - |
| 41 | 94048.39 | 112569.37 | - | - |
| 42 | 94048.48 | 112569.84 | - | - |
| 43 | 94048.57 | 112570.32 | - | - |
| 44 | 94048.65 | 112570.8 | - | - |
| 45 | 94048.71 | 112571.21 | - | - |
| 46 | 94048.75 | 112571.48 | - | - |
| 47 | 94048.81 | 112571.96 | - | - |
| 48 | 94048.86 | 112572.45 | - | - |
| 49 | 94048.9 | 112572.93 | - | - |
| 50 | 94048.93 | 112573.42 | - | - |
| 51 | 94048.96 | 112573.9 | - | - |
| 52 | 94048.97 | 112574.39 | - | - |
| 53 | 94048.98 | 112574.87 | - | - |

| | | |
|---|---|---|
| | | |
| полное наименование должности | | инициалы, фамилия |

Лист 149

| Земельный участок | | | |
|---|---|---|---|
| вид объекта недвижимости | | | |
| Лист № 13 раздела 4.2 | Всего листов раздела 4.2: 132 | Всего разделов: 8 | Всего листов выписки: 268 |
| 29.10.2024г. № КУВИ-001/2024-262726656 | | | |
| Кадастровый номер: | 78:06:0002006:1028 | | |

| 1 | 2 | 3 | 4 | 5 |
|---|---|---|---|---|
| 54 | 94848.98 | 112575.36 | - | - |
| 55 | 94848.97 | 112575.85 | - | - |
| 56 | 94848.96 | 112576.33 | - | - |
| 57 | 94848.93 | 112576.82 | - | - |
| 58 | 94848.9 | 112577.3 | - | - |
| 59 | 94848.85 | 112577.79 | - | - |
| 60 | 94848.8 | 112578.27 | - | - |
| 61 | 94848.74 | 112578.75 | - | - |
| 62 | 94848.68 | 112579.23 | - | - |
| 63 | 94848.6 | 112579.71 | - | - |
| 64 | 94848.51 | 112580.19 | - | - |
| 65 | 94848.42 | 112580.67 | - | - |
| 66 | 94848.32 | 112581.15 | - | - |
| 67 | 94848.21 | 112581.62 | - | - |
| 68 | 94848.09 | 112582.09 | - | - |
| 69 | 94847.97 | 112582.56 | - | - |
| 70 | 94847.83 | 112583.03 | - | - |
| 71 | 94847.69 | 112583.49 | - | - |
| 72 | 94847.54 | 112583.96 | - | - |
| 73 | 94847.38 | 112584.41 | - | - |
| 74 | 94847.21 | 112584.87 | - | - |
| 75 | 94847.04 | 112585.33 | - | - |
| 76 | 94846.86 | 112585.78 | - | - |
| 77 | 94846.67 | 112586.22 | - | - |
| 78 | 94846.47 | 112586.67 | - | - |
| 79 | 94846.26 | 112587.11 | - | - |
| 80 | 94846.05 | 112587.55 | - | - |
| 81 | 94845.83 | 112587.98 | - | - |
| 82 | 94845.6 | 112588.41 | - | - |

| | | |
|---|---|---|
| | | |
| полное наименование должности | | инициалы, фамилия |

| Земельный участок |
|---|
| вид объекта недвижимости |

| Лист № 14 раздела 4.2 | Всего листов раздела 4.2: 132 | Всего разделов: 8 | Всего листов выписки: 268 |
|---|---|---|---|

29.10.2024г. № КУВИ-001/2024-262328656

| Кадастровый номер: | 78:66:0002066:3658 |
|---|---|

| 1 | 2 | 3 | 4 | 5 |
|---|---|---|---|---|
| 83 | 94845.17 | 112588.83 | - | - |
| 84 | 94845.12 | 112589.25 | - | - |
| 85 | 94844.87 | 112589.67 | - | - |
| 86 | 94844.61 | 112590.08 | - | - |
| 87 | 94844.35 | 112590.49 | - | - |
| 88 | 94844.09 | 112590.89 | - | - |
| 89 | 94843.8 | 112591.29 | - | - |
| 90 | 94843.51 | 112591.68 | - | - |
| 91 | 94843.22 | 112592.07 | - | - |
| 92 | 94842.93 | 112592.45 | - | - |
| 93 | 94842.61 | 112592.83 | - | - |
| 94 | 94842.3 | 112593.21 | - | - |
| 95 | 94841.98 | 112593.57 | - | - |
| 96 | 94841.66 | 112593.93 | - | - |
| 97 | 94841.33 | 112594.29 | - | - |
| 98 | 94840.99 | 112594.64 | - | - |
| 99 | 94840.64 | 112594.98 | - | - |
| 100 | 94840.29 | 112595.32 | - | - |
| 101 | 94839.94 | 112595.65 | - | - |
| 102 | 94839.58 | 112595.98 | - | - |
| 103 | 94839.21 | 112596.3 | - | - |
| 104 | 94838.84 | 112596.61 | - | - |
| 105 | 94838.46 | 112596.91 | - | - |
| 106 | 94838.08 | 112597.21 | - | - |
| 107 | 94837.69 | 112597.51 | - | - |
| 108 | 94837.29 | 112597.79 | - | - |
| 109 | 94836.89 | 112598.07 | - | - |
| 110 | 94836.49 | 112598.34 | - | - |
| 111 | 94836.08 | 112598.61 | - | - |

| | | |
|---|---|---|
| | | |
| ПОЛНОЕ НАИМЕНОВАНИЕ ДОЛЖНОСТИ | | ИНИЦИАЛЫ, ФАМИЛИЯ |

Лист 151

| Земельный участок | | | |
|---|---|---|---|
| вид объекта недвижимости | | | |
| Лист № 15 раздела 4.2 | Всего листов раздела 4.2: 132 | Всего разделов: 8 | Всего листов выписки: 209 |
| 29.10.2024г. № КУВИ-001/2024-262329656 | | | |
| Кадастровый номер: | 78:06:0002006:3078 | | |

| 1 | 2 | 3 | 4 | 5 |
|---|---|---|---|---|
| 112 | 94835.67 | 112598.86 | - | - |
| 113 | 94835.25 | 112599.11 | - | - |
| 114 | 94834.83 | 112599.36 | - | - |
| 115 | 94834.41 | 112599.59 | - | - |
| 116 | 94833.98 | 112599.82 | - | - |
| 117 | 94833.55 | 112600.04 | - | - |
| 118 | 94833.11 | 112600.25 | - | - |
| 119 | 94832.67 | 112600.46 | - | - |
| 120 | 94832.22 | 112600.66 | - | - |
| 121 | 94831.78 | 112600.85 | - | - |
| 122 | 94831.32 | 112601.03 | - | - |
| 123 | 94830.87 | 112601.2 | - | - |
| 124 | 94830.41 | 112601.37 | - | - |
| 125 | 94829.95 | 112601.53 | - | - |
| 126 | 94829.49 | 112601.68 | - | - |
| 127 | 94829.03 | 112601.82 | - | - |
| 128 | 94828.56 | 112601.95 | - | - |
| 129 | 94828.09 | 112602.08 | - | - |
| 130 | 94827.62 | 112602.2 | - | - |
| 131 | 94827.14 | 112602.3 | - | - |
| 132 | 94826.67 | 112602.41 | - | - |
| 133 | 94826.19 | 112602.5 | - | - |
| 134 | 94825.71 | 112602.58 | - | - |
| 135 | 94825.23 | 112602.66 | - | - |
| 136 | 94824.75 | 112602.73 | - | - |
| 137 | 94824.48 | 112602.76 | - | - |
| 138 | 94824.23 | 112602.79 | - | - |
| 139 | 94823.74 | 112602.84 | - | - |
| 140 | 94823.26 | 112602.88 | - | - |

ДОКУМЕНТ ПОДПИСАН ЭЛЕКТРОННОЙ ПОДПИСЬЮ

| полное наименование должности | | инициалы, фамилия |
|---|---|---|

Лист 152

| Земельный участок | | | |
|---|---|---|---|
| вид объекта недвижимости | | | |
| Лист № 10 раздела 4.2 | Всего листов раздела 4.2: 152 | Всего разделов: 8 | Всего листов выписки: 268 |
| 29.10.2024г. № КУВИ-001/2024-263528656 | | | |
| Кадастровый номер: | 78:06:0012001:3028 | | |

| 1 | 2 | 3 | 4 | 5 |
|---|---|---|---|---|
| 141 | 94832.77 | 112682.91 | - | - |
| 142 | 94822.79 | 112682.94 | - | - |
| 143 | 94821.8 | 112682.95 | - | - |
| 144 | 94821.32 | 112682.96 | - | - |
| 145 | 94820.83 | 112682.96 | - | - |
| 146 | 94820.34 | 112682.95 | - | - |
| 147 | 94819.86 | 112682.93 | - | - |
| 148 | 94819.37 | 112682.91 | - | - |
| 149 | 94818.89 | 112682.87 | - | - |
| 150 | 94818.4 | 112682.83 | - | - |
| 151 | 94817.92 | 112682.78 | - | - |
| 152 | 94817.44 | 112682.72 | - | - |
| 153 | 94816.96 | 112682.65 | - | - |
| 154 | 94816.48 | 112682.57 | - | - |
| 155 | 94816 | 112682.49 | - | - |
| 156 | 94815.52 | 112682.39 | - | - |
| 157 | 94815.04 | 112682.29 | - | - |
| 158 | 94814.57 | 112682.18 | - | - |
| 159 | 94814.1 | 112682.06 | - | - |
| 160 | 94813.63 | 112681.94 | - | - |
| 161 | 94813.16 | 112681.8 | - | - |
| 162 | 94812.7 | 112681.66 | - | - |
| 163 | 94812.24 | 112681.51 | - | - |
| 164 | 94811.78 | 112681.35 | - | - |
| 165 | 94811.32 | 112681.18 | - | - |
| 166 | 94810.87 | 112681.01 | - | - |
| 167 | 94810.42 | 112680.82 | - | - |
| 168 | 94809.97 | 112680.63 | - | - |
| 169 | 94809.53 | 112680.43 | - | - |

| | | |
|---|---|---|
| | ДОКУМЕНТ ПОДПИСАН УСИЛЕННОЙ ПОДПИСЬЮ | |
| ПОЛНОЕ НАИМЕНОВАНИЕ ДОЛЖНОСТИ | | ИНИЦИАЛЫ, ФАМИЛИЯ |

| Земельный участок<br>вид объекта недвижимости | | | |
|---|---|---|---|
| Лист № 17 раздела 4.2 | Всего листов раздела 4.2: 132 | Всего разделов: 6 | Всего листов выписки: 268 |
| 29.10.2024г. № КУВИ-001/2024-262176656 | | | |
| Кадастровый номер: | 78:06:0003006:3028 | | |

| 1 | 2 | 3 | 4 | 5 |
|---|---|---|---|---|
| 170 | 94809.09 | 112600.25 | - | - |
| 171 | 94808.65 | 112600.01 | - | - |
| 172 | 94808.22 | 112599.79 | - | - |
| 173 | 94807.79 | 112599.56 | - | - |
| 174 | 94807.36 | 112599.33 | - | - |
| 175 | 94806.94 | 112599.08 | - | - |
| 176 | 94806.59 | 112598.83 | - | - |
| 177 | 94806.11 | 112598.57 | - | - |
| 178 | 94805.71 | 112598.31 | - | - |
| 179 | 94805.3 | 112598.03 | - | - |
| 180 | 94804.91 | 112597.75 | - | - |
| 181 | 94804.51 | 112597.47 | - | - |
| 182 | 94804.13 | 112595.19 | - | - |
| 183 | 94803.74 | 112596.87 | - | - |
| 184 | 94803.37 | 112596.57 | - | - |
| 185 | 94802.99 | 112596.25 | - | - |
| 186 | 94802.63 | 112595.95 | - | - |
| 187 | 94802.27 | 112595.61 | - | - |
| 188 | 94801.91 | 112595.28 | - | - |
| 189 | 94801.56 | 112594.94 | - | - |
| 190 | 94801.22 | 112594.59 | - | - |
| 191 | 94800.88 | 112594.24 | - | - |
| 192 | 94800.55 | 112593.89 | - | - |
| 193 | 94800.25 | 112593.53 | - | - |
| 194 | 94799.91 | 112593.16 | - | - |
| 195 | 94799.6 | 112592.78 | - | - |
| 196 | 94799.29 | 112592.41 | - | - |
| 197 | 94798.99 | 112592.02 | - | - |
| 198 | 94798.7 | 112591.63 | - | - |

| ПОЛНОЕ НАИМЕНОВАНИЕ ДОЛЖНОСТИ | | ИНИЦИАЛЫ, ФАМИЛИЯ |
|---|---|---|

| Земельный участок<br>вид объекта недвижимости | | | |
|---|---|---|---|
| Лист № 18 раздела 4.2 | Всего листов раздела 4.2: 132 | Всего разделов: 8 | Всего листов выписки: 268 |

| 29.10.2024г. № КУВИ-001/2024-262526656 | |
|---|---|
| Кадастровый номер: | 78:00:0002306:3028 |

| 1 | 2 | 3 | 4 | 5 |
|---|---|---|---|---|
| 199 | 94798.42 | 112591.24 | - | - |
| 200 | 94798.14 | 112590.84 | - | - |
| 201 | 94797.87 | 112590.44 | - | - |
| 202 | 94797.6 | 112590.05 | - | - |
| 203 | 94797.35 | 112589.62 | - | - |
| 204 | 94797.1 | 112589.2 | - | - |
| 205 | 94796.85 | 112588.78 | - | - |
| 206 | 94796.62 | 112588.35 | - | - |
| 207 | 94796.39 | 112587.92 | - | - |
| 208 | 94796.17 | 112587.49 | - | - |
| 209 | 94795.96 | 112587.05 | - | - |
| 210 | 94795.75 | 112586.61 | - | - |
| 211 | 94795.56 | 112586.17 | - | - |
| 212 | 94795.37 | 112585.72 | - | - |
| 213 | 94795.19 | 112585.27 | - | - |
| 214 | 94795.01 | 112584.81 | - | - |
| 215 | 94794.85 | 112584.36 | - | - |
| 216 | 94794.69 | 112583.9 | - | - |
| 217 | 94794.54 | 112583.43 | - | - |
| 218 | 94794.4 | 112582.97 | - | - |
| 219 | 94794.27 | 112582.5 | - | - |
| 220 | 94794.14 | 112582.03 | - | - |
| 221 | 94794.03 | 112581.56 | - | - |
| 222 | 94793.92 | 112581.08 | - | - |
| 223 | 94793.82 | 112580.61 | - | - |
| 224 | 94793.72 | 112580.13 | - | - |
| 225 | 94793.64 | 112579.65 | - | - |
| 226 | 94793.57 | 112579.17 | - | - |
| 227 | 94793.53 | 112578.92 | - | - |

| | | |
|---|---|---|
| полное наименование должности | | инициалы, фамилия |

| Земельный участок<br>вид объекта недвижимости | | | |
|---|---|---|---|
| Лист № 19 раздела 4.2 | Всего листов раздела 4.2: 132 | Всего разделов: 8 | Всего листов выписки: 268 |
| 29.10.2024г. № КУВИ-001/2024-262938686 | | | |
| Кадастровый номер: | 78:06:0007006:3028 | | |

| 1 | 2 | 3 | 4 | 5 |
|---|---|---|---|---|
| 228 | 94793.49 | 112578.65 | - | - |
| 229 | 94793.44 | 112578.16 | - | - |
| 230 | 94793.39 | 112577.68 | - | - |
| 231 | 94793.35 | 112577.2 | - | - |
| 232 | 94793.31 | 112576.71 | - | - |
| 233 | 94793.29 | 112576.22 | - | - |
| 234 | 94793.27 | 112575.74 | - | - |
| 235 | 94793.25 | 112575.25 | - | - |
| 236 | 94793.27 | 112574.77 | - | - |
| 237 | 94793.28 | 112574.28 | - | - |
| 238 | 94793.3 | 112573.79 | - | - |
| 239 | 94793.33 | 112573.31 | - | - |
| 240 | 94793.36 | 112572.82 | - | - |
| 241 | 94793.41 | 112572.34 | - | - |
| 242 | 94793.46 | 112571.86 | - | - |
| 243 | 94793.52 | 112571.37 | - | - |
| 244 | 94793.59 | 112570.89 | - | - |
| 245 | 94793.67 | 112570.41 | - | - |
| 246 | 94793.75 | 112569.93 | - | - |
| 247 | 94793.85 | 112569.46 | - | - |
| 248 | 94793.95 | 112568.98 | - | - |
| 249 | 94794.06 | 112568.51 | - | - |
| 250 | 94794.18 | 112568.04 | - | - |
| 251 | 94794.31 | 112567.57 | - | - |
| 252 | 94794.44 | 112567.1 | - | - |
| 253 | 94794.59 | 112566.64 | - | - |
| 254 | 94794.74 | 112566.19 | - | - |
| 255 | 94794.9 | 112565.75 | - | - |
| 256 | 94795.07 | 112565.26 | - | - |

| полное наименование должности | | инициалы, фамилия |
|---|---|---|
| | | |

| Земельный участок | | | |
|---|---|---|---|
| вид объекта недвижимости | | | |
| Лист № 20 раздела 4.2 | Всего листов раздела 4.2: 132 | Всего разделов: 8 | Всего листов выписки: 269 |
| 29.10.2024г. № КУВИ-001/2024-202X2869X | | | |
| Кадастровый номер: | 78:00:0002006:3028 | | |

| 1 | 2 | 3 | 4 | 5 |
|---|---|---|---|---|
| 257 | 94795.24 | 112564.81 | - | - |
| 258 | 94795.43 | 112564.36 | - | - |
| 259 | 94795.62 | 112563.91 | - | - |
| 260 | 94795.82 | 112563.47 | - | - |
| 261 | 94796.02 | 112563.03 | - | - |
| 262 | 94796.24 | 112562.59 | - | - |
| 263 | 94796.46 | 112562.19 | - | - |
| 264 | 94796.69 | 112561.73 | - | - |
| 265 | 94796.93 | 112561.3 | - | - |
| 266 | 94797.17 | 112560.88 | - | - |
| 267 | 94797.42 | 112560.47 | - | - |
| 268 | 94797.68 | 112560.06 | - | - |
| 269 | 94797.95 | 112559.65 | - | - |
| 270 | 94798.22 | 112559.25 | - | - |
| 271 | 94798.5 | 112558.85 | - | - |
| 272 | 94798.79 | 112558.46 | - | - |
| 273 | 94799.08 | 112558.07 | - | - |
| 274 | 94799.38 | 112557.69 | - | - |
| 275 | 94799.69 | 112557.31 | - | - |
| 276 | 94800.01 | 112556.94 | - | - |
| 277 | 94800.33 | 112556.57 | - | - |
| 278 | 94800.65 | 112556.21 | - | - |
| 279 | 94800.99 | 112555.86 | - | - |
| 280 | 94801.32 | 112555.51 | - | - |
| 281 | 94801.67 | 112555.17 | - | - |
| 282 | 94802.02 | 112554.83 | - | - |
| 283 | 94802.38 | 112554.5 | - | - |
| 284 | 94802.74 | 112554.18 | - | - |
| 285 | 94802.9 | 112554.04 | - | - |

| | | |
|---|---|---|
| | | |
| ПОЛНОЕ НАИМЕНОВАНИЕ ДОЛЖНОСТИ | | ИНИЦИАЛЫ, ФАМИЛИЯ |

| Земельный участок<br>вид объекта недвижимости | | | |
|---|---|---|---|
| Лист № 21 раздела 4.2 | Всего листов раздела 4.2: 132 | Всего разделов: 8 | Всего листов выписки: 208 |
| 29.10.2024г. № КУВИ-001/2024-262328656 | | | |
| Кадастровый номер: | 78:00:0002006:9028 | | |

| 1 | 2 | 3 | 4 | 5 |
|---|---|---|---|---|
| 286 | 94803.11 | 112553.86 | - | - |
| 287 | 94803.48 | 112553.58 | - | - |
| 288 | 94803.86 | 112553.24 | - | - |
| 289 | 94804.24 | 112552.95 | - | - |
| 290 | 94804.63 | 112552.65 | - | - |
| 291 | 94805.03 | 112552.37 | - | - |
| 292 | 94805.43 | 112552.09 | - | - |
| 293 | 94805.83 | 112551.82 | - | - |
| 294 | 94806.24 | 112551.56 | - | - |
| 295 | 94806.65 | 112551.3 | - | - |
| 296 | 94807.07 | 112551.05 | - | - |
| 297 | 94807.49 | 112550.81 | - | - |
| 298 | 94807.92 | 112550.58 | - | - |
| 299 | 94808.35 | 112550.35 | - | - |
| 300 | 94808.78 | 112550.13 | - | - |
| 301 | 94809.22 | 112549.92 | - | - |
| 302 | 94809.66 | 112549.72 | - | - |
| 303 | 94810.11 | 112549.52 | - | - |
| 304 | 94810.55 | 112549.33 | - | - |
| 305 | 94811.01 | 112549.15 | - | - |
| 306 | 94811.46 | 112548.98 | - | - |
| 307 | 94811.92 | 112548.81 | - | - |
| 308 | 94812.38 | 112548.66 | - | - |
| 309 | 94812.84 | 112548.51 | - | - |
| 310 | 94813.31 | 112548.37 | - | - |
| 311 | 94813.77 | 112548.24 | - | - |
| 312 | 94814.24 | 112548.11 | - | - |
| 313 | 94814.72 | 112548 | - | - |
| 314 | 94815.19 | 112547.89 | - | - |

| полное наименование должности | | инициалы, фамилия |
|---|---|---|

| Земельный участок<br>вид объекта недвижимости | | | |
|---|---|---|---|
| Лист № 22 раздела 4.2 | Всего листов раздела 4.2: 132 | Всего разделов: 8 | Всего листов выписки: 268 |
| 29.10.2024г. № КУВИ-001/2024-262938686 | | | |
| Кадастровый номер: | 78:66:0007006:3028 | | |

| 1 | 2 | 3 | 4 | 5 |
|---|---|---|---|---|
| 315 | 94815.67 | 112547.79 | - | - |
| 316 | 94816.14 | 112547.7 | - | - |
| 317 | 94816.62 | 112547.61 | - | - |
| 318 | 94817.1 | 112547.54 | - | - |
| 319 | 94817.59 | 112547.47 | - | - |
| 320 | 94817.86 | 112547.44 | - | - |
| 321 | 94818.27 | 112547.39 | - | - |
| 322 | 94818.75 | 112547.33 | - | - |
| 323 | 94819.24 | 112547.31 | - | - |
| 324 | 94819.72 | 112547.28 | - | - |
| 325 | 94820.21 | 112547.26 | - | - |
| 326 | 94820.7 | 112547.25 | - | - |
| 327 | 94821.18 | 112547.23 | - | - |
| 328 | 94821.67 | 112547.25 | - | - |
| 329 | 94822.15 | 112547.27 | - | - |
| 330 | 94822.64 | 112547.29 | - | - |
| 331 | 94823.12 | 112547.32 | - | - |
| 332 | 94823.61 | 112547.36 | - | - |
| 333 | 94824.09 | 112547.41 | - | - |
| 334 | 94824.58 | 112547.46 | - | - |
| 335 | 94825.06 | 112547.53 | - | - |
| 336 | 94825.54 | 112547.6 | - | - |
| 337 | 94826.02 | 112547.68 | - | - |
| 338 | 94826.5 | 112547.77 | - | - |
| 339 | 94826.97 | 112547.87 | - | - |
| 340 | 94827.45 | 112547.97 | - | - |
| 1 | 94825.95 | 112548.1 | - | - |
| 1 | 94856.4 | 113574.39 | - | - |
| 2 | 94824.2 | 112570.8 | - | - |

| полное наименование должности | | инициалы, фамилия |
|---|---|---|

| Земельный участок<br>или объекта недвижимости | | | |
|---|---|---|---|
| Лист № 23 раздела 4.2 | Всего листов раздела 4.2: 132 | Всего разделов: 8 | Всего листов выписки: 269 |
| 29.10.2024г. № КУВИ-001/2024-262328656 | | | |
| Кадастровый номер: | 78:06:0002006:3028 | | |

| 1 | 2 | 3 | 4 | 5 |
|---|---|---|---|---|
| 3 | 94820.59 | 112769.9 | - | - |
| 4 | 94810.98 | 112571.88 | - | - |
| 5 | 94815.82 | 112572.63 | - | - |
| 6 | 94817.84 | 112579.28 | - | - |
| 7 | 94821.66 | 112580.28 | - | - |
| 8 | 94825.35 | 112578.69 | - | - |
| 1 | 94826.4 | 112574.27 | - | - |

| | | |
|---|---|---|
| полное наименование должности | ДОКУМЕНТ ПОДПИСАН<br>УСИЛЕННОЙ КВАЛИФИЦИРОВАННОЙ ЭЛЕКТРОННОЙ ПОДПИСЬЮ<br>Сертификат: [illegible]<br>Владелец: ФЕДЕРАЛЬНАЯ СЛУЖБА ГОСУДАРСТВЕННОЙ РЕГИСТРАЦИИ, КАДАСТРА И КАРТОГРАФИИ<br>Действителен: с [illegible] по [illegible] | инициалы, фамилия |

Лист 160

| Земельный участок<br>вид объекта недвижимости | | | |
|---|---|---|---|
| Лист № 24 раздела 4.2 | Всего листов раздела 4.2: 132 | Всего разделов: 8 | Всего листов выписки: 268 |

| | |
|---|---|
| 29.10.2024г. № КУВИ-001/2024-265529646 | |
| Кадастровый номер: | 78:06:0002006:9028 |

Сведения о характерных точках границы части (частей) земельного участка

Учетный номер части: 78:06:0002006:9028:5

Система координат СК-1964

| Номер точки | Координаты, м | | Описание закрепления на местности | Средняя квадратическая погрешность определения координат характерных точек границ земельного участка, м |
|---|---|---|---|---|
| | X | Y | | |
| 1 | 2 | 3 | 4 | 5 |
| 1 | 94750.76 | 112588.02 | - | - |
| 2 | 94749.9 | 112588.85 | - | - |
| 3 | 94748.74 | 112589.86 | - | - |
| 4 | 94747.54 | 112590.81 | - | - |
| 5 | 94746.29 | 112591.69 | - | - |
| 6 | 94744.99 | 112592.51 | - | - |
| 7 | 94743.65 | 112593.25 | - | - |
| 8 | 94742.28 | 112593.93 | - | - |
| 9 | 94740.87 | 112594.53 | - | - |
| 10 | 94739.43 | 112595.06 | - | - |
| 11 | 94737.97 | 112595.52 | - | - |
| 12 | 94736.49 | 112595.89 | - | - |
| 13 | 94734.98 | 112596.19 | - | - |
| 14 | 94733.47 | 112596.41 | - | - |
| 15 | 94731.94 | 112596.55 | - | - |
| 16 | 94730.41 | 112596.61 | - | - |
| 17 | 94728.88 | 112596.58 | - | - |
| 18 | 94727.35 | 112596.48 | - | - |
| 19 | 94725.83 | 112596.3 | - | - |
| 20 | 94724.32 | 112596.04 | - | - |
| 21 | 94722.83 | 112595.7 | - | - |
| 22 | 94721.35 | 112595.44 | - | - |
| 23 | 94719.85 | 112601.66 | - | - |
| 24 | 94723.21 | 112630.03 | - | - |

| полное наименование должности | | инициалы, фамилия |
|---|---|---|

Лист 161

| Земельный участок | | | |
|---|---|---|---|
| вид объекта недвижимости | | | |
| Лист № 25 раздела 4.2 | Всего листов раздела 4.2: 132 | Всего разделов: 8 | Всего листов выписки: 269 |
| 29.10.2024г. № КУВИ-001/2024-262320696 | | | |
| Кадастровый номер: | 78:00:0002006:3028 | | |

| 1 | 2 | 3 | 4 | 5 |
|---|---|---|---|---|
| 25 | 94722.83 | 112636.77 | - | - |
| 26 | 94722.38 | 112637.46 | - | - |
| 27 | 94721.88 | 112638.12 | - | - |
| 28 | 94721.33 | 112638.73 | - | - |
| 29 | 94720.75 | 112639.3 | - | - |
| 30 | 94720.08 | 112639.82 | - | - |
| 31 | 94719.39 | 112640.28 | - | - |
| 32 | 94718.67 | 112640.68 | - | - |
| 33 | 94717.94 | 112641.01 | - | - |
| 34 | 94716.36 | 112641.65 | - | - |
| 35 | 94696.59 | 112683.22 | - | - |
| 36 | 94683.93 | 112699.11 | - | - |
| 37 | 94682.42 | 112659.85 | - | - |
| 38 | 94689.52 | 112672.01 | - | - |
| 39 | 94689.91 | 112672.54 | - | - |
| 40 | 94690.23 | 112673.5 | - | - |
| 41 | 94690.49 | 112674.29 | - | - |
| 42 | 94690.69 | 112675.09 | - | - |
| 43 | 94690.81 | 112675.91 | - | - |
| 44 | 94690.88 | 112676.73 | - | - |
| 45 | 94690.87 | 112677.56 | - | - |
| 46 | 94690.79 | 112678.38 | - | - |
| 47 | 94690.65 | 112679.19 | - | - |
| 48 | 94690.44 | 112679.99 | - | - |
| 49 | 94690.16 | 112680.77 | - | - |
| 50 | 94689.82 | 112681.53 | - | - |
| 51 | 94689.42 | 112682.25 | - | - |
| 52 | 94688.96 | 112682.94 | - | - |
| 53 | 94688.45 | 112683.58 | - | - |

| | | |
|---|---|---|
| полное наименование должности | ДОКУМЕНТ ПОДПИСАН ЭЛЕКТРОННОЙ ПОДПИСЬЮ Сертификат: [illegible] Владелец: ФЕДЕРАЛЬНАЯ СЛУЖБА ГОСУДАРСТВЕННОЙ РЕГИСТРАЦИИ КАДАСТРА И КАРТОГРАФИИ Действителен: [illegible] | инициалы, фамилия |

| Земельный участок<br>вид объекта недвижимости | | | |
|---|---|---|---|
| Лист № 26 раздела 4.2 | Всего листов раздела 4.2: 132 | Всего разделов: 8 | Всего листов выписки: 268 |
| 29.10.2024г. № КУВИ-001/2024-262526656 | | | |
| Кадастровый номер: | 75:09:080202:0029 | | |

| 1 | 2 | 3 | 4 | 5 |
|---|---|---|---|---|
| 54 | 98687.88 | 112684.19 | - | - |
| 55 | 98687.27 | 112684.74 | - | - |
| 56 | 98686.61 | 112685.24 | - | - |
| 57 | 98685.93 | 112685.68 | - | - |
| 58 | 98672.72 | 112693.41 | - | - |
| 59 | 98660.09 | 112711.97 | - | - |
| 60 | 98659.6 | 112712.63 | - | - |
| 61 | 98659.06 | 112713.58 | - | - |
| 62 | 98658.46 | 112713.82 | - | - |
| 63 | 98657.82 | 112714.35 | - | - |
| 64 | 98657.19 | 112714.78 | - | - |
| 65 | 98649.53 | 112719.64 | - | - |
| 66 | 98639.66 | 112702.21 | - | - |
| 67 | 98644.72 | 112689 | - | - |
| 68 | 98657.46 | 112680.29 | - | - |
| 69 | 98657.95 | 112679.63 | - | - |
| 70 | 98658.5 | 112679.01 | - | - |
| 71 | 98659.09 | 112678.44 | - | - |
| 72 | 98659.74 | 112677.91 | - | - |
| 73 | 98660.42 | 112677.45 | - | - |
| 74 | 98660.68 | 112677.29 | - | - |
| 75 | 98667.21 | 112673.46 | - | - |
| 76 | 98680.39 | 112661.76 | - | - |
| 77 | 98680 | 112661.03 | - | - |
| 78 | 98659.68 | 112660.27 | - | - |
| 79 | 98659.45 | 112659.40 | - | - |
| 80 | 98659.22 | 112658.69 | - | - |
| 81 | 98659.09 | 112657.87 | - | - |
| 82 | 98659.03 | 112657.05 | - | - |

| полное наименование должности | | инициалы, фамилия |
|---|---|---|

Лист 169

| Земельный участок<br>под объект недвижимости | | | |
|---|---|---|---|
| Лист № 27 раздела 4.2 | Всего листов раздела 4.2: 132 | Всего разделов: 8 | Всего листов выписки: 268 |
| 29.10.2024г. № КУВИ-001/2024-262328656 | | | |
| Кадастровый номер: | 78:06:0002600:3028 | | |

| 1 | 2 | 3 | 4 | 5 |
|---|---|---|---|---|
| 83 | 94659.04 | 112656.72 | - | - |
| 84 | 94659.12 | 112655.4 | - | - |
| 85 | 94659.26 | 112654.58 | - | - |
| 86 | 94659.47 | 112653.78 | - | - |
| 87 | 94659.75 | 112653 | - | - |
| 88 | 94660.09 | 112652.25 | - | - |
| 89 | 94660.49 | 112651.53 | - | - |
| 90 | 94660.94 | 112650.84 | - | - |
| 91 | 94661.18 | 112650.53 | - | - |
| 92 | 94663.05 | 112648.16 | - | - |
| 93 | 94663.59 | 112647.53 | - | - |
| 94 | 94664.18 | 112646.95 | - | - |
| 95 | 94664.81 | 112646.42 | - | - |
| 96 | 94665.49 | 112645.94 | - | - |
| 97 | 94666.2 | 112645.53 | - | - |
| 98 | 94666.5 | 112645.37 | - | - |
| 99 | 94675.36 | 112641.03 | - | - |
| 100 | 94687.18 | 112635.56 | - | - |
| 101 | 94706.82 | 112625.93 | - | - |
| 102 | 94721.34 | 112593.4 | - | - |
| 103 | 94723.29 | 112582.92 | - | - |
| 104 | 94724.5 | 112581.6 | - | - |
| 105 | 94723.79 | 112580.25 | - | - |
| 106 | 94723.18 | 112579.86 | - | - |
| 107 | 94722.59 | 112577.43 | - | - |
| 108 | 94722.1 | 112575.98 | - | - |
| 109 | 94721.69 | 112574.51 | - | - |
| 110 | 94721.35 | 112573.01 | - | - |
| 111 | 94721.09 | 112571.5 | - | - |

| | | |
|---|---|---|
| должность уполномоченного должностного лица | ДОКУМЕНТ ПОДПИСАН ЭЛЕКТРОННОЙ ПОДПИСЬЮ | инициалы, фамилия |

| Земельный участок<br>вид объекта недвижимости | | | |
|---|---|---|---|
| Лист № 28 раздела 4.2 | Всего листов раздела 4.2: 132 | Всего разделов: 6 | Всего листов выписки: 268 |
| 29.10.2024г. № КУВИ-001/2024-262328656 | | | |
| Кадастровый номер: | 78:06:0002006:9058 | | |

| 1 | 2 | 3 | 4 | 5 |
|---|---|---|---|---|
| 112 | 94720.92 | 112569.98 | - | - |
| 113 | 94720.82 | 112568.45 | - | - |
| 114 | 94720.8 | 112566.92 | - | - |
| 115 | 94720.86 | 112565.39 | - | - |
| 116 | 94721.01 | 112563.86 | - | - |
| 117 | 94721.23 | 112562.34 | - | - |
| 118 | 94721.53 | 112560.85 | - | - |
| 119 | 94721.91 | 112559.36 | - | - |
| 120 | 94722.37 | 112557.9 | - | - |
| 121 | 94722.9 | 112556.47 | - | - |
| 122 | 94723.51 | 112555.09 | - | - |
| 123 | 94724.18 | 112553.69 | - | - |
| 124 | 94724.94 | 112552.35 | - | - |
| 125 | 94725.75 | 112551.08 | - | - |
| 126 | 94726.64 | 112549.81 | - | - |
| 127 | 94727.59 | 112548.61 | - | - |
| 128 | 94728.6 | 112547.46 | - | - |
| 129 | 94729.68 | 112546.65 | - | - |
| 130 | 94730.28 | 112545.79 | - | - |
| 131 | 94731.44 | 112544.56 | - | - |
| 132 | 94732.64 | 112543.83 | - | - |
| 133 | 94733.89 | 112542.95 | - | - |
| 134 | 94735.19 | 112542.14 | - | - |
| 135 | 94736.53 | 112541.4 | - | - |
| 136 | 94737.91 | 112540.72 | - | - |
| 137 | 94739.32 | 112540.12 | - | - |
| 138 | 94740.75 | 112539.6 | - | - |
| 139 | 94742.22 | 112539.15 | - | - |
| 140 | 94743.7 | 112538.77 | - | - |

| ПОЛНОЕ НАИМЕНОВАНИЕ ДОЛЖНОСТИ | | ИНИЦИАЛЫ, ФАМИЛИЯ |
|---|---|---|
| | ДОКУМЕНТ ПОДПИСАН<br>КВАЛИФИЦИРОВАННОЙ ЭЛЕКТРОННОЙ ПОДПИСЬЮ<br>Сертификат: [illegible]<br>Владелец: ФЕДЕРАЛЬНАЯ СЛУЖБА ГОСУДАРСТВЕННОЙ РЕГИСТРАЦИИ, КАДАСТРА И КАРТОГРАФИИ<br>Действителен: с 07.06.2024 по 26.01.2025 | |

| Земельный участок | | | |
|---|---|---|---|
| вид объекта недвижимости | | | |
| Лист № 29 раздела 4.2 | Всего листов раздела 4.2: 132 | Всего разделов: 9 | Всего листов выписки: 268 |
| 29.10.2024г. № КУВИ-001/2024-262320656 | | | |
| Кадастровый номер: | | Типовая форма по КНД | |

| 1 | 2 | 3 | 4 | 5 |
|---|---|---|---|---|
| 141 | 94745.21 | 112538.48 | - | - |
| 142 | 94746.72 | 112538.26 | - | - |
| 143 | 94748.25 | 112538.13 | - | - |
| 144 | 94749.78 | 112538.07 | - | - |
| 145 | 94751.31 | 112538.1 | - | - |
| 146 | 94752.84 | 112538.2 | - | - |
| 147 | 94754.36 | 112538.36 | - | - |
| 148 | 94755.87 | 112538.65 | - | - |
| 149 | 94757.36 | 112538.99 | - | - |
| 150 | 94758.83 | 112539.41 | - | - |
| 151 | 94760.28 | 112539.91 | - | - |
| 152 | 94761.7 | 112540.48 | - | - |
| 153 | 94763.09 | 112541.12 | - | - |
| 154 | 94764.45 | 112541.84 | - | - |
| 155 | 94765.76 | 112542.63 | - | - |
| 156 | 94767.03 | 112543.48 | - | - |
| 157 | 94768.26 | 112544.4 | - | - |
| 158 | 94769.43 | 112545.38 | - | - |
| 159 | 94770.55 | 112546.23 | - | - |
| 160 | 94771.1 | 112546.98 | - | - |
| 161 | 94772.14 | 112548.11 | - | - |
| 162 | 94773.11 | 112549.29 | - | - |
| 163 | 94774.03 | 112550.52 | - | - |
| 164 | 94774.87 | 112551.8 | - | - |
| 165 | 94775.65 | 112553.11 | - | - |
| 166 | 94776.36 | 112554.47 | - | - |
| 167 | 94777 | 112555.87 | - | - |
| 168 | 94777.56 | 112557.29 | - | - |
| 169 | 94778.05 | 112558.74 | - | - |

| | | |
|---|---|---|
| полное наименование должности | | инициалы, фамилия |

Лист 160

| Земельный участок<br>вид объекта недвижимости | | | |
|---|---|---|---|
| Лист № 30 раздела 4.2 | Всего листов раздела 4.2: 132 | Всего разделов: 8 | Всего листов выписки: 268 |

79:10:2121ю: № КУВИ-001/2024-267532656

Кадастровый номер: 79:06:0002006:3828

| 1 | 2 | 3 | 4 | 5 |
|---|---|---|---|---|
| 170 | 94778.46 | 112560.22 | - | - |
| 171 | 94778.59 | 112561.71 | - | - |
| 172 | 94779.05 | 112563.22 | - | - |
| 173 | 94779.22 | 112564.74 | - | - |
| 174 | 94779.32 | 112566.27 | - | - |
| 175 | 94779.33 | 112567.8 | - | - |
| 176 | 94779.27 | 112569.34 | - | - |
| 177 | 94779.12 | 112570.86 | - | - |
| 178 | 94778.9 | 112572.37 | - | - |
| 179 | 94778.59 | 112573.88 | - | - |
| 180 | 94778.21 | 112575.36 | - | - |
| 181 | 94777.75 | 112576.82 | - | - |
| 182 | 94777.22 | 112578.26 | - | - |
| 183 | 94776.61 | 112579.66 | - | - |
| 184 | 94775.93 | 112581.03 | - | - |
| 185 | 94775.17 | 112582.35 | - | - |
| 186 | 94774.35 | 112583.66 | - | - |
| 187 | 94773.46 | 112584.91 | - | - |
| 188 | 94772.51 | 112586.11 | - | - |
| 189 | 94771.5 | 112587.26 | - | - |
| 1 | 94770.76 | 112588.02 | - | - |
| 1 | 94784.37 | 112568.54 | - | - |
| 2 | 94781.73 | 112563.01 | - | - |
| 3 | 94748.44 | 112563.15 | - | - |
| 4 | 94748.66 | 112565.63 | - | - |
| 5 | 94748.77 | 112569.15 | - | - |
| 6 | 94748.39 | 112571.64 | - | - |
| 7 | 94751.81 | 112571.56 | - | - |
| 8 | 94754.37 | 112569.69 | - | - |

| полное наименование должности | | инициалы, фамилия |
|---|---|---|

Лист 167

| Земельный участок<br>вид объекта недвижимости | | | |
|---|---|---|---|
| Лист № 31 раздела 4.2 | Всего листов раздела 4.2: 132 | Всего разделов: 8 | Всего листов выписки: 268 |
| 29.10.2024г. № КУВИ-001/2024-262526656 | | | |
| Кадастровый номер: | 75:09:080202:0029 | | |

| 1 | 2 | 3 | 4 | 5 |
|---|---|---|---|---|
| 1 | 94754.37 | 112565.58 | - | - |

| | | |
|---|---|---|
| полное наименование должности | ДОКУМЕНТ ПОДПИСАН УСИЛЕННОЙ КВАЛИФИЦИРОВАННОЙ ЭЛЕКТРОННОЙ ПОДПИСЬЮ | инициалы, фамилия |

| Земельный участок<br>или объекта недвижимости | | | |
|---|---|---|---|
| Лист № 52 раздела 4.2 | Всего листов раздела 4.2: 132 | Всего разделов: 8 | Всего листов выписки: 208 |
| 29.10.2024г. № КУВИ-001/2024-262328656 | | | |
| Кадастровый номер: | 78:06:0002006:3028 | | |

| Сведения о характерных точках границы части (частей) земельного участка | | | | |
|---|---|---|---|---|
| Учетный номер части: 78:06:0002006:3028:ЗУ1 | | | | |
| Система координат: СК-1964 | | | | |
| Номер точки | Координаты, м | | Описание закрепления на местности | Средняя квадратическая погрешность определения координат характерных точек границ земельного участка, м |
| | X | Y | | |
| 1 | 2 | 3 | 4 | 5 |
| 1 | 94681.39 | 112673.89 | - | - |
| 2 | 94714.52 | 112656.68 | - | - |
| 3 | 94715.58 | 112656.12 | - | - |
| 4 | 94716.19 | 112655.8 | - | - |
| 5 | 94716.54 | 112655.75 | - | - |
| 6 | 94716.48 | 112655.69 | - | - |
| 7 | 94716.6 | 112655.09 | - | - |
| 8 | 94716.72 | 112655.65 | - | - |
| 9 | 94716.84 | 112655.64 | - | - |
| 10 | 94716.96 | 112655.65 | - | - |
| 11 | 94717.16 | 112655.69 | - | - |
| 12 | 94717.3 | 112655.72 | - | - |
| 13 | 94717.42 | 112655.77 | - | - |
| 14 | 94717.59 | 112655.86 | - | - |
| 15 | 94717.69 | 112655.93 | - | - |
| 16 | 94717.78 | 112656.04 | - | - |
| 17 | 94717.87 | 112656.1 | - | - |
| 18 | 94718.02 | 112656.5 | - | - |
| 19 | 94719.44 | 112655.45 | - | - |
| 20 | 94719.55 | 112655.39 | - | - |
| 21 | 94719.67 | 112655.34 | - | - |
| 22 | 94719.84 | 112655.27 | - | - |
| 23 | 94720.01 | 112655.23 | - | - |
| 24 | 94720.18 | 112655.19 | - | - |

| полное наименование должности | | инициалы, фамилия |
|---|---|---|

Лист 169

| Земельный участок |
|---|
| вид объекта недвижимости |

| Лист № 33 раздела 4.2 | Всего листов раздела 4.2: 132 | Всего разделов: 8 | Всего листов выписки: 268 |
|---|---|---|---|

| 29.10.2024г. № КУВИ-001/2024-262328656 | |
|---|---|
| Кадастровый номер: | 78:66:0002066:3058 |

| 1 | 2 | 3 | 4 | 5 |
|---|---|---|---|---|
| 25 | 94720.35 | 112635.18 | - | - |
| 26 | 94720.52 | 112635.17 | - | - |
| 27 | 94720.7 | 112635.18 | - | - |
| 28 | 94720.87 | 112635.21 | - | - |
| 29 | 94721.04 | 112635.25 | - | - |
| 30 | 94721.2 | 112635.31 | - | - |
| 31 | 94721.36 | 112635.38 | - | - |
| 32 | 94721.57 | 112635.48 | - | - |
| 33 | 94721.71 | 112635.56 | - | - |
| 34 | 94721.83 | 112635.66 | - | - |
| 35 | 94721.95 | 112635.78 | - | - |
| 36 | 94723.29 | 112637.63 | - | - |
| 37 | 94724.39 | 112637.06 | - | - |
| 38 | 94734.95 | 112631.38 | - | - |
| 39 | 94735.08 | 112631.33 | - | - |
| 40 | 94739.42 | 112640.72 | - | - |
| 41 | 94748.32 | 112646.94 | - | - |
| 42 | 94766.11 | 112637.61 | - | - |
| 43 | 94770.8 | 112638.13 | - | - |
| 44 | 94772.99 | 112633.98 | - | - |
| 45 | 94776.58 | 112631.91 | - | - |
| 46 | 94797.98 | 112621.09 | - | - |
| 47 | 94798.13 | 112621.02 | - | - |
| 48 | 94798.59 | 112620.98 | - | - |
| 49 | 94810.13 | 112619.2 | - | - |
| 50 | 94820.46 | 112613.04 | - | - |
| 51 | 94827.33 | 112608.94 | - | - |
| 52 | 94849.1 | 112597.5 | - | - |
| 53 | 94856.26 | 112593.74 | - | - |

| | | |
|---|---|---|
| | | |
| ПОЛНОЕ НАИМЕНОВАНИЕ ДОЛЖНОСТИ | | ИНИЦИАЛЫ, ФАМИЛИЯ |

| Земельный участок<br>иной объект недвижимости | | | |
|---|---|---|---|
| Лист № 14 раздела 4.2 | Всего листов раздела 4.2: 132 | Всего разделов: 8 | Всего листов выписки: 268 |
| 29.10.2024г. № КУВИ-001/2024-262742666 | | | |
| Кадастровый номер: | 78:06:0002606:3028 | | |

| 1 | 2 | 3 | 4 | 5 |
|---|---|---|---|---|
| 54 | 94856.39 | 112593.67 | - | - |
| 55 | 94856.49 | 112593.59 | - | - |
| 56 | 94856.59 | 112593.51 | - | - |
| 57 | 94856.68 | 112593.42 | - | - |
| 58 | 94856.76 | 112593.32 | - | - |
| 59 | 94856.83 | 112593.21 | - | - |
| 60 | 94856.9 | 112593.1 | - | - |
| 61 | 94856.95 | 112592.99 | - | - |
| 62 | 94856.99 | 112592.87 | - | - |
| 63 | 94857.02 | 112592.74 | - | - |
| 64 | 94857.04 | 112592.62 | - | - |
| 65 | 94857.06 | 112592.47 | - | - |
| 66 | 94857.1 | 112591.14 | - | - |
| 67 | 94857.11 | 112591.01 | - | - |
| 68 | 94857.13 | 112590.89 | - | - |
| 69 | 94857.17 | 112590.75 | - | - |
| 70 | 94857.22 | 112590.64 | - | - |
| 71 | 94857.31 | 112590.46 | - | - |
| 72 | 94857.4 | 112590.34 | - | - |
| 73 | 94857.84 | 112590.2 | - | - |
| 74 | 94857.63 | 112590.12 | - | - |
| 75 | 94857.75 | 112590.06 | - | - |
| 76 | 94860.91 | 112580.68 | - | - |
| 77 | 94860.45 | 112590.84 | - | - |
| 78 | 94859.08 | 112591.59 | - | - |
| 79 | 94859.05 | 112592.55 | - | - |
| 80 | 94859.04 | 112592.81 | - | - |
| 81 | 94858.99 | 112593.11 | - | - |
| 82 | 94858.92 | 112593.4 | - | - |

| | | |
|---|---|---|
| | ДОКУМЕНТ ПОДПИСАН ЭЛЕКТРОННОЙ ПОДПИСЬЮ | |
| ПОЛНОЕ НАИМЕНОВАНИЕ ДОЛЖНОСТИ | | ИНИЦИАЛЫ, ФАМИЛИЯ |

Земельный участок

вид объекта недвижимости

| Лист № 35 раздела 4.2 | Всего листов раздела 4.2: 132 | Всего разделов: 8 | Всего листов выписки: 268 |
|---|---|---|---|

29.10.2024г. № КУВИ-001/2024-262326656

Кадастровый номер: 78:06:0002006:3028

| 1 | 2 | 3 | 4 | 5 |
|---|---|---|---|---|
| 83 | 94858.82 | 112593.69 | - | - |
| 84 | 94858.7 | 112593.97 | - | - |
| 85 | 94858.55 | 112594.24 | - | - |
| 86 | 94858.38 | 112594.49 | - | - |
| 87 | 94858.19 | 112594.73 | - | - |
| 88 | 94857.98 | 112594.95 | - | - |
| 89 | 94857.75 | 112595.15 | - | - |
| 90 | 94857.51 | 112595.33 | - | - |
| 91 | 94857.25 | 112595.48 | - | - |
| 92 | 94850.79 | 112608.88 | - | - |
| 93 | 94828.33 | 112610.67 | - | - |
| 94 | 94821.49 | 112614.76 | - | - |
| 95 | 94810.99 | 112621.02 | - | - |
| 96 | 94810.85 | 112621.09 | - | - |
| 97 | 94810.7 | 112621.14 | - | - |
| 98 | 94798.74 | 112622.94 | - | - |
| 99 | 94777.56 | 112633.65 | - | - |
| 100 | 94773.98 | 112635.72 | - | - |
| 101 | 94771.73 | 112636.9 | - | - |
| 102 | 94767.04 | 112639.38 | - | - |
| 103 | 94749.17 | 112648.75 | - | - |
| 104 | 94749.06 | 112648.8 | - | - |
| 105 | 94740.09 | 112651.61 | - | - |
| 106 | 94738.84 | 112653.18 | - | - |
| 107 | 94725.32 | 112658.82 | - | - |
| 108 | 94724.48 | 112659.27 | - | - |
| 109 | 94726.56 | 112662.1 | - | - |
| 110 | 94726.64 | 112662.24 | - | - |
| 111 | 94727.42 | 112664.08 | - | - |

ДОКУМЕНТ ПОДПИСАН ЭЛЕКТРОННОЙ ПОДПИСЬЮ

Сертификат: [illegible]

Владелец: ФЕДЕРАЛЬНАЯ СЛУЖБА ГОСУДАРСТВЕННОЙ РЕГИСТРАЦИИ, КАДАСТРА И КАРТОГРАФИИ

Действителен: с 07.08.2023 по 31.10.2027

| полное наименование должности | | инициалы, фамилия |
|---|---|---|

| Земельный участок | | | |
|---|---|---|---|
| вид объекта недвижимости | | | |
| Лист № 36 раздела 4.2 | Всего листов раздела 4.2: 132 | Всего разделов: 8 | Всего листов выписки: 269 |
| 29.10.2024г. № КУВИ-001/2024-262320696 | | | |
| Кадастровый номер: | 78:00:0002006:3028 | | |

| 1 | 2 | 3 | 4 | 5 |
|---|---|---|---|---|
| 112 | 94727.46 | 112664.2 | - | - |
| 113 | 94727.51 | 112664.36 | - | - |
| 114 | 94727.55 | 112664.55 | - | - |
| 115 | 94727.57 | 112664.7 | - | - |
| 116 | 94727.57 | 112664.87 | - | - |
| 117 | 94727.56 | 112665.08 | - | - |
| 118 | 94727.54 | 112665.21 | - | - |
| 119 | 94727.5 | 112665.38 | - | - |
| 120 | 94727.44 | 112665.54 | - | - |
| 121 | 94727.37 | 112665.7 | - | - |
| 122 | 94727.29 | 112665.85 | - | - |
| 123 | 94727.19 | 112665.99 | - | - |
| 124 | 94727.1 | 112666.11 | - | - |
| 125 | 94726.98 | 112666.22 | - | - |
| 126 | 94724.9 | 112667.59 | - | - |
| 127 | 94724.72 | 112667.97 | - | - |
| 128 | 94724.7 | 112668.16 | - | - |
| 129 | 94724.66 | 112668.35 | - | - |
| 130 | 94724.58 | 112668.52 | - | - |
| 131 | 94724.47 | 112668.68 | - | - |
| 132 | 94724.33 | 112668.82 | - | - |
| 133 | 94724.18 | 112668.93 | - | - |
| 134 | 94723.88 | 112669.09 | - | - |
| 135 | 94723.36 | 112669.36 | - | - |
| 136 | 94723.2 | 112669.43 | - | - |
| 137 | 94723.03 | 112669.47 | - | - |
| 138 | 94722.85 | 112669.48 | - | - |
| 139 | 94722.68 | 112669.46 | - | - |
| 140 | 94722.36 | 112669.32 | - | - |

| | | |
|---|---|---|
| полное наименование должности | ДОКУМЕНТ ПОДПИСАН ЭЛЕКТРОННОЙ ПОДПИСЬЮ Сертификат: [illegible] Владелец: ФЕДЕРАЛЬНАЯ СЛУЖБА ГОСУДАРСТВЕННОЙ РЕГИСТРАЦИИ КАДАСТРА И КАРТОГРАФИИ Действителен: [illegible] | инициалы, фамилия |

| Земельный участок | | | |
|---|---|---|---|
| вид объекта недвижимости | | | |
| Лист № 57 раздела 4.2 | Всего листов раздела 4.2: 132 | Всего разделов: 8 | Всего листов выписки: 268 |
| 29.10.2024г. № КУВИ-001/2024-262326656 | | | |
| Кадастровый номер: | 70:06:0000000:5020 | | |

| 1 | 2 | 3 | 4 | 5 |
|---|---|---|---|---|
| 141 | 94722.81 | 112669.09 | - | - |
| 142 | 94721.89 | 112667.32 | - | - |
| 143 | 94721.36 | 112666.89 | - | - |
| 144 | 94721.27 | 112665.68 | - | - |
| 145 | 94720.63 | 112665.23 | - | - |
| 146 | 94719.56 | 112664.87 | - | - |
| 147 | 94719.42 | 112664.35 | - | - |
| 148 | 94719.51 | 112664.22 | - | - |
| 149 | 94719.22 | 112664.07 | - | - |
| 150 | 94717.02 | 112659.23 | - | - |
| 151 | 94716.18 | 112659.74 | - | - |
| 152 | 94709.95 | 112662.78 | - | - |
| 153 | 94706.47 | 112664.49 | - | - |
| 154 | 94700.27 | 112667.87 | - | - |
| 155 | 94697.83 | 112669.24 | - | - |
| 156 | 94694.38 | 112671.13 | - | - |
| 157 | 94690.86 | 112672.97 | - | - |
| 158 | 94684.08 | 112676.29 | - | - |
| 159 | 94677.33 | 112679.49 | - | - |
| 160 | 94657.49 | 112689.92 | - | - |
| 161 | 94651.56 | 112693.03 | - | - |
| 162 | 94645.79 | 112695.65 | - | - |
| 163 | 94640.33 | 112698.87 | - | - |
| 164 | 94640.21 | 112699.44 | - | - |
| 165 | 94638.59 | 112700.32 | - | - |
| 166 | 94636.91 | 112697.38 | - | - |
| 167 | 94646.93 | 112692.07 | - | - |
| 168 | 94647.07 | 112692.01 | - | - |
| 169 | 94647.21 | 112691.97 | - | - |

| | | |
|---|---|---|
| ПОЛНОЕ НАИМЕНОВАНИЕ ДОЛЖНОСТИ | | ИНИЦИАЛЫ, ФАМИЛИЯ |

| Земельный участок | | | |
|---|---|---|---|
| вид объекта недвижимости | | | |
| Лист № 38 раздела 4.2 | Всего листов раздела 4.2: 132 | Всего разделов: 8 | Всего листов выписки: 268 |
| 29.10.2024г. № КУВИ-001/2024-262328686 | | | |
| Кадастровый номер: | 78:06:0002006:8028 | | |

| 1 | 2 | 3 | 4 | 5 |
|---|---|---|---|---|
| 170 | 94647.82 | 112691.9 | - | - |
| 171 | 94648.5 | 112691.8 | - | - |
| 172 | 94648.78 | 112691.67 | - | - |
| 173 | 94649.24 | 112691.49 | - | - |
| 174 | 94649.68 | 112691.28 | - | - |
| 175 | 94650.11 | 112691.03 | - | - |
| 176 | 94650.52 | 112690.75 | - | - |
| 177 | 94650.9 | 112690.44 | - | - |
| 178 | 94651.25 | 112690.1 | - | - |
| 179 | 94651.6 | 112689.69 | - | - |
| 180 | 94651.71 | 112689.59 | - | - |
| 181 | 94651.83 | 112689.5 | - | - |
| 182 | 94679.9 | 112676.77 | - | - |
| 183 | 94679.62 | 112674.82 | - | - |
| 1 | 94681.39 | 112673.89 | - | - |
| 1 | 94722.69 | 112660.71 | - | - |
| 2 | 94721.13 | 112661.03 | - | - |
| 3 | 94721.26 | 112661.73 | - | - |
| 4 | 94723.16 | 112664.33 | - | - |
| 5 | 94723.24 | 112664.47 | - | - |
| 6 | 94723.64 | 112665.44 | - | - |
| 7 | 94723.87 | 112665.93 | - | - |
| 8 | 94725.55 | 112664.79 | - | - |
| 9 | 94724.88 | 112663.19 | - | - |
| 1 | 94722.69 | 112660.71 | - | - |
| 1 | 94721.5 | 112658.58 | - | - |
| 2 | 94720.46 | 112657.18 | - | - |
| 3 | 94718.87 | 112658.13 | - | - |
| 4 | 94719.34 | 112659.61 | - | - |

ДОКУМЕНТ ПОДПИСАН ЭЛЕКТРОННОЙ ПОДПИСЬЮ

| ПОЛНОЕ НАИМЕНОВАНИЕ ДОЛЖНОСТИ | | ИНИЦИАЛЫ, ФАМИЛИЯ |
|---|---|---|

| Земельный участок<br>вид объекта недвижимости | | | |
|---|---|---|---|
| Лист № 59 раздела 4.2 | Всего листов раздела 4.2: 132 | Всего разделов: 8 | Всего листов выписки: 268 |
| 29.10.2024г. № КУВИ-001/2024-262526656 | | | |
| Кадастровый номер: | 78:06:0002006:3028 | | |

| 1 | 2 | 3 | 4 | 5 |
|---|---|---|---|---|
| 1 | 94721.5 | 112658.58 | - | - |

| | | |
|---|---|---|
| ПОЛНОЕ НАИМЕНОВАНИЕ ДОЛЖНОСТИ | | ИНИЦИАЛЫ, ФАМИЛИЯ |

Лист 170

| Земельный участок |
|---|
| вид объекта недвижимости |

| Лист № 40 раздела 4.2 | Всего листов раздела 4.2: 132 | Всего разделов: 8 | Всего листов выписки: 268 |
|---|---|---|---|

| 29.10.2024г. № КУВИ-001/2024-262526650. | |
|---|---|
| Кадастровый номер: | 78:06:0002006:3028 |

| Сведения о характерных точках границы части (частей) земельного участка | | | | |
|---|---|---|---|---|
| Учетный номер части: 78:06:0002006:3028:7 | | | | |
| Система координат: СК-1964 | | | | |
| Номер точки | Координаты, м | | Описание закрепления на местности | Средняя квадратическая погрешность определения координат характерных точек границ земельного участка, м |
| | X | Y | | |
| 1 | 2 | 3 | 4 | 5 |
| 1 | 94964.96 | 112480.09 | - | - |
| 2 | 94957.51 | 112468.27 | - | - |
| 3 | 94957.26 | 112467.84 | - | - |
| 4 | 94957.05 | 112467.59 | - | - |
| 5 | 94956.80 | 112466.93 | - | - |
| 6 | 94956.75 | 112466.45 | - | - |
| 7 | 94956.65 | 112465.96 | - | - |
| 8 | 94956.6 | 112465.47 | - | - |
| 9 | 94956.59 | 112464.97 | - | - |
| 10 | 94956.62 | 112464.48 | - | - |
| 11 | 94956.69 | 112463.99 | - | - |
| 12 | 94956.8 | 112463.5 | - | - |
| 13 | 94956.95 | 112463.03 | - | - |
| 14 | 94957.13 | 112462.57 | - | - |
| 15 | 94957.36 | 112462.13 | - | - |
| 16 | 94957.62 | 112461.71 | - | - |
| 17 | 94957.92 | 112461.31 | - | - |
| 18 | 94958.24 | 112460.94 | - | - |
| 19 | 94958.91 | 112460.66 | - | - |
| 20 | 94964.5 | 112470.82 | - | - |
| 21 | 94968.49 | 112478.06 | - | - |
| 1 | 94964.96 | 112480.09 | - | - |

| | | |
|---|---|---|
| ПОЛНОЕ НАИМЕНОВАНИЕ ДОЛЖНОСТИ | ДОКУМЕНТ ПОДПИСАН ЭЛЕКТРОННОЙ ПОДПИСЬЮ [illegible] | ИНИЦИАЛЫ, ФАМИЛИЯ |

| Земельный участок<br>вид объекта недвижимости | | | |
|---|---|---|---|
| Лист № 41 раздела 4.2 | Всего листов раздела 4.2: 132 | Всего разделов: 8 | Всего листов выписки: 268 |
| 29.10.2024г. № КУВИ-001/2024-262328656 | | | |
| Кадастровый номер: | 78:06:0002006:9028 | | |

| Сведения о характерных точках границы части (частей) земельного участка | | | | |
|---|---|---|---|---|
| Учетный номер части: 78:06:0002006:9028:ЗУ1 | | | | |
| Система координат: СК-1963 | | | | |
| Номер точки | Координаты, м | | Описание закрепления на местности | Средняя квадратическая погрешность определения координат характерных точек границ земельного участка, м |
| | X | Y | | |
| 1 | 2 | 3 | 4 | 5 |
| 1 | 94924.15 | 112330.87 | - | - |
| 2 | 94922.8 | 112329.06 | - | - |
| 3 | 94920.16 | 112325.65 | - | - |
| 4 | 94918.37 | 112321.97 | - | - |
| 5 | 94918.26 | 112321.62 | - | - |
| 6 | 94917.96 | 112321.58 | - | - |
| 7 | 94910.84 | 112319.75 | - | - |
| 8 | 94910.66 | 112317.45 | - | - |
| 9 | 94916.38 | 112319.03 | - | - |
| 10 | 94915.76 | 112318.09 | - | - |
| 11 | 94916.55 | 112317.63 | - | - |
| 1 | 94924.15 | 112330.87 | - | - |

| полное наименование должности | | инициалы, фамилия |
|---|---|---|

| Земельный участок<br>вид объекта недвижимости | | | |
|---|---|---|---|
| Лист № 42 раздела 4.2 | Всего листов раздела 4.2: 132 | Всего разделов: 8 | Всего листов выписки: 268 |

| 29.10.2024г. № КУВИ-001/2024-262328650 | |
|---|---|
| Кадастровый номер: | 78:06:0002006:3028 |

| Сведения о характерных точках границы части (частей) земельного участка | | | | |
|---|---|---|---|---|
| Учетный номер части: 78:06:0002006:3028:9 | | | | |
| Система координат СК-1964 | | | | |
| Номер точки | Координаты, м | | Описание закрепления на местности | Средняя квадратическая погрешность определения координат характерных точек границ земельного участка, м |
| | X | Y | | |
| 1 | 2 | 3 | 4 | 5 |
| 1 | 94892.66 | 112366.94 | - | - |
| 2 | 94887.22 | 112370.15 | - | - |
| 3 | 94885.41 | 112371.18 | - | - |
| 4 | 94886.18 | 112372.54 | - | - |
| 5 | 94884.29 | 112373.54 | - | - |
| 6 | 94883.79 | 112371.76 | - | - |
| 7 | 94883.2 | 112371.61 | - | - |
| 8 | 94882.24 | 112372.27 | - | - |
| 9 | 94883.42 | 112374 | - | - |
| 10 | 94881.51 | 112375.01 | - | - |
| 11 | 94880.09 | 112372.93 | - | - |
| 12 | 94880.01 | 112372.78 | - | - |
| 13 | 94879.95 | 112372.66 | - | - |
| 14 | 94879.91 | 112372.54 | - | - |
| 15 | 94879.87 | 112372.42 | - | - |
| 16 | 94879.85 | 112372.29 | - | - |
| 17 | 94879.84 | 112372.17 | - | - |
| 18 | 94879.84 | 112372.04 | - | - |
| 19 | 94879.85 | 112371.91 | - | - |
| 20 | 94879.87 | 112371.79 | - | - |
| 21 | 94879.9 | 112371.66 | - | - |
| 22 | 94879.95 | 112371.54 | - | - |
| 23 | 94880 | 112371.43 | - | - |
| 24 | 94880.06 | 112371.31 | - | - |

| ДОКУМЕНТ ПОДПИСАН<br>ЭЛЕКТРОННОЙ ПОДПИСЬЮ<br>Сертификат: [illegible]<br>Владелец: ФЕДЕРАЛЬНАЯ СЛУЖБА ГОСУДАРСТВЕННОЙ<br>РЕГИСТРАЦИИ КАДАСТРА И КАРТОГРАФИИ<br>Действителен с [illegible] по [illegible] | | |
|---|---|---|
| ПОЛНОЕ НАИМЕНОВАНИЕ ДОЛЖНОСТИ | | ИНИЦИАЛЫ, ФАМИЛИЯ |

| Земельный участок |
|---|
| вид объекта недвижимости |

| Лист № 4/3 раздела 4.2 | Всего листов раздела 4.2: 132 | Всего разделов: 8 | Всего листов выписки: 268 |
|---|---|---|---|

| 53:10:2024г №:КУВИ-001/2024-262325665 | |
|---|---|
| Кадастровый номер: | 78:06:0012006:3028 |

| 1 | 2 | 3 | 4 | 5 |
|---|---|---|---|---|
| 25 | 98880.14 | 112371.21 | - | - |
| 26 | 98880.22 | 112371.11 | - | - |
| 27 | 98880.31 | 112371.02 | - | - |
| 28 | 98880.41 | 112370.94 | - | - |
| 29 | 98885.53 | 112367.39 | - | - |
| 30 | 98890.98 | 112364.04 | - | - |
| 1 | 98892.66 | 112366.94 | - | - |

| | | |
|---|---|---|
| полное наименование должности | ДОКУМЕНТ ПОДПИСАН ЭЛЕКТРОННОЙ ПОДПИСЬЮ Сертификат: [illegible] Владелец: ФЕДЕРАЛЬНАЯ СЛУЖБА ГОСУДАРСТВЕННОЙ РЕГИСТРАЦИИ, КАДАСТРА И КАРТОГРАФИИ Действителен: с 07.06.2023 по 31.12.2027 | инициалы, фамилия |

Лист 180

| Земельный участок | | | |
|---|---|---|---|
| вид объекта недвижимости | | | |
| Лист № 44 раздела 4.2 | Всего листов раздела 4.2: 132 | Всего разделов: 8 | Всего листов выписки: 368 |
| 29.10.2024г. № КУВИ-001/2024-262928656 | | | |
| Кадастровый номер: | 79:06:0002006:3026 | | |

| Сведения о характерных точках границы части (частей) земельного участка | | | | |
|---|---|---|---|---|
| Учетный номер части: 79.06.0002006:3026/10 | | | | |
| Система координат СК-1964 | | | | |
| Номер точки | Координаты, м | | Описание закрепления на местности | Средняя квадратическая погрешность определения координат характерных точек границ земельного участка, м |
| | X | Y | | |
| 1 | 2 | 3 | 4 | 5 |
| 1 | 94731.96 | 112712.43 | - | - |
| 2 | 94742.99 | 112705.54 | - | - |
| 3 | 94743.11 | 112705.47 | - | - |
| 4 | 94739.74 | 112699.81 | - | - |
| 5 | 94694.45 | 112660.43 | - | - |
| 6 | 94831.43 | 112664.81 | - | - |
| 7 | 94811.55 | 112664.75 | - | - |
| 8 | 94814.24 | 112663.14 | - | - |
| 9 | 94807.02 | 112650.75 | - | - |
| 10 | 94800.63 | 112650.58 | - | - |
| 11 | 94800.66 | 112650 | - | - |
| 12 | 94800.53 | 112649.01 | - | - |
| 13 | 94800.44 | 112649.23 | - | - |
| 14 | 94800.37 | 112648.8 | - | - |
| 15 | 94800.34 | 112648.19 | - | - |
| 16 | 94800.35 | 112647.97 | - | - |
| 17 | 94800.38 | 112647.56 | - | - |
| 18 | 94800.46 | 112647.16 | - | - |
| 19 | 94800.56 | 112646.76 | - | - |
| 20 | 94800.7 | 112646.37 | - | - |
| 21 | 94800.87 | 112645.99 | - | - |
| 22 | 94807.07 | 112645.63 | - | - |
| 23 | 94807.3 | 112645.28 | - | - |
| 24 | 94807.56 | 112644.96 | - | - |

| полное наименование должности | ДОКУМЕНТ ПОДПИСАН ЭЛЕКТРОННОЙ ПОДПИСЬЮ Сертификат: [illegible] Владелец: ФЕДЕРАЛЬНАЯ СЛУЖБА ГОСУДАРСТВЕННОЙ РЕГИСТРАЦИИ, КАДАСТРА И КАРТОГРАФИИ Действителен с 05.09.2024 по 28.11.2025 | инициалы, фамилия |
|---|---|---|

Лист 181

| Земельный участок<br>вид объекта недвижимости | | | |
|---|---|---|---|
| Лист № 45 раздела 4.2 | Всего листов раздела 4.2: 132 | Всего разделов: 8 | Всего листов выписки: 268 |
| 29.10.2024г. № КУВИ-001/2024-262328650 | | | |
| Кадастровый номер: | 78:06:0002006:3028 | | |

| 1 | 2 | 3 | 4 | 5 |
|---|---|---|---|---|
| 25 | 94807.84 | 1126 44.66 | - | - |
| 26 | 94808.15 | 1126 44.58 | - | - |
| 27 | 94808.47 | 1126 44.13 | - | - |
| 28 | 94808.82 | 1126 43.91 | - | - |
| 29 | 94809.19 | 1126 43.92 | - | - |
| 30 | 94809.57 | 1126 43.55 | - | - |
| 31 | 94809.96 | 1126 43.42 | - | - |
| 32 | 94810.36 | 1126 43.33 | - | - |
| 33 | 94810.77 | 1126 43.26 | - | - |
| 34 | 94811.18 | 1126 43.23 | - | - |
| 35 | 94811.6 | 1126 43.24 | - | - |
| 36 | 94812.01 | 1126 43.27 | - | - |
| 37 | 94812.41 | 1126 43.35 | - | - |
| 38 | 94812.81 | 1126 43.45 | - | - |
| 39 | 94813.2 | 1126 43.59 | - | - |
| 40 | 94813.58 | 1126 43.76 | - | - |
| 41 | 94813.94 | 1126 43.96 | - | - |
| 42 | 94814.29 | 1126 44.19 | - | - |
| 43 | 94814.61 | 1126 44.45 | - | - |
| 44 | 94814.91 | 1126 44.73 | - | - |
| 45 | 94815.19 | 1126 45.04 | - | - |
| 46 | 94815.44 | 1126 45.36 | - | - |
| 47 | 94815.66 | 1126 45.71 | - | - |
| 48 | 94822.86 | 1126 58.07 | - | - |
| 49 | 94836.87 | 1126 80.76 | - | - |
| 50 | 94836.98 | 1126 81.35 | - | - |
| 51 | 94837.11 | 1126 48.96 | - | - |
| 52 | 94837.28 | 1126 48.58 | - | - |
| 53 | 94837.48 | 1126 48.22 | - | - |

| ДОКУМЕНТ ПОДПИСАН<br>ЭЛЕКТРОННОЙ ПОДПИСЬЮ<br>Сертификат: [illegible]<br>Владелец: ФЕДЕРАЛЬНАЯ СЛУЖБА ГОСУДАРСТВЕННОЙ<br>РЕГИСТРАЦИИ, КАДАСТРА И КАРТОГРАФИИ<br>Действителен с [illegible] по [illegible] | |
|---|---|
| ПОЛНОЕ НАИМЕНОВАНИЕ ДОЛЖНОСТИ | ИНИЦИАЛЫ, ФАМИЛИЯ |

Лист 182

| Земельный участок<br>вид объекта недвижимости | | | |
|---|---|---|---|
| Лист № 46 раздела 4.2 | Всего листов раздела 4.2: 132 | Всего разделов: 8 | Всего листов выписки: 268 |
| 29.10.2024г. № КУВИ-001/2024-262328696 | | | |
| Кадастровый номер: | 78:00:0002006:3028 | | |

| 1 | 2 | 3 | 4 | 5 |
|---|---|---|---|---|
| 54 | 94837.71 | 112647.87 | - | - |
| 55 | 94837.96 | 112647.55 | - | - |
| 56 | 94838.58 | 112647.29 | - | - |
| 57 | 94838.95 | 112646.97 | - | - |
| 58 | 94838.87 | 112646.72 | - | - |
| 59 | 94839.22 | 112646.49 | - | - |
| 60 | 94839.59 | 112646.3 | - | - |
| 61 | 94839.97 | 112646.13 | - | - |
| 62 | 94840.36 | 112646 | - | - |
| 63 | 94840.76 | 112645.9 | - | - |
| 64 | 94841.17 | 112645.84 | - | - |
| 65 | 94841.58 | 112645.8 | - | - |
| 66 | 94841.99 | 112645.81 | - | - |
| 67 | 94842.4 | 112645.84 | - | - |
| 68 | 94842.81 | 112645.91 | - | - |
| 69 | 94843.21 | 112646.01 | - | - |
| 70 | 94845.24 | 112648.81 | - | - |
| 71 | 94845.6 | 112648.62 | - | - |
| 72 | 94845.98 | 112648.45 | - | - |
| 73 | 94846.37 | 112648.32 | - | - |
| 74 | 94846.78 | 112648.22 | - | - |
| 75 | 94847.18 | 112648.16 | - | - |
| 76 | 94847.57 | 112648.14 | - | - |
| 77 | 94849.39 | 112642.92 | - | - |
| 78 | 94875.48 | 112627.28 | - | - |
| 79 | 94872.09 | 112616.29 | - | - |
| 80 | 94869.36 | 112607.42 | - | - |
| 81 | 94875.92 | 112619.25 | - | - |
| 82 | 94876.23 | 112618.97 | - | - |

| должность | подпись | инициалы, фамилия |
|---|---|---|

Лист 183

| Земельный участок<br>вид объекта недвижимости | | | |
|---|---|---|---|
| Лист № 47 раздела 4.2 | Всего листов раздела 4.2: 132 | Всего разделов: 8 | Всего листов выписки: 268 |
| 29.10.2024г. № КУВИ-001/2024-262328696 | | | |
| Кадастровый номер: | 78:00:0002006:3028 | | |

| 1 | 2 | 3 | 4 | 5 |
|---|---|---|---|---|
| 83 | 94879.98 | 112625.46 | - | - |
| 84 | 94875.67 | 112628.04 | - | - |
| 85 | 94876.77 | 112629.85 | - | - |
| 86 | 94881.76 | 112649.75 | - | - |
| 87 | 94841.52 | 112649.32 | - | - |
| 88 | 94836.83 | 112652.24 | - | - |
| 89 | 94800.51 | 112669.79 | - | - |
| 90 | 94791.84 | 112678.11 | - | - |
| 91 | 94788.12 | 112680.21 | - | - |
| 92 | 94770.61 | 112680.1 | - | - |
| 93 | 94744.59 | 112705.07 | - | - |
| 1 | 94731.96 | 112712.43 | - | - |

| должность | подпись | инициалы, фамилия |
|---|---|---|

Лист 184

| Земельный участок |
|---|
| вид объекта недвижимости |

| Лист № 48 раздела 4.2 | Всего листов раздела 4.2: 132 | Всего разделов: 8 | Всего листов выписки: 268 |
|---|---|---|---|

| 29.10.2024г. № КУВИ-001/2024-262329656 | |
|---|---|
| Кадастровый номер: | 56:06:0003606:3028 |

| Сведения о характерных точках границы части (частей) земельного участка | | | | |
|---|---|---|---|---|
| Учетный номер части: 78:00:0002006:3028:11 | | | | |
| Система координат: СК-1964 | | | | |
| Номер точки | Координаты, м | | Описание закрепления на местности | Средняя квадратическая погрешность определения координат характерных точек границ земельного участка, м |
| | X | Y | | |
| 1 | 2 | 3 | 4 | 5 |
| 1 | 94588.45 | 112511.54 | - | - |
| 2 | 94595.02 | 112906.51 | - | - |
| 3 | 94595.2 | 112906.93 | - | - |
| 4 | 94595.33 | 112907.32 | - | - |
| 5 | 94595.42 | 112907.72 | - | - |
| 6 | 94595.48 | 112908.13 | - | - |
| 7 | 94595.5 | 112908.54 | - | - |
| 8 | 94595.49 | 112908.96 | - | - |
| 9 | 94595.45 | 112909.37 | - | - |
| 10 | 94595.37 | 112909.77 | - | - |
| 11 | 94595.26 | 112910.17 | - | - |
| 12 | 94595.12 | 112910.56 | - | - |
| 13 | 94594.94 | 112910.93 | - | - |
| 14 | 94594.74 | 112911.29 | - | - |
| 15 | 94594.5 | 112911.63 | - | - |
| 16 | 94594.24 | 112911.95 | - | - |
| 17 | 94593.96 | 112912.25 | - | - |
| 18 | 94593.65 | 112912.52 | - | - |
| 19 | 94593.31 | 112912.77 | - | - |
| 20 | 94592.96 | 112912.99 | - | - |
| 21 | 94592.6 | 112913.18 | - | - |
| 22 | 94592.21 | 112913.33 | - | - |
| 23 | 94591.82 | 112913.46 | - | - |
| 24 | 94591.42 | 112913.55 | - | - |

ДОКУМЕНТ ПОДПИСАН ЭЛЕКТРОННОЙ ПОДПИСЬЮ

| | | |
|---|---|---|
| полное наименование должности | | инициалы, фамилия |

| Земельный участок | | | |
|---|---|---|---|
| вид объекта недвижимости | | | |
| Лист № 49 раздела 4.2 | Всего листов раздела 4.2: 132 | Всего разделов: 8 | Всего листов выписки: 268 |
| 29.10.2024г. № КУВИ-001/2024-252328636 | | | |
| Кадастровый номер: | 78:06:0010306:3028 | | |

| 1 | 2 | 3 | 4 | 5 |
|---|---|---|---|---|
| 25 | 94591.01 | 112513.61 | - | - |
| 26 | 94590.6 | 112513.64 | - | - |
| 27 | 94590.18 | 112513.63 | - | - |
| 28 | 94589.77 | 112513.58 | - | - |
| 29 | 94589.36 | 112513.5 | - | - |
| 30 | 94588.97 | 112513.39 | - | - |
| 31 | 94588.58 | 112513.25 | - | - |
| 32 | 94588.2 | 112513.08 | - | - |
| 33 | 94587.85 | 112512.87 | - | - |
| 34 | 94587.51 | 112512.64 | - | - |
| 35 | 94587.18 | 112512.38 | - | - |
| 36 | 94586.89 | 112512.09 | - | - |
| 37 | 94586.61 | 112511.78 | - | - |
| 1 | 94586.45 | 112511.54 | - | - |

ДОКУМЕНТ ПОДПИСАН
ЭЛЕКТРОННОЙ ПОДПИСЬЮ

| | | |
|---|---|---|
| ПОЛНОЕ НАИМЕНОВАНИЕ ДОЛЖНОСТИ | | НАИМЕНОВАНИЕ ФАЙЛОВ |

Лист 186

| Земельный участок<br>вид объекта недвижимости | | | |
|---|---|---|---|
| Лист № 50 раздела 4.2 | Всего листов раздела 4.2: 132 | Всего разделов: 8 | Всего листов выписки: 268 |

| 29.10.2024г. № КУВИ-001/2024-262326656 | |
|---|---|
| Кадастровый номер: | 78:06:0003006:3028 |

| Сведения о характерных точках границы части (частей) земельного участка | | | | |
|---|---|---|---|---|
| Учетный номер части: 78:06:0003006:3028:ЗУ2 | | | | |
| Система координат СК-1964 | | | | |
| Номер точки | Координаты, м | | Описание закрепления на местности | Средняя квадратическая погрешность определения координат характерных точек границ земельного участка, м |
| | X | Y | | |
| 1 | 2 | 3 | 4 | 5 |
| 1 | 94635.59 | 112695.09 | - | - |
| 2 | 94636.55 | 112694.5 | - | - |
| 3 | 94636.75 | 112693.97 | - | - |
| 4 | 94636.73 | 112693.55 | - | - |
| 5 | 94636.75 | 112693.14 | - | - |
| 6 | 94636.8 | 112692.73 | - | - |
| 7 | 94636.88 | 112692.33 | - | - |
| 8 | 94637 | 112691.93 | - | - |
| 9 | 94637.15 | 112691.55 | - | - |
| 10 | 94637.34 | 112691.18 | - | - |
| 11 | 94637.55 | 112690.82 | - | - |
| 12 | 94637.79 | 112690.48 | - | - |
| 13 | 94638.06 | 112690.17 | - | - |
| 14 | 94638.35 | 112689.88 | - | - |
| 15 | 94638.66 | 112689.61 | - | - |
| 16 | 94639 | 112689.37 | - | - |
| 17 | 94639.36 | 112689.16 | - | - |
| 18 | 94639.73 | 112688.98 | - | - |
| 19 | 94640.11 | 112688.83 | - | - |
| 20 | 94640.51 | 112688.71 | - | - |
| 21 | 94640.91 | 112688.63 | - | - |
| 22 | 94641.32 | 112688.58 | - | - |
| 23 | 94641.74 | 112688.56 | - | - |
| 24 | 94642.15 | 112688.58 | - | - |

| | | |
|---|---|---|
| | | |
| полное наименование должности | | инициалы, фамилия |

Лист 187

| Земельный участок |
|---|
| вид объекта недвижимости |

| Лист № 51 раздела 4.2 | Всего листов раздела 4.2: 132 | Всего разделов: 8 | Всего листов выписки: 268 |
|---|---|---|---|

| 29.10.2024г. № КУВИ-001/2024-262524654 | |
|---|---|
| Кадастровый номер: | 78:00:0002000:9078 |

| 1 | 2 | 3 | 4 | 5 |
|---|---|---|---|---|
| 25 | 946642.96 | 1126888.63 | - | - |
| 26 | 946642.96 | 1126888.71 | - | - |
| 27 | 946643.36 | 1126888.83 | - | - |
| 28 | 946643.74 | 1126888.98 | - | - |
| 29 | 946644.11 | 1126889.17 | - | - |
| 30 | 946644.47 | 1126889.38 | - | - |
| 31 | 946644.81 | 1126889.62 | - | - |
| 32 | 946645.12 | 1126889.89 | - | - |
| 33 | 946645.41 | 1126890.19 | - | - |
| 34 | 946645.68 | 1126890.49 | - | - |
| 35 | 946645.92 | 1126890.83 | - | - |
| 36 | 946646.13 | 1126891.19 | - | - |
| 37 | 946647.69 | 1126894.06 | - | - |
| 38 | 946647.87 | 1126894.45 | - | - |
| 39 | 946648.02 | 1126894.83 | - | - |
| 40 | 946648.14 | 1126895.23 | - | - |
| 41 | 946648.22 | 1126895.63 | - | - |
| 42 | 946648.27 | 1126896.04 | - | - |
| 43 | 946648.29 | 1126896.46 | - | - |
| 44 | 946648.29 | 1126896.87 | - | - |
| 45 | 946648.22 | 1126897.28 | - | - |
| 46 | 946648.14 | 1126897.69 | - | - |
| 47 | 946648.02 | 1126898.08 | - | - |
| 48 | 946647.87 | 1126898.46 | - | - |
| 49 | 946647.68 | 1126898.83 | - | - |
| 50 | 946647.47 | 1126899.19 | - | - |
| 51 | 946647.23 | 1126899.53 | - | - |
| 52 | 946646.97 | 1126899.84 | - | - |
| 53 | 946646.67 | 1127000.13 | - | - |

| ДОКУМЕНТ ПОДПИСАН ЭЛЕКТРОННОЙ ПОДПИСЬЮ Сертификат: [illegible] Владелец: ФЕДЕРАЛЬНАЯ СЛУЖБА ГОСУДАРСТВЕННОЙ РЕГИСТРАЦИИ, КАДАСТРА И КАРТОГРАФИИ Действителен с [illegible] по [illegible] | |
|---|---|
| ПОЛНОЕ НАИМЕНОВАНИЕ ДОЛЖНОСТИ | ИНИЦИАЛЫ, ФАМИЛИЯ |

| Земельный участок |
|---|
| вид объекта недвижимости |

| Лист № 3.2 раздела 4.2 | Всего листов раздела 4.2: 132 | Всего разделов: 8 | Всего листов выписки: 268 |
|---|---|---|---|

| 29.10.2024г. № КУВИ-001/2024-262328656 | |
|---|---|
| Кадастровый номер: | 78:06:0002606:3028 |

| 1 | 2 | 3 | 4 | 5 |
|---|---|---|---|---|
| 54 | 946646.36 | 112700.4 | - | - |
| 55 | 946646.02 | 112701.64 | - | - |
| 56 | 946645.74 | 112703.81 | - | - |
| 57 | 946643.52 | 112705.73 | - | - |
| 58 | 946636.65 | 112696.9 | - | - |
| 1 | 946635.59 | 112695.03 | - | - |

| | | |
|---|---|---|
| полное наименование должности | | инициалы, фамилия |

| Земельный участок |
|---|
| вид объекта недвижимости |

| Лист № 55 раздела 4.2 | Всего листов раздела 4.2: 132 | Всего разделов: 8 | Всего листов выписки: 268 |
|---|---|---|---|

| 29.10.2024г. № КУВИ-001/2024-262328636 | |
|---|---|
| Кадастровый номер: | 78:06:0002006:3028 |

| Сведения о характерных точках границы части (частей) земельного участка | | | | |
|---|---|---|---|---|
| Учетный номер части: 78:06:0002006:3028/13 | | | | |
| Система координат СК-1964 | | | | |
| Номер точки | Координаты, м | | Описание закрепления на местности | Средняя квадратическая погрешность определения координат характерных точек границ земельного участка, м |
| | X | Y | | |
| 1 | 2 | 3 | 4 | 5 |
| 1 | 98868.25 | 112552.64 | - | - |
| 2 | 98858.07 | 112747.64 | - | - |
| 3 | 98877.27 | 112751.50 | - | - |
| 4 | 98893.93 | 112755.64 | - | - |
| 1 | 98868.25 | 112752.64 | - | - |

| | | |
|---|---|---|
| полное наименование должности | ДОКУМЕНТ ПОДПИСАН ЭЛЕКТРОННОЙ ПОДПИСЬЮ | инициалы, фамилия |

| Земельный участок<br>вид объекта недвижимости | | | |
|---|---|---|---|
| Лист № 54 раздела 4.2 | Всего листов раздела 4.2: 132 | Всего разделов: 8 | Всего листов выписки: 268 |
| 29.10.2024г. № КУВИ-001/2024-262326696 | | | |
| Кадастровый номер: | 78:06:0002006:3028 | | |

| Сведения о характерных точках границы части (частей) земельного участка<br>Учетный номер части: 78:06:0002006:3028:14<br>Система координат СК-1964 | | | | |
|---|---|---|---|---|
| Номер точки | Координаты, м | | Описание закрепления на местности | Средняя квадратичная погрешность определения координат характерных точек границ земельного участка, м |
| | X | Y | | |
| 1 | 2 | 3 | 4 | 5 |
| 1 | 94924.52 | 112331.52 | - | - |
| 2 | 94925.58 | 112332.27 | - | - |
| 3 | 94925.02 | 112332.49 | - | - |
| 4 | 94922.65 | 112332.67 | - | - |
| 5 | 94922.27 | 112332.82 | - | - |
| 6 | 94921.87 | 112332.94 | - | - |
| 7 | 94921.47 | 112333.03 | - | - |
| 8 | 94921.06 | 112333.08 | - | - |
| 9 | 94920.64 | 112333.1 | - | - |
| 10 | 94920.23 | 112333.08 | - | - |
| 11 | 94919.85 | 112333.04 | - | - |
| 12 | 94919.42 | 112332.95 | - | - |
| 13 | 94919.02 | 112332.84 | - | - |
| 14 | 94918.63 | 112332.69 | - | - |
| 15 | 94918.26 | 112332.51 | - | - |
| 16 | 94917.91 | 112332.3 | - | - |
| 17 | 94917.57 | 112332.06 | - | - |
| 18 | 94917.25 | 112331.8 | - | - |
| 19 | 94916.96 | 112331.5 | - | - |
| 20 | 94916.69 | 112331.19 | - | - |
| 21 | 94916.45 | 112330.86 | - | - |
| 22 | 94916.23 | 112330.5 | - | - |
| 23 | 94916.05 | 112330.13 | - | - |
| 24 | 94915.9 | 113329.75 | - | - |

| | | |
|---|---|---|
| ПОЛНОЕ НАИМЕНОВАНИЕ ДОЛЖНОСТИ | ДОКУМЕНТ ПОДПИСАН<br>УСИЛЕННОЙ ПОДПИСЬЮ<br>Сертификат [illegible]<br>Владелец [illegible]<br>Действителен с [illegible] по [illegible] | ИНИЦИАЛЫ, ФАМИЛИЯ |

| Земельный участок<br>вид объекта недвижимости | | | |
|---|---|---|---|
| Лист № 55 раздела 4.2 | Всего листов раздела 4.2: 132 | Всего разделов: 8 | Всего листов выписки: 268 |
| 29.10.2024г. № КУВИ-001/2024-262929556 | | | |
| Кадастровый номер: | 78:00:0003005:3078 | | |

| 1 | 2 | 3 | 4 | 5 |
|---|---|---|---|---|
| 25 | 94915.78 | 112329.35 | - | - |
| 26 | 94913.69 | 112328.95 | - | - |
| 27 | 94915.64 | 112328.54 | - | - |
| 28 | 94915.62 | 112328.12 | - | - |
| 29 | 94915.64 | 112327.71 | - | - |
| 30 | 94915.68 | 112327.3 | - | - |
| 31 | 94915.77 | 112326.9 | - | - |
| 32 | 94915.88 | 112326.5 | - | - |
| 33 | 94916.03 | 112326.11 | - | - |
| 34 | 94916.21 | 112325.74 | - | - |
| 35 | 94915.91 | 112325.22 | - | - |
| 36 | 94912.78 | 112320.13 | - | - |
| 37 | 94914.67 | 112319.03 | - | - |
| 38 | 94914.54 | 112318.8 | - | - |
| 39 | 94916.55 | 112317.63 | - | - |
| 1 | 94924.52 | 112331.52 | - | - |

| ПОЛНОЕ НАИМЕНОВАНИЕ ДОЛЖНОСТИ | ДОКУМЕНТ ПОДПИСАН ЭЛЕКТРОННОЙ ПОДПИСЬЮ | ИНИЦИАЛЫ, ФАМИЛИЯ |
|---|---|---|

| Земельный участок |
|---|
| вид объекта недвижимости |

| Лист № 36 раздела 4.2 | Всего листов раздела 4.2: 192 | Всего разделов: 8 | Всего листов выписки: 268 |
|---|---|---|---|

| 29.10.2024г. № КУВИ-001/2024-262328656 | |
|---|---|
| Кадастровый номер: | 78:06:0002006:3028 |

| Сведения о характерных точках границы части (частей) земельного участка | | | | |
|---|---|---|---|---|
| Учетный номер части: 78:06:0002006:3028:15 | | | | |
| Система координат СК-1964 | | | | |
| Номер точки | Координаты, м | | Описание закрепления на местности | Средняя квадратическая погрешность определения координат характерных точек границ земельного участка, м |
| | X | Y | | |
| 1 | 2 | 3 | 4 | 5 |
| 1 | 948839.03 | 112362.33 | - | - |
| 2 | 948839.29 | 112362.88 | - | - |
| 3 | 948839.43 | 112363.27 | - | - |
| 4 | 948839.53 | 112363.67 | - | - |
| 5 | 948839.6 | 112364.08 | - | - |
| 6 | 948839.64 | 112364.49 | - | - |
| 7 | 948839.64 | 112364.9 | - | - |
| 8 | 948839.61 | 112365.32 | - | - |
| 9 | 948839.54 | 112365.72 | - | - |
| 10 | 948839.44 | 112366.12 | - | - |
| 11 | 948839.31 | 112366.52 | - | - |
| 12 | 948839.14 | 112366.89 | - | - |
| 13 | 948838.93 | 112367.26 | - | - |
| 14 | 948838.72 | 112367.61 | - | - |
| 15 | 948838.47 | 112367.93 | - | - |
| 16 | 948838.19 | 112368.24 | - | - |
| 17 | 948837.89 | 112368.52 | - | - |
| 18 | 948837.56 | 112368.77 | - | - |
| 19 | 948837.22 | 112369 | - | - |
| 20 | 948836.86 | 112369.2 | - | - |
| 21 | 948836.48 | 112369.37 | - | - |
| 22 | 948836.09 | 112369.5 | - | - |
| 23 | 948835.69 | 112369.61 | - | - |
| 24 | 948835.28 | 112369.68 | - | - |

| | | |
|---|---|---|
| полное наименование должности | | инициалы, фамилия |

| Земельный участок<br>вид объекта недвижимости | | | |
|---|---|---|---|
| Лист № 57 раздела 4.2 | Всего листов раздела 4.2: 192 | Всего разделов: 8 | Всего листов выписки: 368 |
| 29.10.2024г. № КУВИ-001/2024-202328656 | | | |
| Кадастровый номер: | 78:06:0002006:3029 | | |

| 1 | 2 | 3 | 4 | 5 |
|---|---|---|---|---|
| 25 | 948854.67 | 112369.71 | - | - |
| 26 | 948854.45 | 112369.71 | - | - |
| 27 | 948854.04 | 112369.68 | - | - |
| 28 | 948853.63 | 112369.61 | - | - |
| 29 | 948853.23 | 112369.51 | - | - |
| 30 | 948852.84 | 112369.38 | - | - |
| 31 | 948852.46 | 112369.22 | - | - |
| 32 | 948852.1 | 112369.02 | - | - |
| 33 | 948851.75 | 112368.8 | - | - |
| 34 | 948851.42 | 112368.55 | - | - |
| 35 | 948851.03 | 112368.17 | - | - |
| 36 | 948850.88 | 112363.57 | - | - |
| 37 | 948850.37 | 112362.71 | - | - |
| 1 | 948839.03 | 112362.33 | - | - |

| | | |
|---|---|---|
| ПОЛНОЕ НАИМЕНОВАНИЕ ДОЛЖНОСТИ | ДОКУМЕНТ ПОДПИСАН ЭЛЕКТРОННОЙ ПОДПИСЬЮ<br>Сертификат: [illegible]<br>Владелец: ФЕДЕРАЛЬНАЯ СЛУЖБА ГОСУДАРСТВЕННОЙ РЕГИСТРАЦИИ, КАДАСТРА И КАРТОГРАФИИ<br>Действителен с [illegible] по [illegible] | ИНИЦИАЛЫ, ФАМИЛИЯ |

| Земельный участок<br>или объекта недвижимости | | | |
|---|---|---|---|
| Лист № 58 раздела 4.2 | Всего листов раздела 4.2: 132 | Всего разделов: 9 | Всего листов выписки: 205 |
| 29.10.2024г. №КУВИ-001/2024-202328656 | | | |
| Кадастровый номер: | 78:06:0003006:3028 | | |

| Сведения о характерных точках границы части (частей) земельного участка | | | | |
|---|---|---|---|---|
| Учетный номер части: 78:06:0003006:3028:16 | | | | |
| Система координат СК-1964 | | | | |
| Номер точки | Координаты, м | | Описание закрепления на местности | Средняя квадратическая погрешность определения координат характерных точек границ земельного участка, м |
| | X | Y | | |
| 1 | 2 | 3 | 4 | 5 |
| 1 | 94647.99 | 112715.86 | - | - |
| 2 | 94641.53 | 112705.51 | - | - |
| 3 | 94641.8 | 112705.6 | - | - |
| 4 | 94642.18 | 112705.75 | - | - |
| 5 | 94642.55 | 112705.95 | - | - |
| 6 | 94642.91 | 112706.14 | - | - |
| 7 | 94643.25 | 112706.37 | - | - |
| 8 | 94643.56 | 112706.64 | - | - |
| 9 | 94643.86 | 112706.93 | - | - |
| 10 | 94645.88 | 112709.1 | - | - |
| 11 | 94646.15 | 112709.42 | - | - |
| 12 | 94646.39 | 112709.78 | - | - |
| 13 | 94646.61 | 112710.11 | - | - |
| 14 | 94646.79 | 112710.48 | - | - |
| 15 | 94646.94 | 112710.86 | - | - |
| 16 | 94647.06 | 112711.26 | - | - |
| 17 | 94647.15 | 112711.66 | - | - |
| 18 | 94647.2 | 112712.07 | - | - |
| 19 | 94647.29 | 112712.55 | - | - |
| 20 | 94647.4 | 112712.75 | - | - |
| 21 | 94647.48 | 112713.15 | - | - |
| 22 | 94647.52 | 112713.56 | - | - |
| 23 | 94647.52 | 112713.98 | - | - |
| 24 | 94647.5 | 112714.39 | - | - |

| | | |
|---|---|---|
| полное наименование должности | ДОКУМЕНТ ПОДПИСАН ЭЛЕКТРОННОЙ ПОДПИСЬЮ Сертификат: [illegible] Владелец: ФЕДЕРАЛЬНАЯ СЛУЖБА ГОСУДАРСТВЕННОЙ РЕГИСТРАЦИИ, КАДАСТРА И КАРТОГРАФИИ Действителен с [illegible] по [illegible] | инициалы, фамилия |

| Земельный участок | | | |
|---|---|---|---|
| вид объекта недвижимости | | | |
| Лист № 59 раздела 4.2 | Всего листов раздела 4.2: 132 | Всего разделов: 9 | Всего листов выписки: 268 |
| 29.10.2024г. № КУВИ-001/2024-262328656 | | | |
| Кадастровый номер: | 78:06:0002001:3028 | | |

| 1 | 2 | 3 | 4 | 5 |
|---|---|---|---|---|
| 25 | 946847.44 | 112714.8 | - | - |
| 26 | 946847.34 | 112715.2 | - | - |
| 1 | 946847.39 | 112715.86 | - | - |

| | | |
|---|---|---|
| ПОЛНОЕ НАИМЕНОВАНИЕ ДОЛЖНОСТИ | ДОКУМЕНТ ПОДПИСАН ЭЛЕКТРОННОЙ ПОДПИСЬЮ Сертификат: [illegible] Владелец: ФЕДЕРАЛЬНАЯ СЛУЖБА ГОСУДАРСТВЕННОЙ РЕГИСТРАЦИИ, КАДАСТРА И КАРТОГРАФИИ Действителен с [illegible] по [illegible] | ИНИЦИАЛЫ, ФАМИЛИЯ |

| Земельный участок | | | |
|---|---|---|---|
| вид объекта недвижимости | | | |
| Лист № 60 раздела 4.2 | Всего листов раздела 4.2: 132 | Всего разделов: 8 | Всего листов выписки: 268 |
| 29.10.2024г. № КУВИ-001/2024-263732656 | | | |
| Кадастровый номер: | 78:06:0002006:3028 | | |

Сведения о характерных точках границы части (частей) земельного участка

Учетный номер части: 78:06:0002006:3028:17

Система координат СК-1964

| Номер точки | Координаты, м | | Описание закрепления на местности | Средняя квадратическая погрешность определения координат характерных точек границ земельного участка, м |
|---|---|---|---|---|
| | X | Y | | |
| 1 | 2 | 3 | 4 | 5 |
| 1 | 94890.45 | 112333.89 | - | - |
| 2 | 94889.95 | 112333.78 | - | - |
| 3 | 94889.65 | 112334.06 | - | - |
| 4 | 94889.32 | 112334.52 | - | - |
| 5 | 94888.97 | 112334.58 | - | - |
| 6 | 94888.61 | 112334.74 | - | - |
| 7 | 94888.23 | 112334.91 | - | - |
| 8 | 94887.84 | 112335.05 | - | - |
| 9 | 94887.41 | 112335.15 | - | - |
| 10 | 94887.21 | 112334.81 | - | - |
| 11 | 94887.69 | 112334.51 | - | - |
| 12 | 94887.83 | 112334.23 | - | - |
| 1 | 94890.45 | 112333.89 | - | - |

| полное наименование должности | | инициалы, фамилия |
|---|---|---|

Лист 197

| Земельный участок<br>вид объекта недвижимости | | | |
|---|---|---|---|
| Лист № 61 раздела 4.2 | Всего листов раздела 4.2: 132 | Всего разделов: 8 | Всего листов выписки: 260 |

| 29.10.2024г. № КУВИ-001/2024-262328656 | |
|---|---|
| Кадастровый номер: | 78:06:0002606:3028 |

| Сведения о характерных точках границы части (частей) земельного участка | | | | |
|---|---|---|---|---|
| Учетный номер части: 78:06:0002606:3028:18 | | | | |
| Система координат: СК-1964 | | | | |
| Номер точки | Координаты, м | | Описание закрепления на местности | Средняя квадратическая погрешность определения координат характерных точек границ земельного участка, м |
| | X | Y | | |
| 1 | 2 | 3 | 4 | 5 |
| 1 | 948559.09 | 112351.77 | - | - |
| 2 | 948558.83 | 112352.2 | - | - |
| 3 | 948558.61 | 112352.55 | - | - |
| 4 | 948558.36 | 112352.88 | - | - |
| 5 | 948558.08 | 112353.19 | - | - |
| 6 | 948557.76 | 112353.47 | - | - |
| 7 | 948557.46 | 112353.73 | - | - |
| 8 | 948557.12 | 112353.96 | - | - |
| 9 | 948556.76 | 112354.16 | - | - |
| 10 | 948556.38 | 112354.33 | - | - |
| 11 | 948555.99 | 112354.47 | - | - |
| 12 | 948555.59 | 112354.57 | - | - |
| 13 | 948555.18 | 112354.64 | - | - |
| 14 | 948554.77 | 112354.68 | - | - |
| 15 | 948554.36 | 112354.69 | - | - |
| 16 | 948553.95 | 112354.66 | - | - |
| 17 | 948553.42 | 112354.27 | - | - |
| 18 | 948556.04 | 112353.03 | - | - |
| 19 | 948555.76 | 112352.93 | - | - |
| 20 | 948557.8 | 112351.85 | - | - |
| 21 | 948558.3 | 112352.21 | - | - |
| 1 | 948559.09 | 112351.77 | - | - |

| полное наименование должности | | инициалы, фамилия |
|---|---|---|
| | | |

Лист 195

| Земельный участок | | | |
|---|---|---|---|
| вид объекта недвижимости | | | |
| Лист №:62 раздел 4.2 | Всего листов раздела 4.2: 132 | Всего разделов: 8 | Всего листов выписки: 268 |
| 29.10.2024г. №:КУВИ-001/2024-262328696 | | | |
| Кадастровый номер: | 78:06:0002006:3028 | | |

| Сведения о характерных точках границы части (частей) земельного участка | | | | |
|---|---|---|---|---|
| Учетный номер части: 78:06:0002006:3028:19 | | | | |
| Система координат: СК-1964 | | | | |
| Номер точки | Координаты, м | | Описание закрепления на местности | Средняя квадратическая погрешность определения координат характерных точек границ земельного участка, м |
| | X | Y | | |
| 1 | 2 | 3 | 4 | 5 |
| 1 | 94776.42 | 112400.1 | - | - |
| 2 | 94775.89 | 112400.92 | - | - |
| 3 | 94775.61 | 112401.89 | - | - |
| 4 | 94775.3 | 112401.36 | - | - |
| 5 | 94774.96 | 112401.6 | - | - |
| 6 | 94774.61 | 112401.82 | - | - |
| 7 | 94774.24 | 112402.01 | - | - |
| 8 | 94773.86 | 112402.16 | - | - |
| 9 | 94772.99 | 112402.38 | - | - |
| 10 | 94775.78 | 112400.75 | - | - |
| 11 | 94775.86 | 112400.54 | - | - |
| 1 | 94776.42 | 112400.1 | - | - |

| | | |
|---|---|---|
| полное наименование должности | ДОКУМЕНТ ПОДПИСАН ЭЛЕКТРОННОЙ ПОДПИСЬЮ Сертификат: Владелец: ФЕДЕРАЛЬНАЯ СЛУЖБА ГОСУДАРСТВЕННОЙ РЕГИСТРАЦИИ КАДАСТРА И КАРТОГРАФИИ Действителен с 12.08.2024 по 04.11.2025 | инициалы, фамилия |

| Земельный участок<br>вид объекта недвижимости | | | |
|---|---|---|---|
| Лист № 63 раздела 4.5 | Всего листов раздела 4.5: 132 | Всего разделов: 8 | Всего листов выписки: 368 |

| | |
|---|---|
| 29.10.2024г. № КУВИ-001/2024-262576656 | |
| Кадастровый номер: | 78:06:0003006:3028 |

| Сведения о характерных точках границы части (частей) земельного участка | | | | |
|---|---|---|---|---|
| Учетный номер части: 78:06:0003006:3028:20 | | | | |
| Система координат: СК-1964 | | | | |
| Номер точки | Координаты, м | | Описание закрепления на местности | Средняя квадратическая погрешность определения координат характерных точек границ земельного участка, м |
| | X | Y | | |
| 1 | 2 | 3 | 4 | 5 |
| 1 | 94731.34 | 112426.72 | - | - |
| 2 | 94734.41 | 112424.92 | - | - |
| 3 | 94735.58 | 112425.87 | - | - |
| 4 | 94733.46 | 112425.83 | - | - |
| 5 | 94733.12 | 112426.06 | - | - |
| 6 | 94732.75 | 112426.26 | - | - |
| 7 | 94732.38 | 112426.43 | - | - |
| 1 | 94731.34 | 112426.72 | - | - |

| полное наименование должности | | инициалы, фамилия |
|---|---|---|
| | ДОКУМЕНТ ПОДПИСАН ЭЛЕКТРОННОЙ ПОДПИСЬЮ | |

Лист 200

| Земельный участок |
|---|
| вид объекта недвижимости |

| Лист № 64 раздела 4.2 | Всего листов раздела 4.2: 132 | Всего разделов: 8 | Всего листов выписки: 265 |
|---|---|---|---|

| 29.10.2024г. № КУВИ-001/2024-262328656 | |
|---|---|
| Кадастровый номер: | 78:06:0002006:3028 |

| Сведения о характерных точках границы части (частей) земельного участка | | | | |
|---|---|---|---|---|
| Учетный номер части: 78:06:0002006:3028:21 | | | | |
| Система координат: СК-1964 | | | | |
| Номер точки | Координаты, м | | Описание закрепления на местности | Средняя квадратическая погрешность определения координат характерных точек границ земельного участка, м |
| | X | Y | | |
| 1 | 2 | 3 | 4 | 5 |
| 1 | 94689.43 | 112451.37 | - | - |
| 2 | 94693.81 | 112448.82 | - | - |
| 3 | 94693.43 | 112449.4 | - | - |
| 4 | 94693.16 | 112449.72 | - | - |
| 5 | 94692.87 | 112450.01 | - | - |
| 6 | 94692.56 | 112450.28 | - | - |
| 7 | 94692.23 | 112450.53 | - | - |
| 8 | 94691.87 | 112450.74 | - | - |
| 9 | 94691.51 | 112450.93 | - | - |
| 10 | 94691.12 | 112451.08 | - | - |
| 11 | 94690.73 | 112451.2 | - | - |
| 12 | 94690.32 | 112451.29 | - | - |
| 13 | 94689.91 | 112451.35 | - | - |
| 1 | 94689.43 | 112451.37 | - | - |

| | | |
|---|---|---|
| полное наименование должности | ДОКУМЕНТ ПОДПИСАН КВАЛИФИЦИРОВАННОЙ ПОДПИСЬЮ Сертификат: Владелец: ФЕДЕРАЛЬНАЯ СЛУЖБА ГОСУДАРСТВЕННОЙ РЕГИСТРАЦИИ, КАДАСТРА И КАРТОГРАФИИ Действителен с 07.05.2024 по 30.07.2025 | инициалы, фамилия |

Лист 201

| Земельный участок |
|---|
| вид объекта недвижимости |

| Лист № 65 раздела 4.2 | Всего листов раздела 4.2: 132 | Всего разделов: 8 | Всего листов выписки: 268 |
|---|---|---|---|

| 29.10.2024г. № КУВИ-001/2024-262526650. | |
|---|---|
| Кадастровый номер: | 78:06:0002006:3028 |

| Сведения о характерных точках границы части (частей) земельного участка | | | | |
|---|---|---|---|---|
| Учетный номер части: 78:06:0002006:3028:22 | | | | |
| Система координат: СК-1964 | | | | |
| Номер точки | Координаты, м | | Описание закрепления на местности | Средняя квадратическая погрешность определения координат характерных точек границ земельного участка, м |
| | X | Y | | |
| 1 | 2 | 3 | 4 | 5 |
| 1 | 946647.92 | 112475.6 | - | - |
| 2 | 946650.99 | 112473.81 | - | - |
| 3 | 946650.39 | 112474.43 | - | - |
| 4 | 946650.07 | 112474.69 | - | - |
| 5 | 946649.79 | 112474.92 | - | - |
| 6 | 946649.37 | 112475.12 | - | - |
| 7 | 946648.99 | 112475.29 | - | - |
| 8 | 946648.6 | 112475.44 | - | - |
| 1 | 946647.92 | 112475.6 | - | - |

| | | |
|---|---|---|
| ПОЛНОЕ НАИМЕНОВАНИЕ ДОЛЖНОСТИ | ДОКУМЕНТ ПОДПИСАН ЭЛЕКТРОННОЙ ПОДПИСЬЮ | ИНИЦИАЛЫ, ФАМИЛИЯ |

| Земельный участок |
|---|
| вид объекта недвижимости |

| Лист № 66 раздела 4.2 | Всего листов раздела 4.2: 132 | Всего разделов: 9 | Всего листов выписки: 208 |
|---|---|---|---|

| 29.10.2024г. № КУВИ-001/2024-262329656 | |
|---|---|
| Кадастровый номер: | 76:06:000306:3028 |

| Сведения о характерных точках границы части (частей) земельного участка | | | | |
|---|---|---|---|---|
| Учетный номер части: 76:06:0003006:3028/25 | | | | |
| Система координат СК-1964 | | | | |
| Номер точки | Координаты, м | | Описание закрепления на местности | Средняя квадратическая погрешность определения координат характерных точек границ земельного участка, м |
| | X | Y | | |
| 1 | 2 | 3 | 4 | 5 |
| 1 | 94605.83 | 112500.17 | - | - |
| 2 | 94610.07 | 112497.68 | - | - |
| 3 | 94609.59 | 112498.36 | - | - |
| 4 | 94609.31 | 112498.67 | - | - |
| 5 | 94609.01 | 112498.98 | - | - |
| 6 | 94608.68 | 112499.21 | - | - |
| 7 | 94608.34 | 112499.44 | - | - |
| 8 | 94607.98 | 112499.64 | - | - |
| 9 | 94607.6 | 112499.81 | - | - |
| 10 | 94607.21 | 112499.95 | - | - |
| 11 | 94606.81 | 112500.05 | - | - |
| 12 | 94606.41 | 112500.13 | - | - |
| 1 | 94605.83 | 112500.17 | - | - |

| | | |
|---|---|---|
| должность уполномоченного должностного | | инициалы, фамилия |

| Земельный участок<br>или объекта недвижимости | | | |
|---|---|---|---|
| Лист № 67 раздела 4.2 | Всего листов раздела 4.2: 132 | Всего разделов: 8 | Всего листов выписки: 268 |

| | |
|---|---|
| 29.10.2024г. № КУВИ-001/2024-262732686 | |
| Кадастровый номер: | 78:06:0012006:3028 |

| Сведения о характерных точках границы части (частей) земельного участка | | | | |
|---|---|---|---|---|
| Учетный номер части: 78:06:0012006:3028:24 | | | | |
| Система координат: СК-1964 | | | | |
| Номер точки | Координаты, м | | Описание закрепления на местности | Средняя квадратическая погрешность определения координат характерных точек границ земельного участка, м |
| | X | Y | | |
| 1 | 2 | 3 | 4 | 5 |
| 1 | 94561.8 | 112524.26 | - | - |
| 2 | 94569.25 | 112521.64 | - | - |
| 3 | 94568.98 | 112522.08 | - | - |
| 4 | 94568.74 | 112522.41 | - | - |
| 5 | 94568.46 | 112522.72 | - | - |
| 6 | 94568.16 | 112523.01 | - | - |
| 7 | 94567.84 | 112523.27 | - | - |
| 8 | 94567.5 | 112523.5 | - | - |
| 9 | 94567.14 | 112555.91 | - | - |
| 10 | 94566.77 | 112555.88 | - | - |
| 11 | 94566.38 | 112524.02 | - | - |
| 12 | 94565.98 | 112524.13 | - | - |
| 13 | 94565.58 | 112524.21 | - | - |
| 1 | 94561.8 | 112524.26 | - | - |

| | | |
|---|---|---|
| ПОЛНОЕ НАИМЕНОВАНИЕ ДОЛЖНОСТИ | ДОКУМЕНТ ПОДПИСАН<br>УСИЛЕННОЙ ПОДПИСЬЮ<br>Сертификат: [illegible]<br>Владелец: ФЕДЕРАЛЬНАЯ СЛУЖБА ГОСУДАРСТВЕННОЙ<br>РЕГИСТРАЦИИ, КАДАСТРА И КАРТОГРАФИИ<br>Действителен: [illegible] | ИНИЦИАЛЫ, ФАМИЛИЯ |

| Земельный участок<br>вид объекта недвижимости | | | |
|---|---|---|---|
| Лист № 68 раздела 4.2 | Всего листов раздела 4.2: 132 | Всего разделов: 8 | Всего листов выписки: 268 |

| | |
|---|---|
| 29.10.2024г. № КУВИ-001/2024-262328696 | |
| Кадастровый номер: | 78:06:0002006:3028 |

| Сведения о характерных точках границы части (частей) земельного участка | | | | |
|---|---|---|---|---|
| Учетный номер части: 78:06:0002006:3028:25 | | | | |
| Система координат: СК-1964 | | | | |
| Номер точки | Координаты, м | | Описание закрепления на местности | Средняя квадратическая погрешность определения координат характерных точек границ земельного участка, м |
| | X | Y | | |
| 1 | 2 | 3 | 4 | 5 |
| 1 | 94548.95 | 112543.45 | - | - |
| 2 | 94546.63 | 112538.42 | - | - |
| 3 | 94547.11 | 112536.78 | - | - |
| 4 | 94547.42 | 112535.05 | - | - |
| 5 | 94547.7 | 112530.35 | - | - |
| 6 | 94547.96 | 112529.67 | - | - |
| 7 | 94548.19 | 112540.02 | - | - |
| 8 | 94548.30 | 112540.78 | - | - |
| 9 | 94548.56 | 112540.75 | - | - |
| 10 | 94548.7 | 112541.34 | - | - |
| 11 | 94548.81 | 112541.54 | - | - |
| 12 | 94548.88 | 112541.95 | - | - |
| 1 | 94548.92 | 112542.45 | - | - |

| | | |
|---|---|---|
| | ДОКУМЕНТ ПОДПИСАН ЭЛЕКТРОННОЙ ПОДПИСЬЮ | |
| полное наименование должности | Кому выдан: ФЕДЕРАЛЬНАЯ СЛУЖБА ГОСУДАРСТВЕННОЙ РЕГИСТРАЦИИ, КАДАСТРА И КАРТОГРАФИИ | инициалы, фамилия |

Лист 2/5

| Земельный участок | | | |
|---|---|---|---|
| вид объекта недвижимости | | | |
| Лист № 69 раздела 4.2 | Всего листов раздела 4.2: 132 | Всего разделов: 8 | Всего листов выписки: 268 |
| 29.10.2024г. № КУВИ-001/2024-262320650 | | | |
| Кадастровый номер: | 78:06:0002006:3028 | | |

| Сведения о характерных точках границы части (частей) земельного участка | | | | |
|---|---|---|---|---|
| Учетный номер части: 78:06:/0002006:/3028/26 | | | | |
| Система координат: СК-1964 | | | | |
| Номер точки | Координаты, м | | Описание закрепления на местности | Средняя квадратическая погрешность определения координат характерных точек границ земельного участка, м |
| | X | Y | | |
| 1 | 2 | 3 | 4 | 5 |
| 1 | 948558.05 | 1126403.48 | - | - |
| 2 | 948576.2 | 1126429.35 | - | - |
| 3 | 948576.41 | 1126429.55 | - | - |
| 4 | 948576.77 | 1126429.83 | - | - |
| 1 | 948558.05 | 1126403.48 | - | - |

| | | |
|---|---|---|
| ПОЛНОЕ НАИМЕНОВАНИЕ ДОЛЖНОСТИ | ДОКУМЕНТ ПОДПИСАН ЭЛЕКТРОННОЙ ПОДПИСЬЮ Сертификат: [illegible] Кому: ФЕДЕРАЛЬНАЯ СЛУЖБА ГОСУДАРСТВЕННОЙ РЕГИСТРАЦИИ, КАДАСТРА И КАРТОГРАФИИ Действителен с [illegible] по [illegible] | ИНИЦИАЛЫ, ФАМИЛИЯ |

Лист 205

| Земельный участок |
|---|
| вид объекта недвижимости |

| Лист № 70 раздела 4.2 | Всего листов раздела 4.2: 132 | Всего разделов: 8 | Всего листов выписки: 268 |
|---|---|---|---|

| 29.10.2024г. № КУВИ-001/2024-282926656 | |
|---|---|
| Кадастровый номер: | 78:06:0002006:3028 |

| Сведения о характерных точках границы части (частей) земельного участка | | | | |
|---|---|---|---|---|
| Учетный номер части: 78:06:0002006:3028:27 | | | | |
| Система координат СК-1964 | | | | |
| Номер точки | Координаты, м | | Описание закрепления на местности | Средняя квадратическая погрешность определения координат характерных точек границ земельного участка, м |
| | X | Y | | |
| 1 | 2 | 3 | 4 | 5 |
| 1 | 94826.13 | 112658.43 | - | - |
| 2 | 94840.25 | 112649.58 | - | - |
| 3 | 94841.52 | 112648.59 | - | - |
| 4 | 94841.85 | 112648.35 | - | - |
| 5 | 94842.21 | 112648.14 | - | - |
| 6 | 94842.58 | 112647.96 | - | - |
| 7 | 94842.97 | 112647.81 | - | - |
| 8 | 94843.36 | 112647.69 | - | - |
| 9 | 94843.77 | 112647.61 | - | - |
| 10 | 94844.18 | 112647.56 | - | - |
| 11 | 94844.59 | 112647.54 | - | - |
| 12 | 94845 | 112647.56 | - | - |
| 13 | 94845.40 | 112647.63 | - | - |
| 14 | 94841.76 | 112649.75 | - | - |
| 15 | 94841.52 | 112649.52 | - | - |
| 16 | 94836.89 | 115655.54 | - | - |
| 1 | 94826.13 | 112658.43 | - | - |

| полное наименование должности | ДОКУМЕНТ ПОДПИСАН ЭЛЕКТРОННОЙ ПОДПИСЬЮ | инициалы, фамилия |
|---|---|---|

| Земельный участок |
|---|
| вид объекта недвижимости |

| Лист № 71 раздела 4.2 | Всего листов раздела 4.2: 132 | Всего разделов: 8 | Всего листов выписки: 268 |
|---|---|---|---|

| 29.10.2024г. № КУВИ-001/2024-262328656 | |
|---|---|
| Кадастровый номер: | 78:06:0002006:3028 |

| Сведения о характерных точках границы части (частей) земельного участка | | | | |
|---|---|---|---|---|
| Учетный номер части: 78:06:0002006:3028/28 | | | | |
| Система координат СК-1964 | | | | |
| Номер точки | Координаты, м | | Описание закрепления на местности | Средняя квадратическая погрешность определения координат характерных точек границ земельного участка, м |
| | X | Y | | |
| 1 | 2 | 3 | 4 | 5 |
| 1 | 94676.31 | 112752.09 | - | - |
| 2 | 94676.44 | 112751.72 | - | - |
| 3 | 94676.16 | 112751.41 | - | - |
| 4 | 94675.92 | 112751.08 | - | - |
| 5 | 94675.7 | 112750.73 | - | - |
| 6 | 94675.51 | 112750.36 | - | - |
| 7 | 94675.35 | 112749.98 | - | - |
| 8 | 94675.22 | 112749.59 | - | - |
| 9 | 94675.13 | 112749.18 | - | - |
| 10 | 94675.07 | 112748.77 | - | - |
| 11 | 94675.04 | 112748.36 | - | - |
| 12 | 94675.08 | 112747.66 | - | - |
| 13 | 94677.27 | 112751.56 | - | - |
| 1 | 94676.31 | 112752.09 | - | - |

| | | |
|---|---|---|
| полное наименование должности | | инициалы, фамилия |

Лист 208

| Земельный участок |
|---|
| вид объекта недвижимости |

| Лист № 72 раздела 4.2 | Всего листов раздела 4.2: 132 | Всего разделов: 8 | Всего листов выписки: 208 |
|---|---|---|---|

| 29.10.2024г. № КУВИ-001/2024-262329656 | |
|---|---|
| Кадастровый номер: | 78:06:0002006:3028 |

| Сведения о характерных точках границы части (частей) земельного участка | | | | |
|---|---|---|---|---|
| Учетный номер части: 78:06:0002006:3028:29 | | | | |
| Система координат: СК-1964 | | | | |
| Номер точки | Координаты, м | | Описание закрепления на местности | Средняя квадратическая погрешность определения координат характерных точек границ земельного участка, м |
| | X | Y | | |
| 1 | 2 | 3 | 4 | 5 |
| 1 | 94669.69 | 112755.21 | - | - |
| 2 | 94665.76 | 112748.29 | - | - |
| 3 | 94666.54 | 112748.86 | - | - |
| 4 | 94666.63 | 112748.47 | - | - |
| 5 | 94667.02 | 112748.62 | - | - |
| 6 | 94667.8 | 112748.79 | - | - |
| 7 | 94667.76 | 112749 | - | - |
| 8 | 94668.1 | 112749.23 | - | - |
| 9 | 94668.42 | 112749.49 | - | - |
| 10 | 94668.72 | 112749.78 | - | - |
| 11 | 94668.99 | 112750.09 | - | - |
| 12 | 94669.23 | 112750.42 | - | - |
| 13 | 94669.45 | 112750.77 | - | - |
| 14 | 94669.64 | 112751.14 | - | - |
| 15 | 94669.8 | 112751.52 | - | - |
| 16 | 94669.92 | 112751.91 | - | - |
| 17 | 94670.02 | 112752.32 | - | - |
| 18 | 94670.08 | 112752.73 | - | - |
| 19 | 94670.1 | 112753.14 | - | - |
| 20 | 94670.09 | 112753.55 | - | - |
| 21 | 94670.05 | 112753.96 | - | - |
| 22 | 94669.97 | 112754.37 | - | - |
| 23 | 94669.86 | 112754.77 | - | - |
| 1 | 94669.69 | 112755.21 | - | - |

| полное наименование должности | | инициалы, фамилия |
|---|---|---|

| Земельный участок |
|---|
| вид объекта недвижимости |

| Лист № 93 раздела 4.2 | Всего листов раздела 4.2: 132 | Всего разделов: 8 | Всего листов выписки: 268 |
|---|---|---|---|

| 29.10.2024г № КУВИ-001/2024-262328656 | |
|---|---|
| Кадастровый номер: | 78:06:0002006:3028 |

| Сведения о характерных точках границы части (частей) земельного участка | | | | |
|---|---|---|---|---|
| Учетный номер части: 78:06:0002006:3028:Зу | | | | |
| Система координат: СК-1964 | | | | |
| Номер точки | Координаты, м | | Описание закрепления на местности | Средняя квадратическая погрешность определения координат характерных точек границ земельного участка, м |
| | X | Y | | |
| 1 | 2 | 3 | 4 | 5 |
| 1 | 94008.75 | 112429.69 | - | - |
| 2 | 94009.69 | 112432.35 | - | - |
| 3 | 94914 | 112420.95 | - | - |
| 4 | 94914.74 | 112422.21 | - | - |
| 5 | 94931.75 | 112415.98 | - | - |
| 6 | 94935.84 | 112419.89 | - | - |
| 7 | 94964.2 | 112470.82 | - | - |
| 8 | 94968.49 | 112478.06 | - | - |
| 9 | 94951.52 | 112487.95 | - | - |
| 10 | 94955.69 | 112495.87 | - | - |
| 11 | 94933.57 | 112498.86 | - | - |
| 12 | 94911.3 | 112496.62 | - | - |
| 13 | 94910.14 | 112498.36 | - | - |
| 14 | 94924.32 | 112497.57 | - | - |
| 15 | 94005.34 | 112426.98 | - | - |
| 1 | 94008.75 | 112429.69 | - | - |

| должность уполномоченного должностного | | инициалы, фамилия |
|---|---|---|

Лист 210

| Земельный участок |
|---|
| вид объекта недвижимости |

| Лист № 74 раздела 4.2 | Всего листов раздела 4.2: 132 | Всего разделов: 8 | Всего листов выписки: 268 |
|---|---|---|---|

| 29.10.2024г. № KVBR-001/2024-262926636 | |
|---|---|
| Кадастровый номер: | 78:06:0002006:3028 |

| Сведения о характерных точках границы части (частей) земельного участка | | | | |
|---|---|---|---|---|
| Учетный номер части: 78:06:0002006:3028:31 | | | | |
| Система координат СК-1964 | | | | |
| Номер точки | Координаты, м | | Описание закрепления на местности | Средняя квадратическая погрешность определения координат характерных точек границ земельного участка, м |
| | X | Y | | |
| 1 | 2 | 3 | 4 | 5 |
| 1 | 94934.52 | 112495.89 | - | - |
| 2 | 94890.42 | 112546.1 | - | - |
| 3 | 94875.72 | 112619.25 | - | - |
| 4 | 94876.23 | 112618.97 | - | - |
| 5 | 94879.95 | 112625.46 | - | - |
| 6 | 94875.67 | 112628.04 | - | - |
| 7 | 94876.77 | 112629.83 | - | - |
| 8 | 94841.76 | 112649.75 | - | - |
| 9 | 94841.52 | 112649.32 | - | - |
| 10 | 94836.89 | 112652.24 | - | - |
| 11 | 94806.51 | 112669.79 | - | - |
| 12 | 94791.84 | 112678.11 | - | - |
| 13 | 94788.12 | 112680.21 | - | - |
| 14 | 94770.61 | 112690.1 | - | - |
| 15 | 94744.99 | 112705.07 | - | - |
| 16 | 94673.77 | 112745.32 | - | - |
| 17 | 94677.27 | 112750.86 | - | - |
| 18 | 94669.93 | 112755.64 | - | - |
| 19 | 94652.61 | 112725.08 | - | - |
| 20 | 94636.65 | 112698.9 | - | - |
| 21 | 94654.11 | 115674.78 | - | - |
| 22 | 94638.28 | 112666.74 | - | - |
| 23 | 94620.02 | 112635.03 | - | - |
| 24 | 94644.85 | 112621.59 | - | - |

| | | |
|---|---|---|
| ПОЛНОЕ НАИМЕНОВАНИЕ ДОЛЖНОСТИ | [illegible] | ИНИЦИАЛЫ, ФАМИЛИЯ |

| Земельный участок<br>вид объекта недвижимости | | | |
|---|---|---|---|
| Лист 30 75 раздела 4.2 | Всего листов раздела 4.2: 132 | Всего разделов: 8 | Всего листов выписки: 268 |
| 29.10.2024г. № КУВИ-001/2024-262326656 | | | |
| Кадастровый номер: | 78:06:0003006:3028 | | |

| 1 | 2 | 3 | 4 | 5 |
|---|---|---|---|---|
| 25 | 94620.62 | 112579.21 | - | - |
| 26 | 94620.01 | 112579.07 | - | - |
| 27 | 94612.74 | 112565.47 | - | - |
| 28 | 94588.71 | 112579.21 | - | - |
| 29 | 94571.29 | 112548.74 | - | - |
| 30 | 94556.97 | 112556.62 | - | - |
| 31 | 94549.16 | 112553.84 | - | - |
| 32 | 94570.82 | 112520.71 | - | - |
| 33 | 94611.68 | 112496.73 | - | - |
| 34 | 94611.19 | 112495.9 | - | - |
| 35 | 94613.19 | 112494.74 | - | - |
| 36 | 94614.78 | 112493.81 | - | - |
| 37 | 94616.44 | 112492.84 | - | - |
| 38 | 94618.11 | 112491.87 | - | - |
| 39 | 94619.86 | 112490.84 | - | - |
| 40 | 94621.58 | 112489.84 | - | - |
| 41 | 94622.92 | 112489.05 | - | - |
| 42 | 94623.42 | 112489.9 | - | - |
| 43 | 94710 | 112439.36 | - | - |
| 44 | 94709.76 | 112438.98 | - | - |
| 45 | 94710.38 | 112438.66 | - | - |
| 46 | 94710.45 | 112438.77 | - | - |
| 47 | 94710.99 | 112438.44 | - | - |
| 48 | 94711.12 | 112438.66 | - | - |
| 49 | 94713.61 | 112437.22 | - | - |
| 50 | 94713.49 | 112437 | - | - |
| 51 | 94713.99 | 112436.72 | - | - |
| 52 | 94713.92 | 112436.6 | - | - |
| 53 | 94714.46 | 112436.28 | - | - |

| | | |
|---|---|---|
| полное наименование должности | | инициалы, фамилия |

Лист 212

| Земельный участок | | | |
|---|---|---|---|
| иной объект недвижимости | | | |
| Лист № 76 раздела 4.2 | Всего листов раздела 4.2: 132 | Всего разделов: 8 | Всего листов выписки: 208 |
| 29.10.2024г. № КУВИ-001/2024-202328696 | | | |
| Кадастровый номер: | 78:06:0013006:1078 | | |

| 1 | 2 | 3 | 4 | 5 |
|---|---|---|---|---|
| 54 | 94714.6 | 112436.51 | - | - |
| 55 | 94740.34 | 112421.65 | - | - |
| 56 | 94740.22 | 112421.24 | - | - |
| 57 | 94751.77 | 112414.09 | - | - |
| 58 | 94751.89 | 112414.7 | - | - |
| 59 | 94775.78 | 112400.75 | - | - |
| 60 | 94775.66 | 112400.54 | - | - |
| 61 | 94778.89 | 112398.66 | - | - |
| 62 | 94780.21 | 112397.88 | - | - |
| 63 | 94780.34 | 112398.1 | - | - |
| 64 | 94783.38 | 112396.33 | - | - |
| 65 | 94783.24 | 112396.11 | - | - |
| 66 | 94784.77 | 112395.21 | - | - |
| 67 | 94784.88 | 112395.4 | - | - |
| 68 | 94786.09 | 112394.68 | - | - |
| 69 | 94785.99 | 112394.51 | - | - |
| 70 | 94787 | 112393.92 | - | - |
| 71 | 94787.1 | 112394.09 | - | - |
| 72 | 94788.19 | 112393.45 | - | - |
| 73 | 94788.09 | 112393.27 | - | - |
| 74 | 94790.54 | 112391.85 | - | - |
| 75 | 94790.24 | 112391.33 | - | - |
| 76 | 94791.12 | 112390.81 | - | - |
| 77 | 94791.42 | 112391.32 | - | - |
| 78 | 94792.63 | 112390.62 | - | - |
| 79 | 94792.92 | 112391.1 | - | - |
| 80 | 94793.31 | 112389.93 | - | - |
| 81 | 94793.62 | 112390.04 | - | - |
| 82 | 94794.91 | 112389.29 | - | - |

| | | |
|---|---|---|
| ПОЛНОЕ НАИМЕНОВАНИЕ ДОЛЖНОСТИ | ДОКУМЕНТ ПОДПИСАН ЭЛЕКТРОННОЙ ПОДПИСЬЮ ... ФЕДЕРАЛЬНАЯ СЛУЖБА ГОСУДАРСТВЕННОЙ РЕГИСТРАЦИИ, КАДАСТРА И КАРТОГРАФИИ | ИНИЦИАЛЫ, ФАМИЛИЯ |

| Земельный участок<br>вид объекта недвижимости | | | |
|---|---|---|---|
| Лист № 77 раздела 4.2 | Всего листов раздела 4.2: 132 | Всего разделов: 8 | Всего листов выписки: 268 |
| 29.10.2024г. № КУВИ-001/2024-262920656 | | | |
| Кадастровый номер: | 76:05:000706:1028 | | |

| 1 | 2 | 3 | 4 | 5 |
|---|---|---|---|---|
| 83 | 94794.61 | 112388.77 | - | - |
| 84 | 94795.57 | 112388.2 | - | - |
| 85 | 94795.87 | 112388.72 | - | - |
| 86 | 94797.1 | 112388.01 | - | - |
| 87 | 94796.79 | 112387.49 | - | - |
| 88 | 94797.75 | 112386.94 | - | - |
| 89 | 94798.05 | 112387.46 | - | - |
| 90 | 94802.71 | 112385.02 | - | - |
| 91 | 94802.33 | 112385.24 | - | - |
| 92 | 94805.94 | 112384.28 | - | - |
| 93 | 94805.81 | 112384.08 | - | - |
| 94 | 94805.01 | 112383.58 | - | - |
| 95 | 94805.14 | 112383.6 | - | - |
| 96 | 94808.07 | 112381.88 | - | - |
| 97 | 94807.94 | 112381.66 | - | - |
| 98 | 94808.89 | 112381.11 | - | - |
| 99 | 94809.01 | 112381.32 | - | - |
| 100 | 94815.77 | 112377.37 | - | - |
| 101 | 94815.64 | 112377.16 | - | - |
| 102 | 94838.86 | 112363.57 | - | - |
| 103 | 94838.57 | 112362.71 | - | - |
| 104 | 94839.88 | 112361.82 | - | - |
| 105 | 94840.19 | 112362.35 | - | - |
| 106 | 94844.35 | 112359.91 | - | - |
| 107 | 94844.04 | 112359.39 | - | - |
| 108 | 94845.71 | 112358.4 | - | - |
| 109 | 94846.03 | 112358.92 | - | - |
| 110 | 94850.11 | 112356.55 | - | - |
| 111 | 94849.82 | 112356.01 | - | - |

| | | |
|---|---|---|
| | | |
| полное наименование должности | | инициалы, фамилия |

Лист 214

| Земельный участок<br>вид объекта недвижимости | | | |
|---|---|---|---|
| Лист № 79 раздела 4.2 | Всего листов раздела 4.2: 132 | Всего разделов: 8 | Всего листов выписки: 268 |

29.10.2024г. № КУВИ-001/2024-262328656

Кадастровый номер: 78:06:0002006:3028

| 1 | 2 | 3 | 4 | 5 |
|---|---|---|---|---|
| 112 | 94851.69 | 112354.91 | - | - |
| 113 | 94851.99 | 112355.41 | - | - |
| 114 | 94856.04 | 112353.05 | - | - |
| 115 | 94855.76 | 112352.53 | - | - |
| 116 | 94857.8 | 112351.35 | - | - |
| 117 | 94858.3 | 112352.21 | - | - |
| 118 | 94887.42 | 112335.18 | - | - |
| 119 | 94887.21 | 112334.81 | - | - |
| 120 | 94887.69 | 112334.51 | - | - |
| 121 | 94887.83 | 112334.73 | - | - |
| 122 | 94891.11 | 112332.8 | - | - |
| 123 | 94890.98 | 112332.59 | - | - |
| 124 | 94892.19 | 112331.88 | - | - |
| 125 | 94892.33 | 112332.09 | - | - |
| 126 | 94894.04 | 112331.09 | - | - |
| 127 | 94893.91 | 112330.87 | - | - |
| 128 | 94898.09 | 112328.45 | - | - |
| 129 | 94897.85 | 112328.05 | - | - |
| 130 | 94899.99 | 112327.43 | - | - |
| 131 | 94899.12 | 112327.83 | - | - |
| 132 | 94900.15 | 112327.23 | - | - |
| 133 | 94899.92 | 112326.83 | - | - |
| 134 | 94900.96 | 112326.22 | - | - |
| 135 | 94901.19 | 112326.62 | - | - |
| 136 | 94902.22 | 112326.01 | - | - |
| 137 | 94901.99 | 112325.62 | - | - |
| 138 | 94903.03 | 112325.01 | - | - |
| 139 | 94903.25 | 112325.4 | - | - |
| 140 | 94904.29 | 112324.8 | - | - |

ДОКУМЕНТ ПОДПИСАН
ЭЛЕКТРОННОЙ ПОДПИСЬЮ

| | | |
|---|---|---|
| | | |
| ФИЛИАЛ ФЕДЕРАЛЬНОЙ КАДАСТРОВОЙ | | ФАМИЛИЯ, ИНИЦИАЛЫ |

| Земельный участок<br>вид объекта недвижимости | | | |
|---|---|---|---|
| Лист № 79 раздела 4.2 | Всего листов раздела 4.2: 132 | Всего разделов: 8 | Всего листов выписки: 208 |
| 29.10.2024г. № КУВИ-001/2024-262328656 | | | |
| Кадастровый номер: | 78:06:0002006:9028 | | |

| 1 | 2 | 3 | 4 | 5 |
|---|---|---|---|---|
| 141 | 94904.06 | 112934.61 | - | - |
| 142 | 94905.1 | 112923.81 | - | - |
| 143 | 94905.35 | 112918.2 | - | - |
| 144 | 94906.56 | 112923.47 | - | - |
| 145 | 94906.69 | 112923.69 | - | - |
| 146 | 94908.02 | 112922.9 | - | - |
| 147 | 94907.9 | 112922.69 | - | - |
| 148 | 94908.76 | 112922.15 | - | - |
| 149 | 94908.9 | 112922.29 | - | - |
| 150 | 94910.24 | 112921.6 | - | - |
| 151 | 94910.15 | 112921.59 | - | - |
| 152 | 94911.28 | 112920.71 | - | - |
| 153 | 94911.4 | 112920.93 | - | - |
| 154 | 94914.67 | 112919.03 | - | - |
| 155 | 94914.54 | 112918.8 | - | - |
| 156 | 94916.55 | 112917.69 | - | - |
| 157 | 94925.69 | 112933.55 | - | - |
| 158 | 94926.97 | 112935.79 | - | - |
| 159 | 94887.78 | 112958.52 | - | - |
| 160 | 94893.51 | 112968.4 | - | - |
| 161 | 94888.1 | 112971.53 | - | - |
| 162 | 94855.04 | 112989.01 | - | - |
| 163 | 94854.44 | 112991.88 | - | - |
| 164 | 94873.31 | 112423.26 | - | - |
| 165 | 94875.71 | 112425.08 | - | - |
| 166 | 94879.2 | 112425.69 | - | - |
| 167 | 94882.72 | 112425.51 | - | - |
| 168 | 94885.6 | 112425.25 | - | - |
| 169 | 94888.42 | 112424.7 | - | - |

| ДОКУМЕНТ ПОДПИСАН<br>УСИЛЕННОЙ КВАЛИФИЦИРОВАННОЙ ПОДПИСЬЮ | | |
|---|---|---|
| ПОЛНОЕ НАИМЕНОВАНИЕ ДОЛЖНОСТИ | Сертификат: [illegible]<br>Владелец: ФЕДЕРАЛЬНАЯ СЛУЖБА ГОСУДАРСТВЕННОЙ РЕГИСТРАЦИИ КАДАСТРА И КАРТОГРАФИИ<br>Действителен: с 03.09.2024 по 26.11.2025 | ИНИЦИАЛЫ, ФАМИЛИЯ |

| Земельный участок | | | |
|---|---|---|---|
| вид объекта недвижимости | | | |
| Лист № 80 раздела 4.2 | Всего листов раздела 4.2: 132 | Всего разделов: 9 | Всего листов выписки: 268 |
| 29.10.2024г. № КУВИ-001/2024-262526656 | | | |
| Кадастровый номер: | 78:06:0002006:3028 | | |

| 1 | 2 | 3 | 4 | 5 |
|---|---|---|---|---|
| 170 | 94888,73 | 112425,09 | - | - |
| 171 | 94885,34 | 112426,95 | - | - |
| 1 | 94924,32 | 112497,57 | - | - |
| 1 | 94826,4 | 112574,27 | - | - |
| 2 | 94824,2 | 112570,8 | - | - |
| 3 | 94820,99 | 112569,9 | - | - |
| 4 | 94816,98 | 112571,88 | - | - |
| 5 | 94813,62 | 112575,63 | - | - |
| 6 | 94817,84 | 112579,25 | - | - |
| 7 | 94821,66 | 112580,28 | - | - |
| 8 | 94825,35 | 112578,09 | - | - |
| 1 | 94826,4 | 112574,27 | - | - |
| 1 | 94754,37 | 112568,54 | - | - |
| 2 | 94751,73 | 112563,01 | - | - |
| 3 | 94748,44 | 112563,15 | - | - |
| 4 | 94748,66 | 112565,63 | - | - |
| 5 | 94748,77 | 112569,18 | - | - |
| 6 | 94749,38 | 112571,64 | - | - |
| 7 | 94751,81 | 112571,56 | - | - |
| 8 | 94754,37 | 112569,09 | - | - |
| 1 | 94754,37 | 112563,54 | - | - |

| ПОЛНОЕ НАИМЕНОВАНИЕ ДОЛЖНОСТИ | | ИНИЦИАЛЫ, ФАМИЛИЯ |
|---|---|---|

| Земельный участок<br>вид объекта недвижимости | | | |
|---|---|---|---|
| Лист № 01 раздела 4.2 | Всего листов раздела 4.2: 132 | Всего разделов: 8 | Всего листов выписки: 268 |
| 29.10.2024г. № КУВИ-001/2024-262928686 | | | |
| Кадастровый номер: | 78:06:0002006:3028 | | |

| Сведения о характерных точках границы части (частей) земельного участка<br>Учетный номер части: 78:06:0002006:3028:ЗУ2<br>Система координат: СК-1964 | | | | |
|---|---|---|---|---|
| Номер точки | Координаты, м | | Описание закрепления на местности | Средняя квадратическая погрешность определения координат характерных точек границ земельного участка, м |
| | X | Y | | |
| 1 | 2 | 3 | 4 | 5 |
| 1 | 94836.42 | 112546.1 | - | - |
| 2 | 94853.78 | 112578.43 | - | - |
| 3 | 94840.47 | 112588.95 | - | - |
| 4 | 94827 | 112592.78 | - | - |
| 5 | 94819.9 | 112596.59 | - | - |
| 6 | 94810.38 | 112578.05 | - | - |
| 7 | 94805.67 | 112580.47 | - | - |
| 8 | 94798.38 | 112566.26 | - | - |
| 9 | 94807.04 | 112561.81 | - | - |
| 1 | 94836.42 | 112546.1 | - | - |
| 1 | 94821.66 | 112580.28 | - | - |
| 2 | 94825.35 | 112578.09 | - | - |
| 3 | 94820.4 | 112574.27 | - | - |
| 4 | 94824.2 | 112570.8 | - | - |
| 5 | 94820.59 | 112569.9 | - | - |
| 6 | 94816.98 | 112571.88 | - | - |
| 7 | 94815.82 | 112575.63 | - | - |
| 8 | 94817.84 | 112579.28 | - | - |
| 1 | 94821.66 | 112580.28 | - | - |

| полное наименование должности | | инициалы, фамилия |
|---|---|---|
| | ДОКУМЕНТ ПОДПИСАН<br>ЭЛЕКТРОННОЙ ПОДПИСЬЮ | |

Лист 218

| Земельный участок<br>или объекта недвижимости | | | |
|---|---|---|---|
| Лист № 82 раздела 4.2 | Всего листов раздела 4.2: 132 | Всего разделов: 8 | Всего листов выписки: 269 |
| 29.10.2024г. № КУВИ-001/2024-262326656 | | | |
| Кадастровый номер: | 78:06:0002006:3028 | | |

Сведения о характерных точках границы части (частей) земельного участка

Учетный номер части: 78:06:0002006:3028/53

Система координат СК-1964

| Номер точки | Координаты, м | | Описание закрепления на местности | Средняя квадратическая погрешность определения координат характерных точек границ земельного участка, м |
|---|---|---|---|---|
| | X | Y | | |
| 1 | 2 | 3 | 4 | 5 |
| 1 | 94714.29 | 112465.99 | - | - |
| 2 | 94714.44 | 112469.8 | - | - |
| 3 | 94714.63 | 112473.19 | - | - |
| 4 | 94714.64 | 112474.02 | - | - |
| 5 | 94714.59 | 112474.84 | - | - |
| 6 | 94714.46 | 112475.66 | - | - |
| 7 | 94714.27 | 112476.47 | - | - |
| 8 | 94714.01 | 112477.25 | - | - |
| 9 | 94713.69 | 112478.01 | - | - |
| 10 | 94713.31 | 112478.74 | - | - |
| 11 | 94712.87 | 112479.44 | - | - |
| 12 | 94712.37 | 112480.1 | - | - |
| 13 | 94711.82 | 112480.72 | - | - |
| 14 | 94711.22 | 112481.29 | - | - |
| 15 | 94710.57 | 112481.8 | - | - |
| 16 | 94709.89 | 112482.27 | - | - |
| 17 | 94709.17 | 112482.67 | - | - |
| 18 | 94708.42 | 112483.01 | - | - |
| 19 | 94707.64 | 112483.29 | - | - |
| 20 | 94706.84 | 112483.51 | - | - |
| 21 | 94706.03 | 112483.65 | - | - |
| 22 | 94705.2 | 112483.73 | - | - |
| 23 | 94704.38 | 112483.75 | - | - |
| 24 | 94703.55 | 112483.69 | - | - |

ДОКУМЕНТ ПОДПИСАН
ЭЛЕКТРОННОЙ ПОДПИСЬЮ

| полное наименование должности | | инициалы, фамилия |
|---|---|---|

Земельный участок

вид объекта недвижимости

| Лист № 83 раздела 4.2 | Всего листов раздела 4.2: 132 | Всего разделов: 8 | Всего листов выписки: 268 |
|---|---|---|---|

29.10.2024г. № КУВИ-001/2024-262326656

Кадастровый номер: 78:06:0002006:3028

| 1 | 2 | 3 | 4 | 5 |
|---|---|---|---|---|
| 25 | 94702.74 | 112483.57 | - | - |
| 26 | 94701.93 | 112483.37 | - | - |
| 27 | 94701.15 | 112483.12 | - | - |
| 28 | 94700.38 | 112482.8 | - | - |
| 29 | 94699.65 | 112482.41 | - | - |
| 30 | 94698.95 | 112481.97 | - | - |
| 31 | 94698.29 | 112481.47 | - | - |
| 32 | 94697.68 | 112480.92 | - | - |
| 33 | 94697.11 | 112480.32 | - | - |
| 34 | 94696.59 | 112479.68 | - | - |
| 35 | 94696.13 | 112478.99 | - | - |
| 36 | 94695.73 | 112478.27 | - | - |
| 37 | 94695.38 | 112477.52 | - | - |
| 38 | 94695.1 | 112476.74 | - | - |
| 39 | 94694.89 | 112475.94 | - | - |
| 40 | 94694.74 | 112475.13 | - | - |
| 41 | 94694.66 | 112474.31 | - | - |
| 42 | 94694.46 | 112470.74 | - | - |
| 43 | 94694.3 | 112466.81 | - | - |
| 44 | 94694.31 | 112465.98 | - | - |
| 45 | 94694.37 | 112465.16 | - | - |
| 46 | 94694.51 | 112464.34 | - | - |
| 47 | 94694.71 | 112463.54 | - | - |
| 48 | 94694.98 | 112462.76 | - | - |
| 49 | 94695.32 | 112462 | - | - |
| 50 | 94695.71 | 112461.27 | - | - |
| 51 | 94696.16 | 112460.58 | - | - |
| 52 | 94696.67 | 112459.93 | - | - |
| 53 | 94697.23 | 112459.32 | - | - |

ДОКУМЕНТ ПОДПИСАН ЭЛЕКТРОННОЙ ПОДПИСЬЮ

Сертификат: [illegible]

Владелец: ФЕДЕРАЛЬНАЯ СЛУЖБА ГОСУДАРСТВЕННОЙ РЕГИСТРАЦИИ, КАДАСТРА И КАРТОГРАФИИ

Действителен: с [illegible] по [illegible]

| | | |
|---|---|---|
| полное наименование должности | | инициалы, фамилия |

Лист 220

| Земельный участок<br>(вид объекта недвижимости) | | | |
|---|---|---|---|
| Лист № 84 раздела 4.2 | Всего листов раздела 4.2: 132 | Всего разделов: 9 | Всего листов выписки: 268 |

| 29.10.2024г. № КУВИ-001/2024-262326656 | |
|---|---|
| Кадастровый номер: | 78:06:0002006:3028 |

| 1 | 2 | 3 | 4 | 5 |
|---|---|---|---|---|
| 54 | 94697.84 | 112458.76 | - | - |
| 55 | 94698.89 | 112458.26 | - | - |
| 56 | 94699.18 | 112457.81 | - | - |
| 57 | 94699.91 | 112457.41 | - | - |
| 58 | 94700.67 | 112457.09 | - | - |
| 59 | 94701.45 | 112456.81 | - | - |
| 60 | 94702.25 | 112456.61 | - | - |
| 61 | 94703.07 | 112456.48 | - | - |
| 62 | 94703.89 | 112456.41 | - | - |
| 63 | 94704.72 | 112456.41 | - | - |
| 64 | 94705.54 | 112456.48 | - | - |
| 65 | 94706.36 | 112456.61 | - | - |
| 66 | 94707.16 | 112456.82 | - | - |
| 67 | 94707.94 | 112457.09 | - | - |
| 68 | 94708.7 | 112457.42 | - | - |
| 69 | 94709.42 | 112457.81 | - | - |
| 70 | 94710.11 | 112458.27 | - | - |
| 71 | 94710.76 | 112458.77 | - | - |
| 72 | 94711.37 | 112459.33 | - | - |
| 73 | 94711.93 | 112459.94 | - | - |
| 74 | 94712.44 | 112460.6 | - | - |
| 75 | 94712.89 | 112461.29 | - | - |
| 76 | 94713.28 | 112462.01 | - | - |
| 77 | 94713.62 | 112462.77 | - | - |
| 78 | 94713.88 | 112463.55 | - | - |
| 79 | 94714.09 | 112464.36 | - | - |
| 80 | 94714.22 | 112465.17 | - | - |
| 1 | 94714.29 | 112465.99 | - | - |

| ДОКУМЕНТ ПОДПИСАН<br>ЭЛЕКТРОННОЙ ПОДПИСЬЮ | |
|---|---|
| ПОЛНОЕ НАИМЕНОВАНИЕ ДОЛЖНОСТИ | ИНИЦИАЛЫ, ФАМИЛИЯ |

| Земельный участок<br>вид объекта недвижимости | | | |
|---|---|---|---|
| Лист № 85 раздела 4.2 | Всего листов раздела 4.2: 132 | Всего разделов: 8 | Всего листов выписки: 268 |
| 29.10.2024г. № КУВИ-001/2024-262372666 | | | |
| Кадастровый номер: | 78:06:0002906:3028 | | |

| Сведения о характерных точках границы части (частей) земельного участка | | | | |
|---|---|---|---|---|
| Учетный номер части: 78:06:0002906:3028:ЗУ4 | | | | |
| Система координат СК-1964 | | | | |
| Номер точки | Координаты, м | | Описание закрепления на местности | Средняя квадратическая погрешность определения координат характерных точек границ земельного участка, м |
| | X | Y | | |
| 1 | 2 | 3 | 4 | 5 |
| 1 | 94584.1 | 112512.92 | - | - |
| 2 | 94585.94 | 112511.84 | - | - |
| 3 | 94587.15 | 112514.01 | - | - |
| 4 | 94588.66 | 112512.01 | - | - |
| 5 | 94588.24 | 112512.16 | - | - |
| 6 | 94588.6 | 112512.35 | - | - |
| 7 | 94588.64 | 112512.55 | - | - |
| 8 | 94588.64 | 112512.76 | - | - |
| 9 | 94588.6 | 112512.96 | - | - |
| 10 | 94588.54 | 112513.16 | - | - |
| 11 | 94588.44 | 112513.36 | - | - |
| 12 | 94588.31 | 112513.5 | - | - |
| 13 | 94588.15 | 112513.63 | - | - |
| 14 | 94588.03 | 112513.71 | - | - |
| 15 | 94586.04 | 112514.83 | - | - |
| 16 | 94584.65 | 112515.64 | - | - |
| 17 | 94584.49 | 112515.71 | - | - |
| 18 | 94584.32 | 112515.76 | - | - |
| 19 | 94584.15 | 112515.78 | - | - |
| 20 | 94583.98 | 112515.76 | - | - |
| 21 | 94583.81 | 112515.72 | - | - |
| 22 | 94583.65 | 112515.64 | - | - |
| 23 | 94583.51 | 112515.54 | - | - |
| 24 | 94583.38 | 112515.42 | - | - |

| | | |
|---|---|---|
| ПОЛНОЕ НАИМЕНОВАНИЕ ДОЛЖНОСТИ | ДОКУМЕНТ ПОДПИСАН УСИЛЕННОЙ КВАЛИФИЦИРОВАННОЙ ЭЛЕКТРОННОЙ ПОДПИСЬЮ | ИНИЦИАЛЫ, ФАМИЛИЯ |

| Земельный участок<br>иного объекта недвижимости | | | |
|---|---|---|---|
| Лист № 86 раздела 4.2 | Всего листов раздела 4.2: 132 | Всего разделов: 8 | Всего листов выписки: 268 |

| 29.10.2024г. № КУВИ-001/2024-262728656 | |
|---|---|
| Кадастровый номер: | 78:00:0005006:3028 |

| 1 | 2 | 3 | 4 | 5 |
|---|---|---|---|---|
| 25 | 94593.26 | 112535.26 | - | - |
| 26 | 94593.21 | 112535.16 | - | - |
| 27 | 94593.14 | 112535 | - | - |
| 28 | 94593.09 | 112534.83 | - | - |
| 29 | 94593.08 | 112534.66 | - | - |
| 30 | 94593.09 | 112534.48 | - | - |
| 31 | 94593.14 | 112534.31 | - | - |
| 32 | 94593.21 | 112534.16 | - | - |
| 33 | 94593.31 | 112534.01 | - | - |
| 34 | 94593.44 | 112533.89 | - | - |
| 35 | 94593.58 | 112533.79 | - | - |
| 36 | 94594.98 | 112532.97 | - | - |
| 37 | 94596.13 | 112532.33 | - | - |
| 38 | 94595.3 | 112515.05 | - | - |
| 1 | 94584.1 | 112512.92 | - | - |

| | | |
|---|---|---|
| ПОЛНОЕ НАИМЕНОВАНИЕ ДОЛЖНОСТИ | ДОКУМЕНТ ПОДПИСАН ЭЛЕКТРОННОЙ ПОДПИСЬЮ Сертификат: Владелец: ФЕДЕРАЛЬНАЯ СЛУЖБА ГОСУДАРСТВЕННОЙ РЕГИСТРАЦИИ КАДАСТРА И КАРТОГРАФИИ Действителен с 02.09.2024 по 26.11.2025 | ИНИЦИАЛЫ, ФАМИЛИЯ |

| Земельный участок | | | |
|---|---|---|---|
| вид объекта недвижимости | | | |
| Лист № 87 раздела 4.2 | Всего листов раздела 4.2: 132 | Всего разделов: 8 | Всего листов выписки: 268 |
| 29.10.2024г. № КУВИ-001/2024-202328656 | | | |
| Кадастровый номер: | 78:06:0002006:3028 | | |

| Сведения о характерных точках границы части (частей) земельного участка | | | | |
|---|---|---|---|---|
| Учетный номер части: 78:06:0002006:3028:35 | | | | |
| Система координат: СК-1964 | | | | |
| Номер точки | Координаты, м | | Описание закрепления на местности | Средняя квадратическая погрешность определения координат характерных точек границ земельного участка, м |
| | X | Y | | |
| 1 | 2 | 3 | 4 | 5 |
| 1 | 94934.04 | 112416.7 | - | - |
| 2 | 94935.84 | 112419.89 | - | - |
| 3 | 94940.08 | 112443.67 | - | - |
| 4 | 94944.79 | 112443.79 | - | - |
| 5 | 94943.97 | 112443.18 | - | - |
| 6 | 94943.16 | 112443.01 | - | - |
| 7 | 94942.57 | 112442.77 | - | - |
| 8 | 94941.6 | 112442.47 | - | - |
| 9 | 94940.86 | 112442.1 | - | - |
| 10 | 94940.16 | 112441.68 | - | - |
| 11 | 94939.48 | 112441.19 | - | - |
| 12 | 94938.86 | 112440.66 | - | - |
| 13 | 94938.27 | 112440.07 | - | - |
| 14 | 94937.74 | 112439.44 | - | - |
| 15 | 94937.27 | 112438.76 | - | - |
| 16 | 94936.85 | 112438.05 | - | - |
| 17 | 94936.49 | 112437.31 | - | - |
| 18 | 94936.19 | 112436.53 | - | - |
| 19 | 94936.06 | 112436.11 | - | - |
| 20 | 94932.83 | 112424.96 | - | - |
| 21 | 94932.63 | 112424.15 | - | - |
| 22 | 94932.5 | 112423.34 | - | - |
| 23 | 94932.44 | 112422.51 | - | - |
| 24 | 94932.45 | 112421.69 | - | - |

| кодовое наименование должности | | инициалы, фамилия |
|---|---|---|

| Земельный участок<br>вид объекта недвижимости | | | |
|---|---|---|---|
| Лист № 88 раздела 4.2 | Всего листов раздела 4.2: 132 | Всего разделов: 8 | Всего листов выписки: 268 |
| 29.10.2024г. № КУВИ-001/2024-262528656 | | | |
| Кадастровый номер: | 78:06:0002006:3028 | | |

| 1 | 2 | 3 | 4 | 5 |
|---|---|---|---|---|
| 25 | 94932.52 | 112420.86 | - | - |
| 26 | 94932.66 | 112420.05 | - | - |
| 27 | 94932.87 | 112419.25 | - | - |
| 28 | 94933.15 | 112418.47 | - | - |
| 29 | 94933.48 | 112417.72 | - | - |
| 30 | 94933.88 | 112416.99 | - | - |
| 1 | 94934.04 | 112416.7 | - | - |

| | | |
|---|---|---|
| ПОДПИСЬ УПОЛНОМОЧЕННОГО ДОЛЖНОСТНОГО | | ИНИЦИАЛЫ, ФАМИЛИЯ |

Лист 225

| Земельный участок |
|---|
| вид объекта недвижимости |

| Лист № 89 раздела 4.2 | Всего листов раздела 4.2: 332 | Всего разделов: 8 | Всего листов выписки: 2608 |
|---|---|---|---|

| 29.10.2024г. № КУВИ-001/2024-262526656 | |
|---|---|
| Кадастровый номер: | 78:06:0002006:3024 |

| Сведения о характерных точках границы части (частей) земельного участка | | | | |
|---|---|---|---|---|
| Учетный номер части: 78:06:0002006:3024:36 | | | | |
| Система координат СК-1954 | | | | |
| Номер точки | Координаты, м | | Описание закрепления на местности | Средняя квадратическая погрешность определения координат характерных точек границ земельного участка, м |
| | X | Y | | |
| 1 | 2 | 3 | 4 | 5 |
| 1 | 94906.45 | 112347.69 | - | - |
| 2 | 94906.39 | 112348.82 | - | - |
| 3 | 94906.39 | 112346.65 | - | - |
| 4 | 94906.42 | 112346.68 | - | - |
| 5 | 94906.48 | 112346.31 | - | - |
| 6 | 94906.57 | 112346.16 | - | - |
| 7 | 94906.68 | 112346.03 | - | - |
| 8 | 94906.82 | 112345.92 | - | - |
| 9 | 94906.97 | 112345.83 | - | - |
| 10 | 94907.13 | 112345.77 | - | - |
| 11 | 94908.46 | 112345.43 | - | - |
| 12 | 94911.05 | 113343.6 | - | - |
| 13 | 94912.97 | 112342.25 | - | - |
| 14 | 94914.39 | 112341.24 | - | - |
| 15 | 94914.5 | 112341.18 | - | - |
| 16 | 94925.76 | 112336.05 | - | - |
| 17 | 94925.88 | 112335.44 | - | - |
| 18 | 94925.92 | 112335.29 | - | - |
| 19 | 94926.26 | 112334.55 | - | - |
| 20 | 94926.97 | 112333.79 | - | - |
| 1 | 94906.45 | 112347.69 | - | - |

| полное наименование должности | | инициалы, фамилия |
|---|---|---|

Лист 226

| Земельный участок<br>вид объекта недвижимости | | | |
|---|---|---|---|
| Лист № 90 раздела 4.2 | Всего листов раздела 4.2: 132 | Всего разделов: 8 | Всего листов выписки: 268 |
| 29.10.2024г. № КУВИ-001/2024-262328656 | | | |
| Кадастровый номер: | 78:06:0002006:3028 | | |

| Сведения о характерных точках границы части (частей) земельного участка | | | | |
|---|---|---|---|---|
| Условный номер части: 78:06:0002006:3028/37 | | | | |
| Система координат: СК-1964 | | | | |
| Номер точки | Координаты, м | | Описание закрепления на местности | Средняя квадратическая погрешность определения координат характерных точек границ земельного участка, м |
| | X | Y | | |
| 1 | 2 | 3 | 4 | 5 |
| 1 | 94926.03 | 112336.33 | - | - |
| 2 | 94925.32 | 112336.15 | - | - |
| 3 | 94919.21 | 112341.02 | - | - |
| 4 | 94915.07 | 112342 | - | - |
| 5 | 94914.91 | 112342.06 | - | - |
| 6 | 94914.76 | 112342.11 | - | - |
| 7 | 94914.59 | 112342.15 | - | - |
| 8 | 94914.45 | 112342.17 | - | - |
| 9 | 94914.27 | 112342.18 | - | - |
| 10 | 94914.1 | 112342.18 | - | - |
| 11 | 94913.94 | 112342.16 | - | - |
| 12 | 94913.77 | 112342.14 | - | - |
| 13 | 94913.61 | 112342.09 | - | - |
| 14 | 94913.46 | 112342.04 | - | - |
| 15 | 94913.31 | 112341.97 | - | - |
| 16 | 94913.16 | 112341.89 | - | - |
| 17 | 94913.03 | 112341.79 | - | - |
| 18 | 94912.9 | 112341.69 | - | - |
| 19 | 94912.78 | 112341.57 | - | - |
| 20 | 94912.67 | 112341.45 | - | - |
| 21 | 94912.57 | 112341.32 | - | - |
| 22 | 94912.48 | 112341.18 | - | - |
| 23 | 94912.41 | 112341.03 | - | - |
| 24 | 94912.34 | 112340.88 | - | - |

| | | |
|---|---|---|
| полное наименование должности | | инициалы, фамилия |

| Земельный участок<br>вид объекта недвижимости | | | |
|---|---|---|---|
| Лист № 91 раздела 4.2 | Всего листов раздела 4.2: 132 | Всего разделов: 8 | Всего листов выписки: 260 |
| 29.10.2024г. № КУВИ-001/2024-262328656 | | | |
| Кадастровый номер: | 78:06:0002606:3028 | | |

| 1 | 2 | 3 | 4 | 5 |
|---|---|---|---|---|
| 25 | 94912.29 | 112340.72 | - | - |
| 26 | 94912.25 | 112340.56 | - | - |
| 27 | 94912.23 | 112340.4 | - | - |
| 28 | 94912.22 | 112340.23 | - | - |
| 29 | 94912.22 | 112340.07 | - | - |
| 30 | 94912.24 | 112339.9 | - | - |
| 31 | 94912.27 | 112339.74 | - | - |
| 32 | 94912.31 | 112339.58 | - | - |
| 33 | 94912.37 | 112339.43 | - | - |
| 34 | 94912.44 | 112339.28 | - | - |
| 35 | 94912.52 | 112339.13 | - | - |
| 36 | 94912.61 | 112339 | - | - |
| 37 | 94912.71 | 112338.87 | - | - |
| 38 | 94912.83 | 112338.75 | - | - |
| 39 | 94912.95 | 112338.64 | - | - |
| 40 | 94913.08 | 112338.54 | - | - |
| 41 | 94913.22 | 112338.45 | - | - |
| 42 | 94924.06 | 112332.24 | - | - |
| 43 | 94924.18 | 112332.18 | - | - |
| 44 | 94924.31 | 112332.12 | - | - |
| 45 | 94924.46 | 112332.06 | - | - |
| 46 | 94924.8 | 112332 | - | - |
| 47 | 94925.69 | 112333.55 | - | - |
| 48 | 94926.97 | 112335.79 | - | - |
| 1 | 94926.03 | 112336.33 | - | - |

| | | |
|---|---|---|
| | ДОКУМЕНТ ПОДПИСАН<br>ЭЛЕКТРОННОЙ ПОДПИСЬЮ<br>Сертификат: [illegible]<br>Кому: ФЕДЕРАЛЬНАЯ СЛУЖБА ГОСУДАРСТВЕННОЙ<br>РЕГИСТРАЦИИ, КАДАСТРА И КАРТОГРАФИИ<br>Действителен: с 07.08.2024 по 31.10.2025 | |
| ПОЛНОЕ НАИМЕНОВАНИЕ ДОЛЖНОСТИ | | ИНИЦИАЛЫ, ФАМИЛИЯ |

Лист 229

| Земельный участок<br>вид объекта недвижимости | | | |
|---|---|---|---|
| Лист № 92 раздела 4.2 | Всего листов раздела 4.2: 1/92 | Всего разделов: 8 | Всего листов выписки: 269 |

| 29.10.2024г. № КУВИ-001/2024-262928656 | |
|---|---|
| Кадастровый номер: | 78:06:0002006:3028 |

| Сведения о характерных точках границы части (частей) земельного участка | | | | |
|---|---|---|---|---|
| Учетный номер части: 78:06:0002006:3028/1/1 | | | | |
| Система координат СК-1964 | | | | |
| Номер точки | Координаты, м | | Описание закрепления на местности | Средняя квадратическая погрешность определения координат характерных точек границ земельного участка, м |
| | X | Y | | |
| 1 | 2 | 3 | 4 | 5 |
| 1 | 94867,18 | 112604,99 | - | - |
| 2 | 94867,27 | 112605,76 | - | - |
| 3 | 94867,33 | 112606,05 | - | - |
| 4 | 94866,68 | 112608,41 | - | - |
| 5 | 94868,13 | 112609,06 | - | - |
| 6 | 94869 | 112610,48 | - | - |
| 7 | 94869,73 | 112611,28 | - | - |
| 8 | 94869,01 | 112599,83 | - | - |
| 9 | 94862,38 | 112594,42 | - | - |
| 10 | 94865,97 | 112601,11 | - | - |
| 11 | 94864,55 | 112601,87 | - | - |
| 12 | 94866,46 | 112605,38 | - | - |
| 1 | 94867,18 | 112604,99 | - | - |

| | | |
|---|---|---|
| ПОЛНОЕ НАИМЕНОВАНИЕ ДОЛЖНОСТИ | ДОКУМЕНТ ПОДПИСАН ЭЛЕКТРОННОЙ ПОДПИСЬЮ<br>Сертификат: [illegible]<br>Владелец: ФЕДЕРАЛЬНАЯ СЛУЖБА ГОСУДАРСТВЕННОЙ РЕГИСТРАЦИИ, КАДАСТРА И КАРТОГРАФИИ<br>Действителен с [illegible] по [illegible] | ИНИЦИАЛЫ, ФАМИЛИЯ |

Лист 229

| Земельный участок |
|---|
| вид объекта недвижимости |

| Лист № 93 раздела 4.2 | Всего листов раздела 4.2: 132 | Всего разделов: 8 | Всего листов выписки: 268 |
|---|---|---|---|
| 29.10.2024г. № КУВИ-001/2024-262328656 | | | |
| Кадастровый номер: | 78:06:0003006:3028 | | |

| Сведения о характерных точках границы части (частей) земельного участка | | | | |
|---|---|---|---|---|
| Учетный номер части: 78:06:0003006:3028:79 | | | | |
| Система координат: СК-1964 | | | | |
| Номер точки | Координаты, м | | Описание закрепления на местности | Средняя квадратичная погрешность определения координат характерных точек границ земельного участка, м |
| | X | Y | | |
| 1 | 2 | 3 | 4 | 5 |
| 1 | 94867.86 | 112604.62 | - | - |
| 2 | 94868.33 | 112605.5 | - | - |
| 3 | 94867.33 | 112606.05 | - | - |
| 4 | 94867.27 | 112605.76 | - | - |
| 5 | 94867.18 | 112604.99 | - | - |
| 1 | 94867.86 | 112604.62 | - | - |

| ДОКУМЕНТ ПОДПИСАН ЭЛЕКТРОННОЙ ПОДПИСЬЮ | | |
|---|---|---|
| должность уполномоченного должностного лица | Сертификат: [illegible] Владелец: ФЕДЕРАЛЬНАЯ СЛУЖБА ГОСУДАРСТВЕННОЙ РЕГИСТРАЦИИ, КАДАСТРА И КАРТОГРАФИИ Действителен с [illegible] по [illegible] | инициалы, фамилия |

Лист 230

| Земельный участок<br>под объект недвижимости | | | |
|---|---|---|---|
| Лист № 94 раздела 4.2 | Всего листов раздела 4.2: 132 | Всего разделов: 8 | Всего листов выписки: 268 |
| 29.10.2024г. № КУВИ-001/2024-262328656 | | | |
| Кадастровый номер: | 78:06:0002006:3028 | | |

| Сведения о характерных точках границы части (частей) земельного участка | | | | |
|---|---|---|---|---|
| Учетный номер части: 78:06:0002006:3028:40 | | | | |
| Система координат: СК-1364 | | | | |
| Номер точки | Координаты, м | | Описание закрепления на местности | Средняя квадратическая погрешность определения координат характерных точек границ земельного участка, м |
| | X | Y | | |
| 1 | 2 | 3 | 4 | 5 |
| 1 | 948870.58 | 112603.69 | - | - |
| 2 | 948878.72 | 112619.25 | - | - |
| 3 | 948874.66 | 112619.83 | - | - |
| 4 | 948874.27 | 112619.11 | - | - |
| 5 | 948874 | 112619.26 | - | - |
| 6 | 948869.75 | 112611.28 | - | - |
| 7 | 948869 | 112610.48 | - | - |
| 1 | 948870.58 | 112603.69 | - | - |

| | | |
|---|---|---|
| должность уполномоченного должностного | ДОКУМЕНТ ПОДПИСАН ЭЛЕКТРОННОЙ ПОДПИСЬЮ | инициалы, фамилия |

Лист 231

| Земельный участок |
|---|
| вид объекта недвижимости |

| Лист № 95 раздела 4.2 | Всего листов раздела 4.2: 132 | Всего разделов: 6 | Всего листов выписки: 268 |
|---|---|---|---|

29.10.2024г. № КУВИ-001/2024-262176656

| Кадастровый номер: | 78:06:0002006:3028 |
|---|---|

| Сведения о характерных точках границы части (частей) земельного участка | | | | |
|---|---|---|---|---|
| Учетный номер части: 78:06:0002006:3028:41 | | | | |
| Система координат: СК-1964 | | | | |
| Номер точки | Координаты, м | | Описание закрепления на местности | Средняя квадратическая погрешность определения координат характерных точек границ земельного участка, м |
| | X | Y | | |
| 1 | 2 | 3 | 4 | 5 |
| 1 | 94888.1 | 112371.53 | - | - |
| 2 | 94889.88 | 112367.09 | - | - |
| 3 | 94893.49 | 112366.19 | - | - |
| 4 | 94893.95 | 112366.43 | - | - |
| 5 | 94893.95 | 112366.88 | - | - |
| 6 | 94893.21 | 112387.23 | - | - |
| 7 | 94891.92 | 112387.6 | - | - |
| 8 | 94891.63 | 112388.05 | - | - |
| 9 | 94891.28 | 112388.77 | - | - |
| 10 | 94891.15 | 112389.13 | - | - |
| 11 | 94891.03 | 112389.59 | - | - |
| 12 | 94890.94 | 112390.14 | - | - |
| 13 | 94890.91 | 112390.72 | - | - |
| 14 | 94890.93 | 112391.24 | - | - |
| 15 | 94891 | 112391.68 | - | - |
| 16 | 94891.1 | 112392.13 | - | - |
| 17 | 94869.86 | 112422.27 | - | - |
| 18 | 94878.81 | 112435.27 | - | - |
| 19 | 94858.1 | 112455.19 | - | - |
| 20 | 94823.78 | 112458.82 | - | - |
| 21 | 94772.5 | 112487.61 | - | - |
| 22 | 94771.7 | 112488.89 | - | - |
| 23 | 94770.71 | 112490.84 | - | - |
| 24 | 94769.92 | 112492.99 | - | - |

| ДОКУМЕНТ ПОДПИСАН ЭЛЕКТРОННОЙ ПОДПИСЬЮ<br>Сертификат [redacted]<br>Владелец [redacted]<br>Действителен с [redacted] по [redacted] | |
|---|---|
| ПОЛНОЕ НАИМЕНОВАНИЕ ДОЛЖНОСТИ | ИНИЦИАЛЫ, ФАМИЛИЯ |

| Земельный участок |
| --- |
| вид объекта недвижимости |

| Лист № 96 раздела 4.2 | Всего листов раздела 4.2: 132 | Всего разделов: 8 | Всего листов выписки: 268 |
| --- | --- | --- | --- |

| 29.10.2024г. № КУВИ-001/2024-262326656 | |
| --- | --- |
| Кадастровый номер: | 74:05:0002006:3028 |

| 1 | 2 | 3 | 4 | 5 |
| --- | --- | --- | --- | --- |
| 25 | 94769.46 | 112498.85 | - | - |
| 26 | 94769.16 | 112496.99 | - | - |
| 27 | 94769.09 | 112498.76 | - | - |
| 28 | 94769.2 | 112500.76 | - | - |
| 29 | 94769.56 | 112502.91 | - | - |
| 30 | 94770.14 | 112505.64 | - | - |
| 31 | 94770.74 | 112508.29 | - | - |
| 32 | 94771.58 | 112511.46 | - | - |
| 33 | 94772.61 | 112514.82 | - | - |
| 34 | 94774.14 | 112519.07 | - | - |
| 35 | 94798.38 | 112566.26 | - | - |
| 36 | 94805.67 | 112580.47 | - | - |
| 37 | 94821.69 | 112611.66 | - | - |
| 38 | 94822.99 | 112610.99 | - | - |
| 39 | 94853.78 | 112612.52 | - | - |
| 40 | 94858.97 | 112606.42 | - | - |
| 41 | 94830.14 | 112597.8 | - | - |
| 42 | 94827 | 112592.78 | - | - |
| 43 | 94840.47 | 112585.58 | - | - |
| 44 | 94830.48 | 112604.19 | - | - |
| 45 | 94835.03 | 112613.00 | - | - |
| 46 | 94878.66 | 112616.76 | - | - |
| 47 | 94859.25 | 112617.79 | - | - |
| 48 | 94827.48 | 112618.81 | - | - |
| 49 | 94826.89 | 112617.78 | - | - |
| 50 | 94824.4 | 112619.22 | - | - |
| 51 | 94818.91 | 112622.39 | - | - |
| 52 | 94813.41 | 112612.03 | - | - |
| 53 | 94796.7 | 112620.66 | - | - |

| | | |
| --- | --- | --- |
| полное наименование должности | | инициалы, фамилия |

| Земельный участок<br>вид объекта недвижимости | | | |
|---|---|---|---|
| Лист № 97 раздела 4.2 | Всего листов раздела 4.2: 132 | Всего разделов: 8 | Всего листов выписки: 268 |
| 29.10.2024г. № КУВИ-001/2024-262526656 | | | |
| Кадастровый номер: | 78:06:0002006:3028 | | |

| 1 | 2 | 3 | 4 | 5 |
|---|---|---|---|---|
| 54 | 94774.8 | 112632.04 | - | - |
| 55 | 94767.7 | 112635.93 | - | - |
| 56 | 94747.98 | 112646.43 | - | - |
| 57 | 94731 | 112654.96 | - | - |
| 58 | 94728.96 | 112656.04 | - | - |
| 59 | 94729.84 | 112657.67 | - | - |
| 60 | 94726.69 | 112659.69 | - | - |
| 61 | 94729.21 | 112665.49 | - | - |
| 62 | 94722.74 | 112668.95 | - | - |
| 63 | 94721.68 | 112665.76 | - | - |
| 64 | 94719.91 | 112666.37 | - | - |
| 65 | 94718.51 | 112663.13 | - | - |
| 66 | 94713.11 | 112665.79 | - | - |
| 67 | 94712.76 | 112665.92 | - | - |
| 68 | 94704.93 | 112670.17 | - | - |
| 69 | 94704.36 | 112669.84 | - | - |
| 70 | 94700.36 | 112671.91 | - | - |
| 71 | 94699.53 | 112670.3 | - | - |
| 72 | 94695.55 | 112671.55 | - | - |
| 73 | 94698.38 | 112672.93 | - | - |
| 74 | 94694.14 | 112675.11 | - | - |
| 75 | 94694.31 | 112675.43 | - | - |
| 76 | 94686.18 | 112679.64 | - | - |
| 77 | 94679.83 | 112682.89 | - | - |
| 78 | 94676.39 | 112670.2 | - | - |
| 79 | 94669.22 | 112662.43 | - | - |
| 80 | 94667.13 | 112663.49 | - | - |
| 81 | 94665.91 | 112661.11 | - | - |
| 82 | 94665.6 | 112660.53 | - | - |

| | | |
|---|---|---|
| | | |
| ПОЛНОЕ НАИМЕНОВАНИЕ ДОЛЖНОСТИ | | ИНИЦИАЛЫ, ФАМИЛИЯ |

Лист 234

| Земельный участок<br>вид объекта недвижимости | | | |
|---|---|---|---|
| Лист № 98 раздела 4.2 | Всего листов раздела 4.2: 132 | Всего разделов: 8 | Всего листов выписки: 268 |
| 29.10.2024г. № КУВИ-001/2024-262820656 | | | |
| Кадастровый номер: | 78:06:0007606:1028 | | |

| 1 | 2 | 3 | 4 | 5 |
|---|---|---|---|---|
| 83 | 98644.83 | 112621.79 | - | - |
| 84 | 98620.62 | 112579.21 | - | - |
| 85 | 98618.82 | 112576.08 | - | - |
| 86 | 98612.74 | 112565.47 | - | - |
| 87 | 98610.35 | 112557.83 | - | - |
| 88 | 98604.57 | 112547.3 | - | - |
| 89 | 98602.65 | 112543.98 | - | - |
| 90 | 98598.04 | 112535.94 | - | - |
| 91 | 98595.94 | 112532.15 | - | - |
| 92 | 98595.56 | 112533.1 | - | - |
| 93 | 98599.96 | 112529.65 | - | - |
| 94 | 98600.99 | 112540.29 | - | - |
| 95 | 98608.28 | 112544.56 | - | - |
| 96 | 98615.61 | 112557.13 | - | - |
| 97 | 98617.42 | 112562.59 | - | - |
| 98 | 98623.55 | 112573.45 | - | - |
| 99 | 98625.34 | 112576.55 | - | - |
| 100 | 98679.28 | 112686.53 | - | - |
| 101 | 98673.65 | 112657.28 | - | - |
| 102 | 98674.85 | 112659.54 | - | - |
| 103 | 98674.03 | 112659.97 | - | - |
| 104 | 98681.18 | 112673.7 | - | - |
| 105 | 98709.53 | 112658.93 | - | - |
| 106 | 98714.29 | 112656.45 | - | - |
| 107 | 98714.52 | 112656.89 | - | - |
| 108 | 98716.14 | 112656.04 | - | - |
| 109 | 98715.91 | 112655.6 | - | - |
| 110 | 98810.59 | 115666.15 | - | - |
| 111 | 98799.91 | 112586.64 | - | - |

| | | |
|---|---|---|
| | | |
| полное наименование должности | | инициалы, фамилия |

Лист 235

| Земельный участок |
|---|
| вид объекта недвижимости |

| Лист № 99 раздела 4.2 | Всего листов раздела 4.2: 132 | Всего разделов: 8 | Всего листов выписки: 268 |
|---|---|---|---|

29.10.2024г. № КУВИ-001/2024-262352666

Кадастровый номер: 78:00:0002006:3028

| 1 | 2 | 3 | 4 | 5 |
|---|---|---|---|---|
| 112 | 94705.19 | 112578.1 | - | - |
| 113 | 94708.2 | 112564.84 | - | - |
| 114 | 94754.69 | 112571.84 | - | - |
| 115 | 94754.52 | 112571.16 | - | - |
| 116 | 94773.96 | 112571.09 | - | - |
| 117 | 94773.53 | 112571.47 | - | - |
| 118 | 94772.67 | 112570.42 | - | - |
| 119 | 94770.74 | 112571.42 | - | - |
| 120 | 94771.29 | 112572.48 | - | - |
| 121 | 94770.91 | 112572.91 | - | - |
| 122 | 94770.25 | 112573.41 | - | - |
| 123 | 94770.61 | 112574.09 | - | - |
| 124 | 94795.73 | 112580.88 | - | - |
| 125 | 94747.66 | 112586.19 | - | - |
| 126 | 94754.24 | 112561.02 | - | - |
| 127 | 94744.77 | 112559.41 | - | - |
| 128 | 94793.46 | 112580.78 | - | - |
| 129 | 94761.33 | 112565.53 | - | - |
| 130 | 94783.62 | 112888.07 | - | - |
| 131 | 94738.26 | 112900.59 | - | - |
| 132 | 94754.32 | 112492.14 | - | - |
| 133 | 94763.27 | 112486.44 | - | - |
| 134 | 94021.82 | 112453.18 | - | - |
| 135 | 94027.67 | 112449.95 | - | - |
| 136 | 94851.69 | 112448.59 | - | - |
| 137 | 94839.78 | 112443.59 | - | - |
| 138 | 94840.31 | 112444.5 | - | - |
| 139 | 94841.76 | 112443.65 | - | - |
| 140 | 94843.23 | 112442.74 | - | - |

| | | |
|---|---|---|
| | | |
| наименование должности | | инициалы, фамилия |

Лист 236

| Земельный участок | | | |
|---|---|---|---|
| вид объекта недвижимости | | | |
| Лист № 100 раздела 4.2 | Всего листов раздела 4.2: 132 | Всего разделов: 8 | Всего листов выписки: 568 |
| 29.10.2024г. № КУВИ-001/2024-262326656 | | | |
| Кадастровый номер: | 78:06:0008021000: 9128 | | |

| 1 | 2 | 3 | 4 | 5 |
|---|---|---|---|---|
| 141 | 94847.2 | 112493.21 | - | - |
| 142 | 94850.31 | 112493.04 | - | - |
| 143 | 94865.66 | 112491.86 | - | - |
| 144 | 94865.53 | 112491.57 | - | - |
| 145 | 94866.21 | 112491.01 | - | - |
| 146 | 94866.77 | 112470.4 | - | - |
| 147 | 94865.11 | 112029.93 | - | - |
| 148 | 94865.42 | 112429.57 | - | - |
| 149 | 94865.73 | 112428.65 | - | - |
| 150 | 94865.92 | 112427.86 | - | - |
| 151 | 94865.97 | 112427.46 | - | - |
| 152 | 94866.01 | 112426.91 | - | - |
| 153 | 94866 | 112426.72 | - | - |
| 154 | 94862.87 | 112421.54 | - | - |
| 155 | 94856.17 | 112410.67 | - | - |
| 156 | 94858.64 | 112408.19 | - | - |
| 157 | 94848.77 | 112398.66 | - | - |
| 158 | 94843.5 | 112392.52 | - | - |
| 159 | 94837.23 | 112384.67 | - | - |
| 160 | 94837.11 | 112384.47 | - | - |
| 161 | 94828.45 | 112369.67 | - | - |
| 162 | 94836.55 | 112366.11 | - | - |
| 163 | 94843.13 | 112380.78 | - | - |
| 164 | 94847.85 | 112378 | - | - |
| 165 | 94848.03 | 112378.32 | - | - |
| 166 | 94848.97 | 112377.76 | - | - |
| 167 | 94848.79 | 112377.48 | - | - |
| 168 | 94853.82 | 112374.49 | - | - |
| 169 | 94854 | 112374.81 | - | - |

| | | |
|---|---|---|
| полное наименование должности | | инициалы, фамилия |

| Текстовый участок<br>под объекта недвижимости | | | |
|---|---|---|---|
| Лист № 101 раздела 4.2 | Всего листов раздела 4.2: 152 | Всего разделов: 8 | Всего листов выписки: 268 |
| 29.10.2024г. № КУВИ-001/2024-262328656 | | | |
| Кадастровый номер: | 78:00:0002306:3028 | | |

| 1 | 2 | 3 | 4 | 5 |
|---|---|---|---|---|
| 170 | 94854.79 | 112374.34 | - | - |
| 171 | 94854.61 | 112374.69 | - | - |
| 172 | 94855.31 | 112373.61 | - | - |
| 173 | 94855.89 | 112374.61 | - | - |
| 174 | 94857.58 | 112373.74 | - | - |
| 175 | 94856.8 | 112372.74 | - | - |
| 176 | 94859.08 | 112370.87 | - | - |
| 177 | 94860.16 | 112371.18 | - | - |
| 178 | 94860.87 | 112370.75 | - | - |
| 179 | 94860.68 | 112370.45 | - | - |
| 180 | 94865.91 | 112367.62 | - | - |
| 181 | 94865.69 | 112367.95 | - | - |
| 182 | 94866.78 | 112367.29 | - | - |
| 183 | 94866.68 | 112367.11 | - | - |
| 184 | 94869.13 | 112365.66 | - | - |
| 185 | 94869.24 | 112365.84 | - | - |
| 186 | 94869.9 | 112365.45 | - | - |
| 187 | 94869.8 | 112365.27 | - | - |
| 188 | 94871.07 | 112364.52 | - | - |
| 189 | 94871.92 | 112366 | - | - |
| 190 | 94874.58 | 112364.43 | - | - |
| 191 | 94873.75 | 112362.95 | - | - |
| 192 | 94872.88 | 112361.69 | - | - |
| 193 | 94875.99 | 112361.87 | - | - |
| 194 | 94877.17 | 112361.18 | - | - |
| 195 | 94877.06 | 112361 | - | - |
| 196 | 94880.68 | 112358.87 | - | - |
| 197 | 94880.79 | 112359.05 | - | - |
| 198 | 94881.06 | 112358.54 | - | - |

| ПОЛНОЕ НАИМЕНОВАНИЕ ДОЛЖНОСТИ | | ИНИЦИАЛЫ, ФАМИЛИЯ |
|---|---|---|
| | ДОКУМЕНТ ПОДПИСАН ЭЛЕКТРОННОЙ ПОДПИСЬЮ | |

| Земельный участок | | | |
|---|---|---|---|
| вид объекта недвижимости | | | |
| Лист № 102 раздела 4.2 | Всего листов раздела 4.2: 132 | Всего разделов: 8 | Всего листов выписки: 268 |
| 29.10.2024г. № КУВИ-001/2024-262526656 | | | |
| Кадастровый номер: | 70:00:0002006:3028 | | |

| 1 | 2 | 3 | 4 | 5 |
|---|---|---|---|---|
| 199 | 94881.88 | 112358.16 | - | - |
| 200 | 94885.87 | 112355.82 | - | - |
| 201 | 94885.97 | 112355.99 | - | - |
| 202 | 94886.23 | 112355.84 | - | - |
| 203 | 94887.78 | 112358.52 | - | - |
| 204 | 94890.99 | 112364.06 | - | - |
| 205 | 94893.51 | 112368.4 | - | - |
| 1 | 94888.1 | 112371.43 | - | - |
| 1 | 94754.35 | 112568.84 | - | - |
| 2 | 94751.73 | 112563.01 | - | - |
| 3 | 94748.44 | 112563.15 | - | - |
| 4 | 94745.66 | 112568.63 | - | - |
| 5 | 94745.77 | 112569.15 | - | - |
| 6 | 94748.38 | 112571.64 | - | - |
| 7 | 94751.81 | 112571.56 | - | - |
| 8 | 94754.37 | 112569.09 | - | - |
| 1 | 94754.37 | 112568.54 | - | - |

| ПОЛНОЕ НАИМЕНОВАНИЕ ДОЛЖНОСТИ | | ИНИЦИАЛЫ, ФАМИЛИЯ |
|---|---|---|

Лист 239

| Земельный участок | | | |
|---|---|---|---|
| вид объекта недвижимости | | | |
| Лист № 103 раздела 4.2 | Всего листов раздела 4.2: 132 | Всего разделов: 8 | Всего листов выписки: 268 |
| 29.10.2024г. № КУВИ-001/2024-262528656 | | | |
| Кадастровый номер: | 79:08:0002006:3028 | | |

| Сведения о характерных точках границы части (частей) земельного участка | | | | |
|---|---|---|---|---|
| Учетный номер части: 79:08:0002006:3028/42 | | | | |
| Система координат СК-1964 | | | | |
| Номер точки | Координаты, м | | Описание закрепления на местности | Средняя квадратическая погрешность определения координат характерных точек границ земельного участка, м |
| | X | Y | | |
| 1 | 2 | 3 | 4 | 5 |
| 1 | 94545.82 | 112535.48 | - | - |
| 2 | 94545.16 | 112535.84 | Закрепление отсутствует | - |
| 3 | 94547.09 | 112539.24 | - | - |
| 4 | 94547.27 | 112538.48 | - | 0.1 |
| 5 | 94547.13 | 112537.92 | - | 0.1 |
| 1 | 94545.82 | 112535.48 | - | - |
| 1 | 94714.39 | 112665.01 | - | 0.1 |
| 2 | 94710.45 | 112658.45 | - | 0.1 |
| 3 | 94675.93 | 112676.93 | - | 0.1 |
| 4 | 94637.21 | 112696.61 | - | 0.1 |
| 5 | 94632.6 | 112689.76 | - | - |
| 6 | 94636.65 | 112686.9 | Закрепление отсутствует | - |
| 7 | 94637.74 | 112688.82 | - | 0.1 |
| 8 | 94670.89 | 112678.42 | - | 0.1 |
| 9 | 94708.03 | 112662.19 | - | 0.1 |
| 10 | 94710.9 | 112666.36 | - | 0.1 |
| 11 | 94714.63 | 112674.19 | - | 0.1 |
| 12 | 94715.49 | 112674.79 | - | 0.1 |
| 13 | 94716.65 | 112674.83 | - | 0.1 |
| 14 | 94717.72 | 112674.28 | - | 0.1 |
| 15 | 94719.59 | 112672.08 | - | 0.1 |
| 16 | 94718.61 | 112670.9 | - | 0.1 |
| 17 | 94717.97 | 112670.6 | - | 0.1 |
| 18 | 94717.36 | 112670.76 | - | 0.1 |

| | | |
|---|---|---|
| полное наименование должности | | инициалы, фамилия |

Лист 240

| Земельный участок | | | |
|---|---|---|---|
| вид объекта недвижимости | | | |
| Лист № 104 раздела 4.5 | Всего листов раздела 4.5: 155 | Всего разделов: 8 | Всего листов выписки: 568 |
| 59:10:2105а: №:KVIIH-001/2024-76737656 | | | |
| Кадастровый номер: | 59:06:0002006:3028 | | |

| 1 | 2 | 3 | 4 | 5 |
|---|---|---|---|---|
| 1 | 94714.59 | 112665.61 | - | 0.1 |

| | | |
|---|---|---|
| ДОКУМЕНТ ПОДПИСАН УСИЛЕННОЙ НЕКВАЛИФИЦИРОВАННОЙ ПОДПИСЬЮ Владелец: ФЕДЕРАЛЬНАЯ СЛУЖБА ГОСУДАРСТВЕННОЙ РЕГИСТРАЦИИ, КАДАСТРА И КАРТОГРАФИИ | | |
| ПОЛНОЕ НАИМЕНОВАНИЕ ДОЛЖНОСТИ | | ИНИЦИАЛЫ, ФАМИЛИЯ |

Лист 241

| Земельный участок |
|---|
| под объект недвижимости |

| Лист № 105 раздела 4.2 | Всего листов раздела 4.2: 132 | Всего разделов: 8 | Всего листов выписки: 208 |
|---|---|---|---|

| 29.10.2024г. № КУВИ-001/2024-262328056 | |
|---|---|
| Кадастровый номер: | 78:06:0002006:3028 |

| Сведения о характерных точках границы части (частей) земельного участка | | | | |
|---|---|---|---|---|
| Учетный номер части: 78:06:0002006:3028:43 | | | | |
| Система координат | | | | |
| Номер точки | Координаты, м | | Описание закрепления на местности | Средняя квадратическая погрешность определения координат характерных точек границ земельного участка, м |
| | X | Y | | |
| 1 | 2 | 3 | 4 | 5 |
| 1 | 94836.42 | 112546.1 | - | - |
| 2 | 94875.72 | 112619.25 | - | - |
| 3 | 94876.23 | 112619.97 | - | - |
| 4 | 94879.95 | 112625.46 | - | - |
| 5 | 94875.67 | 112628.04 | - | - |
| 6 | 94876.77 | 112629.83 | - | - |
| 7 | 94861.70 | 112640.72 | - | - |
| 8 | 94861.52 | 112640.32 | - | - |
| 9 | 94836.83 | 112652.24 | - | - |
| 10 | 94800.91 | 112669.79 | - | - |
| 11 | 94791.84 | 112678.11 | - | - |
| 12 | 94768.12 | 112680.21 | - | - |
| 13 | 94770.61 | 113690.1 | - | - |
| 14 | 94744.99 | 112705.07 | - | - |
| 15 | 94675.77 | 112745.52 | - | - |
| 16 | 94677.27 | 112751.56 | - | - |
| 17 | 94669.93 | 112755.64 | - | - |
| 18 | 94652.61 | 112725.68 | - | - |
| 19 | 94656.65 | 112696.9 | - | - |
| 20 | 94628.11 | 112674.78 | - | - |
| 21 | 94638.28 | 112666.74 | - | - |
| 22 | 94620.02 | 112635.03 | - | - |
| 23 | 94644.85 | 112621.79 | - | - |
| 24 | 94620.62 | 112579.21 | - | - |

| | | |
|---|---|---|
| полное наименование должности | | инициалы, фамилия |

| Земельный участок<br>вид объекта недвижимости | | | |
|---|---|---|---|
| Лист № 106 раздела 4.2 | Всего листов раздела 4.2: 132 | Всего разделов: 8 | Всего листов выписки: 268 |
| 29.10.2024г. № КУВИ-001/2024-262329656 | | | |
| Кадастровый номер: | 78:06:0007006:1078 | | |

| 1 | 2 | 3 | 4 | 5 |
|---|---|---|---|---|
| 25 | 94620.01 | 112579.67 | - | - |
| 26 | 94612.74 | 112568.47 | - | - |
| 27 | 94588.71 | 112579.21 | - | - |
| 28 | 94571.29 | 112548.74 | - | - |
| 29 | 94556.97 | 112556.62 | - | - |
| 30 | 94545.16 | 112535.84 | - | - |
| 31 | 94570.82 | 112520.71 | - | - |
| 32 | 94611.68 | 112496.73 | - | - |
| 33 | 94623.42 | 112489.9 | - | - |
| 34 | 94710 | 112439.36 | - | - |
| 35 | 94711.27 | 112438.57 | - | - |
| 36 | 94715.61 | 112437.22 | - | - |
| 37 | 94713.57 | 112437.15 | - | - |
| 38 | 94714.6 | 112436.51 | - | - |
| 39 | 94740.34 | 112421.45 | - | - |
| 40 | 94740.22 | 112421.24 | - | - |
| 41 | 94751.77 | 112414.49 | - | - |
| 42 | 94751.89 | 112414.7 | - | - |
| 43 | 94773.78 | 112400.75 | - | - |
| 44 | 94775.66 | 112400.54 | - | - |
| 45 | 94779.89 | 112398.66 | - | - |
| 46 | 94780.21 | 112397.88 | - | - |
| 47 | 94780.34 | 112398.1 | - | - |
| 48 | 94783.38 | 112396.33 | - | - |
| 49 | 94783.24 | 112396.11 | - | - |
| 50 | 94784.77 | 112395.22 | - | - |
| 51 | 94784.88 | 112395.4 | - | - |
| 52 | 94786.09 | 112394.68 | - | - |
| 53 | 94785.99 | 112394.51 | - | - |

| | | |
|---|---|---|
| | | |
| ПОЛНОЕ НАИМЕНОВАНИЕ ДОЛЖНОСТИ | | ИНИЦИАЛЫ, ФАМИЛИЯ |

| Земельный участок<br>вид объекта недвижимости | | | |
|---|---|---|---|
| Лист № 107 раздела 4.2 | Всего листов раздела 4.2: 132 | Всего разделов: 8 | Всего листов выписки: 268 |
| 29.10.2024г. № КУВИ-001/2024-262526656 | | | |
| Кадастровый номер: | 78:36:0007006:3058 | | |

| 1 | 2 | 3 | 4 | 5 |
|---|---|---|---|---|
| 54 | 94787 | 112393.92 | - | - |
| 55 | 94787.1 | 112394.09 | - | - |
| 56 | 94788.19 | 112393.45 | - | - |
| 57 | 94789.09 | 112393.28 | - | - |
| 58 | 94790.58 | 112391.85 | - | - |
| 59 | 94790.24 | 112391.33 | - | - |
| 60 | 94791.12 | 112390.81 | - | - |
| 61 | 94791.42 | 112391.32 | - | - |
| 62 | 94792.63 | 112390.62 | - | - |
| 63 | 94792.32 | 112390.1 | - | - |
| 64 | 94793.31 | 112389.53 | - | - |
| 65 | 94793.62 | 112390.04 | - | - |
| 66 | 94794.91 | 112389.29 | - | - |
| 67 | 94794.61 | 112388.77 | - | - |
| 68 | 94795.57 | 112388.2 | - | - |
| 69 | 94795.87 | 112388.72 | - | - |
| 70 | 94797.1 | 112388.01 | - | - |
| 71 | 94796.79 | 112387.49 | - | - |
| 72 | 94797.78 | 112386.94 | - | - |
| 73 | 94798.05 | 112387.46 | - | - |
| 74 | 94802.21 | 112385.02 | - | - |
| 75 | 94802.33 | 112385.24 | - | - |
| 76 | 94803.94 | 112384.28 | - | - |
| 77 | 94803.81 | 112384.08 | - | - |
| 78 | 94804.08 | 112383.92 | - | - |
| 79 | 94805.01 | 112383.36 | - | - |
| 80 | 94805.14 | 112383.6 | - | - |
| 81 | 94808.07 | 112381.88 | - | - |
| 82 | 94807.94 | 112381.66 | - | - |

| полное наименование должности | | инициалы, фамилия |
|---|---|---|

Лист 244

| Земельный участок | | | |
|---|---|---|---|
| вид объекта недвижимости | | | |
| Лист № 108 раздела 4.2 | Всего листов раздела 4.2: 132 | Всего разделов: 8 | Всего листов выписки: 268 |
| 29.10.2024г. № КУВИ-001/2024-262328656 | | | |
| Кадастровый номер: | 78:06:0002006:3028 | | |

| 1 | 2 | 3 | 4 | 5 |
|---|---|---|---|---|
| 83 | 94808.67 | 112381.24 | - | - |
| 84 | 94808.89 | 112381.31 | - | - |
| 85 | 94809.01 | 112381.37 | - | - |
| 86 | 94815.77 | 112377.37 | - | - |
| 87 | 94815.64 | 112377.16 | - | - |
| 88 | 94838.86 | 112363.57 | - | - |
| 89 | 94838.97 | 112362.71 | - | - |
| 90 | 94839.88 | 112361.82 | - | - |
| 91 | 94840.19 | 112362.35 | - | - |
| 92 | 94844.35 | 112359.91 | - | - |
| 93 | 94844.04 | 112359.39 | - | - |
| 94 | 94845.73 | 112358.4 | - | - |
| 95 | 94846.03 | 112358.92 | - | - |
| 96 | 94850.11 | 112356.52 | - | - |
| 97 | 94849.82 | 112356.01 | - | - |
| 98 | 94851.09 | 112354.91 | - | - |
| 99 | 94851.99 | 112355.41 | - | - |
| 100 | 94856.04 | 112353.03 | - | - |
| 101 | 94855.76 | 112352.53 | - | - |
| 102 | 94857.8 | 112351.35 | - | - |
| 103 | 94858.3 | 112352.21 | - | - |
| 104 | 94887.42 | 112335.18 | - | - |
| 105 | 94887.42 | 112335.17 | - | - |
| 106 | 94887.21 | 112334.81 | - | - |
| 107 | 94887.69 | 112334.51 | - | - |
| 108 | 94887.83 | 112334.73 | - | - |
| 109 | 94891.11 | 112332.8 | - | - |
| 110 | 94890.98 | 112332.59 | - | - |
| 111 | 94892.19 | 112331.88 | - | - |

| | | |
|---|---|---|
| полное наименование должности | | инициалы, фамилия |

Лист 345

| Земельный участок |
| --- |
| вид объекта недвижимости |

| Лист № 109 раздела 4.2 | Всего листов раздела 4.2: 132 | Всего разделов: 8 | Всего листов выписки: 268 |
| --- | --- | --- | --- |

| 29.10.2024г. № КУВИ-001/2024-262326656 | |
| --- | --- |
| Кадастровый номер: | 78:06:0002006:3028 |

| 1 | 2 | 3 | 4 | 5 |
| --- | --- | --- | --- | --- |
| 112 | 94892.53 | 112332.09 | - | - |
| 113 | 94894.04 | 112331.09 | - | - |
| 114 | 94895.91 | 112330.85 | - | - |
| 115 | 94898.09 | 112328.45 | - | - |
| 116 | 94897.85 | 112328.05 | - | - |
| 117 | 94898.89 | 112327.45 | - | - |
| 118 | 94899.12 | 112327.85 | - | - |
| 119 | 94900.15 | 112327.23 | - | - |
| 120 | 94899.92 | 112326.83 | - | - |
| 121 | 94900.96 | 112326.22 | - | - |
| 122 | 94901.19 | 112326.62 | - | - |
| 123 | 94902.22 | 112326.01 | - | - |
| 124 | 94901.99 | 112325.62 | - | - |
| 125 | 94903.03 | 112325.01 | - | - |
| 126 | 94903.25 | 112325.4 | - | - |
| 127 | 94904.29 | 112324.8 | - | - |
| 128 | 94904.06 | 112324.41 | - | - |
| 129 | 94905.1 | 112323.81 | - | - |
| 130 | 94905.33 | 112324.2 | - | - |
| 131 | 94906.56 | 112323.48 | - | - |
| 132 | 94906.69 | 112323.69 | - | - |
| 133 | 94908.02 | 112322.9 | - | - |
| 134 | 94907.9 | 112322.69 | - | - |
| 135 | 94908.78 | 112322.18 | - | - |
| 136 | 94908.9 | 112322.39 | - | - |
| 137 | 94910.24 | 112321.6 | - | - |
| 138 | 94910.12 | 112321.39 | - | - |
| 139 | 94911.29 | 112320.71 | - | - |
| 140 | 94911.4 | 112320.93 | - | - |

| | | |
| --- | --- | --- |
| | | |
| полное наименование должности | | инициалы, фамилия |

Лист 246

| Земельный участок | | | |
|---|---|---|---|
| вид объекта недвижимости | | | |
| Лист № 110 раздела 4.2 | Всего листов раздела 4.2: 132 | Всего разделов: 8 | Всего листов выписки: 268 |
| 29.10.2024г. № КУВИ-001/2024-262329656 | | | |
| Кадастровый номер: | 78:06:0003066:3038 | | |

| 1 | 2 | 3 | 4 | 5 |
|---|---|---|---|---|
| 141 | 94914.67 | 112519.03 | - | - |
| 142 | 94914.54 | 112518.8 | - | - |
| 143 | 94915.08 | 112518.48 | - | - |
| 144 | 94916.55 | 112517.63 | - | - |
| 145 | 94925.60 | 112533.59 | - | - |
| 146 | 94926.97 | 112535.79 | - | - |
| 147 | 94867.78 | 112558.52 | - | - |
| 148 | 94869.51 | 112568.4 | - | - |
| 149 | 94888.1 | 112571.53 | - | - |
| 150 | 94855.04 | 112589.01 | - | - |
| 151 | 94854.44 | 112591.86 | - | - |
| 152 | 94873.31 | 112423.26 | - | - |
| 153 | 94875.71 | 112425.08 | - | - |
| 154 | 94879.2 | 112425.49 | - | - |
| 155 | 94882.72 | 112425.51 | - | - |
| 156 | 94889.6 | 112425.29 | - | - |
| 157 | 94888.43 | 112424.7 | - | - |
| 158 | 94888.73 | 112425.08 | - | - |
| 159 | 94885.34 | 112426.94 | - | - |
| 160 | 94924.32 | 112497.57 | - | - |
| 1 | 94836.42 | 112546.1 | - | - |
| 1 | 94825.35 | 112578.09 | - | - |
| 2 | 94826.4 | 112574.27 | - | - |
| 3 | 94824.2 | 112570.8 | - | - |
| 4 | 94820.59 | 112569.9 | - | - |
| 5 | 94816.98 | 112571.88 | - | - |
| 6 | 94815.82 | 112575.63 | - | - |
| 7 | 94817.84 | 112579.28 | - | - |
| 8 | 94821.66 | 112580.28 | - | - |

| | | |
|---|---|---|
| полное наименование должности | | инициалы, фамилия |

Лист 247

| Земельный участок | | | |
|---|---|---|---|
| вид объекта недвижимости | | | |
| Лист № 111 раздела 4.2 | Всего листов раздела 4.2: 132 | Всего разделов: 8 | Всего листов выписки: 269 |
| 29.10.2024г. № ЮУШ/0001/2024-28232616 | | | |
| Кадастровый номер: | 74:06:0002006:1028 | | |

| 1 | 2 | 3 | 4 | 5 |
|---|---|---|---|---|
| 1 | 94825.35 | 112578.09 | - | - |
| 1 | 94754.37 | 112569.09 | - | - |
| 2 | 94754.37 | 112565.54 | - | - |
| 3 | 94751.73 | 112563.01 | - | - |
| 4 | 94748.44 | 112563.15 | - | - |
| 5 | 94745.66 | 112565.63 | - | - |
| 6 | 94745.77 | 112569.15 | - | - |
| 7 | 94748.58 | 112571.64 | - | - |
| 8 | 94751.81 | 112571.56 | - | - |
| 1 | 94754.37 | 112569.09 | - | - |

| | | |
|---|---|---|
| полное наименование должности | | инициалы, фамилия |

Лист 245

| Земельный участок |
|---|
| вид объекта недвижимости |

| Лист № 112 раздела 4.2 | Всего листов раздела 4.2: 132 | Всего разделов: 8 | Всего листов выписки: 268 |
|---|---|---|---|

| 29.10.2024г. № КУВИ-001/2024-262326656 | |
|---|---|
| Кадастровый номер: | 78:06:0002006:3028 |

| Сведения о характерных точках границы части (частей) земельного участка | | | | |
|---|---|---|---|---|
| Учетный номер части: 78:06:0002006:3028:44 | | | | |
| Система координат | | | | |
| Номер точки | Координаты, м | | Описание закрепления на местности | Средняя квадратическая погрешность определения координат характерных точек границ земельного участка, м |
| | X | Y | | |
| 1 | 2 | 3 | 4 | 5 |
| 1 | 94565.16 | 112535.84 | - | - |
| 2 | 94555.85 | 112550.71 | - | - |
| 3 | 94562.15 | 112585.26 | - | - |
| 4 | 94565.84 | 112551.74 | - | - |
| 5 | 94596.97 | 112566.62 | - | - |
| 1 | 94565.16 | 112535.84 | - | - |
| 1 | 94677.27 | 112751.56 | - | - |
| 2 | 94669.93 | 112755.64 | - | - |
| 3 | 94652.61 | 112725.68 | - | - |
| 4 | 94636.65 | 112696.9 | - | - |
| 5 | 94624.11 | 112674.78 | - | - |
| 6 | 94632.94 | 112669.77 | - | - |
| 7 | 94657.94 | 112715.79 | - | - |
| 8 | 94662.22 | 112720.24 | - | - |
| 9 | 94668.37 | 112733.38 | - | - |
| 10 | 94672.67 | 112740.05 | - | - |
| 11 | 94675.89 | 112748.12 | - | - |
| 12 | 94678.77 | 112749.32 | - | - |
| 1 | 94677.27 | 112751.56 | - | - |

| | | |
|---|---|---|
| полное наименование должности | ДОКУМЕНТ ПОДПИСАН ЭЛЕКТРОННОЙ ПОДПИСЬЮ Сертификат: [illegible] Владелец: ФЕДЕРАЛЬНАЯ СЛУЖБА ГОСУДАРСТВЕННОЙ РЕГИСТРАЦИИ КАДАСТРА И КАРТОГРАФИИ Действителен: с [illegible] по [illegible] | инициалы, фамилия |

Лист 249

| Земельный участок |
|---|
| вид объекта недвижимости |

| Лист № 113 раздела 4.2 | Всего листов раздела 4.2: 132 | Всего разделов: 8 | Всего листов выписки: 268 |
|---|---|---|---|

| 29.10.2024г. № КУВИ-001/2024-262520656 | |
|---|---|
| Кадастровый номер: | 78:06:0002006:3028 |

| Сведения о характерных точках границы части (частей) земельного участка | | | | |
|---|---|---|---|---|
| Учетный номер части: 78:06:0002006:3028:45 | | | | |
| Система координат | | | | |
| Номер точки | Координаты, м | | Описание закрепления на местности | Средняя квадратическая погрешность определения координат характерных точек границ земельного участка, м |
| | X | Y | | |
| 1 | 2 | 3 | 4 | 5 |
| 1 | 94806.88 | 112669.57 | - | - |
| 2 | 94805.51 | 112669.79 | - | - |
| 3 | 94791.84 | 112678.11 | - | - |
| 4 | 94788.12 | 112680.51 | - | - |
| 5 | 94770.61 | 112690.1 | - | - |
| 6 | 94744.99 | 112705.07 | - | - |
| 7 | 94673.77 | 112745.32 | - | - |
| 8 | 94677.27 | 112751.56 | - | - |
| 9 | 94689.93 | 112755.68 | - | - |
| 10 | 94692.81 | 112729.08 | - | - |
| 11 | 94696.65 | 112696.9 | - | - |
| 12 | 94624.11 | 112624.78 | - | - |
| 13 | 94638.28 | 112666.74 | - | - |
| 14 | 94620.02 | 112635.03 | - | - |
| 15 | 94644.85 | 112621.79 | - | - |
| 16 | 94620.62 | 112579.21 | - | - |
| 17 | 94620.01 | 112579.67 | - | - |
| 18 | 94612.74 | 112565.47 | - | - |
| 19 | 94588.71 | 112579.21 | - | - |
| 20 | 94571.29 | 112548.74 | - | - |
| 21 | 94556.97 | 112556.62 | - | - |
| 22 | 94545.16 | 112539.84 | - | - |
| 23 | 94570.82 | 112526.71 | - | - |
| 24 | 94611.68 | 112596.73 | - | - |

| полное наименование должности | | инициалы, фамилия |
|---|---|---|

Лист 250

| Земельный участок | | | |
|---|---|---|---|
| вид объекта недвижимости | | | |
| Лист № 114 раздела 4.2 | Всего листов раздела 4.2: 132 | Всего разделов: 8 | Всего листов выписки: 268 |
| 29.10.2024г. № КУВИ-001/2024-262329656 | | | |
| Кадастровый номер: | 78:06:0002006:3028 | | |

| 1 | 2 | 3 | 4 | 5 |
|---|---|---|---|---|
| 25 | 94611.19 | 112495.9 | - | - |
| 26 | 94613.19 | 112494.74 | - | - |
| 27 | 94614.78 | 112493.81 | - | - |
| 28 | 94616.44 | 112492.84 | - | - |
| 29 | 94618.11 | 112491.87 | - | - |
| 30 | 94619.86 | 112490.84 | - | - |
| 31 | 94621.58 | 112489.84 | - | - |
| 32 | 94623.92 | 112489.05 | - | - |
| 33 | 94623.42 | 112489.9 | - | - |
| 34 | 94683.38 | 112454.9 | - | - |
| 35 | 94692.51 | 112471.05 | - | - |
| 36 | 94727.69 | 112532.85 | - | - |
| 37 | 94746.05 | 112563.78 | - | - |
| 38 | 94749.66 | 112568.63 | - | - |
| 39 | 94745.77 | 112569.15 | - | - |
| 40 | 94748.38 | 112571.64 | - | - |
| 41 | 94749.63 | 112571.63 | - | - |
| 42 | 94777.68 | 112614.11 | - | - |
| 43 | 94787.37 | 112637.98 | - | - |
| 44 | 94795.13 | 112652.73 | - | - |
| 45 | 94800.34 | 112668.71 | - | - |
| 1 | 94800.88 | 112669.57 | - | - |

| ДОКУМЕНТ ПОДПИСАН ЭЛЕКТРОННОЙ ПОДПИСЬЮ | | |
|---|---|---|
| Сертификат: [illegible] | | |
| Владелец: ФЕДЕРАЛЬНАЯ СЛУЖБА ГОСУДАРСТВЕННОЙ РЕГИСТРАЦИИ, КАДАСТРА И КАРТОГРАФИИ | | |
| Действителен с [illegible] по [illegible] | | |
| ПОЛНОЕ НАИМЕНОВАНИЕ ДОЛЖНОСТИ | | ИНИЦИАЛЫ, ФАМИЛИЯ |

Лист 25)

| Земельный участок<br>вид объекта недвижимости | | | |
|---|---|---|---|
| Лист № 115 раздела 4.2 | Всего листов раздела 4.2: 132 | Всего разделов: 9 | Всего листов выписки: 2648 |

| | |
|---|---|
| 29.10.2024г. № КУВИ-001/2024-262535665 | |
| Кадастровый номер: | 78:06:0003006:3028 |

| Сведения о характерных точках границы части (частей) земельного участка | | | | |
|---|---|---|---|---|
| Учетный номер части: 78:06:0003006:3028:46 | | | | |
| Система координат | | | | |
| Номер точки | Координаты, м | | Описание закрепления на местности | Средняя квадратическая погрешность определения координат характерных точек границ земельного участка, м |
| | X | Y | | |
| 1 | 2 | 3 | 4 | 5 |
| 1 | 94743.87 | 112670.8 | - | - |
| 2 | 94744.52 | 112672.42 | - | - |
| 3 | 94744.88 | 112674.12 | - | - |
| 4 | 94744.94 | 112675.86 | - | - |
| 5 | 94744.69 | 112677.59 | - | - |
| 6 | 94744.15 | 112679.24 | - | - |
| 7 | 94743.33 | 112680.78 | - | - |
| 8 | 94742.26 | 112682.15 | - | - |
| 9 | 94740.97 | 112683.31 | - | - |
| 10 | 94739.49 | 112684.24 | - | - |
| 11 | 94738.03 | 112686.5 | - | - |
| 12 | 94733.41 | 112685.16 | - | - |
| 13 | 94731.71 | 112687.52 | - | - |
| 14 | 94729.56 | 112687.58 | - | - |
| 15 | 94728.24 | 112687.33 | - | - |
| 16 | 94726.58 | 112686.79 | - | - |
| 17 | 94725.04 | 112685.97 | - | - |
| 18 | 94723.67 | 112684.9 | - | - |
| 19 | 94722.5 | 112683.6 | - | - |
| 20 | 94721.58 | 112682.12 | - | - |
| 21 | 94716.67 | 112672.45 | - | - |
| 22 | 94716.61 | 112670.63 | - | - |
| 23 | 94718.68 | 115669.15 | - | - |
| 24 | 94715.59 | 112667.39 | - | - |

| полное наименование должности | | инициалы, фамилия |
|---|---|---|

Лист 232

| Земельный участок<br>вид объекта недвижимости | | | |
|---|---|---|---|
| Лист № 116 раздела 4.2 | Всего листов раздела 4.2: 132 | Всего разделов: 8 | Всего листов выписки: 268 |
| 29.10.2024г. № КУВИ-001/2024-262932686 | | | |
| Кадастровый номер: | 78:06:0002006:3028 | | |

| 1 | 2 | 3 | 4 | 5 |
|---|---|---|---|---|
| 25 | 94715.84 | 112665.66 | - | - |
| 26 | 94716.38 | 112664.01 | - | - |
| 27 | 94717.19 | 112662.47 | - | - |
| 28 | 94718.27 | 112661.1 | - | - |
| 29 | 94719.46 | 112659.93 | - | - |
| 30 | 94721.04 | 112659.01 | - | - |
| 31 | 94725.5 | 112656.73 | - | - |
| 32 | 94727.12 | 112656.08 | - | - |
| 33 | 94728.83 | 112655.91 | - | - |
| 34 | 94730.57 | 112655.85 | - | - |
| 35 | 94732.3 | 112655.9 | - | - |
| 36 | 94733.96 | 112656.44 | - | - |
| 37 | 94735.5 | 112657.26 | - | - |
| 38 | 94736.87 | 112658.34 | - | - |
| 39 | 94738.04 | 112659.64 | - | - |
| 40 | 94738.96 | 112661.12 | - | - |
| 41 | 94743.87 | 112670.8 | - | - |
| 1 | 94734.95 | 112675.32 | - | - |
| 2 | 94730.04 | 112668.64 | - | - |
| 3 | 94725.58 | 112667.92 | - | - |
| 4 | 94730.5 | 112677.59 | - | - |
| 5 | 94734.99 | 112678.32 | - | - |

| | | |
|---|---|---|
| | | |
| ПОЛНОЕ НАИМЕНОВАНИЕ ДОЛЖНОСТИ | | ИНИЦИАЛЫ, ФАМИЛИЯ |

Лист 253

| Земельный участок |
|---|
| вид объекта недвижимости |

| Лист № 117 раздела 4.2 | Всего листов раздела 4.2: 132 | Всего разделов: 8 | Всего листов выписки: 268 |
|---|---|---|---|

| 29.10.2024г. № КУВИ-001/2024-262526656 | |
|---|---|
| Кадастровый номер: | 78:06:0002006:3028 |

| Сведения о характерных точках границы части (частей) земельного участка |
|---|
| Учетный номер части: 78:06:0002006:3028:47 |
| Система координат |

| Номер точки | Координаты, м | | Описание закрепления на местности | Средняя квадратическая погрешность определения координат характерных точек границы земельного участка, м |
|---|---|---|---|---|
| | X | Y | | |
| 1 | 2 | 3 | 4 | 5 |
| 1 | 94603.75 | 112533.58 | - | - |
| 2 | 94604.51 | 112535.13 | - | - |
| 3 | 94604.99 | 112536.83 | - | - |
| 4 | 94605.16 | 112538.85 | - | - |
| 5 | 94605.03 | 112540.32 | - | - |
| 6 | 94604.6 | 112542.01 | - | - |
| 7 | 94603.86 | 112543.6 | - | - |
| 8 | 94602.89 | 112545.05 | - | - |
| 9 | 94601.67 | 112546.29 | - | - |
| 10 | 94600.28 | 112547.31 | - | - |
| 11 | 94595.93 | 112549.86 | - | - |
| 12 | 94594.36 | 112550.61 | - | - |
| 13 | 94592.68 | 112551.08 | - | - |
| 14 | 94590.95 | 112551.25 | - | - |
| 15 | 94589.21 | 112551.12 | - | - |
| 16 | 94587.52 | 112550.69 | - | - |
| 17 | 94585.94 | 112549.97 | - | - |
| 18 | 94584.5 | 112548.98 | - | - |
| 19 | 94583.26 | 112547.77 | - | - |
| 20 | 94582.24 | 112546.39 | - | - |
| 21 | 94579.5 | 112541.72 | - | - |
| 22 | 94578.74 | 112540.15 | - | - |
| 23 | 94578.37 | 112538.45 | - | - |
| 24 | 94578.1 | 112536.73 | - | - |

| ДОКУМЕНТ ПОДПИСАН ЭЛЕКТРОННОЙ ПОДПИСЬЮ | |
|---|---|
| ПОЛНОЕ НАИМЕНОВАНИЕ ДОЛЖНОСТИ | ИНИЦИАЛЫ, ФАМИЛИЯ |

| Земельный участок | | | |
|---|---|---|---|
| вид объекта недвижимости | | | |
| Лист № 118 раздела 4.2 | Всего листов раздела 4.2: 132 | Всего разделов: 8 | Всего листов выписки: 268 |
| 29.10.2024г. № КУВИ-001/2024-262726656 | | | |
| Кадастровый номер: | 78:06:0002006:3028 | | |

| 1 | 2 | 3 | 4 | 5 |
|---|---|---|---|---|
| 25 | 94578.23 | 112534.99 | - | - |
| 26 | 94576.67 | 112533.3 | - | - |
| 27 | 94579.39 | 112531.71 | - | - |
| 28 | 94580.38 | 112530.27 | - | - |
| 29 | 94581.6 | 112529.03 | - | - |
| 30 | 94583.02 | 112528.01 | - | - |
| 31 | 94587.83 | 112525.47 | - | - |
| 32 | 94588.89 | 112524.72 | - | - |
| 33 | 94590.47 | 112524.28 | - | - |
| 34 | 94592.3 | 112524.08 | - | - |
| 35 | 94594.03 | 112524.22 | - | - |
| 36 | 94595.71 | 112524.65 | - | - |
| 37 | 94597.3 | 112525.36 | - | - |
| 38 | 94598.73 | 112526.34 | - | - |
| 39 | 94599.98 | 112527.55 | - | - |
| 40 | 94600.99 | 112528.96 | - | - |
| 41 | 94603.75 | 112533.58 | - | - |
| 1 | 94595.16 | 112538.7 | - | - |
| 2 | 94593.41 | 112534.08 | - | - |
| 3 | 94588.1 | 112536.62 | - | - |
| 4 | 94580.84 | 112541.25 | - | - |
| 5 | 94595.16 | 112538.7 | - | - |

| | | |
|---|---|---|
| полное наименование должности | ДОКУМЕНТ ПОДПИСАН ЭЛЕКТРОННОЙ ПОДПИСЬЮ | инициалы, фамилия |

Лист 255

| Земельный участок |
|---|
| вид объекта недвижимости |

| Лист № 119 раздела 4.2 | Всего листов раздела 4.2: 132 | Всего разделов: 8 | Всего листов выписки: 268 |
|---|---|---|---|

| 29.10.2024г. № КУВИ-001/2024-262526656 | |
|---|---|
| Кадастровый номер: | 78:06:0002006:3028 |

Сведения о характерных точках границы части (частей) земельного участка

Учетный номер части: 78:06:0002006:3028:48

Система координат

| Номер точки | Координаты, м | | Описание закрепления на местности | Средняя квадратическая погрешность определения координат характерных точек границ земельного участка, м |
|---|---|---|---|---|
| | X | Y | | |
| 1 | 2 | 3 | 4 | 5 |
| 1 | 949068.06 | 112324.41 | - | - |
| 2 | 949065.3 | 112323.81 | - | - |
| 3 | 949055.23 | 112324.05 | - | - |
| 4 | 949054.19 | 112324.64 | - | - |
| 5 | 949048.06 | 112324.41 | - | - |
| 1 | 949051.99 | 112325.62 | - | - |
| 2 | 949053.05 | 112325.01 | - | - |
| 3 | 949053.16 | 112325.24 | - | - |
| 4 | 949052.13 | 112325.85 | - | - |
| 5 | 949051.99 | 112325.62 | - | - |
| 1 | 949080.06 | 112327.07 | - | - |
| 2 | 948999.92 | 112326.83 | - | - |
| 3 | 949000.96 | 112326.22 | - | - |
| 4 | 94961.1 | 112326.46 | - | - |
| 5 | 949000.06 | 112327.07 | - | - |
| 1 | 948997.85 | 112328.05 | - | - |
| 2 | 948998.89 | 112327.43 | - | - |
| 3 | 948999.03 | 112327.67 | - | - |
| 4 | 948997.99 | 112328.28 | - | - |
| 5 | 948997.85 | 112328.05 | - | - |
| 1 | 948858.76 | 112382.83 | - | - |
| 2 | 948857.8 | 112381.35 | - | - |
| 3 | 948856.04 | 112381.76 | - | - |
| 4 | 948856 | 112382.06 | - | - |

| | | |
|---|---|---|
| должность уполномоченного должностного лица | ДОКУМЕНТ ПОДПИСАН ЭЛЕКТРОННОЙ ПОДПИСЬЮ Сертификат [illegible] Владелец [illegible] Действителен с [illegible] по [illegible] | инициалы, фамилия |

Лист 256

| Земельный участок<br>вид объекта недвижимости | | | |
|---|---|---|---|
| Лист № 120 раздела 4.2 | Всего листов раздела 4.2: 132 | Всего разделов: 8 | Всего листов выписки: 208 |
| 29.10.2024г. № КУВИ-001/2024-262820656 | | | |
| Кадастровый номер: | 76:06:000706:1028 | | |

| 1 | 2 | 3 | 4 | 5 |
|---|---|---|---|---|
| 5 | 94855.76 | 112352.53 | - | - |
| 1 | 94849.82 | 112356.01 | - | - |
| 2 | 94851.69 | 112354.91 | - | - |
| 3 | 94851.95 | 112355.34 | - | - |
| 4 | 94850.07 | 112356.44 | - | - |
| 5 | 94849.82 | 112356.01 | - | - |
| 1 | 94844.04 | 112359.59 | - | - |
| 2 | 94845.79 | 112358.4 | - | - |
| 3 | 94845.98 | 112358.04 | - | - |
| 4 | 94844.3 | 112359.65 | - | - |
| 5 | 94844.04 | 112359.59 | - | - |
| 1 | 94838.63 | 112363.16 | - | - |
| 2 | 94838.37 | 112362.71 | - | - |
| 3 | 94839.88 | 112361.82 | - | - |
| 4 | 94840.14 | 112362.27 | - | - |
| 5 | 94838.63 | 112363.16 | - | - |
| 1 | 94796.9 | 112387.68 | - | - |
| 2 | 94796.79 | 112387.49 | - | - |
| 3 | 94797.75 | 112386.94 | - | - |
| 4 | 94795.85 | 112385.12 | - | - |
| 5 | 94796.9 | 112387.68 | - | - |
| 1 | 94794.61 | 112388.77 | - | - |
| 2 | 94795.57 | 112388.2 | - | - |
| 3 | 94795.68 | 112388.39 | - | - |
| 4 | 94794.72 | 112388.96 | - | - |
| 5 | 94794.61 | 112388.77 | - | - |
| 1 | 94792.32 | 112390.1 | - | - |
| 2 | 94949.91 | 112389.55 | - | - |
| 3 | 94793.43 | 112389.72 | - | - |

| полное наименование должности | | инициалы, фамилия |
|---|---|---|
| | | |

Лист 257

| Земельный участок | | | |
|---|---|---|---|
| вид объекта недвижимости | | | |
| Лист № 121 раздела 4.2 | Всего листов раздела 4.2: 132 | Всего разделов: 8 | Всего листов выписки: 268 |
| 29.10.2024г. № КУВИ-001/2024-262328656 | | | |
| Кадастровый номер: | 78:06:0002006:3028 | | |

| 1 | 2 | 3 | 4 | 5 |
|---|---|---|---|---|
| 4 | 94792.44 | 112390.7 | - | - |
| 5 | 94792.52 | 112390.1 | - | - |
| 1 | 94790.24 | 112391.33 | - | - |
| 2 | 94791.12 | 112390.81 | - | - |
| 3 | 94791.28 | 112391.01 | - | - |
| 4 | 94790.95 | 112391.52 | - | - |
| 5 | 94790.24 | 112391.33 | - | - |
| 1 | 94618.11 | 112491.87 | - | - |
| 2 | 94619.86 | 112490.84 | - | - |
| 3 | 94621.58 | 112489.84 | - | - |
| 4 | 94622.92 | 112489.05 | - | - |
| 5 | 94623.29 | 112489.68 | - | - |
| 6 | 94611.58 | 112496.56 | - | - |
| 7 | 94611.19 | 112495.9 | - | - |
| 8 | 94613.19 | 112494.74 | - | - |
| 9 | 94614.78 | 112493.81 | - | - |
| 10 | 94616.48 | 112492.84 | - | - |
| 11 | 94618.11 | 112491.87 | - | - |

| полное наименование должности | ДОКУМЕНТ ПОДПИСАН ЭЛЕКТРОННОЙ ПОДПИСЬЮ | инициалы, фамилия |
|---|---|---|

Лист 258

| Земельный участок | | | |
|---|---|---|---|
| вид объекта недвижимости | | | |
| Лист № 122 раздела 4.2 | Всего листов раздела 4.2: 132 | Всего разделов: 8 | Всего листов выписки: 268 |
| 29.10.2024г. № КУВИ-001/2024-262328656 | | | |
| Кадастровый номер: | 78:06:0002006:3028 | | |

| Сведения о характерных точках границы части (частей) земельного участка | | | | |
|---|---|---|---|---|
| Учетный номер части: 78:06:0002006:3028/21 | | | | |
| Система координат | | | | |
| Номер точки | Координаты, м | | Описание закрепления на местности | Средняя квадратическая погрешность определения координат характерных точек границ земельного участка, м |
| | X | Y | | |
| 1 | 2 | 3 | 4 | 5 |
| 1 | 94968.49 | 112478.06 | - | - |
| 2 | 94951.82 | 112487.95 | - | - |
| 3 | 94935.69 | 112495.87 | - | - |
| 4 | 94933.37 | 112496.86 | - | - |
| 5 | 94931.3 | 112496.62 | - | - |
| 6 | 94930.14 | 112494.36 | - | - |
| 7 | 94924.32 | 112497.52 | - | - |
| 8 | 94895.34 | 112426.99 | - | - |
| 9 | 94900.73 | 112425.08 | - | - |
| 10 | 94903.69 | 112432.35 | - | - |
| 11 | 94914 | 112428.95 | - | - |
| 12 | 94914.74 | 112432.51 | - | - |
| 13 | 94931.72 | 112417.58 | - | - |
| 14 | 94935.84 | 112419.89 | - | - |
| 15 | 94964.2 | 112470.82 | - | - |
| 16 | 94968.49 | 112478.06 | - | - |

| полное наименование должности | ДОКУМЕНТ ПОДПИСАН ЭЛЕКТРОННОЙ ПОДПИСЬЮ | инициалы, фамилия |
|---|---|---|

Лист 350

| Земельный участок |
|---|
| вид объекта недвижимости |

| Лист № 123 раздела 4.2 | Всего листов раздела 4.2: 132 | Всего разделов: 8 | Всего листов выписки: 268 |
|---|---|---|---|

| 29.10.2024г. № КУВИ-001/2024-202526656 | |
|---|---|
| Кадастровый номер: | 78:06:0002006:3028 |

| Сведения о характерных точках границы части (частей) земельного участка | | | | |
|---|---|---|---|---|
| Учетный номер части: 78:06:0002006:3028/52 | | | | |
| Система координат | | | | |
| Номер точки | Координаты, м | | Описание закрепления на местности | Средняя квадратическая погрешность определения координат характерных точек границ земельного участка, м |
| | X | Y | | |
| 1 | 2 | 3 | 4 | 5 |
| 1 | 94916.55 | 112317.63 | - | - |
| 2 | 94925.69 | 112335.55 | - | - |
| 3 | 94926.97 | 112335.79 | - | - |
| 4 | 94926.37 | 112336.14 | - | - |
| 5 | 94926.36 | 112336.11 | - | - |
| 6 | 94925.84 | 112334.94 | - | - |
| 7 | 94925.66 | 112334.52 | - | - |
| 8 | 94925.46 | 112334.07 | - | - |
| 9 | 94925.32 | 112333.85 | - | - |
| 10 | 94923.86 | 112331.66 | - | - |
| 11 | 94922.67 | 112328.88 | - | - |
| 12 | 94920.2 | 112325.07 | - | - |
| 13 | 94918.9 | 112323.23 | - | - |
| 14 | 94918.16 | 112322.13 | - | - |
| 15 | 94918.01 | 112321.91 | - | - |
| 16 | 94917.74 | 112321.51 | - | - |
| 17 | 94916.84 | 112320.16 | - | - |
| 18 | 94916.5 | 112319.46 | - | - |
| 19 | 94916.22 | 112319.04 | - | - |
| 20 | 94915.69 | 112318.13 | - | - |
| 21 | 94916.55 | 112317.63 | - | - |

| ПОЛНОЕ НАИМЕНОВАНИЕ ДОЛЖНОСТИ | ДОКУМЕНТ ПОДПИСАН ЭЛЕКТРОННОЙ ПОДПИСЬЮ Сертификат: Владелец: ФЕДЕРАЛЬНАЯ СЛУЖБА ГОСУДАРСТВЕННОЙ РЕГИСТРАЦИИ, КАДАСТРА И КАРТОГРАФИИ Действителен с 02.08.2024 по 25.10.2025 | ИНИЦИАЛЫ, ФАМИЛИЯ |
|---|---|---|

| Земельный участок |
|---|
| вид объекта недвижимости |

| Лист № 124 раздела 4.2 | Всего листов раздела 4.2: 132 | Всего разделов: 8 | Всего листов выписки: 268 |
|---|---|---|---|

| 79/10/2024г. № КУВИ-001/2024-262526656 | |
|---|---|
| Кадастровый номер: | 78:06:0002006:3028 |

| Сведения о характерных точках границы части (частей) земельного участка | | | | |
|---|---|---|---|---|
| Учетный номер части: 78:06:0002006:3028/93 | | | | |
| Система координат | | | | |
| Номер точки | Координаты, м | | Описание закрепления на местности | Средняя квадратическая погрешность определения координат характерных точек границ земельного участка, м |
| | X | Y | | |
| 1 | 2 | 3 | 4 | 5 |
| 1 | 946584.26 | 112512.82 | - | - |
| 2 | 946583.35 | 112513.48 | - | - |
| 3 | 946582.25 | 112514.14 | - | - |
| 4 | 946571.99 | 112520.12 | - | - |
| 5 | 946571.46 | 112520.33 | - | - |
| 6 | 946584.26 | 112512.82 | - | - |

| | | |
|---|---|---|
| полное наименование должности | ДОКУМЕНТ ПОДПИСАН ЭЛЕКТРОННОЙ ПОДПИСЬЮ Владелец: ФЕДЕРАЛЬНАЯ СЛУЖБА ГОСУДАРСТВЕННОЙ РЕГИСТРАЦИИ, КАДАСТРА И КАРТОГРАФИИ | инициалы, фамилия |

Лист 29.1

| Земельный участок | | | |
|---|---|---|---|
| вид объекта недвижимости | | | |
| Лист № 125 раздела 4.2 | Всего листов раздела 4.2: 132 | Всего разделов: 9 | Всего листов выписки: 268 |
| 29.10.2024г. № КУВИ-001/2024-262529665б | | | |
| Кадастровый номер: | 78:06:0002006:3028 | | |

| Сведения о характерных точках границы части (частей) земельного участка | | | | |
|---|---|---|---|---|
| Учетный номер части: 78:06:0002006:3028:ЗУ54 | | | | |
| Система координат | | | | |
| Номер точки | Координаты, м | | Описание закрепления на местности | Средняя квадратическая погрешность определения координат характерных точек границ земельного участка, м |
| | X | Y | | |
| 1 | 2 | 3 | 4 | 5 |
| 1 | 94910.73 | 112323.17 | - | - |
| 2 | 94917.59 | 112320.09 | - | - |
| 3 | 94916.21 | 112317.83 | - | - |
| 4 | 94910.55 | 112317.63 | - | - |
| 5 | 94910.73 | 112323.17 | - | - |
| 1 | 94926.85 | 112333.86 | - | - |
| 2 | 94926.85 | 112333.85 | - | - |
| 3 | 94926.35 | 112334.72 | - | - |
| 4 | 94926.33 | 112334.67 | - | - |
| 5 | 94926.97 | 112334.70 | - | - |
| 6 | 94926.85 | 112333.86 | - | - |

| | | |
|---|---|---|
| полное наименование должности | | инициалы, фамилия |

Лист 262

| Земельный участок |
|---|
| вид объекта недвижимости |

| Лист № 126 раздела 4.2 | Всего листов раздела 4.2: 132 | Всего разделов: 8 | Всего листов выписки: 268 |
|---|---|---|---|

| 29.10.2024г. № КУВИ-001/2024-262326656 | |
|---|---|
| Кадастровый номер: | 78:06:0002006:3028 |

| Сведения о характерных точках границы части (частей) земельного участка | | | | |
|---|---|---|---|---|
| Учетный номер части: 78:06:0002006:3028/55 | | | | |
| Система координат | | | | |
| Номер точки | Координаты, м | | Описание закрепления на местности | Средняя квадратическая погрешность определения координат характерных точек границ земельного участка, м |
| | X | Y | | |
| 1 | 2 | 3 | 4 | 5 |
| 1 | 94886.73 | 112369.17 | - | - |
| 2 | 94892.74 | 112372.27 | - | - |
| 3 | 94888.42 | 112378.01 | - | - |
| 4 | 94881.64 | 112374.95 | - | - |
| 5 | 94880.14 | 112372.74 | - | - |
| 6 | 94879.95 | 112372.2 | - | - |
| 7 | 94880.08 | 112371.51 | - | - |
| 8 | 94880.44 | 112371.08 | - | - |
| 9 | 94895.63 | 112367.49 | - | - |
| 10 | 94891.05 | 112364.35 | - | - |
| 11 | 94892.05 | 112365.89 | - | - |
| 12 | 94886.73 | 112369.17 | - | - |
| 1 | 94925.69 | 112333.55 | - | - |
| 2 | 94926.97 | 112335.79 | - | - |
| 3 | 94926.49 | 112336.07 | - | - |
| 4 | 94926.48 | 112336.05 | - | - |
| 5 | 94925.97 | 112334.88 | - | - |
| 6 | 94925.79 | 112334.47 | - | - |
| 7 | 94925.58 | 112334 | - | - |
| 8 | 94925.44 | 112333.78 | - | - |
| 9 | 94923.98 | 112330.97 | - | - |
| 10 | 94922.8 | 112329.81 | - | - |
| 11 | 94920.31 | 112328.99 | - | - |
| 12 | 94919.02 | 112328.15 | - | - |

ДОКУМЕНТ ПОДПИСАН ЭЛЕКТРОННОЙ ПОДПИСЬЮ

| полное наименование должности | | инициалы, фамилия |
|---|---|---|

| Земельный участок<br>вид объекта недвижимости | | | |
|---|---|---|---|
| Лист № 127 раздела 4.2 | Всего листов раздела 4.2: 132 | Всего разделов: 8 | Всего листов выписки: 268 |
| 29.10.2024г. № КУВИ-001/2024-260326656<br>Кадастровый номер: | | 78:06:0002006:3028 | |

| 1 | 2 | 3 | 4 | 5 |
|---|---|---|---|---|
| 13 | 94918.27 | 112322.05 | - | - |
| 14 | 94918.12 | 112321.83 | - | - |
| 15 | 94917.85 | 112321.43 | - | - |
| 16 | 94916.96 | 112320.09 | - | - |
| 17 | 94916.62 | 112319.59 | - | - |
| 18 | 94916.34 | 112318.97 | - | - |
| 19 | 94915.81 | 112318.06 | - | - |
| 20 | 94916.55 | 112317.63 | - | - |
| 21 | 94925.69 | 112333.55 | - | - |

| | | |
|---|---|---|
| полное наименование должности | ДОКУМЕНТ ПОДПИСАН ЭЛЕКТРОННОЙ ПОДПИСЬЮ<br>Сертификат: [illegible]<br>Владелец: ФЕДЕРАЛЬНАЯ СЛУЖБА ГОСУДАРСТВЕННОЙ РЕГИСТРАЦИИ, КАДАСТРА И КАРТОГРАФИИ<br>Действителен: с [illegible] по [illegible] | инициалы, фамилия |

| Земельный участок<br>вид объекта недвижимости | | | |
|---|---|---|---|
| Лист № 128 раздела 4.2 | Всего листов раздела 4.2: 132 | Всего разделов: 8 | Всего листов выписки: 268 |

| 29.10.2024г. № КУВИ-001/2024-262326656 | |
|---|---|
| Кадастровый номер: | 78:06:0003006:3028 |

| Сведения о характерных точках границы части (частей) земельного участка | | | | |
|---|---|---|---|---|
| Учетный номер части: 78:06:0003006:3028:ЗУ6 | | | | |
| Система координат | | | | |
| Номер точки | Координаты, м | | Описание закрепления на местности | Средняя квадратическая погрешность определения координат характерных точек границ земельного участка, м |
| | X | Y | | |
| 1 | 2 | 3 | 4 | 5 |
| 1 | 94916.55 | 112317.63 | - | - |
| 2 | 94925.69 | 112333.55 | - | - |
| 3 | 94926.97 | 112335.79 | - | - |
| 4 | 94936.61 | 112356 | - | - |
| 5 | 94936.6 | 112355.97 | - | - |
| 6 | 94926.1 | 112334.83 | - | - |
| 7 | 94925.92 | 112334.41 | - | - |
| 8 | 94925.7 | 112333.93 | - | - |
| 9 | 94925.57 | 112333.71 | - | - |
| 10 | 94924.11 | 112330.91 | - | - |
| 11 | 94922.92 | 112328.74 | - | - |
| 12 | 94920.43 | 112324.91 | - | - |
| 13 | 94919.13 | 112323.07 | - | - |
| 14 | 94918.39 | 112321.97 | - | - |
| 15 | 94918.24 | 112321.75 | - | - |
| 16 | 94917.97 | 112321.35 | - | - |
| 17 | 94917.08 | 112320.02 | - | - |
| 18 | 94916.74 | 112319.32 | - | - |
| 19 | 94916.46 | 112318.89 | - | - |
| 20 | 94915.93 | 112317.99 | - | - |
| 21 | 94916.55 | 112317.63 | - | - |

| | | |
|---|---|---|
| полное наименование должности | ДОКУМЕНТ ПОДПИСАН ЭЛЕКТРОННОЙ ПОДПИСЬЮ Сертификат: Владелец: ФЕДЕРАЛЬНАЯ СЛУЖБА ГОСУДАРСТВЕННОЙ РЕГИСТРАЦИИ, КАДАСТРА И КАРТОГРАФИИ Действителен с 02.04.2024 по 26.06.2025 | инициалы, фамилия |

Лист 265

| Земельный участок |
|---|
| вид объекта недвижимости |

| Лист № 129 раздела 4.2 | Всего листов раздела 4.2: 132 | Всего разделов: 8 | Всего листов выписки: 268 |
|---|---|---|---|

| 29.10.2024г. № КУВИ-001/2024-202529650 | |
|---|---|
| Кадастровый номер: | 78:06:0003006:3028 |

| Сведения о характерных точках границ части (частей) земельного участка | | | | |
|---|---|---|---|---|
| Учетный номер части: 78:06:0003006:3028:57 | | | | |
| Система координат | | | | |
| Номер точки | Координаты, м | | Описание закрепления на местности | Средняя квадратическая погрешность определения координат характерных точек границ земельного участка, м |
| | X | Y | | |
| 1 | 2 | 3 | 4 | 5 |
| 1 | 94860.45 | 112590.85 | - | - |
| 2 | 94859.08 | 112591.59 | - | - |
| 3 | 94859.05 | 112592.64 | - | - |
| 4 | 94858.82 | 112593.74 | - | - |
| 5 | 94858.18 | 112594.77 | - | - |
| 6 | 94857.29 | 112595.46 | - | - |
| 7 | 94828.85 | 112610.67 | - | - |
| 8 | 94810.82 | 112621.12 | - | - |
| 9 | 94798.74 | 112622.94 | - | - |
| 10 | 94777.56 | 112633.65 | - | - |
| 11 | 94773.96 | 112635.73 | - | - |
| 12 | 94771.73 | 112636.9 | - | - |
| 13 | 94767.04 | 112639.38 | - | - |
| 14 | 94749.09 | 112649.8 | - | - |
| 15 | 94740.09 | 112651.61 | - | - |
| 16 | 94735.84 | 112653.18 | - | - |
| 17 | 94725.32 | 112658.82 | - | - |
| 18 | 94721.81 | 112660.94 | - | - |
| 19 | 94721.45 | 112661.52 | - | - |
| 20 | 94723.11 | 112664.05 | - | - |
| 21 | 94723.5 | 112664.54 | - | - |
| 22 | 94723.94 | 112664.64 | - | - |
| 23 | 94724.83 | 112664.40 | - | - |
| 24 | 94725.76 | 112664.26 | - | - |

| | | |
|---|---|---|
| полное наименование должности | | инициалы, фамилия |

Лист 266

| Земельный участок | | | |
|---|---|---|---|
| вид объекта недвижимости | | | |
| Лист № 130 раздела 4.2 | Всего листов раздела 4.2: 132 | Всего разделов: 8 | Всего листов выписки: 268 |
| 29.10.2024г. № КУВИ-001/2024-262329656 | | | |
| Кадастровый номер: | 78:05:0003006:3028 | | |

| 1 | 2 | 3 | 4 | 5 |
|---|---|---|---|---|
| 25 | 94725.88 | 112664.23 | - | - |
| 26 | 94727.06 | 112663.64 | - | - |
| 27 | 94728.97 | 112662.28 | - | - |
| 28 | 94729.61 | 112662 | - | - |
| 29 | 94730.4 | 112661.97 | - | - |
| 30 | 94731.05 | 112662.21 | - | - |
| 31 | 94732.75 | 112662.95 | - | - |
| 32 | 94733.7 | 112665.78 | - | - |
| 33 | 94733.91 | 112666.2 | - | - |
| 34 | 94734.66 | 112666.86 | - | - |
| 35 | 94733.81 | 112667.63 | - | - |
| 36 | 94733.3 | 112668.09 | - | - |
| 37 | 94733.16 | 112668.16 | - | - |
| 38 | 94731.29 | 112669.11 | - | - |
| 39 | 94730.5 | 112668.85 | - | - |
| 40 | 94730.13 | 112668.11 | - | - |
| 41 | 94730.39 | 112667.33 | - | - |
| 42 | 94731.86 | 112666.58 | - | - |
| 43 | 94730.72 | 112664.36 | - | - |
| 44 | 94730.17 | 112664.02 | - | - |
| 45 | 94730.07 | 112663.98 | - | - |
| 46 | 94729.97 | 112664.02 | - | - |
| 47 | 94728.1 | 112665.36 | - | - |
| 48 | 94726.6 | 112666.11 | - | - |
| 49 | 94726.29 | 112666.2 | - | - |
| 50 | 94725.23 | 112666.45 | - | - |
| 51 | 94723.89 | 112666.68 | - | - |
| 52 | 94722.37 | 112666.34 | - | - |
| 53 | 94721.48 | 112665.22 | - | - |

| | | |
|---|---|---|
| полное наименование должности | ДОКУМЕНТ ПОДПИСАН ЭЛЕКТРОННОЙ ПОДПИСЬЮ Сертификат [illegible] Владелец [illegible] ФЕДЕРАЛЬНАЯ СЛУЖБА ГОСУДАРСТВЕННОЙ РЕГИСТРАЦИИ, КАДАСТРА И КАРТОГРАФИИ Действителен с [illegible] по [illegible] | инициалы, фамилия |

| Земельный участок<br>вид объекта недвижимости | | | |
|---|---|---|---|
| Лист № 131 раздела 4.2 | Всего листов раздела 4.2: 132 | Всего разделов: 8 | Всего листов выписки: 268 |
| 29.10.2024г. № КУВИ-001/2024-262326656 | | | |
| Кадастровый номер: | 78:06:0003006:3028 | | |

| 1 | 2 | 3 | 4 | 5 |
|---|---|---|---|---|
| 54 | 94719.58 | 112662.33 | - | - |
| 55 | 94719.37 | 112661.62 | - | - |
| 56 | 94719 | 112660.46 | - | - |
| 57 | 94719.27 | 112659.75 | - | - |
| 58 | 94724.39 | 112657.06 | - | - |
| 59 | 94735.02 | 112651.35 | - | - |
| 60 | 94739.45 | 112649.71 | - | - |
| 61 | 94748.52 | 112646.04 | - | - |
| 62 | 94766.11 | 112637.61 | - | - |
| 63 | 94770.8 | 112635.13 | - | - |
| 64 | 94772.99 | 112633.98 | - | - |
| 65 | 94776.61 | 112631.89 | - | - |
| 66 | 94798.13 | 112621.01 | - | - |
| 67 | 94810.15 | 112619.2 | - | - |
| 68 | 94827.36 | 112609.93 | - | - |
| 69 | 94856.2 | 112593.77 | - | - |
| 70 | 94850.67 | 112593.41 | - | - |
| 71 | 94850.94 | 112592.98 | - | - |
| 72 | 94857.06 | 112592.4 | - | - |
| 73 | 94857.1 | 112591.1 | - | - |
| 74 | 94857.11 | 112590.97 | - | - |
| 75 | 94857.21 | 112590.63 | - | - |
| 76 | 94857.45 | 112590.27 | - | - |
| 77 | 94857.72 | 112590.06 | - | - |
| 78 | 94859.51 | 112589.07 | - | - |
| 79 | 94860.45 | 112590.83 | - | - |

| ПОЛНОЕ НАИМЕНОВАНИЕ ДОЛЖНОСТИ | | ИНИЦИАЛЫ, ФАМИЛИЯ |
|---|---|---|

Лист 2/8

| Земельный участок<br>или объект недвижимости | | | |
|---|---|---|---|
| Лист № 132 раздела 8.2 | Всего листов раздела 8.2: 132 | Всего разделов: 9 | Всего листов выписки: 268 |

| 29.10.2024г. № КУВИ-001/2024-262328656 | |
|---|---|
| Кадастровый номер: | 78:06:0002006:3028 |

| Сведения о характерных точках границы части (частей) земельного участка | | | | |
|---|---|---|---|---|
| Учетный номер части: 78:06:0002006:3028:58 | | | | |
| Система координат | | | | |
| Номер точки | Координаты, м | | Описание закрепления на местности | Средняя квадратическая погрешность определения координат характерных точек границ земельного участка, м |
| | X | Y | | |
| 1 | 2 | 3 | 4 | 5 |
| 1 | 94920.54 | 112324.59 | - | - |
| 2 | 94917.46 | 112330.17 | - | - |
| 3 | 94916.08 | 112317.9 | - | - |
| 4 | 94916.55 | 112317.63 | - | - |
| 5 | 94920.54 | 112324.59 | - | - |
| 1 | 94925.76 | 112336.48 | - | - |
| 2 | 94925.83 | 112335.8 | - | - |
| 3 | 94926.07 | 112334.9 | - | - |
| 4 | 94926.04 | 112334.16 | - | - |
| 5 | 94926.97 | 112335.79 | - | - |
| 6 | 94925.76 | 112336.48 | - | - |

| полное наименование должности | | инициалы, фамилия |
|---|---|---|

**Приложение №8**
к акту по результатам государственной историко-культурной экспертизы документации, обосновывающей меры по обеспечению сохранности объекта культурного наследия федерального значения «Сад ботанический», входящего в состав объекта культурного наследия федерального значения «Императорский Санкт-Петербургский университет», расположенного по адресу: г. Санкт-Петербург, Университетская наб., дом 7-9-11; Менделеевская линия, дом 2; объекта культурного наследия федерального значения «Усадьба Меншикова А.Д. (Первый кадетский корпус)», XVIII–XX вв., расположенного по адресу: г. Санкт-Петербург, Университетская набережная, дом 13, литера А, дом 15, литера А, Кадетская линия В.О., дом 1–3, литера А, дом 3, корпус 2, литера А, дом 5, литера А (г. Санкт-Петербург. Университетская наб., 13, 15, Съездовская линия, 1, 3, 5, Филологический пер., 2,4) - Раздел об обеспечении сохранности: «МЕРЫ по обеспечению сохранности объекта культурного наследия федерального значения «Сад ботанический», входящего в состав объекта культурного наследия федерального значения «Императорский Санкт-Петербургский университет», расположенного по адресу: г. Санкт-Петербург, Университетская набережная, д. 7-9, Менделеевская линия, д. 2 (г. Санкт-Петербург, Университетская набережная, дом 7–9–11, литера А, Б, О), по обеспечению сохранности объекта культурного наследия федерального значения «Усадьба Меншикова А. Д. (Первый кадетский корпус)», XVIII–XX вв., расположенного по адресу: г. Санкт-Петербург, Университетская набережная, дом 13, литера А, дом 15, литера А, Кадетская линия В.О., дом 1–3, литера А, дом 3, корпус 2, литера А, дом 5, литера А (г. Санкт-Петербург, Университетская наб., 13, 15, Съездовская линия, 1, 3, 5, Филологический пер., 2,4) при размещении временного административно-бытового корпуса строительного городка на территории объекта культурного наследия федерального значения «Усадьба Меншикова А. Д. (Первый кадетский корпус)», XVIII–XX вв.», разработанный ООО «РСК АНТИК» в 2025 г. (Шифр: 07-2025-ОСОКН)

# Фотографические изображения объекта

***(съемка проведена А.П. Хорликовым 01 августа 2025 г.)***

## Список фотографий

1. Участок предполагаемых работ (участок проектирования). Фрагмент территории. Вид на хозяйственный корпус.
2. Участок предполагаемых работ (участок проектирования). Вид на территорию объекта культурного наследия федерального значения «Сад ботанический», входящего в состав объекта культурного наследия федерального значения «Императорский Санкт-Петербургский университет», расположенного по адресу: г. Санкт-Петербург, Университетская набережная, д. 7-9, Менделеевская линия, д. 2 (г. Санкт-Петербург, Университетская набережная, дом 7–9–11, литера А, Б, О).
3. Участок предполагаемых работ (участок проектирования). Вид на территорию объекта культурного наследия федерального значения «Сад ботанический», входящего в состав объекта культурного наследия федерального значения «Императорский Санкт-Петербургский университет», расположенного по адресу: г. Санкт-Петербург, Университетская набережная, д. 7-9, Менделеевская линия, д. 2 (г. Санкт-Петербург, Университетская набережная, дом 7–9–11, литера А, Б, О).
4. Участок предполагаемых работ (участок проектирования). Фрагмент территории. Вид на здание Первого кадетского корпуса.
5. Участок предполагаемых работ (участок проектирования). Вид на вентиляционный киоск метрополитена (Университетская набережная, дом 13а, литера Г).

1. Участок предполагаемых работ (участок проектирования). Фрагмент территории. Вид на хозяйственный корпус.

2. Участок предполагаемых работ (участок проектирования). Вид на территорию объекта культурного наследия федерального значения «Сад ботанический», входящего в состав объекта культурного наследия федерального значения «Императорский Санкт-Петербургский университет», расположенного по адресу: г. Санкт-Петербург, Университетская набережная, д. 7-9, Менделеевская линия, д. 2 (г. Санкт-Петербург, Университетская набережная, дом 7–9–11, литера А, Б, О).

3. Участок предполагаемых работ (участок проектирования). Вид на территорию объекта культурного наследия федерального значения «Сад ботанический», входящего в состав объекта культурного наследия федерального значения «Императорский Санкт-Петербургский университет», расположенного по адресу: г. Санкт-Петербург, Университетская набережная, д. 7-9, Менделеевская линия, д. 2 (г. Санкт-Петербург, Университетская набережная, дом 7–9–11, литера А, Б, О).

4. Участок предполагаемых работ (участок проектирования). Фрагмент территории. Вид на здание Первого кадетского корпуса.

5. Участок предполагаемых работ (участок проектирования). Вид на вентиляционный киоск метрополитена (Университетская набережная, дом 13а, литера Г).

**Приложение №9**
к акту по результатам государственной историко-культурной экспертизы документации, обосновывающей меры по обеспечению сохранности объекта культурного наследия федерального значения «Сад ботанический», входящего в состав объекта культурного наследия федерального значения «Императорский Санкт-Петербургский университет», расположенного по адресу: г. Санкт-Петербург, Университетская наб., дом 7-9-11; Менделеевская линия, дом 2; объекта культурного наследия федерального значения «Усадьба Меншикова А.Д. (Первый кадетский корпус)», XVIII–XX вв., расположенного по адресу: г. Санкт-Петербург, Университетская набережная, дом 13, литера А, дом 15, литера А, Кадетская линия В.О., дом 1–3, литера А, дом 3, корпус 2, литера А, дом 5, литера А (г. Санкт-Петербург. Университетская наб., 13, 15, Съездовская линия, 1, 3, 5, Филологический пер., 2,4) - Раздел об обеспечении сохранности: «МЕРЫ по обеспечению сохранности объекта культурного наследия федерального значения «Сад ботанический», входящего в состав объекта культурного наследия федерального значения «Императорский Санкт-Петербургский университет», расположенного по адресу: г. Санкт-Петербург, Университетская набережная, д. 7-9, Менделеевская линия, д. 2 (г. Санкт-Петербург, Университетская набережная, дом 7–9–11, литера А, Б, О), по обеспечению сохранности объекта культурного наследия федерального значения «Усадьба Меншикова А. Д. (Первый кадетский корпус)», XVIII–XX вв., расположенного по адресу: г. Санкт-Петербург, Университетская набережная, дом 13, литера А, дом 15, литера А, Кадетская линия В.О., дом 1–3, литера А, дом 3, корпус 2, литера А, дом 5, литера А (г. Санкт-Петербург, Университетская наб., 13, 15, Съездовская линия, 1, 3, 5, Филологический пер., 2,4) при размещении временного административно-бытового корпуса строительного городка на территории объекта культурного наследия федерального значения «Усадьба Меншикова А. Д. (Первый кадетский корпус)», XVIII–XX вв.», разработанный ООО «РСК АНТИК» в 2025 г. (Шифр: 07-2025-ОСОКН)

# Постановление Правительства РФ № 527 от 10.07.2001 г. Извлечения. РАСПОРЯЖЕНИЕ ПРАВИТЕЛЬСТВО РОССИЙСКОЙ ФЕДЕРАЦИИ от 9 июня 2010 года № 950-р

# ПРАВИТЕЛЬСТВО РОССИЙСКОЙ ФЕДЕРАЦИИ

## ПОСТАНОВЛЕНИЕ

от 10 июля 2001 г. № 527

МОСКВА

**О перечне объектов исторического и культурного наследия федерального (общероссийского) значения, находящихся в г.Санкт-Петербурге**

Правительство Российской Федерации **п о с т а н о в л я е т :**

1. Одобрить работу Министерства культуры Российской Федерации и правительства Санкт-Петербурга, проведенную совместно с научно-исследовательскими организациями и организациями по охране памятников истории и культуры, по уточнению пообъектного состава памятников истории и культуры федерального (общероссийского) значения, находящихся в г.Санкт-Петербурге.

2. Утвердить прилагаемый перечень объектов исторического и культурного наследия федерального (общероссийского) значения, находящихся в г.Санкт-Петербурге.

3. Признать утратившими силу:

приложение № 1 к постановлению Совета Министров РСФСР от 30 августа 1960 г. № 1327 "О дальнейшем улучшении дела охраны памятников культуры в РСФСР" в части, касающейся памятников культуры г.Ленинграда;

приложение № 1 к постановлению Совета Министров РСФСР от 4 декабря 1974 г. № 624 "О дополнении и частичном изменении

постановления Совета Министров РСФСР от 30 августа 1960 г. № 1327 "О дальнейшем улучшении дела охраны памятников культуры в РСФСР" в части, касающейся памятников культуры г.Ленинграда;

приложение к постановлению Совета Министров РСФСР от 7 сентября 1976 г. № 495 "О дополнении постановления Совета Министров РСФСР от 30 августа 1960 г. № 1327 "О дальнейшем улучшении дела охраны памятников культуры в РСФСР" (СП РСФСР, 1976, № 17, ст.134) в части, касающейся памятника культуры г.Ленинграда;

постановление Правительства Российской Федерации от 20 февраля 1992 г. № 116 "О включении в список исторических памятников ледокола "Красин".

Председатель Правительства
Российской Федерации М.Касьянов

| | |
|---|---|
| Императорский Санкт-Петербургский университет: | Университетская наб., 7-9, Менделеевская линия, 2 |
| здание Двенадцати Коллегий, 1722-1742 гг., арх. Трезини Д., арх. Трезини Дж., арх. Земцов М.Г., 1834-1838 гг., арх. Щедрин А.Ф. | Университетская наб., 7, Менделеевская линия, 2, лит. А |
| корпус для игры в мяч ("жедепом"), 1778-1782 гг., 1872-1873 гг., арх. Горностаев И.И. | Университетская наб., 9, лит. О, во дворе |
| ограда, 1836 г., арх. Щедрин А.Ф. | Менделеевская линия, 2 |
| сад ботанический, 1861-1868 гг., профессор ботаники Бекетов А.Н. | |
| сад у здания Двенадцати Коллегий, 1836 г., садовый мастер Бук П. | Менделеевская линия, 2 |
| флигель ректорский, 1794 г., 1840-1842 гг., арх. Щедрин А.Ф. | Университетская наб., 9, лит. Б |

| | |
|---|---|
| Усадьба Меншикова А.Д. (Первый кадетский корпус): | Университетская наб., 13, 15, Съездовская линия, 1, 3, 5, Филологический пер., 2, 4 |
| дворец Меншикова А.Д., 1710-1714 гг., арх. Фонтана Д.М., арх. Шедель Г.-И., 1720-1721 гг., арх. Шедель Г.-И., 1730-1740-е гг., 1768-1769 гг., 1976-1981 гг. (реставрация), арх. Бурковская И.В., арх. Галочкин В.К., арх. Михайлов Г.В., инж. Кочерпин К.А. | Университетская наб., 15, Съездовская линия, 1 |
| дом жилой Первого кадетского корпуса, 1730-1740-е гг. | Съездовская линия, 5 |
| дом жилой Первого кадетского корпуса с садом, кон. XVIII в. | Съездовская линия, 3 |
| манеж и флигель, 1756-1759 гг., строитель Борхард И.-Г., ск. Юст И. | Университетская наб., 13, Филологический пер., 2, 4 |
| Первый кадетский корпус, 1730-е-1740-е гг., 1750-е гг., арх. Трезини Дж., 1938 г. Здесь в июне 1917 г. состоялся I Всероссийский съезд рабочих и солдатских депутатов | Съездовская линия, 1 |

**ПРАВИТЕЛЬСТВО РОССИЙСКОЙ ФЕДЕРАЦИИ**

**РАСПОРЯЖЕНИЕ**

**от 9 июня 2010 года N 950-р**

**[О дополнении перечня отдельных объектов культурного наследия федерального значения, полномочия по государственной охране которых осуществляются Росохранкультурой]**

1. Утвердить прилагаемые изменения, которые вносятся в перечень отдельных объектов культурного наследия федерального значения, полномочия по государственной охране которых осуществляются Росохранкультурой, утвержденный распоряжением Правительства Российской Федерации от 1 июня 2009 г. N 759-р (Собрание законодательства Российской Федерации, 2009, N 23, ст.2856).

2. Минкультуры России совместно с заинтересованными федеральными органами исполнительной власти представить в 6-месячный срок в Правительство Российской Федерации предложения по дополнению перечня, указанного в пункте 1 настоящего распоряжения.

Председатель Правительства
Российской Федерации
В.Путин

УТВЕРЖДЕНЫ
распоряжением Правительства
Российской Федерации
от 9 июня 2010 года N 950-р

**Изменения, которые вносятся в перечень отдельных объектов культурного наследия федерального значения, полномочия по государственной охране которых осуществляются Росохранкультурой**

1. После раздела "Республика Татарстан" дополнить разделом следующего содержания:

**"Владимирская область**

| | |
|---|---|
| Успенский собор с колокольней, 1158-1194 годы, 1810 год: | г.Владимир |

| | |
|---|---|
| Дмитриевский собор, 1197 год | г.Владимир |
| Золотые ворота, 1164 год | г.Владимир |
| Ансамбль Боголюбовского монастыря: | Владимирский район, с.Боголюбово |
| церковь Рождества Богородицы, 1158 год | |
| палаты Андрея Боголюбского, 1158 год | |
| Церковь Покрова на Нерли, 1165 год | Владимирский район, с.Боголюбово |
| Ансамбль Кремля: | Суздальский район, г.Суздаль |
| ограда и ворота, XVII век | |
| Рождественский собор, 1222-1225 годы | |
| Архиерейские палаты, XVI-XVII века | |
| колокольня и дом при ней, 1636 год | |
| Никольская церковь (деревянная), XVII век (перевезена на территорию Кремля из села Глотово Юрьев-Польского района) | |
| две церкви Никольские (теплая и холодная), 1729-1771 годы | |
| Ансамбль Спасо-Евфимиева монастыря: | Суздальский район, г.Суздаль |
| стены и башни, XVI век | |
| Преображенский собор, 1567-1594 годы | |
| Трапезная Успенская церковь, 1550 год | |
| колокольня, XVI век | |
| киворий, XVIII век | |
| Никольская церковь, XVI-XVII века | |
| дом Архимандрита, XVI век | |

| | |
|---|---|
| тюремный корпус, 1707 год | |
| братский корпус, XIX век | |
| Комплекс церквей Бориса и Глеба в Кидекше, 1152 год - XVII век: | Суздальский район, с.Кидекша |
| Церковь Бориса и Глеба, 1152 год". | |

2. Раздел "Московская область" дополнить позициями следующего содержания:

| | |
|---|---|
| "Ансамбль Иосифо-Волоколамского монастыря, XVI-XVII века: | Волоколамский район, село Теряево |
| стены | |
| башни: Воскресенская, Германова, Кузнечная, Никольская, Поваренная, Сторожевая | |
| собор Успения, 1688-1694 годы | |
| главные ворота с церковью Петра и Павла | |
| Трапезная и Богоявленская церковь | |
| корпус Архимандрита | |
| Ансамбль Ново-Иерусалимского монастыря, XVII-XVIII века: | Красногорский район, г.Истра |
| Воскресенский собор, 1685 год | |
| Подземная церковь Константина и Елены | |
| дворец царевны Татьяны Михайловны, XVII век | |
| надвратная церковь, 1694-1697 годы | |
| Никоновская пустынь, XVII век | |
| церковь Рождества с Трапезной и Настоятельскими покоями, XVII-XVIII | |

| | |
|---|---|
| века | |
| бани | |
| братские кельи | |
| стены и башни | |
| Бородинское поле и памятники на нем: | Можайский район |
| Обелиск генерал-фельдмаршалу Голенищеву-Кутузову Михаилу Илларионовичу | территория Бородинского сельского совета |
| Могила генерала от инфантерии Багратиона Петра Ивановича | |
| Могила генерал-лейтенанта Неверовского Дмитрия Петровича | |
| Памятник 7 пехотной дивизии | |
| Памятник 1 и 19 егерским полкам | |
| Памятник лейб-гвардии егерскому полку и чинам гвардейского экипажа | |
| Памятник 2 легкой конной батарее | |
| Памятник кавалергардам и конной гвардии | |
| Памятник 23 пехотной дивизии | |
| Обелиск 27 пехотной дивизии | |
| Обелиск Астраханскому кирасирскому полку | |
| Обелиск 3 пехотной дивизии | |
| Обелиск 2 гренадерской дивизии и 2 сводной гренадерской дивизии | |
| Обелиск 3 кавалерийскому корпусу | |
| Обелиск 1 батарее гвардейской конно-артиллерийской бригады | территория Бородинского и Семеновского сельских советов |

Памятник лейб-гвардии 1 артиллерийской бригаде

Обелиск лейб-гвардии Измайловскому полку

Обелиск батарее N 2 и легкой N 2 лейб-гвардии артиллерийской бригаде

Обелиск лейб-гвардии Финляндскому полку

Памятник 24 пехотной дивизии

Памятник лейб-гвардии Литовскому полку

Памятник Муромскому полку 3 пехотной дивизии

Памятник 4 кавалерийскому корпусу

Памятник 2 кирасирской дивизии

Памятник полевой конной гвардии

Памятник 12 пехотной дивизии

Памятник Московскому лейб-гвардии полку

Памятник Волынскому пехотному полку

Памятник 4 пехотной дивизии

Памятник 1 гренадерской дивизии

Памятник 17 пехотной дивизии

Памятник Павловскому гренадерскому полку

Памятник 12 батарейной роте

Памятник инженерным войскам

Могила генерала Тучкова Николая Алексеевича

Семеновские флеши

Батарея генерала Раевского Николая Николаевича

Флеши Багратиона Петра Ивановича

Спасо-Бородинский монастырь, XIX век:

Владимирский собор:

колокольня

здание трапезной (у северной стены)

здание вышивальной мастерской (у южной стены)

здание прядильной мастерской (у южной стены)

восточный одноэтажный корпус

восточный одноэтажный корпус

восточный двухэтажный корпус

келейный корпус

здание гостиницы

здание продуктового склада и ледника

ограда

Башни ограды:

юго-восточная

юго-западная

северо-восточная

северо-западная

| | |
|---|---|
| Ворота: | |
| северные | |
| восточные | |
| западные | |
| Мавзолей-усыпальница Тучковых | село Семеновское |
| Церковь Рождества, 1701 год | село Бородино |
| Памятник лейб-гвардии казачьему полку, 1986 год | д.Горки |
| Стрелковые окопы, 1941 год | Бородинское поле: Шевардинский редут, Доронинский курган, северо-западнее батареи Раевского |
| Контрэскарпы и стрелковые окопы, 1941 год | от д.Фомкино до устья р.Колочь, севернее с.Бородино, западнее д.Шевардино, южнее д.Семеновское, от Минского шоссе до устья р.Еленки |
| Рвы противотанковые, 1941 год | севернее д.Головино, юго-восточнее д.Валуева, севернее д.Артемки, южнее д.Шевардино |
| 26 долговременных огневых точек (пулеметных и артиллерийских), 1941-1942 годы | северо-западнее д.Шевардино, 126 км Минского шоссе, южнее и западнее д.Ельня, западнее д.Рогачево, западнее и восточнее батареи Раевского у устья р.Стонец, западнее и южнее д.Горки, севернее д.Семеновское, у памятника 1 и 19 егерским полкам |
| Скрытая огневая точка, 1941 год | у устья р.Стонец |
| Воинское кладбище участников Бородинского сражения 1812 год, 1986 год (перезахоронение) | западнее Спасо-Бородинского монастыря |
| Могилы советских воинов 1942-1946 годы | д.Татариново, д.Рогачево, д.Артемки, западнее д.Ельня |

| | |
|---|---|
| Шевардинский парк | д.Шевардино |
| Мельничная плотина | д.Беззубово |
| Мельничная плотина | с.Бородино |
| Мельничная плотина | д.Фомкино |
| Бородинский парк, 1839 год | с.Бородино |
| Ельнинский парк | д.Ельня |
| Командный пункт П.И.Багратиона | южнее д.Семеновское |
| Командный пункт М.И.Кутузова | южнее д.Горки |
| Переправа французской кавалерии генералов Коленкура и Груши | устье р.Каменка |
| Переправа кавалерии Уварова и Платова | р.Колочь, восточнее д.Новое Село |
| Участки старой Смоленской дороги | 30, 31, 32, 44 кварталы Бородинского лесничества |
| Участки новой Смоленской дороги | 117 и 127 км Можайского шоссе |
| Путевой императорский дворец, 1839 год | с.Бородино |
| Воздвиженский погост | у устья р.Стонец |
| Нижняя и верхняя Горкинские батареи | д.Горки |
| Криушинский редут | северо-западнее д.Криушино |
| Казачье артиллерийское укрепление | северо-западнее д.Криушино |
| Главный монумент, 1839 год, 1987 год | Бородинское поле: батарея Раевского |
| Здание Бородинского музея, 1839 год, 1912 год, 1962 год | западнее батареи Раевского |
| Дача Гудкова, кон. XIX века | западнее д.Псарево |
| Памятные знаки: | ж.-д. ст.Бородино |

| | |
|---|---|
| Московскому и Смоленскому ополчениям, 1972 год | |
| боевым действиям на левом фланге, 1971 год | Бородинское поле, Утицкий курган |
| художнику Ф.А.Рубо (со смотровой площадкой), 1989 год | д.Семеновское |
| казачьему корпусу, 1986 год | севернее д.Логиново |
| 1 кавалерийскому корпусу, 1986 год | восточнее д.Беззубово |
| граница музея-заповедника, 1992 год | 117 км Можайского шоссе". |

3. После раздела "Московская область" дополнить разделами следующего содержания:

**"Ростовская область**

| | |
|---|---|
| Здание школы, в которой учился М.А.Шолохов | Боковский район, станица Каргинская |
| Дом, в котором жил и работал над романом "Тихий Дон" в 1926-1927 годах М.А.Шолохов | Шолоховский район, станица Вешенская, ул. Шолохова, 103 |
| Усадьба, где жил и работал в 1928-1984 годах М.А.Шолохов | Шолоховский район, станица Вешенская |
| Дом, в котором родился в 1905 году и жил до 1910 года М.А.Шолохов | Шолоховский район, хутор Кружилинский |
| Могила М.А.Шолохова (1905-1984) | Шолоховский район, станица Вешенская |

**Тульская область**

| | |
|---|---|
| Куликово поле и памятники на нем: | Куркинский район, Кимовский район |
| памятник Дмитрию Донскому на Куликовом поле (чугунный монумент, сооруженный в 1848 году в честь победы Дмитрия Донского над татаро-монгольскими завоевателями) | |
| Церковь Сергия Радонежского, | |

| | |
|---|---|
| построенная в 1915 году по проекту А.В.Щусева | |
| Татинские броды | |
| Нижний Дубик | |
| зеленая дубрава | |
| река Смолка | |
| Музей-усадьба "Ясная Поляна" и могила Толстого Льва Николаевича (1828-1910) | Щекинский район, музей-усадьба "Ясная Поляна" |
| Здание полицейского управления, нач. XIX века | Щекинский район, с.Крапивна, центральная площадь". |

4. Раздел "Город Москва" дополнить позициями следующего содержания:

| | |
|---|---|
| "Дом Верстовского, начало XIX века, с живописью | Антипиевский пер., 4 |
| Здание Музея изящных искусств, в котором 1 мая 1920 года Ленин Владимир Ильич выступал на торжественном собрании, посвященном открытию выставки проектов памятников "Освобожденному труду" | ул.Волхонка, 12 |
| Музей изящных искусств, 1912 год, арх. Р.И.Клейн: | |
| здание музея | |
| сквер | |
| ограда | |
| Палаты князя Волконского, 1682 год | ул.Волхонка, 8 (во дворе) |
| Усадьба, XVIII-XIX века | ул.Волхонка, 8-10 |
| Усадьба Голицына: | ул.Волхонка, 14 |
| главный дом, 1759, по проекту арх. С.И.Чевакинского. Надстроен в 30-х | |

| | |
|---|---|
| годах XX века | |
| главные ворота, 1759 год, по проекту арх. С.И.Чевакинского | |
| служебный корпус, 1778 год, арх. М.Ф.Казаков | |
| Усадьба А.К.Разумовского: | ул.Казакова, 18-20 |
| главный дом, 1799-1802 годы | |
| два боковых флигеля, 1842 год, арх. А.Г.Григорьев | |
| ограда и ворота | |
| парк | |
| Дом, конец XVIII века, арх. М.Ф.Казаков | Козицкий пер., 5 |
| Дом Талызина: | Калинина просп., 5 |
| главный дом и флигель во дворе с полуциркульной стеной | |
| дом садовника, 1787 год, арх. М.Ф.Казаков | |
| Палаты Государева Аптекарского двора, XVII век | |
| Всероссийский выставочный центр: | просп.Мира, 115 |
| главный вход, 1954 год, арх. Мельчаков И.Д. | |
| южный вход, 1954 год, арх. Воскресенский В.Л., арх. Лебедев Г.Г., арх. Олтаржевский Д.Г. | |
| северный вход, 1939 год, арх. Поляков Л.М. | |
| Центральный павильон (Главный), 1939 год, арх. Щуко Ю.В., арх. Столяров Е.А. | |

павильон "Юные натуралисты", 1954 год, арх. Гришин Н.А., арх. Витухин Д.С., арх. Гольдин А.С.

павильон "Химия" (бывший Литовской ССР), 1954 год, арх. Кумпикевич Я.А., арх. Лукошайтис А.Ю.

павильон "Физика" (бывший Латвийской ССР), 1954 год, арх. Айвар А.Я., арх. Закис В.К., арх. Плуксне К.Я.

павильон "Биология" (бывший Эстонской ССР), 1954 год, арх. Арман Х.Н., арх. Гарвас К.М., арх. Волберг А.Г.

павильон "Народное образование" (бывший Северного Кавказа), 1954 год, арх. Полупанов С.П.

павильон "Атомная энергия" (бывший РСФСР), 1954 год, арх. Бегунц Р.А., арх. Никулин С.Н.

павильон "Угольная промышленность" (бывший Сибири), 1954 год, арх. Кликс Р.Р., арх. Таушканов В.М.

павильон "Советская печать" (бывший Карело-Финской ССР), 1954 год, арх. Рехмуков Ф.И., арх. Резниченко А.И.

павильон "Советская культура" (бывший Узбекской ССР), 1939-1954 годы, арх. Полупанов С.П.

павильон "Металлургия" (бывший Казахской ССР), 1954 год, арх. Басенов Т.К., арх. Петров И.М., арх. Куприянов Н.В.

павильон "Здравоохранение" (бывший Армянской ССР), 1939-1980 годы, арх. Алабян К.С., арх. Сафарян С.А.

павильон "Вычислительная техника и

информатика" (бывший Азербайджанской ССР), 1939-1960 годы, арх. Дадашев С.А., арх. Усейнов М.А.

павильон "Радиоэлектроника и связь" (бывший Поволжья), 1954-1956 годы, арх. Яковлев Е.В., арх. Шошенский И.М.

павильон "Оптика" (бывший Ленинграда и Северо-Запада), 1939-1954 годы, арх. Левинсон Е.А., арх. Вильнер И.З.

павильон "Республика Беларусь", 1939-1954 годы, арх. Захаров Г.А., арх. Чернышева З.С.

павильон "Земледелие" (бывший Украинской ССР), 1954 год, арх. Чечулин Д.Н.

павильон "Зерно" (бывший Московской области), 1954 год, арх. Жуков А.О., арх. Гревс А.А., арх. Чечулин Д.Н.

павильон "Потребкооперация" (бывший Центральных черноземных областей), 1954 год, арх. Лебедев В.В., арх. Штеллер П.П.

павильон "Центросоюз", 1954 год, арх. Кликс Р.Р., арх. Виленский Б.С.

павильон "Охрана природы" (бывший "Строительные материалы"), 1954 год, арх. Луцкий Г.И., арх. Лоповок Л.И.

павильон "Геология" (бывший "Лен и другие прядильные культуры"), 1939-1954 годы, арх. Афанасьев К.Н., арх. Павлов Л.Н.

павильон "Космос" (бывший "Механизация"), 1939-1954 годы, арх. Андреев В.С., арх. Тараканов И.Г.

павильон "Мясная промышленность" (бывший "Главмясо"), 1954 год, арх. Лисицын В.М., арх. Чернокай С.Г.

павильон "Главтабак", 1954 год, арх. Кондратьев В.П.

портик павильона "Транспорт СССР" (бывший "Земледелие"), 1939-1954 годы, арх. Ревякин П.П., арх. Громов А.М., арх. Туканов В.Ф., арх. Игнатьева И.А.

главный фасад павильона "Микробиологическая промышленность" (бывший "Масличные культуры"), 1939-1954 годы, арх. Колесниченко А.О.

главный фасад павильона "Лесное и охотничье хозяйство" (бывший "Охота и звероводство"), 1939-1954 годы, арх. Петров И.М.

главный фасад павильона "Кролиководство", 1939-1954 годы, арх. Зайцев А.И., арх. Телятников И.С.

главный фасад ресторана "Золотой колос" (бывший "Главный ресторан"), 1939-1954 годы, арх. Ефимов А.В.

Зеленый театр, 1939-1954 годы, арх. Ефимович Б.В., арх. Иванова И.В.

кафе "Лето" (бывшая "Чайная"), 1954 год, арх. Мариновский Л.И.

фонтаны центральной аллеи (14 фонтанов), 1954 год, арх. Куранов В.М., арх. Щуко Ю.В.

фонтан "Дружба народов", 1954 год, арх. Топуридзе К.Т., арх. Костантиновский Г.Д., ск. Баженова З.В., ск. Бажанова Л.А., ск. Тенета А.И., ск. Рылеева З.В., ск. Чайков И.М.

| | |
|---|---|
| фонтан "Каменный цветок", 1954 год, арх. Топуридзе К.Т., ск. Добрынин П.И. | |
| фонтан "Золотой колос", 1954 год, арх.Топуридзе К.Т., арх. Костантиновский Г.Д., ск. Добрынин П.И., ск. Петров И.М. | |
| каскад искусственных прудов с прилегающей территорией, 1939-1954 годы | |
| система цветочных партеров, 1954 год | |
| Мичуринский сад, 1939-1954 годы | |
| Дубовая роща, 1939 год | |
| Каштановая роща, 1939 год | |
| планировочная структура, 1939-1954 годы | |
| Дом Дурасова с двумя воротами и оградой, конец XVIII века, арх. М.Ф.Казаков | Покровский бульвар, 11 |
| Здание Городской думы, 1890-1892 годы, арх. Д.Н.Чичагов | пл.Революции, 2 |
| Большой театр, 1821-1824 годы, арх. О.И.Бове. Восстановлен в 1856 году по проекту арх. А.К.Кавоса | площадь Свердлова |
| Малый театр, 1824 год, арх. О.И.Бове. Изменения - 1840 год, арх. К.А.Тон | площадь Свердлова, 6/1 |
| Усадьба Луниных, 1818-1823 годы, арх. Д.И.Жилярди: | Суворовский бульвар, 12а |
| главный дом | |
| флигель | |
| служебные постройки | |
| Два дома, конец XVIII века - начало XIX века | Большой Харитоньевский пер., 24 |

| | |
|---|---|
| Здание Художественного театра, в котором в 1918-1920 годах Ленин Владимир Ильич несколько раз присутствовал на спектаклях | Проезд Художественного театра, 3". |

5. Раздел "Город Санкт-Петербург" дополнить позициями следующего содержания:

| | |
|---|---|
| "Дворец Великого князя Михаила Павловича (Русский музей Императора Александра III): | Инженерная ул., 2, 4, 4-а, Садовая ул., 1 |
| корпус главный Русского музея, 1819-1825 годы, арх. Росси К.И., ск. Пименов С.С., ск. Демут-Малиновский В.И., 1895-1897 годы, арх. Свиньин В.Ф. | Инженерная ул., 4 |
| корпус западный Русского музея, 1914-1919 годы, арх. Бенуа Л.Н. при участии Овсянникова С.И. | Инженерная ул., 2-4 |
| корпус Этнографического отдела Русского музея (Этнографический музей), 1900-1911 годы, арх. Свиньин В.Ф., ск. Харламов М.Я., ск. Громов А.Е. | Инженерная ул., 4-а |
| мост, 1825 год, арх. Росси К.И. | Михайловский сад |
| ограда парадного двора, 1819-1825 годы, арх. Росси К.И. | Инженерная ул., 4 |
| павильон садовый, 1825 год, арх. Росси К.И. | р.Мойки наб., Михайловский сад |
| пристань, 1825 год, арх. Росси К.И. | р.Мойки наб., Михайловский сад |
| флигель служебный восточный Михайловского дворца (флигель Этнографического музея), 1819-1825 годы, арх. Росси К.И. | Садовая ул., 1 |
| флигель служебный западный Михайловского дворца, 1819-1825 годы, арх. Росси К.И. | Инженерная ул., 4 |
| Михайловский (Инженерный) замок: | Садовая ул., 2, Замковая ул., |

| | |
|---|---|
| | Итальянская ул., 12, Инженерная ул., 8, 10, 11, 13, Кленовая ул., Манежная пл., 2, 6, р.Мойки наб., р.Фонтанки наб. |
| аллея каштанов, 1944-1946 годы, арх. Катонин Е.И., арх. Кирхоглани В.Д., проф. Удаленков А.П. | Кленовая ул. |
| аллея лип, 1800 год, 1944-1946 годы, арх. Катонин Е.И., арх. Кирхоглани В.Д., проф. Удаленков А.П. | Кленовая ул. |
| аллея лип, 1824 год | р.Фонтанки наб. |
| замок, 1784-1790-е годы, Павел I (эскиз), арх. Баженов В.И., арх. Бренна В., худ. Виолье А.-Ф. (первоначальные проекты), 1797-1800 годы, арх. Бренна В., ск. Александров-Уважный М.П., ск. Стаджи Л., ск. Стаджи П.-Д., ск. Квадри Ф., ск. Тибо Ф., ск. Трискорни А. | Садовая ул., 2 |
| канал Воскресенский, 1797-1800 годы, 1879 год (засыпан) | Замковая ул. |
| конюшни, 1798-1800 годы, арх. Бренна В., 1823-1824 годы, арх. Росси К.И., кон. XIX - нач. XX вв. | Манежная пл., 2, Инженерная ул., 13 |
| мост трехлучевой, 1797-1800 годы, 1879 год (засыпан) | Замковая ул., у южного фасада замка |
| ограда, 1820-е годы, арх. Росси К.И. | Садовая ул. |
| павильон западный, 1798-1800 годы, арх. Бренна В. | Инженерная ул., 8 |
| павильон восточный, 1798-1800 годы, арх. Бренна В. | Инженерная ул., 10 |
| портик служительских конюшен, 1798-1800 годы, арх. Бренна В., 1823-1824 годы, арх. Росси К.И. | Итальянская ул., 12 |
| сад вокруг Михайловского замка, 2-я пол. 1820-х годов, арх. Росси К.И. | Садовая ул., 2, р.Мойки наб., р.Фонтанки наб., Замковая ул. |

| | |
|---|---|
| сквер Инженерный, 1829 год, арх. Росси К.И., 1944-1946 годы, арх. Катонин Е.И., арх. Кирхоглани В.Д., проф. Удаленков А.П. | Садовая ул., 2, Замковая ул., Кленовая ул. |
| Ордонансгауз (Комендантское управление), 1824-1826 годы, арх. Михайлов А.А. 2-й, арх. Росси К.И. | Садовая ул., 3, Инженерная ул., 5 |
| Летний сад: | Дворцовая наб., Лебяжьего канала наб., р.Фонтанки наб., р.Мойки наб. |
| Кофейный домик, 1714-1723 годы (грот), арх. Маттарнови Г.-И., арх. Микетти Н., 1826 год, арх. Росси К.И., ск. Демут-Малиновский В.И. | р.Фонтанки наб. |
| Летний дворец Петра I, 1710-1714 годы, арх. Трезини Д., арх. Шлютер А. | р.Фонтанки наб. |
| Чайный домик, 1827 год, арх. Шарлемань Л.И., 1981-1983 годы | к югу от Летнего дворца |
| Дворец Строгановых: | Невский просп., 17, р.Мойки наб., 46 |
| вазы (две), XVIII век, XIX век (постаменты) | |
| дворец, 1753 год, арх. Растрелли Ф.-Б., кон. 1780-х - 1790-е годы, арх. Воронихин А.Н., арх. Демерцов Ф.И., 1842 год, арх. Садовников П.С. | |
| маскарон, 1790 год | |
| сад, сер. XIX века - кон. XIX века | |
| статуя "Нептун", кон. XVIII века, 1833 год (постамент) | |
| статуя "Флора Фарнезская", кон. XVIII века (копия с античного оригинала III века до н.э.), 1833 год (постамент) | |
| сфинксы (два), кон. XVIII века | |

| | |
|---|---|
| Мраморный дворец: | Миллионная ул., 5, Дворцовая наб., 6, Мраморный пер., Суворовская пл. |
| дворец, 1768-1785 годы, арх. Ринальди А., ск. Шубин Ф.И., 1843-1849 годы, арх. Брюллов А.П., 1889 год, арх. Джиоргули А.К. | |
| корпус служебный, 1780-1788 годы, арх. Егоров П.Е., 1844-1849 годы, арх. Брюллов А.П., ск. Клодт П.К. | |
| ограда (две), 1780-е годы, арх. Егоров П.Е. | |
| статуя фонтанная "Путто с веткой", сер. XIX века | |
| Зимний дворец и Эрмитаж: | Дворцовая наб., 32, 34, 36, 38, Дворцовая пл., Дворцовый пр., Зимней канавки наб., 1, 2, Миллионная ул., 35, 37 |
| Большой (Старый) Эрмитаж, 1771-1787 годы, арх. Фельтен Ю.М., ск. Гордеев Ф.Г., 1851-1860 годы, арх. Штакеншнейдер А.И. | Дворцовая наб., 34, Зимней канавки наб., 1 |
| Зимний дворец, 1754-1762 годы, арх. Растрелли Ф.-Б., ск. Дункер И.Ф., 1762-1795 годы, арх. Валлен-Деламот Ж.-Б., арх. Кваренги Д., арх. Фельтен Ю.М., 1818-1837 годы, арх. Брюллов А.П., арх. Монферран О., арх. Росси К.И., 1838-1839 годы (восстановление после пожара), арх. Брюллов А.П., арх. Стасов В.П., 2-я пол. XIX - нач. XX века, арх. Боссе Г.Э., арх. Горностаев Н.А., арх. Крамской Н.И., арх. Красовский А.Ф., арх. Шрейбер В.А., арх. Штакеншнейдер А.И., 1892-1902 годы, ск. Попов М.П. | Дворцовая наб., 38 |
| Малый Эрмитаж, 1764-1775 годы, арх. Валлен-Деламот Ж.-Б., арх. Фельтен Ю.М., 1840-1844 годы, арх. Стасов В.П., 1850-1858 годы, арх. | Дворцовая наб., 36, Миллионная ул., 37 |

| | |
|---|---|
| Штакеншнейдер А.И. | |
| Новый Эрмитаж, 1783-1792 годы, арх. Кваренги Д., 1842-1851 годы, арх. Фон Кленце Л., арх. Стасов В.П., арх. Ефимов Н.Е., ск. Иенсен Д.И., ск. Теребенев А.И., ск. Демут-Малиновский В.И., ск. Клейн К.А., ск. Логановский А.В., ск. Реймерс И.И., ск. Свинцов П.В., ск. Токарев Н.А., ск. Устинов Н.А. | Миллионная ул., 35, Зимней канавки наб., 1 |
| сад с фонтаном, 1896-1901 годы, садовый мастер Куфальдт Р., арх. Шмелинг Р.Г., 1925-1926 годы, арх. Катонин Е.И. | Дворцовая наб., Дворцовый пр., у Зимнего дворца |
| Эрмитажный театр, 1783-1787 годы, арх. Кваренги Д. | Дворцовая наб., 32, Зимней канавки наб., 2 |
| Усадьба Меншикова А.Д. (Первый кадетский корпус): | Университетская наб., 13, 15, Съездовская линия, 1, 3, 5, Филологический пер., 2, 4 |
| Дворец Меншикова А.Д., 1710-1714 годы, арх. Фонтана Д.М., арх. Шедель Г.-И., 1720-1721 годы, арх. Шедель Г.-И., 1730-1740-е годы, 1768-1769 годы, 1976-1981 годы (реставрация), арх. Бурковская И.В., арх. Галочкин В.К., арх. Михайлов Г.В., инж. Кочергин К.А. | Университетская наб., 15, Съездовская линия, 1 |
| Главный штаб и Министерства, 1819-1829 годы, арх. Росси К.И., ск. Пименов С.С., ск. Демут-Малиновский В.И., 1845-1846 годы, арх. Черник И.Д. | Дворцовая пл., 6, 8, 10, Невский просп., 2, Большая Морская ул., 1, 2, р.Мойки наб., 39-47 |
| Собор Никольский Морской: | г.Кронштадт, Якорная пл., 5 |
| ограда с фонарями, 1913-1914 годы, арх. Косяков В.А. | |
| сад, 1911-1914 годы, садовый мастер Гильбих Э.Г. | |
| собор, 1903-1913 годы, арх. Косяков В.А., 1930-е годы | |

| | |
|---|---|
| Монастырь Воскресенский Новодевичий: | г.Санкт-Петербург, Московский просп., 100 |
| больница, 1900-1906 годы, арх. Андреев Л.П. | |
| дом для приходящих богомольцев, 1895 год | |
| корпус северный с церковью Трех Святителей Вселенских, 1848-1855 годы, арх. Ефимов Н.Е., 1860-1870-е годы, арх. Сычев Н.А. | |
| корпус южный с церковью Афонской Божией Матери, 1848-1855 годы, арх. Ефимов Н.Е., 1860-1870-е годы, арх. Сычев Н.А. | |
| Новодевичье кладбище: | |
| ворота, 1849 год - нач. XX века | |
| кладбище, 1849 год - нач. XX века | |
| могила Авинова А.П. (1786-1854), исследователя Северной Америки | |
| могила Андреева Е.Н. (1829-1889), деятеля технического образования, 1890-е годы (надгробие) | |
| могила Андреева Н.Н. (1824-1888), вице-адмирала | |
| могила Аренса Е.И. (1856-1931), генерала флота | |
| могила Асафова А.Н. (1886-1933), инженера-конструктора подводных лодок | |
| могила Басина П.В. (1793-1877), художника | |
| могила Белелюбского Н.А. (1845-1922), механика и мостостроителя, 1958 год (надгробие) | |

могила Белогруда А.Е. (1875-1933), архитектора

могила Бестужева-Рюмина К.Н. (1829-1897), историка, 1972 год (надгробие)

могила Бильбасова В.А. (1837-1904), историка

могила Бирилева Н.А. (1829-1882), контр-адмирала

могила Боткина С.П. (1832-1889), терапевта, 1896 год (надгробие), ск. Гинцбург И.Я., 1973 год (копия бюста)

могила Варламова К.А. (1849-1915), актера, 1916 год (надгробие), ск. Фредман-Клюзель Б.О., арх. Дубенецкий В.И.

могила Верховского В.П. (1838-1917), адмирала

могила Веселовского А.Н. (1838-1906), литературоведа

могила Ворожейкина Н.Д. (1818-1882), контр-адмирала

могила Воронина М.С. (1838-1903), ботаника

могила Врубеля М.А. (1856-1910), художника

могила Гейдена Л.Л. (1806-1901), адмирала

могила Головина А.Я. (1863-1930), художника

могила Грота К.Я. (1853-1934), филолога

могила Грота Я.К. (1812-1893), филолога

могила Ефимова Н.Е. (1799-1851), архитектора, 1897 год (надгробие), арх. Галензовский С.П., арх. Жолтовский И.В.

могила Ефремова П.А. (1830-1907), библиографа

могила Жуковского В.А. (1858-1918), востоковеда

могила Жулевой (Небольсиной) Е.Н. (1830-1905), актрисы

могила Завойко Г.С. (1875-1906), лейтенанта

могила Златогорова С.И. (1873-1931), эпидемиолога и микробиолога

могила Ковалевского А.О. (1840-1901), биолога и гистолога

могила Козакевича (Казакевича) П.В. (1814-1887), исследователя Дальнего Востока

могила Коломнина С.П. (1842-1886), хирурга

могила Коновалова Д.П. (1856-1929), химика

могила Косякова Вл.А. (1866-1922), архитектора

могила Кравкова Н.П. (1865-1924), фармаколога

могила Кульнева И.И. (1885-1915), морского летчика

могила Леера Г.А. (1829-1904), историка

могила Лесовского С.С. (1817-1884), адмирала

могила Майкова А.Н. (1821-1897), поэта, 1910 год (надгробие), ск. Шлейфер Н.Г.

могила Минаева И.П. (1840-1890), индолога, 1968 год (надгробие)

могила Направника Э.Ф. (1839-1916), композитора

могила Невельского Г.И. (1813-1876), исследователя Дальнего Востока

могила Некрасова Н.А. (1821-1877), поэта, 1881 год (надгробие), ск. Чижов Н.А., арх. Шрейбер П.П.

могила Нечаева А.А. (1845-1922), терапевта, 1938 год (надгробие), ск. Крестовский И.В.

могила Николаи Л.Ф. (1844-1908), ученого в области мостостроения

могила Никонова А.И. (1811-1891), адмирала

могила Никонова Н.Б. (1797-1880), адмирала

могила Отта Д.О. (1855-1929), гинеколога

могила Павлова Т.П. (1860-1932), дерматолога

могила Пекарского П.П. (1827-1872), историка

могила Петрушевского В.Ф. (1829-1891), ученого-артиллериста

могила Полотебнова А.Г. (1838-1907), дерматолога

могила Посьета К.Н. (1819-1899), ученого-артиллериста

могила Пыпина А.Н. (1833-1904), литературоведа, 1910 год (надгробие)

могила Розена В.Р. (1849-1908), востоковеда

могила Садовского И.М. (1855-1911), ветеринара

могила Салазкина С.С. (1862-1932), биохимика

могила Свинкина И.И. (1820-1889), вице-адмирала

могила Случевского К.К. (1837-1904), поэта

могила Соболевского В.П. (1809-1882), ректора Института инженеров путей сообщения

могила Соколова Н.И. (1844-1894), врача-инфекциониста

могила Тютчева Ф.И. (1803-1873), поэта

могила Утина Н.И. (1840-1883), революционера, 1963 год (надгробие)

могила Фофанова К.М. (1862-1911), поэта, 1963 год (надгробие)

могила Черника И.Д. (1811-1874), архитектора, 1878 год (надгробие)

могила Чигорина М.И. (1850-1908), шахматиста, 1958 год (надгробие)

могила Чистовича Н.Я. (1860-1926), врача

могила Чистовича Я.А. (1820-1885), врача

могила Шкота П.Я. (1815-1880), вице-адмирала

могила Щукина Н.Л. (1848-1924), паровозостроителя

могила Эбергарда А.А. (1856-1919), адмирала

могила Эйхвальда Э.Э. (1837-1889), терапевта

могила Экка Н.В. (1849-1908), хирурга и физиолога

могила Эссена Н.О. (1860-1915), адмирала, 1960 год (надгробие)

надгробие Бенкендорфа А.А., 1916 год, ск. Кюфферле П.И.

надгробие Толстых Е.В. и И.М., 2-я пол. XIX века (усыпальница)

надгробие Вершининой А.А., 1910-е годы, ск. Кюфферле П.И.

надгробие Жуковских Е.П. и Ф.П., 2-я пол. XIX века

надгробие Измайловой Е.Г. (Измайловых-Чоглоковых), 1897 год, ск. Позен Л.В.

надгробие Кондоянаки И.Д., Н.Ф., Г.И., кон. XIX века (усыпальница)

надгробие Кругловых И.Д., А.И., М.Г., нач. XIX века (усыпальница)

надгробие Мордвинова Д.С., 1890 год, мастер Берто К.

надгробие Муравьевой М.Н. (Зейфарт), кон. XIX века

надгробие Погуляева Н.Н., 1880-е годы, ск. Лаверецкий Н.А.

надгробие Пуговиных А.Е., К.Т., кон.

XIX - нач. XX века

надгробие Саловой Е.С., кон. XIX века

надгробие Селифонтовых (Волынских), кон. XIX - нач. XX века (усыпальница)

надгробие Смельских А.А., А.Е., М.В., 1910-е годы (усыпальница)

надгробие Соколовых А.А., Д.Д., 1899 год, арх. Шретер В.А.

надгробие фан Гильзе фан дер Пальса Г.Г., 1904 год, арх. Иогансен В.Ю.

надгробие фон дер Палена А.В., нач. XX века (усыпальница)

собор Воскресенский, 1848-1861 годы, арх. Ефимов Н.Е.

хозяйственные постройки (три), 1868 год, 1869 год, арх. Сычев Н.А.

церковь Казанская, 1907-1914 годы, арх. Косяков Вас.А.".

6. Дополнить разделом следующего содержания:

**"Австрия**

| | |
|---|---|
| Здание собора Святителя и Чудотворца Николая | г.Вена". |

Электронный текст документа
подготовлен ЗАО "Кодекс" и сверен по:
официальный электронный
текст НТЦ "Система"

**Приложение №10**
к акту по результатам государственной историко-культурной экспертизы документации, обосновывающей меры меры по обеспечению сохранности объекта культурного наследия федерального значения «Сад ботанический», входящего в состав объекта культурного наследия федерального значения «Императорский Санкт-Петербургский университет», расположенного по адресу: г. Санкт-Петербург, Университетская наб., дом 7-9-11; Менделеевская линия, дом 2; объекта культурного наследия федерального значения «Усадьба Меншикова А.Д. (Первый кадетский корпус)», XVIII–XX вв., расположенного по адресу: г. Санкт-Петербург, Университетская набережная, дом 13, литера А, дом 15, литера А, Кадетская линия В.О., дом 1–3, литера А, дом 3, корпус 2, литера А, дом 5, литера А (г. Санкт-Петербург. Университетская наб., 13, 15, Съездовская линия, 1, 3, 5, Филологический пер., 2,4) - Раздел об обеспечении сохранности: «МЕРЫ по обеспечению сохранности объекта культурного наследия федерального значения «Сад ботанический», входящего в состав объекта культурного наследия федерального значения «Императорский Санкт-Петербургский университет», расположенного по адресу: г. Санкт-Петербург, Университетская набережная, д. 7-9, Менделеевская линия, д. 2 (г. Санкт-Петербург, Университетская набережная, дом 7–9–11, литера А, Б, О), по обеспечению сохранности объекта культурного наследия федерального значения «Усадьба Меншикова А. Д. (Первый кадетский корпус)», XVIII–XX вв., расположенного по адресу: г. Санкт-Петербург, Университетская набережная, дом 13, литера А, дом 15, литера А, Кадетская линия В.О., дом 1–3, литера А, дом 3, корпус 2, литера А, дом 5, литера А (г. Санкт-Петербург, Университетская наб., 13, 15, Съездовская линия, 1, 3, 5, Филологический пер., 2,4) при размещении временного административно-бытового корпуса строительного городка на территории объекта культурного наследия федерального значения «Усадьба Меншикова А. Д. (Первый кадетский корпус)», XVIII–XX вв.», разработанный ООО «РСК АНТИК» в 2025 г. (Шифр: 07-2025-ОСОКН)

# Копия лицензии МКРФ

Министерство культуры
Российской Федерации

# ЛИЦЕНЗИЯ

**№ МКРФ 03205 от 4 февраля 2016 г.**

На осуществление деятельности по сохранению объектов культурного наследия (памятников истории и культуры) народов Российской Федерации

(указывается конкретный вид лицензируемой деятельности)

Виды работ, выполняемых в составе лицензируемого вида деятельности, в соответствии с частью 2 статьи 12 Федерального закона «О лицензировании отдельных видов деятельности»:

согласно приложению № 1 к лицензии

(указываются в соответствии с перечнем работ, установленным положением о лицензировании соответствующего вида деятельности)

Настоящая лицензия предоставлена:

**Обществу с ограниченной ответственностью «РСК АНТИК»**

**ООО «РСК АНТИК»**

(указывается полное и (в случае, если имеется), сокращенное наименование (в том числе фирменное наименование), организационно-правовая форма юридического лица (фамилия, имя и (в случае, если имеется) отчество индивидуального предпринимателя, данные документа, удостоверяющего его личность)

| | |
|---|---|
| Основной государственный регистрационный номер юридического лица (индивидуального предпринимателя) (ОГРН) | **1157847375168** |
| Идентификационный номер налогоплательщика (ИНН) | **7814294120** |

007098

Адрес места нахождения и места осуществления лицензируемого вида деятельности:

**197198, г. Санкт-Петербург, Маркина д. 16 Б, лит. А, помещение 16-Н-17.9 (к.302.9)**

(указываются адрес места нахождения (место жительства – для индивидуального предпринимателя), и адреса мест осуществления работ (услуг), выполняемых (оказываемых) в составе лицензируемого вида деятельности )

Настоящая лицензия предоставлена на срок **бессрочно**

Настоящая лицензия предоставлена на основании решения лицензирующего органа – приказа:

**№340 от 4 февраля 2016 г.**

Настоящая лицензия переоформлена на основании решения лицензирующего органа – приказа:

**№2236 от 3 октября 2016 г.**
**№1746 от 8 октября 2018 г.**

Настоящая лицензия имеет 1 приложение, являющееся ее неотъемлемой частью на 1 листе.

Заместитель Министра (должность уполномоченного лица) — (подпись уполномоченного лица) — С.Г.Обрывалин (ф.и.о. уполномоченного лица)

М.П.

Министерство культуры
Российской Федерации

**ПРИЛОЖЕНИЕ № 1**

к лицензии **№ МКРФ 03205 от 4 февраля 2016 г.**

виды выполняемых работ:

разработка проектной документации по консервации, реставрации и воссозданию объектов культурного наследия (памятников истории и культуры) народов Российской Федерации;

разработка проектной документации по ремонту и приспособлению объектов культурного наследия (памятников истории и культуры) народов Российской Федерации;

реставрация, консервация и воссоздание оснований, фундаментов, кладок, ограждающих конструкций и распорных систем;

реставрация, консервация и воссоздание металлических конструкций и деталей;

реставрация, консервация и воссоздание деревянных конструкций и деталей;

реставрация, консервация и воссоздание декоративно-художественных покрасок, штукатурной отделки и архитектурно-лепного декора;

реставрация, консервация и воссоздание конструкций и деталей из естественного и искусственного камней;

реставрация, консервация и воссоздание произведений скульптуры и декоративно-прикладного искусства;

реставрация, консервация и воссоздание живописи (монументальной, станковой);

реставрация, консервация и воссоздание исторического ландшафта и произведений садово-паркового искусства;

ремонт и приспособление объектов культурного наследия (памятников истории и культуры) народов Российской Федерации.

Заместитель Министра — С.Г.Обрывалин

(должность уполномоченного лица) (подпись уполномоченного лица) (ф.и.о. уполномоченного лица)

М.П.

007087

Форма № Р50007

**Лист записи**
**Единого государственного реестра юридических лиц**

В Единый государственный реестр юридических лиц в отношении юридического лица

**ОБЩЕСТВО С ОГРАНИЧЕННОЙ ОТВЕТСТВЕННОСТЬЮ "РСК АНТИК"**
*полное наименование юридического лица*

основной государственный регистрационный номер (ОГРН)

| 1 | 1 | 5 | 7 | 8 | 4 | 7 | 3 | 7 | 5 | 1 | 6 | 8 |
|---|---|---|---|---|---|---|---|---|---|---|---|---|

**внесена запись об изменении сведений о юридическом лице, содержащихся в Едином государственном реестре юридических лиц**

"05" (число) марта (месяц прописью) 2020 (год) года

за государственным регистрационным номером (ГРН)

| 2 | 2 | 0 | 7 | 8 | 0 | 1 | 3 | 4 | 1 | 2 | 7 | 3 |
|---|---|---|---|---|---|---|---|---|---|---|---|---|

Запись содержит следующие сведения:

| № п/п | Наименование показателя | Значение показателя |
|---|---|---|
| 1 | 2 | 3 |
| **Сведения об адресе (месте нахождения) юридического лица, внесенные в Единый государственный реестр юридических лиц** | | |
| 1 | Почтовый индекс | 197198 |
| 2 | Субъект Российской Федерации | ГОРОД САНКТ-ПЕТЕРБУРГ |
| 3 | Улица (проспект, переулок и т.д.) | УЛИЦА ЯСТЫНИНСКАЯ |
| 4 | Номер дома (владения и т.п.) | ДОМ 1/32 |
| 5 | Корпус (строение и т.п.) | ЛИТЕР А |
| 6 | Офис (квартира и т.п.) | ПОМЕЩЕНИЕ 3Н/6 |
| **Сведения о заявителях при данном виде регистрации** | | |
| 7 | Вид заявителя | Руководитель постоянно действующего исполнительного органа |
| **Данные заявителя, физического лица** | | |
| 8 | Фамилия | ЖРОТОВА |
| 9 | Имя | ЕЛЕНА |
| 10 | Отчество | ВЛАДИМИРОВНА |
| 11 | Идентификационный номер налогоплательщика (ИНН) | 781009612225 |
| 12 | ИНН ФЛ по данным ЕГРН | 781009612225 |
| **Сведения о документах, представленных для внесения данной записи в Единый государственный реестр юридических лиц** | | |
| | 1 | |
| 13 | Наименование документа | Р14001 ЗАЯВЛЕНИЕ ОБ ИЗМ СВЕДЕНИЙ, НЕ СВЯЗАННЫХ С ИЗМ УЧРЕД ДОКУМЕНТОВ (П.2.1) |
| 14 | Документы представлены | на бумажном носителе |
| | 2 | |
| 15 | Наименование документа | ПРОТОКОЛ ОБЩЕГО СОБРАНИЯ УЧАСТНИКОВ ЮЛ |
| 16 | Документы представлены | на бумажном носителе |
| | 3 | |
| 17 | Наименование документа | ДОГОВОР |
| 18 | Документы представлены | на бумажном носителе |
| | 4 | |
| 19 | Наименование документа | ГАРАНТИЙНОЕ ПИСЬМО |
| 20 | Документы представлены | на бумажном носителе |
| | 5 | |
| 21 | Наименование документа | ДОВЕРЕННОСТЬ |
| 22 | Документы представлены | на бумажном носителе |
| | 6 | |
| 23 | Наименование документа | ДОВЕРЕННОСТЬ |
| 24 | Документы представлены | на бумажном носителе |

Лист записи выдан налоговым органом

Межрайонная инспекция Федеральной налоговой службы №15 по Санкт-Петербургу
*наименование регистрирующего органа*

"05" (число) марта (месяц прописью) 2020 (год) года

Начальник отдела

Подпись, фамилия, инициалы

НОПРИЗ

АССОЦИАЦИЯ САМОРЕГУЛИРУЕМЫХ ОРГАНИЗАЦИЙ ОБЩЕРОССИЙСКАЯ НЕГОСУДАРСТВЕННАЯ НЕКОММЕРЧЕСКАЯ ОРГАНИЗАЦИЯ – ОБЩЕРОССИЙСКОЕ МЕЖОТРАСЛЕВОЕ ОБЪЕДИНЕНИЕ РАБОТОДАТЕЛЕЙ «НАЦИОНАЛЬНОЕ ОБЪЕДИНЕНИЕ САМОРЕГУЛИРУЕМЫХ ОРГАНИЗАЦИЙ, ОСНОВАННЫХ НА ЧЛЕНСТВЕ ЛИЦ, ВЫПОЛНЯЮЩИХ ИНЖЕНЕРНЫЕ ИЗЫСКАНИЯ, И САМОРЕГУЛИРУЕМЫХ ОРГАНИЗАЦИЙ, ОСНОВАННЫХ НА ЧЛЕНСТВЕ ЛИЦ, ОСУЩЕСТВЛЯЮЩИХ ПОДГОТОВКУ ПРОЕКТНОЙ ДОКУМЕНТАЦИИ»

7814294120-20240702-1300
(регистрационный номер выписки)

02.07.2024
(дата формирования выписки)

# ВЫПИСКА
## из единого реестра сведений о членах саморегулируемых организаций в области инженерных изысканий и в области архитектурно-строительного проектирования и их обязательствах

**Настоящая выписка содержит сведения о юридическом лице (индивидуальном предпринимателе), осуществляющем подготовку проектной документации:**

**Общество с ограниченной ответственностью «РСК АНТИК»**
(полное наименование юридического лица/ФИО индивидуального предпринимателя)

**1157847375168**
(основной государственный регистрационный номер)

| 1. Сведения о члене саморегулируемой организации: | | |
|---|---|---|
| 1.1 | Идентификационный номер налогоплательщика | 7814294120 |
| 1.2 | Полное наименование юридического лица<br>(Фамилия Имя Отчество индивидуального предпринимателя) | Общество с ограниченной ответственностью «РСК АНТИК» |
| 1.3 | Сокращенное наименование юридического лица | ООО «РСК АНТИК» |
| 1.4 | Адрес юридического лица<br>Место фактического осуществления деятельности<br>(для индивидуального предпринимателя) | 197198, Россия, Санкт-Петербург, г.Санкт-Петербург, улица Репшинская, дом 1/32, литер А, пом. 3Н, офис 5 |
| 1.5 | Является членом саморегулируемой организации | Ассоциация саморегулируемая организация «Балтийское объединение проектировщиков» (СРО-П-042-05112009) |
| 1.6 | Регистрационный номер члена саморегулируемой организации | П-042-007814294120-0695 |
| 1.7 | Дата вступления в силу решения о приеме в члены саморегулируемой организации | 08.02.2017 |
| 1.8 | Дата и номер решения об исключении из членов саморегулируемой организации, основания исключения | |

| 2. Сведения о наличии у члена саморегулируемой организации права осуществлять подготовку проектной документации: | | |
|---|---|---|
| 2.1 в отношении объектов капитального строительства (кроме особо опасных, технически сложных и уникальных объектов, объектов использования атомной энергии)<br>(дата возникновения/изменения права) | 2.2 в отношении особо опасных, технически сложных и уникальных объектов капитального строительства (кроме объектов использования атомной энергии)<br>(дата возникновения/изменения права) | 2.3 в отношении объектов использования атомной энергии<br>(дата возникновения/изменения права) |
| Да, 08.02.2017 | Нет | Нет |

| | | |
|---|---|---|
| **3. Компенсационный фонд возмещения вреда** | | |
| 3.1 | Уровень ответственности члена саморегулируемой организации по обязательствам по договору подряда на подготовку проектной документации, в соответствии с которым указанным членом внесен взнос в компенсационный фонд возмещения вреда | **Второй уровень ответственности (не превышает пятьдесят миллионов рублей)** |
| 3.2 | Сведения о приостановлении / прекращении права осуществлять подготовку проектной документации объектов капитального строительства | |
| **4. Компенсационный фонд обеспечения договорных обязательств** | | |
| 4.1 | Дата, с которой член саморегулируемой организации имеет право осуществлять подготовку проектной документации по договорам подряда, заключаемым с использованием конкурентных способов заключения договоров, в соответствии с которым указанным членом внесен взнос в компенсационный фонд обеспечения договорных обязательств | **20.02.2019** |
| 4.2 | Уровень ответственности члена саморегулируемой организации по обязательствам по договорам подряда на подготовку проектной документации, заключаемым с использованием конкурентных способов заключения договоров, в соответствии с которым указанным членом внесен взнос в компенсационный фонд обеспечения договорных обязательств | **Второй уровень ответственности (не превышает пятьдесят миллионов рублей)** |
| 4.3 | Дата уплаты дополнительного взноса | **Нет** |
| 4.4 | Сведения о приостановлении / прекращении права осуществлять подготовку проектной документации по договорам подряда, заключаемым с использованием конкурентных способов заключения договоров | |
| **5. Фактический совокупный размер обязательств** | | |
| 5.1 | Фактический совокупный размер обязательств по договорам подряда на подготовку проектной документации, заключаемым с использованием конкурентных способов заключения договоров на дату выдачи выписки | **14620214 руб.** |

**Руководитель аппарата**

НОПРИЗ
ДОКУМЕНТ ПОДПИСАН УСИЛЕННОЙ КВАЛИФИЦИРОВАННОЙ ЭЛЕКТРОННОЙ ПОДПИСЬЮ
Владелец: Кожуховский Алексей Олегович
123056, г. Москва, ул. 2-я Брестская, д. 5
СЕРТИФИКАТ 8402FE9100C0B0148D4019113080EA87AF
ДЕЙСТВИТЕЛЕН: С 20.11.2023 ПО 20.11.2024

**А.О. Кожуховский**

**Приложение №11**
к акту по результатам государственной историко-культурной экспертизы документации, обосновывающей меры по обеспечению сохранности объекта культурного наследия федерального значения «Сад ботанический», входящего в состав объекта культурного наследия федерального значения «Императорский Санкт-Петербургский университет», расположенного по адресу: г. Санкт-Петербург, Университетская наб., дом 7-9-11; Менделеевская линия, дом 2; объекта культурного наследия федерального значения «Усадьба Меншикова А.Д. (Первый кадетский корпус)», XVIII–XX вв., расположенного по адресу: г. Санкт-Петербург, Университетская набережная, дом 13, литера А, дом 15, литера А, Кадетская линия В.О., дом 1–3, литера А, дом 3, корпус 2, литера А, дом 5, литера А (г. Санкт-Петербург. Университетская наб., 13, 15, Съездовская линия, 1, 3, 5, Филологический пер., 2,4) - Раздел об обеспечении сохранности: «МЕРЫ по обеспечению сохранности объекта культурного наследия федерального значения «Сад ботанический», входящего в состав объекта культурного наследия федерального значения «Императорский Санкт-Петербургский университет», расположенного по адресу: г. Санкт-Петербург, Университетская набережная, д. 7-9, Менделеевская линия, д. 2 (г. Санкт-Петербург, Университетская набережная, дом 7–9–11, литера А, Б, О), по обеспечению сохранности объекта культурного наследия федерального значения «Усадьба Меншикова А. Д. (Первый кадетский корпус)», XVIII–XX вв., расположенного по адресу: г. Санкт-Петербург, Университетская набережная, дом 13, литера А, дом 15, литера А, Кадетская линия В.О., дом 1–3, литера А, дом 3, корпус 2, литера А, дом 5, литера А (г. Санкт-Петербург, Университетская наб., 13, 15, Съездовская линия, 1, 3, 5, Филологический пер., 2,4) при размещении временного административно-бытового корпуса строительного городка на территории объекта культурного наследия федерального значения «Усадьба Меншикова А. Д. (Первый кадетский корпус)», XVIII–XX вв.», разработанный ООО «РСК АНТИК» в 2025 г. (Шифр: 07-2025-ОСОКН)

# Копия договора с экспертом

# Договор № 07-2025-ОСОКН-ГИКЭ

г. Санкт-Петербург 01 августа 2025 г.

Стороны, ООО «РСК АНТИК» в лице генерального директора Каллаева В.Н., действующего на основании Устава, именуемое в дальнейшем «Заказчик», с одной стороны, и аттестованный государственный эксперт Хорликов Алексей Петрович, паспорт 40 13 864715 выдан ТП №53 Отдела УФМС России по Санкт-Петербургу и Ленинградской области в Невском районе г. Санкт-Петербурга 21.11.2013 г., именуемый в дальнейшем «Исполнитель», с другой стороны, а совместно именуемые «Стороны», заключили настоящий Договор о нижеследующем:

## 1. Предмет договора

1.1 Заказчик поручает, а Исполнитель принимает на себя работы по подготовке и проведению государственной историко-культурной экспертизы документации, обосновывающей меры по обеспечению объекта культурного наследия федерального значения «Императорский Санкт-Петербургский университет», расположенного по адресу: г. Санкт-Петербург, Университетская наб., дом 7-9-11; Менделеевская линия, дом 2; объекта культурного наследия федерального значения «Усадьба Меншикова А.Д. (Первый кадетский корпус)», XVIII–XX вв., расположенного по адресу: г. Санкт-Петербург, Университетская набережная, дом 13, литера А, дом 15, литера А, Кадетская линия В.О., дом 1–3, литера А, дом 3, корпус 2, литера А, дом 5, литера А (г. Санкт-Петербург, Университетская наб., 13, 15, Съездовская линия, 1, 3, 5, Филологический пер., 2,4), - Раздел документации: «МЕРЫ по обеспечению сохранности объекта культурного наследия федерального значения «Сад ботанический», входящего в состав объекта культурного наследия федерального значения «Императорский Санкт-Петербургский университет», расположенного по адресу: г. Санкт-Петербург, Университетская набережная, д. 7-9, Менделеевская линия, д. 2 (г. Санкт-Петербург, Университетская набережная, дом 7–9–11, литера А, Б, О), по обеспечению сохранности объекта культурного наследия федерального значения «Усадьба Меншикова А. Д. (Первый кадетский корпус)», XVIII–XX вв., расположенного по адресу: г. Санкт-Петербург, Университетская набережная, дом 13, литера А, дом 15, литера А, Кадетская линия В.О., дом 1–3, литера А, дом 3, корпус 2, литера А, дом 5, литера А (г. Санкт-Петербург, Университетская наб., 13, 15, Съездовская линия, 1, 3, 5, Филологический пер., 2,4) при размещении временного административно-бытового корпуса строительного городка на территории объекта культурного наследия федерального значения «Усадьба Меншикова А. Д. (Первый кадетский корпус)», XVIII–XX вв.» (Шифр: 07-2025-ОСОКН), разработанный ООО «РСК АНТИК».

## 2. Сроки выполнения работ

2.1. Сроки начала и окончания работ или их этапов определяются аттестованным государственным экспертом. Сроки выполнения работ могут быть изменены двухсторонним актом.

## 3. Стоимость работ и порядок расчетов

3.2. Оплата работ производится по окончании работ в течение пяти рабочих дней с даты подписания акта-сдачи приемки выполненных работ.

3.3. Стоимость работ оплачивается в безналичной форме за минусом налога на доходы с физических лиц.
3.4. Информация и стоимость работ по данному договору является коммерческой тайной и не подлежит разглашению и передаче третьим лицам.

## 4. Порядок сдачи и приемки работ

4.1. По завершении работ Исполнитель передает Заказчику предусмотренную Договором документацию в количестве: 1 (один) экземпляр на электронном носителе с электронными подписями экспертов.
4.2. По просьбе Заказчика Исполнитель выдает сверх указанного количества экземпляры за дополнительную оплату.
4.3. При наличии замечаний со стороны Органа охраны объектов культурного наследия к предусмотренной Договором документации, Исполнитель обязан внести изменения, исправления, дополнения, и совершить прочие действия по приведению Акта в соответствие с требованиями Органа охраны объектов культурного наследия. Замечания, касающиеся проекта, снимает Проектировщик.
4.4. По завершении работ Исполнитель представляет Заказчику акт сдачи-приемки выполненных работ. Заказчик в течение 5 календарных дней со дня получения акта сдачи-приемки выполненных работ обязан направить Исполнителю подписанный акт или мотивированный отказ от приемки работ.
4.5. В случае мотивированного отказа Заказчика от приемки работ Стороны в течение 10 календарных дней составляют двухсторонний акт с перечнем необходимых доработок и сроков их выполнения.

## 5. Ответственность сторон

5.1. За невыполнение или ненадлежащее выполнение обязательств по настоящему Договору Стороны несут ограниченную имущественную ответственность в соответствии с действующим законодательством РФ.
5.2. При нарушении сроков выполнения работ Заказчик вправе начислить и взыскать с Исполнителя пени в размере 0,1% от общей стоимости работ по Договору за каждый день просрочки, но не более 10% от стоимости договора.
5.3. При нарушении сроков финансирования Исполнитель вправе начислить и взыскать с Заказчика пени в размере 0,1% от суммы, подлежащей перечислению, за каждый день просрочки, но не более 10% от суммы просрочки, подлежащей уплате.
5.4. Уплата неустойки не освобождает стороны от выполнения принятых на себя обязательств по Договору.
5.5. Возмещение причиненного ущерба осуществляется в порядке, предусмотренном действующим законодательством.

## 6. Изменение и расторжение договора

6.1. Все изменения и дополнения к настоящему Договору действительны в случае, если они совершены в письменной форме и подписаны обеими Сторонами.
6.2. Договор может быть расторгнут в двухстороннем порядке по письменному соглашению между Заказчиком и Исполнителем.
6.3. Сторона не несет ответственности перед другой стороной за ущерб, вызванный временной приостановкой работ не по ее вине.
6.4. В случае досрочного расторжения Договора оплата выполненных работ производится только в том случае, если расторжение Договора произошло по инициативе Заказчика.

## 7. Разрешение споров и арбитраж

7.1. При возникновении споров, претензий, разногласий или иных вопросов Стороны принимают все зависящие от них меры по их урегулированию.

7.2. При невозможности данного способа урегулирования споров, претензий, разногласий или иных вопросов Стороны обращаются в суды общей юрисдикции г. Санкт-Петербурга и Ленинградской области.

## 8. Прочие условия

8.1. Заказчик или его уполномоченный представитель обязан своевременно изучать предоставляемую ему Исполнителем документацию и принимать по ней соответствующие решения, находящиеся в его компетенции.

8.2. Во всем, что не урегулировано настоящим договором, стороны руководствуются законодательством Российской Федерации.

## 9. Сроки действия договора

9.1. Договор вступает в силу с момента его подписания Сторонами.

9.2. Срок окончания действия Договора определяется моментом исполнения обеими сторонами своих обязательств по договору в полном объеме.

## 10. Реквизиты сторон

**ЗАКАЗЧИК:**
**ООО «РСК АНТИК»**
Юридический адрес: 197198, г. Санкт-Петербург, ул. Ропшинская, д. 1/32, лит. А, пом. 3Н/5 Фактический адрес: 197198, г. Санкт- Петербург, ул. Ропшинская, д. 1/32, лит. А, пом. 3Н/5 ИНН 7814294120/КПП 781301001
ОГРН 1157847375168
контактный телефон: +7 812 602 74 70
e-mail: rskantikffiyandex.ru
Расчетный счет № 40702810203000005583
Реквизиты банка: Филиал «Северная столица» АО «Райффайзенбанк», г. СПб
К/с 30101810100000000723 БИК 044030723

**ИСПОЛНИТЕЛЬ:**
Хорликов Алексей Петрович
Дата рождения: 14.04.1967 г.
Место рождения: г. Ленинград.
Паспорт гражданина РФ: 40 13 864715
Выдан: ТП №53 Отдела УФМС России по Санкт-Петербургу и Ленинградской области в Невском р-не г. Санкт-Петербурга
21.11. 2013 г.
Место жительства: СПб, ул. Латышских стрелков, д. 11/1, кв. 272

## 11. Подписи и печати сторон

От **Заказчика:**
Генеральный директор
ООО «РСК АНТИК»

Калдаев В.Н.
М.П.

От **Исполнителя**:

Хорликов А.П.

**Дополнительное соглашение №1**

**к Договору № 07-2025-ОСОКН-ГИКЭ от 01 августа 2025 г.**

г. Санкт-Петербург «03» февраля 2025 г.

Стороны, ООО «РСК АНТИК» в лице генерального директора Калдаева В.Н., действующего на основании Устава, именуемое в дальнейшем «Заказчик», с одной стороны, и аттестованный государственный эксперт Хорликов Алексей Петрович, паспорт 40 13 864715 выдан ТП №53 Отдела УФМС России по Санкт-Петербургу и Ленинградской области в Невском районе г. Санкт-Петербурга 21.11.2013 г., именуемый в дальнейшем «Исполнитель», с другой стороны, заключили настоящее Дополнительное соглашение к Договору подряда №07-2025-ОСОКН-ГИКЭ от 01 августа 2025 г. (далее – Договор) о нижеследующем:

В связи с корректировкой документации, обосновывающей меры по обеспечению сохранности объекта культурного наследия федерального значения «Императорский Санкт-Петербургский университет», расположенного по адресу: г. Санкт-Петербург, Университетская наб., дом 7-9-11; Менделеевская линия, дом 2; объекта культурного наследия федерального значения «Усадьба Меншикова А.Д. (Первый кадетский корпус)», XVIII–XX вв., расположенного по адресу: г. Санкт-Петербург, Университетская набережная, дом 13, литера А, дом 15, литера А, Кадетская линия В.О., дом 1–3, литера А, дом 3, корпус 2, литера А, дом 5, литера А (г. Санкт-Петербург. Университетская наб., 13, 15, Съездовская линия, 1, 3, 5, Филологический пер., 2,4), - Раздел документации: «МЕРЫ по обеспечению сохранности объекта культурного наследия федерального значения «Сад ботанический», входящего в состав объекта культурного наследия федерального значения «Императорский Санкт-Петербургский университет», расположенного по адресу: г. Санкт-Петербург, Университетская набережная, д. 7-9, Менделеевская линия, д. 2 (г. Санкт-Петербург, Университетская набережная, дом 7–9–11, литера А, Б, О), по обеспечению сохранности объекта культурного наследия федерального значения «Усадьба Меншикова А. Д. (Первый кадетский корпус)», XVIII–XX вв., расположенного по адресу: г. Санкт-Петербург, Университетская набережная, дом 13, литера А, дом 15, литера А, Кадетская линия В.О., дом 1–3, литера А, дом 3, корпус 2, литера А, дом 5, литера А (г. Санкт-Петербург, Университетская наб., 13, 15, Съездовская линия, 1, 3, 5, Филологический пер., 2,4) при размещении временного административно-бытового корпуса строительного городка на территории объекта культурного наследия федерального значения «Усадьба Меншикова А. Д. (Первый кадетский корпус)», XVIII–XX вв.» (Шифр: 07-2025-ОСОКН), разработанный ООО «РСК АНТИК», продлить срок проведения государственной историко-культурной экспертизы до выполнения обязательств.

Условия Договора, не затронутые настоящим дополнительным соглашением, остаются неизменными и Стороны подтверждают по ним свои обязательства.

Настоящее Дополнительное соглашение вступает в силу с момента его подписания Сторонами.

Настоящее Дополнительное соглашение составлено и подписано в двух экземплярах, имеющих одинаковую юридическую силу, по одному экземпляру каждой из сторон, и является неотъемлемой частью Договора.

От **Заказчика:**
Генеральный директор
ООО «РСК АНТИК»

Каллаев Р.Н.

От **Исполнителя**:

Хорликов А.П.

**Приложение №12**

к акту по результатам государственной историко-культурной экспертизы документации, обосновывающей меры по обеспечению сохранности объекта культурного наследия федерального значения «Сад ботанический», входящего в состав объекта культурного наследия федерального значения «Императорский Санкт-Петербургский университет», расположенного по адресу: г. Санкт-Петербург, Университетская наб., дом 7-9-11; Менделеевская линия, дом 2; объекта культурного наследия федерального значения «Усадьба Меншикова А.Д. (Первый кадетский корпус)», XVIII–XX вв., расположенного по адресу: г. Санкт-Петербург, Университетская набережная, дом 13, литера А, дом 15, литера А, Кадетская линия В.О., дом 1–3, литера А, дом 3, корпус 2, литера А, дом 5, литера А (г. Санкт-Петербург. Университетская наб., 13, 15, Съездовская линия, 1, 3, 5, Филологический пер., 2,4) - Раздел об обеспечении сохранности: «МЕРЫ по обеспечению сохранности объекта культурного наследия федерального значения «Сад ботанический», входящего в состав объекта культурного наследия федерального значения «Императорский Санкт-Петербургский университет», расположенного по адресу: г. Санкт-Петербург, Университетская набережная, д. 7-9, Менделеевская линия, д. 2 (г. Санкт-Петербург, Университетская набережная, дом 7–9–11, литера А, Б, О), по обеспечению сохранности объекта культурного наследия федерального значения «Усадьба Меншикова А. Д. (Первый кадетский корпус)», XVIII–XX вв., расположенного по адресу: г. Санкт-Петербург, Университетская набережная, дом 13, литера А, дом 15, литера А, Кадетская линия В.О., дом 1–3, литера А, дом 3, корпус 2, литера А, дом 5, литера А (г. Санкт-Петербург, Университетская наб., 13, 15, Съездовская линия, 1, 3, 5, Филологический пер., 2,4) при размещении временного административно-бытового корпуса строительного городка на территории объекта культурного наследия федерального значения «Усадьба Меншикова А. Д. (Первый кадетский корпус)», XVIII–XX вв.», разработанный ООО «РСК АНТИК» в 2025 г. (Шифр: 07-2025-ОСОКН)

# Приказы МК РФ

**МИНИСТЕРСТВО КУЛЬТУРЫ РОССИЙСКОЙ ФЕДЕРАЦИИ**
**(Минкультуры России)**

# ПРИКАЗ

27 ноября 2015 г. Москва № 22978-р

**О регистрации объекта культурного наследия федерального значения «Усадьба Меншикова А.Д. (Первый кадетский корпус)», XVIII–XX вв. (г. Санкт-Петербург) в едином государственном реестре объектов культурного наследия (памятников истории и культуры) народов Российской Федерации**

Руководствуясь Федеральным законом от 25 июня 2002 г. № 73-ФЗ «Об объектах культурного наследия (памятниках истории и культуры) народов Российской Федерации», пунктом 5.4.3 Положения о Министерстве культуры Российской Федерации, утвержденного постановлением Правительства Российской Федерации от 20 июля 2011 г. № 590, и Положением о едином государственном реестре объектов культурного наследия (памятников истории и культуры) народов Российской Федерации, утвержденным приказом Минкультуры России от 3 октября 2011 г. № 954, п р и к а з ы в а ю :

1. Зарегистрировать объект культурного наследия федерального значения «Усадьба Меншикова А.Д. (Первый кадетский корпус)», XVIII–XX вв. (далее – ансамбль), расположенного по адресу (местонахождение): г. Санкт–Петербург, Университетская набережная, дом 13, литера А, дом 15, литера А, Кадетская линия В.О., дом 1–3, литера А, дом 3, корпус 2, литера А, дом 5, литера А, в едином государственном реестре объектов культурного наследия (памятников истории и культуры) народов Российской Федерации и присвоить ему регистрационный номер **7815202381400006**.

2. Департаменту управления имуществом и инвестиционной политики (Б.Д.Мазо) обеспечить внесение соответствующих сведений об ансамбле в единый государственный реестр объектов культурного наследия (памятников истории и культуры) народов Российской Федерации и их опубликование.

3. Контроль за исполнением настоящего приказа оставляю за собой.

Статс-секретарь — заместитель Министра Г.У.Пирумов

**МИНИСТЕРСТВО КУЛЬТУРЫ РОССИЙСКОЙ ФЕДЕРАЦИИ**
**(Минкультуры России)**

# ПРИКАЗ

27 ноября 2015 г. Москва № 23960-р

**О регистрации объекта культурного наследия федерального значения «Дворец Меншикова А.Д.», 1710–1714 гг., 1720–1721 гг., 1730–1740 гг., 1768–1769 гг., входящего в состав объекта культурного наследия федерального значения «Усадьба Меншикова А.Д. (Первый кадетский корпус)», XVIII–XX вв. (г. Санкт-Петербург), в едином государственном реестре объектов культурного наследия (памятников истории и культуры) народов Российской Федерации**

Руководствуясь Федеральным законом от 25 июня 2002 г. № 73-ФЗ «Об объектах культурного наследия (памятниках истории и культуры) народов Российской Федерации», пунктом 5.4.3 Положения о Министерстве культуры Российской Федерации, утвержденного постановлением Правительства Российской Федерации от 20 июля 2011 г. № 590, и Положением о едином государственном реестре объектов культурного наследия (памятников истории и культуры) народов Российской Федерации, утвержденным приказом Минкультуры России от 3 октября 2011 г. № 954, п р и к а з ы в а ю :

1. Зарегистрировать объект культурного наследия федерального значения «Дворец Меншикова А.Д.», 1710–1714 гг., 1720–1721 гг., 1730–1740 гг., 1768–1769 гг. (далее – памятник), расположенный по адресу (местонахождение): г. Санкт–Петербург, Университетская набережная, дом 15, литера А, входящий в состав объекта культурного наследия федерального значения «Усадьба Меншикова А.Д. (Первый кадетский корпус)», XVIII–XX вв., в едином государственном реестре объектов культурного наследия (памятников истории и культуры) народов Российской Федерации и присвоить ему регистрационный номер **781510238140016**.

2. Департаменту управления имуществом и инвестиционной политики (Б.Д.Мазо) обеспечить внесение соответствующих сведений о памятнике в единый государственный реестр объектов культурного наследия (памятников истории и культуры) народов Российской Федерации и их опубликование.

3. Контроль за исполнением настоящего приказа оставляю за собой.

Статс-секретарь — заместитель Министра Г.У.Пирумов

**МИНИСТЕРСТВО КУЛЬТУРЫ РОССИЙСКОЙ ФЕДЕРАЦИИ**
**(Минкультуры России)**

# ПРИКАЗ

27 ноября 2015 г. Москва № 23653-р

**О регистрации объекта культурного наследия федерального значения «Дом жилой Первого кадетского корпуса», 1730–1740–е гг., входящего в состав объекта культурного наследия федерального значения «Усадьба Меншикова А.Д. (Первый кадетский корпус)», XVIII–XX вв. (г. Санкт-Петербург), в едином государственном реестре объектов культурного наследия (памятников истории и культуры) народов Российской Федерации**

Руководствуясь Федеральным законом от 25 июня 2002 г. № 73-ФЗ «Об объектах культурного наследия (памятниках истории и культуры) народов Российской Федерации», пунктом 5.4.3 Положения о Министерстве культуры Российской Федерации, утвержденного постановлением Правительства Российской Федерации от 20 июля 2011 г. № 590, и Положением о едином государственном реестре объектов культурного наследия (памятников истории и культуры) народов Российской Федерации, утвержденным приказом Минкультуры России от 3 октября 2011 г. № 954, п р и к а з ы в а ю :

1. Зарегистрировать объект культурного наследия федерального значения «Дом жилой Первого кадетского корпуса», 1730–1740–е гг. (далее – памятник), расположенного по адресу (местонахождение): г. Санкт–Петербург, Кадетская линия В.О., дом 5, литера А, входящего в состав объекта культурного наследия федерального значения «Усадьба Меншикова А.Д. (Первый кадетский корпус)», XVIII–XX вв., в едином государственном реестре объектов культурного наследия (памятников истории и культуры) народов Российской Федерации и присвоить ему регистрационный номер **7815102381400З6**.

2. Департаменту управления имуществом и инвестиционной политики (Б.Д.Мазо) обеспечить внесение соответствующих сведений о памятнике в единый государственный реестр объектов культурного наследия (памятников истории и культуры) народов Российской Федерации и их опубликование.

3. Контроль за исполнением настоящего приказа оставляю за собой.

Статс-секретарь — заместитель Министра Г.У.Пирумов

**МИНИСТЕРСТВО КУЛЬТУРЫ РОССИЙСКОЙ ФЕДЕРАЦИИ**
**(Минкультуры России)**

# ПРИКАЗ

27 ноября 2015 г. Москва № 23607-р

**О регистрации объекта культурного наследия федерального значения «Дом жилой Первого кадетского корпуса с садом», кон. XVIII в., входящего в состав объекта культурного наследия федерального значения «Усадьба Меншикова А.Д. (Первый кадетский корпус)», XVIII–XX вв. (г. Санкт-Петербург), в едином государственном реестре объектов культурного наследия (памятников истории и культуры) народов Российской Федерации**

Руководствуясь Федеральным законом от 25 июня 2002 г. № 73-ФЗ «Об объектах культурного наследия (памятниках истории и культуры) народов Российской Федерации», пунктом 5.4.3 Положения о Министерстве культуры Российской Федерации, утвержденного постановлением Правительства Российской Федерации от 20 июля 2011 г. № 590, и Положением о едином государственном реестре объектов культурного наследия (памятников истории и культуры) народов Российской Федерации, утвержденным приказом Минкультуры России от 3 октября 2011 г. № 954, п р и к а з ы в а ю :

1. Зарегистрировать объект культурного наследия федерального значения «Дом жилой Первого кадетского корпуса с садом», кон. XVIII в. (далее – памятник), расположенного по адресу (местонахождение): г. Санкт–Петербург, Кадетская линия В.О., дом 3, корпус 2, литера А, входящего в состав объекта культурного наследия федерального значения «Усадьба Меншикова А.Д. (Первый кадетский корпус)», XVIII–XX вв., в едином государственном реестре объектов культурного наследия (памятников истории и культуры) народов Российской Федерации и присвоить ему регистрационный номер **7815102381400026**.

2. Департаменту управления имуществом и инвестиционной политики (Б.Д.Мазо) обеспечить внесение соответствующих сведений о памятнике в единый государственный реестр объектов культурного наследия (памятников истории и культуры) народов Российской Федерации и их опубликование.

3. Контроль за исполнением настоящего приказа оставляю за собой.

Статс-секретарь — заместитель Министра Г.У.Пирумов

**МИНИСТЕРСТВО КУЛЬТУРЫ РОССИЙСКОЙ ФЕДЕРАЦИИ**
**(Минкультуры России)**

# ПРИКАЗ

27 ноября 2015 г. Москва № 23624-р

**О регистрации объекта культурного наследия федерального значения «Манеж и флигель», 1756–1759 гг., входящего в состав объекта культурного наследия федерального значения «Усадьба Меншикова А.Д. (Первый кадетский корпус)», XVIII–XX вв. (г. Санкт-Петербург), в едином государственном реестре объектов культурного наследия (памятников истории и культуры) народов Российской Федерации**

Руководствуясь Федеральным законом от 25 июня 2002 г. № 73-ФЗ «Об объектах культурного наследия (памятниках истории и культуры) народов Российской Федерации», пунктом 5.4.3 Положения о Министерстве культуры Российской Федерации, утвержденного постановлением Правительства Российской Федерации от 20 июля 2011 г. № 590, и Положением о едином государственном реестре объектов культурного наследия (памятников истории и культуры) народов Российской Федерации, утвержденным приказом Минкультуры России от 3 октября 2011 г. № 954, п р и к а з ы в а ю :

1. Зарегистрировать объект культурного наследия федерального значения «Манеж и флигель», 1756–1759 гг. (далее – памятник), расположенный по адресу (местонахождение): г. Санкт–Петербург, Университетская набережная, дом 13, литера А, входящий в состав объекта культурного наследия федерального значения «Усадьба Меншикова А.Д. (Первый кадетский корпус)», XVIII–XX вв., в едином государственном реестре объектов культурного наследия (памятников истории и культуры) народов Российской Федерации и присвоить ему регистрационный номер **7815102381400056**.

2. Департаменту управления имуществом и инвестиционной политики (Б.Д.Мазо) обеспечить внесение соответствующих сведений о памятнике в единый государственный реестр объектов культурного наследия (памятников истории и культуры) народов Российской Федерации и их опубликование.

3. Контроль за исполнением настоящего приказа оставляю за собой.

Статс-секретарь — заместитель Министра Г.У.Пирумов

**МИНИСТЕРСТВО КУЛЬТУРЫ РОССИЙСКОЙ ФЕДЕРАЦИИ**
**(Минкультуры России)**

# ПРИКАЗ

27 ноября 2015 г. Москва № 23604-р

**О регистрации объекта культурного наследия федерального значения «Первый кадетский корпус. Здесь в июне 1917 г. состоялся I Всероссийский съезд рабочих и солдатских депутатов», 1730–е–1740–е гг., 1750–е гг., входящего в состав объекта культурного наследия федерального значения «Усадьба Меншикова А.Д. (Первый кадетский корпус)», XVIII–XX вв. (г. Санкт-Петербург), в едином государственном реестре объектов культурного наследия (памятников истории и культуры) народов Российской Федерации**

Руководствуясь Федеральным законом от 25 июня 2002 г. № 73-ФЗ «Об объектах культурного наследия (памятниках истории и культуры) народов Российской Федерации», пунктом 5.4.3 Положения о Министерстве культуры Российской Федерации, утвержденного постановлением Правительства Российской Федерации от 20 июля 2011 г. № 590, и Положением о едином государственном реестре объектов культурного наследия (памятников истории и культуры) народов Российской Федерации, утвержденным приказом Минкультуры России от 3 октября 2011 г. № 954, п р и к а з ы в а ю :

1. Зарегистрировать объект культурного наследия федерального значения «Первый кадетский корпус. Здесь в июне 1917 г. состоялся I Всероссийский съезд рабочих и солдатских депутатов», 1730–е–1740–е гг., 1750–е гг. (далее – памятник), расположенного по адресу (местонахождение): г. Санкт–Петербург, Кадетская линия В.О., дом 1–3, литера А, входящего в состав объекта культурного наследия федерального значения «Усадьба Меншикова А.Д. (Первый кадетский корпус)», XVIII–XX вв., в едином государственном реестре объектов культурного наследия (памятников истории и культуры) народов Российской Федерации и присвоить ему регистрационный номер **7815102381400 46**.

2. Департаменту управления имуществом и инвестиционной политики (Б.Д.Мазо) обеспечить внесение соответствующих сведений о памятнике в

единый государственный реестр объектов культурного наследия (памятников истории и культуры) народов Российской Федерации и их опубликование.

3. Контроль за исполнением настоящего приказа оставляю за собой.

Статс-секретарь — заместитель Министра Г.У.Пирумов

**С О Д Е Р Ж А Н И Е**

**Акта по результатам государственной историко-культурной экспертизы документации, обосновывающей меры по обеспечению сохранности объекта культурного наследия федерального значения «Сад ботанический», входящего в состав объекта культурного наследия федерального значения «Императорский Санкт-Петербургский университет», расположенного по адресу: г. Санкт-Петербург, Университетская наб., дом 7-9-11; Менделеевская линия, дом 2; объекта культурного наследия федерального значения «Усадьба Меншикова А.Д. (Первый кадетский корпус)», XVIII–XX вв., расположенного по адресу: г. Санкт-Петербург, Университетская набережная, дом 13, литера А, дом 15, литера А, Кадетская линия В.О., дом 1–3, литера А, дом 3, корпус 2, литера А, дом 5, литера А (г. Санкт-Петербург. Университетская наб., 13, 15, Съездовская линия, 1, 3, 5, Филологический пер., 2,4) - Раздел об обеспечении сохранности: «МЕРЫ по обеспечению сохранности объекта культурного наследия федерального значения «Сад ботанический», входящего в состав объекта культурного наследия федерального значения «Императорский Санкт-Петербургский университет», расположенного по адресу: г. Санкт-Петербург, Университетская набережная, д. 7-9, Менделеевская линия, д. 2 (г. Санкт-Петербург, Университетская набережная, дом 7–9–11, литера А, Б, О), по обеспечению сохранности объекта культурного наследия федерального значения «Усадьба Меншикова А. Д. (Первый кадетский корпус)», XVIII–XX вв., расположенного по адресу: г. Санкт-Петербург, Университетская набережная, дом 13, литера А, дом 15, литера А, Кадетская линия В.О., дом 1–3, литера А, дом 3, корпус 2, литера А, дом 5, литера А (г. Санкт-Петербург, Университетская наб., 13, 15, Съездовская линия, 1, 3, 5, Филологический пер., 2,4) при размещении временного административно-бытового корпуса строительного городка на территории объекта культурного наследия федерального значения «Усадьба Меншикова А. Д. (Первый кадетский корпус)», XVIII–XX вв.», разработанный ООО «РСК АНТИК» в 2025 г.**
**(Шифр: 07-2025-ОСОКН)**


| | |
|---|---|
| **Акт**……. | 1-31 |
| **Приложение № 1.** Краткие исторические справки | 32-50 |
| **Приложение № 2.** Историческая иконография | 51-103 |
| **Приложение № 3.** Охранные обязательства | 104-220 |
| **Приложение № 4.** Предметы охраны объектов культурного наследия | 221-325 |
| **Приложение № 5.** Планы границ территорий объектов культурного наследия | 326-340 |
| **Приложение № 6.** Документы, представленные заказчиком. Объект культурного наследия федерального значения «Сад ботанический», входящий в состав объекта культурного наследия федерального значения «Императорский Санкт-Петербургский университет», расположенный по адресу: г. Санкт-Петербург, Университетская наб., дом 7-9-11 | 341-813 |
| **Приложение № 7.** Документы, представленные заказчиком. Объект культурного наследия федерального значения «Усадьба Меншикова А.Д. (Первый кадетский корпус)», XVIII–XX вв., расположенный по адресу: г. Санкт-Петербург, Университетская набережная, дом 13, литера А, дом 15, литера А, Кадетская линия В.О., дом 1–3, литера А, дом 3, корпус 2, литера А, дом 5, литера А (г. Санкт-Петербург. Университетская наб., 13, 15, Съездовская линия, 1, 3, 5, Филологический пер., 2,4) | 814-1078 |
| **Приложение № 8.** Фотографические изображения объекта | 1079-1083 |
| **Приложение № 9.** Постановление Правительства РФ № 527 от 10.07.2001 г. Извлечения. РАСПОРЯЖЕНИЕ ПРАВИТЕЛЬСТВО РОССИЙСКОЙ ФЕДЕРАЦИИ от 9 июня 2010 года № 950-р | 1084-1115 |

| | |
|---|---|
| **Приложение № 10.** Копия лицензии МКРФ | 1116-1122 |
| **Приложение № 11.** Копия договора с экспертом | 1123-1128 |
| **Приложение № 12**. Приказы МК РФ | 1129-1141 |
| **Содержание** | 1142 |