**АКТ**

**по результатам ГОСУДАРСТВЕННОЙ ИСТОРИКО-КУЛЬТУРНОЙ ЭКСПЕРТИЗЫ раздела документации, обосновывающего меры по обеспечению сохранности выявленного объекта культурного наследия «Жилой корпус» (адрес НПА: Конюшенная Большая ул., 2), входящего в состав выявленного объекта культурного наследия «Комплекс построек Придворно-конюшенного ведомства» (адрес НПА: Грибоедова кан.наб., 5, 7, 9; Чебоксарский пер., 2; Конюшенная Малая ул., 2, 4; Конюшенная Большая ул., 2; Шведский пер., 2. Все остальные элементы комплекса - памятники истории и культуры местного значения), объекта культурного наследия регионального значения «Конюшенный музей», расположенного по адресу: Санкт–Петербург, Конюшенная площадь, дом 2, литера Г, объекта культурного наследия регионального значения «Мастеровой двор», расположенного по адресу: Санкт–Петербург, Конюшенная площадь, дом 2, литера Д, входящих в состав объекта культурного наследия регионального значения «Конюшенный двор», расположенного по адресу: Санкт–Петербург, Конюшенная площадь, дом 2, литеры В, Г, Д, Ж, З, И, объекта культурного наследия федерального значения «Набережные со спусками» (адрес НПА: от р.Фонтанки до Английского просп. (левый берег) и Крюкова канала (правый бе рег), объекта культурного наследия федерального значения «Мост Большой Конюшенный» (адрес НПА: через р.Мойку по Мошкову пер.), объекта культурного наследия федерального значения «Мосты Театральный и Мало-Конюшенный ("Трехколенный мост")» (адрес НПА: через р.Мойку – Театральный мост, через канал Грибоедова - Мало-Конюшенный мост), входящих в состав объекта культурного наследия федерального значения «Набережные и мосты реки Мойки» (адрес НПА: р.Мойки наб. - от р.Фонтанки до Английского просп. (левый берег) и Крюкова канала (правый берег), объекта культурного наследия федерального значения «Набережные Екатерининского канала со съездами и спусками» (адрес НПА: по обоим берегам канала Грибоедова, от р.Мойки до р.Фонтанки), входящего в состав объекта культурного наследия федерального значения «Набережные и мосты Екатерининского канала (ныне канала Грибоедова)» (адрес НПА: канал Грибоедова - по обоим берегам, от р.Мойки до р. Фонтанки), при проведении земляных, строительных, мелиоративных, хозяйственных работ, указанных в статье 30 Федерального закона от 25.06.2002 №73-ФЗ «Об объектах культурного наследия (памятниках истории и культуры) народов Российской Федерации» работ по использованию лесов и иных работ: «Раздел по обеспечению сохранности выявленного объекта культурного наследия «Жилой корпус» (адрес НПА: Конюшенная Большая ул., 2), входящего в состав выявленного объекта культурного наследия «Комплекс построек Придворно-конюшенного ведомства» (адрес НПА: Грибоедова кан.наб., 5, 7, 9; Чебоксарский пер., 2; Конюшенная Малая ул., 2, 4; Конюшенная Большая ул., 2; Шведский пер., 2. Все остальные элементы комплекса - памятники истории и культуры местного значения), объекта культурного наследия регионального значения «Конюшенный музей», расположенного по адресу: Санкт–Петербург, Конюшенная площадь, дом 2, литера Г, объекта культурного наследия регионального значения «Мастеровой двор», расположенного по адресу: Санкт–Петербург, Конюшенная площадь, дом 2, литера Д, входящих в состав объекта культурного наследия регионального значения**

**«Конюшенный двор», расположенного по адресу: Санкт–Петербург, Конюшенная площадь, дом 2, литеры В, Г, Д, Ж, З, И, объекта культурного наследия федерального значения «Набережные со спусками» (адрес НПА: от р.Фонтанки до Английского просп. (левый берег) и Крюкова канала (правый бе рег), объекта культурного наследия федерального значения «Мост Большой Конюшенный» (адрес НПА: через р.Мойку по Мошкову пер.), объекта культурного наследия федерального значения «Мосты Театральный и Мало-Конюшенный ("Трехколенный мост")» (адрес НПА: через р.Мойку – Театральный мост, через канал Грибоедова - Мало-Конюшенный мост), входящих в состав объекта культурного наследия федерального значения «Набережные и мосты реки Мойки» (адрес НПА: р.Мойки наб. - от р.Фонтанки до Английского просп. (левый берег) и Крюкова канала (правый берег), объекта культурного наследия федерального значения «Набережные Екатерининского канала со съездами и спусками» (адрес НПА: по обоим берегам канала Грибоедова, от р.Мойки до р.Фонтанки), входящего в состав объекта культурного наследия федерального значения «Набережные и мосты Екатерининского канала (ныне канала Грибоедова)» (адрес НПА: канал Грибоедова - по обоим берегам, от р.Мойки до р. Фонтанки) при реализации проектного решения «Реставрация и приспособление объекта культурного наследия федерального значения «Конюшенное ведомство» для современного использования, по адресу: Российская Федерация, г. Санкт-Петербург, внутригородское муниципальное образование Санкт-Петербурга, муниципальный округ Дворцовый округ, Конюшенная площадь, д. 1, стр. 1». 78-10-8562-ОСОКН. ООО «ЦИИВС», 2026 г.**

г. Санкт-Петербург «03» февраля 2026 г.

Настоящая государственная историко-культурная экспертиза проведена аттестованным экспертом на основании договора на проведение государственной историко-культурной экспертизы от 03.02.2026 № 275 (приложение №32).

**а. Дата начала и дата окончания проведения экспертизы**

Настоящая государственная историко-культурная экспертиза проведена в период с 03 февраля 2026 года по 10 февраля 2026 года.

**б. Место проведения экспертизы**

Санкт-Петербург.

**в. Заказчик экспертизы**

ООО «Центр инженерных изысканий в строительстве» (194044, г. Санкт-Петербург, вн.тер.г. муниципальный округ Финляндский округ, ул. Чугунная, д. 18, стр. 1, помещ. 33Н, ком. 427, П.М.3, ИНН 7802284381).

**г. Сведения об эксперте**

***Полетайкин Вячеслав Владимирович*** – образование высшее (Архитектура (Красноярский инженерно-строительный институт – в настоящее время Федеральное государственное бюджетное образовательное учреждение высшего образования «Архитектурный институт Сибирского федерального университета»); Реставрация (Федеральное государственное бюджетное образовательное учреждение высшего образования «Санкт-Петербургский государственный архитектурно-строительный университет»), кандидат архитектуры («Ленинградский инженерно-строительный институт», в настоящее время Федеральное государственное бюджетное образовательное учреждение высшего образования «Санкт-Петербургский архитектурно-строительный университет» – аспирантура). Стаж работы – 33 года. Место работы – ООО «Архи-Метрика», должность – генеральный директор (штатный сотрудник организации, приказ о приеме на работу № 1/К).

Аттестован в качестве государственного эксперта по проведению следующей экспертной деятельности (объектов экспертизы) (приказ Министерства культуры Российской Федерации от 19.12.2023 г. № 3399, Приложение №31):

- документация или разделы документации, обосновывающие меры по обеспечению сохранности объекта культурного наследия, включенного в реестр, выявленного объекта культурного наследия, либо объекта, обладающего признаками объекта культурного наследия при проведении земляных, мелиоративных, хозяйственных работ, указанных в статье 30 Федерального закона №73-ФЗ работ по использованию лесов и иных работ в границах территории объекта культурного наследия либо на земельном участке, непосредственно связанном с земельным участком в границах территории объекта культурного наследия;

- проектная документация на проведение работ по сохранению объектов культурного наследия.

**д. Информация о том, что в соответствии с законодательством Российской Федерации эксперт несет ответственность за достоверность сведений, изложенных в заключении**

Настоящая государственная историко-культурная экспертиза проведена в соответствии со статьями 28, 29, 30, 31, 32 Федерального закона от 25.06.2002 №73-ФЗ «Об объектах культурного наследия (памятниках истории и культуры) народов Российской Федерации» и требованиями постановления Правительства Российской Федерации от

25.04.2024 № 530 «Об утверждении Положения о государственной историко-культурной экспертизе».

В соответствии с законодательством Российской Федерации эксперты несут ответственность за достоверность сведений, изложенных в заключении.

В.В. Полетайкин

**е. Цели и объекты экспертизы**

Цель экспертизы:

Обеспечение сохранности объектов культурного наследия, включенных в реестр, выявленных объектов культурного наследия либо объектов, обладающих признаками объекта культурного наследия (выявленного объекта культурного наследия «Жилой корпус» (адрес НПА: Конюшенная Большая ул., 2), входящего в состав выявленного объекта культурного наследия «Комплекс построек Придворно-конюшенного ведомства» (адрес НПА: Грибоедова кан.наб., 5, 7, 9; Чебоксарский пер., 2; Конюшенная Малая ул., 2, 4; Конюшенная Большая ул., 2; Шведский пер., 2. Все остальные элементы комплекса - памятники истории и культуры местного значения), объекта культурного наследия регионального значения «Конюшенный музей», расположенного по адресу: Санкт–Петербург, Конюшенная площадь, дом 2, литера Г, объекта культурного наследия регионального значения «Мастеровой двор», расположенного по адресу: Санкт–Петербург, Конюшенная площадь, дом 2, литера Д, входящих в состав объекта культурного наследия регионального значения «Конюшенный двор», расположенного по адресу: Санкт–Петербург, Конюшенная площадь, дом 2, литеры В, Г, Д, Ж, З, И, объекта культурного наследия федерального значения «Набережные со спусками» (адрес НПА: от р.Фонтанки до Английского просп. (левый берег) и Крюкова канала (правый бе рег), объекта культурного наследия федерального значения «Мост Большой Конюшенный» (адрес НПА: через р.Мойку по Мошкову пер.), объекта культурного наследия федерального значения «Мосты Театральный и Мало-Конюшенный ("Трехколенный мост")» (адрес НПА: через р.Мойку – Театральный мост, через канал Грибоедова - Мало-Конюшенный мост), входящих в состав объекта культурного наследия федерального значения «Набережные и мосты реки Мойки» (адрес НПА: р.Мойки наб. - от р.Фонтанки до Английского просп. (левый берег) и Крюкова канала (правый берег), объекта культурного наследия федерального значения «Набережные Екатерининского канала со съездами и спусками» (адрес НПА: по обоим берегам канала Грибоедова, от р.Мойки до р.Фонтанки), входящего в состав объекта культурного наследия федерального значения «Набережные и мосты Екатерининского канала (ныне канала Грибоедова)» (адрес НПА: канал Грибоедова - по обоим берегам, от р.Мойки до р. Фонтанки), при проведении земляных, строительных,

мелиоративных, хозяйственных работ, указанных в статье 30 Федерального закона от 25.06.2002 №73-ФЗ «Об объектах культурного наследия (памятниках истории и культуры) народов Российской Федерации» работ по использованию лесов и иных работ: «Раздел по обеспечению сохранности выявленного объекта культурного наследия «Жилой корпус» (адрес НПА: Конюшенная Большая ул., 2), входящего в состав выявленного объекта культурного наследия «Комплекс построек Придворно-конюшенного ведомства» (адрес НПА: Грибоедова кан.наб., 5, 7, 9; Чебоксарский пер., 2; Конюшенная Малая ул., 2, 4; Конюшенная Большая ул., 2; Шведский пер., 2. Все остальные элементы комплекса - памятники истории и культуры местного значения), объекта культурного наследия регионального значения «Конюшенный музей», расположенного по адресу: Санкт–Петербург, Конюшенная площадь, дом 2, литера Г, объекта культурного наследия регионального значения «Мастеровой двор», расположенного по адресу: Санкт–Петербург, Конюшенная площадь, дом 2, литера Д, входящих в состав объекта культурного наследия регионального значения «Конюшенный двор», расположенного по адресу: Санкт–Петербург, Конюшенная площадь, дом 2, литеры В, Г, Д, Ж, З, И, объекта культурного наследия федерального значения «Набережные со спусками» (адрес НПА: от р.Фонтанки до Английского просп. (левый берег) и Крюкова канала (правый бе рег), объекта культурного наследия федерального значения «Мост Большой Конюшенный» (адрес НПА: через р.Мойку по Мошкову пер.), объекта культурного наследия федерального значения «Мосты Театральный и Мало-Конюшенный ("Трехколенный мост")» (адрес НПА: через р.Мойку – Театральный мост, через канал Грибоедова - Мало-Конюшенный мост), входящих в состав объекта культурного наследия федерального значения «Набережные и мосты реки Мойки» (адрес НПА: р.Мойки наб. - от р.Фонтанки до Английского просп. (левый берег) и Крюкова канала (правый берег), объекта культурного наследия федерального значения «Набережные Екатерининского канала со съездами и спусками» (адрес НПА: по обоим берегам канала Грибоедова, от р.Мойки до р.Фонтанки), входящего в состав объекта культурного наследия федерального значения «Набережные и мосты Екатерининского канала (ныне канала Грибоедова)» (адрес НПА: канал Грибоедова - по обоим берегам, от р.Мойки до р. Фонтанки) при реализации проектного решения «Реставрация и приспособление объекта культурного наследия федерального значения «Конюшенное ведомство» для современного использования, по адресу: Российская Федерация, г. Санкт-Петербург, внутригородское муниципальное образование Санкт-Петербурга, муниципальный округ Дворцовый округ, Конюшенная площадь, д. 1, стр. 1», шифр: 78-10-8562-ОСОКН, ООО «ЦИИВС» в 2026 году.

Объект экспертизы:

Раздел документации, обосновывающий меры по обеспечению сохранности объекта культурного наследия, включенного в реестр, выявленного объекта культурного наследия либо объекта, обладающего признаками объекта культурного наследия (выявленного объекта культурного наследия «Жилой корпус» (адрес НПА: Конюшенная Большая ул., 2), входящего в состав выявленного объекта культурного наследия «Комплекс построек Придворно-конюшенного ведомства» (адрес НПА: Грибоедова кан.наб., 5, 7, 9; Чебоксарский пер., 2; Конюшенная Малая ул., 2, 4; Конюшенная Большая ул., 2; Шведский пер., 2. Все остальные элементы комплекса - памятники истории и культуры местного значения), объекта культурного наследия регионального значения «Конюшенный музей», расположенного по адресу: Санкт–Петербург, Конюшенная площадь, дом 2, литера Г, объекта культурного наследия регионального значения «Мастеровой двор», расположенного по адресу: Санкт–Петербург, Конюшенная площадь, дом 2, литера Д, входящих в состав объекта культурного наследия регионального значения «Конюшенный двор», расположенного по адресу: Санкт–Петербург, Конюшенная площадь, дом 2, литеры В, Г, Д, Ж, З, И, объекта культурного наследия федерального значения «Набережные со спусками» (адрес НПА: от р.Фонтанки до Английского просп. (левый берег) и Крюкова канала (правый  бе рег), объекта культурного наследия федерального значения «Мост Большой Конюшенный» (адрес НПА: через р.Мойку по Мошкову пер.), объекта культурного наследия федерального значения «Мосты Театральный и Мало-Конюшенный ("Трехколенный мост")» (адрес НПА: через р.Мойку – Театральный мост, через канал Грибоедова - Мало-Конюшенный мост), входящих в состав объекта культурного наследия федерального значения «Набережные и мосты реки Мойки» (адрес НПА: р.Мойки наб.  - от р.Фонтанки до Английского просп. (левый берег) и Крюкова канала (правый берег), объекта культурного наследия федерального значения «Набережные Екатерининского канала со съездами и спусками» (адрес НПА: по обоим берегам канала Грибоедова, от р.Мойки до р.Фонтанки), входящего в состав объекта культурного наследия федерального значения «Набережные и мосты Екатерининского канала (ныне канала Грибоедова)» (адрес НПА: канал Грибоедова - по обоим берегам, от р.Мойки  до  р. Фонтанки) при проведении земляных, строительных, мелиоративных, хозяйственных работ, указанных в статье 30 Федерального закона от 25.06.2002 №73-ФЗ «Об объектах культурного наследия (памятниках истории и культуры) народов Российской Федерации» работ по использованию лесов и иных работ, включающий оценку воздействия таких работ на указанные объекты и содержащие меры по обеспечению сохранности указанных объектов при проведении таких работ в границах территорий указанных объектов либо на земельном

участке, непосредственно связанном с земельным участком в границах территорий указанных объектов: «Раздел по обеспечению сохранности выявленного объекта культурного наследия «Жилой корпус» (адрес НПА: Конюшенная Большая ул., 2), входящего в состав выявленного объекта культурного наследия «Комплекс построек Придворно-конюшенного ведомства» (адрес НПА: Грибоедова кан.наб., 5, 7, 9; Чебоксарский пер., 2; Конюшенная Малая ул., 2, 4; Конюшенная Большая ул., 2; Шведский пер., 2. Все остальные элементы комплекса - памятники истории и культуры местного значения), объекта культурного наследия регионального значения «Конюшенный музей», расположенного по адресу: Санкт–Петербург, Конюшенная площадь, дом 2, литера Г, объекта культурного наследия регионального значения «Мастеровой двор», расположенного по адресу: Санкт–Петербург, Конюшенная площадь, дом 2, литера Д, входящих в состав объекта культурного наследия регионального значения «Конюшенный двор», расположенного по адресу: Санкт–Петербург, Конюшенная площадь, дом 2, литеры В, Г, Д, Ж, З, И, объекта культурного наследия федерального значения «Набережные со спусками» (адрес НПА: от р.Фонтанки до Английского просп. (левый берег) и Крюкова канала (правый  бе рег), объекта культурного наследия федерального значения «Мост Большой Конюшенный» (адрес НПА: через р.Мойку по Мошкову пер.), объекта культурного наследия федерального значения «Мосты Театральный и Мало-Конюшенный ("Трехколенный мост")» (адрес НПА: через р.Мойку – Театральный мост, через канал Грибоедова - Мало-Конюшенный мост), входящих в состав объекта культурного наследия федерального значения «Набережные и мосты реки Мойки» (адрес НПА: р.Мойки наб.  - от р.Фонтанки до Английского просп. (левый берег) и Крюкова канала (правый берег), объекта культурного наследия федерального значения «Набережные Екатерининского канала со съездами и спусками» (адрес НПА: по обоим берегам канала Грибоедова, от р.Мойки до р.Фонтанки), входящего в состав объекта культурного наследия федерального значения «Набережные и мосты Екатерининского канала (ныне канала Грибоедова)» (адрес НПА: канал Грибоедова - по обоим берегам, от р.Мойки  до  р. Фонтанки) при реализации проектного решения «Реставрация и приспособление объекта культурного наследия федерального значения «Конюшенное ведомство» для современного использования, по адресу: Российская Федерация, г. Санкт-Петербург, внутригородское муниципальное образование Санкт-Петербурга, муниципальный округ Дворцовый округ, Конюшенная площадь, д. 1, стр. 1», шифр: 78-10-8562-ОСОКН, разработанный ООО «ЦИИВС» в 2026 году.

**ж. Перечень документов, предоставленных заказчиком или полученных экспертом самостоятельно:**

Перечень документов, предоставленных заказчиком:

- Раздел документации «Раздел по обеспечению сохранности выявленного объекта культурного наследия «Жилой корпус» (адрес НПА: Конюшенная Большая ул., 2), входящего в состав выявленного объекта культурного наследия «Комплекс построек Придворно-конюшенного ведомства» (адрес НПА: Грибоедова кан.наб., 5, 7, 9; Чебоксарский пер., 2; Конюшенная Малая ул., 2, 4; Конюшенная Большая ул., 2; Шведский пер., 2. Все остальные элементы комплекса - памятники истории и культуры местного значения), объекта культурного наследия регионального значения «Конюшенный музей», расположенного по адресу: Санкт–Петербург, Конюшенная площадь, дом 2, литера Г, объекта культурного наследия регионального значения «Мастеровой двор», расположенного по адресу: Санкт–Петербург, Конюшенная площадь, дом 2, литера Д, входящих в состав объекта культурного наследия регионального значения «Конюшенный двор», расположенного по адресу: Санкт–Петербург, Конюшенная площадь, дом 2, литеры В, Г, Д, Ж, З, И, объекта культурного наследия федерального значения «Набережные со спусками» (адрес НПА: от р.Фонтанки до Английского просп. (левый берег) и Крюкова канала (правый бе рег), объекта культурного наследия федерального значения «Мост Большой Конюшенный» (адрес НПА: через р.Мойку по Мошкову пер.), объекта культурного наследия федерального значения «Мосты Театральный и Мало-Конюшенный ("Трехколенный мост")» (адрес НПА: через р.Мойку – Театральный мост, через канал Грибоедова - Мало-Конюшенный мост), входящих в состав объекта культурного наследия федерального значения «Набережные и мосты реки Мойки» (адрес НПА: р.Мойки наб. - от р.Фонтанки до Английского просп. (левый берег) и Крюкова канала (правый берег), объекта культурного наследия федерального значения «Набережные Екатерининского канала со съездами и спусками» (адрес НПА: по обоим берегам канала Грибоедова, от р.Мойки до р.Фонтанки), входящего в состав объекта культурного наследия федерального значения «Набережные и мосты Екатерининского канала (ныне канала Грибоедова)» (адрес НПА: канал Грибоедова - по обоим берегам, от р.Мойки до р. Фонтанки) при реализации проектного решения «Реставрация и приспособление объекта культурного наследия федерального значения «Конюшенное ведомство» для современного использования, по адресу: Российская Федерация, г. Санкт-Петербург, внутригородское муниципальное образование Санкт-Петербурга, муниципальный округ Дворцовый округ, Конюшенная площадь, д. 1, стр. 1», шифр: 78-10-8562-ОСОКН, разработанный ООО «ЦИИВС» в 2026 году;

- Приказ председателя КГИОП № 15 от 20.02.2001 (Приложение № 1);
- Закон Санкт-Петербурга № 174-27 от 05.07.1999 (Приложение № 2);
- Постановление Правительства РФ № 527 от 10.07.2001 (Приложение № 3);
- Распоряжение КГИОП от 24.02.2021 № 47-р «Об утверждении предмета охраны выявленного объекта культурного наследия «Комплекс построек Придворно-конюшенного ведомства» (Приложение № 4);
- План границ территории выявленного объекта культурного наследия «Комплекс построек Придворно-конюшенного ведомства» от 20.12.2002 г. (Приложение № 5);
- Приказ Министерства культуры Российской Федерации от 15.05.2017 №91972-р «О регистрации объекта культурного наследия регионального значения «Конюшенный музей», 1857-1860 гг., входящего в состав объекта культурного наследия регионального значения «Конюшенный двор», середина XVIII в. – середина XIX в., 1960-е гг. (г. Санкт-Петербург) в едином государственном реестре объектов культурного наследия (памятников истории и культуры) народов Российской Федерации» (Приложение № 6);
- Приказ Министерства культуры Российской Федерации от 15.05.2017 №92001-р «О регистрации объекта культурного наследия регионального значения «Мастеровой двор», середина XVIII в., начало XIX вв., 1840-е гг., 1960-е гг., входящего в состав объекта культурного наследия регионального значения «Конюшенный двор», середина XVIII в. – середина XIX в., 1960-е гг. (г. Санкт-Петербург) в едином государственном реестре объектов культурного наследия (памятников истории и культуры) народов Российской Федерации» (Приложение № 7);
- Приказ Министерства культуры Российской Федерации от 15.05.2017 №91947-р «О регистрации объекта культурного наследия регионального значения «Конюшенный двор», середина XVIII в. – середина XIX в., 1960-е гг. (г. Санкт-Петербург) в едином государственном реестре объектов культурного наследия (памятников истории и культуры) народов Российской Федерации» (Приложение № 8);
- Распоряжение КГИОП от 07.11.2017 №510-р «Об утверждении предмета охраны объекта культурного наследия регионального значения «Конюшенный двор» (Приложение № 9);
- Распоряжение КГИОП от 25.10.2017 №481-р «Об утверждении границ и режима использования территории объекта культурного наследия регионального значения «Конюшенный двор» (Приложение № 10);
- Распоряжение КГИОП от 22.06.2021 №07-19-293/21 «Об утверждении охранного обязательства собственника или иного законного владельца объекта культурного наследия

регионального значения «Конюшенный музей», включенного в единый государственный реестр объектов культурного наследия (памятников истории и культуры) народов Российской Федерации» (Приложение № 11);

- Распоряжение КГИОП от 22.04.2021 №07-19-159/21 «Об утверждении охранного обязательства собственника или иного законного владельца объекта культурного наследия регионального значения «Мастеровой двор», включенного в единый государственный реестр объектов культурного наследия (памятников истории и культуры) народов Российской Федерации» (Приложение № 12);
- Приказ Министерства культуры Российской Федерации от 15.05.2017 №92886-р «О регистрации объекта культурного наследия федерального значения «Набережные со спусками», 1711 г., 1798-1810 гг., 1960 г., входящего в состав объекта культурного наследия федерального значения «Набережные и мосты реки Мойки», 1711 г., 1798-1810 гг., первая половина XIX в., XX в. (г. Санкт-Петербург) в едином государственном реестре объектов культурного наследия (памятников истории и культуры) народов Российской Федерации» (Приложение № 13);
- Приказ Министерства культуры Российской Федерации от 15.05.2017 №92825-р «О регистрации объекта культурного наследия федерального значения «Мост Большой Конюшенный», 1828 г., 1935 г., 1951 г., входящего в состав объекта культурного наследия федерального значения «Набережные и мосты реки Мойки», 1711 г., 1798-1810 гг., первая половина XIX в., XX в. (г. Санкт-Петербург) в едином государственном реестре объектов культурного наследия (памятников истории и культуры) народов Российской Федерации» (Приложение № 14);
- Приказ Министерства культуры Российской Федерации от 15.05.2017 №91723-р «О регистрации объекта культурного наследия федерального значения «Мосты Театральный и Мало-Конюшенный ("Трехколенный мост")», 1829-1830 гг., 1953 г., 1990-1997 гг., входящего в состав объекта культурного наследия федерального значения «Набережные и мосты реки Мойки», 1711 г., 1798-1810 гг., первая половина XIX в., XX в. (г. Санкт-Петербург) в едином государственном реестре объектов культурного наследия (памятников истории и культуры) народов Российской Федерации» (Приложение № 15);
- Приказ Министерства культуры Российской Федерации от 15.05.2017 №91619-р «О регистрации объекта культурного наследия федерального значения «Набережные и мосты реки Мойки», 1711 г., 1798-1810 гг., первая половина XIX в., XX в. (г. Санкт-Петербург) в едином государственном реестре объектов культурного наследия (памятников истории и культуры) народов Российской Федерации» (Приложение № 16);

- Распоряжение КГИОП от 13.12.2023 №982-рп «Об утверждении предмета охраны объекта культурного наследия федерального значения «Набережные и мосты реки Мойки» (Приложение № 17);
- Распоряжение КГИОП от 31.05.2023 №402-рп «Об утверждении границ и режима использования территории объекта культурного наследия федерального значения «Набережные и мосты реки Мойки» (Приложение № 18);
- Распоряжение КГИОП от 04.04.2018 №07-19-139/18 «Об утверждении охранного обязательства собственника или иного законного владельца объекта культурного наследия федерального значения «Набережные со спусками», включенного в единый государственный реестр объектов культурного наследия (памятников истории и культуры) народов Российской Федерации» (Приложение № 19);
- Распоряжение КГИОП от 06.12.2023 №412-об/23 «О внесении изменений в распоряжение КГИОП от 04.04.2018 №07-19-139/18» (Приложение № 20);
- Распоряжение КГИОП от 29.04.2021 №07-19-161/21 «Об утверждении охранного обязательства собственника или иного законного владельца объекта культурного наследия федерального значения «Мост Большой Конюшенный», включенного в единый государственный реестр объектов культурного наследия (памятников истории и культуры) народов Российской Федерации» (Приложение № 21);
- Распоряжение КГИОП от 11.10.2023 №322-об/23 «О внесении изменений в распоряжение КГИОП от 29.04.2021 №07-19-161/21» (Приложение № 22);
- Распоряжение КГИОП от 30.05.2018 №07-19-224/18 «Об утверждении охранного обязательства собственника или иного законного владельца объекта культурного наследия федерального значения «Мосты Театральный и Мало-Конюшенный ("Трехколенный мост")», включенного в единый государственный реестр объектов культурного наследия (памятников истории и культуры) народов Российской Федерации» (Приложение № 23);
- Распоряжение КГИОП от 15.12.2023 №490-об/23 «О внесении изменений в распоряжение КГИОП от 30.05.2018 №07-19-224/18» (Приложение № 24);
- Приказ Министерства культуры Российской Федерации от 15.05.2017 №92979-р «О регистрации объекта культурного наследия федерального значения «Набережные Екатерининского канала со съездами и спусками», 1764-1790 гг., 1954-1956 гг., входящего в состав объекта культурного наследия федерального значения «Набережные и мосты Екатерининского канала (ныне канала Грибоедова)», 1764-1790 гг., 1-я половина XIX в., 1954-1956 гг. (реставрация) (г. Санкт-Петербург), в едином государственном реестре объектов культурного наследия (памятников истории и культуры) народов Российской Федерации» (Приложение № 25);

- Приказ Министерства культуры Российской Федерации от 15.05.2017 №92460-р «О регистрации объекта культурного наследия федерального значения «Набережные и мосты Екатерининского канала (ныне канала Грибоедова)», 1764-1790 гг., 1-я половина XIX в., 1954-1956 гг. (реставрация) (г. Санкт-Петербург), в едином государственном реестре объектов культурного наследия (памятников истории и культуры) народов Российской Федерации» (Приложение № 26);
- Распоряжение КГИОП от 08.12.2023 №947-рп «Об утверждении предмета охраны объекта культурного наследия федерального значения «Набережные и мосты Екатерининского канала (ныне канала Грибоедова)» (Приложение № 27);
- Распоряжение КГИОП № 404-рп от 31.05.2023 «Об утверждении границ и режима использования территории объекта культурного наследия федерального значения «Набережные и мосты Екатерининского канала (ныне канала Грибоедова)» (Приложение № 28);
- Распоряжение КГИОП от 11.10.2017 №07-19-385/17 «Об утверждении охранного обязательства собственника или иного законного владельца объекта культурного наследия федерального значения «Набережные Екатерининского канала со съездами и спусками», включенного в единый государственный реестр объектов культурного наследия (памятников истории и культуры) народов Российской Федерации» (Приложение № 29);
- Распоряжение КГИОП от 20.11.2024 №665-об/24 «О внесении изменений в распоряжение КГИОП от 11.10.2017 №07-19-385/17» (Приложение № 30);
- Градостроительный план земельного участка РФ-78-1-45-0-00-2025-3299-0 (Приложение № 33);
- Архивные материалы и топография (Приложение № 34);
- Схема расположения зоны производства работ, относительно земельных участков в границах территории объектов культурного наследия, по данным публичной кадастровой карты (Приложение №36);
- Выписка из ЕГРН от 05.02.2026 №КУВИ-001/2026-14446454 (участок 78:31:0001261:13); Выписка из ЕГРН от 05.02.2026 №КУВИ-001/2026-14443544 (участок 78:31:0001261:1523); Выписка из ЕГРН от 06.02.2026 №КУВИ-001/2026-14445019 (участок 78:31:0001261:1524) (Приложение №37).

Перечень документов, полученных экспертом самостоятельно:

В соответствии с договором на проведение государственной историко-культурной экспертизы сбор документов (сведений), указанных в пункте 15 Положения о государственной историко-культурной экспертизе, утвержденного постановлением Правительства Российской Федерации от 25.04.2024 № 530, осуществляется заказчиком.

**з. Сведения об обстоятельствах, повлиявших на процесс проведения и результаты экспертизы**

Обстоятельства, повлиявшие на процесс проведения и результаты экспертизы, отсутствуют.

**и. Сведения о проведенных исследованиях с указанием примененных методов, объема и характера выполненных работ и их результатов**

Настоящая экспертиза проведена в соответствии с Федеральным законом от 25.06.2002 № 73-ФЗ «Об объектах культурного наследия (памятниках истории и культуры) народов Российской Федерации» (далее по тексту Акта - Закон), постановлением Правительства Российской Федерации от 25.04.2024 № 530 «Об утверждении Положения о государственной историко-культурной экспертизе».

В рамках настоящей экспертизы экспертом были проведены следующие исследования:

Архивно-библиографическое исследование в объеме, необходимом для принятия экспертом соответствующих решений, с целью выявления материалов, содержащих сведения по истории освоения участка. В рамках архивно-библиографических исследований была изучена библиография в Русском фонде Российской национальной библиотеке (РНБ), Библиотеке Академии Наук, фонды государственного исторического архива. Кроме того, экспертом был проведен натурный осмотр объектов культурного наследия и их фотофиксация (Приложение №35).

В ходе проведения архивно-библиографического исследования были выявлены документы и материалы, относящиеся к объекту экспертизы.

При проведении экспертизы эксперт соблюдал принципы проведения экспертизы, установленные статьей 29 Федерального закона «Об объектах культурного наследия (памятниках истории и культуры) народов Российской Федерации», обеспечивал объективность, всесторонность и полноту проводимых исследований, а также достоверность и обоснованность своих выводов; самостоятельно оценивал результаты исследований, ответственно и точно формулировал вывода в пределах своей компетенции.

Исследования проводились на основе принципов научной обоснованности, объективности и законности, презумпции сохранности объекта культурного наследия, соблюдения требований безопасности в отношении объекта культурного наследия, а также объектов культурного наследия, расположенных на непосредственно прилегающей территории, достоверности и полноты информации.

Указанные исследования были проведены с применением методов натурного, историко-архивного и историко-архитектурного анализа в объеме, достаточном для обоснования вывода государственной историко-культурной экспертизы. Результаты исследований, проведенных в рамках экспертизы, были оформлены в виде настоящего акта.

**к. Факты и сведения, выявленные и установленные в результате проведенных исследований**

Согласно проведенному анализу раздела документации, зона производства работ расположена на земельном участке, непосредственно связанном с земельным участком в границах территории объекта культурного наследия «Жилой корпус» (адрес НПА: Конюшенная Большая ул., 2), входящего в состав выявленного объекта культурного наследия «Комплекс построек Придворно-конюшенного ведомства» (адрес НПА: Грибоедова кан.наб., 5, 7, 9; Чебоксарский пер., 2; Конюшенная Малая ул., 2, 4; Конюшенная Большая ул., 2; Шведский пер., 2. Все остальные элементы комплекса - памятники истории и культуры местного значения), объекта культурного наследия регионального значения «Конюшенный музей», расположенного по адресу: Санкт–Петербург, Конюшенная площадь, дом 2, литера Г, объекта культурного наследия регионального значения «Мастеровой двор», расположенного по адресу: Санкт–Петербург, Конюшенная площадь, дом 2, литера Д, входящих в состав объекта культурного наследия регионального значения «Конюшенный двор», расположенного по адресу: Санкт–Петербург, Конюшенная площадь, дом 2, литеры В, Г, Д, Ж, З, И, объекта культурного наследия федерального значения «Набережные со спусками» (адрес НПА: от р.Фонтанки до Английского просп. (левый берег) и Крюкова канала (правый  бе рег), объекта культурного наследия федерального значения «Мост Большой Конюшенный» (адрес НПА: через р.Мойку по Мошкову пер.), объекта культурного наследия федерального значения «Мосты Театральный и Мало-Конюшенный ("Трехколенный мост")» (адрес НПА: через р.Мойку – Театральный мост, через канал Грибоедова - Мало-Конюшенный мост), входящих в состав объекта культурного наследия федерального значения «Набережные и мосты реки Мойки» (адрес НПА: р.Мойки наб.  - от р.Фонтанки до Английского просп. (левый берег) и Крюкова канала (правый берег), объекта культурного наследия федерального значения «Набережные Екатерининского канала со съездами и спусками» (адрес НПА: по обоим берегам канала Грибоедова, от р.Мойки до р.Фонтанки), входящего в состав объекта культурного наследия федерального значения «Набережные и мосты Екатерининского канала (ныне канала Грибоедова)» (адрес НПА: канал Грибоедова - по обоим берегам, от р.Мойки  до  р. Фонтанки).

Проектными решениями предусмотрена реставрация и приспособление объекта культурного наследия федерального значения «Конюшенное ведомство, 1720-1723 гг., арх.Гербель Н.Ф., 1810 г., арх.Руска Л., 1817-1823 гг., арх.Стасов В.П., ск. Демут-Малиновский В.И.» для современного использования, по адресу: Конюшенная площадь, д. 1, стр. 1. Работы предполагаются в границах территории объекта культурного наследия федерального значения «Конюшенное ведомство, 1720-1723 гг., арх.Гербель Н.Ф., 1810 г., арх.Руска Л., 1817-1823 гг., арх.Стасов В.П., ск. Демут- Малиновский В.И.». Согласно Закону Санкт-Петербурга от 24.12.2008 №820-7 «О границах объединенных зон охраны объектов культурного наследия, расположенных на территории Санкт-Петербурга, режимах использования земель и требованиях к градостроительным регламентам в границах указанных зон» - строительная площадка находится в границах единой охранной зоны ООЗ(31).

Участок проектирования расположен в границах исторически сложившихся центральных районов (Центральный район) Санкт-Петербурга.

Кроме того, согласно Приказу Министерства культуры Российской Федерации от 30.10.2020 № 1295 "Об утверждении предмета охраны, границ территории и требований к градостроительным регламентам в границах территории исторического поселения федерального значения город Санкт-Петербург", участок проектирования расположен в границах Исторического центра Санкт-Петербурга. Средовая зона: 9.

*Краткие исторические сведения о выявленном объекте культурного наследия «Жилой корпус» (в составе выявленного объекта культурного наследия «Комплекс построек Придворно-конюшенного ведомства»).*

Участок, на котором расположено рассматриваемое здание имеет сложную в плане конфигурацию. Северная граница проходит по красной линии южного фронта застройки Конюшенной площади, восточная граница – по красной линии застройки набережной канала Грибоедова. Южная граница проходит по красной линии Чебоксарского и Шведского переулков, западная по красной линии Большой и Малой Конюшенным улицам. На территории участка расположен комплекс зданий «Конюшенный двор», являющийся объектом культурного наследия регионального значения и «Комплекс построек Придворно-конюшенного ведомства», являющийся выявленным объектом культурного наследия. Здания комплексов, в основном, сохранили архитектурное решение конца XVIII – начала XX вв. и являются характерным примером ведомственной застройки этого времени.

Участок принадлежал Придворно-конюшенному ведомству с 1730-х гг. Исторические

границы участка также были сформированы в этот период и просуществовали до 1917 г.

Рассматриваемое здание элемент комплекса построек Придворно-конюшенного ведомства, характерный пример ведомственного жилого дома периода позднего классицизма.

Здание строилось в несколько этапов. В 1798 году на участке существовали три корпуса Конюшенного ведомства. В 1799 году архитектор Л. Руска корпуса были объединены в единый одноэтажный объем, с фасадами, выполненными в стиле классицизм. В 1840-х годах по проекту архитектора А.И. Буржуа здание было надстроено вторым этажом. В 1899-1901 годах здание было надстроено третьим и четвертым этажами с изменением лицевого фасада, и приобрело современный вид. Автором проекта был архитектор В.М. Лопатин и помощником выступал военный инженер М.А. Поливанов – архитектор Придворно-конюшенного ведомства.

В здании поселились служащие и чиновники, отвечавшие за дворцовую охоту и императорский оркестр.

В настоящее время здание продолжает оставаться жилым. На первом этаже разместились кафе, магазины и офисы.

*Краткие исторические сведения об объекте культурного наследия регионального значения «Конюшенный музей», объекте культурного наследия регионального значения «Мастеровой двор» (в составе объекта культурного наследия регионального значения «Конюшенный двор»).*

Конюшенный музей. Двухэтажное здание было возведено специально для музея. Здесь располагался «Музеум придворных экипажей». Строительство велось с 1857 г. по 1860 г. В том же (1860 г.) «Музеум придворных экипажей» был открыт для посетителей. Музей просуществовал здесь до осени 1917 г.

Здание было возведено по проекту П.С. Садовникова в 1857- 1860-х гг. и решено в формах необарокко. Его строительство относится к завершающему этапу творчества архитектора, причем, считается самой значительной его работой[1].

Собственно музей занимал не все здание. Музейная экспозиция располагалась на втором этаже основного объема здания. В пяти залах, выходящих окнами на Конюшенную площадь, хранились старинные и особо ценные экипажи, а в пяти залах, обращенных окнами во двор, стояли шкафы с великолепными чепраками, седлами, шорами, хомутами и ливреями.

[1] Наумова А.Н., Исаченко В.Г. Петр Садовников // Зодчие Санкт- Петербурга XIX- начало XX века / сост. В.Г. Исаченко. СПб., 1998.

В первом этаже здания, в той части, которая была обращена к Конюшенной площади, располагался сарай (каретник). Там стояли «вояжные экипажи Его Императорского Величества и свиты и часть обыкновенных экипажей, употребляемых для Собственных выездов Высочайшего Двора и некоторых из Придворных особ». В противоположной, дворовой части здания, которая была оставлена от предыдущего здания и включена в состав данной постройки, первоначально располагались конюшни. Полностью они были ликвидированы к 1884 г. В первом этаже другого объема и под скатом пандуса были устроены кладовые, в которых хранились хомуты и шоры.

В «каталоге Музеума», изданном в 1861 г., значатся 55 различных экипажей. Среди наиболее известных и интересных экспонатов музея были: 10 карет, изготовленных в 1856 г. к коронации Императора Александра II Петербургскими частными фабрикантами: Тацки, братьями Фребелиус и братьями Яковлевыми, а также возок Петра I, сделанный им лично и «оставленный в том состоянии в каком сохранило его время». Многие из экипажей музейной коллекции украшены золотом, бархатом и шелком, а также живописью Ватто, Буше и Гравело.

Важную роль в оформлении интерьера Музея играли гобелены, развешанные по стенам. В 1861 г. в Конюшенном музее насчитывалось 64 гобелена Парижской и СанктПетербургской мануфактур.

Известно, что до этого большое число гобеленов хранилось в Придворной Конторе, где они лежали без дела и пылились. Однако, прежде чем поместить гобелены в экспозиции музея, их пришлось «возобновлять», чем занимался Г. Прива.

Окончательное устройство и приведение Придворно-Конюшенного музея в полный систематический порядок относится ко времени царствования Императора Александра III. В 1891 г. коллекция Конюшенного музея насчитывала 159 различных предметов и экспонатов. Из них: 49 экипажей, 59 гобеленов Парижской мануфактуры, 11 гобеленов СанктПетербургской мануфактуры, 28 седел и седельных уборов, 9 экспонатов парадной сбруи, скелеты лошадей «Лорд» и «Улан» императора Николая I.

В сентябре 1917 г. Конюшенный музей был разгромлен. В это время пропала часть ценных экспонатов.

После трагических событий октября 1917 г. музей стал филиалом Государственного Эрмитажа, а затем ликвидирован. В изданиях указываются две даты окончательной ликвидации музея: 1922 г. и 1926 г. Последняя датировка представляется более правдоподобной, так как подтверждается архивными материалами.

Функциональное разделение помещений первого и второго этажа, организованное изначально, сохранялось на протяжении всего советского времени. Первый этаж,

изначально строившийся как каретник для экипажей, после 1917 г. продолжал использоваться как гараж для новых (современных) средств передвижения - машин, автобусов, такси и другого транспорта. Второй этаж в 1929 г. был отдан под клуб шоферов и авиаторов. Здесь работал клуб имени А.Д. Садовского.

В 1944 г. помещения бывшего клуба были переданы ДСО «Трудовые резервы», которое должно было восстановить помещения и эксплуатировать их как спортивную базу. Часть второго этажа в 1930- 1950-е гг. занимали различные тресты: «Ленкомтранс» (1932,1933 гг.), «Ленавтотранс» (1934-1939 гг.), трест грузовых перевозок (1957 г.). С 1950 г. в первом этаже здания находится таксомоторный парк.

Судя по имеющимся данным, гаражи такси просуществовали в первом этаже бывшего здания Конюшенного музея до начала 1990-х гг.

В настоящее время здание находится в частной собственности.

Мастеровой двор. Мастеровой двор входил в состав Придворного конюшенного ведомства для обслуживания Императорских придворных конюшен. Участок для строительства был отведен юго-западнее Царицына Луга. С 1730-х гг. участок, на котором расположены здания комплекса Конюшенного двора, принадлежал Шталмейстерской конторе (Конюшенному ведомству), являлся продолжением территории комплекса императорских конюшен на Мойке и располагался к югу от него. Придворные конюшни на левом берегу Мойки (современный адрес: Конюшенная пл., 1) возведены по проекту архитектора Н. Ф. Гербеля в 1720–1723 гг. Располагавшееся юго-западнее Царицына Луга, они представляли собой два двухэтажных П-образных корпуса, примыкавших друг к другу под тупым углом. В месте соединения корпусов со стороны Мойки был возведен трехэтажный павильон, перекрытый куполом и увенчанный шпилем со скульптурным изображением скачущей лошади. Отдельно стоящие сараи для ломовых лошадей были деревянными. Здание конюшен стало архитектурной доминантой всей территории застройки Конюшенного ведомства.

В 1730-х гг. на месте Мастерового двора, на участке располагались деревянные службы и мазанковые дома служителей, принадлежавшие Шталмейстерской конторе Придворного конюшенного ведомства.

Строительство Мастерового двора относится к середине XVIII в. Это было первое каменное здание двухэтажное на участке, представляло собой прямоугольное строение с внутренним двором. Здание называлось «каменный мастеровой двор», иногда «кузнечный корпус». Со стороны двора была устроена деревянная обходная галерея.

К концу XVIII началу XIX века по проекту Луиджи Руска была проведена комплексная реконструкция строений Конюшенного ведомства. В числе прочего был

разобран северный флигель Мастерового двора - «каретный сарай» или «экипажный амбар», выходивший торцевой частью на Конюшенную площадь.

К 1820-м гг. происходит изменение функционального назначения Мастерового двора: сюда переведена придворная Конюшенная контора с придворным экипажным комитетом, архивом, счетным и строительным отделениями, а также ведомственное жилье.

В 1822 г. произведена отделка так называемой Присутственной комнаты Придворной конюшенной конторы, расположенной на втором этаже Мастерового двора. Выполнен живописный плафон на мифологические сюжеты (художники Дж.-Б. и Пьетро Скотти), золоченый карниз (лепщик Иван Кусков по рисунку арх. С. Л. Шустова), бронзовая люстра, откосы трех окон из искусственного мрамора (мастер Алексей Белкин), подоконники из путиловского камня (мастер Филипп Лахтионов), дубовые полированные двери в северном и южном дверных проемах. В новые двойные дубовые рамы были вставлены зеркальные полированные стекла, изготовленные на императорском фарфоровом заводе.

К 1840-м гг. была произведена надстройка 3-го этажа Мастерового двора для офицерских квартир, а также переделан фасад по проекту арх. А. К. Буржуа.

Деревянная обходная галерея со стороны двора заменена каменной. Проездная арка в западном корпусе была заложена, а в южном корпусе устроен новый арочный проезд во двор.

В 1882–1883 гг. в юго-восточную дворовую пристройку была встроена новая лестница.

В 1930-е здание бывшего Мастерового двора находилось в ведении автопарка. В этот период (до 1939 года) оно было надстроено 4 и 5 этажами.

В 1956 г. к зданию Мастерового двора пристроен наружный тамбур входа в южный корпус.

В 1960–1970-х гг. здание находилось в ведении Ленинградского производственного объединения таксомоторного транспорта № 1. Над арочным проездом устроен двухэтажный переход (на уровне 2-3 эт.) между домами № 3 и 5 по наб. кан. Грибоедова.

Ряд перестроек произведен в период 1990–2000-х гг.: ликвидированы лестничные марши лестницы и устроены перекрытия в юго-восточной пристройке со стороны двора; разобрана лестница к югу от вестибюля; проведена комплексная перепланировка 1−3 эт. В первом этаже здания открыт ресторан.

*Краткие исторические сведения об объекте культурного наследия федерального значения «Набережные со спусками», объекте культурного наследия федерального значения «Мост Большой Конюшенный», объекте культурного наследия федерального*

*значения «Мосты Театральный и Мало-Конюшенный ("Трехколенный мост")» (в составе объекта культурного наследия федерального значения «Набережные и мосты реки Мойки»).*

Набережные со спусками. Длина реки Мойки — 4,67 км, ширина до 40 м, наибольшая глубина до 3,2 м. Река Мойка до начала XVIII века была узким мутным протоком, вытекающим из болота в районе современной площади Искусств. Населяющие приневские земли ижорцы называли реку «Муя», что в переводе на русский язык означает "грязная". Все небольшие болотные речки ижорцы называли именно так. На старых русских картах она именуется "Мья", так русским было проще произносить ижорское слово.

После основания Санкт-Петербурга возникла потребность обустроить берега реки Мьи, так как городская застройка быстро подошла к ним. К тому же, расчистку водных протоков осуществляли для ослабления силы частых петербургских наводнений.

Мойка, ограничивающая с юга центральный район Санкт-Петербурга – Адмиралтейский остров, рассматривалась как транспортная магистраль. Начало работ по благоустройству Мьи началось с указа Петра I в 1704 году. В тексте указа указывались проекты, по которым было необходимо осуществлять гидротехнические работы. Сооружались укреплённые по низу шпунтовым рядом земляные откосы. Выше них закладывалась булыжная берма - горизонтальная площадка на откосе берегов, придающая им устойчивость и защищающая от размыва. Берег реки оборудовался простыми деревянными набережными с деревянными парапетами.

Работы осуществляли солдаты, вольнонаёмные рабочие и крепостные крестьяне. Они вынимали грунт из русла реки, засыпали его в лишние пустоты и промоины. На особо заболоченных участках берега укреплялись деревянными щитами. Перед этим из грунта приходилось выкачивать воду. Рытьё нового русла осложнялось наличием в земле крупных валунов, необходимостью выкорчёвывания больших деревьев.

После основания Адмиралтейства осенью 1704 года на берегу Мойки, между современными Невским проспектом и Исаакиевской площадью, возникли поселения служащих верфи – Морская слобода. Здесь стояли деревянные дома, расставленные без какого-либо порядка.

Отдельной задачей являлось осушение примыкающей к Летнему саду местности. Для этого в 1711 году прорыли новую часть русла реки, соединив её с Фонтанкой. До 1715 года Мойку с Невой соединили Лебяжьей канавкой и Красным каналом, который проходил по западной границе современного Марсова поля. Рядом с Зимним дворцом Петра I прокопали ещё один искусственный канал от Мойки до Невы – Зимнюю канавку. В результате всех этих гидротехнических работ была осушена значительная территория, водная протока

превратилась в глубокую и широкую городскую реку. Пётр I лично провёл по ней первое судно и остался доволен качеством работы.

К 1720-м гг. по обеим берегам Мойки были оборудованы набережные, что давало возможность свободного проезда по обоим берегам.

В 1736-1737 гг. проводились работы по углублению дна реки, выпрямлению её берегов, укреплению их деревянными щитами. Наводнение 10 сентября 1777 года привело деревянные набережные Мойки в негодность. Городские власти подняли вопрос о сооружении каменных набережных. Решение этого вопроса началось лишь в самом конце столетия. Берега Мойки были одеты в гранит в 1798– 1810 годах. Соответствующий проект составил военный инженер и архитектор И. К. Герард. Работами по облицовке берегов камнем руководил знаменитый каменотёс Самсон Суханов. Гранитные набережные продолжались от реки Фонтанки до Английского проспекта по левому берегу и до Крюкова канала по правому. Основание набережной было сооружено из вертикальных деревянных свай и шпунта. По «головкам» свай уложен брусчатый ростверк и стенка из бутовой кладки с массивной гранитной облицовкой.

По своему характеру гранитные набережные Мойки не отличаются от набережных Фонтанки и канала Грибоедова. Но в отличии от них ранее существовавшие деревянные мосты через Мойку заменялись не каменными, а чугунными, своеобразными по конструкции и замечательными по изяществу архитектурного оформления. Сравнительно небольшая ширина проездов заставила строителей набережных сузить крутые гранитные лестницы – сходы к воде. Перила, литые из чугуна, более сложны по рисунку, чем перила набережных Фонтанки и Екатерининского канала.

При строительстве Михайловского замка на участке от 1-го Инженерного моста до Садового моста берег реки был укреплён каменной стенкой, сложная плановая конфигурация которой сохранилась до настоящего времени.

На протяжении ряда лет, начиная с 1929 года, отдельные участки набережной капитально ремонтировались, причём их прежний облик был полностью сохранён. К 1946 году стенки набережной преимущественно сохраняли свою первоначальную конструкцию, хотя на их внешнем виде время и война оставили свои следы.

Послевоенное восстановление началось в 1948 году на левом берегу выше Певческого моста на участке длиной около 95 метров. Интенсивный ремонт стенок происходил в 1950-х и 1970-х годах. При ремонте и реконструкции стенок набережной, наряду с новыми строительными материалами, широко используются гранитные камни, полученные от разборки старой набережной с предварительной их обработкой, что позволяет строителям воссоздать и сохранить её первоначальный архитектурный облик. Уже в XX веке, в 1975

году, набережная Мойки была продолжена от Английского проспекта до реки Пряжки.

В настоящее время река Мойка одета, в основном, в высокие гранитные стенки набережной. Они сложены из постелистой бутовой плиты на известковом растворе, облицованы массивными гранитными камнями, скреплёнными между собой железными пиронами. Подпорные стены покоятся на деревянном ростверке с деревянными сваями.

Мост Большой Конюшенный. Первоначально здесь Германом ван Болесом в 1753 г. был построен деревянный разводной мост. Мост был обшит досками и по тогдашней моде окрашен «под камень».

Чертеж типового чугунного арочного моста для Мойки (проект Гесте 1807 года) показывает, что пролетное арочное строение собиралось из сплошных чугунных косяков длиной до 3 м, свинченных между собой и запущенных в тело устоя. Толщина их стенок делалась не менее 2,5 см; они имели крестообразно расположенные с внутренней стороны приливы. Между косяками прокладывалась замазка из 1 части серы, 1 части нашатыря и 16 частей чугунных опилок. Надсводное строение закрывалось с фасада чугунными досками. На устоях располагались гранитные обелиски.

В дальнейшем для облегчения и экономии материала в потолке и стенках косяков стали делать эллиптические отверстия. Так построен в 1828 году по проекту инж. Бавена (1828 г.) Большой Конюшенный мост на Мойке, его тротуары расположены на консолях, а фасад украшен богатейшим золотым орнаментом по зеленому полю.

В 1828 г. мост был заменён на новый однопролётный арочный мост из чугунных тюбингов, соединенных болтами. Проект переправы был выполнен инженерами Е. А. Адамом, В. К. Треттером и В. И. Гесте. Проект уникален тем, что эти тюбинги изначально предназначались для строительства МалоКонюшенного моста, но в связи с принятием нового проекта, там не понадобились.

Для уменьшения массы тюбингов в их боковых стенках по предложению П. П. Базена делались отверстия эллиптической формы. Чугунная арка опирается на береговые устои, которые облицованы гранитными блоками правильной резки. В основании устоев - деревянные ростверки, опирающиеся на сваи.

Фасады пролётного строения моста декорированы чугунными листами, эти листы украшены художественным орнаментом. При въездах на мост были установлены торшеры с фонарями. Решётка моста исполнена в виде часто расставленных дротиков с накладной арматурой из переплетённых венков, пронизанных копьевидными шестами с наконечниками, и поддерживающих перила фигурных кронштейнов. Фонарные столбы подняты над парапетами набережных гранитными парапетами на относительно высоких чугунных пьедесталах.

В 1935 г. по причине деформации в опорах и пролётном строении был проведён ремонт моста по проекту инженеров М. И. Жданова и А. Д. Саперштейн. Поверх чугунного был уложен железобетонный свод, были ликвидированы ограждения между тротуарами и проезжей частью.

В 1951 г. под руководством арх. А. Л. Ротача была выполнена реставрация торшеров с фонарями и решеток.

В 1999 году по проекту инженера Б. Н. Брудно и архитектора В. Н. Вороновой ЗАО РПНЦ «Специалист» выполнен ремонт моста: заменена гидроизоляция, реставрированы решетки перильного ограждения, фасады и торшеры.

Мосты Театральный и Мало-Конюшенный ("Трехколенный мост"). Первый деревянный мост в этом месте, чуть выше по течению Мойки, был построен в первой четверти XVIII века. С 1738 года он назывался Красный — в створе моста проходил Красный канал, прорытый между Мойкой и Большой Невой для осушения территории в 1710-х годах и засыпанный в 1780-х. В дальнейшем эта переправа носила название Царицынский мост (по Царицыну лугу, историческое название Марсова поля) и Театральный (по находившемуся рядом «Вольному Российскому театру»). В 1828 году он был разобран.

Проект новых чугунных мостов разрабатывался в 1807–1829 годах. Существовали две концепции. Согласно первой, архитектор В.И. Гесте и инженер Е.А. Адам предложили строить отдельные переправы. А архитекторы А.К. Модюи и В.И. Беретти, инженеры А.А. Бетанкур, П.П. Базен, В.К. Треттер и М.Г. Дестрем выдвинули другую идею — объединить мосты в единую группу. Именно этот проект был принят, и 8 июня 1829 года под руководством инженера Вильгельма фон Треттера и генерал-губернатора Санкт-Петербурга П. В. Голенищева-Кутузова началось строительство переправы. 8 января 1832 года три моста были приняты в эксплуатацию.

Арочные пролетные строения моста состоят из чугунных коробок, скрепленных между собой болтами – это типовые для того времени сборные конструкции. Устои моста – массивные каменные, на свайном основании, облицованы гранитом. Все три моста приобрели одинаковый рисунок чугунных решеток, состоящих из дротиков, на фоне которых чередуются головы медуз.

После 1917 года многие декоративные элементы мостов были утрачены или частично повреждены.

Первый капитальный ремонт Мало-Конюшенного и Театрального мостов, впервые более чем за 100 лет эксплуатации, был выполнен в 1936 годах. На мостах заменена изоляция, проезжую часть замостили каменным брусчатым покрытием — клейнпласфером,

тротуары заасфальтировали, установили гранитный поребрик, отделяющий тротуары от проезжей части.

В 1952-1953 годах по проекту А.Л. Ротача были восстановлены торшеры, фонари и решётки ограждений.

В 1990–1997 годах Трехмостье ремонтировалось по проекту института «Ленгипроинжпроект». Несущие конструкции переправы были усилены под современные нагрузки, восстановлены все архитектурные детали.

В 1999 году выполнена реконструкция мостового ансамбля, проект разработал инженер Б.Н. Брудно. Все три моста стали пешеходными, дорожное покрытие заменено каменным. В 2002 году в рамках программы «Светлый город» специалистами СПб ГУП «Ленсвет» на каждом мосту было установлено по 8 прожекторов декоративной подсветки.

Последние по времени реставрационные работы на Мало-Конюшенном и Театральном мостах были проведены в июле-декабре 2017 года, проведено золочение и окраска металлоконструкций и декоративных элементов мостов, восполнение утрат, восстановление окраски.

*Краткие исторические сведения об объекте культурного наследия федерального значения «Набережные Екатерининского канала со съездами и спусками» (в составе объекта культурного наследия федерального значения «Набережные и мосты Екатерининского канала (ныне канала Грибоедова)»).*

История сооружения в Санкт-Петербурге Екатерининского канала (в наши дни канал Грибоедова) началась в 1764 г. 17 мая 1764 г. императрицей Екатериной II был утвержден доклад генерал-фельдцейхмейстера А.Н.Вильбоа «Об очищении Глухой речки на пользу и украшение столицы».

Территория вдоль реки застраивалась постепенно. В основном это был правый берег реки - как наиболее близкий к Адмиралтейству. В это время владение земельным участком обязывало владельцев «обделать деревом» берега реки. Для строительства жилых домов, построек и облицовки берегов реки разрешалось вырубать близлежащий лес, но специальным указом строжайше запрещалось рубить дубы, клены и липу.

Екатерина II утвердила смету расходов на строительство нового городского канала и штат чинов, необходимых «для производства работ, письменных дел, содержания казны и материалов» Глухой речки. Надзор за всеми работами был возложен на инженер-полковника В.И.Назимова. Но фактически, строительными работами по прокладке нового канала руководил его заместитель генерал-аншеф граф З.Г. Чернышев (вице-президент Военной коллегии).

Согласно плану строительных работ Глухую речку разделили на пять рабочих участков. Работы продолжались более 25 лет. При этом, высочайшим повелением от 3 июня 1766 г. новый канал, протяженностью в 4,95 км, получил название «Екатерининский канал». Работами по прокладке Екатерининского канала руководили инженеры-строители Ф. В. Бауэр, К. Ф. Модерах и И.Н. Борисов. К 1790 г. речка Глухая была соединена с Мойкой, берега укреплены, дно очищено. Берега Екатерининского канала облицевали естественным тесаным камнем (гранитом), установили чугунные решетки ограждения, изготовленные в виде отдельных секций с широкими железными перилами, устроенными между двух массивных гранитных тумб сложного профиля. Вдоль всех стенок нового канала были устроены массивные причальные кольца.

На протяжении XIX в. Набережные канала многократно доделывались, ремонтировались, реконструировались. Однако, работы носили поддерживающий характер, делались небольшими участками, не капитально.

В первой половине XX в. было выполнено озеленение отдельных участков Екатерининского канала. 6 октября 1923 г. Екатерининский канал был переименован в канал Писателя Грибоедова в честь русского писателя А.С. Грибоедова (1790-1829). К 1931 г. это название сократилось до известного нам сегодня «канал Грибоедова».

В настоящее время по длине канала сохраняются преимущественно стенки, имеющие свайное основание XVIII в., и набережная, в основных чертах сохранившая облик конца XVIII - начала XIX вв.

Вдоль левого берега набережной между Вознесенским и Подъяческим мостами расположены 4 здания дореволюционной постройки: «Доходный дом Петровых», наб. канала Грибоедова, 78/Вознесенский пр., 25; «Бани Петровых», наб. канала Грибоедова, 78а; выявленный объект культурного наследия «Дом В.С.Балашева (Ф.М. Ротина)», наб. канала Грибоедова, 80; выявленный объект культурного наследия «Дом М. Штрук», наб. канала Грибоедова, 82.

Установлено, что первоначально на этом участке набережной существовал конный спуск к воде, который был засыпан при капитальном ремонте 1880-х годов.

Вознесенский мост через речку Глухую был заложен около 1735 г. Первоначально он был деревянный. К концу XVIII столетия, по завершении строительства гранитных набережных, мост имел каменные, облицованные гранитом устои, и деревянный балочный пролет. В 1901 г. пролетное строение мост состояло из 13 ферм подкосной системы. В 1919 г. был выполнен капитальный ремонт моста с заменой пролетного строения на ригельно-подкосное, состоявшее из 9 прогонов. В 1930 г. мост был расширен. Во время Великой отечественной войны мост сильно пострадал. В 1957-1958 гг. он был перестроен в

однопролетный, с металлическим пролетным строением рамной конструкции.

Подъяческий мост был построен 1906 г. На основании паспортных данных также известно, что производились локальные ремонтные работы на двух участках: одни - в 1958 г. ниже по течению Вознесенского моста длиной 18,3 м, другие - в 197-х гг. на участке длиной 35,2 м выше по течению Подьяческого моста и выше воды.

Технической документации о проведении работ капитального характера с усилением основания и реконструкцией стенки на участке от Вознесенского пр. до Подъяческого моста не обнаружено.

Осенью 2019 г. напротив дома № 80 произошло обрушение. Аварийный участок длиной около 35 м. между тумбами 7 и 12 огорожен и закрыт для движения пешеходов. Местоположение аварийного участка совпадает с расположением бывшего конного спуска.

*Выявленный объект культурного наследия «Жилой корпус» (в составе выявленного объекта культурного наследия «Комплекс построек Придворно-конюшенного ведомства»).*

Выявленный объект культурного наследия «Жилой корпус» является выявленным объектом культурного наследия на основании Приказа председателя КГИОП № 15 от 20.02.2001. и входит в состав выявленного объекта культурного наследия «Комплекс построек Придворно-конюшенного ведомства».

Адрес НПА ВОКН «Жилой корпус»: Конюшенная Большая ул., 2.

Адрес НПА ВОКН «Комплекс построек Придворно-конюшенного ведомства»: Грибоедова кан.наб., 5, 7, 9; Чебоксарский пер., 2; Конюшенная Малая ул., 2, 4; Конюшенная Большая ул., 2; Шведский пер., 2. Все остальные элементы комплекса - памятники истории и культуры местного значения.

Приказ о регистрации объекта: не составлен.

Предмет охраны: утвержден. Распоряжение КГИОП от 24.02.2021 № 47-р «Об утверждении предмета охраны выявленного объекта культурного наследия «Комплекс построек Придворно-конюшенного ведомства».

Границы территории: утверждены. План границ территории выявленного объекта культурного наследия «Комплекс построек Придворно-конюшенного ведомства» от 20.12.2002 г.

Охранное обязательство: не утверждено.

Режим использования территории объекта: согласно ст. 5.1. Федерального Закона № 73-ФЗ.

*Объект культурного наследия регионального значения «Конюшенный музей», объект культурного наследия регионального значения «Мастеровой двор» (в составе объекта культурного наследия регионального значения «Конюшенный двор»).*

Объект культурного наследия регионального значения «Конюшенный музей», объект культурного наследия регионального значения «Мастеровой двор» являются объектами культурного наследия регионального значения на основании Закона Санкт-Петербурга № 174-27 от 05.07.1999, и входят в состав объекта культурного наследия регионального значения «Конюшенный двор».

Адрес (местонахождение) объекта культурного наследия регионального значения «Конюшенный музей»: Санкт–Петербург, Конюшенная площадь, дом 2, литера Г.

Адрес (местонахождение) объекта культурного наследия регионального значения «Мастеровой двор»: Санкт–Петербург, Конюшенная площадь, дом 2, литера Д.

Адрес (местонахождение) объекта культурного наследия регионального значения «Конюшенный двор»: Санкт–Петербург, Конюшенная площадь, дом 2, литеры В, Г, Д, Ж, З, И.

Приказы о регистрации объекта составлены:

Приказ Министерства культуры Российской Федерации от 15.05.2017 №91972-р «О регистрации объекта культурного наследия регионального значения «Конюшенный музей», 1857-1860 гг., входящего в состав объекта культурного наследия регионального значения «Конюшенный двор», середина XVIII в. – середина XIX в., 1960-е гг. (г. Санкт-Петербург) в едином государственном реестре объектов культурного наследия (памятников истории и культуры) народов Российской Федерации».

Приказ Министерства культуры Российской Федерации от 15.05.2017 №92001-р «О регистрации объекта культурного наследия регионального значения «Мастеровой двор», середина XVIII в., начало XIX вв., 1840-е гг., 1960-е гг., входящего в состав объекта культурного наследия регионального значения «Конюшенный двор», середина XVIII в. – середина XIX в., 1960-е гг. (г. Санкт-Петербург) в едином государственном реестре объектов культурного наследия (памятников истории и культуры) народов Российской Федерации».

Приказ Министерства культуры Российской Федерации от 15.05.2017 №91947-р «О регистрации объекта культурного наследия регионального значения «Конюшенный двор», середина XVIII в. – середина XIX в., 1960-е гг. (г. Санкт-Петербург) в едином государственном реестре объектов культурного наследия (памятников истории и культуры) народов Российской Федерации».

Предмет охраны утвержден Распоряжением КГИОП от 07.11.2017 №510-р «Об утверждении предмета охраны объекта культурного наследия регионального значения «Конюшенный двор».

Границы территории утверждены Распоряжением КГИОП от 25.10.2017 №481-р «Об утверждении границ и режима использования территории объекта культурного наследия регионального значения «Конюшенный двор».

Охранное обязательство утверждено:

Распоряжение КГИОП от 22.06.2021 №07-19-293/21 «Об утверждении охранного обязательства собственника или иного законного владельца объекта культурного наследия регионального значения «Конюшенный музей», включенного в единый государственный реестр объектов культурного наследия (памятников истории и культуры) народов Российской Федерации».

Распоряжение КГИОП от 22.04.2021 №07-19-159/21 «Об утверждении охранного обязательства собственника или иного законного владельца объекта культурного наследия регионального значения «Мастеровой двор», включенного в единый государственный реестр объектов культурного наследия (памятников истории и культуры) народов Российской Федерации».

Режим использования территории объекта: согласно ст. 5.1. Федерального Закона № 73-ФЗ. и Распоряжению КГИОП от 25.10.2017 №481-р «Об утверждении границ и режима использования территории объекта культурного наследия регионального значения «Конюшенный двор».

*Объект культурного наследия федерального значения «Набережные со спусками», объект культурного наследия федерального значения «Мост Большой Конюшенный», объект культурного наследия федерального значения «Мосты Театральный и Мало-Конюшенный ("Трехколенный мост")» (в составе объекта культурного наследия федерального значения «Набережные и мосты реки Мойки»).*

Объект культурного наследия федерального значения «Набережные со спусками», объект культурного наследия федерального значения «Мост Большой Конюшенный», объект культурного наследия федерального значения «Мосты Театральный и Мало-Конюшенный ("Трехколенный мост")» являются объектами культурного наследия федерального значения на основании Постановления Правительства РФ № 527 от 10.07.2001 и входят в состав объекта культурного наследия федерального значения «Набережные и мосты реки Мойки».

Адрес НПА ОКНФЗ «Набережные со спусками»: от р.Фонтанки до Английского просп. (левый берег) и Крюкова канала (правый берег).

Адрес НПА ОКНФЗ «Мост Большой Конюшенный»: через р.Мойку по Мошкову пер.

Адрес НПА ОКНФЗ «Мосты Театральный и Мало-Конюшенный ("Трехколенный мост")»: через р.Мойку – Театральный мост, через канал Грибоедова - Мало-Конюшенный мост.

Адрес НПА ОКНФЗ «Набережные и мосты реки Мойки»: р.Мойки наб. - от р.Фонтанки до Английского просп. (левый берег) и Крюкова канала (правый берег).

Приказ о регистрации объектов составлены:

Приказ Министерства культуры Российской Федерации от 15.05.2017 №92886-р «О регистрации объекта культурного наследия федерального значения «Набережные со спусками», 1711 г., 1798-1810 гг., 1960 г., входящего в состав объекта культурного наследия федерального значения «Набережные и мосты реки Мойки», 1711 г., 1798-1810 гг., первая половина XIX в., XX в. (г. Санкт-Петербург) в едином государственном реестре объектов культурного наследия (памятников истории и культуры) народов Российской Федерации».

Приказ Министерства культуры Российской Федерации от 15.05.2017 №92825-р «О регистрации объекта культурного наследия федерального значения «Мост Большой Конюшенный», 1828 г., 1935 г., 1951 г., входящего в состав объекта культурного наследия федерального значения «Набережные и мосты реки Мойки», 1711 г., 1798-1810 гг., первая половина XIX в., XX в. (г. Санкт-Петербург) в едином государственном реестре объектов культурного наследия (памятников истории и культуры) народов Российской Федерации».

Приказ Министерства культуры Российской Федерации от 15.05.2017 №91723-р «О регистрации объекта культурного наследия федерального значения «Мосты Театральный и Мало-Конюшенный ("Трехколенный мост")», 1829-1830 гг., 1953 г., 1990-1997 гг., входящего в состав объекта культурного наследия федерального значения «Набережные и мосты реки Мойки», 1711 г., 1798-1810 гг., первая половина XIX в., XX в. (г. Санкт-Петербург) в едином государственном реестре объектов культурного наследия (памятников истории и культуры) народов Российской Федерации».

Приказ Министерства культуры Российской Федерации от 15.05.2017 №91619-р «О регистрации объекта культурного наследия федерального значения «Набережные и мосты реки Мойки», 1711 г., 1798-1810 гг., первая половина XIX в., XX в. (г. Санкт-Петербург) в едином государственном реестре объектов культурного наследия (памятников истории и культуры) народов Российской Федерации».

Предмет охраны утвержден Распоряжением КГИОП от 13.12.2023 №982-рп «Об утверждении предмета охраны объекта культурного наследия федерального значения «Набережные и мосты реки Мойки».

Границы территории утверждены Распоряжением КГИОП от 31.05.2023 №402-рп «Об утверждении границ и режима использования территории объекта культурного наследия федерального значения «Набережные и мосты реки Мойки».

Охранное обязательство утверждено:

Распоряжение КГИОП от 04.04.2018 №07-19-139/18 «Об утверждении охранного обязательства собственника или иного законного владельца объекта культурного наследия федерального значения «Набережные со спусками», включенного в единый государственный реестр объектов культурного наследия (памятников истории и культуры) народов Российской Федерации».

Имеется Распоряжение КГИОП от 06.12.2023 №412-об/23 «О внесении изменений в распоряжение КГИОП от 04.04.2018 №07-19-139/18».

Распоряжение КГИОП от 29.04.2021 №07-19-161/21 «Об утверждении охранного обязательства собственника или иного законного владельца объекта культурного наследия федерального значения «Мост Большой Конюшенный», включенного в единый государственный реестр объектов культурного наследия (памятников истории и культуры) народов Российской Федерации».

Имеется Распоряжение КГИОП от 11.10.2023 №322-об/23 «О внесении изменений в распоряжение КГИОП от 29.04.2021 №07-19-161/21».

Распоряжение КГИОП от 30.05.2018 №07-19-224/18 «Об утверждении охранного обязательства собственника или иного законного владельца объекта культурного наследия федерального значения «Мосты Театральный и Мало-Конюшенный ("Трехколенный мост")», включенного в единый государственный реестр объектов культурного наследия (памятников истории и культуры) народов Российской Федерации».

Имеется Распоряжение КГИОП от 15.12.2023 №490-об/23 «О внесении изменений в распоряжение КГИОП от 30.05.2018 №07-19-224/18».

Режим использования территории объекта: согласно ст. 5.1. Федерального Закона № 73-ФЗ. и Распоряжению КГИОП от 31.05.2023 №402-рп «Об утверждении границ и режима использования территории объекта культурного наследия федерального значения «Набережные и мосты реки Мойки».

*Объект культурного наследия федерального значения «Набережные Екатерининского канала со съездами и спусками» (в составе объекта культурного*

*наследия федерального значения «Набережные и мосты Екатерининского канала (ныне канала Грибоедова)»).*

Объект культурного наследия федерального значения «Набережные Екатерининского канала со съездами и спусками» является объектом культурного наследия федерального значения на основании Постановления Правительства Российской Федерации от 10.07.2001 № 527 и входит в состав объекта культурного наследия федерального значения «Набережные и мосты Екатерининского канала (ныне канала Грибоедова)».

Адрес НПА ОКНФЗ «Набережные Екатерининского канала со съездами и спусками»: по обоим берегам канала Грибоедова, от р.Мойки до р.Фонтанки.

Адрес НПА ОКНФЗ «Набережные и мосты Екатерининского канала (ныне канала Грибоедова)»: канал Грибоедова - по обоим берегам, от р.Мойки до р.Фонтанки.

Приказы о регистрации объектов утверждены:

Приказ Министерства культуры Российской Федерации от 15.05.2017 №92979-р «О регистрации объекта культурного наследия федерального значения «Набережные Екатерининского канала со съездами и спусками», 1764-1790 гг., 1954-1956 гг., входящего в состав объекта культурного наследия федерального значения «Набережные и мосты Екатерининского канала (ныне канала Грибоедова)», 1764-1790 гг., 1-я половина XIX в., 1954-1956 гг. (реставрация) (г. Санкт-Петербург), в едином государственном реестре объектов культурного наследия (памятников истории и культуры) народов Российской Федерации».

Приказ Министерства культуры Российской Федерации от 15.05.2017 №92460-р «О регистрации объекта культурного наследия федерального значения «Набережные и мосты Екатерининского канала (ныне канала Грибоедова)», 1764-1790 гг., 1-я половина XIX в., 1954-1956 гг. (реставрация) (г. Санкт-Петербург), в едином государственном реестре объектов культурного наследия (памятников истории и культуры) народов Российской Федерации».

Предмет охраны утвержден Распоряжением КГИОП от 08.12.2023 №947-рп «Об утверждении предмета охраны объекта культурного наследия федерального значения «Набережные и мосты Екатерининского канала (ныне канала Грибоедова)».

Границы территории утверждены Распоряжением КГИОП № 404-рп от 31.05.2023 «Об утверждении границ и режима использования территории объекта культурного наследия федерального значения «Набережные и мосты Екатерининского канала (ныне канала Грибоедова)».

Охранное обязательство утверждено:

Распоряжение КГИОП от 11.10.2017 №07-19-385/17 «Об утверждении охранного обязательства собственника или иного законного владельца объекта культурного наследия федерального значения «Набережные Екатерининского канала со съездами и спусками», включенного в единый государственный реестр объектов культурного наследия (памятников истории и культуры) народов Российской Федерации».

Имеется Распоряжение КГИОП от 20.11.2024 №665-об/24 «О внесении изменений в распоряжение КГИОП от 11.10.2017 №07-19-385/17».

Режим использования территории объекта: согласно ст. 5.1. Федерального Закона № 73-ФЗ. и Распоряжению КГИОП № 404-рп от 31.05.2023 «Об утверждении границ и режима использования территории объекта культурного наследия федерального значения «Набережные и мосты Екатерининского канала (ныне канала Грибоедова)».

*Режимы использования территории, на которой расположен участок проектирования.*

Проектными решениями предусмотрена реставрация и приспособление объекта культурного наследия федерального значения «Конюшенное ведомство, 1720-1723 гг., арх.Гербель Н.Ф., 1810 г., арх.Руска Л., 1817-1823 гг., арх.Стасов В.П., ск. Демут-Малиновский В.И.» для современного использования, по адресу: Конюшенная площадь, д. 1, стр. 1. Работы предполагаются в границах территории объекта культурного наследия федерального значения «Конюшенное ведомство, 1720-1723 гг., арх.Гербель Н.Ф., 1810 г., арх.Руска Л., 1817-1823 гг., арх.Стасов В.П., ск. Демут- Малиновский В.И.». Согласно Закону Санкт-Петербурга от 24.12.2008 №820-7 «О границах объединенных зон охраны объектов культурного наследия, расположенных на территории Санкт-Петербурга, режимах использования земель и требованиях к градостроительным регламентам в границах указанных зон» - строительная площадка находится в границах единой охранной зоны ООЗ(31).

Зона производства работ расположена на земельном участке, непосредственно связанном с земельными участками в границах территории выявленного объекта культурного наследия «Жилой корпус», входящего в состав выявленного объекта культурного наследия «Комплекс построек Придворно-конюшенного ведомства», объекта культурного наследия регионального значения «Конюшенный музей», объекта культурного наследия регионального значения «Мастеровой двор», входящих в состав объекта культурного наследия регионального значения «Конюшенный двор», объекта культурного наследия федерального значения «Набережные со спусками», объекта культурного наследия федерального значения «Мост Большой Конюшенный», объекта

культурного наследия федерального значения «Мосты Театральный и Мало-Конюшенный ("Трехколенный мост")», входящих в состав объекта культурного наследия федерального значения «Набережные и мосты реки Мойки», объекта культурного наследия федерального значения «Набережные Екатерининского канала со съездами и спусками», входящего в состав объекта культурного наследия федерального значения «Набережные и мосты Екатерининского канала (ныне канала Грибоедова)».

Участок проектирования расположен в границах исторически сложившихся центральных районов (Центральный район) Санкт-Петербурга.

Кроме того, согласно Приказу Министерства культуры Российской Федерации от 30.10.2020 № 1295 "Об утверждении предмета охраны, границ территории и требований к градостроительным регламентам в границах территории исторического поселения федерального значения город Санкт-Петербург", участок проектирования расположен в границах Исторического центра Санкт-Петербурга. Средовая зона: 9.

Проектные решения, указанному режиму использования территории не противоречат.

*Общие сведения об объекте экспертизы*

Представленный на экспертизу раздел документации «Раздел по обеспечению сохранности объекта культурного наследия «Жилой корпус» (адрес НПА: Конюшенная Большая ул., 2), входящего в состав выявленного объекта культурного наследия «Комплекс построек Придворно-конюшенного ведомства» (адрес НПА: Грибоедова кан.наб., 5, 7, 9; Чебоксарский пер., 2; Конюшенная Малая ул., 2, 4; Конюшенная Большая ул., 2; Шведский пер., 2. Все остальные элементы комплекса - памятники истории и культуры местного значения), объекта культурного наследия регионального значения «Конюшенный музей», расположенного по адресу: Санкт–Петербург, Конюшенная площадь, дом 2, литера Г, объекта культурного наследия регионального значения «Мастеровой двор», расположенного по адресу: Санкт–Петербург, Конюшенная площадь, дом 2, литера Д, входящих в состав объекта культурного наследия регионального значения «Конюшенный двор», расположенного по адресу: Санкт–Петербург, Конюшенная площадь, дом 2, литеры В, Г, Д, Ж, З, И, объекта культурного наследия федерального значения «Набережные со спусками» (адрес НПА: от р.Фонтанки до Английского просп. (левый берег) и Крюкова канала (правый  бе рег), объекта культурного наследия федерального значения «Мост Большой Конюшенный» (адрес НПА: через р.Мойку по Мошкову пер.), объекта культурного наследия федерального значения «Мосты Театральный и Мало-Конюшенный ("Трехколенный мост")» (адрес НПА: через р.Мойку – Театральный мост, через канал Грибоедова - Мало-Конюшенный мост), входящих в состав объекта культурного наследия

федерального значения «Набережные и мосты реки Мойки» (адрес НПА: р.Мойки наб. - от р.Фонтанки до Английского просп. (левый берег) и Крюкова канала (правый берег), объекта культурного наследия федерального значения «Набережные Екатерининского канала со съездами и спусками» (адрес НПА: по обоим берегам канала Грибоедова, от р.Мойки до р.Фонтанки), входящего в состав объекта культурного наследия федерального значения «Набережные и мосты Екатерининского канала (ныне канала Грибоедова)» (адрес НПА: канал Грибоедова - по обоим берегам, от р.Мойки до р. Фонтанки) при реализации проектного решения «Реставрация и приспособление объекта культурного наследия федерального значения «Конюшенное ведомство» для современного использования, по адресу: Российская Федерация, г. Санкт-Петербург, внутригородское муниципальное образование Санкт-Петербурга, муниципальный округ Дворцовый округ, Конюшенная площадь, д. 1, стр. 1» (шифр:78-10-8562-ОСОКН) является отдельным разделом проектной документации «Реставрация и приспособление объекта культурного наследия федерального значения «Конюшенное ведомство» для современного использования, по адресу: Российская Федерация, г. Санкт-Петербург, внутригородское муниципальное образование Санкт-Петербурга, муниципальный округ Дворцовый округ, Конюшенная площадь, д. 1, стр. 1».

Проектные решения нацелены на сохранение и восстановление сложившейся исторической объемно-пространственной композиции и внешнего вида здания. Проектом предусматривается восстановление объекта культурного наследия федерального значения в границах территории ОКН.

Главной задачей проекта является сохранение и приспособление объекта культурного наследия федерального значения для современного использования, обеспечивая требования действующих норм, при обязательном соблюдении требований государственной охраны объектов культурного наследия.

Проектом предусмотрено приспособление объекта культурного наследия, в части здания, учтенного за кадастровым номером 78:31:0001185:1010 по адресу: Российская Федерация, Санкт-Петербург, внутригородское муниципальное образование Санкт-Петербурга муниципальный округ Дворцовый округ, Конюшенная площадь, дом 1, строение 1, для современного использования в качестве комплекса общественного питания.

Принятые в проекте объёмно-пространственные и архитектурно-художественные решения обоснованы, прежде всего, необходимостью приспособления исторического здания под современное использование с обеспечением требований действующих норм и правил, обязательным соблюдением требований государственной охраны объектов

культурного наследия, восстановлением внешнего и внутреннего вида объекта капитального строительства.

Данные решения позволяют обеспечить оптимальное функционирование объекта, сохраняя внутренние и внешние капитальные стены, и сложившуюся планировочную структуру здания.

В части соблюдения предельных параметров разрешенного строительства проектом предусматривается:

- сохранение размеров и площади земельного участка в границах проектирования;

- сохранение исторических отметок кровли карнизов;

- сохранение внешнего облика зданий, объемно-пространственных и архитектур-но-художественных характеристик, в соответствии с перечнем предметов охраны объекта культурного наследия.

В соответствии с требованиями пункта 3 Статьи 36 Федерального закона №73-ФЗ "Об объектах культурного наследия (памятниках истории и культуры) народов Российской Федерации", при хозяйственном освоении земельного участка в непосредственной близости от объекта культурного наследия, проектная документация должна содержать специализированный раздел, включающий оценку влияния проектного решения на указанный объект культурного наследия: “Строительные и иные работы на земельном участке, непосредственно связанном с земельным участком в границах территории объекта культурного наследия, проводятся при наличии в проектной документации разделов об обеспечении сохранности указанного объекта культурного наследия или о проведении спасательных археологических полевых работ или проекта обеспечения сохранности указанного объекта культурного наследия либо плана проведения спасательных археологических полевых работ, включающих оценку воздействия проводимых работ на указанный объект культурного наследия, согласованных с региональным органом охраны объектов культурного наследия.”

Заказчиком проектных работ было принято решение разработать раздел документации, включающий оценку влияния от реализации проектного решения на земельных участках, непосредственно связанных с земельными участками в границах территории выявленного объекта культурного наследия «Жилой корпус», входящего в состав выявленного объекта культурного наследия «Комплекс построек Придворно-конюшенного ведомства», объекта культурного наследия регионального значения «Конюшенный музей», объекта культурного наследия регионального значения «Мастеровой двор», входящих в состав объекта культурного наследия регионального значения «Конюшенный двор», объекта культурного наследия федерального значения

«Набережные со спусками», объекта культурного наследия федерального значения «Мост Большой Конюшенный», объекта культурного наследия федерального значения «Мосты Театральный и Мало-Конюшенный ("Трехколенный мост")», входящих в состав объекта культурного наследия федерального значения «Набережные и мосты реки Мойки», объекта культурного наследия федерального значения «Набережные Екатерининского канала со съездами и спусками», входящего в состав объекта культурного наследия федерального значения «Набережные и мосты Екатерининского канала (ныне канала Грибоедова)».

Данный раздел документации был разработан специалистами ООО «Центр инженерных изысканий в строительстве» (Лицензия Министерства культуры РФ №05055 от 31.05.2018 г.) в 2026 г. в виде раздела документации: «Раздел по обеспечению сохранности объекта культурного наследия «Жилой корпус» (адрес НПА: Конюшенная Большая ул., 2), входящего в состав выявленного объекта культурного наследия «Комплекс построек Придворно-конюшенного ведомства» (адрес НПА: Грибоедова кан.наб., 5, 7, 9; Чебоксарский пер., 2; Конюшенная Малая ул., 2, 4; Конюшенная Большая ул., 2; Шведский пер., 2. Все остальные элементы комплекса - памятники истории и культуры местного значения), объекта культурного наследия регионального значения «Конюшенный музей», расположенного по адресу: Санкт–Петербург, Конюшенная площадь, дом 2, литера Г, объекта культурного наследия регионального значения «Мастеровой двор», расположенного по адресу: Санкт–Петербург, Конюшенная площадь, дом 2, литера Д, входящих в состав объекта культурного наследия регионального значения «Конюшенный двор», расположенного по адресу: Санкт–Петербург, Конюшенная площадь, дом 2, литеры В, Г, Д, Ж, З, И, объекта культурного наследия федерального значения «Набережные со спусками» (адрес НПА: от р.Фонтанки до Английского просп. (левый берег) и Крюкова канала (правый  бе рег), объекта культурного наследия федерального значения «Мост Большой Конюшенный» (адрес НПА: через р.Мойку по Мошкову пер.), объекта культурного наследия федерального значения «Мосты Театральный и Мало-Конюшенный ("Трехколенный мост")» (адрес НПА: через р.Мойку – Театральный мост, через канал Грибоедова - Мало-Конюшенный мост), входящих в состав объекта культурного наследия федерального значения «Набережные и мосты реки Мойки» (адрес НПА: р.Мойки наб.  - от р.Фонтанки до Английского просп. (левый берег) и Крюкова канала (правый берег), объекта культурного наследия федерального значения «Набережные Екатерининского канала со съездами и спусками» (адрес НПА: по обоим берегам канала Грибоедова, от р.Мойки до р.Фонтанки), входящего в состав объекта культурного наследия федерального значения «Набережные и мосты Екатерининского канала (ныне канала Грибоедова)» (адрес НПА: канал Грибоедова - по обоим берегам, от р.Мойки  до  р. Фонтанки) при реализации

проектного решения «Реставрация и приспособление объекта культурного наследия федерального значения «Конюшенное ведомство» для современного использования, по адресу: Российская Федерация, г. Санкт-Петербург, внутригородское муниципальное образование Санкт-Петербурга, муниципальный округ Дворцовый округ, Конюшенная площадь, д. 1, стр. 1» (шифр:78-10-8562-ОСОКН), который является объектом настоящей экспертизы.

*Анализ методики разработки документации:*

Разработчиками раздела документации, являющимся объектом экспертизы, всесторонне (география, климат, геологическое строение) был изучен район в целом, и участок проектирования в частности. Приведены основные сведения об объектах культурного наследия.

Проектом предусмотрено приспособление объекта культурного наследия, в части здания, учтенного за кадастровым номером 78:31:0001185:1010 по адресу: Российская Федерация, Санкт-Петербург, внутригородское муниципальное образование Санкт-Петербурга муниципальный округ Дворцовый округ, Конюшенная площадь, дом 1, строение 1, для современного использования в качестве комплекса общественного питания.

Принятые в проекте объёмно-пространственные и архитектурно-художественные решения обоснованы, прежде всего, необходимостью приспособления исторического здания под современное использование с обеспечением требований действующих норм и правил, обязательным соблюдением требований государственной охраны объектов культурного наследия, восстановлением внешнего и внутреннего вида объекта капитального строительства.

В части соблюдения предельных параметров разрешенного строительства проектом предусматривается:

- сохранение размеров и площади земельного участка в границах проектирования;

- сохранение исторических отметок кровли карнизов;

- сохранение внешнего облика зданий, объемно-пространственных и архитектурно-художественных характеристик, в соответствии с перечнем предметов охраны объекта культурного наследия.

Проектом предусматривается:

- демонтаж поздних приямков, крылец, отдельно стоящих построек;

- восстановление исторических габаритов оконных и дверных проемов лицевых и дворовых фасадов;

- реставрация и усиление кирпичной кладки стен;

- реставрация и восстановление утрат кирпичной кладки и шовного заполнения фасадов с выполнением реставрационных вычинок;

- реставрация и восстановление утрат известняковых карнизных плит венчающих карнизов;

- реставрация и восстановление утраченных элементов штукатурной и лепной отделки фасадов на основе проектных чертежей В.П. Стасова с анализом уже выполненных реставрационных решений 1948)1951 гг.;

- реставрацию и восстановление утраченных элементов облицовки цоколя из известнякового камня;

- раскрытие заложенных и закладку поздних оконных и дверных проемов согласно иконографии и проекту приспособления, восстановление исторической конфигурации оконных и дверных проемов;

- восстановление покрытия кровли, линейных окрытий, водосточных труб в исторических материалах (кровельная сталь) с сохранением исторических отметок карнизов и конька;

- колерное решение фасадов на основании исследования образцов отделки;

- реставрация и восстановление штукатурной отделки: гладкой поверхности, фустов и капителей колонн, кессонированной поверхности потолка-полусферы, карнизов и тяг;

- разборка аварийных конструкций с последующей сортировкой и хранением для дальнейшего использования в реставрационной вычинке кирпичной кладки стен;

- устройство металлической (медной) скульптуры на куполе в виде вздыбленной лошади на шаре в рамках проекта приспособления и на основании исторической иконографии (см. ЯП-737/24-П-ИАБИ, илл. 19, 20, 28, 85, 86, 87);

- устройство новых металлических труб на кровле под инженерные выпуски, стилизованных под исторические дымоходы;

- восстановление исторических крылец;

- устройство новых крылец;

- восстановление 3-х этажных внутренних флигелей по иконографии, фотографиям 2001 года, обмерным чертежам 1947, 2011 гг. и натурным исследованиям, в исторических габаритах и отметках.

- разборка поздних стен, колонн и перегородок;

- разборка поздних конструкций потолков и покрытий полов;

- разборка аварийных перекрытий;

- устройство технологических каналов для прокладки инженерных сетей;

- ремонт и усиление фундаментов, стен, колонн, перекрытий, конструкций кровли;

- частичная замена конструкций кровли, улучшающая показатели здания;

- раскрытие заложенных и устройство новых дверных проемов во внутренних стенах;

- устройство новых лестничных клеток;

- устройство слуховых окон;

- переустройство дворовых оконных проемов в дверные и дверные в оконные;

- переоснащение инженерных систем;

- восстановление колонн на исторических местах в западном корпусе;

- частичная замена перекрытий, улучшающая показатели здания;

- устройство системы внутреннего водостока;

- устройство остекленного сборно-разборного навеса в западном и восточном дворах;

- устройство новых конструкций полов и потолков;

- устройство новых перегородок и стен;

- частичное устройство утепленных конструкций кровель.

Все сборно-разборные некапитальные конструкции в случае необходимости можно демонтировать без ущерба для объекта культурного наследия.

Реставрационные проектные решения включают работы по лицевым и дворовым фасадам, включенным в предмет охраны.

Проект реставрации фасадов предусматривает:

- сохранение и восстановление исторического облика лицевых фасадов здания на период 1820-х годов с возвращением авторского решения В. П. Стасова, раскрытием оконных проемов 1-го этажа восточного, северо-восточного и северо-западного корпусов и закладкой поздних воротных проездов западного, северо-западного, северо-восточного и восточного корпусов со стороны двора с устройством оконных или дверных проемов;

- восстановление 3-х этажных внутренних флигелей по иконографии, фотографиям 2001 года, архивным обмерным чертежам и натурным исследованиям;

- реставрацию и восстановление известняковых карнизных плит, вычинку и восстановление кирпичной кладки стен и карнизов;

- восстановление штукатурной отделки: гладкой поверхности, рустованной поверхности, карнизов и тяг, фустов и капителей пилястр, архивольтов и замковых камней;

- восстановление лепного декора;

- реставрацию и восстановление облицовки цоколя известняковой скобой;

- раскрытие заложенных и закладку поздних оконных и дверных проемов согласно иконографии и проекту приспособления, восстановление исторической конфигурации оконных и дверных проемов;

- восстановление покрытия кровли, линейных окрытий, водосточных труб в исторических материалах (кровельная сталь);

Предусматривается реставрация декоративно-художественной отделки в помещениях бывшей квартиры Маннергейма, северо-западного павильона, северного павильона, северо-восточного павильона, северо-восточного корпуса, и северо-западного корпуса.

В помещениях бывшей квартиры Маннергейма восстанавливается историческое планировочное решение с учетом необходимости восстановления исторической системы элементов архитектурного декора, согласно ПО.

Решениями предусматривается:

- демонтаж поздних перегородок;

- раскрытие заложенных исторических дверных проемов;

- реставрация и восстановление утраченных элементов штукатурной отделки стен и плафонов;

- реставрация и восстановление утраченных элементов лепного декора стен и плафонов;

- реставрация исторических дверных заполнений из древесины дуба;

- восстановление дверных заполнений по историческим образцам в исторических материалах;

- реставрация камина средистенного, прямоугольного, облицованного белым резным мрамором в нижней части, с фигурной профилированной полкой и прямоугольным надкаминным зеркалом в штукатурной профилированной раме;

- восстановление напольного покрытия по историческим аналогам (дубовый паркет);

- восстановление оконных заполнений по иконографии в исторических материалах (древесина дуба);

- подбор по историческим аналогам оконной и дверной фурнитуры;

- подбор по историческим аналогам осветительных приборов.

Проект реставрации Северо-Западного павильона предусматривает:

- сохранение исторической системы (двухсветное пространство) и элементов архитектурного декора, согласно ПО;

- закладку позднего оконного проема в уровне 2-го света в осях 47-48/И;

- восстановление исторических габаритов дверных проемов;

- реставрацию и восстановление утраченных элементов штукатурной отделки стен и сводов;

- устройство напольного покрытия;

- устройство стеклянного тамбура внутри помещения павильона.

Проект реставрации Северо-Западного корпуса предусматривает:

- сохранение исторической системы (принцип членения двухсветных пространств по вертикали и горизонтали в соответствии с существующей системой крестовых сводов с подпружными арками, опирающимися на сдвоенные пилоны) и элементов архитектурного декора, согласно ПО;

- демонтаж поздней перегородки, восстановление исторической планировки помещения;

- демонтаж позднего инженерного оборудования, кафельной плитки, поздних металлических конструкций;

- закладку поздних ниш и воротных проемов (выполненных в советский период при устройстве гаражей);

- раскрытие исторических оконных проемов в уровне 1-го этажа, согласно иконографии (проектным планам и фасадам В.П. Стасова) и результатам архитектурных зондажей;

- реставрацию и восстановление утраченных элементов архитектурной штукатурной отделки стен, пилонов, сводов;

- восстановление дверных и оконных заполнений по иконографии (проектные фасады и разрезы В.П. Стасова) в исторических материалах (древесина дуба);

- подбор по историческим аналогам оконной и дверной фурнитуры;

- устройство напольного покрытия.

Проект реставрации Северного павильона предусматривает:

- сохранение исторической системы (двухсветное пространство) и элементов архитектурного декора, согласно ПО;

- закладку верхней части дверного проема в уровне 2-го света в осях 54-59/Ф;

- восстановление исторических габаритов дверных проемов;

- реставрацию и восстановление утраченных элементов штукатурной отделки стен и сводов;

- устройство напольного покрытия;

- устройство металлической (медной) скульптуры на куполе в виде вздыбленной лошади на шаре в рамках проекта приспособления и на основании исторической иконографии;

- устройство стеклянного тамбура внутри помещения павильона.

Проект реставрации Северо-Восточного корпуса предусматривает:

- сохранение исторической системы (принцип членения двухсветных пространств по вертикали и горизонтали в соответствии с существующей системой крестовых сводов с

подпружными арками, опирающимися на сдвоенные пилоны) и элементов архитектурного декора, согласно ПО;

- демонтаж позднего инженерного оборудования, кафельной плитки, поздних металлических конструкций;

- закладку поздних ниш и воротных проемов (выполненных в советский период при устройстве гаражей);

- раскрытие исторических оконных проемов в уровне 1-го этажа, согласно иконографии (проектным планам и фасадам В.П. Стасова) и результатам архитектурных зондажей;

- реставрацию и восстановление утраченных элементов архитектурной штукатурной отделки стен, пилонов, сводов;

- восстановление дверных и оконных заполнений по иконографии (проектные фасады и разрезы В.П. Стасова) в исторических материалах (древесина дуба);

- подбор по историческим аналогам оконной и дверной фурнитуры;

- устройство напольного покрытия.

Проект реставрации Северо-Восточного павильона предусматривает:

- сохранение исторической системы (двухсветное пространство) и элементов архитектурного декора, согласно ПО;

- демонтаж позднего тамбура, накладных окон второго света, металлической решетки;

- реставрацию и восстановление утраченных элементов штукатурной отделки стен и сводов;

- устройство напольного покрытия;

- устройство стеклянного тамбура внутри помещения павильона.

Решения по не охраняемым интерьерам здания определяются требованиями задания на проектирование, а также требованиями действующих норм и правил по отдельному проекту.

Конструктивные решения объекта культурного наследия включают:

- демонтаж межэтажного перекрытия в осях 29-39/А1-Б1 и 5-16/А-Б с одновременным устройством нового перекрытия;

- демонтаж чердачного перекрытия в осях 29-39/А1-Б, 5-16/А-Б и 39-43/Ц-Ч с одновременным устройством нового перекрытия);

- демонтаж элементов перекрытия в осях К-А/1-4;

- демонтаж аварийной постройки в осях Ак1-Лк1/50-52 по результатам обследования (ЯП-737/24-П-ОТ2);

- демонтаж полов в осях К-А/1-4, 49-53/Е-К, 59-65/К1-Е1, 5-16/А-Б и 29-39/А1-Б1;

- разборка временных деревянных и металлических конструкций, установленных во время проведения противоаварийных работ (стойки, балки, подкосы и т.д.);

- демонтаж стропильных конструкций в осях 29-40/А1-Ц, 5-16/А-Б, 39-43/Ц-Ч, 62-65/К1-Е1, 41-43/А1-Ц, и 46-49/Е-К;

- демонтаж покрытия кровли в осях 29-40/А1-Ц, 5-16/А-Б, 39-43/Ц-Ч, 62-65/К1-Е1, 41-43/А1-Ц, 46-49/Е-К и 53-61/С-Ф;

- усиление фундаментов методом цементации;

- устройство отсечной гидроизоляции;

- устройство вертикальной гидроизоляции;

- усиление существующих фундаментов путем заведения рандбалок;

- устройство ж/б плит пола с приямками и каналами;

- организация углубленного подполья в западном и восточном флигелях для организации технологических каналов с выполнением монолитной ж.б. фундаментной плиты (устройство плитного ростверка по сваям);

- организация углубления подвала манежа (восточное крыло);

- устройство в западном и восточном дворах подземных инженерно-технических сооружений, отделенных от основного объема здания деформационным швом.

- устройство фундаментной ж/б плиты с заведением на стены в осях Ц-Е1/39-43 с последующим выведением из работы в конструктивной схеме свай;

- устройство лестнично-лифтового узла;

- усиление и ремонт внутренних и наружных стен (вычинка и ремонт кладки, заполнение пустот, инъецирование трещин, устройство затяжек) с учётом противоаварийных работ, выполненных в 2017 году;

- замена части существующих перекрытий на железобетонные по профлисту по металлическим балкам, монтируемых в существующие гнезда, в осях 5-9/А-Б, 13-16/А-Б и 29-39/А1-Б1;

- устройство стоек под существующие чугунные балки;

- усиление сечения существующих металлических балок из спаренного швеллера;

- устройство части чердачного ж/б перекрытия по проф. листу по существующим металлическим балкам в осях 1-6/А-К;

- усиление существующих кирпичных колонн углехолстами;

- вычинка кирпичной кладки наружных и внутренних стен, а также сводов и перемычек;

- усиление сводов РЕНОВИР Торкрет толщиной 60 мм по арматурной сетке d8 А500С шагом 200х200 мм в осях 61-62/Е1-К1, за исключением существующих четырех бетонных сводов в осях 62/Е1-К1;

- устройство ж/б лестничных клеток и лифтовых шахт;

- усиление существующих перекрытий в зоне квартиры Маннергейма;

- усиление проёмов и каналов в стенах для прокладки инженерных коммуникаций металлическими обоймами;

- устройство новых оконных и дверных проёмов с усилением металлической обоймой;

- заделка проёмов в стенах;

- устройство стальных поясов с тяжами в осях К-Е/46-49 по наружным и внутренним кирпичным стенам (для предотвращения дальнейшего раскрытия трещин в про-инъецированных стенах и усиленных торкретом сводах);

- ремонт деревянных конструкций;

- замена элементов стропильной системы, поражённых бурой гнилью, на отдельных участках;

- устройство усиления узла для ликвидации расхождения;

- обработка деревянных конструкций огнебиозащитными составами;

- замена металлических ферм в осях Ц-Ч/39-43 на клеедеревянные;

- устройство на отдельных участках стропильных конструкций крыши из двутавра;

- раскрытие оконных и дверных проемов по фасадным стенам, при необходимости их усиление;

- приспособление территории объекта для современного использования: устройство подземного инженерно-технического сооружения: - устройство плитного ростверка по сваям, - устройство конструкций стен, колонн, пилонов, перекрытия.

В части инженерного обеспечения проектом предусматриваются следующие решения.

Объект присоединяется к существующим электрическим сетям «Ленэнерго». Электроснабжение зданий объекта предусмотрено от двух ВРУ (ГРЩ1 и ГРЩ2). Прокладка взаиморезервирующих распределительных линий выполняется на разных лотках или в отдельных трубах. Электропроводка в пожароопасных зонах и от панели ППУ выполняется скрыто кабелем с медными жилами и оболочкой, не распространяющей горение. Распределительные сети по горизонтали, прокладываются в существующем канале. Вертикальная прокладка кабельных трасс распределительных сетей (в стояках) выполняется скрыто в металлических коробах и трубах. Групповые сети в административных помещениях, в корнер и фудкортах, в помещениях инженерных служб

и на лестничных клетках прокладываются в ПВХ трубах: в металлических коробах, в штробах. Магистральные кабельные линии для электроснабжения корнеров выполняются одножильными в однофазном исполнении с ответвлением каждому островку посредством ответвительного зажима. Групповые сети в ресторанах, в общественных зонах прокладываются скрыто в ПВХ трубах: за подвесными потолками; за стеновыми панелями, в штробах. В чердачном пространстве групповые сети прокладываются в закрытых коробах для электроснабжения вентустановок, кондиционеров и СПЗ. Проходы через стены и перекрытия выполняются в стальных гильзах из водогазопроводных труб с последующим уплотнением их огнезащитным составом. Проектными решениями предусматривается размещение инженерных оконечных устройств в местах и способами, не искажающими восприятие архитектурных особенностей объекта и его элементов. Проектные решения показаны в графической части на планах этажей, приведены принципиальные схемы. Вышеуказанные решения по приспособлению объекта для современного использования не затрагивают предмет охраны объекта.

Водоснабжение здания предусмотрено по двум проектируемым вводам. Каждый ввод водопровода рассчитан пропуск максимальных расчетных расходов воды на нужды водоснабжения, а также на нужды внутреннего противопожарного водопровода и системы автоматического пожаротушения. Наружное пожаротушение осуществляется от трех существующих пожарных гидрантов. Источником горячего водоснабжения являются тепловые сети, закрытый водоразбор, с теплообменниками в ИТП. В здании предусматриваются следующие системы водоснабжения: хозяйственно-питьевая система водоснабжения; система горячего водоснабжения; система циркуляции горячего водоснабжения. Система хозяйственно-питьевого водоснабжения (В1) централизованная, тупиковая, с нижней разводкой под потолком подвала и технического подполья. Подающие стояки располагаются в общих коридорах, санитарных узлах, технических помещениях. Стояки, в местах прохождения через перекрытия и противопожарные стены, проложены в гильзах с заполнением негорючим материалом. Система горячего водоснабжения закрытая – однозонная с нижней разводкой под потолком подвала и технического этажа, открытая прокладка. Прокладка труб до сантехнических приборов осуществляется в пределах санузлов над полом.

В здании предусматриваются раздельные системы канализации: производственная (от кафе, корнеров, ресторанов, бара) и бытовая (от санитарно - технических приборов здания). Сети производственной канализации предприятий общественного питания не объединяются с хозяйственно-бытовой канализацией и выводятся самостоятельными выпусками в наружную канализационную сеть.

Бытовая канализация. В северо-восточном корпусе сборные горизонтальные отводящие трубопроводы бытовой канализации (К1) прокладываются под потолком технического подполья. В северном павильоне сборные горизонтальные отводящие трубопроводы прокладываются в земле. Система бытовой канализации (К1) – самотечная. В юго-восточном и юго-западном, восточном корпусах, а также западном и восточном флигелях сборные горизонтальные отводящие трубопроводы бытовой канализации (К1) прокладываются в каналах в полу подвала. Канализационные стояки размещены в санузлах открыто, у стен или в нишах внутренних стен здания, рядом со стояками холодной воды. Для отвода канализационных стоков из каналов, расположенных в подвале, в качестве приемников сточных вод используются приямки с канализационными насосными установками. Вентиляция сети бытовой канализации осуществляется посредством вентиляционных стояков, которые выводятся на 200 мм выше кровли. Внутренние сети бытовой канализации (магистральные трубопроводы, канализационные стояки, вытяжная часть канализационных стояков), проложенные в подвале и техническом подполье, проектируются самотечными из труб чугунных без-раструбных и фасонных частей для канализации. Разводящие сети бытовой канализации в санузлах проектируются самотечными из полипропиленовых труб и фасонных частей для канализации. Прокладка труб до сантехнических приборов осуществляется в пределах санузлов над полом, скрыто в зашивках. Проход стояков и магистралей сквозь строительные конструкции выполняется с помощью гильз, межтрубное пространство заделывается мягким негорючим материалом без зазора.

Производственная канализация. В западном, северо-западном и северо-восточном корпусах, а также западном флигеле сборные горизонтальные отводящие трубопроводы производственной канализации (К3) прокладываются под потолком технического подполья и подвала. Канализационные стояки проходят скрыто, в зашивке, в зоне общественного питания. Система производственной канализации (К3) – самотечная. В юго-восточном и юго-западном корпусах, а также в восточном флигеле сборные горизонтальные отводящие трубопроводы производственной канализации (К3) прокладываются в каналах в полу подвала. Канализационные стояки размещены в технических помещениях открыто, у стен или в нишах внутренних стен здания, рядом со стояками холодной воды. Система производственной канализации (К3) – самотечная. Внутренние сети производственной канализации (магистральные трубопроводы, канализационные стояки, вытяжная часть канализационных стояков), проектируются самотечными из труб чугунных безраструбных и фасонных частей. Проход стояков и магистралей сквозь строительные конструкции

выполняется с помощью гильз, межтрубное пространство заделывается мягким негорючим материалом без зазора.

Отвод дождевых и талых вод с кровли предусмотрен посредством водосточных воронок с электрообогревом, горизонтальных участков трубопроводов и выпусков в соответствующие колодцы дворовой ливневой канализационной сети. Сеть (К2) самотечная, сборные горизонтальные отводящие трубопроводы дождевой канализации прокладываются под потолком подвала и технического подполья, стояки прокладываются в инженерных шахтах, у стен или в нишах внутренних стен здания. Проход стояков и магистралей сквозь строительные конструкции выполняется с помощью гильз, межтрубное пространство заделывается мягким негорючим материалом без зазора.

Вышеуказанные решения по приспособлению объекта для современного использования не затрагивают предмет охраны объекта.

Источником тепла являются городские тепловые сети с температурным графиком 130/70 ˚С. Теплоснабжение объекта осуществляется от двух индивидуальных тепловых пунктов (ИТП1 и ИТП2). Предусмотрена установка блочных тепловых пунктов (БТП) полной заводской готовности. Схема теплоснабжения – двухтрубная, независимая с закрытым водоразбором на горячее водоснабжение. Система отопления - насосная, двухтрубная, подключена в ИТП по независимой схеме с насосом на обратном трубопроводе. Система вентиляции подключена в ИТП по независимой схеме с насосом на обратном трубопроводе. Система горячего водоснабжения с закрытым водоразбором и циркуляцией горячей воды. На отходящих от главной магистрали трубопроводах предусмотрена запорная арматура, для отключения воды в случае протечек или поломок. Проектом предусматривается прокладка тепловой сети подземная – канальная и подвальная из стальных труб. Трубопроводы в заводской изоляции из вспененного пенополиуретана минеральным наполнителем – для подземной прокладки. При прокладке стальных труб в подвалах предусмотрена теплоизоляция трубопроводов и запорной арматуры из минераловатных изделий. Трубопроводы в местах пересечения перекрытий, стен, перегородок проектируются в гильзах с заделкой зазоров негорючими материалами.

Отопление здания принято центральное водяное. Проектом предусмотрено независимые контуры на отопление помещений здания и теплоснабжения вентиляционных установок. Отопление помещений – система водяная, двухтрубная, тупиковая. Приборы отопления предусмотрены напольные эжекционные доводчики и напольные конвекторы; отопление дворовых пространств под навесами предусмотрено при помощи внутрипольных конвекторов.

Все помещения объекта оборудуются системами общеобменной приточной и вытяжной вентиляцией с механическим побуждением. Системы приточной и вытяжной вентиляции запроектированы с учетом группировки обслуживаемых помещений в соответствии с их назначением. Места прохода транзитных воздуховодов через стены, перегородки и перекрытия зданий уплотняются негорючими материалами, обеспечивая нормируемый предел огнестойкости пересекаемой ограждающей конструкции. Предусматривается установка воздушно-тепловых завес с электрическим подогревом воздуха в тамбурах при входе в здание. Проектными решениями предусматривается размещение инженерных оконечных устройств в местах и способами, не искажающими восприятие архитектурных особенностей объекта и его элементов.

Холодоснабжение объекта предусматривается от двух холодовых пунктов, которые размещены в западном и восточном дворовых флигелях. Источником холода являются чиллеры в наружном исполнении с воздушным охлаждением конденсаторов. Чиллеры установлены на кровле западного и восточного флигелей над помещениями ИХП. Для предотвращения передачи вибрации, холодильные машины устанавливаются на виброизолирующих опорах. В помещениях ИХП выполнена шумоизоляция. Фреоновые трубопроводы и трубопроводы холодной воды в местах пересечения перекрытий, стен и перегородок прокладываются в стальных гильзах. Зазоры между гильзой и трубой заполняются негорючими материалами по всей толщине конструкции, обеспечивающими её требуемую степень огнестойкости.

Для обеспечения безопасности эвакуации людей из здания и для предотвращения распространения дыма в случае возникновения пожара проектом предусматривается оснащение объекта системами противодымной вытяжной вентиляции. В проекте предусмотрены: системы дымоудаления; системы приточной противодымной вентиляции.

Здание оснащается сетями связи в составе: Проводное радиовещание (радиофикация). Система коллективного приёма телевидения. Система двусторонней и экстренной связи. Система связи с МГН. Система контроля и управления доступом. Система охранного видео наблюдения. Автоматизированная система управления и диспетчеризации инженерного оборудования.

Проектом предусмотрено выполнение обязательных требований пожарной безопасности, установленных техническими регламентами и выполнение в добровольном порядке требований нормативных документов по пожарной безопасности. В соответствии с СТУ в здании предусмотрена автоматическая установка пожаротушения. Кроме того, проектируется водозаполненная установка автоматического пожаротушения. Противопожарный водопровод оборудуется внутри зданий с установкой пожарных кранов

для оказания первой помощи при локализации и тушении возгораний на начальной стадии развития пожара.

Проектными решениями предусматривается размещение инженерных оконечных устройств в местах и способами, не искажающими восприятие архитектурных особенностей объекта и его элементов. В графической части предлагаемые проектные решения показаны на планах этажей. Вышеуказанные решения по приспособлению объекта для современного использования не затрагивают предмет охраны объекта.

Благоустройство территории предполагает ряд работ, которые необходимо выполнить для нормальной эксплуатации участка в дальнейшем:

- устройство внутреннего дворового пешеходного пространства;
- организация озеленения территории;
- устройство водоотводных лотков.

Основной подъезд к зданию осуществляется со стороны Конюшенной площади через арку, ведущую во внутреннее дворовое пространство.

Входы в здание предусмотрены со всех прилегающих улиц и со стороны двора.

Зона производства работ расположена на земельном участке, непосредственно связанном с земельными участками в границах территории выявленного объекта культурного наследия «Жилой корпус», входящего в состав выявленного объекта культурного наследия «Комплекс построек Придворно-конюшенного ведомства», объекта культурного наследия регионального значения «Конюшенный музей», объекта культурного наследия регионального значения «Мастеровой двор», входящих в состав объекта культурного наследия регионального значения «Конюшенный двор», объекта культурного наследия федерального значения «Набережные со спусками», объекта культурного наследия федерального значения «Мост Большой Конюшенный», объекта культурного наследия федерального значения «Мосты Театральный и Мало-Конюшенный ("Трехколенный мост")», входящих в состав объекта культурного наследия федерального значения «Набережные и мосты реки Мойки», объекта культурного наследия федерального значения «Набережные Екатерининского канала со съездами и спусками», входящего в состав объекта культурного наследия федерального значения «Набережные и мосты Екатерининского канала (ныне канала Грибоедова)».

Минимальное расстояние от здания (объекта культурного наследия федерального значения «Конюшенное ведомство, 1720-1723 гг., арх.Гербель Н.Ф., 1810 г., арх.Руска Л., 1817-1823 гг., арх.Стасов В.П., ск. Демут- Малиновский В.И.», реставрации и приспособление для современного использования которого предусмотрено проектной документацией) до выявленного объекта культурного наследия «Жилой корпус» (в составе

выявленного объекта культурного наследия «Комплекс построек Придворно-конюшенного ведомства») составляет 50,4 м.

Минимальное расстояние от ограждения строительной площадки (объекта культурного наследия федерального значения «Конюшенное ведомство, 1720-1723 гг., арх.Гербель Н.Ф., 1810 г., арх.Руска Л., 1817-1823 гг., арх.Стасов В.П., ск. Демут-Малиновский В.И.», реставрации и приспособление для современного использования которого предусмотрено проектной документацией) до выявленного объекта культурного наследия «Жилой корпус» (в составе выявленного объекта культурного наследия «Комплекс построек Придворно-конюшенного ведомства») составляет 41,6 м.

Минимальное расстояние от здания (объекта культурного наследия федерального значения «Конюшенное ведомство, 1720-1723 гг., арх.Гербель Н.Ф., 1810 г., арх.Руска Л., 1817-1823 гг., арх.Стасов В.П., ск. Демут- Малиновский В.И.», реставрации и приспособление для современного использования которого предусмотрено проектной документацией) до объекта культурного наследия регионального значения «Конюшенный музей» (в составе объекта культурного наследия регионального значения «Конюшенный двор») составляет 47,2 м.

Минимальное расстояние от ограждения строительной площадки (объекта культурного наследия федерального значения «Конюшенное ведомство, 1720-1723 гг., арх.Гербель Н.Ф., 1810 г., арх.Руска Л., 1817-1823 гг., арх.Стасов В.П., ск. Демут-Малиновский В.И.», реставрации и приспособление для современного использования которого предусмотрено проектной документацией) до объекта культурного наследия регионального значения «Конюшенный музей» (в составе объекта культурного наследия регионального значения «Конюшенный двор») составляет 38,3 м.

Минимальное расстояние от здания (объекта культурного наследия федерального значения «Конюшенное ведомство, 1720-1723 гг., арх.Гербель Н.Ф., 1810 г., арх.Руска Л., 1817-1823 гг., арх.Стасов В.П., ск. Демут- Малиновский В.И.», реставрации и приспособление для современного использования которого предусмотрено проектной документацией) до объекта культурного наследия регионального значения «Мастеровой двор» (в составе объекта культурного наследия регионального значения «Конюшенный двор») составляет 35,7 м.

Минимальное расстояние от ограждения строительной площадки (объекта культурного наследия федерального значения «Конюшенное ведомство, 1720-1723 гг., арх.Гербель Н.Ф., 1810 г., арх.Руска Л., 1817-1823 гг., арх.Стасов В.П., ск. Демут-Малиновский В.И.», реставрации и приспособление для современного использования которого предусмотрено проектной документацией) до объекта культурного наследия

регионального значения «Мастеровой двор» (в составе объекта культурного наследия регионального значения «Конюшенный двор») составляет 24,4 м.

Минимальное расстояние от здания (объекта культурного наследия федерального значения «Конюшенное ведомство, 1720-1723 гг., арх.Гербель Н.Ф., 1810 г., арх.Руска Л., 1817-1823 гг., арх.Стасов В.П., ск. Демут- Малиновский В.И.», реставрации и приспособление для современного использования которого предусмотрено проектной документацией) до объекта культурного наследия федерального значения «Набережные со спусками» (в составе объекта культурного наследия федерального значения «Набережные и мосты реки Мойки») составляет 7,4 м.

Минимальное расстояние от ограждения строительной площадки (объекта культурного наследия федерального значения «Конюшенное ведомство, 1720-1723 гг., арх.Гербель Н.Ф., 1810 г., арх.Руска Л., 1817-1823 гг., арх.Стасов В.П., ск. Демут-Малиновский В.И.», реставрации и приспособление для современного использования которого предусмотрено проектной документацией) до объекта культурного наследия федерального значения «Набережные со спусками» (в составе объекта культурного наследия федерального значения «Набережные и мосты реки Мойки») составляет 0,1 м.

Минимальное расстояние от здания (объекта культурного наследия федерального значения «Конюшенное ведомство, 1720-1723 гг., арх.Гербель Н.Ф., 1810 г., арх.Руска Л., 1817-1823 гг., арх.Стасов В.П., ск. Демут- Малиновский В.И.», реставрации и приспособление для современного использования которого предусмотрено проектной документацией) до объекта культурного наследия федерального значения «Мост Большой Конюшенный» (в составе объекта культурного наследия федерального значения «Набережные и мосты реки Мойки») составляет 33,8 м.

Минимальное расстояние от ограждения строительной площадки (объекта культурного наследия федерального значения «Конюшенное ведомство, 1720-1723 гг., арх.Гербель Н.Ф., 1810 г., арх.Руска Л., 1817-1823 гг., арх.Стасов В.П., ск. Демут-Малиновский В.И.», реставрации и приспособление для современного использования которого предусмотрено проектной документацией) до объекта культурного наследия федерального значения «Мост Большой Конюшенный» (в составе объекта культурного наследия федерального значения «Набережные и мосты реки Мойки») составляет 0,4 м.

Минимальное расстояние от здания (объекта культурного наследия федерального значения «Конюшенное ведомство, 1720-1723 гг., арх.Гербель Н.Ф., 1810 г., арх.Руска Л., 1817-1823 гг., арх.Стасов В.П., ск. Демут- Малиновский В.И.», реставрации и приспособление для современного использования которого предусмотрено проектной документацией) до объекта культурного наследия федерального значения «Мосты

Театральный и Мало-Конюшенный ("Трехколенный мост")» (в составе объекта культурного наследия федерального значения «Набережные и мосты реки Мойки») составляет 10,6 м.

Минимальное расстояние от ограждения строительной площадки (объекта культурного наследия федерального значения «Конюшенное ведомство, 1720-1723 гг., арх.Гербель Н.Ф., 1810 г., арх.Руска Л., 1817-1823 гг., арх.Стасов В.П., ск. Демут-Малиновский В.И.», реставрации и приспособление для современного использования которого предусмотрено проектной документацией) до объекта культурного наследия федерального значения «Мосты Театральный и Мало-Конюшенный ("Трехколенный мост")» (в составе объекта культурного наследия федерального значения «Набережные и мосты реки Мойки») составляет 0,1 м.

Минимальное расстояние от здания (объекта культурного наследия федерального значения «Конюшенное ведомство, 1720-1723 гг., арх.Гербель Н.Ф., 1810 г., арх.Руска Л., 1817-1823 гг., арх.Стасов В.П., ск. Демут- Малиновский В.И.», реставрации и приспособление для современного использования которого предусмотрено проектной документацией) до объекта культурного наследия федерального значения «Набережные Екатерининского канала со съездами и спусками» (в составе объекта культурного наследия федерального значения «Набережные и мосты Екатерининского канала (ныне канала Грибоедова)») составляет 13,3 м.

Минимальное расстояние от ограждения строительной площадки (объекта культурного наследия федерального значения «Конюшенное ведомство, 1720-1723 гг., арх.Гербель Н.Ф., 1810 г., арх.Руска Л., 1817-1823 гг., арх.Стасов В.П., ск. Демут-Малиновский В.И.», реставрации и приспособление для современного использования которого предусмотрено проектной документацией) до объекта культурного наследия федерального значения «Набережные Екатерининского канала со съездами и спусками» (в составе объекта культурного наследия федерального значения «Набережные и мосты Екатерининского канала (ныне канала Грибоедова)») составляет 1,2 м.

В ходе анализа предполагаемых работ проектным решением «Реставрация и приспособление объекта культурного наследия федерального значения «Конюшенное ведомство» для современного использования, по адресу: Российская Федерация, г. Санкт-Петербург, внутригородское муниципальное образование Санкт-Петербурга, муниципальный округ Дворцовый округ, Конюшенная площадь, д. 1, стр. 1», выявлено, что выявленный объект культурного наследия «Жилой корпус», входящий в состав выявленного объекта культурного наследия «Комплекс построек Придворно-конюшенного ведомства», объект культурного наследия регионального значения «Конюшенный музей»,

объект культурного наследия регионального значения «Мастеровой двор», входящие в состав объекта культурного наследия регионального значения «Конюшенный двор», объект культурного наследия федерального значения «Набережные со спусками», объект культурного наследия федерального значения «Мост Большой Конюшенный», объект культурного наследия федерального значения «Мосты Театральный и Мало-Конюшенный ("Трехколенный мост")», входящие в состав объекта культурного наследия федерального значения «Набережные и мосты реки Мойки», объект культурного наследия федерального значения «Набережные Екатерининского канала со съездами и спусками», входящий в состав объекта культурного наследия федерального значения «Набережные и мосты Екатерининского канала (ныне канала Грибоедова)» расположены за пределами границ радиуса предварительной зоны влияния, сохранность объектов обеспечена.

Кроме того, выявленный объект культурного наследия «Жилой корпус», входящий в состав выявленного объекта культурного наследия «Комплекс построек Придворно-конюшенного ведомства», объект культурного наследия регионального значения «Конюшенный музей», объект культурного наследия регионального значения «Мастеровой двор», входящие в состав объекта культурного наследия регионального значения «Конюшенный двор», объект культурного наследия федерального значения «Набережные со спусками», объект культурного наследия федерального значения «Мост Большой Конюшенный», объект культурного наследия федерального значения «Мосты Театральный и Мало-Конюшенный ("Трехколенный мост")», входящие в состав объекта культурного наследия федерального значения «Набережные и мосты реки Мойки», объект культурного наследия федерального значения «Набережные Екатерининского канала со съездами и спусками», входящий в состав объекта культурного наследия федерального значения «Набережные и мосты Екатерининского канала (ныне канала Грибоедова)» расположены за границами опасной зоны при выполнение строительно-монтажных работ.

Реализация проектных решений предусматривает сохранение особенностей выявленного объекта культурного наследия «Комплекс построек Придворно-конюшенного ведомства»), отнесенных к предмету охраны, согласно Распоряжению КГИОП от 24.02.2021 № 47-р «Об утверждении предмета охраны выявленного объекта культурного наследия «Комплекс построек Придворно-конюшенного ведомства», а именно:

- в части «объемно-пространственное и планировочное решение территории»: историческое планировочное решение территории; местоположение и градостроительные характеристики зданий, визуальные связи между ними. их роль в композиционно-планировочной структуре квартала – сохраняются. Зона проведения работ располагается на земельном участке, непосредственно связанном с земельным участком в границах

территории объекта культурного наследия и не затрагивает объемно-пространственное и планировочное решение территории объекта культурного наследия.

Реализация проектных решений предусматривает сохранение особенностей выявленного объекта культурного наследия «Жилой корпус» (в составе выявленного объекта культурного наследия «Комплекс построек Придворно-конюшенного ведомства»), отнесенных к предмету охраны, согласно Распоряжению КГИОП от 24.02.2021 № 47-р «Об утверждении предмета охраны выявленного объекта культурного наследия «Комплекс построек Придворно-конюшенного ведомства», а именно:

- в части «объемно-пространственное решение»: прямоугольное в плане четырехэтажное здания на полуподвалах, его габариты и конфигурация; крыша – исторические конфигурация, габариты, в том числе высотные отметки коньков и карнизов; ризалиты дворового фасада со скошенными углами; исторический воротный проезд – местоположение, конфигурация (арочный), габариты – сохраняются. Зона проведения работ располагается на земельном участке, непосредственно связанном с земельным участком в границах территории объекта культурного наследия и не затрагивает объемно-пространственное решение объекта культурного наследия;

- в части «конструктивная система»: исторические наружные капитальные стены; исторические внутренние капитальные стены: местоположение, материал (кирпич); междуэтажные перекрытия – местоположение; своды – по балкам, коробовый; исторические лестницы, их местоположение, конфигурация, габариты, материал ступеней, ограждения (материал, техника исполнения, рисунок), в том числе двухмаршевые межэтажные лестницы (лестница № 1 и в воротном проезде) с известняковыми ступенями по металлическим косоурам – сохраняются.

- в части «объемно-планировочное решение»: историческое объемно-планировочное решение лестниц – сохраняются.

- в части «архитектурно-художественное решение фасадов»: лицевые фасады, их историческое архитектурно-художественное решение в формах классицизма; цоколь, облицованный известняковой скобой; материал и характер обработки фасадной поверхности – штукатурка гладкая и обработанная под руст в уровне 1-2-го этажей, угловых частей здания и углов раскреповок, окрашенный кирпич; раскреповки фасада по Большой Конюшенной улице; оформление воротного проезда рустом и замковым камнем; цоколь проезда, облицованный красным гранитом; исторические дверные проемы – местоположение, конфигурация (прямоугольные), габариты, оформление (руст, замковый камень); исторические тип (с остекленной прямоугольной фрамугой), материал (дерево) заполнений дверных проемов; исторические оконные проемы цокольного, 1-4-го этажей –

местоположение, конфигурация (прямоугольные), габариты, оформление (профилированные штукатурные наличники, в том числе раскрепованные в верхней части, прямые и треугольные сандрики, замковые камни, профилированные подоконные тяги); единообразие цветового решения и рисунок заполнений оконных проемов; пилястры с дорическими капителями на высоту 3-4-го этажей, профилированные межэтажные карнизы; прямоугольные филенки с полуциркульным повышением в верхней части и укрепленные на них кованые флагодержатели черного металла, декорированные волютообразными завитками и листьями аканта; антаблемент с триглифно-метопным фризом; венчающий профилированный карниз; прямой аттик с профилированным карнизом в завершении; дворовые фасады, их историческое архитектурно-художественное решение; материал облицовки цоколя – известняковая скоба; материал и характер обработки фасадной поверхности – гладкая штукатурка; исторические оконные проемы подвала и 1-го этажа: местоположение, конфигурация, ширина и верхняя отметка; исторические оконные проемы 2-4-го этажей – местоположение, конфигурация (прямоугольные, с полуциркульными завершениями), габариты, оформление (уплощенные нишки, гладкие «бровки»); единообразие цветового решения и исторический рисунок заполнений оконных проемов; венчающий профилированный карниз – сохраняются. Зона проведения работ располагается на земельном участке, непосредственно связанном с земельным участком в границах территории объекта культурного наследия и не затрагивает архитектурно-художественное решение фасадов объекта культурного наследия;

- в части «декоративно-художественное оформление интерьеров»: декоративно-художественное оформление интерьеров сохраняется. Зона проведения работ располагается на земельном участке, непосредственно связанном с земельным участком в границах территории объекта культурного наследия и не затрагивает оформление интерьеров объекта культурного наследия.

Реализация проектных решений предусматривает сохранение особенностей объекта культурного наследия регионального значения «Конюшенный двор», отнесенных к предмету охраны, согласно Распоряжению КГИОП от 07.11.2017 №510-р «Об утверждении предмета охраны объекта культурного наследия регионального значения «Конюшенный двор», а именно:

- в части «объемно-пространственное и планировочное решение территории»: пространственно-планировочная композиция ансамбля, в том числе местоположение составляющих его зданий, визуальные связи между ними – сохраняются. Зона проведения работ располагается на земельном участке, непосредственно связанном с земельным

участком в границах территории объекта культурного наследия и не затрагивает объемно-пространственное и планировочное решение территории объекта культурного наследия.

Реализация проектных решений предусматривает сохранение особенностей объекта культурного наследия регионального значения «Конюшенный музей» (в составе объекта культурного наследия регионального значения «Конюшенный двор»), отнесенных к предмету охраны, согласно Распоряжению КГИОП от 07.11.2017 №510-р «Об утверждении предмета охраны объекта культурного наследия регионального значения «Конюшенный двор», а именно:

- в части «объемно-пространственное решение»: габариты и конфигурация прямоугольного в плане, вытянутого по оси восток - запад, двухэтажного здания, лицевым фасадом обращенного к Конюшенной площади; форма, высотные отметки, габариты и конфигурация скатных (в том числе вальмовых) крыш – сохраняются. Зона проведения работ располагается на земельном участке, непосредственно связанном с земельным участком в границах территории объекта культурного наследия и не затрагивает объемно-пространственное решение объекта культурного наследия.

- в части «конструктивная система»: наружные и внутренние капитальные стены (кирпичные); своды перекрытий, в том числе: коробовые своды с распалубками и профилированными ребрами, опирающиеся на пилоны, перекрывающие помещения первого этажа; арочные проемы между пилонами; коробовые своды с распалубками и профилированными ребрами, перекрывающие помещения второго этажа; арочные проемы между помещениями второго этажа; коробовые своды в основании площадок второго этажа парадных лестниц; исторические лестницы – сохраняются.

- в части «объемно-планировочное решение»: историческое объемно-планировочное решение в габаритах капитальных стен – сохраняется.

- в части «архитектурно-художественное решение фасадов»: архитектурно-художественное решение в приемах необарокко: лицевой фасад шириной в пятнадцать световых осей симметричен, раскрепован; материал и характер отделки фасада: оштукатурен, окрашен, в уровне первого этажа - рустован; цоколь облицован плитами известняка; воротные проемы обрамлены профилированными наличниками, завершены замковыми камнями в виде лепных рельефных картушей; заполнения воротных проемов: двустворчатые филенчатые дубовые двери с остекленными фрамугами и резными накладками (в настоящее время демонтированы); в простенках проемов -рустованные лопатки; оконные проемы второго этажа: местоположение, конфигурация (с полуциркульными перемычками), габариты; оформление оконных проемов: профилированные фигурные наличники с ушками и гутами, фигурные сандрики с лепными

картушами в тимпане; фигурные фартуки с лепным декором в стилистике рококо; пилястры композитного ордера в простенках оконных проемах; по 2-ой и 12-ой световым осям - трехчетвертные колонны композитного ордера, стилизованные пилястры, несущие профилированные архивольты, лучковые сандрики с лепными картушами в тимпане; фартуки с фигурными филенками; заполнения оконных проемов - материал (дерево), цвет (по результатам расчисток и архивных исследований), исторический рисунок расстекловки; раскрепованные профилированные межэтажный и подоконный карнизы; раскрепованный антаблемент с гладким фризом и карнизом с дентикулами; аттиковая стенка с тумбами, завершенными вазонами, по осям колонн и пилястр; (общее количество вазонов на аттиковых стенках лицевого и дворовых фасадов - 25); два треугольных фронтона, по 2-ой и 12-ой световым осям, в тимпане -лепной картуш с монограммой «AII» в обрамлении растительного декора; металлические кованые флагодержатели, декорированные волютообразными завитками; кованые двустворчатые ворота барочного рисунка; каменная ограда с воротным проездом, (соединяет здания Конюшенного музея и Мастерового двора), архитектурное решение аналогично решению лицевого фасада в уровне первого этажа; аттиковая стенка с двумя терракотовыми вазонами, по осям пилястр; две колесоотбойные тумбы цилиндрической формы из серого гранита (воссозданы); восточный фасад, шириной в три световые оси: материал и характер отделки фасада: оштукатурен, окрашен, в уровне первого этажа - рустован; цоколь облицован плитами известняка; оконные проемы: местоположение, конфигурация (с полуциркульными перемычками), габариты; оформление оконных проемов, заполнения оконных проемов, межэтажный карниз, раскрепованный антаблемент, лопатки и пилястры, аттиковая стенка - решены аналогично элементам лицевого фасада; южный дворовый фасад: материал и характер отделки: оштукатурен, окрашен, в уровне первого этажа - рустован; цоколь облицован плитами известняка; воротные проемы с полуциркульными и трехцентровыми перемычками, завершены замковыми камнями клинчатой формы, три центральных проема обрамлены профилированными наличниками; оконные проемы: местоположение, конфигурация (с полуциркульными перемычками), габариты; оформление оконных проемов: профилированные наличники, фигурные сандрики, профилированные архивольты на стилизованных пилястрах, фигурные фартуки и прямоугольные филенчатые панели; пилястры в простенках окон; раскрепованные профилированные межэтажный и подоконный карнизы; раскрепованный антаблемент с гладким фризом и карнизом с дентикулами; аттиковая стенка с лучковой центральной частью и люкарной в профилированном обрамлении, с тумбами по осям пилястр – сохраняются. Зона проведения работ располагается на земельном участке, непосредственно связанном с

земельным участком в границах территории объекта культурного наследия и не затрагивает архитектурно-художественное решение фасадов объекта культурного наследия.

- в части «декоративно-художественное оформление интерьеров, предметы декоративно-прикладного искусства»: сохраняется. Зона проведения работ располагается на земельном участке, непосредственно связанном с земельным участком в границах территории объекта культурного наследия и не затрагивает декоративно-художественное оформление интерьеров объекта культурного наследия.

Реализация проектных решений предусматривает сохранение особенностей объекта культурного наследия регионального значения «Мастеровой двор» (в составе объекта культурного наследия регионального значения «Конюшенный двор»), отнесенных к предмету охраны, согласно Распоряжению КГИОП от 07.11.2017 №510-р «Об утверждении предмета охраны объекта культурного наследия регионального значения «Конюшенный двор», а именно:

- в части «объемно-пространственное решение»: историческая конфигурация прямоугольного в плане здания, оформляющего угол набережной канала Грибоедова и Конюшенной площади, включая примыкающий с юга воротный проезд, и прямоугольный в плане внутренний двор; высотные отметки здания до существующего венчающего карниза, предельная высотная отметка здания до существующего конька кровли, расположенного вдоль наб. канала Грибоедова, конфигурация крыш (скатная) со стороны наружных фасадов – сохраняются. Зона проведения работ располагается на земельном участке, непосредственно связанном с земельным участком в границах территории объекта культурного наследия и не затрагивает объемно-пространственное решение объекта культурного наследия.

- в части «конструктивная система»: исторические наружные и внутренние капитальные стены (местоположение, материалкрасный полнотелый кирпич); своды перекрытий (конфигурация, местоположение), в том числе: коробовые своды с распалубками, перекрывающие помещения 1-го этажа; конструкции арочных проемов между помещениями 1-го этажа; коробовые своды на подпружных арках в помещениях 1-го этажа; коробовые своды на подпружных арках в помещениях первого этажа; коробовые своды с распалубками и крестовые своды, арки, опирающиеся на пилястры в помещениях второго этажа; арочные проемы между помещениями второго и третьего этажей; коробовые своды в основании площадок лестниц; пологий коробовый свод воротного проезда; историческое перекрытие над помещением «Присутственной комнаты» (2-й этаж, пом. 15/63,2) (за исключением конструкций пола), включая: несущие конструкции, и подшивку потолка; исторические лестницы – сохраняются.

- в части «объемно-планировочное решение»: историческое объемно-планировочное решение, образованное капитальными стенами – сохраняется.

- в части «архитектурно-художественное решение фасадов»: архитектурно-художественное решение в приемах классицизма: лицевые фасады, обращенные к Конюшенной площади и набережной канала Грибоедова: материал и характер отделки фасада: штукатурка поверхности и окраска, рустовка в уровне 1-го этажа и на всю высоту угловых частей существующего здания; цоколь -облицовка плитами известняка; исторические оконные и дверные проемы 1-го этажа: местоположение, конфигурация (прямоугольные), исторические оконные проемы 2-го и 3-го этажей: местоположение, конфигурация (прямоугольные), габариты; оформление оконных проемов: замковые камни клинчатой формы в уровне первого этажа, профилированные наличники, прямые профилированные сандрики в уровне второго этажа; исторические заполнения оконных проемов -материал (дерево), цвет и исторический рисунок расстекловки (по результатам расчисток и архивных исследований); профилированные межэтажные и подоконные тяги; металлические кованые флагодержатели (5 шт.) и кронштейны (5 шт.), декорированные волютообразными завитками; лицевой фасад трехэтажной встройки обращенный к наб. канала Грибоедова: материал и характер отделки фасада: штукатурка поверхности и окраска, рустовка в уровне 1-го этажа, цоколь -облицовка плитами известняка; исторический воротный проем 1-го этажа: местоположение, конфигурация (арочный), габариты, рустованный штукатурный наличник; исторические оконные проемы 2-го и 3-го этажей: местоположение, конфигурация (прямоугольные), габариты, сандрики, штукатурное оформление наличников оконных проемов; заполнения оконных проемов – исторические рисунок, материал (дерево); южный и западный наружные фасады: материал и характер отделки: штукатурка поверхности и окраска, рустовка в уровне 2-го-3-го этажей угловых частей существующего здания; цоколь - облицовка плитами известняка; исторический воротный проезд с лучковой перемычкой, перекрыт пологим коробовым сводом: местоположение, конфигурация (прямоугольный в плане), габариты; исторические оконные, дверные и воротные проемы: на уровне 1-го этажа – местоположение, конфигурация (прямоугольные с лучковыми перемычками); на уровне 2-го и 3-го этажа -местоположение, конфигурация (прямоугольные с лучковыми перемычками), габариты; оформление оконных проемов: профилированные наличники, в уровне 2-го этажа; профилированный межэтажный карниз (бывший венчающий); фасады внутреннего двора (до верхней отметки сохранившегося карниза 3-го этажа (исторический венчающий карниз): материал и характер отделки: штукатурка и окраска поверхности; цоколь - облицовка плитами известняка; исторические оконные проемы (1-го-3-этажей):

местоположение пилястры в уровне 1-го и 2-го этажей; заполнения оконных проемов – исторические рисунок, материал (дерево); профилированный межэтажный карниз; профилированный карниз над оконными проемами 3-го этажа – сохраняются. Зона проведения работ располагается на земельном участке, непосредственно связанном с земельным участком в границах территории объекта культурного наследия и не затрагивает архитектурно-художественное решение фасадов объекта культурного наследия.

- в части «декоративно-художественное оформление интерьеров, предметы декоративно-прикладного искусства»: сохраняется. Зона проведения работ располагается на земельном участке, непосредственно связанном с земельным участком в границах территории объекта культурного наследия и не затрагивает декоративно-художественное оформление интерьеров объекта культурного наследия.

Реализация проектных решений предусматривает сохранение особенностей объекта культурного наследия федерального значения «Набережные и мосты реки Мойки», отнесенных к предмету охраны, согласно Распоряжению КГИОП от 13.12.2023 №982-рп «Об утверждении предмета охраны объекта культурного наследия федерального значения «Набережные и мосты реки Мойки», а именно:

- в части «объемно-пространственное и планировочное решение»: местоположение, историческая композиционная структура территории ансамбля, определяемая местоположением составляющих его элементов; композиционно-видовые связи элементов ансамбля, исторически сложившиеся виды и перспективы обзора элементов ансамбля, включая перспективы вдоль дерновых откосов берегов р. Мойки, между мостом Михайловским (1-м Садовым) и мостом 2-м Садовым – сохраняются. Зона проведения работ располагается на земельном участке, непосредственно связанном с земельным участком в границах территории объекта культурного наследия и не затрагивает объемно-пространственное и планировочное решение территории объекта культурного наследия.

Реализация проектных решений предусматривает сохранение особенностей объекта культурного наследия федерального значения «Набережные со спусками» (в составе объекта культурного наследия федерального значения «Набережные и мосты реки Мойки»), отнесенных к предмету охраны, согласно Распоряжению КГИОП от 13.12.2023 №982-рп «Об утверждении предмета охраны объекта культурного наследия федерального значения «Набережные и мосты реки Мойки», а именно:

- в части «объемно-пространственное решение»: конфигурация в плане линии набережной, ориентированной по оси «восток – запад», вдоль течения реки Мойки, от р. Фонтанки, до Крюкова канала (правый берег), от р. Фонтанки до Английского проспекта (левый берег), ограниченная поребриками проезжей части набережной реки Мойки;

объемно-пространственная композиция набережной; местоположение, габариты и конфигурация пешеходных спусков; габариты лестниц спусков, габариты и конфигурация гранитных блоков парапета, облицовки, ограждающих тумб спусков и набережной; габариты и конфигурация настила из тротуарных блоков; вертикальные отметки настила набережной и нижней площадки спуска; решетчатые ограждения; каменные тротуары; ландшафтное оформление: травяные газоны и рядовые посадки деревьев вдоль набережной (от 1-го Садового моста до 2-го Садового моста; от Красного моста до Синего моста; от д. № 89 до д. № 101; от Почтамтского моста до Крюкова канала – правый берег; от 1-го Садового моста до Трехколенного моста; от Зеленого моста до Красного моста; от Почтамтского моста до Английского проспекта – левый берег); наклонные спуски набережной, с низкими банкетками и дерновками берегов (от 1-го Садового моста до 2-го Садового моста – правый берег; от 1-го Садового моста до Трехколенного моста – левый берег); пристань – врезана в дерновый откос левого берега р. Мойки, между мостом Михайловским (1-м Садовым) и мостом 2-м Садовым – в составе объекта культурного наследия федерального значения «Дворец Великого князя Михаила Павловича (Русский музей Императора Александра III)» – сохраняются. Зона проведения работ располагается на земельном участке, непосредственно связанном с земельным участком в границах территории объекта культурного наследия и не затрагивает объемно-пространственное решение объекта культурного наследия.

- в части «конструктивная система»: стенки набережной, лестничные спуски; каменные тротуары; парапетные блоки и тумбы – сохраняются.

- в части «объемно-планировочное решение»: в габаритах исторических подпорных стенок (подводных и надводных) и проезжей части – сохраняется.

- в части «архитектурно-художественное решение»: набережная: горизонтальная кладка стенки из гранитных блоков (красного, розового, выборгского и ладожского гранита), с профилировкой по внешнему углу блоков; с ограждением из парапетных тумб и металлических звеньев между ними (от моста Инженерного Первого до моста Михайловского (1-го Садового), от Трехколенного моста до Английского пр. – левый берег; от моста Инженерного Первого до моста Михайловского (1-го Садового), от моста 2-го Садового до Крюкова канала – правый берег); облицовки наклонных спусков набережной, с низкими банкетками и дерновками берегов (от моста Михайловского (1-го Садового) до Трехколенного моста – левый берег; от моста Михайловского (1-го Садового) до 2-го Садового моста – правый берег); от 2-го Садового моста до Театрального моста (правый берег) – полукруглый задернованный выступ с низкой банкеткой и вертикальная каменная стенка набережной с парапетными тумбами и решетками между ними; липовая аллея –

местоположение (от моста Михайловского (1-го Садового) до 2-го Садового моста – (правый берег), шаг посадки деревьев; ограждение: на участке от моста Инженерного Первого до моста Михайловского (правый берег) – парапетные вертикальные тумбы простой формы с профилированным плинтом и завершением в виде усеченной трапеции с металлическими ажурными решетками между ними – кованые металлические звенья в виде овальных элементов, соединенных разорванными тягами в верхнем и нижнем поясах; на участке от моста Инженерного Первого до моста Михайловского (левый берег) – с литым металлическим ограждением в виде опорных столбиков из фашинов с навершиями из обоюдоострых секир и двусторонними накладными композициями из перекрещенных мечей и щита с головой медузы Горгоны; звенья в виде коротких копий, соединенных горизонтальными тягами; на участке от НижнеЛебяжьего моста до 1-го Садового моста (правый берег) – глухое парапетное ограждение из блоков розового гранита (рапакиви); на участке от 2-го Садового моста до Крюкова канала (правый берег) и от Трехколенного моста до Английского пр. (левый берег) – парапетные вертикальные тумбы простой формы с профилированным плинтом и завершением в виде усеченной трапеции; с металлическими ажурными решетками между ними – с литыми металлическими звеньями в виде повторяющегося рисунка из четырехугольных остроконечных филенок с трехчастной филенкой внутри, разделенные вертикальными стойками с декором; по верхнему поясу фриз из соединенных между собой рифленых колец, по нижнему – прямоугольные перекрещенные филенки с перехватами; металлические кованые рымы (причальные кольца) – местоположение, габариты, конфигурация; настил тротуара гранитными плитами, рисунок укладки плит; пешеходные спуски (37): одномаршевые – местоположение (вдоль течения реки), габариты, конфигурация (прямоугольные в плане); с горизонтальной гранитной кладкой подпорных и внешней стенок, с каменными ступенями лестниц, с ограждением из парапетных вертикальных тумб простой формы с профилированным плинтом и завершением в виде усеченной трапеции; с металлическими ажурными решетками между ними – с литыми металлическими звеньями в виде повторяющегося рисунка из четырехугольных остроконечных филенок с трехчастной филенкой внутри, разделенные вертикальными стойками с декором; по верхнему поясу фриз из соединенных между собой рифленых колец, по нижнему – прямоугольные перекрещенные филенки с перехватами; каменный настил и ступени нижней площадки, каменный настил тротуара в обход спуска; тетива лестницы из гранитных блоков, профилированных в верхней части; тетива лестницы скрыта парапетной глухой стенкой набережной из гранитных блоков розового гранита (рапакиви); напротив дома № 89 по наб. р. Мойке (правый берег) – четырехгранный гранитный обелиск с выбитой шкалой высот подъема воды, с солнечными

часами в верхней части, в средней части, декорированный горизонтальными металлическими плашками с отметками наводнений и, увенчанный стилизованной композицией с трезубцем – сохраняются. Зона проведения работ располагается на земельном участке, непосредственно связанном с земельным участком в границах территории объекта культурного наследия и не затрагивает архитектурно-художественное решение объекта культурного наследия.

Реализация проектных решений предусматривает сохранение особенностей объекта культурного наследия федерального значения «Мост Большой Конюшенный» (в составе объекта культурного наследия федерального значения «Набережные и мосты реки Мойки»), отнесенных к предмету охраны, согласно Распоряжению КГИОП от 13.12.2023 №982-рп «Об утверждении предмета охраны объекта культурного наследия федерального значения «Набережные и мосты реки Мойки», а именно:

- в части «объемно-пространственное решение»: исторические габариты, местоположение и конфигурация чугунного однопролетного арочного моста, включая опоры (береговые устои) – сохраняются. Зона проведения работ располагается на земельном участке, непосредственно связанном с земельным участком в границах территории объекта культурного наследия и не затрагивает объемно-пространственное решение объекта культурного наследия.

- в части «конструктивная система»: береговые устои – местоположение, габариты, конфигурация в плане; основания опор – свайное; опоры из бутовой кладки; металлическая конструкция пролета с криволинейным нижним поясом, составленном из отдельных блоков-секций (тюбингов), соединенных болтами; свод – арочный – сохраняются.

- в части «архитектурно-художественное решение»: опоры моста облицованы блоками розового гранита (рапакиви), обработанными в технике бучардирования; исторический рисунок каменной кладки; фасадные арки с литым декором: по нижнему поясу – три тирса с розеттами в центре; в основном поле – композиции из бегущих баранов по акантовым побегам в виде завитков; в верхней части (между кронштейнами) – провисающие гирлянды со звериными (бараньи головы) маскаронами; полотно моста со стороны фасадных арок оформлено выносным профилированным карнизом на волютообразных кронштейнах, декорированных акантами и розеттами; в завершении кронштейнов – модульоны с розеттами и шишками хмеля; с литым металлическим ограждением из вертикальных стоек с навершием из шишек, соединенных горизонтальными тягами; с накладными чередующимися композициями трех пересекающихся лавровых венков и тирса; венки с перевязками из лент и розетт; по нижнему поясу цветочная гирлянда, перевязанная лентами и розетты с львиными

маскаронами; детали ограждения с позолотой; с наружной стороны решетки волютообразные кронштейны, декорированные литым растительным орнаментом; решетка ограждения фланкирована секциями глухого парапетного ограждения из блоков розового гранита рапакиви (соединенного с ограждением набережной); торшеры (4) – местоположение (на парапете ограждения), габариты, конфигурация; оформление: на ажурных постаментах из четырех вертикальных волют, декорированных дубовыми листьями и розеттами, на фигурных стойках с каннелюрами в центре, с перехватами, волютами и акантами; навершие из шестигранных фонарей с крышками из лепестков и листьев, увенчаны шишками; детали торшеров и фонарей с позолотой; тротуары выполнены из блоков розового овоидального гранита рапакиви, рисунок укладки плит; проезжая часть отделена от тротуаров перилами, состоящими из опорных столбиков и горизонтальных тяг между ними (силовое ограждение) – местоположение, габариты, размер; навершие столбиков с литым рисунком из лепестков; табличка (две) с названием мостов на декоративной стойке – местоположение (на парапете ограждения), габариты, конфигурация; стойка – материал (металл), техника исполнения (ковка), рисунок, цвет (черный); табличка – материал (эмаль в два цвета: синий и белый); надписи – размер и первоначальный тип шрифта – сохраняются. Зона проведения работ располагается на земельном участке, непосредственно связанном с земельным участком в границах территории объекта культурного наследия и не затрагивает архитектурно-художественное решение объекта культурного наследия.

Реализация проектных решений предусматривает сохранение особенностей объекта культурного наследия федерального значения «Мосты Театральный и Мало-Конюшенный ("Трехколенный мост")» (в составе объекта культурного наследия федерального значения «Набережные и мосты реки Мойки»), отнесенных к предмету охраны, согласно Распоряжению КГИОП от 13.12.2023 №982-рп «Об утверждении предмета охраны объекта культурного наследия федерального значения «Набережные и мосты реки Мойки», а именно:

- в части «объемно-пространственное решение»: исторические габариты, местоположение и конфигурация двух чугунных однопролетных арочных пешеходных мостов, включая опоры (береговые устои). «Театральный мост» перекрывает канал Грибоедова в месте соединения с рекой Мойкой и в плане примыкает под углом к МалоКонюшенному мосту; для постройки этих мостов было изменено направление истока канала в сторону реки Фонтанки; прежний исток в сторону реки Мойки был заложен известняком, поверх была перекинута чугунная арка – сохраняются. Зона проведения работ располагается на земельном участке, непосредственно связанном с земельным участком в

границах территории объекта культурного наследия и не затрагивает объемно-пространственное решение объекта культурного наследия.

- в части «конструктивная система»: береговые устои мостов – местоположение, габариты, конфигурация в плане; конструкция двух мостов, опирающихся одними концами на берега канала Грибоедова и реки Мойки, другими – на общую опору, в месте пересечения канала и реки; основания опор – свайное; опоры из бутовой кладки; металлическая конструкция пролетов с криволинейным нижним поясом, составленных из отдельных блоков-секций (тюбингов), соединенных болтами – сохраняются.

- в части «архитектурно-художественное решение»: опоры моста облицованы блоками розового гранита (рапакиви), обработанными в технике бучардирования; исторический рисунок каменной кладки; фасадные арки с литым декором растительного рисунка, с золочеными деталями: нижний ярус – тирсы с розеттами в центре; верхний – акантовые побеги в виде завитков; полотно мостов со стороны фасадных арок оформлено выносным профилированным карнизом на волютообразных кронштейнах, декорированных акантами и розеттами; с литым металлическим ограждением из вертикальных стоек с навершием из листа аканта с шариком, соединенных горизонтальными тягами; с накладными чередующимися композициями из головы медузы Горгоны с крылышками и двумя змеями вдоль овала лица, увенчанных полумесяцем и таких же голов, фланкированных стилизованными тирсами из акантов и пальметт; по нижнему поясу фриз с мотивом «бегущая волна»; детали ограждения с позолотой; с наружной стороны решетки волютообразные кронштейны, декорированные литым растительным орнаментом; решетка ограждения фланкирована секциями глухого парапетного ограждения из блоков розового гранита рапакиви (соединенного с ограждением набережной); торшеры (8) – местоположение (на парапете ограждения), габариты, конфигурация; оформление: на трапециевидных ажурных постаментах с бараньими головами и звериными лапами, с декором из волют, акантов и розетт; стержни в виде столбиков, сужающихся кверху, с перехватами и валиками растительного рисунка, с акантами и волютами в завершениях; навершие из фонарей-сфер, состоящих из двух половин; нижние – металлические с веерным декором; верхние – матового стекла, с металлической окантовкой, с навершием из диска с конусообразным завершением с шариком; детали торшеров и фонарей с позолотой; покрытие полотна мостов брусчаткой (диабазом), тротуары выполнены из гранитных блоков розового овоидального гранита рапакиви, рисунок укладки плит; табличка (четыре) с названием мостов на декоративной стойке – местоположение (на парапете ограждения), габариты, конфигурация; стойка – материал (металл), техника исполнения (ковка), рисунок, цвет (черный); табличка – материал (эмаль в два цвета: синий и белый); надписи – размер и

первоначальный тип шрифта – сохраняются. Зона проведения работ располагается на земельном участке, непосредственно связанном с земельным участком в границах территории объекта культурного наследия и не затрагивает архитектурно-художественное решение объекта культурного наследия.

Реализация проектных решений предусматривает сохранение особенностей объекта культурного наследия федерального значения «Набережные и мосты Екатерининского канала (ныне канала Грибоедова)»), отнесенных к предмету охраны, согласно Распоряжению КГИОП от 08.12.2023 №947-рп «Об утверждении предмета охраны объекта культурного наследия федерального значения «Набережные и мосты Екатерининского канала (ныне канала Грибоедова)», а именно:

- в части «объемно-пространственное и планировочное решение»: местоположение, габариты, конфигурация, состав объекта – сохраняются. Зона проведения работ располагается на земельном участке, непосредственно связанном с земельным участком в границах территории объекта культурного наследия и не затрагивает объемно-пространственное и планировочное решение объекта культурного наследия.

Реализация проектных решений предусматривает сохранение особенностей объекта культурного наследия федерального значения «Набережные Екатерининского канала со съездами и спусками» (в составе объекта культурного наследия федерального значения «Набережные и мосты Екатерининского канала (ныне канала Грибоедова)»), отнесенных к предмету охраны, согласно Распоряжению КГИОП от 08.12.2023 №947-рп «Об утверждении предмета охраны объекта культурного наследия федерального значения «Набережные и мосты Екатерининского канала (ныне канала Грибоедова)», а именно:

- в части «объемно-пространственное решение»: конфигурация в плане линии набережной, ориентированной по оси «северо-восток – югозапад», от р. Мойки, у Марсова поля, до р. Фонтанки, у НовоКалинкина моста, ограниченная поребриками проезжей части набережной канала Грибоедова; объемно-пространственная композиция набережной; местоположение, габариты и конфигурация конных и пешеходных спусков; габариты лестниц спусков, габариты и конфигурация гранитных блоков парапета, облицовки, ограждающих тумб спусков и набережной; габариты и конфигурация настила из тротуарных блоков, мощение брусчаткой конных спусков; вертикальные отметки настила набережной и нижней площадки спуска; ландшафтное оформление: травяные газоны и рядовые посадки деревьев вдоль набережной – сохраняются. Зона проведения работ располагается на земельном участке, непосредственно связанном с земельным участком в границах территории объекта культурного наследия и не затрагивает объемно-пространственное решение объекта культурного наследия.

- в части «конструктивная система»: фундамент; стенки набережной, лестничные и конные спуски; парапетные блоки и тумбы; решетчатые ограждения; каменные тротуары, отмостки – сохраняются.

- в части «объемно-планировочное решение»: в габаритах исторических подпорных стенок (подводных и надводных) и проезжей части – сохраняются.

- в части «архитектурно-художественное решение»: набережная: горизонтальная кладка стенки из гранитных блоков (красного, розового, выборгского и ладожского гранита), с профилированным карнизом по верхнему поясу (по обеим сторонам от р. Мойки до дома № 109 по кан. Грибоедова); с ограждением из парапетных тумб и металлических звенье между ними; металлические кованые рымы (причальные кольца) трех типов – местоположение, габариты, конфигурация; настил тротуара гранитными плитами, рисунок укладки плит; парапетные тумбы из блоков розово-красного гранита: вдоль течения канала от р. Мойки до пересечения с Крюковым каналом – вертикальные тумбы сложной формы, с профилированным плинтом, декорированные рубленными фигурными филенками с двух сторон; рядом с пешеходным спуском у Казанского собора – вертикальные тумбы простой формы с профилированным плинтом и полуциркульным завершением; на участке от пересечения с Крюковым каналом и до р. Фонтанки – вертикальные тумбы простой формы с профилированным плинтом и завершением в виде усеченной трапеции; металлические звенья: от р. Мойки до пересечения Крюковым каналом – профилированный гранитный плинт, литые металлические звенья между опорными гранитными тумбами) – местоположение, габариты, конфигурация, рисунок звеньев (стилизованные балясины из вытянутых овалов со ступенчатым основанием и навершием); от Крюкова канала до р. Фонтанки – кованые металлические звенья между опорными гранитными тумбами – местоположение, габариты, конфигурация, рисунок звеньев (овальные элементы, соединенные разорванными тягами в верхнем и нижнем поясах); сложная в плане конфигурация участка набережной у собора Воскресения Христова ("Спас на крови "); участок набережной у восточного крыла колоннады Казанского собора декорирован гранитными модульонами и карнизом; пешеходные спуски: одномаршевые – местоположение (у Львиного моста, у дома № 79/23 по наб. кан. Грибоедова), габариты, конфигурация (прямоугольные в плане); с горизонтальной гранитной кладкой подпорных и внешней стенок, с каменными ступенями лестниц, с ограждением (профилированный гранитный плинт, литые металлические звенья между опорными гранитными тумбами) – местоположение, габариты, конфигурация, рисунок звеньев (стилизованные балясины из вытянутых овалов со ступенчатым основанием и навершием); парапетные тумбы, каменный настил и ступени нижней площадки, каменный настил тротуара в обход спуска;

тетива лестницы из гранитных блоков, профилированных в верхней части; рустовка лопатками по внешним стенкам спуска; две фигурные рубленные филенки на внешней стенке спуска; двухмаршевые – местоположение (у домов №№ 27, 30-32, 61, 50-54, 76, 88-90 по наб. кан. Грибоедова, № 13 по ул. Казначейская, габариты, конфигурация (прямоугольные в плане); двухвсходные, с распашной лестницей, с горизонтальной гранитной кладкой подпорных и внешней стенок, с каменными ступенями лестниц, с ограждением (профилированный гранитный плинт, литые металлические звенья между опорными гранитными тумбами) – местоположение, габариты, конфигурация, рисунок звеньев (стилизованные балясины из вытянутых овалов со ступенчатым основанием и навершием); парапетные тумбы, каменный настил и ступени нижней площадки, каменный настил тротуара в обход спуска; тетива лестницы из гранитных блоков, профилированных в верхней части; рустовка лопатками в центральной части внешней стенки и на углах внешней стенки набережной и подпорных стенок спуска; фигурные рубленные филенки в центральной части внешней стенки спуска; конные спуски: местоположение (у домов №№ 131, 126, 140, 139 по наб. кан. Грибоедова, № 62 по ул. Садовая, №№ 24, 69, 79 по ул. Римского-Корсакова), габариты, конфигурация; с двумя симметричными проездами; с горизонтальной гранитной кладкой подпорной стенки, мощение проездов брусчаткой (диабазом), с ограждением двух видов (профилированный гранитный плинт, литые металлические звенья между опорными гранитными тумбами, с рисунком звеньев в виде стилизованных балясин из вытянутых овалов со ступенчатым основанием и навершием; кованые металлические звенья между опорными гранитными тумбами с овальными элементами, соединенными разорванными тягами в верхнем и нижнем поясах) – сохраняются. Зона проведения работ располагается на земельном участке, непосредственно связанном с земельным участком в границах территории объекта культурного наследия и не затрагивает архитектурно-художественное решение объекта культурного наследия.

Можно сделать вывод, что реализации проектного решения «Реставрация и приспособление объекта культурного наследия федерального значения «Конюшенное ведомство» для современного использования, по адресу: Российская Федерация, г. Санкт-Петербург, внутригородское муниципальное образование Санкт-Петербурга, муниципальный округ Дворцовый округ, Конюшенная площадь, д. 1, стр. 1» предусматривает сохранение особенностей объектов культурного наследия, отнесенных к предмету охраны, сохранность объектов обеспечена.

Места складирования материалов, установка элементов МТБ, размещение строительной техники предусмотрены в границах строительной площадки, то есть за пределами границ территории выявленного объекта культурного наследия «Жилой

корпус», входящего в состав выявленного объекта культурного наследия «Комплекс построек Придворно-конюшенного ведомства», объекта культурного наследия регионального значения «Конюшенный музей», объекта культурного наследия регионального значения «Мастеровой двор», входящих в состав объекта культурного наследия регионального значения «Конюшенный двор», объекта культурного наследия федерального значения «Набережные со спусками», объекта культурного наследия федерального значения «Мост Большой Конюшенный», объекта культурного наследия федерального значения «Мосты Театральный и Мало-Конюшенный ("Трехколенный мост")», входящих в состав объекта культурного наследия федерального значения «Набережные и мосты реки Мойки», объекта культурного наследия федерального значения «Набережные Екатерининского канала со съездами и спусками», входящего в состав объекта культурного наследия федерального значения «Набережные и мосты Екатерининского канала (ныне канала Грибоедова)».

Таким образом, в ходе проведенных исследований и анализа, разработчиками Раздела сделаны выводы о том, что реализация проектного решения не создает прямые угрозы в отношении сохранности выявленного объекта культурного наследия «Жилой корпус», входящего в состав выявленного объекта культурного наследия «Комплекс построек Придворно-конюшенного ведомства», объекта культурного наследия регионального значения «Конюшенный музей», объекта культурного наследия регионального значения «Мастеровой двор», входящих в состав объекта культурного наследия регионального значения «Конюшенный двор», объекта культурного наследия федерального значения «Набережные со спусками», объекта культурного наследия федерального значения «Мост Большой Конюшенный», объекта культурного наследия федерального значения «Мосты Театральный и Мало-Конюшенный ("Трехколенный мост")», входящих в состав объекта культурного наследия федерального значения «Набережные и мосты реки Мойки», объекта культурного наследия федерального значения «Набережные Екатерининского канала со съездами и спусками», входящего в состав объекта культурного наследия федерального значения «Набережные и мосты Екатерининского канала (ныне канала Грибоедова)», сохранность объектов обеспечена, разработка компенсирующих мероприятий не требуется.

Однако предполагаемые строительные работы, могут содержать потенциальные угрозы в виде рисков, связанных с сопутствующими действиями при проведении строительных работ:

- проезд спецтехники и автотранспорта;
- работа строительного персонала.

Реализация проектного решения представляется возможной при условии соблюдения мер, нейтрализующих приведенные выше риски в отношении сохранности выявленного объекта культурного наследия «Жилой корпус», входящего в состав выявленного объекта культурного наследия «Комплекс построек Придворно-конюшенного ведомства», объекта культурного наследия регионального значения «Конюшенный музей», объекта культурного наследия регионального значения «Мастеровой двор», входящих в состав объекта культурного наследия регионального значения «Конюшенный двор», объекта культурного наследия федерального значения «Набережные со спусками», объекта культурного наследия федерального значения «Мост Большой Конюшенный», объекта культурного наследия федерального значения «Мосты Театральный и Мало-Конюшенный ("Трехколенный мост")», входящих в состав объекта культурного наследия федерального значения «Набережные и мосты реки Мойки», объекта культурного наследия федерального значения «Набережные Екатерининского канала со съездами и спусками», входящего в состав объекта культурного наследия федерального значения «Набережные и мосты Екатерининского канала (ныне канала Грибоедова)».

Для исключения рисков, связанных с сопутствующими действиями при проведении строительных работ, разработчиками настоящей документации предложены следующие обязательные меры обеспечения сохранности:

- осуществлять контроль проведения работ в точном соответствии с проектом;
- места складирования материалов, установку элементов МТБ, в границах строительной площадки, размещать в соответствии с проектом (за пределами границ территории выявленного объекта культурного наследия «Жилой корпус», входящего в состав выявленного объекта культурного наследия «Комплекс построек Придворно-конюшенного ведомства», объекта культурного наследия регионального значения «Конюшенный музей», объекта культурного наследия регионального значения «Мастеровой двор», входящих в состав объекта культурного наследия регионального значения «Конюшенный двор», объекта культурного наследия федерального значения «Набережные со спусками», объекта культурного наследия федерального значения «Мост Большой Конюшенный», объекта культурного наследия федерального значения «Мосты Театральный и Мало-Конюшенный ("Трехколенный мост")», входящих в состав объекта культурного наследия федерального значения «Набережные и мосты реки Мойки», объекта культурного наследия федерального значения «Набережные Екатерининского канала со съездами и спусками», входящего в состав объекта культурного наследия федерального значения «Набережные и мосты Екатерининского канала (ныне канала Грибоедова)»);

- транспортирование материалов и изделий на строительные площадки осуществлять в строгом соответствии проекту, по дорогам общего пользования специализированным автотранспортом;

- производство работ, в том числе организацию работы башенного крана производить строго по проектному решению (контролировать расположение опасной зоны за пределами границ территории выявленного объекта культурного наследия «Жилой корпус», входящего в состав выявленного объекта культурного наследия «Комплекс построек Придворно-конюшенного ведомства», объекта культурного наследия регионального значения «Конюшенный музей», объекта культурного наследия регионального значения «Мастеровой двор», входящих в состав объекта культурного наследия регионального значения «Конюшенный двор», объекта культурного наследия федерального значения «Набережные со спусками», объекта культурного наследия федерального значения «Мост Большой Конюшенный», объекта культурного наследия федерального значения «Мосты Театральный и Мало-Конюшенный ("Трехколенный мост")», входящих в состав объекта культурного наследия федерального значения «Набережные и мосты реки Мойки», объекта культурного наследия федерального значения «Набережные Екатерининского канала со съездами и спусками», входящего в состав объекта культурного наследия федерального значения «Набережные и мосты Екатерининского канала (ныне канала Грибоедова)»),

- приостановить работы, если в ходе производства работ нарушается принцип сохранения выявленного объекта культурного наследия «Жилой корпус», входящего в состав выявленного объекта культурного наследия «Комплекс построек Придворно-конюшенного ведомства», объекта культурного наследия регионального значения «Конюшенный музей», объекта культурного наследия регионального значения «Мастеровой двор», входящих в состав объекта культурного наследия регионального значения «Конюшенный двор», объекта культурного наследия федерального значения «Набережные со спусками», объекта культурного наследия федерального значения «Мост Большой Конюшенный», объекта культурного наследия федерального значения «Мосты Театральный и Мало-Конюшенный ("Трехколенный мост")», входящих в состав объекта культурного наследия федерального значения «Набережные и мосты реки Мойки», объекта культурного наследия федерального значения «Набережные Екатерининского канала со съездами и спусками», входящего в состав объекта культурного наследия федерального значения «Набережные и мосты Екатерининского канала (ныне канала Грибоедова)», их предметов охраны, и оказывается негативное влияние в отношении данных объектов культурного наследия;

- осуществлять регулярный инструктаж строительного персонала в отношении значимости выявленного объекта культурного наследия «Жилой корпус», входящего в состав выявленного объекта культурного наследия «Комплекс построек Придворно-конюшенного ведомства», объекта культурного наследия регионального значения «Конюшенный музей», объекта культурного наследия регионального значения «Мастеровой двор», входящих в состав объекта культурного наследия регионального значения «Конюшенный двор», объекта культурного наследия федерального значения «Набережные со спусками», объекта культурного наследия федерального значения «Мост Большой Конюшенный», объекта культурного наследия федерального значения «Мосты Театральный и Мало-Конюшенный ("Трехколенный мост")», входящих в состав объекта культурного наследия федерального значения «Набережные и мосты реки Мойки», объекта культурного наследия федерального значения «Набережные Екатерининского канала со съездами и спусками», входящего в состав объекта культурного наследия федерального значения «Набережные и мосты Екатерининского канала (ныне канала Грибоедова)»;
- провести работы по восстановлению благоустройства после завершения производства работ – по факту нарушения, в соответствии с проектными решениями.

*Мероприятия обеспечения сохранности:*

При выполнении предусмотренных проектных решений, в отношении выявленного объекта культурного наследия «Жилой корпус», входящего в состав выявленного объекта культурного наследия «Комплекс построек Придворно-конюшенного ведомства», объекта культурного наследия регионального значения «Конюшенный музей», объекта культурного наследия регионального значения «Мастеровой двор», входящих в состав объекта культурного наследия регионального значения «Конюшенный двор», объекта культурного наследия федерального значения «Набережные со спусками», объекта культурного наследия федерального значения «Мост Большой Конюшенный», объекта культурного наследия федерального значения «Мосты Театральный и Мало-Конюшенный ("Трехколенный мост")», входящих в состав объекта культурного наследия федерального значения «Набережные и мосты реки Мойки», объекта культурного наследия федерального значения «Набережные Екатерининского канала со съездами и спусками», входящего в состав объекта культурного наследия федерального значения «Набережные и мосты Екатерининского канала (ныне канала Грибоедова)» недопустимое негативное влияние отсутствует, разработка компенсирующих мероприятий по обеспечению их сохранности не требуется, сохранность объектов обеспечена.

**л. Перечень документов и материалов, собранных и полученных при проведении экспертизы, а также использованной для нее специальной, технической и справочной литературы:**

Использованная для экспертизы специальная, техническая, справочная литература:

- Федеральный закон от 25.06.2002 № 73-ФЗ «Об объектах культурного наследия (памятниках истории и культуры) народов Российской Федерации»;

- Постановление Правительства Российской Федерации от 16.02.2008 № 87 «О составе разделов проектной документации и требованиях к их содержанию»;

- Постановление Правительства Российской Федерации от 25.04.2024 № 530 «Об утверждении Положения о государственной историко-культурной экспертизе»;

- Разъяснительное письмо Минкультуры РФ от 25.03.2014 г. № 52-01-39/12-ГП «О научно-проектной и проектной документации, направляемой на государственную историко-культурную экспертизу»;

- Национальный стандарт Российской Федерации ГОСТ Р 55528-2013 «Состав и содержание научно-проектной документации по сохранению объектов культурного наследия. Памятники истории и культуры. Общие требования». Разработан Федеральным государственным унитарным предприятием ФГУП ЦНРПМ совместно с ФГУП институт «Спецпроектреставрация», ОАО «НИИ Спецпроектреставрация»; утвержден приказом федерального агентства по техническому регулированию и метрологии (Росстандарт) 28 августа 2013 г., № 593-ст; введен в действие с 1 января 2014 года;

- Свод реставрационных правил. Рекомендации по проведению научно-исследовательских, изыскательских, проектных и производственных работ, направленных на сохранение объектов культурного наследия (памятников истории и культуры) народов Российской Федерации. СРП-2007, 4-я редакция. – М., 2012 (Рассмотрен и рекомендован к применению Министерством культуры Российской Федерации сроком действия до «28» апреля 2011 года циркулярным письмом от «11» января 2012 г. № 3-01-39/10-КЧ); 5-я редакция. – М., 2013.;

- Руководство по осуществлению оценок воздействия на наследие в отношении объектов всемирного культурного наследия. Публикация Международного совета по охране памятников и достопримечательных мест (ICOMOS). 2011 год;

- ГОСТ Р 55567-2013 «Порядок организации и ведения инженерно-технических исследований на объектах культурного наследия. Памятники истории и культуры. Общие требования» (действует с 1 июня 2014 г.).

- ГОСТ Р 55935-2013 «Состав и порядок разработки научно-проектной документации на выполнение работ по сохранению объектов культурного наследия – произведений ландшафтной архитектуры и садово-паркового искусства» (действует с 1 января 2015 г.).

- ГОСТ Р 55945-2014 «Общие требования к инженерно-геологическим изысканиям и исследованиям для сохранения объектов культурного наследия» (действует 1 января 2015 г.).

- ГОСТ Р 56198-2014 «Мониторинг технического состояния объектов культурного наследия. Недвижимые памятники. Общие требования» (действует с 1 апреля 2015 г.).

- ГОСТ Р 56200-2014 «Научное руководство и авторский надзор при проведении работ по сохранению объектов культурного наследия. Основные положения» (действует с 1 февраля 2015 г.).

- ГОСТ Р 56254-2014 «Технический надзор на объектах культурного наследия. Основные положения. (действует с 1 июня 2015 г.).

- ГОСТ Р 56891.1-2016. Сохранение объектов культурного наследия. Термины и определения. Часть 1. Общие понятия, состав и содержание научно-проектной документации.

- ГОСТ Р 56891.2-2016. Сохранение объектов культурного наследия. Термины и определения. Часть 2. Памятники истории и культуры.

- ГОСТ Р 56891.4-2016. Сохранение объектов культурного наследия. Термины и определения. Часть 4. Исторические территории и историко-культурные ландшафты.

- Федеральный закон Российской Федерации от 22 июля 2008 г. № 123-ФЗ «Технический регламент о требованиях пожарной безопасности»

- Федеральный закон от 30 декабря 2009 г. № 384-ФЗ «Технический регламент о безопасности зданий и сооружений»

- СП 1.13130.2020 «Системы противопожарной защиты. Эвакуационные пути и выходы»

- СП 2.13130.2020 «Системы противопожарной защиты. Обеспечение огнестойкости объектов защиты»

- СП 3.13130.2009 «Системы противопожарной защиты. Система оповещения и управления эвакуацией людей при пожаре. Требования пожарной безопасности»

- СП 4.13130.2013 «Системы противопожарной защиты. Ограничение распространения пожара на объектах защиты. Требования к объёмно-планировочным и кон-структивным решениям»

- СП 7.13130.2013 «Отопление, вентиляция и кондиционирование. Противопожарные требования

- СП 20.13330.2016 "Нагрузки и воздействия" Актуализированная редакция СНиП 2.01.07-85*

- СП 10.13130.2020 "Системы противопожарной защиты. Внутренний противопожарный водопровод. Нормы и правила проектирования"

- СП 22.13330.2016 «СНиП 2.02.01-83* «Основания зданий и сооружений»

- СП 118.13330.2012 «СНиП 31-06-2009 «Общественные здания и сооружения»

- ГОСТ 21.002-2014 "Система проектной документации для строительства. Нормоконтроль проектной и рабочей документации"

- ГОСТ Р 21.1101-2013 "Система проектной документации для строительства (СПДС). Основные требования к проектной и рабочей документации"

- СП 59.13330.2020 «Доступность зданий и сооружений для маломобильных групп населения»

- СП 42.13330.2016 «СНиП 2.07.01-89* «Градостроительство. Планировка и застройка городских и сельских поселений»

- СП 131.13330.2020 "СНиП 23.01-99 Строительная климатология"

- СП 47.13330.2016 "Инженерные изыскания для строительства"

- СП 48.13330.2019 «СНиП 12-01-2004. Организация строительства»

- СП 70.13330.2012 "СНиП 3.03.01-87 "Несущие и ограждающие конструкции"

- ГОСТ 27751-2014 «Надежность строительных конструкций и оснований. Основные положения и требования»

- СП 28.13330.2017 "СНиП 2.03.11-85 "Защита строительных конструкций от коррозии"

- ГОСТ 12.1.030-81 «Электробезопасность. Защитное заземление. Зануние»

- ГОСТ Р 50571.2-94 «Электроустановки зданий»

- ГОСТ 31565-2012 "Кабельные изделия. Требования пожарной безопасности" 28. СП 256.1325800.2016 «Электроустановки жилых и общественных зданий. Правила проектирования и монтажа»

- СП 52.13330.2016 (СНиП 23-05-95) «Естественное и искусственное освещение»

- СП 6.13130-2021 «Системы противопожарной защиты. Электрооборудование. Требования пожарной безопасности»

- СО-153-34.21.122-2003 «Инструкция по устройству молниезащиты зданий, сооружений и промышленных коммуникаций»

- ПУЭ - Правила устройства электроустановок

- СП 30.13330.2020 "Внутренний водопровод и канализация зданий"

- СП 8.13130.2020 «Системы противопожарной защиты. Наружное противопожарное водоснабжение. Требования пожарной безопасности»

- СанПиН 2.1.4.2496-09 "Гигиенические требования к обеспечению безопасности систем горячего водоснабжения"

- СП 31.13330.2021 "Водоснабжение. Наружные сети и сооружения"

- СП 32.13330.2018 "Канализация. Наружные сети и сооружения"

- СП 61.13330.2012 «Тепловая изоляция оборудования и трубопроводов»

- СП 60.13330.2020 «Отопление, вентиляция и кондиционирование. Актуализированная редакция СНиП 41-01-2003»

- СП 51.13330.2011 "Защита от шума. Актуализированная редакция СНиП 23-03-2003"

- СП 50.13330.2012 "Тепловая защита зданий. Актуализированная редакция СНиП 23-02- 2003"

- СП 134.13130.2022 «Системы электросвязи зданий и сооружений. Основные положения проектирования»

- СП 133.13330.2012. "Сети проводного радиовещания и оповещения в зданиях и сооружениях. Нормы проектирования"

- ГОСТ Р 58020-2017 "Системы коллективного приема сигнала эфирного цифрового телевизионного вещания"

- СанПиН 1.2.3685-21 «Гигиенические нормативы и требования к обеспечению безопасности и (или) безвредности для человека факторов среды обитания»

- СП 484.1311500.2020 "Системы противопожарной защиты. Системы пожарной сигнализации и автоматизация систем противопожарной защиты. Нормы и правила проектирования"

- СП 45.13330.2017 «СНиП 3.02.01-87. Земляные сооружения, основания и фундаменты»

- СП 129.13330.2019 «СНиП 3.05.04-85. Наружные сети и сооружения водоснабжения и канализации»

Научная литература и источники:

- Санкт-Петербург. Три века архитектуры / Автор и руководитель проекта, главный редактор И. С. Храбрый. — С. - Петербург: ЗАО «Норинт», 2002.

- Санкт-Петербург: градостроительство и архитектура 1703 – 1917 гг.: учеб. пособие. 2-е изд., испр. и доп. / СПбГУАП. СПб., 2001.

- Горбачевич К. С., Хабло Е. П. Почему так названы?: О происхождении названий улиц, площадей, островов, рек и мостов Ленинграда. Л.: Лениздат, 1985.

- Архитекторы-строители Санкт-Петербурга середины XIX - начала XX века. Под общ. ред. Б.М. Кирикова. — СПб. Пилигрим, 1996.

- Каменский В. А., Наумов А. И. Ленинград. — Ленинград, Стройиздат, Лен. отд., 1973.

- Костылёв Р. П., Пересторонина Г. Ф. Петербургские архитектурные стили (XVIII - нач. XX в.). — «Паритет», 2007.

- Retro View of Mankind's Habitat [Электронный ресурс]. Режим доступа: https://pastvu.com/.

- Старые карты городов России и зарубежья. [Электронный ресурс]. Режим доступа: http://retromap.ru/.

- Архитектура Санкт-Петербурга. [Электронный ресурс]. Режим доступа: https://www.citywalls.ru/.

**м. Обоснования вывода экспертизы**

Экспертом установлено, что при разработке представленного на экспертизу раздела документации соблюдены требования Федерального Закона от 25 июня 2002 № 73-ФЗ "Об объектах культурного наследия (памятниках истории и культуры) народов Российской Федерации". Раздел разработан в полном соответствии с требованиями статей 36, 40 Федерального закона РФ № 73-ФЗ от 25 июня 2002 года "Об объектах культурного наследия (памятниках истории и культуры) народов Российской Федерации".

Реализация проектного решения не создает прямые угрозы в отношении сохранности выявленного объекта культурного наследия «Жилой корпус», входящего в состав выявленного объекта культурного наследия «Комплекс построек Придворно-конюшенного ведомства», объекта культурного наследия регионального значения «Конюшенный музей», объекта культурного наследия регионального значения «Мастеровой двор», входящих в состав объекта культурного наследия регионального значения «Конюшенный двор», объекта культурного наследия федерального значения «Набережные со спусками», объекта культурного наследия федерального значения «Мост Большой Конюшенный», объекта культурного наследия федерального значения «Мосты Театральный и Мало-Конюшенный ("Трехколенный мост")», входящих в состав объекта культурного наследия федерального значения «Набережные и мосты реки Мойки», объекта культурного наследия федерального значения «Набережные Екатерининского канала со съездами и спусками», входящего в состав объекта культурного наследия федерального значения «Набережные и мосты Екатерининского канала (ныне канала Грибоедова)».

Разработка компенсирующих мероприятий по обеспечению их сохранности не требуется, сохранность объектов обеспечена.

**н. Вывод экспертизы**

По результатам рассмотрения раздела документации, обосновывающего меры по обеспечению сохранности выявленного объекта культурного наследия «Жилой корпус» (адрес НПА: Конюшенная Большая ул., 2), входящего в состав выявленного объекта культурного наследия «Комплекс построек Придворно-конюшенного ведомства» (адрес НПА: Грибоедова кан.наб., 5, 7, 9; Чебоксарский пер., 2; Конюшенная Малая ул., 2, 4; Конюшенная Большая ул., 2; Шведский пер., 2. Все остальные элементы комплекса - памятники истории и культуры местного значения), объекта культурного наследия регионального значения «Конюшенный музей», расположенного по адресу: Санкт–Петербург, Конюшенная площадь, дом 2, литера Г, объекта культурного наследия регионального значения «Мастеровой двор», расположенного по адресу: Санкт–Петербург, Конюшенная площадь, дом 2, литера Д, входящих в состав объекта культурного наследия регионального значения «Конюшенный двор», расположенного по адресу: Санкт–Петербург, Конюшенная площадь, дом 2, литеры В, Г, Д, Ж, З, И, объекта культурного наследия федерального значения «Набережные со спусками» (адрес НПА: от р.Фонтанки до Английского просп. (левый берег) и Крюкова канала (правый бе рег), объекта культурного наследия федерального значения «Мост Большой Конюшенный» (адрес НПА: через р.Мойку по Мошкову пер.), объекта культурного наследия федерального значения «Мосты Театральный и Мало-Конюшенный ("Трехколенный мост")» (адрес НПА: через р.Мойку – Театральный мост, через канал Грибоедова - Мало-Конюшенный мост), входящих в состав объекта культурного наследия федерального значения «Набережные и мосты реки Мойки» (адрес НПА: р.Мойки наб. - от р.Фонтанки до Английского просп. (левый берег) и Крюкова канала (правый берег), объекта культурного наследия федерального значения «Набережные Екатерининского канала со съездами и спусками» (адрес НПА: по обоим берегам канала Грибоедова, от р.Мойки до р.Фонтанки), входящего в состав объекта культурного наследия федерального значения «Набережные и мосты Екатерининского канала (ныне канала Грибоедова)» (адрес НПА: канал Грибоедова - по обоим берегам, от р.Мойки до р. Фонтанки), при проведении земляных, строительных, мелиоративных, хозяйственных работ, указанных в статье 30 Федерального закона от 25.06.2002 №73-ФЗ «Об объектах культурного наследия (памятниках истории и культуры) народов Российской Федерации» работ по использованию лесов и иных работ: «Раздел по обеспечению сохранности выявленного

объекта культурного наследия «Жилой корпус» (адрес НПА: Конюшенная Большая ул., 2), входящего в состав выявленного объекта культурного наследия «Комплекс построек Придворно-конюшенного ведомства» (адрес НПА: Грибоедова кан.наб., 5, 7, 9; Чебоксарский пер., 2; Конюшенная Малая ул., 2, 4; Конюшенная Большая ул., 2; Шведский пер., 2. Все остальные элементы комплекса - памятники истории и культуры местного значения), объекта культурного наследия регионального значения «Конюшенный музей», расположенного по адресу: Санкт–Петербург, Конюшенная площадь, дом 2, литера Г, объекта культурного наследия регионального значения «Мастеровой двор», расположенного по адресу: Санкт–Петербург, Конюшенная площадь, дом 2, литера Д, входящих в состав объекта культурного наследия регионального значения «Конюшенный двор», расположенного по адресу: Санкт–Петербург, Конюшенная площадь, дом 2, литеры В, Г, Д, Ж, З, И, объекта культурного наследия федерального значения «Набережные со спусками» (адрес НПА: от р.Фонтанки до Английского просп. (левый берег) и Крюкова канала (правый бе рег), объекта культурного наследия федерального значения «Мост Большой Конюшенный» (адрес НПА: через р.Мойку по Мошкову пер.), объекта культурного наследия федерального значения «Мосты Театральный и Мало-Конюшенный ("Трехколенный мост")» (адрес НПА: через р.Мойку – Театральный мост, через канал Грибоедова - Мало-Конюшенный мост), входящих в состав объекта культурного наследия федерального значения «Набережные и мосты реки Мойки» (адрес НПА: р.Мойки наб. - от р.Фонтанки до Английского просп. (левый берег) и Крюкова канала (правый берег), объекта культурного наследия федерального значения «Набережные Екатерининского канала со съездами и спусками» (адрес НПА: по обоим берегам канала Грибоедова, от р.Мойки до р.Фонтанки), входящего в состав объекта культурного наследия федерального значения «Набережные и мосты Екатерининского канала (ныне канала Грибоедова)» (адрес НПА: канал Грибоедова - по обоим берегам, от р.Мойки до р. Фонтанки) при реализации проектного решения «Реставрация и приспособление объекта культурного наследия федерального значения «Конюшенное ведомство» для современного использования, по адресу: Российская Федерация, г. Санкт-Петербург, внутригородское муниципальное образование Санкт-Петербурга, муниципальный округ Дворцовый округ, Конюшенная площадь, д. 1, стр. 1» (шифр:78-10-8562-ОСОКН), ООО «ЦИИВС», 2026 г. – экспертом сделан вывод о возможности **(положительное заключение)** обеспечения сохранности выявленного объекта культурного наследия «Жилой корпус» (адрес НПА: Конюшенная Большая ул., 2), входящего в состав выявленного объекта культурного наследия «Комплекс построек Придворно-конюшенного ведомства» (адрес НПА: Грибоедова кан.наб., 5, 7, 9; Чебоксарский пер., 2; Конюшенная Малая ул., 2, 4;

Конюшенная Большая ул., 2; Шведский пер., 2. Все остальные элементы комплекса - памятники истории и культуры местного значения), объекта культурного наследия регионального значения «Конюшенный музей», расположенного по адресу: Санкт–Петербург, Конюшенная площадь, дом 2, литера Г, объекта культурного наследия регионального значения «Мастеровой двор», расположенного по адресу: Санкт–Петербург, Конюшенная площадь, дом 2, литера Д, входящих в состав объекта культурного наследия регионального значения «Конюшенный двор», расположенного по адресу: Санкт–Петербург, Конюшенная площадь, дом 2, литеры В, Г, Д, Ж, З, И, объекта культурного наследия федерального значения «Набережные со спусками» (адрес НПА: от р.Фонтанки до Английского просп. (левый берег) и Крюкова канала (правый бе рег), объекта культурного наследия федерального значения «Мост Большой Конюшенный» (адрес НПА: через р.Мойку по Мошкову пер.), объекта культурного наследия федерального значения «Мосты Театральный и Мало-Конюшенный ("Трехколенный мост")» (адрес НПА: через р.Мойку – Театральный мост, через канал Грибоедова - Мало-Конюшенный мост), входящих в состав объекта культурного наследия федерального значения «Набережные и мосты реки Мойки» (адрес НПА: р.Мойки наб. - от р.Фонтанки до Английского просп. (левый берег) и Крюкова канала (правый берег), объекта культурного наследия федерального значения «Набережные Екатерининского канала со съездами и спусками» (адрес НПА: по обоим берегам канала Грибоедова, от р.Мойки до р.Фонтанки), входящего в состав объекта культурного наследия федерального значения «Набережные и мосты Екатерининского канала (ныне канала Грибоедова)» (адрес НПА: канал Грибоедова - по обоим берегам, от р.Мойки до р. Фонтанки), при проведении земляных, строительных, мелиоративных и (или) хозяйственных работ, предусмотренных статьей 25 Лесного кодекса Российской Федерации работ по использованию лесов (за исключением работ, указанных в пунктах 3, 4 и 7 части 1 статьи 25 Лесного кодекса Российской Федерации) и иных работ на объекте «Реставрация и приспособление объекта культурного наследия федерального значения «Конюшенное ведомство» для современного использования, по адресу: Российская Федерация, г. Санкт-Петербург, внутригородское муниципальное образование Санкт-Петербурга, муниципальный округ Дворцовый округ, Конюшенная площадь, д. 1, стр. 1».

**Положительное заключение.**

**Подпись эксперта:**

ПОДПИСАНО ЭЛЕКТРОННОЙ ПОДПИСЬЮ:
ПОЛЕТАЙКИН ВЯЧЕСЛАВ ВЛАДИМИРОВИЧ
10 февраля 2026 года

**о. Перечень приложений к заключению экспертизы, обосновывающих вывод эксперта или экспертной комиссии и подлежащих размещению на официальном сайте органа охраны объектов культурного наследия в информационно-телекоммуникационной сети "Интернет".**

**Приложение 1.** Копия Приказа председателя КГИОП № 15 от 20.02.2001 (извлечение);

**Приложение 2.** Копия Закона Санкт-Петербурга № 174-27 от 05.07.1999 (извлечение);

**Приложение 3.** Копия Постановления Правительства РФ № 527 от 10.07.2001 (извлечение);

**Приложение 4.** Копия Распоряжения КГИОП от 24.02.2021 № 47-р «Об утверждении предмета охраны выявленного объекта культурного наследия «Комплекс построек Придворно-конюшенного ведомства»;

**Приложение 5.** Копия плана границ территории выявленного объекта культурного наследия «Комплекс построек Придворно-конюшенного ведомства» от 20.12.2002 г.;

**Приложение 6.** Копия Приказа Министерства культуры Российской Федерации от 15.05.2017 №91972-р «О регистрации объекта культурного наследия регионального значения «Конюшенный музей», 1857-1860 гг., входящего в состав объекта культурного наследия регионального значения «Конюшенный двор», середина XVIII в. – середина XIX в., 1960-е гг. (г. Санкт-Петербург) в едином государственном реестре объектов культурного наследия (памятников истории и культуры) народов Российской Федерации»;

**Приложение 7.** Копия Приказа Министерства культуры Российской Федерации от 15.05.2017 №92001-р «О регистрации объекта культурного наследия регионального значения «Мастеровой двор», середина XVIII в., начало XIX вв., 1840-е гг., 1960-е гг., входящего в состав объекта культурного наследия регионального значения «Конюшенный двор», середина XVIII в. – середина XIX в., 1960-е гг. (г. Санкт-Петербург) в едином государственном реестре объектов культурного наследия (памятников истории и культуры) народов Российской Федерации»;

**Приложение 8.** Копия Приказа Министерства культуры Российской Федерации от 15.05.2017 №91947-р «О регистрации объекта культурного наследия регионального

значения «Конюшенный двор», середина XVIII в. – середина XIX в., 1960-е гг. (г. Санкт-Петербург) в едином государственном реестре объектов культурного наследия (памятников истории и культуры) народов Российской Федерации»;

**Приложение 9.** Копия Распоряжения КГИОП от 07.11.2017 №510-р «Об утверждении предмета охраны объекта культурного наследия регионального значения «Конюшенный двор»;

**Приложение 10.** Копия Распоряжения КГИОП от 25.10.2017 №481-р «Об утверждении границ и режима использования территории объекта культурного наследия регионального значения «Конюшенный двор»;

**Приложение 11.** Копия Распоряжения КГИОП от 22.06.2021 №07-19-293/21 «Об утверждении охранного обязательства собственника или иного законного владельца объекта культурного наследия регионального значения «Конюшенный музей», включенного в единый государственный реестр объектов культурного наследия (памятников истории и культуры) народов Российской Федерации»;

**Приложение 12.** Копия Распоряжения КГИОП от 22.04.2021 №07-19-159/21 «Об утверждении охранного обязательства собственника или иного законного владельца объекта культурного наследия регионального значения «Мастеровой двор», включенного в единый государственный реестр объектов культурного наследия (памятников истории и культуры) народов Российской Федерации»;

**Приложение 13.** Копия Приказа Министерства культуры Российской Федерации от 15.05.2017 №92886-р «О регистрации объекта культурного наследия федерального значения «Набережные со спусками», 1711 г., 1798-1810 гг., 1960 г., входящего в состав объекта культурного наследия федерального значения «Набережные и мосты реки Мойки», 1711 г., 1798-1810 гг., первая половина XIX в., XX в. (г. Санкт-Петербург) в едином государственном реестре объектов культурного наследия (памятников истории и культуры) народов Российской Федерации»;

**Приложение 14.** Копия Приказа Министерства культуры Российской Федерации от 15.05.2017 №92825-р «О регистрации объекта культурного наследия федерального значения «Мост Большой Конюшенный», 1828 г., 1935 г., 1951 г., входящего в состав объекта культурного наследия федерального значения «Набережные и мосты реки Мойки», 1711 г., 1798-1810 гг., первая половина XIX в., XX в. (г. Санкт-Петербург) в едином государственном реестре объектов культурного наследия (памятников истории и культуры) народов Российской Федерации»;

**Приложение 15.** Копия Приказа Министерства культуры Российской Федерации от 15.05.2017 №91723-р «О регистрации объекта культурного наследия федерального

значения «Мосты Театральный и Мало-Конюшенный ("Трехколенный мост")», 1829-1830 гг., 1953 г., 1990-1997 гг., входящего в состав объекта культурного наследия федерального значения «Набережные и мосты реки Мойки», 1711 г., 1798-1810 гг., первая половина XIX в., XX в. (г. Санкт-Петербург) в едином государственном реестре объектов культурного наследия (памятников истории и культуры) народов Российской Федерации»;

**Приложение 16.** Копия Приказа Министерства культуры Российской Федерации от 15.05.2017 №91619-р «О регистрации объекта культурного наследия федерального значения «Набережные и мосты реки Мойки», 1711 г., 1798-1810 гг., первая половина XIX в., XX в. (г. Санкт-Петербург) в едином государственном реестре объектов культурного наследия (памятников истории и культуры) народов Российской Федерации»;

**Приложение 17.** Копия Распоряжения КГИОП от 13.12.2023 №982-рп «Об утверждении предмета охраны объекта культурного наследия федерального значения «Набережные и мосты реки Мойки»;

**Приложение 18.** Копия Распоряжения КГИОП от 31.05.2023 №402-рп «Об утверждении границ и режима использования территории объекта культурного наследия федерального значения «Набережные и мосты реки Мойки»;

**Приложение 19.** Копия Распоряжения КГИОП от 04.04.2018 №07-19-139/18 «Об утверждении охранного обязательства собственника или иного законного владельца объекта культурного наследия федерального значения «Набережные со спусками», включенного в единый государственный реестр объектов культурного наследия (памятников истории и культуры) народов Российской Федерации»;

**Приложение 20.** Копия Распоряжения КГИОП от 06.12.2023 №412-об/23 «О внесении изменений в распоряжение КГИОП от 04.04.2018 №07-19-139/18»;

**Приложение 21.** Копия Распоряжения КГИОП от 29.04.2021 №07-19-161/21 «Об утверждении охранного обязательства собственника или иного законного владельца объекта культурного наследия федерального значения «Мост Большой Конюшенный», включенного в единый государственный реестр объектов культурного наследия (памятников истории и культуры) народов Российской Федерации»;

**Приложение 22.** Копия Распоряжения КГИОП от 11.10.2023 №322-об/23 «О внесении изменений в распоряжение КГИОП от 29.04.2021 №07-19-161/21»;

**Приложение 23.** Копия Распоряжения КГИОП от 30.05.2018 №07-19-224/18 «Об утверждении охранного обязательства собственника или иного законного владельца объекта культурного наследия федерального значения «Мосты Театральный и Мало-Конюшенный ("Трехколенный мост")», включенного в единый государственный реестр

объектов культурного наследия (памятников истории и культуры) народов Российской Федерации»;

**Приложение 24.** Копия Распоряжения КГИОП от 15.12.2023 №490-об/23 «О внесении изменений в распоряжение КГИОП от 30.05.2018 №07-19-224/18»;

**Приложение 25.** Копия Приказа Министерства культуры Российской Федерации от 15.05.2017 №92979-р «О регистрации объекта культурного наследия федерального значения «Набережные Екатерининского канала со съездами и спусками», 1764-1790 гг., 1954-1956 гг., входящего в состав объекта культурного наследия федерального значения «Набережные и мосты Екатерининского канала (ныне канала Грибоедова)», 1764-1790 гг., 1-я половина XIX в., 1954-1956 гг. (реставрация) (г. Санкт-Петербург), в едином государственном реестре объектов культурного наследия (памятников истории и культуры) народов Российской Федерации»;

**Приложение 26.** Копия Приказа Министерства культуры Российской Федерации от 15.05.2017 №92460-р «О регистрации объекта культурного наследия федерального значения «Набережные и мосты Екатерининского канала (ныне канала Грибоедова)», 1764-1790 гг., 1-я половина XIX в., 1954-1956 гг. (реставрация) (г. Санкт-Петербург), в едином государственном реестре объектов культурного наследия (памятников истории и культуры) народов Российской Федерации»;

**Приложение 27.** Копия Распоряжения КГИОП от 08.12.2023 №947-рп «Об утверждении предмета охраны объекта культурного наследия федерального значения «Набережные и мосты Екатерининского канала (ныне канала Грибоедова)»;

**Приложение 28.** Копия Распоряжения КГИОП № 404-рп от 31.05.2023 «Об утверждении границ и режима использования территории объекта культурного наследия федерального значения «Набережные и мосты Екатерининского канала (ныне канала Грибоедова)»;

**Приложение 29.** Копия Распоряжения КГИОП от 11.10.2017 №07-19-385/17 «Об утверждении охранного обязательства собственника или иного законного владельца объекта культурного наследия федерального значения «Набережные Екатерининского канала со съездами и спусками», включенного в единый государственный реестр объектов культурного наследия (памятников истории и культуры) народов Российской Федерации»;

**Приложение 30.** Копия Распоряжения КГИОП от 20.11.2024 №665-об/24 «О внесении изменений в распоряжение КГИОП от 11.10.2017 №07-19-385/17»;

**Приложение 31.** Копия Приказа от 19.12.2023 г. № 3399 «Об аттестации экспертов по проведению государственной историко-культурной экспертизы»;

**Приложение 32.** Копия Договора на проведение Государственной историко-культурной экспертизы раздела документации;

**Приложение 33.** Копия Градостроительного плана земельного участка РФ-78-1-45-0-00-2025-3299-0;

**Приложение 34.** Архивные материалы и топография;

**Приложение 35.** Фотофиксация объектов культурного наследия от 03.02.2026;

**Приложение 36.** Схема расположения зоны производства работ, относительно земельных участков в границах территорий объектов культурного наследия, по данным публичной кадастровой карты;

**Приложение 37.** Копия выписки из ЕГРН от 05.02.2026 №КУВИ-001/2026-14446454 (участок 78:31:0001261:13); Копия выписки из ЕГРН от 05.02.2026 №КУВИ-001/2026-14443544 (участок 78:31:0001261:1523); Копия выписки из ЕГРН от 06.02.2026 №КУВИ-001/2026-14445019 (участок 78:31:0001261:1524).

**п. Дата оформления заключения экспертизы.**

10 февраля 2026 года

ПРИЛОЖЕНИЕ 1
к Акту по результатам ГОСУДАРСТВЕННОЙ ИСТОРИКО-КУЛЬТУРНОЙ ЭКСПЕРТИЗЫ

**Копия Приказа председателя КГИОП № 15 от 20.02.2001 (извлечение)**

Администрация Санкт-Петербурга
КОМИТЕТ ПО ГОСУДАРСТВЕННОМУ КОНТРОЛЮ,
ИСПОЛЬЗОВАНИЮ И ОХРАНЕ ПАМЯТНИКОВ ИСТОРИИ И КУЛЬТУРЫ

# ПРИКАЗ

от 20 февраля 2001 года N 15

## Об утверждении Списка вновь выявленных объектов, представляющих историческую, научную, художественную или иную культурную ценность

(с изменениями на 30 января 2026 года)

Информация об изменяющих документах

В целях обеспечения сохранности расположенных на территории Санкт-Петербурга объектов, представляющих историческую, научную, художественную или иную культурную ценность, и на основании пунктов 12, 13, 14 Инструкции о порядке учета, обеспечения сохранности, содержания, использования и реставрации недвижимых памятников истории и культуры, утвержденной приказом Минкультуры СССР от 13.05.86 N 203,

приказываю:

1. Утвердить прилагаемый Список вновь выявленных объектов, представляющих историческую, научную, художественную или иную культурную ценность, одобренный постановлением Правительства Санкт-Петербурга от 12.02.2001 N 7 "О перечне объектов, представляющих историческую, научную, художественную или иную культурную ценность".

2. Ввести в действие Список вновь выявленных объектов, представляющих историческую, научную, художественную или иную культурную ценность, с даты подписания настоящего приказа.

3. Работникам КГИОП в своей деятельности руководствоваться Списком вновь выявленных объектов, представляющих историческую, научную, художественную или иную культурную ценность, с даты введения его в действие.

4. Первому заместителю председателя КГИОП - начальнику Управления по охране и использованию памятников Таратыновой О.В. организовать работу:

4.1. По расторжению охранных обязательств, заключенных с собственниками и пользователями объектов, не указанных в утвержденном Списке вновь выявленных объектов, представляющих историческую, научную, художественную или иную культурную ценность.

4.2. По заключению охранных обязательств с пользователями и собственниками объектов, указанных в утвержденном Списке вновь выявленных объектов, представляющих историческую, научную, художественную или иную культурную ценность.

5. Заместителю председателя КГИОП - начальнику Управления государственного учета памятников Кирикову Б.М.:

5.1. Организовать направление заверенных копий Списка вновь выявленных объектов, представляющих историческую, научную, художественную или иную культурную ценность, в КУГИ, КГА, КЗРиЗ, ГУЮ "Городское бюро регистрации прав на недвижимость", территориальные управления административных районов Санкт-Петербурга, Нотариальную палату Санкт-Петербурга.

5.2. Организовать опубликование настоящего приказа и утвержденного Списка вновь выявленных объектов, представляющих историческую, научную, художественную или иную культурную ценность, в информационно-правовой системе "Кодекс".

6. Заместителю председателя КГИОП - начальнику Управления инвестиционных программ, лицензирования, экспертизы и приватизации памятников Комлеву А.В. организовать передачу в отделы и сектора Управления по охране и использованию памятников утвержденного Списка вновь выявленных объектов, представляющих историческую, научную, художественную или иную культурную ценность, в электронной форме.

7. Контроль за выполнением настоящего приказа возложить на заместителя председателя КГИОП - начальника Управления государственного учета памятников Кирикова Б.М.

Председатель КГИОП
Н.И.Явейн

УТВЕРЖДЕН
приказом председателя КГИОП
от 20 февраля 2001 года N 15

**Список вновь выявленных объектов, представляющих историческую, научную, художественную или иную культурную ценность**

(с изменениями на 30 января 2026 года)

---

Из настоящего Списка вновь выявленных объектов культурного наследия исключен объект "Дом Рогова", расположенный по адресу: Санкт-Петербург, Щербаков пер., 17/3, лит.А - распоряжение КГИОП Санкт-Петербурга от 21 июня 2012 года N 10-104.

---

---

На основании распоряжения КГИОП Санкт-Петербурга от 26 июня 2015 года N 10-289 в единый государственный реестр объектов культурного наследия (памятников истории и культуры) народов Российской Федерации в качестве объекта культурного наследия регионального значения включен памятник "Земляная крепость "Осиновая Роща", XVIII в. (местоположение объекта: Санкт-Петербург, поселок Парголово, Осиновая Роща, между д.6, корпус 2, литера А и д.6, корпус 1, литера А, по Юкковскому шоссе, д.12, литера АЛ и д.22, литера А, по Приозерскому шоссе).

---

Санкт-Петербург

Градостроительство и архитектура

## Комитет по государственному контролю, использованию и охране памятников истории и культуры

| N п/п | Наименование объекта | Датировка | Авторы | Местонахождение | Техническое состояние | Заключение экспертизы |
|---|---|---|---|---|---|---|
| 1 | 2 | 3 | 4 | 5 | 6 | 7 |
| 1666 | Комплекс построек Придворно-конюшенного ведомства | 2-я половина XVIII-начало XX века | архитекторы Л.Руска, А.И.Буржуа, В.М.Лопатин, воен. инж. М.А.Поливанов | Грибоедова кан.наб., 5, 7, 9; Чебоксарский пер., 2; Конюшенная Малая ул., 2, 4; Конюшенная Большая ул., 2; Шведский пер., 2 Все остальные элементы комплекса - памятники истории и культуры местного значения | среднее | Рекомендовать к включению в Список вновь выявленных объектов, представляющих историческую, научную, художественную или иную культурную ценность (экспертное заключение от 20.03.2000) |
| 1666.1 | Служебный корпус (с каменной оградой и проездом) | 2-я половина XVIII века; 1800-е годы, реконструкция под складской корпус со 2-м жилым этажом; 1840-е годы, надстройка, перестройка (надстроен в 1950-1960-е годы) | автор не установлен<br>арх. Л.Руска<br>арх. А.И.Буржуа | Грибоедова кан.наб., 5 | среднее | -"- |
| 1666.2 | Служебный корпус (с каменной оградой и проездом) | 2-я половина XVIII века; 1800-е годы, реконструкция под складской корпус со 2-м жилым этажом; 1840-е годы, надстройка, перестройка | автор не установлен<br>арх. Л.Руска<br>арх. А.И.Буржуа | Грибоедова кан.наб., 7 | среднее | -"- |

| | | | | | | |
|---|---|---|---|---|---|---|
| 1666.3 | Жилые корпуса | середина XVIII века, строительство складского корпуса по набережной;<br>1800-е годы, перестройка корпуса по набережной, строительство корпуса по Малой Конюшенной ул.;<br>1840-е годы, надстройка и перестройка корпусов с созданием единого фасада (надстроен 4-м и 5-м этажами в 1950-е годы) | автор не установлен<br><br>арх. Л.Руска(?)<br><br>арх. А.И.Буржуа | Грибоедова кан.наб., 9;<br>Чебоксарский пер., 2;<br>Конюшенная Малая ул., 4 | среднее | -"- |
| 1666.4 | Жилой корпус | середина XVIII века;<br>1800-е годы, реконструкция с объединением в единый объем;<br>1840-е годы надстройка;<br>1899-1900, надстройка и перестройка | автор не установлен<br><br>арх. Л.Руска<br><br>арх. А.И.Буржуа;<br><br>арх. В.М.Лопатин, воен. инж. М.А.Поливанов | Конюшенная Большая ул., 2 | среднее | -"- |
| 1666.5 | Здание госпиталя | 1840-е годы (включены существовавшие строения) | арх. А.И.Буржуа | Конюшенная Малая ул., 2 | среднее | -"- |
| 1666.6 | Жилой корпус | 1800-е годы;<br>1840-е годы | арх. Л.Руска<br>арх. А.И.Буржуа | Шведский пер., 2<br>(лит.В) | среднее | -"- |

ПРИЛОЖЕНИЕ 2
к Акту по результатам ГОСУДАРСТВЕННОЙ ИСТОРИКО-КУЛЬТУРНОЙ ЭКСПЕРТИЗЫ

**Копия Закона Санкт-Петербурга № 174-27 от 05.07.1999 (извлечение)**

# ЗАКОН САНКТ-ПЕТЕРБУРГА

## Об объявлении охраняемыми памятниками истории и культуры местного значения

Принят
Законодательным Собранием
Санкт-Петербурга
5 июля 1999 года

### Статья 1

Объявить охраняемыми памятниками истории и культуры и включить в Государственный список недвижимых памятников градостроительства и архитектуры местного значения памятники градостроительства и архитектуры согласно приложению 1.

### Статья 2

Объявить охраняемыми памятниками истории и культуры и включить в Государственный список недвижимых памятников истории местного значения памятники истории согласно приложению 2.

### Статья 3

Внести следующие изменения в приложение 1 и приложение 2 к Закону Санкт-Петербурга от 2 июля 1997 года N 141-47 "Об объявлении охраняемыми памятниками истории и культуры местного значения":

1. Пункт 10 приложения 1 изложить в следующей редакции:

| | | |
|---|---|---|
| 10. | Дом Елисеевых с флигелями, 1861-1862, арх. Гребенка Н.П.; 1884, арх. Бруни А.К.; 1893-1894, арх. Барановский Г.В. | Биржевая линия, 12-14 |

2. Пункт 13 приложения 1 изложить в следующей редакции:

| | | |
|---|---|---|
| 13. | Ансамбль Тракторной улицы: четырнадцать жилых домов, 1925-1927 гг., арх. Гегелло А.И., Никольский А.С., Симонов Г.А. | Тракторная ул., 1/10, 2/8, 3, 4, 5, 6, 7, 8, 9, 10, 11, 12, 13, 15 |

3. Дополнить приложение 1 пунктом 43 после пункта 42, изложив его в следующей редакции:

| | | |
|---|---|---|
| 43. | Здания при Латышской лютеранской церкви Христа Спасителя: сиротский дом и училище, 1881, арх. Шретер В.А.; 1910, надстроен шестой этаж, арх. Бубырь А.Ф. Здесь родился 12 сентября 1906 г. и жил до 1910 г. композитор Шостакович Д.Д.; доходный дом, 1910-1912, арх. Бубырь А.Ф.; служебный флигель, 1881, арх. Шретер В.А. | Подольская ул., 2; Загородный пр., 64 |

4. Пункты 43-50 приложения 1 считать соответственно пунктами 44-51.

5. Пункт 16 приложения 2 исключить.

6. Пункты 17-79 приложения 2 считать соответственно пунктами 16-78.

Статья 4

Настоящий Закон вступает в силу со дня его официального опубликования.

И.о. губернатора Санкт-Петербурга
В.Н.Щербаков

Санкт-Петербург
23 июля 1999 года
N 174-27

Приложение 1
к Закону Санкт-Петербурга
"Об объявлении охраняемыми
памятниками истории
и культуры местного значения"
от 5 июля 1999 года
N 174-27

**Государственный список**
**недвижимых памятников градостроительства и архитектуры**
**местного значения**

| N п/п | Наименование памятника, дата сооружения, автор | Местонахождение |
|---|---|---|
| 1 | 2 | 3 |
| 25. | Конюшенный двор: конюшенный музей, 1857-1860, арх. Садовников П.С., ск. Иенсен Д.И. (лит.Г); конюшни с двумя экипажными сараями, 1790-е - 1800-е: 1840-е (лит.В1-В4, Б, Б1); мастеровой двор, середина XVIII в.; начало XIX в., арх. Руска Л.: 1840-е, арх. Буржуа А.К.; 1960-е (лит.Д); экипажные сараи (четыре), середина XIX в. (лит.Ж, З, И, К). Указанные постройки с территориями всех дворов, прилегающих к флигелям лит.Б, Б1, В1-В4, Г, Д, Ж, З, И, К | Конюшенная пл., 2; Грибоедова кан. наб., 3; Шведский пер., 2; Большая Конюшенная ул., 2 |

ПРИЛОЖЕНИЕ 3
к Акту по результатам ГОСУДАРСТВЕННОЙ ИСТОРИКО-КУЛЬТУРНОЙ ЭКСПЕРТИЗЫ

**Копия Постановления Правительства РФ № 527 от 10.07.2001 (извлечение)**

# ПРАВИТЕЛЬСТВО РОССИЙСКОЙ ФЕДЕРАЦИИ

## ПОСТАНОВЛЕНИЕ

от 10 июля 2001 года N 527

О перечне объектов исторического и культурного наследия федерального (общероссийского) значения, находящихся в г.Санкт-Петербурге

(с изменениями на 24 февраля 2025 года)

Информация об изменяющих документах

Правительство Российской Федерации постановляет:

1. Одобрить работу Министерства культуры Российской Федерации и правительства Санкт-Петербурга, проведенную совместно с научно-исследовательскими организациями и организациями по охране памятников истории и культуры, по уточнению пообъектного состава памятников истории и культуры федерального (общероссийского) значения, находящихся в г.Санкт-Петербурге.

2. Утвердить прилагаемый перечень объектов исторического и культурного наследия федерального (общероссийского) значения, находящихся в г.Санкт-Петербурге.

3. Признать утратившими силу:

приложение N 1 к постановлению Совета Министров РСФСР от 30 августа 1960 года N 1327 "О дальнейшем улучшении дела охраны памятников культуры в РСФСР" в части, касающейся памятников культуры г.Ленинграда;

приложение N 1 к постановлению Совета Министров РСФСР от 4 декабря 1974 года N 624 "О дополнении и частичном изменении постановления Совета Министров РСФСР от 30 августа 1960 года N 1327 "О дальнейшем улучшении дела охраны памятников культуры в РСФСР" в части, касающейся памятников культуры г.Ленинграда;

приложение к постановлению Совета Министров РСФСР от 7 сентября 1976 года N 495 "О дополнении постановления Совета Министров РСФСР от 30 августа 1960 года N 1327 "О дальнейшем улучшении дела охраны памятников культуры в РСФСР" (СП РСФСР, 1976, N 17, ст.134) в части, касающейся памятников культуры г.Ленинграда;

постановление Правительства Российской Федерации от 20 февраля 1992 года N 116 "О включении в список исторических памятников ледокола "Красин".

Председатель Правительства
Российской Федерации
М.Касьянов

УТВЕРЖДЕН
постановлением Правительства
Российской Федерации
от 10 июля 2001 года N 527

# ПЕРЕЧЕНЬ
## объектов исторического и культурного наследия федерального (общероссийского) значения, находящихся в г.Санкт-Петербурге

(с изменениями на 24 февраля 2025 года)

| Наименование и дата сооружения памятника истории и культуры | Местонахождение памятника истории и культуры |
|---|---|
| Набережные и мосты Екатерининского канала (ныне канал Грибоедова): | канал Грибоедова - по обоим берегам, от р.Мойки до р.Фонтанки |
| мост Аларчин, 1783-1785 гг., 1906-1907 гг., инж. Берс В.А., инж. Пшеницкий А.П., 1953 г. (реставрация), арх. Ротач А.Л. | через канал Грибоедова по Английскому просп. |
| мост Банковский с грифонами, 1825-1826 гг., ск. Соколов П.П., инж. Треттер В., 1951- 1952 гг. (реставрация), арх. Ротач А.Л., инж. Степнов П.П. | через канал Грибоедова напротив д.30 |
| мост Демидов, 1834-1835 гг., инж. Адам Е.А., инж. Базен П.П., 1954-1955 гг. (реставрация), арх. Рогач А.Л. | через канал Грибоедова по Гривцова пер. |
| мост Казанский, 1765-1766 гг., строитель-инж. Голенищев- Кутузов И.М., 1805-1806 гг., арх. Руска Л. | через канал Грибоедова по Невскому проспекту |
| мост Каменный, 1776 г., строитель-инж. Борисов И.Н. | через канал Грибоедова по Гороховой ул. |
| мост Львиный, 1825-1826 гг., ск. Соколов П.П., инж. Треттер В., 1954 г. (реставрация), арх. Ротач А.Л. | через канал Грибоедова напротив Малой Подьяческой ул. |
| мост Мало-Калинкин, 1783 г., строитель-инж. Борисов И.Н., 1907-1908 гг., 1952 г. (реставрация), арх. Ротач А.Л. | через канал Грибоедова у его впадения в р. Фонтанку |
| мост Пикалов, 1783-1785 гг., 1905 г., 1953 г. (реставрация), арх. Ротач А.Л., 1984 г. (реставрация), инж. Соболев Л.Н., инж. Шипов Р.Р. | через канал Грибоедова по Крюкова канала наб. |
| набережные Екатерининского канала со съездами и спусками, 1764-1790 гг., строитель-инж. Баур (Бауэр) Ф.В., строитель Борисов И.Н., строитель-инж. Голенищев-Кутузов И.М., строитель-инж. Модерах К.Ф., 1954-1956 гг. (реконструкция) | по обоим берегам канала Грибоедова, от р. Мойки до р. Фонтанки |

| | |
|---|---|
| Набережные и мосты реки Мойки: | р. Мойки наб. - от р. Фонтанки до Английского просп. (левый берег) и Крюкова канала (правый берег) |
| мост Большой Конюшенный, 1828 г., инж. Адам Е.А., инж. Треттер В., 1935 г., 1951 г., арх. Ротач А.Л. | через р. Мойку по Мошкову пер. |
| мост Инженерный Первый, 1824-1826 гг., инж. Базен П.П., 1952-1954 гг., инж. Левин Б.Б., 1953 г., арх. Ротач А.Л. | через р. Мойку по р. Фонтанки наб. |
| мост Красный, 1808 г., 1813-1814 гг., арх. Гесте В.И., 1953 г., арх. Блажевич В.В., арх. Ротач А.Л. | через р. Мойку по Гороховой ул. |
| мост Михайловский (1-й Садовый), 1835-1836 гг., инж. Базен П.П., инж. Готман А.Д., инж. Буттац И.Ф., 1907-1908 гг., арх. Ильин Л.А., инж. Пшеницкий А.П., 1951 г., арх. Ротач А.Л. | через р. Мойку по Садовой ул. |
| мост Певческий, 1839-1840 гг., инж. Адам Е.А. | через р. Мойку у Дворцовой ул. |
| мост Полицейский (Зеленый, Народный), 1806 г., арх. Гесте В.И., 1842 г., 1907 г., арх. Ильин Л.А., инж. Пшеницкий А.П., инж. Становой А.Л., 1951 г., арх. Ротач А.Л. | через р. Мойку по Невскому просп. |
| мост Поцелуев, 1808-1812 гг., 1814-1816 гг., арх. Гесте В.И., 1907-1908 гг., инж. Пшеницкий А.П., 1952 г., арх. Ротач А.Л. | через р. Мойку по Глинки ул. |
| мост Почтамтский, 1823-1824 гг., инж. Треттер В., 1905 г., арх. Бальди К.В., 1981-1983 гг., инж. Дворкин Б.Б., инж. Шипов Р.Р. | через р. Мойку по оси Прачечного пер. |

| | |
|---|---|
| мост Синий, 1818 г.,<br>арх. Гесте В.И., 1842-1843 гг.,<br>инж. Адам Е.А., 1929-1930 гг.,<br>инж. Бугаева О.Е.,<br>инж. Чеботарев В.В. | через р. Мойку по<br>Исаакиевской пл. |
| мосты Театральный и<br>Мало-Конюшенный ("Трехколенный<br>мост"), 1829-1830 гг.,<br>инж. Адам Е.А.,<br>инж. Треттер В., 1953 г.,<br>арх. Ротач А.Л., 1990-1997 гг.,<br>инж. Брудно Б.Н.,<br>арх. Потапов А.А. | через р. Мойку - Театральный<br>мост, через канал<br>Грибоедова - Мало-Конюшенный<br><br>мост |
| набережные со спусками,<br>1711 г., 1798-1810 гг.,<br>инж. Герард И.К., 1960 г. | от р. Фонтанки до Английского<br>просп. (левый берег) и<br>Крюкова канала (правый берег) |

ПРИЛОЖЕНИЕ 4
к Акту по результатам ГОСУДАРСТВЕННОЙ ИСТОРИКО-КУЛЬТУРНОЙ ЭКСПЕРТИЗЫ

**Копия Распоряжения КГИОП от 24.02.2021 № 47-р «Об утверждении предмета охраны выявленного объекта культурного наследия «Комплекс построек Придворно-конюшенного ведомства»**

ПРАВИТЕЛЬСТВО САНКТ-ПЕТЕРБУРГА

**КОМИТЕТ ПО ГОСУДАРСТВЕННОМУ КОНТРОЛЮ, ИСПОЛЬЗОВАНИЮ И ОХРАНЕ ПАМЯТНИКОВ ИСТОРИИ И КУЛЬТУРЫ**

# РАСПОРЯЖЕНИЕ

окуд

24.02.2021 № 47-р

**Об утверждении предмета охраны**
**выявленного объекта культурного наследия**
**«Комплекс построек Придворно-Конюшенного ведомства»**

В соответствии со статьей 3 Закона Санкт-Петербурга от 12.07.2007 № 333-64 «Об охране объектов культурного наследия в Санкт-Петербурге» и пунктом 3.12 Положения о Комитете по государственному контролю, использованию и охране памятников истории и культуры, утвержденного постановлением Правительства Санкт-Петербурга от 28.04.2004 № 651:

1. Утвердить предмет охраны выявленного объекта культурного наследия «Комплекс построек Придворно-конюшенного ведомства», расположенного по адресу: Санкт-Петербург, наб. кан. Грибоедова, д. 5, лит. Е, наб. кан. Грибоедова, д. 7, лит. Ж, Малая Конюшенная ул., д. 4/2, лит. И, Большая Конюшенная ул., д. 2, лит. А, Малая Конюшенная ул., д. 2, лит. П, Шведский пер., д. 2, лит. В (Грибоедова кан. наб., 5 7, 9; Чебоксарский пер., 2; Малая Конюшенная ул., 2, 4; Большая Конюшенная ул., 2; Шведский пер., 2), согласно приложению к настоящему распоряжению.

2. Распоряжение КГИОП от 28.03.2014 № 10-138 «Об определении предмета охраны выявленного объекта культурного наследия «Комплекс построек Придворно-конюшенного ведомства» признать утратившим силу.

3. Начальнику отдела государственного реестра объектов культурного наследия Управления государственного реестра объектов культурного наследия обеспечить размещение настоящего распоряжения в электронной форме в локальной компьютерной сети КГИОП и его официальное опубликование.

4. Контроль за выполнением распоряжения возложить на начальника Управления государственного реестра объектов культурного наследия.

Заместитель председателя КГИОП Г.Р. Аганова

Приложение к распоряжению КГИОП
от 24.02.2021 № 47-р

Предмет охраны
выявленного объекта культурного наследия
«Комплекс построек Придворно-Конюшенного ведомства»,
расположенного по адресу:
Санкт-Петербург, наб. кан. Грибоедова, д. 5, лит. Е, наб. кан. Грибоедова, д. 7, лит. Ж,
Малая Конюшенная ул., д. 4/2, лит. И, Большая Конюшенная ул., д. 2, лит. А,
Малая Конюшенная ул., д. 2, лит. П, Шведский пер., д. 2, лит. В
(Грибоедова кан. наб., 5 7, 9; Чебоксарский пер., 2; Малая Конюшенная ул., 2, 4;
Большая Конюшенная ул., 2; Шведский пер., 2)

| № п/п | Видовая принадлежность предмета охраны | Предмет охраны | Фотофиксация |
|---|---|---|---|
| 1 | 2 | 3 | 4 |
| 1 | Объемно-пространственное и планировочное решение территории: | историческое планировочное решение территории;<br><br>местоположение и градостроительные характеристики зданий, визуальные связи между ними, их роль в композиционно-планировочной структуре квартала. | |
| I. «Служебный корпус (с каменной оградой и проездом)», расположенный по адресу: Санкт-Петербург, наб. кан. Грибоедова, д. 5, лит. Е (Грибоедова наб. кан., 5) | | | |
| 2 | Объемно-пространственное решение: | прямоугольное в плане пятиэтажное здание, его габариты и конфигурация;<br><br>крыша – исторические конфигурация, габариты, в том числе высотные отметки коньков и карнизов;<br><br>историческая ограда с воротным проездом – местоположение (примыкает к южному фасаду здания), габариты, материал – кирпич, гладкая и фактурная штукатурка, обработанная под линейный руст;<br><br>исторический воротный проезд – местоположение, конфигурация (с полуциркульным завершением), габариты. | <br> |

1

| | | | |
|---|---|---|---|
| 3 | Конструктивная система: | исторические наружные капитальные стены;<br><br>исторические внутренние капитальные стены: местоположение, материал (кирпич);<br><br>междуэтажные перекрытия – местоположение;<br><br>своды: крестовые на подпружных арках и пилонах, пологие с распалубками;<br><br>исторические лестницы, их местоположение, конфигурация, габариты, материал ступеней, в том числе:<br><br>межэтажная распашная лестница по ползучим аркам в уровне 1-3-го этажей;<br><br>одномаршевая, средистенная лестница;<br><br>две маршевые лестницы в уровне 1-3-го этажей – с известняковыми ступенями. | <br> |
| 4 | Объемно-планировочное решение: | историческое объемно-планировочное решение лестниц. | |
| 5 | Архитектурно-художественное решение фасадов: | лицевой фасад, его историческое архитектурно-художественное решение в формах позднего классицизма;<br><br>цоколь, облицованный серым гранитом;<br><br>материал и характер обработки фасадной поверхности – гладкая и фактурная, а также обработанная в уровне 1-го этажа под линейный руст штукатурка, рустованные лопатки на высоту фасада, раскреповка центральной части фасада;<br><br>оформление воротного проезда – рустованное обрамление и веерный замковый камень, обработанные фактурной штукатуркой; | <br> <br> |

2

| | | | |
|---|---|---|---|
| | | арочные ниши в уровне 1-го этажа – местоположение, габариты, конфигурация (с полуциркульными завершениями), оформление (рустованное обрамление фактурной штукатурки, веерные замковые камни);<br><br>прямоугольные нишки в уровне 1-го этажа над оконными проемами;<br><br>исторические входные проемы – их местоположение, конфигурация, габариты;<br><br>исторические оконные проемы 1-5-го этажей – местоположение, конфигурация (прямоугольные), габариты, оформление (профилированные наличники, прямые и треугольные сандрики, в том числе на фланкирующих проемы филенчатых пилястрах, прямоугольные филенки в подоконном пространстве 2-го этажа);<br><br>единообразие цветового решения и исторический рисунок заполнений оконных проемов;<br><br>межэтажная и подоконная профилированные тяги;<br><br>венчающий профилированный карниз; | <br> |
| | | дворовый и торцевые фасады, их историческое архитектурно-художественное решение;<br><br>материал облицовки цоколя – известняковая скоба;<br><br>материал и характер обработки фасадной поверхности – гладкая штукатурка;<br><br>исторические оконные проемы 1-го этажа: местоположение, конфигурация, ширина и верхняя отметка;<br><br>исторические оконные проемы 2-5-го этажей – местоположение, конфигурация (прямоугольные), габариты;<br>единообразие цветового решения и исторический рисунок заполнений оконных проемов;<br><br>арочные ниши в уровне 1-го этажа – местоположение, габариты, конфигурация (с полуциркульным | <br> |

3

| | | | |
|---|---|---|---|
| | | завершением);<br><br>профилированная тяга между 1-м и 2-м этажом;<br>венчающий профилированный карниз. | |
| II. «Служебный корпус (с каменной оградой и проездом)», расположенный по адресу: Санкт-Петербург, наб. кан. Грибоедова, д. 7, лит. Ж (Грибоедова наб. кан., 7) | | | |
| 2 | Объемно-пространственное решение: | прямоугольное в плане трехэтажное на высоком цокольном этаже здание, его габариты и конфигурация;<br><br>крыша – историческая конфигурация (двускатная), габариты, в том числе исторические высотные отметки карнизов, существующая высотная отметка конька;*<br><br>* существующая отметка конька в настоящее время повышена, искажена историческая конфигурация крыши<br><br>историческая ограда с воротным проездом – местоположение (примыкает к южному фасаду здания), габариты, материал – кирпич, гладкая штукатурка, обработанная под линейный руст; профилированные тяга, карниз;<br><br>исторический воротный проезд – местоположение, конфигурация (с полуциркульным завершением), габариты. | <br> |
| 3 | Конструктивная система: | исторические наружные капитальные стены;<br><br>исторические внутренние капитальные стены: местоположение, материал (кирпич);<br><br>междуэтажные перекрытия – местоположение;<br><br>своды: крестовые на подпружных арках и пилонах, пологие с распалубками;<br><br>исторические лестницы, их местоположение, конфигурация, габариты, материал ступеней, ограждения (материал, техника исполнения, рисунок). | <br> |
| 4 | Объемно-планировочное решение: | историческое объемно-планировочное решение лестниц | |

4

| | | | |
|---|---|---|---|
| 5 | Архитектурно-художественное решение фасадов: | лицевой фасад, его историческое архитектурно-художественное решение в формах позднего классицизма;<br><br>цоколь, облицованный серым гранитом;<br><br>материал и характер обработки фасадной поверхности – гладкая и фактурная, а также обработанная в уровне 1-го этажа под линейный руст штукатурка; раскреповка центральной части фасада;<br><br>арочные ниши в уровне 1-го этажа – местоположение, габариты, конфигурация (с полуциркульными завершениями), оформление (рустованное обрамление фактурной штукатурки, веерные замковые камни);<br><br>прямоугольные нишки в уровне 1 -го этажа над оконными проемами;<br><br>исторические входные проемы – их местоположение, конфигурация, габариты;<br><br>исторические оконные проемы 1-3-го этажей – местоположение, конфигурация (прямоугольные), габариты, оформление (профилированные наличники, прямые и треугольные сандрики, в том числе на фланкирующих проемы филенчатых пилястрах, прямоугольные филенки в подоконном пространстве 2-го этажа);<br><br>единообразие цветового решения и исторический рисунок заполнений оконных проемов;<br><br>межэтажная профилированная тяга, венчающий профилированный карниз;<br><br>треугольный фронтон центральной части здания;<br><br>дворовый и торцевые фасады, их историческое архитектурно-художественное решение;<br><br>материал облицовки цоколя – известняковая скоба;<br><br>материал и характер обработки фасадной поверхности – гладкая штукатурка;<br><br>исторические оконные проемы 1-го этажа: местоположение, конфигурация, ширина и верхняя отметка;<br><br>исторические оконные проемы 2-5-го этажей – местоположение, | <br> <br> <br> |

| | | | |
|---|---|---|---|
| | | конфигурация (прямоугольные), габариты;<br>единообразие цветового решения и исторический рисунок заполнений оконных проемов;<br><br>арочные ниши в уровне 1-го этажа западного дворового фасада – местоположение, габариты, конфигурация (с полуциркульным завершением);<br><br>профилированная тяга между 1-м и 2-м этажом;<br>венчающий профилированный карниз. | |
| III. «Жилые корпуса», расположенные по адресу:<br>Санкт-Петербург, Малая Конюшенная ул., д. 4/2, лит. И (Грибоедова наб. кан., 9;<br>Чебоксарский пер., 2; Малая Конюшенная ул., 4) | | | |
| 2 | Объемно-пространственное решение: | Г-образное в плане пятиэтажное на полуподвалах здание, его габариты и конфигурация;<br><br>крыша – исторические конфигурация, габариты, в том числе высотные отметки коньков и карнизов;<br><br>исторический воротный проезд – местоположение (южный фасад), конфигурация (арочный), габариты. | <br> |
| 3 | Конструктивная система: | исторические наружные капитальные стены;<br><br>исторические внутренние капитальные стены: местоположение, материал (кирпич);<br><br>междуэтажные перекрытия – местоположение;<br><br>своды: крестовые, уплощенные, коробовые с распалубками, цилиндрические; | <br> |

6

| | | | |
|---|---|---|---|
| | | исторические лестницы, их местоположение, конфигурация, габариты, материал ступеней, ограждения (материал, техника исполнения, рисунок). | |
| 4 | Объемно-планировочное решение: | историческое объемно-планировочное решение лестниц | |
| 5 | Архитектурно-художественное решение фасадов: | лицевые фасады, их историческое архитектурно-художественное решение в формах позднего классицизма;<br><br>цоколь, облицованный известняковой скобой;<br><br>материал и характер обработки фасадной поверхности – гладкая и обработанная в уровне цокольного, 1-го и 5-го этажей под линейный руст штукатурка;<br><br>оформление воротного проезда профилированным обрамлением с замковым камнем «алмазная грань»;<br><br>уплощенная ниша с пологим завершением и вписанным историческим дверным проемом в глубоких откосах;<br>исторические дверные проемы – местоположение, конфигурация (прямоугольные, с полуциркульным завершением) и габариты; | |

| | | | |
|---|---|---|---|
| | | исторические оконные проемы 1-5-го этажей – местоположение, конфигурация (прямоугольные), габариты, оформление (профилированные штукатурные наличники, замковые камни – «алмазная грань» и образованные рустом, прямые и треугольные сандрики, в том числе на фланкирующих проемы филенчатых пилястрах, прямоугольные филенки в подоконном пространстве 2-го этажа, профилированные подоконные выступы);<br><br>единообразие цветового решения и рисунок заполнений оконных проемов;<br><br>межэтажная и подоконная профилированные тяги;<br><br>венчающий профилированный карниз; | |
| | | дворовые фасады, их историческое архитектурно-художественное решение;<br><br>материал облицовки цоколя – известняковая скоба;<br><br>материал и характер обработки фасадной поверхности – гладкая штукатурка;<br><br>исторические оконные проемы 1-го этажа: местоположение, конфигурация, ширина и верхняя отметка;<br><br>исторические оконные проемы 2-5-го этажей – местоположение, конфигурация (прямоугольные), габариты;<br>единообразие цветового решения и исторический рисунок заполнений оконных проемов;<br>арочные ниши в уровне 1-го этажа восточного дворового фасада – местоположение, габариты, конфигурация (с полуциркульным завершением);<br><br>профилированная тяга между 1-м и 2-м этажом;<br>венчающий профилированный карниз. | <br> |

| | | | |
|---|---|---|---|
| IV. «Жилой корпус», расположенный по адресу: Санкт-Петербург, Большая Конюшенная ул., д. 2, лит. А (Большая Конюшенная ул., 2) | | | |
| 2 | Объемно-пространственное решение: | прямоугольное в плане четырехэтажное здания на полуподвалах, его габариты и конфигурация;<br><br>крыша – исторические конфигурация, габариты, в том числе высотные отметки коньков и карнизов;<br><br>ризалиты дворового фасада со скошенными углами;<br><br>исторический воротный проезд – местоположение, конфигурация (арочный), габариты. | <br> |
| 3 | Конструктивная система: | исторические наружные капитальные стены;<br><br>исторические внутренние капитальные стены: местоположение, материал (кирпич);<br><br>междуэтажные перекрытия – местоположение; своды – по балкам, коробовый;<br><br>исторические лестницы, их местоположение, конфигурация, габариты, материал ступеней, ограждения (материал, техника исполнения, рисунок), в том числе двухмаршевые межэтажные лестницы (лестница № 1 и в воротном проезде) с известняковыми ступенями по металлическим косоурам. | <br> <br> |

| | | | |
|---|---|---|---|
| | | | |
| 4 | Объемно-планировочное решение: | историческое объемно-планировочное решение лестниц | |
| 5 | Архитектурно-художественное решение фасадов: | лицевые фасады, их историческое архитектурно-художественное решение в формах классицизма;<br><br>цоколь, облицованный известняковой скобой;<br><br>материал и характер обработки фасадной поверхности – штукатурка гладкая и обработанная под руст в уровне 1-2-го этажей, угловых частей здания и углов раскреповок, окрашенный кирпич;<br><br>раскреповки фасада по Большой Конюшенной улице;<br><br>оформление воротного проезда рустом и замковым камнем; цоколь проезда, облицованный красным гранитом;<br><br>исторические дверные проемы – местоположение, конфигурация (прямоугольные), габариты, оформление (руст, замковый камень);<br>исторические тип (с остекленной прямоугольной фрамугой), материал (дерево) заполнений дверных проемов;<br><br>исторические оконные проемы цокольного, 1-4-го этажей – местоположение, конфигурация (прямоугольные), габариты, оформление (профилированные штукатурные наличники, в том числе раскрепованные в верхней части, прямые и треугольные сандрики, замковые камни, профилированные подоконные тяги); | <br> <br> |

| | | | |
|---|---|---|---|
| | | единообразие цветового решения и рисунок заполнений оконных проемов;<br><br>пилястры с дорическими капителями на высоту 3-4-го этажей, профилированные межэтажные карнизы; | |
| | | прямоугольные филенки с полуциркульным повышением в верхней части и укрепленные на них кованые флагодержатели черного металла, декорированные волютообразными завитками и листьями аканта; | |
| | | антаблемент с триглифно-метопным фризом; | |
| | | венчающий профилированный карниз;<br><br>прямой аттик с профилированным карнизом в завершении; | |
| | | дворовые фасады, их историческое архитектурно-художественное решение;<br><br>материал облицовки цоколя – известняковая скоба;<br><br>материал и характер обработки фасадной поверхности – гладкая штукатурка; | |

| | | | |
|---|---|---|---|
| | | исторические оконные проемы подвала и 1-го этажа: местоположение, конфигурация, ширина и верхняя отметка;<br><br>исторические оконные проемы 2-4-го этажей – местоположение, конфигурация (прямоугольные, с полуциркульными завершениями), габариты, оформление (уплощенные нишки, гладкие «бровки»);<br><br>единообразие цветового решения и исторический рисунок заполнений оконных проемов;<br><br>венчающий профилированный карниз. | |
| 6. | Декоративно-художественное оформление интерьеров: | исторические перегородки, отделяющие лестничные площадки от коридоров со входами в квартиры* – тип (двустворчатые с двумя нестворными остекленными частями, полусветлые, с прямоугольными глухими фрамугами), материал (дерево) и оформление (прямоугольные фигарейные филенки в профилированном обрамлении – створок, нижней части нестворных частей и фрамут, геометрическое остекление верхней части нестворных частей).<br><br>* в настоящее время окрашены | <br> <br> |

| | | | |
|---|---|---|---|
| V. «Здание госпиталя», расположенное по адресу: Санкт-Петербург, Малая Конюшенная ул., д. 2, лит. П (Малая Конюшенная ул., 2) | | | |
| 2 | Объемно-пространственное решение: | прямоугольное в плане четырехэтажное здание, его габариты и конфигурация;<br><br>крыша – историческая конфигурация (двускатная), габариты, в том числе исторические высотные отметки коньков и карнизов;<br><br>ризалит дворового фасада. | |
| 3 | Конструктивная система: | исторические наружные капитальные стены;<br><br>исторические внутренние капитальные стены: местоположение, материал (кирпич);<br><br>междуэтажные перекрытия – местоположение;<br><br>исторические лестницы, их местоположение, конфигурация, габариты, материал ступеней, ограждения (материал, техника исполнения, рисунок). | |
| 4 | Объемно-планировочное решение: | историческое объемно-планировочное решение лестниц. | |
| 5 | Архитектурно-художественное решение фасадов: | лицевые фасады (по Малой Конюшенной ул. и северный торцевой), их историческое архитектурно-художественное решение в формах классицизма;<br><br>цоколь, облицованный известняковой скобой;<br><br>материал и характер обработки фасадной поверхности – штукатурка гладкая и обработанная под руст;<br><br>исторические дверные проемы – местоположение, конфигурация, габариты, оформление; | <br> |

| | | | |
|---|---|---|---|
| | | исторические оконные проемы 1-4-го этажей – местоположение, конфигурация (с полуциркульными завершениями), габариты, оформление (профилированные и рустованные штукатурные наличники, подоконные выступы, профилированная подоконная тяга, гладкие «бровки»);<br><br>единообразие цветового решения и рисунок заполнений оконных проемов; | |
| | | стилизованный портал, оформленный рустом и профилированным карнизом со вписанным арочным проемом в профилированном обрамлении с замковым камнем;<br><br>рустованные пилястры на высоту 1-2-го и 3-4-го этажей;<br><br>венчающий профилированный карниз; | |
| | | дворовые фасады, их историческое архитектурно-художественное решение;<br><br>материал облицовки цоколя – известняковая скоба;<br><br>материал и характер обработки фасадной поверхности – гладкая штукатурка;<br><br>исторические дверные проемы – местоположение, конфигурация, габариты;<br><br>исторические оконные проемы 1-го этажа: местоположение, конфигурация, ширина и верхняя отметка;<br><br>исторические оконные проемы 2-4-го этажей – местоположение, конфигурация (прямоугольные, с полуциркульными завершениями, круглые), габариты, оформление (подоконные выступы);<br><br>единообразие цветового решения и исторический рисунок заполнений оконных проемов;<br><br>венчающий профилированный карниз. | |

| | | | |
|---|---|---|---|
| VI. «Жилой корпус», расположенный по адресу: Санкт-Петербург, Шведский пер., д. 2, лит. В | | | |
| 2 | Объемно-пространственное решение: | прямоугольное в плане трехэтажное здание на полуподвале, его габариты и конфигурация;<br><br>крыша – историческая конфигурация, габариты, в том числе исторические высотные отметки конька и карнизов. | <br> |
| 3 | Конструктивная система: | исторические наружные капитальные стены;<br><br>исторические внутренние капитальные стены: местоположение, материал (кирпич);<br><br>междуэтажные перекрытия – местоположение; своды с распалубками;<br><br>исторические лестницы, их местоположение, конфигурация, габариты, материал ступеней, ограждения (материал, техника исполнения, рисунок). | |
| 4 | Объемно-планировочное решение: | историческое объемно-планировочное решение лестниц. | |
| 5 | Архитектурно-художественное решение фасадов: | лицевой фасад, его историческое архитектурно-художественное решение в формах классицизма;<br><br>цоколь, облицованный известняковой скобой;<br><br>материал и характер обработки фасадной поверхности – штукатурка гладкая и обработанная под руст;<br><br>исторические дверные проемы – местоположение, конфигурация, габариты, оформление;<br><br>исторические оконные проемы подвала: местоположение, конфигурация, ширина и верхняя отметка;<br><br>исторические оконные проемы 1-3-го этажей – местоположение, конфигурация (прямоугольные), габариты, оформление (профилированные штукатурные наличники, в том числе раскрепованные); | <br> |

15

| | | | |
|---|---|---|---|
| | | единообразие цветового решения и исторический рисунок заполнений оконных проемов;<br><br>уплощенные ниши с вписанными оконными проемами – на высоту 2-3-го этажей;<br><br>профилированные подоконные карнизы;<br><br>рустованные лопатки на высоту 1-го и 2-го этажей;<br><br>венчающий профилированный карниз. | |

ПРИЛОЖЕНИЕ 5
к Акту по результатам ГОСУДАРСТВЕННОЙ ИСТОРИКО-КУЛЬТУРНОЙ ЭКСПЕРТИЗЫ

**Копия плана границ территории выявленного объекта культурного наследия «Комплекс построек Придворно-конюшенного ведомства» от 20.12.2002 г.**

ЦТ-В-1666

УТВЕРЖДАЮ

Заместитель председателя Комитета по государственному контролю, использованию и охране памятников истории и культуры - начальник управления государственного учета памятников

_____ Б.М. Кириков

М.П.

"20" декабря 2002

**План границ территории**
**выявленного объекта культурного наследия**
**"Комплекс построек Придворно-конюшенного ведомства"**

**г. Санкт-Петербург, Грибоедова кан. наб., 5, 7, 9; Чебоксарский пер., 2; Конюшенная Малая ул., 2, 4; Конюшенная Большая ул., 2; Шведский пер., 2**

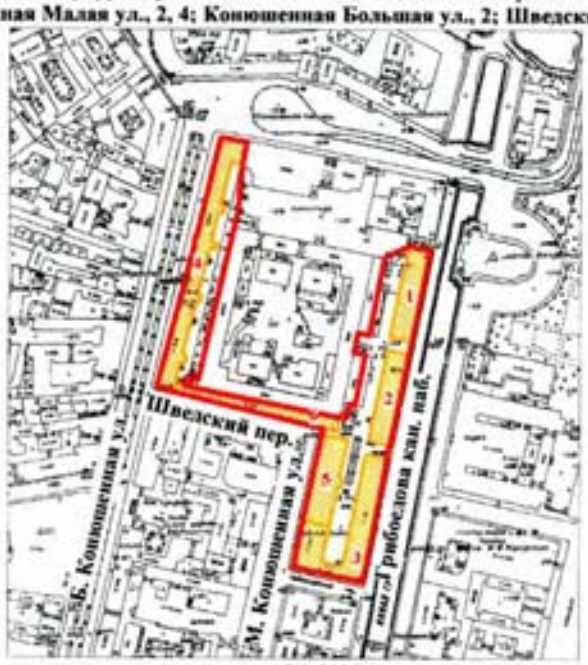


масштаб 1:5000

УСЛОВНЫЕ ОБОЗНАЧЕНИЯ

граница территории выявленного объекта культурного наследия

выявленный объект культурного наследия

СОСТАВ КОМПЛЕКСА

1. Служебный корпус (с каменной оградой и проездом)
2. Служебный корпус (с каменной оградой и проездом)
3. Жилые корпуса
4. Жилой корпус
5. Здание госпиталя
6. Жилой корпус

ПРАВИТЕЛЬСТВО САНКТ-ПЕТЕРБУРГА
КГИОП
ОГРН 1027810302027

Копия верна

Исполнитель _____/_____/

ПРИЛОЖЕНИЕ 6
к Акту по результатам ГОСУДАРСТВЕННОЙ ИСТОРИКО-КУЛЬТУРНОЙ ЭКСПЕРТИЗЫ

**Копия Приказа Министерства культуры Российской Федерации от 15.05.2017 №91972-р «О регистрации объекта культурного наследия регионального значения «Конюшенный музей», 1857-1860 гг., входящего в состав объекта культурного наследия регионального значения «Конюшенный двор», середина XVIII в. – середина XIX в., 1960-е гг. (г. Санкт-Петербург) в едином государственном реестре объектов культурного наследия (памятников истории и культуры) народов Российской Федерации»**

**МИНИСТЕРСТВО КУЛЬТУРЫ
РОССИЙСКОЙ ФЕДЕРАЦИИ**

# ПРИКАЗ

15 мая 2017 г. Москва № 91972-р

**О регистрации объекта культурного наследия регионального значения «Конюшенный музей», 1857–1860 гг., входящего в состав объекта культурного наследия регионального значения «Конюшенный двор», середина XVIII в.–середина XIX в., 1960–е гг. (г. Санкт-Петербург), в едином государственном реестре объектов культурного наследия (памятников истории и культуры) народов Российской Федерации**

Руководствуясь Федеральным законом от 25 июня 2002 г. № 73-ФЗ «Об объектах культурного наследия (памятниках истории и культуры) народов Российской Федерации», пунктом 5.4.3 Положения о Министерстве культуры Российской Федерации, утвержденного постановлением Правительства Российской Федерации от 20 июля 2011 г. № 590, и Положением о едином государственном реестре объектов культурного наследия (памятников истории и культуры) народов Российской Федерации, утвержденным приказом Минкультуры России от 3 октября 2011 г. № 954, п р и к а з ы в а ю :

1. Зарегистрировать объект культурного наследия регионального значения «Конюшенный музей», 1857–1860 гг. (далее – памятник), расположенный по адресу (местонахождение): Санкт–Петербург, Конюшенная площадь, дом 2, литера Г, входящий в состав объекта культурного наследия регионального значения «Конюшенный двор», середина XVIII в.–середина XIX в., 1960–е гг., в едином государственном реестре объектов культурного наследия (памятников истории и культуры) народов Российской Федерации и присвоить ему регистрационный номер **781710784680035**.

2. Департаменту государственной охраны культурного наследия (В.А.Цветнову) обеспечить внесение соответствующих сведений о памятнике в единый государственный реестр объектов культурного наследия (памятников истории и культуры) народов Российской Федерации и их опубликование.

3. Контроль за исполнением настоящего приказа оставляю за собой.

Заместитель Министра

Минкультуры России
Подлинник электронного документа,
подписанного ЭП, хранится в АИС ЕГРКН
СВЕДЕНИЯ О СЕРТИФИКАТЕ ЭП
Кому выдан: Минкультуры России
Кем выдан:
Номер: 00E1036E1B07E0D280E7115814F1AE26EC

О.В.Рыжков

ПРИЛОЖЕНИЕ 7
к Акту по результатам ГОСУДАРСТВЕННОЙ ИСТОРИКО-КУЛЬТУРНОЙ ЭКСПЕРТИЗЫ

**Копия Приказа Министерства культуры Российской Федерации от 15.05.2017 №92001-р «О регистрации объекта культурного наследия регионального значения «Мастеровой двор», середина XVIII в., начало XIX вв., 1840-е гг., 1960-е гг., входящего в состав объекта культурного наследия регионального значения «Конюшенный двор», середина XVIII в. – середина XIX в., 1960-е гг. (г. Санкт-Петербург) в едином государственном реестре объектов культурного наследия (памятников истории и культуры) народов Российской Федерации»**

**МИНИСТЕРСТВО КУЛЬТУРЫ
РОССИЙСКОЙ ФЕДЕРАЦИИ**

# ПРИКАЗ

15 мая 2017 г. Москва № 92001-р

**О регистрации объекта культурного наследия регионального значения «Мастеровой двор», середина XVIII в., начало XIX вв., 1840–е гг., 1960–е гг., входящего в состав объекта культурного наследия регионального значения «Конюшенный двор», середина XVIII в.–середина XIX в., 1960–е гг. (г. Санкт-Петербург), в едином государственном реестре объектов культурного наследия (памятников истории и культуры) народов Российской Федерации**

Руководствуясь Федеральным законом от 25 июня 2002 г. № 73-ФЗ «Об объектах культурного наследия (памятниках истории и культуры) народов Российской Федерации», пунктом 5.4.3 Положения о Министерстве культуры Российской Федерации, утвержденного постановлением Правительства Российской Федерации от 20 июля 2011 г. № 590, и Положением о едином государственном реестре объектов культурного наследия (памятников истории и культуры) народов Российской Федерации, утвержденным приказом Минкультуры России от 3 октября 2011 г. № 954, п р и к а з ы в а ю :

1. Зарегистрировать объект культурного наследия регионального значения «Мастеровой двор», середина XVIII в., начало XIX вв., 1840–е гг., 1960–е гг. (далее – памятник), расположенный по адресу (местонахождение): Санкт–Петербург, Конюшенная площадь, дом 2, литера Д, входящий в состав объекта культурного наследия регионального значения «Конюшенный двор», середина XVIII в.–середина XIX в., 1960–е гг., в едином государственном реестре объектов культурного наследия (памятников истории и культуры) народов Российской Федерации и присвоить ему регистрационный номер **781710784680045**.

2. Департаменту государственной охраны культурного наследия (В.А.Цветнову) обеспечить внесение соответствующих сведений о памятнике в единый государственный реестр объектов культурного наследия (памятников

истории и культуры) народов Российской Федерации и их опубликование.

3. Контроль за исполнением настоящего приказа оставляю за собой.

Заместитель Министра

Минкультуры России
Подлинник электронного документа, подписанного ЭП, хранится в АИС ЕГРКН
СВЕДЕНИЯ О СЕРТИФИКАТЕ ЭП
Кому выдан: Минкультуры России
Кем выдан:
Номер: 00E1036E1B07E0D280E7115814F1AE26EC

О.В.Рыжков

ПРИЛОЖЕНИЕ 8
к Акту по результатам ГОСУДАРСТВЕННОЙ ИСТОРИКО-КУЛЬТУРНОЙ ЭКСПЕРТИЗЫ

**Копия Приказа Министерства культуры Российской Федерации от 15.05.2017 №91947-р «О регистрации объекта культурного наследия регионального значения «Конюшенный двор», середина XVIII в. – середина XIX в., 1960-е гг. (г. Санкт-Петербург) в едином государственном реестре объектов культурного наследия (памятников истории и культуры) народов Российской Федерации»**

**МИНИСТЕРСТВО КУЛЬТУРЫ
РОССИЙСКОЙ ФЕДЕРАЦИИ**

# ПРИКАЗ

15 мая 2017 г. Москва № 91947-р

**О регистрации объекта культурного наследия регионального значения «Конюшенный двор», середина XVIII в.–середина XIX в., 1960–е гг. (г. Санкт-Петербург) в едином государственном реестре объектов культурного наследия (памятников истории и культуры) народов Российской Федерации**

Руководствуясь Федеральным законом от 25 июня 2002 г. № 73-ФЗ «Об объектах культурного наследия (памятниках истории и культуры) народов Российской Федерации», пунктом 5.4.3 Положения о Министерстве культуры Российской Федерации, утвержденного постановлением Правительства Российской Федерации от 20 июля 2011 г. № 590, и Положением о едином государственном реестре объектов культурного наследия (памятников истории и культуры) народов Российской Федерации, утвержденным приказом Минкультуры России от 3 октября 2011 г. № 954, п р и к а з ы в а ю :

1. Зарегистрировать объект культурного наследия регионального значения «Конюшенный двор», середина XVIII в.–середина XIX в., 1960–е гг. (далее – ансамбль), расположенный по адресу (местонахождение): Санкт–Петербург, Конюшенная площадь, дом 2, литеры В, Г, Д, Ж, З, И, в едином государственном реестре объектов культурного наследия (памятников истории и культуры) народов Российской Федерации и присвоить ему регистрационный номер **781720784680005**.

2. Департаменту государственной охраны культурного наследия (В.А.Цветнову) обеспечить внесение соответствующих сведений об ансамбле в единый государственный реестр объектов культурного наследия (памятников истории и культуры) народов Российской Федерации и их опубликование.

3. Контроль за исполнением настоящего приказа оставляю за собой.

Заместитель Министра

Минкультуры России
Подлинник электронного документа,
подписанного ЭП, хранится в АИС ЕГРКН
СВЕДЕНИЯ О СЕРТИФИКАТЕ ЭП
Кому выдан: Минкультуры России
Кем выдан:
Номер: 00E1036E1B07E0D280E7115814F1AE26EC

О.В.Рыжков

ПРИЛОЖЕНИЕ 9
к Акту по результатам ГОСУДАРСТВЕННОЙ ИСТОРИКО-КУЛЬТУРНОЙ ЭКСПЕРТИЗЫ

**Копия Распоряжения КГИОП от 07.11.2017 №510-р «Об утверждении предмета охраны объекта культурного наследия регионального значения «Конюшенный двор»**

ПРАВИТЕЛЬСТВО САНКТ-ПЕТЕРБУРГА

**КОМИТЕТ ПО ГОСУДАРСТВЕННОМУ КОНТРОЛЮ,ИСПОЛЬЗОВАНИЮ И ОХРАНЕ ПАМЯТНИКОВ ИСТОРИИ И КУЛЬТУРЫ**

# Р А С П О Р Я Ж Е Н И Е

07.11.2017 № 510-р

**Об утверждении предмета охраны**
**объекта культурного наследия регионального значения**
**«Конюшенный двор»**

1. Утвердить предмет охраны объекта культурного наследия регионального значения «Конюшенный двор», расположенного по адресу: Санкт-Петербург, Конюшенная площадь, дом 2, литеры В23, Г, Д, Ж, З, И (Конюшенная пл., 2; Грибоедова кан. наб., 3; Шведский пер., 2; Большая Конюшенная ул., 2), согласно приложению к распоряжению.

2. Начальнику отдела государственного учета объектов культурного наследия обеспечить размещение распоряжения в электронной форме в локальной компьютерной сети КГИОП.

3. Распоряжения КГИОП от 14.07.2014 № 10-393 «Об определении предмета охраны объекта культурного наследия регионального значения «Конюшенный двор» и от 18.08.2015 № 10-356 «Об определении предмета охраны объекта культурного наследия регионального значения «Мастеровой двор», входящего в состав объекта культурного наследия регионального значения «Конюшенный двор», считать утратившими силу.

4. Контроль за выполнением распоряжения остается за заместителем председателя КГИОП – начальником Управления организационного обеспечения, популяризации и государственного учета объектов культурного наследия.

Исполняющий обязанности председателя КГИОП Г.Р. Аганова

Приложение к распоряжению КГИОП
от 07.11.2017 № 510-р

Предмет охраны
объекта культурного наследия регионального значения: «Конюшенный двор», расположенного по адресу: Санкт-Петербург, Конюшенная площадь, дом 2, литеры В23, Г, Д, Ж, З, И (Конюшенная пл., 2; Грибоедова кан. наб., 3; Шведский пер., 2; Большая Конюшенная ул., 2).

| № п п | Видовая принадлежность предмета охраны | Предмет охраны | Фотофиксация |
|---|---|---|---|
| 1 | 2 | 3 | 4 |
| 1. | Объемно-пространственное и планировочное решение территории: | пространственно-планировочная композиция ансамбля, в том числе местоположение составляющих его зданий, визуальные связи между ними;<br><br>состав объекта:<br>1. Конюшенный музей (Конюшенная пл., д. 2, лит. Г)<br>2. Конюшни с двумя экипажными сараями (Конюшенная 2, лит. В23)<br>3. Мастеровой двор (Конюшенная пл., д. 2, лит. Д;<br>4. Экипажные сараи (четыре):<br>4.1 Экипажный сарай (Конюшенная пл., д. 2, лит. В23)<br>4.2 Экипажный сарай (Конюшенная пл., д. 2, лит. З)<br>4.3 Экипажный сарай (Конюшенная пл., д. 2, лит. И)<br>4.4 Экипажный сарай (Конюшенная пл., д. 2, лит. Ж). | |

2

| | | | |
|---|---|---|---|
| I. Конюшенный музей, 1857-1860, арх. Садовников П.С., ск. Иенсен Д.И. (лит. Г);<br>Конюшенная площадь, дом 2, литера Г.<br>(Конюшенная пл., 2; Грибоедова кан. наб.,3; Шведский пер.,2; Большая Конюшенная ул.,2). | | | |
| 2. | Объемно-пространственное решение: | габариты и конфигурация прямоугольного в плане, вытянутого по оси восток - запад, двухэтажного здания, лицевым фасадом обращенного к Конюшенной площади; | |
| | | форма, высотные отметки, габариты и конфигурация скатных (в том числе вальмовых) крыш. | |
| 3. | Конструктивная система: | наружные и внутренние капитальные стены (кирпичные);<br><br>своды перекрытий, в том числе:<br><br>коробовые своды с распалубками и профилированными ребрами, опирающиеся на пилоны, перекрывающие помещения первого этажа;<br><br>арочные проемы между пилонами; | <br> |

3

| | | | |
|---|---|---|---|
| | | коробовые своды с распалубками и профилированными ребрами, перекрывающие помещения второго этажа;<br><br>арочные проемы между помещениями второго этажа; | |
| | | коробовые своды в основании площадок второго этажа парадных лестниц; | |
| | | исторические лестницы:<br><br>лестничные клетки и вестибюли, их объемно - планировочное решение;<br><br>парадные лестницы Л-1 и Л-2: двухмаршевые, площадки второго этажа на сводах, площадка антресольного этажа западной парадной лестницы на прусских сводах, ступени выполнены из лещадной плиты;<br><br>металлическое литое ограждение, выполненное в виде стилизованной балюстрады из ажурных балясин, с деревянным профилированным поручнем; | <br> |

4

| | | | |
|---|---|---|---|
| | | лестница, ведущая на чердак, ступени выполнены из лещадной плиты;<br><br>металлическое литое ограждение, выполненное в виде стилизованной балюстрады из ажурных балясин, с деревянным профилированным поручнем; | |
| 4. | Объемно-планировочное решение: | историческое объемно-планировочное решение в габаритах капитальных стен. | |
| 5. | Архитектурно-художественное решение фасадов: | архитектурно-художественное решение в приемах необарокко: лицевой фасад шириной в пятнадцать световых осей симметричен, раскрепован;<br><br>материал и характер отделки фасада: оштукатурен, окрашен,<br>в уровне первого этажа - рустован;<br>цоколь облицован плитами известняка;<br><br>воротные проемы обрамлены профилированными наличниками, завершены замковыми камнями в виде лепных рельефных картушей;<br><br>заполнения воротных проемов*: двустворчатые филенчатые дубовые двери с остекленными фрамугами и резными накладками;<br>(*в настоящее время демонтированы);<br><br>в простенках проемов - рустованные лопатки; | <br> |

| | | | |
|---|---|---|---|
| | | оконные проемы второго этажа: местоположение, конфигурация (с полуциркульными перемычками), габариты;<br>оформление оконных проемов: профилированные фигурные наличники с ушками и гутами, фигурные сандрики с лепными картушами в тимпане;<br>фигурные фартуки с лепным декором в стилистике рококо;<br>пилястры композитного ордера в простенках оконных проемах; | |
| | | по 2-ой и 12-ой световым осям - трехчетвертные колонны композитного ордера, стилизованные пилястры, несущие профилированные архивольты, лучковые сандрики с лепными картушами в тимпане;<br>фартуки с фигурными филенками;<br>заполнения оконных проемов - материал (дерево), цвет (по результатам расчисток и архивных исследований), исторический рисунок расстекловки; | |
| | | раскрепованные профилированные межэтажный и подоконный карнизы;<br>раскрепованный антаблемент с гладким фризом и карнизом с дентикулами;<br>аттиковая стенка с тумбами, завершенными вазонами, по осям колонн и пилястр;<br>(общее количество вазонов на аттиковых стенках лицевого и дворовых фасадов - 25); | |
| | | два треугольных фронтона, по 2-ой и 12-ой световым осям, в тимпане - лепной картуш с монограммой «AII» в обрамлении растительного декора; | |
| | | металлические кованые флагодержатели, декорированные волютообразными завитками;<br>кованые двустворчатые ворота барочного рисунка; | |

| | | | |
|---|---|---|---|
| | | каменная ограда с воротным проездом, (соединяет здания Конюшенного музея и Мастерового двора), архитектурное решение аналогично решению лицевого фасада в уровне первого этажа; аттиковая стенка с двумя терракотовыми вазонами, по осям пилястр;<br>две колесоотбойные тумбы цилиндрической формы из серого гранита*;<br>(воссозданы); | |
| | | восточный фасад, шириной в три световые оси:<br>материал и характер отделки фасада: оштукатурен, окрашен,<br>в уровне первого этажа - рустован;<br>цоколь облицован плитами известняка;<br><br>оконные проемы: местоположение, конфигурация (с полуциркульными перемычками), габариты; оформление оконных проемов, заполнения оконных проемов, межэтажный карниз, раскрепованный антаблемент, лопатки и пилястры, аттиковая стенка - решены аналогично элементам лицевого фасада; | |
| | | южный дворовый фасад:<br><br>материал и характер отделки: оштукатурен, окрашен, в уровне первого этажа - рустован; цоколь облицован плитами известняка; | |
| | | воротные проемы с полуциркульными и трехцентровыми перемычками, завершены замковыми камнями клинчатой формы, три центральных проема обрамлены профилированными наличниками;<br>оконные проемы: местоположение, конфигурация (с полуциркульными перемычками), габариты;<br>оформление оконных проемов: профилированные наличники, фигурные сандрики, профилированные архивольты на стилизованных пилястрах, фигурные фартуки и прямоугольные филенчатые панели; | |

| | | | |
|---|---|---|---|
| | | пилястры в простенках окон;<br>раскрепованные профилированные межэтажный и подоконный карнизы;<br>раскрепованный антаблемент с гладким фризом и карнизом с дентикулами;<br>аттиковая стенка с лучковой центральной частью и люкарной в профилированном обрамлении, с тумбами по осям пилястр. | |
| 6. | Декоративно-художественное оформление интерьеров, предметы декоративно-прикладного искусства: | декоративно-художественное оформление интерьера помещений второго этажа:<br><br>центральная анфилада - профилированные лепные наличники арочных проемов анфилад;<br><br>разорванные лучковые фронтоны на стилизованных пилястрах;<br><br>филенчатые панели на стенах;<br><br>профилированные тяги;<br><br>профилированный карниз, завершающий стены;<br><br>профилированные тяги, акцентирующие распалубки;<br><br>круглые профилированные розетки;<br><br>деревянные двустворчатые глухие филенчатые двери, профилированные наличники с ушками; | <br> <br> |

| | | | |
|---|---|---|---|
| | | южная анфилада:<br><br>профилированные архивольты;<br><br>пилястры с филенками;<br><br>филенчатые панели на стенах;<br><br>профилированные тяги, в том числе акцентирующие распалубки;<br><br>пяты сводов и архивольты опираются на профилированные импосты;<br><br>декоративно-художественное оформление интерьеров парадных лестниц*:<br><br>профилированные тяги на стенах; профилированный карниз с дентикулами;<br><br>профилированные филенки плафона потолка;<br><br>(*сохранилось фрагментарно). | <br> |
| II. Конюшни с двумя экипажными сараями, 1790-е - 1800-е; 1840-е (лит. В23);<br>Конюшенная пл. 2, литера В23.<br>(Конюшенная пл., 2; Грибоедова кан. наб.,3; Шведский пер.,2; Большая Конюшенная ул.,2). | | | |
| 2. | Объемно-пространственное решение: | исторические габариты и конфигурация прямоугольного в плане здания конюшен в габаритах первого - второго этажей*, с прямоугольным в плане внутренним двором, с двумя одноэтажными прямоугольными в плане экипажными сараями восточного корпуса и двухэтажной пристройкой северного лицевого фасада (имеются многочисленные пристройки XX века);<br><br>высотная отметка конька здания - не выше существующей;<br><br>односкатные крыши экипажных сараев восточного корпуса: местоположение, конфигурация, габариты;<br><br>*третий этаж надстроен в XX веке; | 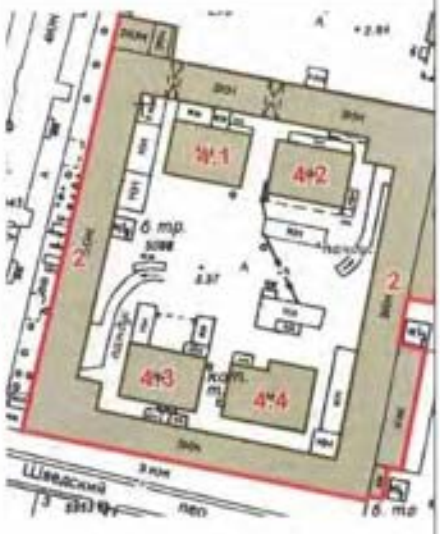 <br>*Конюшни с двумя экипажными сараями (Конюшенная пл., д. 2, лит. В) под № 2. |

| | | | |
|---|---|---|---|
| | | воротный проезд, местоположение (северный лицевой фасад), конфигурация (прямоугольный в плане с лучковой перемычкой, перекрыт коробовым сводом), габариты. | |
| 3. | Конструктивная система: | наружные и внутренние капитальные стены (кирпичные);<br>несущие пилоны (кирпичные);<br>исторические отметки междуэтажных перекрытий;<br>своды перекрытий, в том числе:<br>помещения 2-Н:<br>крестовые своды с кессонами на пилонах и цилиндрические своды с кессонами, в помещениях первого этажа западного и южного корпусов (с третьей световой оси на всем протяжении западного корпуса и в помещениях 2-Н (44 и 46) южного корпуса);<br><br>в помещениях 2-Н (28, 27, 25, 6): коробовые и крестовые своды с распалубками, на пилонах; | <br> <br> |

10

| | | | |
|---|---|---|---|
| | | в помещениях 2-Н (1,2,3): коробовый свод на пилонах с распалубками; | |
| | | помещение 11-Н(1), цилиндрические своды с распалубками, опираются на пилоны; | |
| | | помещение 12-Н (1), цилиндрические своды с распалубками, опираются на пилоны; | |

| | | | |
|---|---|---|---|
| | | лучковый свод с распалубками в помещении 9-Н (1,2,3); | |
| | | коробовый свод воротного проезда; | |
| | | исторические лестницы: лестничные клетки и вестибюли, их объемно – планировочное решение;<br>лестница:<br>местоположение (вход организован из помещения 9-Н (2) в юго-западной части внутреннего двора), тип (двухмаршевая), конструкция (междустенная на сводах), габариты,<br>материал ступеней (лещадная плита);<br>Л-2: местоположение,<br>тип (двухмаршевая), конструкция (срединенная на сводах), габариты,<br>материал ступеней (лещадная плита). | |
| 4. | Объемно-планировочное решение: | историческое объемно-планировочное решение в габаритах капитальных стен; | |

| | | | |
|---|---|---|---|
| 5. | Архитектурно-художественное решение фасадов: | архитектурно – художественное решение здания конюшен с двумя каретными сараями - в приемах классицизма:<br><br>южный фасад примыкает к объему соседнего здания (Шведский переулок д.2);<br><br>лицевые фасады:<br><br>материал и характер отделки цоколя - известняковые плиты;<br><br>материал и характер отделки фасада:<br>в уровне первого и второго этажей – гладкая штукатурка (сохранилась фрагментарно);<br><br>воротный проезд северного фасада: с лучковой перемычкой, декорирован замковым камнем клинчатой формы;<br><br>дверные проемы: местоположение, конфигурация, габариты;<br><br>арочные дверные проемы восточных фасадов экипажных сараев (частично заложены, устроены дверные и оконные проемы): местоположение, конфигурация (с лучковыми перемычками), габариты; | <br> <br> <br> |

| | | | |
|---|---|---|---|
| | | ниши: местоположение (на высоту первого этажа), конфигурация (с полуциркульным завершением), габариты;<br><br>лопатки западного лицевого фасада местоположение (угловая, северная часть западного фасада, в уровне 2-го этажа), конфигурация, габариты; | |
| | | металлические полуколонны в виде пучка папируса с перехватами и капителью в виде цветка, в т.ч. угловые – юго-западной дворовой пристройки западного фасада; | |
| | | оконные проемы: местоположение, конфигурация (прямоугольные), габариты;<br>замковые камни клинчатой формы;<br>заполнение оконных проемов: материал (дерево), цвет, исторический рисунок расстекловки;<br><br>стилизованные пилястры в уровне первого этажа западной угловой части северного лицевого фасада;<br><br>профилированный, раскрепованный межэтажный карниз с сухариками западной угловой части северного фасада;<br><br>межэтажная профилированная тяга;<br>профилированный карниз (до надстройки третьего этажа - венчающий карниз); | |

| | | | |
|---|---|---|---|
| | | дворовые фасады:<br><br>материал и характер отделки цоколя - известняковые плиты (по результатам расчисток);<br>материал и характер отделки фасада: в уровне первого и второго этажей - гладкая штукатурка (сохранилась фрагментарно);<br><br>ниши: местоположение (на высоту первого этажа), конфигурация (с полуциркульным завершением), габариты;<br>арочные проемы (заложены): местоположение, конфигурация (с полуциркульным завершением), габариты;<br>оконные проемы: местоположение, конфигурация (прямоугольные), габариты; оформление оконных проемов - замковый камень клинчатой формы;<br>заполнение оконных проемов: материал (дерево), цвет, исторический рисунок расстекловки;<br><br>межэтажная профилированная тяга;<br>ниши: местоположение, конфигурация (с полуциркульным завершением), габариты;<br>вертикальный руст над лучковыми перемычками проемов, профилированные филенчатые панели с нишами – в юго-западной части дворового фасада;<br>профилированный карниз (до надстройки третьего этажа - венчающий карниз). | <br> <br> |
| III. Мастеровой двор, середина XVIII в. начало XIX в. арх. Руска Л.; 1840-е, арх. Буржуа А.К.; 1960-е. Конюшенная площадь, дом 2, литера Д. (Конюшенная пл., 2; Грибоедова кан. наб.,3; Шведский пер.,2; Большая Конюшенная ул.,2). | | | |
| 2. | Объемно-пространственное решение: | историческая конфигурация прямоугольного в плане здания, оформляющего угол набережной канала Грибоедова и Конюшенной площади, включая примыкающий с юга воротный проезд, и прямоугольный в плане внутренний двор; | |

| | | | |
|---|---|---|---|
| | | высотные отметки здания до существующего венчающего карниза, предельная высотная отметка здания до существующего конька кровли, расположенного вдоль наб. канала Грибоедова, конфигурация крыш (скатная) со стороны наружных фасадов; | |
| 3. | Конструктивная система: | исторические наружные и внутренние капитальные стены (местоположение, материал-красный полнотелый кирпич);<br><br>своды перекрытий (конфигурация, местоположение), в том числе:<br>коробовые своды с распалубками, перекрывающие помещения 1-го этажа;<br>конструкции арочных проемов между помещениями 1-го этажа;<br>коробовые своды на подпружных арках в помещениях 1-го этажа; | |
| | | коробовые своды на подпружных арках в помещениях первого этажа; | |
| | | коробовые своды с распалубками и крестовые своды, арки, опирающиеся на пилястры в помещениях второго этажа; | |
| | | арочные проемы между помещениями второго и третьего этажей; | |

| | | | |
|---|---|---|---|
| | | коробовые своды в основании площадок лестниц; | |
| | | пологий коробовый свод воротного проезда; | |
| | | историческое перекрытие над помещением «Присутственной комнаты» (2-й этаж, пом. 15/63,2) (за исключением конструкций пола), включая: несущие конструкции, и подшивку потолка; | |
| | | исторические лестницы: лестничные клетки и вестибюли; | |
| | | две лестницы, расположенные в северной и южной частях здания: местоположение, объемно-планировочное решение до уровня 3-го этажа; тип (двухмаршевые), коробовые своды в основании площадок лестниц; | |
| | | служебная лестница, расположенная в западной части здания (до уровня площадки третьего этажа): местоположение, объемно-планировочное решение, марши на косоурах, площадки на сводах, ступени из лещадной плиты. | |
| 4. | Объемно-планировочное решение: | историческое объемно-планировочное решение, образованное капитальными стенами. | |

| | | | |
|---|---|---|---|
| 5. | Архитектурно-художественное решение фасадов: | архитектурно-художественное решение в приемах классицизма:<br><br>лицевые фасады, обращенные к Конюшенной площади и набережной канала Грибоедова:<br><br>материал и характер отделки фасада: штукатурка поверхности и окраска, рустовка в уровне 1-го этажа и на всю высоту угловых частей существующего здания; цоколь - облицовка плитами известняка;<br><br>исторические оконные и дверные проемы 1-го этажа: местоположение, конфигурация (прямоугольные),<br>исторические оконные проемы 2-го и 3-го этажей: местоположение, конфигурация (прямоугольные), габариты;<br><br>оформление оконных проемов: замковые камни клиновидной формы в уровне первого этажа, профилированные наличники, прямые профилированные сандрики в уровне второго этажа;<br><br>исторические заполнения оконных проемов -материал (дерево), цвет и исторический рисунок расстекловки (по результатам расчисток и архивных исследований);<br><br>профилированные межэтажные и подоконные тяги;<br><br>металлические кованые флагодержатели (5 шт.) и кронштейны (5 шт.), декорированные волютообразными завитками; | <br> <br> <br> <br> |

| | | | |
|---|---|---|---|
| | | лицевой фасад трехэтажной встройки обращенный к наб. канала Грибоедова: материал и характер отделки фасада: штукатурка поверхности и окраска, рустовка в уровне 1-го этажа, цоколь - облицовка плитами известняка; | |
| | | исторический воротный проем 1-го этажа:<br>местоположение, конфигурация (ароченый), габариты, рустованный штукатурный наличник; | |
| | | исторические оконные проемы 2-го и 3-го этажей:<br>местоположение, конфигурация (прямоугольные), габариты, сандрики, штукатурное оформление наличников оконных проемов;<br><br>заполнения оконных проемов – исторические рисунок, материал (дерево); | |
| | | южный и западный наружные фасады:<br>материал и характер отделки:<br>штукатурка поверхности и окраска, рустовка в уровне 2-го-3-го этажей угловых частей существующего здания;<br>цоколь - облицовка плитами известняка; | |

| | | | |
|---|---|---|---|
| | | исторический воротный проезд с лучковой перемычкой, перекрыт пологим коробовым сводом: местоположение, конфигурация (прямоугольный в плане), габариты; | |
| | | исторические оконные, дверные и воротные проемы: на уровне 1-го этажа – местоположение, конфигурация (прямоугольные с лучковыми перемычками); | |
| | | на уровне 2-го и 3-го этажа - местоположение, конфигурация (прямоугольные с лучковыми перемычками), габариты;<br>оформление оконных проемов: профилированные наличники, в уровне 2-го этажа;<br>профилированный межэтажный карниз (бывший венчающий); | |
| | | фасады внутреннего двора (до верхней отметки сохранившегося карниза 3-го этажа (исторический венчающий карниз):<br>материал и характер отделки: штукатурка и окраска поверхности;<br>цоколь - облицовка плитами известняка;<br>исторические оконные проемы (1-го-3-этажей): местоположение пилястры в уровне 1-го и 2-го этажей;<br>заполнения оконных проемов – исторические рисунок, материал (дерево); | |
| | | профилированный межэтажный карниз; профилированный карниз над оконными проемами 3-го этажа. | |

| | | | |
|---|---|---|---|
| 6. | Декоративно-художественное оформление интерьеров, предметы декоративно-прикладного искусства: | декоративно-художественное оформление интерьера помещения «Присутственной комнаты» (2-й этаж, пом. 15/63,2):<br><br>роспись плафона потолка по эскизу Дж. Б. и П. Скотти (полихромная темперная живопись по штукатурке);<br><br>центральная круглая, часть плафона обрамлена широким живописным фризом с изображением знаков зодиака;<br>четыре многофигурные композиции в технике масляной живописи на холсте*;<br>*- утрачены<br><br>в падуге – изображения «наподобие антиков римских консулов во весь рост в колесницах выезжающих лошадей», орнаментальные композиции, восемь фигур, изображающих славу; лепной золоченый карниз с бусами и розеттами; широкий живописный орнаментальный фриз;<br><br>бронзовая люстра с пятью рожками, соединенными снизу диском с шишечкой, розетка с пальметтами, к которой крепятся цепи; | <br> <br> <br> <br> <br> |

| | | | |
|---|---|---|---|
| | | откосы трех окон из искусственного мрамора;<br>подоконная доска: количество (три), материал – натуральный камень охристого цвета с красными вкраплениями; | <br> |
| | | исторический характер заполнение дверных проемов – конструкция (двухстворчатое), материал (дерево), техника исполнения (столярная работа), оформление дверного полотна – филенки: в верней и нижней частях – прямоугольные со скругленными углами, в средней – ромбовидные; | |
| | | оконный шпингалет: количество (три), материал (латунь), конструкция и оформление (стержневые, поворотного типа, с овальной орнаментованной ручкой). | |

| | | | |
|---|---|---|---|
| IV. Экипажные сараи (четыре), середина XIX в. Конюшенная площадь, дом 2, литеры В23, Ж, З, И, (Конюшенная пл., 2; Грибоедова кан. наб., 3; Шведский пер., 2; Большая Конюшенная ул., 2). | | | |
| 2. | Объемно-пространственное решение: | исторические габариты и конфигурация зданий экипажных сараев, представляющих собой одноэтажные (второй этаж здания под литерой В был надстроен в советский период), прямоугольные в плане объемы под двускатными крышами;<br><br>историческая форма, высотные отметки и габариты крыш. | |
| 3. | Конструктивная система: | наружные капитальные стены и пилоны (красный полнотелый кирпич, частично бетонные в здании под литерой И);<br><br>столбы прямоугольного сечения (в интерьере здания под литерой И - шесть столбов, поставленных в линию);<br><br>шипцовые части торцевых стен; | <br> |
| 4. | Объемно-планировочное решение: | историческое объемно-планировочное решение в габаритах капитальных стен. | |
| 5. | Архитектурно-художественное решение фасадов: | Архитектурно-художественное решение фасадов выполнено в формах эклектики (кирпичный стиль), авторское решение фасадов всех четырех зданий - аналогично;<br><br>материал и характер отделки фасадов – фасадный кирпич и гладкая штукатурка;<br>(сохранилась фрагментарно); | |

| | | | |
|---|---|---|---|
| | | отделка цоколя, материал и характер отделки – (известняковые плиты с профилированной тягой); | |

| | | | |
|---|---|---|---|
| | | известняковый цоколь с профилированной тягой;<br>(профилированная тяга цоколя утрачена, сохранилась на западном фасаде экипажного сарая литера З); | |
| | | воротные проемы экипажных сараев (частично заложены):<br>местоположение, конфигурация (с лучковыми перемычками), габариты;<br><br>декоративное оформление воротных проемов:<br>кирпичный веерный руст повторяющий конфигурацию лучковых перемычек; | <br> |
| | | подпятники по сторонам воротных проемов; | <br> |

| | | | |
|---|---|---|---|
| | | оконные проемы первого этажа: местоположение, конфигурация (прямоугольные, с лучковыми перемычками), отметки высоты, габариты ширины;<br><br>часть оконных проемов вписаны в профилированные рамки, декорированы кирпичным веерным рустом;арочные оконные проемы в щипцовых частях: местоположение, габариты;<br><br>заполнения оконных проемов: цвет (по результатам расчисток и архивных исследований), исторический рисунок расстекловки;<br><br>веерный руст из кирпича над лучковыми оконными проемами в уровне первого этажа и над арочными проемами щипцовых частей; | <br> <br> <br> |

| | | | |
|---|---|---|---|
| | | кирпичные лопатки с прямоугольными кирпичными филенками, имеющими фигурные заполнения в карнизной и цокольной частях;<br><br>прямоугольные и треугольные филенчатые панели «в поле тимпана фронтона», прямоугольные - под оконными проемами; | <br> |
| | | штукатурный декор между воротными проемами из прямоугольных профилированных филенок с вынутыми внутренними углами, обращенными к круглой центральной профилированной филенке «с ушками»;<br>(декор сохранился фрагментарно); | <br> |

| | | | |
|---|---|---|---|
| | | кирпичные лопатки с прямоугольными кирпичными филенками, имеющими фигурные заполнения в карнизной и цокольной частях, и с прямоугольными филенками в щипцовых частях; | |
| | | кирпичные треугольные филенки в щипцовых частях; | |
| | | кирпичные карнизы с сухариками. | |

ПРИЛОЖЕНИЕ 10
к Акту по результатам ГОСУДАРСТВЕННОЙ ИСТОРИКО-КУЛЬТУРНОЙ ЭКСПЕРТИЗЫ

**Копия Распоряжения КГИОП от 25.10.2017 №481-р «Об утверждении границ и режима использования территории объекта культурного наследия регионального значения «Конюшенный двор»**

ПРАВИТЕЛЬСТВО САНКТ-ПЕТЕРБУРГА

**КОМИТЕТ ПО ГОСУДАРСТВЕННОМУ КОНТРОЛЮ,ИСПОЛЬЗОВАНИЮ И ОХРАНЕ ПАМЯТНИКОВ ИСТОРИИ И КУЛЬТУРЫ**

# Р А С П О Р Я Ж Е Н И Е

от 25.10.2017 № 481-р

**Об утверждении границ и режима использования территории объекта культурного наследия регионального значения «Конюшенный двор»**

В соответствии с подпунктом 4 статьи 9.2, статьей 3.1, подпунктом 10 пункта 2 статьи 33 Федерального закона от 25.06.2002 № 73-ФЗ «Об объектах культурного наследия (памятниках истории и культуры) народов Российской Федерации», пунктом 3.12 Положения о Комитете по государственному контролю, использованию и охране памятников истории и культуры, утвержденного постановлением Правительства Санкт-Петербурга от 28.04.2004 № 651:

1. Утвердить:

1.1. Границы территории объекта культурного наследия регионального значения «Конюшенный двор», расположенного по адресу: Санкт-Петербург, Конюшенная площадь, дом 2, литера В, литера Г, литера Д, литера Ж, литера З, литера И, согласно приложению № 1 к распоряжению.

1.2. Режим использования территории объекта культурного наследия регионального значения «Конюшенный двор», расположенного по адресу: Санкт-Петербург, Конюшенная площадь, дом 2, литера В, литера Г, литера Д, литера Ж, литера З, литера И, согласно приложению № 2 к распоряжению.

2. План границ территории объекта культурного наследия регионального значения «Конюшенный двор: конюшенный музей, 1857-1860, арх. Садовников П.С., ск. Иенсен Д.И., (лит. Г); конюшни с двумя экипажными сараями, 1790-1800-е; 1840-е (лит. В1-В4, Б, Б1); мастеровой двор, середина XVIII в.; начало XIX в., арх. Руска Л.: 1840-е, арх. Буржуа А.К.; 1960-е (лит. Д); экипажные сараи (четыре), середина XIX в. (лит. Ж, З,

И, К). Указанные постройки с территориями всех дворов, прилегающих к флигелям лит. Б, Б1, В1-В4,Г,Д,Ж,З,И,К» от 20.03.2013 г. считать утратившим силу.

3. Заместителю председателя КГИОП - начальнику Управления организационного обеспечения, популяризации и государственного учета объектов культурного наследия обеспечить:

3.1. Внесение информации о границах территории и режиме использования территории объекта культурного наследия, указанного в пункте 1 распоряжения, в единый государственный реестр объектов культурного наследия (памятников истории и культуры) народов Российской Федерации.

3.2. Направление в Управление Федеральной службы государственной регистрации, кадастра и картографии по Санкт-Петербургу, Комитет по градостроительству и архитектуре копий распоряжения в срок, не превышающий пяти рабочих дней со дня издания распоряжения.

3.3. Уведомление лиц, являющихся собственниками или иными законными владельцами объекта, указанного в пункте 1 распоряжения, в срок, не превышающий трех рабочих дней со дня издания распоряжения.

3.4. Размещение распоряжения в электронной форме в локальной компьютерной сети КГИОП и его официальное опубликование.

3.5. Внесение соответствующих изменений в «Геоинформационную базу данных по объектам культурного наследия, границам и режимам зон охраны на территории Санкт-Петербурга».

4. Контроль за выполнением распоряжения возложить на заместителя председателя КГИОП – начальника Управления организационного обеспечения, популяризации и государственного учета объектов культурного наследия.

Председатель КГИОП С.В. Макаров

Приложение № 1
к распоряжению КГИОП
от 25.10.2017 № 481-р

План границ территории объекта культурного наследия
регионального значения "Конюшенный двор ",
расположенного по адресу: г. Санкт-Петербург, Конюшенная площадь, дом 2, литера В,
литера Г, литера Д, литера Ж, литера З, литера И
(далее – объект культурного наследия)

1. Схема границ территории объекта культурного наследия

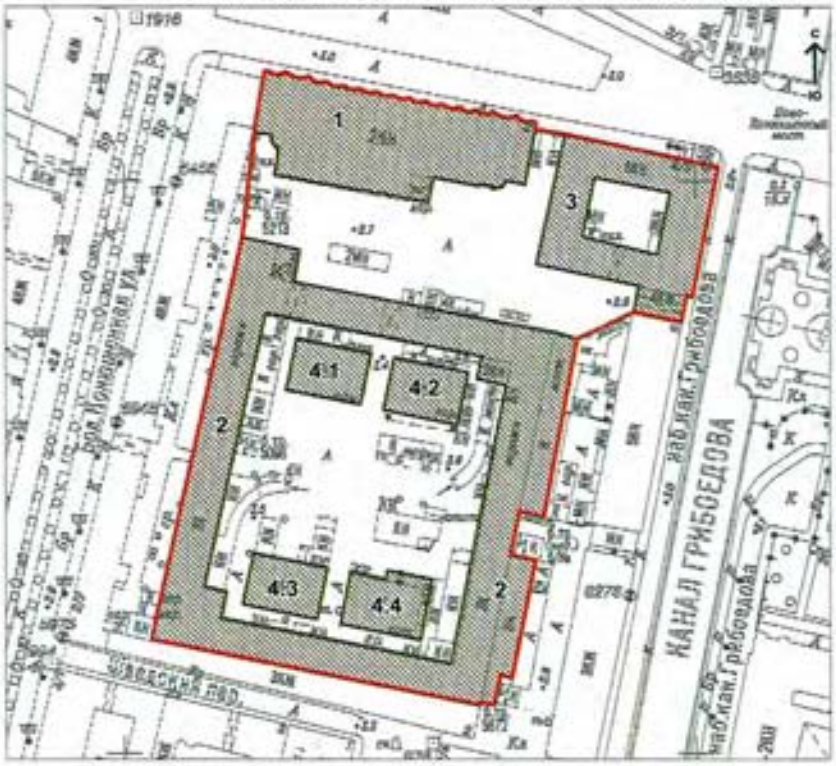


Масштаб 1:2000

Условные обозначения:

Граница объекта культурного наследия

Объекты культурного наследия регионального значения:

Состав объекта:

1. Конюшенный музей (Конюшенная площадь, дом 2, литера Г)
2. Конюшни с двумя экипажными сараями (Конюшенная площадь, дом 2, литера В)
3. Мастеровой двор (Конюшенная площадь, дом 2, литера Д)
4. Экипажные сараи (четыре):
4.1 Экипажный сарай (Конюшенная пл., 2, лит. В)
4.2 Экипажный сарай (Конюшенная пл., 2, лит. З)
4.3 Экипажный сарай (Конюшенная пл., 2, лит. И)
4.4 Экипажный сарай (Конюшенная пл., 2, лит. Ж

2. Текстовое описание границ территории объекта культурного наследия

От точки 1 к точке 2 на северо-восток по западному фасаду четырех этажного здания с адресом: Конюшенная площадь, дом 2, литера В, затем в том же направлении 37,5м. к точке 3 на углу здания с адресом: Конюшенная площадь, дом 2, литера Г, далее к точкам 4 и 5 на углу лицевого фасада конюшенного музея и по лицевому фасаду (точки 6-68), потом 10,5м. на юго-восток к точке 69 на углу северного фасада здания мастерового двора и по северному фасаду здания к точке 70, затем по западному фасаду к точке 71, далее включая 3-х этажную пристройку с проездом (точки 72-74) к точке 75 на северо-восточном углу здания с адресом: Конюшенная площадь, дом 2, литера В, потом по восточному (точки 75-82) и по южному фасадам здания к точке 1.

3. Перечень координат характерных точек границ территории объекта культурного наследия:

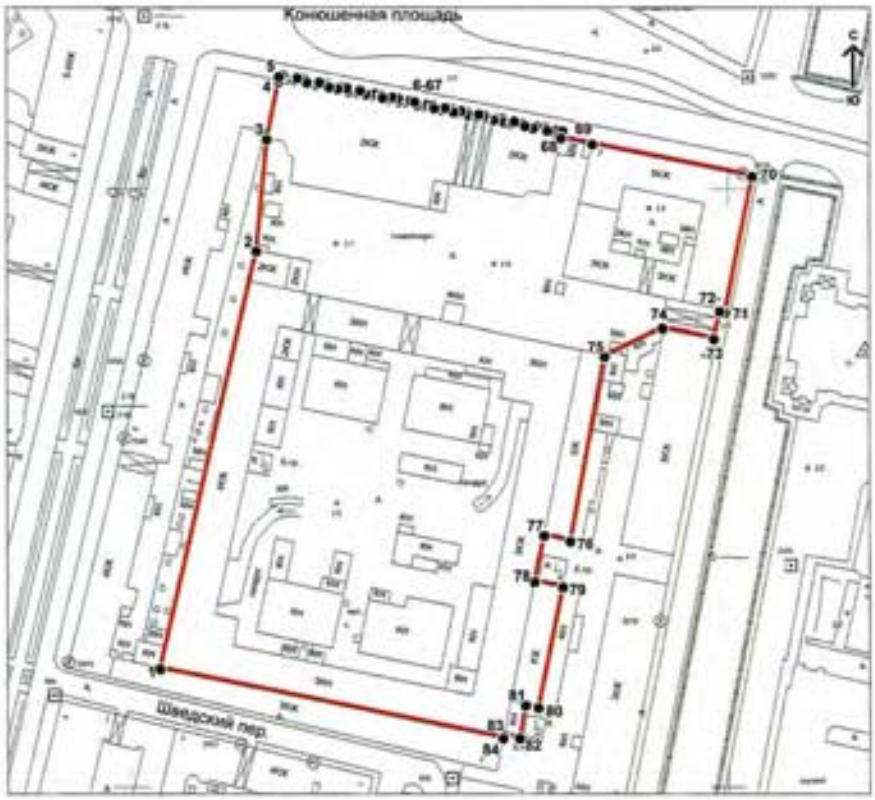


**Условные обозначения:**

Граница территории объекта культурного наследия

Номер характерной (поворотной) точки

Координаты характерных точек в системе координат, установленной для ведения государственного кадастра объектов недвижимости (м). (X - север, Y — восток)

| № | X(метры) | Y(метры) |
|---|---|---|
| 1 | 94640,11 | 114209,67 |
| 2 | 94779,62 | 114242,04 |
| 3 | 94817,15 | 114245,62 |
| 4 | 94836,46 | 114249,49 |
| 5 | 94837,95 | 114249,78 |
| 6 | 94838,65 | 114250,67 |
| 7 | 94838,47 | 114251,58 |
| 8 | 94837,47 | 114252,15 |
| 9 | 94836,90 | 114254,99 |
| 10 | 94837,63 | 114255,76 |
| 11 | 94837,09 | 114258,45 |
| 12 | 94836,11 | 114258,98 |
| 13 | 94835,44 | 114262,30 |
| 14 | 94836,13 | 114263,29 |
| 15 | 94835,58 | 114266,02 |
| 16 | 94834,60 | 114266,51 |
| 17 | 94834,02 | 114269,41 |
| 18 | 94834,69 | 114270,47 |
| 19 | 94834,30 | 114272,44 |
| 20 | 94833,32 | 114272,93 |
| 21 | 94832,72 | 114275,90 |
| 22 | 94833,42 | 114276,85 |
| 23 | 94833,17 | 114278,09 |
| 24 | 94832,16 | 114278,72 |
| 25 | 94831,67 | 114281,17 |
| 26 | 94832,41 | 114281,90 |
| 27 | 94831,97 | 114284,06 |
| 28 | 94831,01 | 114284,47 |
| 29 | 94830,61 | 114286,46 |
| 30 | 94831,29 | 114287,50 |
| 31 | 94830,89 | 114289,49 |
| 32 | 94829,92 | 114289,90 |
| 33 | 94829,44 | 114292,34 |
| 34 | 94830,10 | 114293,44 |
| 35 | 94829,75 | 114295,18 |
| 36 | 94828,75 | 114295,77 |
| 37 | 94828,17 | 114298,66 |
| 38 | 94828,91 | 114299,37 |
| 39 | 94828,54 | 114301,25 |
| 40 | 94827,57 | 114301,67 |
| 41 | 94827,02 | 114304,42 |
| 42 | 94827,72 | 114305,33 |
| 43 | 94827,27 | 114307,59 |

| | | |
|---|---|---|
| 44 | 94826,28 | 114308,12 |
| 45 | 94825,92 | 114309,90 |
| 46 | 94826,63 | 114310,79 |
| 47 | 94826,25 | 114312,67 |
| 48 | 94825,30 | 114313,02 |
| 49 | 94824,68 | 114316,13 |
| 50 | 94825,44 | 114316,73 |
| 51 | 94825,11 | 114318,37 |
| 52 | 94824,19 | 114318,59 |
| 53 | 94823,58 | 114321,62 |
| 54 | 94824,30 | 114322,42 |
| 55 | 94823,85 | 114324,70 |
| 56 | 94822,87 | 114325,16 |
| 57 | 94822,37 | 114327,65 |
| 58 | 94823,07 | 114328,59 |
| 59 | 94822,46 | 114331,63 |
| 60 | 94821,49 | 114332,07 |
| 61 | 94820,95 | 114334,78 |
| 62 | 94821,63 | 114335,75 |
| 63 | 94820,97 | 114339,07 |
| 64 | 94820,00 | 114339,52 |
| 65 | 94819,48 | 114342,10 |
| 66 | 94820,23 | 114342,77 |
| 67 | 94819,86 | 114344,62 |
| 68 | 94817,52 | 114344,15 |
| 69 | 94815,43 | 114354,60 |
| 70 | 94804,72 | 114408,19 |
| 71 | 94759,17 | 114399,01 |
| 72 | 94759,55 | 114397,23 |
| 73 | 94750,54 | 114395,31 |
| 74 | 94753,92 | 114378,22 |
| 75 | 94744,54 | 114358,71 |
| 76 | 94682,76 | 114347,23 |
| 77 | 94684,58 | 114338,32 |
| 78 | 94669,19 | 114335,18 |
| 79 | 94667,28 | 114344,57 |
| 80 | 94626,95 | 114336,35 |
| 81 | 94627,83 | 114332,01 |
| 82 | 94616,83 | 114329,97 |
| 83 | 94617,90 | 114324,73 |
| 84 | 94616,78 | 114324,50 |

Приложение №2
к распоряжению КГИОП
от 25.10.2022 № 481-р

Режим использования территории
объекта культурного наследия регионального значения
«Конюшенный двор», расположенного по адресу: Санкт-Петербург, Конюшенная площадь, дом 2, литера В, литера Г, литера Д, литера Ж, литера З, литера И.

1. На территории объекта культурного наследия запрещаются строительство объектов капитального строительства и увеличение объемно-пространственных характеристик, существующих на территории объекта культурного наследия объектов капитального строительства; проведение земляных, строительных, мелиоративных и иных работ, за исключением работ по сохранению объекта культурного наследия или его отдельных элементов, сохранению историко-градостроительной или природной среды объекта культурного наследия.

2. На территории объекта культурного наследия разрешается ведение хозяйственной деятельности, не противоречащей требованиям обеспечения сохранности объекта культурного наследия и позволяющей обеспечить функционирование объекта культурного наследия в современных условиях.

3. Требования к осуществлению деятельности в границах территории объекта культурного наследия и требования к содержанию и использованию территории объекта культурного наследия устанавливаются законодательством Российской Федерации и Санкт-Петербурга об объектах культурного наследия.

ПРИЛОЖЕНИЕ 11
к Акту по результатам ГОСУДАРСТВЕННОЙ ИСТОРИКО-КУЛЬТУРНОЙ ЭКСПЕРТИЗЫ

**Копия Распоряжения КГИОП от 22.06.2021 №07-19-293/21 «Об утверждении охранного обязательства собственника или иного законного владельца объекта культурного наследия регионального значения «Конюшенный музей», включенного в единый государственный реестр объектов культурного наследия (памятников истории и культуры) народов Российской Федерации»**

ПРАВИТЕЛЬСТВО САНКТ-ПЕТЕРБУРГА

**КОМИТЕТ ПО ГОСУДАРСТВЕННОМУ КОНТРОЛЮ, ИСПОЛЬЗОВАНИЮ И ОХРАНЕ ПАМЯТНИКОВ ИСТОРИИ И КУЛЬТУРЫ**

# РАСПОРЯЖЕНИЕ

22 ИЮН 2021 № 04-19-293/21

**Об утверждении охранного обязательства собственника или иного законного владельца объекта культурного наследия регионального значения «Конюшенный музей», включенного в единый государственный реестр объектов культурного наследия (памятников истории и культуры) народов Российской Федерации**

В соответствии с главой VIII Федерального закона от 25.06.2002 № 73-ФЗ «Об объектах культурного наследия (памятниках истории и культуры) народов Российской Федерации»:

1. Утвердить охранное обязательство собственника или иного законного владельца объекта культурного наследия регионального значения «Конюшенный музей», расположенного по адресу: Санкт-Петербург, Конюшенная площадь, дом 2, литера Г (далее — объект), входящего в состав объекта культурного наследия регионального значения «Конюшенный двор», согласно приложению к настоящему распоряжению.

2. Начальнику Юридического управления — юрисконсульту КГИОП обеспечить регистрацию распоряжения и его передачу в необходимом числе копий в отдел обработки и хранения документированной информации Управления организационного обеспечения и контроля КГИОП в течение трех рабочих дней со дня его утверждения.

3. Начальнику отдела обработки и хранения документированной информации Управления организационного обеспечения и контроля КГИОП обеспечить направление копии распоряжения собственнику объекта, другим лицам, к обязанностям которых относится его исполнение, а также в орган, уполномоченный на ведение Единого государственного реестра недвижимости в порядке, установленном законодательством Российской Федерации, не позднее пятнадцати рабочих дней со дня утверждения настоящего распоряжения.

4. Начальнику отдела государственного реестра объектов культурного наследия Управления государственного реестра объектов культурного наследия КГИОП обеспечить направление распоряжения в Министерство культуры Российской Федерации для приобщения к учетному делу объекта.

5. Начальнику отдела координации и контроля Управления организационного обеспечения и контроля КГИОП обеспечить размещение распоряжения на сайте КГИОП в информационно-телекоммуникационной сети «Интернет» и в локальной компьютерной сети КГИОП.

6. Контроль за выполнением распоряжения остается за заместителем председателя Комитета.

Заместитель председателя Комитета Г.Р. Аганова

УТВЕРЖДЕНО

**Распоряжением КГИОП «Об утверждении охранного обязательства собственника или иного законного владельца объекта культурного наследия регионального значения «Конюшенный музей», включенного в единый государственный реестр объектов культурного наследия (памятников истории и культуры) народов Российской Федерации»**

от «22» июня 2021 г. № 04-19-293/21

# ОХРАННОЕ ОБЯЗАТЕЛЬСТВО СОБСТВЕННИКА ИЛИ ИНОГО ЗАКОННОГО ВЛАДЕЛЬЦА ОБЪЕКТА КУЛЬТУРНОГО НАСЛЕДИЯ,

**включенного в единый государственный реестр объектов культурного наследия (памятников истории и культуры) народов Российской Федерации**

| Конюшенный музей |
|---|

(наименование объекта культурного наследия, включенного в единый государственный реестр объектов культурного наследия (памятников истории и культуры) народов Российской Федерации, в соответствии с данными единого государственного реестра объектов культурного наследия (памятников истории и культуры) народов Российской Федерации)

| 7 | 8 | 1 | 7 | 1 | 0 | 7 | 8 | 4 | 6 | 8 | 0 | 0 | 3 | 5 |
|---|---|---|---|---|---|---|---|---|---|---|---|---|---|---|

(регистрационный номер объекта культурного наследия в едином государственном реестре объектов культурного наследия (памятников истории и культуры) народов Российской Федерации

Отметка о наличии или отсутствии паспорта объекта культурного наследия, включенного в единый государственный реестр объектов культурного наследия (памятников истории и культуры) народов Российской Федерации, в отношении которого утверждено охранное обязательство (далее - объект культурного наследия)[1]:

имеется [V] отсутствует [ ]

(нужное отметить знаком «V»)

При отсутствии паспорта объекта культурного наследия в охранное обязательство вносятся:

---

1 В соответствии с пунктом 4 статьи 47.6 Федерального закона от 25 июня 2002 г. № 73-ФЗ «Об объектах культурного наследия (памятниках истории и культуры) народов Российской Федерации» (далее — Закон № 73-ФЗ) при наличии паспорта объекта культурного наследия, предусмотренного статьей 21 Закона № 73-ФЗ, он является неотъемлемой частью охранного обязательства.

**Раздел 1. Сведения об объекте культурного наследия**

1.1. Сведения о наименовании объекта культурного наследия:

1.2. Сведения о времени возникновения или дате создания объекта культурного наследия, датах основных изменений (перестроек) данного объекта и (или) датах связанных с ним исторических событий:

1.3. Сведения о категории историко-культурного значения объекта культурного наследия:

☐ федерального значения ☐ регионального значения ☐ муниципального значения

(нужное отметить знаком «V»)

1.4. Сведения о виде объекта культурного наследия:

☐ памятник ☐ ансамбль

(нужное отметить знаком «V»)

1.5. Номер и дата принятия органом государственной власти решения о включении объекта культурного наследия в единый государственный реестр объектов культурного наследия (памятников истории и культуры) народов Российской Федерации:

1.6. Сведения о местонахождении объекта культурного наследия (адрес объекта или, при его отсутствии, описание местоположения объекта):

(субъект Российской Федерации)

(населенный пункт)

ул. д. корп. и (или) стр.

кадастровый номер (при наличии):

(описание местоположения)

1.7. Сведения о границах территории объекта культурного наследия:

| |
|---|
| |

1.8. Описание предмета охраны объекта культурного наследия:

| |
|---|
| |

1.9. Фотографическое (иное графическое) изображение объекта культурного наследия (на момент утверждения охранного обязательства), за исключением отдельных объектов археологического наследия, фотографическое изображение которых вносится на основании решения соответствующего органа охраны объектов культурного наследия, на ___ листах.

1.10. Сведения о наличии зон охраны объекта культурного наследия с указанием номера и даты принятия органом государственной власти акта об утверждении указанных зон либо информация о расположении данного объекта культурного наследия в границах зон охраны иного объекта культурного наследия:

| |
|---|
| |

1.11. Сведения об объектах культурного наследия, входящих в состав объекта культурного наследия, являющегося ансамблем:

| № | Наименование объекта культурного наследия | Адрес объекта или местоположение | Границы территории объекта культурного наследия | Предмет охраны объекта культурного наследия | Зоны охраны объекта культурного наследия |
|---|---|---|---|---|---|
| | | | | | |

1.12. Сведения о требованиях к осуществлению деятельности в границах территории объекта культурного наследия, об особом режиме использования земельного участка, в границах которого располагается объект археологического наследия, установленных статьей 5.1 Федерального закона от 25 июня 2002 г. №73-ФЗ «Об объектах культурного наследия (памятниках истории и культуры) народов Российской Федерации» (далее - Закон № 73-ФЗ):

| |
|---|
| |

1.13. Иные сведения, предусмотренные Законом № 73-ФЗ:

| |
|---|
| |

**Раздел 2. Требования к сохранению объекта культурного наследия**

2.1. В соответствии с пунктом 1 статьи 47.2 Закона № 73-ФЗ требования к сохранению объекта культурного наследия предусматривают консервацию, ремонт, реставрацию объекта культурного наследия, приспособление объекта культурного наследия для современного использования либо сочетание указанных мер.

2.2. Состав (перечень) и сроки (периодичность) работ по сохранению объекта культурного наследия являются неотъемлемой частью настоящего охранного обязательства (приложение № 1 к охранному обязательству) и определяются соответствующим органом охраны объектов культурного наследия, определенным пунктом 7 статьи 47.6 Закона № 73-ФЗ (далее - соответствующий орган охраны) культурного наследия (в соответствии со статьями 9, 9.1, 9.2, 9.3 Закона № 73-ФЗ) с учетом мнения собственника или иного законного владельца объекта культурного наследия, на основании составленного органом охраны объектов культурного наследия акта технического состояния объекта культурного наследия, с учетом вида данного объекта культурного наследия, его индивидуальных особенностей, физического состояния, функционального назначения и намечаемого использования объекта культурного наследия.

2.3. Лица, указанные в пункте 11 статьи 47.6 Закона № 73-ФЗ, обязаны обеспечивать финансирование мероприятий, обеспечивающих выполнение требований к сохранению объекта культурного наследия.

## Раздел 3. Требования к содержанию и использованию объекта культурного наследия

3.1. В соответствии с пунктом 1 статьи 47.3 Закона № 73-ФЗ при содержании и использовании объекта культурного наследия, включенного в реестр, выявленного объекта культурного наследия в целях поддержания в надлежащем техническом состоянии без ухудшения физического состояния и (или) изменения предмета охраны данного объекта культурного наследия лица, указанные в пункте 11 статьи 47.6 Закона № 73-ФЗ, лицо, которому земельный участок, в границах которого располагается объект археологического наследия, принадлежит на праве собственности или ином вещном праве, обязаны:

1) осуществлять расходы на содержание объекта культурного наследия и поддержание его в надлежащем техническом, санитарном и противопожарном состоянии;

2) не проводить работы, изменяющие предмет охраны объекта культурного наследия либо ухудшающие условия, необходимые для сохранности объекта культурного наследия;

3) не проводить работы, изменяющие облик, объемно-планировочные и конструктивные решения и структуры, интерьер выявленного объекта культурного наследия, объекта культурного наследия, включенного в реестр, в случае, если предмет охраны объекта культурного наследия не определен;

4) обеспечивать сохранность и неизменность облика выявленного объекта культурного наследия;

5) соблюдать установленные статьей 5.1 Закона № 73-ФЗ требования к осуществлению деятельности в границах территории объекта культурного наследия, включенного в реестр, особый режим использования земельного участка, водного объекта или его части, в границах которых располагается объект археологического наследия;

6) не использовать объект культурного наследия (за исключением оборудованных с учетом требований противопожарной безопасности объектов культурного наследия, предназначенных либо предназначавшихся для осуществления и (или) обеспечения указанных ниже видов хозяйственной

деятельности, и помещений для хранения предметов религиозного назначения, включая свечи и лампадное масло):

под склады и объекты производства взрывчатых и огнеопасных материалов, предметов и веществ, загрязняющих интерьер объекта культурного наследия, его фасад, территорию и водные объекты и (или) имеющих вредные парогазообразные и иные выделения;

под объекты производства, имеющие оборудование, оказывающее динамическое и вибрационное воздействие на конструкции объекта культурного наследия, независимо от мощности данного оборудования;

под объекты производства и лаборатории, связанные с неблагоприятным для объекта культурного наследия температурно-влажностным режимом и применением химически активных веществ;

7) незамедлительно извещать соответствующий орган охраны объектов культурного наследия обо всех известных ему повреждениях, авариях или об иных обстоятельствах, причинивших вред объекту культурного наследия, включая объект археологического наследия, земельному участку в границах территории объекта культурного наследия либо земельному участку, в границах которого располагается объект археологического наследия, или угрожающих причинением такого вреда, и безотлагательно принимать меры по предотвращению дальнейшего разрушения, в том числе проводить противоаварийные работы в порядке, установленном для проведения работ по сохранению объекта культурного наследия;

8) не допускать ухудшения состояния территории объекта культурного наследия, включенного в реестр, поддерживать территорию объекта культурного наследия в благоустроенном состоянии.

3.2. В соответствии с пунктом 2 статьи 47.3 Закона № 73-ФЗ собственник жилого помещения, являющегося объектом культурного наследия, или частью такого объекта, обязан выполнять требования к сохранению объекта культурного наследия в части, предусматривающей обеспечение поддержания объекта культурного наследия или части объекта культурного наследия в надлежащем техническом состоянии без ухудшения физического состояния и изменения предмета охраны объекта культурного наследия.

3.3. В случае обнаружения при проведении работ на земельном участке в границах территории объекта культурного наследия либо на земельном участке, в границах которого располагается объект археологического наследия, объектов, обладающих признаками объекта культурного наследия, собственник или иной законный владелец объекта культурного наследия осуществляет действия, предусмотренные подпунктом 2 пункта 3 статьи 47.2 Закона № 73-ФЗ.

3.4. В случае если содержание или использование объекта культурного наследия может привести к ухудшению состояния данного объекта культурного наследия и (или) предмета охраны данного объекта культурного наследия, соответствующим органом охраны, устанавливаются следующие требования:

3.4.1. К видам хозяйственной деятельности с использованием объекта культурного наследия, либо к видам хозяйственной деятельности, оказывающим воздействие на указанный объект, в том числе ограничение хозяйственной деятельности:

| |
|---|
| На момент утверждения настоящего охранного обязательства требование |

| |
|---|
| к ограничению КГИОП не установлено. |

3.4.2. К использованию объекта культурного наследия при осуществлении хозяйственной деятельности, предусматривающие, в том числе ограничение технических и иных параметров воздействия на объект культурного наследия:

| |
|---|
| На момент утверждения настоящего охранного обязательства требование к ограничению КГИОП не установлено. |

3.4.3. К благоустройству в границах территории объекта культурного наследия:

| |
|---|
| На момент утверждения настоящего охранного обязательства требование к ограничению КГИОП не установлено. |

3.5. Лица, указанные в пункте 11 статьи 47.6 Закона № 73-ФЗ, обязаны осуществлять финансирование мероприятий, обеспечивающих выполнение требований по содержанию и использованию объекта культурного наследия.

## Раздел 4. Требования к обеспечению доступа граждан Российской Федерации, иностранных граждан и лиц без гражданства к объекту культурного наследия

4.1. Требования к обеспечению доступа граждан Российской Федерации, иностранных граждан и лиц без гражданства к объекту культурного наследия устанавливаются статьей 47.4 Закона № 73-ФЗ с учетом требований к сохранению указанного объекта культурного наследия, требований к его содержанию и использованию, физического состояния этого объекта культурного наследия и характера его современного использования (приложение № 2 к охранному обязательству).

4.2. Лица, указанные в пункте 11 статьи 47.6 Закона № 73-ФЗ, обязаны обеспечивать финансирование мероприятий, обеспечивающих выполнение требований к обеспечению доступа граждан Российской Федерации, иностранных граждан и лиц без гражданства к объекту культурного наследия.

## Раздел 5. Требования к размещению наружной рекламы на объектах культурного наследия, их территориях в случае, если их размещение допускается в соответствии с законодательством Российской Федерации

5.1. Требования к распространению на объектах культурного наследия, их территориях наружной рекламы устанавливаются в соответствии со статьей 35.1 Закона № 73-ФЗ:

| |
|---|
| В соответствии с п. 3 ст. 35.1 Закона № 73-ФЗ, допускается распространение на объектах культурного наследия, их территориях наружной рекламы, содержащей исключительно информацию о проведении на объектах культурного наследия, их территориях театрально - зрелищных, культурно - просветительных и зрелищно - развлекательных мероприятий или исключительно информацию об указанных мероприятиях с одновременным упоминанием об определенном лице |

| |
|---|
| как о спонсоре конкретного мероприятия при условии, если такому упоминанию отведено не более чем десять процентов рекламной площади (пространства). |

## Раздел 6. Требования к установке информационных надписей и обозначений на объект культурного наследия

6.1. На объектах культурного наследия должны быть установлены надписи и обозначения, содержащие информацию об объекте культурного наследия, в порядке, определенном пунктом 2 статьи 27 Закона № 73-ФЗ.

6.2. Сведения об информационной надписи и обозначениях на объекте культурного наследия:

| |
|---|
| Не установлена(ы) |

6.3. Требования к установке информационных надписей и обозначений на объекте культурного наследия:

| № п/п | Состав (перечень) видов работ | Сроки (периодичность) проведения работ | Примечание |
|---|---|---|---|
| 1 | В установленном порядке обеспечить установку на объекте культурного наследия информационных надписей и обозначений. | В течение 36 месяцев со дня утверждения охранного обязательства актом КГИОП | |

## Раздел 7. Дополнительные требования в отношении объекта культурного наследия

7.1. Обеспечивать условия доступности объекта культурного наследия для инвалидов в соответствии с Порядком обеспечения условий доступности для инвалидов объектов культурного наследия, включенных в единый государственный реестр объектов культурного наследия (памятников истории и культуры) народов Российской Федерации, утвержденным Минкультуры России.

7.2. Необходимость проведения оценки воздействия на выдающуюся универсальную ценность объекта всемирного наследия ЮНЕСКО при проведении крупномасштабных восстановительных или новых строительных работ в границах его территории или его буферной зоны.

7.3. Необходимость проведения работ по консервации и реставрации объектов культурного наследия физическими лицами, аттестованными Минкультуры России, состоящими в трудовых отношениях с юридическими лицами или индивидуальными предпринимателями, имеющими лицензию на осуществление деятельности по сохранению объектов культурного наследия:

| |
|---|
| в соответствии с пунктом 6 статьи 45 Закона № 73-ФЗ |

7.4. Осуществлять размещение дополнительного оборудования и дополнительных элементов, переоборудование и переустройство на объекте

культурного наследия, его территории, в соответствии с действующим законодательством, предусматривающим получение согласования проектной документации с КГИОП.

7.5. Обеспечивать условия, препятствующие уничтожению, повреждению объекта культурного наследия или его территории со стороны третьих лиц, не являющихся собственником (законным владельцем) объекта культурного наследия или его части.

7.6. Проводить обследование технического состояния объекта культурного наследия и территории не реже одного раза в пять лет, выводы и рекомендации представлять в КГИОП.

7.7. Обеспечивать при необходимости разработку специальных технических условий, содержащих комплекс инженерно-технических и организационных мероприятий по обеспечению пожарной безопасности объекта культурного наследия.

7.8. Обеспечивать сохранность предметов декоративно-прикладного искусства, живописи, скульптуры, указанных в описи предметов декоративно-прикладного искусства, живописи и скульптуры объекта культурного наследия, являющейся приложением к настоящему охранному обязательству, не перемещать указанные предметы декоративно-прикладного искусства, живописи, скульптуры (при наличии).

Приложение:

1. Состав (перечень) и сроки (периодичность) работ по сохранению объекта культурного наследия;
2. Требования к обеспечению доступа граждан Российской Федерации, иностранных граждан и лиц без гражданства к объекту культурного наследия;
3. Паспорт объекта культурного наследия от 19.02.2021;
4. Фотографическое изображение объекта культурного наследия (фотофиксация выполнена 19.02.2021, 12.03.2021).

Приложение № 1
к охранному обязательству

**Состав (перечень) и сроки (периодичность) работ по сохранению объекта культурного наследия***

| № п/п | Состав (перечень) видов работ | Сроки (периодичность) проведения работ | Примечание[2] |
|---|---|---|---|
| 1 | В установленном законом порядке выполнить демонтаж несогласованного с КГИОП дополнительного оборудования (в том числе кондиционеров, воздуховодов). | В течение 18 месяцев со дня утверждения охранного обязательства актом КГИОП | 1. Акт технического состояния от 29.04.2021 № 07-20-88/21-17-0; 2. Письма КГИОП от 29.04.2021: № 07-20-88/21-18-0; № 07-20-88/21-19-0; № 07-20-88/21-20-0; 3. Мнение, поступившее в КГИОП от 11.06.2021 № 01-25-14224/21-1-0; 4. Ответ КГИОП от 11.06.2021 № 01-24-2593/21-0-0; 5. Консультация КГИОП от 18.06.2021. |
| 2 | В установленном законом порядке выполнить работы по ремонту и реставрации объекта культурного наследия. | В течение 36 месяцев со дня утверждения охранного обязательства актом КГИОП | 1. Акт технического состояния от 29.04.2021 № 07-20-88/21-17-0; 2. Письма КГИОП от 29.04.2021: № 07-20-88/21-18-0; № 07-20-88/21-19-0; № 07-20-88/21-20-0; 3. Мнение, поступившее в КГИОП от 11.06.2021 № 01-25-14224/21-1-0; |

2 Указываются реквизиты акта технического состояния, а также документов, содержащих мнение собственника либо иного законного владельца объекта культурного наследия и иные сведения, предусмотренные разделом III Порядка подготовки и утверждения охранного обязательства собственника или иного законного владельца объекта культурного наследия, включенного в единый государственный реестр объектов культурного наследия (памятников истории и культуры) народов Российской Федерации, утвержденного приказом Минкультуры России от 13.07.2020 №774.

| | | | |
|---|---|---|---|
| | | | 4. Ответ КГИОП от 11.06.2021 № 01-24-2593/21-0-0;<br>5. Консультация КГИОП от 18.06.2021. |

*Установленные охранным обязательством виды работ не изменяют и не отменяют необходимости исполнения вступивших в законную силу судебных актов в отношении объекта.

Приложение № 2
к охранному обязательству

**Требования к обеспечению доступа граждан Российской Федерации, иностранных граждан и лиц без гражданства к объекту культурного наследия устанавливаются статьей 47.4 Федерального закона от 25.06.2002 № 73-ФЗ «Об объектах культурного наследия (памятниках истории и культуры) народов Российской Федерации» с учетом требований к сохранению указанного объекта культурного наследия, требований к его содержанию и использованию, физического состояния этого объекта культурного наследия и характера его современного использования**

1. Условия доступа к объекту культурного наследия с учетом вида объекта культурного наследия, категории его историко-культурного значения, предмета охраны, физического состояния объекта культурного наследия, требований к его сохранению, характера современного использования данного объекта культурного наследия[3]:

| № п/п | Условия доступа к объекту культурного наследия | Примечание [4] |
|---|---|---|
| 1 | Обеспечить доступ гражданам Российской Федерации, иностранным гражданам и лицам без гражданства во внутренние помещения объекта культурного наследия и к объекту культурного наследия в соответствии с внутренним распорядком, установленным собственником или иным законным владельцем объекта культурного наследия. | 1. Письма КГИОП от 29.04.2021: № 07-20-88/21-18-0; № 07-20-88/21-19-0; № 07-20-88/21-20-0; 2. Мнение, поступившее в КГИОП от 11.06.2021 № 01-25-14224/21-1-0; 3. Ответ КГИОП от 11.06.2021 № 01-24-2593/21-0-0; 4. Консультация КГИОП от 18.06.2021. |

3 Заполняется в отношении объекта культурного наследия с учетом мнения собственника или иного законного владельца такого объекта, в том числе используемого в качестве жилых помещений по согласованию с собственником или иным законным владельцем такого объекта.

4 Указываются реквизиты документов, содержащих мнение собственника либо иного законного владельца объекта культурного наследия.

2. Условия доступа к объекту культурного наследия религиозного назначения с учетом требований к внешнему виду и поведению лиц, находящихся в границах территорий указанного объекта культурного наследия религиозного назначения, соответствующие внутренним установлениям религиозной организации[5]:

| № п/п | Условия доступа к объекту культурного наследия | Примечание[6] |
|---|---|---|
| 1 | На момент утверждения охранного обязательства объект культурного наследия не является объектом культурного наследия религиозного назначения. | |

5 Заполняется в отношении объекта культурного наследия религиозного назначения по согласованию с собственником или иным законным владельцем такого объекта культурного наследия.

6 Указываются реквизиты документов, содержащих мнение собственника либо иного законного владельца объекта культурного наследия религиозного назначения и иные сведения, предусмотренные разделом V Порядка подготовки и утверждения охранного обязательства собственника или иного законного владельца объекта культурного наследия, включенного в единый государственный реестр объектов культурного наследия (памятников истории и культуры) народов Российской Федерации, утвержденного приказом Минкультуры России от 13.07.2020 №774.

Утверждено
приказом Министерства культуры
Российской Федерации
от 2 июля 2015 г. № 1906

Экземпляр № 1

781710784680035

Регистрационный номер объекта культурного наследия в едином государственном реестре объектов культурного наследия (памятников истории и культуры) народов Российской Федерации

# ПАСПОРТ
# ОБЪЕКТА КУЛЬТУРНОГО НАСЛЕДИЯ

Фотографическое изображение объекта культурного наследия, за исключением отдельных объектов археологического наследия, фотографическое изображение которых вносится на основании решения соответствующего органа охраны объектов культурного наследия

09.02.2016
Дата съемки (число,месяц,год)

1. Сведения о наименовании объекта культурного наследия

| |
|---|
| Конюшенный музей |

2. Сведения о времени возникновения или дате создания объекта культурного наследия, датах основных изменений (перестроек) данного объекта и (или) датах связанных с ним исторических событий

| |
|---|
| 1857-1860 гг. |

3. Сведения о категории историко-культурного значения объекта культурного наследия

| Федерального значения | Регионального значения | Местного (муниципального значения) |
|---|---|---|
| | + | |

4. Сведения о виде объекта культурного наследия

| Памятник | Ансамбль | Достопримечательное место |
|---|---|---|
| + | | |

5. Номер и дата принятия органом государственной власти решения о включении объекта культурного наследия в единый государственный реестр объектов культурного наследия (памятников истории и культуры) народов Российской Федерации

- закон Санкт-Петербурга "Об объявлении охраняемыми памятниками истории и культуры местного значения" № 174-27 от 05.07.1999 г.

6. Сведения о местонахождении объекта культурного наследия (адрес объекта или при его отсутствии описание местоположения объекта)

| |
|---|
| Санкт-Петербург, Конюшенная площадь, дом 2, литера Г |

7. Сведения о границах территории объекта культурного наследия, включенного в единый государственный реестр объектов культурного наследия (памятников истории и культуры) народов Российской Федерации

- распоряжение КГИОП "Об утверждении границ и режима использования территории объекта культурного наследия регионального значения «Конюшенный двор»" № 481-р от 25.10.2017 г.

8. Описание предмета охраны объекта культурного наследия

Объемно-пространственное решение: габариты и конфигурация прямоугольного в плане, вытянутого по оси восток - запад, двухэтажного здания, лицевым фасадом обращенного к Конюшенной площади; форма, высотные отметки, габариты и конфигурация скатных (в том числе вальмовых) крыш. Конструктивная система: наружные и внутренние капитальные стены (кирпичные); своды перекрытий, в том числе: коробовые своды с распалубками и профилированными ребрами, опирающиеся на пилоны, перекрывающие помещения первого этажа; арочные проемы между пилонами; коробовые своды с распалубками и профилированными ребрами, перекрывающие помещения второго этажа; арочные проемы между помещениями второго этажа; коробовые своды в основании площадок второго этажа парадных лестниц; исторические лестницы: лестничные клетки и вестибюли, их объемно - планировочное решение; парадные лестницы Л-1 и Л-2: двухмаршевые, площадки второго этажа на сводах, площадка антресольного этажа западной парадной лестницы на прусских сводах, ступени выполнены из лещадной плиты; металлическое литое ограждение, выполненное в виде стилизованной балюстрады из ажурных балясин, с деревянным профилированным поручнем; лестница, ведущая на чердак, ступени выполнены из лещадной плиты; металлическое литое ограждение, выполненное в виде стилизованной балюстрады из ажурных балясин, с деревянным профилированным поручнем; Объемно-планировочное решение: историческое объемно-планировочное решение в габаритах капитальных стен. Архитектурно-художественное решение фасадов: архитектурно-художественное решение в приемах необарокко: лицевой фасад шириной в пятнадцать световых осей симметричен, раскрепован; материал и характер отделки фасада: оштукатурен, окрашен, в уровне первого этажа - рустован; цоколь облицован плитами известняка; воротные проемы обрамлены профилированными наличниками, завершены замковыми камнями в виде лепных рельефных картушей; заполнения воротных проемов*: двустворчатые филенчатые дубовые двери с остекленными фрамугами и резными накладками; (*в настоящее время демонтированы); в простенках проемов - рустованные лопатки; оконные проемы второго этажа: местоположение, конфигурация (с полуциркульными перемычками), габариты; оформление оконных проемов: профилированные фигурные наличники с ушками и гутами, фигурные сандрики с лепными картушами в тимпане; фигурные фартуки с лепным декором в стилистике рококо; пилястры композитного ордера в простенках оконных проемах; по 2-ой и 12-ой световым осям - трехчетвертные колонны композитного ордера, стилизованные пилястры, несущие профилированные архивольты, лучковые сандрики с лепными картушами в тимпане; фартуки с фигурными филенками; заполнения оконных проемов -материал (дерево), цвет (по результатам расчисток и архивных исследований), исторический рисунок расстекловки; раскрепованные профилированные межэтажный и подоконный карнизы; раскрепованный антаблемент с гладким фризом и карнизом с дентикулами; аттиковая стенка с тумбами, завершенными вазонами, по осям колонн и пилястр; (общее количество вазонов на аттиковых стенках лицевого и дворовых фасадов - 25); два треугольных фронтона, по 2-ой и 12-ой световым осям, в тимпане - лепной картуш с монограммой «AII» в обрамлении растительного декора; металлические кованые флагодержатели, декорированные волютообразными завитками; кованые двустворчатые ворота барочного рисунка; каменная ограда с воротным проездом, (соединяет здания Конюшенного музея и Мастерового двора), архитектурное решение аналогично решению лицевого фасада в уровне первого этажа; аттиковая стенка с двумя терракотовыми вазонами, по осям пилястр; две колесоотбойные тумбы цилиндрической формы из серого гранита*; (воссозданы); восточный фасад, шириной в три световые оси: материал и характер отделки фасада: оштукатурен, окрашен, в уровне первого этажа - рустован; цоколь облицован плитами известняка; оконные проемы: местоположение, конфигурация (с полуциркульными перемычками), габариты; оформление оконных проемов, заполнения оконных проемов, межэтажный карниз, раскрепованный антаблемент, лопатки и пилястры, аттиковая стенка - решены аналогично элементам лицевого фасада; южный дворовый фасад: материал и характер отделки: оштукатурен, окрашен, в уровне первого этажа - рустован; цоколь облицован плитами известняка; воротные проемы с полуциркульными и трехцентровыми перемычками, завершены замковыми камнями клинчатой формы, три центральных проема обрамлены профилированными наличниками; оконные проемы: местоположение, конфигурация (с полуциркульными перемычками), габариты; оформление оконных проемов: профилированные наличники, фигурные сандрики, профилированные архивольты на стилизованных пилястрах, фигурные фартуки и прямоугольные филенчатые панели; пилястры в простенках окон; раскрепованные профилированные межэтажный и подоконный карнизы; раскрепованный антаблемент с гладким фризом и карнизом с

дентикулами; аттиковая стенка с лучковой центральной частью и люкарной в профилированном обрамлении, с тумбами по осям пилястр. Декоративно-художественное оформление интерьеров, предметы декоративно- прикладного искусства: декоративно-художественное оформление интерьера помещений второго этажа: центральная анфилада - профилированные лепные наличники арочных проемов анфилад; разорванные лучковые фронтоны на стилизованных пилястрах; филенчатые панели на стенах; профилированные тяги; профилированный карниз, завершающий стены; профилированные тяги, акцентирующие распалубки; круглые профилированные розетки; деревянные двустворчатые глухие филенчатые двери, профилированные наличники с ушками; южная анфилада: профилированные архивольты; пилястры с филенками; филенчатые панели на стенах; профилированные тяги, в том числе акцентирующие распалубки; пяты сводов и архивольты опираются на профилированные импосты; декоративно-художественное оформление интерьеров парадных лестниц*: профилированные тяги на стенах; профилированный карниз с дентикулами; профилированные филенки плафона потолка; (*сохранилось фрагментарно).

- распоряжение КГИОП "Об утверждении предмета охраны объекта культурного наследия регионального значения «Конюшенный двор»" № 510-р от 07.11.2017 г.

9. Сведения о наличии зон охраны данного объекта культурного наследия с указанием номера и даты принятия органом государственной власти акта об утверждении указанных зон либо информация о расположении данного объекта культурного наследия в границах зон охраны иного объекта культурного наследия

- Закон Санкт-Петербурга «О границах объединенных зон охраны объектов культурного наследия, расположенных на территории Санкт-Петербурга, режимах использования земель и требованиях к градостроительным регламентам в границах указанных зон" № 820-7 от 19.01.2009 г.

| Всего в паспорте листов | 4 |
|---|---|

Уполномоченное должностное лицо органа охраны объектов культурного наследия

| Заместитель председателя КГИОП | | Аганова Г.Р. |
|---|---|---|
| должность | подпись | инициалы, фамилия |

*М.П.*

19 . 02 . 2021

Дата оформления паспорта
(число, месяц, год)

Приложение № 4
к охранному обязательству

Фотографическое изображение
объекта культурного наследия регионального значения
**«Конюшенный музей»**,
расположенного по адресу Санкт-Петербург,
Конюшенная площадь, дом 2, литера Г,
входящего в состав объекта культурного наследия
регионального значения «Конюшенный двор»
(фотофиксация выполнена 19.02.2021, 12.03.2021)

1. Вид на северный фасад объекта культурного наследия. Дата фотофиксации: 12.03.2021

2. Вид на воротный проезд северного фасада. Дата фотофиксации: 12.03.2021

3. Вид на восточный фасад объекта культурного наследия. Дата фотофиксации: 12.03.2021

4. Вид на южный фасад объекта культурного наследия. Дата фотофиксации: 12.03.2021

5. Фрагмент южного фасада объекта культурного наследия. Дата фотофиксации: 12.03.2021

6. Интерьеры. 1 этаж. Дата фотофиксации: 12.03.2021

7. Интерьеры. 2 этаж. Дата фотофиксации: 19.02.2021

8. Интерьеры. 2 этаж. Дата фотофиксации: 19.02.2021

9. Интерьеры. 3 этаж. Дата фотофиксации: 19.02.2021

10. Интерьеры. Парадная лестница Л-1. Дата фотофиксации: 19.02.2021

11. Интерьеры. Парадная лестница Л-2. Дата фотофиксации: 19.02.2021

ПРИЛОЖЕНИЕ 12
к Акту по результатам ГОСУДАРСТВЕННОЙ ИСТОРИКО-КУЛЬТУРНОЙ ЭКСПЕРТИЗЫ

**Копия Распоряжения КГИОП от 22.04.2021 №07-19-159/21 «Об утверждении охранного обязательства собственника или иного законного владельца объекта культурного наследия регионального значения «Мастеровой двор», включенного в единый государственный реестр объектов культурного наследия (памятников истории и культуры) народов Российской Федерации»**

ПРАВИТЕЛЬСТВО САНКТ-ПЕТЕРБУРГА

**КОМИТЕТ ПО ГОСУДАРСТВЕННОМУ КОНТРОЛЮ, ИСПОЛЬЗОВАНИЮ И ОХРАНЕ ПАМЯТНИКОВ ИСТОРИИ И КУЛЬТУРЫ**

# Р А С П О Р Я Ж Е Н И Е

22 АПР 2021 № 01-19-159/21

**Об утверждении охранного обязательства собственника или иного законного владельца объекта культурного наследия регионального значения «Мастеровой двор», включенного в единый государственный реестр объектов культурного наследия (памятников истории и культуры) народов Российской Федерации**

В соответствии с главой VIII Федерального закона от 25.06.2002 № 73-ФЗ «Об объектах культурного наследия (памятниках истории и культуры) народов Российской Федерации»:

1. Утвердить охранное обязательство собственника или иного законного владельца объекта культурного наследия регионального значения «Мастеровой двор», расположенного по адресу: Санкт-Петербург, Конюшенная площадь, дом 2, литера Д (далее — объект), входящего в состав объекта культурного наследия регионального значения «Конюшенный двор», согласно приложению к настоящему распоряжению.

2. Начальнику Юридического управления — юрисконсульту КГИОП обеспечить регистрацию распоряжения и его передачу в необходимом числе копий в отдел обработки и хранения документированной информации Управления организационного обеспечения и контроля КГИОП в течение трех рабочих дней со дня его утверждения.

3. Начальнику отдела обработки и хранения документированной информации Управления организационного обеспечения и контроля КГИОП обеспечить направление копии распоряжения собственнику объекта, другим лицам, к обязанностям которых относится его исполнение, а также в орган, уполномоченный на ведение Единого государственного реестра недвижимости в порядке, установленном законодательством Российской Федерации, не позднее пятнадцати рабочих дней со дня утверждения настоящего распоряжения.

4. Начальнику отдела государственного реестра объектов культурного наследия Управления государственного реестра объектов культурного наследия КГИОП обеспечить направление распоряжения в Министерство культуры Российской Федерации для приобщения к учетному делу объекта.

5. Начальнику отдела координации и контроля Управления организационного обеспечения и контроля КГИОП обеспечить размещение распоряжения на сайте КГИОП в информационно-телекоммуникационной сети «Интернет» и в локальной компьютерной сети КГИОП.

6. Контроль за выполнением распоряжения остается за заместителем председателя Комитета.

Заместитель председателя Комитета Г.Р. Аганова

УТВЕРЖДЕНО

**Распоряжением КГИОП «Об утверждении охранного обязательства собственника или иного законного владельца объекта культурного наследия регионального значения «Мастеровой двор», включенного в единый государственный реестр объектов культурного наследия (памятников истории и культуры) народов Российской Федерации»**

от «22» апреля 2021 г. № 04-19-159/21

# ОХРАННОЕ ОБЯЗАТЕЛЬСТВО СОБСТВЕННИКА ИЛИ ИНОГО ЗАКОННОГО ВЛАДЕЛЬЦА ОБЪЕКТА КУЛЬТУРНОГО НАСЛЕДИЯ,

**включенного в единый государственный реестр объектов культурного наследия (памятников истории и культуры) народов Российской Федерации**

| Мастеровой двор |
|---|

(наименование объекта культурного наследия, включенного в единый государственный реестр объектов культурного наследия (памятников истории и культуры) народов Российской Федерации, в соответствии с данными единого государственного реестра объектов культурного наследия (памятников истории и культуры) народов Российской Федерации)

| 7 | 8 | 1 | 7 | 1 | 0 | 7 | 8 | 4 | 6 | 8 | 0 | 0 | 4 | 5 |
|---|---|---|---|---|---|---|---|---|---|---|---|---|---|---|

(регистрационный номер объекта культурного наследия в едином государственном реестре объектов культурного наследия (памятников истории и культуры) народов Российской Федерации

Отметка о наличии или отсутствии паспорта объекта культурного наследия, включенного в единый государственный реестр объектов культурного наследия (памятников истории и культуры) народов Российской Федерации, в отношении которого утверждено охранное обязательство (далее - объект культурного наследия)[1]:

имеется [V] отсутствует [ ]

(нужное отметить знаком «V»)

При отсутствии паспорта объекта культурного наследия в охранное обязательство вносятся:

---

1 В соответствии с пунктом 4 статьи 47.6 Федерального закона от 25 июня 2002 г. № 73-ФЗ «Об объектах культурного наследия (памятниках истории и культуры) народов Российской Федерации» (далее — Закон № 73-ФЗ) при наличии паспорта объекта культурного наследия, предусмотренного статьей 21 Закона № 73-ФЗ, он является неотъемлемой частью охранного обязательства.

**Раздел 1. Сведения об объекте культурного наследия**

1.1. Сведения о наименовании объекта культурного наследия:

1.2. Сведения о времени возникновения или дате создания объекта культурного наследия, датах основных изменений (перестроек) данного объекта и (или) датах связанных с ним исторических событий:

1.3. Сведения о категории историко-культурного значения объекта культурного наследия:

☐ федерального значения ☐ регионального значения ☐ муниципального значения

(нужное отметить знаком «V»)

1.4. Сведения о виде объекта культурного наследия:

☐ памятник ☐ ансамбль

(нужное отметить знаком «V»)

1.5. Номер и дата принятия органом государственной власти решения о включении объекта культурного наследия в единый государственный реестр объектов культурного наследия (памятников истории и культуры) народов Российской Федерации:

1.6. Сведения о местонахождении объекта культурного наследия (адрес объекта или, при его отсутствии, описание местоположения объекта):

(субъект Российской Федерации)

(населенный пункт)

ул. д. корп. и (или) стр.

кадастровый номер (при наличии):

(описание местоположения)

1.7. Сведения о границах территории объекта культурного наследия:

1.8. Описание предмета охраны объекта культурного наследия:

1.9. Фотографическое (иное графическое) изображение объекта культурного наследия (на момент утверждения охранного обязательства), за исключением отдельных объектов археологического наследия, фотографическое изображение которых вносится на основании решения соответствующего органа охраны объектов культурного наследия, на ___ листах.

1.10. Сведения о наличии зон охраны объекта культурного наследия с указанием номера и даты принятия органом государственной власти акта об утверждении указанных зон либо информация о расположении данного объекта культурного наследия в границах зон охраны иного объекта культурного наследия:

1.11. Сведения об объектах культурного наследия, входящих в состав объекта культурного наследия, являющегося ансамблем:

| № | Наименование объекта культурного наследия | Адрес объекта или местоположение | Границы территории объекта культурного наследия | Предмет охраны объекта культурного наследия | Зоны охраны объекта культурного наследия |
|---|---|---|---|---|---|
| | | | | | |

1.12. Сведения о требованиях к осуществлению деятельности в границах территории объекта культурного наследия, об особом режиме использования земельного участка, в границах которого располагается объект археологического наследия, установленных статьей 5.1 Федерального закона от 25 июня 2002 г. №73-ФЗ «Об объектах культурного наследия (памятниках истории и культуры) народов Российской Федерации» (далее - Закон № 73-ФЗ):

1.13. Иные сведения, предусмотренные Законом № 73-ФЗ:

**Раздел 2. Требования к сохранению объекта культурного наследия**

2.1. В соответствии с пунктом 1 статьи 47.2 Закона № 73-ФЗ требования к сохранению объекта культурного наследия предусматривают консервацию, ремонт, реставрацию объекта культурного наследия, приспособление объекта культурного наследия для современного использования либо сочетание указанных мер.

2.2. Состав (перечень) и сроки (периодичность) работ по сохранению объекта культурного наследия являются неотъемлемой частью настоящего охранного обязательства (приложение № 1 к охранному обязательству) и определяются соответствующим органом охраны объектов культурного наследия, определенным пунктом 7 статьи 47.6 Закона № 73-ФЗ (далее - соответствующий орган охраны) культурного наследия (в соответствии со статьями 9, 9.1, 9.2, 9.3 Закона № 73-ФЗ) с учетом мнения собственника или иного законного владельца объекта культурного наследия, на основании составленного органом охраны объектов культурного наследия акта технического состояния объекта культурного наследия, с учетом вида данного объекта культурного наследия, его индивидуальных особенностей, физического состояния, функционального назначения и намечаемого использования объекта культурного наследия.

2.3. Лица, указанные в пункте 11 статьи 47.6 Закона № 73-ФЗ, обязаны обеспечивать финансирование мероприятий, обеспечивающих выполнение требований к сохранению объекта культурного наследия.

## Раздел 3. Требования к содержанию и использованию объекта культурного наследия

3.1. В соответствии с пунктом 1 статьи 47.3 Закона № 73-ФЗ при содержании и использовании объекта культурного наследия, включенного в реестр, выявленного объекта культурного наследия в целях поддержания в надлежащем техническом состоянии без ухудшения физического состояния и (или) изменения предмета охраны данного объекта культурного наследия лица, указанные в пункте 11 статьи 47.6 Закона № 73-ФЗ, лицо, которому земельный участок, в границах которого располагается объект археологического наследия, принадлежит на праве собственности или ином вещном праве, обязаны:

1) осуществлять расходы на содержание объекта культурного наследия и поддержание его в надлежащем техническом, санитарном и противопожарном состоянии;

2) не проводить работы, изменяющие предмет охраны объекта культурного наследия либо ухудшающие условия, необходимые для сохранности объекта культурного наследия;

3) не проводить работы, изменяющие облик, объемно-планировочные и конструктивные решения и структуры, интерьер выявленного объекта культурного наследия, объекта культурного наследия, включенного в реестр, в случае, если предмет охраны объекта культурного наследия не определен;

4) обеспечивать сохранность и неизменность облика выявленного объекта культурного наследия;

5) соблюдать установленные статьей 5.1 Закона № 73-ФЗ требования к осуществлению деятельности в границах территории объекта культурного наследия, включенного в реестр, особый режим использования земельного участка, водного объекта или его части, в границах которых располагается объект археологического наследия;

6) не использовать объект культурного наследия (за исключением оборудованных с учетом требований противопожарной безопасности объектов культурного наследия, предназначенных либо предназначавшихся для осуществления и (или) обеспечения указанных ниже видов хозяйственной

деятельности, и помещений для хранения предметов религиозного назначения, включая свечи и лампадное масло):

под склады и объекты производства взрывчатых и огнеопасных материалов, предметов и веществ, загрязняющих интерьер объекта культурного наследия, его фасад, территорию и водные объекты и (или) имеющих вредные парогазообразные и иные выделения;

под объекты производства, имеющие оборудование, оказывающее динамическое и вибрационное воздействие на конструкции объекта культурного наследия, независимо от мощности данного оборудования;

под объекты производства и лаборатории, связанные с неблагоприятным для объекта культурного наследия температурно-влажностным режимом и применением химически активных веществ;

7) незамедлительно извещать соответствующий орган охраны объектов культурного наследия обо всех известных ему повреждениях, авариях или об иных обстоятельствах, причинивших вред объекту культурного наследия, включая объект археологического наследия, земельному участку в границах территории объекта культурного наследия либо земельному участку, в границах которого располагается объект археологического наследия, или угрожающих причинением такого вреда, и безотлагательно принимать меры по предотвращению дальнейшего разрушения, в том числе проводить противоаварийные работы в порядке, установленном для проведения работ по сохранению объекта культурного наследия;

8) не допускать ухудшения состояния территории объекта культурного наследия, включенного в реестр, поддерживать территорию объекта культурного наследия в благоустроенном состоянии.

3.2. В соответствии с пунктом 2 статьи 47.3 Закона № 73-ФЗ собственник жилого помещения, являющегося объектом культурного наследия, или частью такого объекта, обязан выполнять требования к сохранению объекта культурного наследия в части, предусматривающей обеспечение поддержания объекта культурного наследия или части объекта культурного наследия в надлежащем техническом состоянии без ухудшения физического состояния и изменения предмета охраны объекта культурного наследия.

3.3. В случае обнаружения при проведении работ на земельном участке в границах территории объекта культурного наследия либо на земельном участке, в границах которого располагается объект археологического наследия, объектов, обладающих признаками объекта культурного наследия, собственник или иной законный владелец объекта культурного наследия осуществляет действия, предусмотренные подпунктом 2 пункта 3 статьи 47.2 Закона № 73-ФЗ.

3.4. В случае если содержание или использование объекта культурного наследия может привести к ухудшению состояния данного объекта культурного наследия и (или) предмета охраны данного объекта культурного наследия, соответствующим органом охраны, устанавливаются следующие требования:

3.4.1. К видам хозяйственной деятельности с использованием объекта культурного наследия, либо к видам хозяйственной деятельности, оказывающим воздействие на указанный объект, в том числе ограничение хозяйственной деятельности:

| |
|---|
| На момент утверждения настоящего охранного обязательства требование |

| |
|---|
| к ограничению КГИОП не установлено. |

3.4.2. К использованию объекта культурного наследия при осуществлении хозяйственной деятельности, предусматривающие, в том числе ограничение технических и иных параметров воздействия на объект культурного наследия:

| |
|---|
| На момент утверждения настоящего охранного обязательства требование к ограничению КГИОП не установлено. |

3.4.3. К благоустройству в границах территории объекта культурного наследия:

| |
|---|
| На момент утверждения настоящего охранного обязательства требование к ограничению КГИОП не установлено. |

3.5. Лица, указанные в пункте 11 статьи 47.6 Закона № 73-ФЗ, обязаны осуществлять финансирование мероприятий, обеспечивающих выполнение требований по содержанию и использованию объекта культурного наследия.

## Раздел 4. Требования к обеспечению доступа граждан Российской Федерации, иностранных граждан и лиц без гражданства к объекту культурного наследия

4.1. Требования к обеспечению доступа граждан Российской Федерации, иностранных граждан и лиц без гражданства к объекту культурного наследия устанавливаются статьей 47.4 Закона № 73-ФЗ с учетом требований к сохранению указанного объекта культурного наследия, требований к его содержанию и использованию, физического состояния этого объекта культурного наследия и характера его современного использования (приложение № 2 к охранному обязательству).

4.2. Лица, указанные в пункте 11 статьи 47.6 Закона № 73-ФЗ, обязаны обеспечивать финансирование мероприятий, обеспечивающих выполнение требований к обеспечению доступа граждан Российской Федерации, иностранных граждан и лиц без гражданства к объекту культурного наследия.

## Раздел 5. Требования к размещению наружной рекламы на объектах культурного наследия, их территориях в случае, если их размещение допускается в соответствии с законодательством Российской Федерации

5.1. Требования к распространению на объектах культурного наследия, их территориях наружной рекламы устанавливаются в соответствии со статьей 35.1 Закона № 73-ФЗ:

| |
|---|
| В соответствии с п. 3 ст. 35.1 Закона № 73-ФЗ, допускается распространение на объектах культурного наследия, их территориях наружной рекламы, содержащей исключительно информацию о проведении на объектах культурного наследия, их территориях театрально - зрелищных, культурно - просветительных и зрелищно - развлекательных мероприятий или исключительно информацию об указанных мероприятиях с одновременным упоминанием об определенном лице |

| |
|---|
| как о спонсоре конкретного мероприятия при условии, если такому упоминанию отведено не более чем десять процентов рекламной площади (пространства). |

## Раздел 6. Требования к установке информационных надписей и обозначений на объект культурного наследия

6.1. На объектах культурного наследия должны быть установлены надписи и обозначения, содержащие информацию об объекте культурного наследия, в порядке, определенном пунктом 2 статьи 27 Закона № 73-ФЗ.

6.2. Сведения об информационной надписи и обозначениях на объекте культурного наследия:

| |
|---|
| Не установлена(ы) |

6.3. Требования к установке информационных надписей и обозначений на объекте культурного наследия:

| № п/п | Состав (перечень) видов работ | Сроки (периодичность) проведения работ | Примечание |
|---|---|---|---|
| 1 | В установленном порядке обеспечить установку на объекте культурного наследия информационных надписей и обозначений | В течение 36 месяцев со дня утверждения охранного обязательства актом КГИОП | |

## Раздел 7. Дополнительные требования в отношении объекта культурного наследия

7.1. Обеспечивать условия доступности объекта культурного наследия для инвалидов в соответствии с Порядком обеспечения условий доступности для инвалидов объектов культурного наследия, включенных в единый государственный реестр объектов культурного наследия (памятников истории и культуры) народов Российской Федерации, утвержденным Минкультуры России.

7.2. Необходимость проведения оценки воздействия на выдающуюся универсальную ценность объекта всемирного наследия ЮНЕСКО при проведении крупномасштабных восстановительных или новых строительных работ в границах его территории или его буферной зоны.

7.3. Необходимость проведения работ по консервации и реставрации объектов культурного наследия физическими лицами, аттестованными Минкультуры России, состоящими в трудовых отношениях с юридическими лицами или индивидуальными предпринимателями, имеющими лицензию на осуществление деятельности по сохранению объектов культурного наследия:

| |
|---|
| в соответствии с пунктом 6 статьи 45 Закона № 73-ФЗ |

7.4. Осуществлять размещение дополнительного оборудования и дополнительных элементов, переоборудование и переустройство на объекте

культурного наследия, его территории, в соответствии с действующим законодательством, предусматривающим получение согласования проектной документации с КГИОП.

7.5. Обеспечивать условия, препятствующие уничтожению, повреждению объекта культурного наследия или его территории со стороны третьих лиц, не являющихся собственником (законным владельцем) объекта культурного наследия или его части.

7.6. Проводить обследование технического состояния объекта культурного наследия и территории не реже одного раза в пять лет, выводы и рекомендации представлять в КГИОП.

7.7. Обеспечивать при необходимости разработку специальных технических условий, содержащих комплекс инженерно-технических и организационных мероприятий по обеспечению пожарной безопасности объекта культурного наследия.

7.8. Обеспечивать сохранность предметов декоративно-прикладного искусства, живописи, скульптуры, указанных в описи предметов декоративно-прикладного искусства, живописи и скульптуры объекта культурного наследия, являющейся приложением к настоящему охранному обязательству, не перемещать указанные предметы декоративно-прикладного искусства, живописи, скульптуры (при наличии).

Приложение:

1. Состав (перечень) и сроки (периодичность) работ по сохранению объекта культурного наследия;
2. Требования к обеспечению доступа граждан Российской Федерации, иностранных граждан и лиц без гражданства к объекту культурного наследия;
3. Паспорт объекта культурного наследия от 26.01.2021;
4. Фотографическое изображение объекта культурного наследия (фотофиксация выполнена 11.02.2021).

Приложение № 1
к охранному обязательству

**Состав (перечень) и сроки (периодичность) работ по сохранению объекта культурного наследия***

| № п/п | Состав (перечень) видов работ | Сроки (периодичность) проведения работ | Примечание[2] |
|---|---|---|---|
| 1 | В установленном законом порядке выполнить работы по ремонту и реставрации объекта культурного наследия | В течение 36 месяцев со дня утверждения охранного обязательства актом КГИОП | 1. Акт технического состояния от 23.03.2021 № 07-20-79/21-1-0; 2. Письма КГИОП от 23.03.2021: № 07-20-79/21-2-0; № 07-20-79/21-3-0 |

*Установленные охранным обязательством виды работ не изменяют и не отменяют необходимости исполнения вступивших в законную силу судебных актов в отношении объекта.

2 Указываются реквизиты акта технического состояния, а также документов, содержащих мнение собственника либо иного законного владельца объекта культурного наследия и иные сведения, предусмотренные разделом III Порядка подготовки и утверждения охранного обязательства собственника или иного законного владельца объекта культурного наследия, включенного в единый государственный реестр объектов культурного наследия (памятников истории и культуры) народов Российской Федерации, утвержденного приказом Минкультуры России от 13.07.2020 №774.

Приложение № 2
к охранному обязательству

**Требования к обеспечению доступа граждан Российской Федерации, иностранных граждан и лиц без гражданства к объекту культурного наследия устанавливаются статьей 47.4 Федерального закона от 25.06.2002 № 73-ФЗ «Об объектах культурного наследия (памятниках истории и культуры) народов Российской Федерации» с учетом требований к сохранению указанного объекта культурного наследия, требований к его содержанию и использованию, физического состояния этого объекта культурного наследия и характера его современного использования**

1. Условия доступа к объекту культурного наследия с учетом вида объекта культурного наследия, категории его историко-культурного значения, предмета охраны, физического состояния объекта культурного наследия, требований к его сохранению, характера современного использования данного объекта культурного наследия[3]:

| № п/п | Условия доступа к объекту культурного наследия | Примечание [4] |
|---|---|---|
| 1 | Обеспечить доступ гражданам Российской Федерации, иностранным гражданам и лицам без гражданства во внутренние помещения объекта культурного наследия и к объекту культурного наследия в соответствии с внутренним распорядком, установленным собственником или иным законным владельцем объекта культурного наследия | Письма КГИОП от 23.03.2021: № 07-20-79/21-2-0; № 07-20-79/21-3-0 |

3 Заполняется в отношении объекта культурного наследия с учетом мнения собственника или иного законного владельца такого объекта, в том числе используемого в качестве жилых помещений по согласованию с собственником или иным законным владельцем такого объекта.

4 Указываются реквизиты документов, содержащих мнение собственника либо иного законного владельца объекта культурного наследия.

2. Условия доступа к объекту культурного наследия религиозного назначения с учетом требований к внешнему виду и поведению лиц, находящихся в границах территорий указанного объекта культурного наследия религиозного назначения, соответствующие внутренним установлениям религиозной организации[5]:

| № п/п | Условия доступа к объекту культурного наследия | Примечание[6] |
|---|---|---|
| 1 | На момент утверждения охранного обязательства объект культурного наследия не является объектом культурного наследия религиозного назначения | |

5 Заполняется в отношении объекта культурного наследия религиозного назначения по согласованию с собственником или иным законным владельцем такого объекта культурного наследия.

6 Указываются реквизиты документов, содержащих мнение собственника либо иного законного владельца объекта культурного наследия религиозного назначения и иные сведения, предусмотренные разделом V Порядка подготовки и утверждения охранного обязательства собственника или иного законного владельца объекта культурного наследия, включенного в единый государственный реестр объектов культурного наследия (памятников истории и культуры) народов Российской Федерации, утвержденного приказом Минкультуры России от 13.07.2020 №774

Утверждено
приказом Министерства культуры
Российской Федерации
от 2 июля 2015 г. № 1906

Экземпляр № 1

781710784680045

Регистрационный номер объекта культурного наследия в едином государственном реестре объектов культурного наследия (памятников истории и культуры) народов Российской Федерации

# ПАСПОРТ
# ОБЪЕКТА КУЛЬТУРНОГО НАСЛЕДИЯ

Фотографическое изображение объекта культурного наследия, за исключением отдельных объектов археологического наследия, фотографическое изображение которых вносится на основании решения соответствующего органа охраны объектов культурного наследия

09.02.2016
Дата съемки (число,месяц,год)

1. Сведения о наименовании объекта культурного наследия

| |
|---|
| Мастеровой двор |

2. Сведения о времени возникновения или дате создания объекта культурного наследия, датах основных изменений (перестроек) данного объекта и (или) датах связанных с ним исторических событий

| |
|---|
| середина XVIII в., начало XIX вв., 1840-е гг., 1960-е гг. |

3. Сведения о категории историко-культурного значения объекта культурного наследия

| Федерального значения | Регионального значения | Местного (муниципального значения) |
|---|---|---|
| | + | |

4. Сведения о виде объекта культурного наследия

| Памятник | Ансамбль | Достопримечательное место |
|---|---|---|
| + | | |

5. Номер и дата принятия органом государственной власти решения о включении объекта культурного наследия в единый государственный реестр объектов культурного наследия (памятников истории и культуры) народов Российской Федерации

- закон Санкт-Петербурга "Об объявлении охраняемыми памятниками истории и культуры местного значения" № 174-27 от 05.07.1999 г.

6. Сведения о местонахождении объекта культурного наследия (адрес объекта или при его отсутствии описание местоположения объекта)

| |
|---|
| Санкт-Петербург, Конюшенная площадь, дом 2, литера Д |

7. Сведения о границах территории объекта культурного наследия, включенного в единый государственный реестр объектов культурного наследия (памятников истории и культуры) народов Российской Федерации

- распоряжение КГИОП "Об утверждении границ и режима использования территории объекта культурного наследия регионального значения «Конюшенный двор» № 481-р от 25.10.2017 г.

## 8. Описание предмета охраны объекта культурного наследия

Объемно-пространственное решение: историческая конфигурация прямоугольного в плане здания, оформляющего угол набережной канала Грибоедова и Конюшенной площади, включая примыкающий с юга воротный проезд, и прямоугольный в плане внутренний двор; высотные отметки здания до существующего венчающего карниза, предельная высотная отметка здания до существующего конька кровли, расположенного вдоль наб. канала Грибоедова, конфигурация крыш (скатная) со стороны наружных фасадов; Конструктивная система: исторические наружные и внутренние капитальные стены (местоположение, материал-красный полнотелый кирпич); своды перекрытий (конфигурация, местоположение), в том числе: коробовые своды с распалубками, перекрывающие помещения 1-го этажа; конструкции арочных проемов между помещениями 1-го этажа; коробовые своды на подпружных арках в помещениях 1-го этажа; коробовые своды на подпружных арках в помещениях первого этажа; коробовые своды с распалубками и крестовые своды, арки, опирающиеся на пилястры в помещениях второго этажа; арочные проемы между помещениями второго и третьего этажей; коробовые своды в основании площадок лестниц; пологий коробовый свод воротного проезда; историческое перекрытие над помещением «Присутственной комнаты» (2-й этаж, пом. 15/63,2) (за исключением конструкций пола), включая: несущие конструкции, и подшивку потолка; исторические лестницы: лестничные клетки и вестибюли; две лестницы, расположенные в северной и южной частях здания: местоположение, объемно- планировочное решение до уровня 3-го этажа; тип (двухмаршевые), коробовые своды в основании площадок лестниц; служебная лестница, расположенная в западной части здания (до уровня площадки третьего этажа): местоположение, объемно- планировочное решение, марши на косоурах, площадки на сводах, ступени из лещадной плиты. Объемно-планировочное решение: историческое объемно-планировочное решение, образованное капитальными стенами. Архитектурно-художественное решение фасадов: архитектурно-художественное решение в приемах классицизма: лицевые фасады, обращенные к Конюшенной площади и набережной канала Грибоедова: материал и характер отделки фасада: штукатурка поверхности и окраска, рустовка в уровне 1-го этажа и на всю высоту угловых частей существующего здания; цоколь - облицовка плитами известняка; исторические оконные и дверные проемы 1-го этажа: местоположение, конфигурация (прямоугольные), исторические оконные проемы 2-го и 3-го этажей: местоположение, конфигурация (прямоугольные), габариты; оформление оконных проемов: замковые камни клинчатой формы в уровне первого этажа, профилированные наличники, прямые профилированные сандрики в уровне второго этажа; исторические заполнения оконных проемов -материал (дерево), цвет и исторический рисунок расстекловки (по результатам расчисток и архивных исследований); профилированные межэтажные и подоконные тяги; металлические кованые флагодержатели (5 шт.) и кронштейны (5 шт.), декорированные волютообразными завитками; лицевой фасад трехэтажной встройки обращенный к наб. канала Грибоедова: материал и характер отделки фасада: штукатурка поверхности и окраска, рустовка в уровне 1-го этажа, цоколь - облицовка плитами известняка; исторический воротный проем 1-го этажа: местоположение, конфигурация (арочный), габариты, рустованный штукатурный наличник; исторические оконные проемы 2-го и 3-го этажей: местоположение, конфигурация (прямоугольные), габариты, сандрики, штукатурное оформление наличников оконных проемов; заполнения оконных проемов – исторические рисунок, материал (дерево); южный и западный наружные фасады: материал и характер отделки: штукатурка поверхности и окраска, рустовка в уровне 2-го-3-го этажей угловых частей существующего здания; цоколь - облицовка плитами известняка; исторический воротный проезд с лучковой перемычкой, перекрыт пологим коробовым сводом: местоположение, конфигурация (прямоугольный в плане), габариты; исторические оконные, дверные и воротные проемы: на уровне 1-го этажа – местоположение, конфигурация (прямоугольные с лучковыми перемычками); на уровне 2-го и 3-го этажа - местоположение, конфигурация (прямоугольные с лучковыми перемычками), габариты; оформление оконных проемов: профилированные наличники, в уровне 2-го этажа; профилированный межэтажный карниз (бывший венчающий); фасады внутреннего двора (до верхней отметки сохранившегося карниза 3-го этажа (исторический венчающий карниз): материал и характер отделки: штукатурка и окраска поверхности; цоколь - облицовка плитами известняка; исторические оконные проемы (1-го-3-этажей): местоположение пилястры в уровне 1-го и 2-го этажей; заполнения оконных проемов – исторические рисунок, материал (дерево); профилированный межэтажный карниз; профилированный карниз над оконнымипроемами 3-го этажа. Декоративно-художественное оформление интерьеров, предметы декоративно- прикладного искусства: декоративно-художественное оформление интерьера помещения «Присутственной комнаты» (2-й этаж, пом. 15/63,2): роспись плафона

потолка по эскизу Дж. Б. и П. Скотти (полихромная темперная живопись по штукатурке); центральная круглая, часть плафона обрамлена широким живописным фризом с изображением знаков зодиака; четыре многофигурные композиции в технике масляной живописи на холсте*; *- утрачены в падуге – изображения «наподобие антиков римских консулов во весь рост в колесницах выезжающих лошадей», орнаментальные композиции, восемь фигур, изображающих славу; лепной золоченый карниз с бусами и розеттами; широкий живописный орнаментальный фриз; бронзовая люстра с пятью рожками, соединенными снизу диском с шишечкой, розетка с пальметтами, к которой крепятся цепи; откосы трех окон из искусственного мрамора; подоконная доска: количество (три), материал – натуральный камень охристого цвета с красными вкраплениями; исторический характер заполнение дверных проемов – конструкция (двухстворчатое), материал (дерево), техника исполнения (столярная работа), оформление дверного полотна – филенки: в верней и нижней частях – прямоугольные со скругленными углами, в средней – ромбовидные; оконный шпингалет: количество (три), материал (латунь), конструкция и оформление (стержневые, поворотного типа, с овальной орнаментованной ручкой).

- распоряжение КГИОП "Об утверждении предмета охраны объекта культурного наследия регионального значения «Конюшенный двор»" № 510-р от 07.11.2017 г.

9. Сведения о наличии зон охраны данного объекта культурного наследия с указанием номера и даты принятия органом государственной власти акта об утверждении указанных зон либо информация о расположении данного объекта культурного наследия в границах зон охраны иного объекта культурного наследия

- Закон Санкт-Петербурга «О границах объединенных зон охраны объектов культурного наследия, расположенных на территории Санкт-Петербурга, режимах использования земель и требованиях к градостроительным регламентам в границах указанных зон» № 820-7 от 19.01.2009 г.

Всего в паспорте листов **4**

Уполномоченное должностное лицо органа охраны объектов культурного наследия

| Заместитель председателя КГИОП | | Аганова Г.Р. |
|---|---|---|
| должность | подпись | инициалы, фамилия |

*М.П.*

26 . 01 . 2024

Дата оформления паспорта
(число, месяц, год)

Приложение № 4
к охранному обязательству

Фотографическое изображение
объекта культурного наследия регионального значения
**«Мастеровой двор»**,
расположенного по адресу: Санкт-Петербург,
Конюшенная площадь, дом 2, литера Д,
входящего в состав объекта культурного наследия
регионального значения «Конюшенный двор»
(фотофиксация выполнена 11.02.2021)

1. Общий вид на объект культурного наследия

2. Вид на западный фасад объекта культурного наследия

3. Вид на южный фасад объекта культурного наследия

4. Вид на дворовые фасады объекта культурного наследия
и территорию внутреннего двора

5. Интерьеры. 1 этаж

6. Интерьеры. 2 этаж

7. Интерьеры. 2 этаж

ПРИЛОЖЕНИЕ 13
к Акту по результатам ГОСУДАРСТВЕННОЙ ИСТОРИКО-КУЛЬТУРНОЙ ЭКСПЕРТИЗЫ

**Копия Приказа Министерства культуры Российской Федерации от 15.05.2017 №92886-р «О регистрации объекта культурного наследия федерального значения «Набережные со спусками», 1711 г., 1798-1810 гг., 1960 г., входящего в состав объекта культурного наследия федерального значения «Набережные и мосты реки Мойки», 1711 г., 1798-1810 гг., первая половина XIX в., XX в. (г. Санкт-Петербург) в едином государственном реестре объектов культурного наследия (памятников истории и культуры) народов Российской Федерации»**

**МИНИСТЕРСТВО КУЛЬТУРЫ
РОССИЙСКОЙ ФЕДЕРАЦИИ**

# ПРИКАЗ

15 мая 2017 г. Москва № 92886-р

**О регистрации объекта культурного наследия федерального значения «Набережные со спусками», 1711 г., 1798–1810 гг., 1960 г., входящего в состав объекта культурного наследия федерального значения «Набережные и мосты реки Мойки», 1711 г., 1798–1810 гг., первая половина XIX в., XX в. (г. Санкт-Петербург), в едином государственном реестре объектов культурного наследия (памятников истории и культуры) народов Российской Федерации**

Руководствуясь Федеральным законом от 25 июня 2002 г. № 73-ФЗ «Об объектах культурного наследия (памятниках истории и культуры) народов Российской Федерации», пунктом 5.4.3 Положения о Министерстве культуры Российской Федерации, утвержденного постановлением Правительства Российской Федерации от 20 июля 2011 г. № 590, и Положением о едином государственном реестре объектов культурного наследия (памятников истории и культуры) народов Российской Федерации, утвержденным приказом Минкультуры России от 3 октября 2011 г. № 954, п р и к а з ы в а ю :

1. Зарегистрировать объект культурного наследия федерального значения «Набережные со спусками», 1711 г., 1798–1810 гг., 1960 г. (далее – ансамбль), расположенный по адресу (местонахождение): Санкт–Петербург, от р. Фонтанки до Английского просп. (левый берег) и Крюкова канала (правый берег), входящий в состав объекта культурного наследия федерального значения «Набережные и мосты реки Мойки», 1711 г., 1798–1810 гг., первая половина XIX в., XX в., в едином государственном реестре объектов культурного наследия (памятников истории и культуры) народов Российской Федерации и присвоить ему регистрационный номер **781720803820016**.

2. Департаменту государственной охраны культурного наследия (В.А.Цветнову) обеспечить внесение соответствующих сведений об ансамбле в единый государственный реестр объектов культурного наследия (памятников

истории и культуры) народов Российской Федерации и их опубликование.

3. Контроль за исполнением настоящего приказа оставляю за собой.

Заместитель Министра

Минкультуры России
Подлинник электронного документа, подписанного ЭП, хранится в АИС ЕГРКН
СВЕДЕНИЯ О СЕРТИФИКАТЕ ЭП
Кому выдан: Минкультуры России
Кем выдан:
Номер: 00E1036E1B07E0D280E7115814F1AE26EC

О.В.Рыжков

ПРИЛОЖЕНИЕ 14
к Акту по результатам ГОСУДАРСТВЕННОЙ ИСТОРИКО-КУЛЬТУРНОЙ ЭКСПЕРТИЗЫ

**Копия Приказа Министерства культуры Российской Федерации от 15.05.2017 №92825-р «О регистрации объекта культурного наследия федерального значения «Мост Большой Конюшенный», 1828 г., 1935 г., 1951 г., входящего в состав объекта культурного наследия федерального значения «Набережные и мосты реки Мойки», 1711 г., 1798-1810 гг., первая половина XIX в., XX в. (г. Санкт-Петербург) в едином государственном реестре объектов культурного наследия (памятников истории и культуры) народов Российской Федерации»**

**МИНИСТЕРСТВО КУЛЬТУРЫ
РОССИЙСКОЙ ФЕДЕРАЦИИ**

# ПРИКАЗ

15 мая 2017 г. Москва № 92825-р

**О регистрации объекта культурного наследия федерального значения «Мост Большой Конюшенный», 1828 г., 1935 г., 1951 г., входящего в состав объекта культурного наследия федерального значения «Набережные и мосты реки Мойки», 1711 г., 1798–1810 гг., первая половина XIX в., XX в. (г. Санкт-Петербург), в едином государственном реестре объектов культурного наследия (памятников истории и культуры) народов Российской Федерации**

Руководствуясь Федеральным законом от 25 июня 2002 г. № 73-ФЗ «Об объектах культурного наследия (памятниках истории и культуры) народов Российской Федерации», пунктом 5.4.3 Положения о Министерстве культуры Российской Федерации, утвержденного постановлением Правительства Российской Федерации от 20 июля 2011 г. № 590, и Положением о едином государственном реестре объектов культурного наследия (памятников истории и культуры) народов Российской Федерации, утвержденным приказом Минкультуры России от 3 октября 2011 г. № 954, п р и к а з ы в а ю :

1. Зарегистрировать объект культурного наследия федерального значения «Мост Большой Конюшенный», 1828 г., 1935 г., 1951 г. (далее – памятник), расположенный по адресу (местонахождение): Санкт–Петербург, через р. Мойку по Мошкову пер., входящий в состав объекта культурного наследия федерального значения «Набережные и мосты реки Мойки», 1711 г., 1798–1810 гг., первая половина XIX в., XX в., в едином государственном реестре объектов культурного наследия (памятников истории и культуры) народов Российской Федерации и присвоить ему регистрационный номер **781710803820046**.

2. Департаменту государственной охраны культурного наследия (В.А.Цветнову) обеспечить внесение соответствующих сведений о памятнике в единый государственный реестр объектов культурного наследия (памятников истории и культуры) народов Российской Федерации и их опубликование.

3. Контроль за исполнением настоящего приказа оставляю за собой.

Заместитель Министра

О.В.Рыжков

ПРИЛОЖЕНИЕ 15
к Акту по результатам ГОСУДАРСТВЕННОЙ ИСТОРИКО-КУЛЬТУРНОЙ ЭКСПЕРТИЗЫ

**Копия Приказа Министерства культуры Российской Федерации от 15.05.2017 №91723-р «О регистрации объекта культурного наследия федерального значения «Мосты Театральный и Мало-Конюшенный ("Трехколенный мост")», 1829-1830 гг., 1953 г., 1990-1997 гг., входящего в состав объекта культурного наследия федерального значения «Набережные и мосты реки Мойки», 1711 г., 1798-1810 гг., первая половина XIX в., XX в. (г. Санкт-Петербург) в едином государственном реестре объектов культурного наследия (памятников истории и культуры) народов Российской Федерации»**

**МИНИСТЕРСТВО КУЛЬТУРЫ
РОССИЙСКОЙ ФЕДЕРАЦИИ**

# ПРИКАЗ

15 мая 2017 г. Москва № 91723-р

**О регистрации объекта культурного наследия федерального значения «Мосты Театральный и Мало–Конюшенный («Трехколенный мост»)», 1829–1830 гг., 1953 г., 1990–1997 гг., входящего в состав объекта культурного наследия федерального значения «Набережные и мосты реки Мойки», 1711 г., 1798–1810 гг., первая половина XIX в., XX в. (г. Санкт-Петербург), в едином государственном реестре объектов культурного наследия (памятников истории и культуры) народов Российской Федерации**

Руководствуясь Федеральным законом от 25 июня 2002 г. № 73-ФЗ «Об объектах культурного наследия (памятниках истории и культуры) народов Российской Федерации», пунктом 5.4.3 Положения о Министерстве культуры Российской Федерации, утвержденного постановлением Правительства Российской Федерации от 20 июля 2011 г. № 590, и Положением о едином государственном реестре объектов культурного наследия (памятников истории и культуры) народов Российской Федерации, утвержденным приказом Минкультуры России от 3 октября 2011 г. № 954, п р и к а з ы в а ю :

1. Зарегистрировать объект культурного наследия федерального значения «Мосты Театральный и Мало–Конюшенный («Трехколенный мост»)», 1829–1830 гг., 1953 г., 1990–1997 гг. (далее – ансамбль), расположенный по адресу (местонахождение): Санкт–Петербург, через р. Мойку – Театральный мост, через канал Грибоедова – Мало–Конюшенный мост, входящий в состав объекта культурного наследия федерального значения «Набережные и мосты реки Мойки», 1711 г., 1798–1810 гг., первая половина XIX в., XX в., в едином государственном реестре объектов культурного наследия (памятников истории и культуры) народов Российской Федерации и присвоить ему регистрационный номер **781720803820026**.

2. Департаменту государственной охраны культурного наследия

(В.А.Цветнову) обеспечить внесение соответствующих сведений об ансамбле в единый государственный реестр объектов культурного наследия (памятников истории и культуры) народов Российской Федерации и их опубликование.

3. Контроль за исполнением настоящего приказа оставляю за собой.

Заместитель Министра

Минкультуры России
Подлинник электронного документа, подписанного ЭП, хранится в АИС ЕГРКН
СВЕДЕНИЯ О СЕРТИФИКАТЕ ЭП
Кому выдан: Минкультуры России
Кем выдан:
Номер: 00E1036E1B07E0D280E7115814F1AE26EC

О.В.Рыжков

ПРИЛОЖЕНИЕ 16
к Акту по результатам ГОСУДАРСТВЕННОЙ ИСТОРИКО-КУЛЬТУРНОЙ ЭКСПЕРТИЗЫ

**Копия Приказа Министерства культуры Российской Федерации от 15.05.2017 №91619-р «О регистрации объекта культурного наследия федерального значения «Набережные и мосты реки Мойки», 1711 г., 1798-1810 гг., первая половина XIX в., XX в. (г. Санкт-Петербург) в едином государственном реестре объектов культурного наследия (памятников истории и культуры) народов Российской Федерации»**

**МИНИСТЕРСТВО КУЛЬТУРЫ
РОССИЙСКОЙ ФЕДЕРАЦИИ**

# ПРИКАЗ

15 мая 2017 г. Москва № 91619-р

**О регистрации объекта культурного наследия федерального значения «Набережные и мосты реки Мойки», 1711 г., 1798–1810 гг., первая половина XIX в., XX в. (г. Санкт-Петербург) в едином государственном реестре объектов культурного наследия (памятников истории и культуры) народов Российской Федерации**

Руководствуясь Федеральным законом от 25 июня 2002 г. № 73-ФЗ «Об объектах культурного наследия (памятниках истории и культуры) народов Российской Федерации», пунктом 5.4.3 Положения о Министерстве культуры Российской Федерации, утвержденного постановлением Правительства Российской Федерации от 20 июля 2011 г. № 590, и Положением о едином государственном реестре объектов культурного наследия (памятников истории и культуры) народов Российской Федерации, утвержденным приказом Минкультуры России от 3 октября 2011 г. № 954, п р и к а з ы в а ю :

1. Зарегистрировать объект культурного наследия федерального значения «Набережные и мосты реки Мойки», 1711 г., 1798–1810 гг., первая половина XIX в., XX в. (далее – ансамбль), расположенный по адресу (местонахождение): Санкт–Петербург, р. Мойки наб. – от р. Фонтанки до Английского просп. (левый берег) и Крюкова канала (правый берег), в едином государственном реестре объектов культурного наследия (памятников истории и культуры) народов Российской Федерации и присвоить ему регистрационный номер **781720803820006**.

2. Департаменту государственной охраны культурного наследия (В.А.Цветнову) обеспечить внесение соответствующих сведений об ансамбле в единый государственный реестр объектов культурного наследия (памятников истории и культуры) народов Российской Федерации и их опубликование.

3. Контроль за исполнением настоящего приказа оставляю за собой.

Заместитель Министра

О.В.Рыжков

ПРИЛОЖЕНИЕ 17
к Акту по результатам ГОСУДАРСТВЕННОЙ ИСТОРИКО-КУЛЬТУРНОЙ ЭКСПЕРТИЗЫ

**Копия Распоряжения КГИОП от 13.12.2023 №982-рп «Об утверждении предмета охраны объекта культурного наследия федерального значения «Набережные и мосты реки Мойки»**

ПРАВИТЕЛЬСТВО САНКТ-ПЕТЕРБУРГА

**КОМИТЕТ ПО ГОСУДАРСТВЕННОМУ КОНТРОЛЮ, ИСПОЛЬЗОВАНИЮ И ОХРАНЕ ПАМЯТНИКОВ ИСТОРИИ И КУЛЬТУРЫ**

# Р А С П О Р Я Ж Е Н И Е

13.12.2023 № 982-рп

**Об утверждении предмета охраны объекта культурного наследия федерального значения «Набережные и мосты реки Мойки»**

В соответствии с подпунктом 10 пункта 2 статьи 33 Федерального закона от 25.06.2002 № 73-ФЗ «Об объектах культурного наследия (памятниках истории и культуры) народов Российской Федерации» и пунктом 3.12 Положения о Комитете по государственному контролю, использованию и охране памятников истории и культуры, утвержденного постановлением Правительства Санкт-Петербурга от 28.04.2004 № 651, в связи с позицией судов общей юрисдикции относительно нормативного характера правовых актов, утверждающих предмет охраны объекта культурного наследия:

1. Утвердить предмет охраны объекта культурного наследия федерального значения «Набережные и мосты реки Мойки», 1711 г., 1798–1810 гг., первая половина XIX в., XX в., расположенного по адресу: Санкт-Петербург, р. Мойки наб. – от р. Фонтанки до Английского просп. (левый берег) и Крюкова канала (правый берег), согласно приложению к распоряжению.

2. Распоряжение КГИОП от 15.06.2018 № 246-р «Об утверждении предмета охраны объекта культурного наследия федерального значения «Набережные и мосты реки Мойки» признать утратившим силу.

3. Начальнику отдела государственного реестра объектов культурного наследия обеспечить размещение настоящего распоряжения в электронной форме в локальной компьютерной сети КГИОП и его официальное опубликование.

4. Контроль за исполнением распоряжения возложить на начальника Управления государственного реестра объектов культурного наследия.

**Заместитель председателя КГИОП** **Г.Р. Аганова**

Приложение к распоряжению КГИОП
от 13.12.2023 № 982-рп

Предмет охраны
объекта культурного наследия федерального значения «Набережные и мосты реки Мойки», 1711 г., 1798–1810 гг., первая половина XIX в., XX в., расположенного по адресу: Санкт-Петербург, р. Мойки наб. – от р. Фонтанки до Английского просп. (левый берег) и Крюкова канала (правый берег)

| | Видовая принадлежность предмета охраны | Предмет охраны | Фотофиксация |
|---|---|---|---|
| 1 | 2 | 3 | 4 |
| 1 | Объемно-пространственное и планировочное решение: | местоположение (ориентирована по оси «восток» – «запад», вдоль течения реки Мойки, от р. Фонтанки до Английского проспекта (левый берег) и от р. Фонтанки до Крюкова канала (правый берег), габариты, конфигурация;<br><br>историческая композиционная структура территории ансамбля, определяемая местоположением составляющих его элементов:<br><br>I. Мост Большой Конюшенный;<br>II. Мост Инженерный Первый;<br>III. Мост Красный;<br>IV. Мост Михайловский (I-й Садовый);<br>V. Мост Певческий;<br>VI. Мост Полицейский (Зеленый, Народный);<br>VII. Мост Поцелуев;<br>VIII. Мост Почтамтский;<br>IX. Мост Синий;<br>X. Мосты Театральный и Мало-Конюшенный («Трехколенный мост»);<br>XI. Набережные со спусками; | <br> |

2

| | | | |
|---|---|---|---|
| | | композиционно-видовые связи элементов ансамбля, исторически сложившиеся виды и перспективы обзора элементов ансамбля, включая перспективы вдоль дерновых откосов берегов р. Мойки, между мостом Михайловским (1-м Садовым) и мостом 2-м Садовым. | <br> <br> |

3

I. «Мост Большой Конюшенный», 1828 г., инж. Адам Е.А., инж. Треттер В., 1935 г., 1951 г., арх. Ротач А.Л., расположенный по адресу: Санкт-Петербург, через р. Мойку по Мошкову пер.

II.

| | | | |
|---|---|---|---|
| 1 | Объемно-пространственное решение: | исторические габариты, местоположение и конфигурация чугунного однопролетного арочного моста, включая опоры (береговые устои). | |
| 2 | Конструктивная система: | береговые устои – местоположение, габариты, конфигурация в плане;<br><br>основания опор – свайное; опоры из бутовой кладки;<br><br>металлическая конструкция пролета с криволинейным нижним поясом, составленном из отдельных блоков-секций (тюбингов), соединенных болтами;<br><br>свод – арочный. | |
| 3 | Архитектурно-художественное решение: | опоры моста облицованы блоками розового гранита (рапакиви), обработанными в технике бучардирования;<br><br>исторический рисунок каменной кладки;<br><br>фасадные арки с литым декором: по нижнему поясу – три тирса с розеттами в центре; в основном поле – композиции из бегущих баранов по акантовым побегам в виде завитков; в верхней части (между кронштейнами) – провисающие гирлянды со звериными (бараньи головы) маскаронами; | |

4

| | | | |
|---|---|---|---|
| | | полотно моста со стороны фасадных арок оформлено выносным профилированным карнизом на волютообразных кронштейнах, декорированных акантами и розетками;<br>в завершении кронштейнов – модульоны с розетками и шишками хмеля;<br><br>с литым металлическим ограждением из вертикальных стоек с навершием из шишек, соединенных горизонтальными тягами;<br>с накладными чередующимися композициями трех пересекающихся лавровых венков и тирса; венки с перевязками из лент и розетт;<br>по нижнему поясу цветочная гирлянда, перевязанная лентами и розетты с львиными маскаронами;<br>детали ограждения с позолотой;<br><br>с наружной стороны решетки волютообразные кронштейны, декорированные литым растительным орнаментом;<br><br>решетка ограждения фланкирована секциями глухого парапетного ограждения из блоков розового гранита рапакиви (соединенного с ограждением набережной); | <br> <br> |

5

| | | | |
|---|---|---|---|
| | | торшеры (4) – местоположение (на парапете ограждения), габариты, конфигурация;<br>оформление: на ажурных постаментах из четырех вертикальных волют, декорированных дубовыми листьями и розеттами, на фигурных стойках с каннелюрами в центре, с перехватами, волютами и акантами;<br>навершие из шестигранных фонарей с крышками из лепестков и листьев, увенчаны шишками;<br>детали торшеров и фонарей с позолотой; | <br> |

6

| | | | |
|---|---|---|---|
| | | тротуары выполнены из блоков розового овоидального гранита рапакиви, рисунок укладки плит;<br><br>проезжая часть отделена от тротуаров перилами, состоящими из опорных столбиков и горизонтальных тяг между ними (силовое ограждение) – местоположение, габариты, размер;<br><br>навершие столбиков с литым рисунком из лепестков;<br><br>табличка (две) с названием мостов на декоративной стойке – местоположение (на парапете ограждения), габариты, конфигурация;<br><br>стойка – материал (металл), техника исполнения (ковка), рисунок, цвет (черный);<br>табличка – материал (эмаль в два цвета: синий и белый);<br>надписи – размер и первоначальный тип шрифта. | <br> <br> |

7

II. «Мост Инженерный Первый», 1824-1826 гг., инж. Базен П.П., 1952-1954 гг., инж. Левин Б.Б., 1953 г., арх. Ротач А.Л., расположенный по адресу: Санкт-Петербург, через р. Мойку по р. Фонтанке наб.

| | | | |
|---|---|---|---|
| 1 | Объемно-планировочное решение: | исторические габариты, местоположение и конфигурация металлического однопролетного моста, включая опоры (береговые устои). | |
| 2 | Конструктивная система: | береговые устои моста – местоположение, габариты, конфигурация в плане;<br><br>основания опор – свайное;<br>опоры из бутовой кладки;<br><br>металлическая конструкция пролета с криволинейным нижним поясом, продольными и поперечными балками. | |
| 3 | Архитектурно-художественное решение: | опоры моста облицованы блоками розового гранита (рапакиви), обработанными в технике бучардирования;<br><br>исторический рисунок каменной кладки;<br><br>фасадные арки с литым чугунным фризом из стилизованных триглифов чередующихся с геральдическими композициями в овальных лавровых (?) гирляндах с цветами по внешним углам; криволинейный нижний пояс со сквозными | |

8

| | | | |
|---|---|---|---|
| | | прямоугольными отверстиями;<br>полотно моста со стороны фасадных арок оформлено выносным профилированным карнизом на кронштейнах, декорированных розеттами (расположены над триглифами); | |
| | | с литым металлическим ограждением в виде опорных столбиков из фашинов с навершиями из обоюдоострых секир и двусторонними накладными композициями из перекрещенных мечей и щита с головой медузы Горгоны;<br>звенья в виде коротких копий, соединенных горизонтальными тягами; | |
| | | решетка ограждения фланкирована секциями глухого парапетного ограждения из блоков розового гранита (соединенного с ограждением набережной); | |

9

| | | | |
|---|---|---|---|
| | | покрытие полотна моста (пешеходная зона) и тротуар примыкающей набережной – из тротуарных блоков (розовый овондальный гранит рапакиви), рисунок укладки плит; | |
| | | торшеры (4) – материал (металл, золочение (деталей), местоположение (на парапете ограждения), габариты, конфигурация; оформление: в виде пучков из шести копий, соединенных профилированным перехватом, декорированным переплетающимися венками; торшеры увенчаны шестигранными фонарями матового стекла с навершием из шестигранных башенок с шариком в завершении; | <br> |

| | | | |
|---|---|---|---|
| | | табличка (две) с названием моста на декоративной стойке – местоположение (на парапете ограждения), габариты, конфигурация;<br><br>стойка – материал (металл), техника исполнения (ковка), рисунок, цвет (черный);<br>табличка – материал (эмаль в два цвета: синий и белый); надписи – размер и первоначальный тип шрифта. | |

III.«Мост Красный», 1808 г., 1813-1814 гг., арх. Гесте В.И., 1953 г., арх. Блажевич В.В., арх. Ротач А.Л.», расположенный по адресу: Санкт-Петербург, через р. Мойку по Гороховой ул.

| | | | |
|---|---|---|---|
| 1 | Объемно-пространственное решение: | исторические габариты, местоположение и конфигурация чугунного однопролетного арочного моста, включая опоры (береговые устои). | |
| 2 | Конструктивная система: | береговые устои – местоположение, габариты, конфигурация в плане;<br><br>основания опор – свайное; опоры из бутовой кладки;<br><br>металлическая конструкция пролета с криволинейным нижним поясом, составленном из отдельных блоков-секций (тюбингов), соединенных болтами. | |
| 3 | Архитектурно-художественное решение: | оноры моста облицованы блоками розового гранита (рапакиви), обработанными в технике бучардирования;<br><br>исторический рисунок каменной кладки; | |

11

| | | | |
|---|---|---|---|
| | | с литым металлическим ограждением из парапетных столбиков и решеток между ними:<br><br>столбики – прямоугольные в сечении, горизонтальными тягами решеток разделены на три части;<br><br>решетки ажурные – горизонтальными тягами разделены на три части; в верхней – фриз из соединенных между собой рифленых колец; в средней – повторяющийся рисунок из четырехугольных остроконечных филенок с квадрифолием внутри, разделенных между собой вертикальными фигурными стойками; в нижней части – фриз из прямоугольных перекрещенных филенок с перехватами (за исключением заполнения остроконечных филенок совпадает с рисунком ограждения набережной на данном участке);<br><br>исторический колер окраски решеток и металлоконструкций;<br><br>решетка ограждения фланкирована секциями глухого парапетного ограждения из блоков розового гранита рапакиви (соединенного с ограждением набережной);<br><br>четыре гранитных обелиска, трапециевидной формы, с профилированными плинтом и поясом, на прямоугольных постаментах, увенчанные золочеными металлическими шарами; к поясам, сбоку к поясам ажурными волютообразными кронштейнами, с розеттами внутри завитков, крепятся | <br> <br> |

12

| | | | |
|---|---|---|---|
| | | четырехгранные фонари матового стекла;<br>нижние крышки с литым орнаментом из розетты и четырех аканфовых кронштейнах; над стеклами вставки растительного рисунка; верхние крышки - с шишкой в завершении;<br>детали фонарей и кронштейнов бронзированы; | |
| | | тротуары выполнены из блоков розового овондального гранита рапакиви, рисунок укладки плит;<br><br>проезжая часть отделена от тротуаров перилами, состоящими из опорных столбиков и горизонтальных тяг между ними (силовое ограждение), с двух сторон фланкированы секциями глухого парапетного ограждения из блоков розового гранита рапакиви, с трапециевидными тумбами в завершении – местоположение, габариты;<br><br>табличка (две) с названием мостов на декоративной стойке – местоположение (на парапете ограждения), габариты, конфигурация;<br><br>стойка – материал (металл), техника исполнения (ковка), рисунок, цвет (черный);<br>табличка – материал (эмаль в два цвета: синий и белый);<br>надписи – размер и первоначальный тип шрифта. | <br> |

IV. «Мост Михайловский (1-й Садовый)», 1835-1836 гг., инж. Базен П.П., инж. Готман А.Д., инж. Буттац И.Ф., 1907-1908 гг., арх. Ильин Л.А., инж. Пшеницкий А.П., 1951 г., арх. Ротач А.Л., расположенный по адресу: Санкт-Петербург, через р. Мойку по Садовой ул.

| | | | |
|---|---|---|---|
| 1 | Объемно-пространственное решение: | исторические габариты, местоположение и конфигурация металлического однопролетного моста, включая опоры (береговые устои). | |
| 2 | Конструктивная система: | береговые устои – местоположение, габариты, конфигурация;<br><br>основания опор – свайное;<br>опоры из бутовой кладки;<br><br>металлическая конструкция пролета с криволинейным нижним поясом, в виде двухшарнирной арки со сквозным надарочным строением, с двутавровыми балками на клепаных деталях. | |
| 3 | Архитектурно-художественное решение: | опоры моста облицованы блоками розового гранита (рапакиви), обработанными в технике бучардирования;<br><br>исторический рисунок каменной кладки;<br><br>фасадные арки с накладными золочеными деталями, декорированными круглыми розеттами, фланкированными пальмовыми листьями;<br>выпущенные поперечные балки конструкции, декорированы чередующимися накладными золочеными деталями из листьев и львиных маскаронов; | |

14

| | | | |
|---|---|---|---|
| | | с литым металлическим ограждением из ажурных секций и опорных столбиков в центре;<br>столбики: из фашинов с перехватами, в центре – геральдического рисунка, с навершием из полусферы;<br>секции: геральдического рисунка из перекрещенных копий и ажурного щита с цветком в центре, перевитых стеблями с листьями; по бокам вертикальные композиции из перекрещенных копий, соединенных розеттой, перевитых стеблями;<br><br>решетка ограждения фланкирована секциями глухого парапетного ограждения из блоков розового гранита (соединенного с ограждением набережной), со стороны фасадных арок, декорированным профилированным карнизом на гранитных консолях;<br><br>торшеры (4) – материал (металл), местоположение (на парапете ограждения), габариты, конфигурация;<br>оформление: на постаментах из | <br> <br> |

15

| | | | |
|---|---|---|---|
| | | сплющенной сферы на квадратном основании;<br>в виде связок копий с перехватами из лавровых гирлянд; в центральной части с двусторонними накладными композициями из перекрещенных мечей со щитом, декорированным львиным маскароном;<br>с навершием из стрелы на кронштейне, увенчанной сферой с двуглавым орлом (бронза);<br>к кронштейнам крепятся шестигранные фонари матового стекла с конусообразным завершением;<br>над стеклами фонари декорированы литой дубовой гирляндой перевитой лентой;<br>детали торшеров и фонарей позолочены; | <br> |
| | | покрытие полотна моста (пешеходная зона) и тротуар примыкающей набережной – из тротуарных блоков (розовый овондальный гранит рапакиви), рисунок укладки плит;<br><br>проезжая часть отделена от тротуаров перилами, состоящими из опорных столбиков и горизонтальных тяг между ними (силовое ограждение) – местоположение, габариты;<br><br>табличка (две) с названием моста на декоративной стойке – местоположение (на парапете ограждения), габариты, конфигурация; | |

| | | | |
|---|---|---|---|
| | | стойка – материал (металл), техника исполнения (ковка), рисунок, цвет (черный);<br>табличка – материал (эмаль в два цвета: синий и белый);<br>надписи – размер и первоначальный тип шрифта. | |

V. «Мост Певческий, 1839-1840 гг., инж. Адам Е.А., расположенный по адресу: Санкт-Петербург, через реку Мойку у Дворцовой площади

| | | | |
|---|---|---|---|
| 1 | Объемно-пространственное решение: | исторические габариты, местоположение и конфигурация чугунного однопролетного арочного моста, включая опоры (береговые устои). | |
| 2 | Конструктивная система: | береговые устои – местоположение, габариты, конфигурация в плане (с закруглениями);<br><br>основания опор – свайное;<br>опоры из бутовой кладки;<br><br>металлическая конструкция пролета с криволинейным нижним поясом, составленном из отдельных блоков-секций (тюбингов), соединенных болтами. | |
| 3 | Архитектурно-художественное решение: | опоры моста облицованы блоками розового гранита (рапакиви), обработанными в технике бучардирования;<br><br>исторический рисунок каменной кладки; | |

17

| | | | |
|---|---|---|---|
| | | полотно мостов со стороны фасадных арок оформлено выносным профилированным карнизом; | |
| | | с цельным литым металлическим ажурным ограждением из полуциркульных секций с заполнением «паутинкой», веерным изображением пальметт в овалах, над ними фриз из волют; между секциями треугольные вставки с львиными маскаронами в круглом обрамлении; по верхнему поясу фриз из колец, соединенных между собой; | |
| | | с наружной стороны решетки волютообразные кронштейны, декорированные ажурными листьями; | |
| | | решетка ограждения фланкирована секциями глухого парапетного ограждения из блоков розового гранита рапакиви (соединенного с ограждением набережной с изгибом); | |
| | | тротуары выполнены из блоков розового овоидального гранита рапакиви, рисунок укладки плит; | |

| | | | |
|---|---|---|---|
| | | проезжая часть отделена от тротуаров перилами, состоящими из ажурных столбиков и горизонтальных тяг между ними (силовое ограждение) – местоположение, габариты;<br><br>табличка (две) с названием мостов на декоративной стойке – местоположение (на парапете ограждения), габариты, конфигурация;<br><br>стойка – материал (металл), техника исполнения (ковка), рисунок, цвет (черный);<br>табличка – материал (эмаль в два цвета: синий и белый);<br>надписи – размер и первоначальный тип шрифта. | |

VI. «Мост Полицейский (Зеленый, Народный), 1806 г., арх. Гесте В.И., 1842 г., 1907 г., арх. Ильин Л.А., инж. Пшеницкий А.П., инж. Становой А.Л., 1951 г., арх. Ротач А.Л., расположенный по адресу: Санкт-Петербург, через реку Мойку по Невскому проспекту

| | | | |
|---|---|---|---|
| 1 | Объемно-пространственное решение: | исторические габариты, местоположение и конфигурация чугунного однопролетного арочного моста, включая опоры (береговые устои). | |
| 2 | Конструктивная система: | береговые устои – местоположение, габариты, конфигурация в плане;<br><br>основания опор – свайное;<br>опоры из бутовой кладки;<br><br>металлическая конструкция пролета с криволинейным нижним поясом, составленном из отдельных блоков-секций (тюбингов), соединенных болтами. | |

| | | | |
|---|---|---|---|
| 3 | Архитектурно-художественное решение: | опоры моста облицованы блоками розового гранита (рапакиви), обработанными в технике бучардирования;<br><br>исторический рисунок каменной кладки;<br><br>фасадные арки с литым декором: по нижнему поясу – филенчатый фриз с чередующимися ромбовидными и овальными розеттами;<br><br>полотно мостов со стороны фасадных арок оформлено выносным профилированным карнизом на кронштейнах, прямоугольных в плане, с гирьками в завершении; фронтальная часть карниза с литым рисунком в виде ромбов, наслаивающихся друг на друга и овальными розеттами сверху, над кронштейнами – прямоугольные розетты;<br><br>с литым металлическим ограждением из парапетных столбиков и решеток между ними:<br><br>столбики – прямоугольные в сечении, горизонтальными тягами решеток разделены на три части; в верхних – ромбовидные розетты, в средних – ромбы;<br><br>решетки ажурные – горизонтальными тягами разделены на три части; в верхней – фриз из соединенных между собой рифленых колец; в средней – повторяющийся рисунок из четырехугольных остроконечных филенок с квадрифолием внутри, разделенных между собой вертикальными фигурными стойками; в нижней части – фриз из прямоугольных перекрещенных филенок с перехватами (за исключением заполнения остроконечных филенок совпадает с рисунком | <br> <br> |

| | | | |
|---|---|---|---|
| | | ограждения набережной на данном участке);<br>исторический колер окраски решеток и металлоконструкций;<br><br>торшеры (4) – местоположение (на парапете ограждения), габариты, конфигурация, материал (металл);<br>оформление: на крестообразном основании, на шариках, торшеры из стоек круглых в сечении, окаймленных четырьмя волютами;<br>в нижней части ажурный перехват из двух поясов, соединенных перекрещенными тягами с овальной розеттой; детали с рельефным орнаментом;<br>навершие из лаврового венка, бутона из аканфовых листьев и волюты, декорированной круглыми и ромбовидными розеттами;<br>к волютам крепятся шестигранные фонари матового стекла; верхние крышки фонарей в виде шестигранных башенок;<br>детали торшеров и фонарей бронзированы;<br><br>решетка ограждения фланкирована секциями глухого парапетного ограждения из блоков розового гранита рапакиви (соединенного с ограждением набережной);<br><br>тротуары выполнены из блоков розового овоидального гранита рапакиви, рисунок укладки плит; | <br> <br> |

| | | | |
|---|---|---|---|
| | | табличка (две) с названием мостов на декоративной стойке – местоположение (на парапете ограждения), габариты, конфигурация;<br><br>стойка – материал (металл), техника исполнения (ковка), рисунок, цвет (черный);<br>табличка – материал (эмаль в два цвета: синий и белый);<br>надписи – размер и первоначальный тип шрифта. | |

VII. «Мост Поцелуев», 1808-1812 гг., 1814-1816 гг., арх. Гесте В.И., 1907-1908 гг., инж. Пшеницкий А.П., 1952 г., арх. Ротач А.П., расположенный по адресу: Санкт-Петербург, через р. Мойку по Глинки ул.

| | | | |
|---|---|---|---|
| 1 | Объемно-пространственное решение: | исторические габариты, местоположение и конфигурация металлического однопролетного моста, включая опоры (береговые устои). | |
| 2 | Конструктивная система: | береговые устои – местоположение, габариты, конфигурация (закругленные в плане);<br><br>основания опор – свайное;<br>опоры из бутовой кладки;<br><br>металлическая конструкция пролета с криволинейным нижним поясом, в виде двухшарнирной арки со сквозным надарочным строением, с двутавровыми балками, с клепаными деталями. | |

| | | | |
|---|---|---|---|
| 3 | Архитектурно-художественное решение: | опоры моста облицованы блоками розового гранита (рапакиви), обработанными в технике бучардирования;<br><br>исторический рисунок каменной кладки;<br><br>полотно мостов со стороны фасадных арок оформлено выносным профилированным карнизом на фигурных кронштейнах;<br>фронтальная часть карниза с литым рисунком в виде чередующихся ромбов и розетт, соединенных бусинами-полусферами;<br><br>с литым металлическим ограждением из парапетных столбиков (расположены над кронштейнами) и решеток между ними:<br><br>столбики – прямоугольные в сечении, с ромбами в центральной части;<br><br>решетки ажурные – горизонтальными тягами разделены на три части; в верхней – фриз из соединенных между собой рифленых колец; в средней – повторяющийся рисунок из четырехугольных остроконечных филенок с квадрифолием внутри, разделенных между собой вертикальными фигурными стойками; в нижней части – фриз из прямоугольных перекрещенных филенок с перехватами (за исключением заполнения остроконечных филенок совпадает с рисунком ограждения набережной на данном участке);<br><br>решетка ограждения фланкирована секциями глухого парапетного ограждения из блоков | <br> |

| | | | |
|---|---|---|---|
| | | розового гранита рапакиви (соединенного с ограждением набережной), со стороны фасадных арок, декорированным профилированным карнизом на гранитных консолях;<br><br>четыре гранитных обелиска, трапециевидной формы, с профилированными плинтом и поясом, на прямоугольных гранитных постаментах;<br><br>тротуары выполнены из блоков розового овондального гранита рапакиви, рисунок укладки плит;<br><br>табличка (две) с названием моста на декоративной стойке – местоположение (на парапете ограждения), габариты, конфигурация;<br><br>стойка – материал (металл), техника исполнения (ковка), рисунок, цвет (черный);<br>табличка – материал (эмаль в два цвета: синий и белый); надписи – размер и первоначальный тип шрифта. | <br> |

VIII. «Мост Почтамтский», 1823-1824 гг., инж. Треттер В., 1905 г., арх. Бальди К.В., 1981-1983 гг., инж. Дворкин Б.Б., инж. Шипов Р.Р., расположенный по адресу: Санкт-Петербург, через р. Мойку по оси Прачечного переулка

| | | | |
|---|---|---|---|
| 1 | Объемно-пространственное решение: | исторические габариты, местоположение, конфигурация в плане однопролетного пешеходного моста цепной системы. | |

| | | | |
|---|---|---|---|
| 2 | Конструктивная система: | береговые устои – местоположение, габариты, конфигурация;<br><br>металлическая конструкция пролета с криволинейным нижним поясом, продольными и поперечными балками; конструкция анкерного крепления. | |
| 3 | Архитектурно-художественное решение: | мост подвешен на цепях, перекинутых через чугунные квадранты и закрепленных в гранитной кладке набережных; литые квадранты укрыты в чугунных обелисках; металлические цепи из звеньев круглого сечения заключены в чугунные трубы;<br><br>мост с обоих берегов фланкирован парными чугунными обелисками, увенчанными позолоченными шарами, с полуциркульными ажурными решетками (рисунок – «паутина»);<br><br>с кованo-литым металлическим ограждением из парапетных столбиков и ажурных решеток между ними:<br><br>столбики – круглые в сечении, в виде фашинов с навершием-шаром;<br><br>решетки – из пересекающихся эллипсов, в местах пересечений с овальными розеттами; в верхней части фриз из колец с круглыми розеттами; решетки опираются на шарики (по три в каждой секции); | <br> |

25

| | | | |
|---|---|---|---|
| | | тротуары выполнены из блоков розового овондального гранита рапакиви, рисунок укладки плит; | |
| | | табличка (две) с названием мостов на декоративной стойке – местоположение (на парапете ограждения), габариты, конфигурация;<br><br>стойка – материал (металл), техника исполнения (ковка), рисунок, цвет (черный);<br>табличка – материал (эмаль в два цвета: синий и белый); надписи – размер и первоначальный тип шрифта. | |

IX. «Мост Синий», 1818 г., арх. Гесте В.И., 1842-1843 гг., инж. Адам Е.А., 1929-1930 гг., инж. Бугаева О.Е., инж. Чеботарев В.В., расположенный по адресу: Санкт-Петербург, через р. Мойку по Исаакиевской пл.

| | | | |
|---|---|---|---|
| 1 | Объемно-пространственное решение: | исторические габариты, местоположение и конфигурация чугунного однопролетного арочного моста, включая опоры (береговые устои). | |
| 2 | Конструктивная система: | береговые устои – местоположение, габариты, конфигурация в плане (закругленные);<br><br>основания опор – свайное;<br>опоры из бутовой кладки;<br><br>металлическая конструкция пролета с криволинейным нижним поясом, составленном из отдельных блоков-секций (тюбингов), соединенных болтами. | |
| 3 | Архитектурно-художественное решение: | опоры моста облицованы блоками розового гранита (рапакиви), обработанными в технике бучардирования;<br><br>исторический рисунок каменной кладки;<br><br>с литым металлическим ограждением из парапетных столбиков и решеток между ними:<br><br>столбики – прямоугольные в сечении, горизонтальными тягами решеток разделены на три части;<br><br>решетки ажурные – горизонтальными тягами разделены на три части; в верхней – фриз из соединенных между собой рифленых колец; в средней – повторяющийся рисунок из четырехугольных остроконечных филенок с | <br> |

| | | | |
|---|---|---|---|
| | | квадрифолием внутри, разделенных между собой вертикальными фигурными стойками; в нижней части – фриз из прямоугольных перекрещенных филенок с перехватами (за исключением заполнения остроконечных филенок совпадает с рисунком ограждения набережной на данном участке);<br><br>исторический колер окраски решеток и металлоконструкций;<br><br>решетка ограждения фланкирована секциями глухого парапетного ограждения из блоков розового гранита рапакиви (соединенного с ограждением набережной);<br><br>тротуары выполнены из блоков розового овондального гранита рапакиви, рисунок укладки плит;<br><br>проезжая часть отделена от тротуаров перилами, состоящими из опорных столбиков и горизонтальных тяг между ними (силовое ограждение), с двух сторон фланкированы секциями глухого парапетного ограждения из блоков розового гранита рапакиви – местоположение, габариты;<br><br>табличка (две) с названием мостов на декоративной стойке – местоположение (на парапете ограждения), габариты, конфигурация;<br><br>стойка – материал (металл), техника исполнения (ковка), рисунок, цвет (черный);<br>табличка – материал (эмаль в два цвета: синий и белый); надписи – размер и первоначальный тип шрифта. | <br> <br> |

28

X. «Мосты Театральный и Мало-Конюшенный (Трехколенный мост)», 1829-1830 гг., инж. Адам Е.А., инж. Треттер В., 1953 г., арх. Ротач А.Л., 1990-1997 гг., инж. Брудно Б.Н., арх. Потапов А.А., расположенный по адресу: Санкт-Петербург, через р. Мойку – Театральный мост, через канал Грибоедова – Мало-Конюшенный мост

| | | | |
|---|---|---|---|
| 1 | Объемно-пространственное решение: | исторические габариты, местоположение и конфигурация двух чугунных однопролетных арочных пешеходных мостов, включая опоры (береговые устои).<br><br>«Театральный мост» перекрывает канал Грибоедова в месте соединения с рекой Мойкой и в плане примыкает под углом к Мало-Конюшенному мосту; для постройки этих мостов было изменено направление истока канала в сторону реки Фонтанки; прежний исток в сторону реки Мойки был заложен известняком, поверх была перекинута чугунная арка. | <br> <br> |
| 2 | Конструктивная система: | береговые устои мостов – местоположение, габариты, конфигурация в плане;<br>конструкция двух мостов, опирающихся одними концами на берега канала Грибоедова и реки Мойки, другими – на общую опору, в месте пересечения канала и реки;<br><br>основания опор – свайное;<br>опоры из бутовой кладки; | |

| | | | |
|---|---|---|---|
| | | металлическая конструкция пролетов с криволинейным нижним поясом, составленных из отдельных блоков-секций (тюбингов), соединенных болтами. | |
| 3 | Архитектурно-художественное решение: | опоры моста облицованы блоками розового гранита (рапакиви), обработанными в технике бучардирования;<br><br>исторический рисунок каменной кладки;<br><br>фасадные арки с литым декором растительного рисунка, с золочеными деталями: нижний ярус – тирсы с розеттами в центре; верхний – акантовые побеги в виде завитков;<br><br>полотно мостов со стороны фасадных арок оформлено выносным профилированным карнизом на волютообразных кронштейнах, декорированных акантами и розеттами;<br><br>с литым металлическим ограждением из вертикальных стоек с навершием из листа аканта с шариком, соединенных горизонтальными тягами;<br>с накладными чередующимися композициями из головы медузы Горгоны с крылышками и двумя змеями вдоль овала лица, увенчанных полумесяцем и таких же голов, фланкированных стилизованными тирсами из акантов и пальметт;<br>по нижнему поясу фриз с мотивом «бегущая волна»;<br>детали ограждения с позолотой;<br><br>с наружной стороны решетки волютообразные кронштейны, декорированные литым растительным орнаментом; | <br> <br> |

30

| | | | |
|---|---|---|---|
| | | решетка ограждения фланкирована секциями глухого парапетного ограждения из блоков розового гранита рапакиви (соединенного с ограждением набережной); | |
| | | торшеры (8) – местоположение (на парапете ограждения), габариты, конфигурация; оформление: на трапециевидных ажурных постаментах с бараньими головами и звериными лапами, с декором из волют, акантов и розетт; стержни в виде столбиков, сужающихся кверху, с перехватами и валиками растительного рисунка, с акантами и волютами в завершениях; навершие из фонарей-сфер, состоящих из двух половин; нижние – металлические с веерным декором; верхние – матового стекла, с металлической окантовкой, с навершием из диска с конусообразным завершением с шариком; детали торшеров и фонарей с позолотой; | |
| | | покрытие полотна мостов брусчаткой (диабазом), тротуары выполнены из гранитных блоков розового овоидального гранита рапакиви, рисунок укладки плит; | |

| | | | |
|---|---|---|---|
| | | табличка (четыре) с названием мостов на декоративной стойке – местоположение (на парапете ограждения), габариты, конфигурация;<br><br>стойка – материал (металл), техника исполнения (ковка), рисунок, цвет (черный);<br>табличка – материал (эмаль в два цвета: синий и белый);<br>надписи – размер и первоначальный тип шрифта. | <br> |

XI. «Набережные со спусками, 1711 г., 1798-1810 гг., инж. Герард И.К., 1960 г., инж. Гутцайт А.Д., расположенные по адресу: Санкт-Петербург, от р. Фонтанки до Английского проспекта (левый берег) и Крюкова канала (правый берег)

| | | | |
|---|---|---|---|
| 1 | Объемно-планировочное решение: | конфигурация в плане линии набережной, ориентированной по оси «восток – запад», вдоль течения реки Мойки, от р. Фонтанки, до Крюкова канала (правый берег), от р. Фонтанки до Английского проспекта (левый берег), ограниченная поребриками проезжей части набережной реки Мойки;<br><br>объемно-пространственная композиция набережной;<br>местоположение, габариты и конфигурация пешеходных спусков;<br>габариты лестниц спусков, габариты и конфигурация гранитных блоков парапета, облицовки, ограждающих тумб спусков и набережной; | |

| | | | |
|---|---|---|---|
| | | габариты и конфигурация настила из тротуарных блоков;<br>вертикальные отметки настила набережной и нижней площадки спуска;<br>решетчатые ограждения;<br>каменные тротуары; | |
| | | ландшафтное оформление: травяные газоны и рядовые посадки деревьев вдоль набережной (от 1-го Садового моста до 2-го Садового моста; от Красного моста до Синего моста; от д. № 89 до д. № 101; от Почтамтского моста до Крюкова канала – правый берег; от 1-го Садового моста до Трехколенного моста; от Зеленого моста до Красного моста; от Почтамтского моста до Английского проспекта – левый берег); | |
| | | наклонные спуски набережной, с низкими банкетками и деревками берегов (от 1-го Садового моста до 2-го Садового моста – правый берег; от 1-го Садового моста до Трехколенного моста – левый берег); | |

| | | | |
|---|---|---|---|
| | | пристань – врезана в дерновый откос левого берега р. Мойки, между мостом Михайловским (1-м Садовым) и мостом 2-м Садовым – в составе объекта культурного наследия федерального значения «Дворец Великого князя Михаила Павловича (Русский музей Императора Александра III)». | |
| 2 | Конструктивная система: | стенки набережной, лестничные спуски; каменные тротуары; парапетные блоки и тумбы. | |
| 3 | Объемно-планировочное решение: | в габаритах исторических подпорных стенок (подводных и надводных) и проезжей части. | |
| 3 | Архитектурно-художественное решение: | набережная: горизонтальная кладка стенки из гранитных блоков (красного, розового, выборгского и ладожского гранита), с профилировкой по внешнему углу блоков;<br><br>с ограждением из парапетных тумб и металлических звеньев между ними (от моста Инженерного Первого до моста Михайловского (1-го Садового), от Трехколенного моста до Английского пр. – левый берег; от моста Инженерного Первого до моста Михайловского (1-го Садового), от моста 2-го Садового до Крюкова канала – правый берег); | <br> |

| | | | |
|---|---|---|---|
| | | облицовки наклонных спусков набережной, с низкими банкетками и дерновками берегов (от моста Михайловского (1-го Садового) до Трехколенного моста – левый берег; от моста Михайловского (1-го Садового) до 2-го Садового моста – правый берег); | |
| | | от 2-го Садового моста до Театрального моста (правый берег) – полукруглый задернованный выступ с низкой банкеткой и вертикальная каменная стенка набережной с парапетными тумбами и решетками между ними; | |

35

| | | | |
|---|---|---|---|
| | | липовая аллея – местоположение (от моста Михайловского (1-го Садового) до 2-го Садового моста – (правый берег), шаг посадки деревьев; | |
| | | ограждение: на участке от моста Инженерного Первого до моста Михайловского (правый берег) – парапетные вертикальные тумбы простой формы с профилированным плинтом и завершением в виде усеченной трапеции с металлическими ажурными решетками между ними – кованые металлические звенья в виде овальных элементов, соединенных разорванными тягами в верхнем и нижнем поясах; | |

| | | | |
|---|---|---|---|
| | | на участке от моста Инженерного Первого до моста Михайловского (левый берег) – с литым металлическим ограждением в виде опорных столбиков из фашинов с навершиями из обоводоострых секир и двусторонними накладными композициями из перекрещенных мечей и щита с головой медузы Горгоны;<br>звенья в виде коротких копий, соединенных горизонтальными тягами;<br><br>на участке от Нижне-Лебяжьего моста до 1-го Садового моста (правый берег) – глухое парапетное ограждение из блоков розового гранита (рапакиви); | <br> <br> |

37

| | | | |
|---|---|---|---|
| | | | |
| | | на участке от 2-го Садового моста до Крюкова канала (правый берег) и от Трехколенного моста до Английского пр. (левый берег) – парапетные вертикальные тумбы простой формы с профилированным плинтом и завершением в виде усеченной трапеции;<br>с металлическими ажурными решетками между ними – с литыми металлическими звеньями в виде повторяющегося рисунка из четырехугольных остроконечных филенок с трехчастной филенкой внутри, разделенные вертикальными стойками с декором; по верхнему поясу фриз из соединенных между собой рифленых колец, по нижнему – прямоугольные перекрещенные филенки с перехватами; | |
| | | металлические кованые рымы (причальные кольца) – местоположение, габариты, конфигурация; | |

| | | | |
|---|---|---|---|
| | | настил тротуара гранитными плитами, рисунок укладки плит; | |
| | | пешеходные спуски (37):<br><br>одномаршевые – местоположение (вдоль течения реки), габариты, конфигурация (прямоугольные в плане);<br>с горизонтальной гранитной кладкой подпорных и внешней стенок, с каменными ступенями лестниц, с ограждением из парапетных вертикальных тумб простой формы с профилированным плинтом и завершением в виде усеченной трапеции;<br>с металлическими ажурными решетками между ними – с литыми металлическими звеньями в виде повторяющегося рисунка из четырехугольных остроконечных филенок с трехчастной филенкой внутри, разделенные вертикальными стойками с декором; по верхнему поясу фриз из соединенных между собой рифленых колец, по нижнему – прямоугольные перекрещенные филенки с перехватами; | <br> |

| | | | |
|---|---|---|---|
| | | каменный настил и ступени нижней площадки, каменный настил тротуара в обход спуска;<br>тетива лестницы из гранитных блоков, профилированных в верхней части;<br>тетива лестницы скрыта парапетной глухой стенкой набережной из гранитных блоков розового гранита (рапакиви); | |
| | | напротив дома № 89 по наб. р. Мойке (правый берег) – четырехгранный гранитный обелиск с выбитой шкалой высот подъема воды, с солнечными часами в верхней части, в средней части, декорированный горизонтальными металлическими плашками с отметками наводнений и, увенчанный стилизованной композицией с трезубцем. | |

ПРИЛОЖЕНИЕ 18
к Акту по результатам ГОСУДАРСТВЕННОЙ ИСТОРИКО-КУЛЬТУРНОЙ ЭКСПЕРТИЗЫ

**Копия Распоряжения КГИОП от 31.05.2023 №402-рп «Об утверждении границ и режима использования территории объекта культурного наследия федерального значения «Набережные и мосты реки Мойки»**

ПРАВИТЕЛЬСТВО САНКТ-ПЕТЕРБУРГА

**КОМИТЕТ ПО ГОСУДАРСТВЕННОМУ КОНТРОЛЮ, ИСПОЛЬЗОВАНИЮ И ОХРАНЕ ПАМЯТНИКОВ ИСТОРИИ И КУЛЬТУРЫ**

# Р А С П О Р Я Ж Е Н И Е

окуд

31.05.2023 № 402-рп

**Об утверждении границ и режима использования территории объекта культурного наследия федерального значения «Набережные и мосты реки Мойки»**

В соответствии со статьей 3.1, подпунктом 10 пункта 2 статьи 33 Федерального закона от 25.06.2002 № 73-ФЗ «Об объектах культурного наследия (памятниках истории и культуры) народов Российской Федерации» и пунктом 3.12 Положения о Комитете по государственному контролю, использованию и охране памятников истории и культуры, утвержденного постановлением Правительства Санкт-Петербурга от 28.04.2004 № 651, на основании историко-культурного исследования, выполненного ООО «Научно-производственное предприятие «Меридиан» (от 29.11.2019 рег. № 3-856/19-0-0):

1. Утвердить:

1.1. Границы территории объекта культурного наследия федерального значения «Набережные и мосты реки Мойки», расположенного по адресу: Санкт-Петербург, р. Мойки наб. – от р. Фонтанки до Английского просп. (левый берег) и Крюкова канала (правый берег), согласно приложению № 1 к распоряжению.

1.2. Режим использования территории объекта культурного наследия федерального значения «Набережные и мосты реки Мойки», расположенного по адресу: Санкт-Петербург, р. Мойки наб. – от р. Фонтанки до Английского просп. (левый берег) и Крюкова канала (правый берег), согласно приложению № 2 к распоряжению.

2. План границ территории объекта культурного наследия федерального значения «Набережные реки Мойки со спусками. Мосты реки Мойки», утвержденный КГИОП 01.06.2007, признать утратившим силу.

3. Начальнику отдела государственного реестра объектов культурного наследия обеспечить:

3.1. Направление в Управление Федеральной службы государственной регистрации, кадастра и картографии по Санкт-Петербургу, Комитет по градостроительству и архитектуре копий распоряжений в срок, не превышающий пяти рабочих дней со дня издания распоряжения.

3.2. Уведомление лиц, являющихся собственниками или иными законными владельцами объекта, указанного в пункте 1 распоряжения, в срок, не превышающий трех рабочих дней со дня издания распоряжения.

3.3. Размещение настоящего распоряжения в электронной форме в локальной компьютерной сети КГИОП и его официальное опубликование.

3.4. Внесение соответствующих изменений в «Геоинформационную базу данных по объектам культурного наследия, границам и режимам зон охраны на территории Санкт-Петербурга».

4. Контроль за выполнением распоряжения возложить на начальника Управления государственного реестра объектов культурного наследия.

**Председатель КГИОП** **С.В. Макаров**

Приложение №1
к распоряжению КГИОП
от 31.05.2023 №402-рп

Границы территории объекта культурного наследия федерального значения «Набережные и мосты реки Мойки» (далее – объект культурного наследия), расположенного по адресу: Санкт-Петербург, р. Мойки наб. – от р. Фонтанки до Английского просп. (левый берег) и Крюкова канала (правый берег)

1. Схема границ территории объекта культурного наследия:

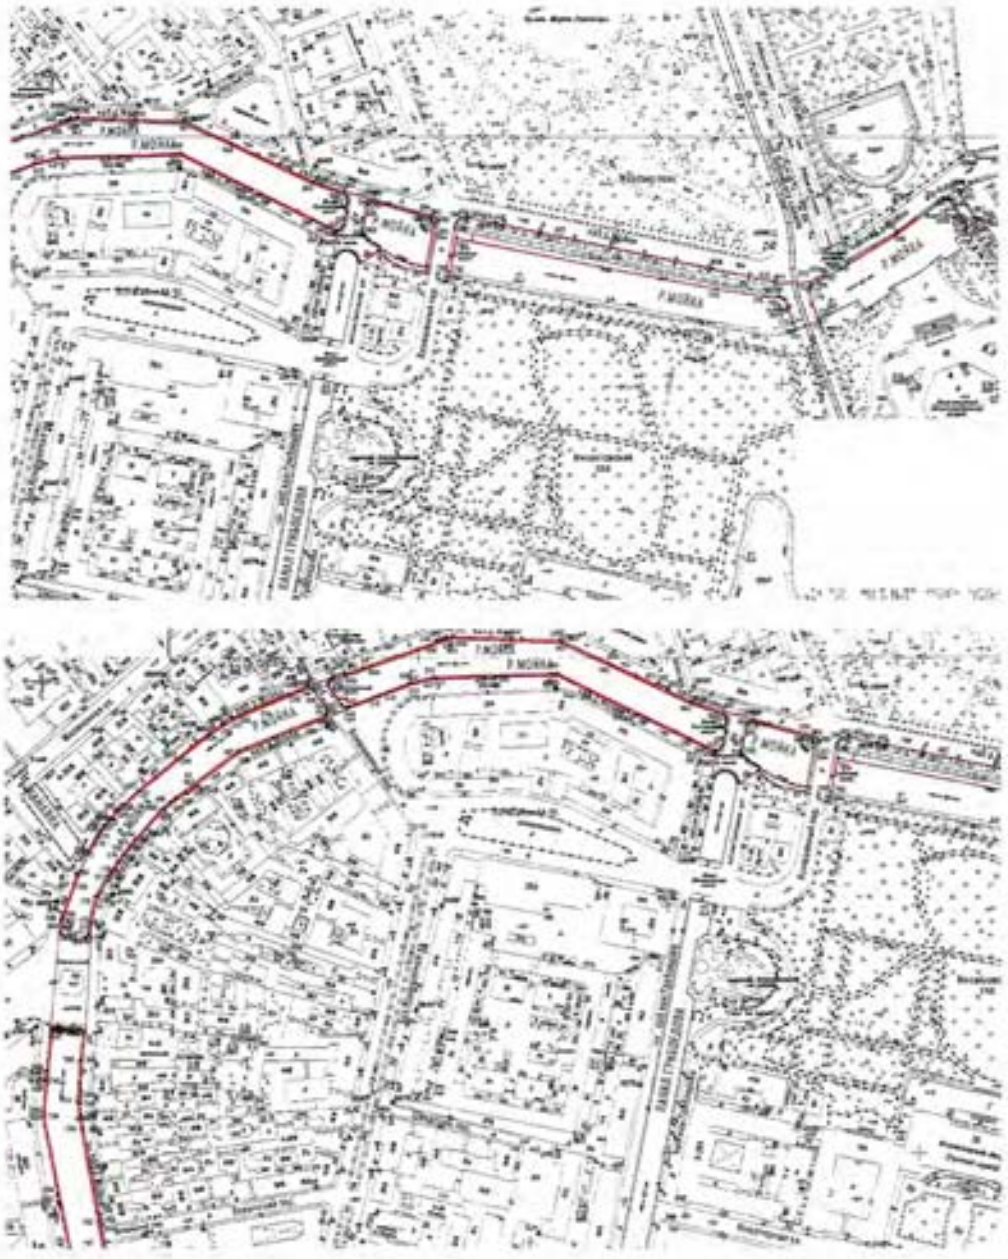

2

3

Масштаб 1:2000

Условные обозначения:

- граница зоны с особыми условиями использования территории
- граница земельного участка, установленная в соответствии с федеральным
- обозначение характерной точки границы зоны с особыми условиями использования территории

• 1

## 2. Перечень координат характерных точек границ территории объекта культурного наследия:

| Сведения о местоположении границ объекта | | | | | |
|---|---|---|---|---|---|
| 1. Система координат СК-1964 | | | | | |
| 2. Сведения о характерных точках границ объекта | | | | | |
| Обозначение характерных точек границ | Координаты, м | | Метод определения координат характерной точки | Средняя квадратическая погрешность положения характерной точки ($M_t$), м | Описание обозначения точки на местности (при наличии) |
| | X | Y | | | |
| 1 | 2 | 3 | 4 | 5 | 6 |
| 1 | 93667.64 | 113049.55 | Геодезический метод | 0.10 | – |
| 2 | 93667.61 | 113047.73 | Геодезический метод | 0.10 | – |
| 3 | 93662.92 | 112983.13 | Геодезический метод | 0.10 | – |
| 4 | 93656.99 | 112902.96 | Геодезический метод | 0.10 | – |
| 5 | 93655.42 | 112903.07 | Геодезический метод | 0.10 | – |
| 6 | 93654.65 | 112894.74 | Геодезический метод | 0.10 | – |
| 7 | 93654.16 | 112890.03 | Геодезический метод | 0.10 | – |
| 8 | 93653.53 | 112885.44 | Геодезический метод | 0.10 | – |
| 9 | 93653.11 | 112885.57 | Геодезический метод | 0.10 | – |
| 10 | 93648.67 | 112867.18 | Геодезический метод | 0.10 | – |
| 11 | 93649.44 | 112866.95 | Геодезический метод | 0.10 | – |
| 12 | 93648.87 | 112865.03 | Геодезический метод | 0.10 | – |
| 13 | 93648.10 | 112865.15 | Геодезический метод | 0.10 | – |
| 14 | 93643.19 | 112846.70 | Геодезический метод | 0.10 | – |
| 15 | 93642.04 | 112843.30 | Геодезический метод | 0.10 | – |
| 16 | 93640.60 | 112840.89 | Геодезический метод | 0.10 | – |
| 17 | 93629.03 | 112823.95 | Геодезический метод | 0.10 | – |
| 18 | 93629.72 | 112823.49 | Геодезический метод | 0.10 | – |
| 19 | 93628.74 | 112822.02 | Геодезический метод | 0.10 | – |
| 20 | 93628.11 | 112822.51 | Геодезический метод | 0.10 | – |
| 21 | 93609.14 | 112794.72 | Геодезический метод | 0.10 | – |
| 22 | 93598.98 | 112779.76 | Геодезический метод | 0.10 | – |
| 23 | 93599.72 | 112779.24 | Геодезический метод | 0.10 | – |
| 24 | 93598.76 | 112777.76 | Геодезический метод | 0.10 | – |
| 25 | 93598.00 | 112778.29 | Геодезический метод | 0.10 | – |
| 26 | 93594.64 | 112773.29 | Геодезический метод | 0.10 | – |
| 27 | 93592.66 | 112770.58 | Геодезический метод | 0.10 | – |
| 28 | 93590.85 | 112768.45 | Геодезический метод | 0.10 | – |
| 29 | 93570.91 | 112749.40 | Геодезический метод | 0.10 | – |
| 30 | 93571.31 | 112748.94 | Геодезический метод | 0.10 | – |
| 31 | 93570.15 | 112747.80 | Геодезический метод | 0.10 | – |
| 32 | 93569.72 | 112748.27 | Геодезический метод | 0.10 | – |
| 33 | 93547.41 | 112726.35 | Геодезический метод | 0.10 | – |
| 34 | 93541.22 | 112720.35 | Геодезический метод | 0.10 | – |
| 35 | 93538.48 | 112718.00 | Геодезический метод | 0.10 | – |
| 36 | 93537.24 | 112717.03 | Геодезический метод | 0.10 | – |
| 37 | 93530.31 | 112710.48 | Геодезический метод | 0.10 | – |
| 38 | 93527.11 | 112706.67 | Геодезический метод | 0.10 | – |
| 39 | 93523.83 | 112703.50 | Геодезический метод | 0.10 | – |
| 40 | 93524.43 | 112702.79 | Геодезический метод | 0.10 | – |
| 41 | 93522.99 | 112701.48 | Геодезический метод | 0.10 | – |
| 42 | 93522.49 | 112702.10 | Геодезический метод | 0.10 | – |
| 43 | 93496.35 | 112676.76 | Геодезический метод | 0.10 | – |
| 44 | 93497.05 | 112675.97 | Геодезический метод | 0.10 | – |
| 45 | 93495.81 | 112674.79 | Геодезический метод | 0.10 | – |
| 46 | 93495.06 | 112675.52 | Геодезический метод | 0.10 | – |
| 47 | 93472.98 | 112653.91 | Геодезический метод | 0.10 | – |
| 48 | 93438.72 | 112620.27 | Геодезический метод | 0.10 | – |
| 49 | 93434.75 | 112616.19 | Геодезический метод | 0.10 | – |
| 50 | 93432.52 | 112613.74 | Геодезический метод | 0.10 | – |
| 51 | 93433.21 | 112612.99 | Геодезический метод | 0.10 | – |
| 52 | 93432.23 | 112611.91 | Геодезический метод | 0.10 | – |

| | | | | | |
|---|---|---|---|---|---|
| 53 | 93431.42 | 112612.63 | Геодезический метод | 0.10 | – |
| 54 | 93427.69 | 112608.62 | Геодезический метод | 0.10 | – |
| 55 | 93421.24 | 112601.57 | Геодезический метод | 0.10 | – |
| 56 | 93411.26 | 112590.58 | Геодезический метод | 0.10 | – |
| 57 | 93407.62 | 112585.71 | Геодезический метод | 0.10 | – |
| 58 | 93408.19 | 112585.34 | Геодезический метод | 0.10 | – |
| 59 | 93406.61 | 112582.75 | Геодезический метод | 0.10 | – |
| 60 | 93391.29 | 112559.94 | Геодезический метод | 0.10 | – |
| 61 | 93389.12 | 112558.70 | Геодезический метод | 0.10 | – |
| 62 | 93387.57 | 112557.42 | Геодезический метод | 0.10 | – |
| 63 | 93386.23 | 112555.69 | Геодезический метод | 0.10 | – |
| 64 | 93372.51 | 112522.56 | Геодезический метод | 0.10 | – |
| 65 | 93374.17 | 112522.00 | Геодезический метод | 0.10 | – |
| 66 | 93388.06 | 112554.75 | Геодезический метод | 0.10 | – |
| 67 | 93388.73 | 112555.88 | Геодезический метод | 0.10 | – |
| 68 | 93390.03 | 112557.02 | Геодезический метод | 0.10 | – |
| 69 | 93391.64 | 112557.82 | Геодезический метод | 0.10 | – |
| 70 | 93392.86 | 112558.09 | Геодезический метод | 0.10 | – |
| 71 | 93394.48 | 112558.11 | Геодезический метод | 0.10 | – |
| 72 | 93396.37 | 112557.50 | Геодезический метод | 0.10 | – |
| 73 | 93419.29 | 112546.83 | Геодезический метод | 0.10 | – |
| 74 | 93420.33 | 112546.08 | Геодезический метод | 0.10 | – |
| 75 | 93421.11 | 112544.98 | Геодезический метод | 0.10 | – |
| 76 | 93421.64 | 112543.31 | Геодезический метод | 0.10 | – |
| 77 | 93421.53 | 112541.57 | Геодезический метод | 0.10 | – |
| 78 | 93421.02 | 112540.01 | Геодезический метод | 0.10 | – |
| 79 | 93404.99 | 112508.66 | Геодезический метод | 0.10 | – |
| 80 | 93410.24 | 112506.36 | Геодезический метод | 0.10 | – |
| 81 | 93410.40 | 112509.39 | Геодезический метод | 0.10 | – |
| 82 | 93412.73 | 112515.86 | Геодезический метод | 0.10 | – |
| 83 | 93424.57 | 112538.78 | Геодезический метод | 0.10 | – |
| 84 | 93425.22 | 112540.90 | Геодезический метод | 0.10 | – |
| 85 | 93440.06 | 112565.59 | Геодезический метод | 0.10 | – |
| 86 | 93441.75 | 112566.90 | Геодезический метод | 0.10 | – |
| 87 | 93457.22 | 112583.35 | Геодезический метод | 0.10 | – |
| 88 | 93475.13 | 112597.14 | Геодезический метод | 0.10 | – |
| 89 | 93483.25 | 112605.09 | Геодезический метод | 0.10 | – |
| 90 | 93542.94 | 112666.37 | Геодезический метод | 0.10 | – |
| 91 | 93542.83 | 112667.65 | Геодезический метод | 0.10 | – |
| 92 | 93542.36 | 112668.33 | Геодезический метод | 0.10 | – |
| 93 | 93547.54 | 112673.64 | Геодезический метод | 0.10 | – |
| 94 | 93548.91 | 112673.16 | Геодезический метод | 0.10 | – |
| 95 | 93550.12 | 112673.50 | Геодезический метод | 0.10 | – |
| 96 | 93608.17 | 112732.71 | Геодезический метод | 0.10 | – |
| 97 | 93608.86 | 112734.38 | Геодезический метод | 0.10 | – |
| 98 | 93608.36 | 112736.04 | Геодезический метод | 0.10 | – |
| 99 | 93614.41 | 112742.52 | Геодезический метод | 0.10 | – |
| 100 | 93616.52 | 112742.18 | Геодезический метод | 0.10 | – |
| 101 | 93618.24 | 112743.08 | Геодезический метод | 0.10 | – |
| 102 | 93645.01 | 112770.95 | Геодезический метод | 0.10 | – |
| 103 | 93647.03 | 112773.40 | Геодезический метод | 0.10 | – |
| 104 | 93650.40 | 112778.47 | Геодезический метод | 0.10 | – |
| 105 | 93653.88 | 112784.87 | Геодезический метод | 0.10 | – |
| 106 | 93665.38 | 112806.85 | Геодезический метод | 0.10 | – |
| 107 | 93671.40 | 112819.08 | Геодезический метод | 0.10 | – |
| 108 | 93675.18 | 112826.47 | Геодезический метод | 0.10 | – |
| 109 | 93676.30 | 112828.91 | Геодезический метод | 0.10 | – |
| 110 | 93692.20 | 112871.40 | Геодезический метод | 0.10 | – |
| 111 | 93693.55 | 112875.09 | Геодезический метод | 0.10 | – |
| 112 | 93694.82 | 112879.83 | Геодезический метод | 0.10 | – |
| 113 | 93695.10 | 112884.88 | Геодезический метод | 0.10 | – |
| 114 | 93698.57 | 112929.07 | Геодезический метод | 0.10 | – |
| 115 | 93696.37 | 112929.38 | Геодезический метод | 0.10 | – |
| 116 | 93696.89 | 112935.46 | Геодезический метод | 0.10 | – |
| 117 | 93699.10 | 112935.34 | Геодезический метод | 0.10 | – |
| 118 | 93699.23 | 112939.45 | Геодезический метод | 0.10 | – |
| 119 | 93698.63 | 112940.23 | Геодезический метод | 0.10 | – |
| 120 | 93697.43 | 112940.84 | Геодезический метод | 0.10 | – |
| 121 | 93701.77 | 112989.83 | Геодезический метод | 0.10 | – |

| | | | | | |
|---|---|---|---|---|---|
| 122 | 93702.48 | 113000.17 | Геодезический метод | 0.10 | – |
| 123 | 93704.69 | 113023.62 | Геодезический метод | 0.10 | – |
| 124 | 93704.96 | 113026.96 | Геодезический метод | 0.10 | – |
| 125 | 93702.39 | 113026.90 | Геодезический метод | 0.10 | – |
| 126 | 93702.82 | 113023.96 | Геодезический метод | 0.10 | – |
| 127 | 93702.87 | 113022.50 | Геодезический метод | 0.10 | – |
| 128 | 93700.76 | 113000.00 | Геодезический метод | 0.10 | – |
| 129 | 93690.30 | 112881.67 | Геодезический метод | 0.10 | – |
| 130 | 93657.77 | 112889.88 | Геодезический метод | 0.10 | – |
| 131 | 93666.44 | 113000.00 | Геодезический метод | 0.10 | – |
| 132 | 93669.38 | 113047.24 | Геодезический метод | 0.10 | – |
| 133 | 93669.91 | 113049.25 | Геодезический метод | 0.10 | – |
| 1 | 93667.64 | 113049.55 | Геодезический метод | 0.10 | – |
| | | | | | |
| 134 | 93657.15 | 112886.79 | Геодезический метод | 0.10 | – |
| 135 | 93645.61 | 112842.23 | Геодезический метод | 0.10 | – |
| 136 | 93596.34 | 112770.43 | Геодезический метод | 0.10 | – |
| 137 | 93494.68 | 112671.53 | Геодезический метод | 0.10 | – |
| 138 | 93439.57 | 112616.92 | Геодезический метод | 0.10 | – |
| 139 | 93409.93 | 112584.61 | Геодезический метод | 0.10 | – |
| 140 | 93409.04 | 112583.19 | Геодезический метод | 0.10 | – |
| 141 | 93408.60 | 112581.48 | Геодезический метод | 0.10 | – |
| 142 | 93408.73 | 112580.04 | Геодезический метод | 0.10 | – |
| 143 | 93409.11 | 112578.77 | Геодезический метод | 0.10 | – |
| 144 | 93409.75 | 112577.82 | Геодезический метод | 0.10 | – |
| 145 | 93410.68 | 112577.25 | Геодезический метод | 0.10 | – |
| 146 | 93433.12 | 112567.10 | Геодезический метод | 0.10 | – |
| 147 | 93434.16 | 112566.80 | Геодезический метод | 0.10 | – |
| 148 | 93435.61 | 112566.66 | Геодезический метод | 0.10 | – |
| 149 | 93437.54 | 112566.79 | Геодезический метод | 0.10 | – |
| 150 | 93439.36 | 112567.59 | Геодезический метод | 0.10 | – |
| 151 | 93442.19 | 112570.21 | Геодезический метод | 0.10 | – |
| 152 | 93540.22 | 112671.21 | Геодезический метод | 0.10 | – |
| 153 | 93609.55 | 112741.82 | Геодезический метод | 0.10 | – |
| 154 | 93626.78 | 112759.99 | Геодезический метод | 0.10 | – |
| 155 | 93671.09 | 112825.56 | Геодезический метод | 0.10 | – |
| 156 | 93689.43 | 112873.54 | Геодезический метод | 0.10 | – |
| 157 | 93690.02 | 112878.64 | Геодезический метод | 0.10 | – |
| 134 | 93657.15 | 112886.79 | Геодезический метод | 0.10 | – |
| | | | | | |
| 158 | 94825.55 | 113925.76 | Геодезический метод | 0.10 | – |
| 159 | 94823.20 | 113927.41 | Геодезический метод | 0.10 | – |
| 160 | 94788.33 | 113914.40 | Геодезический метод | 0.10 | – |
| 161 | 94786.54 | 113913.95 | Геодезический метод | 0.10 | – |
| 162 | 94777.68 | 113913.24 | Геодезический метод | 0.10 | – |
| 163 | 94776.79 | 113913.53 | Геодезический метод | 0.10 | – |
| 164 | 94775.72 | 113914.48 | Геодезический метод | 0.10 | – |
| 165 | 94775.58 | 113915.50 | Геодезический метод | 0.10 | – |
| 166 | 94774.84 | 113915.48 | Геодезический метод | 0.10 | – |
| 167 | 94773.39 | 113932.18 | Геодезический метод | 0.10 | – |
| 168 | 94774.13 | 113932.24 | Геодезический метод | 0.10 | – |
| 169 | 94774.16 | 113933.28 | Геодезический метод | 0.10 | – |
| 170 | 94774.55 | 113934.02 | Геодезический метод | 0.10 | – |
| 171 | 94774.94 | 113934.43 | Геодезический метод | 0.10 | – |
| 172 | 94775.46 | 113934.78 | Геодезический метод | 0.10 | – |
| 173 | 94775.93 | 113934.98 | Геодезический метод | 0.10 | – |
| 174 | 94777.06 | 113935.16 | Геодезический метод | 0.10 | – |
| 175 | 94786.05 | 113935.61 | Геодезический метод | 0.10 | – |
| 176 | 94806.81 | 113940.52 | Геодезический метод | 0.10 | – |
| 177 | 94823.94 | 113950.54 | Геодезический метод | 0.10 | – |
| 178 | 94823.44 | 113951.40 | Геодезический метод | 0.10 | – |
| 179 | 94827.03 | 113953.50 | Геодезический метод | 0.10 | – |
| 180 | 94827.26 | 113953.17 | Геодезический метод | 0.10 | – |
| 181 | 94834.85 | 113958.32 | Геодезический метод | 0.10 | – |
| 182 | 94840.32 | 113962.56 | Геодезический метод | 0.10 | – |
| 183 | 94848.02 | 113968.41 | Геодезический метод | 0.10 | – |
| 184 | 94852.17 | 113971.85 | Геодезический метод | 0.10 | – |
| 185 | 94876.83 | 113993.24 | Геодезический метод | 0.10 | – |
| 186 | 94882.60 | 114000.57 | Геодезический метод | 0.10 | – |

| | | | | | |
|---|---|---|---|---|---|
| 187 | 94923.77 | 114055.25 | Геодезический метод | 0.10 | – |
| 188 | 94952.20 | 114124.53 | Геодезический метод | 0.10 | – |
| 189 | 94952.62 | 114125.33 | Геодезический метод | 0.10 | – |
| 190 | 94953.17 | 114125.95 | Геодезический метод | 0.10 | – |
| 191 | 94953.90 | 114126.44 | Геодезический метод | 0.10 | – |
| 192 | 94954.68 | 114126.73 | Геодезический метод | 0.10 | – |
| 193 | 94955.78 | 114126.82 | Геодезический метод | 0.10 | – |
| 194 | 94956.74 | 114126.62 | Геодезический метод | 0.10 | – |
| 195 | 94957.47 | 114126.25 | Геодезический метод | 0.10 | – |
| 196 | 94971.55 | 114116.57 | Геодезический метод | 0.10 | – |
| 197 | 94972.34 | 114116.01 | Геодезический метод | 0.10 | – |
| 198 | 94973.08 | 114115.34 | Геодезический метод | 0.10 | – |
| 199 | 94973.59 | 114114.70 | Геодезический метод | 0.10 | – |
| 200 | 94974.05 | 114113.88 | Геодезический метод | 0.10 | – |
| 201 | 94974.34 | 114113.10 | Геодезический метод | 0.10 | – |
| 202 | 94974.52 | 114112.33 | Геодезический метод | 0.10 | – |
| 203 | 94974.59 | 114111.49 | Геодезический метод | 0.10 | – |
| 204 | 94974.53 | 114110.87 | Геодезический метод | 0.10 | – |
| 205 | 94974.30 | 114110.28 | Геодезический метод | 0.10 | – |
| 206 | 94971.03 | 114103.21 | Геодезический метод | 0.10 | – |
| 207 | 94948.49 | 114051.14 | Геодезический метод | 0.10 | – |
| 208 | 94944.33 | 114044.50 | Геодезический метод | 0.10 | – |
| 209 | 94936.02 | 114032.44 | Геодезический метод | 0.10 | – |
| 210 | 94915.56 | 114007.24 | Геодезический метод | 0.10 | – |
| 211 | 94890.44 | 113975.94 | Геодезический метод | 0.10 | – |
| 212 | 94874.67 | 113959.07 | Геодезический метод | 0.10 | – |
| 213 | 94868.06 | 113952.98 | Геодезический метод | 0.10 | – |
| 214 | 94862.51 | 113948.05 | Геодезический метод | 0.10 | – |
| 215 | 94858.53 | 113945.59 | Геодезический метод | 0.10 | – |
| 216 | 94841.46 | 113935.96 | Геодезический метод | 0.10 | – |
| 217 | 94843.55 | 113934.33 | Геодезический метод | 0.10 | – |
| 218 | 94853.96 | 113941.08 | Геодезический метод | 0.10 | – |
| 219 | 94856.97 | 113942.87 | Геодезический метод | 0.10 | – |
| 220 | 94859.77 | 113944.42 | Геодезический метод | 0.10 | – |
| 221 | 94863.95 | 113947.21 | Геодезический метод | 0.10 | – |
| 222 | 94868.53 | 113951.21 | Геодезический метод | 0.10 | – |
| 223 | 94874.28 | 113956.94 | Геодезический метод | 0.10 | – |
| 224 | 94875.31 | 113956.00 | Геодезический метод | 0.10 | – |
| 225 | 94881.40 | 113962.24 | Геодезический метод | 0.10 | – |
| 226 | 94880.38 | 113963.04 | Геодезический метод | 0.10 | – |
| 227 | 94891.34 | 113974.72 | Геодезический метод | 0.10 | – |
| 228 | 94916.79 | 114006.34 | Геодезический метод | 0.10 | – |
| 229 | 94936.99 | 114031.24 | Геодезический метод | 0.10 | – |
| 230 | 94944.85 | 114042.66 | Геодезический метод | 0.10 | – |
| 231 | 94946.11 | 114041.79 | Геодезический метод | 0.10 | – |
| 232 | 94951.07 | 114049.72 | Геодезический метод | 0.10 | – |
| 233 | 94950.10 | 114050.40 | Геодезический метод | 0.10 | – |
| 234 | 94961.13 | 114075.80 | Геодезический метод | 0.10 | – |
| 235 | 94976.44 | 114111.08 | Геодезический метод | 0.10 | – |
| 236 | 94982.33 | 114128.94 | Геодезический метод | 0.10 | – |
| 237 | 94983.16 | 114131.41 | Геодезический метод | 0.10 | – |
| 238 | 94984.46 | 114131.03 | Геодезический метод | 0.10 | – |
| 239 | 94987.87 | 114140.80 | Геодезический метод | 0.10 | – |
| 240 | 94986.44 | 114141.35 | Геодезический метод | 0.10 | – |
| 241 | 95000.68 | 114182.07 | Геодезический метод | 0.10 | – |
| 242 | 95011.81 | 114213.99 | Геодезический метод | 0.10 | – |
| 243 | 95013.19 | 114213.50 | Геодезический метод | 0.10 | – |
| 244 | 95016.43 | 114222.36 | Геодезический метод | 0.10 | – |
| 245 | 95015.18 | 114222.82 | Геодезический метод | 0.10 | – |
| 246 | 95016.61 | 114227.85 | Геодезический метод | 0.10 | – |
| 247 | 95014.73 | 114274.96 | Геодезический метод | 0.10 | – |
| 248 | 95013.12 | 114314.07 | Геодезический метод | 0.10 | – |
| 249 | 95011.57 | 114318.27 | Геодезический метод | 0.10 | – |
| 250 | 94995.16 | 114352.31 | Геодезический метод | 0.10 | – |
| 251 | 94976.74 | 114391.20 | Геодезический метод | 0.10 | – |
| 252 | 94978.40 | 114392.10 | Геодезический метод | 0.10 | – |
| 253 | 94974.16 | 114400.63 | Геодезический метод | 0.10 | – |
| 254 | 94972.68 | 114399.88 | Геодезический метод | 0.10 | – |
| 255 | 94963.37 | 114419.13 | Геодезический метод | 0.10 | – |

| | | | | | |
|---|---|---|---|---|---|
| 256 | 94955.43 | 114445.10 | Геодезический метод | 0.10 | – |
| 257 | 94949.20 | 114469.01 | Геодезический метод | 0.10 | – |
| 258 | 94937.14 | 114511.05 | Геодезический метод | 0.10 | – |
| 259 | 94936.04 | 114514.89 | Геодезический метод | 0.10 | – |
| 260 | 94933.85 | 114519.00 | Геодезический метод | 0.10 | – |
| 261 | 94933.17 | 114519.81 | Геодезический метод | 0.10 | – |
| 262 | 94932.28 | 114520.43 | Геодезический метод | 0.10 | – |
| 263 | 94931.21 | 114520.70 | Геодезический метод | 0.10 | – |
| 264 | 94929.89 | 114520.73 | Геодезический метод | 0.10 | – |
| 265 | 94893.55 | 114513.91 | Геодезический метод | 0.10 | – |
| 266 | 94889.52 | 114513.05 | Геодезический метод | 0.10 | – |
| 267 | 94890.11 | 114510.12 | Геодезический метод | 0.10 | – |
| 268 | 94894.33 | 114489.09 | Геодезический метод | 0.10 | – |
| 269 | 94895.35 | 114486.80 | Геодезический метод | 0.10 | – |
| 270 | 94901.70 | 114478.37 | Геодезический метод | 0.10 | – |
| 271 | 94906.37 | 114473.46 | Геодезический метод | 0.10 | – |
| 272 | 94906.77 | 114471.50 | Геодезический метод | 0.10 | – |
| 273 | 94897.35 | 114457.71 | Геодезический метод | 0.10 | – |
| 274 | 94897.44 | 114456.88 | Геодезический метод | 0.10 | – |
| 275 | 94897.61 | 114455.28 | Геодезический метод | 0.10 | – |
| 276 | 94899.23 | 114455.51 | Геодезический метод | 0.10 | – |
| 277 | 94900.27 | 114455.35 | Геодезический метод | 0.10 | – |
| 278 | 94901.33 | 114454.93 | Геодезический метод | 0.10 | – |
| 279 | 94902.74 | 114454.16 | Геодезический метод | 0.10 | – |
| 280 | 94904.24 | 114452.99 | Геодезический метод | 0.10 | – |
| 281 | 94905.34 | 114451.79 | Геодезический метод | 0.10 | – |
| 282 | 94906.16 | 114450.51 | Геодезический метод | 0.10 | – |
| 283 | 94906.63 | 114449.26 | Геодезический метод | 0.10 | – |
| 284 | 94907.04 | 114447.64 | Геодезический метод | 0.10 | – |
| 285 | 94907.17 | 114446.34 | Геодезический метод | 0.10 | – |
| 286 | 94907.16 | 114444.79 | Геодезический метод | 0.10 | – |
| 287 | 94906.99 | 114443.67 | Геодезический метод | 0.10 | – |
| 288 | 94906.47 | 114442.19 | Геодезический метод | 0.10 | – |
| 289 | 94905.53 | 114440.43 | Геодезический метод | 0.10 | – |
| 290 | 94904.40 | 114438.98 | Геодезический метод | 0.10 | – |
| 291 | 94903.35 | 114438.07 | Геодезический метод | 0.10 | – |
| 292 | 94901.83 | 114437.38 | Геодезический метод | 0.10 | – |
| 293 | 94901.71 | 114435.92 | Геодезический метод | 0.10 | – |
| 294 | 94902.02 | 114435.04 | Геодезический метод | 0.10 | – |
| 295 | 94921.30 | 114438.68 | Геодезический метод | 0.10 | – |
| 296 | 94922.39 | 114436.94 | Геодезический метод | 0.10 | – |
| 297 | 94926.00 | 114430.59 | Геодезический метод | 0.10 | – |
| 298 | 94931.54 | 114419.38 | Геодезический метод | 0.10 | – |
| 299 | 94952.80 | 114376.53 | Геодезический метод | 0.10 | – |
| 300 | 94952.59 | 114375.85 | Геодезический метод | 0.10 | – |
| 301 | 94951.33 | 114375.30 | Геодезический метод | 0.10 | – |
| 302 | 94955.06 | 114367.93 | Геодезический метод | 0.10 | – |
| 303 | 94956.73 | 114368.64 | Геодезический метод | 0.10 | – |
| 304 | 94971.66 | 114338.65 | Геодезический метод | 0.10 | – |
| 305 | 94985.20 | 114311.49 | Геодезический метод | 0.10 | – |
| 306 | 94983.68 | 114262.57 | Геодезический метод | 0.10 | – |
| 307 | 94982.63 | 114262.08 | Геодезический метод | 0.10 | – |
| 308 | 94981.84 | 114262.06 | Геодезический метод | 0.10 | – |
| 309 | 94981.55 | 114253.86 | Геодезический метод | 0.10 | – |
| 310 | 94983.44 | 114253.64 | Геодезический метод | 0.10 | – |
| 311 | 94982.49 | 114214.05 | Геодезический метод | 0.10 | – |
| 312 | 94982.29 | 114211.86 | Геодезический метод | 0.10 | – |
| 313 | 94977.88 | 114195.08 | Геодезический метод | 0.10 | – |
| 314 | 94977.54 | 114193.79 | Геодезический метод | 0.10 | – |
| 315 | 94970.78 | 114176.00 | Геодезический метод | 0.10 | – |
| 316 | 94966.09 | 114163.56 | Геодезический метод | 0.10 | – |
| 317 | 94959.34 | 114146.11 | Геодезический метод | 0.10 | – |
| 318 | 94957.75 | 114142.78 | Геодезический метод | 0.10 | – |
| 319 | 94950.61 | 114126.32 | Геодезический метод | 0.10 | – |
| 320 | 94944.88 | 114112.17 | Геодезический метод | 0.10 | – |
| 321 | 94932.66 | 114082.56 | Геодезический метод | 0.10 | – |
| 322 | 94921.67 | 114055.90 | Геодезический метод | 0.10 | – |
| 323 | 94895.80 | 114021.66 | Геодезический метод | 0.10 | – |
| 324 | 94894.63 | 114022.55 | Геодезический метод | 0.10 | – |

| | | | | | |
|---|---|---|---|---|---|
| 325 | 94888.27 | 114014.00 | Геодезический метод | 0.10 | – |
| 326 | 94889.29 | 114013.16 | Геодезический метод | 0.10 | – |
| 327 | 94884.17 | 114006.12 | Геодезический метод | 0.10 | – |
| 328 | 94875.52 | 113994.78 | Геодезический метод | 0.10 | – |
| 329 | 94860.45 | 113981.00 | Геодезический метод | 0.10 | – |
| 330 | 94851.84 | 113973.35 | Геодезический метод | 0.10 | – |
| 331 | 94844.40 | 113967.44 | Геодезический метод | 0.10 | – |
| 332 | 94833.54 | 113959.27 | Геодезический метод | 0.10 | – |
| 333 | 94828.59 | 113956.35 | Геодезический метод | 0.10 | – |
| 334 | 94827.67 | 113957.54 | Геодезический метод | 0.10 | – |
| 335 | 94818.90 | 113952.31 | Геодезический метод | 0.10 | – |
| 336 | 94819.64 | 113951.00 | Геодезический метод | 0.10 | – |
| 337 | 94809.58 | 113944.96 | Геодезический метод | 0.10 | – |
| 338 | 94806.22 | 113943.01 | Геодезический метод | 0.10 | – |
| 339 | 94784.54 | 113937.69 | Геодезический метод | 0.10 | – |
| 340 | 94774.17 | 113937.09 | Геодезический метод | 0.10 | – |
| 341 | 94698.49 | 113932.65 | Геодезический метод | 0.10 | – |
| 342 | 94695.28 | 113932.28 | Геодезический метод | 0.10 | – |
| 343 | 94673.70 | 113929.64 | Геодезический метод | 0.10 | – |
| 344 | 94649.58 | 113928.07 | Геодезический метод | 0.10 | – |
| 345 | 94649.51 | 113929.57 | Геодезический метод | 0.10 | – |
| 346 | 94639.77 | 113929.10 | Геодезический метод | 0.10 | – |
| 347 | 94639.65 | 113927.80 | Геодезический метод | 0.10 | – |
| 348 | 94630.18 | 113929.23 | Геодезический метод | 0.10 | – |
| 349 | 94618.23 | 113930.90 | Геодезический метод | 0.10 | – |
| 350 | 94586.63 | 113936.65 | Геодезический метод | 0.10 | – |
| 351 | 94550.74 | 113943.04 | Геодезический метод | 0.10 | – |
| 352 | 94551.07 | 113944.57 | Геодезический метод | 0.10 | – |
| 353 | 94541.18 | 113946.47 | Геодезический метод | 0.10 | – |
| 354 | 94540.90 | 113944.81 | Геодезический метод | 0.10 | – |
| 355 | 94492.51 | 113953.46 | Геодезический метод | 0.10 | – |
| 356 | 94461.57 | 113958.98 | Геодезический метод | 0.10 | – |
| 357 | 94421.59 | 113960.54 | Геодезический метод | 0.10 | – |
| 358 | 94405.91 | 113961.22 | Геодезический метод | 0.10 | – |
| 359 | 94403.39 | 113961.30 | Геодезический метод | 0.10 | – |
| 360 | 94358.29 | 113959.69 | Геодезический метод | 0.10 | – |
| 361 | 94354.96 | 113959.32 | Геодезический метод | 0.10 | – |
| 362 | 94329.32 | 113956.23 | Геодезический метод | 0.10 | – |
| 363 | 94326.78 | 113955.90 | Геодезический метод | 0.10 | – |
| 364 | 94291.19 | 113949.57 | Геодезический метод | 0.10 | – |
| 365 | 94268.44 | 113943.19 | Геодезический метод | 0.10 | – |
| 366 | 94267.90 | 113944.65 | Геодезический метод | 0.10 | – |
| 367 | 94257.90 | 113941.84 | Геодезический метод | 0.10 | – |
| 368 | 94258.25 | 113940.33 | Геодезический метод | 0.10 | – |
| 369 | 94252.28 | 113938.66 | Геодезический метод | 0.10 | – |
| 370 | 94239.35 | 113935.01 | Геодезический метод | 0.10 | – |
| 371 | 94220.97 | 113926.96 | Геодезический метод | 0.10 | – |
| 372 | 94203.48 | 113919.66 | Геодезический метод | 0.10 | – |
| 373 | 94144.41 | 113888.17 | Геодезический метод | 0.10 | – |
| 374 | 94143.69 | 113889.43 | Геодезический метод | 0.10 | – |
| 375 | 94135.98 | 113885.44 | Геодезический метод | 0.10 | – |
| 376 | 94135.21 | 113884.35 | Геодезический метод | 0.10 | – |
| 377 | 94135.68 | 113883.45 | Геодезический метод | 0.10 | – |
| 378 | 94099.65 | 113864.12 | Геодезический метод | 0.10 | – |
| 379 | 94072.35 | 113844.60 | Геодезический метод | 0.10 | – |
| 380 | 94037.03 | 113813.93 | Геодезический метод | 0.10 | – |
| 381 | 94032.49 | 113809.86 | Геодезический метод | 0.10 | – |
| 382 | 94031.21 | 113811.35 | Геодезический метод | 0.10 | – |
| 383 | 94024.43 | 113805.32 | Геодезический метод | 0.10 | – |
| 384 | 94019.50 | 113801.84 | Геодезический метод | 0.10 | – |
| 385 | 94017.99 | 113800.66 | Геодезический метод | 0.10 | – |
| 386 | 94003.98 | 113788.48 | Геодезический метод | 0.10 | – |
| 387 | 93997.68 | 113782.97 | Геодезический метод | 0.10 | – |
| 388 | 93991.69 | 113777.64 | Геодезический метод | 0.10 | – |
| 389 | 93992.10 | 113777.12 | Геодезический метод | 0.10 | – |
| 390 | 93991.23 | 113776.22 | Геодезический метод | 0.10 | – |
| 391 | 93990.73 | 113776.72 | Геодезический метод | 0.10 | – |
| 392 | 93988.70 | 113774.86 | Геодезический метод | 0.10 | – |
| 393 | 93989.06 | 113774.45 | Геодезический метод | 0.10 | – |

| | | | | | |
|---|---|---|---|---|---|
| 394 | 93987.92 | 113773.32 | Геодезический метод | 0.10 | – |
| 395 | 93987.54 | 113773.73 | Геодезический метод | 0.10 | – |
| 396 | 93977.70 | 113764.40 | Геодезический метод | 0.10 | – |
| 397 | 93966.84 | 113753.66 | Геодезический метод | 0.10 | – |
| 398 | 93965.68 | 113752.42 | Геодезический метод | 0.10 | – |
| 399 | 93962.38 | 113748.49 | Геодезический метод | 0.10 | – |
| 400 | 93953.60 | 113736.93 | Геодезический метод | 0.10 | – |
| 401 | 93955.21 | 113735.55 | Геодезический метод | 0.10 | – |
| 402 | 93946.14 | 113723.78 | Геодезический метод | 0.10 | – |
| 403 | 93928.92 | 113691.97 | Геодезический метод | 0.10 | – |
| 404 | 93926.05 | 113684.86 | Геодезический метод | 0.10 | – |
| 405 | 93924.55 | 113685.41 | Геодезический метод | 0.10 | – |
| 406 | 93921.27 | 113677.36 | Геодезический метод | 0.10 | – |
| 407 | 93922.82 | 113676.73 | Геодезический метод | 0.10 | – |
| 408 | 93906.85 | 113637.53 | Геодезический метод | 0.10 | – |
| 409 | 93876.71 | 113564.51 | Геодезический метод | 0.10 | – |
| 410 | 93866.78 | 113538.20 | Геодезический метод | 0.10 | – |
| 411 | 93866.30 | 113538.20 | Геодезический метод | 0.10 | – |
| 412 | 93860.64 | 113522.77 | Геодезический метод | 0.10 | – |
| 413 | 93859.12 | 113523.43 | Геодезический метод | 0.10 | – |
| 414 | 93855.97 | 113514.47 | Геодезический метод | 0.10 | – |
| 415 | 93857.48 | 113513.96 | Геодезический метод | 0.10 | – |
| 416 | 93851.48 | 113497.66 | Геодезический метод | 0.10 | – |
| 417 | 93827.87 | 113435.48 | Геодезический метод | 0.10 | – |
| 418 | 93814.75 | 113401.44 | Геодезический метод | 0.10 | – |
| 419 | 93814.66 | 113400.49 | Геодезический метод | 0.10 | – |
| 420 | 93813.37 | 113397.17 | Геодезический метод | 0.10 | – |
| 421 | 93811.96 | 113393.28 | Геодезический метод | 0.10 | – |
| 422 | 93766.85 | 113298.34 | Геодезический метод | 0.10 | – |
| 423 | 93764.98 | 113295.71 | Геодезический метод | 0.10 | – |
| 424 | 93748.61 | 113265.51 | Геодезический метод | 0.10 | – |
| 425 | 93747.04 | 113266.29 | Геодезический метод | 0.10 | – |
| 426 | 93742.66 | 113258.20 | Геодезический метод | 0.10 | – |
| 427 | 93744.07 | 113257.30 | Геодезический метод | 0.10 | – |
| 428 | 93694.19 | 113166.27 | Геодезический метод | 0.10 | – |
| 429 | 93685.45 | 113135.10 | Геодезический метод | 0.10 | – |
| 430 | 93685.63 | 113135.01 | Геодезический метод | 0.10 | – |
| 431 | 93681.37 | 113119.69 | Геодезический метод | 0.10 | – |
| 432 | 93679.50 | 113120.16 | Геодезический метод | 0.10 | – |
| 433 | 93676.05 | 113108.26 | Геодезический метод | 0.10 | – |
| 434 | 93676.86 | 113107.99 | Геодезический метод | 0.10 | – |
| 435 | 93672.42 | 113089.23 | Геодезический метод | 0.10 | – |
| 436 | 93675.11 | 113088.70 | Геодезический метод | 0.10 | – |
| 437 | 93675.40 | 113091.31 | Геодезический метод | 0.10 | – |
| 438 | 93695.82 | 113165.34 | Геодезический метод | 0.10 | – |
| 439 | 93766.72 | 113294.74 | Геодезический метод | 0.10 | – |
| 440 | 93768.14 | 113295.89 | Геодезический метод | 0.10 | – |
| 441 | 93769.89 | 113296.89 | Геодезический метод | 0.10 | – |
| 442 | 93771.25 | 113297.47 | Геодезический метод | 0.10 | – |
| 443 | 93772.49 | 113297.86 | Геодезический метод | 0.10 | – |
| 444 | 93774.06 | 113298.28 | Геодезический метод | 0.10 | – |
| 445 | 93775.57 | 113298.50 | Геодезический метод | 0.10 | – |
| 446 | 93776.75 | 113298.55 | Геодезический метод | 0.10 | – |
| 447 | 93778.10 | 113298.22 | Геодезический метод | 0.10 | – |
| 448 | 93778.47 | 113299.17 | Геодезический метод | 0.10 | – |
| 449 | 93792.58 | 113291.91 | Геодезический метод | 0.10 | – |
| 450 | 93792.24 | 113291.29 | Геодезический метод | 0.10 | – |
| 451 | 93794.91 | 113289.63 | Геодезический метод | 0.10 | – |
| 452 | 93796.39 | 113288.03 | Геодезический метод | 0.10 | – |
| 453 | 93797.27 | 113286.44 | Геодезический метод | 0.10 | – |
| 454 | 93797.63 | 113284.23 | Геодезический метод | 0.10 | – |
| 455 | 93797.53 | 113282.40 | Геодезический метод | 0.10 | – |
| 456 | 93796.95 | 113280.64 | Геодезический метод | 0.10 | – |
| 457 | 93788.15 | 113264.41 | Геодезический метод | 0.10 | – |
| 458 | 93726.76 | 113146.67 | Геодезический метод | 0.10 | – |
| 459 | 93718.77 | 113117.56 | Геодезический метод | 0.10 | – |
| 460 | 93718.58 | 113115.51 | Геодезический метод | 0.10 | – |
| 461 | 93711.16 | 113087.44 | Геодезический метод | 0.10 | – |
| 462 | 93707.95 | 113064.17 | Геодезический метод | 0.10 | – |

| | | | | | |
|---|---|---|---|---|---|
| 463 | 93711.21 | 113063.49 | Геодезический метод | 0.10 | – |
| 464 | 93713.79 | 113083.41 | Геодезический метод | 0.10 | – |
| 465 | 93714.02 | 113086.91 | Геодезический метод | 0.10 | – |
| 466 | 93722.95 | 113118.00 | Геодезический метод | 0.10 | – |
| 467 | 93723.91 | 113121.70 | Геодезический метод | 0.10 | – |
| 468 | 93730.82 | 113145.62 | Геодезический метод | 0.10 | – |
| 469 | 93751.12 | 113184.38 | Геодезический метод | 0.10 | – |
| 470 | 93769.90 | 113220.43 | Геодезический метод | 0.10 | – |
| 471 | 93793.69 | 113265.75 | Геодезический метод | 0.10 | – |
| 472 | 93791.72 | 113266.96 | Геодезический метод | 0.10 | – |
| 473 | 93798.70 | 113279.90 | Геодезический метод | 0.10 | – |
| 474 | 93844.89 | 113381.63 | Геодезический метод | 0.10 | – |
| 475 | 93850.94 | 113396.81 | Геодезический метод | 0.10 | – |
| 476 | 93850.66 | 113396.94 | Геодезический метод | 0.10 | – |
| 477 | 93851.07 | 113397.92 | Геодезический метод | 0.10 | – |
| 478 | 93851.35 | 113397.82 | Геодезический метод | 0.10 | – |
| 479 | 93853.66 | 113403.32 | Геодезический метод | 0.10 | – |
| 480 | 93855.85 | 113402.33 | Геодезический метод | 0.10 | – |
| 481 | 93862.94 | 113419.28 | Геодезический метод | 0.10 | – |
| 482 | 93886.36 | 113474.73 | Геодезический метод | 0.10 | – |
| 483 | 93887.10 | 113477.00 | Геодезический метод | 0.10 | – |
| 484 | 93890.62 | 113484.87 | Геодезический метод | 0.10 | – |
| 485 | 93906.84 | 113523.31 | Геодезический метод | 0.10 | – |
| 486 | 93927.49 | 113571.44 | Геодезический метод | 0.10 | – |
| 487 | 93950.72 | 113626.96 | Геодезический метод | 0.10 | – |
| 488 | 93950.68 | 113627.39 | Геодезический метод | 0.10 | – |
| 489 | 93954.12 | 113635.47 | Геодезический метод | 0.10 | – |
| 490 | 93956.32 | 113640.65 | Геодезический метод | 0.10 | – |
| 491 | 93954.75 | 113641.30 | Геодезический метод | 0.10 | – |
| 492 | 93965.74 | 113667.00 | Геодезический метод | 0.10 | – |
| 493 | 93979.50 | 113696.58 | Геодезический метод | 0.10 | – |
| 494 | 93990.55 | 113718.14 | Геодезический метод | 0.10 | – |
| 495 | 94002.40 | 113733.24 | Геодезический метод | 0.10 | – |
| 496 | 94011.99 | 113744.20 | Геодезический метод | 0.10 | – |
| 497 | 94013.30 | 113743.12 | Геодезический метод | 0.10 | – |
| 498 | 94020.31 | 113751.34 | Геодезический метод | 0.10 | – |
| 499 | 94022.44 | 113753.59 | Геодезический метод | 0.10 | – |
| 500 | 94028.48 | 113758.83 | Геодезический метод | 0.10 | – |
| 501 | 94047.77 | 113774.21 | Геодезический метод | 0.10 | – |
| 502 | 94047.68 | 113774.36 | Геодезический метод | 0.10 | – |
| 503 | 94048.61 | 113775.16 | Геодезический метод | 0.10 | – |
| 504 | 94048.74 | 113775.00 | Геодезический метод | 0.10 | – |
| 505 | 94078.01 | 113798.40 | Геодезический метод | 0.10 | – |
| 506 | 94107.37 | 113821.69 | Геодезический метод | 0.10 | – |
| 507 | 94108.52 | 113822.76 | Геодезический метод | 0.10 | – |
| 508 | 94115.51 | 113828.31 | Геодезический метод | 0.10 | – |
| 509 | 94114.71 | 113829.56 | Геодезический метод | 0.10 | – |
| 510 | 94157.06 | 113852.24 | Геодезический метод | 0.10 | – |
| 511 | 94209.81 | 113880.64 | Геодезический метод | 0.10 | – |
| 512 | 94239.92 | 113892.41 | Геодезический метод | 0.10 | – |
| 513 | 94247.04 | 113895.18 | Геодезический метод | 0.10 | – |
| 514 | 94249.29 | 113894.61 | Геодезический метод | 0.10 | – |
| 515 | 94257.73 | 113897.88 | Геодезический метод | 0.10 | – |
| 516 | 94258.71 | 113899.75 | Геодезический метод | 0.10 | – |
| 517 | 94287.83 | 113911.30 | Геодезический метод | 0.10 | – |
| 518 | 94299.72 | 113915.93 | Геодезический метод | 0.10 | – |
| 519 | 94333.59 | 113925.14 | Геодезический метод | 0.10 | – |
| 520 | 94386.85 | 113926.30 | Геодезический метод | 0.10 | – |
| 521 | 94445.92 | 113927.22 | Геодезический метод | 0.10 | – |
| 522 | 94456.55 | 113926.24 | Геодезический метод | 0.10 | – |
| 523 | 94456.37 | 113924.97 | Геодезический метод | 0.10 | – |
| 524 | 94464.52 | 113924.06 | Геодезический метод | 0.10 | – |
| 525 | 94464.74 | 113925.49 | Геодезический метод | 0.10 | – |
| 526 | 94475.44 | 113924.62 | Геодезический метод | 0.10 | – |
| 527 | 94500.07 | 113922.39 | Геодезический метод | 0.10 | – |
| 528 | 94511.19 | 113920.94 | Геодезический метод | 0.10 | – |
| 529 | 94556.08 | 113912.20 | Геодезический метод | 0.10 | – |
| 530 | 94557.84 | 113911.76 | Геодезический метод | 0.10 | – |
| 531 | 94557.60 | 113910.49 | Геодезический метод | 0.10 | – |

| | | | | | |
|---|---|---|---|---|---|
| 532 | 94560.93 | 113909.92 | Геодезический метод | 0.10 | – |
| 533 | 94565.57 | 113908.97 | Геодезический метод | 0.10 | – |
| 534 | 94565.79 | 113910.27 | Геодезический метод | 0.10 | – |
| 535 | 94628.80 | 113898.33 | Геодезический метод | 0.10 | – |
| 536 | 94632.72 | 113898.43 | Геодезический метод | 0.10 | – |
| 537 | 94656.98 | 113900.77 | Геодезический метод | 0.10 | – |
| 538 | 94657.07 | 113899.46 | Геодезический метод | 0.10 | – |
| 539 | 94665.30 | 113900.22 | Геодезический метод | 0.10 | – |
| 540 | 94665.23 | 113901.48 | Геодезический метод | 0.10 | – |
| 541 | 94693.39 | 113904.17 | Геодезический метод | 0.10 | – |
| 542 | 94700.56 | 113904.58 | Геодезический метод | 0.10 | – |
| 543 | 94777.16 | 113911.76 | Геодезический метод | 0.10 | – |
| 544 | 94786.59 | 113912.59 | Геодезический метод | 0.10 | – |
| 545 | 94788.18 | 113912.90 | Геодезический метод | 0.10 | – |
| 546 | 94790.71 | 113913.53 | Геодезический метод | 0.10 | – |
| 547 | 94816.18 | 113923.16 | Геодезический метод | 0.10 | – |
| 548 | 94824.29 | 113925.10 | Геодезический метод | 0.10 | – |
| 158 | 94825.55 | 113925.76 | Геодезический метод | 0.10 | – |
| | | | | | |
| 549 | 94928.72 | 114517.41 | Геодезический метод | 0.10 | – |
| 550 | 94894.19 | 114510.88 | Геодезический метод | 0.10 | – |
| 551 | 94895.30 | 114505.28 | Геодезический метод | 0.10 | – |
| 552 | 94896.96 | 114498.99 | Геодезический метод | 0.10 | – |
| 553 | 94899.16 | 114492.52 | Геодезический метод | 0.10 | – |
| 554 | 94901.90 | 114486.32 | Геодезический метод | 0.10 | – |
| 555 | 94907.08 | 114477.14 | Геодезический метод | 0.10 | – |
| 556 | 94909.44 | 114473.46 | Геодезический метод | 0.10 | – |
| 557 | 94910.21 | 114472.82 | Геодезический метод | 0.10 | – |
| 558 | 94910.96 | 114471.96 | Геодезический метод | 0.10 | – |
| 559 | 94911.60 | 114470.89 | Геодезический метод | 0.10 | – |
| 560 | 94912.23 | 114469.57 | Геодезический метод | 0.10 | – |
| 561 | 94912.94 | 114468.36 | Геодезический метод | 0.10 | – |
| 562 | 94915.67 | 114464.97 | Геодезический метод | 0.10 | – |
| 563 | 94917.56 | 114462.95 | Геодезический метод | 0.10 | – |
| 564 | 94919.07 | 114461.53 | Геодезический метод | 0.10 | – |
| 565 | 94920.72 | 114459.99 | Геодезический метод | 0.10 | – |
| 566 | 94922.38 | 114459.37 | Геодезический метод | 0.10 | – |
| 567 | 94924.59 | 114459.67 | Геодезический метод | 0.10 | – |
| 568 | 94943.73 | 114463.45 | Геодезический метод | 0.10 | – |
| 569 | 94945.08 | 114464.02 | Геодезический метод | 0.10 | – |
| 570 | 94945.96 | 114464.80 | Геодезический метод | 0.10 | – |
| 571 | 94946.72 | 114466.10 | Геодезический метод | 0.10 | – |
| 572 | 94946.96 | 114467.32 | Геодезический метод | 0.10 | – |
| 573 | 94946.92 | 114468.22 | Геодезический метод | 0.10 | – |
| 574 | 94934.37 | 114512.14 | Геодезический метод | 0.10 | – |
| 575 | 94933.40 | 114514.09 | Геодезический метод | 0.10 | – |
| 576 | 94932.16 | 114515.49 | Геодезический метод | 0.10 | – |
| 577 | 94930.84 | 114516.44 | Геодезический метод | 0.10 | – |
| 549 | 94928.72 | 114517.41 | Геодезический метод | 0.10 | – |
| | | | | | |
| 578 | 93937.16 | 113695.85 | Геодезический метод | 0.10 | – |
| 579 | 93936.07 | 113695.76 | Геодезический метод | 0.10 | – |
| 580 | 93934.85 | 113695.45 | Геодезический метод | 0.10 | – |
| 581 | 93933.51 | 113694.86 | Геодезический метод | 0.10 | – |
| 582 | 93932.20 | 113693.71 | Геодезический метод | 0.10 | – |
| 583 | 93930.87 | 113691.57 | Геодезический метод | 0.10 | – |
| 584 | 93878.99 | 113563.75 | Геодезический метод | 0.10 | – |
| 585 | 93860.45 | 113515.06 | Геодезический метод | 0.10 | – |
| 586 | 93815.32 | 113396.33 | Геодезический метод | 0.10 | – |
| 587 | 93815.49 | 113396.20 | Геодезический метод | 0.10 | – |
| 588 | 93815.12 | 113394.86 | Геодезический метод | 0.10 | – |
| 589 | 93815.19 | 113392.65 | Геодезический метод | 0.10 | – |
| 590 | 93815.46 | 113391.25 | Геодезический метод | 0.10 | – |
| 591 | 93815.84 | 113390.09 | Геодезический метод | 0.10 | – |
| 592 | 93816.42 | 113388.97 | Геодезический метод | 0.10 | – |
| 593 | 93817.38 | 113387.68 | Геодезический метод | 0.10 | – |
| 594 | 93818.44 | 113386.65 | Геодезический метод | 0.10 | – |
| 595 | 93819.80 | 113385.86 | Геодезический метод | 0.10 | – |
| 596 | 93819.49 | 113385.16 | Геодезический метод | 0.10 | – |

| | | | | | |
|---|---|---|---|---|---|
| 597 | 93833.08 | 113378.73 | Геодезический метод | 0.10 | – |
| 598 | 93833.54 | 113379.74 | Геодезический метод | 0.10 | – |
| 599 | 93835.69 | 113379.11 | Геодезический метод | 0.10 | – |
| 600 | 93837.49 | 113379.02 | Геодезический метод | 0.10 | – |
| 601 | 93838.85 | 113379.17 | Геодезический метод | 0.10 | – |
| 602 | 93839.95 | 113379.66 | Геодезический метод | 0.10 | – |
| 603 | 93840.91 | 113380.27 | Геодезический метод | 0.10 | – |
| 604 | 93841.89 | 113381.01 | Геодезический метод | 0.10 | – |
| 605 | 93842.99 | 113382.49 | Геодезический метод | 0.10 | – |
| 606 | 93856.82 | 113415.58 | Геодезический метод | 0.10 | – |
| 607 | 93885.85 | 113484.16 | Геодезический метод | 0.10 | – |
| 608 | 93918.78 | 113561.19 | Геодезический метод | 0.10 | – |
| 609 | 93961.47 | 113661.50 | Геодезический метод | 0.10 | – |
| 610 | 93964.54 | 113669.23 | Геодезический метод | 0.10 | – |
| 611 | 93964.65 | 113670.49 | Геодезический метод | 0.10 | – |
| 612 | 93964.58 | 113671.95 | Геодезический метод | 0.10 | – |
| 613 | 93964.29 | 113673.44 | Геодезический метод | 0.10 | – |
| 614 | 93963.78 | 113674.76 | Геодезический метод | 0.10 | – |
| 615 | 93963.28 | 113675.78 | Геодезический метод | 0.10 | – |
| 616 | 93962.57 | 113676.91 | Геодезический метод | 0.10 | – |
| 617 | 93961.73 | 113678.08 | Геодезический метод | 0.10 | – |
| 618 | 93960.80 | 113679.10 | Геодезический метод | 0.10 | – |
| 619 | 93958.98 | 113680.34 | Геодезический метод | 0.10 | – |
| 620 | 93959.17 | 113680.70 | Геодезический метод | 0.10 | – |
| 621 | 93941.83 | 113693.90 | Геодезический метод | 0.10 | – |
| 622 | 93941.63 | 113693.62 | Геодезический метод | 0.10 | – |
| 623 | 93938.93 | 113695.34 | Геодезический метод | 0.10 | – |
| 624 | 93937.80 | 113695.72 | Геодезический метод | 0.10 | – |
| 578 | 93937.16 | 113695.85 | Геодезический метод | 0.10 | – |
| | | | | | |
| 625 | 94947.95 | 114447.23 | Геодезический метод | 0.10 | – |
| 626 | 94946.01 | 114447.06 | Геодезический метод | 0.10 | – |
| 627 | 94944.39 | 114446.74 | Геодезический метод | 0.10 | – |
| 628 | 94939.76 | 114445.86 | Геодезический метод | 0.10 | – |
| 629 | 94927.81 | 114443.60 | Геодезический метод | 0.10 | – |
| 630 | 94926.13 | 114442.81 | Геодезический метод | 0.10 | – |
| 631 | 94925.03 | 114442.08 | Геодезический метод | 0.10 | – |
| 632 | 94924.08 | 114441.09 | Геодезический метод | 0.10 | – |
| 633 | 94923.71 | 114439.80 | Геодезический метод | 0.10 | – |
| 634 | 94923.76 | 114438.39 | Геодезический метод | 0.10 | – |
| 635 | 94924.31 | 114436.97 | Геодезический метод | 0.10 | – |
| 636 | 94986.66 | 114311.70 | Геодезический метод | 0.10 | – |
| 637 | 94983.73 | 114212.03 | Геодезический метод | 0.10 | – |
| 638 | 94978.90 | 114193.01 | Геодезический метод | 0.10 | – |
| 639 | 94959.67 | 114143.26 | Геодезический метод | 0.10 | – |
| 640 | 94959.16 | 114141.86 | Геодезический метод | 0.10 | – |
| 641 | 94959.17 | 114140.66 | Геодезический метод | 0.10 | – |
| 642 | 94959.43 | 114139.83 | Геодезический метод | 0.10 | – |
| 643 | 94960.01 | 114138.95 | Геодезический метод | 0.10 | – |
| 644 | 94961.16 | 114138.15 | Геодезический метод | 0.10 | – |
| 645 | 94975.97 | 114127.96 | Геодезический метод | 0.10 | – |
| 646 | 94976.92 | 114127.67 | Геодезический метод | 0.10 | – |
| 647 | 94977.75 | 114127.62 | Геодезический метод | 0.10 | – |
| 648 | 94978.67 | 114127.79 | Геодезический метод | 0.10 | – |
| 649 | 94979.33 | 114128.12 | Геодезический метод | 0.10 | – |
| 650 | 94979.90 | 114128.80 | Геодезический метод | 0.10 | – |
| 651 | 94980.35 | 114129.57 | Геодезический метод | 0.10 | – |
| 652 | 94980.70 | 114130.56 | Геодезический метод | 0.10 | – |
| 653 | 94983.65 | 114140.21 | Геодезический метод | 0.10 | – |
| 654 | 94990.77 | 114160.86 | Геодезический метод | 0.10 | – |
| 655 | 95011.88 | 114219.19 | Геодезический метод | 0.10 | – |
| 656 | 95012.14 | 114219.10 | Геодезический метод | 0.10 | – |
| 657 | 95012.94 | 114221.51 | Геодезический метод | 0.10 | – |
| 658 | 95012.61 | 114221.71 | Геодезический метод | 0.10 | – |
| 659 | 95014.60 | 114227.85 | Геодезический метод | 0.10 | – |
| 660 | 95012.77 | 114274.70 | Геодезический метод | 0.10 | – |
| 661 | 95011.17 | 114313.99 | Геодезический метод | 0.10 | – |
| 662 | 94992.44 | 114354.19 | Геодезический метод | 0.10 | – |
| 663 | 94961.61 | 114418.66 | Геодезический метод | 0.10 | – |

| | | | | | |
|---|---|---|---|---|---|
| 664 | 94953.65 | 114442.73 | Геодезический метод | 0.10 | – |
| 665 | 94952.69 | 114444.67 | Геодезический метод | 0.10 | – |
| 666 | 94951.50 | 114445.97 | Геодезический метод | 0.10 | – |
| 667 | 94950.25 | 114446.83 | Геодезический метод | 0.10 | – |
| 668 | 94949.24 | 114447.13 | Геодезический метод | 0.10 | – |
| 625 | 94947.95 | 114447.23 | Геодезический метод | 0.10 | – |
| | | | | | |
| 669 | 94288.12 | 113946.90 | Геодезический метод | 0.10 | – |
| 670 | 94239.96 | 113933.25 | Геодезический метод | 0.10 | – |
| 671 | 94204.16 | 113917.95 | Геодезический метод | 0.10 | – |
| 672 | 94140.19 | 113883.79 | Геодезический метод | 0.10 | – |
| 673 | 94138.95 | 113882.81 | Геодезический метод | 0.10 | – |
| 674 | 94108.22 | 113866.56 | Геодезический метод | 0.10 | – |
| 675 | 94101.58 | 113862.77 | Геодезический метод | 0.10 | – |
| 676 | 94097.28 | 113860.19 | Геодезический метод | 0.10 | – |
| 677 | 94073.08 | 113842.87 | Геодезический метод | 0.10 | – |
| 678 | 94028.21 | 113803.84 | Геодезический метод | 0.10 | – |
| 679 | 93999.95 | 113779.54 | Геодезический метод | 0.10 | – |
| 680 | 93977.15 | 113757.18 | Геодезический метод | 0.10 | – |
| 681 | 93964.77 | 113744.38 | Геодезический метод | 0.10 | – |
| 682 | 93947.61 | 113722.29 | Геодезический метод | 0.10 | – |
| 683 | 93946.54 | 113720.25 | Геодезический метод | 0.10 | – |
| 684 | 93946.01 | 113718.64 | Геодезический метод | 0.10 | – |
| 685 | 93946.04 | 113716.66 | Геодезический метод | 0.10 | – |
| 686 | 93946.48 | 113714.89 | Геодезический метод | 0.10 | – |
| 687 | 93946.93 | 113713.86 | Геодезический метод | 0.10 | – |
| 688 | 93947.47 | 113712.98 | Геодезический метод | 0.10 | – |
| 689 | 93948.07 | 113712.14 | Геодезический метод | 0.10 | – |
| 690 | 93949.01 | 113711.18 | Геодезический метод | 0.10 | – |
| 691 | 93950.56 | 113709.88 | Геодезический метод | 0.10 | – |
| 692 | 93950.37 | 113709.52 | Геодезический метод | 0.10 | – |
| 693 | 93967.60 | 113696.38 | Геодезический метод | 0.10 | – |
| 694 | 93967.94 | 113696.71 | Геодезический метод | 0.10 | – |
| 695 | 93969.32 | 113695.84 | Геодезический метод | 0.10 | – |
| 696 | 93970.33 | 113695.31 | Геодезический метод | 0.10 | – |
| 697 | 93972.19 | 113694.66 | Геодезический метод | 0.10 | – |
| 698 | 93973.79 | 113694.63 | Геодезический метод | 0.10 | – |
| 699 | 93974.68 | 113694.86 | Геодезический метод | 0.10 | – |
| 700 | 93975.42 | 113695.26 | Геодезический метод | 0.10 | – |
| 701 | 93976.33 | 113695.84 | Геодезический метод | 0.10 | – |
| 702 | 93977.79 | 113697.12 | Геодезический метод | 0.10 | – |
| 703 | 93978.40 | 113698.08 | Геодезический метод | 0.10 | – |
| 704 | 93989.22 | 113719.18 | Геодезический метод | 0.10 | – |
| 705 | 94001.00 | 113734.58 | Геодезический метод | 0.10 | – |
| 706 | 94020.24 | 113756.55 | Геодезический метод | 0.10 | – |
| 707 | 94097.02 | 113817.96 | Геодезический метод | 0.10 | – |
| 708 | 94107.20 | 113826.76 | Геодезический метод | 0.10 | – |
| 709 | 94111.93 | 113830.34 | Геодезический метод | 0.10 | – |
| 710 | 94208.64 | 113882.66 | Геодезический метод | 0.10 | – |
| 711 | 94255.68 | 113901.02 | Геодезический метод | 0.10 | – |
| 712 | 94278.57 | 113909.94 | Геодезический метод | 0.10 | – |
| 713 | 94292.42 | 113915.11 | Геодезический метод | 0.10 | – |
| 714 | 94294.11 | 113915.89 | Геодезический метод | 0.10 | – |
| 715 | 94295.06 | 113916.79 | Геодезический метод | 0.10 | – |
| 716 | 94295.70 | 113917.67 | Геодезический метод | 0.10 | – |
| 717 | 94296.15 | 113919.13 | Геодезический метод | 0.10 | – |
| 718 | 94296.05 | 113920.89 | Геодезический метод | 0.10 | – |
| 719 | 94290.33 | 113945.12 | Геодезический метод | 0.10 | – |
| 720 | 94289.70 | 113946.05 | Геодезический метод | 0.10 | – |
| 721 | 94288.93 | 113946.61 | Геодезический метод | 0.10 | – |
| 669 | 94288.12 | 113946.90 | Геодезический метод | 0.10 | – |
| | | | | | |
| 722 | 94405.43 | 113959.15 | Геодезический метод | 0.10 | – |
| 723 | 94358.27 | 113957.73 | Геодезический метод | 0.10 | – |
| 724 | 94330.71 | 113954.51 | Геодезический метод | 0.10 | – |
| 725 | 94329.79 | 113954.28 | Геодезический метод | 0.10 | – |
| 726 | 94329.53 | 113954.16 | Геодезический метод | 0.10 | – |
| 727 | 94329.37 | 113953.84 | Геодезический метод | 0.10 | – |
| 728 | 94329.31 | 113953.29 | Геодезический метод | 0.10 | – |

| | | | | | |
|---|---|---|---|---|---|
| 729 | 94334.34 | 113931.27 | Геодезический метод | 0.10 | – |
| 730 | 94334.88 | 113929.11 | Геодезический метод | 0.10 | – |
| 731 | 94335.33 | 113927.96 | Геодезический метод | 0.10 | – |
| 732 | 94335.91 | 113927.24 | Геодезический метод | 0.10 | – |
| 733 | 94336.52 | 113926.89 | Геодезический метод | 0.10 | – |
| 734 | 94337.58 | 113926.87 | Геодезический метод | 0.10 | – |
| 735 | 94445.64 | 113928.75 | Геодезический метод | 0.10 | – |
| 736 | 94463.51 | 113926.99 | Геодезический метод | 0.10 | – |
| 737 | 94500.45 | 113923.80 | Геодезический метод | 0.10 | – |
| 738 | 94512.04 | 113922.23 | Геодезический метод | 0.10 | – |
| 739 | 94629.05 | 113899.67 | Геодезический метод | 0.10 | – |
| 740 | 94657.64 | 113902.25 | Геодезический метод | 0.10 | – |
| 741 | 94697.50 | 113905.88 | Геодезический метод | 0.10 | – |
| 742 | 94698.32 | 113905.91 | Геодезический метод | 0.10 | – |
| 743 | 94699.38 | 113906.19 | Геодезический метод | 0.10 | – |
| 744 | 94700.06 | 113906.53 | Геодезический метод | 0.10 | – |
| 745 | 94700.65 | 113907.18 | Геодезический метод | 0.10 | – |
| 746 | 94701.16 | 113907.91 | Геодезический метод | 0.10 | – |
| 747 | 94701.41 | 113908.81 | Геодезический метод | 0.10 | – |
| 748 | 94701.53 | 113909.93 | Геодезический метод | 0.10 | – |
| 749 | 94702.07 | 113909.93 | Геодезический метод | 0.10 | – |
| 750 | 94701.16 | 113927.06 | Геодезический метод | 0.10 | – |
| 751 | 94700.17 | 113927.06 | Геодезический метод | 0.10 | – |
| 752 | 94700.08 | 113928.21 | Геодезический метод | 0.10 | – |
| 753 | 94699.78 | 113928.71 | Геодезический метод | 0.10 | – |
| 754 | 94699.45 | 113929.10 | Геодезический метод | 0.10 | – |
| 755 | 94698.86 | 113929.57 | Геодезический метод | 0.10 | – |
| 756 | 94698.06 | 113929.97 | Геодезический метод | 0.10 | – |
| 757 | 94697.29 | 113930.25 | Геодезический метод | 0.10 | – |
| 758 | 94696.47 | 113930.43 | Геодезический метод | 0.10 | – |
| 759 | 94695.83 | 113930.45 | Геодезический метод | 0.10 | – |
| 760 | 94673.73 | 113927.74 | Геодезический метод | 0.10 | – |
| 761 | 94641.45 | 113925.87 | Геодезический метод | 0.10 | – |
| 762 | 94618.88 | 113928.93 | Геодезический метод | 0.10 | – |
| 763 | 94544.19 | 113942.10 | Геодезический метод | 0.10 | – |
| 764 | 94462.03 | 113956.65 | Геодезический метод | 0.10 | – |
| 765 | 94458.49 | 113956.75 | Геодезический метод | 0.10 | – |
| 722 | 94405.43 | 113959.15 | Геодезический метод | 0.10 | – |
| | | | | | |
| 766 | 94889.79 | 114836.69 | Геодезический метод | 0.10 | – |
| 767 | 94886.67 | 114837.71 | Геодезический метод | 0.10 | – |
| 768 | 94879.77 | 114825.30 | Геодезический метод | 0.10 | – |
| 769 | 94878.85 | 114823.96 | Геодезический метод | 0.10 | – |
| 770 | 94878.32 | 114823.38 | Геодезический метод | 0.10 | – |
| 771 | 94877.50 | 114822.78 | Геодезический метод | 0.10 | – |
| 772 | 94876.57 | 114822.53 | Геодезический метод | 0.10 | – |
| 773 | 94875.81 | 114822.52 | Геодезический метод | 0.10 | – |
| 774 | 94875.01 | 114822.65 | Геодезический метод | 0.10 | – |
| 775 | 94852.59 | 114830.03 | Геодезический метод | 0.10 | – |
| 776 | 94852.67 | 114830.19 | Геодезический метод | 0.10 | – |
| 777 | 94850.30 | 114830.98 | Геодезический метод | 0.10 | – |
| 778 | 94850.07 | 114830.40 | Геодезический метод | 0.10 | – |
| 779 | 94843.65 | 114811.61 | Геодезический метод | 0.10 | – |
| 780 | 94848.65 | 114809.07 | Геодезический метод | 0.10 | – |
| 781 | 94848.92 | 114809.26 | Геодезический метод | 0.10 | – |
| 782 | 94867.48 | 114802.66 | Геодезический метод | 0.10 | – |
| 783 | 94868.42 | 114801.92 | Геодезический метод | 0.10 | – |
| 784 | 94869.33 | 114800.63 | Геодезический метод | 0.10 | – |
| 785 | 94869.85 | 114799.28 | Геодезический метод | 0.10 | – |
| 786 | 94869.95 | 114797.93 | Геодезический метод | 0.10 | – |
| 787 | 94870.29 | 114793.36 | Геодезический метод | 0.10 | – |
| 788 | 94870.25 | 114789.34 | Геодезический метод | 0.10 | – |
| 789 | 94870.57 | 114786.14 | Геодезический метод | 0.10 | – |
| 790 | 94876.45 | 114747.87 | Геодезический метод | 0.10 | – |
| 791 | 94917.28 | 114535.92 | Геодезический метод | 0.10 | – |
| 792 | 94890.04 | 114530.79 | Геодезический метод | 0.10 | – |
| 793 | 94890.07 | 114530.65 | Геодезический метод | 0.10 | – |
| 794 | 94886.14 | 114529.98 | Геодезический метод | 0.10 | – |
| 795 | 94886.73 | 114526.92 | Геодезический метод | 0.10 | – |

| | | | | | |
|---|---|---|---|---|---|
| 796 | 94925.70 | 114534.31 | Геодезический метод | 0.10 | – |
| 797 | 94928.23 | 114534.97 | Геодезический метод | 0.10 | – |
| 798 | 94930.00 | 114535.90 | Геодезический метод | 0.10 | – |
| 799 | 94931.73 | 114537.18 | Геодезический метод | 0.10 | – |
| 800 | 94933.63 | 114539.81 | Геодезический метод | 0.10 | – |
| 801 | 94934.33 | 114543.21 | Геодезический метод | 0.10 | – |
| 802 | 94934.20 | 114546.75 | Геодезический метод | 0.10 | – |
| 803 | 94930.07 | 114566.73 | Геодезический метод | 0.10 | – |
| 804 | 94929.54 | 114566.71 | Геодезический метод | 0.10 | – |
| 805 | 94929.04 | 114568.80 | Геодезический метод | 0.10 | – |
| 806 | 94929.56 | 114568.94 | Геодезический метод | 0.10 | – |
| 807 | 94918.70 | 114621.16 | Геодезический метод | 0.10 | – |
| 808 | 94909.75 | 114664.06 | Геодезический метод | 0.10 | – |
| 809 | 94892.89 | 114744.69 | Геодезический метод | 0.10 | – |
| 810 | 94883.05 | 114791.95 | Геодезический метод | 0.10 | – |
| 811 | 94881.66 | 114796.28 | Геодезический метод | 0.10 | – |
| 812 | 94881.97 | 114823.32 | Геодезический метод | 0.10 | – |
| 813 | 94885.22 | 114829.05 | Геодезический метод | 0.10 | – |
| 766 | 94889.79 | 114836.69 | Геодезический метод | 0.10 | – |
| | | | | | |
| 814 | 94899.46 | 114853.10 | Геодезический метод | 0.10 | – |
| 815 | 94899.86 | 114854.10 | Геодезический метод | 0.10 | – |
| 816 | 94901.26 | 114856.65 | Геодезический метод | 0.10 | – |
| 817 | 94910.78 | 114873.27 | Геодезический метод | 0.10 | – |
| 818 | 94910.74 | 114873.83 | Геодезический метод | 0.10 | – |
| 819 | 94921.64 | 114893.13 | Геодезический метод | 0.10 | – |
| 820 | 94948.07 | 114927.48 | Геодезический метод | 0.10 | – |
| 821 | 94950.73 | 114931.08 | Геодезический метод | 0.10 | – |
| 822 | 94950.00 | 114931.61 | Геодезический метод | 0.10 | – |
| 823 | 94956.84 | 114943.97 | Геодезический метод | 0.10 | – |
| 824 | 94954.62 | 114945.45 | Геодезический метод | 0.10 | – |
| 825 | 94953.89 | 114945.27 | Геодезический метод | 0.10 | – |
| 826 | 94952.82 | 114945.67 | Геодезический метод | 0.10 | – |
| 827 | 94934.05 | 114958.34 | Геодезический метод | 0.10 | – |
| 828 | 94933.24 | 114959.30 | Геодезический метод | 0.10 | – |
| 829 | 94932.83 | 114960.82 | Геодезический метод | 0.10 | – |
| 830 | 94933.27 | 114962.72 | Геодезический метод | 0.10 | – |
| 831 | 94930.59 | 114958.83 | Геодезический метод | 0.10 | – |
| 832 | 94924.05 | 114949.33 | Геодезический метод | 0.10 | – |
| 833 | 94924.51 | 114949.59 | Геодезический метод | 0.10 | – |
| 834 | 94925.30 | 114949.85 | Геодезический метод | 0.10 | – |
| 835 | 94926.19 | 114949.93 | Геодезический метод | 0.10 | – |
| 836 | 94927.03 | 114949.82 | Геодезический метод | 0.10 | – |
| 837 | 94927.92 | 114949.54 | Геодезический метод | 0.10 | – |
| 838 | 94928.69 | 114949.19 | Геодезический метод | 0.10 | – |
| 839 | 94929.61 | 114948.63 | Геодезический метод | 0.10 | – |
| 840 | 94931.05 | 114947.62 | Геодезический метод | 0.10 | – |
| 841 | 94947.61 | 114936.55 | Геодезический метод | 0.10 | – |
| 842 | 94948.35 | 114935.68 | Геодезический метод | 0.10 | – |
| 843 | 94948.69 | 114934.93 | Геодезический метод | 0.10 | – |
| 844 | 94948.88 | 114934.29 | Геодезический метод | 0.10 | – |
| 845 | 94948.84 | 114933.39 | Геодезический метод | 0.10 | – |
| 846 | 94948.60 | 114932.54 | Геодезический метод | 0.10 | – |
| 847 | 94948.12 | 114931.59 | Геодезический метод | 0.10 | – |
| 848 | 94919.95 | 114893.83 | Геодезический метод | 0.10 | – |
| 849 | 94896.35 | 114854.04 | Геодезический метод | 0.10 | – |
| 814 | 94899.46 | 114853.10 | Геодезический метод | 0.10 | – |
| | | | | | |
| 850 | 93474.11 | 112012.03 | Геодезический метод | 0.10 | – |
| 851 | 93473.73 | 112010.58 | Геодезический метод | 0.10 | – |
| 852 | 93473.11 | 112006.18 | Геодезический метод | 0.10 | – |
| 853 | 93471.40 | 111987.61 | Геодезический метод | 0.10 | – |
| 854 | 93469.93 | 111971.50 | Геодезический метод | 0.10 | – |
| 855 | 93469.30 | 111964.79 | Геодезический метод | 0.10 | – |
| 856 | 93468.37 | 111957.64 | Геодезический метод | 0.10 | – |
| 857 | 93462.67 | 111929.16 | Геодезический метод | 0.10 | – |
| 858 | 93462.32 | 111926.91 | Геодезический метод | 0.10 | – |
| 859 | 93459.72 | 111915.98 | Геодезический метод | 0.10 | – |
| 860 | 93457.24 | 111906.79 | Геодезический метод | 0.10 | – |

| | | | | | |
|---|---|---|---|---|---|
| 861 | 93456.00 | 111902.87 | Геодезический метод | 0.10 | – |
| 862 | 93451.81 | 111890.41 | Геодезический метод | 0.10 | – |
| 863 | 93447.37 | 111877.87 | Геодезический метод | 0.10 | – |
| 864 | 93444.43 | 111870.39 | Геодезический метод | 0.10 | – |
| 865 | 93442.49 | 111865.58 | Геодезический метод | 0.10 | – |
| 866 | 93425.59 | 111827.47 | Геодезический метод | 0.10 | – |
| 867 | 93421.74 | 111818.86 | Геодезический метод | 0.10 | – |
| 868 | 93419.30 | 111814.03 | Геодезический метод | 0.10 | – |
| 869 | 93416.87 | 111810.84 | Геодезический метод | 0.10 | – |
| 870 | 93421.47 | 111808.89 | Геодезический метод | 0.10 | – |
| 871 | 93447.70 | 111866.49 | Геодезический метод | 0.10 | – |
| 872 | 93461.31 | 111904.83 | Геодезический метод | 0.10 | – |
| 873 | 93472.71 | 111955.73 | Геодезический метод | 0.10 | – |
| 874 | 93476.34 | 111997.96 | Геодезический метод | 0.10 | – |
| 875 | 93477.06 | 112009.70 | Геодезический метод | 0.10 | – |
| 876 | 93477.40 | 112011.18 | Геодезический метод | 0.10 | – |
| 850 | 93474.11 | 112012.03 | Геодезический метод | 0.10 | – |
| | | | | | |
| 877 | 93364.64 | 112477.95 | Геодезический метод | 0.10 | – |
| 878 | 93360.77 | 112477.97 | Геодезический метод | 0.10 | – |
| 879 | 93360.15 | 112477.16 | Геодезический метод | 0.10 | – |
| 880 | 93361.19 | 112435.81 | Геодезический метод | 0.10 | – |
| 881 | 93362.22 | 112435.86 | Геодезический метод | 0.10 | – |
| 882 | 93362.28 | 112434.45 | Геодезический метод | 0.10 | – |
| 883 | 93361.26 | 112434.37 | Геодезический метод | 0.10 | – |
| 884 | 93361.45 | 112427.51 | Геодезический метод | 0.10 | – |
| 885 | 93361.76 | 112423.18 | Геодезический метод | 0.10 | – |
| 886 | 93364.88 | 112400.85 | Геодезический метод | 0.10 | – |
| 887 | 93365.85 | 112400.92 | Геодезический метод | 0.10 | – |
| 888 | 93366.00 | 112399.71 | Геодезический метод | 0.10 | – |
| 889 | 93365.07 | 112399.58 | Геодезический метод | 0.10 | – |
| 890 | 93366.42 | 112389.94 | Геодезический метод | 0.10 | – |
| 891 | 93367.49 | 112390.03 | Геодезический метод | 0.10 | – |
| 892 | 93367.57 | 112388.81 | Геодезический метод | 0.10 | – |
| 893 | 93366.57 | 112388.65 | Геодезический метод | 0.10 | – |
| 894 | 93370.49 | 112361.05 | Геодезический метод | 0.10 | – |
| 895 | 93371.27 | 112361.13 | Геодезический метод | 0.10 | – |
| 896 | 93371.51 | 112359.89 | Геодезический метод | 0.10 | – |
| 897 | 93370.64 | 112359.76 | Геодезический метод | 0.10 | – |
| 898 | 93373.91 | 112336.83 | Геодезический метод | 0.10 | – |
| 899 | 93374.89 | 112331.63 | Геодезический метод | 0.10 | – |
| 900 | 93375.78 | 112328.34 | Геодезический метод | 0.10 | – |
| 901 | 93376.41 | 112328.58 | Геодезический метод | 0.10 | – |
| 902 | 93376.76 | 112327.43 | Геодезический метод | 0.10 | – |
| 903 | 93376.14 | 112327.27 | Геодезический метод | 0.10 | – |
| 904 | 93386.79 | 112297.27 | Геодезический метод | 0.10 | – |
| 905 | 93396.53 | 112270.23 | Геодезический метод | 0.10 | – |
| 906 | 93398.23 | 112265.66 | Геодезический метод | 0.10 | – |
| 907 | 93399.03 | 112263.73 | Геодезический метод | 0.10 | – |
| 908 | 93419.86 | 112218.04 | Геодезический метод | 0.10 | – |
| 909 | 93420.62 | 112218.30 | Геодезический метод | 0.10 | – |
| 910 | 93421.15 | 112217.10 | Геодезический метод | 0.10 | – |
| 911 | 93420.46 | 112216.71 | Геодезический метод | 0.10 | – |
| 912 | 93430.48 | 112194.73 | Геодезический метод | 0.10 | – |
| 913 | 93434.31 | 112186.19 | Геодезический метод | 0.10 | – |
| 914 | 93450.15 | 112152.27 | Геодезический метод | 0.10 | – |
| 915 | 93457.62 | 112136.47 | Геодезический метод | 0.10 | – |
| 916 | 93460.03 | 112130.95 | Геодезический метод | 0.10 | – |
| 917 | 93460.86 | 112128.76 | Геодезический метод | 0.10 | – |
| 918 | 93472.65 | 112088.28 | Геодезический метод | 0.10 | – |
| 919 | 93473.49 | 112084.91 | Геодезический метод | 0.10 | – |
| 920 | 93473.93 | 112082.55 | Геодезический метод | 0.10 | – |
| 921 | 93476.89 | 112042.03 | Геодезический метод | 0.10 | – |
| 922 | 93480.15 | 112042.13 | Геодезический метод | 0.10 | – |
| 923 | 93479.41 | 112051.49 | Геодезический метод | 0.10 | – |
| 924 | 93478.87 | 112055.50 | Геодезический метод | 0.10 | – |
| 925 | 93477.06 | 112078.97 | Геодезический метод | 0.10 | – |
| 926 | 93476.51 | 112083.21 | Геодезический метод | 0.10 | – |
| 927 | 93475.46 | 112087.32 | Геодезический метод | 0.10 | – |

| | | | | | |
|---|---|---|---|---|---|
| 928 | 93462.16 | 112132.54 | Геодезический метод | 0.10 | – |
| 929 | 93446.09 | 112168.74 | Геодезический метод | 0.10 | – |
| 930 | 93446.08 | 112170.95 | Геодезический метод | 0.10 | – |
| 931 | 93445.71 | 112171.92 | Геодезический метод | 0.10 | – |
| 932 | 93437.20 | 112191.11 | Геодезический метод | 0.10 | – |
| 933 | 93399.82 | 112275.18 | Геодезический метод | 0.10 | – |
| 934 | 93380.49 | 112327.80 | Геодезический метод | 0.10 | – |
| 935 | 93379.10 | 112332.26 | Геодезический метод | 0.10 | – |
| 936 | 93366.33 | 112422.34 | Геодезический метод | 0.10 | – |
| 937 | 93364.81 | 112469.57 | Геодезический метод | 0.10 | – |
| 877 | 93364.64 | 112477.95 | Геодезический метод | 0.10 | – |

Приложение №2
к распоряжению КГИОП
от 31.05.2023 №402-рп

Режим использования территории объекта культурного наследия федерального значения «Набережные и мосты реки Мойки», расположенного по адресу: Санкт-Петербург, р. Мойки наб. – от р. Фонтанки до Английского просп. (левый берег) и Крюкова канала (правый берег)

1. На территории объекта культурного наследия запрещаются: строительство объектов капитального строительства и увеличение объемно-пространственных характеристик существующих на территории объекта культурного наследия объектов капитального строительства; проведение земляных, строительных, мелиоративных и иных работ, за исключением работ по сохранению объекта культурного наследия или его отдельных элементов, сохранению историко-градостроительной или природной среды объекта культурного наследия.

2. На территории объекта культурного наследия разрешается ведение хозяйственной деятельности, не противоречащей требованиям обеспечения сохранности объекта культурного наследия и позволяющей обеспечить функционирование объекта культурного наследия в современных условиях.

3. Требования к осуществлению деятельности в границах территории объекта культурного наследия и требования к содержанию использования территории объекта культурного наследия устанавливаются законодательством Российской Федерации и Санкт-Петербурга об объектах культурного наследия.

ПРИЛОЖЕНИЕ 19
к Акту по результатам ГОСУДАРСТВЕННОЙ ИСТОРИКО-КУЛЬТУРНОЙ ЭКСПЕРТИЗЫ

**Копия Распоряжения КГИОП от 04.04.2018 №07-19-139/18 «Об утверждении охранного обязательства собственника или иного законного владельца объекта культурного наследия федерального значения «Набережные со спусками», включенного в единый государственный реестр объектов культурного наследия (памятников истории и культуры) народов Российской Федерации»**

ПРАВИТЕЛЬСТВО САНКТ-ПЕТЕРБУРГА

**КОМИТЕТ ПО ГОСУДАРСТВЕННОМУ КОНТРОЛЮ, ИСПОЛЬЗОВАНИЮ И ОХРАНЕ ПАМЯТНИКОВ ИСТОРИИ И КУЛЬТУРЫ**

# РАСПОРЯЖЕНИЕ

04 АПР 2018 №01-19-139/18

**Об утверждении охранного обязательства собственника или иного законного владельца объекта культурного наследия федерального значения «Набережные со спусками», включенного в единый государственный реестр объектов культурного наследия (памятников истории и культуры) народов Российской Федерации**

В соответствии с главой VIII Федерального закона от 25.06.2002 № 73-ФЗ «Об объектах культурного наследия (памятниках истории и культуры) народов Российской Федерации»:

1. Утвердить охранное обязательство собственника или иного законного владельца объекта культурного наследия федерального значения «Набережные со спусками», расположенного по адресу: Санкт-Петербург, от р. Фонтанки до Английского просп. (левый берег) и Крюкова канала (правый берег) (согласно постановлению Правительства РФ от 10.07.2001 № 527), входящего в состав объекта культурного наследия федерального значения «Набережные и мосты реки Мойки», включенного в единый государственный реестр объектов культурного наследия (памятников истории и культуры) народов Российской Федерации (далее – объект), согласно приложению к настоящему распоряжению.

2. Начальнику Юридического управления-юрисконсульту КГИОП обеспечить направление копии настоящего распоряжения КГИОП с копией утвержденного охранного обязательства собственнику объекта, другим лицам, к обязанностям которых относится его исполнение, а также в орган, уполномоченный на ведение Единого государственного реестра недвижимости в порядке, установленном законодательством Российской Федерации, в течение пятнадцати рабочих дней со дня утверждения охранного обязательства.

3. Начальнику отдела государственного учета объектов культурного наследия Управления организационного обеспечения, популяризации и государственного учета объектов культурного наследия КГИОП обеспечить направление настоящего распоряжения КГИОП с утвержденным охранным обязательством в Министерство культуры Российской Федерации для приобщения к учетному делу объекта.

4. Начальнику отдела координации и контроля Управления организационного обеспечения, популяризации и государственного учета объектов культурного наследия КГИОП обеспечить размещение настоящего распоряжения КГИОП с утвержденным охранным обязательством на сайте КГИОП в информационно-телекоммуникационной сети «Интернет» и в локальной компьютерной сети КГИОП.

5. Контроль за выполнением настоящего распоряжения остается за заместителем председателя КГИОП - начальником Управления организационного обеспечения, популяризации и государственного учета объектов культурного наследия.

Заместитель председателя КГИОП -
начальник Управления организационного обеспечения,
популяризации и государственного учета
объектов культурного наследия Г.Р. Аганова

Приложение
к распоряжению КГИОП
от 04 АПР 2018 № 04-19-139/18

ОХРАННОЕ ОБЯЗАТЕЛЬСТВО
СОБСТВЕННИКА ИЛИ ИНОГО ЗАКОННОГО ВЛАДЕЛЬЦА
объекта культурного наследия, включенного в единый государственный реестр объектов культурного наследия (памятников истории и культуры) народов Российской Федерации

"Набережные со спусками"
(указать наименование объекта культурного наследия в соответствии с правовым актом о его принятии на государственную охрану)

регистрационный номер объекта культурного наследия в едином государственном реестре объектов культурного наследия (памятников истории и культуры) народов Российской Федерации:

| 7 | 8 | 1 | 7 | 2 | 0 | 8 | 0 | 3 | 8 | 2 | 0 | 1 | 1 | 6 |
|---|---|---|---|---|---|---|---|---|---|---|---|---|---|---|

Раздел 1. Данные об объекте культурного наследия, включенном в единый государственный реестр объектов культурного наследия (памятников истории и культуры) народов Российской Федерации

(заполняются в случае, предусмотренном п. 5 ст. 47.6 Федерального закона от 25.06.2002 N 73-ФЗ "Об объектах культурного наследия (памятниках истории и культуры) народов Российской Федерации")

Отметка о наличии или отсутствии паспорта объекта культурного наследия, включенного в единый государственный реестр объектов культурного наследия (памятников истории и культуры) народов Российской Федерации, в отношении которого утверждено охранное обязательство (далее - объект культурного наследия):

имеется [ ] отсутствует [V]
(нужное отметить знаком "V")

При наличии паспорта объекта культурного наследия он является неотъемлемой частью охранного обязательства.

При отсутствии паспорта объекта культурного наследия в охранное обязательство вносятся следующие сведения:

1. Сведения о наименовании объекта культурного наследия:

"Набережные со спусками", входящий в состав объекта культурного наследия федерального значения "Набережные и мосты реки Мойки"

2. Сведения о времени возникновения или дате создания объекта культурного наследия, датах основных изменений (перестроек) данного объекта и (или) датах связанных с ним исторических событий:

1711 г., 1798 - 1810 гг., инж. Герард И.К., 1960 г.

64-770c7400-040e0307770301

3. Сведения о категории историко-культурного значения объекта культурного наследия:

федерального [V] регионального [ ] муниципального [ ] значения

(нужное отметить знаком "V")

4. Сведения о виде объекта культурного наследия:

памятник [ ] ансамбль [V]

(нужное отметить знаком "V")

5. Номер и дата принятия акта органа государственной власти о включении объекта культурного наследия в единый государственный реестр объектов культурного наследия (памятников истории и культуры) народов Российской Федерации:

постановление Правительства РФ № 527 от « 10 » июля 2001 г.

6. Сведения о местонахождении объекта культурного наследия (адрес объекта или при его отсутствии описание местоположения объекта):

Санкт-Петербург

(Субъект Российской Федерации)

Санкт-Петербург

(населенный пункт)

улица --- д. --- корп./стр. --- помещение/квартира ---

иные сведения:

Санкт-Петербург, от р. Фонтанки до Английского просп. (левый берег) и Крюкова канала (правый берег) (согласно постановлению Правительства РФ от 10.07.2001 № 527)

7. Сведения о границах территории объекта культурного наследия (для объектов археологического наследия прилагается графическое отражение границ на плане земельного участка, в границах которого он располагается):

план границ территорий объектов культурного наследия, утвержденный КГИОП 01.06.2007, согласно Приложению № 1 к настоящему охранному обязательству

8. Описание предмета охраны объекта культурного наследия:

предмет охраны объекта культурного наследия, определенный распоряжением КГИОП от 11.11.2015 № 10-518, согласно Приложению № 2 к настоящему охранному обязательству

9. Фотографическое (иное графическое) изображение объекта (на момент

утверждения охранного обязательства):

Прилагается: 15 изображений,
(указать количество)
согласно приложению № 3 к настоящему охранному обязательству.

10. Сведения о наличии зон охраны данного объекта культурного наследия с указанием номера и даты принятия органом государственной власти акта об утверждении указанных зон либо информация о расположении данного объекта культурного наследия/земельного участка, в границах которого располагается объект археологического наследия, в границах зон охраны другого объекта культурного наследия:

Закон Санкт-Петербурга от 24.12.2008 № 820-7 "О границах объединенных зон охраны объектов культурного наследия, расположенных на территории Санкт-Петербурга, режимах использования земель и требованиях к градостроительным регламентам в границах указанных зон"

11. Сведения о требованиях к осуществлению деятельности в границах территории объекта культурного наследия, включенного в единый государственный реестр объектов культурного наследия (памятников истории и культуры) народов Российской Федерации, об особом режиме использования земельного участка, в границах которого располагается объект археологического наследия, установленных статьей 5.1 Федерального закона от 25.06.2002 N 73-ФЗ "Об объектах культурного наследия (памятниках истории и культуры) народов Российской Федерации" (далее - Закон 73-ФЗ):

1) на территории памятника или ансамбля запрещаются строительство объектов капитального строительства и увеличение объемно-пространственных характеристик существующих на территории памятника или ансамбля объектов капитального строительства; проведение земляных, строительных, мелиоративных и иных работ, за исключением работ по сохранению объекта культурного наследия или его отдельных элементов, сохранению историко-градостроительной или природной среды объекта культурного наследия;

2) на территории памятника, ансамбля разрешается ведение хозяйственной деятельности, не противоречащей требованиям обеспечения сохранности объекта культурного наследия и позволяющей обеспечить функционирование объекта культурного наследия в современных условиях;

3) в случае нахождения памятника или ансамбля на территории достопримечательного места подлежат также выполнению требования и ограничения, установленные в соответствии со статьей 5.1 Закона 73-ФЗ, для осуществления хозяйственной деятельности на территории достопримечательного места;

4) особый режим использования земельного участка, в границах которого располагается объект археологического наследия, предусматривает возможность проведения археологических полевых работ в порядке, установленном Законом 73-ФЗ, земляных, строительных, мелиоративных, хозяйственных работ, указанных в статье 30 Закона 73-ФЗ работ по использованию лесов и иных работ при условии обеспечения сохранности объекта археологического наследия, а также обеспечения доступа граждан к указанному объекту.

12. Иные сведения, предусмотренные Законом 73-ФЗ:

Действие охранного обязательства прекращается со дня принятия Правительством Российской Федерации решения об исключении объекта культурного наследия из реестра.

Раздел 2. Требования к сохранению объекта культурного наследия
(заполняется в соответствии со статьей 47.2 Закона 73-ФЗ)

13. Требования к сохранению объекта культурного наследия, включенного в единый государственный реестр объектов культурного наследия (памятников истории и культуры) народов Российской Федерации, предусматривают консервацию, ремонт, реставрацию объекта культурного наследия, приспособление объекта культурного наследия для современного использования либо сочетание указанных мер.

Состав (перечень) и сроки (периодичность) проведения работ по сохранению объекта культурного наследия, в отношении которого утверждено охранное обязательство, определяются соответствующим органом охраны объектов культурного наследия:

| Комитет по государственному контролю, использованию и охране памятников истории и культуры Санкт-Петербурга (далее - КГИОП) |
|---|

(указать наименование органа охраны объектов культурного наследия, утвердившего охранное обязательство)

на основании акта технического состояния объекта культурного наследия, составленного в порядке, установленном пунктом 2 статьи 47.2 Закона 73-ФЗ.

14. Лицо (лица), указанное (указанные) в пункте 11 статьи 47.6 Закона 73-ФЗ, обязано (обязаны) обеспечить финансирование и организацию проведения научно-исследовательских, изыскательских, проектных работ, консервации, ремонта, реставрации и иных работ, направленных на обеспечение физической сохранности объекта культурного наследия и сохранение предмета охраны объекта культурного наследия, в порядке, установленном Законом 73-ФЗ.

В случае обнаружения при проведении работ по сохранению объекта культурного наследия объектов, обладающих признаками объекта культурного наследия, в том числе объектов археологического наследия, собственник или иной законный владелец обязан незамедлительно приостановить работы и направить в течение трех рабочих дней со дня их обнаружения заявление в письменной форме об указанных объектах в региональный орган охраны объектов культурного наследия:

| КГИОП |
|---|

(указать наименование соответствующего регионального органа охраны объектов культурного наследия. В случае если охранное обязательство утверждено не данным органом охраны, указать его полное наименование и почтовый адрес)

Дальнейшее взаимодействие с региональным органом охраны объектов культурного наследия собственник или иной законный владелец объекта культурного наследия обязан осуществлять в порядке, установленном статьей 36 Закона 73-ФЗ.

15. Работы по сохранению объекта культурного наследия должны организовываться собственником или иным законным владельцем объекта культурного наследия в соответствии с порядком, предусмотренным статьей 45 Закона 73-ФЗ.

16. Собственник (иной законный владелец) земельного участка, в границах которого расположен объект археологического наследия, обязан:

обеспечивать неизменность внешнего облика;

сохранять целостность, структуру объекта археологического наследия;

организовывать и финансировать спасательные археологические полевые работы на данном объекте археологического наследия в случае, предусмотренном статьей 40, и в порядке, установленном статьей 45.1 Закона 73-ФЗ.

Раздел 3. Требования к содержанию объекта культурного наследия
(заполняется в соответствии со статьей 47.3 Закона 73-ФЗ)

17. При содержании и использовании объекта культурного наследия, включенного в единый государственный реестр объектов культурного наследия (памятников истории и культуры) народов Российской Федерации, в целях поддержания в надлежащем техническом состоянии без ухудшения физического состояния и (или) изменения предмета охраны данного объекта культурного наследия лица, указанные в пункте 11 статьи 47.6 Закона 73-ФЗ, обязаны:

1) осуществлять расходы на содержание объекта культурного наследия и поддержание его в надлежащем техническом, санитарном и противопожарном состоянии;

2) не проводить работы, изменяющие предмет охраны объекта культурного наследия либо ухудшающие условия, необходимые для сохранности объекта культурного наследия;

3) не проводить работы, изменяющие облик, объемно-планировочные и конструктивные решения и структуры, интерьер объекта культурного наследия в случае, если предмет охраны объекта культурного наследия не определен;

4) соблюдать установленные статьей 5.1 Закона 73-ФЗ требования к осуществлению деятельности в границах территории объекта культурного наследия, особый режим использования земельного участка, водного объекта или его части, в границах которых располагается объект археологического наследия;

5) не использовать объект культурного наследия (за исключением оборудованных с учетом требований противопожарной безопасности объектов культурного наследия, предназначенных либо предназначавшихся для осуществления и (или) обеспечения указанных ниже видов хозяйственной деятельности, и помещений для хранения предметов религиозного назначения, включая свечи и лампадное масло):

под склады и объекты производства взрывчатых и огнеопасных материалов, предметов и веществ, загрязняющих интерьер объекта культурного наследия, его фасад, территорию и водные объекты и (или) имеющих вредные парогазообразные и иные выделения;

под объекты производства, имеющие оборудование, оказывающее динамическое и вибрационное воздействие на конструкции объекта культурного наследия, независимо от мощности данного оборудования;

под объекты производства и лаборатории, связанные с неблагоприятным для объекта культурного наследия температурно-влажностным режимом и применением химически активных веществ;

6) незамедлительно извещать:

| КГИОП |
|---|

(указать наименование органа охраны объектов культурного наследия, утвердившего охранное обязательство)

обо всех известных ему повреждениях, авариях или об иных обстоятельствах, причинивших вред объекту культурного наследия, включая объект археологического наследия, земельному участку в границах территории объекта культурного наследия или угрожающих причинением такого вреда, и безотлагательно принимать меры по предотвращению дальнейшего разрушения, в том числе проводить противоаварийные работы в порядке, установленном для проведения работ по сохранению объекта культурного наследия;

7) не допускать ухудшения состояния территории объекта культурного наследия, включенного в единый государственный реестр объектов культурного наследия (памятников истории и культуры) народов Российской Федерации, поддерживать территорию объекта культурного наследия в благоустроенном состоянии.

18. Собственник жилого помещения, являющегося объектом культурного наследия или частью такого объекта, обязан выполнять требования к сохранению объекта культурного наследия в части, предусматривающей обеспечение поддержания объекта

культурного наследия или части объекта культурного наследия в надлежащем техническом состоянии без ухудшения физического состояния и изменения предмета охраны объекта культурного наследия.

19. В случае обнаружения при проведении работ на земельном участке в границах территории объекта культурного наследия объектов, либо на земельном участке, в границах которого располагается объект археологического наследия, объектов, обладающих признаками объекта культурного наследия, лица, указанные в пункте 11 статьи 47.6 Закона 73-ФЗ, осуществляют действия, предусмотренные подпунктом 2 пункта 3 статьи 47.2 Закона 73-ФЗ.

20. В случае если содержание или использование объекта культурного наследия, включенного в единый государственный реестр объектов культурного наследия (памятников истории и культуры) народов Российской Федерации, а также земельного участка, в границах которого располагается объект археологического наследия, может привести к ухудшению состояния данного объекта культурного наследия и (или) предмета охраны данного объекта культурного наследия, в предписании, направляемом

КГИОП

(указать наименование органа охраны объектов культурного наследия, утвердившего охранное обязательство)

собственнику или иному законному владельцу объекта культурного наследия, устанавливаются следующие требования:

1) к видам хозяйственной деятельности с использованием объекта культурного наследия, включенного в реестр, земельного участка, в границах которого располагается объект археологического наследия, либо к видам хозяйственной деятельности, оказывающим воздействие на указанные объекты, в том числе ограничение хозяйственной деятельности;

2) к использованию объекта культурного наследия, включенного в реестр, земельного участка, в границах которого располагается объект археологического наследия, при осуществлении хозяйственной деятельности, предусматривающие в том числе ограничение технических и иных параметров воздействия на объект культурного наследия;

3) к благоустройству в границах территории объекта культурного наследия, включенного в реестр, земельного участка, в границах которого располагается объект археологического наследия.

## Раздел 4. Требования к обеспечению доступа граждан Российской Федерации, иностранных граждан и лиц без гражданства к объекту культурного наследия, включенному в реестр (заполняется в соответствии со статьей 47.4 Закона 73-ФЗ)

21. Условия доступа к объекту культурного наследия, включенному в реестр (периодичность, длительность и иные характеристики доступа), устанавливаются соответствующим органом охраны объектов культурного наследия, определенным пунктом 7 статьи 47.6 Закона 73-ФЗ, с учетом мнения собственника или иного законного владельца такого объекта, а также с учетом вида объекта культурного наследия, включенного в реестр, категории его историко-культурного значения, предмета охраны, физического состояния объекта культурного наследия, требований к его сохранению, характера современного использования данного объекта культурного наследия, включенного в реестр.

Условия доступа к объектам культурного наследия, включенным в реестр, используемым в качестве жилых помещений, а также к объектам культурного наследия религиозного назначения, включенным в реестр, устанавливаются соответствующим органом охраны объектов культурного наследия по согласованию с собственниками или иными законными владельцами этих объектов культурного наследия.

При определении условий доступа к памятникам или ансамблям религиозного

назначения учитываются требования к внешнему виду и поведению лиц, находящихся в границах территорий указанных объектов культурного наследия религиозного назначения, соответствующие внутренним установлениям религиозной организации, если такие установления не противоречат законодательству Российской Федерации.

В случае, если интерьер объекта культурного наследия не относится к предмету охраны объекта культурного наследия, требование к обеспечению доступа во внутренние помещения объекта культурного наследия, включенного в реестр, не может быть установлено.

Условия доступа к объектам культурного наследия, расположенным на территории Российской Федерации и предоставленным в соответствии с международными договорами Российской Федерации дипломатическим представительствам и консульским учреждениям иностранных государств в Российской Федерации, международным организациям, а также к объектам культурного наследия, находящимся в собственности иностранных государств и международных организаций, устанавливаются в соответствии с международными договорами Российской Федерации.

Физические и юридические лица, проводящие археологические полевые работы, имеют право доступа к объектам археологического наследия, археологические полевые работы на которых предусмотрены разрешением (открытым листом) на проведение археологических полевых работ. Физическим и юридическим лицам, проводящим археологические полевые работы, в целях проведения указанных работ собственниками и (или) пользователями земельных участков, в границах которых расположены объекты археологического наследия, должен быть обеспечен доступ к земельным участкам, участкам водных объектов, участкам лесного фонда, на территорию, определенную разрешением (открытым листом) на проведение археологических полевых работ.

Обеспечить доступ гражданам Российской Федерации, иностранным гражданам и лицам без гражданства к объекту культурного наследия в соответствии с внутренним распорядком, установленным собственником или иным законным владельцем объекта культурного наследия.

В интересах сохранения объекта культурного наследия, доступ к объекту культурного наследия (его части), может быть приостановлен на время проведения работ по сохранению объекта культурного наследия или в связи с ухудшением его физического состояния. Приостановление доступа к объекту культурного наследия (его части) и возобновление доступа к нему осуществляются по решению КГИОП.

## Раздел 5. Требования к размещению наружной рекламы на объектах культурного наследия, их территориях (заполняется в случаях, определенных подпунктом 4 пункта 2 статьи 47.6 Закона 73-ФЗ)

22. Требования к размещению наружной рекламы:

Не допускается распространение наружной рекламы на объектах культурного наследия, включенных в единый государственный реестр объектов культурного наследия (памятников истории и культуры) народов Российской Федерации, а также на их территориях, за исключением достопримечательных мест.

Запрет или ограничение распространения наружной рекламы на объектах культурного наследия, находящихся в границах достопримечательного места и включенных в единый государственный реестр объектов культурного наследия (памятников истории и культуры) народов Российской Федерации, а также требования к ее распространению устанавливаются соответствующим органом охраны объектов культурного наследия, определенным пунктом 7 статьи 47.6 Закона 73-ФЗ, и вносятся в правила землепользования и застройки, разработанные в соответствии с Градостроительным кодексом Российской Федерации.

Указанные требования не применяются в отношении распространения на объектах культурного наследия, их территориях наружной рекламы, содержащей исключительно информацию о проведении на объектах культурного наследия, их территориях

театрально-зрелищных, культурно-просветительных и зрелищно-развлекательных мероприятий или исключительно информацию об указанных мероприятиях с одновременным упоминанием об определенном лице как о спонсоре конкретного мероприятия при условии, если такому упоминанию отведено не более чем десять процентов рекламной площади (пространства). В таком случае актом соответствующего органа охраны объектов культурного наследия устанавливаются требования к размещению наружной рекламы на данном объекте культурного наследия (либо его территории), включая место (места) ее возможного размещения, требования к внешнему виду, цветовым решениям, способам крепления.

Раздел 6. Иные обязанности лица (лиц), указанного (указанных) в пункте 11 статьи 47.6 Федерального закона от 25.06.2002 N 73-ФЗ "Об объектах культурного наследия (памятниках истории и культуры) народов Российской Федерации"

23. Для лица (лиц), указанного (указанных) в пункте 11 статьи 47.6 Закона 73-ФЗ, устанавливаются обязанности:

1) по финансированию мероприятий, обеспечивающих выполнение требований в отношении объекта культурного наследия, включенного в реестр, установленных статьями 47.2 - 47.4 Закона 73-ФЗ;

2) по соблюдению требований к осуществлению деятельности в границах территории объекта культурного наследия, включенного в реестр, либо особого режима использования земельного участка, в границах которого располагается объект археологического наследия, установленных статьей 5.1 Закона 73-ФЗ.

24. Собственник, иной законный владелец, пользователи объекта культурного наследия, земельного участка, в границах которого располагается объект археологического наследия (в случае, указанном в пункте 11 статьи 47.6 Закона 73-ФЗ), а также все лица, привлеченные ими к проведению работ по сохранению (содержанию) объекта культурного наследия, обязаны соблюдать требования, запреты и ограничения, установленные законодательством об охране объектов культурного наследия.

25. Дополнительные требования в отношении объекта культурного наследия:

1) Выполнить работы по сохранению объекта культурного наследия, определенные КГИОП на основании акта технического состояния объекта культурного наследия, составленного в порядке, установленном пунктом 2 статьи 47.2 Закона 73-ФЗ:

| № п/п | Наименование работ | Сроки выполнения | Примечание |
|---|---|---|---|
| 1. | На основании задания и разрешения КГИОП выполнить ремонт и реставрацию объекта культурного наследия в соответствии с проектной документацией, согласованной КГИОП | В течение 60 месяцев со дня утверждения охранного обязательства актом КГИОП | |

2) Осуществлять размещение дополнительного оборудования и дополнительных элементов, переоборудование и переустройство на объекте культурного наследия, его территории, в соответствии с порядком, установленным законодательством Российской Федерации и Санкт-Петербурга, предусматривающим получение согласования с КГИОП.

3) Не допускать уничтожения или повреждения объекта культурного наследия, а также действий, создающих угрозу уничтожения, повреждения объекта культурного наследия или причинения ему иного вреда.

4) Обеспечивать условия, препятствующие уничтожению, повреждению объекта культурного наследия или его территории со стороны третьих лиц, не являющихся собственником (законным владельцем) объекта культурного наследия или его части.

5) Проводить обследование технического состояния объекта культурного наследия и территории не реже одного раза в пять лет.

Выводы и рекомендации обследований представлять в КГИОП на согласование.

6) Исполнять требования предписаний КГИОП об устранении нарушений законодательства в области сохранения и использования объекта культурного наследия и обеспечении сохранности объекта культурного наследия в установленные в них сроки.

7) В установленном порядке обеспечивать установку на объекте культурного наследия информационных надписей и обозначений, обеспечивая их содержание, а также ремонт и восстановление в случае выявления повреждения или утраты.

8) Безвозмездно предоставлять должностным лицам КГИОП информацию и документы по вопросам охраны объекта культурного наследия (в том числе, касающуюся вопросов обеспечения сохранности и содержания объекта культурного наследия и его территории).

9) Обеспечить условия соответствия объекта культурного наследия требованиям пожарной безопасности в соответствии с действующим законодательством исходя из требований по сохранению облика, интерьера и предмета охраны объекта культурного наследия, в том числе при необходимости обеспечить разработку специальных технических условий, отражающих специфику обеспечения их пожарной безопасности и содержащих комплекс необходимых инженерно-технических и организационных мероприятий по обеспечению пожарной безопасности.

10) В случае, если территория объекта культурного наследия ограничена по периметру фундамента, Собственник (иной законный владелец) обеспечивает уборку прилегающей территории от промышленных и бытовых отходов на расстоянии 10 метров от фундамента объекта культурного наследия.

11) Собственник (иной законный владелец) объекта культурного наследия обязан беспрепятственно по предъявлению служебного удостоверения и копии приказа (распоряжения) руководителя (заместителя руководителя) КГИОП о назначении проверки, либо задания КГИОП обеспечивать доступ должностных лиц КГИОП, уполномоченных на осуществление государственного надзора за состоянием, содержанием, сохранением, использованием, популяризацией и государственной охраной объектов культурного наследия к объекту культурного наследия, для посещения и обследования используемых указанными лицами при осуществлении хозяйственной и иной деятельности территории, зданий, производственных, хозяйственных и иных нежилых помещений, строений, сооружений, являющихся объектами культурного наследия либо находящиеся в зонах охраны таких объектов, земельных участков, на которых такие объекты расположены либо которые находятся в зонах охраны таких объектов, а с согласия собственников жилые помещения, являющиеся объектами культурного наследия, в целях проведения исследований, испытаний, измерений, расследований, экспертизы и других мероприятий по контролю.

12) Направлять в КГИОП, ежегодно в срок не позднее 1 июля года, следующего за отчетным, уведомление о выполнении требований охранного обязательства.

13) Учреждениям и организациям, предоставляющим услуги населению, выполнять в соответствии с законодательством Российской Федерации требования по обеспечению доступа к объекту культурного наследия инвалидов, которые включают, в том числе, следующие условия доступности объектов культурного наследия для инвалидов:

1. обеспечение возможности самостоятельного передвижения по территории объекта культурного наследия, обеспечение возможности входа и выхода из объекта культурного наследия, в том числе с использованием кресел-колясок, специальных подъемных устройств, возможности кратковременного отдыха в сидячем положении при нахождении на объекте культурного наследия, а также надлежащее размещение оборудования и носителей информации, используемых для обеспечения доступности объектов для инвалидов с учетом ограничений их жизнедеятельности;
2. дублирование текстовых сообщений голосовыми сообщениями, оснащение объекта культурного наследия знаками, выполненными рельефно-точечным шрифтом Брайля;
3. сопровождение инвалидов, имеющих стойкие расстройства функции зрения и самостоятельного передвижения;

4. обеспечение условий для ознакомления с надписями, знаками и иной текстовой и графической информацией, допуск тифлосурдопереводчика;
5. допуск собаки-проводника при наличии документа, подтверждающего специальное обучение собаки-проводника, выдаваемого в установленном порядке;
6. дублирование голосовой информации текстовой информацией, надписями и (или) световыми сигналами, допуск сурдопереводчика;
7. оказание помощи инвалидам в преодолении барьеров, мешающих ознакомлению с объектами культурного наследия (памятниками истории и культуры) народов Российской Федерации наравне с другими лицами.

Объем и содержание мер, обеспечивающих доступность для инвалидов объектов культурного наследия, определяется собственником (пользователем) объекта культурного наследия с учетом установленного порядка.

В целях обеспечения сохранности объекта культурного наследия в его исторической среде нормы установленного порядка применяются с учетом требований по сохранению объекта культурного наследия, предусмотренных Законом 73-ФЗ.

В случаях, когда обеспечение доступности для инвалидов объекта культурного наследия невозможно или может препятствовать соблюдению требований, обеспечивающих состояние сохранности и сохранение объекта культурного наследия, привести к изменению его особенностей, составляющих предмет охраны, собственником (пользователем) объекта культурного наследия предусматривается доступность объекта культурного наследия в дистанционном режиме посредством создания и развития в информационно-телекоммуникационной сети «Интернет» интернет-ресурса об объекте культурного наследия и обеспечения доступа к нему инвалидов, в том числе создание и адаптация интернет-ресурса для слабовидящих.

Приложение:

1. План границ территорий объектов культурного наследия, утвержденный КГИОП 01.06.2007.
2. Предмет охраны объекта культурного наследия, определенный распоряжением КГИОП от 11.11.2015 № 10-518.
3. Фотографическое изображение объекта культурного наследия.

Приложение № 1
к охранному обязательству

План границ территории объектов культурного наследия федерального значения

**Набережная реки Мойки со спусками**
**Мосты реки Мойки ***

г. Санкт-Петербург, Мойка р., от р. Фонтанки до Английского пр. (левый берег)
и Крюкова кан. (правый берег)

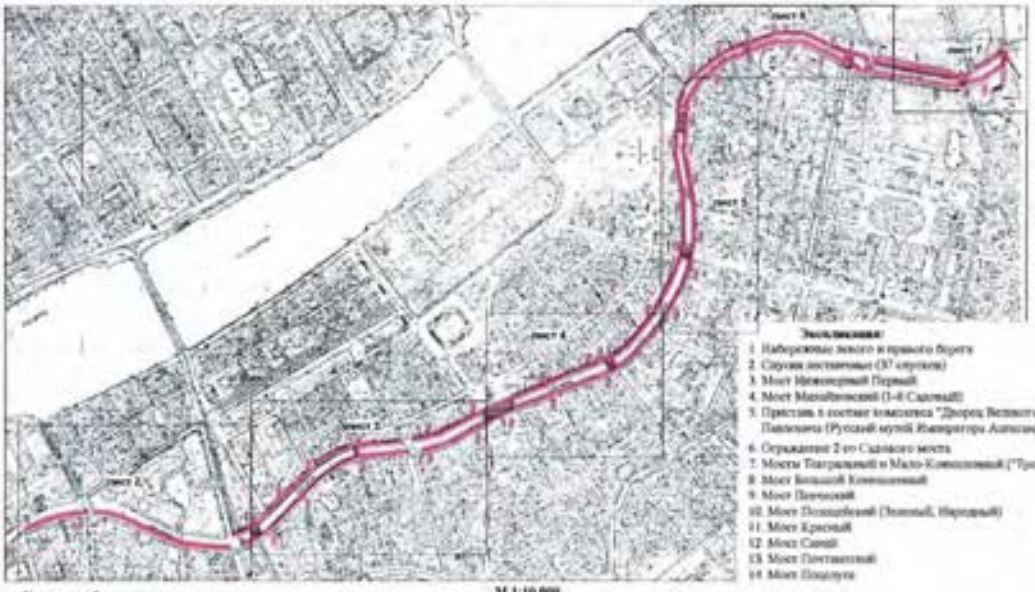


М 1:10 000

Условные обозначения:

Границы территории объектов культурного наследия

Объекты культурного наследия федерального значения

Здания и сооружения

Объекты культурного наследия регионального значения

Экспликация:

1. Набережные левого и правого берега
2. Спуски лестничные (37 «спусков»)
3. Мост Инженерный Первый
4. Мост Михайловский (1-й Садовый)
5. Пристань в составе комплекса "Дворец Великого князя Михаила Павловича (Русский музей Императора Александра III)"
6. Ограждение 2-го Садового моста
7. Мосты Театральный и Мало-Конюшенный ("Трехпролетный мост")
8. Мост Большой Конюшенный
9. Мост Певческий
10. Мост Поцелуев (Зеленый, Народный)
11. Мост Красный
12. Мост Синий
13. Мост Почтамтский
14. Мост Поцелуя

Примечания:

* Включая наружные конструкции набережных, мостов и спусков.

Граница участков набережной между мостами принимается по деформационным швам

Приложение № 2
к охранному обязательству

Предмет охраны
объекта культурного наследия федерального значения «Набережные и мосты реки Мойки», расположенного по адресу: Санкт-Петербург, р. Мойки наб. – от р. Фонтанки до Английского проспекта (левый берег) и Крюкова канала (правый берег)

| | Видовая принадлежность предмета охраны | Предмет охраны | Фотофиксация |
|---|---|---|---|
| 1 | 2 | 3 | 4 |
| 1 | Объемно-пространственное и планировочное решение: | местоположение (ориентирована по оси «восток» – «запад», вдоль течения реки Мойки, от р. Фонтанки до Английского проспекта (левый берег) и от р. Фонтанки до Крюкова канала (правый берег), габариты, конфигурация;<br><br>состав объекта:<br>1. Мост Большой Конюшенный;<br>2. Мост Инженерный Первый;<br>3. Мост Красный;<br>4. Мост Михайловский (1-й Садовый);<br>5. Мост Певческий;<br>6. Мост Полицейский (Зеленый, Народный);<br>7. Мост Поцелуев;<br>8. Мост Почтамтский;<br>9. Мост Синий;<br>10. Мосты Театральный и Мало-Конюшенный («Трехколенный мост»);<br>Набережные со спусками. | <br> <br> |

2

| | | | |
|---|---|---|---|
| | | | <br> |

I. «Мост Инженерный Первый», 1824-1826 гг., инж. Базен П.П., 1952-1954 гг., инж. Левин Б.Б., 1953 г., арх. Ротач А.Л., расположенный по адресу: Санкт-Петербург, через р. Мойку по р. Фонтанке наб.

| | | | |
|---|---|---|---|
| 1 | Объемно-планировочное решение: | исторические габариты, местоположение и конфигурация металлического однопролетного моста, включая опоры (береговые устои). | |
| 2 | Конструктивная система: | береговые устои моста – местоположение, габариты, конфигурация в плане; | |

3

| | | | |
|---|---|---|---|
| | | основания опор – свайное;<br>опоры из бутовой кладки;<br><br>металлическая конструкция пролета с криволинейным нижним поясом, продольными и поперечными балками. | |
| 3 | Архитектурно-художественное решение: | опоры моста облицованы блоками розового гранита (рапакиви), обработанными в технике бучардирования;<br><br>исторический рисунок каменной кладки;<br><br>фасадные арки с литым чугунным фризом из стилизованных триглифов чередующихся с геральдическими композициями в овальных лавровых (?) гирляндах с цветами по внешним углам;<br>криволинейный нижний пояс со сквозными прямоугольными отверстиями;<br>полотно моста со стороны фасадных арок оформлено выносным профилированным карнизом на кронштейнах, декорированных розеттами (расположены над триглифами); | <br> |

| | | | |
|---|---|---|---|
| | | с литым металлическим ограждением в виде опорных столбиков из фашинов с навершиями из обоюдоострых секир и двусторонними накладными композициями из перекрещенных мечей и щита с головой медузы Горгоны;<br>звенья в виде коротких копий, соединенных горизонтальными тягами; | |
| | | решетка ограждения фланкирована секциями глухого парапетного ограждения из блоков розового гранита (соединенного с ограждением набережной); | |
| | | покрытие полотна моста (пешеходная зона) и тротуар примыкающей набережной – из тротуарных блоков (розовый овоидальный гранит рапакиви), рисунок укладки плит; | |

5

| | | | |
|---|---|---|---|
| | | торшеры (4) – материал (металл, золочение (деталей), местоположение (на парапете ограждения), габариты, конфигурация;<br>оформление: в виде пучков из шести копий, соединенных профилированным перехватом, декорированным переплетающимися венками;<br>торшеры увенчаны шестигранными фонарями матового стекла с навершием из шестигранных башенок с шариком в завершение; | |
| | | | |
| | | табличка (две) с названием моста на декоративной стойке – местоположение (на парапете ограждения), габариты, конфигурация;<br><br>стойка – материал (металл), техника исполнения (ковка), рисунок, цвет (черный);<br>табличка – материал (эмаль в два цвета: синий и белый);<br>надписи – размер и первоначальный тип шрифта. | |

II. «Мост Михайловский (1-й Садовый)», 1835-1836 гг., инж. Базен П.П., инж. Готман А.Д., инж. Буттац И.Ф., 1907-1908 гг., арх. Ильин Л.А., инж. Пшеницкий А.П., 1951 г., арх. Ротач А.Л., расположенный по адресу: Санкт-Петербург, через р. Мойку по Садовой ул.

| | | | |
|---|---|---|---|
| 1 | Объемно-пространственное решение: | исторические габариты, местоположение и конфигурация металлического однопролетного моста, включая опоры (береговые устои). | |
| 2 | Конструктивная система: | береговые устои – местоположение, габариты, конфигурация;<br><br>основания опор – свайное;<br>опоры из бутовой кладки;<br><br>металлическая конструкция пролета с криволинейным нижним поясом, в виде двухшарнирной арки со сквозным надарочным строением, с двутавровыми балками на клепаных деталях. | |
| 3 | Архитектурно-художественное решение: | опоры моста облицованы блоками розового гранита (рапакиви), обработанными в технике бучардирования;<br><br>исторический рисунок каменной кладки;<br><br>фасадные арки с накладными золочеными деталями, декорированными круглыми розеттами, фланкированными пальмовыми листьями;<br>выпущенные поперечные балки конструкции, декорированы чередующимися накладными золочеными деталями из листьев и львиных маскаронов; | |

7

| | | | |
|---|---|---|---|
| | | с литым металлическим ограждением из ажурных секций и опорных столбиков в центре;<br>столбики: из фашинов с перехватами, в центре – геральдического рисунка, с навершием из полусферы;<br>секции: геральдического рисунка из перекрещенных копий и ажурного щита с цветком в центре, перевитых стеблями с листьями; по бокам вертикальные композиции из перекрещенных копий, соединенных розеттой, перевитых стеблями;<br><br>решетка ограждения фланкирована секциями глухого парапетного ограждения из блоков розового гранита (соединенного с ограждением набережной), со стороны фасадных арок, декорированным профилированным карнизом на гранитных консолях;<br><br>торшеры (4) – материал (металл), местоположение (на парапете ограждения), габариты, конфигурация;<br>оформление: на постаментах из сплющенной сферы на квадратном основании;<br>в виде связок копий с перехватами из лавровых гирлянд; в центральной части с двусторонними накладными композициями из перекрещенных мечей со щитом, декорированным львиным маскароном;<br>с навершием из стрелы на кронштейне, увенчанной | <br> <br> |

8

| | | | |
|---|---|---|---|
| | | сферой с двуглавым орлом (бронза);<br>к кронштейнам крепятся шестигранные фонари матового стекла с конусообразным завершением;<br>над стеклами фонари декорированы литой дубовой гирляндой перевитой лентой;<br>детали торшеров и фонарей позолочены;<br><br>покрытие полотна моста (пешеходная зона) и тротуар примыкающей набережной – из тротуарных блоков (розовый овоидальный гранит рапакиви), рисунок укладки плит;<br><br>проезжая часть отделена от тротуаров перилами, состоящими из опорных столбиков и горизонтальных тяг между ними (силовое ограждение) – местоположение, габариты;<br><br>табличка (две) с названием моста на декоративной стойке – местоположение (на парапете ограждения), габариты, конфигурация;<br><br>стойка – материал (металл), техника исполнения (ковка), рисунок, цвет (черный);<br>табличка – материал (эмаль в два цвета: синий и белый);<br>надписи – размер и первоначальный тип шрифта. | <br> <br> |

III. «Мосты Театральный и Мало-Конюшенный (Трехколенный мост)», 1829-1830 гг., инж. Адам Е.А., инж. Треттер В., 1953 г., арх. Ротач А.Л., 1990-1997 гг., инж. Брудно Б.Н., арх. Потапов А.А., расположенный по адресу: Санкт-Петербург, через р. Мойку – Театральный мост, через канал Грибоедова – Мало-Конюшенный мост

| | | | |
|---|---|---|---|
| 1 | Объемно-пространственное решение: | исторические габариты, местоположение и конфигурация двух чугунных однопролетных ареченых пешеходных мостов, включая опоры (береговые устои).<br><br>«Театральный мост» перекрывает канал Грибоедова в месте соединения с рекой Мойкой и в плане примыкает под углом к Мало-Конюшенному мосту; для постройки этих мостов было изменено направление истока канала в сторону реки Фонтанки; прежний исток в сторону реки Мойки был заложен известняком, поверх была перекинута чугунная арка. | <br> <br> |
| 2 | Конструктивная система: | береговые устои мостов – местоположение, габариты, конфигурация в плане;<br>конструкция двух мостов, опирающихся одними концами на берега канала Грибоедова и реки Мойки, другими – на общую опору, в месте пересечения канала и реки;<br><br>основания опор – свайное;<br>опоры из бутовой кладки; | |

| | | | |
|---|---|---|---|
| | | металлическая конструкция пролетов с криволинейным нижним поясом, составленных из отдельных блоков-секций (тюбингов), соединенных болтами. | |
| 3 | Архитектурно-художественное решение: | опоры моста облицованы блоками розового гранита (рапакиви), обработанными в технике бучардирования;<br><br>исторический рисунок каменной кладки;<br><br>фасадные арки с литым декором растительного рисунка, с золочеными деталями: нижний ярус – тирсы с розеттами в центре; верхний – аканговые побеги в виде завитков;<br><br>полотно мостов со стороны фасадных арок оформлено вынесным профилированным карнизом на волютообразных кронштейнах, декорированных акантами и розеттами;<br><br>с литым металлическим ограждением из вертикальных стоек с навершием из листа аканта с шариком, соединенных горизонтальными тягами;<br>с накладными чередующимися композициями из головы медузы Горгоны с крылышками и двумя змеями вдоль овала лица, увенчанных полумесяцем и таких же голов, фланкированных стилизованными тирсами из акантов и пальметт;<br>по нижнему поясу фриз с мотивом «бегущая волна»;<br>детали ограждения с позолотой;<br><br>с наружной стороны решетки волютообразные кронштейны, декорированные литым | <br> <br> |

11

| | | | |
|---|---|---|---|
| | | растительным орнаментом;<br><br>решетка ограждения фланкирована секциями глухого парапетного ограждения из блоков розового гранита рапакиви (соединенного с ограждением набережной); | |
| | | торшеры (8) – местоположение (на парапете ограждения), габариты, конфигурация;<br>оформление: на трапециевидных ажурных постаментах с бараньими головами и звериными лапами, с декором из волют, акантов и розетт;<br>стержни в виде столбиков, сужающихся кверху, с перехватами и валиками растительного рисунка, с акантами и волютами в завершениях;<br>навершие из фонарей-сфер, состоящих из двух половин;<br>нижние – металлические с веерным декором; верхние – матового стекла, с металлической окантовкой, с навершием из диска с конусообразным завершением с шариком;<br>детали торшеров и фонарей с позолотой; | <br> |

| | | | |
|---|---|---|---|
| | | покрытие полотна мостов брусчаткой (диабазом), тротуары выполнены из гранитных блоков розового овоидального гранита рапакиви, рисунок укладки плит; | |
| | | табличка (четыре) с названием мостов на декоративной стойке – местоположение (на парапете ограждения), габариты, конфигурация;<br><br>стойка – материал (металл), техника исполнения (ковка), рисунок, цвет (черный);<br>табличка – материал (эмаль в два цвета: синий и белый);<br>надписи – размер и первоначальный тип шрифта. | |

IV. «Мост Большой Конюшенный», 1828 г., инж. Адам Е.А., инж. Треттер В., 1935 г., 1951 г., арх. Ротач А.Л., расположенный по адресу: Санкт-Петербург, через р. Мойку по Мошкову пер.

| | | | |
|---|---|---|---|
| 1 | Объемно-пространственное решение: | исторические габариты, местоположение и конфигурация чугунного однопролетного арочного моста, включая опоры (береговые устои). | |

| | | | |
|---|---|---|---|
| 2 | Конструктивная система: | береговые устои – местоположение, габариты, конфигурация в плане;<br><br>основания опор – свайное; опоры из бутовой кладки;<br><br>металлическая конструкция пролета с криволинейным нижним поясом, составленном из отдельных блоков-секций (тюбингов), соединенных болтами;<br><br>свод – арочный. | |
| 3 | Архитектурно-художественное решение: | опоры моста облицованы блоками розового гранита (рапакиви), обработанными в технике бучардирования;<br><br>исторический рисунок каменной кладки;<br><br>фасадные арки с литым декором: по нижнему поясу – три тирса с розеттами в центре; в основном поле – композиции из бегущих баранов по аканфовым побегам в виде завитков; в верхней части (между кронштейнами) – провисающие гирлянды со звериными (бараньи головы) маскаронами;<br><br>полотно моста со стороны фасадных арок оформлено выносным профилированным карнизом на волютообразных кронштейнах, декорированных акантами и розеттами;<br>в завершении кронштейнов – модульоны с розеттами и шишками хмеля;<br><br>с литым металлическим ограждением из вертикальных стоек с навершием из шишек, соединенных горизонтальными тягами;<br>с накладными чередующимися композициями трех пересекающихся лавровых венков и тирса; венки с | <br> |

| | | | |
|---|---|---|---|
| | | перевязками из лент и розетт;<br>по нижнему поясу цветочная гирлянда, перевязанная лентами и розетты с львиными маскаронами;<br>детали ограждения с позолотой;<br><br>с наружной стороны решетки волютообразные кронштейны, декорированные литым растительным орнаментом;<br><br>решетка ограждения фланкирована секциями глухого парапетного ограждения из блоков розового гранита рапакиви (соединенного с ограждением набережной);<br><br>торшеры (4) – местоположение (на парапете ограждения), габариты, конфигурация;<br>оформление: на ажурных постаментах из четырех вертикальных волют, декорированных дубовыми листьями и розеттами, на фигурных стойках с каннелюрами в центре, с перехватами, волютами и акантами;<br>навершие из шестигранных фонарей с крышками из лепестков и листьев, увенчаны шишками;<br>детали торшеров и фонарей с позолотой; | <br> <br> |

| | | | |
|---|---|---|---|
| | | | |
| | | тротуары выполнены из блоков розового овондального гранита рапакиви, рисунок укладки плит; | |
| | | проезжая часть отделена от тротуаров перилами, состоящими из опорных столбиков и горизонтальных тяг между ними (силовое ограждение) – местоположение, габариты, размер; | |
| | | навершие столбиков с литым рисунком из лепестков; | |

| | | | |
|---|---|---|---|
| | | табличка (две) с названием мостов на декоративной стойке – местоположение (на парапете ограждения), габариты, конфигурация;<br><br>стойка – материал (металл), техника исполнения (ковка), рисунок, цвет (черный);<br>табличка – материал (эмаль в два цвета: синий и белый);<br>надписи – размер и первоначальный тип шрифта. | |

V. «Мост Певческий, 1839-1840 гг., инж. Адам Е.А., расположенный по адресу: Санкт-Петербург, через реку Мойку у Дворцовой площади

| | | | |
|---|---|---|---|
| 1 | Объемно-пространственное решение: | исторические габариты, местоположение и конфигурация чугунного однопролетного арочного моста, включая опоры (береговые устои). | |
| 2 | Конструктивная система: | береговые устои – местоположение, габариты, конфигурация в плане (с закруглениями);<br><br>основания опор – свайное;<br>опоры из бутовой кладки;<br><br>металлическая конструкция пролета с криволинейным нижним поясом, составленном из отдельных блоков-секций (тюбингов), соединенных болтами. | |

| | | | |
|---|---|---|---|
| 3 | Архитектурно-художественное решение: | опоры моста облицованы блоками розового гранита (рапакиви), обработанными в технике бучардирования; | |
| | | исторический рисунок каменной кладки; | |
| | | полотно мостов со стороны фасадных арок оформлено выносным профилированным карнизом; | |
| | | с цельным литым металлическим ажурным ограждением из полуциркульных секций с заполнением «паутинкой», веерным изображением пальметт в овалах, над ними фриз из волют; между секциями треугольные вставки с львиными маскаронами в круглом обрамлении; по верхнему поясу фриз из колец, соединенных между собой; | |
| | | с наружной стороны решетки волютообразные кронштейны, декорированные ажурными листьями; | |
| | | решетка ограждения фланкирована секциями глухого парапетного ограждения из блоков розового гранита рапакиви (соединенного с ограждением набережной с изгибом); | |
| | | тротуары выполнены из блоков розового овоидального гранита | |

| | | | |
|---|---|---|---|
| | | рапакиви, рисунок укладки плит;<br><br>проезжая часть отделена от тротуаров перилами, состоящими из опорных столбиков и горизонтальных тяг между ними (силовое ограждение) – местоположение, габариты;<br><br>табличка (две) с названием мостов на декоративной стойке – местоположение (на парапете ограждения), габариты, конфигурация;<br><br>стойка – материал (металл), техника исполнения (ковка), рисунок, цвет (черный);<br>табличка – материал (эмаль в два цвета: синий и белый);<br>надписи – размер и первоначальный тип шрифта. | |

VI. «Мост Полицейский (Зеленый, Народный), 1806 г., арх. Гесте В.И., 1842 г., 1907 г., арх. Ильин Л.А., инж. Пшеницкий А.П., инж. Становой А.Л., 1951 г., арх. Ротач А.Л., расположенный по адресу: Санкт-Петербург, через реку Мойку по Невскому проспекту

| | | | |
|---|---|---|---|
| I | Объемно-пространственное решение: | исторические габариты, местоположение и конфигурация чугунного однопролетного арочного моста, включая опоры (береговые устои). | |

| | | | |
|---|---|---|---|
| 2 | Конструктивная система: | береговые устои – местоположение, габариты, конфигурация в плане;<br><br>основания опор – свайное; опоры из бутовой кладки;<br><br>металлическая конструкция пролета с криволинейным нижним поясом, составленном из отдельных блоков-секций (тюбингов), соединенных болтами. | |
| 3 | Архитектурно-художественное решение: | опоры моста облицованы блоками розового гранита (рапакиви), обработанными в технике бучардирования;<br><br>исторический рисунок каменной кладки;<br><br>фасадные арки с литым декором: по нижнему поясу – филенчатый фриз с чередующимися ромбовидными и овальными розеттами;<br><br>полотно мостов со стороны фасадных арок оформлено выносным профилированным карнизом на кронштейнах, прямоугольных в плане, с гирьками в завершении; фронтальная часть карниза с литым рисунком в виде ромбов, наслаивающихся друг на друга и овальными розеттами сверху, над кронштейнами – прямоугольные розетты;<br><br>с литым металлическим ограждением из парапетных столбиков и решеток между ними:<br><br>столбики – прямоугольные в сечении, горизонтальными тягами решеток разделены на три части; в верхних – ромбовидные розетты, в средних – ромбы;<br><br>решетки ажурные – горизонтальными тягами | <br> |

| | | | |
|---|---|---|---|
| | | разделены на три части; в верхней – фриз из соединенных между собой рифленых колец; в средней – повторяющийся рисунок из четырехугольных остроконечных филенок с квадрифолием внутри, разделенных между собой вертикальными фигурными стойками; в нижней части – фриз из прямоугольных перекрещенных филенок с перехватами (за исключением заполнения остроконечных филенок совпадает с рисунком ограждения набережной на данном участке);<br>исторический колер окраски решеток и металлоконструкций;<br><br>торшеры (4) – местоположение (на парапете ограждения), габариты, конфигурация, материал (металл);<br>оформление: на крестообразном основании, на шариках, торшеры из стоек круглых в сечении, окаймленных четырьмя волютами;<br>в нижней части ажурный перехват из двух поясов, соединенных перекрещенными тягами с овальной розеттой; детали с рельефным орнаментом;<br>навершие из лаврового венка, бутона из акантовых листьев и волюты, декорированной круглыми и ромбовидными розеттами;<br>к волютам крепятся шестигранные фонари матового стекла; верхние крышки фонарей в виде шестигранных башенок;<br>детали торшеров и фонарей бронзированы; | <br> <br> |

| | | | |
|---|---|---|---|
| | | решетка ограждения фланкирована секциями глухого парапетного ограждения из блоков розового гранита рапакиви (соединенного с ограждением набережной);<br><br>тротуары выполнены из блоков розового овоидального гранита рапакиви, рисунок укладки плит;<br><br>табличка (две) с названием мостов на декоративной стойке – местоположение (на парапете ограждения), габариты, конфигурация;<br><br>стойка – материал (металл), техника исполнения (ковка), рисунок, цвет (черный);<br>табличка – материал (эмаль в два цвета: синий и белый);<br>надписи – размер и первоначальный тип шрифта. | <br> |

VII. «Мост Красный», 1808 г., 1813-1814 гг., арх. Гесте В.И., 1953 г., арх. Блажевич В.В., арх. Ротач А.Л.», расположенный по адресу: Санкт-Петербург, через р. Мойку по Гороховой ул.

| | | | |
|---|---|---|---|
| 1 | Объемно-пространственное решение: | исторические габариты, местоположение и конфигурация чугунного однопролетного арочного моста, включая опоры (береговые устои). | |

| | | | |
|---|---|---|---|
| 2 | Конструктивная система: | береговые устои – местоположение, габариты, конфигурация в плане;<br><br>основания опор – свайное; опоры из бутовой кладки;<br><br>металлическая конструкция пролета с криволинейным нижним поясом, составленном из отдельных блоков-секций (тюбингов), соединенных болтами. | |
| 3 | Архитектурно-художественное решение: | опоры моста облицованы блоками розового гранита (рапакиви), обработанными в технике бучардирования;<br><br>исторический рисунок каменной кладки;<br><br>с литым металлическим ограждением из парапетных столбиков и решеток между ними:<br><br>столбики – прямоугольные в сечении, горизонтальными тягами решеток разделены на три части;<br><br>решетки ажурные – горизонтальными тягами разделены на три части; в верхней – фриз из соединенных между собой рифленых колец; в средней – повторяющийся рисунок из четырехугольных остроконечных филенок с квадрифолием внутри, разделенных между собой вертикальными фигурными стойками; в нижней части – фриз из прямоугольных перекрещенных филенок с перехватами (за исключением заполнения остроконечных филенок совпадает с рисунком ограждения набережной на данном участке);<br><br>исторический колер окраски решеток и металлоконструкций;<br><br>решетка ограждения фланкирована секциями | <br> |

| | | | |
|---|---|---|---|
| | | глухого парапетного ограждения из блоков розового гранита рапакиви (соединенного с ограждением набережной);<br><br>четыре гранитных обелиска, трапециевидной формы, с профилированными плинтом и поясом, на прямоугольных постаментах, увенчанные золоченными металлическими шарами;<br>к поясам, сбоку к поясам ажурными волютообразными кронштейнами, с розеттами внутри завитков, крепятся четырехгранные фонари матового стекла;<br>нижние крышки с литым орнаментом из розетты и четырех акантовых кронштейнах; над стеклами вставки растительного рисунка; верхние крышки - с шишкой в завершении;<br>детали фонарей и кронштейнов бронзированы;<br><br>тротуары выполнены из блоков розового овоидального гранита рапакиви, рисунок укладки плит;<br><br>проезжая часть отделена от тротуаров перилами, состоящими из опорных столбиков и горизонтальных тяг между ними (силовое ограждение), с двух сторон фланкированы секциями глухого парапетного ограждения из блоков розового гранита рапакиви, с трапециевидными тумбами в завершении – местоположение, габариты;<br><br>табличка (две) с названием мостов на декоративной стойке – местоположение | <br> <br> |

| | | | |
|---|---|---|---|
| | | (на парапете ограждения), габариты, конфигурация;<br><br>стойка – материал (металл), техника исполнения (ковка), рисунок, цвет (черный);<br>табличка – материал (эмаль в два цвета: синий и белый);<br>надписи – размер и первоначальный тип шрифта. | |

VIII. «Мост Синий», 1818 г., арх. Гесте В.И., 1842-1843 гг., инж. Адам Е.А., 1929-1930 гг., инж. Бугаева О.Е., инж. Чеботарев В.В., расположенный по адресу: Санкт-Петербург, через р. Мойку по Исаакиевской пл.

| | | | |
|---|---|---|---|
| 1 | Объемно-пространственное решение: | исторические габариты, местоположение и конфигурация чугунного однопролетного арочного моста, включая опоры (береговые устои). | |
| 2 | Конструктивная система: | береговые устои – местоположение, габариты, конфигурация в плане (закругленные);<br><br>основания опор – свайное;<br>опоры из бутовой кладки;<br><br>металлическая конструкция пролета с криволинейным нижним поясом, составленном из отдельных блоков-секций (тюбингов), соединенных болтами. | |

| | | | |
|---|---|---|---|
| 3 | Архитектурно-художественное решение: | опоры моста облицованы блоками розового гранита (рапакиви), обработанными в технике бучардирования;<br><br>исторический рисунок каменной кладки;<br><br>с литым металлическим ограждением из парапетных столбиков и решеток между ними:<br><br>столбики – прямоугольные в сечении, горизонтальными тягами решеток разделены на три части;<br><br>решетки ажурные – горизонтальными тягами разделены на три части; в верхней – фриз из соединенных между собой рифленых колец; в средней – повторяющийся рисунок из четырехугольных остроконечных филенок с квадрифолием внутри, разделенных между собой вертикальными фигурными стойками; в нижней части – фриз из прямоугольных перекрещенных филенок с перехватами (за исключением заполнения остроконечных филенок совпадает с рисунком ограждения набережной на данном участке);<br><br>исторический колер окраски решеток и металлоконструкций;<br><br>решетка ограждения фланкирована секциями глухого парапетного ограждения из блоков розового гранита рапакиви (соединенного с ограждением набережной);<br><br>тротуары выполнены из блоков розового овоидального гранита рапакиви, рисунок укладки плит;<br><br>проезжая часть отделена от тротуаров перилами, | <br> <br> |

| | | | |
|---|---|---|---|
| | | состоящими из опорных столбиков и горизонтальных тяг между ними (силовое ограждение), с двух сторон фланкированы секциями глухого парапетного ограждения из блоков розового гранита рапакиви – местоположение, габариты; | |
| | | табличка (две) с названием мостов на декоративной стойке – местоположение (на парапете ограждения), габариты, конфигурация;<br><br>стойка – материал (металл), техника исполнения (ковка), рисунок, цвет (черный);<br>табличка – материал (эмаль в два цвета: синий и белый);<br>надписи – размер и первоначальный тип шрифта. | |

IX. «Мост Почтамтский», 1823-1824 гг., инж. Треттер В., 1905 г., арх. Бальди К.В., 1981-1983 гг., инж. Дворкин Б.Б., инж. Шипов Р.Р., расположенный по адресу: Санкт-Петербург, через р. Мойку по оси Прачечного переулка

| | | | |
|---|---|---|---|
| 1 | Объемно-пространственное решение: | исторические габариты, местоположение, конфигурация в плане однопролетного пешеходного моста цепной системы. | |

| | | | |
|---|---|---|---|
| 2 | Конструктивная система: | береговые устои – местоположение, габариты, конфигурация;<br><br>металлическая конструкция пролета с криволинейным нижним поясом, продольными и поперечными балками;<br>конструкция анкерного крепления. | |
| 3 | Архитектурно-художественное решение: | мост подвешен на цепях, перекинутых через чугунные квадранты и закрепленных в гранитной кладке набережных; литые квадранты укрыты в чугунных обелисках;<br>металлические цепи из звеньев круглого сечения заключены в чугунные трубы;<br><br>мост с обоих берегов фланкирован парными чугунными обелисками, увенчанными позолоченными шарами, с полуциркульными ажурными решетками (рисунок – «паутина»);<br><br>с ковано-литым металлическим ограждением из парапетных столбиков и ажурных решеток между ними:<br><br>столбики – круглые в сечении, в виде фашинов с навершием-шаром;<br><br>решетки – из пересекающихся эллипсов, в местах пересечений с овальными розеттами; в верхней части фриз из колец с круглыми розеттами; решетки опираются на шарики (по три в каждой секции); | <br> |

| | | | |
|---|---|---|---|
| | | | |
| | | тротуары выполнены из блоков розового овоидального гранита рапакиви, рисунок укладки плит; | |
| | | табличка (две) с названием мостов на декоративной стойке – местоположение (на парапете ограждения), габариты, конфигурация;<br><br>стойка – материал (металл), техника исполнения (ковка), рисунок, цвет (черный);<br>табличка – материал (эмаль в два цвета: синий и белый);<br>надписи – размер и первоначальный тип шрифта. | |

X. «Мост Поцелуев», 1808-1812 гг., 1814-1816 гг., арх. Гесте В.И., 1907-1908 гг., инж. Пшеницкий А.П., 1952 г., арх. Ротач А.П., расположенный по адресу: Санкт-Петербург, через р. Мойку по Глинки ул.

| | | | |
|---|---|---|---|
| 1 | Объемно-пространственное решение: | исторические габариты, местоположение и конфигурация металлического однопролетного моста, включая опоры (береговые устои). | |
| 2 | Конструктивная система: | береговые устои – местоположение, габариты, конфигурация (закругленные в плане);<br><br>основания опор – свайное;<br>опоры из бутовой кладки;<br><br>металлическая конструкция пролета с криволинейным нижним поясом, в виде двухшарнирной арки со сквозным надарочным строением, с двутавровыми балками, с клепаными деталями. | |
| 3 | Архитектурно-художественное решение: | опоры моста облицованы блоками розового гранита (рапакиви), обработанными в технике бучардирования;<br><br>исторический рисунок каменной кладки;<br><br>полотно мостов со стороны фасадных арок оформлено выносным профилированным карнизом на фигурных кронштейнах;<br>фронтальная часть карниза с литым рисунком в виде | |

| | | | |
|---|---|---|---|
| | | чередующихся ромбов и розетт, соединенных бусинами-полусферами;<br><br>с литым металлическим ограждением из парапетных столбиков (расположены над кронштейнами) и решеток между ними:<br><br>столбики – прямоугольные в сечении, с ромбами в центральной части;<br><br>решетки ажурные – горизонтальными тягами разделены на три части; в верхней – фриз из соединенных между собой рифленых колец; в средней – повторяющийся рисунок из четырехугольных остроконечных филенок с квадрифолием внутри, разделенных между собой вертикальными фигурными стойками; в нижней части – фриз из прямоугольных перекрещенных филенок с перехватами (за исключением заполнения остроконечных филенок совпадает с рисунком ограждения набережной на данном участке);<br><br>решетка ограждения фланкирована секциями глухого парапетного ограждения из блоков розового гранита рапакиви (соединенного с ограждением набережной), со стороны фасадных арок, декорированным профилированным карнизом на гранитных консолях;<br><br>четыре гранитных обелиска, трапециевидной формы, с профилированными плинтом и поясом, на прямоугольных гранитных постаментах;<br><br>тротуары выполнены из блоков розового овоидального гранита рапакиви, рисунок укладки плит; | <br> |

| | | | |
|---|---|---|---|
| | | табличка (две) с названием моста на декоративной стойке – местоположение (на парапете ограждения), габариты, конфигурация;<br><br>стойка – материал (металл), техника исполнения (ковка), рисунок, цвет (черный);<br>табличка – материал (эмаль в два цвета: синий и белый);<br>надписи – размер и первоначальный тип шрифта. | |

XI. «Набережные со спусками, 1711 г., 1798-1810 гг., инж. Герард И.К., 1960 г., инж. Гутцайт А.Д., расположенные по адресу: Санкт-Петербург, от р. Фонтанки до Английского проспекта (левый берег) и Крюкова канала (правый берег)

| | | | |
|---|---|---|---|
| 1 | Объемно-планировочное решение: | конфигурация в плане линии набережной, ориентированной по оси «восток – запад», вдоль течения реки Мойки, от р. Фонтанки, до Крюкова канала (правый берег), от р. Фонтанки до Английского проспекта (левый берег), ограниченная поребриками проезжей части набережной реки Мойки;<br><br>объемно-пространственная композиция набережной;<br>местоположение, габариты и конфигурация пешеходных спусков;<br>габариты лестниц спусков, габариты и конфигурация гранитных блоков парапета, облицовки, ограждающих тумб спусков и набережной;<br>габариты и конфигурация настила из тротуарных блоков;<br>вертикальные отметки настила набережной и нижней площадки спуска;<br>решетчатые ограждения;<br>каменные тротуары; | <br> |

| | | | |
|---|---|---|---|
| | | ландшафтное оформление: травяные газоны и рядовые посадки деревьев вдоль набережной (от 1-го Садового моста до 2-го Садового моста; от Красного моста до Синего моста; от д. № 89 до д. № 101; от Почтамтского моста до Крюкова канала – правый берег; от 1-го Садового моста до Трехколенного моста; от Зеленого моста до Красного моста; от Почтамтского моста до Английского проспекта – левый берег);<br><br>наклонные спуски набережной, с низкими банкетками и дерновками берегов (от 1-го Садового моста до 2-го Садового моста – правый берег; от 1-го Садового моста до Трехколенного моста – левый берег);<br><br>пристань – врезана в дерновый откос левого берега р. Мойки, между мостом Михайловским (1-м Садовым) и мостом 2-м Садовым – в составе объекта культурного наследия федерального значения «Дворец Великого князя Михаила Павловича (Русский музей Императора Александра III)». | <br> |
| 2 | Конструктивная система: | стенки набережной, лестничные спуски;<br>каменные тротуары;<br>парапетные блоки и тумбы; | |
| 3 | Объемно-планировочное решение: | в габаритах исторических подпорных стенок (подводных и надводных) и проезжей части. | |

| | | | |
|---|---|---|---|
| 3 | Архитектурно-художественное решение: | набережная: горизонтальная кладка стенки из гранитных блоков (красного, розового, выборгского и ладожского гранита), с профилировкой по внешнему углу блоков;<br><br>с ограждением из парапетных тумб и металлических звеньев между ними (от моста Инженерного Первого до моста Михайловского (1-го Садового), от Трехголенного моста до Английского пр. – левый берег; от моста Инженерного Первого до моста Михайловского (1-го Садового), от моста 2-го Садового до Крюкова канала – правый берег);<br><br>облицовки наклонных спусков набережной, с низкими банкетками и дерновками берегов (от моста Михайловского (1-го Садового) до Трехголенного моста – левый берег; от моста Михайловского (1-го Садового) до 2-го Садового моста – правый берег); | <br> <br> |

| | | | |
|---|---|---|---|
| | | | |
| | | от 2-го Садового моста до Театрального моста (правый берег) – полукруглый задернованный выступ с низкой банкеткой и вертикальная каменная стенка набережной с парапетными тумбами и решетками между ними; | |
| | | | |

| | | | |
|---|---|---|---|
| | | липовая аллея – местоположение (от моста Михайловского (1-го Садового) до 2-го Садового моста – (правый берег), шаг посадки деревьев; | |
| | | ограждение:<br>на участке от моста Инженерного Первого до моста Михайловского (правый берег) – парапетные вертикальные тумбы простой формы с профилированным плинтом и завершением в виде усеченной трапеции с металлическими ажурными решетками между ними – кованые металлические звенья в виде овальных элементов, соединенных разорванными тягами в верхнем и нижнем поясах; | |
| | | на участке от моста Инженерного Первого до моста Михайловского (левый берег) – с литым металлическим ограждением в виде опорных столбиков из фашинов с навершиями из обоюдоострых секир и двусторонними накладными композициями из перекрещенных мечей и щита с головой медузы Горгоны;<br>звенья в виде коротких копий, соединенных горизонтальными тягами; | |

| | | | |
|---|---|---|---|
| | | на участке от Нижне-Лебяжьего моста до 1-го Садового моста (правый берег) – глухое парапетное ограждение из блоков розового гранита (рапакиви); | |

| | | | |
|---|---|---|---|
| | | на участке от 2-го Садового моста до Крюкова канала (правый берег) и от Трехколенного моста до Английского пр. (левый берег) – парапетные вертикальные тумбы простой формы с профилированным плинтом и завершением в виде усеченной трапеции; с металлическими ажурными решетками между ними – с литыми металлическими звеньями в виде повторяющегося рисунка из четырехугольных остроконечных филенок с трехчастной филенкой внутри, разделенные вертикальными стойками с декором; по верхнему поясу фриз из соединенных между собой рифленых колец, по нижнему – прямоугольные перекрещенные филенки с перехватами; | |
| | | металлические кованые рымы (причальные кольца) – местоположение, габариты, конфигурация; | 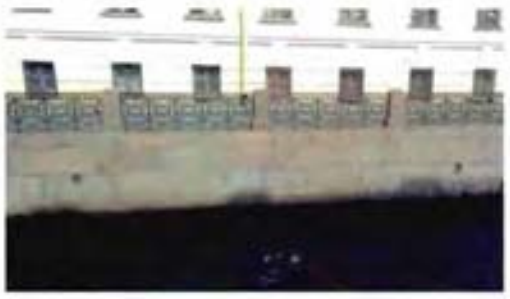 |
| | | настил тротуара гранитными плитами, рисунок укладки плит; | |

| | | | |
|---|---|---|---|
| | | пешеходные спуски (37):<br><br>одномаршевые<br>– местоположение (вдоль течения реки), габариты, конфигурация (прямоугольные в плане);<br>с горизонтальной гранитной кладкой подпорных и внешней стенок, с каменными ступенями лестниц, с ограждением из парапетных вертикальных тумб простой формы с профилированным плинтом и завершением в виде усеченной трапеции;<br>с металлическими ажурными решетками между ними – с литыми металлическими звеньями в виде повторяющегося рисунка из четырехугольных остроконечных филенок с трехчастной филенкой внутри, разделенные вертикальными стойками с декором; по верхнему поясу фриз из соединенных между собой рифленых колец, по нижнему – прямоугольные перекрещенные филенки с перехватами;<br><br>каменный настил и ступени нижней площадки, каменный настил тротуара в обход спуска;<br>тетива лестницы из гранитных блоков, профилированных в верхней части;<br>тетива лестницы скрыта парапетной глухой стенкой набережной из гранитных блоков розового гранита (рапакиви); | <br> <br> |

| | | | |
|---|---|---|---|
| | | напротив дома № 89 по наб. р. Мойке (правый берег) – четырехгранный гранитный обелиск с выбитой шкалой высот подъема воды, с солнечными часами в верхней части, в средней части, декорированный горизонтальными металлическими плашками с отметками наводнений и, увенчанный стилизованной композицией с трезубцем. | |

Приложение № 3
к охранному обязательству

Фотографическое изображение объекта культурного
наследия федерального значения
«Набережные со спусками»,
расположенного по адресу: Санкт-Петербург, от р. Фонтанки до Английского просп. (левый берег) и Крюкова канала (правый берег) (согласно постановлению Правительства РФ от 10.07.2001 № 527), входящего в состав объекта культурного наследия федерального значения «Набережные и мосты реки Мойки»

1. Набережные. Вид со стороны Инженерного Первого моста

2. Ограждение набережной на участке между Инженерным Первым и Михайловским (1-м Садовым) мостами (правый берег)

3. Ограждение набережной со стороны Михайловского (Инженерного) замка

4. Набережные. Вид с моста Михайловского (1-го Садового) по течению реки. Липовая аллея на участке набережной от моста Михайловского (1-го Садового) до 2-го Садового моста (правый берег)

5. Набережные. Вид с моста Театрального и Мало-Конюшенного (по течению реки)

6. Ограждение набережной. Левобережная стенка

7. Правобережный спуск у Аптекарского переулка

8. Левобережный спуск у Конюшенного ведомства напротив Аптекарского переулка

9. Набережные. Вид с Певческого моста (по течению реки)

10. Перильное ограждение, тротуар (правый берег, на участке между Певческим и Полицейским (Зелёным, Народным) мостами)

11. Правобережный спуск напротив дома № 59

12. Правобережный участок набережной между Красным и Синим мостами

13. Вид на правобережную набережную с Синего моста

14. Левобережный спуск у Почтамтского моста

15. Набережные. Вид с Поцелуева моста (по течению реки)

ПРИЛОЖЕНИЕ 20
к Акту по результатам ГОСУДАРСТВЕННОЙ ИСТОРИКО-КУЛЬТУРНОЙ ЭКСПЕРТИЗЫ

**Копия Распоряжения КГИОП от 06.12.2023 №412-об/23 «О внесении изменений в распоряжение КГИОП от 04.04.2018 №07-19-139/18»**

ПРАВИТЕЛЬСТВО САНКТ-ПЕТЕРБУРГА

**КОМИТЕТ ПО ГОСУДАРСТВЕННОМУ КОНТРОЛЮ, ИСПОЛЬЗОВАНИЮ И ОХРАНЕ ПАМЯТНИКОВ ИСТОРИИ И КУЛЬТУРЫ**

# Р А С П О Р Я Ж Е Н И Е

06.12.2023 № 402-рп/23

**О внесении изменений в распоряжение КГИОП от 04.04.2018 № 07-19-139/18**

1. Внести в распоряжение КГИОП от 04.04.2018 № 07-19-139/18 «Об утверждении охранного обязательства собственника или иного законного владельца объекта культурного наследия федерального значения «Набережные со спусками», включенного в единый государственный реестр объектов культурного наследия (памятников истории и культуры) народов Российской Федерации» (далее – объект) следующие изменения:

1.1. В пункте 7 раздела 1 охранного обязательства, утвержденного изменяемым распоряжением, слова «план границ территорий объектов культурного наследия, утвержденный КГИОП 01.06.2007, согласно Приложению № 1 к настоящему охранному обязательству» заменить словами «границы и режим использования территории объекта культурного наследия, утвержденные распоряжением КГИОП от 31.05.2023 № 402-рп, согласно приложению № 1 к настоящему охранному обязательству».

1.2. В пункте 8 раздела 1 охранного обязательства, утвержденного изменяемым распоряжением, слова «предмет охраны объекта культурного наследия, определенный распоряжением КГИОП от 11.11.2015 № 10-518, согласно Приложению № 2 к настоящему охранному обязательству» заменить словами «предмет охраны объекта культурного наследия, утвержденный распоряжением КГИОП от 15.06.2018 № 246-р, согласно приложению № 2 к настоящему охранному обязательству».

1.3. Изложить пункты 1 и 2 раздела «Приложение:» охранного обязательства, утвержденного изменяемым распоряжением, в следующей редакции:

«1. Границы и режим использования территории объекта культурного наследия, утвержденные распоряжением КГИОП от 31.05.2023 № 402-рп.

2. Предмет охраны объекта культурного наследия, утвержденный распоряжением КГИОП от 15.06.2018 № 246-р.».

1.4. Изложить приложения № 1 и № 2 к охранному обязательству согласно приложениям № 1 и № 2 к настоящему распоряжению.

2. Начальнику Юридического управления - юрисконсульту КГИОП обеспечить регистрацию распоряжения и его передачу в необходимом числе копий в отдел обработки и хранения документированной информации Управления организационного обеспечения и контроля КГИОП в течение трех рабочих дней со дня его утверждения.

3. Начальнику отдела обработки и хранения документированной информации Управления организационного обеспечения и контроля КГИОП обеспечить направление копии распоряжения собственнику объекта, другим лицам, к обязанностям которых относится его исполнение, а также в орган, уполномоченный на ведение Единого государственного реестра недвижимости в порядке, установленном законодательством Российской Федерации, не позднее пятнадцати рабочих дней со дня утверждения настоящего распоряжения.

4. Начальнику отдела государственного реестра объектов культурного наследия Управления государственного реестра объектов культурного наследия КГИОП обеспечить направление распоряжения в Министерство культуры Российской Федерации для приобщения к учетному делу объекта.

5. Директору Санкт-Петербургского государственного казенного учреждения «Центр информационного обеспечения охраны объектов культурного наследия» обеспечить размещение распоряжения на сайте КГИОП в информационно-телекоммуникационной сети «Интернет» и в локальной компьютерной сети КГИОП.

6. Контроль за выполнением распоряжения остается за заместителем председателя Комитета Агановой Г.Р.

Заместитель председателя Комитета Г.Р. Аганова

Приложение № 1 к распоряжению КГИОП
от 06.12.2023 № 412-05/23

Границы территории объекта культурного наследия федерального значения «Набережные и мосты реки Мойки» (далее – объект культурного наследия), расположенного по адресу: Санкт-Петербург, р. Мойки наб. – от р. Фонтанки до Английского просп. (левый берег) и Крюкова канала (правый берег)

1. Схема границ территории объекта культурного наследия:

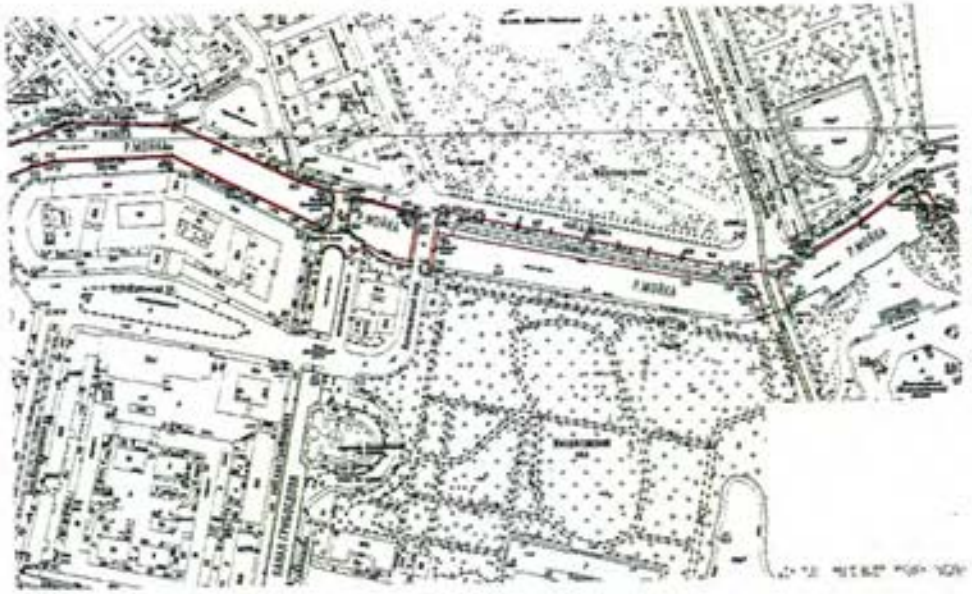

2

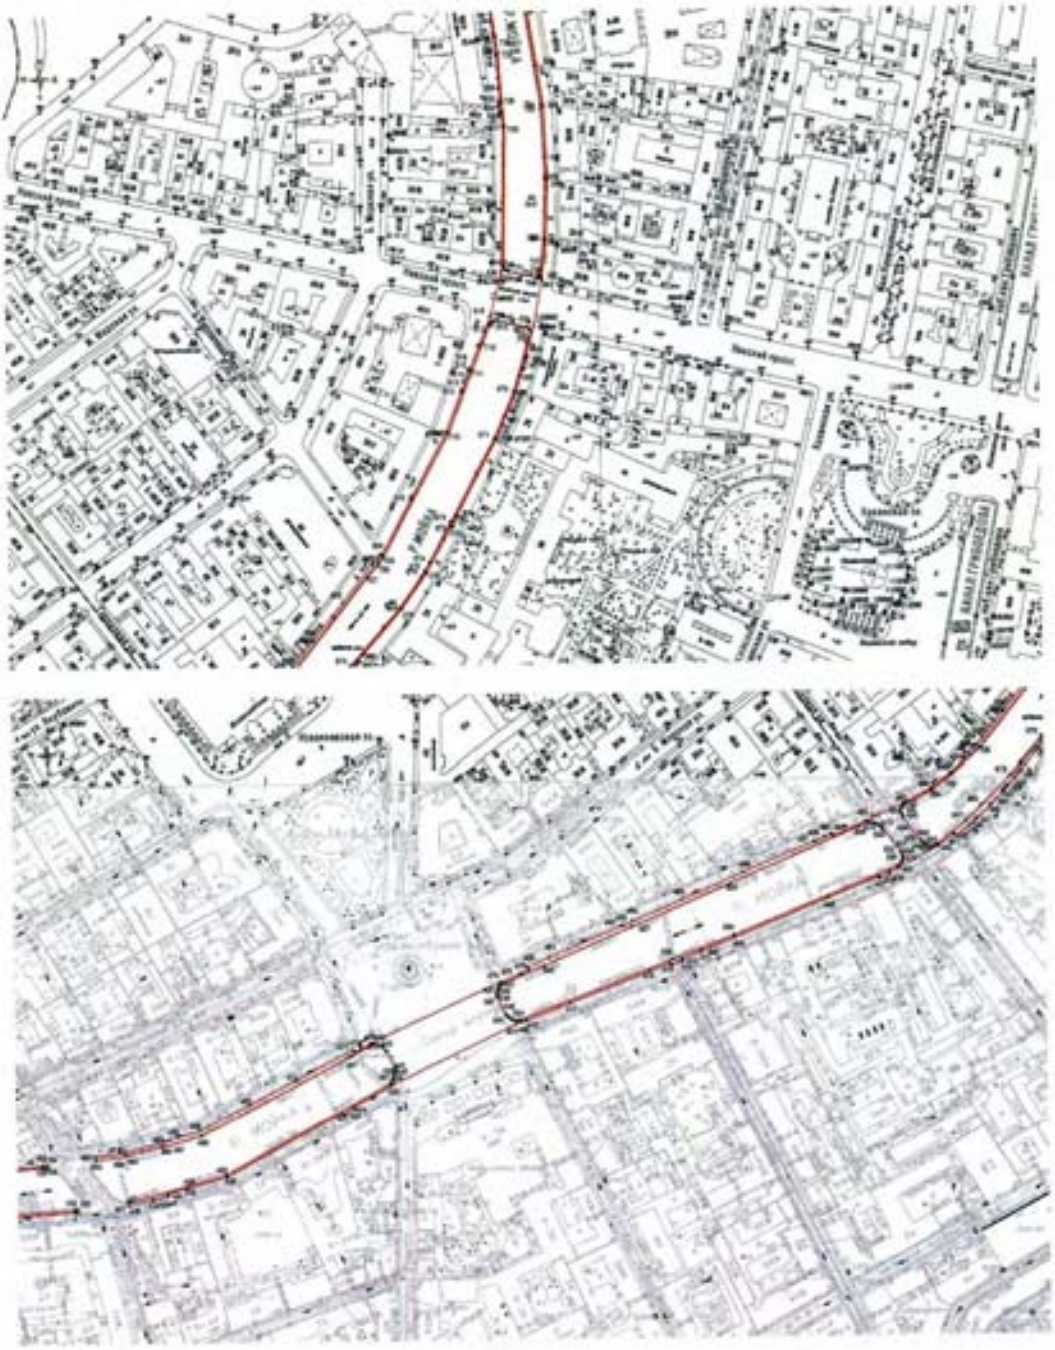

3

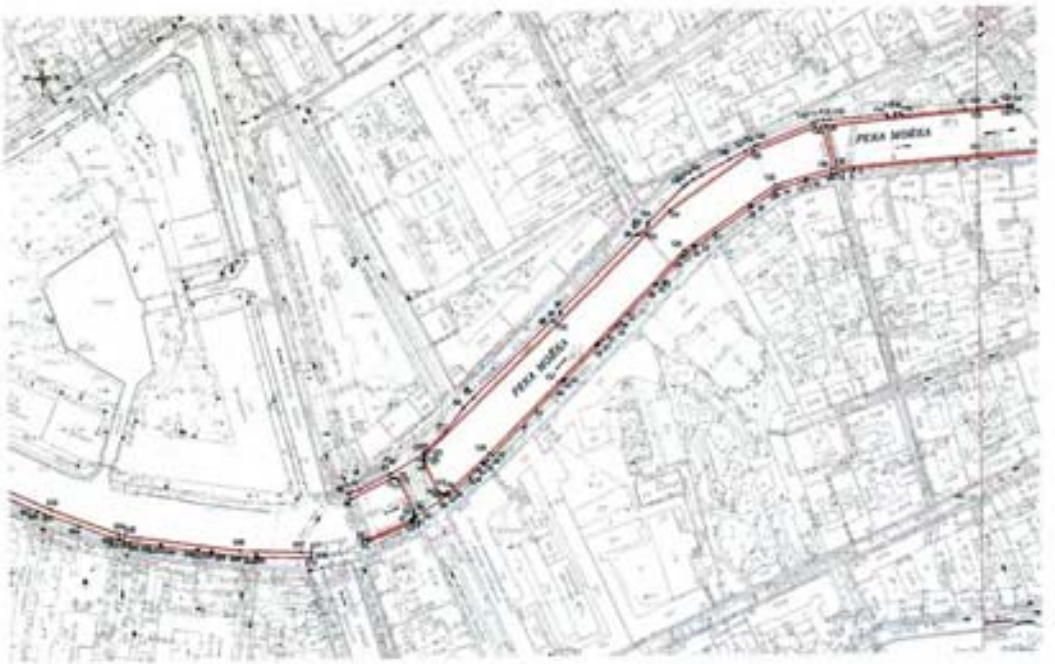


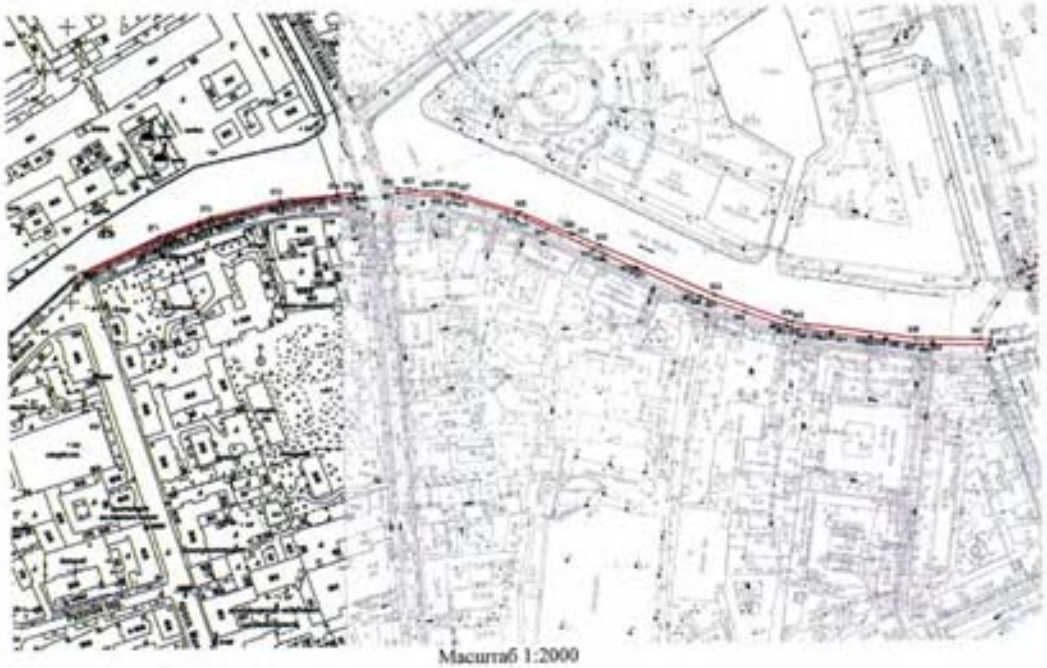

Масштаб 1:2000

Условные обозначения:

- граница зоны с особыми условиями использования территории
- граница земельного участка, установленная в соответствии с федеральным
- 1 - обозначение характерной точки границы зоны с особыми условиями использования территории

## 2. Перечень координат характерных точек границ территории объекта культурного наследия:

| Сведения о местоположении границ объекта | | | | | |
|---|---|---|---|---|---|
| 1. Система координат СК-1964 | | | | | |
| 2. Сведения о характерных точках границ объекта | | | | | |
| Обозначение характерных точек границ | Координаты, м | | Метод определения координат характерной точки | Средняя квадратическая погрешность положения характерной точки ($M_t$), м | Описание обозначения точки на местности (при наличии) |
| | X | Y | | | |
| 1 | 2 | 3 | 4 | 5 | 6 |
| 1 | 93667.64 | 113049.55 | Геодезический метод | 0.10 | – |
| 2 | 93667.61 | 113047.73 | Геодезический метод | 0.10 | – |
| 3 | 93662.92 | 112983.13 | Геодезический метод | 0.10 | – |
| 4 | 93656.99 | 112902.96 | Геодезический метод | 0.10 | – |
| 5 | 93655.42 | 112903.07 | Геодезический метод | 0.10 | – |
| 6 | 93654.65 | 112894.74 | Геодезический метод | 0.10 | – |
| 7 | 93654.16 | 112890.03 | Геодезический метод | 0.10 | – |
| 8 | 93653.53 | 112885.44 | Геодезический метод | 0.10 | – |
| 9 | 93653.11 | 112885.57 | Геодезический метод | 0.10 | – |
| 10 | 93648.67 | 112867.18 | Геодезический метод | 0.10 | – |
| 11 | 93649.44 | 112866.95 | Геодезический метод | 0.10 | – |
| 12 | 93648.87 | 112865.03 | Геодезический метод | 0.10 | – |
| 13 | 93648.10 | 112865.15 | Геодезический метод | 0.10 | – |
| 14 | 93643.19 | 112846.70 | Геодезический метод | 0.10 | – |
| 15 | 93642.04 | 112843.30 | Геодезический метод | 0.10 | – |
| 16 | 93640.60 | 112840.89 | Геодезический метод | 0.10 | – |
| 17 | 93629.03 | 112823.95 | Геодезический метод | 0.10 | – |
| 18 | 93629.72 | 112823.49 | Геодезический метод | 0.10 | – |
| 19 | 93628.74 | 112822.02 | Геодезический метод | 0.10 | – |
| 20 | 93628.11 | 112822.51 | Геодезический метод | 0.10 | – |
| 21 | 93609.14 | 112794.72 | Геодезический метод | 0.10 | – |
| 22 | 93598.98 | 112779.76 | Геодезический метод | 0.10 | – |
| 23 | 93599.72 | 112779.24 | Геодезический метод | 0.10 | – |
| 24 | 93598.76 | 112777.76 | Геодезический метод | 0.10 | – |
| 25 | 93598.00 | 112778.29 | Геодезический метод | 0.10 | – |
| 26 | 93594.64 | 112773.29 | Геодезический метод | 0.10 | – |
| 27 | 93592.66 | 112770.58 | Геодезический метод | 0.10 | – |
| 28 | 93590.85 | 112768.45 | Геодезический метод | 0.10 | – |
| 29 | 93570.91 | 112749.40 | Геодезический метод | 0.10 | – |
| 30 | 93571.31 | 112748.94 | Геодезический метод | 0.10 | – |
| 31 | 93570.15 | 112747.80 | Геодезический метод | 0.10 | – |
| 32 | 93569.72 | 112748.27 | Геодезический метод | 0.10 | – |
| 33 | 93547.41 | 112726.35 | Геодезический метод | 0.10 | – |
| 34 | 93541.22 | 112720.35 | Геодезический метод | 0.10 | – |
| 35 | 93538.48 | 112718.00 | Геодезический метод | 0.10 | – |
| 36 | 93537.24 | 112717.03 | Геодезический метод | 0.10 | – |
| 37 | 93530.31 | 112710.48 | Геодезический метод | 0.10 | – |
| 38 | 93527.11 | 112706.67 | Геодезический метод | 0.10 | – |
| 39 | 93523.83 | 112703.50 | Геодезический метод | 0.10 | – |
| 40 | 93524.43 | 112702.79 | Геодезический метод | 0.10 | – |
| 41 | 93522.99 | 112701.48 | Геодезический метод | 0.10 | – |
| 42 | 93522.49 | 112702.10 | Геодезический метод | 0.10 | – |
| 43 | 93496.35 | 112676.76 | Геодезический метод | 0.10 | – |
| 44 | 93497.05 | 112675.97 | Геодезический метод | 0.10 | – |
| 45 | 93495.81 | 112674.79 | Геодезический метод | 0.10 | – |
| 46 | 93495.06 | 112675.52 | Геодезический метод | 0.10 | – |
| 47 | 93472.98 | 112653.91 | Геодезический метод | 0.10 | – |
| 48 | 93438.72 | 112620.27 | Геодезический метод | 0.10 | – |
| 49 | 93434.75 | 112616.19 | Геодезический метод | 0.10 | – |
| 50 | 93432.52 | 112613.74 | Геодезический метод | 0.10 | – |
| 51 | 93433.21 | 112612.99 | Геодезический метод | 0.10 | – |
| 52 | 93432.23 | 112611.91 | Геодезический метод | 0.10 | – |

| | | | | | |
|---|---|---|---|---|---|
| 53 | 93431.42 | 112612.63 | Геодезический метод | 0.10 | – |
| 54 | 93427.69 | 112608.62 | Геодезический метод | 0.10 | – |
| 55 | 93421.24 | 112601.57 | Геодезический метод | 0.10 | – |
| 56 | 93411.26 | 112590.58 | Геодезический метод | 0.10 | – |
| 57 | 93407.62 | 112585.71 | Геодезический метод | 0.10 | – |
| 58 | 93408.19 | 112585.34 | Геодезический метод | 0.10 | – |
| 59 | 93406.61 | 112582.75 | Геодезический метод | 0.10 | – |
| 60 | 93391.29 | 112559.94 | Геодезический метод | 0.10 | – |
| 61 | 93389.12 | 112558.70 | Геодезический метод | 0.10 | – |
| 62 | 93387.57 | 112557.42 | Геодезический метод | 0.10 | – |
| 63 | 93386.23 | 112555.69 | Геодезический метод | 0.10 | – |
| 64 | 93372.51 | 112522.56 | Геодезический метод | 0.10 | – |
| 65 | 93374.17 | 112522.00 | Геодезический метод | 0.10 | – |
| 66 | 93388.06 | 112554.75 | Геодезический метод | 0.10 | – |
| 67 | 93388.73 | 112555.88 | Геодезический метод | 0.10 | – |
| 68 | 93390.03 | 112557.02 | Геодезический метод | 0.10 | – |
| 69 | 93391.64 | 112557.82 | Геодезический метод | 0.10 | – |
| 70 | 93392.86 | 112558.09 | Геодезический метод | 0.10 | – |
| 71 | 93394.48 | 112558.11 | Геодезический метод | 0.10 | – |
| 72 | 93396.37 | 112557.50 | Геодезический метод | 0.10 | – |
| 73 | 93419.29 | 112546.83 | Геодезический метод | 0.10 | – |
| 74 | 93420.33 | 112546.08 | Геодезический метод | 0.10 | – |
| 75 | 93421.11 | 112544.98 | Геодезический метод | 0.10 | – |
| 76 | 93421.64 | 112543.31 | Геодезический метод | 0.10 | – |
| 77 | 93421.53 | 112541.57 | Геодезический метод | 0.10 | – |
| 78 | 93421.02 | 112540.01 | Геодезический метод | 0.10 | – |
| 79 | 93404.99 | 112508.66 | Геодезический метод | 0.10 | – |
| 80 | 93410.24 | 112506.36 | Геодезический метод | 0.10 | – |
| 81 | 93410.40 | 112509.39 | Геодезический метод | 0.10 | – |
| 82 | 93412.73 | 112515.86 | Геодезический метод | 0.10 | – |
| 83 | 93424.57 | 112538.78 | Геодезический метод | 0.10 | – |
| 84 | 93425.22 | 112540.90 | Геодезический метод | 0.10 | – |
| 85 | 93440.06 | 112565.59 | Геодезический метод | 0.10 | – |
| 86 | 93441.75 | 112566.90 | Геодезический метод | 0.10 | – |
| 87 | 93457.22 | 112583.35 | Геодезический метод | 0.10 | – |
| 88 | 93475.13 | 112597.14 | Геодезический метод | 0.10 | – |
| 89 | 93483.25 | 112605.09 | Геодезический метод | 0.10 | – |
| 90 | 93542.94 | 112666.37 | Геодезический метод | 0.10 | – |
| 91 | 93542.83 | 112667.65 | Геодезический метод | 0.10 | – |
| 92 | 93542.36 | 112668.33 | Геодезический метод | 0.10 | – |
| 93 | 93547.54 | 112673.64 | Геодезический метод | 0.10 | – |
| 94 | 93548.91 | 112673.16 | Геодезический метод | 0.10 | – |
| 95 | 93550.12 | 112673.50 | Геодезический метод | 0.10 | – |
| 96 | 93608.17 | 112732.71 | Геодезический метод | 0.10 | – |
| 97 | 93608.86 | 112734.38 | Геодезический метод | 0.10 | – |
| 98 | 93608.36 | 112736.04 | Геодезический метод | 0.10 | – |
| 99 | 93614.41 | 112742.52 | Геодезический метод | 0.10 | – |
| 100 | 93616.52 | 112742.18 | Геодезический метод | 0.10 | – |
| 101 | 93618.24 | 112743.08 | Геодезический метод | 0.10 | – |
| 102 | 93645.01 | 112770.95 | Геодезический метод | 0.10 | – |
| 103 | 93647.03 | 112773.40 | Геодезический метод | 0.10 | – |
| 104 | 93650.40 | 112778.47 | Геодезический метод | 0.10 | – |
| 105 | 93653.88 | 112784.87 | Геодезический метод | 0.10 | – |
| 106 | 93665.38 | 112806.85 | Геодезический метод | 0.10 | – |
| 107 | 93671.40 | 112819.08 | Геодезический метод | 0.10 | – |
| 108 | 93675.18 | 112826.47 | Геодезический метод | 0.10 | – |
| 109 | 93676.30 | 112828.91 | Геодезический метод | 0.10 | – |
| 110 | 93692.20 | 112871.40 | Геодезический метод | 0.10 | – |
| 111 | 93693.55 | 112875.09 | Геодезический метод | 0.10 | – |
| 112 | 93694.82 | 112879.83 | Геодезический метод | 0.10 | – |
| 113 | 93695.10 | 112884.88 | Геодезический метод | 0.10 | – |
| 114 | 93698.57 | 112929.07 | Геодезический метод | 0.10 | – |
| 115 | 93696.37 | 112929.38 | Геодезический метод | 0.10 | – |
| 116 | 93696.89 | 112935.46 | Геодезический метод | 0.10 | – |
| 117 | 93699.10 | 112935.34 | Геодезический метод | 0.10 | – |
| 118 | 93699.23 | 112939.45 | Геодезический метод | 0.10 | – |
| 119 | 93698.63 | 112940.23 | Геодезический метод | 0.10 | – |
| 120 | 93697.43 | 112940.84 | Геодезический метод | 0.10 | – |
| 121 | 93701.77 | 112989.83 | Геодезический метод | 0.10 | – |

| | | | | | |
|---|---|---|---|---|---|
| 122 | 93702.48 | 113000.17 | Геодезический метод | 0.10 | – |
| 123 | 93704.69 | 113023.62 | Геодезический метод | 0.10 | – |
| 124 | 93704.96 | 113026.96 | Геодезический метод | 0.10 | – |
| 125 | 93702.39 | 113026.90 | Геодезический метод | 0.10 | – |
| 126 | 93702.82 | 113023.96 | Геодезический метод | 0.10 | – |
| 127 | 93702.87 | 113022.50 | Геодезический метод | 0.10 | – |
| 128 | 93700.76 | 113000.00 | Геодезический метод | 0.10 | – |
| 129 | 93690.30 | 112881.67 | Геодезический метод | 0.10 | – |
| 130 | 93657.77 | 112889.88 | Геодезический метод | 0.10 | – |
| 131 | 93666.44 | 113000.00 | Геодезический метод | 0.10 | – |
| 132 | 93669.38 | 113047.24 | Геодезический метод | 0.10 | – |
| 133 | 93669.91 | 113049.25 | Геодезический метод | 0.10 | – |
| 1 | 93667.64 | 113049.55 | Геодезический метод | 0.10 | – |
| | | | | | |
| 134 | 93657.15 | 112886.79 | Геодезический метод | 0.10 | – |
| 135 | 93645.61 | 112842.23 | Геодезический метод | 0.10 | – |
| 136 | 93596.34 | 112770.43 | Геодезический метод | 0.10 | – |
| 137 | 93494.68 | 112671.53 | Геодезический метод | 0.10 | – |
| 138 | 93439.57 | 112616.92 | Геодезический метод | 0.10 | – |
| 139 | 93409.93 | 112584.61 | Геодезический метод | 0.10 | – |
| 140 | 93409.04 | 112583.19 | Геодезический метод | 0.10 | – |
| 141 | 93408.60 | 112581.48 | Геодезический метод | 0.10 | – |
| 142 | 93408.73 | 112580.04 | Геодезический метод | 0.10 | – |
| 143 | 93409.11 | 112578.77 | Геодезический метод | 0.10 | – |
| 144 | 93409.75 | 112577.82 | Геодезический метод | 0.10 | – |
| 145 | 93410.68 | 112577.25 | Геодезический метод | 0.10 | – |
| 146 | 93433.12 | 112567.10 | Геодезический метод | 0.10 | – |
| 147 | 93434.16 | 112566.80 | Геодезический метод | 0.10 | – |
| 148 | 93435.61 | 112566.66 | Геодезический метод | 0.10 | – |
| 149 | 93437.54 | 112566.79 | Геодезический метод | 0.10 | – |
| 150 | 93439.36 | 112567.59 | Геодезический метод | 0.10 | – |
| 151 | 93442.19 | 112570.21 | Геодезический метод | 0.10 | – |
| 152 | 93540.22 | 112671.21 | Геодезический метод | 0.10 | – |
| 153 | 93609.55 | 112741.82 | Геодезический метод | 0.10 | – |
| 154 | 93626.78 | 112759.99 | Геодезический метод | 0.10 | – |
| 155 | 93671.09 | 112825.56 | Геодезический метод | 0.10 | – |
| 156 | 93689.43 | 112873.54 | Геодезический метод | 0.10 | – |
| 157 | 93690.02 | 112878.64 | Геодезический метод | 0.10 | – |
| 134 | 93657.15 | 112886.79 | Геодезический метод | 0.10 | – |
| | | | | | |
| 158 | 94825.55 | 113925.76 | Геодезический метод | 0.10 | – |
| 159 | 94823.20 | 113927.41 | Геодезический метод | 0.10 | – |
| 160 | 94788.53 | 113914.40 | Геодезический метод | 0.10 | – |
| 161 | 94786.54 | 113913.95 | Геодезический метод | 0.10 | – |
| 162 | 94777.68 | 113913.24 | Геодезический метод | 0.10 | – |
| 163 | 94776.79 | 113913.53 | Геодезический метод | 0.10 | – |
| 164 | 94775.72 | 113914.48 | Геодезический метод | 0.10 | – |
| 165 | 94775.58 | 113915.50 | Геодезический метод | 0.10 | – |
| 166 | 94774.84 | 113915.48 | Геодезический метод | 0.10 | – |
| 167 | 94773.39 | 113932.18 | Геодезический метод | 0.10 | – |
| 168 | 94774.13 | 113932.24 | Геодезический метод | 0.10 | – |
| 169 | 94774.16 | 113933.28 | Геодезический метод | 0.10 | – |
| 170 | 94774.55 | 113934.02 | Геодезический метод | 0.10 | – |
| 171 | 94774.94 | 113934.43 | Геодезический метод | 0.10 | – |
| 172 | 94775.46 | 113934.78 | Геодезический метод | 0.10 | – |
| 173 | 94775.93 | 113934.98 | Геодезический метод | 0.10 | – |
| 174 | 94777.06 | 113935.16 | Геодезический метод | 0.10 | – |
| 175 | 94786.05 | 113935.61 | Геодезический метод | 0.10 | – |
| 176 | 94806.81 | 113940.52 | Геодезический метод | 0.10 | – |
| 177 | 94823.94 | 113950.54 | Геодезический метод | 0.10 | – |
| 178 | 94823.44 | 113951.40 | Геодезический метод | 0.10 | – |
| 179 | 94827.03 | 113953.50 | Геодезический метод | 0.10 | – |
| 180 | 94827.26 | 113953.17 | Геодезический метод | 0.10 | – |
| 181 | 94834.85 | 113958.32 | Геодезический метод | 0.10 | – |
| 182 | 94840.32 | 113962.56 | Геодезический метод | 0.10 | – |
| 183 | 94848.02 | 113968.41 | Геодезический метод | 0.10 | – |
| 184 | 94852.17 | 113971.85 | Геодезический метод | 0.10 | – |
| 185 | 94876.83 | 113993.24 | Геодезический метод | 0.10 | – |
| 186 | 94882.60 | 114000.57 | Геодезический метод | 0.10 | – |

| | | | | | |
|---|---|---|---|---|---|
| 187 | 94923.77 | 114055.25 | Геодезический метод | 0.10 | – |
| 188 | 94952.20 | 114124.53 | Геодезический метод | 0.10 | – |
| 189 | 94952.62 | 114125.33 | Геодезический метод | 0.10 | – |
| 190 | 94953.17 | 114125.95 | Геодезический метод | 0.10 | – |
| 191 | 94953.90 | 114126.44 | Геодезический метод | 0.10 | – |
| 192 | 94954.68 | 114126.73 | Геодезический метод | 0.10 | – |
| 193 | 94955.78 | 114126.82 | Геодезический метод | 0.10 | – |
| 194 | 94956.74 | 114126.62 | Геодезический метод | 0.10 | – |
| 195 | 94957.47 | 114126.25 | Геодезический метод | 0.10 | – |
| 196 | 94971.55 | 114116.57 | Геодезический метод | 0.10 | – |
| 197 | 94972.34 | 114116.01 | Геодезический метод | 0.10 | – |
| 198 | 94973.08 | 114115.34 | Геодезический метод | 0.10 | – |
| 199 | 94973.59 | 114114.70 | Геодезический метод | 0.10 | – |
| 200 | 94974.05 | 114113.88 | Геодезический метод | 0.10 | – |
| 201 | 94974.34 | 114113.10 | Геодезический метод | 0.10 | – |
| 202 | 94974.52 | 114112.33 | Геодезический метод | 0.10 | – |
| 203 | 94974.59 | 114111.49 | Геодезический метод | 0.10 | – |
| 204 | 94974.53 | 114110.87 | Геодезический метод | 0.10 | – |
| 205 | 94974.30 | 114110.28 | Геодезический метод | 0.10 | – |
| 206 | 94971.03 | 114103.21 | Геодезический метод | 0.10 | – |
| 207 | 94948.49 | 114051.14 | Геодезический метод | 0.10 | – |
| 208 | 94944.33 | 114044.50 | Геодезический метод | 0.10 | – |
| 209 | 94936.02 | 114032.44 | Геодезический метод | 0.10 | – |
| 210 | 94915.56 | 114007.24 | Геодезический метод | 0.10 | – |
| 211 | 94890.44 | 113975.94 | Геодезический метод | 0.10 | – |
| 212 | 94874.67 | 113959.07 | Геодезический метод | 0.10 | – |
| 213 | 94868.06 | 113952.98 | Геодезический метод | 0.10 | – |
| 214 | 94862.51 | 113948.05 | Геодезический метод | 0.10 | – |
| 215 | 94858.53 | 113945.59 | Геодезический метод | 0.10 | – |
| 216 | 94841.46 | 113935.96 | Геодезический метод | 0.10 | – |
| 217 | 94843.55 | 113934.33 | Геодезический метод | 0.10 | – |
| 218 | 94853.96 | 113941.08 | Геодезический метод | 0.10 | – |
| 219 | 94856.97 | 113942.87 | Геодезический метод | 0.10 | – |
| 220 | 94859.77 | 113944.42 | Геодезический метод | 0.10 | – |
| 221 | 94863.95 | 113947.21 | Геодезический метод | 0.10 | – |
| 222 | 94868.53 | 113951.21 | Геодезический метод | 0.10 | – |
| 223 | 94874.28 | 113956.94 | Геодезический метод | 0.10 | – |
| 224 | 94875.31 | 113956.00 | Геодезический метод | 0.10 | – |
| 225 | 94881.40 | 113962.24 | Геодезический метод | 0.10 | – |
| 226 | 94880.38 | 113963.04 | Геодезический метод | 0.10 | – |
| 227 | 94891.34 | 113974.72 | Геодезический метод | 0.10 | – |
| 228 | 94916.79 | 114006.34 | Геодезический метод | 0.10 | – |
| 229 | 94936.99 | 114031.24 | Геодезический метод | 0.10 | – |
| 230 | 94944.85 | 114042.66 | Геодезический метод | 0.10 | – |
| 231 | 94946.11 | 114041.79 | Геодезический метод | 0.10 | – |
| 232 | 94951.07 | 114049.72 | Геодезический метод | 0.10 | – |
| 233 | 94950.10 | 114050.40 | Геодезический метод | 0.10 | – |
| 234 | 94961.13 | 114075.80 | Геодезический метод | 0.10 | – |
| 235 | 94976.44 | 114111.08 | Геодезический метод | 0.10 | – |
| 236 | 94982.33 | 114128.94 | Геодезический метод | 0.10 | – |
| 237 | 94983.16 | 114131.41 | Геодезический метод | 0.10 | – |
| 238 | 94984.46 | 114131.03 | Геодезический метод | 0.10 | – |
| 239 | 94987.87 | 114140.80 | Геодезический метод | 0.10 | – |
| 240 | 94986.44 | 114141.35 | Геодезический метод | 0.10 | – |
| 241 | 95000.68 | 114182.07 | Геодезический метод | 0.10 | – |
| 242 | 95011.81 | 114213.99 | Геодезический метод | 0.10 | – |
| 243 | 95013.19 | 114213.50 | Геодезический метод | 0.10 | – |
| 244 | 95016.43 | 114222.36 | Геодезический метод | 0.10 | – |
| 245 | 95015.18 | 114222.82 | Геодезический метод | 0.10 | – |
| 246 | 95016.61 | 114227.85 | Геодезический метод | 0.10 | – |
| 247 | 95014.73 | 114274.96 | Геодезический метод | 0.10 | – |
| 248 | 95013.12 | 114314.07 | Геодезический метод | 0.10 | – |
| 249 | 95011.57 | 114318.27 | Геодезический метод | 0.10 | – |
| 250 | 94995.16 | 114352.31 | Геодезический метод | 0.10 | – |
| 251 | 94976.74 | 114391.20 | Геодезический метод | 0.10 | – |
| 252 | 94978.40 | 114392.10 | Геодезический метод | 0.10 | – |
| 253 | 94974.16 | 114400.63 | Геодезический метод | 0.10 | – |
| 254 | 94972.68 | 114399.88 | Геодезический метод | 0.10 | – |
| 255 | 94963.37 | 114419.13 | Геодезический метод | 0.10 | – |

| | | | | | |
|---|---|---|---|---|---|
| 256 | 94955.43 | 114445.10 | Геодезический метод | 0.10 | – |
| 257 | 94949.20 | 114469.01 | Геодезический метод | 0.10 | – |
| 258 | 94937.14 | 114511.05 | Геодезический метод | 0.10 | – |
| 259 | 94936.04 | 114514.89 | Геодезический метод | 0.10 | – |
| 260 | 94933.85 | 114519.00 | Геодезический метод | 0.10 | – |
| 261 | 94933.17 | 114519.81 | Геодезический метод | 0.10 | – |
| 262 | 94932.28 | 114520.43 | Геодезический метод | 0.10 | – |
| 263 | 94931.21 | 114520.70 | Геодезический метод | 0.10 | – |
| 264 | 94929.89 | 114520.73 | Геодезический метод | 0.10 | – |
| 265 | 94893.55 | 114513.91 | Геодезический метод | 0.10 | – |
| 266 | 94889.52 | 114513.05 | Геодезический метод | 0.10 | – |
| 267 | 94890.11 | 114510.12 | Геодезический метод | 0.10 | – |
| 268 | 94894.33 | 114489.09 | Геодезический метод | 0.10 | – |
| 269 | 94895.35 | 114486.80 | Геодезический метод | 0.10 | – |
| 270 | 94901.70 | 114478.37 | Геодезический метод | 0.10 | – |
| 271 | 94906.37 | 114473.46 | Геодезический метод | 0.10 | – |
| 272 | 94906.77 | 114471.50 | Геодезический метод | 0.10 | – |
| 273 | 94897.35 | 114457.71 | Геодезический метод | 0.10 | – |
| 274 | 94897.44 | 114456.88 | Геодезический метод | 0.10 | – |
| 275 | 94897.61 | 114455.28 | Геодезический метод | 0.10 | – |
| 276 | 94899.23 | 114455.51 | Геодезический метод | 0.10 | – |
| 277 | 94900.27 | 114455.35 | Геодезический метод | 0.10 | – |
| 278 | 94901.33 | 114454.93 | Геодезический метод | 0.10 | – |
| 279 | 94902.74 | 114454.16 | Геодезический метод | 0.10 | – |
| 280 | 94904.24 | 114452.99 | Геодезический метод | 0.10 | – |
| 281 | 94905.34 | 114451.79 | Геодезический метод | 0.10 | – |
| 282 | 94906.16 | 114450.51 | Геодезический метод | 0.10 | – |
| 283 | 94906.63 | 114449.26 | Геодезический метод | 0.10 | – |
| 284 | 94907.04 | 114447.64 | Геодезический метод | 0.10 | – |
| 285 | 94907.17 | 114446.34 | Геодезический метод | 0.10 | – |
| 286 | 94907.16 | 114444.79 | Геодезический метод | 0.10 | – |
| 287 | 94906.99 | 114443.67 | Геодезический метод | 0.10 | – |
| 288 | 94906.47 | 114442.19 | Геодезический метод | 0.10 | – |
| 289 | 94905.53 | 114440.43 | Геодезический метод | 0.10 | – |
| 290 | 94904.40 | 114438.98 | Геодезический метод | 0.10 | – |
| 291 | 94903.35 | 114438.07 | Геодезический метод | 0.10 | – |
| 292 | 94901.83 | 114437.38 | Геодезический метод | 0.10 | – |
| 293 | 94901.71 | 114435.92 | Геодезический метод | 0.10 | – |
| 294 | 94902.02 | 114435.04 | Геодезический метод | 0.10 | – |
| 295 | 94921.30 | 114438.68 | Геодезический метод | 0.10 | – |
| 296 | 94922.39 | 114436.94 | Геодезический метод | 0.10 | – |
| 297 | 94926.00 | 114430.59 | Геодезический метод | 0.10 | – |
| 298 | 94931.54 | 114419.38 | Геодезический метод | 0.10 | – |
| 299 | 94952.80 | 114376.53 | Геодезический метод | 0.10 | – |
| 300 | 94952.59 | 114375.85 | Геодезический метод | 0.10 | – |
| 301 | 94951.33 | 114375.30 | Геодезический метод | 0.10 | – |
| 302 | 94955.06 | 114367.93 | Геодезический метод | 0.10 | – |
| 303 | 94956.73 | 114368.64 | Геодезический метод | 0.10 | – |
| 304 | 94971.66 | 114338.65 | Геодезический метод | 0.10 | – |
| 305 | 94985.20 | 114311.49 | Геодезический метод | 0.10 | – |
| 306 | 94983.68 | 114262.57 | Геодезический метод | 0.10 | – |
| 307 | 94982.63 | 114262.08 | Геодезический метод | 0.10 | – |
| 308 | 94981.84 | 114262.06 | Геодезический метод | 0.10 | – |
| 309 | 94981.55 | 114253.86 | Геодезический метод | 0.10 | – |
| 310 | 94983.44 | 114253.64 | Геодезический метод | 0.10 | – |
| 311 | 94982.49 | 114214.05 | Геодезический метод | 0.10 | – |
| 312 | 94982.29 | 114211.86 | Геодезический метод | 0.10 | – |
| 313 | 94977.88 | 114195.08 | Геодезический метод | 0.10 | – |
| 314 | 94977.54 | 114193.79 | Геодезический метод | 0.10 | – |
| 315 | 94970.78 | 114176.00 | Геодезический метод | 0.10 | – |
| 316 | 94966.09 | 114163.56 | Геодезический метод | 0.10 | – |
| 317 | 94959.34 | 114146.11 | Геодезический метод | 0.10 | – |
| 318 | 94957.75 | 114142.78 | Геодезический метод | 0.10 | – |
| 319 | 94950.61 | 114126.32 | Геодезический метод | 0.10 | – |
| 320 | 94944.88 | 114112.17 | Геодезический метод | 0.10 | – |
| 321 | 94932.66 | 114082.56 | Геодезический метод | 0.10 | – |
| 322 | 94921.67 | 114055.90 | Геодезический метод | 0.10 | – |
| 323 | 94895.80 | 114021.66 | Геодезический метод | 0.10 | – |
| 324 | 94894.63 | 114022.55 | Геодезический метод | 0.10 | – |

| | | | | | |
|---|---|---|---|---|---|
| 325 | 94888.27 | 114014.00 | Геодезический метод | 0.10 | – |
| 326 | 94889.29 | 114013.16 | Геодезический метод | 0.10 | – |
| 327 | 94884.17 | 114006.12 | Геодезический метод | 0.10 | – |
| 328 | 94875.52 | 113994.78 | Геодезический метод | 0.10 | – |
| 329 | 94860.45 | 113981.00 | Геодезический метод | 0.10 | – |
| 330 | 94851.84 | 113973.35 | Геодезический метод | 0.10 | – |
| 331 | 94844.40 | 113967.44 | Геодезический метод | 0.10 | – |
| 332 | 94833.54 | 113959.27 | Геодезический метод | 0.10 | – |
| 333 | 94828.59 | 113956.35 | Геодезический метод | 0.10 | – |
| 334 | 94827.67 | 113957.54 | Геодезический метод | 0.10 | – |
| 335 | 94818.90 | 113952.31 | Геодезический метод | 0.10 | – |
| 336 | 94819.64 | 113951.00 | Геодезический метод | 0.10 | – |
| 337 | 94809.58 | 113944.96 | Геодезический метод | 0.10 | – |
| 338 | 94806.22 | 113943.01 | Геодезический метод | 0.10 | – |
| 339 | 94784.54 | 113937.69 | Геодезический метод | 0.10 | – |
| 340 | 94774.17 | 113937.09 | Геодезический метод | 0.10 | – |
| 341 | 94698.49 | 113932.65 | Геодезический метод | 0.10 | – |
| 342 | 94695.28 | 113932.28 | Геодезический метод | 0.10 | – |
| 343 | 94673.70 | 113929.64 | Геодезический метод | 0.10 | – |
| 344 | 94649.58 | 113928.07 | Геодезический метод | 0.10 | – |
| 345 | 94649.51 | 113929.57 | Геодезический метод | 0.10 | – |
| 346 | 94639.77 | 113929.10 | Геодезический метод | 0.10 | – |
| 347 | 94639.65 | 113927.80 | Геодезический метод | 0.10 | – |
| 348 | 94630.18 | 113929.23 | Геодезический метод | 0.10 | – |
| 349 | 94618.23 | 113930.90 | Геодезический метод | 0.10 | – |
| 350 | 94586.63 | 113936.65 | Геодезический метод | 0.10 | – |
| 351 | 94550.74 | 113943.04 | Геодезический метод | 0.10 | – |
| 352 | 94551.07 | 113944.57 | Геодезический метод | 0.10 | – |
| 353 | 94541.18 | 113946.47 | Геодезический метод | 0.10 | – |
| 354 | 94540.90 | 113944.81 | Геодезический метод | 0.10 | – |
| 355 | 94492.51 | 113953.46 | Геодезический метод | 0.10 | – |
| 356 | 94461.57 | 113958.98 | Геодезический метод | 0.10 | – |
| 357 | 94421.59 | 113960.54 | Геодезический метод | 0.10 | – |
| 358 | 94405.91 | 113961.22 | Геодезический метод | 0.10 | – |
| 359 | 94403.39 | 113961.30 | Геодезический метод | 0.10 | – |
| 360 | 94358.29 | 113959.69 | Геодезический метод | 0.10 | – |
| 361 | 94354.96 | 113959.32 | Геодезический метод | 0.10 | – |
| 362 | 94329.32 | 113956.23 | Геодезический метод | 0.10 | – |
| 363 | 94326.78 | 113955.90 | Геодезический метод | 0.10 | – |
| 364 | 94291.19 | 113949.57 | Геодезический метод | 0.10 | – |
| 365 | 94268.44 | 113943.19 | Геодезический метод | 0.10 | – |
| 366 | 94267.90 | 113944.65 | Геодезический метод | 0.10 | – |
| 367 | 94257.90 | 113941.84 | Геодезический метод | 0.10 | – |
| 368 | 94258.25 | 113940.33 | Геодезический метод | 0.10 | – |
| 369 | 94252.28 | 113938.66 | Геодезический метод | 0.10 | – |
| 370 | 94239.35 | 113935.01 | Геодезический метод | 0.10 | – |
| 371 | 94220.97 | 113926.96 | Геодезический метод | 0.10 | – |
| 372 | 94203.48 | 113919.66 | Геодезический метод | 0.10 | – |
| 373 | 94144.41 | 113888.17 | Геодезический метод | 0.10 | – |
| 374 | 94143.69 | 113889.43 | Геодезический метод | 0.10 | – |
| 375 | 94135.98 | 113885.44 | Геодезический метод | 0.10 | – |
| 376 | 94135.21 | 113884.35 | Геодезический метод | 0.10 | – |
| 377 | 94135.68 | 113883.45 | Геодезический метод | 0.10 | – |
| 378 | 94099.65 | 113864.12 | Геодезический метод | 0.10 | – |
| 379 | 94072.35 | 113844.60 | Геодезический метод | 0.10 | – |
| 380 | 94037.03 | 113813.93 | Геодезический метод | 0.10 | – |
| 381 | 94032.49 | 113809.86 | Геодезический метод | 0.10 | – |
| 382 | 94031.21 | 113811.35 | Геодезический метод | 0.10 | – |
| 383 | 94024.43 | 113805.32 | Геодезический метод | 0.10 | – |
| 384 | 94019.50 | 113801.84 | Геодезический метод | 0.10 | – |
| 385 | 94017.99 | 113800.66 | Геодезический метод | 0.10 | – |
| 386 | 94003.98 | 113788.48 | Геодезический метод | 0.10 | – |
| 387 | 93997.68 | 113782.97 | Геодезический метод | 0.10 | – |
| 388 | 93991.69 | 113777.64 | Геодезический метод | 0.10 | – |
| 389 | 93992.10 | 113777.12 | Геодезический метод | 0.10 | – |
| 390 | 93991.23 | 113776.22 | Геодезический метод | 0.10 | – |
| 391 | 93990.73 | 113776.72 | Геодезический метод | 0.10 | – |
| 392 | 93988.70 | 113774.86 | Геодезический метод | 0.10 | – |
| 393 | 93989.06 | 113774.45 | Геодезический метод | 0.10 | – |

| | | | | | |
|---|---|---|---|---|---|
| 394 | 93987.92 | 113773.32 | Геодезический метод | 0.10 | – |
| 395 | 93987.54 | 113773.73 | Геодезический метод | 0.10 | – |
| 396 | 93977.70 | 113764.40 | Геодезический метод | 0.10 | – |
| 397 | 93966.84 | 113753.66 | Геодезический метод | 0.10 | – |
| 398 | 93965.68 | 113752.42 | Геодезический метод | 0.10 | – |
| 399 | 93962.38 | 113748.49 | Геодезический метод | 0.10 | – |
| 400 | 93953.60 | 113736.93 | Геодезический метод | 0.10 | – |
| 401 | 93955.21 | 113735.55 | Геодезический метод | 0.10 | – |
| 402 | 93946.14 | 113723.78 | Геодезический метод | 0.10 | – |
| 403 | 93928.92 | 113691.97 | Геодезический метод | 0.10 | – |
| 404 | 93926.05 | 113684.86 | Геодезический метод | 0.10 | – |
| 405 | 93924.55 | 113685.41 | Геодезический метод | 0.10 | – |
| 406 | 93921.27 | 113677.36 | Геодезический метод | 0.10 | – |
| 407 | 93922.82 | 113676.73 | Геодезический метод | 0.10 | – |
| 408 | 93906.85 | 113637.53 | Геодезический метод | 0.10 | – |
| 409 | 93876.71 | 113564.51 | Геодезический метод | 0.10 | – |
| 410 | 93866.78 | 113538.20 | Геодезический метод | 0.10 | – |
| 411 | 93866.30 | 113538.20 | Геодезический метод | 0.10 | – |
| 412 | 93860.64 | 113522.77 | Геодезический метод | 0.10 | – |
| 413 | 93859.12 | 113523.43 | Геодезический метод | 0.10 | – |
| 414 | 93855.97 | 113514.47 | Геодезический метод | 0.10 | – |
| 415 | 93857.48 | 113513.96 | Геодезический метод | 0.10 | – |
| 416 | 93851.48 | 113497.66 | Геодезический метод | 0.10 | – |
| 417 | 93827.87 | 113435.48 | Геодезический метод | 0.10 | – |
| 418 | 93814.75 | 113401.44 | Геодезический метод | 0.10 | – |
| 419 | 93814.66 | 113400.49 | Геодезический метод | 0.10 | – |
| 420 | 93813.37 | 113397.17 | Геодезический метод | 0.10 | – |
| 421 | 93811.96 | 113393.28 | Геодезический метод | 0.10 | – |
| 422 | 93766.85 | 113298.34 | Геодезический метод | 0.10 | – |
| 423 | 93764.98 | 113295.71 | Геодезический метод | 0.10 | – |
| 424 | 93748.61 | 113265.51 | Геодезический метод | 0.10 | – |
| 425 | 93747.04 | 113266.29 | Геодезический метод | 0.10 | – |
| 426 | 93742.66 | 113258.20 | Геодезический метод | 0.10 | – |
| 427 | 93744.07 | 113257.30 | Геодезический метод | 0.10 | – |
| 428 | 93694.19 | 113166.27 | Геодезический метод | 0.10 | – |
| 429 | 93685.45 | 113135.10 | Геодезический метод | 0.10 | – |
| 430 | 93685.63 | 113135.01 | Геодезический метод | 0.10 | – |
| 431 | 93681.37 | 113119.69 | Геодезический метод | 0.10 | – |
| 432 | 93679.50 | 113120.16 | Геодезический метод | 0.10 | – |
| 433 | 93676.05 | 113108.26 | Геодезический метод | 0.10 | – |
| 434 | 93676.86 | 113107.99 | Геодезический метод | 0.10 | – |
| 435 | 93672.42 | 113089.23 | Геодезический метод | 0.10 | – |
| 436 | 93675.11 | 113088.70 | Геодезический метод | 0.10 | – |
| 437 | 93675.40 | 113091.31 | Геодезический метод | 0.10 | – |
| 438 | 93695.82 | 113165.34 | Геодезический метод | 0.10 | – |
| 439 | 93766.72 | 113294.74 | Геодезический метод | 0.10 | – |
| 440 | 93768.14 | 113295.89 | Геодезический метод | 0.10 | – |
| 441 | 93769.89 | 113296.89 | Геодезический метод | 0.10 | – |
| 442 | 93771.25 | 113297.47 | Геодезический метод | 0.10 | – |
| 443 | 93772.49 | 113297.86 | Геодезический метод | 0.10 | – |
| 444 | 93774.06 | 113298.28 | Геодезический метод | 0.10 | – |
| 445 | 93775.57 | 113298.50 | Геодезический метод | 0.10 | – |
| 446 | 93776.75 | 113298.55 | Геодезический метод | 0.10 | – |
| 447 | 93778.10 | 113298.22 | Геодезический метод | 0.10 | – |
| 448 | 93778.47 | 113299.17 | Геодезический метод | 0.10 | – |
| 449 | 93792.58 | 113291.91 | Геодезический метод | 0.10 | – |
| 450 | 93792.24 | 113291.29 | Геодезический метод | 0.10 | – |
| 451 | 93794.91 | 113289.63 | Геодезический метод | 0.10 | – |
| 452 | 93796.39 | 113288.03 | Геодезический метод | 0.10 | – |
| 453 | 93797.27 | 113286.44 | Геодезический метод | 0.10 | – |
| 454 | 93797.63 | 113284.23 | Геодезический метод | 0.10 | – |
| 455 | 93797.53 | 113282.40 | Геодезический метод | 0.10 | – |
| 456 | 93796.95 | 113280.64 | Геодезический метод | 0.10 | – |
| 457 | 93788.15 | 113264.41 | Геодезический метод | 0.10 | – |
| 458 | 93726.76 | 113146.67 | Геодезический метод | 0.10 | – |
| 459 | 93718.77 | 113117.56 | Геодезический метод | 0.10 | – |
| 460 | 93718.58 | 113115.51 | Геодезический метод | 0.10 | – |
| 461 | 93711.16 | 113087.44 | Геодезический метод | 0.10 | – |
| 462 | 93707.95 | 113064.17 | Геодезический метод | 0.10 | – |

| | | | | | |
|---|---|---|---|---|---|
| 463 | 93711.21 | 113063.49 | Геодезический метод | 0.10 | – |
| 464 | 93713.79 | 113083.41 | Геодезический метод | 0.10 | – |
| 465 | 93714.02 | 113086.91 | Геодезический метод | 0.10 | – |
| 466 | 93722.95 | 113118.00 | Геодезический метод | 0.10 | – |
| 467 | 93723.91 | 113121.70 | Геодезический метод | 0.10 | – |
| 468 | 93730.82 | 113145.62 | Геодезический метод | 0.10 | – |
| 469 | 93751.12 | 113184.38 | Геодезический метод | 0.10 | – |
| 470 | 93769.90 | 113220.43 | Геодезический метод | 0.10 | – |
| 471 | 93793.69 | 113265.75 | Геодезический метод | 0.10 | – |
| 472 | 93791.72 | 113266.96 | Геодезический метод | 0.10 | – |
| 473 | 93798.70 | 113279.90 | Геодезический метод | 0.10 | – |
| 474 | 93844.89 | 113381.63 | Геодезический метод | 0.10 | – |
| 475 | 93850.94 | 113396.81 | Геодезический метод | 0.10 | – |
| 476 | 93850.66 | 113396.94 | Геодезический метод | 0.10 | – |
| 477 | 93851.07 | 113397.92 | Геодезический метод | 0.10 | – |
| 478 | 93851.35 | 113397.82 | Геодезический метод | 0.10 | – |
| 479 | 93853.66 | 113403.32 | Геодезический метод | 0.10 | – |
| 480 | 93855.85 | 113402.33 | Геодезический метод | 0.10 | – |
| 481 | 93862.94 | 113419.28 | Геодезический метод | 0.10 | – |
| 482 | 93886.36 | 113474.73 | Геодезический метод | 0.10 | – |
| 483 | 93887.10 | 113477.00 | Геодезический метод | 0.10 | – |
| 484 | 93890.62 | 113484.87 | Геодезический метод | 0.10 | – |
| 485 | 93906.84 | 113523.31 | Геодезический метод | 0.10 | – |
| 486 | 93927.49 | 113571.44 | Геодезический метод | 0.10 | – |
| 487 | 93950.72 | 113626.96 | Геодезический метод | 0.10 | – |
| 488 | 93950.68 | 113627.39 | Геодезический метод | 0.10 | – |
| 489 | 93954.12 | 113635.47 | Геодезический метод | 0.10 | – |
| 490 | 93956.32 | 113640.65 | Геодезический метод | 0.10 | – |
| 491 | 93954.75 | 113641.30 | Геодезический метод | 0.10 | – |
| 492 | 93965.74 | 113667.00 | Геодезический метод | 0.10 | – |
| 493 | 93979.50 | 113696.58 | Геодезический метод | 0.10 | – |
| 494 | 93990.55 | 113718.14 | Геодезический метод | 0.10 | – |
| 495 | 94002.40 | 113733.24 | Геодезический метод | 0.10 | – |
| 496 | 94011.99 | 113744.20 | Геодезический метод | 0.10 | – |
| 497 | 94013.30 | 113743.12 | Геодезический метод | 0.10 | – |
| 498 | 94020.31 | 113751.34 | Геодезический метод | 0.10 | – |
| 499 | 94022.44 | 113753.59 | Геодезический метод | 0.10 | – |
| 500 | 94028.48 | 113758.83 | Геодезический метод | 0.10 | – |
| 501 | 94047.77 | 113774.21 | Геодезический метод | 0.10 | – |
| 502 | 94047.68 | 113774.36 | Геодезический метод | 0.10 | – |
| 503 | 94048.61 | 113775.16 | Геодезический метод | 0.10 | – |
| 504 | 94048.74 | 113775.00 | Геодезический метод | 0.10 | – |
| 505 | 94078.01 | 113798.40 | Геодезический метод | 0.10 | – |
| 506 | 94107.37 | 113821.69 | Геодезический метод | 0.10 | – |
| 507 | 94108.52 | 113822.76 | Геодезический метод | 0.10 | – |
| 508 | 94115.51 | 113828.31 | Геодезический метод | 0.10 | – |
| 509 | 94114.71 | 113829.56 | Геодезический метод | 0.10 | – |
| 510 | 94157.06 | 113852.24 | Геодезический метод | 0.10 | – |
| 511 | 94209.81 | 113880.64 | Геодезический метод | 0.10 | – |
| 512 | 94239.92 | 113892.41 | Геодезический метод | 0.10 | – |
| 513 | 94247.04 | 113895.18 | Геодезический метод | 0.10 | – |
| 514 | 94249.29 | 113894.61 | Геодезический метод | 0.10 | – |
| 515 | 94257.73 | 113897.88 | Геодезический метод | 0.10 | – |
| 516 | 94258.71 | 113899.75 | Геодезический метод | 0.10 | – |
| 517 | 94287.83 | 113911.30 | Геодезический метод | 0.10 | – |
| 518 | 94299.72 | 113915.93 | Геодезический метод | 0.10 | – |
| 519 | 94333.59 | 113925.14 | Геодезический метод | 0.10 | – |
| 520 | 94386.85 | 113926.30 | Геодезический метод | 0.10 | – |
| 521 | 94445.92 | 113927.22 | Геодезический метод | 0.10 | – |
| 522 | 94456.55 | 113926.24 | Геодезический метод | 0.10 | – |
| 523 | 94456.37 | 113924.97 | Геодезический метод | 0.10 | – |
| 524 | 94464.52 | 113924.06 | Геодезический метод | 0.10 | – |
| 525 | 94464.74 | 113925.49 | Геодезический метод | 0.10 | – |
| 526 | 94475.44 | 113924.62 | Геодезический метод | 0.10 | – |
| 527 | 94500.07 | 113922.39 | Геодезический метод | 0.10 | – |
| 528 | 94511.19 | 113920.94 | Геодезический метод | 0.10 | – |
| 529 | 94556.08 | 113912.20 | Геодезический метод | 0.10 | – |
| 530 | 94557.84 | 113911.76 | Геодезический метод | 0.10 | – |
| 531 | 94557.60 | 113910.49 | Геодезический метод | 0.10 | – |

| | | | | | |
|---|---|---|---|---|---|
| 532 | 94560.93 | 113909.92 | Геодезический метод | 0.10 | – |
| 533 | 94565.57 | 113908.97 | Геодезический метод | 0.10 | – |
| 534 | 94565.79 | 113910.27 | Геодезический метод | 0.10 | – |
| 535 | 94628.80 | 113898.33 | Геодезический метод | 0.10 | – |
| 536 | 94632.72 | 113898.43 | Геодезический метод | 0.10 | – |
| 537 | 94656.98 | 113900.77 | Геодезический метод | 0.10 | – |
| 538 | 94657.07 | 113899.46 | Геодезический метод | 0.10 | – |
| 539 | 94665.30 | 113900.22 | Геодезический метод | 0.10 | – |
| 540 | 94665.23 | 113901.48 | Геодезический метод | 0.10 | – |
| 541 | 94693.39 | 113904.17 | Геодезический метод | 0.10 | – |
| 542 | 94700.56 | 113904.58 | Геодезический метод | 0.10 | – |
| 543 | 94777.16 | 113911.76 | Геодезический метод | 0.10 | – |
| 544 | 94786.59 | 113912.59 | Геодезический метод | 0.10 | – |
| 545 | 94788.18 | 113912.90 | Геодезический метод | 0.10 | – |
| 546 | 94790.71 | 113913.53 | Геодезический метод | 0.10 | – |
| 547 | 94816.18 | 113923.16 | Геодезический метод | 0.10 | – |
| 548 | 94824.29 | 113925.10 | Геодезический метод | 0.10 | – |
| 158 | 94825.55 | 113925.76 | Геодезический метод | 0.10 | – |
| | | | | | |
| 549 | 94928.72 | 114517.41 | Геодезический метод | 0.10 | – |
| 550 | 94894.19 | 114510.88 | Геодезический метод | 0.10 | – |
| 551 | 94895.30 | 114505.28 | Геодезический метод | 0.10 | – |
| 552 | 94896.96 | 114498.99 | Геодезический метод | 0.10 | – |
| 553 | 94899.16 | 114492.52 | Геодезический метод | 0.10 | – |
| 554 | 94901.90 | 114486.32 | Геодезический метод | 0.10 | – |
| 555 | 94907.08 | 114477.14 | Геодезический метод | 0.10 | – |
| 556 | 94909.44 | 114473.46 | Геодезический метод | 0.10 | – |
| 557 | 94910.21 | 114472.82 | Геодезический метод | 0.10 | – |
| 558 | 94910.96 | 114471.96 | Геодезический метод | 0.10 | – |
| 559 | 94911.60 | 114470.89 | Геодезический метод | 0.10 | – |
| 560 | 94912.23 | 114469.57 | Геодезический метод | 0.10 | – |
| 561 | 94912.94 | 114468.36 | Геодезический метод | 0.10 | – |
| 562 | 94915.67 | 114464.97 | Геодезический метод | 0.10 | – |
| 563 | 94917.56 | 114462.95 | Геодезический метод | 0.10 | – |
| 564 | 94919.07 | 114461.53 | Геодезический метод | 0.10 | – |
| 565 | 94920.72 | 114459.99 | Геодезический метод | 0.10 | – |
| 566 | 94922.38 | 114459.37 | Геодезический метод | 0.10 | – |
| 567 | 94924.59 | 114459.67 | Геодезический метод | 0.10 | – |
| 568 | 94943.73 | 114463.45 | Геодезический метод | 0.10 | – |
| 569 | 94945.08 | 114464.02 | Геодезический метод | 0.10 | – |
| 570 | 94945.96 | 114464.80 | Геодезический метод | 0.10 | – |
| 571 | 94946.72 | 114466.10 | Геодезический метод | 0.10 | – |
| 572 | 94946.96 | 114467.32 | Геодезический метод | 0.10 | – |
| 573 | 94946.92 | 114468.22 | Геодезический метод | 0.10 | – |
| 574 | 94934.37 | 114512.14 | Геодезический метод | 0.10 | – |
| 575 | 94933.40 | 114514.09 | Геодезический метод | 0.10 | – |
| 576 | 94932.16 | 114515.49 | Геодезический метод | 0.10 | – |
| 577 | 94930.84 | 114516.44 | Геодезический метод | 0.10 | – |
| 549 | 94928.72 | 114517.41 | Геодезический метод | 0.10 | – |
| | | | | | |
| 578 | 93937.16 | 113695.85 | Геодезический метод | 0.10 | – |
| 579 | 93936.07 | 113695.76 | Геодезический метод | 0.10 | – |
| 580 | 93934.85 | 113695.45 | Геодезический метод | 0.10 | – |
| 581 | 93933.51 | 113694.86 | Геодезический метод | 0.10 | – |
| 582 | 93932.20 | 113693.71 | Геодезический метод | 0.10 | – |
| 583 | 93930.87 | 113691.57 | Геодезический метод | 0.10 | – |
| 584 | 93878.99 | 113563.75 | Геодезический метод | 0.10 | – |
| 585 | 93860.45 | 113515.06 | Геодезический метод | 0.10 | – |
| 586 | 93815.32 | 113396.33 | Геодезический метод | 0.10 | – |
| 587 | 93815.49 | 113396.20 | Геодезический метод | 0.10 | – |
| 588 | 93815.12 | 113394.86 | Геодезический метод | 0.10 | – |
| 589 | 93815.19 | 113392.65 | Геодезический метод | 0.10 | – |
| 590 | 93815.46 | 113391.25 | Геодезический метод | 0.10 | – |
| 591 | 93815.84 | 113390.09 | Геодезический метод | 0.10 | – |
| 592 | 93816.42 | 113388.97 | Геодезический метод | 0.10 | – |
| 593 | 93817.38 | 113387.68 | Геодезический метод | 0.10 | – |
| 594 | 93818.44 | 113386.65 | Геодезический метод | 0.10 | – |
| 595 | 93819.80 | 113385.86 | Геодезический метод | 0.10 | – |
| 596 | 93819.49 | 113385.16 | Геодезический метод | 0.10 | – |

| | | | | | |
|---|---|---|---|---|---|
| 597 | 93833.08 | 113378.73 | Геодезический метод | 0.10 | – |
| 598 | 93833.54 | 113379.74 | Геодезический метод | 0.10 | – |
| 599 | 93835.69 | 113379.11 | Геодезический метод | 0.10 | – |
| 600 | 93837.49 | 113379.02 | Геодезический метод | 0.10 | – |
| 601 | 93838.85 | 113379.17 | Геодезический метод | 0.10 | – |
| 602 | 93839.95 | 113379.66 | Геодезический метод | 0.10 | – |
| 603 | 93840.91 | 113380.27 | Геодезический метод | 0.10 | – |
| 604 | 93841.89 | 113381.01 | Геодезический метод | 0.10 | – |
| 605 | 93842.99 | 113382.49 | Геодезический метод | 0.10 | – |
| 606 | 93856.82 | 113415.58 | Геодезический метод | 0.10 | – |
| 607 | 93885.85 | 113484.16 | Геодезический метод | 0.10 | – |
| 608 | 93918.78 | 113561.19 | Геодезический метод | 0.10 | – |
| 609 | 93961.47 | 113661.50 | Геодезический метод | 0.10 | – |
| 610 | 93964.54 | 113669.23 | Геодезический метод | 0.10 | – |
| 611 | 93964.65 | 113670.49 | Геодезический метод | 0.10 | – |
| 612 | 93964.58 | 113671.95 | Геодезический метод | 0.10 | – |
| 613 | 93964.29 | 113673.44 | Геодезический метод | 0.10 | – |
| 614 | 93963.78 | 113674.76 | Геодезический метод | 0.10 | – |
| 615 | 93963.28 | 113675.78 | Геодезический метод | 0.10 | – |
| 616 | 93962.57 | 113676.91 | Геодезический метод | 0.10 | – |
| 617 | 93961.73 | 113678.08 | Геодезический метод | 0.10 | – |
| 618 | 93960.80 | 113679.10 | Геодезический метод | 0.10 | – |
| 619 | 93958.98 | 113680.34 | Геодезический метод | 0.10 | – |
| 620 | 93959.17 | 113680.70 | Геодезический метод | 0.10 | – |
| 621 | 93941.83 | 113693.90 | Геодезический метод | 0.10 | – |
| 622 | 93941.63 | 113693.62 | Геодезический метод | 0.10 | – |
| 623 | 93938.93 | 113695.34 | Геодезический метод | 0.10 | – |
| 624 | 93937.80 | 113695.72 | Геодезический метод | 0.10 | – |
| 578 | 93937.16 | 113695.85 | Геодезический метод | 0.10 | – |
| | | | | | |
| 625 | 94947.95 | 114447.23 | Геодезический метод | 0.10 | – |
| 626 | 94946.01 | 114447.06 | Геодезический метод | 0.10 | – |
| 627 | 94944.39 | 114446.74 | Геодезический метод | 0.10 | – |
| 628 | 94939.76 | 114445.86 | Геодезический метод | 0.10 | – |
| 629 | 94927.81 | 114443.60 | Геодезический метод | 0.10 | – |
| 630 | 94926.13 | 114442.81 | Геодезический метод | 0.10 | – |
| 631 | 94925.03 | 114442.08 | Геодезический метод | 0.10 | – |
| 632 | 94924.08 | 114441.09 | Геодезический метод | 0.10 | – |
| 633 | 94923.71 | 114439.80 | Геодезический метод | 0.10 | – |
| 634 | 94923.76 | 114438.39 | Геодезический метод | 0.10 | – |
| 635 | 94924.31 | 114436.97 | Геодезический метод | 0.10 | – |
| 636 | 94986.66 | 114311.70 | Геодезический метод | 0.10 | – |
| 637 | 94983.73 | 114212.03 | Геодезический метод | 0.10 | – |
| 638 | 94978.90 | 114193.01 | Геодезический метод | 0.10 | – |
| 639 | 94959.67 | 114143.26 | Геодезический метод | 0.10 | – |
| 640 | 94959.16 | 114141.86 | Геодезический метод | 0.10 | – |
| 641 | 94959.17 | 114140.66 | Геодезический метод | 0.10 | – |
| 642 | 94959.43 | 114139.83 | Геодезический метод | 0.10 | – |
| 643 | 94960.01 | 114138.95 | Геодезический метод | 0.10 | – |
| 644 | 94961.16 | 114138.15 | Геодезический метод | 0.10 | – |
| 645 | 94975.97 | 114127.96 | Геодезический метод | 0.10 | – |
| 646 | 94976.92 | 114127.67 | Геодезический метод | 0.10 | – |
| 647 | 94977.75 | 114127.62 | Геодезический метод | 0.10 | – |
| 648 | 94978.67 | 114127.79 | Геодезический метод | 0.10 | – |
| 649 | 94979.33 | 114128.12 | Геодезический метод | 0.10 | – |
| 650 | 94979.90 | 114128.80 | Геодезический метод | 0.10 | – |
| 651 | 94980.35 | 114129.57 | Геодезический метод | 0.10 | – |
| 652 | 94980.70 | 114130.56 | Геодезический метод | 0.10 | – |
| 653 | 94983.65 | 114140.21 | Геодезический метод | 0.10 | – |
| 654 | 94990.77 | 114160.86 | Геодезический метод | 0.10 | – |
| 655 | 95011.88 | 114219.19 | Геодезический метод | 0.10 | – |
| 656 | 95012.14 | 114219.10 | Геодезический метод | 0.10 | – |
| 657 | 95012.94 | 114221.51 | Геодезический метод | 0.10 | – |
| 658 | 95012.61 | 114221.71 | Геодезический метод | 0.10 | – |
| 659 | 95014.60 | 114227.85 | Геодезический метод | 0.10 | – |
| 660 | 95012.77 | 114274.70 | Геодезический метод | 0.10 | – |
| 661 | 95011.17 | 114313.99 | Геодезический метод | 0.10 | – |
| 662 | 94992.44 | 114354.19 | Геодезический метод | 0.10 | – |
| 663 | 94961.61 | 114418.66 | Геодезический метод | 0.10 | – |

| | | | | | |
|---|---|---|---|---|---|
| 664 | 94953.65 | 114442.73 | Геодезический метод | 0.10 | – |
| 665 | 94952.69 | 114444.67 | Геодезический метод | 0.10 | – |
| 666 | 94951.50 | 114445.97 | Геодезический метод | 0.10 | – |
| 667 | 94950.25 | 114446.83 | Геодезический метод | 0.10 | – |
| 668 | 94949.24 | 114447.13 | Геодезический метод | 0.10 | – |
| 625 | 94947.95 | 114447.23 | Геодезический метод | 0.10 | – |
| | | | | | |
| 669 | 94288.12 | 113946.90 | Геодезический метод | 0.10 | – |
| 670 | 94239.96 | 113933.25 | Геодезический метод | 0.10 | – |
| 671 | 94204.16 | 113917.95 | Геодезический метод | 0.10 | – |
| 672 | 94140.19 | 113883.79 | Геодезический метод | 0.10 | – |
| 673 | 94138.95 | 113882.81 | Геодезический метод | 0.10 | – |
| 674 | 94108.22 | 113866.56 | Геодезический метод | 0.10 | – |
| 675 | 94101.58 | 113862.77 | Геодезический метод | 0.10 | – |
| 676 | 94097.28 | 113860.19 | Геодезический метод | 0.10 | – |
| 677 | 94073.08 | 113842.87 | Геодезический метод | 0.10 | – |
| 678 | 94028.21 | 113803.84 | Геодезический метод | 0.10 | – |
| 679 | 93999.95 | 113779.54 | Геодезический метод | 0.10 | – |
| 680 | 93977.15 | 113757.18 | Геодезический метод | 0.10 | – |
| 681 | 93964.77 | 113744.38 | Геодезический метод | 0.10 | – |
| 682 | 93947.61 | 113722.29 | Геодезический метод | 0.10 | – |
| 683 | 93946.54 | 113720.25 | Геодезический метод | 0.10 | – |
| 684 | 93946.01 | 113718.64 | Геодезический метод | 0.10 | – |
| 685 | 93946.04 | 113716.66 | Геодезический метод | 0.10 | – |
| 686 | 93946.48 | 113714.89 | Геодезический метод | 0.10 | – |
| 687 | 93946.93 | 113713.86 | Геодезический метод | 0.10 | – |
| 688 | 93947.47 | 113712.98 | Геодезический метод | 0.10 | – |
| 689 | 93948.07 | 113712.14 | Геодезический метод | 0.10 | – |
| 690 | 93949.01 | 113711.18 | Геодезический метод | 0.10 | – |
| 691 | 93950.56 | 113709.88 | Геодезический метод | 0.10 | – |
| 692 | 93950.37 | 113709.52 | Геодезический метод | 0.10 | – |
| 693 | 93967.60 | 113696.38 | Геодезический метод | 0.10 | – |
| 694 | 93967.94 | 113696.71 | Геодезический метод | 0.10 | – |
| 695 | 93969.32 | 113695.84 | Геодезический метод | 0.10 | – |
| 696 | 93970.33 | 113695.31 | Геодезический метод | 0.10 | – |
| 697 | 93972.19 | 113694.66 | Геодезический метод | 0.10 | – |
| 698 | 93973.79 | 113694.63 | Геодезический метод | 0.10 | – |
| 699 | 93974.68 | 113694.86 | Геодезический метод | 0.10 | – |
| 700 | 93975.42 | 113695.26 | Геодезический метод | 0.10 | – |
| 701 | 93976.33 | 113695.84 | Геодезический метод | 0.10 | – |
| 702 | 93977.79 | 113697.12 | Геодезический метод | 0.10 | – |
| 703 | 93978.40 | 113698.08 | Геодезический метод | 0.10 | – |
| 704 | 93989.22 | 113719.18 | Геодезический метод | 0.10 | – |
| 705 | 94001.00 | 113734.58 | Геодезический метод | 0.10 | – |
| 706 | 94020.24 | 113756.55 | Геодезический метод | 0.10 | – |
| 707 | 94097.02 | 113817.96 | Геодезический метод | 0.10 | – |
| 708 | 94107.20 | 113826.76 | Геодезический метод | 0.10 | – |
| 709 | 94111.93 | 113830.34 | Геодезический метод | 0.10 | – |
| 710 | 94208.64 | 113882.66 | Геодезический метод | 0.10 | – |
| 711 | 94255.68 | 113901.02 | Геодезический метод | 0.10 | – |
| 712 | 94278.57 | 113909.94 | Геодезический метод | 0.10 | – |
| 713 | 94292.42 | 113915.11 | Геодезический метод | 0.10 | – |
| 714 | 94294.11 | 113915.89 | Геодезический метод | 0.10 | – |
| 715 | 94295.06 | 113916.79 | Геодезический метод | 0.10 | – |
| 716 | 94295.70 | 113917.67 | Геодезический метод | 0.10 | – |
| 717 | 94296.15 | 113919.13 | Геодезический метод | 0.10 | – |
| 718 | 94296.05 | 113920.89 | Геодезический метод | 0.10 | – |
| 719 | 94290.33 | 113945.12 | Геодезический метод | 0.10 | – |
| 720 | 94289.70 | 113946.05 | Геодезический метод | 0.10 | – |
| 721 | 94288.93 | 113946.61 | Геодезический метод | 0.10 | – |
| 669 | 94288.12 | 113946.90 | Геодезический метод | 0.10 | – |
| | | | | | |
| 722 | 94405.43 | 113959.15 | Геодезический метод | 0.10 | – |
| 723 | 94358.27 | 113957.73 | Геодезический метод | 0.10 | – |
| 724 | 94330.71 | 113954.51 | Геодезический метод | 0.10 | – |
| 725 | 94329.79 | 113954.28 | Геодезический метод | 0.10 | – |
| 726 | 94329.53 | 113954.16 | Геодезический метод | 0.10 | – |
| 727 | 94329.37 | 113953.84 | Геодезический метод | 0.10 | – |
| 728 | 94329.31 | 113953.29 | Геодезический метод | 0.10 | – |

| | | | | | |
|---|---|---|---|---|---|
| 729 | 94334.34 | 113931.27 | Геодезический метод | 0.10 | – |
| 730 | 94334.88 | 113929.11 | Геодезический метод | 0.10 | – |
| 731 | 94335.33 | 113927.96 | Геодезический метод | 0.10 | – |
| 732 | 94335.91 | 113927.24 | Геодезический метод | 0.10 | – |
| 733 | 94336.52 | 113926.89 | Геодезический метод | 0.10 | – |
| 734 | 94337.58 | 113926.87 | Геодезический метод | 0.10 | – |
| 735 | 94445.64 | 113928.75 | Геодезический метод | 0.10 | – |
| 736 | 94463.51 | 113926.99 | Геодезический метод | 0.10 | – |
| 737 | 94500.45 | 113923.80 | Геодезический метод | 0.10 | – |
| 738 | 94512.04 | 113922.23 | Геодезический метод | 0.10 | – |
| 739 | 94629.05 | 113899.67 | Геодезический метод | 0.10 | – |
| 740 | 94657.64 | 113902.25 | Геодезический метод | 0.10 | – |
| 741 | 94697.50 | 113905.88 | Геодезический метод | 0.10 | – |
| 742 | 94698.32 | 113905.91 | Геодезический метод | 0.10 | – |
| 743 | 94699.38 | 113906.19 | Геодезический метод | 0.10 | – |
| 744 | 94700.06 | 113906.53 | Геодезический метод | 0.10 | – |
| 745 | 94700.65 | 113907.18 | Геодезический метод | 0.10 | – |
| 746 | 94701.16 | 113907.91 | Геодезический метод | 0.10 | – |
| 747 | 94701.41 | 113908.81 | Геодезический метод | 0.10 | – |
| 748 | 94701.53 | 113909.93 | Геодезический метод | 0.10 | – |
| 749 | 94702.07 | 113909.93 | Геодезический метод | 0.10 | – |
| 750 | 94701.16 | 113927.06 | Геодезический метод | 0.10 | – |
| 751 | 94700.17 | 113927.06 | Геодезический метод | 0.10 | – |
| 752 | 94700.08 | 113928.21 | Геодезический метод | 0.10 | – |
| 753 | 94699.78 | 113928.71 | Геодезический метод | 0.10 | – |
| 754 | 94699.45 | 113929.10 | Геодезический метод | 0.10 | – |
| 755 | 94698.86 | 113929.57 | Геодезический метод | 0.10 | – |
| 756 | 94698.06 | 113929.97 | Геодезический метод | 0.10 | – |
| 757 | 94697.29 | 113930.25 | Геодезический метод | 0.10 | – |
| 758 | 94696.47 | 113930.43 | Геодезический метод | 0.10 | – |
| 759 | 94695.83 | 113930.45 | Геодезический метод | 0.10 | – |
| 760 | 94673.73 | 113927.74 | Геодезический метод | 0.10 | – |
| 761 | 94641.45 | 113925.87 | Геодезический метод | 0.10 | – |
| 762 | 94618.88 | 113928.93 | Геодезический метод | 0.10 | – |
| 763 | 94544.19 | 113942.10 | Геодезический метод | 0.10 | – |
| 764 | 94462.03 | 113956.65 | Геодезический метод | 0.10 | – |
| 765 | 94458.49 | 113956.75 | Геодезический метод | 0.10 | – |
| 722 | 94405.43 | 113959.15 | Геодезический метод | 0.10 | – |
| | | | | | |
| 766 | 94889.79 | 114836.69 | Геодезический метод | 0.10 | – |
| 767 | 94886.67 | 114837.71 | Геодезический метод | 0.10 | – |
| 768 | 94879.77 | 114825.30 | Геодезический метод | 0.10 | – |
| 769 | 94878.85 | 114823.96 | Геодезический метод | 0.10 | – |
| 770 | 94878.32 | 114823.38 | Геодезический метод | 0.10 | – |
| 771 | 94877.50 | 114822.78 | Геодезический метод | 0.10 | – |
| 772 | 94876.57 | 114822.53 | Геодезический метод | 0.10 | – |
| 773 | 94875.81 | 114822.52 | Геодезический метод | 0.10 | – |
| 774 | 94875.01 | 114822.65 | Геодезический метод | 0.10 | – |
| 775 | 94852.59 | 114830.03 | Геодезический метод | 0.10 | – |
| 776 | 94852.67 | 114830.19 | Геодезический метод | 0.10 | – |
| 777 | 94850.30 | 114830.98 | Геодезический метод | 0.10 | – |
| 778 | 94850.07 | 114830.40 | Геодезический метод | 0.10 | – |
| 779 | 94843.65 | 114811.61 | Геодезический метод | 0.10 | – |
| 780 | 94848.65 | 114809.07 | Геодезический метод | 0.10 | – |
| 781 | 94848.92 | 114809.26 | Геодезический метод | 0.10 | – |
| 782 | 94867.48 | 114802.66 | Геодезический метод | 0.10 | – |
| 783 | 94868.42 | 114801.92 | Геодезический метод | 0.10 | – |
| 784 | 94869.33 | 114800.63 | Геодезический метод | 0.10 | – |
| 785 | 94869.85 | 114799.28 | Геодезический метод | 0.10 | – |
| 786 | 94869.95 | 114797.93 | Геодезический метод | 0.10 | – |
| 787 | 94870.29 | 114793.36 | Геодезический метод | 0.10 | – |
| 788 | 94870.25 | 114789.34 | Геодезический метод | 0.10 | – |
| 789 | 94870.57 | 114786.14 | Геодезический метод | 0.10 | – |
| 790 | 94876.45 | 114747.87 | Геодезический метод | 0.10 | – |
| 791 | 94917.28 | 114535.92 | Геодезический метод | 0.10 | – |
| 792 | 94890.04 | 114530.79 | Геодезический метод | 0.10 | – |
| 793 | 94890.07 | 114530.65 | Геодезический метод | 0.10 | – |
| 794 | 94886.14 | 114529.98 | Геодезический метод | 0.10 | – |
| 795 | 94886.73 | 114526.92 | Геодезический метод | 0.10 | – |

| | | | | | |
|---|---|---|---|---|---|
| 796 | 94925.70 | 114534.31 | Геодезический метод | 0.10 | – |
| 797 | 94928.23 | 114534.97 | Геодезический метод | 0.10 | – |
| 798 | 94930.00 | 114535.90 | Геодезический метод | 0.10 | – |
| 799 | 94931.73 | 114537.18 | Геодезический метод | 0.10 | – |
| 800 | 94933.63 | 114539.81 | Геодезический метод | 0.10 | – |
| 801 | 94934.33 | 114543.21 | Геодезический метод | 0.10 | – |
| 802 | 94934.20 | 114546.75 | Геодезический метод | 0.10 | – |
| 803 | 94930.07 | 114566.73 | Геодезический метод | 0.10 | – |
| 804 | 94929.54 | 114566.71 | Геодезический метод | 0.10 | – |
| 805 | 94929.04 | 114568.80 | Геодезический метод | 0.10 | – |
| 806 | 94929.56 | 114568.94 | Геодезический метод | 0.10 | – |
| 807 | 94918.70 | 114621.16 | Геодезический метод | 0.10 | – |
| 808 | 94909.75 | 114664.06 | Геодезический метод | 0.10 | – |
| 809 | 94892.89 | 114744.69 | Геодезический метод | 0.10 | – |
| 810 | 94883.05 | 114791.95 | Геодезический метод | 0.10 | – |
| 811 | 94881.66 | 114796.28 | Геодезический метод | 0.10 | – |
| 812 | 94881.97 | 114823.32 | Геодезический метод | 0.10 | – |
| 813 | 94885.22 | 114829.05 | Геодезический метод | 0.10 | – |
| 766 | 94889.79 | 114836.69 | Геодезический метод | 0.10 | – |
| | | | | | |
| 814 | 94899.46 | 114853.10 | Геодезический метод | 0.10 | – |
| 815 | 94899.86 | 114854.10 | Геодезический метод | 0.10 | – |
| 816 | 94901.26 | 114856.65 | Геодезический метод | 0.10 | – |
| 817 | 94910.78 | 114873.27 | Геодезический метод | 0.10 | – |
| 818 | 94910.74 | 114873.83 | Геодезический метод | 0.10 | – |
| 819 | 94921.64 | 114893.13 | Геодезический метод | 0.10 | – |
| 820 | 94948.07 | 114927.48 | Геодезический метод | 0.10 | – |
| 821 | 94950.73 | 114931.08 | Геодезический метод | 0.10 | – |
| 822 | 94950.00 | 114931.61 | Геодезический метод | 0.10 | – |
| 823 | 94956.84 | 114943.97 | Геодезический метод | 0.10 | – |
| 824 | 94954.62 | 114945.45 | Геодезический метод | 0.10 | – |
| 825 | 94953.89 | 114945.27 | Геодезический метод | 0.10 | – |
| 826 | 94952.82 | 114945.67 | Геодезический метод | 0.10 | – |
| 827 | 94934.05 | 114958.34 | Геодезический метод | 0.10 | – |
| 828 | 94933.24 | 114959.30 | Геодезический метод | 0.10 | – |
| 829 | 94932.83 | 114960.82 | Геодезический метод | 0.10 | – |
| 830 | 94933.27 | 114962.72 | Геодезический метод | 0.10 | – |
| 831 | 94930.59 | 114958.83 | Геодезический метод | 0.10 | – |
| 832 | 94924.05 | 114949.33 | Геодезический метод | 0.10 | – |
| 833 | 94924.51 | 114949.59 | Геодезический метод | 0.10 | – |
| 834 | 94925.30 | 114949.85 | Геодезический метод | 0.10 | – |
| 835 | 94926.19 | 114949.93 | Геодезический метод | 0.10 | – |
| 836 | 94927.03 | 114949.82 | Геодезический метод | 0.10 | – |
| 837 | 94927.92 | 114949.54 | Геодезический метод | 0.10 | – |
| 838 | 94928.69 | 114949.19 | Геодезический метод | 0.10 | – |
| 839 | 94929.61 | 114948.63 | Геодезический метод | 0.10 | – |
| 840 | 94931.05 | 114947.62 | Геодезический метод | 0.10 | – |
| 841 | 94947.61 | 114936.55 | Геодезический метод | 0.10 | – |
| 842 | 94948.35 | 114935.68 | Геодезический метод | 0.10 | – |
| 843 | 94948.69 | 114934.93 | Геодезический метод | 0.10 | – |
| 844 | 94948.88 | 114934.29 | Геодезический метод | 0.10 | – |
| 845 | 94948.84 | 114933.39 | Геодезический метод | 0.10 | – |
| 846 | 94948.60 | 114932.54 | Геодезический метод | 0.10 | – |
| 847 | 94948.12 | 114931.59 | Геодезический метод | 0.10 | – |
| 848 | 94919.95 | 114893.83 | Геодезический метод | 0.10 | – |
| 849 | 94896.35 | 114854.04 | Геодезический метод | 0.10 | – |
| 814 | 94899.46 | 114853.10 | Геодезический метод | 0.10 | – |
| | | | | | |
| 850 | 93474.11 | 112012.03 | Геодезический метод | 0.10 | – |
| 851 | 93473.73 | 112010.58 | Геодезический метод | 0.10 | – |
| 852 | 93473.11 | 112006.18 | Геодезический метод | 0.10 | – |
| 853 | 93471.40 | 111987.61 | Геодезический метод | 0.10 | – |
| 854 | 93469.93 | 111971.50 | Геодезический метод | 0.10 | – |
| 855 | 93469.30 | 111964.79 | Геодезический метод | 0.10 | – |
| 856 | 93468.37 | 111957.64 | Геодезический метод | 0.10 | – |
| 857 | 93462.67 | 111929.16 | Геодезический метод | 0.10 | – |
| 858 | 93462.32 | 111926.91 | Геодезический метод | 0.10 | – |
| 859 | 93459.72 | 111915.98 | Геодезический метод | 0.10 | – |
| 860 | 93457.24 | 111906.79 | Геодезический метод | 0.10 | – |

| | | | | | |
|---|---|---|---|---|---|
| 861 | 93456.00 | 111902.87 | Геодезический метод | 0.10 | – |
| 862 | 93451.81 | 111890.41 | Геодезический метод | 0.10 | – |
| 863 | 93447.37 | 111877.87 | Геодезический метод | 0.10 | – |
| 864 | 93444.43 | 111870.39 | Геодезический метод | 0.10 | – |
| 865 | 93442.49 | 111865.58 | Геодезический метод | 0.10 | – |
| 866 | 93425.59 | 111827.47 | Геодезический метод | 0.10 | – |
| 867 | 93421.74 | 111818.86 | Геодезический метод | 0.10 | – |
| 868 | 93419.30 | 111814.03 | Геодезический метод | 0.10 | – |
| 869 | 93416.87 | 111810.84 | Геодезический метод | 0.10 | – |
| 870 | 93421.47 | 111808.89 | Геодезический метод | 0.10 | – |
| 871 | 93447.70 | 111866.49 | Геодезический метод | 0.10 | – |
| 872 | 93461.31 | 111904.83 | Геодезический метод | 0.10 | – |
| 873 | 93472.71 | 111955.73 | Геодезический метод | 0.10 | – |
| 874 | 93476.34 | 111997.96 | Геодезический метод | 0.10 | – |
| 875 | 93477.06 | 112009.70 | Геодезический метод | 0.10 | – |
| 876 | 93477.40 | 112011.18 | Геодезический метод | 0.10 | – |
| 850 | 93474.11 | 112012.03 | Геодезический метод | 0.10 | – |
| | | | | | |
| 877 | 93364.64 | 112477.95 | Геодезический метод | 0.10 | – |
| 878 | 93360.77 | 112477.97 | Геодезический метод | 0.10 | – |
| 879 | 93360.15 | 112477.16 | Геодезический метод | 0.10 | – |
| 880 | 93361.19 | 112435.81 | Геодезический метод | 0.10 | – |
| 881 | 93362.22 | 112435.86 | Геодезический метод | 0.10 | – |
| 882 | 93362.28 | 112434.45 | Геодезический метод | 0.10 | – |
| 883 | 93361.26 | 112434.37 | Геодезический метод | 0.10 | – |
| 884 | 93361.45 | 112427.51 | Геодезический метод | 0.10 | – |
| 885 | 93361.76 | 112423.18 | Геодезический метод | 0.10 | – |
| 886 | 93364.88 | 112400.85 | Геодезический метод | 0.10 | – |
| 887 | 93365.85 | 112400.92 | Геодезический метод | 0.10 | – |
| 888 | 93366.00 | 112399.71 | Геодезический метод | 0.10 | – |
| 889 | 93365.07 | 112399.58 | Геодезический метод | 0.10 | – |
| 890 | 93366.42 | 112389.94 | Геодезический метод | 0.10 | – |
| 891 | 93367.49 | 112390.03 | Геодезический метод | 0.10 | – |
| 892 | 93367.57 | 112388.81 | Геодезический метод | 0.10 | – |
| 893 | 93366.57 | 112388.65 | Геодезический метод | 0.10 | – |
| 894 | 93370.49 | 112361.05 | Геодезический метод | 0.10 | – |
| 895 | 93371.27 | 112361.13 | Геодезический метод | 0.10 | – |
| 896 | 93371.51 | 112359.89 | Геодезический метод | 0.10 | – |
| 897 | 93370.64 | 112359.76 | Геодезический метод | 0.10 | – |
| 898 | 93373.91 | 112336.83 | Геодезический метод | 0.10 | – |
| 899 | 93374.89 | 112331.63 | Геодезический метод | 0.10 | – |
| 900 | 93375.78 | 112328.34 | Геодезический метод | 0.10 | – |
| 901 | 93376.41 | 112328.58 | Геодезический метод | 0.10 | – |
| 902 | 93376.76 | 112327.43 | Геодезический метод | 0.10 | – |
| 903 | 93376.14 | 112327.27 | Геодезический метод | 0.10 | – |
| 904 | 93386.79 | 112297.27 | Геодезический метод | 0.10 | – |
| 905 | 93396.53 | 112270.23 | Геодезический метод | 0.10 | – |
| 906 | 93398.23 | 112265.66 | Геодезический метод | 0.10 | – |
| 907 | 93399.03 | 112263.73 | Геодезический метод | 0.10 | – |
| 908 | 93419.86 | 112218.04 | Геодезический метод | 0.10 | – |
| 909 | 93420.62 | 112218.30 | Геодезический метод | 0.10 | – |
| 910 | 93421.15 | 112217.10 | Геодезический метод | 0.10 | – |
| 911 | 93420.46 | 112216.71 | Геодезический метод | 0.10 | – |
| 912 | 93430.48 | 112194.73 | Геодезический метод | 0.10 | – |
| 913 | 93434.31 | 112186.19 | Геодезический метод | 0.10 | – |
| 914 | 93450.15 | 112152.27 | Геодезический метод | 0.10 | – |
| 915 | 93457.62 | 112136.47 | Геодезический метод | 0.10 | – |
| 916 | 93460.03 | 112130.95 | Геодезический метод | 0.10 | – |
| 917 | 93460.86 | 112128.76 | Геодезический метод | 0.10 | – |
| 918 | 93472.65 | 112088.28 | Геодезический метод | 0.10 | – |
| 919 | 93473.49 | 112084.91 | Геодезический метод | 0.10 | – |
| 920 | 93473.93 | 112082.55 | Геодезический метод | 0.10 | – |
| 921 | 93476.89 | 112042.03 | Геодезический метод | 0.10 | – |
| 922 | 93480.15 | 112042.13 | Геодезический метод | 0.10 | – |
| 923 | 93479.41 | 112051.49 | Геодезический метод | 0.10 | – |
| 924 | 93478.87 | 112055.50 | Геодезический метод | 0.10 | – |
| 925 | 93477.06 | 112078.97 | Геодезический метод | 0.10 | – |
| 926 | 93476.51 | 112083.21 | Геодезический метод | 0.10 | – |
| 927 | 93475.46 | 112087.32 | Геодезический метод | 0.10 | – |

| | | | | | |
|---|---|---|---|---|---|
| 928 | 93462.16 | 112132.54 | Геодезический метод | 0.10 | – |
| 929 | 93446.09 | 112168.74 | Геодезический метод | 0.10 | – |
| 930 | 93446.08 | 112170.95 | Геодезический метод | 0.10 | – |
| 931 | 93445.71 | 112171.92 | Геодезический метод | 0.10 | – |
| 932 | 93437.20 | 112191.11 | Геодезический метод | 0.10 | – |
| 933 | 93399.82 | 112275.18 | Геодезический метод | 0.10 | – |
| 934 | 93380.49 | 112327.80 | Геодезический метод | 0.10 | – |
| 935 | 93379.10 | 112332.26 | Геодезический метод | 0.10 | – |
| 936 | 93366.33 | 112422.34 | Геодезический метод | 0.10 | – |
| 937 | 93364.81 | 112469.57 | Геодезический метод | 0.10 | – |
| 877 | 93364.64 | 112477.95 | Геодезический метод | 0.10 | – |

Режим использования территории объекта культурного наследия федерального значения «Набережные и мосты реки Мойки», расположенного по адресу: Санкт-Петербург, р. Мойки наб. – от р. Фонтанки до Английского просп. (левый берег) и Крюкова канала (правый берег)

1. На территории объекта культурного наследия запрещаются: строительство объектов капитального строительства и увеличение объемно-пространственных характеристик существующих на территории объекта культурного наследия объектов капитального строительства; проведение земляных, строительных, мелиоративных и иных работ, за исключением работ по сохранению объекта культурного наследия или его отдельных элементов, сохранению историко-градостроительной или природной среды объекта культурного наследия.

2. На территории объекта культурного наследия разрешается ведение хозяйственной деятельности, не противоречащей требованиям обеспечения сохранности объекта культурного наследия и позволяющей обеспечить функционирование объекта культурного наследия в современных условиях.

3. Требования к осуществлению деятельности в границах территории объекта культурного наследия и требования к содержанию использования территории объекта культурного наследия устанавливаются законодательством Российской Федерации и Санкт-Петербурга об объектах культурного наследия.

Приложение № 2 к распоряжению КГИОП
от 26.12.2023 № 412-05/23

Предмет охраны
объекта культурного наследия федерального значения «Набережные и мосты реки Мойки», расположенного по адресу: Санкт-Петербург, р. Мойки наб. – от р. Фонтанки до Английского проспекта (левый берег) и Крюкова канала (правый берег)

| | Видовая принадлежность предмета охраны | Предмет охраны | Фотофиксация |
|---|---|---|---|
| 1 | 2 | 3 | 4 |
| 1 | Объемно-пространственное и планировочное решение: | местоположение (ориентирована по оси «восток» – «запад», вдоль течения реки Мойки, от р. Фонтанки до Английского проспекта (левый берег) и от р. Фонтанки до Крюкова канала (правый берег), габариты, конфигурация;<br><br>историческая композиционная структура территории ансамбля, определяемая местоположением составляющих его элементов:<br><br>I. Мост Большой Конюшенный;<br>II. Мост Инженерный Первый;<br>III. Мост Красный;<br>IV. Мост Михайловский (1-й Садовый);<br>V. Мост Певческий;<br>VI. Мост Полицейский (Зеленый, Народный);<br>VII. Мост Поцелуев;<br>VIII. Мост Почтамтский;<br>IX. Мост Синий;<br>X. Мосты Театральный и Мало-Конюшенный («Трехколенный мост»);<br>XI. Набережные со спусками;<br><br>композиционно-видовые связи элементов ансамбля, исторически сложившиеся виды и перспективы обзора элементов ансамбля, включая перспективы вдоль дворовых откосов берегов р. Мойки, между мостом Михайловским (1-м | <br> <br> |

2

| | | | |
|---|---|---|---|
| | | Садовым) и мостом 2-м Садовым. | <br> |

I. «Мост Большой Конюшенный», 1828 г., инж. Адам Е.А., инж. Треттер В., 1935 г., 1951 г., арх. Ротач А.Л., расположенный по адресу: Санкт-Петербург, через р. Мойку по Мошкову пер.

| | | | |
|---|---|---|---|
| 1 | Объемно-пространственное решение: | исторические габариты, местоположение и конфигурация чугунного однопролетного арочного моста, включая опоры (береговые устои). | |

3

| | | | |
|---|---|---|---|
| 2 | Конструктивная система: | береговые устои – местоположение, габариты, конфигурация в плане;<br><br>основания опор – свайное; опоры из бутовой кладки;<br><br>металлическая конструкция пролета с криволинейным нижним поясом, составленном из отдельных блоков-секций (тюбингов), соединенных болтами;<br><br>свод – арочный. | |
| 3 | Архитектурно-художественное решение: | опоры моста облицованы блоками розового гранита (рапакиви), обработанными в технике бучардирования;<br><br>исторический рисунок каменной кладки;<br><br>фасадные арки с литым декором: по нижнему поясу – три тирса с розеттами в центре; в основном поле – композиции из бегущих баранов по акантовым побегам в виде завитков; в верхней части (между кронштейнами) – провисающие гирлянды со звериными (бараньи головы) маскаронами;<br><br>полотно моста со стороны фасадных арок оформлено выносным профилированным карнизом на волютообразных кронштейнах, декорированных акантами и розеттами;<br>в завершении кронштейнов – модульоны с розеттами и шишками хмеля;<br><br>с литым металлическим ограждением из вертикальных стоек с навершием из шишек, соединенных горизонтальными тягами;<br>с накладными чередующимися композициями трех пересекающихся лавровых венков и тирса; венки с | <br> |

4

| | | | |
|---|---|---|---|
| | | перевязками из лент и розетт;<br>по нижнему поясу цветочная гирлянда, перевязанная лентами и розетты с львиными маскаронами;<br>детали ограждения с позолотой;<br><br>с наружной стороны решетки волютообразные кронштейны, декорированные литым растительным орнаментом;<br><br>решетка ограждения фланкирована секциями глухого парапетного ограждения из блоков розового гранита рапакиви (соединенного с ограждением набережной);<br><br>торшеры (4) – местоположение (на парапете ограждения), габариты, конфигурация;<br>оформление: на ажурных постаментах из четырех вертикальных волют, декорированных дубовыми листьями и розеттами, на фигурных стойках с канелюрами в центре, с перехватами, волютами и акантами;<br>навершие из шестигранных фонарей с крышками из лепестков и листьев, увенчаны шишками;<br>детали торшеров и фонарей с позолотой; | <br> <br> |

5

| | | | |
|---|---|---|---|
| | | тротуары выполнены из блоков розового овоидального гранита рапакиви, рисунок укладки плит;<br><br>проезжая часть отделена от тротуаров перилами, состоящими из опорных столбиков и горизонтальных тяг между ними (силовое ограждение) – местоположение, габариты, размер;<br><br>навершие столбиков с литым рисунком из лепестков; | <br> <br> |

| | | | |
|---|---|---|---|
| | | табличка (две) с названием мостов на декоративной стойке – местоположение (на парапете ограждения), габариты, конфигурация;<br><br>стойка – материал (металл), техника исполнения (ковка), рисунок, цвет (черный);<br>табличка – материал (эмаль в два цвета: синий и белый);<br>надписи – размер и первоначальный тип шрифта. | |

II. «Мост Инженерный Первый», 1824-1826 гг., инж. Базен П.П., 1952-1954 гг., инж. Левин Б.Б., 1953 г., арх. Ротач А.Л., расположенный по адресу: Санкт-Петербург, через р. Мойку по р. Фонтанке наб.

| | | | |
|---|---|---|---|
| 1 | Объемно-планировочное решение: | исторические габариты, местоположение и конфигурация металлического однопролетного моста, включая опоры (береговые устои). | |
| 2 | Конструктивная система: | береговые устои моста – местоположение, габариты, конфигурация в плане;<br><br>основания опор – свайное;<br>опоры из бутовой кладки;<br><br>металлическая конструкция пролета с криволинейным нижним поясом, продольными и поперечными балками. | |

7

| | | | |
|---|---|---|---|
| | | | |
| 3 | Архитектурно-художественное решение: | опоры моста облицованы блоками розового гранита (рапакиви), обработанными в технике бучардирования;<br><br>исторический рисунок каменной кладки;<br><br>фасадные арки с литым чугунным фризом из стилизованных триглифов чередующихся с геральдическими композициями в овальных лавровых (?) гирляндах с цветами по внешним углам;<br>криволинейный нижний пояс со сквозными прямоугольными отверстиями;<br>полотно моста со стороны фасадных арок оформлено выносным профилированным карнизом на кронштейнах, декорированных розеттами (расположены над триглифами); | <br> |

8

| | | | |
|---|---|---|---|
| | | с литым металлическим ограждением в виде опорных столбиков из фашинов с навершиями из обоюдоострых секир и двусторонними накладными композициями из перекрещенных мечей и щита с головой медузы Горгоны; звенья в виде коротких копий, соединенных горизонтальными тягами; | |
| | | решетка ограждения фланкирована секциями глухого парапетного ограждения из блоков розового гранита (соединенного с ограждением набережной); | |
| | | покрытие полотна моста (пешеходная зона) и тротуар примыкающей набережной – из тротуарных блоков (розовый овондальный гранит рапакиви), рисунок укладки плит; | |

| | | | |
|---|---|---|---|
| | | торшеры (4) – материал (металл, золочение (деталей), местоположение (на парапете ограждения), габариты, конфигурация;<br>оформление: в виде пучков из шести копий, соединенных профилированным перехватом, декорированным переплетающимися венками;<br>торшеры увенчаны шестигранными фонарями матового стекла с навершием из шестигранных башенок с шариком в завершении; | <br> |
| | | табличка (две) с названием моста на декоративной стойке – местоположение (на парапете ограждения), габариты, конфигурация;<br><br>стойка – материал (металл), техника исполнения (ковка), рисунок, цвет (черный);<br>табличка – материал (эмаль в два цвета: синий и белый);<br>надписи – размер и первоначальный тип шрифта. | |

III.«Мост Красный», 1808 г., 1813-1814 гг., арх. Гесте В.И., 1953 г., арх. Блажевич В.В., арх. Ротач А.Л.», расположенный по адресу: Санкт-Петербург, через р. Мойку по Гороховой ул.

| | | | |
|---|---|---|---|
| 1 | Объемно-пространственное решение: | исторические габариты, местоположение и конфигурация чугунного однопролетного арочного моста, включая опоры (береговые устои). | |
| 2 | Конструктивная система: | береговые устои – местоположение, габариты, конфигурация в плане;<br><br>основания опор – свайное; опоры из бутовой кладки;<br><br>металлическая конструкция пролета с криволинейным нижним поясом, составленном из отдельных блоков-секций (тюбингов), соединенных болтами. | |
| 3 | Архитектурно-художественное решение: | опоры моста облицованы блоками розового гранита (рапакиви), обработанными в технике бучардирования;<br><br>исторический рисунок каменной кладки;<br><br>с литым металлическим ограждением из парапетных столбиков и решеток между ними:<br><br>столбики – прямоугольные в сечении, горизонтальными тягами решеток разделены на три части;<br><br>решетки ажурные – горизонтальными тягами разделены на три части; в верхней – фриз из соединенных между собой рифленых колец; в средней – повторяющийся рисунок из четырехугольных остроконечных филенок с | |

| | | | |
|---|---|---|---|
| | | квадрифолием внутри, разделенных между собой вертикальными фигурными стойками; в нижней части – фриз из прямоугольных перекрещенных филенок с перехватами (за исключением заполнения остроконечных филенок совпадает с рисунком ограждения набережной на данном участке);<br><br>исторический колер окраски решеток и металлоконструкций;<br><br>решетка ограждения фланкирована секциями глухого парапетного ограждения из блоков розового гранита рапакиви (соединенного с ограждением набережной);<br><br>четыре гранитных обелиска, трапециевидной формы, с профилированными плинтом и поясом, на прямоугольных постаментах, увенчанные золочеными металлическими шарами;<br>к поясам, сбоку к поясам ажурными волютообразными кронштейнами, с розеттами внутри завитков, крепятся четырехгранные фонари матового стекла;<br>нижние крышки с литым орнаментом из розетты и четырех аканфовых кронштейнах; над стеклами вставки растительного рисунка; верхние крышки - с шишкой в завершении;<br>детали фонарей и кронштейнов бронзированы; | <br> <br> |

| | | | |
|---|---|---|---|
| | | тротуары выполнены из блоков розового овондального гранита рапакиви, рисунок укладки плит;<br><br>проезжая часть отделена от тротуаров перилами, состоящими из опорных столбиков и горизонтальных тяг между ними (силовое ограждение), с двух сторон фланкированы секциями глухого парапетного ограждения из блоков розового гранита рапакиви, с трапециевидными тумбами в завершении – местоположение, габариты;<br><br>табличка (две) с названием мостов на декоративной стойке – местоположение (на парапете ограждения), габариты, конфигурация;<br><br>стойка – материал (металл), техника исполнения (ковка), рисунок, цвет (черный);<br>табличка – материал (эмаль в два цвета: синий и белый);<br>надписи – размер и первоначальный тип шрифта. | <br> |

IV. «Мост Михайловский (1-й Садовый)», 1835-1836 гг., инж. Базен П.П., инж. Готман А.Д., инж. Буттац И.Ф., 1907-1908 гг., арх. Ильин Л.А., инж. Пшеницкий А.П., 1951 г., арх. Ротач А.Л., расположенный по адресу: Санкт-Петербург, через р. Мойку по Садовой ул.

| | | | |
|---|---|---|---|
| 1 | Объемно-пространственное решение: | исторические габариты, местоположение и конфигурация металлического однопролетного моста, включая опоры (береговые устои). | |

| | | | |
|---|---|---|---|
| 2 | Конструктивная система: | береговые устои – местоположение, габариты, конфигурация;<br><br>основания опор – свайное; опоры из бутовой кладки;<br><br>металлическая конструкция пролета с криволинейным нижним поясом, в виде двухшарнирной арки со сквозным надарочным строением, с двутавровыми балками на клепаных деталях. | |
| 3 | Архитектурно-художественное решение: | опоры моста облицованы блоками розового гранита (рапакиви), обработанными в технике бучардирования;<br><br>исторический рисунок каменной кладки;<br><br>фасадные арки с накладными золочеными деталями, декорированными круглыми розеттами, фланкированными пальмовыми листьями;<br>выпушенные поперечные балки конструкции, декорированы чередующимися накладными золочеными деталями из листьев и львиных маскаронов;<br><br>с литым металлическим ограждением из ажурных секций и опорных столбиков в центре;<br>столбики: из фашинов с перехватами, в центре – геральдического рисунка, с навершием из полусферы;<br>секции: геральдического | <br> |

| | | | |
|---|---|---|---|
| | | рисунка из перекрещенных копий и ажурного щита с цветком в центре, перевитых стеблями с листьями; по бокам вертикальные композиции из перекрещенных копий, соединенных розеттой, перевитых стеблями;<br><br>решетка ограждения фланкирована секциями глухого парапетного ограждения из блоков розового гранита (соединенного с ограждением набережной), со стороны фасадных арок, декорированным профилированным карнизом на гранитных консолях;<br><br>торшеры (4) – материал (металл), местоположение (на парапете ограждения), габариты, конфигурация;<br>оформление: на постаментах из сплющенной сферы на квадратном основании;<br>в виде связок копий с перехватами из лавровых гирлянд; в центральной части с двусторонними накладными композициями из перекрещенных мечей со щитом, декорированным львиным маскароном;<br>с навершием из стрелы на кронштейне, увенчанной сферой с двуглавым орлом (бронза);<br>к кронштейнам крепятся шестигранные фонари матового стекла с конусообразным завершением;<br>над стеклами фонари декорированы литой дубовой гирляндой перевитой лентой;<br>детали торшеров и фонарей позолочены; | <br> <br> |

| | | | |
|---|---|---|---|
| | | | |
| | | покрытие полотна моста (пешеходная зона) и тротуар примыкающей набережной – из тротуарных блоков (розовый овоидальный гранит рапакиви), рисунок укладки плит;<br><br>проезжая часть отделена от тротуаров перилами, состоящими из опорных столбиков и горизонтальных тяг между ними (силовое ограждение) – местоположение, габариты;<br><br>табличка (две) с названием моста на декоративной стойке – местоположение (на парапете ограждения), габариты, конфигурация;<br><br>стойка – материал (металл), техника исполнения (ковка), рисунок, цвет (черный);<br>табличка – материал (эмаль в два цвета: синий и белый);<br>надписи – размер и первоначальный тип шрифта. | |

V. «Мост Певческий, 1839-1840 гг., инж. Адам Е.А., расположенный по адресу: Санкт-Петербург, через реку Мойку у Дворцовой площади

| | | | |
|---|---|---|---|
| 1 | Объемно-пространственное решение: | исторические габариты, местоположение и конфигурация чугунного однопролетного арочного моста, включая опоры (береговые устои). | |
| 2 | Конструктивная система: | береговые устои – местоположение, габариты, конфигурация в плане (с закруглениями);<br><br>основания опор – свайное;<br>опоры из бутовой кладки;<br><br>металлическая конструкция пролета с криволинейным нижним поясом, составленном из отдельных блоков-секций (тюбингов), соединенных болтами. | |
| 3 | Архитектурно-художественное решение: | опоры моста облицованы блоками розового гранита (рапакиви), обработанными в технике бучардирования;<br><br>исторический рисунок каменной кладки;<br><br>полотно мостов со стороны фасадных арок оформлено выносным профилированным карнизом; | |

| | | | |
|---|---|---|---|
| | | с цельным литым металлическим ажурным ограждением из полуциркульных секций с заполнением «паутинкой», веерным изображением пальметт в овалах, над ними фриз из волют; между секциями треугольные вставки с львиными маскаронами в круглом обрамлении; по верхнему поясу фриз из колец, соединенных между собой; | |
| | | с наружной стороны решетки волютообразные кронштейны, декорированные ажурными листьями; | |
| | | решетка ограждения фланкирована секциями глухого парапетного ограждения из блоков розового гранита рапакиви (соединенного с ограждением набережной с изгибом); | |
| | | тротуары выполнены из блоков розового овоидального гранита рапакиви, рисунок укладки плит; | |
| | | проезжая часть отделена от тротуаров перилами, состоящими из опорных столбиков и горизонтальных тяг между ними (силовое ограждение) – местоположение, габариты; | |

| | | | |
|---|---|---|---|
| | | табличка (две) с названием мостов на декоративной стойке – местоположение (на парапете ограждения), габариты, конфигурация;<br><br>стойка – материал (металл), техника исполнения (ковка), рисунок, цвет (черный);<br>табличка – материал (эмаль в два цвета: синий и белый);<br>надписи – размер и первоначальный тип шрифта. | |

VI. «Мост Полицейский (Зеленый, Народный), 1806 г., арх. Гесте В.И., 1842 г., 1907 г., арх. Ильин Л.А., инж. Пшеницкий А.П., инж. Становой А.Л., 1951 г., арх. Ротач А.Л., расположенный по адресу: Санкт-Петербург, через реку Мойку по Невскому проспекту

| | | | |
|---|---|---|---|
| 1 | Объемно-пространственное решение: | исторические габариты, местоположение и конфигурация чугунного однопролетного арочного моста, включая опоры (береговые устои). | |
| 2 | Конструктивная система: | береговые устои – местоположение, габариты, конфигурация в плане;<br><br>основания опор – свайное;<br>опоры из бутовой кладки;<br><br>металлическая конструкция пролета с криволинейным нижним поясом, составленном из отдельных блоков-секций (тюбингов), соединенных болтами. | |

| | | | |
|---|---|---|---|
| 3 | Архитектурно-художественное решение: | опоры моста облицованы блоками розового гранита (рапакиви), обработанными в технике бучардирования;<br><br>исторический рисунок каменной кладки;<br><br>фасадные арки с литым декором: по нижнему поясу – филенчатый фриз с чередующимися ромбовидными и овальными розеттами;<br><br>полотно мостов со стороны фасадных арок оформлено выносным профилированным карнизом на кронштейнах, прямоугольных в плане, с гирьками в завершении; фронтальная часть карниза с литым рисунком в виде ромбов, наслаивающихся друг на друга и овальными розеттами сверху, над кронштейнами – прямоугольные розетты;<br><br>с литым металлическим ограждением из парапетных столбиков и решеток между ними:<br><br>столбики – прямоугольные в сечении, горизонтальными тягами решеток разделены на три части; в верхних – ромбовидные розетты, в средних – ромбы;<br><br>решетки ажурные – горизонтальными тягами разделены на три части; в верхней – фриз из соединенных между собой рифленых колец; в средней – повторяющийся рисунок из четырехугольных остроконечных филенок с квадрифолием внутри, разделенных между собой вертикальными фигурными стойками; в нижней части – фриз из прямоугольных перекрещенных филенок с перехватами (за исключением заполнения остроконечных филенок | <br> <br> |

| | | | |
|---|---|---|---|
| | | совпадает с рисунком ограждения набережной на данном участке);<br>исторический колер окраски решеток и металлоконструкций;<br><br>торшеры (4) – местоположение (на парапете ограждения), габариты, конфигурация, материал (металл);<br>оформление: на крестообразном основании, на шариках, торшеры из стоек круглых в сечении, окаймленных четырьмя волютами;<br>в нижней части ажурный перехват из двух поясов, соединенных перекрещенными тягами с овальной розеттой; детали с рельефным орнаментом;<br>навершие из лаврового венка, бутона из акантовых листьев и волюты, декорированной круглыми и ромбовидными розеттами;<br>к волютам крепятся шестигранные фонари матового стекла; верхние крышки фонарей в виде шестигранных башенок;<br>детали торшеров и фонарей бронзированы;<br><br>решетка ограждения фланкирована секциями глухого парапетного ограждения из блоков розового гранита рапакиви (соединенного с ограждением набережной);<br><br>тротуары выполнены из блоков розового овоидального гранита рапакиви, рисунок укладки плит; | <br> <br> |

| | | | |
|---|---|---|---|
| | | табличка (две) с названием мостов на декоративной стойке – местоположение (на парапете ограждения), габариты, конфигурация;<br><br>стойка – материал (металл), техника исполнения (ковка), рисунок, цвет (черный);<br>табличка – материал (эмаль в два цвета: синий и белый);<br>надписи – размер и первоначальный тип шрифта. | |

VII. «Мост Поцелуев», 1808-1812 гг., 1814-1816 гг., арх. Гесте В.И., 1907-1908 гг., инж. Пшеницкий А.П., 1952 г., арх. Ротач А.П., расположенный по адресу: Санкт-Петербург, через р. Мойку по Глинки ул.

| | | | |
|---|---|---|---|
| 1 | Объемно-пространственное решение: | исторические габариты, местоположение и конфигурация металлического однопролетного моста, включая опоры (береговые устои). | |
| 2 | Конструктивная система: | береговые устои – местоположение, габариты, конфигурация (закругленные в плане);<br><br>основания опор – свайное;<br>опоры из бутовой кладки;<br><br>металлическая конструкция пролета с криволинейным нижним поясом, в виде двухшарнирной арки со сквозным надарочным строением, с двутавровыми балками, с клепаными деталями. | |

| | | | |
|---|---|---|---|
| 3 | Архитектурно-художественное решение: | опоры моста облицованы блоками розового гранита (рапакиви), обработанными в технике бучардирования;<br><br>исторический рисунок каменной кладки;<br><br>полотно мостов со стороны фасадных арок оформлено выносным профилированным карнизом на фигурных кронштейнах;<br>фронтальная часть карниза с литым рисунком в виде чередующихся ромбов и розетт, соединенных бусинами-полусферами;<br><br>с литым металлическим ограждением из парапетных столбиков (расположены над кронштейнами) и решеток между ними:<br><br>столбики – прямоугольные в сечении, с ромбами в центральной части;<br><br>решетки ажурные – горизонтальными тягами разделены на три части; в верхней – фриз из соединенных между собой рифленых колец; в средней – повторяющийся рисунок из четырехугольных остроконечных филенок с квадрифолием внутри, разделенных между собой вертикальными фигурными стойками; в нижней части – фриз из прямоугольных перекрещенных филенок с перехватами (за исключением заполнения остроконечных филенок совпадает с рисунком ограждения набережной на данном участке);<br><br>решетка ограждения фланкирована секциями глухого парапетного ограждения из блоков | <br> 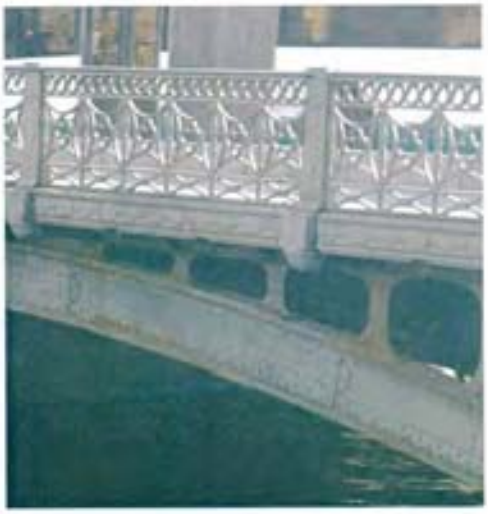 |

| | | | |
|---|---|---|---|
| | | розового гранита рапакиви (соединенного с ограждением набережной), со стороны фасадных арок, декорированным профилированным карнизом на гранитных консолях;<br><br>четыре гранитных обелиска, трапециевидной формы, с профилированными плинтом и поясом, на прямоугольных гранитных постаментах;<br><br>тротуары выполнены из блоков розового овоидального гранита рапакиви, рисунок укладки плит;<br><br>табличка (две) с названием моста на декоративной стойке – местоположение (на парапете ограждения), габариты, конфигурация;<br><br>стойка – материал (металл), техника исполнения (ковка), рисунок, цвет (черный);<br>табличка – материал (эмаль в два цвета: синий и белый);<br>надписи – размер и первоначальный тип шрифта. | <br> |

VIII. «Мост Почтамтский», 1823-1824 гг., инж. Треттер В., 1905 г., арх. Бальди К.В., 1981-1983 гг., инж. Дворкин Б.Б., инж. Шипов Р.Р., расположенный по адресу: Санкт-Петербург, через р. Мойку по оси Прачечного переулка

| | | | |
|---|---|---|---|
| 1 | Объемно-пространственное решение: | исторические габариты, местоположение, конфигурация в плане однопролетного пешеходного моста цепной системы. | |

| | | | |
|---|---|---|---|
| 2 | Конструктивная система: | береговые устои – местоположение, габариты, конфигурация;<br><br>металлическая конструкция пролета с криволинейным нижним поясом, продольными и поперечными балками; конструкция анкерного крепления. | |
| 3 | Архитектурно-художественное решение: | мост подвешен на цепях, перекинутых через чугунные квадранты и закрепленных в гранитной кладке набережных; литые квадранты укрыты в чугунных обелисках; металлические цепи из звеньев круглого сечения заключены в чугунные трубы;<br><br>мост с обоих берегов фланкирован парными чугунными обелисками, увенчанными позолоченными шарами, с полуциркульными ажурными решетками (рисунок – «паутина»);<br><br>с ковано-литым металлическим ограждением из парапетных столбиков и ажурных решеток между ними:<br><br>столбики – круглые в сечении, в виде фашинов с навершием-шаром;<br><br>решетки – из пересекающихся эллипсов, в местах пересечений с овальными розеттами; в верхней части фриз из колец с круглыми розеттами; решетки опираются на шарики (по три в каждой секции); | <br> |

| | | | |
|---|---|---|---|
| | | тротуары выполнены из блоков розового овоидального гранита рапакиви, рисунок укладки плит; | |
| | | табличка (две) с названием мостов на декоративной стойке – местоположение (на парапете ограждения), габариты, конфигурация;<br><br>стойка – материал (металл), техника исполнения (ковка), рисунок, цвет (черный);<br>табличка – материал (эмаль в два цвета: синий и белый);<br>надписи – размер и первоначальный тип шрифта. | |

IX. «Мост Синий», 1818 г., арх. Гесте В.И., 1842-1843 гг., инж. Адам Е.А., 1929-1930 гг., инж. Бугаева О.Е., инж. Чеботарев В.В., расположенный по адресу: Санкт-Петербург, через р. Мойку по Исаакиевской пл.

| | | | |
|---|---|---|---|
| 1 | Объемно-пространственное решение: | исторические габариты, местоположение и конфигурация чугунного однопролетного арочного моста, включая опоры (береговые устои). | |
| 2 | Конструктивная система: | береговые устои – местоположение, габариты, конфигурация в плане (закругленные);<br><br>основания опор – свайное; опоры из бутовой кладки;<br><br>металлическая конструкция пролета с криволинейным нижним поясом, составленном из отдельных блоков-секций (тюбингов), соединенных болтами. | |
| 3 | Архитектурно-художественное решение: | опоры моста облицованы блоками розового гранита (рапакиви), обработанными в технике бучардирования;<br><br>исторический рисунок каменной кладки;<br><br>с литым металлическим ограждением из парапетных столбиков и решеток между ними:<br><br>столбики – прямоугольные в сечении, горизонтальными тягами решеток разделены на три части;<br><br>решетки ажурные – горизонтальными тягами разделены на три части; в верхней – фриз из соединенных между собой рифленых колец; в средней – повторяющийся рисунок из четырехугольных остроконечных филенок с | <br> |

| | | | | |
|---|---|---|---|---|
| | | квадрифолием внутри, разделенных между собой вертикальными фигурными стойками; в нижней части – фриз из прямоугольных перекрещенных филенок с перехватами (за исключением заполнения остроконечных филенок совпадает с рисунком ограждения набережной на данном участке);<br><br>исторический колер окраски решеток и металлоконструкций;<br><br>решетка ограждения фланкирована секциями глухого парапетного ограждения из блоков розового гранита рапакиви (соединенного с ограждением набережной);<br><br>тротуары выполнены из блоков розового овоидального гранита рапакиви, рисунок укладки плит;<br><br>проезжая часть отделена от тротуаров перилами, состоящими из опорных столбиков и горизонтальных тяг между ними (силовое ограждение), с двух сторон фланкированы секциями глухого парапетного ограждения из блоков розового гранита рапакиви – местоположение, габариты;<br><br>табличка (две) с названием мостов на декоративной стойке – местоположение (на парапете ограждения), габариты, конфигурация;<br><br>стойка – материал (металл), техника исполнения (ковка), рисунок, цвет (черный);<br>табличка – материал (эмаль в два цвета: синий и белый);<br>надписи – размер и первоначальный тип шрифта. | <br> <br> |

X. «Мосты Театральный и Мало-Конюшенный (Трехколенный мост)», 1829-1830 гг., инж. Адам Е.А., инж. Треттер В., 1953 г., арх. Ротач А.Л., 1990-1997 гг., инж. Брудно Б.Н., арх. Потапов А.А., расположенный по адресу: Санкт-Петербург, через р. Мойку – Театральный мост, через канал Грибоедова – Мало-Конюшенный мост

| | | | |
|---|---|---|---|
| 1 | Объемно-пространственное решение: | исторические габариты, местоположение и конфигурация двух чугунных однопролетных арочных пешеходных мостов, включая опоры (береговые устои).<br><br>«Театральный мост» перекрывает канал Грибоедова в месте соединения с рекой Мойкой и в плане примыкает под утлом к Мало-Конюшенному мосту; для постройки этих мостов было изменено направление истока канала в сторону реки Фонтанки; прежний исток в сторону реки Мойки был заложен известняком, поверх была перекинута чугунная арка. | <br> <br> |
| 2 | Конструктивная система: | береговые устои мостов – местоположение, габариты, конфигурация в плане;<br>конструкция двух мостов, опирающихся одними концами на берега канала Грибоедова и реки Мойки, другими – на общую опору, в месте пересечения канала и реки;<br><br>основания опор – свайное;<br>опоры из бутовой кладки; | |

| | | | |
|---|---|---|---|
| | | металлическая конструкция пролетов с криволинейным нижним поясом, составленных из отдельных блоков-секций (тюбингов), соединенных болтами. | |
| 3 | Архитектурно-художественное решение: | опоры моста облицованы блоками розового гранита (рапакиви), обработанными в технике бучардирования;<br><br>исторический рисунок каменной кладки;<br><br>фасадные арки с литым декором растительного рисунка, с золочеными деталями: нижний ярус – тирсы с розеттами в центре; верхний – аканфовые побеги в виде завитков;<br><br>полотно мостов со стороны фасадных арок оформлено выносным профилированным карнизом на волютообразных кронштейнах, декорированных аканфами и розеттами;<br><br>с литым металлическим ограждением из вертикальных стоек с навершием из листа аканта с шариком, соединенных горизонтальными тягами;<br>с накладными чередующимися композициями из головы медузы Горгоны с крылышками и двумя змеями вдоль овала лица, увенчанных полумесяцем и таких же голов, фланкированных стилизованными тирсами из аканфов и пальметт;<br>по нижнему поясу фриз с мотивом «бегущая волна»;<br>детали ограждения с позолотой;<br><br>с наружной стороны решетки волютообразные кронштейны, декорированные литым растительным орнаментом; | <br> <br> |

| | | | |
|---|---|---|---|
| | | решетка ограждения фланкирована секциями глухого парапетного ограждения из блоков розового гранита рапакиви (соединенного с ограждением набережной); | |
| | | торшеры (8) – местоположение (на парапете ограждения), габариты, конфигурация; оформление: на трапециевидных ажурных постаментах с бараньими головами и звериными лапами, с декором из волют, акантов и розетт; стержни в виде столбиков, сужающихся кверху, с перехватами и валиками растительного рисунка, с акантами и волютами в завершениях; навершие из фонарей-сфер, состоящих из двух половин; нижние – металлические с веерным декором; верхние – матового стекла, с металлической окантовкой, с навершием из диска с конусообразным завершением с шариком; детали торшеров и фонарей с позолотой; | |
| | | покрытие полотна мостов брусчаткой (диабазом), тротуары выполнены из гранитных блоков розового овондальского гранита рапакиви, рисунок укладки плит; | |

| | | | |
|---|---|---|---|
| | | табличка (четыре) с названием мостов на декоративной стойке – местоположение (на парапете ограждения), габариты, конфигурация;<br><br>стойка – материал (металл), техника исполнения (ковка), рисунок, цвет (черный);<br>табличка – материал (эмаль в два цвета: синий и белый);<br>надписи – размер и первоначальный тип шрифта. | |

XI. «Набережные со спусками, 1711 г., 1798-1810 гг., инж. Герард И.К., 1960 г., инж. Гутцайт А.Д., расположенные по адресу: Санкт-Петербург, от р. Фонтанки до Английского проспекта (левый берег) и Крюкова канала (правый берег)

| | | | |
|---|---|---|---|
| 1 | Объемно-планировочное решение: | конфигурация в плане линия набережной, ориентированной по оси «восток – запад», вдоль течения реки Мойки, от р. Фонтанки, до Крюкова канала (правый берег), от р. Фонтанки до Английского проспекта (левый берег), ограниченная поребриками проезжей части набережной реки Мойки;<br><br>объемно-пространственная композиция набережной;<br>местоположение, габариты и конфигурация пешеходных спусков;<br>габариты лестниц спусков, габариты и конфигурация гранитных блоков парапета, облицовки, ограждающих тумб спусков и набережной;<br>габариты и конфигурация настила из тротуарных блоков;<br>вертикальные отметки настила набережной и нижней площадки спуска;<br>решетчатые ограждения;<br>каменные тротуары; | <br> |

| | | | |
|---|---|---|---|
| | | ландшафтное оформление: травяные газоны и рядовые посадки деревьев вдоль набережной (от 1-го Садового моста до 2-го Садового моста; от Красного моста до Синего моста; от д. № 89 до д. № 101; от Почтамтского моста до Крюкова канала – правый берег; от 1-го Садового моста до Трехколенного моста; от Зеленого моста до Красного моста; от Почтамтского моста до Английского проспекта – левый берег); | |
| | | наклонные спуски набережной, с низкими банкетками и дерновками берегов (от 1-го Садового моста до 2-го Садового моста – правый берег; от 1-го Садового моста до Трехколенного моста – левый берег); | |
| | | пристань – врезана в дерновый откос левого берега р. Мойки, между мостом Михайловским (1-м Садовым) и мостом 2-м Садовым – в составе объекта культурного наследия федерального значения «Дворец Великого князя Михаила Павловича (Русский музей Императора Александра III)». | |
| 2 | Конструктивная система: | стенки набережной, лестничные спуски; каменные тротуары; парапетные блоки и тумбы. | |
| 3 | Объемно-планировочное решение: | в габаритах исторических подпорных стенок (подводных и надводных) и проезжей части. | |

| | | | |
|---|---|---|---|
| 3 | Архитектурно-художественное решение: | набережная: горизонтальная кладка стенки из гранитных блоков (красного, розового, выборгского и ладожского гранита), с профилировкой по внешнему углу блоков; | |
| | | с ограждением из парапетных тумб и металлических звеньев между ними (от моста Инженерного Первого до моста Михайловского (1-го Садового), от Трехколенного моста до Английского пр. – левый берег; от моста Инженерного Первого до моста Михайловского (1-го Садового), от моста 2-го Садового до Крюкова канала – правый берег); | |
| | | облицовки наклонных спусков набережной, с низкими банкетками и дерновками берегов (от моста Михайловского (1-го Садового) до Трехколенного моста – левый берег; от моста Михайловского (1-го Садового) до 2-го Садового моста – правый берег); | |

| | | | |
|---|---|---|---|
| | | от 2-го Садового моста до Театрального моста (правый берег) – полукруглый задернованный выступ с низкой банкеткой и вертикальная каменная стенка набережной с парапетными тумбами и решетками между ними; | |

| | | | |
|---|---|---|---|
| | | липовая аллея – местоположение (от моста Михайловского (1-го Садового) до 2-го Садового моста – (правый берег), шаг посадки деревьев; | |
| | | ограждение:<br>на участке от моста Инженерного Первого до моста Михайловского (правый берег) – парапетные вертикальные тумбы простой формы с профилированным плинтом и завершением в виде усеченной трапеции с металлическими ажурными решетками между ними – кованые металлические звенья в виде овальных элементов, соединенных разорванными тягами в верхнем и нижнем поясах; | |
| | | на участке от моста Инженерного Первого до моста Михайловского (левый берег) – с литым металлическим ограждением в виде опорных столбиков из фашинок с навершиями из обоюдоострых секир и двусторонними накладными композициями из перекрещенных мечей и щита с головой медузы Горгоны;<br>звенья в виде коротких копий, соединенных горизонтальными тягами; | |

| | | | |
|---|---|---|---|
| | | на участке от Нижне-Лебяжьего моста до 1-го Садового моста (правый берег) – глухое парапетное ограждение из блоков розового гранита (рапакиви); | |

| | | | |
|---|---|---|---|
| | | на участке от 2-го Садового моста до Крюкова канала (правый берег) и от Трехколенного моста до Английского пр. (левый берег) – парапетные вертикальные тумбы простой формы с профилированным плинтом и завершением в виде усеченной трапеции; с металлическими ажурными решетками между ними – с литыми металлическими звеньями в виде повторяющегося рисунка из четырехугольных остроконечных филенок с трехчастной филенкой внутри, разделенные вертикальными стойками с декором; по верхнему поясу фриз из соединенных между собой рифленых колец, по нижнему – прямоугольные перекрещенные филенки с перехватами;<br><br>металлические кованые рымы (причальные кольца) – местоположение, габариты, конфигурация;<br><br>настил тротуара гранитными плитами, рисунок укладки плит; | <br> <br> |

| | | | |
|---|---|---|---|
| | | пешеходные спуски (37):<br><br>одномаршевые<br>– местоположение (вдоль течения реки), габариты, конфигурация (прямоугольные в плане);<br>с горизонтальной гранитной кладкой подпорных и внешней стенок, с каменными ступенями лестниц, с ограждением из парапетных вертикальных тумб простой формы с профилированным плинтом и завершением в виде усеченной трапеции;<br>с металлическими ажурными решетками между ними – с литыми металлическими звеньями в виде повторяющегося рисунка из четырехугольных остроконечных филенок с трехчастной филенкой внутри, разделенные вертикальными стойками с декором; по верхнему поясу фриз из соединенных между собой рифленых колец, по нижнему – прямоугольные перекрещенные филенки с перехватами;<br><br>каменный настил и ступени нижней площадки, каменный настил тротуара в обход спуска;<br>тетива лестницы из гранитных блоков, профилированных в верхней части;<br>тетива лестницы скрыта парапетной глухой стенкой набережной из гранитных блоков розового гранита (рапакиви); | <br> <br> |

| | | | |
|---|---|---|---|
| | | напротив дома № 89 по наб. р. Мойке (правый берег) – четырехгранный гранитный обелиск с выбитой шкалой высот подъема воды, с солнечными часами в верхней части, в средней части, декорированный горизонтальными металлическими плашками с отметками наводнений и, увенчанный стилизованной композицией с трезубцем. | |

ПРИЛОЖЕНИЕ 21
к Акту по результатам ГОСУДАРСТВЕННОЙ ИСТОРИКО-КУЛЬТУРНОЙ ЭКСПЕРТИЗЫ

**Копия Распоряжения КГИОП от 29.04.2021 №07-19-161/21 «Об утверждении охранного обязательства собственника или иного законного владельца объекта культурного наследия федерального значения «Мост Большой Конюшенный», включенного в единый государственный реестр объектов культурного наследия (памятников истории и культуры) народов Российской Федерации»**

ПРАВИТЕЛЬСТВО САНКТ-ПЕТЕРБУРГА

**КОМИТЕТ ПО ГОСУДАРСТВЕННОМУ КОНТРОЛЮ, ИСПОЛЬЗОВАНИЮ И ОХРАНЕ ПАМЯТНИКОВ ИСТОРИИ И КУЛЬТУРЫ**

# РАСПОРЯЖЕНИЕ

29 АПР 2023 № 04-19-161/23

**Об утверждении охранного обязательства собственника или иного законного владельца объекта культурного наследия федерального значения «Мост Большой Конюшенный», включенного в единый государственный реестр объектов культурного наследия (памятников истории и культуры) народов Российской Федерации**

В соответствии с главой VIII Федерального закона от 25.06.2002 № 73-ФЗ «Об объектах культурного наследия (памятниках истории и культуры) народов Российской Федерации»:

1. Утвердить охранное обязательство собственника или иного законного владельца объекта культурного наследия федерального значения «Мост Большой Конюшенный», расположенного по адресу: Санкт-Петербург, Большой Конюшенный мост, литера А (далее – объект), входящего в состав объекта культурного наследия федерального значения «Набережные и мосты реки Мойки», согласно приложению к настоящему распоряжению.

2. Признать распоряжение КГИОП от 27.02.2018 № 07-19-76/18 «Об утверждении охранного обязательства собственника или иного законного владельца объекта культурного наследия федерального значения «Мост Большой Конюшенный», входящего в состав объекта культурного наследия федерального значения «Набережные и мосты реки Мойки», включенного в единый государственный реестр объектов культурного наследия (памятников истории и культуры) народов Российской Федерации» утратившим силу.

3. Начальнику Юридического управления – юрисконсульту КГИОП обеспечить регистрацию распоряжения и его передачу в необходимом числе копий в отдел обработки и хранения документированной информации Управления организационного обеспечения и контроля КГИОП в течение трех рабочих дней со дня его утверждения.

4. Начальнику отдела обработки и хранения документированной информации Управления организационного обеспечения и контроля КГИОП обеспечить направление копии распоряжения собственнику объекта, другим лицам, к обязанностям которых относится его исполнение, а также в орган, уполномоченный на ведение Единого государственного реестра недвижимости в порядке, установленном законодательством Российской Федерации, не позднее пятнадцати рабочих дней со дня утверждения настоящего распоряжения.

5. Начальнику отдела государственного реестра объектов культурного наследия Управления государственного реестра объектов культурного наследия КГИОП обеспечить направление распоряжения в Министерство культуры Российской Федерации для приобщения к учетному делу объекта.

6. Начальнику отдела координации и контроля Управления организационного обеспечения и контроля КГИОП обеспечить размещение распоряжения на сайте КГИОП в информационно-телекоммуникационной сети «Интернет» и в локальной компьютерной сети КГИОП.

7. Контроль за выполнением распоряжения остается за заместителем председателя Комитета.

Заместитель председателя Комитета Г.Р. Аганова

УТВЕРЖДЕНО

**Распоряжением КГИОП «Об утверждении охранного обязательства собственника или иного законного владельца объекта культурного наследия федерального значения «Мост Большой Конюшенный », включенного в единый государственный реестр объектов культурного наследия (памятников истории и культуры) народов Российской Федерации»**

от «19» апреля 2021 г. № 04-19-161/21

# ОХРАННОЕ ОБЯЗАТЕЛЬСТВО СОБСТВЕННИКА ИЛИ ИНОГО ЗАКОННОГО ВЛАДЕЛЬЦА ОБЪЕКТА КУЛЬТУРНОГО НАСЛЕДИЯ, включенного в единый государственный реестр объектов культурного наследия (памятников истории и культуры) народов Российской Федерации

Мост Большой Конюшенный

(наименование объекта культурного наследия, включенного в единый государственный реестр объектов культурного наследия (памятников истории и культуры) народов Российской Федерации, в соответствии с данными единого государственного реестра объектов культурного наследия (памятников истории и культуры) народов Российской Федерации)

| 7 | 8 | 1 | 7 | 1 | 0 | 8 | 0 | 3 | 8 | 2 | 0 | 0 | 4 | 6 |
|---|---|---|---|---|---|---|---|---|---|---|---|---|---|---|

(регистрационный номер объекта культурного наследия в едином государственном реестре объектов культурного наследия (памятников истории и культуры) народов Российской Федерации

Отметка о наличии или отсутствии паспорта объекта культурного наследия, включенного в единый государственный реестр объектов культурного наследия (памятников истории и культуры) народов Российской Федерации, в отношении которого утверждено охранное обязательство (далее - объект культурного наследия)[1]:

имеется [V] отсутствует [ ]

(нужное отметить знаком «V»)

При отсутствии паспорта объекта культурного наследия в охранное обязательство вносятся:

---

1 В соответствии с пунктом 4 статьи 47.6 Федерального закона от 25 июня 2002 г. № 73-ФЗ «Об объектах культурного наследия (памятниках истории и культуры) народов Российской Федерации» (далее — Закон № 73-ФЗ) при наличии паспорта объекта культурного наследия, предусмотренного статьей 21 Закона № 73-ФЗ, он является неотъемлемой частью охранного обязательства.

**Раздел 1. Сведения об объекте культурного наследия**

1.1. Сведения о наименовании объекта культурного наследия:

1.2. Сведения о времени возникновения или дате создания объекта культурного наследия, датах основных изменений (перестроек) данного объекта и (или) датах связанных с ним исторических событий:

1.3. Сведения о категории историко-культурного значения объекта культурного наследия:

☐ федерального значения ☐ регионального значения ☐ муниципального значения

(нужное отметить знаком «V»)

1.4. Сведения о виде объекта культурного наследия:

☐ памятник ☐ ансамбль

(нужное отметить знаком «V»)

1.5. Номер и дата принятия органом государственной власти решения о включении объекта культурного наследия в единый государственный реестр объектов культурного наследия (памятников истории и культуры) народов Российской Федерации:

1.6. Сведения о местонахождении объекта культурного наследия (адрес объекта или, при его отсутствии, описание местоположения объекта):

(субъект Российской Федерации)

(населенный пункт)

ул. д. корп. и (или) стр.

кадастровый номер (при наличии):

(описание местоположения)

1.7. Сведения о границах территории объекта культурного наследия:

| |
|---|
| |

1.8. Описание предмета охраны объекта культурного наследия:

| |
|---|
| |

1.9. Фотографическое (иное графическое) изображение объекта культурного наследия (на момент утверждения охранного обязательства), за исключением отдельных объектов археологического наследия, фотографическое изображение которых вносится на основании решения соответствующего органа охраны объектов культурного наследия, на ___ листах.

1.10. Сведения о наличии зон охраны объекта культурного наследия с указанием номера и даты принятия органом государственной власти акта об утверждении указанных зон либо информация о расположении данного объекта культурного наследия в границах зон охраны иного объекта культурного наследия:

| |
|---|
| Закон Санкт-Петербурга от 24.12.2008 № 820-7 «О границах объединенных зон охраны объектов культурного наследия, расположенных на территории Санкт - Петербурга, режимах использования земель и требованиях к градостроительным регламентам в границах указанных зон» |

1.11. Сведения об объектах культурного наследия, входящих в состав объекта культурного наследия, являющегося ансамблем:

| № | Наименование объекта культурного наследия | Адрес объекта или местоположение | Границы территории объекта культурного наследия | Предмет охраны объекта культурного наследия | Зоны охраны объекта культурного наследия |
|---|---|---|---|---|---|
| | | | | | |

1.12. Сведения о требованиях к осуществлению деятельности в границах территории объекта культурного наследия, об особом режиме использования земельного участка, в границах которого располагается объект археологического наследия, установленных статьей 5.1 Федерального закона от 25 июня 2002 г. №73-ФЗ «Об объектах культурного наследия (памятниках истории и культуры) народов Российской Федерации» (далее - Закон № 73-ФЗ):

| |
|---|
| |

1.13. Иные сведения, предусмотренные Законом № 73-ФЗ:

| |
|---|
| |

**Раздел 2. Требования к сохранению объекта культурного наследия**

2.1. В соответствии с пунктом 1 статьи 47.2 Закона № 73-ФЗ требования к сохранению объекта культурного наследия предусматривают консервацию, ремонт, реставрацию объекта культурного наследия, приспособление объекта

культурного наследия для современного использования либо сочетание указанных мер.

2.2. Состав (перечень) и сроки (периодичность) работ по сохранению объекта культурного наследия являются неотъемлемой частью настоящего охранного обязательства (приложение № 1 к охранному обязательству) и определяются соответствующим органом охраны объектов культурного наследия, определенным пунктом 7 статьи 47.6 Закона № 73-ФЗ (далее - соответствующий орган охраны) культурного наследия (в соответствии со статьями 9, 9.1, 9.2, 9.3 Закона № 73-ФЗ) с учетом мнения собственника или иного законного владельца объекта культурного наследия, на основании составленного органом охраны объектов культурного наследия акта технического состояния объекта культурного наследия, с учетом вида данного объекта культурного наследия, его индивидуальных особенностей, физического состояния, функционального назначения и намечаемого использования объекта культурного наследия.

2.3. Лица, указанные в пункте 11 статьи 47.6 Закона № 73-ФЗ, обязаны обеспечивать финансирование мероприятий, обеспечивающих выполнение требований к сохранению объекта культурного наследия.

## Раздел 3. Требования к содержанию и использованию объекта культурного наследия

3.1. В соответствии с пунктом 1 статьи 47.3 Закона № 73-ФЗ при содержании и использовании объекта культурного наследия, включенного в реестр, выявленного объекта культурного наследия в целях поддержания в надлежащем техническом состоянии без ухудшения физического состояния и (или) изменения предмета охраны данного объекта культурного наследия лица, указанные в пункте 11 статьи 47.6 Закона № 73-ФЗ, лицо, которому земельный участок, в границах которого располагается объект археологического наследия, принадлежит на праве собственности или ином вещном праве, обязаны:

1) осуществлять расходы на содержание объекта культурного наследия и поддержание его в надлежащем техническом, санитарном и противопожарном состоянии;

2) не проводить работы, изменяющие предмет охраны объекта культурного наследия либо ухудшающие условия, необходимые для сохранности объекта культурного наследия;

3) не проводить работы, изменяющие облик, объемно-планировочные и конструктивные решения и структуры, интерьер выявленного объекта культурного наследия, объекта культурного наследия, включенного в реестр, в случае, если предмет охраны объекта культурного наследия не определен;

4) обеспечивать сохранность и неизменность облика выявленного объекта культурного наследия;

5) соблюдать установленные статьей 5.1 Закона № 73-ФЗ требования к осуществлению деятельности в границах территории объекта культурного наследия, включенного в реестр, особый режим использования земельного участка, водного объекта или его части, в границах которых располагается объект археологического наследия;

6) не использовать объект культурного наследия (за исключением оборудованных с учетом требований противопожарной безопасности объектов

культурного наследия, предназначенных либо предназначавшихся для осуществления и (или) обеспечения указанных ниже видов хозяйственной деятельности, и помещений для хранения предметов религиозного назначения, включая свечи и лампадное масло):

под склады и объекты производства взрывчатых и огнеопасных материалов, предметов и веществ, загрязняющих интерьер объекта культурного наследия, его фасад, территорию и водные объекты и (или) имеющих вредные парогазообразные и иные выделения;

под объекты производства, имеющие оборудование, оказывающее динамическое и вибрационное воздействие на конструкции объекта культурного наследия, независимо от мощности данного оборудования;

под объекты производства и лаборатории, связанные с неблагоприятным для объекта культурного наследия температурно-влажностным режимом и применением химически активных веществ;

7) незамедлительно извещать соответствующий орган охраны объектов культурного наследия обо всех известных ему повреждениях, авариях или об иных обстоятельствах, причинивших вред объекту культурного наследия, включая объект археологического наследия, земельному участку в границах территории объекта культурного наследия либо земельному участку, в границах которого располагается объект археологического наследия, или угрожающих причинением такого вреда, и безотлагательно принимать меры по предотвращению дальнейшего разрушения, в том числе проводить противоаварийные работы в порядке, установленном для проведения работ по сохранению объекта культурного наследия;

8) не допускать ухудшения состояния территории объекта культурного наследия, включенного в реестр, поддерживать территорию объекта культурного наследия в благоустроенном состоянии.

3.2. В соответствии с пунктом 2 статьи 47.3 Закона № 73-ФЗ собственник жилого помещения, являющегося объектом культурного наследия, или частью такого объекта, обязан выполнять требования к сохранению объекта культурного наследия в части, предусматривающей обеспечение поддержания объекта культурного наследия или части объекта культурного наследия в надлежащем техническом состоянии без ухудшения физического состояния и изменения предмета охраны объекта культурного наследия.

3.3. В случае обнаружения при проведении работ на земельном участке в границах территории объекта культурного наследия либо на земельном участке, в границах которого располагается объект археологического наследия, объектов, обладающих признаками объекта культурного наследия, собственник или иной законный владелец объекта культурного наследия осуществляет действия, предусмотренные подпунктом 2 пункта 3 статьи 47.2 Закона № 73-ФЗ.

3.4. В случае если содержание или использование объекта культурного наследия может привести к ухудшению состояния данного объекта культурного наследия и (или) предмета охраны данного объекта культурного наследия, соответствующим органом охраны, устанавливаются следующие требования:

3.4.1. К видам хозяйственной деятельности с использованием объекта культурного наследия, либо к видам хозяйственной деятельности, оказывающим воздействие на указанный объект, в том числе ограничение хозяйственной деятельности:

| |
|---|
| На момент утверждения настоящего охранного обязательства требование к ограничению КГИОП не установлено. |

3.4.2. К использованию объекта культурного наследия при осуществлении хозяйственной деятельности, предусматривающие, в том числе ограничение технических и иных параметров воздействия на объект культурного наследия:

| |
|---|
| На момент утверждения настоящего охранного обязательства требование к ограничению КГИОП не установлено. |

3.4.3. К благоустройству в границах территории объекта культурного наследия:

| |
|---|
| На момент утверждения настоящего охранного обязательства требование к ограничению КГИОП не установлено. |

3.5. Лица, указанные в пункте 11 статьи 47.6 Закона № 73-ФЗ, обязаны осуществлять финансирование мероприятий, обеспечивающих выполнение требований по содержанию и использованию объекта культурного наследия.

## Раздел 4. Требования к обеспечению доступа граждан Российской Федерации, иностранных граждан и лиц без гражданства к объекту культурного наследия

4.1. Требования к обеспечению доступа граждан Российской Федерации, иностранных граждан и лиц без гражданства к объекту культурного наследия устанавливаются статьей 47.4 Закона № 73-ФЗ с учетом требований к сохранению указанного объекта культурного наследия, требований к его содержанию и использованию, физического состояния этого объекта культурного наследия и характера его современного использования (приложение № 2 к охранному обязательству).

4.2. Лица, указанные в пункте 11 статьи 47.6 Закона № 73-ФЗ, обязаны обеспечивать финансирование мероприятий, обеспечивающих выполнение требований к обеспечению доступа граждан Российской Федерации, иностранных граждан и лиц без гражданства к объекту культурного наследия.

## Раздел 5. Требования к размещению наружной рекламы на объектах культурного наследия, их территориях в случае, если их размещение допускается в соответствии с законодательством Российской Федерации

5.1. Требования к распространению на объектах культурного наследия, их территориях наружной рекламы устанавливаются в соответствии со статьей 35.1 Закона № 73-ФЗ:

| |
|---|
| В соответствии с п. 3 ст. 35.1 Закона № 73-ФЗ, допускается распространение на объектах культурного наследия, их территориях наружной рекламы, содержащей исключительно информацию о проведении на объектах культурного наследия, их территориях театрально - зрелищных, культурно - просветительных и зрелищно - развлекательных мероприятий или исключительно информацию |

| |
|---|
| об указанных мероприятиях с одновременным упоминанием об определенном лице как о спонсоре конкретного мероприятия при условии, если такому упоминанию отведено не более чем десять процентов рекламной площади (пространства). |

## Раздел 6. Требования к установке информационных надписей и обозначений на объект культурного наследия

6.1. На объектах культурного наследия должны быть установлены надписи и обозначения, содержащие информацию об объекте культурного наследия, в порядке, определенном пунктом 2 статьи 27 Закона № 73-ФЗ.

6.2. Сведения об информационной надписи и обозначениях на объекте культурного наследия:

| |
|---|
| Не установлена(ы) |

6.3. Требования к установке информационных надписей и обозначений на объекте культурного наследия:

| № п/п | Состав (перечень) видов работ | Сроки (периодичность) проведения работ | Примечание |
|---|---|---|---|
| 1 | В установленном порядке обеспечить установку на объекте культурного наследия информационных надписей и обозначений | В течение 36 месяцев со дня утверждения охранного обязательства актом КГИОП | |

## Раздел 7. Дополнительные требования в отношении объекта культурного наследия

7.1. Обеспечивать условия доступности объекта культурного наследия для инвалидов в соответствии с Порядком обеспечения условий доступности для инвалидов объектов культурного наследия, включенных в единый государственный реестр объектов культурного наследия (памятников истории и культуры) народов Российской Федерации, утвержденным Минкультуры России.

7.2. Необходимость проведения оценки воздействия на выдающуюся универсальную ценность объекта всемирного наследия ЮНЕСКО при проведении крупномасштабных восстановительных или новых строительных работ в границах его территории или его буферной зоны.

7.3. Необходимость проведения работ по консервации и реставрации объектов культурного наследия физическими лицами, аттестованными Минкультуры России, состоящими в трудовых отношениях с юридическими лицами или индивидуальными предпринимателями, имеющими лицензию на осуществление деятельности по сохранению объектов культурного наследия:

| |
|---|
| в соответствии с пунктом 6 статьи 45 Закона № 73-ФЗ |

7.4. Осуществлять размещение дополнительного оборудования и дополнительных элементов, переоборудование и переустройство на объекте культурного наследия, его территории, в соответствии с действующим законодательством, предусматривающим получение согласования проектной документации с КГИОП.

7.5. Обеспечивать условия, препятствующие уничтожению, повреждению объекта культурного наследия или его территории со стороны третьих лиц, не являющихся собственником (законным владельцем) объекта культурного наследия или его части.

7.6. Проводить обследование технического состояния объекта культурного наследия и территории не реже одного раза в пять лет, выводы и рекомендации представлять в КГИОП.

7.7. Обеспечивать при необходимости разработку специальных технических условий, содержащих комплекс инженерно-технических и организационных мероприятий по обеспечению пожарной безопасности объекта культурного наследия.

7.8. Обеспечивать сохранность предметов декоративно-прикладного искусства, живописи, скульптуры, указанных в описи предметов декоративно-прикладного искусства, живописи и скульптуры объекта культурного наследия, являющейся приложением к настоящему охранному обязательству, не перемещать указанные предметы декоративно-прикладного искусства, живописи, скульптуры (при наличии).

Приложение:

1. Состав (перечень) и сроки (периодичность) работ по сохранению объекта культурного о наследия (план работ);
2. Требования к обеспечению доступа граждан Российской Федерации, иностранных граждан и лиц без гражданства к объекту культурного наследия;
3. Паспорт объекта культурного наследия от 26.04.2021;
4. Фотографическое изображение объекта культурного наследия (фотофиксация выполнена 15.03.2021)

Приложение № 1
к охранному обязательству

**Состав (перечень) и сроки (периодичность) работ по сохранению объекта культурного наследия***

| № п/п | Состав (перечень) видов работ | Сроки (периодичность) проведения работ | Примечание[2] |
|---|---|---|---|
| 1 | В установленном законом порядке выполнить ремонт и реставрацию объекта культурного наследия | В течение 48 месяцев со дня утверждения охранного обязательства актом КГИОП | 1. Акт технического состояния от 09.04.2021 №01-25-4341/21-0-1;<br>2. Письма КГИОП от 09.04.2021:<br>№ 01-25-4341/21-0-2;<br>№ 01-25-4341/21-0-3; |

*Установленные охранным обязательством виды работ не изменяют и не отменяют необходимости исполнения вступивших в законную силу судебных актов в отношении объекта.

2 Указываются реквизиты акта технического состояния, а также документов, содержащих мнение собственника либо иного законного владельца объекта культурного наследия и иные сведения, предусмотренные разделом III Порядка подготовки и утверждения охранного обязательства собственника или иного законного владельца объекта культурного наследия, включенного в единый государственный реестр объектов культурного наследия (памятников истории и культуры) народов Российской Федерации, утвержденного приказом Минкультуры России от 13.07.2020 №774.

Приложение № 2
к охранному обязательству

**Требования к обеспечению доступа граждан Российской Федерации, иностранных граждан и лиц без гражданства к объекту культурного наследия устанавливаются статьей 47.4 Федерального закона от 25.06.2002 № 73-ФЗ «Об объектах культурного наследия (памятниках истории и культуры) народов Российской Федерации» с учетом требований к сохранению указанного объекта культурного наследия, требований к его содержанию и использованию, физического состояния этого объекта культурного наследия и характера его современного использования**

1. Условия доступа к объекту культурного наследия с учетом вида объекта культурного наследия, категории его историко-культурного значения, предмета охраны, физического состояния объекта культурного наследия, требований к его сохранению, характера современного использования данного объекта культурного наследия[3]:

| № п/п | Условия доступа к объекту культурного наследия | Примечание [4] |
|---|---|---|
| 1 | Обеспечить доступ гражданам Российской Федерации, иностранным гражданам и лицам без гражданства к объекту культурного наследия в соответствии с внутренним распорядком, установленным собственником или иным законным владельцем объекта культурного наследия | Письма КГИОП от 09.04.2021: № 01-25-4341/21-0-2; № 01-25-4341/21-0-3; |

3 Заполняется в отношении объекта культурного наследия с учетом мнения собственника или иного законного владельца такого объекта, в том числе используемого в качестве жилых помещений по согласованию с собственником или иным законным владельцем такого объекта.

4 Указываются реквизиты документов, содержащих мнение собственника либо иного законного владельца объекта культурного наследия.

2. Условия доступа к объекту культурного наследия религиозного назначения с учетом требований к внешнему виду и поведению лиц, находящихся в границах территорий указанного объекта культурного наследия религиозного назначения, соответствующие внутренним установлениям религиозной организации[5]:

| № п/п | Условия доступа к объекту культурного наследия | Примечание[6] |
|---|---|---|
| 1 | На момент утверждения охранного обязательства объект культурного наследия не является объектом религиозного назначения | |

5 Заполняется в отношении объекта культурного наследия религиозного назначения по согласованию с собственником или иным законным владельцем такого объекта культурного наследия.

6 Указываются реквизиты документов, содержащих мнение собственника либо иного законного владельца объекта культурного наследия религиозного назначения и иные сведения, предусмотренные разделом V Порядка подготовки и утверждения охранного обязательства собственника или иного законного владельца объекта культурного наследия, включенного в единый государственный реестр объектов культурного наследия (памятников истории и культуры) народов Российской Федерации, утвержденного приказом Минкультуры России от 13.07.2020 №774.

Утверждено
приказом Министерства культуры
Российской Федерации
от 2 июля 2015 г. № 1906

Экземпляр № 1

781710803820046

Регистрационный номер объекта культурного наследия в едином государственном реестре объектов культурного наследия (памятников истории и культуры) народов Российской Федерации

# ПАСПОРТ
# ОБЪЕКТА КУЛЬТУРНОГО НАСЛЕДИЯ

Фотографическое изображение объекта культурного наследия, за исключением отдельных объектов археологического наследия, фотографическое изображение которых вносится на основании решения соответствующего органа охраны объектов культурного наследия

25.06.2019
Дата съемки (число,месяц,год)

1. Сведения о наименовании объекта культурного наследия

| |
|---|
| Мост Большой Конюшенный |

2. Сведения о времени возникновения или дате создания объекта культурного наследия, датах основных изменений (перестроек) данного объекта и (или) датах связанных с ним исторических событий

| |
|---|
| 1828 г., 1935 г., 1951 г. |

3. Сведения о категории историко-культурного значения объекта культурного наследия

| Федерального значения | Регионального значения | Местного (муниципального значения) |
|---|---|---|
| + | | |

4. Сведения о виде объекта культурного наследия

| Памятник | Ансамбль | Достопримечательное место |
|---|---|---|
| + | | |

5. Номер и дата принятия органом государственной власти решения о включении объекта культурного наследия в единый государственный реестр объектов культурного наследия (памятников истории и культуры) народов Российской Федерации

- постановление Правительства Российской Федерации "О перечне объектов исторического и культурного наследия федерального (общероссийского) значения, находящихся в г. Санкт-Петербурге" № 527 от 10.07.2001 г.

6. Сведения о местонахождении объекта культурного наследия (адрес объекта или при его отсутствии описание местоположения объекта)

| |
|---|
| Санкт-Петербург, через р. Мойку по Мошкову пер. |

7. Сведения о границах территории объекта культурного наследия, включенного в единый государственный реестр объектов культурного наследия (памятников истории и культуры) народов Российской Федерации

- план границ территории объектов культурного наследия федерального значения "Набережные реки Мойки со спусками. Мосты реки Мойки", утвержденный Комитетом по государственному контролю, использованию и охране памятников истории и культуры от 01.06.2007 г.

## 8. Описание предмета охраны объекта культурного наследия

Объемно-пространственное решение: исторические габариты, местоположение и конфигурация чугунного однопролетного арочного моста, включая опоры (береговые устои). Конструктивная система: береговые устои – местоположение, габариты, конфигурация в плане; основания опор – свайное; опоры из бутовой кладки; металлическая конструкция пролета с криволинейным нижним поясом, составленном из отдельных блоков-секций (тюбингов), соединенных болтами; свод – арочный. Архитектурно-художественное решение: опоры моста облицованы блоками розового гранита (рапакиви), обработанными в технике бучардирования; исторический рисунок каменной кладки; фасадные арки с литым декором: по нижнему поясу – три тирса с розеттами в центре; в основном поле – композиции из бегущих баранов по акантовым побегам в виде завитков; в верхней части (между кронштейнами) – провисающие гирлянды со звериными (бараньи головы) маскаронами; полотно моста со стороны фасадных арок оформлено выносным профилированным карнизом на волютообразных кронштейнах, декорированных акантами и розеттами; в завершении кронштейнов – модульоны с розеттами и шишками хмеля; с литым металлическим ограждением из вертикальных стоек с навершием из шишек, соединенных горизонтальными тягами; с накладными чередующимися композициями трех пересекающихся лавровых венков и тирса; венки с перевязками из лент и розетт; по нижнему поясу цветочная гирлянда, перевязанная лентами и розетты с львиными маскаронами; детали ограждения с позолотой; с наружной стороны решетки волютообразные кронштейны, декорированные литым растительным орнаментом; решетка ограждения фланкирована секциями глухого парапетного ограждения из блоков розового гранита рапакиви (соединенного с ограждением набережной); торшеры (4) – местоположение (на парапете ограждения), габариты, конфигурация; оформление: на ажурных постаментах из четырех вертикальных волют, декорированных дубовыми листьями и розеттами, на фигурных стойках с каннелюрами в центре, с перехватами, волютами и акантами; навершие из шестигранных фонарей с крышками из лепестков и листьев, увенчаны шишками; детали торшеров и фонарей с позолотой; тротуары выполнены из блоков розового овоидального гранита рапакиви, рисунок укладки плит; проезжая часть отделена от тротуаров перилами, состоящими из опорных столбиков и горизонтальных тяг между ними (силовое ограждение) – местоположение, габариты, размер; навершие столбиков с литым рисунком из лепестков; табличка (две) с названием мостов на декоративной стойке – местоположение (на парапете ограждения), габариты, конфигурация; стойка – материал (металл), техника исполнения (ковка), рисунок, цвет (черный); табличка – материал (эмаль в два цвета: синий и белый); надписи – размер и первоначальный тип шрифта.

- Распоряжение КГИОП "Об утверждении предмета охраны объекта культурного наследия федерального значения "Набережные и мосты реки Мойки" № 246-р от 15.06.2018 г.

## 9. Сведения о наличии зон охраны данного объекта культурного наследия с указанием номера и даты принятия органом государственной власти акта об утверждении указанных зон либо информация о расположении данного объекта культурного наследия в границах зон охраны иного объекта культурного наследия

- Закон Санкт-Петербурга «О границах объединенных зон охраны объектов культурного наследия, расположенных на территории Санкт-Петербурга, режимах использования земель и требованиях к градостроительным регламентам в границах указанных зон» № 820-7 от 19.01.2009 г.

| Всего в паспорте листов | 4 |
|---|---|

Уполномоченное должностное лицо органа охраны объектов культурного наследия

| Заместитель председателя КГИОП | | Аганова Г.Р. |
|---|---|---|
| должность | подпись | инициалы, фамилия |

М.П.

26 . 09 . 2024

Дата оформления паспорта
(число, месяц, год)

Приложение № 4
к охранному обязательству

Фотографическое изображение объекта культурного наследия федерального значения «Мост Большой Конюшенный», расположенного по адресу: Санкт-Петербург, Большой Конюшенный мост, литера А , входящего в состав объекта культурного наследия федерального значения «Набережные и мосты реки Мойки» (фотофиксация выполнена 15.03.2021)

1.Вид на объект культурного наследия с юго-западной стороны.

2. Фрагмент решетки перильного ограждения

ПРИЛОЖЕНИЕ 22
к Акту по результатам ГОСУДАРСТВЕННОЙ ИСТОРИКО-КУЛЬТУРНОЙ ЭКСПЕРТИЗЫ

**Копия Распоряжения КГИОП от 11.10.2023 №322-об/23 «О внесении изменений в распоряжение КГИОП от 29.04.2021 №07-19-161/21»**

ПРАВИТЕЛЬСТВО САНКТ-ПЕТЕРБУРГА

**КОМИТЕТ ПО ГОСУДАРСТВЕННОМУ КОНТРОЛЮ, ИСПОЛЬЗОВАНИЮ И ОХРАНЕ ПАМЯТНИКОВ ИСТОРИИ И КУЛЬТУРЫ**

# Р А С П О Р Я Ж Е Н И Е

11.10.2023 № 322-07/23

**О внесении изменений в распоряжение КГИОП от 29.04.2021 № 07-19-161/21**

1. Внести в распоряжение КГИОП от 29.04.2021 № 07-19-161/21 «Об утверждении охранного обязательства собственника или иного законного владельца объекта культурного наследия федерального значения «Мост Большой Конюшенный», включенного в единый государственный реестр объектов культурного наследия (памятников истории и культуры) народов Российской Федерации» (далее – объект) следующие изменения:

1.1. Изложить пункт 3 раздела «Приложение:» охранного обязательства, утвержденного изменяемым распоряжением, в следующей редакции:

«3. Паспорт объекта культурного наследия от 25.07.2023;»

1.2. Изложить приложение № 3 к охранному обязательству согласно приложению к настоящему распоряжению.

2. Начальнику Юридического управления - юрисконсульту КГИОП обеспечить регистрацию распоряжения и его передачу в необходимом числе копий в отдел обработки и хранения документированной информации Управления организационного обеспечения и контроля КГИОП в течение трех рабочих дней со дня его утверждения.

3. Начальнику отдела обработки и хранения документированной информации Управления организационного обеспечения и контроля КГИОП обеспечить направление копии распоряжения собственнику объекта, другим лицам, к обязанностям которых относится его исполнение, а также в орган, уполномоченный на ведение Единого государственного реестра недвижимости в порядке, установленном законодательством Российской Федерации, не позднее пятнадцати рабочих дней со дня утверждения настоящего распоряжения.

4. Начальнику отдела государственного реестра объектов культурного наследия Управления государственного реестра объектов культурного наследия КГИОП обеспечить направление распоряжения в Министерство культуры Российской Федерации для приобщения к учетному делу объекта.

5. Директору Санкт-Петербургского государственного казенного учреждения «Центр информационного обеспечения охраны объектов культурного наследия» обеспечить размещение распоряжения на сайте КГИОП в информационно-телекоммуникационной сети «Интернет» и в локальной компьютерной сети КГИОП.

6. Контроль за выполнением распоряжения остается за первым заместителем председателя Комитета Михайловым А.В.

Первый заместитель председателя Комитета А.В. Михайлов

Приложение к распоряжению КГИОП
от 11.10.2023 322-00/23

Утверждено
приказом Министерства культуры
Российской Федерации
от 2 июля 2015 г. № 1906

Экземпляр № 1

781710803820046

Регистрационный номер объекта культурного наследия в едином государственном реестре объектов культурного наследия (памятников истории и культуры) народов Российской Федерации

# ПАСПОРТ
# ОБЪЕКТА КУЛЬТУРНОГО НАСЛЕДИЯ

Фотографическое изображение объекта культурного наследия, за исключением отдельных объектов археологического наследия, фотографическое изображение которых вносится на основании решения соответствующего органа охраны объектов культурного наследия

25.06.2019
Дата съемки (число,месяц,год)

1. Сведения о наименовании объекта культурного наследия

| |
|---|
| Мост Большой Конюшенный |

2. Сведения о времени возникновения или дате создания объекта культурного наследия, датах основных изменений (перестроек) данного объекта и (или) датах связанных с ним исторических событий

| |
|---|
| 1828 г., 1935 г., 1951 г. |

3. Сведения о категории историко-культурного значения объекта культурного наследия

| Федерального значения | Регионального значения | Местного (муниципального значения) |
|---|---|---|
| + | | |

4. Сведения о виде объекта культурного наследия

| Памятник | Ансамбль | Достопримечательное место |
|---|---|---|
| + | | |

5. Номер и дата принятия органом государственной власти решения о включении объекта культурного наследия в единый государственный реестр объектов культурного наследия (памятников истории и культуры) народов Российской Федерации

- постановление Правительства Российской Федерации "О перечне объектов исторического и культурного наследия федерального (общероссийского) значения, находящихся в г. Санкт-Петербурге" № 527 от 10.07.2001 г.

6. Сведения о местонахождении объекта культурного наследия (адрес объекта или при его отсутствии описание местоположения объекта)

| |
|---|
| Санкт-Петербург, через р. Мойку по Мошкову пер. |

7. Сведения о границах территории объекта культурного наследия, включенного в единый государственный реестр объектов культурного наследия (памятников истории и культуры) народов Российской Федерации

- распоряжение КГИОП "Об утверждении границ и режима использования территории объекта культурного наследия федерального значения "Набережные и мосты реки Мойки» № 402-рп от 31.05.2023 г.

## 8. Описание предмета охраны объекта культурного наследия

Объемно-пространственное решение: исторические габариты, местоположение и конфигурация чугунного однопролетного арочного моста, включая опоры (береговые устои). Конструктивная система: береговые устои – местоположение, габариты, конфигурация в плане; основания опор – свайное; опоры из бутовой кладки; металлическая конструкция пролета с криволинейным нижним поясом, составленном из отдельных блоков-секций (тюбингов), соединенных болтами; свод – арочный. Архитектурно-художественное решение: опоры моста облицованы блоками розового гранита (рапакиви), обработанными в технике бучардирования; исторический рисунок каменной кладки; фасадные арки с литым декором: по нижнему поясу – три тирса с розеттами в центре; в основном поле – композиции из бегущих баранов по акантовым побегам в виде завитков; в верхней части (между кронштейнами) – провисающие гирлянды со звериными (бараньи головы) маскаронами; полотно моста со стороны фасадных арок оформлено выносным профилированным карнизом на волютообразных кронштейнах, декорированных акантами и розеттами; в завершении кронштейнов – модульоны с розеттами и шишками хмеля; с литым металлическим ограждением из вертикальных стоек с навершием из шишек, соединенных горизонтальными тягами; с накладными чередующимися композициями трех пересекающихся лавровых венков и тирса; венки с перевязками из лент и розетт; по нижнему поясу цветочная гирлянда, перевязанная лентами и розетты с львиными маскаронами; детали ограждения с позолотой; с наружной стороны решетки волютообразные кронштейны, декорированные литым растительным орнаментом; решетка ограждения фланкирована секциями глухого парапетного ограждения из блоков розового гранита рапакиви (соединенного с ограждением набережной); торшеры (4) – местоположение (на парапете ограждения), габариты, конфигурация; оформление: на ажурных постаментах из четырех вертикальных волют, декорированных дубовыми листьями и розеттами, на фигурных стойках с каннелюрами в центре, с перехватами, волютами и акантами; навершие из шестигранных фонарей с крышками из лепестков и листьев, увенчаны шишками; детали торшеров и фонарей с позолотой; тротуары выполнены из блоков розового овоидального гранита рапакиви, рисунок укладки плит; проезжая часть отделена от тротуаров перилами, состоящими из опорных столбиков и горизонтальных тяг между ними (силовое ограждение) – местоположение, габариты, размер; навершие столбиков с литым рисунком из лепестков; табличка (две) с названием мостов на декоративной стойке – местоположение (на парапете ограждения), габариты, конфигурация; стойка – материал (металл), техника исполнения (ковка), рисунок, цвет (черный); табличка – материал (эмаль в два цвета: синий и белый); надписи – размер и первоначальный тип шрифта.

- Распоряжение КГИОП "Об утверждении предмета охраны объекта культурного наследия федерального значения "Набережные и мосты реки Мойки" № 246-р от 15.06.2018 г.

## 9. Сведения о наличии зон охраны данного объекта культурного наследия с указанием номера и даты принятия органом государственной власти акта об утверждении указанных зон либо информация о расположении данного объекта культурного наследия в границах зон охраны иного объекта культурного наследия

- Закон Санкт-Петербурга «О границах объединенных зон охраны объектов культурного наследия, расположенных на территории Санкт-Петербурга, режимах использования земель и требованиях к градостроительным регламентам в границах указанных зон» № 820-7 от 19.01.2009 г.

| Всего в паспорте листов | 4 |
|---|---|

Уполномоченное должностное лицо органа охраны объектов культурного наследия

| Заместитель председателя КГИОП | | Атанова Галина Рэмовна |
|---|---|---|
| должность | подпись | инициалы, фамилия |

*М.П.*

25 . 07 . 2023
Дата оформления паспорта
(число, месяц, год)

ПРИЛОЖЕНИЕ 23
к Акту по результатам ГОСУДАРСТВЕННОЙ ИСТОРИКО-КУЛЬТУРНОЙ ЭКСПЕРТИЗЫ

**Копия Распоряжения КГИОП от 30.05.2018 №07-19-224/18 «Об утверждении охранного обязательства собственника или иного законного владельца объекта культурного наследия федерального значения «Мосты Театральный и Мало-Конюшенный ("Трехколенный мост")», включенного в единый государственный реестр объектов культурного наследия (памятников истории и культуры) народов Российской Федерации»**

ПРАВИТЕЛЬСТВО САНКТ-ПЕТЕРБУРГА

**КОМИТЕТ ПО ГОСУДАРСТВЕННОМУ КОНТРОЛЮ, ИСПОЛЬЗОВАНИЮ И ОХРАНЕ ПАМЯТНИКОВ ИСТОРИИ И КУЛЬТУРЫ**

# Р А С П О Р Я Ж Е Н И Е

30 МАЙ 2018 № 04-19-224/18

**Об утверждении охранного обязательства собственника или иного законного владельца объекта культурного наследия федерального значения «Мосты Театральный и Мало-Конюшенный («Трехколенный мост»)», включенного в единый государственный реестр объектов культурного наследия (памятников истории и культуры) народов Российской Федерации**

В соответствии с главой VIII Федерального закона от 25.06.2002 № 73-ФЗ «Об объектах культурного наследия (памятниках истории и культуры) народов Российской Федерации»:

1. Утвердить охранное обязательство собственника или иного законного владельца объекта культурного наследия федерального значения «Мосты Театральный и Мало-Конюшенный («Трехколенный мост»)», расположенного по адресу: Санкт-Петербург, через р. Мойку – Театральный мост, через канал Грибоедова – Мало-Конюшенный мост (согласно постановлению Правительства РФ от 10.07.2001 № 527), входящего в состав объекта культурного наследия федерального значения «Набережные и мосты реки Мойки», включенного в единый государственный реестр объектов культурного наследия (памятников истории и культуры) народов Российской Федерации (далее – объект), согласно приложению к настоящему распоряжению.

2. Начальнику Юридического управления-юрисконсульту КГИОП обеспечить направление копии настоящего распоряжения КГИОП с копией утвержденного охранного обязательства собственнику объекта, другим лицам, к обязанностям которых относится его исполнение, а также в орган, уполномоченный на ведение Единого государственного реестра недвижимости в порядке, установленном законодательством Российской Федерации, в течение пятнадцати рабочих дней со дня утверждения охранного обязательства.

3. Начальнику отдела государственного учета объектов культурного наследия Управления организационного обеспечения, популяризации и государственного учета объектов культурного наследия КГИОП обеспечить направление настоящего распоряжения КГИОП с утвержденным охранным обязательством в Министерство культуры Российской Федерации для приобщения к учетному делу объекта.

4. Начальнику отдела координации и контроля Управления организационного обеспечения, популяризации и государственного учета объектов культурного наследия КГИОП обеспечить размещение настоящего распоряжения КГИОП с утвержденным охранным обязательством на сайте КГИОП в информационно-телекоммуникационной сети «Интернет» и в локальной компьютерной сети КГИОП.

5. Контроль за выполнением настоящего распоряжения остается за заместителем председателя КГИОП - начальником Управления организационного обеспечения, популяризации и государственного учета объектов культурного наследия.

Заместитель председателя КГИОП -
начальник Управления организационного обеспечения,
популяризации и государственного учета
объектов культурного наследия Г.Р. Аганова

Приложение
к распоряжению КГИОП
от 30 мая 2018 № 04-19-224/18

ОХРАННОЕ ОБЯЗАТЕЛЬСТВО
СОБСТВЕННИКА ИЛИ ИНОГО ЗАКОННОГО ВЛАДЕЛЬЦА
объекта культурного наследия, включенного в единый государственный реестр объектов культурного наследия (памятников истории и культуры) народов Российской Федерации

"Мосты Театральный и Мало-Конюшенный ("Трехколенный мост")"
(указать наименование объекта культурного наследия в соответствии с правовым актом о его принятии на государственную охрану)

регистрационный номер объекта культурного наследия в едином государственном реестре объектов культурного наследия (памятников истории и культуры) народов Российской Федерации:

| 7 | 8 | 1 | 7 | 1 | 0 | 8 | 0 | 3 | 8 | 2 | 0 | 1 | 2 | 6 |
|---|---|---|---|---|---|---|---|---|---|---|---|---|---|---|

Раздел 1. Данные об объекте культурного наследия, включенном в единый государственный реестр объектов культурного наследия (памятников истории и культуры) народов Российской Федерации

(заполняются в случае, предусмотренном п. 5 ст. 47.6 Федерального закона от 25.06.2002 N 73-ФЗ "Об объектах культурного наследия (памятниках истории и культуры) народов Российской Федерации")

Отметка о наличии или отсутствии паспорта объекта культурного наследия, включенного в единый государственный реестр объектов культурного наследия (памятников истории и культуры) народов Российской Федерации, в отношении которого утверждено охранное обязательство (далее - объект культурного наследия):

имеется [ ] отсутствует [V]
(нужное отметить знаком "V")

При наличии паспорта объекта культурного наследия он является неотъемлемой частью охранного обязательства.

При отсутствии паспорта объекта культурного наследия в охранное обязательство вносятся следующие сведения:

1. Сведения о наименовании объекта культурного наследия:

"Мосты Театральный и Мало-Конюшенный ("Трехколенный мост")", входящий в состав объекта культурного наследия федерального значения "Набережные и мосты реки Мойки"

2. Сведения о времени возникновения или дате создания объекта культурного наследия, датах основных изменений (перестроек) данного объекта и (или) датах связанных с ним исторических событий:

1829 - 1830 гг., инж. Адам Е.А., инж. Треттер В., 1953 г., арх. Ротач А.Л., 1990 - 1997 гг., инж. Брудно Б.Н., арх. Потапов А.А.

3. Сведения о категории историко-культурного значения объекта культурного наследия:

федерального [V] регионального [ ] муниципального [ ] значения

(нужное отметить знаком "V")

4. Сведения о виде объекта культурного наследия:

памятник [V] ансамбль [ ]

(нужное отметить знаком "V")

5. Номер и дата принятия акта органа государственной власти о включении объекта культурного наследия в единый государственный реестр объектов культурного наследия (памятников истории и культуры) народов Российской Федерации:

постановление Правительства РФ № 527 от « 10 » июля 2001 г.

6. Сведения о местонахождении объекта культурного наследия (адрес объекта или при его отсутствии описание местоположения объекта):

Санкт-Петербург

(Субъект Российской Федерации)

Санкт-Петербург

(населенный пункт)

улица --- д. --- корп./стр. --- помещение/квартира ---

иные сведения:

Санкт-Петербург, через р. Мойку – Театральный мост, через канал Грибоедова – Мало-Конюшенный мост (согласно постановлению Правительства РФ от 10.07.2001 № 527)

7. Сведения о границах территории объекта культурного наследия (для объектов археологического наследия прилагается графическое отражение границ на плане земельного участка, в границах которого он располагается):

план границ территорий объектов культурного наследия, утвержденный КГИОП 01.06.2007, согласно Приложению № 1 к настоящему охранному обязательству

8. Описание предмета охраны объекта культурного наследия:

предмет охраны объекта культурного наследия, определенный распоряжением КГИОП от 11.11.2015 № 10-518, согласно Приложению № 2 к настоящему охранному обязательству

9. Фотографическое (иное графическое) изображение объекта (на момент утверждения охранного обязательства):

Прилагается: 8 изображений,
(указать количество)
согласно приложению № 3 к настоящему охранному обязательству.

10. Сведения о наличии зон охраны данного объекта культурного наследия с указанием номера и даты принятия органом государственной власти акта об утверждении указанных зон либо информация о расположении данного объекта культурного наследия/земельного участка, в границах которого располагается объект археологического наследия, в границах зон охраны другого объекта культурного наследия:

Закон Санкт-Петербурга от 24.12.2008 № 820-7 "О границах объединенных зон охраны объектов культурного наследия, расположенных на территории Санкт-Петербурга, режимах использования земель и требованиях к градостроительным регламентам в границах указанных зон"

11. Сведения о требованиях к осуществлению деятельности в границах территории объекта культурного наследия, включенного в единый государственный реестр объектов культурного наследия (памятников истории и культуры) народов Российской Федерации, об особом режиме использования земельного участка, в границах которого располагается объект археологического наследия, установленных статьей 5.1 Федерального закона от 25.06.2002 N 73-ФЗ "Об объектах культурного наследия (памятниках истории и культуры) народов Российской Федерации" (далее - Закон 73-ФЗ):

1) на территории памятника или ансамбля запрещаются строительство объектов капитального строительства и увеличение объемно-пространственных характеристик существующих на территории памятника или ансамбля объектов капитального строительства; проведение земляных, строительных, мелиоративных и иных работ, за исключением работ по сохранению объекта культурного наследия или его отдельных элементов, сохранению историко-градостроительной или природной среды объекта культурного наследия;

2) на территории памятника, ансамбля разрешается ведение хозяйственной деятельности, не противоречащей требованиям обеспечения сохранности объекта культурного наследия и позволяющей обеспечить функционирование объекта культурного наследия в современных условиях;

3) в случае нахождения памятника или ансамбля на территории достопримечательного места подлежат также выполнению требования и ограничения, установленные в соответствии со статьей 5.1 Закона 73-ФЗ, для осуществления хозяйственной деятельности на территории достопримечательного места;

4) особый режим использования земельного участка, в границах которого располагается объект археологического наследия, предусматривает возможность проведения археологических полевых работ в порядке, установленном Законом 73-ФЗ, земляных, строительных, мелиоративных, хозяйственных работ, указанных в статье 30 Закона 73-ФЗ работ по использованию лесов и иных работ при условии обеспечения сохранности объекта археологического наследия, а также обеспечения доступа граждан к указанному объекту.

12. Иные сведения, предусмотренные Законом 73-ФЗ:

Действие охранного обязательства прекращается со дня принятия Правительством Российской Федерации решения об исключении объекта культурного наследия из

реестра.

Раздел 2. Требования к сохранению объекта культурного наследия
(заполняется в соответствии со статьей 47.2 Закона 73-ФЗ)

13. Требования к сохранению объекта культурного наследия, включенного в единый государственный реестр объектов культурного наследия (памятников истории и культуры) народов Российской Федерации, предусматривают консервацию, ремонт, реставрацию объекта культурного наследия, приспособление объекта культурного наследия для современного использования либо сочетание указанных мер.

Состав (перечень) и сроки (периодичность) проведения работ по сохранению объекта культурного наследия, в отношении которого утверждено охранное обязательство, определяются соответствующим органом охраны объектов культурного наследия:

Комитет по государственному контролю, использованию и охране памятников истории и культуры Санкт-Петербурга (далее - КГИОП)

(указать наименование органа охраны объектов культурного наследия, утвердившего охранное обязательство)

на основании акта технического состояния объекта культурного наследия, составленного в порядке, установленном пунктом 2 статьи 47.2 Закона 73-ФЗ.

14. Лицо (лица), указанное (указанные) в пункте 11 статьи 47.6 Закона 73-ФЗ, обязано (обязаны) обеспечить финансирование и организацию проведения научно-исследовательских, изыскательских, проектных работ, консервации, ремонта, реставрации и иных работ, направленных на обеспечение физической сохранности объекта культурного наследия и сохранение предмета охраны объекта культурного наследия, в порядке, установленном Законом 73-ФЗ.

В случае обнаружения при проведении работ по сохранению объекта культурного наследия объектов, обладающих признаками объекта культурного наследия, в том числе объектов археологического наследия, собственник или иной законный владелец обязан незамедлительно приостановить работы и направить в течение трех рабочих дней со дня их обнаружения заявление в письменной форме об указанных объектах в региональный орган охраны объектов культурного наследия:

КГИОП

(указать наименование соответствующего регионального органа охраны объектов культурного наследия. В случае если охранное обязательство утверждено не данным органом охраны, указать его полное наименование и почтовый адрес)

Дальнейшее взаимодействие с региональным органом охраны объектов культурного наследия собственник или иной законный владелец объекта культурного наследия обязан осуществлять в порядке, установленном статьей 36 Закона 73-ФЗ.

15. Работы по сохранению объекта культурного наследия должны организовываться собственником или иным законным владельцем объекта культурного наследия в соответствии с порядком, предусмотренным статьей 45 Закона 73-ФЗ.

16. Собственник (иной законный владелец) земельного участка, в границах которого расположен объект археологического наследия, обязан:

обеспечивать неизменность внешнего облика;

сохранять целостность, структуру объекта археологического наследия;

организовывать и финансировать спасательные археологические полевые работы на

данном объекте археологического наследия в случае, предусмотренном статьей 40, и в порядке, установленном статьей 45.1 Закона 73-ФЗ.

Раздел 3. Требования к содержанию объекта культурного наследия
(заполняется в соответствии со статьей 47.3 Закона 73-ФЗ)

17. При содержании и использовании объекта культурного наследия, включенного в единый государственный реестр объектов культурного наследия (памятников истории и культуры) народов Российской Федерации, в целях поддержания в надлежащем техническом состоянии без ухудшения физического состояния и (или) изменения предмета охраны данного объекта культурного наследия лица, указанные в пункте 11 статьи 47.6 Закона 73-ФЗ, обязаны:

1) осуществлять расходы на содержание объекта культурного наследия и поддержание его в надлежащем техническом, санитарном и противопожарном состоянии;

2) не проводить работы, изменяющие предмет охраны объекта культурного наследия либо ухудшающие условия, необходимые для сохранности объекта культурного наследия;

3) не проводить работы, изменяющие облик, объемно-планировочные и конструктивные решения и структуры, интерьер объекта культурного наследия в случае, если предмет охраны объекта культурного наследия не определен;

4) соблюдать установленные статьей 5.1 Закона 73-ФЗ требования к осуществлению деятельности в границах территории объекта культурного наследия, особый режим использования земельного участка, водного объекта или его части, в границах которых располагается объект археологического наследия;

5) не использовать объект культурного наследия (за исключением оборудованных с учетом требований противопожарной безопасности объектов культурного наследия, предназначенных либо предназначавшихся для осуществления и (или) обеспечения указанных ниже видов хозяйственной деятельности, и помещений для хранения предметов религиозного назначения, включая свечи и лампадное масло):

под склады и объекты производства взрывчатых и огнеопасных материалов, предметов и веществ, загрязняющих интерьер объекта культурного наследия, его фасад, территорию и водные объекты и (или) имеющих вредные парогазообразные и иные выделения;

под объекты производства, имеющие оборудование, оказывающее динамическое и вибрационное воздействие на конструкции объекта культурного наследия, независимо от мощности данного оборудования;

под объекты производства и лаборатории, связанные с неблагоприятным для объекта культурного наследия температурно-влажностным режимом и применением химически активных веществ;

6) незамедлительно извещать:

| КГИОП |
|---|

(указать наименование органа охраны объектов культурного наследия, утвердившего охранное обязательство)

обо всех известных ему повреждениях, авариях или об иных обстоятельствах, причинивших вред объекту культурного наследия, включая объект археологического наследия, земельному участку в границах территории объекта культурного наследия или угрожающих причинением такого вреда, и безотлагательно принимать меры по предотвращению дальнейшего разрушения, в том числе проводить противоаварийные работы в порядке, установленном для проведения работ по сохранению объекта культурного наследия;

7) не допускать ухудшения состояния территории объекта культурного наследия, включенного в единый государственный реестр объектов культурного наследия (памятников истории и культуры) народов Российской Федерации, поддерживать территорию объекта культурного наследия в благоустроенном состоянии.

18. Собственник жилого помещения, являющегося объектом культурного наследия или частью такого объекта, обязан выполнять требования к сохранению объекта культурного наследия в части, предусматривающей обеспечение поддержания объекта культурного наследия или части объекта культурного наследия в надлежащем техническом состоянии без ухудшения физического состояния и изменения предмета охраны объекта культурного наследия.

19. В случае обнаружения при проведении работ на земельном участке в границах территории объекта культурного наследия объектов, либо на земельном участке, в границах которого располагается объект археологического наследия, объектов, обладающих признаками объекта культурного наследия, лица, указанные в пункте 11 статьи 47.6 Закона 73-ФЗ, осуществляют действия, предусмотренные подпунктом 2 пункта 3 статьи 47.2 Закона 73-ФЗ.

20. В случае если содержание или использование объекта культурного наследия, включенного в единый государственный реестр объектов культурного наследия (памятников истории и культуры) народов Российской Федерации, а также земельного участка, в границах которого располагается объект археологического наследия, может привести к ухудшению состояния данного объекта культурного наследия и (или) предмета охраны данного объекта культурного наследия, в предписании, направляемом

КГИОП

(указать наименование органа охраны объектов культурного наследия, утвердившего охранное обязательство)

собственнику или иному законному владельцу объекта культурного наследия, устанавливаются следующие требования:

1) к видам хозяйственной деятельности с использованием объекта культурного наследия, включенного в реестр, земельного участка, в границах которого располагается объект археологического наследия, либо к видам хозяйственной деятельности, оказывающим воздействие на указанные объекты, в том числе ограничение хозяйственной деятельности;

2) к использованию объекта культурного наследия, включенного в реестр, земельного участка, в границах которого располагается объект археологического наследия, при осуществлении хозяйственной деятельности, предусматривающие в том числе ограничение технических и иных параметров воздействия на объект культурного наследия;

3) к благоустройству в границах территории объекта культурного наследия, включенного в реестр, земельного участка, в границах которого располагается объект археологического наследия.

## Раздел 4. Требования к обеспечению доступа граждан Российской Федерации, иностранных граждан и лиц без гражданства к объекту культурного наследия, включенному в реестр (заполняется в соответствии со статьей 47.4 Закона 73-ФЗ)

21. Условия доступа к объекту культурного наследия, включенному в реестр (периодичность, длительность и иные характеристики доступа), устанавливаются соответствующим органом охраны объектов культурного наследия, определенным пунктом 7 статьи 47.6 Закона 73-ФЗ, с учетом мнения собственника или иного законного владельца такого объекта, а также с учетом вида объекта культурного наследия, включенного в реестр, категории его историко-культурного значения, предмета охраны, физического состояния объекта культурного наследия, требований к его сохранению, характера современного использования данного объекта культурного наследия, включенного в реестр.

Условия доступа к объектам культурного наследия, включенным в реестр, используемым в качестве жилых помещений, а также к объектам культурного наследия религиозного назначения, включенным в реестр, устанавливаются соответствующим

органом охраны объектов культурного наследия по согласованию с собственниками или иными законными владельцами этих объектов культурного наследия.

При определении условий доступа к памятникам или ансамблям религиозного назначения учитываются требования к внешнему виду и поведению лиц, находящихся в границах территорий указанных объектов культурного наследия религиозного назначения, соответствующие внутренним установлениям религиозной организации, если такие установления не противоречат законодательству Российской Федерации.

В случае, если интерьер объекта культурного наследия не относится к предмету охраны объекта культурного наследия, требование к обеспечению доступа во внутренние помещения объекта культурного наследия, включенного в реестр, не может быть установлено.

Условия доступа к объектам культурного наследия, расположенным на территории Российской Федерации и предоставленным в соответствии с международными договорами Российской Федерации дипломатическим представительствам и консульским учреждениям иностранных государств в Российской Федерации, международным организациям, а также к объектам культурного наследия, находящимся в собственности иностранных государств и международных организаций, устанавливаются в соответствии с международными договорами Российской Федерации.

Физические и юридические лица, проводящие археологические полевые работы, имеют право доступа к объектам археологического наследия, археологические полевые работы на которых предусмотрены разрешением (открытым листом) на проведение археологических полевых работ. Физическим и юридическим лицам, проводящим археологические полевые работы, в целях проведения указанных работ собственниками и (или) пользователями земельных участков, в границах которых расположены объекты археологического наследия, должен быть обеспечен доступ к земельным участкам, участкам водных объектов, участкам лесного фонда, на территорию, определенную разрешением (открытым листом) на проведение археологических полевых работ.

Обеспечить доступ гражданам Российской Федерации, иностранным гражданам и лицам без гражданства к объекту культурного наследия в соответствии с внутренним распорядком, установленным собственником или иным законным владельцем объекта культурного наследия.

В интересах сохранения объекта культурного наследия, доступ к объекту культурного наследия (его части), может быть приостановлен на время проведения работ по сохранению объекта культурного наследия или в связи с ухудшением его физического состояния. Приостановление доступа к объекту культурного наследия (его части) и возобновление доступа к нему осуществляются по решению КГИОП.

## Раздел 5. Требования к размещению наружной рекламы на объектах культурного наследия, их территориях (заполняется в случаях, определенных подпунктом 4 пункта 2 статьи 47.6 Закона 73-ФЗ)

22. Требования к размещению наружной рекламы:

Не допускается распространение наружной рекламы на объектах культурного наследия, включенных в единый государственный реестр объектов культурного наследия (памятников истории и культуры) народов Российской Федерации, а также на их территориях, за исключением достопримечательных мест.

Запрет или ограничение распространения наружной рекламы на объектах культурного наследия, находящихся в границах достопримечательного места и включенных в единый государственный реестр объектов культурного наследия (памятников истории и культуры) народов Российской Федерации, а также требования к ее распространению устанавливаются соответствующим органом охраны объектов культурного наследия, определенным пунктом 7 статьи 47.6 Закона 73-ФЗ, и вносятся в правила землепользования и застройки, разработанные в соответствии с Градостроительным кодексом Российской Федерации.

Указанные требования не применяются в отношении распространения на объектах культурного наследия, их территориях наружной рекламы, содержащей исключительно информацию о проведении на объектах культурного наследия, их территориях театрально-зрелищных, культурно-просветительных и зрелищно-развлекательных мероприятий или исключительно информацию об указанных мероприятиях с одновременным упоминанием об определенном лице как о спонсоре конкретного мероприятия при условии, если такому упоминанию отведено не более чем десять процентов рекламной площади (пространства). В таком случае актом соответствующего органа охраны объектов культурного наследия устанавливаются требования к размещению наружной рекламы на данном объекте культурного наследия (либо его территории), включая место (места) ее возможного размещения, требования к внешнему виду, цветовым решениям, способам крепления.

Раздел 6. Иные обязанности лица (лиц), указанного (указанных) в пункте 11 статьи 47.6 Федерального закона от 25.06.2002 N 73-ФЗ "Об объектах культурного наследия (памятниках истории и культуры) народов Российской Федерации"

23. Для лица (лиц), указанного (указанных) в пункте 11 статьи 47.6 Закона 73-ФЗ, устанавливаются обязанности:

1) по финансированию мероприятий, обеспечивающих выполнение требований в отношении объекта культурного наследия, включенного в реестр, установленных статьями 47.2 - 47.4 Закона 73-ФЗ;

2) по соблюдению требований к осуществлению деятельности в границах территории объекта культурного наследия, включенного в реестр, либо особого режима использования земельного участка, в границах которого располагается объект археологического наследия, установленных статьей 5.1 Закона 73-ФЗ.

24. Собственник, иной законный владелец, пользователи объекта культурного наследия, земельного участка, в границах которого располагается объект археологического наследия (в случае, указанном в пункте 11 статьи 47.6 Закона 73-ФЗ), а также все лица, привлеченные ими к проведению работ по сохранению (содержанию) объекта культурного наследия, обязаны соблюдать требования, запреты и ограничения, установленные законодательством об охране объектов культурного наследия.

25. Дополнительные требования в отношении объекта культурного наследия:

1) Выполнить работы по сохранению объекта культурного наследия, определенные КГИОП на основании акта технического состояния объекта культурного наследия, составленного в порядке, установленном пунктом 2 статьи 47.2 Закона 73-ФЗ:

| № п/п | Наименование работ | Сроки выполнения | Примечание |
|---|---|---|---|
| 1. | Выполнение работ на объекте культурного наследия на дату утверждения охранного обязательства актом КГИОП не требуется | | |

2) Осуществлять размещение дополнительного оборудования и дополнительных элементов, переоборудование и переустройство на объекте культурного наследия, его территории, в соответствии с порядком, установленным законодательством Российской Федерации и Санкт-Петербурга, предусматривающим получение согласования с КГИОП.

3) Не допускать уничтожения или повреждения объекта культурного наследия, а также действий, создающих угрозу уничтожения, повреждения объекта культурного наследия или причинения ему иного вреда.

4) Обеспечивать условия, препятствующие уничтожению, повреждению объекта культурного наследия или его территории со стороны третьих лиц, не являющихся собственником (законным владельцем) объекта культурного наследия или его части.

5) Проводить обследование технического состояния объекта культурного наследия и территории не реже одного раза в пять лет.

Выводы и рекомендации обследований представлять в КГИОП на согласование.

6) Исполнять требования предписаний КГИОП об устранении нарушений законодательства в области сохранения и использования объекта культурного наследия и обеспечении сохранности объекта культурного наследия в установленные в них сроки.

7) В установленном порядке обеспечивать установку на объекте культурного наследия информационных надписей и обозначений, обеспечивая их содержание, а также ремонт и восстановление в случае выявления повреждения или утраты.

8) Безвозмездно предоставлять должностным лицам КГИОП информацию и документы по вопросам охраны объекта культурного наследия (в том числе, касающуюся вопросов обеспечения сохранности и содержания объекта культурного наследия и его территории).

9) Обеспечить условия соответствия объекта культурного наследия требованиям пожарной безопасности в соответствии с действующим законодательством исходя из требований по сохранению облика, интерьера и предмета охраны объекта культурного наследия, в том числе при необходимости обеспечить разработку специальных технических условий, отражающих специфику обеспечения их пожарной безопасности и содержащих комплекс необходимых инженерно-технических и организационных мероприятий по обеспечению пожарной безопасности.

10) В случае, если территория объекта культурного наследия ограничена по периметру фундамента, Собственник (иной законный владелец) обеспечивает уборку прилегающей территории от промышленных и бытовых отходов на расстоянии 10 метров от фундамента объекта культурного наследия.

11) Собственник (иной законный владелец) объекта культурного наследия обязан беспрепятственно по предъявлению служебного удостоверения и копии приказа (распоряжения) руководителя (заместителя руководителя) КГИОП о назначении проверки, либо задания КГИОП обеспечивать доступ должностных лиц КГИОП, уполномоченных на осуществление государственного надзора за состоянием, содержанием, сохранением, использованием, популяризацией и государственной охраной объектов культурного наследия к объекту культурного наследия, для посещения и обследования используемых указанными лицами при осуществлении хозяйственной и иной деятельности территории, зданий, производственных, хозяйственных и иных нежилых помещений, строений, сооружений, являющихся объектами культурного наследия либо находящиеся в зонах охраны таких объектов, земельных участков, на которых такие объекты расположены либо которые находятся в зонах охраны таких объектов, а с согласия собственников жилые помещения, являющиеся объектами культурного наследия, в целях проведения исследований, испытаний, измерений, расследований, экспертизы и других мероприятий по контролю.

12) Направлять в КГИОП, ежегодно в срок не позднее 1 июля года, следующего за отчетным, уведомление о выполнении требований охранного обязательства.

13) Учреждениям и организациям, предоставляющим услуги населению, выполнять в соответствии с законодательством Российской Федерации требования по обеспечению доступа к объекту культурного наследия инвалидов, которые включают, в том числе, следующие условия доступности объектов культурного наследия для инвалидов:

1. обеспечение возможности самостоятельного передвижения по территории объекта культурного наследия, обеспечение возможности входа и выхода из объекта культурного наследия, в том числе с использованием кресел-колясок, специальных подъемных устройств, возможности кратковременного отдыха в сидячем положении при нахождении на объекте культурного наследия, а также надлежащее размещение оборудования и носителей информации, используемых для обеспечения доступности объектов для инвалидов с учетом ограничений их жизнедеятельности;

2. дублирование текстовых сообщений голосовыми сообщениями, оснащение объекта культурного наследия знаками, выполненными рельефно-точечным шрифтом Брайля;

3. сопровождение инвалидов, имеющих стойкие расстройства функции зрения и самостоятельного передвижения;
4. обеспечение условий для ознакомления с надписями, знаками и иной текстовой и графической информацией, допуск тифлосурдопереводчика;
5. допуск собаки-проводника при наличии документа, подтверждающего специальное обучение собаки-проводника, выдаваемого в установленном порядке;
6. дублирование голосовой информации текстовой информацией, надписями и (или) световыми сигналами, допуск сурдопереводчика;
7. оказание помощи инвалидам в преодолении барьеров, мешающих ознакомлению с объектами культурного наследия (памятниками истории и культуры) народов Российской Федерации наравне с другими лицами.

Объем и содержание мер, обеспечивающих доступность для инвалидов объектов культурного наследия, определяется собственником (пользователем) объекта культурного наследия с учетом установленного порядка.

В целях обеспечения сохранности объекта культурного наследия в его исторической среде нормы установленного порядка применяются с учетом требований по сохранению объекта культурного наследия, предусмотренных Законом 73-ФЗ.

В случаях, когда обеспечение доступности для инвалидов объекта культурного наследия невозможно или может препятствовать соблюдению требований, обеспечивающих состояние сохранности и сохранение объекта культурного наследия, привести к изменению его особенностей, составляющих предмет охраны, собственником (пользователем) объекта культурного наследия предусматривается доступность объекта культурного наследия в дистанционном режиме посредством создания и развития в информационно-телекоммуникационной сети «Интернет» интернет-ресурса об объекте культурного наследия и обеспечения доступа к нему инвалидов, в том числе создание и адаптация интернет-ресурса для слабовидящих.

Приложение:

1. План границ территорий объектов культурного наследия, утвержденный КГИОП 01.06.2007.
2. Предмет охраны объекта культурного наследия, определенный распоряжением КГИОП от 11.11.2015 № 10-518.
3. Фотографическое изображение объекта культурного наследия.

Приложение № 1
к охранному обязательству

План границ территории объектов культурного наследия федерального значения

**Набережные реки Мойки со спусками**
**Мосты реки Мойки ***

г. Санкт-Петербург, Мойка р., от р. Фонтанки до Адмиралтейского пр. (левый берег)
и Крюкова кан. (правый берег)

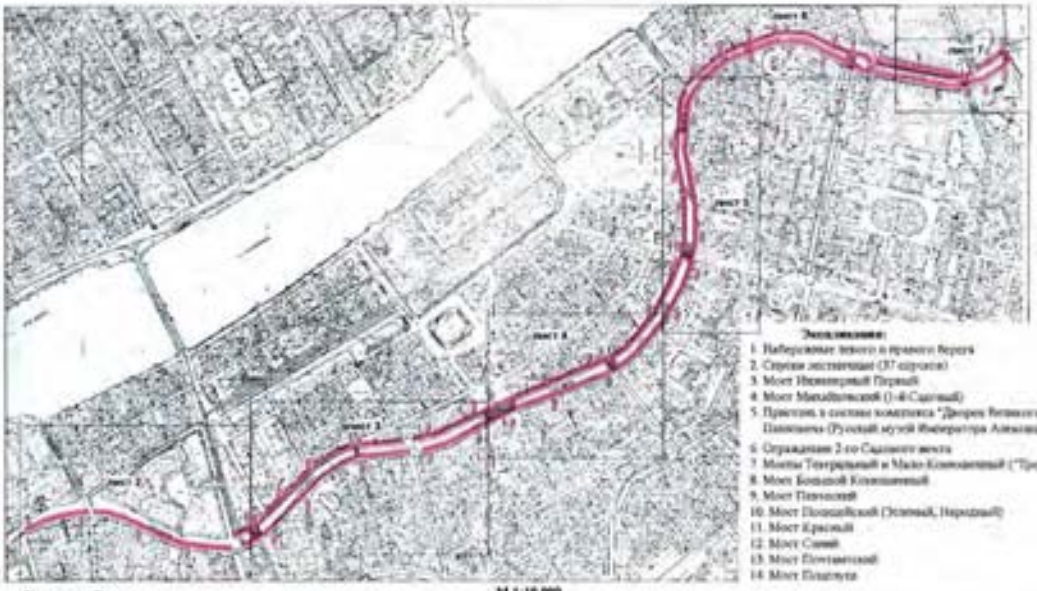


**Экспликация:**

1. Набережные левого и правого берега
2. Спуски лестничные (37 спусков)
3. Мост Инженерный Первый
4. Мост Михайловский (1-й Садовый)
5. Пристань в составе комплекса "Дворец Великого князя Михаила Павловича (Русский музей Императора Александра III)"
6. Ограждение 2-го Садового моста
7. Мосты Театральный и Мало-Конюшенный ("Прогоняющий мост")
8. Мост Большой Конюшенный
9. Мост Певческий
10. Мост Полицейский (Устный, Народный)
11. Мост Красный
12. Мост Синий
13. Мост Почтамтский
14. Мост Поцелуев

**Условные обозначения:**

Граница территории объектов культурного наследия

Объекты культурного наследия федерального значения:

Здания и сооружения

Объекты культурного наследия регионального значения:

**М 1:10 000**

**Примечания:**

* Является полным конструкции набережных, мостов, в отдельности

Граница участков набережной между мостами принимается по деформационным швам

Приложение № 2
к охранному обязательству

Предмет охраны
объекта культурного наследия федерального значения «Набережные и мосты реки Мойки», расположенного по адресу: Санкт-Петербург, р. Мойки наб. – от р. Фонтанки до Английского проспекта (левый берег) и Крюкова канала (правый берег)

| | Видовая принадлежность предмета охраны | Предмет охраны | Фотофиксация |
|---|---|---|---|
| 1 | 2 | 3 | 4 |
| 1 | Объемно-пространственное и планировочное решение: | местоположение (ориентирована по оси «восток» – «запад», вдоль течения реки Мойки, от р. Фонтанки до Английского проспекта (левый берег) и от р. Фонтанки до Крюкова канала (правый берег), габариты, конфигурация;<br><br>состав объекта:<br>1. Мост Большой Конюшенный;<br>2. Мост Инженерный Первый;<br>3. Мост Красный;<br>4. Мост Михайловский (1-й Садовый);<br>5. Мост Певческий;<br>6. Мост Полицейский (Зеленый, Народный);<br>7. Мост Поцелуев;<br>8. Мост Почтамтский;<br>9. Мост Синий;<br>10. Мосты Театральный и Мало-Конюшенный («Трехколенный мост»);<br>Набережные со спусками. | <br> <br> |

2

| | | | |
|---|---|---|---|
| | | | <br> |

1. «Мост Инженерный Первый», 1824-1826 гг., инж. Базен П.П., 1952-1954 гг., инж. Левин Б.Б., 1953 г., арх. Ротач А.Л., расположенный по адресу: Санкт-Петербург, через р. Мойку по р. Фонтанке наб.

| | | | |
|---|---|---|---|
| 1 | Объемно-планировочное решение: | исторические габариты, местоположение и конфигурация металлического однопролетного моста, включая опоры (береговые устои). | |
| 2 | Конструктивная система: | береговые устои моста – местоположение, габариты, конфигурация в плане; | |

3

| | | | |
|---|---|---|---|
| | | основания опор – свайное;<br>опоры из бутовой кладки;<br><br>металлическая конструкция пролета с криволинейным нижним поясом, продольными и поперечными балками. | |
| 3 | Архитектурно-художественное решение: | опоры моста облицованы блоками розового гранита (рапакиви), обработанными в технике бучардирования;<br><br>исторический рисунок каменной кладки;<br><br>фасадные арки с литым чугунным фризом из стилизованных триглифов чередующихся с геральдическими композициями в овальных лавровых (?) гирляндах с цветами по внешним углам;<br>криволинейный нижний пояс со сквозными прямоугольными отверстиями;<br>полотно моста со стороны фасадных арок оформлено выносным профилированным карнизом на кронштейнах, декорированных розеттами (расположены над триглифами); | <br> |

| | | | |
|---|---|---|---|
| | | с литым металлическим ограждением в виде опорных столбиков из фашинов с навершиями из обоюдоострых секир и двусторонними накладными композициями из перекрещенных мечей и щита с головой медузы Горгоны;<br>звенья в виде коротких копий, соединенных горизонтальными тягами; | |
| | | решетка ограждения фланкирована секциями глухого парапетного ограждения из блоков розового гранита (соединенного с ограждением набережной); | |
| | | покрытие полотна моста (пешеходная зона) и тротуар примыкающей набережной – из тротуарных блоков (розовый овоидальный гранит рапакиви), рисунок укладки плит; | |

5

| | | | |
|---|---|---|---|
| | | торшеры (4) – материал (металл, золочение (деталей), местоположение (на парапете ограждения), габариты, конфигурация; оформление: в виде пучков из шести копий, соединенных профилированным перехватом, декорированным переплетающимися венками; торшеры увенчаны шестигранными фонарями матового стекла с навершием из шестигранных башенок с шариком в завершении; | |
| | | табличка (две) с названием моста на декоративной стойке – местоположение (на парапете ограждения), габариты, конфигурация;<br><br>стойка – материал (металл), техника исполнения (ковка), рисунок, цвет (черный);<br>табличка – материал (эмаль в два цвета: синий и белый);<br>надписи – размер и первоначальный тип шрифта. | |

II. «Мост Михайловский (1-й Садовый)», 1835-1836 гг., инж. Базен П.П., инж. Готман А.Д., инж. Буттац И.Ф., 1907-1908 гг., арх. Ильин Л.А., инж. Пшеницкий А.П., 1951 г., арх. Ротач А.Л., расположенный по адресу: Санкт-Петербург, через р. Мойку по Садовой ул.

| | | | |
|---|---|---|---|
| 1 | Объемно-пространственное решение: | исторические габариты, местоположение и конфигурация металлического однопролетного моста, включая опоры (береговые устои). | |
| 2 | Конструктивная система: | береговые устои – местоположение, габариты, конфигурация;<br><br>основания опор – свайное; опоры из бутовой кладки;<br><br>металлическая конструкция пролета с криволинейным нижним поясом, в виде двухшарнирной арки со сквозным надарочным строением, с двутавровыми балками на клепаных деталях. | |
| 3 | Архитектурно-художественное решение: | опоры моста облицованы блоками розового гранита (рапакиви), обработанными в технике бучардирования;<br><br>исторический рисунок каменной кладки;<br><br>фасадные арки с накладными золочеными деталями, декорированными круглыми розеттами, фланкированными пальмовыми листьями; выпущенные поперечные балки конструкции, декорированы чередующимися накладными золочеными деталями из листьев и львиных маскаронов; | |

7

| | | | |
|---|---|---|---|
| | | с литым металлическим ограждением из ажурных секций и опорных столбиков в центре;<br>столбики: из фашинов с перехватами, в центре – геральдического рисунка, с навершием из полусферы;<br>секции: геральдического рисунка из перекрещенных копий и ажурного щита с цветком в центре, перевитых стеблями с листьями; по бокам вертикальные композиции из перекрещенных копий, соединенных розеттой, перевитых стеблями;<br><br>решетка ограждения фланкирована секциями глухого парапетного ограждения из блоков розового гранита (соединенного с ограждением набережной), со стороны фасадных арок, декорированным профилированным карнизом на гранитных консолях;<br><br>торшеры (4) – материал (металл), местоположение (на парапете ограждения), габариты, конфигурация;<br>оформление: на постаментах из сплющенной сферы на квадратном основании;<br>в виде связок копий с перехватами из лавровых гирлянд; в центральной части с двусторонними накладными композициями из перекрещенных мечей со щитом, декорированным львиным маскароном;<br>с навершием из стрелы на кронштейне, увенчанной | <br> <br> |

8

| | | | |
|---|---|---|---|
| | | сферой с двуглавым орлом (бронза);<br>к кронштейнам крепятся шестигранные фонари матового стекла с конусообразным завершением;<br>над стеклами фонари декорированы литой дубовой гирляндой перевитой лентой;<br>детали торшеров и фонарей позолочены; | |
| | | покрытие полотна моста (пешеходная зона) и тротуар примыкающей набережной – из тротуарных блоков (розовый овоидальный гранит рапакиви), рисунок укладки плит;<br><br>проезжая часть отделена от тротуаров перилами, состоящими из опорных столбиков и горизонтальных тяг между ними (силовое ограждение) – местоположение, габариты;<br><br>табличка (две) с названием моста на декоративной стойке – местоположение (на парапете ограждения), габариты, конфигурация;<br><br>стойка – материал (металл), техника исполнения (ковка), рисунок, цвет (черный);<br>табличка – материал (эмаль в два цвета: синий и белый);<br>надписи – размер и первоначальный тип шрифта. | <br> |

III. «Мосты Театральный и Мало-Конюшенный (Трехколенный мост)», 1829-1830 гг., инж. Адам Е.А., инж. Треттер В., 1953 г., арх. Ротач А.Л., 1990-1997 гг., инж. Брудно Б.Н., арх. Потапов А.А., расположенный по адресу: Санкт-Петербург, через р. Мойку – Театральный мост, через канал Грибоедова – Мало-Конюшенный мост

| | | | |
|---|---|---|---|
| 1 | Объемно-пространственное решение: | исторические габариты, местоположение и конфигурация двух чугунных однопролетных арочных пешеходных мостов, включая опоры (береговые устои).<br><br>«Театральный мост» перекрывает канал Грибоедова в месте соединения с рекой Мойкой и в плане примыкает под углом к Мало-Конюшенному мосту; для постройки этих мостов было изменено направление истока канала в сторону реки Фонтанки; прежний исток в сторону реки Мойки был заложен известняком, поверх была перекинута чугунная арка. | <br> <br> |
| 2 | Конструктивная система: | береговые устои мостов – местоположение, габариты, конфигурация в плане;<br>конструкция двух мостов, опирающихся одними концами на берега канала Грибоедова и реки Мойки, другими – на общую опору, в месте пересечения канала и реки;<br><br>основания опор – свайное;<br>опоры из бутовой кладки; | |

| | | | |
|---|---|---|---|
| | | металлическая конструкция пролетов с криволинейным нижним поясом, составленных из отдельных блоков-секций (тюбингов), соединенных болтами. | |
| 3 | Архитектурно-художественное решение: | опоры моста облицованы блоками розового гранита (рапакиви), обработанными в технике бучардирования;<br><br>исторический рисунок каменной кладки;<br><br>фасадные арки с литым декором растительного рисунка, с золочеными деталями: нижний ярус – тирсы с розеттами в центре; верхний – акантовые побеги в виде завитков;<br><br>полотно мостов со стороны фасадных арок оформлено выносным профилированным карнизом на волютообразных кронштейнах, декорированных акантами и розеттами;<br><br>с литым металлическим ограждением из вертикальных стоек с навершием из листа аканта с шариком, соединенных горизонтальными тягами;<br>с накладными чередующимися композициями из головы медузы Горгоны с крылышками и двумя змеями вдоль овала лица, увенчанных полумесяцем и таких же голов, фланкированных стилизованными тирсами из акантов и пальметт;<br>по нижнему поясу фриз с мотивом «бегущая волна»;<br>детали ограждения с позолотой;<br><br>с наружной стороны решетки волютообразные кронштейны, декорированные литым | <br> <br> |

11

| | | | |
|---|---|---|---|
| | | растительным орнаментом;<br><br>решетка ограждения фланкирована секциями глухого парапетного ограждения из блоков розового гранита рапакиви (соединенного с ограждением набережной); | |
| | | торшеры (8) – местоположение (на парапете ограждения), габариты, конфигурация;<br>оформление: на трапециевидных ажурных постаментах с бараньими головами и звериными лапами, с декором из волют, акантов и розетт;<br>стержни в виде столбиков, сужающихся кверху, с перехватами и валиками растительного рисунка, с акантами и водютами в завершениях;<br>навершие из фонарей-сфер, состоящих из двух половин;<br>нижние – металлические с веерным декором; верхние – матового стекла, с металлической окантовкой, с навершием из диска с конусообразным завершением с шариком;<br>детали торшеров и фонарей с позолотой; | <br> |

| | | | |
|---|---|---|---|
| | | покрытие полотна мостов брусчаткой (диабазом), тротуары выполнены из гранитных блоков розового овоидального гранита рапакиви, рисунок укладки плит; | |
| | | табличка (четыре) с названием мостов на декоративной стойке – местоположение (на парапете ограждения), габариты, конфигурация;<br><br>стойка – материал (металл), техника исполнения (ковка), рисунок, цвет (черный);<br>табличка – материал (эмаль в два цвета: синий и белый);<br>надписи – размер и первоначальный тип шрифта. | |

IV. «Мост Большой Конюшенный», 1828 г., инж. Адам Е.А., инж. Треттер В., 1935 г., 1951 г., арх. Ротач А.Л., расположенный по адресу: Санкт-Петербург, через р. Мойку по Мошкову пер.

| | | | |
|---|---|---|---|
| 1 | Объемно-пространственное решение: | исторические габариты, местоположение и конфигурация чугунного однопролетного арочного моста, включая опоры (береговые устои). | |

| | | | |
|---|---|---|---|
| 2 | Конструктивная система: | береговые устои – местоположение, габариты, конфигурация в плане;<br><br>основания опор – свайное; опоры из бутовой кладки;<br><br>металлическая конструкция пролета с криволинейным нижним поясом, составленном из отдельных блоков-секций (тюбингов), соединенных болтами;<br><br>свод – арочный. | |
| 3 | Архитектурно-художественное решение: | опоры моста облицованы блоками розового гранита (рапакиви), обработанными в технике бучардирования;<br><br>исторический рисунок каменной кладки;<br><br>фасадные арки с литым декором: по нижнему поясу – три тирса с розеттами в центре; в основном поле – композиции из бегущих баранов по аканговым побегам в виде завитков; в верхней части (между кронштейнами) – провисающие гирлянды со звериными (бараньи головы) масками;<br><br>полотно моста со стороны фасадных арок оформлено выносным профилированным карнизом на волютообразных кронштейнах, декорированных акантами и розеттами;<br>в завершении кронштейнов – модульоны с розеттами и шишками хмеля;<br><br>с литым металлическим ограждением из вертикальных стоек с навершием из шишек, соединенных горизонтальными тягами;<br>с накладными чередующимися композициями трех пересекающихся лавровых венков и тирса; венки с | <br> |

| | | | |
|---|---|---|---|
| | | перевязками из лент и розетт;<br>по нижнему поясу цветочная гирлянда, перевязанная лентами и розетты с львиными маскаронами;<br>детали ограждения с позолотой;<br><br>с наружной стороны решетки волютообразные кронштейны, декорированные литым растительным орнаментом;<br><br>решетка ограждения фланкирована секциями глухого парапетного ограждения из блоков розового гранита рапакиви (соединенного с ограждением набережной);<br><br>торшеры (4) – местоположение (на парапете ограждения), габариты, конфигурация;<br>оформление: на ажурных постаментах из четырех вертикальных волют, декорированных дубовыми листьями и розеттами, на фигурных стойках с каннелюрами в центре, с перехватами, волютами и акантами;<br>навершие из шестигранных фонарей с крышками из лепестков и листьев, увенчаны шишками;<br>детали торшеров и фонарей с позолотой; | <br> <br> |

| | | | |
|---|---|---|---|
| | | | |
| | | тротуары выполнены из блоков розового овоидального гранита рапакиви, рисунок укладки плит;<br><br>проезжая часть отделена от тротуаров перилами, состоящими из опорных столбиков и горизонтальных тяг между ними (силовое ограждение) – местоположение, габариты, размер;<br><br>навершие столбиков с литым рисунком из лепестков; | <br> |

| | | | |
|---|---|---|---|
| | | табличка (две) с названием мостов на декоративной стойке – местоположение (на парапете ограждения), габариты, конфигурация;<br><br>стойка – материал (металл), техника исполнения (ковка), рисунок, цвет (черный);<br>табличка – материал (эмаль в два цвета: синий и белый);<br>надписи – размер и первоначальный тип шрифта. | |

V. «Мост Певческий, 1839-1840 гг., инж. Адам Е.А., расположенный по адресу: Санкт-Петербург, через реку Мойку у Дворцовой площади

| | | | |
|---|---|---|---|
| 1 | Объемно-пространственное решение: | исторические габариты, местоположение и конфигурация чугунного однопролетного арочного моста, включая опоры (береговые устои). | |
| 2 | Конструктивная система: | береговые устои – местоположение, габариты, конфигурация в плане (с закруглениями);<br><br>основания опор – свайное;<br>опоры из бутовой кладки;<br><br>металлическая конструкция пролета с криволинейным нижним поясом, составленном из отдельных блоков-секций (тюбингов), соединенных болтами. | |

| | | | |
|---|---|---|---|
| 3 | Архитектурно-художественное решение: | опоры моста облицованы блоками розового гранита (рапакиви), обработанными в технике бучардирования; | |
| | | исторический рисунок каменной кладки; | |
| | | полотно мостов со стороны фасадных арок оформлено выносным профилированным карнизом; | |
| | | с цельным литым металлическим ажурным ограждением из полуциркульных секций с заполнением «паутинкой», веерным изображением пальметт в овалах, над ними фриз из волют; между секциями треугольные вставки с львиными маскаронами в круглом обрамлении; по верхнему поясу фриз из колец, соединенных между собой; | |
| | | с наружной стороны решетки волютообразные кронштейны, декорированные ажурными листьями; | |
| | | решетка ограждения фланкирована секциями глухого парапетного ограждения из блоков розового гранита рапакиви (соединенного с ограждением набережной с изгибом); | |
| | | тротуары выполнены из блоков розового овоидального гранита | |

| | | | |
|---|---|---|---|
| | | рапавини, рисунок укладки плит;<br><br>проезжая часть отделена от тротуаров перилами, состоящими из опорных столбиков и горизонтальных тяг между ними (силовое ограждение) – местоположение, габариты;<br><br>табличка (две) с названием мостов на декоративной стойке – местоположение (на парапете ограждения), габариты, конфигурация;<br><br>стойка – материал (металл), техника исполнения (ковка), рисунок, цвет (черный);<br>табличка – материал (эмаль в два цвета: синий и белый);<br>надписи – размер и первоначальный тип шрифта. | |

VI. «Мост Полицейский (Зеленый, Народный), 1806 г., арх. Гесте В.И., 1842 г., 1907 г., арх. Ильин Л.А., инж. Пшеницкий А.П., инж. Становой А.Л., 1951 г., арх. Ротач А.Л., расположенный по адресу: Санкт-Петербург, через реку Мойку по Невскому проспекту

| | | | |
|---|---|---|---|
| 1 | Объемно-пространственное решение: | исторические габариты, местоположение и конфигурация чугунного однопролетного арочного моста, включая опоры (береговые устои). | |

| | | | |
|---|---|---|---|
| 2 | Конструктивная система: | береговые устои – местоположение, габариты, конфигурация в плане;<br><br>основания опор – свайное; опоры из бутовой кладки;<br><br>металлическая конструкция пролета с криволинейным нижним поясом, составленном из отдельных блоков-секций (тюбингов), соединенных болтами. | |
| 3 | Архитектурно-художественное решение: | опоры моста облицованы блоками розового гранита (рапакиви), обработанными в технике бучардирования;<br><br>исторический рисунок каменной кладки;<br><br>фасадные арки с литым декором: по нижнему поясу – филенчатый фриз с чередующимися ромбовидными и овальными розеттами;<br><br>полотно мостов со стороны фасадных арок оформлено выносным профилированным карнизом на кронштейнах, прямоугольных в плане, с гирьками в завершении; фронтальная часть карниза с литым рисунком в виде ромбов, наслаивающихся друг на друга и овальными розеттами сверху, над кронштейнами – прямоугольные розетты;<br><br>с литым металлическим ограждением из парапетных столбиков и решеток между ними:<br><br>столбики – прямоугольные в сечении, горизонтальными тягами решеток разделены на три части; в верхних – ромбовидные розетты, в средних – ромбы;<br><br>решетки ажурные – горизонтальными тягами | <br> |

| | | | |
|---|---|---|---|
| | | разделены на три части; в верхней – фриз из соединенных между собой рифленых колец; в средней – повторяющийся рисунок из четырехугольных остроконечных филенок с квадрифолием внутри, разделенных между собой вертикальными фигурными стойками; в нижней части – фриз из прямоугольных перекрещенных филенок с перехватами (за исключением заполнения остроконечных филенок совпадает с рисунком ограждения набережной на данном участке);<br>исторический колер окраски решеток и металлоконструкций;<br><br>торшеры (4) – местоположение (на парапете ограждения), габариты, конфигурация, материал (металл);<br>оформление: на крестообразном основании, на шариках, торшеры из стоек круглых в сечении, окаймленных четырьмя волютами;<br>в нижней части ажурный перехват из двух поясов, соединенных перекрещенными тягами с овальной розеттой; детали с рельефным орнаментом;<br>навершие из лаврового венка, бутона из акантовых листьев и волюты, декорированной круглыми и ромбовидными розеттами;<br>к волютам крепятся шестигранные фонари матового стекла; верхние крышки фонарей в виде шестигранных башенок;<br>детали торшеров и фонарей бронзированы; | <br> <br> |

| | | | |
|---|---|---|---|
| | | решетка ограждения фланкирована секциями глухого парапетного ограждения из блоков розового гранита рапакиви (соединенного с ограждением набережной);<br><br>тротуары выполнены из блоков розового овоидального гранита рапакиви, рисунок укладки плит;<br><br>табличка (две) с названием мостов на декоративной стойке – местоположение (на парапете ограждения), габариты, конфигурация;<br><br>стойка – материал (металл), техника исполнения (ковка), рисунок, цвет (черный);<br>табличка – материал (эмаль в два цвета: синий и белый);<br>надписи – размер и первоначальный тип шрифта. | <br> |

VII. «Мост Красный», 1808 г., 1813-1814 гг., арх. Гесте В.И., 1953 г., арх. Блажевич В.В., арх. Ротач А.Л.», расположенный по адресу: Санкт-Петербург, через р. Мойку по Гороховой ул.

| | | | |
|---|---|---|---|
| 1 | Объемно-пространственное решение: | исторические габариты, местоположение и конфигурация чугунного однопролетного арочного моста, включая опоры (береговые устои). | |

| | | | |
|---|---|---|---|
| 2 | Конструктивная система: | береговые устои – местоположение, габариты, конфигурация в плане;<br><br>основания опор – свайное; опоры из бутовой кладки;<br><br>металлическая конструкция пролета с криволинейным нижним поясом, составленном из отдельных блоков-секций (тюбингов), соединенных болтами. | |
| 3 | Архитектурно-художественное решение: | опоры моста облицованы блоками розового гранита (рапакиви), обработанными в технике бучардирования;<br><br>исторический рисунок каменной кладки;<br><br>с литым металлическим ограждением из парапетных столбиков и решеток между ними:<br><br>столбики – прямоугольные в сечении, горизонтальными тягами решеток разделены на три части;<br><br>решетки ажурные – горизонтальными тягами разделены на три части; в верхней – фриз из соединенных между собой рифленых колец; в средней – повторяющийся рисунок из четырехугольных остроконечных филенок с квадрифолием внутри, разделенных между собой вертикальными фигурными стойками; в нижней части – фриз из прямоугольных перекрещенных филенок с перехватами (за исключением заполнения остроконечных филенок совпадает с рисунком ограждения набережной на данном участке);<br><br>исторический колер окраски решеток и металлоконструкций;<br><br>решетка ограждения фланкирована секциями | <br> |

| | | | |
|---|---|---|---|
| | | глухого парапетного ограждения из блоков розового гранита рапакиви (соединенного с ограждением набережной);<br><br>четыре гранитных обелиска, трапециевидной формы, с профилированными плинтом и поясом, на прямоугольных постаментах, увенчанные золочеными металлическими шарами;<br>к поясам, сбоку к поясам ажурными волютообразными кронштейнами, с розеттами внутри завитков, крепятся четырехгранные фонари матового стекла;<br>нижние крышки с литым орнаментом из розетты и четырех аканфовых кронштейнах; над стеклами вставки растительного рисунка; верхние крышки - с шишкой в завершении;<br>детали фонарей и кронштейнов бронзированы;<br><br>тротуары выполнены из блоков розового овоидального гранита рапакиви, рисунок укладки плит;<br><br>проезжая часть отделена от тротуаров перилами, состоящими из опорных столбиков и горизонтальных тяг между ними (силовое ограждение), с двух сторон фланкированы секциями глухого парапетного ограждения из блоков розового гранита рапакиви, с трапециевидными тумбами в завершении – местоположение, габариты;<br><br>табличка (две) с названием мостов на декоративной стойке – местоположение | <br> <br> |

| | | | |
|---|---|---|---|
| | | (на парапете ограждения), габариты, конфигурация;<br><br>стойка – материал (металл), техника исполнения (ковка), рисунок, цвет (черный);<br>таблэичка – материал (эмаль в два цвета: синий и белый);<br>надписи – размер и первоначальный тип шрифта. | |

VIII. «Мост Синий», 1818 г., арх. Гесте В.И., 1842-1843 гг., инж. Адам Е.А., 1929-1930 гг., инж. Бугаева О.Е., инж. Чеботарев В.В., расположенный по адресу: Санкт-Петербург, через р. Мойку по Исаакиевской пл.

| | | | |
|---|---|---|---|
| 1 | Объемно-пространственное решение: | исторические габариты, местоположение и конфигурация чугунного однопролетного арочного моста, включая опоры (береговые устои). | |
| 2 | Конструктивная система: | береговые устои – местоположение, габариты, конфигурация в плане (закругленные);<br><br>основания опор – свайное;<br>опоры из бутовой кладки;<br><br>металлическая конструкция пролета с криволинейным нижним поясом, составленном из отдельных блоков-секций (тюбингов), соединенных болтами. | |

| | | | |
|---|---|---|---|
| 3 | Архитектурно-художественное решение: | опоры моста облицованы блоками розового гранита (рапакиви), обработанными в технике бучардирования;<br><br>исторический рисунок каменной кладки;<br><br>с литым металлическим ограждением из парапетных столбиков и решеток между ними;<br><br>столбики – прямоугольные в сечении, горизонтальными тягами решеток разделены на три части;<br><br>решетки ажурные – горизонтальными тягами разделены на три части; в верхней – фриз из соединенных между собой рифленых колец; в средней – повторяющийся рисунок из четырехугольных остроконечных филенок с квадрифолием внутри, разделенных между собой вертикальными фигурными стойками; в нижней части – фриз из прямоугольных перекрещенных филенок с перехватами (за исключением заполнения остроконечных филенок совпадает с рисунком ограждения набережной на данном участке);<br><br>исторический колер окраски решеток и металлоконструкций;<br><br>решетка ограждения фланкирована секциями глухого парапетного ограждения из блоков розового гранита рапакиви (соединенного с ограждением набережной);<br><br>тротуары выполнены из блоков розового овоидального гранита рапакиви, рисунок укладки плит;<br><br>проезжая часть отделена от тротуаров перилами, | <br> <br> |

| | | | |
|---|---|---|---|
| | | состоящими из опорных столбиков и горизонтальных тяг между ними (силовое ограждение), с двух сторон фланкированы секциями глухого парапетного ограждения из блоков розового гранита рапакиви – местоположение, габариты; | |
| | | табличка (две) с названием мостов на декоративной стойке – местоположение (на парапете ограждения), габариты, конфигурация;<br><br>стойка – материал (металл), техника исполнения (ковка), рисунок, цвет (черный);<br>табличка – материал (эмаль в два цвета: синий и белый);<br>надписи – размер и первоначальный тип шрифта. | |

IX. «Мост Почтамтский», 1823-1824 гг., инж. Треттер В., 1905 г., арх. Бальди К.В., 1981-1983 гг., инж. Дворкин Б.Б., инж. Шипов Р.Р., расположенный по адресу: Санкт-Петербург, через р. Мойку по оси Прачечного переулка

| | | | |
|---|---|---|---|
| 1 | Объемно-пространственное решение: | исторические габариты, местоположение, конфигурация в плане однопролетного пешеходного моста цепной системы. | |

| | | | |
|---|---|---|---|
| 2 | Конструктивная система: | береговые устои – местоположение, габариты, конфигурация;<br><br>металлическая конструкция пролета с криволинейным нижним поясом, продольными и поперечными балками; конструкция анкерного крепления. | |
| 3 | Архитектурно-художественное решение: | мост подвешен на цепях, перекинутых через чугунные квадранты и закрепленных в гранитной кладке набережных; литые квадранты укрыты в чугунных обелисках; металлические цепи из звеньев круглого сечения заключены в чугунные трубы;<br><br>мост с обоих берегов фланкирован парными чугунными обелисками, увенчанными позолоченными шарами, с полуциркульными ажурными решетками (рисунок – «паутина»);<br><br>с ковано-литым металлическим ограждением из парапетных столбиков и ажурных решеток между ними:<br><br>столбики – круглые в сечении, в виде фашинов с навершием-шаром;<br><br>решетки – из пересекающихся эллипсов, в местах пересечений с овальными розеттами; в верхней части фриз из колец с круглыми розеттами; решетки опираются на шарики (по три в каждой секции); | <br> |

| | | | |
|---|---|---|---|
| | | | |
| | | тротуары выполнены из блоков розового овондального гранита рапакиви, рисунок укладки плит; | |
| | | табличка (две) с названием мостов на декоративной стойке – местоположение (на парапете ограждения), габариты, конфигурация;<br><br>стойка – материал (металл), техника исполнения (ковка), рисунок, цвет (черный);<br>табличка – материал (эмаль в два цвета: синий и белый);<br>надписи – размер и первоначальный тип шрифта. | |

X. «Мост Поцелуев», 1808-1812 гг., 1814-1816 гг., арх. Гесте В.И., 1907-1908 гг., инж. Пшеницкий А.П., 1952 г., арх. Ротач А.П., расположенный по адресу: Санкт-Петербург, через р. Мойку по Глинки ул.

| | | | |
|---|---|---|---|
| 1 | Объемно-пространственное решение: | исторические габариты, местоположение и конфигурация металлического однопролетного моста, включая опоры (береговые устои). | |
| 2 | Конструктивная система: | береговые устои – местоположение, габариты, конфигурация (закругленные в плане);<br><br>основания опор – свайное;<br>опоры из бутовой кладки;<br><br>металлическая конструкция пролета с криволинейным нижним поясом, в виде двухшарнирной арки со сквозным надарочным строением, с двутавровыми балками, с клепаными деталями. | |
| 3 | Архитектурно-художественное решение: | опоры моста облицованы блоками розового гранита (рапакиви), обработанными в технике бучардирования;<br><br>исторический рисунок каменной кладки;<br><br>полотно мостов со стороны фасадных арок оформлено выносным профилированным карнизом на фигурных кронштейнах;<br>фронтальная часть карниза с литым рисунком в виде | |

| | | | |
|---|---|---|---|
| | | чередующихся ромбов и розетт, соединенных бусинами-полусферами;<br><br>с литым металлическим ограждением из парапетных столбиков (расположены над кронштейнами) и решеток между ними:<br><br>столбики – прямоугольные в сечении, с ромбами в центральной части;<br><br>решетки ажурные – горизонтальными тягами разделены на три части; в верхней – фриз из соединенных между собой рифленых колец; в средней – повторяющийся рисунок из четырехугольных остроконечных филенок с квадрифолием внутри, разделенных между собой вертикальными фигурными стойками; в нижней части – фриз из прямоугольных перекрещенных филенок с перехватами (за исключением заполнения остроконечных филенок совпадает с рисунком ограждения набережной на данном участке);<br><br>решетка ограждения фланкирована секциями глухого парапетного ограждения из блоков розового гранита рапакиви (соединенного с ограждением набережной), со стороны фасадных арок, декорированным профилированным карнизом на гранитных консолях;<br><br>четыре гранитных обелиска, трапециевидной формы, с профилированными плинтом и поясом, на прямоугольных гранитных постаментах;<br><br>тротуары выполнены из блоков розового овоидального гранита рапакиви, рисунок укладки плит; | <br> |

| | | | |
|---|---|---|---|
| | | табличка (две) с названием моста на декоративной стойке – местоположение (на парапете ограждения), габариты, конфигурация;<br><br>стойка – материал (металл), техника исполнения (ковка), рисунок, цвет (черный);<br>табличка – материал (эмаль в два цвета: синий и белый);<br>надписи – размер и первоначальный тип шрифта. | |

XI. «Набережные со спусками, 1711 г., 1798-1810 гг., инж. Герард И.К., 1960 г., инж. Гутцайт А.Д., расположенные по адресу: Санкт-Петербург, от р. Фонтанки до Английского проспекта (левый берег) и Крюкова канала (правый берег)

| | | | |
|---|---|---|---|
| 1 | Объемно-планировочное решение: | конфигурация в плане линии набережной, ориентированной по оси «восток – запад», вдоль течения реки Мойки, от р. Фонтанки, до Крюкова канала (правый берег), от р. Фонтанки до Английского проспекта (левый берег), ограниченная поребриками проезжей части набережной реки Мойки;<br><br>объемно-пространственная композиция набережной;<br>местоположение, габариты и конфигурация пешеходных спусков;<br>габариты лестниц спусков, габариты и конфигурация гранитных блоков парапета, облицовки, ограждающих тумб спусков и набережной;<br>габариты и конфигурация настила из тротуарных блоков;<br>вертикальные отметки настила набережной и нижней площадки спуска;<br>решетчатые ограждения;<br>каменные тротуары; | <br> |

| | | | |
|---|---|---|---|
| | | ландшафтное оформление: травяные газоны и рядовые посадки деревьев вдоль набережной (от 1-го Садового моста до 2-го Садового моста; от Красного моста до Синего моста; от д. № 89 до д. № 101; от Почтамтского моста до Крюкова канала – правый берег; от 1-го Садового моста до Трехколенного моста; от Зеленого моста до Красного моста; от Почтамтского моста до Английского проспекта – левый берег);<br><br>наклонные спуски набережной, с низкими банкетками и дерновками берегов (от 1-го Садового моста до 2-го Садового моста – правый берег; от 1-го Садового моста до Трехколенного моста – левый берег);<br><br>пристань – врезана в дерновый откос левого берега р. Мойки, между мостом Михайловским (1-м Садовым) и мостом 2-м Садовым – в составе объекта культурного наследия федерального значения «Дворец Великого князя Михаила Павловича (Русский музей Императора Александра III)». | <br> |
| 2 | Конструктивная система: | стенки набережной, лестничные спуски;<br>каменные тротуары;<br>парапетные блоки и тумбы; | |
| 3 | Объемно-планировочное решение: | в габаритах исторических подпорных стенок (подводных и надводных) и проезжей части. | |

| | | | |
|---|---|---|---|
| 3 | Архитектурно-художественное решение: | набережная: горизонтальная кладка стенки из гранитных блоков (красного, розового, выборгского и ладожского гранита), с профилировкой по внешнему углу блоков;<br><br>с ограждением из парапетных тумб и металлических звеньев между ними (от моста Инженерного Первого до моста Михайловского (1-го Садового), от Трехколенного моста до Английского пр. – левый берег; от моста Инженерного Первого до моста Михайловского (1-го Садового), от моста 2-го Садового до Крюкова канала – правый берег); | <br> |
| | | облицовки наклонных спусков набережной, с низкими банкетками и дерновками берегов (от моста Михайловского (1-го Садового) до Трехколенного моста – левый берег; от моста Михайловского (1-го Садового) до 2-го Садового моста – правый берег); | |

| | | | |
|---|---|---|---|
| | | | |
| | | от 2-го Садового моста до Театрального моста (правый берег) – полукруглый задернованный выступ с низкой банкеткой и вертикальная каменная стенка набережной с парапетными тумбами и решетками между ними; | |
| | | | |

| | | | |
|---|---|---|---|
| | | липовая аллея – местоположение (от моста Михайловского (1-го Садового) до 2-го Садового моста – (правый берег), шаг посадки деревьев; | |
| | | ограждение:<br>на участке от моста Инженерного Первого до моста Михайловского (правый берег) – парапетные вертикальные тумбы простой формы с профилированным плинтом и завершением в виде усеченной трапеции с металлическими ажурными решетками между ними – кованые металлические звенья в виде овальных элементов, соединенных разорванными тягами в верхнем и нижнем поясах; | |
| | | на участке от моста Инженерного Первого до моста Михайловского (левый берег) – с литым металлическим ограждением в виде опорных столбиков из фашинов с навершиями из обоюдоострых секир и двусторонними накладными композициями из перекрещенных мечей и щита с головой медузы Горгоны;<br>звенья в виде коротких копий, соединенных горизонтальными тягами; | |

| | | | |
|---|---|---|---|
| | | на участке от Нижне-Лебяжьего моста до 1-го Садового моста (правый берег) – глухое парапетное ограждение из блоков розового гранита (рапакиви); | |

| | | | |
|---|---|---|---|
| | | на участке от 2-го Садового моста до Крюкова канала (правый берег) и от Трехколенного моста до Английского пр. (левый берег) – парапетные вертикальные тумбы простой формы с профилированным плинтом и завершением в виде усеченной трапеции; с металлическими ажурными решетками между ними – с литыми металлическими звеньями в виде повторяющегося рисунка из четырехугольных остроконечных филенок с трехчастной филенкой внутри, разделенные вертикальными стойками с декором; по верхнему поясу фриз из соединенных между собой рифленых колец, по нижнему – прямоугольные перекрещенные филенки с перехватами; | |
| | | металлические кованые рымы (причальные кольца) – местоположение, габариты, конфигурация; | |
| | | настил тротуара гранитными плитами, рисунок укладки плит; | |

| | | | |
|---|---|---|---|
| | | пешеходные спуски (37):<br><br>одномаршевые<br>– местоположение (вдоль течения реки), габариты, конфигурация (прямоугольные в плане);<br>с горизонтальной гранитной кладкой подпорных и внешней стенок, с каменными ступенями лестниц, с ограждением из парапетных вертикальных тумб простой формы с профилированным плинтом и завершением в виде усеченной трапеции;<br>с металлическими ажурными решетками между ними – с литыми металлическими звеньями в виде повторяющегося рисунка из четырехугольных остроконечных филенок с трехчастной филенкой внутри, разделенные вертикальными стойками с декором; по верхнему поясу фриз из соединенных между собой рифленых колец, по нижнему – прямоугольные перекрещенные филенки с перехватами;<br><br>каменный настил и ступени нижней площадки, каменный настил тротуара в обход спуска;<br>тетива лестницы из гранитных блоков, профилированных в верхней части;<br>тетива лестницы скрыта парапетной глухой стенкой набережной из гранитных блоков розового гранита (рапакиви); | <br> <br> |

| | | | |
|---|---|---|---|
| | | напротив дома № 89 по наб. р. Мойке (правый берег) – четырехгранный гранитный обелиск с выбитой шкалой высот подъема воды, с солнечными часами в верхней части, в средней части, декорированный горизонтальными металлическими плашками с отметками наводнений и, увенчанный стилизованной композицией с трезубцем. | |

Приложение № 3
к охранному обязательству

Фотографическое изображение объекта культурного
наследия федерального значения
«Мосты Театральный и Мало-Конюшенный («Трехколенный мост»)»,
расположенного по адресу: Санкт-Петербург, через р. Мойку – Театральный мост, через
канал Грибоедова – Мало-Конюшенный мост (согласно постановлению Правительства РФ
от 10.07.2001 № 527), входящего в состав объекта культурного наследия
федерального значения «Набережные и мосты реки Мойки»

1. Верховой фасад моста со стороны реки Мойки

2. Низовой фасад моста со стороны канала Грибоедова
(слева ложный арочный свод, имитирующий третий мост)

3. Низовой фасад моста со стороны реки Мойки

4. Перильное ограждение, торшер с фонарём (верховой фасад со стороны реки Мойки)

5. Решётка перильного ограждения (верховой фасад со стороны реки Мойки)

6. Перильное ограждение со стороны канала Грибоедова

7. Табличка с названием моста на декоративной стойке. Торшер с фонарём

8. Вид на поверхность моста

ПРИЛОЖЕНИЕ 24
к Акту по результатам ГОСУДАРСТВЕННОЙ ИСТОРИКО-КУЛЬТУРНОЙ ЭКСПЕРТИЗЫ

**Копия Распоряжения КГИОП от 15.12.2023 №490-об/23 «О внесении изменений в распоряжение КГИОП от 30.05.2018 №07-19-224/18»**

ПРАВИТЕЛЬСТВО САНКТ-ПЕТЕРБУРГА

**КОМИТЕТ ПО ГОСУДАРСТВЕННОМУ КОНТРОЛЮ, ИСПОЛЬЗОВАНИЮ И ОХРАНЕ ПАМЯТНИКОВ ИСТОРИИ И КУЛЬТУРЫ**

# Р А С П О Р Я Ж Е Н И Е

15.12.2023 № 490-05/23

**О внесении изменений в распоряжение КГИОП от 30.05.2018 № 07-19-224/18**

1. Внести в распоряжение КГИОП от 30.05.2018 № 07-19-224/18 «Об утверждении охранного обязательства собственника или иного законного владельца объекта культурного наследия федерального значения «Мосты Театральный и Мало-Конюшенный («Трехколенный мост»)», включенного в единый государственный реестр объектов культурного наследия (памятников истории и культуры) народов Российской Федерации» (далее – объект) следующие изменения:

1.1. В пункте 7 раздела 1 охранного обязательства, утвержденного изменяемым распоряжением, слова «план границ территорий объектов культурного наследия, утвержденный КГИОП 01.06.2007, согласно Приложению № 1 к настоящему охранному обязательству» заменить словами «границы и режим использования территории объекта культурного наследия, утвержденные распоряжением КГИОП от 31.05.2023 № 402-рп, согласно приложению № 1 к настоящему охранному обязательству».

1.2. В пункте 8 раздела 1 охранного обязательства, утвержденного изменяемым распоряжением, слова «предмет охраны объекта культурного наследия, определенный распоряжением КГИОП от 11.11.2015 № 10-518, согласно Приложению № 2 к настоящему охранному обязательству» заменить словами «предмет охраны объекта культурного наследия, утвержденный распоряжением КГИОП от 15.06.2018 № 246-р, согласно приложению № 2 к настоящему охранному обязательству».

1.3. Изложить пункты 1 и 2 раздела «Приложение:» охранного обязательства, утвержденного изменяемым распоряжением, в следующей редакции:

«1. Границы и режим использования территории объекта культурного наследия, утвержденные распоряжением КГИОП от 31.05.2023 № 402-рп.

2. Предмет охраны объекта культурного наследия, утвержденный распоряжением КГИОП от 15.06.2018 № 246-р.».

1.4. Изложить приложения № 1 и № 2 к охранному обязательству согласно приложениям № 1 и № 2 к настоящему распоряжению.

2. Начальнику Юридического управления - юрисконсульту КГИОП обеспечить регистрацию распоряжения и его передачу в необходимом числе копий в отдел обработки и хранения документированной информации Управления организационного обеспечения и контроля КГИОП в течение трех рабочих дней со дня его утверждения.

3. Начальнику отдела обработки и хранения документированной информации Управления организационного обеспечения и контроля КГИОП обеспечить направление копии распоряжения собственнику объекта, другим лицам, к обязанностям которых относится его исполнение, а также в орган, уполномоченный на ведение Единого государственного реестра недвижимости в порядке, установленном законодательством Российской Федерации, не позднее пятнадцати рабочих дней со дня утверждения настоящего распоряжения.

4. Начальнику отдела государственного реестра объектов культурного наследия Управления государственного реестра объектов культурного наследия КГИОП обеспечить

направление распоряжения в Министерство культуры Российской Федерации для приобщения к учетному делу объекта.

5. Директору Санкт-Петербургского государственного казенного учреждения «Центр информационного обеспечения охраны объектов культурного наследия» обеспечить размещение распоряжения на сайте КГИОП в информационно-телекоммуникационной сети «Интернет» и в локальной компьютерной сети КГИОП.

6. Контроль за выполнением распоряжения остается за заместителем председателя Комитета Агановой Г.Р.

Заместитель председателя Комитета Г.Р. Аганова

Приложение № 1 к распоряжению КГИОП
от 15.12.2023 № 490-05/23

Границы территории объекта культурного наследия федерального значения «Набережные и мосты реки Мойки» (далее – объект культурного наследия), расположенного по адресу: Санкт-Петербург, р. Мойки наб. – от р. Фонтанки до Английского просп. (левый берег) и Крюкова канала (правый берег)

1. Схема границ территории объекта культурного наследия:

2

3

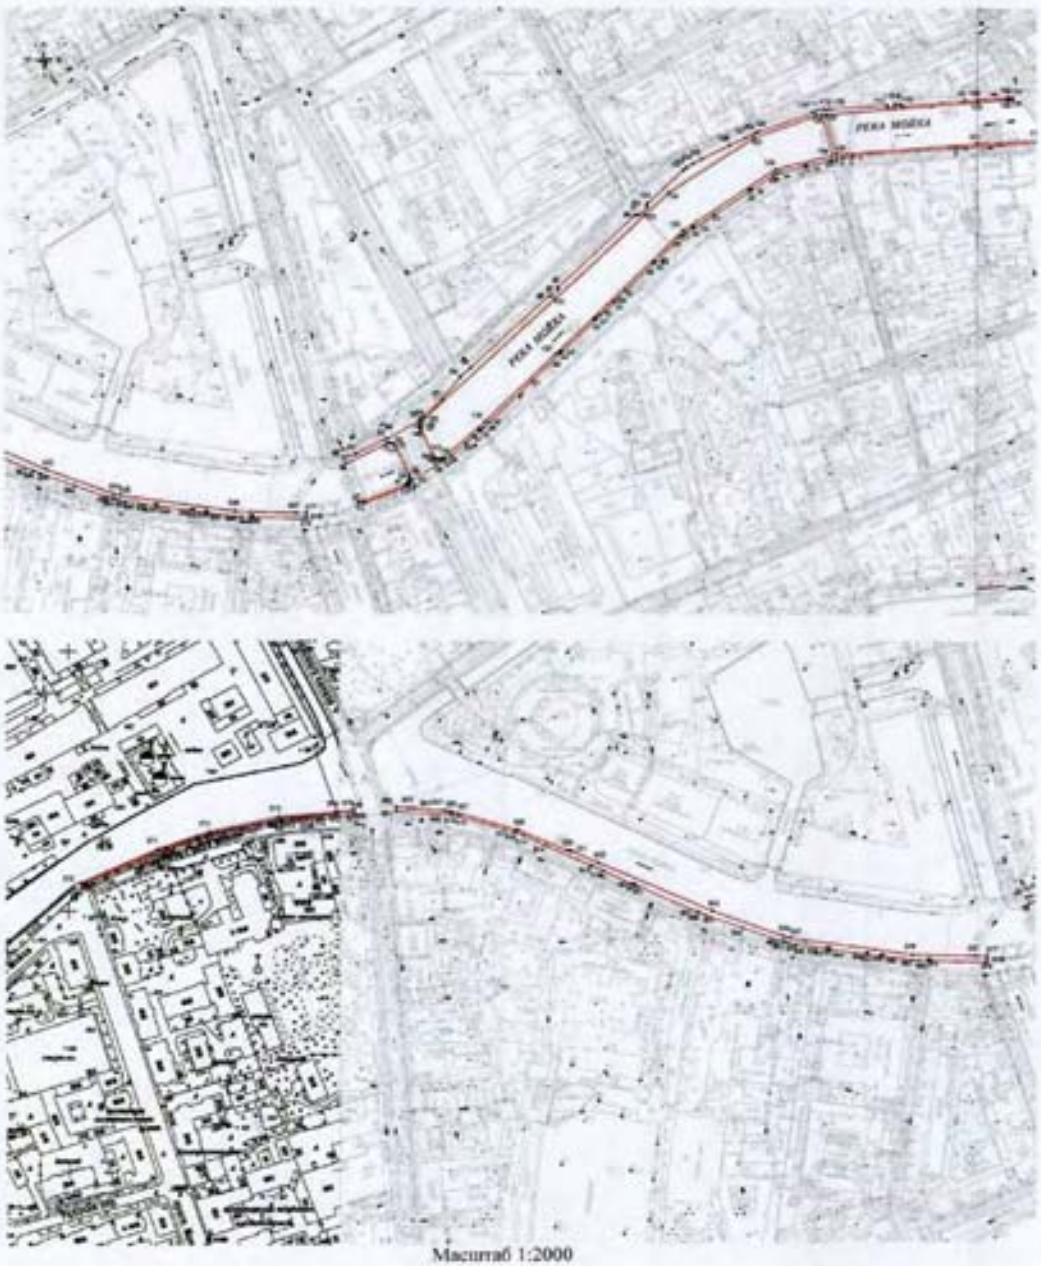


Масштаб 1:2000

Условные обозначения:

- граница зоны с особыми условиями использования территории
- граница земельного участка, установленная в соответствии с федеральным
- 1 - обозначение характерной точки границы зоны с особыми условиями использования территории

## 2. Перечень координат характерных точек границ территории объекта культурного наследия:

| Сведения о местоположении границ объекта | | | | | |
|---|---|---|---|---|---|
| 1. Система координат СК-1964 | | | | | |
| 2. Сведения о характерных точках границ объекта | | | | | |
| Обозначение характерных точек границ | Координаты, м | | Метод определения координат характерной точки | Средняя квадратическая погрешность положения характерной точки ($M_t$), м | Описание обозначения точки на местности (при наличии) |
| | X | Y | | | |
| 1 | 2 | 3 | 4 | 5 | 6 |
| 1 | 93667.64 | 113049.55 | Геодезический метод | 0.10 | – |
| 2 | 93667.61 | 113047.73 | Геодезический метод | 0.10 | – |
| 3 | 93662.92 | 112983.13 | Геодезический метод | 0.10 | – |
| 4 | 93656.99 | 112902.96 | Геодезический метод | 0.10 | – |
| 5 | 93655.42 | 112903.07 | Геодезический метод | 0.10 | – |
| 6 | 93654.65 | 112894.74 | Геодезический метод | 0.10 | – |
| 7 | 93654.16 | 112890.03 | Геодезический метод | 0.10 | – |
| 8 | 93653.53 | 112885.44 | Геодезический метод | 0.10 | – |
| 9 | 93653.11 | 112885.57 | Геодезический метод | 0.10 | – |
| 10 | 93648.67 | 112867.18 | Геодезический метод | 0.10 | – |
| 11 | 93649.44 | 112866.95 | Геодезический метод | 0.10 | – |
| 12 | 93648.87 | 112865.03 | Геодезический метод | 0.10 | – |
| 13 | 93648.10 | 112865.15 | Геодезический метод | 0.10 | – |
| 14 | 93643.19 | 112846.70 | Геодезический метод | 0.10 | – |
| 15 | 93642.04 | 112843.30 | Геодезический метод | 0.10 | – |
| 16 | 93640.60 | 112840.89 | Геодезический метод | 0.10 | – |
| 17 | 93629.03 | 112823.95 | Геодезический метод | 0.10 | – |
| 18 | 93629.72 | 112823.49 | Геодезический метод | 0.10 | – |
| 19 | 93628.74 | 112822.02 | Геодезический метод | 0.10 | – |
| 20 | 93628.11 | 112822.51 | Геодезический метод | 0.10 | – |
| 21 | 93609.14 | 112794.72 | Геодезический метод | 0.10 | – |
| 22 | 93598.98 | 112779.76 | Геодезический метод | 0.10 | – |
| 23 | 93599.72 | 112779.24 | Геодезический метод | 0.10 | – |
| 24 | 93598.76 | 112777.76 | Геодезический метод | 0.10 | – |
| 25 | 93598.00 | 112778.29 | Геодезический метод | 0.10 | – |
| 26 | 93594.64 | 112773.29 | Геодезический метод | 0.10 | – |
| 27 | 93592.66 | 112770.58 | Геодезический метод | 0.10 | – |
| 28 | 93590.85 | 112768.45 | Геодезический метод | 0.10 | – |
| 29 | 93570.91 | 112749.40 | Геодезический метод | 0.10 | – |
| 30 | 93571.31 | 112748.94 | Геодезический метод | 0.10 | – |
| 31 | 93570.15 | 112747.80 | Геодезический метод | 0.10 | – |
| 32 | 93569.72 | 112748.27 | Геодезический метод | 0.10 | – |
| 33 | 93547.41 | 112726.35 | Геодезический метод | 0.10 | – |
| 34 | 93541.22 | 112720.35 | Геодезический метод | 0.10 | – |
| 35 | 93538.48 | 112718.00 | Геодезический метод | 0.10 | – |
| 36 | 93537.24 | 112717.03 | Геодезический метод | 0.10 | – |
| 37 | 93530.31 | 112710.48 | Геодезический метод | 0.10 | – |
| 38 | 93527.11 | 112706.67 | Геодезический метод | 0.10 | – |
| 39 | 93523.83 | 112703.50 | Геодезический метод | 0.10 | – |
| 40 | 93524.43 | 112702.79 | Геодезический метод | 0.10 | – |
| 41 | 93522.99 | 112701.48 | Геодезический метод | 0.10 | – |
| 42 | 93522.49 | 112702.10 | Геодезический метод | 0.10 | – |
| 43 | 93496.35 | 112676.76 | Геодезический метод | 0.10 | – |
| 44 | 93497.05 | 112675.97 | Геодезический метод | 0.10 | – |
| 45 | 93495.81 | 112674.79 | Геодезический метод | 0.10 | – |
| 46 | 93495.06 | 112675.52 | Геодезический метод | 0.10 | – |
| 47 | 93472.98 | 112653.91 | Геодезический метод | 0.10 | – |
| 48 | 93438.72 | 112620.27 | Геодезический метод | 0.10 | – |
| 49 | 93434.75 | 112616.19 | Геодезический метод | 0.10 | – |
| 50 | 93432.52 | 112613.74 | Геодезический метод | 0.10 | – |
| 51 | 93433.21 | 112612.99 | Геодезический метод | 0.10 | – |
| 52 | 93432.23 | 112611.91 | Геодезический метод | 0.10 | – |

| | | | | | |
|---|---|---|---|---|---|
| 53 | 93431.42 | 112612.63 | Геодезический метод | 0.10 | – |
| 54 | 93427.69 | 112608.62 | Геодезический метод | 0.10 | – |
| 55 | 93421.24 | 112601.57 | Геодезический метод | 0.10 | – |
| 56 | 93411.26 | 112590.58 | Геодезический метод | 0.10 | – |
| 57 | 93407.62 | 112585.71 | Геодезический метод | 0.10 | – |
| 58 | 93408.19 | 112585.34 | Геодезический метод | 0.10 | – |
| 59 | 93406.61 | 112582.75 | Геодезический метод | 0.10 | – |
| 60 | 93391.29 | 112559.94 | Геодезический метод | 0.10 | – |
| 61 | 93389.12 | 112558.70 | Геодезический метод | 0.10 | – |
| 62 | 93387.57 | 112557.42 | Геодезический метод | 0.10 | – |
| 63 | 93386.23 | 112555.69 | Геодезический метод | 0.10 | – |
| 64 | 93372.51 | 112522.56 | Геодезический метод | 0.10 | – |
| 65 | 93374.17 | 112522.00 | Геодезический метод | 0.10 | – |
| 66 | 93388.06 | 112554.75 | Геодезический метод | 0.10 | – |
| 67 | 93388.73 | 112555.88 | Геодезический метод | 0.10 | – |
| 68 | 93390.03 | 112557.02 | Геодезический метод | 0.10 | – |
| 69 | 93391.64 | 112557.82 | Геодезический метод | 0.10 | – |
| 70 | 93392.86 | 112558.09 | Геодезический метод | 0.10 | – |
| 71 | 93394.48 | 112558.11 | Геодезический метод | 0.10 | – |
| 72 | 93396.37 | 112557.50 | Геодезический метод | 0.10 | – |
| 73 | 93419.29 | 112546.83 | Геодезический метод | 0.10 | – |
| 74 | 93420.33 | 112546.08 | Геодезический метод | 0.10 | – |
| 75 | 93421.11 | 112544.98 | Геодезический метод | 0.10 | – |
| 76 | 93421.64 | 112543.31 | Геодезический метод | 0.10 | – |
| 77 | 93421.53 | 112541.57 | Геодезический метод | 0.10 | – |
| 78 | 93421.02 | 112540.01 | Геодезический метод | 0.10 | – |
| 79 | 93404.99 | 112508.66 | Геодезический метод | 0.10 | – |
| 80 | 93410.24 | 112506.36 | Геодезический метод | 0.10 | – |
| 81 | 93410.40 | 112509.39 | Геодезический метод | 0.10 | – |
| 82 | 93412.73 | 112515.86 | Геодезический метод | 0.10 | – |
| 83 | 93424.57 | 112538.78 | Геодезический метод | 0.10 | – |
| 84 | 93425.22 | 112540.90 | Геодезический метод | 0.10 | – |
| 85 | 93440.06 | 112565.59 | Геодезический метод | 0.10 | – |
| 86 | 93441.75 | 112566.90 | Геодезический метод | 0.10 | – |
| 87 | 93457.22 | 112583.35 | Геодезический метод | 0.10 | – |
| 88 | 93475.13 | 112597.14 | Геодезический метод | 0.10 | – |
| 89 | 93483.25 | 112605.09 | Геодезический метод | 0.10 | – |
| 90 | 93542.94 | 112666.37 | Геодезический метод | 0.10 | – |
| 91 | 93542.83 | 112667.65 | Геодезический метод | 0.10 | – |
| 92 | 93542.36 | 112668.33 | Геодезический метод | 0.10 | – |
| 93 | 93547.54 | 112673.64 | Геодезический метод | 0.10 | – |
| 94 | 93548.91 | 112673.16 | Геодезический метод | 0.10 | – |
| 95 | 93550.12 | 112673.50 | Геодезический метод | 0.10 | – |
| 96 | 93608.17 | 112732.71 | Геодезический метод | 0.10 | – |
| 97 | 93608.86 | 112734.38 | Геодезический метод | 0.10 | – |
| 98 | 93608.36 | 112736.04 | Геодезический метод | 0.10 | – |
| 99 | 93614.41 | 112742.52 | Геодезический метод | 0.10 | – |
| 100 | 93616.52 | 112742.18 | Геодезический метод | 0.10 | – |
| 101 | 93618.24 | 112743.08 | Геодезический метод | 0.10 | – |
| 102 | 93645.01 | 112770.95 | Геодезический метод | 0.10 | – |
| 103 | 93647.03 | 112773.40 | Геодезический метод | 0.10 | – |
| 104 | 93650.40 | 112778.47 | Геодезический метод | 0.10 | – |
| 105 | 93653.88 | 112784.87 | Геодезический метод | 0.10 | – |
| 106 | 93665.38 | 112806.85 | Геодезический метод | 0.10 | – |
| 107 | 93671.40 | 112819.08 | Геодезический метод | 0.10 | – |
| 108 | 93675.18 | 112826.47 | Геодезический метод | 0.10 | – |
| 109 | 93676.30 | 112828.91 | Геодезический метод | 0.10 | – |
| 110 | 93692.20 | 112871.40 | Геодезический метод | 0.10 | – |
| 111 | 93693.55 | 112875.09 | Геодезический метод | 0.10 | – |
| 112 | 93694.82 | 112879.83 | Геодезический метод | 0.10 | – |
| 113 | 93695.10 | 112884.88 | Геодезический метод | 0.10 | – |
| 114 | 93698.57 | 112929.07 | Геодезический метод | 0.10 | – |
| 115 | 93696.37 | 112929.38 | Геодезический метод | 0.10 | – |
| 116 | 93696.89 | 112935.46 | Геодезический метод | 0.10 | – |
| 117 | 93699.10 | 112935.34 | Геодезический метод | 0.10 | – |
| 118 | 93699.23 | 112939.45 | Геодезический метод | 0.10 | – |
| 119 | 93698.63 | 112940.23 | Геодезический метод | 0.10 | – |
| 120 | 93697.43 | 112940.84 | Геодезический метод | 0.10 | – |
| 121 | 93701.77 | 112989.83 | Геодезический метод | 0.10 | – |

| | | | | | |
|---|---|---|---|---|---|
| 122 | 93702.48 | 113000.17 | Геодезический метод | 0.10 | – |
| 123 | 93704.69 | 113023.62 | Геодезический метод | 0.10 | – |
| 124 | 93704.96 | 113026.96 | Геодезический метод | 0.10 | – |
| 125 | 93702.39 | 113026.90 | Геодезический метод | 0.10 | – |
| 126 | 93702.82 | 113023.96 | Геодезический метод | 0.10 | – |
| 127 | 93702.87 | 113022.50 | Геодезический метод | 0.10 | – |
| 128 | 93700.76 | 113000.00 | Геодезический метод | 0.10 | – |
| 129 | 93690.30 | 112881.67 | Геодезический метод | 0.10 | – |
| 130 | 93657.77 | 112889.88 | Геодезический метод | 0.10 | – |
| 131 | 93666.44 | 113000.00 | Геодезический метод | 0.10 | – |
| 132 | 93669.38 | 113047.24 | Геодезический метод | 0.10 | – |
| 133 | 93669.91 | 113049.25 | Геодезический метод | 0.10 | – |
| 1 | 93667.64 | 113049.55 | Геодезический метод | 0.10 | – |
| | | | | | |
| 134 | 93657.15 | 112886.79 | Геодезический метод | 0.10 | – |
| 135 | 93645.61 | 112842.23 | Геодезический метод | 0.10 | – |
| 136 | 93596.34 | 112770.43 | Геодезический метод | 0.10 | – |
| 137 | 93494.68 | 112671.53 | Геодезический метод | 0.10 | – |
| 138 | 93439.57 | 112616.92 | Геодезический метод | 0.10 | – |
| 139 | 93409.93 | 112584.61 | Геодезический метод | 0.10 | – |
| 140 | 93409.04 | 112583.19 | Геодезический метод | 0.10 | – |
| 141 | 93408.60 | 112581.48 | Геодезический метод | 0.10 | – |
| 142 | 93408.73 | 112580.04 | Геодезический метод | 0.10 | – |
| 143 | 93409.11 | 112578.77 | Геодезический метод | 0.10 | – |
| 144 | 93409.75 | 112577.82 | Геодезический метод | 0.10 | – |
| 145 | 93410.68 | 112577.25 | Геодезический метод | 0.10 | – |
| 146 | 93433.12 | 112567.10 | Геодезический метод | 0.10 | – |
| 147 | 93434.16 | 112566.80 | Геодезический метод | 0.10 | – |
| 148 | 93435.61 | 112566.66 | Геодезический метод | 0.10 | – |
| 149 | 93437.54 | 112566.79 | Геодезический метод | 0.10 | – |
| 150 | 93439.36 | 112567.59 | Геодезический метод | 0.10 | – |
| 151 | 93442.19 | 112570.21 | Геодезический метод | 0.10 | – |
| 152 | 93540.22 | 112671.21 | Геодезический метод | 0.10 | – |
| 153 | 93609.55 | 112741.82 | Геодезический метод | 0.10 | – |
| 154 | 93626.78 | 112759.99 | Геодезический метод | 0.10 | – |
| 155 | 93671.09 | 112825.56 | Геодезический метод | 0.10 | – |
| 156 | 93689.43 | 112873.54 | Геодезический метод | 0.10 | – |
| 157 | 93690.02 | 112878.64 | Геодезический метод | 0.10 | – |
| 134 | 93657.15 | 112886.79 | Геодезический метод | 0.10 | – |
| | | | | | |
| 158 | 94825.55 | 113925.76 | Геодезический метод | 0.10 | – |
| 159 | 94823.20 | 113927.41 | Геодезический метод | 0.10 | – |
| 160 | 94788.33 | 113914.40 | Геодезический метод | 0.10 | – |
| 161 | 94786.54 | 113913.95 | Геодезический метод | 0.10 | – |
| 162 | 94777.68 | 113913.24 | Геодезический метод | 0.10 | – |
| 163 | 94776.79 | 113913.53 | Геодезический метод | 0.10 | – |
| 164 | 94775.72 | 113914.48 | Геодезический метод | 0.10 | – |
| 165 | 94775.58 | 113915.50 | Геодезический метод | 0.10 | – |
| 166 | 94774.84 | 113915.48 | Геодезический метод | 0.10 | – |
| 167 | 94773.39 | 113932.18 | Геодезический метод | 0.10 | – |
| 168 | 94774.13 | 113932.24 | Геодезический метод | 0.10 | – |
| 169 | 94774.16 | 113933.28 | Геодезический метод | 0.10 | – |
| 170 | 94774.55 | 113934.02 | Геодезический метод | 0.10 | – |
| 171 | 94774.94 | 113934.43 | Геодезический метод | 0.10 | – |
| 172 | 94775.46 | 113934.78 | Геодезический метод | 0.10 | – |
| 173 | 94775.93 | 113934.98 | Геодезический метод | 0.10 | – |
| 174 | 94777.06 | 113935.16 | Геодезический метод | 0.10 | – |
| 175 | 94786.05 | 113935.61 | Геодезический метод | 0.10 | – |
| 176 | 94806.81 | 113940.52 | Геодезический метод | 0.10 | – |
| 177 | 94823.94 | 113950.54 | Геодезический метод | 0.10 | – |
| 178 | 94823.44 | 113951.40 | Геодезический метод | 0.10 | – |
| 179 | 94827.03 | 113953.50 | Геодезический метод | 0.10 | – |
| 180 | 94827.26 | 113953.17 | Геодезический метод | 0.10 | – |
| 181 | 94834.85 | 113958.32 | Геодезический метод | 0.10 | – |
| 182 | 94840.32 | 113962.56 | Геодезический метод | 0.10 | – |
| 183 | 94848.02 | 113968.41 | Геодезический метод | 0.10 | – |
| 184 | 94852.17 | 113971.85 | Геодезический метод | 0.10 | – |
| 185 | 94876.83 | 113993.24 | Геодезический метод | 0.10 | – |
| 186 | 94882.60 | 114000.57 | Геодезический метод | 0.10 | – |

| | | | | | |
|---|---|---|---|---|---|
| 187 | 94923.77 | 114055.25 | Геодезический метод | 0.10 | – |
| 188 | 94952.20 | 114124.53 | Геодезический метод | 0.10 | – |
| 189 | 94952.62 | 114125.33 | Геодезический метод | 0.10 | – |
| 190 | 94953.17 | 114125.95 | Геодезический метод | 0.10 | – |
| 191 | 94953.90 | 114126.44 | Геодезический метод | 0.10 | – |
| 192 | 94954.68 | 114126.73 | Геодезический метод | 0.10 | – |
| 193 | 94955.78 | 114126.82 | Геодезический метод | 0.10 | – |
| 194 | 94956.74 | 114126.62 | Геодезический метод | 0.10 | – |
| 195 | 94957.47 | 114126.25 | Геодезический метод | 0.10 | – |
| 196 | 94971.55 | 114116.57 | Геодезический метод | 0.10 | – |
| 197 | 94972.34 | 114116.01 | Геодезический метод | 0.10 | – |
| 198 | 94973.08 | 114115.34 | Геодезический метод | 0.10 | – |
| 199 | 94973.59 | 114114.70 | Геодезический метод | 0.10 | – |
| 200 | 94974.05 | 114113.88 | Геодезический метод | 0.10 | – |
| 201 | 94974.34 | 114113.10 | Геодезический метод | 0.10 | – |
| 202 | 94974.52 | 114112.33 | Геодезический метод | 0.10 | – |
| 203 | 94974.59 | 114111.49 | Геодезический метод | 0.10 | – |
| 204 | 94974.53 | 114110.87 | Геодезический метод | 0.10 | – |
| 205 | 94974.30 | 114110.28 | Геодезический метод | 0.10 | – |
| 206 | 94971.03 | 114103.21 | Геодезический метод | 0.10 | – |
| 207 | 94948.49 | 114051.14 | Геодезический метод | 0.10 | – |
| 208 | 94944.33 | 114044.50 | Геодезический метод | 0.10 | – |
| 209 | 94936.02 | 114032.44 | Геодезический метод | 0.10 | – |
| 210 | 94915.56 | 114007.24 | Геодезический метод | 0.10 | – |
| 211 | 94890.44 | 113975.94 | Геодезический метод | 0.10 | – |
| 212 | 94874.67 | 113959.07 | Геодезический метод | 0.10 | – |
| 213 | 94868.06 | 113952.98 | Геодезический метод | 0.10 | – |
| 214 | 94862.51 | 113948.05 | Геодезический метод | 0.10 | – |
| 215 | 94858.53 | 113945.59 | Геодезический метод | 0.10 | – |
| 216 | 94841.46 | 113935.96 | Геодезический метод | 0.10 | – |
| 217 | 94843.55 | 113934.33 | Геодезический метод | 0.10 | – |
| 218 | 94853.96 | 113941.08 | Геодезический метод | 0.10 | – |
| 219 | 94856.97 | 113942.87 | Геодезический метод | 0.10 | – |
| 220 | 94859.77 | 113944.42 | Геодезический метод | 0.10 | – |
| 221 | 94863.95 | 113947.21 | Геодезический метод | 0.10 | – |
| 222 | 94868.53 | 113951.21 | Геодезический метод | 0.10 | – |
| 223 | 94874.28 | 113956.94 | Геодезический метод | 0.10 | – |
| 224 | 94875.31 | 113956.00 | Геодезический метод | 0.10 | – |
| 225 | 94881.40 | 113962.24 | Геодезический метод | 0.10 | – |
| 226 | 94880.38 | 113963.04 | Геодезический метод | 0.10 | – |
| 227 | 94891.34 | 113974.72 | Геодезический метод | 0.10 | – |
| 228 | 94916.79 | 114006.34 | Геодезический метод | 0.10 | – |
| 229 | 94936.99 | 114031.24 | Геодезический метод | 0.10 | – |
| 230 | 94944.85 | 114042.66 | Геодезический метод | 0.10 | – |
| 231 | 94946.11 | 114041.79 | Геодезический метод | 0.10 | – |
| 232 | 94951.07 | 114049.72 | Геодезический метод | 0.10 | – |
| 233 | 94950.10 | 114050.40 | Геодезический метод | 0.10 | – |
| 234 | 94961.13 | 114075.80 | Геодезический метод | 0.10 | – |
| 235 | 94976.44 | 114111.08 | Геодезический метод | 0.10 | – |
| 236 | 94982.33 | 114128.94 | Геодезический метод | 0.10 | – |
| 237 | 94983.16 | 114131.41 | Геодезический метод | 0.10 | – |
| 238 | 94984.46 | 114131.03 | Геодезический метод | 0.10 | – |
| 239 | 94987.87 | 114140.80 | Геодезический метод | 0.10 | – |
| 240 | 94986.44 | 114141.35 | Геодезический метод | 0.10 | – |
| 241 | 95000.68 | 114182.07 | Геодезический метод | 0.10 | – |
| 242 | 95011.81 | 114213.99 | Геодезический метод | 0.10 | – |
| 243 | 95013.19 | 114213.50 | Геодезический метод | 0.10 | – |
| 244 | 95016.43 | 114222.36 | Геодезический метод | 0.10 | – |
| 245 | 95015.18 | 114222.82 | Геодезический метод | 0.10 | – |
| 246 | 95016.61 | 114227.85 | Геодезический метод | 0.10 | – |
| 247 | 95014.73 | 114274.96 | Геодезический метод | 0.10 | – |
| 248 | 95013.12 | 114314.07 | Геодезический метод | 0.10 | – |
| 249 | 95011.57 | 114318.27 | Геодезический метод | 0.10 | – |
| 250 | 94995.16 | 114352.31 | Геодезический метод | 0.10 | – |
| 251 | 94976.74 | 114391.20 | Геодезический метод | 0.10 | – |
| 252 | 94978.40 | 114392.10 | Геодезический метод | 0.10 | – |
| 253 | 94974.16 | 114400.63 | Геодезический метод | 0.10 | – |
| 254 | 94972.68 | 114399.88 | Геодезический метод | 0.10 | – |
| 255 | 94963.37 | 114419.13 | Геодезический метод | 0.10 | – |

| | | | | | |
|---|---|---|---|---|---|
| 256 | 94955.43 | 114445.10 | Геодезический метод | 0.10 | – |
| 257 | 94949.20 | 114469.01 | Геодезический метод | 0.10 | – |
| 258 | 94937.14 | 114511.05 | Геодезический метод | 0.10 | – |
| 259 | 94936.04 | 114514.89 | Геодезический метод | 0.10 | – |
| 260 | 94933.85 | 114519.00 | Геодезический метод | 0.10 | – |
| 261 | 94933.17 | 114519.81 | Геодезический метод | 0.10 | – |
| 262 | 94932.28 | 114520.43 | Геодезический метод | 0.10 | – |
| 263 | 94931.21 | 114520.70 | Геодезический метод | 0.10 | – |
| 264 | 94929.89 | 114520.73 | Геодезический метод | 0.10 | – |
| 265 | 94893.55 | 114513.91 | Геодезический метод | 0.10 | – |
| 266 | 94889.52 | 114513.05 | Геодезический метод | 0.10 | – |
| 267 | 94890.11 | 114510.12 | Геодезический метод | 0.10 | – |
| 268 | 94894.33 | 114489.09 | Геодезический метод | 0.10 | – |
| 269 | 94895.35 | 114486.80 | Геодезический метод | 0.10 | – |
| 270 | 94901.70 | 114478.37 | Геодезический метод | 0.10 | – |
| 271 | 94906.37 | 114473.46 | Геодезический метод | 0.10 | – |
| 272 | 94906.77 | 114471.50 | Геодезический метод | 0.10 | – |
| 273 | 94897.35 | 114457.71 | Геодезический метод | 0.10 | – |
| 274 | 94897.44 | 114456.88 | Геодезический метод | 0.10 | – |
| 275 | 94897.61 | 114455.28 | Геодезический метод | 0.10 | – |
| 276 | 94899.23 | 114455.51 | Геодезический метод | 0.10 | – |
| 277 | 94900.27 | 114455.35 | Геодезический метод | 0.10 | – |
| 278 | 94901.33 | 114454.93 | Геодезический метод | 0.10 | – |
| 279 | 94902.74 | 114454.16 | Геодезический метод | 0.10 | – |
| 280 | 94904.24 | 114452.99 | Геодезический метод | 0.10 | – |
| 281 | 94905.34 | 114451.79 | Геодезический метод | 0.10 | – |
| 282 | 94906.16 | 114450.51 | Геодезический метод | 0.10 | – |
| 283 | 94906.63 | 114449.26 | Геодезический метод | 0.10 | – |
| 284 | 94907.04 | 114447.64 | Геодезический метод | 0.10 | – |
| 285 | 94907.17 | 114446.34 | Геодезический метод | 0.10 | – |
| 286 | 94907.16 | 114444.79 | Геодезический метод | 0.10 | – |
| 287 | 94906.99 | 114443.67 | Геодезический метод | 0.10 | – |
| 288 | 94906.47 | 114442.19 | Геодезический метод | 0.10 | – |
| 289 | 94905.53 | 114440.43 | Геодезический метод | 0.10 | – |
| 290 | 94904.40 | 114438.98 | Геодезический метод | 0.10 | – |
| 291 | 94903.35 | 114438.07 | Геодезический метод | 0.10 | – |
| 292 | 94901.83 | 114437.38 | Геодезический метод | 0.10 | – |
| 293 | 94901.71 | 114435.92 | Геодезический метод | 0.10 | – |
| 294 | 94902.02 | 114435.04 | Геодезический метод | 0.10 | – |
| 295 | 94921.30 | 114438.68 | Геодезический метод | 0.10 | – |
| 296 | 94922.39 | 114436.94 | Геодезический метод | 0.10 | – |
| 297 | 94926.00 | 114430.59 | Геодезический метод | 0.10 | – |
| 298 | 94931.54 | 114419.38 | Геодезический метод | 0.10 | – |
| 299 | 94952.80 | 114376.53 | Геодезический метод | 0.10 | – |
| 300 | 94952.59 | 114375.85 | Геодезический метод | 0.10 | – |
| 301 | 94951.33 | 114375.30 | Геодезический метод | 0.10 | – |
| 302 | 94955.06 | 114367.93 | Геодезический метод | 0.10 | – |
| 303 | 94956.73 | 114368.64 | Геодезический метод | 0.10 | – |
| 304 | 94971.66 | 114338.65 | Геодезический метод | 0.10 | – |
| 305 | 94985.20 | 114311.49 | Геодезический метод | 0.10 | – |
| 306 | 94983.68 | 114262.57 | Геодезический метод | 0.10 | – |
| 307 | 94982.63 | 114262.08 | Геодезический метод | 0.10 | – |
| 308 | 94981.84 | 114262.06 | Геодезический метод | 0.10 | – |
| 309 | 94981.55 | 114253.86 | Геодезический метод | 0.10 | – |
| 310 | 94983.44 | 114253.64 | Геодезический метод | 0.10 | – |
| 311 | 94982.49 | 114214.05 | Геодезический метод | 0.10 | – |
| 312 | 94982.29 | 114211.86 | Геодезический метод | 0.10 | – |
| 313 | 94977.88 | 114195.08 | Геодезический метод | 0.10 | – |
| 314 | 94977.54 | 114193.79 | Геодезический метод | 0.10 | – |
| 315 | 94970.78 | 114176.00 | Геодезический метод | 0.10 | – |
| 316 | 94966.09 | 114163.56 | Геодезический метод | 0.10 | – |
| 317 | 94959.34 | 114146.11 | Геодезический метод | 0.10 | – |
| 318 | 94957.75 | 114142.78 | Геодезический метод | 0.10 | – |
| 319 | 94950.61 | 114126.32 | Геодезический метод | 0.10 | – |
| 320 | 94944.88 | 114112.17 | Геодезический метод | 0.10 | – |
| 321 | 94932.66 | 114082.56 | Геодезический метод | 0.10 | – |
| 322 | 94921.67 | 114055.90 | Геодезический метод | 0.10 | – |
| 323 | 94895.80 | 114021.66 | Геодезический метод | 0.10 | – |
| 324 | 94894.63 | 114022.55 | Геодезический метод | 0.10 | – |

| | | | | | |
|---|---|---|---|---|---|
| 325 | 94888.27 | 114014.00 | Геодезический метод | 0.10 | – |
| 326 | 94889.29 | 114013.16 | Геодезический метод | 0.10 | – |
| 327 | 94884.17 | 114006.12 | Геодезический метод | 0.10 | – |
| 328 | 94875.52 | 113994.78 | Геодезический метод | 0.10 | – |
| 329 | 94860.45 | 113981.00 | Геодезический метод | 0.10 | – |
| 330 | 94851.84 | 113973.35 | Геодезический метод | 0.10 | – |
| 331 | 94844.40 | 113967.44 | Геодезический метод | 0.10 | – |
| 332 | 94833.54 | 113959.27 | Геодезический метод | 0.10 | – |
| 333 | 94828.59 | 113956.35 | Геодезический метод | 0.10 | – |
| 334 | 94827.67 | 113957.54 | Геодезический метод | 0.10 | – |
| 335 | 94818.90 | 113952.31 | Геодезический метод | 0.10 | – |
| 336 | 94819.64 | 113951.00 | Геодезический метод | 0.10 | – |
| 337 | 94809.58 | 113944.96 | Геодезический метод | 0.10 | – |
| 338 | 94806.22 | 113943.01 | Геодезический метод | 0.10 | – |
| 339 | 94784.54 | 113937.69 | Геодезический метод | 0.10 | – |
| 340 | 94774.17 | 113937.09 | Геодезический метод | 0.10 | – |
| 341 | 94698.49 | 113932.65 | Геодезический метод | 0.10 | – |
| 342 | 94695.28 | 113932.28 | Геодезический метод | 0.10 | – |
| 343 | 94673.70 | 113929.64 | Геодезический метод | 0.10 | – |
| 344 | 94649.58 | 113928.07 | Геодезический метод | 0.10 | – |
| 345 | 94649.51 | 113929.57 | Геодезический метод | 0.10 | – |
| 346 | 94639.77 | 113929.10 | Геодезический метод | 0.10 | – |
| 347 | 94639.65 | 113927.80 | Геодезический метод | 0.10 | – |
| 348 | 94630.18 | 113929.23 | Геодезический метод | 0.10 | – |
| 349 | 94618.23 | 113930.90 | Геодезический метод | 0.10 | – |
| 350 | 94586.63 | 113936.65 | Геодезический метод | 0.10 | – |
| 351 | 94550.74 | 113943.04 | Геодезический метод | 0.10 | – |
| 352 | 94551.07 | 113944.57 | Геодезический метод | 0.10 | – |
| 353 | 94541.18 | 113946.47 | Геодезический метод | 0.10 | – |
| 354 | 94540.90 | 113944.81 | Геодезический метод | 0.10 | – |
| 355 | 94492.51 | 113953.46 | Геодезический метод | 0.10 | – |
| 356 | 94461.57 | 113958.98 | Геодезический метод | 0.10 | – |
| 357 | 94421.59 | 113960.54 | Геодезический метод | 0.10 | – |
| 358 | 94405.91 | 113961.22 | Геодезический метод | 0.10 | – |
| 359 | 94403.39 | 113961.30 | Геодезический метод | 0.10 | – |
| 360 | 94358.29 | 113959.69 | Геодезический метод | 0.10 | – |
| 361 | 94354.96 | 113959.32 | Геодезический метод | 0.10 | – |
| 362 | 94329.32 | 113956.23 | Геодезический метод | 0.10 | – |
| 363 | 94326.78 | 113955.90 | Геодезический метод | 0.10 | – |
| 364 | 94291.19 | 113949.57 | Геодезический метод | 0.10 | – |
| 365 | 94268.44 | 113943.19 | Геодезический метод | 0.10 | – |
| 366 | 94267.90 | 113944.65 | Геодезический метод | 0.10 | – |
| 367 | 94257.90 | 113941.84 | Геодезический метод | 0.10 | – |
| 368 | 94258.25 | 113940.33 | Геодезический метод | 0.10 | – |
| 369 | 94252.28 | 113938.66 | Геодезический метод | 0.10 | – |
| 370 | 94239.35 | 113935.01 | Геодезический метод | 0.10 | – |
| 371 | 94220.97 | 113926.96 | Геодезический метод | 0.10 | – |
| 372 | 94203.48 | 113919.66 | Геодезический метод | 0.10 | – |
| 373 | 94144.41 | 113888.17 | Геодезический метод | 0.10 | – |
| 374 | 94143.69 | 113889.43 | Геодезический метод | 0.10 | – |
| 375 | 94135.98 | 113885.44 | Геодезический метод | 0.10 | – |
| 376 | 94135.21 | 113884.35 | Геодезический метод | 0.10 | – |
| 377 | 94135.68 | 113883.45 | Геодезический метод | 0.10 | – |
| 378 | 94099.65 | 113864.12 | Геодезический метод | 0.10 | – |
| 379 | 94072.35 | 113844.60 | Геодезический метод | 0.10 | – |
| 380 | 94037.03 | 113813.93 | Геодезический метод | 0.10 | – |
| 381 | 94032.49 | 113809.86 | Геодезический метод | 0.10 | – |
| 382 | 94031.21 | 113811.35 | Геодезический метод | 0.10 | – |
| 383 | 94024.43 | 113805.32 | Геодезический метод | 0.10 | – |
| 384 | 94019.50 | 113801.84 | Геодезический метод | 0.10 | – |
| 385 | 94017.99 | 113800.66 | Геодезический метод | 0.10 | – |
| 386 | 94003.98 | 113788.48 | Геодезический метод | 0.10 | – |
| 387 | 93997.68 | 113782.97 | Геодезический метод | 0.10 | – |
| 388 | 93991.69 | 113777.64 | Геодезический метод | 0.10 | – |
| 389 | 93992.10 | 113777.12 | Геодезический метод | 0.10 | – |
| 390 | 93991.23 | 113776.22 | Геодезический метод | 0.10 | – |
| 391 | 93990.73 | 113776.72 | Геодезический метод | 0.10 | – |
| 392 | 93988.70 | 113774.86 | Геодезический метод | 0.10 | – |
| 393 | 93989.06 | 113774.45 | Геодезический метод | 0.10 | – |

| | | | | | |
|---|---|---|---|---|---|
| 394 | 93987.92 | 113773.32 | Геодезический метод | 0.10 | – |
| 395 | 93987.54 | 113773.73 | Геодезический метод | 0.10 | – |
| 396 | 93977.70 | 113764.40 | Геодезический метод | 0.10 | – |
| 397 | 93966.84 | 113753.66 | Геодезический метод | 0.10 | – |
| 398 | 93965.68 | 113752.42 | Геодезический метод | 0.10 | – |
| 399 | 93962.78 | 113748.49 | Геодезический метод | 0.10 | – |
| 400 | 93953.60 | 113736.93 | Геодезический метод | 0.10 | – |
| 401 | 93955.21 | 113735.55 | Геодезический метод | 0.10 | – |
| 402 | 93946.14 | 113723.78 | Геодезический метод | 0.10 | – |
| 403 | 93928.92 | 113691.97 | Геодезический метод | 0.10 | – |
| 404 | 93926.05 | 113684.86 | Геодезический метод | 0.10 | – |
| 405 | 93924.55 | 113685.41 | Геодезический метод | 0.10 | – |
| 406 | 93921.27 | 113677.36 | Геодезический метод | 0.10 | – |
| 407 | 93922.82 | 113676.73 | Геодезический метод | 0.10 | – |
| 408 | 93906.85 | 113637.53 | Геодезический метод | 0.10 | – |
| 409 | 93876.71 | 113564.51 | Геодезический метод | 0.10 | – |
| 410 | 93866.78 | 113538.20 | Геодезический метод | 0.10 | – |
| 411 | 93866.30 | 113538.20 | Геодезический метод | 0.10 | – |
| 412 | 93860.64 | 113522.77 | Геодезический метод | 0.10 | – |
| 413 | 93859.12 | 113523.43 | Геодезический метод | 0.10 | – |
| 414 | 93855.97 | 113514.47 | Геодезический метод | 0.10 | – |
| 415 | 93857.48 | 113513.96 | Геодезический метод | 0.10 | – |
| 416 | 93851.48 | 113497.66 | Геодезический метод | 0.10 | – |
| 417 | 93827.87 | 113435.48 | Геодезический метод | 0.10 | – |
| 418 | 93814.75 | 113401.44 | Геодезический метод | 0.10 | – |
| 419 | 93814.66 | 113400.49 | Геодезический метод | 0.10 | – |
| 420 | 93813.37 | 113397.17 | Геодезический метод | 0.10 | – |
| 421 | 93811.96 | 113393.28 | Геодезический метод | 0.10 | – |
| 422 | 93766.85 | 113298.34 | Геодезический метод | 0.10 | – |
| 423 | 93764.98 | 113295.71 | Геодезический метод | 0.10 | – |
| 424 | 93748.61 | 113265.51 | Геодезический метод | 0.10 | – |
| 425 | 93747.04 | 113266.29 | Геодезический метод | 0.10 | – |
| 426 | 93742.66 | 113258.20 | Геодезический метод | 0.10 | – |
| 427 | 93744.07 | 113257.30 | Геодезический метод | 0.10 | – |
| 428 | 93694.19 | 113166.27 | Геодезический метод | 0.10 | – |
| 429 | 93685.45 | 113135.10 | Геодезический метод | 0.10 | – |
| 430 | 93685.63 | 113135.01 | Геодезический метод | 0.10 | – |
| 431 | 93681.37 | 113119.69 | Геодезический метод | 0.10 | – |
| 432 | 93679.50 | 113120.16 | Геодезический метод | 0.10 | – |
| 433 | 93676.05 | 113108.26 | Геодезический метод | 0.10 | – |
| 434 | 93676.86 | 113107.99 | Геодезический метод | 0.10 | – |
| 435 | 93672.42 | 113089.23 | Геодезический метод | 0.10 | – |
| 436 | 93675.11 | 113088.70 | Геодезический метод | 0.10 | – |
| 437 | 93675.40 | 113091.31 | Геодезический метод | 0.10 | – |
| 438 | 93695.82 | 113165.34 | Геодезический метод | 0.10 | – |
| 439 | 93766.72 | 113294.74 | Геодезический метод | 0.10 | – |
| 440 | 93768.14 | 113295.89 | Геодезический метод | 0.10 | – |
| 441 | 93769.89 | 113296.89 | Геодезический метод | 0.10 | – |
| 442 | 93771.25 | 113297.47 | Геодезический метод | 0.10 | – |
| 443 | 93772.49 | 113297.86 | Геодезический метод | 0.10 | – |
| 444 | 93774.06 | 113298.28 | Геодезический метод | 0.10 | – |
| 445 | 93775.57 | 113298.50 | Геодезический метод | 0.10 | – |
| 446 | 93776.75 | 113298.55 | Геодезический метод | 0.10 | – |
| 447 | 93778.10 | 113298.22 | Геодезический метод | 0.10 | – |
| 448 | 93778.47 | 113299.17 | Геодезический метод | 0.10 | – |
| 449 | 93792.58 | 113291.91 | Геодезический метод | 0.10 | – |
| 450 | 93792.24 | 113291.29 | Геодезический метод | 0.10 | – |
| 451 | 93794.91 | 113289.63 | Геодезический метод | 0.10 | – |
| 452 | 93796.39 | 113288.03 | Геодезический метод | 0.10 | – |
| 453 | 93797.27 | 113286.44 | Геодезический метод | 0.10 | – |
| 454 | 93797.63 | 113284.23 | Геодезический метод | 0.10 | – |
| 455 | 93797.53 | 113282.40 | Геодезический метод | 0.10 | – |
| 456 | 93796.95 | 113280.64 | Геодезический метод | 0.10 | – |
| 457 | 93788.15 | 113264.41 | Геодезический метод | 0.10 | – |
| 458 | 93726.76 | 113146.67 | Геодезический метод | 0.10 | – |
| 459 | 93718.77 | 113117.56 | Геодезический метод | 0.10 | – |
| 460 | 93718.58 | 113115.51 | Геодезический метод | 0.10 | – |
| 461 | 93711.16 | 113087.44 | Геодезический метод | 0.10 | – |
| 462 | 93707.95 | 113064.17 | Геодезический метод | 0.10 | – |

| | | | | | |
|---|---|---|---|---|---|
| 463 | 93711.21 | 113063.49 | Геодезический метод | 0.10 | – |
| 464 | 93713.79 | 113083.41 | Геодезический метод | 0.10 | – |
| 465 | 93714.02 | 113086.91 | Геодезический метод | 0.10 | – |
| 466 | 93722.95 | 113118.00 | Геодезический метод | 0.10 | – |
| 467 | 93723.91 | 113121.70 | Геодезический метод | 0.10 | – |
| 468 | 93730.82 | 113145.62 | Геодезический метод | 0.10 | – |
| 469 | 93751.12 | 113184.38 | Геодезический метод | 0.10 | – |
| 470 | 93769.90 | 113220.43 | Геодезический метод | 0.10 | – |
| 471 | 93793.69 | 113265.75 | Геодезический метод | 0.10 | – |
| 472 | 93791.72 | 113266.96 | Геодезический метод | 0.10 | – |
| 473 | 93798.70 | 113279.90 | Геодезический метод | 0.10 | – |
| 474 | 93844.89 | 113381.63 | Геодезический метод | 0.10 | – |
| 475 | 93850.94 | 113396.81 | Геодезический метод | 0.10 | – |
| 476 | 93850.66 | 113396.94 | Геодезический метод | 0.10 | – |
| 477 | 93851.07 | 113397.92 | Геодезический метод | 0.10 | – |
| 478 | 93851.35 | 113397.82 | Геодезический метод | 0.10 | – |
| 479 | 93853.66 | 113403.32 | Геодезический метод | 0.10 | – |
| 480 | 93855.85 | 113402.33 | Геодезический метод | 0.10 | – |
| 481 | 93867.94 | 113419.28 | Геодезический метод | 0.10 | – |
| 482 | 93886.36 | 113474.73 | Геодезический метод | 0.10 | – |
| 483 | 93887.10 | 113477.00 | Геодезический метод | 0.10 | – |
| 484 | 93890.62 | 113484.87 | Геодезический метод | 0.10 | – |
| 485 | 93906.84 | 113523.31 | Геодезический метод | 0.10 | – |
| 486 | 93927.49 | 113571.44 | Геодезический метод | 0.10 | – |
| 487 | 93950.72 | 113626.96 | Геодезический метод | 0.10 | – |
| 488 | 93950.68 | 113627.39 | Геодезический метод | 0.10 | – |
| 489 | 93954.12 | 113635.47 | Геодезический метод | 0.10 | – |
| 490 | 93956.32 | 113640.65 | Геодезический метод | 0.10 | – |
| 491 | 93954.75 | 113641.30 | Геодезический метод | 0.10 | – |
| 492 | 93965.74 | 113667.00 | Геодезический метод | 0.10 | – |
| 493 | 93979.50 | 113696.58 | Геодезический метод | 0.10 | – |
| 494 | 93990.55 | 113718.14 | Геодезический метод | 0.10 | – |
| 495 | 94002.40 | 113733.24 | Геодезический метод | 0.10 | – |
| 496 | 94011.99 | 113744.20 | Геодезический метод | 0.10 | – |
| 497 | 94013.30 | 113743.12 | Геодезический метод | 0.10 | – |
| 498 | 94020.31 | 113751.54 | Геодезический метод | 0.10 | – |
| 499 | 94022.44 | 113753.59 | Геодезический метод | 0.10 | – |
| 500 | 94028.48 | 113758.83 | Геодезический метод | 0.10 | – |
| 501 | 94047.77 | 113774.21 | Геодезический метод | 0.10 | – |
| 502 | 94047.68 | 113774.36 | Геодезический метод | 0.10 | – |
| 503 | 94048.61 | 113775.16 | Геодезический метод | 0.10 | – |
| 504 | 94048.74 | 113775.00 | Геодезический метод | 0.10 | – |
| 505 | 94078.01 | 113798.40 | Геодезический метод | 0.10 | – |
| 506 | 94107.37 | 113821.69 | Геодезический метод | 0.10 | – |
| 507 | 94108.52 | 113822.76 | Геодезический метод | 0.10 | – |
| 508 | 94115.51 | 113828.31 | Геодезический метод | 0.10 | – |
| 509 | 94114.71 | 113829.56 | Геодезический метод | 0.10 | – |
| 510 | 94157.06 | 113852.24 | Геодезический метод | 0.10 | – |
| 511 | 94209.81 | 113880.64 | Геодезический метод | 0.10 | – |
| 512 | 94239.92 | 113892.41 | Геодезический метод | 0.10 | – |
| 513 | 94247.04 | 113895.18 | Геодезический метод | 0.10 | – |
| 514 | 94249.29 | 113894.61 | Геодезический метод | 0.10 | – |
| 515 | 94257.73 | 113897.88 | Геодезический метод | 0.10 | – |
| 516 | 94258.71 | 113899.75 | Геодезический метод | 0.10 | – |
| 517 | 94287.83 | 113911.30 | Геодезический метод | 0.10 | – |
| 518 | 94299.72 | 113915.93 | Геодезический метод | 0.10 | – |
| 519 | 94333.59 | 113925.14 | Геодезический метод | 0.10 | – |
| 520 | 94386.85 | 113926.30 | Геодезический метод | 0.10 | – |
| 521 | 94445.92 | 113927.22 | Геодезический метод | 0.10 | – |
| 522 | 94456.55 | 113926.24 | Геодезический метод | 0.10 | – |
| 523 | 94456.37 | 113924.97 | Геодезический метод | 0.10 | – |
| 524 | 94464.52 | 113924.06 | Геодезический метод | 0.10 | – |
| 525 | 94464.74 | 113925.49 | Геодезический метод | 0.10 | – |
| 526 | 94475.44 | 113924.62 | Геодезический метод | 0.10 | – |
| 527 | 94500.07 | 113922.39 | Геодезический метод | 0.10 | – |
| 528 | 94511.19 | 113920.94 | Геодезический метод | 0.10 | – |
| 529 | 94556.08 | 113917.20 | Геодезический метод | 0.10 | – |
| 530 | 94557.84 | 113911.76 | Геодезический метод | 0.10 | – |
| 531 | 94557.60 | 113910.49 | Геодезический метод | 0.10 | – |

| | | | | | |
|---|---|---|---|---|---|
| 532 | 94560.93 | 113909.92 | Геодезический метод | 0.10 | – |
| 533 | 94565.57 | 113908.97 | Геодезический метод | 0.10 | – |
| 534 | 94565.79 | 113910.27 | Геодезический метод | 0.10 | – |
| 535 | 94628.80 | 113898.33 | Геодезический метод | 0.10 | – |
| 536 | 94632.72 | 113898.43 | Геодезический метод | 0.10 | – |
| 537 | 94656.98 | 113900.77 | Геодезический метод | 0.10 | – |
| 538 | 94657.07 | 113899.46 | Геодезический метод | 0.10 | – |
| 539 | 94665.30 | 113900.22 | Геодезический метод | 0.10 | – |
| 540 | 94665.23 | 113901.48 | Геодезический метод | 0.10 | – |
| 541 | 94693.39 | 113904.17 | Геодезический метод | 0.10 | – |
| 542 | 94700.56 | 113904.58 | Геодезический метод | 0.10 | – |
| 543 | 94777.16 | 113911.76 | Геодезический метод | 0.10 | – |
| 544 | 94786.59 | 113912.59 | Геодезический метод | 0.10 | – |
| 545 | 94788.18 | 113912.90 | Геодезический метод | 0.10 | – |
| 546 | 94790.71 | 113913.53 | Геодезический метод | 0.10 | – |
| 547 | 94816.18 | 113923.16 | Геодезический метод | 0.10 | – |
| 548 | 94824.29 | 113925.10 | Геодезический метод | 0.10 | – |
| 158 | 94825.55 | 113925.76 | Геодезический метод | 0.10 | – |
| | | | | | |
| 549 | 94928.72 | 114517.41 | Геодезический метод | 0.10 | – |
| 550 | 94894.19 | 114510.88 | Геодезический метод | 0.10 | – |
| 551 | 94895.30 | 114505.28 | Геодезический метод | 0.10 | – |
| 552 | 94896.96 | 114498.99 | Геодезический метод | 0.10 | – |
| 553 | 94899.16 | 114492.52 | Геодезический метод | 0.10 | – |
| 554 | 94901.90 | 114486.32 | Геодезический метод | 0.10 | – |
| 555 | 94907.08 | 114477.14 | Геодезический метод | 0.10 | – |
| 556 | 94909.44 | 114473.46 | Геодезический метод | 0.10 | – |
| 557 | 94910.21 | 114472.82 | Геодезический метод | 0.10 | – |
| 558 | 94910.96 | 114471.96 | Геодезический метод | 0.10 | – |
| 559 | 94911.60 | 114470.89 | Геодезический метод | 0.10 | – |
| 560 | 94912.23 | 114469.57 | Геодезический метод | 0.10 | – |
| 561 | 94912.94 | 114468.36 | Геодезический метод | 0.10 | – |
| 562 | 94915.67 | 114464.97 | Геодезический метод | 0.10 | – |
| 563 | 94917.56 | 114462.95 | Геодезический метод | 0.10 | – |
| 564 | 94919.07 | 114461.53 | Геодезический метод | 0.10 | – |
| 565 | 94920.72 | 114459.99 | Геодезический метод | 0.10 | – |
| 566 | 94922.38 | 114459.37 | Геодезический метод | 0.10 | – |
| 567 | 94924.59 | 114459.67 | Геодезический метод | 0.10 | – |
| 568 | 94943.73 | 114463.45 | Геодезический метод | 0.10 | – |
| 569 | 94945.08 | 114464.02 | Геодезический метод | 0.10 | – |
| 570 | 94945.96 | 114464.80 | Геодезический метод | 0.10 | – |
| 571 | 94946.72 | 114466.10 | Геодезический метод | 0.10 | – |
| 572 | 94946.96 | 114467.32 | Геодезический метод | 0.10 | – |
| 573 | 94946.92 | 114468.22 | Геодезический метод | 0.10 | – |
| 574 | 94934.37 | 114512.14 | Геодезический метод | 0.10 | – |
| 575 | 94933.40 | 114514.09 | Геодезический метод | 0.10 | – |
| 576 | 94932.16 | 114515.49 | Геодезический метод | 0.10 | – |
| 577 | 94930.84 | 114516.44 | Геодезический метод | 0.10 | – |
| 549 | 94928.72 | 114517.41 | Геодезический метод | 0.10 | – |
| | | | | | |
| 578 | 93937.16 | 113695.85 | Геодезический метод | 0.10 | – |
| 579 | 93936.07 | 113695.76 | Геодезический метод | 0.10 | – |
| 580 | 93934.85 | 113695.45 | Геодезический метод | 0.10 | – |
| 581 | 93933.51 | 113694.86 | Геодезический метод | 0.10 | – |
| 582 | 93932.20 | 113693.71 | Геодезический метод | 0.10 | – |
| 583 | 93930.87 | 113691.57 | Геодезический метод | 0.10 | – |
| 584 | 93878.99 | 113563.75 | Геодезический метод | 0.10 | – |
| 585 | 93860.45 | 113515.06 | Геодезический метод | 0.10 | – |
| 586 | 93815.32 | 113396.33 | Геодезический метод | 0.10 | – |
| 587 | 93815.49 | 113396.20 | Геодезический метод | 0.10 | – |
| 588 | 93815.12 | 113394.86 | Геодезический метод | 0.10 | – |
| 589 | 93815.19 | 113392.65 | Геодезический метод | 0.10 | – |
| 590 | 93815.46 | 113391.25 | Геодезический метод | 0.10 | – |
| 591 | 93815.84 | 113390.09 | Геодезический метод | 0.10 | – |
| 592 | 93816.42 | 113388.97 | Геодезический метод | 0.10 | – |
| 593 | 93817.38 | 113387.68 | Геодезический метод | 0.10 | – |
| 594 | 93818.44 | 113386.65 | Геодезический метод | 0.10 | – |
| 595 | 93819.80 | 113385.86 | Геодезический метод | 0.10 | – |
| 596 | 93819.49 | 113385.16 | Геодезический метод | 0.10 | – |

| | | | | | |
|---|---|---|---|---|---|
| 597 | 93833.08 | 113378.73 | Геодезический метод | 0.10 | – |
| 598 | 93833.54 | 113379.74 | Геодезический метод | 0.10 | – |
| 599 | 93835.69 | 113379.11 | Геодезический метод | 0.10 | – |
| 600 | 93837.49 | 113379.02 | Геодезический метод | 0.10 | – |
| 601 | 93838.85 | 113379.17 | Геодезический метод | 0.10 | – |
| 602 | 93839.95 | 113379.66 | Геодезический метод | 0.10 | – |
| 603 | 93840.91 | 113380.27 | Геодезический метод | 0.10 | – |
| 604 | 93841.89 | 113381.01 | Геодезический метод | 0.10 | – |
| 605 | 93842.99 | 113382.49 | Геодезический метод | 0.10 | – |
| 606 | 93856.82 | 113415.58 | Геодезический метод | 0.10 | – |
| 607 | 93885.85 | 113484.16 | Геодезический метод | 0.10 | – |
| 608 | 93918.78 | 113561.19 | Геодезический метод | 0.10 | – |
| 609 | 93961.47 | 113661.50 | Геодезический метод | 0.10 | – |
| 610 | 93964.54 | 113669.23 | Геодезический метод | 0.10 | – |
| 611 | 93964.65 | 113670.49 | Геодезический метод | 0.10 | – |
| 612 | 93964.58 | 113671.95 | Геодезический метод | 0.10 | – |
| 613 | 93964.29 | 113673.44 | Геодезический метод | 0.10 | – |
| 614 | 93963.78 | 113674.76 | Геодезический метод | 0.10 | – |
| 615 | 93963.28 | 113675.78 | Геодезический метод | 0.10 | – |
| 616 | 93962.57 | 113676.91 | Геодезический метод | 0.10 | – |
| 617 | 93961.73 | 113678.08 | Геодезический метод | 0.10 | – |
| 618 | 93960.80 | 113679.10 | Геодезический метод | 0.10 | – |
| 619 | 93958.98 | 113680.34 | Геодезический метод | 0.10 | – |
| 620 | 93959.17 | 113680.70 | Геодезический метод | 0.10 | – |
| 621 | 93941.83 | 113693.90 | Геодезический метод | 0.10 | – |
| 622 | 93941.63 | 113692.62 | Геодезический метод | 0.10 | – |
| 623 | 93938.93 | 113695.34 | Геодезический метод | 0.10 | – |
| 624 | 93937.80 | 113695.72 | Геодезический метод | 0.10 | – |
| 578 | 93937.16 | 113695.85 | Геодезический метод | 0.10 | – |
| | | | | | |
| 625 | 94947.95 | 114447.23 | Геодезический метод | 0.10 | – |
| 626 | 94946.01 | 114447.06 | Геодезический метод | 0.10 | – |
| 627 | 94944.59 | 114446.74 | Геодезический метод | 0.10 | – |
| 628 | 94939.76 | 114445.86 | Геодезический метод | 0.10 | – |
| 629 | 94927.81 | 114443.60 | Геодезический метод | 0.10 | – |
| 630 | 94926.13 | 114442.81 | Геодезический метод | 0.10 | – |
| 631 | 94925.03 | 114442.08 | Геодезический метод | 0.10 | – |
| 632 | 94924.08 | 114441.09 | Геодезический метод | 0.10 | – |
| 633 | 94923.71 | 114439.80 | Геодезический метод | 0.10 | – |
| 634 | 94923.76 | 114438.39 | Геодезический метод | 0.10 | – |
| 635 | 94924.31 | 114436.97 | Геодезический метод | 0.10 | – |
| 636 | 94986.66 | 114311.70 | Геодезический метод | 0.10 | – |
| 637 | 94983.73 | 114212.03 | Геодезический метод | 0.10 | – |
| 638 | 94978.90 | 114193.01 | Геодезический метод | 0.10 | – |
| 639 | 94959.67 | 114143.26 | Геодезический метод | 0.10 | – |
| 640 | 94959.16 | 114141.86 | Геодезический метод | 0.10 | – |
| 641 | 94959.17 | 114140.66 | Геодезический метод | 0.10 | – |
| 642 | 94959.43 | 114139.83 | Геодезический метод | 0.10 | – |
| 643 | 94960.01 | 114138.95 | Геодезический метод | 0.10 | – |
| 644 | 94961.16 | 114138.15 | Геодезический метод | 0.10 | – |
| 645 | 94975.97 | 114127.96 | Геодезический метод | 0.10 | – |
| 646 | 94976.92 | 114127.67 | Геодезический метод | 0.10 | – |
| 647 | 94977.75 | 114127.62 | Геодезический метод | 0.10 | – |
| 648 | 94978.67 | 114127.79 | Геодезический метод | 0.10 | – |
| 649 | 94979.33 | 114128.12 | Геодезический метод | 0.10 | – |
| 650 | 94979.90 | 114128.80 | Геодезический метод | 0.10 | – |
| 651 | 94980.35 | 114129.57 | Геодезический метод | 0.10 | – |
| 652 | 94980.70 | 114130.56 | Геодезический метод | 0.10 | – |
| 653 | 94983.65 | 114140.21 | Геодезический метод | 0.10 | – |
| 654 | 94990.77 | 114160.86 | Геодезический метод | 0.10 | – |
| 655 | 95011.88 | 114219.19 | Геодезический метод | 0.10 | – |
| 656 | 95012.14 | 114219.10 | Геодезический метод | 0.10 | – |
| 657 | 95012.94 | 114221.51 | Геодезический метод | 0.10 | – |
| 658 | 95012.61 | 114221.71 | Геодезический метод | 0.10 | – |
| 659 | 95014.60 | 114227.85 | Геодезический метод | 0.10 | – |
| 660 | 95012.77 | 114274.70 | Геодезический метод | 0.10 | – |
| 661 | 95011.17 | 114313.99 | Геодезический метод | 0.10 | – |
| 662 | 94992.44 | 114354.19 | Геодезический метод | 0.10 | – |
| 663 | 94961.61 | 114418.66 | Геодезический метод | 0.10 | – |

| | | | | | |
|---|---|---|---|---|---|
| 664 | 94953.65 | 114442.73 | Геодезический метод | 0.10 | – |
| 665 | 94952.69 | 114444.67 | Геодезический метод | 0.10 | – |
| 666 | 94951.50 | 114445.97 | Геодезический метод | 0.10 | – |
| 667 | 94950.25 | 114446.83 | Геодезический метод | 0.10 | – |
| 668 | 94949.24 | 114447.13 | Геодезический метод | 0.10 | – |
| 625 | 94947.95 | 114447.23 | Геодезический метод | 0.10 | – |
| | | | | | |
| 669 | 94288.12 | 113946.90 | Геодезический метод | 0.10 | – |
| 670 | 94239.96 | 113933.25 | Геодезический метод | 0.10 | – |
| 671 | 94204.16 | 113917.95 | Геодезический метод | 0.10 | – |
| 672 | 94140.19 | 113883.79 | Геодезический метод | 0.10 | – |
| 673 | 94138.95 | 113882.81 | Геодезический метод | 0.10 | – |
| 674 | 94108.22 | 113866.56 | Геодезический метод | 0.10 | – |
| 675 | 94101.58 | 113862.77 | Геодезический метод | 0.10 | – |
| 676 | 94097.28 | 113860.19 | Геодезический метод | 0.10 | – |
| 677 | 94073.08 | 113842.87 | Геодезический метод | 0.10 | – |
| 678 | 94028.21 | 113803.84 | Геодезический метод | 0.10 | – |
| 679 | 93999.95 | 113779.54 | Геодезический метод | 0.10 | – |
| 680 | 93977.15 | 113757.18 | Геодезический метод | 0.10 | – |
| 681 | 93964.77 | 113744.38 | Геодезический метод | 0.10 | – |
| 682 | 93947.61 | 113722.29 | Геодезический метод | 0.10 | – |
| 683 | 93946.54 | 113720.25 | Геодезический метод | 0.10 | – |
| 684 | 93946.01 | 113718.64 | Геодезический метод | 0.10 | – |
| 685 | 93946.04 | 113716.66 | Геодезический метод | 0.10 | – |
| 686 | 93946.48 | 113714.89 | Геодезический метод | 0.10 | – |
| 687 | 93946.93 | 113713.86 | Геодезический метод | 0.10 | – |
| 688 | 93947.47 | 113712.98 | Геодезический метод | 0.10 | – |
| 689 | 93948.07 | 113712.14 | Геодезический метод | 0.10 | – |
| 690 | 93949.01 | 113711.18 | Геодезический метод | 0.10 | – |
| 691 | 93950.56 | 113709.88 | Геодезический метод | 0.10 | – |
| 692 | 93950.37 | 113709.52 | Геодезический метод | 0.10 | – |
| 693 | 93967.60 | 113696.38 | Геодезический метод | 0.10 | – |
| 694 | 93967.94 | 113696.71 | Геодезический метод | 0.10 | – |
| 695 | 93969.32 | 113695.84 | Геодезический метод | 0.10 | – |
| 696 | 93970.33 | 113695.31 | Геодезический метод | 0.10 | – |
| 697 | 93972.19 | 113694.66 | Геодезический метод | 0.10 | – |
| 698 | 93973.79 | 113694.63 | Геодезический метод | 0.10 | – |
| 699 | 93974.68 | 113694.86 | Геодезический метод | 0.10 | – |
| 700 | 93975.42 | 113695.26 | Геодезический метод | 0.10 | – |
| 701 | 93976.33 | 113695.84 | Геодезический метод | 0.10 | – |
| 702 | 93977.79 | 113697.12 | Геодезический метод | 0.10 | – |
| 703 | 93978.40 | 113698.08 | Геодезический метод | 0.10 | – |
| 704 | 93989.22 | 113719.18 | Геодезический метод | 0.10 | – |
| 705 | 94001.00 | 113734.58 | Геодезический метод | 0.10 | – |
| 706 | 94020.24 | 113756.55 | Геодезический метод | 0.10 | – |
| 707 | 94097.02 | 113817.96 | Геодезический метод | 0.10 | – |
| 708 | 94107.20 | 113826.76 | Геодезический метод | 0.10 | – |
| 709 | 94111.93 | 113830.34 | Геодезический метод | 0.10 | – |
| 710 | 94208.64 | 113882.66 | Геодезический метод | 0.10 | – |
| 711 | 94255.68 | 113901.02 | Геодезический метод | 0.10 | – |
| 712 | 94278.57 | 113909.94 | Геодезический метод | 0.10 | – |
| 713 | 94292.42 | 113915.11 | Геодезический метод | 0.10 | – |
| 714 | 94294.11 | 113915.89 | Геодезический метод | 0.10 | – |
| 715 | 94295.06 | 113916.79 | Геодезический метод | 0.10 | – |
| 716 | 94295.70 | 113917.67 | Геодезический метод | 0.10 | – |
| 717 | 94296.15 | 113919.13 | Геодезический метод | 0.10 | – |
| 718 | 94296.05 | 113920.89 | Геодезический метод | 0.10 | – |
| 719 | 94290.33 | 113945.12 | Геодезический метод | 0.10 | – |
| 720 | 94289.70 | 113946.05 | Геодезический метод | 0.10 | – |
| 721 | 94288.93 | 113946.61 | Геодезический метод | 0.10 | – |
| 669 | 94288.12 | 113946.90 | Геодезический метод | 0.10 | – |
| | | | | | |
| 722 | 94405.43 | 113959.15 | Геодезический метод | 0.10 | – |
| 723 | 94358.27 | 113957.73 | Геодезический метод | 0.10 | – |
| 724 | 94330.71 | 113954.51 | Геодезический метод | 0.10 | – |
| 725 | 94329.79 | 113954.28 | Геодезический метод | 0.10 | – |
| 726 | 94329.53 | 113954.16 | Геодезический метод | 0.10 | – |
| 727 | 94329.37 | 113953.84 | Геодезический метод | 0.10 | – |
| 728 | 94329.31 | 113953.29 | Геодезический метод | 0.10 | – |

| | | | | | |
|---|---|---|---|---|---|
| 729 | 94334.34 | 113931.27 | Геодезический метод | 0.10 | – |
| 730 | 94334.88 | 113929.11 | Геодезический метод | 0.10 | – |
| 731 | 94335.33 | 113927.96 | Геодезический метод | 0.10 | – |
| 732 | 94335.91 | 113927.24 | Геодезический метод | 0.10 | – |
| 733 | 94336.52 | 113926.89 | Геодезический метод | 0.10 | – |
| 734 | 94337.58 | 113926.87 | Геодезический метод | 0.10 | – |
| 735 | 94445.64 | 113928.75 | Геодезический метод | 0.10 | – |
| 736 | 94463.51 | 113926.99 | Геодезический метод | 0.10 | – |
| 737 | 94500.45 | 113923.80 | Геодезический метод | 0.10 | – |
| 738 | 94512.04 | 113922.23 | Геодезический метод | 0.10 | – |
| 739 | 94629.05 | 113899.67 | Геодезический метод | 0.10 | – |
| 740 | 94657.64 | 113902.25 | Геодезический метод | 0.10 | – |
| 741 | 94697.50 | 113905.88 | Геодезический метод | 0.10 | – |
| 742 | 94698.32 | 113905.91 | Геодезический метод | 0.10 | – |
| 743 | 94699.38 | 113906.19 | Геодезический метод | 0.10 | – |
| 744 | 94700.06 | 113906.53 | Геодезический метод | 0.10 | – |
| 745 | 94700.65 | 113907.18 | Геодезический метод | 0.10 | – |
| 746 | 94701.16 | 113907.91 | Геодезический метод | 0.10 | – |
| 747 | 94701.41 | 113908.81 | Геодезический метод | 0.10 | – |
| 748 | 94701.53 | 113909.93 | Геодезический метод | 0.10 | – |
| 749 | 94702.07 | 113909.93 | Геодезический метод | 0.10 | – |
| 750 | 94701.16 | 113927.06 | Геодезический метод | 0.10 | – |
| 751 | 94700.17 | 113927.06 | Геодезический метод | 0.10 | – |
| 752 | 94700.08 | 113928.21 | Геодезический метод | 0.10 | – |
| 753 | 94699.78 | 113928.71 | Геодезический метод | 0.10 | – |
| 754 | 94699.45 | 113929.10 | Геодезический метод | 0.10 | – |
| 755 | 94698.86 | 113929.57 | Геодезический метод | 0.10 | – |
| 756 | 94698.06 | 113929.97 | Геодезический метод | 0.10 | – |
| 757 | 94697.29 | 113930.25 | Геодезический метод | 0.10 | – |
| 758 | 94696.47 | 113930.43 | Геодезический метод | 0.10 | – |
| 759 | 94695.83 | 113930.45 | Геодезический метод | 0.10 | – |
| 760 | 94673.73 | 113927.74 | Геодезический метод | 0.10 | – |
| 761 | 94641.45 | 113925.87 | Геодезический метод | 0.10 | – |
| 762 | 94618.88 | 113928.93 | Геодезический метод | 0.10 | – |
| 763 | 94544.19 | 113942.10 | Геодезический метод | 0.10 | – |
| 764 | 94462.03 | 113956.65 | Геодезический метод | 0.10 | – |
| 765 | 94458.49 | 113956.75 | Геодезический метод | 0.10 | – |
| 722 | 94405.43 | 113959.15 | Геодезический метод | 0.10 | – |
| | | | | | |
| 766 | 94889.79 | 114836.69 | Геодезический метод | 0.10 | – |
| 767 | 94886.67 | 114837.71 | Геодезический метод | 0.10 | – |
| 768 | 94879.77 | 114825.30 | Геодезический метод | 0.10 | – |
| 769 | 94878.85 | 114823.96 | Геодезический метод | 0.10 | – |
| 770 | 94878.32 | 114823.38 | Геодезический метод | 0.10 | – |
| 771 | 94877.50 | 114822.78 | Геодезический метод | 0.10 | – |
| 772 | 94876.57 | 114822.53 | Геодезический метод | 0.10 | – |
| 773 | 94875.81 | 114822.52 | Геодезический метод | 0.10 | – |
| 774 | 94875.01 | 114822.65 | Геодезический метод | 0.10 | – |
| 775 | 94852.59 | 114830.03 | Геодезический метод | 0.10 | – |
| 776 | 94852.67 | 114830.19 | Геодезический метод | 0.10 | – |
| 777 | 94850.30 | 114830.98 | Геодезический метод | 0.10 | – |
| 778 | 94850.07 | 114830.40 | Геодезический метод | 0.10 | – |
| 779 | 94843.65 | 114811.61 | Геодезический метод | 0.10 | – |
| 780 | 94848.65 | 114809.07 | Геодезический метод | 0.10 | – |
| 781 | 94848.92 | 114809.26 | Геодезический метод | 0.10 | – |
| 782 | 94867.48 | 114802.66 | Геодезический метод | 0.10 | – |
| 783 | 94868.42 | 114801.92 | Геодезический метод | 0.10 | – |
| 784 | 94869.33 | 114800.63 | Геодезический метод | 0.10 | – |
| 785 | 94869.85 | 114799.28 | Геодезический метод | 0.10 | – |
| 786 | 94869.95 | 114797.93 | Геодезический метод | 0.10 | – |
| 787 | 94870.29 | 114793.36 | Геодезический метод | 0.10 | – |
| 788 | 94870.25 | 114789.34 | Геодезический метод | 0.10 | – |
| 789 | 94870.57 | 114786.14 | Геодезический метод | 0.10 | – |
| 790 | 94876.45 | 114747.87 | Геодезический метод | 0.10 | – |
| 791 | 94917.28 | 114535.92 | Геодезический метод | 0.10 | – |
| 792 | 94890.04 | 114530.79 | Геодезический метод | 0.10 | – |
| 793 | 94890.07 | 114530.65 | Геодезический метод | 0.10 | – |
| 794 | 94886.14 | 114529.98 | Геодезический метод | 0.10 | – |
| 795 | 94886.73 | 114526.92 | Геодезический метод | 0.10 | – |

| | | | | | |
|---|---|---|---|---|---|
| 796 | 94925.70 | 114534.31 | Геодезический метод | 0.10 | – |
| 797 | 94928.23 | 114534.97 | Геодезический метод | 0.10 | – |
| 798 | 94930.00 | 114535.90 | Геодезический метод | 0.10 | – |
| 799 | 94931.75 | 114537.18 | Геодезический метод | 0.10 | – |
| 800 | 94933.63 | 114539.81 | Геодезический метод | 0.10 | – |
| 801 | 94934.33 | 114543.21 | Геодезический метод | 0.10 | – |
| 802 | 94934.20 | 114546.75 | Геодезический метод | 0.10 | – |
| 803 | 94930.07 | 114566.73 | Геодезический метод | 0.10 | – |
| 804 | 94929.54 | 114566.71 | Геодезический метод | 0.10 | – |
| 805 | 94929.04 | 114568.80 | Геодезический метод | 0.10 | – |
| 806 | 94929.56 | 114568.94 | Геодезический метод | 0.10 | – |
| 807 | 94918.70 | 114621.16 | Геодезический метод | 0.10 | – |
| 808 | 94909.75 | 114664.06 | Геодезический метод | 0.10 | – |
| 809 | 94897.89 | 114744.69 | Геодезический метод | 0.10 | – |
| 810 | 94883.05 | 114791.95 | Геодезический метод | 0.10 | – |
| 811 | 94881.66 | 114796.28 | Геодезический метод | 0.10 | – |
| 812 | 94881.97 | 114823.32 | Геодезический метод | 0.10 | – |
| 813 | 94885.22 | 114829.05 | Геодезический метод | 0.10 | – |
| 766 | 94889.79 | 114836.69 | Геодезический метод | 0.10 | – |
| | | | | | |
| 814 | 94899.46 | 114853.10 | Геодезический метод | 0.10 | – |
| 815 | 94899.86 | 114854.10 | Геодезический метод | 0.10 | – |
| 816 | 94901.26 | 114856.65 | Геодезический метод | 0.10 | – |
| 817 | 94910.78 | 114873.27 | Геодезический метод | 0.10 | – |
| 818 | 94910.74 | 114873.83 | Геодезический метод | 0.10 | – |
| 819 | 94921.64 | 114893.13 | Геодезический метод | 0.10 | – |
| 820 | 94948.07 | 114927.48 | Геодезический метод | 0.10 | – |
| 821 | 94950.73 | 114931.08 | Геодезический метод | 0.10 | – |
| 822 | 94950.00 | 114931.61 | Геодезический метод | 0.10 | – |
| 823 | 94956.84 | 114943.97 | Геодезический метод | 0.10 | – |
| 824 | 94954.62 | 114945.45 | Геодезический метод | 0.10 | – |
| 825 | 94953.89 | 114945.27 | Геодезический метод | 0.10 | – |
| 826 | 94952.82 | 114945.67 | Геодезический метод | 0.10 | – |
| 827 | 94934.05 | 114958.34 | Геодезический метод | 0.10 | – |
| 828 | 94933.24 | 114959.30 | Геодезический метод | 0.10 | – |
| 829 | 94932.83 | 114960.82 | Геодезический метод | 0.10 | – |
| 830 | 94933.27 | 114962.72 | Геодезический метод | 0.10 | – |
| 831 | 94930.59 | 114958.83 | Геодезический метод | 0.10 | – |
| 832 | 94924.05 | 114949.33 | Геодезический метод | 0.10 | – |
| 833 | 94924.51 | 114949.59 | Геодезический метод | 0.10 | – |
| 834 | 94925.30 | 114949.85 | Геодезический метод | 0.10 | – |
| 835 | 94926.19 | 114949.93 | Геодезический метод | 0.10 | – |
| 836 | 94927.03 | 114949.82 | Геодезический метод | 0.10 | – |
| 837 | 94927.92 | 114949.54 | Геодезический метод | 0.10 | – |
| 838 | 94928.69 | 114949.19 | Геодезический метод | 0.10 | – |
| 839 | 94929.61 | 114948.63 | Геодезический метод | 0.10 | – |
| 840 | 94931.05 | 114947.62 | Геодезический метод | 0.10 | – |
| 841 | 94947.61 | 114936.55 | Геодезический метод | 0.10 | – |
| 842 | 94948.35 | 114935.68 | Геодезический метод | 0.10 | – |
| 843 | 94948.69 | 114934.93 | Геодезический метод | 0.10 | – |
| 844 | 94948.88 | 114934.29 | Геодезический метод | 0.10 | – |
| 845 | 94948.84 | 114933.39 | Геодезический метод | 0.10 | – |
| 846 | 94948.60 | 114932.54 | Геодезический метод | 0.10 | – |
| 847 | 94948.12 | 114931.59 | Геодезический метод | 0.10 | – |
| 848 | 94919.95 | 114893.83 | Геодезический метод | 0.10 | – |
| 849 | 94896.35 | 114854.04 | Геодезический метод | 0.10 | – |
| 814 | 94899.46 | 114853.10 | Геодезический метод | 0.10 | – |
| | | | | | |
| 850 | 93474.11 | 112012.03 | Геодезический метод | 0.10 | – |
| 851 | 93473.73 | 112010.58 | Геодезический метод | 0.10 | – |
| 852 | 93473.11 | 112006.18 | Геодезический метод | 0.10 | – |
| 853 | 93471.40 | 111987.61 | Геодезический метод | 0.10 | – |
| 854 | 93469.93 | 111971.50 | Геодезический метод | 0.10 | – |
| 855 | 93469.30 | 111964.79 | Геодезический метод | 0.10 | – |
| 856 | 93468.37 | 111957.64 | Геодезический метод | 0.10 | – |
| 857 | 93462.67 | 111929.16 | Геодезический метод | 0.10 | – |
| 858 | 93462.32 | 111926.91 | Геодезический метод | 0.10 | – |
| 859 | 93459.72 | 111915.98 | Геодезический метод | 0.10 | – |
| 860 | 93457.24 | 111906.79 | Геодезический метод | 0.10 | – |

| | | | | | |
|---|---|---|---|---|---|
| 861 | 93456.00 | 111902.87 | Геодезический метод | 0.10 | – |
| 862 | 93451.81 | 111890.41 | Геодезический метод | 0.10 | – |
| 863 | 93447.37 | 111877.87 | Геодезический метод | 0.10 | – |
| 864 | 93444.43 | 111870.39 | Геодезический метод | 0.10 | – |
| 865 | 93442.49 | 111865.58 | Геодезический метод | 0.10 | – |
| 866 | 93425.59 | 111827.47 | Геодезический метод | 0.10 | – |
| 867 | 93421.74 | 111818.86 | Геодезический метод | 0.10 | – |
| 868 | 93419.30 | 111814.03 | Геодезический метод | 0.10 | – |
| 869 | 93416.87 | 111810.84 | Геодезический метод | 0.10 | – |
| 870 | 93421.47 | 111808.89 | Геодезический метод | 0.10 | – |
| 871 | 93447.70 | 111866.49 | Геодезический метод | 0.10 | – |
| 872 | 93461.31 | 111904.83 | Геодезический метод | 0.10 | – |
| 873 | 93472.71 | 111955.73 | Геодезический метод | 0.10 | – |
| 874 | 93476.34 | 111997.96 | Геодезический метод | 0.10 | – |
| 875 | 93477.06 | 112009.70 | Геодезический метод | 0.10 | – |
| 876 | 93477.40 | 112011.18 | Геодезический метод | 0.10 | – |
| 850 | 93474.11 | 112012.03 | Геодезический метод | 0.10 | – |
| | | | | | |
| 877 | 93364.64 | 112477.95 | Геодезический метод | 0.10 | – |
| 878 | 93360.77 | 112477.97 | Геодезический метод | 0.10 | – |
| 879 | 93360.15 | 112477.16 | Геодезический метод | 0.10 | – |
| 880 | 93361.19 | 112435.81 | Геодезический метод | 0.10 | – |
| 881 | 93362.22 | 112435.86 | Геодезический метод | 0.10 | – |
| 882 | 93362.28 | 112434.45 | Геодезический метод | 0.10 | – |
| 883 | 93361.26 | 112434.37 | Геодезический метод | 0.10 | – |
| 884 | 93361.45 | 112427.51 | Геодезический метод | 0.10 | – |
| 885 | 93361.76 | 112423.18 | Геодезический метод | 0.10 | – |
| 886 | 93364.88 | 112400.85 | Геодезический метод | 0.10 | – |
| 887 | 93365.85 | 112400.92 | Геодезический метод | 0.10 | – |
| 888 | 93366.00 | 112399.71 | Геодезический метод | 0.10 | – |
| 889 | 93365.07 | 112399.58 | Геодезический метод | 0.10 | – |
| 890 | 93366.42 | 112389.94 | Геодезический метод | 0.10 | – |
| 891 | 93367.49 | 112390.03 | Геодезический метод | 0.10 | – |
| 892 | 93367.57 | 112388.81 | Геодезический метод | 0.10 | – |
| 893 | 93366.57 | 112388.65 | Геодезический метод | 0.10 | – |
| 894 | 93370.49 | 112361.05 | Геодезический метод | 0.10 | – |
| 895 | 93371.27 | 112361.13 | Геодезический метод | 0.10 | – |
| 896 | 93371.51 | 112359.89 | Геодезический метод | 0.10 | – |
| 897 | 93370.64 | 112359.76 | Геодезический метод | 0.10 | – |
| 898 | 93373.91 | 112336.83 | Геодезический метод | 0.10 | – |
| 899 | 93374.89 | 112331.63 | Геодезический метод | 0.10 | – |
| 900 | 93375.78 | 112328.34 | Геодезический метод | 0.10 | – |
| 901 | 93376.41 | 112328.58 | Геодезический метод | 0.10 | – |
| 902 | 93376.76 | 112327.43 | Геодезический метод | 0.10 | – |
| 903 | 93376.14 | 112327.27 | Геодезический метод | 0.10 | – |
| 904 | 93386.79 | 112297.27 | Геодезический метод | 0.10 | – |
| 905 | 93396.53 | 112270.23 | Геодезический метод | 0.10 | – |
| 906 | 93398.23 | 112265.66 | Геодезический метод | 0.10 | – |
| 907 | 93399.03 | 112263.73 | Геодезический метод | 0.10 | – |
| 908 | 93419.86 | 112218.04 | Геодезический метод | 0.10 | – |
| 909 | 93420.62 | 112218.30 | Геодезический метод | 0.10 | – |
| 910 | 93421.15 | 112217.10 | Геодезический метод | 0.10 | – |
| 911 | 93420.46 | 112216.71 | Геодезический метод | 0.10 | – |
| 912 | 93430.48 | 112194.73 | Геодезический метод | 0.10 | – |
| 913 | 93434.31 | 112186.19 | Геодезический метод | 0.10 | – |
| 914 | 93450.15 | 112152.27 | Геодезический метод | 0.10 | – |
| 915 | 93457.62 | 112136.47 | Геодезический метод | 0.10 | – |
| 916 | 93460.03 | 112130.95 | Геодезический метод | 0.10 | – |
| 917 | 93460.86 | 112128.76 | Геодезический метод | 0.10 | – |
| 918 | 93472.65 | 112088.28 | Геодезический метод | 0.10 | – |
| 919 | 93473.49 | 112084.91 | Геодезический метод | 0.10 | – |
| 920 | 93473.93 | 112082.55 | Геодезический метод | 0.10 | – |
| 921 | 93476.89 | 112042.03 | Геодезический метод | 0.10 | – |
| 922 | 93480.15 | 112042.13 | Геодезический метод | 0.10 | – |
| 923 | 93479.41 | 112051.49 | Геодезический метод | 0.10 | – |
| 924 | 93478.87 | 112055.50 | Геодезический метод | 0.10 | – |
| 925 | 93477.06 | 112078.97 | Геодезический метод | 0.10 | – |
| 926 | 93476.51 | 112083.21 | Геодезический метод | 0.10 | – |
| 927 | 93475.46 | 112087.32 | Геодезический метод | 0.10 | – |

| | | | | | |
|---|---|---|---|---|---|
| 928 | 93462.16 | 112132.54 | Геодезический метод | 0.10 | – |
| 929 | 93446.09 | 112168.74 | Геодезический метод | 0.10 | – |
| 930 | 93446.08 | 112170.95 | Геодезический метод | 0.10 | – |
| 931 | 93445.71 | 112171.92 | Геодезический метод | 0.10 | – |
| 932 | 93437.20 | 112191.11 | Геодезический метод | 0.10 | – |
| 933 | 93399.82 | 112275.18 | Геодезический метод | 0.10 | – |
| 934 | 93380.49 | 112327.80 | Геодезический метод | 0.10 | – |
| 935 | 93379.10 | 112332.26 | Геодезический метод | 0.10 | – |
| 936 | 93366.33 | 112422.34 | Геодезический метод | 0.10 | – |
| 937 | 93364.81 | 112469.57 | Геодезический метод | 0.10 | – |
| 877 | 93364.64 | 112477.95 | Геодезический метод | 0.10 | – |

Режим использования территории объекта культурного наследия федерального значения «Набережные и мосты реки Мойки», расположенного по адресу: Санкт-Петербург, р. Мойки наб. – от р. Фонтанки до Английского просп. (левый берег) и Крюкова канала (правый берег)

1. На территории объекта культурного наследия запрещаются: строительство объектов капитального строительства и увеличение объемно-пространственных характеристик существующих на территории объекта культурного наследия объектов капитального строительства; проведение земляных, строительных, мелиоративных и иных работ, за исключением работ по сохранению объекта культурного наследия или его отдельных элементов, сохранению историко-градостроительной или природной среды объекта культурного наследия.

2. На территории объекта культурного наследия разрешается ведение хозяйственной деятельности, не противоречащей требованиям обеспечения сохранности объекта культурного наследия и позволяющей обеспечить функционирование объекта культурного наследия в современных условиях.

3. Требования к осуществлению деятельности в границах территории объекта культурного наследия и требования к содержанию использования территории объекта культурного наследия устанавливаются законодательством Российской Федерации и Санкт-Петербурга об объектах культурного наследия.

Приложение № 2 к распоряжению КГИОП
от 15.12.2023 № 490-05/23

Предмет охраны
объекта культурного наследия федерального значения «Набережные и мосты реки Мойки», расположенного по адресу: Санкт-Петербург, р. Мойки наб. – от р. Фонтанки до Английского проспекта (левый берег) и Крюкова канала (правый берег)

| | Видовая принадлежность предмета охраны | Предмет охраны | Фотофиксация |
|---|---|---|---|
| 1 | 2 | 3 | 4 |
| 1 | Объемно-пространственное и планировочное решение: | местоположение (ориентирована по оси «восток» – «запад», вдоль течения реки Мойки, от р. Фонтанки до Английского проспекта (левый берег) и от р. Фонтанки до Крюкова канала (правый берег), габариты, конфигурация;<br><br>историческая композиционная структура территории ансамбля, определяемая местоположением составляющих его элементов:<br><br>I. Мост Большой Конюшенный;<br>II. Мост Инженерный Первый;<br>III. Мост Красный;<br>IV. Мост Михайловский (1-й Садовый);<br>V. Мост Певческий;<br>VI. Мост Полицейский (Зеленый, Народный);<br>VII. Мост Поцелуев;<br>VIII. Мост Почтамтский;<br>IX. Мост Синий;<br>X. Мосты Театральный и Мало-Конюшенный («Трехколенный мост»);<br>XI. Набережные со спусками;<br><br>композиционно-видовые связи элементов ансамбля, исторически сложившиеся виды и перспективы обзора элементов ансамбля, включая перспективы вдоль дворовых откосов берегов р. Мойки, между мостом Михайловским (1-м | 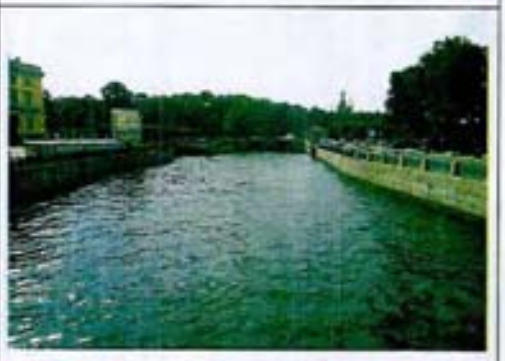 <br> <br> |

2

| | | | |
|---|---|---|---|
| | | Садовым) и мостом 2-м Садовым. | |

I. «Мост Большой Конюшенный», 1828 г., инж. Адам Е.А., инж. Треттер В., 1935 г., 1951 г., арх. Ротач А.Л., расположенный по адресу: Санкт-Петербург, через р. Мойку по Мошкову пер.

| | | | |
|---|---|---|---|
| 1 | Объемно-пространственное решение: | исторические габариты, местоположение и конфигурация чугунного однопролетного арочного моста, включая опоры (береговые устои). | 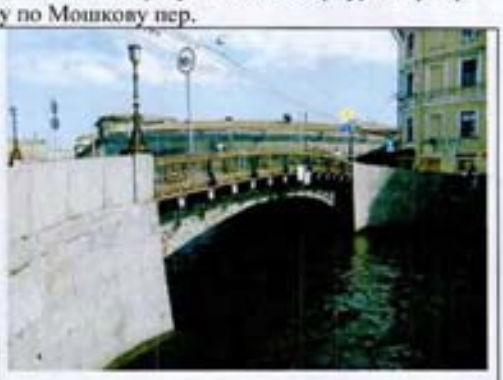 |

3

| | | | |
|---|---|---|---|
| 2 | Конструктивная система: | береговые устои – местоположение, габариты, конфигурация в плане;<br><br>основания опор – свайное;<br>опоры из бутовой кладки;<br><br>металлическая конструкция пролета с криволинейным нижним поясом, составленном из отдельных блоков-секций (тюбингов), соединенных болтами;<br><br>свод – арочный. | |
| 3 | Архитектурно-художественное решение: | опоры моста облицованы блоками розового гранита (рапакиви), обработанными в технике бучардирования;<br><br>исторический рисунок каменной кладки;<br><br>фасадные арки с литым декором: по нижнему поясу – три тирса с розеттами в центре; в основном поле – композиции из бегущих баранов по акантовым побегам в виде завитков; в верхней части (между кронштейнами) – провисающие гирлянды со звериными (бараньи головы) маскаронами;<br><br>полотно моста со стороны фасадных арок оформлено выносным профилированным карнизом на волютообразных кронштейнах, декорированных акантами и розеттами;<br>в завершении кронштейнов – модульоны с розеттами и шишками хмеля;<br><br>с литым металлическим ограждением из вертикальных стоек с навершием из шишек, соединенных горизонтальными тягами;<br>с накладными чередующимися композициями трех пересекающихся лавровых венков и тирса; венки с | <br> |

4

| | | | |
|---|---|---|---|
| | | перевязками из лент и розетт;<br>по нижнему поясу цветочная гирлянда, перевязанная лентами и розетты с львиными маскаронами;<br>детали ограждения с позолотой;<br><br>с наружной стороны решетки волютообразные кронштейны, декорированные литым растительным орнаментом;<br><br>решетка ограждения фланкирована секциями глухого парапетного ограждения из блоков розового гранита рапакиви (соединенного с ограждением набережной);<br><br>торшеры (4) – местоположение (на парапете ограждения), габариты, конфигурация;<br>оформление: на ажурных постаментах из четырех вертикальных волют, декорированных дубовыми листьями и розеттами, на фигурных стойках с каннелюрами в центре, с перехватами, волютами и акантами;<br>навершие из шестигранных фонарей с крышками из лепестков и листьев, увенчаны шишками;<br>детали торшеров и фонарей с позолотой; | <br> <br> |

5

| | | | |
|---|---|---|---|
| | | | |
| | | тротуары выполнены из блоков розового овоидального гранита рашкови, рисунок укладки плит; | |
| | | проезжая часть отделена от тротуаров перилами, состоящими из опорных столбиков и горизонтальных тяг между ними (силовое ограждение) – местоположение, габариты, размер; | |
| | | навершие столбиков с литым рисунком из лепестков; | |

| | | | |
|---|---|---|---|
| | | табличка (две) с названием мостов на декоративной стойке – местоположение (на парапете ограждения), габариты, конфигурация;<br><br>стойка – материал (металл), техника исполнения (ковка), рисунок, цвет (черный);<br>табличка – материал (эмаль в два цвета: синий и белый);<br>надписи – размер и первоначальный тип шрифта. | |

II. «Мост Инженерный Первый», 1824-1826 гг., инж. Базен П.П., 1952-1954 гг., инж. Левин Б.Б., 1953 г., арх. Ротач А.Л., расположенный по адресу: Санкт-Петербург, через р. Мойку по р. Фонтанке наб.

| | | | |
|---|---|---|---|
| 1 | Объемно-планировочное решение: | исторические габариты, местоположение и конфигурация металлического однопролетного моста, включая опоры (береговые устои). | |
| 2 | Конструктивная система: | береговые устои моста – местоположение, габариты, конфигурация в плане;<br><br>основания опор – свайное;<br>опоры из бутовой кладки;<br><br>металлическая конструкция пролета с криволинейным нижним поясом, продольными и поперечными балками. | |

7

| | | | |
|---|---|---|---|
| | | | |
| 3 | Архитектурно-художественное решение: | опоры моста облицованы блоками розового гранита (рапакиви), обработанными в технике бучардирования;<br><br>исторический рисунок каменной кладки;<br><br>фасадные арки с литым чугунным фризом из стилизованных триглифов чередующихся с геральдическими композициями в овальных лавровых (?) гирляндах с цветами по внешним углам;<br>криволинейный нижний пояс со сквозными прямоугольными отверстиями;<br>полотно моста со стороны фасадных арок оформлено выносным профилированным карнизом на кронштейнах, декорированных розеттами (расположены над триглифами); | <br> |

8

| | | | |
|---|---|---|---|
| | | с литым металлическим ограждением в виде опорных столбиков из фашинов с навершиями из обоюдоострых секир и двусторонними накладными композициями из перекрещенных мечей и щита с головой медузы Горгоны; звенья в виде коротких копий, соединенных горизонтальными тягами; | |
| | | решетка ограждения фланкирована секциями глухого парапетного ограждения из блоков розового гранита (соединенного с ограждением набережной); | |
| | | покрытие полотна моста (пешеходная зона) и тротуар примыкающей набережной – из тротуарных блоков (розовый овоидальный гранит рапакиви), рисунок укладки плит; | |

| | | | |
|---|---|---|---|
| | | торшеры (4) – материал (металл, золочение (деталей), местоположение (на парапете ограждения), габариты, конфигурация; оформление: в виде пучков из шести копий, соединенных профилированным перехватом, декорированным переплетающимися венками; торшеры увенчаны шестигранными фонарями матового стекла с навершием из шестигранных башенок с шариком в завершении; | |
| | | | |
| | | табличка (две) с названием моста на декоративной стойке – местоположение (на парапете ограждения), габариты, конфигурация;<br><br>стойка – материал (металл), техника исполнения (ковка), рисунок, цвет (черный);<br>табличка – материал (эмаль в два цвета: синий и белый);<br>надписи – размер и первоначальный тип шрифта. | |

III.«Мост Красный», 1808 г., 1813-1814 гг., арх. Гесте В.И., 1953 г., арх. Блажевич В.В., арх. Ротач А.Л.», расположенный по адресу: Санкт-Петербург, через р. Мойку по Гороховой ул.

| | | | |
|---|---|---|---|
| 1 | Объемно-пространственное решение: | исторические габариты, местоположение и конфигурация чугунного однопролетного арочного моста, включая опоры (береговые устои). | |
| 2 | Конструктивная система: | береговые устои – местоположение, габариты, конфигурация в плане;<br><br>основания опор – свайное; опоры из бутовой кладки;<br><br>металлическая конструкция пролета с криволинейным нижним поясом, составленном из отдельных блоков-секций (тюбингов), соединенных болтами. | |
| 3 | Архитектурно-художественное решение: | опоры моста облицованы блоками розового гранита (рапакиви), обработанными в технике бучардирования;<br><br>исторический рисунок каменной кладки;<br><br>с литым металлическим ограждением из парапетных столбиков и решеток между ними:<br><br>столбики – прямоугольные в сечении, горизонтальными тягами решеток разделены на три части;<br><br>решетки ажурные – горизонтальными тягами разделены на три части; в верхней – фриз из соединенных между собой рифленых колец; в средней – повторяющийся рисунок из четырехугольных остроконечных фиалок с | |

| | | | |
|---|---|---|---|
| | | квадрифолием внутри, разделенных между собой вертикальными фигурными стойками; в нижней части – фриз из прямоугольных перекрещенных филенок с перехватами (за исключением заполнения остроконечных филенок совпадает с рисунком ограждения набережной на данном участке);<br><br>исторический колер окраски решеток и металлоконструкций;<br><br>решетка ограждения фланкирована секциями глухого парапетного ограждения из блоков розового гранита рапакиви (соединенного с ограждением набережной);<br><br>четыре гранитных обелиска, трапециевидной формы, с профилированными плинтом и поясом, на прямоугольных постаментах, увенчанные золочеными металлическими шарами;<br>к поясам, сбоку к поясам ажурными волютообразными кронштейнами, с розеттами внутри завитков, крепятся четырехгранные фонари матового стекла;<br>нижние крышки с литым орнаментом из розетты и четырех акантовых кронштейнах; над стеклами вставки растительного рисунка; верхние крышки - с шишкой в завершении;<br>детали фонарей и кронштейнов бронзированы; | <br> <br> |

| | | | |
|---|---|---|---|
| | | тротуары выполнены из блоков розового овондального гранита рапакиви, рисунок укладки плит;<br><br>проезжая часть отделена от тротуаров перилами, состоящими из опорных столбиков и горизонтальных тяг между ними (силовое ограждение), с двух сторон фланкированы секциями глухого парапетного ограждения из блоков розового гранита рапакиви, с трапециевидными тумбами в завершении – местоположение, габариты;<br><br>табличка (две) с названием мостов на декоративной стойке – местоположение (на парапете ограждения), габариты, конфигурация;<br><br>стойка – материал (металл), техника исполнения (ковка), рисунок, цвет (черный);<br>табличка – материал (эмаль в два цвета: синий и белый);<br>надписи – размер и первоначальный тип шрифта. | <br> |

IV. «Мост Михайловский (1-й Садовый)», 1835-1836 гг., инж. Базен П.П., инж. Готман А.Д., инж. Буттац И.Ф., 1907-1908 гг., арх. Ильин Л.А., инж. Пшеницкий А.П., 1951 г., арх. Ротач А.Л., расположенный по адресу: Санкт-Петербург, через р. Мойку по Садовой ул.

| | | | |
|---|---|---|---|
| 1 | Объемно-пространственное решение: | исторические габариты, местоположение и конфигурация металлического однопролетного моста, включая опоры (береговые устои). | |

| | | | |
|---|---|---|---|
| 2 | Конструктивная система: | береговые устои – местоположение, габариты, конфигурация;<br><br>основания опор – свайное;<br>опоры из бутовой кладки;<br><br>металлическая конструкция пролета с криволинейным нижним поясом, в виде двухшарнирной арки со сквозным надарочным строением, с двутавровыми балками на клепаных деталях. | |
| 3 | Архитектурно-художественное решение: | опоры моста облицованы блоками розового гранита (рапакиви), обработанными в технике бучардирования;<br><br>исторический рисунок каменной кладки;<br><br>фасадные арки с накладными золочеными деталями, декорированными круглыми розеттами, фланкированными пальмовыми листьями;<br>выпущенные поперечные балки конструкции, декорированы чередующимися накладными золочеными деталями из листьев и льняных маскаронов;<br><br>с литым металлическим ограждением из ажурных секций и опорных столбиков в центре;<br>столбики: из фашинов с перехватами, в центре – геральдического рисунка, с навершием из полусферы;<br>секции: геральдического | <br> |

| | | | |
|---|---|---|---|
| | | рисунка из перекрещенных копий и ажурного щита с цветком в центре, перевитых стеблями с листьями; по бокам вертикальные композиции из перекрещенных копий, соединенных розеттой, перевитых стеблями;<br><br>решетка ограждения фланкирована секциями глухого парапетного ограждения из блоков розового гранита (соединенного с ограждением набережной), со стороны фасадных арок, декорированным профилированным карнизом на гранитных консолях;<br><br>торшеры (4) – материал (металл), местоположение (на парапете ограждения), габариты, конфигурация; оформление: на постаментах из сплющенной сферы на квадратном основании;<br>в виде связок копий с перехватами из лавровых гирлянд; в центральной части с двусторонними накладными композициями из перекрещенных мечей со щитом, декорированным львиным маскароном;<br>с навершием из стрелы на кронштейне, увенчанной сферой с двуглавым орлом (бронза);<br>к кронштейнам крепятся шестигранные фонари матового стекла с конусообразным завершением;<br>над стеклами фонари декорированы литой дубовой гирляндой перевитой лентой;<br>детали торшеров и фонарей позолочены; | <br> <br> |

15

| | | | |
|---|---|---|---|
| | | покрытие полотна моста (пешеходная зона) и тротуар примыкающей набережной – из тротуарных блоков (розовый овондальный гранит рапакиви), рисунок укладки плит;<br><br>проезжая часть отделена от тротуаров перилами, состоящими из опорных столбиков и горизонтальных тяг между ними (силовое ограждение) – местоположение, габариты;<br><br>табличка (две) с названием моста на декоративной стойке – местоположение (на парапете ограждения), габариты, конфигурация;<br><br>стойка – материал (металл), техника исполнения (ковка), рисунок, цвет (черный);<br>табличка – материал (эмаль в два цвета: синий и белый);<br>надписи – размер и первоначальный тип шрифта. | <br> |

V. «Мост Певческий, 1839-1840 гг., инж. Адам Е.А., расположенный по адресу: Санкт-Петербург, через реку Мойку у Дворцовой площади

| | | | |
|---|---|---|---|
| 1 | Объемно-пространственное решение: | исторические габариты, местоположение и конфигурация чугунного однопролетного арочного моста, включая опоры (береговые устои). | |
| 2 | Конструктивная система: | береговые устои – местоположение, габариты, конфигурация в плане (с закруглениями);<br><br>основания опор – свайное;<br>опоры из бутовой кладки;<br><br>металлическая конструкция пролета с криволинейным нижним поясом, составленном из отдельных блоков-секций (тюбингов), соединенных болтами. | |
| 3 | Архитектурно-художественное решение: | опоры моста облицованы блоками розового гранита (рапакиви), обработанными в технике бучардирования;<br><br>исторический рисунок каменной кладки;<br><br>полотно мостов со стороны фасадных арок оформлено выносным профилированным карнизом; | |

| | | | |
|---|---|---|---|
| | | с цельным литым металлическим ажурным ограждением из полуциркульных секций с заполнением «паутинкой», веерным изображением пальметт в овалах, над ними фриз из волют; между секциями треугольные вставки с львиными маскаронами в круглом обрамлении; по верхнему поясу фриз из колец, соединенных между собой; | |
| | | с наружной стороны решетки волютообразные кронштейны, декорированные ажурными листьями; | |
| | | решетка ограждения фланкирована секциями глухого парапетного ограждения из блоков розового гранита рапакиви (соединенного с ограждением набережной с изгибом); | |
| | | тротуары выполнены из блоков розового овоидального гранита рапакиви, рисунок укладки плит; | |
| | | проезжая часть отделена от тротуаров перилами, состоящими из опорных столбиков и горизонтальных тяг между ними (силовое ограждение) – местоположение, габариты; | |

| | | | |
|---|---|---|---|
| | | табличка (две) с названием мостов на декоративной стойке – местоположение (на парапете ограждения), габариты, конфигурация;<br><br>стойка – материал (металл), техника исполнения (ковка), рисунок, цвет (черный);<br>табличка – материал (эмаль в два цвета: синий и белый);<br>надписи – размер и первоначальный тип шрифта. | |

VI. «Мост Полицейский (Зеленый, Народный), 1806 г., арх. Гесте В.И., 1842 г., 1907 г., арх. Ильин Л.А., инж. Пшеницкий А.П., инж. Становой А.Л., 1951 г., арх. Ротач А.Л., расположенный по адресу: Санкт-Петербург, через реку Мойку по Невскому проспекту

| | | | |
|---|---|---|---|
| 1 | Объемно-пространственное решение: | исторические габариты, местоположение и конфигурация чугунного однопролетного арочного моста, включая опоры (береговые устои). | |
| 2 | Конструктивная система: | береговые устои – местоположение, габариты, конфигурация в плане;<br><br>основания опор – свайное;<br>опоры из бутовой кладки;<br><br>металлическая конструкция пролета с криволинейным нижним поясом, составленном из отдельных блоков-секций (тюбингов), соединенных болтами. | |

| | | | |
|---|---|---|---|
| 3 | Архитектурно-художественное решение: | опоры моста облицованы блоками розового гранита (рапакиви), обработанными в технике бучардирования;<br><br>исторический рисунок каменной кладки;<br><br>фасадные арки с литым декором: по нижнему поясу – филенчатый фриз с чередующимися ромбовидными и овальными розетками;<br><br>полотно мостов со стороны фасадных арок оформлено выносным профилированным карнизом на кронштейнах, прямоугольных в плане, с гирьками в завершении; фронтальная часть карниза с литым рисунком в виде ромбов, наслаивающихся друг на друга и овальными розетками сверку, над кронштейнами – прямоугольные розетты;<br><br>с литым металлическим ограждением из парапетных столбиков и решеток между ними:<br><br>столбики – прямоугольные в сечении, горизонтальными тягами решеток разделены на три части; в верхних – ромбовидные розетты, в средних – ромбы;<br><br>решетки ажурные – горизонтальными тягами разделены на три части; в верхней – фриз из соединенных между собой рифленых колец; в средней – повторяющийся рисунок из четырехугольных остроконечных филенок с квадрифолием внутри, разделенных между собой вертикальными фигурными стойками; в нижней части – фриз из прямоугольных перекрещенных филенок с перехватами (за исключением заполнения остроконечных филенок | <br> <br> |

| | | | |
|---|---|---|---|
| | | совпадает с рисунком ограждения набережной на данном участке);<br>исторический колер окраски решеток и металлоконструкций;<br><br>торшеры (4) – местоположение (на парапете ограждения), габариты, конфигурация, материал (металл);<br>оформление: на крестообразном основании, на шариках, торшеры из стоек круглых в сечении, окаймленных четырьмя волютами;<br>в нижней части ажурный перехват из двух поясов, соединенных перекрещенными тягами с овальной розеттой; детали с рельефным орнаментом;<br>навершие из лаврового венка, бутона из аканфовых листьев и волюты, декорированной круглыми и ромбовидными розеттами;<br>к волютам крепятся шестигранные фонари матового стекла; верхние крышки фонарей в виде шестигранных башенок;<br>детали торшеров и фонарей бронзированы;<br><br>решетка ограждения фланкирована секциями глухого парапетного ограждения из блоков розового гранита рапакиви (соединенного с ограждением набережной);<br><br>тротуары выполнены из блоков розового овоидального гранита рапакиви, рисунок укладки плит; | <br> <br> |

| | | | |
|---|---|---|---|
| | | табличка (две) с названием мостов на декоративной стойке – местоположение (на парапете ограждения), габариты, конфигурация;<br><br>стойка – материал (металл), техника исполнения (ковка), рисунок, цвет (черный);<br>табличка – материал (эмаль в два цвета: синий и белый);<br>надписи – размер и первоначальный тип шрифта. | |

VII. «Мост Поцелуев», 1808-1812 гг., 1814-1816 гг., арх. Гесте В.И., 1907-1908 гг., инж. Пшеницкий А.П., 1952 г., арх. Ротач А.П., расположенный по адресу: Санкт-Петербург, через р. Мойку по Глинки ул.

| | | | |
|---|---|---|---|
| 1 | Объемно-пространственное решение: | исторические габариты, местоположение и конфигурация металлического однопролетного моста, включая опоры (береговые устои). | |
| 2 | Конструктивная система: | береговые устои – местоположение, габариты, конфигурация (закругленные в плане);<br><br>основания опор – свайное;<br>опоры из бутовой кладки;<br><br>металлическая конструкция пролета с криволинейным нижним поясом, в виде двухшарнирной арки со сквозным надарочным строением, с двутавровыми балками, с клепаными деталями. | |

| | | | |
|---|---|---|---|
| 3 | Архитектурно-художественное решение: | опоры моста облицованы блоками розового гранита (рапакиви), обработанными в технике бучардирования;<br><br>исторический рисунок каменной кладки;<br><br>полотно мостов со стороны фасадных арок оформлено выносным профилированным карнизом на фигурных кронштейнах;<br>фронтальная часть карниза с литым рисунком в виде чередующихся ромбов и розетт, соединенных бусинами-полусферами;<br><br>с литым металлическим ограждением из парапетных столбиков (расположены над кронштейнами) и решеток между ними:<br><br>столбики – прямоугольные в сечении, с ромбами в центральной части;<br><br>решетки ажурные – горизонтальными тягами разделены на три части; в верхней – фриз из соединенных между собой рифленых колец; в средней – повторяющийся рисунок из четырехугольных остроконечных филенок с квадрифолием внутри, разделенных между собой вертикальными фигурными стойками; в нижней части – фриз из прямоугольных перекрещенных филенок с перехватами (за исключением заполнения остроконечных филенок совпадает с рисунком ограждения набережной на данном участке);<br><br>решетка ограждения фланкирована секциями глухого парапетного ограждения из блоков | <br> |

| | | | |
|---|---|---|---|
| | | розового гранита рапакиви (соединенного с ограждением набережной), со стороны фасадных арок, декорированным профилированным карнизом на гранитных консолях;<br><br>четыре гранитных обелиска, трапециевидной формы, с профилированными плинтом и поясом, на прямоугольных гранитных постаментах;<br><br>тротуары выполнены из блоков розового овоидального гранита рапакиви, рисунок укладки плит;<br><br>табличка (две) с названием моста на декоративной стойке – местоположение (на парапете ограждения), габариты, конфигурация;<br><br>стойка – материал (металл), техника исполнения (ковка), рисунок, цвет (черный);<br>табличка – материал (эмаль в два цвета: синий и белый);<br>надписи – размер и первоначальный тип шрифта. | <br> |

VIII. «Мост Почтамтский», 1823-1824 гг., инж. Треттер В., 1905 г., арх. Бальди К.В., 1981-1983 гг., инж. Дворкин Б.Б., инж. Шипов Р.Р., расположенный по адресу: Санкт-Петербург, через р. Мойку по оси Прачечного переулка

| | | | |
|---|---|---|---|
| 1 | Объемно-пространственное решение: | исторические габариты, местоположение, конфигурация в плане однопролетного пешеходного моста цепной системы. | |

| | | | |
|---|---|---|---|
| 2 | Конструктивная система: | береговые устои – местоположение, габариты, конфигурация;<br><br>металлическая конструкция пролета с криволинейным нижним поясом, продольными и поперечными балками; конструкция анкерного крепления. | |
| 3 | Архитектурно-художественное решение: | мост подвешен на цепях, перекинутых через чугунные квадранты и закрепленных в гранитной кладке набережных; литые квадранты укрыты в чугунных обелисках; металлические цепи из звеньев круглого сечения заключены в чугунные трубы;<br><br>мост с обоих берегов фланкирован парными чугунными обелисками, увенчанными позолоченными шарами, с полуциркульными ажурными решетками (рисунок – «паутина»);<br><br>с кованно-литым металлическим ограждением из парапетных столбиков и ажурных решеток между ними:<br><br>столбики – круглые в сечении, в виде фашинов с навершием-шаром;<br><br>решетки – из пересекающихся эллипсов, в местах пересечений с овальными розеттами; в верхней части фриз из колец с круглыми розеттами; решетки опираются на шарики (по три в каждой секции); | <br> |

| | | | |
|---|---|---|---|
| | | тротуары выполнены из блоков розового овоидального гранита рапакиви, рисунок укладки плит; | |
| | | табличка (две) с названием мостов на декоративной стойке – местоположение (на парапете ограждения), габариты, конфигурация;<br><br>стойка – материал (металл), техника исполнения (ковка), рисунок, цвет (черный);<br>табличка – материал (эмаль в два цвета: синий и белый);<br>надписи – размер и первоначальный тип шрифта. | |

IX. «Мост Синий», 1818 г., арх. Гесте В.И., 1842-1843 гг., инж. Адам Е.А., 1929-1930 гг., инж. Бугаева О.Е., инж. Чеботарев В.В., расположенный по адресу: Санкт-Петербург, через р. Мойку по Исаакиевской пл.

| | | | |
|---|---|---|---|
| 1 | Объемно-пространственное решение: | исторические габариты, местоположение и конфигурация чугунного однопролетного арочного моста, включая опоры (береговые устои). | |
| 2 | Конструктивная система: | береговые устои – местоположение, габариты, конфигурация в плане (закругленные);<br><br>основания опор – свайное; опоры из бутовой кладки;<br><br>металлическая конструкция пролета с криволинейным нижним поясом, составленном из отдельных блоков-секций (тюбингов), соединенных болтами. | |
| 3 | Архитектурно-художественное решение: | опоры моста облицованы блоками розового гранита (рапакиви), обработанными в технике бучардирования;<br><br>исторический рисунок каменной кладки;<br><br>с литым металлическим ограждением из парапетных столбиков и решеток между ними:<br><br>столбики – прямоугольные в сечении, горизонтальными тягами решеток разделены на три части;<br><br>решетки ажурные – горизонтальными тягами разделены на три части; в верхней – фриз из соединенных между собой рифленых колец; в средней – повторяющийся рисунок из четырехугольных остроконечных филенок с | <br> |

| | | | | |
|---|---|---|---|---|
| | | квадрифолием внутри, разделенных между собой вертикальными фигурными стойками; в нижней части – фриз из прямоугольных перекрещенных филенок с перехватами (за исключением заполнения остроконечных филенок совпадает с рисунком ограждения набережной на данном участке);<br><br>исторический колер окраски решеток и металлоконструкций;<br><br>решетка ограждения фланкирована секциями глухого парапетного ограждения из блоков розового гранита рапакиви (соединенного с ограждением набережной);<br><br>тротуары выполнены из блоков розового овоидального гранита рапакиви, рисунок укладки плит;<br><br>проезжая часть отделена от тротуаров перилами, состоящими из опорных столбиков и горизонтальных тяг между ними (силовое ограждение), с двух сторон фланкированы секциями глухого парапетного ограждения из блоков розового гранита рапакиви – местоположение, габариты;<br><br>табличка (две) с названием мостов на декоративной стойке – местоположение (на парапете ограждения), габариты, конфигурация;<br><br>стойка – материал (металл), техника исполнения (ковка), рисунок, цвет (черный);<br>табличка – материал (эмаль в два цвета: синий и белый);<br>надписи – размер и первоначальный тип шрифта. | <br> <br> |

X. «Мосты Театральный и Мало-Конюшенный (Трехколенный мост)», 1829-1830 гг., инж. Адам Е.А., инж. Треттер В., 1953 г., арх. Ротач А.Л., 1990-1997 гг., инж. Брудно Б.Н., арх. Потапов А.А., расположенный по адресу: Санкт-Петербург, через р. Мойку – Театральный мост, через канал Грибоедова – Мало-Конюшенный мост

| | | | |
|---|---|---|---|
| 1 | Объемно-пространственное решение: | исторические габариты, местоположение и конфигурация двух чугунных однопролетных арочных пешеходных мостов, включая опоры (береговые устои).<br><br>«Театральный мост» перекрывает канал Грибоедова в месте соединения с рекой Мойкой и в плане примыкает под углом к Мало-Конюшенному мосту; для постройки этих мостов было изменено направление истока канала в сторону реки Фонтанки; прежний исток в сторону реки Мойки был заложен известняком, поверх была перекинута чугунная арка. | <br> <br> |
| 2 | Конструктивная система: | береговые устои мостов – местоположение, габариты, конфигурация в плане;<br>конструкция двух мостов, опирающихся одними концами на берега канала Грибоедова и реки Мойки, другими – на общую опору, в месте пересечения канала и реки;<br><br>основания опор – свайное;<br>опоры из бутовой кладки; | |

| | | | |
|---|---|---|---|
| | | металлическая конструкция пролетов с криволинейным нижним поясом, составленных из отдельных блоков-секций (тюбингов), соединенных болтами. | |
| 3 | Архитектурно-художественное решение: | опоры моста облицованы блоками розового гранита (рапакиви), обработанными в технике бучардирования;<br><br>исторический рисунок каменной кладки;<br><br>фасадные арки с литым декором растительного рисунка, с золочеными деталями: нижний ярус – тирсы с розеттами в центре; верхний – аканговые побеги в виде завитков;<br><br>полотно мостов со стороны фасадных арок оформлено выносным профилированным карнизом на волютообразных кронштейнах, декорированных акантами и розеттами;<br><br>с литым металлическим ограждением из вертикальных стоек с навершием из листа аканта с шариком, соединенных горизонтальными тягами;<br>с накладными чередующимися композициями из головы медузы Горгоны с крылышками и двумя змеями вдоль овала лица, увенчанных полумесяцем и таких же голов, фланкированных стилизованными тирсами из акантов и пальметт;<br>по нижнему поясу фриз с мотивом «бегущая волна»;<br>детали ограждения с позолотой;<br><br>с наружной стороны решетки волютообразные кронштейны, декорированные литым растительным орнаментом; | <br> <br> |

| | | | |
|---|---|---|---|
| | | решетка ограждения фланкирована секциями глухого парапетного ограждения из блоков розового гранита рапакиви (соединенного с ограждением набережной); | |
| | | торшеры (8) – местоположение (на парапете ограждения), габариты, конфигурация; оформление: на трапециевидных ажурных постаментах с бараньими головами и звериными лапами, с декором из волют, акантов и розетт; стержни в виде столбиков, сужающихся кверху, с перехватами и валиками растительного рисунка, с акантами и волютами в завершениях; навершие из фонарей-сфер, состоящих из двух половин; нижние – металлические с веерным декором; верхние – матового стекла, с металлической окантовкой, с навершием из диска с конусообразным завершением с шариком; детали торшеров и фонарей с позолотой; | |
| | | покрытие полотна мостов брусчаткой (диабазом), тротуары выполнены из гранитных блоков розового овондальского гранита рапакиви, рисунок укладки плит; | |

| | | | |
|---|---|---|---|
| | | табличка (четыре) с названием мостов на декоративной стойке – местоположение (на парапете ограждения), габариты, конфигурация;<br><br>стойка – материал (металл), техника исполнения (ковка), рисунок, цвет (черный);<br>табличка – материал (эмаль в два цвета: синий и белый);<br>надписи – размер и первоначальный тип шрифта. | |

XI. «Набережные со спусками, 1711 г., 1798-1810 гг., инж. Герард И.К., 1960 г., инж. Гутцайт А.Д., расположенные по адресу: Санкт-Петербург, от р. Фонтанки до Английского проспекта (левый берег) и Крюкова канала (правый берег)

| | | | |
|---|---|---|---|
| 1 | Объемно-планировочное решение: | конфигурация в плане линии набережной, ориентированной по оси «восток – запад», вдоль течения реки Мойки, от р. Фонтанки, до Крюкова канала (правый берег), от р. Фонтанки до Английского проспекта (левый берег), ограниченная парапетами проезжей части набережной реки Мойки;<br><br>объемно-пространственная композиция набережной;<br>местоположение, габариты и конфигурация пешеходных спусков;<br>габариты лестниц спусков, габариты и конфигурация гранитных блоков парапета, облицовки, ограждающих тумб спусков и набережной;<br>габариты и конфигурация настила из тротуарных блоков;<br>вертикальные отметки настила набережной и нижней площадки спуска;<br>решетчатые ограждения;<br>каменные тротуары; | <br> |

| | | | |
|---|---|---|---|
| | | ландшафтное оформление: травяные газоны и рядовые посадки деревьев вдоль набережной (от 1-го Садового моста до 2-го Садового моста; от Красного моста до Синего моста; от д. № 89 до д. № 101; от Почтамтского моста до Крюкова канала – правый берег; от 1-го Садового моста до Трехколенного моста; от Зеленого моста до Красного моста; от Почтамтского моста до Английского проспекта – левый берег); | |
| | | наклонные спуски набережной, с низкими банкетками и дерновками берегов (от 1-го Садового моста до 2-го Садового моста – правый берег; от 1-го Садового моста до Трехколенного моста – левый берег); | |
| | | пристань – врезана в дерновый откос левого берега р. Мойки, между мостом Михайловским (1-м Садовым) и мостом 2-м Садовым – в составе объекта культурного наследия федерального значения «Дворец Великого князя Михаила Павловича (Русский музей Императора Александра III)». | |
| 2 | Конструктивная система: | стенки набережной, лестничные спуски; каменные тротуары; парапетные блоки и тумбы. | |
| 3 | Объемно-планировочное решение: | в габаритах исторических подпорных стенок (подводных и надводных) и проезжей части. | |

| | | | |
|---|---|---|---|
| 3 | Архитектурно-художественное решение: | набережная: горизонтальная кладка стенки из гранитных блоков (красного, розового, выборгского и ладожского гранита), с профилировкой по внешнему углу блоков; | |
| | | с ограждением из парапетных тумб и металлических звеньев между ними (от моста Инженерного Первого до моста Михайловского (1-го Садового), от Трехколенного моста до Английского пр. – левый берег; от моста Инженерного Первого до моста Михайловского (1-го Садового), от моста 2-го Садового до Крюкова канала – правый берег); | |
| | | облицовки наклонных спусков набережной, с низкими башетками и дерновками берегов (от моста Михайловского (1-го Садового) до Трехколенного моста – левый берег; от моста Михайловского (1-го Садового) до 2-го Садового моста – правый берег); | |

| | | | |
|---|---|---|---|
| | | от 2-го Садового моста до Театрального моста (правый берег) – полукруглый задернованный выступ с низкой банкеткой и вертикальная каменная стенка набережной с парапетными тумбами и решетками между ними; | |

| | | | |
|---|---|---|---|
| | | липовая аллея – местоположение (от моста Михайловского (1-го Садового) до 2-го Садового моста – (правый берег), шаг посадки деревьев; | |
| | | ограждение:<br>на участке от моста Инженерного Первого до моста Михайловского (правый берег) – парапетные вертикальные тумбы простой формы с профилированным плинтом и завершением в виде усеченной трапеции с металлическими ажурными решетками между ними – кованые металлические звенья в виде овальных элементов, соединенных разорванными тягами в верхнем и нижнем поясах; | |
| | | на участке от моста Инженерного Первого до моста Михайловского (левый берег) – с литым металлическим ограждением в виде опорных столбиков из фашинов с навершиями из обоюдоострых секир и двусторонними накладными композициями из перекрещенных мечей и щита с головой медузы Горгоны;<br>звенья в виде коротких копий, соединенных горизонтальными тягами; | |

| | | | |
|---|---|---|---|
| | | на участке от Нижне-Лебяжьего моста до 1-го Садового моста (правый берег) – глухое парапетное ограждение из блоков розового гранита (рапакиви); | |

| | | | |
|---|---|---|---|
| | | на участке от 2-го Садового моста до Крюкова канала (правый берег) и от Трехколенного моста до Английского пр. (левый берег) – парапетные вертикальные тумбы простой формы с профилированным плинтом и завершением в виде усеченной трапеции; с металлическими ажурными решетками между ними – с литыми металлическими звеньями в виде повторяющегося рисунка из четырехугольных остроконечных филенок с трехчастной филенкой внутри, разделенные вертикальными стойками с декором; по верхнему поясу фриз из соединенных между собой рифленых колец, по нижнему – прямоугольные перекрещенные филенки с перехватами; | |
| | | металлические кованые рымы (причальные кольца) – местоположение, габариты, конфигурация; | |
| | | настил тротуара гранитными плитами, рисунок укладки плит; | |

| | | | |
|---|---|---|---|
| | | пешеходные спуски (37):<br><br>одномаршевые<br>– местоположение (вдоль течения реки), габариты, конфигурация (прямоугольные в плане);<br>с горизонтальной гранитной кладкой подпорных и внешней стенок, с каменными ступенями лестниц, с ограждением из парапетных вертикальных тумб простой формы с профилированным плинтом и завершением в виде усеченной трапеции;<br>с металлическими ажурными решетками между ними – с литыми металлическими звеньями в виде повторяющегося рисунка из четырехугольных остроконечных филенок с трехчастной филенкой внутри, разделенные вертикальными стойками с декором; по верхнему поясу фриз из соединенных между собой рифленых колец, по нижнему – прямоугольные перекрещенные филенки с перехватами;<br><br>каменный настил и ступени нижней площадки, каменный настил тротуара в обход спуска;<br>тетива лестницы из гранитных блоков, профилированных в верхней части;<br>тетива лестницы скрыта парапетной глухой стенкой набережной из гранитных блоков розового гранита (рапакиви); | <br> <br> |

| | | | |
|---|---|---|---|
| | | напротив дома № 89 по наб. р. Мойке (правый берег) – четырехгранный гранитный обелиск с выбитой шкалой высот подъема воды, с солнечными часами в верхней части, в средней части, декорированный горизонтальными металлическими планками с отметками наводнений и, увенчанный стилизованной композицией с трезубцем. | |

ПРИЛОЖЕНИЕ 25
к Акту по результатам ГОСУДАРСТВЕННОЙ ИСТОРИКО-КУЛЬТУРНОЙ ЭКСПЕРТИЗЫ

**Копия Приказа Министерства культуры Российской Федерации от 15.05.2017 №92979-р «О регистрации объекта культурного наследия федерального значения «Набережные Екатерининского канала со съездами и спусками», 1764-1790 гг., 1954-1956 гг., входящего в состав объекта культурного наследия федерального значения «Набережные и мосты Екатерининского канала (ныне канала Грибоедова)», 1764-1790 гг., 1-я половина XIX в., 1954-1956 гг. (реставрация) (г. Санкт-Петербург), в едином государственном реестре объектов культурного наследия (памятников истории и культуры) народов Российской Федерации»**

**МИНИСТЕРСТВО КУЛЬТУРЫ
РОССИЙСКОЙ ФЕДЕРАЦИИ**

# ПРИКАЗ

15 мая 2017 г. Москва № 92979-р

**О регистрации объекта культурного наследия федерального значения «Набережные Екатерининского канала со съездами и спусками», 1764–1790 гг., 1954–1956 гг., входящего в состав объекта культурного наследия федерального значения «Набережные и мосты Екатерининского канала (ныне канала Грибоедова)», 1764–1790 гг., 1–я половина XIX в., 1954–1956 гг. (реставрация) (г. Санкт-Петербург), в едином государственном реестре объектов культурного наследия (памятников истории и культуры) народов Российской Федерации**

Руководствуясь Федеральным законом от 25 июня 2002 г. № 73-ФЗ «Об объектах культурного наследия (памятниках истории и культуры) народов Российской Федерации», пунктом 5.4.3 Положения о Министерстве культуры Российской Федерации, утвержденного постановлением Правительства Российской Федерации от 20 июля 2011 г. № 590, и Положением о едином государственном реестре объектов культурного наследия (памятников истории и культуры) народов Российской Федерации, утвержденным приказом Минкультуры России от 3 октября 2011 г. № 954, п р и к а з ы в а ю :

1. Зарегистрировать объект культурного наследия федерального значения «Набережные Екатерининского канала со съездами и спусками», 1764–1790 гг., 1954–1956 гг. (далее – ансамбль), расположенный по адресу (местонахождение): Санкт–Петербург, по обоим берегам канала Грибоедова, от р. Мойки до р. Фонтанки, входящий в состав объекта культурного наследия федерального значения «Набережные и мосты Екатерининского канала (ныне канала Грибоедова)», 1764–1790 гг., 1–я половина XIX в., 1954–1956 гг. (реставрация), в едином государственном реестре объектов культурного наследия (памятников истории и культуры) народов Российской Федерации и присвоить ему регистрационный номер **781720784870016**.

2. Департаменту государственной охраны культурного наследия

(В.А.Цветнову) обеспечить внесение соответствующих сведений об ансамбле в единый государственный реестр объектов культурного наследия (памятников истории и культуры) народов Российской Федерации и их опубликование.

3. Контроль за исполнением настоящего приказа оставляю за собой.

Заместитель Министра

Минкультуры России
Подлинник электронного документа, подписанного ЭП, хранится в АИС ЕГРКН
СВЕДЕНИЯ О СЕРТИФИКАТЕ ЭП
Кому выдан: Минкультуры России
Кем выдан:
Номер: 00E1036E1B07E0D280E7115814F1AE26EC

О.В.Рыжков

ПРИЛОЖЕНИЕ 26
к Акту по результатам ГОСУДАРСТВЕННОЙ ИСТОРИКО-КУЛЬТУРНОЙ ЭКСПЕРТИЗЫ

**Копия Приказа Министерства культуры Российской Федерации от 15.05.2017 №92460-р «О регистрации объекта культурного наследия федерального значения «Набережные и мосты Екатерининского канала (ныне канала Грибоедова)», 1764-1790 гг., 1-я половина XIX в., 1954-1956 гг. (реставрация) (г. Санкт-Петербург), в едином государственном реестре объектов культурного наследия (памятников истории и культуры) народов Российской Федерации»**

**МИНИСТЕРСТВО КУЛЬТУРЫ
РОССИЙСКОЙ ФЕДЕРАЦИИ**

# ПРИКАЗ

15 мая 2017 г. Москва № 92460-р

**О регистрации объекта культурного наследия федерального значения «Набережные и мосты Екатерининского канала (ныне канала Грибоедова)», 1764–1790 гг., 1–я половина XIX в., 1954–1956 гг. (реставрация) (г. Санкт-Петербург) в едином государственном реестре объектов культурного наследия (памятников истории и культуры) народов Российской Федерации**

Руководствуясь Федеральным законом от 25 июня 2002 г. № 73-ФЗ «Об объектах культурного наследия (памятниках истории и культуры) народов Российской Федерации», пунктом 5.4.3 Положения о Министерстве культуры Российской Федерации, утвержденного постановлением Правительства Российской Федерации от 20 июля 2011 г. № 590, и Положением о едином государственном реестре объектов культурного наследия (памятников истории и культуры) народов Российской Федерации, утвержденным приказом Минкультуры России от 3 октября 2011 г. № 954, п р и к а з ы в а ю :

1. Зарегистрировать объект культурного наследия федерального значения «Набережные и мосты Екатерининского канала (ныне канала Грибоедова)», 1764–1790 гг., 1–я половина XIX в., 1954–1956 гг. (реставрация) (далее – ансамбль), расположенный по адресу (местонахождение): Санкт–Петербург, канал Грибоедова – по обоим берегам, от р. Мойки до р. Фонтанки, в едином государственном реестре объектов культурного наследия (памятников истории и культуры) народов Российской Федерации и присвоить ему регистрационный номер **781720784870006**.

2. Департаменту государственной охраны культурного наследия (В.А.Цветнову) обеспечить внесение соответствующих сведений об ансамбле в единый государственный реестр объектов культурного наследия (памятников истории и культуры) народов Российской Федерации и их опубликование.

3. Контроль за исполнением настоящего приказа оставляю за собой.

Заместитель Министра

Минкультуры России
Подлинник электронного документа,
подписанного ЭП, хранится в АИС ЕГРКН
СВЕДЕНИЯ О СЕРТИФИКАТЕ ЭП
Кому выдан: Минкультуры России
Кем выдан:
Номер: 00E1036E1B07E0D280E7115814F1AE26EC

О.В.Рыжков

ПРИЛОЖЕНИЕ 27
к Акту по результатам ГОСУДАРСТВЕННОЙ ИСТОРИКО-КУЛЬТУРНОЙ ЭКСПЕРТИЗЫ

**Копия Распоряжения КГИОП от 08.12.2023 №947-рп «Об утверждении предмета охраны объекта культурного наследия федерального значения «Набережные и мосты Екатерининского канала (ныне канала Грибоедова)»**

ПРАВИТЕЛЬСТВО САНКТ-ПЕТЕРБУРГА

**КОМИТЕТ ПО ГОСУДАРСТВЕННОМУ КОНТРОЛЮ, ИСПОЛЬЗОВАНИЮ И ОХРАНЕ ПАМЯТНИКОВ ИСТОРИИ И КУЛЬТУРЫ**

# РАСПОРЯЖЕНИЕ

08.12.2023 № 947-рп

**Об утверждении предмета охраны**
**объекта культурного наследия федерального значения**
**«Набережные и мосты Екатерининского канала (ныне канала Грибоедова)»**

В соответствии с подпунктом 10 пункта 2 статьи 33 Федерального закона от 25.06.2002 № 73-ФЗ «Об объектах культурного наследия (памятниках истории и культуры) народов Российской Федерации» и пунктом 3.12 Положения о Комитете по государственному контролю, использованию и охране памятников истории и культуры, утвержденного постановлением Правительства Санкт-Петербурга от 28.04.2004 № 651, в связи с позицией судов общей юрисдикции относительно нормативного характера правовых актов, утверждающих предмет охраны объекта культурного наследия:

1. Утвердить предмет охраны объекта культурного наследия федерального значения «Набережные и мосты Екатерининского канала (ныне канала Грибоедова)», 1764–1790 гг., 1-я половина XIX в., 1954–1956 гг. (реставрация), расположенного по адресу: Санкт-Петербург, канал Грибоедова – по обоим берегам, от р. Мойки до р. Фонтанки, согласно приложению к распоряжению.

2. Распоряжение КГИОП от 24.03.2015 № 10-115 «Об определении предмета охраны объекта культурного наследия федерального значения «Набережные и мосты Екатерининского канала (ныне канал Грибоедова)» признать утратившим силу.

3. Начальнику отдела государственного реестра объектов культурного наследия обеспечить размещение настоящего распоряжения в электронной форме в локальной компьютерной сети КГИОП и его официальное опубликование.

4. Контроль за исполнением распоряжения возложить на начальника Управления государственного реестра объектов культурного наследия.

**Заместитель председателя КГИОП** **Г.Р. Аганова**

Приложение к распоряжению КГИОП
от 08.12.2023 № 944-рп

Предмет охраны
объекта культурного наследия федерального значения «Набережные и мосты Екатерининского канала (ныне канала Грибоедова)», 1764–1790 гг., 1-я половина XIX в., 1954–1956 гг. (реставрация), расположенного по адресу: Санкт-Петербург, канал Грибоедова – по обоим берегам, от р. Мойки до р. Фонтанки

| | Видовая принадлежность предмета охраны | Предмет охраны | Фотофиксация |
|---|---|---|---|
| 1 | 2 | 3 | 4 |
| 1 | Объемно-пространственное и планировочное решение: | местоположение (вдоль течения канала Грибоедова, по обоим берегам, от р. Мойки до р. Фонтанки), габариты, конфигурация;<br><br>состав объекта:<br>1. Мост Казанский;<br>2. Мост Банковский с грифонами;<br>3. Мост Каменный;<br>4. Мост Демидов;<br>5. Мост Львиный;<br>6. Мост Пикалов;<br>7. Мост Аларчин;<br>8. Мост Мало-Калинкин;<br>9. Набережные Екатерининского канала со съездами и спусками;<br>9.1.Конные спуски 8 шт.;<br>9.2. Лестничные спуски 9 шт. | <br> |

2

I. «Мост Казанский, 1765-1766 гг., строитель-инж. Голенищев-Кутузов И.М., 1805-1806 гг., арх. Руска Л.», расположенный по адресу: Санкт-Петербург, через канал Грибоедова по Невскому проспекту

| | | | |
|---|---|---|---|
| 1 | Объемно-планировочное решение: | исторические габариты, местоположение и конфигурация каменного однопролетного моста, включая опоры (береговые устои). | |
| 2 | Конструктивная система: | береговые устои моста – местоположение, габариты, конфигурация в плане;<br><br>основания опор – свайные ростверки; | |

3

| | | | |
|---|---|---|---|
| | | свод – коробовый, с прокладными рядами из известняковых плит. | |
| 3 | Архитектурно-художественное решение: | опоры моста, свод, фасады облицованы блоками выборгского гранита, обработанными в технике бучардирования;<br><br>исторический рисунок каменной кладки;<br><br>фасадные арки облицованы гранитом с бриллиантовым рустом;<br><br>с глухим парапетным ограждением из гранитных блоков с уплощенными парапетными столбиками с рубленными филенками;<br><br>табличка (две) с названием моста на декоративной стойке – местоположение (на парапете ограждения), габариты, конфигурация;<br><br>стойка – материал (металл), техника исполнения (ковка), рисунок, цвет (черный);<br>табличка – материал (эмаль в два цвета: синий и белый). | 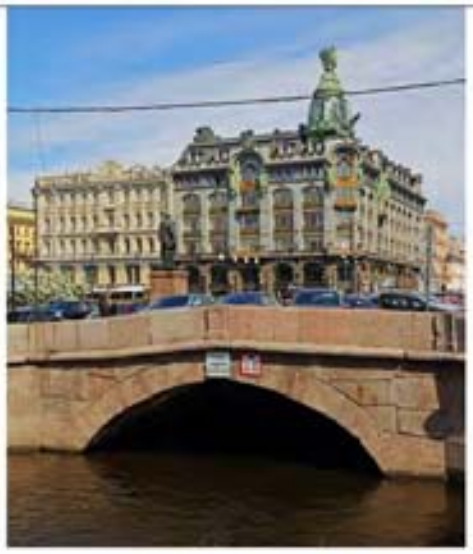 <br> |

II. «Мост Банковский с грифонами, 1825-1826 гг., ск. Соколов П.П.; инж. Треттер В.; 1951-1952 гг. (реставрация), арх. Ротач А.Л., инж. Степнов П.П.», расположенный по адресу: Санкт-Петербург, через канал Грибоедова напротив д. 30

| | | | |
|---|---|---|---|
| 1 | Объемно-пространственное решение: | исторические габариты, местоположение, конфигурация в плане однопролетного пешеходного моста цепной системы. | |
| 2 | Конструктивная система: | береговые устои – местоположение, габариты, конфигурация;<br><br>основание мостовых опор – свайное;<br><br>металлическая конструкция пролета с криволинейным нижним поясом, продольными и поперечными балками;<br>конструкция анкерного крепления. | |
| 3 | Архитектурно-художественное решение: | опоры моста из бутовой и тесовой каменной кладки;<br><br>мост подвешен на цепях, перекинутых через чугунные квадранты и закрепленных в гранитной кладке набережных; литые квадранты укрыты в чугунных скульптурах грифонов;<br>металлические цепи из звеньев круглого сечения заключены в чугунные трубы (детали конструкции и сборка – завод Берда);<br>мост с обоих берегов фланкирован парными чугунными грифонами на прямоугольных чугунных постаментах с позолоченными крыльями (по моделям ск. П.П. Соколова);<br>фонари над головами грифонов позолоченного металла со светильниками-сферами молочного стекла | |

5

| | | | |
|---|---|---|---|
| | | (восстановлены в 1952 году по проекту А.Л. Ротача);<br><br>цельное перильное ограждение моста – материал (металл), рисунок (горизонтальные пруты круглые в сечении на опорных ажурных столбиках со стилизованными пальметтами; в центральных секциях с веерными композициями; в верхней части фриз с кольцами (восстановлены в 1952 году по проекту А.Л. Ротача);<br><br>покрытие полотна моста – дерево; | <br> <br> |

| | | | |
|---|---|---|---|
| | | табличка (две) с названием моста на декоративной стойке – местоположение (на парапетных тумбах ограждения), габариты, конфигурация;<br><br>стойка – материал (металл), техника исполнения (ковка), рисунок, цвет (черный);<br><br>табличка – материал (эмаль в два цвета: синий и белый). | |

III. «Мост Каменный, 1776 г., строитель-инж. Борисов И.Н.», расположенный по адресу: Санкт-Петербург, через канал Грибоедова по Гороховой ул.

| | | | |
|---|---|---|---|
| 1 | Объемно-пространственное решение: | исторические габариты, местоположение, конфигурация каменного однопролетного моста, включая опоры (береговые устои). | |
| 2 | Конструктивная система: | береговые устои – местоположение, габариты, конфигурация;<br><br>основания опор – свайное;<br><br>свод – коробовый. | |
| 3 | Архитектурно-художественное решение: | опоры моста, свод, фасады облицованы блоками выборгского гранита, обработанными в технике бучардирования;<br><br>исторический рисунок каменной кладки;<br><br>фасадные арки облицованы гранитом с брильянтовым рустом;<br><br>перильное ограждение моста (профилированный гранитный плинт, литые | |

| | | | |
|---|---|---|---|
| | | металлические звенья между опорными гранитными тумбами) – местоположение, габариты, конфигурация, рисунок звеньев (стилизованные балясины из вытянутых овалов со ступенчатым основанием и навершием); оформление тумб (с рублеными филенками); | |
| | | табличка (две) с названием моста на декоративной стойке – местоположение (на парапетных тумбах ограждения), габариты, конфигурация;<br><br>стойка – материал (металл), техника исполнения (ковка), рисунок, цвет (черный);<br>табличка – материал (эмаль в два цвета: синий и белый). | |

IV. «Мост Демидов, 1834-1835 гг., инж. Адам Е.А., инж. Базен П.П., 1954-1955 гг. (реставрация), арх. Ротач А.Л.», расположенный по адресу: Санкт-Петербург, через канал Грибоедова по Гривцову пер.

| | | | |
|---|---|---|---|
| 1 | Объемно-пространственное решение: | исторические габариты, местоположение, конфигурация металлического однопролетного моста, включая опоры (береговые устои). | |
| 2 | Конструктивная система: | береговые устои – местоположение, габариты, конфигурация;<br><br>основание – свайное; | |

8

| | | | |
|---|---|---|---|
| | | металлическая конструкция пролета с криволинейным нижним поясом, продольными и поперечными балками. | |
| 3 | Архитектурно-художественное решение: | опоры моста облицованы блоками выборгского гранита, обработанными в технике бучардирования;<br><br>исторический рисунок каменной кладки; | |
| | | цельное перильное ограждение моста (ажурная чугунная решетка), рисунок (в виде стилизованного аркатурного пояса с пальметтами, с кольцами по нижнему поясу), волютообразные кронштейны с наружной стороны решетки – местоположение, габариты, конфигурация; | |

| | | | |
|---|---|---|---|
| | | четыре торшера на цилиндрических с профилированным плинтом гранитных постаментах с фонарями – количество (четыре), местоположение, габариты, конфигурация;<br>торшеры на цилиндрических гладких основаниях, в виде рельефного вазона и стержня, декорированного четырьмя волютами, завершение стержня в виде позолоченного шара;<br>сверху к стержню крепится ажурный кронштейн с позолоченной розеттой, с четырехгранным фонарем молочного стекла (восстановлены в 1953 г. по проекту арх. А.Л. Ротача); | |
| | | | |
| | | табличка (две) с названием моста на декоративной стойке – местоположение (на парапетных тумбах ограждения), габариты, конфигурация;<br><br>стойка – материал (металл), техника исполнения (ковка), рисунок, цвет (черный);<br>табличка – материал (эмаль в два цвета: синий и белый). | |

V. «Мост Львиный, 1825-1826 гг., ск. Соколов П.П.; инж. Треттер В.; 1954 г. (реставрация), арх. Ротач А.Л.», расположенный по адресу: Санкт-Петербург, через канал Грибоедова напротив Малой Подъяческой ул.

| | | | |
|---|---|---|---|
| 1 | Объемно-пространственное решение: | исторические габариты, местоположение, габариты, конфигурация однопролетного пешеходного моста цепной системы. | |
| 2 | Конструктивная система: | береговые устои – местоположение, габариты, конфигурация, материал (камень);<br>основание – свайное;<br><br>металлическая конструкция пролета с криволинейным нижним поясом, продольными и поперечными балками. | |
| 3 | Архитектурно-художественное решение: | мост подвешен на цепях, перекинутых через чугунные квадранты и закрепленных в гранитной кладке набережных; литые квадранты укрыты в чугунных скульптурах львов;<br>металлические цепи из звеньев круглого сечения заключены в чугунные трубы (детали конструкции и сборка – завод Берда);<br><br>опоры моста облицованы гранитом;<br>мост с обоих берегов фланкирован парными чугунными, окрашенными под мрамор, львами на прямоугольных чугунных постаментах (по моделям ск. П.П. Соколова); | |

11

| | | | |
|---|---|---|---|
| | | | |
| | | перильное литое ограждение – материал (чугун), рисунок (в виде петель с перехватом из позолоченных овальных розетт, с пальметтами сверху и снизу); (восстановлены в 1954 году по проекту А.Л. Ротача); | |
| | | покрытие полотна моста – дерево;<br><br>три гранитные ступени – местоположение (при входе и спуске), габариты, конфигурация; | |

12

| | | | | | |
|---|---|---|---|---|---|
| | | в середине пролета два торшера (крепятся к перильному ограждению) в виде канелированных столбиков сужающихся кверху с перехватами и валиками растительного рисунка в верхней и нижней частях (нижние кольца перехватов с позолотой), завершены двумя волютами и лепестками аканта, к ним крепятся восьмигранные фонари матового стекла с навершием из позолоченной шишки пинии;<br>(восстановлены в 1954 году по проекту А.Л. Ротача); | | | |
| | | табличка (две) с названием моста на декоративной стойке – местоположение (на парапетных тумбах ограждения набережной), габариты, конфигурация;<br><br>стойка – материал (металл), техника исполнения (ковка), рисунок, цвет (черный);<br><br>табличка – материал (эмаль в два цвета: синий и белый). | | | |

VI. «Мост Пикалов, 1783-1785 гг., 1905 г., 1953 г. (реставрация), арх. Ротач А.Л., 1984 г. (реставрация), инж. Соболев Л.Н., инж. Шипов Р.Р.», расположенный по адресу: Санкт-Петербург, через канал Грибоедова по Крюкова канала наб.

| | | | |
|---|---|---|---|
| 1 | Объемно-пространственное решение: | исторические габариты, местоположение, конфигурация металлического трехпролетного моста, включая опоры (береговые устои и два быка). | |
| 2 | Конструктивная система: | береговые устои – местоположение, габариты, конфигурация;<br><br>быки – местоположение, габариты, конфигурация (овальные в плане, полуциркульные завершения выходят за пределы пролетов моста);<br><br>металлическая конструкция пролетов с криволинейным нижним поясом, продольными и поперечными балками. | |
| 3 | Архитектурно-художественное решение: | опоры моста облицованы блоками выборгского гранита, обработанными в технике бучардирования;<br><br>исторический рисунок каменной кладки; | |

| | | | |
|---|---|---|---|
| | | перильное ограждение моста (горизонтальные стальные пруты, укрепленные на чугунных столбиках с шарообразными завершениями) – местоположение, габариты, конфигурация; | |
| | | четыре гранитных обелиска на фигурных постаментах с фонарями – местоположение (на полуциркульных выступах быков), габариты, конфигурация;<br>постаменты – материал (гранит), парапетная профилированная тумба, декорированная с трех сторон профилированными волютами, с рубленными филенками;<br>обелиски – на квадратном основании с бриллиантовым рустом, четырехгранная стела, суживающаяся кверху, с прямоугольными рубленными нишами, увенчанная позолоченной шишкой;<br>к стелам прикреплены фигурными металлическими кронштейнами фонари;<br><br>фонари – овальной формы с двумя металлическими чашами со стеклянным матовым плафоном, основание нижних чаш декорировано литыми розеттами; | <br> |

| | | | |
|---|---|---|---|
| | | табличка (две) с названием моста на декоративной стойке – местоположение (на парапетных тумбах ограждения набережной), габариты, конфигурация;<br><br>стойка – материал (металл), техника исполнения (ковка), рисунок, цвет (черный);<br>табличка – материал (эмаль в два цвета: синий и белый). | |

VII. «Мост Аларчин, 1783-1785 гг., 1906-1907 гг., инж. Берс В.А., инж. Пшеницкий А.П., 1953 г. (реставрация), арх. Ротач А.Л.», расположенный по адресу: Санкт-Петербург, через канал Грибоедова по Английскому пр.

| | | | |
|---|---|---|---|
| 1 | Объемно-пространственное решение: | исторические габариты, местоположение, конфигурация металлического трехпролетного моста, включая опоры (береговые устои и два быка). | |
| 2 | Конструктивная система: | береговые устои – местоположение, габариты, конфигурация;<br><br>быки – местоположение, габариты, конфигурация (овальные в плане);<br><br>металлическая конструкция пролетов из клепаных ферм с криволинейным нижним поясом, продольными и поперечными балками;<br><br>основания опор – свайные ростверки. | |

| | | | |
|---|---|---|---|
| 3 | Архитектурно-художественное решение: | опоры моста облицованы блоками выборгского гранита, обработанными в технике бучардирования;<br><br>исторический рисунок каменной кладки; | |
| | | перильное ограждение моста (рельефные парапетные столбики с металлической кованой решеткой геометрического рисунка) – местоположение, габариты, конфигурация; | |
| | | четыре гранитных обелиска на фигурных постаментах с фонарями – местоположение (на боковых устоях моста), габариты, конфигурация;<br>постаменты – материал (гранит), парапетная профилированная тумба, декорированная с трех сторон профилированными волютами, с рубленными филенками;<br>обелиски – на квадратном основании с брильянтовым рустом, четырехгранная стела, суживающаяся кверху, с прямоугольными рубленными нишами, увенчанная позолоченной шишкой;<br>к стелам крепятся металлическими фигурными кронштейнами фонари;<br><br>фонари – овальной формы с двумя металлическими чашами с плафоном матового стекла, | |

| | | | |
|---|---|---|---|
| | | основание нижних чаш декорировано литыми розеттами; | |
| | | табличка (две) с названием моста на декоративной стойке – местоположение (на парапетных тумбах ограждения набережной), габариты, конфигурация;<br><br>стойка – материал (металл), техника исполнения (ковка), рисунок, цвет (черный);<br>табличка – материал (эмаль в два цвета: синий и белый). | |

VIII. «Мост Мало-Калинкин, 1783 г., строитель-инж. Борисов И.Н., 1907-1908 гг., 1952 г. (реставрация), арх. Ротач А.Л.», расположенный по адресу: Санкт-Петербург, через канал Грибоедова у его впадения в р. Фонтанку.

| | | | |
|---|---|---|---|
| 1 | Объемно-пространственное решение: | исторические габариты, местоположение, габариты, конфигурация металлического трехпролетного моста, включая опоры (береговые устои и два быка). | |

| | | | |
|---|---|---|---|
| 2 | Конструктивная система: | береговые устои – местоположение, габариты, конфигурация;<br><br>быки – местоположение, габариты, конфигурация (овальные в плане, полуциркульные завершения выходят за пределы пролетов моста);<br><br>металлическая конструкция пролетов из клепаных ферм с криволинейным нижним поясом, продольными и поперечными балками;<br><br>основания опор – свайные. | |
| 3 | Архитектурно-художественное решение: | опоры моста облицованы блоками выборгского гранита, обработанными в технике бучардирования;<br><br>исторический рисунок каменной кладки;<br><br>перильное ограждение моста – металлическая кованая решетка геометрического рисунка с волютами, состоящая из секций с цельным поручнем – местоположение, габариты, конфигурация; | <br> |

| | | | |
|---|---|---|---|
| | | четыре гранитных обелиска на фигурных постаментах с фонарями – местоположение (на полуциркульных выступах быков), габариты, конфигурация;<br>постаменты – материал (гранит), парапетная профилированная тумба, декорированная с трех сторон профилированными волютами, с рубленными филенками;<br>обелиски – на квадратном основании с бриллиантовым рустом, четырехгранная стела, суживающаяся кверху, с прямоугольными рубленными нишами, увенчанная позолоченной шишкой;<br>к стелам крепятся металлическими фигурными кронштейнами фонари; | |
| | | фонари – овальной формы с двумя металлическими чашами с плафонами матового стекла,<br>основание нижних чаш декорировано литыми розеттами; | |

| | | | |
|---|---|---|---|
| | | табличка (две) с названием моста на декоративной стойке – местоположение (на парапетных тумбах ограждения набережной), габариты, конфигурация;<br><br>стойка – материал (металл), техника исполнения (ковка), рисунок, цвет (черный);<br>табличка – материал (эмаль в два цвета: синий и белый). | |

XIX. «Набережные Екатерининского канала со съездами и спусками, 1764-1790 гг., строитель-инж. Баур (Бауэр) Ф.В., строитель Борисов И.Н., строитель-инж. Голенищев-Кутузов И.М., строитель-инж. Модерах К.Ф., 1954-1956 гг. (реконструкция)», расположенная по адресу: Санкт-Петербург, по обоим берегам канала Грибоедова, от р. Мойки до р. Фонтанки

| | | | |
|---|---|---|---|
| 1 | Объемно-планировочное решение: | конфигурация в плане линии набережной, ориентированной по оси «северо-восток – юго-запад», от р. Мойки, у Марсова поля, до р. Фонтанки, у Ново-Калинкина моста, ограниченная поребриками проезжей части набережной канала Грибоедова;<br><br>объемно-пространственная композиция набережной;<br>местоположение, габариты и конфигурация конных и пешеходных спусков;<br>габариты лестниц спусков, габариты и конфигурация гранитных блоков парапета, облицовки, ограждающих тумб спусков и набережной;<br>габариты и конфигурация настила из тротуарных блоков, мощение брусчаткой конных спусков; | |

| | | | |
|---|---|---|---|
| | | вертикальные отметки настила набережной и нижней площадки спуска;<br>ландшафтное оформление: травяные газоны и рядовые посадки деревьев вдоль набережной. | <br> <br> |
| 2 | Конструктивная система: | фундамент;<br>стенки набережной, лестничные и конные спуски;<br>парапетные блоки и тумбы;<br>решетчатые ограждения; | |

| | | | |
|---|---|---|---|
| | | каменные тротуары, отмостки. | |
| 3 | Объемно-планировочное решение: | в габаритах исторических подпорных стенок (подводных и надводных) и проезжей части. | |
| 4 | Архитектурно-художественное решение: | набережная: горизонтальная кладка стенки из гранитных блоков (красного, розового, выборгского и ладожского гранита), с профилированным карнизом по верхнему повсу (по обеим сторонам от р. Мойки до дома № 109 по кан. Грибоедова); с ограждением из парапетных тумб и металлических звенье между ними; | |
| | | | |
| | | металлические кованые рымы (причальные кольца) трех типов – местоположение, габариты, конфигурация; | |

23

| | | | |
|---|---|---|---|
| | | настил тротуара гранитными плитами, рисунок укладки плит; | |

| | | | |
|---|---|---|---|
| | | парапетные тумбы из блоков розово-красного гранита:<br><br>вдоль течения канала от р. Мойки до пересечения с Крюковым каналом – вертикальные тумбы сложной формы, с профилированным плинтом, декорированные рублеными фигурными филенками с двух сторон; | <br> <br> |
| | | рядом с пешеходным спуском у Казанского собора – вертикальные тумбы простой формы с профилированным плинтом и полуциркульным завершением; | |

| | | | |
|---|---|---|---|
| | | на участке от пересечения с Крюковым каналом и до р. Фонтанки – вертикальные тумбы простой формы с профилированным плинтом и завершением в виде усеченной трапеции; | |
| | | металлические звенья: | |
| | | от р. Мойки до пересечения Крюковым каналом – профилированный гранитный плинт, литые металлические звенья между опорными гранитными тумбами) – местоположение, габариты, конфигурация, рисунок звеньев (стилизованные балясины из вытянутых овалов со ступенчатым основанием и навершием); | |
| | | от Крюкова канала до р. Фонтанки – кованые металлические звенья между опорными гранитными тумбами – местоположение, габариты, конфигурация, рисунок звеньев (овальные элементы, соединенные разорванными тягами в верхнем и нижнем поясах); | |
| | | сложная в плане конфигурация участка набережной у собора Воскресения Христова ("Спас на крови "). | |

| | | | |
|---|---|---|---|
| | | участок набережной у восточного крыла колоннады Казанского собора декорирован гранитными модульонами и карнизом;<br><br>пешеходные спуски:<br><br>одномаршевые – местоположение (у Львиного моста, у дома № 79/23 по наб. кан. Грибоедова), габариты, конфигурация (прямоугольные в плане);<br>с горизонтальной гранитной кладкой подпорных и внешней стенок, с каменными ступенями лестниц, с ограждением (профилированный гранитный плинт, литые металлические звенья между опорными гранитными тумбами) – местоположение, габариты, конфигурация, рисунок звеньев (стилизованные балясины из вытянутых овалов со ступенчатым основанием и навершием); парапетные тумбы, каменный настил и ступени нижней площадки, каменный настил тротуара в обход спуска;<br>тетива лестницы из гранитных блоков, профилированных в верхней части;<br>рустовка лопатками по внешним стенкам спуска;<br>две фигурные рубленные филенки на внешней стенке спуска; | <br> <br> |

| | | | |
|---|---|---|---|
| | | двухмаршевые – местоположение (у домов №№ 27, 30-32, 61, 50-54, 76, 88-90 по наб. кан. Грибоедова, № 13 по ул. Казначейская, габариты, конфигурация (прямоугольные в плане);<br><br>двухсходные, с распашной лестницей, с горизонтальной гранитной кладкой подпорных и внешней стенок, с каменными ступенями лестниц, с ограждением (профилированный гранитный плинт, литые металлические звенья между опорными гранитными тумбами) – местоположение, габариты, конфигурация, рисунок звеньев (стилизованные балясины из вытянутых овалов со ступенчатым основанием и навершием); парапетные тумбы, каменный настил и ступени нижней площадки, каменный настил тротуара в обход спуска;<br>тетива лестницы из гранитных блоков, профилированных в верхней части;<br>рустовка лопатками в центральной части внешней стенки и на углах внешней стенки набережной и подпорных стенок спуска;<br>фигурные рубленные филенки в центральной части внешней стенки спуска; | <br> <br> <br> |

| | | | |
|---|---|---|---|
| | | конные спуски:<br><br>местоположение (у домов №№ 131, 126, 140, 139 по наб. кан. Грибоедова, № 62 по ул. Садовая, №№ 24, 69, 79 по ул. Римского-Корсакова), габариты, конфигурация;<br>с двумя симметричными проездами;<br>с горизонтальной гранитной кладкой подпорной стенки, мощение проездов брусчаткой (диабазом), с ограждением двух видов (профилированный гранитный плинт, литые металлические звенья между опорными гранитными тумбами, с рисунком звеньев в виде стилизованных балясин из вытянутых овалов со ступенчатым основанием и навершием;<br>кованые металлические звенья между опорными гранитными тумбами с овальными элементами, соединенными разорванными тягами в верхнем и нижнем поясах). | <br> <br> |

ПРИЛОЖЕНИЕ 28
к Акту по результатам ГОСУДАРСТВЕННОЙ ИСТОРИКО-КУЛЬТУРНОЙ ЭКСПЕРТИЗЫ

**Копия Распоряжения КГИОП № 404-рп от 31.05.2023 «Об утверждении границ и режима использования территории объекта культурного наследия федерального значения «Набережные и мосты Екатерининского канала (ныне канала Грибоедова)»**

ПРАВИТЕЛЬСТВО САНКТ-ПЕТЕРБУРГА

**КОМИТЕТ ПО ГОСУДАРСТВЕННОМУ КОНТРОЛЮ, ИСПОЛЬЗОВАНИЮ И ОХРАНЕ ПАМЯТНИКОВ ИСТОРИИ И КУЛЬТУРЫ**

# Р А С П О Р Я Ж Е Н И Е

окуд

31.05.2023 № 404-рп

**Об утверждении границ и режима использования территории объекта культурного наследия федерального значения «Набережные и мосты Екатерининского канала (ныне канала Грибоедова)»**

В соответствии со статьей 3.1, подпунктом 10 пункта 2 статьи 33 Федерального закона от 25.06.2002 № 73-ФЗ «Об объектах культурного наследия (памятниках истории и культуры) народов Российской Федерации» и пунктом 3.12 Положения о Комитете по государственному контролю, использованию и охране памятников истории и культуры, утвержденного постановлением Правительства Санкт-Петербурга от 28.04.2004 № 651, на основании историко-культурных исследований, выполненных ООО «Научно-производственное предприятие «Меридиан» (от 29.11.2019 рег. № 3-857/19-0-0) и ООО «Росскарта» (от 27.10.2022 рег. № 01-43-28378/22-0-0):

1. Утвердить:

1.1. Границы территории объекта культурного наследия федерального значения «Набережные и мосты Екатерининского канала (ныне канала Грибоедова)», расположенного по адресу: Санкт-Петербург, канал Грибоедова – по обоим берегам, от р. Мойки до р. Фонтанки, согласно приложению № 1 к распоряжению.

1.2. Режим использования территории объекта культурного наследия федерального значения «Набережные и мосты Екатерининского канала (ныне канала Грибоедова)», расположенного по адресу: Санкт-Петербург, канал Грибоедова – по обоим берегам, от р. Мойки до р. Фонтанки, согласно приложению № 2 к распоряжению.

2. План границ территории объекта культурного наследия федерального значения «Набережные и мосты Екатерининского канала (ныне канала Грибоедова)», утвержденный КГИОП 24.01.2008, признать утратившим силу.

3. Начальнику отдела государственного реестра объектов культурного наследия обеспечить:

3.1. Направление в Управление Федеральной службы государственной регистрации, кадастра и картографии по Санкт-Петербургу, Комитет по градостроительству и архитектуре копий распоряжений в срок, не превышающий пяти рабочих дней со дня издания распоряжения.

3.2. Уведомление лиц, являющихся собственниками или иными законными владельцами объекта, указанного в пункте 1 распоряжения, в срок, не превышающий трех рабочих дней со дня издания распоряжения.

3.3. Размещение настоящего распоряжения в электронной форме в локальной компьютерной сети КГИОП и его официальное опубликование.

3.4. Внесение соответствующих изменений в «Геоинформационную базу данных по объектам культурного наследия, границам и режимам зон охраны на территории Санкт-Петербурга».

4. Контроль за выполнением распоряжения возложить на начальника Управления государственного реестра объектов культурного наследия.

**Председатель КГИОП** **С.В. Макаров**

Приложение №1
к распоряжению КГИОП
от 31.05.2023 № 404-рп

Границы территории объекта культурного наследия федерального значения
«Набережные и мосты Екатерининского канала (ныне канала Грибоедова)»
(далее – объект культурного наследия), расположенного по адресу: Санкт-Петербург,
канал Грибоедова – по обоим берегам, от р. Мойки до р. Фонтанки

1. Схема границ территории объекта культурного наследия:

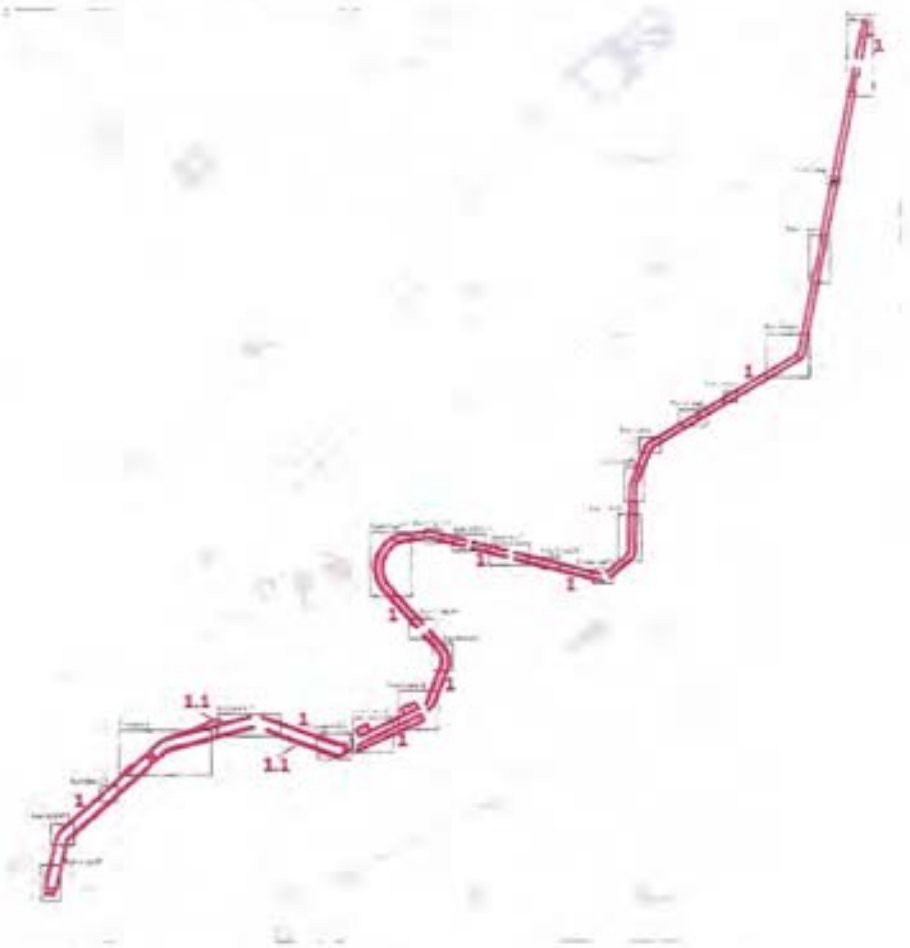


Масштаб 1:10000

Условные обозначения:

граница территории объекта культурного наследия
•1 характерная точка границы территории объекта культурного наследия
объект культурного наследия федерального значения
объект культурного наследия регионального значения

2

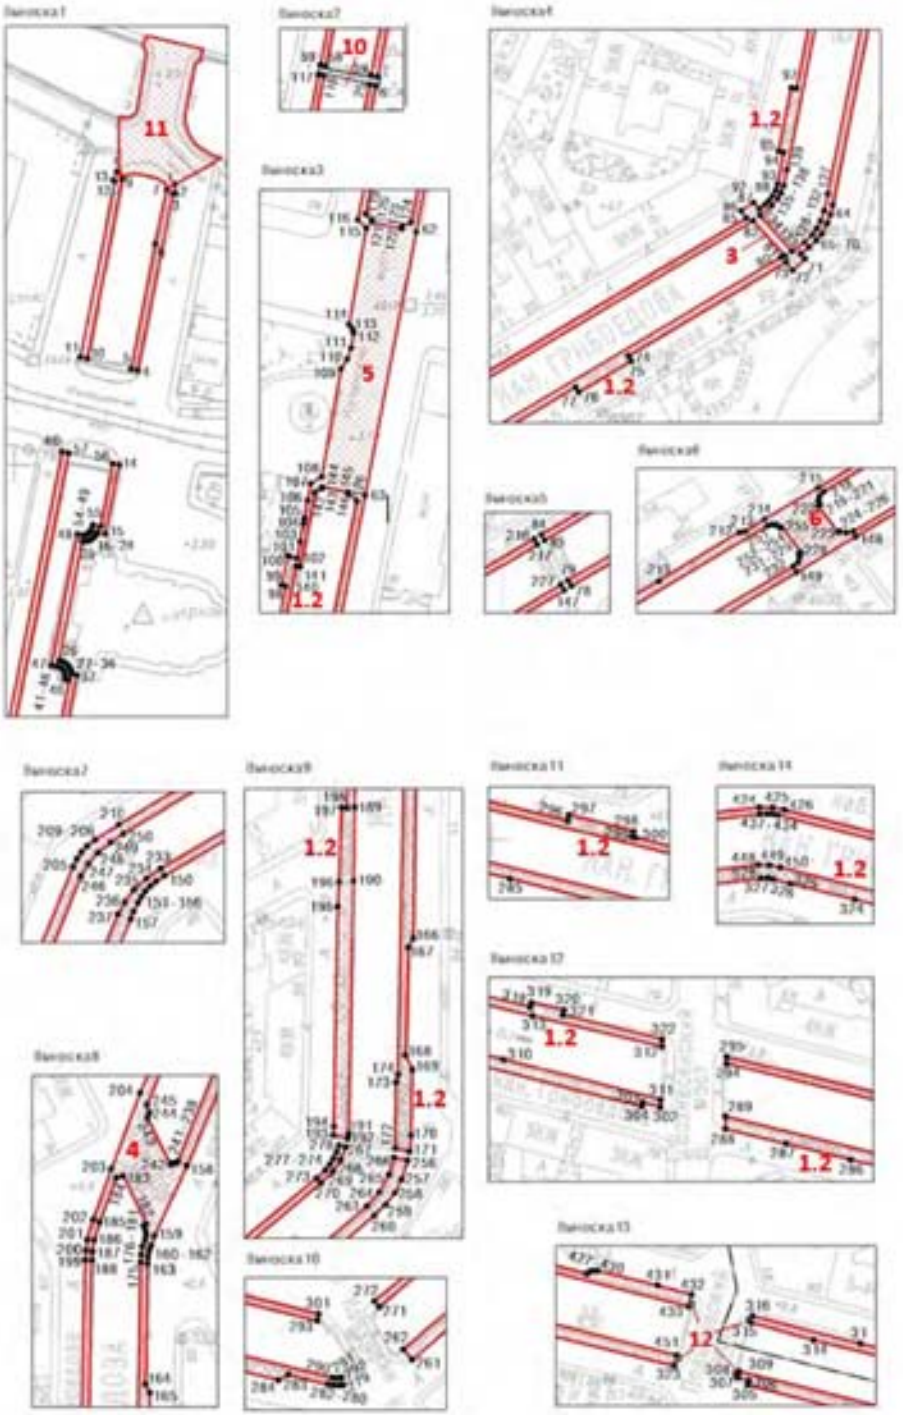
Выноска1
11
Выноска2
10
Выноска3
5
1.2
Выноска4
1.2
3
1.2
Выноска5
Выноска6
6
Выноска7
Выноска8
4
Выноска9
1.2
1.2
Выноска10
Выноска11
1.2
Выноска12
1.2
Выноска13
12
Выноска14
1.2
Выноска15
1.2
1.2

3

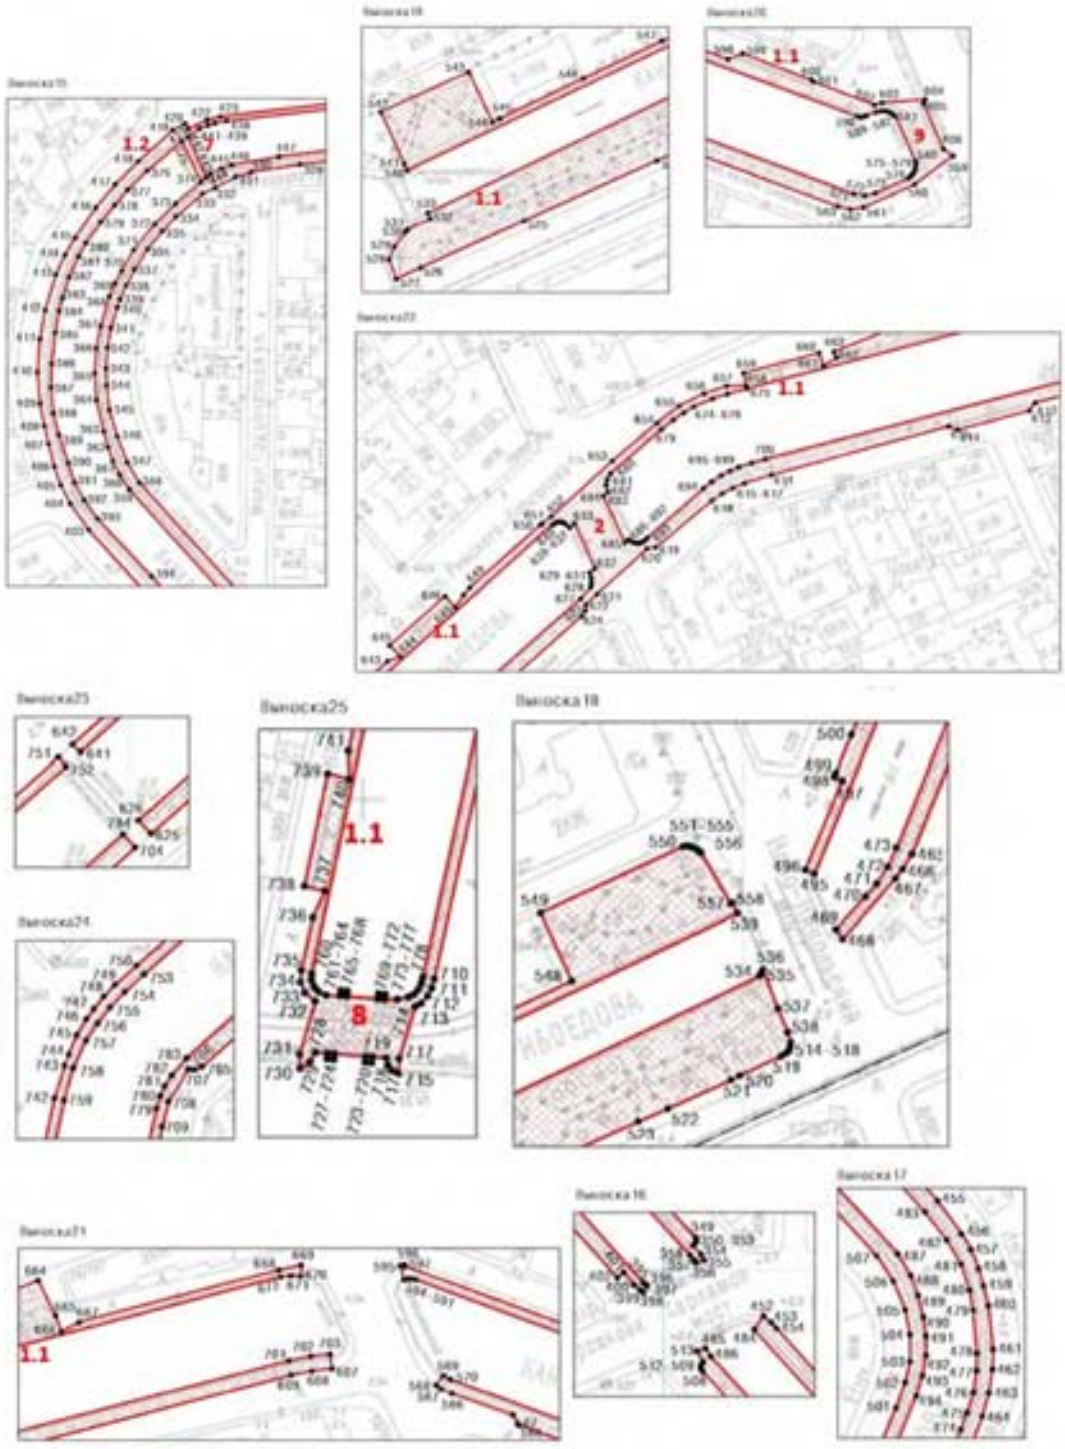
Выноска15
Выноска19
Выноска20
Выноска22
Выноска23
Выноска25
Выноска18
Выноска24
Выноска21
Выноска16
Выноска17

4

Состав объекта культурного наследия:

1. Набережные Екатерининского канала со съездами и спусками;
2. Мост Аларчин;
3. Мост Банковский с грифонами;
4. Мост Демидов;
5. Мост Казанский;
6. Мост Каменный;
7. Мост Львиный;
8. Мост Мало-Калинкин;
9. Мост Пикалов.

Экспликация:

1.1. Конные спуски;
1.2. Лестничные спуски;
10. Территория объекта культурного наследия регионального значения «Итальянский мост»;
11. Территория объекта культурного наследия федерального значения «Мосты Театральный и Мало-Конюшенный («Трехколенный мост»)», входящего в состав культурного наследия федерального значения «Набережные и мосты реки Мойки»;
12. Территория объекта культурного наследия регионального значения «Обелиски с фонарями Подъяческого моста».

2. Перечень координат характерных точек границ территории объекта культурного наследия:

| Сведения о местоположении границ объекта | | | | | |
|---|---|---|---|---|---|
| 1. Система координат СК-1964 | | | | | |
| 2. Сведения о характерных точках границ объекта | | | | | |
| Обозначение характерных точек границ | Координаты, м | | Метод определения координат характерной точки | Средняя квадратическая погрешность положения характерной точки (Mt), м | Описание обозначения точки на местности (при наличии) |
| | X | Y | | | |
| 1 | 2 | 3 | 4 | 5 | 6 |
| 1 | 94900.76 | 114457.46 | Метод спутниковых геодезических измерений | 0.10 | — |
| 2 | 94897.41 | 114457.65 | Метод спутниковых геодезических измерений | 0.10 | — |
| 3 | 94897.46 | 114456.79 | Метод спутниковых геодезических измерений | 0.10 | — |
| 4 | 94833.85 | 114444.14 | Метод спутниковых геодезических измерений | 0.10 | — |
| 5 | 94834.36 | 114441.74 | Картометрический метод | 1.00 | — |
| 6 | 94879.45 | 114450.41 | Картометрический метод | 1.00 | — |
| 7 | 94899.04 | 114454.54 | Картометрический метод | 1.00 | — |
| 1 | 94900.76 | 114457.46 | Метод спутниковых геодезических измерений | 0.10 | — |
| 8 | 94905.38 | 114436.58 | Картометрический метод | 1.00 | — |
| 9 | 94902.64 | 114438.60 | Картометрический метод | 1.00 | — |
| 10 | 94838.29 | 114425.93 | Картометрический метод | 1.00 | — |
| 11 | 94838.81 | 114423.37 | Метод спутниковых геодезических измерений | 0.10 | — |
| 12 | 94901.87 | 114435.96 | Метод спутниковых геодезических измерений | 0.10 | — |
| 13 | 94902.22 | 114435.20 | Метод спутниковых геодезических измерений | 0.10 | — |
| 8 | 94905.38 | 114436.58 | Картометрический метод | 1.00 | — |
| 14 | 94799.92 | 114437.51 | Метод спутниковых геодезических измерений | 0.10 | — |
| 15 | 94775.27 | 114432.41 | Метод спутниковых геодезических измерений | 0.10 | — |

| | | | | | |
|---|---|---|---|---|---|
| 16 | 94775.77 | 114429.55 | Метод спутниковых геодезических измерений | 0.10 | — |
| 17 | 94775.10 | 114429.20 | Метод спутниковых геодезических измерений | 0.10 | — |
| 18 | 94774.48 | 114428.76 | Метод спутниковых геодезических измерений | 0.10 | — |
| 19 | 94773.93 | 114428.23 | Метод спутниковых геодезических измерений | 0.10 | — |
| 20 | 94773.46 | 114427.64 | Метод спутниковых геодезических измерений | 0.10 | — |
| 21 | 94773.07 | 114426.99 | Метод спутниковых геодезических измерений | 0.10 | — |
| 22 | 94772.75 | 114426.21 | Метод спутниковых геодезических измерений | 0.10 | — |
| 23 | 94772.59 | 114425.55 | Метод спутниковых геодезических измерений | 0.10 | — |
| 24 | 94772.50 | 114424.80 | Метод спутниковых геодезических измерений | 0.10 | — |
| 25 | 94772.52 | 114424.04 | Метод спутниковых геодезических измерений | 0.10 | — |
| 26 | 94729.84 | 114415.75 | Метод спутниковых геодезических измерений | 0.10 | — |
| 27 | 94729.69 | 114416.47 | Метод спутниковых геодезических измерений | 0.10 | — |
| 28 | 94729.44 | 114417.16 | Метод спутниковых геодезических измерений | 0.10 | — |
| 29 | 94729.10 | 114417.82 | Метод спутниковых геодезических измерений | 0.10 | — |
| 30 | 94728.67 | 114418.42 | Метод спутниковых геодезических измерений | 0.10 | — |
| 31 | 94728.17 | 114418.96 | Метод спутниковых геодезических измерений | 0.10 | — |
| 32 | 94727.59 | 114419.42 | Метод спутниковых геодезических измерений | 0.10 | — |
| 33 | 94726.96 | 114419.80 | Метод спутниковых геодезических измерений | 0.10 | — |
| 34 | 94726.28 | 114420.09 | Метод спутниковых геодезических измерений | 0.10 | — |
| 35 | 94725.57 | 114420.28 | Метод спутниковых геодезических измерений | 0.10 | — |
| 36 | 94724.93 | 114420.35 | Метод спутниковых геодезических измерений | 0.10 | — |
| 37 | 94724.59 | 114422.26 | Метод спутниковых геодезических измерений | 0.10 | — |
| 38 | 94434.12 | 114364.78 | Метод спутниковых геодезических измерений | 0.10 | — |
| 39 | 94434.66 | 114362.24 | Картометрический метод | 1.00 | — |

| | | | | | |
|---|---|---|---|---|---|
| 40 | 94722.89 | 114419.38 | Картометрический метод | 1.00 | — |
| 41 | 94723.17 | 114417.91 | Картометрический метод | 1.00 | — |
| 42 | 94724.52 | 114417.98 | Картометрический метод | 1.00 | — |
| 43 | 94725.47 | 114417.82 | Картометрический метод | 1.00 | — |
| 44 | 94726.32 | 114417.42 | Картометрический метод | 1.00 | — |
| 45 | 94727.15 | 114416.51 | Картометрический метод | 1.00 | — |
| 46 | 94727.73 | 114415.06 | Картометрический метод | 1.00 | — |
| 47 | 94728.15 | 114413.09 | Картометрический метод | 1.00 | — |
| 48 | 94775.16 | 114422.31 | Картометрический метод | 1.00 | — |
| 49 | 94774.84 | 114424.46 | Картометрический метод | 1.00 | — |
| 50 | 94774.98 | 114425.46 | Картометрический метод | 1.00 | — |
| 51 | 94775.47 | 114426.43 | Картометрический метод | 1.00 | — |
| 52 | 94776.02 | 114426.99 | Картометрический метод | 1.00 | — |
| 53 | 94776.66 | 114427.39 | Картометрический метод | 1.00 | — |
| 54 | 94778.52 | 114427.93 | Картометрический метод | 1.00 | — |
| 55 | 94777.95 | 114430.64 | Картометрический метод | 1.00 | — |
| 56 | 94800.38 | 114434.95 | Картометрический метод | 1.00 | — |
| 14 | 94799.92 | 114437.51 | Метод спутниковых геодезических измерений | 0.10 | — |
| 57 | 94804.16 | 114419.19 | Картометрический метод | 1.00 | — |
| 58 | 94437.88 | 114346.14 | Картометрический метод | 1.00 | — |
| 59 | 94438.34 | 114344.06 | Метод спутниковых геодезических измерений | 0.10 | — |
| 60 | 94804.69 | 114416.76 | Метод спутниковых геодезических измерений | 0.10 | — |
| 57 | 94804.16 | 114419.19 | Картометрический метод | 1.00 | — |
| 61 | 94430.69 | 114364.06 | Метод спутниковых геодезических измерений | 0.10 | — |
| 62 | 94243.19 | 114326.98 | Метод спутниковых геодезических измерений | 0.10 | — |
| 63 | 94148.55 | 114308.77 | Метод спутниковых геодезических измерений | 0.10 | — |

| | | | | | |
|---|---|---|---|---|---|
| 64 | 93878.27 | 114254.94 | Метод спутниковых геодезических измерений | 0.10 | — |
| 65 | 93874.62 | 114254.10 | Метод спутниковых геодезических измерений | 0.10 | — |
| 66 | 93871.39 | 114252.91 | Метод спутниковых геодезических измерений | 0.10 | — |
| 67 | 93867.59 | 114250.99 | Метод спутниковых геодезических измерений | 0.10 | — |
| 68 | 93865.34 | 114249.09 | Метод спутниковых геодезических измерений | 0.10 | — |
| 69 | 93862.83 | 114246.44 | Метод спутниковых геодезических измерений | 0.10 | — |
| 70 | 93860.50 | 114243.42 | Метод спутниковых геодезических измерений | 0.10 | — |
| 71 | 93858.73 | 114245.01 | Метод спутниковых геодезических измерений | 0.10 | — |
| 72 | 93854.56 | 114240.54 | Метод спутниковых геодезических измерений | 0.10 | — |
| 73 | 93857.49 | 114238.22 | Метод спутниковых геодезических измерений | 0.10 | — |
| 74 | 93823.94 | 114181.74 | Метод спутниковых геодезических измерений | 0.10 | — |
| 75 | 93822.10 | 114182.81 | Метод спутниковых геодезических измерений | 0.10 | — |
| 76 | 93810.84 | 114163.90 | Метод спутниковых геодезических измерений | 0.10 | — |
| 77 | 93812.67 | 114162.78 | Метод спутниковых геодезических измерений | 0.10 | — |
| 78 | 93730.11 | 114024.11 | Метод спутниковых геодезических измерений | 0.10 | — |
| 79 | 93732.15 | 114022.86 | Картометрический метод | 1.00 | — |
| 80 | 93859.24 | 114236.23 | Картометрический метод | 1.00 | — |
| 81 | 93859.77 | 114237.76 | Картометрический метод | 1.00 | — |
| 82 | 93872.36 | 114226.39 | Картометрический метод | 1.00 | — |
| 83 | 93746.43 | 114014.69 | Картометрический метод | 1.00 | — |
| 84 | 93748.45 | 114013.53 | Метод спутниковых геодезических измерений | 0.10 | — |
| 85 | 93873.27 | 114223.93 | Метод спутниковых геодезических измерений | 0.10 | — |
| 86 | 93876.11 | 114222.05 | Метод спутниковых геодезических измерений | 0.10 | — |
| 87 | 93879.10 | 114226.57 | Метод спутниковых геодезических измерений | 0.10 | — |

| | | | | | |
|---|---|---|---|---|---|
| 88 | 93876.81 | 114228.69 | Метод спутниковых геодезических измерений | 0.10 | — |
| 89 | 93878.36 | 114230.59 | Метод спутниковых геодезических измерений | 0.10 | — |
| 90 | 93879.84 | 114232.15 | Метод спутниковых геодезических измерений | 0.10 | — |
| 91 | 93881.45 | 114233.32 | Метод спутниковых геодезических измерений | 0.10 | — |
| 92 | 93883.50 | 114234.44 | Метод спутниковых геодезических измерений | 0.10 | — |
| 93 | 93885.72 | 114235.15 | Метод спутниковых геодезических измерений | 0.10 | — |
| 94 | 93897.05 | 114237.23 | Метод спутниковых геодезических измерений | 0.10 | — |
| 95 | 93897.38 | 114235.50 | Метод спутниковых геодезических измерений | 0.10 | — |
| 96 | 93920.26 | 114240.09 | Метод спутниковых геодезических измерений | 0.10 | — |
| 97 | 93919.97 | 114241.92 | Метод спутниковых геодезических измерений | 0.10 | — |
| 98 | 94115.88 | 114280.56 | Метод спутниковых геодезических измерений | 0.10 | — |
| 99 | 94116.21 | 114279.08 | Метод спутниковых геодезических измерений | 0.10 | — |
| 100 | 94126.75 | 114281.22 | Метод спутниковых геодезических измерений | 0.10 | — |
| 101 | 94126.50 | 114282.02 | Метод спутниковых геодезических измерений | 0.10 | — |
| 102 | 94125.76 | 114284.58 | Метод спутниковых геодезических измерений | 0.10 | — |
| 103 | 94131.76 | 114285.65 | Метод спутниковых геодезических измерений | 0.10 | — |
| 104 | 94138.25 | 114286.79 | Метод спутниковых геодезических измерений | 0.10 | — |
| 105 | 94140.18 | 114287.14 | Метод спутниковых геодезических измерений | 0.10 | — |
| 106 | 94146.70 | 114288.25 | Метод спутниковых геодезических измерений | 0.10 | — |
| 107 | 94152.74 | 114289.33 | Метод спутниковых геодезических измерений | 0.10 | — |
| 108 | 94155.27 | 114293.22 | Метод спутниковых геодезических измерений | 0.10 | — |
| 109 | 94193.87 | 114300.16 | Метод спутниковых геодезических измерений | 0.10 | — |
| 110 | 94197.42 | 114302.44 | Метод спутниковых геодезических измерений | 0.10 | — |
| 111 | 94201.40 | 114303.80 | Метод спутниковых геодезических измерений | 0.10 | — |

| | | | | | |
|---|---|---|---|---|---|
| 112 | 94206.78 | 114304.71 | Метод спутниковых геодезических измерений | 0.10 | — |
| 113 | 94208.33 | 114304.28 | Метод спутниковых геодезических измерений | 0.10 | — |
| 114 | 94209.86 | 114303.04 | Метод спутниковых геодезических измерений | 0.10 | — |
| 115 | 94244.49 | 114309.26 | Метод спутниковых геодезических измерений | 0.10 | — |
| 116 | 94247.51 | 114306.16 | Метод спутниковых геодезических измерений | 0.10 | — |
| 117 | 94434.81 | 114343.46 | Метод спутниковых геодезических измерений | 0.10 | — |
| 118 | 94434.38 | 114345.40 | Картометрический метод | 1.00 | — |
| 119 | 94249.55 | 114309.00 | Картометрический метод | 1.00 | — |
| 120 | 94247.39 | 114311.39 | Картометрический метод | 1.00 | — |
| 121 | 94246.58 | 114311.26 | Картометрический метод | 1.00 | — |
| 122 | 94244.35 | 114321.92 | Картометрический метод | 1.00 | — |
| 123 | 94245.29 | 114322.08 | Картометрический метод | 1.00 | — |
| 124 | 94246.61 | 114325.02 | Картометрический метод | 1.00 | — |
| 125 | 94431.25 | 114361.68 | Картометрический метод | 1.00 | — |
| 61 | 94430.69 | 114364.06 | Метод спутниковых геодезических измерений | 0.10 | — |
| 126 | 94146.45 | 114305.82 | Картометрический метод | 1.00 | — |
| 127 | 93882.15 | 114253.08 | Картометрический метод | 1.00 | — |
| 128 | 93876.14 | 114251.82 | Картометрический метод | 1.00 | — |
| 129 | 93872.30 | 114250.55 | Картометрический метод | 1.00 | — |
| 130 | 93869.67 | 114249.26 | Картометрический метод | 1.00 | — |
| 131 | 93867.39 | 114247.66 | Картометрический метод | 1.00 | — |
| 132 | 93864.67 | 114244.79 | Картометрический метод | 1.00 | — |
| 133 | 93861.39 | 114240.31 | Картометрический метод | 1.00 | — |
| 134 | 93874.33 | 114228.94 | Картометрический метод | 1.00 | — |

| | | | | | |
|---|---|---|---|---|---|
| 135 | 93877.82 | 114233.10 | Картометрический метод | 1.00 | — |
| 136 | 93880.43 | 114235.31 | Картометрический метод | 1.00 | — |
| 137 | 93882.49 | 114236.41 | Картометрический метод | 1.00 | — |
| 138 | 93885.06 | 114237.39 | Картометрический метод | 1.00 | — |
| 139 | 93890.79 | 114238.58 | Картометрический метод | 1.00 | — |
| 140 | 94123.14 | 114284.27 | Картометрический метод | 1.00 | — |
| 141 | 94122.82 | 114285.78 | Картометрический метод | 1.00 | — |
| 142 | 94149.57 | 114290.85 | Картометрический метод | 1.00 | — |
| 143 | 94151.16 | 114293.33 | Картометрический метод | 1.00 | — |
| 144 | 94151.35 | 114293.37 | Метод спутниковых геодезических измерений | 0.10 | — |
| 145 | 94149.47 | 114302.84 | Метод спутниковых геодезических измерений | 0.10 | — |
| 146 | 94149.26 | 114302.80 | Метод спутниковых геодезических измерений | 0.10 | — |
| 126 | 94146.45 | 114305.82 | Картометрический метод | 1.00 | — |
| 147 | 93728.68 | 114021.59 | Метод спутниковых геодезических измерений | 0.10 | — |
| 148 | 93670.75 | 113924.99 | Метод спутниковых геодезических измерений | 0.10 | — |
| 149 | 93658.01 | 113903.57 | Метод спутниковых геодезических измерений | 0.10 | — |
| 150 | 93577.50 | 113768.07 | Метод спутниковых геодезических измерений | 0.10 | — |
| 151 | 93575.53 | 113765.21 | Метод спутниковых геодезических измерений | 0.10 | — |
| 152 | 93573.97 | 113763.26 | Метод спутниковых геодезических измерений | 0.10 | — |
| 153 | 93572.23 | 113761.54 | Метод спутниковых геодезических измерений | 0.10 | — |
| 154 | 93570.34 | 113760.29 | Метод спутниковых геодезических измерений | 0.10 | — |
| 155 | 93568.45 | 113759.12 | Метод спутниковых геодезических измерений | 0.10 | — |
| 156 | 93565.46 | 113757.56 | Метод спутниковых геодезических измерений | 0.10 | — |
| 157 | 93562.94 | 113756.54 | Метод спутниковых геодезических измерений | 0.10 | — |

| | | | | | |
|---|---|---|---|---|---|
| 158 | 93479.46 | 113721.16 | Метод спутниковых геодезических измерений | 0.10 | — |
| 159 | 93455.66 | 113710.37 | Метод спутниковых геодезических измерений | 0.10 | — |
| 160 | 93452.15 | 113709.18 | Метод спутниковых геодезических измерений | 0.10 | — |
| 161 | 93450.45 | 113708.54 | Метод спутниковых геодезических измерений | 0.10 | — |
| 162 | 93448.45 | 113708.17 | Метод спутниковых геодезических измерений | 0.10 | — |
| 163 | 93446.16 | 113708.05 | Метод спутниковых геодезических измерений | 0.10 | — |
| 164 | 93405.25 | 113707.28 | Метод спутниковых геодезических измерений | 0.10 | — |
| 165 | 93402.25 | 113708.75 | Метод спутниковых геодезических измерений | 0.10 | — |
| 166 | 93305.58 | 113707.22 | Метод спутниковых геодезических измерений | 0.10 | — |
| 167 | 93302.48 | 113705.59 | Метод спутниковых геодезических измерений | 0.10 | — |
| 168 | 93265.69 | 113704.62 | Метод спутниковых геодезических измерений | 0.10 | — |
| 169 | 93260.84 | 113706.90 | Метод спутниковых геодезических измерений | 0.10 | — |
| 170 | 93238.23 | 113706.45 | Картометрический метод | 1.00 | — |
| 171 | 93232.74 | 113705.92 | Картометрический метод | 1.00 | — |
| 172 | 93233.78 | 113701.06 | Картометрический метод | 1.00 | — |
| 173 | 93256.50 | 113701.30 | Картометрический метод | 1.00 | — |
| 174 | 93259.07 | 113702.01 | Картометрический метод | 1.00 | — |
| 175 | 93446.54 | 113705.57 | Картометрический метод | 1.00 | — |
| 176 | 93449.23 | 113705.78 | Картометрический метод | 1.00 | — |
| 177 | 93451.96 | 113706.20 | Картометрический метод | 1.00 | — |
| 178 | 93454.03 | 113707.10 | Картометрический метод | 1.00 | — |
| 179 | 93455.83 | 113707.47 | Картометрический метод | 1.00 | — |
| 180 | 93457.31 | 113707.26 | Картометрический метод | 1.00 | — |
| 181 | 93459.04 | 113706.56 | Картометрический метод | 1.00 | — |

| | | | | | |
|---|---|---|---|---|---|
| 182 | 93459.61 | 113707.51 | Картометрический метод | 1.00 | — |
| 183 | 93475.98 | 113699.71 | Картометрический метод | 1.00 | — |
| 184 | 93475.38 | 113697.43 | Картометрический метод | 1.00 | — |
| 185 | 93460.21 | 113691.72 | Картометрический метод | 1.00 | — |
| 186 | 93454.17 | 113689.83 | Картометрический метод | 1.00 | — |
| 187 | 93450.26 | 113689.27 | Картометрический метод | 1.00 | — |
| 188 | 93447.30 | 113689.09 | Картометрический метод | 1.00 | — |
| 189 | 93350.39 | 113687.23 | Картометрический метод | 1.00 | — |
| 190 | 93325.19 | 113686.80 | Картометрический метод | 1.00 | — |
| 191 | 93238.77 | 113685.05 | Метод спутниковых геодезических измерений | 0.10 | — |
| 192 | 93237.18 | 113684.84 | Метод спутниковых геодезических измерений | 0.10 | — |
| 193 | 93238.22 | 113679.82 | Метод спутниковых геодезических измерений | 0.10 | — |
| 194 | 93241.34 | 113679.94 | Метод спутниковых геодезических измерений | 0.10 | — |
| 195 | 93316.35 | 113681.31 | Метод спутниковых геодезических измерений | 0.10 | — |
| 196 | 93324.84 | 113681.74 | Метод спутниковых геодезических измерений | 0.10 | — |
| 197 | 93350.33 | 113682.59 | Метод спутниковых геодезических измерений | 0.10 | — |
| 198 | 93350.18 | 113684.54 | Метод спутниковых геодезических измерений | 0.10 | — |
| 199 | 93447.35 | 113686.71 | Метод спутниковых геодезических измерений | 0.10 | — |
| 200 | 93450.60 | 113686.91 | Метод спутниковых геодезических измерений | 0.10 | — |
| 201 | 93454.29 | 113687.41 | Метод спутниковых геодезических измерений | 0.10 | — |
| 202 | 93461.12 | 113689.48 | Метод спутниковых геодезических измерений | 0.10 | — |
| 203 | 93478.41 | 113695.62 | Метод спутниковых геодезических измерений | 0.10 | — |
| 204 | 93504.13 | 113705.46 | Метод спутниковых геодезических измерений | 0.10 | — |
| 205 | 93580.62 | 113736.77 | Метод спутниковых геодезических измерений | 0.10 | — |

| | | | | | |
|---|---|---|---|---|---|
| 206 | 93583.28 | 113738.08 | Метод спутниковых геодезических измерений | 0.10 | — |
| 207 | 93585.61 | 113739.63 | Метод спутниковых геодезических измерений | 0.10 | — |
| 208 | 93587.69 | 113741.55 | Метод спутниковых геодезических измерений | 0.10 | — |
| 209 | 93589.77 | 113744.26 | Метод спутниковых геодезических измерений | 0.10 | — |
| 210 | 93594.97 | 113752.36 | Метод спутниковых геодезических измерений | 0.10 | — |
| 211 | 93654.82 | 113854.19 | Метод спутниковых геодезических измерений | 0.10 | — |
| 212 | 93672.28 | 113883.17 | Метод спутниковых геодезических измерений | 0.10 | — |
| 213 | 93672.60 | 113885.25 | Метод спутниковых геодезических измерений | 0.10 | — |
| 214 | 93677.06 | 113892.07 | Метод спутниковых геодезических измерений | 0.10 | — |
| 215 | 93688.26 | 113911.28 | Картометрический метод | 1.00 | — |
| 216 | 93746.87 | 114011.00 | Картометрический метод | 1.00 | — |
| 217 | 93744.78 | 114012.04 | Картометрический метод | 1.00 | — |
| 218 | 93686.90 | 113913.40 | Картометрический метод | 1.00 | — |
| 219 | 93685.43 | 113911.95 | Картометрический метод | 1.00 | — |
| 220 | 93683.67 | 113911.49 | Картометрический метод | 1.00 | — |
| 221 | 93682.20 | 113912.11 | Картометрический метод | 1.00 | — |
| 222 | 93681.77 | 113911.37 | Картометрический метод | 1.00 | — |
| 223 | 93672.36 | 113918.49 | Картометрический метод | 1.00 | — |
| 224 | 93672.73 | 113919.29 | Картометрический метод | 1.00 | — |
| 225 | 93672.24 | 113921.64 | Картометрический метод | 1.00 | — |
| 226 | 93672.76 | 113924.04 | Картометрический метод | 1.00 | — |
| 227 | 93730.68 | 114020.39 | Картометрический метод | 1.00 | — |
| 147 | 93728.68 | 114021.59 | Метод спутниковых геодезических измерений | 0.10 | — |
| 228 | 93665.13 | 113905.06 | Картометрический метод | 1.00 | — |

| | | | | | |
|---|---|---|---|---|---|
| 229 | 93664.69 | 113904.35 | Картометрический метод | 1.00 | — |
| 230 | 93663.41 | 113904.63 | Картометрический метод | 1.00 | — |
| 231 | 93661.53 | 113904.11 | Картометрический метод | 1.00 | — |
| 232 | 93660.16 | 113902.40 | Картометрический метод | 1.00 | — |
| 233 | 93580.00 | 113766.72 | Картометрический метод | 1.00 | — |
| 234 | 93576.61 | 113761.94 | Картометрический метод | 1.00 | — |
| 235 | 93572.76 | 113757.67 | Картометрический метод | 1.00 | — |
| 236 | 93568.53 | 113754.35 | Картометрический метод | 1.00 | — |
| 237 | 93564.57 | 113752.05 | Картометрический метод | 1.00 | — |
| 238 | 93481.06 | 113718.20 | Картометрический метод | 1.00 | — |
| 239 | 93480.59 | 113717.70 | Картометрический метод | 1.00 | — |
| 240 | 93480.42 | 113717.03 | Картометрический метод | 1.00 | — |
| 241 | 93480.44 | 113716.14 | Картометрический метод | 1.00 | — |
| 242 | 93479.78 | 113715.84 | Картометрический метод | 1.00 | — |
| 243 | 93495.56 | 113707.95 | Картометрический метод | 1.00 | — |
| 244 | 93497.33 | 113708.66 | Картометрический метод | 1.00 | — |
| 245 | 93500.15 | 113707.86 | Картометрический метод | 1.00 | — |
| 246 | 93577.25 | 113739.48 | Картометрический метод | 1.00 | — |
| 247 | 93581.53 | 113742.00 | Картометрический метод | 1.00 | — |
| 248 | 93585.34 | 113745.31 | Картометрический метод | 1.00 | — |
| 249 | 93588.86 | 113749.63 | Картометрический метод | 1.00 | — |
| 250 | 93591.78 | 113754.07 | Картометрический метод | 1.00 | — |
| 251 | 93674.60 | 113893.03 | Картометрический метод | 1.00 | — |
| 252 | 93675.06 | 113894.87 | Картометрический метод | 1.00 | — |

| | | | | | |
|---|---|---|---|---|---|
| 253 | 93674.91 | 113896.32 | Картометрический метод | 1.00 | — |
| 254 | 93673.78 | 113897.77 | Метод спутниковых геодезических измерений | 0.10 | — |
| 255 | 93674.11 | 113898.29 | Метод спутниковых геодезических измерений | 0.10 | — |
| 228 | 93665.13 | 113905.06 | Картометрический метод | 1.00 | — |
| 256 | 93229.65 | 113705.32 | Метод спутниковых геодезических измерений | 0.10 | — |
| 257 | 93223.16 | 113703.19 | Метод спутниковых геодезических измерений | 0.10 | — |
| 258 | 93218.65 | 113700.97 | Метод спутниковых геодезических измерений | 0.10 | — |
| 259 | 93214.56 | 113697.76 | Метод спутниковых геодезических измерений | 0.10 | — |
| 260 | 93210.82 | 113693.87 | Картометрический метод | 1.00 | — |
| 261 | 93150.06 | 113622.68 | Картометрический метод | 1.00 | — |
| 262 | 93153.58 | 113619.55 | Картометрический метод | 1.00 | — |
| 263 | 93214.12 | 113691.36 | Картометрический метод | 1.00 | — |
| 264 | 93218.83 | 113695.63 | Картометрический метод | 1.00 | — |
| 265 | 93224.83 | 113698.95 | Картометрический метод | 1.00 | — |
| 266 | 93230.67 | 113700.69 | Картометрический метод | 1.00 | — |
| 256 | 93229.65 | 113705.32 | Метод спутниковых геодезических измерений | 0.10 | — |
| 267 | 93234.15 | 113684.00 | Картометрический метод | 1.00 | — |
| 268 | 93229.94 | 113682.39 | Картометрический метод | 1.00 | — |
| 269 | 93225.91 | 113679.78 | Картометрический метод | 1.00 | — |
| 270 | 93221.95 | 113675.67 | Метод спутниковых геодезических измерений | 0.10 | — |
| 271 | 93167.88 | 113611.36 | Метод спутниковых геодезических измерений | 0.10 | — |
| 272 | 93169.84 | 113609.62 | Метод спутниковых геодезических измерений | 0.10 | — |
| 273 | 93223.49 | 113674.04 | Метод спутниковых геодезических измерений | 0.10 | — |
| 274 | 93226.36 | 113677.09 | Метод спутниковых геодезических измерений | 0.10 | — |

| | | | | | |
|---|---|---|---|---|---|
| 275 | 93228.27 | 113678.65 | Метод спутниковых геодезических измерений | 0.10 | — |
| 276 | 93230.30 | 113679.85 | Метод спутниковых геодезических измерений | 0.10 | — |
| 277 | 93232.50 | 113680.89 | Метод спутниковых геодезических измерений | 0.10 | — |
| 278 | 93234.68 | 113681.60 | Метод спутниковых геодезических измерений | 0.10 | — |
| 267 | 93234.15 | 113684.00 | Картометрический метод | 1.00 | — |
| 279 | 93141.31 | 113598.90 | Метод спутниковых геодезических измерений | 0.10 | — |
| 280 | 93141.23 | 113597.30 | Метод спутниковых геодезических измерений | 0.10 | — |
| 281 | 93141.33 | 113595.62 | Метод спутниковых геодезических измерений | 0.10 | — |
| 282 | 93141.64 | 113593.75 | Метод спутниковых геодезических измерений | 0.10 | — |
| 283 | 93145.05 | 113580.09 | Метод спутниковых геодезических измерений | 0.10 | — |
| 284 | 93143.06 | 113576.67 | Метод спутниковых геодезических измерений | 0.10 | — |
| 285 | 93186.79 | 113406.16 | Метод спутниковых геодезических измерений | 0.10 | — |
| 286 | 93199.79 | 113351.77 | Метод спутниковых геодезических измерений | 0.10 | — |
| 287 | 93205.29 | 113329.85 | Картометрический метод | 1.00 | — |
| 288 | 93210.33 | 113309.30 | Картометрический метод | 1.00 | — |
| 289 | 93214.58 | 113309.28 | Картометрический метод | 1.00 | — |
| 290 | 93143.94 | 113595.20 | Картометрический метод | 1.00 | — |
| 291 | 93143.77 | 113596.94 | Картометрический метод | 1.00 | — |
| 292 | 93143.94 | 113598.36 | Картометрический метод | 1.00 | — |
| 279 | 93141.31 | 113598.90 | Метод спутниковых геодезических измерений | 0.10 | — |
| 293 | 93163.16 | 113590.11 | Метод спутниковых геодезических измерений | 0.10 | — |
| 294 | 93232.62 | 113309.71 | Метод спутниковых геодезических измерений | 0.10 | — |
| 295 | 93235.07 | 113309.66 | Метод спутниковых геодезических измерений | 0.10 | — |
| 296 | 93206.64 | 113425.74 | Метод спутниковых геодезических измерений | 0.10 | — |

| | | | | | |
|---|---|---|---|---|---|
| 297 | 93208.61 | 113426.13 | Метод спутниковых геодезических измерений | 0.10 | — |
| 298 | 93203.02 | 113448.35 | Метод спутниковых геодезических измерений | 0.10 | — |
| 299 | 93201.05 | 113447.79 | Метод спутниковых геодезических измерений | 0.10 | — |
| 300 | 93200.69 | 113449.04 | Метод спутниковых геодезических измерений | 0.10 | — |
| 301 | 93165.49 | 113590.63 | Метод спутниковых геодезических измерений | 0.10 | — |
| 293 | 93163.16 | 113590.11 | Метод спутниковых геодезических измерений | 0.10 | — |
| 302 | 93217.70 | 113287.17 | Метод спутниковых геодезических измерений | 0.10 | — |
| 303 | 93219.37 | 113281.09 | Метод спутниковых геодезических измерений | 0.10 | — |
| 304 | 93218.02 | 113280.76 | Метод спутниковых геодезических измерений | 0.10 | — |
| 305 | 93245.51 | 113173.12 | Метод спутниковых геодезических измерений | 0.10 | — |
| 306 | 93246.93 | 113173.46 | Метод спутниковых геодезических измерений | 0.10 | — |
| 307 | 93247.93 | 113169.46 | Картометрический метод | 1.00 | — |
| 308 | 93249.32 | 113169.75 | Картометрический метод | 1.00 | — |
| 309 | 93250.24 | 113169.99 | Картометрический метод | 1.00 | — |
| 310 | 93234.19 | 113233.84 | Картометрический метод | 1.00 | — |
| 311 | 93220.25 | 113287.19 | Картометрический метод | 1.00 | — |
| 302 | 93217.70 | 113287.17 | Метод спутниковых геодезических измерений | 0.10 | — |
| 312 | 93238.56 | 113287.71 | Картометрический метод | 1.00 | — |
| 313 | 93248.98 | 113243.75 | Картометрический метод | 1.00 | — |
| 314 | 93260.76 | 113195.54 | Метод спутниковых геодезических измерений | 0.10 | — |
| 315 | 93266.87 | 113174.08 | Метод спутниковых геодезических измерений | 0.10 | — |
| 316 | 93269.13 | 113174.63 | Метод спутниковых геодезических измерений | 0.10 | — |
| 317 | 93259.66 | 113211.46 | Метод спутниковых геодезических измерений | 0.10 | — |
| 318 | 93251.94 | 113242.97 | Метод спутниковых геодезических измерений | 0.10 | — |

| | | | | | |
|---|---|---|---|---|---|
| 319 | 93253.57 | 113243.36 | Метод спутниковых геодезических измерений | 0.10 | — |
| 320 | 93251.05 | 113254.52 | Метод спутниковых геодезических измерений | 0.10 | — |
| 321 | 93249.25 | 113254.10 | Метод спутниковых геодезических измерений | 0.10 | — |
| 322 | 93241.07 | 113287.71 | Метод спутниковых геодезических измерений | 0.10 | — |
| 312 | 93238.56 | 113287.71 | Картометрический метод | 1.00 | — |
| 323 | 93252.16 | 113147.90 | Метод спутниковых геодезических измерений | 0.10 | — |
| 324 | 93272.12 | 113065.48 | Метод спутниковых геодезических измерений | 0.10 | — |
| 325 | 93277.65 | 113043.33 | Метод спутниковых геодезических измерений | 0.10 | — |
| 326 | 93279.22 | 113037.68 | Метод спутниковых геодезических измерений | 0.10 | — |
| 327 | 93279.56 | 113035.72 | Метод спутниковых геодезических измерений | 0.10 | — |
| 328 | 93279.55 | 113033.43 | Метод спутниковых геодезических измерений | 0.10 | — |
| 329 | 93271.52 | 112965.94 | Метод спутниковых геодезических измерений | 0.10 | — |
| 330 | 93268.35 | 112945.22 | Метод спутниковых геодезических измерений | 0.10 | — |
| 331 | 93266.31 | 112938.60 | Метод спутниковых геодезических измерений | 0.10 | — |
| 332 | 93261.55 | 112929.89 | Метод спутниковых геодезических измерений | 0.10 | — |
| 333 | 93259.01 | 112924.42 | Метод спутниковых геодезических измерений | 0.10 | — |
| 334 | 93249.36 | 112913.26 | Метод спутниковых геодезических измерений | 0.10 | — |
| 335 | 93243.22 | 112907.36 | Метод спутниковых геодезических измерений | 0.10 | — |
| 336 | 93235.58 | 112901.09 | Метод спутниковых геодезических измерений | 0.10 | — |
| 337 | 93227.02 | 112895.57 | Метод спутниковых геодезических измерений | 0.10 | — |
| 338 | 93220.15 | 112891.89 | Метод спутниковых геодезических измерений | 0.10 | — |
| 339 | 93214.26 | 112889.35 | Метод спутниковых геодезических измерений | 0.10 | — |
| 340 | 93210.76 | 112888.26 | Метод спутниковых геодезических измерений | 0.10 | — |
| 341 | 93202.22 | 112885.48 | Метод спутниковых геодезических измерений | 0.10 | — |

| | | | | | |
|---|---|---|---|---|---|
| 342 | 93193.76 | 112884.04 | Метод спутниковых геодезических измерений | 0.10 | — |
| 343 | 93184.84 | 112883.42 | Метод спутниковых геодезических измерений | 0.10 | — |
| 344 | 93177.81 | 112883.71 | Метод спутниковых геодезических измерений | 0.10 | — |
| 345 | 93167.31 | 112884.85 | Метод спутниковых геодезических измерений | 0.10 | — |
| 346 | 93156.12 | 112888.16 | Метод спутниковых геодезических измерений | 0.10 | — |
| 347 | 93145.00 | 112892.38 | Метод спутниковых геодезических измерений | 0.10 | — |
| 348 | 93136.43 | 112897.58 | Метод спутниковых геодезических измерений | 0.10 | — |
| 349 | 93011.64 | 113011.37 | Метод спутниковых геодезических измерений | 0.10 | — |
| 350 | 93011.16 | 113011.65 | Метод спутниковых геодезических измерений | 0.10 | — |
| 351 | 93010.57 | 113011.68 | Метод спутниковых геодезических измерений | 0.10 | — |
| 352 | 93010.01 | 113011.48 | Метод спутниковых геодезических измерений | 0.10 | — |
| 353 | 93008.77 | 113010.55 | Метод спутниковых геодезических измерений | 0.10 | — |
| 354 | 93005.61 | 113013.21 | Картометрический метод | 1.00 | — |
| 355 | 93003.51 | 113014.34 | Картометрический метод | 1.00 | — |
| 356 | 93002.59 | 113011.32 | Картометрический метод | 1.00 | — |
| 357 | 93003.50 | 113010.88 | Картометрический метод | 1.00 | — |
| 358 | 93005.26 | 113009.42 | Картометрический метод | 1.00 | — |
| 359 | 93133.49 | 112893.33 | Картометрический метод | 1.00 | — |
| 360 | 93139.83 | 112889.11 | Картометрический метод | 1.00 | — |
| 361 | 93145.60 | 112886.34 | Картометрический метод | 1.00 | — |
| 362 | 93151.44 | 112884.31 | Картометрический метод | 1.00 | — |
| 363 | 93158.08 | 112882.41 | Картометрический метод | 1.00 | — |
| 364 | 93171.49 | 112879.34 | Картометрический метод | 1.00 | — |
| 365 | 93182.89 | 112878.50 | Картометрический метод | 1.00 | — |

| | | | | | |
|---|---|---|---|---|---|
| 366 | 93193.55 | 112879.25 | Картометрический метод | 1.00 | — |
| 367 | 93202.91 | 112881.12 | Картометрический метод | 1.00 | — |
| 368 | 93215.41 | 112884.77 | Картометрический метод | 1.00 | — |
| 369 | 93221.10 | 112887.21 | Картометрический метод | 1.00 | — |
| 370 | 93226.35 | 112890.09 | Картометрический метод | 1.00 | — |
| 371 | 93235.33 | 112895.21 | Картометрический метод | 1.00 | — |
| 372 | 93246.16 | 112904.02 | Картометрический метод | 1.00 | — |
| 373 | 93254.93 | 112913.07 | Картометрический метод | 1.00 | — |
| 374 | 93264.18 | 112923.82 | Картометрический метод | 1.00 | — |
| 375 | 93281.38 | 112915.79 | Картометрический метод | 1.00 | — |
| 376 | 93268.86 | 112900.94 | Картометрический метод | 1.00 | — |
| 377 | 93260.76 | 112892.65 | Картометрический метод | 1.00 | — |
| 378 | 93254.31 | 112887.10 | Картометрический метод | 1.00 | — |
| 379 | 93247.03 | 112881.22 | Картометрический метод | 1.00 | — |
| 380 | 93238.13 | 112874.89 | Картометрический метод | 1.00 | — |
| 381 | 93232.41 | 112871.84 | Картометрический метод | 1.00 | — |
| 382 | 93223.78 | 112867.88 | Картометрический метод | 1.00 | — |
| 383 | 93214.87 | 112864.95 | Картометрический метод | 1.00 | — |
| 384 | 93209.35 | 112863.53 | Картометрический метод | 1.00 | — |
| 385 | 93200.14 | 112861.91 | Картометрический метод | 1.00 | — |
| 386 | 93186.91 | 112860.39 | Картометрический метод | 1.00 | — |
| 387 | 93176.92 | 112860.12 | Картометрический метод | 1.00 | — |
| 388 | 93165.93 | 112861.17 | Картометрический метод | 1.00 | — |
| 389 | 93156.72 | 112863.49 | Картометрический метод | 1.00 | — |

| | | | | | |
|---|---|---|---|---|---|
| 390 | 93144.83 | 112867.41 | Картометрический метод | 1.00 | — |
| 391 | 93136.57 | 112870.05 | Картометрический метод | 1.00 | — |
| 392 | 93129.03 | 112874.17 | Картометрический метод | 1.00 | — |
| 393 | 93121.09 | 112879.93 | Картометрический метод | 1.00 | — |
| 394 | 93096.78 | 112902.78 | Картометрический метод | 1.00 | — |
| 395 | 92995.51 | 112992.92 | Картометрический метод | 1.00 | — |
| 396 | 92994.82 | 112993.94 | Метод спутниковых геодезических измерений | 0.10 | — |
| 397 | 92994.57 | 112994.34 | Метод спутниковых геодезических измерений | 0.10 | — |
| 398 | 92992.27 | 112992.91 | Метод спутниковых геодезических измерений | 0.10 | — |
| 399 | 92992.92 | 112991.79 | Метод спутниковых геодезических измерений | 0.10 | — |
| 400 | 92994.71 | 112989.58 | Метод спутниковых геодезических измерений | 0.10 | — |
| 401 | 92999.18 | 112985.89 | Метод спутниковых геодезических измерений | 0.10 | — |
| 402 | 92997.33 | 112983.72 | Метод спутниковых геодезических измерений | 0.10 | — |
| 403 | 93116.42 | 112876.07 | Метод спутниковых геодезических измерений | 0.10 | — |
| 404 | 93127.45 | 112868.30 | Метод спутниковых геодезических измерений | 0.10 | — |
| 405 | 93135.44 | 112864.23 | Метод спутниковых геодезических измерений | 0.10 | — |
| 406 | 93143.23 | 112861.49 | Метод спутниковых геодезических измерений | 0.10 | — |
| 407 | 93152.87 | 112859.03 | Метод спутниковых геодезических измерений | 0.10 | — |
| 408 | 93160.56 | 112857.19 | Метод спутниковых геодезических измерений | 0.10 | — |
| 409 | 93169.92 | 112855.42 | Метод спутниковых геодезических измерений | 0.10 | — |
| 410 | 93183.30 | 112854.29 | Метод спутниковых геодезических измерений | 0.10 | — |
| 411 | 93197.42 | 112855.37 | Метод спутниковых геодезических измерений | 0.10 | — |
| 412 | 93209.74 | 112857.56 | Метод спутниковых геодезических измерений | 0.10 | — |
| 413 | 93224.75 | 112862.04 | Метод спутниковых геодезических измерений | 0.10 | — |

| | | | | | |
|---|---|---|---|---|---|
| 414 | 93233.13 | 112866.06 | Метод спутниковых геодезических измерений | 0.10 | — |
| 415 | 93240.40 | 112870.29 | Метод спутниковых геодезических измерений | 0.10 | — |
| 416 | 93253.21 | 112879.08 | Метод спутниковых геодезических измерений | 0.10 | — |
| 417 | 93263.08 | 112887.29 | Метод спутниковых геодезических измерений | 0.10 | — |
| 418 | 93272.85 | 112897.08 | Метод спутниковых геодезических измерений | 0.10 | — |
| 419 | 93286.17 | 112911.94 | Метод спутниковых геодезических измерений | 0.10 | — |
| 420 | 93288.83 | 112917.06 | Метод спутниковых геодезических измерений | 0.10 | — |
| 421 | 93286.55 | 112918.44 | Метод спутниковых геодезических измерений | 0.10 | — |
| 422 | 93290.45 | 112926.50 | Метод спутниковых геодезических измерений | 0.10 | — |
| 423 | 93291.91 | 112932.24 | Метод спутниковых геодезических измерений | 0.10 | — |
| 424 | 93303.72 | 113032.85 | Метод спутниковых геодезических измерений | 0.10 | — |
| 425 | 93303.65 | 113037.42 | Метод спутниковых геодезических измерений | 0.10 | — |
| 426 | 93302.94 | 113041.40 | Метод спутниковых геодезических измерений | 0.10 | — |
| 427 | 93283.40 | 113118.15 | Метод спутниковых геодезических измерений | 0.10 | — |
| 428 | 93284.14 | 113119.05 | Метод спутниковых геодезических измерений | 0.10 | — |
| 429 | 93284.52 | 113120.16 | Метод спутниковых геодезических измерений | 0.10 | — |
| 430 | 93284.55 | 113121.93 | Метод спутниковых геодезических измерений | 0.10 | — |
| 431 | 93279.49 | 113142.30 | Картометрический метод | 1.00 | — |
| 432 | 93276.42 | 113153.91 | Картометрический метод | 1.00 | — |
| 433 | 93272.31 | 113152.81 | Картометрический метод | 1.00 | — |
| 434 | 93301.03 | 113039.18 | Картометрический метод | 1.00 | — |
| 435 | 93301.34 | 113037.34 | Картометрический метод | 1.00 | — |
| 436 | 93301.47 | 113035.38 | Картометрический метод | 1.00 | — |
| 437 | 93301.38 | 113032.93 | Картометрический метод | 1.00 | — |

| | | | | | |
|---|---|---|---|---|---|
| 438 | 93290.03 | 112934.75 | Картометрический метод | 1.00 | — |
| 439 | 93289.02 | 112929.71 | Картометрический метод | 1.00 | — |
| 440 | 93288.10 | 112926.78 | Картометрический метод | 1.00 | — |
| 441 | 93286.74 | 112923.30 | Картометрический метод | 1.00 | — |
| 442 | 93283.08 | 112918.35 | Картометрический метод | 1.00 | — |
| 443 | 93265.99 | 112926.02 | Картометрический метод | 1.00 | — |
| 444 | 93267.47 | 112927.87 | Картометрический метод | 1.00 | — |
| 445 | 93269.84 | 112932.52 | Картометрический метод | 1.00 | — |
| 446 | 93271.36 | 112936.89 | Картометрический метод | 1.00 | — |
| 447 | 93274.87 | 112956.86 | Картометрический метод | 1.00 | — |
| 448 | 93284.19 | 113032.45 | Картометрический метод | 1.00 | — |
| 449 | 93284.05 | 113036.28 | Картометрический метод | 1.00 | — |
| 450 | 93283.35 | 113039.98 | Метод спутниковых геодезических измерений | 0.10 | — |
| 451 | 93255.62 | 113148.84 | Метод спутниковых геодезических измерений | 0.10 | — |
| 323 | 93252.16 | 113147.90 | Метод спутниковых геодезических измерений | 0.10 | — |
| 452 | 92983.90 | 113035.43 | Метод спутниковых геодезических измерений | 0.10 | — |
| 453 | 92981.54 | 113038.17 | Метод спутниковых геодезических измерений | 0.10 | — |
| 454 | 92979.56 | 113039.94 | Метод спутниковых геодезических измерений | 0.10 | — |
| 455 | 92935.13 | 113079.89 | Метод спутниковых геодезических измерений | 0.10 | — |
| 456 | 92923.36 | 113088.31 | Метод спутниковых геодезических измерений | 0.10 | — |
| 457 | 92917.76 | 113091.67 | Метод спутниковых геодезических измерений | 0.10 | — |
| 458 | 92911.08 | 113094.42 | Метод спутниковых геодезических измерений | 0.10 | — |
| 459 | 92904.92 | 113096.28 | Метод спутниковых геодезических измерений | 0.10 | — |
| 460 | 92897.87 | 113098.07 | Метод спутниковых геодезических измерений | 0.10 | — |

| | | | | | |
|---|---|---|---|---|---|
| 461 | 92882.33 | 113099.75 | Метод спутниковых геодезических измерений | 0.10 | — |
| 462 | 92875.15 | 113099.51 | Метод спутниковых геодезических измерений | 0.10 | — |
| 463 | 92866.80 | 113098.22 | Метод спутниковых геодезических измерений | 0.10 | — |
| 464 | 92858.45 | 113095.78 | Метод спутниковых геодезических измерений | 0.10 | — |
| 465 | 92747.87 | 113050.57 | Метод спутниковых геодезических измерений | 0.10 | — |
| 466 | 92743.35 | 113047.78 | Метод спутниковых геодезических измерений | 0.10 | — |
| 467 | 92740.59 | 113045.63 | Картометрический метод | 1.00 | — |
| 468 | 92722.51 | 113029.79 | Картометрический метод | 1.00 | — |
| 469 | 92725.42 | 113027.85 | Картометрический метод | 1.00 | — |
| 470 | 92735.16 | 113036.62 | Картометрический метод | 1.00 | — |
| 471 | 92739.03 | 113039.93 | Картометрический метод | 1.00 | — |
| 472 | 92744.01 | 113043.27 | Картометрический метод | 1.00 | — |
| 473 | 92749.72 | 113045.85 | Картометрический метод | 1.00 | — |
| 474 | 92853.90 | 113088.05 | Картометрический метод | 1.00 | — |
| 475 | 92859.96 | 113090.42 | Картометрический метод | 1.00 | — |
| 476 | 92867.00 | 113092.51 | Картометрический метод | 1.00 | — |
| 477 | 92874.81 | 113093.68 | Картометрический метод | 1.00 | — |
| 478 | 92880.97 | 113093.80 | Картометрический метод | 1.00 | — |
| 479 | 92896.24 | 113092.49 | Картометрический метод | 1.00 | — |
| 480 | 92903.34 | 113091.18 | Картометрический метод | 1.00 | — |
| 481 | 92912.59 | 113088.12 | Картометрический метод | 1.00 | — |
| 482 | 92921.17 | 113083.10 | Картометрический метод | 1.00 | — |
| 483 | 92931.17 | 113075.33 | Картометрический метод | 1.00 | — |
| 484 | 92979.12 | 113032.08 | Картометрический метод | 1.00 | — |

| | | | | | |
|---|---|---|---|---|---|
| 452 | 92983.90 | 113035.43 | Метод спутниковых геодезических измерений | 0.10 | — |
| 485 | 92972.45 | 113014.85 | Картометрический метод | 1.00 | — |
| 486 | 92969.52 | 113016.76 | Картометрический метод | 1.00 | — |
| 487 | 92916.26 | 113065.77 | Картометрический метод | 1.00 | — |
| 488 | 92908.53 | 113070.38 | Картометрический метод | 1.00 | — |
| 489 | 92901.48 | 113072.97 | Картометрический метод | 1.00 | — |
| 490 | 92893.82 | 113074.87 | Картометрический метод | 1.00 | — |
| 491 | 92887.06 | 113075.84 | Картометрический метод | 1.00 | — |
| 492 | 92880.18 | 113075.83 | Картометрический метод | 1.00 | — |
| 493 | 92872.89 | 113074.54 | Картометрический метод | 1.00 | — |
| 494 | 92865.80 | 113072.35 | Метод спутниковых геодезических измерений | 0.10 | — |
| 495 | 92741.91 | 113021.39 | Метод спутниковых геодезических измерений | 0.10 | — |
| 496 | 92743.14 | 113018.63 | Метод спутниковых геодезических измерений | 0.10 | — |
| 497 | 92769.75 | 113029.72 | Метод спутниковых геодезических измерений | 0.10 | — |
| 498 | 92770.91 | 113027.24 | Метод спутниковых геодезических измерений | 0.10 | — |
| 499 | 92772.06 | 113027.73 | Метод спутниковых геодезических измерений | 0.10 | — |
| 500 | 92783.11 | 113032.38 | Метод спутниковых геодезических измерений | 0.10 | — |
| 501 | 92861.57 | 113065.11 | Метод спутниковых геодезических измерений | 0.10 | — |
| 502 | 92870.58 | 113068.36 | Метод спутниковых геодезических измерений | 0.10 | — |
| 503 | 92877.95 | 113070.04 | Метод спутниковых геодезических измерений | 0.10 | — |
| 504 | 92887.53 | 113070.05 | Метод спутниковых геодезических измерений | 0.10 | — |
| 505 | 92896.39 | 113068.33 | Метод спутниковых геодезических измерений | 0.10 | — |
| 506 | 92906.61 | 113064.14 | Метод спутниковых геодезических измерений | 0.10 | — |
| 507 | 92915.59 | 113058.04 | Метод спутниковых геодезических измерений | 0.10 | — |

| | | | | | |
|---|---|---|---|---|---|
| 508 | 92964.15 | 113013.81 | Метод спутниковых геодезических измерений | 0.10 | — |
| 509 | 92965.09 | 113013.28 | Метод спутниковых геодезических измерений | 0.10 | — |
| 510 | 92966.04 | 113013.13 | Метод спутниковых геодезических измерений | 0.10 | — |
| 511 | 92966.81 | 113013.38 | Метод спутниковых геодезических измерений | 0.10 | — |
| 512 | 92967.62 | 113013.99 | Метод спутниковых геодезических измерений | 0.10 | — |
| 513 | 92971.44 | 113011.84 | Метод спутниковых геодезических измерений | 0.10 | — |
| 485 | 92972.45 | 113014.85 | Картометрический метод | 1.00 | — |
| 514 | 92691.60 | 113014.21 | Метод спутниковых геодезических измерений | 0.10 | — |
| 515 | 92690.75 | 113014.17 | Метод спутниковых геодезических измерений | 0.10 | — |
| 516 | 92689.45 | 113013.82 | Метод спутниковых геодезических измерений | 0.10 | — |
| 517 | 92688.94 | 113013.48 | Метод спутниковых геодезических измерений | 0.10 | — |
| 518 | 92688.37 | 113012.83 | Метод спутниковых геодезических измерений | 0.10 | — |
| 519 | 92687.38 | 113011.27 | Метод спутниковых геодезических измерений | 0.10 | — |
| 520 | 92681.65 | 112998.95 | Метод спутниковых геодезических измерений | 0.10 | — |
| 521 | 92680.33 | 112996.32 | Метод спутниковых геодезических измерений | 0.10 | — |
| 522 | 92671.77 | 112977.26 | Метод спутниковых геодезических измерений | 0.10 | — |
| 523 | 92667.87 | 112968.36 | Метод спутниковых геодезических измерений | 0.10 | — |
| 524 | 92641.44 | 112909.86 | Метод спутниковых геодезических измерений | 0.10 | — |
| 525 | 92615.88 | 112853.38 | Метод спутниковых геодезических измерений | 0.10 | — |
| 526 | 92595.76 | 112809.21 | Метод спутниковых геодезических измерений | 0.10 | — |
| 527 | 92591.06 | 112798.86 | Метод спутниковых геодезических измерений | 0.10 | — |
| 528 | 92599.27 | 112795.76 | Метод спутниковых геодезических измерений | 0.10 | — |
| 529 | 92604.82 | 112798.01 | Метод спутниковых геодезических измерений | 0.10 | — |
| 530 | 92611.06 | 112802.75 | Метод спутниковых геодезических измерений | 0.10 | — |

| | | | | | |
|---|---|---|---|---|---|
| 531 | 92612.15 | 112803.58 | Картометрический метод | 1.00 | — |
| 532 | 92616.73 | 112813.34 | Картометрический метод | 1.00 | — |
| 533 | 92619.19 | 112812.20 | Картометрический метод | 1.00 | — |
| 534 | 92711.59 | 113004.84 | Картометрический метод | 1.00 | — |
| 535 | 92712.27 | 113005.43 | Метод спутниковых геодезических измерений | 0.10 | — |
| 536 | 92713.38 | 113005.87 | Метод спутниковых геодезических измерений | 0.10 | — |
| 537 | 92701.77 | 113010.42 | Картометрический метод | 1.00 | — |
| 538 | 92694.66 | 113013.33 | Картометрический метод | 1.00 | — |
| 514 | 92691.60 | 113014.21 | Метод спутниковых геодезических измерений | 0.10 | — |
| 539 | 92730.15 | 112998.34 | Метод спутниковых геодезических измерений | 0.10 | — |
| 540 | 92637.27 | 112803.50 | Метод спутниковых геодезических измерений | 0.10 | — |
| 541 | 92640.04 | 112802.24 | Метод спутниковых геодезических измерений | 0.10 | — |
| 542 | 92662.16 | 112792.26 | Метод спутниковых геодезических измерений | 0.10 | — |
| 543 | 92679.25 | 112829.65 | Метод спутниковых геодезических измерений | 0.10 | — |
| 544 | 92657.81 | 112839.84 | Метод спутниковых геодезических измерений | 0.10 | — |
| 545 | 92659.35 | 112843.03 | Метод спутниковых геодезических измерений | 0.10 | — |
| 546 | 92676.44 | 112878.54 | Метод спутниковых геодезических измерений | 0.10 | — |
| 547 | 92692.52 | 112911.97 | Метод спутниковых геодезических измерений | 0.10 | — |
| 548 | 92709.92 | 112948.55 | Метод спутниковых геодезических измерений | 0.10 | — |
| 549 | 92730.24 | 112939.17 | Метод спутниковых геодезических измерений | 0.10 | — |
| 550 | 92750.10 | 112981.80 | Метод спутниковых геодезических измерений | 0.10 | — |
| 551 | 92750.21 | 112982.79 | Метод спутниковых геодезических измерений | 0.10 | — |
| 552 | 92750.09 | 112983.79 | Метод спутниковых геодезических измерений | 0.10 | — |
| 553 | 92749.84 | 112984.74 | Метод спутниковых геодезических измерений | 0.10 | — |

| | | | | | |
|---|---|---|---|---|---|
| 554 | 92749.44 | 112985.66 | Метод спутниковых геодезических измерений | 0.10 | — |
| 555 | 92748.89 | 112986.50 | Метод спутниковых геодезических измерений | 0.10 | — |
| 556 | 92748.20 | 112987.20 | Метод спутниковых геодезических измерений | 0.10 | — |
| 557 | 92733.00 | 112996.10 | Метод спутниковых геодезических измерений | 0.10 | — |
| 558 | 92733.28 | 112996.81 | Метод спутниковых геодезических измерений | 0.10 | — |
| 539 | 92730.15 | 112998.34 | Метод спутниковых геодезических измерений | 0.10 | — |
| 559 | 92594.08 | 112771.87 | Метод спутниковых геодезических измерений | 0.10 | — |
| 560 | 92582.08 | 112755.51 | Метод спутниковых геодезических измерений | 0.10 | — |
| 561 | 92572.26 | 112733.82 | Метод спутниковых геодезических измерений | 0.10 | — |
| 562 | 92571.48 | 112728.22 | Метод спутниковых геодезических измерений | 0.10 | — |
| 563 | 92572.67 | 112722.84 | Метод спутниковых геодезических измерений | 0.10 | — |
| 564 | 92644.15 | 112530.25 | Метод спутниковых геодезических измерений | 0.10 | — |
| 565 | 92647.72 | 112528.38 | Метод спутниковых геодезических измерений | 0.10 | — |
| 566 | 92655.85 | 112505.30 | Метод спутниковых геодезических измерений | 0.10 | — |
| 567 | 92657.58 | 112501.20 | Картометрический метод | 1.00 | — |
| 568 | 92659.03 | 112499.27 | Картометрический метод | 1.00 | — |
| 569 | 92662.71 | 112502.14 | Картометрический метод | 1.00 | — |
| 570 | 92661.31 | 112504.78 | Картометрический метод | 1.00 | — |
| 571 | 92578.13 | 112729.63 | Картометрический метод | 1.00 | — |
| 572 | 92577.37 | 112734.45 | Картометрический метод | 1.00 | — |
| 573 | 92578.42 | 112738.89 | Картометрический метод | 1.00 | — |
| 574 | 92584.73 | 112752.74 | Картометрический метод | 1.00 | — |
| 575 | 92585.41 | 112753.73 | Картометрический метод | 1.00 | — |
| 576 | 92586.25 | 112754.68 | Картометрический метод | 1.00 | — |

| | | | | | |
|---|---|---|---|---|---|
| 577 | 92587.13 | 112755.22 | Картометрический метод | 1.00 | — |
| 578 | 92588.47 | 112755.77 | Картометрический метод | 1.00 | — |
| 579 | 92590.29 | 112756.00 | Картометрический метод | 1.00 | — |
| 580 | 92591.77 | 112755.88 | Картометрический метод | 1.00 | — |
| 581 | 92610.76 | 112747.17 | Картометрический метод | 1.00 | — |
| 582 | 92611.70 | 112746.11 | Картометрический метод | 1.00 | — |
| 583 | 92612.54 | 112744.91 | Картометрический метод | 1.00 | — |
| 584 | 92613.01 | 112743.42 | Картометрический метод | 1.00 | — |
| 585 | 92613.02 | 112741.47 | Картометрический метод | 1.00 | — |
| 586 | 92612.51 | 112739.25 | Картометрический метод | 1.00 | — |
| 587 | 92611.11 | 112735.12 | Картометрический метод | 1.00 | — |
| 588 | 92610.65 | 112733.85 | Картометрический метод | 1.00 | — |
| 589 | 92610.52 | 112732.54 | Картометрический метод | 1.00 | — |
| 590 | 92610.75 | 112731.34 | Картометрический метод | 1.00 | — |
| 591 | 92698.99 | 112491.39 | Картометрический метод | 1.00 | — |
| 592 | 92699.34 | 112489.77 | Картометрический метод | 1.00 | — |
| 593 | 92699.35 | 112488.41 | Метод спутниковых геодезических измерений | 0.10 | — |
| 594 | 92698.94 | 112487.04 | Метод спутниковых геодезических измерений | 0.10 | — |
| 595 | 92704.42 | 112485.58 | Метод спутниковых геодезических измерений | 0.10 | — |
| 596 | 92704.87 | 112487.15 | Метод спутниковых геодезических измерений | 0.10 | — |
| 597 | 92704.20 | 112487.36 | Метод спутниковых геодезических измерений | 0.10 | — |
| 598 | 92634.93 | 112676.24 | Метод спутниковых геодезических измерений | 0.10 | — |
| 599 | 92637.38 | 112682.37 | Метод спутниковых геодезических измерений | 0.10 | — |
| 600 | 92626.31 | 112711.50 | Метод спутниковых геодезических измерений | 0.10 | — |

| | | | | | |
|---|---|---|---|---|---|
| 601 | 92625.55 | 112712.46 | Метод спутниковых геодезических измерений | 0.10 | — |
| 602 | 92615.71 | 112738.41 | Метод спутниковых геодезических измерений | 0.10 | — |
| 603 | 92616.53 | 112741.71 | Метод спутниковых геодезических измерений | 0.10 | — |
| 604 | 92618.00 | 112760.06 | Метод спутниковых геодезических измерений | 0.10 | — |
| 605 | 92616.24 | 112759.40 | Метод спутниковых геодезических измерений | 0.10 | — |
| 606 | 92596.99 | 112767.74 | Метод спутниковых геодезических измерений | 0.10 | — |
| 559 | 92594.08 | 112771.87 | Метод спутниковых геодезических измерений | 0.10 | — |
| 607 | 92665.32 | 112459.82 | Метод спутниковых геодезических измерений | 0.10 | — |
| 608 | 92664.40 | 112452.29 | Метод спутниковых геодезических измерений | 0.10 | — |
| 609 | 92662.93 | 112444.42 | Метод спутниковых геодезических измерений | 0.10 | — |
| 610 | 92627.86 | 112312.27 | Метод спутниковых геодезических измерений | 0.10 | — |
| 611 | 92624.57 | 112309.79 | Метод спутниковых геодезических измерений | 0.10 | — |
| 612 | 92616.45 | 112279.34 | Метод спутниковых геодезических измерений | 0.10 | — |
| 613 | 92617.84 | 112275.45 | Метод спутниковых геодезических измерений | 0.10 | — |
| 614 | 92597.25 | 112200.40 | Метод спутниковых геодезических измерений | 0.10 | — |
| 615 | 92593.60 | 112188.89 | Метод спутниковых геодезических измерений | 0.10 | — |
| 616 | 92591.62 | 112184.00 | Метод спутниковых геодезических измерений | 0.10 | — |
| 617 | 92589.31 | 112179.41 | Метод спутниковых геодезических измерений | 0.10 | — |
| 618 | 92586.41 | 112175.22 | Метод спутниковых геодезических измерений | 0.10 | — |
| 619 | 92566.38 | 112151.28 | Метод спутниковых геодезических измерений | 0.10 | — |
| 620 | 92565.90 | 112147.56 | Метод спутниковых геодезических измерений | 0.10 | — |
| 621 | 92546.71 | 112126.41 | Метод спутниковых геодезических измерений | 0.10 | — |
| 622 | 92542.23 | 112121.58 | Метод спутниковых геодезических измерений | 0.10 | — |
| 623 | 92539.70 | 112121.48 | Метод спутниковых геодезических измерений | 0.10 | — |

| | | | | | |
|---|---|---|---|---|---|
| 624 | 92537.40 | 112119.89 | Картометрический метод | 1.00 | — |
| 625 | 92437.24 | 112007.33 | Картометрический метод | 1.00 | — |
| 626 | 92441.85 | 112003.09 | Картометрический метод | 1.00 | — |
| 627 | 92544.82 | 112119.38 | Картометрический метод | 1.00 | — |
| 628 | 92549.68 | 112123.66 | Картометрический метод | 1.00 | — |
| 629 | 92551.49 | 112123.90 | Картометрический метод | 1.00 | — |
| 630 | 92553.54 | 112123.79 | Картометрический метод | 1.00 | — |
| 631 | 92555.73 | 112123.23 | Картометрический метод | 1.00 | — |
| 632 | 92557.50 | 112125.37 | Картометрический метод | 1.00 | — |
| 633 | 92576.50 | 112116.77 | Картометрический метод | 1.00 | — |
| 634 | 92574.76 | 112114.78 | Картометрический метод | 1.00 | — |
| 635 | 92576.21 | 112113.18 | Картометрический метод | 1.00 | — |
| 636 | 92576.95 | 112111.97 | Картометрический метод | 1.00 | — |
| 637 | 92577.22 | 112110.63 | Картометрический метод | 1.00 | — |
| 638 | 92577.06 | 112109.34 | Картометрический метод | 1.00 | — |
| 639 | 92576.57 | 112108.30 | Картометрический метод | 1.00 | — |
| 640 | 92575.94 | 112107.37 | Метод спутниковых геодезических измерений | 0.10 | — |
| 641 | 92464.77 | 111983.18 | Метод спутниковых геодезических измерений | 0.10 | — |
| 642 | 92467.44 | 111980.39 | Метод спутниковых геодезических измерений | 0.10 | — |
| 643 | 92518.18 | 112037.40 | Метод спутниковых геодезических измерений | 0.10 | — |
| 644 | 92520.36 | 112042.93 | Метод спутниковых геодезических измерений | 0.10 | — |
| 645 | 92524.96 | 112038.39 | Метод спутниковых геодезических измерений | 0.10 | — |
| 646 | 92545.84 | 112061.89 | Метод спутниковых геодезических измерений | 0.10 | — |
| 647 | 92541.10 | 112066.21 | Метод спутниковых геодезических измерений | 0.10 | — |

| | | | | | |
|---|---|---|---|---|---|
| 648 | 92546.43 | 112069.80 | Метод спутниковых геодезических измерений | 0.10 | — |
| 649 | 92549.51 | 112072.37 | Метод спутниковых геодезических измерений | 0.10 | — |
| 650 | 92576.11 | 112102.34 | Метод спутниковых геодезических измерений | 0.10 | — |
| 651 | 92576.53 | 112103.22 | Метод спутниковых геодезических измерений | 0.10 | — |
| 652 | 92579.59 | 112106.91 | Метод спутниковых геодезических измерений | 0.10 | — |
| 653 | 92603.18 | 112132.80 | Метод спутниковых геодезических измерений | 0.10 | — |
| 654 | 92619.17 | 112151.88 | Метод спутниковых геодезических измерений | 0.10 | — |
| 655 | 92626.49 | 112161.18 | Метод спутниковых геодезических измерений | 0.10 | — |
| 656 | 92631.76 | 112171.72 | Метод спутниковых геодезических измерений | 0.10 | — |
| 657 | 92634.93 | 112181.27 | Метод спутниковых геодезических измерений | 0.10 | — |
| 658 | 92635.11 | 112189.50 | Метод спутниковых геодезических измерений | 0.10 | — |
| 659 | 92640.48 | 112188.54 | Метод спутниковых геодезических измерений | 0.10 | — |
| 660 | 92649.03 | 112220.56 | Метод спутниковых геодезических измерений | 0.10 | — |
| 661 | 92643.47 | 112222.40 | Метод спутниковых геодезических измерений | 0.10 | — |
| 662 | 92647.00 | 112227.95 | Метод спутниковых геодезических измерений | 0.10 | — |
| 663 | 92649.49 | 112226.91 | Метод спутниковых геодезических измерений | 0.10 | — |
| 664 | 92698.65 | 112348.63 | Метод спутниковых геодезических измерений | 0.10 | — |
| 665 | 92685.37 | 112355.19 | Метод спутниковых геодезических измерений | 0.10 | — |
| 666 | 92679.34 | 112357.48 | Метод спутниковых геодезических измерений | 0.10 | — |
| 667 | 92682.86 | 112364.12 | Метод спутниковых геодезических измерений | 0.10 | — |
| 668 | 92702.80 | 112439.75 | Картометрический метод | 1.00 | — |
| 669 | 92704.60 | 112448.22 | Картометрический метод | 1.00 | — |
| 670 | 92700.30 | 112448.00 | Картометрический метод | 1.00 | — |
| 671 | 92700.49 | 112444.28 | Картометрический метод | 1.00 | — |

| | | | | | |
|---|---|---|---|---|---|
| 672 | 92700.05 | 112440.47 | Картометрический метод | 1.00 | — |
| 673 | 92633.81 | 112190.27 | Картометрический метод | 1.00 | — |
| 674 | 92631.48 | 112181.70 | Картометрический метод | 1.00 | — |
| 675 | 92629.52 | 112175.39 | Картометрический метод | 1.00 | — |
| 676 | 92626.23 | 112167.51 | Картометрический метод | 1.00 | — |
| 677 | 92623.60 | 112163.19 | Картометрический метод | 1.00 | — |
| 678 | 92620.56 | 112158.70 | Картометрический метод | 1.00 | — |
| 679 | 92616.49 | 112153.63 | Картометрический метод | 1.00 | — |
| 680 | 92597.78 | 112132.17 | Картометрический метод | 1.00 | — |
| 681 | 92595.12 | 112130.72 | Картометрический метод | 1.00 | — |
| 682 | 92592.87 | 112130.30 | Картометрический метод | 1.00 | — |
| 683 | 92589.94 | 112131.10 | Картометрический метод | 1.00 | — |
| 684 | 92588.22 | 112129.16 | Картометрический метод | 1.00 | — |
| 685 | 92568.53 | 112138.12 | Картометрический метод | 1.00 | — |
| 686 | 92569.81 | 112139.68 | Картометрический метод | 1.00 | — |
| 687 | 92569.00 | 112140.89 | Картометрический метод | 1.00 | — |
| 688 | 92568.44 | 112142.28 | Картометрический метод | 1.00 | — |
| 689 | 92568.24 | 112143.27 | Картометрический метод | 1.00 | — |
| 690 | 92568.36 | 112144.27 | Картометрический метод | 1.00 | — |
| 691 | 92568.79 | 112145.43 | Картометрический метод | 1.00 | — |
| 692 | 92569.52 | 112146.66 | Картометрический метод | 1.00 | — |
| 693 | 92570.53 | 112147.68 | Картометрический метод | 1.00 | — |
| 694 | 92591.55 | 112171.49 | Картометрический метод | 1.00 | — |
| 695 | 92594.30 | 112174.92 | Картометрический метод | 1.00 | — |

| | | | | | |
|---|---|---|---|---|---|
| 696 | 92597.05 | 112179.04 | Картометрический метод | 1.00 | — |
| 697 | 92598.91 | 112182.77 | Картометрический метод | 1.00 | — |
| 698 | 92600.55 | 112186.45 | Картометрический метод | 1.00 | — |
| 699 | 92602.35 | 112191.95 | Картометрический метод | 1.00 | — |
| 700 | 92603.95 | 112197.74 | Картометрический метод | 1.00 | — |
| 701 | 92668.32 | 112443.61 | Картометрический метод | 1.00 | — |
| 702 | 92670.03 | 112451.77 | Метод спутниковых геодезических измерений | 0.10 | — |
| 703 | 92670.82 | 112459.14 | Метод спутниковых геодезических измерений | 0.10 | — |
| 607 | 92665.32 | 112459.82 | Метод спутниковых геодезических измерений | 0.10 | — |
| 704 | 92432.41 | 112002.01 | Метод спутниковых геодезических измерений | 0.10 | — |
| 705 | 92310.22 | 111864.93 | Метод спутниковых геодезических измерений | 0.10 | — |
| 706 | 92309.18 | 111862.35 | Метод спутниковых геодезических измерений | 0.10 | — |
| 707 | 92309.35 | 111860.20 | Метод спутниковых геодезических измерений | 0.10 | — |
| 708 | 92298.25 | 111853.23 | Метод спутниковых геодезических измерений | 0.10 | — |
| 709 | 92289.50 | 111851.07 | Метод спутниковых геодезических измерений | 0.10 | — |
| 710 | 92149.10 | 111820.43 | Метод спутниковых геодезических измерений | 0.10 | — |
| 711 | 92146.47 | 111819.68 | Метод спутниковых геодезических измерений | 0.10 | — |
| 712 | 92144.27 | 111818.57 | Метод спутниковых геодезических измерений | 0.10 | — |
| 713 | 92142.13 | 111816.68 | Метод спутниковых геодезических измерений | 0.10 | — |
| 714 | 92141.23 | 111814.96 | Метод спутниковых геодезических измерений | 0.10 | — |
| 715 | 92126.36 | 111810.42 | Метод спутниковых геодезических измерений | 0.10 | — |
| 716 | 92122.13 | 111810.28 | Метод спутниковых геодезических измерений | 0.10 | — |
| 717 | 92122.90 | 111808.50 | Метод спутниковых геодезических измерений | 0.10 | — |
| 718 | 92124.44 | 111807.16 | Метод спутниковых геодезических измерений | 0.10 | — |

| | | | | | |
|---|---|---|---|---|---|
| 719 | 92126.60 | 111806.76 | Метод спутниковых геодезических измерений | 0.10 | — |
| 720 | 92126.91 | 111802.87 | Метод спутниковых геодезических измерений | 0.10 | — |
| 721 | 92125.19 | 111802.68 | Метод спутниковых геодезических измерений | 0.10 | — |
| 722 | 92125.31 | 111800.64 | Метод спутниковых геодезических измерений | 0.10 | — |
| 723 | 92127.09 | 111800.74 | Метод спутниковых геодезических измерений | 0.10 | — |
| 724 | 92127.77 | 111791.82 | Метод спутниковых геодезических измерений | 0.10 | — |
| 725 | 92126.13 | 111791.73 | Метод спутниковых геодезических измерений | 0.10 | — |
| 726 | 92126.32 | 111789.82 | Метод спутниковых геодезических измерений | 0.10 | — |
| 727 | 92127.88 | 111789.85 | Метод спутниковых геодезических измерений | 0.10 | — |
| 728 | 92128.18 | 111786.47 | Метод спутниковых геодезических измерений | 0.10 | — |
| 729 | 92125.53 | 111784.96 | Метод спутниковых геодезических измерений | 0.10 | — |
| 730 | 92123.63 | 111782.07 | Метод спутниковых геодезических измерений | 0.10 | — |
| 731 | 92127.59 | 111781.99 | Метод спутниковых геодезических измерений | 0.10 | — |
| 732 | 92142.75 | 111786.37 | Метод спутниковых геодезических измерений | 0.10 | — |
| 733 | 92145.16 | 111783.45 | Метод спутниковых геодезических измерений | 0.10 | — |
| 734 | 92148.19 | 111782.20 | Метод спутниковых геодезических измерений | 0.10 | — |
| 735 | 92151.54 | 111782.45 | Метод спутниковых геодезических измерений | 0.10 | — |
| 736 | 92166.41 | 111785.73 | Метод спутниковых геодезических измерений | 0.10 | — |
| 737 | 92174.04 | 111789.10 | Метод спутниковых геодезических измерений | 0.10 | — |
| 738 | 92175.36 | 111783.30 | Метод спутниковых геодезических измерений | 0.10 | — |
| 739 | 92207.32 | 111789.98 | Метод спутниковых геодезических измерений | 0.10 | — |
| 740 | 92205.82 | 111796.01 | Метод спутниковых геодезических измерений | 0.10 | — |
| 741 | 92213.40 | 111795.80 | Метод спутниковых геодезических измерений | 0.10 | — |
| 742 | 92299.34 | 111813.82 | Метод спутниковых геодезических измерений | 0.10 | — |

| | | | | | |
|---|---|---|---|---|---|
| 743 | 92310.63 | 111817.31 | Метод спутниковых геодезических измерений | 0.10 | — |
| 744 | 92314.50 | 111818.89 | Метод спутниковых геодезических измерений | 0.10 | — |
| 745 | 92321.17 | 111821.60 | Метод спутниковых геодезических измерений | 0.10 | — |
| 746 | 92326.64 | 111824.92 | Метод спутниковых геодезических измерений | 0.10 | — |
| 747 | 92330.17 | 111827.54 | Метод спутниковых геодезических измерений | 0.10 | — |
| 748 | 92334.45 | 111830.90 | Метод спутниковых геодезических измерений | 0.10 | — |
| 749 | 92338.55 | 111834.89 | Метод спутниковых геодезических измерений | 0.10 | — |
| 750 | 92345.13 | 111842.24 | Метод спутниковых геодезических измерений | 0.10 | — |
| 751 | 92463.08 | 111975.57 | Метод спутниковых геодезических измерений | 0.10 | — |
| 752 | 92460.10 | 111978.21 | Метод спутниковых геодезических измерений | 0.10 | — |
| 753 | 92342.11 | 111844.88 | Метод спутниковых геодезических измерений | 0.10 | — |
| 754 | 92336.03 | 111838.19 | Метод спутниковых геодезических измерений | 0.10 | — |
| 755 | 92330.68 | 111833.16 | Метод спутниковых геодезических измерений | 0.10 | — |
| 756 | 92325.24 | 111828.92 | Картометрический метод | 1.00 | — |
| 757 | 92319.24 | 111824.85 | Картометрический метод | 1.00 | — |
| 758 | 92309.76 | 111820.48 | Картометрический метод | 1.00 | — |
| 759 | 92298.67 | 111817.16 | Картометрический метод | 1.00 | — |
| 760 | 92150.61 | 111785.44 | Картометрический метод | 1.00 | — |
| 761 | 92148.74 | 111785.36 | Картометрический метод | 1.00 | — |
| 762 | 92146.83 | 111786.14 | Картометрический метод | 1.00 | — |
| 763 | 92145.52 | 111787.31 | Картометрический метод | 1.00 | — |
| 764 | 92144.45 | 111789.41 | Картометрический метод | 1.00 | — |
| 765 | 92144.26 | 111793.47 | Картометрический метод | 1.00 | — |
| 766 | 92145.80 | 111793.71 | Картометрический метод | 1.00 | — |

| | | | | | |
|---|---|---|---|---|---|
| 767 | 92145.63 | 111795.51 | Картометрический метод | 1.00 | — |
| 768 | 92144.07 | 111795.39 | Картометрический метод | 1.00 | — |
| 769 | 92143.33 | 111804.45 | Картометрический метод | 1.00 | — |
| 770 | 92144.92 | 111804.59 | Картометрический метод | 1.00 | — |
| 771 | 92144.71 | 111806.44 | Картометрический метод | 1.00 | — |
| 772 | 92143.21 | 111806.28 | Картометрический метод | 1.00 | — |
| 773 | 92143.28 | 111809.92 | Картометрический метод | 1.00 | — |
| 774 | 92143.92 | 111812.95 | Картометрический метод | 1.00 | — |
| 775 | 92144.73 | 111814.66 | Картометрический метод | 1.00 | — |
| 776 | 92146.10 | 111815.89 | Картометрический метод | 1.00 | — |
| 777 | 92147.88 | 111816.80 | Картометрический метод | 1.00 | — |
| 778 | 92149.67 | 111817.26 | Картометрический метод | 1.00 | — |
| 779 | 92295.82 | 111849.02 | Картометрический метод | 1.00 | — |
| 780 | 92300.09 | 111850.30 | Картометрический метод | 1.00 | — |
| 781 | 92303.61 | 111851.91 | Картометрический метод | 1.00 | — |
| 782 | 92307.28 | 111854.36 | Метод спутниковых геодезических измерений | 1.00 | — |
| 783 | 92313.21 | 111859.62 | Метод спутниковых геодезических измерений | 0.10 | — |
| 784 | 92437.03 | 111997.74 | Метод спутниковых геодезических измерений | 0.10 | — |
| 704 | 92432.41 | 112002.01 | Метод спутниковых геодезических измерений | 0.10 | — |

Приложение №2
к распоряжению КГИОП
от 31.05.2023 №404-рп

Режим использования территории объекта культурного наследия федерального значения «Набережные и мосты Екатерининского канала (ныне канала Грибоедова)», расположенного по адресу: Санкт-Петербург, канал Грибоедова – по обоим берегам, от р. Мойки до р. Фонтанки

1. На территории объекта культурного наследия запрещаются: строительство объектов капитального строительства и увеличение объемно-пространственных характеристик существующих на территории объекта культурного наследия объектов капитального строительства; проведение земляных, строительных, мелиоративных и иных работ, за исключением работ по сохранению объекта культурного наследия или его отдельных элементов, сохранению историко-градостроительной или природной среды объекта культурного наследия.

2. На территории объекта культурного наследия разрешается ведение хозяйственной деятельности, не противоречащей требованиям обеспечения сохранности объекта культурного наследия и позволяющей обеспечить функционирование объекта культурного наследия в современных условиях.

3. Требования к осуществлению деятельности в границах территории объекта культурного наследия и требования к содержанию использования территории объекта культурного наследия устанавливаются законодательством Российской Федерации и Санкт-Петербурга об объектах культурного наследия.

ПРИЛОЖЕНИЕ 29
к Акту по результатам ГОСУДАРСТВЕННОЙ ИСТОРИКО-КУЛЬТУРНОЙ ЭКСПЕРТИЗЫ

**Копия Распоряжения КГИОП от 11.10.2017 №07-19-385/17 «Об утверждении охранного обязательства собственника или иного законного владельца объекта культурного наследия федерального значения «Набережные Екатерининского канала со съездами и спусками», включенного в единый государственный реестр объектов культурного наследия (памятников истории и культуры) народов Российской Федерации»**

ПРАВИТЕЛЬСТВО САНКТ-ПЕТЕРБУРГА

**КОМИТЕТ ПО ГОСУДАРСТВЕННОМУ КОНТРОЛЮ, ИСПОЛЬЗОВАНИЮ И ОХРАНЕ ПАМЯТНИКОВ ИСТОРИИ И КУЛЬТУРЫ**

# Р А С П О Р Я Ж Е Н И Е

13 ОКТ 2017 № 04-19-385/17

**Об утверждении охранного обязательства Собственника или иного законного владельца объекта культурного наследия федерального значения «Набережные Екатерининского канала со съездами и спусками», включенного в единый государственный реестр объектов культурного наследия (памятников истории и культуры) народов Российской Федерации**

В соответствии с главой VIII Федерального закона от 25.06.2002 № 73-ФЗ «Об объектах культурного наследия (памятниках истории и культуры) народов Российской Федерации»:

1. Утвердить охранное обязательство собственника или иного законного владельца объекта культурного наследия федерального значения «Набережные Екатерининского канала со съездами и спусками», расположенного по адресу: Санкт-Петербург, по обоим берегам канала Грибоедова, от р. Мойки до р. Фонтанки (согласно постановлению Правительства РФ от 10.07.2001 № 527), входящего в состав объекта культурного наследия федерального значения «Набережные и мосты Екатерининского канала (ныне канала Грибоедова)», включенного в единый государственный реестр объектов культурного наследия (памятников истории и культуры) народов Российской Федерации (далее – объект), согласно приложению к настоящему распоряжению.

2. Начальнику Юридического управления-юрисконсульту КГИОП обеспечить направление копии настоящего распоряжения КГИОП с копией утвержденного охранного обязательства собственнику объекта, другим лицам, к обязанностям которых относится его исполнение, а также в орган, уполномоченный на ведение Единого государственного реестра недвижимости в порядке, установленном законодательством Российской Федерации, в течение пятнадцати рабочих дней со дня утверждения охранного обязательства.

3. Начальнику отдела государственного учета объектов культурного наследия Управления организационного обеспечения, популяризации и государственного учета объектов культурного наследия КГИОП обеспечить направление настоящего распоряжения КГИОП с утвержденным охранным обязательством в Министерство культуры Российской Федерации для приобщения к учетному делу объекта.

4. Начальнику отдела координации и контроля Управления организационного обеспечения, популяризации и государственного учета объектов культурного наследия КГИОП обеспечить размещение настоящего распоряжения КГИОП с утвержденным охранным обязательством на сайте КГИОП в информационно-телекоммуникационной сети «Интернет» и в локальной компьютерной сети КГИОП.

5. Контроль за выполнением настоящего распоряжения остается за заместителем председателя КГИОП - начальником Управления организационного обеспечения, популяризации и государственного учета объектов культурного наследия.

Заместитель председателя КГИОП -
начальник Управления организационного обеспечения,
популяризации и государственного учета
объектов культурного наследия Г.Р. Аганова

Приложение
к распоряжению КГИОП
от 11 ОКТ 2017 № 04-19-385/17

ОХРАННОЕ ОБЯЗАТЕЛЬСТВО
СОБСТВЕННИКА ИЛИ ИНОГО ЗАКОННОГО ВЛАДЕЛЬЦА
объекта культурного наследия, включенного в единый государственный реестр объектов культурного наследия (памятников истории и культуры) народов Российской Федерации

"Набережные Екатерининского канала со съездами и спусками"
(указать наименование объекта культурного наследия в соответствии с правовым актом о его принятии на государственную охрану)

регистрационный номер объекта культурного наследия в едином государственном реестре объектов культурного наследия (памятников истории и культуры) народов Российской Федерации:

| 7 | 8 | 1 | 7 | 2 | 0 | 7 | 8 | 4 | 8 | 7 | 0 | 0 | 1 | 6 |
|---|---|---|---|---|---|---|---|---|---|---|---|---|---|---|

Раздел 1. Данные об объекте культурного наследия, включенном в единый государственный реестр объектов культурного наследия (памятников истории и культуры) народов Российской Федерации

(заполняются в случае, предусмотренном п. 5 ст. 47.6 Федерального закона от 25.06.2002 N 73-ФЗ "Об объектах культурного наследия (памятниках истории и культуры) народов Российской Федерации")

Отметка о наличии или отсутствии паспорта объекта культурного наследия, включенного в единый государственный реестр объектов культурного наследия (памятников истории и культуры) народов Российской Федерации, в отношении которого утверждено охранное обязательство (далее - объект культурного наследия):

имеется [ ] отсутствует [V]
(нужное отметить знаком "V")

При наличии паспорта объекта культурного наследия он является неотъемлемой частью охранного обязательства.

При отсутствии паспорта объекта культурного наследия в охранное обязательство вносятся следующие сведения:

1. Сведения о наименовании объекта культурного наследия:

"Набережные Екатерининского канала со съездами и спусками", входящий в состав объекта культурного наследия федерального значения "Набережные и мосты Екатерининского канала (ныне канала Грибоедова)"

2. Сведения о времени возникновения или дате создания объекта культурного наследия, датах основных изменений (перестроек) данного объекта и (или) датах связанных с ним исторических событий:

1764 - 1790 гг., строитель - инж. Баур (Бауэр) Ф.В., строитель Борисов И.Н., строитель - инж. Голенищев - Кутузов И.М., строитель - инж. Модерах к.Ф., 1954 - 1956 гг.,

4С-75747207-07767773020072

(реконструкция)

3. Сведения о категории историко-культурного значения объекта культурного наследия:

федерального [V] регионального [ ] муниципального [ ] значения

(нужное отметить знаком "V")

4. Сведения о виде объекта культурного наследия:

памятник [ ] ансамбль [V]

(нужное отметить знаком "V")

5. Номер и дата принятия акта органа государственной власти о включении объекта культурного наследия в единый государственный реестр объектов культурного наследия (памятников истории и культуры) народов Российской Федерации:

постановление Правительства РФ № 527 от « 10 » июля 2001 г.

6. Сведения о местонахождении объекта культурного наследия (адрес объекта или при его отсутствии описание местоположения объекта):

Санкт-Петербург

(Субъект Российской Федерации)

Санкт-Петербург

(населенный пункт)

улица --- д. --- корп./стр. --- помещение/квартира ---

иные сведения:

по обоим берегам канала Грибоедова, от р. Мойки до р. Фонтанки (согласно постановлению Правительства РФ от 10.07.2001 № 527)

7. Сведения о границах территории объекта культурного наследия (для объектов археологического наследия прилагается графическое отражение границ на плане земельного участка, в границах которого он располагается):

план границ территорий объектов культурного наследия, утвержденный КГИОП 24.01.2008, согласно Приложению № 1 к настоящему охранному обязательству

8. Описание предмета охраны объекта культурного наследия:

предмет охраны объекта культурного наследия, определенный распоряжением КГИОП от 24.03.2015 № 10-115, согласно Приложению № 2 к настоящему охранному обязательству

9. Фотографическое (иное графическое) изображение объекта (на момент утверждения охранного обязательства):

Прилагается: 20 изображений,
(указать количество)
согласно приложению № 3 к настоящему охранному обязательству.

10. Сведения о наличии зон охраны данного объекта культурного наследия с указанием номера и даты принятия органом государственной власти акта об утверждении указанных зон либо информация о расположении данного объекта культурного наследия/земельного участка, в границах которого располагается объект археологического наследия, в границах зон охраны другого объекта культурного наследия:

Закон Санкт-Петербурга от 24.12.2008 № 820-7 "О границах объединенных зон охраны объектов культурного наследия, расположенных на территории Санкт-Петербурга, режимах использования земель и требованиях к градостроительным регламентам в границах указанных зон"

11. Сведения о требованиях к осуществлению деятельности в границах территории объекта культурного наследия, включенного в единый государственный реестр объектов культурного наследия (памятников истории и культуры) народов Российской Федерации, об особом режиме использования земельного участка, в границах которого располагается объект археологического наследия, установленных статьей 5.1 Федерального закона от 25.06.2002 N 73-ФЗ "Об объектах культурного наследия (памятниках истории и культуры) народов Российской Федерации" (далее - Закон 73-ФЗ):

1) на территории памятника или ансамбля запрещаются строительство объектов капитального строительства и увеличение объемно-пространственных характеристик существующих на территории памятника или ансамбля объектов капитального строительства; проведение земляных, строительных, мелиоративных и иных работ, за исключением работ по сохранению объекта культурного наследия или его отдельных элементов, сохранению историко-градостроительной или природной среды объекта культурного наследия;

2) на территории памятника, ансамбля разрешается ведение хозяйственной деятельности, не противоречащей требованиям обеспечения сохранности объекта культурного наследия и позволяющей обеспечить функционирование объекта культурного наследия в современных условиях;

3) в случае нахождения памятника или ансамбля на территории достопримечательного места подлежат также выполнению требования и ограничения, установленные в соответствии со статьей 5.1 Закона 73-ФЗ, для осуществления хозяйственной деятельности на территории достопримечательного места;

4) особый режим использования земельного участка, в границах которого располагается объект археологического наследия, предусматривает возможность проведения археологических полевых работ в порядке, установленном Законом 73-ФЗ, земляных, строительных, мелиоративных, хозяйственных работ, указанных в статье 30 Закона 73-ФЗ работ по использованию лесов и иных работ при условии обеспечения сохранности объекта археологического наследия, а также обеспечения доступа граждан к указанному объекту.

12. Иные сведения, предусмотренные Законом 73-ФЗ:

Действие охранного обязательства прекращается со дня принятия Правительством Российской Федерации решения об исключении объекта культурного наследия из реестра.

Раздел 2. Требования к сохранению объекта культурного наследия
(заполняется в соответствии со статьей 47.2 Закона 73-ФЗ)

13. Требования к сохранению объекта культурного наследия, включенного в единый государственный реестр объектов культурного наследия (памятников истории и культуры) народов Российской Федерации, предусматривают консервацию, ремонт, реставрацию объекта культурного наследия, приспособление объекта культурного наследия для современного использования либо сочетание указанных мер.

Состав (перечень) и сроки (периодичность) проведения работ по сохранению объекта культурного наследия, в отношении которого утверждено охранное обязательство, определяются соответствующим органом охраны объектов культурного наследия:

| Комитет по государственному контролю, использованию и охране памятников истории и культуры Санкт-Петербурга (далее - КГИОП) |
|---|

(указать наименование органа охраны объектов культурного наследия, утвердившего охранное обязательство)

на основании акта технического состояния объекта культурного наследия, составленного в порядке, установленном пунктом 2 статьи 47.2 Закона 73-ФЗ.

14. Лицо (лица), указанное (указанные) в пункте 11 статьи 47.6 Закона 73-ФЗ, обязано (обязаны) обеспечить финансирование и организацию проведения научно-исследовательских, изыскательских, проектных работ, консервации, ремонта, реставрации и иных работ, направленных на обеспечение физической сохранности объекта культурного наследия и сохранение предмета охраны объекта культурного наследия, в порядке, установленном Законом 73-ФЗ.

В случае обнаружения при проведении работ по сохранению объекта культурного наследия объектов, обладающих признаками объекта культурного наследия, в том числе объектов археологического наследия, собственник или иной законный владелец обязан незамедлительно приостановить работы и направить в течение трех рабочих дней со дня их обнаружения заявление в письменной форме об указанных объектах в региональный орган охраны объектов культурного наследия:

| КГИОП |
|---|

(указать наименование соответствующего регионального органа охраны объектов культурного наследия. В случае если охранное обязательство утверждено не данным органом охраны, указать его полное наименование и почтовый адрес)

Дальнейшее взаимодействие с региональным органом охраны объектов культурного наследия собственник или иной законный владелец объекта культурного наследия обязан осуществлять в порядке, установленном статьей 36 Закона 73-ФЗ.

15. Работы по сохранению объекта культурного наследия должны организовываться собственником или иным законным владельцем объекта культурного наследия в соответствии с порядком, предусмотренным статьей 45 Закона 73-ФЗ.

16. Собственник (иной законный владелец) земельного участка, в границах которого расположен объект археологического наследия, обязан:

обеспечивать неизменность внешнего облика;

сохранять целостность, структуру объекта археологического наследия;

организовывать и финансировать спасательные археологические полевые работы на данном объекте археологического наследия в случае, предусмотренном статьей 40, и в порядке, установленном статьей 45.1 Закона 73-ФЗ.

Раздел 3. Требования к содержанию объекта культурного наследия
(заполняется в соответствии со статьей 47.3 Закона 73-ФЗ)

17. При содержании и использовании объекта культурного наследия, включенного в единый государственный реестр объектов культурного наследия (памятников истории и культуры) народов Российской Федерации, в целях поддержания в надлежащем техническом состоянии без ухудшения физического состояния и (или) изменения предмета охраны данного объекта культурного наследия лица, указанные в пункте 11 статьи 47.6 Закона 73-ФЗ, обязаны:

1) осуществлять расходы на содержание объекта культурного наследия и поддержание его в надлежащем техническом, санитарном и противопожарном состоянии;

2) не проводить работы, изменяющие предмет охраны объекта культурного наследия либо ухудшающие условия, необходимые для сохранности объекта культурного наследия;

3) не проводить работы, изменяющие облик, объемно-планировочные и конструктивные решения и структуры, интерьер объекта культурного наследия в случае, если предмет охраны объекта культурного наследия не определен;

4) соблюдать установленные статьей 5.1 Закона 73-ФЗ требования к осуществлению деятельности в границах территории объекта культурного наследия, особый режим использования земельного участка, водного объекта или его части, в границах которых располагается объект археологического наследия;

5) не использовать объект культурного наследия (за исключением оборудованных с учетом требований противопожарной безопасности объектов культурного наследия, предназначенных либо предназначавшихся для осуществления и (или) обеспечения указанных ниже видов хозяйственной деятельности, и помещений для хранения предметов религиозного назначения, включая свечи и лампадное масло):

под склады и объекты производства взрывчатых и огнеопасных материалов, предметов и веществ, загрязняющих интерьер объекта культурного наследия, его фасад, территорию и водные объекты и (или) имеющих вредные парогазообразные и иные выделения;

под объекты производства, имеющие оборудование, оказывающее динамическое и вибрационное воздействие на конструкции объекта культурного наследия, независимо от мощности данного оборудования;

под объекты производства и лаборатории, связанные с неблагоприятным для объекта культурного наследия температурно-влажностным режимом и применением химически активных веществ;

6) незамедлительно извещать:

| КГИОП |
|---|

(указать наименование органа охраны объектов культурного наследия, утвердившего охранное обязательство)

обо всех известных ему повреждениях, авариях или об иных обстоятельствах, причинивших вред объекту культурного наследия, включая объект археологического наследия, земельному участку в границах территории объекта культурного наследия или угрожающих причинением такого вреда, и безотлагательно принимать меры по предотвращению дальнейшего разрушения, в том числе проводить противоаварийные работы в порядке, установленном для проведения работ по сохранению объекта культурного наследия;

7) не допускать ухудшения состояния территории объекта культурного наследия, включенного в единый государственный реестр объектов культурного наследия (памятников истории и культуры) народов Российской Федерации, поддерживать территорию объекта культурного наследия в благоустроенном состоянии.

18. Собственник жилого помещения, являющегося объектом культурного наследия или частью такого объекта, обязан выполнять требования к сохранению объекта

культурного наследия в части, предусматривающей обеспечение поддержания объекта культурного наследия или части объекта культурного наследия в надлежащем техническом состоянии без ухудшения физического состояния и изменения предмета охраны объекта культурного наследия.

19. В случае обнаружения при проведении работ на земельном участке в границах территории объекта культурного наследия объектов, либо на земельном участке, в границах которого располагается объект археологического наследия, объектов, обладающих признаками объекта культурного наследия, лица, указанные в пункте 11 статьи 47.6 Закона 73-ФЗ, осуществляют действия, предусмотренные подпунктом 2 пункта 3 статьи 47.2 Закона 73-ФЗ.

20. В случае если содержание или использование объекта культурного наследия, включенного в единый государственный реестр объектов культурного наследия (памятников истории и культуры) народов Российской Федерации, а также земельного участка, в границах которого располагается объект археологического наследия, может привести к ухудшению состояния данного объекта культурного наследия и (или) предмета охраны данного объекта культурного наследия, в предписании, направляемом

КГИОП

(указать наименование органа охраны объектов культурного наследия, утвердившего охранное обязательство)

собственнику или иному законному владельцу объекта культурного наследия, устанавливаются следующие требования:

1) к видам хозяйственной деятельности с использованием объекта культурного наследия, включенного в реестр, земельного участка, в границах которого располагается объект археологического наследия, либо к видам хозяйственной деятельности, оказывающим воздействие на указанные объекты, в том числе ограничение хозяйственной деятельности;

2) к использованию объекта культурного наследия, включенного в реестр, земельного участка, в границах которого располагается объект археологического наследия, при осуществлении хозяйственной деятельности, предусматривающие в том числе ограничение технических и иных параметров воздействия на объект культурного наследия;

3) к благоустройству в границах территории объекта культурного наследия, включенного в реестр, земельного участка, в границах которого располагается объект археологического наследия.

## Раздел 4. Требования к обеспечению доступа граждан Российской Федерации, иностранных граждан и лиц без гражданства к объекту культурного наследия, включенному в реестр (заполняется в соответствии со статьей 47.4 Закона 73-ФЗ)

21. Условия доступа к объекту культурного наследия, включенному в реестр (периодичность, длительность и иные характеристики доступа), устанавливаются соответствующим органом охраны объектов культурного наследия, определенным пунктом 7 статьи 47.6 Закона 73-ФЗ, с учетом мнения собственника или иного законного владельца такого объекта, а также с учетом вида объекта культурного наследия, включенного в реестр, категории его историко-культурного значения, предмета охраны, физического состояния объекта культурного наследия, требований к его сохранению, характера современного использования данного объекта культурного наследия, включенного в реестр.

Условия доступа к объектам культурного наследия, включенным в реестр, используемым в качестве жилых помещений, а также к объектам культурного наследия религиозного назначения, включенным в реестр, устанавливаются соответствующим органом охраны объектов культурного наследия по согласованию с собственниками или иными законными владельцами этих объектов культурного наследия.

При определении условий доступа к памятникам или ансамблям религиозного назначения учитываются требования к внешнему виду и поведению лиц, находящихся в границах территорий указанных объектов культурного наследия религиозного назначения, соответствующие внутренним установлениям религиозной организации, если такие установления не противоречат законодательству Российской Федерации.

В случае, если интерьер объекта культурного наследия не относится к предмету охраны объекта культурного наследия, требование к обеспечению доступа во внутренние помещения объекта культурного наследия, включенного в реестр, не может быть установлено.

Условия доступа к объектам культурного наследия, расположенным на территории Российской Федерации и предоставленным в соответствии с международными договорами Российской Федерации дипломатическим представительствам и консульским учреждениям иностранных государств в Российской Федерации, международным организациям, а также к объектам культурного наследия, находящимся в собственности иностранных государств и международных организаций, устанавливаются в соответствии с международными договорами Российской Федерации.

Физические и юридические лица, проводящие археологические полевые работы, имеют право доступа к объектам археологического наследия, археологические полевые работы на которых предусмотрены разрешением (открытым листом) на проведение археологических полевых работ. Физическим и юридическим лицам, проводящим археологические полевые работы, в целях проведения указанных работ собственниками и (или) пользователями земельных участков, в границах которых расположены объекты археологического наследия, должен быть обеспечен доступ к земельным участкам, участкам водных объектов, участкам лесного фонда, на территорию, определенную разрешением (открытым листом) на проведение археологических полевых работ.

Обеспечить доступ гражданам Российской Федерации, иностранным гражданам и лицам без гражданства к объекту культурного наследия в соответствии с внутренним распорядком, установленным собственником или иным законным владельцем объекта культурного наследия.

В интересах сохранения объекта культурного наследия, доступ к объекту культурного наследия (его части), может быть приостановлен на время проведения работ по сохранению объекта культурного наследия или в связи с ухудшением его физического состояния. Приостановление доступа к объекту культурного наследия (его части) и возобновление доступа к нему осуществляются по решению КГИОП.

## Раздел 5. Требования к размещению наружной рекламы на объектах культурного наследия, их территориях (заполняется в случаях, определенных подпунктом 4 пункта 2 статьи 47.6 Закона 73-ФЗ)

22. Требования к размещению наружной рекламы:

Не допускается распространение наружной рекламы на объектах культурного наследия, включенных в единый государственный реестр объектов культурного наследия (памятников истории и культуры) народов Российской Федерации, а также на их территориях, за исключением достопримечательных мест.

Запрет или ограничение распространения наружной рекламы на объектах культурного наследия, находящихся в границах достопримечательного места и включенных в единый государственный реестр объектов культурного наследия (памятников истории и культуры) народов Российской Федерации, а также требования к ее распространению устанавливаются соответствующим органом охраны объектов культурного наследия, определенным пунктом 7 статьи 47.6 Закона 73-ФЗ, и вносятся в правила землепользования и застройки, разработанные в соответствии с Градостроительным кодексом Российской Федерации.

Указанные требования не применяются в отношении распространения на объектах культурного наследия, их территориях наружной рекламы, содержащей исключительно

информацию о проведении на объектах культурного наследия, их территориях театрально-зрелищных, культурно-просветительных и зрелищно-развлекательных мероприятий или исключительно информацию об указанных мероприятиях с одновременным упоминанием об определенном лице как о спонсоре конкретного мероприятия при условии, если такому упоминанию отведено не более чем десять процентов рекламной площади (пространства). В таком случае актом соответствующего органа охраны объектов культурного наследия устанавливаются требования к размещению наружной рекламы на данном объекте культурного наследия (либо его территории), включая место (места) ее возможного размещения, требования к внешнему виду, цветовым решениям, способам крепления.

Раздел 6. Иные обязанности лица (лиц), указанного (указанных) в пункте 11 статьи 47.6 Федерального закона от 25.06.2002 N 73-ФЗ "Об объектах культурного наследия (памятниках истории и культуры) народов Российской Федерации"

23. Для лица (лиц), указанного (указанных) в пункте 11 статьи 47.6 Закона 73-ФЗ, устанавливаются обязанности:

1) по финансированию мероприятий, обеспечивающих выполнение требований в отношении объекта культурного наследия, включенного в реестр, установленных статьями 47.2 - 47.4 Закона 73-ФЗ;

2) по соблюдению требований к осуществлению деятельности в границах территории объекта культурного наследия, включенного в реестр, либо особого режима использования земельного участка, в границах которого располагается объект археологического наследия, установленных статьей 5.1 Закона 73-ФЗ.

24. Собственник, иной законный владелец, пользователи объекта культурного наследия, земельного участка, в границах которого располагается объект археологического наследия (в случае, указанном в пункте 11 статьи 47.6 Закона 73-ФЗ), а также все лица, привлеченные ими к проведению работ по сохранению (содержанию) объекта культурного наследия, обязаны соблюдать требования, запреты и ограничения, установленные законодательством об охране объектов культурного наследия.

25. Дополнительные требования в отношении объекта культурного наследия:

1) Выполнить работы по сохранению объекта культурного наследия, определенные КГИОП на основании акта технического состояния объекта культурного наследия, составленного в порядке, установленном пунктом 2 статьи 47.2 Закона 73-ФЗ:

| № п/п | Наименование работ | Сроки выполнения | Примечание |
|---|---|---|---|
| 1. | На основании задания и письменного разрешения КГИОП выполнить ремонт и реставрацию объекта культурного наследия в соответствии с проектной документацией, согласованной КГИОП | В течение 60 месяцев со дня утверждения охранного обязательства актом КГИОП | |

2) Осуществлять размещение дополнительного оборудования и дополнительных элементов, переоборудование и переустройство на объекте культурного наследия, его территории, в соответствии с порядком, установленным законодательством Российской Федерации и Санкт-Петербурга, предусматривающим получение согласования с КГИОП.

3) Не допускать уничтожения или повреждения объекта культурного наследия, а также действий, создающих угрозу уничтожения, повреждения объекта культурного наследия или причинения ему иного вреда.

4) Обеспечивать условия, препятствующие уничтожению, повреждению объекта культурного наследия или его территории со стороны третьих лиц, не являющихся собственником (законным владельцем) объекта культурного наследия или его части.

5) Проводить обследование технического состояния объекта культурного наследия и территории не реже одного раза в пять лет.

Выводы и рекомендации обследований представлять в КГИОП на согласование.

6) Исполнять требования предписаний КГИОП об устранении нарушений законодательства в области сохранения и использования объекта культурного наследия и обеспечении сохранности объекта культурного наследия в установленные в них сроки.

7) В установленном порядке обеспечивать установку на объекте культурного наследия информационных надписей и обозначений, обеспечивая их содержание, а также ремонт и восстановление в случае выявления повреждения или утраты.

8) Безвозмездно предоставлять должностным лицам КГИОП информацию и документы по вопросам охраны объекта культурного наследия (в том числе, касающуюся вопросов обеспечения сохранности и содержания объекта культурного наследия и его территории).

9) Обеспечить условия соответствия объекта культурного наследия требованиям пожарной безопасности в соответствии с действующим законодательством исходя из требований по сохранению облика, интерьера и предмета охраны объекта культурного наследия, в том числе при необходимости обеспечить разработку специальных технических условий, отражающих специфику обеспечения их пожарной безопасности и содержащих комплекс необходимых инженерно-технических и организационных мероприятий по обеспечению пожарной безопасности.

10) В случае, если территория объекта культурного наследия ограничена по периметру фундамента, Собственник (иной законный владелец) обеспечивает уборку прилегающей территории от промышленных и бытовых отходов на расстоянии 10 метров от фундамента объекта культурного наследия.

11) Собственник (иной законный владелец) объекта культурного наследия обязан беспрепятственно по предъявлению служебного удостоверения и копии приказа (распоряжения) руководителя (заместителя руководителя) КГИОП о назначении проверки, либо задания КГИОП обеспечивать доступ должностных лиц КГИОП, уполномоченных на осуществление государственного надзора за состоянием, содержанием, сохранением, использованием, популяризацией и государственной охраной объектов культурного наследия к объекту культурного наследия, для посещения и обследования используемых указанными лицами при осуществлении хозяйственной и иной деятельности территории, зданий, производственных, хозяйственных и иных нежилых помещений, строений, сооружений, являющихся объектами культурного наследия либо находящиеся в зонах охраны таких объектов, земельных участков, на которых такие объекты расположены либо которые находятся в зонах охраны таких объектов, а с согласия собственников жилые помещения, являющиеся объектами культурного наследия, в целях проведения исследований, испытаний, измерений, расследований, экспертизы и других мероприятий по контролю.

12) Направлять в КГИОП, ежегодно в срок не позднее 1 июля года, следующего за отчетным, уведомление о выполнении требований охранного обязательства.

13) Учреждениям и организациям, предоставляющим услуги населению, выполнять в соответствии с законодательством Российской Федерации требования по обеспечению доступа к объекту культурного наследия инвалидов, которые включают, в том числе, следующие условия доступности объектов культурного наследия для инвалидов:

1. обеспечение возможности самостоятельного передвижения по территории объекта культурного наследия, обеспечение возможности входа и выхода из объекта культурного наследия, в том числе с использованием кресел-колясок, специальных подъемных устройств, возможности кратковременного отдыха в сидячем положении при нахождении на объекте культурного наследия, а также надлежащее размещение оборудования и носителей информации, используемых для обеспечения доступности объектов для инвалидов с учетом ограничений их жизнедеятельности;

2. дублирование текстовых сообщений голосовыми сообщениями, оснащение объекта культурного наследия знаками, выполненными рельефно-точечным шрифтом Брайля;

3. сопровождение инвалидов, имеющих стойкие расстройства функции зрения и самостоятельного передвижения;

4. обеспечение условий для ознакомления с надписями, знаками и иной текстовой и графической информацией, допуск тифлосурдопереводчика;
5. допуск собаки-проводника при наличии документа, подтверждающего специальное обучение собаки-проводника, выдаваемого в установленном порядке;
6. дублирование голосовой информации текстовой информацией, надписями и (или) световыми сигналами, допуск сурдопереводчика;
7. оказание помощи инвалидам в преодолении барьеров, мешающих ознакомлению с объектами культурного наследия (памятниками истории и культуры) народов Российской Федерации наравне с другими лицами.

Объем и содержание мер, обеспечивающих доступность для инвалидов объектов культурного наследия, определяется собственником (пользователем) объекта культурного наследия с учетом установленного порядка.

В целях обеспечения сохранности объекта культурного наследия в его исторической среде нормы установленного порядка применяются с учетом требований по сохранению объекта культурного наследия, предусмотренных Законом 73-ФЗ.

В случаях, когда обеспечение доступности для инвалидов объекта культурного наследия невозможно или может препятствовать соблюдению требований, обеспечивающих состояние сохранности и сохранение объекта культурного наследия, привести к изменению его особенностей, составляющих предмет охраны, собственником (пользователем) объекта культурного наследия предусматривается доступность объекта культурного наследия в дистанционном режиме посредством создания и развития в информационно-телекоммуникационной сети «Интернет» интернет-ресурса об объекте культурного наследия и обеспечения доступа к нему инвалидов, в том числе создание и адаптация интернет-ресурса для слабовидящих.

Приложение:

1. План границ территорий объектов культурного наследия, утвержденный КГИОП 24.01.2008.
2. Предмет охраны объекта культурного наследия, определенный распоряжением КГИОП от 24.03.2015 № 10-115.
3. Фотографическое изображение объекта культурного наследия.

Приложение № 1
к охранному обязательству

План границ территорий объектов культурного наследия федерального значения

**Набережные и мосты Екатерининского канала (ныне канала Грибоедова)***

г. Санкт-Петербург, Грибоедова кан., оба берега от р. Мойки до р. Фонтанки

**М 1:10 000**

**Условные обозначения:**

Граница территории объектов культурного наследия

Объекты культурного наследия федерального значения

Здания и сооружения

Объекты культурного наследия регионального значения

Здания и сооружения

**Экспликация:**

1. Набережные Екатерининского канала со съездами и спусками
   1.1 конные спуски (8)
   1.2 лестничные спуски (9)
2. Мост Аларчин
3. Мост Банковский с грифонами
4. Мост Демидов
5. Мост Казанский
6. Мост Каменный
7. Мост Львиный
8. Мост Мало-Конюшен
9. Мост Пикалов
10. Итальянский мост
11. Театральный мост в составе объекта культурного наследия федерального значения "Набережные и мосты реки Мойки"
12. Обелиски с фонарями Подьяческого моста

**Примечание:**

* Включая мостящие конструкции набережной, гранитный тротуар, ограждение до перебивки проезжей части
Граница участков набережных у мостов принимается по деформационному шву между открытыми местами и стенкой набережной

Приложение № 2
к охранному обязательству

Предмет охраны
объекта культурного наследия федерального значения
«Набережные и мосты Екатерининского канала (ныне канала Грибоедова)»,
расположенного по адресу: Санкт-Петербург, канал Грибоедова – по обоим берегам, от р. Мойки до р. Фонтанки

| | Видовая принадлежность предмета охраны | Предмет охраны | Фотофиксация |
|---|---|---|---|
| 1 | 2 | 3 | 4 |
| 1 | Объемно-пространственное и планировочное решение: | местоположение (вдоль течения канала Грибоедова, по обоим берегам, от р. Мойки до р. Фонтанки), габариты, конфигурация;<br><br>состав объекта:<br>1. Мост Казанский;<br>2. Мост Банковский с грифонами;<br>3. Мост Каменный;<br>4. Мост Демидов;<br>5. Мост Львиный;<br>6. Мост Пикалов;<br>7. Мост Аларчин;<br>8. Мост Мало-Калинкин;<br>9. Набережные Екатерининского канала со съездами и спусками;<br>9.1.Конные спуски 8 шт.;<br>9.2. Лестничные спуски 9 шт. | <br> |

1. «Мост Казанский, 1765-1766 гг., строитель-инж. Голенищев-Кутузов И.М., 1805-1806 гг., арх. Руска Л.», расположенный по адресу: Санкт-Петербург, через канал Грибоедова по Невскому проспекту

| | | | |
|---|---|---|---|
| 1 | Объемно-планировочное решение: | исторические габариты, местоположение и конфигурация каменного однопролетного моста, включая опоры (береговые устои). | |
| 2 | Конструктивная система: | береговые устои моста – местоположение, габариты, конфигурация в плане;<br><br>основания опор – свайные ростверки; | |

3

| | | | |
|---|---|---|---|
| | | свод – коробовый, с прокладными рядами из известняковых плит. | |
| 3 | Архитектурно-художественное решение: | опоры моста, свод, фасады облицованы блоками выборгского гранита, обработанными в технике бучардирования;<br><br>исторический рисунок каменной кладки;<br><br>фасадные арки облицованы гранитом с бриллиантовым рустом;<br><br>с глухим парапетным ограждением из гранитных блоков с уплощенными парапетными столбиками с рубленными филенками;<br><br>табличка (две) с названием моста на декоративной стойке – местоположение (на парапете ограждения), габариты, конфигурация;<br><br>стойка – материал (металл), техника исполнения (ковка), рисунок, цвет (черный);<br>табличка – материал (эмаль в два цвета: синий и белый). | 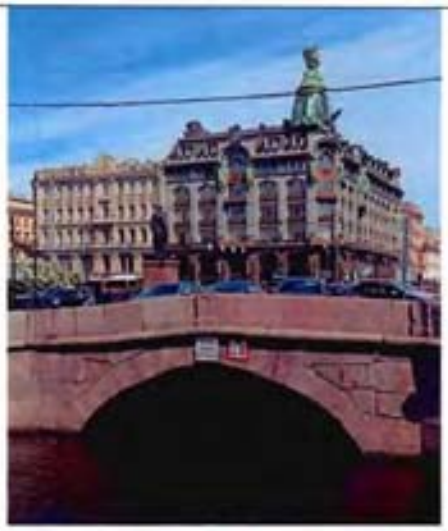 <br> |

II. «Мост Банковский с грифонами, 1825-1826 гг., ск. Соколов П.П.; инж. Треттер В.; 1951-1952 гг. (реставрация), арх. Ротач А.Л., инж. Степнов П.П.», расположенный по адресу: Санкт-Петербург, через канал Грибоедова напротив д. 30

| | | | |
|---|---|---|---|
| 1 | Объемно-пространственное решение: | исторические габариты, местоположение, конфигурация в плане однопролетного пешеходного моста цепной системы. | |
| 2 | Конструктивная система: | береговые устои – местоположение, габариты, конфигурация;<br><br>основание мостовых опор – свайное;<br><br>металлическая конструкция пролета с криволинейным нижним поясом, продольными и поперечными балками;<br>конструкция анкерного крепления. | |
| 3 | Архитектурно-художественное решение: | опоры моста из бутовой и тесовой каменной кладки;<br><br>мост подвешен на цепях, перекинутых через чугунные квадранты и закрепленных в гранитной кладке набережных; литые квадранты укрыты в чугунных скульптурах грифонов;<br>металлические цепи из звеньев круглого сечения заключены в чугунные трубы (детали конструкции и сборка – завод Берда);<br>мост с обоих берегов фланкирован парными чугунными грифонами на прямоугольных чугунных постаментах с позолоченными крыльями (по моделям ск. П.П. Соколова);<br>фонари над головами грифонов позолоченного металла со светильниками-сферами молочного стекла | |

5

| | | | |
|---|---|---|---|
| | | (восстановлены в 1952 году по проекту А.Л. Ротача); | |
| | | | |
| | | цельное перильное ограждение моста – материал (металл), рисунок (горизонтальные пруты круглые в сечении на опорных ажурных столбиках со стилизованными пальметтами; в центральных секциях с веерными композициями; в верхней части фриз с кольцами (восстановлены в 1952 году по проекту А.Л. Ротача);<br><br>покрытие полотна моста – дерево; | |

| | | | |
|---|---|---|---|
| | | табличка (две) с названием моста на декоративной стойке – местоположение (на парапетных тумбах ограждения), габариты, конфигурация;<br><br>стойка – материал (металл), техника исполнения (ковка), рисунок, цвет (черный);<br><br>табличка – материал (эмаль в два цвета: синий и белый). | |

III. «Мост Каменный, 1776 г., строитель-инж. Борисов И.Н.», расположенный по адресу: Санкт-Петербург, через канал Грибоедова по Гороховой ул.

| | | | |
|---|---|---|---|
| 1 | Объемно-пространственное решение: | исторические габариты, местоположение, конфигурация каменного однопролетного моста, включая опоры (береговые устои). | |
| 2 | Конструктивная система: | береговые устои – местоположение, габариты, конфигурация;<br><br>основания опор – свайное;<br><br>свод – коробовый. | |
| 3 | Архитектурно-художественное решение: | опоры моста, свод, фасады облицованы блоками выборгского гранита, обработанными в технике бучардирования;<br><br>исторический рисунок каменной кладки;<br><br>фасадные арки облицованы гранитом с бриллиантовым рустом;<br><br>перильное ограждение моста (профилированный гранитный плинт, литые | |

| | | | |
|---|---|---|---|
| | | металлические звенья между опорными гранитными тумбами) – местоположение, габариты, конфигурация, рисунок звеньев (стилизованные балясины из вытянутых овалов со ступенчатым основанием и навершием); оформление тумб (с рубленными филенками); | |
| | | табличка (две) с названием моста на декоративной стойке – местоположение (на парапетных тумбах ограждения), габариты, конфигурация;<br><br>стойка – материал (металл), техника исполнения (ковка), рисунок, цвет (черный);<br>табличка – материал (эмаль в два цвета: синий и белый). | |

IV. «Мост Демидов, 1834-1835 гг., инж. Адам Е.А., инж. Базен П.П., 1954-1955 гг. (реставрация), арх. Ротач А.Л.», расположенный по адресу: Санкт-Петербург, через канал Грибоедова по Гривцову пер.

| | | | |
|---|---|---|---|
| 1 | Объемно-пространственное решение: | исторические габариты, местоположение, конфигурация металлического однопролетного моста, включая опоры (береговые устои). | |
| 2 | Конструктивная система: | береговые устои – местоположение, габариты, конфигурация;<br><br>основание – свайное; | |

8

| | | | |
|---|---|---|---|
| | | металлическая конструкция пролета с криволинейным нижним поясом, продольными и поперечными балками. | |
| 3 | Архитектурно-художественное решение: | опоры моста облицованы блоками выборгского гранита, обработанными в технике бучардирования;<br><br>исторический рисунок каменной кладки; | |
| | | цельное перильное ограждение моста (ажурная чугунная решетка), рисунок (в виде стилизованного аркатурного пояса с пальметтами, с кольцами по нижнему поясу), волютообразные кронштейны с наружной стороны решетки – местоположение, габариты, конфигурация; | |

9

| | | | |
|---|---|---|---|
| | | четыре торшера на цилиндрических с профилированным плинтом гранитных постаментах с фонарями – количество (четыре), местоположение, габариты, конфигурация;<br>торшеры на цилиндрических гладких основаниях, в виде рельефного вазона и стержня, декорированного четырьмя волютами, завершение стержня в виде позолоченного шара;<br>сверху к стержню крепится ажурный кронштейн с позолоченной розеттой, с четырехгранным фонарем молочного стекла (восстановлены в 1953 г. по проекту арх. А.Л. Ротача); | <br> |
| | | табличка (две) с названием моста на декоративной стойке – местоположение (на парапетных тумбах ограждения), габариты, конфигурация;<br><br>стойка – материал (металл), техника исполнения (ковка), рисунок, цвет (черный);<br>табличка – материал (эмаль в два цвета: синий и белый). | |

V. «Мост Львиный, 1825-1826 гг., ск. Соколов П.П.; инж. Треттер В.; 1954 г. (реставрация), арх. Ротач А.Л.», расположенный по адресу: Санкт-Петербург, через канал Грибоедова напротив Малой Подъяческой ул.

| | | | |
|---|---|---|---|
| 1 | Объемно-пространственное решение: | исторические габариты, местоположение, габариты, конфигурация однопролетного пешеходного моста цепной системы. | |
| 2 | Конструктивная система: | береговые устои – местоположение, габариты, конфигурация, материал (камень);<br>основание – свайное;<br><br>металлическая конструкция пролета с криволинейным нижним поясом, продольными и поперечными балками. | |
| 3 | Архитектурно-художественное решение: | мост подвешен на цепях, перекинутых через чугунные квадранты и закрепленных в гранитной кладке набережных; литые квадранты укрыты в чугунных скульптурах львов;<br>металлические цепи из звеньев круглого сечения заключены в чугунные трубы (детали конструкции и сборка – завод Берда);<br><br>опоры моста облицованы гранитом;<br>мост с обоих берегов фланкирован парными чугунными, окрашенными под мрамор, львами на прямоугольных чугунных постаментах (по моделям ск. П.П. Соколова); | |

11

| | | | |
|---|---|---|---|
| | | перильное литое ограждение – материал (чугун), рисунок (в виде петель с перехватом из позолоченных овальных розетт, с пальметтами сверху и снизу); (восстановлены в 1954 году по проекту А.Л. Ротача);<br><br>покрытие полотна моста – дерево;<br><br>три гранитные ступени – местоположение (при входе и спуске), габариты, конфигурация; | <br> <br> |

| | | | | |
|---|---|---|---|---|
| | | в середине пролета два торшера (крепятся к перильному ограждению) в виде каннелированных столбиков сужающихся кверху с перехватами и валиками растительного рисунка в верхней и нижней частях (нижние кольца перехватов с позолотой), завершены двумя волютами и лепестками аканта, к ним крепятся восьмигранные фонари матового стекла с навершием из позолоченной шишки пинии;<br>(восстановлены в 1954 году по проекту А.Л. Ротача); | | |
| | | табличка (две) с названием моста на декоративной стойке – местоположение (на парапетных тумбах ограждения набережной), габариты, конфигурация;<br><br>стойка – материал (металл), техника исполнения (ковка), рисунок, цвет (черный);<br><br>табличка – материал (эмаль в два цвета: синий и белый). | | |

VI. «Мост Пикалов, 1783-1785 гг., 1905 г., 1953 г. (реставрация), арх. Ротач А.Л., 1984 г. (реставрация), инж. Соболев Л.Н., инж. Шипов Р.Р.», расположенный по адресу: Санкт-Петербург, через канал Грибоедова по Крюкова канала наб.

| | | | |
|---|---|---|---|
| 1 | Объемно-пространственное решение: | исторические габариты, местоположение, конфигурация металлического трехпролетного моста, включая опоры (береговые устои и два быка). | |
| 2 | Конструктивная система: | береговые устои – местоположение, габариты, конфигурация;<br><br>быки – местоположение, габариты, конфигурация (овальные в плане, полуциркульные завершения выходят за пределы пролетов моста);<br><br>металлическая конструкция пролетов с криволинейным нижним поясом, продольными и поперечными балками. | |
| 3 | Архитектурно-художественное решение: | опоры моста облицованы блоками выборгского гранита, обработанными в технике бучардирования;<br><br>исторический рисунок каменной кладки; | |

| | | | |
|---|---|---|---|
| | | перильное ограждение моста (горизонтальные стальные пруты, укрепленные на чугунных столбиках с шарообразными завершениями) – местоположение, габариты, конфигурация; | |
| | | четыре гранитных обелиска на фигурных постаментах с фонарями – местоположение (на полуцеркульных выступах быков), габариты, конфигурация;<br>постаменты – материал (гранит), парапетная профилированная тумба, декорированная с трех сторон профилированными волютами, с рубленными филенками;<br>обелиски – на квадратном основании с бриллиантовым рустом, четырехгранная стела, суживающаяся кверху, с прямоугольными рубленными нишами, увенчанная позолоченной шишкой;<br>к стелам прикреплены фигурными металлическими кронштейнами фонари;<br><br>фонари – овальной формы с двумя металлическими чашами со стеклянным матовым плафоном, основание нижних чаш декорировано литыми розеттами; | <br> |

| | | | |
|---|---|---|---|
| | | табличка (две) с названием моста на декоративной стойке – местоположение (на парапетных тумбах ограждения набережной), габариты, конфигурация;<br><br>стойка – материал (металл), техника исполнения (ковка), рисунок, цвет (черный);<br>табличка – материал (эмаль в два цвета: синий и белый). | |

VII. «Мост Аларчин, 1783-1785 гг., 1906-1907 гг., инж. Берс В.А., инж. Пшеницкий А.П., 1953 г. (реставрация), арх. Ротач А.Л.», расположенный по адресу: Санкт-Петербург, через канал Грибоедова по Английскому пр.

| | | | |
|---|---|---|---|
| 1 | Объемно-пространственное решение: | исторические габариты, местоположение, конфигурация металлического трехпролетного моста, включая опоры (береговые устои и два быка). | |
| 2 | Конструктивная система: | береговые устои – местоположение, габариты, конфигурация;<br><br>быки – местоположение, габариты, конфигурация (овальные в плане);<br><br>металлическая конструкция пролетов из клепаных ферм с криволинейным нижним поясом, продольными и поперечными балками;<br><br>основания опор – свайные ростверки. | |

| | | | |
|---|---|---|---|
| 3 | Архитектурно-художественное решение: | опоры моста облицованы блоками выборгского гранита, обработанными в технике бучардирования;<br><br>исторический рисунок каменной кладки; | |
| | | перильное ограждение моста (рельефные парапетные столбики с металлической кованой решеткой геометрического рисунка) – местоположение, габариты, конфигурация; | |
| | | четыре гранитных обелиска на фигурных постаментах с фонарями – местоположение (на боковых устоях моста), габариты, конфигурация;<br>постаменты – материал (гранит), парапетная профилированная тумба, декорированная с трех сторон профилированными волютами, с рубленными филенками;<br>обелиски – на квадратном основании с бриллянтовым рустом, четырехгранная стела, суживающаяся кверху, с прямоугольными рубленными нишами, увенчанная позолоченной шишкой;<br>к стелам крепятся металлическими фигурными кронштейнами фонари;<br><br>фонари – овальной формы с двумя металлическими чашами с плафоном матового стекла, | |

17

| | | | |
|---|---|---|---|
| | | основание нижних чаш декорировано литыми розеттами; | |
| | | табличка (две) с названием моста на декоративной стойке – местоположение (на парапетных тумбах ограждения набережной), габариты, конфигурация;<br><br>стойка – материал (металл), техника исполнения (ковка), рисунок, цвет (черный);<br>табличка – материал (эмаль в два цвета: синий и белый). | |

VIII. «Мост Мало-Калинкин, 1783 г., строитель-инж. Борисов И.Н., 1907-1908 гг., 1952 г. (реставрация), арх. Ротач А.Л.», расположенный по адресу: Санкт-Петербург, через канал Грибоедова у его впадения в р. Фонтанку.

| | | | |
|---|---|---|---|
| 1 | Объемно-пространственное решение: | исторические габариты, местоположение, габариты, конфигурация металлического трехпролетного моста, включая опоры (береговые устои и два быка). | |

| | | | |
|---|---|---|---|
| 2 | Конструктивная система: | береговые устои – местоположение, габариты, конфигурация;<br><br>быки – местоположение, габариты, конфигурация (овальные в плане, полуциркульные завершения выходят за пределы пролетов моста);<br><br>металлическая конструкция пролетов из клепаных ферм с криволинейным нижним поясом, продольными и поперечными балками;<br><br>основания опор – свайные. | |
| 3 | Архитектурно-художественное решение: | опоры моста облицованы блоками выборгского гранита, обработанными в технике бучардирования;<br><br>исторический рисунок каменной кладки;<br><br>перильное ограждение моста – металлическая кованая решетка геометрического рисунка с волютами, состоящая из секций с цельным поручнем – местоположение, габариты, конфигурация; | <br> |

| | | | |
|---|---|---|---|
| | | четыре гранитных обелиска на фигурных постаментах с фонарями – местоположение (на полуциркульных выступах быков), габариты, конфигурация;<br>постаменты – материал (гранит), парапетная профилированная тумба, декорированная с трех сторон профилированными волютами, с рубленными филенками;<br>обелиски – на квадратном основании с бриллиантовым рустом, четырехгранная стела, суживающаяся кверху, с прямоутольными рубленными нишами, увенчанная позолоченной шишкой;<br>к стелам крепятся металлическими фигурными кронштейнами фонари; | |
| | | фонари – овальной формы с двумя металлическими чашами с плафонами матового стекла,<br>основание нижних чаш декорировано литыми розеттами; | |

| | | | |
|---|---|---|---|
| | | табличка (две) с названием моста на декоративной стойке – местоположение (на парапетных тумбах ограждения набережной), габариты, конфигурация;<br><br>стойка – материал (металл), техника исполнения (ковка), рисунок, цвет (черный);<br>табличка – материал (эмаль в два цвета: синий и белый). | |

XIX. «Набережные Екатерининского канала со съездами и спусками, 1764-1790 гг., строитель-инж. Баур (Бауэр) Ф.В., строитель Борисов И.Н., строитель-инж. Голенищев-Кутузов И.М., строитель-инж. Модерах К.Ф., 1954-1956 гг. (реконструкция)», расположенная по адресу: Санкт-Петербург, по обоим берегам канала Грибоедова, от р. Мойки до р. Фонтанки

| | | | |
|---|---|---|---|
| 1 | Объемно-планировочное решение: | конфигурация в плане линии набережной, ориентированной по оси «северо-восток – юго-запад», от р. Мойки, у Марсова поля, до р. Фонтанки, у Ново-Калинкина моста, ограниченная поребриками проезжей части набережной канала Грибоедова;<br><br>объемно-пространственная композиция набережной;<br>местоположение, габариты и конфигурация конных и пешеходных спусков;<br>габариты лестниц спусков, габариты и конфигурация гранитных блоков парапета, облицовки, ограждающих тумб спусков и набережной;<br>габариты и конфигурация настила из тротуарных блоков, мощение брусчаткой конных спусков; | |

| | | | |
|---|---|---|---|
| | | вертикальные отметки настила набережной и нижней площадки спуска;<br>ландшафтное оформление: травяные газоны и рядовые посадки деревьев вдоль набережной. | <br> <br> |
| 2 | Конструктивная система: | фундамент;<br>стенки набережной, лестничные и конные спуски;<br>парапетные блоки и тумбы;<br>решетчатые ограждения; | |

| | | | |
|---|---|---|---|
| | | каменные тротуары, отмостки. | |
| 3 | Объемно-планировочное решение: | в габаритах исторических подпорных стенок (подводных и надводных) и прогжей части. | |
| 3 | Архитектурно-художественное решение: | набережная: горизонтальная кладка стенки из гранитных блоков (красного, розового, выборгского и ладожского гранита), с профилированным карнизом по верхнему поясу (по обеим сторонам от р. Мойки до дома № 109 по кан. Грибоедова); с ограждением из парапетных тумб и металлических звеньев между ними; | |
| | | металлические кованые рымы (причальные кольца) трех типов – местоположение, габариты, конфигурация; | |

23

| | | | |
|---|---|---|---|
| | | настил тротуара гранитными плитами, рисунок укладки плит; | |

| | | | |
|---|---|---|---|
| | | парапетные тумбы из блоков розово-красного гранита:<br><br>вдоль течения канала от р. Мойки до пересечения с Крюковым каналом – вертикальные тумбы сложной формы, с профилированным плинтом, декорированные рубленными фигурными филенками с двух сторон; | <br> <br> |
| | | рядом с пешеходным спуском у Казанского собора – вертикальные тумбы простой формы с профилированным плинтом и полуциркульным завершением; | |

| | | | |
|---|---|---|---|
| | | на участке от пересечения с Крюковым каналом и до р. Фонтанки – вертикальные тумбы простой формы с профилированным плинтом и завершением в виде усеченной трапеции; | |
| | | металлические звенья: | |
| | | от р. Мойки до пересечения Крюковым каналом – профилированный гранитный плинт, литые металлические звенья между опорными гранитными тумбами) – местоположение, габариты, конфигурация, рисунок звеньев (стилизованные балясины из вытянутых овалов со ступенчатым основанием и навершием); | |
| | | от Крюкова канала до р. Фонтанки – кованые металлические звенья между опорными гранитными тумбами – местоположение, габариты, конфигурация, рисунок звеньев (овальные элементы, соединенные разорванными тягами в верхнем и нижнем поясах); | |
| | | сложная в плане конфигурация участка набережной у собора Воскресения Христова ("Спас на крови "). | |

| | | | |
|---|---|---|---|
| | | участок набережной у восточного крыла колоннады Казанского собора декорирован гранитными модульонами и карнизом; | |
| | | пешеходные спуски:<br><br>одномаршевые<br>– местоположение (у Львиного моста, у дома № 79/23 по наб. кан. Грибоедова), габариты, конфигурация (прямоугольные в плане);<br>с горизонтальной гранитной кладкой подпорных и внешней стенок, с каменными ступенями лестниц, с ограждением (профилированный гранитный плинт, литые металлические звенья между опорными гранитными тумбами) – местоположение, габариты, конфигурация, рисунок звеньев (стилизованные балясины из вытянутых овалов со ступенчатым основанием и навершием);<br>парапетные тумбы, каменный настил и ступени нижней площадки, каменный настил тротуара в обход спуска;<br>тетива лестницы из гранитных блоков, профилированных в верхней части;<br>рустовка лопатками по внешним стенкам спуска;<br>две фигурные рубленные филенки на внешней стенке спуска; | <br> |

27

| | | | |
|---|---|---|---|
| | | двухмаршевые – местоположение (у домов №№ 27, 30-32, 61, 50-54, 76, 88-90 по наб. кан. Грибоедова, № 13 по ул. Казначейская, габариты, конфигурация (прямоугольные в плане);<br><br>двухсходные, с распашной лестницей, с горизонтальной гранитной кладкой подпорных и внешней стенок, с каменными ступенями лестниц, с ограждением (профилированный гранитный плинт, литые металлические звенья между опорными гранитными тумбами) – местоположение, габариты, конфигурация, рисунок звеньев (стилизованные балясины из вытянутых овалов со ступенчатым основанием и навершием); парапетные тумбы, каменный настил и ступени нижней площадки, каменный настил тротуара в обход спуска;<br>тетива лестницы из гранитных блоков, профилированных в верхней части;<br>рустовка лопатками в центральной части внешней стенки и на углах внешней стенки набережной и подпорных стенок спуска;<br>фигурные рубленные филенки в центральной части внешней стенки спуска; | <br> <br> <br> |

| | | | |
|---|---|---|---|
| | | конные спуски:<br><br>местоположение (у домов №№ 131, 126, 140, 139 по наб. кан. Грибоедова, № 62 по ул. Садовая, №№ 24, 69, 79 по ул. Римского-Корсакова), габариты, конфигурация;<br>с двумя симметричными проездами;<br>с горизонтальной гранитной кладкой подпорной стенки, мощение проездов брусчаткой (диабазом), с ограждением двух видов (профилированный гранитный плинт, литые металлические звенья между опорными гранитными тумбами, с рисунком звеньев в виде стилизованных балясин из вытянутых овалов со ступенчатым основанием и навершием;<br>кованые металлические звенья между опорными гранитными тумбами с овальными элементами, соединенными разорванными тягами в верхнем и нижнем поясах). | <br> <br> |

Приложение № 3
к охранному обязательству

Фотографическое изображение объекта культурного
наследия федерального значения
«Набережные Екатерининского канала со съездами и спусками»,
расположенного по адресу: Санкт-Петербург, по обоим берегам канала Грибоедова,
от р. Мойки до р. Фонтанки (согласно постановлению Правительства РФ от 10.07.2001
№ 527: по обоим берегам канала Грибоедова, от р. Мойки до р. Фонтанки), входящего
в состав объекта культурного наследия федерального значения «Набережные и мосты
Екатерининского канала (ныне канала Грибоедова)»

1. Общий вид набережной (левый берег)

2. Решетка перильного ограждения

3. Сохранившийся фрагмент известняковой облицовки у Казанского моста (левый берег)

4. Спуск у Казанского собора (правый берег)

5. Спуск, правый берег перед Банковским мостом

6. Спуск, правый берег за Демидовым мостом

7. Спуск, правый берег перед Вознесенским мостом

8. Правый берег, вид на Вознесенский мост

9. Левый берег, за Подъяческим мостом

10. Спуск, правый берег за Львиным мостом

11. Общий вид на Львиный мост) с правого берега

12. Левый берег за Ново-Никольским мостом

13, 14. Конный спуск, левый берег перед Красногвардейским мостом

15. Общий вид с правого берега, Пикалов мост

16. Конный спуск, левый берег перед Могилёвским мостом

17. Общий вид за Могилёвским мостом, правый берег

18. Конный спуск, правый берег за Могилёвским мостом

19. Вид на Аларчин мост

20. Конный спуск перед Мало-Калинкиным мостом

ПРИЛОЖЕНИЕ 30
к Акту по результатам ГОСУДАРСТВЕННОЙ ИСТОРИКО-КУЛЬТУРНОЙ ЭКСПЕРТИЗЫ

**Копия Распоряжения КГИОП от 20.11.2024 №665-об/24 «О внесении изменений в распоряжение КГИОП от 11.10.2017 №07-19-385/17»**

ПРАВИТЕЛЬСТВО САНКТ-ПЕТЕРБУРГА

**КОМИТЕТ ПО ГОСУДАРСТВЕННОМУ КОНТРОЛЮ, ИСПОЛЬЗОВАНИЮ И ОХРАНЕ ПАМЯТНИКОВ ИСТОРИИ И КУЛЬТУРЫ**

# Р А С П О Р Я Ж Е Н И Е

20.11.2024 № 665-05/24

**О внесении изменений в распоряжение КГИОП от 11.10.2017 № 07-19-385/17**

1. Внести в распоряжение КГИОП от 11.10.2017 № 07-19-385/17 «Об утверждении охранного обязательства Собственника или иного законного владельца объекта культурного наследия федерального значения «Набережные Екатерининского канала со съездами и спусками», включенного в единый государственный реестр объектов культурного наследия (памятников истории и культуры) народов Российской Федерации» (далее – объект) следующие изменения:

1.1 В пункте 7 раздела 1 охранного обязательства, утвержденного изменяемым распоряжением, слова «план границ территорий объектов культурного наследия, утвержденный КГИОП 24.01.2008, согласно Приложению №1 к настоящему охранному обязательству» заменить словами: «границы и режим использования территории объекта культурного наследия, утвержденные распоряжением КГИОП от 31.05.2023 № 404-рп, согласно приложению №1 к настоящему охранному обязательству».

1.2. В пункте 8 раздела 1 охранного обязательства, утвержденного изменяемым распоряжением, слова «предмет охраны объекта культурного наследия, определенный распоряжением КГИОП от 24.03.2015 № 10-115, согласно Приложению № 2 к настоящему охранному обязательству» заменить словами: «предмет охраны объекта культурного наследия, утвержденный распоряжением КГИОП от 08.12.2023 № 947-рп, согласно приложению № 2 к настоящему охранному обязательству».

1.3. Изложить пункты 1 и 2 раздела «Приложение:» охранного обязательства, утвержденного изменяемым распоряжением, в следующей редакции:

«1. Границы и режим использования территории объекта культурного наследия, утвержденные распоряжением КГИОП от 31.05.2023 № 404-рп.

2. Предмет охраны объекта культурного наследия, утвержденный распоряжением КГИОП от 08.12.2023 № 947-рп.».

1.4. Изложить приложения № 1 и № 2 к охранному обязательству согласно приложениям № 1 и № 2 к настоящему распоряжению.

2. Начальнику Юридического управления - юрисконсульту КГИОП обеспечить регистрацию распоряжения и его передачу в необходимом числе копий в отдел обработки и хранения документированной информации Управления организационного обеспечения и контроля КГИОП в течение трех рабочих дней со дня его утверждения.

3. Начальнику отдела обработки и хранения документированной информации Управления организационного обеспечения и контроля КГИОП обеспечить направление копии распоряжения собственнику объекта, другим лицам, к обязанностям которых относится его исполнение, а также в орган, уполномоченный на ведение Единого государственного реестра недвижимости в порядке, установленном законодательством Российской Федерации, не позднее пятнадцати рабочих дней со дня утверждения настоящего распоряжения.

4. Начальнику отдела государственного реестра объектов культурного наследия Управления государственного реестра объектов культурного наследия КГИОП обеспечить направление распоряжения в Министерство культуры Российской Федерации для приобщения к учетному делу объекта.

5. Директору Санкт-Петербургского государственного казенного учреждения «Центр информационного обеспечения охраны объектов культурного наследия» обеспечить размещение распоряжения на сайте КГИОП в информационно-телекоммуникационной сети «Интернет» и в локальной компьютерной сети КГИОП.

6. Контроль за выполнением распоряжения остается за заместителем председателя Комитета Агановой Г.Р.

Заместитель председателя Комитета Г.Р. Аганова

Приложение № 1 к распоряжению КГИОП
от 20.11.24 № 665-06/24

Границы территории объекта культурного наследия федерального значения
«Набережные и мосты Екатерининского канала (ныне канала Грибоедова)»
(далее – объект культурного наследия), расположенного по адресу: Санкт-Петербург,
канал Грибоедова – по обоим берегам, от р. Мойки до р. Фонтанки

1. Схема границ территории объекта культурного наследия:

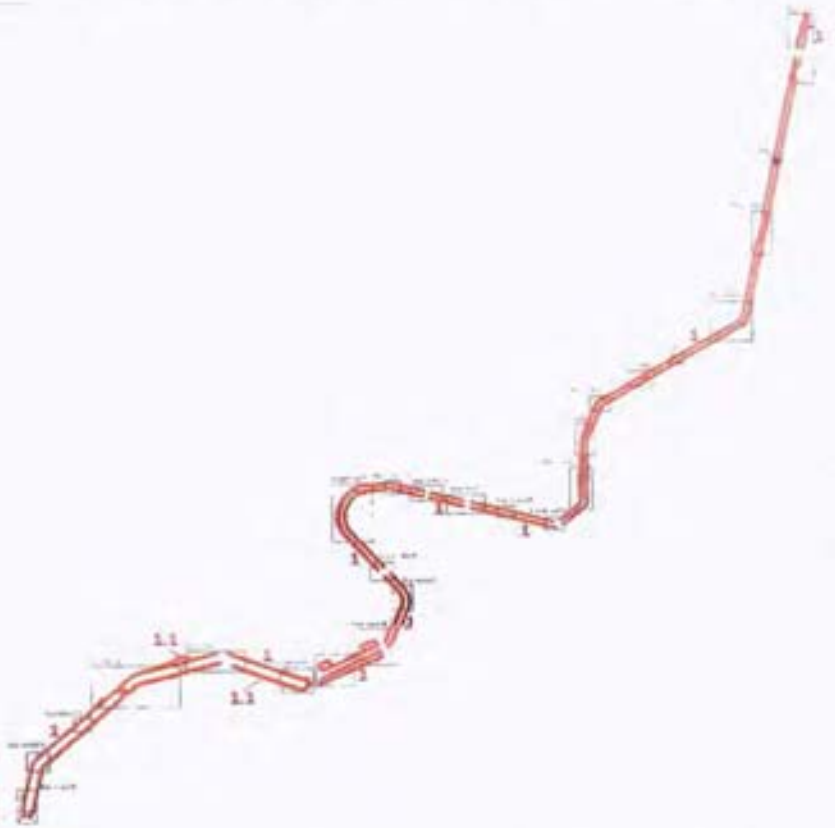

Масштаб 1:10000

Условные обозначения:

граница территории объекта культурного наследия
характерная точка границы территории объекта культурного наследия
объект культурного наследия федерального значения
объект культурного наследия регионального значения

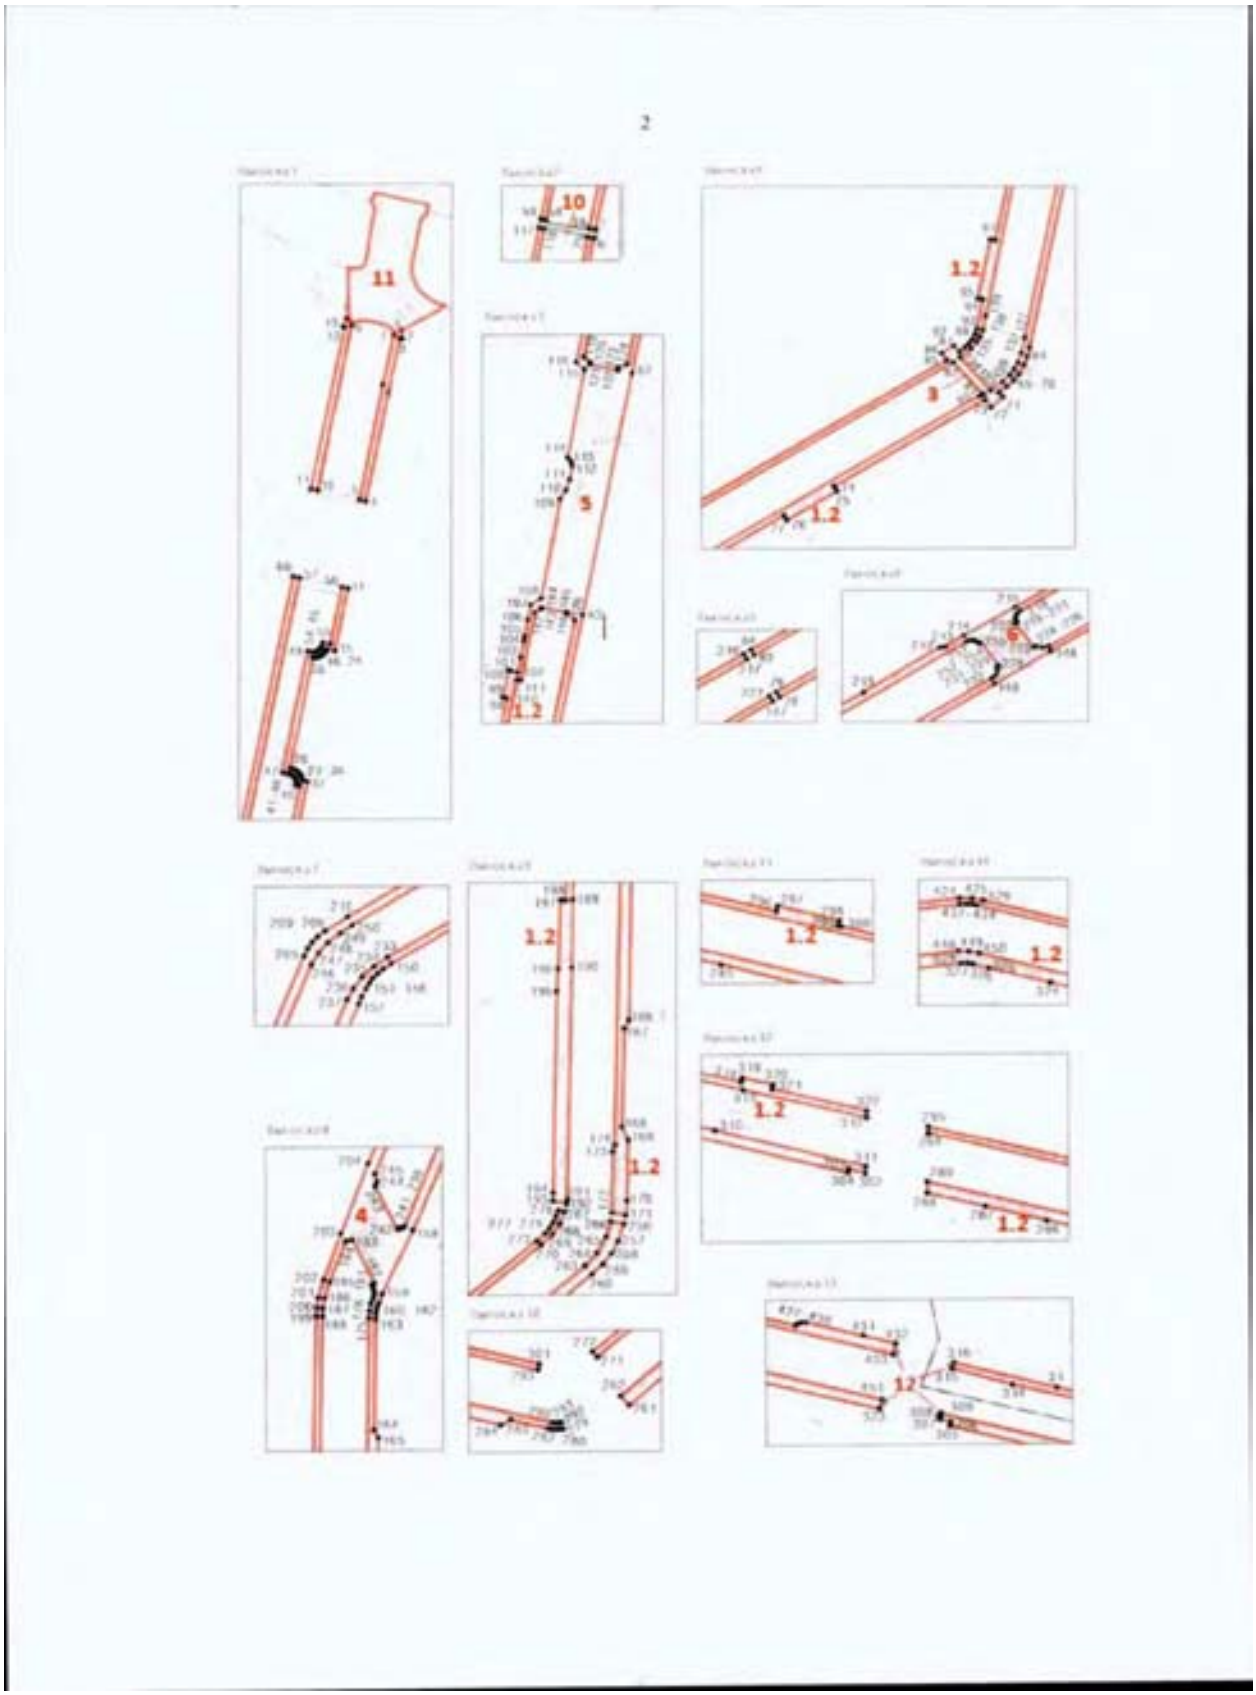
2
11
10
1.2
3
5
1.2
1.2
1.2
1.2
4
1.2
1.2
12

3

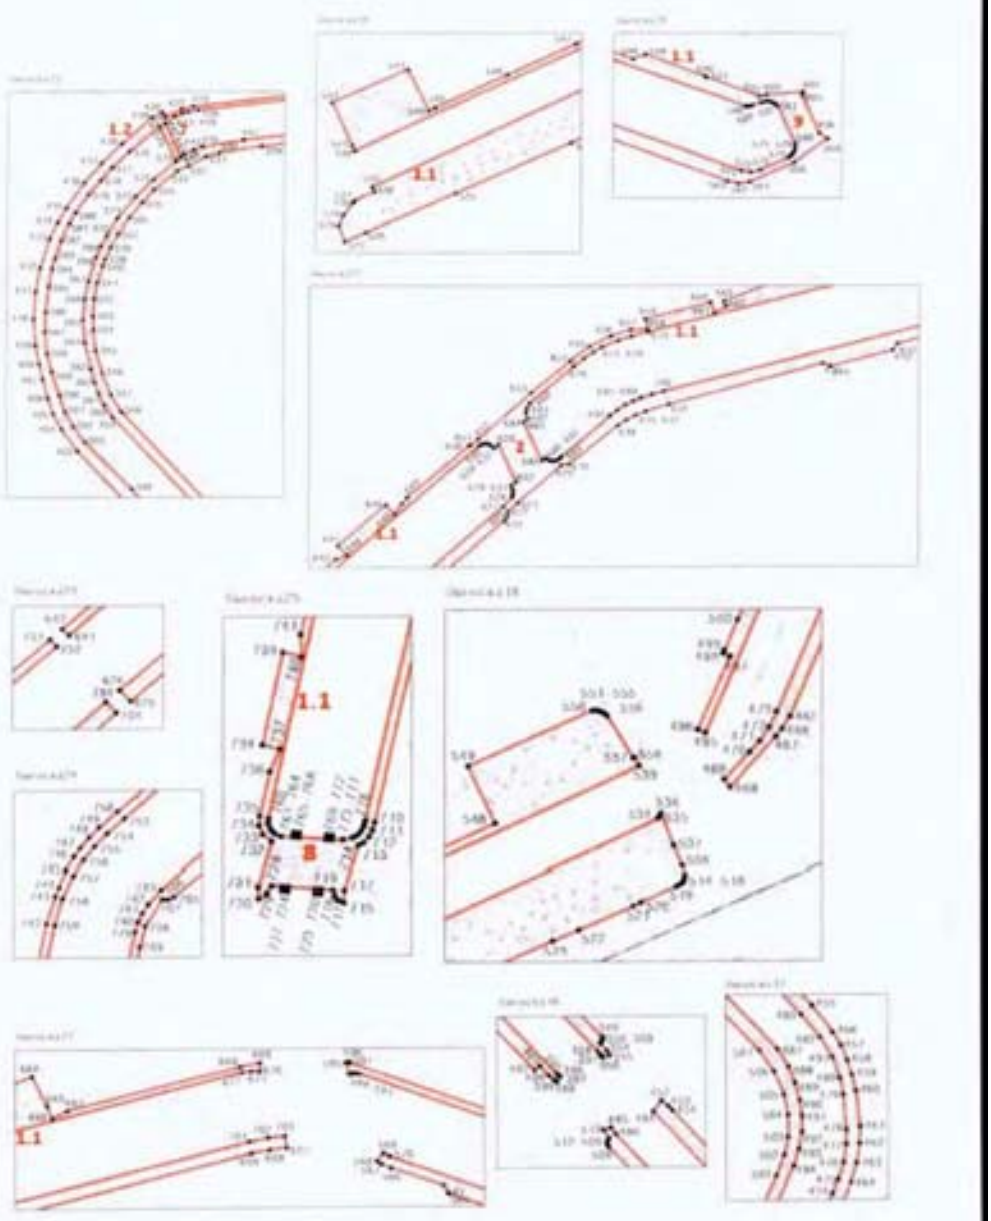

4

Состав объекта культурного наследия:

1. Набережные Екатерининского канала со съездами и спусками;
2. Мост Аларчин;
3. Мост Банковский с грифонами;
4. Мост Демидов;
5. Мост Казанский;
6. Мост Каменный;
7. Мост Львиный;
8. Мост Мало-Калинкин;
9. Мост Пикалов.

2. Перечень координат характерных точек границ территории объекта культурного наследия:

| Сведения о местоположении границ объекта | | | | | |
|---|---|---|---|---|---|
| 1. Система координат | СК-1964 | | | | |
| 2. Сведения о характерных точках границ объекта | | | | | |
| Обозначение характерных точек границ | Координаты, м | | Метод определения координат характерной точки | Средняя квадратическая погрешность положения характерной точки (Mt), м | Описание обозначения точки на местности (при наличии) |
| | X | Y | | | |
| 1 | 2 | 3 | 4 | 5 | 6 |
| 1 | 94900.76 | 114457.46 | Метод спутниковых геодезических измерений | 0.10 | — |
| 2 | 94897.41 | 114457.65 | Метод спутниковых геодезических измерений | 0.10 | — |
| 3 | 94897.46 | 114456.79 | Метод спутниковых геодезических измерений | 0.10 | — |
| 4 | 94833.85 | 114444.14 | Метод спутниковых геодезических измерений | 0.10 | — |
| 5 | 94834.36 | 114441.74 | Картометрический метод | 1.00 | — |
| 6 | 94879.45 | 114450.41 | Картометрический метод | 1.00 | — |
| 7 | 94899.04 | 114454.54 | Картометрический метод | 1.00 | — |
| 1 | 94900.76 | 114457.46 | Метод спутниковых геодезических измерений | 0.10 | — |
| 8 | 94905.38 | 114436.58 | Картометрический метод | 1.00 | — |
| 9 | 94902.64 | 114438.60 | Картометрический метод | 1.00 | — |
| 10 | 94838.29 | 114425.93 | Картометрический метод | 1.00 | — |
| 11 | 94838.81 | 114423.37 | Метод спутниковых геодезических измерений | 0.10 | — |
| 12 | 94901.87 | 114435.96 | Метод спутниковых геодезических измерений | 0.10 | — |
| 13 | 94902.22 | 114435.20 | Метод спутниковых геодезических измерений | 0.10 | — |
| 8 | 94905.38 | 114436.58 | Картометрический метод | 1.00 | — |
| 14 | 94799.92 | 114437.51 | Метод спутниковых геодезических измерений | 0.10 | — |
| 15 | 94775.27 | 114432.41 | Метод спутниковых геодезических измерений | 0.10 | — |

| | | | | | |
|---|---|---|---|---|---|
| 16 | 94775.77 | 114429.55 | Метод спутниковых геодезических измерений | 0.10 | — |
| 17 | 94775.10 | 114429.20 | Метод спутниковых геодезических измерений | 0.10 | — |
| 18 | 94774.48 | 114428.76 | Метод спутниковых геодезических измерений | 0.10 | — |
| 19 | 94773.93 | 114428.23 | Метод спутниковых геодезических измерений | 0.10 | — |
| 20 | 94773.46 | 114427.64 | Метод спутниковых геодезических измерений | 0.10 | — |
| 21 | 94773.07 | 114426.99 | Метод спутниковых геодезических измерений | 0.10 | — |
| 22 | 94772.75 | 114426.21 | Метод спутниковых геодезических измерений | 0.10 | — |
| 23 | 94772.59 | 114425.55 | Метод спутниковых геодезических измерений | 0.10 | — |
| 24 | 94772.50 | 114424.80 | Метод спутниковых геодезических измерений | 0.10 | — |
| 25 | 94772.52 | 114424.04 | Метод спутниковых геодезических измерений | 0.10 | — |
| 26 | 94729.84 | 114415.75 | Метод спутниковых геодезических измерений | 0.10 | — |
| 27 | 94729.69 | 114416.47 | Метод спутниковых геодезических измерений | 0.10 | — |
| 28 | 94729.44 | 114417.16 | Метод спутниковых геодезических измерений | 0.10 | — |
| 29 | 94729.10 | 114417.82 | Метод спутниковых геодезических измерений | 0.10 | — |
| 30 | 94728.67 | 114418.42 | Метод спутниковых геодезических измерений | 0.10 | — |
| 31 | 94728.17 | 114418.96 | Метод спутниковых геодезических измерений | 0.10 | — |
| 32 | 94727.59 | 114419.42 | Метод спутниковых геодезических измерений | 0.10 | — |
| 33 | 94726.96 | 114419.80 | Метод спутниковых геодезических измерений | 0.10 | — |
| 34 | 94726.28 | 114420.09 | Метод спутниковых геодезических измерений | 0.10 | — |
| 35 | 94725.57 | 114420.28 | Метод спутниковых геодезических измерений | 0.10 | — |
| 36 | 94724.93 | 114420.35 | Метод спутниковых геодезических измерений | 0.10 | — |
| 37 | 94724.59 | 114422.26 | Метод спутниковых геодезических измерений | 0.10 | — |
| 38 | 94434.12 | 114364.78 | Метод спутниковых геодезических измерений | 0.10 | — |
| 39 | 94434.66 | 114362.24 | Картометрический метод | 1.00 | — |

7

| | | | | | |
|---|---|---|---|---|---|
| 40 | 94722.89 | 114419.38 | Картометрический метод | 1.00 | — |
| 41 | 94723.17 | 114417.91 | Картометрический метод | 1.00 | — |
| 42 | 94724.52 | 114417.98 | Картометрический метод | 1.00 | — |
| 43 | 94725.47 | 114417.82 | Картометрический метод | 1.00 | — |
| 44 | 94726.32 | 114417.42 | Картометрический метод | 1.00 | — |
| 45 | 94727.15 | 114416.51 | Картометрический метод | 1.00 | — |
| 46 | 94727.73 | 114415.06 | Картометрический метод | 1.00 | — |
| 47 | 94728.15 | 114413.09 | Картометрический метод | 1.00 | — |
| 48 | 94775.16 | 114422.31 | Картометрический метод | 1.00 | — |
| 49 | 94774.84 | 114424.46 | Картометрический метод | 1.00 | — |
| 50 | 94774.98 | 114425.46 | Картометрический метод | 1.00 | — |
| 51 | 94775.47 | 114426.43 | Картометрический метод | 1.00 | — |
| 52 | 94776.02 | 114426.99 | Картометрический метод | 1.00 | — |
| 53 | 94776.66 | 114427.39 | Картометрический метод | 1.00 | — |
| 54 | 94778.52 | 114427.93 | Картометрический метод | 1.00 | — |
| 55 | 94777.95 | 114430.64 | Картометрический метод | 1.00 | — |
| 56 | 94800.38 | 114434.95 | Картометрический метод | 1.00 | — |
| 14 | 94799.92 | 114437.51 | Метод спутниковых геодезических измерений | 0.10 | — |
| 57 | 94804.16 | 114419.19 | Картометрический метод | 1.00 | — |
| 58 | 94437.88 | 114346.14 | Картометрический метод | 1.00 | — |
| 59 | 94438.34 | 114344.06 | Метод спутниковых геодезических измерений | 0.10 | — |
| 60 | 94804.69 | 114416.76 | Метод спутниковых геодезических измерений | 0.10 | — |
| 57 | 94804.16 | 114419.19 | Картометрический метод | 1.00 | — |
| 61 | 94430.69 | 114364.06 | Метод спутниковых геодезических измерений | 0.10 | — |
| 62 | 94243.19 | 114326.98 | Метод спутниковых геодезических измерений | 0.10 | — |
| 63 | 94148.55 | 114308.77 | Метод спутниковых геодезических измерений | 0.10 | — |

| | | | | | |
|---|---|---|---|---|---|
| 112 | 94206.78 | 114304.71 | Метод спутниковых геодезических измерений | 0.10 | — |
| 113 | 94208.33 | 114304.28 | Метод спутниковых геодезических измерений | 0.10 | — |
| 114 | 94209.86 | 114303.04 | Метод спутниковых геодезических измерений | 0.10 | — |
| 115 | 94244.49 | 114309.26 | Метод спутниковых геодезических измерений | 0.10 | — |
| 116 | 94247.51 | 114306.16 | Метод спутниковых геодезических измерений | 0.10 | — |
| 117 | 94434.81 | 114343.46 | Метод спутниковых геодезических измерений | 0.10 | — |
| 118 | 94434.38 | 114345.40 | Картометрический метод | 1.00 | — |
| 119 | 94249.55 | 114309.00 | Картометрический метод | 1.00 | — |
| 120 | 94247.39 | 114311.39 | Картометрический метод | 1.00 | — |
| 121 | 94246.58 | 114311.26 | Картометрический метод | 1.00 | — |
| 122 | 94244.35 | 114321.92 | Картометрический метод | 1.00 | — |
| 123 | 94245.29 | 114322.08 | Картометрический метод | 1.00 | — |
| 124 | 94246.61 | 114325.02 | Картометрический метод | 1.00 | — |
| 125 | 94431.25 | 114361.68 | Картометрический метод | 1.00 | — |
| 61 | 94430.69 | 114364.06 | Метод спутниковых геодезических измерений | 0.10 | — |
| 126 | 94146.45 | 114305.82 | Картометрический метод | 1.00 | — |
| 127 | 93882.15 | 114253.08 | Картометрический метод | 1.00 | — |
| 128 | 93876.14 | 114251.82 | Картометрический метод | 1.00 | — |
| 129 | 93872.30 | 114250.55 | Картометрический метод | 1.00 | — |
| 130 | 93869.67 | 114249.26 | Картометрический метод | 1.00 | — |
| 131 | 93867.39 | 114247.66 | Картометрический метод | 1.00 | — |
| 132 | 93864.67 | 114244.79 | Картометрический метод | 1.00 | — |
| 133 | 93861.39 | 114240.31 | Картометрический метод | 1.00 | — |
| 134 | 93874.33 | 114228.94 | Картометрический метод | 1.00 | — |

| | | | | | |
|---|---|---|---|---|---|
| 135 | 93877.82 | 114233.10 | Картометрический метод | 1.00 | — |
| 136 | 93880.43 | 114235.31 | Картометрический метод | 1.00 | — |
| 137 | 93882.49 | 114236.41 | Картометрический метод | 1.00 | — |
| 138 | 93885.06 | 114237.39 | Картометрический метод | 1.00 | — |
| 139 | 93890.79 | 114238.58 | Картометрический метод | 1.00 | — |
| 140 | 94123.14 | 114284.27 | Картометрический метод | 1.00 | — |
| 141 | 94122.82 | 114285.78 | Картометрический метод | 1.00 | — |
| 142 | 94149.57 | 114290.85 | Картометрический метод | 1.00 | — |
| 143 | 94151.16 | 114293.33 | Картометрический метод | 1.00 | — |
| 144 | 94151.35 | 114293.37 | Метод спутниковых геодезических измерений | 0.10 | — |
| 145 | 94149.47 | 114302.84 | Метод спутниковых геодезических измерений | 0.10 | — |
| 146 | 94149.26 | 114302.80 | Метод спутниковых геодезических измерений | 0.10 | — |
| 126 | 94146.45 | 114305.82 | Картометрический метод | 1.00 | — |
| 147 | 93728.68 | 114021.59 | Метод спутниковых геодезических измерений | 0.10 | — |
| 148 | 93670.75 | 113924.99 | Метод спутниковых геодезических измерений | 0.10 | — |
| 149 | 93658.01 | 113903.57 | Метод спутниковых геодезических измерений | 0.10 | — |
| 150 | 93577.50 | 113768.07 | Метод спутниковых геодезических измерений | 0.10 | — |
| 151 | 93575.53 | 113765.21 | Метод спутниковых геодезических измерений | 0.10 | — |
| 152 | 93573.97 | 113763.26 | Метод спутниковых геодезических измерений | 0.10 | — |
| 153 | 93572.23 | 113761.54 | Метод спутниковых геодезических измерений | 0.10 | — |
| 154 | 93570.34 | 113760.29 | Метод спутниковых геодезических измерений | 0.10 | — |
| 155 | 93568.45 | 113759.12 | Метод спутниковых геодезических измерений | 0.10 | — |
| 156 | 93565.46 | 113757.56 | Метод спутниковых геодезических измерений | 0.10 | — |
| 157 | 93562.94 | 113756.54 | Метод спутниковых геодезических измерений | 0.10 | — |

| | | | | | |
|---|---|---|---|---|---|
| 158 | 93479.46 | 113721.16 | Метод спутниковых геодезических измерений | 0.10 | — |
| 159 | 93455.66 | 113710.37 | Метод спутниковых геодезических измерений | 0.10 | — |
| 160 | 93452.15 | 113709.18 | Метод спутниковых геодезических измерений | 0.10 | — |
| 161 | 93450.45 | 113708.54 | Метод спутниковых геодезических измерений | 0.10 | — |
| 162 | 93448.45 | 113708.17 | Метод спутниковых геодезических измерений | 0.10 | — |
| 163 | 93446.16 | 113708.05 | Метод спутниковых геодезических измерений | 0.10 | — |
| 164 | 93405.25 | 113707.28 | Метод спутниковых геодезических измерений | 0.10 | — |
| 165 | 93402.25 | 113708.75 | Метод спутниковых геодезических измерений | 0.10 | — |
| 166 | 93305.58 | 113707.22 | Метод спутниковых геодезических измерений | 0.10 | — |
| 167 | 93302.48 | 113705.59 | Метод спутниковых геодезических измерений | 0.10 | — |
| 168 | 93265.69 | 113704.62 | Метод спутниковых геодезических измерений | 0.10 | — |
| 169 | 93260.84 | 113706.90 | Метод спутниковых геодезических измерений | 0.10 | — |
| 170 | 93238.23 | 113706.45 | Картометрический метод | 1.00 | — |
| 171 | 93232.74 | 113705.92 | Картометрический метод | 1.00 | — |
| 172 | 93233.78 | 113701.06 | Картометрический метод | 1.00 | — |
| 173 | 93256.50 | 113701.30 | Картометрический метод | 1.00 | — |
| 174 | 93259.07 | 113702.01 | Картометрический метод | 1.00 | — |
| 175 | 93446.54 | 113705.57 | Картометрический метод | 1.00 | — |
| 176 | 93449.23 | 113705.78 | Картометрический метод | 1.00 | — |
| 177 | 93451.96 | 113706.20 | Картометрический метод | 1.00 | — |
| 178 | 93454.03 | 113707.10 | Картометрический метод | 1.00 | — |
| 179 | 93455.83 | 113707.47 | Картометрический метод | 1.00 | — |
| 180 | 93457.31 | 113707.26 | Картометрический метод | 1.00 | — |
| 181 | 93459.04 | 113706.56 | Картометрический метод | 1.00 | — |

| | | | | | |
|---|---|---|---|---|---|
| 182 | 93459.61 | 113707.51 | Картометрический метод | 1.00 | — |
| 183 | 93475.98 | 113699.71 | Картометрический метод | 1.00 | — |
| 184 | 93475.38 | 113697.43 | Картометрический метод | 1.00 | — |
| 185 | 93460.21 | 113691.72 | Картометрический метод | 1.00 | — |
| 186 | 93454.17 | 113689.83 | Картометрический метод | 1.00 | — |
| 187 | 93450.26 | 113689.27 | Картометрический метод | 1.00 | — |
| 188 | 93447.30 | 113689.09 | Картометрический метод | 1.00 | — |
| 189 | 93350.39 | 113687.23 | Картометрический метод | 1.00 | — |
| 190 | 93325.19 | 113686.80 | Картометрический метод | 1.00 | — |
| 191 | 93238.77 | 113685.05 | Метод спутниковых геодезических измерений | 0.10 | — |
| 192 | 93237.18 | 113684.84 | Метод спутниковых геодезических измерений | 0.10 | — |
| 193 | 93238.22 | 113679.82 | Метод спутниковых геодезических измерений | 0.10 | — |
| 194 | 93241.34 | 113679.94 | Метод спутниковых геодезических измерений | 0.10 | — |
| 195 | 93316.35 | 113681.31 | Метод спутниковых геодезических измерений | 0.10 | — |
| 196 | 93324.84 | 113681.74 | Метод спутниковых геодезических измерений | 0.10 | — |
| 197 | 93350.33 | 113682.59 | Метод спутниковых геодезических измерений | 0.10 | — |
| 198 | 93350.18 | 113684.54 | Метод спутниковых геодезических измерений | 0.10 | — |
| 199 | 93447.35 | 113686.71 | Метод спутниковых геодезических измерений | 0.10 | — |
| 200 | 93450.60 | 113686.91 | Метод спутниковых геодезических измерений | 0.10 | — |
| 201 | 93454.29 | 113687.41 | Метод спутниковых геодезических измерений | 0.10 | — |
| 202 | 93461.12 | 113689.48 | Метод спутниковых геодезических измерений | 0.10 | — |
| 203 | 93478.41 | 113695.62 | Метод спутниковых геодезических измерений | 0.10 | — |
| 204 | 93504.13 | 113705.46 | Метод спутниковых геодезических измерений | 0.10 | — |
| 205 | 93580.62 | 113736.77 | Метод спутниковых геодезических измерений | 0.10 | — |

| | | | | | |
|---|---|---|---|---|---|
| 206 | 93583.28 | 113738.08 | Метод спутниковых геодезических измерений | 0.10 | — |
| 207 | 93585.61 | 113739.63 | Метод спутниковых геодезических измерений | 0.10 | — |
| 208 | 93587.69 | 113741.55 | Метод спутниковых геодезических измерений | 0.10 | — |
| 209 | 93589.77 | 113744.26 | Метод спутниковых геодезических измерений | 0.10 | — |
| 210 | 93594.97 | 113752.36 | Метод спутниковых геодезических измерений | 0.10 | — |
| 211 | 93654.82 | 113854.19 | Метод спутниковых геодезических измерений | 0.10 | — |
| 212 | 93672.28 | 113883.17 | Метод спутниковых геодезических измерений | 0.10 | — |
| 213 | 93672.60 | 113885.25 | Метод спутниковых геодезических измерений | 0.10 | — |
| 214 | 93677.06 | 113892.07 | Метод спутниковых геодезических измерений | 0.10 | — |
| 215 | 93688.26 | 113911.28 | Картометрический метод | 1.00 | — |
| 216 | 93746.87 | 114011.00 | Картометрический метод | 1.00 | — |
| 217 | 93744.78 | 114012.04 | Картометрический метод | 1.00 | — |
| 218 | 93686.90 | 113913.40 | Картометрический метод | 1.00 | — |
| 219 | 93685.43 | 113911.95 | Картометрический метод | 1.00 | — |
| 220 | 93683.67 | 113911.49 | Картометрический метод | 1.00 | — |
| 221 | 93682.20 | 113912.11 | Картометрический метод | 1.00 | — |
| 222 | 93681.77 | 113911.37 | Картометрический метод | 1.00 | — |
| 223 | 93672.36 | 113918.49 | Картометрический метод | 1.00 | — |
| 224 | 93672.73 | 113919.29 | Картометрический метод | 1.00 | — |
| 225 | 93672.24 | 113921.64 | Картометрический метод | 1.00 | — |
| 226 | 93672.76 | 113924.04 | Картометрический метод | 1.00 | — |
| 227 | 93730.68 | 114020.39 | Картометрический метод | 1.00 | — |
| 147 | 93728.68 | 114021.59 | Метод спутниковых геодезических измерений | 0.10 | — |
| 228 | 93665.13 | 113905.06 | Картометрический метод | 1.00 | — |

| | | | | | |
|---|---|---|---|---|---|
| 229 | 93664.69 | 113904.35 | Картометрический метод | 1.00 | — |
| 230 | 93663.41 | 113904.63 | Картометрический метод | 1.00 | — |
| 231 | 93661.53 | 113904.11 | Картометрический метод | 1.00 | — |
| 232 | 93660.16 | 113902.40 | Картометрический метод | 1.00 | — |
| 233 | 93580.00 | 113766.72 | Картометрический метод | 1.00 | — |
| 234 | 93576.61 | 113761.94 | Картометрический метод | 1.00 | — |
| 235 | 93572.76 | 113757.67 | Картометрический метод | 1.00 | — |
| 236 | 93568.53 | 113754.35 | Картометрический метод | 1.00 | — |
| 237 | 93564.57 | 113752.05 | Картометрический метод | 1.00 | — |
| 238 | 93481.06 | 113718.20 | Картометрический метод | 1.00 | — |
| 239 | 93480.59 | 113717.70 | Картометрический метод | 1.00 | — |
| 240 | 93480.42 | 113717.03 | Картометрический метод | 1.00 | — |
| 241 | 93480.44 | 113716.14 | Картометрический метод | 1.00 | — |
| 242 | 93479.78 | 113715.84 | Картометрический метод | 1.00 | — |
| 243 | 93495.56 | 113707.95 | Картометрический метод | 1.00 | — |
| 244 | 93497.33 | 113708.66 | Картометрический метод | 1.00 | — |
| 245 | 93500.15 | 113707.86 | Картометрический метод | 1.00 | — |
| 246 | 93577.25 | 113739.48 | Картометрический метод | 1.00 | — |
| 247 | 93581.53 | 113742.00 | Картометрический метод | 1.00 | — |
| 248 | 93585.34 | 113745.31 | Картометрический метод | 1.00 | — |
| 249 | 93588.86 | 113749.63 | Картометрический метод | 1.00 | — |
| 250 | 93591.78 | 113754.07 | Картометрический метод | 1.00 | — |
| 251 | 93674.60 | 113893.03 | Картометрический метод | 1.00 | — |
| 252 | 93675.06 | 113894.87 | Картометрический метод | 1.00 | — |

| | | | | | |
|---|---|---|---|---|---|
| 253 | 93674.91 | 113896.32 | Картометрический метод | 1.00 | — |
| 254 | 93673.78 | 113897.77 | Метод спутниковых геодезических измерений | 0.10 | — |
| 255 | 93674.11 | 113898.29 | Метод спутниковых геодезических измерений | 0.10 | — |
| 228 | 93665.13 | 113905.06 | Картометрический метод | 1.00 | — |
| 256 | 93229.65 | 113705.32 | Метод спутниковых геодезических измерений | 0.10 | — |
| 257 | 93223.16 | 113703.19 | Метод спутниковых геодезических измерений | 0.10 | — |
| 258 | 93218.65 | 113700.97 | Метод спутниковых геодезических измерений | 0.10 | — |
| 259 | 93214.56 | 113697.76 | Метод спутниковых геодезических измерений | 0.10 | — |
| 260 | 93210.82 | 113693.87 | Картометрический метод | 1.00 | — |
| 261 | 93150.06 | 113622.68 | Картометрический метод | 1.00 | — |
| 262 | 93153.58 | 113619.55 | Картометрический метод | 1.00 | — |
| 263 | 93214.12 | 113691.36 | Картометрический метод | 1.00 | — |
| 264 | 93218.83 | 113695.63 | Картометрический метод | 1.00 | — |
| 265 | 93224.83 | 113698.95 | Картометрический метод | 1.00 | — |
| 266 | 93230.67 | 113700.69 | Картометрический метод | 1.00 | — |
| 256 | 93229.65 | 113705.32 | Метод спутниковых геодезических измерений | 0.10 | — |
| 267 | 93234.15 | 113684.00 | Картометрический метод | 1.00 | — |
| 268 | 93229.94 | 113682.39 | Картометрический метод | 1.00 | — |
| 269 | 93225.91 | 113679.78 | Картометрический метод | 1.00 | — |
| 270 | 93221.95 | 113675.67 | Метод спутниковых геодезических измерений | 0.10 | — |
| 271 | 93167.88 | 113611.36 | Метод спутниковых геодезических измерений | 0.10 | — |
| 272 | 93169.84 | 113609.62 | Метод спутниковых геодезических измерений | 0.10 | — |
| 273 | 93223.49 | 113674.04 | Метод спутниковых геодезических измерений | 0.10 | — |
| 274 | 93226.36 | 113677.09 | Метод спутниковых геодезических измерений | 0.10 | — |

| | | | | | |
|---|---|---|---|---|---|
| 275 | 93228.27 | 113678.65 | Метод спутниковых геодезических измерений | 0.10 | — |
| 276 | 93230.30 | 113679.85 | Метод спутниковых геодезических измерений | 0.10 | — |
| 277 | 93232.50 | 113680.89 | Метод спутниковых геодезических измерений | 0.10 | — |
| 278 | 93234.68 | 113681.60 | Метод спутниковых геодезических измерений | 0.10 | — |
| 267 | 93234.15 | 113684.00 | Картометрический метод | 1.00 | — |
| 279 | 93141.31 | 113598.90 | Метод спутниковых геодезических измерений | 0.10 | — |
| 280 | 93141.23 | 113597.30 | Метод спутниковых геодезических измерений | 0.10 | — |
| 281 | 93141.33 | 113595.62 | Метод спутниковых геодезических измерений | 0.10 | — |
| 282 | 93141.64 | 113593.75 | Метод спутниковых геодезических измерений | 0.10 | — |
| 283 | 93145.05 | 113580.09 | Метод спутниковых геодезических измерений | 0.10 | — |
| 284 | 93143.06 | 113576.67 | Метод спутниковых геодезических измерений | 0.10 | — |
| 285 | 93186.79 | 113406.16 | Метод спутниковых геодезических измерений | 0.10 | — |
| 286 | 93199.79 | 113351.77 | Метод спутниковых геодезических измерений | 0.10 | — |
| 287 | 93205.29 | 113329.85 | Картометрический метод | 1.00 | — |
| 288 | 93210.33 | 113309.30 | Картометрический метод | 1.00 | — |
| 289 | 93214.58 | 113309.28 | Картометрический метод | 1.00 | — |
| 290 | 93143.94 | 113595.20 | Картометрический метод | 1.00 | — |
| 291 | 93143.77 | 113596.94 | Картометрический метод | 1.00 | — |
| 292 | 93143.94 | 113598.36 | Картометрический метод | 1.00 | — |
| 279 | 93141.31 | 113598.90 | Метод спутниковых геодезических измерений | 0.10 | — |
| 293 | 93163.16 | 113590.11 | Метод спутниковых геодезических измерений | 0.10 | — |
| 294 | 93232.62 | 113309.71 | Метод спутниковых геодезических измерений | 0.10 | — |
| 295 | 93235.07 | 113309.66 | Метод спутниковых геодезических измерений | 0.10 | — |
| 296 | 93206.64 | 113425.74 | Метод спутниковых геодезических измерений | 0.10 | — |

| | | | | | |
|---|---|---|---|---|---|
| 297 | 93208.61 | 113426.13 | Метод спутниковых геодезических измерений | 0.10 | — |
| 298 | 93203.02 | 113448.35 | Метод спутниковых геодезических измерений | 0.10 | — |
| 299 | 93201.05 | 113447.79 | Метод спутниковых геодезических измерений | 0.10 | — |
| 300 | 93200.69 | 113449.04 | Метод спутниковых геодезических измерений | 0.10 | — |
| 301 | 93165.49 | 113590.63 | Метод спутниковых геодезических измерений | 0.10 | — |
| 293 | 93163.16 | 113590.11 | Метод спутниковых геодезических измерений | 0.10 | — |
| 302 | 93217.70 | 113287.17 | Метод спутниковых геодезических измерений | 0.10 | — |
| 303 | 93219.37 | 113281.09 | Метод спутниковых геодезических измерений | 0.10 | — |
| 304 | 93218.02 | 113280.76 | Метод спутниковых геодезических измерений | 0.10 | — |
| 305 | 93245.51 | 113173.12 | Метод спутниковых геодезических измерений | 0.10 | — |
| 306 | 93246.93 | 113173.46 | Метод спутниковых геодезических измерений | 0.10 | — |
| 307 | 93247.93 | 113169.46 | Картометрический метод | 1.00 | — |
| 308 | 93249.32 | 113169.75 | Картометрический метод | 1.00 | — |
| 309 | 93250.24 | 113169.99 | Картометрический метод | 1.00 | — |
| 310 | 93234.19 | 113233.84 | Картометрический метод | 1.00 | — |
| 311 | 93220.25 | 113287.19 | Картометрический метод | 1.00 | — |
| 302 | 93217.70 | 113287.17 | Метод спутниковых геодезических измерений | 0.10 | — |
| 312 | 93238.56 | 113287.71 | Картометрический метод | 1.00 | — |
| 313 | 93248.98 | 113243.75 | Картометрический метод | 1.00 | — |
| 314 | 93260.76 | 113195.54 | Метод спутниковых геодезических измерений | 0.10 | — |
| 315 | 93266.87 | 113174.08 | Метод спутниковых геодезических измерений | 0.10 | — |
| 316 | 93269.13 | 113174.63 | Метод спутниковых геодезических измерений | 0.10 | — |
| 317 | 93259.66 | 113211.46 | Метод спутниковых геодезических измерений | 0.10 | — |
| 318 | 93251.94 | 113242.97 | Метод спутниковых геодезических измерений | 0.10 | — |

| | | | | | |
|---|---|---|---|---|---|
| 319 | 93253.57 | 113243.36 | Метод спутниковых геодезических измерений | 0.10 | — |
| 320 | 93251.05 | 113254.52 | Метод спутниковых геодезических измерений | 0.10 | — |
| 321 | 93249.25 | 113254.10 | Метод спутниковых геодезических измерений | 0.10 | — |
| 322 | 93241.07 | 113287.71 | Метод спутниковых геодезических измерений | 0.10 | — |
| 312 | 93238.56 | 113287.71 | Картометрический метод | 1.00 | — |
| 323 | 93252.16 | 113147.90 | Метод спутниковых геодезических измерений | 0.10 | — |
| 324 | 93272.12 | 113065.48 | Метод спутниковых геодезических измерений | 0.10 | — |
| 325 | 93277.65 | 113043.33 | Метод спутниковых геодезических измерений | 0.10 | — |
| 326 | 93279.22 | 113037.68 | Метод спутниковых геодезических измерений | 0.10 | — |
| 327 | 93279.56 | 113035.72 | Метод спутниковых геодезических измерений | 0.10 | — |
| 328 | 93279.55 | 113033.43 | Метод спутниковых геодезических измерений | 0.10 | — |
| 329 | 93271.52 | 112965.94 | Метод спутниковых геодезических измерений | 0.10 | — |
| 330 | 93268.35 | 112945.22 | Метод спутниковых геодезических измерений | 0.10 | — |
| 331 | 93266.31 | 112938.60 | Метод спутниковых геодезических измерений | 0.10 | — |
| 332 | 93261.55 | 112929.89 | Метод спутниковых геодезических измерений | 0.10 | — |
| 333 | 93259.01 | 112924.42 | Метод спутниковых геодезических измерений | 0.10 | — |
| 334 | 93249.36 | 112913.26 | Метод спутниковых геодезических измерений | 0.10 | — |
| 335 | 93243.22 | 112907.36 | Метод спутниковых геодезических измерений | 0.10 | — |
| 336 | 93235.58 | 112901.09 | Метод спутниковых геодезических измерений | 0.10 | — |
| 337 | 93227.02 | 112895.57 | Метод спутниковых геодезических измерений | 0.10 | — |
| 338 | 93220.15 | 112891.89 | Метод спутниковых геодезических измерений | 0.10 | — |
| 339 | 93214.26 | 112889.35 | Метод спутниковых геодезических измерений | 0.10 | — |
| 340 | 93210.76 | 112888.26 | Метод спутниковых геодезических измерений | 0.10 | — |
| 341 | 93202.22 | 112885.48 | Метод спутниковых геодезических измерений | 0.10 | — |

| | | | | | |
|---|---|---|---|---|---|
| 342 | 93193.76 | 112884.04 | Метод спутниковых геодезических измерений | 0.10 | — |
| 343 | 93184.84 | 112883.42 | Метод спутниковых геодезических измерений | 0.10 | — |
| 344 | 93177.81 | 112883.71 | Метод спутниковых геодезических измерений | 0.10 | — |
| 345 | 93167.31 | 112884.85 | Метод спутниковых геодезических измерений | 0.10 | — |
| 346 | 93156.12 | 112888.16 | Метод спутниковых геодезических измерений | 0.10 | — |
| 347 | 93145.00 | 112892.38 | Метод спутниковых геодезических измерений | 0.10 | — |
| 348 | 93136.43 | 112897.58 | Метод спутниковых геодезических измерений | 0.10 | — |
| 349 | 93011.64 | 113011.37 | Метод спутниковых геодезических измерений | 0.10 | — |
| 350 | 93011.16 | 113011.65 | Метод спутниковых геодезических измерений | 0.10 | — |
| 351 | 93010.57 | 113011.68 | Метод спутниковых геодезических измерений | 0.10 | — |
| 352 | 93010.01 | 113011.48 | Метод спутниковых геодезических измерений | 0.10 | — |
| 353 | 93008.77 | 113010.55 | Метод спутниковых геодезических измерений | 0.10 | — |
| 354 | 93005.61 | 113013.21 | Картометрический метод | 1.00 | — |
| 355 | 93003.51 | 113014.34 | Картометрический метод | 1.00 | — |
| 356 | 93002.59 | 113011.32 | Картометрический метод | 1.00 | — |
| 357 | 93003.50 | 113010.88 | Картометрический метод | 1.00 | — |
| 358 | 93005.26 | 113009.42 | Картометрический метод | 1.00 | — |
| 359 | 93133.49 | 112893.33 | Картометрический метод | 1.00 | — |
| 360 | 93139.83 | 112889.11 | Картометрический метод | 1.00 | — |
| 361 | 93145.60 | 112886.34 | Картометрический метод | 1.00 | — |
| 362 | 93151.44 | 112884.31 | Картометрический метод | 1.00 | — |
| 363 | 93158.08 | 112882.41 | Картометрический метод | 1.00 | — |
| 364 | 93171.49 | 112879.34 | Картометрический метод | 1.00 | — |
| 365 | 93182.89 | 112878.50 | Картометрический метод | 1.00 | — |

| | | | | | |
|---|---|---|---|---|---|
| 366 | 93193.55 | 112879.25 | Картометрический метод | 1.00 | — |
| 367 | 93202.91 | 112881.12 | Картометрический метод | 1.00 | — |
| 368 | 93215.41 | 112884.77 | Картометрический метод | 1.00 | — |
| 369 | 93221.10 | 112887.21 | Картометрический метод | 1.00 | — |
| 370 | 93226.35 | 112890.09 | Картометрический метод | 1.00 | — |
| 371 | 93235.33 | 112895.21 | Картометрический метод | 1.00 | — |
| 372 | 93246.16 | 112904.02 | Картометрический метод | 1.00 | — |
| 373 | 93254.93 | 112913.07 | Картометрический метод | 1.00 | — |
| 374 | 93264.18 | 112923.82 | Картометрический метод | 1.00 | — |
| 375 | 93281.38 | 112915.79 | Картометрический метод | 1.00 | — |
| 376 | 93268.86 | 112900.94 | Картометрический метод | 1.00 | — |
| 377 | 93260.76 | 112892.65 | Картометрический метод | 1.00 | — |
| 378 | 93254.31 | 112887.10 | Картометрический метод | 1.00 | — |
| 379 | 93247.03 | 112881.22 | Картометрический метод | 1.00 | — |
| 380 | 93238.13 | 112874.89 | Картометрический метод | 1.00 | — |
| 381 | 93232.41 | 112871.84 | Картометрический метод | 1.00 | — |
| 382 | 93223.78 | 112867.88 | Картометрический метод | 1.00 | — |
| 383 | 93214.87 | 112864.95 | Картометрический метод | 1.00 | — |
| 384 | 93209.35 | 112863.53 | Картометрический метод | 1.00 | — |
| 385 | 93200.14 | 112861.91 | Картометрический метод | 1.00 | — |
| 386 | 93186.91 | 112860.39 | Картометрический метод | 1.00 | — |
| 387 | 93176.92 | 112860.12 | Картометрический метод | 1.00 | — |
| 388 | 93165.93 | 112861.17 | Картометрический метод | 1.00 | — |
| 389 | 93156.72 | 112863.49 | Картометрический метод | 1.00 | — |

| | | | | | |
|---|---|---|---|---|---|
| 390 | 93144.83 | 112867.41 | Картометрический метод | 1.00 | — |
| 391 | 93136.57 | 112870.05 | Картометрический метод | 1.00 | — |
| 392 | 93129.03 | 112874.17 | Картометрический метод | 1.00 | — |
| 393 | 93121.09 | 112879.93 | Картометрический метод | 1.00 | — |
| 394 | 93096.78 | 112902.78 | Картометрический метод | 1.00 | — |
| 395 | 92995.51 | 112992.92 | Картометрический метод | 1.00 | — |
| 396 | 92994.82 | 112993.94 | Метод спутниковых геодезических измерений | 0.10 | — |
| 397 | 92994.57 | 112994.34 | Метод спутниковых геодезических измерений | 0.10 | — |
| 398 | 92992.27 | 112992.91 | Метод спутниковых геодезических измерений | 0.10 | — |
| 399 | 92992.92 | 112991.79 | Метод спутниковых геодезических измерений | 0.10 | — |
| 400 | 92994.71 | 112989.58 | Метод спутниковых геодезических измерений | 0.10 | — |
| 401 | 92999.18 | 112985.89 | Метод спутниковых геодезических измерений | 0.10 | — |
| 402 | 92997.33 | 112983.72 | Метод спутниковых геодезических измерений | 0.10 | — |
| 403 | 93116.42 | 112876.07 | Метод спутниковых геодезических измерений | 0.10 | — |
| 404 | 93127.45 | 112868.30 | Метод спутниковых геодезических измерений | 0.10 | — |
| 405 | 93135.44 | 112864.23 | Метод спутниковых геодезических измерений | 0.10 | — |
| 406 | 93143.23 | 112861.49 | Метод спутниковых геодезических измерений | 0.10 | — |
| 407 | 93152.87 | 112859.03 | Метод спутниковых геодезических измерений | 0.10 | — |
| 408 | 93160.56 | 112857.19 | Метод спутниковых геодезических измерений | 0.10 | — |
| 409 | 93169.92 | 112855.42 | Метод спутниковых геодезических измерений | 0.10 | — |
| 410 | 93183.30 | 112854.29 | Метод спутниковых геодезических измерений | 0.10 | — |
| 411 | 93197.42 | 112855.37 | Метод спутниковых геодезических измерений | 0.10 | — |
| 412 | 93209.74 | 112857.56 | Метод спутниковых геодезических измерений | 0.10 | — |
| 413 | 93224.75 | 112862.04 | Метод спутниковых геодезических измерений | 0.10 | — |

| | | | | | |
|---|---|---|---|---|---|
| 414 | 93233.13 | 112866.06 | Метод спутниковых геодезических измерений | 0.10 | — |
| 415 | 93240.40 | 112870.29 | Метод спутниковых геодезических измерений | 0.10 | — |
| 416 | 93253.21 | 112879.08 | Метод спутниковых геодезических измерений | 0.10 | — |
| 417 | 93263.08 | 112887.29 | Метод спутниковых геодезических измерений | 0.10 | — |
| 418 | 93272.85 | 112897.08 | Метод спутниковых геодезических измерений | 0.10 | — |
| 419 | 93286.17 | 112911.94 | Метод спутниковых геодезических измерений | 0.10 | — |
| 420 | 93288.83 | 112917.06 | Метод спутниковых геодезических измерений | 0.10 | — |
| 421 | 93286.55 | 112918.44 | Метод спутниковых геодезических измерений | 0.10 | — |
| 422 | 93290.45 | 112926.50 | Метод спутниковых геодезических измерений | 0.10 | — |
| 423 | 93291.91 | 112932.24 | Метод спутниковых геодезических измерений | 0.10 | — |
| 424 | 93303.72 | 113032.85 | Метод спутниковых геодезических измерений | 0.10 | — |
| 425 | 93303.65 | 113037.42 | Метод спутниковых геодезических измерений | 0.10 | — |
| 426 | 93302.94 | 113041.40 | Метод спутниковых геодезических измерений | 0.10 | — |
| 427 | 93283.40 | 113118.15 | Метод спутниковых геодезических измерений | 0.10 | — |
| 428 | 93284.14 | 113119.05 | Метод спутниковых геодезических измерений | 0.10 | — |
| 429 | 93284.52 | 113120.16 | Метод спутниковых геодезических измерений | 0.10 | — |
| 430 | 93284.55 | 113121.93 | Метод спутниковых геодезических измерений | 0.10 | — |
| 431 | 93279.49 | 113142.30 | Картометрический метод | 1.00 | — |
| 432 | 93276.42 | 113153.91 | Картометрический метод | 1.00 | — |
| 433 | 93272.31 | 113152.81 | Картометрический метод | 1.00 | — |
| 434 | 93301.03 | 113039.18 | Картометрический метод | 1.00 | — |
| 435 | 93301.34 | 113037.34 | Картометрический метод | 1.00 | — |
| 436 | 93301.47 | 113035.38 | Картометрический метод | 1.00 | — |
| 437 | 93301.38 | 113032.93 | Картометрический метод | 1.00 | — |

| | | | | | |
|---|---|---|---|---|---|
| 438 | 93290.03 | 112934.75 | Картометрический метод | 1.00 | — |
| 439 | 93289.02 | 112929.71 | Картометрический метод | 1.00 | — |
| 440 | 93288.10 | 112926.78 | Картометрический метод | 1.00 | — |
| 441 | 93286.74 | 112923.30 | Картометрический метод | 1.00 | — |
| 442 | 93283.08 | 112918.35 | Картометрический метод | 1.00 | — |
| 443 | 93265.99 | 112926.02 | Картометрический метод | 1.00 | — |
| 444 | 93267.47 | 112927.87 | Картометрический метод | 1.00 | — |
| 445 | 93269.84 | 112932.52 | Картометрический метод | 1.00 | — |
| 446 | 93271.36 | 112936.89 | Картометрический метод | 1.00 | — |
| 447 | 93274.87 | 112956.86 | Картометрический метод | 1.00 | — |
| 448 | 93284.19 | 113032.45 | Картометрический метод | 1.00 | — |
| 449 | 93284.05 | 113036.28 | Картометрический метод | 1.00 | — |
| 450 | 93283.35 | 113039.98 | Метод спутниковых геодезических измерений | 0.10 | — |
| 451 | 93255.62 | 113148.84 | Метод спутниковых геодезических измерений | 0.10 | — |
| 323 | 93252.16 | 113147.90 | Метод спутниковых геодезических измерений | 0.10 | — |
| 452 | 92983.90 | 113035.43 | Метод спутниковых геодезических измерений | 0.10 | — |
| 453 | 92981.54 | 113038.17 | Метод спутниковых геодезических измерений | 0.10 | — |
| 454 | 92979.56 | 113039.94 | Метод спутниковых геодезических измерений | 0.10 | — |
| 455 | 92935.13 | 113079.89 | Метод спутниковых геодезических измерений | 0.10 | — |
| 456 | 92923.36 | 113088.31 | Метод спутниковых геодезических измерений | 0.10 | — |
| 457 | 92917.76 | 113091.67 | Метод спутниковых геодезических измерений | 0.10 | — |
| 458 | 92911.08 | 113094.42 | Метод спутниковых геодезических измерений | 0.10 | — |
| 459 | 92904.92 | 113096.28 | Метод спутниковых геодезических измерений | 0.10 | — |
| 460 | 92897.87 | 113098.07 | Метод спутниковых геодезических измерений | 0.10 | — |

| | | | | | |
|---|---|---|---|---|---|
| 461 | 92882.33 | 113099.75 | Метод спутниковых геодезических измерений | 0.10 | — |
| 462 | 92875.15 | 113099.51 | Метод спутниковых геодезических измерений | 0.10 | — |
| 463 | 92866.80 | 113098.22 | Метод спутниковых геодезических измерений | 0.10 | — |
| 464 | 92858.45 | 113095.78 | Метод спутниковых геодезических измерений | 0.10 | — |
| 465 | 92747.87 | 113050.57 | Метод спутниковых геодезических измерений | 0.10 | — |
| 466 | 92743.35 | 113047.78 | Метод спутниковых геодезических измерений | 0.10 | — |
| 467 | 92740.59 | 113045.63 | Картометрический метод | 1.00 | — |
| 468 | 92722.51 | 113029.79 | Картометрический метод | 1.00 | — |
| 469 | 92725.42 | 113027.85 | Картометрический метод | 1.00 | — |
| 470 | 92735.16 | 113036.62 | Картометрический метод | 1.00 | — |
| 471 | 92739.03 | 113039.93 | Картометрический метод | 1.00 | — |
| 472 | 92744.01 | 113043.27 | Картометрический метод | 1.00 | — |
| 473 | 92749.72 | 113045.85 | Картометрический метод | 1.00 | — |
| 474 | 92853.90 | 113088.05 | Картометрический метод | 1.00 | — |
| 475 | 92859.96 | 113090.42 | Картометрический метод | 1.00 | — |
| 476 | 92867.00 | 113092.51 | Картометрический метод | 1.00 | — |
| 477 | 92874.81 | 113093.68 | Картометрический метод | 1.00 | — |
| 478 | 92880.97 | 113093.80 | Картометрический метод | 1.00 | — |
| 479 | 92896.24 | 113092.49 | Картометрический метод | 1.00 | — |
| 480 | 92903.34 | 113091.18 | Картометрический метод | 1.00 | — |
| 481 | 92912.59 | 113088.12 | Картометрический метод | 1.00 | — |
| 482 | 92921.17 | 113083.10 | Картометрический метод | 1.00 | — |
| 483 | 92931.17 | 113075.33 | Картометрический метод | 1.00 | — |
| 484 | 92979.12 | 113032.08 | Картометрический метод | 1.00 | — |

| | | | | | |
|---|---|---|---|---|---|
| 452 | 92983.90 | 113035.43 | Метод спутниковых геодезических измерений | 0.10 | — |
| 485 | 92972.45 | 113014.85 | Картометрический метод | 1.00 | — |
| 486 | 92969.52 | 113016.76 | Картометрический метод | 1.00 | — |
| 487 | 92916.26 | 113065.77 | Картометрический метод | 1.00 | — |
| 488 | 92908.53 | 113070.38 | Картометрический метод | 1.00 | — |
| 489 | 92901.48 | 113072.97 | Картометрический метод | 1.00 | — |
| 490 | 92893.82 | 113074.87 | Картометрический метод | 1.00 | — |
| 491 | 92887.06 | 113075.84 | Картометрический метод | 1.00 | — |
| 492 | 92880.18 | 113075.83 | Картометрический метод | 1.00 | — |
| 493 | 92872.89 | 113074.54 | Картометрический метод | 1.00 | — |
| 494 | 92865.80 | 113072.35 | Метод спутниковых геодезических измерений | 0.10 | — |
| 495 | 92741.91 | 113021.39 | Метод спутниковых геодезических измерений | 0.10 | — |
| 496 | 92743.14 | 113018.63 | Метод спутниковых геодезических измерений | 0.10 | — |
| 497 | 92769.75 | 113029.72 | Метод спутниковых геодезических измерений | 0.10 | — |
| 498 | 92770.91 | 113027.24 | Метод спутниковых геодезических измерений | 0.10 | — |
| 499 | 92772.06 | 113027.73 | Метод спутниковых геодезических измерений | 0.10 | — |
| 500 | 92783.11 | 113032.38 | Метод спутниковых геодезических измерений | 0.10 | — |
| 501 | 92861.57 | 113065.11 | Метод спутниковых геодезических измерений | 0.10 | — |
| 502 | 92870.58 | 113068.36 | Метод спутниковых геодезических измерений | 0.10 | — |
| 503 | 92877.95 | 113070.04 | Метод спутниковых геодезических измерений | 0.10 | — |
| 504 | 92887.53 | 113070.05 | Метод спутниковых геодезических измерений | 0.10 | — |
| 505 | 92896.39 | 113068.33 | Метод спутниковых геодезических измерений | 0.10 | — |
| 506 | 92906.61 | 113064.14 | Метод спутниковых геодезических измерений | 0.10 | — |
| 507 | 92915.59 | 113058.04 | Метод спутниковых геодезических измерений | 0.10 | — |

| | | | | | |
|---|---|---|---|---|---|
| 508 | 92964.15 | 113013.81 | Метод спутниковых геодезических измерений | 0.10 | — |
| 509 | 92965.09 | 113013.28 | Метод спутниковых геодезических измерений | 0.10 | — |
| 510 | 92966.04 | 113013.13 | Метод спутниковых геодезических измерений | 0.10 | — |
| 511 | 92966.81 | 113013.38 | Метод спутниковых геодезических измерений | 0.10 | — |
| 512 | 92967.62 | 113013.99 | Метод спутниковых геодезических измерений | 0.10 | — |
| 513 | 92971.44 | 113011.84 | Метод спутниковых геодезических измерений | 0.10 | — |
| 485 | 92972.45 | 113014.85 | Картометрический метод | 1.00 | — |
| 514 | 92691.60 | 113014.21 | Метод спутниковых геодезических измерений | 0.10 | — |
| 515 | 92690.75 | 113014.17 | Метод спутниковых геодезических измерений | 0.10 | — |
| 516 | 92689.45 | 113013.82 | Метод спутниковых геодезических измерений | 0.10 | — |
| 517 | 92688.94 | 113013.48 | Метод спутниковых геодезических измерений | 0.10 | — |
| 518 | 92688.37 | 113012.83 | Метод спутниковых геодезических измерений | 0.10 | — |
| 519 | 92687.38 | 113011.27 | Метод спутниковых геодезических измерений | 0.10 | — |
| 520 | 92681.65 | 112998.95 | Метод спутниковых геодезических измерений | 0.10 | — |
| 521 | 92680.33 | 112996.32 | Метод спутниковых геодезических измерений | 0.10 | — |
| 522 | 92671.77 | 112977.26 | Метод спутниковых геодезических измерений | 0.10 | — |
| 523 | 92667.87 | 112968.36 | Метод спутниковых геодезических измерений | 0.10 | — |
| 524 | 92641.44 | 112909.86 | Метод спутниковых геодезических измерений | 0.10 | — |
| 525 | 92615.88 | 112853.38 | Метод спутниковых геодезических измерений | 0.10 | — |
| 526 | 92595.76 | 112809.21 | Метод спутниковых геодезических измерений | 0.10 | — |
| 527 | 92591.06 | 112798.86 | Метод спутниковых геодезических измерений | 0.10 | — |
| 528 | 92599.27 | 112795.76 | Метод спутниковых геодезических измерений | 0.10 | — |
| 529 | 92604.82 | 112798.01 | Метод спутниковых геодезических измерений | 0.10 | — |
| 530 | 92611.06 | 112802.75 | Метод спутниковых геодезических измерений | 0.10 | — |

| | | | | | |
|---|---|---|---|---|---|
| 531 | 92612.15 | 112803.58 | Картометрический метод | 1.00 | — |
| 532 | 92616.73 | 112813.34 | Картометрический метод | 1.00 | — |
| 533 | 92619.19 | 112812.20 | Картометрический метод | 1.00 | — |
| 534 | 92711.59 | 113004.84 | Картометрический метод | 1.00 | — |
| 535 | 92712.27 | 113005.43 | Метод спутниковых геодезических измерений | 0.10 | — |
| 536 | 92713.38 | 113005.87 | Метод спутниковых геодезических измерений | 0.10 | — |
| 537 | 92701.77 | 113010.42 | Картометрический метод | 1.00 | — |
| 538 | 92694.66 | 113013.33 | Картометрический метод | 1.00 | — |
| 514 | 92691.60 | 113014.21 | Метод спутниковых геодезических измерений | 0.10 | — |
| 539 | 92730.15 | 112998.34 | Метод спутниковых геодезических измерений | 0.10 | — |
| 540 | 92637.27 | 112803.50 | Метод спутниковых геодезических измерений | 0.10 | — |
| 541 | 92640.04 | 112802.24 | Метод спутниковых геодезических измерений | 0.10 | — |
| 542 | 92662.16 | 112792.26 | Метод спутниковых геодезических измерений | 0.10 | — |
| 543 | 92679.25 | 112829.65 | Метод спутниковых геодезических измерений | 0.10 | — |
| 544 | 92657.81 | 112839.84 | Метод спутниковых геодезических измерений | 0.10 | — |
| 545 | 92659.35 | 112843.03 | Метод спутниковых геодезических измерений | 0.10 | — |
| 546 | 92676.44 | 112878.54 | Метод спутниковых геодезических измерений | 0.10 | — |
| 547 | 92692.52 | 112911.97 | Метод спутниковых геодезических измерений | 0.10 | — |
| 548 | 92709.92 | 112948.55 | Метод спутниковых геодезических измерений | 0.10 | — |
| 549 | 92730.24 | 112939.17 | Метод спутниковых геодезических измерений | 0.10 | — |
| 550 | 92750.10 | 112981.80 | Метод спутниковых геодезических измерений | 0.10 | — |
| 551 | 92750.21 | 112982.79 | Метод спутниковых геодезических измерений | 0.10 | — |
| 552 | 92750.09 | 112983.79 | Метод спутниковых геодезических измерений | 0.10 | — |
| 553 | 92749.84 | 112984.74 | Метод спутниковых геодезических измерений | 0.10 | — |

| | | | | | |
|---|---|---|---|---|---|
| 554 | 92749.44 | 112985.66 | Метод спутниковых геодезических измерений | 0.10 | — |
| 555 | 92748.89 | 112986.50 | Метод спутниковых геодезических измерений | 0.10 | — |
| 556 | 92748.20 | 112987.20 | Метод спутниковых геодезических измерений | 0.10 | — |
| 557 | 92733.00 | 112996.10 | Метод спутниковых геодезических измерений | 0.10 | — |
| 558 | 92733.28 | 112996.81 | Метод спутниковых геодезических измерений | 0.10 | — |
| 539 | 92730.15 | 112998.34 | Метод спутниковых геодезических измерений | 0.10 | — |
| 559 | 92594.08 | 112771.87 | Метод спутниковых геодезических измерений | 0.10 | — |
| 560 | 92582.08 | 112755.51 | Метод спутниковых геодезических измерений | 0.10 | — |
| 561 | 92572.26 | 112733.82 | Метод спутниковых геодезических измерений | 0.10 | — |
| 562 | 92571.48 | 112728.22 | Метод спутниковых геодезических измерений | 0.10 | — |
| 563 | 92572.67 | 112722.84 | Метод спутниковых геодезических измерений | 0.10 | — |
| 564 | 92644.15 | 112530.25 | Метод спутниковых геодезических измерений | 0.10 | — |
| 565 | 92647.72 | 112528.38 | Метод спутниковых геодезических измерений | 0.10 | — |
| 566 | 92655.85 | 112505.30 | Метод спутниковых геодезических измерений | 0.10 | — |
| 567 | 92657.58 | 112501.20 | Картометрический метод | 1.00 | — |
| 568 | 92659.03 | 112499.27 | Картометрический метод | 1.00 | — |
| 569 | 92662.71 | 112502.14 | Картометрический метод | 1.00 | — |
| 570 | 92661.31 | 112504.78 | Картометрический метод | 1.00 | — |
| 571 | 92578.13 | 112729.63 | Картометрический метод | 1.00 | — |
| 572 | 92577.37 | 112734.45 | Картометрический метод | 1.00 | — |
| 573 | 92578.42 | 112738.89 | Картометрический метод | 1.00 | — |
| 574 | 92584.73 | 112752.74 | Картометрический метод | 1.00 | — |
| 575 | 92585.41 | 112753.73 | Картометрический метод | 1.00 | — |
| 576 | 92586.25 | 112754.68 | Картометрический метод | 1.00 | — |

| | | | | | |
|---|---|---|---|---|---|
| 577 | 92587.13 | 112755.22 | Картометрический метод | 1.00 | — |
| 578 | 92588.47 | 112755.77 | Картометрический метод | 1.00 | — |
| 579 | 92590.29 | 112756.00 | Картометрический метод | 1.00 | — |
| 580 | 92591.77 | 112755.88 | Картометрический метод | 1.00 | — |
| 581 | 92610.76 | 112747.17 | Картометрический метод | 1.00 | — |
| 582 | 92611.70 | 112746.11 | Картометрический метод | 1.00 | — |
| 583 | 92612.54 | 112744.91 | Картометрический метод | 1.00 | — |
| 584 | 92613.01 | 112743.42 | Картометрический метод | 1.00 | — |
| 585 | 92613.02 | 112741.47 | Картометрический метод | 1.00 | — |
| 586 | 92612.51 | 112739.25 | Картометрический метод | 1.00 | — |
| 587 | 92611.11 | 112735.12 | Картометрический метод | 1.00 | — |
| 588 | 92610.65 | 112733.85 | Картометрический метод | 1.00 | — |
| 589 | 92610.52 | 112732.54 | Картометрический метод | 1.00 | — |
| 590 | 92610.75 | 112731.34 | Картометрический метод | 1.00 | — |
| 591 | 92698.99 | 112491.39 | Картометрический метод | 1.00 | — |
| 592 | 92699.34 | 112489.77 | Картометрический метод | 1.00 | — |
| 593 | 92699.35 | 112488.41 | Метод спутниковых геодезических измерений | 0.10 | — |
| 594 | 92698.94 | 112487.04 | Метод спутниковых геодезических измерений | 0.10 | — |
| 595 | 92704.42 | 112485.58 | Метод спутниковых геодезических измерений | 0.10 | — |
| 596 | 92704.87 | 112487.15 | Метод спутниковых геодезических измерений | 0.10 | — |
| 597 | 92704.20 | 112487.36 | Метод спутниковых геодезических измерений | 0.10 | — |
| 598 | 92634.93 | 112676.24 | Метод спутниковых геодезических измерений | 0.10 | — |
| 599 | 92637.38 | 112682.37 | Метод спутниковых геодезических измерений | 0.10 | — |
| 600 | 92626.31 | 112711.50 | Метод спутниковых геодезических измерений | 0.10 | — |

| | | | | | |
|---|---|---|---|---|---|
| 601 | 92625.55 | 112712.46 | Метод спутниковых геодезических измерений | 0.10 | — |
| 602 | 92615.71 | 112738.41 | Метод спутниковых геодезических измерений | 0.10 | — |
| 603 | 92616.53 | 112741.71 | Метод спутниковых геодезических измерений | 0.10 | — |
| 604 | 92618.00 | 112760.06 | Метод спутниковых геодезических измерений | 0.10 | — |
| 605 | 92616.24 | 112759.40 | Метод спутниковых геодезических измерений | 0.10 | — |
| 606 | 92596.99 | 112767.74 | Метод спутниковых геодезических измерений | 0.10 | — |
| 559 | 92594.08 | 112771.87 | Метод спутниковых геодезических измерений | 0.10 | — |
| 607 | 92665.32 | 112459.82 | Метод спутниковых геодезических измерений | 0.10 | — |
| 608 | 92664.40 | 112452.29 | Метод спутниковых геодезических измерений | 0.10 | — |
| 609 | 92662.93 | 112444.42 | Метод спутниковых геодезических измерений | 0.10 | — |
| 610 | 92627.86 | 112312.27 | Метод спутниковых геодезических измерений | 0.10 | — |
| 611 | 92624.57 | 112309.79 | Метод спутниковых геодезических измерений | 0.10 | — |
| 612 | 92616.45 | 112279.34 | Метод спутниковых геодезических измерений | 0.10 | — |
| 613 | 92617.84 | 112275.45 | Метод спутниковых геодезических измерений | 0.10 | — |
| 614 | 92597.25 | 112200.40 | Метод спутниковых геодезических измерений | 0.10 | — |
| 615 | 92593.60 | 112188.89 | Метод спутниковых геодезических измерений | 0.10 | — |
| 616 | 92591.62 | 112184.00 | Метод спутниковых геодезических измерений | 0.10 | — |
| 617 | 92589.31 | 112179.41 | Метод спутниковых геодезических измерений | 0.10 | — |
| 618 | 92586.41 | 112175.22 | Метод спутниковых геодезических измерений | 0.10 | — |
| 619 | 92566.38 | 112151.28 | Метод спутниковых геодезических измерений | 0.10 | — |
| 620 | 92565.90 | 112147.56 | Метод спутниковых геодезических измерений | 0.10 | — |
| 621 | 92546.71 | 112126.41 | Метод спутниковых геодезических измерений | 0.10 | — |
| 622 | 92542.23 | 112121.58 | Метод спутниковых геодезических измерений | 0.10 | — |
| 623 | 92539.70 | 112121.48 | Метод спутниковых геодезических измерений | 0.10 | — |

| | | | | | |
|---|---|---|---|---|---|
| 624 | 92537.40 | 112119.89 | Картометрический метод | 1.00 | — |
| 625 | 92437.24 | 112007.33 | Картометрический метод | 1.00 | — |
| 626 | 92441.85 | 112003.09 | Картометрический метод | 1.00 | — |
| 627 | 92544.82 | 112119.38 | Картометрический метод | 1.00 | — |
| 628 | 92549.68 | 112123.66 | Картометрический метод | 1.00 | — |
| 629 | 92551.49 | 112123.90 | Картометрический метод | 1.00 | — |
| 630 | 92553.54 | 112123.79 | Картометрический метод | 1.00 | — |
| 631 | 92555.73 | 112123.23 | Картометрический метод | 1.00 | — |
| 632 | 92557.50 | 112125.37 | Картометрический метод | 1.00 | — |
| 633 | 92576.50 | 112116.77 | Картометрический метод | 1.00 | — |
| 634 | 92574.76 | 112114.78 | Картометрический метод | 1.00 | — |
| 635 | 92576.21 | 112113.18 | Картометрический метод | 1.00 | — |
| 636 | 92576.95 | 112111.97 | Картометрический метод | 1.00 | — |
| 637 | 92577.22 | 112110.63 | Картометрический метод | 1.00 | — |
| 638 | 92577.06 | 112109.34 | Картометрический метод | 1.00 | — |
| 639 | 92576.57 | 112108.30 | Картометрический метод | 1.00 | — |
| 640 | 92575.94 | 112107.37 | Метод спутниковых геодезических измерений | 0.10 | — |
| 641 | 92464.77 | 111983.18 | Метод спутниковых геодезических измерений | 0.10 | — |
| 642 | 92467.44 | 111980.39 | Метод спутниковых геодезических измерений | 0.10 | — |
| 643 | 92518.18 | 112037.40 | Метод спутниковых геодезических измерений | 0.10 | — |
| 644 | 92520.36 | 112042.93 | Метод спутниковых геодезических измерений | 0.10 | — |
| 645 | 92524.96 | 112038.39 | Метод спутниковых геодезических измерений | 0.10 | — |
| 646 | 92545.84 | 112061.89 | Метод спутниковых геодезических измерений | 0.10 | — |
| 647 | 92541.10 | 112066.21 | Метод спутниковых геодезических измерений | 0.10 | — |

| | | | | | |
|---|---|---|---|---|---|
| 648 | 92546.43 | 112069.80 | Метод спутниковых геодезических измерений | 0.10 | — |
| 649 | 92549.51 | 112072.37 | Метод спутниковых геодезических измерений | 0.10 | — |
| 650 | 92576.11 | 112102.34 | Метод спутниковых геодезических измерений | 0.10 | — |
| 651 | 92576.53 | 112103.22 | Метод спутниковых геодезических измерений | 0.10 | — |
| 652 | 92579.59 | 112106.91 | Метод спутниковых геодезических измерений | 0.10 | — |
| 653 | 92603.18 | 112132.80 | Метод спутниковых геодезических измерений | 0.10 | — |
| 654 | 92619.17 | 112151.88 | Метод спутниковых геодезических измерений | 0.10 | — |
| 655 | 92626.49 | 112161.18 | Метод спутниковых геодезических измерений | 0.10 | — |
| 656 | 92631.76 | 112171.72 | Метод спутниковых геодезических измерений | 0.10 | — |
| 657 | 92634.93 | 112181.27 | Метод спутниковых геодезических измерений | 0.10 | — |
| 658 | 92635.11 | 112189.50 | Метод спутниковых геодезических измерений | 0.10 | — |
| 659 | 92640.48 | 112188.54 | Метод спутниковых геодезических измерений | 0.10 | — |
| 660 | 92649.03 | 112220.56 | Метод спутниковых геодезических измерений | 0.10 | — |
| 661 | 92643.47 | 112222.40 | Метод спутниковых геодезических измерений | 0.10 | — |
| 662 | 92647.00 | 112227.95 | Метод спутниковых геодезических измерений | 0.10 | — |
| 663 | 92649.49 | 112226.91 | Метод спутниковых геодезических измерений | 0.10 | — |
| 664 | 92698.65 | 112348.63 | Метод спутниковых геодезических измерений | 0.10 | — |
| 665 | 92685.37 | 112355.19 | Метод спутниковых геодезических измерений | 0.10 | — |
| 666 | 92679.34 | 112357.48 | Метод спутниковых геодезических измерений | 0.10 | — |
| 667 | 92682.86 | 112364.12 | Метод спутниковых геодезических измерений | 0.10 | — |
| 668 | 92702.80 | 112439.75 | Картометрический метод | 1.00 | — |
| 669 | 92704.60 | 112448.22 | Картометрический метод | 1.00 | — |
| 670 | 92700.30 | 112448.00 | Картометрический метод | 1.00 | — |
| 671 | 92700.49 | 112444.28 | Картометрический метод | 1.00 | — |

| | | | | | |
|---|---|---|---|---|---|
| 672 | 92700.05 | 112440.47 | Картометрический метод | 1.00 | — |
| 673 | 92633.81 | 112190.27 | Картометрический метод | 1.00 | — |
| 674 | 92631.48 | 112181.70 | Картометрический метод | 1.00 | — |
| 675 | 92629.52 | 112175.39 | Картометрический метод | 1.00 | — |
| 676 | 92626.23 | 112167.51 | Картометрический метод | 1.00 | — |
| 677 | 92623.60 | 112163.19 | Картометрический метод | 1.00 | — |
| 678 | 92620.56 | 112158.70 | Картометрический метод | 1.00 | — |
| 679 | 92616.49 | 112153.63 | Картометрический метод | 1.00 | — |
| 680 | 92597.78 | 112132.17 | Картометрический метод | 1.00 | — |
| 681 | 92595.12 | 112130.72 | Картометрический метод | 1.00 | — |
| 682 | 92592.87 | 112130.30 | Картометрический метод | 1.00 | — |
| 683 | 92589.94 | 112131.10 | Картометрический метод | 1.00 | — |
| 684 | 92588.22 | 112129.16 | Картометрический метод | 1.00 | — |
| 685 | 92568.53 | 112138.12 | Картометрический метод | 1.00 | — |
| 686 | 92569.81 | 112139.68 | Картометрический метод | 1.00 | — |
| 687 | 92569.00 | 112140.89 | Картометрический метод | 1.00 | — |
| 688 | 92568.44 | 112142.28 | Картометрический метод | 1.00 | — |
| 689 | 92568.24 | 112143.27 | Картометрический метод | 1.00 | — |
| 690 | 92568.36 | 112144.27 | Картометрический метод | 1.00 | — |
| 691 | 92568.79 | 112145.43 | Картометрический метод | 1.00 | — |
| 692 | 92569.52 | 112146.66 | Картометрический метод | 1.00 | — |
| 693 | 92570.53 | 112147.68 | Картометрический метод | 1.00 | — |
| 694 | 92591.55 | 112171.49 | Картометрический метод | 1.00 | — |
| 695 | 92594.30 | 112174.92 | Картометрический метод | 1.00 | — |

| | | | | | |
|---|---|---|---|---|---|
| 696 | 92597.05 | 112179.04 | Картометрический метод | 1.00 | — |
| 697 | 92598.91 | 112182.77 | Картометрический метод | 1.00 | — |
| 698 | 92600.55 | 112186.45 | Картометрический метод | 1.00 | — |
| 699 | 92602.35 | 112191.95 | Картометрический метод | 1.00 | — |
| 700 | 92603.95 | 112197.74 | Картометрический метод | 1.00 | — |
| 701 | 92668.32 | 112443.61 | Картометрический метод | 1.00 | — |
| 702 | 92670.03 | 112451.77 | Метод спутниковых геодезических измерений | 0.10 | — |
| 703 | 92670.82 | 112459.14 | Метод спутниковых геодезических измерений | 0.10 | — |
| 607 | 92665.32 | 112459.82 | Метод спутниковых геодезических измерений | 0.10 | — |
| 704 | 92432.41 | 112002.01 | Метод спутниковых геодезических измерений | 0.10 | — |
| 705 | 92310.22 | 111864.93 | Метод спутниковых геодезических измерений | 0.10 | — |
| 706 | 92309.18 | 111862.35 | Метод спутниковых геодезических измерений | 0.10 | — |
| 707 | 92309.35 | 111860.20 | Метод спутниковых геодезических измерений | 0.10 | — |
| 708 | 92298.25 | 111853.23 | Метод спутниковых геодезических измерений | 0.10 | — |
| 709 | 92289.50 | 111851.07 | Метод спутниковых геодезических измерений | 0.10 | — |
| 710 | 92149.10 | 111820.43 | Метод спутниковых геодезических измерений | 0.10 | — |
| 711 | 92146.47 | 111819.68 | Метод спутниковых геодезических измерений | 0.10 | — |
| 712 | 92144.27 | 111818.57 | Метод спутниковых геодезических измерений | 0.10 | — |
| 713 | 92142.13 | 111816.68 | Метод спутниковых геодезических измерений | 0.10 | — |
| 714 | 92141.23 | 111814.96 | Метод спутниковых геодезических измерений | 0.10 | — |
| 715 | 92126.36 | 111810.42 | Метод спутниковых геодезических измерений | 0.10 | — |
| 716 | 92122.13 | 111810.28 | Метод спутниковых геодезических измерений | 0.10 | — |
| 717 | 92122.90 | 111808.50 | Метод спутниковых геодезических измерений | 0.10 | — |
| 718 | 92124.44 | 111807.16 | Метод спутниковых геодезических измерений | 0.10 | — |

| | | | | | |
|---|---|---|---|---|---|
| 719 | 92126.60 | 111806.76 | Метод спутниковых геодезических измерений | 0.10 | — |
| 720 | 92126.91 | 111802.87 | Метод спутниковых геодезических измерений | 0.10 | — |
| 721 | 92125.19 | 111802.68 | Метод спутниковых геодезических измерений | 0.10 | — |
| 722 | 92125.31 | 111800.64 | Метод спутниковых геодезических измерений | 0.10 | — |
| 723 | 92127.09 | 111800.74 | Метод спутниковых геодезических измерений | 0.10 | — |
| 724 | 92127.77 | 111791.82 | Метод спутниковых геодезических измерений | 0.10 | — |
| 725 | 92126.13 | 111791.73 | Метод спутниковых геодезических измерений | 0.10 | — |
| 726 | 92126.32 | 111789.82 | Метод спутниковых геодезических измерений | 0.10 | — |
| 727 | 92127.88 | 111789.85 | Метод спутниковых геодезических измерений | 0.10 | — |
| 728 | 92128.18 | 111786.47 | Метод спутниковых геодезических измерений | 0.10 | — |
| 729 | 92125.53 | 111784.96 | Метод спутниковых геодезических измерений | 0.10 | — |
| 730 | 92123.63 | 111782.07 | Метод спутниковых геодезических измерений | 0.10 | — |
| 731 | 92127.59 | 111781.99 | Метод спутниковых геодезических измерений | 0.10 | — |
| 732 | 92142.75 | 111786.37 | Метод спутниковых геодезических измерений | 0.10 | — |
| 733 | 92145.16 | 111783.45 | Метод спутниковых геодезических измерений | 0.10 | — |
| 734 | 92148.19 | 111782.20 | Метод спутниковых геодезических измерений | 0.10 | — |
| 735 | 92151.54 | 111782.45 | Метод спутниковых геодезических измерений | 0.10 | — |
| 736 | 92166.41 | 111785.73 | Метод спутниковых геодезических измерений | 0.10 | — |
| 737 | 92174.04 | 111789.10 | Метод спутниковых геодезических измерений | 0.10 | — |
| 738 | 92175.36 | 111783.30 | Метод спутниковых геодезических измерений | 0.10 | — |
| 739 | 92207.32 | 111789.98 | Метод спутниковых геодезических измерений | 0.10 | — |
| 740 | 92205.82 | 111796.01 | Метод спутниковых геодезических измерений | 0.10 | — |
| 741 | 92213.40 | 111795.80 | Метод спутниковых геодезических измерений | 0.10 | — |
| 742 | 92299.34 | 111813.82 | Метод спутниковых геодезических измерений | 0.10 | — |

| | | | | | |
|---|---|---|---|---|---|
| 743 | 92310.63 | 111817.31 | Метод спутниковых геодезических измерений | 0.10 | — |
| 744 | 92314.50 | 111818.89 | Метод спутниковых геодезических измерений | 0.10 | — |
| 745 | 92321.17 | 111821.60 | Метод спутниковых геодезических измерений | 0.10 | — |
| 746 | 92326.64 | 111824.92 | Метод спутниковых геодезических измерений | 0.10 | — |
| 747 | 92330.17 | 111827.54 | Метод спутниковых геодезических измерений | 0.10 | — |
| 748 | 92334.45 | 111830.90 | Метод спутниковых геодезических измерений | 0.10 | — |
| 749 | 92338.55 | 111834.89 | Метод спутниковых геодезических измерений | 0.10 | — |
| 750 | 92345.13 | 111842.24 | Метод спутниковых геодезических измерений | 0.10 | — |
| 751 | 92463.08 | 111975.57 | Метод спутниковых геодезических измерений | 0.10 | — |
| 752 | 92460.10 | 111978.21 | Метод спутниковых геодезических измерений | 0.10 | — |
| 753 | 92342.11 | 111844.88 | Метод спутниковых геодезических измерений | 0.10 | — |
| 754 | 92336.03 | 111838.19 | Метод спутниковых геодезических измерений | 0.10 | — |
| 755 | 92330.68 | 111833.16 | Метод спутниковых геодезических измерений | 0.10 | — |
| 756 | 92325.24 | 111828.92 | Картометрический метод | 1.00 | — |
| 757 | 92319.24 | 111824.85 | Картометрический метод | 1.00 | — |
| 758 | 92309.76 | 111820.48 | Картометрический метод | 1.00 | — |
| 759 | 92298.67 | 111817.16 | Картометрический метод | 1.00 | — |
| 760 | 92150.61 | 111785.44 | Картометрический метод | 1.00 | — |
| 761 | 92148.74 | 111785.36 | Картометрический метод | 1.00 | — |
| 762 | 92146.83 | 111786.14 | Картометрический метод | 1.00 | — |
| 763 | 92145.52 | 111787.31 | Картометрический метод | 1.00 | — |
| 764 | 92144.45 | 111789.41 | Картометрический метод | 1.00 | — |
| 765 | 92144.26 | 111793.47 | Картометрический метод | 1.00 | — |
| 766 | 92145.80 | 111793.71 | Картометрический метод | 1.00 | — |

| | | | | | |
|---|---|---|---|---|---|
| 767 | 92145.63 | 111795.51 | Картометрический метод | 1.00 | — |
| 768 | 92144.07 | 111795.39 | Картометрический метод | 1.00 | — |
| 769 | 92143.33 | 111804.45 | Картометрический метод | 1.00 | — |
| 770 | 92144.92 | 111804.59 | Картометрический метод | 1.00 | — |
| 771 | 92144.71 | 111806.44 | Картометрический метод | 1.00 | — |
| 772 | 92143.21 | 111806.28 | Картометрический метод | 1.00 | — |
| 773 | 92143.28 | 111809.92 | Картометрический метод | 1.00 | — |
| 774 | 92143.92 | 111812.95 | Картометрический метод | 1.00 | — |
| 775 | 92144.73 | 111814.66 | Картометрический метод | 1.00 | — |
| 776 | 92146.10 | 111815.89 | Картометрический метод | 1.00 | — |
| 777 | 92147.88 | 111816.80 | Картометрический метод | 1.00 | — |
| 778 | 92149.67 | 111817.26 | Картометрический метод | 1.00 | — |
| 779 | 92295.82 | 111849.02 | Картометрический метод | 1.00 | — |
| 780 | 92300.09 | 111850.30 | Картометрический метод | 1.00 | — |
| 781 | 92303.61 | 111851.91 | Картометрический метод | 1.00 | — |
| 782 | 92307.28 | 111854.36 | Метод спутниковых геодезических измерений | 1.00 | — |
| 783 | 92313.21 | 111859.62 | Метод спутниковых геодезических измерений | 0.10 | — |
| 784 | 92437.03 | 111997.74 | Метод спутниковых геодезических измерений | 0.10 | — |
| 704 | 92432.41 | 112002.01 | Метод спутниковых геодезических измерений | 0.10 | — |

Режим использования территории объекта культурного наследия федерального значения «Набережные и мосты Екатерининского канала (ныне канала Грибоедова)», расположенного по адресу: Санкт-Петербург, канал Грибоедова – по обоим берегам, от р. Мойки до р. Фонтанки

1. На территории объекта культурного наследия запрещаются: строительство объектов капитального строительства и увеличение объемно-пространственных характеристик существующих на территории объекта культурного наследия объектов капитального строительства; проведение земляных, строительных, мелиоративных и иных работ, за исключением работ по сохранению объекта культурного наследия или его отдельных элементов, сохранению историко-градостроительной или природной среды объекта культурного наследия.

2. На территории объекта культурного наследия разрешается ведение хозяйственной деятельности, не противоречащей требованиям обеспечения сохранности объекта культурного наследия и позволяющей обеспечить функционирование объекта культурного наследия в современных условиях.

3. Требования к осуществлению деятельности в границах территории объекта культурного наследия и требования к содержанию использования территории объекта культурного наследия устанавливаются законодательством Российской Федерации и Санкт-Петербурга об объектах культурного наследия.

Приложение № 2 к распоряжению КГИОП
от 20.11.24 № 665-05/24

Предмет охраны
объекта культурного наследия федерального значения «Набережные и мосты Екатерининского канала (ныне канала Грибоедова)», 1764–1790 гг., 1-я половина XIX в., 1954–1956 гг. (реставрация), расположенного по адресу: Санкт-Петербург, канал Грибоедова – по обоим берегам, от р. Мойки до р. Фонтанки

| | Видовая принадлежность предмета охраны | Предмет охраны | Фотофиксация |
|---|---|---|---|
| 1 | 2 | 3 | 4 |
| 1 | Объемно-пространственное и планировочное решение: | местоположение (вдоль течения канала Грибоедова, по обоим берегам, от р. Мойки до р. Фонтанки), габариты, конфигурация;<br><br>состав объекта:<br>1. Мост Казанский;<br>2. Мост Банковский с грифонами;<br>3. Мост Каменный;<br>4. Мост Демидов;<br>5. Мост Львиный;<br>6. Мост Пикалов;<br>7. Мост Аларчин;<br>8. Мост Мало-Калинкин;<br>9. Набережные Екатерининского канала со съездами и спусками;<br>9.1.Конные спуски 8 шт.;<br>9.2. Лестничные спуски 9 шт. | <br> |

2

I. «Мост Казанский, 1765-1766 гг., строитель-инж. Голенищев-Кутузов И.М., 1805-1806 гг., арх. Руска Л.», расположенный по адресу: Санкт-Петербург, через канал Грибоедова по Невскому проспекту

| | | | |
|---|---|---|---|
| 1 | Объемно-планировочное решение: | исторические габариты, местоположение и конфигурация каменного однопролетного моста, включая опоры (береговые устои). | |
| 2 | Конструктивная система: | береговые устои моста – местоположение, габариты, конфигурация в плане;<br><br>основания опор – свайные ростверки; | |

3

| | | | |
|---|---|---|---|
| | | свод – коробовый, с прокладными рядами из известняковых плит. | |
| 3 | Архитектурно-художественное решение: | опоры моста, свод, фасады облицованы блоками выборгского гранита, обработанными в технике бучардирования;<br><br>исторический рисунок каменной кладки;<br><br>фасадные арки облицованы гранитом с бриллиантовым рустом;<br><br>с глухим парапетным ограждением из гранитных блоков с уплощенными парапетными столбиками с рубленными филенками;<br><br>табличка (две) с названием моста на декоративной стойке – местоположение (на парапете ограждения), габариты, конфигурация;<br><br>стойка – материал (металл), техника исполнения (ковка), рисунок, цвет (черный);<br>табличка – материал (эмаль в два цвета: синий и белый). | <br> |

II. «Мост Банковский с грифонами, 1825-1826 гг., ск. Соколов П.П.; инж. Треттер В.; 1951-1952 гг. (реставрация), арх. Ротач А.Л., инж. Степнов П.П.», расположенный по адресу: Санкт-Петербург, через канал Грибоедова напротив д. 30

| | | | |
|---|---|---|---|
| 1 | Объемно-пространственное решение: | исторические габариты, местоположение, конфигурация в плане однопролетного пешеходного моста цепной системы. | |
| 2 | Конструктивная система: | береговые устои – местоположение, габариты, конфигурация;<br><br>основание мостовых опор – свайное;<br><br>металлическая конструкция пролета с криволинейным нижним поясом, продольными и поперечными балками;<br>конструкция анкерного крепления. | |
| 3 | Архитектурно-художественное решение: | опоры моста из бутовой и тесовой каменной кладки;<br><br>мост подвешен на цепях, перекинутых через чугунные квадранты и закрепленных в гранитной кладке набережных; литые квадранты укрыты в чугунных скульптурах грифонов;<br>металлические цепи из звеньев круглого сечения заключены в чугунные трубы (детали конструкции и сборка – завод Берда);<br>мост с обоих берегов фланкирован парными чугунными грифонами на прямоугольных чугунных постаментах с позолоченными крыльями (по моделям ск. П.П. Соколова);<br>фонари над головами грифонов позолоченного металла со светильниками-сферами молочного стекла | |

5

| | | | |
|---|---|---|---|
| | | (восстановлены в 1952 году по проекту А.Л. Ротача);<br><br>цельное перильное ограждение моста – материал (металл), рисунок (горизонтальные прутья круглые в сечении на опорных ажурных столбиках со стилизованными пальметтами; в центральных секциях с вертикальными композициями; в верхней части фриз с кольцами (восстановлены в 1952 году по проекту А.Л. Ротача);<br><br>покрытие полотна моста – дерево; | <br> <br> |

| | | | |
|---|---|---|---|
| | | табличка (две) с названием моста на декоративной стойке – местоположение (на парапетных тумбах ограждения), габариты, конфигурация;<br><br>стойка – материал (металл), техника исполнения (ковка), рисунок, цвет (черный);<br><br>табличка – материал (эмаль в два цвета: синий и белый). | |

III. «Мост Каменный, 1776 г., строитель-инж. Борисов И.Н.», расположенный по адресу: Санкт-Петербург, через канал Грибоедова по Гороховой ул.

| | | | |
|---|---|---|---|
| 1 | Объемно-пространственное решение: | исторические габариты, местоположение, конфигурация каменного однопролетного моста, включая опоры (береговые устои). | |
| 2 | Конструктивная система: | береговые устои – местоположение, габариты, конфигурация;<br><br>основания опор – свайное;<br><br>свод – коробовый. | |
| 3 | Архитектурно-художественное решение: | опоры моста, свод, фасады облицованы блоками выборгского гранита, обработанными в технике бучардирования;<br><br>исторический рисунок каменной кладки;<br><br>фасадные арки облицованы гранитом с бриллиантовым рустом;<br><br>перильное ограждение моста (профилированный гранитный плинт, литые | |

| | | | |
|---|---|---|---|
| | | металлическое звенья между опорными гранитными тумбами) – местоположение, габариты, конфигурация, рисунок звеньев (стилизованные балясины из вытянутых овалов со ступенчатым основанием и навершием); оформление тумб (с рубленными филенками); | |
| | | табличка (две) с названием моста на декоративной стойке – местоположение (на парапетных тумбах ограждения), габариты, конфигурация;<br><br>стойка – материал (металл), техника исполнения (ковка), рисунок, цвет (черный);<br>табличка – материал (эмаль в два цвета: синий и белый). | |

IV. «Мост Демидов, 1834-1835 гг., инж. Адам Е.А., инж. Базен П.П., 1954-1955 гг. (реставрация), арх. Ротач А.Л.», расположенный по адресу: Санкт-Петербург, через канал Грибоедова по Гривцову пер.

| | | | |
|---|---|---|---|
| 1 | Объемно-пространственное решение: | исторические габариты, местоположение, конфигурация металлического однопролетного моста, включая опоры (береговые устои). | |
| 2 | Конструктивная система: | береговые устои – местоположение, габариты, конфигурация;<br><br>основание – свайное; | |

| | | | |
|---|---|---|---|
| | | металлическая конструкция пролета с криволинейным нижним поясом, продольными и поперечными балками. | |
| 3 | Архитектурно-художественное решение: | опоры моста облицованы блоками выборгского гранита, обработанными в технике бучардирования;<br><br>исторический рисунок каменной кладки;<br><br>цельное перильное ограждение моста (ажурная чугунная решетка), рисунок (в виде стилизованного аркатурного пояса с пальметтами, с кольцами по нижнему поясу), волютообразные кронштейны с наружной стороны решетки – местоположение, габариты, конфигурация; | <br> |

| | | | |
|---|---|---|---|
| | | четыре торшера на цилиндрических с профилированным плинтом гранитных постаментах с фонарями – количество (четыре), местоположение, габариты, конфигурация;<br>торшеры на цилиндрических гладких основаниях, в виде рельефного вазона и стержня, декорированного четырьмя волютами, завершение стержня в виде позолоченного шара;<br>сверху к стержню крепится ажурный кронштейн с позолоченной розеттой, с четырехгранным фонарем молочного стекла (восстановлены в 1953 г. по проекту арх. А.Л. Ротача); | <br> |
| | | табличка (две) с названием моста на декоративной стойке – местоположение (на парапетных тумбах ограждения), габариты, конфигурация;<br><br>стойка – материал (металл), техника исполнения (ковка), рисунок, цвет (черный);<br>табличка – материал (эмаль в два цвета: синий и белый). | |

V. «Мост Львиный, 1825-1826 гг., ск. Соколов П.П.; инж. Треттер В.; 1954 г. (реставрация), арх. Ротач А.Л.», расположенный по адресу: Санкт-Петербург, через канал Грибоедова напротив Малой Подъяческой ул.

| | | | |
|---|---|---|---|
| 1 | Объемно-пространственное решение: | исторические габариты, местоположение, габариты, конфигурация однопролетного пешеходного моста цепной системы. | |
| 2 | Конструктивная система: | береговые устои – местоположение, габариты, конфигурация, материал (камень);<br>основание – свайное;<br><br>металлическая конструкция пролета с криволинейным нижним поясом, продольными и поперечными балками. | |
| 3 | Архитектурно-художественное решение: | мост подвешен на цепях, перекинутых через чугунные квадранты и закрепленных в гранитной кладке набережных; литые квадранты укрыты в чугунных скульптурах львов;<br>металлические цепи из звеньев круглого сечения заключены в чугунные трубы (детали конструкции и сборка – завод Берда);<br><br>опоры моста облицованы гранитом;<br>мост с обоих берегов фланкирован парными чугунными, окрашенными под мрамор, львами на прямоугольных чугунных постаментах (по моделям ск. П.П. Соколова); | |

11

| | | | |
|---|---|---|---|
| | | перильное литое ограждение – материал (чугун), рисунок (в виде петель с перехватом из позолоченных овальных розетт, с пальметтами сверху и снизу); (восстановлены в 1954 году по проекту А.Л. Ротача); | |
| | | покрытие полотна моста – дерево;<br><br>три гранитные ступени – местоположение (при входе и спуске), габариты, конфигурация; | |

| | | | | |
|---|---|---|---|---|
| | | в середине пролета два торшера (крепятся к перильному ограждению) в виде канелированных столбиков сужающихся кверху с перехватами и валиками растительного рисунка в верхней и нижней частях (нижние кольца перехватов с позолотой), завершены двумя волютами и лепестками аканта, к ним крепятся восьмигранные фонари матового стекла с навершием из позолоченной шишки пинии;<br>(восстановлены в 1954 году по проекту А.Л. Ротача); | | |
| | | табличка (две) с названием моста на декоративной стойке – местоположение (на парапетных тумбах ограждения набережной), габариты, конфигурация;<br><br>стойка – материал (металл), техника исполнения (ковка), рисунок, цвет (черный);<br><br>табличка – материал (эмаль в два цвета: синий и белый). | | |

VI. «Мост Пикалов, 1783-1785 гг., 1905 г., 1953 г. (реставрация), арх. Ротач А.Л., 1984 г. (реставрация), инж. Соболев Л.Н., инж. Шипов Р.Р.», расположенный по адресу: Санкт-Петербург, через канал Грибоедова по Крюкова канала наб.

| | | | |
|---|---|---|---|
| 1 | Объемно-пространственное решение: | исторические габариты, местоположение, конфигурация металлического трехпролетного моста, включая опоры (береговые устои и два быка). | |
| 2 | Конструктивная система: | береговые устои – местоположение, габариты, конфигурация;<br><br>быки – местоположение, габариты, конфигурация (овальные в плане, полуциркульные завершения выходят за пределы пролетов моста);<br><br>металлическая конструкция пролетов с криволинейным нижним поясом, продольными и поперечными балками. | |
| 3 | Архитектурно-художественное решение: | опоры моста облицованы блоками выборгского гранита, обработанными в технике бучардирования;<br><br>исторический рисунок каменной кладки; | |

| | | | |
|---|---|---|---|
| | | перильное ограждение моста (горизонтальные стальные прутья, укрепленные на чугунных столбиках с шарообразными завершениями) – местоположение, габариты, конфигурация; | |
| | | четыре гранитных обелиска на фигурных постаментах с фонарями – местоположение (на полуциркульных выступах быков), габариты, конфигурация;<br>постаменты – материал (гранит), парапетная профилированная тумба, декорированная с трех сторон профилированными волютами, с рубленными филенками;<br>обелиски – на квадратном основании с бриллиантовым рустом, четырехгранная стела, суживающаяся кверху, с прямоугольными рубленными нишами, увенчанная позолоченной шишкой;<br>к стелам прикреплены фигурными металлическими кронштейнами фонари; | |
| | | фонари – овальной формы с двумя металлическими чашами со стеклянным матовым плафоном, основание нижних чаш декорировано литыми розетками; | |

| | | | |
|---|---|---|---|
| | | табличка (две) с названием моста на декоративной стойке – местоположение (на парапетных тумбах ограждения набережной), габариты, конфигурация;<br><br>стойка – материал (металл), техника исполнения (ковка), рисунок, цвет (черный);<br>табличка – материал (эмаль в два цвета: синий и белый). | |

VII. «Мост Аларчин, 1783-1785 гг., 1906-1907 гг., инж. Берс В.А., инж. Пшеницкий А.П., 1953 г. (реставрация), арх. Ротач А.Л.», расположенный по адресу: Санкт-Петербург, через канал Грибоедова по Английскому пр.

| | | | |
|---|---|---|---|
| 1 | Объемно-пространственное решение: | исторические габариты, местоположение, конфигурация металлического трехпролетного моста, включая опоры (береговые устои и два быка). | |
| 2 | Конструктивная система: | береговые устои – местоположение, габариты, конфигурация;<br><br>быки – местоположение, габариты, конфигурация (овальные в плане);<br><br>металлическая конструкция пролетов из клепаных ферм с криволинейным нижним поясом, продольными и поперечными балками;<br><br>основания опор – свайные ростверки. | |

| | | | |
|---|---|---|---|
| 3 | Архитектурно-художественное решение: | опоры моста облицованы блоками выборгского гранита, обработанными в технике бучардирования;<br><br>исторический рисунок каменной кладки; | |
| | | перильное ограждение моста (рельефные парапетные столбики с металлической кованой решеткой геометрического рисунка) – местоположение, габариты, конфигурация; | |
| | | четыре гранитных обелиска на фигурных постаментах с фонарями – местоположение (на боковых устоях моста), габариты, конфигурация;<br>постаменты – материал (гранит), парапетная профилированная тумба, декорированная с трех сторон профилированными волютами, с рубленными филенками;<br>обелиски – на квадратном основании с бриллиантовым рустом, четырехгранная стела, суживающаяся кверху, с прямоугольными рубленными нишами, увенчанная позолоченной шишкой;<br>к стелам крепятся металлическими фигурными кронштейнами фонари;<br><br>фонари – овальной формы с двумя металлическими чашами с плафоном матового стекла, | |

| | | | |
|---|---|---|---|
| | | основание нижних чаш декорировано литыми розетками; | |
| | | табличка (две) с названием моста на декоративной стойке – местоположение (на парапетных тумбах ограждения набережной), габариты, конфигурация;<br><br>стойка – материал (металл), техника исполнения (ковка), рисунок, цвет (черный);<br>табличка – материал (эмаль в два цвета: синий и белый). | |

VIII. «Мост Мало-Калинкин, 1783 г., строитель-инж. Борисов И.Н., 1907-1908 гг., 1952 г. (реставрация), арх. Ротач А.Л.», расположенный по адресу: Санкт-Петербург, через канал Грибоедова у его впадения в р. Фонтанку.

| | | | |
|---|---|---|---|
| 1 | Объемно-пространственное решение: | исторические габариты, местоположение, габариты, конфигурация металлического трехпролетного моста, включая опоры (береговые устои и два быка). | |

| | | | |
|---|---|---|---|
| 2 | Конструктивная система: | береговые устои – местоположение, габариты, конфигурация;<br><br>быки – местоположение, габариты, конфигурация (овальные в плане, полуциркульные завершения выходят за пределы пролетов моста);<br><br>металлическая конструкция пролетов из клепаных ферм с криволинейным нижним поясом, продольными и поперечными балками;<br><br>основания опор – свайные. | |
| 3 | Архитектурно-художественное решение: | опоры моста облицованы блоками выборгского гранита, обработанными в технике бучардирования;<br><br>исторический рисунок каменной кладки;<br><br>перильное ограждение моста – металлическая кованая решетка геометрического рисунка с волютами, состоящая из секций с цельным поручнем – местоположение, габариты, конфигурация; | <br> |

| | | | |
|---|---|---|---|
| | | четыре гранитных обелиска на фигурных постаментах с фонарями – местоположение (на полуциркульных выступах быков), габариты, конфигурация;<br>постаменты – материал (гранит), парапетная профилированная тумба, декорированная с трех сторон профилированными волютами, с рубленными филенками;<br>обелиски – на квадратном основании с бриллиантовым рустом, четырехгранная стела, суживающаяся кверху, с прямоугольными рубленными нишами, увенчанная позолоченной шишкой;<br>к стелам крепятся металлическими фигурными кронштейнами фонари;<br><br>фонари – овальной формы с двумя металлическими чашами с плафонами матового стекла,<br>основание нижних чаш декорировано литыми розеттами; | <br> |

| | | | |
|---|---|---|---|
| | | табличка (две) с названием моста на декоративной стойке – местоположение (на парапетных тумбах ограждения набережной), габариты, конфигурация;<br><br>стойка – материал (металл), техника исполнения (ковка), рисунок, цвет (черный);<br>табличка – материал (эмаль в два цвета: синий и белый). | |

XIX. «Набережные Екатерининского канала со съездами и спусками, 1764-1790 гг., строитель-инж. Баур (Бауэр) Ф.В., строитель Борисов И.Н., строитель-инж. Голенищев-Кутузов И.М., строитель-инж. Модерах К.Ф., 1954-1956 гг. (реконструкция)», расположенная по адресу: Санкт-Петербург, по обоим берегам канала Грибоедова, от р. Мойки до р. Фонтанки

| | | | |
|---|---|---|---|
| 1 | Объемно-планировочное решение: | конфигурация в плане линии набережной, ориентированной по оси «северо-восток – юго-запад», от р. Мойки, у Марсова поля, до р. Фонтанки, у Ново-Калинкина моста, ограниченная поребриками проезжей части набережной канала Грибоедова;<br><br>объемно-пространственная композиция набережной;<br>местоположение, габариты и конфигурация конных и пешеходных спусков;<br>габариты лестниц спусков, габариты и конфигурация гранитных блоков парапета, облицовки, ограждающих тумб спусков и набережной;<br>габариты и конфигурация настила из тротуарных блоков, мощение брусчаткой конных спусков; | |

| | | | |
|---|---|---|---|
| | | вертикальные отметки настила набережной и нижней площадки спуска; ландшафтное оформление: травяные газоны и рядовые посадки деревьев вдоль набережной. | |
| 2 | Конструктивная система: | фундамент; стенки набережной, лестничные и конные спуски; парапетные блоки и тумбы; решетчатые ограждения; | |

| | | | |
|---|---|---|---|
| | | каменные тротуары, отмостки. | |
| 3 | Объемно-планировочное решение: | в габаритах исторических подпорных стенок (подводных и надводных) и проезжей части. | |
| 4 | Архитектурно-художественное решение: | набережная: горизонтальная кладка стенки из гранитных блоков (красного, розового, выборгского и ладожского гранита), с профилированным карнизом по верхнему поясу (по обеим сторонам от р. Мойки до дома № 109 по кан. Грибоедова); с ограждением из парапетных тумб и металлических звеньев между ними; | |
| | | | |
| | | металлические кованые рымы (причальные кольца) трех типов – местоположение, габариты, конфигурация, | |

настил тротуара гранитными плитами, рисунок укладки плит;

| | | | |
|---|---|---|---|
| | | парапетные тумбы из блоков розово-красного гранита:<br><br>вдоль течения канала от р. Мойки до пересечения с Крюковым каналом – вертикальные тумбы сложной формы, с профилированным плинтом, декорированные рубленными фигурными филенками с двух сторон; | <br> <br> |
| | | рядом с пешеходным спуском у Казанского собора – вертикальные тумбы простой формы с профилированным плинтом и полуциркульным завершением; | |

| | | | |
|---|---|---|---|
| | | на участке от пересечения с Крюковым каналом и до р. Фонтанки – вертикальные тумбы простой формы с профилированным плинтом и завершением в виде усеченной трапеции; | |
| | | металлические звенья: | |
| | | от р. Мойки до пересечения Крюковым каналом – профилированный гранитный плинт, литые металлические звенья между опорными гранитными тумбами) – местоположение, габариты, конфигурация, рисунок звеньев (стилизованные балясины из вытянутых овалов со ступенчатым основанием и навершием); | |
| | | от Крюкова канала до р. Фонтанки – кованые металлические звенья между опорными гранитными тумбами – местоположение, габариты, конфигурация, рисунок звеньев (овальные элементы, соединенные разорванными тягами в верхнем и нижнем поясах); | |
| | | сложная в плане конфигурация участка набережной у собора Воскресения Христова ("Спас на крови "). | |

| | | | |
|---|---|---|---|
| | | участок набережной у восточного крыла колоннады Казанского собора декорирован гранитными модульонами и карнизом; | |
| | | пешеходные спуски: одномаршевые – местоположение (у Львиного моста, у дома № 79/23 по наб. кан. Грибоедова), габариты, конфигурация (прямоугольные в плане); с горизонтальной гранитной кладкой подпорных и внешней стенок, с каменными ступенями лестниц, с ограждением (профилированный гранитный плинт, литые металлические звенья между опорными гранитными тумбами) – местоположение, габариты, конфигурация, рисунок звеньев (стилизованные балясины из вытянутых овалов со ступенчатым основанием и навершием); парапетные тумбы, каменный настил и ступени нижней площадки, каменный настил тротуара в обход спуска; тетива лестницы из гранитных блоков, профилированных в верхней части; рустовка лопатками по внешним стенкам спуска; две фигурные рубленные филенки на внешней стенке спуска; | |

| | | | |
|---|---|---|---|
| | | двухмаршевые – местоположение (у домов №№ 27, 30-32, 61, 50-54, 76, 88-90 по наб. кан. Грибоедова, № 13 по ул. Казначейская, габариты, конфигурация (прямоугольные в плане);<br><br>двухсходные, с распашной лестницей, с горизонтальной гранитной кладкой подпорных и внешней стенок, с каменными ступенями лестниц, с ограждением (профилированный гранитный плинт, литые металлические звенья между опорными гранитными тумбами) – местоположение, габариты, конфигурация, рисунок звеньев (стилизованные балясины из вытянутых овалов со ступенчатым основанием и навершием); парапетные тумбы, каменный настил и ступени нижней площадки, каменный настил тротуара в обход спуска;<br>тетива лестницы из гранитных блоков, профилированных в верхней части;<br>рустовка лопатками в центральной части внешней стенки и на углах внешней стенки набережной и подпорных стенок спуска;<br>фигурные рубленые филенки в центральной части внешней стенки спуска; | <br> <br> <br> |

| | | | |
|---|---|---|---|
| | | конные спуски:<br><br>местоположение (у домов №№ 131, 126, 140, 139 по наб. кан. Грибоедова, № 62 по ул. Садовая, №№ 24, 69, 79 по ул. Римского-Корсакова), габариты, конфигурация;<br>с двумя симметричными проездами;<br>с горизонтальной гранитной кладкой подпорной стенки, мощение проездов брусчаткой (диабазом), с ограждением двух видов (профилированный гранитный плинт, литые металлические звенья между опорными гранитными тумбами, с рисунком звеньев в виде стилизованных балясин из вытянутых овалов со ступенчатым основанием и навершием;<br>кованые металлические звенья между опорными гранитными тумбами с овальными элементами, соединенными разорванными тягами в верхнем и нижнем поясах). | <br> <br> |

ПРИЛОЖЕНИЕ 31
к Акту по результатам ГОСУДАРСТВЕННОЙ ИСТОРИКО-КУЛЬТУРНОЙ ЭКСПЕРТИЗЫ

**Копия Приказа от 19.12.2023 г. № 3399 «Об аттестации экспертов по проведению государственной историко-культурной экспертизы»**

**МИНИСТЕРСТВО КУЛЬТУРЫ**
**РОССИЙСКОЙ ФЕДЕРАЦИИ**

# ПРИКАЗ

от 19 декабря 2023 Москва № 3399

**Об аттестации экспертов по проведению государственной историко-культурной экспертизы**

В соответствии с Федеральным законом от 25 июня 2002 г. № 73-ФЗ «Об объектах культурного наследия (памятниках истории и культуры) народов Российской Федерации», пунктом 9 Положения о государственной историко-культурной экспертизе, утвержденного постановлением Правительства Российской Федерации от 15 июля 2009 г. № 569, Положением о порядке аттестации экспертов по проведению государственной историко-культурной экспертизы, утвержденным приказом Минкультуры России от 26 августа 2010 г. № 563 (в редакции приказа Минкультуры России от 30 декабря 2021 г. № 2317), руководствуясь Положением об аттестационной комиссии Минкультуры России, утвержденным приказом Минкультуры России от 29 декабря 2011 г. № 1276, протоколом заседания аттестационной комиссии Министерства культуры Российской Федерации по аттестации экспертов по проведению государственной историко-культурной экспертизы от 13 декабря 2023 г., п р и к а з ы в а ю:

1. Аттестовать экспертов по проведению государственной историко-культурной экспертизы согласно приложению к настоящему приказу.

2. Департаменту государственной охраны культурного наследия (Р.А.Рыбало) обеспечить размещение информации об аттестованных экспертах на официальном сайте Минкультуры России в информационно-телекоммуникационной сети «Интернет».

3. Контроль за исполнением настоящего приказа оставляю за собой.

Первый заместитель Министра С.Г.Обрывалин

Приложение
к приказу Министерства культуры
Российской Федерации
от «19» декабря 2023 г.
№ 3399

Аттестованные эксперты по проведению
государственной историко-культурной экспертизы

| № п/п | Фамилия, имя, отчество соискателя | Решение о присвоении статуса аттестованного эксперта: |
|---|---|---|
| 1. | Аверьянова Александра Евгеньевна | - проектная документация на проведение работ по сохранению объектов культурного наследия. |
| 2. | Агальцов Александр Геннадьевич | - выявленные объекты культурного наследия в целях обоснования целесообразности включения данных объектов в реестр;<br>- документы, обосновывающие включение объектов культурного наследия в реестр;<br>- документы, обосновывающие отнесение объекта культурного наследия к историко-культурным заповедникам, особо ценным объектам культурного наследия народов Российской Федерации либо объектам всемирного культурного и природного наследия;<br>- проекты зон охраны объекта культурного наследия;<br>- документация или разделы документации, обосновывающие меры по обеспечению сохранности объекта культурного наследия, включенного в реестр, выявленного объекта культурного наследия либо объекта, обладающего признаками объекта культурного наследия, при проведении земляных, мелиоративных, хозяйственных работ, указанных в статье 30 Федерального закона от 25.06.2002 № 73-ФЗ «Об объектах культурного наследия (памятниках истории и культуры) народов Российской Федерации» (далее – Федеральный закон № 73-ФЗ) работ по использованию лесов и иных работ в границах территории объекта культурного наследия либо на земельном участке, непосредственно связанном с земельным участком в границах территории объекта культурного наследия;<br>- проектная документация на проведение работ по сохранению объектов культурного наследия. |

| | | |
|---|---|---|
| 3. | Полетайкин Вячеслав Владимирович | - документация или разделы документации, обосновывающие меры по обеспечению сохранности объекта культурного наследия, включенного в реестр, выявленного объекта культурного наследия либо объекта, обладающего признаками объекта культурного наследия, при проведении земляных, мелиоративных, хозяйственных работ, указанных в статье 30 Федерального закона № 73-ФЗ работ по использованию лесов и иных работ в границах территории объекта культурного наследия либо на земельном участке, непосредственно связанном с земельным участком в границах территории объекта культурного наследия;<br>- проектная документация на проведение работ по сохранению объектов культурного наследия. |
| 4. | Романенко Георгий Алексеевич | - выявленные объекты культурного наследия в целях обоснования целесообразности включения данных объектов в реестр;<br>- документы, обосновывающие включение объектов культурного наследия в реестр;<br>- проектная документация на проведение работ по сохранению объектов культурного наследия. |
| 5. | Хихля Иван Александрович | - выявленные объекты культурного наследия в целях обоснования целесообразности включения данных объектов в реестр;<br>- документы, обосновывающие включение объектов культурного наследия в реестр;<br>- документы, обосновывающие изменение категории историко-культурного значения объекта культурного наследия;<br>- документация или разделы документации, обосновывающие меры по обеспечению сохранности объекта культурного наследия, включенного в реестр, выявленного объекта культурного наследия либо объекта, обладающего признаками объекта культурного наследия, при проведении земляных, мелиоративных, хозяйственных работ, указанных в статье 30 Федерального закона № 73-ФЗ работ по использованию лесов и иных работ в границах территории объекта культурного наследия либо на земельном участке, непосредственно связанном с земельным участком в границах территории объекта культурного наследия;<br>- проектная документация на проведение работ по сохранению объектов культурного наследия. |

| | | |
|---|---|---|
| 6. | Яковлева Ольга Борисовна | - выявленные объекты культурного наследия в целях обоснования целесообразности включения данных объектов в реестр;<br>- документы, обосновывающие включение объектов культурного наследия в реестр;<br>- документы, обосновывающие изменение категории историко-культурного значения объекта культурного наследия;<br>- проектная документация на проведение работ по сохранению объектов культурного наследия. |

ПРИЛОЖЕНИЕ 32
к Акту по результатам ГОСУДАРСТВЕННОЙ ИСТОРИКО-КУЛЬТУРНОЙ ЭКСПЕРТИЗЫ

**Копия договора на проведение Государственной историко-культурной экспертизы раздела документации**

**ДОГОВОР ПОДРЯДА № 275**

**г. Санкт-Петербург** **«03» февраля 2026 года**

ООО «ЦЕНТР ИНЖЕНЕРНЫХ ИЗЫСКАНИЙ В СТРОИТЕЛЬСТВЕ», в лице генерального директора Макеева Станислава Александровича, действующего на основании Устава, именуемое в дальнейшем «Заказчик» с одной стороны, и гражданин Полетайкин Вячеслав Владимирович, именуемый в дальнейшем «Эксперт», с другой стороны (совместно – «Стороны»), заключили настоящий договор о нижеследующем:

1.1. Эксперт обязуется выполнить следующую работу:

Выполнение государственной историко-культурной экспертизы в отношении раздела документации, обосновывающего меры по обеспечению сохранности выявленного объекта культурного наследия «Жилой корпус» (адрес НПА: Конюшенная Большая ул., 2), входящего в состав выявленного объекта культурного наследия «Комплекс построек Придворно-конюшенного ведомства» (адрес НПА: Грибоедова кан. наб., 5, 7, 9; Чебоксарский пер., 2; Конюшенная Малая ул., 2, 4; Конюшенная Большая ул., 2; Шведский пер., 2. Все остальные элементы комплекса - памятники истории и культуры местного значения), объекта культурного наследия регионального значения «Конюшенный музей», расположенного по адресу: Санкт–Петербург, Конюшенная площадь, дом 2, литера Г, объекта культурного наследия регионального значения «Мастеровой двор», расположенного по адресу: Санкт–Петербург, Конюшенная площадь, дом 2, литера Д, входящих в состав объекта культурного наследия регионального значения «Конюшенный двор», расположенного по адресу: Санкт–Петербург, Конюшенная площадь, дом 2, литеры В, Г, Д, Ж, З, И, объекта культурного наследия федерального значения «Набережные со спусками» (адрес НПА: от р. Фонтанки до Английского просп. (левый берег) и Крюкова канала (правый берег), объекта культурного наследия федерального значения «Мост Большой Конюшенный» (адрес НПА: через р. Мойку по Мошкову пер.), объекта культурного наследия федерального значения «Мосты Театральный и Мало-Конюшенный ("Трехколенный мост")» (адрес НПА: через р. Мойку – Театральный мост, через канал Грибоедова - Мало-Конюшенный мост), входящих в состав объекта культурного наследия федерального значения «Набережные и мосты реки Мойки» (адрес НПА: р. Мойки наб. - от р. Фонтанки до Английского просп. (левый берег) и Крюкова канала (правый берег), объекта культурного наследия федерального значения «Набережные Екатерининского канала со съездами и спусками» (адрес НПА: по обоим берегам канала Грибоедова, от р. Мойки до р. Фонтанки), входящего в состав объекта культурного наследия федерального значения «Набережные и мосты Екатерининского канала (ныне канала Грибоедова)» (адрес НПА: канал Грибоедова - по обоим берегам, от р. Мойки до р. Фонтанки), при проведении земляных, строительных, мелиоративных, хозяйственных работ, указанных в статье 30 Федерального закона от 25.06.2002 №73-ФЗ «Об объектах культурного наследия (памятниках истории и культуры) народов Российской Федерации» работ по использованию лесов и иных работ: «Раздел по обеспечению сохранности выявленного объекта культурного наследия «Жилой корпус» (адрес НПА: Конюшенная Большая ул., 2), входящего в состав выявленного объекта культурного наследия «Комплекс построек Придворно-конюшенного ведомства» (адрес НПА: Грибоедова кан. наб., 5, 7, 9; Чебоксарский пер., 2; Конюшенная Малая ул., 2, 4; Конюшенная Большая ул., 2; Шведский пер., 2. Все остальные элементы комплекса - памятники истории и культуры местного значения), объекта культурного наследия регионального значения «Конюшенный музей», расположенного по адресу: Санкт–Петербург, Конюшенная площадь, дом 2, литера Г, объекта культурного наследия регионального значения «Мастеровой двор», расположенного по адресу: Санкт–Петербург, Конюшенная площадь, дом 2, литера Д, входящих в состав объекта культурного наследия регионального значения «Конюшенный двор», расположенного по адресу: Санкт–Петербург, Конюшенная площадь, дом 2, литеры В, Г, Д, Ж, З, И, объекта культурного наследия федерального значения «Набережные со спусками» (адрес НПА: от р. Фонтанки до Английского просп. (левый берег) и Крюкова канала (правый берег), объекта культурного наследия федерального значения «Мост Большой Конюшенный» (адрес НПА: через р. Мойку по Мошкову пер.), объекта культурного наследия федерального значения «Мосты Театральный и Мало-Конюшенный ("Трехколенный мост")» (адрес НПА: через р. Мойку – Театральный мост, через канал Грибоедова - Мало-Конюшенный мост), входящих в состав объекта культурного наследия федерального значения «Набережные и мосты

реки Мойки» (адрес НПА: р. Мойки наб. - от р. Фонтанки до Английского просп. (левый берег) и Крюкова канала (правый берег), объекта культурного наследия федерального значения «Набережные Екатерининского канала со съездами и спусками» (адрес НПА: по обоим берегам канала Грибоедова, от р. Мойки до р. Фонтанки), входящего в состав объекта культурного наследия федерального значения «Набережные и мосты Екатерининского канала (ныне канала Грибоедова)» (адрес НПА: канал Грибоедова - по обоим берегам, от р. Мойки до р. Фонтанки) при реализации проектного решения «Реставрация и приспособление объекта культурного наследия федерального значения «Конюшенное ведомство» для современного использования, по адресу: Российская Федерация, г. Санкт-Петербург, внутригородское муниципальное образование Санкт-Петербурга, муниципальный округ Дворцовый округ, Конюшенная площадь, д. 1, стр. 1». ШИФР: 78-10-8562-ОСОКН. ООО «ЦИИВС», 2026 г. Для выполнения работы Заказчик обязуется предоставить исходные материалы.

1.2. Срок действия настоящего договора устанавливается на срок выполнения работ по договору, а именно с даты подписания договора по «04» мая 2026 года.

1.3. Стоимость работ по настоящему договору составляет [redacted] **копеек, в том числе НДФЛ (13%) –** [redacted] **копеек.** Обязанность по оплате НДФЛ лежит на Заказчике.

1.4. Оплата по договору производится Заказчиком на условиях 100% предоплаты в течение 5 (Пяти) рабочих дней с момента заключения договора.

1.5. Работа считается успешно законченной при подписании Сторонами акта приёма-передачи выполненных работ.

1.6. Работа, не исполненная в срок, а также не соответствующая предъявляемым требованиям, не оплачивается. В этих случаях за Заказчиком остаётся право расторжения договора в одностороннем порядке. В случае расторжения договора, Эксперт обязан вернуть перечисленные денежные средства за не оказанные услуги в течение 5 (Пяти) рабочих дней с момента подписания соглашения о расторжении договора.

1.7. Особые условия: нет.

1.8. Отношение сторон, в том числе ответственность по настоящему договору регулируются гражданским законодательством.

1.9. Настоящий договор составлен в двух идентичных экземплярах, по одному для каждой из Сторон.

**ЗАКАЗЧИК:**
Общество с ограниченной ответственностью "ЦЕНТР ИНЖЕНЕРНЫХ ИЗЫСКАНИЙ В СТРОИТЕЛЬСТВЕ"
ИНН 7802284381
КПП 780401001
ОГРН 1157847099189
Адрес: 194044, Санкт-Петербург, ул. Чугунная, д. 18, стр. 1, пом. 33-Н, ком. 427, п.м.3
р/с 40702810810000295548
Банк АО «ТБанк»
к/с 30101810145250000974
БИК 044525974

Генеральный директор ООО "ЦИИВС"

С.А. Макеев

**ЭКСПЕРТ:**
Физическое лицо:
Государственный эксперт
Министерства культуры РФ
Полетайкин Вячеслав Владимирович
Паспорт гражданина РФ:
Выдан:
Зарегистрирован по адресу:

Полетайкин Вячеслав Владимирович

ПРИЛОЖЕНИЕ 33
к Акту по результатам ГОСУДАРСТВЕННОЙ ИСТОРИКО-КУЛЬТУРНОЙ ЭКСПЕРТИЗЫ

**Копия Градостроительного плана земельного участка**
**РФ-78-1-45-0-00-2025-3299-0**

**РФ-78-1-45-0-00-2025-3299-0**

# ГРАДОСТРОИТЕЛЬНЫЙ ПЛАН ЗЕМЕЛЬНОГО УЧАСТКА

**Санкт-Петербург,**
**внутригородское муниципальное образование города федерального значения Санкт-Петербурга муниципальный округ Дворцовый округ, Конюшенная площадь, земельный участок 1в (Российская Федерация, Санкт-Петербург, внутригородское муниципальное образование города федерального значения**
№01-24-3-3286/25 от 06.11.2025 **ципальный округ Дворцовый округ, Конюшенная площадь, дом 1, строение 1)**
**78:31:0001185:1307**

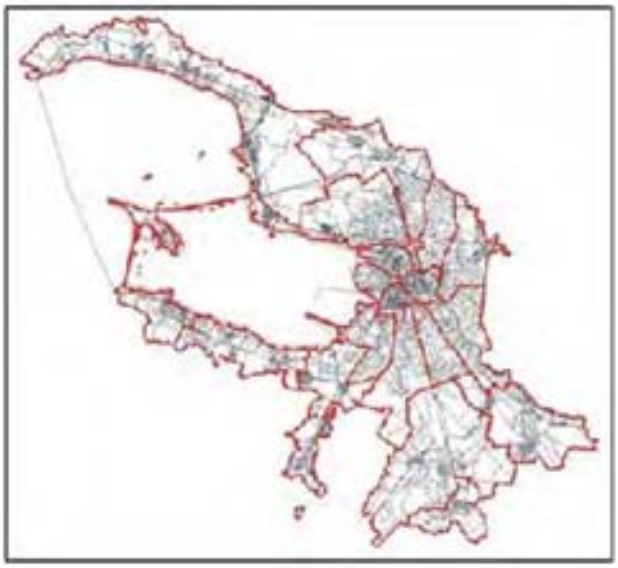

**Санкт-Петербург**

**2025**

ДОКУМЕНТ ПОДПИСАН
ЭЛЕКТРОННОЙ ПОДПИСЬЮ
Сертификат 7FBB64822F0CDBD4DC978D8233C0646F
Владелец Соколов Павел Сергеевич
Действителен с 25.08.2025 по 18.11.2026

# ГРАДОСТРОИТЕЛЬНЫЙ ПЛАН ЗЕМЕЛЬНОГО УЧАСТКА

**N РФ-78-1-45-0-00-2025-3299-0**

**Градостроительный план земельного участка подготовлен на основании заявления**

ООО "ВЕДОМСТВО" (регистрационный номер 01-47-50768/25 от 23.10.2025)

(реквизиты заявления правообладателя земельного участка, иного лица в случаях, предусмотренных частями 1.1 и 1.2 статьи 57.3 Градостроительного кодекса Российской Федерации, с указанием ф.и.о. заявителя - физического лица, либо реквизиты заявления и наименование заявителя - юридического лица о выдаче градостроительного плана земельного участка)

**Местонахождение земельного участка:**
Санкт-Петербург,

Центральный район, муниципальный округ Дворцовый округ

**Описание границ земельного участка (образуемого земельного участка):**

См. Таблицу «Сведения о характерных точках границы земельного участка».

**Кадастровый номер земельного участка (при наличии) или в случаях, предусмотренных частями 1.1 и 1.2 статьи 57.3 Градостроительного кодекса Российской Федерации, условный номер образуемого земельного участка на основании утвержденных проекта межевания территории и (или) схемы расположения земельного участка или земельных участков на кадастровом плане территории:**

78:31:0001185:1307

**Площадь земельного участка:**

18506 +/- 48 кв. м

**Информация о расположенных в границах земельного участка объектах капитального строительства**

В границах земельного участка расположены объекты капитального строительства. Количество объектов 1 единиц(ы). Объекты отображаются на чертеже(ах) градостроительного плана под порядковыми номерами. Описание объектов капитального строительства приводится в подразделе 3.1 "Объекты капитального строительства" или подразделе 3.2 "Объекты, включенные в единый государственный реестр объектов культурного наследия (памятников истории и культуры) народов Российской Федерации" раздела 3.

**Информация о границах зоны планируемого размещения объекта капитального строительства в соответствии с утвержденным проектом планировки территории (при наличии)**

Проект планировки территории не утвержден.

| Обозначение (номер) характерной точки | Перечень координат характерных точек в системе координат, используемой для ведения Единого государственного реестра недвижимости | |
|---|---|---|
| | X | Y |
| - | - | - |

**Реквизиты проекта планировки территории и (или) проекта межевания территории в случае, если земельный участок расположен в границах территории, в отношении которой утверждены проект планировки территории и (или) проект межевания территории**

*Проект планировки территории не утвержден.*

(указывается в случае, если земельный участок расположен в границах территории в отношении которой утверждены проект планировки территории и (или) проект межевания территории)

**Информация о расположении земельного участка в границах территории, в отношении которой принято решение о комплексном развитии территории и (или) заключен договор о комплексном развитии территории**

*Решение о комплексном развитии территории и (или) договор о комплексном развитии территории отсутствует.*

(указывается в случае, если земельный участок расположен в границах территории в отношении которой принято решение о комплексном развитии территории и (или) заключен договор о комплексном развитии территории)

**Градостроительный план подготовлен**

Комитетом по градостроительству и архитектуре,
Первый заместитель председателя Комитета - главный
архитектор Санкт-Петербурга П.С. Соколов

М.П. _____ / П.С. Соколов /

(подпись) (расшифровка подписи)

**Дата выдачи** Соответствует дате регистрации
(ДД.ММ.ГГГГ)

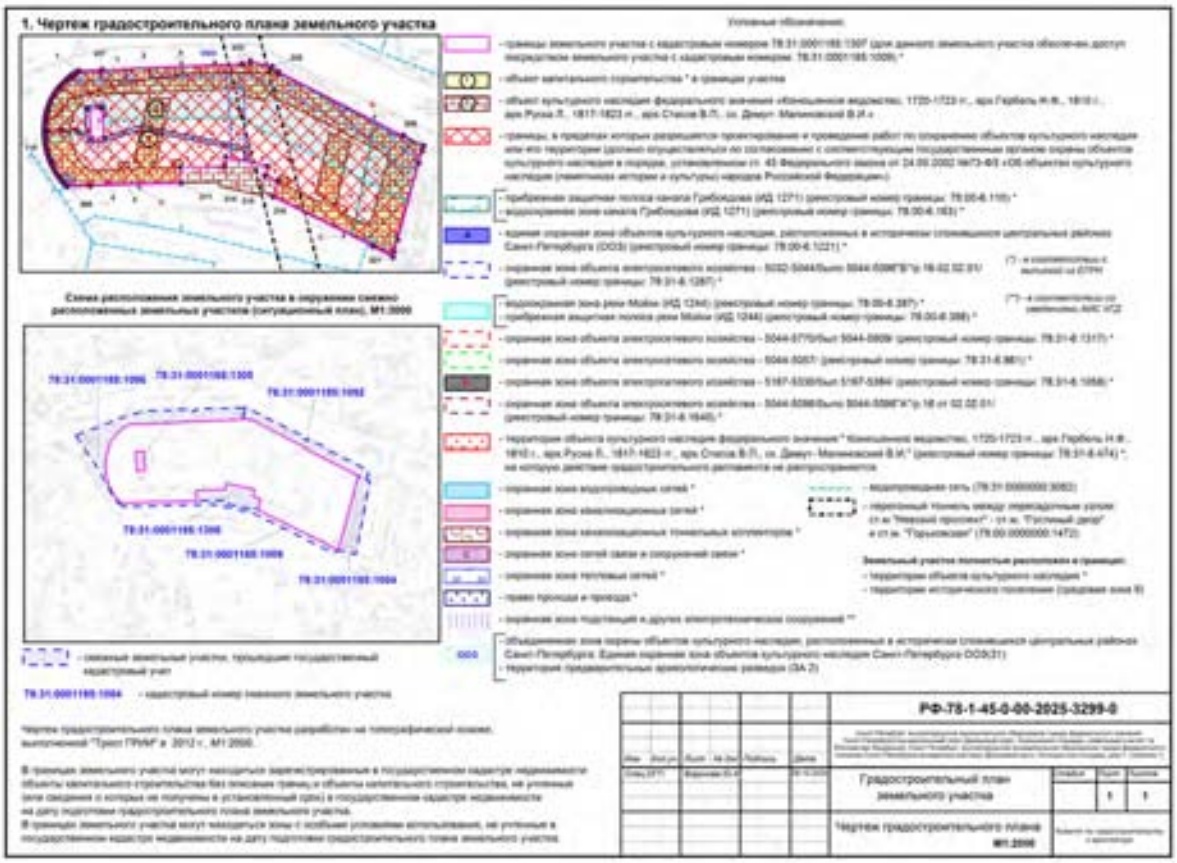
1. Чертеж градостроительного плана земельного участка
Условные обозначения:
Схема расположения земельного участка в окружении смежно расположенных земельных участков (ситуационный план), М1:2000
78:31:0001185:1002
78:31:0001185:1308
78:31:0001185:1306
78:31:0001185:1004
Чертеж градостроительного плана земельного участка разработан на топографической основе, выполненной "Трест ГРИИ" в 2012 г., М1:2000.
РФ-78-1-45-0-00-2025-3299-0
Градостроительный план земельного участка
Чертеж градостроительного плана
М1:2000

**2. Информация о градостроительном регламенте либо требованиях к назначению, параметрам и размещению объекта капитального строительства на земельном участке, на который действие градостроительного регламента не распространяется или для которого градостроительный регламент не устанавливается**

На большую часть земельного участка действие градостроительного регламента не распространяется.

**2.1. Реквизиты акта органа государственной власти субъекта Российской Федерации, органа местного самоуправления, содержащего градостроительный регламент либо реквизиты акта федерального органа государственной власти, органа государственной власти субъекта Российской Федерации, органа местного самоуправления, иной организации, определяющего в соответствии с федеральными законами порядок использования земельного участка, на который действие градостроительного регламента не распространяется или для которого градостроительный регламент не устанавливается**

В соответствии с ч.4 ст.36 Градостроительного кодекса Российской Федерации действие градостроительного регламента не распространяется на большую часть земельного участка.

В соответствии с ч.7 ст.36 Градостроительного кодекса Российской Федерации использование земельных участков, на которые действие градостроительных регламентов не распространяется или для которых градостроительные регламенты не устанавливаются, определяется уполномоченными федеральными органами исполнительной власти, уполномоченными органами исполнительной власти субъектов Российской Федерации или уполномоченными органами местного самоуправления в соответствии с федеральными законами.

Федеральный закон от 25.06.2002 №73-ФЗ "Об объектах культурного наследия (памятниках истории и культуры) народов Российской Федерации" (далее - Федеральный закон от 25.06.2002 №73-ФЗ).

Постановление Правительства Российской Федерации от 10.07.2001 №527 "О перечне объектов исторического и культурного наследия федерального (общероссийского) значения, находящихся в г. Санкт-Петербурге" (далее - Постановление Правительства РФ от 10.07.2001 № 527).

Распоряжение Комитета по государственному контролю, использованию и охране памятников истории и культуры от 15.08.2024 №1104-рп "Об утверждении границ и режима использования территории объекта культурного наследия федерального значения "Конюшенное ведомство, 1720-1723 гг., арх. Гербель Н.Ф., 1810 г., арх. Руска Л., 1817-1823 гг., арх. Стасов В.П., ск. Демут-Малиновский В.И."" (далее - Распоряжение КГИОП от 15.08.2024 №1104-рп).

**2.2. Информация о видах разрешенного использования земельного участка**

**ОСНОВНЫЕ ВИДЫ РАЗРЕШЕННОГО ИСПОЛЬЗОВАНИЯ ЗЕМЕЛЬНОГО УЧАСТКА:**

Действие градостроительного регламента не распространяется

**УСЛОВНО РАЗРЕШЕННЫЕ ВИДЫ ИСПОЛЬЗОВАНИЯ ЗЕМЕЛЬНОГО УЧАСТКА:**

Действие градостроительного регламента не распространяется

**ВСПОМОГАТЕЛЬНЫЕ ВИДЫ ИСПОЛЬЗОВАНИЯ ЗЕМЕЛЬНОГО УЧАСТКА:**

Действие градостроительного регламента не распространяется

**2.3. Предельные (минимальные и (или) максимальные) размеры земельного участка и предельные параметры разрешенного строительства, реконструкции объекта капитального строительства, установленные градостроительным регламентом для территориальной зоны, в которой расположен земельный участок:**

| Предельные (минимальные и (или) максимальные) размеры земельных участков, в том числе их площадь | | | Минимальные отступы от границ земельного участка в целях определения мест допустимого размещения зданий, строений, сооружений, за пределами которых запрещено строительство зданий, строений, сооружений | Предельное количество этажей и (или) предельная высота зданий, строений, сооружений | Максимальный процент застройки в границах земельного участка, определяемый как отношение суммарной площади земельного участка, которая может быть застроена, ко всей площади земельного участка | Требования к архитектурным решениям объектов капитального строительства, расположенным в границах территории исторического поселения федерального или регионального значения | Иные показатели |
|---|---|---|---|---|---|---|---|
| 1 | 2 | 3 | 4 | 5 | 6 | 7 | 8 |
| Длина, м | Ширина, м | Площадь, м$^2$ или га | | | | | |
| - | - | - | - | - | - | - | - |

**2.4. Требования к назначению, параметрам и размещению объекта капитального строительства на земельном участке, на который действие градостроительного регламента не распространяется или для которого градостроительный регламент не устанавливается (за исключением случая, предусмотренного пунктом 7.1 части 3 статьи 57.3 Градостроительного кодекса Российской Федерации):**

| Причины отнесения земельного участка к виду земельного участка, на который действие градостроительного регламента не распространяется или для которого градостроительный регламент не устанавливается | Реквизиты акта, регулирующего использование земельного участка | Требования к использованию земельного участка | Требования к параметрам объекта капитального строительства | | | Требования к размещению объектов капитального строительства | |
|---|---|---|---|---|---|---|---|
| | | | Предельное количество этажей и (или) предельная высота зданий, строений, сооружений | Максимальный процент застройки в границах земельного участка, определяемый как отношение суммарной площади земельного участка, которая может быть застроена, ко всей площади земельного участка | Иные требования к параметрам объекта капитального строительства | Минимальные отступы от границ земельного участка в целях определения мест допустимого размещения зданий, строений, сооружений, за пределами которых запрещено строительство зданий, строений, сооружений | Иные требования к размещению объектов капитального строительства |
| 1 | 2 | 3 | 4 | 5 | 6 | 7 | 8 |
| Территория памятников истории и культуры | Федеральный закон от 25.06.2002 №73-ФЗ; Постановление Правительства РФ от 10.07.2001 № 527; Распоряжение КГИОП от 15.08.2024 №1104-рп | См. пункты настоящего подраздела. | См. пункты настоящего подраздела. | См. пункты настоящего подраздела. | См. пункты настоящего подраздела. | См. пункты настоящего подраздела. | См. пункты настоящего подраздела. |

В соответствии с письмом Комитета по государственному контролю, использованию и охране памятников истории и культуры от 24.10.2025 №01-43-27052/25-0-1:

Земельный участок расположен в границах объекта культурного наследия федерального значения «Конюшенное ведомство, 1720-1723 гг., арх.Гербель Н.Ф., 1810 г., арх.Руска Л., 18171823 гг., арх.Стасов В.П., ск. Демут - Малиновский В.И.» (адрес НПА: Конюшенная пл., 1; Конюшенный пер., 2; Мойки р. наб., 4; Грибоедова кан. наб., 1; основание: постановление Правительства РФ от 10.07.2001 № 527).

Деятельность в отношении объектов культурного наследия регламентируется Федеральным законом от 25.06.2002 № 73-ФЗ «Об объектах культурного наследия (памятниках истории и культуры) народов Российской Федерации».

Режим использования территории объекта культурного наследия федерального значения утвержден распоряжением КГИОП от 15.08.2024 № 1104-рп.

Согласно приказу Министерства культуры Российской Федерации от 30.10.2020 № 1295 (ред. от 19.10.2022) «Об утверждении предмета охраны, границ территории и требований к градостроительным регламентам в границах территории исторического поселения федерального значения город Санкт-Петербург» земельный участок расположен в границах территории исторического поселения город Санкт-Петербург.

**2.5. Предельные параметры разрешенного строительства, реконструкции объекта капитального строительства, установленные положением об особо охраняемых природных территориях, в случае выдачи градостроительного плана земельного участка в отношении земельного участка, расположенного в границах особо охраняемой природной территории:**

| Причины отнесения земельного участка к виду земельного участка для которого градостроительный регламент не устанавливается | Реквизиты Положения об особо охраняемой природной территории | Реквизиты утвержденной документации по планировке территории | Зонирование особо охраняемой природной территории (да/нет) | | | | | | | | |
|---|---|---|---|---|---|---|---|---|---|---|---|
| | | | Функциональная зона | Виды разрешенного использования земельного участка | | Требования к параметрам объекта капитального строительства | | | Требования к размещению объектов капитального строительства | |
| | | | | Основные виды разрешенного использования | Вспомогательные виды разрешенного использования | Предельное количество этажей и (или) предельная высота зданий, строений, сооружений | Максимальный процент застройки в границах земельного участка, определяемый как отношение суммарной площади земельного участка, которая может быть застроена, ко всей площади земельного участка | Иные требования к параметрам объекта капитального строительства | Минимальные отступы от границ земельного участка в целях определения мест допустимого размещения зданий, строений, сооружений, за пределами которых запрещено строительство зданий, строений, сооружений | Иные требования к размещению объектов капитального строительства |
| 1 | 2 | 3 | 4 | 5 | 6 | 7 | 8 | 9 | 10 | 11 |
| - | - | - | - | - | - | - | - | - | - | - |

**3. Информация о расположенных в границах земельного участка объектах капитального строительства и объектах культурного наследия**

**3.1. Объекты капитального строительства**

№ 1 (согласно чертежу(ам) градостроительного плана), нежилое здание - конюшенное ведомство; количество этажей - 5, в том числе подземных - 1; площадь - 13511.4 кв.м; площадь застройки - данные отсутствуют; год ввода в эксплуатацию по завершении строительства - 1790; высота - данные отсутствуют (назначение объекта капитального строительства, этажность, высотность, общая площадь, площадь застройки)

инвентаризационный или кадастровый номер: 78:31:0001185:1010

**3.2. Объекты, включенные в единый государственный реестр объектов культурного наследия (памятников истории и культуры) народов Российской Федерации**

№ 2 (согласно чертежу(ам) градостроительного плана), объект культурного наследия федерального значения «Конюшенное ведомство, 1720-1723 гг., арх.Гербель Н.Ф., 1810 г., арх.Руска Л., 1817-1823 гг., арх.Стасов В.П., ск. Демут- Малиновский В.И.»; общая площадь - данные отсутствуют; площадь застройки - данные отсутствуют. (назначение объекта культурного наследия, общая площадь, площадь застройки)

Постановление Правительства РФ от 10.07.2001 № 527

(наименование органа государственной власти, принявшего решение о включении выявленного объекта культурного наследия в реестр, реквизиты этого решения)

регистрационный номер в реестре данные отсутствуют от данные отсутствуют (дата)

**4. Информация о расчетных показателях минимально допустимого уровня обеспеченности территории объектами коммунальной, транспортной, социальной инфраструктур и расчетных показателях максимально допустимого уровня территориальной доступности указанных объектов для населения в случае, если земельный участок расположен в границах территории, в отношении которой предусматривается осуществление деятельности по комплексному развитию территории:**

Не заполняется

**5. Информация об ограничениях использования земельного участка, в том числе если земельный участок полностью или частично расположен в границах зон с особыми условиями использования территорий**

1. Прибрежная защитная полоса канала Грибоедова (ИД 1271) (реестровый номер границы: 78:00-6.110) (78:31:0001185:1307/1):
1.1 Земельный участок частично расположен в границах зоны с особыми условиями использования территории, площадь земельного участка, покрываемая зоной с особыми

условиями использования территории, составляет 2564 кв.м.
1.2 Вид ограничения (обременения): Ограничения прав на земельный участок, предусмотренные статьей 56 Земельного кодекса Российской Федерации; Срок действия: не установлен; реквизиты документа основания: Распоряжение "Об утверждении местоположения береговой линии (границы водного объекта), границы водоохранной зоны и границы прибрежной защитной полосы канала Грибоедова (ИД 1271) на территории Санкт-Петербурга от 05.02.2019 № 63-р выдан: Комитет по природопользованию, охране окружающей среды и обеспечению экологической безопасности Правительства Санкт-Петербурга; Содержание ограничения (обременения): В границах прибрежных защитных полос запрещается: 1) использование сточных вод в целях регулирования плодородия почв; 2) размещение кладбищ, скотомогильников, объектов размещения отходов производства и потребления, химических, взрывчатых, токсичных, отравляющих и ядовитых веществ, пунктов захоронения радиоактивных отходов; 3) осуществление авиационных мер по борьбе с вредными организмами; 4) движение и стоянка транспортных средств (кроме специальных транспортных средств), за исключением их движения по дорогам и стоянки на дорогах и в специально оборудованных местах, имеющих твердое покрытие; 5) строительство и реконструкция автозаправочных станций, складов горюче-смазочных материалов (за исключением случаев, если автозаправочные станции, склады горюче-смазочных материалов размещены на территориях портов, инфраструктуры внутренних водных путей, в том числе баз (сооружений) для стоянки маломерных судов, объектов органов федеральной службы безопасности), станций технического обслуживания, используемых для технического осмотра и ремонта транспортных средств, осуществление мойки транспортных средств; 6) размещение специализированных хранилищ пестицидов и агрохимикатов, применение пестицидов и агрохимикатов; 7) сброс сточных, в том числе дренажных, вод; 8) разведка и добыча общераспространенных полезных ископаемых (за исключением случаев, если разведка и добыча общераспространенных полезных ископаемых осуществляются пользователями недр, осуществляющими разведку и добычу иных видов полезных ископаемых, в границах предоставленных им в соответствии с законодательством Российской Федерации о недрах горных отводов и (или) геологических отводов на основании утвержденного технического проекта в соответствии со статьей 19.1 Закона Российской Федерации от 21 февраля 1992 года N 2395-I «О недрах"); 9) распашка земель; 10) размещение отвалов размываемых грунтов; 11) выпас сельскохозяйственных животных и организация для них летних лагерей, ванн.; Реестровый номер границы: 78:00-6.110; Вид зоны по документу: Прибрежная защитная полоса канала Грибоедова (ИД 1271); Тип зоны: Прибрежная защитная полоса.

2. Единая охранная зона объектов культурного наследия, расположенных в исторически сложившихся центральных районах Санкт-Петербурга (ООЗ) (реестровый номер границы: 78:00-6.1221) (78:31:0001185:1307/2):
2.1 Земельный участок частично расположен в границах зоны с особыми условиями использования территории, площадь земельного участка, покрываемая зоной с особыми условиями использования территории, составляет 19 кв.м.
2.2 Вид ограничения (обременения): Ограничения прав на земельный участок, предусмотренные статьей 56 Земельного кодекса Российской Федерации; Срок действия: не установлен; реквизиты документа основания: Законом Санкт-Петербурга «О границах объединенных зон охраны объектов культурного наследия, расположенных на территории Санкт-Петербурга, режимах использования земель и требованиях к градостроительным регламентам в границах указанным зон. от 19.01.2009 № 820-7 выдан: Комитет по государственному контролю, использованию и охране памятников истории и культуры Правительства Санкт-Петербурга; Содержание ограничения (обременения): РЕЖИМЫ ИСПОЛЬЗОВАНИЯ ЗЕМЕЛЬ И ТРЕБОВАНИЯ К ГРАДОСТРОИТЕЛЬНЫМ РЕГЛАМЕНТАМ В ГРАНИЦАХ ОБЪЕДИНЕННЫХ ЗОН ОХРАНЫ ОБЪЕКТОВ КУЛЬТУРНОГО НАСЛЕДИЯ, РАСПОЛОЖЕННЫХ НА ТЕРРИТОРИИ САНКТ-ПЕТЕРБУРГА установлены Законом Санкт-Петербурга от 19 января 2009 г. № 820-7.; Реестровый номер границы: 78:00-6.1221; Вид зоны по документу: Единая охранная зона

объектов культурного наследия, расположенных в исторически сложившихся центральных районах Санкт-Петербурга (ООЗ); Тип зоны: Зона охраны объекта культурного наследия.

3. Охранная зона объекта электросетевого хозяйства - 5032-5044/было 5044-5096"Б"/р.16-02.02.01/ (реестровый номер границы: 78:31-6.1287) (78:31:0001185:1307/3):
3.1 Земельный участок частично расположен в границах зоны с особыми условиями использования территории, площадь земельного участка, покрываемая зоной с особыми условиями использования территории, составляет 64 кв.м.
3.2 Вид ограничения (обременения): Ограничения прав на земельный участок, предусмотренные статьей 56 Земельного кодекса Российской Федерации; Срок действия: не установлен; реквизиты документа основания: Постановление Правительства РФ «О порядке установления охранных зон объектов электросетевого хозяйства и особых условий использования земельных участков, расположенных в границах таких зон» от 24.02.2009 № 160 выдан: Правительство Российской Федерации; Содержание ограничения (обременения): Согласно Постановлению Правительства Российской Федерации № 160 от 24.02.2009 в охранных зонах запрещается осуществлять любые действия, которые могут нарушить безопасную работу объектов электросетевого хозяйства, в том числе привести к их повреждению или уничтожению, и (или) повлечь причинение вреда жизни, здоровью граждан и имуществу физических или юридических лиц, а также повлечь нанесение экологического ущерба и возникновение пожаров, в том числе: а) набрасывать на провода и опоры воздушных линий электропередачи посторонние предметы, а также подниматься на опоры воздушных линий электропередачи; б) размещать любые объекты и предметы (материалы) в пределах созданных в соответствии с требованиями нормативно-технических документов проходов и подъездов для доступа к объектам электросетевого хозяйства, а также проводить любые работы и возводить сооружения, которые могут препятствовать доступу к объектам электросетевого хозяйства, без создания необходимых для такого доступа проходов и подъездов; в) находиться в пределах огороженной территории и помещениях распределительных устройств и подстанций, открывать двери и люки распределительных устройств и подстанций, производить переключения и подключения в электрических сетях (указанное требование не распространяется на работников, занятых выполнением разрешенных в установленном порядке работ), разводить огонь в пределах охранных зон вводных и распределительных устройств, подстанций, воздушных линий электропередачи, а также в охранных зонах кабельных линий электропередачи; г) размещать свалки; д) производить работы ударными механизмами, сбрасывать тяжести массой свыше 5 тонн, производить сброс и слив едких и коррозионных веществ и горюче-смазочных материалов (в охранных зонах подземных кабельных линий электропередачи). Охранные зоны устанавливаются: б) вдоль подземных кабельных линий электропередачи - в виде части поверхности участка земли, расположенного под ней участка недр (на глубину, соответствующую глубине прокладки кабельных линий электропередачи), ограниченной параллельными вертикальными плоскостями, отстоящими по обе стороны линии электропередачи от крайних кабелей на расстоянии 1 метра (при прохождении кабельных линий напряжением до 1 киловольта в городах под тротуарами - на 0,6 метра в сторону зданий и сооружений и на 1 метр в сторону проезжей части улицы); в) вдоль подводных кабельных линий электропередачи - в виде водного пространства от водной поверхности до дна, ограниченного вертикальными плоскостями, отстоящими по обе стороны линии от крайних кабелей на расстоянии 100 метров;; Реестровый номер границы: 78:31-6.1287; Вид зоны по документу: Охранная зона объекта электросетевого хозяйства - 5032-5044/было 5044-5096"Б"/р.16-02.02.01/; Тип зоны: Охранная зона инженерных коммуникаций.

4. Водоохранная зона реки Мойки (ИД 1244) (реестровый номер границы: 78:00-6.387) (78:31:0001185:1307/4):
4.1 Земельный участок частично расположен в границах зоны с особыми условиями использования территории, площадь земельного участка, покрываемая зоной с особыми условиями использования территории, составляет 9740 кв.м.

4.2 Вид ограничения (обременения): Ограничения прав на земельный участок, предусмотренные статьей 56 Земельного кодекса Российской Федерации; Срок действия: не установлен; реквизиты документа основания: Приказ комитета по природопользованию, охране окружающей среды и обеспечению экологической безопасности Правительства Санкт-Петербурга от 26.02.2019 № 125-р выдан: Комитет по природопользованию, охране окружающей среды и обеспечению экологической безопасности Правительства Санкт-Петербурга; Содержание ограничения (обременения): В границах водоохранных зон запрещается: 1) использование сточных вод в целях регулирования плодородия почв; 2) размещение кладбищ, скотомогильников, объектов размещения отходов производства и потребления, химических, взрывчатых, токсичных, отравляющих и ядовитых веществ, пунктов захоронения радиоактивных отходов; 3) осуществление авиационных мер по борьбе с вредными организмами; 4) движение и стоянка транспортных средств (кроме специальных транспортных средств), за исключением их движения по дорогам и стоянки на дорогах и в специально оборудованных местах, имеющих твердое покрытие; 5) строительство и реконструкция автозаправочных станций, складов горюче-смазочных материалов (за исключением случаев, если автозаправочные станции, склады горюче-смазочных материалов размещены на территориях портов, инфраструктуры внутренних водных путей, в том числе баз (сооружений) для стоянки маломерных судов, объектов органов федеральной службы безопасности), станций технического обслуживания, используемых для технического осмотра и ремонта транспортных средств, осуществление мойки транспортных средств; 6) размещение специализированных хранилищ пестицидов и агрохимикатов, применение пестицидов и агрохимикатов; 7) сброс сточных, в том числе дренажных, вод; 8) разведка и добыча общераспространенных полезных ископаемых (за исключением случаев, если разведка и добыча общераспространенных полезных ископаемых осуществляются пользователями недр, осуществляющими разведку и добычу иных видов полезных ископаемых, в границах предоставленных им в соответствии с законодательством Российской Федерации о недрах горных отводов и (или) геологических отводов на основании утвержденного технического проекта в соответствии со статьей 19.1 Закона Российской Федерации от 21 февраля 1992 года N 2395-I «О недрах").; Реестровый номер границы: 78:00-6.387; Вид зоны по документу: Водоохранная зона реки Мойки (ИД 1244); Тип зоны: Водоохранная зона.

5. Охранная зона объекта электросетевого хозяйства - 5044-5770/был 5044-5809/ (реестровый номер границы: 78:31-6.1317) (78:31:0001185:1307/5):
5.1 Земельный участок частично расположен в границах зоны с особыми условиями использования территории, площадь земельного участка, покрываемая зоной с особыми условиями использования территории, составляет 63 кв.м.
5.2 Вид ограничения (обременения): Ограничения прав на земельный участок, предусмотренные статьей 56 Земельного кодекса Российской Федерации; Срок действия: не установлен; реквизиты документа основания: Постановление Правительства РФ «О порядке установления охранных зон объектов электросетевого хозяйства и особых условий использования земельных участков, расположенных в границах таких зон» от 24.02.2009 № 160 выдан: Правительство Российской Федерации; Содержание ограничения (обременения): Согласно Постановлению Правительства Российской Федерации № 160 от 24.02.2009 в охранных зонах запрещается осуществлять любые действия, которые могут нарушить безопасную работу объектов электросетевого хозяйства, в том числе привести к их повреждению или уничтожению, и (или) повлечь причинение вреда жизни, здоровью граждан и имуществу физических или юридических лиц, а также повлечь нанесение экологического ущерба и возникновение пожаров, в том числе: а) набрасывать на провода и опоры воздушных линий электропередачи посторонние предметы, а также подниматься на опоры воздушных линий электропередачи; б) размещать любые объекты и предметы (материалы) в пределах созданных в соответствии с требованиями нормативно-технических документов проходов и подъездов для доступа к объектам электросетевого хозяйства, а также проводить любые работы и возводить сооружения, которые могут препятствовать доступу к объектам электросетевого хозяйства, без создания необходимых для такого доступа проходов и

подъездов; в) находиться в пределах огороженной территории и помещениях распределительных устройств и подстанций, открывать двери и люки распределительных устройств и подстанций, производить переключения и подключения в электрических сетях (указанное требование не распространяется на работников, занятых выполнением разрешенных в установленном порядке работ), разводить огонь в пределах охранных зон вводных и распределительных устройств, подстанций, воздушных линий электропередачи, а также в охранных зонах кабельных линий электропередачи; г) размещать свалки; д) производить работы ударными механизмами, сбрасывать тяжести массой свыше 5 тонн, производить сброс и слив едких и коррозионных веществ и горюче-смазочных материалов (в охранных зонах подземных кабельных линий электропередачи). Охранные зоны устанавливаются: б) вдоль подземных кабельных линий электропередачи - в виде части поверхности участка земли, расположенного под ней участка недр (на глубину, соответствующую глубине прокладки кабельных линий электропередачи), ограниченной параллельными вертикальными плоскостями, отстоящими по обе стороны линии электропередачи от крайних кабелей на расстоянии 1 метра (при прохождении кабельных линий напряжением до 1 киловольта в городах под тротуарами - на 0,6 метра в сторону зданий и сооружений и на 1 метр в сторону проезжей части улицы); в) вдоль подводных кабельных линий электропередачи - в виде водного пространства от водной поверхности до дна, ограниченного вертикальными плоскостями, отстоящими по обе стороны линии от крайних кабелей на расстоянии 100 метров;; Реестровый номер границы: 78:31-6.1317; Вид зоны по документу: Охранная зона объекта электросетевого хозяйства - 5044-5770/был 5044-5809/; Тип зоны: Охранная зона инженерных коммуникаций.

6. Охранная зона объекта электросетевого хозяйства - 5044-5057/ (реестровый номер границы: 78:31-6.861) (78:31:0001185:1307/6):
6.1 Земельный участок частично расположен в границах зоны с особыми условиями использования территории, площадь земельного участка, покрываемая зоной с особыми условиями использования территории, составляет 63 кв.м.
6.2 Вид ограничения (обременения): Ограничения прав на земельный участок, предусмотренные статьей 56 Земельного кодекса Российской Федерации; Срок действия: не установлен; реквизиты документа основания: Постановление Правительства РФ «О порядке установления охранных зон объектов электросетевого хозяйства и особых условий использования земельных участков, расположенных в границах таких зон» от 24.02.2009 № 160 выдан: Правительство Российской Федерации; Содержание ограничения (обременения): Согласно Постановлению Правительства Российской Федерации № 160 от 24.02.2009 в охранных зонах запрещается осуществлять любые действия, которые могут нарушить безопасную работу объектов электросетевого хозяйства, в том числе привести к их повреждению или уничтожению, и (или) повлечь причинение вреда жизни, здоровью граждан и имуществу физических или юридических лиц, а также повлечь нанесение экологического ущерба и возникновение пожаров, в том числе: а) набрасывать на провода и опоры воздушных линий электропередачи посторонние предметы, а также подниматься на опоры воздушных линий электропередачи; б) размещать любые объекты и предметы (материалы) в пределах созданных в соответствии с требованиями нормативно-технических документов проходов и подъездов для доступа к объектам электросетевого хозяйства, а также проводить любые работы и возводить сооружения, которые могут препятствовать доступу к объектам электросетевого хозяйства, без создания необходимых для такого доступа проходов и подъездов; в) находиться в пределах огороженной территории и помещениях распределительных устройств и подстанций, открывать двери и люки распределительных устройств и подстанций, производить переключения и подключения в электрических сетях (указанное требование не распространяется на работников, занятых выполнением разрешенных в установленном порядке работ), разводить огонь в пределах охранных зон вводных и распределительных устройств, подстанций, воздушных линий электропередачи, а также в охранных зонах кабельных линий электропередачи; г) размещать свалки; д) производить работы ударными механизмами, сбрасывать тяжести массой свыше 5 тонн,

производить сброс и слив едких и коррозионных веществ и горюче-смазочных материалов (в охранных зонах подземных кабельных линий электропередачи). Охранные зоны устанавливаются: б) вдоль подземных кабельных линий электропередачи - в виде части поверхности участка земли, расположенного под ней участка недр (на глубину, соответствующую глубине прокладки кабельных линий электропередачи), ограниченной параллельными вертикальными плоскостями, отстоящими по обе стороны линии электропередачи от крайних кабелей на расстоянии 1 метра (при прохождении кабельных линий напряжением до 1 киловольта в городах под тротуарами - на 0,6 метра в сторону зданий и сооружений и на 1 метр в сторону проезжей части улицы); в) вдоль подводных кабельных линий электропередачи - в виде водного пространства от водной поверхности до дна, ограниченного вертикальными плоскостями, отстоящими по обе стороны линии от крайних кабелей на расстоянии 100 метров.; Реестровый номер границы: 78:31-6.861; Вид зоны по документу: Охранная зона объекта электросетевого хозяйства - 5044-5057/; Тип зоны: Охранная зона инженерных коммуникаций.

7. Прибрежная защитная полоса реки Мойки (ИД 1244) (реестровый номер границы: 78:00-6.388) (78:31:0001185:1307/7):
7.1 Земельный участок частично расположен в границах зоны с особыми условиями использования территории, площадь земельного участка, покрываемая зоной с особыми условиями использования территории, составляет 9740 кв.м.
7.2 Вид ограничения (обременения): Ограничения прав на земельный участок, предусмотренные статьей 56 Земельного кодекса Российской Федерации; Срок действия: не установлен; реквизиты документа основания: Приказ комитета по природопользованию, охране окружающей среды и обеспечению экологической безопасности Правительства Санкт-Петербурга от 26.02.2019 № 125-р выдан: Комитет по природопользованию, охране окружающей среды и обеспечению экологической безопасности Правительства Санкт-Петербурга; Содержание ограничения (обременения): В границах прибрежных защитных полос запрещается: 1) использование сточных вод в целях регулирования плодородия почв; 2) размещение кладбищ, скотомогильников, объектов размещения отходов производства и потребления, химических, взрывчатых, токсичных, отравляющих и ядовитых веществ, пунктов захоронения радиоактивных отходов; 3) осуществление авиационных мер по борьбе с вредными организмами; 4) движение и стоянка транспортных средств (кроме специальных транспортных средств), за исключением их движения по дорогам и стоянки на дорогах и в специально оборудованных местах, имеющих твердое покрытие; 5) строительство и реконструкция автозаправочных станций, складов горюче-смазочных материалов (за исключением случаев, если автозаправочные станции, склады горюче-смазочных материалов размещены на территориях портов, инфраструктуры внутренних водных путей, в том числе баз (сооружений) для стоянки маломерных судов, объектов органов федеральной службы безопасности), станций технического обслуживания, используемых для технического осмотра и ремонта транспортных средств, осуществление мойки транспортных средств; 6) размещение специализированных хранилищ пестицидов и агрохимикатов, применение пестицидов и агрохимикатов; 7) сброс сточных, в том числе дренажных, вод; 8) разведка и добыча общераспространенных полезных ископаемых (за исключением случаев, если разведка и добыча общераспространенных полезных ископаемых осуществляются пользователями недр, осуществляющими разведку и добычу иных видов полезных ископаемых, в границах предоставленных им в соответствии с законодательством Российской Федерации о недрах горных отводов и (или) геологических отводов на основании утвержденного технического проекта в соответствии со статьей 19.1 Закона Российской Федерации от 21 февраля 1992 года N 2395-I «О недрах"); 9) распашка земель; 10) размещение отвалов размываемых грунтов; 11) выпас сельскохозяйственных животных и организация для них летних лагерей, ванн.; Реестровый номер границы: 78:00-6.388; Вид зоны по документу: Прибрежная защитная полоса реки Мойки (ИД 1244); Тип зоны: Прибрежная защитная полоса.

8. Водоохранная зона канала Грибоедова (ИД 1271) (реестровый номер границы: 78:00-6.163) (78:31:0001185:1307/8):
8.1 Земельный участок частично расположен в границах зоны с особыми условиями использования территории, площадь земельного участка, покрываемая зоной с особыми условиями использования территории, составляет 2564 кв.м.
8.2 Вид ограничения (обременения): Ограничения прав на земельный участок, предусмотренные статьей 56 Земельного кодекса Российской Федерации; Срок действия: не установлен; реквизиты документа основания: Распоряжение "Об утверждении местоположения береговой линии (границы водного объекта), границы водоохранной зоны и границы прибрежной защитной полосы канала Грибоедова (ИД 1271) на территории Санкт-Петербурга от 05.09.2019 № 63-р выдан: Комитет по природопользованию, охране окружающей среды и обеспечению экологической безопасности Правительства Санкт-Петербурга; Содержание ограничения (обременения): В границах водоохранных зон запрещается: 1) использование сточных вод в целях регулирования плодородия почв; 2) размещение кладбищ, скотомогильников, объектов размещения отходов производства и потребления, химических, взрывчатых, токсичных, отравляющих и ядовитых веществ, пунктов захоронения радиоактивных отходов; 3) осуществление авиационных мер по борьбе с вредными организмами; 4) движение и стоянка транспортных средств (кроме специальных транспортных средств), за исключением их движения по дорогам и стоянки на дорогах и в специально оборудованных местах, имеющих твердое покрытие; 5) строительство и реконструкция автозаправочных станций, складов горюче-смазочных материалов (за исключением случаев, если автозаправочные станции, склады горюче-смазочных материалов размещены на территориях портов, инфраструктуры внутренних водных путей, в том числе баз (сооружений) для стоянки маломерных судов, объектов органов федеральной службы безопасности), станций технического обслуживания, используемых для технического осмотра и ремонта транспортных средств, осуществление мойки транспортных средств; 6) размещение специализированных хранилищ пестицидов и агрохимикатов, применение пестицидов и агрохимикатов; 7) сброс сточных, в том числе дренажных, вод; 8) разведка и добыча общераспространенных полезных ископаемых (за исключением случаев, если разведка и добыча общераспространенных полезных ископаемых осуществляются пользователями недр, осуществляющими разведку и добычу иных видов полезных ископаемых, в границах предоставленных им в соответствии с законодательством Российской Федерации о недрах горных отводов и (или) геологических отводов на основании утвержденного технического проекта в соответствии со статьей 19.1 Закона Российской Федерации от 21 февраля 1992 года N 2395-I «О недрах").; Реестровый номер границы: 78:00-6.163; Вид зоны по документу: Водоохранная зона канала Грибоедова (ИД 1271); Тип зоны: Водоохранная зона.

9. Охранная зона объекта электросетевого хозяйства - 5167-5330/был 5167-5384/ (реестровый номер границы: 78:31-6.1058) (78:31:0001185:1307/9):
9.1 Земельный участок частично расположен в границах зоны с особыми условиями использования территории, площадь земельного участка, покрываемая зоной с особыми условиями использования территории, составляет 86 кв.м.
9.2 Вид ограничения (обременения): Ограничения прав на земельный участок, предусмотренные статьей 56 Земельного кодекса Российской Федерации; Срок действия: не установлен; реквизиты документа основания: Постановление Правительства РФ «О порядке установления охранных зон объектов электросетевого хозяйства и особых условий использования земельных участков, расположенных в границах таких зон» от 24.02.2009 № 160 выдан: Правительство Российской Федерации; Содержание ограничения (обременения): Согласно Постановлению Правительства Российской Федерации № 160 от 24.02.2009 в охранных зонах запрещается осуществлять любые действия, которые могут нарушить безопасную работу объектов электросетевого хозяйства, в том числе привести к их повреждению или уничтожению, и (или) повлечь причинение вреда жизни, здоровью граждан и имуществу физических или юридических лиц, а также повлечь нанесение экологического ущерба и возникновение пожаров, в том числе: а) набрасывать на провода и опоры воздушных

линий электропередачи посторонние предметы, а также подниматься на опоры воздушных линий электропередачи; б) размещать любые объекты и предметы (материалы) в пределах созданных в соответствии с требованиями нормативно-технических документов проходов и подъездов для доступа к объектам электросетевого хозяйства, а также проводить любые работы и возводить сооружения, которые могут препятствовать доступу к объектам электросетевого хозяйства, без создания необходимых для такого доступа проходов и подъездов; в) находиться в пределах огороженной территории и помещениях распределительных устройств и подстанций, открывать двери и люки распределительных устройств и подстанций, производить переключения и подключения в электрических сетях (указанное требование не распространяется на работников, занятых выполнением разрешенных в установленном порядке работ), разводить огонь в пределах охранных зон вводных и распределительных устройств, подстанций, воздушных линий электропередачи, а также в охранных зонах кабельных линий электропередачи; г) размещать свалки; д) производить работы ударными механизмами, сбрасывать тяжести массой свыше 5 тонн, производить сброс и слив едких и коррозионных веществ и горюче-смазочных материалов (в охранных зонах подземных кабельных линий электропередачи). Охранные зоны устанавливаются: б) вдоль подземных кабельных линий электропередачи - в виде части поверхности участка земли, расположенного под ней участка недр (на глубину, соответствующую глубине прокладки кабельных линий электропередачи), ограниченной параллельными вертикальными плоскостями, отстоящими по обе стороны линии электропередачи от крайних кабелей на расстоянии 1 метра (при прохождении кабельных линий напряжением до 1 киловольта в городах под тротуарами - на 0,6 метра в сторону зданий и сооружений и на 1 метр в сторону проезжей части улицы); в) вдоль подводных кабельных линий электропередачи - в виде водного пространства от водной поверхности до дна, ограниченного вертикальными плоскостями, отстоящими по обе стороны линии от крайних кабелей на расстоянии 100 метров;; Реестровый номер границы: 78:31-6.1058; Вид зоны по документу: Охранная зона объекта электросетевого хозяйства - 5167-5330/был 5167-5384/; Тип зоны: Охранная зона инженерных коммуникаций.

10. Охранная зона объекта электросетевого хозяйства - 5044-5096/было 5044-5096"А"/р.16 от 02.02.01/ (реестровый номер границы: 78:31-6.1640) (78:31:0001185:1307/10):
10.1 Земельный участок частично расположен в границах зоны с особыми условиями использования территории, площадь земельного участка, покрываемая зоной с особыми условиями использования территории, составляет 63 кв.м.
10.2 Вид ограничения (обременения): Ограничения прав на земельный участок, предусмотренные статьей 56 Земельного кодекса Российской Федерации; Срок действия: не установлен; реквизиты документа основания: Постановление Правительства РФ «О порядке установления охранных зон объектов электросетевого хозяйства и особых условий использования земельных участков, расположенных в границах таких зон» от 24.02.2009 № 160 выдан: Правительство Российской Федерации; Содержание ограничения (обременения): Согласно Постановлению Правительства Российской Федерации № 160 от 24.02.2009 в охранных зонах запрещается осуществлять любые действия, которые могут нарушить безопасную работу объектов электросетевого хозяйства, в том числе привести к их повреждению или уничтожению, и (или) повлечь причинение вреда жизни, здоровью граждан и имуществу физических или юридических лиц, а также повлечь нанесение экологического ущерба и возникновение пожаров, в том числе: а) набрасывать на провода и опоры воздушных линий электропередачи посторонние предметы, а также подниматься на опоры воздушных линий электропередачи; б) размещать любые объекты и предметы (материалы) в пределах созданных в соответствии с требованиями нормативно-технических документов проходов и подъездов для доступа к объектам электросетевого хозяйства, а также проводить любые работы и возводить сооружения, которые могут препятствовать доступу к объектам электросетевого хозяйства, без создания необходимых для такого доступа проходов и подъездов; в) находиться в пределах огороженной территории и помещениях распределительных устройств и подстанций, открывать двери и люки распределительных

устройств и подстанций, производить переключения и подключения в электрических сетях (указанное требование не распространяется на работников, занятых выполнением разрешенных в установленном порядке работ), разводить огонь в пределах охранных зон вводных и распределительных устройств, подстанций, воздушных линий электропередачи, а также в охранных зонах кабельных линий электропередачи; г) размещать свалки; д) производить работы ударными механизмами, сбрасывать тяжести массой свыше 5 тонн, производить сброс и слив едких и коррозионных веществ и горюче-смазочных материалов (в охранных зонах подземных кабельных линий электропередачи). Охранные зоны устанавливаются: б) вдоль подземных кабельных линий электропередачи - в виде части поверхности участка земли, расположенного под ней участка недр (на глубину, соответствующую глубине прокладки кабельных линий электропередачи), ограниченной параллельными вертикальными плоскостями, отстоящими по обе стороны линии электропередачи от крайних кабелей на расстоянии 1 метра (при прохождении кабельных линий напряжением до 1 киловольта в городах под тротуарами - на 0,6 метра в сторону зданий и сооружений и на 1 метр в сторону проезжей части улицы); в) вдоль подводных кабельных линий электропередачи - в виде водного пространства от водной поверхности до дна, ограниченного вертикальными плоскостями, отстоящими по обе стороны линии от крайних кабелей на расстоянии 100 метров;; Реестровый номер границы: 78:31-6.1640; Вид зоны по документу: Охранная зона объекта электросетевого хозяйства - 5044-5096/было 5044-5096"А"/р.16 от 02.02.01/; Тип зоны: Охранная зона объектов электроэнергетики (объектов электросетевого хозяйства и объектов по производству электрической энергии).

11. Территория объекта культурного наследия федерального значения " Конюшенное ведомство, 1720-1723 гг., арх.Гербель Н.Ф., 1810 г., арх.Руска Л., 1817-1823 гг., арх.Стасов В.П., ск. Демут- Малиновский В.И." (реестровый номер границы: 78:31-8.474) (78:31:0001185:1307/11):
11.1 Земельный участок частично расположен в границах территории объекта культурного наследия, площадь земельного участка, покрываемая территорией объекта культурного наследия, составляет 18452 кв.м.
11.2 Вид ограничения (обременения): Ограничения прав на земельный участок, предусмотренные статьей 56 Земельного кодекса Российской Федерации; Срок действия: не установлен; реквизиты документа основания: Распоряжение Комитета по государственному контролю, использованию и охране памятников истории и культуры Санкт-Петербурга от 15.08.2024 № 1104рп выдан: Комитет по государственному контролю, использованию и охране памятников истории и культуры Санкт-Петербурга; Содержание ограничения (обременения): 1. На территории объекта культурного наследия запрещаются: строительство объектов капитального строительства и увеличение объемно-пространственных характеристик существующих на территории объекта культурного наследия объектов капитального строительства; проведение земляных, строительных, мелиоративных и иных работ, за исключением работ по сохранению (воссозданию) объекта культурного наследия или его отдельных элементов, сохранению историко-градостроительной или природной среды объекта культурного наследия. 2. На территории объекта культурного наследия разрешается ведение хозяйственной деятельности, не противоречащей требованиям обеспечения сохранности объекта культурного наследия и позволяющей обеспечить функционирование объекта культурного наследия в современных условиях. 3. Требования к осуществлению деятельности в границах территории объекта культурного наследия и требования к содержанию использования территории объекта культурного наследия устанавливаются законодательством Российской Федерации и Санкт-Петербурга об объектах культурного наследия; Реестровый номер границы: 78:31-8.474; Вид зоны по документу: Территория объекта культурного наследия федерального значения " Конюшенное ведомство, 1720-1723 гг., арх.Гербель Н.Ф., 1810 г., арх.Руска Л., 1817-1823 гг., арх.Стасов В.П., ск. Демут-Малиновский В.И."; Тип зоны: Иная зона.

12. Охранная зона водопроводных сетей (78:31:0001185:1307/12):

12.1 Земельный участок частично расположен в границах зоны с особыми условиями использования территории, площадь земельного участка, покрываемая зоной с особыми условиями использования территории, составляет 40 кв.м.
12.2 Строительство в охранных зонах сетей инженерных коммуникаций (или вынос сетей) возможно по согласованию с владельцами этих сетей.

13. Охранная зона водопроводных сетей (78:31:0001185:1307/13):
13.1 Земельный участок частично расположен в границах зоны с особыми условиями использования территории, площадь земельного участка, покрываемая зоной с особыми условиями использования территории, составляет 55 кв.м.
13.2 Строительство в охранных зонах сетей инженерных коммуникаций (или вынос сетей) возможно по согласованию с владельцами этих сетей.

14. Охранная зона канализационных сетей (78:31:0001185:1307/14):
14.1 Земельный участок частично расположен в границах зоны с особыми условиями использования территории, площадь земельного участка, покрываемая зоной с особыми условиями использования территории, составляет 5 кв.м.
14.2 Строительство в охранных зонах сетей инженерных коммуникаций (или вынос сетей) возможно по согласованию с владельцами этих сетей.

15. Охранная зона канализационных сетей (78:31:0001185:1307/15):
15.1 Земельный участок частично расположен в границах зоны с особыми условиями использования территории, площадь земельного участка, покрываемая зоной с особыми условиями использования территории, составляет 14 кв.м.
15.2 Строительство в охранных зонах сетей инженерных коммуникаций (или вынос сетей) возможно по согласованию с владельцами этих сетей.

16. Охранная зона канализационных сетей (78:31:0001185:1307/16):
16.1 Земельный участок частично расположен в границах зоны с особыми условиями использования территории, площадь земельного участка, покрываемая зоной с особыми условиями использования территории, составляет 20 кв.м.
16.2 Строительство в охранных зонах сетей инженерных коммуникаций (или вынос сетей) возможно по согласованию с владельцами этих сетей.

17. Охранная зона канализационных сетей (78:31:0001185:1307/17):
17.1 Земельный участок частично расположен в границах зоны с особыми условиями использования территории, площадь земельного участка, покрываемая зоной с особыми условиями использования территории, составляет 9 кв.м.
17.2 Строительство в охранных зонах сетей инженерных коммуникаций (или вынос сетей) возможно по согласованию с владельцами этих сетей.

18. Охранная зона канализационных тоннельных коллекторов (78:31:0001185:1307/18):
18.1 Земельный участок частично расположен в границах зоны с особыми условиями использования территории, площадь земельного участка, покрываемая зоной с особыми условиями использования территории, составляет 1401 кв.м.
18.2 Строительство в охранных зонах сетей инженерных коммуникаций (или вынос сетей) возможно по согласованию с владельцами этих сетей.

19. Охранная зона сетей связи и сооружений связи (78:31:0001185:1307/19):
19.1 Земельный участок частично расположен в границах зоны с особыми условиями использования территории, площадь земельного участка, покрываемая зоной с особыми условиями использования территории, составляет 54 кв.м.
19.2 Строительство в охранных зонах сетей инженерных коммуникаций (или вынос сетей) возможно по согласованию с владельцами этих сетей.

20. Охранная зона сетей связи и сооружений связи (78:31:0001185:1307/20):
20.1 Земельный участок частично расположен в границах зоны с особыми условиями использования территории, площадь земельного участка, покрываемая зоной с особыми условиями использования территории, составляет 142 кв.м.
20.2 Строительство в охранных зонах сетей инженерных коммуникаций (или вынос сетей) возможно по согласованию с владельцами этих сетей.

21. Охранная зона тепловых сетей (78:31:0001185:1307/21):
21.1 Земельный участок частично расположен в границах зоны с особыми условиями использования территории, площадь земельного участка, покрываемая зоной с особыми условиями использования территории, составляет 97 кв.м.
21.2 Строительство в охранных зонах сетей инженерных коммуникаций (или вынос сетей) возможно по согласованию с владельцами этих сетей.

22. Охранная зона тепловых сетей (78:31:0001185:1307/22):
22.1 Земельный участок частично расположен в границах зоны с особыми условиями использования территории, площадь земельного участка, покрываемая зоной с особыми условиями использования территории, составляет 2819 кв.м.
22.2 Строительство в охранных зонах сетей инженерных коммуникаций (или вынос сетей) возможно по согласованию с владельцами этих сетей.

23. Территория объекта культурного наследия (78:31:0001185:1307/23):
23.1 Земельный участок полностью расположен в границах территории объекта культурного наследия.
23.2 Ограничения использования земельного участка определяются Федеральным законом от 25.06.2002 №73-ФЗ "Об объектах культурного наследия (памятниках истории и культуры) народов Российской Федерации".

24. Охранная зона тепловых сетей (78:31:0001185:1307/24):
24.1 Земельный участок частично расположен в границах зоны с особыми условиями использования территории, площадь земельного участка, покрываемая зоной с особыми условиями использования территории, составляет 15 кв.м.
24.2 Строительство в охранных зонах сетей инженерных коммуникаций (или вынос сетей) возможно по согласованию с владельцами этих сетей.

25. Право прохода и проезда (78:31:0001185:1307/25):
25.1 Земельный участок частично расположен в границах зоны, площадь земельного участка, покрываемая зоной, составляет 425 кв.м.
25.2 Вид ограничения (обременения): Ограничения прав на земельный участок, предусмотренные статьей 56 Земельного кодекса Российской Федерации; Срок действия: не установлен; Содержание ограничения (обременения): Право прохода и проезда.

26. Охранная зона подстанций и других электротехнических сооружений:
26.1 Земельный участок частично расположен в границах зоны с особыми условиями использования территории.
26.2 Строительство в охранных зонах сетей инженерных коммуникаций (или вынос сетей) возможно по согласованию с владельцами этих сетей.

27. Объединенная зона охраны объектов культурного наследия, расположенных в исторически сложившихся центральных районах Санкт-Петербурга: Единая охранная зона объектов культурного наследия Санкт-Петербурга ООЗ(31) (далее ООЗ):
27.1 Земельный участок частично расположен в границах зоны с особыми условиями использования территории.

27.2 Ограничения использования земельного участка в границах объединенных зон охраны объектов культурного наследия, расположенных на территории Санкт-Петербурга устанавливаются в соответствии с Законом № 820-7.
Режим установлен в приложении 2 к Закону № 820-7.

В границах зон охраны действуют общие (специальные) требования Режимов.
В случае противоречия между общими и специальными требованиями Режимов приоритет имеют специальные требования.

Соблюдение Режимов является обязательным при осуществлении градостроительной, хозяйственной и иной деятельности. Иные требования к указанной деятельности, установленные действующим законодательством, применяются в части, не противоречащей Режимам.

Общие требования режима использования земель в границах единой охранной зоны ООЗ:

1) На территории ООЗ устанавливаются следующие запреты:
1.1. Запрещается строительство объектов капитального строительства, за исключением применения специальных мер, направленных на сохранение и восстановление (регенерацию) историко-градостроительной и (или) природной среды объекта культурного наследия посредством восстановления объектов охраняемой среды, после получения положительного заключения государственного органа охраны объектов культурного наследия.
1.2. Запрещается размещение объектов, оказывающих негативное воздействие на окружающую среду, I и II категории в соответствии с Федеральным законом "Об охране окружающей среды".
1.3. Запрещается снос (демонтаж) объектов охраняемой среды *.
1.4. Запрет, указанный в пункте 1.3 настоящего раздела, не распространяется на следующие случаи разборки, демонтажа отдельных строительных конструкций (частей объекта капитального строительства):

разборка, демонтаж отдельных строительных конструкций, аварийное состояние которых установлено в соответствии с требованиями действующих документов по стандартизации (в том числе межгосударственных стандартов);

разборка, демонтаж отдельных строительных конструкций в случае отсутствия технической возможности их сохранения при осуществлении разборки, демонтажа строительных конструкций, аварийное состояние которых установлено в соответствии с требованиями действующих документов по стандартизации (в том числе межгосударственных стандартов);

разборка, демонтаж отдельных строительных конструкций в ходе капитального ремонта, реконструкции объекта охраняемой среды, влекущих изменение его внешнего облика, допускаемое Режимами;

разборка, демонтаж отдельных строительных конструкций, относящихся к следующим историческим периодам: для объектов охраняемой среды, построенных до 1917 г., – после 1917 г.; для объектов охраняемой среды, построенных до 1957 г., – после года постройки (год постройки определяется в соответствии с учетно-технической документацией об объектах государственного технического учета и технической инвентаризации).

Правообладатель земельного участка, на котором располагался объект охраняемой среды, обязан осуществить его восстановление в случае полной или частичной утраты объекта охраняемой среды, произошедшей в том числе в результате разборки, демонтажа отдельных строительных конструкций, аварийное состояние которых было установлено в соответствии с требованиями действующих документов по стандартизации (в том числе межгосударственных стандартов), за исключением случаев разборки, демонтажа строительных конструкций в ходе капитального ремонта, реконструкции объекта охраняемой среды, допускаемых Режимами.

Восстановление объекта охраняемой среды осуществляется после получения положительного заключения государственного органа охраны объектов культурного наследия.
1.5. Запрещается изменение внешнего облика объектов охраняемой среды,

а также восстановленных объектов охраняемой среды, в том числе формирующих внутриквартальную застройку, за исключением случаев, предусмотренных в настоящем пункте.

В отношении объектов охраняемой среды, а также восстановленных объектов охраняемой среды может выполняться:

а) локальное изменение лицевых фасадов после получения положительного заключения государственного органа охраны объектов культурного наследия;

б) устройство мансард:

на ценных средовых объектах, в том числе формирующих внутриквартальную застройку, без увеличения высотных габаритов;

на ценных рядовых объектах с повышением отметки конька не более чем на 1 м при условии сохранения конфигурации крыши, размеров и конфигурации исторических проемов;

на исторических зданиях, формирующих уличный фронт, на исторических зданиях, формирующих внутриквартальную застройку и визуально воспринимаемых с открытых городских пространств, с повышением отметки конька не более чем на 1 м при условии сохранения конфигурации крыши, размеров и конфигурации исторических проемов;

на исторических зданиях, формирующих внутриквартальную застройку и визуально не воспринимаемых с открытых городских пространств, с повышением отметки конька не более чем на 1 м, в том числе с частичным изменением конфигурации крыши;

в) перекрытие замкнутых дворовых пространств, не превышающее существующую отметку конька крыши меньшего по высоте из лицевых корпусов, расположенных непосредственно перед соответствующим дворовым пространством;

г) изменение дворовых фасадов, за исключением дворовых фасадов ценных средовых объектов, при условии сохранения их архитектурного решения после получения положительного заключения государственного органа охраны объектов культурного наследия;

д) локальное изменение дворовых фасадов ценных средовых объектов после получения положительного заключения государственного органа охраны объектов культурного наследия;

е) восстановление утраченных элементов исторического архитектурного решения после получения положительного заключения государственного органа охраны объектов культурного наследия;

ж) применение подпункта «б» настоящего пункта допускается в отношении объектов охраняемой среды, а также восстановленных объектов охраняемой среды, в том числе формирующих внутриквартальную застройку, для которых ранее данный подпункт не применялся.

1.6. Запрещается устройство оконных, дверных и воротных (арочных) проемов в брандмауэрных стенах, за исключением случаев, когда устройство таких проемов предусматривалось историческим архитектурным решением.

1.7. Запрещается размещение инженерного оборудования зданий, а также антенн и банкоматов на лицевых фасадах, а также на визуально воспринимаемых с открытых городских пространств брандмауэрных стенах.

1.8. Запрещается размещение произведений монументального искусства в границах композиционно завершенных пространств, указанных в приложении 1 к Режимам, за исключением восстановления утраченных, а также произведений монументального искусства, перечень которых устанавливается законом Санкт-Петербурга.

1.9. Запрещается размещение рекламных и информационных конструкций над открытыми городскими пространствами, а также на крышах зданий, строений, сооружений, за исключением случаев, указанных в приложении 4 к Режимам.

1.10. Запрещается стационарное размещение плавучих объектов на реках и каналах Санкт-Петербурга, за исключением стоечных судов (понтонов, плавучих причалов), применяемых для швартовки, посадки и высадки пассажиров, высота которых определяется в соответствии с приложением 3 к Режимам, а также объектов, являющихся историческими плавучими средствами, судами (до 1917 года постройки включительно) или имитирующих их

архитектурно-компоновочное решение.

Места возможного размещения объектов, указанных в абзаце первом настоящего пункта, в границах композиционно завершенных пространств, указанных в приложении 1 к Режимам, определяются в соответствии с приложением 3 к Режимам исходя из необходимости обеспечения визуального восприятия объектов культурного наследия в их историко-градостроительной и природной среде.

2) На территории ООЗ устанавливаются следующие ограничения:

2.1. Ремонт лицевых фасадов зданий, строений должен предусматривать устранение диссонирующих элементов фасада.

2.2. Реконструкция зданий, строений, сооружений, не являющихся объектами охраняемой среды и восстановленными объектами охраняемой среды, может осуществляться при условии, если такая реконструкция не влечет увеличения их габаритов, за исключением случаев, предусмотренных в настоящем пункте.

Устройство мансард на зданиях, строениях, сооружениях, не являющихся объектами охраняемой среды и восстановленными объектами охраняемой среды, может осуществляться с повышением отметки конька не более чем на 1 м:

на зданиях, формирующих уличный фронт, при условии сохранения конфигурации лицевого ската крыши;

на зданиях, формирующих внутриквартальную застройку, в том числе с частичным изменением конфигурации крыши.

2.3. Реконструкция зданий, строений и сооружений, а также капитальный ремонт объектов охраняемой среды, допускаемые Режимами, осуществляются после получения положительного заключения государственного органа охраны объектов культурного наследия.

2.4. Размещение объектов инженерной инфраструктуры осуществляется после получения положительного заключения государственного органа охраны объектов культурного наследия при условии обеспечения сохранности примыкающих объектов культурного наследия, выявленных объектов культурного наследия и объектов охраняемой среды.

2.5. Ремонт, реконструкция, строительство, допускаемые Режимами, должны предусматривать понижение уровня улиц и дворовых пространств (в пределах, не наносящих ущерба существующей застройке и культурному слою), восстановление цоколей, отмосток и мощения с дренированием грунта, а также водоотвод от соответствующего здания, строения, сооружения.

2.6. Параметры временных (некапитальных) строений, сооружений, размещаемых в границах композиционно завершенных пространств, указанных в приложении 1 к Режимам (за исключением подземных временных строений, сооружений, не имеющих элементов, расположенных над поверхностью земли), не должны превышать следующих значений:

площадь - 40 кв. м для летних кафе и 6 кв. м для иных объектов;

высота - 3,5 м.

Ограничения, установленные в настоящем пункте, не распространяются на случаи установки временных (некапитальных) строений, сооружений на срок проведения публичных мероприятий. В этих случаях установка временных (некапитальных) строений, сооружений осуществляется после получения положительного заключения государственного органа охраны объектов культурного наследия.

2.7. Параметры формата рекламного (информационного) поля отдельно стоящих рекламных и информационных конструкций, за исключением рекламных и информационных тумб, не должны превышать следующих значений:

ширина - 1,8 м;

высота - 1,8 м.

Параметры формата рекламного (информационного) поля рекламных и информационных тумб не должны превышать следующих значений:

ширина - 1,4 м;

высота - 3 м.

2.8. Рекламные и информационные конструкции могут размещаться на фасадах объектов

охраняемой среды и восстановленных объектов охраняемой среды не выше уровня второго этажа и при условии сохранения ценных элементов планировочной и ландшафтно-композиционной структуры, указанных в приложении 1 к Режимам, а также соблюдения требований, указанных в пункте 2.9 настоящего раздела.

2.9. Требования к рекламным и информационным конструкциям, размещаемым на фасадах объектов охраняемой среды и восстановленных объектов охраняемой среды:

а) суммарная площадь всех рекламных и информационных конструкций на фасаде должна составлять не более 10 кв. м;

б) информационное поле настенных и отнесенных вывесок, настенных указателей информационных конструкций должно выполняться из отдельных элементов (букв, обозначений, декоративных элементов и т.д.) без использования непрозрачной основы (фоновой подложки) для крепления отдельных элементов вывески и не должно нарушать архитектурное решение соответствующего здания, строения, сооружения;

в) выступ внешнего края консольной вывески и блочного консольного указателя от стены не должен превышать 1 м; габаритный размер блочного консольного указателя по высоте - не более 1,5 м; размещение блочных консольных указателей над другими блочными консольными указателями, над консольными вывесками, а также на расстоянии менее 5 м от них не допускается;

г) вывески в витринах не должны нарушать прозрачность остекления соответствующих витрин; не допускаются окраска и покрытие декоративными пленками всей поверхности остекления витрины, замена остекления световыми коробами, установка световых коробов и планшетов, содержащих сведения информационного характера, перед остеклением витрины со стороны улицы.

2.10. Размещение отдельно стоящих рекламных и информационных конструкций в границах композиционно завершенных пространств, указанных в приложении 1 к Режимам, а также рекламных и информационных конструкций на лицевых фасадах исторических зданий и восстановленных объектов исторической застройки осуществляется после получения положительного заключения государственного органа охраны объектов культурного наследия.

2.11. Установка в границах композиционно завершенных пространств, указанных в приложении 1 к Режимам, малых архитектурных форм стационарного размещения, опор освещения, опор дорожных знаков осуществляется после получения положительного заключения государственного органа охраны объектов культурного наследия.

2.12. Работы по ремонту, замене и (или) восстановлению мощения в границах композиционно завершенных пространств, указанных в приложении 1 к Режимам, а также по изменению исторической системы озеленения и благоустройства, сформировавшегося до 1917 г., в границах композиционно завершенных пространств, указанных в приложении 1 к Режимам, производятся после получения положительного заключения государственного органа охраны объектов культурного наследия.

(*) Объекты охраняемой среды – ценные средовые объекты, ценные рядовые объекты и исторические здания, характер и параметры (габариты), художественные характеристики и архитектурная стилистика которых не обладают уникальностью, являющиеся элементами исторической среды.

Ценные средовые объекты – указанные в приложении 1 к Режимам отдельные здания, строения, сооружения, не являющиеся объектами (выявленными объектами) культурного наследия, сохранившие подлинное архитектурно-художественное решение, в том числе дворовых фасадов, и образующие композиционно завершенные внутриквартальные пространства, которые сохранили первоначальную объемно-пространственную композицию.

Ценные рядовые объекты – указанные в приложении 1 к Режимам отдельные здания, строения, сооружения, не являющиеся объектами (выявленными объектами) культурного наследия, в том числе восстановленные объекты охраняемой среды, соответствующие средовым характеристикам.

Историческое здание – здание, строение, сооружение, не являющееся объектом (выявленным объектом) культурного наследия, относящееся к следующим историческим

периодам: в зонах охраны объектов культурного наследия, расположенных в исторически сложившихся центральных районах Санкт-Петербурга, а также в Невском районе Санкт Петербурга, – построенное до 1917 г. (здесь и далее год постройки включительно), за исключением указанных в приложении 1 к Режимам ценных средовых объектов, ценных рядовых объектов; в зонах охраны объектов культурного наследия, расположенных за пределами исторически сложившихся центральных районов Санкт-Петербурга (за исключением Невского района Санкт-Петербурга), – построенное до 1957 г., деревянное 1-2-этажное здание, строение, сооружение, построенное до 1917 г. (год постройки определяется в соответствии с учетно-технической документацией об объектах государственного технического учета и технической инвентаризации).

28. Территория предварительных археологических разведок (ЗА 2):
28.1 Земельный участок частично расположен в границах зоны.
28.2 Ограничения использования земельного участка устанавливаются в соответствии с Законом № 820-7.
Для территории предварительных археологических разведок устанавливаются специальные ограничения.
Для ЗА 2 - работы, связанные с углублением в грунт более 0,5 м (в том числе новое строительство, реконструкция и капитальный ремонт, прокладка и ремонт инженерных (дренажных) коммуникаций и сооружений, предполагающие выемку грунта, инженерные изыскания, благоустройство территории), производятся только при условии проведения предварительных археологических разведок, обеспечивающих выявление объектов археологического наследия на территории производства работ. Решение об отсутствии необходимости проведения предварительных археологических разведок в ЗА 2 принимается в соответствии с заключением государственного органа охраны объектов культурного наследия.

**6. Информация о границах зон с особыми условиями использования территорий, если земельный участок полностью или частично расположен в границах таких зон:**

| Наименование зоны с особыми условиями использования территории с указанием объекта, в отношении которого установлена такая зона | Перечень координат характерных точек в системе координат, используемой для ведения Единого государственного реестра недвижимости | | |
|---|---|---|---|
| | Обозначение (номер) характерной точки | X | Y |
| Прибрежная защитная полоса канала Грибоедова (ИД 1271) (реестровый номер границы: 78:00-6.110) (78:31:0001185:1307/1) | 1-12 | см. таблицу координат | см. таблицу координат |
| Единая охранная зона объектов культурного наследия, расположенных в исторически сложившихся центральных районах Санкт-Петербурга (ООЗ) (реестровый номер границы: 78:00-6.1221) (78:31:0001185:1307/2) | 1-7,1-3,1-9,1-19,1-14,1-70 | см. таблицу координат | см. таблицу координат |
| Охранная зона объекта электросетевого хозяйства - 5032-5044/было 5044-5096"Б"/р.16-02.02.01/ (реестровый номер границы: 78:31-6.1287) (78:31:0001185:1307/3) | 1-16 | см. таблицу координат | см. таблицу координат |
| Водоохранная зона реки Мойки (ИД 1244) (реестровый номер границы: 78:00-6.387) (78:31:0001185:1307/4) | 1-159 | см. таблицу координат | см. таблицу координат |
| Охранная зона объекта электросетевого хозяйства - 5044-5770/был 5044-5809/ (реестровый номер границы: 78:31-6.1317) (78:31:0001185:1307/5) | 1-19 | см. таблицу координат | см. таблицу координат |

| | | | |
|---|---|---|---|
| Охранная зона объекта электросетевого хозяйства - 5044-5057/ (реестровый номер границы: 78:31-6.861) (78:31:0001185:1307/6) | 1-15 | см. таблицу координат | см. таблицу координат |
| Прибрежная защитная полоса реки Мойки (ИД 1244) (реестровый номер границы: 78:00-6.388) (78:31:0001185:1307/7) | 1-159 | см. таблицу координат | см. таблицу координат |
| Водоохранная зона канала Грибоедова (ИД 1271) (реестровый номер границы: 78:00-6.163) (78:31:0001185:1307/8) | 1-12 | см. таблицу координат | см. таблицу координат |
| Охранная зона объекта электросетевого хозяйства - 5167-5330/был 5167-5384/ (реестровый номер границы: 78:31-6.1058) (78:31:0001185:1307/9) | 1-15,1-20,1-11,1-9 | см. таблицу координат | см. таблицу координат |
| Охранная зона объекта электросетевого хозяйства - 5044-5096/было 5044-5096"А"/р.16 от 02.02.01/ (реестровый номер границы: 78:31-6.1640) (78:31:0001185:1307/10) | 1-19 | см. таблицу координат | см. таблицу координат |
| Территория объекта культурного наследия федерального значения " Конюшенное ведомство, 1720-1723 гг., арх.Гербель Н.Ф., 1810 г., арх.Руска Л., 1817-1823 гг., арх.Стасов В.П., ск. Демут-Малиновский В.И." (реестровый номер границы: 78:31-8.474) (78:31:0001185:1307/11) | 1-127,1-4 | см. таблицу координат | см. таблицу координат |
| Охранная зона водопроводных сетей (78:31:0001185:1307/12) | 1-53 | см. таблицу координат | см. таблицу координат |
| Охранная зона водопроводных сетей (78:31:0001185:1307/13) | 1-64 | см. таблицу координат | см. таблицу координат |
| Охранная зона канализационных сетей (78:31:0001185:1307/14) | 1-21 | см. таблицу координат | см. таблицу координат |
| Охранная зона канализационных сетей (78:31:0001185:1307/15) | 1-32 | см. таблицу координат | см. таблицу координат |
| Охранная зона канализационных сетей (78:31:0001185:1307/16) | 1-50 | см. таблицу координат | см. таблицу координат |
| Охранная зона канализационных сетей (78:31:0001185:1307/17) | 1-43 | см. таблицу координат | см. таблицу координат |
| Охранная зона канализационных тоннельных коллекторов (78:31:0001185:1307/18) | 1-142 | см. таблицу координат | см. таблицу координат |
| Охранная зона сетей связи и сооружений связи (78:31:0001185:1307/19) | 1-13 | см. таблицу координат | см. таблицу координат |
| Охранная зона сетей связи и сооружений связи (78:31:0001185:1307/20) | 1-29 | см. таблицу координат | см. таблицу координат |
| Охранная зона тепловых сетей (78:31:0001185:1307/21) | 1-70 | см. таблицу координат | см. таблицу координат |
| Охранная зона тепловых сетей (78:31:0001185:1307/22) | 1-81 | см. таблицу координат | см. таблицу координат |
| Территория объекта культурного наследия (78:31:0001185:1307/23) | 1-238,1-4 | см. таблицу координат | см. таблицу координат |
| Охранная зона тепловых сетей (78:31:0001185:1307/24) | 1-49 | см. таблицу координат | см. таблицу координат |
| Право прохода и проезда (78:31:0001185:1307/25) | 1-24 | см. таблицу координат | см. таблицу координат |

| | | | |
|---|---|---|---|
| Охранная зона подстанций и других электротехнических сооружений | - | - | - |
| Объединенная зона охраны объектов культурного наследия, расположенных в исторически сложившихся центральных районах Санкт-Петербурга: Единая охранная зона объектов культурного наследия Санкт-Петербурга ООЗ(31) | - | - | - |

**7. Информация о границах публичных сервитутов**

Информация отсутствует

**8. Номер и (или) наименование элемента планировочной структуры, в границах которого расположен земельный участок**

-

**9. Информация о возможности подключения (технологического присоединения) объектов капитального строительства к сетям инженерно-технического обеспечения (за исключением сетей электроснабжения), определяемая с учетом программ комплексного развития систем коммунальной инфраструктуры поселения, муниципального округа, городского округа (при их наличии), в состав которой входят сведения о максимальной нагрузке в возможных точках подключения (технологического присоединения) к таким сетям, а также сведения об организации, представившей данную информацию**

ООО «ПетербургГаз», информация о возможности подключения от 24.10.2025 № 03-04/10-11175.
Подключение объектов капитального строительства к газораспределительным сетям осуществляется в соответствии с Постановлением Правительства Российской Федерации от 13 сентября 2021г. № 1547 «Об утверждении Правил подключения (технологического присоединения) газоиспользующего оборудования и объектов капитального строительства к сетям газораспределения и о признании утратившими силу некоторых актов Правительства Российской Федерации» (далее – Правила) на основании Договора о подключении (технологическом присоединении) объектов капитального строительства к сети газораспределения (далее – Договор).
Точка подключения определяется на границе земельного участка заявителя (или садоводческого или огороднического некоммерческого товарищества, в случае, если объект капитального строительства расположен в границах территории такого товарищества), или на действующем газопроводе, в том случае, если действующий газопровод расположен в границах земельного участка заявителя.
Подключение (технологическое присоединение) к сетям газораспределения объекта капитального строительства, расположенного (проектируемого) по адресу: Санкт-Петербург, внутригородское муниципальное образование города федерального значения Санкт-Петербурга муниципальный округ Дворцовый округ, Конюшенная площадь, земельный участок 1в ( внутригор, кадастровый номер 78:31:0001185:1307, принципиально возможно с максимальной нагрузкой (часовым расходом газа) 7,0 куб.м/ч (в соответствии с п. 17 Правил, окончательное значение максимальной нагрузки в точке подключения (технологического присоединения) определяется Договором).
Срок подключения (технологического присоединения) к газораспределительным сетям объекта капитального строительства составляет 730 дней с даты заключения Договора.
В целях заключения Договора правообладатель земельного участка вправе в течение трех месяцев обратиться с заявкой о его заключении (срок действия данного заключения составляет 100 дней).
Дополнительно сообщаем, что указанный земельный участок не имеет прямых выходов к городским проездам, в связи с чем трасса прокладки предполагаемого к строительству

подводящего газопровода, в любых возможных вариантах, в силу существующей зоны застройки, будет проходить по территории смежных (соседних) земельных участков, принадлежащих третьим лицам. Иных вариантов прокладки трассы подводящего газопровода к Объекту, не имеется, поскольку указанный Объект расположен на территории земельного участка, проход и подъезд к которому осуществляется по территории участков, принадлежащих третьим лицам. В связи с этим, информируем Вас о том, что реализация подводящего газопровода к Объекту будет зависеть от действия/бездействия третьих лиц.
Также сообщаем, что рассмотрение вопроса о заключении договора о подключении (технологическом присоединении) объекта будет возможно при условии наличия свободной пропускной способности на ГРС, подающих природный газ в газораспределительные сети, находящиеся в арендованном комплексе ГРО «ПетербургГаз», на момент подачи заявки.
Кроме того, технологическое присоединение должно осуществляться по согласованию с КГИОП (здание на территории земельного участка - объект культурного наследия).

АО «Теплосеть Санкт-Петербурга», информация о возможности подключения объекта капитального строительства к системе теплоснабжения от 24.10.2025 №81/11091.
Объект капитального строительства, планируемый к строительству или реконструкции на земельном участке по адресу: Санкт-Петербург, внутригородское муниципальное образование города федерального значения Санкт-Петербурга муниципальный округ Дворцовый округ, Конюшенная площадь, земельный участок 1в, кадастровый номер 78:31:0001185:1307.
1. Объект капитального строительства может быть подключен к ЭС-1 ЦТЭЦ ПАО«ТГК-1».
2. Срок подключения объекта капитального строительства к системе теплоснабжения АО «Теплосеть Санкт-Петербурга» составляет от 18 до 36 месяцев, окончательный срок определяется на стадии заключения Договора на подключение.
3. Точка подключения объекта: на границе земельного участка подключаемого объекта.
4. Максимальная тепловая нагрузка объекта определяется на стадии заключения Договора на подключение.

ГУП «Водоканал Санкт-Петербурга», информационное письмо от 04.08.2025 исх-20351/300.
Возможность обеспечения объекта «Объект культурного наследия (федерального значения «Конюшенное ведомство», 1720-1723 п. арх. Гербель Н.Ф.. 1810 г., арх. Руска Л, 1817-1823гг.. арх. Стасов В.П.. ск. Демут-Малиновский В.И.», расположенного на земельном участке по адресу: Российская Федерация, Санкт-Петербург, внутригородское муниципальное образование города федерального значения Санкт-Петербурга муниципальный округ Дворцовый округ, Конюшенная площадь, земельный участок 1в (Российская Федерация, Санкт-Петербург, внутригородское муниципальное образование города федерального значения Санкт-Петербурга муниципальный округ Дворцовый округ, Конюшенная площадь, дом 1, строение 1), кадастровый номер: 78:31:0001185:1307 (далее - Объект) ресурсами водоснабжения в объеме 667,18 куб.м/сут (в том числе на нужды внутреннего и специального пожаротушения), водоотведения 513,749 куб.м/сут (в том числе поверхностные сточные воды) (более 250,0 куб.м/сут), а также с учетом, что подключение (технологическое присоединение) к централизованной системе холодного водоснабжения и водоотведения Объекта будет осуществляться с использованием создаваемых сетей водоснабжения и водоотведения с наружным диаметром, превышающим 250 мм (предельный уровень нагрузки), будет определена в индивидуальном порядке, установленном пунктом 47 Правил подключения (технологического присоединения) объекта капитального строительства к централизованным системам горячего водоснабжения, холодного водоснабжения и (или) водоотведения, утвержденным постановлением Правительства Российской Федерации от 30.1 1.2021 № 2130.
В связи с размещением Объекта охранной зоне тонельного канализационного коллектора (далее - ТКК) сечением 1940х1500 мм но наб. р. Мойки и ТКК по наб. реки Мойки №2 сечением 1500х2100 мм, реконструкция объекта согласована в пределах существующих границ фундамента без изменения конфигурации здания, пристроек/надстроек высотности и условии отсутствия проведения земляных, свайных и прочих работ с заглублением ниже существующей поверхности.

**10. Реквизиты нормативных правовых актов субъекта Российской Федерации, муниципальных правовых актов, устанавливающих требования к благоустройству территории**

Закон Санкт-Петербурга «О благоустройстве в Санкт-Петербурге» от 25.12.2015 №891-180.

**11. Информация о красных линиях:**

| Обозначение (номер) характерной точки | Перечень координат характерных точек в системе координат, используемой для ведения Единого государственного реестра недвижимости | |
|---|---|---|
| | X | Y |
| - | - | - |

**12. Информация о требованиях к архитектурно-градостроительному облику объекта капитального строительства:**

Требования к архитектурно-градостроительному облику объекта капитального строительства не установлены.

| № | Требования к архитектурно-градостроительному облику объекта капитального строительства | Показатель |
|---|---|---|
| - | - | - |

Материалы и результаты инженерных изысканий на дату выдачи ГПЗУ отсутствуют (или содержат сведения, отнесенные федеральными законами к категории ограниченного доступа).

Сведения о характерных точках границы земельного участка.

| Обозначение (номер) характерной точки | Перечень координат характерных точек в системе координат, используемой для ведения Единого государственного реестра недвижимости | | Обозначение (номер) характерной точки | Перечень координат характерных точек в системе координат, используемой для ведения Единого государственного реестра недвижимости | | Обозначение (номер) характерной точки | Перечень координат характерных точек в системе координат, используемой для ведения Единого государственного реестра недвижимости | |
|---|---|---|---|---|---|---|---|---|
| | X | Y | | X | Y | | X | Y |
| 1 | 94967.41 | 114194.6 | 79 | 94941.81 | 114173.25 | 157 | 94908.12 | 114174.45 |
| 2 | 94967.21 | 114194.21 | 80 | 94941.39 | 114173.12 | 158 | 94907.71 | 114174.6 |
| 3 | 94967 | 114193.83 | 81 | 94940.97 | 114173 | 159 | 94907.3 | 114174.76 |
| 4 | 94966.78 | 114193.44 | 82 | 94940.55 | 114172.88 | 160 | 94906.89 | 114174.92 |
| 5 | 94966.57 | 114193.06 | 83 | 94940.12 | 114172.77 | 161 | 94906.49 | 114175.09 |
| 6 | 94966.35 | 114192.68 | 84 | 94939.7 | 114172.65 | 162 | 94906.08 | 114175.26 |
| 7 | 94966.12 | 114192.31 | 85 | 94939.27 | 114172.56 | 163 | 94905.67 | 114175.43 |
| 8 | 94965.89 | 114191.93 | 86 | 94938.85 | 114172.45 | 164 | 94905.27 | 114175.61 |
| 9 | 94965.66 | 114191.56 | 87 | 94938.42 | 114172.35 | 165 | 94904.87 | 114175.78 |
| 10 | 94965.42 | 114191.19 | 88 | 94937.99 | 114172.25 | 166 | 94904.47 | 114175.97 |
| 11 | 94965.19 | 114190.82 | 89 | 94937.56 | 114172.16 | 167 | 94904.07 | 114176.15 |
| 12 | 94964.94 | 114190.46 | 90 | 94937.13 | 114172.08 | 168 | 94903.67 | 114176.34 |
| 13 | 94964.7 | 114190.1 | 91 | 94936.7 | 114172 | 169 | 94903.28 | 114176.54 |
| 14 | 94964.44 | 114189.74 | 92 | 94936.27 | 114171.92 | 170 | 94902.88 | 114176.73 |
| 15 | 94964.19 | 114189.38 | 93 | 94935.84 | 114171.85 | 171 | 94902.49 | 114176.93 |
| 16 | 94963.93 | 114189.02 | 94 | 94935.4 | 114171.78 | 172 | 94902.1 | 114177.13 |
| 17 | 94963.67 | 114188.67 | 95 | 94934.97 | 114171.72 | 173 | 94901.71 | 114177.34 |
| 18 | 94963.41 | 114188.32 | 96 | 94934.53 | 114171.66 | 174 | 94901.33 | 114177.55 |
| 19 | 94963.14 | 114187.97 | 97 | 94934.1 | 114171.61 | 175 | 94900.94 | 114177.76 |
| 20 | 94962.87 | 114187.63 | 98 | 94933.66 | 114171.56 | 176 | 94900.56 | 114177.98 |
| 21 | 94962.59 | 114187.29 | 99 | 94933.23 | 114171.51 | 177 | 94900.18 | 114178.2 |
| 22 | 94962.31 | 114186.95 | 100 | 94932.79 | 114171.47 | 178 | 94899.8 | 114178.42 |
| 23 | 94962.03 | 114186.61 | 101 | 94932.35 | 114171.43 | 179 | 94899.42 | 114178.64 |
| 24 | 94961.74 | 114186.28 | 102 | 94931.91 | 114171.4 | 180 | 94899.04 | 114178.87 |
| 25 | 94961.45 | 114185.95 | 103 | 94931.48 | 114171.37 | 181 | 94898.67 | 114179.1 |
| 26 | 94961.16 | 114185.62 | 104 | 94931.04 | 114171.35 | 182 | 94898.3 | 114179.34 |
| 27 | 94960.87 | 114185.3 | 105 | 94930.6 | 114171.33 | 183 | 94897.93 | 114179.58 |
| 28 | 94960.57 | 114184.98 | 106 | 94930.16 | 114171.3 | 184 | 94897.56 | 114179.82 |
| 29 | 94960.27 | 114184.66 | 107 | 94929.72 | 114171.27 | 185 | 94897.19 | 114180.06 |
| 30 | 94959.96 | 114184.35 | 108 | 94929.28 | 114171.24 | 186 | 94896.83 | 114180.31 |
| 31 | 94959.65 | 114184.03 | 109 | 94928.84 | 114171.22 | 187 | 94896.47 | 114180.56 |
| 32 | 94959.34 | 114183.73 | 110 | 94928.41 | 114171.2 | 188 | 94896.11 | 114180.81 |
| 33 | 94959.03 | 114183.42 | 111 | 94927.97 | 114171.18 | 189 | 94895.75 | 114181.07 |
| 34 | 94958.71 | 114183.12 | 112 | 94927.53 | 114171.17 | 190 | 94895.4 | 114181.33 |
| 35 | 94958.39 | 114182.82 | 113 | 94927.09 | 114171.16 | 191 | 94895.04 | 114181.59 |
| 36 | 94958.06 | 114182.52 | 114 | 94926.65 | 114171.16 | 192 | 94894.69 | 114181.86 |
| 37 | 94957.74 | 114182.23 | 115 | 94926.21 | 114171.16 | 193 | 94894.34 | 114182.13 |
| 38 | 94957.41 | 114181.94 | 116 | 94925.77 | 114171.16 | 194 | 94894 | 114182.4 |
| 39 | 94957.08 | 114181.65 | 117 | 94925.33 | 114171.17 | 195 | 94893.65 | 114182.67 |
| 40 | 94956.74 | 114181.37 | 118 | 94924.89 | 114171.18 | 196 | 94893.31 | 114182.95 |
| 41 | 94956.4 | 114181.09 | 119 | 94924.45 | 114171.19 | 197 | 94892.97 | 114183.23 |
| 42 | 94956.06 | 114180.82 | 120 | 94924.01 | 114171.21 | 198 | 94892.63 | 114183.51 |
| 43 | 94955.72 | 114180.54 | 121 | 94923.57 | 114171.23 | 199 | 94892.3 | 114183.8 |
| 44 | 94955.37 | 114180.28 | 122 | 94923.13 | 114171.26 | 200 | 94891.97 | 114184.08 |
| 45 | 94955.02 | 114180.01 | 123 | 94922.69 | 114171.29 | 201 | 94891.64 | 114184.38 |
| 46 | 94954.67 | 114179.75 | 124 | 94922.25 | 114171.32 | 202 | 94891.31 | 114184.67 |
| 47 | 94954.31 | 114179.49 | 125 | 94921.81 | 114171.36 | 203 | 94890.99 | 114184.97 |
| 48 | 94953.96 | 114179.24 | 126 | 94921.37 | 114171.4 | 204 | 94890.66 | 114185.27 |
| 49 | 94953.6 | 114178.98 | 127 | 94920.94 | 114171.44 | 205 | 94890.34 | 114185.57 |
| 50 | 94953.23 | 114178.74 | 128 | 94920.5 | 114171.49 | 206 | 94890.03 | 114185.87 |
| 51 | 94952.87 | 114178.49 | 129 | 94920.06 | 114171.54 | 207 | 94889.71 | 114186.18 |
| 52 | 94952.5 | 114178.25 | 130 | 94919.63 | 114171.59 | 208 | 94889.4 | 114186.49 |
| 53 | 94952.13 | 114178.02 | 131 | 94919.19 | 114171.65 | 209 | 94889.7 | 114201.85 |
| 54 | 94951.76 | 114177.79 | 132 | 94918.76 | 114171.71 | 210 | 94890.09 | 114201.87 |
| 55 | 94951.41 | 114177.57 | 133 | 94918.32 | 114171.78 | 211 | 94891.76 | 114262.91 |
| 56 | 94951.01 | 114177.33 | 134 | 94917.89 | 114171.85 | 212 | 94902.34 | 114262.57 |
| 57 | 94950.63 | 114177.11 | 135 | 94917.45 | 114171.92 | 213 | 94903.23 | 114291.9 |
| 58 | 94950.25 | 114176.89 | 136 | 94917.02 | 114172 | 214 | 94909.45 | 114293.15 |
| 59 | 94949.87 | 114176.68 | 137 | 94916.59 | 114172.08 | 215 | 94903.27 | 114321.35 |
| 60 | 94949.48 | 114176.47 | 138 | 94916.15 | 114172.16 | 216 | 94896.82 | 114319.94 |
| 61 | 94949.09 | 114176.26 | 139 | 94915.72 | 114172.25 | 217 | 94893.13 | 114327.61 |
| 62 | 94948.71 | 114176.06 | 140 | 94915.29 | 114172.34 | 218 | 94882.61 | 114324.94 |
| 63 | 94948.31 | 114175.86 | 141 | 94914.86 | 114172.44 | 219 | 94849.3 | 114392.03 |
| 64 | 94947.92 | 114175.67 | 142 | 94914.44 | 114172.54 | 220 | 94848.98 | 114391.9 |
| 65 | 94947.52 | 114175.48 | 143 | 94914.01 | 114172.64 | 221 | 94841.96 | 114405.7 |
| 66 | 94947.13 | 114175.3 | 144 | 94913.58 | 114172.75 | 222 | 94845.61 | 114406.66 |
| 67 | 94946.73 | 114175.11 | 145 | 94913.15 | 114172.85 | 223 | 94853.74 | 114408.89 |
| 68 | 94946.33 | 114174.94 | 146 | 94912.73 | 114172.97 | 224 | 94905.36 | 114423.03 |
| 69 | 94945.92 | 114174.76 | 147 | 94912.3 | 114173.08 | 225 | 94913.41 | 114425.35 |
| 70 | 94945.52 | 114174.59 | 148 | 94911.88 | 114173.2 | 226 | 94916.92 | 114426.32 |
| 71 | 94945.11 | 114174.43 | 149 | 94911.46 | 114173.33 | 227 | 94924.04 | 114412.66 |
| 72 | 94944.71 | 114174.27 | 150 | 94911.04 | 114173.46 | 228 | 94923.76 | 114412.5 |
| 73 | 94944.3 | 114174.11 | 151 | 94910.62 | 114173.59 | 229 | 94966.8 | 114328.56 |
| 74 | 94943.89 | 114173.96 | 152 | 94910.2 | 114173.72 | 230 | 94966.95 | 114328.58 |
| 75 | 94943.47 | 114173.81 | 153 | 94909.78 | 114173.86 | 231 | 94969.3 | 114324.2 |
| 76 | 94943.06 | 114173.66 | 154 | 94909.22 | 114174.05 | 232 | 94970.41 | 114324.4 |
| 77 | 94942.64 | 114173.52 | 155 | 94908.95 | 114174.15 | 233 | 94973.77 | 114309.67 |
| 78 | 94942.23 | 114173.38 | 156 | 94908.54 | 114174.29 | 234 | 94972.57 | 114309.4 |

| Обозначение (номер) характерной точки | Перечень координат характерных точек в системе координат, используемой для ведения Единого государственного реестра недвижимости | | Обозначение (номер) характерной точки | Перечень координат характерных точек в системе координат, используемой для ведения Единого государственного реестра недвижимости | | Обозначение (номер) характерной точки | Перечень координат характерных точек в системе координат, используемой для ведения Единого государственного реестра недвижимости | |
|---|---|---|---|---|---|---|---|---|
| | X | Y | | X | Y | | X | Y |
| 235 | 94972.08 | 114304.44 | 1 | 94967.41 | 114194.6 | 4 | 94921.83 | 114202.8 |
| 236 | 94972.21 | 114304.41 | 1 | 94940.98 | 114200.98 | 1 | 94940.98 | 114200.98 |
| 237 | 94967.89 | 114209.99 | 2 | 94941.79 | 114209.53 | | | |
| 238 | 94968.09 | 114209.99 | 3 | 94922.64 | 114211.34 | | | |

Сведения о характерных точках границы части (частей) земельного участка
Учетный номер части: 78:31:0001185:1307/1

| | | | | | | | | |
|---|---|---|---|---|---|---|---|---|
| 1 | 94923.76 | 114412.5 | 6 | 94853.74 | 114408.89 | 11 | 94856.19 | 114378.15 |
| 2 | 94924.04 | 114412.66 | 7 | 94845.61 | 114406.66 | 12 | 94933.44 | 114393.63 |
| 3 | 94916.92 | 114426.32 | 8 | 94841.96 | 114405.7 | 1 | 94923.76 | 114412.5 |
| 4 | 94913.41 | 114425.35 | 9 | 94848.98 | 114391.9 | | | |
| 5 | 94905.36 | 114423.03 | 10 | 94849.3 | 114392.03 | | | |

Сведения о характерных точках границы части (частей) земельного участка
Учетный номер части: 78:31:0001185:1307/2

| | | | | | | | | |
|---|---|---|---|---|---|---|---|---|
| 1 | 94889.7 | 114201.85 | 2 | 94948.71 | 114176.06 | 30 | 94964.7 | 114190.1 |
| 2 | 94889.63 | 114198.26 | 3 | 94949.09 | 114176.26 | 31 | 94964.94 | 114190.46 |
| 3 | 94889.74 | 114201.84 | 4 | 94949.48 | 114176.47 | 32 | 94965.19 | 114190.82 |
| 4 | 94890.13 | 114201.84 | 5 | 94949.87 | 114176.68 | 33 | 94965.42 | 114191.19 |
| 5 | 94891.8 | 114262.91 | 6 | 94950.25 | 114176.89 | 34 | 94965.66 | 114191.56 |
| 6 | 94891.76 | 114262.91 | 7 | 94950.63 | 114177.11 | 35 | 94965.89 | 114191.93 |
| 7 | 94890.09 | 114201.87 | 8 | 94951.01 | 114177.33 | 36 | 94966.12 | 114192.31 |
| 1 | 94889.7 | 114201.85 | 9 | 94951.41 | 114177.57 | 37 | 94966.35 | 114192.68 |
| 1 | 94924.04 | 114412.66 | 10 | 94951.56 | 114177.67 | 38 | 94966.57 | 114193.06 |
| 2 | 94916.92 | 114426.32 | 11 | 94946.87 | 114175.17 | 39 | 94966.78 | 114193.44 |
| 3 | 94923.95 | 114412.61 | 12 | 94947.13 | 114175.3 | 40 | 94967 | 114193.83 |
| 1 | 94924.04 | 114412.66 | 13 | 94947.52 | 114175.48 | 41 | 94967.21 | 114194.21 |
| 1 | 94936.7 | 114172 | 14 | 94947.92 | 114175.67 | 42 | 94967.41 | 114194.6 |
| 2 | 94937.13 | 114172.08 | 1 | 94948.31 | 114175.86 | 43 | 94968.09 | 114209.99 |
| 3 | 94937.56 | 114172.16 | 1 | 94956.06 | 114180.82 | 44 | 94967.89 | 114209.99 |
| 4 | 94937.99 | 114172.25 | 2 | 94956.4 | 114181.09 | 45 | 94972.21 | 114304.41 |
| 5 | 94938.25 | 114172.31 | 3 | 94956.74 | 114181.37 | 46 | 94972.08 | 114304.44 |
| 6 | 94935.09 | 114171.74 | 4 | 94957.08 | 114181.65 | 47 | 94972.57 | 114309.4 |
| 7 | 94935.4 | 114171.78 | 5 | 94957.41 | 114181.94 | 48 | 94973.77 | 114309.67 |
| 8 | 94935.84 | 114171.85 | 6 | 94957.74 | 114182.23 | 49 | 94970.41 | 114324.4 |
| 9 | 94936.27 | 114171.92 | 7 | 94958.06 | 114182.52 | 50 | 94969.3 | 114324.2 |
| 1 | 94936.7 | 114172 | 8 | 94958.39 | 114182.82 | 51 | 94968.5 | 114325.7 |
| 1 | 94940.55 | 114172.88 | 9 | 94958.71 | 114183.12 | 52 | 94969.3 | 114324.13 |
| 2 | 94940.97 | 114173 | 10 | 94959.03 | 114183.42 | 53 | 94970.39 | 114324.37 |
| 3 | 94941.39 | 114173.12 | 11 | 94959.34 | 114183.73 | 54 | 94970.76 | 114322.32 |
| 4 | 94941.81 | 114173.25 | 12 | 94959.65 | 114184.03 | 55 | 94971.33 | 114319.93 |
| 5 | 94942.23 | 114173.38 | 13 | 94959.96 | 114184.35 | 56 | 94972.36 | 114315.57 |
| 6 | 94942.64 | 114173.52 | 14 | 94960.27 | 114184.66 | 57 | 94973.75 | 114309.69 |
| 7 | 94943.06 | 114173.66 | 15 | 94960.57 | 114184.98 | 58 | 94972.51 | 114309.42 |
| 8 | 94943.47 | 114173.81 | 16 | 94960.87 | 114185.3 | 59 | 94972.06 | 114304.39 |
| 9 | 94943.89 | 114173.96 | 17 | 94961.16 | 114185.62 | 60 | 94967.88 | 114209.97 |
| 10 | 94944.3 | 114174.11 | 18 | 94961.45 | 114185.95 | 61 | 94968.07 | 114209.96 |
| 11 | 94944.71 | 114174.27 | 19 | 94961.74 | 114186.28 | 62 | 94967.88 | 114205.72 |
| 12 | 94945.11 | 114174.43 | 20 | 94962.03 | 114186.61 | 63 | 94967.57 | 114198.85 |
| 13 | 94945.52 | 114174.59 | 21 | 94962.31 | 114186.95 | 64 | 94967.38 | 114194.59 |
| 14 | 94945.92 | 114174.76 | 22 | 94962.59 | 114187.29 | 65 | 94964.37 | 114190.23 |
| 15 | 94946.33 | 114174.94 | 23 | 94962.87 | 114187.63 | 66 | 94959.45 | 114184.09 |
| 16 | 94946.46 | 114175 | 24 | 94963.14 | 114187.97 | 67 | 94954.73 | 114179.8 |
| 17 | 94939.33 | 114172.57 | 25 | 94963.41 | 114188.32 | 68 | 94955.02 | 114180.01 |
| 18 | 94939.7 | 114172.65 | 26 | 94963.67 | 114188.67 | 69 | 94955.37 | 114180.28 |
| 19 | 94940.12 | 114172.77 | 27 | 94963.93 | 114189.02 | 70 | 94955.72 | 114180.54 |
| 1 | 94940.55 | 114172.88 | 28 | 94964.19 | 114189.38 | 1 | 94956.06 | 114180.82 |
| 1 | 94948.31 | 114175.86 | 29 | 94964.44 | 114189.74 | | | |

Сведения о характерных точках границы части (частей) земельного участка
Учетный номер части: 78:31:0001185:1307/3

| | | | | | | | | |
|---|---|---|---|---|---|---|---|---|
| 1 | 94925.77 | 114171.16 | 7 | 94928.38 | 114190.12 | 13 | 94924.79 | 114192.08 |
| 2 | 94926.21 | 114171.16 | 8 | 94926.71 | 114192.78 | 14 | 94926.35 | 114189.58 |
| 3 | 94926.65 | 114171.16 | 9 | 94925.87 | 114198.83 | 15 | 94926.32 | 114188.86 |
| 4 | 94927.09 | 114171.16 | 10 | 94925.68 | 114202.43 | 16 | 94925.44 | 114171.17 |
| 5 | 94927.44 | 114171.17 | 11 | 94923.66 | 114202.63 | 1 | 94925.77 | 114171.16 |
| 6 | 94928.32 | 114188.76 | 12 | 94923.88 | 114198.64 | | | |

Сведения о характерных точках границы части (частей) земельного участка
Учетный номер части: 78:31:0001185:1307/4

| | | | | | | | | |
|---|---|---|---|---|---|---|---|---|
| 1 | 94917.45 | 114171.92 | 3 | 94918.32 | 114171.78 | 5 | 94919.19 | 114171.65 |
| 2 | 94917.89 | 114171.85 | 4 | 94918.76 | 114171.71 | 6 | 94919.63 | 114171.59 |

| | | | | | | | | |
|---|---|---|---|---|---|---|---|---|
| 7 | 94920.06 | 114171.54 | 59 | 94942.64 | 114173.52 | 111 | 94961.45 | 114185.95 |
| 8 | 94920.5 | 114171.49 | 60 | 94943.06 | 114173.66 | 112 | 94961.74 | 114186.28 |
| 9 | 94920.94 | 114171.44 | 61 | 94943.47 | 114173.81 | 113 | 94962.03 | 114186.61 |
| 10 | 94921.37 | 114171.4 | 62 | 94943.89 | 114173.96 | 114 | 94962.31 | 114186.95 |
| 11 | 94921.81 | 114171.36 | 63 | 94944.3 | 114174.11 | 115 | 94962.59 | 114187.29 |
| 12 | 94922.25 | 114171.32 | 64 | 94944.71 | 114174.27 | 116 | 94962.87 | 114187.63 |
| 13 | 94922.69 | 114171.29 | 65 | 94945.11 | 114174.43 | 117 | 94963.14 | 114187.97 |
| 14 | 94923.13 | 114171.26 | 66 | 94945.52 | 114174.59 | 118 | 94963.41 | 114188.32 |
| 15 | 94923.57 | 114171.23 | 67 | 94945.92 | 114174.76 | 119 | 94963.67 | 114188.67 |
| 16 | 94924.01 | 114171.21 | 68 | 94946.33 | 114174.94 | 120 | 94963.93 | 114189.02 |
| 17 | 94924.45 | 114171.19 | 69 | 94946.73 | 114175.11 | 121 | 94964.19 | 114189.38 |
| 18 | 94924.89 | 114171.18 | 70 | 94947.13 | 114175.3 | 122 | 94964.44 | 114189.74 |
| 19 | 94925.33 | 114171.17 | 71 | 94947.52 | 114175.48 | 123 | 94964.7 | 114190.1 |
| 20 | 94925.77 | 114171.16 | 72 | 94947.92 | 114175.67 | 124 | 94964.94 | 114190.46 |
| 21 | 94926.21 | 114171.16 | 73 | 94948.31 | 114175.86 | 125 | 94965.19 | 114190.82 |
| 22 | 94926.65 | 114171.16 | 74 | 94948.71 | 114176.06 | 126 | 94965.42 | 114191.19 |
| 23 | 94927.09 | 114171.16 | 75 | 94949.09 | 114176.26 | 127 | 94965.66 | 114191.56 |
| 24 | 94927.53 | 114171.17 | 76 | 94949.48 | 114176.47 | 128 | 94965.89 | 114191.93 |
| 25 | 94927.97 | 114171.18 | 77 | 94949.87 | 114176.68 | 129 | 94966.12 | 114192.31 |
| 26 | 94928.41 | 114171.2 | 78 | 94950.25 | 114176.89 | 130 | 94966.35 | 114192.68 |
| 27 | 94928.84 | 114171.22 | 79 | 94950.63 | 114177.11 | 131 | 94966.57 | 114193.06 |
| 28 | 94929.28 | 114171.24 | 80 | 94951.01 | 114177.33 | 132 | 94966.78 | 114193.44 |
| 29 | 94929.72 | 114171.27 | 81 | 94951.41 | 114177.57 | 133 | 94967 | 114193.83 |
| 30 | 94930.16 | 114171.3 | 82 | 94951.76 | 114177.79 | 134 | 94967.21 | 114194.21 |
| 31 | 94930.6 | 114171.33 | 83 | 94952.13 | 114178.02 | 135 | 94967.41 | 114194.6 |
| 32 | 94931.04 | 114171.35 | 84 | 94952.5 | 114178.25 | 136 | 94968.09 | 114209.99 |
| 33 | 94931.48 | 114171.37 | 85 | 94952.87 | 114178.49 | 137 | 94967.89 | 114209.99 |
| 34 | 94931.91 | 114171.4 | 86 | 94953.23 | 114178.74 | 138 | 94972.21 | 114304.41 |
| 35 | 94932.35 | 114171.43 | 87 | 94953.6 | 114178.98 | 139 | 94972.08 | 114304.44 |
| 36 | 94932.79 | 114171.47 | 88 | 94953.96 | 114179.24 | 140 | 94972.57 | 114309.4 |
| 37 | 94933.23 | 114171.51 | 89 | 94954.31 | 114179.49 | 141 | 94973.77 | 114309.67 |
| 38 | 94933.66 | 114171.56 | 90 | 94954.67 | 114179.75 | 142 | 94970.41 | 114324.4 |
| 39 | 94934.1 | 114171.61 | 91 | 94955.02 | 114180.01 | 143 | 94969.3 | 114324.2 |
| 40 | 94934.53 | 114171.66 | 92 | 94955.37 | 114180.28 | 144 | 94966.95 | 114328.58 |
| 41 | 94934.97 | 114171.72 | 93 | 94955.72 | 114180.54 | 145 | 94966.8 | 114328.56 |
| 42 | 94935.4 | 114171.78 | 94 | 94956.06 | 114180.82 | 146 | 94923.76 | 114412.5 |
| 43 | 94935.84 | 114171.85 | 95 | 94956.4 | 114181.09 | 147 | 94924.04 | 114412.66 |
| 44 | 94936.27 | 114171.92 | 96 | 94956.74 | 114181.37 | 148 | 94916.92 | 114426.32 |
| 45 | 94936.7 | 114172 | 97 | 94957.08 | 114181.65 | 149 | 94913.41 | 114425.35 |
| 46 | 94937.13 | 114172.08 | 98 | 94957.41 | 114181.94 | 150 | 94905.36 | 114423.03 |
| 47 | 94937.56 | 114172.16 | 99 | 94957.74 | 114182.23 | 151 | 94879.11 | 114415.84 |
| 48 | 94937.99 | 114172.25 | 100 | 94958.06 | 114182.52 | 152 | 94879.53 | 114414.74 |
| 49 | 94938.42 | 114172.35 | 101 | 94958.39 | 114182.82 | 153 | 94936.19 | 114300.62 |
| 50 | 94938.85 | 114172.45 | 102 | 94958.71 | 114183.12 | 154 | 94933.76 | 114218.81 |
| 51 | 94939.27 | 114172.56 | 103 | 94959.03 | 114183.42 | 155 | 94931.56 | 114210.5 |
| 52 | 94939.7 | 114172.65 | 104 | 94959.34 | 114183.73 | 156 | 94941.79 | 114209.53 |
| 53 | 94940.12 | 114172.77 | 105 | 94959.65 | 114184.03 | 157 | 94940.98 | 114200.98 |
| 54 | 94940.55 | 114172.88 | 106 | 94959.96 | 114184.35 | 158 | 94928.64 | 114202.15 |
| 55 | 94940.97 | 114173 | 107 | 94960.27 | 114184.66 | 159 | 94917.18 | 114171.97 |
| 56 | 94941.39 | 114173.12 | 108 | 94960.57 | 114184.98 | 1 | 94917.45 | 114171.92 |
| 57 | 94941.81 | 114173.25 | 109 | 94960.87 | 114185.3 | | | |
| 58 | 94942.23 | 114173.38 | 110 | 94961.16 | 114185.62 | | | |

Сведения о характерных точках границы части (частей) земельного участка
Учетный номер части: 78:31:0001185:1307/5

| | | | | | | | | |
|---|---|---|---|---|---|---|---|---|
| 1 | 94926.65 | 114171.16 | 8 | 94928.61 | 114194.1 | 15 | 94926.63 | 114193.82 |
| 2 | 94927.09 | 114171.16 | 9 | 94927.89 | 114200.19 | 16 | 94927.13 | 114190.77 |
| 3 | 94927.53 | 114171.17 | 10 | 94928.11 | 114200.93 | 17 | 94927.07 | 114189.9 |
| 4 | 94927.97 | 114171.18 | 11 | 94928.23 | 114202.19 | 18 | 94927.03 | 114188.83 |
| 5 | 94928.4 | 114171.2 | 12 | 94926.24 | 114202.38 | 19 | 94926.4 | 114171.16 |
| 6 | 94929.07 | 114189.79 | 13 | 94926.14 | 114201.31 | 1 | 94926.65 | 114171.16 |
| 7 | 94929.15 | 114190.86 | 14 | 94925.85 | 114200.37 | | | |

Сведения о характерных точках границы части (частей) земельного участка
Учетный номер части: 78:31:0001185:1307/6

| | | | | | | | | |
|---|---|---|---|---|---|---|---|---|
| 1 | 94925.77 | 114171.16 | 7 | 94928.46 | 114188.76 | 13 | 94926.5 | 114189.71 |
| 2 | 94926.21 | 114171.16 | 8 | 94928.51 | 114189.99 | 14 | 94926.46 | 114188.85 |
| 3 | 94926.65 | 114171.16 | 9 | 94928.24 | 114190.81 | 15 | 94925.58 | 114171.16 |
| 4 | 94927.09 | 114171.16 | 10 | 94925.84 | 114202.42 | 1 | 94925.77 | 114171.16 |
| 5 | 94927.53 | 114171.17 | 11 | 94923.75 | 114202.62 | | | |
| 6 | 94927.58 | 114171.17 | 12 | 94926.31 | 114190.29 | | | |

Сведения о характерных точках границы части (частей) земельного участка
Учетный номер части: 78:31:0001185:1307/7

| | | | | | | | | |
|---|---|---|---|---|---|---|---|---|
| 1 | 94917.45 | 114171.92 | 9 | 94920.94 | 114171.44 | 17 | 94924.45 | 114171.19 |
| 2 | 94917.89 | 114171.85 | 10 | 94921.37 | 114171.4 | 18 | 94924.89 | 114171.18 |
| 3 | 94918.32 | 114171.78 | 11 | 94921.81 | 114171.36 | 19 | 94925.33 | 114171.17 |
| 4 | 94918.76 | 114171.71 | 12 | 94922.25 | 114171.32 | 20 | 94925.77 | 114171.16 |
| 5 | 94919.19 | 114171.65 | 13 | 94922.69 | 114171.29 | 21 | 94926.21 | 114171.16 |
| 6 | 94919.63 | 114171.59 | 14 | 94923.13 | 114171.26 | 22 | 94926.65 | 114171.16 |
| 7 | 94920.06 | 114171.54 | 15 | 94923.57 | 114171.23 | 23 | 94927.09 | 114171.16 |
| 8 | 94920.5 | 114171.49 | 16 | 94924.01 | 114171.21 | 24 | 94927.53 | 114171.17 |

| | | | | | | | | |
|---|---|---|---|---|---|---|---|---|
| 25 | 94927.97 | 114171.18 | 71 | 94947.52 | 114175.48 | 117 | 94963.14 | 114187.97 |
| 26 | 94928.41 | 114171.2 | 72 | 94947.92 | 114175.67 | 118 | 94963.41 | 114188.32 |
| 27 | 94928.84 | 114171.22 | 73 | 94948.31 | 114175.86 | 119 | 94963.67 | 114188.67 |
| 28 | 94929.28 | 114171.24 | 74 | 94948.71 | 114176.06 | 120 | 94963.93 | 114189.02 |
| 29 | 94929.72 | 114171.27 | 75 | 94949.09 | 114176.26 | 121 | 94964.19 | 114189.38 |
| 30 | 94930.16 | 114171.3 | 76 | 94949.48 | 114176.47 | 122 | 94964.44 | 114189.74 |
| 31 | 94930.6 | 114171.33 | 77 | 94949.87 | 114176.68 | 123 | 94964.7 | 114190.1 |
| 32 | 94931.04 | 114171.35 | 78 | 94950.25 | 114176.89 | 124 | 94964.94 | 114190.46 |
| 33 | 94931.48 | 114171.37 | 79 | 94950.63 | 114177.11 | 125 | 94965.19 | 114190.82 |
| 34 | 94931.91 | 114171.4 | 80 | 94951.01 | 114177.33 | 126 | 94965.42 | 114191.19 |
| 35 | 94932.35 | 114171.43 | 81 | 94951.41 | 114177.57 | 127 | 94965.66 | 114191.56 |
| 36 | 94932.79 | 114171.47 | 82 | 94951.76 | 114177.79 | 128 | 94965.89 | 114191.93 |
| 37 | 94933.23 | 114171.51 | 83 | 94952.13 | 114178.02 | 129 | 94966.12 | 114192.31 |
| 38 | 94933.66 | 114171.56 | 84 | 94952.5 | 114178.25 | 130 | 94966.35 | 114192.68 |
| 39 | 94934.1 | 114171.61 | 85 | 94952.87 | 114178.49 | 131 | 94966.57 | 114193.06 |
| 40 | 94934.53 | 114171.66 | 86 | 94953.23 | 114178.74 | 132 | 94966.78 | 114193.44 |
| 41 | 94934.97 | 114171.72 | 87 | 94953.6 | 114178.98 | 133 | 94967 | 114193.83 |
| 42 | 94935.4 | 114171.78 | 88 | 94953.96 | 114179.24 | 134 | 94967.21 | 114194.21 |
| 43 | 94935.84 | 114171.85 | 89 | 94954.31 | 114179.49 | 135 | 94967.41 | 114194.6 |
| 44 | 94936.27 | 114171.92 | 90 | 94954.67 | 114179.75 | 136 | 94968.09 | 114209.99 |
| 45 | 94936.7 | 114172 | 91 | 94955.02 | 114180.01 | 137 | 94967.89 | 114209.99 |
| 46 | 94937.13 | 114172.08 | 92 | 94955.37 | 114180.28 | 138 | 94972.21 | 114304.41 |
| 47 | 94937.56 | 114172.16 | 93 | 94955.72 | 114180.54 | 139 | 94972.08 | 114304.44 |
| 48 | 94937.99 | 114172.25 | 94 | 94956.06 | 114180.82 | 140 | 94972.57 | 114309.4 |
| 49 | 94938.42 | 114172.35 | 95 | 94956.4 | 114181.09 | 141 | 94973.77 | 114309.67 |
| 50 | 94938.85 | 114172.45 | 96 | 94956.74 | 114181.37 | 142 | 94970.41 | 114324.4 |
| 51 | 94939.27 | 114172.56 | 97 | 94957.08 | 114181.65 | 143 | 94969.3 | 114324.2 |
| 52 | 94939.7 | 114172.65 | 98 | 94957.41 | 114181.94 | 144 | 94966.95 | 114328.58 |
| 53 | 94940.12 | 114172.77 | 99 | 94957.74 | 114182.23 | 145 | 94966.8 | 114328.56 |
| 54 | 94940.55 | 114172.88 | 100 | 94958.06 | 114182.52 | 146 | 94923.76 | 114412.5 |
| 55 | 94940.97 | 114173 | 101 | 94958.39 | 114182.82 | 147 | 94924.04 | 114412.66 |
| 56 | 94941.39 | 114173.12 | 102 | 94958.71 | 114183.12 | 148 | 94916.92 | 114426.32 |
| 57 | 94941.81 | 114173.25 | 103 | 94959.03 | 114183.42 | 149 | 94913.41 | 114425.35 |
| 58 | 94942.23 | 114173.38 | 104 | 94959.34 | 114183.73 | 150 | 94905.36 | 114423.03 |
| 59 | 94942.64 | 114173.52 | 105 | 94959.65 | 114184.03 | 151 | 94879.11 | 114415.84 |
| 60 | 94943.06 | 114173.66 | 106 | 94959.96 | 114184.35 | 152 | 94879.53 | 114414.74 |
| 61 | 94943.47 | 114173.81 | 107 | 94960.27 | 114184.66 | 153 | 94936.19 | 114300.62 |
| 62 | 94943.89 | 114173.96 | 108 | 94960.57 | 114184.98 | 154 | 94933.76 | 114218.81 |
| 63 | 94944.3 | 114174.11 | 109 | 94960.87 | 114185.3 | 155 | 94931.56 | 114210.5 |
| 64 | 94944.71 | 114174.27 | 110 | 94961.16 | 114185.62 | 156 | 94941.79 | 114209.53 |
| 65 | 94945.11 | 114174.43 | 111 | 94961.45 | 114185.95 | 157 | 94940.98 | 114200.98 |
| 66 | 94945.52 | 114174.59 | 112 | 94961.74 | 114186.28 | 158 | 94928.64 | 114202.15 |
| 67 | 94945.92 | 114174.76 | 113 | 94962.03 | 114186.61 | 159 | 94917.18 | 114171.97 |
| 68 | 94946.33 | 114174.94 | 114 | 94962.31 | 114186.95 | 1 | 94917.45 | 114171.92 |
| 69 | 94946.73 | 114175.11 | 115 | 94962.59 | 114187.29 | | | |
| 70 | 94947.13 | 114175.3 | 116 | 94962.87 | 114187.63 | | | |

Сведения о характерных точках границы части (частей) земельного участка
Учетный номер части: 78:31:0001185:1307/8

| | | | | | | | | |
|---|---|---|---|---|---|---|---|---|
| 1 | 94923.76 | 114412.5 | 6 | 94853.74 | 114408.89 | 11 | 94856.19 | 114378.15 |
| 2 | 94924.04 | 114412.66 | 7 | 94845.61 | 114406.66 | 12 | 94933.44 | 114393.63 |
| 3 | 94916.92 | 114426.32 | 8 | 94841.96 | 114405.7 | 1 | 94923.76 | 114412.5 |
| 4 | 94913.41 | 114425.35 | 9 | 94848.98 | 114391.9 | | | |
| 5 | 94905.36 | 114423.03 | 10 | 94849.3 | 114392.03 | | | |

Сведения о характерных точках границы части (частей) земельного участка
Учетный номер части: 78:31:0001185:1307/9

| | | | | | | | | |
|---|---|---|---|---|---|---|---|---|
| 1 | 94923.76 | 114412.5 | 5 | 94962.03 | 114186.61 | 4 | 94972 | 114299.83 |
| 2 | 94924.04 | 114412.66 | 6 | 94962.31 | 114186.95 | 5 | 94968.74 | 114239.63 |
| 3 | 94916.92 | 114426.32 | 7 | 94962.59 | 114187.29 | 6 | 94967.67 | 114208.76 |
| 4 | 94916.43 | 114426.18 | 8 | 94962.87 | 114187.63 | 7 | 94967.18 | 114195.03 |
| 5 | 94916.58 | 114425.81 | 9 | 94963.14 | 114187.97 | 8 | 94967 | 114193.84 |
| 6 | 94919.23 | 114420.47 | 10 | 94963.41 | 114188.32 | 9 | 94966.99 | 114193.81 |
| 7 | 94937.17 | 114385.32 | 11 | 94963.67 | 114188.67 | 10 | 94967 | 114193.83 |
| 8 | 94953.94 | 114352.59 | 12 | 94963.93 | 114189.02 | 11 | 94967.21 | 114194.21 |
| 9 | 94967.97 | 114326.05 | 13 | 94964.19 | 114189.38 | 1 | 94967.41 | 114194.6 |
| 10 | 94968.12 | 114325.81 | 14 | 94964.44 | 114189.74 | 1 | 94969.75 | 114324.28 |
| 11 | 94968.31 | 114325.56 | 15 | 94964.7 | 114190.1 | 2 | 94970.26 | 114323.84 |
| 12 | 94968.51 | 114325.36 | 16 | 94964.94 | 114190.46 | 3 | 94970.34 | 114323.75 |
| 13 | 94968.82 | 114325.09 | 17 | 94965.1 | 114190.69 | 4 | 94970.41 | 114323.57 |
| 14 | 94966.95 | 114328.58 | 18 | 94960.24 | 114184.63 | 5 | 94973.17 | 114310.6 |
| 15 | 94966.8 | 114328.56 | 19 | 94960.27 | 114184.66 | 6 | 94973.47 | 114309.61 |
| 1 | 94923.76 | 114412.5 | 20 | 94960.57 | 114184.98 | 7 | 94973.46 | 114309.6 |
| 1 | 94960.87 | 114185.3 | 1 | 94960.87 | 114185.3 | 8 | 94973.77 | 114309.67 |
| 2 | 94961.16 | 114185.62 | 1 | 94967.41 | 114194.6 | 9 | 94970.41 | 114324.4 |
| 3 | 94961.45 | 114185.95 | 2 | 94968.09 | 114209.99 | 1 | 94969.75 | 114324.28 |
| 4 | 94961.74 | 114186.28 | 3 | 94967.89 | 114209.99 | | | |

Сведения о характерных точках границы части (частей) земельного участка
Учетный номер части: 78:31:0001185:1307/10

| | | | | | | | | |
|---|---|---|---|---|---|---|---|---|
| 1 | 94926.21 | 114171.16 | 3 | 94927.09 | 114171.16 | 5 | 94927.97 | 114171.18 |
| 2 | 94926.65 | 114171.16 | 4 | 94927.53 | 114171.17 | 6 | 94927.98 | 114171.18 |

| | | | | | | | | |
|---|---|---|---|---|---|---|---|---|
| 7 | 94928.65 | 114189.87 | 12 | 94927.81 | 114202.23 | 17 | 94926.59 | 114190.61 |
| 8 | 94928.58 | 114190.84 | 13 | 94925.82 | 114202.42 | 18 | 94926.65 | 114189.84 |
| 9 | 94928.05 | 114194.02 | 14 | 94925.73 | 114201.4 | 19 | 94925.98 | 114171.16 |
| 10 | 94927.34 | 114200.07 | 15 | 94925.29 | 114200.36 | 1 | 94926.21 | 114171.16 |
| 11 | 94927.69 | 114200.92 | 16 | 94926.07 | 114193.74 | | | |

Сведения о характерных точках границы части (частей) земельного участка
Учетный номер части: 78:31:0001185:1307/11

| | | | | | | | | |
|---|---|---|---|---|---|---|---|---|
| 1 | 94966.12 | 114192.31 | 46 | 94895.4 | 114181.33 | 91 | 94927.53 | 114171.17 |
| 2 | 94966.23 | 114192.48 | 47 | 94895.75 | 114181.07 | 92 | 94927.93 | 114171.18 |
| 3 | 94967.41 | 114194.6 | 48 | 94896.11 | 114180.81 | 93 | 94930.6 | 114171.33 |
| 4 | 94968.04 | 114209.95 | 49 | 94897.72 | 114179.72 | 94 | 94933.12 | 114171.5 |
| 5 | 94967.64 | 114209.97 | 50 | 94897.93 | 114179.58 | 95 | 94935.41 | 114171.78 |
| 6 | 94971.99 | 114304.41 | 51 | 94898.3 | 114179.34 | 96 | 94935.84 | 114171.85 |
| 7 | 94972.19 | 114304.39 | 52 | 94898.53 | 114179.19 | 97 | 94935.93 | 114171.86 |
| 8 | 94972.19 | 114304.41 | 53 | 94899.99 | 114178.31 | 98 | 94938.07 | 114172.27 |
| 9 | 94972.08 | 114304.44 | 54 | 94900.18 | 114178.2 | 99 | 94938.3 | 114172.32 |
| 10 | 94972.53 | 114309.04 | 55 | 94900.56 | 114177.98 | 100 | 94940.55 | 114172.88 |
| 11 | 94972.57 | 114309.52 | 56 | 94900.93 | 114177.77 | 101 | 94940.65 | 114172.91 |
| 12 | 94973.67 | 114309.73 | 57 | 94902.93 | 114176.71 | 102 | 94942.87 | 114173.6 |
| 13 | 94970.29 | 114324.29 | 58 | 94903.28 | 114176.54 | 103 | 94943.06 | 114173.66 |
| 14 | 94969.09 | 114324.09 | 59 | 94903.48 | 114176.44 | 104 | 94943.19 | 114173.71 |
| 15 | 94966.8 | 114328.56 | 60 | 94905.15 | 114175.66 | 105 | 94945.05 | 114174.41 |
| 16 | 94966.44 | 114328.38 | 61 | 94905.27 | 114175.61 | 106 | 94945.11 | 114174.43 |
| 17 | 94923.57 | 114412.51 | 62 | 94905.67 | 114175.43 | 107 | 94945.48 | 114174.57 |
| 18 | 94923.93 | 114412.69 | 63 | 94906.08 | 114175.26 | 108 | 94947.52 | 114175.48 |
| 19 | 94916.92 | 114426.32 | 64 | 94906.45 | 114175.11 | 109 | 94947.84 | 114175.63 |
| 20 | 94913.41 | 114425.35 | 65 | 94907.82 | 114174.56 | 110 | 94949.82 | 114176.65 |
| 21 | 94905.36 | 114423.03 | 66 | 94908.12 | 114174.45 | 111 | 94949.87 | 114176.68 |
| 22 | 94853.74 | 114408.89 | 67 | 94908.54 | 114174.29 | 112 | 94950.06 | 114176.78 |
| 23 | 94845.61 | 114406.66 | 68 | 94908.95 | 114174.15 | 113 | 94951.8 | 114177.81 |
| 24 | 94841.96 | 114405.7 | 69 | 94908.97 | 114174.14 | 114 | 94952.13 | 114178.02 |
| 25 | 94848.98 | 114391.9 | 70 | 94910.64 | 114173.58 | 115 | 94952.31 | 114178.13 |
| 26 | 94849.3 | 114392.03 | 71 | 94911.04 | 114173.46 | 116 | 94954.16 | 114179.38 |
| 27 | 94882.61 | 114324.94 | 72 | 94911.32 | 114173.37 | 117 | 94954.29 | 114179.48 |
| 28 | 94893.13 | 114327.61 | 73 | 94913.41 | 114172.79 | 118 | 94956.15 | 114180.89 |
| 29 | 94896.82 | 114319.94 | 74 | 94913.58 | 114172.75 | 119 | 94956.28 | 114181 |
| 30 | 94903.27 | 114321.35 | 75 | 94914.01 | 114172.64 | 120 | 94958.17 | 114182.62 |
| 31 | 94909.45 | 114293.15 | 76 | 94914.14 | 114172.61 | 121 | 94959.99 | 114184.38 |
| 32 | 94903.23 | 114291.9 | 77 | 94916.33 | 114172.13 | 122 | 94961.61 | 114186.13 |
| 33 | 94902.34 | 114262.57 | 78 | 94916.59 | 114172.08 | 123 | 94961.74 | 114186.28 |
| 34 | 94891.76 | 114262.91 | 79 | 94916.82 | 114172.04 | 124 | 94961.78 | 114186.32 |
| 35 | 94890.09 | 114201.87 | 80 | 94919.05 | 114171.67 | 125 | 94963.31 | 114188.2 |
| 36 | 94889.7 | 114201.85 | 81 | 94919.19 | 114171.65 | 126 | 94964.8 | 114190.25 |
| 37 | 94889.4 | 114186.49 | 82 | 94919.53 | 114171.6 | 127 | 94966.04 | 114192.18 |
| 38 | 94891.35 | 114184.63 | 83 | 94921.44 | 114171.39 | 1 | 94966.12 | 114192.31 |
| 39 | 94891.64 | 114184.38 | 84 | 94921.81 | 114171.36 | 1 | 94921.83 | 114202.8 |
| 40 | 94891.69 | 114184.34 | 85 | 94922.25 | 114171.32 | 2 | 94922.64 | 114211.34 |
| 41 | 94893.25 | 114183 | 86 | 94922.69 | 114171.29 | 3 | 94941.79 | 114209.53 |
| 42 | 94893.31 | 114182.95 | 87 | 94922.74 | 114171.29 | 4 | 94940.98 | 114200.98 |
| 43 | 94893.65 | 114182.67 | 88 | 94924.65 | 114171.19 | 1 | 94921.83 | 114202.8 |
| 44 | 94894 | 114182.4 | 89 | 94924.89 | 114171.18 | | | |
| 45 | 94894.13 | 114182.29 | 90 | 94925.33 | 114171.17 | | | |

Сведения о характерных точках границы части (частей) земельного участка
Учетный номер части: 78:31:0001185:1307/12

| | | | | | | | | |
|---|---|---|---|---|---|---|---|---|
| 1 | 94853.51 | 114384.55 | 19 | 94855.9 | 114389.24 | 37 | 94852.77 | 114393.47 |
| 2 | 94853.77 | 114384.72 | 20 | 94855.87 | 114389.55 | 38 | 94852.48 | 114393.58 |
| 3 | 94854.01 | 114384.9 | 21 | 94855.81 | 114389.85 | 39 | 94852.19 | 114393.67 |
| 4 | 94854.25 | 114385.1 | 22 | 94855.74 | 114390.15 | 40 | 94851.89 | 114393.74 |
| 5 | 94854.47 | 114385.31 | 23 | 94855.65 | 114390.44 | 41 | 94851.58 | 114393.79 |
| 6 | 94854.68 | 114385.54 | 24 | 94855.54 | 114390.73 | 42 | 94851.28 | 114393.82 |
| 7 | 94854.88 | 114385.78 | 25 | 94855.42 | 114391.01 | 43 | 94850.97 | 114393.83 |
| 8 | 94855.06 | 114386.03 | 26 | 94855.27 | 114391.29 | 44 | 94850.66 | 114393.82 |
| 9 | 94855.22 | 114386.29 | 27 | 94855.11 | 114391.55 | 45 | 94850.35 | 114393.8 |
| 10 | 94855.37 | 114386.56 | 28 | 94854.94 | 114391.8 | 46 | 94850.05 | 114393.75 |
| 11 | 94855.5 | 114386.83 | 29 | 94854.75 | 114392.04 | 47 | 94849.75 | 114393.69 |
| 12 | 94855.62 | 114387.12 | 30 | 94854.54 | 114392.27 | 48 | 94849.45 | 114393.61 |
| 13 | 94855.71 | 114387.41 | 31 | 94854.32 | 114392.49 | 49 | 94849.16 | 114393.51 |
| 14 | 94855.79 | 114387.71 | 32 | 94854.09 | 114392.69 | 50 | 94848.32 | 114393.2 |
| 15 | 94855.85 | 114388.01 | 33 | 94853.85 | 114392.88 | 51 | 94848.98 | 114391.9 |
| 16 | 94855.89 | 114388.32 | 34 | 94853.59 | 114393.05 | 52 | 94849.3 | 114392.03 |
| 17 | 94855.91 | 114388.63 | 35 | 94853.33 | 114393.21 | 53 | 94853.12 | 114384.34 |
| 18 | 94855.92 | 114388.93 | 36 | 94853.05 | 114393.35 | 1 | 94853.51 | 114384.55 |

Сведения о характерных точках границы части (частей) земельного участка
Учетный номер части: 78:31:0001185:1307/13

| | | | | | | | | |
|---|---|---|---|---|---|---|---|---|
| 1 | 94895.6 | 114183.39 | 6 | 94896.52 | 114184.62 | 11 | 94897.03 | 114186.07 |
| 2 | 94895.82 | 114183.61 | 7 | 94896.66 | 114184.9 | 12 | 94897.07 | 114186.37 |
| 3 | 94896.01 | 114183.85 | 8 | 94896.78 | 114185.18 | 13 | 94897.1 | 114186.68 |
| 4 | 94896.2 | 114184.09 | 9 | 94896.88 | 114185.47 | 14 | 94897.11 | 114186.99 |
| 5 | 94896.37 | 114184.35 | 10 | 94896.96 | 114185.77 | 15 | 94897.1 | 114187.29 |

| | | | | | | | | |
|---|---|---|---|---|---|---|---|---|
| 16 | 94897.07 | 114187.6 | 33 | 94894.04 | 114191.58 | 50 | 94890.03 | 114185.87 |
| 17 | 94897.02 | 114187.9 | 34 | 94893.75 | 114191.69 | 51 | 94890.34 | 114185.57 |
| 18 | 94896.95 | 114188.21 | 35 | 94893.46 | 114191.78 | 52 | 94890.66 | 114185.27 |
| 19 | 94896.87 | 114188.5 | 36 | 94893.16 | 114191.86 | 53 | 94890.99 | 114184.97 |
| 20 | 94896.76 | 114188.79 | 37 | 94892.86 | 114191.91 | 54 | 94891.31 | 114184.67 |
| 21 | 94896.64 | 114189.07 | 38 | 94892.55 | 114191.95 | 55 | 94891.64 | 114184.38 |
| 22 | 94896.5 | 114189.35 | 39 | 94892.24 | 114191.97 | 56 | 94891.97 | 114184.08 |
| 23 | 94896.35 | 114189.62 | 40 | 94891.94 | 114191.97 | 57 | 94892.3 | 114183.8 |
| 24 | 94896.18 | 114189.87 | 41 | 94891.63 | 114191.94 | 58 | 94892.63 | 114183.51 |
| 25 | 94895.99 | 114190.12 | 42 | 94891.32 | 114191.91 | 59 | 94892.97 | 114183.23 |
| 26 | 94895.79 | 114190.35 | 43 | 94891.02 | 114191.85 | 60 | 94893.31 | 114182.95 |
| 27 | 94895.58 | 114190.57 | 44 | 94890.72 | 114191.77 | 61 | 94893.65 | 114182.67 |
| 28 | 94895.35 | 114190.78 | 45 | 94890.43 | 114191.68 | 62 | 94894 | 114182.4 |
| 29 | 94895.11 | 114190.97 | 46 | 94890.14 | 114191.57 | 63 | 94894.24 | 114182.21 |
| 30 | 94894.85 | 114191.15 | 47 | 94889.49 | 114191.08 | 64 | 94895.38 | 114183.18 |
| 31 | 94894.59 | 114191.31 | 48 | 94889.4 | 114186.49 | 1 | 94895.6 | 114183.39 |
| 32 | 94894.32 | 114191.45 | 49 | 94889.71 | 114186.18 | | | |

Сведения о характерных точках границы части (частей) земельного участка
Учетный номер части: 78:31:0001185:1307/14

| | | | | | | | | |
|---|---|---|---|---|---|---|---|---|
| 1 | 94879.19 | 114332.61 | 9 | 94878.81 | 114335.02 | 17 | 94877.33 | 114336.96 |
| 2 | 94879.21 | 114332.92 | 10 | 94878.68 | 114335.3 | 18 | 94877.09 | 114337.15 |
| 3 | 94879.21 | 114333.23 | 11 | 94878.53 | 114335.57 | 19 | 94876.83 | 114337.32 |
| 4 | 94879.19 | 114333.54 | 12 | 94878.37 | 114335.83 | 20 | 94876.33 | 114337.59 |
| 5 | 94879.15 | 114333.84 | 13 | 94878.19 | 114336.08 | 21 | 94879.1 | 114332.01 |
| 6 | 94879.09 | 114334.14 | 14 | 94878 | 114336.32 | 1 | 94879.19 | 114332.61 |
| 7 | 94879.02 | 114334.44 | 15 | 94877.79 | 114336.55 | | | |
| 8 | 94878.92 | 114334.74 | 16 | 94877.57 | 114336.77 | | | |

Сведения о характерных точках границы части (частей) земельного участка
Учетный номер части: 78:31:0001185:1307/15

| | | | | | | | | |
|---|---|---|---|---|---|---|---|---|
| 1 | 94890.76 | 114210.48 | 12 | 94892.59 | 114213.25 | 23 | 94892.28 | 114216.56 |
| 2 | 94891 | 114210.68 | 13 | 94892.66 | 114213.55 | 24 | 94892.15 | 114216.84 |
| 3 | 94891.22 | 114210.88 | 14 | 94892.7 | 114213.86 | 25 | 94891.99 | 114217.1 |
| 4 | 94891.44 | 114211.1 | 15 | 94892.73 | 114214.17 | 26 | 94891.82 | 114217.36 |
| 5 | 94891.64 | 114211.34 | 16 | 94892.74 | 114214.47 | 27 | 94891.64 | 114217.61 |
| 6 | 94891.82 | 114211.58 | 17 | 94892.73 | 114214.78 | 28 | 94891.43 | 114217.84 |
| 7 | 94891.99 | 114211.84 | 18 | 94892.7 | 114215.09 | 29 | 94891.22 | 114218.06 |
| 8 | 94892.15 | 114212.11 | 19 | 94892.66 | 114215.39 | 30 | 94890.99 | 114218.27 |
| 9 | 94892.28 | 114212.38 | 20 | 94892.59 | 114215.69 | 31 | 94890.55 | 114218.61 |
| 10 | 94892.4 | 114212.67 | 21 | 94892.51 | 114215.99 | 32 | 94890.32 | 114210.19 |
| 11 | 94892.51 | 114212.96 | 22 | 94892.4 | 114216.28 | 1 | 94890.76 | 114210.48 |

Сведения о характерных точках границы части (частей) земельного участка
Учетный номер части: 78:31:0001185:1307/16

| | | | | | | | | |
|---|---|---|---|---|---|---|---|---|
| 1 | 94889.41 | 114187 | 18 | 94894.69 | 114181.86 | 35 | 94900.94 | 114177.76 |
| 2 | 94889.4 | 114186.49 | 19 | 94895.04 | 114181.59 | 36 | 94901.33 | 114177.55 |
| 3 | 94889.71 | 114186.18 | 20 | 94895.4 | 114181.33 | 37 | 94901.71 | 114177.34 |
| 4 | 94890.03 | 114185.87 | 21 | 94895.75 | 114181.07 | 38 | 94902.1 | 114177.13 |
| 5 | 94890.34 | 114185.57 | 22 | 94896.11 | 114180.81 | 39 | 94902.49 | 114176.93 |
| 6 | 94890.66 | 114185.27 | 23 | 94896.47 | 114180.56 | 40 | 94902.88 | 114176.73 |
| 7 | 94890.99 | 114184.97 | 24 | 94896.83 | 114180.31 | 41 | 94903.28 | 114176.54 |
| 8 | 94891.31 | 114184.67 | 25 | 94897.19 | 114180.06 | 42 | 94903.67 | 114176.34 |
| 9 | 94891.64 | 114184.38 | 26 | 94897.56 | 114179.82 | 43 | 94904.07 | 114176.15 |
| 10 | 94891.97 | 114184.08 | 27 | 94897.93 | 114179.58 | 44 | 94904.47 | 114175.97 |
| 11 | 94892.3 | 114183.8 | 28 | 94898.3 | 114179.34 | 45 | 94904.87 | 114175.78 |
| 12 | 94892.63 | 114183.51 | 29 | 94898.67 | 114179.1 | 46 | 94905.27 | 114175.61 |
| 13 | 94892.97 | 114183.23 | 30 | 94899.04 | 114178.87 | 47 | 94905.67 | 114175.43 |
| 14 | 94893.31 | 114182.95 | 31 | 94899.42 | 114178.64 | 48 | 94906.08 | 114175.26 |
| 15 | 94893.65 | 114182.67 | 32 | 94899.8 | 114178.42 | 49 | 94906.49 | 114175.09 |
| 16 | 94894 | 114182.4 | 33 | 94900.18 | 114178.2 | 50 | 94906.16 | 114175.45 |
| 17 | 94894.34 | 114182.13 | 34 | 94900.56 | 114177.98 | 1 | 94889.41 | 114187 |

Сведения о характерных точках границы части (частей) земельного участка
Учетный номер части: 78:31:0001185:1307/17

| | | | | | | | | |
|---|---|---|---|---|---|---|---|---|
| 1 | 94931.04 | 114171.35 | 16 | 94937.56 | 114172.16 | 31 | 94934.09 | 114173.43 |
| 2 | 94931.48 | 114171.37 | 17 | 94937.99 | 114172.25 | 32 | 94933.78 | 114173.37 |
| 3 | 94931.91 | 114171.4 | 18 | 94937.86 | 114172.44 | 33 | 94933.48 | 114173.3 |
| 4 | 94932.35 | 114171.43 | 19 | 94937.61 | 114172.62 | 34 | 94933.19 | 114173.21 |
| 5 | 94932.79 | 114171.47 | 20 | 94937.35 | 114172.78 | 35 | 94932.9 | 114173.1 |
| 6 | 94933.23 | 114171.51 | 21 | 94937.08 | 114172.93 | 36 | 94932.62 | 114172.97 |
| 7 | 94933.66 | 114171.56 | 22 | 94936.8 | 114173.06 | 37 | 94932.35 | 114172.83 |
| 8 | 94934.1 | 114171.61 | 23 | 94936.51 | 114173.18 | 38 | 94932.09 | 114172.67 |
| 9 | 94934.53 | 114171.66 | 24 | 94936.22 | 114173.27 | 39 | 94931.83 | 114172.5 |
| 10 | 94934.97 | 114171.72 | 25 | 94935.92 | 114173.35 | 40 | 94931.59 | 114172.31 |
| 11 | 94935.4 | 114171.78 | 26 | 94935.62 | 114173.41 | 41 | 94931.36 | 114172.1 |
| 12 | 94935.84 | 114171.85 | 27 | 94935.32 | 114173.45 | 42 | 94931.14 | 114171.88 |
| 13 | 94936.27 | 114171.92 | 28 | 94935.01 | 114173.47 | 43 | 94930.6 | 114171.33 |
| 14 | 94936.7 | 114172 | 29 | 94934.7 | 114173.48 | 1 | 94931.04 | 114171.35 |
| 15 | 94937.13 | 114172.08 | 30 | 94934.39 | 114173.46 | | | |

Сведения о характерных точках границы части (частей) земельного участка
Учетный номер части: 78:31:0001185:1307/18

| | | | | | | | | |
|---|---|---|---|---|---|---|---|---|
| 1 | 94967.41 | 114194.6 | 49 | 94934.97 | 114171.72 | 97 | 94954.31 | 114179.49 |
| 2 | 94968.09 | 114209.99 | 50 | 94935.4 | 114171.78 | 98 | 94954.67 | 114179.75 |
| 3 | 94967.89 | 114209.99 | 51 | 94935.84 | 114171.85 | 99 | 94955.02 | 114180.01 |
| 4 | 94972.21 | 114304.41 | 52 | 94936.27 | 114171.92 | 100 | 94955.37 | 114180.28 |
| 5 | 94972.08 | 114304.44 | 53 | 94936.7 | 114172 | 101 | 94955.72 | 114180.54 |
| 6 | 94972.57 | 114309.4 | 54 | 94937.13 | 114172.08 | 102 | 94956.06 | 114180.82 |
| 7 | 94973.77 | 114309.67 | 55 | 94937.56 | 114172.16 | 103 | 94956.4 | 114181.09 |
| 8 | 94970.41 | 114324.4 | 56 | 94937.99 | 114172.25 | 104 | 94956.74 | 114181.37 |
| 9 | 94969.3 | 114324.2 | 57 | 94938.42 | 114172.35 | 105 | 94957.08 | 114181.65 |
| 10 | 94966.95 | 114328.58 | 58 | 94938.85 | 114172.45 | 106 | 94957.41 | 114181.94 |
| 11 | 94966.8 | 114328.56 | 59 | 94939.27 | 114172.56 | 107 | 94957.74 | 114182.23 |
| 12 | 94963.99 | 114334.04 | 60 | 94939.7 | 114172.65 | 108 | 94958.06 | 114182.52 |
| 13 | 94965.02 | 114324.89 | 61 | 94940.12 | 114172.77 | 109 | 94958.39 | 114182.82 |
| 14 | 94965.78 | 114315.53 | 62 | 94940.55 | 114172.88 | 110 | 94958.71 | 114183.12 |
| 15 | 94966.26 | 114306.17 | 63 | 94940.97 | 114173 | 111 | 94959.03 | 114183.42 |
| 16 | 94966.46 | 114296.77 | 64 | 94941.39 | 114173.12 | 112 | 94959.34 | 114183.73 |
| 17 | 94966.33 | 114287.47 | 65 | 94941.81 | 114173.25 | 113 | 94959.65 | 114184.03 |
| 18 | 94965.91 | 114277.96 | 66 | 94942.23 | 114173.38 | 114 | 94959.96 | 114184.35 |
| 19 | 94965.28 | 114268.51 | 67 | 94942.64 | 114173.52 | 115 | 94960.27 | 114184.66 |
| 20 | 94964.38 | 114259.23 | 68 | 94943.06 | 114173.66 | 116 | 94960.57 | 114184.98 |
| 21 | 94963.15 | 114249.93 | 69 | 94943.47 | 114173.81 | 117 | 94960.87 | 114185.3 |
| 22 | 94961.67 | 114240.54 | 70 | 94943.89 | 114173.96 | 118 | 94961.16 | 114185.62 |
| 23 | 94959.96 | 114231.24 | 71 | 94944.3 | 114174.11 | 119 | 94961.45 | 114185.95 |
| 24 | 94958 | 114222.13 | 72 | 94944.71 | 114174.27 | 120 | 94961.74 | 114186.28 |
| 25 | 94955.72 | 114213.12 | 73 | 94945.11 | 114174.43 | 121 | 94962.03 | 114186.61 |
| 26 | 94953.08 | 114204.07 | 74 | 94945.52 | 114174.59 | 122 | 94962.31 | 114186.95 |
| 27 | 94950.16 | 114194.92 | 75 | 94945.92 | 114174.76 | 123 | 94962.59 | 114187.29 |
| 28 | 94947.38 | 114186.55 | 76 | 94946.33 | 114174.94 | 124 | 94962.87 | 114187.63 |
| 29 | 94946.45 | 114186.27 | 77 | 94946.73 | 114175.11 | 125 | 94963.14 | 114187.97 |
| 30 | 94945.3 | 114185.84 | 78 | 94947.13 | 114175.3 | 126 | 94963.41 | 114188.32 |
| 31 | 94944.17 | 114185.33 | 79 | 94947.52 | 114175.48 | 127 | 94963.67 | 114188.67 |
| 32 | 94943.08 | 114184.76 | 80 | 94947.92 | 114175.67 | 128 | 94963.93 | 114189.02 |
| 33 | 94942.03 | 114184.12 | 81 | 94948.31 | 114175.86 | 129 | 94964.19 | 114189.38 |
| 34 | 94941.01 | 114183.42 | 82 | 94948.71 | 114176.06 | 130 | 94964.44 | 114189.74 |
| 35 | 94940.05 | 114182.66 | 83 | 94949.09 | 114176.26 | 131 | 94964.7 | 114190.1 |
| 36 | 94939.13 | 114181.84 | 84 | 94949.48 | 114176.47 | 132 | 94964.94 | 114190.46 |
| 37 | 94938.26 | 114180.96 | 85 | 94949.87 | 114176.68 | 133 | 94965.19 | 114190.82 |
| 38 | 94937.45 | 114180.03 | 86 | 94950.25 | 114176.89 | 134 | 94965.42 | 114191.19 |
| 39 | 94936.7 | 114179.06 | 87 | 94950.63 | 114177.11 | 135 | 94965.66 | 114191.56 |
| 40 | 94936.01 | 114178.04 | 88 | 94951.01 | 114177.33 | 136 | 94965.89 | 114191.93 |
| 41 | 94935.38 | 114176.98 | 89 | 94951.41 | 114177.57 | 137 | 94966.12 | 114192.31 |
| 42 | 94934.82 | 114175.88 | 90 | 94951.76 | 114177.79 | 138 | 94966.35 | 114192.68 |
| 43 | 94934.33 | 114174.75 | 91 | 94952.13 | 114178.02 | 139 | 94966.57 | 114193.06 |
| 44 | 94933.91 | 114173.59 | 92 | 94952.5 | 114178.25 | 140 | 94966.78 | 114193.44 |
| 45 | 94933.23 | 114171.51 | 93 | 94952.87 | 114178.49 | 141 | 94967 | 114193.83 |
| 46 | 94933.66 | 114171.56 | 94 | 94953.23 | 114178.74 | 142 | 94967.21 | 114194.21 |
| 47 | 94934.1 | 114171.61 | 95 | 94953.6 | 114178.98 | 1 | 94967.41 | 114194.6 |
| 48 | 94934.53 | 114171.66 | 96 | 94953.96 | 114179.24 | | | |

Сведения о характерных точках границы части (частей) земельного участка
Учетный номер части: 78:31:0001185:1307/19

| | | | | | | | | |
|---|---|---|---|---|---|---|---|---|
| 1 | 94889.41 | 114186.75 | 6 | 94890.29 | 114188.14 | 11 | 94891.76 | 114262.91 |
| 2 | 94890.01 | 114187.55 | 7 | 94890.34 | 114188.3 | 12 | 94890.09 | 114201.87 |
| 3 | 94890.1 | 114187.69 | 8 | 94890.36 | 114188.47 | 13 | 94889.7 | 114201.85 |
| 4 | 94890.17 | 114187.84 | 9 | 94890.38 | 114188.63 | 1 | 94889.41 | 114186.75 |
| 5 | 94890.24 | 114187.99 | 10 | 94892.42 | 114262.88 | | | |

Сведения о характерных точках границы части (частей) земельного участка
Учетный номер части: 78:31:0001185:1307/20

| | | | | | | | | |
|---|---|---|---|---|---|---|---|---|
| 1 | 94911.71 | 114424.86 | 11 | 94884.36 | 114325.7 | 21 | 94883.04 | 114326.62 |
| 2 | 94905.36 | 114423.03 | 12 | 94884.27 | 114325.84 | 22 | 94882.86 | 114326.64 |
| 3 | 94853.74 | 114408.89 | 13 | 94884.16 | 114325.97 | 23 | 94843.86 | 114405.09 |
| 4 | 94845.61 | 114406.66 | 14 | 94884.05 | 114326.09 | 24 | 94910.67 | 114424.17 |
| 5 | 94841.96 | 114405.7 | 15 | 94883.93 | 114326.2 | 25 | 94910.83 | 114424.22 |
| 6 | 94848.98 | 114391.9 | 16 | 94883.79 | 114326.3 | 26 | 94910.98 | 114424.28 |
| 7 | 94849.3 | 114392.03 | 17 | 94883.65 | 114326.39 | 27 | 94911.13 | 114424.36 |
| 8 | 94882.61 | 114324.94 | 18 | 94883.51 | 114326.46 | 28 | 94911.27 | 114424.45 |
| 9 | 94884.5 | 114325.42 | 19 | 94883.35 | 114326.53 | 29 | 94911.4 | 114424.55 |
| 10 | 94884.44 | 114325.56 | 20 | 94883.2 | 114326.58 | 1 | 94911.71 | 114424.86 |

Сведения о характерных точках границы части (частей) земельного участка
Учетный номер части: 78:31:0001185:1307/21

| | | | | | | | | |
|---|---|---|---|---|---|---|---|---|
| 1 | 94892.95 | 114188.65 | 7 | 94890.66 | 114185.27 | 13 | 94892.63 | 114183.51 |
| 2 | 94889.49 | 114191.09 | 8 | 94890.99 | 114184.97 | 14 | 94892.97 | 114183.23 |
| 3 | 94889.4 | 114186.49 | 9 | 94891.31 | 114184.67 | 15 | 94893.31 | 114182.95 |
| 4 | 94889.71 | 114186.18 | 10 | 94891.64 | 114184.38 | 16 | 94893.65 | 114182.67 |
| 5 | 94890.03 | 114185.87 | 11 | 94891.97 | 114184.08 | 17 | 94894 | 114182.4 |
| 6 | 94890.34 | 114185.57 | 12 | 94892.3 | 114183.8 | 18 | 94894.34 | 114182.13 |

| | | | | | | | | |
|---|---|---|---|---|---|---|---|---|
| 19 | 94894.69 | 114181.86 | 37 | 94901.33 | 114177.55 | 55 | 94908.54 | 114174.29 |
| 20 | 94895.04 | 114181.59 | 38 | 94901.71 | 114177.34 | 56 | 94908.95 | 114174.15 |
| 21 | 94895.4 | 114181.33 | 39 | 94902.1 | 114177.13 | 57 | 94909.22 | 114174.05 |
| 22 | 94895.75 | 114181.07 | 40 | 94902.49 | 114176.93 | 58 | 94909.78 | 114173.86 |
| 23 | 94896.11 | 114180.81 | 41 | 94902.88 | 114176.73 | 59 | 94910.2 | 114173.72 |
| 24 | 94896.47 | 114180.56 | 42 | 94903.28 | 114176.54 | 60 | 94910.62 | 114173.59 |
| 25 | 94896.83 | 114180.31 | 43 | 94903.67 | 114176.34 | 61 | 94911.04 | 114173.46 |
| 26 | 94897.19 | 114180.06 | 44 | 94904.07 | 114176.15 | 62 | 94911.46 | 114173.33 |
| 27 | 94897.56 | 114179.82 | 45 | 94904.47 | 114175.97 | 63 | 94911.88 | 114173.2 |
| 28 | 94897.93 | 114179.58 | 46 | 94904.87 | 114175.78 | 64 | 94912.3 | 114173.08 |
| 29 | 94898.3 | 114179.34 | 47 | 94905.27 | 114175.61 | 65 | 94912.73 | 114172.97 |
| 30 | 94898.67 | 114179.1 | 48 | 94905.67 | 114175.43 | 66 | 94913.15 | 114172.85 |
| 31 | 94899.04 | 114178.87 | 49 | 94906.08 | 114175.26 | 67 | 94913.58 | 114172.75 |
| 32 | 94899.42 | 114178.64 | 50 | 94906.49 | 114175.09 | 68 | 94914.01 | 114172.64 |
| 33 | 94899.8 | 114178.42 | 51 | 94906.89 | 114174.92 | 69 | 94914.44 | 114172.54 |
| 34 | 94900.18 | 114178.2 | 52 | 94907.3 | 114174.76 | 70 | 94908.75 | 114176.68 |
| 35 | 94900.56 | 114177.98 | 53 | 94907.71 | 114174.6 | 1 | 94892.95 | 114188.65 |
| 36 | 94900.94 | 114177.76 | 54 | 94908.12 | 114174.45 | | | |

Сведения о характерных точках границы части (частей) земельного участка
Учетный номер части: 78:31:0001185:1307/22

| | | | | | | | | |
|---|---|---|---|---|---|---|---|---|
| 1 | 94908.8 | 114296.14 | 29 | 94964.94 | 114190.46 | 57 | 94909.23 | 114422.95 |
| 2 | 94909.01 | 114296.96 | 30 | 94965.19 | 114190.82 | 58 | 94907.73 | 114423.4 |
| 3 | 94923.54 | 114296.32 | 31 | 94965.42 | 114191.19 | 59 | 94906.51 | 114423.36 |
| 4 | 94944.93 | 114295.36 | 32 | 94965.66 | 114191.56 | 60 | 94905.36 | 114423.03 |
| 5 | 94947.57 | 114295.24 | 33 | 94965.89 | 114191.93 | 61 | 94905.16 | 114422.97 |
| 6 | 94953.9 | 114294.43 | 34 | 94966.12 | 114192.31 | 62 | 94903.5 | 114422.03 |
| 7 | 94962.96 | 114293.29 | 35 | 94966.35 | 114192.68 | 63 | 94902.58 | 114420.52 |
| 8 | 94964.6 | 114293.09 | 36 | 94966.57 | 114193.06 | 64 | 94902.2 | 114419.02 |
| 9 | 94959.37 | 114195.82 | 37 | 94966.78 | 114193.44 | 65 | 94902.22 | 114417.46 |
| 10 | 94959.51 | 114194.41 | 38 | 94967 | 114193.83 | 66 | 94904.5 | 114405.91 |
| 11 | 94960.53 | 114190.03 | 39 | 94967.21 | 114194.21 | 67 | 94905.06 | 114404.41 |
| 12 | 94960.95 | 114187.3 | 40 | 94967.41 | 114194.6 | 68 | 94906.08 | 114403.15 |
| 13 | 94961.11 | 114186.79 | 41 | 94968.09 | 114209.99 | 69 | 94907.46 | 114402.28 |
| 14 | 94961.22 | 114186.28 | 42 | 94967.89 | 114209.99 | 70 | 94909.03 | 114401.92 |
| 15 | 94961.35 | 114186.06 | 43 | 94972.21 | 114304.41 | 71 | 94910.64 | 114402.04 |
| 16 | 94961.45 | 114185.95 | 44 | 94972.08 | 114304.44 | 72 | 94915.11 | 114403.18 |
| 17 | 94961.74 | 114186.28 | 45 | 94972.57 | 114309.4 | 73 | 94965.31 | 114308.44 |
| 18 | 94962.03 | 114186.61 | 46 | 94973.77 | 114309.67 | 74 | 94965.07 | 114303.11 |
| 19 | 94962.31 | 114186.95 | 47 | 94972.1 | 114316.97 | 75 | 94964.22 | 114303.22 |
| 20 | 94962.59 | 114187.29 | 48 | 94922.1 | 114411.34 | 76 | 94955.16 | 114304.36 |
| 21 | 94962.87 | 114187.63 | 49 | 94921.09 | 114412.66 | 77 | 94948.62 | 114305.2 |
| 22 | 94963.14 | 114187.97 | 50 | 94919.71 | 114413.59 | 78 | 94948.21 | 114305.23 |
| 23 | 94963.41 | 114188.32 | 51 | 94918.09 | 114413.98 | 79 | 94945.38 | 114305.35 |
| 24 | 94963.67 | 114188.67 | 52 | 94916.44 | 114413.86 | 80 | 94923.97 | 114306.31 |
| 25 | 94963.93 | 114189.02 | 53 | 94913.29 | 114413.05 | 81 | 94906.4 | 114307.08 |
| 26 | 94964.19 | 114189.38 | 54 | 94912.03 | 114419.41 | 1 | 94908.8 | 114296.14 |
| 27 | 94964.44 | 114189.74 | 55 | 94911.49 | 114420.85 | | | |
| 28 | 94964.7 | 114190.1 | 56 | 94910.53 | 114422.08 | | | |

Сведения о характерных точках границы части (частей) земельного участка
Учетный номер части: 78:31:0001185:1307/23

| | | | | | | | | |
|---|---|---|---|---|---|---|---|---|
| 1 | 94967.41 | 114194.6 | 33 | 94959.03 | 114183.42 | 65 | 94947.52 | 114175.48 |
| 2 | 94967.21 | 114194.21 | 34 | 94958.71 | 114183.12 | 66 | 94947.13 | 114175.3 |
| 3 | 94967 | 114193.83 | 35 | 94958.39 | 114182.82 | 67 | 94946.73 | 114175.11 |
| 4 | 94966.78 | 114193.44 | 36 | 94958.06 | 114182.52 | 68 | 94946.33 | 114174.94 |
| 5 | 94966.57 | 114193.06 | 37 | 94957.74 | 114182.23 | 69 | 94945.92 | 114174.76 |
| 6 | 94966.35 | 114192.68 | 38 | 94957.41 | 114181.94 | 70 | 94945.52 | 114174.59 |
| 7 | 94966.12 | 114192.31 | 39 | 94957.08 | 114181.65 | 71 | 94945.11 | 114174.43 |
| 8 | 94965.89 | 114191.93 | 40 | 94956.74 | 114181.37 | 72 | 94944.71 | 114174.27 |
| 9 | 94965.66 | 114191.56 | 41 | 94956.4 | 114181.09 | 73 | 94944.3 | 114174.11 |
| 10 | 94965.42 | 114191.19 | 42 | 94956.06 | 114180.82 | 74 | 94943.89 | 114173.96 |
| 11 | 94965.19 | 114190.82 | 43 | 94955.72 | 114180.54 | 75 | 94943.47 | 114173.81 |
| 12 | 94964.94 | 114190.46 | 44 | 94955.37 | 114180.28 | 76 | 94943.06 | 114173.66 |
| 13 | 94964.7 | 114190.1 | 45 | 94955.02 | 114180.01 | 77 | 94942.64 | 114173.52 |
| 14 | 94964.44 | 114189.74 | 46 | 94954.67 | 114179.75 | 78 | 94942.23 | 114173.38 |
| 15 | 94964.19 | 114189.38 | 47 | 94954.31 | 114179.49 | 79 | 94941.81 | 114173.25 |
| 16 | 94963.93 | 114189.02 | 48 | 94953.96 | 114179.24 | 80 | 94941.39 | 114173.12 |
| 17 | 94963.67 | 114188.67 | 49 | 94953.6 | 114178.98 | 81 | 94940.97 | 114173 |
| 18 | 94963.41 | 114188.32 | 50 | 94953.23 | 114178.74 | 82 | 94940.55 | 114172.88 |
| 19 | 94963.14 | 114187.97 | 51 | 94952.87 | 114178.49 | 83 | 94940.12 | 114172.77 |
| 20 | 94962.87 | 114187.63 | 52 | 94952.5 | 114178.25 | 84 | 94939.7 | 114172.65 |
| 21 | 94962.59 | 114187.29 | 53 | 94952.13 | 114178.02 | 85 | 94939.27 | 114172.56 |
| 22 | 94962.31 | 114186.95 | 54 | 94951.76 | 114177.79 | 86 | 94938.85 | 114172.45 |
| 23 | 94962.03 | 114186.61 | 55 | 94951.41 | 114177.57 | 87 | 94938.42 | 114172.35 |
| 24 | 94961.74 | 114186.28 | 56 | 94951.01 | 114177.33 | 88 | 94937.99 | 114172.25 |
| 25 | 94961.45 | 114185.95 | 57 | 94950.63 | 114177.11 | 89 | 94937.56 | 114172.16 |
| 26 | 94961.16 | 114185.62 | 58 | 94950.25 | 114176.89 | 90 | 94937.13 | 114172.08 |
| 27 | 94960.87 | 114185.3 | 59 | 94949.87 | 114176.68 | 91 | 94936.7 | 114172 |
| 28 | 94960.57 | 114184.98 | 60 | 94949.48 | 114176.47 | 92 | 94936.27 | 114171.92 |
| 29 | 94960.27 | 114184.66 | 61 | 94949.09 | 114176.26 | 93 | 94935.84 | 114171.85 |
| 30 | 94959.96 | 114184.35 | 62 | 94948.71 | 114176.06 | 94 | 94935.4 | 114171.78 |
| 31 | 94959.65 | 114184.03 | 63 | 94948.31 | 114175.86 | 95 | 94934.97 | 114171.72 |
| 32 | 94959.34 | 114183.73 | 64 | 94947.92 | 114175.67 | 96 | 94934.53 | 114171.66 |

| | | | | | | | | |
|---|---|---|---|---|---|---|---|---|
| 97 | 94934.1 | 114171.61 | 147 | 94912.3 | 114173.08 | 197 | 94892.97 | 114183.23 |
| 98 | 94933.66 | 114171.56 | 148 | 94911.88 | 114173.2 | 198 | 94892.63 | 114183.51 |
| 99 | 94933.23 | 114171.51 | 149 | 94911.46 | 114173.33 | 199 | 94892.3 | 114183.8 |
| 100 | 94932.79 | 114171.47 | 150 | 94911.04 | 114173.46 | 200 | 94891.97 | 114184.08 |
| 101 | 94932.35 | 114171.43 | 151 | 94910.62 | 114173.59 | 201 | 94891.64 | 114184.38 |
| 102 | 94931.91 | 114171.4 | 152 | 94910.2 | 114173.72 | 202 | 94891.31 | 114184.67 |
| 103 | 94931.48 | 114171.37 | 153 | 94909.78 | 114173.86 | 203 | 94890.99 | 114184.97 |
| 104 | 94931.04 | 114171.35 | 154 | 94909.22 | 114174.05 | 204 | 94890.66 | 114185.27 |
| 105 | 94930.6 | 114171.33 | 155 | 94908.95 | 114174.15 | 205 | 94890.34 | 114185.57 |
| 106 | 94930.16 | 114171.3 | 156 | 94908.54 | 114174.29 | 206 | 94890.03 | 114185.87 |
| 107 | 94929.72 | 114171.27 | 157 | 94908.12 | 114174.45 | 207 | 94889.71 | 114186.18 |
| 108 | 94929.28 | 114171.24 | 158 | 94907.71 | 114174.6 | 208 | 94889.4 | 114186.49 |
| 109 | 94928.84 | 114171.22 | 159 | 94907.3 | 114174.76 | 209 | 94889.7 | 114201.85 |
| 110 | 94928.41 | 114171.2 | 160 | 94906.89 | 114174.92 | 210 | 94890.09 | 114201.87 |
| 111 | 94927.97 | 114171.18 | 161 | 94906.49 | 114175.09 | 211 | 94891.76 | 114262.91 |
| 112 | 94927.53 | 114171.17 | 162 | 94906.08 | 114175.26 | 212 | 94902.34 | 114262.57 |
| 113 | 94927.09 | 114171.16 | 163 | 94905.67 | 114175.43 | 213 | 94903.23 | 114291.9 |
| 114 | 94926.65 | 114171.16 | 164 | 94905.27 | 114175.61 | 214 | 94909.45 | 114293.15 |
| 115 | 94926.21 | 114171.16 | 165 | 94904.87 | 114175.78 | 215 | 94903.27 | 114321.35 |
| 116 | 94925.77 | 114171.16 | 166 | 94904.47 | 114175.97 | 216 | 94896.82 | 114319.94 |
| 117 | 94925.33 | 114171.17 | 167 | 94904.07 | 114176.15 | 217 | 94893.13 | 114327.61 |
| 118 | 94924.89 | 114171.18 | 168 | 94903.67 | 114176.34 | 218 | 94882.61 | 114324.94 |
| 119 | 94924.45 | 114171.19 | 169 | 94903.28 | 114176.54 | 219 | 94849.3 | 114392.03 |
| 120 | 94924.01 | 114171.21 | 170 | 94902.88 | 114176.73 | 220 | 94848.98 | 114391.9 |
| 121 | 94923.57 | 114171.23 | 171 | 94902.49 | 114176.93 | 221 | 94841.96 | 114405.7 |
| 122 | 94923.13 | 114171.26 | 172 | 94902.1 | 114177.13 | 222 | 94845.61 | 114406.66 |
| 123 | 94922.69 | 114171.29 | 173 | 94901.71 | 114177.34 | 223 | 94853.74 | 114408.89 |
| 124 | 94922.25 | 114171.32 | 174 | 94901.33 | 114177.55 | 224 | 94905.36 | 114423.03 |
| 125 | 94921.81 | 114171.36 | 175 | 94900.94 | 114177.76 | 225 | 94913.41 | 114425.35 |
| 126 | 94921.37 | 114171.4 | 176 | 94900.56 | 114177.98 | 226 | 94916.92 | 114426.32 |
| 127 | 94920.94 | 114171.44 | 177 | 94900.18 | 114178.2 | 227 | 94924.04 | 114412.66 |
| 128 | 94920.5 | 114171.49 | 178 | 94899.8 | 114178.42 | 228 | 94923.76 | 114412.5 |
| 129 | 94920.06 | 114171.54 | 179 | 94899.42 | 114178.64 | 229 | 94966.8 | 114328.56 |
| 130 | 94919.63 | 114171.59 | 180 | 94899.04 | 114178.87 | 230 | 94966.95 | 114328.58 |
| 131 | 94919.19 | 114171.65 | 181 | 94898.67 | 114179.1 | 231 | 94969.3 | 114324.2 |
| 132 | 94918.76 | 114171.71 | 182 | 94898.3 | 114179.34 | 232 | 94970.41 | 114324.4 |
| 133 | 94918.32 | 114171.78 | 183 | 94897.93 | 114179.58 | 233 | 94973.77 | 114309.67 |
| 134 | 94917.89 | 114171.85 | 184 | 94897.56 | 114179.82 | 234 | 94972.57 | 114309.4 |
| 135 | 94917.45 | 114171.92 | 185 | 94897.19 | 114180.06 | 235 | 94972.08 | 114304.44 |
| 136 | 94917.02 | 114172 | 186 | 94896.83 | 114180.31 | 236 | 94972.21 | 114304.41 |
| 137 | 94916.59 | 114172.08 | 187 | 94896.47 | 114180.56 | 237 | 94967.89 | 114209.99 |
| 138 | 94916.15 | 114172.16 | 188 | 94896.11 | 114180.81 | 238 | 94968.09 | 114209.99 |
| 139 | 94915.72 | 114172.25 | 189 | 94895.75 | 114181.07 | 1 | 94967.41 | 114194.6 |
| 140 | 94915.29 | 114172.34 | 190 | 94895.4 | 114181.33 | 1 | 94940.98 | 114200.98 |
| 141 | 94914.86 | 114172.44 | 191 | 94895.04 | 114181.59 | 2 | 94941.79 | 114209.53 |
| 142 | 94914.44 | 114172.54 | 192 | 94894.69 | 114181.86 | 3 | 94922.64 | 114211.34 |
| 143 | 94914.01 | 114172.64 | 193 | 94894.34 | 114182.13 | 4 | 94921.83 | 114202.8 |
| 144 | 94913.58 | 114172.75 | 194 | 94894 | 114182.4 | 1 | 94940.98 | 114200.98 |
| 145 | 94913.15 | 114172.85 | 195 | 94893.65 | 114182.67 | | | |
| 146 | 94912.73 | 114172.97 | 196 | 94893.31 | 114182.95 | | | |

Сведения о характерных точках границы части (частей) земельного участка
Учетный номер части: 78:31:0001185:1307/24

| | | | | | | | | |
|---|---|---|---|---|---|---|---|---|
| 1 | 94944.71 | 114174.27 | 18 | 94951.41 | 114177.57 | 35 | 94957.41 | 114181.94 |
| 2 | 94945.11 | 114174.43 | 19 | 94951.76 | 114177.79 | 36 | 94957.74 | 114182.23 |
| 3 | 94945.52 | 114174.59 | 20 | 94952.13 | 114178.02 | 37 | 94958.06 | 114182.52 |
| 4 | 94945.92 | 114174.76 | 21 | 94952.5 | 114178.25 | 38 | 94958.39 | 114182.82 |
| 5 | 94946.33 | 114174.94 | 22 | 94952.87 | 114178.49 | 39 | 94958.71 | 114183.12 |
| 6 | 94946.73 | 114175.11 | 23 | 94953.23 | 114178.74 | 40 | 94959.03 | 114183.42 |
| 7 | 94947.13 | 114175.3 | 24 | 94953.6 | 114178.98 | 41 | 94959.34 | 114183.73 |
| 8 | 94947.52 | 114175.48 | 25 | 94953.96 | 114179.24 | 42 | 94959.65 | 114184.03 |
| 9 | 94947.92 | 114175.67 | 26 | 94954.31 | 114179.49 | 43 | 94959.96 | 114184.35 |
| 10 | 94948.31 | 114175.86 | 27 | 94954.67 | 114179.75 | 44 | 94960.27 | 114184.66 |
| 11 | 94948.71 | 114176.06 | 28 | 94955.02 | 114180.01 | 45 | 94960.57 | 114184.98 |
| 12 | 94949.09 | 114176.26 | 29 | 94955.37 | 114180.28 | 46 | 94960.87 | 114185.3 |
| 13 | 94949.48 | 114176.47 | 30 | 94955.72 | 114180.54 | 47 | 94960.42 | 114185.12 |
| 14 | 94949.87 | 114176.68 | 31 | 94956.06 | 114180.82 | 48 | 94946.24 | 114175.28 |
| 15 | 94950.25 | 114176.89 | 32 | 94956.4 | 114181.09 | 49 | 94945.03 | 114174.63 |
| 16 | 94950.63 | 114177.11 | 33 | 94956.74 | 114181.37 | 1 | 94944.71 | 114174.27 |
| 17 | 94951.01 | 114177.33 | 34 | 94957.08 | 114181.65 | | | |

Сведения о характерных точках границы части (частей) земельного участка
Учетный номер части: 78:31:0001185:1307/25

| | | | | | | | | |
|---|---|---|---|---|---|---|---|---|
| 1 | 94921.83 | 114202.8 | 10 | 94906.81 | 114305.21 | 19 | 94943.39 | 114198.07 |
| 2 | 94922.64 | 114211.34 | 11 | 94910.93 | 114305.98 | 20 | 94944.68 | 114211.7 |
| 3 | 94930.68 | 114236.8 | 12 | 94911.96 | 114305.97 | 21 | 94935.9 | 114212.45 |
| 4 | 94927.49 | 114251.1 | 13 | 94913.08 | 114305.45 | 22 | 94935.69 | 114210.11 |
| 5 | 94915.86 | 114307.5 | 14 | 94914.03 | 114303.89 | 23 | 94941.79 | 114209.53 |
| 6 | 94915.46 | 114308.46 | 15 | 94924.87 | 114250.5 | 24 | 94940.98 | 114200.98 |
| 7 | 94914.54 | 114309.3 | 16 | 94927.57 | 114236.09 | 1 | 94921.83 | 114202.8 |
| 8 | 94912.72 | 114309.58 | 17 | 94920.01 | 114211.88 | | | |
| 9 | 94906.14 | 114308.27 | 18 | 94918.92 | 114200.39 | | | |

ПРИЛОЖЕНИЕ 34
к Акту по результатам ГОСУДАРСТВЕННОЙ ИСТОРИКО-КУЛЬТУРНОЙ ЭКСПЕРТИЗЫ

# Архивные материалы и топография

**Список иллюстраций**

Илл.1. Генеральный план зданий Конюшенного ведомства. 1843 год. РГИА. Ф.485. Оп.2. Д.582

Илл.2. Генеральный план зданий конюшенных зданий. 1851 год. ЦГИА СПб. Ф.513. Оп.102. Д.3365а.

Илл.3. Большая Конюшенная ул., 2. Фото 2006 год. Retro View of Mankind's Habitat [Электронный ресурс]. Режим доступа: https://pastvu.com/.

Илл.4. Подробный план Столичного города Ст.-Петербурга. СПб., 1828 г. (План Ф.Ф. Шуберта). Фрагмент. РНБ ОК.

Илл.5. Ситуация Конюшенным строениям 2-й адмиралтейской части 1 -го Квартала. 1843 г. Фрагмент. РГИА. Ф.485. Оп.2. Д.582. Л.1.

Илл.6. Здание б. Конюшенного музея. План первого этажа. План второго этажа. Арх. П.С. Садовников. 1857 г. НИМ РАХ. А 15217. (49/182)

Илл.7. Здание б. Конюшенного музея. Лицевой фасад в предполагаемом виде для помещения Богатых Золотых экипажей, шор и Статс-Ливрей. Арх. П.С. Садовников. 1857 г. НИМ РАХ. А 15216. (49/181)

Илл.8. Детальный фасад 2-х этажного строения с пандусом. Арх. П. С. Садовников. 1859 г. НИМ РАХ. А 15210. (49/175).

Илл.9. Музеум придворных экипажей в С.-Петербурге. Проект и постройка П.С. Садовникова. (Лит. А. Беггрова). Зодчий 1877. №11/12.

Илл.10. Музеум Императорских конюшен. Петербург, 1862 г. Литография Н.В. Галанина. Зодчие Санкт-Петербурга XIX- начало XX века / сост. В.Г. Исаченко. СПб., 1998. С. 289. (Впервые опубликован: Архитектурный вестник. 1862. №13-14).

Илл.11. Клуб союза транспортных рабочих. Внутренний вид помещения клуба. Ленинград. 1932 г. ЦГ А КФФД. Гр 47899.

Илл.12. Конюшенный музей. Главный фасад. Вид с Конюшенной площади. 1960-е. Памятники архитектуры Ленинграда. Л. 1969. С.392.

Илл.13. Императорский Конюшенный музей на Конюшенной площади. 1980-е. Фото А. Л. Пунина. Пунин А.Л. Архитектура Петербурга середины и второй половины XIX века. Том I. 1830-1860-е годы. Ранняя эклектика. СПб., 2009. С. 309.

Илл.14. Генеральный план зданий Конюшенного ведомства. 1843 г. РГИА. Ф. 485. Оп. 2. Д. 582.

Илл.15. Конюшенный двор. Фото нач. XX в. РНБ.

Илл.16. Фасад здания по наб. кан. Грибоедова, 5. Фото 1926 г. ЦГАКФФД. Гр 65521.

Илл.17. Угловой фасад дома по кан. Грибоедова. Фото 1930 г. ЦГАКФФД. Гр 81602.

Илл.18. Фасад здания по наб. кан. Грибоедова, 5/6. Фото 1939 г. ЦГАКФФД. Гр 78788.

Илл.19. Конюшенная площадь, д. 2-4. Фото 1960 г. ЦГАКФФД. Гр 74506.

Илл.20. План Санкт-Петербурга (фрагмент). 1716 г. Старые карты городов России и зарубежья. [Электронный ресурс]. Режим доступа: http://retromap.ru/.

Илл.21. План Санкт-Петербурга (фрагмент). 1753 г. Старые карты городов России и зарубежья. [Электронный ресурс]. Режим доступа: http://retromap.ru/.

Илл.22. План Санкт-Петербурга (фрагмент). 1825 г. Старые карты городов России и зарубежья. [Электронный ресурс]. Режим доступа: http://retromap.ru/.

Илл.23. Набережная реки Мойки у площади Жертв революции (Марсово поле). 1925-1930 гг. Retro View of Mankind's Habitat [Электронный ресурс]. Режим доступа: https://pastvu.com/.

Илл.24. Мойка в районе Садовых мостов. 1950-е гг. Retro View of Mankind's Habitat [Электронный ресурс]. Режим доступа: https://pastvu.com/.

Илл.25. Мойка в районе Садовых мостов. 1955-1960-е гг. Retro View of Mankind's Habitat [Электронный ресурс]. Режим доступа: https://pastvu.com/.

Илл.26. 1-й Садовый мост. 1956 г. Retro View of Mankind's Habitat [Электронный ресурс]. Режим доступа: https://pastvu.com/.

Илл.27. Вид 2-го Садового моста. 1968-1969 г. Retro View of Mankind's Habitat [Электронный ресурс]. Режим доступа: https://pastvu.com/.

Илл.28. Типовой чертеж чугунных арочных мостов на р. Мойке в Петербурге. Инж. Гесте, 1807. Пролет 22 м. Архитектура Санкт-Петербурга. [Электронный ресурс]. Режим доступа: https://www.citywalls.ru/.

Илл.29. Панорама наб. от дома № 17 до Круглого рынка и Большой Конюшенный мост. Начало 1900-х гг. Retro View of Mankind's Habitat [Электронный ресурс]. Режим доступа: https://pastvu.com/.

Илл.30. Большой Конюшенный мост на Мойке. Инж. Базен. 1828 г. Пролет 17 м. Отделка золотым орнаментом по зеленому фону. Архитектура Санкт-Петербурга. [Электронный ресурс]. Режим доступа: https://www.citywalls.ru/.

Илл.31. Театральный мостик. Открытка 1929 г. изд. Архитектура Санкт-Петербурга. [Электронный ресурс]. Режим доступа: https://www.citywalls.ru/.

Илл.32. Ф.Ф.Баганц. Петербург. Екатерининский канал. Начало 1860-х гг. Архитектура Санкт- Петербурга. [Электронный ресурс]. Режим доступа: https://www.citywalls.ru/.

Илл.33. В.С.Садовников. Екатерининский канал у Вознесенского моста. 1861 г. Архитектура Санкт- Петербурга. [Электронный ресурс]. Режим доступа: https://www.citywalls.ru/.

Илл.34. Канал Грибоедова с Подъяческого моста. Фотография 1977 года. Retro View of Mankind's Habitat [Электронный ресурс]. Режим доступа: https://pastvu.com/.

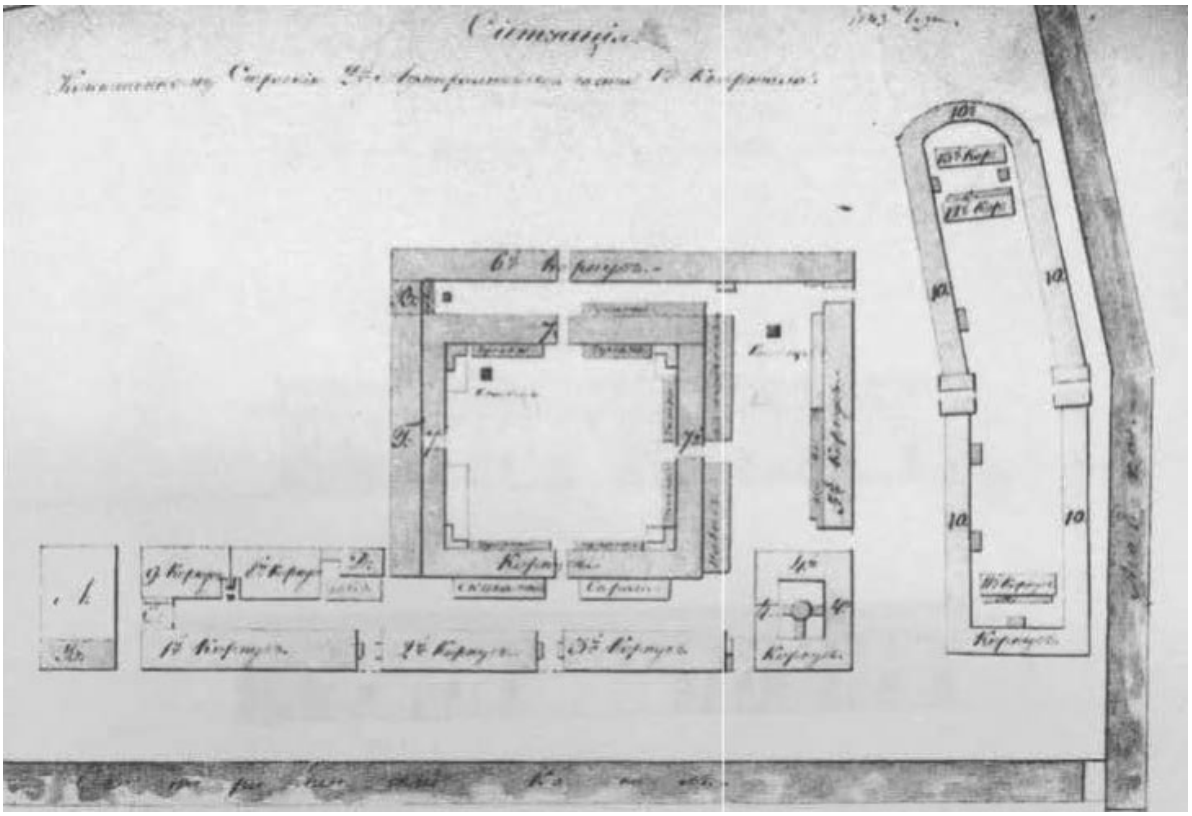

Илл.1. Генеральный план зданий Конюшенного ведомства. 1843 год. РГИА. Ф.485. Оп.2. Д.582

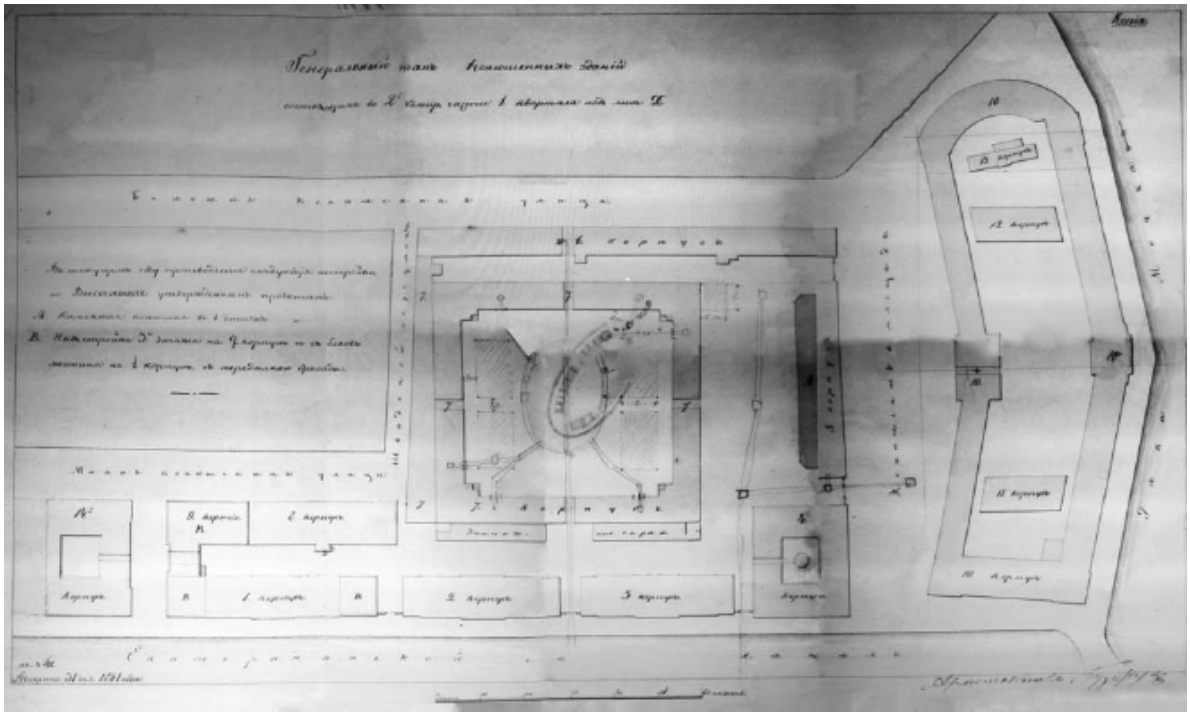

Илл.2. Генеральный план зданий конюшенных зданий. 1851 год. ЦГИА СПб. Ф.513. Оп.102. Д.3365а.

Илл.3. Большая Конюшенная ул., 2. Фото 2006 год. Retro View of Mankind's Habitat [Электронный ресурс]. Режим доступа: https://pastvu.com/.

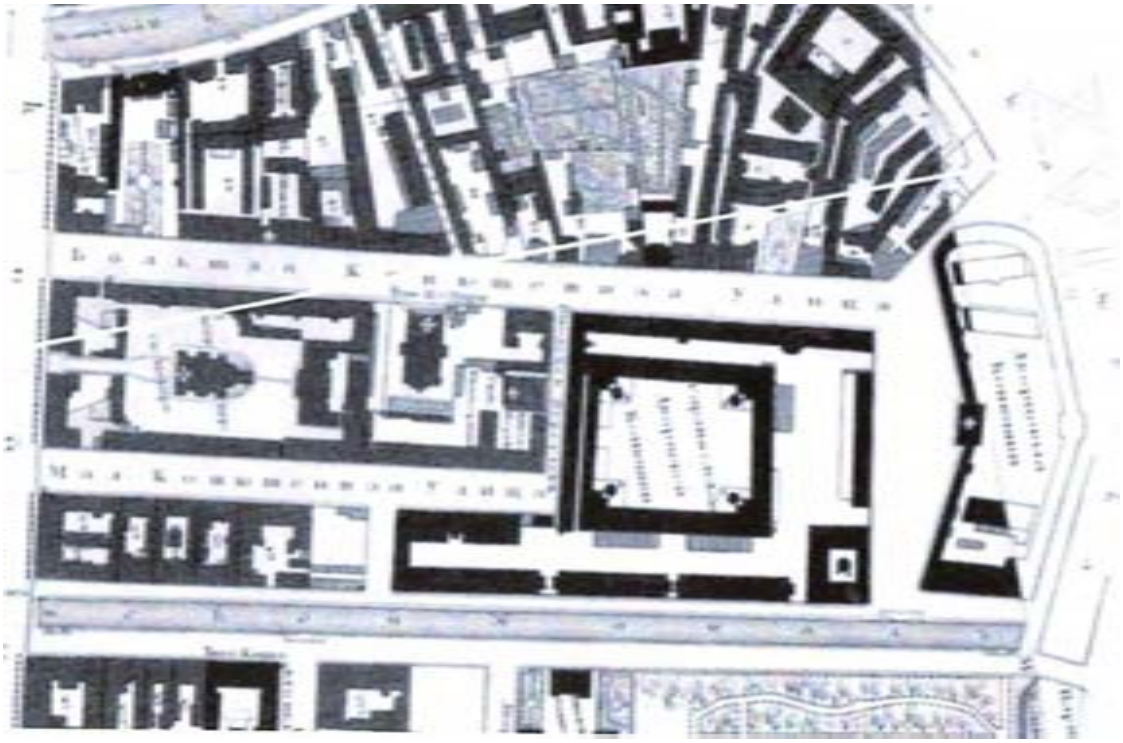

Илл.4. Подробный план Столичного города Ст.-Петербурга. СПб., 1828 г. (План Ф.Ф. Шуберта). Фрагмент. РНБ ОК.

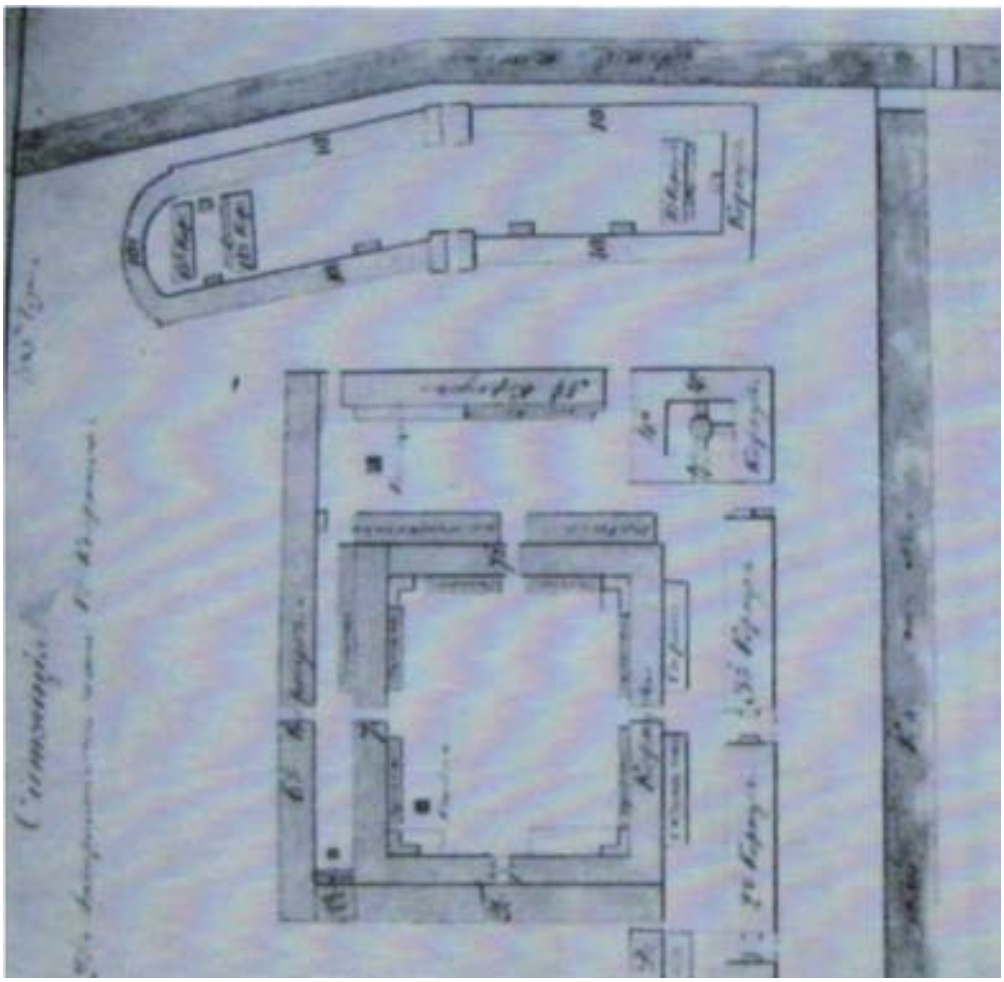

Илл.5. Ситуация Конюшенным строениям 2-й адмиралтейской части 1 -го Квартала. 1843 г. Фрагмент. РГИА. Ф.485. Оп.2. Д.582. Л1.1.

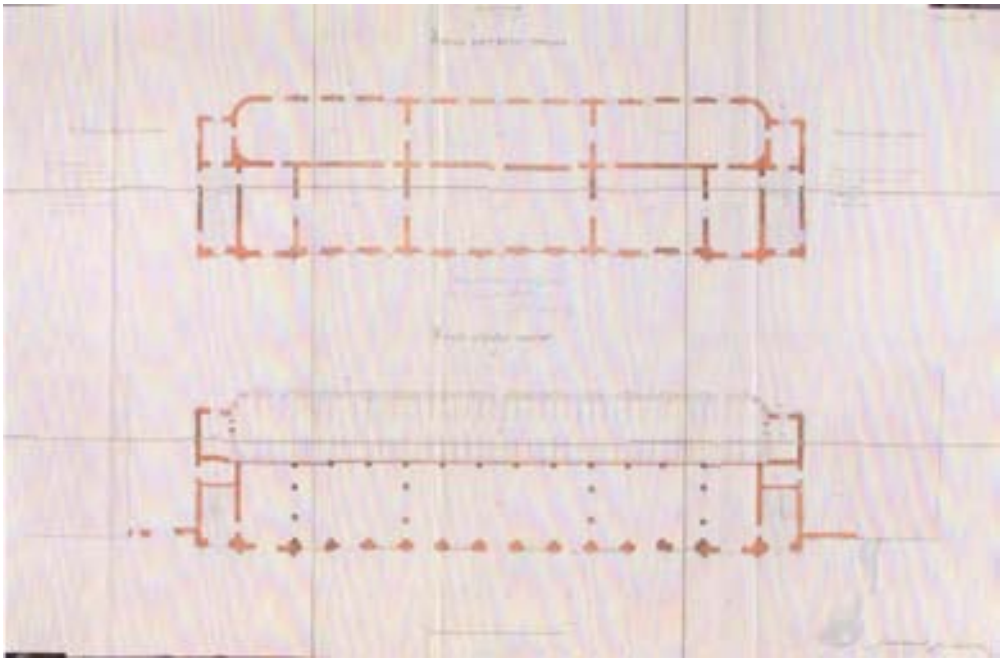

Илл.6. Здание б. Конюшенного музея. План первого этажа. План второго этажа. Арх. П.С. Садовников. 1857 г. НИМ РАХ. А 15217. (49/182)

Илл.7. Здание б. Конюшенного музея. Лицевой фасад в предполагаемом виде для помещения Богатых Золотых экипажей, шор и Статс-Ливрей. Арх. П.С. Садовников. 1857 г. НИМ РАХ. А 15216. (49/181)

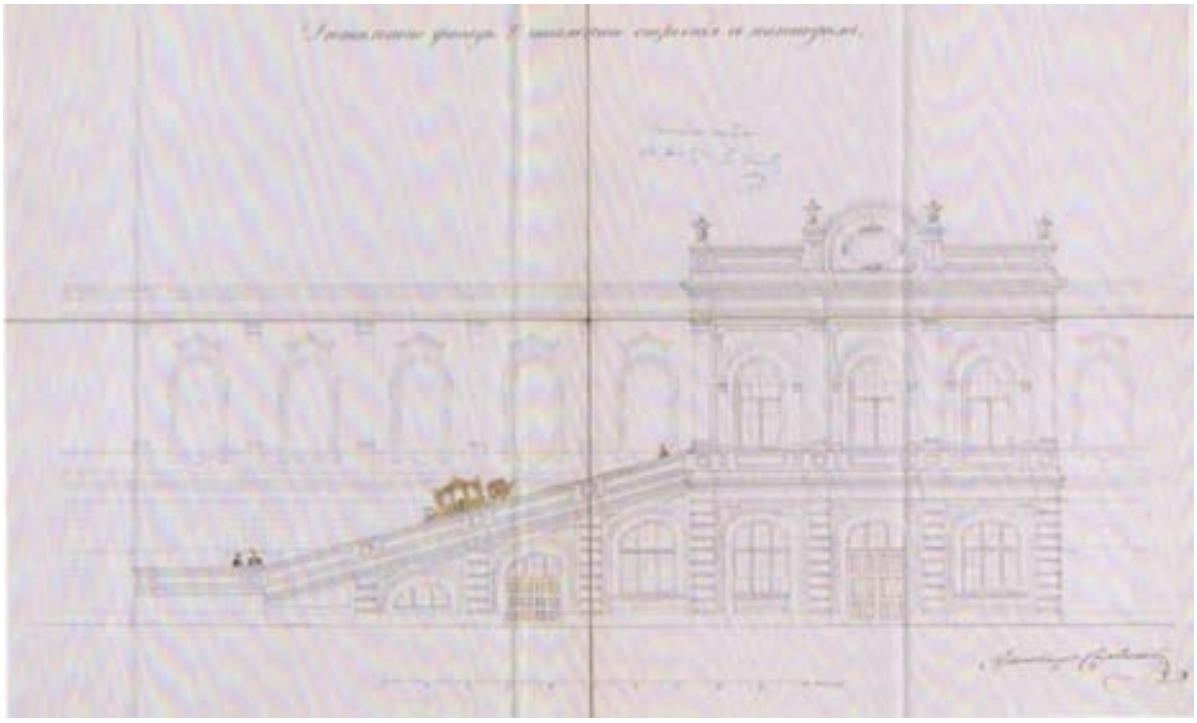

Илл.8. Детальный фасад 2-х этажного строения с пандусом. Арх. П. С. Садовников. 1859 г. НИМ РАХ. А 15210. (49/175).

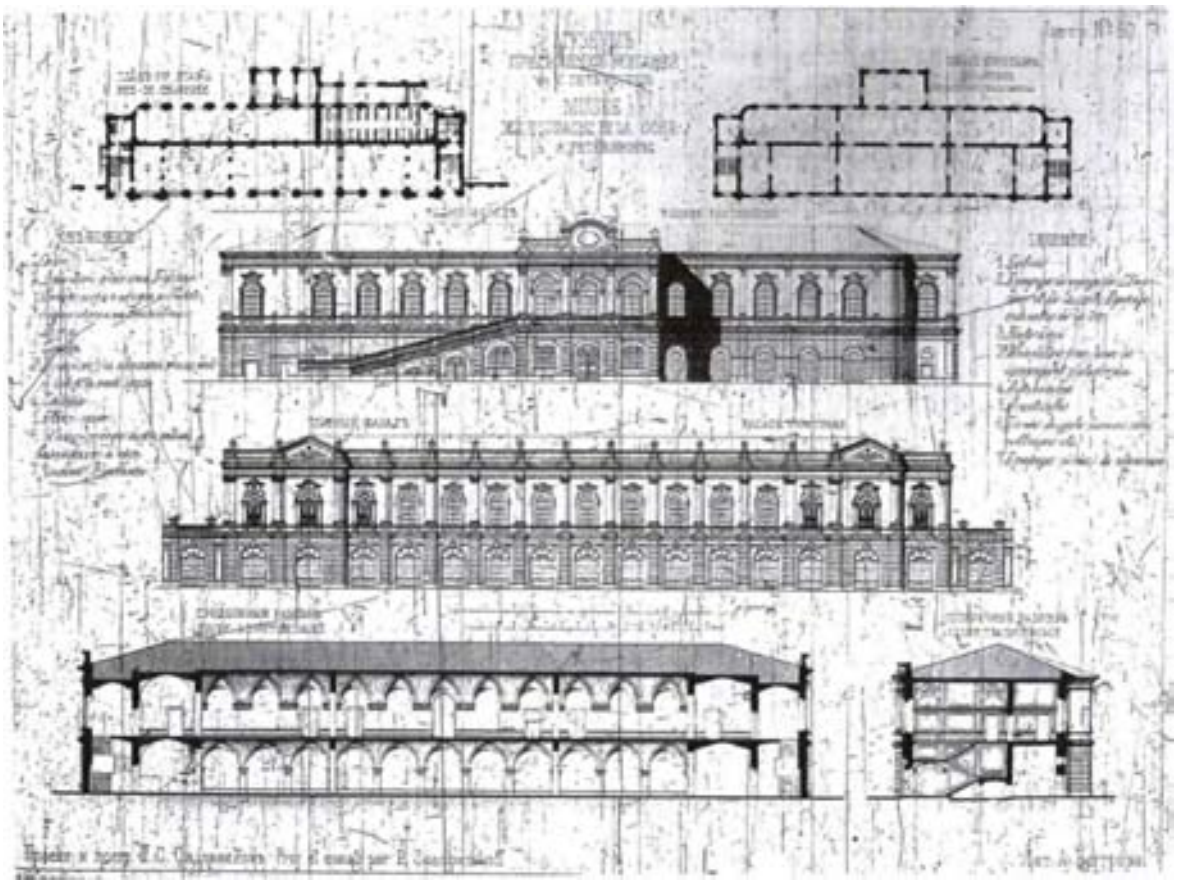

Илл.9. Музеум придворных экипажей в С.-Петербурге. Проект и постройка П.С. Садовникова. (Лит. А. Беггрова). Зодчий 1877. №11/12.

Илл.10. Музеум Императорских конюшен. Петербург, 1862 г. Литография Н.В. Галанина. Зодчие Санкт-Петербурга XIX- начало XX века / сост. В.Г. Исаченко. СПб., 1998. С. 289. (Впервые опубликован: Архитектурный вестник. 1862. №13-14).

Илл.11. Клуб союза транспортных рабочих. Внутренний вид помещения клуба. Ленинград. 1932 г. ЦГ А КФФД. Гр 47899.

Илл.12. Конюшенный музей. Главный фасад. Вид с Конюшенной площади. 1960-е. Памятники архитектуры Ленинграда. Л. 1969. С.392.

Илл.13. Императорский Конюшенный музей на Конюшенной площади. 1980-е. Фото А. Л. Пунина. Пунин А.Л. Архитектура Петербурга середины и второй половины XIX века. Том I. 1830-1860-е годы. Ранняя эклектика. СПб., 2009. С. 309.

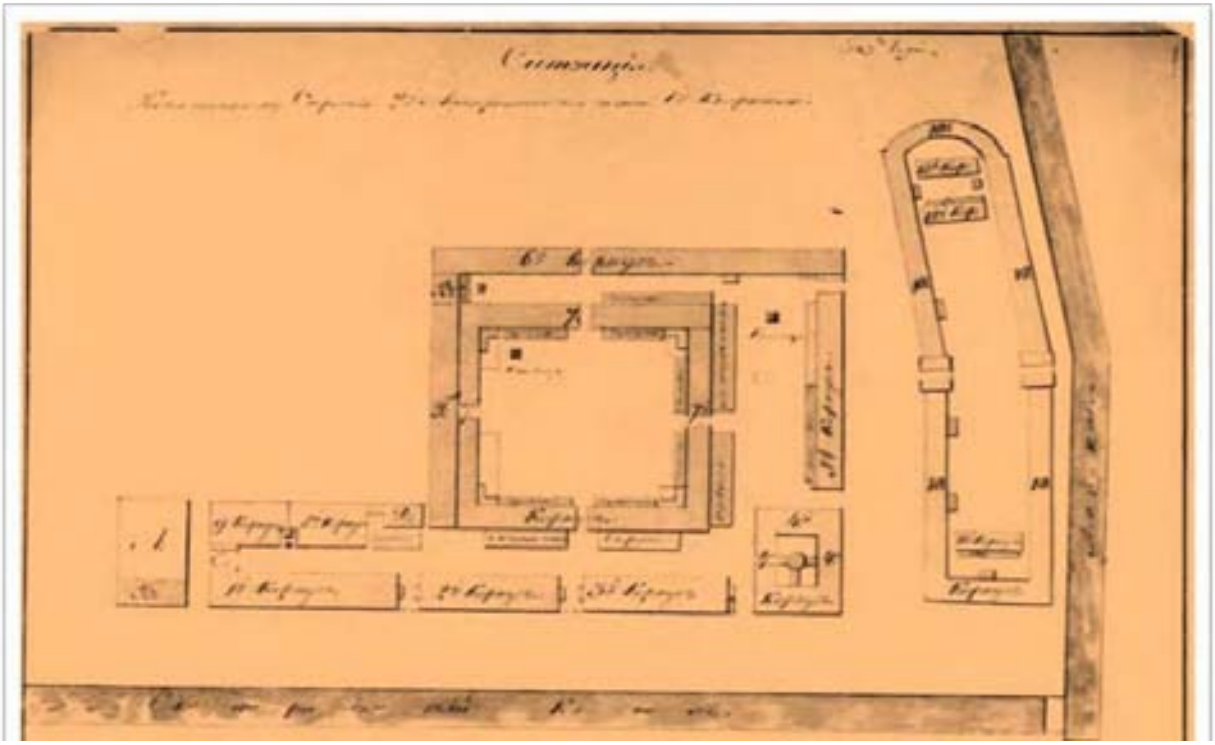

Илл.14. Генеральный план зданий Конюшенного ведомства. 1843 г. РГИА. Ф. 485. Оп. 2. Д. 582.

Илл.15. Конюшенный двор. Фото нач. XX в. РНБ.

Илл.16. Фасад здания по наб. кан. Грибоедова, 5. Фото 1926 г. ЦГАКФФД. Гр 65521.

Илл.17. Угловой фасад дома по кан. Грибоедова. Фото 1930 г. ЦГАКФФД. Гр 81602.

Илл.18. Фасад здания по наб. кан. Грибоедова, 5/6. Фото 1939 г. ЦГАКФФД. Гр 78788.

Илл.19. Конюшенная площадь, д. 2-4. Фото 1960 г. ЦГАКФФД. Гр 74506.

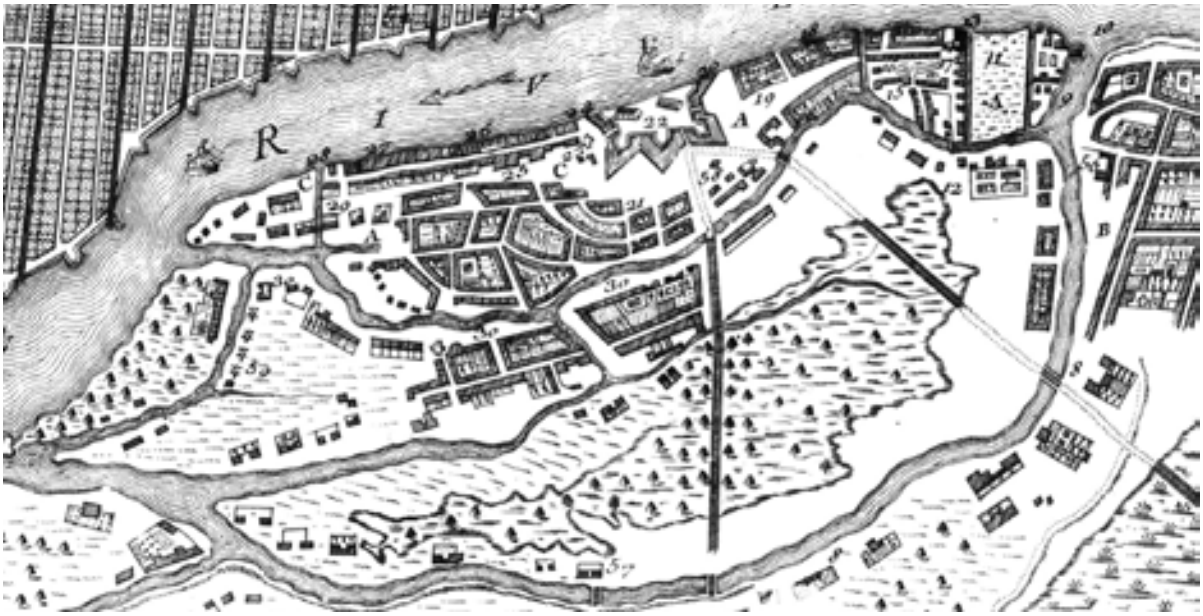

Илл.20. План Санкт-Петербурга (фрагмент). 1716 г. Старые карты городов России и зарубежья. [Электронный ресурс]. Режим доступа: http://retromap.ru/.

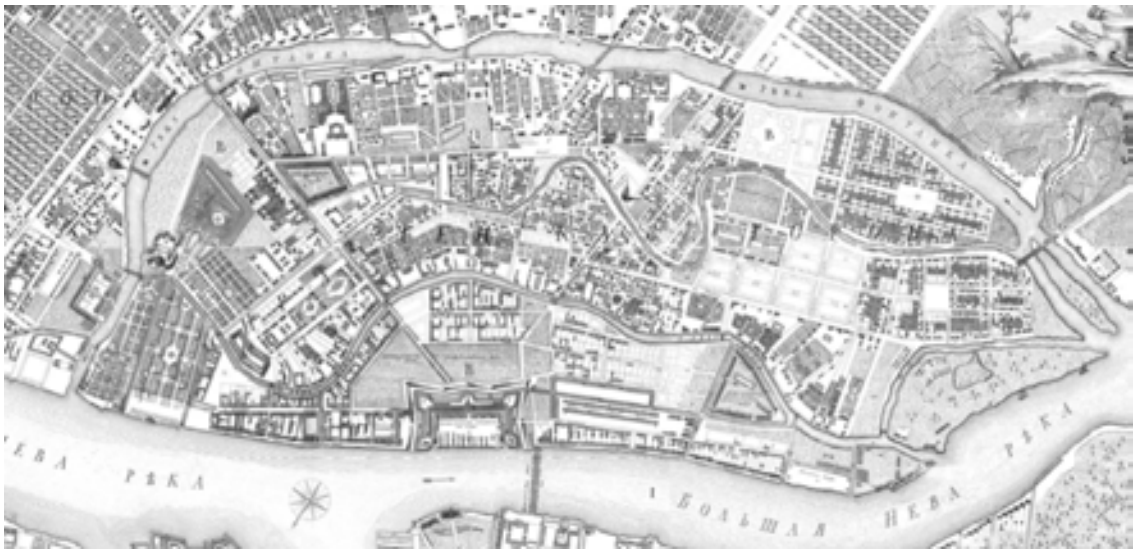


Илл.21. План Санкт-Петербурга (фрагмент). 1753 г. Старые карты городов России и зарубежья. [Электронный ресурс]. Режим доступа: http://retromap.ru/.

Илл.22. План Санкт-Петербурга (фрагмент). 1825 г. Старые карты городов России и зарубежья. [Электронный ресурс]. Режим доступа: http://retromap.ru/.

Илл.23. Набережная реки Мойки у площади Жертв революции (Марсово поле). 1925-1930 гг. Retro View of Mankind's Habitat [Электронный ресурс]. Режим доступа: https://pastvu.com/.

Илл.24. Мойка в районе Садовых мостов. 1950-е гг. Retro View of Mankind's Habitat [Электронный ресурс]. Режим доступа: https://pastvu.com/.

Илл.25. Мойка в районе Садовых мостов. 1955-1960-е гг. Retro View of Mankind's Habitat [Электронный ресурс]. Режим доступа: https://pastvu.com/.

Илл.26. 1-й Садовый мост. 1956 г. Retro View of Mankind's Habitat [Электронный ресурс]. Режим доступа: https://pastvu.com/.

Илл.27. Вид 2-го Садового моста. 1968-1969 г. Retro View of Mankind's Habitat [Электронный ресурс]. Режим доступа: https://pastvu.com/.

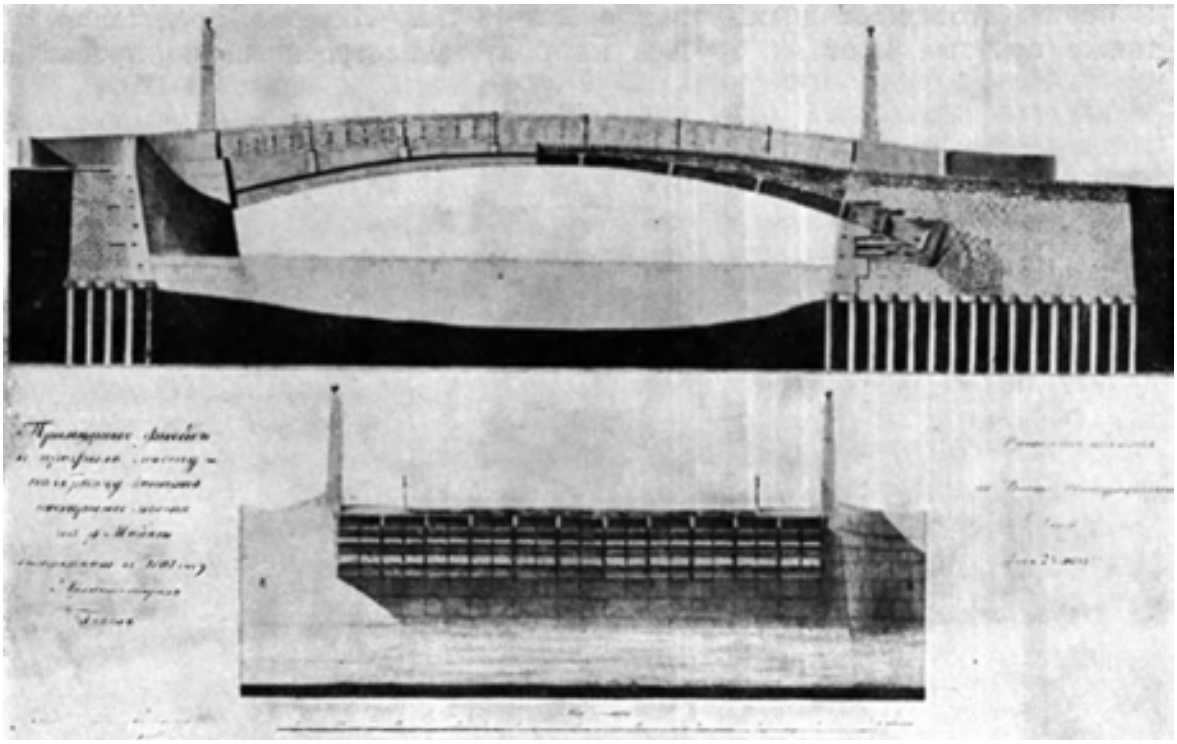

Илл.28. Типовой чертеж чугунных арочных мостов на р. Мойке в Петербурге. Инж. Гесте, 1807. Пролет 22 м. Архитектура Санкт-Петербурга. [Электронный ресурс]. Режим доступа: https://www.citywalls.ru/.

Илл.29. Панорама наб. от дома № 17 до Круглого рынка и Большой Конюшенный мост. Начало 1900-х гг. Retro View of Mankind's Habitat [Электронный ресурс]. Режим доступа: https://pastvu.com/.

Илл.30. Большой Конюшенный мост на Мойке. Инж. Базен. 1828 г. Пролет 17 м. Отделка золотым орнаментом по зеленому фону. Архитектура Санкт-Петербурга. [Электронный ресурс]. Режим доступа: https://www.citywalls.ru/.

Илл.31. Театральный мостик. Открытка 1929 г. изд. Архитектура Санкт-Петербурга. [Электронный ресурс]. Режим доступа: https://www.citywalls.ru/.

Илл.32. Ф.Ф.Баганц. Петербург. Екатерининский канал. Начало 1860-х гг. Архитектура Санкт- Петербурга. [Электронный ресурс]. Режим доступа: https://www.citywalls.ru/.

Илл.33. В.С.Садовников. Екатерининский канал у Вознесенского моста. 1861 г. Архитектура Санкт- Петербурга. [Электронный ресурс]. Режим доступа: https://www.citywalls.ru/.

Илл.34. Канал Грибоедова с Подъяческого моста. Фотография 1977 года. Retro View of Mankind's Habitat [Электронный ресурс]. Режим доступа: https://pastvu.com/.

ПРИЛОЖЕНИЕ 35
к Акту по результатам ГОСУДАРСТВЕННОЙ ИСТОРИКО-КУЛЬТУРНОЙ ЭКСПЕРТИЗЫ

**Фотофиксация объектов культурного наследия.**

**Выполнил эксперт Полетайкин В.В.**
**Дата выполнения 03.02.2026 г.**

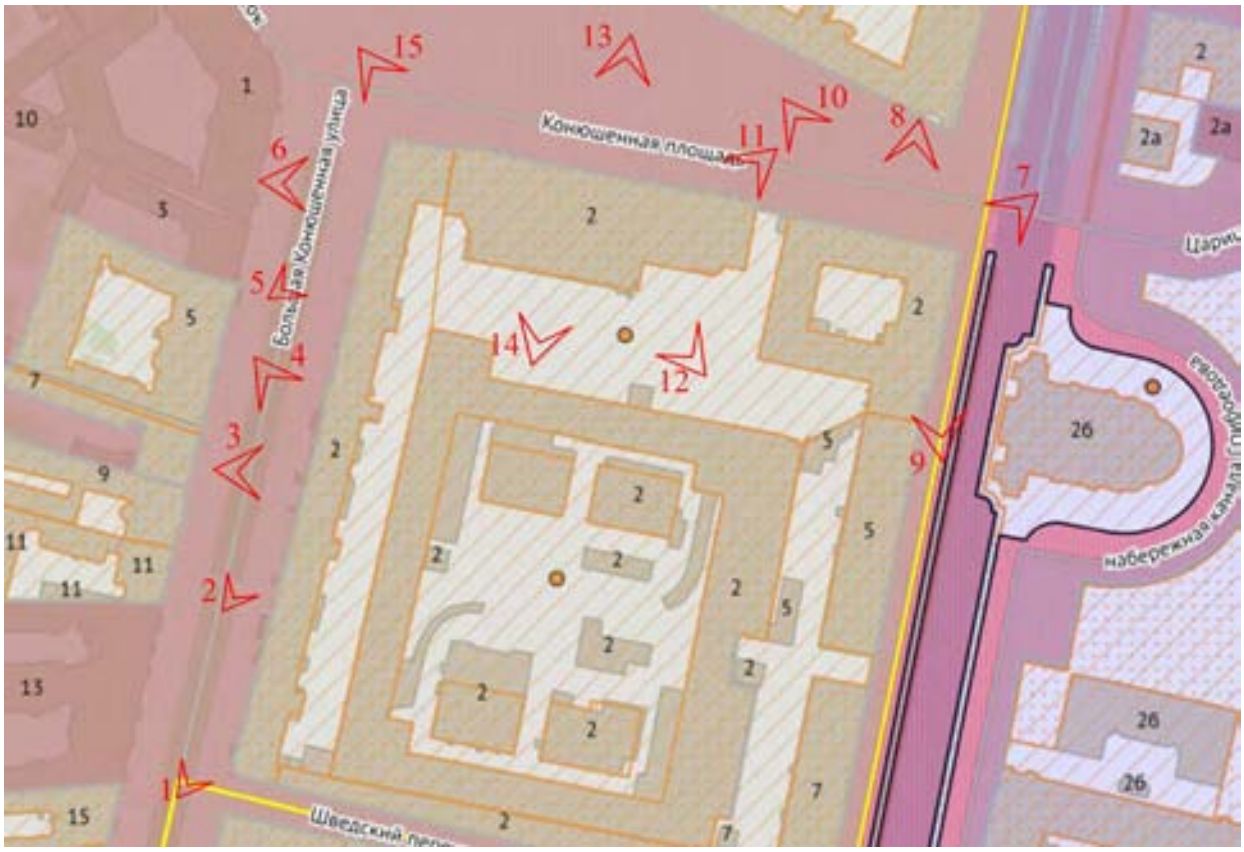


Схема фотофиксации выявленного объекта культурного наследия «Жилой корпус» (в составе выявленного объекта культурного наследия «Комплекс построек Придворно-конюшенного ведомства»), объекта культурного наследия регионального значения «Конюшенный музей», объекта культурного наследия регионального значения «Мастеровой двор» (в составе объекта культурного наследия регионального значения «Конюшенный двор»)

Фото 1.

Фото 2.

Фото 3.

Фото 4.

Фото 5.

Фото 6.

Фото 7.

Фото 8.

Фото 9.

Фото 10.

Фото 11.

Фото 12.

Фото 13.

Фото 14.

Фото 15.

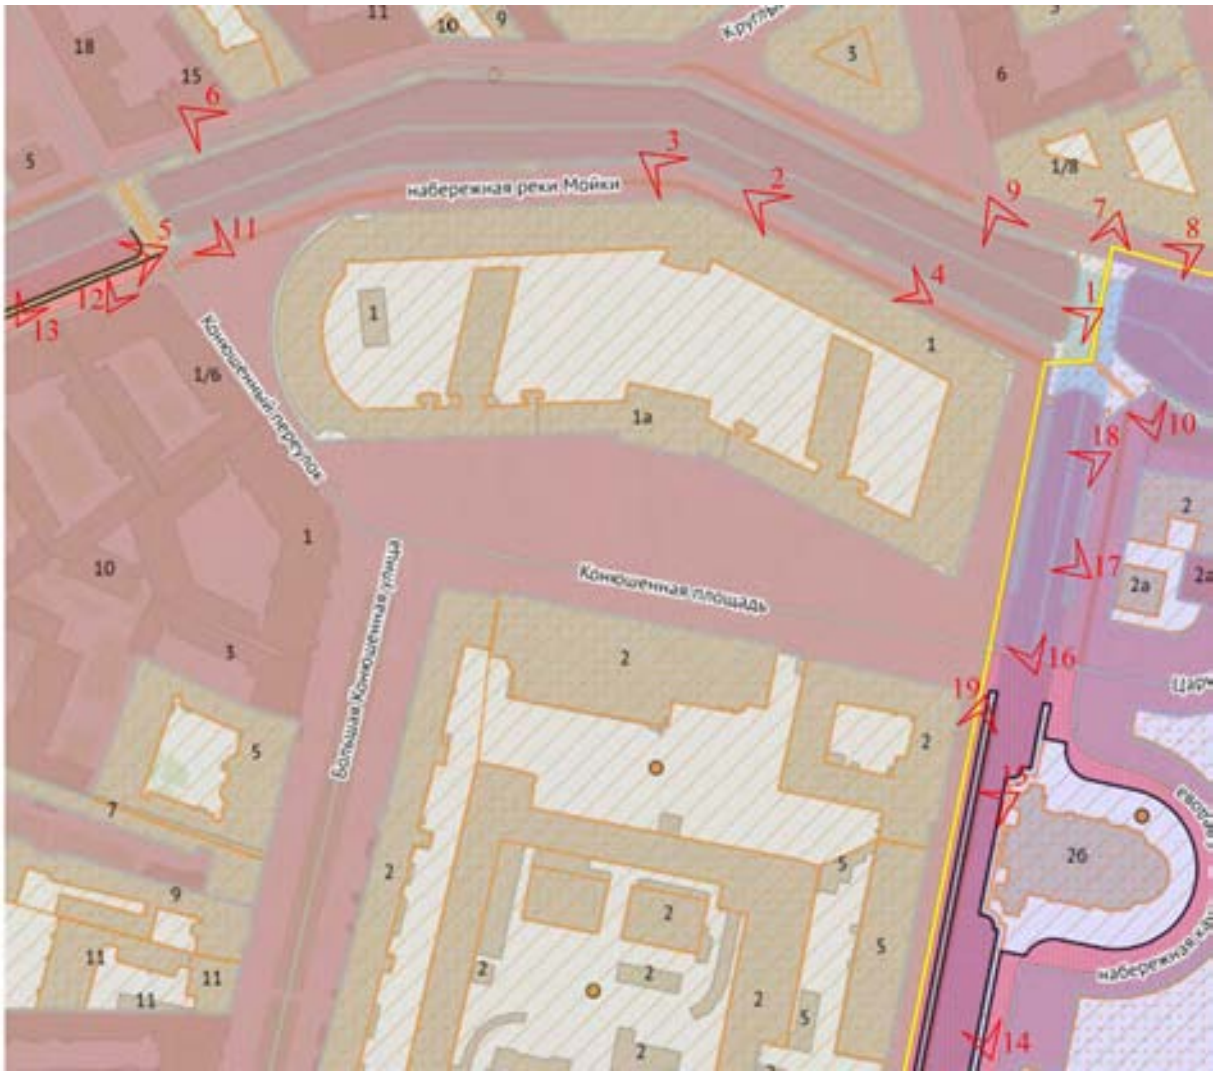


Схема фотофиксации объекта культурного наследия федерального значения «Набережные со спусками», объекта культурного наследия федерального значения «Мост Большой Конюшенный», объекта культурного наследия федерального значения «Мосты Театральный и Мало-Конюшенный ("Трехколенный мост")» (в составе объекта культурного наследия федерального значения «Набережные и мосты реки Мойки»), объекта культурного наследия федерального значения «Набережные Екатерининского канала со съездами и спусками» (в составе объекта культурного наследия федерального значения «Набережные и мосты Екатерининского канала (ныне канала Грибоедова)»)

Фото 1.

Фото 2.

Фото 3.

Фото 4.

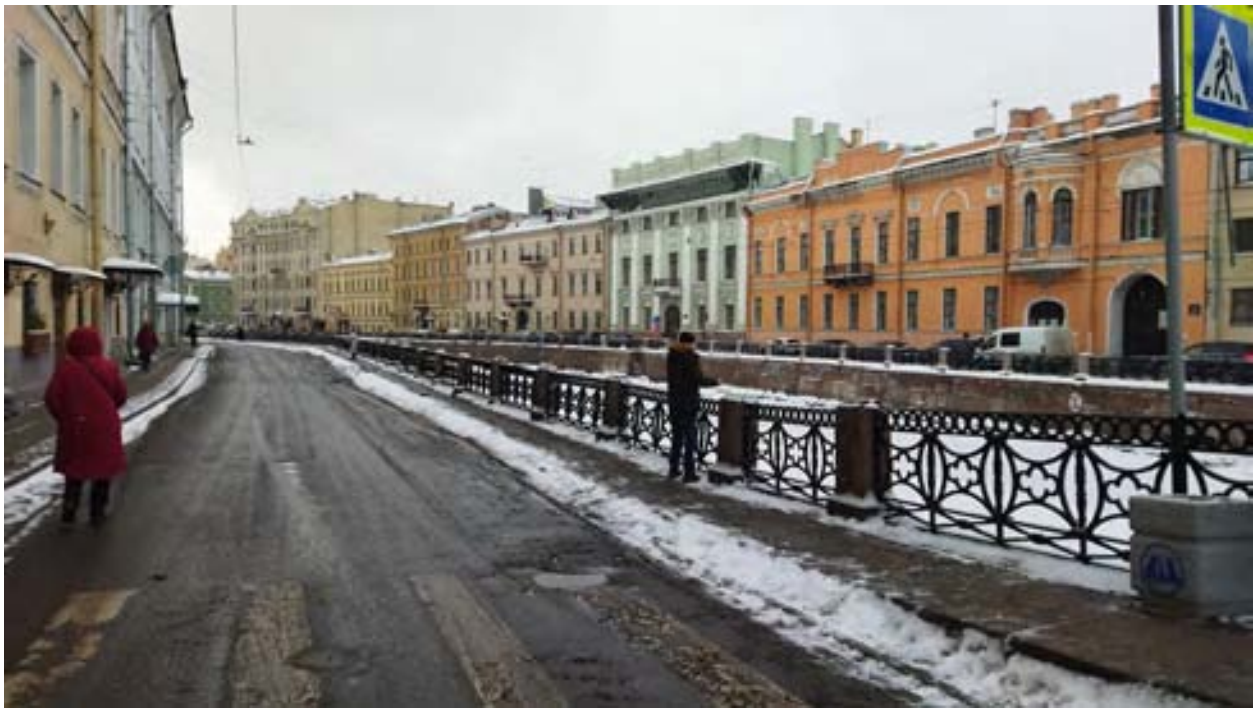

Фото 5.

Фото 6.

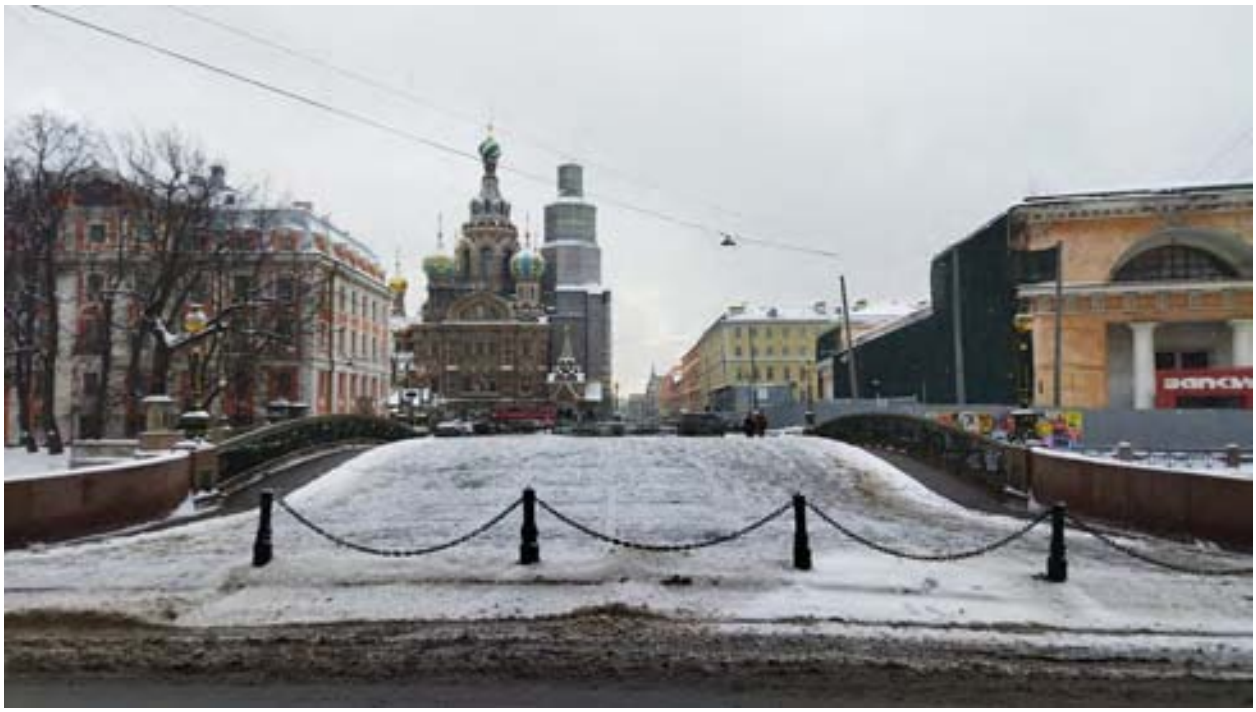

Фото 7.

Фото 8.

Фото 9.

Фото 10.

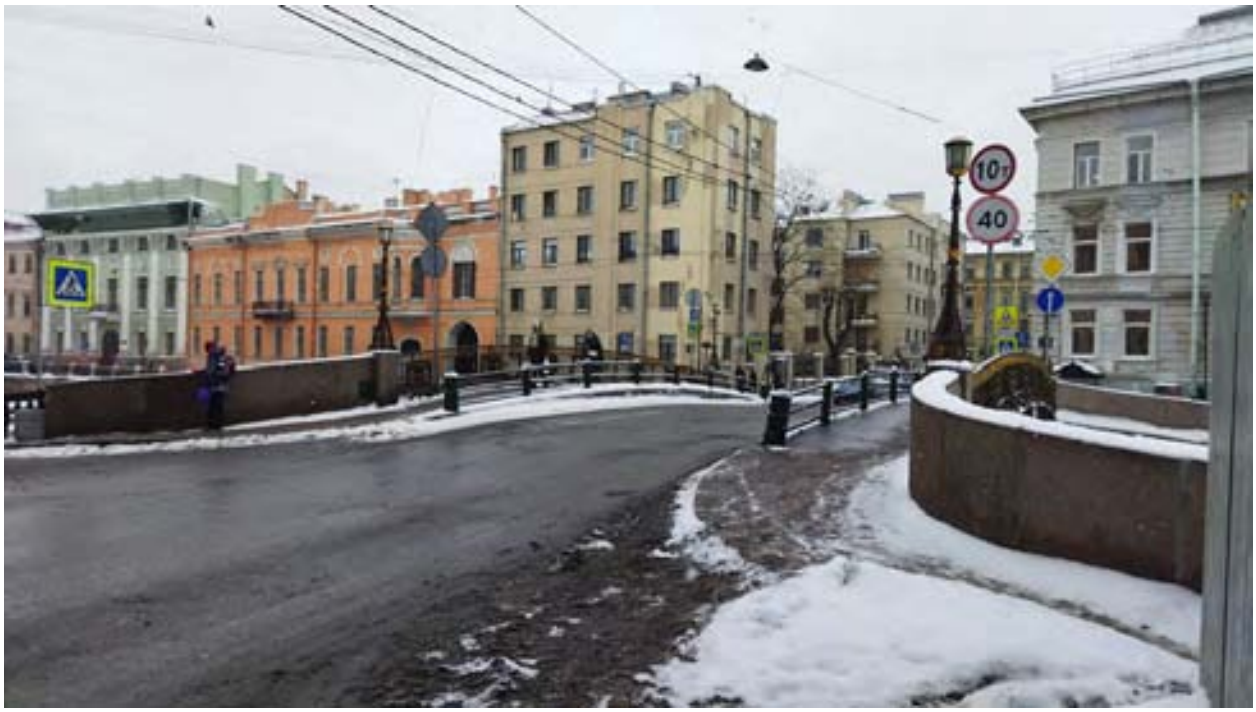


Фото 11.

Фото 12.

Фото 13.

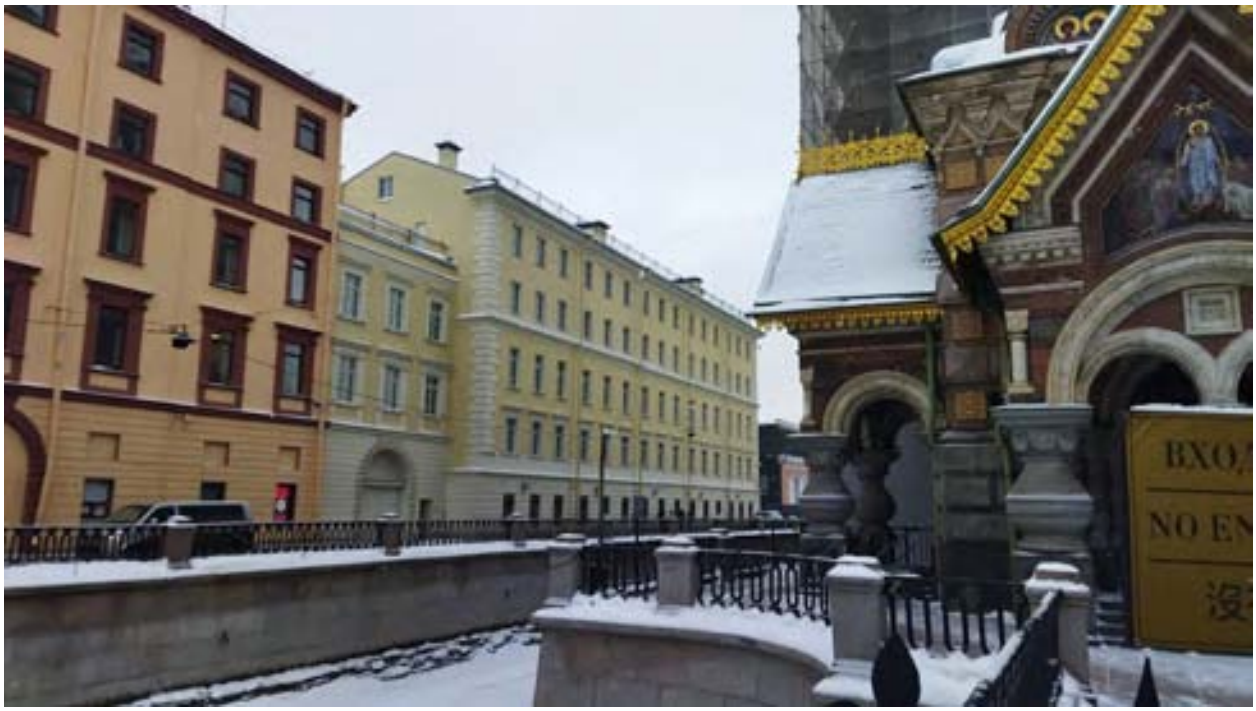

Фото 14.

Фото 15.

Фото 16.

Фото 17.

Фото 18.

Фото 19.

ПРИЛОЖЕНИЕ 36
к Акту по результатам ГОСУДАРСТВЕННОЙ ИСТОРИКО-КУЛЬТУРНОЙ ЭКСПЕРТИЗЫ

**Схема расположения зоны производства работ, относительно земельных участков в границах территорий объектов культурного наследия, по данным публичной кадастровой карты**

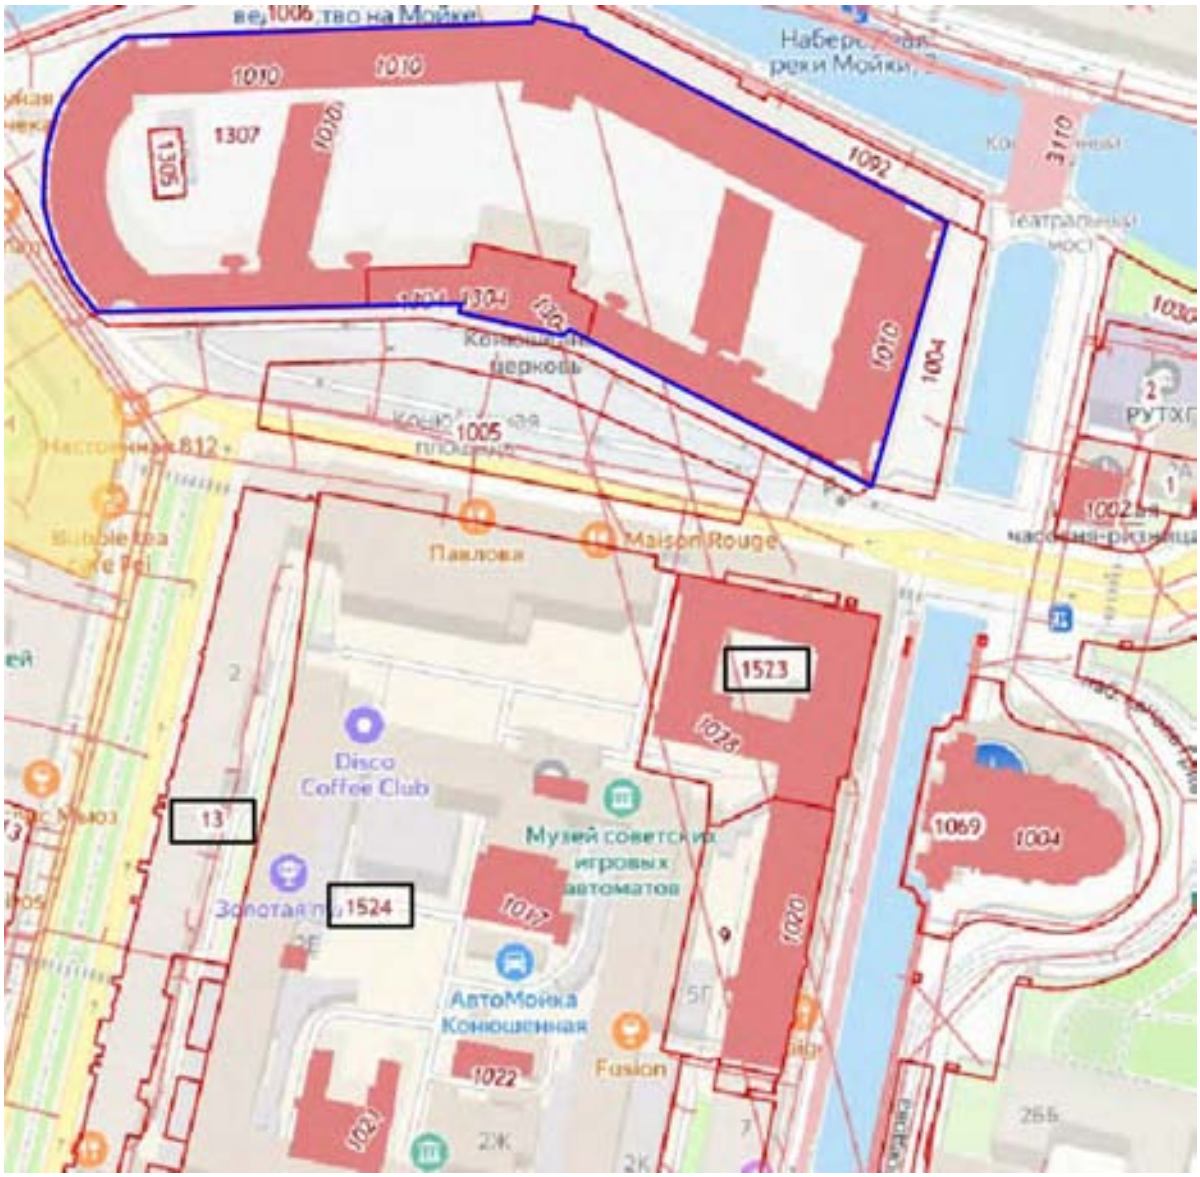


Границы кадастровых участков

Объект культурного наследия федерального значения «Конюшенное ведомство, 1720-1723 гг., арх.Гербель Н.Ф., 1810 г., арх.Руска Л., 1817-1823 гг., арх.Стасов В.П., ск. Демут- Малиновский В.И.»

13 Границы кадастрового участка 78:31:0001261:13 (в границах территории выявленного объекта культурного наследия «Жилой корпус», входящего в состав выявленного объекта культурного наследия «Комплекс построек Придворно-конюшенного ведомства»)

1523 Границы кадастрового участка 78:31:0001261:1523 (в границах территории объекта культурного наследия регионального значения «Мастеровой двор», входящего в состав объекта культурного наследия регионального значения «Конюшенный двор»)

1524 Границы кадастрового участка 78:31:0001261:1524 (в границах территории объекта культурного наследия регионального значения «Конюшенный музей», входящего в состав объекта культурного наследия регионального значения «Конюшенный двор»)

ПРИЛОЖЕНИЕ 37
к Акту по результатам ГОСУДАРСТВЕННОЙ ИСТОРИКО-КУЛЬТУРНОЙ ЭКСПЕРТИЗЫ

**Копия выписки из ЕГРН от 05.02.2026 №КУВИ-001/2026-14446454 (участок 78:31:0001261:13); Копия выписки из ЕГРН от 05.02.2026 №КУВИ-001/2026-14443544 (участок 78:31:0001261:1523); Копия выписки из ЕГРН от 06.02.2026 №КУВИ-001/2026-14445019 (участок 78:31:0001261:1524)**

Филиал публично-правовой компании "Роскадастр" по Санкт-Петербургу

(полное наименование органа регистрации прав)

Выписка из Единого государственного реестра недвижимости об основных характеристиках и зарегистрированных правах на объект недвижимости

Сведения об основных характеристиках объекта недвижимости

На основании запроса от 04.02.2026, поступившего на рассмотрение 04.02.2026, сообщаем, что согласно записям Единого государственного реестра недвижимости:

Раздел 1 Лист 1

| Земельный участок |
|---|
| вид объекта недвижимости |

| Лист № 1 раздела 1 | Всего листов раздела 1: 1 | Всего разделов: 3 | Всего листов выписки: 4 |
|---|---|---|---|

| 05.02.2026г. № КУВИ-001/2026-14446454 | |
|---|---|
| Кадастровый номер: | 78:31:0001261:13 |

| Номер кадастрового квартала: | 78:31:0001261 |
|---|---|
| Дата присвоения кадастрового номера: | 07.02.2012 |
| Ранее присвоенный государственный учетный номер: | данные отсутствуют |
| Адрес: | г.Санкт-Петербург, Большая Конюшенная улица, дом 2, литера А |
| Площадь, м2: | 4625 +/- 24 |
| Кадастровая стоимость, руб.: | 323918500.77 |
| Кадастровые номера расположенных в пределах земельного участка объектов недвижимости: | 78:00:0000000:1597, 78:31:0000000:3083, 78:31:0001261:1042 |
| Категория земель: | Земли населенных пунктов |
| Виды разрешенного использования: | Для размещения многоквартирного жилого дома (жилых домов) |
| Статус записи об объекте недвижимости: | Сведения об объекте недвижимости имеют статус "актуальные" |
| Особые отметки: | Общее имущество собственников помещений в многоквартирном доме. |
| Получатель выписки: | Блинов Олег Алексеевич |

ДОКУМЕНТ ПОДПИСАН ЭЛЕКТРОННОЙ ПОДПИСЬЮ

Сертификат: [illegible]

Владелец: [illegible]

РОСКАДАСТР

Действителен с 24.12.2025 по 19.03.2027

| полное наименование должности | | инициалы, фамилия |
|---|---|---|

Раздел 2 Лист 2

Выписка из Единого государственного реестра недвижимости об основных характеристиках и зарегистрированных правах на объект недвижимости

Сведения о зарегистрированных правах

| Земельный участок |
|---|
| вид объекта недвижимости |

| Лист № 1 раздела 2 | Всего листов раздела 2: 2 | Всего разделов: 3 | Всего листов выписки: 4 |
|---|---|---|---|

| 05.02.2026г. № КУВИ-001/2026-14446454 | |
|---|---|
| Кадастровый номер: | 78:31:0001261:13 |

| 1 | Правообладатель (правообладатели): | 1.1 | Собственники помещений, машино-мест в многоквартирном доме |
|---|---|---|---|
| | Сведения о возможности предоставления третьим лицам персональных данных физического лица: | 1.1.1 | данные отсутствуют |
| 2 | Вид, номер, дата и время государственной регистрации права: | 2.1 | Общая долевая собственность, Доля в праве общей долевой собственности пропорциональна размеру общей площади принадлежащего собственнику помещения, машино-места<br>78:31:0001261:13-78.011/2025-1<br>23.03.2025 11:21:16 |
| 4 | Сведения об осуществлении государственной регистрации сделки, права, ограничения права без необходимого в силу закона согласия третьего лица, органа: | 4.1 | данные отсутствуют |
| 5 | Ограничение прав и обременение объекта недвижимости: | не зарегистрировано | |
| 6 | Заявленные в судебном порядке права требования: | данные отсутствуют | |
| 7 | Сведения о возражении в отношении зарегистрированного права: | данные отсутствуют | |
| 8 | Сведения о возможности предоставления третьим лицам персональных данных физического лица | данные отсутствуют | |
| 9 | Сведения о наличии решения об изъятии объекта недвижимости для государственных и муниципальных нужд: | данные отсутствуют | |
| 10 | Сведения о невозможности государственной регистрации без личного участия правообладателя или его законного представителя: | данные отсутствуют | |
| 11 | Правопритязания и сведения о наличии поступивших, но не рассмотренных заявлений о проведении государственной регистрации права (перехода, прекращения права), ограничения права или обременения объекта недвижимости, сделки в отношении объекта недвижимости: | отсутствуют | |

ДОКУМЕНТ ПОДПИСАН ЭЛЕКТРОННОЙ ПОДПИСЬЮ

Сертификат: [illegible]

Владелец: [illegible]

РОСКАДАСТР

Действителен с 24.12.2025 по 19.03.2027

| полное наименование должности | | инициалы, фамилия |
|---|---|---|

Лист 3

| Земельный участок | | | |
|---|---|---|---|
| вид объекта недвижимости | | | |
| Лист № 2 раздела 2 | Всего листов раздела 2: 2 | Всего разделов: 3 | Всего листов выписки: 4 |
| 05.02.2026г. № КУВИ-001/2026-14446454 | | | |
| Кадастровый номер: | 78:31:0001261:13 | | |

| | | |
|---|---|---|
| 12 | Сведения о невозможности государственной регистрации перехода, прекращения, ограничения права на земельный участок из земель сельскохозяйственного назначения: | данные отсутствуют |

| | | |
|---|---|---|
| полное наименование должности | ДОКУМЕНТ ПОДПИСАН ЭЛЕКТРОННОЙ ПОДПИСЬЮ | инициалы, фамилия |

Раздел 3 Лист 4

Выписка из Единого государственного реестра недвижимости об основных характеристиках и зарегистрированных правах на объект недвижимости

Описание местоположения земельного участка

| Земельный участок | | | |
|---|---|---|---|
| вид объекта недвижимости | | | |
| Лист № 1 раздела 3 | Всего листов раздела 3: 1 | Всего разделов: 3 | Всего листов выписки: 4 |
| 05.02.2026г. № КУВИ-001/2026-14446454 | | | |
| Кадастровый номер: | 78:31:0001261:13 | | |

План (чертеж, схема) земельного участка

| Масштаб: 1:2000 | Условные обозначения: | | |
|---|---|---|---|

| | | |
|---|---|---|
| полное наименование должности | ДОКУМЕНТ ПОДПИСАН ЭЛЕКТРОННОЙ ПОДПИСЬЮ | инициалы, фамилия |

Филиал публично-правовой компании "Роскадастр" по Санкт-Петербургу

(наименование органа регистрации прав)

Выписка из Единого государственного реестра недвижимости об основных характеристиках и зарегистрированных правах на объект недвижимости

Сведения об основных характеристиках объекта недвижимости

На основании запроса от 04.02.2026, поступившего на рассмотрение 04.02.2026, сообщаем, что согласно записям Единого государственного реестра недвижимости:

Раздел 1 Лист 1

| Земельный участок | | | |
|---|---|---|---|
| вид объекта недвижимости | | | |
| Лист № 1 раздела 1 | Всего листов раздела 1: 1 | Всего разделов: 3 | Всего листов выписки: 5 |

| | |
|---|---|
| 05.02.2026г. № КУВИ-001/2026-14443544 | |
| Кадастровый номер: | 78:31:0001261:1523 |

| | |
|---|---|
| Номер кадастрового квартала: | 78:31:0001261 |
| Дата присвоения кадастрового номера: | 17.11.2015 |
| Ранее присвоенный государственный учетный номер: | данные отсутствуют |
| Местоположение: | г.Санкт-Петербург, Конюшенная площадь, дом 2, литера Д |
| Площадь, м2: | 5372 +/- 12 |
| Кадастровая стоимость, руб: | 88717086.32 |
| Кадастровые номера расположенных в пределах земельного участка объектов недвижимости: | 78:00:0000000:1472, 78:31:0001261:1028, 78:31:0001261:1046 |
| Категория земель: | Земли населенных пунктов |
| Виды разрешенного использования: | Для размещения объектов коммерческой деятельности |
| Статус записи об объекте недвижимости: | Сведения об объекте недвижимости имеют статус "актуальные" |
| Особые отметки: | Общее имущество собственников помещений в многоквартирном доме. |
| Получатель выписки: | Блинов Олег Алексеевич |

| полное наименование должности | ДОКУМЕНТ ПОДПИСАН ЭЛЕКТРОННОЙ ПОДПИСЬЮ Сертификат: Владелец: ФКАДАСТР Действителен: с 24.12.2025 по 19.03.2027 | инициалы, фамилия |
|---|---|---|

Раздел 2 Лист 2

Выписка из Единого государственного реестра недвижимости об основных характеристиках и зарегистрированных правах на объект недвижимости

Сведения о зарегистрированных правах

| Земельный участок | | | |
|---|---|---|---|
| вид объекта недвижимости | | | |
| Лист № 1 раздела 2 | Всего листов раздела 2: 3 | Всего разделов: 3 | Всего листов выписки: 5 |

| | |
|---|---|
| 05.02.2026г. № КУВИ-001/2026-14443544 | |
| Кадастровый номер: | 78:31:0001261:1523 |

| | | | |
|---|---|---|---|
| 1 | Правообладатель (правообладатели): | 1.1 | Собственники помещений, машино-мест в здании или сооружении |
| | Сведения о возможности предоставления третьим лицам персональных данных физического лица: | 1.1.1 | данные отсутствуют |
| 2 | Вид, номер, дата и время государственной регистрации права: | 2.1 | Общая долевая собственность, Доля в праве собственности на общее имущество в здании или сооружении пропорциональна общей площади принадлежащего собственнику помещения, машино-места<br>78:31:0001261:1523-78/011/2025-43<br>24.09.2025 12:28:06 |
| 4 | Сведения об осуществлении государственной регистрации сделки, права, ограничения права без необходимого в силу закона согласия третьего лица, органа: | 4.1 | данные отсутствуют |
| 5 | Ограничение прав и обременение объекта недвижимости: | не зарегистрировано | |
| 1 | Правообладатель (правообладатели): | 1.2 | Публичное акционерное общество "Россети Ленэнерго", ИНН: 7803002209 |
| | Сведения о возможности предоставления третьим лицам персональных данных физического лица: | 1.2.1 | данные отсутствуют |
| 2 | Вид, номер, дата и время государственной регистрации права: | 2.2 | Сервитут (право)<br>78:31:0001261:1523-78/006/2018-4<br>23.11.2018 18:10:34 |
| 4 | Сведения об осуществлении государственной регистрации сделки, права, ограничения права без необходимого в силу закона согласия третьего лица, органа: | 4.2 | данные отсутствуют |
| 5 | Ограничение прав и обременение объекта недвижимости: | | |
| | 5.1 вид: | Ипотека в силу закона | |
| | дата государственной регистрации: | 12.03.2025 17:59:11 | |
| | номер государственной регистрации: | 78:31:0001261:1523-78/011/2025-41 | |
| | срок, на который установлены ограничение прав и обременение объекта недвижимости: | Срок действия с 12.03.2025 по 28.12.2026 | |

| полное наименование должности | ДОКУМЕНТ ПОДПИСАН ЭЛЕКТРОННОЙ ПОДПИСЬЮ Сертификат: Владелец: ФКАДАСТР Действителен: с 24.12.2025 по 19.03.2027 | инициалы, фамилия |
|---|---|---|

Лист 3

| Земельный участок | | | |
|---|---|---|---|
| вид объекта недвижимости | | | |
| Лист № 2 раздела 2 | Всего листов раздела 2: 3 | Всего разделов: 3 | Всего листов выписки: 5 |

| | |
|---|---|
| 05.02.2026г. № КУВИ-001/2026-14443544 | |
| Кадастровый номер: | 78:31:0001261:1523 |

| | | | |
|---|---|---|---|
| | | лицо, в пользу которого установлены ограничение прав и обременение объекта недвижимости: | Публичное акционерное общество "Сбербанк России", ИНН: 7707083893 |
| | | сведения о возможности предоставления третьим лицам персональных данных физического лица | данные отсутствуют |
| | | основание государственной регистрации: | Договор ипотеки, № 38И0265/184, выдан 11.02.2025 |
| | | сведения об осуществлении государственной регистрации сделки, права, ограничения права без необходимого в силу закона согласия третьего лица, органа: | данные отсутствуют |
| | | сведения об управляющем залогом и о договоре управления залогом, если такой договор заключен для управления ипотекой: | данные отсутствуют |
| | | сведения о депозитарии, который осуществляет хранение обездвиженной документарной закладной или электронной закладной: | |
| | | ведения о внесении изменений или дополнений в регистрационную запись об ипотеке: | |
| | 5.2 | вид: | Сервитут |
| | | дата государственной регистрации: | 23.11.2018 18:10:37 |
| | | номер государственной регистрации: | 78:31:0001261:1523-78/006/2018-5 |
| | | срок, на который установлены ограничение прав и обременение объекта недвижимости: | Срок действия с 23.11.2018 с 23.11.2018 на 49 лет |
| | | лицо, в пользу которого установлены ограничение прав и обременение объекта недвижимости: | Публичное акционерное общество "Россети Ленэнерго", ИНН: 7803002209 |
| | | сведения о возможности предоставления третьим лицам персональных данных физического лица | данные отсутствуют |
| | | основание государственной регистрации: | Соглашение об установлении сервитута земельного участка, № 18-8795, выдан 03.10.2018 |
| | | сведения об осуществлении государственной регистрации сделки, права, ограничения права без необходимого в силу закона согласия третьего лица, органа: | данные отсутствуют |
| | | сведения об управляющем залогом и о договоре управления залогом, если такой договор заключен для управления ипотекой: | данные отсутствуют |

ДОКУМЕНТ ПОДПИСАН ЭЛЕКТРОННОЙ ПОДПИСЬЮ

| | |
|---|---|
| полное наименование должности | инициалы, фамилия |

Лист 4

| Земельный участок | | | |
|---|---|---|---|
| вид объекта недвижимости | | | |
| Лист № 3 раздела 2 | Всего листов раздела 2: 3 | Всего разделов: 3 | Всего листов выписки: 5 |

| | |
|---|---|
| 05.02.2026г. № КУВИ-001/2026-14443544 | |
| Кадастровый номер: | 78:31:0001261:1523 |

| | | | |
|---|---|---|---|
| | | сведения о депозитарии, который осуществляет хранение обездвиженной документарной закладной или электронной закладной: | |
| | | ведения о внесении изменений или дополнений в регистрационную запись об ипотеке: | |
| 6 | Заявленные в судебном порядке права требования: | | данные отсутствуют |
| 7 | Сведения о возражении в отношении зарегистрированного права: | | данные отсутствуют |
| 8 | Сведения о возможности предоставления третьим лицам персональных данных физического лица | | данные отсутствуют |
| 9 | Сведения о наличии решения об изъятии объекта недвижимости для государственных и муниципальных нужд: | | данные отсутствуют |
| 10 | Сведения о невозможности государственной регистрации без личного участия правообладателя или его законного представителя: | | данные отсутствуют |
| 11 | Правопритязания и сведения о наличии поступивших, но не рассмотренных заявлений о проведении государственной регистрации права (перехода, прекращения права), ограничения права или обременения объекта недвижимости, сделки в отношении объекта недвижимости: | | отсутствуют |
| 12 | Сведения о невозможности государственной регистрации перехода, прекращения, ограничения права на земельный участок из земель сельскохозяйственного назначения: | | данные отсутствуют |

ДОКУМЕНТ ПОДПИСАН ЭЛЕКТРОННОЙ ПОДПИСЬЮ

| | |
|---|---|
| полное наименование должности | инициалы, фамилия |

Раздел 3 Лист 5

Выписка из Единого государственного реестра недвижимости об основных характеристиках и зарегистрированных правах на объект недвижимости

Описание местоположения земельного участка

| Земельный участок | | | |
|---|---|---|---|
| вид объекта недвижимости | | | |
| Лист № 1 раздела 3 | Всего листов раздела 3: 1 | Всего разделов: 3 | Всего листов выписки: 5 |
| 05.02.2026г. № КУВИ-001/2026-14443544 | | | |
| Кадастровый номер: | 78:31:0001261:1523 | | |

План (чертеж, схема) земельного участка

Филиал публично-правовой компании "Роскадастр" по Санкт-Петербургу

полное наименование органа регистрации прав

Выписка из Единого государственного реестра недвижимости об основных характеристиках и зарегистрированных правах на объект недвижимости

Сведения об основных характеристиках объекта недвижимости

На основании запроса от 04.02.2026, поступившего на рассмотрение 04.02.2026, сообщаем, что согласно записям Единого государственного реестра недвижимости:

Раздел 1 Лист 1

| Земельный участок |
|---|
| вид объекта недвижимости |

| Лист № 1 раздела 1 | Всего листов раздела 1: 1 | Всего разделов: 3 | Всего листов выписки: 4 |
|---|---|---|---|

| 06.02.2026г. № КУВИ-001/2026-14445019 | |
|---|---|
| Кадастровый номер: | 78:31:0001261:1524 |

| | |
|---|---|
| Номер кадастрового квартала: | 78:31:0001261 |
| Дата присвоения кадастрового номера: | 17.11.2015 |
| Ранее присвоенный государственный учетный номер: | данные отсутствуют |
| Местоположение: | г.Санкт-Петербург, Конюшенная площадь, дом 2, литера В |
| Площадь, м2: | 24459 +/- 33 |
| Кадастровая стоимость, руб: | 6013666969.78 |
| Кадастровые номера расположенных в пределах земельного участка объектов недвижимости: | 78:00:0000000:1472, 78:00:0000000:1597, 78:31:0000000:3082, 78:31:0000000:3083, 78:31:0001261:1017, 78:31:0001261:1021, 78:31:0001261:1022, 78:31:0001261:1024, 78:31:0001261:1025, 78:31:0001261:1029, 78:31:0001261:1030, 78:31:0001261:1031, 78:31:0001261:1043, 78:31:0001261:1047, 78:31:0001261:1516 |
| Категория земель: | Земли населенных пунктов |
| Виды разрешенного использования: | Для размещения объектов коммерческой деятельности |
| Статус записи об объекте недвижимости: | Сведения об объекте недвижимости имеют статус "актуальные". |
| Особые отметки: | данные отсутствуют |
| Получатель выписки: | Блинов Олег Алексеевич |

ДОКУМЕНТ ПОДПИСАН ЭЛЕКТРОННОЙ ПОДПИСЬЮ

Сертификат: [illegible]

Владелец: [illegible]

ФИЛИАЛ ППК "РОСКАДАСТР"

Действителен с 24.12.2025 по 19.03.2027

| полное наименование должности | | инициалы, фамилия |
|---|---|---|

Раздел 2 Лист 2

Выписка из Единого государственного реестра недвижимости об основных характеристиках и зарегистрированных правах на объект недвижимости

Сведения о зарегистрированных правах

| Земельный участок |
|---|
| вид объекта недвижимости |

| Лист № 1 раздела 2 | Всего листов раздела 2: 2 | Всего разделов: 3 | Всего листов выписки: 4 |
|---|---|---|---|

| 06.02.2026г. № КУВИ-001/2026-14445019 | |
|---|---|
| Кадастровый номер: | 78:31:0001261:1524 |

| | | | | |
|---|---|---|---|---|
| 1 | Правообладатель (правообладатели): | | 1.1 | данные о правообладателе отсутствуют |
| | Сведения о возможности предоставления третьим лицам персональных данных физического лица: | | 1.1.1 | данные отсутствуют |
| 2 | Вид, номер, дата и время государственной регистрации права: | | 2.1 | не зарегистрировано |
| 4 | Сведения об осуществлении государственной регистрации сделки, права, ограничения права без необходимого в силу закона согласия третьего лица, органа: | | 4.1 | данные отсутствуют |
| 5 | Ограничение прав и обременение объекта недвижимости: | | | |
| | 5.1 | вид: | Аренда | |
| | | дата государственной регистрации: | 07.03.2024 14:09:49 | |
| | | номер государственной регистрации: | 78:31:0001261:1524-78/011/2024-1 | |
| | | срок, на который установлены ограничение прав и обременение объекта недвижимости: | Срок действия с 07.03.2024 по 21.11.2049 | |
| | | лицо, в пользу которого установлены ограничение прав и обременение объекта недвижимости: | Общество с ограниченной ответственностью "КИРАСА ИНВЕСТ", ИНН: 7842172282<br><br>Общество с ограниченной ответственностью "Специализированный застройщик "Ресурс", ИНН: 7842190250 | |
| | | сведения о возможности предоставления третьим лицам персональных данных физического лица: | данные отсутствуют | |
| | | основание государственной регистрации: | Договор аренды земельного участка с множественностью лиц на стороне арендатора, № 20/ЗД-27584, выдан 07.11.2023, дата государственной регистрации: 07.03.2024, номер государственной регистрации: 78:31:0001261:1524-78/011/2024-2<br><br>Соглашение о присоединении к договору аренды земельного участка с множественностью лиц на стороне арендатора от 07.11.2023 г. № 20/ЗД-27584, № 20/ЗД-27584(Д1)), выдан 06.08.2024, дата государственной регистрации: 02.09.2024, номер государственной регистрации: 78:31:0001261:1524-78/011/2024-3 | |

ДОКУМЕНТ ПОДПИСАН ЭЛЕКТРОННОЙ ПОДПИСЬЮ

Сертификат: [illegible]

Владелец: [illegible]

ФИЛИАЛ ППК "РОСКАДАСТР"

Действителен с 24.12.2025 по 19.03.2027

| полное наименование должности | | инициалы, фамилия |
|---|---|---|

Лист 3

| Земельный участок | | | |
|---|---|---|---|
| вид объекта недвижимости | | | |
| Лист № 2 раздела 2 | Всего листов раздела 2: 2 | Всего разделов: 3 | Всего листов выписки: 4 |

| 06.02.2026г. № КУВИ-001/2026-14445019 | |
|---|---|
| Кадастровый номер: | 78:31:0001261:1524 |

| | | | |
|---|---|---|---|
| | | сведения об осуществлении государственной регистрации сделки, права, ограничения права без необходимого в силу закона согласия третьего лица, органа: | данные отсутствуют |
| | | сведения об управляющем залогом и о договоре управления залогом, если такой договор заключен для управления ипотекой: | данные отсутствуют |
| | | сведения о депозитарии, который осуществляет хранение обездвиженной документарной закладной или электронной закладной: | |
| | | ведения о внесении изменений или дополнений в регистрируемую запись об ипотеке: | |
| 6 | Заявленные в судебном порядке права требования: | | данные отсутствуют |
| 7 | Сведения о возражении в отношении зарегистрированного права: | | данные отсутствуют |
| 8 | Сведения о возможности предоставления третьим лицам персональных данных физического лица: | | данные отсутствуют |
| 9 | Сведения о наличии решения об изъятии объекта недвижимости для государственных и муниципальных нужд: | | данные отсутствуют |
| 10 | Сведения о невозможности государственной регистрации без личного участия правообладателя или его законного представителя: | | данные отсутствуют |
| 11 | Правопритязания и сведения о наличии поступивших, но не рассмотренных заявлений о проведении государственной регистрации права (перехода, прекращения права), ограничения права или обременения объекта недвижимости, сделки в отношении объекта недвижимости: | | отсутствуют |
| 12 | Сведения о невозможности государственной регистрации перехода, прекращения, ограничения права на земельный участок из земель сельскохозяйственного назначения: | | данные отсутствуют |

| полное наименование должности | ДОКУМЕНТ ПОДПИСАН ЭЛЕКТРОННОЙ ПОДПИСЬЮ Сертификат: Владелец: ФКУ ЗАГРАНИЧНОЕ ПРЕДСТАВИТЕЛЬСТВО РОСКАДАСТР Действителен: с 24.12.2025 по 19.01.2027 | инициалы, фамилия |
|---|---|---|

Раздел 3 Лист 4

Выписка из Единого государственного реестра недвижимости об основных характеристиках и зарегистрированных правах на объект недвижимости

Описание местоположения земельного участка

| Земельный участок | | | |
|---|---|---|---|
| вид объекта недвижимости | | | |
| Лист № 1 раздела 3 | Всего листов раздела 3: 1 | Всего разделов: 3 | Всего листов выписки: 4 |

| 06.02.2026г. № КУВИ-001/2026-14445019 | |
|---|---|
| Кадастровый номер: | 78:31:0001261:1524 |

План (чертеж, схема) земельного участка

| Масштаб: 1:3000 | Условные обозначения: | | |
|---|---|---|---|

| полное наименование должности | ДОКУМЕНТ ПОДПИСАН ЭЛЕКТРОННОЙ ПОДПИСЬЮ Сертификат: Владелец: ФКУ ЗАГРАНИЧНОЕ ПРЕДСТАВИТЕЛЬСТВО РОСКАДАСТР Действителен: с 24.12.2025 по 19.01.2027 | инициалы, фамилия |
|---|---|---|