Общество с ограниченной ответственностью
«Союз Экспертов Северо - Запада»
Юридический адрес: 190020, г. Санкт-Петербург, вн. тер. г. муниципальный округ Екатерингофский , наб. Обводного канала, д. 199-201, литера В, помещ. 11-н, этаж 1
ИНН 7810900757, КПП 783801001,
р/с 40702810690080000443 в ПАО «БАНК «САНКТ-ПЕТЕРБУРГ»
к/с 30101810900000000790, БИК 044030790, ОКВЭД 73.20, ОКПО 76208335,
ОКТМО 40377000000, ОКАТО 40284565000, ОКОГУ 4210014, ОКФС 16,
ОКОПФ 12165, ОГРН 1147847420511 дата регистрации 02.12.2014
Телефон: +7(812)318 12 20
email: expertiza-szd@mail.ru

УТВЕРЖДАЮ
ООО «Союз Экспертов Северо-Запада»
Генеральный директор
М.П. Фефелова

«24» марта 2026 года

Акт
по результатам государственной историко-культурной экспертизы
проектной документации на проведение работ по сохранению объекта культурного наследия федерального значения «Парк» по адресу: г. Санкт-Петербург, Елагин остров, объекта культурного наследия федерального значения «Гидросистема с сооружениями, девять прудов с протоками, три шандора, пятнадцать мостов» по адресу: г. Санкт-Петербург, парк Елагина острова, входящих в состав объекта культурного наследия федерального значения «Ансамбль Елагина острова» по адресу: г. Санкт-Петербург, Елагин остров, 4: «Проектная документация на проведение работ по сохранению объекта культурного наследия федерального значения «Парк» по адресу: г. Санкт-Петербург, Елагин остров, объекта культурного наследия федерального значения «Гидросистема с сооружениями, девять прудов с протоками, три шандора, пятнадцать мостов» по адресу: г. Санкт-Петербург, Парк Елагина острова, входящих в состав комплекса объекта культурного наследия федерального значения «Ансамбль Елагина острова» по адресу: Санкт-Петербург, Елагин остров, д. 4 (приспособление для современного использования в части проведения работ по подключению Парка к сети Wi-Fi, устройства системы видеонаблюдения, оповещения и информирования населения)», шифр: ПД-27-02/2025, разработанной ООО «Г.О.С.» в 2025 году

г. Санкт-Петербург «24» марта 2026 года

1. Дата начала и дата окончания проведения экспертизы:

Настоящая государственная историко-культурная экспертиза проведена в период с 02 сентября 2025 года по 24 марта 2026 года.

2. Место проведения экспертизы:

г. Санкт-Петербург.

3. Заказчик экспертизы:

Общество с ограниченной ответственностью «Городской оператор связи» (далее – ООО «Г.О.С.»), ИНН 7810740655.

4. Следующие сведения об эксперте (экспертах):

4.1. Исполнитель:

Настоящая государственная историко-культурная экспертиза проведена обществом с ограниченной ответственностью «Союз Экспертов Северо-Запада» (ООО «СЭС»), ИНН 7810900757, адрес: 190020, г. Санкт-Петербург, вн. тер. г., Обводного канала наб., д. 199-201, литера В, помещ. 11-н, этаж 1 на основании договора № Э-28-25 от 02.09.2025 на проведение государственной историко-культурной экспертизы (приложение № 6).

ООО «СЭС» отвечает требованиям к эксперту – юридическому лицу, согласно пункту «б» пункта 3 Положения о государственной историко-культурной экспертизе, утвержденного постановлением Правительства Российской Федерации от 25.04.2024 № 530 «Об утверждении Положения о государственной историко-культурной экспертизе». Копии договоров с экспертами представлены в приложении № 5 к настоящему Акту.

4.2. Сведения об экспертах, проводящих настоящую экспертизу:

1) Председатель экспертной комиссии:

ФИО	Поддубная Нина Георгиевна
Образование	Высшее – архитектурный факультет Ленинградского инженерно-строительного института (СПбГАСУ)
Специальность	Архитектор
Ученая степень (звание) (при наличии)	-
Стаж работы	39 лет
Место работы и должность	ООО «Союз Экспертов Северо-Запада»; должность – эксперт по проведению государственной историко-культурной экспертизы
Реквизиты решения уполномоченного органа по аттестации экспертов на проведение экспертизы с указанием объектов	Профиль экспертной деятельности (объекты экспертизы) в соответствии с приказом об аттестации Министерства культуры РФ от 27.12.2023 № 3534: - выявленные объекты культурного наследия в целях обоснования целесообразности включения данных объектов в реестр;

экспертизы)	- документы, обосновывающие включение объектов культурного наследия в реестр; - проекты зон охраны объекта культурного наследия; - проектная документация на проведение работ по сохранению объекта культурного наследия; - документация или разделы документации, обосновывающие меры по обеспечению сохранности объекта культурного наследия, включенного в реестр, выявленного объекта культурного наследия либо объекта, обладающего признаками объекта культурного наследия, при проведении земляных, мелиоративных, хозяйственных работ, указанных в статье 30 Федерального закона 73-ФЗ работ по использованию лесов и иных работ в границах территории объекта культурного наследия либо на земельном участке, непосредственно связанном с земельным участком в границах территории объекта культурного наследия.

2) Ответственный секретарь экспертной комиссии:

ФИО	Бревдо Наталья Ивановна
Образование	Высшее – СПбГУ
Специальность	Химия
Ученая степень (звание) (при наличии)	-
Стаж работы	46 лет
Место работы и должность	ООО «Союз Экспертов Северо-Запада»; должность – эксперт по проведению государственной историко-культурной экспертизы
Реквизиты решения уполномоченного органа по аттестации экспертов на проведение экспертизы с указанием объектов экспертизы	Профиль экспертной деятельности (объекты экспертизы) в соответствии с приказом об аттестации Минкультуры России от 21.08.2025 № 1493: - проектная документация на проведение работ по сохранению объектов культурного наследия.

3) Член Экспертной комиссии:

ФИО	Филипович Максим Иванович
Образование	Высшее - СПбГАСУ
Специальность	инженер-реставратор

Ученая степень (звание) (при наличии)	-
Стаж работы	23 года
Место работы и должность	ООО «Союз Экспертов Северо-Запада»; должность – эксперт по проведению государственной историко-культурной экспертизы
Реквизиты решения уполномоченного органа по аттестации экспертов на проведение экспертизы с указанием объектов экспертизы)	Профиль экспертной деятельности (объекты экспертизы) в соответствии с приказом об аттестации Минкультуры России от 27.10.2022 № 2081: - документы, обосновывающие исключение объектов культурного наследия из реестра. Профиль экспертной деятельности (объекты экспертизы) в соответствии с приказом об аттестации Минкультуры России от 13.01.2023 № 65. - выявленные объекты культурного наследия в целях обоснования целесообразности включения данных объектов в реестр; - документы, обосновывающие включение объектов культурного наследия в реестр; - документация или разделы документации, обосновывающие меры по обеспечению сохранности объекта культурного наследия, включенного в реестр, выявленного объекта культурного наследия либо объекта, обладающего признаками объекта культурного наследия, при проведении земляных, мелиоративных, хозяйственных работ, указанных в статье 30 Федерального закона от 25.06.2002 № 73-ФЗ «Об объектах культурного наследия (памятников истории и культуры) народов Российской Федерации» работ по использованию лесов и иных работ в границах территории объекта культурного наследия либо на земельном участке, непосредственно связанном с земельным участком в границах территории объекта культурного наследия; - проектная документация на проведение работ по сохранению объекта культурного наследия. Профиль экспертной деятельности (объекты экспертизы) в соответствии с приказом об аттестации Министерства культуры РФ от 22.01.2026 № 78: - выявленные объекты культурного наследия в целях обоснования целесообразности включения данных

	объектов в реестр; - документы, обосновывающие включение объектов культурного наследия в реестр; - документы, обосновывающие исключение объектов культурного наследия из реестра; - документы, обосновывающие изменение категории историко-культурного значения объекта культурного наследия, границ территории объекта культурного наследия; - проектная документация на проведение работ по сохранению объектов культурного наследия; - разделы об обеспечении сохранности объекта культурного наследия, включенного в реестр, выявленного объекта культурного наследия, входящие в состав проектной или иной документации, проекты обеспечения сохранности указанных объектов при проведении земляных, строительных, мелиоративных, хозяйственных работ, указанных в статье 30 Федерального закона от 25.06.2002 № 73-ФЗ «Об объектах культурного наследия (памятниках истории и куль туры) народов Российской Федерации» работ по использованию лесов и иных работ, включающие оценку воздействия таких работ на указанные объекты и содержащие меры по обеспечению сохранности указанных объектов при проведении таких работ в границах территорий указанных объектов либо на земельном участке, непосредственно связанном с земельным участком в границах территорий указанных объектов; - документация, обосновывающая установление требований к осуществлению деятельности в границах территории достопримечательного места, ограничений использования лесов и требований к градостроительному регламенту в границах территории достопримечательного места; - документация, обосновывающая уточнение сведений об объекте культурного наследия, включенном в реестр, о выявленном объекте культурного наследия; - документация, обосновывающая определение категории историко-культурного значения объекта культурного наследия.

5. Информация о том, что в соответствии с законодательством Российской Федерации эксперт (эксперты) несет ответственность за достоверность сведений, изложенных в заключении:

Настоящая государственная историко-культурная экспертиза проведена в соответствии со статьями 28, 29, 30, 31, 32 Федерального закона от 25.06.2002 г. №73-ФЗ «Об объектах культурного наследия (памятниках истории и культуры) народов Российской Федерации» и требованиями постановления Правительства Российской Федерации от 25.04.2024 № 530 «Об утверждении Положения о государственной историко-культурной экспертизе».

В соответствии с законодательством Российской Федерации эксперты несут ответственность за достоверность сведений, изложенных в заключении.

Председатель экспертной комиссии		Поддубная Н.Г.
	(подписано усиленной электронной подписью)	
Ответственный секретарь экспертной комиссии:		Бревдо Н. И.
	(подписано усиленной электронной подписью)	
Член экспертной комиссии:		Филипович М. И.
	(подписано усиленной электронной подписью)	

6. Цели и объекты экспертизы:

6.1. Цели экспертизы:

Определение соответствия проектной документации на проведение работ по сохранению объекта культурного наследия федерального значения «Парк» по адресу: г. Санкт-Петербург, Елагин остров, объекта культурного наследия федерального значения «Гидросистема с сооружениями, девять прудов с протоками, три шандора, пятнадцать мостов» по адресу: г. Санкт-Петербург, парк Елагина острова, входящих в состав объекта культурного наследия федерального значения «Ансамбль Елагина острова» по адресу: г. Санкт-Петербург, Елагин остров, 4: «Проектная документация на проведение работ по сохранению объекта культурного наследия федерального значения «Парк» по адресу: г. Санкт-Петербург, Елагин остров, объекта культурного наследия федерального значения «Гидросистема с сооружениями, девять прудов с протоками, три шандора, пятнадцать мостов» по адресу: г. Санкт-Петербург, Парк Елагина острова, входящих в состав комплекса объекта культурного наследия федерального значения «Ансамбль Елагина острова» по адресу:

Санкт-Петербург, Елагин остров, д. 4 (приспособление для современного использования в части проведения работ по подключению Парка к сети Wi-Fi, устройства системы видеонаблюдения, оповещения и информирования населения)», шифр: ПД-27-02/2025, разработанной ООО «Г.О.С.» в 2025 году, требованиям законодательства Российской Федерации в области государственной охраны объектов культурного наследия.

6.2. Объекты экспертизы:

Проектная документация на проведение работ по сохранению объекта культурного наследия федерального значения «Парк» по адресу: г. Санкт-Петербург, Елагин остров, объекта культурного наследия федерального значения «Гидросистема с сооружениями, девять прудов с протоками, три шандора, пятнадцать мостов» по адресу: г. Санкт-Петербург, парк Елагина острова, входящих в состав объекта культурного наследия федерального значения «Ансамбль Елагина острова» по адресу: г. Санкт-Петербург, Елагин остров, 4: «Проектная документация на проведение работ по сохранению объекта культурного наследия федерального значения «Парк» по адресу: г. Санкт-Петербург, Елагин остров, объекта культурного наследия федерального значения «Гидросистема с сооружениями, девять прудов с протоками, три шандора, пятнадцать мостов» по адресу: г. Санкт-Петербург, Парк Елагина острова, входящих в состав комплекса объекта культурного наследия федерального значения «Ансамбль Елагина острова» по адресу: Санкт-Петербург, Елагин остров, д. 4 (приспособление для современного использования в части проведения работ по подключению Парка к сети Wi-Fi, устройства системы видеонаблюдения, оповещения и информирования населения)», шифр: ПД-27-02/2025, разработанная ООО «Г.О.С.» в 2025 году, в составе:

Номер тома	Наименование комплекта	Марка комплекта
Раздел 1. Предварительные работы		
Том 1.1	Фотофиксация объекта до начала работ	ПД-27-02/2025-ПР.ФФ
Том 1.2	Исходная и разрешительная документация	ПД-27-02/2025-ПР.ИРД
Раздел 2. Комплексные научные исследования		
Том 2.1	Историко-архивные и библиографические исследования	ПД-27-02/2025-ИАИ
Том 2.2	Инженерно- геодезические изыскания	ПД-27-02/2025-ИГДИ
Том 2.3	Техническое обследование. Обмерные чертежи	ПД-27-02/2025-ТО.ОЧ
Раздел 3. Проект приспособления		
Том 3.1	Пояснительная записка	ПД-27-02/2025-ПЗ
Том 3.2	План земельного участка	ПД-27-02/2025-ПЗУ

7. Перечень документов, представленных заказчиком или полученных экспертом самостоятельно:

7.1. Перечень документов, представленных заказчиком:

- проектная документация на проведение работ по сохранению объекта культурного наследия федерального значения «Парк» по адресу: г. Санкт-Петербург, Елагин остров, объекта культурного наследия федерального значения «Гидросистема с сооружениями, девять прудов с протоками, три шандора, пятнадцать мостов» по адресу: г. Санкт-Петербург, парк Елагина острова, входящих в состав объекта культурного наследия федерального значения «Ансамбль Елагина острова» по адресу: г. Санкт-Петербург, Елагин остров, 4: «Проектная документация на проведение работ по сохранению объекта культурного наследия федерального значения «Парк» по адресу: г. Санкт-Петербург, Елагин остров, объекта культурного наследия федерального значения «Гидросистема с сооружениями, девять прудов с протоками, три шандора, пятнадцать мостов» по адресу: г. Санкт-Петербург, Парк Елагина острова, входящих в состав комплекса объекта культурного наследия федерального значения «Ансамбль Елагина острова» по адресу: Санкт-Петербург, Елагин остров, д. 4 (приспособление для современного использования в части проведения работ по подключению Парка к сети Wi-Fi, устройства системы видеонаблюдения, оповещения и информирования населения)», шифр: ПД-27-02/2025, разработанная ООО «Г.О.С.» в 2025 году, в составе согласно пункту 6.2 настоящего Акта;

- копия распоряжения КГИОП от 10.12.2025 № 369-рп «Об утверждении границ и режима использования территории объекта культурного наследия федерального значения «Ансамбль Елагина острова» (приложение № 1);

- копия распоряжения КГИОП от 01.12.2015 № 10-576 «Об определении предмета охраны объекта культурного наследия федерального значения «Парк», 1763 г., 1785-1796 гг., 1818-1826 гг., арх. Росси К.И., садовый мастер Буш Дж., 1932 г., арх. Катонин Е.И., входящего в состав объекта культурного наследия федерального значения «Ансамбль Елагина острова» (приложение № 1);

- копия распоряжения КГИОП от 30.12.2015 № 10-636 «Об определении предмета охраны объекта культурного наследия федерального значения «Гидросистема с сооружениями, девять прудов с протоками, три шандора, пятнадцать мостов», кон. XVIII-XX вв, входящего в состав объекта культурного наследия федерального значения «Ансамбль Елагина острова» (приложение № 1);

- копия распоряжения КГИОП от 10.08.2021 № 07-19-417/21 «Об утверждении охранного обязательства собственника или иного законного владельца объекта культурного наследия федерального значения «Парк»,

включенного в единый государственный реестр объектов культурного наследия (памятников истории и культуры) народов Российской Федерации» (приложение № 1);

- копия распоряжения КГИОП от 18.10.2022 № 415-об/22 «Об утверждении охранного обязательства собственника или иного законного владельца объекта культурного наследия федерального значения «Гидросистема с сооружениями, девять прудов с протоками, три шандора, пятнадцать мостов», включенного в единый государственный реестр объектов культурного наследия (памятников истории и культуры) народов Российской Федерации» (приложение № 1);

- копия задания КГИОП от 19.01.2022 № 01-52-3701/21-0-1 (приложение № 1);

- копия задания КГИОП от 21.02.2025 № 01-21-58/25 (приложение № 1);

- копия кадастрового паспорта земельного участка от 26.07.2011 № 204 (приложение № 1);

- копия отчета о переходе прав на объект недвижимости от 09.09.2025 № КУВИ-001/2025-171479371; копия выписки из ЕГРН от 09.09.2024 № КУВИ-001/2025-171480714 (приложение № 1);

- копия отчета о переходе прав на объект недвижимости от 09.09.2025 № КУВИ-001/2025-171479373; копия выписки из ЕГРН от 09.09.2024 № КУВИ-001/2025-171479376 (приложение № 1).

7.2. Перечень документов, полученных экспертом самостоятельно:

В соответствии с договором на проведение государственной историко-культурной экспертизы сбор документов (сведений), указанных в пункте 15 Положения о государственной историко-культурной экспертизе, утвержденного постановлением Правительства Российской Федерации от 25.04.2024 № 530, осуществляется заказчиком.

8. Сведения об обстоятельствах, повлиявших на процесс проведения и результаты экспертизы:

В период проведения настоящей экспертизы было выпущено распоряжение КГИОП от 10.12.2025 № 369-рп «Об утверждении границ и режима использования территории объекта культурного наследия федерального значения «Ансамбль Елагина острова». Ранее действовавший план границ территории объекта культурного наследия, утвержденный КГИОП от 16.06.2005, был признан утратившим силу. Экспертной комиссией принято решение об исключении утративших силу границ территории из настоящего Акта.

Указанные обстоятельства не повлияли на процесс проведения и результаты настоящей государственной историко-культурной экспертизы.

9. Сведения о проведенных исследованиях с указанием примененных методов, объема и характера выполненных работ и их результатов:

Настоящая экспертиза проведена в соответствии с Федеральным законом от 25.06.2002 г. № 73-ФЗ «Об объектах культурного наследия (памятниках истории и культуры) народов Российской Федерации», Положением о государственной историко-культурной экспертизе, утвержденным Постановлением Правительства Российской Федерации от 25.04.2024 № 530, Законом Санкт-Петербурга от 12.07.2007 г. №333-64 «Об охране объектов культурного наследия в городе Санкт-Петербурга».

В рамках настоящей экспертизы экспертами были проведены следующие исследования:

- изучение и анализ материалов и проектной документации, представленных заявителем на экспертизу (пункт 7 настоящего Акта);

- историко-архивные и библиографические исследования в полном объеме, необходимом для принятия экспертной комиссией соответствующих решений, с целью выявления материалов, содержащих сведения по истории застройки участка, включая перестройки, утраты, реконструкции, проведение ремонтно-реставрационных работ. В рамках архивно-библиографических исследований были изучены архивные дела в Санкт-Петербургском государственном казенном учреждении «Центральный государственный исторический архив Санкт-Петербурга» (далее – ЦГИА СПб), Санкт-Петербургском государственном казенном учреждении «Центральный государственный архив Санкт-Петербурга» (далее – ЦГА СПб), Санкт-Петербургском государственном казенном учреждении «Центральный государственный архив кинофотофонодокументов Санкт-Петербурга» (далее – ЦГАКФФД СПб), Федеральном казенном учреждении «Российский государственный исторический архив» (далее – РГИА), федеральном государственном бюджетном учреждении «Российская национальная библиотека» (далее – РНБ), секторе хранения документированной информации Управления организационного обеспечения и контроля Комитета по государственному контролю, использованию и охране памятников истории и культуры (далее – архив КГИОП), а также других информационных источниках, хранящихся в открытом доступе. В ходе проведения архивно-библиографического исследования были выявлены материалы, относящиеся к объекту экспертизы, в том числе иконографические материалы. По результатам архивно-библиографических исследований были составлены краткие исторические сведения (время возникновения, даты основных изменений объекта, п. 10.2. Акта) и альбом иконографии (приложение № 2).

- визуальное обследование объекта экспертизы с проведением натурной фотофиксации современного состояния объекта (фотофиксация выполнена 02

сентября 2025 года аттестованным экспертом Н.И. Бревдо, приложение № 4). Визуальное обследование проводилось в целях установления особенностей архитектурного облика объекта культурного наследия, конструктивного и технического состояния памятника, в объеме, необходимом для принятия экспертной комиссией соответствующих решений.

При проведении государственной историко-культурной экспертизы эксперты соблюдали принципы проведения экспертизы, установленные статьей 29 Федерального закона от 25.06.2002 г. № 73-ФЗ «Об объектах культурного наследия (памятниках истории и культуры) народов Российской Федерации», обеспечивали объективность, всесторонность и полноту проводимых исследований, а также достоверность и обоснованность своих выводов; самостоятельно оценивали результаты исследований, ответственно и точно формулировали выводы в пределах своей компетенции.

Исследования проводились на основе принципов научной обоснованности, объективности и законности, презумпции сохранности объекта культурного наследия, соблюдения требований безопасности в отношении объекта культурного наследия, достоверности и полноты информации.

Указанные исследования проведены с применением методов архитектурного и семантического анализа, сопоставления натурных исследований и материалов историко-архивных исследований, в объеме, достаточном для обоснования вывода экспертизы. Результаты исследований, проведенных в рамках экспертизы, были оформлены в виде настоящего Акта.

10. Факты и сведения, выявленные и установленные в результате проведенных исследований:

В соответствии с постановлением Правительства Российской Федерации от 10.07.2001 № 527 «О перечне объектов исторического и культурного наследия федерального (общероссийского) значения, находящихся в г. Санкт-Петербурге» следующие объекты включены в перечень исторического и культурного наследия (общероссийского) федерального значения с учетными сведениями:

Наименование и дата сооружения памятника истории и культуры	Местонахождение памятника истории и культуры
Ансамбль Елагина острова:	Елагин остров, 4
гидросистема с сооружениями, девять прудов с протоками, три шандора, пятнадцать мостов, кон. XVIII-XX вв.	парк Елагина острова
парк, 1763 г., 1785-1796 гг., 1818-1826 гг., арх. Росси К.И., садовый мастер Буш Дж., 1932 г., арх. Катонин Е.И.	Елагин остров

В соответствии с заданием КГИОП от 21.02.2025 № 01-21-58/25 (приложение № 1) и экспертируемой проектной документацией, предусматривается проведение работ по сохранению части объекта культурного наследия федерального значения «Гидросистема с сооружениями, девять прудов с протоками, три шандора, пятнадцать мостов», а именно:

- мост над протокой между 2 и 3 Северными прудами,
- мост над протокой между 3 и 4 Северными прудами,
- мост над протокой между 4 и 5 Северными прудами,
- мост над протокой между 2 и 3 Южными прудами («Горбатый мост»),
- мост над протокой между 3 и 4 Южными прудами.

В соответствии с информацией из Единого государственного реестра объектов культурного наследия (памятников истории и культуры) Российской Федерации следующим объектам культурного наследия федерального значения присвоены регистрационные номера:

- «Ансамбль Елагина острова» – 781520382470006, вид объекта – ансамбль,
- «Парк» – 781520382470036, вид объекта – ансамбль.
- «Гидросистема с сооружениями, девять прудов с протоками, три шандора, пятнадцать мостов» – 781620382470226, вид объекта – ансамбль.

Границы объекта культурного наследия федерального значения «Ансамбль Елагина острова» утверждены распоряжением КГИОП от 10.12.2025 № 369-рп «Об утверждении границ и режима использования территории объекта культурного наследия федерального значения «Ансамбль Елагина острова» (приложение № 1). Ранее действовавший план границ территории объекта культурного наследия, утвержденный КГИОП от 16.06.2005, был признан утратившим силу.

Предмет охраны объекта культурного наследия федерального значения «Парк» утвержден распоряжением КГИОП от 01.12.2015 № 10-576 «Об определении предмета охраны объекта культурного наследия федерального значения «Парк», 1763 г., 1785-1796 гг., 1818-1826 гг., арх. Росси К.И., садовый мастер Буш Дж., 1932 г., арх. Катонин Е.И., входящего в состав объект культурного наследия федерального значения «Ансамбль Елагина острова» (приложение № 1).

Предмет охраны объекта культурного наследия федерального значения «Гидросистема с сооружениями, девять прудов с протоками, три шандора, пятнадцать мостов» утвержден распоряжением КГИОП от 30.12.2015 № 10-636 «Об определении предмета охраны объекта культурного наследия федерального значения «Гидросистема с сооружениями, девять прудов с протоками, три шандора, пятнадцать мостов», кон. XVIII-XX вв, входящего в состав объекта культурного наследия федерального значения «Ансамбль Елагина острова» (приложение № 1). Описание элементов предмета охраны объекта историко-

культурной экспертизы и экспертируемой проектной документации содержится в пункте «Мосты».

Охранное обязательство собственника или иного законного владельца объекта культурного наследия федерального значения «Парк» утверждено распоряжением КГИОП от 10.08.2021 № 07-19-417/21 (приложение № 1). В приложении к охранному обязательству представлен паспорт объекта культурного наследия, оформленный КГИОП от 05.04.2021.

Охранное обязательство собственника или иного законного владельца объекта культурного наследия федерального значения «Гидросистема с сооружениями, девять прудов с протоками, три шандора, пятнадцать мостов» утверждено распоряжением КГИОП от 18.10.2022 № 415-об/22 (приложение № 1). В приложении к охранному обязательству представлен паспорт объекта культурного наследия, оформленный КГИОП от 13.09.2022.

В приложении № 1 представлен кадастровый паспорт земельного участка от 26.07.2011 № 2004, местоположение: г. Санкт-Петербург, Елагин остров, дом 4, литера А.

Согласно сведениям выписок из ЕГРН (приложение № 1), земельным участкам, на которых расположен объект культурного наследия федерального значения «Парк», присвоены кадастровые номера 78:07:0003289:7 и 78:07:0003289:8. Местоположение земельного участка с кадастровым номером 78:07:0003289:7: г. Санкт-Петербург, Елагин остров, дом 4, литера Е. Местоположение земельного участка с кадастровым номером 78:07:0003289:8: г. Санкт-Петербург, Елагин остров, дом 4, литера А.

В соответствии с Федеральным законом № 218 от 13.07.2015 «О государственной регистрации недвижимости» с 2017 года государственный кадастровый учет недвижимости и государственная регистрация прав на нее проводится в Едином государственном реестре недвижимости (ЕГРН). Актуальные сведения государственного кадастра недвижимости отражены в выписке из ЕГРН (приложение № 1).

10.1 Собственник или пользователь объекта:

Согласно выпискам из ЕГРН от 09.09.2024 № КУВИ-001/2025-171480714 и от 09.09.2024 № КУВИ-001/2025-171479376 земельные участки с кадастровыми номерами 78:07:0003289:7 и 78:07:0003289:8 находятся в постоянном (бессрочном) пользовании Санкт-Петербургского государственного бюджетного учреждения культуры «Центральный парк культуры и отдыха имени С. М. Кирова», ИНН: 7813046452.

В приложении № 1 представлены указанные выписки из ЕГРН и отчеты о переходе прав на объект недвижимости от 09.09.2025 № КУВИ-001/2025-171479371 и от 09.09.2025 № КУВИ-001/2025-171479373.

10.2 Краткие исторические сведения (время возникновения, даты основных изменений объекта):

Елагин остров - самый северный из островов дельты Невы. Остров омывается Большой Невкой, Средней Невкой, с западной стороны он выходит к Финскому заливу. История острова известна с XI в., когда он именовался Мустиласаари (Mustilasaari – фин. «Черный остров») и вошел в состав владений Новгородского государства, а XV в., при объединении русских земель, Московского государства. В XVII в. побережье Финского залива было завоевано Швецией. Однако, уже в начале XVIII в. в ходе Северной войны приневские земли были возвращены в состав Российского государства.

После основания Петербурга остров стали называть Михайлиным или Мишиным[1]. Первым владельцем Мишина острова в 1709 г. стал вице-канцлер барон П.П. Шафиров. На даче барона Шафирова числился один двор «о пяти теплых покоев»[2]. Никаких других хозяйственных построек, ни сада, ни прудов на острове не имелось. Остров в это время назывался по имени своего владельца – Шафиров. В 1723 г. Шафиров бы приговорен к смертной казни с конфискацией всего имущества по обвинению в злоупотреблениях. В последний момент азнь была заменена ссылкой. В 1724 г. новым владельцем острова стал генерал-прокурор П. Ягужинский. После его смерти в 1736 г. остров перешел по наследству к сыну – С. Ягужинскому. Некоторое время остров именовался Лисьим носом, но вскоре появилось еще одно название – Мельгунов остров, относящееся уже к 1760-м гг., когда он стал собственностью екатерининского вельможи сенатора А. Мельгунова. Мельгунов решил приспособить остров для длительного, преимущественно летнего пребывания. Уже в 1763 г. здесь выстроили просторные жилые покои, службы и оранжереи, а также заложили регулярный сад[3].

В 1777 г. А. Мельгунова продал остров князю Г. Потемкину, но в этом же году остров перешел к обер-гофмейстеру императорского двора И.П. Елагину и получил название, ставшее окончательным – Елагин. В 1785 г. на острове был построен двухэтажный усадебный дом, затем возвели каменные и деревянные оранжереи, служебные и парковые павильоны. Имя архитектора достоверно неизвестно, по предположению советского историка архитектуры В.И. Пилявского автором проекта мог быть Д. Кваренги[4]. Здание находилось, как и все предыдущие постройки, в восточной части острова. Для защиты от наводнений дом был поставлен на высокую террасу из дикого тесаного камня. Фасад со стороны сада украсили балконом и восемью колоннами.

---

[1] Петров С.Ю. Крестовский, Елагин, Петровский. Острова Невской дельты. М., 2016. С. 273.

[2] Богданов А. И. Историческое, географическое и топографическое описание Санкт-Петербурга от начала заведения его, с 1703, по 1751 год. СПб., 1779. Рукопись была напечатана в сокращенном виде в 1779 г. См.: Петров А.Н. Елагин парк. Раздел фотоальбома «Сады и парки Ленинграда». Л., 1948. С. 1.

[3] Немчинова Д.И. Дворцово-парковый ансамбль Елагина острова. СПб., 2000. С. 12-14.

[4] Пилявский В.И. Джакомо Кваренги: Архитектор. Художник. Л., 1981. С. 151.

После кончины И. Елагина остров короткое время принадлежал его наследнику графу Н. Бутурлину, затем его приобрел А. Коссиковский, далее С. Свечина и, наконец, в 1807 г. - граф Г.В. Орлов - бывший сенатор и камергер двора Екатерины II.

В 1817 г. остров был куплен Кабинетом Его Императорского Величества Александра I с целью обустройства для летнего пребывания своей матери Марии Федоровны в соответствии с последними модными веяниями. Для этого император пригласил архитектора Карла Росси.[5]. 14 января 1818 г. Росси представил предварительную смету на производство строительных работ на сумму 1 288 649 рублей. Основные средства в количестве 741 788 рублей должны были пойти на перестройку дворца[6].

В феврале 1818 г. учреждается «Комитет для перестройки дворца, постройка кухонного и конюшенного корпусов, переделки большой каменной оранжерей и прочего на Елагином острове»[7] под председательством графа Д. Гурьева. Работы по благоустройству острова и перепланировке парка поручили опытному садовому мастеру Д. Бушу, работавшему ранее на острове, а по оборудованию многочисленных оранжерей - известному ботанику П. Буку, также ухаживавшему за оранжереями последнего владельца Елагина острова[8].

Дворец и каменная оранжерея были перестроены вчерне в течение двух строительных сезонов 1818 и 1819 гг. Датой окончания строительных и отделочных работ считается 1822 г. В дальнейшем продолжались только малозначительные доработки.

Благоустройство Елагина острова и создание парка включали три основных вида работ:

первый – сооружение вала вокруг острова с откосом общей протяженностью в 800 саженей (1 км. 600 м.), высотою 4 аршина (2 м. 80 см.), для защиты острова от «возвышающейся воды с сильным ударением волн на остров, при бываемой морской погоде»[9], с прокладкой по нему ездовой и пешеходной дорог;

второй – выкопка системы сообщающихся между собой прудов (всего их девять – пять северных и четыре южных), которые соединялись протоками, через которые было перекинуто 15 мостов;

третий – устройство ездовых и пешеходных дорог на территории парка, у дворца, хозяйственных сооружений и парковых павильонов. От прежней планировки сохранилась прямая просека, ориентированная с востока на запад, от дворца на залив. На территории были высажены тысячи деревьев: лип, дубов,

---

[5] Тарновская М.З. Карл Росси: Архитектор. Градостроитель. Художник. Л., 1980.

[6] Шуйский В.К. Карло Росси. СПб., 2001. С. 120.

[7] РГИА. Ф. 468. Оп.1. Д.116. Л.1.

[8] Немчинова Д.И. Дворцово-парковый ансамбль Елагина острова. СПб., 2000. С. 18.

[9] Петров А.Н. Елагин парк. Раздел фотоальбома «Сады и парки Ленинграда». Л., 1948. С. 6.

ясеней, березы с чередованием групповых и единичных посадок[10].

Парк Елагина острова, в том виде, какой ему придали Д. Буш и К.И. Росси, явился одним из высших достижений русского садово-паркового искусства XIX в.

Таким образом, сохраняя общее единство, парк состоит из нескольких частей, каждая из которых имеет свое художественное решение. Это - Собственный сад, Старый и Новый английские сады, Масляный луг, Роща, Западная стрелка.

Собственный сад (территория вокруг дворца) предназначался для прогулок императрицы Марии Федоровны и был обнесен оградой. Центр композиции - поляна с клумбами перед восточным фасадом дворца. Участок, примыкающий к поляне с юга, был задуман как ее продолжение. Он был засажен группами и отдельно стоящими деревьями, куртинами из цветов и кустов сирени, клумбами из оранжерейных растений. Пейзаж с северной сторона дворца был иной – здесь росли вековые дубы, серебристые ясени, клены, а также декоративные кустарники.

Старый английский сад (южная часть острова) - это пейзажный парк. Он сформировался еще при И.П. Елагине. К.И. Росси внес лишь частичные изменения в рисунок дорожек и соединил протокой пруды.

Новый английский сад (юго-западная часть острова) полностью создан К.И. Росси и Д. Бушем на вновь насыпанной суше и присоединенном к ней островке у юго-западной оконечности Елагина острова. Здесь частично использовались мотивы Старого английского парка, но были внесены и новые черты. Так, высаженные здесь серебристые ивы дали большую динамичность в восприятие данной части парка.

Масляный луг (перед дворцом) - огромный, ассиметричный в плане, подчеркивает главенствующее положение дворца в ансамбле. При И.П. Елагине здесь был партерный сад, который членился пятью радиальными аллеями, уходившими вглубь острова. Приступив к реконструкции острова, К. Росси и Д. Буш полностью уничтожили регулярную планировку Масляного луга, заменив ее огромным пространством (полем) со свободными (плавными, естественными) контурами.

Роща (вся средняя часть острова) была засажена целиком отечественными породами деревьев. Значительную часть центра острова была занята цельным массивом леса.

Западная стрелка (побережье Финского залива) сформировалась уже после окончания основных работ по реконструкции острова (см. ниже).

Парк стал одной из загородных царских резиденций - местом летнего пребывания семьи императора Николая I, любимого сына вдовствующей императрицы Марии Федоровны.

---

[10] Петров А.Н. Елагин парк. Раздел фотоальбома «Сады и парки Ленинграда». Л., 1948. С. 7.

В 1918 г. Елагиноостровский ансамбль среди других ценнейших памятников Петрограда был взят под государственную охрану. Его превратили в историко-бытовой музей, ставший центром культурно-просветительской работы. В 1929 г. музей ликвидировали, наиболее ценные вещи были проданы через комиссионные магазины, часть их приобрели другие музеи, часть отдали в различные учреждения города.

В 1926 г. получила архитектурное завершение западная стрелка острова - по проекту архитектора Л.А. Ильина и инженера Б.Д. Васильева была сооружена пристань. Выполненная из светло-розового гранита, она имеет плавные дугообразные очертания, подчеркивая линию мыса острова, образованного и распланированного в 1826 г. по проекту П. Буш. По сторонам подпорной вертикальной стенки на высоких постаментах установлены фигуры каменных львов, выполненные в конце XVIII в. и ранее находившиеся на даче А.С. Строганова на Черной речке.

Окончательное строительство дворцово-паркового ансамбля Елагина острова было завершено к лету 1826 г. Работы на западной стрелке польностью завершены к концу 1927 года[11].

В конце 1920-х гг. во дворце разместился Всесоюзный институт защиты растений. Уникальная коллекция дворца, предметы интерьеров частично попала в другие музеи, частично была распродана.

В начале 1930-х гг. в Ленинграде развернулись работы по реконструкции городского хозяйства и благоустройству города. Постановлением ЦИК СССР от 17 декабря 1934 г. утверждается переименование Крестовского, Каменного и Елагина островов в Кировские острова с последующим созданием на них образцовой базы культурного отдыха трудящихся – Центрального парка культуры и отдыха имени Кирова. В проектном задании к техническому проекту планировки, выполненном профессором А.С. Никольским, было определено назначение каждого из трех островов. Елагин остров предполагали сделать зоной тихого отдыха, Каменный остров предназначался для размещения домов кратковременного отдыха, Крестовский остров – центром спортивного отдыха. Во Всесоюзном конкурсе на проект планировки ЦПКиО победила группа архитекторов под руководством Е.А. Катонина. В состав группы входили В.В. Данилов. Г.И. Ичугин. В.А. Гайкович, Л.М. Поляков.

В августе 1932 г. на Елагином острове начала работать первая очередь ЦПКиО. Временно его территория была приспособлена нести основную нагрузку всего парка. Здесь были сооружены необходимые постройки – летний театр, кинотеатр, ресторан, сооружены спортивные и детские площадки, размещены аттракционы. Размещались они в отдаленной от дворца части острова и окрашивались в серый цвет зданий ансамбля. Частичные изменения были внесены и в планировку парка. На месте прежней перспективы была

[11] Петров А.Н. Елагин парк. Раздел фотоальбома «Сады и парки Ленинграда». Л., 1948. С. 9

проложена центральная аллея с цветниками и скульптурой, которая проходила через весь остров от западной оконечности до Масляного луга. Кроме того, увеличилось количество дорожек для создания более коротких маршрутов передвижения между различными пунктами парка.

По предложению Е.А. Катонина оформление парка было дополнено скульптурой. У Елагина моста в 1936 г. был установлен бронзовый бюст С.М. Кирова (ск. Н.В. Томского); на главной аллее - бронзовые статуи «Девушка, идущая по буму» (1936 г., ск. Е.Я. Янсон-Манизер), «Метательница диска» и «Галина Уланова» (1935 г. ск. Е.Я. Янсон-Манизер), «Дискобол» (1935 г., ск. М.Г. Манизер), две мраморные вазы с барельефами «Поклонение Диане» и «Вакханалия» (первая половина Х1Х в.), Парфировая ваза (середина XIX в.). Тогда же на мысу 4-го Южного пруда установлена на гранитном пьедестале мраморная статуя Геракла Фарнезского, выполненная в мастерской П. Трискорни с оригинала ск. Гликона в первой трети Х1Х в., а у дома смотрителя на облицованном мрамором постаменте была установлена статуя «Вакх с флейтой (XIX в. ск. М. Гейс).

В годы Великой Отечественной войны дворцово-парковый ансамбль сильно пострадал. Парк был запущен. Сразу после окончания войны начались восстановительные работы. Проект реставрации дворца разработал М.М. Плотников на основании чертежей и рисунков К.И. Росси, натурных обмеров, старых фотографий и сохранившихся фрагментов росписи и лепки. Работы были закончены к 1961 г.

В 1961 гг. ансамбль был открыт в качестве базы однодневного отдыха трудящихся. В эти годы на парк легла нагрузка основной зоны активного отдыха горожан.

В 1979 г. 9-ой мастерской института «ЛенНИИпроек» под руководством Д.А. Демидовой был составлен Генеральный план реконструкции и реставрации ансамбля. Он предполагал реставрацию парка в историческом виде, с уничтожением центральной аллеи, выносом с территории ансамбля кремового производства и производственно-технической конторы, разборкой пришедших в негодность советских построек.

В 1980-90-х гг. были проведены работы по воссозданию исторического вида парка. В 1987 году во дворце на Елагином острове был открыт Музей русского декоративно-прикладного искусства и интерьера XVIII-XX столетий.

В 2006-2012 годы были проведены восстановительные работы – реконструкция инженерного обеспечения, реставрация и восстановление объектов истории и архитектуры, воссоздание экологической среды и ландшафта.

10.3 Описание объекта, современное состояние:

Елагин остров расположен в дельте реки Невы между ее рукавами

(Средней и Большой Невками). В плане остров имеет вытянутую форму (острой частью остров обращен к заливу). Западной стрелкой остров обращен к заливу. Восточная оконечность острова имеет округлую форму. Ансамбль Елагина острова занимает всю территорию Елагина острова. На остров ведут три моста: с севера – со стороны Приморского проспекта, с востока – со стороны Каменного острова, с юга – со стороны Крестовского острова.

Исследуемый парк Ансамбль Елагина острова является пейзажным, сочетает в себе открытые пространства (луга, поляны, пруды), полуоткрытые и закрытые пространства (массивы, рощи).

Сохраняя общее единство, парк состоит из нескольких композиционно связанных между собой частей. Доминантой парка служит Елагин дворец, расположенный на востоке острова и являющийся частью дворцово-паркового ансамбля.

Масляный луг расположен перед дворцом и представляет собой большое поле с естественным рельефом, имеет ассиметричную форму с природными контурами, засажен газоном. Масляный луг огибает «Каретная дорога», покрытая асфальтовым покрытием, вдоль которой установлены чугунные фонари-торшеры и ограждение в виде невысоких столбиков-колесоотбойников. С северной стороны луга расположены служебные корпуса, решенные как парковые павильоны. В этой же части располагаются и поздние хозяйственные кирпичные строения.

К Масляному лугу примыкает территория Собственного сада. Собственный сад расположен в прибрежной части острова. Здесь находится «Большая площадь». Центр композиции Собственного сада ориентирован на восточный фасад дворца, где находится живописная поляна. Участки Собственного сада, примыкающие к боковым фасадам дворца, решены по-разному. Южная – служит продолжением поляны перед дворцом с группами и отдельно стоящими деревьями. Северная и северо-восточная – засажена деревьями, в ней расположены основные постройки (павильоны). Позади дворца, со стороны Невы, расположена восточная поляна.

Старый английский сад занимает территорию к югу от Собственного сада и вдоль южного побережья острова. От остальной части парка сад отделен широкой дорогой. Основной композиционный стержень – пруды сложной конфигурации с островками и мысами. Северные берега прудов выше по уровню, чем южные. В этой части парка расположены два сооружения, построенные К.И. Росси – гауптвахта (горел, разобран, у моста на Каменный остров) и Музыкальный павильон (на берегу р. Средней Невки).

Новый английский сад разбит в юго-западной части парка, на территории, где раньше находился небольшой остров, омываемый заливом. Композиция этого сада строится на сочетании водной поверхности и различных групп зеленых насаждений (растений), высаженных по берегам. Вдоль всего

побережья имеются аллеи.

В центральной части парка располагается роща, которая занимает большую часть острова. В нее входит лесной массив и два больших пруда (соединены протоками). Пейзажи рощи решены цельным массивом, формируются вековыми дубами, кленами, липами и соснами. Бывшая центральная аллея рощи («воздушная перспектива» К.И.Росси) в настоящее время представляет собой открытое пространство с газонами, цветниками и кустарниками.

В западной части острова находится Западная стрелка, ограниченная береговыми линиями р. Большая и Средняя Невка. Стрелка выполнена с преобладанием открытых пространств, с искусственным рельефом с насыпными дамбами. Западная стенка стрелки выполнена гранитными блоками и оформлена скульптурами львов по проекту Л. Ильина. Немного восточнее Западной стрелки расположен зеленый пляж, юго-восточнее – пристань.

Дорога по периметру парка, вдоль берегов Средней и Большой Невки, в основном имеет асфальтовой покрытие, лишь несколько фрагментов имеют набивное покрытие. Дорожно-тропиночная сеть имеет набивное, грунтовое покрытие, основные аллеи – асфальтовое покрытие.

Видовой состав деревьев – ольха черная, лиственница, клен, береза, дуб, липа, вяз, ясень, ива и другие. Видовой состав кустарников – жимолость, сирень, кизильник, боярышник, спиреи, шиповник и другие.

Конструкции береговых линий острова выполнены в виде одернованных откосов, гранитных блоков и облицовки откосов булыжником. Имеется несколько спусков на пристанях на берегу р. Средняя Невка.

На острове расположено девять прудов: пять северных и четыре южных. Вдоль водных объектов расположены аллеи, которые над протоками соединяются мостами. Преимущественно мосты выполнены из металла и железобетона, устои гранитные (мост между 1 и 2 Южными прудами, на 2-м Южном пруду – из дерева и железобетона, устои – железобетонные), ограждения преимущественно из металла (часть мостов имеет гранитные столбы). Между прудами и реками устроены шлюзы-регуляторы, на территории парка организована открытая дренажная система. Между 4-м Северным и 4-м Южным прудами устроена протока.

При визуальном осмотре экспертной комиссией установлено, что элементы планировочной системы находятся в удовлетворительном состоянии, за зелеными насаждениями осуществляется уход. Наблюдаются локальные переувлажнения (образование луж) на дорожках, повреждения (вытаптывания) газонов. Конструкции мостов над протоками между прудами не имеют видимых повреждений, имеются следы загрязнений и биоповреждений, в целом находятся в удовлетворительном состоянии.

Опоры освещения металлические (сталь, чугун), простого вида и сечения

(круглой и многогранной формы). На некоторых опорах установлено дополнительное оборудование. Кабельные линии частично воздушные, частично закопаны в грунте. Фонари у Масляного луга имеют декоративное оформление.

Визуальный осмотр дополнительно подтвержден материалами фотофиксации от 02 сентября 2025 года (Приложение № 4).

11. Перечень документов и материалов, собранных и полученных при проведении экспертизы, а также использованной для нее специальной, технической и справочной литературы:

11.1. Перечень документов и материалов, собранных и полученных при проведении экспертизы:

1) Копия постановления Правительства Российской Федерации от 10.07.2001 № 527 «О перечне объектов исторического и культурного наследия федерального (общероссийского) значения, находящихся в г. Санкт-Петербурге» (приложение № 1).

2) Материалы иконографии (приложение № 2), в том числе:

- ЦГИА СПб: Ф. 262. Оп.11. Д.128 (илл. 22); Ф. 513. Оп.105. Д.9119 (илл. 16-18, 20-22, 26-34);

- ЦГАКФФД СПб. Фотодокументы: Опись 1А-4. Ед.хр.5658 (илл. 32); Опись 1Б-2. Ед.хр.1311 (илл. 34); Опись 1Г-11. Ед.хр.6844 (илл. 37); Опись 1ГР-10. Ед.хр.11103 (илл. 38); Опись 1ГР-3. Ед.хр.1625 (илл. 39); Опись 1ГР-10. Ед.хр.11101 11103 (илл. 40); Опись 1ГР-52. Ед.хр.78295 (илл. 43); Опись 1ГР-37. Ед.хр.56883 (илл. 44); Опись 1ВР-11. Ед.хр.10361 (илл. 46); Опись 1ВР-11. Ед.хр.10353 (илл. 47); Опись 1ГР-23. Ед.хр.33440 (илл. 48); Опись 1ГР-23. Ед.хр.33407 (илл. 49); Опись 1ГР-23. Ед.хр.33483 (илл. 50); Опись 1ВР-24. Ед.хр.31779 (илл. 51); Опись 1ГР-23. Ед.хр.33415 (илл. 52); Опись 1ГР-17. Ед.хр.23994 (илл. 53); Опись 1ГР-17. Ед.хр.23987 (илл. 54); Опись 1ВР-56. Ед.хр.79074 (илл. 55); Опись 1АР-42. Ед.хр.68135 (илл. 57); Опись 1БР-43. Ед.хр.53243 (илл. 59); Опись 1АР-110. Ед.хр.152018 (илл. 62); Опись 1АР-105. Ед.хр.146530 (илл. 63); Опись 1АР-110. Ед.хр.152019 (илл. 64); Опись 1АР-105. Ед.хр.146532 (илл. 65);

- Госкаталог музейного фонда (илл. 24, 26, 27, 30, 41, 42, 45, 56).

3) Материалы фотофиксации объекта от 02 сентября 2025 года (приложение № 4).

11.2. Использованная для экспертизы специальная, техническая, справочная и иная литература:

1) Федеральный закон от 25.06.2002 г. № 73-ФЗ «Об объектах культурного наследия (памятниках истории и культуры) народов Российской Федерации»;

2) Федеральный закон от 07.06.2025 № 142-ФЗ «О внесении изменений в Федеральный закон «Об объектах культурного наследия (памятниках истории и культуры) народов Российской Федерации»;

3) Постановление Правительства Российской Федерации от 25.04.2024 № 530 «Об утверждении Положения о государственной историко-культурной экспертизе»;

4) ГОСТ Р 55528-2013 «Состав и содержание научно-проектной документации по сохранению объектов культурного наследия. Памятники истории и культуры. Общие требования»;

5) ГОСТ Р 21.101-2020 «Система проектной документации для строительства. Основные требования к проектной и рабочей документации»;

6) ГОСТ Р 55567-2013 «Порядок организации ведения инженерно-технических исследований на объектах культурного наследия. Памятники истории и культуры»;

7) ГОСТ Р 55945-2014 «Общие требования к инженерно-геологическим изысканиям и исследованиям для сохранения объектов культурного наследия»;

8) Закон Санкт-Петербурга от 12.07.2007 г. № 333-64 «Об охране объектов культурного наследия в Санкт-Петербурге»;

9) Методические рекомендации по разработке научно-проектной документации на проведение работ по сохранению объектов культурного наследия (памятников истории и культуры) народов Российской Федерации (письмо Минкультуры России от 16.10.2015 г. № 338-01-39-ГП);

10) Приказ Минкультуры России от 13.08.2025 № 1455 «Об установлении Порядка подготовки и согласования проектной документации на проведение работ по сохранению объекта культурного наследия (памятника истории и культуры) народов Российской Федерации, включенного в единый государственный реестр объектов культурного наследия (памятников истории и культуры) народов Российской Федерации, или выявленного объекта культурного наследия (памятника истории и культуры) народов Российской Федерации»;

11) Приказ Минкультуры России от 28.11.2025 № 2196 «Об утверждении формы уведомления о планируемом проведении работ, связанных с содержанием объекта культурного наследия (памятника истории и культуры) народов Российской Федерации, включенного в единый государственный реестр объектов культурного наследия (памятников истории и культуры) народов Российской Федерации, выявленного объекта культурного наследия (памятника истории и культуры) народов Российской Федерации, порядка его подачи, а также порядка направления органом охраны объектов культурного наследия информации о недопущении проведения работ, связанных с содержанием объекта культурного наследия (памятника истории и культуры) народов Российской Федерации, включенного в единый государственный

реестр объектов культурного наследия (памятников истории и культуры) народов Российской Федерации, выявленного объекта культурного наследия (памятника истории и культуры) народов Российской Федерации, указанных в уведомлении о планируемом проведении работ, связанных с содержанием объекта культурного наследия (памятника истории и культуры) народов Российской Федерации, включенного в единый государственный реестр объектов культурного наследия (памятников истории и культуры) народов Российской Федерации, выявленного объекта культурного наследия (памятника истории и культуры) народов Российской Федерации»;

12) Приказ Минкультуры России от 14.11.2025 № 2077 «Об утверждении формы акта технического состояния объекта культурного наследия (памятника истории и культуры) народов Российской Федерации, включенного в единый государственный реестр объектов культурного наследия (памятников истории и культуры) народов Российской Федерации, выявленного объекта культурного наследия (памятника истории и культуры) народов Российской Федерации»;

13) Письмо Министерства культуры Российской Федерации от 24.03.2015 № 90-01-39-ГП;

14) Градостроительный кодекс Российской Федерации от 29.12.2004 № 190-ФЗ;

15) РГИА. Ф. 485. Оп. 2. Д. 1138. Петербургская сторона с островами. Елагин остров. Часть генерального плана острова с обозначением служебных построек при дворце. Копия. Архитектор Кузьмин Р.И.

16) РГИА. Ф. 485. Оп. 2. Д. 1167. Петербургская сторона с островами. Оранжереи на Елагином острове. Планы деревянной оранжереи и бани. Архитектор Мартынов, Архитекторский помощник Гофман В.

17) РГИА. Ф. 468. Оп. 1. Д. 116. Кабинет его императорского величества Министерства императорского двора. О платеже Санкт-Петербургскому почтамту за иностранную корреспонденцию императорской фамилии.

18) РГИА. Ф. 468. Оп. 35. Д. 126. Кабинет его императорского величества. По производству строений на Елагиным острове. О передаче в ведомство гоф-интендантской Конторы Елагинского дворца. Описи дворцу. Часть II.

19) РГИА. Ф. 468. Оп. 35. Д. 130. Кабинет его императорского величества. По производству строений на Елагиным острове. О доставлении статс-секретарю Кикину планов и фасадов Елагинскому дворцу.

20) Акт по результатам государственной историко-культурной экспертизы проектной документации на проведение работ по сохранению объекта культурного наследия федерального значения «Елагин дворец» по адресу: г. Санкт-Петербург, Елагин остров, д. 4, лит. А, входящего в состав объекта культурного наследия федерального значения «Ансамбль Елагина острова» – «Проектная документация по ремонту и реставрации восточной лестницы объекта культурного наследия федерального значения «Елагин

дворец» по адресу: г. Санкт-Петербург, Елагин остров, д. 4, лит. А» (шифр: РБМ-18-04/21-), «РБМ Реконструкция», 2021 г. (электронное опубликование КГИОП, от 05.04.2022 № 01-24-736/22-0-0);

21) Акт по результатам государственной историко-культурной экспертизы раздела документации, обосновывающего меры по обеспечению сохранности объекта культурного наследия федерального значения «Парк», входящего в состав объекта культурного наследия федерального значения «Ансамбль Елагина острова», расположенного по адресу: г. Санкт – Петербург, Елагин остров: - «”Проектная документация по ремонту здания деревообрабатывающих мастерских, адрес объекта: Санкт-Петербург, Елагин остров, дом 4, литера АВ”, Раздел 3 “Проектная документация”, Том 18 “Обеспечение сохранности объектов культурного наследия”» шифр 01-ЕОДМ-06/2022-ОСОКН, разработанного ООО «АРТРУСТ» в 2023 г. (электронное опубликование КГИОП, от 14.06.2023 № 01-24-1496/23-0-0);

22) Акт по результатам государственной историко-культурной экспертизы проектной документации на проведение работ по сохранению объекта культурного наследия федерального значения «Парк», расположенного по адресу г. Санкт-Петербург, Елагин остров, входящего в состав объекта культурного наследия федерального значения «Ансамбль Елагина острова» по адресу: г. Санкт-Петербург, Елагин остров, д. 4, предусмотренных проектом: «Сохранение объекта культурного наследия федерального значения «Парк», входящего в состав объекта культурного наследия федерального значения «Ансамбль Елагина острова» (приспособление объекта культурного наследия для современного использования в части временного устройства станции контроля загрязнения атмосферного воздуха в рамках обеспечения деятельности особо охраняемой природной территории). ПРОЕКТНАЯ ДОКУМЕНТАЦИЯ», разработанным ООО «РСК АНТИК» (Шифр: 020/М) (электронное опубликование КГИОП, от 25.08.2023№ 01-24-2126/23-0-0);

23) Богданов А. И. Историческое, географическое и топографическое описание Санкт- Петербурга от начала заведения его, с 1703 по 1751 год. СПб., 1779.

24) Георги И.Г. Описание российско-императорского столичного города Санкт- Петербурга. СПб. 1794.

25) Декоративная садово-парковая скульптура Ленинграда. Каталог. Л., 1977.

26) Немчинова Д.И. Дворцово-парковый ансамбль Елагина острова. СПб., 2000.

27) Николаева Т.И. Ансамбль Елагина острова. Сборник Памятники архитектуры и истории Санкт-Петербурга. Петроградский район. СПб. 2007.

28) Петров А.Н. Елагин дворец. Историческая справка и архивные материалы. Л.1941.

29) Пилявский В.И. Джакомо Кваренги: Архитектор. Художник. Л., 1981.

30) Тарановская М.З. Карл Росси. Архитектор. Градостроитель. Художник. Л. 1980.

31) Сады и парки Ленинграда. Л., 1981.

32) Сингов Б.Д. Кировские острова. Л., 1937.

33) Елагин остров. Императорский дворец. История и архитектура. Сборник статей под научной редакцией Л.К. Питерской. СПб.1999.

34) Старые карты России и зарубежья [Электронный ресурс] // URL: https://retromap.ru;

35) Старые карты России и мира онлайн [Электронный ресурс] // URL: http://www.etomesto.ru.

36) Архитектурный сайт Санкт-Петербурга [Электронный ресурс] // URL: https://www.citywalls.ru/;

37) Государственный каталог музейного фонда Российской Федерации [Электронный ресурс] // URL: https://goskatalog.ru/portal/#/.

12. Обоснования вывода экспертизы:

12.1. Описание проектных решений, анализ проектной документации:

На государственную историко-культурную экспертизу представлена проектная документация на проведение работ по сохранению объекта культурного наследия федерального значения «Парк» по адресу: г. Санкт-Петербург, Елагин остров, объекта культурного наследия федерального значения «Гидросистема с сооружениями, девять прудов с протоками, три шандора, пятнадцать мостов» по адресу: г. Санкт-Петербург, парк Елагина острова, входящих в состав объекта культурного наследия федерального значения «Ансамбль Елагина острова» по адресу: г. Санкт-Петербург, Елагин остров, 4: «Проектная документация на проведение работ по сохранению объекта культурного наследия федерального значения «Парк» по адресу: г. Санкт-Петербург, Елагин остров, объекта культурного наследия федерального значения «Гидросистема с сооружениями, девять прудов с протоками, три шандора, пятнадцать мостов» по адресу: г. Санкт-Петербург, Парк Елагина острова, входящих в состав комплекса объекта культурного наследия федерального значения «Ансамбль Елагина острова» по адресу: Санкт-Петербург, Елагин остров, д. 4 (приспособление для современного использования в части проведения работ по подключению Парка к сети Wi-Fi, устройства системы видеонаблюдения, оповещения и информирования населения)», шифр: ПД-27-02/2025, в составе согласно пункту 6.2 настоящего Акта.

Проектная документация разработана в 2025 году Обществом с ограниченной ответственностью «Городской Оператор Связи» (ООО «Г.О.С.»), осуществляющим деятельность по сохранению объектов культурного наследия

в соответствии с действующей лицензией Министерства культуры Российской Федерации от 29.05.2023 № Л040-00103-00/00653117 (№ МКРФ 23469).

Проектная документация разработана в целях проведения работ по приспособлению для современного использования объектов культурного наследия федерального значения «Парк» и «Гидросистема с сооружениями, девять прудов с протоками, три шандора, пятнадцать мостов» (в границы проектирования входит часть объекта, а именно мосты над протокой между 2 и 3 Северными прудами, над протокой между 3 и 4 Северными прудами, над протокой между 4 и 5 Северными прудами, над протокой между 2 и 3 Южными прудами («Горбатый мост»), над протокой между 3 и 4 Южными прудами), входящих в состав объекта культурного наследия федерального значения «Ансамбль Елагина острова», в части проведения работ по подключению Парка к сети Wi-Fi, устройства системы видеонаблюдения, оповещения и информирования населения.

Раздел 1. Предварительные работы включает в себя Том 1.1. Фотофиксация объекта до начала работ, шифр: ПД-27-02/2025-ПР.ФФ и Том 1.2. Исходная и разрешительная документация, шифр: ПД-27-02/2025-ПР.ИРД.

В рассмотренных томах раздела 1 представлены исходные и разрешительные документы, собранные проектной организацией в рамках предварительных работ, являющиеся основанием для разработки проектной документации, и включающие в себя: задания КГИОП на проведение работ по сохранению объектов культурного наследия, копии распоряжений КГИОП об утверждении охранных обязательств собственника или иного законного владельца объектов культурного наследия, включая паспорта объектов культурного наследия, копии распоряжений КГИОП об утверждении границ территории и определении предметов охраны, копия кадастрового плана земельного участка, выписки из Единого государственного реестра недвижимости.

В отношении объектов культурного наследия федерального значения «Парк» и «Гидросистема с сооружениями, девять прудов с протоками, три шандора, пятнадцать мостов» (в границах проектирования) в рамках предварительных работ проектной организацией выполнены предварительные обследования объектов и составлены заключение о возможности приспособления для современного использования и Акты определения влияния предполагаемых к проведению видов работ на конструктивные и другие характеристики надежности и безопасности объектов культурного наследия (памятников истории и культуры) народов Российской Федерации от 24.02.2025 (далее – Акты влияния)

При проведении работ, указанных в Актах влияния от 24.02.2025 (в части объекта «Парк» предусматривается: установка оборудования на существующих опорах освещения позднего происхождения; установка дополнительных опор

освещения; прокладка кабельных линий под набивными и асфальтовыми дорожками; прокладка воздушных кабельных линий по существующим опорам освещения позднего происхождения; в части объекта «Гидросистема с сооружениями, девять прудов с протоками, три шандора, пятнадцать мостов» (в границах проектирования) предусматривается: прокладка кабельных линий в гофрированной трубе серого цвета по фасадам мостов (с креплением в швы между плиткой) и подмостовому пространству):

1. в части объекта «Парк»:

- сохраняется и не изменяется исторически сложившееся объемно-пространственное и планировочное решение объекта;

- на нарушаются и не изменяются существующие на территории объекта здания, сооружения и малые архитектурные формы (скульптура, ограждения, столбики-колесоотбойники и т.п.); не затрагиваются существующие исторические чугунные фонари-торшеры;

- не затрагивается и не изменяется объемно-пространственная композиция объекта, рельеф территории;

- сохраняются и не нарушаются существующие исторические зеленые насаждения, в период проведения работ предусматривается их дополнительная защита;

- не изменяются исторические садовые дороги (пешеходные и проезжие), основные аллеи; не изменяется и не нарушается трассировка;

- не нарушаются и не затрагиваются визуальные связи (панорамные и перспективные виды);

2. в части объекта «Гидросистема с сооружениями, девять прудов с протоками, три шандора, пятнадцать мостов»:

- не затрагиваются и не нарушаются береговая линия, спуски, пруды и шлюзы регуляторы,

- не затрагиваются мосты: над протокой между 1 и 2 Северными прудами; над протокой из 4 Северного пруда; над протокой между 1 и 2 Южными прудами; мост, соединяющий с островом на 2-ом Южном пруду; 1-й, 2-й и 3-1 Елагины мосты;

- не изменяются и не нарушаются мосты: над протокой между 2 и 3 Северными прудами; над протокой между 3 и 4 Северными прудами, над протокой между 4 и 5 Северными прудами, над протокой между 2 и 3 Южными прудами («Горбатый мост»), над протокой между 3 и 4 Южными прудами.

Предполагаемые к выполнению работы на объекте культурного наследия в соответствии с письмом Минкультуры России от 24.03.2015 № 90-01-39-ГП относятся к работам по сохранению объекта культурного наследия.

Согласно выводам Актам влияния, работы, предусмотренные проектной документацией к выполнению на объектах культурного наследия, не оказывают влияния на конструктивные и другие характеристики надежности и

безопасности объектов культурного наследия федерального значения «Парк» и «Гидросистема с сооружениями, девять прудов с протоками, три шандора, пятнадцать мостов», входящих в состав объекта культурного наследия федерального значения «Ансамбль Елагина острова».

Также в рамках предварительных работ выполнена подробная фотофиксация объектов культурного наследия федерального значения «Парк» и «Гидросистема с сооружениями, девять прудов с протоками, три шандора, пятнадцать мостов», входящих в состав объекта культурного наследия федерального значения «Ансамбль Елагина острова», с приложением схемы осуществления фотофиксации. На фотоснимках зафиксированы основные объемно-пространственные, конструктивные и архитектурно-художественные решения объектов культурного наследия, отражено существующее состояние вышеуказанных объектов культурного наследия.

Раздел 2. Комплексные научные исследования включает в себя Том 2.1. Историко-архивные и библиографические исследования, шифр: ПД-27-02/2025-ИАИ, Том 2.2. Инженерно- геодезические изыскания, шифр: ПД-27-02/2025-ИГДИ и Том 2.3. Техническое обследование. Обмерные чертежи, шифр: ПД-27-02/2025-ТО.ОЧ.

В Томе 2.1. Историко-архивные и библиографические исследования, шифр: ПД-27-02/2025-ИАИ представлены результаты историко-архивных и библиографических исследований в виде исторической справки с материалами иконографии, отражающей основные этапы формирования, строительства и изменений объекта культурного наследия федерального значения «Ансамбль Елагина острова».

В Томе 2.2. Инженерно- геодезические изыскания, шифр: ПД-27-02/2025-ИГДИ представлено описание физико-географических характеристик территории проведения работ, сведения о топографо-геодезической изученности района, топографический план участка в границах проектирования с отображением существующей планировочной структуры и инженерных коммуникаций.

В Томе 2.3. Техническое обследование. Обмерные чертежи, шифр: ПД-27-02/2025-ТО.ОЧ представлено описание объекта проектирования, дана характеристика участка, представлены результаты натурного обследования объектов культурного наследия федерального значения «Парк» и «Гидросистема с сооружениями, девять прудов с протоками, три шандора, пятнадцать мостов» (в границах проектирования») и результаты определения объемно-пространственных характеристик в границах проектирования, в виде обмерных чертежей.

По результатам обследования объектов культурного наследия федерального «Парк» и «Гидросистема с сооружениями, девять прудов с протоками, три шандора, пятнадцать мостов» (в границах проектирования),

входящих в состав объекта культурного наследия федерального значения «Ансамбль Елагина острова», установлено следующее:

- парк находится в удовлетворительном состоянии, наблюдаются локальные нарушения благоустройства, связанные с интенсивной пешеходной нагрузкой; берегоукрепления прудов и протоков находятся в работоспособном состоянии, на отдельных участках имеется раскрытие межплиточных швов, поросль, незначительные сколы, общая геометрия не нарушена; подпорные стенки и лестницы не имеют существенных деформация и утрат, наблюдаются следы естественного загрязнения и биопоражения; мощение и покрытия: набивные дорожки с гранитной крошкой имеют локальные просадки и размывы, связанные с интенсивной эксплуатацией и погодными условиями, поросль; асфальтовые покрытия находятся в удовлетворительном состоянии, имеются трещины, выбоины, просадки; исторические осветительные приборы (36 чугунных фонарей) находятся в удовлетворительном состоянии, наблюдаются следы коррозии и утраты окрасочного покрытия, настоящим проектом не предусматривается работ по данным опорам; поздние осветительные приборы – металлические и железобетонные, находятся в удовлетворительном состоянии, зафиксирована поверхностная коррозия металла, часть опор имеет отклонения от вертикальной оси (крен); состояние грунтов в границах проектирования оценивается как стабильное; зеленые насаждения находятся в удовлетворительном состоянии;

- исследуемые мосты (в границах проектирования): над протокой между 2 и 3 Северными прудами; над протокой между 3 и 4 Северными прудами, над протокой между 4 и 5 Северными прудами, над протокой между 2 и 3 Южными прудами («Горбатый мост»), над протокой между 3 и 4 Южными прудами; в целом отмечено, что исследуемые мосты находятся в работоспособном техническом состоянии, не выявлено значительных дефектов и повреждений; несущие конструкции (балки, арки) не имеют видимых повреждений, влияющих на несущую способность; ограждения моста между 3 и 4 Южными прудами: гранитные тумбы находятся в удовлетворительном состоянии, имеются естественные загрязнения, металлические перила имеют следы поверхностной коррозии металла, нарушения лакокрасочного покрытия; ограждения моста между 4 и 5 Северными прудами: устои и тумбы из гранита находятся в удовлетворительном состоянии, наблюдаются локальные биоповреждения, металлические перила имеют участки повреждения антикоррозийного покрытия; ограждения моста между 3 и 4 Северными прудами: гранитные элементы не имеют существенных повреждений, металлические перила имеют выцветание красочного покрытия; ограждения моста между 2 и 3 Северными прудами: гранитные элементы находятся в удовлетворительном состоянии, имеют загрязнения, металлические перила имеет следы коррозии металла в нижних частях стоек; ограждения моста между 2 и 3 Южными прудами:

гранитная облицовка устоев находится в удовлетворительном состоянии, металлические перила находятся в удовлетворительном состоянии, наблюдается поверхностная коррозия металла;

- существующие опоры освещения преимущественно поздние (1980-х годов), в целом находятся в удовлетворительном техническом состоянии.

Проектной организацией выполнена фотофиксация существующих опор освещения в границах проектирования, а также фотофиксация конструкций мостов и элементов парка. В графических материалах указанного тома приложены чертежи плана участка с отображением существующего состояния (дорожек, малых архитектурных форм, опор освещения, зеленых насаждений), сечения по конструкциям покрытия дорожек (набивных и с асфальтовым покрытием), газонов.

Рассмотренные и проанализированные экспертной комиссией подразделы «Предварительные работы» и «Комплексные научные исследования» в полной мере отражают существующее состояние объектов культурного наследия федерального значения «Парк» и «Гидросистема с сооружениями, девять прудов с протоками, три шандора, пятнадцать мостов» (в границах проектирования), входящих в состав объекта культурного наследия федерального значения «Ансамбль Елагина острова», выполнены в соответствии с требованиями заданий КГИОП от 19.01.2022 № 01-52-3701/21-0-1 и от 21.02.2025 № 01-21-58/25 (приложение № 1), достаточны для принятия проектных решений по приспособлению для современного использования объектов культурного наследия в части проведения работ по подключению Парка к сети Wi-Fi, устройства системы видеонаблюдения, оповещения и информирования населения.

Раздел 3. Проект приспособления включает в себя Том 3.1. Пояснительная записка, шифр: ПД-27-02/2025-ПЗ, Том 3.2. План земельного участка, шифр: ПД-27-02/2025-ПЗУ и Том 3.3. Проект организации работ, шифр: ПД-27-02/2025-ПОР.

В Томе 3.1. Пояснительная записка, шифр: ПД-27-02/2025-ПЗ представлена развернутая пояснительная записка, включающая в себя характеристику земельного участка и общие сведения об объектах культурного наследия федерального значения «Парк» и «Гидросистема с сооружениями, девять прудов с протоками, три шандора, пятнадцать мостов» (в границах проектирования), входящих в состав объекта культурного наследия федерального значения «Ансамбль Елагина острова», сведения о принятых проектных решениях.

Проектной документацией предусматриваются следующие решения:

1. По территории парка:

- прокладка кабельных линий в гибких гофрированных трубах под асфальтовым и набивным покрытием, газонами, с последующим

восстановлением благоустройства;

- прокладка воздушных линий по существующим опорам освещения позднего происхождения;

- установка оборудования на существующих опорах наружного освещения позднего происхождения, расположенных вдоль набивных и асфальтовых дорожек, – камер видеонаблюдения, точек подключения к беспроводной сети Wi-Fi, громкоговорителей с последующим подключением к кабельным линиям;

- установка дополнительных опор для размещения оборудования, выполненных с соблюдением единообразного внешнего облика с существующими опорами;

2. На мостах (в границах проектирования):

- прокладка кабельных линий в гофрированной трубе серого цвета по фасадам мостов и подмостовому пространству.

Экспертируемой проектной документацией не предусматривается решений по существующим чугунным 36 фонарям-торшерам, являющимся элементами предмета охраны, утвержденного распоряжением КГИОП от 01.12.2015 № 10-576.

Том 3.2. План земельного участка, шифр: ПД-27-02/2025-ПЗУ включает в себя обоснование планировочной организации земельного участка, вертикальной планировке и благоустройству, сведения о подготовке территории и порядке прокладки кабельных линий, технические характеристики и визуализации оборудования, устанавливаемого на опорах освещения, а также технико-экономические показатели, сводную ведомость объемов работ, спецификацию материалов для восстанавливаемых покрытий.

Проектной документацией предусматривается частичная прокладка кабельных линий под существующими дорожками и газонами, расположенными в границах проектирования, для чего предусматривается организация траншей с прокладкой в них кабелей в гофрированных трубах. В местах пересечения с инженерными коммуникациями и вблизи зеленых насаждений работы предусматривается проводить с осторожностью и вручную. После укладки кабельных линий предусмотрено восстановление нарушенного благоустройства (набивных и асфальтовых дорожек, дернового покрытия).

Проектными решениями предусматривается прокладка кабельных линий в гофрированных трубах по элементам конструкций мостов (в границах проектирования) – по устоям и в основаниях тумб ограждений, в подмостовом пространстве. По устоям крепление предусматривается осуществлять на крепежные клипсы в швы между гранитной плиткой, тем самим не нарушая целостность натурального камня.

В графических материалах тома представлены план прокладки кабельных трасс по территории парка, сечения, узлы и экспликации, чертежи и

визуализации расположения кабельных трасс на мостах, чертежи по организации защиты деревьев и кустарников, визуализация установки оборудования на опорах освещения, чертежи и сравнительные характеристики существующих опор, на которых планируется установка оборудования, и проектируемых опор, ведомости объемов работ.

В Томе 3.3. Проект организации работ, шифр: ПД-27-02/2025-ПОР представлена развернутая пояснительная записка, включающая в себя сведения о характеристике района и условиях проведения работ, сведения об организации строительной площадки, о составе и последовательности проведения работ, организационно-технологическая схема работ, описание мероприятий по обеспечению пожарной безопасности, мероприятия по охране труда, мероприятия по вывозу бытового и строительного мусора, обоснованию потребностей в ресурсах.

Проведение работ осуществляется в два периода – подготовительный и основной (производство работ).

Проектной документацией не предусматривается применение тяжелой строительной техники, все работы осуществляются с осторожностью вручную и средствами малой механизации с полным сохранением корневой системы насаждений.

В графических материалах рассматриваемого тома представлен стройгенплан, план восстановления нарушенного благоустройства, ведомость объемов работ.

12.2. Заключение по результатам государственной историко-культурной экспертизы:

По результатам рассмотрения и анализа проектной документации на проведение работ по сохранению объекта культурного наследия федерального значения «Парк» по адресу: г. Санкт-Петербург, Елагин остров, объекта культурного наследия федерального значения «Гидросистема с сооружениями, девять прудов с протоками, три шандора, пятнадцать мостов» по адресу: г. Санкт-Петербург, парк Елагина острова, входящих в состав объекта культурного наследия федерального значения «Ансамбль Елагина острова» по адресу: г. Санкт-Петербург, Елагин остров, 4: «Проектная документация на проведение работ по сохранению объекта культурного наследия федерального значения «Парк» по адресу: г. Санкт-Петербург, Елагин остров, объекта культурного наследия федерального значения «Гидросистема с сооружениями, девять прудов с протоками, три шандора, пятнадцать мостов» по адресу: г. Санкт-Петербург, Парк Елагина острова, входящих в состав комплекса объекта культурного наследия федерального значения «Ансамбль Елагина острова» по адресу: Санкт-Петербург, Елагин остров, д. 4 (приспособление для современного использования в части проведения работ по подключению Парка

к сети Wi-Fi, устройства системы видеонаблюдения, оповещения и информирования населения)», шифр: ПД-27-02/2025, разработанной ООО «Г.О.С.» в 2025 году, в составе согласно пункту 6.2 настоящего Акта, экспертами установлено следующее:

1. Рассмотренная проектная документация разработана на основании и с учетом исходных и разрешительных документов, собранных проектной организацией, предварительных обследований и фотофиксации.

2. По результатам оценки выводов Актов влияния на конструктивные и другие характеристики надежности и безопасности объектов культурного наследия (памятника истории и культуры) народов Российской Федерации установлено, что предполагаемые к выполнению в соответствии с экспертируемой проектной документацией виды работ не оказывают влияния на конструктивные и другие характеристики надежности и безопасности объекта культурного наследия федерального значения «Парк» и объекта культурного наследия федерального значения «Гидросистема с сооружениями, девять прудов с протоками, три шандора, пятнадцать мостов» (в границах проектирования), входящих в состав объекта культурного наследия федерального значения «Ансамбль Елагина острова».

Виды работ соответствуют требованиям Федерального закона от 25.06.2002 № 73-ФЗ «Об объектах культурного наследия (памятниках истории и культуры) народов Российской Федерации» и учитывают положения Градостроительного кодекса Российской Федерации.

3. Комплексные научные исследования, необходимые для выявления исторических особенностей, определения объемно-пространственных характеристик, технического состояния объекта культурного наследия федерального значения «Парк» и объекта культурного наследия федерального значения «Гидросистема с сооружениями, девять прудов с протоками, три шандора, пятнадцать мостов» (в границах проектирования), входящих в состав объекта культурного наследия федерального значения «Ансамбль Елагина острова», выполнены в достаточном объеме.

Результаты проведенных исследований в полной мере отражают существующее состояние объектов культурного наследия в границах проектирования и достаточны для принятия проектных решений.

4. По результатам анализа проектной документации совместно с предметом охраны объектов культурного наследия федерального значения «Парк» и «Гидросистема с сооружениями, девять прудов с протоками, три шандора, пятнадцать мостов», утвержденных распоряжениями КГИОП от 01.12.2015 № 10-576 и от 30.12.2015 № 10-636, установлено следующее.

Предусмотренные проектом решения сохраняют и не нарушают элементы предмета охраны, в том числе:

1. в части предмета охраны объекта «Парк»:

- сохраняется и не изменяется исторически сложившееся объемно-пространственное и планировочное решение объекта;

- на нарушаются и не изменяются существующие на территории объекта здания, сооружения и малые архитектурные формы; не затрагиваются существующие исторические чугунные фонари-торшеры;

- не затрагивается и не изменяется объемно-пространственная композиция объекта, рельеф территории;

- сохраняются и не нарушаются существующие исторические зеленые насаждения;

- не изменяются исторические садовые дороги, основные аллеи; не изменяется и не нарушается трассировка;

- не нарушаются и не затрагиваются визуальные связи;

2. в части предмета охраны объекта и «Гидросистема с сооружениями, девять прудов с протоками, три шандора, пятнадцать мостов»:

- не затрагиваются и не нарушаются береговая линия, спуски, пруды и шлюзы регуляторы,

- не затрагиваются мосты: над протокой между 1 и 2 Северными прудами; над протокой из 4 Северного пруда; над протокой между 1 и 2 Южными прудами; мост, соединяющий с островом на 2-ом Южном пруду; 1-й, 2-й и 3-1 Елагины мосты;

- не изменяются и не нарушаются мосты: над протокой между 2 и 3 Северными прудами; над протокой между 3 и 4 Северными прудами, над протокой между 4 и 5 Северными прудами, над протокой между 2 и 3 Южными прудами («Горбатый мост»), над протокой между 3 и 4 Южными прудами.

Принятые проектные решения предусматривают приспособление объекта культурного наследия федерального значения «Парк» и объекта культурного наследия федерального значения «Гидросистема с сооружениями, девять прудов с протоками, три шандора, пятнадцать мостов» (в границы проектирования входит часть объекта, а именно мосты над протокой между 2 и 3 Северными прудами, над протокой между 3 и 4 Северными прудами, над протокой между 4 и 5 Северными прудами, над протокой между 2 и 3 Южными прудами («Горбатый мост»), над протокой между 3 и 4 Южными прудами), входящих в состав объекта культурного наследия федерального значения «Ансамбль Елагина острова», в части устройства инженерных сетей (подключения сети Wi-Fi, устройства системы видеонаблюдения, оповещения и информирования населения) на существующих опорах освещения и на элементах конструкций мостов (устои, основания тумб ограждений, подмостовом пространстве).

Принятые проектные решения не нарушают границы территории объекта культурного наследия федерального значения «Ансамбль Елагина острова», утвержденные распоряжением КГИОП от 10.12.2025 № 369-рп.

5. Согласно статьям 42 и 44 Федерального закона от 25.06.2002 № 73-ФЗ «Об объектах культурного наследия (памятниках истории и культуры) народов Российской Федерации», принятые проектной документацией решения относятся к «приспособлению объекта культурного наследия для современного использования», так как проводятся в целях создания условий для современного использования объекта культурного наследия.

6. Представленная на экспертизу проектная документация разработана с соблюдением действующих нормативных требований в части ее состава, содержания и оформления, а также учитывает требования заданий КГИОП от 19.01.2022 № 01-52-3701/21-0-1 и от 21.02.2025 № 01-21-58/25. Проектная документация отвечает требованиям действующего законодательства в области охраны объектов культурного наследия.

13. Вывод экспертизы в соответствии с требованиями, предусмотренными пунктом 22 Положения о государственной историко-культурной экспертизе, утвержденного постановлением Правительства Российской Федерации от 25.04.2024 № 530:

Проектная документации на проведение работ по сохранению объекта культурного наследия федерального значения «Парк» по адресу: г. Санкт-Петербург, Елагин остров, объекта культурного наследия федерального значения «Гидросистема с сооружениями, девять прудов с протоками, три шандора, пятнадцать мостов» по адресу: г. Санкт-Петербург, парк Елагина острова, входящих в состав объекта культурного наследия федерального значения «Ансамбль Елагина острова» по адресу: г. Санкт-Петербург, Елагин остров, 4: «Проектная документация на проведение работ по сохранению объекта культурного наследия федерального значения «Парк» по адресу: г. Санкт-Петербург, Елагин остров, объекта культурного наследия федерального значения «Гидросистема с сооружениями, девять прудов с протоками, три шандора, пятнадцать мостов» по адресу: г. Санкт-Петербург, Парк Елагина острова, входящих в состав комплекса объекта культурного наследия федерального значения «Ансамбль Елагина острова» по адресу: Санкт-Петербург, Елагин остров, д. 4 (приспособление для современного использования в части проведения работ по подключению Парка к сети Wi-Fi, устройства системы видеонаблюдения, оповещения и информирования населения)», шифр: ПД-27-02/2025, разработанная ООО «Г.О.С.» в 2025 году, в составе согласно пункту 6.2 настоящего Акта, соответствует (**положительное заключение)** требованиям законодательства Российской Федерации в области государственной охраны объектов культурного наследия.

14. Перечень приложений к заключению экспертизы, обосновывающих вывод эксперта или экспертной комиссии и подлежащих размещению на

официальном сайте органа охраны объектов культурного наследия в информационно-телекоммуникационной сети «Интернет» в соответствии с пунктом 30 Положения о государственной историко-культурной экспертизе, утвержденного постановлением Правительства Российской Федерации от 25.04.2024 № 530:

14.1. Перечень документов, представленных заказчиком или полученных экспертом самостоятельно (приложение № 1)

14.1.1. Копия постановления Правительства Российской Федерации от 10.07.2001 № 527 «О перечне объектов исторического и культурного наследия федерального (общероссийского) значения, находящихся в г. Санкт-Петербурге» (извлечение);

14.1.2. Копия распоряжения КГИОП от 10.12.2025 № 369-рп «Об утверждении границ и режима использования территории объекта культурного наследия федерального значения «Ансамбль Елагина острова»;

14.1.3. Копия распоряжения КГИОП от 01.12.2015 № 10-576 «Об определении предмета охраны объекта культурного наследия федерального значения «Парк», 1763 г., 1785-1796 гг., 1818-1826 гг., арх. Росси К.И., садовый мастер Буш Дж., 1932 г., арх. Катонин Е.И., входящего в состав объекта культурного наследия федерального значения «Ансамбль Елагина острова»;

14.1.4. Копия распоряжения КГИОП от 30.12.2015 № 10-636 «Об определении предмета охраны объекта культурного наследия федерального значения «Гидросистема с сооружениями, девять прудов с протоками, три шандора, пятнадцать мостов», кон. XVIII-XX вв, входящего в состав объекта культурного наследия федерального значения «Ансамбль Елагина острова»;

14.1.5. Копия распоряжения КГИОП от 10.08.2021 № 07-19-417/21 «Об утверждении охранного обязательства собственника или иного законного владельца объекта культурного наследия федерального значения «Парк», включенного в единый государственный реестр объектов культурного наследия (памятников истории и культуры) народов Российской Федерации»;

14.1.6. Копия распоряжения КГИОП от 18.10.2022 № 415-об/22 «Об утверждении охранного обязательства собственника или иного законного владельца объекта культурного наследия федерального значения «Гидросистема с сооружениями, девять прудов с протоками, три шандора, пятнадцать мостов», включенного в единый государственный реестр объектов культурного наследия (памятников истории и культуры) народов Российской Федерации»;

14.1.7. Копия задания КГИОП от 19.01.2022 № 01-52-3701/21-0-1;

14.1.8. Копия задания КГИОП от 21.02.2025 № 01-21-58/25;

14.1.9. Копия кадастрового паспорта земельного участка от 26.07.2011 № 204;

14.1.10. Копии отчетов о переходе прав на объект недвижимости от 09.09.2025 № КУВИ-001/2025-171479371 и от 09.09.2025 № КУВИ-001/2025-

171479373; копии выписок из ЕГРН от 09.09.2024 № КУВИ-001/2025-171480714 и от 09.09.2024 № КУВИ-001/2025-171479376.

14.2. Перечень документов и материалов, полученных и собранных при проведении экспертизы, а также использованной для нее специальной, технической и справочной литературы (приложение № 2).

14.2.1. Историческая иконография.

14.3. Копии протоколов заседаний экспертной комиссии (приложение № 3).

14.4. Фотографические изображения объекта, полученные либо выполненные в ходе проведения экспертизы или содержащиеся в документации, обосновывающей включение объекта культурного наследия в единый государственный реестр объектов культурного наследия (памятников истории и культуры) народов Российской Федерации от 02 сентября 2025 года (приложение № 4).

14.5. Копии договоров с экспертами, состоящими в трудовых отношениях с юридическим лицом (приложение № 5).

14.6. Копия договора на проведение государственной историко-культурной экспертизы (приложение № 6).

15. Дата оформления заключения экспертизы:

Подписи экспертов (подписано усиленной электронной подписью):

Председатель экспертной комиссии
Поддубная Н.Г. _____ 24.03.2026
(подписано усиленной электронной подписью)

Ответственный секретарь экспертной комиссии
Бревдо Н.И. _____ 24.03.2026
(подписано усиленной электронной подписью)

Член экспертной комиссии
Филипович М.И. _____ 24.03.2026
(подписано усиленной электронной подписью)

Приложение № 1 к Акту по результатам государственной историко-культурной экспертизы проектной документации на проведение работ по сохранению объекта культурного наследия федерального значения «Парк» по адресу: г. Санкт-Петербург, Елагин остров, объекта культурного наследия федерального значения «Гидросистема с сооружениями, девять прудов с протоками, три шандора, пятнадцать мостов» по адресу: г. Санкт-Петербург, парк Елагина острова, входящих в состав объекта культурного наследия федерального значения «Ансамбль Елагина острова» по адресу: г. Санкт-Петербург, Елагин остров, 4: «Проектная документация на проведение работ по сохранению объекта культурного наследия федерального значения «Парк» по адресу: г. Санкт-Петербург, Елагин остров, объекта культурного наследия федерального значения «Гидросистема с сооружениями, девять прудов с протоками, три шандора, пятнадцать мостов» по адресу: г. Санкт-Петербург, Парк Елагина острова, входящих в состав комплекса объекта культурного наследия федерального значения «Ансамбль Елагина острова» по адресу: Санкт-Петербург, Елагин остров, д. 4 (приспособление для современного использования в части проведения работ по подключению Парка к сети Wi-Fi, устройства системы видеонаблюдения, оповещения и информирования населения)», шифр: ПД-27-02/2025, разработанной ООО «Г.О.С.» в 2025 году

Перечень документов, представленных заказчиком или полученных экспертом самостоятельно

14.1.1. Копия постановления Правительства Российской Федерации от 10.07.2001 № 527 «О перечне объектов исторического и культурного наследия федерального (общероссийского) значения, находящихся в г. Санкт-Петербурге» (извлечение);
14.1.2. Копия распоряжения КГИОП от 10.12.2025 № 369-рп «Об утверждении границ и режима использования территории объекта культурного наследия федерального значения «Ансамбль Елагина острова»;
14.1.3. Копия распоряжения КГИОП от 01.12.2015 № 10-576 «Об определении предмета охраны объекта культурного наследия федерального значения «Парк», 1763 г., 1785-1796 гг., 1818-1826 гг., арх. Росси К.И., садовый мастер Буш Дж., 1932 г., арх. Катонин Е.И., входящего в состав объекта культурного наследия федерального значения «Ансамбль Елагина острова»;
14.1.4. Копия распоряжения КГИОП от 30.12.2015 № 10-636 «Об определении предмета охраны объекта культурного наследия федерального значения «Гидросистема с сооружениями, девять прудов с протоками, три шандора, пятнадцать мостов», кон. XVIII-XX вв, входящего в состав объекта культурного наследия федерального значения «Ансамбль Елагина острова»;
14.1.5. Копия распоряжения КГИОП от 10.08.2021 № 07-19-417/21 «Об утверждении охранного обязательства собственника или иного законного владельца объекта культурного наследия федерального значения «Парк», включенного в единый государственный реестр объектов культурного наследия (памятников истории и культуры) народов Российской Федерации»;
14.1.6. Копия распоряжения КГИОП от 18.10.2022 № 415-об/22 «Об утверждении охранного обязательства собственника или иного законного владельца объекта культурного наследия федерального значения «Гидросистема с сооружениями, девять прудов с протоками, три шандора, пятнадцать мостов», включенного в единый государственный реестр объектов культурного наследия (памятников истории и культуры) народов Российской Федерации»;
14.1.7. Копия задания КГИОП от 19.01.2022 № 01-52-3701/21-0-1;
14.1.8. Копия задания КГИОП от 21.02.2025 № 01-21-58/25;
14.1.9. Копия кадастрового паспорта земельного участка от 26.07.2011 № 204;
14.1.10. Копии отчетов о переходе прав на объект недвижимости от 09.09.2025 № КУВИ-001/2025-171479371 и от 09.09.2025 № КУВИ-001/2025-171479373; копии выписок из ЕГРН от 09.09.2024 № КУВИ-001/2025-171480714 и от 09.09.2024 № КУВИ-001/2025-171479376;

2963

к КГИОП

1

ПРАВИТЕЛЬСТВО РОССИЙСКОЙ ФЕДЕРАЦИИ

ПОСТАНОВЛЕНИЕ

от 10 июля 2001 г. № 527

МОСКВА

О перечне объектов исторического и культурного наследия федерального (общероссийского) значения, находящихся в г.Санкт-Петербурге

Правительство Российской Федерации **п о с т а н о в л я е т :**

1. Одобрить работу Министерства культуры Российской Федерации и правительства Санкт-Петербурга, проведенную совместно с научно-исследовательскими организациями и организациями по охране памятников истории и культуры, по уточнению пообъектного состава памятников истории и культуры федерального (общероссийского) значения, находящихся в г.Санкт-Петербурге.

2. Утвердить прилагаемый перечень объектов исторического и культурного наследия федерального (общероссийского) значения, находящихся в г.Санкт-Петербурге.

3. Признать утратившими силу:

приложение № 1 к постановлению Совета Министров РСФСР от 30 августа 1960 г. № 1327 "О дальнейшем улучшении дела охраны памятников культуры в РСФСР" в части, касающейся памятников культуры г.Ленинграда;

приложение № 1 к постановлению Совета Министров РСФСР от 4 декабря 1974 г. № 624 "О дополнении и частичном изменении

постановления Совета Министров РСФСР от 30 августа 1960 г. № 1327 "О дальнейшем улучшении дела охраны памятников культуры в РСФСР" в части, касающейся памятников культуры г.Ленинграда;

приложение к постановлению Совета Министров РСФСР от 7 сентября 1976 г. № 495 "О дополнении постановления Совета Министров РСФСР от 30 августа 1960 г. № 1327 "О дальнейшем улучшении дела охраны памятников культуры в РСФСР" (СП РСФСР, 1976, № 17, ст.134) в части, касающейся памятника культуры г.Ленинграда;

постановление Правительства Российской Федерации от 20 февраля 1992 г. № 116 "О включении в список исторических памятников ледокола "Красин".

Председатель Правительства
Российской Федерации М.Касьянов

Наименование и дата сооружения памятника истории и культуры	Местонахождение памятника истории и культуры
Дума городская с башней, 1752-1753 гг., 1799-1804 гг., арх.Феррари Д., 1848-1852 гг., арх.Ефимов Н.Е., 1913-1914 гг., арх.Кенель А.В.	Думская ул., 1-3, Невский просп.
Ансамбль Елагина острова:	Елагин остров, 4
ваза, сер.XIX в.	центральная аллея парка
ваза с барельефом, 1-я пол.XIX в., 1935 г.	центральная аллея парка
ваза с рельефом, 1-я пол.XIX в., 1935 г.	центральная аллея парка
гауптвахта, 1822 г., арх.Росси К.И., 1828 г., арх.Шарлемань Л.И., 1886-1888 гг. (перестройка), арх.Семенов А.И.	юго-восточнее Елагина дворца
гидросистема с сооружениями, девять прудов с протоками, три шандора, пятнадцать мостов, кон.XVIII-XX вв.	парк Елагина острова
дом садовника Бука П., 1818-1822 гг., арх.Росси К.И.	севернее Елагина дворца
дом смотрителя (фрейлинский), 1818-1822 гг., арх.Росси К.И.	западнее Елагина дворца
дом смотрителя и гоф-фурьера, 2-я пол.XIX в.	северо-западнее Елагина дворца
Елагин дворец, 1780-е гг., 1818-1822 гг., арх.Росси К.И., ск.Пименов С.С., ск.Демут-Малиновский В.И., 1952-1960 гг. (восстановление), арх.Плотников М.М.	
кладовые (дом служителей), 2-я треть XIX в.	западнее Елагина дворца
корпус конюшенный, 1818-1822 гг., арх.Росси К.И., кон.XIX-нач.XX вв.	западнее Елагина дворца
корпус кухонный, 1818-1822 гг., арх.Росси К.И., ск.Пименов С.С.	северо-западнее Елагина дворца

Наименование и дата сооружения памятника истории и культуры	Местонахождение памятника истории и культуры
оранжерея, 1819-1821 гг., арх.Росси К.И., ск.Пименов С.С.	северо-западнее Елагина дворца
павильон музыкальный, 1818-1822 гг., арх.Росси К.И.	юго-восточнее Елагина дворца
павильон на острове, посл.четв.XVIII в., 1-я четв.XIX в.	3-й Южный пруд
павильон с гранитной пристанью, 1821-1822 гг., арх.Росси К.И.	северо-восточнее Елагина дворца
парк, 1763 г., 1785-1796 гг., 1818-1826 гг., арх.Росси К.И., садовый мастер Буш Дж., 1932 г., арх.Катонин Е.И.	Елагин остров
пристань со львами, XVIII в. (скульптуры львов), 1926 г., арх.Ильин Л.А.	
скульптура "Геракл Фарнезский", 1-я треть XIX в. (с оригинала ск.Гликона), мастерская Трискорни П., 1936 г.	мыс 4-го Южного пруда
скульптура "Девушка, идущая по буму", 1936 г., ск.Янсон-Манизер Е.А.	кухонный дворик
статуя "Вакх с флейтой", XIX в., ск.Гейс М., 1936 г.	у дома смотрителя
статуя "Галина Уланова", 1935-1936 гг., ск.Манизер М.Г.	центральная аллея парка
статуя "Дискобол", 1935-1936 гг., ск.Манизер М.Г.	центральная аллея парка
статуя "Метательница диска", 1935 г., ск.Янсон-Манизер Е.А.	центральная аллея парка
Мемориал в память обороны города в 1941-1944 гг. - "Зеленый пояс Славы Ленинграда". "Кировский вал", 1966 г., арх.Майофис С.Г.	Маршала Жукова просп. (напротив дома 38, корп. 1 по Стойкости ул.)
Дом, где в 1863-1870 гг. жил физиолог Сеченов И.М.	Жуковского ул., 10, Чехова ул., 2

ПРАВИТЕЛЬСТВО САНКТ-ПЕТЕРБУРГА

КОМИТЕТ ПО ГОСУДАРСТВЕННОМУ КОНТРОЛЮ, ИСПОЛЬЗОВАНИЮ И ОХРАНЕ ПАМЯТНИКОВ ИСТОРИИ И КУЛЬТУРЫ

Р А С П О Р Я Ж Е Н И Е

окуд

10.12.2025 № 369-рп

Об утверждении границ и режима использования территории объекта культурного наследия федерального значения «Ансамбль Елагина острова»

В соответствии со статьей 3.1, подпунктом 10 пункта 2 статьи 33 Федерального закона от 25.06.2002 № 73-ФЗ «Об объектах культурного наследия (памятниках истории и культуры) народов Российской Федерации» и пунктом 3.12 Положения о Комитете по государственному контролю, использованию и охране памятников истории и культуры, утвержденного постановлением Правительства Санкт-Петербурга от 28.04.2004 № 651, на основании историко-культурного исследования, выполненного ООО «Росскарта» (от 02.11.2022 рег. № 01-46-3392/22-0-0):

1. Утвердить:

1.1. Границы территории объекта культурного наследия федерального значения «Ансамбль Елагина острова», расположенного по адресу: г. Санкт-Петербург, Елагин остров, дом 4, согласно приложению № 1 к распоряжению.

1.2. Режим использования территории объекта культурного наследия федерального значения «Ансамбль Елагина острова», расположенного по адресу: г. Санкт-Петербург, Елагин остров, дом 4, согласно приложению № 2 к распоряжению.

2. План границ территории объекта культурного наследия федерального значения «Ансамбль Елагина острова», утвержденный КГИОП 16.06.2005, признать утратившим силу.

3. Начальнику отдела государственного реестра объектов культурного наследия обеспечить:

3.1. Направление в Управление Федеральной службы государственной регистрации, кадастра и картографии по Санкт-Петербургу, Комитет по градостроительству и архитектуре копий распоряжений в срок, не превышающий пяти рабочих дней со дня издания распоряжения.

3.2. Уведомление лиц, являющихся собственниками или иными законными владельцами объекта, указанного в пункте 1 распоряжения, в срок, не превышающий трех рабочих дней со дня издания распоряжения.

3.3. Внесение распоряжения в автоматизированную информационную систему Единого государственного реестра объектов культурного наследия (памятников истории и культуры) народов Российской Федерации.

4. Начальнику Юридического управления - юрисконсульту КГИОП обеспечить официальное опубликование распоряжения.

5. Директору Санкт-Петербургского государственного казенного учреждения «Центр информационного обеспечения охраны объектов культурного наследия» обеспечить размещение распоряжения в электронной форме в локальной компьютерной сети КГИОП и внесение соответствующих изменений в «Геоинформационную базу данных по объектам культурного наследия, границам и режимам зон охраны на территории Санкт-Петербурга».

6. Контроль за выполнением распоряжения возложить на начальника Управления государственного реестра объектов культурного наследия.

Заместитель председателя КГИОП **Ю.О. Богачева**

Приложение №1 к распоряжению КГИОП
от 10.12.2025 № 369-рп

Границы территории объекта культурного наследия федерального значения
«Ансамбль Елагина острова» (далее – объект культурного наследия), расположенного по адресу: г. Санкт-Петербург, Елагин остров, дом 4

1. Схема границ территории объекта культурного наследия:

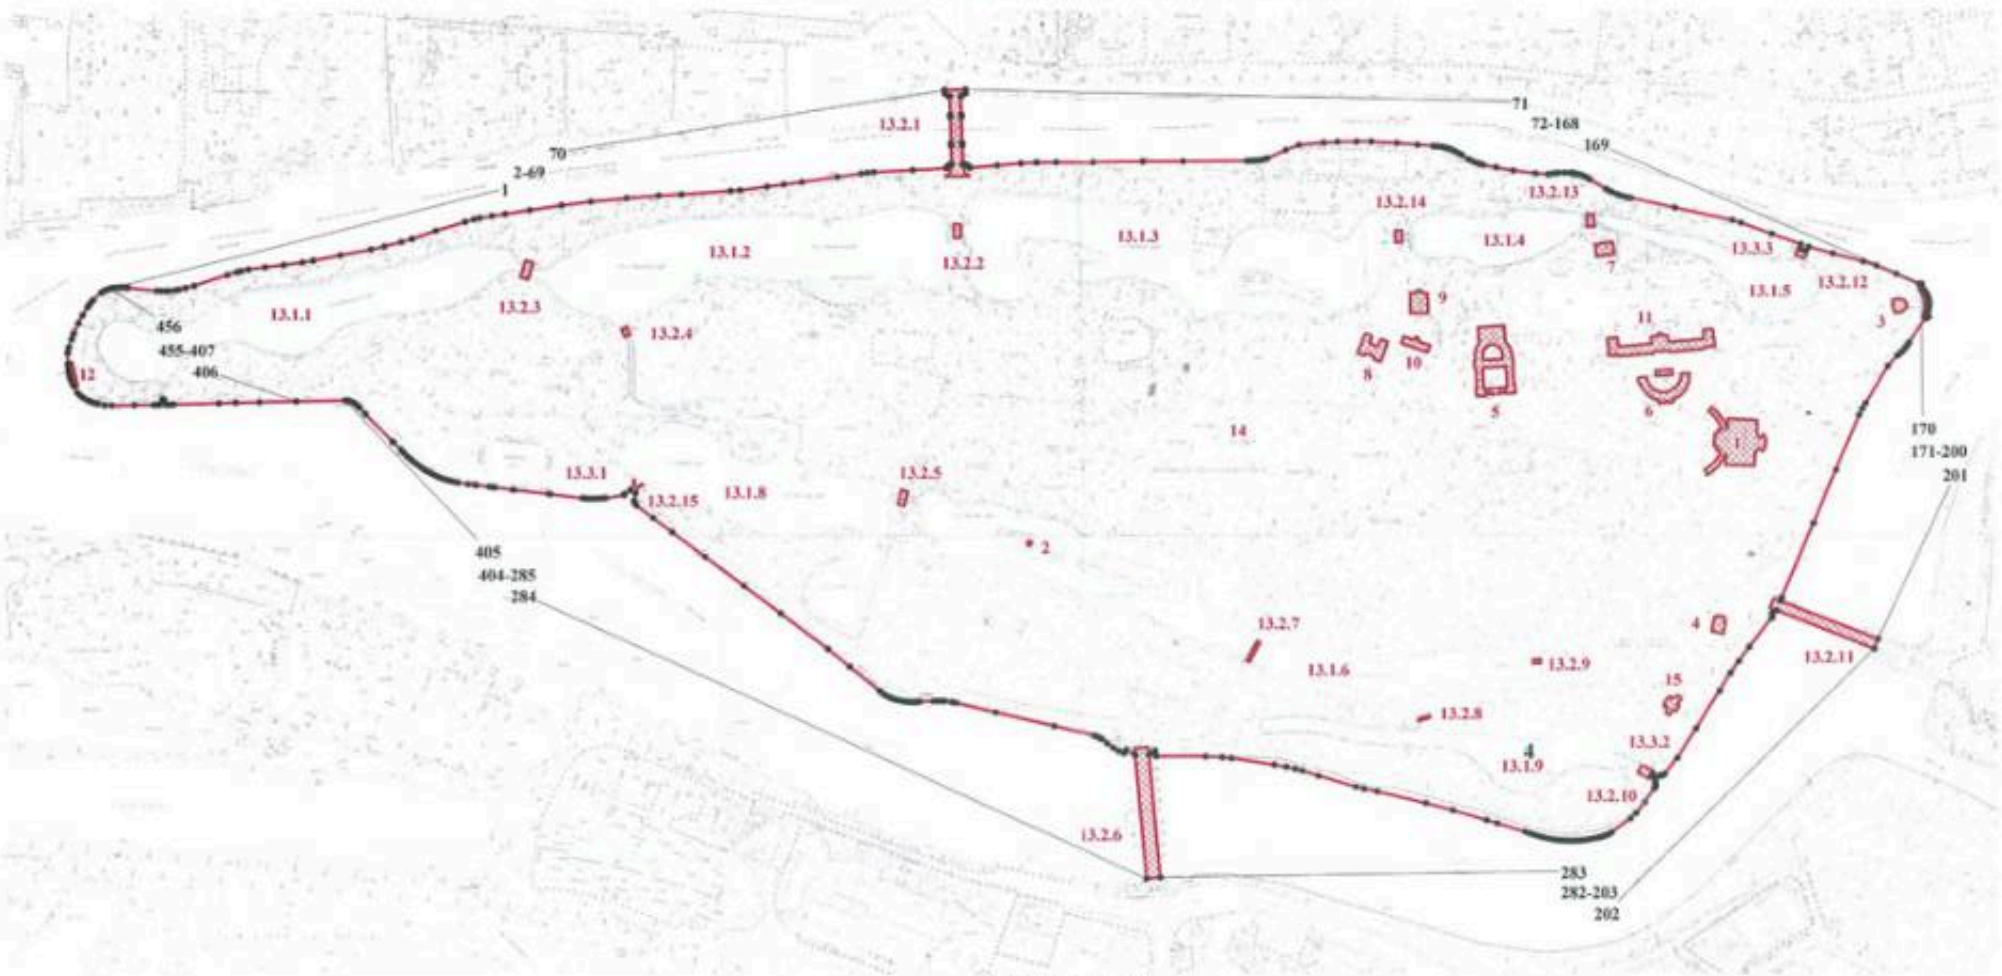

Масштаб 1:6000

Условные обозначения:

граница территории объекта культурного наследия

характерная точка границы территории объекта культурного наследия

территория, занимаемая объектом культурного наследия федерального значения

парки, сады, скверы, бульвары, аллеи, палисадники

элементы гидросистемы

Состав объекта культурного наследия:

1. Елагин дворец;
2. Павильон на острове;
3. Павильон с гранитной пристанью;
4. Гауптвахта;
5. Корпус конюшенный;
6. Корпус кухонный;
7. Дом садовника Бука П.;
8. Дом смотрителя (фрейлинский);
9. Дом смотрителя и гоф-фурьера;
10. Кладовые (дом служителей);
11. Оранжерея;
12. Пристань со львами;
13. Гидросистема с сооружениями, девять прудов с протоками, три шандора, пятнадцать мостов:
13.1.1 – 13.1.9 Пруды (девять);
13.2.1 – 13.2.15 Мосты (пятнадцать);
13.3.1 – 13.3.3 Шандоры (три).
14. Парк;
15. Павильон музыкальный;
16. Ваза (на схеме не обозначена);
17. Ваза с барельефом (на схеме не обозначена);
18. Ваза с рельефом (на схеме не обозначена);
19. Скульптура «Геракл Фарнезский» (на схеме не обозначена);
20. Скульптура «Девушка, идущая по буму» (на схеме не обозначена);
21. Статуя «Вакх с флейтой» (на схеме не обозначена);
22. Статуя «Галина Уланова» (на схеме не обозначена);
23. Статуя «Дискобол» (на схеме не обозначена);
24. Статуя «Метательница диска» (на схеме не обозначена).

Перечень координат характерных точек границ территории
объекта культурного наследия:

Сведения о местоположении границ объекта					
1. Система координат СК-1964					
2. Сведения о характерных точках границ объекта					
Обозначение характерных точек границ	Координаты, м		Метод определения координат характерной точки	Средняя квадратическая погрешность положения характерной точки (M_t), м	Описание обозначения точки на местности (при наличии)
	X	Y			
1	2	3	4	5	6
1	99278.07	109314.93	Аналитический метод	0.10	–
2	99278.45	109316.91	Аналитический метод	0.10	–
3	99278.87	109320.27	Аналитический метод	0.10	–
4	99279.15	109324.55	Аналитический метод	0.10	–
5	99279.18	109326.99	Аналитический метод	0.10	–
6	99279.07	109330.37	Аналитический метод	0.10	–
7	99278.81	109333.59	Аналитический метод	0.10	–
8	99275.40	109366.51	Аналитический метод	0.10	–
9	99275.11	109371.46	Аналитический метод	0.10	–
10	99275.13	109376.41	Аналитический метод	0.10	–
11	99275.30	109379.44	Аналитический метод	0.10	–
12	99276.07	109386.21	Аналитический метод	0.10	–
13	99276.98	109391.02	Аналитический метод	0.10	–
14	99278.73	109398.52	Аналитический метод	0.10	–
15	99281.27	109408.16	Аналитический метод	0.10	–
16	99293.60	109445.41	Аналитический метод	0.10	–
17	99296.99	109456.47	Аналитический метод	0.10	–
18	99298.18	109461.08	Аналитический метод	0.10	–
19	99299.98	109469.16	Аналитический метод	0.10	–
20	99302.59	109487.64	Аналитический метод	0.10	–
21	99305.01	109508.65	Аналитический метод	0.10	–
22	99307.85	109529.57	Аналитический метод	0.10	–
23	99309.90	109541.61	Аналитический метод	0.10	–
24	99316.00	109572.11	Аналитический метод	0.10	–
25	99322.45	109606.61	Аналитический метод	0.10	–
26	99325.68	109621.41	Аналитический метод	0.10	–
27	99330.81	109640.62	Аналитический метод	0.10	–
28	99334.19	109652.11	Аналитический метод	0.10	–
29	99343.21	109678.81	Аналитический метод	0.10	–
30	99353.23	109711.51	Аналитический метод	0.10	–
31	99355.88	109721.24	Аналитический метод	0.10	–
32	99357.39	109727.91	Аналитический метод	0.10	–
33	99359.71	109741.29	Аналитический метод	0.10	–
34	99361.89	109756.28	Аналитический метод	0.10	–
35	99366.25	109783.76	Аналитический метод	0.10	–
36	99371.66	109819.49	Аналитический метод	0.10	–
37	99375.80	109851.99	Аналитический метод	0.10	–
38	99379.48	109891.69	Аналитический метод	0.10	–
39	99382.65	109928.03	Аналитический метод	0.10	–
40	99383.84	109953.71	Аналитический метод	0.10	–
41	99387.74	110008.64	Аналитический метод	0.10	–
42	99388.55	110019.08	Аналитический метод	0.10	–
43	99392.49	110049.66	Аналитический метод	0.10	–
44	99394.91	110068.29	Аналитический метод	0.10	–
45	99397.33	110088.38	Аналитический метод	0.10	–
46	99403.00	110128.18	Аналитический метод	0.10	–
47	99406.76	110155.19	Аналитический метод	0.10	–
48	99407.80	110162.43	Аналитический метод	0.10	–
49	99408.37	110169.04	Аналитический метод	0.10	–
50	99410.84	110212.88	Аналитический метод	0.10	–
51	99412.94	110250.98	Аналитический метод	0.10	–
52	99413.49	110250.95	Аналитический метод	0.10	–
53	99413.66	110250.94	Аналитический метод	0.10	–

54	99415.91	110253.07	Аналитический метод	0.10	–
55	99417.29	110255.31	Аналитический метод	0.10	–
56	99417.32	110256.68	Аналитический метод	0.10	–
57	99438.42	110256.06	Аналитический метод	0.10	–
58	99438.68	110255.79	Аналитический метод	0.10	–
59	99440.45	110255.71	Аналитический метод	0.10	–
60	99440.73	110256.00	Аналитический метод	0.10	–
61	99470.46	110255.07	Аналитический метод	0.10	–
62	99470.73	110254.81	Аналитический метод	0.10	–
63	99472.57	110254.77	Аналитический метод	0.10	–
64	99472.80	110255.01	Аналитический метод	0.10	–
65	99493.81	110254.39	Аналитический метод	0.10	–
66	99493.76	110252.93	Аналитический метод	0.10	–
67	99496.49	110249.05	Аналитический метод	0.10	–
68	99496.80	110249.02	Аналитический метод	0.10	–
69	99497.31	110248.97	Аналитический метод	0.10	–
70	99500.70	110248.64	Аналитический метод	0.10	–
71	99501.28	110272.14	Аналитический метод	0.10	–
72	99497.52	110272.01	Аналитический метод	0.10	–
73	99497.22	110272.46	Аналитический метод	0.10	–
74	99494.37	110268.18	Аналитический метод	0.10	–
75	99494.30	110266.72	Аналитический метод	0.10	–
76	99473.18	110267.64	Аналитический метод	0.10	–
77	99472.91	110267.90	Аналитический метод	0.10	–
78	99471.16	110267.96	Аналитический метод	0.10	–
79	99470.87	110267.70	Аналитический метод	0.10	–
80	99441.09	110268.62	Аналитический метод	0.10	–
81	99440.81	110268.88	Аналитический метод	0.10	–
82	99439.05	110268.94	Аналитический метод	0.10	–
83	99438.77	110268.68	Аналитический метод	0.10	–
84	99417.70	110269.29	Аналитический метод	0.10	–
85	99417.74	110270.72	Аналитический метод	0.10	–
86	99416.76	110273.70	Аналитический метод	0.10	–
87	99415.09	110276.71	Аналитический метод	0.10	–
88	99414.16	110276.85	Аналитический метод	0.10	–
89	99414.02	110276.87	Аналитический метод	0.10	–
90	99413.47	110276.92	Аналитический метод	0.10	–
91	99416.21	110307.87	Аналитический метод	0.10	–
92	99418.52	110334.47	Аналитический метод	0.10	–
93	99419.56	110351.30	Аналитический метод	0.10	–
94	99419.86	110372.72	Аналитический метод	0.10	–
95	99420.31	110414.58	Аналитический метод	0.10	–
96	99420.58	110470.24	Аналитический метод	0.10	–
97	99420.90	110515.12	Аналитический метод	0.10	–
98	99421.32	110586.97	Аналитический метод	0.10	–
99	99421.25	110590.98	Аналитический метод	0.10	–
100	99421.41	110594.95	Аналитический метод	0.10	–
101	99421.69	110598.09	Аналитический метод	0.10	–
102	99422.38	110602.83	Аналитический метод	0.10	–
103	99423.19	110606.71	Аналитический метод	0.10	–
104	99424.19	110610.49	Аналитический метод	0.10	–
105	99433.38	110630.96	Аналитический метод	0.10	–
106	99438.93	110645.70	Аналитический метод	0.10	–
107	99441.52	110673.60	Аналитический метод	0.10	–
108	99442.27	110688.90	Аналитический метод	0.10	–
109	99442.51	110710.42	Аналитический метод	0.10	–
110	99442.46	110726.99	Аналитический метод	0.10	–
111	99440.84	110755.92	Аналитический метод	0.10	–
112	99438.71	110779.26	Аналитический метод	0.10	–
113	99437.26	110796.75	Аналитический метод	0.10	–
114	99437.07	110800.29	Аналитический метод	0.10	–
115	99436.67	110803.86	Аналитический метод	0.10	–
116	99436.07	110807.41	Аналитический метод	0.10	–
117	99435.23	110811.07	Аналитический метод	0.10	–
118	99434.27	110814.37	Аналитический метод	0.10	–
119	99433.07	110817.76	Аналитический метод	0.10	–
120	99431.69	110821.05	Аналитический метод	0.10	–
121	99429.08	110826.08	Аналитический метод	0.10	–
122	99427.28	110829.17	Аналитический метод	0.10	–

123	99422.86	110835.81	Аналитический метод	0.10	–
124	99421.16	110839.04	Аналитический метод	0.10	–
125	99419.19	110843.53	Аналитический метод	0.10	–
126	99418.36	110845.78	Аналитический метод	0.10	–
127	99417.27	110849.27	Аналитический метод	0.10	–
128	99416.41	110852.77	Аналитический метод	0.10	–
129	99413.80	110867.36	Аналитический метод	0.10	–
130	99410.19	110886.44	Аналитический метод	0.10	–
131	99407.11	110911.92	Аналитический метод	0.10	–
132	99406.26	110925.53	Аналитический метод	0.10	–
133	99407.14	110931.66	Аналитический метод	0.10	–
134	99407.63	110937.00	Аналитический метод	0.10	–
135	99407.88	110943.83	Аналитический метод	0.10	–
136	99407.76	110949.98	Аналитический метод	0.10	–
137	99407.45	110952.99	Аналитический метод	0.10	–
138	99406.96	110955.96	Аналитический метод	0.10	–
139	99406.29	110958.90	Аналитический метод	0.10	–
140	99405.44	110961.84	Аналитический метод	0.10	–
141	99404.44	110964.63	Аналитический метод	0.10	–
142	99403.26	110967.41	Аналитический метод	0.10	–
143	99401.92	110970.10	Аналитический метод	0.10	–
144	99400.43	110972.70	Аналитический метод	0.10	–
145	99389.60	110990.94	Аналитический метод	0.10	–
146	99387.46	110994.69	Аналитический метод	0.10	–
147	99385.56	110998.51	Аналитический метод	0.10	–
148	99383.49	111003.41	Аналитический метод	0.10	–
149	99382.41	111006.44	Аналитический метод	0.10	–
150	99381.17	111010.52	Аналитический метод	0.10	–
151	99380.17	111014.67	Аналитический метод	0.10	–
152	99379.39	111018.91	Аналитический метод	0.10	–
153	99368.62	111068.40	Аналитический метод	0.10	–
154	99354.51	111132.69	Аналитический метод	0.10	–
155	99351.54	111142.40	Аналитический метод	0.10	–
156	99338.99	111177.14	Аналитический метод	0.10	–
157	99327.27	111209.56	Аналитический метод	0.10	–
158	99326.68	111209.48	Аналитический метод	0.10	–
159	99322.09	111208.83	Аналитический метод	0.10	–
160	99319.81	111215.05	Аналитический метод	0.10	–
161	99323.87	111217.82	Аналитический метод	0.10	–
162	99324.37	111218.16	Аналитический метод	0.10	–
163	99316.98	111245.18	Аналитический метод	0.10	–
164	99307.70	111279.28	Аналитический метод	0.10	–
165	99303.08	111294.32	Аналитический метод	0.10	–
166	99293.58	111316.40	Аналитический метод	0.10	–
167	99281.92	111342.11	Аналитический метод	0.10	–
168	99282.60	111342.26	Аналитический метод	0.10	–
169	99282.21	111345.31	Аналитический метод	0.10	–
170	99278.17	111344.84	Аналитический метод	0.10	–
171	99276.06	111346.99	Аналитический метод	0.10	–
172	99273.69	111348.87	Аналитический метод	0.10	–
173	99271.13	111350.45	Аналитический метод	0.10	–
174	99268.29	111351.72	Аналитический метод	0.10	–
175	99265.19	111352.66	Аналитический метод	0.10	–
176	99262.28	111353.16	Аналитический метод	0.10	–
177	99259.19	111353.32	Аналитический метод	0.10	–
178	99255.03	111352.99	Аналитический метод	0.10	–
179	99251.19	111352.02	Аналитический метод	0.10	–
180	99248.76	111351.02	Аналитический метод	0.10	–
181	99245.02	111352.86	Аналитический метод	0.10	–
182	99243.52	111350.01	Аналитический метод	0.10	–
183	99244.21	111349.63	Аналитический метод	0.10	–
184	99216.29	111330.75	Аналитический метод	0.10	–
185	99213.82	111329.26	Аналитический метод	0.10	–
186	99211.46	111327.63	Аналитический метод	0.10	–
187	99209.27	111325.91	Аналитический метод	0.10	–
188	99207.06	111323.94	Аналитический метод	0.10	–
189	99205.03	111321.91	Аналитический метод	0.10	–
190	99203.14	111319.76	Аналитический метод	0.10	–
191	99201.39	111317.51	Аналитический метод	0.10	–

192	99189.95	111307.26	Аналитический метод	0.10	–
193	99148.10	111282.02	Аналитический метод	0.10	–
194	99141.99	111278.46	Аналитический метод	0.10	–
195	99134.95	111274.91	Аналитический метод	0.10	–
196	99073.17	111248.88	Аналитический метод	0.10	–
197	99013.20	111223.54	Аналитический метод	0.10	–
198	98956.34	111199.55	Аналитический метод	0.10	–
199	98929.31	111188.20	Аналитический метод	0.10	–
200	98925.46	111186.89	Аналитический метод	0.10	–
201	98882.35	111296.09	Аналитический метод	0.10	–
202	98871.47	111291.80	Аналитический метод	0.10	–
203	98914.74	111182.30	Аналитический метод	0.10	–
204	98911.94	111177.67	Аналитический метод	0.10	–
205	98906.60	111177.32	Аналитический метод	0.10	–
206	98873.65	111151.79	Аналитический метод	0.10	–
207	98857.66	111139.82	Аналитический метод	0.10	–
208	98844.42	111130.74	Аналитический метод	0.10	–
209	98824.63	111118.45	Аналитический метод	0.10	–
210	98782.40	111092.33	Аналитический метод	0.10	–
211	98749.39	111071.27	Аналитический метод	0.10	–
212	98731.46	111057.04	Аналитический метод	0.10	–
213	98730.83	111056.33	Аналитический метод	0.10	–
214	98730.31	111055.56	Аналитический метод	0.10	–
215	98729.89	111054.72	Аналитический метод	0.10	–
216	98729.59	111053.83	Аналитический метод	0.10	–
217	98729.41	111052.91	Аналитический метод	0.10	–
218	98729.36	111051.97	Аналитический метод	0.10	–
219	98729.44	111051.04	Аналитический метод	0.10	–
220	98731.63	111043.53	Аналитический метод	0.10	–
221	98730.88	111043.07	Аналитический метод	0.10	–
222	98729.78	111042.75	Аналитический метод	0.10	–
223	98729.12	111042.32	Аналитический метод	0.10	–
224	98726.37	111045.42	Аналитический метод	0.10	–
225	98725.22	111045.99	Аналитический метод	0.10	–
226	98724.01	111046.44	Аналитический метод	0.10	–
227	98722.77	111046.76	Аналитический метод	0.10	–
228	98721.50	111046.93	Аналитический метод	0.10	–
229	98720.21	111046.96	Аналитический метод	0.10	–
230	98718.93	111046.85	Аналитический метод	0.10	–
231	98717.67	111046.60	Аналитический метод	0.10	–
232	98716.45	111046.21	Аналитический метод	0.10	–
233	98715.28	111045.69	Аналитический метод	0.10	–
234	98699.69	111034.36	Аналитический метод	0.10	–
235	98687.66	111024.63	Аналитический метод	0.10	–
236	98681.59	111018.35	Аналитический метод	0.10	–
237	98665.92	110997.09	Аналитический метод	0.10	–
238	98664.65	110995.02	Аналитический метод	0.10	–
239	98663.52	110992.89	Аналитический метод	0.10	–
240	98662.52	110990.69	Аналитический метод	0.10	–
241	98661.65	110988.43	Аналитический метод	0.10	–
242	98660.92	110986.13	Аналитический метод	0.10	–
243	98660.32	110983.78	Аналитический метод	0.10	–
244	98659.88	110981.41	Аналитический метод	0.10	–
245	98658.94	110976.91	Аналитический метод	0.10	–
246	98658.15	110972.38	Аналитический метод	0.10	–
247	98657.52	110967.83	Аналитический метод	0.10	–
248	98657.05	110963.26	Аналитический метод	0.10	–
249	98656.72	110958.67	Аналитический метод	0.10	–
250	98656.56	110954.08	Аналитический метод	0.10	–
251	98656.55	110949.49	Аналитический метод	0.10	–
252	98656.70	110944.90	Аналитический метод	0.10	–
253	98657.00	110940.31	Аналитический метод	0.10	–
254	98657.46	110935.74	Аналитический метод	0.10	–
255	98658.08	110931.19	Аналитический метод	0.10	–
256	98659.17	110925.89	Аналитический метод	0.10	–
257	98660.41	110920.64	Аналитический метод	0.10	–
258	98661.79	110915.41	Аналитический метод	0.10	–
259	98663.31	110910.23	Аналитический метод	0.10	–
260	98664.98	110905.09	Аналитический метод	0.10	–

261	98666.78	110900.00	Аналитический метод	0.10	–
262	98676.01	110869.05	Аналитический метод	0.10	–
263	98679.76	110856.80	Аналитический метод	0.10	–
264	98690.64	110819.14	Аналитический метод	0.10	–
265	98698.70	110788.88	Аналитический метод	0.10	–
266	98711.70	110734.07	Аналитический метод	0.10	–
267	98714.79	110719.37	Аналитический метод	0.10	–
268	98717.05	110710.07	Аналитический метод	0.10	–
269	98729.34	110668.08	Аналитический метод	0.10	–
270	98735.15	110649.69	Аналитический метод	0.10	–
271	98737.26	110642.12	Аналитический метод	0.10	–
272	98739.48	110632.20	Аналитический метод	0.10	–
273	98741.96	110618.37	Аналитический метод	0.10	–
274	98749.21	110570.54	Аналитический метод	0.10	–
275	98750.11	110559.95	Аналитический метод	0.10	–
276	98751.18	110541.16	Аналитический метод	0.10	–
277	98751.58	110486.24	Аналитический метод	0.10	–
278	98757.34	110484.68	Аналитический метод	0.10	–
279	98757.87	110484.54	Аналитический метод	0.10	–
280	98754.04	110479.22	Аналитический метод	0.10	–
281	98754.00	110478.09	Аналитический метод	0.10	–
282	98753.77	110478.12	Аналитический метод	0.10	–
283	98616.25	110490.86	Аналитический метод	0.10	–
284	98614.72	110475.47	Аналитический метод	0.10	–
285	98752.92	110462.63	Аналитический метод	0.10	–
286	98753.63	110462.56	Аналитический метод	0.10	–
287	98753.61	110461.62	Аналитический метод	0.10	–
288	98758.93	110452.25	Аналитический метод	0.10	–
289	98755.04	110450.01	Аналитический метод	0.10	–
290	98757.65	110443.80	Аналитический метод	0.10	–
291	98761.26	110437.95	Аналитический метод	0.10	–
292	98766.04	110431.11	Аналитический метод	0.10	–
293	98770.79	110425.11	Аналитический метод	0.10	–
294	98771.78	110423.49	Аналитический метод	0.10	–
295	98772.68	110421.82	Аналитический метод	0.10	–
296	98773.48	110420.10	Аналитический метод	0.10	–
297	98774.18	110418.34	Аналитический метод	0.10	–
298	98774.77	110416.54	Аналитический метод	0.10	–
299	98785.43	110371.61	Аналитический метод	0.10	–
300	98800.85	110307.04	Аналитический метод	0.10	–
301	98811.35	110262.48	Аналитический метод	0.10	–
302	98812.33	110257.44	Аналитический метод	0.10	–
303	98813.22	110249.72	Аналитический метод	0.10	–
304	98813.36	110247.11	Аналитический метод	0.10	–
305	98813.39	110241.92	Аналитический метод	0.10	–
306	98813.10	110236.77	Аналитический метод	0.10	–
307	98812.57	110221.78	Аналитический метод	0.10	–
308	98812.30	110218.91	Аналитический метод	0.10	–
309	98812.15	110216.05	Аналитический метод	0.10	–
310	98812.12	110213.17	Аналитический метод	0.10	–
311	98812.22	110210.30	Аналитический метод	0.10	–
312	98812.43	110207.44	Аналитический метод	0.10	–
313	98812.76	110204.59	Аналитический метод	0.10	–
314	98813.45	110200.48	Аналитический метод	0.10	–
315	98814.45	110196.18	Аналитический метод	0.10	–
316	98815.08	110193.74	Аналитический метод	0.10	–
317	98815.85	110191.35	Аналитический метод	0.10	–
318	98816.76	110189.00	Аналитический метод	0.10	–
319	98817.79	110186.71	Аналитический метод	0.10	–
320	98818.95	110184.48	Аналитический метод	0.10	–
321	98820.23	110182.31	Аналитический метод	0.10	–
322	98821.63	110180.23	Аналитический метод	0.10	–
323	98823.55	110177.75	Аналитический метод	0.10	–
324	98825.16	110175.92	Аналитический метод	0.10	–
325	98851.55	110143.24	Аналитический метод	0.10	–
326	98871.61	110118.44	Аналитический метод	0.10	–
327	98911.63	110065.26	Аналитический метод	0.10	–
328	98942.69	110023.97	Аналитический метод	0.10	–
329	98975.32	109980.66	Аналитический метод	0.10	–

330	99003.34	109943.50	Аналитический метод	0.10	–
331	99019.20	109922.49	Аналитический метод	0.10	–
332	99033.49	109903.55	Аналитический метод	0.10	–
333	99034.22	109902.84	Аналитический метод	0.10	–
334	99035.02	109902.22	Аналитический метод	0.10	–
335	99035.90	109901.69	Аналитический метод	0.10	–
336	99036.82	109901.27	Аналитический метод	0.10	–
337	99037.79	109900.95	Аналитический метод	0.10	–
338	99038.79	109900.75	Аналитический метод	0.10	–
339	99038.72	109901.25	Аналитический метод	0.10	–
340	99047.34	109902.52	Аналитический метод	0.10	–
341	99050.75	109896.74	Аналитический метод	0.10	–
342	99046.46	109890.26	Аналитический метод	0.10	–
343	99045.68	109889.38	Аналитический метод	0.10	–
344	99045.00	109889.88	Аналитический метод	0.10	–
345	99041.86	109869.29	Аналитический метод	0.10	–
346	99041.66	109867.80	Аналитический метод	0.10	–
347	99041.35	109864.00	Аналитический метод	0.10	–
348	99041.15	109860.20	Аналитический метод	0.10	–
349	99041.07	109856.39	Аналитический метод	0.10	–
350	99041.10	109852.58	Аналитический метод	0.10	–
351	99041.25	109848.78	Аналитический метод	0.10	–
352	99041.39	109847.12	Аналитический метод	0.10	–
353	99041.65	109844.51	Аналитический метод	0.10	–
354	99041.82	109843.08	Аналитический метод	0.10	–
355	99046.34	109807.24	Аналитический метод	0.10	–
356	99046.54	109805.62	Аналитический метод	0.10	–
357	99051.29	109766.75	Аналитический метод	0.10	–
358	99051.48	109765.23	Аналитический метод	0.10	–
359	99053.95	109745.49	Аналитический метод	0.10	–
360	99054.17	109743.86	Аналитический метод	0.10	–
361	99054.62	109740.73	Аналитический метод	0.10	–
362	99054.90	109738.82	Аналитический метод	0.10	–
363	99056.70	109724.59	Аналитический метод	0.10	–
364	99056.89	109723.07	Аналитический метод	0.10	–
365	99057.84	109715.20	Аналитический метод	0.10	–
366	99059.55	109704.45	Аналитический метод	0.10	–
367	99060.21	109701.07	Аналитический метод	0.10	–
368	99060.98	109697.73	Аналитический метод	0.10	–
369	99061.86	109694.41	Аналитический метод	0.10	–
370	99062.85	109691.12	Аналитический метод	0.10	–
371	99063.96	109687.87	Аналитический метод	0.10	–
372	99065.17	109684.66	Аналитический метод	0.10	–
373	99065.74	109683.16	Аналитический метод	0.10	–
374	99067.04	109680.07	Аналитический метод	0.10	–
375	99068.46	109677.03	Аналитический метод	0.10	–
376	99069.99	109674.05	Аналитический метод	0.10	–
377	99071.62	109671.13	Аналитический метод	0.10	–
378	99073.37	109668.27	Аналитический метод	0.10	–
379	99075.22	109665.48	Аналитический метод	0.10	–
380	99076.11	109664.20	Аналитический метод	0.10	–
381	99078.35	109660.99	Аналитический метод	0.10	–
382	99080.68	109657.85	Аналитический метод	0.10	–
383	99083.10	109654.78	Аналитический метод	0.10	–
384	99085.59	109651.77	Аналитический метод	0.10	–
385	99088.17	109648.83	Аналитический метод	0.10	–
386	99089.10	109647.81	Аналитический метод	0.10	–
387	99093.05	109643.84	Аналитический метод	0.10	–
388	99094.15	109642.79	Аналитический метод	0.10	–
389	99097.21	109640.18	Аналитический метод	0.10	–
390	99105.11	109632.05	Аналитический метод	0.10	–
391	99106.33	109630.92	Аналитический метод	0.10	–
392	99136.76	109600.98	Аналитический метод	0.10	–
393	99137.75	109600.02	Аналитический метод	0.10	–
394	99144.21	109593.74	Аналитический метод	0.10	–
395	99145.35	109592.63	Аналитический метод	0.10	–
396	99146.62	109591.48	Аналитический метод	0.10	–
397	99147.79	109590.23	Аналитический метод	0.10	–
398	99148.84	109588.88	Аналитический метод	0.10	–

399	99149.78	109587.44	Аналитический метод	0.10	–
400	99150.58	109585.93	Аналитический метод	0.10	–
401	99151.25	109584.35	Аналитический метод	0.10	–
402	99151.78	109582.72	Аналитический метод	0.10	–
403	99152.16	109581.05	Аналитический метод	0.10	–
404	99152.40	109579.36	Аналитический метод	0.10	–
405	99152.49	109577.65	Аналитический метод	0.10	–
406	99151.33	109522.92	Аналитический метод	0.10	–
407	99150.28	109481.43	Аналитический метод	0.10	–
408	99149.68	109454.86	Аналитический метод	0.10	–
409	99148.93	109436.24	Аналитический метод	0.10	–
410	99147.56	109385.39	Аналитический метод	0.10	–
411	99147.43	109381.24	Аналитический метод	0.10	–
412	99147.21	109377.13	Аналитический метод	0.10	–
413	99147.81	109375.93	Аналитический метод	0.10	–
414	99149.00	109375.12	Аналитический метод	0.10	–
415	99153.20	109374.44	Аналитический метод	0.10	–
416	99153.29	109372.56	Аналитический метод	0.10	–
417	99148.20	109370.70	Аналитический метод	0.10	–
418	99147.46	109369.83	Аналитический метод	0.10	–
419	99147.18	109367.23	Аналитический метод	0.10	–
420	99147.03	109362.88	Аналитический метод	0.10	–
421	99146.62	109341.21	Аналитический метод	0.10	–
422	99146.28	109315.81	Аналитический метод	0.10	–
423	99146.31	109308.03	Аналитический метод	0.10	–
424	99148.02	109300.64	Аналитический метод	0.10	–
425	99148.60	109297.92	Аналитический метод	0.10	–
426	99149.32	109295.39	Аналитический метод	0.10	–
427	99150.17	109292.93	Аналитический метод	0.10	–
428	99151.20	109290.50	Аналитический метод	0.10	–
429	99152.35	109288.16	Аналитический метод	0.10	–
430	99155.10	109283.68	Аналитический метод	0.10	–
431	99157.26	109281.01	Аналитический метод	0.10	–
432	99160.34	109277.51	Аналитический метод	0.10	–
433	99167.95	109273.41	Аналитический метод	0.10	–
434	99170.29	109272.18	Аналитический метод	0.10	–
435	99173.83	109270.64	Аналитический метод	0.10	–
436	99175.23	109270.13	Аналитический метод	0.10	–
437	99177.79	109269.32	Аналитический метод	0.10	–
438	99180.42	109268.66	Аналитический метод	0.10	–
439	99184.50	109267.82	Аналитический метод	0.10	–
440	99187.04	109267.43	Аналитический метод	0.10	–
441	99192.79	109266.89	Аналитический метод	0.10	–
442	99205.28	109266.53	Аналитический метод	0.10	–
443	99211.57	109267.98	Аналитический метод	0.10	–
444	99221.07	109271.19	Аналитический метод	0.10	–
445	99227.29	109273.59	Аналитический метод	0.10	–
446	99238.87	109278.71	Аналитический метод	0.10	–
447	99247.68	109283.21	Аналитический метод	0.10	–
448	99257.04	109288.90	Аналитический метод	0.10	–
449	99259.86	109290.77	Аналитический метод	0.10	–
450	99262.43	109292.70	Аналитический метод	0.10	–
451	99264.63	109294.56	Аналитический метод	0.10	–
452	99273.35	109304.17	Аналитический метод	0.10	–
453	99275.16	109307.14	Аналитический метод	0.10	–
454	99276.07	109308.96	Аналитический метод	0.10	–
455	99277.13	109311.63	Аналитический метод	0.10	–
456	99277.65	109313.26	Аналитический метод	0.10	–
1	99278.07	109314.93	Аналитический метод	0.10	–

Приложение №2 к распоряжению КГИОП
от 10.12.2025 № 369-рп

Режим использования территории объекта культурного наследия федерального значения «Ансамбль Елагина острова», расположенного по адресу: г. Санкт-Петербург, Елагин остров, дом 4

1. На территории объекта культурного наследия запрещаются: строительство объектов капитального строительства и увеличение объемно-пространственных характеристик существующих на территории объекта культурного наследия объектов капитального строительства; проведение земляных, строительных, мелиоративных и иных работ, за исключением работ по сохранению (воссозданию) объекта культурного наследия или его отдельных элементов, сохранению историко-градостроительной или природной среды объекта культурного наследия, работ по капитальному ремонту общего имущества в многоквартирных домах, являющихся объектами культурного наследия, работ по капитальному ремонту общего имущества в многоквартирных домах, расположенных на территориях объектов культурного наследия и не являющихся объектами культурного наследия.

2. На территории объекта культурного наследия разрешается ведение хозяйственной деятельности, не противоречащей требованиям обеспечения сохранности объекта культурного наследия и позволяющей обеспечить функционирование объекта культурного наследия в современных условиях.

3. Требования к осуществлению деятельности в границах территории объекта культурного наследия и требования к содержанию и использованию территории объекта культурного наследия устанавливаются законодательством Российской Федерации и Санкт-Петербурга об объектах культурного наследия.

ПРАВИТЕЛЬСТВО САНКТ-ПЕТЕРБУРГА

КОМИТЕТ ПО ГОСУДАРСТВЕННОМУ КОНТРОЛЮ, ИСПОЛЬЗОВАНИЮ И ОХРАНЕ ПАМЯТНИКОВ ИСТОРИИ И КУЛЬТУРЫ

Р А С П О Р Я Ж Е Н И Е

окуд

01.12.2015 № 10-576

**Об определении предмета охраны
объекта культурного наследия федерального значения
«Парк», 1763 г., 1785-1796 гг., 1818-1826 гг., арх. Росси К.И.,
садовый мастер Буш Дж.,
1932 г., арх. Катонин Е.И., входящего в состав
объекта культурного наследия федерального значения
«Ансамбль Елагина острова»**

1. Определить предмет охраны объекта культурного наследия федерального значения «Парк», 1763 г., 1785-1796 гг., 1818-1826 гг., арх. Росси К.И., садовый мастер Буш Дж., 1932 г., арх. Катонин Е.И., входящего в состав объекта культурного наследия федерального значения «Ансамбль Елагина острова», расположенного по адресу: Санкт-Петербург, Елагин остров, согласно приложению к настоящему распоряжению.

2. Начальнику отдела государственного учета объектов культурного наследия КГИОП обеспечить размещение настоящего распоряжения в электронной форме в локальной компьютерной сети КГИОП.

3. Контроль за выполнением распоряжения возложить на заместителя председателя КГИОП – начальника управления государственного учета объектов культурного наследия.

Заместитель председателя КГИОП –
начальник управления
государственного учета
объектов культурного наследия Г.Р. Аганова

Приложение к распоряжению КГИОП
от 01.12.2015 № 10-576

Предмет охраны
объекта культурного наследия федерального значения
«Парк», 1763 г., 1785-1796 гг., 1818-1826 гг., арх. Росси К.И., садовый мастер Буш Дж., 1932 г., арх. Катонин Е.И., входящего в состав объекта культурного наследия федерального значения
«Ансамбль Елагина острова»,
расположенного по адресу: Санкт-Петербург, Елагин остров

№ п/п	Виды предмета охраны	Элементы предмета охраны	Фотографии
1.	Объемно-пространственное и планировочное решение парка:	- местоположение Парка на Елагином острове, включая 3 моста на остров; - конфигурация территории в плане (очертания береговых линий р. Большой Невки, р. Средней Невки); - Сочетание открытых пространств (лугов, полян, газонов, прудов, дорог, площадок), полуоткрытых и закрытых пространств (массивы, рощи);	

		с ландшафтными группами, аллейными и солитерными посадками деревьев и кустариников;	

	с гидротехническими сооружениями (прудами, мостами, шлюзами, островами, лестничными спусками);	
	с архитектурными сооружениями и зданиями (входят в состав объекта культурного наследия федерального значения «Ансамбль Елагина острова» (Постановление Правительства РФ № 527 от 10.07.2001) и имеют самостоятельный предмет охраны):	
	«Елагин дворец»;	

		«Дом садовника Бука П.», в северно-восточной части парка	
		«Дом смотрителя (фрейлинский)», в северо-восточной части парка;	
		«Дом смотрителя и гоф-фурьера» в северо-восточной части парка;	
		«Кладовые (дом служителей)» в северо-восточной части парка;	
		«Корпус конюшенный» в северо-восточной части парка;	

		«Корпус кухонный» в северо-восточной части парка;	
		«Оранжерея» в северо-восточной части парка;	
		«Павильон музыкальный» в юго-восточной части парка;	
		«Павильон с гранитной пристанью» в восточной части парка;	
		С декоративной скульптурой: «Пристань со львами (скульптуры львов)» на Западной стрелке парка;	

		скульптура "Геракл Фарнезский", 1-я треть XIX в. (с оригинала ск. Гликона), мастерская Трискорни П., 1936 г. на мысу полуострова 4-го Южного пруда;	
		скульптура "Девушка, идущая по буму", 1936 г., ск. Янсон-Манизер Е.А. – кухонный дворик;	
		статуя "Вакх с флейтой", XIX в., ск. Гейс М., 1936 г. - у дома смотрителя*; *экспонируется в	

		Елагиноостровском дворце-музее	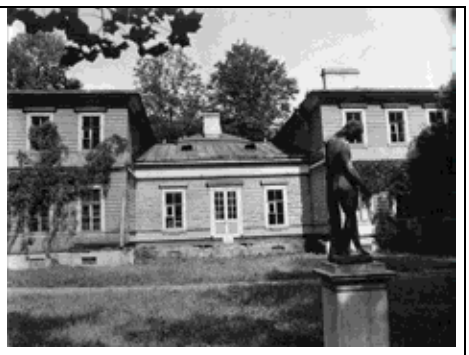
		статуя "Галина Уланова", 1935-1936 гг., ск. Манизер М.Г. - центральная аллея парка*; *Находится в фонде Елагиноостровского дворца-музея	

		Статуя «Дискобол», 1935-1936гг., ск. Манизер М.Г., материал (бронза) - центральная аллея парка * *экспонируется во внутреннем дворике Конюшенного корпуса;	
		Статуя «Метательница диска», 1935г., ск. Янсон-Манизер Е.А., материал (бронза) – центральная аллея парка* * экспонируется во внутреннем дворике Конюшенного корпуса;	

		Ваза с барельефом – первая половина XIX в., неизвестный русский ск.; 1935г., материал (мрамор) - центральная аллея парка*; *экспонируется на лестнице при входе в Оранжерею; ваза с барельефом - первая половина XIX в., неизвестный русский ск.; 1935г., материал (мрамор) - центральная аллея парка*; *экспонируется на лестнице при входе в Оранжерею;	
		С малыми формами: - «Павильон на острове» (малом острове) 3-его Южного пруда; - ограждение Собственного сада – местоположение; исторические габариты, материал (металл)*; *утрачены ворота ограждения, сохранен фрагмент ограды; - столбики – колесоотбойники – местоположение (Масляный луг - по периметру с западной, северной до юго-восточной стороны; Собственный сад - вдоль дороги, разделяющей со Старым английским садом от	

		1-го Елагина моста до дворца; по периметру газона возле западного бокового фасада Оранжереи); габариты; конфигурация (круглого сечения, сужающиеся к верху, оголовок (очелье) декорирован розеткой); материал (металл); - чугунные фонари-торшеры (36 штук) – местоположение (на площади перед и во внутренних дворах Конюшенного корпуса; по периметру Масляного луга - с северо-западной, северной до юго-восточной стороны; перед пандусом и парадной лестницей западного фасада Елагина дворца); архитектурно-художественное решение, исторические габариты; конфигурация (основание – треугольного сечения со скошенными углами и вогнутыми широкими гранями, декорировано по широким боковым плоскостям плакетками квадратной формы с присоединенными сверху и снизу полукружиями, рельеф на плакетке – розетка, обрамленная по периметру поясом с точечным раппортом, рельеф на полукружиях в виде пальметт; стойка с тремя волютообразными контрфорсами, со стилизованными листьями аканта по внутренним ребрам; кронштейн дугообразной формы с волютным завершением; светильник подвесной четырехгранной формы, сужающейся к низу); материал ковка (металл);	

		материал светильника (стекло, металл);	
		Рельеф территории: слабоволнистая аккумулятивная (литориновая) терраса с дамбами (так называемыми валами) вдоль береговых линий:	
2.	Объемно-пространственная композиция парка	по ландшафтным районам:	*схема ландшафтных районов
	Масляный луг	Масляный луг — местоположение - в восточной части парка перед западным фасадом Елагина дворца, ассиметричное открытое пространство с равнинным рельефом, оформлено солитерными ландшафтными посадками, с южной стороны — закрытое пространство (массив зеленых насаждений); оконтурен колесоотбойными металлическими столбиками, с западной, северной и восточной сторон.	

		Архитектурное решение: конфигурация в плане, открытый газон из луговых травянистых растений неправильной формы с одиночными и групповыми посадками деревьев с западной, северной и юго-восточной сторон (клён остролистный, каштан конский, липа мелколистная, береза, туя, яблоня); в южной части района видовой состав деревьев (дуб черешчатый, ясень обыкновенный, ель колючая, сосна обыкновенная, ольха черная, лиственница европейская (старовозрастные деревья в круговых посадках), береза повислая, вяз шершавый, клен остролистный), кустарник в группах, формирующий опушку Масляного луга: свидина, чубушник, жимолость, спирея;	
	Собственный сад	Собственный сад - местоположение - в восточной части острова вблизи дворца, с западной стороны примыкает к Масляному лугу. Район парка с сочетанием открытых, полуоткрытых и закрытых пространств, с аллейными посадками вдоль берегов р. Большой Невки и р. Средней Невки, архитектурными доминантами «Елагин дворец», «Павильон с	

		гранитной пристанью», Кухонный корпус, Оранжерея, Конюшенный корпус, дом садовника Бука П, дом смотрителя (фрейлинский), дом смотрителя и гоф-фурьера)	
		Южная части района ограничена асфальтированной дорогой, идущей от 1-го Елагина моста к Елагину дворцу. Архитектурно-планировочное решение южной части района сочетает открытые и полуоткрытые пространства, планировка пейзажная дробная, круговая, видовой состав разнообразен (дуб черешчатый, липа мелколистная (сердцевидная), клен остролистный, клен пенсильванский, клен полевой (паклен), каштан конский, сосна кедровая сибирская, лиственница сибирская, береза повислая, ясень обыкновенный, яблони разных сортов (в том числе яблоня Недзвецкого), ель колючая, туя западная (сохранились отдельные букетные посадки туи), багряник японский, черемуха обыкновенная, кустарник: сирень, кизильник блестящий, спирея разных видов, шиповник, малиноклен, горец, свидина, чубушник;	

		Восточная часть района - открытая поляна с одиночными дубами на газоне между восточным фасадом дворца и берегом р. Средней Невки.	
		У восточного фасада Елагина дворца имеются кулисы из деревьев и кустов, видовой состав: яблоня Недзведского, бархат амурский, клен остролистный, чубушник, сирень;	

		Северная и северо-восточная часть района Собственного сада имеет пейзажную планировку с регулярными элементами. Дорожная сеть ориентирована на Павильон с гранитной пристанью. К западному фасаду этого павильона примыкает открытая поляна прямоугольной формы, с восточной стороны павильона имеется набивная площадка, которую оформляют кулисы из рядовой посадки лиственниц и отдельных старовозрастных дубов. Западнее дороги вдоль берега Средней Невки расположен сомкнутый массив деревьев, видовой состав: клён остролистный, лиственница европейская, липа мелколистная, липа широколистная, вяз шершавый, вяз гладкий, дуб черешчатый, ясень обыкновенный, орех маньчжурский, ольха черная, черёмуха.	 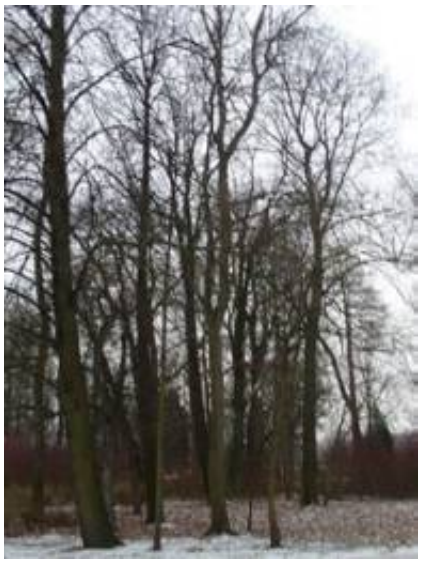

		Ландшафт между дорогой и берегом р. Средней Невки от Восточной Поляны до Павильона с гранитной пристанью: полуоткрытое пространство со свободными групповыми посадками деревьев, видовой состав (клен остролистный, лиственница европейская, липа, ясень обыкновенный);	
		Ландшафт вдоль берега р. Большая Невка от Павильона с гранитной пристанью до шлюза-регулятора на 1-ом Северном пруду: полуоткрытое пространство со свободными групповыми посадками деревьев, видовой состав (вяз шершавый, клен остролистный, липа широколистная, дуб черешчатый);	
		Дорога вдоль берега Большой Невки от шлюза-регулятора на 1-ом Северном пруду до моста между 1-ым и 2-ым Северными прудами, планировочные решения – габариты дороги, зеленые насаждения в виде кулис, шаг посадки, видовой состав (клен остролистный, липа мелколистная, дуб	

		черешчатый, вяз шершавый); Ландшафт вдоль дороги по берегу р. Большая Невка: открытое и полуоткрытое пространство с групповыми и одиночными деревьями, видовой состав: ель колючая, клен остролистный, туя западная, дуб черешчатый, липа мелколистная; кустарник: свидина ;	
		Ландшафт от набивной дороги, идущей с южной и восточной сторон 1-го Северного пруда до береговой линии пруда: полуоткрытое пространство со свободными групповыми и одиночными посадками деревьев, видовой состав (вяз шершавый, дуб черешчатый, липа мелколистная, ива белая);	
		Ландшафт южного берега 1-го Северного пруда от моста над протокой между 1-ым и 2-ым Северными прудами, домом садовника П.Бука до расширения пруда в восточной части: полуоткрытое пространство со свободными групповыми и одиночными посадками деревьев, видовой состав (тополь серебристый, клен остролистный, липа мелколистная, липа широколистная, туя, ива ломкая; кустарник: шиповник, спирея);	
		Дорога вдоль берега р. Большой Невки от моста над протокой между 1-ым и 2-ым Северными прудами до развилки на мост над протокой между 2-ым и 3-им	

		Северными прудами: местоположение, планировочное решение – габариты, шаг рядовой посадки, видовой состав (липа мелколистная, широколистная, европейская); Ландшафт берега р. Большой Невки: открытое и полуоткрытое пространство с групповыми и одиночными деревьями, видовой состав (ива белая, ломкая, пихта сибирская, дуб черешчатый, липа мелколистная, липа широколистная, клен остролистный, ясень обыкновенный, вяз шершавый, ольха черная, кустарник снежноягодник приречный, спирея); Ландшафт северного берега 2 –го Северного пруда: закрытое пространство (массив деревьев) и полуоткрытое пространство со свободной групповой посадкой деревьев в западной части берега, видовой состав (клен остролистный, дуб черешчатый, липа мелколистная, ясень обыкновенный);	
		Ландшафт южного берега 2-го Северного пруда: полуоткрытое пространство с групповыми посадками деревьев, видовой состав (клен остролистный, вяз шершавый, дуб черешчатый, липа мелколистная, ясень обыкновенный, ольха черная, кустарники: сирень, спирея, свидина);	

		Ландшафт участка с западной стороны Дома смотрителя и гоф-фурьера, с северной стороны Фрейлинского корпуса до пересечения набивной дорожки вдоль юго-восточной стороны берега 3-его Северного пруда с асфальтированной дорогой, идущей от площади перед Конюшенным корпусом вдоль южного берега 3-его Северного пруда: полуоткрытое пространство с групповыми и одиночными посадками деревьев, видовой состав (дуб черешчатый, клен остролистный, липа мелколистная, ясень обыкновенный, вяз шершавый, ольха черная, береза повислая, черемуха обыкновенная, боярышник колючий, черемуха обыкновенная, барбарис обыкновенный, спирея), открытое пространство – газон, приемы оформления газона (цветник с северо-западной стороны Фрейлинского корпуса);	
		Ландшафт перед южным фасадом Фрейлинского корпуса до асфальтированной дороги: местоположение, открытое и полуоткрытое пространство с групповыми и одиночными деревьями, видовой состав (клен остролистный, береза повислая, ясень обыкновенный, черемуха обыкновенная, вишня,	

		кустарник: спирея, сирень), газон (мавританский).	
		Аллея, идущая от площади перед Конюшенным корпусом к Дому смотрителя и гоф-фурьера: местоположение, планировочное решение – габариты аллеи, шаг посадки, видовой состав (основная порода - липа мелколистная, липа широколистная, кустарник: спирея); Ландшафт между аллеей и Конюшенным корпусом: местоположение, планировочное решение – габариты газона, пейзажная садово-парковая дорожка, приемы оформления газона (цветники, одиночные деревья); Ландшафт между аллеей, зданиями: Кладовых (домом служителей), Фрейлинским корпусом и асфальтированной дорогой, идущей от площади перед Конюшенным корпусом к 3-ему Елагину мосту вдоль южного берега 3-го Северного пруда: закрытое пространство (массив деревьев) и полуоткрытое пространство в восточной части; с групповыми и одиночными деревьями в западной части перед Фрейлинским корпусом, видовой состав (дуб черешчатый, клен остролистный, береза повислая, вяз шершавый, ольха черная, черемуха, кустарник: спирея);	

		Ландшафт со стороны восточного фасада Конюшенного корпуса: полуоткрытое пространство с газонами и со свободными групповыми и одиночными посадками деревьев, видовой состав (дуб черешчатый, липа мелколистная, липа широколистная, клен остролистный), газон, приемы оформления газона (цветники, одиночные деревья);	
		Ландшафт с западной стороны Большой площади: открытое пространство с рядовой посадкой деревьев, шаг посадки, видовой состав (вяз шершавый), газон; Ландшафт с южной стороны Большой площади: открытое и полуоткрытое пространство с рядовой посадкой деревьев, шаг посадки, видовой состав (липа мелколистная, липа широколистная, ясень обыкновенный) рядовой посадкой кустарника (кизильник), газон;	
		Дорога от Оранжереи к Дому садовника П.Бука с восточной стороны Большой площади: местоположение, планировочное решение – габариты дороги, рядовая посадка, шаг посадки, видовой состав (вяз шершавый);	

		Ландшафт с северной стороны Большой площади до берега 2-го Северного пруда: закрытое пространство (массив деревьев) и полуоткрытое пространство с групповой посадкой деревьев, видовой состав (дуб черешчатый, липа мелколистная, липа широколистная, клен остролистный, ясень обыкновенный, вяз шершавый, ольха черная);	
		Аллея вдоль Оранжереи от Большой площади до 1-го Северного пруда: местоположение, планировочное решение – габариты аллеи, шаг посадки, видовой состав (основная порода – липа мелколистная); Ландшафт между аллеей и зданием Оранжереи: открытое пространство в виде газонов, форма газонов – прямоугольная, приемы оформления – одиночные деревья, видовой состав (береза повислая, клен остролистный);	

		Ландшафт между аллеей и зданием ПТК: открытое пространство в виде газона, форма газона – прямоугольная, приемы оформления – одиночные деревья в восточной части, видовой состав (береза повислая) кустарник спирея;	
		Ландшафт Малого между Оранжереей и Кухонным корпусом (малого собственного сада): местоположение, планировочное решение - габариты, рядовая посадка вдоль ограды со стороны Масляного луга, видовой состав (липа мелколистная, широколистная), полуоткрытое пространство с групповой и одиночной посадкой деревьев, видовой состав (ель голубая, туя западная, клен остролистный), газоном, приемы оформления газона (цветник (розарий), декоративные кустарники: чубушник, сирень, спирея);	
		Ландшафт со стороны западного бокового фасада Оранжереи: полуоткрытое пространство в виде газона, форма газона – трапециевидная, приемы оформления газона (цветники с одиночными деревьями по периметру со стороны дорог), видовой состав (липа мелколистная);	
	Старый английский сад	Старый английский сад – местоположение – в юго-восточной и южной частях Парка, с южной стороны ограничен береговой линией	

		р. Средней Невки. Участок парка с сочетанием открытых, полуоткрытых и закрытых пространств, рядовыми посадками вдоль берега р. Средней Невки, северных берегов 1-го, 2-го и 3-го Южных прудов, выраженным искусственным рельефом с дамбами (насыпными валами) вдоль береговых линий: р. Средней Невки и северных берегов трех прудов, соединенных тремя протоками, одним шлюзом, пристанью на берегу р.Средней Невки, архитектурными доминатами «Павильоном музыкальным», «Гауптвахтой»*(*горел, разобран), «Павильоном на острове» (на малом острове 3-го Южного пруда);	 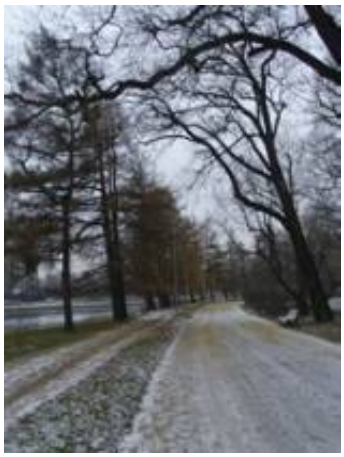
		Ландшафт участка Старого английского сада, ограниченного дорогами вдоль берега р. Средней Невки и асфальтированной дорогой вдоль острова, идущей от дороги, огибающей Масляный луг, до дорожки, идущей вдоль восточных берегов 1-го и 2-го Южных прудов, система пейзажных садово-парковых дорог; закрытое пространство (массив деревьев) в северной и восточной частях, открытое и полуоткрытое пространство со свободными групповыми и одиночными посадками деревьев, видовой состав (дуб черешчатый, липа мелколистная, широколистная, береза повислая, лиственница европейская, клен	

		остролистный, ясень обыкновенный, ольха черная, вяз шершавый, орех маньчжурский, ива белая; кустарник: сирень обыкновенная, свидина шелковистая, спирея дубро вколистная, бересклет европейский, снежноягодник приречный);	
		Ландшафт участка Старого английского сада между дорогами вдоль берега р. Средней Невки и южным берегом 1-го Южного пруда открытое и полуоткрытое пространство со свободными групповыми и одиночными посадками деревьев, видовой состав (дуб черешчатый, липа мелколистная, клен остролистный, ясень обыкновенный, ольха черная, вяз шершавый, береза повислая, тополь, ива белая; кустарник: сирень обыкновенная, свидина шелковистая, снежноягодник приречный, кизильник);	
		Дороги вдоль берега р. Средней Невки по дамбе (насыпному валу) – местоположение (от 1 Елагина моста до 2-го Елагина моста, Старый английский сад); планировочное решение – габариты дорог; рядовые посадки, шаг посадки, видовой состав (вдоль узкой дорожки с внешней стороны: лиственница сибирская, лиственница европейская, вдоль широкой дороги со стороны парка: дуб черешчатый; кустарник: спирея); Ландшафт берега р. Средней Невки от 1-го Елагина моста до 2-го Елагина моста:	

		открытое пространство с групповыми и одиночными посадками, видовой состав (лиственница европейская, ива белая; кустарник: шиповник, спирея);	
		Ландшафт участка Старого английского сада, ограниченного дорожкой, проходящей с восточной стороны 1-го и 2-го Южных прудов, северным берегом 1-го Южного пруда и южным берегом 2-го Южного пруда, протокой межу ними с западной: система пейзажных садово-парковых дорожек, закрытое пространство (массив деревьев) и полуоткрытое пространство со свободными групповыми и одиночными посадками деревьев, видовой состав (лиственница европейская, дуб черешчатый, липа мелколистная, клен остролистый, береза повислая, ель голубая, ива белая, сосна обыкновенная, кустарник: свидина шелковистая, спирея дубровколистная);	
		Ландшафт участка Старого английского сада, ограниченного протокой между 1-ым и 2-ым Южными прудами, северным берегом 1-го Южного пруда и южным берегом 2-го Южного пруда, набивной дорогой, идущей от 2-го Елагина моста к мосту между 2-ым и 3-им Южными прудами: система пейзажных садово-парковых дорожек, рядовая посадка вдоль набивной дорожки, шаг посадки, видовой состав	

		(липа мелколистная), полуоткрытое пространство со свободными групповыми и одиночными посадками деревьев, видовой состав (липа мелколистная, клен остролистый, береза повислая, лиственница сибирская, ольха черная, вяз шершавый, ель голубая, дуб красный, туя западная, кустарник: свидина шелковистая, спирея дубровколистная, чубушники, пушистый, обыкновенный, лох серебристый); газон, приемы оформления газона (цветник, альпийская горка – в западной части участка);	
		Ландшафт участка Старого английского сада между северным берегом 2-го Южного пруда и асфальтированной дорогой, идущей от 1-го Елагина моста вдоль острова: система пейзажных садово-парковых дорог, рядовая посадка по вершине дамбы (земляного вала), шаг посадки, видовой состав (липа мелколистная), закрытое пространство (массив деревьев) и полуоткрытое пространство со свободными групповыми и одиночными посадками деревьев, видовой состав: дуб черешчатый, липа мелколистная, клен остролистный, лиственница европейская, ясень обыкновенный, ольха черная, береза повислая, вяз шершавый, кустарник: свидина шелковистая, свидина белая;	
		Трапециевидный остров на 2-ом Южном пруду, соединенный мостом: местоположение; планировочное решение -	

		габариты острова, полуоткрытое пространство с групповыми посадками деревьев и кустарников вдоль береговой линии, видовой состав: дуб черешчатый, клен остролистный, липа сердцевидная, ясень обыкновенный, вяз шершавый, ольха черная, берёза повислая; кустарник: спирея, свидина;	
		Ландшафт участка Старого английского сада напротив 2-го Елагина моста: рядовая посадка липы мелколистной (шаг посадки, видовой состав), полуоткрытое пространство с групповой посадкой деревьев, видовой состав: липа мелколистная, клен остролистный, дуб черешчатый; кустарник: сирень.	
		Ландшафт вдоль берега р.Средней Невки по дамбе: местоположение (от 2-го Елагина моста до пристани; Старый английский сад), планировочное решение: габариты дороги; рядовая посадка, шаг посадки, видовой состав (дуб черешчатый, липа мелколистная, ясень обыкновенный, клен остролистный, лиственница сибирская); Ландшафт берега р. Средней Невки от 2-го Елагина моста до пристани: открытое и полуоткрытое пространство с групповыми и одиночными посадками деревьев, видовой состав: дуб черешчатый, липа мелколистная, вяз шершавый, лиственница	

		сибирская, клен остролистный; кустарник: шиповник;	
		Ландшафт участка Старого английского сада между дорогой вдоль берега р.Средней Невки и южного берега 3-го Южного пруда: закрытое пространство(массив деревьев) в южной части (лиственица сибирская, европейская), юго-западной части (смешанные широколиственные породы), открытое и полуоткрытое пространство с групповыми и одиночными деревьями в северной и восточной частях, видовой состав: лиственница сибирская, дуб черешчатый, липа мелколистная, широколистная, клен остролистный, ясень обыкновенный, береза повислая, вяз шершавый, ива белая, ломкая; кустарник: сирень обыкновенная, свидина, рябинник рябинолистный, спирея, шиповник морщинистый; открытый газон с солитерным дубом, приемы оформления газона (цветник, декоративные кустарники, одиночные деревья,);	
		Ландшафт северо-восточного берега 3-го Южного пруда (Старый английский сад): открытое и полуоткрытое пространство со свободными групповыми и одиночными посадками деревьев, видовой состав (липа мелколистная, клен остролистный, туя западная, ива белая) газон, приемы оформления газона (цветник, альпийская горка, декоративный кустарник, одиночные деревья);	

		Дорога по дамбе вдоль северного берега 3-го Южного пруда: местоположение (Старый английский сад), планировочное решение: габариты дороги, зеленые насаждения в виде кулис, видовой состав (липа мелколистная, клен остролистный, дуб черешчатый, ольха черная, кустарник: спирея дубро вколистная); Ландшафт северного берега 3-его Южного пруда (Старый английский сад): полуоткрытое пространство со свободными групповыми и одиночными посадками деревьев, видовой состав (липа мелколистная, туя западная, клен остролистный, ясень обыкновенный); Ландшафт между дорогой по дамбе (насыпному валу) вдоль северного берега 3-го Южного пруда и асфальтированной дорогой, идущей вдоль острова от дороги, огибающей Масляный луг (Старый английский сад): полуоткрытое пространство со свободными групповыми и одиночными деревьями, видовой состав (липа мелколистная, дуб черешчатый, ольха черная, клен остролистный);	

		Большой вытянутый остров на 3-ем Южном пруду: местоположение (Старый английский сад); планировочное решение - габариты острова, закрытое пространство с групповыми посадками, видовой состав (клён остролистный, липа мелколистная, сосна обыкновенная, сосна веймутова, ясень обыкновенный, лиственница, пихта, ель, бархат амурский, ива белая, ломкая); кустарник: свидина белая;	
		Малый остров на 3-ем Южном пруду: местоположение (Старый английский сад); планировочное решение: габариты острова, полуоткрытые и закрытые пространства с групповыми посадками, видовой состав: клён остролистный, берёза повислая, ольха черная, ясень обыкновенный, лиственница, ива белая, ломкая; кустарник: свидина белая;	
	Новый английский сад	Новый английский сад – местоположение - в юго-западной части парка, вдоль береговой линии р. Средней Невки, с севера граничит с Рощей, с северо-востока – со Старым английским садом, на западе и северо-западе с Западной стрелкой; с сочетанием открытых, полуоткрытых и закрытых пространств, аллейными посадками вдоль берега	

		р.Средней Невки, выраженным искусственным рельефом с насыпной дамбами вдоль береговой линии р. Средней Невки и с пологим берегом в юго-западной стороне;	
		Ландшафт дороги вдоль берега р.Средней Невки по дамбе – местоположение (от пристани до шлюза на 4-ом Южном пруду и р.Средней Невке): местоположение (Новый английский сад), планировочное решение – габариты дороги, рядовая посадка, шаг посадки, видовой состав (дуб черешчатый, липа мелколистная, липа широколистная, клен остролистный, ясень обыкновенный, вяз шершавый); Ландшафт берега р. Средней Невки (Новый английский сад): открытое пространство со свободными групповыми и одиночными посадками деревьев, видовой состав (дуб черешчатый, ясень обыкновенный, липа мелколистная), кустарник: кизильник, шиповник	

		Ландшафт южного мыса на 4-ом Южном пруду со ст. Геракла (Новый английский сад): система пейзажных садово-парковых дорог, рядовая посадка деревьев, шаг посадки, видовой состав: лиственница сибирская, дуб черешчатый; открытое и закрытое пространство (массив деревьев), видовой состав: лиственница сибирская, ель обыкновенная, пихта сибирская, бархат амурский, ольха черная, клен остролистный; кустарник: спирея;	
		Ландшафт южного берега 4-го Южного пруда (Новый английский сад): закрытое пространство (массив деревьев) и полуоткрытое пространство со свободной групповой и одиночной посадкой деревьев, видовой состав: липа мелколистная, широколистная, дуб черешчатый, клен остролистный, ясень обыкновенный, лиственница сибирская, ива белая, ломкая;	
		Ландшафт вытянутого мыса 4-го Южного пруда (Новый английский сад): система пейзажных садово-парковых дорог, закрытое	

		пространство (массив деревьев) и полуоткрытое пространство со свободной групповой и одиночной посадкой деревьев, видовой состав: липа мелколистная, широколистная, клен остролистный, дуб черешчатый, ольха черная, черемуха обыкновенная;	
		Ландшафт участка Нового английского сада, ограниченного северным берегом 4-го Южного пруда, дорогой пересекающей остров с 3-его Елагина моста до пристани, асфальтированной дорогой, идущей до моста над протокой и протокой: система пейзажных садово-парковых дорог, сочетание закрытого пространства (массив деревьев), открытого и полуоткрытого пространства со свободной групповой и одиночной посадкой деревьев, видовой состав: дуб черешчатый, липа мелколистная, клен остролистный, ель обыкновенная, ольха черная, черемуха обыкновенная;	

		Дорога с твердым покрытием, идущая от дороги, пересекающей остров от 3-его Елагина моста до пристани, до моста над протокой: местоположение, планировочное решение – габариты дороги, кулисные посадки, шаг посадки, видовой состав: липа мелколистная, клен остролистный, дуб черешчатый;	
		Дорога вдоль берега р. Средней Невки по дамбе от шлюза на 4-ом Южном пруду до дороги вдоль «воздушной перспективы» К.И.Росси: местоположение (Новый английский сад), планировочное решение – габариты дороги, рядовая посадка, шаг посадки, видовой состав: дуб черешчатый, ива ломкая; кустарник: свидина, спирея;	

		Ландшафт берега р.Средней Невки (Новый английский сад): открытое и полуоткрытое пространство со свободными групповыми и одиночными посадками деревьев, видовой состав: ива белая, ломкая, лиственница сибирская, липа мелколистная, клен остролистный, дуб черешчатый, клен остролистный, черемуха обыкновенная; кустарник: шиповник, свидина, спирея; газон, включая газон зеленого пляжа;	
		Ландшафт участка Нового английского сада, ограниченный дорогой по дамбе вдоль р.Средней Невки, протокой, дорогой с твердым покрытием, соединяющей мост над протокой и мост между 4-ым и 5-ым Северными прудами, набивной дорогой вдоль «воздушной перспективы» К.И.Росси: закрытое пространство (массив деревьев), открытое и полуоткрытое пространство со свободной групповой и одиночной посадкой деревьев, видовой состав: сосна обыкновенная, ель обыкновенная, клен остролистный, липа мелколистная, дуб черешчатый, вяз шершавый, черемуха обыкновенная; кустарник: калина красная, свидина, бересклет, спирея;	

	Роща	Роща - месторасположение - ограничена с северной стороны р. Большой Невкой, с северо-восточной - Собственным садом, с восточной — Масляным лугом, с южной стороны - Старым английским садом, с юго-западной стороны — Новым английским садом, с западной стороны — Западной стрелкой. Участок парка с сочетанием открытых, полуоткрытых и закрытых пространств, аллейными посадками, выраженным искусственным рельефом с дамбой вдоль берега р. Большой Невки, двумя прудами, соединенными протокой между собой, с протокой из 4-го Северного пруда в 4-ый Южный пруд, одним островом на 3-ем Северном пруду;	
		Дороги вдоль берега р. Большой Невки по дамбе от 3-его Елагина моста до развилки на мост над протокой между 2-ым и 3-им Северными прудами: местоположение (Роща), планировочное решение – габариты дорог, кулисные посадки вдоль широкой асфальтированной дороги, шаг посадки, видовой состав (дуб черешчатый, клен остролистный), рядовая посадка вдоль узкой дороги по вершине насыпного вала дамбы, шаг посадки, видовой состав (сосна сибирская, пихта сибирская, лиственница сибирская, европейская, клен остролистный, ясень обыкновенный);	

		Ландшафт южного берега 3-го Северного пруда (Роща): рядовая посадка, шаг посадки, видовой состав (яблоня с включением лиственницы), полуоткрытое пространство со свободной групповой и одиночной посадкой деревьев, видовой состав (ива белая, ломкая, яблоня, дуб черешчатый, липа мелколистная, клен остролистный, ель голубая, кустарник: спирея, свидина);	
		Ландшафт мыса на южном берегу 3-го Северного пруда (Роща): закрытое пространство (массив деревьев) и полуоткрытое пространство с групповыми и одиночными посадками деревьев, видовой состав (основной вид – береза повислая);	

		Вытянутый остров на 3-ем Северном пруду: местоположение (Роща); планировочное решение - габариты острова, закрытое и полуоткрытое пространство с групповыми и одиночными (ива белая ломкая) посадками деревьев, видовой состав (основные породы – клён остролистный, береза, ольха черная, ясень обыкновенный);	
		Ландшафт участка Рощи, ограниченный дорогой с твердым покрытием, идущей от площади перед Конюшенным корпусом вдоль южного берега 3-его Северного пруда, дорогой пересекающей остров от 3-его Елагина моста до пристани на р.Средней Невке, и «воздушной перспективой» К.И.Росси (бывшей Центральной аллеей): рядовая посадка, шаг посадки, видовой состав (дуб черешчатый); система пейзажных ездовых садово-парковый дорожек, открытое и полуоткрытое пространство со свободной групповой и одиночной посадкой деревьев, видовой состав (дуб черешчатый, липа мелколистная, клен остролистный, береза повислая, лиственница европейская, сибирская, ольха черная, кустарник: свидина, спирея, кизильник);	

		Ландшафт «воздушной перспективы» К.И.Росси (бывшей Центральной аллеи; Роща): система пейзажных садово-парковых дорог, открытое пространство, газон, приемы оформления газона (цветник, декоративный кустарник);	
		Ландшафт участка Рощи, ограниченный дорогой с твердым покрытием, идущей вокруг Масляного луга, «воздушной перспективой» К.И.Росси, дорогой, идущей вдоль острова от 1-го Елагина моста, дорогой пересекающей остров от 3-его Елагина моста до пристани на р.Средней Невке: система пейзажных садово-парковых дорог, закрытое пространство (массив деревьев) в северо-восточной части, видовой состав (основные породы: береза повислая, ель, лиственница сибирская, кустарник: свидина), открытое и полуоткрытое пространство со свободной групповой и одиночной посадкой деревьев в юго-западной части, видовой состав (липа мелколистная, дуб черешчатый, ольха черная, клен остролистный, лиственница сибирская, европейская, в том числе в круговых посадках);	

		Дорога, пересекающая остров от 3-его Елагина моста до пристани на р. Средней Невке: местоположение, планировочное решение: габариты дороги, рядовая посадка, шаг посадки, видовой состав (липа мелколистная, дуб черешчатый, клен остролистный; кустарник: спирея);	
		Двойная липовая аллея по дамбе вдоль берега р. Большая Невка: местоположение (от 3-его Елагина моста до моста над протокой между 4-ым и 5-ым Северными мостами); планировочное решение: габариты аллеи, рядовая посадка, шаг посадки, видовой состав (липа мелколистная, клен остролистный, ясень обыкновенный, дуб черешчатый, вяз шершавый); Ландшафт берега р. Большой Невки: открытое пространство со свободными одиночными посадками, видовой состав (ива ломкая, белая, береза повислая, липа мелколистная, ясень обыкновенный); Ландшафт северного берега 4-го Северного пруда (Роща): рядовая посадка у линии воды в северо-западной части, шаг посадки, видовой	

		состав (липа мелколисная, липа широколистная), полуоткрытое пространство со свободными групповыми и одиночными посадками, видовой состав (ива белая, ломкая, береза повислая, липа мелколистная, клен остролистный, свидина);	
		Лиственничная аллея вдоль пристани с лодочной станцией на южном берегу 4-го Северного пруда: местоположение (Роща), планировочное решение – габариты аллеи, рядовая посадка, шаг посадки, видовой состав (лиственница сибирская, лиственница европейская);	
		Дорога вдоль южного берега 4-го Северного пруда, от лиственничной аллеи до моста над протокой: местоположение (Роща), планировочное решение: габариты дороги, плотная аллейная посадка, видовой состав (лиственница сибирская, европейская, липа мелколистная, широколистная, вяз шершавый); Ландшафт южного берега 4-го Северного пруда (Роща): полуоткрытое и открытое пространство со свободной групповой и одиночной посадкой деревьев, видовой состав (вяз шершавый, липа мелколистная, ива белая, ломкая);	

		Ландшафт участка Рощи от дороги вдоль южного берега 4-го Северного пруда до «воздушной перспективы» К.И.Росси, ограниченный с востока дорогой, пересекающей остров от 3-его Елагина моста до пристани на р. Средней Невке, с запада дорогой, идущей вдоль протоки: закрытое пространство (массив деревьев) и открытое пространство со свободной групповой и одиночной посадкой деревьев, видовой состав (липа мелколистная, широколистная, клен остролистный, лиственница сибирская, европейская, ель обыкновенная, ель голубая, береза повислая, орех маньчжурский; кустарник: спирея, свидина)	

		Ландшафт «воздушной перспективы» К.И.Росси (бывшей Центральной аллеи; Роща) от дороги, пересекающей остров до протоки: рядовая посадка, шаг посадки, видовой состав (ель обыкновенная, ель голубая, лиственница сибирская, европейская) групповая посадка (туя западная);	
		Ландшафт участка Рощи от «воздушной перспективы» К.И.Росси до асфальтированной дороги, идущей к мосту над протокой: закрытое пространство (массив деревьев), полуоткрытое пространство со свободными групповыми посадками деревьев, видовой состав (клен остролистный, дуб черешчатый, липа мелколистная, широколистная, ель обыкновенная, сосна обыкновенная);	
		Липовая аллея от поворота с моста между 4-ым и 5-ым Северными прудами до моста над протокой: местоположение (Роща), планировочное решение – габариты аллеи, рядовая посадка, шаг посадки, видовой состав (липа мелколистная, широколистная);	

	Западная стрелка	Западная стрелка – местоположение (на западной оконечности острова, ограничиваемая береговыми линиями с северо-западной стороны р. Большой Невкой, с юго-западной – р. Средней Невкой, с востока – Рощей, с юго-востока – Новым английским садом), участок парка с преобладанием открытых пространств, с аллейными и групповыми посадками, с искусственным рельефом с насыпными дамбами вдоль береговых линий р.Большой Невки и р. Средней Невки, юго-восточной части береговой линии 5-го Северного пруда, с одним прудом, одним шлюзом, с композиционным центром - Пристань со львами.	
		Двойная липовая аллея вдоль берега р. Большой Невки от моста между 4-ым и 5-ым Северными прудами до террасы на Западной стрелке: местоположение (западная стрелка), планировочное решение – габариты аллеи, рядовая посадка, шаг посадки, видовой состав (липа мелколистная, клен остролистный, вяз шершавый, дуб черешчатый) разделительная полоса-газон; Ландшафт берега р. Большой Невки (Западная стрелка): открытое пространство с групповыми и одиночными	

		посадками деревьев, видовой состав (ива ломкая, белая, береза повислая, вяз шершавый, клен остролистный); Ландшафт северного берега 5-го Северного пруда (Западная стрелка): полуоткрытое пространство со свободной групповой и одиночной посадкой деревьев, видовой состав (ива белая ломкая, лиственница сибирская, европейская);	
		Ландшафт южного берега 5-го Северного пруда (Западная стрелка): система пейзажных садово-парковых дорог, закрытое пространство (массив деревьев), открытое и полуоткрытое пространство со свободной групповой и одиночной посадкой деревьев, видовой состав (дуб черешчатый, липа мелколистная, широколистная, клен остролистный, ясень обыкновенный, вяз шершавый, ольха черная, черемуха обыкновенная ива белая, ломкая, лиственница сибирская, европейская, ель голубая, тополь; кустарник: свидина, спирея, шиповник);	
		Аллея, идущая вдоль р. Средней Невки к Западной стрелке: местоположение (Западная стрелка), планировочное решение – габариты аллеи, рядовая посадка, шаг посадки, видовой состав (дуб черешчатый);	
		Ландшафт берега р.Средней Невки от перешейка до Западной стрелки: система	

		пейзажных садово-парковых дорог, закрытое пространство (массив деревьев), полуоткрытое и открытое пространство со свободной групповой посадкой деревьев, видовой состав (ива белая, ломкая, дуб черешчатый, черемуха обыкновенная; кустарник: шиповник);	
		Ландшафт террасы Западной стрелки: местоположение, планировочное решение – габариты террасы, рядовая посадка, шаг посадки, видовой состав (барбарис), открытое пространство с одиночными посадками деревьев (ива белая, ломкая);	

3	Исторические садовые дороги (пешеходные и проезжие), основные аллеи	Дорога вокруг Масляного луга («Каретная дорога») – местоположение (от 1 Елагина моста, разграничивая территории Масляного луга и Собственного сада с востока и севера, Старого английского сада с юга, Рощи с запада); планировочное решение: трассировка габариты дороги;	
		Дороги вдоль берега р. Средней Невки по дамбе– местоположение (от 1 Елагина моста до 2-го Елагина моста); планировочное решение: трассировка габариты дорог; характер покрытие – набивное;	
		Дорога вдоль берега р.Средней Невки по дамбе – местоположение (от 2-го Елагина моста до дороги, пересекающей остров от 3-его Елагина моста до пристани на р.Средней Невке) планировочное решение: габариты дороги; покрытие (набивное);	
		Дорога вдоль берега р.Средней Невки по дамбе– местоположение (от пристани на берегу р.Средней Невки до пересечения с дорогой вдоль	

		«воздушной перспективы» К.И.Росси) планировочное решение: габариты дороги; характер, покрытие (набивное);	
		Дороги вдоль берега р.Средней Невки по дамбе– местоположение (от перешейка Западной стрелки до террасы перед Пристанью со львами на западном мысу) планировочное решение: трассировка, габариты дороги; покрытие (набивное), конструкция;	

		Дорога вдоль берега р. Большой Невки по дамбе – местоположение (от Павильона с гранитной пристанью до моста над протокой между 2-ым и 3-ьим Северными прудами); планировочное решение: трассировка, габариты дороги; (от Павильона до шлюза на 1-ом Северном пруду – набивное, от шлюза до моста над протокой между 2-ым и 3-ьим Северными прудами – покрытие твердое);	
		Дороги вдоль берега р. Большой Невки по дамбе – местоположение (от 3-его Елагина моста до развилки на мост над протокой между 2-ым и 3-им Северными прудами); планировочное решение – габариты дорог; характер (узкая внешняя – пешеходная; широкая внутренняя – проезжая, пешеходная); покрытие (узкая – набивное; широкая – покрытие твердое);	
		Двойная аллея вдоль берега р. Большой Невки по дамбе - местоположение (от 3-его Елагина моста до террасы перед пристанью со львами на западном мысу); планировочное решение – габариты дороги; характер (проезжая, пешеходная); покрытие (широкая внутренняя –твердое покрытие; узкая внешняя - набивное);	
		Дорога вдоль острова – местоположение (от дороги вокруг Масляный луг до моста через протоку, соединяющую 4-ый Северный и 4-ый Южный пруды); планировочное	

		решение: габариты дороги; покрытие (твердое);	
		Дорога, идущая вдоль южного берега 3-го Северного пруда – местоположение (от площади перед Конюшенным корпусом до дороги, пересекающей остров от 3-го Елагина моста до пристани на р.Средней Невке); планировочное решение – габариты дороги; характер (проезжая, пешеходная); покрытие (твердое);	
		Дорога, пересекающая остров - местоположение (от 3-го Елагина моста до пристани на берегу р. Средней Невки); планировочное решение – габариты дороги; покрытие (твердое);	
		Пейзажные садово-парковые дороги с набивным покрытием во всех частях парка.	

		Дорога вдоль берега Большой Невки от Павильона с гранитной набережной до моста между 1-ым и 2-ым Северными прудами;	
		Дорога вдоль берега р. Большой Невки с середины 2-ого Северного пруда до развилки на мост над протокой между 2-ым и 3-им Северными прудами;	
		Дорога по дамбе вдоль берега р. Большой Невки от 3-его Елагина моста до кортов с продолжением рядовой посадки хвойных деревьев (пихта, лиственница)	

		Дорога широкая вдоль берега р. Большой Невки и северного берега 3-его Северного пруда от 3-го Елагина моста к мосту над протокой между 2-ым и 3-им Северными прудами;	
		Дорога от Оранжереи к Дому садовника Бука П. вдоль западной стороны Большой площади.	
		Дорога вдоль берега р.Средней Невки от 1-ого Елагина моста до 2-го Елагина моста;	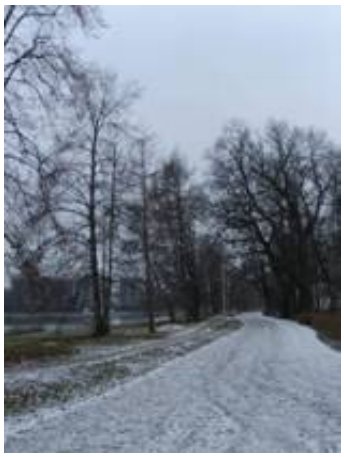

		Дорога вдоль берега р. Средней Невки от 2-го Елагина моста до пристани;	
		Дорога вдоль р. Средней Невки от пристани до шлюза на 4-ом Южном пруду;	
		Дорога вдоль юго-восточной части берега 3-его Северного пруда;	
		Дорога, идущая вдоль южного берега 3-го Северного пруда от площади перед Конюшенным корпусом до дороги, пересекающей остров от 3-го Елагина моста до пристани на берегу р.Средней Невки;	

		Рядовая посадка вдоль ограды Собственного садика между Оранжереей и Кухонным корпусом;	
		Рядовая посадка дубов под углом к «Воздушной перспективе» К.И.Росси (бывшей Центральной аллеи) от дороги, идущей поперек острова от 3-его Елагина моста до пристани на р. Средней Невке;	
		Шпалера из лип напротив 2-го Елагина моста за бюстом С.М.Кирова;	
		Аллейные посадки: Аллея вдоль оранжереи от Большой площади до 1-го Северного пруда;	
		Аллея вдоль берега р. Большой Невки от 3-его Елагина моста до Западной стрелки, аллейные посадки по дамбе и по дороги вдоль пруда (липа мелколистная, дуб черешчатый);	

		Лиственничная аллея вдоль пристани лодочной станции на южном берегу 4-го Северного пруда;	
		Липовая аллея от поворота с моста между 4 и 5 Северными прудами до моста между 4-ым Северным прудом и протокой;	
		Дорога, идущая поперек острова от 3-го Елагина моста до пристани на р. Средней Невке;	
		Дорога, идущая по дамбе от шлюза на 4-ом Южном пруду, огибающая зеленый	

		пляж с северной стороны, до пересечения с дорогой, продолжающей «воздушную перспективу» К.И.Росси;	
		Аллея, идущая вдоль р. Средней Невки к Западной стрелке;	
		Аллея, идущая от площади перед Конюшенным корпусом к Дому смотрителя и гоф-фурьера;	

		Дорога вдоль «Воздушной перспективы» К.И.Росси;	
		Система пейзажных садово-парковых дорог;	

4	Внутренние визуальные связи (панорамные, перспективные виды):	- перспективный вид Павильона с гранитной набережной с дороги, идущей от Оранжереи вдоль южного берега 1 –го Северного пруда;	
		- панорамный вид в сторону Западной стрелки от Елагина дворца («Воздушная перспектива» К.И.Росси);	
		- панорамный вид в сторону Западной стрелки с площади с западной стороны Масляного луга («Воздушная перспектива» К.И.Росси) ;	
		- вид Елагина дворца с дороги, идущей поперек острова с 3-го Елагина моста до пристани на р.Средней Невке;	

		- вид Елагина дворца с дороги, пересекающей «воздушную перспективу» К.И.Росси, идущую параллельно протоке между 4-ым Северным и 4–ым Южным прудами;	
		- вид на Западную стрелку и Финский залив с моста над протокой между 4-ым и 5-ым Северными прудами;	

		- перспективный вид моста над протокой между 4-ым и 5-ым Северными прудами с террасы на Западной стрелке;	
		- перспективный вид на мыс южного берега 2-го Южного пруда с моста (Горбатого моста) над протокой между 2-ым и 3-им Южными прудами;	
		- перспективный вид на мост (Горбатый мост) над протокой между 2-ым и 3-им Южными прудами с мыса южного берега 2-го Южного пруда;	

		- перспективный вид юго-западного берега 3-его Южного пруда с моста (Горбатого моста) над протокой между 2-ым и 3-им Южными прудами;	
		- перспективный вид «Павильона на острове» с юго-восточного берега 3-его Южного пруда;	

		- перспективный вид моста над протокой между 3-им и 4-ым Южными прудами с северо-восточного берега 3-го Южного пруда;	
		- перспективный вид моста (Горбатого моста) над протокой между 2-ым и 3-им Южными прудами с юго-западного берега 3-его Южного пруда;	
		- перспективный вид северо-восточной части берега 3-го Южного пруда с моста над протокой между 3-им и 4-ым Южными прудами;	
		- перспективный вид западного флигеля Конюшенного корпуса с дороги, идущей с 1-го Елагина моста и огибающей Масляный луг;	
		- перспективный вид на Фрейлинский корпус с набивной дорожки, идущей от асфальтированной дороги вдоль острова от дороги, огибающей Масляный луг;	
		- панорамный вид на шлюз с дороги, идущей от Оранжереи вдоль южного берега 1-го Северного пруда;	

		- панорамный вид на мост над протокой между 2-ым и 3-им Северными прудами с моста над протокой между 1-ым и 2-ым Северными прудами;	
		- панорамный вид на мост над протокой между 1-ым и 2-ым Северными прудами и дом садовника П.Бука с моста над протокой между 2-ым и 3-им Северными прудами;	
		- панорамный вид на мыс на северном берегу с дороги вдоль южного берега 3-го Северного пруда;	
		- панорамный вид на остров с дороги вдоль южного берега 3-го Северного пруда;	

		- панорамный вид на мыс на южном берегу 3-го Северного пруда с дороги вдоль южного берега 3-го Северного пруда;	
		- панорамный вид на северный берег 3-го Северного пруда с дороги вдоль южного берега 3-го Северного пруда;	
		- панорамный вид на мост над протокой между 3-им и 4-ым Северными прудами с дороги вдоль южного берега 3-го Северного пруда;	
		- панорамный вид на северный берег 3го Северного пруда с дороги, пересекающей остров с 3-го Елагина моста до пристани на р.Средней Невки;	
		- панорамный вид на мыс южного берега 3-го Северного пруда с дороги, пересекающей остров с 3-го Елагина моста до пристани на р.Средней Невки;	
		- панорамный вид на южный берег 3-го Северного пруда с дороги, идущей вдоль северного берега 3-го Северного пруда;	

		- панорамный вид на остров с дороги, идущей вдоль северного берега 3-го Северного пруда;	
		- панорамный вид на мост над протокой между 4-ым и 5-ым Северными прудами с моста над протокой между 3-им и 4-ым Северными прудами;	
		- панорамный вид на мост над протокой между 4-ым и 5-ым Северными прудами с дороги, идущей вдоль южного берега 4-ого Северного пруда;	
		- панорамный вид на мост над протокой между 3-им и 4-ым Северными прудами с дороги, идущей вдоль южного берега 4-ого Северного пруда;	
		- панорамный вид на мост над протокой между 3-им и 4-ым Северными прудами с моста над протокой между 4-ым и 5-ым Северными прудами;	

		- панорамный вид на пирс лодочной станции и аллею лиственниц с северного берега 4-го Северного пруда;	
		- панорамный вид на мост над протокой из 4-го Северного пруда с двойной аллеи, идущей вдоль берега р. Большой Невки от 3-его Елагина моста;	
		- панорамный вид на мост над протокой из 4-го Северного пруда с берега возле моста над протокой между 4-ым и 5-ым Северными прудами;	
		- панорамный вид на шлюз с северо-западного берега 5-го Северного пруда;	
		- панорамный вид на мост над протокой между 3-им и 4-ым Южными прудами с южного берега 3-его Южного пруда;	
		- панорамный вид на «Павильон на острове» (малом острове) 3-его Южного пруда с южного берега 3-его Южного пруда;	

		- панорамный вид на «Павильон на острове» (малом острове) 3-его Южного пруда с моста над протокой между 3-им и 4-ым южными прудами;	
		- панорамный вид на «Павильон на острове» (малом острове) 3-его Южного пруда с северного берега 3-его Южного пруда;	
		- панорамный вид на малый остров и мост над протокой между 3-им и 4-ым Южными прудами с юго-восточного мыса 3-его Южного пруда;	
		- панорамный вид на статую Геракла на мысу 4-го Южного пруда с моста над протокой между 3-им и 4-ым Южными прудами;	
		- панорамный вид на статую Геракла с оконечности вытянутого мыса 4-го Южного пруда;	

		- панорамный вид на статую Геракла с западного берега 4-го Южного пруда;	
		- панорамный вид на шлюз на 4-ом Южном пруду с моста над протокой между 3-им и 4-ым Южными прудами;	
		- панорамный вид на шлюз на 4-ом Южном пруду с западного берега 4-го Южного пруда	
		- панорамный вид на террасу Западной стрелки с южного мыса 5-го Северного пруда;	
		- панорамный вид на северный берег 5-го Северного пруда с дороги вдоль р.Средней Невки;	
		- панорамный вид на Елагин дворец, Кухонный корпус, Оранжерею и Конюшенный корпус с площади с западной стороны Масляного луга;	

		- панорамный вид на Елагин дворец и Кухонный корпус с западной стороны Масляного луга;	
		- панорамный вид на Елагин дворец с дороги, идущей вокруг Масляного луга;	
		- панорамный вид на Елагин дворец с дорожки вдоль берега р. Средней Невки;	
		- панорамный вид на Кухонный корпус и Оранжерею с юго-восточной стороны Масляного луга;	

		- панорамный вид на Конюшенный корпус с юго-восточной стороны Масляного луга;	
		- панорамный вид на дом садовника П.Бука с Большой площади;	
		- панорамный вид на Павильон с гранитной пристанью с дорожки Собственного сада;	
5	Основные исторические зеленые насаждения парка:	насаждения в аллейных посадках, группах, массивах, в круговых, солитерных и букетных посадках, включая особо ценные старовозрастные дубы и липы, а также экзоты. Видовой состав: дуб черешчатый, ель обыкновенная, пихта сибирская, сосна обыкновенная, сосна веймутова, лиственница сибирская, лиственница европейская, туя западная, липа мелколистная, липа широколистная, клен остролистный, вяз шершавый, вяз гладкий, тополь серебристый, осина, ольха черная, береза повислая, ясень обыкновенный, сосна кедровая сибирская, орех маньчжурский, черемуха обыкновенная, ива (различных видов), бархат	

		амурский, каштан конский, плодовые деревья (яблоня, вишня разных сортов); Кустарники в группах, живых изгородях и массивах, включая опушки видовых полян и Масляного луга. Видовой состав: спиреи (разных видов), кизильник блестящий, шиповники (разных видов), рябинник рябинолистный, сирень обыкновенная, сирень венгерская, чубушники пушистый, чубушник венечный, карагана древовидная, жимолости обыкновенная, жимолость татарская, барбарис обыкновенный, свидины шелковистая, белая, боярышник (разных видов).	
		Зеленые насаждения (деревья): одиночные посадки: Дуб черешчатый – солитерная посадка на поляне между 3-им Южным прудом и берегом р. Средней Невки (Старый английский сад)– местоположение, породный состав (дуб черешчатый);	

		Единичные старовозрастные деревья на Восточной поляне Собственного сада – местоположение; породный состав (дуб черешчатый, лиственница европейская, бархат амурский (2);	
		Старовозрастные деревья на газоне у дорожки с северной стороны Восточной поляны Собственного сада– местоположение; породный состав (дуб черешчатый, бархат амурский (2);	

		Единичное старовозрастное дерево на восточном мысу у Павильона с гранитной набережной со стороны р. Большой Невки (Собственный сад) – местоположение; породный состав (дуб черешчатый);	
		Единичное старовозрастное дерево на газоне с южной стороны 1-го Северного пруда (Собственный сад) – местоположение; породный состав (лиственница европейская);	
		Единичные старовозрастные деревья у асфальтированной дороги с юго-западной стороны Елагина дворца – местоположение; породный состав (клен остролистный, сосна кедровая сибирская);	
		Единичное старовозрастное дерево на поляне рядом с асфальтированной дорогой в юго-западной части Собственного сада – местоположение; породный состав (дуб черешчатый);	

		Единичные старовозрастные деревья в северной и западной частях Масляного луга - местоположение; породный состав (клен остролистный; каштан конский (2); береза повислая, вяз шершавый);	

ПРАВИТЕЛЬСТВО САНКТ-ПЕТЕРБУРГА

КОМИТЕТ ПО ГОСУДАРСТВЕННОМУ КОНТРОЛЮ, ИСПОЛЬЗОВАНИЮ И ОХРАНЕ ПАМЯТНИКОВ ИСТОРИИ И КУЛЬТУРЫ

Р А С П О Р Я Ж Е Н И Е

окуд

30.12.2015 № 10-636

**Об определении предмета охраны
объекта культурного наследия федерального значения
«Гидросистема с сооружениями, девять прудов с протоками,
три шандора, пятнадцать мостов», кон. XVIII-XX вв,
входящего в состав объекта культурного наследия федерального значения
«Ансамбль Елагина острова»**

1. Определить предмет охраны объекта культурного наследия федерального значения «Гидросистема с сооружениями, девять прудов с протоками, три шандора, пятнадцать мостов», кон. XVIII-XX вв, входящего в состав объекта культурного наследия федерального значения «Ансамбль Елагина острова», расположенного по адресу: Санкт-Петербург, парк Елагина острова, согласно приложению к настоящему распоряжению.

2. Начальнику отдела государственного учета объектов культурного наследия КГИОП обеспечить размещение настоящего распоряжения в электронной форме в локальной компьютерной сети КГИОП.

3. Контроль за выполнением распоряжения возложить на заместителя председателя КГИОП – начальника управления государственного учета объектов культурного наследия.

Заместитель председателя КГИОП –
начальник управления
государственного учета
объектов культурного наследия Г.Р. Аганова

Приложение к распоряжению КГИОП

от 30.12.15 № 10-636

Предмет охраны
объекта культурного наследия федерального значения
«Гидросистема с сооружениями, девять прудов с протоками, три шандора, пятнадцать мостов», кон. XVIII-XX вв,
входящего в состав объекта культурного наследия федерального значения
«Ансамбль Елагина острова»,
расположенного по адресу:
Санкт-Петербург, парк Елагина острова

№ п п	Виды предмета охраны	Элемент предмета охраны	Фотофиксация
	Береговая линия:	р. Большой Невки: местоположение; абрис береговой линии; Конструкция: одернованный откос, банкетка из гранитных блоков.	
		в западной части острова в районе Стрелки облицовки береговых откосов булыжником – местоположение (от перешейка западного мыса до Пристани со львами); абрис береговой линии; Конструкция берегового откоса: материал (булыжник), тип берегоукрепления – банкет (гранитный);	

		р. Средней Невки: местоположение; абрис береговой линии; береговой откос – материал (одерновка), тип берегоукрепления – банкет (гранитный);	
		в юго-западной части острова пологого песчаного берега;	
		в западной части острова в районе Стрелки облицовки береговых откосов булыжником – местоположение (от расхождения дорожек вдоль берега рядом с деревянным причалом до Пристани со львами); абрис береговой линии; береговой откос – материал (булыжник), тип берегоукрепления – банкет (гранитный);	
		«Пристань со львами» и «Павильон с гранитной пристанью» входят в состав объекта «Ансамбль Елагина острова» (Постановление	

		Правительства РФ № 527 от 10.07.2001) и имеют самостоятельный предмет охраны.	
	Спуски:	Спуск лестничный (два) на пристани на р.Средней Невке: местоположение, исторические габариты, архитектурно-художественное решение (из двух маршей (четыре ступени верхний марш, шесть ступеней нижний марш), разделенных площадкой, лестничные спуски соединены маршем в четыре ступени, площадки и ступени лестниц из блоков камня (гранит); перильное ограждение верхних площадок в виде одинарных стоек; решеток из горизонтальных тяг; материал (металл);	
		Спуск лестничный на	

		пристани на р. Средней Невке: местоположение; исторические габариты; архитектурно-художественное решение (один марш из шести ступеней; площадка и ступени лестницы из блоков камня (гранит); с боков спуск ограничен невысоким парапетом набережной с перильным ограждением, материал (гранит); перильное ограждение в виде одинарных стоек; решеток из горизонтальных тяг; материал (металл);	
	Пруды:	1-ый Северный пруд – местоположение; конфигурация; абрис береговых линий; историческое берегоукрепление: береговой откос – материал – одерновка; тип берегоукрепления – деревянный шпунт;	

		2-ой Северный пруд – местоположение; конфигурация; абрис береговых линий; береговой откос – материал – одерновка; тип берегоукрепления – деревянный шпунт	
		3-ий Северный пруд – местоположение; конфигурация; абрис береговых линий; береговой откос – материал – одерновка; тип берегоукрепления – деревянный шпунт; один искусственный остров вытянутой формы на 3-ем Северном пруду: местоположение; абрис береговой линии; береговой откос – материал (одерновка), тип берегоукрепления – деревянный шпунт.	
		4-ый Северный пруд – местоположение; конфигурация; абрис береговых линий; береговой откос – материал – одерновка; тип берегоукрепления – деревянный шпунт;	

		5-ый Северный пруд – местоположение; конфигурация; абрис береговых линий; конструкция берегоукрепления: дерновой береговой откос, тип берегоукрепления – деревянный шпунт;	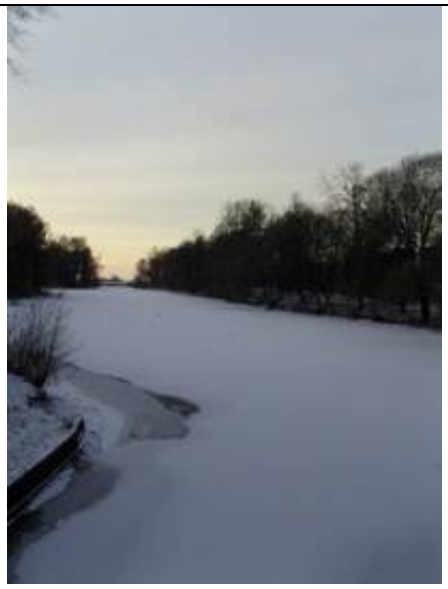
		1-ый Южный пруд – местоположение; конфигурация; абрис береговых линий; береговой откос – материал – одерновка; тип берегоукрепления – деревянный шпунт;	

			  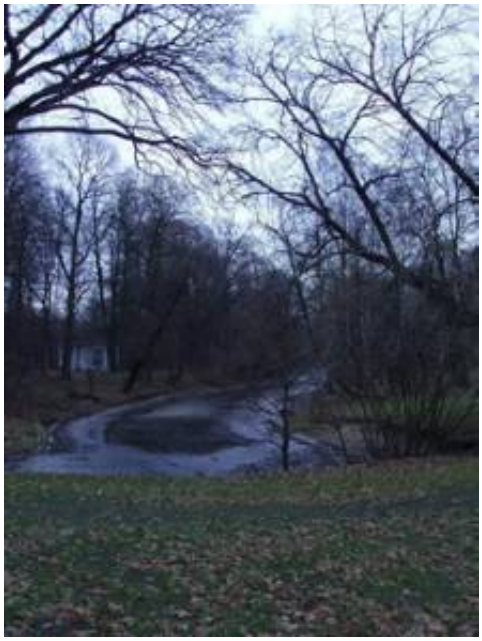
		2-ой Южный пруд – местоположение; конфигурация; абрис береговых линий; береговой откос – материал – одерновка; тип берегоукрепления – деревянный шпунт; один искусственный остров трапециевидной формы, соединенного мостом на 2-ом Южном пруду: местоположение; конфигурация; абрис береговых линий; береговой откос – материал – одерновка; тип берегоукрепления –	

		деревянный шпунт;	
		3-ий Южный пруд – местоположение; конфигурация; абрис береговых линий; береговой откос – материал – одерновка; тип берегоукрепления – деревянный шпунт; два искусственных острова (большой и малый) на 3-ем Южном пруду: местоположение; конфигурация; абрис береговых линий; береговой откос – материал – одерновка; тип берегоукрепления –	

		деревянный шпунт;	
		4-ый Южный пруд – местоположение; конфигурация; абрис береговых линий; береговой откос – материал – одерновка; тип берегоукрепления – деревянный шпунт	

		Протока между 4-ым Северным и 4-ым Южным прудами – местоположение; исторические габариты; абрис береговых линий; береговой откос – материал (одерновка), тип берегоукрепления – банкет (железобетонный)		

	Шлюзы-регуляторы:	Шлюз-регулятор открытого типа на 1 –ом Северном пруду и р. Большой Невке – местоположение; исторические габариты; материал стенок откосов оголовков и канала (устоев подпорных стен) (известняк , бетон); Шандор – материал (металл);	
		перекрытие водопроводящего канала (мост над водопроводящим каналом) – местоположение; исторические габариты; конструктивная система - балочная; материал (железобетон); полотно (асфальт); перильное ограждение: опоры в виде небольших четырехгранных обелисков (4) на кубообразных пьедесталах, материал (розовый гранит); решетки из горизонтальных тяг и вертикальных элементов; материал (металл); рисунок;	
		вентили водопроводящего канала (два) – местоположение, исторические габариты, материал (металл);	

		Шлюз- регулятор трубчатый на 1-ом Южном пруду и р. Средней Невке – местоположение; исторические габариты; материал стенок откосов оголовков (гранит); водопроводящая труба – материал (бетон); ворота – материал (металл) вентиль шлюзовой камеры – местоположение, исторические габариты, материал (металл) перекрытие над водопроводящей трубой – местоположение; исторические габариты; полотно (асфальт); одно перильное ограждение (со стороны р.Средней Невки) в виде одинарных стоек; решеток из горизонтальных тяг и вертикальных элементов; материал (металл); рисунок.	
		Шлюз-регулятор открытого типа на 4-ом Южном пруду и р. Средней Невке – местоположение; исторические габариты; материал стенок откосов оголовков и канала (известняк, гранит); ворота – материал (металл); перекрытие водопроводящего канала (мост над водопроводящим каналом) – местоположение; исторические габариты; конструктивная система балочная; материал (железобетон); полотно (набивное); перильное ограждение: опоры в виде небольших	

		четырехгранных обелисков (4) на кубообразных пьедесталах, материал (розовый гранит); решетки из горизонтальных тяг и вертикальных элементов; материал (металл); рисунок. Вентили шлюза-регулятора (два) – местоположение, исторические габариты, материал (металл);	
		Шлюз-регулятор трубчатый на 5 –ом Северном пруду и р. Средней Невке – местоположение; исторические габариты; материал стенок откосов оголовков (гранит); водопроводящая труба – материал (бетон); ворота – материал (металл) вентиль шлюза-регулятора – местоположение, исторические габариты, материал (металл) Перекрытие над водопроводящей трубой – местоположение; исторические габариты; полотно (набивное); одно перильное ограждение (со стороны р. Средней Невки) в виде одинарных стоек; решеток из горизонтальных тяг и вертикальных элементов; материал (металл); рисунок.	

		Открытая дренажная система: местоположение, планировочное решение, береговой откос - материал (одерновка);	
	Мосты:	Мост над протокой между 1 и 2 Северными прудами – местоположение; исторические габариты; конструктивная система – балочная; материал (металл, железобетон); материал устоев (гранит); материал настила полотна (асфальт); перильное ограждение в виде одинарных стоек с волютообразными контрфорсами по краям; решеток из горизонтальных тяг и вертикальных элементов; материал (металл); рисунок.	
		Мост над протокой между 2 и 3 Северными прудами - местоположение; исторические габариты; конструктивная система – балочная; материал (металл, железобетон); материал устоев (гранит);	

		материал настила полотна (асфальт); перильное ограждение в виде одинарных стоек; решеток из горизонтальных тяг и вертикальных элементов; материал (металл); рисунок.	
		Мост над протокой между 3 и 4 Северными прудами - местоположение; исторические габариты; конструктивная система – балочная; материал (металл, железобетон); материал устоев (гранит); материал настила полотна (асфальт); перильное ограждение – боковые стойки в виде небольших четырехгранных столбов (4) на невысоких пьедесталах, оголовок столба в виде плоской четырехугольной плиты; материал (розовый гранит), промежуточные сдвоенные стойки; решеток из горизонтальных тяг и вертикальных элементов; материал (металл); рисунок.	
		Мост над протокой из 4 Северного пруда - местоположение; исторические габариты; конструктивная система – балочная; материал (металл, железобетон); материал устоев (железобетон); материал настила полотна (асфальт); перильное ограждение в виде одинарных стоек с контрфорсами с внутренней стороны; решеток из горизонтальных тяг и вертикальных элементов; материал (металл); рисунок.	

		Мост над протокой между 4 и 5 Северными прудами - местоположение; исторические габариты; конструктивная система – балочная; материал (металл, железобетон); материал устоев (гранит); материал настила полотна (асфальт); перильное ограждение – боковые стойки в виде небольших четырехгранных столбов с оголовками в виде четырехугольных плоских плит (4), материал (розовый гранит), промежуточные - одинарные стойки; решеток из горизонтальных тяг и вертикальных элементов; материал (металл); рисунок.	
		Мост над протокой между 1 и 2 южными прудами - местоположение; исторические габариты; конструктивная система – арочная; материал (дерево, железобетон); материал устоев (железобетон); материал настила полотна (дерево); перильное ограждение – в виде одинарных стоек с контрфорсами;решеток из горизонтальных тяг и вертикальных элементов; материал (металл); рисунок.	
		Мост соединяющий с островом на 2-ом Южном пруду - местоположение; исторические габариты; конструктивная система – балочная; материал (металл, дерево); материал устоев (железобетон); материал настила полотна (дерево); перильное	

		ограждение – в виде одинарных стоек с контрфорсами; решеток из горизонтальных тяг и вертикальных элементов; материал (металл); рисунок.	
		Мост над протокой между 2 и 3 Южными прудами («Горбатый мост») - местоположение; исторические габариты; конструктивная система – арочная; материал (металл, железобетон); материал устоев (железобетон, гранит); материал настила полотна (асфальт); спуски (2) ступенчатые с двумя маршами по три ступени; материал (железобетон, гранит); перильное ограждение – в виде сдвоенных стоек; решеток из горизонтальных тяг и вертикальных элементов; материал (металл); рисунок.	
		Мост над протокой между 3 и 4 Южными прудами - местоположение; исторические габариты; конструктивная система – балочная; материал (металл, железобетон); материал устоев (гранит); материал настила полотна (асфальт); перильное ограждение – боковые стойки в виде небольших четырехгранных столбов (8) с оголовками в виде четырехугольных плит на небольших пьедесталах, материал (розовый гранит), промежуточные - одинарные стойки;	

		решеток из горизонтальных тяг и вертикальных элементов; материал (металл); рисунок.	
		1-ый Елагин мост – отдельное распоряжение об определении предмета охраны.	
		2-ой Елагин мост - отдельное распоряжение об определении предмета охраны.	
		3-ий Елагин мост проезжий через р. Большую Невку, соединяющий Елагин остров с Приморским шоссе – местоположение; исторические габариты.	

ПРАВИТЕЛЬСТВО САНКТ-ПЕТЕРБУРГА

КОМИТЕТ ПО ГОСУДАРСТВЕННОМУ КОНТРОЛЮ, ИСПОЛЬЗОВАНИЮ И ОХРАНЕ ПАМЯТНИКОВ ИСТОРИИ И КУЛЬТУРЫ

Р А С П О Р Я Ж Е Н И Е

10 АВГ 2021 №04-19-412/21

Об утверждении охранного обязательства собственника или иного законного владельца объекта культурного наследия федерального значения «Парк», включенного в единый государственный реестр объектов культурного наследия (памятников истории и культуры) народов Российской Федерации

В соответствии с главой VIII Федерального закона от 25.06.2002 № 73-ФЗ «Об объектах культурного наследия (памятниках истории и культуры) народов Российской Федерации»:

1. Утвердить охранное обязательство собственника или иного законного владельца объекта культурного наследия федерального значения «Парк», расположенного по адресу: г. Санкт–Петербург, Елагин остров, дом 4 (далее – объект), входящего в состав объекта культурного наследия федерального значения «Ансамбль Елагина острова», согласно приложению к настоящему распоряжению.

2. Признать распоряжение КГИОП от 09.11.2016 № 40-387 «Об утверждении охранного обязательства собственника или иного законного владельца объекта культурного наследия федерального значения «Парк», входящего в состав объекта культурного наследия федерального значения «Ансамбль Елагина острова», включенного в единый государственный реестр объектов культурного наследия (памятников истории и культуры) народов Российской Федерации», утратившим силу.

3. Начальнику Юридического управления - юрисконсульту КГИОП обеспечить регистрацию распоряжения и его передачу в необходимом числе копий в отдел обработки и хранения документированной информации Управления организационного обеспечения и контроля КГИОП в течение трех рабочих дней со дня его утверждения.

4. Начальнику отдела обработки и хранения документированной информации Управления организационного обеспечения и контроля КГИОП обеспечить направление копии распоряжения собственнику объекта, другим лицам, к обязанностям которых относится его исполнение, а также в орган, уполномоченный на ведение Единого государственного реестра недвижимости в порядке, установленном законодательством Российской Федерации, не позднее пятнадцати рабочих дней со дня утверждения настоящего распоряжения.

5. Начальнику отдела государственного реестра объектов культурного наследия Управления государственного реестра объектов культурного наследия КГИОП обеспечить направление распоряжения в Министерство культуры Российской Федерации для приобщения к учетному делу объекта.

6. Начальнику отдела координации и контроля Управления организационного обеспечения и контроля КГИОП обеспечить размещение распоряжения на сайте КГИОП в информационно-телекоммуникационной сети «Интернет» и в локальной компьютерной сети КГИОП.

7. Контроль за выполнением распоряжения остается за заместителем председателя Комитета.

Заместитель председателя Комитета Г.Р. Аганова

УТВЕРЖДЕНО

Распоряжением КГИОП «Об утверждении охранного обязательства собственника или иного законного владельца объекта культурного наследия федерального значения «Парк», включенного в единый государственный реестр объектов культурного наследия (памятников истории и культуры) народов Российской Федерации»

от «10» августа 2021 г. № 07-19-417/21

ОХРАННОЕ ОБЯЗАТЕЛЬСТВО СОБСТВЕННИКА ИЛИ ИНОГО ЗАКОННОГО ВЛАДЕЛЬЦА ОБЪЕКТА КУЛЬТУРНОГО НАСЛЕДИЯ, включенного в единый государственный реестр объектов культурного наследия (памятников истории и культуры) народов Российской Федерации

Парк

(наименование объекта культурного наследия, включенного в единый государственный реестр объектов культурного наследия (памятников истории и культуры) народов Российской Федерации, в соответствии с данными единого государственного реестра объектов культурного наследия (памятников истории и культуры) народов Российской Федерации)

7	8	1	5	2	0	3	8	2	4	7	0	0	3	6

(регистрационный номер объекта культурного наследия в едином государственном реестре объектов культурного наследия (памятников истории и культуры) народов Российской Федерации

Отметка о наличии или отсутствии паспорта объекта культурного наследия, включенного в единый государственный реестр объектов культурного наследия (памятников истории и культуры) народов Российской Федерации, в отношении которого утверждено охранное обязательство (далее - объект культурного наследия)[1]:

имеется [V] отсутствует [ ]

(нужное отметить знаком «V»)

При отсутствии паспорта объекта культурного наследия в охранное обязательство вносятся:

1 В соответствии с пунктом 4 статьи 47.6 Федерального закона от 25 июня 2002 г. № 73-ФЗ «Об объектах культурного наследия (памятниках истории и культуры) народов Российской Федерации» (далее — Закон № 73-ФЗ) при наличии паспорта объекта культурного наследия, предусмотренного статьей 21 Закона № 73-ФЗ, он является неотъемлемой частью охранного обязательства.

Раздел 1. Сведения об объекте культурного наследия

1.1. Сведения о наименовании объекта культурного наследия:

1.2. Сведения о времени возникновения или дате создания объекта культурного наследия, датах основных изменений (перестроек) данного объекта и (или) датах связанных с ним исторических событий:

1.3. Сведения о категории историко-культурного значения объекта культурного наследия:

☐ федерального значения ☐ регионального значения ☐ муниципального значения

(нужное отметить знаком «V»)

1.4. Сведения о виде объекта культурного наследия:

☐ памятник ☐ ансамбль

(нужное отметить знаком «V»)

1.5. Номер и дата принятия органом государственной власти решения о включении объекта культурного наследия в единый государственный реестр объектов культурного наследия (памятников истории и культуры) народов Российской Федерации:

1.6. Сведения о местонахождении объекта культурного наследия (адрес объекта или, при его отсутствии, описание местоположения объекта):

(субъект Российской Федерации)

(населенный пункт)

ул. д. корп. и (или) стр.

кадастровый номер (при наличии):

(описание местоположения)

1.7. Сведения о границах территории объекта культурного наследия:

1.8. Описание предмета охраны объекта культурного наследия:

1.9. Фотографическое (иное графическое) изображение объекта культурного наследия (на момент утверждения охранного обязательства), за исключением отдельных объектов археологического наследия, фотографическое изображение которых вносится на основании решения соответствующего органа охраны объектов культурного наследия, на ___ листах.

1.10. Сведения о наличии зон охраны объекта культурного наследия с указанием номера и даты принятия органом государственной власти акта об утверждении указанных зон либо информация о расположении данного объекта культурного наследия в границах зон охраны иного объекта культурного наследия:

1.11. Сведения об объектах культурного наследия, входящих в состав объекта культурного наследия, являющегося ансамблем:

№	Наименование объекта культурного наследия	Адрес объекта или местоположение	Границы территории объекта культурного наследия	Предмет охраны объекта культурного наследия	Зоны охраны объекта культурного наследия

1.12. Сведения о требованиях к осуществлению деятельности в границах территории объекта культурного наследия, об особом режиме использования земельного участка, в границах которого располагается объект археологического наследия, установленных статьей 5.1 Федерального закона от 25 июня 2002 г. №73-ФЗ «Об объектах культурного наследия (памятниках истории и культуры) народов Российской Федерации» (далее - Закон № 73-ФЗ):

1.13. Иные сведения, предусмотренные Законом № 73-ФЗ:

Раздел 2. Требования к сохранению объекта культурного наследия

2.1. В соответствии с пунктом 1 статьи 47.2 Закона № 73-ФЗ требования к сохранению объекта культурного наследия предусматривают консервацию, ремонт, реставрацию объекта культурного наследия, приспособление объекта культурного наследия для современного использования либо сочетание указанных мер.

2.2. Состав (перечень) и сроки (периодичность) работ по сохранению объекта культурного наследия являются неотъемлемой частью настоящего охранного обязательства (приложение № 1 к охранному обязательству) и определяются соответствующим органом охраны объектов культурного наследия, определенным пунктом 7 статьи 47.6 Закона № 73-ФЗ (далее - соответствующий орган охраны) культурного наследия (в соответствии со статьями 9, 9.1, 9.2, 9.3 Закона № 73-ФЗ) с учетом мнения собственника или иного законного владельца объекта культурного наследия, на основании составленного органом охраны объектов культурного наследия акта технического состояния объекта культурного наследия, с учетом вида данного объекта культурного наследия, его индивидуальных особенностей, физического состояния, функционального назначения и намечаемого использования объекта культурного наследия.

2.3. Лица, указанные в пункте 11 статьи 47.6 Закона № 73-ФЗ, обязаны обеспечивать финансирование мероприятий, обеспечивающих выполнение требований к сохранению объекта культурного наследия.

Раздел 3. Требования к содержанию и использованию объекта культурного наследия

3.1. В соответствии с пунктом 1 статьи 47.3 Закона № 73-ФЗ при содержании и использовании объекта культурного наследия, включенного в реестр, выявленного объекта культурного наследия в целях поддержания в надлежащем техническом состоянии без ухудшения физического состояния и (или) изменения предмета охраны данного объекта культурного наследия лица, указанные в пункте 11 статьи 47.6 Закона № 73-ФЗ, лицо, которому земельный участок, в границах которого располагается объект археологического наследия, принадлежит на праве собственности или ином вещном праве, обязаны:

1) осуществлять расходы на содержание объекта культурного наследия и поддержание его в надлежащем техническом, санитарном и противопожарном состоянии;

2) не проводить работы, изменяющие предмет охраны объекта культурного наследия либо ухудшающие условия, необходимые для сохранности объекта культурного наследия;

3) не проводить работы, изменяющие облик, объемно-планировочные и конструктивные решения и структуры, интерьер выявленного объекта культурного наследия, объекта культурного наследия, включенного в реестр, в случае, если предмет охраны объекта культурного наследия не определен;

4) обеспечивать сохранность и неизменность облика выявленного объекта культурного наследия;

5) соблюдать установленные статьей 5.1 Закона № 73-ФЗ требования к осуществлению деятельности в границах территории объекта культурного наследия, включенного в реестр, особый режим использования земельного участка, водного объекта или его части, в границах которых располагается объект археологического наследия;

6) не использовать объект культурного наследия (за исключением оборудованных с учетом требований противопожарной безопасности объектов культурного наследия, предназначенных либо предназначавшихся для осуществления и (или) обеспечения указанных ниже видов хозяйственной

деятельности, и помещений для хранения предметов религиозного назначения, включая свечи и лампадное масло):

под склады и объекты производства взрывчатых и огнеопасных материалов, предметов и веществ, загрязняющих интерьер объекта культурного наследия, его фасад, территорию и водные объекты и (или) имеющих вредные парогазообразные и иные выделения;

под объекты производства, имеющие оборудование, оказывающее динамическое и вибрационное воздействие на конструкции объекта культурного наследия, независимо от мощности данного оборудования;

под объекты производства и лаборатории, связанные с неблагоприятным для объекта культурного наследия температурно-влажностным режимом и применением химически активных веществ;

7) незамедлительно извещать соответствующий орган охраны объектов культурного наследия обо всех известных ему повреждениях, авариях или об иных обстоятельствах, причинивших вред объекту культурного наследия, включая объект археологического наследия, земельному участку в границах территории объекта культурного наследия либо земельному участку, в границах которого располагается объект археологического наследия, или угрожающих причинением такого вреда, и безотлагательно принимать меры по предотвращению дальнейшего разрушения, в том числе проводить противоаварийные работы в порядке, установленном для проведения работ по сохранению объекта культурного наследия;

8) не допускать ухудшения состояния территории объекта культурного наследия, включенного в реестр, поддерживать территорию объекта культурного наследия в благоустроенном состоянии.

3.2. В соответствии с пунктом 2 статьи 47.3 Закона № 73-ФЗ собственник жилого помещения, являющегося объектом культурного наследия, или частью такого объекта, обязан выполнять требования к сохранению объекта культурного наследия в части, предусматривающей обеспечение поддержания объекта культурного наследия или части объекта культурного наследия в надлежащем техническом состоянии без ухудшения физического состояния и изменения предмета охраны объекта культурного наследия.

3.3. В случае обнаружения при проведении работ на земельном участке в границах территории объекта культурного наследия либо на земельном участке, в границах которого располагается объект археологического наследия, объектов, обладающих признаками объекта культурного наследия, собственник или иной законный владелец объекта культурного наследия осуществляет действия, предусмотренные подпунктом 2 пункта 3 статьи 47.2 Закона № 73-ФЗ.

3.4. В случае если содержание или использование объекта культурного наследия может привести к ухудшению состояния данного объекта культурного наследия и (или) предмета охраны данного объекта культурного наследия, соответствующим органом охраны, устанавливаются следующие требования:

3.4.1. К видам хозяйственной деятельности с использованием объекта культурного наследия, либо к видам хозяйственной деятельности, оказывающим воздействие на указанный объект, в том числе ограничение хозяйственной деятельности:

На момент утверждения настоящего охранного обязательства требование

к ограничению КГИОП не установлено.

3.4.2. К использованию объекта культурного наследия при осуществлении хозяйственной деятельности, предусматривающие, в том числе ограничение технических и иных параметров воздействия на объект культурного наследия:

На момент утверждения настоящего охранного обязательства требование к ограничению КГИОП не установлено.

3.4.3. К благоустройству в границах территории объекта культурного наследия:

На момент утверждения настоящего охранного обязательства требование к ограничению КГИОП не установлено.

3.5. Лица, указанные в пункте 11 статьи 47.6 Закона № 73-ФЗ, обязаны осуществлять финансирование мероприятий, обеспечивающих выполнение требований по содержанию и использованию объекта культурного наследия.

Раздел 4. Требования к обеспечению доступа граждан Российской Федерации, иностранных граждан и лиц без гражданства к объекту культурного наследия

4.1. Требования к обеспечению доступа граждан Российской Федерации, иностранных граждан и лиц без гражданства к объекту культурного наследия устанавливаются статьей 47.4 Закона № 73-ФЗ с учетом требований к сохранению указанного объекта культурного наследия, требований к его содержанию и использованию, физического состояния этого объекта культурного наследия и характера его современного использования (приложение № 2 к охранному обязательству).

4.2. Лица, указанные в пункте 11 статьи 47.6 Закона № 73-ФЗ, обязаны обеспечивать финансирование мероприятий, обеспечивающих выполнение требований к обеспечению доступа граждан Российской Федерации, иностранных граждан и лиц без гражданства к объекту культурного наследия.

Раздел 5. Требования к размещению наружной рекламы на объектах культурного наследия, их территориях в случае, если их размещение допускается в соответствии с законодательством Российской Федерации

5.1. Требования к распространению на объектах культурного наследия, их территориях наружной рекламы устанавливаются в соответствии со статьей 35.1 Закона № 73-ФЗ:

В соответствии с п. 3 ст. 35.1 Закона № 73-ФЗ, допускается распространение на объектах культурного наследия, их территориях наружной рекламы, содержащей исключительно информацию о проведении на объектах культурного наследия, их территориях театрально - зрелищных, культурно - просветительных и зрелищно - развлекательных мероприятий или исключительно информацию об указанных мероприятиях с одновременным упоминанием об определенном лице

как о спонсоре конкретного мероприятия при условии, если такому упоминанию отведено не более чем десять процентов рекламной площади (пространства).

Раздел 6. Требования к установке информационных надписей и обозначений на объект культурного наследия

6.1. На объектах культурного наследия должны быть установлены надписи и обозначения, содержащие информацию об объекте культурного наследия, в порядке, определенном пунктом 2 статьи 27 Закона № 73-ФЗ.

6.2. Сведения об информационной надписи и обозначениях на объекте культурного наследия:

Не установлена(ы)

6.3. Требования к установке информационных надписей и обозначений на объекте культурного наследия:

№ п/п	Состав (перечень) видов работ	Сроки (периодичность) проведения работ	Примечание
1	В установленном порядке обеспечить установку на объекте культурного наследия информационных надписей и обозначений	В течение 36 месяцев со дня утверждения охранного обязательства актом КГИОП	

Раздел 7. Дополнительные требования в отношении объекта культурного наследия

7.1. Обеспечивать условия доступности объекта культурного наследия для инвалидов в соответствии с Порядком обеспечения условий доступности для инвалидов объектов культурного наследия, включенных в единый государственный реестр объектов культурного наследия (памятников истории и культуры) народов Российской Федерации, утвержденным Минкультуры России.

7.2. Необходимость проведения оценки воздействия на выдающуюся универсальную ценность объекта всемирного наследия ЮНЕСКО при проведении крупномасштабных восстановительных или новых строительных работ в границах его территории или его буферной зоны.

7.3. Необходимость проведения работ по консервации и реставрации объектов культурного наследия физическими лицами, аттестованными Минкультуры России, состоящими в трудовых отношениях с юридическими лицами или индивидуальными предпринимателями, имеющими лицензию на осуществление деятельности по сохранению объектов культурного наследия:

в соответствии с пунктом 6 статьи 45 Закона № 73-ФЗ

7.4. Осуществлять размещение дополнительного оборудования и дополнительных элементов, переоборудование и переустройство на объекте

культурного наследия, его территории, в соответствии с действующим законодательством, предусматривающим получение согласования проектной документации с КГИОП.

7.5. Обеспечивать условия, препятствующие уничтожению, повреждению объекта культурного наследия или его территории со стороны третьих лиц, не являющихся собственником (законным владельцем) объекта культурного наследия или его части.

7.6. Проводить обследование технического состояния объекта культурного наследия и территории не реже одного раза в пять лет, выводы и рекомендации представлять в КГИОП.

7.7. Обеспечивать при необходимости разработку специальных технических условий, содержащих комплекс инженерно-технических и организационных мероприятий по обеспечению пожарной безопасности объекта культурного наследия.

7.8. Обеспечивать сохранность предметов декоративно-прикладного искусства, живописи, скульптуры, указанных в описи предметов декоративно-прикладного искусства, живописи и скульптуры объекта культурного наследия, являющейся приложением к настоящему охранному обязательству, не перемещать указанные предметы декоративно-прикладного искусства, живописи, скульптуры (при наличии).

Приложение:

1. Состав (перечень) и сроки (периодичность) работ по сохранению объекта культурного наследия;
2. Требования к обеспечению доступа граждан Российской Федерации, иностранных граждан и лиц без гражданства к объекту культурного наследия;
3. Паспорт объекта культурного наследия от 05.04.2021;
4. Фотографическое изображение объекта культурного наследия (фотофиксация выполнена 25.05.2021).

Приложение № 1
к охранному обязательству

Состав (перечень) и сроки (периодичность) работ по сохранению объекта культурного наследия*

№ п/п	Состав (перечень) видов работ	Сроки (периодичность) проведения работ	Примечание[2]
1	В установленном законом порядке выполнить ремонт объекта культурного наследия, в том числе ремонт парковых дорог, газонов, а также провести комплекс мероприятий по сохранению, уходу, защите, лечению и оздоровлению старовозрастных деревьев.	В течение 36 месяцев со дня утверждения охранного обязательства актом КГИОП	1. Акт технического состояния от 30.06.2021 № 01-25-4523/21-0-14. 2. Письма КГИОП от 30.06.2021: № 01-25-4523/21-0-15; № 01-25-4523/21-0-16.

*Установленные охранным обязательством виды работ не изменяют и не отменяют необходимости исполнения вступивших в законную силу судебных актов в отношении объекта.

2 Указываются реквизиты акта технического состояния, а также документов, содержащих мнение собственника либо иного законного владельца объекта культурного наследия и иные сведения, предусмотренные разделом III Порядка подготовки и утверждения охранного обязательства собственника или иного законного владельца объекта культурного наследия, включенного в единый государственный реестр объектов культурного наследия (памятников истории и культуры) народов Российской Федерации, утвержденного приказом Минкультуры России от 13.07.2020 №774.

Приложение № 2
к охранному обязательству

Требования к обеспечению доступа граждан Российской Федерации, иностранных граждан и лиц без гражданства к объекту культурного наследия устанавливаются статьей 47.4 Федерального закона от 25.06.2002 № 73-ФЗ «Об объектах культурного наследия (памятниках истории и культуры) народов Российской Федерации» с учетом требований к сохранению указанного объекта культурного наследия, требований к его содержанию и использованию, физического состояния этого объекта культурного наследия и характера его современного использования

1. Условия доступа к объекту культурного наследия с учетом вида объекта культурного наследия, категории его историко-культурного значения, предмета охраны, физического состояния объекта культурного наследия, требований к его сохранению, характера современного использования данного объекта культурного наследия[3]:

№ п/п	Условия доступа к объекту культурного наследия	Примечание [4]
1	Обеспечить доступ гражданам Российской Федерации, иностранным гражданам и лицам без гражданства к объекту культурного наследия в соответствии с внутренним распорядком, установленным собственником или иным законным владельцем объекта культурного наследия.	Письма КГИОП от 30.06.2021: № 01-25-4523/21-0-15; № 01-25-4523/21-0-16.

3 Заполняется в отношении объекта культурного наследия с учетом мнения собственника или иного законного владельца такого объекта, в том числе используемого в качестве жилых помещений по согласованию с собственником или иным законным владельцем такого объекта.

4 Указываются реквизиты документов, содержащих мнение собственника либо иного законного владельца объекта культурного наследия.

2. Условия доступа к объекту культурного наследия религиозного назначения с учетом требований к внешнему виду и поведению лиц, находящихся в границах территорий указанного объекта культурного наследия религиозного назначения, соответствующие внутренним установлениям религиозной организации[5]:

№ п/п	Условия доступа к объекту культурного наследия	Примечание[6]
1	На момент утверждения охранного обязательства объект культурного наследия не является объектом культурного наследия религиозного назначения.	

5 Заполняется в отношении объекта культурного наследия религиозного назначения по согласованию с собственником или иным законным владельцем такого объекта культурного наследия.

6 Указываются реквизиты документов, содержащих мнение собственника либо иного законного владельца объекта культурного наследия религиозного назначения и иные сведения, предусмотренные разделом V Порядка подготовки и утверждения охранного обязательства собственника или иного законного владельца объекта культурного наследия, включенного в единый государственный реестр объектов культурного наследия (памятников истории и культуры) народов Российской Федерации, утвержденного приказом Минкультуры России от 13.07.2020 №774.

Утверждено
приказом Министерства культуры
Российской Федерации
от 2 июля 2015 г. № 1906

Экземпляр № 1

781520382470036

Регистрационный номер объекта культурного наследия в едином государственном реестре объектов культурного наследия (памятников истории и культуры) народов Российской Федерации

ПАСПОРТ
ОБЪЕКТА КУЛЬТУРНОГО НАСЛЕДИЯ

Фотографическое изображение объекта культурного наследия, за исключением отдельных объектов археологического наследия, фотографическое изображение которых вносится на основании решения соответствующего органа охраны объектов культурного наследия

11.10.2019
Дата съемки (число,месяц,год)

1. Сведения о наименовании объекта культурного наследия

Парк

2. Сведения о времени возникновения или дате создания объекта культурного наследия, датах основных изменений (перестроек) данного объекта и (или) датах связанных с ним исторических событий

1763 г., 1785-1796 гг., 1818-1826 гг., 1932 г.

3. Сведения о категории историко-культурного значения объекта культурного наследия

Федерального значения	Регионального значения	Местного (муниципального значения)
+		

4. Сведения о виде объекта культурного наследия

Памятник	Ансамбль	Достопримечательное место
	+	

5. Номер и дата принятия органом государственной власти решения о включении объекта культурного наследия в единый государственный реестр объектов культурного наследия (памятников истории и культуры) народов Российской Федерации

- Постановление Правительства Российской Федерации «О перечне объектов исторического и культурного наследия федерального (общероссийского) значения, находящихся в г. Санкт-Петербурге» № 527 от 10.07.2001 г.

6. Сведения о местонахождении объекта культурного наследия (адрес объекта или при его отсутствии описание местоположения объекта)

Санкт-Петербург, Елагин остров, дом 4

7. Сведения о границах территории объекта культурного наследия, включенного в единый государственный реестр объектов культурного наследия (памятников истории и культуры) народов Российской Федерации

- План границ территории от 16.06.2005 г.

8. Описание предмета охраны объекта культурного наследия

1. Объемно-пространственное и планировочное решение парка: - местоположение Парка на Елагином острове, включая 3 моста на остров; - конфигурация территории в плане (очертания береговых линий р. Большой Невки, р. Средней Невки); - Сочетание открытых пространств (лугов, полян, газонов, прудов, дорог, площадок), полуоткрытых и закрытых пространств (массивы, рощи); с ландшафтными группами, аллейными и солитерными посадками деревьев и кустарников; с гидротехническими сооружениями (прудами, мостами, шлюзами, островами, лестничными спусками); с архитектурными сооружениями и зданиями (входят в состав объекта культурного наследия федерального значения «Ансамбль Елагина острова» (Постановление Правительства РФ № 527 от 10.07.2001) и имеют самостоятельный предмет охраны): «Елагин дворец»; «Дом садовника Бука П.», в северно-восточной части парка; «Дом смотрителя (фрейлинский)», в северо-восточной части парка; «Дом смотрителя и гоф-фурьера» в северо-восточной части парка; «Кладовые (дом служителей)» в северо-восточной части парка; «Корпус конюшенный» в северо-восточной части парка; «Корпус кухонный» в северо-восточной части парка; «Оранжерея» в северо-восточной части парка; «Павильон музыкальный» в юго-восточной части парка; «Павильон с гранитной пристанью» в восточной части парка; С декоративной скульптурой: «Пристань со львами (скульптуры львов)» на Западной стрелке парка; скульптура "Геракл Фарнезский", 1-я треть XIX в. (с оригинала ск. Гликона), мастерская Трискорни П., 1936 г. на мысу полуострова 4-го Южного пруда; скульптура "Девушка, идущая по буму", 1936 г., ск. Янсон-Манизер Е.А. – кухонный дворик; статуя "Вакх с флейтой", XIX в., ск. Гейс М., 1936 г. - у дома смотрителя*; *экспонируется в Елагиноостровском дворце-музее; статуя "Галина Уланова", 1935-1936 гг., ск. Манизер М.Г. - центральная аллея парка*; *Находится в фонде Елагиноостровского дворца-музея; Статуя «Дискобол», 1935-1936гг., ск. Манизер М.Г., материал (бронза) - центральная аллея парка * *экспонируется во внутреннем дворике Конюшенного корпуса; Статуя «Метательница диска», 1935г., ск. Янсон-Манизер Е.А., материал (бронза) – центральная аллея парка* * экспонируется во внутреннем дворике Конюшенного корпуса; Ваза с барельефом – первая половина XIX в., неизвестный русский ск.; 1935г., материал (мрамор) - центральная аллея парка*; *экспонируется на лестнице при входе в Оранжерею; ваза с барельефом - первая половина XIX в., неизвестный русский ск.; 1935г., материал (мрамор) - центральная аллея парка*; *экспонируется на лестнице при входе в Оранжерею; С малыми формами: - «Павильон на острове» (малом острове) 3-его Южного пруда; - ограждение Собственного сада – местоположение; исторические габариты, материал (металл)*; *утрачены ворота ограждения, сохранен фрагмент ограды; - столбики – колесоотбойники – местоположение (Масляный луг - по периметру с западной, северной до юго-восточной стороны; Собственный сад - вдоль дороги, разделяющей со Старым английским садом от 1-го Елагина моста до дворца; по периметру газона возле западного бокового фасада Оранжереи); габариты; конфигурация (круглого сечения, сужающиеся к верху, оголовок (очелье) декорирован розеткой); материал (металл); - чугунные фонари-торшеры (36 штук) – местоположение (на площади перед и во внутренних дворах Конюшенного корпуса; по периметру Масляного луга - с северо-западной, северной до юго-восточной стороны; перед пандусом и парадной лестницей западного фасада Елагина дворца); архитектурно-художественное решение, исторические габариты; конфигурация (основание – треугольного сечения со скошенными углами и вогнутыми широкими гранями, декорировано по широким боковым плоскостям плакетками квадратной формы с присоединенными сверху и снизу полукружиями, рельеф на плакетке – розетка, обрамленная по периметру поясом с точечным раппортом, рельеф на полукружиях в виде пальметт; стойка с тремя волютообразными контрфорсами, со стилизованными листьями аканта по внутренним ребрам; кронштейн дугообразной формы с волютным завершением; светильник подвесной четырехгранной формы, сужающейся к низу); материал ковка (металл); материал светильника (стекло, металл); Рельеф территории: слабоволнистая аккумулятивная (литориновая) терраса с дамбами (так называемыми валами) вдоль береговых линий. 2. Объемно-пространственная композиция парка по ландшафтным районам: Масляный луг Масляный луг — местоположение - в восточной части парка перед западным фасадом Елагина дворца, ассиметричное открытое пространство с равнинным рельефом, оформлено солитерными ландшафтными посадками, с южной стороны — закрытое пространство (массив зеленых насаждений); оконтурен колесоотбойными металлическими столбиками, с западной, северной и восточной сторон. Архитектурное решение: конфигурация в плане, открытый газон из луговых травянистых растений неправильной формы с одиночными и групповыми посадками деревьев с западной, северной и юго-восточной сторон (клён остролистный, каштан конский, липа мелколистная, береза, туя, яблоня); в южной части района видовой состав

деревьев (дуб черешчатый, ясень обыкновенный, ель колючая, сосна обыкновенная, ольха черная, лиственница европейская (старовозрастные деревья в круговых посадках), береза повислая, вяз шершавый, клен остролистный), кустарник в группах, формирующий опушку Масляного луга: свидина, чубушник, жимолость, спирея; Собственный сад Собственный сад - местоположение - в восточной части острова вблизи дворца, с западной стороны примыкает к Масляному лугу. Район парка с сочетанием открытых, полуоткрытых и закрытых пространств, с аллейными посадками вдоль берегов р. Большой Невки и р. Средней Невки, архитектурными доминантами «Елагин дворец», «Павильон с гранитной пристанью», Кухонный корпус, Оранжерея, Конюшенный корпус, дом садовника Бука П, дом смотрителя (фрейлинский), дом смотрителя и гоф-фурьера); Южная части района ограничена асфальтированной дорогой, идущей от 1-го Елагина моста к Елагину дворцу. Архитектурно-планировочное решение южной части района сочетает открытые и полуоткрытые пространства, планировка пейзажная дробная, круговая, видовой состав разнообразен (дуб черешчатый, липа мелколистная (сердцевидная), клен остролистный, клен пенсильванский, клен полевой (паклен), каштан конский, сосна кедровая сибирская, лиственница сибирская, береза повислая, ясень обыкновенный, яблони разных сортов (в том числе яблоня Недзвецкого), ель колючая, туя западная (сохранились отдельные букетные посадки туи), багряник японский, черемуха обыкновенная, кустарник: сирень, кизильник блестящий, спирея разных видов, шиповник, малиноклен, горец, свидина, чубушник; Восточная часть района - открытая поляна с одиночными дубами на газоне между восточным фасадом дворца и берегом р. Средней Невки. У восточного фасада Елагина дворца имеются кулисы из деревьев и кустов, видовой состав: яблоня Недзведского, бархат амурский, клен остролистный, чубушник, сирень; Северная и северо-восточная часть района Собственного сада имеет пейзажную планировку с регулярными элементами. Дорожная сеть ориентирована на Павильон с гранитной пристанью. К западному фасаду этого павильона примыкает открытая поляна прямоугольной формы, с восточной стороны павильона имеется набивная площадка, которую оформляют кулисы из рядовой посадки лиственниц и отдельных старовозрастных дубов. Западнее дороги вдоль берега Средней Невки расположен сомкнутый массив деревьев, видовой состав: клён остролистный, лиственница европейская, липа мелколистная, липа широколистная, вяз шершавый, вяз гладкий, дуб черешчатый, ясень обыкновенный, орех маньчжурский, ольха черная, черёмуха. Ландшафт между дорогой и берегом р. Средней Невки от Восточной Поляны до Павильона с гранитной пристанью: полуоткрытое пространство со свободными групповыми посадками деревьев, видовой состав (клен остролистный, лиственница европейская, липа, ясень обыкновенный); Ландшафт вдоль берега р. Большая Невка от Павильона с гранитной пристанью до шлюза-регулятора на 1-ом Северном пруду: полуоткрытое пространство со свободными групповыми посадками деревьев, видовой состав (вяз шершавый, клен остролистный, липа широколистная, дуб черешчатый); Дорога вдоль берега Большой Невки от шлюза-регулятора на 1-ом Северном пруду до моста между 1-ым и 2-ым Северными прудами, планировочные решения – габариты дороги, зеленые насаждения в виде кулис, шаг посадки, видовой состав (клен остролистный, липа мелколистная, дуб черешчатый, вяз шершавый); Ландшафт вдоль дороги по берегу р. Большая Невка: открытое и полуоткрытое пространство с групповыми и одиночными деревьями, видовой состав: ель колючая, клен остролистный, туя западная, дуб черешчатый, липа мелколистная; кустарник: свидина ; Ландшафт от набивной дороги, идущей с южной и восточной сторон 1-го Северного пруда до береговой линии пруда: полуоткрытое пространство со свободными групповыми и одиночными посадками деревьев, видовой состав (вяз шершавый, дуб черешчатый, липа мелколистная, ива белая); Ландшафт южного берега 1-го Северного пруда от моста над протокой между 1-ым и 2-ым Северными прудами, домом садовника П.Бука до расширения пруда в восточной части: полуоткрытое пространство со свободными групповыми и одиночными посадками деревьев, видовой состав (тополь серебристый, клен остролистный, липа мелколистная, липа широколистная, туя, ива ломкая; кустарник: шиповник, спирея); Дорога вдоль берега р. Большой Невки от моста над протокой между 1-ым и 2-ым Северными прудами до развилки на мост над протокой между 2-ым и 3-им Северными прудами: местоположение, планировочное решение – габариты, шаг рядовой посадки, видовой состав (липа мелколистная, широколистная, европейская); Ландшафт берега р. Большой Невки: открытое и полуоткрытое пространство с групповыми и одиночными деревьями, видовой состав (ива белая, ломкая, пихта сибирская, дуб черешчатый, липа мелколистная, липа широколистная, клен остролистный, ясень обыкновенный, вяз шершавый, ольха черная, кустарник снежноягодник приречный, спирея); Ландшафт северного берега 2 –го Северного пруда: закрытое пространство (массив деревьев) и полуоткрытое пространство со свободной групповой посадкой деревьев в западной части берега, видовой состав (клен остролистный, дуб черешчатый, липа мелколистная, ясень обыкновенный); Ландшафт южного берега 2-го Северного пруда: полуоткрытое пространство с групповыми

посадками деревьев, видовой состав (клен остролистный, вяз шершавый, дуб черешчатый, липа мелколистная, ясень обыкновенный, ольха черная, кустарники: сирень, спирея, свидина); Ландшафт участка с западной стороны Дома смотрителя и гоф-фурьера, с северной стороны Фрейлинского корпуса до пересечения набивной дорожки вдоль юго-восточной стороны берега 3-его Северного пруда с асфальтированной дорогой, идущей от площади перед Конюшенным корпусом вдоль южного берега 3-его Северного пруда: полуоткрытое пространство с групповыми и одиночными посадками деревьев, видовой состав (дуб черешчатый, клен остролистный, липа мелколистная, ясень обыкновенный, вяз шершавый, ольха черная, береза повислая, черемуха обыкновенная, боярышник колючий, черемуха обыкновенная, барбарис обыкновенный, спирея), открытое пространство – газон, приемы оформления газона (цветник с северо-западной стороны Фрейлинского корпуса); Ландшафт перед южным фасадом Фрейлинского корпуса до асфальтированной дороги: местоположение, открытое и полуоткрытое пространство с групповыми и одиночными деревьями, видовой состав (клен остролистный, береза повислая, ясень обыкновенный, черемуха обыкновенная, вишня, кустарник: спирея, сирень), газон (мавританский). Аллея, идущая от площади перед Конюшенным корпусом к Дому смотрителя и гоф-фурьера: местоположение, планировочное решение – габариты аллеи, шаг посадки, видовой состав (основная порода - липа мелколистная, липа широколистная, кустарник: спирея); Ландшафт между аллеей и Конюшенным корпусом: местоположение, планировочное решение – габариты газона, пейзажная садово-парковая дорожка, приемы оформления газона (цветники, одиночные деревья); Ландшафт между аллеей, зданиями: Кладовых (домом служителей), Фрейлинским корпусом и асфальтированной дорогой, идущей от площади перед Конюшенным корпусом к 3-ему Елагину мосту вдоль южного берега 3-го Северного пруда: закрытое пространство (массив деревьев) и полуоткрытое пространство в восточной части; с групповыми и одиночными деревьями в западной части перед Фрейлинским корпусом, видовой состав (дуб черешчатый, клен остролистный, береза повислая, вяз шершавый, ольха черная, черемуха, кустарник: спирея); Ландшафт со стороны восточного фасада Конюшенного корпуса: полуоткрытое пространство с газонами и со свободными групповыми и одиночными посадками деревьев, видовой состав (дуб черешчатый, липа мелколистная, липа широколистная, клен остролистный), газон, приемы оформления газона (цветники, одиночные деревья); Ландшафт с западной стороны Большой площади: открытое пространство с рядовой посадкой деревьев, шаг посадки, видовой состав (вяз шершавый), газон; Ландшафт с южной стороны Большой площади: открытое и полуоткрытое пространство с рядовой посадкой деревьев, шаг посадки, видовой состав (липа мелколистная, липа широколистная, ясень обыкновенный) рядовой посадкой кустарника (кизильник), газон; Дорога от Оранжереи к Дому садовника П.Бука с восточной стороны Большой площади: местоположение, планировочное решение – габариты дороги, рядовая посадка, шаг посадки, видовой состав (вяз шершавый); Ландшафт с северной стороны Большой площади до берега 2-го Северного пруда: закрытое пространство (массив деревьев) и полуоткрытое пространство с групповой посадкой деревьев, видовой состав (дуб черешчатый, липа мелколистная, липа широколистная, клен остролистный, ясень обыкновенный, вяз шершавый, ольха черная); Аллея вдоль Оранжереи от Большой площади до 1-го Северного пруда: местоположение, планировочное решение – габариты аллеи, шаг посадки, видовой состав (основная порода – липа мелколистная); Ландшафт между аллеей и зданием Оранжереи: открытое пространство в виде газонов, форма газонов – прямоугольная, приемы оформления – одиночные деревья, видовой состав (береза повислая, клен остролистный); Ландшафт между аллеей и зданием ПТК: открытое пространство в виде газона, форма газона – прямоугольная, приемы оформления – одиночные деревья в восточной части, видовой состав (береза повислая) кустарник спирея; Ландшафт Малого между Оранжереей и Кухонным корпусом (малого собственного сада): местоположение, планировочное решение - габариты, рядовая посадка вдоль ограды со стороны Масляного луга, видовой состав (липа мелколистная, широколистная), полуоткрытое пространство с групповой и одиночной посадкой деревьев, видовой состав (ель голубая, туя западная, клен остролистный), газоном, приемы оформления газона (цветник (розарий), декоративные кустарники: чубушник, сирень, спирея); Ландшафт со стороны западного бокового фасада Оранжереи: полуоткрытое пространство в виде газона, форма газона – трапециевидная, приемы оформления газона (цветники с одиночными деревьями по периметру со стороны дорог), видовой состав (липа мелколистная); Старый английский сад Старый английский сад – местоположение – в юго-восточной и южной частях Парка, с южной стороны ограничен береговой линией р. Средней Невки. Участок парка с сочетанием открытых, полуоткрытых и закрытых пространств, рядовыми посадками вдоль берега р. Средней Невки, северных берегов 1-го, 2-го и 3-го Южных прудов, выраженным искусственным рельефом с дамбами (насыпными валами) вдоль береговых линий: р. Средней Невки и северных берегов трех прудов, соединенных тремя протоками, одним шлюзом,

пристанью на берегу р.Средней Невки, архитектурными доминатами «Павильоном музыкальным», «Гауптвахтой»*(*горел, разобран), «Павильоном на острове» (на малом острове 3-го Южного пруда); Ландшафт участка Старого английского сада, ограниченного дорогами вдоль берега р. Средней Невки и асфальтированной дорогой вдоль острова, идущей от дороги, огибающей Масляный луг, до дорожки, идущей вдоль восточных берегов 1-го и 2-го Южных прудов, система пейзажных садово-парковых дорог; закрытое пространство (массив деревьев) в северной и восточной частях, открытое и полуоткрытое пространство со свободными групповыми и одиночными посадками деревьев, видовой состав (дуб черешчатый, липа мелколистная, широколистная, береза повислая, лиственница европейская, клен остролистный, ясень обыкновенный, ольха черная, вяз шершавый, орех маньчжурский, ива белая; кустарник: сирень обыкновенная, свидина шелковистая, спирея дубро вколистная, бересклет европейский, снежноягодник приречный); Ландшафт участка Старого английского сада между дорогами вдоль берега р. Средней Невки и южным берегом 1-го Южного пруда открытое и полуоткрытое пространство со свободными групповыми и одиночными посадками деревьев, видовой состав (дуб черешчатый, липа мелколистная, клен остролистный, ясень обыкновенный, ольха черная, вяз шершавый, береза повислая, тополь, ива белая; кустарник: сирень обыкновенная, свидина шелковистая, снежноягодник приречный, кизильник); Дороги вдоль берега р. Средней Невки по дамбе (насыпному валу) – местоположение (от 1 Елагина моста до 2-го Елагина моста, Старый английский сад); планировочное решение – габариты дорог; рядовые посадки, шаг посадки, видовой состав (вдоль узкой дорожки с внешней стороны: лиственница сибирская, лиственница европейская, вдоль широкой дороги со стороны парка: дуб черешчатый; кустарник: спирея); Ландшафт берега р. Средней Невки от 1-го Елагина моста до 2-го Елагина моста: открытое пространство с групповыми и одиночными посадками, видовой состав (лиственница европейская, ива белая; кустарник: шиповник, спирея); Ландшафт участка Старого английского сада, ограниченного дорожкой, проходящей с восточной стороны 1-го и 2-го Южных прудов, северным берегом 1-го Южного пруда и южным берегом 2-го Южного пруда, протокой межу ними с западной: система пейзажных садово-парковых дорожек, закрытое пространство (массив деревьев) и полуоткрытое пространство со свободными групповыми и одиночными посадками деревьев, видовой состав (лиственница европейская, дуб черешчатый, липа мелколистная, клен остролистый, береза повислая, ель голубая, ива белая, сосна обыкновенная, кустарник: свидина шелковистая, спирея дубровколистная); Ландшафт участка Старого английского сада, ограниченного протокой между 1-ым и 2-ым Южными прудами, северным берегом 1-го Южного пруда и южным берегом 2-го Южного пруда, набивной дорогой, идущей от 2-го Елагина моста к мосту между 2-ым и 3-им Южными прудами: система пейзажных садово-парковых дорожек, рядовая посадка вдоль набивной дорожки, шаг посадки, видовой состав (липа мелколистная), полуоткрытое пространство со свободными групповыми и одиночными посадками деревьев, видовой состав (липа мелколистная, клен остролистый, береза повислая, лиственница сибирская, ольха черная, вяз шершавый, ель голубая, дуб красный, туя западная, кустарник: свидина шелковистая, спирея дубровколистная, чубушники, пушистый, обыкновенный, лох серебристый); газон, приемы оформления газона (цветник, альпийская горка – в западной части участка); Ландшафт участка Старого английского сада между северным берегом 2-го Южного пруда и асфальтированной дорогой, идущей от 1-го Елагина моста вдоль острова: система пейзажных садово-парковых дорог, рядовая посадка по вершине дамбы (земляного вала), шаг посадки, видовой состав (липа мелколистная), закрытое пространство (массив деревьев) и полуоткрытое пространство со свободными групповыми и одиночными посадками деревьев, видовой состав: дуб черешчатый, липа мелколистная, клен остролистный, лиственница европейская, ясень обыкновенный, ольха черная, береза повислая, вяз шершавый, кустарник: свидина шелковистая, свидина белая; Трапециевидный остров на 2-ом Южном пруду, соединенный мостом: местоположение; планировочное решение - габариты острова, полуоткрытое пространство с групповыми посадками деревьев и кустарников вдоль береговой линии, видовой состав: дуб черешчатый, клен остролистный, липа сердцевидная, ясень обыкновенный, вяз шершавый, ольха черная, берёза повислая; кустарник: спирея, свидина; Ландшафт участка Старого английского сада напротив 2-го Елагина моста: рядовая посадка липы мелколистной (шаг посадки, видовой состав), полуоткрытое пространство с групповой посадкой деревьев, видовой состав: липа мелколистная, клен остролистный, дуб черешчатый; кустарник: сирень. Ландшафт вдоль берега р.Средней Невки по дамбе: местоположение (от 2-го Елагина моста до пристани; Старый английский сад), планировочное решение: габариты дороги; рядовая посадка, шаг посадки, видовой состав (дуб черешчатый, липа мелколистная, ясень обыкновенный, клен остролистный, лиственница сибирская); Ландшафт берега р. Средней Невки от 2-го Елагина моста до пристани: открытое и полуоткрытое пространство с групповыми и одиночными посадками деревьев, видовой состав: дуб черешчатый, липа

мелколистная, вяз шершавый, лиственница сибирская, клен остролистный; кустарник: шиповник; Ландшафт участка Старого английского сада между дорогой вдоль берега р.Средней Невки и южного берега 3-го Южного пруда: закрытое пространство(массив деревьев) в южной части (лиственица сибирская, европейская), юго-западной части (смешанные широколиственные породы), открытое и полуоткрытое пространство с групповыми и одиночными деревьями в северной и восточной частях, видовой состав: лиственница сибирская, дуб черешчатый, липа мелколистная, широколистная, клен остролистный, ясень обыкновенный, береза повислая, вяз шершавый, ива белая, ломкая; кустарник: сирень обыкновенная, свидина, рябинник рябинолистный, спирея, шиповник морщинистый; открытый газон с солитерным дубом, приемы оформления газона (цветник, декоративные кустарники, одиночные деревья,); Ландшафт северо-восточного берега 3-го Южного пруда (Старый английский сад): открытое и полуоткрытое пространство со свободными групповыми и одиночными посадками деревьев, видовой состав (липа мелколистная, клен остролистный, туя западная, ива белая) газон, приемы оформления газона (цветник, альпийская горка, декоративный кустарник, одиночные деревья); Дорога по дамбе вдоль северного берега 3-го Южного пруда: местоположение (Старый английский сад), планировочное решение: габариты дороги, зеленые насаждения в виде кулис, видовой состав (липа мелколистная, клен остролистный, дуб черешчатый, ольха черная, кустарник: спирея дубро вколистная); Ландшафт северного берега 3-его Южного пруда (Старый английский сад): полуоткрытое пространство со свободными групповыми и одиночными посадками деревьев, видовой состав (липа мелколистная, туя западная, клен остролистный, ясень обыкновенный); Ландшафт между дорогой по дамбе (насыпному валу) вдоль северного берега 3-го Южного пруда и асфальтированной дорогой, идущей вдоль острова от дороги, огибающей Масляный луг (Старый английский сад): полуоткрытое пространство со свободными групповыми и одиночными деревьями, видовой состав (липа мелколистная, дуб черешчатый, ольха черная, клен остролистный); Большой вытянутый остров на 3-ем Южном пруду: местоположение (Старый английский сад); планировочное решение - габариты острова, закрытое пространство с групповыми посадками, видовой состав (клён остролистный, липа мелколистная, сосна обыкновенная, сосна веймутова, ясень обыкновенный, лиственница, пихта, ель, бархат амурский, ива белая, ломкая); кустарник: свидина белая; Малый остров на 3-ем Южном пруду: местоположение (Старый английский сад); планировочное решение: габариты острова, полуоткрытые и закрытые пространства с групповыми посадками, видовой состав: клён остролистный, берёза повислая, ольха черная, ясень обыкновенный, лиственница, ива белая, ломкая; кустарник: свидина белая; Новый английский сад Новый английский сад – местоположение - в юго-западной части парка, вдоль береговой линии р. Средней Невки, с севера граничит с Рощей, с северо-востока – со Старым английским садом, на западе и северо-западе с Западной стрелкой; с сочетанием открытых, полуоткрытых и закрытых пространств, аллейными посадками вдоль берега р.Средней Невки, выраженным искусственным рельефом с насыпной дамбами вдоль береговой линии р. Средней Невки и с пологим берегом в юго-западной стороне; Ландшафт дороги вдоль берега р.Средней Невки по дамбе – местоположение (от пристани до шлюза на 4-ом Южном пруду и р.Средней Невке): местоположение (Новый английский сад), планировочное решение – габариты дороги, рядовая посадка, шаг посадки, видовой состав (дуб черешчатый, липа мелколистная, липа широколистная, клен остролистный, ясень обыкновенный, вяз шершавый); Ландшафт берега р. Средней Невки (Новый английский сад): открытое пространство со свободными групповыми и одиночными посадками деревьев, видовой состав (дуб черешчатый, ясень обыкновенный, липа мелколистная), кустарник: кизильник, шиповник Ландшафт южного мыса на 4-ом Южном пруду со ст. Геракла (Новый английский сад): система пейзажных садово-парковых дорог, рядовая посадка деревьев, шаг посадки, видовой состав: лиственница сибирская, дуб черешчатый; открытое и закрытое пространство (массив деревьев), видовой состав: лиственница сибирская, ель обыкновенная, пихта сибирская, бархат амурский, ольха черная, клен остролистный; кустарник: спирея; Ландшафт южного берега 4-го Южного пруда (Новый английский сад): закрытое пространство (массив деревьев) и полуоткрытое пространство со свободной групповой и одиночной посадкой деревьев, видовой состав: липа мелколистная, широколистная, дуб черешчатый, клен остролистный, ясень обыкновенный, лиственница сибирская, ива белая, ломкая; Ландшафт вытянутого мыса 4-го Южного пруда (Новый английский сад): система пейзажных садово-парковых дорог, закрытое пространство (массив деревьев) и полуоткрытое пространство со свободной групповой и одиночной посадкой деревьев, видовой состав: липа мелколистная, широколистная, клен остролистный, дуб черешчатый, ольха черная, черемуха обыкновенная; Ландшафт участка Нового английского сада, ограниченного северным берегом 4-го Южного пруда, дорогой пересекающей остров с 3-его Елагина моста до пристани, асфальтированной дорогой, идущей до моста над протокой и

протокой: система пейзажных садово-парковых дорог, сочетание закрытого пространства (массив деревьев), открытого и полуоткрытого пространства со свободной групповой и одиночной посадкой деревьев, видовой состав: дуб черешчатый, липа мелколистная, клен остролистный, ель обыкновенная, ольха черная, черемуха обыкновенная; Дорога с твердым покрытием, идущая от дороги, пересекающей остров от 3-его Елагина моста до пристани, до моста над протокой: местоположение, планировочное решение – габариты дороги, кулисные посадки, шаг посадки, видовой состав: липа мелколистная, клен остролистный, дуб черешчатый; Дорога вдоль берега р. Средней Невки по дамбе от шлюза на 4-ом Южном пруду до дороги вдоль «воздушной перспективы» К.И.Росси: местоположение (Новый английский сад), планировочное решение – габариты дороги, рядовая посадка, шаг посадки, видовой состав: дуб черешчатый, ива ломкая; кустарник: свидина, спирея; Ландшафт берега р.Средней Невки (Новый английский сад): открытое и полуоткрытое пространство со свободными групповыми и одиночными посадками деревьев, видовой состав: ива белая, ломкая, лиственница сибирская, липа мелколистная, клен остролистный, дуб черешчатый, клен остролистный, черемуха обыкновенная; кустарник: шиповник, свидина, спирея; газон, включая газон зеленого пляжа; Ландшафт участка Нового английского сада, ограниченный дорогой по дамбе вдоль р.Средней Невки, протокой, дорогой с твердым покрытием, соединяющей мост над протокой и мост между 4-ым и 5-ым Северными прудами, набивной дорогой вдоль «воздушной перспективы» К.И.Росси: закрытое пространство (массив деревьев), открытое и полуоткрытое пространство со свободной групповой и одиночной посадкой деревьев, видовой состав: сосна обыкновенная, ель обыкновенная, клен остролистный, липа мелколистная, дуб черешчатый, вяз шершавый, черемуха обыкновенная; кустарник: калина красная, свидина, бересклет, спирея; Роща Роща - месторасположение - ограничена с северной стороны р. Большой Невкой, с северо-восточной - Собственным садом, с восточной — Масляным лугом, с южной стороны - Старым английским садом, с юго-западной стороны — Новым английским садом, с западной стороны — Западной стрелкой. Участок парка с сочетанием открытых, полуоткрытых и закрытых пространств, аллейными посадками, выраженным искусственным рельефом с дамбой вдоль берега р. Большой Невки, двумя прудами, соединенными протокой между собой, с протокой из 4-го Северного пруда в 4-ый Южный пруд, одним островом на 3-ем Северном пруду; Дороги вдоль берега р. Большой Невки по дамбе от 3-его Елагина моста до развилки на мост над протокой между 2-ым и 3-им Северными прудами: местоположение (Роща), планировочное решение – габариты дорог, кулисные посадки вдоль широкой асфальтированной дороги, шаг посадки, видовой состав (дуб черешчатый, клен остролистный), рядовая посадка вдоль узкой дороги по вершине насыпного вала дамбы, шаг посадки, видовой состав (сосна сибирская, пихта сибирская, лиственница сибирская, европейская, клен остролистный, ясень обыкновенный); Ландшафт южного берега 3-го Северного пруда (Роща): рядовая посадка, шаг посадки, видовой состав (яблоня с включением лиственницы), полуоткрытое пространство со свободной групповой и одиночной посадкой деревьев, видовой состав (ива белая, ломкая, яблоня, дуб черешчатый, липа мелколистная, клен остролистный, ель голубая, кустарник: спирея, свидина); Ландшафт мыса на южном берегу 3-го Северного пруда (Роща): закрытое пространство (массив деревьев) и полуоткрытое пространство с групповыми и одиночными посадками деревьев, видовой состав (основной вид – береза повислая); Вытянутый остров на 3-ем Северном пруду: местоположение (Роща); планировочное решение - габариты острова, закрытое и полуоткрытое пространство с групповыми и одиночными (ива белая ломкая) посадками деревьев, видовой состав (основные породы – клён остролистный, береза, ольха черная, ясень обыкновенный); Ландшафт участка Рощи, ограниченный дорогой с твердым покрытием, идущей от площади перед Конюшенным корпусом вдоль южного берега 3-его Северного пруда, дорогой пересекающей остров от 3-его Елагина моста до пристани на р.Средней Невке, и «воздушной перспективой» К.И.Росси (бывшей Центральной аллеей): рядовая посадка, шаг посадки, видовой состав (дуб черешчатый); система пейзажных ездовых садово-парковый дорожек, открытое и полуоткрытое пространство со свободной групповой и одиночной посадкой деревьев, видовой состав (дуб черешчатый, липа мелколистная, клен остролистный, береза повислая, лиственница европейская, сибирская, ольха черная, кустарник: свидина, спирея, кизильник); Ландшафт «воздушной перспективы» К.И.Росси (бывшей Центральной аллеи; Роща): система пейзажных садово-парковых дорог, открытое пространство, газон, приемы оформления газона (цветник, декоративный кустарник); Ландшафт участка Рощи, ограниченный дорогой с твердым покрытием, идущей вокруг Масляного луга, «воздушной перспективой» К.И.Росси, дорогой, идущей вдоль острова от 1-го Елагина моста, дорогой пересекающей остров от 3-его Елагина моста до пристани на р.Средней Невке: система пейзажных садово-парковых дорог, закрытое пространство (массив деревьев) в северо-восточной части, видовой состав (основные породы: береза повислая, ель, лиственница сибирская, кустарник: свидина), открытое и полуоткрытое

пространство со свободной групповой и одиночной посадкой деревьев в юго-западной части, видовой состав (липа мелколистная, дуб черешчатый, ольха черная, клен остролистный, лиственница сибирская, европейская, в том числе в круговых посадках); Дорога, пересекающая остров от 3-его Елагина моста до пристани на р. Средней Невке: местоположение, планировочное решение: габариты дороги, рядовая посадка, шаг посадки, видовой состав (липа мелколистная, дуб черешчатый, клен остролистный; кустарник: спирея); Двойная липовая аллея по дамбе вдоль берега р. Большая Невка: местоположение (от 3-его Елагина моста до моста над протокой между 4-ым и 5-ым Северными мостами); планировочное решение: габариты аллеи, рядовая посадка, шаг посадки, видовой состав (липа мелколистная, клен остролистный, ясень обыкновенный, дуб черешчатый, вяз шершавый); Ландшафт берега р. Большой Невки: открытое пространство со свободными одиночными посадками, видовой состав (ива ломкая, белая, береза повислая, липа мелколистная, ясень обыкновенный); Ландшафт северного берега 4-го Северного пруда (Роща): рядовая посадка у линии воды в северо-западной части, шаг посадки, видовой состав (липа мелколисная, липа широколистная), полуоткрытое пространство со свободными групповыми и одиночными посадками, видовой состав (ива белая, ломкая, береза повислая, липа мелколистная, клен остролистный, свидина); Лиственничная аллея вдоль пристани с лодочной станцией на южном берегу 4-го Северного пруда: местоположение (Роща), планировочное решение –габариты аллеи, рядовая посадка, шаг посадки, видовой состав (лиственница сибирская, лиственница европейская); Дорога вдоль южного берега 4-го Северного пруда, от лиственничной аллеи до моста над протокой: местоположение (Роща), планировочное решение: габариты дороги, плотная аллейная посадка, видовой состав (лиственница сибирская, европейская, липа мелколистная, широколистная, вяз шершавый); Ландшафт южного берега 4-го Северного пруда (Роща): полуоткрытое и открытое пространство со свободной групповой и одиночной посадкой деревьев, видовой состав (вяз шершавый, липа мелколистная, ива белая, ломкая); Ландшафт участка Рощи от дороги вдоль южного берега 4-го Северного пруда до «воздушной перспективы» К.И.Росси, ограниченный с востока дорогой, пересекающей остров от 3-его Елагина моста до пристани на р. Средней Невке, с запада дорогой, идущей вдоль протоки: закрытое пространство (массив деревьев) и открытое пространство со свободной групповой и одиночной посадкой деревьев, видовой состав (липа мелколистная, широколистная, клен остролистный, лиственница сибирская, европейская, ель обыкновенная, ель голубая, береза повислая, орех маньчжурский; кустарник: спирея, свидина) Ландшафт «воздушной перспективы» К.И.Росси (бывшей Центральной аллеи; Роща) от дороги, пересекающей остров до протоки: рядовая посадка, шаг посадки, видовой состав (ель обыкновенная, ель голубая, лиственница сибирская, европейская) групповая посадка (туя западная); Ландшафт участка Рощи от «воздушной перспективы» К.И.Росси до асфальтированной дороги, идущей к мосту над протокой: закрытое пространство (массив деревьев), полуоткрытое пространство со свободными групповыми посадками деревьев, видовой состав (клен остролистный, дуб черешчатый, липа мелколистная, широколистная, ель обыкновенная, сосна обыкновенная); Липовая аллея от поворота с моста между 4-ым и 5-ым Северными прудами до моста над протокой: местоположение (Роща), планировочное решение – габариты аллеи, рядовая посадка, шаг посадки, видовой состав (липа мелколистная, широколистная); Западная стрелка Западная стрелка – местоположение (на западной оконечности острова, ограничиваемая береговыми линиями с северо-западной стороны р. Большой Невкой, с юго-западной – р. Средней Невкой, с востока – Рощей, с юго-востока – Новым английским садом), участок парка с преобладанием открытых пространств, с аллейными и групповыми посадками, с искусственным рельефом с насыпными дамбами вдоль береговых линий р.Большой Невки и р. Средней Невки, юго-восточной части береговой линии 5-го Северного пруда, с одним прудом, одним шлюзом, с композиционным центром - Пристань со львами. Двойная липовая аллея вдоль берега р. Большой Невки от моста между 4-ым и 5-ым Северными прудами до террасы на Западной стрелке: местоположение (западная стрелка), планировочное решение – габариты аллеи, рядовая посадка, шаг посадки, видовой состав (липа мелколистная, клен остролистный, вяз шершавый, дуб черешчатый) разделительная полоса-газон; Ландшафт берега р. Большой Невки (Западная стрелка): открытое пространство с групповыми и одиночными посадками деревьев, видовой состав (ива ломкая, белая, береза повислая, вяз шершавый, клен остролистный); Ландшафт северного берега 5-го Северного пруда (Западная стрелка): полуоткрытое пространство со свободной групповой и одиночной посадкой деревьев, видовой состав (ива белая ломкая, лиственница сибирская, европейская); Ландшафт южного берега 5-го Северного пруда (Западная стрелка): система пейзажных садово-парковых дорог, закрытое пространство (массив деревьев), открытое и полуоткрытое пространство со свободной групповой и одиночной посадкой деревьев, видовой состав (дуб черешчатый, липа мелколистная, широколистная, клен остролистный, ясень обыкновенный, вяз шершавый, ольха черная, черемуха обыкновенная ива белая, ломкая, лиственница сибирская,

европейская, ель голубая, тополь; кустарник: свидина, спирея, шиповник); Аллея, идущая вдоль р. Средней Невки к Западной стрелке: местоположение (Западная стрелка), планировочное решение – габариты аллеи, рядовая посадка, шаг посадки, видовой состав (дуб черешчатый); Ландшафт берега р.Средней Невки от перешейка до Западной стрелки: система пейзажных садово-парковых дорог, закрытое пространство (массив деревьев), полуоткрытое и открытое пространство со свободной групповой посадкой деревьев, видовой состав (ива белая, ломкая, дуб черешчатый, черемуха обыкновенная; кустарник: шиповник); Ландшафт террасы Западной стрелки: местоположение, планировочное решение –габариты террасы, рядовая посадка, шаг посадки, видовой состав (барбарис), открытое пространство с одиночными посадками деревьев (ива белая, ломкая); 3. Исторические садовые дороги (пешеходные и проезжие), основные аллеи Дорога вокруг Масляного луга («Каретная дорога») – местоположение (от 1 Елагина моста, разграничивая территории Масляного луга и Собственного сада с востока и севера, Старого английского сада с юга, Рощи с запада); планировочное решение: трассировка габариты дороги; Дороги вдоль берега р. Средней Невки по дамбе– местоположение (от 1 Елагина моста до 2-го Елагина моста); планировочное решение: трассировка габариты дорог; характер покрытие – набивное; Дорога вдоль берега р.Средней Невки по дамбе – местоположение (от 2-го Елагина моста до дороги, пересекающей остров от 3-его Елагина моста до пристани на р.Средней Невке) планировочное решение: габариты дороги; покрытие (набивное); Дорога вдоль берега р.Средней Невки по дамбе– местоположение (от пристани на берегу р.Средней Невки до пересечения с дорогой вдоль «воздушной перспективы» К.И.Росси) планировочное решение: габариты дороги; характер, покрытие (набивное); Дороги вдоль берега р.Средней Невки по дамбе– местоположение (от перешейка Западной стрелки до террасы перед Пристанью со львами на западном мысу) планировочное решение: трассировка, габариты дороги; покрытие (набивное), конструкция; Дорога вдоль берега р. Большой Невки по дамбе – местоположение (от Павильона с гранитной пристанью до моста над протокой между 2-ым и 3-ьим Северными прудами); планировочное решение: трассировка, габариты дороги; (от Павильона до шлюза на 1-ом Северном пруду – набивное, от шлюза до моста над протокой между 2-ым и 3-ьим Северными прудами – покрытие твердое); Дороги вдоль берега р. Большой Невки по дамбе – местоположение (от 3-его Елагина моста до развилки на мост над протокой между 2-ым и 3-им Северными прудами); планировочное решение – габариты дорог; характер (узкая внешняя – пешеходная; широкая внутренняя – проезжая, пешеходная); покрытие (узкая – набивное; широкая – покрытие твердое); Двойная аллея вдоль берега р. Большой Невки по дамбе - местоположение (от 3-его Елагина моста до террасы перед пристанью со львами на западном мысу); планировочное решение – габариты дороги; характер (проезжая, пешеходная); покрытие (широкая внутренняя –твердое покрытие; узкая внешняя - набивное); Дорога вдоль острова – местоположение (от дороги вокруг Масляный луг до моста через протоку, соединяющую 4-ый Северный и 4-ый Южный пруды); планировочное решение: габариты дороги; покрытие (твердое); Дорога, идущая вдоль южного берега 3-го Северного пруда – местоположение (от площади перед Конюшенным корпусом до дороги, пересекающей остров от 3-го Елагина моста до пристани на р.Средней Невке); планировочное решение – габариты дороги; характер (проезжая, пешеходная); покрытие (твердое); Дорога, пересекающая остров - местоположение (от 3-го Елагина моста до пристани на берегу р. Средней Невки); планировочное решение – габариты дороги; покрытие (твердое); Пейзажные садово-парковые дороги с набивным покрытием во всех частях парка. Дорога вдоль берега Большой Невки от Павильона с гранитной набережной до моста между 1-ым и 2-ым Северными прудами; Дорога вдоль берега р. Большой Невки с середины 2-ого Северного пруда до развилки на мост над протокой между 2-ым и 3-им Северными прудами; Дорога по дамбе вдоль берега р. Большой Невки от 3-его Елагина моста до кортов с продолжением рядовой посадки хвойных деревьев (пихта, лиственница) Дорога широкая вдоль берега р. Большой Невки и северного берега 3-его Северного пруда от 3-го Елагина моста к мосту над протокой между 2-ым и 3-им Северными прудами; Дорога от Оранжереи к Дому садовника Бука П. вдоль западной стороны Большой площади. Дорога вдоль берега р.Средней Невки от 1-ого Елагина моста до 2-го Елагина моста; Дорога вдоль берега р. Средней Невки от 2-го Елагина моста до пристани; Дорога вдоль р. Средней Невки от пристани до шлюза на 4-ом Южном пруду; Дорога вдоль юго-восточной части берега 3-его Северного пруда; Дорога, идущая вдоль южного берега 3-го Северного пруда от площади перед Конюшенным корпусом до дороги, пересекающей остров от 3-го Елагина моста до пристани на берегу р.Средней Невки; Рядовая посадка вдоль ограды Собственного садика между Оранжереей и Кухонным корпусом; Рядовая посадка дубов под углом к «Воздушной перспективе» К.И.Росси (бывшей Центральной аллеи) от дороги, идущей поперек острова от 3-его Елагина моста до пристани на р. Средней Невке; Шпалера из лип напротив 2-го Елагина моста за бюстом С.М.Кирова; Аллейные посадки: Аллея вдоль оранжереи от Большой площади

до 1-го Северного пруда; Аллея вдоль берега р. Большой Невки от 3-его Елагина моста до Западной стрелки, аллейные посадки по дамбе и по дороги вдоль пруда (липа мелколистная, дуб черешчатый); Лиственничная аллея вдоль пристани лодочной станции на южном берегу 4-го Северного пруда; Липовая аллея от поворота с моста между 4 и 5 Северными прудами до моста между 4-ым Северным прудом и протокой; Дорога, идущая поперек острова от 3-го Елагина моста до пристани на р. Средней Невке; Дорога, идущая по дамбе от шлюза на 4-ом Южном пруду, огибающая зеленый пляж с северной стороны, до пересечения с дорогой, продолжающей «воздушную перспективу» К.И.Росси; Аллея, идущая вдоль р. Средней Невки к Западной стрелке; Аллея, идущая от площади перед Конюшенным корпусом к Дому смотрителя и гоф-фурьера; Дорога вдоль «Воздушной перспективы» К.И.Росси; Система пейзажных садово-парковых дорог; 4. Внутренние визуальные связи (панорамные, перспективные виды): - перспективный вид Павильона с гранитной набережной с дороги, идущей от Оранжереи вдоль южного берега 1 –го Северного пруда; - панорамный вид в сторону Западной стрелки от Елагина дворца («Воздушная перспектива» К.И.Росси); - панорамный вид в сторону Западной стрелки с площади с западной стороны Масляного луга («Воздушная перспектива» К.И.Росси) ; - вид Елагина дворца с дороги, идущей поперек острова с 3-го Елагина моста до пристани на р.Средней Невке; - вид Елагина дворца с дороги, пересекающей «воздушную перспективу» К.И.Росси, идущую параллельно протоке между 4-ым Северным и 4–ым Южным прудами; - вид на Западную стрелку и Финский залив с моста над протокой между 4-ым и 5-ым Северными прудами; - перспективный вид моста над протокой между 4-ым и 5-ым Северными прудами с террасы на Западной стрелке; - перспективный вид на мыс южного берега 2-го Южного пруда с моста (Горбатого моста) над протокой между 2-ым и 3-им Южными прудами; - перспективный вид на мост (Горбатый мост) над протокой между 2-ым и 3-им Южными прудами с мыса южного берега 2-го Южного пруда; - перспективный вид юго-западного берега 3-его Южного пруда с моста (Горбатого моста) над протокой между 2-ым и 3-им Южными прудами; - перспективный вид «Павильона на острове» с юго-восточного берега 3-его Южного пруда; - перспективный вид моста над протокой между 3-им и 4-ым Южными прудами с северо-восточного берега 3-го Южного пруда; - перспективный вид моста (Горбатого моста) над протокой между 2-ым и 3-им Южными прудами с юго-западного берега 3-его Южного пруда; - перспективный вид северо-восточной части берега 3-го Южного пруда с моста над протокой между 3-им и 4-ым Южными прудами; - перспективный вид западного флигеля Конюшенного корпуса с дороги, идущей с 1-го Елагина моста и огибающей Масляный луг; - перспективный вид на Фрейлинский корпус с набивной дорожки, идущей от асфальтированной дороги вдоль острова от дороги, огибающей Масляный луг; - панорамный вид на шлюз с дороги, идущей от Оранжереи вдоль южного берега 1-го Северного пруда; - панорамный вид на мост над протокой между 2-ым и 3-им Северными прудами с моста над протокой между 1-ым и 2-ым Северными прудами; - панорамный вид на мост над протокой между 1-ым и 2-ым Северными прудами и дом садовника П.Бука с моста над протокой между 2-ым и 3-им Северными прудами; - панорамный вид на мыс на северном берегу с дороги вдоль южного берега 3-го Северного пруда; - панорамный вид на остров с дороги вдоль южного берега 3-го Северного пруда; - панорамный вид на мыс на южном берегу 3-го Северного пруда с дороги вдоль южного берега 3-го Северного пруда; - панорамный вид на северный берег 3-го Северного пруда с дороги вдоль южного берега 3-го Северного пруда; - панорамный вид на мост над протокой между 3-им и 4-ым Северными прудами с дороги вдоль южного берега 3-го Северного пруда; - панорамный вид на северный берег 3го Северного пруда с дороги, пересекающей остров с 3-го Елагина моста до пристани на р.Средней Невки; - панорамный вид на мыс южного берега 3-го Северного пруда с дороги, пересекающей остров с 3-го Елагина моста до пристани на р.Средней Невки; - панорамный вид на южный берег 3-го Северного пруда с дороги, идущей вдоль северного берега 3-го Северного пруда; - панорамный вид на остров с дороги, идущей вдоль северного берега 3-го Северного пруда; - панорамный вид на мост над протокой между 4-ым и 5-ым Северными прудами с моста над протокой между 3-им и 4-ым Северными прудами; - панорамный вид на мост над протокой между 4-ым и 5-ым Северными прудами с дороги, идущей вдоль южного берега 4-ого Северного пруда; - панорамный вид на мост над протокой между 3-им и 4-ым Северными прудами с дороги, идущей вдоль южного берега 4-ого Северного пруда; - панорамный вид на мост над протокой между 3-им и 4-ым Северными прудами с моста над протокой между 4-ым и 5-ым Северными прудами; - панорамный вид на пирс лодочной станции и аллею лиственниц с северного берега 4-го Северного пруда; - панорамный вид на мост над протокой из 4-го Северного пруда с двойной аллеи, идущей вдоль берега р. Большой Невки от 3-его Елагина моста; - панорамный вид на мост над протокой из 4-го Северного пруда с берега возле моста над протокой между 4-ым и 5-ым Северными прудами; - панорамный вид на шлюз с северо-западного берега 5-го Северного пруда; - панорамный вид на мост над протокой между 3-им и 4-ым Южными

прудами с южного берега 3-его Южного пруда; - панорамный вид на «Павильон на острове» (малом острове) 3-его Южного пруда с южного берега 3-его Южного пруда; - панорамный вид на «Павильон на острове» (малом острове) 3-его Южного пруда с моста над протокой между 3-им и 4-ым южными прудами; - панорамный вид на «Павильон на острове» (малом острове) 3-его Южного пруда с северного берега 3-его Южного пруда; - панорамный вид на малый остров и мост над протокой между 3-им и 4-ым Южными прудами с юго-восточного мыса 3-его Южного пруда; - панорамный вид на статую Геракла на мысу 4-го Южного пруда с моста над протокой между 3-им и 4-ым Южными прудами; - панорамный вид на статую Геракла с оконечности вытянутого мыса 4-го Южного пруда; - панорамный вид на статую Геракла с западного берега 4-го Южного пруда; - панорамный вид на шлюз на 4-ом Южном пруду с моста над протокой между 3-им и 4-ым Южными прудами; - панорамный вид на шлюз на 4-ом Южном пруду с западного берега 4-го Южного пруда - панорамный вид на террасу Западной стрелки с южного мыса 5-го Северного пруда; - панорамный вид на северный берег 5-го Северного пруда с дороги вдоль р.Средней Невки; - панорамный вид на Елагин дворец, Кухонный корпус, Оранжерею и Конюшенный корпус с площади с западной стороны Масляного луга; - панорамный вид на Елагин дворец и Кухонный корпус с западной стороны Масляного луга; - панорамный вид на Елагин дворец с дороги, идущей вокруг Масляного луга; - панорамный вид на Елагин дворец с дорожки вдоль берега р. Средней Невки; - панорамный вид на Кухонный корпус и Оранжерею с юго-восточной стороны Масляного луга; - панорамный вид на Конюшенный корпус с юго-восточной стороны Масляного луга; - панорамный вид на дом садовника П.Бука с Большой площади; - панорамный вид на Павильон с гранитной пристанью с дорожки Собственного сада; 5. Основные исторические зеленые насаждения парка: Видовой состав в аллейных посадках, группах, массивах, в круговых, солитерных и букетных посадках, включая особо ценные старовозрастные дубы и липы, а также экзоты: дуб черешчатый, ель обыкновенная, пихта сибирская, сосна обыкновенная, сосна веймутова, лиственница сибирская, лиственница европейская, туя западная, липа мелколистная, липа широколистная, клен остролистный, вяз шершавый, вяз гладкий, тополь серебристый, осина, ольха черная, береза повислая, ясень обыкновенный, сосна кедровая сибирская, орех маньчжурский, черемуха обыкновенная, ива (различных видов), бархат амурский, каштан конский, плодовые деревья (яблоня, вишня разных сортов); Кустарники в группах, живых изгородях и массивах, включая опушки видовых полян и Масляного луга: спиреи (разных видов), кизильник блестящий, шиповники (разных видов), рябинник рябинолистный, сирень обыкновенная, сирень венгерская, чубушники пушистый, чубушник венечный, карагана древовидная, жимолости обыкновенная, жимолость татарская, барбарис обыкновенный, свидины шелковистая, белая, боярышник (разных видов). Зеленые насаждения (деревья): одиночные посадки: Дуб черешчатый – солитерная посадка на поляне между 3-им Южным прудом и берегом р. Средней Невки (Старый английский сад)– местоположение, породный состав (дуб черешчатый); Единичные старовозрастные деревья на Восточной поляне Собственного сада – местоположение; породный состав (дуб черешчатый, лиственница европейская, бархат амурский (2); Старовозрастные деревья на газоне у дорожки с северной стороны Восточной поляны Собственного сада– местоположение; породный состав (дуб черешчатый, бархат амурский (2); Единичное старовозрастное дерево на восточном мысу у Павильона с гранитной набережной со стороны р. Большой Невки (Собственный сад) – местоположение; породный состав (дуб черешчатый); Единичное старовозрастное дерево на газоне с южной стороны 1-го Северного пруда (Собственный сад) – местоположение; породный состав (лиственница европейская); Единичные старовозрастные деревья у асфальтированной дороги с юго-западной стороны Елагина дворца – местоположение; породный состав (клен остролистный, сосна кедровая сибирская); Единичное старовозрастное дерево на поляне рядом с асфальтированной дорогой в юго-западной части Собственного сада – местоположение; породный состав (дуб черешчатый); Единичные старовозрастные деревья в северной и западной частях Масляного луга - местоположение; породный состав (клен остролистный; каштан конский (2); береза повислая, вяз шершавый);

- Распоряжение комитет по государственному контролю, использованию и охране памятников истории и культуры «Об определении предмета охраны объекта культурного наследия федерального значения "Парк", 1763 г., 1785-1796 гг., 1818-1826 гг., арх. Росси К.И., садовый мастер Буш Дж., 1932 г., арх. Катонин Е.И., входящего в состав объекта культурного наследия федерального значения «Ансамбль Елагина острова» № 10-576 от 01.12.2015 г.

9. Сведения о наличии зон охраны данного объекта культурного наследия с указанием номера и даты принятия органом государственной власти акта об утверждении указанных зон либо информация о расположении данного объекта культурного наследия в границах зон охраны иного объекта культурного наследия

- Закон Санкт-Петербурга «О границах объединенных зон охраны объектов культурного наследия, расположенных на территории Санкт-Петербурга, режимах использования земель и требованиях к градостроительным регламентам в границах указанных зон» № 820-7 от 19.01.2009 г.

Всего в паспорте листов **13**

Уполномоченное должностное лицо органа охраны объектов культурного наследия

Заместитель председателя КГИОП		Аганова Г.Р.
должность	подпись	инициалы, фамилия

М.П.

05 . 04 . 2021

Дата оформления паспорта
(число, месяц, год)

Приложение № 4
к охранному обязательству

Фотографическое изображение объекта культурного наследия федерального значения «Парк», расположенного по адресу: г. Санкт–Петербург, Елагин остров, дом 4, входящего в состав объекта культурного наследия федерального значения «Ансамбль Елагина острова» (фотофиксация выполнена 25.05.2021)

1. Вид со 2-го Елагина моста (дата съемки 13.05.2021 г.)

2. Масляный луг. Вид на объект культурного наследия федерального значения «Елагин дворец».

3. Масляный луг. Вид на объект культурного наследия федерального значения «Корпус конюшенный».

4. Собственный сад (западная граница).

5. Собственный сад, восточная поляна.

6. Старый Английский сад. Старовозрастные лиственницы в южной части.

7. Старый Английский сад. Остров 2-го Южного пруда.

8. Старый Английский сад. Вид на объект культурного наследия федерального значения «Павильон на острове».

9. Старый Английский сад.
Цветники в северо-восточной части от 3-го Южного пруда.

10. Новый Английский сад. Мыс 4-го Южного пруда,
вид на объект культурного наследия федерального значения «Геракл Фарнезский».

11. Новый Английский сад. Зеленый пляж в юго-западной части.

12. Западная стрелка. Вид на 5-й Северный пруд (дата съемки 13.05.2021 г.).

13. Западная стрелка. Объект культурного наследия федерального значения «Пристань со львами».

14. Роща. Старовозрастные липы в рядовой посадке (дата съемки 13.05.2021 г.).

15. Роща. «Воздушная перспектива» К.И. Росси.

16. Роща. Рядовая посадка дуба черешчатого.

17. Роща. Вид на 3-й Северный пруд.

ПРАВИТЕЛЬСТВО САНКТ-ПЕТЕРБУРГА

КОМИТЕТ ПО ГОСУДАРСТВЕННОМУ КОНТРОЛЮ, ИСПОЛЬЗОВАНИЮ И ОХРАНЕ ПАМЯТНИКОВ ИСТОРИИ И КУЛЬТУРЫ

Р А С П О Р Я Ж Е Н И Е

18 ОКТ 2022

№ 415-об/22

Об утверждении охранного обязательства собственника или иного законного владельца объекта культурного наследия федерального значения «Гидросистема с сооружениями, девять прудов с протоками, три шандора, пятнадцать мостов», включенного в единый государственный реестр объектов культурного наследия (памятников истории и культуры) народов Российской Федерации

В соответствии с главой VIII Федерального закона от 25.06.2002 № 73-ФЗ «Об объектах культурного наследия (памятниках истории и культуры) народов Российской Федерации»:

1. Утвердить охранное обязательство собственника или иного законного владельца объекта культурного наследия федерального значения «Гидросистема с сооружениями, девять прудов с протоками, три шандора, пятнадцать мостов», расположенного по адресу: г. Санкт–Петербург, 1–й Елагин мост, литера А, 2–й Елагин мост, литера А, 3–й Елагин мост, литера А (согласно постановлению Правительства РФ от 10.07.2001 № 527: парк Елагина острова) (далее – объект), входящего в состав объекта культурного наследия федерального значения «Ансамбль Елагина острова», согласно приложению к настоящему распоряжению.
2. Признать распоряжение КГИОП от 04.12.2018 № 07-19-558/18 «Об утверждении охранного обязательства собственника или иного законного владельца объекта культурного наследия федерального значения «Гидросистема с сооружениями», включенного в единый государственный реестр объектов культурного наследия (памятников истории и культуры) народов Российской Федерации» утратившим силу.
3. Начальнику Юридического управления - юрисконсульту КГИОП обеспечить регистрацию распоряжения и его передачу в необходимом числе копий в отдел обработки и хранения документированной информации Управления организационного обеспечения и контроля КГИОП в течение трех рабочих дней со дня его утверждения.
4. Начальнику отдела обработки и хранения документированной информации Управления организационного обеспечения и контроля КГИОП обеспечить направление копии распоряжения собственнику объекта, другим лицам, к обязанностям которых относится его исполнение, а также в орган, уполномоченный на ведение Единого государственного реестра недвижимости в порядке, установленном законодательством Российской Федерации, не позднее пятнадцати рабочих дней со дня утверждения настоящего распоряжения.
5. Начальнику отдела государственного реестра объектов культурного наследия Управления государственного реестра объектов культурного наследия КГИОП обеспечить

направление распоряжения в Министерство культуры Российской Федерации для приобщения к учетному делу объекта.

6. Директору Санкт-Петербургского государственного казенного учреждения «Центр информационного обеспечения охраны объектов культурного наследия» обеспечить размещение распоряжения на сайте КГИОП в информационно-телекоммуникационной сети «Интернет» и в локальной компьютерной сети КГИОП.

7. Контроль за выполнением распоряжения остается за заместителем председателя Комитета.

Заместитель председателя Комитета Г.Р. Аганова

УТВЕРЖДЕНО

Распоряжением КГИОП «Об утверждении охранного обязательства собственника или иного законного владельца объекта культурного наследия федерального значения «Гидросистема с сооружениями, девять прудов с протоками, три шандора, пятнадцать мостов», включенного в единый государственный реестр объектов культурного наследия (памятников истории и культуры) народов Российской Федерации»

от «18» октября 2022 г. № 415-об/22

ОХРАННОЕ ОБЯЗАТЕЛЬСТВО СОБСТВЕННИКА ИЛИ ИНОГО ЗАКОННОГО ВЛАДЕЛЬЦА ОБЪЕКТА КУЛЬТУРНОГО НАСЛЕДИЯ, включенного в единый государственный реестр объектов культурного наследия (памятников истории и культуры) народов Российской Федерации

Гидросистема с сооружениями

(наименование объекта культурного наследия, включенного в единый государственный реестр объектов культурного наследия (памятников истории и культуры) народов Российской Федерации, в соответствии с данными единого государственного реестра объектов культурного наследия (памятников истории и культуры) народов Российской Федерации)

7	8	1	6	2	0	3	8	2	4	7	0	2	2	6

(регистрационный номер объекта культурного наследия в едином государственном реестре объектов культурного наследия (памятников истории и культуры) народов Российской Федерации

Отметка о наличии или отсутствии паспорта объекта культурного наследия, включенного в единый государственный реестр объектов культурного наследия (памятников истории и культуры) народов Российской Федерации, в отношении которого утверждено охранное обязательство (далее - объект культурного наследия)[1]:

имеется [V] отсутствует [ ]

(нужное отметить знаком «V»)

При отсутствии паспорта объекта культурного наследия в охранное обязательство вносятся:

---

1 В соответствии с пунктом 4 статьи 47.6 Федерального закона от 25 июня 2002 г. № 73-ФЗ «Об объектах культурного наследия (памятниках истории и культуры) народов Российской Федерации» (далее — Закон № 73-ФЗ) при наличии паспорта объекта культурного наследия, предусмотренного статьей 21 Закона № 73-ФЗ, он является неотъемлемой частью охранного обязательства.

Раздел 1. Сведения об объекте культурного наследия

1.1. Сведения о наименовании объекта культурного наследия:

1.2. Сведения о времени возникновения или дате создания объекта культурного наследия, датах основных изменений (перестроек) данного объекта и (или) датах связанных с ним исторических событий:

1.3. Сведения о категории историко-культурного значения объекта культурного наследия:

☐ федерального значения ☐ регионального значения ☐ муниципального значения

(нужное отметить знаком «V»)

1.4. Сведения о виде объекта культурного наследия:

☐ памятник ☐ ансамбль

(нужное отметить знаком «V»)

1.5. Номер и дата принятия органом государственной власти решения о включении объекта культурного наследия в единый государственный реестр объектов культурного наследия (памятников истории и культуры) народов Российской Федерации:

1.6. Сведения о местонахождении объекта культурного наследия (адрес объекта или, при его отсутствии, описание местоположения объекта):

(субъект Российской Федерации)

(населенный пункт)

ул. д. корп. и (или) стр.

кадастровый номер (при наличии):

(описание местоположения)

1.7. Сведения о границах территории объекта культурного наследия:

1.8. Описание предмета охраны объекта культурного наследия:

1.9. Фотографическое (иное графическое) изображение объекта культурного наследия (на момент утверждения охранного обязательства), за исключением отдельных объектов археологического наследия, фотографическое изображение которых вносится на основании решения соответствующего органа охраны объектов культурного наследия, на ___ листах.

1.10. Сведения о наличии зон охраны объекта культурного наследия с указанием номера и даты принятия органом государственной власти акта об утверждении указанных зон либо информация о расположении данного объекта культурного наследия в границах зон охраны иного объекта культурного наследия:

1.11. Сведения об объектах культурного наследия, входящих в состав объекта культурного наследия, являющегося ансамблем:

№	Наименование объекта культурного наследия	Адрес объекта или местоположение	Границы территории объекта культурного наследия	Предмет охраны объекта культурного наследия	Зоны охраны объекта культурного наследия

1.12. Сведения о требованиях к осуществлению деятельности в границах территории объекта культурного наследия, об особом режиме использования земельного участка, в границах которого располагается объект археологического наследия, установленных статьей 5.1 Федерального закона от 25 июня 2002 г. №73-ФЗ «Об объектах культурного наследия (памятниках истории и культуры) народов Российской Федерации» (далее - Закон № 73-ФЗ):

1.13. Иные сведения, предусмотренные Законом № 73-ФЗ:

Раздел 2. Требования к сохранению объекта культурного наследия

2.1. В соответствии с пунктом 1 статьи 47.2 Закона № 73-ФЗ требования к сохранению объекта культурного наследия предусматривают консервацию, ремонт, реставрацию объекта культурного наследия, приспособление объекта культурного наследия для современного использования либо сочетание указанных мер.

2.2. Состав (перечень) и сроки (периодичность) работ по сохранению объекта культурного наследия являются неотъемлемой частью настоящего охранного обязательства (приложение № 1 к охранному обязательству) и определяются соответствующим органом охраны объектов культурного наследия, определенным пунктом 7 статьи 47.6 Закона № 73-ФЗ (далее - соответствующий орган охраны) культурного наследия (в соответствии со статьями 9, 9.1, 9.2, 9.3 Закона № 73-ФЗ) с учетом мнения собственника или иного законного владельца объекта культурного наследия, на основании составленного органом охраны объектов культурного наследия акта технического состояния объекта культурного наследия, с учетом вида данного объекта культурного наследия, его индивидуальных особенностей, физического состояния, функционального назначения и намечаемого использования объекта культурного наследия.

2.3. Лица, указанные в пункте 11 статьи 47.6 Закона № 73-ФЗ, обязаны обеспечивать финансирование мероприятий, обеспечивающих выполнение требований к сохранению объекта культурного наследия.

Раздел 3. Требования к содержанию и использованию объекта культурного наследия

3.1. В соответствии с пунктом 1 статьи 47.3 Закона № 73-ФЗ при содержании и использовании объекта культурного наследия, включенного в реестр, выявленного объекта культурного наследия в целях поддержания в надлежащем техническом состоянии без ухудшения физического состояния и (или) изменения предмета охраны данного объекта культурного наследия лица, указанные в пункте 11 статьи 47.6 Закона № 73-ФЗ, лицо, которому земельный участок, в границах которого располагается объект археологического наследия, принадлежит на праве собственности или ином вещном праве, обязаны:

1) осуществлять расходы на содержание объекта культурного наследия и поддержание его в надлежащем техническом, санитарном и противопожарном состоянии;

2) не проводить работы, изменяющие предмет охраны объекта культурного наследия либо ухудшающие условия, необходимые для сохранности объекта культурного наследия;

3) не проводить работы, изменяющие облик, объемно-планировочные и конструктивные решения и структуры, интерьер выявленного объекта культурного наследия, объекта культурного наследия, включенного в реестр, в случае, если предмет охраны объекта культурного наследия не определен;

4) обеспечивать сохранность и неизменность облика выявленного объекта культурного наследия;

5) соблюдать установленные статьей 5.1 Закона № 73-ФЗ требования к осуществлению деятельности в границах территории объекта культурного наследия, включенного в реестр, особый режим использования земельного участка, водного объекта или его части, в границах которых располагается объект археологического наследия;

6) не использовать объект культурного наследия (за исключением оборудованных с учетом требований противопожарной безопасности объектов культурного наследия, предназначенных либо предназначавшихся для осуществления и (или) обеспечения указанных ниже видов хозяйственной

деятельности, и помещений для хранения предметов религиозного назначения, включая свечи и лампадное масло):

под склады и объекты производства взрывчатых и огнеопасных материалов, предметов и веществ, загрязняющих интерьер объекта культурного наследия, его фасад, территорию и водные объекты и (или) имеющих вредные парогазообразные и иные выделения;

под объекты производства, имеющие оборудование, оказывающее динамическое и вибрационное воздействие на конструкции объекта культурного наследия, независимо от мощности данного оборудования;

под объекты производства и лаборатории, связанные с неблагоприятным для объекта культурного наследия температурно-влажностным режимом и применением химически активных веществ;

7) незамедлительно извещать соответствующий орган охраны объектов культурного наследия обо всех известных ему повреждениях, авариях или об иных обстоятельствах, причинивших вред объекту культурного наследия, включая объект археологического наследия, земельному участку в границах территории объекта культурного наследия либо земельному участку, в границах которого располагается объект археологического наследия, или угрожающих причинением такого вреда, и безотлагательно принимать меры по предотвращению дальнейшего разрушения, в том числе проводить противоаварийные работы в порядке, установленном для проведения работ по сохранению объекта культурного наследия;

8) не допускать ухудшения состояния территории объекта культурного наследия, включенного в реестр, поддерживать территорию объекта культурного наследия в благоустроенном состоянии.

3.2. В соответствии с пунктом 2 статьи 47.3 Закона № 73-ФЗ собственник жилого помещения, являющегося объектом культурного наследия, или частью такого объекта, обязан выполнять требования к сохранению объекта культурного наследия в части, предусматривающей обеспечение поддержания объекта культурного наследия или части объекта культурного наследия в надлежащем техническом состоянии без ухудшения физического состояния и изменения предмета охраны объекта культурного наследия.

3.3. В случае обнаружения при проведении работ на земельном участке в границах территории объекта культурного наследия либо на земельном участке, в границах которого располагается объект археологического наследия, объектов, обладающих признаками объекта культурного наследия, собственник или иной законный владелец объекта культурного наследия осуществляет действия, предусмотренные подпунктом 2 пункта 3 статьи 47.2 Закона № 73-ФЗ.

3.4. В случае если содержание или использование объекта культурного наследия может привести к ухудшению состояния данного объекта культурного наследия и (или) предмета охраны данного объекта культурного наследия, соответствующим органом охраны, устанавливаются следующие требования:

3.4.1. К видам хозяйственной деятельности с использованием объекта культурного наследия, либо к видам хозяйственной деятельности, оказывающим воздействие на указанный объект, в том числе ограничение хозяйственной деятельности:

На момент утверждения настоящего охранного обязательства требование

к ограничению КГИОП не установлено.

3.4.2. К использованию объекта культурного наследия при осуществлении хозяйственной деятельности, предусматривающие, в том числе ограничение технических и иных параметров воздействия на объект культурного наследия:

На момент утверждения настоящего охранного обязательства требование к ограничению КГИОП не установлено.

3.4.3. К благоустройству в границах территории объекта культурного наследия:

На момент утверждения настоящего охранного обязательства требование к ограничению КГИОП не установлено.

3.5. Лица, указанные в пункте 11 статьи 47.6 Закона № 73-ФЗ, обязаны осуществлять финансирование мероприятий, обеспечивающих выполнение требований по содержанию и использованию объекта культурного наследия.

Раздел 4. Требования к обеспечению доступа граждан Российской Федерации, иностранных граждан и лиц без гражданства к объекту культурного наследия

4.1. Требования к обеспечению доступа граждан Российской Федерации, иностранных граждан и лиц без гражданства к объекту культурного наследия устанавливаются статьей 47.4 Закона № 73-ФЗ с учетом требований к сохранению указанного объекта культурного наследия, требований к его содержанию и использованию, физического состояния этого объекта культурного наследия и характера его современного использования (приложение № 2 к охранному обязательству).

4.2. Лица, указанные в пункте 11 статьи 47.6 Закона № 73-ФЗ, обязаны обеспечивать финансирование мероприятий, обеспечивающих выполнение требований к обеспечению доступа граждан Российской Федерации, иностранных граждан и лиц без гражданства к объекту культурного наследия.

Раздел 5. Требования к размещению наружной рекламы на объектах культурного наследия, их территориях в случае, если их размещение допускается в соответствии с законодательством Российской Федерации

5.1. Требования к распространению на объектах культурного наследия, их территориях наружной рекламы устанавливаются в соответствии со статьей 35.1 Закона № 73-ФЗ:

В соответствии с п. 3 ст. 35.1 Закона № 73-ФЗ, допускается распространение на объектах культурного наследия, их территориях наружной рекламы, содержащей исключительно информацию о проведении на объектах культурного наследия, их территориях театрально - зрелищных, культурно - просветительных и зрелищно - развлекательных мероприятий или исключительно информацию об указанных мероприятиях с одновременным упоминанием об определенном

лице как о спонсоре конкретного мероприятия при условии, если такому упоминанию отведено не более чем десять процентов рекламной площади (пространства).

Раздел 6. Требования к установке информационных надписей и обозначений на объект культурного наследия

6.1. На объектах культурного наследия должны быть установлены надписи и обозначения, содержащие информацию об объекте культурного наследия, в порядке, определенном пунктом 2 статьи 27 Закона № 73-ФЗ.

6.2. Сведения об информационной надписи и обозначениях на объекте культурного наследия:

Не установлена(ы)

6.3. Требования к установке информационных надписей и обозначений на объекте культурного наследия:

№ п/п	Состав (перечень) видов работ	Сроки (периодичность) проведения работ	Примечание
1	В установленном порядке обеспечить установку на объекте культурного наследия информационных надписей и обозначений.	В течение 24 месяцев со дня утверждения охранного обязательства актом КГИОП.	

Раздел 7. Дополнительные требования в отношении объекта культурного наследия

7.1. Обеспечивать условия доступности объекта культурного наследия для инвалидов в соответствии с Порядком обеспечения условий доступности для инвалидов объектов культурного наследия, включенных в единый государственный реестр объектов культурного наследия (памятников истории и культуры) народов Российской Федерации, утвержденным Минкультуры России.

7.2. Необходимость проведения оценки воздействия на выдающуюся универсальную ценность объекта всемирного наследия ЮНЕСКО при проведении крупномасштабных восстановительных или новых строительных работ в границах его территории или его буферной зоны.

7.3. Необходимость проведения работ по консервации и реставрации объектов культурного наследия физическими лицами, аттестованными Минкультуры России, состоящими в трудовых отношениях с юридическими лицами или индивидуальными предпринимателями, имеющими лицензию на осуществление деятельности по сохранению объектов культурного наследия:

в соответствии с пунктом 6 статьи 45 Закона № 73-ФЗ

7.4. Осуществлять размещение дополнительного оборудования и дополнительных элементов, переоборудование и переустройство на объекте культурного наследия, его территории, в соответствии с действующим законодательством, предусматривающим получение согласования проектной документации с КГИОП.

7.5. Обеспечивать условия, препятствующие уничтожению, повреждению объекта культурного наследия или его территории со стороны третьих лиц, не являющихся собственником (законным владельцем) объекта культурного наследия или его части.

7.6. Проводить обследование технического состояния объекта культурного наследия и территории не реже одного раза в пять лет, выводы и рекомендации представлять в КГИОП.

7.7. Обеспечивать при необходимости разработку специальных технических условий, содержащих комплекс инженерно-технических и организационных мероприятий по обеспечению пожарной безопасности объекта культурного наследия.

7.8. Обеспечивать сохранность предметов декоративно-прикладного искусства, живописи, скульптуры, указанных в описи предметов декоративно-прикладного искусства, живописи и скульптуры объекта культурного наследия, являющейся приложением к настоящему охранному обязательству, не перемещать указанные предметы декоративно-прикладного искусства, живописи, скульптуры (при наличии).

Приложение:

1. Состав (перечень) и сроки (периодичность) работ по сохранению объекта культурного наследия;
2. Требования к обеспечению доступа граждан Российской Федерации, иностранных граждан и лиц без гражданства к объекту культурного наследия;
3. Паспорт объекта культурного наследия от 13.09.2022;
4. Фотографическое изображение объекта культурного наследия (фотофиксация выполнена 17.06.2022, 24.06.2022, 04.07.2022).

Приложение № 1
к охранному обязательству

Состав (перечень) и сроки (периодичность) работ по сохранению объекта культурного наследия*

№ п/п	Состав (перечень) видов работ	Сроки (периодичность) проведения работ	Примечание[2]
1	В установленном законом порядке выполнить ремонт части объекта культурного наследия федерального значения «Девять прудов с протоками»: - 1-ый Северный пруд (очистка и дноуглубление пруда, берегоукрепление); - 2-ой Северный пруд (берегоукрепление); - 3-ий Северный пруд (берегоукрепление); - 4-ый Северный пруд (берегоукрепление); - 5-ый Северный пруд (берегоукрепление); - 1-ый Южный пруд (очистка и дноуглубление пруда, берегоукрепление); - 2-ой Южный пруд (очистка и дноуглубление пруда, берегоукрепление); - 3-ий Южный пруд (берегоукрепление); - 4-ый Южный пруд (берегоукрепление); - Протока между 4-ым Северным и 4-ым Южным прудами.	В течение 24 месяцев со дня утверждения охранного обязательства актом КГИОП.	1. Акт технического состояния от 27.09.2022 № 06-12-320/22-1-0. 2. Письма КГИОП от 27.09.2022: № 06-12-320/22-2-0; № 06-12-320/22-3-0; № 06-12-320/22-4-0; № 06-12-320/22-5-0 № 06-12-320/22-6-0.

2 Указываются реквизиты акта технического состояния, а также документов, содержащих мнение собственника либо иного законного владельца объекта культурного наследия и иные сведения, предусмотренные разделом III Порядка подготовки и утверждения охранного обязательства собственника или иного законного владельца объекта культурного наследия, включенного в единый государственный реестр объектов культурного наследия (памятников истории и культуры) народов Российской Федерации, утвержденного приказом Минкультуры России от 13.07.2020 №774.

2	В установленном законом порядке выполнить ремонт и реставрацию части объекта культурного наследия федерального значения «Три шандора»: - Шандор на 1-ом Северной пруду; - Шандор на 5-ом Северном пруду; - Шандор на 1-ом Южном пруду; - Шандор на 4-ом Южном пруду.	В течение 24 месяцев со дня утверждения охранного обязательства актом КГИОП.	1. Акт технического состояния от 27.09.2022 № 06-12-320/22-1-0. 2. Письма КГИОП от 27.09.2022: № 06-12-320/22-2-0; № 06-12-320/22-3-0; № 06-12-320/22-4-0; № 06-12-320/22-5-0 № 06-12-320/22-6-0.
3	В установленном законом порядке выполнить ремонт и реставрацию части объекта культурного наследия федерального значения «Пятнадцать мостов»: - 1-ый Елагин мост; - Мост над протокой между 1-ым и 2-ым Северными прудами; - Мост над протокой между 2-ым и 3-им Северными прудами; - Мост над протокой между 3-им и 4-ым Северными прудами; - Мост над протокой между 4-ым и 5-ым Северными прудами; - Мост над протокой между 4-ым Северным и 4-ым Южным прудами; - Мост над протокой между 2-ым и 3-им Южными прудами; - Мост над протокой между 3-им и 4-ым Южными прудами.	В течение 24 месяцев со дня утверждения охранного обязательства актом КГИОП.	1. Акт технического состояния от 27.09.2022 № 06-12-320/22-1-0. 2. Письма КГИОП от 27.09.2022: № 06-12-320/22-2-0; № 06-12-320/22-3-0; № 06-12-320/22-4-0; № 06-12-320/22-5-0 № 06-12-320/22-6-0.
4	В установленном законом порядке выполнить ремонт и реставрацию части	В течение 24 месяцев со дня утверждения охранного	1. Акт технического состояния от 27.09.2022

	объекта культурного наследия федерального значения «Гидросистема с сооружениями»: - Открытая дренажная система.	обязательства актом КГИОП.	№ 06-12-320/22-1-0. 2. Письма КГИОП от 27.09.2022: № 06-12-320/22-2-0; № 06-12-320/22-3-0; № 06-12-320/22-4-0; № 06-12-320/22-5-0 № 06-12-320/22-6-0.
5	В установленном законом порядке выполнить ремонт части объекта культурного наследия федерального значения «Гидросистема с сооружениями»: - Береговая линия.	В течение 24 месяцев со дня утверждения охранного обязательства актом КГИОП.	1. Акт технического состояния от 27.09.2022 № 06-12-320/22-1-0. 2. Письма КГИОП от 27.09.2022: № 06-12-320/22-2-0; № 06-12-320/22-3-0; № 06-12-320/22-4-0; № 06-12-320/22-5-0 № 06-12-320/22-6-0.
6	В установленном законом порядке выполнить ремонт части объекта культурного наследия федерального значения «Гидросистема с сооружениями»: - Спуски лестничные.	В течение 24 месяцев со дня утверждения охранного обязательства актом КГИОП.	1. Акт технического состояния от 27.09.2022 № 06-12-320/22-1-0. 2. Письма КГИОП от 27.09.2022: № 06-12-320/22-2-0; № 06-12-320/22-3-0; № 06-12-320/22-4-0; № 06-12-320/22-5-0 № 06-12-320/22-6-0.

*Установленные охранным обязательством виды работ не изменяют и не отменяют необходимости исполнения вступивших в законную силу судебных актов в отношении объекта.

Приложение № 2
к охранному обязательству

Требования к обеспечению доступа граждан Российской Федерации, иностранных граждан и лиц без гражданства к объекту культурного наследия устанавливаются статьей 47.4 Федерального закона от 25.06.2002 № 73-ФЗ «Об объектах культурного наследия (памятниках истории и культуры) народов Российской Федерации» с учетом требований к сохранению указанного объекта культурного наследия, требований к его содержанию и использованию, физического состояния этого объекта культурного наследия и характера его современного использования

1. Условия доступа к объекту культурного наследия с учетом вида объекта культурного наследия, категории его историко-культурного значения, предмета охраны, физического состояния объекта культурного наследия, требований к его сохранению, характера современного использования данного объекта культурного наследия[3]:

№ п/п	Условия доступа к объекту культурного наследия	Примечание [4]
1	Обеспечить доступ гражданам Российской Федерации, иностранным гражданам и лицам без гражданства к объекту культурного наследия в соответствии с внутренним распорядком, установленным собственником или иным законным владельцем объекта культурного наследия.	Письма КГИОП от 27.09.2022: № 06-12-320/22-2-0; № 06-12-320/22-3-0; № 06-12-320/22-4-0; № 06-12-320/22-5-0 № 06-12-320/22-6-0.

3 Заполняется в отношении объекта культурного наследия с учетом мнения собственника или иного законного владельца такого объекта, в том числе используемого в качестве жилых помещений по согласованию с собственником или иным законным владельцем такого объекта.

4 Указываются реквизиты документов, содержащих мнение собственника либо иного законного владельца объекта культурного наследия.

2. Условия доступа к объекту культурного наследия религиозного назначения с учетом требований к внешнему виду и поведению лиц, находящихся в границах территорий указанного объекта культурного наследия религиозного назначения, соответствующие внутренним установлениям религиозной организации[5]:

№ п/п	Условия доступа к объекту культурного наследия	Примечание[6]
1	На момент утверждения охранного обязательства объект культурного наследия не является объектом культурного наследия религиозного назначения.	

5 Заполняется в отношении объекта культурного наследия религиозного назначения по согласованию с собственником или иным законным владельцем такого объекта культурного наследия.

6 Указываются реквизиты документов, содержащих мнение собственника либо иного законного владельца объекта культурного наследия религиозного назначения и иные сведения, предусмотренные разделом V Порядка подготовки и утверждения охранного обязательства собственника или иного законного владельца объекта культурного наследия, включенного в единый государственный реестр объектов культурного наследия (памятников истории и культуры) народов Российской Федерации, утвержденного приказом Минкультуры России от 13.07.2020 №774.

Утверждено
приказом Министерства культуры
Российской Федерации
от 2 июля 2015 г. № 1906

Экземпляр № 1

781620382470226

Регистрационный номер объекта культурного наследия в едином государственном реестре объектов культурного наследия (памятников истории и культуры) народов Российской Федерации

ПАСПОРТ
ОБЪЕКТА КУЛЬТУРНОГО НАСЛЕДИЯ

Фотографическое изображение объекта культурного наследия, за исключением отдельных объектов археологического наследия, фотографическое изображение которых вносится на основании решения соответствующего органа охраны объектов культурного наследия

11.10.2015
Дата съемки (число,месяц,год)

1. Сведения о наименовании объекта культурного наследия

Гидросистема с сооружениями, девять прудов с протоками, три шандора, пятнадцать мостов

2. Сведения о времени возникновения или дате создания объекта культурного наследия, датах основных изменений (перестроек) данного объекта и (или) датах связанных с ним исторических событий

конец XVIII-XX вв.

3. Сведения о категории историко-культурного значения объекта культурного наследия

Федерального значения	Регионального значения	Местного (муниципального значения)
+		

4. Сведения о виде объекта культурного наследия

Памятник	Ансамбль	Достопримечательное место
	+	

5. Номер и дата принятия органом государственной власти решения о включении объекта культурного наследия в единый государственный реестр объектов культурного наследия (памятников истории и культуры) народов Российской Федерации

- Постановление Правительства Российской Федерации «О перечне объектов исторического и культурного наследия федерального (общероссийского) значения, находящихся в г. Санкт-Петербурге» № 527 от 10.07.2001 г.
- Приказ Министерства Культуры Российской Федерации «О внесении изменений в приказ Министерства культуры Российской Федерации от 14 марта 2016 г. № 34409-р «О регистрации объекта культурного наследия федерального значения «Гидросистема с сооружениями», конец XVIII-XX вв., входящего в состав объекта культурного наследия федерального значения «Ансамбль Елагина острова», XIII-XX вв. (г. Санкт-Петербург), в едином государственном реестре объектов культурного наследия (памятников истории и культуры) народов Российской Федерации» № 1561 от 06.09.2022 г.

6. Сведения о местонахождении объекта культурного наследия (адрес объекта или при его отсутствии описание местоположения объекта)

г. Санкт-Петербург, парк Елагина острова

7. Сведения о границах территории объекта культурного наследия, включенного в единый государственный реестр объектов культурного наследия (памятников

истории и культуры) народов Российской Федерации

- План границ территории от 16.06.2005 г.

8. Описание предмета охраны объекта культурного наследия

Береговая линия: р. Большой Невки: местоположение; абрис береговой линии; Конструкция: одернованный откос, банкетка из гранитных блоков. в западной части острова в районе Стрелки облицовки береговых откосов булыжником – местоположение (от перешейка западного мыса до Пристани со львами); абрис береговой линии; Конструкция берегового откоса: материал (булыжник), тип берегоукрепления – банкет (гранитный); р. Средней Невки: местоположение; абрис береговой линии; береговой откос – материал (одерновка), тип берегоукрепления – банкет (гранитный); в юго-западной части острова пологого песчаного берега; в западной части острова в районе Стрелки облицовки береговых откосов булыжником – местоположение (от расхождения дорожек вдоль берега рядом с деревянным причалом до Пристани со львами); абрис береговой линии; береговой откос – материал (булыжник), тип берегоукрепления – банкет (гранитный); «Пристань со львами» и «Павильон с гранитной пристанью» входят в состав объекта «Ансамбль Елагина острова» (Постановление Правительства РФ № 527 от 10.07.2001) и имеют самостоятельный предмет охраны. Спуски: Спуск лестничный (два) на пристани на р.Средней Невке: местоположение, исторические габариты, архитектурно-художественное решение (из двух маршей (четыре ступени верхний марш, шесть ступеней нижний марш), разделенных площадкой, лестничные спуски соединены маршем в четыре ступени, площадки и ступени лестниц из блоков камня (гранит); перильное ограждение верхних площадок в виде одинарных стоек; решеток из горизонтальных тяг; материал (металл); Спуск лестничный на пристани на р. Средней Невке: местоположение; исторические габариты; архитектурно-художественное решение (один марш из шести ступеней; площадка и ступени лестницы из блоков камня (гранит); с боков спуск ограничен невысоким парапетом набережной с перильным ограждением, материал (гранит); перильное ограждение в виде одинарных стоек; решеток из горизонтальных тяг; материал (металл); Пруды: 1-ый Северный пруд – местоположение; конфигурация; абрис береговых линий; историческое берегоукрепление: береговой откос – материал – одерновка; тип берегоукрепления – деревянный шпунт; 2-ой Северный пруд – местоположение; конфигурация; абрис береговых линий; береговой откос – материал – одерновка; тип берегоукрепления – деревянный шпунт 3-ий Северный пруд – местоположение; конфигурация; абрис береговых линий; береговой откос – материал – одерновка; тип берегоукрепления – деревянный шпунт; один искусственный остров вытянутой формы на 3-ем Северном пруду: местоположение; абрис береговой линии; береговой откос – материал (одерновка), тип берегоукрепления – деревянный шпунт. 4-ый Северный пруд – местоположение; конфигурация; абрис береговых линий; береговой откос – материал – одерновка; тип берегоукрепления – деревянный шпунт; 5-ый Северный пруд – местоположение; конфигурация; абрис береговых линий; конструкция берегоукрепления: дерновой береговой откос, тип берегоукрепления – деревянный шпунт; 1-ый Южный пруд – местоположение; конфигурация; абрис береговых линий; береговой откос – материал – одерновка; тип берегоукрепления – деревянный шпунт; 2-ой Южный пруд – местоположение; конфигурация; абрис береговых линий; береговой откос – материал – одерновка; тип берегоукрепления – деревянный шпунт; один искусственный остров трапециевидной формы, соединенного мостом на 2-ом Южном пруду: местоположение; конфигурация; абрис береговых линий; береговой откос – материал – одерновка; тип берегоукрепления – деревянный шпунт; 3-ий Южный пруд – местоположение; конфигурация; абрис береговых линий; береговой откос – материал – одерновка; тип берегоукрепления – деревянный шпунт; два искусственных острова (большой и малый) на 3-ем Южном пруду: местоположение; конфигурация; абрис береговых линий; береговой откос – материал – одерновка; тип берегоукрепления – деревянный шпунт; 4-ый Южный пруд – местоположение; конфигурация; абрис береговых линий; береговой откос – материал – одерновка; тип берегоукрепления – деревянный шпунт Протока между 4-ым Северным и 4-ым Южным прудами – местоположение; исторические габариты; абрис береговых линий; береговой откос – материал (одерновка), тип берегоукрепления – банкет (железобетонный) Шлюзы-регуляторы: Шлюз-регулятор открытого типа на 1 –ом Северном пруду и р. Большой Невке – местоположение; исторические габариты; материал стенок откосов оголовков и канала (устоев подпорных стен) (известняк , бетон); Шандор – материал (металл); перекрытие

водопроводящего канала (мост над водопроводящим каналом) – местоположение; исторические габариты; конструктивная система - балочная; материал (железобетон); полотно (асфальт); перильное ограждение: опоры в виде небольших четырехгранных обелисков (4) на кубообразных пьедесталах, материал (розовый гранит); решетки из горизонтальных тяг и вертикальных элементов; материал (металл); рисунок; вентили водопроводящего канала (два) – местоположение, исторические габариты, материал (металл); Шлюз-регулятор трубчатый на 1-ом Южном пруду и р. Средней Невке – местоположение; исторические габариты; материал стенок откосов оголовков (гранит); водопроводящая труба – материал (бетон); ворота – материал (металл) вентиль шлюзовой камеры – местоположение, исторические габариты, материал (металл) перекрытие над водопроводящей трубой – местоположение; исторические габариты; полотно (асфальт); одно перильное ограждение (со стороны р.Средней Невки) в виде одинарных стоек; решеток из горизонтальных тяг и вертикальных элементов; материал (металл); рисунок. Шлюз-регулятор открытого типа на 4-ом Южном пруду и р. Средней Невке – местоположение; исторические габариты; материал стенок откосов оголовков и канала (известняк, гранит); ворота – материал (металл); перекрытие водопроводящего канала (мост над водопроводящим каналом) – местоположение; исторические габариты; конструктивная система балочная; материал (железобетон); полотно (набивное); перильное ограждение: опоры в виде небольших четырехгранных обелисков (4) на кубообразных пьедесталах, материал (розовый гранит); решетки из горизонтальных тяг и вертикальных элементов; материал (металл); рисунок. Вентили шлюза-регулятора (два) – местоположение, исторические габариты, материал (металл); Шлюз-регулятор трубчатый на 5 –ом Северном пруду и р. Средней Невке – местоположение; исторические габариты; материал стенок откосов оголовков (гранит); водопроводящая труба – материал (бетон); ворота – материал (металл) вентиль шлюза-регулятора – местоположение, исторические габариты, материал (металл) Перекрытие над водопроводящей трубой – местоположение; исторические габариты; полотно (набивное); одно перильное ограждение (со стороны р. Средней Невки) в виде одинарных стоек; решеток из горизонтальных тяг и вертикальных элементов; материал (металл); рисунок. Открытая дренажная система: местоположение, планировочное решение, береговой откос - материал (одерновка); Мосты: Мост над протокой между 1 и 2 Северными прудами – местоположение; исторические габариты; конструктивная система – балочная; материал (металл, железобетон); материал устоев (гранит); материал настила полотна (асфальт); перильное ограждение в виде одинарных стоек с волютообразными контрфорсами по краям; решеток из горизонтальных тяг и вертикальных элементов; материал (металл); рисунок. Мост над протокой между 2 и 3 Северными прудами - местоположение; исторические габариты; конструктивная система – балочная; материал (металл, железобетон); материал устоев (гранит); материал настила полотна (асфальт); перильное ограждение в виде одинарных стоек; решеток из горизонтальных тяг и вертикальных элементов; материал (металл); рисунок. Мост над протокой между 3 и 4 Северными прудами - местоположение; исторические габариты; конструктивная система – балочная; материал (металл, железобетон); материал устоев (гранит); материал настила полотна (асфальт); перильное ограждение – боковые стойки в виде небольших четырехгранных столбов (4) на невысоких пьедесталах, оголовок столба в виде плоской четырехугольной плиты; материал (розовый гранит), промежуточные сдвоенные стойки; решеток из горизонтальных тяг и вертикальных элементов; материал (металл); рисунок. Мост над протокой из 4 Северного пруда - местоположение; исторические габариты; конструктивная система – балочная; материал (металл, железобетон); материал устоев (железобетон); материал настила полотна (асфальт); перильное ограждение в виде одинарных стоек с контрфорсами с внутренней стороны; решеток из горизонтальных тяг и вертикальных элементов; материал (металл); рисунок. Мост над протокой между 4 и 5 Северными прудами - местоположение; исторические габариты; конструктивная система – балочная; материал (металл, железобетон); материал устоев (гранит); материал настила полотна (асфальт); перильное ограждение – боковые стойки в виде небольших четырехгранных столбов с оголовками в виде четырехугольных плоских плит (4), материал (розовый гранит), промежуточные - одинарные стойки; решеток из горизонтальных тяг и вертикальных элементов; материал (металл); рисунок. Мост над протокой между 1 и 2 южными прудами - местоположение; исторические габариты; конструктивная система – арочная; материал (дерево, железобетон); материал устоев (железобетон); материал настила полотна (дерево); перильное ограждение – в виде одинарных стоек с контрфорсами;решеток из горизонтальных тяг и вертикальных элементов; материал (металл); рисунок. Мост соединяющий с островом на 2-ом Южном пруду - местоположение; исторические габариты; конструктивная система – балочная; материал (металл, дерево); материал устоев (железобетон); материал настила полотна (дерево); перильное ограждение – в виде одинарных стоек с контрфорсами; решеток из горизонтальных тяг и вертикальных элементов; материал (металл); рисунок. Мост над протокой между 2 и 3 Южными прудами

(«Горбатый мост») - местоположение; исторические габариты; конструктивная система – арочная; материал (металл, железобетон); материал устоев (железобетон, гранит); материал настила полотна (асфальт); спуски (2) ступенчатые с двумя маршами по три ступени; материал (железобетон, гранит); перильное ограждение – в виде сдвоенных стоек; решеток из горизонтальных тяг и вертикальных элементов; материал (металл); рисунок. Мост над протокой между 3 и 4 Южными прудами - местоположение; исторические габариты; конструктивная система – балочная; материал (металл, железобетон); материал устоев (гранит); материал настила полотна (асфальт); перильное ограждение – боковые стойки в виде небольших четырехгранных столбов (8) с оголовками в виде четырехугольных плит на небольших пьедесталах, материал (розовый гранит), промежуточные - одинарные стойки; решеток из горизонтальных тяг и вертикальных элементов; материал (металл); рисунок. 1-ый Елагин мост – отдельное распоряжение об определении предмета охраны. 2-ой Елагин мост - отдельное распоряжение об определении предмета охраны. 3-ий Елагин мост проезжий через р. Большую Невку, соединяющий Елагин остров с Приморским шоссе – местоположение; исторические габариты; конструктивная система – арочная; материал (металл, железобетон, гранит); материал устоев (железобетон, гранит); материал покрытия полотна (асфальт); спуски с моста в виде каменных парапетов (гранит); перильное ограждение в виде металлических четырехгранных столбов и одинарных стоек круглых в сечении с завершениями в форме шаровых сегментов и фонарей-торшеров; решеток из горизонтальных тяг и вертикальных элементов; материал (металл); рисунок.

- Распоряжение КГИОП «Об определении предмета охраны объекта культурного наследия федерального значения "Гидросистема с сооружениями, девять прудов с протоками, три шандора, пятнадцать мостов", кон. XVIII-XX вв., входящего в состав объекта культурного наследия федерального значения "Ансамбль Елагина острова"» № 10-636 от 30.12.2015 г.

9. Сведения о наличии зон охраны данного объекта культурного наследия с указанием номера и даты принятия органом государственной власти акта об утверждении указанных зон либо информация о расположении данного объекта культурного наследия в границах зон охраны иного объекта культурного наследия

- Закон Санкт-Петербурга «О границах объединенных зон охраны объектов культурного наследия, расположенных на территории Санкт-Петербурга, режимах использования земель и требованиях к градостроительным регламентам в границах указанных зон» № 820-7 от 19.01.2009 г.

Всего в паспорте листов **5**

Уполномоченное должностное лицо органа охраны объектов культурного наследия

Заместитель председателя КГИОП		Аганова Галина Рэмовна
должность	подпись	инициалы, фамилия

М.П.

13 . 09 . 2022

Дата оформления паспорта
(число, месяц, год)

Приложение № 4
к охранному обязательству

Фотографическое изображение объекта культурного наследия федерального значения «Гидросистема с сооружениями, девять прудов с протоками, три шандора, пятнадцать мостов», расположенного по адресу: г. Санкт–Петербург, 1–й Елагин мост, литера А, 2–й Елагин мост, литера А, 3–й Елагин мост, литера А (согласно постановлению Правительства РФ от 10.07.2001 № 527: парк Елагина острова), входящего в состав объекта культурного наследия федерального значения «Ансамбль Елагина острова» (фотофиксация выполнена 17.06.2022, 24.06.2022, 04.07.2022)

1. 1-ый Южный пруд. Вид с северо-востока (Фотография от 17.06.2022).

2. 2-ой Южный пруд. Вид с острова (Фотография от 17.06.2022).

3. 3-ий Южный пруд. Вид с востока (Фотография от 17.06.2022).

4. 4-ый Южный пруд. Вид с востока (Фотография от 17.06.2022).

5. Протока между 4-ым Северным и 4-ым Южным прудами (Фотография от 04.07.2022).

6. 1-ый Северный пруд. Вид с юга (Фотография от 17.06.2022).

7. 2-ой Северный пруд. Вид с запада (Фотография от 17.06.2022).

8. 3-ий Северный пруд. Вид с запада (Фотография от 17.06.2022).

9. 4-ый Северный пруд Вид с запада (Фотография от 24.06.2022).

10. 5-ый Северный пруд. Вид с запада (Фотография от 24.06.2022).

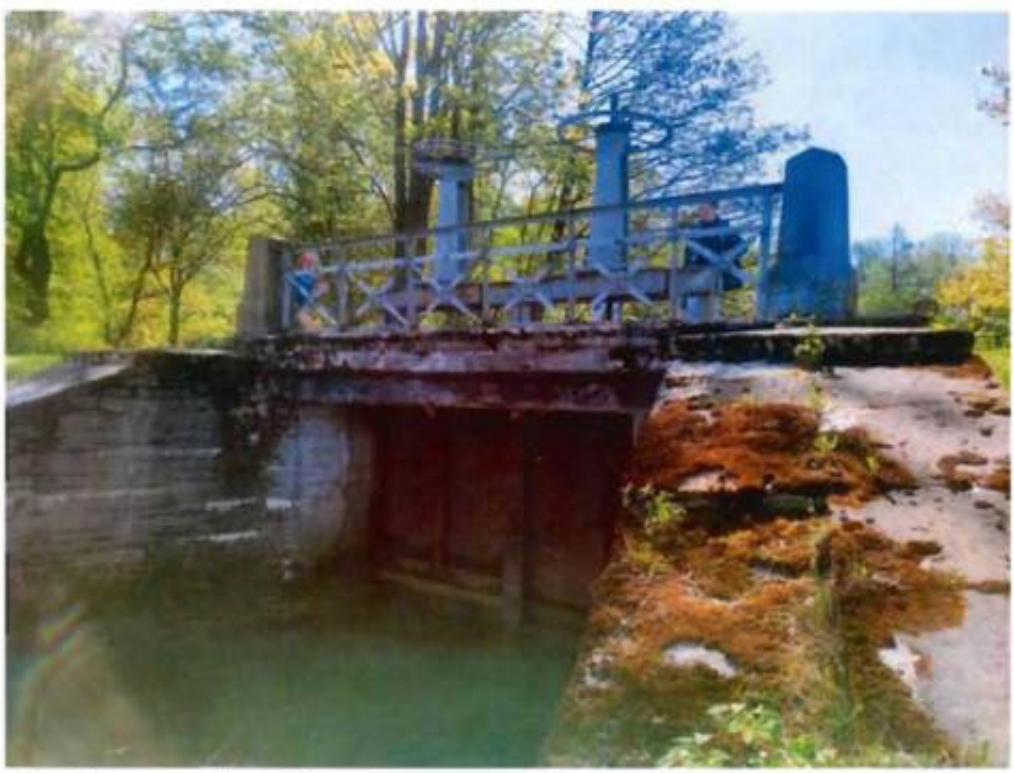

11. Шандор на 1-ом Северном пруду. Вид со стороны р. Большой Невки (Фотография от 17.06.2022).

12. Шандор на 5-ом Северном пруду. Вид со стороны р. Средней Невки (Фотография от 04.07.2022).

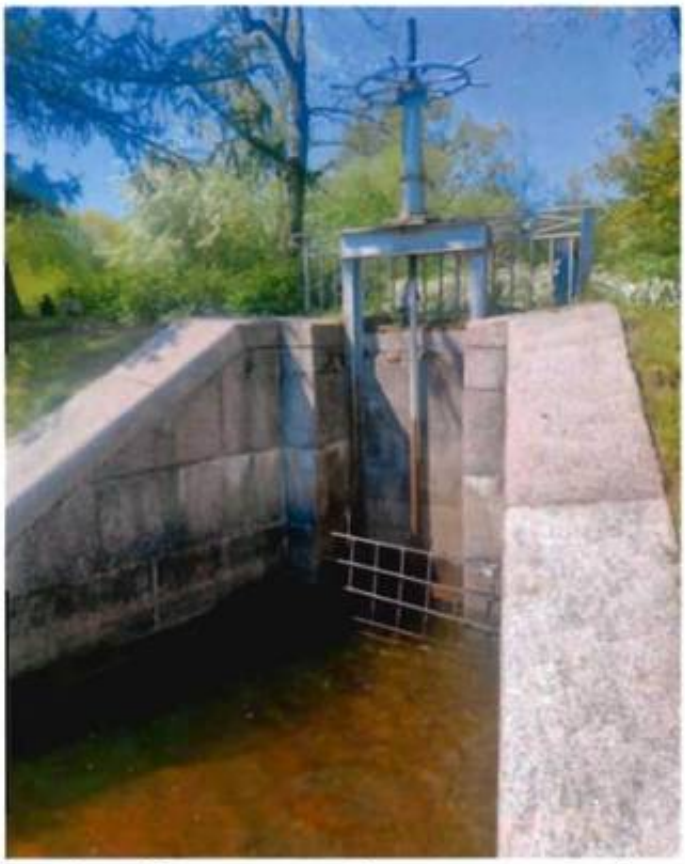

13. Шандор на 1-ом Южном пруду. Вид со стороны р. Средней Невки (Фотография от 17.06.2022).

14. Шандор на 4-ом Южном пруду. Вид со стороны р. Средней Невки (Фотография от 04.07.2022).

15. 2-ой Елагин мост. Вид с Елагина острова (Фотография от 04.07.2022).

16. 3-ий Елагин мост. Вид с Елагина острова (Фотография от 04.07.2022).

17. Мост над протокой между 1-ым и 2-ым Северными прудами.
Вид с севера (Фотография от 17.06.2022).

18. Мост над протокой между 2-ым и 3-им Северными прудами. Западный фасад моста (Фотография от 17.06.2022).

19. Мост над протокой между 3-им и 4-ым Северными прудами. Восточный фасад моста (Фотография от 17.06.2022).

20. Мост над протокой между 4-ым и 5-ым Северными прудами.
Западный фасад моста (Фотография от 24.06.2022).

21. Мост над протокой между 4-ым Северным и 4-ым Южным прудами.
Вид с юго-запада (Фотография от 04.07.2022).

22. Мост над протокой между 1-ым и 2-ым Южными прудами.
Северный фасад моста (Фотография от 17.06.2022).

23. Мост, соединяющий с островом на 2-ом Южном пруду.
Южный фасад моста (Фотография от 17.06.2022).

24. Мост над протокой между 2-ым и 3-им Южными прудами. Западный фасад моста (Фотография от 04.07.2022).

25. Мост над протокой между 3-им и 4-ым Южными прудами. Восточный фасад моста (Фотография от 17.06.2022).

26. Открытая дренажная система (Фотография от 24.06.2022).

27, 28. Береговые откосы береговой линии (Фотографии от 24.06.2022).

29. Западный лестничный спуск (Фотография от 24.06.2022).

30. Восточный лестничный спуск (Фотография от 24.06.2022).

СОГЛАСОВАНО:

Первый заместитель директора
(должность)

Санкт-Петербургское государственное бюджетное учреждение культуры «Музейно-досуговый комплекс «Центральный парк культуры и отдыха имени С.М. Кирова»
(наименование организации)

_____ Сидоров А.В.
(подпись) (Ф.И.О.)

"___" _____ 20___

М.П.[1]

УТВЕРЖДАЮ:
Начальник Управления историко-культурных ландшафтов и гидротехнических сооружений
(должность)

Комитет по государственному контролю, использованию и охране памятников истории и культуры
(наименование органа охраны объектов культурного наследия)

_____ **Е.О. Приходько**
(подпись) (Ф.И.О.)

"___" _____ 20___

М.П.

СОГЛАСОВАНО:

Первый заместитель председателя
(должность)

Комитет по информатизации и связи
(наименование организации)

_____ А.Ю. Никонов
(подпись) (Ф.И.О.)

"___" _____ 20___ г.

М.П.[1]

ЗАДАНИЕ
на проведение работ по сохранению объекта культурного наследия, включенного в единый государственный реестр объектов культурного наследия (памятников истории и культуры) народов Российской Федерации, или выявленного объекта культурного наследия
(приспособление объекта культурного наследия для современного использования в части устройства системы видеонаблюдения и оповещения на территории объекта культурного наследия)

19 ЯНВ 2022
№ _____ 01-52-3701/21-0-1

На № 15-02-9659/21-0 от 13.12.2021; Рег.№ 01-52-3701/21-0-0 от 14.12.2021

1. Наименование и категория историко-культурного значения объекта культурного наследия, включенного в единый государственный реестр объектов культурного наследия (памятников истории и культуры) народов Российской Федерации (далее - реестр), или наименование выявленного объекта культурного наследия:

Объект культурного наследия федерального значения «Парк» в составе комплекса объекта культурного наследия федерального значения «Ансамбль Елагина острова» на основании постановления Правительства Российской Федерации от 10.07.2001 № 527.

2. Адрес места нахождения объекта культурного наследия, включенного в реестр, или выявленного объекта культурного наследия по данным органов технической инвентаризации:

[1] При наличии печати.

Санкт-Петербург							
(субъект Российской Федерации)							
Санкт-Петербург							
(населенный пункт)							
пр.	Елагин остров	д.	4	корп.	-	лит.	-

3. Сведения о собственнике либо ином законном владельце объекта культурного наследия, включенного в реестр, или выявленного объекта культурного наследия:

Собственник (законный владелец):

Комитет по информатизации и связи
(указать полное наименование, организационно-правовую форму юридического лица в соответствии с учредительными документами; фамилию, имя, отчество (при наличии) - для физического лица)

Адрес места нахождения:

Санкт-Петербург
(субъект Российской Федерации)
Санкт-Петербург
(населенный пункт)

ул.	Смольный проезд				д.	1	стр.		лит. Б				-			
СНИЛС	-	-	-	-	-	-	-	-	-	-	-	-	-			
ОГРН/ОГРНИП	1	0	3	7	8	4	3	1	1	6	6	0	7	-	-	-
Ответственный представитель:	Никонов Игорь Александрович															
	(фамилия, имя, отчество (при наличии)															
Контактный телефон:	8 (812) 576-71-23															
Адрес электронной почты:	kis@gov.spb.ru															

4. Сведения об охранном обязательстве собственника или иного законного владельца объекта культурного наследия:

Дата	09.11.2016
Номер	40-387
Орган охраны объектов культурного наследия, выдавший документ	Комитет по государственному контролю, использованию и охране памятников истории и культуры

5. Реквизиты документов об утверждении границы территории объекта культурного наследия, включенного в реестр, или выявленного объекта культурного наследия:

План границ территории объекта культурного наследия федерального значения «Ансамбль Елагина острова. Парк» утвержден заместителем председателя КГИОП 16.06.2005 г.

6. Реквизиты документов об утверждении предмета охраны объекта культурного наследия, включенного в реестр, или выявленного объекта культурного наследия, описание предмета охраны:

Распоряжение КГИОП от 01.12.2015 № 10-576 «Об определении предмета охраны объекта культурного наследия федерального значения «Парк», входящего в состав объекта культурного наследия федерального значения «Ансамбль Елагина острова».

7. Реквизиты документов о согласовании органом охраны объектов культурного наследия ранее выполненной проектной документации на проведение работ по сохранению объекта культурного наследия, возможность ее использования при проведении работ по сохранению объекта культурного наследия:

В секторе хранения документированной информации Управления организационного обеспечения и контроля КГИОП.

8. Состав и содержание проектной документации на проведение работ по сохранению объекта культурного наследия: объем разрабатываемой документации должен обеспечить необходимый уровень исследований и проектных решений, гарантирующих сохранность объекта культурного наследия, сохранение его предметов охраны и отвечать требованиям государственной охраны объектов культурного наследия (памятников истории и культуры).

Возможность проведения работ по реставрации и приспособлению объекта культурного наследия для современного использования определяется актом по результатам государственной историко-культурной экспертизы проектной документации.

Согласно подпункту «в» пункта 32 Положения о составе разделов проектной документации и требованиях к их содержанию, утвержденного постановлением Правительства Российской Федерации от 16.02.2008 № 87 раздел 12 проектной документации должен содержать иную документацию, в случаях, предусмотренных федеральными законами.

Согласно пункту 15.1 статьи 48 Градостроительного кодекса Российской Федерации особенности подготовки, согласования и утверждения проектной документации, необходимой для проведения работ по сохранению объекта культурного наследия, устанавливаются законодательством Российской Федерации об охране объектов культурного наследия.

На основании вышеуказанных положений законодательства раздел 12 проектной документации должен включать документацию по сохранению объектов культурного наследия, разработанную в соответствии с ГОСТ Р 55528-2013 «Состав и содержание научно-проектной документации по сохранению объектов культурного наследия. Памятники истории и культуры. Общие требования».

В случаях, установленных статьей 36 Федерального закона от 25.06.2002 № 73-ФЗ «Об объектах культурного наследия (памятниках истории и культуры) народов Российской Федерации», разрабатываются обязательные разделы об обеспечении сохранности объектов культурного наследия в проектах проведения таких работ или проектов обеспечения сохранности объектов культурного наследия либо план проведения спасательных археологических полевых работ, включающие оценку воздействия проводимых работ на указанные объекты культурного наследия и подлежащие государственной историко-культурной экспертизе.

При производстве работ обеспечить сохранность объекта культурного наследия и его предмета охраны, ценных зеленых насаждений и их корневых систем. Не осуществлять складирование строительных материалов на газонах, складирование строительных материалов допускается на существующих площадках и дорожках с твердым покрытием.

Раздел 1. Предварительные работы:
Включает исходно-разрешительную документацию и результаты предварительного исследования памятника.

В составе раздела необходимо представить акт определения влияния предполагаемых к проведению видов работ на конструктивные и другие характеристики надежности и безопасности Объекта (в соответствии с письмом Министерства культуры Российской Федерации от 24.03.2015 № 90-01-39-ГП) и заключение о возможности приспособления объекта культурного наследия для современного использования (в случае проведения указанных работ). При необходимости на основании отчета о техническом состоянии (акта технического состояния) объекта культурного наследия или предварительного инженерного заключения в составе предварительных работ разрабатывается документация, предусмотренная для проведения первоочередных противоаварийных или иных консервационных мероприятий.

Раздел 2. Комплексные научные исследования:

1. Этап до начала производства работ	2. Этап в процессе производства работ
Для обеспечения сохранности объектов культурного наследия до начала работ по сохранению необходимо организовать мониторинг их технического состояния. В соответствии с ГОСТ Р 55567-2013, ГОСТ Р 56905-2016 и ГОСТ Р 55945-2014 провести мероприятия по оценке технического состояния Объекта (его частей и элементов), определить пригодность к дальнейшей эксплуатации, необходимость ремонта или реставрации Объекта. Исследования Объекта проводятся в соответствии с программой исследований. Получение разрешения на проведение научно-исследовательских и изыскательских работ требуется при выполнении натурных исследований в виде шурфов, зондажей и иных аналогичных исследований.	В процессе производства работ, выполнять дополнительные обследования после вскрытий конструкций, недоступных в период выполнения основного обследования.

Раздел 3. Проект реставрации и приспособления:

1. Эскизный проект (архитектурные и конструктивные решения проекта)	2. Проект
При необходимости получения методических заключений совещательных и иных консультативных органов разрабатывается эскизный проект, содержащий принципиальные решения по сохранению Объекта, согласно ГОСТ Р 55528-2013.	Проект ремонта, реставрации и приспособления объекта для современного использования разрабатывается на основе научно-исследовательской и изыскательской документации, которая должна содержать текстовые и графические материалы, а также определять архитектурные, конструктивные, инженерно-технические и инженерно-технологические решения для обеспечения выполнения работ по сохранению объектов культурного наследия.

Раздел 4. Рабочая проектная документация:

1. Этап до начала производства работ	2. Этап в процессе производства работ
Рабочая документация разрабатывается на основании ранее согласованной проектной документации в необходимом объеме в	В процессе выполнения производственных работ на Объекте подрядчик, выполняющий производственные работы по сохранению Объекта, на основе рабочей документации

соответствии ГОСТ 21.501 «Межгосударственный стандарт. Система проектной документации для строительства. Правила выполнения рабочей документации архитектурных и конструктивных решений».	составляет исполнительную документацию в соответствии с действующим законодательством. Исполнительная документация является составной частью отчетной документации.
Раздел 5. Отчетная документация:	
Представляется по окончанию работ в соответствии с порядком утверждения отчетной документации о выполнении работ по сохранению объекта культурного наследия (приказ Министерства культуры Российской Федерации от 25.06.2015 № 1840 «Об утверждении состава и Порядка утверждения отчетной документации о выполнении работ по сохранению объекта культурного наследия, включенного в единый государственный реестр объектов культурного наследия (памятников истории и культуры) народов Российской Федерации, или выявленного объекта культурного наследия, Порядка приемки работ по сохранению объекта культурного наследия и подготовки акта приемки выполненных работ по сохранению объекта культурного наследия, включенного в единый государственный реестр объектов культурного наследия (памятников истории и культуры) народов Российской Федерации, или выявленного объекта культурного наследия и его формы»).	

9. Порядок и условия согласования проектной документации на проведение работ по сохранению объекта культурного наследия:

Порядок проведения работ по сохранению объекта культурного наследия установлен статьей 45 Федерального закона от 25.06.2002 № 73-ФЗ «Об объектах культурного наследия (памятниках истории и культуры) народов Российской Федерации».

Работы по реставрации, приспособлению объекта культурного наследия для современного использования проводятся на основании задания, согласованной проектной документации и разрешения КГИОП.

Работы по ремонту, консервации объекта культурного наследия проводятся на основании задания, разрешения КГИОП (при получении последнего представляется документация, установленная пунктами 5.3, 5.4 Порядка выдачи разрешения на проведение работ по сохранению объекта культурного наследия, включенного в единый государственный реестр объектов культурного наследия (памятников истории и культуры) народов Российской Федерации, или выявленного объекта культурного наследия, утвержденного приказом Минкультуры России от 21.10.2015 № 2625).

В случае, если при проведении работ по сохранению объекта культурного наследия затрагиваются конструктивные и другие характеристики надежности и безопасности объекта, указанные работы проводятся также при наличии положительного заключения государственной экспертизы проектной документации, предоставляемого в соответствии с требованиями Градостроительного кодекса Российской Федерации, для получения в КГИОП разрешения на строительство (част и 5.1, 7 стать и 51 Градостроительного кодекс а Российской Федерации).

Порядок согласования проектной документации на проведение работ по сохранению установлен приказом Минкультуры России от 05.06.2015 № 1749 «Об утверждении порядка подготовки и согласования проектной документации на проведение работ по сохранению объекта культурного наследия, включенного в единый государственный реестр объектов культурного наследия (памятников истории и культуры) народов Российской Федерации, или выявленного объекта культурного наследия».

Административный регламент предоставления государственной услуги по согласованию проектной документации на проведение работ по сохранению объекта культурного наследия (памятника истории и культуры) народов Российской Федерации федерального значения (за исключением отдельных объектов культурного наследия, перечень которых устанавливается Правительством Российской Федерации) органами государственной власти субъектов Российской Федерации, осуществляющими полномочия в области сохранения, использования, популяризации и государственной охраны объектов культурного наследия, утвержден приказом Минкультуры России от 22.11.2013 № 1942.

Проектная документация рассматривается при наличии положительного заключения государственной историко-культурной экспертизы (не требуется в случае проведения ремонта и консервации объекта культурного наследия).

10. Требования по научному руководству, авторскому и техническому надзору:

Работы по сохранению ОКН проводятся при условии осуществления технического, авторского надзора и государственного надзора в области охраны ОКН за их проведением. Авторский надзор и научное руководство за проведением работ по сохранению ОКН проводятся специалистами, аттестованными федеральным органом охраны объектов культурного наследия в порядке, установленном в соответствии с пунктом 29 статьи 9 Федерального закона от 25.06.2002 № 73-ФЗ «Об объектах культурного наследия (памятниках истории и культуры) народов Российской Федерации», а также в соответствии с ГОСТ Р 56200-2014 «Научное руководство и авторский надзор при проведении работ по сохранению объектов культурного наследия. Основные положения» и ГОСТ Р 56254-2014 «Технический надзор на объектах культурного наследия. Основные положения».

Научный руководитель проводит научно-методическую оценку принимаемых в процессе работ по сохранению объекта культурного наследия решений и оценку степени их влияния на сохранность подлинных элементов объекта культурного наследия (включая оценку состояния объекта и его облика).

Научный руководитель принимает решение о направлении предложений о необходимости принципиальных изменений проектных решений на рассмотрение КГИОП и заказчика.

Лица, осуществляющие авторский надзор, обязаны своевременно решать вопросы, связанные с необходимостью внесения изменений в проектные решения с дальнейшим оформлением исполнительной документации, корректировкой проектных решений в соответствии с требованиями ГОСТ Р 21.101-2020 «Национальный стандарт Российской Федерации. Система проектной документации для строительства. Основные требования к проектной и рабочей документации» и контролем их исполнения.

При принятии решения о необходимости принципиальных изменений проектной документации, последняя подлежит, в том числе, оценке в рамках государственной историко-культурной экспертизе и представлению для рассмотрения в КГИОП в установленном порядке.

11. Дополнительные требования и условия:

К проведению работ по сохранению объекта культурного наследия (включая проектные работы) допускаются юридические лица и индивидуальные предприниматели, имеющие лицензию на осуществление деятельности по сохранению объектов культурного наследия (памятников истории и культуры) народов Российской Федерации в соответствии с законодательством Российской Федерации о лицензировании отдельных видов деятельности, в соответствии с постановлением Правительства РФ от 19.04.2012 № 349 «О лицензировании деятельности по сохранению объектов культурного наследия (памятников истории и культуры) народов Российской Федерации».

После заключения государственного контракта (договора) - уведомить КГИОП об организации, являющейся разработчиком проектной документации, имеющей лицензию на осуществление деятельности по сохранению объектов культурного наследия (при наличии необходимости).

Работы по консервации и реставрации объектов культурного наследия проводятся физическими лицами, аттестованными федеральным органом охраны объектов культурного наследия в установленном им порядке.

В проведении отдельных видов работ по сохранению объекта культурного наследия могут участвовать добровольцы (волонтеры) в соответствии с постановлением Правительства Российской Федерации от 25.12.2019 № 1828 «Об особенностях участия добровольцев (волонтеров) в работах по сохранению объектов культурного наследия, включенных в единый государственный реестр объектов культурного наследия (памятников истории и культуры) народов Российской Федерации, или выявленных объектов культурного наследия».

Настоящее задание подлежит согласованию собственником или иным законным владельцем объекта культурного наследия (понятие законного владельца объекта культурного наследия установлено пунктом 11 статьи 47.6 Федерального закона № 73-ФЗ).

Один оригинальный экземпляр согласованного задания подлежит предоставлению в КГИОП при направлении заявления о согласовании проектной документации на проведение работ по сохранению объекта культурного наследия (при реставрации; приспособлении для современного использования); при направлении заявления о выдачи разрешения на проведение работ по сохранению объекта культурного наследия (при ремонте, консервации); отдельным письмом до подачи вышеуказанных заявлений для учета КГИОП в работе (письмом в свободной форме).

В случае отсутствия вышеуказанного согласования настоящее задание не подлежит реализации.

Документация разрабатывается в том числе в соответствии со следующими нормативными документами:

- ГОСТ Р 55528-2013. Национальный стандарт Российской Федерации. «Состав и содержание научно-проектной документации по сохранению объектов культурного наследия. Памятники истории и культуры. Общие требования»;
- ГОСТ Р 55935-2013. Национальный стандарт Российской Федерации. «Состав и порядок разработки научно-проектной документации на выполнение работ по сохранению объектов культурного наследия - произведений ландшафтной архитектуры и садово-паркового искусства»;
- ГОСТ Р 57368-2016. Национальный стандарт Российской Федерации. «Сохранение произведений ландшафтной архитектуры и садово-паркового искусства».

Задание подготовлено:

Главный специалист отдела историко-культурных ландшафтов Управления историко-культурных ландшафтов и гидротехнических сооружений		Потемин Михаил Алексеевич
(должность, наименование органа охраны объектов культурного наследия)	(Подпись)	(Ф.И.О. полностью)

СОГЛАСОВАНО:

Первый зам. директора
(должность)
СПб ГБУК МДК ЦПКиО им. С.М. Кирова
(подпись) А.В. Ежов (Ф.И.О.)
«04» марта 2025 г.
М.П.

УТВЕРЖДАЮ:

Начальник Управления историко-культурных ландшафтов и гидротехнических сооружений
(должность)
Комитета по государственному контролю, использованию и охране памятников истории и культуры
(наименование органа охраны)
(подпись) Е.О. Приходько (Ф.И.О.)
21 ФЕВ 2025 20 ___ г.
М.П.

ЗАДАНИЕ
на проведение работ по сохранению объекта культурного наследия, включенного в единый государственный реестр объектов культурного наследия (памятников истории и культуры) народов Российской Федерации, или выявленного объекта культурного наследия

01-21-58/25

Приспособление объекта культурного наследия для современного использования в части подключения Парка к сети Wi-Fi, устройство системы видеонаблюдения, оповещения и информирования населения

1. Наименование и категория историко-культурного значения объекта культурного наследия, включенного в единый государственный реестр объектов культурного наследия (памятников истории и культуры) народов Российской Федерации (далее - реестр), или наименование выявленного объекта культурного наследия:

Объект культурного наследия федерального значения «Пятнадцать мостов» (в составе «Гидросистема с сооружениями») (Основание: постановление Правительства РФ от 10.07.2001 № 527)

2. Адрес места нахождения объекта культурного наследия, включенного в реестр, или выявленного объекта культурного наследия по данным органов технической инвентаризации:

Санкт-Петербург							
(субъект Российской Федерации)							
Санкт-Петербург, парк Елагина острова							
(населенный пункт)							
ул./пр.	-	д.	-	лит.	-	корп.	-

3. Сведения о собственнике либо ином законном владельце объекта культурного наследия, включенного в реестр, или выявленного объекта культурного наследия:
Собственник (законный владелец):

Санкт-Петербургское государственное бюджетное учреждение культуры «Музейно-досуговый комплекс «Центральный парк культуры и отдыха имени С.М. Кирова»
(указать полное наименование, организационно-правовую форму юридического лица в соответствии с учредительными документами; фамилию, имя, отчество (при наличии) - для физического лица)

Адрес места нахождения:

Санкт-Петербург

(субъект Российской Федерации)

Санкт-Петербург

(населенный пункт)

ул./пр.	Остров Елагин	д.	4	лит.	А, Б	офис/кв.	-

ИНН	7	8	1	3	0	4	6	4	5	2	-	-	-

ОГРН/ОГРНИП	1	0	3	7	8	2	8	0	0	6	9	4	1	-	-	-

Ответственный представитель:	Костевая Дарья Михайловна
	(фамилия, имя, отчество (при наличии)
Контактный телефон:	+7 967 592 26 96
Адрес электронной почты:	d.kosteva@ooo-gos.ru

4. Сведения об охранном обязательстве собственника или иного законного владельца объекта культурного наследия:

Дата	-
Номер	-
Орган охраны объектов культурного наследия, выдавший документ	-

5. Реквизиты документов об утверждении границы территории объекта культурного наследия, включенного в реестр, или выявленного объекта культурного наследия:

План границ территории объекта культурного наследия «Пятнадцать мостов» утвержден КГИОП 16.06.2005

6. Реквизиты документов об утверждении предмета охраны объекта культурного наследия, включенного в реестр, или выявленного объекта культурного наследия, описание предмета охраны:

Предмет охраны объекта культурного наследия «Пятнадцать мостов» утвержден распоряжением КГИОП от 30.12.2015 №10-636

7. Реквизиты документов о согласовании органом охраны объектов культурного наследия ранее выполненной проектной документации на проведение работ по сохранению объекта культурного наследия, возможность ее использования при проведении работ по сохранению объекта культурного наследия:

В секторе хранения документированной информации отдела обработки и хранения документированной информации Управления организационного обеспечения и контроля КГИОП

8. Состав и содержание проектной документации на проведение работ по сохранению объекта культурного наследия: объем разрабатываемой документации должен обеспечить необходимый уровень исследований и проектных решений, гарантирующих сохранность объекта культурного наследия, сохранение его предметов охраны и отвечать требованиям государственной охраны объектов культурного наследия (памятников истории и культуры).

Возможность проведения работ по реставрации и приспособлению объекта культурного наследия для современного использования определяется актом по результатам государственной историко-культурной экспертизы проектной документации.

Согласно подпункту «в» пункта 32 Положения о составе разделов проектной документации и требованиях к их содержанию, утвержденного постановлением Правительства Российской Федерации от 16.02.2008 № 87 раздел 13 проектной документации должен содержать иную документацию, в случаях, предусмотренных федеральными законами.

Согласно пункту 15.1 статьи 48 Градостроительного кодекса Российской Федерации особенности подготовки, согласования и утверждения проектной документации, необходимой для проведения работ по сохранению объекта культурного наследия, устанавливаются законодательством Российской Федерации об охране объектов культурного наследия.

На основании вышеуказанных положений законодательства раздел 13 проектной документации должен включать документацию по сохранению объектов культурного наследия, разработанную в соответствии с ГОСТ Р 55528-2013 «Состав и содержание научно-проектной документации по сохранению объектов культурного наследия. Памятники истории и культуры. Общие требования».

В случаях, установленных статьей 36 Федерального закона от 25.06.2002 № 73-ФЗ «Об объектах культурного наследия (памятниках истории и культуры) народов Российской Федерации», разрабатываются обязательные разделы об обеспечении сохранности объектов культурного наследия в проектах проведения таких работ или проектов обеспечения сохранности объектов культурного наследия либо план проведения спасательных археологических полевых работ, включающие оценку воздействия проводимых работ на указанные объекты культурного наследия и подлежащие государственной историко-культурной экспертизе.

<table>
<tr><td colspan="2">Раздел 1. Предварительные работы:</td></tr>
<tr><td colspan="2">Включает исходно-разрешительную документацию и результаты предварительного исследования памятника.
В составе раздела необходимо представить акт определения влияния предполагаемых к проведению видов работ на конструктивные и другие характеристики надежности и безопасности Объекта (в соответствии с письмом Министерства культуры Российской Федерации от 24.03.2015 № 90-01-39-ГП) и заключение о возможности приспособления объекта культурного наследия для современного использования (в случае проведения указанных работ).
При необходимости на основании отчета о техническом состоянии (акта технического состояния) объекта культурного наследия или предварительного инженерного заключения в составе предварительных работ разрабатывается документация, предусмотренная для проведения первоочередных противоаварийных или иных консервационных мероприятий.</td></tr>
<tr><td colspan="2">Раздел 2. Комплексные научные исследования:</td></tr>
<tr><td>1. Этап до начала производства работ</td><td>2. Этап в процессе производства работ</td></tr>
<tr><td>Для обеспечения сохранности объектов культурного наследия до начала работ по сохранению необходимо организовать мониторинг их технического состояния.
В соответствии с ГОСТ Р 55567-2013, ГОСТ Р 56905-2016, ГОСТ Р 55945-2014 и ГОСТ 31937-2024 провести мероприятия по оценке технического состояния Объекта (его частей и элементов), определить пригодность к дальнейшей эксплуатации, необходимость ремонта или реставрации Объекта.
Исследования Объекта проводятся в соответствии с программой исследований.
Получение разрешения на проведение научно-исследовательских
и изыскательских работ требуется при выполнении натурных исследований в виде шурфов, зондажей и иных аналогичных исследований.</td><td>В процессе производства работ, выполнять дополнительные обследования после вскрытий конструкций, недоступных в период выполнения основного обследования.</td></tr>
</table>

Раздел 3. Проект реставрации и приспособления:	
1. Эскизный проект (архитектурные и конструктивные решения проекта)	2. Проект
При необходимости получения методических заключений совещательных и иных консультативных органов разрабатывается эскизный проект, содержащий принципиальные решения по сохранению Объекта, согласно ГОСТ Р 55528-2013.	Проект приспособления объекта культурного наследия для современного использования в части подключения Парка к сети Wi-Fi, устройство системы видеонаблюдения, оповещения и информирования населения разрабатывается на основе научно-исследовательской и изыскательской документации, которая должна содержать текстовые и графические материалы, а также определять архитектурные, конструктивные, инженерно-технические и инженерно-технологические решения для обеспечения выполнения работ по сохранению объектов культурного наследия.
Раздел 4. Рабочая проектная документация:	
1. Этап до начала производства работ	2. Этап в процессе производства работ
Рабочая документация разрабатывается на основании ранее согласованной проектной документации в необходимом объеме в соответствии ГОСТ 21.501 «Межгосударственный стандарт. Система проектной документации для строительства. Правила выполнения рабочей документации архитектурных и конструктивных решений».	В процессе выполнения производственных работ на Объекте подрядчик, выполняющий производственные работы по сохранению Объекта, на основе рабочей документации составляет исполнительную документацию в соответствии с действующим законодательством. Исполнительная документация является составной частью отчетной документации.
Раздел 5. Отчетная документация:	
Представляется по окончанию работ в соответствии с порядком утверждения отчетной документации о выполнении работ по сохранению объекта культурного наследия (приказ Министерства культуры Российской Федерации от 25.06.2015 № 1840 «Об утверждении состава и Порядка утверждения отчетной документации о выполнении работ по сохранению объекта культурного наследия, включенного в единый государственный реестр объектов культурного наследия (памятников истории и культуры) народов Российской Федерации, или выявленного объекта культурного наследия, Порядка приемки работ по сохранению объекта культурного наследия и подготовки акта приемки выполненных работ по сохранению объекта культурного наследия, включенного в единый государственный реестр объектов культурного наследия (памятников истории и культуры) народов Российской Федерации, или выявленного объекта культурного наследия и его формы»).	

9. Порядок и условия согласования проектной документации на проведение работ по сохранению объекта культурного наследия:

Порядок проведения работ по сохранению объекта культурного наследия установлен статьей 45 Федерального закона от 25.06.2002 № 73-ФЗ «Об объектах культурного наследия (памятниках истории и культуры) народов Российской Федерации».

Работы по реставрации, приспособлению объекта культурного наследия для современного использования проводятся на основании задания, согласованной проектной документации и разрешения КГИОП.

Работы по ремонту, консервации объекта культурного наследия проводятся на основании задания, разрешения КГИОП (при получении последнего представляется документация, установленная пунктами 5.3, 5.4 Порядка выдачи разрешения на проведение работ по сохранению объекта культурного наследия, включенного в единый государственный

реестр объектов культурного наследия (памятников истории и культуры) народов Российской Федерации, или выявленного объекта культурного наследия, утвержденного приказом Минкультуры России от 21.10.2015 № 2625).

В случае, если при проведении работ по сохранению объекта культурного наследия затрагиваются конструктивные и другие характеристики надежности и безопасности объекта, указанные работы проводятся также при наличии положительного заключения государственной экспертизы проектной документации, предоставляемого в соответствии с требованиями Градостроительного кодекса Российской Федерации, для получения в КГИОП разрешения на строительство (части 5.1, 7 статьи 51 Градостроительного кодекса Российской Федерации).

Порядок согласования проектной документации на проведение работ по сохранению установлен приказом Минкультуры России от 05.06.2015 № 1749 «Об утверждении порядка подготовки и согласования проектной документации на проведение работ по сохранению объекта культурного наследия, включенного в единый государственный реестр объектов культурного наследия (памятников истории и культуры) народов Российской Федерации, или выявленного объекта культурного наследия».

Административный регламент предоставления государственной услуги по согласованию проектной документации на проведение работ по сохранению объекта культурного наследия (памятника истории и культуры) народов Российской Федерации федерального значения (за исключением отдельных объектов культурного наследия, перечень которых устанавливается Правительством Российской Федерации) органами государственной власти субъектов Российской Федерации, осуществляющими полномочия в области сохранения, использования, популяризации и государственной охраны объектов культурного наследия, утвержден приказом Минкультуры России от 22.11.2013 № 1942.

Проектная документация рассматривается при наличии положительного заключения государственной историко-культурной экспертизы (не требуется в случае проведения ремонта и консервации объекта культурного наследия).

10. Требования по научному руководству, авторскому и техническому надзору:

Работы по сохранению ОКН проводятся при условии осуществления технического, авторского надзора и государственного надзора в области охраны ОКН за их проведением. Авторский надзор и научное руководство за проведением работ по сохранению ОКН проводятся специалистами, аттестованными федеральным органом охраны объектов культурного наследия в порядке, установленном в соответствии с пунктом 29 статьи 9 Федерального закона от 25.06.2002 № 73-ФЗ «Об объектах культурного наследия (памятниках истории и культуры) народов Российской Федерации», а также в соответствии с ГОСТ Р 56200-2014 «Научное руководство и авторский надзор при проведении работ по сохранению объектов культурного наследия. Основные положения» и ГОСТ Р 56254-2014 «Технический надзор на объектах культурного наследия. Основные положения».

Научный руководитель проводит научно-методическую оценку принимаемых в процессе работ по сохранению объекта культурного наследия решений и оценку степени их влияния на сохранность подлинных элементов объекта культурного наследия (включая оценку состояния объекта и его облика).

Научный руководитель принимает решение о направлении предложений о необходимости принципиальных изменений проектных решений на рассмотрение КГИОП и заказчика.

Лица, осуществляющие авторский надзор, обязаны своевременно решать вопросы, связанные с необходимостью внесения изменений в проектные решения с дальнейшим оформлением исполнительной документации, корректировкой проектных решений в соответствии с требованиями ГОСТ Р 21.101-2020 «Национальный стандарт Российской Федерации. Система проектной документации для строительства. Основные требования к проектной и рабочей документации» и контролем их исполнения.

При принятии решения о необходимости принципиальных изменений проектной документации, последняя подлежит, в том числе, оценке в рамках государственной историко-культурной экспертизе и представлению для рассмотрения в КГИОП в установленном порядке.

11. Дополнительные требования и условия:

К проведению работ по сохранению объекта культурного наследия (включая проектные работы) допускаются юридические лица и индивидуальные предприниматели, имеющие лицензию на осуществление деятельности по сохранению объектов культурного наследия (памятников истории и культуры) народов Российской Федерации в соответствии с законодательством Российской Федерации о лицензировании отдельных видов

деятельности, в соответствии с постановлением Правительства РФ от 28.01.2022 № 67 «О лицензировании деятельности по сохранению объектов культурного наследия (памятников истории и культуры) народов Российской Федерации и признании утратившими силу некоторых актов Правительства Российской Федерации».

После заключения государственного контракта (договора) - уведомить КГИОП об организации, являющейся разработчиком проектной документации, имеющей лицензию на осуществление деятельности по сохранению объектов культурного наследия (при наличии необходимости).

Работы по консервации и реставрации объектов культурного наследия проводятся физическими лицами, аттестованными федеральным органом охраны объектов культурного наследия в установленном им порядке.

В проведении отдельных видов работ по сохранению объекта культурного наследия могут участвовать добровольцы (волонтеры) в соответствии с постановлением Правительства Российской Федерации от 25.12.2019 № 1828 «Об особенностях участия добровольцев (волонтеров) в работах по сохранению объектов культурного наследия, включенных в единый государственный реестр объектов культурного наследия (памятников истории и культуры) народов Российской Федерации, или выявленных объектов культурного наследия».

Настоящее задание подлежит согласованию собственником или иным законным владельцем объекта культурного наследия (понятие законного владельца объекта культурного наследия установлено пунктом 11 статьи 47.6 Федерального закона № 73-ФЗ).

Один оригинальный экземпляр согласованного задания подлежит предоставлению в КГИОП при направлении заявления о согласовании проектной документации на проведение работ по сохранению объекта культурного наследия (при реставрации; приспособлении для современного использования); при направлении заявления о выдачи разрешения на проведение работ по сохранению объекта культурного наследия (при ремонте, консервации); отдельным письмом до подачи вышеуказанных заявлений для учета КГИОП в работе (письмом в свободной форме).

В случае отсутствия вышеуказанного согласования настоящее задание не подлежит реализации.

Документация разрабатывается в том числе в соответствии со следующими нормативными документами:

- ГОСТ Р 55528-2013. Национальный стандарт Российской Федерации. «Состав и содержание научно-проектной документации по сохранению объектов культурного наследия. Памятники истории и культуры. Общие требования»;
- ГОСТ Р 55935-2013. Национальный стандарт Российской Федерации. «Состав и порядок разработки научно-проектной документации на выполнение работ по сохранению объектов культурного наследия - произведений ландшафтной архитектуры и садово-паркового искусства»;
- ГОСТ Р 57368-2016. Национальный стандарт Российской Федерации. «Сохранение произведений ландшафтной архитектуры и садово-паркового искусства».

В соответствии с п. 1, 2 ст. 27 Федерального закона № 73-ФЗ на объектах культурного наследия, включенных в реестр, должны быть установлены надписи и обозначения, содержащие информацию об объекте культурного наследия (далее - информационные надписи и обозначения); порядок установки информационных надписей и обозначений на объекты культурного наследия, содержание этих информационных надписей и обозначений, а также требования к составу проектов установки и содержания информационных надписей и обозначений, на основании которых осуществляется такая установка, определяются Правительством Российской Федерации.

Прокладку сетей предусмотреть либо методом ГНБ, либо под пролетным стоянием мостов без внедрения в их конструкцию, не затрагивая характеристики надежности и безопасности объектов. Не допускается устройство трассы сетей на фасаде мостов.

Задание подготовлено:

Специалист 1-й категории отдела гидротехнических сооружений Управления историко-культурных ландшафтов и гидротехнических сооружений КГИОП

(должность, наименование организации)

(Подпись)

Абрамова Инна Владимировна

(Ф.И.О. полностью)

федеральное бюджетное учреждение "Кадастровая палата" по Санкт-Петербургу
(наименование органа кадастрового учета)

КАДАСТРОВЫЙ ПАСПОРТ ЗЕМЕЛЬНОГО УЧАСТКА (выписка из государственного кадастра недвижимости)

26.07.2011 *№ 204*

В.1

1	**Кадастровый номер** *78:7:3289:8*			2	*Лист № 1*	3	Всего листов *4*	
	Общие сведения							
4	Предыдущие номера: —							
5	—			6	Дата внесения номера в государственный кадастр недвижимости: *12.09.2006*			
7	Местоположение: *г.Санкт-Петербург, Елагин остров, дом 4, литера А*							
8	Категория земель:							
8.1	Земли сельскохозяйственного назначения	Земли населенных пунктов	Земли промышленности, энергетики, транспорта, связи, радиовещания, телевидения, информатики, земли для обеспечения космической деятельности, земли обороны, безопасности и земли иного специального назначения	Земли особо охраняемых территорий и объектов	Земли лесного фонда	Земли водного фонда	Земли запаса	Категория не установлена
8.2		*весь*						
9	Разрешенное использование: *для рекреационных целей*							
10	Фактическое использование /характеристика деятельности/ —							
11	Площадь (кв.м): *583664*	12	Кадастровая стоимость (руб.) *1066937792*	13	Удельный показатель кадастровой стоимости (руб./м^2): *1828*	14	Система координат: МСК 64	
15	Сведения о правах: *Постоянное (бессрочное) пользование (Санкт-Петербургское государственное учреждение "Центральный парк культуры и отдыха им. С.М.Кирова")*							
16	Особые отметки: *26.07.2011 проведен кадастровый учет изменений земельного участка в части уточнения границ и площади.*							
17	—							
18	Дополнительные сведения для регистрации прав на образованные земельные участки	18.1	Номера образованных участков: —					
		18.2	Номер участка, преобразованного в результате выдела: —					
		18.3	Номера участков, подлежащих снятию с кадастрового учета: —					

Ведущий инженер (подпись) *Е.Ю.Вирки*
(наименование должности) (инициалы, фамилия)

М.П.

КАДАСТРОВЫЙ ПАСПОРТ ЗЕМЕЛЬНОГО УЧАСТКА (выписка из государственного кадастра недвижимости)

26.07.2011 *№ 204*

В.2

1	**Кадастровый номер** *78:7:3289:8*	2	Лист № *2*	3	Всего листов *4*

4 **План (чертеж, схема) земельного участка**

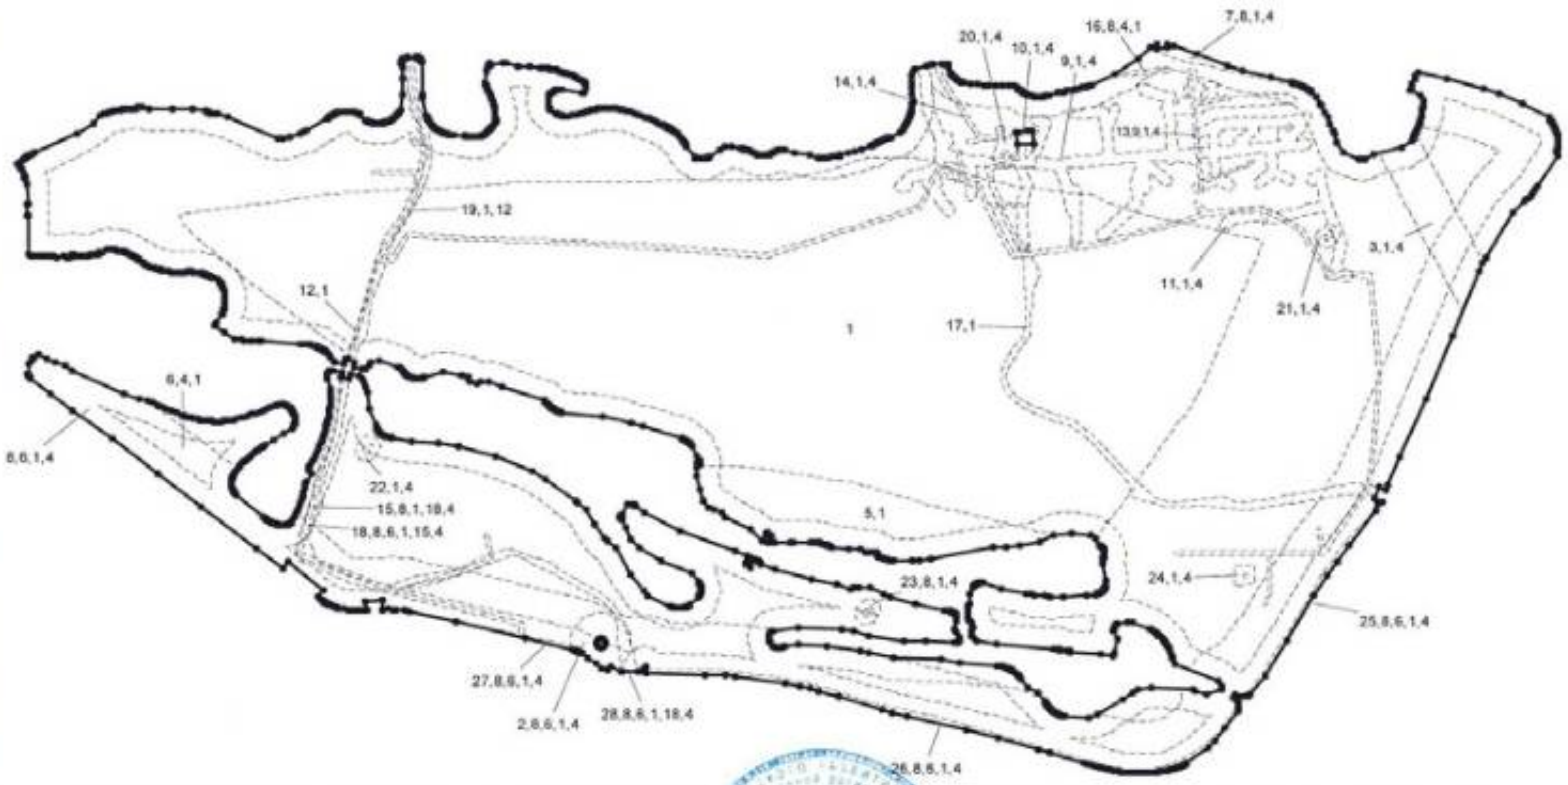

5 **Масштаб** М 1:6000 **Условные знаки:** ——— **граница земельного участка,** ------ **граница части земельного участка,** • **поворотная точка**

Ведущий инженер (наименование должности) М.П. (подпись) *Е.Ю. Вирки* (инициалы, фамилия)

КАДАСТРОВЫЙ ПАСПОРТ ЗЕМЕЛЬНОГО УЧАСТКА (выписка из государственного кадастра недвижимости)

26.07.2011 г. *№ 204*

В.3

1	**Кадастровый номер** *78:7:3289:8*	2	Лист *№ 3*	3	Всего листов *4*

4 Сведения о частях земельного участка и обременениях

№ п/п	Учетный номер части	Площадь ($м^2$)	Характеристика	Лица, в пользу которых установлены ограничения
1	2	3	4	5
1	1	весь	Территория объекта культурного наследия	—
2	2	2273	Техническая и охранная зона метрополитена	—
3	3	6003	Охранная зона канализационных тоннельных коллекторов	—
4	4	342743	Водоохранная зона водного объекта	—
5	5	16222	Водоохранная зона водного объекта	—
6	6	91711	Прибрежная защитная полоса водного объекта	—
7	7	818	Прибрежная защитная полоса водного объекта	—
8	8	148346	Береговая полоса водного объекта	—
9	9	16146	Охранная зона канализационных сетей	—
10	10	9	Охранная зона канализационных сетей	—
11	11	2401	Охранная зона канализационных сетей	—
12	12	7950	Охранная зона сетей связи и сооружений связи	—
13	13	766	Охранная зона сетей связи и сооружений связи	—
14	14	467	Охранная зона сетей связи и сооружений связи	—
15	15	2100	Охранная зона сетей связи и сооружений связи	—
16	16	186	Охранная зона сетей связи и сооружений связи	—
17	17	4809	Право прохода и проезда	—
18	18	3939	Право прохода и проезда	—
19	19	2408	Право прохода и проезда	—
20	20	579	Охранная зона подстанций и других электротехнических сооружений	—
21	21	353	Охранная зона подстанций и других электротехнических сооружений	—
22	22	367	Охранная зона подстанций и других электротехнических сооружений	—
23	23	361	Охранная зона подстанций и других электротехнических сооружений	—

КАДАСТРОВЫЙ ПАСПОРТ ЗЕМЕЛЬНОГО УЧАСТКА (выписка из государственного кадастра недвижимости)

26.07.2011 г. *№ 204*

В.3

1	**Кадастровый номер** *78:7:3289:8*	2	Лист № *4*	3	Всего листов *4*

4 Сведения о частях земельного участка и обременениях

№ п/п	Учетный номер части	Площадь ($м^2$)	Характеристика	Лица, в пользу которых установлены ограничения
1	2	3	4	5
24	24	315	Охранная зона подстанций и других электротехнических сооружений	—
25	25	835	Зона градостроительных ограничений	—
26	26	2400	Зона градостроительных ограничений	—
27	27	388	Зона градостроительных ограничений	—
28	28	29	Зона градостроительных ограничений	—

Ведущий инженер (наименование должности) М.П. (подпись) *Е.Ю. Вирки* (инициалы, фамилия)

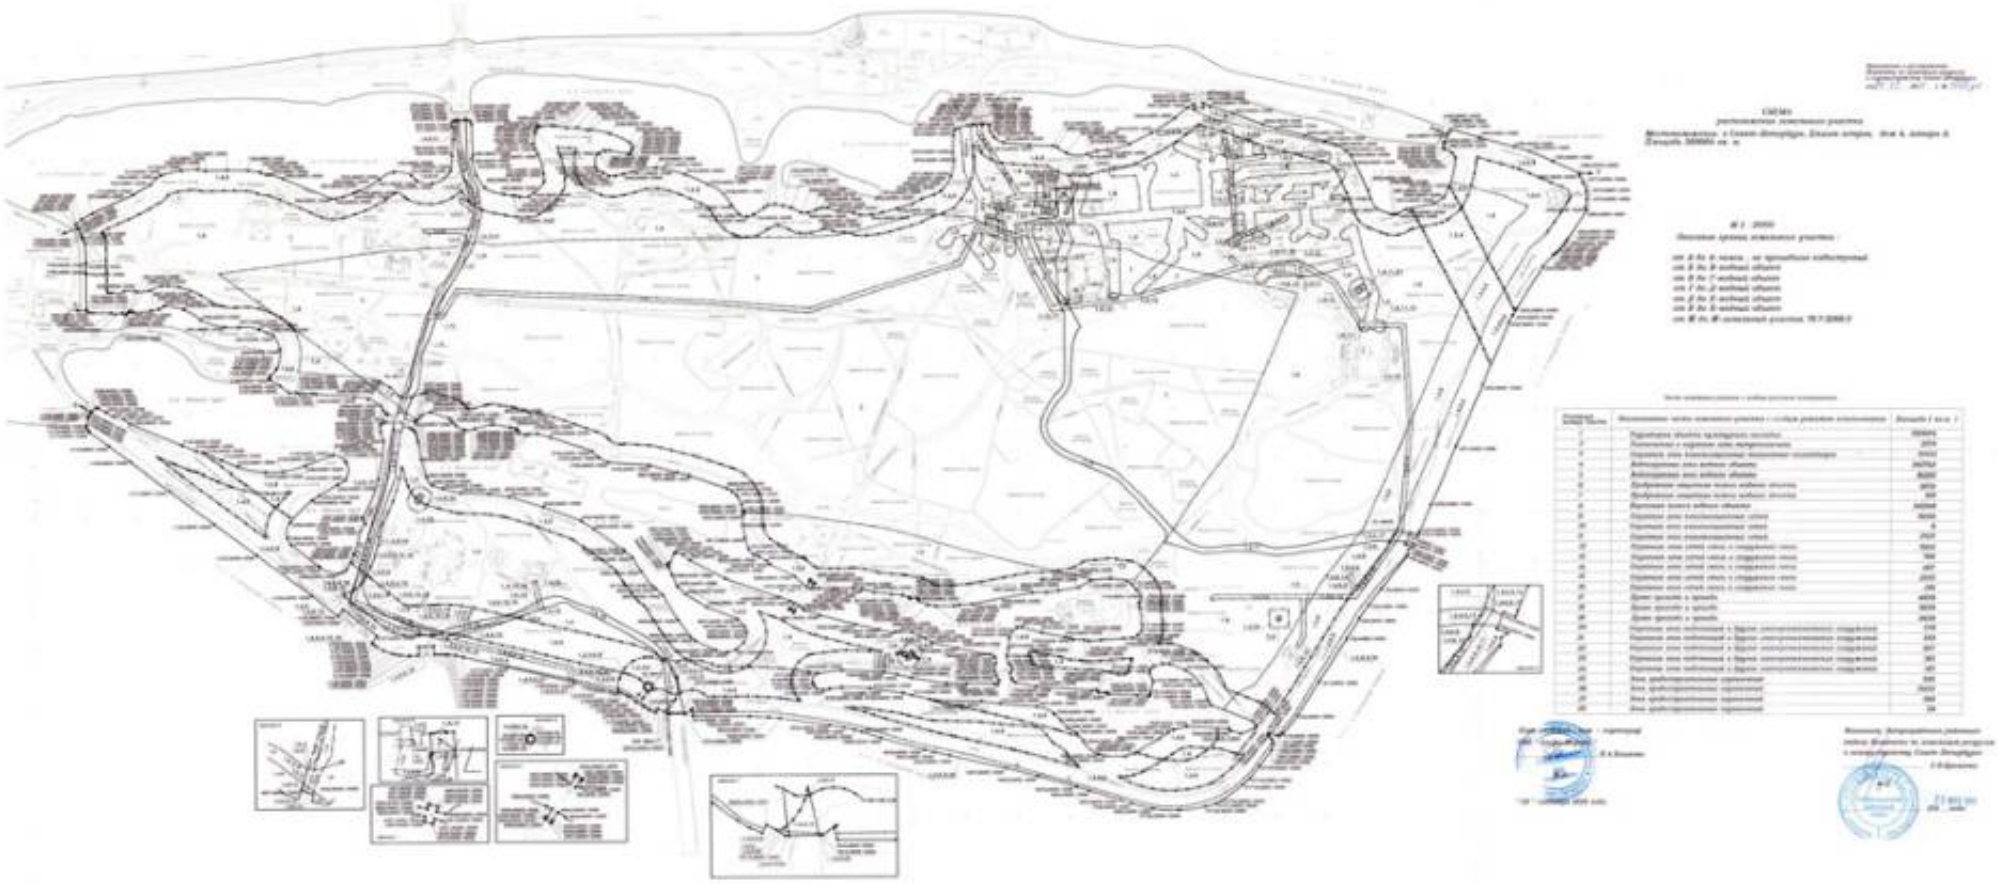

Отчёт
о переходе прав на объект недвижимости

Отчёт сформирован сервисом Контур.Недвижимость согласно записям из ЕГРН,
носит справочный характер и не является официальной выпиской

09.09.2025г. № КУВИ-001/2025-171479371

1	Вид объекта недвижимости:		Земельный участок
	Кадастровый номер:		78:07:0003289:7
	Местоположение:		г.Санкт-Петербург, Елагин остров, дом 4, литера Е
2	Зарегистрировано:		
	2.1	правообладатель:	Санкт-Петербург
		сведения о возможности предоставления третьим лицам персональных данных физического лица:	данные отсутствуют
		вид зарегистрированного права, доля в праве:	Собственность
		сведения об осуществлении государственной регистрации сделки, права без необходимого в силу закона согласия третьего лица, органа:	данные отсутствуют
		дата государственной регистрации права:	02.07.2012
		номер государственной регистрации права:	78-78-31/009/2012-161
		дата, номер и основание государственной регистрации перехода (прекращения) права:	
	2.2	правообладатель:	Санкт-Петербургское государственное бюджетное учреждение культуры "Центральный парк культуры и отдыха имени С.М.Кирова", ИНН: 7813046452
		сведения о возможности предоставления третьим лицам персональных данных физического лица:	данные отсутствуют
		вид зарегистрированного права, доля в праве:	Постоянное (бессрочное) пользование
		сведения об осуществлении государственной регистрации сделки, права без необходимого в силу закона согласия третьего лица, органа:	данные отсутствуют

		дата государственной регистрации права:	13.03.2007
		номер государственной регистрации права:	78-78-01/0670/2006-069
		дата, номер и основание государственной регистрации перехода (прекращения) права:	

Отчёт сформирован сервисом Контур.Недвижимость согласно записям из ЕГРН,
носит справочный характер и не является официальной выпиской
Отчёт об объекте недвижимости

Сведения о характеристиках объекта недвижимости

Раздел 1 Лист 1

Земельный участок
вид объекта недвижимости

Лист № 1 раздела 1	Всего листов раздела 1: 5	Всего разделов: 8	Всего листов отчёта: 502

09.09.2025г. № КУВИ-001/2025-171480714	
Кадастровый номер:	78:07:0003289:7
Номер кадастрового квартала:	78:07:0003289
Дата присвоения кадастрового номера:	11.09.2006

Ранее присвоенный государственный учетный номер:	Кадастровый номер 78:7:3289:7
Местоположение:	г.Санкт-Петербург, Елагин остров, дом 4, литера Е
Площадь:	169394 +/- 144
Кадастровая стоимость, руб.:	384449999.09
Кадастровые номера расположенных в пределах земельного участка объектов недвижимости:	78:00:0000000:1161, 78:00:0000000:1595, 78:07:0000000:3129, 78:07:0000000:3131, 78:07:0000000:3133, 78:07:0000000:3199, 78:07:0000000:3200, 78:07:0003289:1009, 78:07:0003289:1014, 78:07:0003289:1015, 78:07:0003289:1033, 78:07:0003289:1034, 78:07:0003289:1035, 78:07:0003289:1124, 78:07:0003289:1119
Кадастровые номера объектов недвижимости, из которых образован объект недвижимости:	данные отсутствуют
Кадастровые номера образованных объектов недвижимости:	данные отсутствуют
Категория земель:	Земли населенных пунктов
Виды разрешенного использования:	Для рекреационных целей
Сведения о кадастровом инженере:	данные отсутствуют
Сведения о лесах, водных объектах и об иных природных объектах, расположенных в пределах земельного участка:	данные отсутствуют
Сведения о том, что земельный участок полностью расположен в границах зоны с особыми условиями использования территории, территории объекта культурного наследия, публичного сервитута:	данные отсутствуют
Сведения о том, что земельный участок расположен в границах особой экономической зоны, территории опережающего развития, зоны территориального развития в Российской Федерации, игорной зоны:	данные отсутствуют

Земельный участок
вид объекта недвижимости

Лист № 2 раздела 1	Всего листов раздела 1: 5	Всего разделов: 8	Всего листов отчёта: 502

09.09.2025г. № КУВИ-001/2025-171480714	
Кадастровый номер:	78:07:0003289:7

Сведения о том, что земельный участок расположен в границах особо охраняемой природной территории, Байкальской природной территории и ее экологических зон, лесопарковом зеленом поясе, охотничьего угодья, лесничества:	данные отсутствуют
Сведения о расположении земельного участка и (или) расположенного на нем объекта недвижимости в границах территории, в отношении которой принято решение о резервировании земель для государственных или муниципальных нужд:	данные отсутствуют
Сведения о результатах проведения государственного земельного надзора:	данные отсутствуют
Сведения о расположении земельного участка в границах территории, в отношении которой утвержден проект межевания территории:	данные отсутствуют
Условный номер земельного участка:	данные отсутствуют
Сведения о принятии акта и (или) заключении договора, предусматривающих предоставление в соответствии с земельным законодательством исполнительным органом государственным органом власти или органом местного самоуправления, находящегося в государственной или муниципальной собственности земельного участка для строительства наемного дома социального использования или наемного дома коммерческого использования:	данные отсутствуют
Сведения о том, что земельный участок или земельные участки образованы на основании решения об изъятии земельного участка и (или) расположенного на нем объекта недвижимости для государственных или муниципальных нужд:	данные отсутствуют
Сведения о том, что земельный участок образован из земель или земельного участка, государственная собственность на которые не разграничена:	данные отсутствуют
Сведения о наличии земельного спора о местоположении границ земельных участков:	данные отсутствуют
Статус записи об объекте недвижимости:	Сведения об объекте недвижимости имеют статус "актуальные, ранее учтенные"
Особые отметки:	Сведения об ограничениях права на объект недвижимости, обременениях данного объекта, не зарегистрированных в реестре прав, ограничений прав и обременений недвижимого имущества: вид

Земельный участок
вид объекта недвижимости

Лист № 3 раздела 1	Всего листов раздела 1: 5	Всего разделов: 8	Всего листов отчёта: 502

09.09.2025г. № КУВИ-001/2025-171480714	
Кадастровый номер:	78:07:0003289:7

ограничения (обременения): ограничения прав на земельный участок, предусмотренные статьей 56 Земельного кодекса Российской Федерации; срок действия не установлен. вид ограничения (обременения): ограничения прав на земельный участок, предусмотренные статьей 56 Земельного кодекса Российской Федерации; срок действия не установлен. вид ограничения (обременения): ограничения прав на земельный участок, предусмотренные статьей 56 Земельного кодекса Российской Федерации; срок действия не установлен. вид ограничения (обременения): ограничения прав на земельный участок, предусмотренные статьей 56 Земельного кодекса Российской Федерации; срок действия не установлен. вид ограничения (обременения): ограничения прав на земельный участок, предусмотренные статьей 56 Земельного кодекса Российской Федерации; срок действия не установлен. вид ограничения (обременения): ограничения прав на земельный участок, предусмотренные статьей 56 Земельного кодекса Российской Федерации; срок действия не установлен. вид ограничения (обременения): ограничения прав на земельный участок, предусмотренные статьей 56 Земельного кодекса Российской Федерации; срок действия не установлен. вид ограничения (обременения): ограничения прав на земельный участок, предусмотренные статьей 56 Земельного кодекса Российской Федерации; срок действия: с 25.01.2017; реквизиты документа-основания: распоряжение "Об утверждении границы водоохранной зоны и границы прибрежной защитной полосы Балтийского моря на территории Ленинградской области и Санкт-Петербурга" от 19.10.2016 № 86 выдан: Невско-ладожское бассейновое водное управление Федерального агентства водных ресурсов. вид ограничения (обременения): ограничения прав на земельный участок, предусмотренные статьей 56 Земельного кодекса Российской Федерации; срок действия: с 05.03.2019; реквизиты документа-основания: землеустроительное дело от 15.11.2017 № б/н выдан: ООО "Респект". вид ограничения (обременения): ограничения прав на земельный участок, предусмотренные статьей 56 Земельного кодекса Российской Федерации; срок действия: с 10.09.2020; реквизиты документа-основания: постановление Губернатора Санкт-Петербурга от 18.07.2018 № 53-пг выдан: Правительство Санкт-Петербурга . вид ограничения (обременения): ограничения прав на земельный участок, предусмотренные статьей 56 Земельного кодекса Российской Федерации; срок действия: с 27.10.2020; реквизиты документа-основания: распоряжение

Земельный участок
вид объекта недвижимости

Лист № 4 раздела 1	Всего листов раздела 1: 5	Всего разделов: 8	Всего листов отчёта: 502

09.09.2025г. № КУВИ-001/2025-171480714	
Кадастровый номер:	78:07:0003289:7

	"О внесении изменений в распоряжение Комитета по природопользованию, охране окружающей среды и обеспечению экологической безопасности " от 28.05.2021 № 200-р выдан: Комитет по природопользованию, охране окружающей среды и обеспечению экологической безопасности . вид ограничения (обременения): ограничения прав на земельный участок, предусмотренные статьей 56 Земельного кодекса Российской Федерации; срок действия: с 30.10.2020; реквизиты документа-основания: распоряжение "О внесении изменений в распоряжение Комитета по природопользованию, охране окружающей среды и обеспечению экологической безопасности " от 28.05.2021 № 200-р выдан: Комитет по природопользованию, охране окружающей среды и обеспечению экологической безопасности . вид ограничения (обременения): ограничения прав на земельный участок, предусмотренные статьей 56 Земельного кодекса Российской Федерации; срок действия: с 24.11.2020; реквизиты документа-основания: распоряжение комитета по природопользованию, охране окружающей среды и обеспечению экологической безопасности Правительства Санкт-Петербурга от 26.02.2019 № 124-р выдан: Комитет по природопользованию, охране окружающей среды и обеспечению экологической безопасности Правительства Санкт-Петербурга. вид ограничения (обременения): ограничения прав на земельный участок, предусмотренные статьей 56 Земельного кодекса Российской Федерации; срок действия: с 25.11.2020; реквизиты документа-основания: распоряжение комитета по природопользованию, охране окружающей среды и обеспечению экологической безопасности Правительства Санкт-Петербурга от 26.02.2019 № 124-р выдан: Комитет по природопользованию, охране окружающей среды и обеспечению экологической безопасности Правительства Санкт-Петербурга. вид ограничения (обременения): ограничения прав на земельный участок, предусмотренные статьей 56 Земельного кодекса Российской Федерации; срок действия: с 25.06.2021; реквизиты документа-основания: распоряжение от 15.07.2024 № 148 выдан: Невско-Ладожское бассейновое водное управление Федерального агентства водных ресурсов. вид ограничения (обременения): ограничения прав на земельный участок, предусмотренные статьей 56 Земельного кодекса Российской Федерации; срок действия: с 18.07.2024; реквизиты документа-основания: закон Санкт-Петербурга «О границах объединенных зон охраны объектов культурного наследия, расположенных на территории Санкт-Петербурга, режимах использования земель и требованиях к градостроительным регламентам в границах указанным зон. от 19.01.2009 № 820-7 выдан: Комитет по государственному контролю, использованию и охране памятников истории и культуры Правительства Санкт-Петербурга. вид ограничения (обременения): ограничения прав на земельный участок, предусмотренные статьей 56 Земельного кодекса

Земельный участок
вид объекта недвижимости

Лист № 5 раздела 1	Всего листов раздела 1: 5	Всего разделов: 8	Всего листов отчёта: 502

09.09.2025г. № КУВИ-001/2025-171480714	
Кадастровый номер:	78:07:0003289:7

	Российской Федерации; срок действия: с 10.09.2024; реквизиты документа-основания: постановление Правительства РФ «О порядке установления охранных зон объектов электросетевого хозяйства и особых условий использования земельных участков, расположенных в границах таких зон» от 24.02.2009 № 160 выдан: Правительство Российской Федерации. вид ограничения (обременения): ограничения прав на земельный участок, предусмотренные статьей 56 Земельного кодекса Российской Федерации; срок действия: с 11.09.2024; реквизиты документа-основания: постановление Правительства РФ «О порядке установления охранных зон объектов электросетевого хозяйства и особых условий использования земельных участков, расположенных в границах таких зон» от 24.02.2009 № 160 выдан: Правительство Российской Федерации . вид ограничения (обременения): ограничения прав на земельный участок, предусмотренные статьей 56 Земельного кодекса Российской Федерации; срок действия: с 13.09.2024; реквизиты документа-основания: постановление Правительства РФ «О порядке установления охранных зон объектов электросетевого хозяйства и особых условий использования земельных участков, расположенных в границах таких зон» от 24.02.2009 № 160 выдан: Правительство Российской Федерации. вид ограничения (обременения): публичный сервитут; срок действия: с 20.06.2025; реквизиты документа-основания: распоряжение от 16.01.2025 № 61-РЗ выдан: Комитет имущественных отношений Санкт-Петербурга. вид ограничения (обременения): публичный сервитут; срок действия: с 26.06.2025; реквизиты документа-основания: распоряжение "Об установлении публичного сервитута в отношении земельных участков, находящихся в собственности, и земель, государственная собственность на которые не разграничена" от 17.02.2025 № 367-РЗ выдан: Комитет имущественных отношений Санкт-Петербурга.

Отчёт об объекте недвижимости

Сведения о зарегистрированных правах

Земельный участок
вид объекта недвижимости

Лист № 1 раздела 2	Всего листов раздела 2: 6	Всего разделов: 8	Всего листов отчёта: 502

09.09.2025г. № КУВИ-001/2025-171480714	
Кадастровый номер:	78:07:0003289:7

1	Правообладатель (правообладатели):		1.1	Санкт-Петербург
	Сведения о возможности предоставления третьим лицам персональных данных физического лица:		1.1.1	данные отсутствуют
2	Вид, номер, дата и время государственной регистрации права:		2.1	Собственность 78-78-31/009/2012-161 02.07.2012 00:00:00
3	Сведения об осуществлении государственной регистрации сделки, права без необходимого в силу закона согласия третьего лица, органа:		3.1	данные отсутствуют
4	Ограничение прав и обременение объекта недвижимости:		не зарегистрировано	
1	Правообладатель (правообладатели):		1.2	Санкт-Петербургское государственное бюджетное учреждение культуры "Центральный парк культуры и отдыха имени С.М.Кирова", ИНН: 7813046452
	Сведения о возможности предоставления третьим лицам персональных данных физического лица:		1.2.1	данные отсутствуют
2	Вид, номер, дата и время государственной регистрации права:		2.2	Постоянное (бессрочное) пользование 78-78-01/0670/2006-069 13.03.2007 00:00:00
3	Сведения об осуществлении государственной регистрации сделки, права без необходимого в силу закона согласия третьего лица, органа:		3.2	данные отсутствуют
4	Ограничение прав и обременение объекта недвижимости:			
	4.1	вид:	Прочие ограничения прав и обременения объекта недвижимости	
		дата государственной регистрации:	13.03.2007 00:00:00	
		номер государственной регистрации:	78-78-01/0725/2006-307	
		срок, на который установлены ограничение прав и обременение объекта недвижимости:	данные отсутствуют	
		лицо, в пользу которого установлены ограничение прав и обременение объекта недвижимости:	публичный	
		сведения о возможности предоставления третьим лицам персональных данных физического лица	данные отсутствуют	

Земельный участок
вид объекта недвижимости

Лист № 2 раздела 2	Всего листов раздела 2: 6	Всего разделов: 8	Всего листов отчёта: 502

09.09.2025г. № КУВИ-001/2025-171480714	
Кадастровый номер:	78:07:0003289:7

		основание государственной регистрации:	Кадастровый план земельного участка, № 78:7:3289:7, выдан 11.09.2006 Распоряжение, № 1844-рк, выдан 18.10.2006
		сведения об осуществлении государственной регистрации сделки, права, ограничения права без необходимого в силу закона согласия третьего лица, органа:	данные отсутствуют
		сведения об управляющем залогом и о договоре управления залогом, если такой договор заключен для управления ипотекой:	данные отсутствуют
		сведения о депозитарии, который осуществляет хранение обездвиженной документарной закладной или электронной закладной:	
		ведения о внесении изменений или дополнений в регистрационную запись об ипотеке:	
	4.2	вид:	Прочие ограничения прав и обременения объекта недвижимости
		дата государственной регистрации:	13.03.2007 00:00:00
		номер государственной регистрации:	78-78-01/0725/2006-299
		срок, на который установлены ограничение прав и обременение объекта недвижимости:	данные отсутствуют
		лицо, в пользу которого установлены ограничение прав и обременение объекта недвижимости:	публичный
		сведения о возможности предоставления третьим лицам персональных данных физического лица	данные отсутствуют
		основание государственной регистрации:	Кадастровый план земельного участка, № 78:7:3289:7, выдан 11.09.2006 Распоряжение, № 1844-рк, выдан 18.10.2006
		сведения об осуществлении государственной регистрации сделки, права, ограничения права без необходимого в силу закона согласия третьего лица, органа:	данные отсутствуют
		сведения об управляющем залогом и о договоре управления залогом, если такой договор заключен для управления ипотекой:	данные отсутствуют

Земельный участок
вид объекта недвижимости

Лист № 3 раздела 2	Всего листов раздела 2: 6	Всего разделов: 8	Всего листов отчёта: 502

09.09.2025г. № КУВИ-001/2025-171480714	
Кадастровый номер:	78:07:0003289:7

		сведения о депозитарии, который осуществляет хранение обездвиженной документарной закладной или электронной закладной:	
		ведения о внесении изменений или дополнений в регистрационную запись об ипотеке:	
	4.3	вид:	Прочие ограничения прав и обременения объекта недвижимости
		дата государственной регистрации:	13.03.2007 00:00:00
		номер государственной регистрации:	78-78-01/0725/2006-297
		срок, на который установлены ограничение прав и обременение объекта недвижимости:	данные отсутствуют
		лицо, в пользу которого установлены ограничение прав и обременение объекта недвижимости:	публичный
		сведения о возможности предоставления третьим лицам персональных данных физического лица	данные отсутствуют
		основание государственной регистрации:	Кадастровый план земельного участка, № 78:7:3289:7, выдан 11.09.2006 Распоряжение, № 1844-рк, выдан 18.10.2006
		сведения об осуществлении государственной регистрации сделки, права, ограничения права без необходимого в силу закона согласия третьего лица, органа:	данные отсутствуют
		сведения об управляющем залогом и о договоре управления залогом, если такой договор заключен для управления ипотекой:	данные отсутствуют
		сведения о депозитарии, который осуществляет хранение обездвиженной документарной закладной или электронной закладной:	
		ведения о внесении изменений или дополнений в регистрационную запись об ипотеке:	
	4.4	вид:	Прочие ограничения прав и обременения объекта недвижимости
		дата государственной регистрации:	13.03.2007 00:00:00
		номер государственной регистрации:	78-78-01/0725/2006-294
		срок, на который установлены ограничение прав и обременение объекта недвижимости:	данные отсутствуют

Земельный участок
вид объекта недвижимости

Лист № 4 раздела 2	Всего листов раздела 2: 6	Всего разделов: 8	Всего листов отчёта: 502

09.09.2025г. № КУВИ-001/2025-171480714	
Кадастровый номер:	78:07:0003289:7

		лицо, в пользу которого установлены ограничение прав и обременение объекта недвижимости:	публичный
		сведения о возможности предоставления третьим лицам персональных данных физического лица	данные отсутствуют
		основание государственной регистрации:	Кадастровый план земельного участка, № 78:7:3289:7, выдан 11.09.2006 Распоряжение, № 1844-рк, выдан 18.10.2006
		сведения об осуществлении государственной регистрации сделки, права, ограничения права без необходимого в силу закона согласия третьего лица, органа:	данные отсутствуют
		сведения об управляющем залогом и о договоре управления залогом, если такой договор заключен для управления ипотекой:	данные отсутствуют
		сведения о депозитарии, который осуществляет хранение обездвиженной документарной закладной или электронной закладной:	
		ведения о внесении изменений или дополнений в регистрационную запись об ипотеке:	
	4.5	вид:	Прочие ограничения прав и обременения объекта недвижимости
		дата государственной регистрации:	13.03.2007 00:00:00
		номер государственной регистрации:	78-78-01/0725/2006-291
		срок, на который установлены ограничение прав и обременение объекта недвижимости:	данные отсутствуют
		лицо, в пользу которого установлены ограничение прав и обременение объекта недвижимости:	публичный
		сведения о возможности предоставления третьим лицам персональных данных физического лица	данные отсутствуют
		основание государственной регистрации:	Кадастровый план земельного участка, № 78:7:3289:7, выдан 11.09.2006 Распоряжение, № 1844-рк, выдан 18.10.2006

Земельный участок
вид объекта недвижимости

Лист № 5 раздела 2	Всего листов раздела 2: 6	Всего разделов: 8	Всего листов отчёта: 502

09.09.2025г. № КУВИ-001/2025-171480714	
Кадастровый номер:	78:07:0003289:7

		сведения об осуществлении государственной регистрации сделки, права, ограничения права без необходимого в силу закона согласия третьего лица, органа:	данные отсутствуют
		сведения об управляющем залогом и о договоре управления залогом, если такой договор заключен для управления ипотекой:	данные отсутствуют
		сведения о депозитарии, который осуществляет хранение обездвиженной документарной закладной или электронной закладной:	
		ведения о внесении изменений или дополнений в регистрационную запись об ипотеке:	
5	Договоры участия в долевом строительстве:		не зарегистрировано
6	Заявленные в судебном порядке права требования:		данные отсутствуют
7	Сведения о возможности предоставления третьим лицам персональных данных физического лица		данные отсутствуют
8	Сведения о возражении в отношении зарегистрированного права:		данные отсутствуют
9	Сведения о наличии решения об изъятии объекта недвижимости для государственных и муниципальных нужд:		данные отсутствуют
10	Сведения о невозможности государственной регистрации без личного участия правообладателя или его законного представителя:		данные отсутствуют
11	Правопритязания и сведения о наличии поступивших, но не рассмотренных заявлений о проведении государственной регистрации права (перехода, прекращения права), ограничения права или обременения объекта недвижимости, сделки в отношении объекта недвижимости:		отсутствуют

Земельный участок
вид объекта недвижимости

Лист № 6 раздела 2	Всего листов раздела 2: 6	Всего разделов: 8	Всего листов отчёта: 502

09.09.2025г. № КУВИ-001/2025-171480714	
Кадастровый номер:	78:07:0003289:7

11	Сведения о невозможности государственной регистрации перехода, прекращения, ограничения права на земельный участок из земель сельскохозяйственного назначения:	данные отсутствуют

Отчёт об объекте недвижимости

Описание местоположения земельного участка

Земельный участок
вид объекта недвижимости

Лист № 1 раздела 3	Всего листов раздела 3: 1	Всего разделов: 8	Всего листов отчёта: 502

09.09.2025г. № КУВИ-001/2025-171480714	
Кадастровый номер:	78:07:0003289:7

План (чертеж, схема) земельного участка

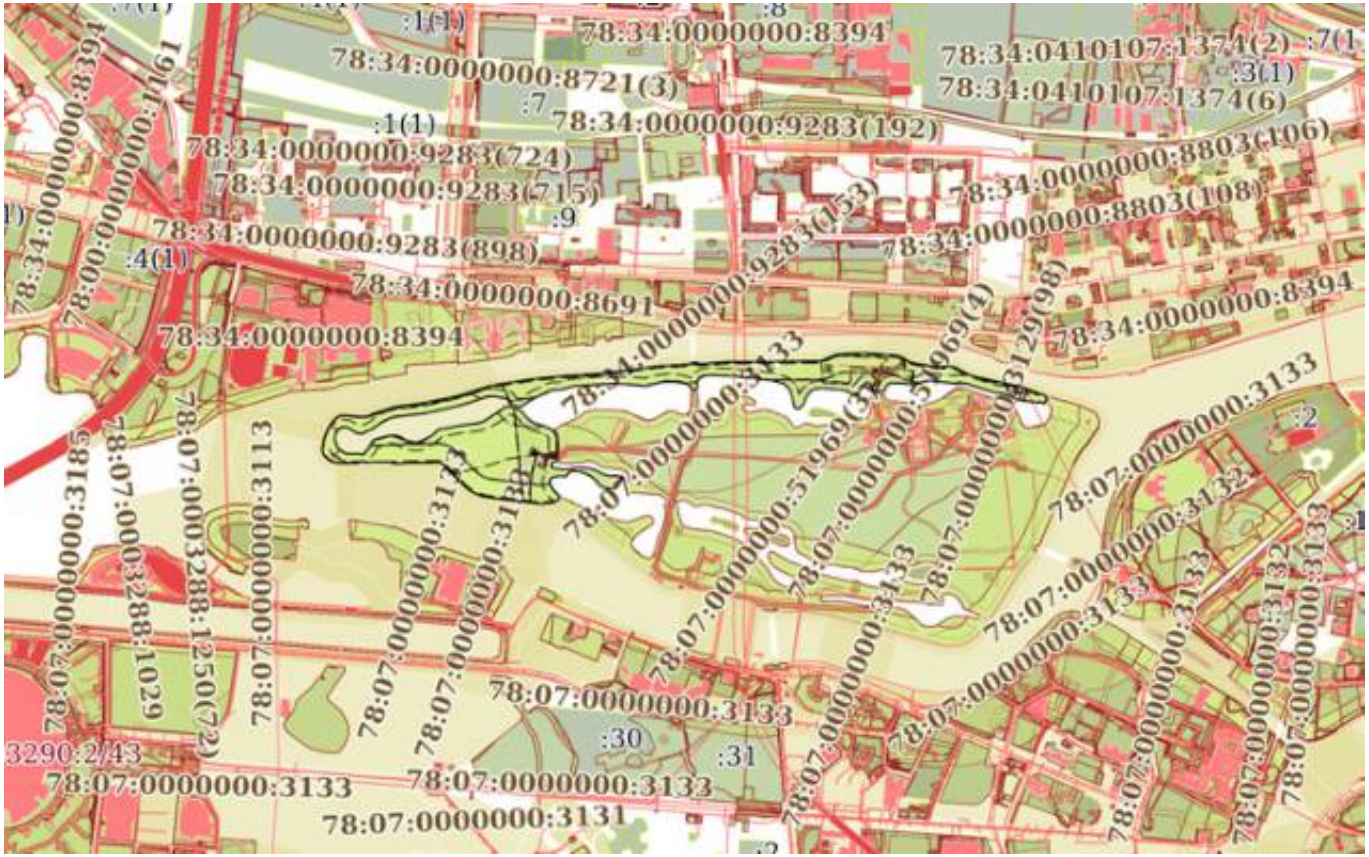

Масштаб 1:20000	Условные обозначения:		

Отчёт об объекте недвижимости

Описание местоположения земельного участка

Земельный участок			
вид объекта недвижимости			
Лист № 1 раздела 3.1	Всего листов раздела 3.1: 49	Всего разделов: 8	Всего листов отчёта: 502

09.09.2025г. № КУВИ-001/2025-171480714	
Кадастровый номер:	78:07:0003289:7

Описание местоположения границ земельного участка

№ п/п	Номер точки		Дирекционный угол	Горизонтальное проложение, м	Описание закрепления на местности	Кадастровые номера смежных участков	Сведения об адресах правообладателей смежных земельных участков
	начальная	конечная					
1	2	3	4	5	6	7	8
1	1.1.1	1.1.2	125°56.5`	0.49	данные отсутствуют	данные отсутствуют	данные отсутствуют
2	1.1.2	1.1.3	124°37.4`	0.51	данные отсутствуют	данные отсутствуют	данные отсутствуют
3	1.1.3	1.1.4	122°44.1`	0.5	данные отсутствуют	данные отсутствуют	данные отсутствуют
4	1.1.4	1.1.5	121°45.5`	0.49	данные отсутствуют	данные отсутствуют	данные отсутствуют
5	1.1.5	1.1.6	121°9.5`	0.5	данные отсутствуют	данные отсутствуют	данные отсутствуют
6	1.1.6	1.1.7	118°36.6`	0.5	данные отсутствуют	данные отсутствуют	данные отсутствуют
7	1.1.7	1.1.8	118°36.6`	0.5	данные отсутствуют	данные отсутствуют	данные отсутствуют
8	1.1.8	1.1.9	116°3.2`	0.5	данные отсутствуют	данные отсутствуют	данные отсутствуют
9	1.1.9	1.1.10	115°1.0`	0.5	данные отсутствуют	данные отсутствуют	данные отсутствуют
10	1.1.10	1.1.11	115°1.0`	0.5	данные отсутствуют	данные отсутствуют	данные отсутствуют
11	1.1.11	1.1.12	112°0.7`	0.51	данные отсутствуют	данные отсутствуют	данные отсутствуют
12	1.1.12	1.1.13	111°22.3`	0.49	данные отсутствуют	данные отсутствуют	данные отсутствуют
13	1.1.13	1.1.14	109°53.1`	0.5	данные отсутствуют	данные отсутствуют	данные отсутствуют
14	1.1.14	1.1.15	109°53.1`	0.5	данные отсутствуют	данные отсутствуют	данные отсутствуют
15	1.1.15	1.1.16	107°21.2`	0.5	данные отсутствуют	данные отсутствуют	данные отсутствуют
16	1.1.16	1.1.17	106°15.6`	0.5	данные отсутствуют	данные отсутствуют	данные отсутствуют
17	1.1.17	1.1.18	104°2.2`	0.49	данные отсутствуют	данные отсутствуют	данные отсутствуют
18	1.1.18	1.1.19	103°45.7`	0.5	данные отсутствуют	данные отсутствуют	данные отсутствуют
19	1.1.19	1.1.20	102°39.2`	0.5	данные отсутствуют	данные отсутствуют	данные отсутствуют
20	1.1.20	1.1.21	100°24.5`	0.5	данные отсутствуют	данные отсутствуют	данные отсутствуют
21	1.1.21	1.1.22	100°24.5`	0.5	данные отсутствуют	данные отсутствуют	данные отсутствуют
22	1.1.22	1.1.23	97°58.2`	0.5	данные отсутствуют	данные отсутствуют	данные отсутствуют

Земельный участок
вид объекта недвижимости

Лист № 2 раздела 3.1	Всего листов раздела 3.1: 49	Всего разделов: 8	Всего листов отчёта: 502

09.09.2025г. № КУВИ-001/2025-171480714	
Кадастровый номер:	78:07:0003289:7

1	2	3	4	5	6	7	8
23	1.1.23	1.1.24	96°58.9`	0.49	данные отсутствуют	данные отсутствуют	данные отсутствуют
24	1.1.24	1.1.25	96°0.5`	0.57	данные отсутствуют	данные отсутствуют	данные отсутствуют
25	1.1.25	1.1.26	88°42.6`	27.1	данные отсутствуют	данные отсутствуют	данные отсутствуют
26	1.1.26	1.1.27	91°2.1`	1.66	данные отсутствуют	данные отсутствуют	данные отсутствуют
27	1.1.27	1.1.28	95°32.3`	1.66	данные отсутствуют	данные отсутствуют	данные отсутствуют
28	1.1.28	1.1.29	100°25.7`	1.66	данные отсутствуют	данные отсутствуют	данные отсутствуют
29	1.1.29	1.1.30	105°2.6`	1.66	данные отсутствуют	данные отсутствуют	данные отсутствуют
30	1.1.30	1.1.31	109°37.9`	1.67	данные отсутствуют	данные отсутствуют	данные отсутствуют
31	1.1.31	1.1.32	114°33.5`	1.66	данные отсутствуют	данные отсутствуют	данные отсутствуют
32	1.1.32	1.1.33	119°11.3`	1.66	данные отсутствуют	данные отсутствуют	данные отсутствуют
33	1.1.33	1.1.34	139°11.1`	0.29	данные отсутствуют	данные отсутствуют	данные отсутствуют
34	1.1.34	1.1.35	48°17.3`	0.62	данные отсутствуют	данные отсутствуют	данные отсутствуют
35	1.1.35	1.1.36	101°30.8`	0.55	данные отсутствуют	данные отсутствуют	данные отсутствуют
36	1.1.36	1.1.37	90°31.0`	1.11	данные отсутствуют	данные отсутствуют	данные отсутствуют
37	1.1.37	1.1.38	81°15.2`	0.53	данные отсутствуют	данные отсутствуют	данные отсутствуют
38	1.1.38	1.1.39	11°0.2`	0.37	данные отсутствуют	данные отсутствуют	данные отсутствуют
39	1.1.39	1.1.40	69°47.7`	2.87	данные отсутствуют	данные отсутствуют	данные отсутствуют
40	1.1.40	1.1.41	33°22.9`	8.25	данные отсутствуют	данные отсутствуют	данные отсутствуют
41	1.1.41	1.1.42	32°55.8`	5.65	данные отсутствуют	данные отсутствуют	данные отсутствуют
42	1.1.42	1.1.43	69°48.0`	1.13	данные отсутствуют	данные отсутствуют	данные отсутствуют
43	1.1.43	1.1.44	62°45.5`	1.14	данные отсутствуют	данные отсутствуют	данные отсутствуют
44	1.1.44	1.1.45	54°38.3`	1.14	данные отсутствуют	данные отсутствуют	данные отсутствуют
45	1.1.45	1.1.46	46°46.7`	1.14	данные отсутствуют	данные отсутствуют	данные отсутствуют
46	1.1.46	1.1.47	39°17.3`	1.14	данные отсутствуют	данные отсутствуют	данные отсутствуют
47	1.1.47	1.1.48	31°44.3`	1.14	данные отсутствуют	данные отсутствуют	данные отсутствуют
48	1.1.48	1.1.49	24°19.1`	1.14	данные отсутствуют	данные отсутствуют	данные отсутствуют
49	1.1.49	1.1.50	29°47.5`	13.59	данные отсутствуют	данные отсутствуют	данные отсутствуют
50	1.1.50	1.1.51	35°1.0`	5.87	данные отсутствуют	данные отсутствуют	данные отсутствуют
51	1.1.51	1.1.52	49°41.7`	1.47	данные отсутствуют	данные отсутствуют	данные отсутствуют

Земельный участок
вид объекта недвижимости

Лист № 3 раздела 3.1	Всего листов раздела 3.1: 49	Всего разделов: 8	Всего листов отчёта: 502

09.09.2025г. № КУВИ-001/2025-171480714	
Кадастровый номер:	78:07:0003289:7

1	2	3	4	5	6	7	8
52	1.1.52	1.1.53	55°27.1`	1.48	данные отсутствуют	данные отсутствуют	данные отсутствуют
53	1.1.53	1.1.54	61°41.9`	1.48	данные отсутствуют	данные отсутствуют	данные отсутствуют
54	1.1.54	1.1.55	67°24.6`	1.48	данные отсутствуют	данные отсутствуют	данные отсутствуют
55	1.1.55	1.1.56	73°2.4`	1.47	данные отсутствуют	данные отсутствуют	данные отсутствуют
56	1.1.56	1.1.57	79°8.6`	1.49	данные отсутствуют	данные отсутствуют	данные отсутствуют
57	1.1.57	1.1.58	71°29.9`	13.42	данные отсутствуют	данные отсутствуют	данные отсутствуют
58	1.1.58	1.1.59	75°55.3`	19.77	данные отсутствуют	данные отсутствуют	данные отсутствуют
59	1.1.59	1.1.60	74°34.7`	2.71	данные отсутствуют	данные отсутствуют	данные отсутствуют
60	1.1.60	1.1.61	77°41.9`	2.72	данные отсутствуют	данные отсутствуют	данные отсутствуют
61	1.1.61	1.1.62	80°53.1`	2.71	данные отсутствуют	данные отсутствуют	данные отсутствуют
62	1.1.62	1.1.63	84°17.3`	2.71	данные отсутствуют	данные отсутствуют	данные отсутствуют
63	1.1.63	1.1.64	87°15.2`	2.71	данные отсутствуют	данные отсутствуют	данные отсутствуют
64	1.1.64	1.1.65	90°37.9`	2.72	данные отсутствуют	данные отсутствуют	данные отсутствуют
65	1.1.65	1.1.66	93°48.0`	2.72	данные отсутствуют	данные отсутствуют	данные отсутствуют
66	1.1.66	1.1.67	96°59.6`	2.71	данные отсутствуют	данные отсутствуют	данные отсутствуют
67	1.1.67	1.1.68	100°23.9`	2.71	данные отсутствуют	данные отсутствуют	данные отсутствуют
68	1.1.68	1.1.69	103°22.4`	2.72	данные отсутствуют	данные отсутствуют	данные отсутствуют
69	1.1.69	1.1.70	106°41.9`	2.71	данные отсутствуют	данные отсутствуют	данные отсутствуют
70	1.1.70	1.1.71	109°50.3`	2.71	данные отсутствуют	данные отсутствуют	данные отсутствуют
71	1.1.71	1.1.72	113°10.3`	2.72	данные отсутствуют	данные отсутствуют	данные отсутствуют
72	1.1.72	1.1.73	116°16.9`	2.71	данные отсутствуют	данные отсутствуют	данные отсутствуют
73	1.1.73	1.1.74	119°35.3`	2.71	данные отсутствуют	данные отсутствуют	данные отсутствуют
74	1.1.74	1.1.75	122°41.8`	2.72	данные отсутствуют	данные отсутствуют	данные отсутствуют
75	1.1.75	1.1.76	126°1.6`	2.72	данные отсутствуют	данные отсутствуют	данные отсутствуют
76	1.1.76	1.1.77	129°9.3`	2.71	данные отсутствуют	данные отсутствуют	данные отсутствуют
77	1.1.77	1.1.78	132°19.0`	2.72	данные отсутствуют	данные отсутствуют	данные отсутствуют
78	1.1.78	1.1.79	101°11.3`	20.25	данные отсутствуют	данные отсутствуют	данные отсутствуют
79	1.1.79	1.1.80	100°47.0`	2.35	данные отсутствуют	данные отсутствуют	данные отсутствуют
80	1.1.80	1.1.81	97°20.2`	2.35	данные отсутствуют	данные отсутствуют	данные отсутствуют

Земельный участок
вид объекта недвижимости

Лист № 4 раздела 3.1	Всего листов раздела 3.1: 49	Всего разделов: 8	Всего листов отчёта: 502

09.09.2025г. № КУВИ-001/2025-171480714	
Кадастровый номер:	78:07:0003289:7

1	2	3	4	5	6	7	8
81	1.1.81	1.1.82	93°39.1`	2.35	данные отсутствуют	данные отсутствуют	данные отсутствуют
82	1.1.82	1.1.83	90°14.6`	2.35	данные отсутствуют	данные отсутствуют	данные отсутствуют
83	1.1.83	1.1.84	86°35.5`	2.35	данные отсутствуют	данные отсутствуют	данные отсутствуют
84	1.1.84	1.1.85	83°25.1`	2.36	данные отсутствуют	данные отсутствуют	данные отсутствуют
85	1.1.85	1.1.86	79°41.7`	2.35	данные отсутствуют	данные отсутствуют	данные отсутствуют
86	1.1.86	1.1.87	76°12.1`	2.35	данные отсутствуют	данные отсутствуют	данные отсутствуют
87	1.1.87	1.1.88	72°43.1`	2.36	данные отсутствуют	данные отсутствуют	данные отсутствуют
88	1.1.88	1.1.89	69°6.1`	2.35	данные отсутствуют	данные отсутствуют	данные отсутствуют
89	1.1.89	1.1.90	65°43.0`	2.36	данные отсутствуют	данные отсутствуют	данные отсутствуют
90	1.1.90	1.1.91	62°16.4`	29.12	данные отсутствуют	данные отсутствуют	данные отсутствуют
91	1.1.91	1.1.92	50°2.6`	16.01	данные отсутствуют	данные отсутствуют	данные отсутствуют
92	1.1.92	1.1.93	41°49.2`	1.78	данные отсутствуют	данные отсутствуют	данные отсутствуют
93	1.1.93	1.1.94	45°54.1`	1.8	данные отсутствуют	данные отсутствуют	данные отсутствуют
94	1.1.94	1.1.95	50°38.6`	1.8	данные отсутствуют	данные отсутствуют	данные отсутствуют
95	1.1.95	1.1.96	54°47.9`	1.79	данные отсутствуют	данные отсутствуют	данные отсутствуют
96	1.1.96	1.1.97	59°25.3`	1.79	данные отсутствуют	данные отсутствуют	данные отсутствуют
97	1.1.97	1.1.98	63°34.6`	1.8	данные отсутствуют	данные отсутствуют	данные отсутствуют
98	1.1.98	1.1.99	68°8.3`	1.8	данные отсутствуют	данные отсутствуют	данные отсутствуют
99	1.1.99	1.1.100	72°28.4`	1.79	данные отсутствуют	данные отсутствуют	данные отсутствуют
100	1.1.100	1.1.101	76°44.5`	1.79	данные отсутствуют	данные отсутствуют	данные отсутствуют
101	1.1.101	1.1.102	81°22.5`	1.8	данные отсутствуют	данные отсутствуют	данные отсутствуют
102	1.1.102	1.1.103	85°30.2`	1.79	данные отсутствуют	данные отсутствуют	данные отсутствуют
103	1.1.103	1.1.104	90°19.1`	1.8	данные отсутствуют	данные отсутствуют	данные отсутствуют
104	1.1.104	1.1.105	94°9.2`	1.79	данные отсутствуют	данные отсутствуют	данные отсутствуют
105	1.1.105	1.1.106	79°7.9`	41.74	данные отсутствуют	данные отсутствуют	данные отсутствуют
106	1.1.106	1.1.107	74°59.6`	3.44	данные отсутствуют	данные отсутствуют	данные отсутствуют
107	1.1.107	1.1.108	77°3.3`	3.44	данные отсутствуют	данные отсутствуют	данные отсутствуют
108	1.1.108	1.1.109	79°6.8`	3.44	данные отсутствуют	данные отсутствуют	данные отсутствуют
109	1.1.109	1.1.110	80°58.5`	3.44	данные отсутствуют	данные отсутствуют	данные отсутствуют

Земельный участок
вид объекта недвижимости

Лист № 5 раздела 3.1	Всего листов раздела 3.1: 49	Всего разделов: 8	Всего листов отчёта: 502

09.09.2025г. № КУВИ-001/2025-171480714	
Кадастровый номер:	78:07:0003289:7

1	2	3	4	5	6	7	8
110	1.1.110	1.1.111	83°8.6`	3.43	данные отсутствуют	данные отсутствуют	данные отсутствуют
111	1.1.111	1.1.112	85°0.1`	3.44	данные отсутствуют	данные отсутствуют	данные отсутствуют
112	1.1.112	1.1.113	87°0.3`	3.44	данные отсутствуют	данные отсутствуют	данные отсутствуют
113	1.1.113	1.1.114	83°6.1`	15.65	данные отсутствуют	данные отсутствуют	данные отсутствуют
114	1.1.114	1.1.115	86°55.0`	2.97	данные отсутствуют	данные отсутствуют	данные отсутствуют
115	1.1.115	1.1.116	84°0.1`	2.97	данные отсутствуют	данные отсутствуют	данные отсутствуют
116	1.1.116	1.1.117	81°17.9`	2.97	данные отсутствуют	данные отсутствуют	данные отсутствуют
117	1.1.117	1.1.118	78°23.3`	2.98	данные отсутствуют	данные отсутствуют	данные отсутствуют
118	1.1.118	1.1.119	75°46.6`	2.97	данные отсутствуют	данные отсутствуют	данные отсутствуют
119	1.1.119	1.1.120	72°58.1`	2.97	данные отсутствуют	данные отсутствуют	данные отсутствуют
120	1.1.120	1.1.121	70°9.9`	2.98	данные отсутствуют	данные отсутствуют	данные отсутствуют
121	1.1.121	1.1.122	67°18.4`	2.98	данные отсутствуют	данные отсутствуют	данные отсутствуют
122	1.1.122	1.1.123	64°28.2`	2.97	данные отсутствуют	данные отсутствуют	данные отсутствуют
123	1.1.123	1.1.124	61°52.9`	2.97	данные отсутствуют	данные отсутствуют	данные отсутствуют
124	1.1.124	1.1.125	58°58.2`	2.99	данные отсутствуют	данные отсутствуют	данные отсутствуют
125	1.1.125	1.1.126	59°57.5`	10.99	данные отсутствуют	данные отсутствуют	данные отсутствуют
126	1.1.126	1.1.127	55°45.1`	27.06	данные отсутствуют	данные отсутствуют	данные отсутствуют
127	1.1.127	1.1.128	55°50.6`	20.82	данные отсутствуют	данные отсутствуют	данные отсутствуют
128	1.1.128	1.1.129	55°38.0`	1.88	данные отсутствуют	данные отсутствуют	данные отсутствуют
129	1.1.129	1.1.130	59°36.7`	1.88	данные отсутствуют	данные отсутствуют	данные отсутствуют
130	1.1.130	1.1.131	63°50.6`	1.88	данные отсутствуют	данные отсутствуют	данные отсутствуют
131	1.1.131	1.1.132	8°7.8`	0.71	данные отсутствуют	данные отсутствуют	данные отсутствуют
132	1.1.132	1.1.133	270°0.0`	0.4	данные отсутствуют	данные отсутствуют	данные отсутствуют
133	1.1.133	1.1.134	0°0.0`	0.43	данные отсутствуют	данные отсутствуют	данные отсутствуют
134	1.1.134	1.1.135	89°48.9`	9.28	данные отсутствуют	данные отсутствуют	данные отсутствуют
135	1.1.135	1.1.136	97°33.4`	1.98	данные отсутствуют	данные отсутствуют	данные отсутствуют
136	1.1.136	1.1.137	106°43.9`	13.62	данные отсутствуют	данные отсутствуют	данные отсутствуют
137	1.1.137	1.1.138	95°52.6`	0.68	данные отсутствуют	данные отсутствуют	данные отсутствуют
138	1.1.138	1.1.139	112°8.0`	12.5	данные отсутствуют	данные отсутствуют	данные отсутствуют

Земельный участок
вид объекта недвижимости

Лист № 6 раздела 3.1	Всего листов раздела 3.1: 49	Всего разделов: 8	Всего листов отчёта: 502

09.09.2025г. № КУВИ-001/2025-171480714	
Кадастровый номер:	78:07:0003289:7

1	2	3	4	5	6	7	8
139	1.1.139	1.1.140	122°43.8`	7.12	данные отсутствуют	данные отсутствуют	данные отсутствуют
140	1.1.140	1.1.141	129°31.0`	4.07	данные отсутствуют	данные отсутствуют	данные отсутствуют
141	1.1.141	1.1.142	141°17.8`	6.25	данные отсутствуют	данные отсутствуют	данные отсутствуют
142	1.1.142	1.1.143	145°2.2`	3.25	данные отсутствуют	данные отсутствуют	данные отсутствуют
143	1.1.143	1.1.144	142°16.8`	3.24	данные отсутствуют	данные отсутствуют	данные отсутствуют
144	1.1.144	1.1.145	139°21.7`	3.26	данные отсутствуют	данные отсутствуют	данные отсутствуют
145	1.1.145	1.1.146	136°30.1`	3.24	данные отсутствуют	данные отсутствуют	данные отсутствуют
146	1.1.146	1.1.147	133°52.6`	3.25	данные отсутствуют	данные отсутствуют	данные отсутствуют
147	1.1.147	1.1.148	130°52.2`	3.24	данные отсутствуют	данные отсутствуют	данные отсутствуют
148	1.1.148	1.1.149	128°14.8`	3.25	данные отсутствуют	данные отсутствуют	данные отсутствуют
149	1.1.149	1.1.150	125°12.5`	3.24	данные отсутствуют	данные отсутствуют	данные отсутствуют
150	1.1.150	1.1.151	122°39.7`	3.24	данные отсутствуют	данные отсутствуют	данные отсутствуют
151	1.1.151	1.1.152	119°34.2`	3.24	данные отсутствуют	данные отсутствуют	данные отсутствуют
152	1.1.152	1.1.153	116°57.6`	3.24	данные отсутствуют	данные отсутствуют	данные отсутствуют
153	1.1.153	1.1.154	114°11.8`	3.25	данные отсутствуют	данные отсутствуют	данные отсутствуют
154	1.1.154	1.1.155	111°20.5`	3.24	данные отсутствуют	данные отсутствуют	данные отсутствуют
155	1.1.155	1.1.156	108°19.4`	3.24	данные отсутствуют	данные отсутствуют	данные отсутствуют
156	1.1.156	1.1.157	105°45.1`	3.24	данные отсутствуют	данные отсутствуют	данные отсутствуют
157	1.1.157	1.1.158	102°47.8`	3.25	данные отсутствуют	данные отсутствуют	данные отсутствуют
158	1.1.158	1.1.159	103°59.8`	3.56	данные отсутствуют	данные отсутствуют	данные отсутствуют
159	1.1.159	1.1.160	106°17.9`	3.56	данные отсутствуют	данные отсутствуют	данные отсутствуют
160	1.1.160	1.1.161	108°10.8`	3.56	данные отсутствуют	данные отсутствуют	данные отсутствуют
161	1.1.161	1.1.162	110°31.1`	3.57	данные отсутствуют	данные отсутствуют	данные отсутствуют
162	1.1.162	1.1.163	112°36.4`	3.56	данные отсутствуют	данные отсутствуют	данные отсутствуют
163	1.1.163	1.1.164	114°54.6`	3.56	данные отсутствуют	данные отсутствуют	данные отсутствуют
164	1.1.164	1.1.165	117°4.1`	3.56	данные отсутствуют	данные отсутствуют	данные отсутствуют
165	1.1.165	1.1.166	119°5.2`	3.56	данные отсутствуют	данные отсутствуют	данные отсутствуют
166	1.1.166	1.1.167	121°22.6`	3.57	данные отсутствуют	данные отсутствуют	данные отсутствуют
167	1.1.167	1.1.168	123°25.3`	3.56	данные отсутствуют	данные отсутствуют	данные отсутствуют

Земельный участок
вид объекта недвижимости

Лист № 7 раздела 3.1	Всего листов раздела 3.1: 49	Всего разделов: 8	Всего листов отчёта: 502

09.09.2025г. № КУВИ-001/2025-171480714	
Кадастровый номер:	78:07:0003289:7

1	2	3	4	5	6	7	8
168	1.1.168	1.1.169	112°23.3`	3.44	данные отсутствуют	данные отсутствуют	данные отсутствуют
169	1.1.169	1.1.170	60°6.1`	0.46	данные отсутствуют	данные отсутствуют	данные отсутствуют
170	1.1.170	1.1.171	143°7.8`	4.35	данные отсутствуют	данные отсутствуют	данные отсутствуют
171	1.1.171	1.1.172	245°53.9`	0.42	данные отсутствуют	данные отсутствуют	данные отсутствуют
172	1.1.172	1.1.173	157°50.0`	1.17	данные отсутствуют	данные отсутствуют	данные отсутствуют
173	1.1.173	1.1.174	153°55.1`	5.82	данные отсутствуют	данные отсутствуют	данные отсутствуют
174	1.1.174	1.1.175	153°20.8`	2.9	данные отсутствуют	данные отсутствуют	данные отсутствуют
175	1.1.175	1.1.176	76°22.4`	0.34	данные отсутствуют	данные отсутствуют	данные отсутствуют
176	1.1.176	1.1.177	151°55.7`	1.53	данные отсутствуют	данные отсутствуют	данные отсутствуют
177	1.1.177	1.1.178	163°0.3`	3.52	данные отсутствуют	данные отсутствуют	данные отсутствуют
178	1.1.178	1.1.179	176°36.6`	18.77	данные отсутствуют	данные отсутствуют	данные отсутствуют
179	1.1.179	1.1.180	90°0.0`	0.36	данные отсутствуют	данные отсутствуют	данные отсутствуют
180	1.1.180	1.1.181	180°45.2`	9.88	данные отсутствуют	данные отсутствуют	данные отсутствуют
181	1.1.181	1.1.182	268°36.2`	0.41	данные отсутствуют	данные отсутствуют	данные отсутствуют
182	1.1.182	1.1.183	178°57.8`	33.7	данные отсутствуют	данные отсутствуют	данные отсутствуют
183	1.1.183	1.1.184	256°8.6`	7.72	данные отсутствуют	данные отсутствуют	данные отсутствуют
184	1.1.184	1.1.185	262°49.0`	2.4	данные отсутствуют	данные отсутствуют	данные отсутствуют
185	1.1.185	1.1.186	218°52.1`	1.72	данные отсутствуют	данные отсутствуют	данные отсутствуют
186	1.1.186	1.1.187	214°48.1`	1.72	данные отсутствуют	данные отсутствуют	данные отсутствуют
187	1.1.187	1.1.188	210°16.8`	1.73	данные отсутствуют	данные отсутствуют	данные отсутствуют
188	1.1.188	1.1.189	206°16.0`	1.72	данные отсутствуют	данные отсутствуют	данные отсутствуют
189	1.1.189	1.1.190	202°14.1`	1.72	данные отсутствуют	данные отсутствуют	данные отсутствуют
190	1.1.190	1.1.191	197°41.6`	1.71	данные отсутствуют	данные отсутствуют	данные отсутствуют
191	1.1.191	1.1.192	182°5.0`	1.1	данные отсутствуют	данные отсутствуют	данные отсутствуют
192	1.1.192	1.1.193	173°15.6`	1.11	данные отсутствуют	данные отсутствуют	данные отсутствуют
193	1.1.193	1.1.194	165°42.6`	1.09	данные отсутствуют	данные отсутствуют	данные отсутствуют
194	1.1.194	1.1.195	157°37.2`	1.1	данные отсутствуют	данные отсутствуют	данные отсутствуют
195	1.1.195	1.1.196	149°28.9`	1.1	данные отсутствуют	данные отсутствуют	данные отсутствуют
196	1.1.196	1.1.197	141°40.0`	1.1	данные отсутствуют	данные отсутствуют	данные отсутствуют

Земельный участок
вид объекта недвижимости

Лист № 8 раздела 3.1	Всего листов раздела 3.1: 49	Всего разделов: 8	Всего листов отчёта: 502

09.09.2025г. № КУВИ-001/2025-171480714	
Кадастровый номер:	78:07:0003289:7

1	2	3	4	5	6	7	8
197	1.1.197	1.1.198	133°53.5`	1.1	данные отсутствуют	данные отсутствуют	данные отсутствуют
198	1.1.198	1.1.199	125°25.0`	1.1	данные отсутствуют	данные отсутствуют	данные отсутствуют
199	1.1.199	1.1.200	118°11.7`	1.1	данные отсутствуют	данные отсутствуют	данные отсутствуют
200	1.1.200	1.1.201	109°45.5`	1.09	данные отсутствуют	данные отсутствуют	данные отсутствуют
201	1.1.201	1.1.202	101°30.8`	1.1	данные отсутствуют	данные отсутствуют	данные отсутствуют
202	1.1.202	1.1.203	94°9.6`	1.1	данные отсутствуют	данные отсутствуют	данные отсутствуют
203	1.1.203	1.1.204	85°19.4`	1.1	данные отсутствуют	данные отсутствуют	данные отсутствуют
204	1.1.204	1.1.205	86°13.6`	5.62	данные отсутствуют	данные отсутствуют	данные отсутствуют
205	1.1.205	1.1.206	110°7.9`	3.95	данные отсутствуют	данные отсутствуют	данные отсутствуют
206	1.1.206	1.1.207	108°50.8`	3.96	данные отсутствуют	данные отсутствуют	данные отсутствуют
207	1.1.207	1.1.208	107°39.4`	3.96	данные отсутствуют	данные отсутствуют	данные отсутствуют
208	1.1.208	1.1.209	85°6.8`	9.75	данные отсутствуют	данные отсутствуют	данные отсутствуют
209	1.1.209	1.1.210	97°13.0`	2.31	данные отсутствуют	данные отсутствуют	данные отсутствуют
210	1.1.210	1.1.211	93°58.7`	2.31	данные отсутствуют	данные отсутствуют	данные отсутствуют
211	1.1.211	1.1.212	90°44.6`	2.31	данные отсутствуют	данные отсутствуют	данные отсутствуют
212	1.1.212	1.1.213	87°31.3`	2.31	данные отсутствуют	данные отсутствуют	данные отсутствуют
213	1.1.213	1.1.214	84°1.0`	2.3	данные отсутствуют	данные отсутствуют	данные отсутствуют
214	1.1.214	1.1.215	81°4.0`	2.32	данные отсутствуют	данные отсутствуют	данные отсутствуют
215	1.1.215	1.1.216	77°42.8`	2.3	данные отсутствуют	данные отсутствуют	данные отсутствуют
216	1.1.216	1.1.217	74°42.1`	2.31	данные отсутствуют	данные отсутствуют	данные отсутствуют
217	1.1.217	1.1.218	71°5.7`	2.31	данные отсутствуют	данные отсутствуют	данные отсутствуют
218	1.1.218	1.1.219	72°31.7`	2.63	данные отсутствуют	данные отсутствуют	данные отсутствуют
219	1.1.219	1.1.220	75°29.3`	2.63	данные отсутствуют	данные отсутствуют	данные отсутствуют
220	1.1.220	1.1.221	78°26.1`	2.64	данные отсутствуют	данные отсутствуют	данные отсутствуют
221	1.1.221	1.1.222	81°15.2`	2.63	данные отсутствуют	данные отсутствуют	данные отсутствуют
222	1.1.222	1.1.223	84°21.2`	2.64	данные отсутствуют	данные отсутствуют	данные отсутствуют
223	1.1.223	1.1.224	87°23.3`	2.63	данные отсутствуют	данные отсутствуют	данные отсутствуют
224	1.1.224	1.1.225	90°0.0`	2.64	данные отсутствуют	данные отсутствуют	данные отсутствуют
225	1.1.225	1.1.226	93°15.8`	2.63	данные отсутствуют	данные отсутствуют	данные отсутствуют

Земельный участок
вид объекта недвижимости

Лист № 9 раздела 3.1	Всего листов раздела 3.1: 49	Всего разделов: 8	Всего листов отчёта: 502

09.09.2025г. № КУВИ-001/2025-171480714	
Кадастровый номер:	78:07:0003289:7

1	2	3	4	5	6	7	8
226	1.1.226	1.1.227	96°6.0`	2.63	данные отсутствуют	данные отсутствуют	данные отсутствуют
227	1.1.227	1.1.228	99°8.5`	2.64	данные отсутствуют	данные отсутствуют	данные отсутствуют
228	1.1.228	1.1.229	101°49.3`	2.64	данные отсутствуют	данные отсутствуют	данные отсутствуют
229	1.1.229	1.1.230	86°12.7`	3.03	данные отсутствуют	данные отсутствуют	данные отсутствуют
230	1.1.230	1.1.231	89°3.1`	3.02	данные отсутствуют	данные отсутствуют	данные отсутствуют
231	1.1.231	1.1.232	92°4.7`	3.03	данные отсутствуют	данные отсутствуют	данные отсутствуют
232	1.1.232	1.1.233	94°43.9`	3.03	данные отсутствуют	данные отсутствуют	данные отсутствуют
233	1.1.233	1.1.234	97°35.7`	3.03	данные отсутствуют	данные отсутствуют	данные отсутствуют
234	1.1.234	1.1.235	100°38.6`	3.03	данные отсутствуют	данные отсутствуют	данные отсутствуют
235	1.1.235	1.1.236	103°23.5`	3.02	данные отсутствуют	данные отсутствуют	данные отсутствуют
236	1.1.236	1.1.237	106°27.8`	3.03	данные отсутствуют	данные отсутствуют	данные отсутствуют
237	1.1.237	1.1.238	109°5.6`	3.03	данные отсутствуют	данные отсутствуют	данные отсутствуют
238	1.1.238	1.1.239	112°9.2`	3.02	данные отсутствуют	данные отсутствуют	данные отсутствуют
239	1.1.239	1.1.240	114°57.6`	3.03	данные отсутствуют	данные отсутствуют	данные отсутствуют
240	1.1.240	1.1.241	117°45.0`	3.03	данные отсутствуют	данные отсутствуют	данные отсутствуют
241	1.1.241	1.1.242	109°46.3`	8.81	данные отсутствуют	данные отсутствуют	данные отсутствуют
242	1.1.242	1.1.243	129°10.0`	7.24	данные отсутствуют	данные отсутствуют	данные отсутствуют
243	1.1.243	1.1.244	104°2.2`	6.43	данные отсутствуют	данные отсутствуют	данные отсутствуют
244	1.1.244	1.1.245	109°15.2`	3.76	данные отсутствуют	данные отсутствуют	данные отсутствуют
245	1.1.245	1.1.246	107°16.9`	3.77	данные отсутствуют	данные отсутствуют	данные отсутствуют
246	1.1.246	1.1.247	105°15.3`	3.76	данные отсутствуют	данные отсутствуют	данные отсутствуют
247	1.1.247	1.1.248	103°13.4`	3.76	данные отсутствуют	данные отсутствуют	данные отсутствуют
248	1.1.248	1.1.249	101°20.4`	3.76	данные отсутствуют	данные отсутствуют	данные отсутствуют
249	1.1.249	1.1.250	99°18.7`	3.77	данные отсутствуют	данные отсутствуют	данные отсутствуют
250	1.1.250	1.1.251	84°10.8`	12.03	данные отсутствуют	данные отсутствуют	данные отсутствуют
251	1.1.251	1.1.252	106°38.7`	7.09	данные отсутствуют	данные отсутствуют	данные отсутствуют
252	1.1.252	1.1.253	94°25.3`	7.91	данные отсутствуют	данные отсутствуют	данные отсутствуют
253	1.1.253	1.1.254	111°25.0`	2.49	данные отсутствуют	данные отсутствуют	данные отсутствуют
254	1.1.254	1.1.255	158°24.3`	1.03	данные отсутствуют	данные отсутствуют	данные отсутствуют

Земельный участок
вид объекта недвижимости

Лист № 10 раздела 3.1	Всего листов раздела 3.1: 49	Всего разделов: 8	Всего листов отчёта: 502

09.09.2025г. № КУВИ-001/2025-171480714	
Кадастровый номер:	78:07:0003289:7

1	2	3	4	5	6	7	8
255	1.1.255	1.1.256	165°25.6`	1.03	данные отсутствуют	данные отсутствуют	данные отсутствуют
256	1.1.256	1.1.257	172°15.6`	1.04	данные отсутствуют	данные отсутствуют	данные отсутствуют
257	1.1.257	1.1.258	180°0.0`	1.03	данные отсутствуют	данные отсутствуют	данные отсутствуют
258	1.1.258	1.1.259	187°11.6`	1.04	данные отсутствуют	данные отсутствуют	данные отсутствуют
259	1.1.259	1.1.260	194°2.2`	1.03	данные отсутствуют	данные отсутствуют	данные отсутствуют
260	1.1.260	1.1.261	201°35.7`	1.03	данные отсутствуют	данные отсутствуют	данные отсутствуют
261	1.1.261	1.1.262	208°47.2`	1.04	данные отсутствуют	данные отсутствуют	данные отсутствуют
262	1.1.262	1.1.263	216°18.8`	1.03	данные отсутствуют	данные отсутствуют	данные отсутствуют
263	1.1.263	1.1.264	223°1.5`	1.03	данные отсутствуют	данные отсутствуют	данные отсутствуют
264	1.1.264	1.1.265	258°13.9`	0.98	данные отсутствуют	данные отсутствуют	данные отсутствуют
265	1.1.265	1.1.266	249°30.8`	0.97	данные отсутствуют	данные отсутствуют	данные отсутствуют
266	1.1.266	1.1.267	241°51.5`	0.98	данные отсутствуют	данные отсутствуют	данные отсутствуют
267	1.1.267	1.1.268	232°53.8`	0.98	данные отсутствуют	данные отсутствуют	данные отсутствуют
268	1.1.268	1.1.269	225°0.0`	0.98	данные отсутствуют	данные отсутствуют	данные отсутствуют
269	1.1.269	1.1.270	216°38.0`	0.97	данные отсутствуют	данные отсутствуют	данные отсутствуют
270	1.1.270	1.1.271	208°8.5`	0.98	данные отсутствуют	данные отсутствуют	данные отсутствуют
271	1.1.271	1.1.272	199°56.0`	0.97	данные отсутствуют	данные отсутствуют	данные отсутствуют
272	1.1.272	1.1.273	191°18.6`	1.68	данные отсутствуют	данные отсутствуют	данные отсутствуют
273	1.1.273	1.1.274	196°16.4`	1.68	данные отсутствуют	данные отсутствуют	данные отсутствуют
274	1.1.274	1.1.275	201°2.3`	1.67	данные отсутствуют	данные отсутствуют	данные отсутствуют
275	1.1.275	1.1.276	205°48.1`	1.68	данные отсутствуют	данные отсутствуют	данные отсутствуют
276	1.1.276	1.1.277	210°50.8`	1.68	данные отсутствуют	данные отсутствуют	данные отсутствуют
277	1.1.277	1.1.278	215°18.0`	1.68	данные отсутствуют	данные отсутствуют	данные отсутствуют
278	1.1.278	1.1.279	220°22.7`	1.67	данные отсутствуют	данные отсутствуют	данные отсутствуют
279	1.1.279	1.1.280	242°23.5`	11.78	данные отсутствуют	данные отсутствуют	данные отсутствуют
280	1.1.280	1.1.281	248°11.9`	1.51	данные отсутствуют	данные отсутствуют	данные отсутствуют
281	1.1.281	1.1.282	253°37.9`	1.49	данные отсутствуют	данные отсутствуют	данные отсутствуют
282	1.1.282	1.1.283	259°39.7`	1.5	данные отсутствуют	данные отсутствуют	данные отсутствуют
283	1.1.283	1.1.284	265°46.7`	1.49	данные отсутствуют	данные отсутствуют	данные отсутствуют

Земельный участок
вид объекта недвижимости

Лист № 11 раздела 3.1	Всего листов раздела 3.1: 49	Всего разделов: 8	Всего листов отчёта: 502

09.09.2025г. № КУВИ-001/2025-171480714	
Кадастровый номер:	78:07:0003289:7

1	2	3	4	5	6	7	8
284	1.1.284	1.1.285	271°8.8`	1.5	данные отсутствуют	данные отсутствуют	данные отсутствуют
285	1.1.285	1.1.286	276°56.0`	1.49	данные отсутствуют	данные отсутствуют	данные отсутствуют
286	1.1.286	1.1.287	283°6.5`	1.5	данные отсутствуют	данные отсутствуют	данные отсутствуют
287	1.1.287	1.1.288	274°20.2`	12.57	данные отсутствуют	данные отсутствуют	данные отсутствуют
288	1.1.288	1.1.289	292°33.7`	15.25	данные отсутствуют	данные отсутствуют	данные отсутствуют
289	1.1.289	1.1.290	312°18.7`	4.07	данные отсутствуют	данные отсутствуют	данные отсутствуют
290	1.1.290	1.1.291	323°49.4`	18.48	данные отсутствуют	данные отсутствуют	данные отсутствуют
291	1.1.291	1.1.292	309°38.9`	3.71	данные отсутствуют	данные отсутствуют	данные отсутствуют
292	1.1.292	1.1.293	307°40.3`	3.71	данные отсутствуют	данные отсутствуют	данные отсутствуют
293	1.1.293	1.1.294	305°13.9`	3.71	данные отсутствуют	данные отсутствуют	данные отсутствуют
294	1.1.294	1.1.295	303°8.0`	3.71	данные отсутствуют	данные отсутствуют	данные отсутствуют
295	1.1.295	1.1.296	300°46.7`	3.71	данные отсутствуют	данные отсутствуют	данные отсутствуют
296	1.1.296	1.1.297	298°25.6`	3.72	данные отсутствуют	данные отсутствуют	данные отсутствуют
297	1.1.297	1.1.298	296°13.2`	3.71	данные отсутствуют	данные отсутствуют	данные отсутствуют
298	1.1.298	1.1.299	294°0.6`	3.71	данные отсутствуют	данные отсутствуют	данные отсутствуют
299	1.1.299	1.1.300	291°39.5`	3.71	данные отсутствуют	данные отсутствуют	данные отсутствуют
300	1.1.300	1.1.301	289°30.5`	3.71	данные отсутствуют	данные отсутствуют	данные отсутствуют
301	1.1.301	1.1.302	287°4.1`	3.71	данные отсутствуют	данные отсутствуют	данные отсутствуют
302	1.1.302	1.1.303	285°0.7`	3.71	данные отсутствуют	данные отсутствуют	данные отсутствуют
303	1.1.303	1.1.304	282°34.7`	3.72	данные отсутствуют	данные отсутствуют	данные отсутствуют
304	1.1.304	1.1.305	280°24.1`	3.71	данные отсутствуют	данные отсутствуют	данные отсутствуют
305	1.1.305	1.1.306	278°2.6`	3.72	данные отсутствуют	данные отсутствуют	данные отсутствуют
306	1.1.306	1.1.307	275°52.8`	3.71	данные отсутствуют	данные отсутствуют	данные отсутствуют
307	1.1.307	1.1.308	273°42.7`	3.71	данные отсутствуют	данные отсутствуют	данные отсутствуют
308	1.1.308	1.1.309	268°7.0`	1.52	данные отсутствуют	данные отсутствуют	данные отсутствуют
309	1.1.309	1.1.310	263°12.1`	1.52	данные отсутствуют	данные отсутствуют	данные отсутствуют
310	1.1.310	1.1.311	258°10.2`	1.51	данные отсутствуют	данные отсутствуют	данные отсутствуют
311	1.1.311	1.1.312	252°45.5`	1.52	данные отсутствуют	данные отсутствуют	данные отсутствуют
312	1.1.312	1.1.313	247°50.8`	1.51	данные отсутствуют	данные отсутствуют	данные отсутствуют

Земельный участок
вид объекта недвижимости

Лист № 12 раздела 3.1	Всего листов раздела 3.1: 49	Всего разделов: 8	Всего листов отчёта: 502

09.09.2025г. № КУВИ-001/2025-171480714	
Кадастровый номер:	78:07:0003289:7

1	2	3	4	5	6	7	8
313	1.1.313	1.1.314	242°35.5`	1.52	данные отсутствуют	данные отсутствуют	данные отсутствуют
314	1.1.314	1.1.315	237°40.4`	1.51	данные отсутствуют	данные отсутствуют	данные отсутствуют
315	1.1.315	1.1.316	232°13.4`	1.52	данные отсутствуют	данные отсутствуют	данные отсутствуют
316	1.1.316	1.1.317	227°8.5`	1.51	данные отсутствуют	данные отсутствуют	данные отсутствуют
317	1.1.317	1.1.318	221°47.5`	1.52	данные отсутствуют	данные отсутствуют	данные отсутствуют
318	1.1.318	1.1.319	216°56.8`	1.51	данные отсутствуют	данные отсутствуют	данные отсутствуют
319	1.1.319	1.1.320	211°29.0`	1.51	данные отсутствуют	данные отсутствуют	данные отсутствуют
320	1.1.320	1.1.321	205°56.5`	1.23	данные отсутствуют	данные отсутствуют	данные отсутствуют
321	1.1.321	1.1.322	212°15.3`	1.22	данные отсутствуют	данные отсутствуют	данные отсутствуют
322	1.1.322	1.1.323	218°44.0`	1.23	данные отсутствуют	данные отсутствуют	данные отсутствуют
323	1.1.323	1.1.324	225°59.6`	1.22	данные отсутствуют	данные отсутствуют	данные отсутствуют
324	1.1.324	1.1.325	231°38.0`	1.22	данные отсутствуют	данные отсутствуют	данные отсутствуют
325	1.1.325	1.1.326	238°38.2`	1.23	данные отсутствуют	данные отсутствуют	данные отсутствуют
326	1.1.326	1.1.327	245°19.4`	1.22	данные отсутствуют	данные отсутствуют	данные отсутствуют
327	1.1.327	1.1.328	251°33.9`	1.23	данные отсутствуют	данные отсутствуют	данные отсутствуют
328	1.1.328	1.1.329	258°35.9`	1.21	данные отсутствуют	данные отсутствуют	данные отсутствуют
329	1.1.329	1.1.330	264°50.9`	1.22	данные отсутствуют	данные отсутствуют	данные отсутствуют
330	1.1.330	1.1.331	279°58.1`	6.7	данные отсутствуют	данные отсутствуют	данные отсутствуют
331	1.1.331	1.1.332	273°12.1`	2.86	данные отсутствуют	данные отсутствуют	данные отсутствуют
332	1.1.332	1.1.333	270°48.2`	2.85	данные отсутствуют	данные отсутствуют	данные отсутствуют
333	1.1.333	1.1.334	267°47.4`	2.85	данные отсутствуют	данные отсутствуют	данные отсутствуют
334	1.1.334	1.1.335	265°11.2`	2.86	данные отсутствуют	данные отсутствуют	данные отсутствуют
335	1.1.335	1.1.336	262°21.1`	2.86	данные отсутствуют	данные отсутствуют	данные отсутствуют
336	1.1.336	1.1.337	259°42.8`	2.86	данные отсутствуют	данные отсутствуют	данные отсутствуют
337	1.1.337	1.1.338	256°50.4`	2.85	данные отсутствуют	данные отсутствуют	данные отсутствуют
338	1.1.338	1.1.339	253°55.0`	2.85	данные отсутствуют	данные отсутствуют	данные отсутствуют
339	1.1.339	1.1.340	251°26.3`	2.86	данные отсутствуют	данные отсутствуют	данные отсутствуют
340	1.1.340	1.1.341	248°34.3`	2.85	данные отсутствуют	данные отсутствуют	данные отсутствуют
341	1.1.341	1.1.342	215°55.7`	1.7	данные отсутствуют	данные отсутствуют	данные отсутствуют

Земельный участок
вид объекта недвижимости

Лист № 13 раздела 3.1	Всего листов раздела 3.1: 49	Всего разделов: 8	Всего листов отчёта: 502

09.09.2025г. № КУВИ-001/2025-171480714	
Кадастровый номер:	78:07:0003289:7

1	2	3	4	5	6	7	8
342	1.1.342	1.1.343	210°47.4`	1.7	данные отсутствуют	данные отсутствуют	данные отсутствуют
343	1.1.343	1.1.344	205°30.4`	1.7	данные отсутствуют	данные отсутствуют	данные отсутствуют
344	1.1.344	1.1.345	200°21.5`	1.7	данные отсутствуют	данные отсутствуют	данные отсутствуют
345	1.1.345	1.1.346	195°1.1`	1.7	данные отсутствуют	данные отсутствуют	данные отсутствуют
346	1.1.346	1.1.347	190°7.5`	1.71	данные отсутствуют	данные отсутствуют	данные отсутствуют
347	1.1.347	1.1.348	184°44.2`	1.7	данные отсутствуют	данные отсутствуют	данные отсутствуют
348	1.1.348	1.1.349	179°39.8`	1.7	данные отсутствуют	данные отсутствуют	данные отсутствуют
349	1.1.349	1.1.350	174°13.3`	1.69	данные отсутствуют	данные отсутствуют	данные отсутствуют
350	1.1.350	1.1.351	163°1.5`	2.98	данные отсутствуют	данные отсутствуют	данные отсутствуют
351	1.1.351	1.1.352	159°59.0`	2.98	данные отсутствуют	данные отсутствуют	данные отсутствуют
352	1.1.352	1.1.353	157°18.4`	2.98	данные отсутствуют	данные отсутствуют	данные отсутствуют
353	1.1.353	1.1.354	154°33.2`	2.98	данные отсутствуют	данные отсутствуют	данные отсутствуют
354	1.1.354	1.1.355	151°42.7`	2.98	данные отсутствуют	данные отсутствуют	данные отсутствуют
355	1.1.355	1.1.356	149°8.1`	2.98	данные отсутствуют	данные отсутствуют	данные отсутствуют
356	1.1.356	1.1.357	146°5.8`	2.98	данные отсутствуют	данные отсутствуют	данные отсутствуют
357	1.1.357	1.1.358	143°19.3`	2.98	данные отсутствуют	данные отсутствуют	данные отсутствуют
358	1.1.358	1.1.359	140°35.3`	2.98	данные отсутствуют	данные отсутствуют	данные отсутствуют
359	1.1.359	1.1.360	136°16.0`	3.2	данные отсутствуют	данные отсутствуют	данные отсутствуют
360	1.1.360	1.1.361	133°13.6`	3.2	данные отсутствуют	данные отсутствуют	данные отсутствуют
361	1.1.361	1.1.362	130°40.7`	3.19	данные отсутствуют	данные отсутствуют	данные отсутствуют
362	1.1.362	1.1.363	128°1.0`	3.2	данные отсутствуют	данные отсутствуют	данные отсутствуют
363	1.1.363	1.1.364	125°19.7`	3.2	данные отсутствуют	данные отсутствуют	данные отсутствуют
364	1.1.364	1.1.365	191°30.1`	6.42	данные отсутствуют	данные отсутствуют	данные отсутствуют
365	1.1.365	1.1.366	305°25.0`	1.1	данные отсутствуют	данные отсутствуют	данные отсутствуют
366	1.1.366	1.1.367	193°42.4`	1.27	данные отсутствуют	данные отсутствуют	данные отсутствуют
367	1.1.367	1.1.368	212°6.7`	3.42	данные отсутствуют	данные отсутствуют	данные отсутствуют
368	1.1.368	1.1.369	223°11.9`	2.25	данные отсутствуют	данные отсутствуют	данные отсутствуют
369	1.1.369	1.1.370	236°29.6`	7.77	данные отсутствуют	данные отсутствуют	данные отсутствуют
370	1.1.370	1.1.371	228°26.8`	1.18	данные отсутствуют	данные отсутствуют	данные отсутствуют

Земельный участок
вид объекта недвижимости

Лист № 14 раздела 3.1	Всего листов раздела 3.1: 49	Всего разделов: 8	Всего листов отчёта: 502

09.09.2025г. № КУВИ-001/2025-171480714	
Кадастровый номер:	78:07:0003289:7

1	2	3	4	5	6	7	8
371	1.1.371	1.1.372	143°40.4`	0.84	данные отсутствуют	данные отсутствуют	данные отсутствуют
372	1.1.372	1.1.373	261°19.7`	20.83	данные отсутствуют	данные отсутствуют	данные отсутствуют
373	1.1.373	1.1.374	353°59.5`	0.38	данные отсутствуют	данные отсутствуют	данные отсутствуют
374	1.1.374	1.1.375	264°15.1`	1.5	данные отсутствуют	данные отсутствуют	данные отсутствуют
375	1.1.375	1.1.376	174°41.1`	0.43	данные отсутствуют	данные отсутствуют	данные отсутствуют
376	1.1.376	1.1.377	265°20.2`	3.81	данные отсутствуют	данные отсутствуют	данные отсутствуют
377	1.1.377	1.1.378	266°59.2`	3.81	данные отсутствуют	данные отсутствуют	данные отсутствуют
378	1.1.378	1.1.379	268°47.8`	3.81	данные отсутствуют	данные отсутствуют	данные отсутствуют
379	1.1.379	1.1.380	270°27.1`	3.81	данные отсутствуют	данные отсутствуют	данные отсутствуют
380	1.1.380	1.1.381	272°15.7`	3.8	данные отсутствуют	данные отсутствуют	данные отсутствуют
381	1.1.381	1.1.382	358°41.9`	0.44	данные отсутствуют	данные отсутствуют	данные отсутствуют
382	1.1.382	1.1.383	271°44.8`	1.64	данные отсутствуют	данные отсутствуют	данные отсутствуют
383	1.1.383	1.1.384	181°38.2`	0.35	данные отсутствуют	данные отсутствуют	данные отсутствуют
384	1.1.384	1.1.385	275°41.3`	2.62	данные отсутствуют	данные отсутствуют	данные отсутствуют
385	1.1.385	1.1.386	9°27.7`	0.49	данные отсутствуют	данные отсутствуют	данные отсутствуют
386	1.1.386	1.1.387	279°31.8`	1.39	данные отсутствуют	данные отсутствуют	данные отсутствуют
387	1.1.387	1.1.388	194°32.0`	0.56	данные отсутствуют	данные отсутствуют	данные отсутствуют
388	1.1.388	1.1.389	277°11.3`	36.12	данные отсутствуют	данные отсутствуют	данные отсутствуют
389	1.1.389	1.1.390	3°14.4`	0.53	данные отсутствуют	данные отсутствуют	данные отсутствуют
390	1.1.390	1.1.391	267°11.4`	1.63	данные отсутствуют	данные отсутствуют	данные отсутствуют
391	1.1.391	1.1.392	184°34.4`	0.25	данные отсутствуют	данные отсутствуют	данные отсутствуют
392	1.1.392	1.1.393	276°58.0`	39.16	данные отсутствуют	данные отсутствуют	данные отсутствуют
393	1.1.393	1.1.394	1°41.1`	0.34	данные отсутствуют	данные отсутствуют	данные отсутствуют
394	1.1.394	1.1.395	278°4.6`	1.49	данные отсутствуют	данные отсутствуют	данные отсутствуют
395	1.1.395	1.1.396	187°54.4`	0.36	данные отсутствуют	данные отсутствуют	данные отсутствуют
396	1.1.396	1.1.397	277°7.9`	19.89	данные отсутствуют	данные отсутствуют	данные отсутствуют
397	1.1.397	1.1.398	7°45.9`	0.44	данные отсутствуют	данные отсутствуют	данные отсутствуют
398	1.1.398	1.1.399	278°22.6`	1.65	данные отсутствуют	данные отсутствуют	данные отсутствуют
399	1.1.399	1.1.400	187°25.9`	0.46	данные отсутствуют	данные отсутствуют	данные отсутствуют

Земельный участок
вид объекта недвижимости

Лист № 15 раздела 3.1	Всего листов раздела 3.1: 49	Всего разделов: 8	Всего листов отчёта: 502

09.09.2025г. № КУВИ-001/2025-171480714	
Кадастровый номер:	78:07:0003289:7

1	2	3	4	5	6	7	8
400	1.1.400	1.1.401	278°10.9`	3.16	данные отсутствуют	данные отсутствуют	данные отсутствуют
401	1.1.401	1.1.402	8°38.2`	0.8	данные отсутствуют	данные отсутствуют	данные отсутствуют
402	1.1.402	1.1.403	274°44.3`	1.94	данные отсутствуют	данные отсутствуют	данные отсутствуют
403	1.1.403	1.1.404	188°29.3`	0.68	данные отсутствуют	данные отсутствуют	данные отсутствуют
404	1.1.404	1.1.405	277°12.5`	14.34	данные отсутствуют	данные отсутствуют	данные отсутствуют
405	1.1.405	1.1.406	2°51.7`	0.4	данные отсутствуют	данные отсутствуют	данные отсутствуют
406	1.1.406	1.1.407	276°53.3`	1.5	данные отсутствуют	данные отсутствуют	данные отсутствуют
407	1.1.407	1.1.408	187°18.4`	0.39	данные отсутствуют	данные отсутствуют	данные отсутствуют
408	1.1.408	1.1.409	276°53.0`	7.93	данные отсутствуют	данные отсутствуют	данные отсутствуют
409	1.1.409	1.1.410	279°2.3`	10.89	данные отсутствуют	данные отсутствуют	данные отсутствуют
410	1.1.410	1.1.411	281°2.9`	3.44	данные отсутствуют	данные отсутствуют	данные отсутствуют
411	1.1.411	1.1.412	282°58.9`	3.43	данные отсутствуют	данные отсутствуют	данные отсутствуют
412	1.1.412	1.1.413	284°50.7`	3.43	данные отсутствуют	данные отсутствуют	данные отсутствуют
413	1.1.413	1.1.414	286°44.8`	3.44	данные отсутствуют	данные отсутствуют	данные отсутствуют
414	1.1.414	1.1.415	288°51.4`	3.43	данные отсутствуют	данные отсутствуют	данные отсутствуют
415	1.1.415	1.1.416	290°39.2`	3.43	данные отсутствуют	данные отсутствуют	данные отсутствуют
416	1.1.416	1.1.417	19°39.2`	0.3	данные отсутствуют	данные отсутствуют	данные отсутствуют
417	1.1.417	1.1.418	291°16.1`	1.6	данные отсутствуют	данные отсутствуют	данные отсутствуют
418	1.1.418	1.1.419	200°46.3`	0.31	данные отсутствуют	данные отсутствуют	данные отсутствуют
419	1.1.419	1.1.420	292°49.0`	3.35	данные отсутствуют	данные отсутствуют	данные отсутствуют
420	1.1.420	1.1.421	295°2.3`	3.36	данные отсутствуют	данные отсутствуют	данные отсутствуют
421	1.1.421	1.1.422	297°10.6`	3.35	данные отсутствуют	данные отсутствуют	данные отсутствуют
422	1.1.422	1.1.423	299°10.3`	3.34	данные отсутствуют	данные отсутствуют	данные отсутствуют
423	1.1.423	1.1.424	301°27.7`	3.35	данные отсутствуют	данные отсутствуют	данные отсутствуют
424	1.1.424	1.1.425	303°32.9`	3.35	данные отсутствуют	данные отсутствуют	данные отсутствуют
425	1.1.425	1.1.426	32°7.5`	0.51	данные отсутствуют	данные отсутствуют	данные отсутствуют
426	1.1.426	1.1.427	305°1.3`	1.55	данные отсутствуют	данные отсутствуют	данные отсутствуют
427	1.1.427	1.1.428	213°4.3`	0.51	данные отсутствуют	данные отсутствуют	данные отсутствуют
428	1.1.428	1.1.429	304°54.5`	3.91	данные отсутствуют	данные отсутствуют	данные отсутствуют

Земельный участок
вид объекта недвижимости

Лист № 16 раздела 3.1	Всего листов раздела 3.1: 49	Всего разделов: 8	Всего листов отчёта: 502

09.09.2025г. № КУВИ-001/2025-171480714	
Кадастровый номер:	78:07:0003289:7

1	2	3	4	5	6	7	8
429	1.1.429	1.1.430	306°34.6`	3.91	данные отсутствуют	данные отсутствуют	данные отсутствуют
430	1.1.430	1.1.431	308°14.9`	3.91	данные отсутствуют	данные отсутствуют	данные отсутствуют
431	1.1.431	1.1.432	309°35.9`	3.91	данные отсутствуют	данные отсутствуют	данные отсутствуют
432	1.1.432	1.1.433	311°16.1`	3.91	данные отсутствуют	данные отсутствуют	данные отсутствуют
433	1.1.433	1.1.434	40°54.8`	0.4	данные отсутствуют	данные отсутствуют	данные отсутствуют
434	1.1.434	1.1.435	313°49.1`	1.37	данные отсутствуют	данные отсутствуют	данные отсутствуют
435	1.1.435	1.1.436	222°11.0`	0.43	данные отсутствуют	данные отсутствуют	данные отсутствуют
436	1.1.436	1.1.437	314°51.3`	5.6	данные отсутствуют	данные отсутствуют	данные отсутствуют
437	1.1.437	1.1.438	47°29.4`	0.49	данные отсутствуют	данные отсутствуют	данные отсутствуют
438	1.1.438	1.1.439	316°19.9`	1.52	данные отсутствуют	данные отсутствуют	данные отсутствуют
439	1.1.439	1.1.440	227°29.4`	0.49	данные отсутствуют	данные отсутствуют	данные отсутствуют
440	1.1.440	1.1.441	319°32.3`	4.02	данные отсутствуют	данные отсутствуют	данные отсутствуют
441	1.1.441	1.1.442	314°10.7`	11.34	данные отсутствуют	данные отсутствуют	данные отсутствуют
442	1.1.442	1.1.443	47°47.6`	0.58	данные отсутствуют	данные отсутствуют	данные отсутствуют
443	1.1.443	1.1.444	316°13.7`	1.65	данные отсутствуют	данные отсутствуют	данные отсутствуют
444	1.1.444	1.1.445	229°23.9`	0.55	данные отсутствуют	данные отсутствуют	данные отсутствуют
445	1.1.445	1.1.446	315°27.9`	42.69	данные отсутствуют	данные отсутствуют	данные отсутствуют
446	1.1.446	1.1.447	46°4.9`	0.37	данные отсутствуют	данные отсутствуют	данные отсутствуют
447	1.1.447	1.1.448	317°21.7`	1.37	данные отсутствуют	данные отсутствуют	данные отсутствуют
448	1.1.448	1.1.449	226°58.5`	0.41	данные отсутствуют	данные отсутствуют	данные отсутствуют
449	1.1.449	1.1.450	315°48.5`	9.01	данные отсутствуют	данные отсутствуют	данные отсутствуют
450	1.1.450	1.1.451	47°33.8`	0.47	данные отсутствуют	данные отсутствуют	данные отсутствуют
451	1.1.451	1.1.452	316°1.4`	1.58	данные отсутствуют	данные отсутствуют	данные отсутствуют
452	1.1.452	1.1.453	228°22.0`	0.48	данные отсутствуют	данные отсутствуют	данные отсутствуют
453	1.1.453	1.1.454	317°50.3`	1.71	данные отсутствуют	данные отсутствуют	данные отсутствуют
454	1.1.454	1.1.455	313°6.4`	1.71	данные отсутствуют	данные отсутствуют	данные отсутствуют
455	1.1.455	1.1.456	307°52.5`	1.71	данные отсутствуют	данные отсутствуют	данные отсутствуют
456	1.1.456	1.1.457	303°8.2`	1.72	данные отсутствуют	данные отсутствуют	данные отсутствуют
457	1.1.457	1.1.458	297°54.9`	1.71	данные отсутствуют	данные отсутствуют	данные отсутствуют

Земельный участок
вид объекта недвижимости

Лист № 17 раздела 3.1	Всего листов раздела 3.1: 49	Всего разделов: 8	Всего листов отчёта: 502

09.09.2025г. № КУВИ-001/2025-171480714	
Кадастровый номер:	78:07:0003289:7

1	2	3	4	5	6	7	8
458	1.1.458	1.1.459	292°58.7`	1.72	данные отсутствуют	данные отсутствуют	данные отсутствуют
459	1.1.459	1.1.460	288°0.7`	1.71	данные отсутствуют	данные отсутствуют	данные отсутствуют
460	1.1.460	1.1.461	282°49.1`	1.71	данные отсутствуют	данные отсутствуют	данные отсутствуют
461	1.1.461	1.1.462	278°5.0`	1.71	данные отсутствуют	данные отсутствуют	данные отсутствуют
462	1.1.462	1.1.463	273°0.8`	1.71	данные отсутствуют	данные отсутствуют	данные отсутствуют
463	1.1.463	1.1.464	268°47.2`	54.74	данные отсутствуют	данные отсутствуют	данные отсутствуют
464	1.1.464	1.1.465	268°33.0`	41.5	данные отсутствуют	данные отсутствуют	данные отсутствуют
465	1.1.465	1.1.466	268°42.4`	26.58	данные отсутствуют	данные отсутствуют	данные отсутствуют
466	1.1.466	1.1.467	359°35.6`	4.23	данные отсутствуют	данные отсутствуют	данные отсутствуют
467	1.1.467	1.1.468	268°31.8`	18.72	данные отсутствуют	данные отсутствуют	данные отсутствуют
468	1.1.468	1.1.469	268°27.4`	50.87	данные отсутствуют	данные отсутствуют	данные отсутствуют
469	1.1.469	1.1.470	274°19.8`	3.18	данные отсутствуют	данные отсутствуют	данные отсутствуют
470	1.1.470	1.1.471	281°27.8`	2.92	данные отсутствуют	данные отсутствуют	данные отсутствуют
471	1.1.471	1.1.472	299°37.4`	4.11	данные отсутствуют	данные отсутствуют	данные отсутствуют
472	1.1.472	1.1.473	272°52.7`	3.78	данные отсутствуют	данные отсутствуют	данные отсутствуют
473	1.1.473	1.1.474	257°16.6`	0.95	данные отсутствуют	данные отсутствуют	данные отсутствуют
474	1.1.474	1.1.475	232°45.9`	0.94	данные отсутствуют	данные отсутствуют	данные отсутствуют
475	1.1.475	1.1.476	236°49.3`	0.93	данные отсутствуют	данные отсутствуют	данные отсутствуют
476	1.1.476	1.1.477	239°52.6`	0.94	данные отсутствуют	данные отсутствуют	данные отсутствуют
477	1.1.477	1.1.478	243°26.1`	0.94	данные отсутствуют	данные отсутствуют	данные отсутствуют
478	1.1.478	1.1.479	247°4.1`	1.13	данные отсутствуют	данные отсутствуют	данные отсутствуют
479	1.1.479	1.1.480	250°20.8`	0.74	данные отсутствуют	данные отсутствуют	данные отсутствуют
480	1.1.480	1.1.481	253°53.2`	0.94	данные отсутствуют	данные отсутствуют	данные отсутствуют
481	1.1.481	1.1.482	257°0.3`	0.93	данные отсутствуют	данные отсутствуют	данные отсутствуют
482	1.1.482	1.1.483	260°8.0`	0.93	данные отсутствуют	данные отсутствуют	данные отсутствуют
483	1.1.483	1.1.484	263°47.8`	0.93	данные отсутствуют	данные отсутствуют	данные отсутствуют
484	1.1.484	1.1.485	268°58.6`	21.26	данные отсутствуют	данные отсутствуют	данные отсутствуют
485	1.1.485	1.1.486	269°13.9`	25.38	данные отсутствуют	данные отсутствуют	данные отсутствуют
486	1.1.486	1.1.487	276°41.1`	14.69	данные отсутствуют	данные отсутствуют	данные отсутствуют

Земельный участок
вид объекта недвижимости

Лист № 18 раздела 3.1	Всего листов раздела 3.1: 49	Всего разделов: 8	Всего листов отчёта: 502

09.09.2025г. № КУВИ-001/2025-171480714	
Кадастровый номер:	78:07:0003289:7

1	2	3	4	5	6	7	8
487	1.1.487	1.1.488	282°25.3`	2.32	данные отсутствуют	данные отсутствуют	данные отсутствуют
488	1.1.488	1.1.489	286°6.8`	2.34	данные отсутствуют	данные отсутствуют	данные отсутствуют
489	1.1.489	1.1.490	289°21.5`	2.35	данные отсутствуют	данные отсутствуют	данные отсутствуют
490	1.1.490	1.1.491	293°4.2`	2.35	данные отсутствуют	данные отсутствуют	данные отсутствуют
491	1.1.491	1.1.492	296°20.8`	2.34	данные отсутствуют	данные отсутствуют	данные отсутствуют
492	1.1.492	1.1.493	300°4.1`	2.41	данные отсутствуют	данные отсутствуют	данные отсутствуют
493	1.1.493	1.1.494	303°33.1`	2.28	данные отсутствуют	данные отсутствуют	данные отсутствуют
494	1.1.494	1.1.495	306°40.4`	2.34	данные отсутствуют	данные отсутствуют	данные отсутствуют
495	1.1.495	1.1.496	310°20.2`	2.35	данные отсутствуют	данные отсутствуют	данные отсутствуют
496	1.1.496	1.1.497	313°57.9`	2.35	данные отсутствуют	данные отсутствуют	данные отсутствуют
497	1.1.497	1.1.498	317°5.7`	2.32	данные отсутствуют	данные отсутствуют	данные отсутствуют
498	1.1.498	1.1.499	336°10.6`	0.84	данные отсутствуют	данные отсутствуют	данные отсутствуют
499	1.1.499	1.1.500	62°52.7`	0.46	данные отсутствуют	данные отсутствуют	данные отсутствуют
500	1.1.500	1.1.501	333°56.8`	0.5	данные отсутствуют	данные отсутствуют	данные отсутствуют
501	1.1.501	1.1.502	334°53.1`	1.41	данные отсутствуют	данные отсутствуют	данные отсутствуют
502	1.1.502	1.1.503	334°17.4`	0.3	данные отсутствуют	данные отсутствуют	данные отсутствуют
503	1.1.503	1.1.504	242°26.8`	0.52	данные отсутствуют	данные отсутствуют	данные отсутствуют
504	1.1.504	1.1.505	241°44.2`	3.17	данные отсутствуют	данные отсутствуют	данные отсутствуют
505	1.1.505	1.1.506	333°19.1`	2.2	данные отсутствуют	данные отсутствуют	данные отсутствуют
506	1.1.506	1.1.507	242°47.0`	0.79	данные отсутствуют	данные отсутствуют	данные отсутствуют
507	1.1.507	1.1.508	332°16.3`	2.64	данные отсутствуют	данные отсутствуют	данные отсутствуют
508	1.1.508	1.1.509	336°29.4`	3.86	данные отсутствуют	данные отсутствуют	данные отсутствуют
509	1.1.509	1.1.510	339°59.0`	1.49	данные отсутствуют	данные отсутствуют	данные отсутствуют
510	1.1.510	1.1.511	342°26.5`	2.69	данные отсутствуют	данные отсутствуют	данные отсутствуют
511	1.1.511	1.1.512	345°54.8`	2.71	данные отсутствуют	данные отсутствуют	данные отсутствуют
512	1.1.512	1.1.513	348°22.0`	4.17	данные отсутствуют	данные отсутствуют	данные отсутствуют
513	1.1.513	1.1.514	351°16.3`	2.57	данные отсутствуют	данные отсутствуют	данные отсутствуют
514	1.1.514	1.1.515	354°38.1`	5.78	данные отсутствуют	данные отсутствуют	данные отсутствуют
515	1.1.515	1.1.516	86°18.5`	0.93	данные отсутствуют	данные отсутствуют	данные отсутствуют

Земельный участок
вид объекта недвижимости

Лист № 19 раздела 3.1	Всего листов раздела 3.1: 49	Всего разделов: 8	Всего листов отчёта: 502

09.09.2025г. № КУВИ-001/2025-171480714	
Кадастровый номер:	78:07:0003289:7

1	2	3	4	5	6	7	8
516	1.1.516	1.1.517	355°33.5`	2.07	данные отсутствуют	данные отсутствуют	данные отсутствуют
517	1.1.517	1.1.518	86°35.5`	3.2	данные отсутствуют	данные отсутствуют	данные отсутствуют
518	1.1.518	1.1.519	80°8.0`	0.47	данные отсутствуют	данные отсутствуют	данные отсутствуют
519	1.1.519	1.1.520	354°17.3`	0.3	данные отсутствуют	данные отсутствуют	данные отсутствуют
520	1.1.520	1.1.521	355°4.0`	1.4	данные отсутствуют	данные отсутствуют	данные отсутствуют
521	1.1.521	1.1.522	352°1.8`	0.5	данные отсутствуют	данные отсутствуют	данные отсутствуют
522	1.1.522	1.1.523	261°1.6`	0.38	данные отсутствуют	данные отсутствуют	данные отсутствуют
523	1.1.523	1.1.524	273°48.8`	0.3	данные отсутствуют	данные отсутствуют	данные отсутствуют
524	1.1.524	1.1.525	4°7.3`	6.96	данные отсутствуют	данные отсутствуют	данные отсутствуют
525	1.1.525	1.1.526	12°58.9`	6.45	данные отсутствуют	данные отсутствуют	данные отсутствуют
526	1.1.526	1.1.527	18°49.9`	9.57	данные отсутствуют	данные отсутствуют	данные отсутствуют
527	1.1.527	1.1.528	21°10.6`	6.48	данные отсутствуют	данные отсутствуют	данные отсутствуют
528	1.1.528	1.1.529	23°52.1`	12.46	данные отсутствуют	данные отсутствуют	данные отсутствуют
529	1.1.529	1.1.530	27°2.0`	9.31	данные отсутствуют	данные отсутствуют	данные отсутствуют
530	1.1.530	1.1.531	31°17.8`	10.95	данные отсутствуют	данные отсутствуют	данные отсутствуют
531	1.1.531	1.1.532	33°25.3`	2.96	данные отсутствуют	данные отсутствуют	данные отсутствуют
532	1.1.532	1.1.533	36°40.4`	2.93	данные отсутствуют	данные отсутствуют	данные отсутствуют
533	1.1.533	1.1.534	40°16.4`	3.6	данные отсутствуют	данные отсутствуют	данные отсутствуют
534	1.1.534	1.1.535	43°23.0`	2.26	данные отсутствуют	данные отсутствуют	данные отсутствуют
535	1.1.535	1.1.536	46°14.9`	2.92	данные отсутствуют	данные отсутствуют	данные отсутствуют
536	1.1.536	1.1.537	49°26.5`	2.92	данные отсутствуют	данные отсутствуют	данные отсутствуют
537	1.1.537	1.1.538	52°34.6`	2.9	данные отсутствуют	данные отсутствуют	данные отсутствуют
538	1.1.538	1.1.539	56°38.0`	1.47	данные отсутствуют	данные отсутствуют	данные отсутствуют
539	1.1.539	1.1.540	59°58.0`	1.48	данные отсутствуют	данные отсутствуют	данные отсутствуют
540	1.1.540	1.1.541	63°26.1`	1.79	данные отсутствуют	данные отсутствуют	данные отсутствуют
541	1.1.541	1.1.542	66°32.5`	1.16	данные отсутствуют	данные отсутствуют	данные отсутствуют
542	1.1.542	1.1.543	69°43.0`	1.47	данные отсутствуют	данные отсутствуют	данные отсутствуют
543	1.1.543	1.1.544	72°40.1`	1.48	данные отсутствуют	данные отсутствуют	данные отсутствуют
544	1.1.544	1.1.545	75°52.2`	1.47	данные отсутствуют	данные отсутствуют	данные отсутствуют

Земельный участок
вид объекта недвижимости

Лист № 20 раздела 3.1	Всего листов раздела 3.1: 49	Всего разделов: 8	Всего листов отчёта: 502

09.09.2025г. № КУВИ-001/2025-171480714	
Кадастровый номер:	78:07:0003289:7

1	2	3	4	5	6	7	8
545	1.1.545	1.1.546	78°59.8`	1.47	данные отсутствуют	данные отсутствуют	данные отсутствуют
546	1.1.546	1.1.547	82°49.7`	3.12	данные отсутствуют	данные отсутствуют	данные отсутствуют
547	1.1.547	1.1.548	86°10.6`	4.05	данные отсутствуют	данные отсутствуют	данные отсутствуют
548	1.1.548	1.1.549	89°14.2`	2.25	данные отсутствуют	данные отсутствуют	данные отсутствуют
549	1.1.549	1.1.550	91°38.5`	3.14	данные отсутствуют	данные отсутствуют	данные отсутствуют
550	1.1.550	1.1.551	94°44.9`	3.14	данные отсутствуют	данные отсутствуют	данные отсутствуют
551	1.1.551	1.1.552	95°54.8`	33.2	данные отсутствуют	данные отсутствуют	данные отсутствуют
552	1.1.552	1.1.553	93°18.5`	5.2	данные отсутствуют	данные отсутствуют	данные отсутствуют
553	1.1.553	1.1.554	89°46.8`	5.2	данные отсутствуют	данные отсутствуют	данные отсутствуют
554	1.1.554	1.1.555	86°51.5`	3.28	данные отсутствуют	данные отсутствуют	данные отсутствуют
555	1.1.555	1.1.556	83°27.3`	7.11	данные отсутствуют	данные отсутствуют	данные отсутствуют
556	1.1.556	1.1.557	79°22.0`	5.15	данные отсутствуют	данные отсутствуют	данные отсутствуют
557	1.1.557	1.1.558	77°0.0`	8.18	данные отсутствуют	данные отсутствуют	данные отсутствуют
558	1.1.558	1.1.559	342°9.8`	4.54	данные отсутствуют	данные отсутствуют	данные отсутствуют
559	1.1.559	1.1.560	75°14.3`	9.97	данные отсутствуют	данные отсутствуют	данные отсутствуют
560	1.1.560	1.1.561	71°41.1`	39.24	данные отсутствуют	данные отсутствуют	данные отсутствуют
561	1.1.561	1.1.562	72°57.5`	11.57	данные отсутствуют	данные отсутствуют	данные отсутствуют
562	1.1.562	1.1.563	75°31.6`	4.76	данные отсутствуют	данные отсутствуют	данные отсутствуют
563	1.1.563	1.1.564	77°26.5`	8.28	данные отсутствуют	данные отсутствуют	данные отсутствуют
564	1.1.564	1.1.565	81°57.7`	18.66	данные отсутствуют	данные отсутствуют	данные отсутствуют
565	1.1.565	1.1.566	83°25.7`	21.15	данные отсутствуют	данные отсутствуют	данные отсутствуют
566	1.1.566	1.1.567	82°16.1`	21.11	данные отсутствуют	данные отсутствуют	данные отсутствуют
567	1.1.567	1.1.568	80°20.2`	12.21	данные отсутствуют	данные отсутствуют	данные отсутствуют
568	1.1.568	1.1.569	78°41.4`	31.1	данные отсутствуют	данные отсутствуют	данные отсутствуют
569	1.1.569	1.1.570	79°24.6`	35.1	данные отсутствуют	данные отсутствуют	данные отсутствуют
570	1.1.570	1.1.571	77°41.3`	15.15	данные отсутствуют	данные отсутствуют	данные отсутствуют
571	1.1.571	1.1.572	75°2.9`	19.88	данные отсутствуют	данные отсутствуют	данные отсутствуют
572	1.1.572	1.1.573	73°36.5`	11.98	данные отсутствуют	данные отсутствуют	данные отсутствуют
573	1.1.573	1.1.574	71°20.0`	28.18	данные отсутствуют	данные отсутствуют	данные отсутствуют

Земельный участок
вид объекта недвижимости

Лист № 21 раздела 3.1	Всего листов раздела 3.1: 49	Всего разделов: 8	Всего листов отчёта: 502

09.09.2025г. № КУВИ-001/2025-171480714	
Кадастровый номер:	78:07:0003289:7

1	2	3	4	5	6	7	8
574	1.1.574	1.1.575	72°57.8`	34.2	данные отсутствуют	данные отсутствуют	данные отсутствуют
575	1.1.575	1.1.576	74°45.9`	10.08	данные отсутствуют	данные отсутствуют	данные отсутствуют
576	1.1.576	1.1.577	77°14.6`	6.84	данные отсутствуют	данные отсутствуют	данные отсутствуют
577	1.1.577	1.1.578	80°9.8`	13.58	данные отсутствуют	данные отсутствуют	данные отсутствуют
578	1.1.578	1.1.579	81°43.5`	15.15	данные отсутствуют	данные отсутствуют	данные отсутствуют
579	1.1.579	1.1.580	80°59.1`	27.82	данные отсутствуют	данные отсутствуют	данные отсутствуют
580	1.1.580	1.1.581	81°23.4`	36.14	данные отсутствуют	данные отсутствуют	данные отсутствуют
581	1.1.581	1.1.582	82°44.4`	32.76	данные отсутствуют	данные отсутствуют	данные отсутствуют
582	1.1.582	1.1.583	84°42.2`	39.87	данные отсутствуют	данные отсутствуют	данные отсутствуют
583	1.1.583	1.1.584	85°0.9`	36.48	данные отсутствуют	данные отсутствуют	данные отсутствуют
584	1.1.584	1.1.585	87°20.8`	25.71	данные отсутствуют	данные отсутствуют	данные отсутствуют
585	1.1.585	1.1.586	85°56.3`	55.07	данные отсутствуют	данные отсутствуют	данные отсутствуют
586	1.1.586	1.1.587	85°33.8`	10.47	данные отсутствуют	данные отсутствуют	данные отсутствуют
587	1.1.587	1.1.588	82°39.5`	30.83	данные отсутствуют	данные отсутствуют	данные отсутствуют
588	1.1.588	1.1.589	82°35.9`	18.79	данные отсутствуют	данные отсутствуют	данные отсутствуют
589	1.1.589	1.1.590	83°7.9`	20.24	данные отсутствуют	данные отсутствуют	данные отсутствуют
590	1.1.590	1.1.591	81°53.5`	40.2	данные отсутствуют	данные отсутствуют	данные отсутствуют
591	1.1.591	1.1.592	82°4.5`	27.27	данные отсутствуют	данные отсутствуют	данные отсутствуют
592	1.1.592	1.1.593	81°49.6`	7.31	данные отсутствуют	данные отсутствуют	данные отсутствуют
593	1.1.593	1.1.594	85°4.3`	6.63	данные отсутствуют	данные отсутствуют	данные отсутствуют
594	1.1.594	1.1.595	86°46.5`	43.91	данные отсутствуют	данные отсутствуют	данные отсутствуют
595	1.1.595	1.1.596	86°50.7`	38.16	данные отсутствуют	данные отсутствуют	данные отсутствуют
596	1.1.596	1.1.597	356°52.7`	0.55	данные отсутствуют	данные отсутствуют	данные отсутствуют
597	1.1.597	1.1.598	356°38.0`	0.17	данные отсутствуют	данные отсутствуют	данные отсутствуют
598	1.1.598	1.1.599	43°25.9`	3.1	данные отсутствуют	данные отсутствуют	данные отсутствуют
599	1.1.599	1.1.600	72°38.8`	3.69	данные отсутствуют	данные отсутствуют	данные отсутствуют
600	1.1.600	1.1.601	85°52.4`	12.23	данные отсутствуют	данные отсутствуют	данные отсутствуют
601	1.1.601	1.1.602	85°52.3`	1.95	данные отсутствуют	данные отсутствуют	данные отсутствуют
602	1.1.602	1.1.603	113°9.1`	3.23	данные отсутствуют	данные отсутствуют	данные отсутствуют

Земельный участок
вид объекта недвижимости

Лист № 22 раздела 3.1	Всего листов раздела 3.1: 49	Всего разделов: 8	Всего листов отчёта: 502

09.09.2025г. № КУВИ-001/2025-171480714	
Кадастровый номер:	78:07:0003289:7

1	2	3	4	5	6	7	8
603	1.1.603	1.1.604	119°1.3`	3.44	данные отсутствуют	данные отсутствуют	данные отсутствуют
604	1.1.604	1.1.605	171°26.3`	0.94	данные отсутствуют	данные отсутствуют	данные отсутствуют
605	1.1.605	1.1.606	171°52.2`	0.14	данные отсутствуют	данные отсутствуют	данные отсутствуют
606	1.1.606	1.1.607	174°48.4`	0.55	данные отсутствуют	данные отсутствуют	данные отсутствуют
607	1.1.607	1.1.608	84°56.5`	31.07	данные отсутствуют	данные отсутствуют	данные отсутствуют
608	1.1.608	1.1.609	85°2.2`	26.7	данные отсутствуют	данные отсутствуют	данные отсутствуют
609	1.1.609	1.1.610	86°27.8`	16.86	данные отсутствуют	данные отсутствуют	данные отсутствуют
610	1.1.610	1.1.611	89°11.9`	21.42	данные отсутствуют	данные отсутствуют	данные отсутствуют
611	1.1.611	1.1.612	89°23.0`	41.86	данные отсутствуют	данные отсутствуют	данные отсутствуют
612	1.1.612	1.1.613	89°43.3`	55.66	данные отсутствуют	данные отсутствуют	данные отсутствуют
613	1.1.613	1.1.614	89°35.5`	44.88	данные отсутствуют	данные отсутствуют	данные отсутствуют
614	1.1.614	1.1.615	89°39.9`	71.85	данные отсутствуют	данные отсутствуют	данные отсутствуют
615	1.1.615	1.1.616	91°0.0`	4.01	данные отсутствуют	данные отсутствуют	данные отсутствуют
616	1.1.616	1.1.617	87°41.5`	3.97	данные отсутствуют	данные отсутствуют	данные отсутствуют
617	1.1.617	1.1.618	84°54.2`	3.15	данные отсутствуют	данные отсутствуют	данные отсутствуют
618	1.1.618	1.1.619	81°43.1`	4.79	данные отсутствуют	данные отсутствуют	данные отсутствуют
619	1.1.619	1.1.620	78°12.5`	3.96	данные отсутствуют	данные отсутствуют	данные отсутствуют
620	1.1.620	1.1.621	75°10.9`	3.91	данные отсутствуют	данные отсутствуют	данные отсутствуют
621	1.1.621	1.1.622	65°49.3`	22.44	данные отсутствуют	данные отсутствуют	данные отсутствуют
622	1.1.622	1.1.623	69°22.0`	15.75	данные отсутствуют	данные отсутствуют	данные отсутствуют
623	1.1.623	1.1.624	84°41.8`	28.02	данные отсутствуют	данные отсутствуют	данные отсутствуют
624	1.1.624	1.1.625	87°11.6`	15.32	данные отсутствуют	данные отсутствуют	данные отсутствуют
625	1.1.625	1.1.626	89°21.7`	21.52	данные отсутствуют	данные отсутствуют	данные отсутствуют
626	1.1.626	1.1.627	90°10.4`	16.57	данные отсутствуют	данные отсутствуют	данные отсутствуют
627	1.1.627	1.1.628	93°12.3`	28.98	данные отсутствуют	данные отсутствуют	данные отсутствуют
628	1.1.628	1.1.629	95°12.8`	23.44	данные отсутствуют	данные отсутствуют	данные отсутствуют
629	1.1.629	1.1.630	94°44.3`	17.55	данные отсутствуют	данные отсутствуют	данные отсутствуют
630	1.1.630	1.1.631	93°4.3`	3.55	данные отсутствуют	данные отсутствуют	данные отсутствуют
631	1.1.631	1.1.632	96°23.6`	3.59	данные отсутствуют	данные отсутствуют	данные отсутствуют

Земельный участок
вид объекта недвижимости

Лист № 23 раздела 3.1	Всего листов раздела 3.1: 49	Всего разделов: 8	Всего листов отчёта: 502

09.09.2025г. № КУВИ-001/2025-171480714	
Кадастровый номер:	78:07:0003289:7

1	2	3	4	5	6	7	8
632	1.1.632	1.1.633	99°35.6`	3.6	данные отсутствуют	данные отсутствуют	данные отсутствуют
633	1.1.633	1.1.634	102°55.6`	3.76	данные отсутствуют	данные отсутствуют	данные отсутствуют
634	1.1.634	1.1.635	106°13.2`	3.44	данные отсутствуют	данные отсутствуют	данные отсутствуют
635	1.1.635	1.1.636	109°29.6`	3.6	данные отсутствуют	данные отсутствуют	данные отсутствуют
636	1.1.636	1.1.637	112°45.4`	3.57	данные отсутствуют	данные отсутствуют	данные отсутствуют
637	1.1.637	1.1.638	117°25.4`	5.67	данные отсутствуют	данные отсутствуют	данные отсутствуют
638	1.1.638	1.1.639	120°13.3`	3.58	данные отсутствуют	данные отсутствуют	данные отсутствуют
639	1.1.639	1.1.640	123°39.0`	7.98	данные отсутствуют	данные отсутствуют	данные отсутствуют
640	1.1.640	1.1.641	117°45.5`	3.65	данные отсутствуют	данные отсутствуют	данные отсутствуют
641	1.1.641	1.1.642	113°41.4`	4.9	данные отсутствуют	данные отсутствуют	данные отсутствуют
642	1.1.642	1.1.643	110°14.9`	2.4	данные отсутствуют	данные отсутствуют	данные отсутствуют
643	1.1.643	1.1.644	107°20.7`	3.66	данные отсутствуют	данные отсутствуют	данные отсутствуют
644	1.1.644	1.1.645	103°48.3`	3.6	данные отсутствуют	данные отсутствуют	данные отсутствуют
645	1.1.645	1.1.646	100°8.5`	14.82	данные отсутствуют	данные отсутствуют	данные отсутствуют
646	1.1.646	1.1.647	100°42.8`	19.42	данные отсутствуют	данные отсутствуют	данные отсутствуют
647	1.1.647	1.1.648	96°53.5`	25.67	данные отсутствуют	данные отсутствуют	данные отсутствуют
648	1.1.648	1.1.649	93°34.4`	13.64	данные отсутствуют	данные отсутствуют	данные отсутствуют
649	1.1.649	1.1.650	81°49.9`	6.19	данные отсутствуют	данные отсутствуют	данные отсутствуют
650	1.1.650	1.1.651	84°45.4`	5.36	данные отсутствуют	данные отсутствуют	данные отсутствуют
651	1.1.651	1.1.652	87°54.2`	6.83	данные отсутствуют	данные отсутствуют	данные отсутствуют
652	1.1.652	1.1.653	91°7.1`	6.15	данные отсутствуют	данные отсутствуют	данные отсутствуют
653	1.1.653	1.1.654	95°52.8`	3.03	данные отсутствуют	данные отсутствуют	данные отсутствуют
654	1.1.654	1.1.655	99°22.1`	3.01	данные отсутствуют	данные отсутствуют	данные отсутствуют
655	1.1.655	1.1.656	102°50.3`	3.02	данные отсутствуют	данные отсутствуют	данные отсутствуют
656	1.1.656	1.1.657	106°7.5`	3.06	данные отсутствуют	данные отсутствуют	данные отсутствуют
657	1.1.657	1.1.658	109°43.1`	2.96	данные отсутствуют	данные отсутствуют	данные отсутствуют
658	1.1.658	1.1.659	112°59.9`	3.02	данные отсутствуют	данные отсутствуют	данные отсутствуют
659	1.1.659	1.1.660	116°28.8`	3.01	данные отсутствуют	данные отсутствуют	данные отсутствуют
660	1.1.660	1.1.661	119°49.0`	3	данные отсутствуют	данные отсутствуют	данные отсутствуют

Земельный участок
вид объекта недвижимости

Лист № 24 раздела 3.1	Всего листов раздела 3.1: 49	Всего разделов: 8	Всего листов отчёта: 502

09.09.2025г. № КУВИ-001/2025-171480714	
Кадастровый номер:	78:07:0003289:7

1	2	3	4	5	6	7	8
661	1.1.661	1.1.662	120°42.0`	21.21	данные отсутствуют	данные отсутствуют	данные отсутствуют
662	1.1.662	1.1.663	119°42.7`	4.32	данные отсутствуют	данные отсутствуют	данные отсутствуют
663	1.1.663	1.1.664	116°26.7`	4.27	данные отсутствуют	данные отсутствуют	данные отсутствуют
664	1.1.664	1.1.665	112°54.1`	5.32	данные отсутствуют	данные отсутствуют	данные отсутствуют
665	1.1.665	1.1.666	109°37.1`	3.22	данные отсутствуют	данные отсутствуют	данные отсутствуют
666	1.1.666	1.1.667	106°54.3`	4.26	данные отсутствуют	данные отсутствуют	данные отсутствуют
667	1.1.667	1.1.668	103°32.9`	4.27	данные отсутствуют	данные отсутствуют	данные отсутствуют
668	1.1.668	1.1.669	100°25.4`	4.31	данные отсутствуют	данные отсутствуют	данные отсутствуют
669	1.1.669	1.1.670	102°16.6`	50.65	данные отсутствуют	данные отсутствуют	данные отсутствуют
670	1.1.670	1.1.671	102°22.7`	65.82	данные отсутствуют	данные отсутствуют	данные отсутствуют
671	1.1.671	1.1.672	107°0.4`	10.15	данные отсутствуют	данные отсутствуют	данные отсутствуют
672	1.1.672	1.1.673	109°51.8`	36.94	данные отсутствуют	данные отсутствуют	данные отсутствуют
673	1.1.673	1.1.674	109°52.5`	34.47	данные отсутствуют	данные отсутствуют	данные отсутствуют
674	1.1.674	1.1.675	187°43.3`	0.6	данные отсутствуют	данные отсутствуют	данные отсутствуют
675	1.1.675	1.1.676	188°3.6`	4.64	данные отсутствуют	данные отсутствуют	данные отсутствуют
676	1.1.676	1.1.677	195°35.6`	2.23	данные отсутствуют	данные отсутствуют	данные отсутствуют
677	1.1.677	1.1.678	197°34.9`	5.73	данные отсутствуют	данные отсутствуют	данные отсутствуют
678	1.1.678	1.1.679	235°20.9`	0.83	данные отсутствуют	данные отсутствуют	данные отсутствуют
679	1.1.679	1.1.680	113°44.0`	1.27	данные отсутствуют	данные отсутствуют	данные отсутствуют
680	1.1.680	1.1.681	216°59.2`	5.93	данные отсутствуют	данные отсутствуют	данные отсутствуют
681	1.1.681	1.1.682	285°19.6`	1.4	данные отсутствуют	данные отсутствуют	данные отсутствуют
682	1.1.682	1.1.683	275°56.8`	45.75	данные отсутствуют	данные отсутствуют	данные отсутствуют
683	1.1.683	1.1.684	274°51.3`	3.66	данные отсутствуют	данные отсутствуют	данные отсутствуют
684	1.1.684	1.1.685	277°4.0`	3.66	данные отсутствуют	данные отсутствуют	данные отсутствуют
685	1.1.685	1.1.686	279°7.6`	3.66	данные отсутствуют	данные отсутствуют	данные отсутствуют
686	1.1.686	1.1.687	281°2.0`	3.66	данные отсутствуют	данные отсутствуют	данные отсутствуют
687	1.1.687	1.1.688	283°7.4`	3.66	данные отсутствуют	данные отсутствуют	данные отсутствуют
688	1.1.688	1.1.689	285°12.8`	3.66	данные отсутствуют	данные отсутствуют	данные отсутствуют
689	1.1.689	1.1.690	287°17.9`	3.67	данные отсутствуют	данные отсутствуют	данные отсутствуют

Земельный участок
вид объекта недвижимости

Лист № 25 раздела 3.1	Всего листов раздела 3.1: 49	Всего разделов: 8	Всего листов отчёта: 502

09.09.2025г. № КУВИ-001/2025-171480714	
Кадастровый номер:	78:07:0003289:7

1	2	3	4	5	6	7	8
690	1.1.690	1.1.691	289°10.7`	3.65	данные отсутствуют	данные отсутствуют	данные отсутствуют
691	1.1.691	1.1.692	291°18.4`	3.66	данные отсутствуют	данные отсутствуют	данные отсутствуют
692	1.1.692	1.1.693	293°32.9`	3.65	данные отсутствуют	данные отсутствуют	данные отсутствуют
693	1.1.693	1.1.694	300°1.6`	3.78	данные отсутствуют	данные отсутствуют	данные отсутствуют
694	1.1.694	1.1.695	297°59.5`	3.77	данные отсутствуют	данные отсутствуют	данные отсутствуют
695	1.1.695	1.1.696	295°36.8`	3.77	данные отсутствуют	данные отсутствуют	данные отсутствуют
696	1.1.696	1.1.697	293°26.3`	3.77	данные отсутствуют	данные отсутствуют	данные отсутствуют
697	1.1.697	1.1.698	291°16.0`	3.78	данные отсутствуют	данные отсутствуют	данные отсутствуют
698	1.1.698	1.1.699	288°52.0`	3.77	данные отсутствуют	данные отсутствуют	данные отсутствуют
699	1.1.699	1.1.700	286°39.4`	3.77	данные отсутствуют	данные отсутствуют	данные отсутствуют
700	1.1.700	1.1.701	284°26.5`	3.77	данные отсутствуют	данные отсутствуют	данные отсутствуют
701	1.1.701	1.1.702	282°5.0`	3.77	данные отсутствуют	данные отсутствуют	данные отсутствуют
702	1.1.702	1.1.703	279°54.7`	3.78	данные отсутствуют	данные отсутствуют	данные отсутствуют
703	1.1.703	1.1.704	277°47.2`	3.76	данные отсутствуют	данные отсутствуют	данные отсутствуют
704	1.1.704	1.1.705	276°42.1`	4.54	данные отсутствуют	данные отсутствуют	данные отсутствуют
705	1.1.705	1.1.706	278°44.2`	4.54	данные отсутствуют	данные отсутствуют	данные отсутствуют
706	1.1.706	1.1.707	280°48.8`	4.53	данные отсутствуют	данные отсутствуют	данные отсутствуют
707	1.1.707	1.1.708	282°35.8`	4.54	данные отсутствуют	данные отсутствуют	данные отсутствуют
708	1.1.708	1.1.709	284°33.4`	4.54	данные отсутствуют	данные отсутствуют	данные отсутствуют
709	1.1.709	1.1.710	287°41.5`	33.6	данные отсутствуют	данные отсутствуют	данные отсутствуют
710	1.1.710	1.1.711	286°53.8`	41.25	данные отсутствуют	данные отсутствуют	данные отсутствуют
711	1.1.711	1.1.712	243°42.6`	2.8	данные отсутствуют	данные отсутствуют	данные отсутствуют
712	1.1.712	1.1.713	263°56.6`	6.92	данные отсутствуют	данные отсутствуют	данные отсутствуют
713	1.1.713	1.1.714	355°16.9`	4.25	данные отсутствуют	данные отсутствуют	данные отсутствуют
714	1.1.714	1.1.715	264°14.8`	9.18	данные отсутствуют	данные отсутствуют	данные отсутствуют
715	1.1.715	1.1.716	176°14.5`	4.88	данные отсутствуют	данные отсутствуют	данные отсутствуют
716	1.1.716	1.1.717	290°53.6`	7.15	данные отсутствуют	данные отсутствуют	данные отсутствуют
717	1.1.717	1.1.718	276°22.0`	28.04	данные отсутствуют	данные отсутствуют	данные отсутствуют
718	1.1.718	1.1.719	275°52.6`	26.86	данные отсутствуют	данные отсутствуют	данные отсутствуют

Земельный участок
вид объекта недвижимости

Лист № 26 раздела 3.1	Всего листов раздела 3.1: 49	Всего разделов: 8	Всего листов отчёта: 502

09.09.2025г. № КУВИ-001/2025-171480714	
Кадастровый номер:	78:07:0003289:7

1	2	3	4	5	6	7	8
719	1.1.719	1.1.720	282°33.1`	2.81	данные отсутствуют	данные отсутствуют	данные отсутствуют
720	1.1.720	1.1.721	279°27.7`	2.8	данные отсутствуют	данные отсутствуют	данные отсутствуют
721	1.1.721	1.1.722	276°21.8`	2.8	данные отсутствуют	данные отсутствуют	данные отсутствуют
722	1.1.722	1.1.723	273°16.2`	2.8	данные отсутствуют	данные отсутствуют	данные отсутствуют
723	1.1.723	1.1.724	270°0.0`	2.79	данные отсутствуют	данные отсутствуют	данные отсутствуют
724	1.1.724	1.1.725	266°56.0`	2.8	данные отсутствуют	данные отсутствуют	данные отсутствуют
725	1.1.725	1.1.726	263°50.5`	2.8	данные отсутствуют	данные отсутствуют	данные отсутствуют
726	1.1.726	1.1.727	260°34.3`	2.81	данные отсутствуют	данные отсутствуют	данные отсутствуют
727	1.1.727	1.1.728	257°24.3`	2.8	данные отсутствуют	данные отсутствуют	данные отсутствуют
728	1.1.728	1.1.729	254°13.4`	2.8	данные отсутствуют	данные отсутствуют	данные отсутствуют
729	1.1.729	1.1.730	251°14.5`	2.8	данные отсутствуют	данные отсутствуют	данные отсутствуют
730	1.1.730	1.1.731	248°0.5`	2.8	данные отсутствуют	данные отсутствуют	данные отсутствуют
731	1.1.731	1.1.732	244°37.5`	2.8	данные отсутствуют	данные отсутствуют	данные отсутствуют
732	1.1.732	1.1.733	241°47.0`	2.79	данные отсутствуют	данные отсутствуют	данные отсутствуют
733	1.1.733	1.1.734	252°8.0`	2.87	данные отсутствуют	данные отсутствуют	данные отсутствуют
734	1.1.734	1.1.735	254°44.7`	2.85	данные отсутствуют	данные отсутствуют	данные отсутствуют
735	1.1.735	1.1.736	257°28.3`	2.86	данные отсутствуют	данные отсутствуют	данные отсутствуют
736	1.1.736	1.1.737	259°56.8`	2.86	данные отсутствуют	данные отсутствуют	данные отсутствуют
737	1.1.737	1.1.738	262°45.0`	2.85	данные отсутствуют	данные отсутствуют	данные отсутствуют
738	1.1.738	1.1.739	265°23.2`	2.86	данные отсутствуют	данные отсутствуют	данные отсутствуют
739	1.1.739	1.1.740	268°11.9`	2.86	данные отсутствуют	данные отсутствуют	данные отсутствуют
740	1.1.740	1.1.741	270°36.1`	2.86	данные отсутствуют	данные отсутствуют	данные отсутствуют
741	1.1.741	1.1.742	273°24.8`	2.86	данные отсутствуют	данные отсутствуют	данные отсутствуют
742	1.1.742	1.1.743	276°1.8`	2.86	данные отсутствуют	данные отсутствуют	данные отсутствуют
743	1.1.743	1.1.744	278°32.5`	16.56	данные отсутствуют	данные отсутствуют	данные отсутствуют
744	1.1.744	1.1.745	272°4.1`	26.33	данные отсутствуют	данные отсутствуют	данные отсутствуют
745	1.1.745	1.1.746	282°47.3`	1.67	данные отсутствуют	данные отсутствуют	данные отсутствуют
746	1.1.746	1.1.747	277°32.9`	1.67	данные отсутствуют	данные отсутствуют	данные отсутствуют
747	1.1.747	1.1.748	272°24.0`	1.67	данные отсутствуют	данные отсутствуют	данные отсутствуют

Земельный участок
вид объекта недвижимости

Лист № 27 раздела 3.1	Всего листов раздела 3.1: 49	Всего разделов: 8	Всего листов отчёта: 502

09.09.2025г. № КУВИ-001/2025-171480714	
Кадастровый номер:	78:07:0003289:7

1	2	3	4	5	6	7	8
748	1.1.748	1.1.749	266°54.9`	1.67	данные отсутствуют	данные отсутствуют	данные отсутствуют
749	1.1.749	1.1.750	261°5.9`	1.68	данные отсутствуют	данные отсутствуют	данные отсутствуют
750	1.1.750	1.1.751	256°7.8`	1.67	данные отсутствуют	данные отсутствуют	данные отсутствуют
751	1.1.751	1.1.752	250°29.0`	1.68	данные отсутствуют	данные отсутствуют	данные отсутствуют
752	1.1.752	1.1.753	245°7.7`	1.66	данные отсутствуют	данные отсутствуют	данные отсутствуют
753	1.1.753	1.1.754	239°55.0`	1.68	данные отсутствуют	данные отсутствуют	данные отсутствуют
754	1.1.754	1.1.755	234°13.4`	1.68	данные отсутствуют	данные отсутствуют	данные отсутствуют
755	1.1.755	1.1.756	228°52.7`	1.67	данные отсутствуют	данные отсутствуют	данные отсутствуют
756	1.1.756	1.1.757	223°32.6`	1.67	данные отсутствуют	данные отсутствуют	данные отсутствуют
757	1.1.757	1.1.758	217°57.9`	1.67	данные отсутствуют	данные отсутствуют	данные отсутствуют
758	1.1.758	1.1.759	212°33.0`	1.67	данные отсутствуют	данные отсутствуют	данные отсутствуют
759	1.1.759	1.1.760	207°1.5`	1.67	данные отсутствуют	данные отсутствуют	данные отсутствуют
760	1.1.760	1.1.761	201°48.1`	1.67	данные отсутствуют	данные отсутствуют	данные отсутствуют
761	1.1.761	1.1.762	196°41.9`	1.67	данные отсутствуют	данные отсутствуют	данные отсутствуют
762	1.1.762	1.1.763	190°42.2`	1.67	данные отсутствуют	данные отсутствуют	данные отсутствуют
763	1.1.763	1.1.764	222°38.7`	6.02	данные отсутствуют	данные отсутствуют	данные отсутствуют
764	1.1.764	1.1.765	199°55.4`	2.44	данные отсутствуют	данные отсутствуют	данные отсутствуют
765	1.1.765	1.1.766	145°10.6`	0.28	данные отсутствуют	данные отсутствуют	данные отсутствуют
766	1.1.766	1.1.767	173°44.8`	0.73	данные отсутствуют	данные отсутствуют	данные отсутствуют
767	1.1.767	1.1.768	254°39.5`	5.22	данные отсутствуют	данные отсутствуют	данные отсутствуют
768	1.1.768	1.1.769	267°33.4`	1.64	данные отсутствуют	данные отсутствуют	данные отсутствуют
769	1.1.769	1.1.770	356°38.0`	0.51	данные отсутствуют	данные отсутствуют	данные отсутствуют
770	1.1.770	1.1.771	265°57.4`	7.8	данные отсутствуют	данные отсутствуют	данные отсутствуют
771	1.1.771	1.1.772	176°29.8`	0.49	данные отсутствуют	данные отсутствуют	данные отсутствуют
772	1.1.772	1.1.773	269°15.1`	1.53	данные отсутствуют	данные отсутствуют	данные отсутствуют
773	1.1.773	1.1.774	272°11.9`	5.21	данные отсутствуют	данные отсутствуют	данные отсутствуют
774	1.1.774	1.1.775	354°11.6`	0.59	данные отсутствуют	данные отсутствуют	данные отсутствуют
775	1.1.775	1.1.776	277°42.2`	4.55	данные отсутствуют	данные отсутствуют	данные отсутствуют
776	1.1.776	1.1.777	311°0.9`	3.15	данные отсутствуют	данные отсутствуют	данные отсутствуют

Земельный участок
вид объекта недвижимости

Лист № 28 раздела 3.1	Всего листов раздела 3.1: 49	Всего разделов: 8	Всего листов отчёта: 502

09.09.2025г. № КУВИ-001/2025-171480714	
Кадастровый номер:	78:07:0003289:7

1	2	3	4	5	6	7	8
777	1.1.777	1.1.778	332°44.7`	5.94	данные отсутствуют	данные отсутствуют	данные отсутствуют
778	1.1.778	1.1.779	342°49.2`	6.5	данные отсутствуют	данные отсутствуют	данные отсутствуют
779	1.1.779	1.1.780	339°4.4`	7.06	данные отсутствуют	данные отсутствуют	данные отсутствуют
780	1.1.780	1.1.781	314°3.7`	1.29	данные отсутствуют	данные отсутствуют	данные отсутствуют
781	1.1.781	1.1.782	308°6.5`	1.3	данные отсутствуют	данные отсутствуют	данные отсутствуют
782	1.1.782	1.1.783	302°5.9`	1.3	данные отсутствуют	данные отсутствуют	данные отсутствуют
783	1.1.783	1.1.784	296°10.1`	1.29	данные отсутствуют	данные отсутствуют	данные отсутствуют
784	1.1.784	1.1.785	289°49.9`	1.3	данные отсутствуют	данные отсутствуют	данные отсутствуют
785	1.1.785	1.1.786	283°23.5`	1.3	данные отсутствуют	данные отсутствуют	данные отсутствуют
786	1.1.786	1.1.787	278°0.3`	1.29	данные отсутствуют	данные отсутствуют	данные отсутствуют
787	1.1.787	1.1.788	271°19.3`	1.3	данные отсутствуют	данные отсутствуют	данные отсутствуют
788	1.1.788	1.1.789	265°34.0`	1.29	данные отсутствуют	данные отсутствуют	данные отсутствуют
789	1.1.789	1.1.790	259°17.9`	1.29	данные отсутствуют	данные отсутствуют	данные отсутствуют
790	1.1.790	1.1.791	252°57.7`	1.3	данные отсутствуют	данные отсутствуют	данные отсутствуют
791	1.1.791	1.1.792	247°12.5`	1.29	данные отсутствуют	данные отсутствуют	данные отсутствуют
792	1.1.792	1.1.793	241°4.4`	1.3	данные отсутствуют	данные отсутствуют	данные отсутствуют
793	1.1.793	1.1.794	234°49.5`	1.28	данные отсутствуют	данные отсутствуют	данные отсутствуют
794	1.1.794	1.1.795	214°4.1`	15.1	данные отсутствуют	данные отсутствуют	данные отсутствуют
795	1.1.795	1.1.796	232°32.3`	1.94	данные отсутствуют	данные отсутствуют	данные отсутствуют
796	1.1.796	1.1.797	228°8.7`	1.93	данные отсутствуют	данные отсутствуют	данные отсутствуют
797	1.1.797	1.1.798	224°22.2`	1.93	данные отсутствуют	данные отсутствуют	данные отсутствуют
798	1.1.798	1.1.799	219°46.1`	1.94	данные отсутствуют	данные отсутствуют	данные отсутствуют
799	1.1.799	1.1.800	215°44.6`	1.93	данные отсутствуют	данные отсутствуют	данные отсутствуют
800	1.1.800	1.1.801	211°37.6`	1.93	данные отсутствуют	данные отсутствуют	данные отсутствуют
801	1.1.801	1.1.802	207°21.5`	1.94	данные отсутствуют	данные отсутствуют	данные отсутствуют
802	1.1.802	1.1.803	203°7.3`	1.94	данные отсутствуют	данные отсутствуют	данные отсутствуют
803	1.1.803	1.1.804	198°48.7`	1.92	данные отсутствуют	данные отсутствуют	данные отсутствуют
804	1.1.804	1.1.805	205°43.9`	0.92	данные отсутствуют	данные отсутствуют	данные отсутствуют
805	1.1.805	1.1.806	215°36.7`	0.91	данные отсутствуют	данные отсутствуют	данные отсутствуют

Земельный участок
вид объекта недвижимости

Лист № 29 раздела 3.1	Всего листов раздела 3.1: 49	Всего разделов: 8	Всего листов отчёта: 502

09.09.2025г. № КУВИ-001/2025-171480714	
Кадастровый номер:	78:07:0003289:7

1	2	3	4	5	6	7	8
806	1.1.806	1.1.807	225°0.0`	0.92	данные отсутствуют	данные отсутствуют	данные отсутствуют
807	1.1.807	1.1.808	234°23.3`	0.91	данные отсутствуют	данные отсутствуют	данные отсутствуют
808	1.1.808	1.1.809	244°49.9`	0.92	данные отсутствуют	данные отсутствуют	данные отсутствуют
809	1.1.809	1.1.810	254°8.5`	0.91	данные отсутствуют	данные отсутствуют	данные отсутствуют
810	1.1.810	1.1.811	263°1.9`	0.91	данные отсутствуют	данные отсутствуют	данные отсутствуют
811	1.1.811	1.1.812	273°46.3`	0.91	данные отсутствуют	данные отсутствуют	данные отсутствуют
812	1.1.812	1.1.813	282°49.7`	3.11	данные отсутствуют	данные отсутствуют	данные отсутствуют
813	1.1.813	1.1.814	285°27.9`	3.11	данные отсутствуют	данные отсутствуют	данные отсутствуют
814	1.1.814	1.1.815	288°12.1`	3.11	данные отсутствуют	данные отсутствуют	данные отсутствуют
815	1.1.815	1.1.816	290°42.4`	3.11	данные отсутствуют	данные отсутствуют	данные отсутствуют
816	1.1.816	1.1.817	293°20.6`	3.1	данные отсутствуют	данные отсутствуют	данные отсутствуют
817	1.1.817	1.1.818	295°54.4`	3.11	данные отсутствуют	данные отсутствуют	данные отсутствуют
818	1.1.818	1.1.819	298°42.8`	3.1	данные отсутствуют	данные отсутствуют	данные отсутствуют
819	1.1.819	1.1.820	301°11.1`	3.11	данные отсутствуют	данные отсутствуют	данные отсутствуют
820	1.1.820	1.1.821	303°50.6`	3.11	данные отсутствуют	данные отсутствуют	данные отсутствуют
821	1.1.821	1.1.822	278°5.1`	19.55	данные отсутствуют	данные отсутствуют	данные отсутствуют
822	1.1.822	1.1.823	273°30.9`	8.16	данные отсутствуют	данные отсутствуют	данные отсутствуют
823	1.1.823	1.1.824	274°26.2`	8.14	данные отсутствуют	данные отсутствуют	данные отсутствуют
824	1.1.824	1.1.825	275°16.6`	8.15	данные отсутствуют	данные отсутствуют	данные отсутствуют
825	1.1.825	1.1.826	276°16.2`	8.15	данные отсутствуют	данные отсутствуют	данные отсутствуют
826	1.1.826	1.1.827	277°11.7`	8.14	данные отсутствуют	данные отсутствуют	данные отсутствуют
827	1.1.827	1.1.828	269°2.9`	13.24	данные отсутствуют	данные отсутствуют	данные отсутствуют
828	1.1.828	1.1.829	269°42.9`	2.01	данные отсутствуют	данные отсутствуют	данные отсутствуют
829	1.1.829	1.1.830	265°59.8`	2	данные отсутствуют	данные отсутствуют	данные отсутствуют
830	1.1.830	1.1.831	262°16.4`	2.01	данные отсутствуют	данные отсутствуют	данные отсутствуют
831	1.1.831	1.1.832	258°11.1`	2	данные отсутствуют	данные отсутствуют	данные отсутствуют
832	1.1.832	1.1.833	254°22.1`	2	данные отсутствуют	данные отсутствуют	данные отсутствуют
833	1.1.833	1.1.834	250°45.0`	2	данные отсутствуют	данные отсутствуют	данные отсутствуют
834	1.1.834	1.1.835	246°45.8`	2	данные отсутствуют	данные отсутствуют	данные отсутствуют

Земельный участок
вид объекта недвижимости

Лист № 30 раздела 3.1	Всего листов раздела 3.1: 49	Всего разделов: 8	Всего листов отчёта: 502

09.09.2025г. № КУВИ-001/2025-171480714	
Кадастровый номер:	78:07:0003289:7

1	2	3	4	5	6	7	8
835	1.1.835	1.1.836	242°47.9`	2.01	данные отсутствуют	данные отсутствуют	данные отсутствуют
836	1.1.836	1.1.837	238°56.3`	2	данные отсутствуют	данные отсутствуют	данные отсутствуют
837	1.1.837	1.1.838	235°21.5`	2.01	данные отсутствуют	данные отсутствуют	данные отсутствуют
838	1.1.838	1.1.839	231°17.7`	2	данные отсутствуют	данные отсутствуют	данные отсутствуют
839	1.1.839	1.1.840	228°59.0`	2.85	данные отсутствуют	данные отсутствуют	данные отсутствуют
840	1.1.840	1.1.841	226°16.7`	2.85	данные отсутствуют	данные отсутствуют	данные отсутствуют
841	1.1.841	1.1.842	223°8.6`	2.84	данные отсутствуют	данные отсутствуют	данные отсутствуют
842	1.1.842	1.1.843	220°17.7`	2.85	данные отсутствуют	данные отсутствуют	данные отсутствуют
843	1.1.843	1.1.844	217°26.0`	2.85	данные отсутствуют	данные отсутствуют	данные отсутствуют
844	1.1.844	1.1.845	214°31.7`	2.84	данные отсутствуют	данные отсутствуют	данные отсутствуют
845	1.1.845	1.1.846	211°26.9`	2.84	данные отсутствуют	данные отсутствуют	данные отсутствуют
846	1.1.846	1.1.847	208°32.8`	2.85	данные отсутствуют	данные отсутствуют	данные отсутствуют
847	1.1.847	1.1.848	205°39.8`	2.84	данные отсутствуют	данные отсутствуют	данные отсутствуют
848	1.1.848	1.1.849	198°53.3`	8.37	данные отсутствуют	данные отсутствуют	данные отсутствуют
849	1.1.849	1.1.850	196°5.8`	2.09	данные отсутствуют	данные отсутствуют	данные отсутствуют
850	1.1.850	1.1.851	199°54.8`	2.08	данные отсутствуют	данные отсутствуют	данные отсутствуют
851	1.1.851	1.1.852	203°59.4`	2.09	данные отсутствуют	данные отсутствуют	данные отсутствуют
852	1.1.852	1.1.853	208°2.4`	2.08	данные отсутствуют	данные отсутствуют	данные отсутствуют
853	1.1.853	1.1.854	212°5.6`	2.09	данные отсутствуют	данные отсутствуют	данные отсутствуют
854	1.1.854	1.1.855	216°2.9`	2.09	данные отсутствуют	данные отсутствуют	данные отсутствуют
855	1.1.855	1.1.856	220°9.4`	2.09	данные отсутствуют	данные отсутствуют	данные отсутствуют
856	1.1.856	1.1.857	224°25.0`	2.09	данные отсутствуют	данные отсутствуют	данные отсутствуют
857	1.1.857	1.1.858	228°6.9`	2.08	данные отсутствуют	данные отсутствуют	данные отсутствуют
858	1.1.858	1.1.859	232°11.8`	2.09	данные отсутствуют	данные отсутствуют	данные отсутствуют
859	1.1.859	1.1.860	236°18.6`	2.09	данные отсутствуют	данные отсутствуют	данные отсутствуют
860	1.1.860	1.1.861	240°21.4`	2.08	данные отсутствуют	данные отсутствуют	данные отсутствуют
861	1.1.861	1.1.862	260°8.0`	0.7	данные отсутствуют	данные отсутствуют	данные отсутствуют
862	1.1.862	1.1.863	261°45.2`	0.7	данные отсутствуют	данные отсутствуют	данные отсутствуют
863	1.1.863	1.1.864	264°17.3`	0.7	данные отсутствуют	данные отсутствуют	данные отсутствуют

Земельный участок
вид объекта недвижимости

Лист № 31 раздела 3.1	Всего листов раздела 3.1: 49	Всего разделов: 8	Всего листов отчёта: 502

09.09.2025г. № КУВИ-001/2025-171480714	
Кадастровый номер:	78:07:0003289:7

1	2	3	4	5	6	7	8
864	1.1.864	1.1.865	266°43.8`	0.7	данные отсутствуют	данные отсутствуют	данные отсутствуют
865	1.1.865	1.1.866	269°10.9`	0.7	данные отсутствуют	данные отсутствуют	данные отсутствуют
866	1.1.866	1.1.867	271°38.2`	0.7	данные отсутствуют	данные отсутствуют	данные отсутствуют
867	1.1.867	1.1.868	274°5.2`	0.7	данные отсутствуют	данные отсутствуют	данные отсутствуют
868	1.1.868	1.1.869	276°36.8`	0.69	данные отсутствуют	данные отсутствуют	данные отсутствуют
869	1.1.869	1.1.870	278°14.8`	0.7	данные отсутствуют	данные отсутствуют	данные отсутствуют
870	1.1.870	1.1.871	281°9.3`	0.72	данные отсутствуют	данные отсутствуют	данные отсутствуют
871	1.1.871	1.1.872	303°55.0`	0.7	данные отсутствуют	данные отсутствуют	данные отсутствуют
872	1.1.872	1.1.873	305°43.6`	0.7	данные отсутствуют	данные отсутствуют	данные отсутствуют
873	1.1.873	1.1.874	309°10.4`	0.7	данные отсутствуют	данные отсутствуют	данные отсутствуют
874	1.1.874	1.1.875	310°57.4`	0.7	данные отсутствуют	данные отсутствуют	данные отсутствуют
875	1.1.875	1.1.876	313°15.8`	0.7	данные отсутствуют	данные отсутствуют	данные отсутствуют
876	1.1.876	1.1.877	315°34.7`	0.7	данные отсутствуют	данные отсутствуют	данные отсутствуют
877	1.1.877	1.1.878	317°53.5`	0.7	данные отсутствуют	данные отсутствуют	данные отсутствуют
878	1.1.878	1.1.879	320°11.6`	0.7	данные отсутствуют	данные отсутствуют	данные отсутствуют
879	1.1.879	1.1.880	322°38.0`	0.69	данные отсутствуют	данные отсутствуют	данные отсутствуют
880	1.1.880	1.1.881	325°12.2`	0.72	данные отсутствуют	данные отсутствуют	данные отсутствуют
881	1.1.881	1.1.882	347°1.6`	6.28	данные отсутствуют	данные отсутствуют	данные отсутствуют
882	1.1.882	1.1.883	348°5.1`	16.52	данные отсутствуют	данные отсутствуют	данные отсутствуют
883	1.1.883	1.1.884	349°50.6`	3.12	данные отсутствуют	данные отсутствуют	данные отсутствуют
884	1.1.884	1.1.885	347°15.2`	3.13	данные отсутствуют	данные отсутствуют	данные отсутствуют
885	1.1.885	1.1.886	344°38.0`	3.13	данные отсутствуют	данные отсутствуют	данные отсутствуют
886	1.1.886	1.1.887	342°5.2`	3.12	данные отсутствуют	данные отсутствуют	данные отсутствуют
887	1.1.887	1.1.888	339°11.2`	3.12	данные отсутствуют	данные отсутствуют	данные отсутствуют
888	1.1.888	1.1.889	336°38.0`	3.13	данные отсутствуют	данные отсутствуют	данные отсутствуют
889	1.1.889	1.1.890	333°50.6`	3.13	данные отсутствуют	данные отсутствуют	данные отсутствуют
890	1.1.890	1.1.891	331°18.1`	3.12	данные отсутствуют	данные отсутствуют	данные отсутствуют
891	1.1.891	1.1.892	328°35.8`	3.13	данные отсутствуют	данные отсутствуют	данные отсутствуют
892	1.1.892	1.1.893	325°57.2`	3.13	данные отсутствуют	данные отсутствуют	данные отсутствуют

Земельный участок
вид объекта недвижимости

Лист № 32 раздела 3.1	Всего листов раздела 3.1: 49	Всего разделов: 8	Всего листов отчёта: 502

09.09.2025г. № КУВИ-001/2025-171480714	
Кадастровый номер:	78:07:0003289:7

1	2	3	4	5	6	7	8
893	1.1.893	1.1.894	323°12.2`	3.12	данные отсутствуют	данные отсутствуют	данные отсутствуют
894	1.1.894	1.1.895	320°42.7`	3.13	данные отсутствуют	данные отсутствуют	данные отсутствуют
895	1.1.895	1.1.896	306°59.6`	7.36	данные отсутствуют	данные отсутствуют	данные отсутствуют
896	1.1.896	1.1.897	284°20.6`	9.04	данные отсутствуют	данные отсутствуют	данные отсутствуют
897	1.1.897	1.1.898	287°34.5`	28.25	данные отсутствуют	данные отсутствуют	данные отсутствуют
898	1.1.898	1.1.899	296°6.3`	1.11	данные отсутствуют	данные отсутствуют	данные отсутствуют
899	1.1.899	1.1.900	289°14.5`	1.12	данные отсутствуют	данные отсутствуют	данные отсутствуют
900	1.1.900	1.1.901	281°54.9`	1.11	данные отсутствуют	данные отсутствуют	данные отсутствуют
901	1.1.901	1.1.902	275°8.9`	1.11	данные отсутствуют	данные отсутствуют	данные отсутствуют
902	1.1.902	1.1.903	267°26.6`	1.12	данные отсутствуют	данные отсутствуют	данные отсутствуют
903	1.1.903	1.1.904	260°42.4`	1.11	данные отсутствуют	данные отсутствуют	данные отсутствуют
904	1.1.904	1.1.905	253°12.1`	1.11	данные отсутствуют	данные отсутствуют	данные отсутствуют
905	1.1.905	1.1.906	246°11.6`	1.11	данные отсутствуют	данные отсутствуют	данные отсутствуют
906	1.1.906	1.1.907	278°41.5`	29.91	данные отсутствуют	данные отсутствуют	данные отсутствуют
907	1.1.907	1.1.908	273°33.6`	25.61	данные отсутствуют	данные отсутствуют	данные отсутствуют
908	1.1.908	1.1.909	275°40.9`	20.1	данные отсутствуют	данные отсутствуют	данные отсутствуют
909	1.1.909	1.1.910	279°52.6`	10.67	данные отсутствуют	данные отсутствуют	данные отсутствуют
910	1.1.910	1.1.911	300°22.7`	1.01	данные отсутствуют	данные отсутствуют	данные отсутствуют
911	1.1.911	1.1.912	292°58.4`	1	данные отсутствуют	данные отсутствуют	данные отсутствуют
912	1.1.912	1.1.913	283°45.7`	1.01	данные отсутствуют	данные отсутствуют	данные отсутствуют
913	1.1.913	1.1.914	275°8.6`	1	данные отсутствуют	данные отсутствуют	данные отсутствуют
914	1.1.914	1.1.915	267°8.3`	1	данные отсутствуют	данные отсутствуют	данные отсутствуют
915	1.1.915	1.1.916	261°48.2`	2.46	данные отсутствуют	данные отсутствуют	данные отсутствуют
916	1.1.916	1.1.917	264°36.9`	2.45	данные отсутствуют	данные отсутствуют	данные отсутствуют
917	1.1.917	1.1.918	267°39.8`	2.45	данные отсутствуют	данные отсутствуют	данные отсутствуют
918	1.1.918	1.1.919	270°28.1`	2.45	данные отсутствуют	данные отсутствуют	данные отсутствуют
919	1.1.919	1.1.920	273°31.1`	2.44	данные отсутствуют	данные отсутствуют	данные отсутствуют
920	1.1.920	1.1.921	275°13.0`	11.44	данные отсутствуют	данные отсутствуют	данные отсутствуют
921	1.1.921	1.1.922	267°48.7`	3.14	данные отсутствуют	данные отсутствуют	данные отсутствуют

Земельный участок
вид объекта недвижимости

Лист № 33 раздела 3.1	Всего листов раздела 3.1: 49	Всего разделов: 8	Всего листов отчёта: 502

09.09.2025г. № КУВИ-001/2025-171480714	
Кадастровый номер:	78:07:0003289:7

1	2	3	4	5	6	7	8
922	1.1.922	1.1.923	270°43.8`	3.14	данные отсутствуют	данные отсутствуют	данные отсутствуют
923	1.1.923	1.1.924	273°39.4`	3.14	данные отсутствуют	данные отсутствуют	данные отсутствуют
924	1.1.924	1.1.925	276°34.9`	3.14	данные отсутствуют	данные отсутствуют	данные отсутствуют
925	1.1.925	1.1.926	279°33.2`	3.13	данные отсутствуют	данные отсутствуют	данные отсутствуют
926	1.1.926	1.1.927	269°18.2`	4.11	данные отсутствуют	данные отсутствуют	данные отсутствуют
927	1.1.927	1.1.928	271°23.6`	4.11	данные отсутствуют	данные отсутствуют	данные отсутствуют
928	1.1.928	1.1.929	273°29.3`	4.11	данные отсутствуют	данные отсутствуют	данные отсутствуют
929	1.1.929	1.1.930	275°35.2`	4.11	данные отсутствуют	данные отсутствуют	данные отсутствуют
930	1.1.930	1.1.931	277°33.5`	4.11	данные отсутствуют	данные отсутствуют	данные отсутствуют
931	1.1.931	1.1.932	269°16.2`	3.14	данные отсутствуют	данные отсутствуют	данные отсутствуют
932	1.1.932	1.1.933	266°41.9`	3.13	данные отсутствуют	данные отсутствуют	данные отсутствуют
933	1.1.933	1.1.934	263°57.7`	3.14	данные отсутствуют	данные отсутствуют	данные отсутствуют
934	1.1.934	1.1.935	261°22.7`	3.14	данные отсутствуют	данные отсутствуют	данные отсутствуют
935	1.1.935	1.1.936	258°45.7`	3.13	данные отсутствуют	данные отсутствуют	данные отсутствуют
936	1.1.936	1.1.937	256°8.5`	3.13	данные отсутствуют	данные отсутствуют	данные отсутствуют
937	1.1.937	1.1.938	253°31.7`	3.14	данные отсутствуют	данные отсутствуют	данные отсутствуют
938	1.1.938	1.1.939	250°59.2`	3.13	данные отсутствуют	данные отсутствуют	данные отсутствуют
939	1.1.939	1.1.940	248°11.9`	3.12	данные отсутствуют	данные отсутствуют	данные отсутствуют
940	1.1.940	1.1.941	241°5.9`	6.58	данные отсутствуют	данные отсутствуют	данные отсутствуют
941	1.1.941	1.1.942	225°0.0`	1.61	данные отсутствуют	данные отсутствуют	данные отсутствуют
942	1.1.942	1.1.943	219°56.6`	1.6	данные отсутствуют	данные отсутствуют	данные отсутствуют
943	1.1.943	1.1.944	214°40.4`	1.62	данные отсутствуют	данные отсутствуют	данные отсутствуют
944	1.1.944	1.1.945	209°26.1`	1.61	данные отсутствуют	данные отсутствуют	данные отсутствуют
945	1.1.945	1.1.946	204°19.6`	1.6	данные отсутствуют	данные отсутствуют	данные отсутствуют
946	1.1.946	1.1.947	199°13.4`	1.61	данные отсутствуют	данные отсутствуют	данные отсутствуют
947	1.1.947	1.1.948	194°2.2`	1.61	данные отсутствуют	данные отсутствуют	данные отсутствуют
948	1.1.948	1.1.949	188°35.0`	1.61	данные отсутствуют	данные отсутствуют	данные отсутствуют
949	1.1.949	1.1.950	183°34.6`	1.6	данные отсутствуют	данные отсутствуют	данные отсутствуют
950	1.1.950	1.1.951	178°27.0`	11.09	данные отсутствуют	данные отсутствуют	данные отсутствуют

Земельный участок
вид объекта недвижимости

Лист № 34 раздела 3.1	Всего листов раздела 3.1: 49	Всего разделов: 8	Всего листов отчёта: 502

09.09.2025г. № КУВИ-001/2025-171480714	
Кадастровый номер:	78:07:0003289:7

1	2	3	4	5	6	7	8
951	1.1.951	1.1.952	183°10.8`	0.9	данные отсутствуют	данные отсутствуют	данные отсутствуют
952	1.1.952	1.1.953	191°33.6`	0.9	данные отсутствуют	данные отсутствуют	данные отсутствуют
953	1.1.953	1.1.954	199°26.4`	0.9	данные отсутствуют	данные отсутствуют	данные отсутствуют
954	1.1.954	1.1.955	207°59.8`	0.89	данные отсутствуют	данные отсутствуют	данные отсутствуют
955	1.1.955	1.1.956	215°58.9`	0.9	данные отсутствуют	данные отсутствуют	данные отсутствуют
956	1.1.956	1.1.957	224°5.5`	0.89	данные отсутствуют	данные отсутствуют	данные отсутствуют
957	1.1.957	1.1.958	232°14.2`	0.9	данные отсутствуют	данные отсутствуют	данные отсутствуют
958	1.1.958	1.1.959	241°8.0`	0.89	данные отсутствуют	данные отсутствуют	данные отсутствуют
959	1.1.959	1.1.960	266°13.0`	1.21	данные отсутствуют	данные отсутствуют	данные отсутствуют
960	1.1.960	1.1.961	356°6.0`	0.88	данные отсутствуют	данные отсутствуют	данные отсутствуют
961	1.1.961	1.1.962	267°27.8`	9.04	данные отсутствуют	данные отсутствуют	данные отсутствуют
962	1.1.962	1.1.963	184°23.9`	0.91	данные отсутствуют	данные отсутствуют	данные отсутствуют
963	1.1.963	1.1.964	273°58.7`	1.15	данные отсутствуют	данные отсутствуют	данные отсутствуют
964	1.1.964	1.1.965	289°31.4`	2.66	данные отсутствуют	данные отсутствуют	данные отсутствуют
965	1.1.965	1.1.966	326°14.6`	2.39	данные отсутствуют	данные отсутствуют	данные отсутствуют
966	1.1.966	1.1.967	343°22.7`	1.4	данные отсутствуют	данные отсутствуют	данные отсутствуют
967	1.1.967	1.1.968	82°52.5`	0.4	данные отсутствуют	данные отсутствуют	данные отсутствуют
968	1.1.968	1.1.969	24°14.9`	1.22	данные отсутствуют	данные отсутствуют	данные отсутствуют
969	1.1.969	1.1.970	320°56.0`	1.98	данные отсутствуют	данные отсутствуют	данные отсутствуют
970	1.1.970	1.1.971	317°15.5`	1.97	данные отсутствуют	данные отсутствуют	данные отсутствуют
971	1.1.971	1.1.972	313°10.0`	1.99	данные отсутствуют	данные отсутствуют	данные отсутствуют
972	1.1.972	1.1.973	309°14.9`	1.98	данные отсутствуют	данные отсутствуют	данные отсутствуют
973	1.1.973	1.1.974	305°32.3`	1.98	данные отсутствуют	данные отсутствуют	данные отсутствуют
974	1.1.974	1.1.975	301°12.7`	1.99	данные отсутствуют	данные отсутствуют	данные отсутствуют
975	1.1.975	1.1.976	297°43.9`	1.98	данные отсутствуют	данные отсутствуют	данные отсутствуют
976	1.1.976	1.1.977	293°27.8`	1.98	данные отсутствуют	данные отсутствуют	данные отсутствуют
977	1.1.977	1.1.978	289°26.4`	1.98	данные отсутствуют	данные отсутствуют	данные отсутствуют
978	1.1.978	1.1.979	285°35.2`	1.97	данные отсутствуют	данные отсутствуют	данные отсутствуют
979	1.1.979	1.1.980	281°56.0`	1.98	данные отсутствуют	данные отсутствуют	данные отсутствуют

Земельный участок
вид объекта недвижимости

Лист № 35 раздела 3.1	Всего листов раздела 3.1: 49	Всего разделов: 8	Всего листов отчёта: 502

09.09.2025г. № КУВИ-001/2025-171480714	
Кадастровый номер:	78:07:0003289:7

1	2	3	4	5	6	7	8
980	1.1.980	1.1.981	285°13.7`	7.58	данные отсутствуют	данные отсутствуют	данные отсутствуют
981	1.1.981	1.1.982	278°15.1`	5.37	данные отсутствуют	данные отсутствуют	данные отсутствуют
982	1.1.982	1.1.983	276°38.1`	5.37	данные отсутствуют	данные отсутствуют	данные отсутствуют
983	1.1.983	1.1.984	274°55.4`	5.36	данные отсутствуют	данные отсутствуют	данные отсутствуют
984	1.1.984	1.1.985	273°18.6`	5.37	данные отсутствуют	данные отсутствуют	данные отсутствуют
985	1.1.985	1.1.986	271°36.2`	5.36	данные отсутствуют	данные отсутствуют	данные отсутствуют
986	1.1.986	1.1.987	270°0.0`	5.36	данные отсутствуют	данные отсутствуют	данные отсутствуют
987	1.1.987	1.1.988	268°17.4`	5.36	данные отсутствуют	данные отсутствуют	данные отсутствуют
988	1.1.988	1.1.989	266°34.6`	5.36	данные отсутствуют	данные отсутствуют	данные отсутствуют
989	1.1.989	1.1.990	264°58.2`	5.36	данные отсутствуют	данные отсутствуют	данные отсутствуют
990	1.1.990	1.1.991	263°15.5`	5.37	данные отсутствуют	данные отсутствуют	данные отсутствуют
991	1.1.991	1.1.992	261°37.7`	5.36	данные отсутствуют	данные отсутствуют	данные отсутствуют
992	1.1.992	1.1.993	249°56.0`	6.44	данные отсутствуют	данные отсутствуют	данные отсутствуют
993	1.1.993	1.1.994	282°14.2`	0.85	данные отсутствуют	данные отсутствуют	данные отсутствуют
994	1.1.994	1.1.995	274°2.3`	0.85	данные отсутствуют	данные отсутствуют	данные отсутствуют
995	1.1.995	1.1.996	263°53.0`	0.84	данные отсутствуют	данные отсутствуют	данные отсутствуют
996	1.1.996	1.1.997	255°38.1`	0.85	данные отсутствуют	данные отсутствуют	данные отсутствуют
997	1.1.997	1.1.998	245°33.4`	0.85	данные отсутствуют	данные отсутствуют	данные отсутствуют
998	1.1.998	1.1.999	237°3.7`	0.85	данные отсутствуют	данные отсутствуют	данные отсутствуют
999	1.1.999	1.1.1000	227°24.4`	0.84	данные отсутствуют	данные отсутствуют	данные отсутствуют
1000	1.1.1000	1.1.1001	250°40.6`	1.63	данные отсутствуют	данные отсутствуют	данные отсутствуют
1001	1.1.1001	1.1.1002	255°21.8`	1.62	данные отсутствуют	данные отсутствуют	данные отсутствуют
1002	1.1.1002	1.1.1003	260°4.4`	1.62	данные отсутствуют	данные отсутствуют	данные отсутствуют
1003	1.1.1003	1.1.1004	264°40.6`	1.62	данные отсутствуют	данные отсутствуют	данные отсутствуют
1004	1.1.1004	1.1.1005	269°38.9`	1.63	данные отсутствуют	данные отсутствуют	данные отсутствуют

Земельный участок
вид объекта недвижимости

Лист № 36 раздела 3.1	Всего листов раздела 3.1: 49	Всего разделов: 8	Всего листов отчёта: 502

09.09.2025г. № КУВИ-001/2025-171480714	
Кадастровый номер:	78:07:0003289:7

1	2	3	4	5	6	7	8
1005	1.1.1005	1.1.1006	274°37.0`	1.62	данные отсутствуют	данные отсутствуют	данные отсутствуют
1006	1.1.1006	1.1.1007	270°23.5`	1.46	данные отсутствуют	данные отсутствуют	данные отсутствуют
1007	1.1.1007	1.1.1008	265°16.1`	1.45	данные отсутствуют	данные отсутствуют	данные отсутствуют
1008	1.1.1008	1.1.1009	260°51.8`	1.45	данные отсутствуют	данные отсутствуют	данные отсутствуют
1009	1.1.1009	1.1.1010	256°3.5`	1.45	данные отсутствуют	данные отсутствуют	данные отсутствуют
1010	1.1.1010	1.1.1011	251°11.5`	1.46	данные отсутствуют	данные отсутствуют	данные отсутствуют
1011	1.1.1011	1.1.1012	246°4.6`	1.45	данные отсутствуют	данные отсутствуют	данные отсутствуют
1012	1.1.1012	1.1.1013	241°29.0`	1.45	данные отсутствуют	данные отсутствуют	данные отсутствуют
1013	1.1.1013	1.1.1014	236°31.7`	1.45	данные отсутствуют	данные отсутствуют	данные отсутствуют
1014	1.1.1014	1.1.1015	243°36.1`	1.53	данные отсутствуют	данные отсутствуют	данные отсутствуют
1015	1.1.1015	1.1.1016	249°10.7`	1.52	данные отсутствуют	данные отсутствуют	данные отсутствуют
1016	1.1.1016	1.1.1017	254°46.7`	1.52	данные отсутствуют	данные отсутствуют	данные отсутствуют
1017	1.1.1017	1.1.1018	260°32.3`	1.52	данные отсутствуют	данные отсутствуют	данные отсутствуют
1018	1.1.1018	1.1.1019	266°14.2`	1.52	данные отсутствуют	данные отсутствуют	данные отсутствуют
1019	1.1.1019	1.1.1020	271°53.0`	1.52	данные отсутствуют	данные отсутствуют	данные отсутствуют
1020	1.1.1020	1.1.1021	277°32.7`	1.52	данные отсутствуют	данные отсутствуют	данные отсутствуют

Земельный участок
вид объекта недвижимости

Лист № 37 раздела 3.1	Всего листов раздела 3.1: 49	Всего разделов: 8	Всего листов отчёта: 502

09.09.2025г. № КУВИ-001/2025-171480714	
Кадастровый номер:	78:07:0003289:7

1	2	3	4	5	6	7	8
1021	1.1.1021	1.1.1022	282°56.3`	1.52	данные отсутствуют	данные отсутствуют	данные отсутствуют
1022	1.1.1022	1.1.1023	288°47.5`	1.52	данные отсутствуют	данные отсутствуют	данные отсутствуют
1023	1.1.1023	1.1.1024	294°22.9`	1.53	данные отсутствуют	данные отсутствуют	данные отсутствуют
1024	1.1.1024	1.1.1025	300°26.8`	1.52	данные отсутствуют	данные отсутствуют	данные отсутствуют
1025	1.1.1025	1.1.1026	271°7.1`	19.46	данные отсутствуют	данные отсутствуют	данные отсутствуют
1026	1.1.1026	1.1.1027	279°39.0`	14.02	данные отсутствуют	данные отсутствуют	данные отсутствуют
1027	1.1.1027	1.1.1028	271°44.4`	39.2	данные отсутствуют	данные отсутствуют	данные отсутствуют
1028	1.1.1028	1.1.1029	267°26.9`	23.36	данные отсутствуют	данные отсутствуют	данные отсутствуют
1029	1.1.1029	1.1.1030	277°31.7`	5.11	данные отсутствуют	данные отсутствуют	данные отсутствуют
1030	1.1.1030	1.1.1031	266°11.3`	71.62	данные отсутствуют	данные отсутствуют	данные отсутствуют
1031	1.1.1031	1.1.1032	265°3.5`	3.48	данные отсутствуют	данные отсутствуют	данные отсутствуют
1032	1.1.1032	1.1.1033	262°42.7`	3.47	данные отсутствуют	данные отсутствуют	данные отсутствуют
1033	1.1.1033	1.1.1034	260°12.7`	3.47	данные отсутствуют	данные отсутствуют	данные отсутствуют
1034	1.1.1034	1.1.1035	258°2.6`	3.48	данные отсутствуют	данные отсутствуют	данные отсутствуют
1035	1.1.1035	1.1.1036	255°41.0`	3.48	данные отсутствуют	данные отсутствуют	данные отсутствуют
1036	1.1.1036	1.1.1037	253°14.2`	3.47	данные отсутствуют	данные отсутствуют	данные отсутствуют

Земельный участок
вид объекта недвижимости

Лист № 38 раздела 3.1	Всего листов раздела 3.1: 49	Всего разделов: 8	Всего листов отчёта: 502

09.09.2025г. № КУВИ-001/2025-171480714	
Кадастровый номер:	78:07:0003289:7

1	2	3	4	5	6	7	8
1037	1.1.1037	1.1.1038	250°50.1`	3.47	данные отсутствуют	данные отсутствуют	данные отсутствуют
1038	1.1.1038	1.1.1039	248°32.2`	3.47	данные отсутствуют	данные отсутствуют	данные отсутствуют
1039	1.1.1039	1.1.1040	257°40.4`	10.73	данные отсутствуют	данные отсутствуют	данные отсутствуют
1040	1.1.1040	1.1.1041	261°9.9`	21.03	данные отсутствуют	данные отсутствуют	данные отсутствуют
1041	1.1.1041	1.1.1042	291°43.6`	1.43	данные отсутствуют	данные отсутствуют	данные отсутствуют
1042	1.1.1042	1.1.1043	286°16.6`	1.43	данные отсутствуют	данные отсутствуют	данные отсутствуют
1043	1.1.1043	1.1.1044	280°3.2`	1.43	данные отсутствуют	данные отсутствуют	данные отсутствуют
1044	1.1.1044	1.1.1045	273°37.6`	1.42	данные отсутствуют	данные отсутствуют	данные отсутствуют
1045	1.1.1045	1.1.1046	267°59.8`	1.43	данные отсутствуют	данные отсутствуют	данные отсутствуют
1046	1.1.1046	1.1.1047	261°55.6`	1.42	данные отсутствуют	данные отсутствуют	данные отсутствуют
1047	1.1.1047	1.1.1048	255°28.8`	1.44	данные отсутствуют	данные отсутствуют	данные отсутствуют
1048	1.1.1048	1.1.1049	249°54.8`	1.43	данные отсутствуют	данные отсутствуют	данные отсутствуют
1049	1.1.1049	1.1.1050	243°15.3`	1.42	данные отсутствуют	данные отсутствуют	данные отсутствуют
1050	1.1.1050	1.1.1051	237°31.7`	1.43	данные отсутствуют	данные отсутствуют	данные отсутствуют
1051	1.1.1051	1.1.1052	231°16.6`	1.42	данные отсутствуют	данные отсутствуют	данные отсутствуют
1052	1.1.1052	1.1.1053	225°34.0`	1.43	данные отсутствуют	данные отсутствуют	данные отсутствуют

Земельный участок
вид объекта недвижимости

Лист № 39 раздела 3.1	Всего листов раздела 3.1: 49	Всего разделов: 8	Всего листов отчёта: 502

09.09.2025г. № КУВИ-001/2025-171480714	
Кадастровый номер:	78:07:0003289:7

1	2	3	4	5	6	7	8
1053	1.1.1053	1.1.1054	219°17.3`	1.42	данные отсутствуют	данные отсутствуют	данные отсутствуют
1054	1.1.1054	1.1.1055	248°21.2`	35	данные отсутствуют	данные отсутствуют	данные отсутствуют
1055	1.1.1055	1.1.1056	238°0.7`	17.46	данные отсутствуют	данные отсутствуют	данные отсутствуют
1056	1.1.1056	1.1.1057	240°33.2`	14.32	данные отсутствуют	данные отсутствуют	данные отсутствуют
1057	1.1.1057	1.1.1058	234°35.0`	10.96	данные отсутствуют	данные отсутствуют	данные отсутствуют
1058	1.1.1058	1.1.1059	239°51.2`	6.37	данные отсутствуют	данные отсутствуют	данные отсутствуют
1059	1.1.1059	1.1.1060	254°44.7`	3.99	данные отсутствуют	данные отсутствуют	данные отсутствуют
1060	1.1.1060	1.1.1061	267°35.7`	5	данные отсутствуют	данные отсутствуют	данные отсутствуют
1061	1.1.1061	1.1.1062	285°33.4`	7.68	данные отсутствуют	данные отсутствуют	данные отсутствуют
1062	1.1.1062	1.1.1063	309°13.6`	0.63	данные отсутствуют	данные отсутствуют	данные отсутствуют
1063	1.1.1063	1.1.1064	289°2.5`	13.73	данные отсутствуют	данные отсутствуют	данные отсутствуют
1064	1.1.1064	1.1.1065	311°31.3`	3.38	данные отсутствуют	данные отсутствуют	данные отсутствуют
1065	1.1.1065	1.1.1066	328°27.7`	3.25	данные отсутствуют	данные отсутствуют	данные отсутствуют
1066	1.1.1066	1.1.1067	354°23.3`	1.74	данные отсутствуют	данные отсутствуют	данные отсутствуют
1067	1.1.1067	1.1.1068	348°34.9`	3.13	данные отсутствуют	данные отсутствуют	данные отсутствуют
1068	1.1.1068	1.1.1069	344°3.3`	1.02	данные отсутствуют	данные отсутствуют	данные отсутствуют

Земельный участок
вид объекта недвижимости

Лист № 40 раздела 3.1	Всего листов раздела 3.1: 49	Всего разделов: 8	Всего листов отчёта: 502

09.09.2025г. № КУВИ-001/2025-171480714	
Кадастровый номер:	78:07:0003289:7

1	2	3	4	5	6	7	8
1069	1.1.1069	1.1.1070	337°10.0`	1.03	данные отсутствуют	данные отсутствуют	данные отсутствуют
1070	1.1.1070	1.1.1071	329°25.3`	1.02	данные отсутствуют	данные отсутствуют	данные отсутствуют
1071	1.1.1071	1.1.1072	321°20.4`	1.02	данные отсутствуют	данные отсутствуют	данные отсутствуют
1072	1.1.1072	1.1.1073	313°48.9`	1.03	данные отсутствуют	данные отсутствуют	данные отсутствуют
1073	1.1.1073	1.1.1074	306°38.8`	1.02	данные отсутствуют	данные отсутствуют	данные отсутствуют
1074	1.1.1074	1.1.1075	298°34.0`	1.02	данные отсутствуют	данные отсутствуют	данные отсутствуют
1075	1.1.1075	1.1.1076	290°33.4`	1.03	данные отсутствуют	данные отсутствуют	данные отсутствуют
1076	1.1.1076	1.1.1077	283°37.6`	1.02	данные отсутствуют	данные отсутствуют	данные отсутствуют
1077	1.1.1077	1.1.1078	275°35.9`	1.02	данные отсутствуют	данные отсутствуют	данные отсутствуют
1078	1.1.1078	1.1.1079	267°46.6`	1.03	данные отсутствуют	данные отсутствуют	данные отсутствуют
1079	1.1.1079	1.1.1080	260°26.8`	1.02	данные отсутствуют	данные отсутствуют	данные отсутствуют
1080	1.1.1080	1.1.1081	252°48.8`	1.02	данные отсутствуют	данные отсутствуют	данные отсутствуют
1081	1.1.1081	1.1.1082	278°59.7`	11.9	данные отсутствуют	данные отсутствуют	данные отсутствуют
1082	1.1.1082	1.1.1083	288°29.6`	3.06	данные отсутствуют	данные отсутствуют	данные отсутствуют
1083	1.1.1083	1.1.1084	285°45.9`	3.05	данные отсутствуют	данные отсутствуют	данные отсутствуют
1084	1.1.1084	1.1.1085	283°15.7`	3.05	данные отсутствуют	данные отсутствуют	данные отсутствуют

Земельный участок
вид объекта недвижимости

Лист № 41 раздела 3.1	Всего листов раздела 3.1: 49	Всего разделов: 8	Всего листов отчёта: 502

09.09.2025г. № КУВИ-001/2025-171480714	
Кадастровый номер:	78:07:0003289:7

1	2	3	4	5	6	7	8
1085	1.1.1085	1.1.1086	280°32.3`	3.06	данные отсутствуют	данные отсутствуют	данные отсутствуют
1086	1.1.1086	1.1.1087	277°43.9`	3.05	данные отсутствуют	данные отсутствуют	данные отсутствуют
1087	1.1.1087	1.1.1088	275°14.7`	3.06	данные отсутствуют	данные отсутствуют	данные отсутствуют
1088	1.1.1088	1.1.1089	272°26.5`	3.05	данные отсутствуют	данные отсутствуют	данные отсутствуют
1089	1.1.1089	1.1.1090	269°37.6`	3.06	данные отсутствуют	данные отсутствуют	данные отсутствуют
1090	1.1.1090	1.1.1091	267°11.0`	3.05	данные отсутствуют	данные отсутствуют	данные отсутствуют
1091	1.1.1091	1.1.1092	264°21.8`	3.05	данные отсутствуют	данные отсутствуют	данные отсутствуют
1092	1.1.1092	1.1.1093	261°31.5`	3.05	данные отсутствуют	данные отсутствуют	данные отсутствуют
1093	1.1.1093	1.1.1094	259°3.5`	3.06	данные отсутствуют	данные отсутствуют	данные отсутствуют
1094	1.1.1094	1.1.1095	256°22.4`	3.06	данные отсутствуют	данные отсутствуют	данные отсутствуют
1095	1.1.1095	1.1.1096	253°27.7`	3.06	данные отсутствуют	данные отсутствуют	данные отсутствуют
1096	1.1.1096	1.1.1097	251°1.8`	3.05	данные отсутствуют	данные отсутствуют	данные отсутствуют
1097	1.1.1097	1.1.1098	249°22.6`	16.89	данные отсутствуют	данные отсутствуют	данные отсутствуют
1098	1.1.1098	1.1.1099	251°27.4`	20.03	данные отсутствуют	данные отсутствуют	данные отсутствуют
1099	1.1.1099	1.1.1100	254°15.0`	39.16	данные отсутствуют	данные отсутствуют	данные отсутствуют
1100	1.1.1100	1.1.1101	257°13.0`	57.22	данные отсутствуют	данные отсутствуют	данные отсутствуют

Земельный участок
вид объекта недвижимости

Лист № 42 раздела 3.1	Всего листов раздела 3.1: 49	Всего разделов: 8	Всего листов отчёта: 502

09.09.2025г. № КУВИ-001/2025-171480714	
Кадастровый номер:	78:07:0003289:7

1	2	3	4	5	6	7	8
1101	1.1.1101	1.1.1102	256°49.3`	20.57	данные отсутствуют	данные отсутствуют	данные отсутствуют
1102	1.1.1102	1.1.1103	260°15.1`	17.07	данные отсутствуют	данные отсутствуют	данные отсутствуют
1103	1.1.1103	1.1.1104	264°19.1`	21.31	данные отсутствуют	данные отсутствуют	данные отсутствуют
1104	1.1.1104	1.1.1105	253°5.0`	2.03	данные отсутствуют	данные отсутствуют	данные отсутствуют
1105	1.1.1105	1.1.1106	256°34.9`	2.03	данные отсутствуют	данные отсутствуют	данные отсутствуют
1106	1.1.1106	1.1.1107	260°1.5`	2.02	данные отсутствуют	данные отсутствуют	данные отсутствуют
1107	1.1.1107	1.1.1108	263°28.3`	2.02	данные отсутствуют	данные отсутствуют	данные отсутствуют
1108	1.1.1108	1.1.1109	266°53.0`	2.02	данные отсутствуют	данные отсутствуют	данные отсутствуют
1109	1.1.1109	1.1.1110	270°16.9`	2.03	данные отсутствуют	данные отсутствуют	данные отсутствуют
1110	1.1.1110	1.1.1111	273°59.0`	2.01	данные отсутствуют	данные отсутствуют	данные отсутствуют
1111	1.1.1111	1.1.1112	261°59.6`	15.08	данные отсутствуют	данные отсутствуют	данные отсутствуют
1112	1.1.1112	1.1.1113	265°59.0`	11.71	данные отсутствуют	данные отсутствуют	данные отсутствуют
1113	1.1.1113	1.1.1114	263°25.7`	3.85	данные отсутствуют	данные отсутствуют	данные отсутствуют
1114	1.1.1114	1.1.1115	261°9.1`	3.84	данные отсутствуют	данные отсутствуют	данные отсутствуют
1115	1.1.1115	1.1.1116	259°9.6`	3.83	данные отсутствуют	данные отсутствуют	данные отсутствуют
1116	1.1.1116	1.1.1117	257°3.0`	3.84	данные отсутствуют	данные отсутствуют	данные отсутствуют

Земельный участок
вид объекта недвижимости

Лист № 43 раздела 3.1	Всего листов раздела 3.1: 49	Всего разделов: 8	Всего листов отчёта: 502

09.09.2025г. № КУВИ-001/2025-171480714	
Кадастровый номер:	78:07:0003289:7

1	2	3	4	5	6	7	8
1117	1.1.1117	1.1.1118	254°52.6`	3.83	данные отсутствуют	данные отсутствуют	данные отсутствуют
1118	1.1.1118	1.1.1119	252°44.6`	3.84	данные отсутствуют	данные отсутствуют	данные отсутствуют
1119	1.1.1119	1.1.1120	250°37.1`	3.83	данные отсутствуют	данные отсутствуют	данные отсутствуют
1120	1.1.1120	1.1.1121	248°26.9`	3.84	данные отсутствуют	данные отсутствуют	данные отсутствуют
1121	1.1.1121	1.1.1122	246°30.4`	3.84	данные отсутствуют	данные отсутствуют	данные отсутствуют
1122	1.1.1122	1.1.1123	244°10.2`	3.83	данные отсутствуют	данные отсутствуют	данные отсутствуют
1123	1.1.1123	1.1.1124	242°2.0`	3.84	данные отсутствуют	данные отсутствуют	данные отсутствуют
1124	1.1.1124	1.1.1125	239°57.5`	3.84	данные отсутствуют	данные отсутствуют	данные отсутствуют
1125	1.1.1125	1.1.1126	237°48.2`	3.83	данные отсутствуют	данные отсутствуют	данные отсутствуют
1126	1.1.1126	1.1.1127	235°43.8`	3.84	данные отсутствуют	данные отсутствуют	данные отсутствуют
1127	1.1.1127	1.1.1128	233°34.7`	3.84	данные отсутствуют	данные отсутствуют	данные отсутствуют
1128	1.1.1128	1.1.1129	231°21.8`	3.83	данные отсутствуют	данные отсутствуют	данные отсутствуют
1129	1.1.1129	1.1.1130	235°27.6`	14.96	данные отсутствуют	данные отсутствуют	данные отсутствуют
1130	1.1.1130	1.1.1131	210°49.7`	0.72	данные отсутствуют	данные отсутствуют	данные отсутствуют
1131	1.1.1131	1.1.1132	222°10.0`	0.72	данные отсутствуют	данные отсутствуют	данные отсутствуют
1132	1.1.1132	1.1.1133	234°44.6`	0.71	данные отсутствуют	данные отсутствуют	данные отсутствуют

Земельный участок
вид объекта недвижимости

Лист № 44 раздела 3.1	Всего листов раздела 3.1: 49	Всего разделов: 8	Всего листов отчёта: 502

09.09.2025г. № КУВИ-001/2025-171480714	
Кадастровый номер:	78:07:0003289:7

1	2	3	4	5	6	7	8
1133	1.1.1133	1.1.1134	245°57.4`	0.71	данные отсутствуют	данные отсутствуют	данные отсутствуют
1134	1.1.1134	1.1.1135	257°54.3`	0.72	данные отсутствуют	данные отсутствуют	данные отсутствуют
1135	1.1.1135	1.1.1136	270°0.0`	0.71	данные отсутствуют	данные отсутствуют	данные отсутствуют
1136	1.1.1136	1.1.1137	232°52.6`	1.81	данные отсутствуют	данные отсутствуют	данные отсутствуют
1137	1.1.1137	1.1.1138	245°0.4`	9.14	данные отсутствуют	данные отсутствуют	данные отсутствуют
1138	1.1.1138	1.1.1139	249°0.0`	9.96	данные отсутствуют	данные отсутствуют	данные отсутствуют
1139	1.1.1139	1.1.1140	231°4.9`	1.74	данные отсутствуют	данные отсутствуют	данные отсутствуют
1140	1.1.1140	1.1.1141	235°39.8`	1.72	данные отсутствуют	данные отсутствуют	данные отсутствуют
1141	1.1.1141	1.1.1142	241°12.2`	1.72	данные отсутствуют	данные отсутствуют	данные отсутствуют
1142	1.1.1142	1.1.1143	245°48.1`	1.73	данные отсутствуют	данные отсутствуют	данные отсутствуют
1143	1.1.1143	1.1.1144	251°2.3`	1.72	данные отсутствуют	данные отсутствуют	данные отсутствуют
1144	1.1.1144	1.1.1145	255°53.0`	1.72	данные отсутствуют	данные отсутствуют	данные отсутствуют
1145	1.1.1145	1.1.1146	260°58.5`	1.72	данные отсутствуют	данные отсутствуют	данные отсутствуют
1146	1.1.1146	1.1.1147	265°40.7`	1.72	данные отсутствуют	данные отсутствуют	данные отсутствуют
1147	1.1.1147	1.1.1148	270°59.6`	1.73	данные отсутствуют	данные отсутствуют	данные отсутствуют
1148	1.1.1148	1.1.1149	275°40.6`	1.72	данные отсутствуют	данные отсутствуют	данные отсутствуют

Земельный участок
вид объекта недвижимости

Лист № 45 раздела 3.1	Всего листов раздела 3.1: 49	Всего разделов: 8	Всего листов отчёта: 502

09.09.2025г. № КУВИ-001/2025-171480714	
Кадастровый номер:	78:07:0003289:7

1	2	3	4	5	6	7	8
1149	1.1.1149	1.1.1150	280°59.1`	1.73	данные отсутствуют	данные отсутствуют	данные отсутствуют
1150	1.1.1150	1.1.1151	285°29.3`	1.72	данные отсутствуют	данные отсутствуют	данные отсутствуют
1151	1.1.1151	1.1.1152	291°3.7`	1.73	данные отсутствуют	данные отсутствуют	данные отсутствуют
1152	1.1.1152	1.1.1153	295°31.3`	1.72	данные отсутствуют	данные отсутствуют	данные отсутствуют
1153	1.1.1153	1.1.1154	301°1.3`	1.73	данные отсутствуют	данные отсутствуют	данные отсутствуют
1154	1.1.1154	1.1.1155	298°39.8`	15.51	данные отсутствуют	данные отсутствуют	данные отсутствуют
1155	1.1.1155	1.1.1156	312°12.8`	1.89	данные отсутствуют	данные отсутствуют	данные отсутствуют
1156	1.1.1156	1.1.1157	308°8.4`	1.89	данные отсутствуют	данные отсутствуют	данные отсутствуют
1157	1.1.1157	1.1.1158	304°1.6`	1.89	данные отсутствуют	данные отсутствуют	данные отсутствуют
1158	1.1.1158	1.1.1159	299°33.4`	1.89	данные отсутствуют	данные отсутствуют	данные отсутствуют
1159	1.1.1159	1.1.1160	295°4.3`	1.89	данные отсутствуют	данные отсутствуют	данные отсутствуют
1160	1.1.1160	1.1.1161	291°1.0`	1.9	данные отсутствуют	данные отсутствуют	данные отсутствуют
1161	1.1.1161	1.1.1162	286°36.7`	1.89	данные отсутствуют	данные отсутствуют	данные отсутствуют
1162	1.1.1162	1.1.1163	282°29.8`	1.89	данные отсутствуют	данные отсутствуют	данные отсутствуют
1163	1.1.1163	1.1.1164	277°55.0`	1.89	данные отсутствуют	данные отсутствуют	данные отсутствуют
1164	1.1.1164	1.1.1165	273°38.0`	1.89	данные отсутствуют	данные отсутствуют	данные отсутствуют

Земельный участок
вид объекта недвижимости

Лист № 46 раздела 3.1	Всего листов раздела 3.1: 49	Всего разделов: 8	Всего листов отчёта: 502

09.09.2025г. № КУВИ-001/2025-171480714	
Кадастровый номер:	78:07:0003289:7

1	2	3	4	5	6	7	8
1165	1.1.1165	1.1.1166	269°23.6`	1.89	данные отсутствуют	данные отсутствуют	данные отсутствуют
1166	1.1.1166	1.1.1167	265°9.7`	1.9	данные отсутствуют	данные отсутствуют	данные отсутствуют
1167	1.1.1167	1.1.1168	260°53.2`	1.89	данные отсутствуют	данные отсутствуют	данные отсутствуют
1168	1.1.1168	1.1.1169	256°11.1`	1.88	данные отсутствуют	данные отсутствуют	данные отсутствуют
1169	1.1.1169	1.1.1170	252°25.7`	1.89	данные отсутствуют	данные отсутствуют	данные отсутствуют
1170	1.1.1170	1.1.1171	237°18.1`	11.55	данные отсутствуют	данные отсутствуют	данные отсутствуют
1171	1.1.1171	1.1.1172	219°13.1`	2.25	данные отсутствуют	данные отсутствуют	данные отсутствуют
1172	1.1.1172	1.1.1173	215°32.3`	2.24	данные отсутствуют	данные отсутствуют	данные отсутствуют
1173	1.1.1173	1.1.1174	211°29.4`	2.24	данные отсутствуют	данные отсутствуют	данные отсутствуют
1174	1.1.1174	1.1.1175	207°22.0`	2.24	данные отсутствуют	данные отсутствуют	данные отсутствуют
1175	1.1.1175	1.1.1176	203°28.1`	2.23	данные отсутствуют	данные отсутствуют	данные отсутствуют
1176	1.1.1176	1.1.1177	199°34.1`	2.24	данные отсутствуют	данные отсутствуют	данные отсутствуют
1177	1.1.1177	1.1.1178	195°31.4`	2.24	данные отсутствуют	данные отсутствуют	данные отсутствуют
1178	1.1.1178	1.1.1179	191°51.7`	2.24	данные отсутствуют	данные отсутствуют	данные отсутствуют
1179	1.1.1179	1.1.1180	187°41.8`	2.24	данные отсутствуют	данные отсутствуют	данные отсутствуют
1180	1.1.1180	1.1.1181	183°49.9`	2.25	данные отсутствуют	данные отсутствуют	данные отсутствуют

Земельный участок
вид объекта недвижимости

Лист № 47 раздела 3.1	Всего листов раздела 3.1: 49	Всего разделов: 8	Всего листов отчёта: 502

09.09.2025г. № КУВИ-001/2025-171480714	
Кадастровый номер:	78:07:0003289:7

1	2	3	4	5	6	7	8
1181	1.1.1181	1.1.1182	179°44.6`	2.23	данные отсутствуют	данные отсутствуют	данные отсутствуют
1182	1.1.1182	1.1.1183	175°54.8`	2.25	данные отсутствуют	данные отсутствуют	данные отсутствуют
1183	1.1.1183	1.1.1184	171°45.7`	2.23	данные отсутствуют	данные отсутствуют	данные отсутствуют
1184	1.1.1184	1.1.1185	155°47.9`	12.9	данные отсутствуют	данные отсутствуют	данные отсутствуют
1185	1.1.1185	1.1.1186	179°5.0`	1.25	данные отсутствуют	данные отсутствуют	данные отсутствуют
1186	1.1.1186	1.1.1187	171°44.5`	1.25	данные отсутствуют	данные отсутствуют	данные отсутствуют
1187	1.1.1187	1.1.1188	165°37.8`	1.25	данные отсутствуют	данные отсутствуют	данные отсутствуют
1188	1.1.1188	1.1.1189	159°23.4`	1.25	данные отсутствуют	данные отсутствуют	данные отсутствуют
1189	1.1.1189	1.1.1190	152°24.7`	1.25	данные отсутствуют	данные отсутствуют	данные отсутствуют
1190	1.1.1190	1.1.1191	146°3.4`	1.25	данные отсутствуют	данные отсутствуют	данные отсутствуют
1191	1.1.1191	1.1.1192	138°54.0`	1.25	данные отсутствуют	данные отсутствуют	данные отсутствуют
1192	1.1.1192	1.1.1193	133°2.8`	1.25	данные отсутствуют	данные отсутствуют	данные отсутствуют
1193	1.1.1193	1.1.1194	126°13.7`	1.25	данные отсутствуют	данные отсутствуют	данные отсутствуют
1194	1.1.1194	1.1.1195	120°1.6`	1.26	данные отсутствуют	данные отсутствуют	данные отсутствуют
1195	1.1.1195	1.1.1196	113°4.7`	1.25	данные отсутствуют	данные отсутствуют	данные отсутствуют
1196	1.1.1196	1.1.1197	106°49.9`	1.24	данные отсутствуют	данные отсутствуют	данные отсутствуют

Земельный участок
вид объекта недвижимости

Лист № 48 раздела 3.1	Всего листов раздела 3.1: 49	Всего разделов: 8	Всего листов отчёта: 502

09.09.2025г. № КУВИ-001/2025-171480714	
Кадастровый номер:	78:07:0003289:7

1	2	3	4	5	6	7	8
1197	1.1.1197	1.1.1198	99°36.7`	1.26	данные отсутствуют	данные отсутствуют	данные отсутствуют
1198	1.1.1198	1.1.1199	147°43.4`	0.45	данные отсутствуют	данные отсутствуют	данные отсутствуют
1199	1.1.1199	1.1.1200	146°18.6`	0.5	данные отсутствуют	данные отсутствуют	данные отсутствуют
1200	1.1.1200	1.1.1201	145°40.2`	0.5	данные отсутствуют	данные отсутствуют	данные отсутствуют
1201	1.1.1201	1.1.1202	144°3.5`	0.49	данные отсутствуют	данные отсутствуют	данные отсутствуют
1202	1.1.1202	1.1.1203	142°13.4`	0.51	данные отсутствуют	данные отсутствуют	данные отсутствуют
1203	1.1.1203	1.1.1204	141°31.2`	0.5	данные отсутствуют	данные отсутствуют	данные отсутствуют
1204	1.1.1204	1.1.1205	139°53.9`	0.5	данные отсутствуют	данные отсутствуют	данные отсутствуют
1205	1.1.1205	1.1.1206	139°1.7`	0.5	данные отсутствуют	данные отсутствуют	данные отсутствуют
1206	1.1.1206	1.1.1207	137°25.2`	0.5	данные отсутствуют	данные отсутствуют	данные отсутствуют
1207	1.1.1207	1.1.1208	135°48.4`	0.5	данные отсутствуют	данные отсутствуют	данные отсутствуют
1208	1.1.1208	1.1.1209	135°0.0`	0.49	данные отсутствуют	данные отсутствуют	данные отсутствуют
1209	1.1.1209	1.1.1210	134°11.6`	0.5	данные отсутствуют	данные отсутствуют	данные отсутствуют
1210	1.1.1210	1.1.1211	131°43.8`	0.5	данные отсутствуют	данные отсутствуют	данные отсутствуют
1211	1.1.1211	1.1.1212	130°58.3`	0.5	данные отсутствуют	данные отсутствуют	данные отсутствуют
1212	1.1.1212	1.1.1213	129°22.1`	0.5	данные отсутствуют	данные отсутствуют	данные отсутствуют

Земельный участок
вид объекта недвижимости

Лист № 49 раздела 3.1	Всего листов раздела 3.1: 49	Всего разделов: 8	Всего листов отчёта: 502

09.09.2025г. № КУВИ-001/2025-171480714	
Кадастровый номер:	78:07:0003289:7

1	2	3	4	5	6	7	8
1213	1.1.1213	1.1.1214	128°28.8`	0.5	данные отсутствуют	данные отсутствуют	данные отсутствуют
1214	1.1.1214	1.1.1215	126°52.2`	0.5	данные отсутствуют	данные отсутствуют	данные отсутствуют
1215	1.1.1215	1.1.1216	125°56.5`	0.49	данные отсутствуют	данные отсутствуют	данные отсутствуют
1216	1.1.1216	1.1.1217	123°41.4`	0.5	данные отсутствуют	данные отсутствуют	данные отсутствуют
1217	1.1.1217	1.1.1218	123°41.4`	0.5	данные отсутствуют	данные отсутствуют	данные отсутствуют
1218	1.1.1218	1.1.1219	121°45.5`	0.49	данные отсутствуют	данные отсутствуют	данные отсутствуют
1219	1.1.1219	1.1.1	126°52.2`	0.5	данные отсутствуют	данные отсутствуют	данные отсутствуют

Отчёт об объекте недвижимости

Описание местоположения земельного участка

Земельный участок
вид объекта недвижимости

Лист № 1 раздела 3.2	Всего листов раздела 3.2: 43	Всего разделов: 8	Всего листов отчёта: 502

09.09.2025г. № КУВИ-001/2025-171480714	
Кадастровый номер:	78:07:0003289:7

Сведения о характерных точках границы земельного участка

Система координат СК-1964

Номер точки	Координаты, м		Описание закрепления на местности	Средняя квадратичная погрешность определения координат характерных точек границ земельного участка, м
	X	Y		
1	2	3	4	5
1	99178.84	109323.92	-	-
2	99178.55	109324.32	-	-
3	99178.26	109324.74	-	-
4	99177.99	109325.16	-	-
5	99177.73	109325.58	-	-
6	99177.47	109326.01	-	-
7	99177.23	109326.45	-	-
8	99176.99	109326.89	-	-
9	99176.77	109327.34	-	-
10	99176.56	109327.79	-	-
11	99176.35	109328.24	-	-
12	99176.16	109328.71	-	-
13	99175.98	109329.17	-	-
14	99175.81	109329.64	-	-
15	99175.64	109330.11	-	-
16	99175.49	109330.59	-	-
17	99175.35	109331.07	-	-
18	99175.23	109331.55	-	-
19	99175.11	109332.04	-	-
20	99175	109332.53	-	-
21	99174.91	109333.02	-	-
22	99174.82	109333.51	-	-

Земельный участок
вид объекта недвижимости

Лист № 2 раздела 3.2	Всего листов раздела 3.2: 43	Всего разделов: 8	Всего листов отчёта: 502

09.09.2025г. № КУВИ-001/2025-171480714	
Кадастровый номер:	78:07:0003289:7

1	2	3	4	5
23	99174.75	109334.01	-	-
24	99174.69	109334.5	-	-
25	99174.63	109335.07	-	-
26	99175.24	109362.16	-	-
27	99175.21	109363.82	-	-
28	99175.05	109365.47	-	-
29	99174.75	109367.1	-	-
30	99174.32	109368.7	-	-
31	99173.76	109370.27	-	-
32	99173.07	109371.78	-	-
33	99172.26	109373.23	-	-
34	99172.04	109373.42	-	-
35	99172.45	109373.88	-	-
36	99172.34	109374.42	-	-
37	99172.33	109375.53	-	-
38	99172.41	109376.05	-	-
39	99172.77	109376.12	-	-
40	99173.76	109378.81	-	-
41	99180.65	109383.35	-	-
42	99185.39	109386.42	-	-
43	99185.78	109387.48	-	-
44	99186.3	109388.49	-	-
45	99186.96	109389.42	-	-
46	99187.74	109390.25	-	-
47	99188.62	109390.97	-	-
48	99189.59	109391.57	-	-
49	99190.63	109392.04	-	-
50	99202.42	109398.79	-	-
51	99207.23	109402.16	-	-

Земельный участок
вид объекта недвижимости

Лист № 3 раздела 3.2	Всего листов раздела 3.2: 43	Всего разделов: 8	Всего листов отчёта: 502

09.09.2025г. № КУВИ-001/2025-171480714	
Кадастровый номер:	78:07:0003289:7

1	2	3	4	5
52	99208.18	109403.28	-	-
53	99209.02	109404.5	-	-
54	99209.72	109405.8	-	-
55	99210.29	109407.17	-	-
56	99210.72	109408.58	-	-
57	99211	109410.04	-	-
58	99215.26	109422.77	-	-
59	99220.07	109441.95	-	-
60	99220.79	109444.56	-	-
61	99221.37	109447.22	-	-
62	99221.8	109449.9	-	-
63	99222.07	109452.6	-	-
64	99222.2	109455.31	-	-
65	99222.17	109458.03	-	-
66	99221.99	109460.74	-	-
67	99221.66	109463.43	-	-
68	99221.17	109466.1	-	-
69	99220.54	109468.75	-	-
70	99219.76	109471.35	-	-
71	99218.84	109473.9	-	-
72	99217.77	109476.4	-	-
73	99216.57	109478.83	-	-
74	99215.23	109481.19	-	-
75	99213.76	109483.48	-	-
76	99212.16	109485.68	-	-
77	99210.45	109487.78	-	-
78	99208.62	109489.79	-	-
79	99204.69	109509.66	-	-
80	99204.25	109511.97	-	-

Земельный участок
вид объекта недвижимости

Лист № 4 раздела 3.2	Всего листов раздела 3.2: 43	Всего разделов: 8	Всего листов отчёта: 502

09.09.2025г. № КУВИ-001/2025-171480714	
Кадастровый номер:	78:07:0003289:7

1	2	3	4	5
81	99203.95	109514.3	-	-
82	99203.8	109516.65	-	-
83	99203.79	109519	-	-
84	99203.93	109521.35	-	-
85	99204.2	109523.69	-	-
86	99204.62	109526	-	-
87	99205.18	109528.28	-	-
88	99205.88	109530.53	-	-
89	99206.72	109532.73	-	-
90	99207.69	109534.88	-	-
91	99221.24	109560.66	-	-
92	99231.52	109572.93	-	-
93	99232.85	109574.12	-	-
94	99234.1	109575.41	-	-
95	99235.24	109576.8	-	-
96	99236.27	109578.26	-	-
97	99237.18	109579.8	-	-
98	99237.98	109581.41	-	-
99	99238.65	109583.08	-	-
100	99239.19	109584.79	-	-
101	99239.6	109586.53	-	-
102	99239.87	109588.31	-	-
103	99240.01	109590.09	-	-
104	99240	109591.89	-	-
105	99239.87	109593.68	-	-
106	99247.74	109634.67	-	-
107	99248.63	109637.99	-	-
108	99249.4	109641.34	-	-
109	99250.05	109644.72	-	-

Земельный участок
вид объекта недвижимости

Лист № 5 раздела 3.2	Всего листов раздела 3.2: 43	Всего разделов: 8	Всего листов отчёта: 502

09.09.2025г. № КУВИ-001/2025-171480714	
Кадастровый номер:	78:07:0003289:7

1	2	3	4	5
110	99250.59	109648.12	-	-
111	99251	109651.53	-	-
112	99251.3	109654.96	-	-
113	99251.48	109658.4	-	-
114	99253.36	109673.94	-	-
115	99253.52	109676.91	-	-
116	99253.83	109679.86	-	-
117	99254.28	109682.8	-	-
118	99254.88	109685.72	-	-
119	99255.61	109688.6	-	-
120	99256.48	109691.44	-	-
121	99257.49	109694.24	-	-
122	99258.64	109696.99	-	-
123	99259.92	109699.67	-	-
124	99261.32	109702.29	-	-
125	99262.86	109704.85	-	-
126	99268.36	109714.36	-	-
127	99283.59	109736.73	-	-
128	99295.28	109753.96	-	-
129	99296.34	109755.51	-	-
130	99297.29	109757.13	-	-
131	99298.12	109758.82	-	-
132	99298.82	109758.92	-	-
133	99298.82	109758.52	-	-
134	99299.25	109758.52	-	-
135	99299.28	109767.8	-	-
136	99299.02	109769.76	-	-
137	99295.1	109782.8	-	-
138	99295.03	109783.48	-	-

Земельный участок
вид объекта недвижимости

Лист № 6 раздела 3.2	Всего листов раздела 3.2: 43	Всего разделов: 8	Всего листов отчёта: 502

09.09.2025г. № КУВИ-001/2025-171480714	
Кадастровый номер:	78:07:0003289:7

1	2	3	4	5
139	99290.32	109795.06	-	-
140	99286.47	109801.05	-	-
141	99283.88	109804.19	-	-
142	99279	109808.1	-	-
143	99276.34	109809.96	-	-
144	99273.78	109811.94	-	-
145	99271.31	109814.06	-	-
146	99268.96	109816.29	-	-
147	99266.71	109818.63	-	-
148	99264.59	109821.08	-	-
149	99262.58	109823.63	-	-
150	99260.71	109826.28	-	-
151	99258.96	109829.01	-	-
152	99257.36	109831.83	-	-
153	99255.89	109834.72	-	-
154	99254.56	109837.68	-	-
155	99253.38	109840.7	-	-
156	99252.36	109843.78	-	-
157	99251.48	109846.9	-	-
158	99250.76	109850.07	-	-
159	99249.9	109853.52	-	-
160	99248.9	109856.94	-	-
161	99247.79	109860.32	-	-
162	99246.54	109863.66	-	-
163	99245.17	109866.95	-	-
164	99243.67	109870.18	-	-
165	99242.05	109873.35	-	-
166	99240.32	109876.46	-	-
167	99238.46	109879.51	-	-

Земельный участок
вид объекта недвижимости

Лист № 7 раздела 3.2	Всего листов раздела 3.2: 43	Всего разделов: 8	Всего листов отчёта: 502

09.09.2025г. № КУВИ-001/2025-171480714	
Кадастровый номер:	78:07:0003289:7

1	2	3	4	5
168	99236.5	109882.48	-	-
169	99235.19	109885.66	-	-
170	99235.42	109886.06	-	-
171	99231.94	109888.67	-	-
172	99231.77	109888.29	-	-
173	99230.69	109888.73	-	-
174	99225.46	109891.29	-	-
175	99222.87	109892.59	-	-
176	99222.95	109892.92	-	-
177	99221.6	109893.64	-	-
178	99218.23	109894.67	-	-
179	99199.49	109895.78	-	-
180	99199.49	109896.14	-	-
181	99189.61	109896.01	-	-
182	99189.6	109895.6	-	-
183	99155.91	109896.21	-	-
184	99154.06	109888.71	-	-
185	99153.76	109886.33	-	-
186	99152.42	109885.25	-	-
187	99151.01	109884.27	-	-
188	99149.52	109883.4	-	-
189	99147.98	109882.64	-	-
190	99146.39	109881.99	-	-
191	99144.76	109881.47	-	-
192	99143.66	109881.43	-	-
193	99142.56	109881.56	-	-
194	99141.5	109881.83	-	-
195	99140.48	109882.25	-	-
196	99139.53	109882.81	-	-

Земельный участок
вид объекта недвижимости

Лист № 8 раздела 3.2	Всего листов раздела 3.2: 43	Всего разделов: 8	Всего листов отчёта: 502

09.09.2025г. № КУВИ-001/2025-171480714	
Кадастровый номер:	78:07:0003289:7

1	2	3	4	5
197	99138.67	109883.49	-	-
198	99137.91	109884.28	-	-
199	99137.27	109885.18	-	-
200	99136.75	109886.15	-	-
201	99136.38	109887.18	-	-
202	99136.16	109888.26	-	-
203	99136.08	109889.36	-	-
204	99136.17	109890.46	-	-
205	99136.54	109896.07	-	-
206	99135.18	109899.78	-	-
207	99133.9	109903.53	-	-
208	99132.7	109907.3	-	-
209	99133.53	109917.01	-	-
210	99133.24	109919.3	-	-
211	99133.08	109921.6	-	-
212	99133.05	109923.91	-	-
213	99133.15	109926.22	-	-
214	99133.39	109928.51	-	-
215	99133.75	109930.8	-	-
216	99134.24	109933.05	-	-
217	99134.85	109935.28	-	-
218	99135.6	109937.47	-	-
219	99136.39	109939.98	-	-
220	99137.05	109942.53	-	-
221	99137.58	109945.12	-	-
222	99137.98	109947.72	-	-
223	99138.24	109950.35	-	-
224	99138.36	109952.98	-	-
225	99138.36	109955.62	-	-

Земельный участок
вид объекта недвижимости

Лист № 9 раздела 3.2	Всего листов раздела 3.2: 43	Всего разделов: 8	Всего листов отчёта: 502

09.09.2025г. № КУВИ-001/2025-171480714	
Кадастровый номер:	78:07:0003289:7

1	2	3	4	5
226	99138.21	109958.25	-	-
227	99137.93	109960.87	-	-
228	99137.51	109963.48	-	-
229	99136.97	109966.06	-	-
230	99137.17	109969.08	-	-
231	99137.22	109972.1	-	-
232	99137.11	109975.13	-	-
233	99136.86	109978.15	-	-
234	99136.46	109981.15	-	-
235	99135.9	109984.13	-	-
236	99135.2	109987.07	-	-
237	99134.34	109989.98	-	-
238	99133.35	109992.84	-	-
239	99132.21	109995.64	-	-
240	99130.93	109998.39	-	-
241	99129.52	110001.07	-	-
242	99126.54	110009.36	-	-
243	99121.97	110014.97	-	-
244	99120.41	110021.21	-	-
245	99119.17	110024.76	-	-
246	99118.05	110028.36	-	-
247	99117.06	110031.99	-	-
248	99116.2	110035.65	-	-
249	99115.46	110039.34	-	-
250	99114.85	110043.06	-	-
251	99116.07	110055.03	-	-
252	99114.04	110061.82	-	-
253	99113.43	110069.71	-	-
254	99112.52	110072.03	-	-

Земельный участок
вид объекта недвижимости

Лист № 10 раздела 3.2	Всего листов раздела 3.2: 43	Всего разделов: 8	Всего листов отчёта: 502

09.09.2025г. № КУВИ-001/2025-171480714	
Кадастровый номер:	78:07:0003289:7

1	2	3	4	5
255	99111.56	110072.41	-	-
256	99110.56	110072.67	-	-
257	99109.53	110072.81	-	-
258	99108.5	110072.81	-	-
259	99107.47	110072.68	-	-
260	99106.47	110072.43	-	-
261	99105.51	110072.05	-	-
262	99104.6	110071.55	-	-
263	99103.77	110070.94	-	-
264	99103.02	110070.24	-	-
265	99102.82	110069.28	-	-
266	99102.48	110068.37	-	-
267	99102.02	110067.51	-	-
268	99101.43	110066.73	-	-
269	99100.74	110066.04	-	-
270	99099.96	110065.46	-	-
271	99099.1	110065	-	-
272	99098.19	110064.67	-	-
273	99096.54	110064.34	-	-
274	99094.93	110063.87	-	-
275	99093.37	110063.27	-	-
276	99091.86	110062.54	-	-
277	99090.42	110061.68	-	-
278	99089.05	110060.71	-	-
279	99087.78	110059.63	-	-
280	99082.32	110049.19	-	-
281	99081.76	110047.79	-	-
282	99081.34	110046.36	-	-
283	99081.07	110044.88	-	-

Земельный участок
вид объекта недвижимости

Лист № 11 раздела 3.2	Всего листов раздела 3.2: 43	Всего разделов: 8	Всего листов отчёта: 502

09.09.2025г. № КУВИ-001/2025-171480714	
Кадастровый номер:	78:07:0003289:7

1	2	3	4	5
284	99080.96	110043.39	-	-
285	99080.99	110041.89	-	-
286	99081.17	110040.41	-	-
287	99081.51	110038.95	-	-
288	99082.46	110026.42	-	-
289	99088.31	110012.34	-	-
290	99091.05	110009.33	-	-
291	99105.97	109998.42	-	-
292	99108.34	109995.56	-	-
293	99110.61	109992.62	-	-
294	99112.75	109989.59	-	-
295	99114.78	109986.48	-	-
296	99116.68	109983.29	-	-
297	99118.45	109980.02	-	-
298	99120.09	109976.69	-	-
299	99121.6	109973.3	-	-
300	99122.97	109969.85	-	-
301	99124.21	109966.35	-	-
302	99125.3	109962.8	-	-
303	99126.26	109959.22	-	-
304	99127.07	109955.59	-	-
305	99127.74	109951.94	-	-
306	99128.26	109948.26	-	-
307	99128.64	109944.57	-	-
308	99128.88	109940.87	-	-
309	99128.83	109939.35	-	-
310	99128.65	109937.84	-	-
311	99128.34	109936.36	-	-
312	99127.89	109934.91	-	-

Земельный участок
вид объекта недвижимости

Лист № 12 раздела 3.2	Всего листов раздела 3.2: 43	Всего разделов: 8	Всего листов отчёта: 502

09.09.2025г. № КУВИ-001/2025-171480714	
Кадастровый номер:	78:07:0003289:7

1	2	3	4	5
313	99127.32	109933.51	-	-
314	99126.62	109932.16	-	-
315	99125.81	109930.88	-	-
316	99124.88	109929.68	-	-
317	99123.85	109928.57	-	-
318	99122.72	109927.56	-	-
319	99121.51	109926.65	-	-
320	99120.22	109925.86	-	-
321	99119.11	109925.32	-	-
322	99118.08	109924.67	-	-
323	99117.12	109923.9	-	-
324	99116.27	109923.02	-	-
325	99115.51	109922.06	-	-
326	99114.87	109921.01	-	-
327	99114.36	109919.9	-	-
328	99113.97	109918.73	-	-
329	99113.73	109917.54	-	-
330	99113.62	109916.32	-	-
331	99114.78	109909.72	-	-
332	99114.94	109906.86	-	-
333	99114.98	109904.01	-	-
334	99114.87	109901.16	-	-
335	99114.63	109898.31	-	-
336	99114.25	109895.48	-	-
337	99113.74	109892.67	-	-
338	99113.09	109889.89	-	-
339	99112.3	109887.15	-	-
340	99111.39	109884.44	-	-
341	99110.35	109881.79	-	-

Земельный участок
вид объекта недвижимости

Лист № 13 раздела 3.2	Всего листов раздела 3.2: 43	Всего разделов: 8	Всего листов отчёта: 502

09.09.2025г. № КУВИ-001/2025-171480714	
Кадастровый номер:	78:07:0003289:7

1	2	3	4	5
342	99108.97	109880.79	-	-
343	99107.51	109879.92	-	-
344	99105.98	109879.19	-	-
345	99104.39	109878.6	-	-
346	99102.75	109878.16	-	-
347	99101.07	109877.86	-	-
348	99099.38	109877.72	-	-
349	99097.68	109877.73	-	-
350	99096	109877.9	-	-
351	99093.15	109878.77	-	-
352	99090.35	109879.79	-	-
353	99087.6	109880.94	-	-
354	99084.91	109882.22	-	-
355	99082.29	109883.63	-	-
356	99079.73	109885.16	-	-
357	99077.26	109886.82	-	-
358	99074.87	109888.6	-	-
359	99072.57	109890.49	-	-
360	99070.26	109892.7	-	-
361	99068.07	109895.03	-	-
362	99065.99	109897.45	-	-
363	99064.02	109899.97	-	-
364	99062.17	109902.58	-	-
365	99055.88	109901.3	-	-
366	99056.52	109900.4	-	-
367	99055.29	109900.1	-	-
368	99052.39	109898.28	-	-
369	99050.75	109896.74	-	-
370	99046.46	109890.26	-	-

Земельный участок
вид объекта недвижимости

Лист № 14 раздела 3.2	Всего листов раздела 3.2: 43	Всего разделов: 8	Всего листов отчёта: 502

09.09.2025г. № КУВИ-001/2025-171480714	
Кадастровый номер:	78:07:0003289:7

1	2	3	4	5
371	99045.68	109889.38	-	-
372	99045	109889.88	-	-
373	99041.86	109869.29	-	-
374	99042.24	109869.25	-	-
375	99042.09	109867.76	-	-
376	99041.66	109867.8	-	-
377	99041.35	109864	-	-
378	99041.15	109860.2	-	-
379	99041.07	109856.39	-	-
380	99041.1	109852.58	-	-
381	99041.25	109848.78	-	-
382	99041.69	109848.77	-	-
383	99041.74	109847.13	-	-
384	99041.39	109847.12	-	-
385	99041.65	109844.51	-	-
386	99042.13	109844.59	-	-
387	99042.36	109843.22	-	-
388	99041.82	109843.08	-	-
389	99046.34	109807.24	-	-
390	99046.87	109807.27	-	-
391	99046.79	109805.64	-	-
392	99046.54	109805.62	-	-
393	99051.29	109766.75	-	-
394	99051.63	109766.76	-	-
395	99051.84	109765.28	-	-
396	99051.48	109765.23	-	-
397	99053.95	109745.49	-	-
398	99054.39	109745.55	-	-
399	99054.63	109743.92	-	-

Земельный участок
вид объекта недвижимости

Лист № 15 раздела 3.2	Всего листов раздела 3.2: 43	Всего разделов: 8	Всего листов отчёта: 502

09.09.2025г. № КУВИ-001/2025-171480714	
Кадастровый номер:	78:07:0003289:7

1	2	3	4	5
400	99054.17	109743.86	-	-
401	99054.62	109740.73	-	-
402	99055.41	109740.85	-	-
403	99055.57	109738.92	-	-
404	99054.9	109738.82	-	-
405	99056.7	109724.59	-	-
406	99057.1	109724.61	-	-
407	99057.28	109723.12	-	-
408	99056.89	109723.07	-	-
409	99057.84	109715.2	-	-
410	99059.55	109704.45	-	-
411	99060.21	109701.07	-	-
412	99060.98	109697.73	-	-
413	99061.86	109694.41	-	-
414	99062.85	109691.12	-	-
415	99063.96	109687.87	-	-
416	99065.17	109684.66	-	-
417	99065.45	109684.76	-	-
418	99066.03	109683.27	-	-
419	99065.74	109683.16	-	-
420	99067.04	109680.07	-	-
421	99068.46	109677.03	-	-
422	99069.99	109674.05	-	-
423	99071.62	109671.13	-	-
424	99073.37	109668.27	-	-
425	99075.22	109665.48	-	-
426	99075.65	109665.75	-	-
427	99076.54	109664.48	-	-
428	99076.11	109664.2	-	-

Земельный участок
вид объекта недвижимости

Лист № 16 раздела 3.2	Всего листов раздела 3.2: 43	Всего разделов: 8	Всего листов отчёта: 502

09.09.2025г. № КУВИ-001/2025-171480714	
Кадастровый номер:	78:07:0003289:7

1	2	3	4	5
429	99078.35	109660.99	-	-
430	99080.68	109657.85	-	-
431	99083.1	109654.78	-	-
432	99085.59	109651.77	-	-
433	99088.17	109648.83	-	-
434	99088.47	109649.09	-	-
435	99089.42	109648.1	-	-
436	99089.1	109647.81	-	-
437	99093.05	109643.84	-	-
438	99093.38	109644.2	-	-
439	99094.48	109643.15	-	-
440	99094.15	109642.79	-	-
441	99097.21	109640.18	-	-
442	99105.11	109632.05	-	-
443	99105.5	109632.48	-	-
444	99106.69	109631.34	-	-
445	99106.33	109630.92	-	-
446	99136.76	109600.98	-	-
447	99137.02	109601.25	-	-
448	99138.03	109600.32	-	-
449	99137.75	109600.02	-	-
450	99144.21	109593.74	-	-
451	99144.53	109594.09	-	-
452	99145.67	109592.99	-	-
453	99145.35	109592.63	-	-
454	99146.62	109591.48	-	-
455	99147.79	109590.23	-	-
456	99148.84	109588.88	-	-
457	99149.78	109587.44	-	-

Земельный участок
вид объекта недвижимости

Лист № 17 раздела 3.2	Всего листов раздела 3.2: 43	Всего разделов: 8	Всего листов отчёта: 502

09.09.2025г. № КУВИ-001/2025-171480714	
Кадастровый номер:	78:07:0003289:7

1	2	3	4	5
458	99150.58	109585.93	-	-
459	99151.25	109584.35	-	-
460	99151.78	109582.72	-	-
461	99152.16	109581.05	-	-
462	99152.4	109579.36	-	-
463	99152.49	109577.65	-	-
464	99151.33	109522.92	-	-
465	99150.28	109481.43	-	-
466	99149.68	109454.86	-	-
467	99153.91	109454.83	-	-
468	99153.43	109436.12	-	-
469	99152.06	109385.27	-	-
470	99152.3	109382.1	-	-
471	99152.88	109379.24	-	-
472	99154.91	109375.67	-	-
473	99155.1	109371.89	-	-
474	99154.89	109370.96	-	-
475	99154.32	109370.21	-	-
476	99153.81	109369.43	-	-
477	99153.34	109368.62	-	-
478	99152.92	109367.78	-	-
479	99152.48	109366.74	-	-
480	99152.23	109366.04	-	-
481	99151.97	109365.14	-	-
482	99151.76	109364.23	-	-
483	99151.6	109363.31	-	-
484	99151.5	109362.39	-	-
485	99151.12	109341.13	-	-
486	99150.78	109315.75	-	-

Земельный участок
вид объекта недвижимости

Лист № 18 раздела 3.2	Всего листов раздела 3.2: 43	Всего разделов: 8	Всего листов отчёта: 502

09.09.2025г. № КУВИ-001/2025-171480714	
Кадастровый номер:	78:07:0003289:7

1	2	3	4	5
487	99152.49	109301.16	-	-
488	99152.99	109298.89	-	-
489	99153.64	109296.64	-	-
490	99154.42	109294.42	-	-
491	99155.34	109292.26	-	-
492	99156.38	109290.16	-	-
493	99157.59	109288.07	-	-
494	99158.85	109286.17	-	-
495	99160.25	109284.29	-	-
496	99161.77	109282.5	-	-
497	99163.4	109280.81	-	-
498	99165.1	109279.23	-	-
499	99165.87	109278.89	-	-
500	99166.08	109279.3	-	-
501	99166.53	109279.08	-	-
502	99167.81	109278.48	-	-
503	99168.08	109278.35	-	-
504	99167.84	109277.89	-	-
505	99166.34	109275.1	-	-
506	99168.31	109274.11	-	-
507	99167.95	109273.41	-	-
508	99170.29	109272.18	-	-
509	99173.83	109270.64	-	-
510	99175.23	109270.13	-	-
511	99177.79	109269.32	-	-
512	99180.42	109268.66	-	-
513	99184.5	109267.82	-	-
514	99187.04	109267.43	-	-
515	99192.79	109266.89	-	-

Земельный участок
вид объекта недвижимости

Лист № 19 раздела 3.2	Всего листов раздела 3.2: 43	Всего разделов: 8	Всего листов отчёта: 502

09.09.2025г. № КУВИ-001/2025-171480714	
Кадастровый номер:	78:07:0003289:7

1	2	3	4	5
516	99192.85	109267.82	-	-
517	99194.91	109267.66	-	-
518	99195.1	109270.85	-	-
519	99195.18	109271.31	-	-
520	99195.48	109271.28	-	-
521	99196.87	109271.16	-	-
522	99197.37	109271.09	-	-
523	99197.31	109270.71	-	-
524	99197.33	109270.41	-	-
525	99204.27	109270.91	-	-
526	99210.56	109272.36	-	-
527	99219.62	109275.45	-	-
528	99225.66	109277.79	-	-
529	99237.05	109282.83	-	-
530	99245.34	109287.06	-	-
531	99254.7	109292.75	-	-
532	99257.17	109294.38	-	-
533	99259.52	109296.13	-	-
534	99262.27	109298.46	-	-
535	99263.91	109300.01	-	-
536	99265.93	109302.12	-	-
537	99267.83	109304.34	-	-
538	99269.59	109306.64	-	-
539	99270.4	109307.87	-	-
540	99271.14	109309.15	-	-
541	99271.94	109310.75	-	-
542	99272.4	109311.81	-	-
543	99272.91	109313.19	-	-
544	99273.35	109314.6	-	-

Земельный участок
вид объекта недвижимости

Лист № 20 раздела 3.2	Всего листов раздела 3.2: 43	Всего разделов: 8	Всего листов отчёта: 502

09.09.2025г. № КУВИ-001/2025-171480714	
Кадастровый номер:	78:07:0003289:7

1	2	3	4	5
545	99273.71	109316.03	-	-
546	99273.99	109317.47	-	-
547	99274.38	109320.57	-	-
548	99274.65	109324.61	-	-
549	99274.68	109326.86	-	-
550	99274.59	109330	-	-
551	99274.33	109333.13	-	-
552	99270.91	109366.15	-	-
553	99270.61	109371.34	-	-
554	99270.63	109376.54	-	-
555	99270.81	109379.82	-	-
556	99271.62	109386.88	-	-
557	99272.57	109391.94	-	-
558	99274.41	109399.91	-	-
559	99278.73	109398.52	-	-
560	99281.27	109408.16	-	-
561	99293.6	109445.41	-	-
562	99296.99	109456.47	-	-
563	99298.18	109461.08	-	-
564	99299.98	109469.16	-	-
565	99302.59	109487.64	-	-
566	99305.01	109508.65	-	-
567	99307.85	109529.57	-	-
568	99309.9	109541.61	-	-
569	99316	109572.11	-	-
570	99322.45	109606.61	-	-
571	99325.68	109621.41	-	-
572	99330.81	109640.62	-	-
573	99334.19	109652.11	-	-

Земельный участок
вид объекта недвижимости

Лист № 21 раздела 3.2	Всего листов раздела 3.2: 43	Всего разделов: 8	Всего листов отчёта: 502

09.09.2025г. № КУВИ-001/2025-171480714	
Кадастровый номер:	78:07:0003289:7

1	2	3	4	5
574	99343.21	109678.81	-	-
575	99353.23	109711.51	-	-
576	99355.88	109721.24	-	-
577	99357.39	109727.91	-	-
578	99359.71	109741.29	-	-
579	99361.89	109756.28	-	-
580	99366.25	109783.76	-	-
581	99371.66	109819.49	-	-
582	99375.8	109851.99	-	-
583	99379.48	109891.69	-	-
584	99382.65	109928.03	-	-
585	99383.84	109953.71	-	-
586	99387.74	110008.64	-	-
587	99388.55	110019.08	-	-
588	99392.49	110049.66	-	-
589	99394.91	110068.29	-	-
590	99397.33	110088.38	-	-
591	99403	110128.18	-	-
592	99406.76	110155.19	-	-
593	99407.8	110162.43	-	-
594	99408.37	110169.04	-	-
595	99410.84	110212.88	-	-
596	99412.94	110250.98	-	-
597	99413.49	110250.95	-	-
598	99413.66	110250.94	-	-
599	99415.91	110253.07	-	-
600	99417.01	110256.59	-	-
601	99417.89	110268.79	-	-
602	99418.03	110270.73	-	-

Земельный участок
вид объекта недвижимости

Лист № 22 раздела 3.2	Всего листов раздела 3.2: 43	Всего разделов: 8	Всего листов отчёта: 502

09.09.2025г. № КУВИ-001/2025-171480714	
Кадастровый номер:	78:07:0003289:7

1	2	3	4	5
603	99416.76	110273.7	-	-
604	99415.09	110276.71	-	-
605	99414.16	110276.85	-	-
606	99414.02	110276.87	-	-
607	99413.47	110276.92	-	-
608	99416.21	110307.87	-	-
609	99418.52	110334.47	-	-
610	99419.56	110351.3	-	-
611	99419.86	110372.72	-	-
612	99420.31	110414.58	-	-
613	99420.58	110470.24	-	-
614	99420.9	110515.12	-	-
615	99421.32	110586.97	-	-
616	99421.25	110590.98	-	-
617	99421.41	110594.95	-	-
618	99421.69	110598.09	-	-
619	99422.38	110602.83	-	-
620	99423.19	110606.71	-	-
621	99424.19	110610.49	-	-
622	99433.38	110630.96	-	-
623	99438.93	110645.7	-	-
624	99441.52	110673.6	-	-
625	99442.27	110688.9	-	-
626	99442.51	110710.42	-	-
627	99442.46	110726.99	-	-
628	99440.84	110755.92	-	-
629	99438.71	110779.26	-	-
630	99437.26	110796.75	-	-
631	99437.07	110800.29	-	-

Земельный участок
вид объекта недвижимости

Лист № 23 раздела 3.2	Всего листов раздела 3.2: 43	Всего разделов: 8	Всего листов отчёта: 502

09.09.2025г. № КУВИ-001/2025-171480714	
Кадастровый номер:	78:07:0003289:7

1	2	3	4	5
632	99436.67	110803.86	-	-
633	99436.07	110807.41	-	-
634	99435.23	110811.07	-	-
635	99434.27	110814.37	-	-
636	99433.07	110817.76	-	-
637	99431.69	110821.05	-	-
638	99429.08	110826.08	-	-
639	99427.28	110829.17	-	-
640	99422.86	110835.81	-	-
641	99421.16	110839.04	-	-
642	99419.19	110843.53	-	-
643	99418.36	110845.78	-	-
644	99417.27	110849.27	-	-
645	99416.41	110852.77	-	-
646	99413.8	110867.36	-	-
647	99410.19	110886.44	-	-
648	99407.11	110911.92	-	-
649	99406.26	110925.53	-	-
650	99407.14	110931.66	-	-
651	99407.63	110937	-	-
652	99407.88	110943.83	-	-
653	99407.76	110949.98	-	-
654	99407.45	110952.99	-	-
655	99406.96	110955.96	-	-
656	99406.29	110958.9	-	-
657	99405.44	110961.84	-	-
658	99404.44	110964.63	-	-
659	99403.26	110967.41	-	-
660	99401.92	110970.1	-	-

Земельный участок
вид объекта недвижимости

Лист № 24 раздела 3.2	Всего листов раздела 3.2: 43	Всего разделов: 8	Всего листов отчёта: 502

09.09.2025г. № КУВИ-001/2025-171480714	
Кадастровый номер:	78:07:0003289:7

1	2	3	4	5
661	99400.43	110972.7	-	-
662	99389.6	110990.94	-	-
663	99387.46	110994.69	-	-
664	99385.56	110998.51	-	-
665	99383.49	111003.41	-	-
666	99382.41	111006.44	-	-
667	99381.17	111010.52	-	-
668	99380.17	111014.67	-	-
669	99379.39	111018.91	-	-
670	99368.62	111068.4	-	-
671	99354.51	111132.69	-	-
672	99351.54	111142.4	-	-
673	99338.99	111177.14	-	-
674	99327.27	111209.56	-	-
675	99326.68	111209.48	-	-
676	99322.09	111208.83	-	-
677	99319.94	111208.23	-	-
678	99314.48	111206.5	-	-
679	99314.01	111205.82	-	-
680	99313.5	111206.98	-	-
681	99308.76	111203.41	-	-
682	99309.13	111202.06	-	-
683	99313.87	111156.56	-	-
684	99314.18	111152.91	-	-
685	99314.63	111149.28	-	-
686	99315.21	111145.67	-	-
687	99315.91	111142.08	-	-
688	99316.74	111138.52	-	-
689	99317.7	111134.99	-	-

Земельный участок
вид объекта недвижимости

Лист № 25 раздела 3.2	Всего листов раздела 3.2: 43	Всего разделов: 8	Всего листов отчёта: 502

09.09.2025г. № КУВИ-001/2025-171480714	
Кадастровый номер:	78:07:0003289:7

1	2	3	4	5
690	99318.79	111131.49	-	-
691	99319.99	111128.04	-	-
692	99321.32	111124.63	-	-
693	99322.78	111121.28	-	-
694	99324.67	111118.01	-	-
695	99326.44	111114.68	-	-
696	99328.07	111111.28	-	-
697	99329.57	111107.82	-	-
698	99330.94	111104.3	-	-
699	99332.16	111100.73	-	-
700	99333.24	111097.12	-	-
701	99334.18	111093.47	-	-
702	99334.97	111089.78	-	-
703	99335.62	111086.06	-	-
704	99336.13	111082.33	-	-
705	99336.66	111077.82	-	-
706	99337.35	111073.33	-	-
707	99338.2	111068.88	-	-
708	99339.19	111064.45	-	-
709	99340.33	111060.06	-	-
710	99350.54	111028.05	-	-
711	99362.53	110988.58	-	-
712	99361.29	110986.07	-	-
713	99360.56	110979.19	-	-
714	99364.8	110978.84	-	-
715	99363.88	110969.71	-	-
716	99359.01	110970.03	-	-
717	99361.56	110963.35	-	-
718	99364.67	110935.48	-	-

Земельный участок
вид объекта недвижимости

Лист № 26 раздела 3.2	Всего листов раздела 3.2: 43	Всего разделов: 8	Всего листов отчёта: 502

09.09.2025г. № КУВИ-001/2025-171480714	
Кадастровый номер:	78:07:0003289:7

1	2	3	4	5
719	99367.42	110908.76	-	-
720	99368.03	110906.02	-	-
721	99368.49	110903.26	-	-
722	99368.8	110900.48	-	-
723	99368.96	110897.68	-	-
724	99368.96	110894.89	-	-
725	99368.81	110892.09	-	-
726	99368.51	110889.31	-	-
727	99368.05	110886.54	-	-
728	99367.44	110883.81	-	-
729	99366.68	110881.12	-	-
730	99365.78	110878.47	-	-
731	99364.73	110875.87	-	-
732	99363.53	110873.34	-	-
733	99362.21	110870.88	-	-
734	99361.33	110868.15	-	-
735	99360.58	110865.4	-	-
736	99359.96	110862.61	-	-
737	99359.46	110859.79	-	-
738	99359.1	110856.96	-	-
739	99358.87	110854.11	-	-
740	99358.78	110851.25	-	-
741	99358.81	110848.39	-	-
742	99358.98	110845.54	-	-
743	99359.28	110842.7	-	-
744	99361.74	110826.32	-	-
745	99362.69	110800.01	-	-
746	99363.06	110798.38	-	-
747	99363.28	110796.72	-	-

Земельный участок
вид объекта недвижимости

Лист № 27 раздела 3.2	Всего листов раздела 3.2: 43	Всего разделов: 8	Всего листов отчёта: 502

09.09.2025г. № КУВИ-001/2025-171480714	
Кадастровый номер:	78:07:0003289:7

1	2	3	4	5
748	99363.35	110795.05	-	-
749	99363.26	110793.38	-	-
750	99363	110791.72	-	-
751	99362.6	110790.1	-	-
752	99362.04	110788.52	-	-
753	99361.34	110787.01	-	-
754	99360.5	110785.56	-	-
755	99359.52	110784.2	-	-
756	99358.42	110782.94	-	-
757	99357.21	110781.79	-	-
758	99355.89	110780.76	-	-
759	99354.48	110779.86	-	-
760	99352.99	110779.1	-	-
761	99351.44	110778.48	-	-
762	99349.84	110778	-	-
763	99348.2	110777.69	-	-
764	99343.77	110773.61	-	-
765	99341.48	110772.78	-	-
766	99341.25	110772.94	-	-
767	99340.52	110773.02	-	-
768	99339.14	110767.99	-	-
769	99339.07	110766.35	-	-
770	99339.58	110766.32	-	-
771	99339.03	110758.54	-	-
772	99338.54	110758.57	-	-
773	99338.52	110757.04	-	-
774	99338.72	110751.83	-	-
775	99339.31	110751.77	-	-
776	99339.92	110747.26	-	-

Земельный участок
вид объекта недвижимости

Лист № 28 раздела 3.2	Всего листов раздела 3.2: 43	Всего разделов: 8	Всего листов отчёта: 502

09.09.2025г. № КУВИ-001/2025-171480714	
Кадастровый номер:	78:07:0003289:7

1	2	3	4	5
777	99341.99	110744.88	-	-
778	99347.27	110742.16	-	-
779	99353.48	110740.24	-	-
780	99360.07	110737.72	-	-
781	99360.97	110736.79	-	-
782	99361.77	110735.77	-	-
783	99362.46	110734.67	-	-
784	99363.03	110733.51	-	-
785	99363.47	110732.29	-	-
786	99363.77	110731.03	-	-
787	99363.95	110729.75	-	-
788	99363.98	110728.45	-	-
789	99363.88	110727.16	-	-
790	99363.64	110725.89	-	-
791	99363.26	110724.65	-	-
792	99362.76	110723.46	-	-
793	99362.13	110722.32	-	-
794	99361.39	110721.27	-	-
795	99348.88	110712.81	-	-
796	99347.7	110711.27	-	-
797	99346.41	110709.83	-	-
798	99345.03	110708.48	-	-
799	99343.54	110707.24	-	-
800	99341.97	110706.11	-	-
801	99340.33	110705.1	-	-
802	99338.61	110704.21	-	-
803	99336.83	110703.45	-	-
804	99335.01	110702.83	-	-
805	99334.18	110702.43	-	-

Земельный участок
вид объекта недвижимости

Лист № 29 раздела 3.2	Всего листов раздела 3.2: 43	Всего разделов: 8	Всего листов отчёта: 502

09.09.2025г. № КУВИ-001/2025-171480714	
Кадастровый номер:	78:07:0003289:7

1	2	3	4	5
806	99333.44	110701.9	-	-
807	99332.79	110701.25	-	-
808	99332.26	110700.51	-	-
809	99331.87	110699.68	-	-
810	99331.62	110698.8	-	-
811	99331.51	110697.9	-	-
812	99331.57	110696.99	-	-
813	99332.26	110693.96	-	-
814	99333.09	110690.96	-	-
815	99334.06	110688.01	-	-
816	99335.16	110685.1	-	-
817	99336.39	110682.25	-	-
818	99337.75	110679.45	-	-
819	99339.24	110676.73	-	-
820	99340.85	110674.07	-	-
821	99342.58	110671.49	-	-
822	99345.33	110652.13	-	-
823	99345.83	110643.99	-	-
824	99346.46	110635.87	-	-
825	99347.21	110627.75	-	-
826	99348.1	110619.65	-	-
827	99349.12	110611.57	-	-
828	99348.9	110598.33	-	-
829	99348.89	110596.32	-	-
830	99348.75	110594.32	-	-
831	99348.48	110592.33	-	-
832	99348.07	110590.37	-	-
833	99347.53	110588.44	-	-
834	99346.87	110586.55	-	-

Земельный участок
вид объекта недвижимости

Лист № 30 раздела 3.2	Всего листов раздела 3.2: 43	Всего разделов: 8	Всего листов отчёта: 502

09.09.2025г. № КУВИ-001/2025-171480714	
Кадастровый номер:	78:07:0003289:7

1	2	3	4	5
835	99346.08	110584.71	-	-
836	99345.16	110582.92	-	-
837	99344.13	110581.21	-	-
838	99342.99	110579.56	-	-
839	99341.74	110578	-	-
840	99339.87	110575.85	-	-
841	99337.9	110573.79	-	-
842	99335.83	110571.85	-	-
843	99333.66	110570.01	-	-
844	99331.4	110568.28	-	-
845	99329.06	110566.67	-	-
846	99326.64	110565.19	-	-
847	99324.14	110563.83	-	-
848	99321.58	110562.6	-	-
849	99313.66	110559.89	-	-
850	99311.65	110559.31	-	-
851	99309.69	110558.6	-	-
852	99307.78	110557.75	-	-
853	99305.94	110556.77	-	-
854	99304.17	110555.66	-	-
855	99302.48	110554.43	-	-
856	99300.88	110553.08	-	-
857	99299.39	110551.62	-	-
858	99298	110550.07	-	-
859	99296.72	110548.42	-	-
860	99295.56	110546.68	-	-
861	99294.53	110544.87	-	-
862	99294.41	110544.18	-	-
863	99294.31	110543.49	-	-

Земельный участок
вид объекта недвижимости

Лист № 31 раздела 3.2	Всего листов раздела 3.2: 43	Всего разделов: 8	Всего листов отчёта: 502

09.09.2025г. № КУВИ-001/2025-171480714	
Кадастровый номер:	78:07:0003289:7

1	2	3	4	5
864	99294.24	110542.79	-	-
865	99294.2	110542.09	-	-
866	99294.19	110541.39	-	-
867	99294.21	110540.69	-	-
868	99294.26	110539.99	-	-
869	99294.34	110539.3	-	-
870	99294.44	110538.61	-	-
871	99294.58	110537.9	-	-
872	99294.97	110537.32	-	-
873	99295.38	110536.75	-	-
874	99295.82	110536.21	-	-
875	99296.28	110535.68	-	-
876	99296.76	110535.17	-	-
877	99297.26	110534.68	-	-
878	99297.78	110534.21	-	-
879	99298.32	110533.76	-	-
880	99298.87	110533.34	-	-
881	99299.46	110532.93	-	-
882	99305.58	110531.52	-	-
883	99321.74	110528.11	-	-
884	99324.81	110527.56	-	-
885	99327.86	110526.87	-	-
886	99330.88	110526.04	-	-
887	99333.85	110525.08	-	-
888	99336.77	110523.97	-	-
889	99339.64	110522.73	-	-
890	99342.45	110521.35	-	-
891	99345.19	110519.85	-	-
892	99347.86	110518.22	-	-

Земельный участок
вид объекта недвижимости

Лист № 32 раздела 3.2	Всего листов раздела 3.2: 43	Всего разделов: 8	Всего листов отчёта: 502

09.09.2025г. № КУВИ-001/2025-171480714	
Кадастровый номер:	78:07:0003289:7

1	2	3	4	5
893	99350.45	110516.47	-	-
894	99352.95	110514.6	-	-
895	99355.37	110512.62	-	-
896	99359.8	110506.74	-	-
897	99362.04	110497.98	-	-
898	99370.57	110471.05	-	-
899	99371.06	110470.05	-	-
900	99371.43	110468.99	-	-
901	99371.66	110467.9	-	-
902	99371.76	110466.79	-	-
903	99371.71	110465.67	-	-
904	99371.53	110464.57	-	-
905	99371.21	110463.51	-	-
906	99370.76	110462.49	-	-
907	99375.28	110432.92	-	-
908	99376.87	110407.36	-	-
909	99378.86	110387.36	-	-
910	99380.69	110376.85	-	-
911	99381.2	110375.98	-	-
912	99381.59	110375.06	-	-
913	99381.83	110374.08	-	-
914	99381.92	110373.08	-	-
915	99381.87	110372.08	-	-
916	99381.52	110369.65	-	-
917	99381.29	110367.21	-	-
918	99381.19	110364.76	-	-
919	99381.21	110362.31	-	-
920	99381.36	110359.87	-	-
921	99382.4	110348.48	-	-

Земельный участок
вид объекта недвижимости

Лист № 33 раздела 3.2	Всего листов раздела 3.2: 43	Всего разделов: 8	Всего листов отчёта: 502

09.09.2025г. № КУВИ-001/2025-171480714	
Кадастровый номер:	78:07:0003289:7

1	2	3	4	5
922	99382.28	110345.34	-	-
923	99382.32	110342.2	-	-
924	99382.52	110339.07	-	-
925	99382.88	110335.95	-	-
926	99383.4	110332.86	-	-
927	99383.35	110328.75	-	-
928	99383.45	110324.64	-	-
929	99383.7	110320.54	-	-
930	99384.1	110316.45	-	-
931	99384.64	110312.38	-	-
932	99384.6	110309.24	-	-
933	99384.42	110306.12	-	-
934	99384.09	110303	-	-
935	99383.62	110299.9	-	-
936	99383.01	110296.83	-	-
937	99382.26	110293.79	-	-
938	99381.37	110290.78	-	-
939	99380.35	110287.82	-	-
940	99379.19	110284.92	-	-
941	99376.01	110279.16	-	-
942	99374.87	110278.02	-	-
943	99373.64	110276.99	-	-
944	99372.31	110276.07	-	-
945	99370.91	110275.28	-	-
946	99369.45	110274.62	-	-
947	99367.93	110274.09	-	-
948	99366.37	110273.7	-	-
949	99364.78	110273.46	-	-
950	99363.18	110273.36	-	-

Земельный участок
вид объекта недвижимости

Лист № 34 раздела 3.2	Всего листов раздела 3.2: 43	Всего разделов: 8	Всего листов отчёта: 502

09.09.2025г. № КУВИ-001/2025-171480714	
Кадастровый номер:	78:07:0003289:7

1	2	3	4	5
951	99352.09	110273.66	-	-
952	99351.19	110273.61	-	-
953	99350.31	110273.43	-	-
954	99349.46	110273.13	-	-
955	99348.67	110272.71	-	-
956	99347.94	110272.18	-	-
957	99347.3	110271.56	-	-
958	99346.75	110270.85	-	-
959	99346.32	110270.07	-	-
960	99346.24	110268.86	-	-
961	99347.12	110268.8	-	-
962	99346.72	110259.77	-	-
963	99345.81	110259.7	-	-
964	99345.89	110258.55	-	-
965	99346.78	110256.04	-	-
966	99348.77	110254.71	-	-
967	99350.11	110254.31	-	-
968	99350.16	110254.71	-	-
969	99351.27	110255.21	-	-
970	99352.81	110253.96	-	-
971	99354.26	110252.62	-	-
972	99355.62	110251.17	-	-
973	99356.87	110249.64	-	-
974	99358.02	110248.03	-	-
975	99359.05	110246.33	-	-
976	99359.97	110244.58	-	-
977	99360.76	110242.76	-	-
978	99361.42	110240.89	-	-
979	99361.95	110238.99	-	-

Земельный участок
вид объекта недвижимости

Лист № 35 раздела 3.2	Всего листов раздела 3.2: 43	Всего разделов: 8	Всего листов отчёта: 502

09.09.2025г. № КУВИ-001/2025-171480714	
Кадастровый номер:	78:07:0003289:7

1	2	3	4	5
980	99362.36	110237.05	-	-
981	99364.35	110229.74	-	-
982	99365.12	110224.43	-	-
983	99365.74	110219.1	-	-
984	99366.2	110213.76	-	-
985	99366.51	110208.4	-	-
986	99366.66	110203.04	-	-
987	99366.66	110197.68	-	-
988	99366.5	110192.32	-	-
989	99366.18	110186.97	-	-
990	99365.71	110181.63	-	-
991	99365.08	110176.3	-	-
992	99364.3	110171	-	-
993	99362.09	110164.95	-	-
994	99362.27	110164.12	-	-
995	99362.33	110163.27	-	-
996	99362.24	110162.43	-	-
997	99362.03	110161.61	-	-
998	99361.68	110160.84	-	-
999	99361.22	110160.13	-	-
1000	99360.65	110159.51	-	-
1001	99360.11	110157.97	-	-
1002	99359.7	110156.4	-	-
1003	99359.42	110154.8	-	-
1004	99359.27	110153.19	-	-
1005	99359.26	110151.56	-	-
1006	99359.39	110149.95	-	-
1007	99359.4	110148.49	-	-
1008	99359.28	110147.04	-	-

Земельный участок
вид объекта недвижимости

Лист № 36 раздела 3.2	Всего листов раздела 3.2: 43	Всего разделов: 8	Всего листов отчёта: 502

09.09.2025г. № КУВИ-001/2025-171480714	
Кадастровый номер:	78:07:0003289:7

1	2	3	4	5
1009	99359.05	110145.61	-	-
1010	99358.7	110144.2	-	-
1011	99358.23	110142.82	-	-
1012	99357.64	110141.49	-	-
1013	99356.95	110140.22	-	-
1014	99356.15	110139.01	-	-
1015	99355.47	110137.64	-	-
1016	99354.93	110136.22	-	-
1017	99354.53	110134.75	-	-
1018	99354.28	110133.25	-	-
1019	99354.18	110131.73	-	-
1020	99354.23	110130.21	-	-
1021	99354.43	110128.7	-	-
1022	99354.77	110127.22	-	-
1023	99355.26	110125.78	-	-
1024	99355.89	110124.39	-	-
1025	99356.66	110123.08	-	-
1026	99357.04	110103.62	-	-
1027	99359.39	110089.8	-	-
1028	99360.58	110050.62	-	-
1029	99359.54	110027.28	-	-
1030	99360.21	110022.21	-	-
1031	99355.45	109950.75	-	-
1032	99355.15	109947.28	-	-
1033	99354.71	109943.84	-	-
1034	99354.12	109940.42	-	-
1035	99353.4	109937.02	-	-
1036	99352.54	109933.65	-	-
1037	99351.54	109930.33	-	-

Земельный участок
вид объекта недвижимости

Лист № 37 раздела 3.2	Всего листов раздела 3.2: 43	Всего разделов: 8	Всего листов отчёта: 502

09.09.2025г. № КУВИ-001/2025-171480714	
Кадастровый номер:	78:07:0003289:7

1	2	3	4	5
1038	99350.4	109927.05	-	-
1039	99349.13	109923.82	-	-
1040	99346.84	109913.34	-	-
1041	99343.61	109892.56	-	-
1042	99344.14	109891.23	-	-
1043	99344.54	109889.86	-	-
1044	99344.79	109888.45	-	-
1045	99344.88	109887.03	-	-
1046	99344.83	109885.6	-	-
1047	99344.63	109884.19	-	-
1048	99344.27	109882.8	-	-
1049	99343.78	109881.46	-	-
1050	99343.14	109880.19	-	-
1051	99342.37	109878.98	-	-
1052	99341.48	109877.87	-	-
1053	99340.48	109876.85	-	-
1054	99339.38	109875.95	-	-
1055	99326.47	109843.42	-	-
1056	99317.22	109828.61	-	-
1057	99310.18	109816.14	-	-
1058	99303.83	109807.21	-	-
1059	99300.63	109801.7	-	-
1060	99299.58	109797.85	-	-
1061	99299.37	109792.85	-	-
1062	99301.43	109785.45	-	-
1063	99301.83	109784.96	-	-
1064	99306.31	109771.98	-	-
1065	99308.55	109769.45	-	-
1066	99311.32	109767.75	-	-

Земельный участок
вид объекта недвижимости

Лист № 38 раздела 3.2	Всего листов раздела 3.2: 43	Всего разделов: 8	Всего листов отчёта: 502

09.09.2025г. № КУВИ-001/2025-171480714	
Кадастровый номер:	78:07:0003289:7

1	2	3	4	5
1067	99313.05	109767.58	-	-
1068	99316.12	109766.96	-	-
1069	99317.1	109766.68	-	-
1070	99318.05	109766.28	-	-
1071	99318.93	109765.76	-	-
1072	99319.73	109765.12	-	-
1073	99320.44	109764.38	-	-
1074	99321.05	109763.56	-	-
1075	99321.54	109762.66	-	-
1076	99321.9	109761.7	-	-
1077	99322.14	109760.71	-	-
1078	99322.24	109759.69	-	-
1079	99322.2	109758.66	-	-
1080	99322.03	109757.65	-	-
1081	99321.73	109756.68	-	-
1082	99323.59	109744.93	-	-
1083	99324.56	109742.03	-	-
1084	99325.39	109739.09	-	-
1085	99326.09	109736.12	-	-
1086	99326.65	109733.11	-	-
1087	99327.06	109730.09	-	-
1088	99327.34	109727.04	-	-
1089	99327.47	109723.99	-	-
1090	99327.45	109720.93	-	-
1091	99327.3	109717.88	-	-
1092	99327	109714.84	-	-
1093	99326.55	109711.82	-	-
1094	99325.97	109708.82	-	-
1095	99325.25	109705.85	-	-

Земельный участок
вид объекта недвижимости

Лист № 39 раздела 3.2	Всего листов раздела 3.2: 43	Всего разделов: 8	Всего листов отчёта: 502

09.09.2025г. № КУВИ-001/2025-171480714	
Кадастровый номер:	78:07:0003289:7

1	2	3	4	5
1096	99324.38	109702.92	-	-
1097	99323.39	109700.04	-	-
1098	99317.44	109684.23	-	-
1099	99311.07	109665.24	-	-
1100	99300.44	109627.55	-	-
1101	99287.78	109571.75	-	-
1102	99283.09	109551.72	-	-
1103	99280.2	109534.9	-	-
1104	99278.09	109513.69	-	-
1105	99277.5	109511.75	-	-
1106	99277.03	109509.78	-	-
1107	99276.68	109507.79	-	-
1108	99276.45	109505.78	-	-
1109	99276.34	109503.76	-	-
1110	99276.35	109501.73	-	-
1111	99276.49	109499.72	-	-
1112	99274.39	109484.79	-	-
1113	99273.57	109473.11	-	-
1114	99273.13	109469.29	-	-
1115	99272.54	109465.5	-	-
1116	99271.82	109461.74	-	-
1117	99270.96	109458	-	-
1118	99269.96	109454.3	-	-
1119	99268.82	109450.63	-	-
1120	99267.55	109447.02	-	-
1121	99266.14	109443.45	-	-
1122	99264.61	109439.93	-	-
1123	99262.94	109436.48	-	-
1124	99261.14	109433.09	-	-

Земельный участок
вид объекта недвижимости

Лист № 40 раздела 3.2	Всего листов раздела 3.2: 43	Всего разделов: 8	Всего листов отчёта: 502

09.09.2025г. № КУВИ-001/2025-171480714	
Кадастровый номер:	78:07:0003289:7

1	2	3	4	5
1125	99259.22	109429.77	-	-
1126	99257.18	109426.53	-	-
1127	99255.02	109423.36	-	-
1128	99252.74	109420.27	-	-
1129	99250.35	109417.28	-	-
1130	99241.87	109404.96	-	-
1131	99241.25	109404.59	-	-
1132	99240.72	109404.11	-	-
1133	99240.31	109403.53	-	-
1134	99240.02	109402.88	-	-
1135	99239.87	109402.18	-	-
1136	99239.87	109401.47	-	-
1137	99238.78	109400.03	-	-
1138	99234.92	109391.75	-	-
1139	99231.35	109382.45	-	-
1140	99230.26	109381.1	-	-
1141	99229.29	109379.68	-	-
1142	99228.46	109378.17	-	-
1143	99227.75	109376.59	-	-
1144	99227.19	109374.96	-	-
1145	99226.77	109373.29	-	-
1146	99226.5	109371.59	-	-
1147	99226.37	109369.87	-	-
1148	99226.4	109368.14	-	-
1149	99226.57	109366.43	-	-
1150	99226.9	109364.73	-	-
1151	99227.36	109363.07	-	-
1152	99227.98	109361.46	-	-
1153	99228.72	109359.91	-	-

Земельный участок
вид объекта недвижимости

Лист № 41 раздела 3.2	Всего листов раздела 3.2: 43	Всего разделов: 8	Всего листов отчёта: 502

09.09.2025г. № КУВИ-001/2025-171480714	
Кадастровый номер:	78:07:0003289:7

1	2	3	4	5
1154	99229.61	109358.43	-	-
1155	99237.05	109344.82	-	-
1156	99238.32	109343.42	-	-
1157	99239.49	109341.93	-	-
1158	99240.55	109340.36	-	-
1159	99241.48	109338.72	-	-
1160	99242.28	109337.01	-	-
1161	99242.96	109335.24	-	-
1162	99243.5	109333.43	-	-
1163	99243.91	109331.58	-	-
1164	99244.17	109329.71	-	-
1165	99244.29	109327.82	-	-
1166	99244.27	109325.93	-	-
1167	99244.11	109324.04	-	-
1168	99243.81	109322.17	-	-
1169	99243.36	109320.34	-	-
1170	99242.79	109318.54	-	-
1171	99236.55	109308.82	-	-
1172	99234.81	109307.4	-	-
1173	99232.99	109306.1	-	-
1174	99231.08	109304.93	-	-
1175	99229.09	109303.9	-	-
1176	99227.04	109303.01	-	-
1177	99224.93	109302.26	-	-
1178	99222.77	109301.66	-	-
1179	99220.58	109301.2	-	-
1180	99218.36	109300.9	-	-
1181	99216.12	109300.75	-	-
1182	99213.89	109300.76	-	-

Земельный участок
вид объекта недвижимости

Лист № 42 раздела 3.2	Всего листов раздела 3.2: 43	Всего разделов: 8	Всего листов отчёта: 502

09.09.2025г. № КУВИ-001/2025-171480714	
Кадастровый номер:	78:07:0003289:7

1	2	3	4	5
1183	99211.65	109300.92	-	-
1184	99209.44	109301.24	-	-
1185	99197.67	109306.53	-	-
1186	99196.42	109306.55	-	-
1187	99195.18	109306.73	-	-
1188	99193.97	109307.04	-	-
1189	99192.8	109307.48	-	-
1190	99191.69	109308.06	-	-
1191	99190.65	109308.76	-	-
1192	99189.71	109309.58	-	-
1193	99188.86	109310.49	-	-
1194	99188.12	109311.5	-	-
1195	99187.49	109312.59	-	-
1196	99187	109313.74	-	-
1197	99186.64	109314.93	-	-
1198	99186.43	109316.17	-	-
1199	99186.05	109316.41	-	-
1200	99185.63	109316.69	-	-
1201	99185.22	109316.97	-	-
1202	99184.82	109317.26	-	-
1203	99184.42	109317.57	-	-
1204	99184.03	109317.88	-	-
1205	99183.65	109318.2	-	-
1206	99183.27	109318.53	-	-
1207	99182.9	109318.87	-	-
1208	99182.54	109319.22	-	-
1209	99182.19	109319.57	-	-
1210	99181.84	109319.93	-	-
1211	99181.51	109320.3	-	-

Земельный участок
вид объекта недвижимости

Лист № 43 раздела 3.2	Всего листов раздела 3.2: 43	Всего разделов: 8	Всего листов отчёта: 502

09.09.2025г. № КУВИ-001/2025-171480714	
Кадастровый номер:	78:07:0003289:7

1	2	3	4	5
1212	99181.18	109320.68	-	-
1213	99180.86	109321.07	-	-
1214	99180.55	109321.46	-	-
1215	99180.25	109321.86	-	-
1216	99179.96	109322.26	-	-
1217	99179.68	109322.68	-	-
1218	99179.4	109323.1	-	-
1219	99179.14	109323.52	-	-
1	99178.84	109323.92	-	-

Отчёт об объекте недвижимости

Сведения о частях земельного участка

Земельный участок
вид объекта недвижимости

Лист № 1 раздела 4	Всего листов раздела 4: 24	Всего разделов: 8	Всего листов отчёта: 502

09.09.2025г. № КУВИ-001/2025-171480714	
Кадастровый номер:	78:07:0003289:7

План (чертеж, схема) части земельного участка	Учетный номер части: 78:07:0003289:7/21

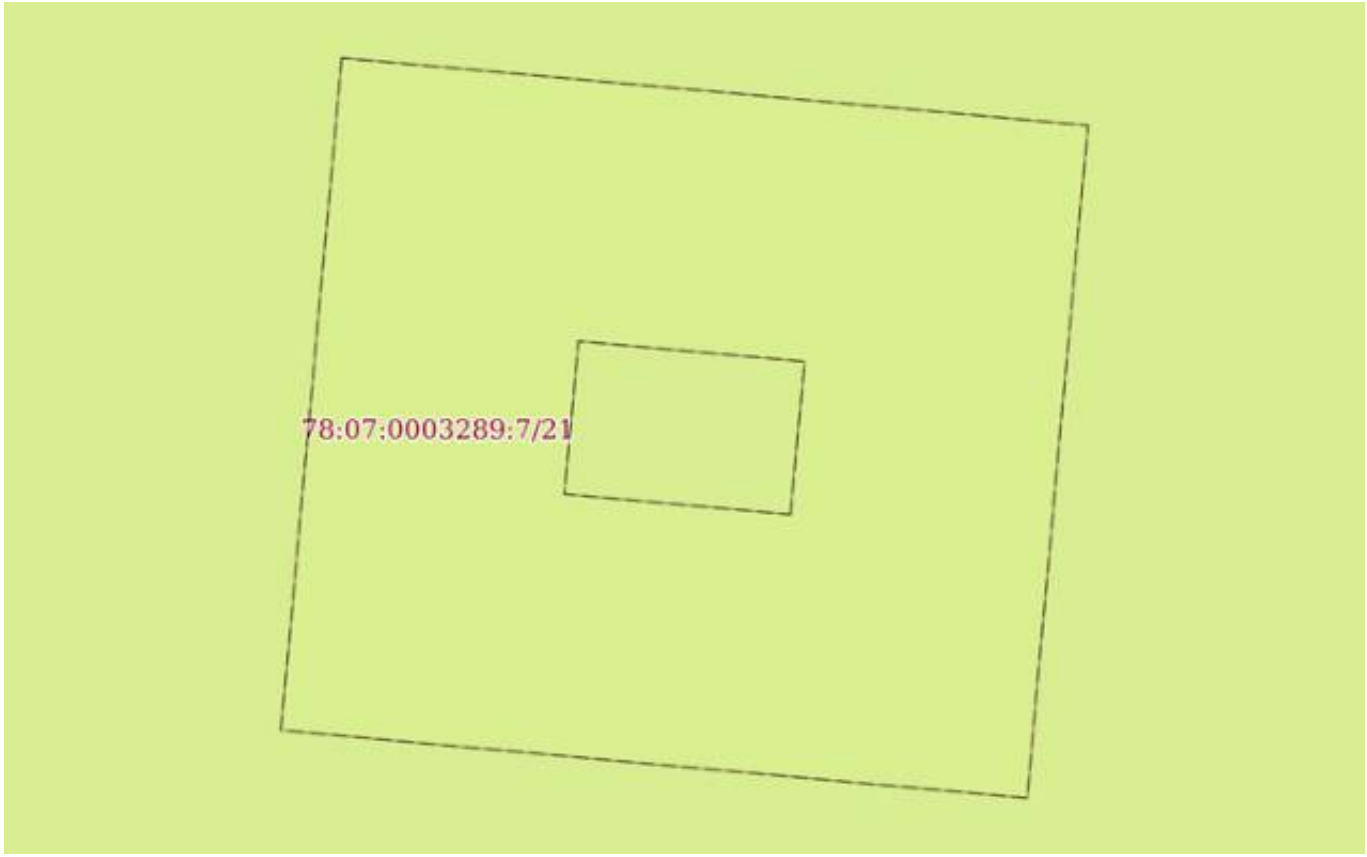

Масштаб 1:200	Условные обозначения:		

Земельный участок
вид объекта недвижимости

Лист № 2 раздела 4	Всего листов раздела 4: 24	Всего разделов: 8	Всего листов отчёта: 502

09.09.2025г. № КУВИ-001/2025-171480714	
Кадастровый номер:	78:07:0003289:7

План (чертеж, схема) части земельного участка	Учетный номер части: 78:07:0003289:7/22

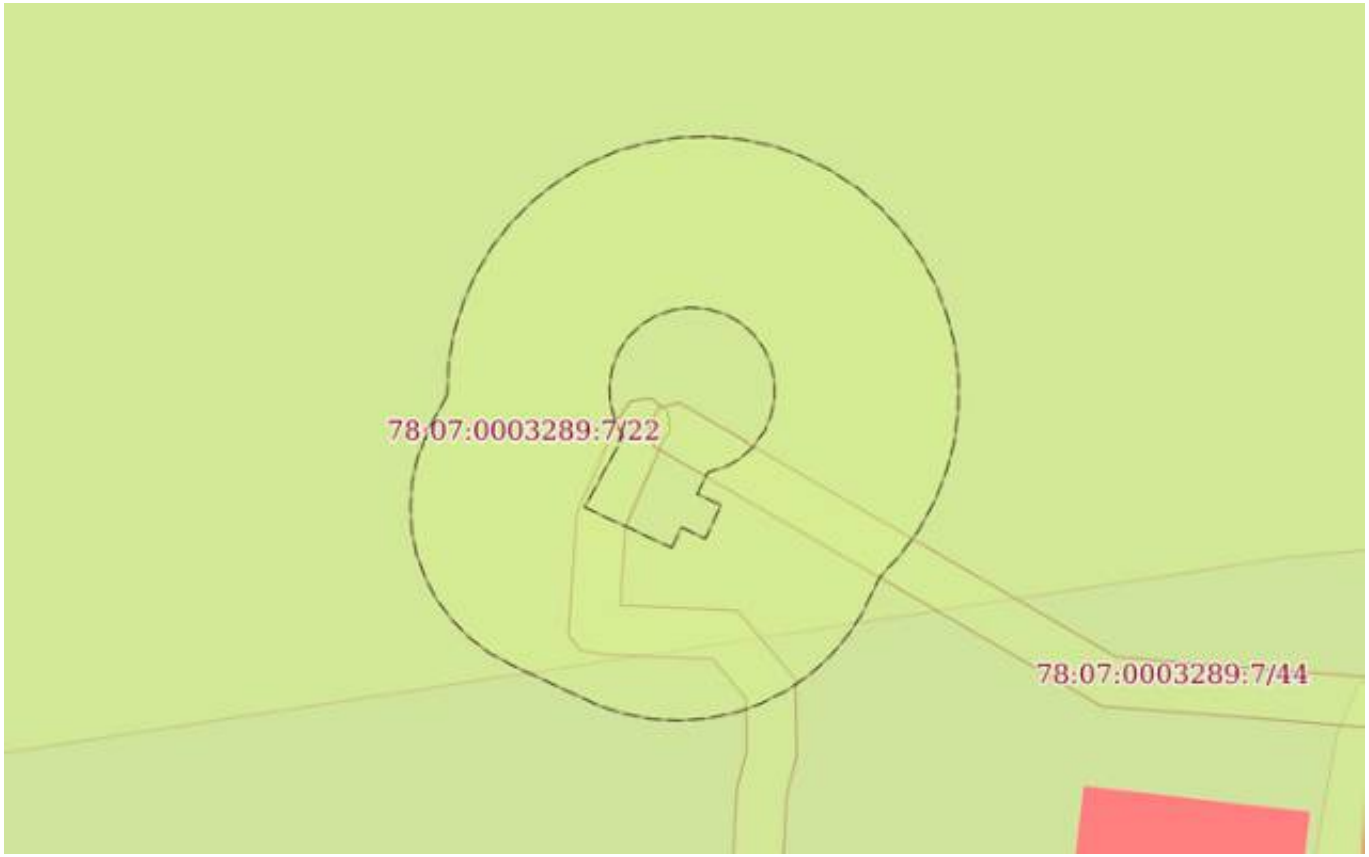

Масштаб 1:300	Условные обозначения:		

Земельный участок
вид объекта недвижимости

Лист № 3 раздела 4	Всего листов раздела 4: 24	Всего разделов: 8	Всего листов отчёта: 502

09.09.2025г. № КУВИ-001/2025-171480714	
Кадастровый номер:	78:07:0003289:7

План (чертеж, схема) части земельного участка	Учетный номер части: 78:07:0003289:7/23

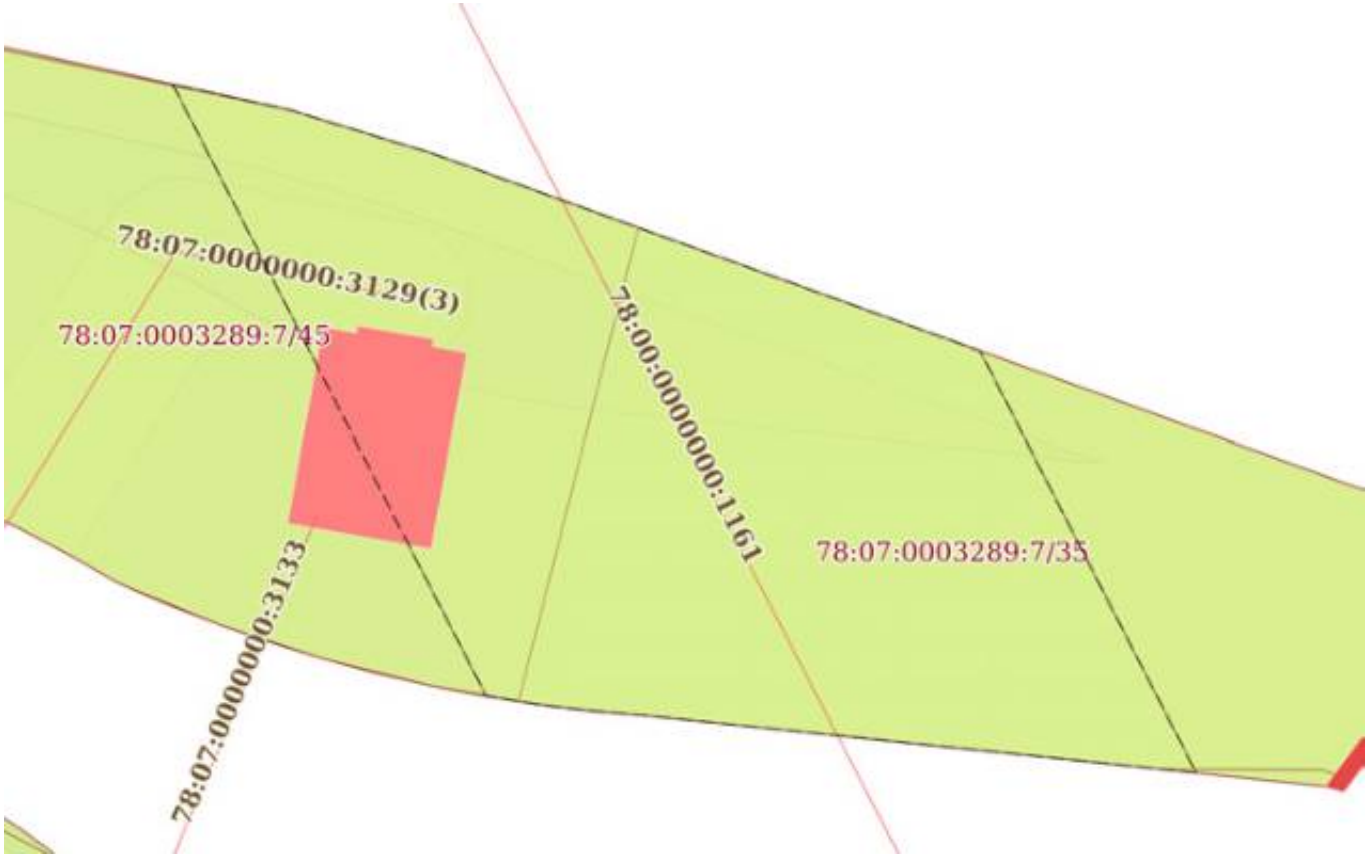

Масштаб 1:500	Условные обозначения:		

Земельный участок
вид объекта недвижимости

Лист № 4 раздела 4	Всего листов раздела 4: 24	Всего разделов: 8	Всего листов отчёта: 502

09.09.2025г. № КУВИ-001/2025-171480714	
Кадастровый номер:	78:07:0003289:7

План (чертеж, схема) части земельного участка	Учетный номер части: 78:07:0003289:7/24

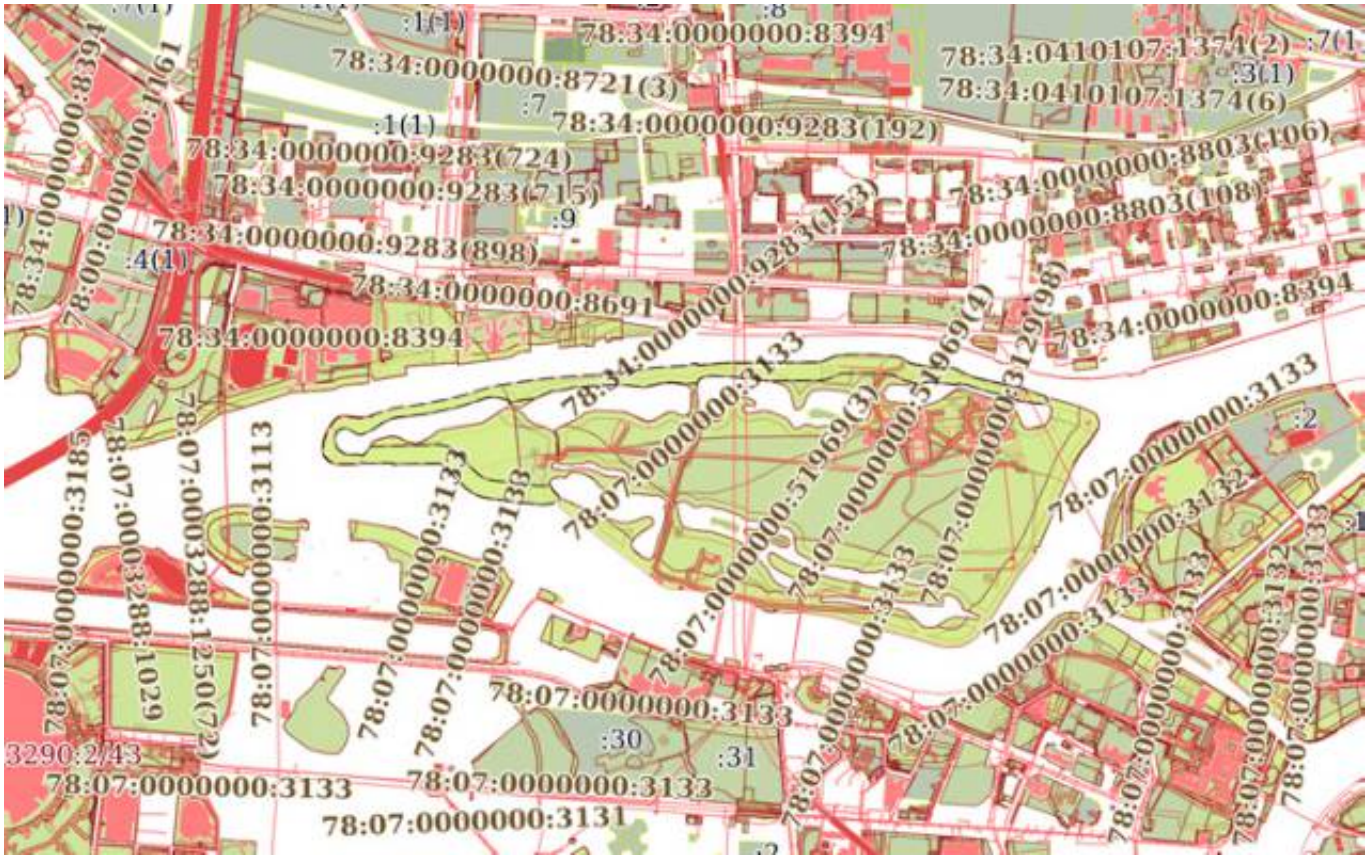

Масштаб 1:20000	Условные обозначения:		

Земельный участок
вид объекта недвижимости

Лист № 5 раздела 4	Всего листов раздела 4: 24	Всего разделов: 8	Всего листов отчёта: 502

09.09.2025г. № КУВИ-001/2025-171480714	
Кадастровый номер:	78:07:0003289:7

План (чертеж, схема) части земельного участка	Учетный номер части: 78:07:0003289:7/25

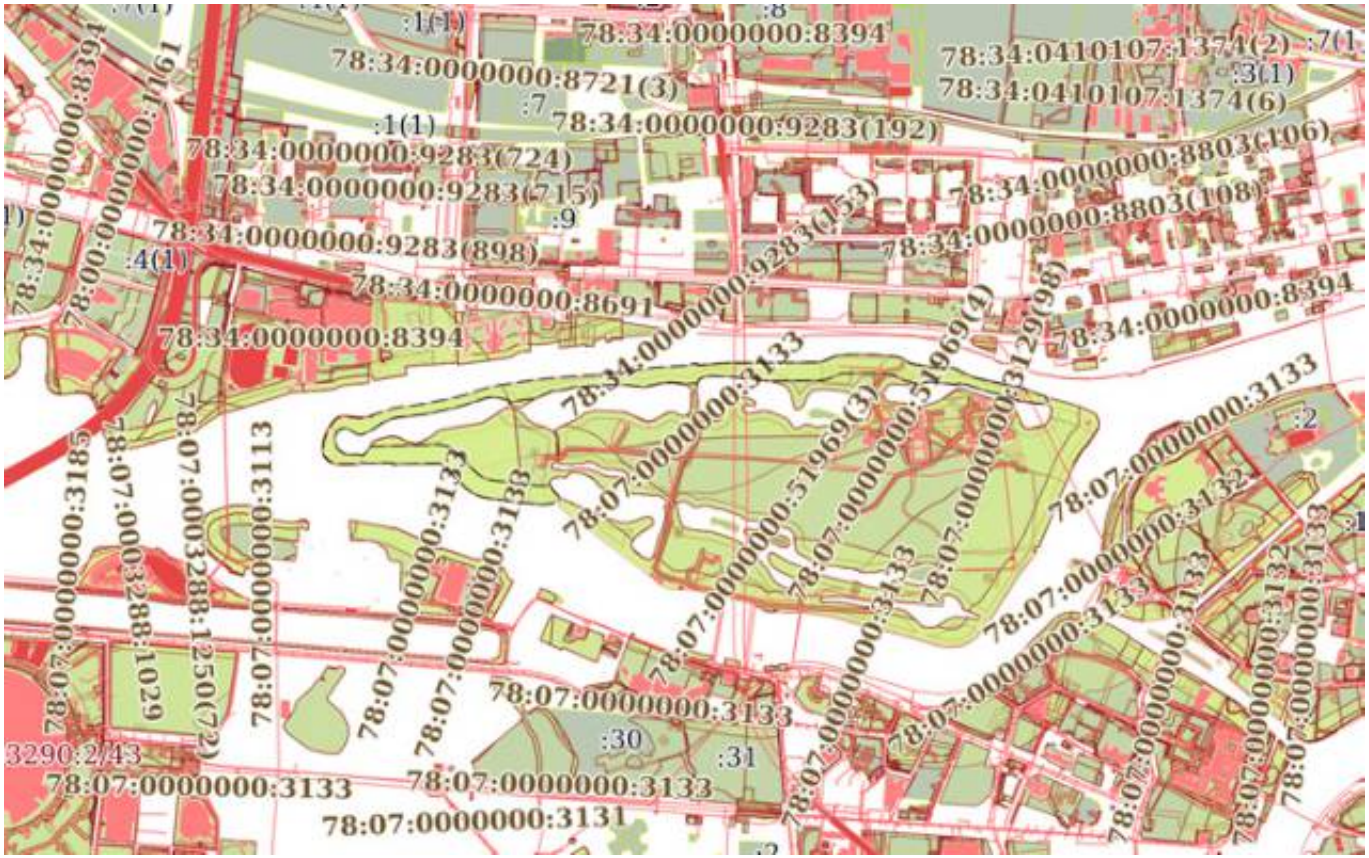

Масштаб 1:20000	Условные обозначения:		

Земельный участок
вид объекта недвижимости

Лист № 6 раздела 4	Всего листов раздела 4: 24	Всего разделов: 8	Всего листов отчёта: 502

09.09.2025г. № КУВИ-001/2025-171480714	
Кадастровый номер:	78:07:0003289:7

План (чертеж, схема) части земельного участка	Учетный номер части: 78:07:0003289:7/26

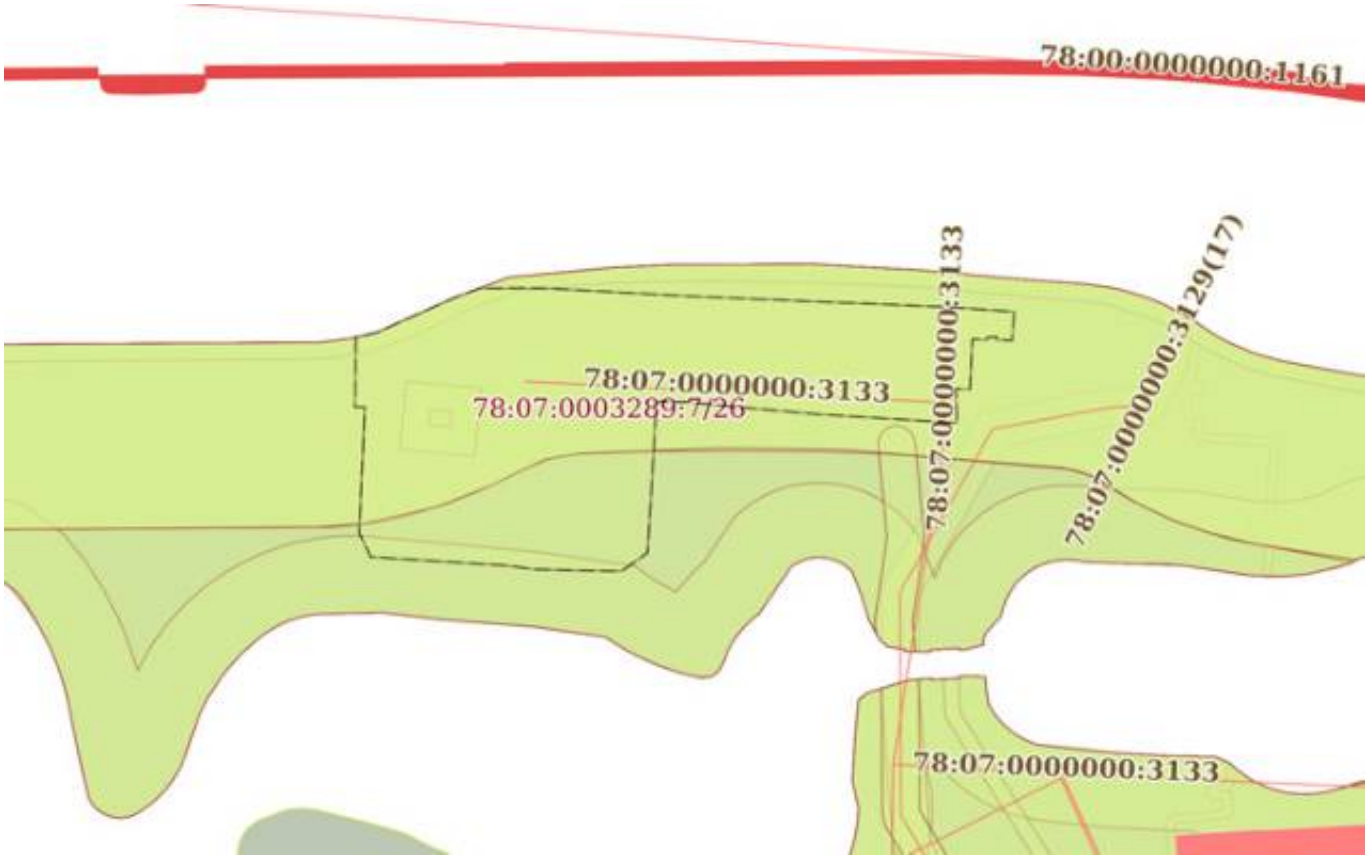

Масштаб 1:2000	Условные обозначения:		

Земельный участок
вид объекта недвижимости

Лист № 7 раздела 4	Всего листов раздела 4: 24	Всего разделов: 8	Всего листов отчёта: 502

09.09.2025г. № КУВИ-001/2025-171480714	
Кадастровый номер:	78:07:0003289:7

План (чертеж, схема) части земельного участка	Учетный номер части: 78:07:0003289:7/27

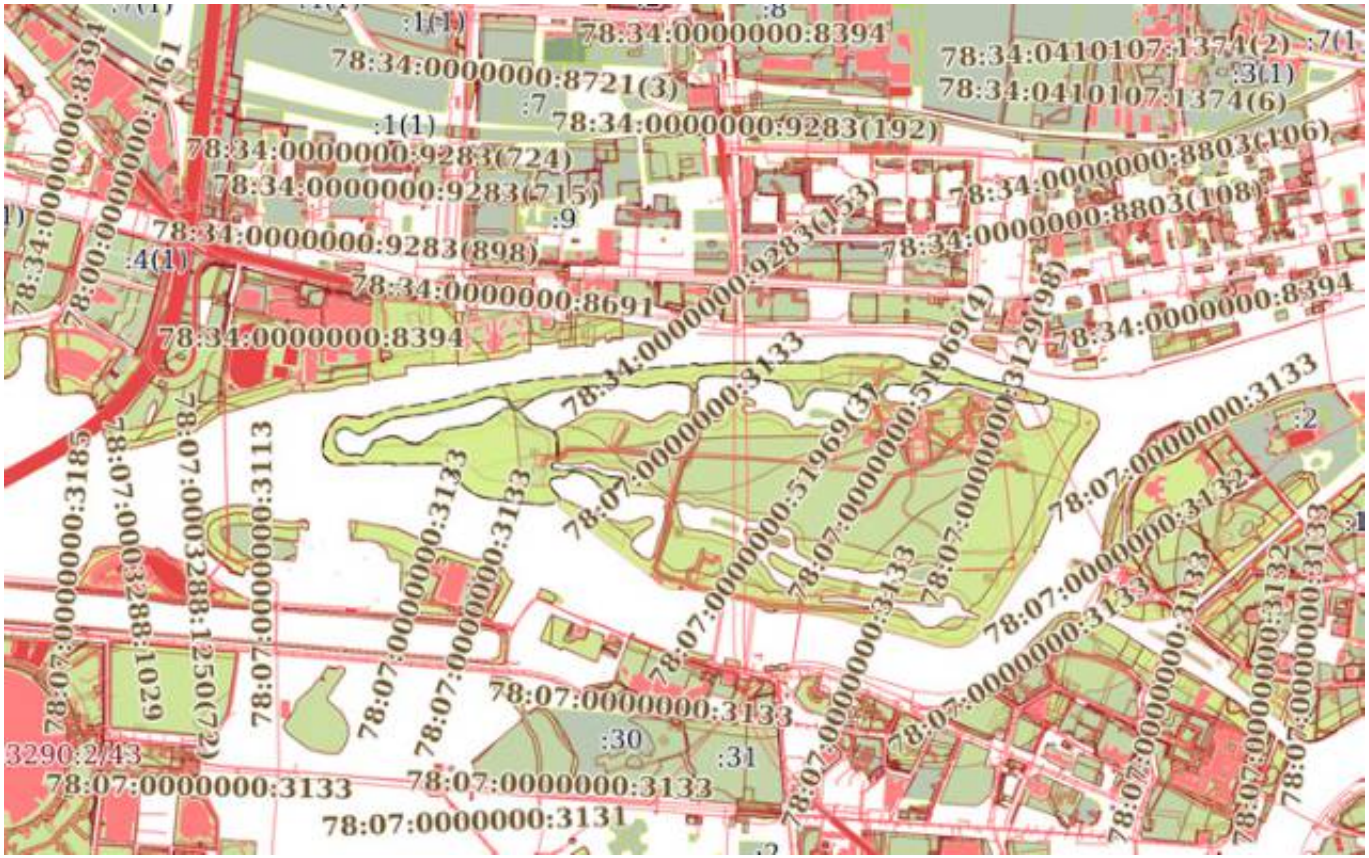

Масштаб 1:20000	Условные обозначения:		

Земельный участок
вид объекта недвижимости

Лист № 8 раздела 4	Всего листов раздела 4: 24	Всего разделов: 8	Всего листов отчёта: 502

09.09.2025г. № КУВИ-001/2025-171480714	
Кадастровый номер:	78:07:0003289:7

План (чертеж, схема) части земельного участка	Учетный номер части: 78:07:0003289:7/28

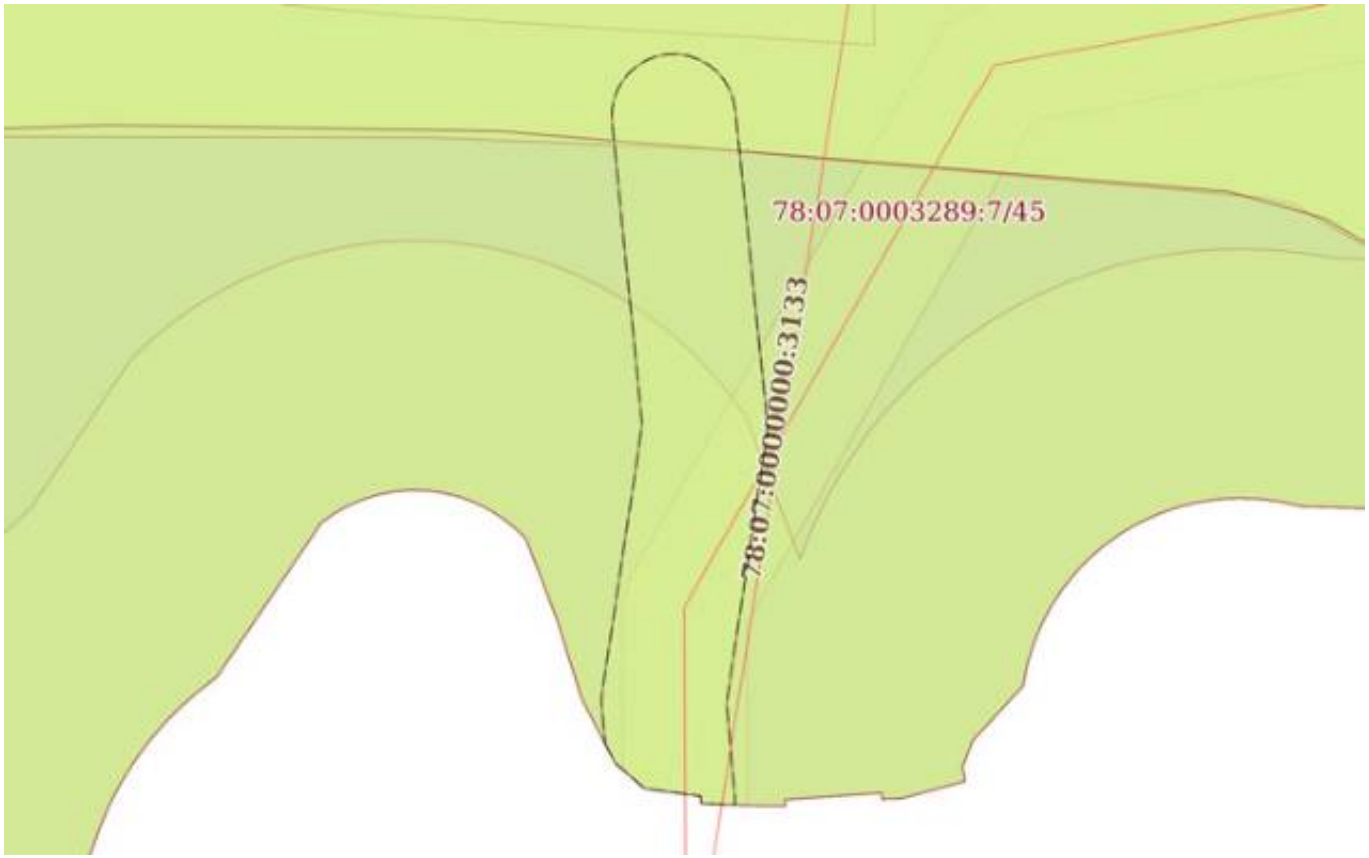

Масштаб 1:600	Условные обозначения:		

Земельный участок
вид объекта недвижимости

Лист № 9 раздела 4	Всего листов раздела 4: 24	Всего разделов: 8	Всего листов отчёта: 502

09.09.2025г. № КУВИ-001/2025-171480714	
Кадастровый номер:	78:07:0003289:7

План (чертеж, схема) части земельного участка	Учетный номер части: 78:07:0003289:7/29

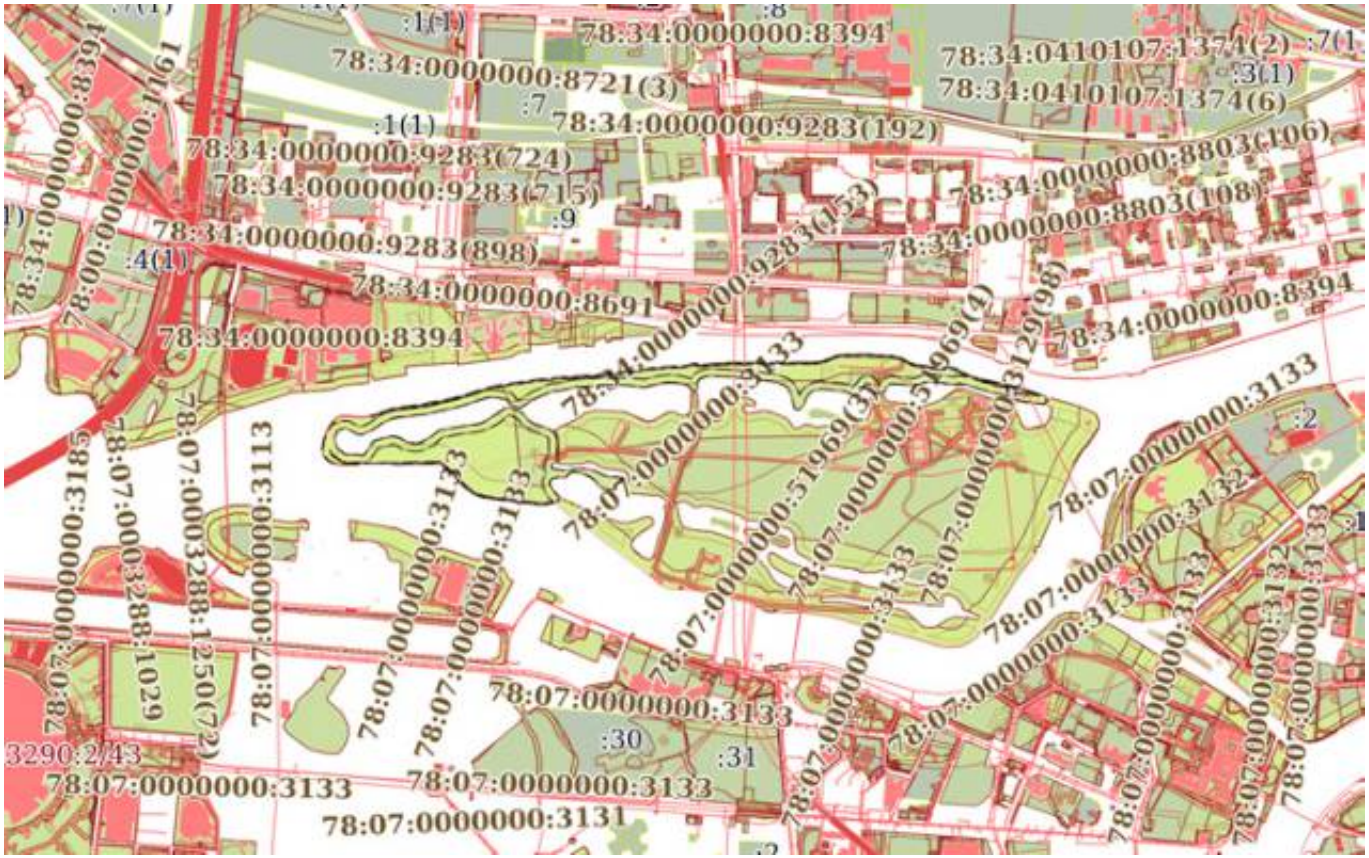

Масштаб 1:20000	Условные обозначения:		

Земельный участок
вид объекта недвижимости

Лист № 10 раздела 4	Всего листов раздела 4: 24	Всего разделов: 8	Всего листов отчёта: 502

09.09.2025г. № КУВИ-001/2025-171480714	
Кадастровый номер:	78:07:0003289:7

План (чертеж, схема) части земельного участка	Учетный номер части: 78:07:0003289:7/30

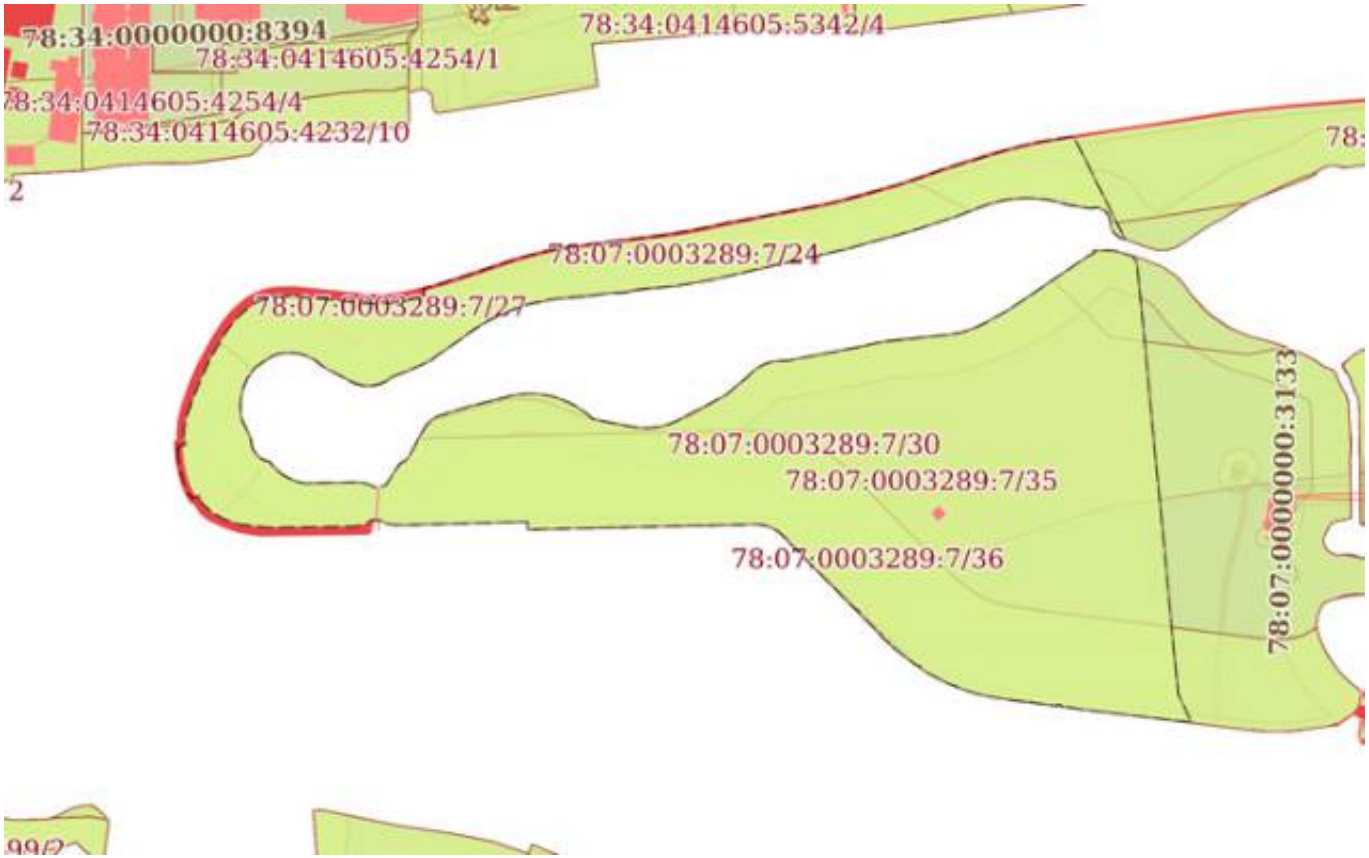

Масштаб 1:4000	Условные обозначения:		

Земельный участок
вид объекта недвижимости

Лист № 11 раздела 4	Всего листов раздела 4: 24	Всего разделов: 8	Всего листов отчёта: 502

09.09.2025г. № КУВИ-001/2025-171480714	
Кадастровый номер:	78:07:0003289:7

План (чертеж, схема) части земельного участка	Учетный номер части: 78:07:0003289:7/31

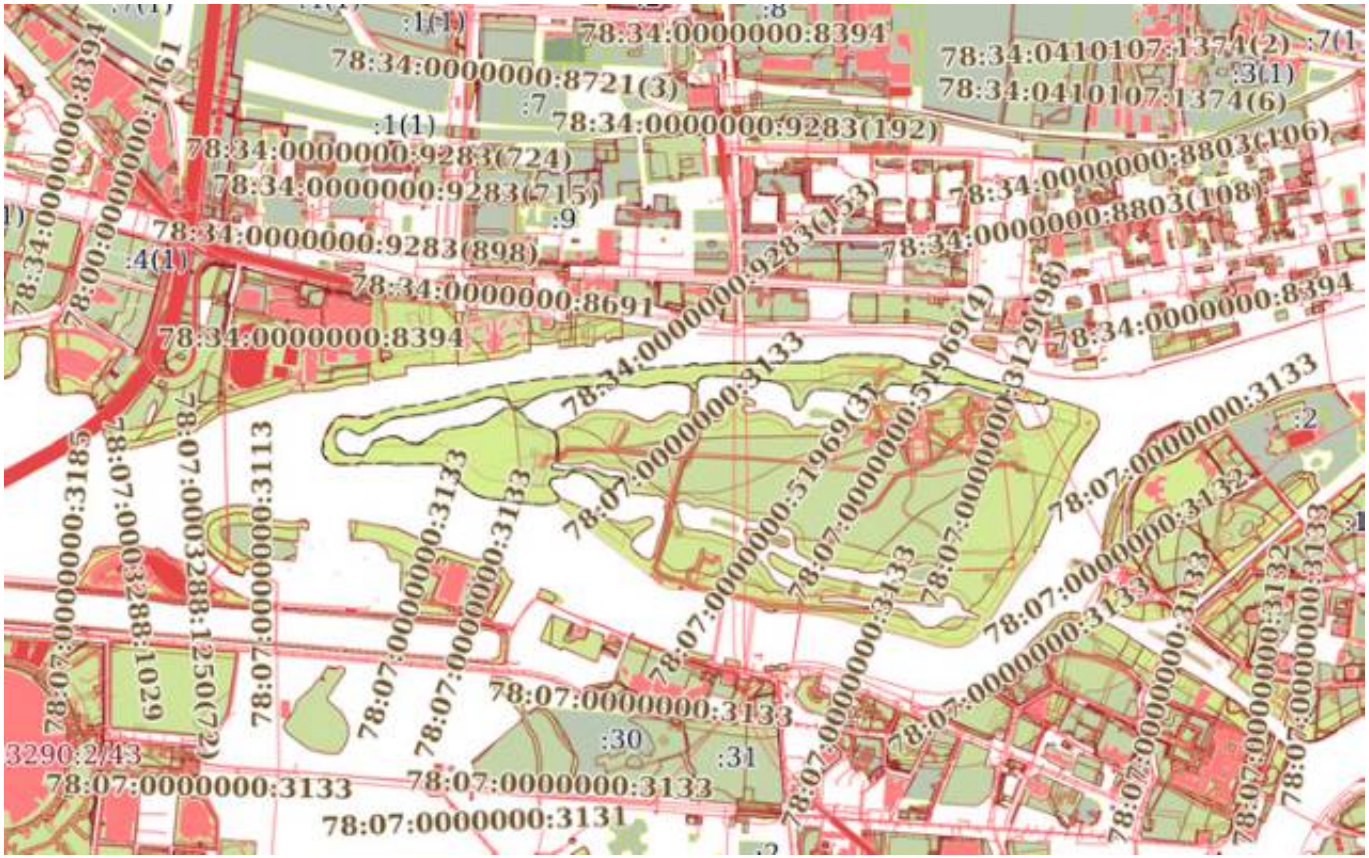

Масштаб 1:20000	Условные обозначения:		

Земельный участок
вид объекта недвижимости

Лист № 12 раздела 4	Всего листов раздела 4: 24	Всего разделов: 8	Всего листов отчёта: 502

09.09.2025г. № КУВИ-001/2025-171480714	
Кадастровый номер:	78:07:0003289:7

План (чертеж, схема) части земельного участка	Учетный номер части: 78:07:0003289:7/32

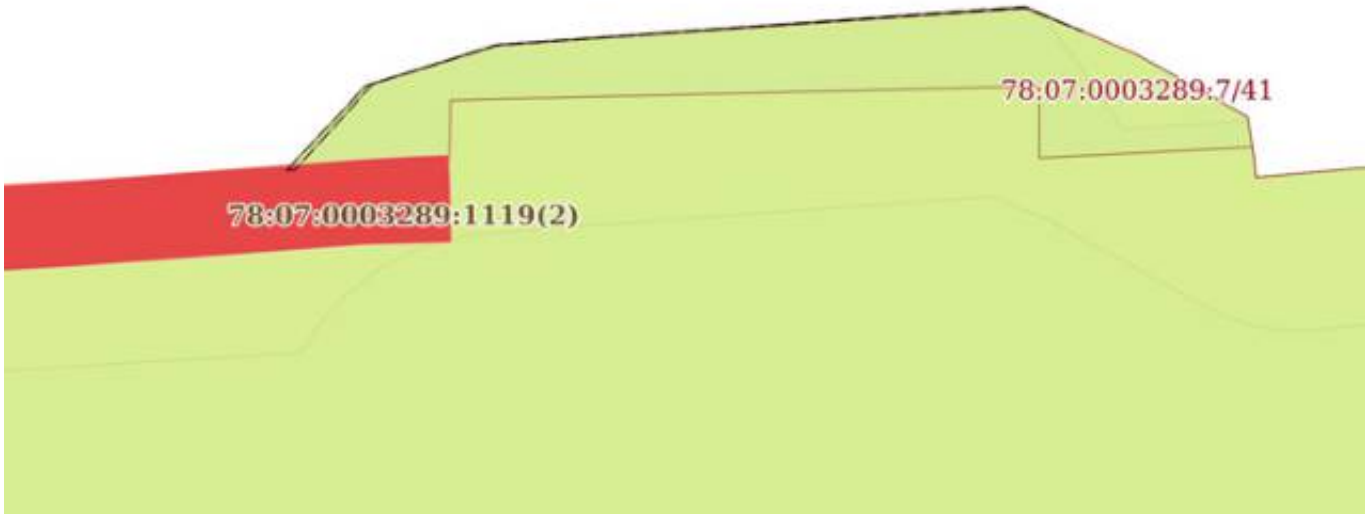

Масштаб 1:200	Условные обозначения:		

Земельный участок
вид объекта недвижимости

Лист № 13 раздела 4	Всего листов раздела 4: 24	Всего разделов: 8	Всего листов отчёта: 502

09.09.2025г. № КУВИ-001/2025-171480714	
Кадастровый номер:	78:07:0003289:7

План (чертеж, схема) части земельного участка	Учетный номер части: 78:07:0003289:7/33

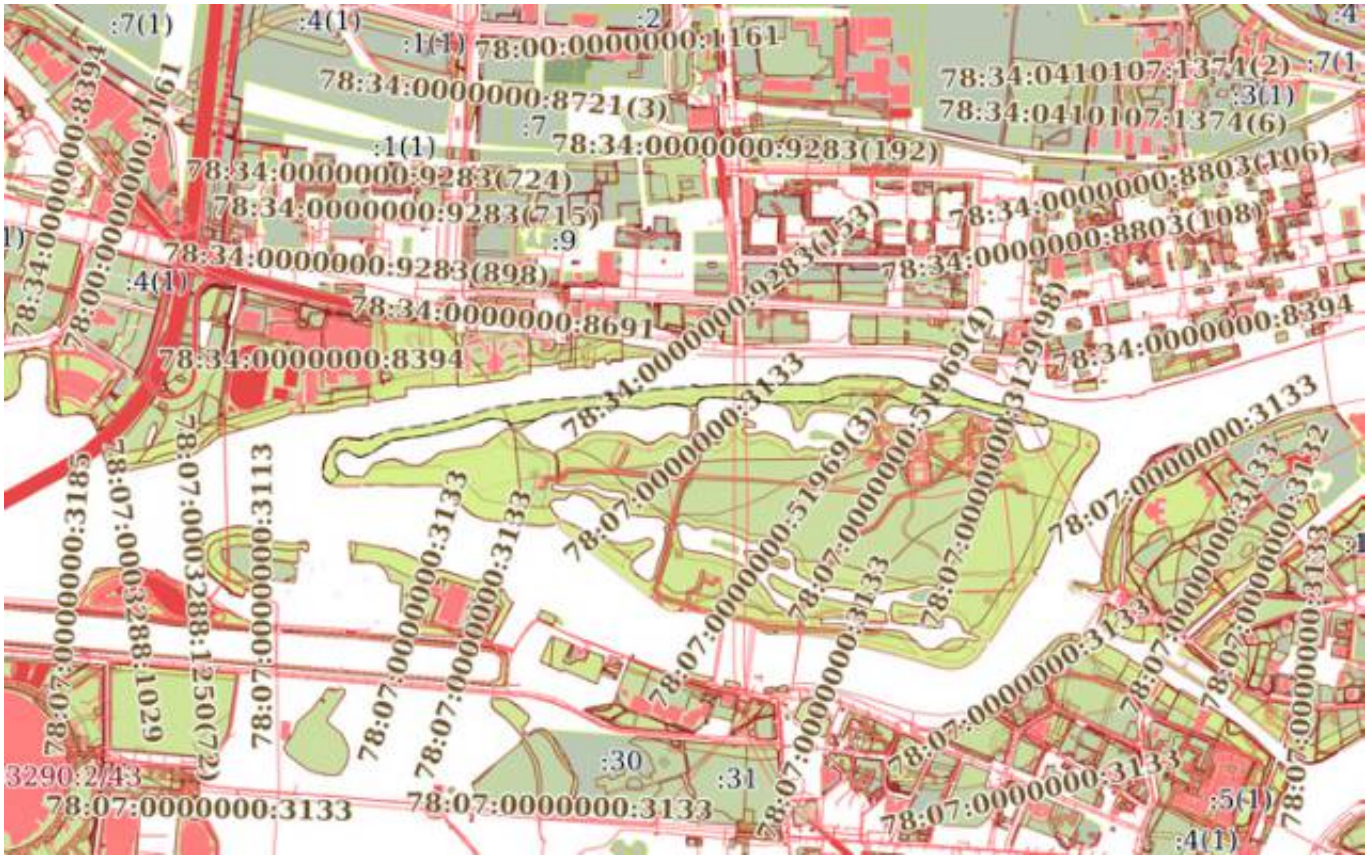

Масштаб 1:20000	Условные обозначения:		

Земельный участок
вид объекта недвижимости

Лист № 14 раздела 4	Всего листов раздела 4: 24	Всего разделов: 8	Всего листов отчёта: 502

09.09.2025г. № КУВИ-001/2025-171480714	
Кадастровый номер:	78:07:0003289:7

План (чертеж, схема) части земельного участка	Учетный номер части: 78:07:0003289:7/34

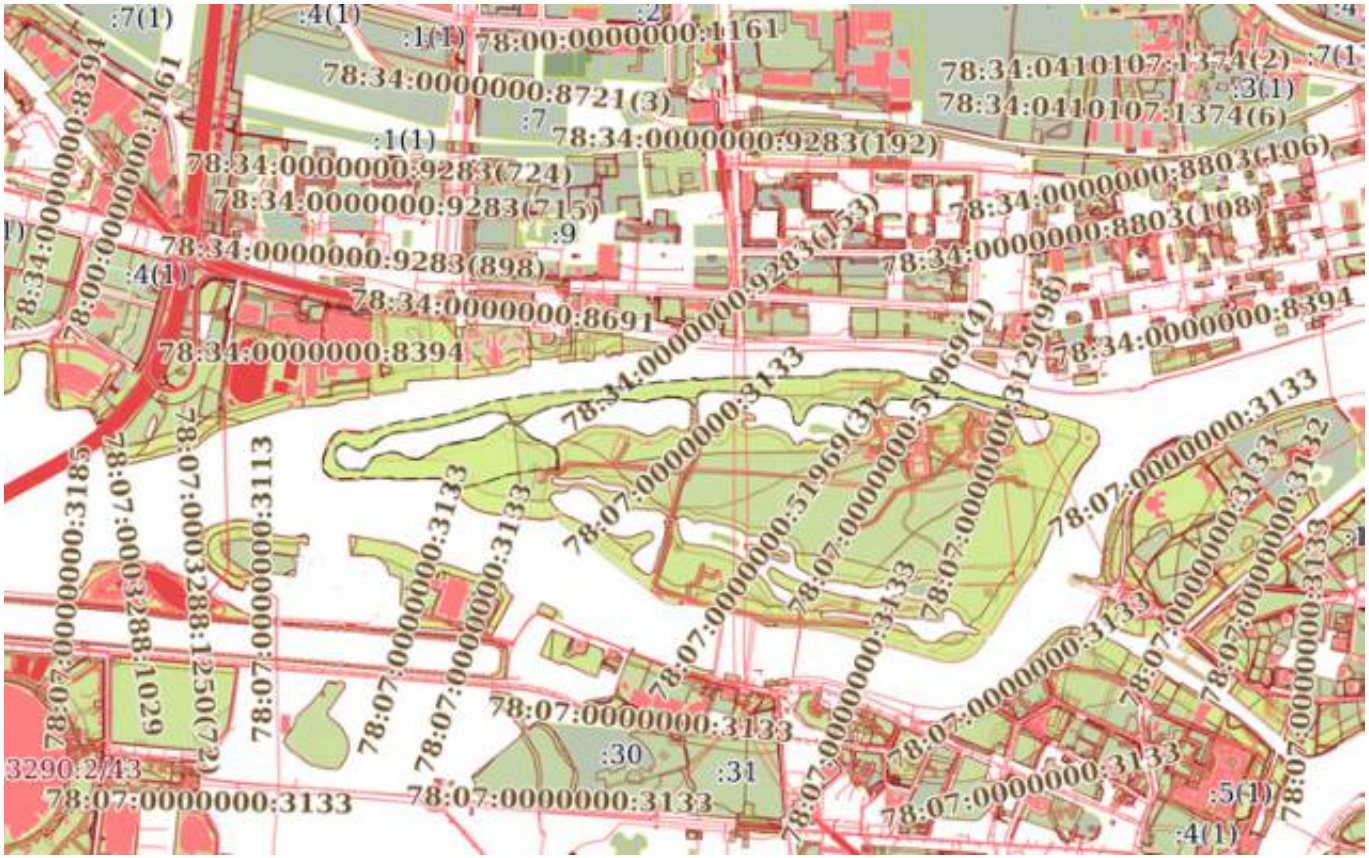

Масштаб 1:20000	Условные обозначения:		

Земельный участок
вид объекта недвижимости

Лист № 15 раздела 4	Всего листов раздела 4: 24	Всего разделов: 8	Всего листов отчёта: 502

09.09.2025г. № КУВИ-001/2025-171480714	
Кадастровый номер:	78:07:0003289:7

План (чертеж, схема) части земельного участка	Учетный номер части: 78:07:0003289:7/35

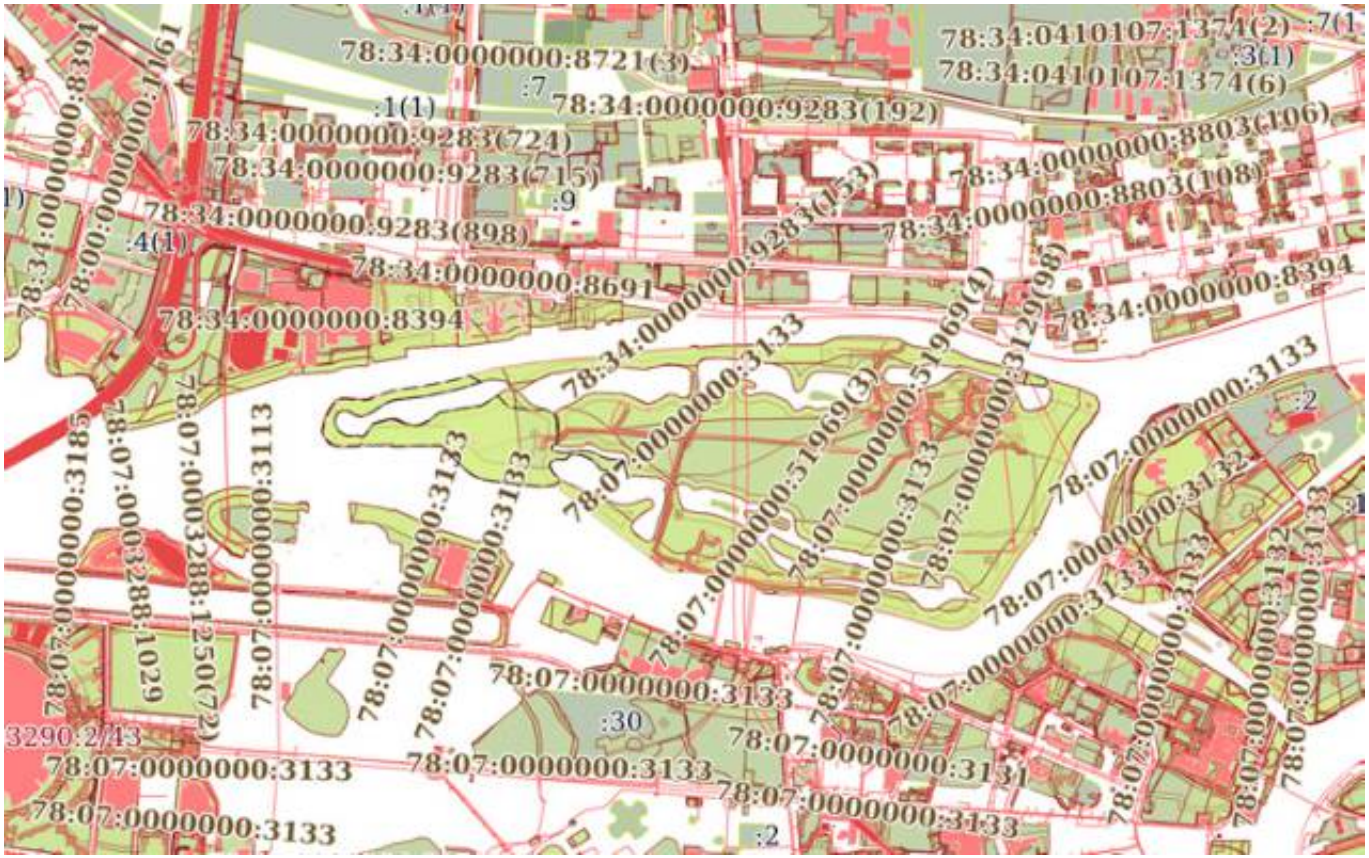

Масштаб 1:20000	Условные обозначения:		

Земельный участок
вид объекта недвижимости

Лист № 16 раздела 4	Всего листов раздела 4: 24	Всего разделов: 8	Всего листов отчёта: 502

09.09.2025г. № КУВИ-001/2025-171480714	
Кадастровый номер:	78:07:0003289:7

План (чертеж, схема) части земельного участка	Учетный номер части: 78:07:0003289:7/36

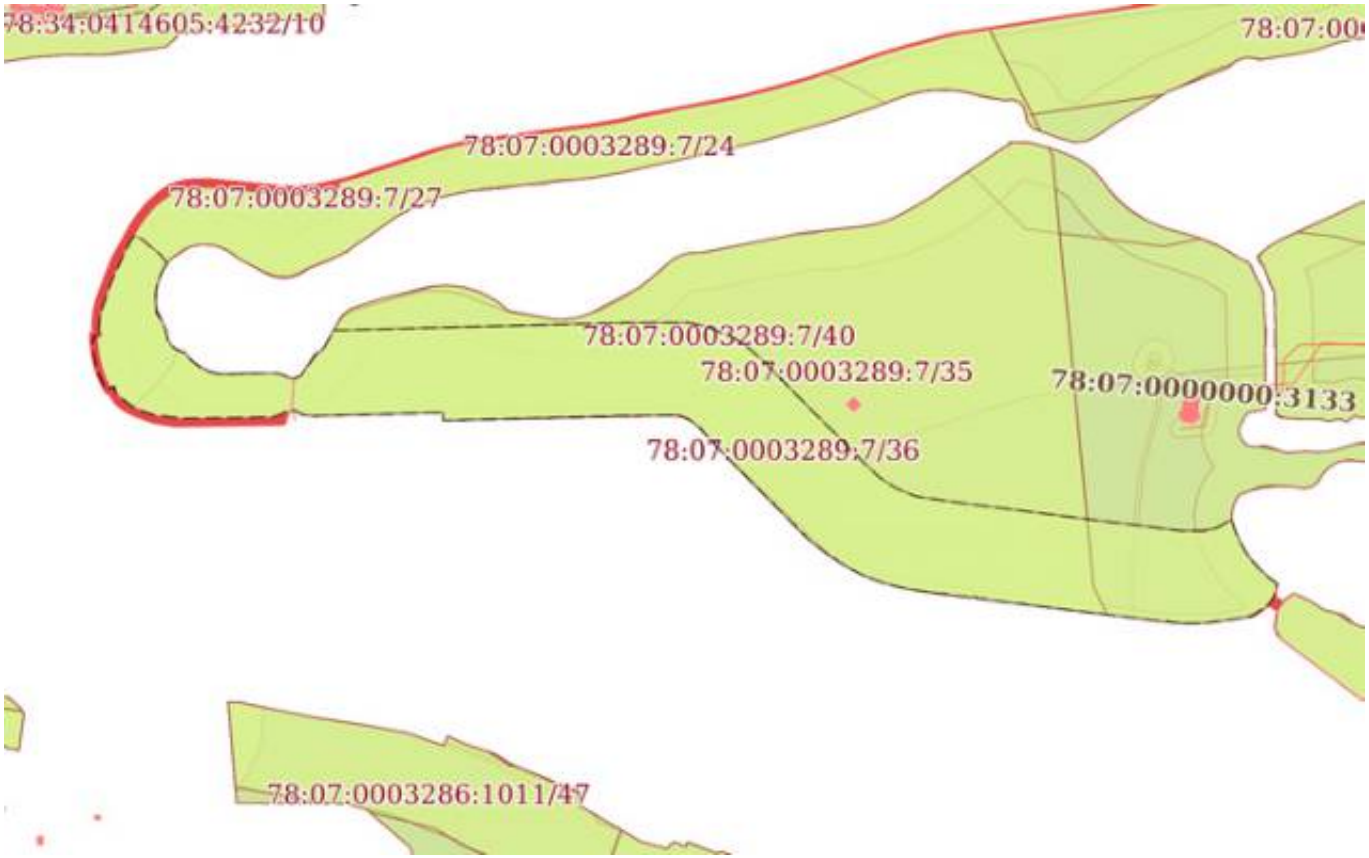

Масштаб 1:4000	Условные обозначения:		

Земельный участок
вид объекта недвижимости

Лист № 17 раздела 4	Всего листов раздела 4: 24	Всего разделов: 8	Всего листов отчёта: 502

09.09.2025г. № КУВИ-001/2025-171480714	
Кадастровый номер:	78:07:0003289:7

План (чертеж, схема) части земельного участка	Учетный номер части: 78:07:0003289:7/37

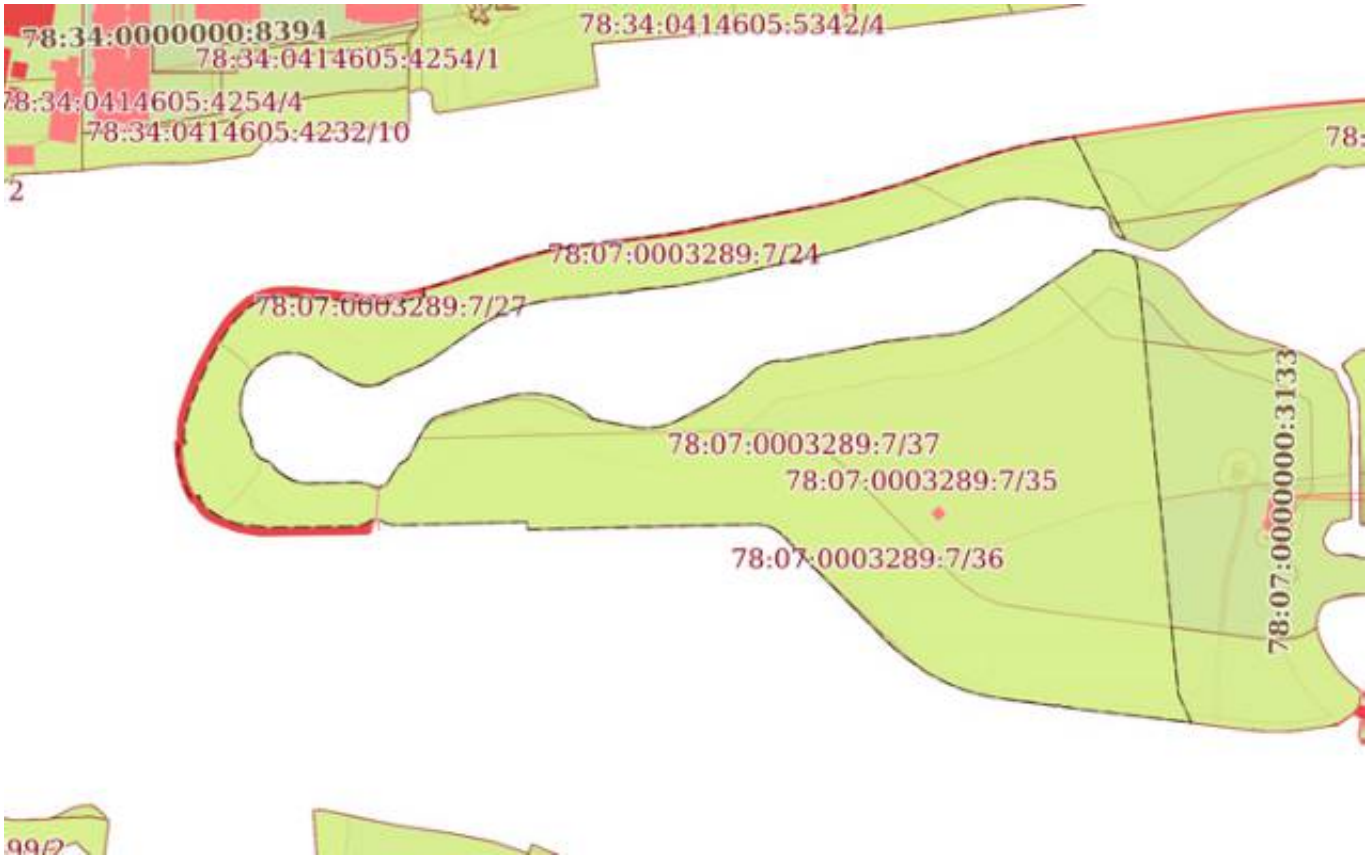

Масштаб 1:4000	Условные обозначения:		

Земельный участок
вид объекта недвижимости

Лист № 18 раздела 4	Всего листов раздела 4: 24	Всего разделов: 8	Всего листов отчёта: 502

09.09.2025г. № КУВИ-001/2025-171480714	
Кадастровый номер:	78:07:0003289:7

План (чертеж, схема) части земельного участка	Учетный номер части: 78:07:0003289:7/40

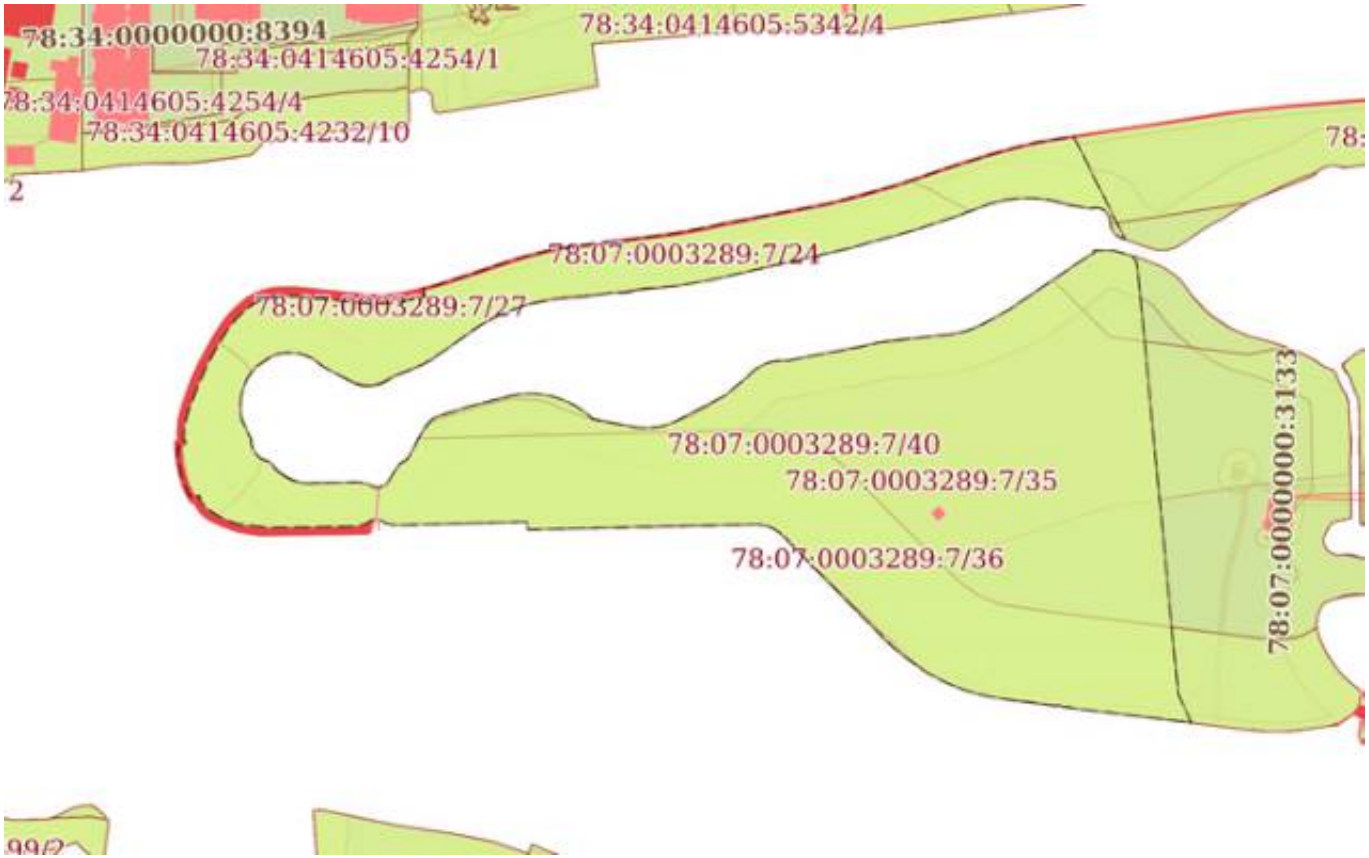

Масштаб 1:4000	Условные обозначения:		

Земельный участок
вид объекта недвижимости

Лист № 19 раздела 4	Всего листов раздела 4: 24	Всего разделов: 8	Всего листов отчёта: 502

09.09.2025г. № КУВИ-001/2025-171480714	
Кадастровый номер:	78:07:0003289:7

План (чертеж, схема) части земельного участка	Учетный номер части: 78:07:0003289:7/41

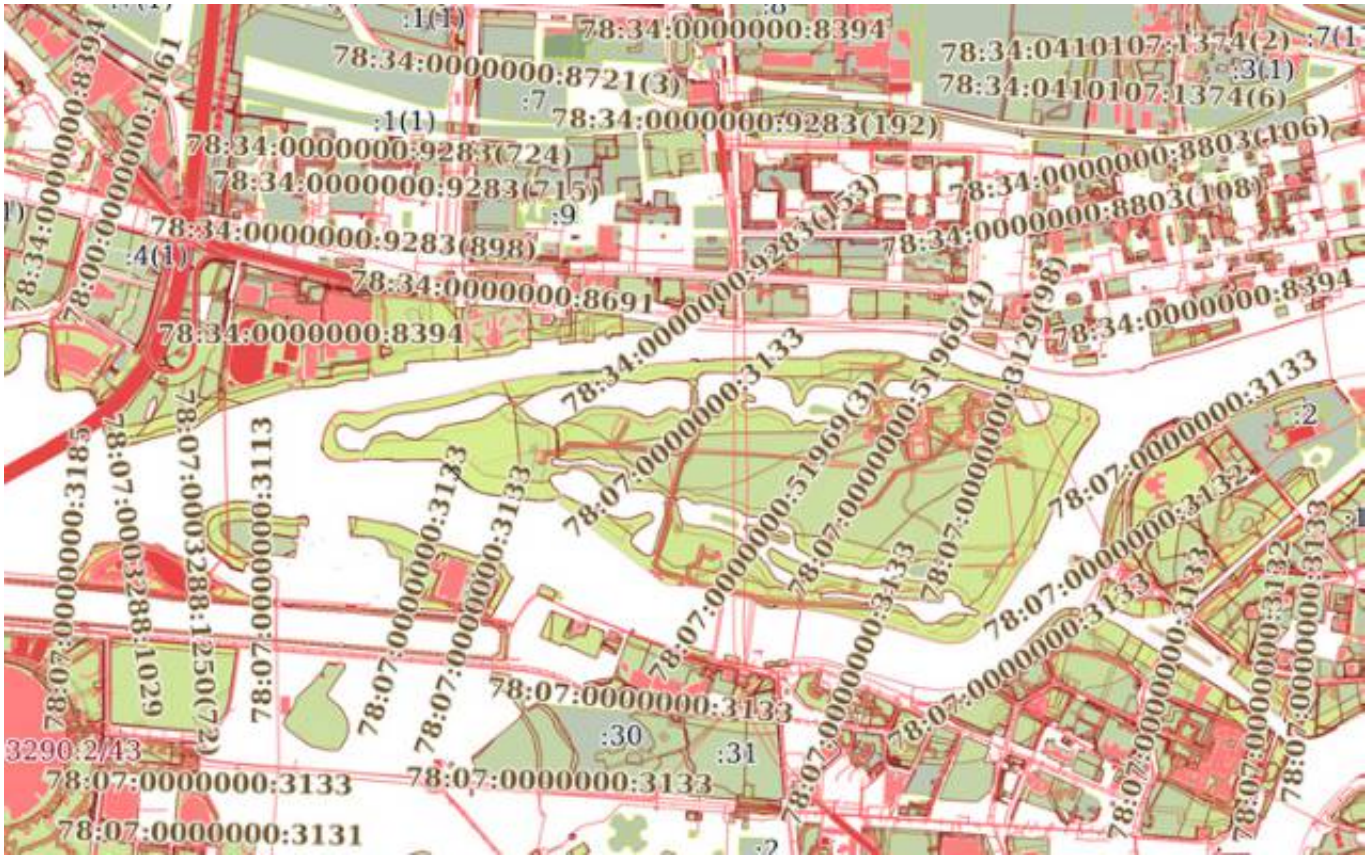

Масштаб 1:20000	Условные обозначения:		

Земельный участок
вид объекта недвижимости

Лист № 20 раздела 4	Всего листов раздела 4: 24	Всего разделов: 8	Всего листов отчёта: 502

09.09.2025г. № КУВИ-001/2025-171480714	
Кадастровый номер:	78:07:0003289:7

План (чертеж, схема) части земельного участка	Учетный номер части: 78:07:0003289:7/42

Масштаб 1:2000	Условные обозначения:		

Земельный участок
вид объекта недвижимости

Лист № 21 раздела 4	Всего листов раздела 4: 24	Всего разделов: 8	Всего листов отчёта: 502

09.09.2025г. № КУВИ-001/2025-171480714	
Кадастровый номер:	78:07:0003289:7

План (чертеж, схема) части земельного участка	Учетный номер части: 78:07:0003289:7/43

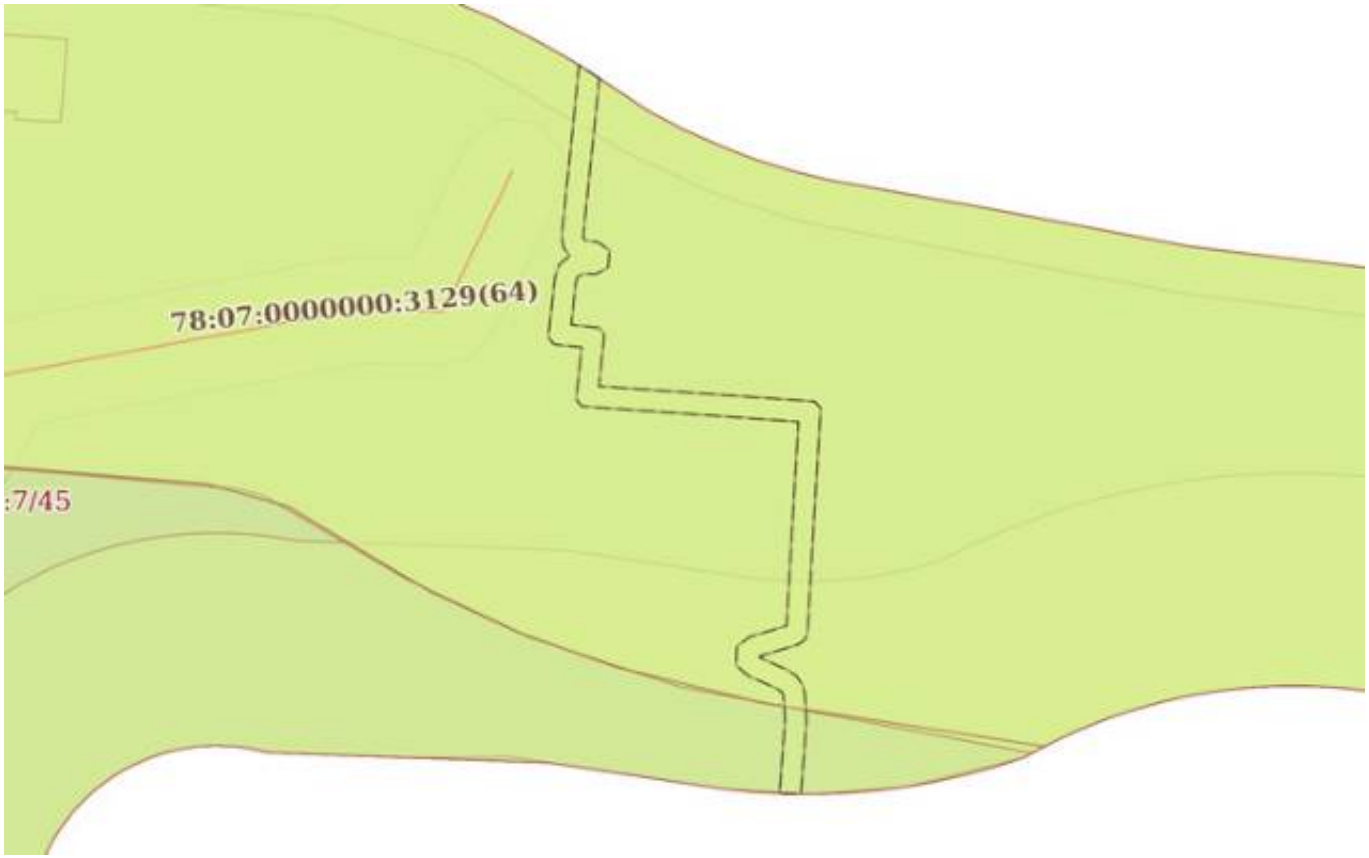

Масштаб 1:700	Условные обозначения:		

Земельный участок
вид объекта недвижимости

Лист № 22 раздела 4	Всего листов раздела 4: 24	Всего разделов: 8	Всего листов отчёта: 502

09.09.2025г. № КУВИ-001/2025-171480714	
Кадастровый номер:	78:07:0003289:7

План (чертеж, схема) части земельного участка	Учетный номер части: 78:07:0003289:7/44

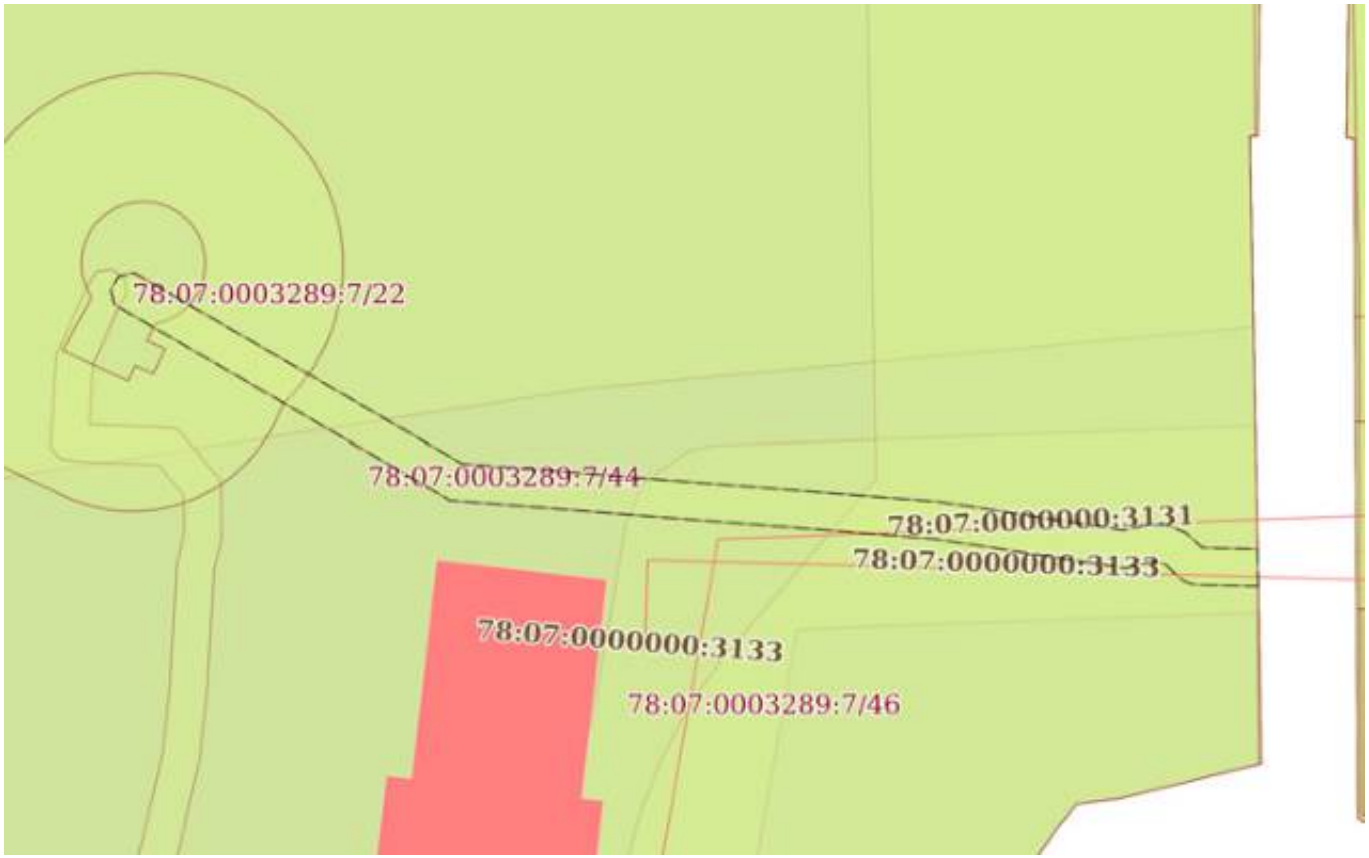

Масштаб 1:400	Условные обозначения:		

Земельный участок
вид объекта недвижимости

Лист № 23 раздела 4	Всего листов раздела 4: 24	Всего разделов: 8	Всего листов отчёта: 502

09.09.2025г. № КУВИ-001/2025-171480714	
Кадастровый номер:	78:07:0003289:7

План (чертеж, схема) части земельного участка	Учетный номер части: 78:07:0003289:7/45

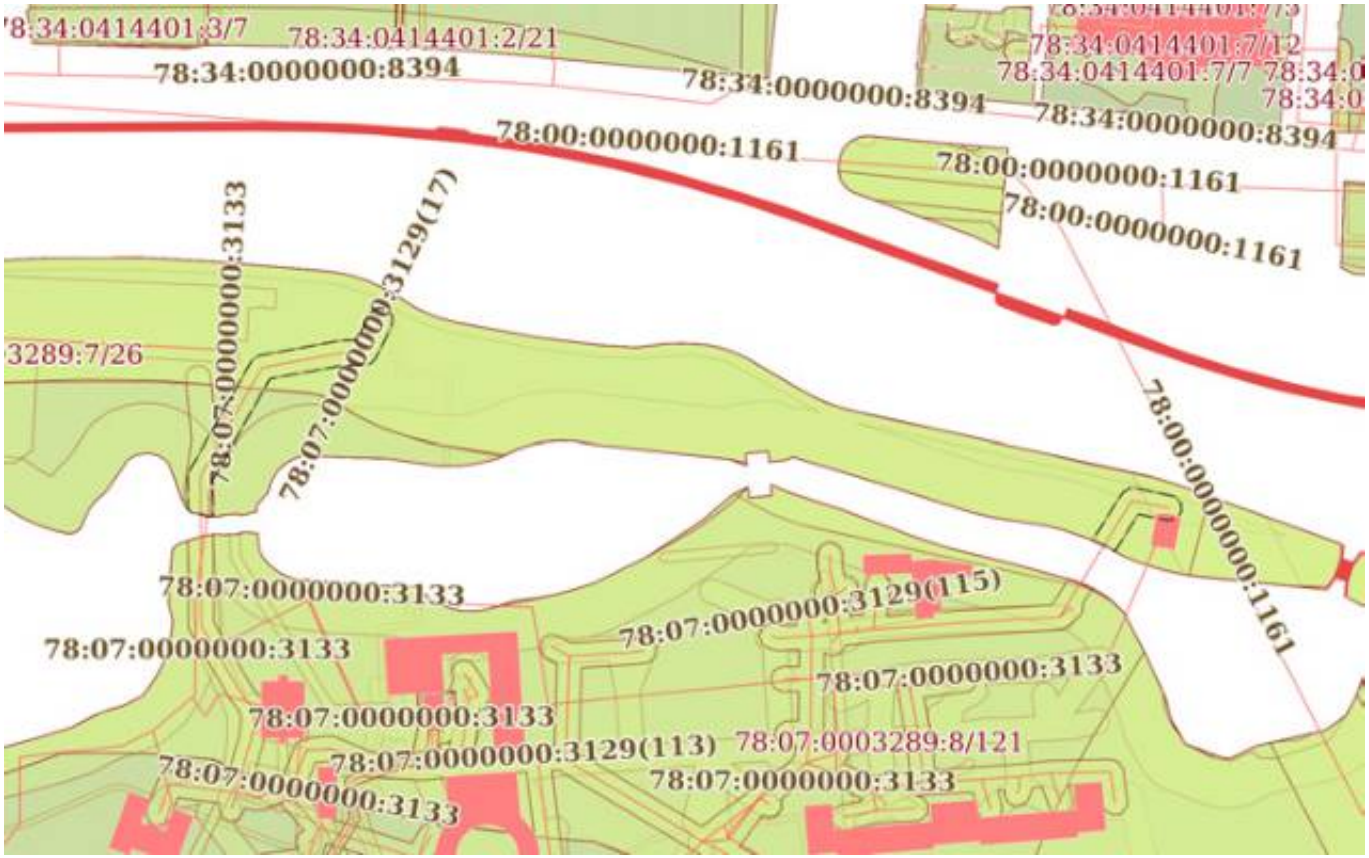

Масштаб 1:3000	Условные обозначения:		

Земельный участок
вид объекта недвижимости

Лист № 24 раздела 4	Всего листов раздела 4: 24	Всего разделов: 8	Всего листов отчёта: 502

09.09.2025г. № КУВИ-001/2025-171480714	
Кадастровый номер:	78:07:0003289:7

План (чертеж, схема) части земельного участка	Учетный номер части: 78:07:0003289:7/46

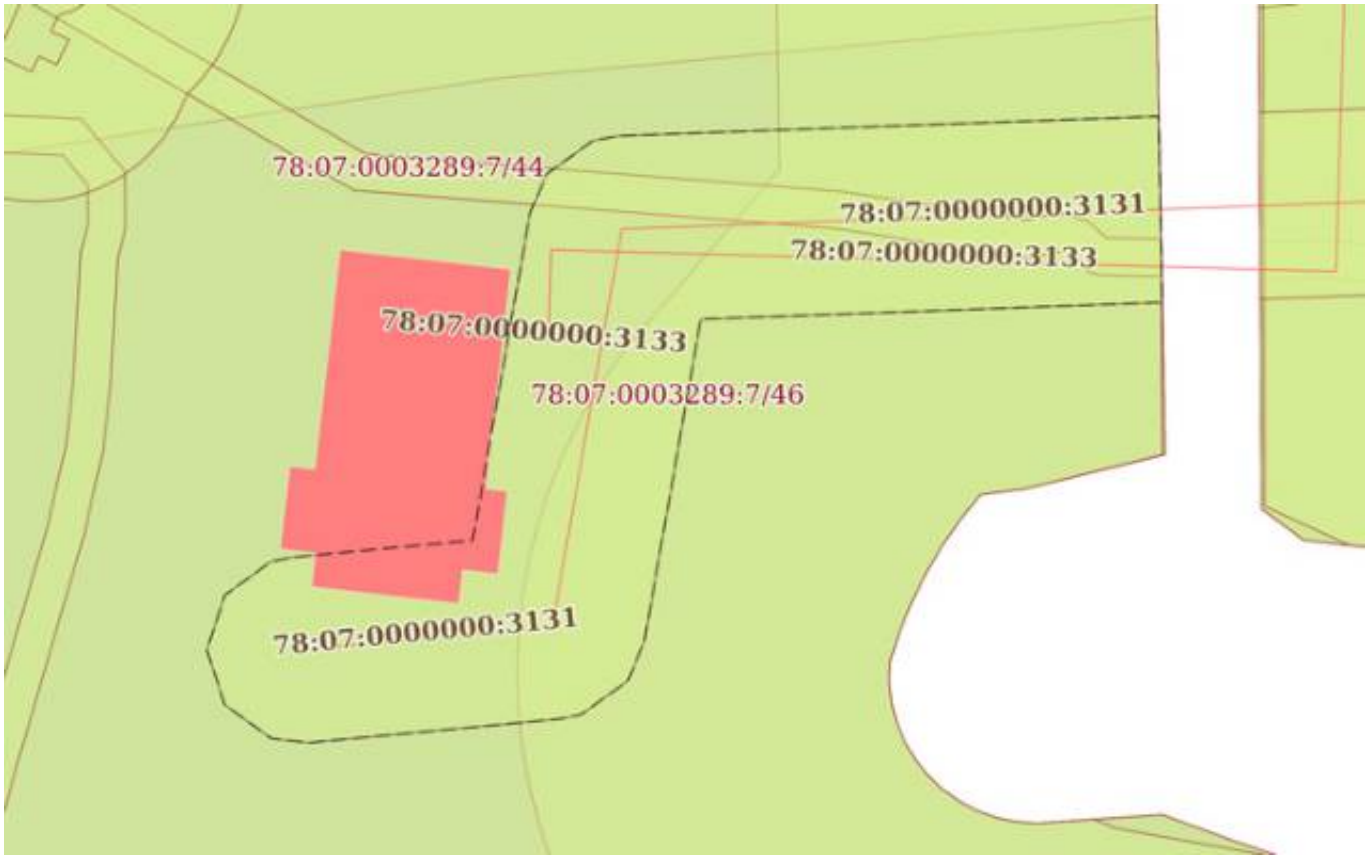

Масштаб 1:400	Условные обозначения:		

Отчёт об объекте недвижимости

Сведения о частях земельного участка

Земельный участок
вид объекта недвижимости

Лист № 1 раздела 4.1	Всего листов раздела 4.1: 21	Всего разделов: 8	Всего листов отчёта: 502

09.09.2025г. № КУВИ-001/2025-171480714	
Кадастровый номер:	78:07:0003289:7

Учетный номер части	Площадь, м2	Содержание ограничения в использовании или ограничения права на объект недвижимости или обременения объекта недвижимости
1	2	3
78:07:0003289:7/21	339	вид ограничения (обременения): ограничения прав на земельный участок, предусмотренные статьей 56 Земельного кодекса Российской Федерации; Срок действия: не установлен; Содержание ограничения (обременения): Охранная зона подстанций и других электротехнических сооружений
78:07:0003289:7/22	347	вид ограничения (обременения): ограничения прав на земельный участок, предусмотренные статьей 56 Земельного кодекса Российской Федерации; Срок действия: не установлен; Содержание ограничения (обременения): Охранная зона подстанций и других электротехнических сооружений
78:07:0003289:7/23	1596	вид ограничения (обременения): ограничения прав на земельный участок, предусмотренные статьей 56 Земельного кодекса Российской Федерации; Срок действия: не установлен; Содержание ограничения (обременения): Охранная зона канализационных тоннельных коллекторов
78:07:0003289:7/24	105400	вид ограничения (обременения): ограничения прав на земельный участок, предусмотренные статьей 56 Земельного кодекса Российской Федерации; Срок действия: не установлен; Содержание ограничения (обременения): Водоохранная зона водного объекта
78:07:0003289:7/25	105400	вид ограничения (обременения): ограничения прав на земельный участок, предусмотренные статьей 56 Земельного кодекса Российской Федерации; Срок действия: не установлен; Содержание ограничения (обременения): Прибрежная защитная полоса водного объекта
78:07:0003289:7/26	8155	вид ограничения (обременения): ограничения прав на земельный участок, предусмотренные статьей 56 Земельного кодекса Российской Федерации; Срок действия: не установлен; Содержание ограничения (обременения): Аренда
78:07:0003289:7/27	169394	вид ограничения (обременения): ограничения прав на земельный участок, предусмотренные статьей 56 Земельного кодекса Российской Федерации; Срок действия: не установлен; Содержание ограничения (обременения): Объединенная охранная зона центральных районов Санкт-Петербурга
78:07:0003289:7/28	585	вид ограничения (обременения): ограничения прав на земельный участок, предусмотренные статьей 56 Земельного кодекса Российской Федерации; Срок действия: не установлен; Содержание ограничения (обременения): Охранная зона канализационных сетей
78:07:0003289:7/29	76341	вид ограничения (обременения): ограничения прав на земельный участок, предусмотренные статьей 56 Земельного кодекса

Земельный участок
вид объекта недвижимости

Лист № 2 раздела 4.1	Всего листов раздела 4.1: 21	Всего разделов: 8	Всего листов отчёта: 502

09.09.2025г. № КУВИ-001/2025-171480714	
Кадастровый номер:	78:07:0003289:7

		Российской Федерации; Срок действия: не установлен; Содержание ограничения (обременения): Береговая полоса водного объекта
78:07:0003289:7/30	70021	вид ограничения (обременения): ограничения прав на земельный участок, предусмотренные статьей 56 Земельного кодекса Российской Федерации; Срок действия: не установлен; реквизиты документа-основания: распоряжение "Об утверждении границы водоохранной зоны и границы прибрежной защитной полосы Балтийского моря на территории Ленинградской области и Санкт-Петербурга" от 19.10.2016 № 86 выдан: Невско-ладожское бассейновое водное управление Федерального агентства водных ресурсов; Содержание ограничения (обременения): В соответствии со ст. 65 Водного кодекса Российской Федерации от 03 июня 2006 года № 74-ФЗ в границах водоохранных зон запрещается: 1) использование сточных вод в целях регулирования плодородия почв; 2) размещение кладбищ, скотомогильников, объектов размещения отходов производства и потребления, химических, взрывчатых, токсичных, отравляющих и ядовитых веществ, пунктов захоронения радиоактивных отходов; 3) осуществление авиационных мер по борьбе с вредными организмами; 4) движение и стоянка транспортных средств (кроме специальных транспортных средств), за исключением их движения по дорогам и стоянки на дорогах и в специально оборудованных местах, имеющих твердое покрытие; 5) размещение автозаправочных станций, складов горюче-смазочных материалов (за исключением случаев, если автозаправочные станции, склады горюче-смазочных материалов размещены на территориях портов, судостроительных и судоремонтных организаций, инфраструктуры внутренних водных путей при условии соблюдения требований законодательства в области охраны окружающей среды и настоящего Кодекса), станций технического обслуживания, используемых для технического осмотра и ремонта транспортных средств, осуществление мойки транспортных средств; 6) размещение специализированных хранилищ пестицидов и агрохимикатов, применение пестицидов и агрохимикатов; 7) сброс сточных, в том числе дренажных, вод; 8) разведка и добыча общераспространенных полезных ископаемых (за исключением случаев, если разведка и добыча общераспространенных полезных ископаемых осуществляются пользователями недр, осуществляющими разведку и добычу иных видов полезных ископаемых, в границах предоставленных им в соответствии с законодательством Российской Федерации о недрах горных отводов и (или) геологических отводов на основании утвержденного технического проекта в соответствии со статьей 19.1 Закона Российской Федерации от 21 февраля 1992 года N 2395-1 "О недрах"). В границах водоохранной зоны допускается проектирование, строительство, реконструкция, ввод в эксплуатацию, эксплуатация хозяйственных и иных объектов при условии оборудования таких объектов сооружениями, обеспечивающими охрану водных объектов от загрязнения, засорения и истощения вод в соответствии с водным законодательством и законодательством в области охраны окружающей среды.; Реестровый номер границы: 78.00.2.41
78:07:0003289:7/31	169400	вид ограничения (обременения): ограничения прав на земельный участок, предусмотренные статьей 56 Земельного кодекса Российской Федерации; Срок действия: не установлен; реквизиты документа-основания: землеустроительное дело от 15.11.2017 № б/н выдан: ООО "Респект"; Содержание ограничения (обременения): Режим особой охраны установлен Постановлением Правительства Санкт-Петербурга от 26.06.2012 № 647 "О памятнике природы регионального значения "Елагин

Земельный участок
вид объекта недвижимости

Лист № 3 раздела 4.1	Всего листов раздела 4.1: 21	Всего разделов: 8	Всего листов отчёта: 502

09.09.2025г. № КУВИ-001/2025-171480714	
Кадастровый номер:	78:07:0003289:7

		остров". Запрещается деятельность, влекущая за собой нарушение сохранности ООПТ, в том числе: изменение исторически сложившегося ландшафта; строительство зданий, строений, сооружений, не связанное с обеспечением функционирования ООПТ, ЦПКиО, использованием объекта недвижимости, принадлежащего Санкт-Петербургскому ГУП «Петербургский метрополитен», сохранением и охраной объекта культурного наследия; движение, остановка и стоянка автомототранспортных средств, не связанные с функционированием ООПТ, ЦПКиО, использованием объекта недвижимости, принадлежащего Санкт-Петербургскому ГУП «Петербургский метрополитен», сохранением, использованием, популяризацией и охраной объекта культурного наследия, сохранением и восстановлением водных объектов; передвижение и стоянка всех видов моторных плавательных средств; нарушение почвенного покрова, производство земляных работ, если это не связано с благоустройством территории, восстановлением природного комплекса и объектов, реконструкцией и заменой существующих построек, транспортных и инженерно-технических коммуникаций в утвержденных границах полос отвода, выполнением работ по сохранению объекта культурного наследия, сохранением и восстановлением водных объектов; проведение работ, которые могут привести к нарушению гидрологического режима, возникновению и развитию эрозийных процессов и оползней; изменение берегов и русел водотоков, берегов и дна водоемов, берегоукрепительные работы, создание искусственных водоемов и водотоков любого назначения, за исключением мероприятий по сохранению и восстановлению водных объектов, а также сохранению и охране объекта культурного наследия; загрязнение и засорение поверхностных и подземных вод, сброс сточных вод; загрязнение почв, грунтов; загрязнение территории, складирование, размещение, захоронение всех видов отходов, материалов, грунтов, снега, за исключением случаев временного размещения отходов, образующихся на ООПТ, в целях их дальнейшего вывоза; применение солей и др. химических веществ в качестве противогололедных средств; использование химических средств борьбы с насекомыми; заготовка и сбор всех видов растений и их частей, за исключением сенокошения, осуществляемого в целях предотвращения зарастания лугов древесной растительностью или связанного с восстановлением и поддержанием исторических ландшафтных композиций парка; рубка или повреждение деревьев и кустарников, удаление дуплистых деревьев, пригодных для использования животными (кроме деревьев угрозы), удаление опавших листьев с участков древесных насаждений, изреживание подлесочного яруса, за исключением случаев, когда такая деятельность связана с обеспечением функционирования ООПТ и (или) сохранением объекта культурного наследия; проведение любых рубок в гнездовой и выводковый периоды; посадка деревьев, кустарников и других объектов растительного мира, за исключением случаев, связанных с обеспечением функционирования ООПТ и (или) сохранением объекта культурного наследия; разведение костров; уничтожение объектов животного мира и причинение им вреда, охота, сбор, отлов, изъятие объектов животного мира из среды их обитания, а также причинение вреда местам обитания объектов животного мира, включая уничтожение объектов, необходимых для осуществления жизненных циклов объектов животного мира, за исключением проведения научных исследований и мероприятий по восстановлению популяций редких, находящихся под угрозой исчезновения объектов животного мира; выпуск

Земельный участок
вид объекта недвижимости

Лист № 4 раздела 4.1	Всего листов раздела 4.1: 21	Всего разделов: 8	Всего листов отчёта: 502

09.09.2025г. № КУВИ-001/2025-171480714	
Кадастровый номер:	78:07:0003289:7

		животных в естественную природную среду, за исключением мероприятий по восстановлению редких и находящихся под угрозой исчезновения объектов животного мира; выгул, прогон и выпас сельскохозяйственных и домашних животных, за исключением езды на собачьих упряжках, проведения занятий по верховой езде и конных прогулок, содержания животных зоопарка в специальных вольерах или на специально отведенных участках; Реестровый номер границы: 78.07.2.52
78:07:0003289:7/32	1	вид ограничения (обременения): ограничения прав на земельный участок, предусмотренные статьей 56 Земельного кодекса Российской Федерации; Срок действия: не установлен; реквизиты документа-основания: постановление Губернатора Санкт-Петербурга от 18.07.2018 № 53-пг выдан: Правительство Санкт-Петербурга ; Содержание ограничения (обременения): Режим охраны и использования водных объектов в границах охранной зоны установлен Постановлением Губернатора Санкт-Петербурга от 18.07.2018 №53-рг "О создании охранной зоны памятника природы регионального значения "Елагин остров"; Реестровый номер границы: 78:07-6.281; Вид объекта реестра границ: Зона с особыми условиями использования территории; Вид зоны по документу: Охранная зона памятника природы регионального значения "Елагин остров"; Тип зоны: Охранная зона особо охраняемого природного объекта
78:07:0003289:7/33	76352	вид ограничения (обременения): ограничения прав на земельный участок, предусмотренные статьей 56 Земельного кодекса Российской Федерации; Срок действия: не установлен; реквизиты документа-основания: распоряжение "О внесении изменений в распоряжение Комитета по природопользованию, охране окружающей среды и обеспечению экологической безопасности " от 28.05.2021 № 200-р выдан: Комитет по природопользованию, охране окружающей среды и обеспечению экологической безопасности ; Содержание ограничения (обременения): В границах прибрежных защитных полос запрещается: 1) использование сточных вод в целях регулирования плодородия почв; 2) размещение кладбищ, скотомогильников, объектов размещения отходов производства и потребления, химических, взрывчатых, токсичных, отравляющих и ядовитых веществ, пунктов захоронения радиоактивных отходов; 3) осуществление авиационных мер по борьбе с вредными организмами; 4) движение и стоянка транспортных средств (кроме специальных транспортных средств), за исключением их движения по дорогам и стоянки на дорогах и в специально оборудованных местах, имеющих твердое покрытие; 5) строительство и реконструкция автозаправочных станций, складов горюче-смазочных материалов (за исключением случаев, если автозаправочные станции, склады горюче-смазочных материалов размещены на территориях портов, инфраструктуры внутренних водных путей, в том числе баз (сооружений) для стоянки маломерных судов, объектов органов федеральной службы безопасности), станций технического обслуживания, используемых для технического осмотра и ремонта транспортных средств, осуществление мойки транспортных средств; 6) размещение специализированных хранилищ пестицидов и агрохимикатов, применение пестицидов и агрохимикатов; 7) сброс сточных, в том числе дренажных, вод; 8) разведка и добыча общераспространенных полезных ископаемых (за исключением случаев, если разведка и добыча общераспространенных полезных ископаемых осуществляются пользователями недр, осуществляющими разведку и добычу иных видов полезных

Земельный участок			
вид объекта недвижимости			
Лист № 5 раздела 4.1	Всего листов раздела 4.1: 21	Всего разделов: 8	Всего листов отчёта: 502

09.09.2025г. № КУВИ-001/2025-171480714	
Кадастровый номер:	78:07:0003289:7

		ископаемых, в границах предоставленных им в соответствии с законодательством Российской Федерации о недрах горных отводов и (или) геологических отводов на основании утвержденного технического проекта в соответствии со статьей 19.1 Закона Российской Федерации от 21 февраля 1992 года N 2395-I "О недрах"); 9) распашка земель; 10) размещение отвалов размываемых грунтов; 11) выпас сельскохозяйственных животных и организация для них летних лагерей, ванн.; Реестровый номер границы: 78:00-6.390; Вид объекта реестра границ: Зона с особыми условиями использования территории; Вид зоны по документу: Прибрежная защитная полоса реки Большая Невка (ИД 1240); Тип зоны: Прибрежная защитная полоса
78:07:0003289:7/34	139410	вид ограничения (обременения): ограничения прав на земельный участок, предусмотренные статьей 56 Земельного кодекса Российской Федерации; Срок действия: не установлен; реквизиты документа-основания: распоряжение "О внесении изменений в распоряжение Комитета по природопользованию, охране окружающей среды и обеспечению экологической безопасности " от 28.05.2021 № 200-р выдан: Комитет по природопользованию, охране окружающей среды и обеспечению экологической безопасности ; Содержание ограничения (обременения): В границах водоохранных зон запрещается: 1) использование сточных вод в целях регулирования плодородия почв; 2) размещение кладбищ, скотомогильников, объектов размещения отходов производства и потребления, химических, взрывчатых, токсичных, отравляющих и ядовитых веществ, пунктов захоронения радиоактивных отходов; 3) осуществление авиационных мер по борьбе с вредными организмами; 4) движение и стоянка транспортных средств (кроме специальных транспортных средств), за исключением их движения по дорогам и стоянки на дорогах и в специально оборудованных местах, имеющих твердое покрытие; 5) строительство и реконструкция автозаправочных станций, складов горюче-смазочных материалов (за исключением случаев, если автозаправочные станции, склады горюче-смазочных материалов размещены на территориях портов, инфраструктуры внутренних водных путей, в том числе баз (сооружений) для стоянки маломерных судов, объектов органов федеральной службы безопасности), станций технического обслуживания, используемых для технического осмотра и ремонта транспортных средств, осуществление мойки транспортных средств; 6) размещение специализированных хранилищ пестицидов и агрохимикатов, применение пестицидов и агрохимикатов; 7) сброс сточных, в том числе дренажных, вод; 8) разведка и добыча общераспространенных полезных ископаемых (за исключением случаев, если разведка и добыча общераспространенных полезных ископаемых осуществляются пользователями недр, осуществляющими разведку и добычу иных видов полезных ископаемых, в границах предоставленных им в соответствии с законодательством Российской Федерации о недрах горных отводов и (или) геологических отводов на основании утвержденного технического проекта в соответствии со статьей 19.1 Закона Российской Федерации от 21 февраля 1992 года N 2395-I "О недрах").; Реестровый номер границы: 78:00-6.389; Вид объекта реестра границ: Зона с особыми условиями использования территории; Вид зоны по документу: Водоохранная зона реки Большая Невка (ИД 1240); Тип зоны: Водоохранная зона
78:07:0003289:7/35		вид ограничения (обременения): ограничения прав на земельный участок, предусмотренные статьей 56 Земельного кодекса

Земельный участок
вид объекта недвижимости

Лист № 6 раздела 4.1	Всего листов раздела 4.1: 21	Всего разделов: 8	Всего листов отчёта: 502

09.09.2025г. № КУВИ-001/2025-171480714	
Кадастровый номер:	78:07:0003289:7

		Российской Федерации; Срок действия: не установлен; реквизиты документа-основания: распоряжение комитета по природопользованию, охране окружающей среды и обеспечению экологической безопасности Правительства Санкт-Петербурга от 26.02.2019 № 124-р выдан: Комитет по природопользованию, охране окружающей среды и обеспечению экологической безопасности Правительства Санкт-Петербурга; Содержание ограничения (обременения): В границах водоохранных зон запрещается: 1) использование сточных вод в целях регулирования плодородия почв; 2) размещение кладбищ, скотомогильников, объектов размещения отходов производства и потребления, химических, взрывчатых, токсичных, отравляющих и ядовитых веществ, пунктов захоронения радиоактивных отходов; 3) осуществление авиационных мер по борьбе с вредными организмами; 4) движение и стоянка транспортных средств (кроме специальных транспортных средств), за исключением их движения по дорогам и стоянки на дорогах и в специально оборудованных местах, имеющих твердое покрытие; 5) строительство и реконструкция автозаправочных станций, складов горюче-смазочных материалов (за исключением случаев, если автозаправочные станции, склады горюче-смазочных материалов размещены на территориях портов, инфраструктуры внутренних водных путей, в том числе баз (сооружений) для стоянки маломерных судов, объектов органов федеральной службы безопасности), станций технического обслуживания, используемых для технического осмотра и ремонта транспортных средств, осуществление мойки транспортных средств; 6) размещение специализированных хранилищ пестицидов и агрохимикатов, применение пестицидов и агрохимикатов; 7) сброс сточных, в том числе дренажных, вод; 8) разведка и добыча общераспространенных полезных ископаемых (за исключением случаев, если разведка и добыча общераспространенных полезных ископаемых осуществляются пользователями недр, осуществляющими разведку и добычу иных видов полезных ископаемых, в границах предоставленных им в соответствии с законодательством Российской Федерации о недрах горных отводов и (или) геологических отводов на основании утвержденного технического проекта в соответствии со статьей 19.1 Закона Российской Федерации от 21 февраля 1992 года N 2395-I "О недрах").; Реестровый номер границы: 78:07-6.347; Вид объекта реестра границ: Зона с особыми условиями использования территории; Вид зоны по документу: Водоохранная зона реки Средней Невки (ИД 1242); Тип зоны: Водоохранная зона
78:07:0003289:7/36		вид ограничения (обременения): ограничения прав на земельный участок, предусмотренные статьей 56 Земельного кодекса Российской Федерации; Срок действия: не установлен; реквизиты документа-основания: распоряжение комитета по природопользованию, охране окружающей среды и обеспечению экологической безопасности Правительства Санкт-Петербурга от 26.02.2019 № 124-р выдан: Комитет по природопользованию, охране окружающей среды и обеспечению экологической безопасности Правительства Санкт-Петербурга; Содержание ограничения (обременения): В границах прибрежных защитных полос запрещается: 1) использование сточных вод в целях регулирования плодородия почв; 2) размещение кладбищ, скотомогильников, объектов размещения отходов производства и потребления, химических, взрывчатых, токсичных, отравляющих и ядовитых веществ, пунктов захоронения радиоактивных отходов; 3) осуществление авиационных мер по борьбе

Земельный участок			
вид объекта недвижимости			
Лист № 7 раздела 4.1	Всего листов раздела 4.1: 21	Всего разделов: 8	Всего листов отчёта: 502

09.09.2025г. № КУВИ-001/2025-171480714	
Кадастровый номер:	78:07:0003289:7

		с вредными организмами; 4) движение и стоянка транспортных средств (кроме специальных транспортных средств), за исключением их движения по дорогам и стоянки на дорогах и в специально оборудованных местах, имеющих твердое покрытие; 5) строительство и реконструкция автозаправочных станций, складов горюче-смазочных материалов (за исключением случаев, если автозаправочные станции, склады горюче-смазочных материалов размещены на территориях портов, инфраструктуры внутренних водных путей, в том числе баз (сооружений) для стоянки маломерных судов, объектов органов федеральной службы безопасности), станций технического обслуживания, используемых для технического осмотра и ремонта транспортных средств, осуществление мойки транспортных средств; 6) размещение специализированных хранилищ пестицидов и агрохимикатов, применение пестицидов и агрохимикатов; 7) сброс сточных, в том числе дренажных, вод; 8) разведка и добыча общераспространенных полезных ископаемых (за исключением случаев, если разведка и добыча общераспространенных полезных ископаемых осуществляются пользователями недр, осуществляющими разведку и добычу иных видов полезных ископаемых, в границах предоставленных им в соответствии с законодательством Российской Федерации о недрах горных отводов и (или) геологических отводов на основании утвержденного технического проекта в соответствии со статьей 19.1 Закона Российской Федерации от 21 февраля 1992 года N 2395-I "О недрах"); 9) распашка земель; 10) размещение отвалов размываемых грунтов; 11) выпас сельскохозяйственных животных и организация для них летних лагерей, ванн.; Реестровый номер границы: 78:07-6.348; Вид объекта реестра границ: Зона с особыми условиями использования территории; Вид зоны по документу: Прибрежная защитная полоса реки Средней Невки (ИД 1242); Тип зоны: Прибрежная защитная полоса
78:07:0003289:7/37	70017	78:00-6.45
78:07:0003289:7/40	70017	вид ограничения (обременения): ограничения прав на земельный участок, предусмотренные статьей 56 Земельного кодекса Российской Федерации; Срок действия: не установлен; реквизиты документа-основания: распоряжение от 15.07.2024 № 148 выдан: Невско-Ладожское бассейновое водное управление Федерального агентства водных ресурсов; Содержание ограничения (обременения): Правовой режим использования земельных участков в границах водоохранной зоны и прибрежной защитной полосы Балтийского моря на территории города Санкт-Петербурга осуществлять в строгом соответствии со статьей 65 Водного Кодекса Российской Федерации; Реестровый номер границы: 78:00-6.45; Вид объекта реестра границ: Зона с особыми условиями использования территории; Вид зоны по документу: Часть водоохранной зоны Балтийского моря; Тип зоны: Водоохранная зона; Номер: б/н
78:07:0003289:7/41	163	вид ограничения (обременения): ограничения прав на земельный участок, предусмотренные статьей 56 Земельного кодекса Российской Федерации; Срок действия: не установлен; реквизиты документа-основания: закон Санкт-Петербурга «О границах объединенных зон охраны объектов культурного наследия, расположенных на территории Санкт-Петербурга, режимах использования земель и требованиях к градостроительным регламентам в границах указанным зон. от 19.01.2009 № 820-7 выдан: Комитет по государственному контролю, использованию и охране памятников истории и культуры Правительства

Земельный участок
вид объекта недвижимости

Лист № 8 раздела 4.1	Всего листов раздела 4.1: 21	Всего разделов: 8	Всего листов отчёта: 502

09.09.2025г. № КУВИ-001/2025-171480714	
Кадастровый номер:	78:07:0003289:7

		Санкт-Петербурга; Содержание ограничения (обременения): РЕЖИМЫ ИСПОЛЬЗОВАНИЯ ЗЕМЕЛЬ И ТРЕБОВАНИЯ К ГРАДОСТРОИТЕЛЬНЫМ РЕГЛАМЕНТАМ ВГРАНИЦАХ ОБЪЕДИНЕННЫХ ЗОН ОХРАНЫ ОБЪЕКТОВ КУЛЬТУРНОГО НАСЛЕДИЯ, РАСПОЛОЖЕННЫХНА ТЕРРИТОРИИ САНКТ-ПЕТЕРБУРГА установлены Законом Санкт-Петербурга от 19 января 2009 г. № 820-7.; Реестровый номер границы: 78:00-6.1225; Вид объекта реестра границ: Зона с особыми условиями использования территории; Вид зоны по документу: Единая зона регулирования застройки и хозяйственной деятельности объектов культурного наследия исторически сложившихся центральных районов Санкт-Петербурга первой категории (ОЗРЗ-1); Тип зоны: Зона охраны объекта культурного наследия
78:07:0003289:7/42	293	вид ограничения (обременения): ограничения прав на земельный участок, предусмотренные статьей 56 Земельного кодекса Российской Федерации; Срок действия: не установлен; реквизиты документа-основания: постановление Правительства РФ «О порядке установления охранных зон объектов электросетевого хозяйства и особых условий использования земельных участков, расположенных в границах таких зон» от 24.02.2009 № 160 выдан: Правительство Российской Федерации; Содержание ограничения (обременения): Ограничения предусмотрены п. 8-11, раздела III Правил установления охранных зон объектов электросетевого хозяйства и особых условий использования земельных участков, расположенных в границах таких зон, утв. Постановлением Правительства РФ от 24.02.2009 № 160 «О порядке установления охранных зон объектов электросетевого хозяйства и особых условий использования земельных участков, расположенных в границах таких зон» (ред. от 21.12.2018). 8. В охранных зонах запрещается осуществлять любые действия, которые могут нарушить безопасную работу объектов электросетевого хозяйства, в том числе привести к их повреждению или уничтожению, и (или) повлечь причинение вреда жизни, здоровью граждан и имуществу физических или юридических лиц, а также повлечь нанесение экологического ущерба и возникновение пожаров, в том числе: а) набрасывать на провода и опоры воздушных линий электропередачи посторонние предметы, а также подниматься на опоры воздушных линий электропередачи; б) проводить работы, угрожающие повреждению объектов электросетевого хозяйства, размещать объекты и предметы, которые могут препятствовать доступу обслуживающего персонала и техники к объектам электроэнергетики, без сохранения и (или) создания, в том числе в соответствии с требованиями нормативно-технических документов, необходимых для такого доступа проходов и подъездов в целях обеспечения эксплуатации оборудования, зданий и сооружений объектов электроэнергетики, проведения работ по ликвидации аварий и устранению их последствий на всем протяжении границы объекта электроэнергетики;в) находиться в пределах огороженной территории и помещениях распределительных устройств и подстанций, открывать двери и люки распределительных устройств и подстанций, производить переключения и подключения в электрических сетях (указанное требование не распространяется на работников, занятых выполнением разрешенных в установленном порядке работ), разводить огонь в пределах охранных зонах вводных и распределительных устройств и подстанций, воздушных линий электропередачи, а также в охранных зонах кабельных линий электропередачи; г) размещать свалки; д) производить работы

Земельный участок
вид объекта недвижимости

Лист № 9 раздела 4.1	Всего листов раздела 4.1: 21	Всего разделов: 8	Всего листов отчёта: 502

09.09.2025г. № КУВИ-001/2025-171480714	
Кадастровый номер:	78:07:0003289:7

		ударными механизмами, сбрасывать тяжести массой свыше 5 тонн, производить сброс и слив едких и коррозионных веществ и горюче-смазочных материалов (в охранных зонах подземных кабельных линий электропередачи);е) убирать, уничтожать, перемещать, засыпать и повреждать предупреждающие и информационные знаки (либо предупреждающие и информационные надписи, нанесенные на объекты электроэнергетики);ж) производить переключения и подключения в электрических сетях (указанное требование не распространяется на работников, занятых выполнением разрешенных в установленном порядке работ);з) осуществлять использование земельных участков в качестве испытательных полигонов, мест уничтожения вооружения и захоронения отходов, возникающих в связи с использованием, производством, ремонтом или уничтожением вооружений или боеприпасов ". 9. В охранных зонах, установленных для объектов электросетевого хозяйства напряжением свыше 1000 вольт, помимо действий, предусмотренных пунктом 8 настоящих Правил, запрещается: а) складировать или размещать хранилища любых, в том числе горюче-смазочных, материалов; б) размещать детские и спортивные площадки, стадионы, рынки, торговые точки, полевые станы, загоны для скота, гаражи и стоянки всех видов машин и механизмов, проводить любые мероприятия, связанные с большим скоплением людей, не занятых выполнением разрешенных в установленном порядке работ (в охранных зонах воздушных линий электропередачи); в) использовать (запускать) любые летательные аппараты, в том числе воздушных змеев, спортивные модели летательных аппаратов (в охранных зонах воздушных линий электропередачи); г) бросать якоря с судов и осуществлять их проход с отданными якорями, цепями, лотами, волокушами и тралами (в охранных зонах подводных кабельных линий электропередачи); д) осуществлять проход судов с поднятыми стрелами кранов и других механизмов (в охранных зонах воздушных линий электропередачи); е) осуществлять остановку транспортных средств на автомобильных дорогах в местах пересечения с воздушными линиями электропередачи с проектным номинальным классом напряжения 330 кВ и выше (исключительно в охранных зонах воздушных линий электропередачи); ж) устанавливать рекламные конструкции."; 10. В охранных зонах допускается размещение зданий и сооружений при соблюдении следующих параметров: а) размещаемое здание или сооружение не создает препятствий для доступа к объекту электросетевого хозяйства (создаются или сохраняются, в том числе в соответствии с требованиями нормативно-технических документов, проходы и подъезды, необходимые для доступа к объекту электроэнергетики обслуживающего персонала и техники в целях обеспечения оперативного, технического и ремонтного обслуживания оборудования, зданий и сооружений объектов электроэнергетики, проведения работ по ликвидации аварий и устранению их последствий на всем протяжении границы объекта электроэнергетики); б) расстояние по горизонтали от элементов зданий и сооружений до проводов воздушных линий электропередачи напряжением до 1 кВ с неизолированными проводами (при наибольшем их отклонении) должно быть не менее: 1,5 метра - от выступающих частей зданий, террас и окон; 1 метра - от глухих стен; в) расстояние по горизонтали от элементов зданий и сооружений до токопроводящих жил кабелей (предназначенных для эксплуатации в воздушной среде) напряжением свыше 1 кВ (при наибольшем их отклонении) должно быть не менее: 1 метра - от выступающих частей зданий,

Земельный участок			
вид объекта недвижимости			
Лист № 10 раздела 4.1	Всего листов раздела 4.1: 21	Всего разделов: 8	Всего листов отчёта: 502

09.09.2025г. № КУВИ-001/2025-171480714	
Кадастровый номер:	78:07:0003289:7

		террас и окон; 0,2 метра - от глухих стен зданий, сооружений; г) допускается размещение зданий и сооружений под проводами воздушных линий электропередачи напряжением до 1 кВ с самонесущими изолированными проводами, при этом расстояние по вертикали от указанных зданий и сооружений при наибольшей стреле провеса должно быть не менее 2,5 метра; д) расстояние по горизонтали от элементов зданий и сооружений до проводов воздушных линий электропередачи напряжением свыше 1 кВ (при наибольшем их отклонении) должно быть не менее: 2 метров - при проектном номинальном классе напряжения до 20 кВ; 4 метров - при проектном номинальном классе напряжения 35 - 110 кВ; 5 метров - при проектном номинальном классе напряжения 150 кВ; 6 метров - при проектном номинальном классе напряжения 220 кВ; 20 метров (8 метров до ближайших частей непроизводственных и производственных зданий и сооружений электрических станций и подстанций) - при проектном номинальном классе напряжения 330 - 400 кВ; 30 метров (10 метров до ближайших частей непроизводственных и производственных зданий и сооружений электрических станций и подстанций) - при проектном номинальном классе напряжения 500 кВ; 40 метров (10 метров до ближайших частей непроизводственных и производственных зданий и сооружений электрических станций и подстанций) - при проектном номинальном классе напряжения 750 кВ; е) под проводами воздушных линий электропередачи допускается размещение следующих видов зданий и (или) сооружений и (или) их пересечение с воздушными линиями электропередачи: производственные здания и (или) сооружения промышленных предприятий I и II степени огнестойкости в соответствии с техническим регламентом о требованиях пожарной безопасности, если проектный номинальный класс напряжения воздушных линий электропередачи не превышает 220 кВ, а также вне зависимости от проектного номинального класса напряжения воздушных линий электропередачи - здания и сооружения электрических станций и подстанций (включая вспомогательные и обслуживающие объекты), ограждения при условии, что расстояние от наивысшей точки указанных зданий и (или) сооружений, ограждений по вертикали до проводов воздушной линии электропередачи при наибольшей стреле провеса должно быть не менее: 3 метров - при проектном номинальном классе напряжения до 35 кВ; 4 метров - при проектном номинальном классе напряжения 110 кВ; 4 метров - при проектном номинальном классе напряжения 150 кВ; 5 метров - при проектном номинальном классе напряжения 220 кВ; 7,5 метра - при проектном номинальном классе напряжения 330 - 400 кВ; 8 метров - при проектном номинальном классе напряжения 500 кВ; 12 метров - при проектном номинальном классе напряжения 750 кВ; линии связи, линии проводного вещания, если проектный номинальный класс напряжения воздушных линий электропередачи не превышает 500 кВ при условии, что расстояние по вертикали до проводов воздушной линии электропередачи от указанных линий при наибольшей стреле провеса должно быть не менее:3 метров - при проектном номинальном классе напряжения до 35 кВ; 4 метров - при проектном номинальном классе напряжения 110 кВ; 4 метров – при проектном номинальном классе напряжения 150 кВ; 4 метров - при проектном номинальном классе напряжения 220 кВ; 5 метров - при проектном номинальном классе напряжения 330 - 400 кВ; 5 метров - при проектном номинальном классе напряжения 500 кВ; железные дороги при условии, что расстояние по вертикали от головки рельса до проводов

Земельный участок
вид объекта недвижимости

Лист № 11 раздела 4.1	Всего листов раздела 4.1: 21	Всего разделов: 8	Всего листов отчёта: 502

09.09.2025г. № КУВИ-001/2025-171480714	
Кадастровый номер:	78:07:0003289:7

		воздушной линии электропередачи при наибольшей стреле провеса должно быть не менее:7,5 метра - при проектном номинальном классе напряжения до 35 кВ; 7,5 метра - при проектном номинальном классе напряжения 110 кВ; 8 метров - при проектном номинальном классе напряжения 150 кВ; 8,5 метра - при проектном номинальном классе напряжения 220 кВ; 9 метров - при проектном номинальном классе напряжения 330 - 400 кВ; 9,5 метра - при проектном номинальном классе напряжения 500 кВ; 12 метров - при проектном номинальном классе напряжения 750 кВ; автомобильные дороги при условии, что расстояние по вертикали от покрытия проезжей части дорог всех категорий до проводов воздушной линии электропередачи при наибольшей стреле провеса должно быть не менее: 7 метров - при проектном номинальном классе напряжения до 35 кВ; 7 метров - при проектном номинальном классе напряжения 110 кВ; 7,5 метра - при проектном номинальном классе напряжения 150 кВ; 8 метров - при проектном номинальном классе напряжения 220 кВ; 8,5 метра (11 метров - в границах населенных пунктов) - при проектном номинальном классе напряжения 330 - 400 кВ; 9,5 метра (15,5 метра - в границах населенных пунктов) - при проектном номинальном классе напряжения 500 кВ; 16 метров (23 метров - в границах населенных пунктов) - при проектном номинальном классе напряжения 750 кВ; провода контактной сети или несущего троса трамвайных и троллейбусных линий, если проектный номинальный класс напряжения воздушных линий электропередачи не превышает 500 кВ при условии, что расстояние по вертикали от указанных проводов или тросов до проводов воздушной линии электропередачи при наибольшей стреле провеса должно быть не менее: 3 метров - при проектном номинальном классе напряжения до 35 кВ; 3 метров - при проектном номинальном классе напряжения 110 кВ; 4 метров - при проектном номинальном классе напряжения 150 кВ; 4 метров - при проектном номинальном классе напряжения 220 кВ; 5 метров - при проектном номинальном классе напряжения 330 - 400 кВ; 5 метров - при проектном номинальном классе напряжения 500 кВ; трубопроводы при условии, что расстояние по вертикали от наивысшей точки любой части трубопровода до проводов воздушной линии электропередачи при наибольшей стреле провеса должно быть не менее: 4 метров - при проектном номинальном классе напряжения до 35 кВ; 4 метров - при проектном номинальном классе напряжения 110 кВ; 4,5 метра - при проектном номинальном классе напряжения 150 кВ; 5 метров - при проектном номинальном классе напряжения 220 кВ; 6 метров - при проектном номинальном классе напряжения 330 - 400 кВ; 8 метров - при проектном номинальном классе напряжения 500 кВ; 12 метров - при проектном номинальном классе напряжения 750 кВ; ж) в случае если в соответствии с техническим регламентом о требованиях пожарной безопасности должны соблюдаться противопожарные расстояния между такими зданиями, сооружениями и объектами электроэнергетики, возможность размещения зданий, сооружений в границах охранной зоны определяется исходя из противопожарных расстояний. 11. В пределах охранной зоны без соблюдения условий осуществления соответствующих видов деятельности, предусмотренных решением о согласовании такой охранной зоны, юридическим и физическим лицам запрещаются: а) горные, взрывные, мелиоративные работы, в том числе связанные с временным затоплением земель; б) дноуглубительные, землечерпальные и погрузочно-разгрузочные работы, добыча рыбы,

Земельный участок
вид объекта недвижимости

Лист № 12 раздела 4.1	Всего листов раздела 4.1: 21	Всего разделов: 8	Всего листов отчёта: 502

09.09.2025г. № КУВИ-001/2025-171480714	
Кадастровый номер:	78:07:0003289:7

		других водных животных и растений придонными орудиями лова, устройство водопоев, колка и заготовка льда (в охранных зонах подводных кабельных линий электропередачи); в) проход судов, у которых расстояние по вертикали от верхнего крайнего габарита с грузом или без груза до нижней точки провеса проводов переходов воздушных линий электропередачи через водоемы менее минимально допустимого расстояния, в том числе с учетом максимального уровня подъема воды при паводке; г) проезд машин и механизмов, имеющих общую высоту с грузом или без груза от поверхности дороги более 4,5 метра (в охранных зонах воздушных линий электропередачи); д) земляные работы на глубине более 0,3 метра (на вспахиваемых землях на глубине более 0,45 метра), а также планировка грунта (в охранных зонах подземных кабельных линий электропередачи); е) полив сельскохозяйственных культур в случае, если высота струи воды может составить свыше 3 метров (в охранных зонах воздушных линий электропередачи); ж) полевые сельскохозяйственные работы с применением сельскохозяйственных машин и оборудования высотой более 4 метров (в охранных зонах воздушных линий электропередачи) или полевые сельскохозяйственные работы, связанные с вспашкой земли (в охранных зонах кабельных линий электропередачи); з) посадка и вырубка деревьев и кустарников.; Реестровый номер границы: 78:07-6.754; Вид объекта реестра границ: Зона с особыми условиями использования территории; Вид зоны по документу: Охранная зона объекта электросетевого хозяйства - 1021-1032/был 1005-1032 и 1004-1032/р.31 от 07.04.77/; Тип зоны: Охранная зона объектов электроэнергетики (объектов электросетевого хозяйства и объектов по производству электрической энергии)
78:07:0003289:7/43	198	вид ограничения (обременения): ограничения прав на земельный участок, предусмотренные статьей 56 Земельного кодекса Российской Федерации; Срок действия: не установлен; реквизиты документа-основания: постановление Правительства РФ «О порядке установления охранных зон объектов электросетевого хозяйства и особых условий использования земельных участков, расположенных в границах таких зон» от 24.02.2009 № 160 выдан: Правительство Российской Федерации ; Содержание ограничения (обременения): Ограничения предусмотрены п. 8-11, раздела III Правил установления охранных зон объектов электросетевого хозяйства и особых условий использования земельных участков, расположенных в границах таких зон, утв. Постановлением Правительства РФ от 24.02.2009 № 160 «О порядке установления охранных зон объектов электросетевого хозяйства и особых условий использования земельных участков, расположенных в границах таких зон» (ред. от 21.12.2018). 8. В охранных зонах запрещается осуществлять любые действия, которые могут нарушить безопасную работу объектов электросетевого хозяйства, в том числе привести к их повреждению или уничтожению, и (или) повлечь причинение вреда жизни, здоровью граждан и имуществу физических или юридических лиц, а также повлечь нанесение экологического ущерба и возникновение пожаров, в том числе: а) набрасывать на провода и опоры воздушных линий электропередачи посторонние предметы, а также подниматься на опоры воздушных линий электропередачи; б) проводить работы, угрожающие повреждению объектов электросетевого хозяйства, размещать объекты и предметы, которые могут препятствовать доступу обслуживающего персонала и техники к объектам электроэнергетики, без сохранения и (или) создания, в том числе в

Земельный участок			
вид объекта недвижимости			
Лист № 13 раздела 4.1	Всего листов раздела 4.1: 21	Всего разделов: 8	Всего листов отчёта: 502
09.09.2025г. № КУВИ-001/2025-171480714			
Кадастровый номер:	78:07:0003289:7		

		соответствии с требованиями нормативно-технических документов, необходимых для такого доступа проходов и подъездов в целях обеспечения эксплуатации оборудования, зданий и сооружений объектов электроэнергетики, проведения работ по ликвидации аварий и устранению их последствий на всем протяжении границы объекта электроэнергетики;в) находиться в пределах огороженной территории и помещениях распределительных устройств и подстанций, открывать двери и люки распределительных устройств и подстанций, производить переключения и подключения в электрических сетях (указанное требование не распространяется на работников, занятых выполнением разрешенных в установленном порядке работ), разводить огонь в пределах охранных зонах вводных и распределительных устройств и подстанций, воздушных линий электропередачи, а также в охранных зонах кабельных линий электропередачи; г) размещать свалки; д) производить работы ударными механизмами, сбрасывать тяжести массой свыше 5 тонн, производить сброс и слив едких и коррозионных веществ и горюче-смазочных материалов (в охранных зонах подземных кабельных линий электропередачи);е) убирать, уничтожать, перемещать, засыпать и повреждать предупреждающие и информационные знаки (либо предупреждающие и информационные надписи, нанесенные на объекты электроэнергетики);ж) производить переключения и подключения в электрических сетях (указанное требование не распространяется на работников, занятых выполнением разрешенных в установленном порядке работ);з) осуществлять использование земельных участков в качестве испытательных полигонов, мест уничтожения вооружения и захоронения отходов, возникающих в связи с использованием, производством, ремонтом или уничтожением вооружений или боеприпасов ". 9. В охранных зонах, установленных для объектов электросетевого хозяйства напряжением свыше 1000 вольт, помимо действий, предусмотренных пунктом 8 настоящих Правил, запрещается: а) складировать или размещать хранилища любых, в том числе горюче-смазочных, материалов; б) размещать детские и спортивные площадки, стадионы, рынки, торговые точки, полевые станы, загоны для скота, гаражи и стоянки всех видов машин и механизмов, проводить любые мероприятия, связанные с большим скоплением людей, не занятых выполнением разрешенных в установленном порядке работ (в охранных зонах воздушных линий электропередачи); в) использовать (запускать) любые летательные аппараты, в том числе воздушных змеев, спортивные модели летательных аппаратов (в охранных зонах воздушных линий электропередачи); г) бросать якоря с судов и осуществлять их проход с отданными якорями, цепями, лотами, волокушами и тралами (в охранных зонах подводных кабельных линий электропередачи); д) осуществлять проход судов с поднятыми стрелами кранов и других механизмов (в охранных зонах воздушных линий электропередачи); е) осуществлять остановку транспортных средств на автомобильных дорогах в местах пересечения с воздушными линиями электропередачи с проектным номинальным классом напряжения 330 кВ и выше (исключительно в охранных зонах воздушных линий электропередачи); ж) устанавливать рекламные конструкции."; 10. В охранных зонах допускается размещение зданий и сооружений при соблюдении следующих параметров: а) размещаемое здание или сооружение не создает препятствий для доступа к объекту электросетевого хозяйства (создаются или сохраняются, в том числе в соответствии с требованиями нормативно-технических

Земельный участок
вид объекта недвижимости

Лист № 14 раздела 4.1	Всего листов раздела 4.1: 21	Всего разделов: 8	Всего листов отчёта: 502

09.09.2025г. № КУВИ-001/2025-171480714	
Кадастровый номер:	78:07:0003289:7

		документов, проходы и подъезды, необходимые для доступа к объекту электроэнергетики обслуживающего персонала и техники в целях обеспечения оперативного, технического и ремонтного обслуживания оборудования, зданий и сооружений объектов электроэнергетики, проведения работ по ликвидации аварий и устранению их последствий на всем протяжении границы объекта электроэнергетики); б) расстояние по горизонтали от элементов зданий и сооружений до проводов воздушных линий электропередачи напряжением до 1 кВ с неизолированными проводами (при наибольшем их отклонении) должно быть не менее: 1,5 метра - от выступающих частей зданий, террас и окон; 1 метра - от глухих стен; в) расстояние по горизонтали от элементов зданий и сооружений до токопроводящих жил кабелей (предназначенных для эксплуатации в воздушной среде) напряжением свыше 1 кВ (при наибольшем их отклонении) должно быть не менее: 1 метра - от выступающих частей зданий, террас и окон; 0,2 метра - от глухих стен зданий, сооружений; г) допускается размещение зданий и сооружений под проводами воздушных линий электропередачи напряжением до 1 кВ с самонесущими изолированными проводами, при этом расстояние по вертикали от указанных зданий и сооружений при наибольшей стреле провеса должно быть не менее 2,5 метра; д) расстояние по горизонтали от элементов зданий и сооружений до проводов воздушных линий электропередачи напряжением свыше 1 кВ (при наибольшем их отклонении) должно быть не менее: 2 метров - при проектном номинальном классе напряжения до 20 кВ; 4 метров - при проектном номинальном классе напряжения 35 - 110 кВ; 5 метров - при проектном номинальном классе напряжения 150 кВ; 6 метров - при проектном номинальном классе напряжения 220 кВ; 20 метров (8 метров до ближайших частей непроизводственных и производственных зданий и сооружений электрических станций и подстанций) - при проектном номинальном классе напряжения 330 - 400 кВ; 30 метров (10 метров до ближайших частей непроизводственных и производственных зданий и сооружений электрических станций и подстанций) - при проектном номинальном классе напряжения 500 кВ; 40 метров (10 метров до ближайших частей непроизводственных и производственных зданий и сооружений электрических станций и подстанций) - при проектном номинальном классе напряжения 750 кВ; е) под проводами воздушных линий электропередачи допускается размещение следующих видов зданий и (или) сооружений и (или) их пересечение с воздушными линиями электропередачи: производственные здания и (или) сооружения промышленных предприятий I и II степени огнестойкости в соответствии с техническим регламентом о требованиях пожарной безопасности, если проектный номинальный класс напряжения воздушных линий электропередачи не превышает 220 кВ, а также вне зависимости от проектного номинального класса напряжения воздушных линий электропередачи - здания и сооружения электрических станций и подстанций (включая вспомогательные и обслуживающие объекты), ограждения при условии, что расстояние от наивысшей точки указанных зданий и (или) сооружений, ограждений по вертикали до проводов воздушной линии электропередачи при наибольшей стреле провеса должно быть не менее: 3 метров - при проектном номинальном классе напряжения до 35 кВ; 4 метров - при проектном номинальном классе напряжения 110 кВ; 4 метров - при проектном номинальном классе напряжения 150 кВ; 5 метров - при проектном номинальном классе напряжения 220 кВ; 7,5 метра - при проектном номинальном классе

Земельный участок
вид объекта недвижимости

Лист № 15 раздела 4.1	Всего листов раздела 4.1: 21	Всего разделов: 8	Всего листов отчёта: 502

09.09.2025г. № КУВИ-001/2025-171480714	
Кадастровый номер:	78:07:0003289:7

		напряжения 330 - 400 кВ; 8 метров - при проектном номинальном классе напряжения 500 кВ; 12 метров - при проектном номинальном классе напряжения 750 кВ; линии связи, линии проводного вещания, если проектный номинальный класс напряжения воздушных линий электропередачи не превышает 500 кВ при условии, что расстояние по вертикали до проводов воздушной линии электропередачи от указанных линий при наибольшей стреле провеса должно быть не менее:3 метров - при проектном номинальном классе напряжения до 35 кВ; 4 метров - при проектном номинальном классе напряжения 110 кВ; 4 метров – при проектном номинальном классе напряжения 150 кВ; 4 метров - при проектном номинальном классе напряжения 220 кВ; 5 метров - при проектном номинальном классе напряжения 330 - 400 кВ; 5 метров - при проектном номинальном классе напряжения 500 кВ; железные дороги при условии, что расстояние по вертикали от головки рельса до проводов воздушной линии электропередачи при наибольшей стреле провеса должно быть не менее:7,5 метра - при проектном номинальном классе напряжения до 35 кВ; 7,5 метра - при проектном номинальном классе напряжения 110 кВ; 8 метров - при проектном номинальном классе напряжения 150 кВ; 8,5 метра - при проектном номинальном классе напряжения 220 кВ; 9 метров - при проектном номинальном классе напряжения 330 - 400 кВ; 9,5 метра - при проектном номинальном классе напряжения 500 кВ; 12 метров - при проектном номинальном классе напряжения 750 кВ; автомобильные дороги при условии, что расстояние по вертикали от покрытия проезжей части дорог всех категорий до проводов воздушной линии электропередачи при наибольшей стреле провеса должно быть не менее: 7 метров - при проектном номинальном классе напряжения до 35 кВ; 7 метров - при проектном номинальном классе напряжения 110 кВ; 7,5 метра - при проектном номинальном классе напряжения 150 кВ; 8 метров - при проектном номинальном классе напряжения 220 кВ; 8,5 метра (11 метров - в границах населенных пунктов) - при проектном номинальном классе напряжения 330 - 400 кВ; 9,5 метра (15,5 метра - в границах населенных пунктов) - при проектном номинальном классе напряжения 500 кВ; 16 метров (23 метров - в границах населенных пунктов) - при проектном номинальном классе напряжения 750 кВ; провода контактной сети или несущего троса трамвайных и троллейбусных линий, если проектный номинальный класс напряжения воздушных линий электропередачи не превышает 500 кВ при условии, что расстояние по вертикали от указанных проводов или тросов до проводов воздушной линии электропередачи при наибольшей стреле провеса должно быть не менее: 3 метров - при проектном номинальном классе напряжения до 35 кВ; 3 метров - при проектном номинальном классе напряжения 110 кВ; 4 метров - при проектном номинальном классе напряжения 150 кВ; 4 метров - при проектном номинальном классе напряжения 220 кВ; 5 метров - при проектном номинальном классе напряжения 330 - 400 кВ; 5 метров - при проектном номинальном классе напряжения 500 кВ; трубопроводы при условии, что расстояние по вертикали от наивысшей точки любой части трубопровода до проводов воздушной линии электропередачи при наибольшей стреле провеса должно быть не менее: 4 метров - при проектном номинальном классе напряжения до 35 кВ; 4 метров - при проектном номинальном классе напряжения 110 кВ; 4,5 метра - при проектном номинальном классе напряжения 150 кВ; 5 метров - при проектном номинальном классе напряжения 220

Земельный участок			
вид объекта недвижимости			
Лист № 16 раздела 4.1	Всего листов раздела 4.1: 21	Всего разделов: 8	Всего листов отчёта: 502
09.09.2025г. № КУВИ-001/2025-171480714			
Кадастровый номер:	78:07:0003289:7		

		кВ; 6 метров - при проектном номинальном классе напряжения 330 - 400 кВ; 8 метров - при проектном номинальном классе напряжения 500 кВ; 12 метров - при проектном номинальном классе напряжения 750 кВ; ж) в случае если в соответствии с техническим регламентом о требованиях пожарной безопасности должны соблюдаться противопожарные расстояния между такими зданиями, сооружениями и объектами электроэнергетики, возможность размещения зданий, сооружений в границах охранной зоны определяется исходя из противопожарных расстояний. 11. В пределах охранной зоны без соблюдения условий осуществления соответствующих видов деятельности, предусмотренных решением о согласовании такой охранной зоны, юридическим и физическим лицам запрещаются: а) горные, взрывные, мелиоративные работы, в том числе связанные с временным затоплением земель; б) дноуглубительные, землечерпальные и погрузочно-разгрузочные работы, добыча рыбы, других водных животных и растений придонными орудиями лова, устройство водопоев, колка и заготовка льда (в охранных зонах подводных кабельных линий электропередачи); в) проход судов, у которых расстояние по вертикали от верхнего крайнего габарита с грузом или без груза до нижней точки провеса проводов переходов воздушных линий электропередачи через водоемы менее минимально допустимого расстояния, в том числе с учетом максимального уровня подъема воды при паводке; г) проезд машин и механизмов, имеющих общую высоту с грузом или без груза от поверхности дороги более 4,5 метра (в охранных зонах воздушных линий электропередачи); д) земляные работы на глубине более 0,3 метра (на вспахиваемых землях на глубине более 0,45 метра), а также планировка грунта (в охранных зонах подземных кабельных линий электропередачи); е) полив сельскохозяйственных культур в случае, если высота струи воды может составить свыше 3 метров (в охранных зонах воздушных линий электропередачи); ж) полевые сельскохозяйственные работы с применением сельскохозяйственных машин и оборудования высотой более 4 метров (в охранных зонах воздушных линий электропередачи) или полевые сельскохозяйственные работы, связанные с вспашкой земли (в охранных зонах кабельных линий электропередачи); з) посадка и вырубка деревьев и кустарников.; Реестровый номер границы: 78:00-6.1352; Вид объекта реестра границ: Зона с особыми условиями использования территории; Вид зоны по документу: Охранная зона объекта электросетевого хозяйства - 1016-2455/ *; Тип зоны: Охранная зона объектов электроэнергетики (объектов электросетевого хозяйства и объектов по производству электрической энергии)
78:07:0003289:7/44	129	вид ограничения (обременения): ограничения прав на земельный участок, предусмотренные статьей 56 Земельного кодекса Российской Федерации; Срок действия: не установлен; реквизиты документа-основания: постановление Правительства РФ «О порядке установления охранных зон объектов электросетевого хозяйства и особых условий использования земельных участков, расположенных в границах таких зон» от 24.02.2009 № 160 выдан: Правительство Российской Федерации; Содержание ограничения (обременения): Ограничения предусмотрены п. 8-11, раздела III Правил установления охранных зон объектов электросетевого хозяйства и особых условий использования земельных участков, расположенных в границах таких зон, утв. Постановлением Правительства РФ от 24.02.2009 № 160 «О порядке установления охранных зон объектов

Земельный участок
вид объекта недвижимости

Лист № 17 раздела 4.1	Всего листов раздела 4.1: 21	Всего разделов: 8	Всего листов отчёта: 502

09.09.2025г. № КУВИ-001/2025-171480714	
Кадастровый номер:	78:07:0003289:7

		электросетевого хозяйства и особых условий использования земельных участков, расположенных в границах таких зон» (ред. от 21.12.2018). 8. В охранных зонах запрещается осуществлять любые действия, которые могут нарушить безопасную работу объектов электросетевого хозяйства, в том числе привести к их повреждению или уничтожению, и (или) повлечь причинение вреда жизни, здоровью граждан и имуществу физических или юридических лиц, а также повлечь нанесение экологического ущерба и возникновение пожаров, в том числе: а) набрасывать на провода и опоры воздушных линий электропередачи посторонние предметы, а также подниматься на опоры воздушных линий электропередачи; б) проводить работы, угрожающие повреждению объектов электросетевого хозяйства, размещать объекты и предметы, которые могут препятствовать доступу обслуживающего персонала и техники к объектам электроэнергетики, без сохранения и (или) создания, в том числе в соответствии с требованиями нормативно-технических документов, необходимых для такого доступа проходов и подъездов в целях обеспечения эксплуатации оборудования, зданий и сооружений объектов электроэнергетики, проведения работ по ликвидации аварий и устранению их последствий на всем протяжении границы объекта электроэнергетики;в) находиться в пределах огороженной территории и помещениях распределительных устройств и подстанций, открывать двери и люки распределительных устройств и подстанций, производить переключения и подключения в электрических сетях (указанное требование не распространяется на работников, занятых выполнением разрешенных в установленном порядке работ), разводить огонь в пределах охранных зонах вводных и распределительных устройств и подстанций, воздушных линий электропередачи, а также в охранных зонах кабельных линий электропередачи; г) размещать свалки; д) производить работы ударными механизмами, сбрасывать тяжести массой свыше 5 тонн, производить сброс и слив едких и коррозионных веществ и горюче-смазочных материалов (в охранных зонах подземных кабельных линий электропередачи);е) убирать, уничтожать, перемещать, засыпать и повреждать предупреждающие и информационные знаки (либо предупреждающие и информационные надписи, нанесенные на объекты электроэнергетики);ж) производить переключения и подключения в электрических сетях (указанное требование не распространяется на работников, занятых выполнением разрешенных в установленном порядке работ);з) осуществлять использование земельных участков в качестве испытательных полигонов, мест уничтожения вооружения и захоронения отходов, возникающих в связи с использованием, производством, ремонтом или уничтожением вооружений или боеприпасов ". 9. В охранных зонах, установленных для объектов электросетевого хозяйства напряжением свыше 1000 вольт, помимо действий, предусмотренных пунктом 8 настоящих Правил, запрещается: а) складировать или размещать хранилища любых, в том числе горюче-смазочных, материалов; б) размещать детские и спортивные площадки, стадионы, рынки, торговые точки, полевые станы, загоны для скота, гаражи и стоянки всех видов машин и механизмов, проводить любые мероприятия, связанные с большим скоплением людей, не занятых выполнением разрешенных в установленном порядке работ (в охранных зонах воздушных линий электропередачи); в) использовать (запускать) любые летательные аппараты, в том числе воздушных змеев, спортивные модели летательных аппаратов (в охранных зонах воздушных линий

Земельный участок
вид объекта недвижимости

Лист № 18 раздела 4.1	Всего листов раздела 4.1: 21	Всего разделов: 8	Всего листов отчёта: 502

09.09.2025г. № КУВИ-001/2025-171480714	
Кадастровый номер:	78:07:0003289:7

		электропередачи); г) бросать якоря с судов и осуществлять их проход с отданными якорями, цепями, лотами, волокушами и тралами (в охранных зонах подводных кабельных линий электропередачи); д) осуществлять проход судов с поднятыми стрелами кранов и других механизмов (в охранных зонах воздушных линий электропередачи); е) осуществлять остановку транспортных средств на автомобильных дорогах в местах пересечения с воздушными линиями электропередачи с проектным номинальным классом напряжения 330 кВ и выше (исключительно в охранных зонах воздушных линий электропередачи); ж) устанавливать рекламные конструкции."; 10. В охранных зонах допускается размещение зданий и сооружений при соблюдении следующих параметров: а) размещаемое здание или сооружение не создает препятствий для доступа к объекту электросетевого хозяйства (создаются или сохраняются, в том числе в соответствии с требованиями нормативно-технических документов, проходы и подъезды, необходимые для доступа к объекту электроэнергетики обслуживающего персонала и техники в целях обеспечения оперативного, технического и ремонтного обслуживания оборудования, зданий и сооружений объектов электроэнергетики, проведения работ по ликвидации аварий и устранению их последствий на всем протяжении границы объекта электроэнергетики); б) расстояние по горизонтали от элементов зданий и сооружений до проводов воздушных линий электропередачи напряжением до 1 кВ с неизолированными проводами (при наибольшем их отклонении) должно быть не менее: 1,5 метра - от выступающих частей зданий, террас и окон; 1 метра - от глухих стен; в) расстояние по горизонтали от элементов зданий и сооружений до токопроводящих жил кабелей (предназначенных для эксплуатации в воздушной среде) напряжением свыше 1 кВ (при наибольшем их отклонении) должно быть не менее: 1 метра - от выступающих частей зданий, террас и окон; 0,2 метра - от глухих стен зданий, сооружений; г) допускается размещение зданий и сооружений под проводами воздушных линий электропередачи напряжением до 1 кВ с самонесущими изолированными проводами, при этом расстояние по вертикали от указанных зданий и сооружений при наибольшей стреле провеса должно быть не менее 2,5 метра; д) расстояние по горизонтали от элементов зданий и сооружений до проводов воздушных линий электропередачи напряжением свыше 1 кВ (при наибольшем их отклонении) должно быть не менее: 2 метров - при проектном номинальном классе напряжения до 20 кВ; 4 метров - при проектном номинальном классе напряжения 35 - 110 кВ; 5 метров - при проектном номинальном классе напряжения 150 кВ; 6 метров - при проектном номинальном классе напряжения 220 кВ; 20 метров (8 метров до ближайших частей непроизводственных и производственных зданий и сооружений электрических станций и подстанций) - при проектном номинальном классе напряжения 330 - 400 кВ; 30 метров (10 метров до ближайших частей непроизводственных и производственных зданий и сооружений электрических станций и подстанций) - при проектном номинальном классе напряжения 500 кВ; 40 метров (10 метров до ближайших частей непроизводственных и производственных зданий и сооружений электрических станций и подстанций) - при проектном номинальном классе напряжения 750 кВ; е) под проводами воздушных линий электропередачи допускается размещение следующих видов зданий и (или) сооружений и (или) их пересечение с воздушными линиями электропередачи: производственные здания и (или) сооружения промышленных предприятий I и II степени

Земельный участок
вид объекта недвижимости

Лист № 19 раздела 4.1	Всего листов раздела 4.1: 21	Всего разделов: 8	Всего листов отчёта: 502

09.09.2025г. № КУВИ-001/2025-171480714	
Кадастровый номер:	78:07:0003289:7

		огнестойкости в соответствии с техническим регламентом о требованиях пожарной безопасности, если проектный номинальный класс напряжения воздушных линий электропередачи не превышает 220 кВ, а также вне зависимости от проектного номинального класса напряжения воздушных линий электропередачи - здания и сооружения электрических станций и подстанций (включая вспомогательные и обслуживающие объекты), ограждения при условии, что расстояние от наивысшей точки указанных зданий и (или) сооружений, ограждений по вертикали до проводов воздушной линии электропередачи при наибольшей стреле провеса должно быть не менее: 3 метров - при проектном номинальном классе напряжения до 35 кВ; 4 метров - при проектном номинальном классе напряжения 110 кВ; 4 метров - при проектном номинальном классе напряжения 150 кВ; 5 метров - при проектном номинальном классе напряжения 220 кВ; 7,5 метра - при проектном номинальном классе напряжения 330 - 400 кВ; 8 метров - при проектном номинальном классе напряжения 500 кВ; 12 метров - при проектном номинальном классе напряжения 750 кВ; линии связи, линии проводного вещания, если проектный номинальный класс напряжения воздушных линий электропередачи не превышает 500 кВ при условии, что расстояние по вертикали до проводов воздушной линии электропередачи от указанных линий при наибольшей стреле провеса должно быть не менее:3 метров - при проектном номинальном классе напряжения до 35 кВ; 4 метров - при проектном номинальном классе напряжения 110 кВ; 4 метров – при проектном номинальном классе напряжения 150 кВ; 4 метров - при проектном номинальном классе напряжения 220 кВ; 5 метров - при проектном номинальном классе напряжения 330 - 400 кВ; 5 метров - при проектном номинальном классе напряжения 500 кВ; железные дороги при условии, что расстояние по вертикали от головки рельса до проводов воздушной линии электропередачи при наибольшей стреле провеса должно быть не менее:7,5 метра - при проектном номинальном классе напряжения до 35 кВ; 7,5 метра - при проектном номинальном классе напряжения 110 кВ; 8 метров - при проектном номинальном классе напряжения 150 кВ; 8,5 метра - при проектном номинальном классе напряжения 220 кВ; 9 метров - при проектном номинальном классе напряжения 330 - 400 кВ; 9,5 метра - при проектном номинальном классе напряжения 500 кВ; 12 метров - при проектном номинальном классе напряжения 750 кВ; автомобильные дороги при условии, что расстояние по вертикали от покрытия проезжей части дорог всех категорий до проводов воздушной линии электропередачи при наибольшей стреле провеса должно быть не менее: 7 метров - при проектном номинальном классе напряжения до 35 кВ; 7 метров - при проектном номинальном классе напряжения 110 кВ; 7,5 метра - при проектном номинальном классе напряжения 150 кВ; 8 метров - при проектном номинальном классе напряжения 220 кВ; 8,5 метра (11 метров - в границах населенных пунктов) - при проектном номинальном классе напряжения 330 - 400 кВ; 9,5 метра (15,5 метра - в границах населенных пунктов) - при проектном номинальном классе напряжения 500 кВ; 16 метров (23 метров - в границах населенных пунктов) - при проектном номинальном классе напряжения 750 кВ; провода контактной сети или несущего троса трамвайных и троллейбусных линий, если проектный номинальный класс напряжения воздушных линий электропередачи не превышает 500 кВ при условии, что расстояние по вертикали от указанных проводов или тросов до

Земельный участок
вид объекта недвижимости

Лист № 20 раздела 4.1	Всего листов раздела 4.1: 21	Всего разделов: 8	Всего листов отчёта: 502

09.09.2025г. № КУВИ-001/2025-171480714	
Кадастровый номер:	78:07:0003289:7

		проводов воздушной линии электропередачи при наибольшей стреле провеса должно быть не менее: 3 метров - при проектном номинальном классе напряжения до 35 кВ; 3 метров - при проектном номинальном классе напряжения 110 кВ; 4 метров - при проектном номинальном классе напряжения 150 кВ; 4 метров - при проектном номинальном классе напряжения 220 кВ; 5 метров - при проектном номинальном классе напряжения 330 - 400 кВ; 5 метров - при проектном номинальном классе напряжения 500 кВ; трубопроводы при условии, что расстояние по вертикали от наивысшей точки любой части трубопровода до проводов воздушной линии электропередачи при наибольшей стреле провеса должно быть не менее: 4 метров - при проектном номинальном классе напряжения до 35 кВ; 4 метров - при проектном номинальном классе напряжения 110 кВ; 4,5 метра - при проектном номинальном классе напряжения 150 кВ; 5 метров - при проектном номинальном классе напряжения 220 кВ; 6 метров - при проектном номинальном классе напряжения 330 - 400 кВ; 8 метров - при проектном номинальном классе напряжения 500 кВ; 12 метров - при проектном номинальном классе напряжения 750 кВ; ж) в случае если в соответствии с техническим регламентом о требованиях пожарной безопасности должны соблюдаться противопожарные расстояния между такими зданиями, сооружениями и объектами электроэнергетики, возможность размещения зданий, сооружений в границах охранной зоны определяется исходя из противопожарных расстояний. 11. В пределах охранной зоны без соблюдения условий осуществления соответствующих видов деятельности, предусмотренных решением о согласовании такой охранной зоны, юридическим и физическим лицам запрещаются: а) горные, взрывные, мелиоративные работы, в том числе связанные с временным затоплением земель; б) дноуглубительные, землечерпальные и погрузочно-разгрузочные работы, добыча рыбы, других водных животных и растений придонными орудиями лова, устройство водопоев, колка и заготовка льда (в охранных зонах подводных кабельных линий электропередачи); в) проход судов, у которых расстояние по вертикали от верхнего крайнего габарита с грузом или без груза до нижней точки провеса проводов переходов воздушных линий электропередачи через водоемы менее минимально допустимого расстояния, в том числе с учетом максимального уровня подъема воды при паводке; г) проезд машин и механизмов, имеющих общую высоту с грузом или без груза от поверхности дороги более 4,5 метра (в охранных зонах воздушных линий электропередачи); д) земляные работы на глубине более 0,3 метра (на вспахиваемых землях на глубине более 0,45 метра), а также планировка грунта (в охранных зонах подземных кабельных линий электропередачи); е) полив сельскохозяйственных культур в случае, если высота струи воды может составить свыше 3 метров (в охранных зонах воздушных линий электропередачи); ж) полевые сельскохозяйственные работы с применением сельскохозяйственных машин и оборудования высотой более 4 метров (в охранных зонах воздушных линий электропередачи) или полевые сельскохозяйственные работы, связанные с вспашкой земли (в охранных зонах кабельных линий электропередачи); з) посадка и вырубка деревьев и кустарников.; Реестровый номер границы: 78:07-6.891; Вид объекта реестра границ: Зона с особыми условиями использования территории; Вид зоны по документу: Охранная зона объекта электросетевого хозяйства - 1027-1032/; Тип зоны: Охранная зона объектов электроэнергетики (объектов электросетевого

Земельный участок
вид объекта недвижимости

Лист № 21 раздела 4.1	Всего листов раздела 4.1: 21	Всего разделов: 8	Всего листов отчёта: 502

09.09.2025г. № КУВИ-001/2025-171480714	
Кадастровый номер:	78:07:0003289:7

		хозяйства и объектов по производству электрической энергии)
78:07:0003289:7/45	1649	вид ограничения (обременения): публичный сервитут; Срок действия: не установлен; реквизиты документа-основания: распоряжение от 16.01.2025 № 61-РЗ выдан: Комитет имущественных отношений Санкт-Петербурга; Содержание ограничения (обременения): ; Реестровый номер границы: 78:07:0003289-17.1
78:07:0003289:7/46	671	вид ограничения (обременения): публичный сервитут; Срок действия: не установлен; реквизиты документа-основания: распоряжение "Об установлении публичного сервитута в отношении земельных участков, находящихся в собственности, и земель, государственная собственность на которые не разграничена" от 17.02.2025 № 367-РЗ выдан: Комитет имущественных отношений Санкт-Петербурга; Содержание ограничения (обременения): ; Реестровый номер границы: 78:07:0000000-17.48

Отчёт об объекте недвижимости

Сведения о частях земельного участка

Земельный участок
вид объекта недвижимости

Лист № 1 раздела 4.2	Всего листов раздела 4.2: 353	Всего разделов: 8	Всего листов отчёта: 502

09.09.2025г. № КУВИ-001/2025-171480714	
Кадастровый номер:	78:07:0003289:7

Сведения о характерных точках границы части (частей) земельного участка				
Учетный номер части: 78:07:0003289:7/21				
Система координат СК-1964				
Номер точки	Координаты, м		Описание закрепления на местности	Средняя квадратичная погрешность определения координат характерных точек границ земельного участка, м
	X	Y		
1	2	3	4	5
1	99398.7	110630.15	-	-
2	99402.78	110630.52	-	-
3	99403.33	110624.46	-	-
4	99399.25	110624.09	-	-
1	99398.7	110630.15	-	-
1	99410.93	110618.12	-	-
2	99409.12	110638.12	-	-
3	99391.09	110636.49	-	-
4	99392.91	110616.49	-	-
1	99410.93	110618.12	-	-

Земельный участок
вид объекта недвижимости

Лист № 2 раздела 4.2	Всего листов раздела 4.2: 353	Всего разделов: 8	Всего листов отчёта: 502

09.09.2025г. № КУВИ-001/2025-171480714	
Кадастровый номер:	78:07:0003289:7

Сведения о характерных точках границы части (частей) земельного участка

Учетный номер части: 78:07:0003289:7/22

Система координат СК-1964

Номер точки	Координаты, м		Описание закрепления на местности	Средняя квадратичная погрешность определения координат характерных точек границ земельного участка, м
	X	Y		
1	2	3	4	5
1	99176.43	109835.46	-	-
2	99177.25	109835.85	-	-
3	99176.81	109836.81	-	-
4	99178.16	109837.45	-	-
5	99178.6	109836.49	-	-
6	99179.48	109836.91	-	-
7	99179.68	109837.58	-	-
8	99180.03	109838.2	-	-
9	99180.49	109838.73	-	-
10	99181.06	109839.16	-	-
11	99181.71	109839.45	-	-
12	99182.4	109839.6	-	-
13	99183.11	109839.6	-	-
14	99183.8	109839.45	-	-
15	99184.45	109839.15	-	-
16	99185.02	109838.73	-	-
17	99185.48	109838.2	-	-
18	99185.83	109837.58	-	-
19	99186.03	109836.9	-	-
20	99186.09	109836.19	-	-
21	99185.99	109835.49	-	-
22	99185.75	109834.82	-	-
23	99185.38	109834.22	-	-
24	99184.89	109833.71	-	-

Земельный участок
вид объекта недвижимости

Лист № 3 раздела 4.2	Всего листов раздела 4.2: 353	Всего разделов: 8	Всего листов отчёта: 502

09.09.2025г. № КУВИ-001/2025-171480714	
Кадастровый номер:	78:07:0003289:7

1	2	3	4	5
25	99184.3	109833.32	-	-
26	99183.64	109833.06	-	-
27	99182.94	109832.95	-	-
28	99182.23	109832.98	-	-
29	99181.54	109833.17	-	-
30	99180.92	109833.5	-	-
31	99178.07	109831.95	-	-
1	99176.43	109835.46	-	-
1	99182.57	109826.43	-	-
2	99183.84	109826.49	-	-
3	99185.09	109826.71	-	-
4	99186.31	109827.08	-	-
5	99187.47	109827.6	-	-
6	99188.56	109828.26	-	-
7	99189.56	109829.05	-	-
8	99190.46	109829.96	-	-
9	99191.23	109830.97	-	-
10	99191.88	109832.07	-	-
11	99192.38	109833.24	-	-
12	99192.73	109834.47	-	-
13	99192.94	109835.72	-	-
14	99192.98	109837	-	-
15	99192.87	109838.27	-	-
16	99192.6	109839.51	-	-
17	99192.17	109840.71	-	-
18	99191.61	109841.85	-	-
19	99190.9	109842.92	-	-
20	99190.07	109843.88	-	-
21	99189.13	109844.74	-	-

Земельный участок
вид объекта недвижимости

Лист № 4 раздела 4.2	Всего листов раздела 4.2: 353	Всего разделов: 8	Всего листов отчёта: 502

09.09.2025г. № КУВИ-001/2025-171480714	
Кадастровый номер:	78:07:0003289:7

1	2	3	4	5
22	99188.09	109845.48	-	-
23	99186.97	109846.08	-	-
24	99185.78	109846.53	-	-
25	99184.54	109846.84	-	-
26	99183.28	109846.99	-	-
27	99182	109846.98	-	-
28	99180.74	109846.82	-	-
29	99179.5	109846.5	-	-
30	99178.32	109846.03	-	-
31	99177.2	109845.42	-	-
32	99176.17	109844.67	-	-
33	99175.24	109843.81	-	-
34	99173.89	109843.17	-	-
35	99172.93	109842.56	-	-
36	99172.07	109841.83	-	-
37	99171.31	109840.99	-	-
38	99170.67	109840.06	-	-
39	99170.16	109839.05	-	-
40	99169.78	109837.99	-	-
41	99169.55	109836.88	-	-
42	99169.47	109835.75	-	-
43	99169.53	109834.63	-	-
44	99169.75	109833.52	-	-
45	99170.11	109832.45	-	-
46	99171.73	109828.99	-	-
47	99172.21	109828.11	-	-
48	99172.81	109827.32	-	-
49	99173.53	109826.62	-	-
50	99174.33	109826.02	-	-

Земельный участок
вид объекта недвижимости

Лист № 5 раздела 4.2	Всего листов раздела 4.2: 353	Всего разделов: 8	Всего листов отчёта: 502

09.09.2025г. № КУВИ-001/2025-171480714	
Кадастровый номер:	78:07:0003289:7

1	2	3	4	5
51	99175.21	109825.55	-	-
52	99176.15	109825.21	-	-
53	99177.13	109825.01	-	-
54	99178.12	109824.95	-	-
55	99179.12	109825.03	-	-
56	99180.09	109825.25	-	-
57	99181.03	109825.61	-	-
1	99182.57	109826.43	-	-

Земельный участок
вид объекта недвижимости

Лист № 6 раздела 4.2	Всего листов раздела 4.2: 353	Всего разделов: 8	Всего листов отчёта: 502

09.09.2025г. № КУВИ-001/2025-171480714	
Кадастровый номер:	78:07:0003289:7

Сведения о характерных точках границы части (частей) земельного участка

Учетный номер части: 78:07:0003289:7/23

Система координат СК-1964

Номер точки	Координаты, м		Описание закрепления на местности	Средняя квадратичная погрешность определения координат характерных точек границ земельного участка, м
	X	Y		
1	2	3	4	5
1	99356.21	111124.94	-	-
2	99354.51	111132.69	-	-
3	99351.54	111142.4	-	-
4	99338.99	111177.14	-	-
5	99338.3	111179.05	-	-
6	99310.02	111193.54	-	-
7	99313.87	111156.56	-	-
8	99314.16	111153.09	-	-
9	99314.58	111149.65	-	-
10	99315.12	111146.22	-	-
11	99315.16	111145.96	-	-
1	99356.21	111124.94	-	-

Земельный участок
вид объекта недвижимости

Лист № 7 раздела 4.2	Всего листов раздела 4.2: 353	Всего разделов: 8	Всего листов отчёта: 502

09.09.2025г. № КУВИ-001/2025-171480714	
Кадастровый номер:	78:07:0003289:7

Сведения о характерных точках границы части (частей) земельного участка

Учетный номер части: 78:07:0003289:7/24

Система координат

Номер точки	Координаты, м		Описание закрепления на местности	Средняя квадратичная погрешность определения координат характерных точек границ земельного участка, м
	X	Y		
1	2	3	4	5
1	99319.94	111208.23	-	-
2	99314.48	111206.5	-	-
3	99314.01	111205.82	-	-
4	99313.5	111206.98	-	-
5	99308.76	111203.41	-	-
6	99309.13	111202.06	-	-
7	99313.87	111156.56	-	-
8	99314.18	111152.91	-	-
9	99314.63	111149.28	-	-
10	99315.21	111145.67	-	-
11	99315.91	111142.08	-	-
12	99316.74	111138.52	-	-
13	99317.7	111134.99	-	-
14	99318.79	111131.49	-	-
15	99319.99	111128.04	-	-
16	99321.32	111124.63	-	-
17	99322.78	111121.28	-	-
18	99324.67	111118.01	-	-
19	99326.44	111114.68	-	-
20	99328.07	111111.28	-	-
21	99329.57	111107.82	-	-
22	99330.94	111104.3	-	-
23	99332.16	111100.73	-	-
24	99333.24	111097.12	-	-

Земельный участок
вид объекта недвижимости

Лист № 8 раздела 4.2	Всего листов раздела 4.2: 353	Всего разделов: 8	Всего листов отчёта: 502

09.09.2025г. № КУВИ-001/2025-171480714	
Кадастровый номер:	78:07:0003289:7

1	2	3	4	5
25	99334.18	111093.47	-	-
26	99334.97	111089.78	-	-
27	99335.62	111086.06	-	-
28	99336.13	111082.33	-	-
29	99336.66	111077.82	-	-
30	99337.35	111073.33	-	-
31	99338.2	111068.88	-	-
32	99339.19	111064.45	-	-
33	99340.33	111060.06	-	-
34	99350.54	111028.05	-	-
35	99362.53	110988.58	-	-
36	99361.29	110986.07	-	-
37	99360.56	110979.19	-	-
38	99364.8	110978.84	-	-
39	99363.88	110969.71	-	-
40	99359.01	110970.03	-	-
41	99361.56	110963.35	-	-
42	99364.67	110935.48	-	-
43	99367.42	110908.76	-	-
44	99368.02	110906.09	-	-
45	99368.48	110903.39	-	-
46	99368.79	110900.67	-	-
47	99368.95	110897.94	-	-
48	99368.97	110895.2	-	-
49	99368.84	110892.47	-	-
50	99368.57	110889.75	-	-
51	99368.15	110887.05	-	-
52	99367.58	110884.37	-	-
53	99366.87	110881.73	-	-

Земельный участок
вид объекта недвижимости

Лист № 9 раздела 4.2	Всего листов раздела 4.2: 353	Всего разделов: 8	Всего листов отчёта: 502

09.09.2025г. № КУВИ-001/2025-171480714	
Кадастровый номер:	78:07:0003289:7

1	2	3	4	5
54	99366.02	110879.13	-	-
55	99365.03	110876.58	-	-
56	99363.9	110874.08	-	-
57	99362.65	110871.66	-	-
58	99368.89	110838.68	-	-
59	99373.53	110824.62	-	-
60	99379.06	110812.94	-	-
61	99386.87	110799.61	-	-
62	99387.5	110797.13	-	-
63	99391.41	110752.77	-	-
64	99392.35	110730.02	-	-
65	99392.43	110686.6	-	-
66	99391.65	110664.33	-	-
67	99391.01	110658.43	-	-
68	99388.25	110651.13	-	-
69	99382.01	110638.33	-	-
70	99378.14	110628.66	-	-
71	99375.41	110619.25	-	-
72	99373.57	110611.44	-	-
73	99372.04	110598.82	-	-
74	99371.14	110469.86	-	-
75	99371.47	110468.82	-	-
76	99371.68	110467.76	-	-
77	99371.76	110466.67	-	-
78	99371.7	110465.59	-	-
79	99371.51	110464.52	-	-
80	99371.2	110463.48	-	-
81	99370.76	110462.49	-	-
82	99375.28	110432.92	-	-

Земельный участок
вид объекта недвижимости

Лист № 10 раздела 4.2	Всего листов раздела 4.2: 353	Всего разделов: 8	Всего листов отчёта: 502

09.09.2025г. № КУВИ-001/2025-171480714	
Кадастровый номер:	78:07:0003289:7

1	2	3	4	5
83	99376.87	110407.36	-	-
84	99378.86	110387.36	-	-
85	99380.69	110376.85	-	-
86	99381.2	110375.98	-	-
87	99381.59	110375.06	-	-
88	99381.83	110374.08	-	-
89	99381.92	110373.08	-	-
90	99381.87	110372.08	-	-
91	99381.52	110369.65	-	-
92	99381.29	110367.21	-	-
93	99381.19	110364.76	-	-
94	99381.21	110362.31	-	-
95	99381.36	110359.87	-	-
96	99382.4	110348.48	-	-
97	99382.28	110345.34	-	-
98	99382.32	110342.2	-	-
99	99382.52	110339.07	-	-
100	99382.88	110335.95	-	-
101	99383.4	110332.86	-	-
102	99383.35	110328.75	-	-
103	99383.45	110324.64	-	-
104	99383.7	110320.54	-	-
105	99384.1	110316.45	-	-
106	99384.64	110312.38	-	-
107	99384.6	110309.24	-	-
108	99384.42	110306.12	-	-
109	99384.09	110303	-	-
110	99383.62	110299.9	-	-
111	99383.01	110296.83	-	-

Земельный участок
вид объекта недвижимости

Лист № 11 раздела 4.2	Всего листов раздела 4.2: 353	Всего разделов: 8	Всего листов отчёта: 502

09.09.2025г. № КУВИ-001/2025-171480714	
Кадастровый номер:	78:07:0003289:7

1	2	3	4	5
112	99382.26	110293.79	-	-
113	99381.37	110290.78	-	-
114	99380.35	110287.82	-	-
115	99379.19	110284.92	-	-
116	99376.01	110279.16	-	-
117	99374.92	110278.06	-	-
118	99373.75	110277.07	-	-
119	99372.49	110276.19	-	-
120	99371.17	110275.41	-	-
121	99369.78	110274.75	-	-
122	99368.34	110274.22	-	-
123	99366.86	110273.81	-	-
124	99365.34	110273.53	-	-
125	99363.82	110273.39	-	-
126	99363.31	110266.98	-	-
127	99365.6	110262.85	-	-
128	99363.72	110253.69	-	-
129	99362.66	110235.94	-	-
130	99364.35	110229.74	-	-
131	99365.12	110224.43	-	-
132	99365.74	110219.1	-	-
133	99366.2	110213.76	-	-
134	99366.51	110208.4	-	-
135	99366.66	110203.04	-	-
136	99366.66	110197.68	-	-
137	99366.5	110192.32	-	-
138	99366.18	110186.97	-	-
139	99365.71	110181.63	-	-
140	99365.08	110176.3	-	-

Земельный участок
вид объекта недвижимости

Лист № 12 раздела 4.2	Всего листов раздела 4.2: 353	Всего разделов: 8	Всего листов отчёта: 502

09.09.2025г. № КУВИ-001/2025-171480714	
Кадастровый номер:	78:07:0003289:7

1	2	3	4	5
141	99364.3	110171	-	-
142	99362.09	110164.95	-	-
143	99362.27	110164.12	-	-
144	99362.33	110163.27	-	-
145	99362.24	110162.43	-	-
146	99362.03	110161.61	-	-
147	99361.68	110160.84	-	-
148	99361.22	110160.13	-	-
149	99360.65	110159.51	-	-
150	99360.11	110157.97	-	-
151	99359.7	110156.4	-	-
152	99359.42	110154.8	-	-
153	99359.27	110153.19	-	-
154	99359.26	110151.56	-	-
155	99359.39	110149.95	-	-
156	99359.4	110148.49	-	-
157	99359.28	110147.04	-	-
158	99359.05	110145.61	-	-
159	99358.7	110144.2	-	-
160	99358.23	110142.82	-	-
161	99357.64	110141.49	-	-
162	99356.95	110140.22	-	-
163	99356.15	110139.01	-	-
164	99355.47	110137.64	-	-
165	99354.93	110136.22	-	-
166	99354.53	110134.75	-	-
167	99354.28	110133.25	-	-
168	99354.18	110131.73	-	-
169	99354.23	110130.21	-	-

Земельный участок
вид объекта недвижимости

Лист № 13 раздела 4.2	Всего листов раздела 4.2: 353	Всего разделов: 8	Всего листов отчёта: 502

09.09.2025г. № КУВИ-001/2025-171480714	
Кадастровый номер:	78:07:0003289:7

1	2	3	4	5
170	99354.43	110128.7	-	-
171	99354.77	110127.22	-	-
172	99355.26	110125.78	-	-
173	99355.89	110124.39	-	-
174	99356.66	110123.08	-	-
175	99357.04	110103.62	-	-
176	99359.39	110089.8	-	-
177	99360.58	110050.62	-	-
178	99359.54	110027.28	-	-
179	99360.21	110022.21	-	-
180	99355.45	109950.75	-	-
181	99355.15	109947.28	-	-
182	99354.71	109943.84	-	-
183	99354.12	109940.42	-	-
184	99353.4	109937.02	-	-
185	99352.54	109933.65	-	-
186	99351.54	109930.33	-	-
187	99350.4	109927.05	-	-
188	99349.13	109923.82	-	-
189	99346.84	109913.34	-	-
190	99343.61	109892.56	-	-
191	99344.14	109891.23	-	-
192	99344.54	109889.86	-	-
193	99344.79	109888.45	-	-
194	99344.88	109887.03	-	-
195	99344.83	109885.6	-	-
196	99344.63	109884.19	-	-
197	99344.27	109882.8	-	-
198	99343.78	109881.46	-	-

Земельный участок
вид объекта недвижимости

Лист № 14 раздела 4.2	Всего листов раздела 4.2: 353	Всего разделов: 8	Всего листов отчёта: 502

09.09.2025г. № КУВИ-001/2025-171480714	
Кадастровый номер:	78:07:0003289:7

1	2	3	4	5
199	99343.14	109880.19	-	-
200	99342.37	109878.98	-	-
201	99341.48	109877.87	-	-
202	99340.48	109876.85	-	-
203	99339.38	109875.95	-	-
204	99326.47	109843.42	-	-
205	99324.63	109840.47	-	-
206	99315.38	109778.71	-	-
207	99313.69	109767.45	-	-
208	99316.12	109766.96	-	-
209	99317.1	109766.68	-	-
210	99318.05	109766.28	-	-
211	99318.93	109765.76	-	-
212	99319.73	109765.12	-	-
213	99320.44	109764.38	-	-
214	99321.05	109763.56	-	-
215	99321.54	109762.66	-	-
216	99321.9	109761.7	-	-
217	99322.14	109760.71	-	-
218	99322.24	109759.69	-	-
219	99322.2	109758.66	-	-
220	99322.03	109757.65	-	-
221	99321.73	109756.68	-	-
222	99323.59	109744.93	-	-
223	99324.56	109742.03	-	-
224	99325.39	109739.09	-	-
225	99326.09	109736.12	-	-
226	99326.65	109733.11	-	-
227	99327.06	109730.09	-	-

Земельный участок
вид объекта недвижимости

Лист № 15 раздела 4.2	Всего листов раздела 4.2: 353	Всего разделов: 8	Всего листов отчёта: 502

09.09.2025г. № КУВИ-001/2025-171480714	
Кадастровый номер:	78:07:0003289:7

1	2	3	4	5
228	99327.34	109727.04	-	-
229	99327.47	109723.99	-	-
230	99327.45	109720.93	-	-
231	99327.3	109717.88	-	-
232	99327	109714.84	-	-
233	99326.55	109711.82	-	-
234	99325.97	109708.82	-	-
235	99325.25	109705.85	-	-
236	99324.38	109702.92	-	-
237	99323.39	109700.04	-	-
238	99317.44	109684.23	-	-
239	99311.07	109665.24	-	-
240	99300.44	109627.55	-	-
241	99287.78	109571.75	-	-
242	99283.09	109551.72	-	-
243	99280.2	109534.9	-	-
244	99278.09	109513.69	-	-
245	99277.5	109511.75	-	-
246	99277.03	109509.78	-	-
247	99276.68	109507.79	-	-
248	99276.45	109505.78	-	-
249	99276.34	109503.76	-	-
250	99276.35	109501.73	-	-
251	99276.49	109499.72	-	-
252	99274.39	109484.79	-	-
253	99273.57	109473.11	-	-
254	99273.13	109469.29	-	-
255	99272.54	109465.5	-	-
256	99271.82	109461.74	-	-

Земельный участок
вид объекта недвижимости

Лист № 16 раздела 4.2	Всего листов раздела 4.2: 353	Всего разделов: 8	Всего листов отчёта: 502

09.09.2025г. № КУВИ-001/2025-171480714	
Кадастровый номер:	78:07:0003289:7

1	2	3	4	5
257	99270.96	109458	-	-
258	99269.96	109454.3	-	-
259	99268.82	109450.63	-	-
260	99267.55	109447.02	-	-
261	99266.14	109443.45	-	-
262	99264.61	109439.93	-	-
263	99262.94	109436.48	-	-
264	99261.14	109433.09	-	-
265	99259.22	109429.77	-	-
266	99257.18	109426.53	-	-
267	99255.02	109423.36	-	-
268	99252.74	109420.27	-	-
269	99250.35	109417.28	-	-
270	99241.87	109404.96	-	-
271	99241.25	109404.59	-	-
272	99240.72	109404.11	-	-
273	99240.31	109403.53	-	-
274	99240.02	109402.88	-	-
275	99239.87	109402.18	-	-
276	99239.87	109401.47	-	-
277	99238.78	109400.03	-	-
278	99234.92	109391.75	-	-
279	99231.35	109382.45	-	-
280	99230.26	109381.1	-	-
281	99229.29	109379.68	-	-
282	99228.46	109378.17	-	-
283	99227.75	109376.59	-	-
284	99227.19	109374.96	-	-
285	99226.77	109373.29	-	-

Земельный участок
вид объекта недвижимости

Лист № 17 раздела 4.2	Всего листов раздела 4.2: 353	Всего разделов: 8	Всего листов отчёта: 502

09.09.2025г. № КУВИ-001/2025-171480714	
Кадастровый номер:	78:07:0003289:7

1	2	3	4	5
286	99226.5	109371.59	-	-
287	99226.37	109369.87	-	-
288	99226.4	109368.14	-	-
289	99226.57	109366.43	-	-
290	99226.9	109364.73	-	-
291	99227.36	109363.07	-	-
292	99227.98	109361.46	-	-
293	99228.72	109359.91	-	-
294	99229.61	109358.43	-	-
295	99237.05	109344.82	-	-
296	99238.32	109343.42	-	-
297	99239.49	109341.93	-	-
298	99240.55	109340.36	-	-
299	99241.48	109338.72	-	-
300	99242.28	109337.01	-	-
301	99242.96	109335.24	-	-
302	99243.5	109333.43	-	-
303	99243.91	109331.58	-	-
304	99244.17	109329.71	-	-
305	99244.29	109327.82	-	-
306	99244.27	109325.93	-	-
307	99244.11	109324.04	-	-
308	99243.81	109322.17	-	-
309	99243.36	109320.34	-	-
310	99242.79	109318.54	-	-
311	99236.55	109308.82	-	-
312	99234.81	109307.4	-	-
313	99232.99	109306.1	-	-
314	99231.08	109304.93	-	-

Земельный участок
вид объекта недвижимости

Лист № 18 раздела 4.2	Всего листов раздела 4.2: 353	Всего разделов: 8	Всего листов отчёта: 502

09.09.2025г. № КУВИ-001/2025-171480714	
Кадастровый номер:	78:07:0003289:7

1	2	3	4	5
315	99229.09	109303.9	-	-
316	99227.04	109303.01	-	-
317	99224.93	109302.26	-	-
318	99222.77	109301.66	-	-
319	99220.58	109301.2	-	-
320	99218.36	109300.9	-	-
321	99216.12	109300.75	-	-
322	99213.89	109300.76	-	-
323	99211.65	109300.92	-	-
324	99209.44	109301.24	-	-
325	99197.67	109306.53	-	-
326	99196.42	109306.55	-	-
327	99195.18	109306.73	-	-
328	99193.97	109307.04	-	-
329	99192.8	109307.48	-	-
330	99191.69	109308.06	-	-
331	99190.65	109308.76	-	-
332	99189.71	109309.58	-	-
333	99188.86	109310.49	-	-
334	99188.12	109311.5	-	-
335	99187.49	109312.59	-	-
336	99187	109313.74	-	-
337	99186.64	109314.93	-	-
338	99186.43	109316.17	-	-
339	99184.76	109317.41	-	-
340	99183.19	109318.78	-	-
341	99181.72	109320.26	-	-
342	99180.37	109321.84	-	-
343	99179.14	109323.52	-	-

Земельный участок
вид объекта недвижимости

Лист № 19 раздела 4.2	Всего листов раздела 4.2: 353	Всего разделов: 8	Всего листов отчёта: 502

09.09.2025г. № КУВИ-001/2025-171480714	
Кадастровый номер:	78:07:0003289:7

1	2	3	4	5
344	99178.04	109325.29	-	-
345	99177.07	109327.13	-	-
346	99176.24	109329.04	-	-
347	99175.55	109331.01	-	-
348	99175.01	109333.02	-	-
349	99174.63	109335.07	-	-
350	99175.24	109362.16	-	-
351	99175.21	109363.82	-	-
352	99175.05	109365.47	-	-
353	99174.75	109367.1	-	-
354	99174.32	109368.7	-	-
355	99173.76	109370.27	-	-
356	99173.07	109371.78	-	-
357	99172.26	109373.23	-	-
358	99172.04	109373.42	-	-
359	99172.45	109373.88	-	-
360	99172.34	109374.42	-	-
361	99172.33	109375.53	-	-
362	99172.41	109376.05	-	-
363	99172.77	109376.12	-	-
364	99173.76	109378.81	-	-
365	99180.65	109383.35	-	-
366	99185.39	109386.42	-	-
367	99185.78	109387.48	-	-
368	99186.3	109388.49	-	-
369	99186.96	109389.42	-	-
370	99187.74	109390.25	-	-
371	99188.62	109390.97	-	-
372	99189.59	109391.57	-	-

Земельный участок
вид объекта недвижимости

Лист № 20 раздела 4.2	Всего листов раздела 4.2: 353	Всего разделов: 8	Всего листов отчёта: 502

09.09.2025г. № КУВИ-001/2025-171480714	
Кадастровый номер:	78:07:0003289:7

1	2	3	4	5
373	99190.63	109392.04	-	-
374	99197.82	109396.16	-	-
375	99202.13	109578.69	-	-
376	99201.6	109585.75	-	-
377	99201.22	109588.81	-	-
378	99200.69	109591.86	-	-
379	99200.01	109594.87	-	-
380	99199.18	109597.85	-	-
381	99198.2	109600.78	-	-
382	99197.08	109603.66	-	-
383	99195.83	109606.48	-	-
384	99194.43	109609.24	-	-
385	99192.9	109611.92	-	-
386	99191.23	109614.53	-	-
387	99189.44	109617.05	-	-
388	99187.53	109619.48	-	-
389	99185.5	109621.81	-	-
390	99183.36	109624.03	-	-
391	99181.11	109626.15	-	-
392	99178.76	109628.16	-	-
393	99123.04	109684.16	-	-
394	99115.2	109694.85	-	-
395	99112.04	109700.99	-	-
396	99108.4	109712.88	-	-
397	99106.85	109722.81	-	-
398	99090.8	109851.14	-	-
399	99092.4	109870.75	-	-
400	99097.48	109877.75	-	-
401	99096	109877.9	-	-

Земельный участок
вид объекта недвижимости

Лист № 21 раздела 4.2	Всего листов раздела 4.2: 353	Всего разделов: 8	Всего листов отчёта: 502

09.09.2025г. № КУВИ-001/2025-171480714	
Кадастровый номер:	78:07:0003289:7

1	2	3	4	5
402	99093.15	109878.77	-	-
403	99090.35	109879.79	-	-
404	99087.6	109880.94	-	-
405	99084.91	109882.22	-	-
406	99082.29	109883.63	-	-
407	99079.73	109885.16	-	-
408	99077.26	109886.82	-	-
409	99074.87	109888.6	-	-
410	99072.57	109890.49	-	-
411	99070.26	109892.7	-	-
412	99068.07	109895.03	-	-
413	99065.99	109897.45	-	-
414	99064.02	109899.97	-	-
415	99062.17	109902.58	-	-
416	99055.88	109901.3	-	-
417	99056.52	109900.4	-	-
418	99055.29	109900.1	-	-
419	99052.39	109898.28	-	-
420	99050.75	109896.74	-	-
421	99046.46	109890.26	-	-
422	99045.68	109889.38	-	-
423	99045	109889.88	-	-
424	99041.86	109869.29	-	-
425	99042.24	109869.25	-	-
426	99042.09	109867.76	-	-
427	99041.66	109867.8	-	-
428	99041.35	109864	-	-
429	99041.15	109860.2	-	-
430	99041.07	109856.39	-	-

Земельный участок
вид объекта недвижимости

Лист № 22 раздела 4.2	Всего листов раздела 4.2: 353	Всего разделов: 8	Всего листов отчёта: 502

09.09.2025г. № КУВИ-001/2025-171480714	
Кадастровый номер:	78:07:0003289:7

1	2	3	4	5
431	99041.1	109852.58	-	-
432	99041.25	109848.78	-	-
433	99041.69	109848.77	-	-
434	99041.74	109847.13	-	-
435	99041.39	109847.12	-	-
436	99041.65	109844.51	-	-
437	99042.13	109844.59	-	-
438	99042.36	109843.22	-	-
439	99041.82	109843.08	-	-
440	99046.34	109807.24	-	-
441	99046.87	109807.27	-	-
442	99046.79	109805.64	-	-
443	99046.54	109805.62	-	-
444	99051.29	109766.75	-	-
445	99051.63	109766.76	-	-
446	99051.84	109765.28	-	-
447	99051.48	109765.23	-	-
448	99053.95	109745.49	-	-
449	99054.39	109745.55	-	-
450	99054.63	109743.92	-	-
451	99054.17	109743.86	-	-
452	99054.62	109740.73	-	-
453	99055.41	109740.85	-	-
454	99055.57	109738.92	-	-
455	99054.9	109738.82	-	-
456	99056.7	109724.59	-	-
457	99057.1	109724.61	-	-
458	99057.28	109723.12	-	-
459	99056.89	109723.07	-	-

Земельный участок
вид объекта недвижимости

Лист № 23 раздела 4.2	Всего листов раздела 4.2: 353	Всего разделов: 8	Всего листов отчёта: 502

09.09.2025г. № КУВИ-001/2025-171480714	
Кадастровый номер:	78:07:0003289:7

1	2	3	4	5
460	99057.84	109715.2	-	-
461	99059.55	109704.45	-	-
462	99060.21	109701.07	-	-
463	99060.98	109697.73	-	-
464	99061.86	109694.41	-	-
465	99062.85	109691.12	-	-
466	99063.96	109687.87	-	-
467	99065.17	109684.66	-	-
468	99065.45	109684.76	-	-
469	99066.03	109683.27	-	-
470	99065.74	109683.16	-	-
471	99067.04	109680.07	-	-
472	99068.46	109677.03	-	-
473	99069.99	109674.05	-	-
474	99071.62	109671.13	-	-
475	99073.37	109668.27	-	-
476	99075.22	109665.48	-	-
477	99075.65	109665.75	-	-
478	99076.54	109664.48	-	-
479	99076.11	109664.2	-	-
480	99078.35	109660.99	-	-
481	99080.68	109657.85	-	-
482	99083.1	109654.78	-	-
483	99085.59	109651.77	-	-
484	99088.17	109648.83	-	-
485	99088.47	109649.09	-	-
486	99089.42	109648.1	-	-
487	99089.1	109647.81	-	-
488	99093.05	109643.84	-	-

Земельный участок
вид объекта недвижимости

Лист № 24 раздела 4.2	Всего листов раздела 4.2: 353	Всего разделов: 8	Всего листов отчёта: 502

09.09.2025г. № КУВИ-001/2025-171480714	
Кадастровый номер:	78:07:0003289:7

1	2	3	4	5
489	99093.38	109644.2	-	-
490	99094.48	109643.15	-	-
491	99094.15	109642.79	-	-
492	99097.21	109640.18	-	-
493	99105.11	109632.05	-	-
494	99105.5	109632.48	-	-
495	99106.69	109631.34	-	-
496	99106.33	109630.92	-	-
497	99136.76	109600.98	-	-
498	99137.02	109601.25	-	-
499	99138.03	109600.32	-	-
500	99137.75	109600.02	-	-
501	99144.21	109593.74	-	-
502	99144.53	109594.09	-	-
503	99145.67	109592.99	-	-
504	99145.35	109592.63	-	-
505	99146.62	109591.48	-	-
506	99147.79	109590.23	-	-
507	99148.84	109588.88	-	-
508	99149.78	109587.44	-	-
509	99150.58	109585.93	-	-
510	99151.25	109584.35	-	-
511	99151.78	109582.72	-	-
512	99152.16	109581.05	-	-
513	99152.4	109579.36	-	-
514	99152.49	109577.65	-	-
515	99151.33	109522.92	-	-
516	99150.28	109481.43	-	-
517	99149.68	109454.86	-	-

Земельный участок
вид объекта недвижимости

Лист № 25 раздела 4.2	Всего листов раздела 4.2: 353	Всего разделов: 8	Всего листов отчёта: 502

09.09.2025г. № КУВИ-001/2025-171480714	
Кадастровый номер:	78:07:0003289:7

1	2	3	4	5
518	99153.91	109454.83	-	-
519	99153.43	109436.12	-	-
520	99152.06	109385.27	-	-
521	99152.3	109382.1	-	-
522	99152.88	109379.24	-	-
523	99154.91	109375.67	-	-
524	99155.1	109371.89	-	-
525	99154.89	109370.96	-	-
526	99154.32	109370.21	-	-
527	99153.81	109369.43	-	-
528	99153.34	109368.62	-	-
529	99152.92	109367.78	-	-
530	99152.48	109366.74	-	-
531	99152.23	109366.04	-	-
532	99151.97	109365.14	-	-
533	99151.76	109364.23	-	-
534	99151.6	109363.31	-	-
535	99151.5	109362.39	-	-
536	99151.12	109341.13	-	-
537	99150.78	109315.75	-	-
538	99152.49	109301.16	-	-
539	99152.99	109298.89	-	-
540	99153.64	109296.64	-	-
541	99154.42	109294.42	-	-
542	99155.34	109292.26	-	-
543	99156.38	109290.16	-	-
544	99157.59	109288.07	-	-
545	99158.85	109286.17	-	-
546	99160.25	109284.29	-	-

Земельный участок
вид объекта недвижимости

Лист № 26 раздела 4.2	Всего листов раздела 4.2: 353	Всего разделов: 8	Всего листов отчёта: 502

09.09.2025г. № КУВИ-001/2025-171480714	
Кадастровый номер:	78:07:0003289:7

1	2	3	4	5
547	99161.77	109282.5	-	-
548	99163.4	109280.81	-	-
549	99165.1	109279.23	-	-
550	99165.87	109278.89	-	-
551	99166.08	109279.3	-	-
552	99166.53	109279.08	-	-
553	99167.81	109278.48	-	-
554	99168.08	109278.35	-	-
555	99167.84	109277.89	-	-
556	99166.34	109275.1	-	-
557	99168.31	109274.11	-	-
558	99167.95	109273.41	-	-
559	99170.29	109272.18	-	-
560	99173.83	109270.64	-	-
561	99175.23	109270.13	-	-
562	99177.79	109269.32	-	-
563	99180.42	109268.66	-	-
564	99184.5	109267.82	-	-
565	99187.04	109267.43	-	-
566	99192.79	109266.89	-	-
567	99192.85	109267.82	-	-
568	99194.91	109267.66	-	-
569	99195.1	109270.85	-	-
570	99195.18	109271.31	-	-
571	99195.48	109271.28	-	-
572	99196.87	109271.16	-	-
573	99197.37	109271.09	-	-
574	99197.31	109270.71	-	-
575	99197.33	109270.41	-	-

Земельный участок
вид объекта недвижимости

Лист № 27 раздела 4.2	Всего листов раздела 4.2: 353	Всего разделов: 8	Всего листов отчёта: 502

09.09.2025г. № КУВИ-001/2025-171480714	
Кадастровый номер:	78:07:0003289:7

1	2	3	4	5
576	99204.27	109270.91	-	-
577	99210.56	109272.36	-	-
578	99219.62	109275.45	-	-
579	99225.66	109277.79	-	-
580	99237.05	109282.83	-	-
581	99245.34	109287.06	-	-
582	99254.7	109292.75	-	-
583	99257.17	109294.38	-	-
584	99259.52	109296.13	-	-
585	99262.27	109298.46	-	-
586	99263.91	109300.01	-	-
587	99265.93	109302.12	-	-
588	99267.83	109304.34	-	-
589	99269.59	109306.64	-	-
590	99270.4	109307.87	-	-
591	99271.14	109309.15	-	-
592	99271.94	109310.75	-	-
593	99272.4	109311.81	-	-
594	99272.91	109313.19	-	-
595	99273.35	109314.6	-	-
596	99273.71	109316.03	-	-
597	99273.99	109317.47	-	-
598	99274.38	109320.57	-	-
599	99274.65	109324.61	-	-
600	99274.68	109326.86	-	-
601	99274.59	109330	-	-
602	99274.33	109333.13	-	-
603	99270.91	109366.15	-	-
604	99270.61	109371.34	-	-

Земельный участок
вид объекта недвижимости

Лист № 28 раздела 4.2	Всего листов раздела 4.2: 353	Всего разделов: 8	Всего листов отчёта: 502

09.09.2025г. № КУВИ-001/2025-171480714	
Кадастровый номер:	78:07:0003289:7

1	2	3	4	5
605	99270.63	109376.54	-	-
606	99270.81	109379.82	-	-
607	99271.62	109386.88	-	-
608	99272.57	109391.94	-	-
609	99274.41	109399.91	-	-
610	99278.73	109398.52	-	-
611	99281.27	109408.16	-	-
612	99293.6	109445.41	-	-
613	99296.99	109456.47	-	-
614	99298.18	109461.08	-	-
615	99299.98	109469.16	-	-
616	99302.59	109487.64	-	-
617	99305.01	109508.65	-	-
618	99307.85	109529.57	-	-
619	99309.9	109541.61	-	-
620	99316	109572.11	-	-
621	99322.45	109606.61	-	-
622	99325.68	109621.41	-	-
623	99330.81	109640.62	-	-
624	99334.19	109652.11	-	-
625	99343.21	109678.81	-	-
626	99353.23	109711.51	-	-
627	99355.88	109721.24	-	-
628	99357.39	109727.91	-	-
629	99359.71	109741.29	-	-
630	99361.89	109756.28	-	-
631	99366.25	109783.76	-	-
632	99371.66	109819.49	-	-
633	99375.8	109851.99	-	-

Земельный участок
вид объекта недвижимости

Лист № 29 раздела 4.2	Всего листов раздела 4.2: 353	Всего разделов: 8	Всего листов отчёта: 502

09.09.2025г. № КУВИ-001/2025-171480714	
Кадастровый номер:	78:07:0003289:7

1	2	3	4	5
634	99379.48	109891.69	-	-
635	99382.65	109928.03	-	-
636	99383.84	109953.71	-	-
637	99387.74	110008.64	-	-
638	99388.55	110019.08	-	-
639	99392.49	110049.66	-	-
640	99394.91	110068.29	-	-
641	99397.33	110088.38	-	-
642	99403	110128.18	-	-
643	99406.76	110155.19	-	-
644	99407.8	110162.43	-	-
645	99408.37	110169.04	-	-
646	99410.84	110212.88	-	-
647	99412.94	110250.98	-	-
648	99413.49	110250.95	-	-
649	99413.66	110250.94	-	-
650	99415.91	110253.07	-	-
651	99417.01	110256.59	-	-
652	99417.89	110268.79	-	-
653	99418.03	110270.73	-	-
654	99416.76	110273.7	-	-
655	99415.09	110276.71	-	-
656	99414.16	110276.85	-	-
657	99414.02	110276.87	-	-
658	99413.47	110276.92	-	-
659	99416.21	110307.87	-	-
660	99418.52	110334.47	-	-
661	99419.56	110351.3	-	-
662	99419.86	110372.72	-	-

Земельный участок
вид объекта недвижимости

Лист № 30 раздела 4.2	Всего листов раздела 4.2: 353	Всего разделов: 8	Всего листов отчёта: 502

09.09.2025г. № КУВИ-001/2025-171480714	
Кадастровый номер:	78:07:0003289:7

1	2	3	4	5
663	99420.31	110414.58	-	-
664	99420.58	110470.24	-	-
665	99420.9	110515.12	-	-
666	99421.32	110586.97	-	-
667	99421.25	110590.98	-	-
668	99421.41	110594.95	-	-
669	99421.69	110598.09	-	-
670	99422.38	110602.83	-	-
671	99423.19	110606.71	-	-
672	99424.19	110610.49	-	-
673	99433.38	110630.96	-	-
674	99438.93	110645.7	-	-
675	99441.52	110673.6	-	-
676	99442.27	110688.9	-	-
677	99442.51	110710.42	-	-
678	99442.46	110726.99	-	-
679	99440.84	110755.92	-	-
680	99438.71	110779.26	-	-
681	99437.26	110796.75	-	-
682	99437.07	110800.29	-	-
683	99436.67	110803.86	-	-
684	99436.07	110807.41	-	-
685	99435.23	110811.07	-	-
686	99434.27	110814.37	-	-
687	99433.07	110817.76	-	-
688	99431.69	110821.05	-	-
689	99429.08	110826.08	-	-
690	99427.28	110829.17	-	-
691	99422.86	110835.81	-	-

Земельный участок
вид объекта недвижимости

Лист № 31 раздела 4.2	Всего листов раздела 4.2: 353	Всего разделов: 8	Всего листов отчёта: 502

09.09.2025г. № КУВИ-001/2025-171480714	
Кадастровый номер:	78:07:0003289:7

1	2	3	4	5
692	99421.16	110839.04	-	-
693	99419.19	110843.53	-	-
694	99418.36	110845.78	-	-
695	99417.27	110849.27	-	-
696	99416.41	110852.77	-	-
697	99413.8	110867.36	-	-
698	99410.19	110886.44	-	-
699	99407.11	110911.92	-	-
700	99406.26	110925.53	-	-
701	99407.14	110931.66	-	-
702	99407.63	110937	-	-
703	99407.88	110943.83	-	-
704	99407.76	110949.98	-	-
705	99407.45	110952.99	-	-
706	99406.96	110955.96	-	-
707	99406.29	110958.9	-	-
708	99405.44	110961.84	-	-
709	99404.44	110964.63	-	-
710	99403.26	110967.41	-	-
711	99401.92	110970.1	-	-
712	99400.43	110972.7	-	-
713	99389.6	110990.94	-	-
714	99387.46	110994.69	-	-
715	99385.56	110998.51	-	-
716	99383.49	111003.41	-	-
717	99382.41	111006.44	-	-
718	99381.17	111010.52	-	-
719	99380.17	111014.67	-	-
720	99379.39	111018.91	-	-

Земельный участок
вид объекта недвижимости

Лист № 32 раздела 4.2	Всего листов раздела 4.2: 353	Всего разделов: 8	Всего листов отчёта: 502

09.09.2025г. № КУВИ-001/2025-171480714	
Кадастровый номер:	78:07:0003289:7

1	2	3	4	5
721	99368.62	111068.4	-	-
722	99354.51	111132.69	-	-
723	99351.54	111142.4	-	-
724	99338.99	111177.14	-	-
725	99327.27	111209.56	-	-
726	99326.68	111209.48	-	-
727	99322.09	111208.83	-	-
1	99319.94	111208.23	-	-

Земельный участок
вид объекта недвижимости

Лист № 33 раздела 4.2	Всего листов раздела 4.2: 353	Всего разделов: 8	Всего листов отчёта: 502

09.09.2025г. № КУВИ-001/2025-171480714	
Кадастровый номер:	78:07:0003289:7

Сведения о характерных точках границы части (частей) земельного участка

Учетный номер части: 78:07:0003289:7/25

Система координат

Номер точки	Координаты, м		Описание закрепления на местности	Средняя квадратичная погрешность определения координат характерных точек границ земельного участка, м
	X	Y		
1	2	3	4	5
1	99319.94	111208.23	-	-
2	99314.48	111206.5	-	-
3	99314.01	111205.82	-	-
4	99313.5	111206.98	-	-
5	99308.76	111203.41	-	-
6	99309.13	111202.06	-	-
7	99313.87	111156.56	-	-
8	99314.18	111152.91	-	-
9	99314.63	111149.28	-	-
10	99315.21	111145.67	-	-
11	99315.91	111142.08	-	-
12	99316.74	111138.52	-	-
13	99317.7	111134.99	-	-
14	99318.79	111131.49	-	-
15	99319.99	111128.04	-	-
16	99321.32	111124.63	-	-
17	99322.78	111121.28	-	-
18	99324.67	111118.01	-	-
19	99326.44	111114.68	-	-
20	99328.07	111111.28	-	-
21	99329.57	111107.82	-	-
22	99330.94	111104.3	-	-
23	99332.16	111100.73	-	-
24	99333.24	111097.12	-	-

Земельный участок
вид объекта недвижимости

Лист № 34 раздела 4.2	Всего листов раздела 4.2: 353	Всего разделов: 8	Всего листов отчёта: 502

09.09.2025г. № КУВИ-001/2025-171480714	
Кадастровый номер:	78:07:0003289:7

1	2	3	4	5
25	99334.18	111093.47	-	-
26	99334.97	111089.78	-	-
27	99335.62	111086.06	-	-
28	99336.13	111082.33	-	-
29	99336.66	111077.82	-	-
30	99337.35	111073.33	-	-
31	99338.2	111068.88	-	-
32	99339.19	111064.45	-	-
33	99340.33	111060.06	-	-
34	99350.54	111028.05	-	-
35	99362.53	110988.58	-	-
36	99361.29	110986.07	-	-
37	99360.56	110979.19	-	-
38	99364.8	110978.84	-	-
39	99363.88	110969.71	-	-
40	99359.01	110970.03	-	-
41	99361.56	110963.35	-	-
42	99364.67	110935.48	-	-
43	99367.42	110908.76	-	-
44	99368.02	110906.09	-	-
45	99368.48	110903.39	-	-
46	99368.79	110900.67	-	-
47	99368.95	110897.94	-	-
48	99368.97	110895.2	-	-
49	99368.84	110892.47	-	-
50	99368.57	110889.75	-	-
51	99368.15	110887.05	-	-
52	99367.58	110884.37	-	-
53	99366.87	110881.73	-	-

Земельный участок
вид объекта недвижимости

Лист № 35 раздела 4.2	Всего листов раздела 4.2: 353	Всего разделов: 8	Всего листов отчёта: 502

09.09.2025г. № КУВИ-001/2025-171480714	
Кадастровый номер:	78:07:0003289:7

1	2	3	4	5
54	99366.02	110879.13	-	-
55	99365.03	110876.58	-	-
56	99363.9	110874.08	-	-
57	99362.65	110871.66	-	-
58	99368.89	110838.68	-	-
59	99373.53	110824.62	-	-
60	99379.06	110812.94	-	-
61	99386.87	110799.61	-	-
62	99387.5	110797.13	-	-
63	99391.41	110752.77	-	-
64	99392.35	110730.02	-	-
65	99392.43	110686.6	-	-
66	99391.65	110664.33	-	-
67	99391.01	110658.43	-	-
68	99388.25	110651.13	-	-
69	99382.01	110638.33	-	-
70	99378.14	110628.66	-	-
71	99375.41	110619.25	-	-
72	99373.57	110611.44	-	-
73	99372.04	110598.82	-	-
74	99371.14	110469.86	-	-
75	99371.47	110468.82	-	-
76	99371.68	110467.76	-	-
77	99371.76	110466.67	-	-
78	99371.7	110465.59	-	-
79	99371.51	110464.52	-	-
80	99371.2	110463.48	-	-
81	99370.76	110462.49	-	-
82	99375.28	110432.92	-	-

Земельный участок
вид объекта недвижимости

Лист № 36 раздела 4.2	Всего листов раздела 4.2: 353	Всего разделов: 8	Всего листов отчёта: 502

09.09.2025г. № КУВИ-001/2025-171480714	
Кадастровый номер:	78:07:0003289:7

1	2	3	4	5
83	99376.87	110407.36	-	-
84	99378.86	110387.36	-	-
85	99380.69	110376.85	-	-
86	99381.2	110375.98	-	-
87	99381.59	110375.06	-	-
88	99381.83	110374.08	-	-
89	99381.92	110373.08	-	-
90	99381.87	110372.08	-	-
91	99381.52	110369.65	-	-
92	99381.29	110367.21	-	-
93	99381.19	110364.76	-	-
94	99381.21	110362.31	-	-
95	99381.36	110359.87	-	-
96	99382.4	110348.48	-	-
97	99382.28	110345.34	-	-
98	99382.32	110342.2	-	-
99	99382.52	110339.07	-	-
100	99382.88	110335.95	-	-
101	99383.4	110332.86	-	-
102	99383.35	110328.75	-	-
103	99383.45	110324.64	-	-
104	99383.7	110320.54	-	-
105	99384.1	110316.45	-	-
106	99384.64	110312.38	-	-
107	99384.6	110309.24	-	-
108	99384.42	110306.12	-	-
109	99384.09	110303	-	-
110	99383.62	110299.9	-	-
111	99383.01	110296.83	-	-

Земельный участок
вид объекта недвижимости

Лист № 37 раздела 4.2	Всего листов раздела 4.2: 353	Всего разделов: 8	Всего листов отчёта: 502

09.09.2025г. № КУВИ-001/2025-171480714	
Кадастровый номер:	78:07:0003289:7

1	2	3	4	5
112	99382.26	110293.79	-	-
113	99381.37	110290.78	-	-
114	99380.35	110287.82	-	-
115	99379.19	110284.92	-	-
116	99376.01	110279.16	-	-
117	99374.92	110278.06	-	-
118	99373.75	110277.07	-	-
119	99372.49	110276.19	-	-
120	99371.17	110275.41	-	-
121	99369.78	110274.75	-	-
122	99368.34	110274.22	-	-
123	99366.86	110273.81	-	-
124	99365.34	110273.53	-	-
125	99363.82	110273.39	-	-
126	99363.31	110266.98	-	-
127	99365.6	110262.85	-	-
128	99363.72	110253.69	-	-
129	99362.66	110235.94	-	-
130	99364.35	110229.74	-	-
131	99365.12	110224.43	-	-
132	99365.74	110219.1	-	-
133	99366.2	110213.76	-	-
134	99366.51	110208.4	-	-
135	99366.66	110203.04	-	-
136	99366.66	110197.68	-	-
137	99366.5	110192.32	-	-
138	99366.18	110186.97	-	-
139	99365.71	110181.63	-	-
140	99365.08	110176.3	-	-

Земельный участок
вид объекта недвижимости

Лист № 38 раздела 4.2	Всего листов раздела 4.2: 353	Всего разделов: 8	Всего листов отчёта: 502

09.09.2025г. № КУВИ-001/2025-171480714	
Кадастровый номер:	78:07:0003289:7

1	2	3	4	5
141	99364.3	110171	-	-
142	99362.09	110164.95	-	-
143	99362.27	110164.12	-	-
144	99362.33	110163.27	-	-
145	99362.24	110162.43	-	-
146	99362.03	110161.61	-	-
147	99361.68	110160.84	-	-
148	99361.22	110160.13	-	-
149	99360.65	110159.51	-	-
150	99360.11	110157.97	-	-
151	99359.7	110156.4	-	-
152	99359.42	110154.8	-	-
153	99359.27	110153.19	-	-
154	99359.26	110151.56	-	-
155	99359.39	110149.95	-	-
156	99359.4	110148.49	-	-
157	99359.28	110147.04	-	-
158	99359.05	110145.61	-	-
159	99358.7	110144.2	-	-
160	99358.23	110142.82	-	-
161	99357.64	110141.49	-	-
162	99356.95	110140.22	-	-
163	99356.15	110139.01	-	-
164	99355.47	110137.64	-	-
165	99354.93	110136.22	-	-
166	99354.53	110134.75	-	-
167	99354.28	110133.25	-	-
168	99354.18	110131.73	-	-
169	99354.23	110130.21	-	-

Земельный участок
вид объекта недвижимости

Лист № 39 раздела 4.2	Всего листов раздела 4.2: 353	Всего разделов: 8	Всего листов отчёта: 502

09.09.2025г. № КУВИ-001/2025-171480714	
Кадастровый номер:	78:07:0003289:7

1	2	3	4	5
170	99354.43	110128.7	-	-
171	99354.77	110127.22	-	-
172	99355.26	110125.78	-	-
173	99355.89	110124.39	-	-
174	99356.66	110123.08	-	-
175	99357.04	110103.62	-	-
176	99359.39	110089.8	-	-
177	99360.58	110050.62	-	-
178	99359.54	110027.28	-	-
179	99360.21	110022.21	-	-
180	99355.45	109950.75	-	-
181	99355.15	109947.28	-	-
182	99354.71	109943.84	-	-
183	99354.12	109940.42	-	-
184	99353.4	109937.02	-	-
185	99352.54	109933.65	-	-
186	99351.54	109930.33	-	-
187	99350.4	109927.05	-	-
188	99349.13	109923.82	-	-
189	99346.84	109913.34	-	-
190	99343.61	109892.56	-	-
191	99344.14	109891.23	-	-
192	99344.54	109889.86	-	-
193	99344.79	109888.45	-	-
194	99344.88	109887.03	-	-
195	99344.83	109885.6	-	-
196	99344.63	109884.19	-	-
197	99344.27	109882.8	-	-
198	99343.78	109881.46	-	-

Земельный участок
вид объекта недвижимости

Лист № 40 раздела 4.2	Всего листов раздела 4.2: 353	Всего разделов: 8	Всего листов отчёта: 502

09.09.2025г. № КУВИ-001/2025-171480714	
Кадастровый номер:	78:07:0003289:7

1	2	3	4	5
199	99343.14	109880.19	-	-
200	99342.37	109878.98	-	-
201	99341.48	109877.87	-	-
202	99340.48	109876.85	-	-
203	99339.38	109875.95	-	-
204	99326.47	109843.42	-	-
205	99324.63	109840.47	-	-
206	99315.38	109778.71	-	-
207	99313.69	109767.45	-	-
208	99316.12	109766.96	-	-
209	99317.1	109766.68	-	-
210	99318.05	109766.28	-	-
211	99318.93	109765.76	-	-
212	99319.73	109765.12	-	-
213	99320.44	109764.38	-	-
214	99321.05	109763.56	-	-
215	99321.54	109762.66	-	-
216	99321.9	109761.7	-	-
217	99322.14	109760.71	-	-
218	99322.24	109759.69	-	-
219	99322.2	109758.66	-	-
220	99322.03	109757.65	-	-
221	99321.73	109756.68	-	-
222	99323.59	109744.93	-	-
223	99324.56	109742.03	-	-
224	99325.39	109739.09	-	-
225	99326.09	109736.12	-	-
226	99326.65	109733.11	-	-
227	99327.06	109730.09	-	-

Земельный участок
вид объекта недвижимости

Лист № 41 раздела 4.2	Всего листов раздела 4.2: 353	Всего разделов: 8	Всего листов отчёта: 502

09.09.2025г. № КУВИ-001/2025-171480714	
Кадастровый номер:	78:07:0003289:7

1	2	3	4	5
228	99327.34	109727.04	-	-
229	99327.47	109723.99	-	-
230	99327.45	109720.93	-	-
231	99327.3	109717.88	-	-
232	99327	109714.84	-	-
233	99326.55	109711.82	-	-
234	99325.97	109708.82	-	-
235	99325.25	109705.85	-	-
236	99324.38	109702.92	-	-
237	99323.39	109700.04	-	-
238	99317.44	109684.23	-	-
239	99311.07	109665.24	-	-
240	99300.44	109627.55	-	-
241	99287.78	109571.75	-	-
242	99283.09	109551.72	-	-
243	99280.2	109534.9	-	-
244	99278.09	109513.69	-	-
245	99277.5	109511.75	-	-
246	99277.03	109509.78	-	-
247	99276.68	109507.79	-	-
248	99276.45	109505.78	-	-
249	99276.34	109503.76	-	-
250	99276.35	109501.73	-	-
251	99276.49	109499.72	-	-
252	99274.39	109484.79	-	-
253	99273.57	109473.11	-	-
254	99273.13	109469.29	-	-
255	99272.54	109465.5	-	-
256	99271.82	109461.74	-	-

Земельный участок
вид объекта недвижимости

Лист № 42 раздела 4.2	Всего листов раздела 4.2: 353	Всего разделов: 8	Всего листов отчёта: 502

09.09.2025г. № КУВИ-001/2025-171480714	
Кадастровый номер:	78:07:0003289:7

1	2	3	4	5
257	99270.96	109458	-	-
258	99269.96	109454.3	-	-
259	99268.82	109450.63	-	-
260	99267.55	109447.02	-	-
261	99266.14	109443.45	-	-
262	99264.61	109439.93	-	-
263	99262.94	109436.48	-	-
264	99261.14	109433.09	-	-
265	99259.22	109429.77	-	-
266	99257.18	109426.53	-	-
267	99255.02	109423.36	-	-
268	99252.74	109420.27	-	-
269	99250.35	109417.28	-	-
270	99241.87	109404.96	-	-
271	99241.25	109404.59	-	-
272	99240.72	109404.11	-	-
273	99240.31	109403.53	-	-
274	99240.02	109402.88	-	-
275	99239.87	109402.18	-	-
276	99239.87	109401.47	-	-
277	99238.78	109400.03	-	-
278	99234.92	109391.75	-	-
279	99231.35	109382.45	-	-
280	99230.26	109381.1	-	-
281	99229.29	109379.68	-	-
282	99228.46	109378.17	-	-
283	99227.75	109376.59	-	-
284	99227.19	109374.96	-	-
285	99226.77	109373.29	-	-

Земельный участок
вид объекта недвижимости

Лист № 43 раздела 4.2	Всего листов раздела 4.2: 353	Всего разделов: 8	Всего листов отчёта: 502

09.09.2025г. № КУВИ-001/2025-171480714	
Кадастровый номер:	78:07:0003289:7

1	2	3	4	5
286	99226.5	109371.59	-	-
287	99226.37	109369.87	-	-
288	99226.4	109368.14	-	-
289	99226.57	109366.43	-	-
290	99226.9	109364.73	-	-
291	99227.36	109363.07	-	-
292	99227.98	109361.46	-	-
293	99228.72	109359.91	-	-
294	99229.61	109358.43	-	-
295	99237.05	109344.82	-	-
296	99238.32	109343.42	-	-
297	99239.49	109341.93	-	-
298	99240.55	109340.36	-	-
299	99241.48	109338.72	-	-
300	99242.28	109337.01	-	-
301	99242.96	109335.24	-	-
302	99243.5	109333.43	-	-
303	99243.91	109331.58	-	-
304	99244.17	109329.71	-	-
305	99244.29	109327.82	-	-
306	99244.27	109325.93	-	-
307	99244.11	109324.04	-	-
308	99243.81	109322.17	-	-
309	99243.36	109320.34	-	-
310	99242.79	109318.54	-	-
311	99236.55	109308.82	-	-
312	99234.81	109307.4	-	-
313	99232.99	109306.1	-	-
314	99231.08	109304.93	-	-

Земельный участок
вид объекта недвижимости

Лист № 44 раздела 4.2	Всего листов раздела 4.2: 353	Всего разделов: 8	Всего листов отчёта: 502

09.09.2025г. № КУВИ-001/2025-171480714	
Кадастровый номер:	78:07:0003289:7

1	2	3	4	5
315	99229.09	109303.9	-	-
316	99227.04	109303.01	-	-
317	99224.93	109302.26	-	-
318	99222.77	109301.66	-	-
319	99220.58	109301.2	-	-
320	99218.36	109300.9	-	-
321	99216.12	109300.75	-	-
322	99213.89	109300.76	-	-
323	99211.65	109300.92	-	-
324	99209.44	109301.24	-	-
325	99197.67	109306.53	-	-
326	99196.42	109306.55	-	-
327	99195.18	109306.73	-	-
328	99193.97	109307.04	-	-
329	99192.8	109307.48	-	-
330	99191.69	109308.06	-	-
331	99190.65	109308.76	-	-
332	99189.71	109309.58	-	-
333	99188.86	109310.49	-	-
334	99188.12	109311.5	-	-
335	99187.49	109312.59	-	-
336	99187	109313.74	-	-
337	99186.64	109314.93	-	-
338	99186.43	109316.17	-	-
339	99184.76	109317.41	-	-
340	99183.19	109318.78	-	-
341	99181.72	109320.26	-	-
342	99180.37	109321.84	-	-
343	99179.14	109323.52	-	-

Земельный участок
вид объекта недвижимости

Лист № 45 раздела 4.2	Всего листов раздела 4.2: 353	Всего разделов: 8	Всего листов отчёта: 502

09.09.2025г. № КУВИ-001/2025-171480714	
Кадастровый номер:	78:07:0003289:7

1	2	3	4	5
344	99178.04	109325.29	-	-
345	99177.07	109327.13	-	-
346	99176.24	109329.04	-	-
347	99175.55	109331.01	-	-
348	99175.01	109333.02	-	-
349	99174.63	109335.07	-	-
350	99175.24	109362.16	-	-
351	99175.21	109363.82	-	-
352	99175.05	109365.47	-	-
353	99174.75	109367.1	-	-
354	99174.32	109368.7	-	-
355	99173.76	109370.27	-	-
356	99173.07	109371.78	-	-
357	99172.26	109373.23	-	-
358	99172.04	109373.42	-	-
359	99172.45	109373.88	-	-
360	99172.34	109374.42	-	-
361	99172.33	109375.53	-	-
362	99172.41	109376.05	-	-
363	99172.77	109376.12	-	-
364	99173.76	109378.81	-	-
365	99180.65	109383.35	-	-
366	99185.39	109386.42	-	-
367	99185.78	109387.48	-	-
368	99186.3	109388.49	-	-
369	99186.96	109389.42	-	-
370	99187.74	109390.25	-	-
371	99188.62	109390.97	-	-
372	99189.59	109391.57	-	-

Земельный участок
вид объекта недвижимости

Лист № 46 раздела 4.2	Всего листов раздела 4.2: 353	Всего разделов: 8	Всего листов отчёта: 502

09.09.2025г. № КУВИ-001/2025-171480714	
Кадастровый номер:	78:07:0003289:7

1	2	3	4	5
373	99190.63	109392.04	-	-
374	99197.82	109396.16	-	-
375	99202.13	109578.69	-	-
376	99201.6	109585.75	-	-
377	99201.22	109588.81	-	-
378	99200.69	109591.86	-	-
379	99200.01	109594.87	-	-
380	99199.18	109597.85	-	-
381	99198.2	109600.78	-	-
382	99197.08	109603.66	-	-
383	99195.83	109606.48	-	-
384	99194.43	109609.24	-	-
385	99192.9	109611.92	-	-
386	99191.23	109614.53	-	-
387	99189.44	109617.05	-	-
388	99187.53	109619.48	-	-
389	99185.5	109621.81	-	-
390	99183.36	109624.03	-	-
391	99181.11	109626.15	-	-
392	99178.76	109628.16	-	-
393	99123.04	109684.16	-	-
394	99115.2	109694.85	-	-
395	99112.04	109700.99	-	-
396	99108.4	109712.88	-	-
397	99106.85	109722.81	-	-
398	99090.8	109851.14	-	-
399	99092.4	109870.75	-	-
400	99097.48	109877.75	-	-
401	99096	109877.9	-	-

Земельный участок
вид объекта недвижимости

Лист № 47 раздела 4.2	Всего листов раздела 4.2: 353	Всего разделов: 8	Всего листов отчёта: 502

09.09.2025г. № КУВИ-001/2025-171480714	
Кадастровый номер:	78:07:0003289:7

1	2	3	4	5
402	99093.15	109878.77	-	-
403	99090.35	109879.79	-	-
404	99087.6	109880.94	-	-
405	99084.91	109882.22	-	-
406	99082.29	109883.63	-	-
407	99079.73	109885.16	-	-
408	99077.26	109886.82	-	-
409	99074.87	109888.6	-	-
410	99072.57	109890.49	-	-
411	99070.26	109892.7	-	-
412	99068.07	109895.03	-	-
413	99065.99	109897.45	-	-
414	99064.02	109899.97	-	-
415	99062.17	109902.58	-	-
416	99055.88	109901.3	-	-
417	99056.52	109900.4	-	-
418	99055.29	109900.1	-	-
419	99052.39	109898.28	-	-
420	99050.75	109896.74	-	-
421	99046.46	109890.26	-	-
422	99045.68	109889.38	-	-
423	99045	109889.88	-	-
424	99041.86	109869.29	-	-
425	99042.24	109869.25	-	-
426	99042.09	109867.76	-	-
427	99041.66	109867.8	-	-
428	99041.35	109864	-	-
429	99041.15	109860.2	-	-
430	99041.07	109856.39	-	-

Земельный участок
вид объекта недвижимости

Лист № 48 раздела 4.2	Всего листов раздела 4.2: 353	Всего разделов: 8	Всего листов отчёта: 502

09.09.2025г. № КУВИ-001/2025-171480714	
Кадастровый номер:	78:07:0003289:7

1	2	3	4	5
431	99041.1	109852.58	-	-
432	99041.25	109848.78	-	-
433	99041.69	109848.77	-	-
434	99041.74	109847.13	-	-
435	99041.39	109847.12	-	-
436	99041.65	109844.51	-	-
437	99042.13	109844.59	-	-
438	99042.36	109843.22	-	-
439	99041.82	109843.08	-	-
440	99046.34	109807.24	-	-
441	99046.87	109807.27	-	-
442	99046.79	109805.64	-	-
443	99046.54	109805.62	-	-
444	99051.29	109766.75	-	-
445	99051.63	109766.76	-	-
446	99051.84	109765.28	-	-
447	99051.48	109765.23	-	-
448	99053.95	109745.49	-	-
449	99054.39	109745.55	-	-
450	99054.63	109743.92	-	-
451	99054.17	109743.86	-	-
452	99054.62	109740.73	-	-
453	99055.41	109740.85	-	-
454	99055.57	109738.92	-	-
455	99054.9	109738.82	-	-
456	99056.7	109724.59	-	-
457	99057.1	109724.61	-	-
458	99057.28	109723.12	-	-
459	99056.89	109723.07	-	-

Земельный участок
вид объекта недвижимости

Лист № 49 раздела 4.2	Всего листов раздела 4.2: 353	Всего разделов: 8	Всего листов отчёта: 502

09.09.2025г. № КУВИ-001/2025-171480714	
Кадастровый номер:	78:07:0003289:7

1	2	3	4	5
460	99057.84	109715.2	-	-
461	99059.55	109704.45	-	-
462	99060.21	109701.07	-	-
463	99060.98	109697.73	-	-
464	99061.86	109694.41	-	-
465	99062.85	109691.12	-	-
466	99063.96	109687.87	-	-
467	99065.17	109684.66	-	-
468	99065.45	109684.76	-	-
469	99066.03	109683.27	-	-
470	99065.74	109683.16	-	-
471	99067.04	109680.07	-	-
472	99068.46	109677.03	-	-
473	99069.99	109674.05	-	-
474	99071.62	109671.13	-	-
475	99073.37	109668.27	-	-
476	99075.22	109665.48	-	-
477	99075.65	109665.75	-	-
478	99076.54	109664.48	-	-
479	99076.11	109664.2	-	-
480	99078.35	109660.99	-	-
481	99080.68	109657.85	-	-
482	99083.1	109654.78	-	-
483	99085.59	109651.77	-	-
484	99088.17	109648.83	-	-
485	99088.47	109649.09	-	-
486	99089.42	109648.1	-	-
487	99089.1	109647.81	-	-
488	99093.05	109643.84	-	-

Земельный участок
вид объекта недвижимости

Лист № 50 раздела 4.2	Всего листов раздела 4.2: 353	Всего разделов: 8	Всего листов отчёта: 502

09.09.2025г. № КУВИ-001/2025-171480714	
Кадастровый номер:	78:07:0003289:7

1	2	3	4	5
489	99093.38	109644.2	-	-
490	99094.48	109643.15	-	-
491	99094.15	109642.79	-	-
492	99097.21	109640.18	-	-
493	99105.11	109632.05	-	-
494	99105.5	109632.48	-	-
495	99106.69	109631.34	-	-
496	99106.33	109630.92	-	-
497	99136.76	109600.98	-	-
498	99137.02	109601.25	-	-
499	99138.03	109600.32	-	-
500	99137.75	109600.02	-	-
501	99144.21	109593.74	-	-
502	99144.53	109594.09	-	-
503	99145.67	109592.99	-	-
504	99145.35	109592.63	-	-
505	99146.62	109591.48	-	-
506	99147.79	109590.23	-	-
507	99148.84	109588.88	-	-
508	99149.78	109587.44	-	-
509	99150.58	109585.93	-	-
510	99151.25	109584.35	-	-
511	99151.78	109582.72	-	-
512	99152.16	109581.05	-	-
513	99152.4	109579.36	-	-
514	99152.49	109577.65	-	-
515	99151.33	109522.92	-	-
516	99150.28	109481.43	-	-
517	99149.68	109454.86	-	-

Земельный участок
вид объекта недвижимости

Лист № 51 раздела 4.2	Всего листов раздела 4.2: 353	Всего разделов: 8	Всего листов отчёта: 502

09.09.2025г. № КУВИ-001/2025-171480714	
Кадастровый номер:	78:07:0003289:7

1	2	3	4	5
518	99153.91	109454.83	-	-
519	99153.43	109436.12	-	-
520	99152.06	109385.27	-	-
521	99152.3	109382.1	-	-
522	99152.88	109379.24	-	-
523	99154.91	109375.67	-	-
524	99155.1	109371.89	-	-
525	99154.89	109370.96	-	-
526	99154.32	109370.21	-	-
527	99153.81	109369.43	-	-
528	99153.34	109368.62	-	-
529	99152.92	109367.78	-	-
530	99152.48	109366.74	-	-
531	99152.23	109366.04	-	-
532	99151.97	109365.14	-	-
533	99151.76	109364.23	-	-
534	99151.6	109363.31	-	-
535	99151.5	109362.39	-	-
536	99151.12	109341.13	-	-
537	99150.78	109315.75	-	-
538	99152.49	109301.16	-	-
539	99152.99	109298.89	-	-
540	99153.64	109296.64	-	-
541	99154.42	109294.42	-	-
542	99155.34	109292.26	-	-
543	99156.38	109290.16	-	-
544	99157.59	109288.07	-	-
545	99158.85	109286.17	-	-
546	99160.25	109284.29	-	-

Земельный участок
вид объекта недвижимости

Лист № 52 раздела 4.2	Всего листов раздела 4.2: 353	Всего разделов: 8	Всего листов отчёта: 502

09.09.2025г. № КУВИ-001/2025-171480714	
Кадастровый номер:	78:07:0003289:7

1	2	3	4	5
547	99161.77	109282.5	-	-
548	99163.4	109280.81	-	-
549	99165.1	109279.23	-	-
550	99165.87	109278.89	-	-
551	99166.08	109279.3	-	-
552	99166.53	109279.08	-	-
553	99167.81	109278.48	-	-
554	99168.08	109278.35	-	-
555	99167.84	109277.89	-	-
556	99166.34	109275.1	-	-
557	99168.31	109274.11	-	-
558	99167.95	109273.41	-	-
559	99170.29	109272.18	-	-
560	99173.83	109270.64	-	-
561	99175.23	109270.13	-	-
562	99177.79	109269.32	-	-
563	99180.42	109268.66	-	-
564	99184.5	109267.82	-	-
565	99187.04	109267.43	-	-
566	99192.79	109266.89	-	-
567	99192.85	109267.82	-	-
568	99194.91	109267.66	-	-
569	99195.1	109270.85	-	-
570	99195.18	109271.31	-	-
571	99195.48	109271.28	-	-
572	99196.87	109271.16	-	-
573	99197.37	109271.09	-	-
574	99197.31	109270.71	-	-
575	99197.33	109270.41	-	-

Земельный участок
вид объекта недвижимости

Лист № 53 раздела 4.2	Всего листов раздела 4.2: 353	Всего разделов: 8	Всего листов отчёта: 502

09.09.2025г. № КУВИ-001/2025-171480714	
Кадастровый номер:	78:07:0003289:7

1	2	3	4	5
576	99204.27	109270.91	-	-
577	99210.56	109272.36	-	-
578	99219.62	109275.45	-	-
579	99225.66	109277.79	-	-
580	99237.05	109282.83	-	-
581	99245.34	109287.06	-	-
582	99254.7	109292.75	-	-
583	99257.17	109294.38	-	-
584	99259.52	109296.13	-	-
585	99262.27	109298.46	-	-
586	99263.91	109300.01	-	-
587	99265.93	109302.12	-	-
588	99267.83	109304.34	-	-
589	99269.59	109306.64	-	-
590	99270.4	109307.87	-	-
591	99271.14	109309.15	-	-
592	99271.94	109310.75	-	-
593	99272.4	109311.81	-	-
594	99272.91	109313.19	-	-
595	99273.35	109314.6	-	-
596	99273.71	109316.03	-	-
597	99273.99	109317.47	-	-
598	99274.38	109320.57	-	-
599	99274.65	109324.61	-	-
600	99274.68	109326.86	-	-
601	99274.59	109330	-	-
602	99274.33	109333.13	-	-
603	99270.91	109366.15	-	-
604	99270.61	109371.34	-	-

Земельный участок
вид объекта недвижимости

Лист № 54 раздела 4.2	Всего листов раздела 4.2: 353	Всего разделов: 8	Всего листов отчёта: 502

09.09.2025г. № КУВИ-001/2025-171480714	
Кадастровый номер:	78:07:0003289:7

1	2	3	4	5
605	99270.63	109376.54	-	-
606	99270.81	109379.82	-	-
607	99271.62	109386.88	-	-
608	99272.57	109391.94	-	-
609	99274.41	109399.91	-	-
610	99278.73	109398.52	-	-
611	99281.27	109408.16	-	-
612	99293.6	109445.41	-	-
613	99296.99	109456.47	-	-
614	99298.18	109461.08	-	-
615	99299.98	109469.16	-	-
616	99302.59	109487.64	-	-
617	99305.01	109508.65	-	-
618	99307.85	109529.57	-	-
619	99309.9	109541.61	-	-
620	99316	109572.11	-	-
621	99322.45	109606.61	-	-
622	99325.68	109621.41	-	-
623	99330.81	109640.62	-	-
624	99334.19	109652.11	-	-
625	99343.21	109678.81	-	-
626	99353.23	109711.51	-	-
627	99355.88	109721.24	-	-
628	99357.39	109727.91	-	-
629	99359.71	109741.29	-	-
630	99361.89	109756.28	-	-
631	99366.25	109783.76	-	-
632	99371.66	109819.49	-	-
633	99375.8	109851.99	-	-

Земельный участок
вид объекта недвижимости

Лист № 55 раздела 4.2	Всего листов раздела 4.2: 353	Всего разделов: 8	Всего листов отчёта: 502

09.09.2025г. № КУВИ-001/2025-171480714	
Кадастровый номер:	78:07:0003289:7

1	2	3	4	5
634	99379.48	109891.69	-	-
635	99382.65	109928.03	-	-
636	99383.84	109953.71	-	-
637	99387.74	110008.64	-	-
638	99388.55	110019.08	-	-
639	99392.49	110049.66	-	-
640	99394.91	110068.29	-	-
641	99397.33	110088.38	-	-
642	99403	110128.18	-	-
643	99406.76	110155.19	-	-
644	99407.8	110162.43	-	-
645	99408.37	110169.04	-	-
646	99410.84	110212.88	-	-
647	99412.94	110250.98	-	-
648	99413.49	110250.95	-	-
649	99413.66	110250.94	-	-
650	99415.91	110253.07	-	-
651	99417.01	110256.59	-	-
652	99417.89	110268.79	-	-
653	99418.03	110270.73	-	-
654	99416.76	110273.7	-	-
655	99415.09	110276.71	-	-
656	99414.16	110276.85	-	-
657	99414.02	110276.87	-	-
658	99413.47	110276.92	-	-
659	99416.21	110307.87	-	-
660	99418.52	110334.47	-	-
661	99419.56	110351.3	-	-
662	99419.86	110372.72	-	-

Земельный участок
вид объекта недвижимости

Лист № 56 раздела 4.2	Всего листов раздела 4.2: 353	Всего разделов: 8	Всего листов отчёта: 502

09.09.2025г. № КУВИ-001/2025-171480714	
Кадастровый номер:	78:07:0003289:7

1	2	3	4	5
663	99420.31	110414.58	-	-
664	99420.58	110470.24	-	-
665	99420.9	110515.12	-	-
666	99421.32	110586.97	-	-
667	99421.25	110590.98	-	-
668	99421.41	110594.95	-	-
669	99421.69	110598.09	-	-
670	99422.38	110602.83	-	-
671	99423.19	110606.71	-	-
672	99424.19	110610.49	-	-
673	99433.38	110630.96	-	-
674	99438.93	110645.7	-	-
675	99441.52	110673.6	-	-
676	99442.27	110688.9	-	-
677	99442.51	110710.42	-	-
678	99442.46	110726.99	-	-
679	99440.84	110755.92	-	-
680	99438.71	110779.26	-	-
681	99437.26	110796.75	-	-
682	99437.07	110800.29	-	-
683	99436.67	110803.86	-	-
684	99436.07	110807.41	-	-
685	99435.23	110811.07	-	-
686	99434.27	110814.37	-	-
687	99433.07	110817.76	-	-
688	99431.69	110821.05	-	-
689	99429.08	110826.08	-	-
690	99427.28	110829.17	-	-
691	99422.86	110835.81	-	-

Земельный участок
вид объекта недвижимости

Лист № 57 раздела 4.2	Всего листов раздела 4.2: 353	Всего разделов: 8	Всего листов отчёта: 502

09.09.2025г. № КУВИ-001/2025-171480714	
Кадастровый номер:	78:07:0003289:7

1	2	3	4	5
692	99421.16	110839.04	-	-
693	99419.19	110843.53	-	-
694	99418.36	110845.78	-	-
695	99417.27	110849.27	-	-
696	99416.41	110852.77	-	-
697	99413.8	110867.36	-	-
698	99410.19	110886.44	-	-
699	99407.11	110911.92	-	-
700	99406.26	110925.53	-	-
701	99407.14	110931.66	-	-
702	99407.63	110937	-	-
703	99407.88	110943.83	-	-
704	99407.76	110949.98	-	-
705	99407.45	110952.99	-	-
706	99406.96	110955.96	-	-
707	99406.29	110958.9	-	-
708	99405.44	110961.84	-	-
709	99404.44	110964.63	-	-
710	99403.26	110967.41	-	-
711	99401.92	110970.1	-	-
712	99400.43	110972.7	-	-
713	99389.6	110990.94	-	-
714	99387.46	110994.69	-	-
715	99385.56	110998.51	-	-
716	99383.49	111003.41	-	-
717	99382.41	111006.44	-	-
718	99381.17	111010.52	-	-
719	99380.17	111014.67	-	-
720	99379.39	111018.91	-	-

Земельный участок
вид объекта недвижимости

Лист № 58 раздела 4.2	Всего листов раздела 4.2: 353	Всего разделов: 8	Всего листов отчёта: 502

09.09.2025г. № КУВИ-001/2025-171480714	
Кадастровый номер:	78:07:0003289:7

1	2	3	4	5
721	99368.62	111068.4	-	-
722	99354.51	111132.69	-	-
723	99351.54	111142.4	-	-
724	99338.99	111177.14	-	-
725	99327.27	111209.56	-	-
726	99326.68	111209.48	-	-
727	99322.09	111208.83	-	-
1	99319.94	111208.23	-	-

Земельный участок
вид объекта недвижимости

Лист № 59 раздела 4.2	Всего листов раздела 4.2: 353	Всего разделов: 8	Всего листов отчёта: 502

09.09.2025г. № КУВИ-001/2025-171480714	
Кадастровый номер:	78:07:0003289:7

Сведения о характерных точках границы части (частей) земельного участка

Учетный номер части: 78:07:0003289:7/26

Система координат СК-1964

Номер точки	Координаты, м		Описание закрепления на местности	Средняя квадратичная погрешность определения координат характерных точек границ земельного участка, м
	X	Y		
1	2	3	4	5
1	99422.76	110604.66	-	-
2	99423.19	110606.71	-	-
3	99424.19	110610.49	-	-
4	99433.38	110630.96	-	-
5	99435.94	110637.77	-	-
6	99436.08	110649.55	-	-
7	99435.97	110655.85	-	-
8	99434.13	110689.16	-	-
9	99433.89	110693.08	-	-
10	99432.31	110729.73	-	-
11	99432.06	110734.41	-	-
12	99432.05	110738.2	-	-
13	99430.73	110766.4	-	-
14	99429.69	110781.12	-	-
15	99423.72	110780.72	-	-
16	99422.68	110780.56	-	-
17	99421.92	110780.54	-	-
18	99422.15	110776.32	-	-
19	99422.93	110776.46	-	-
20	99422.71	110773.89	-	-
21	99422.08	110773.8	-	-
22	99422.31	110769.86	-	-
23	99408.83	110769.24	-	-
24	99409.04	110765.5	-	-

Земельный участок
вид объекта недвижимости

Лист № 60 раздела 4.2	Всего листов раздела 4.2: 353	Всего разделов: 8	Всего листов отчёта: 502

09.09.2025г. № КУВИ-001/2025-171480714	
Кадастровый номер:	78:07:0003289:7

1	2	3	4	5
25	99399.8	110765.74	-	-
26	99402.1	110728.71	-	-
27	99405.4	110692.88	-	-
28	99405.37	110692.03	-	-
29	99405.62	110686.67	-	-
30	99405.12	110685.24	-	-
31	99403.92	110684.97	-	-
32	99400.01	110684.92	-	-
33	99365.13	110682.78	-	-
34	99360.22	110675.9	-	-
35	99360.25	110670.95	-	-
36	99360.71	110652.47	-	-
37	99361.72	110644.9	-	-
38	99364.06	110608.59	-	-
39	99370.5	110605.6	-	-
40	99404	110607.06	-	-
41	99404.12	110604.35	-	-
42	99407.96	110604.52	-	-
1	99422.76	110604.66	-	-

Земельный участок
вид объекта недвижимости

Лист № 61 раздела 4.2	Всего листов раздела 4.2: 353	Всего разделов: 8	Всего листов отчёта: 502

09.09.2025г. № КУВИ-001/2025-171480714	
Кадастровый номер:	78:07:0003289:7

Сведения о характерных точках границы части (частей) земельного участка

Учетный номер части: 78:07:0003289:7/27

Система координат СК-1964

Номер точки	Координаты, м		Описание закрепления на местности	Средняя квадратичная погрешность определения координат характерных точек границ земельного участка, м
	X	Y		
1	2	3	4	5
1	99319.94	111208.23	-	-
2	99314.48	111206.5	-	-
3	99314.01	111205.82	-	-
4	99313.5	111206.98	-	-
5	99308.76	111203.41	-	-
6	99309.13	111202.06	-	-
7	99313.87	111156.56	-	-
8	99314.18	111152.91	-	-
9	99314.63	111149.28	-	-
10	99315.21	111145.67	-	-
11	99315.91	111142.08	-	-
12	99316.74	111138.52	-	-
13	99317.7	111134.99	-	-
14	99318.79	111131.49	-	-
15	99319.99	111128.04	-	-
16	99321.32	111124.63	-	-
17	99322.78	111121.28	-	-
18	99324.67	111118.01	-	-
19	99326.44	111114.68	-	-
20	99328.07	111111.28	-	-
21	99329.57	111107.82	-	-
22	99330.94	111104.3	-	-
23	99332.16	111100.73	-	-
24	99333.24	111097.12	-	-

Земельный участок
вид объекта недвижимости

Лист № 62 раздела 4.2	Всего листов раздела 4.2: 353	Всего разделов: 8	Всего листов отчёта: 502

09.09.2025г. № КУВИ-001/2025-171480714	
Кадастровый номер:	78:07:0003289:7

1	2	3	4	5
25	99334.18	111093.47	-	-
26	99334.97	111089.78	-	-
27	99335.62	111086.06	-	-
28	99336.13	111082.33	-	-
29	99336.66	111077.82	-	-
30	99337.35	111073.33	-	-
31	99338.2	111068.88	-	-
32	99339.19	111064.45	-	-
33	99340.33	111060.06	-	-
34	99350.54	111028.05	-	-
35	99362.53	110988.58	-	-
36	99361.29	110986.07	-	-
37	99360.56	110979.19	-	-
38	99364.8	110978.84	-	-
39	99363.88	110969.71	-	-
40	99359.01	110970.03	-	-
41	99361.56	110963.35	-	-
42	99364.67	110935.48	-	-
43	99367.42	110908.76	-	-
44	99368.03	110906.02	-	-
45	99368.49	110903.26	-	-
46	99368.8	110900.48	-	-
47	99368.96	110897.68	-	-
48	99368.96	110894.89	-	-
49	99368.81	110892.09	-	-
50	99368.51	110889.31	-	-
51	99368.05	110886.54	-	-
52	99367.44	110883.81	-	-
53	99366.68	110881.12	-	-

Земельный участок
вид объекта недвижимости

Лист № 63 раздела 4.2	Всего листов раздела 4.2: 353	Всего разделов: 8	Всего листов отчёта: 502

09.09.2025г. № КУВИ-001/2025-171480714	
Кадастровый номер:	78:07:0003289:7

1	2	3	4	5
54	99365.78	110878.47	-	-
55	99364.73	110875.87	-	-
56	99363.53	110873.34	-	-
57	99362.21	110870.88	-	-
58	99361.33	110868.15	-	-
59	99360.58	110865.4	-	-
60	99359.96	110862.61	-	-
61	99359.46	110859.79	-	-
62	99359.1	110856.96	-	-
63	99358.87	110854.11	-	-
64	99358.78	110851.25	-	-
65	99358.81	110848.39	-	-
66	99358.98	110845.54	-	-
67	99359.28	110842.7	-	-
68	99361.74	110826.32	-	-
69	99362.69	110800.01	-	-
70	99363.06	110798.38	-	-
71	99363.28	110796.72	-	-
72	99363.35	110795.05	-	-
73	99363.26	110793.38	-	-
74	99363	110791.72	-	-
75	99362.6	110790.1	-	-
76	99362.04	110788.52	-	-
77	99361.34	110787.01	-	-
78	99360.5	110785.56	-	-
79	99359.52	110784.2	-	-
80	99358.42	110782.94	-	-
81	99357.21	110781.79	-	-
82	99355.89	110780.76	-	-

Земельный участок
вид объекта недвижимости

Лист № 64 раздела 4.2	Всего листов раздела 4.2: 353	Всего разделов: 8	Всего листов отчёта: 502

09.09.2025г. № КУВИ-001/2025-171480714	
Кадастровый номер:	78:07:0003289:7

1	2	3	4	5
83	99354.48	110779.86	-	-
84	99352.99	110779.1	-	-
85	99351.44	110778.48	-	-
86	99349.84	110778	-	-
87	99348.2	110777.69	-	-
88	99343.77	110773.61	-	-
89	99341.48	110772.78	-	-
90	99341.25	110772.94	-	-
91	99340.52	110773.02	-	-
92	99339.14	110767.99	-	-
93	99339.07	110766.35	-	-
94	99339.58	110766.32	-	-
95	99339.03	110758.54	-	-
96	99338.54	110758.57	-	-
97	99338.52	110757.04	-	-
98	99338.72	110751.83	-	-
99	99339.31	110751.77	-	-
100	99339.92	110747.26	-	-
101	99341.99	110744.88	-	-
102	99347.27	110742.16	-	-
103	99353.48	110740.24	-	-
104	99360.07	110737.72	-	-
105	99360.97	110736.79	-	-
106	99361.77	110735.77	-	-
107	99362.46	110734.67	-	-
108	99363.03	110733.51	-	-
109	99363.47	110732.29	-	-
110	99363.77	110731.03	-	-
111	99363.95	110729.75	-	-

Земельный участок
вид объекта недвижимости

Лист № 65 раздела 4.2	Всего листов раздела 4.2: 353	Всего разделов: 8	Всего листов отчёта: 502

09.09.2025г. № КУВИ-001/2025-171480714	
Кадастровый номер:	78:07:0003289:7

1	2	3	4	5
112	99363.98	110728.45	-	-
113	99363.88	110727.16	-	-
114	99363.64	110725.89	-	-
115	99363.26	110724.65	-	-
116	99362.76	110723.46	-	-
117	99362.13	110722.32	-	-
118	99361.39	110721.27	-	-
119	99348.88	110712.81	-	-
120	99347.7	110711.27	-	-
121	99346.41	110709.83	-	-
122	99345.03	110708.48	-	-
123	99343.54	110707.24	-	-
124	99341.97	110706.11	-	-
125	99340.33	110705.1	-	-
126	99338.61	110704.21	-	-
127	99336.83	110703.45	-	-
128	99335.01	110702.83	-	-
129	99334.18	110702.43	-	-
130	99333.44	110701.9	-	-
131	99332.79	110701.25	-	-
132	99332.26	110700.51	-	-
133	99331.87	110699.68	-	-
134	99331.62	110698.8	-	-
135	99331.51	110697.9	-	-
136	99331.57	110696.99	-	-
137	99332.26	110693.96	-	-
138	99333.09	110690.96	-	-
139	99334.06	110688.01	-	-
140	99335.16	110685.1	-	-

Земельный участок
вид объекта недвижимости

Лист № 66 раздела 4.2	Всего листов раздела 4.2: 353	Всего разделов: 8	Всего листов отчёта: 502

09.09.2025г. № КУВИ-001/2025-171480714	
Кадастровый номер:	78:07:0003289:7

1	2	3	4	5
141	99336.39	110682.25	-	-
142	99337.75	110679.45	-	-
143	99339.24	110676.73	-	-
144	99340.85	110674.07	-	-
145	99342.58	110671.49	-	-
146	99345.33	110652.13	-	-
147	99345.83	110643.99	-	-
148	99346.46	110635.87	-	-
149	99347.21	110627.75	-	-
150	99348.1	110619.65	-	-
151	99349.12	110611.57	-	-
152	99348.9	110598.33	-	-
153	99348.89	110596.32	-	-
154	99348.75	110594.32	-	-
155	99348.48	110592.33	-	-
156	99348.07	110590.37	-	-
157	99347.53	110588.44	-	-
158	99346.87	110586.55	-	-
159	99346.08	110584.71	-	-
160	99345.16	110582.92	-	-
161	99344.13	110581.21	-	-
162	99342.99	110579.56	-	-
163	99341.74	110578	-	-
164	99339.87	110575.85	-	-
165	99337.9	110573.79	-	-
166	99335.83	110571.85	-	-
167	99333.66	110570.01	-	-
168	99331.4	110568.28	-	-
169	99329.06	110566.67	-	-

Земельный участок
вид объекта недвижимости

Лист № 67 раздела 4.2	Всего листов раздела 4.2: 353	Всего разделов: 8	Всего листов отчёта: 502

09.09.2025г. № КУВИ-001/2025-171480714	
Кадастровый номер:	78:07:0003289:7

1	2	3	4	5
170	99326.64	110565.19	-	-
171	99324.14	110563.83	-	-
172	99321.58	110562.6	-	-
173	99313.66	110559.89	-	-
174	99311.65	110559.31	-	-
175	99309.69	110558.6	-	-
176	99307.78	110557.75	-	-
177	99305.94	110556.77	-	-
178	99304.17	110555.66	-	-
179	99302.48	110554.43	-	-
180	99300.88	110553.08	-	-
181	99299.39	110551.62	-	-
182	99298	110550.07	-	-
183	99296.72	110548.42	-	-
184	99295.56	110546.68	-	-
185	99294.53	110544.87	-	-
186	99294.16	110543.73	-	-
187	99293.94	110542.56	-	-
188	99293.87	110541.38	-	-
189	99293.96	110540.19	-	-
190	99294.19	110539.02	-	-
191	99294.58	110537.9	-	-
192	99295.1	110536.83	-	-
193	99295.75	110535.84	-	-
194	99296.53	110534.94	-	-
195	99297.42	110534.14	-	-
196	99298.4	110533.47	-	-
197	99299.46	110532.93	-	-
198	99305.58	110531.52	-	-

Земельный участок
вид объекта недвижимости

Лист № 68 раздела 4.2	Всего листов раздела 4.2: 353	Всего разделов: 8	Всего листов отчёта: 502

09.09.2025г. № КУВИ-001/2025-171480714	
Кадастровый номер:	78:07:0003289:7

1	2	3	4	5
199	99321.74	110528.11	-	-
200	99324.81	110527.56	-	-
201	99327.86	110526.87	-	-
202	99330.88	110526.04	-	-
203	99333.85	110525.08	-	-
204	99336.77	110523.97	-	-
205	99339.64	110522.73	-	-
206	99342.45	110521.35	-	-
207	99345.19	110519.85	-	-
208	99347.86	110518.22	-	-
209	99350.45	110516.47	-	-
210	99352.95	110514.6	-	-
211	99355.37	110512.62	-	-
212	99359.8	110506.74	-	-
213	99362.04	110497.98	-	-
214	99370.57	110471.05	-	-
215	99371.06	110470.05	-	-
216	99371.43	110468.99	-	-
217	99371.66	110467.9	-	-
218	99371.76	110466.79	-	-
219	99371.71	110465.67	-	-
220	99371.53	110464.57	-	-
221	99371.21	110463.51	-	-
222	99370.76	110462.49	-	-
223	99375.28	110432.92	-	-
224	99376.87	110407.36	-	-
225	99378.86	110387.36	-	-
226	99380.69	110376.85	-	-
227	99381.2	110375.98	-	-

Земельный участок
вид объекта недвижимости

Лист № 69 раздела 4.2	Всего листов раздела 4.2: 353	Всего разделов: 8	Всего листов отчёта: 502

09.09.2025г. № КУВИ-001/2025-171480714	
Кадастровый номер:	78:07:0003289:7

1	2	3	4	5
228	99381.59	110375.06	-	-
229	99381.83	110374.08	-	-
230	99381.92	110373.08	-	-
231	99381.87	110372.08	-	-
232	99381.52	110369.65	-	-
233	99381.29	110367.21	-	-
234	99381.19	110364.76	-	-
235	99381.21	110362.31	-	-
236	99381.36	110359.87	-	-
237	99382.4	110348.48	-	-
238	99382.28	110345.34	-	-
239	99382.32	110342.2	-	-
240	99382.52	110339.07	-	-
241	99382.88	110335.95	-	-
242	99383.4	110332.86	-	-
243	99383.35	110328.75	-	-
244	99383.45	110324.64	-	-
245	99383.7	110320.54	-	-
246	99384.1	110316.45	-	-
247	99384.64	110312.38	-	-
248	99384.6	110309.24	-	-
249	99384.42	110306.12	-	-
250	99384.09	110303	-	-
251	99383.62	110299.9	-	-
252	99383.01	110296.83	-	-
253	99382.26	110293.79	-	-
254	99381.37	110290.78	-	-
255	99380.35	110287.82	-	-
256	99379.19	110284.92	-	-

Земельный участок
вид объекта недвижимости

Лист № 70 раздела 4.2	Всего листов раздела 4.2: 353	Всего разделов: 8	Всего листов отчёта: 502

09.09.2025г. № КУВИ-001/2025-171480714	
Кадастровый номер:	78:07:0003289:7

1	2	3	4	5
257	99376.01	110279.16	-	-
258	99374.87	110278.02	-	-
259	99373.64	110276.99	-	-
260	99372.31	110276.07	-	-
261	99370.91	110275.28	-	-
262	99369.45	110274.62	-	-
263	99367.93	110274.09	-	-
264	99366.37	110273.7	-	-
265	99364.78	110273.46	-	-
266	99363.18	110273.36	-	-
267	99352.09	110273.66	-	-
268	99351.19	110273.61	-	-
269	99350.31	110273.43	-	-
270	99349.46	110273.13	-	-
271	99348.67	110272.71	-	-
272	99347.94	110272.18	-	-
273	99347.3	110271.56	-	-
274	99346.75	110270.85	-	-
275	99346.32	110270.07	-	-
276	99346.24	110268.86	-	-
277	99347.12	110268.8	-	-
278	99346.72	110259.77	-	-
279	99345.81	110259.7	-	-
280	99345.89	110258.55	-	-
281	99346.78	110256.04	-	-
282	99348.77	110254.71	-	-
283	99350.11	110254.31	-	-
284	99350.16	110254.71	-	-
285	99351.27	110255.21	-	-

Земельный участок
вид объекта недвижимости

Лист № 71 раздела 4.2	Всего листов раздела 4.2: 353	Всего разделов: 8	Всего листов отчёта: 502

09.09.2025г. № КУВИ-001/2025-171480714	
Кадастровый номер:	78:07:0003289:7

1	2	3	4	5
286	99352.81	110253.96	-	-
287	99354.26	110252.62	-	-
288	99355.62	110251.17	-	-
289	99356.87	110249.64	-	-
290	99358.02	110248.03	-	-
291	99359.05	110246.33	-	-
292	99359.97	110244.58	-	-
293	99360.76	110242.76	-	-
294	99361.42	110240.89	-	-
295	99361.95	110238.99	-	-
296	99362.36	110237.05	-	-
297	99364.35	110229.74	-	-
298	99365.12	110224.43	-	-
299	99365.74	110219.1	-	-
300	99366.2	110213.76	-	-
301	99366.51	110208.4	-	-
302	99366.66	110203.04	-	-
303	99366.66	110197.68	-	-
304	99366.5	110192.32	-	-
305	99366.18	110186.97	-	-
306	99365.71	110181.63	-	-
307	99365.08	110176.3	-	-
308	99364.3	110171	-	-
309	99362.09	110164.95	-	-
310	99362.27	110164.12	-	-
311	99362.33	110163.27	-	-
312	99362.24	110162.43	-	-
313	99362.03	110161.61	-	-
314	99361.68	110160.84	-	-

Земельный участок
вид объекта недвижимости

Лист № 72 раздела 4.2	Всего листов раздела 4.2: 353	Всего разделов: 8	Всего листов отчёта: 502

09.09.2025г. № КУВИ-001/2025-171480714	
Кадастровый номер:	78:07:0003289:7

1	2	3	4	5
315	99361.22	110160.13	-	-
316	99360.65	110159.51	-	-
317	99360.11	110157.97	-	-
318	99359.7	110156.4	-	-
319	99359.42	110154.8	-	-
320	99359.27	110153.19	-	-
321	99359.26	110151.56	-	-
322	99359.39	110149.95	-	-
323	99359.4	110148.49	-	-
324	99359.28	110147.04	-	-
325	99359.05	110145.61	-	-
326	99358.7	110144.2	-	-
327	99358.23	110142.82	-	-
328	99357.64	110141.49	-	-
329	99356.95	110140.22	-	-
330	99356.15	110139.01	-	-
331	99355.47	110137.64	-	-
332	99354.93	110136.22	-	-
333	99354.53	110134.75	-	-
334	99354.28	110133.25	-	-
335	99354.18	110131.73	-	-
336	99354.23	110130.21	-	-
337	99354.43	110128.7	-	-
338	99354.77	110127.22	-	-
339	99355.26	110125.78	-	-
340	99355.89	110124.39	-	-
341	99356.66	110123.08	-	-
342	99357.04	110103.62	-	-
343	99359.39	110089.8	-	-

Земельный участок
вид объекта недвижимости

Лист № 73 раздела 4.2	Всего листов раздела 4.2: 353	Всего разделов: 8	Всего листов отчёта: 502

09.09.2025г. № КУВИ-001/2025-171480714	
Кадастровый номер:	78:07:0003289:7

1	2	3	4	5
344	99360.58	110050.62	-	-
345	99359.54	110027.28	-	-
346	99360.21	110022.21	-	-
347	99355.45	109950.75	-	-
348	99355.15	109947.28	-	-
349	99354.71	109943.84	-	-
350	99354.12	109940.42	-	-
351	99353.4	109937.02	-	-
352	99352.54	109933.65	-	-
353	99351.54	109930.33	-	-
354	99350.4	109927.05	-	-
355	99349.13	109923.82	-	-
356	99346.84	109913.34	-	-
357	99343.61	109892.56	-	-
358	99344.14	109891.23	-	-
359	99344.54	109889.86	-	-
360	99344.79	109888.45	-	-
361	99344.88	109887.03	-	-
362	99344.83	109885.6	-	-
363	99344.63	109884.19	-	-
364	99344.27	109882.8	-	-
365	99343.78	109881.46	-	-
366	99343.14	109880.19	-	-
367	99342.37	109878.98	-	-
368	99341.48	109877.87	-	-
369	99340.48	109876.85	-	-
370	99339.38	109875.95	-	-
371	99326.47	109843.42	-	-
372	99317.22	109828.61	-	-

Земельный участок
вид объекта недвижимости

Лист № 74 раздела 4.2	Всего листов раздела 4.2: 353	Всего разделов: 8	Всего листов отчёта: 502

09.09.2025г. № КУВИ-001/2025-171480714	
Кадастровый номер:	78:07:0003289:7

1	2	3	4	5
373	99310.18	109816.14	-	-
374	99303.83	109807.21	-	-
375	99300.63	109801.7	-	-
376	99299.58	109797.85	-	-
377	99299.37	109792.85	-	-
378	99301.43	109785.45	-	-
379	99301.83	109784.96	-	-
380	99306.31	109771.98	-	-
381	99308.55	109769.45	-	-
382	99311.32	109767.75	-	-
383	99313.05	109767.58	-	-
384	99316.12	109766.96	-	-
385	99317.1	109766.68	-	-
386	99318.05	109766.28	-	-
387	99318.93	109765.76	-	-
388	99319.73	109765.12	-	-
389	99320.44	109764.38	-	-
390	99321.05	109763.56	-	-
391	99321.54	109762.66	-	-
392	99321.9	109761.7	-	-
393	99322.14	109760.71	-	-
394	99322.24	109759.69	-	-
395	99322.2	109758.66	-	-
396	99322.03	109757.65	-	-
397	99321.73	109756.68	-	-
398	99323.59	109744.93	-	-
399	99324.56	109742.03	-	-
400	99325.39	109739.09	-	-
401	99326.09	109736.12	-	-

Земельный участок
вид объекта недвижимости

Лист № 75 раздела 4.2	Всего листов раздела 4.2: 353	Всего разделов: 8	Всего листов отчёта: 502

09.09.2025г. № КУВИ-001/2025-171480714	
Кадастровый номер:	78:07:0003289:7

1	2	3	4	5
402	99326.65	109733.11	-	-
403	99327.06	109730.09	-	-
404	99327.34	109727.04	-	-
405	99327.47	109723.99	-	-
406	99327.45	109720.93	-	-
407	99327.3	109717.88	-	-
408	99327	109714.84	-	-
409	99326.55	109711.82	-	-
410	99325.97	109708.82	-	-
411	99325.25	109705.85	-	-
412	99324.38	109702.92	-	-
413	99323.39	109700.04	-	-
414	99317.44	109684.23	-	-
415	99311.07	109665.24	-	-
416	99300.44	109627.55	-	-
417	99287.78	109571.75	-	-
418	99283.09	109551.72	-	-
419	99280.2	109534.9	-	-
420	99278.09	109513.69	-	-
421	99277.5	109511.75	-	-
422	99277.03	109509.78	-	-
423	99276.68	109507.79	-	-
424	99276.45	109505.78	-	-
425	99276.34	109503.76	-	-
426	99276.35	109501.73	-	-
427	99276.49	109499.72	-	-
428	99274.39	109484.79	-	-
429	99273.57	109473.11	-	-
430	99273.13	109469.29	-	-

Земельный участок
вид объекта недвижимости

Лист № 76 раздела 4.2	Всего листов раздела 4.2: 353	Всего разделов: 8	Всего листов отчёта: 502

09.09.2025г. № КУВИ-001/2025-171480714	
Кадастровый номер:	78:07:0003289:7

1	2	3	4	5
431	99272.54	109465.5	-	-
432	99271.82	109461.74	-	-
433	99270.96	109458	-	-
434	99269.96	109454.3	-	-
435	99268.82	109450.63	-	-
436	99267.55	109447.02	-	-
437	99266.14	109443.45	-	-
438	99264.61	109439.93	-	-
439	99262.94	109436.48	-	-
440	99261.14	109433.09	-	-
441	99259.22	109429.77	-	-
442	99257.18	109426.53	-	-
443	99255.02	109423.36	-	-
444	99252.74	109420.27	-	-
445	99250.35	109417.28	-	-
446	99241.87	109404.96	-	-
447	99241.25	109404.59	-	-
448	99240.72	109404.11	-	-
449	99240.31	109403.53	-	-
450	99240.02	109402.88	-	-
451	99239.87	109402.18	-	-
452	99239.87	109401.47	-	-
453	99238.78	109400.03	-	-
454	99234.92	109391.75	-	-
455	99231.35	109382.45	-	-
456	99230.26	109381.1	-	-
457	99229.29	109379.68	-	-
458	99228.46	109378.17	-	-
459	99227.75	109376.59	-	-

Земельный участок
вид объекта недвижимости

Лист № 77 раздела 4.2	Всего листов раздела 4.2: 353	Всего разделов: 8	Всего листов отчёта: 502

09.09.2025г. № КУВИ-001/2025-171480714	
Кадастровый номер:	78:07:0003289:7

1	2	3	4	5
460	99227.19	109374.96	-	-
461	99226.77	109373.29	-	-
462	99226.5	109371.59	-	-
463	99226.37	109369.87	-	-
464	99226.4	109368.14	-	-
465	99226.57	109366.43	-	-
466	99226.9	109364.73	-	-
467	99227.36	109363.07	-	-
468	99227.98	109361.46	-	-
469	99228.72	109359.91	-	-
470	99229.61	109358.43	-	-
471	99237.05	109344.82	-	-
472	99238.32	109343.42	-	-
473	99239.49	109341.93	-	-
474	99240.55	109340.36	-	-
475	99241.48	109338.72	-	-
476	99242.28	109337.01	-	-
477	99242.96	109335.24	-	-
478	99243.5	109333.43	-	-
479	99243.91	109331.58	-	-
480	99244.17	109329.71	-	-
481	99244.29	109327.82	-	-
482	99244.27	109325.93	-	-
483	99244.11	109324.04	-	-
484	99243.81	109322.17	-	-
485	99243.36	109320.34	-	-
486	99242.79	109318.54	-	-
487	99236.55	109308.82	-	-
488	99234.81	109307.4	-	-

Земельный участок
вид объекта недвижимости

Лист № 78 раздела 4.2	Всего листов раздела 4.2: 353	Всего разделов: 8	Всего листов отчёта: 502

09.09.2025г. № КУВИ-001/2025-171480714	
Кадастровый номер:	78:07:0003289:7

1	2	3	4	5
489	99232.99	109306.1	-	-
490	99231.08	109304.93	-	-
491	99229.09	109303.9	-	-
492	99227.04	109303.01	-	-
493	99224.93	109302.26	-	-
494	99222.77	109301.66	-	-
495	99220.58	109301.2	-	-
496	99218.36	109300.9	-	-
497	99216.12	109300.75	-	-
498	99213.89	109300.76	-	-
499	99211.65	109300.92	-	-
500	99209.44	109301.24	-	-
501	99197.67	109306.53	-	-
502	99196.42	109306.55	-	-
503	99195.18	109306.73	-	-
504	99193.97	109307.04	-	-
505	99192.8	109307.48	-	-
506	99191.69	109308.06	-	-
507	99190.65	109308.76	-	-
508	99189.71	109309.58	-	-
509	99188.86	109310.49	-	-
510	99188.12	109311.5	-	-
511	99187.49	109312.59	-	-
512	99187	109313.74	-	-
513	99186.64	109314.93	-	-
514	99186.43	109316.17	-	-
515	99184.76	109317.41	-	-
516	99183.19	109318.78	-	-
517	99181.72	109320.26	-	-

Земельный участок
вид объекта недвижимости

Лист № 79 раздела 4.2	Всего листов раздела 4.2: 353	Всего разделов: 8	Всего листов отчёта: 502

09.09.2025г. № КУВИ-001/2025-171480714	
Кадастровый номер:	78:07:0003289:7

1	2	3	4	5
518	99180.37	109321.84	-	-
519	99179.14	109323.52	-	-
520	99178.04	109325.29	-	-
521	99177.07	109327.13	-	-
522	99176.24	109329.04	-	-
523	99175.55	109331.01	-	-
524	99175.01	109333.02	-	-
525	99174.63	109335.07	-	-
526	99175.24	109362.16	-	-
527	99175.21	109363.82	-	-
528	99175.05	109365.47	-	-
529	99174.75	109367.1	-	-
530	99174.32	109368.7	-	-
531	99173.76	109370.27	-	-
532	99173.07	109371.78	-	-
533	99172.26	109373.23	-	-
534	99172.04	109373.42	-	-
535	99172.45	109373.88	-	-
536	99172.34	109374.42	-	-
537	99172.33	109375.53	-	-
538	99172.41	109376.05	-	-
539	99172.77	109376.12	-	-
540	99173.76	109378.81	-	-
541	99180.65	109383.35	-	-
542	99185.39	109386.42	-	-
543	99185.78	109387.48	-	-
544	99186.3	109388.49	-	-
545	99186.96	109389.42	-	-
546	99187.74	109390.25	-	-

Земельный участок
вид объекта недвижимости

Лист № 80 раздела 4.2	Всего листов раздела 4.2: 353	Всего разделов: 8	Всего листов отчёта: 502

09.09.2025г. № КУВИ-001/2025-171480714	
Кадастровый номер:	78:07:0003289:7

1	2	3	4	5
547	99188.62	109390.97	-	-
548	99189.59	109391.57	-	-
549	99190.63	109392.04	-	-
550	99202.42	109398.79	-	-
551	99203.74	109399.44	-	-
552	99204.99	109400.22	-	-
553	99206.16	109401.13	-	-
554	99207.23	109402.16	-	-
555	99208.18	109403.28	-	-
556	99209.02	109404.5	-	-
557	99209.72	109405.8	-	-
558	99210.29	109407.17	-	-
559	99210.72	109408.58	-	-
560	99211	109410.04	-	-
561	99215.26	109422.77	-	-
562	99220.07	109441.95	-	-
563	99220.79	109444.56	-	-
564	99221.37	109447.22	-	-
565	99221.8	109449.9	-	-
566	99222.07	109452.6	-	-
567	99222.2	109455.31	-	-
568	99222.17	109458.03	-	-
569	99221.99	109460.74	-	-
570	99221.66	109463.43	-	-
571	99221.17	109466.1	-	-
572	99220.54	109468.75	-	-
573	99219.76	109471.35	-	-
574	99218.84	109473.9	-	-
575	99217.77	109476.4	-	-

Земельный участок
вид объекта недвижимости

Лист № 81 раздела 4.2	Всего листов раздела 4.2: 353	Всего разделов: 8	Всего листов отчёта: 502

09.09.2025г. № КУВИ-001/2025-171480714	
Кадастровый номер:	78:07:0003289:7

1	2	3	4	5
576	99216.57	109478.83	-	-
577	99215.23	109481.19	-	-
578	99213.76	109483.48	-	-
579	99212.16	109485.68	-	-
580	99210.45	109487.78	-	-
581	99208.62	109489.79	-	-
582	99204.69	109509.66	-	-
583	99204.25	109511.97	-	-
584	99203.95	109514.3	-	-
585	99203.8	109516.65	-	-
586	99203.79	109519	-	-
587	99203.93	109521.35	-	-
588	99204.2	109523.69	-	-
589	99204.62	109526	-	-
590	99205.18	109528.28	-	-
591	99205.88	109530.53	-	-
592	99206.72	109532.73	-	-
593	99207.69	109534.88	-	-
594	99221.24	109560.66	-	-
595	99231.52	109572.93	-	-
596	99232.85	109574.12	-	-
597	99234.1	109575.41	-	-
598	99235.24	109576.8	-	-
599	99236.27	109578.26	-	-
600	99237.18	109579.8	-	-
601	99237.98	109581.41	-	-
602	99238.65	109583.08	-	-
603	99239.19	109584.79	-	-
604	99239.6	109586.53	-	-

Земельный участок
вид объекта недвижимости

Лист № 82 раздела 4.2	Всего листов раздела 4.2: 353	Всего разделов: 8	Всего листов отчёта: 502

09.09.2025г. № КУВИ-001/2025-171480714	
Кадастровый номер:	78:07:0003289:7

1	2	3	4	5
605	99239.87	109588.31	-	-
606	99240.01	109590.09	-	-
607	99240	109591.89	-	-
608	99239.87	109593.68	-	-
609	99247.74	109634.67	-	-
610	99248.63	109637.99	-	-
611	99249.4	109641.34	-	-
612	99250.05	109644.72	-	-
613	99250.59	109648.12	-	-
614	99251	109651.53	-	-
615	99251.3	109654.96	-	-
616	99251.48	109658.4	-	-
617	99253.36	109673.94	-	-
618	99253.52	109676.91	-	-
619	99253.83	109679.86	-	-
620	99254.28	109682.8	-	-
621	99254.88	109685.72	-	-
622	99255.61	109688.6	-	-
623	99256.48	109691.44	-	-
624	99257.49	109694.24	-	-
625	99258.64	109696.99	-	-
626	99259.92	109699.67	-	-
627	99261.32	109702.29	-	-
628	99262.86	109704.85	-	-
629	99268.36	109714.36	-	-
630	99283.59	109736.73	-	-
631	99295.28	109753.96	-	-
632	99296.34	109755.51	-	-
633	99297.29	109757.13	-	-

Земельный участок
вид объекта недвижимости

Лист № 83 раздела 4.2	Всего листов раздела 4.2: 353	Всего разделов: 8	Всего листов отчёта: 502

09.09.2025г. № КУВИ-001/2025-171480714	
Кадастровый номер:	78:07:0003289:7

1	2	3	4	5
634	99298.12	109758.82	-	-
635	99298.82	109758.92	-	-
636	99298.82	109758.52	-	-
637	99299.25	109758.52	-	-
638	99299.28	109767.8	-	-
639	99299.02	109769.76	-	-
640	99295.1	109782.8	-	-
641	99295.03	109783.48	-	-
642	99290.32	109795.06	-	-
643	99286.47	109801.05	-	-
644	99283.88	109804.19	-	-
645	99279	109808.1	-	-
646	99276.34	109809.96	-	-
647	99273.78	109811.94	-	-
648	99271.31	109814.06	-	-
649	99268.96	109816.29	-	-
650	99266.71	109818.63	-	-
651	99264.59	109821.08	-	-
652	99262.58	109823.63	-	-
653	99260.71	109826.28	-	-
654	99258.96	109829.01	-	-
655	99257.36	109831.83	-	-
656	99255.89	109834.72	-	-
657	99254.56	109837.68	-	-
658	99253.38	109840.7	-	-
659	99252.36	109843.78	-	-
660	99251.48	109846.9	-	-
661	99250.76	109850.07	-	-
662	99249.9	109853.52	-	-

Земельный участок
вид объекта недвижимости

Лист № 84 раздела 4.2	Всего листов раздела 4.2: 353	Всего разделов: 8	Всего листов отчёта: 502

09.09.2025г. № КУВИ-001/2025-171480714	
Кадастровый номер:	78:07:0003289:7

1	2	3	4	5
663	99248.9	109856.94	-	-
664	99247.79	109860.32	-	-
665	99246.54	109863.66	-	-
666	99245.17	109866.95	-	-
667	99243.67	109870.18	-	-
668	99242.05	109873.35	-	-
669	99240.32	109876.46	-	-
670	99238.46	109879.51	-	-
671	99236.5	109882.48	-	-
672	99235.19	109885.66	-	-
673	99235.42	109886.06	-	-
674	99231.94	109888.67	-	-
675	99231.77	109888.29	-	-
676	99230.69	109888.73	-	-
677	99225.46	109891.29	-	-
678	99222.87	109892.59	-	-
679	99222.95	109892.92	-	-
680	99221.6	109893.64	-	-
681	99218.23	109894.67	-	-
682	99199.49	109895.78	-	-
683	99199.49	109896.14	-	-
684	99189.61	109896.01	-	-
685	99189.6	109895.6	-	-
686	99155.91	109896.21	-	-
687	99154.06	109888.71	-	-
688	99153.76	109886.33	-	-
689	99152.42	109885.25	-	-
690	99151.01	109884.27	-	-
691	99149.52	109883.4	-	-

Земельный участок
вид объекта недвижимости

Лист № 85 раздела 4.2	Всего листов раздела 4.2: 353	Всего разделов: 8	Всего листов отчёта: 502

09.09.2025г. № КУВИ-001/2025-171480714	
Кадастровый номер:	78:07:0003289:7

1	2	3	4	5
692	99147.98	109882.64	-	-
693	99146.39	109881.99	-	-
694	99144.76	109881.47	-	-
695	99143.66	109881.43	-	-
696	99142.56	109881.56	-	-
697	99141.5	109881.83	-	-
698	99140.48	109882.25	-	-
699	99139.53	109882.81	-	-
700	99138.67	109883.49	-	-
701	99137.91	109884.28	-	-
702	99137.27	109885.18	-	-
703	99136.75	109886.15	-	-
704	99136.38	109887.18	-	-
705	99136.16	109888.26	-	-
706	99136.08	109889.36	-	-
707	99136.17	109890.46	-	-
708	99136.54	109896.07	-	-
709	99135.18	109899.78	-	-
710	99133.9	109903.53	-	-
711	99132.7	109907.3	-	-
712	99133.53	109917.01	-	-
713	99133.24	109919.3	-	-
714	99133.08	109921.6	-	-
715	99133.05	109923.91	-	-
716	99133.15	109926.22	-	-
717	99133.39	109928.51	-	-
718	99133.75	109930.8	-	-
719	99134.24	109933.05	-	-
720	99134.85	109935.28	-	-

Земельный участок
вид объекта недвижимости

Лист № 86 раздела 4.2	Всего листов раздела 4.2: 353	Всего разделов: 8	Всего листов отчёта: 502

09.09.2025г. № КУВИ-001/2025-171480714	
Кадастровый номер:	78:07:0003289:7

1	2	3	4	5
721	99135.6	109937.47	-	-
722	99136.39	109939.98	-	-
723	99137.05	109942.53	-	-
724	99137.58	109945.12	-	-
725	99137.98	109947.72	-	-
726	99138.24	109950.35	-	-
727	99138.36	109952.98	-	-
728	99138.36	109955.62	-	-
729	99138.21	109958.25	-	-
730	99137.93	109960.87	-	-
731	99137.51	109963.48	-	-
732	99136.97	109966.06	-	-
733	99137.17	109969.08	-	-
734	99137.22	109972.1	-	-
735	99137.11	109975.13	-	-
736	99136.86	109978.15	-	-
737	99136.46	109981.15	-	-
738	99135.9	109984.13	-	-
739	99135.2	109987.07	-	-
740	99134.34	109989.98	-	-
741	99133.35	109992.84	-	-
742	99132.21	109995.64	-	-
743	99130.93	109998.39	-	-
744	99129.52	110001.07	-	-
745	99126.54	110009.36	-	-
746	99121.97	110014.97	-	-
747	99120.41	110021.21	-	-
748	99119.17	110024.76	-	-
749	99118.05	110028.36	-	-

Земельный участок
вид объекта недвижимости

Лист № 87 раздела 4.2	Всего листов раздела 4.2: 353	Всего разделов: 8	Всего листов отчёта: 502

09.09.2025г. № КУВИ-001/2025-171480714	
Кадастровый номер:	78:07:0003289:7

1	2	3	4	5
750	99117.06	110031.99	-	-
751	99116.2	110035.65	-	-
752	99115.46	110039.34	-	-
753	99114.85	110043.06	-	-
754	99116.07	110055.03	-	-
755	99114.04	110061.82	-	-
756	99113.43	110069.71	-	-
757	99112.52	110072.03	-	-
758	99111.56	110072.41	-	-
759	99110.56	110072.67	-	-
760	99109.53	110072.81	-	-
761	99108.5	110072.81	-	-
762	99107.47	110072.68	-	-
763	99106.47	110072.43	-	-
764	99105.51	110072.05	-	-
765	99104.6	110071.55	-	-
766	99103.77	110070.94	-	-
767	99103.02	110070.24	-	-
768	99102.82	110069.28	-	-
769	99102.48	110068.37	-	-
770	99102.02	110067.51	-	-
771	99101.43	110066.73	-	-
772	99100.74	110066.04	-	-
773	99099.96	110065.46	-	-
774	99099.1	110065	-	-
775	99098.19	110064.67	-	-
776	99096.54	110064.34	-	-
777	99094.93	110063.87	-	-
778	99093.37	110063.27	-	-

Земельный участок
вид объекта недвижимости

Лист № 88 раздела 4.2	Всего листов раздела 4.2: 353	Всего разделов: 8	Всего листов отчёта: 502

09.09.2025г. № КУВИ-001/2025-171480714	
Кадастровый номер:	78:07:0003289:7

1	2	3	4	5
779	99091.86	110062.54	-	-
780	99090.42	110061.68	-	-
781	99089.05	110060.71	-	-
782	99087.78	110059.63	-	-
783	99082.32	110049.19	-	-
784	99081.76	110047.79	-	-
785	99081.34	110046.36	-	-
786	99081.07	110044.88	-	-
787	99080.96	110043.39	-	-
788	99080.99	110041.89	-	-
789	99081.17	110040.41	-	-
790	99081.51	110038.95	-	-
791	99082.46	110026.42	-	-
792	99088.31	110012.34	-	-
793	99091.05	110009.33	-	-
794	99105.97	109998.42	-	-
795	99108.34	109995.56	-	-
796	99110.61	109992.62	-	-
797	99112.75	109989.59	-	-
798	99114.78	109986.48	-	-
799	99116.68	109983.29	-	-
800	99118.45	109980.02	-	-
801	99120.09	109976.69	-	-
802	99121.6	109973.3	-	-
803	99122.97	109969.85	-	-
804	99124.21	109966.35	-	-
805	99125.3	109962.8	-	-
806	99126.26	109959.22	-	-
807	99127.07	109955.59	-	-

Земельный участок
вид объекта недвижимости

Лист № 89 раздела 4.2	Всего листов раздела 4.2: 353	Всего разделов: 8	Всего листов отчёта: 502

09.09.2025г. № КУВИ-001/2025-171480714	
Кадастровый номер:	78:07:0003289:7

1	2	3	4	5
808	99127.74	109951.94	-	-
809	99128.26	109948.26	-	-
810	99128.64	109944.57	-	-
811	99128.88	109940.87	-	-
812	99128.83	109939.35	-	-
813	99128.65	109937.84	-	-
814	99128.34	109936.36	-	-
815	99127.89	109934.91	-	-
816	99127.32	109933.51	-	-
817	99126.62	109932.16	-	-
818	99125.81	109930.88	-	-
819	99124.88	109929.68	-	-
820	99123.85	109928.57	-	-
821	99122.72	109927.56	-	-
822	99121.51	109926.65	-	-
823	99120.22	109925.86	-	-
824	99119.11	109925.32	-	-
825	99118.08	109924.67	-	-
826	99117.12	109923.9	-	-
827	99116.27	109923.02	-	-
828	99115.51	109922.06	-	-
829	99114.87	109921.01	-	-
830	99114.36	109919.9	-	-
831	99113.97	109918.73	-	-
832	99113.73	109917.54	-	-
833	99113.62	109916.32	-	-
834	99114.78	109909.72	-	-
835	99114.94	109906.86	-	-
836	99114.98	109904.01	-	-

Земельный участок
вид объекта недвижимости

Лист № 90 раздела 4.2	Всего листов раздела 4.2: 353	Всего разделов: 8	Всего листов отчёта: 502

09.09.2025г. № КУВИ-001/2025-171480714	
Кадастровый номер:	78:07:0003289:7

1	2	3	4	5
837	99114.87	109901.16	-	-
838	99114.63	109898.31	-	-
839	99114.25	109895.48	-	-
840	99113.74	109892.67	-	-
841	99113.09	109889.89	-	-
842	99112.3	109887.15	-	-
843	99111.39	109884.44	-	-
844	99110.35	109881.79	-	-
845	99108.97	109880.79	-	-
846	99107.51	109879.92	-	-
847	99105.98	109879.19	-	-
848	99104.39	109878.6	-	-
849	99102.75	109878.16	-	-
850	99101.07	109877.86	-	-
851	99099.38	109877.72	-	-
852	99097.68	109877.73	-	-
853	99096	109877.9	-	-
854	99093.15	109878.77	-	-
855	99090.35	109879.79	-	-
856	99087.6	109880.94	-	-
857	99084.91	109882.22	-	-
858	99082.29	109883.63	-	-
859	99079.73	109885.16	-	-
860	99077.26	109886.82	-	-
861	99074.87	109888.6	-	-
862	99072.57	109890.49	-	-
863	99070.26	109892.7	-	-
864	99068.07	109895.03	-	-
865	99065.99	109897.45	-	-

Земельный участок
вид объекта недвижимости

Лист № 91 раздела 4.2	Всего листов раздела 4.2: 353	Всего разделов: 8	Всего листов отчёта: 502

09.09.2025г. № КУВИ-001/2025-171480714	
Кадастровый номер:	78:07:0003289:7

1	2	3	4	5
866	99064.02	109899.97	-	-
867	99062.17	109902.58	-	-
868	99055.88	109901.3	-	-
869	99056.52	109900.4	-	-
870	99055.29	109900.1	-	-
871	99052.39	109898.28	-	-
872	99050.75	109896.74	-	-
873	99046.46	109890.26	-	-
874	99045.68	109889.38	-	-
875	99045	109889.88	-	-
876	99041.86	109869.29	-	-
877	99042.24	109869.25	-	-
878	99042.09	109867.76	-	-
879	99041.66	109867.8	-	-
880	99041.35	109864	-	-
881	99041.15	109860.2	-	-
882	99041.07	109856.39	-	-
883	99041.1	109852.58	-	-
884	99041.25	109848.78	-	-
885	99041.69	109848.77	-	-
886	99041.74	109847.13	-	-
887	99041.39	109847.12	-	-
888	99041.65	109844.51	-	-
889	99042.13	109844.59	-	-
890	99042.36	109843.22	-	-
891	99041.82	109843.08	-	-
892	99046.34	109807.24	-	-
893	99046.87	109807.27	-	-
894	99046.79	109805.64	-	-

Земельный участок
вид объекта недвижимости

Лист № 92 раздела 4.2	Всего листов раздела 4.2: 353	Всего разделов: 8	Всего листов отчёта: 502

09.09.2025г. № КУВИ-001/2025-171480714	
Кадастровый номер:	78:07:0003289:7

1	2	3	4	5
895	99046.54	109805.62	-	-
896	99051.29	109766.75	-	-
897	99051.63	109766.76	-	-
898	99051.84	109765.28	-	-
899	99051.48	109765.23	-	-
900	99053.95	109745.49	-	-
901	99054.39	109745.55	-	-
902	99054.63	109743.92	-	-
903	99054.17	109743.86	-	-
904	99054.62	109740.73	-	-
905	99055.41	109740.85	-	-
906	99055.57	109738.92	-	-
907	99054.9	109738.82	-	-
908	99056.7	109724.59	-	-
909	99057.1	109724.61	-	-
910	99057.28	109723.12	-	-
911	99056.89	109723.07	-	-
912	99057.84	109715.2	-	-
913	99059.55	109704.45	-	-
914	99060.21	109701.07	-	-
915	99060.98	109697.73	-	-
916	99061.86	109694.41	-	-
917	99062.85	109691.12	-	-
918	99063.96	109687.87	-	-
919	99065.17	109684.66	-	-
920	99065.45	109684.76	-	-
921	99066.03	109683.27	-	-
922	99065.74	109683.16	-	-
923	99067.04	109680.07	-	-

Земельный участок
вид объекта недвижимости

Лист № 93 раздела 4.2	Всего листов раздела 4.2: 353	Всего разделов: 8	Всего листов отчёта: 502

09.09.2025г. № КУВИ-001/2025-171480714	
Кадастровый номер:	78:07:0003289:7

1	2	3	4	5
924	99068.46	109677.03	-	-
925	99069.99	109674.05	-	-
926	99071.62	109671.13	-	-
927	99073.37	109668.27	-	-
928	99075.22	109665.48	-	-
929	99075.65	109665.75	-	-
930	99076.54	109664.48	-	-
931	99076.11	109664.2	-	-
932	99078.35	109660.99	-	-
933	99080.68	109657.85	-	-
934	99083.1	109654.78	-	-
935	99085.59	109651.77	-	-
936	99088.17	109648.83	-	-
937	99088.47	109649.09	-	-
938	99089.42	109648.1	-	-
939	99089.1	109647.81	-	-
940	99093.05	109643.84	-	-
941	99093.38	109644.2	-	-
942	99094.48	109643.15	-	-
943	99094.15	109642.79	-	-
944	99097.21	109640.18	-	-
945	99105.11	109632.05	-	-
946	99105.5	109632.48	-	-
947	99106.69	109631.34	-	-
948	99106.33	109630.92	-	-
949	99136.76	109600.98	-	-
950	99137.02	109601.25	-	-
951	99138.03	109600.32	-	-
952	99137.75	109600.02	-	-

Земельный участок
вид объекта недвижимости

Лист № 94 раздела 4.2	Всего листов раздела 4.2: 353	Всего разделов: 8	Всего листов отчёта: 502

09.09.2025г. № КУВИ-001/2025-171480714	
Кадастровый номер:	78:07:0003289:7

1	2	3	4	5
953	99144.21	109593.74	-	-
954	99144.53	109594.09	-	-
955	99145.67	109592.99	-	-
956	99145.35	109592.63	-	-
957	99146.62	109591.48	-	-
958	99147.79	109590.23	-	-
959	99148.84	109588.88	-	-
960	99149.78	109587.44	-	-
961	99150.58	109585.93	-	-
962	99151.25	109584.35	-	-
963	99151.78	109582.72	-	-
964	99152.16	109581.05	-	-
965	99152.4	109579.36	-	-
966	99152.49	109577.65	-	-
967	99151.33	109522.92	-	-
968	99150.28	109481.43	-	-
969	99149.68	109454.86	-	-
970	99153.91	109454.83	-	-
971	99153.43	109436.12	-	-
972	99152.06	109385.27	-	-
973	99152.3	109382.1	-	-
974	99152.88	109379.24	-	-
975	99154.91	109375.67	-	-
976	99155.1	109371.89	-	-
977	99154.89	109370.96	-	-
978	99154.32	109370.21	-	-
979	99153.81	109369.43	-	-
980	99153.34	109368.62	-	-
981	99152.92	109367.78	-	-

Земельный участок
вид объекта недвижимости

Лист № 95 раздела 4.2	Всего листов раздела 4.2: 353	Всего разделов: 8	Всего листов отчёта: 502

09.09.2025г. № КУВИ-001/2025-171480714	
Кадастровый номер:	78:07:0003289:7

1	2	3	4	5
982	99152.48	109366.74	-	-
983	99152.23	109366.04	-	-
984	99151.97	109365.14	-	-
985	99151.76	109364.23	-	-
986	99151.6	109363.31	-	-
987	99151.5	109362.39	-	-
988	99151.12	109341.13	-	-
989	99150.78	109315.75	-	-
990	99152.49	109301.16	-	-
991	99152.99	109298.89	-	-
992	99153.64	109296.64	-	-
993	99154.42	109294.42	-	-
994	99155.34	109292.26	-	-
995	99156.38	109290.16	-	-
996	99157.59	109288.07	-	-
997	99158.85	109286.17	-	-
998	99160.25	109284.29	-	-
999	99161.77	109282.5	-	-
1000	99163.4	109280.81	-	-
1001	99165.1	109279.23	-	-
1002	99165.87	109278.89	-	-
1003	99166.08	109279.3	-	-
1004	99166.53	109279.08	-	-
1005	99167.81	109278.48	-	-
1006	99168.08	109278.35	-	-
1007	99167.84	109277.89	-	-
1008	99166.34	109275.1	-	-
1009	99168.31	109274.11	-	-
1010	99167.95	109273.41	-	-

Земельный участок
вид объекта недвижимости

Лист № 96 раздела 4.2	Всего листов раздела 4.2: 353	Всего разделов: 8	Всего листов отчёта: 502

09.09.2025г. № КУВИ-001/2025-171480714	
Кадастровый номер:	78:07:0003289:7

1	2	3	4	5
1011	99170.29	109272.18	-	-
1012	99173.83	109270.64	-	-
1013	99175.23	109270.13	-	-
1014	99177.79	109269.32	-	-
1015	99180.42	109268.66	-	-
1016	99184.5	109267.82	-	-
1017	99187.04	109267.43	-	-
1018	99192.79	109266.89	-	-
1019	99192.85	109267.82	-	-
1020	99194.91	109267.66	-	-
1021	99195.1	109270.85	-	-
1022	99195.18	109271.31	-	-
1023	99195.48	109271.28	-	-
1024	99196.87	109271.16	-	-
1025	99197.37	109271.09	-	-
1026	99197.31	109270.71	-	-
1027	99197.33	109270.41	-	-
1028	99204.27	109270.91	-	-
1029	99210.56	109272.36	-	-
1030	99219.62	109275.45	-	-
1031	99225.66	109277.79	-	-
1032	99237.05	109282.83	-	-
1033	99245.34	109287.06	-	-
1034	99254.7	109292.75	-	-
1035	99257.17	109294.38	-	-
1036	99259.52	109296.13	-	-
1037	99262.27	109298.46	-	-
1038	99263.91	109300.01	-	-
1039	99265.93	109302.12	-	-

Земельный участок
вид объекта недвижимости

Лист № 97 раздела 4.2	Всего листов раздела 4.2: 353	Всего разделов: 8	Всего листов отчёта: 502

09.09.2025г. № КУВИ-001/2025-171480714	
Кадастровый номер:	78:07:0003289:7

1	2	3	4	5
1040	99267.83	109304.34	-	-
1041	99269.59	109306.64	-	-
1042	99270.4	109307.87	-	-
1043	99271.14	109309.15	-	-
1044	99271.94	109310.75	-	-
1045	99272.4	109311.81	-	-
1046	99272.91	109313.19	-	-
1047	99273.35	109314.6	-	-
1048	99273.71	109316.03	-	-
1049	99273.99	109317.47	-	-
1050	99274.38	109320.57	-	-
1051	99274.65	109324.61	-	-
1052	99274.68	109326.86	-	-
1053	99274.59	109330	-	-
1054	99274.33	109333.13	-	-
1055	99270.91	109366.15	-	-
1056	99270.61	109371.34	-	-
1057	99270.63	109376.54	-	-
1058	99270.81	109379.82	-	-
1059	99271.62	109386.88	-	-
1060	99272.57	109391.94	-	-
1061	99274.41	109399.91	-	-
1062	99278.73	109398.52	-	-
1063	99281.27	109408.16	-	-
1064	99293.6	109445.41	-	-
1065	99296.99	109456.47	-	-
1066	99298.18	109461.08	-	-
1067	99299.98	109469.16	-	-
1068	99302.59	109487.64	-	-

Земельный участок
вид объекта недвижимости

Лист № 98 раздела 4.2	Всего листов раздела 4.2: 353	Всего разделов: 8	Всего листов отчёта: 502

09.09.2025г. № КУВИ-001/2025-171480714	
Кадастровый номер:	78:07:0003289:7

1	2	3	4	5
1069	99305.01	109508.65	-	-
1070	99307.85	109529.57	-	-
1071	99309.9	109541.61	-	-
1072	99316	109572.11	-	-
1073	99322.45	109606.61	-	-
1074	99325.68	109621.41	-	-
1075	99330.81	109640.62	-	-
1076	99334.19	109652.11	-	-
1077	99343.21	109678.81	-	-
1078	99353.23	109711.51	-	-
1079	99355.88	109721.24	-	-
1080	99357.39	109727.91	-	-
1081	99359.71	109741.29	-	-
1082	99361.89	109756.28	-	-
1083	99366.25	109783.76	-	-
1084	99371.66	109819.49	-	-
1085	99375.8	109851.99	-	-
1086	99379.48	109891.69	-	-
1087	99382.65	109928.03	-	-
1088	99383.84	109953.71	-	-
1089	99387.74	110008.64	-	-
1090	99388.55	110019.08	-	-
1091	99392.49	110049.66	-	-
1092	99394.91	110068.29	-	-
1093	99397.33	110088.38	-	-
1094	99403	110128.18	-	-
1095	99406.76	110155.19	-	-
1096	99407.8	110162.43	-	-
1097	99408.37	110169.04	-	-

Земельный участок
вид объекта недвижимости

Лист № 99 раздела 4.2	Всего листов раздела 4.2: 353	Всего разделов: 8	Всего листов отчёта: 502

09.09.2025г. № КУВИ-001/2025-171480714	
Кадастровый номер:	78:07:0003289:7

1	2	3	4	5
1098	99410.84	110212.88	-	-
1099	99412.94	110250.98	-	-
1100	99413.49	110250.95	-	-
1101	99413.66	110250.94	-	-
1102	99415.91	110253.07	-	-
1103	99417.01	110256.59	-	-
1104	99417.89	110268.79	-	-
1105	99418.03	110270.73	-	-
1106	99416.76	110273.7	-	-
1107	99415.09	110276.71	-	-
1108	99414.16	110276.85	-	-
1109	99414.02	110276.87	-	-
1110	99413.47	110276.92	-	-
1111	99416.21	110307.87	-	-
1112	99418.52	110334.47	-	-
1113	99419.56	110351.3	-	-
1114	99419.86	110372.72	-	-
1115	99420.31	110414.58	-	-
1116	99420.58	110470.24	-	-
1117	99420.9	110515.12	-	-
1118	99421.32	110586.97	-	-
1119	99421.25	110590.98	-	-
1120	99421.41	110594.95	-	-
1121	99421.69	110598.09	-	-
1122	99422.38	110602.83	-	-
1123	99423.19	110606.71	-	-
1124	99424.19	110610.49	-	-
1125	99433.38	110630.96	-	-
1126	99438.93	110645.7	-	-

Земельный участок
вид объекта недвижимости

Лист № 100 раздела 4.2	Всего листов раздела 4.2: 353	Всего разделов: 8	Всего листов отчёта: 502

09.09.2025г. № КУВИ-001/2025-171480714	
Кадастровый номер:	78:07:0003289:7

1	2	3	4	5
1127	99441.52	110673.6	-	-
1128	99442.27	110688.9	-	-
1129	99442.51	110710.42	-	-
1130	99442.46	110726.99	-	-
1131	99440.84	110755.92	-	-
1132	99438.71	110779.26	-	-
1133	99437.26	110796.75	-	-
1134	99437.07	110800.29	-	-
1135	99436.67	110803.86	-	-
1136	99436.07	110807.41	-	-
1137	99435.23	110811.07	-	-
1138	99434.27	110814.37	-	-
1139	99433.07	110817.76	-	-
1140	99431.69	110821.05	-	-
1141	99429.08	110826.08	-	-
1142	99427.28	110829.17	-	-
1143	99422.86	110835.81	-	-
1144	99421.16	110839.04	-	-
1145	99419.19	110843.53	-	-
1146	99418.36	110845.78	-	-
1147	99417.27	110849.27	-	-
1148	99416.41	110852.77	-	-
1149	99413.8	110867.36	-	-
1150	99410.19	110886.44	-	-
1151	99407.11	110911.92	-	-
1152	99406.26	110925.53	-	-
1153	99407.14	110931.66	-	-
1154	99407.63	110937	-	-
1155	99407.88	110943.83	-	-

Земельный участок
вид объекта недвижимости

Лист № 101 раздела 4.2	Всего листов раздела 4.2: 353	Всего разделов: 8	Всего листов отчёта: 502

09.09.2025г. № КУВИ-001/2025-171480714	
Кадастровый номер:	78:07:0003289:7

1	2	3	4	5
1156	99407.76	110949.98	-	-
1157	99407.45	110952.99	-	-
1158	99406.96	110955.96	-	-
1159	99406.29	110958.9	-	-
1160	99405.44	110961.84	-	-
1161	99404.44	110964.63	-	-
1162	99403.26	110967.41	-	-
1163	99401.92	110970.1	-	-
1164	99400.43	110972.7	-	-
1165	99389.6	110990.94	-	-
1166	99387.46	110994.69	-	-
1167	99385.56	110998.51	-	-
1168	99383.49	111003.41	-	-
1169	99382.41	111006.44	-	-
1170	99381.17	111010.52	-	-
1171	99380.17	111014.67	-	-
1172	99379.39	111018.91	-	-
1173	99368.62	111068.4	-	-
1174	99354.51	111132.69	-	-
1175	99351.54	111142.4	-	-
1176	99338.99	111177.14	-	-
1177	99327.27	111209.56	-	-
1178	99326.68	111209.48	-	-
1179	99322.09	111208.83	-	-
1	99319.94	111208.23	-	-

Земельный участок
вид объекта недвижимости

Лист № 102 раздела 4.2	Всего листов раздела 4.2: 353	Всего разделов: 8	Всего листов отчёта: 502

09.09.2025г. № КУВИ-001/2025-171480714	
Кадастровый номер:	78:07:0003289:7

Сведения о характерных точках границы части (частей) земельного участка

Учетный номер части: 78:07:0003289:7/28

Система координат СК-1964

Номер точки	Координаты, м		Описание закрепления на местности	Средняя квадратичная погрешность определения координат характерных точек границ земельного участка, м
	X	Y		
1	2	3	4	5
1	99343.51	110744.1	-	-
2	99346.51	110743.82	-	-
3	99347.1	110743.8	-	-
4	99347.69	110743.85	-	-
5	99369.22	110747.06	-	-
6	99393.53	110744.64	-	-
7	99394.4	110744.61	-	-
8	99395.26	110744.75	-	-
9	99396.09	110745.03	-	-
10	99396.85	110745.45	-	-
11	99397.53	110746	-	-
12	99398.11	110746.65	-	-
13	99398.56	110747.4	-	-
14	99398.87	110748.22	-	-
15	99399.04	110749.08	-	-
16	99399.05	110749.95	-	-
17	99398.91	110750.81	-	-
18	99398.62	110751.63	-	-
19	99398.19	110752.4	-	-
20	99397.64	110753.07	-	-
21	99396.97	110753.64	-	-
22	99396.22	110754.08	-	-
23	99395.4	110754.39	-	-
24	99394.55	110754.55	-	-

Земельный участок
вид объекта недвижимости

Лист № 103 раздела 4.2	Всего листов раздела 4.2: 353	Всего разделов: 8	Всего листов отчёта: 502

09.09.2025г. № КУВИ-001/2025-171480714	
Кадастровый номер:	78:07:0003289:7

1	2	3	4	5
25	99369.58	110757.09	-	-
26	99368.95	110757.12	-	-
27	99368.33	110757.07	-	-
28	99346.8	110753.84	-	-
29	99338.61	110754.57	-	-
30	99338.72	110751.83	-	-
31	99339.31	110751.77	-	-
32	99339.92	110747.26	-	-
33	99341.99	110744.88	-	-
1	99343.51	110744.1	-	-

Земельный участок
вид объекта недвижимости

Лист № 104 раздела 4.2	Всего листов раздела 4.2: 353	Всего разделов: 8	Всего листов отчёта: 502

09.09.2025г. № КУВИ-001/2025-171480714	
Кадастровый номер:	78:07:0003289:7

Сведения о характерных точках границы части (частей) земельного участка

Учетный номер части: 78:07:0003289:7/29

Система координат СК-1964

Номер точки	Координаты, м		Описание закрепления на местности	Средняя квадратичная погрешность определения координат характерных точек границ земельного участка, м
	X	Y		
1	2	3	4	5
1	99330.77	111187.31	-	-
2	99348.19	111138.99	-	-
3	99350.49	111131.03	-	-
4	99376.09	111013.77	-	-
5	99359.38	111066.14	-	-
6	99358.47	111069.78	-	-
7	99357.67	111073.45	-	-
8	99357	111077.15	-	-
9	99356.44	111080.86	-	-
10	99356	111084.6	-	-
11	99355.46	111088.63	-	-
12	99354.78	111092.64	-	-
13	99353.97	111096.62	-	-
14	99353.01	111100.58	-	-
15	99351.92	111104.5	-	-
16	99350.69	111108.37	-	-
17	99349.33	111112.21	-	-
18	99347.83	111115.99	-	-
19	99346.2	111119.72	-	-
20	99344.44	111123.38	-	-
21	99342.56	111126.99	-	-
22	99340.55	111130.53	-	-
23	99339.18	111133.84	-	-
24	99337.96	111137.21	-	-

Земельный участок
вид объекта недвижимости

Лист № 105 раздела 4.2	Всего листов раздела 4.2: 353	Всего разделов: 8	Всего листов отчёта: 502

09.09.2025г. № КУВИ-001/2025-171480714	
Кадастровый номер:	78:07:0003289:7

1	2	3	4	5
25	99336.89	111140.63	-	-
26	99335.97	111144.1	-	-
27	99335.2	111147.6	-	-
28	99334.58	111151.13	-	-
29	99334.11	111154.68	-	-
30	99333.8	111158.26	-	-
1	99330.77	111187.31	-	-
1	99151.97	109365.14	-	-
2	99151.76	109364.23	-	-
3	99151.6	109363.31	-	-
4	99151.5	109362.39	-	-
5	99151.12	109341.13	-	-
6	99150.78	109315.75	-	-
7	99152.49	109301.16	-	-
8	99152.99	109298.89	-	-
9	99153.64	109296.64	-	-
10	99154.42	109294.42	-	-
11	99155.34	109292.26	-	-
12	99156.38	109290.16	-	-
13	99157.59	109288.07	-	-
14	99158.85	109286.17	-	-
15	99160.25	109284.29	-	-
16	99161.77	109282.5	-	-
17	99163.4	109280.81	-	-
18	99165.1	109279.23	-	-
19	99165.87	109278.89	-	-
20	99166.08	109279.3	-	-
21	99166.53	109279.08	-	-
22	99167.81	109278.48	-	-

Земельный участок
вид объекта недвижимости

Лист № 106 раздела 4.2	Всего листов раздела 4.2: 353	Всего разделов: 8	Всего листов отчёта: 502

09.09.2025г. № КУВИ-001/2025-171480714	
Кадастровый номер:	78:07:0003289:7

1	2	3	4	5
23	99168.08	109278.35	-	-
24	99167.84	109277.89	-	-
25	99166.34	109275.1	-	-
26	99168.31	109274.11	-	-
27	99167.95	109273.41	-	-
28	99170.29	109272.18	-	-
29	99173.83	109270.64	-	-
30	99175.23	109270.13	-	-
31	99177.79	109269.32	-	-
32	99180.42	109268.66	-	-
33	99184.5	109267.82	-	-
34	99187.04	109267.43	-	-
35	99192.79	109266.89	-	-
36	99192.85	109267.82	-	-
37	99194.91	109267.66	-	-
38	99195.1	109270.85	-	-
39	99195.18	109271.31	-	-
40	99195.48	109271.28	-	-
41	99196.87	109271.16	-	-
42	99197.37	109271.09	-	-
43	99197.31	109270.71	-	-
44	99197.33	109270.41	-	-
45	99204.27	109270.91	-	-
46	99210.56	109272.36	-	-
47	99219.62	109275.45	-	-
48	99225.66	109277.79	-	-
49	99237.05	109282.83	-	-
50	99245.34	109287.06	-	-
51	99254.7	109292.75	-	-

Земельный участок
вид объекта недвижимости

Лист № 107 раздела 4.2	Всего листов раздела 4.2: 353	Всего разделов: 8	Всего листов отчёта: 502

09.09.2025г. № КУВИ-001/2025-171480714	
Кадастровый номер:	78:07:0003289:7

1	2	3	4	5
52	99257.17	109294.38	-	-
53	99259.52	109296.13	-	-
54	99262.27	109298.46	-	-
55	99253.92	109298.86	-	-
56	99260.65	109309.34	-	-
57	99261.62	109311.8	-	-
58	99262.44	109314.31	-	-
59	99263.12	109316.87	-	-
60	99263.64	109319.46	-	-
61	99264.02	109322.08	-	-
62	99264.23	109324.72	-	-
63	99264.3	109327.36	-	-
64	99264.21	109330.01	-	-
65	99263.96	109332.64	-	-
66	99263.56	109335.26	-	-
67	99263.01	109337.85	-	-
68	99262.31	109340.4	-	-
69	99261.45	109342.9	-	-
70	99260.46	109345.36	-	-
71	99259.32	109347.74	-	-
72	99258.04	109350.06	-	-
73	99256.63	109352.3	-	-
74	99255.1	109354.46	-	-
75	99253.44	109356.52	-	-
76	99247.2	109367.94	-	-
77	99253.34	109383.93	-	-
78	99257.9	109393.71	-	-
79	99265.75	109404.52	-	-
80	99268.5	109407.98	-	-

Земельный участок
вид объекта недвижимости

Лист № 108 раздела 4.2	Всего листов раздела 4.2: 353	Всего разделов: 8	Всего листов отчёта: 502

09.09.2025г. № КУВИ-001/2025-171480714	
Кадастровый номер:	78:07:0003289:7

1	2	3	4	5
81	99271.13	109411.54	-	-
82	99273.64	109415.19	-	-
83	99276.01	109418.93	-	-
84	99278.25	109422.75	-	-
85	99280.35	109426.65	-	-
86	99282.31	109430.62	-	-
87	99284.12	109434.66	-	-
88	99285.8	109438.76	-	-
89	99287.32	109442.91	-	-
90	99288.7	109447.12	-	-
91	99289.93	109451.37	-	-
92	99291	109455.67	-	-
93	99291.92	109460	-	-
94	99292.69	109464.36	-	-
95	99293.3	109468.75	-	-
96	99293.75	109473.15	-	-
97	99294.05	109477.57	-	-
98	99294.19	109482	-	-
99	99297.07	109502.45	-	-
100	99299.91	109531.51	-	-
101	99302.8	109548.33	-	-
102	99307.28	109567.33	-	-
103	99319.83	109622.61	-	-
104	99330.15	109659.22	-	-
105	99342.13	109693.06	-	-
106	99343.33	109696.5	-	-
107	99344.38	109699.99	-	-
108	99345.28	109703.53	-	-
109	99346.03	109707.1	-	-

Земельный участок
вид объекта недвижимости

Лист № 109 раздела 4.2	Всего листов раздела 4.2: 353	Всего разделов: 8	Всего листов отчёта: 502

09.09.2025г. № КУВИ-001/2025-171480714	
Кадастровый номер:	78:07:0003289:7

1	2	3	4	5
110	99346.62	109710.7	-	-
111	99347.06	109714.32	-	-
112	99347.35	109717.96	-	-
113	99347.47	109721.6	-	-
114	99347.44	109725.25	-	-
115	99347.26	109728.9	-	-
116	99346.92	109732.53	-	-
117	99346.42	109736.14	-	-
118	99345.77	109739.73	-	-
119	99344.96	109743.29	-	-
120	99344.01	109746.81	-	-
121	99342.9	109750.29	-	-
122	99341.65	109753.72	-	-
123	99342	109755.74	-	-
124	99342.21	109757.78	-	-
125	99342.27	109759.83	-	-
126	99342.17	109761.88	-	-
127	99341.92	109763.92	-	-
128	99341.52	109765.94	-	-
129	99340.97	109767.92	-	-
130	99340.27	109769.85	-	-
131	99339.43	109771.72	-	-
132	99338.45	109773.53	-	-
133	99337.34	109775.26	-	-
134	99336.11	109776.9	-	-
135	99334.76	109778.44	-	-
136	99333.29	109779.88	-	-
137	99331.72	109781.21	-	-
138	99330.06	109782.41	-	-

Земельный участок
вид объекта недвижимости

Лист № 110 раздела 4.2	Всего листов раздела 4.2: 353	Всего разделов: 8	Всего листов отчёта: 502

09.09.2025г. № КУВИ-001/2025-171480714	
Кадастровый номер:	78:07:0003289:7

1	2	3	4	5
139	99328.31	109783.49	-	-
140	99326.49	109784.44	-	-
141	99324.6	109785.24	-	-
142	99322.66	109785.91	-	-
143	99319.65	109794.63	-	-
144	99320.66	109796.37	-	-
145	99327.08	109805.4	-	-
146	99334.41	109818.39	-	-
147	99344.39	109834.36	-	-
148	99356.35	109864.49	-	-
149	99357.8	109866.23	-	-
150	99359.14	109868.06	-	-
151	99360.35	109869.98	-	-
152	99361.42	109871.98	-	-
153	99362.36	109874.05	-	-
154	99363.15	109876.18	-	-
155	99363.8	109878.35	-	-
156	99364.3	109880.57	-	-
157	99364.65	109882.81	-	-
158	99364.84	109885.07	-	-
159	99364.88	109887.34	-	-
160	99364.77	109889.61	-	-
161	99364.5	109891.86	-	-
162	99364.09	109894.1	-	-
163	99368.3	109917.87	-	-
164	99369.72	109921.67	-	-
165	99370.99	109925.52	-	-
166	99372.12	109929.42	-	-
167	99373.09	109933.36	-	-

Земельный участок
вид объекта недвижимости

Лист № 111 раздела 4.2	Всего листов раздела 4.2: 353	Всего разделов: 8	Всего листов отчёта: 502

09.09.2025г. № КУВИ-001/2025-171480714	
Кадастровый номер:	78:07:0003289:7

1	2	3	4	5
168	99373.9	109937.34	-	-
169	99374.56	109941.34	-	-
170	99375.06	109945.37	-	-
171	99375.41	109949.42	-	-
172	99380.3	110022.86	-	-
173	99379.6	110028.16	-	-
174	99380.59	110050.48	-	-
175	99379.34	110091.79	-	-
176	99377.01	110105.51	-	-
177	99376.58	110126.64	-	-
178	99376.57	110127.06	-	-
179	99376.47	110127.47	-	-
180	99376.29	110127.86	-	-
181	99375.18	110130.22	-	-
182	99375.04	110130.76	-	-
183	99375.04	110131.33	-	-
184	99375.19	110131.88	-	-
185	99376.16	110133.9	-	-
186	99377.02	110135.98	-	-
187	99377.75	110138.11	-	-
188	99378.34	110140.28	-	-
189	99378.81	110142.48	-	-
190	99379.14	110144.7	-	-
191	99379.34	110146.94	-	-
192	99379.41	110149.19	-	-
193	99379.34	110151.44	-	-
194	99380.14	110153.08	-	-
195	99380.83	110154.79	-	-
196	99381.39	110156.54	-	-

Земельный участок
вид объекта недвижимости

Лист № 112 раздела 4.2	Всего листов раздела 4.2: 353	Всего разделов: 8	Всего листов отчёта: 502

09.09.2025г. № КУВИ-001/2025-171480714	
Кадастровый номер:	78:07:0003289:7

1	2	3	4	5
197	99381.82	110158.32	-	-
198	99382.12	110160.14	-	-
199	99382.29	110161.97	-	-
200	99383.72	110165.87	-	-
201	99384.64	110170.59	-	-
202	99385.41	110175.35	-	-
203	99386.04	110180.13	-	-
204	99386.53	110184.92	-	-
205	99386.87	110189.72	-	-
206	99387.06	110194.54	-	-
207	99387.1	110199.36	-	-
208	99387	110204.17	-	-
209	99386.76	110208.98	-	-
210	99386.36	110213.79	-	-
211	99385.82	110218.57	-	-
212	99385.14	110223.34	-	-
213	99384.31	110228.09	-	-
214	99383.34	110232.81	-	-
215	99382.22	110237.49	-	-
216	99380.96	110242.14	-	-
217	99379.56	110246.75	-	-
218	99378.02	110251.32	-	-
219	99376.35	110255.84	-	-
220	99378.44	110256.71	-	-
221	99380.48	110257.7	-	-
222	99382.45	110258.82	-	-
223	99384.36	110260.06	-	-
224	99386.18	110261.41	-	-
225	99387.93	110262.86	-	-

Земельный участок
вид объекта недвижимости

Лист № 113 раздела 4.2	Всего листов раздела 4.2: 353	Всего разделов: 8	Всего листов отчёта: 502

09.09.2025г. № КУВИ-001/2025-171480714	
Кадастровый номер:	78:07:0003289:7

1	2	3	4	5
226	99389.58	110264.42	-	-
227	99391.13	110266.07	-	-
228	99392.59	110267.82	-	-
229	99394.31	110270.82	-	-
230	99395.92	110273.89	-	-
231	99397.39	110277.03	-	-
232	99398.74	110280.22	-	-
233	99399.95	110283.47	-	-
234	99401.02	110286.77	-	-
235	99401.96	110290.1	-	-
236	99402.76	110293.47	-	-
237	99403.42	110296.88	-	-
238	99403.95	110300.3	-	-
239	99404.32	110303.75	-	-
240	99404.56	110307.2	-	-
241	99404.65	110310.67	-	-
242	99404.61	110314.14	-	-
243	99404.09	110317.74	-	-
244	99403.7	110321.36	-	-
245	99403.46	110325	-	-
246	99403.35	110328.64	-	-
247	99403.39	110332.29	-	-
248	99403.04	110336.63	-	-
249	99402.69	110338.73	-	-
250	99402.44	110340.85	-	-
251	99402.31	110342.97	-	-
252	99402.28	110345.1	-	-
253	99402.36	110347.24	-	-
254	99401.29	110361.54	-	-

Земельный участок
вид объекта недвижимости

Лист № 114 раздела 4.2	Всего листов раздела 4.2: 353	Всего разделов: 8	Всего листов отчёта: 502

09.09.2025г. № КУВИ-001/2025-171480714	
Кадастровый номер:	78:07:0003289:7

1	2	3	4	5
255	99401.16	110363.39	-	-
256	99401.17	110365.25	-	-
257	99401.32	110367.11	-	-
258	99401.62	110368.95	-	-
259	99401.84	110370.95	-	-
260	99401.92	110372.97	-	-
261	99401.85	110374.98	-	-
262	99401.62	110376.99	-	-
263	99401.24	110378.97	-	-
264	99400.71	110380.92	-	-
265	99400.04	110382.82	-	-
266	99399.23	110384.67	-	-
267	99396.81	110408.99	-	-
268	99395.18	110435.06	-	-
269	99391.22	110461.01	-	-
270	99391.52	110462.98	-	-
271	99391.69	110464.96	-	-
272	99391.73	110466.96	-	-
273	99391.63	110468.95	-	-
274	99391.4	110470.93	-	-
275	99391.03	110472.89	-	-
276	99390.54	110474.82	-	-
277	99389.92	110476.72	-	-
278	99389.17	110478.57	-	-
279	99381.28	110503.47	-	-
280	99378.18	110515.58	-	-
281	99370.14	110526.25	-	-
282	99367.46	110528.52	-	-
283	99364.71	110530.7	-	-

Земельный участок
вид объекта недвижимости

Лист № 115 раздела 4.2	Всего листов раздела 4.2: 353	Всего разделов: 8	Всего листов отчёта: 502

09.09.2025г. № КУВИ-001/2025-171480714	
Кадастровый номер:	78:07:0003289:7

1	2	3	4	5
284	99361.87	110532.76	-	-
285	99358.96	110534.72	-	-
286	99355.97	110536.57	-	-
287	99352.92	110538.29	-	-
288	99349.8	110539.9	-	-
289	99346.62	110541.39	-	-
290	99343.39	110542.76	-	-
291	99340.1	110544	-	-
292	99336.77	110545.12	-	-
293	99333.41	110546.11	-	-
294	99336.18	110547.52	-	-
295	99338.88	110549.06	-	-
296	99341.5	110550.74	-	-
297	99344.03	110552.54	-	-
298	99346.48	110554.46	-	-
299	99348.83	110556.5	-	-
300	99351.08	110558.65	-	-
301	99353.22	110560.9	-	-
302	99355.25	110563.26	-	-
303	99357.16	110565.71	-	-
304	99358.95	110568.26	-	-
305	99360.62	110570.88	-	-
306	99362.16	110573.59	-	-
307	99363.56	110576.36	-	-
308	99364.83	110579.21	-	-
309	99365.95	110582.11	-	-
310	99366.94	110585.06	-	-
311	99367.78	110588.05	-	-
312	99368.47	110591.08	-	-

Земельный участок
вид объекта недвижимости

Лист № 116 раздела 4.2	Всего листов раздела 4.2: 353	Всего разделов: 8	Всего листов отчёта: 502

09.09.2025г. № КУВИ-001/2025-171480714	
Кадастровый номер:	78:07:0003289:7

1	2	3	4	5
313	99369.02	110594.15	-	-
314	99369.41	110597.23	-	-
315	99369.66	110600.33	-	-
316	99369.75	110603.44	-	-
317	99369.7	110606.55	-	-
318	99369.49	110609.65	-	-
319	99369.14	110612.75	-	-
320	99365.26	110654.07	-	-
321	99361.64	110679.5	-	-
322	99360	110681.55	-	-
323	99358.48	110683.69	-	-
324	99357.07	110685.9	-	-
325	99355.77	110688.19	-	-
326	99354.6	110690.54	-	-
327	99358.86	110694.05	-	-
328	99362.65	110697.98	-	-
329	99374.55	110706.03	-	-
330	99376.09	110707.68	-	-
331	99377.52	110709.43	-	-
332	99378.82	110711.29	-	-
333	99379.99	110713.23	-	-
334	99381.02	110715.24	-	-
335	99381.9	110717.33	-	-
336	99382.63	110719.47	-	-
337	99383.21	110721.66	-	-
338	99383.64	110723.88	-	-
339	99383.9	110726.13	-	-
340	99384.01	110728.39	-	-
341	99383.96	110730.65	-	-

Земельный участок
вид объекта недвижимости

Лист № 117 раздела 4.2	Всего листов раздела 4.2: 353	Всего разделов: 8	Всего листов отчёта: 502

09.09.2025г. № КУВИ-001/2025-171480714	
Кадастровый номер:	78:07:0003289:7

1	2	3	4	5
342	99383.75	110732.91	-	-
343	99383.38	110735.14	-	-
344	99382.85	110737.34	-	-
345	99382.17	110739.5	-	-
346	99381.34	110741.61	-	-
347	99380.36	110743.65	-	-
348	99379.24	110745.62	-	-
349	99377.99	110747.5	-	-
350	99376.6	110749.29	-	-
351	99375.1	110750.98	-	-
352	99373.47	110752.56	-	-
353	99371.74	110754.02	-	-
354	99369.92	110755.36	-	-
355	99358.46	110759.75	-	-
356	99360.72	110760.65	-	-
357	99362.93	110761.69	-	-
358	99365.06	110762.88	-	-
359	99367.11	110764.2	-	-
360	99369.07	110765.65	-	-
361	99370.93	110767.23	-	-
362	99372.69	110768.92	-	-
363	99374.33	110770.73	-	-
364	99375.85	110772.63	-	-
365	99377.25	110774.63	-	-
366	99378.52	110776.72	-	-
367	99379.64	110778.88	-	-
368	99380.63	110781.11	-	-
369	99381.46	110783.41	-	-
370	99382.15	110785.75	-	-

Земельный участок
вид объекта недвижимости

Лист № 118 раздела 4.2	Всего листов раздела 4.2: 353	Всего разделов: 8	Всего листов отчёта: 502

09.09.2025г. № КУВИ-001/2025-171480714	
Кадастровый номер:	78:07:0003289:7

1	2	3	4	5
371	99382.69	110788.13	-	-
372	99383.07	110790.54	-	-
373	99383.29	110792.97	-	-
374	99383.35	110795.4	-	-
375	99383.26	110797.84	-	-
376	99383.01	110800.27	-	-
377	99382.61	110802.68	-	-
378	99381.69	110828.17	-	-
379	99379.09	110845.43	-	-
380	99378.85	110847.93	-	-
381	99378.77	110850.44	-	-
382	99378.84	110852.96	-	-
383	99379.06	110855.46	-	-
384	99379.43	110857.95	-	-
385	99379.95	110860.41	-	-
386	99380.62	110862.84	-	-
387	99382.04	110865.67	-	-
388	99383.34	110868.57	-	-
389	99384.51	110871.52	-	-
390	99385.55	110874.52	-	-
391	99386.46	110877.56	-	-
392	99387.22	110880.64	-	-
393	99387.85	110883.76	-	-
394	99388.34	110886.89	-	-
395	99388.69	110890.05	-	-
396	99388.89	110893.22	-	-
397	99388.96	110896.39	-	-
398	99388.89	110899.57	-	-
399	99388.67	110902.73	-	-

Земельный участок
вид объекта недвижимости

Лист № 119 раздела 4.2	Всего листов раздела 4.2: 353	Всего разделов: 8	Всего листов отчёта: 502

09.09.2025г. № КУВИ-001/2025-171480714	
Кадастровый номер:	78:07:0003289:7

1	2	3	4	5
400	99388.31	110905.89	-	-
401	99387.81	110909.02	-	-
402	99387.18	110912.14	-	-
403	99384.55	110937.7	-	-
404	99381.95	110961	-	-
405	99382.54	110962.36	-	-
406	99383.04	110963.76	-	-
407	99383.43	110965.19	-	-
408	99383.71	110966.65	-	-
409	99383.89	110968.13	-	-
410	99384.61	110977.27	-	-
411	99384.67	110979.03	-	-
412	99384.57	110980.8	-	-
413	99384.32	110982.55	-	-
414	99383.92	110984.27	-	-
415	99383.36	110985.95	-	-
416	99382.66	110987.57	-	-
417	99381.83	110989.13	-	-
418	99382.11	110992.93	-	-
419	99380.03	110999.78	-	-
420	99400.77	110961.92	-	-
421	99403.53	110946.54	-	-
422	99401.85	110926.84	-	-
423	99402.39	110913.92	-	-
424	99405.78	110885.91	-	-
425	99412.56	110849.96	-	-
426	99415.39	110841.37	-	-
427	99418.89	110833.97	-	-
428	99427.59	110819.11	-	-

Земельный участок
вид объекта недвижимости

Лист № 120 раздела 4.2	Всего листов раздела 4.2: 353	Всего разделов: 8	Всего листов отчёта: 502

09.09.2025г. № КУВИ-001/2025-171480714	
Кадастровый номер:	78:07:0003289:7

1	2	3	4	5
429	99431.68	110806	-	-
430	99432.7	110796.86	-	-
431	99436.24	110756.72	-	-
432	99437.43	110731.36	-	-
433	99437.94	110700.51	-	-
434	99437.43	110673.81	-	-
435	99436.56	110660.91	-	-
436	99435.13	110647.87	-	-
437	99429.62	110633.29	-	-
438	99423.18	110620.09	-	-
439	99418.94	110607.79	-	-
440	99417.02	110595.95	-	-
441	99414.68	110343.61	-	-
442	99412.66	110310.67	-	-
443	99409.37	110278.44	-	-
444	99409.36	110277.7	-	-
445	99409.46	110276.97	-	-
446	99409.67	110276.27	-	-
447	99409.98	110275.61	-	-
448	99412.26	110271.5	-	-
449	99412.96	110269.88	-	-
450	99412.02	110256.95	-	-
451	99411.95	110255.97	-	-
452	99411.74	110255.02	-	-
453	99411.39	110254.12	-	-
454	99410.9	110253.28	-	-
455	99410.29	110252.52	-	-
456	99409.57	110251.86	-	-
457	99408.76	110251.33	-	-

Земельный участок
вид объекта недвижимости

Лист № 121 раздела 4.2	Всего листов раздела 4.2: 353	Всего разделов: 8	Всего листов отчёта: 502

09.09.2025г. № КУВИ-001/2025-171480714	
Кадастровый номер:	78:07:0003289:7

1	2	3	4	5
458	99403.52	110164.99	-	-
459	99389.98	110064.89	-	-
460	99384.35	110022.64	-	-
461	99379.3	109952.7	-	-
462	99378.16	109928.22	-	-
463	99369.99	109839.52	-	-
464	99353.8	109731.95	-	-
465	99346.56	109703.4	-	-
466	99330.07	109653.62	-	-
467	99319.35	109613.56	-	-
468	99305.03	109539	-	-
469	99298.26	109488.29	-	-
470	99295.39	109468.09	-	-
471	99292.66	109456.67	-	-
472	99277.24	109409.61	-	-
473	99274.41	109399.91	-	-
474	99278.73	109398.52	-	-
475	99281.27	109408.16	-	-
476	99293.6	109445.41	-	-
477	99296.99	109456.47	-	-
478	99298.18	109461.08	-	-
479	99299.98	109469.16	-	-
480	99302.59	109487.64	-	-
481	99305.01	109508.65	-	-
482	99307.85	109529.57	-	-
483	99309.9	109541.61	-	-
484	99316	109572.11	-	-
485	99322.45	109606.61	-	-
486	99325.68	109621.41	-	-

Земельный участок
вид объекта недвижимости

Лист № 122 раздела 4.2	Всего листов раздела 4.2: 353	Всего разделов: 8	Всего листов отчёта: 502

09.09.2025г. № КУВИ-001/2025-171480714	
Кадастровый номер:	78:07:0003289:7

1	2	3	4	5
487	99330.81	109640.62	-	-
488	99334.19	109652.11	-	-
489	99343.21	109678.81	-	-
490	99353.23	109711.51	-	-
491	99355.88	109721.24	-	-
492	99357.39	109727.91	-	-
493	99359.71	109741.29	-	-
494	99361.89	109756.28	-	-
495	99366.25	109783.76	-	-
496	99371.66	109819.49	-	-
497	99375.8	109851.99	-	-
498	99379.48	109891.69	-	-
499	99382.65	109928.03	-	-
500	99383.84	109953.71	-	-
501	99387.74	110008.64	-	-
502	99388.55	110019.08	-	-
503	99392.49	110049.66	-	-
504	99394.91	110068.29	-	-
505	99397.33	110088.38	-	-
506	99403	110128.18	-	-
507	99406.76	110155.19	-	-
508	99407.8	110162.43	-	-
509	99408.37	110169.04	-	-
510	99410.84	110212.88	-	-
511	99412.94	110250.98	-	-
512	99413.49	110250.95	-	-
513	99413.66	110250.94	-	-
514	99415.91	110253.07	-	-
515	99417.01	110256.59	-	-

Земельный участок
вид объекта недвижимости

Лист № 123 раздела 4.2	Всего листов раздела 4.2: 353	Всего разделов: 8	Всего листов отчёта: 502

09.09.2025г. № КУВИ-001/2025-171480714	
Кадастровый номер:	78:07:0003289:7

1	2	3	4	5
516	99417.89	110268.79	-	-
517	99418.03	110270.73	-	-
518	99416.76	110273.7	-	-
519	99415.09	110276.71	-	-
520	99414.16	110276.85	-	-
521	99414.02	110276.87	-	-
522	99413.47	110276.92	-	-
523	99416.21	110307.87	-	-
524	99418.52	110334.47	-	-
525	99419.56	110351.3	-	-
526	99419.86	110372.72	-	-
527	99420.31	110414.58	-	-
528	99420.58	110470.24	-	-
529	99420.9	110515.12	-	-
530	99421.32	110586.97	-	-
531	99421.25	110590.98	-	-
532	99421.41	110594.95	-	-
533	99421.69	110598.09	-	-
534	99422.38	110602.83	-	-
535	99423.19	110606.71	-	-
536	99424.19	110610.49	-	-
537	99433.38	110630.96	-	-
538	99438.93	110645.7	-	-
539	99441.52	110673.6	-	-
540	99442.27	110688.9	-	-
541	99442.51	110710.42	-	-
542	99442.46	110726.99	-	-
543	99440.84	110755.92	-	-
544	99438.71	110779.26	-	-

Земельный участок
вид объекта недвижимости

Лист № 124 раздела 4.2	Всего листов раздела 4.2: 353	Всего разделов: 8	Всего листов отчёта: 502

09.09.2025г. № КУВИ-001/2025-171480714	
Кадастровый номер:	78:07:0003289:7

1	2	3	4	5
545	99437.26	110796.75	-	-
546	99437.07	110800.29	-	-
547	99436.67	110803.86	-	-
548	99436.07	110807.41	-	-
549	99435.23	110811.07	-	-
550	99434.27	110814.37	-	-
551	99433.07	110817.76	-	-
552	99431.69	110821.05	-	-
553	99429.08	110826.08	-	-
554	99427.28	110829.17	-	-
555	99422.86	110835.81	-	-
556	99421.16	110839.04	-	-
557	99419.19	110843.53	-	-
558	99418.36	110845.78	-	-
559	99417.27	110849.27	-	-
560	99416.41	110852.77	-	-
561	99413.8	110867.36	-	-
562	99410.19	110886.44	-	-
563	99407.11	110911.92	-	-
564	99406.26	110925.53	-	-
565	99407.14	110931.66	-	-
566	99407.63	110937	-	-
567	99407.88	110943.83	-	-
568	99407.76	110949.98	-	-
569	99407.45	110952.99	-	-
570	99406.96	110955.96	-	-
571	99406.29	110958.9	-	-
572	99405.44	110961.84	-	-
573	99404.44	110964.63	-	-

Земельный участок
вид объекта недвижимости

Лист № 125 раздела 4.2	Всего листов раздела 4.2: 353	Всего разделов: 8	Всего листов отчёта: 502

09.09.2025г. № КУВИ-001/2025-171480714	
Кадастровый номер:	78:07:0003289:7

1	2	3	4	5
574	99403.26	110967.41	-	-
575	99401.92	110970.1	-	-
576	99400.43	110972.7	-	-
577	99389.6	110990.94	-	-
578	99387.46	110994.69	-	-
579	99385.56	110998.51	-	-
580	99383.49	111003.41	-	-
581	99382.41	111006.44	-	-
582	99381.17	111010.52	-	-
583	99380.17	111014.67	-	-
584	99379.39	111018.91	-	-
585	99368.62	111068.4	-	-
586	99354.51	111132.69	-	-
587	99351.54	111142.4	-	-
588	99338.99	111177.14	-	-
589	99327.27	111209.56	-	-
590	99326.68	111209.48	-	-
591	99322.09	111208.83	-	-
592	99319.94	111208.23	-	-
593	99314.48	111206.5	-	-
594	99314.01	111205.82	-	-
595	99313.5	111206.98	-	-
596	99308.76	111203.41	-	-
597	99309.13	111202.06	-	-
598	99313.87	111156.56	-	-
599	99314.18	111152.91	-	-
600	99314.63	111149.28	-	-
601	99315.21	111145.67	-	-
602	99315.91	111142.08	-	-

Земельный участок
вид объекта недвижимости

Лист № 126 раздела 4.2	Всего листов раздела 4.2: 353	Всего разделов: 8	Всего листов отчёта: 502

09.09.2025г. № КУВИ-001/2025-171480714	
Кадастровый номер:	78:07:0003289:7

1	2	3	4	5
603	99316.74	111138.52	-	-
604	99317.7	111134.99	-	-
605	99318.79	111131.49	-	-
606	99319.99	111128.04	-	-
607	99321.32	111124.63	-	-
608	99322.78	111121.28	-	-
609	99324.67	111118.01	-	-
610	99326.44	111114.68	-	-
611	99328.07	111111.28	-	-
612	99329.57	111107.82	-	-
613	99330.94	111104.3	-	-
614	99332.16	111100.73	-	-
615	99333.24	111097.12	-	-
616	99334.18	111093.47	-	-
617	99334.97	111089.78	-	-
618	99335.62	111086.06	-	-
619	99336.13	111082.33	-	-
620	99336.66	111077.82	-	-
621	99337.35	111073.33	-	-
622	99338.2	111068.88	-	-
623	99339.19	111064.45	-	-
624	99340.33	111060.06	-	-
625	99350.54	111028.05	-	-
626	99362.53	110988.58	-	-
627	99361.29	110986.07	-	-
628	99360.56	110979.19	-	-
629	99364.8	110978.84	-	-
630	99363.88	110969.71	-	-
631	99359.01	110970.03	-	-

Земельный участок
вид объекта недвижимости

Лист № 127 раздела 4.2	Всего листов раздела 4.2: 353	Всего разделов: 8	Всего листов отчёта: 502

09.09.2025г. № КУВИ-001/2025-171480714	
Кадастровый номер:	78:07:0003289:7

1	2	3	4	5
632	99361.56	110963.35	-	-
633	99364.67	110935.48	-	-
634	99367.42	110908.76	-	-
635	99368.03	110906.02	-	-
636	99368.49	110903.26	-	-
637	99368.8	110900.48	-	-
638	99368.96	110897.68	-	-
639	99368.96	110894.89	-	-
640	99368.81	110892.09	-	-
641	99368.51	110889.31	-	-
642	99368.05	110886.54	-	-
643	99367.44	110883.81	-	-
644	99366.68	110881.12	-	-
645	99365.78	110878.47	-	-
646	99364.73	110875.87	-	-
647	99363.53	110873.34	-	-
648	99362.21	110870.88	-	-
649	99361.33	110868.15	-	-
650	99360.58	110865.4	-	-
651	99359.96	110862.61	-	-
652	99359.46	110859.79	-	-
653	99359.1	110856.96	-	-
654	99358.87	110854.11	-	-
655	99358.78	110851.25	-	-
656	99358.81	110848.39	-	-
657	99358.98	110845.54	-	-
658	99359.28	110842.7	-	-
659	99361.74	110826.32	-	-
660	99362.69	110800.01	-	-

Земельный участок
вид объекта недвижимости

Лист № 128 раздела 4.2	Всего листов раздела 4.2: 353	Всего разделов: 8	Всего листов отчёта: 502

09.09.2025г. № КУВИ-001/2025-171480714	
Кадастровый номер:	78:07:0003289:7

1	2	3	4	5
661	99363.06	110798.38	-	-
662	99363.28	110796.72	-	-
663	99363.35	110795.05	-	-
664	99363.26	110793.38	-	-
665	99363	110791.72	-	-
666	99362.6	110790.1	-	-
667	99362.04	110788.52	-	-
668	99361.34	110787.01	-	-
669	99360.5	110785.56	-	-
670	99359.52	110784.2	-	-
671	99358.42	110782.94	-	-
672	99357.21	110781.79	-	-
673	99355.89	110780.76	-	-
674	99354.48	110779.86	-	-
675	99352.99	110779.1	-	-
676	99351.44	110778.48	-	-
677	99349.84	110778	-	-
678	99348.2	110777.69	-	-
679	99343.77	110773.61	-	-
680	99341.48	110772.78	-	-
681	99341.25	110772.94	-	-
682	99340.52	110773.02	-	-
683	99339.14	110767.99	-	-
684	99339.07	110766.35	-	-
685	99339.58	110766.32	-	-
686	99339.03	110758.54	-	-
687	99338.54	110758.57	-	-
688	99338.52	110757.04	-	-
689	99338.72	110751.83	-	-

Земельный участок
вид объекта недвижимости

Лист № 129 раздела 4.2	Всего листов раздела 4.2: 353	Всего разделов: 8	Всего листов отчёта: 502

09.09.2025г. № КУВИ-001/2025-171480714	
Кадастровый номер:	78:07:0003289:7

1	2	3	4	5
690	99339.31	110751.77	-	-
691	99339.92	110747.26	-	-
692	99341.99	110744.88	-	-
693	99347.27	110742.16	-	-
694	99353.48	110740.24	-	-
695	99360.07	110737.72	-	-
696	99360.97	110736.79	-	-
697	99361.77	110735.77	-	-
698	99362.46	110734.67	-	-
699	99363.03	110733.51	-	-
700	99363.47	110732.29	-	-
701	99363.77	110731.03	-	-
702	99363.95	110729.75	-	-
703	99363.98	110728.45	-	-
704	99363.88	110727.16	-	-
705	99363.64	110725.89	-	-
706	99363.26	110724.65	-	-
707	99362.76	110723.46	-	-
708	99362.13	110722.32	-	-
709	99361.39	110721.27	-	-
710	99348.88	110712.81	-	-
711	99347.7	110711.27	-	-
712	99346.41	110709.83	-	-
713	99345.03	110708.48	-	-
714	99343.54	110707.24	-	-
715	99341.97	110706.11	-	-
716	99340.33	110705.1	-	-
717	99338.61	110704.21	-	-
718	99336.83	110703.45	-	-

Земельный участок
вид объекта недвижимости

Лист № 130 раздела 4.2	Всего листов раздела 4.2: 353	Всего разделов: 8	Всего листов отчёта: 502

09.09.2025г. № КУВИ-001/2025-171480714	
Кадастровый номер:	78:07:0003289:7

1	2	3	4	5
719	99335.01	110702.83	-	-
720	99334.18	110702.43	-	-
721	99333.44	110701.9	-	-
722	99332.79	110701.25	-	-
723	99332.26	110700.51	-	-
724	99331.87	110699.68	-	-
725	99331.62	110698.8	-	-
726	99331.51	110697.9	-	-
727	99331.57	110696.99	-	-
728	99332.26	110693.96	-	-
729	99333.09	110690.96	-	-
730	99334.06	110688.01	-	-
731	99335.16	110685.1	-	-
732	99336.39	110682.25	-	-
733	99337.75	110679.45	-	-
734	99339.24	110676.73	-	-
735	99340.85	110674.07	-	-
736	99342.58	110671.49	-	-
737	99345.33	110652.13	-	-
738	99345.83	110643.99	-	-
739	99346.46	110635.87	-	-
740	99347.21	110627.75	-	-
741	99348.1	110619.65	-	-
742	99349.12	110611.57	-	-
743	99348.9	110598.33	-	-
744	99348.89	110596.32	-	-
745	99348.75	110594.32	-	-
746	99348.48	110592.33	-	-
747	99348.07	110590.37	-	-

Земельный участок
вид объекта недвижимости

Лист № 131 раздела 4.2	Всего листов раздела 4.2: 353	Всего разделов: 8	Всего листов отчёта: 502

09.09.2025г. № КУВИ-001/2025-171480714	
Кадастровый номер:	78:07:0003289:7

1	2	3	4	5
748	99347.53	110588.44	-	-
749	99346.87	110586.55	-	-
750	99346.08	110584.71	-	-
751	99345.16	110582.92	-	-
752	99344.13	110581.21	-	-
753	99342.99	110579.56	-	-
754	99341.74	110578	-	-
755	99339.87	110575.85	-	-
756	99337.9	110573.79	-	-
757	99335.83	110571.85	-	-
758	99333.66	110570.01	-	-
759	99331.4	110568.28	-	-
760	99329.06	110566.67	-	-
761	99326.64	110565.19	-	-
762	99324.14	110563.83	-	-
763	99321.58	110562.6	-	-
764	99313.66	110559.89	-	-
765	99311.65	110559.31	-	-
766	99309.69	110558.6	-	-
767	99307.78	110557.75	-	-
768	99305.94	110556.77	-	-
769	99304.17	110555.66	-	-
770	99302.48	110554.43	-	-
771	99300.88	110553.08	-	-
772	99299.39	110551.62	-	-
773	99298	110550.07	-	-
774	99296.72	110548.42	-	-
775	99295.56	110546.68	-	-
776	99294.53	110544.87	-	-

Земельный участок
вид объекта недвижимости

Лист № 132 раздела 4.2	Всего листов раздела 4.2: 353	Всего разделов: 8	Всего листов отчёта: 502

09.09.2025г. № КУВИ-001/2025-171480714	
Кадастровый номер:	78:07:0003289:7

1	2	3	4	5
777	99294.16	110543.73	-	-
778	99293.94	110542.56	-	-
779	99293.87	110541.38	-	-
780	99293.96	110540.19	-	-
781	99294.19	110539.02	-	-
782	99294.58	110537.9	-	-
783	99295.1	110536.83	-	-
784	99295.75	110535.84	-	-
785	99296.53	110534.94	-	-
786	99297.42	110534.14	-	-
787	99298.4	110533.47	-	-
788	99299.46	110532.93	-	-
789	99305.58	110531.52	-	-
790	99321.74	110528.11	-	-
791	99324.81	110527.56	-	-
792	99327.86	110526.87	-	-
793	99330.88	110526.04	-	-
794	99333.85	110525.08	-	-
795	99336.77	110523.97	-	-
796	99339.64	110522.73	-	-
797	99342.45	110521.35	-	-
798	99345.19	110519.85	-	-
799	99347.86	110518.22	-	-
800	99350.45	110516.47	-	-
801	99352.95	110514.6	-	-
802	99355.37	110512.62	-	-
803	99359.8	110506.74	-	-
804	99362.04	110497.98	-	-
805	99370.57	110471.05	-	-

Земельный участок
вид объекта недвижимости

Лист № 133 раздела 4.2	Всего листов раздела 4.2: 353	Всего разделов: 8	Всего листов отчёта: 502

09.09.2025г. № КУВИ-001/2025-171480714	
Кадастровый номер:	78:07:0003289:7

1	2	3	4	5
806	99371.06	110470.05	-	-
807	99371.43	110468.99	-	-
808	99371.66	110467.9	-	-
809	99371.76	110466.79	-	-
810	99371.71	110465.67	-	-
811	99371.53	110464.57	-	-
812	99371.21	110463.51	-	-
813	99370.76	110462.49	-	-
814	99375.28	110432.92	-	-
815	99376.87	110407.36	-	-
816	99378.86	110387.36	-	-
817	99380.69	110376.85	-	-
818	99381.2	110375.98	-	-
819	99381.59	110375.06	-	-
820	99381.83	110374.08	-	-
821	99381.92	110373.08	-	-
822	99381.87	110372.08	-	-
823	99381.52	110369.65	-	-
824	99381.29	110367.21	-	-
825	99381.19	110364.76	-	-
826	99381.21	110362.31	-	-
827	99381.36	110359.87	-	-
828	99382.4	110348.48	-	-
829	99382.28	110345.34	-	-
830	99382.32	110342.2	-	-
831	99382.52	110339.07	-	-
832	99382.88	110335.95	-	-
833	99383.4	110332.86	-	-
834	99383.35	110328.75	-	-

Земельный участок
вид объекта недвижимости

Лист № 134 раздела 4.2	Всего листов раздела 4.2: 353	Всего разделов: 8	Всего листов отчёта: 502

09.09.2025г. № КУВИ-001/2025-171480714	
Кадастровый номер:	78:07:0003289:7

1	2	3	4	5
835	99383.45	110324.64	-	-
836	99383.7	110320.54	-	-
837	99384.1	110316.45	-	-
838	99384.64	110312.38	-	-
839	99384.6	110309.24	-	-
840	99384.42	110306.12	-	-
841	99384.09	110303	-	-
842	99383.62	110299.9	-	-
843	99383.01	110296.83	-	-
844	99382.26	110293.79	-	-
845	99381.37	110290.78	-	-
846	99380.35	110287.82	-	-
847	99379.19	110284.92	-	-
848	99376.01	110279.16	-	-
849	99374.87	110278.02	-	-
850	99373.64	110276.99	-	-
851	99372.31	110276.07	-	-
852	99370.91	110275.28	-	-
853	99369.45	110274.62	-	-
854	99367.93	110274.09	-	-
855	99366.37	110273.7	-	-
856	99364.78	110273.46	-	-
857	99363.18	110273.36	-	-
858	99352.09	110273.66	-	-
859	99351.19	110273.61	-	-
860	99350.31	110273.43	-	-
861	99349.46	110273.13	-	-
862	99348.67	110272.71	-	-
863	99347.94	110272.18	-	-

Земельный участок
вид объекта недвижимости

Лист № 135 раздела 4.2	Всего листов раздела 4.2: 353	Всего разделов: 8	Всего листов отчёта: 502

09.09.2025г. № КУВИ-001/2025-171480714	
Кадастровый номер:	78:07:0003289:7

1	2	3	4	5
864	99347.3	110271.56	-	-
865	99346.75	110270.85	-	-
866	99346.32	110270.07	-	-
867	99346.24	110268.86	-	-
868	99347.12	110268.8	-	-
869	99346.72	110259.77	-	-
870	99345.81	110259.7	-	-
871	99345.89	110258.55	-	-
872	99346.78	110256.04	-	-
873	99348.77	110254.71	-	-
874	99350.11	110254.31	-	-
875	99350.16	110254.71	-	-
876	99351.27	110255.21	-	-
877	99352.81	110253.96	-	-
878	99354.26	110252.62	-	-
879	99355.62	110251.17	-	-
880	99356.87	110249.64	-	-
881	99358.02	110248.03	-	-
882	99359.05	110246.33	-	-
883	99359.97	110244.58	-	-
884	99360.76	110242.76	-	-
885	99361.42	110240.89	-	-
886	99361.95	110238.99	-	-
887	99362.36	110237.05	-	-
888	99364.35	110229.74	-	-
889	99365.12	110224.43	-	-
890	99365.74	110219.1	-	-
891	99366.2	110213.76	-	-
892	99366.51	110208.4	-	-

Земельный участок
вид объекта недвижимости

Лист № 136 раздела 4.2	Всего листов раздела 4.2: 353	Всего разделов: 8	Всего листов отчёта: 502

09.09.2025г. № КУВИ-001/2025-171480714	
Кадастровый номер:	78:07:0003289:7

1	2	3	4	5
893	99366.66	110203.04	-	-
894	99366.66	110197.68	-	-
895	99366.5	110192.32	-	-
896	99366.18	110186.97	-	-
897	99365.71	110181.63	-	-
898	99365.08	110176.3	-	-
899	99364.3	110171	-	-
900	99362.09	110164.95	-	-
901	99362.27	110164.12	-	-
902	99362.33	110163.27	-	-
903	99362.24	110162.43	-	-
904	99362.03	110161.61	-	-
905	99361.68	110160.84	-	-
906	99361.22	110160.13	-	-
907	99360.65	110159.51	-	-
908	99360.11	110157.97	-	-
909	99359.7	110156.4	-	-
910	99359.42	110154.8	-	-
911	99359.27	110153.19	-	-
912	99359.26	110151.56	-	-
913	99359.39	110149.95	-	-
914	99359.4	110148.49	-	-
915	99359.28	110147.04	-	-
916	99359.05	110145.61	-	-
917	99358.7	110144.2	-	-
918	99358.23	110142.82	-	-
919	99357.64	110141.49	-	-
920	99356.95	110140.22	-	-
921	99356.15	110139.01	-	-

Земельный участок
вид объекта недвижимости

Лист № 137 раздела 4.2	Всего листов раздела 4.2: 353	Всего разделов: 8	Всего листов отчёта: 502

09.09.2025г. № КУВИ-001/2025-171480714	
Кадастровый номер:	78:07:0003289:7

1	2	3	4	5
922	99355.47	110137.64	-	-
923	99354.93	110136.22	-	-
924	99354.53	110134.75	-	-
925	99354.28	110133.25	-	-
926	99354.18	110131.73	-	-
927	99354.23	110130.21	-	-
928	99354.43	110128.7	-	-
929	99354.77	110127.22	-	-
930	99355.26	110125.78	-	-
931	99355.89	110124.39	-	-
932	99356.66	110123.08	-	-
933	99357.04	110103.62	-	-
934	99359.39	110089.8	-	-
935	99360.58	110050.62	-	-
936	99359.54	110027.28	-	-
937	99360.21	110022.21	-	-
938	99355.45	109950.75	-	-
939	99355.15	109947.28	-	-
940	99354.71	109943.84	-	-
941	99354.12	109940.42	-	-
942	99353.4	109937.02	-	-
943	99352.54	109933.65	-	-
944	99351.54	109930.33	-	-
945	99350.4	109927.05	-	-
946	99349.13	109923.82	-	-
947	99346.84	109913.34	-	-
948	99343.61	109892.56	-	-
949	99344.14	109891.23	-	-
950	99344.54	109889.86	-	-

Земельный участок
вид объекта недвижимости

Лист № 138 раздела 4.2	Всего листов раздела 4.2: 353	Всего разделов: 8	Всего листов отчёта: 502

09.09.2025г. № КУВИ-001/2025-171480714	
Кадастровый номер:	78:07:0003289:7

1	2	3	4	5
951	99344.79	109888.45	-	-
952	99344.88	109887.03	-	-
953	99344.83	109885.6	-	-
954	99344.63	109884.19	-	-
955	99344.27	109882.8	-	-
956	99343.78	109881.46	-	-
957	99343.14	109880.19	-	-
958	99342.37	109878.98	-	-
959	99341.48	109877.87	-	-
960	99340.48	109876.85	-	-
961	99339.38	109875.95	-	-
962	99326.47	109843.42	-	-
963	99317.22	109828.61	-	-
964	99310.18	109816.14	-	-
965	99303.83	109807.21	-	-
966	99300.63	109801.7	-	-
967	99299.58	109797.85	-	-
968	99299.37	109792.85	-	-
969	99301.43	109785.45	-	-
970	99301.83	109784.96	-	-
971	99306.31	109771.98	-	-
972	99308.55	109769.45	-	-
973	99311.32	109767.75	-	-
974	99313.05	109767.58	-	-
975	99316.12	109766.96	-	-
976	99317.1	109766.68	-	-
977	99318.05	109766.28	-	-
978	99318.93	109765.76	-	-
979	99319.73	109765.12	-	-

Земельный участок
вид объекта недвижимости

Лист № 139 раздела 4.2	Всего листов раздела 4.2: 353	Всего разделов: 8	Всего листов отчёта: 502

09.09.2025г. № КУВИ-001/2025-171480714	
Кадастровый номер:	78:07:0003289:7

1	2	3	4	5
980	99320.44	109764.38	-	-
981	99321.05	109763.56	-	-
982	99321.54	109762.66	-	-
983	99321.9	109761.7	-	-
984	99322.14	109760.71	-	-
985	99322.24	109759.69	-	-
986	99322.2	109758.66	-	-
987	99322.03	109757.65	-	-
988	99321.73	109756.68	-	-
989	99323.59	109744.93	-	-
990	99324.56	109742.03	-	-
991	99325.39	109739.09	-	-
992	99326.09	109736.12	-	-
993	99326.65	109733.11	-	-
994	99327.06	109730.09	-	-
995	99327.34	109727.04	-	-
996	99327.47	109723.99	-	-
997	99327.45	109720.93	-	-
998	99327.3	109717.88	-	-
999	99327	109714.84	-	-
1000	99326.55	109711.82	-	-
1001	99325.97	109708.82	-	-
1002	99325.25	109705.85	-	-
1003	99324.38	109702.92	-	-
1004	99323.39	109700.04	-	-
1005	99317.44	109684.23	-	-
1006	99311.07	109665.24	-	-
1007	99300.44	109627.55	-	-
1008	99287.78	109571.75	-	-

Земельный участок
вид объекта недвижимости

Лист № 140 раздела 4.2	Всего листов раздела 4.2: 353	Всего разделов: 8	Всего листов отчёта: 502

09.09.2025г. № КУВИ-001/2025-171480714	
Кадастровый номер:	78:07:0003289:7

1	2	3	4	5
1009	99283.09	109551.72	-	-
1010	99280.2	109534.9	-	-
1011	99278.09	109513.69	-	-
1012	99277.5	109511.75	-	-
1013	99277.03	109509.78	-	-
1014	99276.68	109507.79	-	-
1015	99276.45	109505.78	-	-
1016	99276.34	109503.76	-	-
1017	99276.35	109501.73	-	-
1018	99276.49	109499.72	-	-
1019	99274.39	109484.79	-	-
1020	99273.57	109473.11	-	-
1021	99273.13	109469.29	-	-
1022	99272.54	109465.5	-	-
1023	99271.82	109461.74	-	-
1024	99270.96	109458	-	-
1025	99269.96	109454.3	-	-
1026	99268.82	109450.63	-	-
1027	99267.55	109447.02	-	-
1028	99266.14	109443.45	-	-
1029	99264.61	109439.93	-	-
1030	99262.94	109436.48	-	-
1031	99261.14	109433.09	-	-
1032	99259.22	109429.77	-	-
1033	99257.18	109426.53	-	-
1034	99255.02	109423.36	-	-
1035	99252.74	109420.27	-	-
1036	99250.35	109417.28	-	-
1037	99241.87	109404.96	-	-

Земельный участок
вид объекта недвижимости

Лист № 141 раздела 4.2	Всего листов раздела 4.2: 353	Всего разделов: 8	Всего листов отчёта: 502

09.09.2025г. № КУВИ-001/2025-171480714	
Кадастровый номер:	78:07:0003289:7

1	2	3	4	5
1038	99241.25	109404.59	-	-
1039	99240.72	109404.11	-	-
1040	99240.31	109403.53	-	-
1041	99240.02	109402.88	-	-
1042	99239.87	109402.18	-	-
1043	99239.87	109401.47	-	-
1044	99238.78	109400.03	-	-
1045	99234.92	109391.75	-	-
1046	99231.35	109382.45	-	-
1047	99230.26	109381.1	-	-
1048	99229.29	109379.68	-	-
1049	99228.46	109378.17	-	-
1050	99227.75	109376.59	-	-
1051	99227.19	109374.96	-	-
1052	99226.77	109373.29	-	-
1053	99226.5	109371.59	-	-
1054	99226.37	109369.87	-	-
1055	99226.4	109368.14	-	-
1056	99226.57	109366.43	-	-
1057	99226.9	109364.73	-	-
1058	99227.36	109363.07	-	-
1059	99227.98	109361.46	-	-
1060	99228.72	109359.91	-	-
1061	99229.61	109358.43	-	-
1062	99237.05	109344.82	-	-
1063	99238.32	109343.42	-	-
1064	99239.49	109341.93	-	-
1065	99240.55	109340.36	-	-
1066	99241.48	109338.72	-	-

Земельный участок
вид объекта недвижимости

Лист № 142 раздела 4.2	Всего листов раздела 4.2: 353	Всего разделов: 8	Всего листов отчёта: 502

09.09.2025г. № КУВИ-001/2025-171480714	
Кадастровый номер:	78:07:0003289:7

1	2	3	4	5
1067	99242.28	109337.01	-	-
1068	99242.96	109335.24	-	-
1069	99243.5	109333.43	-	-
1070	99243.91	109331.58	-	-
1071	99244.17	109329.71	-	-
1072	99244.29	109327.82	-	-
1073	99244.27	109325.93	-	-
1074	99244.11	109324.04	-	-
1075	99243.81	109322.17	-	-
1076	99243.36	109320.34	-	-
1077	99242.79	109318.54	-	-
1078	99236.55	109308.82	-	-
1079	99234.81	109307.4	-	-
1080	99232.99	109306.1	-	-
1081	99231.08	109304.93	-	-
1082	99229.09	109303.9	-	-
1083	99227.04	109303.01	-	-
1084	99224.93	109302.26	-	-
1085	99222.77	109301.66	-	-
1086	99220.58	109301.2	-	-
1087	99218.36	109300.9	-	-
1088	99216.12	109300.75	-	-
1089	99213.89	109300.76	-	-
1090	99211.65	109300.92	-	-
1091	99209.44	109301.24	-	-
1092	99197.67	109306.53	-	-
1093	99196.42	109306.55	-	-
1094	99195.18	109306.73	-	-
1095	99193.97	109307.04	-	-

Земельный участок
вид объекта недвижимости

Лист № 143 раздела 4.2	Всего листов раздела 4.2: 353	Всего разделов: 8	Всего листов отчёта: 502

09.09.2025г. № КУВИ-001/2025-171480714	
Кадастровый номер:	78:07:0003289:7

1	2	3	4	5
1096	99192.8	109307.48	-	-
1097	99191.69	109308.06	-	-
1098	99190.65	109308.76	-	-
1099	99189.71	109309.58	-	-
1100	99188.86	109310.49	-	-
1101	99188.12	109311.5	-	-
1102	99187.49	109312.59	-	-
1103	99187	109313.74	-	-
1104	99186.64	109314.93	-	-
1105	99186.43	109316.17	-	-
1106	99184.76	109317.41	-	-
1107	99183.19	109318.78	-	-
1108	99181.72	109320.26	-	-
1109	99180.37	109321.84	-	-
1110	99179.14	109323.52	-	-
1111	99178.04	109325.29	-	-
1112	99177.07	109327.13	-	-
1113	99176.24	109329.04	-	-
1114	99175.55	109331.01	-	-
1115	99175.01	109333.02	-	-
1116	99174.63	109335.07	-	-
1117	99175.24	109362.16	-	-
1118	99175.21	109363.82	-	-
1119	99175.05	109365.47	-	-
1120	99174.75	109367.1	-	-
1121	99174.32	109368.7	-	-
1122	99173.76	109370.27	-	-
1123	99173.07	109371.78	-	-
1124	99172.26	109373.23	-	-

Земельный участок
вид объекта недвижимости

Лист № 144 раздела 4.2	Всего листов раздела 4.2: 353	Всего разделов: 8	Всего листов отчёта: 502

09.09.2025г. № КУВИ-001/2025-171480714	
Кадастровый номер:	78:07:0003289:7

1	2	3	4	5
1125	99172.04	109373.42	-	-
1126	99172.45	109373.88	-	-
1127	99172.34	109374.42	-	-
1128	99172.33	109375.53	-	-
1129	99172.41	109376.05	-	-
1130	99172.77	109376.12	-	-
1131	99173.76	109378.81	-	-
1132	99180.65	109383.35	-	-
1133	99185.39	109386.42	-	-
1134	99185.78	109387.48	-	-
1135	99186.3	109388.49	-	-
1136	99186.96	109389.42	-	-
1137	99187.74	109390.25	-	-
1138	99188.62	109390.97	-	-
1139	99189.59	109391.57	-	-
1140	99190.63	109392.04	-	-
1141	99202.42	109398.79	-	-
1142	99203.74	109399.44	-	-
1143	99204.99	109400.22	-	-
1144	99206.16	109401.13	-	-
1145	99207.23	109402.16	-	-
1146	99208.18	109403.28	-	-
1147	99209.02	109404.5	-	-
1148	99209.72	109405.8	-	-
1149	99210.29	109407.17	-	-
1150	99210.72	109408.58	-	-
1151	99211	109410.04	-	-
1152	99215.26	109422.77	-	-
1153	99220.07	109441.95	-	-

Земельный участок
вид объекта недвижимости

Лист № 145 раздела 4.2	Всего листов раздела 4.2: 353	Всего разделов: 8	Всего листов отчёта: 502

09.09.2025г. № КУВИ-001/2025-171480714	
Кадастровый номер:	78:07:0003289:7

1	2	3	4	5
1154	99220.79	109444.56	-	-
1155	99221.37	109447.22	-	-
1156	99221.8	109449.9	-	-
1157	99222.07	109452.6	-	-
1158	99222.2	109455.31	-	-
1159	99222.17	109458.03	-	-
1160	99221.99	109460.74	-	-
1161	99221.66	109463.43	-	-
1162	99221.17	109466.1	-	-
1163	99220.54	109468.75	-	-
1164	99219.76	109471.35	-	-
1165	99218.84	109473.9	-	-
1166	99217.77	109476.4	-	-
1167	99216.57	109478.83	-	-
1168	99215.23	109481.19	-	-
1169	99213.76	109483.48	-	-
1170	99212.16	109485.68	-	-
1171	99210.45	109487.78	-	-
1172	99208.62	109489.79	-	-
1173	99204.69	109509.66	-	-
1174	99204.25	109511.97	-	-
1175	99203.95	109514.3	-	-
1176	99203.8	109516.65	-	-
1177	99203.79	109519	-	-
1178	99203.93	109521.35	-	-
1179	99204.2	109523.69	-	-
1180	99204.62	109526	-	-
1181	99205.18	109528.28	-	-
1182	99205.88	109530.53	-	-

Земельный участок
вид объекта недвижимости

Лист № 146 раздела 4.2	Всего листов раздела 4.2: 353	Всего разделов: 8	Всего листов отчёта: 502

09.09.2025г. № КУВИ-001/2025-171480714	
Кадастровый номер:	78:07:0003289:7

1	2	3	4	5
1183	99206.72	109532.73	-	-
1184	99207.69	109534.88	-	-
1185	99221.24	109560.66	-	-
1186	99231.52	109572.93	-	-
1187	99232.85	109574.12	-	-
1188	99234.1	109575.41	-	-
1189	99235.24	109576.8	-	-
1190	99236.27	109578.26	-	-
1191	99237.18	109579.8	-	-
1192	99237.98	109581.41	-	-
1193	99238.65	109583.08	-	-
1194	99239.19	109584.79	-	-
1195	99239.6	109586.53	-	-
1196	99239.87	109588.31	-	-
1197	99240.01	109590.09	-	-
1198	99240	109591.89	-	-
1199	99239.87	109593.68	-	-
1200	99247.74	109634.67	-	-
1201	99248.63	109637.99	-	-
1202	99249.4	109641.34	-	-
1203	99250.05	109644.72	-	-
1204	99250.59	109648.12	-	-
1205	99251	109651.53	-	-
1206	99251.3	109654.96	-	-
1207	99251.48	109658.4	-	-
1208	99253.36	109673.94	-	-
1209	99253.52	109676.91	-	-
1210	99253.83	109679.86	-	-
1211	99254.28	109682.8	-	-

Земельный участок
вид объекта недвижимости

Лист № 147 раздела 4.2	Всего листов раздела 4.2: 353	Всего разделов: 8	Всего листов отчёта: 502

09.09.2025г. № КУВИ-001/2025-171480714	
Кадастровый номер:	78:07:0003289:7

1	2	3	4	5
1212	99254.88	109685.72	-	-
1213	99255.61	109688.6	-	-
1214	99256.48	109691.44	-	-
1215	99257.49	109694.24	-	-
1216	99258.64	109696.99	-	-
1217	99259.92	109699.67	-	-
1218	99261.32	109702.29	-	-
1219	99262.86	109704.85	-	-
1220	99268.36	109714.36	-	-
1221	99283.59	109736.73	-	-
1222	99295.28	109753.96	-	-
1223	99296.34	109755.51	-	-
1224	99297.29	109757.13	-	-
1225	99298.12	109758.82	-	-
1226	99298.82	109758.92	-	-
1227	99298.82	109758.52	-	-
1228	99299.25	109758.52	-	-
1229	99299.28	109767.8	-	-
1230	99299.02	109769.76	-	-
1231	99295.1	109782.8	-	-
1232	99295.03	109783.48	-	-
1233	99290.32	109795.06	-	-
1234	99286.47	109801.05	-	-
1235	99283.88	109804.19	-	-
1236	99279	109808.1	-	-
1237	99276.34	109809.96	-	-
1238	99273.78	109811.94	-	-
1239	99271.31	109814.06	-	-
1240	99268.96	109816.29	-	-

Земельный участок
вид объекта недвижимости

Лист № 148 раздела 4.2	Всего листов раздела 4.2: 353	Всего разделов: 8	Всего листов отчёта: 502

09.09.2025г. № КУВИ-001/2025-171480714	
Кадастровый номер:	78:07:0003289:7

1	2	3	4	5
1241	99266.71	109818.63	-	-
1242	99264.59	109821.08	-	-
1243	99262.58	109823.63	-	-
1244	99260.71	109826.28	-	-
1245	99258.96	109829.01	-	-
1246	99257.36	109831.83	-	-
1247	99255.89	109834.72	-	-
1248	99254.56	109837.68	-	-
1249	99253.38	109840.7	-	-
1250	99252.36	109843.78	-	-
1251	99251.48	109846.9	-	-
1252	99250.76	109850.07	-	-
1253	99249.9	109853.52	-	-
1254	99248.9	109856.94	-	-
1255	99247.79	109860.32	-	-
1256	99246.54	109863.66	-	-
1257	99245.17	109866.95	-	-
1258	99243.67	109870.18	-	-
1259	99242.05	109873.35	-	-
1260	99240.32	109876.46	-	-
1261	99238.46	109879.51	-	-
1262	99236.5	109882.48	-	-
1263	99235.19	109885.66	-	-
1264	99235.42	109886.06	-	-
1265	99231.94	109888.67	-	-
1266	99231.77	109888.29	-	-
1267	99230.69	109888.73	-	-
1268	99225.46	109891.29	-	-
1269	99222.87	109892.59	-	-

Земельный участок
вид объекта недвижимости

Лист № 149 раздела 4.2	Всего листов раздела 4.2: 353	Всего разделов: 8	Всего листов отчёта: 502

09.09.2025г. № КУВИ-001/2025-171480714	
Кадастровый номер:	78:07:0003289:7

1	2	3	4	5
1270	99222.95	109892.92	-	-
1271	99221.6	109893.64	-	-
1272	99218.23	109894.67	-	-
1273	99199.49	109895.78	-	-
1274	99199.49	109896.14	-	-
1275	99189.61	109896.01	-	-
1276	99189.6	109895.6	-	-
1277	99155.91	109896.21	-	-
1278	99154.06	109888.71	-	-
1279	99153.76	109886.33	-	-
1280	99152.42	109885.25	-	-
1281	99151.01	109884.27	-	-
1282	99149.52	109883.4	-	-
1283	99147.98	109882.64	-	-
1284	99146.39	109881.99	-	-
1285	99144.76	109881.47	-	-
1286	99143.66	109881.43	-	-
1287	99142.56	109881.56	-	-
1288	99141.5	109881.83	-	-
1289	99140.48	109882.25	-	-
1290	99139.53	109882.81	-	-
1291	99138.67	109883.49	-	-
1292	99137.91	109884.28	-	-
1293	99137.27	109885.18	-	-
1294	99136.75	109886.15	-	-
1295	99136.38	109887.18	-	-
1296	99136.16	109888.26	-	-
1297	99136.08	109889.36	-	-
1298	99136.17	109890.46	-	-

Земельный участок
вид объекта недвижимости

Лист № 150 раздела 4.2	Всего листов раздела 4.2: 353	Всего разделов: 8	Всего листов отчёта: 502

09.09.2025г. № КУВИ-001/2025-171480714	
Кадастровый номер:	78:07:0003289:7

1	2	3	4	5
1299	99136.54	109896.07	-	-
1300	99135.18	109899.78	-	-
1301	99133.9	109903.53	-	-
1302	99132.7	109907.3	-	-
1303	99133.53	109917.01	-	-
1304	99133.24	109919.3	-	-
1305	99133.08	109921.6	-	-
1306	99133.05	109923.91	-	-
1307	99133.15	109926.22	-	-
1308	99133.39	109928.51	-	-
1309	99133.75	109930.8	-	-
1310	99134.24	109933.05	-	-
1311	99134.85	109935.28	-	-
1312	99135.6	109937.47	-	-
1313	99136.39	109939.98	-	-
1314	99137.05	109942.53	-	-
1315	99137.58	109945.12	-	-
1316	99137.98	109947.72	-	-
1317	99138.24	109950.35	-	-
1318	99138.36	109952.98	-	-
1319	99138.36	109955.62	-	-
1320	99138.21	109958.25	-	-
1321	99137.93	109960.87	-	-
1322	99137.51	109963.48	-	-
1323	99136.97	109966.06	-	-
1324	99137.17	109969.08	-	-
1325	99137.22	109972.1	-	-
1326	99137.11	109975.13	-	-
1327	99136.86	109978.15	-	-

Земельный участок
вид объекта недвижимости

Лист № 151 раздела 4.2	Всего листов раздела 4.2: 353	Всего разделов: 8	Всего листов отчёта: 502

09.09.2025г. № КУВИ-001/2025-171480714	
Кадастровый номер:	78:07:0003289:7

1	2	3	4	5
1328	99136.46	109981.15	-	-
1329	99135.9	109984.13	-	-
1330	99135.2	109987.07	-	-
1331	99134.34	109989.98	-	-
1332	99133.35	109992.84	-	-
1333	99132.21	109995.64	-	-
1334	99130.93	109998.39	-	-
1335	99129.52	110001.07	-	-
1336	99126.54	110009.36	-	-
1337	99121.97	110014.97	-	-
1338	99120.41	110021.21	-	-
1339	99119.17	110024.76	-	-
1340	99118.05	110028.36	-	-
1341	99117.06	110031.99	-	-
1342	99116.2	110035.65	-	-
1343	99115.46	110039.34	-	-
1344	99114.85	110043.06	-	-
1345	99116.07	110055.03	-	-
1346	99114.04	110061.82	-	-
1347	99113.43	110069.71	-	-
1348	99112.52	110072.03	-	-
1349	99111.56	110072.41	-	-
1350	99110.56	110072.67	-	-
1351	99109.53	110072.81	-	-
1352	99108.5	110072.81	-	-
1353	99107.47	110072.68	-	-
1354	99106.47	110072.43	-	-
1355	99105.51	110072.05	-	-
1356	99104.6	110071.55	-	-

Земельный участок
вид объекта недвижимости

Лист № 152 раздела 4.2	Всего листов раздела 4.2: 353	Всего разделов: 8	Всего листов отчёта: 502

09.09.2025г. № КУВИ-001/2025-171480714	
Кадастровый номер:	78:07:0003289:7

1	2	3	4	5
1357	99103.77	110070.94	-	-
1358	99103.02	110070.24	-	-
1359	99102.82	110069.28	-	-
1360	99102.48	110068.37	-	-
1361	99102.02	110067.51	-	-
1362	99101.43	110066.73	-	-
1363	99100.74	110066.04	-	-
1364	99099.96	110065.46	-	-
1365	99099.1	110065	-	-
1366	99098.19	110064.67	-	-
1367	99096.54	110064.34	-	-
1368	99094.93	110063.87	-	-
1369	99093.37	110063.27	-	-
1370	99091.86	110062.54	-	-
1371	99090.42	110061.68	-	-
1372	99089.05	110060.71	-	-
1373	99087.78	110059.63	-	-
1374	99082.32	110049.19	-	-
1375	99081.76	110047.79	-	-
1376	99081.34	110046.36	-	-
1377	99081.07	110044.88	-	-
1378	99080.96	110043.39	-	-
1379	99080.99	110041.89	-	-
1380	99081.17	110040.41	-	-
1381	99081.51	110038.95	-	-
1382	99082.46	110026.42	-	-
1383	99088.31	110012.34	-	-
1384	99091.05	110009.33	-	-
1385	99105.97	109998.42	-	-

Земельный участок
вид объекта недвижимости

Лист № 153 раздела 4.2	Всего листов раздела 4.2: 353	Всего разделов: 8	Всего листов отчёта: 502

09.09.2025г. № КУВИ-001/2025-171480714	
Кадастровый номер:	78:07:0003289:7

1	2	3	4	5
1386	99108.34	109995.56	-	-
1387	99110.61	109992.62	-	-
1388	99112.75	109989.59	-	-
1389	99114.78	109986.48	-	-
1390	99116.68	109983.29	-	-
1391	99118.45	109980.02	-	-
1392	99120.09	109976.69	-	-
1393	99121.6	109973.3	-	-
1394	99122.97	109969.85	-	-
1395	99124.21	109966.35	-	-
1396	99125.3	109962.8	-	-
1397	99126.26	109959.22	-	-
1398	99127.07	109955.59	-	-
1399	99127.74	109951.94	-	-
1400	99128.26	109948.26	-	-
1401	99128.64	109944.57	-	-
1402	99128.88	109940.87	-	-
1403	99128.83	109939.35	-	-
1404	99128.65	109937.84	-	-
1405	99128.34	109936.36	-	-
1406	99127.89	109934.91	-	-
1407	99127.32	109933.51	-	-
1408	99126.62	109932.16	-	-
1409	99125.81	109930.88	-	-
1410	99124.88	109929.68	-	-
1411	99123.85	109928.57	-	-
1412	99122.72	109927.56	-	-
1413	99121.51	109926.65	-	-
1414	99120.22	109925.86	-	-

Земельный участок
вид объекта недвижимости

Лист № 154 раздела 4.2	Всего листов раздела 4.2: 353	Всего разделов: 8	Всего листов отчёта: 502

09.09.2025г. № КУВИ-001/2025-171480714	
Кадастровый номер:	78:07:0003289:7

1	2	3	4	5
1415	99119.11	109925.32	-	-
1416	99118.08	109924.67	-	-
1417	99117.12	109923.9	-	-
1418	99116.27	109923.02	-	-
1419	99115.51	109922.06	-	-
1420	99114.87	109921.01	-	-
1421	99114.36	109919.9	-	-
1422	99113.97	109918.73	-	-
1423	99113.73	109917.54	-	-
1424	99113.62	109916.32	-	-
1425	99114.78	109909.72	-	-
1426	99114.94	109906.86	-	-
1427	99114.98	109904.01	-	-
1428	99114.87	109901.16	-	-
1429	99114.63	109898.31	-	-
1430	99114.25	109895.48	-	-
1431	99113.74	109892.67	-	-
1432	99113.09	109889.89	-	-
1433	99112.3	109887.15	-	-
1434	99111.39	109884.44	-	-
1435	99110.35	109881.79	-	-
1436	99108.97	109880.79	-	-
1437	99107.51	109879.92	-	-
1438	99105.98	109879.19	-	-
1439	99104.39	109878.6	-	-
1440	99102.75	109878.16	-	-
1441	99101.07	109877.86	-	-
1442	99099.38	109877.72	-	-
1443	99097.68	109877.73	-	-

Земельный участок
вид объекта недвижимости

Лист № 155 раздела 4.2	Всего листов раздела 4.2: 353	Всего разделов: 8	Всего листов отчёта: 502

09.09.2025г. № КУВИ-001/2025-171480714	
Кадастровый номер:	78:07:0003289:7

1	2	3	4	5
1444	99096	109877.9	-	-
1445	99093.15	109878.77	-	-
1446	99090.35	109879.79	-	-
1447	99087.6	109880.94	-	-
1448	99084.91	109882.22	-	-
1449	99082.29	109883.63	-	-
1450	99079.73	109885.16	-	-
1451	99077.26	109886.82	-	-
1452	99074.87	109888.6	-	-
1453	99072.57	109890.49	-	-
1454	99070.26	109892.7	-	-
1455	99068.07	109895.03	-	-
1456	99065.99	109897.45	-	-
1457	99064.02	109899.97	-	-
1458	99062.17	109902.58	-	-
1459	99055.88	109901.3	-	-
1460	99056.52	109900.4	-	-
1461	99055.29	109900.1	-	-
1462	99052.39	109898.28	-	-
1463	99050.75	109896.74	-	-
1464	99046.46	109890.26	-	-
1465	99045.68	109889.38	-	-
1466	99045	109889.88	-	-
1467	99041.86	109869.29	-	-
1468	99042.24	109869.25	-	-
1469	99042.09	109867.76	-	-
1470	99041.66	109867.8	-	-
1471	99041.35	109864	-	-
1472	99041.15	109860.2	-	-

Земельный участок
вид объекта недвижимости

Лист № 156 раздела 4.2	Всего листов раздела 4.2: 353	Всего разделов: 8	Всего листов отчёта: 502

09.09.2025г. № КУВИ-001/2025-171480714	
Кадастровый номер:	78:07:0003289:7

1	2	3	4	5
1473	99041.07	109856.39	-	-
1474	99041.1	109852.58	-	-
1475	99041.25	109848.78	-	-
1476	99041.69	109848.77	-	-
1477	99041.74	109847.13	-	-
1478	99041.39	109847.12	-	-
1479	99041.65	109844.51	-	-
1480	99042.13	109844.59	-	-
1481	99042.36	109843.22	-	-
1482	99041.82	109843.08	-	-
1483	99046.34	109807.24	-	-
1484	99046.87	109807.27	-	-
1485	99046.79	109805.64	-	-
1486	99046.54	109805.62	-	-
1487	99051.29	109766.75	-	-
1488	99051.63	109766.76	-	-
1489	99051.84	109765.28	-	-
1490	99051.48	109765.23	-	-
1491	99053.95	109745.49	-	-
1492	99054.39	109745.55	-	-
1493	99054.63	109743.92	-	-
1494	99054.17	109743.86	-	-
1495	99054.62	109740.73	-	-
1496	99055.41	109740.85	-	-
1497	99055.57	109738.92	-	-
1498	99054.9	109738.82	-	-
1499	99056.7	109724.59	-	-
1500	99057.1	109724.61	-	-
1501	99057.28	109723.12	-	-

Земельный участок
вид объекта недвижимости

Лист № 157 раздела 4.2	Всего листов раздела 4.2: 353	Всего разделов: 8	Всего листов отчёта: 502

09.09.2025г. № КУВИ-001/2025-171480714	
Кадастровый номер:	78:07:0003289:7

1	2	3	4	5
1502	99056.89	109723.07	-	-
1503	99057.84	109715.2	-	-
1504	99059.55	109704.45	-	-
1505	99060.21	109701.07	-	-
1506	99060.98	109697.73	-	-
1507	99061.86	109694.41	-	-
1508	99062.85	109691.12	-	-
1509	99063.96	109687.87	-	-
1510	99065.17	109684.66	-	-
1511	99065.45	109684.76	-	-
1512	99066.03	109683.27	-	-
1513	99065.74	109683.16	-	-
1514	99067.04	109680.07	-	-
1515	99068.46	109677.03	-	-
1516	99069.99	109674.05	-	-
1517	99071.62	109671.13	-	-
1518	99073.37	109668.27	-	-
1519	99075.22	109665.48	-	-
1520	99075.65	109665.75	-	-
1521	99076.54	109664.48	-	-
1522	99076.11	109664.2	-	-
1523	99078.35	109660.99	-	-
1524	99080.68	109657.85	-	-
1525	99083.1	109654.78	-	-
1526	99085.59	109651.77	-	-
1527	99088.17	109648.83	-	-
1528	99088.47	109649.09	-	-
1529	99089.42	109648.1	-	-
1530	99089.1	109647.81	-	-

Земельный участок
вид объекта недвижимости

Лист № 158 раздела 4.2	Всего листов раздела 4.2: 353	Всего разделов: 8	Всего листов отчёта: 502

09.09.2025г. № КУВИ-001/2025-171480714	
Кадастровый номер:	78:07:0003289:7

1	2	3	4	5
1531	99093.05	109643.84	-	-
1532	99093.38	109644.2	-	-
1533	99094.48	109643.15	-	-
1534	99094.15	109642.79	-	-
1535	99097.21	109640.18	-	-
1536	99105.11	109632.05	-	-
1537	99105.5	109632.48	-	-
1538	99106.69	109631.34	-	-
1539	99106.33	109630.92	-	-
1540	99136.76	109600.98	-	-
1541	99137.02	109601.25	-	-
1542	99138.03	109600.32	-	-
1543	99137.75	109600.02	-	-
1544	99144.21	109593.74	-	-
1545	99144.53	109594.09	-	-
1546	99145.67	109592.99	-	-
1547	99145.35	109592.63	-	-
1548	99146.62	109591.48	-	-
1549	99147.79	109590.23	-	-
1550	99148.84	109588.88	-	-
1551	99149.78	109587.44	-	-
1552	99150.58	109585.93	-	-
1553	99151.25	109584.35	-	-
1554	99151.78	109582.72	-	-
1555	99152.16	109581.05	-	-
1556	99152.4	109579.36	-	-
1557	99152.49	109577.65	-	-
1558	99151.33	109522.92	-	-
1559	99150.28	109481.43	-	-

Земельный участок
вид объекта недвижимости

Лист № 159 раздела 4.2	Всего листов раздела 4.2: 353	Всего разделов: 8	Всего листов отчёта: 502

09.09.2025г. № КУВИ-001/2025-171480714	
Кадастровый номер:	78:07:0003289:7

1	2	3	4	5
1560	99149.68	109454.86	-	-
1561	99153.91	109454.83	-	-
1562	99153.43	109436.12	-	-
1563	99152.06	109385.27	-	-
1564	99152.3	109382.1	-	-
1565	99152.48	109381.2	-	-
1566	99154.4	109462.53	-	-
1567	99156.15	109536.16	-	-
1568	99157.08	109577.22	-	-
1569	99157.04	109579.14	-	-
1570	99156.85	109581.05	-	-
1571	99156.5	109582.94	-	-
1572	99156	109584.79	-	-
1573	99155.35	109586.6	-	-
1574	99154.56	109588.35	-	-
1575	99153.63	109590.03	-	-
1576	99152.56	109591.63	-	-
1577	99151.37	109593.14	-	-
1578	99150.06	109594.54	-	-
1579	99148.64	109595.84	-	-
1580	99110.85	109632.91	-	-
1581	99101.62	109642.41	-	-
1582	99097.31	109646.14	-	-
1583	99094.66	109648.68	-	-
1584	99091.76	109651.6	-	-
1585	99088.97	109654.63	-	-
1586	99086.3	109657.77	-	-
1587	99083.75	109661	-	-
1588	99081.33	109664.33	-	-

Земельный участок
вид объекта недвижимости

Лист № 160 раздела 4.2	Всего листов раздела 4.2: 353	Всего разделов: 8	Всего листов отчёта: 502

09.09.2025г. № КУВИ-001/2025-171480714	
Кадастровый номер:	78:07:0003289:7

1	2	3	4	5
1589	99079.03	109667.75	-	-
1590	99076.87	109671.26	-	-
1591	99074.84	109674.84	-	-
1592	99072.95	109678.5	-	-
1593	99071.2	109682.23	-	-
1594	99069.6	109686.02	-	-
1595	99068.13	109689.87	-	-
1596	99066.82	109693.77	-	-
1597	99065.66	109697.72	-	-
1598	99064.64	109701.71	-	-
1599	99063.78	109705.74	-	-
1600	99063.07	109709.8	-	-
1601	99062.52	109713.88	-	-
1602	99062.13	109717.98	-	-
1603	99046.42	109843.34	-	-
1604	99046.02	109847.63	-	-
1605	99045.78	109851.93	-	-
1606	99045.7	109856.23	-	-
1607	99045.78	109860.54	-	-
1608	99046.01	109864.84	-	-
1609	99046.39	109869.13	-	-
1610	99046.93	109873.41	-	-
1611	99047.63	109877.66	-	-
1612	99048.47	109881.88	-	-
1613	99049.48	109886.08	-	-
1614	99051.63	109883.4	-	-
1615	99053.9	109880.83	-	-
1616	99056.28	109878.36	-	-
1617	99058.77	109876	-	-

Земельный участок
вид объекта недвижимости

Лист № 161 раздела 4.2	Всего листов раздела 4.2: 353	Всего разделов: 8	Всего листов отчёта: 502

09.09.2025г. № КУВИ-001/2025-171480714	
Кадастровый номер:	78:07:0003289:7

1	2	3	4	5
1618	99061.36	109873.75	-	-
1619	99064.05	109871.62	-	-
1620	99066.83	109869.61	-	-
1621	99069.7	109867.73	-	-
1622	99072.65	109865.97	-	-
1623	99075.67	109864.35	-	-
1624	99078.77	109862.87	-	-
1625	99081.92	109861.52	-	-
1626	99085.14	109860.31	-	-
1627	99088.4	109859.25	-	-
1628	99091.71	109858.34	-	-
1629	99094.12	109857.96	-	-
1630	99096.55	109857.74	-	-
1631	99098.99	109857.67	-	-
1632	99101.43	109857.76	-	-
1633	99103.86	109858.01	-	-
1634	99106.27	109858.41	-	-
1635	99108.64	109858.96	-	-
1636	99110.98	109859.66	-	-
1637	99113.27	109860.51	-	-
1638	99115.5	109861.5	-	-
1639	99117.66	109862.63	-	-
1640	99119.75	109863.9	-	-
1641	99121.75	109865.3	-	-
1642	99123.66	109866.82	-	-
1643	99125.47	109868.47	-	-
1644	99127.07	109867.17	-	-
1645	99128.76	109866	-	-
1646	99130.54	109864.95	-	-

Земельный участок
вид объекта недвижимости

Лист № 162 раздела 4.2	Всего листов раздела 4.2: 353	Всего разделов: 8	Всего листов отчёта: 502

09.09.2025г. № КУВИ-001/2025-171480714	
Кадастровый номер:	78:07:0003289:7

1	2	3	4	5
1647	99132.38	109864.03	-	-
1648	99134.29	109863.25	-	-
1649	99136.24	109862.61	-	-
1650	99138.24	109862.11	-	-
1651	99140.27	109861.75	-	-
1652	99142.32	109861.54	-	-
1653	99144.38	109861.48	-	-
1654	99146.44	109861.56	-	-
1655	99148.49	109861.8	-	-
1656	99150.51	109862.18	-	-
1657	99152.5	109862.7	-	-
1658	99154.45	109863.37	-	-
1659	99156.35	109864.17	-	-
1660	99158.18	109865.11	-	-
1661	99159.95	109866.18	-	-
1662	99161.63	109867.38	-	-
1663	99171.2	109875.56	-	-
1664	99215.51	109874.8	-	-
1665	99218.45	109873.34	-	-
1666	99225.92	109860.99	-	-
1667	99231.22	109845.82	-	-
1668	99232.04	109842.27	-	-
1669	99233.02	109838.76	-	-
1670	99234.14	109835.3	-	-
1671	99235.4	109831.89	-	-
1672	99236.81	109828.53	-	-
1673	99238.35	109825.23	-	-
1674	99240.03	109822	-	-
1675	99241.85	109818.84	-	-

Земельный участок
вид объекта недвижимости

Лист № 163 раздела 4.2	Всего листов раздела 4.2: 353	Всего разделов: 8	Всего листов отчёта: 502

09.09.2025г. № КУВИ-001/2025-171480714	
Кадастровый номер:	78:07:0003289:7

1	2	3	4	5
1676	99243.79	109815.77	-	-
1677	99245.86	109812.77	-	-
1678	99248.06	109809.87	-	-
1679	99250.37	109807.05	-	-
1680	99252.8	109804.34	-	-
1681	99255.34	109801.73	-	-
1682	99257.98	109799.23	-	-
1683	99260.73	109796.84	-	-
1684	99263.57	109794.57	-	-
1685	99266.51	109792.42	-	-
1686	99269.54	109790.4	-	-
1687	99273.82	109783.75	-	-
1688	99279.4	109766.14	-	-
1689	99275.86	109762.59	-	-
1690	99272.43	109758.94	-	-
1691	99269.12	109755.19	-	-
1692	99265.92	109751.33	-	-
1693	99262.85	109747.38	-	-
1694	99259.9	109743.33	-	-
1695	99257.08	109739.19	-	-
1696	99254.39	109734.97	-	-
1697	99251.83	109730.67	-	-
1698	99249.4	109726.29	-	-
1699	99247.12	109721.83	-	-
1700	99244.97	109717.31	-	-
1701	99242.96	109712.72	-	-
1702	99241.1	109708.07	-	-
1703	99239.38	109703.37	-	-
1704	99237.82	109698.61	-	-

Земельный участок
вид объекта недвижимости

Лист № 164 раздела 4.2	Всего листов раздела 4.2: 353	Всего разделов: 8	Всего листов отчёта: 502

09.09.2025г. № КУВИ-001/2025-171480714	
Кадастровый номер:	78:07:0003289:7

1	2	3	4	5
1705	99236.39	109693.81	-	-
1706	99235.12	109688.97	-	-
1707	99234	109684.09	-	-
1708	99233.03	109679.18	-	-
1709	99232.22	109674.24	-	-
1710	99231.56	109669.27	-	-
1711	99231.05	109664.29	-	-
1712	99230.7	109659.3	-	-
1713	99230.51	109654.29	-	-
1714	99230.47	109649.29	-	-
1715	99220.25	109597.58	-	-
1716	99219.79	109594.4	-	-
1717	99220	109591.37	-	-
1718	99220.02	109590.69	-	-
1719	99219.9	109590.02	-	-
1720	99219.65	109589.39	-	-
1721	99219.27	109588.83	-	-
1722	99218.79	109588.36	-	-
1723	99204.53	109571.86	-	-
1724	99191.16	109546.42	-	-
1725	99189.78	109543.75	-	-
1726	99188.54	109541.02	-	-
1727	99187.45	109538.23	-	-
1728	99186.49	109535.39	-	-
1729	99185.68	109532.51	-	-
1730	99185.01	109529.59	-	-
1731	99184.49	109526.64	-	-
1732	99184.12	109523.66	-	-
1733	99183.9	109520.67	-	-

Земельный участок
вид объекта недвижимости

Лист № 165 раздела 4.2	Всего листов раздела 4.2: 353	Всего разделов: 8	Всего листов отчёта: 502

09.09.2025г. № КУВИ-001/2025-171480714	
Кадастровый номер:	78:07:0003289:7

1	2	3	4	5
1734	99183.84	109517.68	-	-
1735	99183.92	109514.68	-	-
1736	99184.15	109511.7	-	-
1737	99184.53	109508.72	-	-
1738	99185.07	109505.78	-	-
1739	99190.31	109479.27	-	-
1740	99191.91	109478.06	-	-
1741	99193.42	109476.75	-	-
1742	99194.83	109475.32	-	-
1743	99196.14	109473.81	-	-
1744	99197.33	109472.2	-	-
1745	99198.41	109470.51	-	-
1746	99199.36	109468.74	-	-
1747	99200.18	109466.92	-	-
1748	99200.87	109465.04	-	-
1749	99201.43	109463.11	-	-
1750	99201.84	109461.15	-	-
1751	99202.11	109459.17	-	-
1752	99202.24	109457.17	-	-
1753	99202.23	109455.16	-	-
1754	99202.07	109453.17	-	-
1755	99201.77	109451.19	-	-
1756	99196.05	109428.39	-	-
1757	99191.83	109415.77	-	-
1758	99188.21	109413.83	-	-
1759	99184.65	109411.78	-	-
1760	99181.16	109409.63	-	-
1761	99177.73	109407.37	-	-
1762	99174.38	109405.01	-	-

Земельный участок
вид объекта недвижимости

Лист № 166 раздела 4.2	Всего листов раздела 4.2: 353	Всего разделов: 8	Всего листов отчёта: 502

09.09.2025г. № КУВИ-001/2025-171480714	
Кадастровый номер:	78:07:0003289:7

1	2	3	4	5
1763	99170.23	109400.43	-	-
1764	99162.76	109395.51	-	-
1765	99161.17	109394.11	-	-
1766	99159.7	109392.6	-	-
1767	99158.34	109390.99	-	-
1768	99157.11	109389.28	-	-
1769	99156.01	109387.48	-	-
1770	99155.05	109385.6	-	-
1771	99154.23	109383.66	-	-
1772	99153.56	109381.66	-	-
1773	99153.05	109379.62	-	-
1774	99152.79	109379.69	-	-
1775	99152.88	109379.24	-	-
1776	99154.91	109375.67	-	-
1777	99155.1	109371.89	-	-
1778	99154.89	109370.96	-	-
1779	99154.32	109370.21	-	-
1780	99153.81	109369.43	-	-
1781	99153.34	109368.62	-	-
1782	99152.92	109367.78	-	-
1783	99152.63	109367.1	-	-
1784	99155.24	109362.57	-	-
1785	99154.74	109335.33	-	-
1786	99154.97	109332.65	-	-
1787	99155.37	109330	-	-
1788	99155.92	109327.37	-	-
1789	99156.62	109324.78	-	-
1790	99157.47	109322.23	-	-
1791	99158.46	109319.74	-	-

Земельный участок
вид объекта недвижимости

Лист № 167 раздела 4.2	Всего листов раздела 4.2: 353	Всего разделов: 8	Всего листов отчёта: 502

09.09.2025г. № КУВИ-001/2025-171480714	
Кадастровый номер:	78:07:0003289:7

1	2	3	4	5
1792	99159.6	109317.31	-	-
1793	99160.88	109314.95	-	-
1794	99162.3	109312.67	-	-
1795	99163.84	109310.47	-	-
1796	99165.51	109308.37	-	-
1797	99167.3	109306.37	-	-
1798	99169.21	109304.48	-	-
1799	99170.17	109302.54	-	-
1800	99171.27	109300.68	-	-
1801	99172.49	109298.91	-	-
1802	99173.84	109297.22	-	-
1803	99175.3	109295.64	-	-
1804	99176.88	109294.16	-	-
1805	99178.55	109292.79	-	-
1806	99180.31	109291.55	-	-
1807	99182.16	109290.43	-	-
1808	99184.08	109289.45	-	-
1809	99186.07	109288.6	-	-
1810	99188.11	109287.9	-	-
1811	99190.2	109287.35	-	-
1812	99184.6	109288.02	-	-
1813	99176.44	109291.4	-	-
1814	99172.52	109294.01	-	-
1815	99169.47	109298.31	-	-
1816	99166.56	109305.17	-	-
1817	99165.81	109306.65	-	-
1818	99164.94	109308.06	-	-
1819	99163.96	109309.39	-	-
1820	99162.86	109310.64	-	-

Земельный участок
вид объекта недвижимости

Лист № 168 раздела 4.2	Всего листов раздела 4.2: 353	Всего разделов: 8	Всего листов отчёта: 502

09.09.2025г. № КУВИ-001/2025-171480714	
Кадастровый номер:	78:07:0003289:7

1	2	3	4	5
1821	99161.66	109311.78	-	-
1822	99160.37	109312.82	-	-
1823	99159	109313.75	-	-
1824	99157.55	109314.55	-	-
1825	99156.03	109315.23	-	-
1826	99154.47	109315.78	-	-
1827	99152.86	109316.19	-	-
1828	99151.23	109316.47	-	-
1829	99152.11	109365.62	-	-
1	99151.97	109365.14	-	-

Земельный участок
вид объекта недвижимости

Лист № 169 раздела 4.2	Всего листов раздела 4.2: 353	Всего разделов: 8	Всего листов отчёта: 502

09.09.2025г. № КУВИ-001/2025-171480714	
Кадастровый номер:	78:07:0003289:7

Сведения о характерных точках границы части (частей) земельного участка

Учетный номер части: 78:07:0003289:7/30

Система координат СК-1964

Номер точки	Координаты, м		Описание закрепления на местности	Средняя квадратичная погрешность определения координат характерных точек границ земельного участка, м
	X	Y		
1	2	3	4	5
1	99192.79	109266.89	-	-
2	99187.04	109267.43	-	-
3	99184.5	109267.82	-	-
4	99180.42	109268.66	-	-
5	99177.79	109269.32	-	-
6	99175.23	109270.13	-	-
7	99173.83	109270.64	-	-
8	99170.29	109272.18	-	-
9	99167.95	109273.41	-	12.5
10	99168.31	109274.11	-	-
11	99166.34	109275.1	-	12.5
12	99167.84	109277.89	-	-
13	99168.08	109278.35	-	-
14	99167.81	109278.48	-	-
15	99166.53	109279.08	-	-
16	99166.08	109279.3	-	-
17	99165.87	109278.89	-	-
18	99165.1	109279.23	-	-
19	99163.4	109280.81	-	-
20	99161.77	109282.5	-	-
21	99160.25	109284.29	-	-
22	99158.85	109286.17	-	-
23	99157.59	109288.07	-	-
24	99156.38	109290.16	-	-

Земельный участок
вид объекта недвижимости

Лист № 170 раздела 4.2	Всего листов раздела 4.2: 353	Всего разделов: 8	Всего листов отчёта: 502

09.09.2025г. № КУВИ-001/2025-171480714	
Кадастровый номер:	78:07:0003289:7

1	2	3	4	5
25	99155.34	109292.26	-	-
26	99154.42	109294.42	-	-
27	99153.64	109296.64	-	-
28	99152.99	109298.89	-	-
29	99152.49	109301.16	-	-
30	99150.78	109315.75	-	-
31	99151.12	109341.13	-	-
32	99151.5	109362.39	-	-
33	99151.6	109363.31	-	-
34	99151.76	109364.23	-	-
35	99151.97	109365.14	-	-
36	99152.23	109366.04	-	-
37	99152.48	109366.74	-	-
38	99152.92	109367.78	-	-
39	99153.34	109368.62	-	-
40	99153.81	109369.43	-	-
41	99154.32	109370.21	-	-
42	99154.89	109370.96	-	-
43	99155.1	109371.89	-	-
44	99154.91	109375.67	-	-
45	99152.88	109379.24	-	-
46	99152.3	109382.1	-	-
47	99152.06	109385.27	-	-
48	99153.43	109436.12	-	-
49	99153.91	109454.83	-	-
50	99149.68	109454.86	-	-
51	99150.28	109481.43	-	-
52	99151.33	109522.92	-	-
53	99152.49	109577.65	-	-

Земельный участок
вид объекта недвижимости

Лист № 171 раздела 4.2	Всего листов раздела 4.2: 353	Всего разделов: 8	Всего листов отчёта: 502

09.09.2025г. № КУВИ-001/2025-171480714	
Кадастровый номер:	78:07:0003289:7

1	2	3	4	5
54	99152.4	109579.36	-	-
55	99152.16	109581.05	-	-
56	99151.78	109582.72	-	-
57	99151.25	109584.35	-	-
58	99150.58	109585.93	-	-
59	99149.78	109587.44	-	-
60	99148.84	109588.88	-	-
61	99147.79	109590.23	-	-
62	99146.62	109591.48	-	-
63	99145.35	109592.63	-	-
64	99145.67	109592.99	-	-
65	99144.53	109594.09	-	-
66	99144.21	109593.74	-	-
67	99137.75	109600.02	-	-
68	99138.03	109600.32	-	-
69	99137.02	109601.25	-	-
70	99136.76	109600.98	-	-
71	99106.33	109630.92	-	-
72	99106.69	109631.34	-	-
73	99105.5	109632.48	-	-
74	99105.11	109632.05	-	-
75	99097.21	109640.18	-	-
76	99094.15	109642.79	-	-
77	99094.48	109643.15	-	-
78	99093.38	109644.2	-	-
79	99093.05	109643.84	-	-
80	99089.1	109647.81	-	-
81	99089.42	109648.1	-	-
82	99088.47	109649.09	-	-

Земельный участок
вид объекта недвижимости

Лист № 172 раздела 4.2	Всего листов раздела 4.2: 353	Всего разделов: 8	Всего листов отчёта: 502

09.09.2025г. № КУВИ-001/2025-171480714	
Кадастровый номер:	78:07:0003289:7

1	2	3	4	5
83	99088.17	109648.83	-	-
84	99085.59	109651.77	-	-
85	99083.1	109654.78	-	-
86	99080.68	109657.85	-	-
87	99078.35	109660.99	-	-
88	99076.11	109664.2	-	-
89	99076.54	109664.48	-	-
90	99075.65	109665.75	-	-
91	99075.22	109665.48	-	-
92	99073.37	109668.27	-	-
93	99071.62	109671.13	-	-
94	99069.99	109674.05	-	-
95	99068.46	109677.03	-	-
96	99067.04	109680.07	-	-
97	99065.74	109683.16	-	-
98	99066.03	109683.27	-	-
99	99065.45	109684.76	-	-
100	99065.17	109684.66	-	-
101	99063.96	109687.87	-	-
102	99062.85	109691.12	-	-
103	99061.86	109694.41	-	-
104	99060.98	109697.73	-	-
105	99060.21	109701.07	-	-
106	99059.55	109704.45	-	-
107	99057.84	109715.2	-	-
108	99056.89	109723.07	-	-
109	99057.28	109723.12	-	-
110	99057.1	109724.61	-	-
111	99056.7	109724.59	-	-

Земельный участок
вид объекта недвижимости

Лист № 173 раздела 4.2	Всего листов раздела 4.2: 353	Всего разделов: 8	Всего листов отчёта: 502

09.09.2025г. № КУВИ-001/2025-171480714	
Кадастровый номер:	78:07:0003289:7

1	2	3	4	5
112	99054.9	109738.82	-	-
113	99055.57	109738.92	-	-
114	99055.41	109740.85	-	-
115	99054.62	109740.73	-	-
116	99054.17	109743.86	-	-
117	99054.63	109743.92	-	-
118	99054.39	109745.55	-	-
119	99053.95	109745.49	-	-
120	99051.48	109765.23	-	-
121	99051.84	109765.28	-	-
122	99051.63	109766.76	-	-
123	99051.29	109766.75	-	-
124	99046.54	109805.62	-	-
125	99046.79	109805.64	-	-
126	99046.87	109807.27	-	-
127	99046.34	109807.24	-	-
128	99045.88	109810.86	-	-
129	99060.87	109803.63	-	12.5
130	99292.31	109781.47	-	12.5
131	99296.06	109779.61	-	-
132	99299.02	109769.76	-	-
133	99299.28	109767.8	-	-
134	99299.25	109758.52	-	-
135	99298.82	109758.52	-	-
136	99298.82	109758.92	-	-
137	99298.12	109758.82	-	-
138	99297.29	109757.13	-	-
139	99296.34	109755.51	-	-
140	99295.28	109753.96	-	-

Земельный участок
вид объекта недвижимости

Лист № 174 раздела 4.2	Всего листов раздела 4.2: 353	Всего разделов: 8	Всего листов отчёта: 502

09.09.2025г. № КУВИ-001/2025-171480714	
Кадастровый номер:	78:07:0003289:7

1	2	3	4	5
141	99283.59	109736.73	-	-
142	99268.36	109714.36	-	-
143	99262.86	109704.85	-	-
144	99261.32	109702.29	-	-
145	99259.92	109699.67	-	-
146	99258.64	109696.99	-	-
147	99257.49	109694.24	-	-
148	99256.48	109691.44	-	-
149	99255.61	109688.6	-	-
150	99254.88	109685.72	-	-
151	99254.28	109682.8	-	-
152	99253.83	109679.86	-	-
153	99253.52	109676.91	-	-
154	99253.36	109673.94	-	-
155	99251.48	109658.4	-	-
156	99251.3	109654.96	-	-
157	99251	109651.53	-	-
158	99250.59	109648.12	-	-
159	99250.05	109644.72	-	-
160	99249.4	109641.34	-	-
161	99248.63	109637.99	-	-
162	99247.74	109634.67	-	-
163	99239.87	109593.68	-	-
164	99240	109591.89	-	-
165	99240.01	109590.09	-	-
166	99239.87	109588.31	-	-
167	99239.6	109586.53	-	-
168	99239.19	109584.79	-	-
169	99238.65	109583.08	-	-

Земельный участок
вид объекта недвижимости

Лист № 175 раздела 4.2	Всего листов раздела 4.2: 353	Всего разделов: 8	Всего листов отчёта: 502

09.09.2025г. № КУВИ-001/2025-171480714	
Кадастровый номер:	78:07:0003289:7

1	2	3	4	5
170	99237.98	109581.41	-	-
171	99237.18	109579.8	-	-
172	99236.27	109578.26	-	-
173	99235.24	109576.8	-	-
174	99234.1	109575.41	-	-
175	99232.85	109574.12	-	-
176	99231.52	109572.93	-	-
177	99221.24	109560.66	-	-
178	99207.69	109534.88	-	-
179	99206.72	109532.73	-	-
180	99205.88	109530.53	-	-
181	99205.18	109528.28	-	-
182	99204.62	109526	-	-
183	99204.2	109523.69	-	-
184	99203.93	109521.35	-	-
185	99203.79	109519	-	-
186	99203.8	109516.65	-	-
187	99203.95	109514.3	-	-
188	99204.25	109511.97	-	-
189	99204.69	109509.66	-	-
190	99208.62	109489.79	-	-
191	99210.45	109487.78	-	-
192	99212.16	109485.68	-	-
193	99213.76	109483.48	-	-
194	99215.23	109481.19	-	-
195	99216.57	109478.83	-	-
196	99217.77	109476.4	-	-
197	99218.84	109473.9	-	-
198	99219.76	109471.35	-	-

Земельный участок
вид объекта недвижимости

Лист № 176 раздела 4.2	Всего листов раздела 4.2: 353	Всего разделов: 8	Всего листов отчёта: 502

09.09.2025г. № КУВИ-001/2025-171480714	
Кадастровый номер:	78:07:0003289:7

1	2	3	4	5
199	99220.54	109468.75	-	-
200	99221.17	109466.1	-	-
201	99221.66	109463.43	-	-
202	99221.99	109460.74	-	-
203	99222.17	109458.03	-	-
204	99222.2	109455.31	-	-
205	99222.07	109452.6	-	-
206	99221.8	109449.9	-	-
207	99221.37	109447.22	-	-
208	99220.79	109444.56	-	-
209	99220.07	109441.95	-	-
210	99215.26	109422.77	-	-
211	99211	109410.04	-	-
212	99210.72	109408.58	-	-
213	99210.29	109407.17	-	-
214	99209.72	109405.8	-	-
215	99209.02	109404.5	-	-
216	99208.18	109403.28	-	-
217	99207.23	109402.16	-	-
218	99206.16	109401.13	-	-
219	99204.99	109400.22	-	-
220	99203.74	109399.44	-	-
221	99202.42	109398.79	-	-
222	99190.63	109392.04	-	-
223	99189.59	109391.57	-	-
224	99188.62	109390.97	-	-
225	99187.74	109390.25	-	-
226	99186.96	109389.42	-	-
227	99186.3	109388.49	-	-

Земельный участок
вид объекта недвижимости

Лист № 177 раздела 4.2	Всего листов раздела 4.2: 353	Всего разделов: 8	Всего листов отчёта: 502

09.09.2025г. № КУВИ-001/2025-171480714	
Кадастровый номер:	78:07:0003289:7

1	2	3	4	5
228	99185.78	109387.48	-	-
229	99185.39	109386.42	-	-
230	99180.65	109383.35	-	-
231	99173.76	109378.81	-	-
232	99172.77	109376.12	-	-
233	99172.41	109376.05	-	-
234	99172.33	109375.53	-	-
235	99172.34	109374.42	-	-
236	99172.45	109373.88	-	-
237	99172.04	109373.42	-	-
238	99172.26	109373.23	-	-
239	99173.07	109371.78	-	-
240	99173.76	109370.27	-	-
241	99174.32	109368.7	-	-
242	99174.75	109367.1	-	-
243	99175.05	109365.47	-	-
244	99175.21	109363.82	-	-
245	99175.24	109362.16	-	-
246	99174.63	109335.07	-	-
247	99175.01	109333.02	-	-
248	99175.55	109331.01	-	-
249	99176.24	109329.04	-	-
250	99177.07	109327.13	-	-
251	99178.04	109325.29	-	-
252	99179.14	109323.52	-	-
253	99180.37	109321.84	-	-
254	99181.72	109320.26	-	-
255	99183.19	109318.78	-	-
256	99184.76	109317.41	-	-

Земельный участок
вид объекта недвижимости

Лист № 178 раздела 4.2	Всего листов раздела 4.2: 353	Всего разделов: 8	Всего листов отчёта: 502

09.09.2025г. № КУВИ-001/2025-171480714	
Кадастровый номер:	78:07:0003289:7

1	2	3	4	5
257	99186.43	109316.17	-	-
258	99186.64	109314.93	-	-
259	99187	109313.74	-	-
260	99187.49	109312.59	-	-
261	99188.12	109311.5	-	-
262	99188.86	109310.49	-	-
263	99189.71	109309.58	-	-
264	99190.65	109308.76	-	-
265	99191.69	109308.06	-	-
266	99192.8	109307.48	-	-
267	99193.97	109307.04	-	-
268	99195.18	109306.73	-	-
269	99196.42	109306.55	-	-
270	99197.67	109306.53	-	-
271	99209.44	109301.24	-	-
272	99211.65	109300.92	-	-
273	99213.89	109300.76	-	-
274	99216.12	109300.75	-	-
275	99218.36	109300.9	-	-
276	99220.58	109301.2	-	-
277	99222.77	109301.66	-	-
278	99224.93	109302.26	-	-
279	99227.04	109303.01	-	-
280	99229.09	109303.9	-	-
281	99231.08	109304.93	-	-
282	99232.99	109306.1	-	-
283	99234.81	109307.4	-	-
284	99236.55	109308.82	-	-
285	99242.79	109318.54	-	-

Земельный участок
вид объекта недвижимости

Лист № 179 раздела 4.2	Всего листов раздела 4.2: 353	Всего разделов: 8	Всего листов отчёта: 502

09.09.2025г. № КУВИ-001/2025-171480714	
Кадастровый номер:	78:07:0003289:7

1	2	3	4	5
286	99243.36	109320.34	-	-
287	99243.81	109322.17	-	-
288	99244.11	109324.04	-	-
289	99244.27	109325.93	-	-
290	99244.29	109327.82	-	-
291	99244.17	109329.71	-	-
292	99243.91	109331.58	-	-
293	99243.5	109333.43	-	-
294	99242.96	109335.24	-	-
295	99242.28	109337.01	-	-
296	99241.48	109338.72	-	-
297	99240.55	109340.36	-	-
298	99239.49	109341.93	-	-
299	99238.32	109343.42	-	-
300	99237.05	109344.82	-	-
301	99229.61	109358.43	-	-
302	99228.72	109359.91	-	-
303	99227.98	109361.46	-	-
304	99227.36	109363.07	-	-
305	99226.9	109364.73	-	-
306	99226.57	109366.43	-	-
307	99226.4	109368.14	-	-
308	99226.37	109369.87	-	-
309	99226.5	109371.59	-	-
310	99226.77	109373.29	-	-
311	99227.19	109374.96	-	-
312	99227.75	109376.59	-	-
313	99228.46	109378.17	-	-
314	99229.29	109379.68	-	-

Земельный участок
вид объекта недвижимости

Лист № 180 раздела 4.2	Всего листов раздела 4.2: 353	Всего разделов: 8	Всего листов отчёта: 502

09.09.2025г. № КУВИ-001/2025-171480714	
Кадастровый номер:	78:07:0003289:7

1	2	3	4	5
315	99230.26	109381.1	-	-
316	99231.35	109382.45	-	-
317	99234.92	109391.75	-	-
318	99238.78	109400.03	-	-
319	99239.87	109401.47	-	-
320	99239.87	109402.18	-	-
321	99240.02	109402.88	-	-
322	99240.31	109403.53	-	-
323	99240.72	109404.11	-	-
324	99241.25	109404.59	-	-
325	99241.87	109404.96	-	-
326	99250.35	109417.28	-	-
327	99252.74	109420.27	-	-
328	99255.02	109423.36	-	-
329	99257.18	109426.53	-	-
330	99259.22	109429.77	-	-
331	99261.14	109433.09	-	-
332	99262.94	109436.48	-	-
333	99264.61	109439.93	-	-
334	99266.14	109443.45	-	-
335	99267.55	109447.02	-	-
336	99268.82	109450.63	-	-
337	99269.96	109454.3	-	-
338	99270.96	109458	-	-
339	99271.82	109461.74	-	-
340	99272.54	109465.5	-	-
341	99273.13	109469.29	-	-
342	99273.57	109473.11	-	-
343	99274.39	109484.79	-	-

Земельный участок
вид объекта недвижимости

Лист № 181 раздела 4.2	Всего листов раздела 4.2: 353	Всего разделов: 8	Всего листов отчёта: 502

09.09.2025г. № КУВИ-001/2025-171480714	
Кадастровый номер:	78:07:0003289:7

1	2	3	4	5
344	99276.49	109499.72	-	-
345	99276.35	109501.73	-	-
346	99276.34	109503.76	-	-
347	99276.45	109505.78	-	-
348	99276.68	109507.79	-	-
349	99277.03	109509.78	-	-
350	99277.5	109511.75	-	-
351	99278.09	109513.69	-	-
352	99280.2	109534.9	-	-
353	99283.09	109551.72	-	-
354	99287.78	109571.75	-	-
355	99300.44	109627.55	-	-
356	99311.07	109665.24	-	-
357	99317.44	109684.23	-	-
358	99323.39	109700.04	-	-
359	99324.38	109702.92	-	-
360	99325.25	109705.85	-	-
361	99325.97	109708.82	-	-
362	99326.55	109711.82	-	-
363	99327	109714.84	-	-
364	99327.3	109717.88	-	-
365	99327.45	109720.93	-	-
366	99327.47	109723.99	-	-
367	99327.34	109727.04	-	-
368	99327.06	109730.09	-	-
369	99326.65	109733.11	-	-
370	99326.09	109736.12	-	-
371	99325.39	109739.09	-	-
372	99324.56	109742.03	-	-

Земельный участок
вид объекта недвижимости

Лист № 182 раздела 4.2	Всего листов раздела 4.2: 353	Всего разделов: 8	Всего листов отчёта: 502

09.09.2025г. № КУВИ-001/2025-171480714	
Кадастровый номер:	78:07:0003289:7

1	2	3	4	5
373	99323.59	109744.93	-	-
374	99321.73	109756.68	-	-
375	99322.03	109757.65	-	-
376	99322.2	109758.66	-	-
377	99322.24	109759.69	-	-
378	99322.14	109760.71	-	-
379	99321.9	109761.7	-	-
380	99321.54	109762.66	-	-
381	99321.05	109763.56	-	-
382	99320.44	109764.38	-	-
383	99319.73	109765.12	-	-
384	99318.93	109765.76	-	-
385	99318.05	109766.28	-	-
386	99317.1	109766.68	-	-
387	99316.12	109766.96	-	-
388	99313.05	109767.58	-	-
389	99311.32	109767.75	-	-
390	99308.55	109769.45	-	-
391	99306.31	109771.98	-	-
392	99305.25	109775.04	-	-
393	99360.62	109747.53	-	-
394	99359.71	109741.29	-	-
395	99357.39	109727.91	-	-
396	99355.88	109721.24	-	-
397	99353.23	109711.51	-	-
398	99343.21	109678.81	-	-
399	99334.19	109652.11	-	-
400	99330.81	109640.62	-	-
401	99325.68	109621.41	-	-

Земельный участок
вид объекта недвижимости

Лист № 183 раздела 4.2	Всего листов раздела 4.2: 353	Всего разделов: 8	Всего листов отчёта: 502

09.09.2025г. № КУВИ-001/2025-171480714	
Кадастровый номер:	78:07:0003289:7

1	2	3	4	5
402	99322.45	109606.61	-	-
403	99316	109572.11	-	-
404	99309.9	109541.61	-	-
405	99307.85	109529.57	-	-
406	99305.01	109508.65	-	-
407	99302.59	109487.64	-	-
408	99299.98	109469.16	-	-
409	99298.18	109461.08	-	-
410	99296.99	109456.47	-	-
411	99293.6	109445.41	-	-
412	99281.27	109408.16	-	-
413	99278.73	109398.52	-	-
414	99274.41	109399.91	-	-
415	99272.57	109391.94	-	-
416	99271.62	109386.88	-	-
417	99270.81	109379.82	-	-
418	99270.63	109376.54	-	-
419	99270.61	109371.34	-	-
420	99270.91	109366.15	-	-
421	99274.33	109333.13	-	-
422	99274.59	109330	-	-
423	99274.68	109326.86	-	-
424	99274.65	109324.61	-	-
425	99274.38	109320.57	-	-
426	99273.99	109317.47	-	-
427	99273.71	109316.03	-	-
428	99273.35	109314.6	-	-
429	99272.91	109313.19	-	-
430	99272.4	109311.81	-	-

Земельный участок
вид объекта недвижимости

Лист № 184 раздела 4.2	Всего листов раздела 4.2: 353	Всего разделов: 8	Всего листов отчёта: 502

09.09.2025г. № КУВИ-001/2025-171480714	
Кадастровый номер:	78:07:0003289:7

1	2	3	4	5
431	99271.94	109310.75	-	-
432	99271.14	109309.15	-	-
433	99270.4	109307.87	-	-
434	99269.59	109306.64	-	-
435	99267.83	109304.34	-	-
436	99265.93	109302.12	-	-
437	99263.91	109300.01	-	-
438	99262.27	109298.46	-	-
439	99259.52	109296.13	-	-
440	99257.17	109294.38	-	-
441	99254.7	109292.75	-	-
442	99245.34	109287.06	-	-
443	99237.05	109282.83	-	-
444	99225.66	109277.79	-	-
445	99219.62	109275.45	-	-
446	99210.56	109272.36	-	-
447	99204.27	109270.91	-	-
448	99197.33	109270.41	-	-
449	99197.31	109270.71	-	-
450	99197.37	109271.09	-	-
451	99196.87	109271.16	-	-
452	99195.48	109271.28	-	-
453	99195.18	109271.31	-	-
454	99195.1	109270.85	-	-
455	99194.91	109267.66	-	-
456	99192.85	109267.82	-	-
1	99192.79	109266.89	-	-

Земельный участок
вид объекта недвижимости

Лист № 185 раздела 4.2	Всего листов раздела 4.2: 353	Всего разделов: 8	Всего листов отчёта: 502

09.09.2025г. № КУВИ-001/2025-171480714	
Кадастровый номер:	78:07:0003289:7

Сведения о характерных точках границы части (частей) земельного участка

Учетный номер части: 78:07:0003289:7/31

Система координат СК-1964

Номер точки	Координаты, м		Описание закрепления на местности	Средняя квадратичная погрешность определения координат характерных точек границ земельного участка, м
	X	Y		
1	2	3	4	5
1	99192.79	109266.89	-	-
2	99187.04	109267.43	-	-
3	99184.5	109267.82	-	-
4	99180.42	109268.66	-	-
5	99177.79	109269.32	-	-
6	99175.23	109270.13	-	-
7	99173.83	109270.64	-	-
8	99170.29	109272.18	-	-
9	99167.95	109273.41	-	-
10	99168.31	109274.11	-	-
11	99166.34	109275.1	-	-
12	99167.84	109277.89	-	-
13	99168.08	109278.35	-	-
14	99167.81	109278.48	-	-
15	99166.53	109279.08	-	-
16	99166.08	109279.3	-	-
17	99165.87	109278.89	-	-
18	99165.1	109279.23	-	-
19	99163.4	109280.81	-	-
20	99161.77	109282.5	-	-
21	99160.25	109284.29	-	-
22	99158.85	109286.17	-	-
23	99157.59	109288.07	-	-
24	99156.38	109290.16	-	-

Земельный участок
вид объекта недвижимости

Лист № 186 раздела 4.2	Всего листов раздела 4.2: 353	Всего разделов: 8	Всего листов отчёта: 502

09.09.2025г. № КУВИ-001/2025-171480714	
Кадастровый номер:	78:07:0003289:7

1	2	3	4	5
25	99155.34	109292.26	-	-
26	99154.42	109294.42	-	-
27	99153.64	109296.64	-	-
28	99152.99	109298.89	-	-
29	99152.49	109301.16	-	-
30	99150.78	109315.75	-	-
31	99151.12	109341.13	-	-
32	99151.5	109362.39	-	-
33	99151.6	109363.31	-	-
34	99151.76	109364.23	-	-
35	99151.97	109365.14	-	-
36	99152.23	109366.04	-	-
37	99152.48	109366.74	-	-
38	99152.92	109367.78	-	-
39	99153.34	109368.62	-	-
40	99153.81	109369.43	-	-
41	99154.32	109370.21	-	-
42	99154.89	109370.96	-	-
43	99155.1	109371.89	-	-
44	99154.91	109375.67	-	-
45	99152.88	109379.24	-	-
46	99152.3	109382.1	-	-
47	99152.06	109385.27	-	-
48	99153.43	109436.12	-	-
49	99153.91	109454.83	-	-
50	99149.68	109454.86	-	-
51	99150.28	109481.43	-	-
52	99151.33	109522.92	-	-
53	99152.49	109577.65	-	-

Земельный участок
вид объекта недвижимости

Лист № 187 раздела 4.2	Всего листов раздела 4.2: 353	Всего разделов: 8	Всего листов отчёта: 502

09.09.2025г. № КУВИ-001/2025-171480714	
Кадастровый номер:	78:07:0003289:7

1	2	3	4	5
54	99152.4	109579.36	-	-
55	99152.16	109581.05	-	-
56	99151.78	109582.72	-	-
57	99151.25	109584.35	-	-
58	99150.58	109585.93	-	-
59	99149.78	109587.44	-	-
60	99148.84	109588.88	-	-
61	99147.79	109590.23	-	-
62	99146.62	109591.48	-	-
63	99145.35	109592.63	-	-
64	99145.67	109592.99	-	-
65	99144.53	109594.09	-	-
66	99144.21	109593.74	-	-
67	99137.75	109600.02	-	-
68	99138.03	109600.32	-	-
69	99137.02	109601.25	-	-
70	99136.76	109600.98	-	-
71	99106.33	109630.92	-	-
72	99106.69	109631.34	-	-
73	99105.5	109632.48	-	-
74	99105.11	109632.05	-	-
75	99097.21	109640.18	-	-
76	99094.15	109642.79	-	-
77	99094.48	109643.15	-	-
78	99093.38	109644.2	-	-
79	99093.05	109643.84	-	-
80	99089.1	109647.81	-	-
81	99089.42	109648.1	-	-
82	99088.47	109649.09	-	-

Земельный участок
вид объекта недвижимости

Лист № 188 раздела 4.2	Всего листов раздела 4.2: 353	Всего разделов: 8	Всего листов отчёта: 502

09.09.2025г. № КУВИ-001/2025-171480714	
Кадастровый номер:	78:07:0003289:7

1	2	3	4	5
83	99088.17	109648.83	-	-
84	99085.59	109651.77	-	-
85	99083.1	109654.78	-	-
86	99080.68	109657.85	-	-
87	99078.35	109660.99	-	-
88	99076.11	109664.2	-	-
89	99076.54	109664.48	-	-
90	99075.65	109665.75	-	-
91	99075.22	109665.48	-	-
92	99073.37	109668.27	-	-
93	99071.62	109671.13	-	-
94	99069.99	109674.05	-	-
95	99068.46	109677.03	-	-
96	99067.04	109680.07	-	-
97	99065.74	109683.16	-	-
98	99066.03	109683.27	-	-
99	99065.45	109684.76	-	-
100	99065.17	109684.66	-	-
101	99063.96	109687.87	-	-
102	99062.85	109691.12	-	-
103	99061.86	109694.41	-	-
104	99060.98	109697.73	-	-
105	99060.21	109701.07	-	-
106	99059.55	109704.45	-	-
107	99057.84	109715.2	-	-
108	99056.89	109723.07	-	-
109	99057.28	109723.12	-	-
110	99057.1	109724.61	-	-
111	99056.7	109724.59	-	-

Земельный участок
вид объекта недвижимости

Лист № 189 раздела 4.2	Всего листов раздела 4.2: 353	Всего разделов: 8	Всего листов отчёта: 502

09.09.2025г. № КУВИ-001/2025-171480714	
Кадастровый номер:	78:07:0003289:7

1	2	3	4	5
112	99054.9	109738.82	-	-
113	99055.57	109738.92	-	-
114	99055.41	109740.85	-	-
115	99054.62	109740.73	-	-
116	99054.17	109743.86	-	-
117	99054.63	109743.92	-	-
118	99054.39	109745.55	-	-
119	99053.95	109745.49	-	-
120	99051.48	109765.23	-	-
121	99051.84	109765.28	-	-
122	99051.63	109766.76	-	-
123	99051.29	109766.75	-	-
124	99046.54	109805.62	-	-
125	99046.79	109805.64	-	-
126	99046.87	109807.27	-	-
127	99046.34	109807.24	-	-
128	99041.82	109843.08	-	-
129	99042.36	109843.22	-	-
130	99042.13	109844.59	-	-
131	99041.65	109844.51	-	-
132	99041.39	109847.12	-	-
133	99041.74	109847.13	-	-
134	99041.69	109848.77	-	-
135	99041.25	109848.78	-	-
136	99041.1	109852.58	-	-
137	99041.07	109856.39	-	-
138	99041.15	109860.2	-	-
139	99041.35	109864	-	-
140	99041.66	109867.8	-	-

Земельный участок
вид объекта недвижимости

Лист № 190 раздела 4.2	Всего листов раздела 4.2: 353	Всего разделов: 8	Всего листов отчёта: 502

09.09.2025г. № КУВИ-001/2025-171480714	
Кадастровый номер:	78:07:0003289:7

1	2	3	4	5
141	99042.09	109867.76	-	-
142	99042.24	109869.25	-	-
143	99041.86	109869.29	-	-
144	99045	109889.88	-	-
145	99045.68	109889.38	-	-
146	99046.46	109890.26	-	-
147	99050.75	109896.74	-	-
148	99052.39	109898.28	-	-
149	99055.29	109900.1	-	-
150	99056.52	109900.4	-	-
151	99055.88	109901.3	-	-
152	99062.17	109902.58	-	-
153	99064.02	109899.97	-	-
154	99065.99	109897.45	-	-
155	99068.07	109895.03	-	-
156	99070.26	109892.7	-	-
157	99072.57	109890.49	-	-
158	99074.87	109888.6	-	-
159	99077.26	109886.82	-	-
160	99079.73	109885.16	-	-
161	99082.29	109883.63	-	-
162	99084.91	109882.22	-	-
163	99087.6	109880.94	-	-
164	99090.35	109879.79	-	-
165	99093.15	109878.77	-	-
166	99096	109877.9	-	-
167	99097.68	109877.73	-	-
168	99099.38	109877.72	-	-
169	99101.07	109877.86	-	-

Земельный участок
вид объекта недвижимости

Лист № 191 раздела 4.2	Всего листов раздела 4.2: 353	Всего разделов: 8	Всего листов отчёта: 502

09.09.2025г. № КУВИ-001/2025-171480714	
Кадастровый номер:	78:07:0003289:7

1	2	3	4	5
170	99102.75	109878.16	-	-
171	99104.39	109878.6	-	-
172	99105.98	109879.19	-	-
173	99107.51	109879.92	-	-
174	99108.97	109880.79	-	-
175	99110.35	109881.79	-	-
176	99111.39	109884.44	-	-
177	99112.3	109887.15	-	-
178	99113.09	109889.89	-	-
179	99113.74	109892.67	-	-
180	99114.25	109895.48	-	-
181	99114.63	109898.31	-	-
182	99114.87	109901.16	-	-
183	99114.98	109904.01	-	-
184	99114.94	109906.86	-	-
185	99114.78	109909.72	-	-
186	99113.62	109916.32	-	-
187	99113.73	109917.54	-	-
188	99113.97	109918.73	-	-
189	99114.36	109919.9	-	-
190	99114.87	109921.01	-	-
191	99115.51	109922.06	-	-
192	99116.27	109923.02	-	-
193	99117.12	109923.9	-	-
194	99118.08	109924.67	-	-
195	99119.11	109925.32	-	-
196	99120.22	109925.86	-	-
197	99121.51	109926.65	-	-
198	99122.72	109927.56	-	-

Земельный участок
вид объекта недвижимости

Лист № 192 раздела 4.2	Всего листов раздела 4.2: 353	Всего разделов: 8	Всего листов отчёта: 502

09.09.2025г. № КУВИ-001/2025-171480714	
Кадастровый номер:	78:07:0003289:7

1	2	3	4	5
199	99123.85	109928.57	-	-
200	99124.88	109929.68	-	-
201	99125.81	109930.88	-	-
202	99126.62	109932.16	-	-
203	99127.32	109933.51	-	-
204	99127.89	109934.91	-	-
205	99128.34	109936.36	-	-
206	99128.65	109937.84	-	-
207	99128.83	109939.35	-	-
208	99128.88	109940.87	-	-
209	99128.64	109944.57	-	-
210	99128.26	109948.26	-	-
211	99127.74	109951.94	-	-
212	99127.07	109955.59	-	-
213	99126.26	109959.22	-	-
214	99125.3	109962.8	-	-
215	99124.21	109966.35	-	-
216	99122.97	109969.85	-	-
217	99121.6	109973.3	-	-
218	99120.09	109976.69	-	-
219	99118.45	109980.02	-	-
220	99116.68	109983.29	-	-
221	99114.78	109986.48	-	-
222	99112.75	109989.59	-	-
223	99110.61	109992.62	-	-
224	99108.34	109995.56	-	-
225	99105.97	109998.42	-	-
226	99091.05	110009.33	-	-
227	99088.31	110012.34	-	-

Земельный участок
вид объекта недвижимости

Лист № 193 раздела 4.2	Всего листов раздела 4.2: 353	Всего разделов: 8	Всего листов отчёта: 502

09.09.2025г. № КУВИ-001/2025-171480714	
Кадастровый номер:	78:07:0003289:7

1	2	3	4	5
228	99082.46	110026.42	-	-
229	99081.51	110038.95	-	-
230	99081.17	110040.41	-	-
231	99080.99	110041.89	-	-
232	99080.96	110043.39	-	-
233	99081.07	110044.88	-	-
234	99081.34	110046.36	-	-
235	99081.76	110047.79	-	-
236	99082.32	110049.19	-	-
237	99087.78	110059.63	-	-
238	99089.05	110060.71	-	-
239	99090.42	110061.68	-	-
240	99091.86	110062.54	-	-
241	99093.37	110063.27	-	-
242	99094.93	110063.87	-	-
243	99096.54	110064.34	-	-
244	99098.19	110064.67	-	-
245	99099.1	110065	-	-
246	99099.96	110065.46	-	-
247	99100.74	110066.04	-	-
248	99101.43	110066.73	-	-
249	99102.02	110067.51	-	-
250	99102.48	110068.37	-	-
251	99102.82	110069.28	-	-
252	99103.02	110070.24	-	-
253	99103.77	110070.94	-	-
254	99104.6	110071.55	-	-
255	99105.51	110072.05	-	-
256	99106.47	110072.43	-	-

Земельный участок
вид объекта недвижимости

Лист № 194 раздела 4.2	Всего листов раздела 4.2: 353	Всего разделов: 8	Всего листов отчёта: 502

09.09.2025г. № КУВИ-001/2025-171480714	
Кадастровый номер:	78:07:0003289:7

1	2	3	4	5
257	99107.47	110072.68	-	-
258	99108.5	110072.81	-	-
259	99109.53	110072.81	-	-
260	99110.56	110072.67	-	-
261	99111.56	110072.41	-	-
262	99112.52	110072.03	-	-
263	99113.43	110069.71	-	-
264	99114.04	110061.82	-	-
265	99116.07	110055.03	-	-
266	99114.85	110043.06	-	-
267	99115.46	110039.34	-	-
268	99116.2	110035.65	-	-
269	99117.06	110031.99	-	-
270	99118.05	110028.36	-	-
271	99119.17	110024.76	-	-
272	99120.41	110021.21	-	-
273	99121.97	110014.97	-	-
274	99126.54	110009.36	-	-
275	99129.52	110001.07	-	-
276	99130.93	109998.39	-	-
277	99132.21	109995.64	-	-
278	99133.35	109992.84	-	-
279	99134.34	109989.98	-	-
280	99135.2	109987.07	-	-
281	99135.9	109984.13	-	-
282	99136.46	109981.15	-	-
283	99136.86	109978.15	-	-
284	99137.11	109975.13	-	-
285	99137.22	109972.1	-	-

Земельный участок
вид объекта недвижимости

Лист № 195 раздела 4.2	Всего листов раздела 4.2: 353	Всего разделов: 8	Всего листов отчёта: 502

09.09.2025г. № КУВИ-001/2025-171480714	
Кадастровый номер:	78:07:0003289:7

1	2	3	4	5
286	99137.17	109969.08	-	-
287	99136.97	109966.06	-	-
288	99137.51	109963.48	-	-
289	99137.93	109960.87	-	-
290	99138.21	109958.25	-	-
291	99138.36	109955.62	-	-
292	99138.36	109952.98	-	-
293	99138.24	109950.35	-	-
294	99137.98	109947.72	-	-
295	99137.58	109945.12	-	-
296	99137.05	109942.53	-	-
297	99136.39	109939.98	-	-
298	99135.6	109937.47	-	-
299	99134.85	109935.28	-	-
300	99134.24	109933.05	-	-
301	99133.75	109930.8	-	-
302	99133.39	109928.51	-	-
303	99133.15	109926.22	-	-
304	99133.05	109923.91	-	-
305	99133.08	109921.6	-	-
306	99133.24	109919.3	-	-
307	99133.53	109917.01	-	-
308	99132.7	109907.3	-	-
309	99133.9	109903.53	-	-
310	99135.18	109899.78	-	-
311	99136.54	109896.07	-	-
312	99136.17	109890.46	-	-
313	99136.08	109889.36	-	-
314	99136.16	109888.26	-	-

Земельный участок
вид объекта недвижимости

Лист № 196 раздела 4.2	Всего листов раздела 4.2: 353	Всего разделов: 8	Всего листов отчёта: 502

09.09.2025г. № КУВИ-001/2025-171480714	
Кадастровый номер:	78:07:0003289:7

1	2	3	4	5
315	99136.38	109887.18	-	-
316	99136.75	109886.15	-	-
317	99137.27	109885.18	-	-
318	99137.91	109884.28	-	-
319	99138.67	109883.49	-	-
320	99139.53	109882.81	-	-
321	99140.48	109882.25	-	-
322	99141.5	109881.83	-	-
323	99142.56	109881.56	-	-
324	99143.66	109881.43	-	-
325	99144.76	109881.47	-	-
326	99146.39	109881.99	-	-
327	99147.98	109882.64	-	-
328	99149.52	109883.4	-	-
329	99151.01	109884.27	-	-
330	99152.42	109885.25	-	-
331	99153.76	109886.33	-	-
332	99154.06	109888.71	-	-
333	99155.91	109896.21	-	-
334	99189.6	109895.6	-	-
335	99189.61	109896.01	-	-
336	99199.49	109896.14	-	-
337	99199.49	109895.78	-	-
338	99218.23	109894.67	-	-
339	99221.6	109893.64	-	-
340	99222.95	109892.92	-	-
341	99222.87	109892.59	-	-
342	99225.46	109891.29	-	-
343	99230.69	109888.73	-	-

Земельный участок
вид объекта недвижимости

Лист № 197 раздела 4.2	Всего листов раздела 4.2: 353	Всего разделов: 8	Всего листов отчёта: 502

09.09.2025г. № КУВИ-001/2025-171480714	
Кадастровый номер:	78:07:0003289:7

1	2	3	4	5
344	99231.77	109888.29	-	-
345	99231.94	109888.67	-	-
346	99235.42	109886.06	-	-
347	99235.19	109885.66	-	-
348	99236.5	109882.48	-	-
349	99238.46	109879.51	-	-
350	99240.32	109876.46	-	-
351	99242.05	109873.35	-	-
352	99243.67	109870.18	-	-
353	99245.17	109866.95	-	-
354	99246.54	109863.66	-	-
355	99247.79	109860.32	-	-
356	99248.9	109856.94	-	-
357	99249.9	109853.52	-	-
358	99250.76	109850.07	-	-
359	99251.48	109846.9	-	-
360	99252.36	109843.78	-	-
361	99253.38	109840.7	-	-
362	99254.56	109837.68	-	-
363	99255.89	109834.72	-	-
364	99257.36	109831.83	-	-
365	99258.96	109829.01	-	-
366	99260.71	109826.28	-	-
367	99262.58	109823.63	-	-
368	99264.59	109821.08	-	-
369	99266.71	109818.63	-	-
370	99268.96	109816.29	-	-
371	99271.31	109814.06	-	-
372	99273.78	109811.94	-	-

Земельный участок
вид объекта недвижимости

Лист № 198 раздела 4.2	Всего листов раздела 4.2: 353	Всего разделов: 8	Всего листов отчёта: 502

09.09.2025г. № КУВИ-001/2025-171480714	
Кадастровый номер:	78:07:0003289:7

1	2	3	4	5
373	99276.34	109809.96	-	-
374	99279	109808.1	-	-
375	99283.88	109804.19	-	-
376	99286.47	109801.05	-	-
377	99290.32	109795.06	-	-
378	99295.03	109783.48	-	-
379	99295.1	109782.8	-	-
380	99299.02	109769.76	-	-
381	99299.28	109767.8	-	-
382	99299.25	109758.52	-	-
383	99298.82	109758.52	-	-
384	99298.82	109758.92	-	-
385	99298.12	109758.82	-	-
386	99297.29	109757.13	-	-
387	99296.34	109755.51	-	-
388	99295.28	109753.96	-	-
389	99283.59	109736.73	-	-
390	99268.36	109714.36	-	-
391	99262.86	109704.85	-	-
392	99261.32	109702.29	-	-
393	99259.92	109699.67	-	-
394	99258.64	109696.99	-	-
395	99257.49	109694.24	-	-
396	99256.48	109691.44	-	-
397	99255.61	109688.6	-	-
398	99254.88	109685.72	-	-
399	99254.28	109682.8	-	-
400	99253.83	109679.86	-	-
401	99253.52	109676.91	-	-

Земельный участок
вид объекта недвижимости

Лист № 199 раздела 4.2	Всего листов раздела 4.2: 353	Всего разделов: 8	Всего листов отчёта: 502

09.09.2025г. № КУВИ-001/2025-171480714	
Кадастровый номер:	78:07:0003289:7

1	2	3	4	5
402	99253.36	109673.94	-	-
403	99251.48	109658.4	-	-
404	99251.3	109654.96	-	-
405	99251	109651.53	-	-
406	99250.59	109648.12	-	-
407	99250.05	109644.72	-	-
408	99249.4	109641.34	-	-
409	99248.63	109637.99	-	-
410	99247.74	109634.67	-	-
411	99239.87	109593.68	-	-
412	99240	109591.89	-	-
413	99240.01	109590.09	-	-
414	99239.87	109588.31	-	-
415	99239.6	109586.53	-	-
416	99239.19	109584.79	-	-
417	99238.65	109583.08	-	-
418	99237.98	109581.41	-	-
419	99237.18	109579.8	-	-
420	99236.27	109578.26	-	-
421	99235.24	109576.8	-	-
422	99234.1	109575.41	-	-
423	99232.85	109574.12	-	-
424	99231.52	109572.93	-	-
425	99221.24	109560.66	-	-
426	99207.69	109534.88	-	-
427	99206.72	109532.73	-	-
428	99205.88	109530.53	-	-
429	99205.18	109528.28	-	-
430	99204.62	109526	-	-

Земельный участок
вид объекта недвижимости

Лист № 200 раздела 4.2	Всего листов раздела 4.2: 353	Всего разделов: 8	Всего листов отчёта: 502

09.09.2025г. № КУВИ-001/2025-171480714	
Кадастровый номер:	78:07:0003289:7

1	2	3	4	5
431	99204.2	109523.69	-	-
432	99203.93	109521.35	-	-
433	99203.79	109519	-	-
434	99203.8	109516.65	-	-
435	99203.95	109514.3	-	-
436	99204.25	109511.97	-	-
437	99204.69	109509.66	-	-
438	99208.62	109489.79	-	-
439	99210.45	109487.78	-	-
440	99212.16	109485.68	-	-
441	99213.76	109483.48	-	-
442	99215.23	109481.19	-	-
443	99216.57	109478.83	-	-
444	99217.77	109476.4	-	-
445	99218.84	109473.9	-	-
446	99219.76	109471.35	-	-
447	99220.54	109468.75	-	-
448	99221.17	109466.1	-	-
449	99221.66	109463.43	-	-
450	99221.99	109460.74	-	-
451	99222.17	109458.03	-	-
452	99222.2	109455.31	-	-
453	99222.07	109452.6	-	-
454	99221.8	109449.9	-	-
455	99221.37	109447.22	-	-
456	99220.79	109444.56	-	-
457	99220.07	109441.95	-	-
458	99215.26	109422.77	-	-
459	99211	109410.04	-	-

Земельный участок
вид объекта недвижимости

Лист № 201 раздела 4.2	Всего листов раздела 4.2: 353	Всего разделов: 8	Всего листов отчёта: 502

09.09.2025г. № КУВИ-001/2025-171480714	
Кадастровый номер:	78:07:0003289:7

1	2	3	4	5
460	99210.72	109408.58	-	-
461	99210.29	109407.17	-	-
462	99209.72	109405.8	-	-
463	99209.02	109404.5	-	-
464	99208.18	109403.28	-	-
465	99207.23	109402.16	-	-
466	99206.16	109401.13	-	-
467	99204.99	109400.22	-	-
468	99203.74	109399.44	-	-
469	99202.42	109398.79	-	-
470	99190.63	109392.04	-	-
471	99189.59	109391.57	-	-
472	99188.62	109390.97	-	-
473	99187.74	109390.25	-	-
474	99186.96	109389.42	-	-
475	99186.3	109388.49	-	-
476	99185.78	109387.48	-	-
477	99185.39	109386.42	-	-
478	99180.65	109383.35	-	-
479	99173.76	109378.81	-	-
480	99172.77	109376.12	-	-
481	99172.41	109376.05	-	-
482	99172.33	109375.53	-	-
483	99172.34	109374.42	-	-
484	99172.45	109373.88	-	-
485	99172.04	109373.42	-	-
486	99172.26	109373.23	-	-
487	99173.07	109371.78	-	-
488	99173.76	109370.27	-	-

Земельный участок
вид объекта недвижимости

Лист № 202 раздела 4.2	Всего листов раздела 4.2: 353	Всего разделов: 8	Всего листов отчёта: 502

09.09.2025г. № КУВИ-001/2025-171480714	
Кадастровый номер:	78:07:0003289:7

1	2	3	4	5
489	99174.32	109368.7	-	-
490	99174.75	109367.1	-	-
491	99175.05	109365.47	-	-
492	99175.21	109363.82	-	-
493	99175.24	109362.16	-	-
494	99174.63	109335.07	-	-
495	99175.01	109333.02	-	-
496	99175.55	109331.01	-	-
497	99176.24	109329.04	-	-
498	99177.07	109327.13	-	-
499	99178.04	109325.29	-	-
500	99179.14	109323.52	-	-
501	99180.37	109321.84	-	-
502	99181.72	109320.26	-	-
503	99183.19	109318.78	-	-
504	99184.76	109317.41	-	-
505	99186.43	109316.17	-	-
506	99186.64	109314.93	-	-
507	99187	109313.74	-	-
508	99187.49	109312.59	-	-
509	99188.12	109311.5	-	-
510	99188.86	109310.49	-	-
511	99189.71	109309.58	-	-
512	99190.65	109308.76	-	-
513	99191.69	109308.06	-	-
514	99192.8	109307.48	-	-
515	99193.97	109307.04	-	-
516	99195.18	109306.73	-	-
517	99196.42	109306.55	-	-

Земельный участок
вид объекта недвижимости

Лист № 203 раздела 4.2	Всего листов раздела 4.2: 353	Всего разделов: 8	Всего листов отчёта: 502

09.09.2025г. № КУВИ-001/2025-171480714	
Кадастровый номер:	78:07:0003289:7

1	2	3	4	5
518	99197.67	109306.53	-	-
519	99209.44	109301.24	-	-
520	99211.65	109300.92	-	-
521	99213.89	109300.76	-	-
522	99216.12	109300.75	-	-
523	99218.36	109300.9	-	-
524	99220.58	109301.2	-	-
525	99222.77	109301.66	-	-
526	99224.93	109302.26	-	-
527	99227.04	109303.01	-	-
528	99229.09	109303.9	-	-
529	99231.08	109304.93	-	-
530	99232.99	109306.1	-	-
531	99234.81	109307.4	-	-
532	99236.55	109308.82	-	-
533	99242.79	109318.54	-	-
534	99243.36	109320.34	-	-
535	99243.81	109322.17	-	-
536	99244.11	109324.04	-	-
537	99244.27	109325.93	-	-
538	99244.29	109327.82	-	-
539	99244.17	109329.71	-	-
540	99243.91	109331.58	-	-
541	99243.5	109333.43	-	-
542	99242.96	109335.24	-	-
543	99242.28	109337.01	-	-
544	99241.48	109338.72	-	-
545	99240.55	109340.36	-	-
546	99239.49	109341.93	-	-

Земельный участок
вид объекта недвижимости

Лист № 204 раздела 4.2	Всего листов раздела 4.2: 353	Всего разделов: 8	Всего листов отчёта: 502

09.09.2025г. № КУВИ-001/2025-171480714	
Кадастровый номер:	78:07:0003289:7

1	2	3	4	5
547	99238.32	109343.42	-	-
548	99237.05	109344.82	-	-
549	99229.61	109358.43	-	-
550	99228.72	109359.91	-	-
551	99227.98	109361.46	-	-
552	99227.36	109363.07	-	-
553	99226.9	109364.73	-	-
554	99226.57	109366.43	-	-
555	99226.4	109368.14	-	-
556	99226.37	109369.87	-	-
557	99226.5	109371.59	-	-
558	99226.77	109373.29	-	-
559	99227.19	109374.96	-	-
560	99227.75	109376.59	-	-
561	99228.46	109378.17	-	-
562	99229.29	109379.68	-	-
563	99230.26	109381.1	-	-
564	99231.35	109382.45	-	-
565	99234.92	109391.75	-	-
566	99238.78	109400.03	-	-
567	99239.87	109401.47	-	-
568	99239.87	109402.18	-	-
569	99240.02	109402.88	-	-
570	99240.31	109403.53	-	-
571	99240.72	109404.11	-	-
572	99241.25	109404.59	-	-
573	99241.87	109404.96	-	-
574	99250.35	109417.28	-	-
575	99252.74	109420.27	-	-

Земельный участок
вид объекта недвижимости

Лист № 205 раздела 4.2	Всего листов раздела 4.2: 353	Всего разделов: 8	Всего листов отчёта: 502

09.09.2025г. № КУВИ-001/2025-171480714	
Кадастровый номер:	78:07:0003289:7

1	2	3	4	5
576	99255.02	109423.36	-	-
577	99257.18	109426.53	-	-
578	99259.22	109429.77	-	-
579	99261.14	109433.09	-	-
580	99262.94	109436.48	-	-
581	99264.61	109439.93	-	-
582	99266.14	109443.45	-	-
583	99267.55	109447.02	-	-
584	99268.82	109450.63	-	-
585	99269.96	109454.3	-	-
586	99270.96	109458	-	-
587	99271.82	109461.74	-	-
588	99272.54	109465.5	-	-
589	99273.13	109469.29	-	-
590	99273.57	109473.11	-	-
591	99274.39	109484.79	-	-
592	99276.49	109499.72	-	-
593	99276.35	109501.73	-	-
594	99276.34	109503.76	-	-
595	99276.45	109505.78	-	-
596	99276.68	109507.79	-	-
597	99277.03	109509.78	-	-
598	99277.5	109511.75	-	-
599	99278.09	109513.69	-	-
600	99280.2	109534.9	-	-
601	99283.09	109551.72	-	-
602	99287.78	109571.75	-	-
603	99300.44	109627.55	-	-
604	99311.07	109665.24	-	-

Земельный участок
вид объекта недвижимости

Лист № 206 раздела 4.2	Всего листов раздела 4.2: 353	Всего разделов: 8	Всего листов отчёта: 502

09.09.2025г. № КУВИ-001/2025-171480714	
Кадастровый номер:	78:07:0003289:7

1	2	3	4	5
605	99317.44	109684.23	-	-
606	99323.39	109700.04	-	-
607	99324.38	109702.92	-	-
608	99325.25	109705.85	-	-
609	99325.97	109708.82	-	-
610	99326.55	109711.82	-	-
611	99327	109714.84	-	-
612	99327.3	109717.88	-	-
613	99327.45	109720.93	-	-
614	99327.47	109723.99	-	-
615	99327.34	109727.04	-	-
616	99327.06	109730.09	-	-
617	99326.65	109733.11	-	-
618	99326.09	109736.12	-	-
619	99325.39	109739.09	-	-
620	99324.56	109742.03	-	-
621	99323.59	109744.93	-	-
622	99321.73	109756.68	-	-
623	99322.03	109757.65	-	-
624	99322.2	109758.66	-	-
625	99322.24	109759.69	-	-
626	99322.14	109760.71	-	-
627	99321.9	109761.7	-	-
628	99321.54	109762.66	-	-
629	99321.05	109763.56	-	-
630	99320.44	109764.38	-	-
631	99319.73	109765.12	-	-
632	99318.93	109765.76	-	-
633	99318.05	109766.28	-	-

Земельный участок
вид объекта недвижимости

Лист № 207 раздела 4.2	Всего листов раздела 4.2: 353	Всего разделов: 8	Всего листов отчёта: 502

09.09.2025г. № КУВИ-001/2025-171480714	
Кадастровый номер:	78:07:0003289:7

1	2	3	4	5
634	99317.1	109766.68	-	-
635	99316.12	109766.96	-	-
636	99313.05	109767.58	-	-
637	99311.32	109767.75	-	-
638	99308.55	109769.45	-	-
639	99306.31	109771.98	-	-
640	99301.83	109784.96	-	-
641	99301.43	109785.45	-	-
642	99299.37	109792.85	-	-
643	99299.58	109797.85	-	-
644	99300.63	109801.7	-	-
645	99303.83	109807.21	-	-
646	99310.18	109816.14	-	-
647	99317.22	109828.61	-	-
648	99326.47	109843.42	-	-
649	99339.38	109875.95	-	-
650	99340.48	109876.85	-	-
651	99341.48	109877.87	-	-
652	99342.37	109878.98	-	-
653	99343.14	109880.19	-	-
654	99343.78	109881.46	-	-
655	99344.27	109882.8	-	-
656	99344.63	109884.19	-	-
657	99344.83	109885.6	-	-
658	99344.88	109887.03	-	-
659	99344.79	109888.45	-	-
660	99344.54	109889.86	-	-
661	99344.14	109891.23	-	-
662	99343.61	109892.56	-	-

Земельный участок
вид объекта недвижимости

Лист № 208 раздела 4.2	Всего листов раздела 4.2: 353	Всего разделов: 8	Всего листов отчёта: 502

09.09.2025г. № КУВИ-001/2025-171480714	
Кадастровый номер:	78:07:0003289:7

1	2	3	4	5
663	99346.84	109913.34	-	-
664	99349.13	109923.82	-	-
665	99350.4	109927.05	-	-
666	99351.54	109930.33	-	-
667	99352.54	109933.65	-	-
668	99353.4	109937.02	-	-
669	99354.12	109940.42	-	-
670	99354.71	109943.84	-	-
671	99355.15	109947.28	-	-
672	99355.45	109950.75	-	-
673	99360.21	110022.21	-	-
674	99359.54	110027.28	-	-
675	99360.58	110050.62	-	-
676	99359.39	110089.8	-	-
677	99357.04	110103.62	-	-
678	99356.66	110123.08	-	-
679	99355.89	110124.39	-	-
680	99355.26	110125.78	-	-
681	99354.77	110127.22	-	-
682	99354.43	110128.7	-	-
683	99354.23	110130.21	-	-
684	99354.18	110131.73	-	-
685	99354.28	110133.25	-	-
686	99354.53	110134.75	-	-
687	99354.93	110136.22	-	-
688	99355.47	110137.64	-	-
689	99356.15	110139.01	-	-
690	99356.95	110140.22	-	-
691	99357.64	110141.49	-	-

Земельный участок
вид объекта недвижимости

Лист № 209 раздела 4.2	Всего листов раздела 4.2: 353	Всего разделов: 8	Всего листов отчёта: 502

09.09.2025г. № КУВИ-001/2025-171480714	
Кадастровый номер:	78:07:0003289:7

1	2	3	4	5
692	99358.23	110142.82	-	-
693	99358.7	110144.2	-	-
694	99359.05	110145.61	-	-
695	99359.28	110147.04	-	-
696	99359.4	110148.49	-	-
697	99359.39	110149.95	-	-
698	99359.26	110151.56	-	-
699	99359.27	110153.19	-	-
700	99359.42	110154.8	-	-
701	99359.7	110156.4	-	-
702	99360.11	110157.97	-	-
703	99360.65	110159.51	-	-
704	99361.22	110160.13	-	-
705	99361.68	110160.84	-	-
706	99362.03	110161.61	-	-
707	99362.24	110162.43	-	-
708	99362.33	110163.27	-	-
709	99362.27	110164.12	-	-
710	99362.09	110164.95	-	-
711	99364.3	110171	-	-
712	99365.08	110176.3	-	-
713	99365.71	110181.63	-	-
714	99366.18	110186.97	-	-
715	99366.5	110192.32	-	-
716	99366.66	110197.68	-	-
717	99366.66	110203.04	-	-
718	99366.51	110208.4	-	-
719	99366.2	110213.76	-	-
720	99365.74	110219.1	-	-

Земельный участок
вид объекта недвижимости

Лист № 210 раздела 4.2	Всего листов раздела 4.2: 353	Всего разделов: 8	Всего листов отчёта: 502

09.09.2025г. № КУВИ-001/2025-171480714	
Кадастровый номер:	78:07:0003289:7

1	2	3	4	5
721	99365.12	110224.43	-	-
722	99364.35	110229.74	-	-
723	99362.36	110237.05	-	-
724	99361.95	110238.99	-	-
725	99361.42	110240.89	-	-
726	99360.76	110242.76	-	-
727	99359.97	110244.58	-	-
728	99359.05	110246.33	-	-
729	99358.02	110248.03	-	-
730	99356.87	110249.64	-	-
731	99355.62	110251.17	-	-
732	99354.26	110252.62	-	-
733	99352.81	110253.96	-	-
734	99351.27	110255.21	-	-
735	99350.16	110254.71	-	-
736	99350.11	110254.31	-	-
737	99348.77	110254.71	-	-
738	99346.78	110256.04	-	-
739	99345.89	110258.55	-	-
740	99345.81	110259.7	-	-
741	99346.72	110259.77	-	-
742	99347.12	110268.8	-	-
743	99346.24	110268.86	-	-
744	99346.32	110270.07	-	-
745	99346.75	110270.85	-	-
746	99347.3	110271.56	-	-
747	99347.94	110272.18	-	-
748	99348.67	110272.71	-	-
749	99349.46	110273.13	-	-

Земельный участок
вид объекта недвижимости

Лист № 211 раздела 4.2	Всего листов раздела 4.2: 353	Всего разделов: 8	Всего листов отчёта: 502

09.09.2025г. № КУВИ-001/2025-171480714	
Кадастровый номер:	78:07:0003289:7

1	2	3	4	5
750	99350.31	110273.43	-	-
751	99351.19	110273.61	-	-
752	99352.09	110273.66	-	-
753	99363.18	110273.36	-	-
754	99364.78	110273.46	-	-
755	99366.37	110273.7	-	-
756	99367.93	110274.09	-	-
757	99369.45	110274.62	-	-
758	99370.91	110275.28	-	-
759	99372.31	110276.07	-	-
760	99373.64	110276.99	-	-
761	99374.87	110278.02	-	-
762	99376.01	110279.16	-	-
763	99379.19	110284.92	-	-
764	99380.35	110287.82	-	-
765	99381.37	110290.78	-	-
766	99382.26	110293.79	-	-
767	99383.01	110296.83	-	-
768	99383.62	110299.9	-	-
769	99384.09	110303	-	-
770	99384.42	110306.12	-	-
771	99384.6	110309.24	-	-
772	99384.64	110312.38	-	-
773	99384.1	110316.45	-	-
774	99383.7	110320.54	-	-
775	99383.45	110324.64	-	-
776	99383.35	110328.75	-	-
777	99383.4	110332.86	-	-
778	99382.88	110335.95	-	-

Земельный участок
вид объекта недвижимости

Лист № 212 раздела 4.2	Всего листов раздела 4.2: 353	Всего разделов: 8	Всего листов отчёта: 502

09.09.2025г. № КУВИ-001/2025-171480714	
Кадастровый номер:	78:07:0003289:7

1	2	3	4	5
779	99382.52	110339.07	-	-
780	99382.32	110342.2	-	-
781	99382.28	110345.34	-	-
782	99382.4	110348.48	-	-
783	99381.36	110359.87	-	-
784	99381.21	110362.31	-	-
785	99381.19	110364.76	-	-
786	99381.29	110367.21	-	-
787	99381.52	110369.65	-	-
788	99381.87	110372.08	-	-
789	99381.92	110373.08	-	-
790	99381.83	110374.08	-	-
791	99381.59	110375.06	-	-
792	99381.2	110375.98	-	-
793	99380.69	110376.85	-	-
794	99378.86	110387.36	-	-
795	99376.87	110407.36	-	-
796	99375.28	110432.92	-	-
797	99370.76	110462.49	-	-
798	99371.21	110463.51	-	-
799	99371.53	110464.57	-	-
800	99371.71	110465.67	-	-
801	99371.76	110466.79	-	-
802	99371.66	110467.9	-	-
803	99371.43	110468.99	-	-
804	99371.06	110470.05	-	-
805	99370.57	110471.05	-	-
806	99362.04	110497.98	-	-
807	99359.8	110506.74	-	-

Земельный участок
вид объекта недвижимости

Лист № 213 раздела 4.2	Всего листов раздела 4.2: 353	Всего разделов: 8	Всего листов отчёта: 502

09.09.2025г. № КУВИ-001/2025-171480714	
Кадастровый номер:	78:07:0003289:7

1	2	3	4	5
808	99355.37	110512.62	-	-
809	99352.95	110514.6	-	-
810	99350.45	110516.47	-	-
811	99347.86	110518.22	-	-
812	99345.19	110519.85	-	-
813	99342.45	110521.35	-	-
814	99339.64	110522.73	-	-
815	99336.77	110523.97	-	-
816	99333.85	110525.08	-	-
817	99330.88	110526.04	-	-
818	99327.86	110526.87	-	-
819	99324.81	110527.56	-	-
820	99321.74	110528.11	-	-
821	99305.58	110531.52	-	-
822	99299.46	110532.93	-	-
823	99298.4	110533.47	-	-
824	99297.42	110534.14	-	-
825	99296.53	110534.94	-	-
826	99295.75	110535.84	-	-
827	99295.1	110536.83	-	-
828	99294.58	110537.9	-	-
829	99294.19	110539.02	-	-
830	99293.96	110540.19	-	-
831	99293.87	110541.38	-	-
832	99293.94	110542.56	-	-
833	99294.16	110543.73	-	-
834	99294.53	110544.87	-	-
835	99295.56	110546.68	-	-
836	99296.72	110548.42	-	-

Земельный участок
вид объекта недвижимости

Лист № 214 раздела 4.2	Всего листов раздела 4.2: 353	Всего разделов: 8	Всего листов отчёта: 502

09.09.2025г. № КУВИ-001/2025-171480714	
Кадастровый номер:	78:07:0003289:7

1	2	3	4	5
837	99298	110550.07	-	-
838	99299.39	110551.62	-	-
839	99300.88	110553.08	-	-
840	99302.48	110554.43	-	-
841	99304.17	110555.66	-	-
842	99305.94	110556.77	-	-
843	99307.78	110557.75	-	-
844	99309.69	110558.6	-	-
845	99311.65	110559.31	-	-
846	99313.66	110559.89	-	-
847	99321.58	110562.6	-	-
848	99324.14	110563.83	-	-
849	99326.64	110565.19	-	-
850	99329.06	110566.67	-	-
851	99331.4	110568.28	-	-
852	99333.66	110570.01	-	-
853	99335.83	110571.85	-	-
854	99337.9	110573.79	-	-
855	99339.87	110575.85	-	-
856	99341.74	110578	-	-
857	99342.99	110579.56	-	-
858	99344.13	110581.21	-	-
859	99345.16	110582.92	-	-
860	99346.08	110584.71	-	-
861	99346.87	110586.55	-	-
862	99347.53	110588.44	-	-
863	99348.07	110590.37	-	-
864	99348.48	110592.33	-	-
865	99348.75	110594.32	-	-

Земельный участок
вид объекта недвижимости

Лист № 215 раздела 4.2	Всего листов раздела 4.2: 353	Всего разделов: 8	Всего листов отчёта: 502

09.09.2025г. № КУВИ-001/2025-171480714	
Кадастровый номер:	78:07:0003289:7

1	2	3	4	5
866	99348.89	110596.32	-	-
867	99348.9	110598.33	-	-
868	99349.12	110611.57	-	-
869	99348.1	110619.65	-	-
870	99347.21	110627.75	-	-
871	99346.46	110635.87	-	-
872	99345.83	110643.99	-	-
873	99345.33	110652.13	-	-
874	99342.58	110671.49	-	-
875	99340.85	110674.07	-	-
876	99339.24	110676.73	-	-
877	99337.75	110679.45	-	-
878	99336.39	110682.25	-	-
879	99335.16	110685.1	-	-
880	99334.06	110688.01	-	-
881	99333.09	110690.96	-	-
882	99332.26	110693.96	-	-
883	99331.57	110696.99	-	-
884	99331.51	110697.9	-	-
885	99331.62	110698.8	-	-
886	99331.87	110699.68	-	-
887	99332.26	110700.51	-	-
888	99332.79	110701.25	-	-
889	99333.44	110701.9	-	-
890	99334.18	110702.43	-	-
891	99335.01	110702.83	-	-
892	99336.83	110703.45	-	-
893	99338.61	110704.21	-	-
894	99340.33	110705.1	-	-

Земельный участок
вид объекта недвижимости

Лист № 216 раздела 4.2	Всего листов раздела 4.2: 353	Всего разделов: 8	Всего листов отчёта: 502

09.09.2025г. № КУВИ-001/2025-171480714	
Кадастровый номер:	78:07:0003289:7

1	2	3	4	5
895	99341.97	110706.11	-	-
896	99343.54	110707.24	-	-
897	99345.03	110708.48	-	-
898	99346.41	110709.83	-	-
899	99347.7	110711.27	-	-
900	99348.88	110712.81	-	-
901	99361.39	110721.27	-	-
902	99362.13	110722.32	-	-
903	99362.76	110723.46	-	-
904	99363.26	110724.65	-	-
905	99363.64	110725.89	-	-
906	99363.88	110727.16	-	-
907	99363.98	110728.45	-	-
908	99363.95	110729.75	-	-
909	99363.77	110731.03	-	-
910	99363.47	110732.29	-	-
911	99363.03	110733.51	-	-
912	99362.46	110734.67	-	-
913	99361.77	110735.77	-	-
914	99360.97	110736.79	-	-
915	99360.07	110737.72	-	-
916	99353.48	110740.24	-	-
917	99347.27	110742.16	-	-
918	99341.99	110744.88	-	-
919	99339.92	110747.26	-	-
920	99339.31	110751.77	-	-
921	99338.72	110751.83	-	-
922	99338.52	110757.04	-	-
923	99338.54	110758.57	-	-

Земельный участок
вид объекта недвижимости

Лист № 217 раздела 4.2	Всего листов раздела 4.2: 353	Всего разделов: 8	Всего листов отчёта: 502

09.09.2025г. № КУВИ-001/2025-171480714	
Кадастровый номер:	78:07:0003289:7

1	2	3	4	5
924	99339.03	110758.54	-	-
925	99339.58	110766.32	-	-
926	99339.07	110766.35	-	-
927	99339.14	110767.99	-	-
928	99340.52	110773.02	-	-
929	99341.25	110772.94	-	-
930	99341.48	110772.78	-	-
931	99343.77	110773.61	-	-
932	99348.2	110777.69	-	-
933	99349.84	110778	-	-
934	99351.44	110778.48	-	-
935	99352.99	110779.1	-	-
936	99354.48	110779.86	-	-
937	99355.89	110780.76	-	-
938	99357.21	110781.79	-	-
939	99358.42	110782.94	-	-
940	99359.52	110784.2	-	-
941	99360.5	110785.56	-	-
942	99361.34	110787.01	-	-
943	99362.04	110788.52	-	-
944	99362.6	110790.1	-	-
945	99363	110791.72	-	-
946	99363.26	110793.38	-	-
947	99363.35	110795.05	-	-
948	99363.28	110796.72	-	-
949	99363.06	110798.38	-	-
950	99362.69	110800.01	-	-
951	99361.74	110826.32	-	-
952	99359.28	110842.7	-	-

Земельный участок
вид объекта недвижимости

Лист № 218 раздела 4.2	Всего листов раздела 4.2: 353	Всего разделов: 8	Всего листов отчёта: 502

09.09.2025г. № КУВИ-001/2025-171480714	
Кадастровый номер:	78:07:0003289:7

1	2	3	4	5
953	99358.98	110845.54	-	-
954	99358.81	110848.39	-	-
955	99358.78	110851.25	-	-
956	99358.87	110854.11	-	-
957	99359.1	110856.96	-	-
958	99359.46	110859.79	-	-
959	99359.96	110862.61	-	-
960	99360.58	110865.4	-	-
961	99361.33	110868.15	-	-
962	99362.21	110870.88	-	-
963	99363.53	110873.34	-	-
964	99364.73	110875.87	-	-
965	99365.78	110878.47	-	-
966	99366.68	110881.12	-	-
967	99367.44	110883.81	-	-
968	99368.05	110886.54	-	-
969	99368.51	110889.31	-	-
970	99368.81	110892.09	-	-
971	99368.96	110894.89	-	-
972	99368.96	110897.68	-	-
973	99368.8	110900.48	-	-
974	99368.49	110903.26	-	-
975	99368.03	110906.02	-	-
976	99367.42	110908.76	-	-
977	99364.67	110935.48	-	-
978	99361.56	110963.35	-	-
979	99359.01	110970.03	-	-
980	99363.88	110969.71	-	-
981	99364.8	110978.84	-	-

Земельный участок
вид объекта недвижимости

Лист № 219 раздела 4.2	Всего листов раздела 4.2: 353	Всего разделов: 8	Всего листов отчёта: 502

09.09.2025г. № КУВИ-001/2025-171480714	
Кадастровый номер:	78:07:0003289:7

1	2	3	4	5
982	99360.56	110979.19	-	-
983	99361.29	110986.07	-	-
984	99362.53	110988.58	-	-
985	99350.54	111028.05	-	-
986	99340.33	111060.06	-	-
987	99339.19	111064.45	-	-
988	99338.2	111068.88	-	-
989	99337.35	111073.33	-	-
990	99336.66	111077.82	-	-
991	99336.13	111082.33	-	-
992	99335.62	111086.06	-	-
993	99334.97	111089.78	-	-
994	99334.18	111093.47	-	-
995	99333.24	111097.12	-	-
996	99332.16	111100.73	-	-
997	99330.94	111104.3	-	-
998	99329.57	111107.82	-	-
999	99328.07	111111.28	-	-
1000	99326.44	111114.68	-	-
1001	99324.67	111118.01	-	-
1002	99322.78	111121.28	-	-
1003	99321.32	111124.63	-	-
1004	99319.99	111128.04	-	-
1005	99318.79	111131.49	-	-
1006	99317.7	111134.99	-	-
1007	99316.74	111138.52	-	-
1008	99315.91	111142.08	-	-
1009	99315.21	111145.67	-	-
1010	99314.63	111149.28	-	-

Земельный участок
вид объекта недвижимости

Лист № 220 раздела 4.2	Всего листов раздела 4.2: 353	Всего разделов: 8	Всего листов отчёта: 502

09.09.2025г. № КУВИ-001/2025-171480714	
Кадастровый номер:	78:07:0003289:7

1	2	3	4	5
1011	99314.18	111152.91	-	-
1012	99313.87	111156.56	-	-
1013	99309.13	111202.06	-	-
1014	99308.76	111203.41	-	-
1015	99313.5	111206.98	-	-
1016	99314.01	111205.82	-	-
1017	99314.48	111206.5	-	-
1018	99319.94	111208.23	-	-
1019	99322.09	111208.83	-	-
1020	99326.68	111209.48	-	-
1021	99327.27	111209.56	-	-
1022	99338.99	111177.14	-	-
1023	99351.54	111142.4	-	-
1024	99354.51	111132.69	-	-
1025	99368.62	111068.4	-	-
1026	99379.39	111018.91	-	-
1027	99380.17	111014.67	-	-
1028	99381.17	111010.52	-	-
1029	99382.41	111006.44	-	-
1030	99383.49	111003.41	-	-
1031	99385.56	110998.51	-	-
1032	99387.46	110994.69	-	-
1033	99389.6	110990.94	-	-
1034	99400.43	110972.7	-	-
1035	99401.92	110970.1	-	-
1036	99403.26	110967.41	-	-
1037	99404.44	110964.63	-	-
1038	99405.44	110961.84	-	-
1039	99406.29	110958.9	-	-

Земельный участок
вид объекта недвижимости

Лист № 221 раздела 4.2	Всего листов раздела 4.2: 353	Всего разделов: 8	Всего листов отчёта: 502

09.09.2025г. № КУВИ-001/2025-171480714	
Кадастровый номер:	78:07:0003289:7

1	2	3	4	5
1040	99406.96	110955.96	-	-
1041	99407.45	110952.99	-	-
1042	99407.76	110949.98	-	-
1043	99407.88	110943.83	-	-
1044	99407.63	110937	-	-
1045	99407.14	110931.66	-	-
1046	99406.26	110925.53	-	-
1047	99407.11	110911.92	-	-
1048	99410.19	110886.44	-	-
1049	99413.8	110867.36	-	-
1050	99416.41	110852.77	-	-
1051	99417.27	110849.27	-	-
1052	99418.36	110845.78	-	-
1053	99419.19	110843.53	-	-
1054	99421.16	110839.04	-	-
1055	99422.86	110835.81	-	-
1056	99427.28	110829.17	-	-
1057	99429.08	110826.08	-	-
1058	99431.69	110821.05	-	-
1059	99433.07	110817.76	-	-
1060	99434.27	110814.37	-	-
1061	99435.23	110811.07	-	-
1062	99436.07	110807.41	-	-
1063	99436.67	110803.86	-	-
1064	99437.07	110800.29	-	-
1065	99437.26	110796.75	-	-
1066	99438.71	110779.26	-	-
1067	99440.84	110755.92	-	-
1068	99442.46	110726.99	-	-

Земельный участок
вид объекта недвижимости

Лист № 222 раздела 4.2	Всего листов раздела 4.2: 353	Всего разделов: 8	Всего листов отчёта: 502

09.09.2025г. № КУВИ-001/2025-171480714	
Кадастровый номер:	78:07:0003289:7

1	2	3	4	5
1069	99442.51	110710.42	-	-
1070	99442.27	110688.9	-	-
1071	99441.52	110673.6	-	-
1072	99438.93	110645.7	-	-
1073	99433.38	110630.96	-	-
1074	99424.19	110610.49	-	-
1075	99423.19	110606.71	-	-
1076	99422.38	110602.83	-	-
1077	99421.69	110598.09	-	-
1078	99421.41	110594.95	-	-
1079	99421.25	110590.98	-	-
1080	99421.32	110586.97	-	-
1081	99420.9	110515.12	-	-
1082	99420.58	110470.24	-	-
1083	99420.31	110414.58	-	-
1084	99419.86	110372.72	-	-
1085	99419.56	110351.3	-	-
1086	99418.52	110334.47	-	-
1087	99416.21	110307.87	-	-
1088	99413.47	110276.92	-	-
1089	99414.02	110276.87	-	-
1090	99414.16	110276.85	-	-
1091	99415.09	110276.71	-	-
1092	99416.76	110273.7	-	-
1093	99417.45	110272.08	-	-
1094	99418	110270.73	-	-
1095	99417.34	110261.17	-	-
1096	99417	110256.61	-	-
1097	99415.89	110253.05	-	-

Земельный участок
вид объекта недвижимости

Лист № 223 раздела 4.2	Всего листов раздела 4.2: 353	Всего разделов: 8	Всего листов отчёта: 502

09.09.2025г. № КУВИ-001/2025-171480714	
Кадастровый номер:	78:07:0003289:7

1	2	3	4	5
1098	99413.66	110250.94	-	-
1099	99413.49	110250.95	-	-
1100	99412.94	110250.98	-	-
1101	99410.84	110212.88	-	-
1102	99408.37	110169.04	-	-
1103	99407.8	110162.43	-	-
1104	99406.76	110155.19	-	-
1105	99403	110128.18	-	-
1106	99397.33	110088.38	-	-
1107	99394.91	110068.29	-	-
1108	99392.49	110049.66	-	-
1109	99388.55	110019.08	-	-
1110	99387.74	110008.64	-	-
1111	99383.84	109953.71	-	-
1112	99382.65	109928.03	-	-
1113	99379.48	109891.69	-	-
1114	99375.8	109851.99	-	-
1115	99371.66	109819.49	-	-
1116	99366.25	109783.76	-	-
1117	99361.89	109756.28	-	-
1118	99359.71	109741.29	-	-
1119	99357.39	109727.91	-	-
1120	99355.88	109721.24	-	-
1121	99353.23	109711.51	-	-
1122	99343.21	109678.81	-	-
1123	99334.19	109652.11	-	-
1124	99330.81	109640.62	-	-
1125	99325.68	109621.41	-	-
1126	99322.45	109606.61	-	-

Земельный участок
вид объекта недвижимости

Лист № 224 раздела 4.2	Всего листов раздела 4.2: 353	Всего разделов: 8	Всего листов отчёта: 502

09.09.2025г. № КУВИ-001/2025-171480714	
Кадастровый номер:	78:07:0003289:7

1	2	3	4	5
1127	99316	109572.11	-	-
1128	99309.9	109541.61	-	-
1129	99307.85	109529.57	-	-
1130	99305.01	109508.65	-	-
1131	99302.59	109487.64	-	-
1132	99299.98	109469.16	-	-
1133	99298.18	109461.08	-	-
1134	99296.99	109456.47	-	-
1135	99293.6	109445.41	-	-
1136	99281.27	109408.16	-	-
1137	99278.73	109398.52	-	-
1138	99274.41	109399.91	-	-
1139	99272.57	109391.94	-	-
1140	99271.62	109386.88	-	-
1141	99270.81	109379.82	-	-
1142	99270.63	109376.54	-	-
1143	99270.61	109371.34	-	-
1144	99270.91	109366.15	-	-
1145	99274.33	109333.13	-	-
1146	99274.59	109330	-	-
1147	99274.68	109326.86	-	-
1148	99274.65	109324.61	-	-
1149	99274.38	109320.57	-	-
1150	99273.99	109317.47	-	-
1151	99273.71	109316.03	-	-
1152	99273.35	109314.6	-	-
1153	99272.91	109313.19	-	-
1154	99272.4	109311.81	-	-
1155	99271.94	109310.75	-	-

Земельный участок
вид объекта недвижимости

Лист № 225 раздела 4.2	Всего листов раздела 4.2: 353	Всего разделов: 8	Всего листов отчёта: 502

09.09.2025г. № КУВИ-001/2025-171480714	
Кадастровый номер:	78:07:0003289:7

1	2	3	4	5
1156	99271.14	109309.15	-	-
1157	99270.4	109307.87	-	-
1158	99269.59	109306.64	-	-
1159	99267.83	109304.34	-	-
1160	99265.93	109302.12	-	-
1161	99263.91	109300.01	-	-
1162	99262.27	109298.46	-	-
1163	99259.52	109296.13	-	-
1164	99257.17	109294.38	-	-
1165	99254.7	109292.75	-	-
1166	99245.34	109287.06	-	-
1167	99237.05	109282.83	-	-
1168	99225.66	109277.79	-	-
1169	99219.62	109275.45	-	-
1170	99210.56	109272.36	-	-
1171	99204.27	109270.91	-	-
1172	99197.33	109270.41	-	-
1173	99197.31	109270.71	-	-
1174	99197.37	109271.09	-	-
1175	99196.87	109271.16	-	-
1176	99195.48	109271.28	-	-
1177	99195.18	109271.31	-	-
1178	99195.1	109270.85	-	-
1179	99194.91	109267.66	-	-
1180	99192.85	109267.82	-	-
1	99192.79	109266.89	-	-

Земельный участок
вид объекта недвижимости

Лист № 226 раздела 4.2	Всего листов раздела 4.2: 353	Всего разделов: 8	Всего листов отчёта: 502

09.09.2025г. № КУВИ-001/2025-171480714	
Кадастровый номер:	78:07:0003289:7

Сведения о характерных точках границы части (частей) земельного участка

Учетный номер части: 78:07:0003289:7/32

Система координат

Номер точки	Координаты, м		Описание закрепления на местности	Средняя квадратичная погрешность определения координат характерных точек границ земельного участка, м
	X	Y		
1	2	3	4	5
1	99413.66	110250.94	-	-
2	99415.91	110253.07	-	-
3	99417.01	110256.59	-	-
4	99417.89	110268.79	-	-
5	99418.03	110270.73	-	-
6	99417.37	110272.28	-	-
7	99417.99	110270.75	-	-
8	99417.33	110261.24	-	-
9	99416.99	110256.59	-	-
10	99415.95	110253.24	-	-
11	99413.67	110251.16	-	-
1	99413.66	110250.94	-	-

Земельный участок
вид объекта недвижимости

Лист № 227 раздела 4.2	Всего листов раздела 4.2: 353	Всего разделов: 8	Всего листов отчёта: 502

09.09.2025г. № КУВИ-001/2025-171480714	
Кадастровый номер:	78:07:0003289:7

Сведения о характерных точках границы части (частей) земельного участка

Учетный номер части: 78:07:0003289:7/33

Система координат

Номер точки	Координаты, м		Описание закрепления на местности	Средняя квадратичная погрешность определения координат характерных точек границ земельного участка, м
	X	Y		
1	2	3	4	5
1	99319.94	111208.23	-	-
2	99314.48	111206.5	-	-
3	99314.01	111205.82	-	-
4	99313.5	111206.98	-	-
5	99308.76	111203.41	-	-
6	99309.13	111202.06	-	-
7	99313.87	111156.56	-	-
8	99314.63	111149.28	-	-
9	99315.91	111142.08	-	-
10	99317.7	111134.99	-	-
11	99319.99	111128.04	-	-
12	99322.78	111121.28	-	-
13	99324.67	111118.01	-	-
14	99326.44	111114.68	-	-
15	99328.07	111111.28	-	-
16	99329.57	111107.82	-	-
17	99330.94	111104.3	-	-
18	99332.16	111100.73	-	-
19	99333.24	111097.12	-	-
20	99334.18	111093.47	-	-
21	99334.97	111089.78	-	-
22	99335.62	111086.06	-	-
23	99336.13	111082.33	-	-
24	99336.66	111077.82	-	-

Земельный участок
вид объекта недвижимости

Лист № 228 раздела 4.2	Всего листов раздела 4.2: 353	Всего разделов: 8	Всего листов отчёта: 502

09.09.2025г. № КУВИ-001/2025-171480714	
Кадастровый номер:	78:07:0003289:7

1	2	3	4	5
25	99338.2	111068.88	-	-
26	99340.33	111060.06	-	-
27	99350.54	111028.05	-	-
28	99362.53	110988.58	-	-
29	99361.29	110986.07	-	-
30	99360.56	110979.19	-	-
31	99364.8	110978.84	-	-
32	99363.88	110969.71	-	-
33	99360.21	110969.95	-	-
34	99360.19	110969.56	-	-
35	99361.56	110963.35	-	-
36	99364.67	110935.48	-	-
37	99367.42	110908.76	-	-
38	99368.03	110906.02	-	-
39	99368.49	110903.26	-	-
40	99368.8	110900.48	-	-
41	99368.96	110897.68	-	-
42	99368.96	110894.89	-	-
43	99368.81	110892.09	-	-
44	99368.51	110889.31	-	-
45	99368.05	110886.54	-	-
46	99367.44	110883.81	-	-
47	99366.68	110881.12	-	-
48	99365.78	110878.47	-	-
49	99364.73	110875.87	-	-
50	99363.53	110873.34	-	-
51	99363.27	110872.85	-	-
52	99367.37	110846.33	-	-
53	99370.8	110832.43	-	-

Земельный участок
вид объекта недвижимости

Лист № 229 раздела 4.2	Всего листов раздела 4.2: 353	Всего разделов: 8	Всего листов отчёта: 502

09.09.2025г. № КУВИ-001/2025-171480714	
Кадастровый номер:	78:07:0003289:7

1	2	3	4	5
54	99374.04	110823.39	-	-
55	99377.81	110815.26	-	-
56	99385.84	110801.92	-	-
57	99387.99	110794.16	-	-
58	99392.85	110735.56	-	-
59	99393.34	110703.99	-	-
60	99391.97	110665.43	-	-
61	99390.27	110655.19	-	-
62	99383.21	110640.86	-	-
63	99377.37	110625.78	-	-
64	99373	110606.59	-	-
65	99372.06	110594.88	-	-
66	99371.06	110470.06	-	-
67	99371.06	110470.05	-	-
68	99371.43	110468.99	-	-
69	99371.66	110467.9	-	-
70	99371.76	110466.79	-	-
71	99371.71	110465.67	-	-
72	99371.53	110464.57	-	-
73	99371.21	110463.51	-	-
74	99371	110463.03	-	-
75	99370.99	110461.76	-	-
76	99375.28	110432.92	-	-
77	99376.87	110407.36	-	-
78	99378.86	110387.36	-	-
79	99380.69	110376.85	-	-
80	99381.2	110375.98	-	-
81	99381.59	110375.06	-	-
82	99381.83	110374.08	-	-

Земельный участок
вид объекта недвижимости

Лист № 230 раздела 4.2	Всего листов раздела 4.2: 353	Всего разделов: 8	Всего листов отчёта: 502

09.09.2025г. № КУВИ-001/2025-171480714	
Кадастровый номер:	78:07:0003289:7

1	2	3	4	5
83	99381.92	110373.08	-	-
84	99381.87	110372.08	-	-
85	99381.52	110369.65	-	-
86	99381.36	110359.87	-	-
87	99382.4	110348.48	-	-
88	99383.35	110333.15	-	-
89	99383.4	110332.86	-	-
90	99383.39	110332.45	-	-
91	99384.64	110312.38	-	-
92	99384.6	110309.24	-	-
93	99384.42	110306.12	-	-
94	99384.09	110303	-	-
95	99383.62	110299.9	-	-
96	99383.07	110289.63	-	-
97	99380.23	110282.63	-	-
98	99377.75	110279.1	-	-
99	99375.33	110276.52	-	-
100	99372.18	110274.94	-	-
101	99367.93	110274.09	-	-
102	99366.37	110273.7	-	-
103	99364.78	110273.46	-	-
104	99364.09	110273.42	-	-
105	99365.71	110263.9	-	-
106	99363.98	110258.1	-	-
107	99362.97	110240.73	-	-
108	99364.11	110237.92	-	-
109	99364.49	110233.32	-	-
110	99367.03	110226.94	-	-
111	99367.42	110222.78	-	-

Земельный участок
вид объекта недвижимости

Лист № 231 раздела 4.2	Всего листов раздела 4.2: 353	Всего разделов: 8	Всего листов отчёта: 502

09.09.2025г. № КУВИ-001/2025-171480714	
Кадастровый номер:	78:07:0003289:7

1	2	3	4	5
112	99367.57	110206.04	-	-
113	99368.87	110189.84	-	-
114	99368.33	110183.77	-	-
115	99364.3	110171	-	-
116	99362.09	110164.95	-	-
117	99362.27	110164.12	-	-
118	99362.33	110163.27	-	-
119	99362.24	110162.43	-	-
120	99362.14	110162.04	-	-
121	99362.14	110162.02	-	-
122	99362.13	110162.01	-	-
123	99362.03	110161.61	-	-
124	99361.68	110160.84	-	-
125	99361.22	110160.13	-	-
126	99360.65	110159.51	-	-
127	99359.42	110154.8	-	-
128	99359.39	110149.95	-	-
129	99359.78	110146.57	-	-
130	99359.21	110143.88	-	-
131	99356.95	110140.22	-	-
132	99354.93	110136.22	-	-
133	99354.63	110131.73	-	-
134	99355.03	110127.22	-	-
135	99356.66	110123.08	-	-
136	99358.01	110103.78	-	-
137	99359.39	110089.8	-	-
138	99360.58	110050.62	-	-
139	99359.95	110029.03	-	-
140	99360.21	110022.21	-	-

Земельный участок
вид объекта недвижимости

Лист № 232 раздела 4.2	Всего листов раздела 4.2: 353	Всего разделов: 8	Всего листов отчёта: 502

09.09.2025г. № КУВИ-001/2025-171480714	
Кадастровый номер:	78:07:0003289:7

1	2	3	4	5
141	99355.45	109950.75	-	-
142	99355.15	109947.28	-	-
143	99354.71	109943.84	-	-
144	99354.12	109940.42	-	-
145	99353.4	109937.02	-	-
146	99352.54	109933.65	-	-
147	99351.54	109930.33	-	-
148	99350.4	109927.05	-	-
149	99349.13	109923.82	-	-
150	99346.84	109913.34	-	-
151	99343.82	109893.93	-	-
152	99344.79	109888.45	-	-
153	99344.88	109887.03	-	-
154	99344.83	109885.6	-	-
155	99344.63	109884.19	-	-
156	99344.27	109882.8	-	-
157	99343.78	109881.46	-	-
158	99343.14	109880.19	-	-
159	99342.37	109878.98	-	-
160	99341.48	109877.87	-	-
161	99341.22	109877.61	-	-
162	99337.94	109867.91	-	-
163	99328.31	109848.04	-	-
164	99326.47	109843.42	-	-
165	99324.81	109840.76	-	-
166	99313.59	109767.47	-	-
167	99316.12	109766.96	-	-
168	99317.1	109766.68	-	-
169	99318.05	109766.28	-	-

Земельный участок
вид объекта недвижимости

Лист № 233 раздела 4.2	Всего листов раздела 4.2: 353	Всего разделов: 8	Всего листов отчёта: 502

09.09.2025г. № КУВИ-001/2025-171480714	
Кадастровый номер:	78:07:0003289:7

1	2	3	4	5
170	99318.93	109765.76	-	-
171	99319.73	109765.12	-	-
172	99320.44	109764.38	-	-
173	99321.05	109763.56	-	-
174	99321.54	109762.66	-	-
175	99321.9	109761.7	-	-
176	99322.14	109760.71	-	-
177	99322.24	109759.69	-	-
178	99322.2	109758.66	-	-
179	99322.03	109757.65	-	-
180	99321.73	109756.68	-	-
181	99326.09	109736.12	-	-
182	99326.65	109733.11	-	-
183	99327.06	109730.09	-	-
184	99327.34	109727.04	-	-
185	99327.47	109723.99	-	-
186	99327.45	109720.93	-	-
187	99327.3	109717.88	-	-
188	99327	109714.84	-	-
189	99326.55	109711.82	-	-
190	99325.97	109708.82	-	-
191	99325.25	109705.85	-	-
192	99324.38	109702.92	-	-
193	99323.39	109700.04	-	-
194	99317.44	109684.23	-	-
195	99311.07	109665.24	-	-
196	99300.44	109627.55	-	-
197	99287.78	109571.75	-	-
198	99283.09	109551.72	-	-

Земельный участок
вид объекта недвижимости

Лист № 234 раздела 4.2	Всего листов раздела 4.2: 353	Всего разделов: 8	Всего листов отчёта: 502

09.09.2025г. № КУВИ-001/2025-171480714	
Кадастровый номер:	78:07:0003289:7

1	2	3	4	5
199	99280.2	109534.9	-	-
200	99278.09	109513.69	-	-
201	99276.49	109499.72	-	-
202	99274.39	109484.79	-	-
203	99273.57	109473.11	-	-
204	99273.13	109469.29	-	-
205	99272.54	109465.5	-	-
206	99271.82	109461.74	-	-
207	99270.96	109458	-	-
208	99269.96	109454.3	-	-
209	99268.82	109450.63	-	-
210	99267.55	109447.02	-	-
211	99266.14	109443.45	-	-
212	99264.61	109439.93	-	-
213	99262.94	109436.48	-	-
214	99261.14	109433.09	-	-
215	99259.22	109429.77	-	-
216	99257.18	109426.53	-	-
217	99255.02	109423.36	-	-
218	99252.74	109420.27	-	-
219	99250.35	109417.28	-	-
220	99241.87	109404.96	-	-
221	99239.87	109401.77	-	-
222	99239.87	109401.47	-	-
223	99238.78	109400.03	-	-
224	99234.92	109389.66	-	-
225	99227.09	109372.33	-	-
226	99227.43	109366.53	-	-
227	99230.15	109358.43	-	-

Земельный участок
вид объекта недвижимости

Лист № 235 раздела 4.2	Всего листов раздела 4.2: 353	Всего разделов: 8	Всего листов отчёта: 502

09.09.2025г. № КУВИ-001/2025-171480714	
Кадастровый номер:	78:07:0003289:7

1	2	3	4	5
228	99237.05	109344.82	-	-
229	99238.32	109343.42	-	-
230	99239.49	109341.93	-	-
231	99240.55	109340.36	-	-
232	99241.48	109338.72	-	-
233	99242.28	109337.01	-	-
234	99242.96	109335.24	-	-
235	99243.5	109333.43	-	-
236	99243.91	109331.58	-	-
237	99244.17	109329.71	-	-
238	99244.29	109327.82	-	-
239	99244.27	109325.93	-	-
240	99244.11	109324.04	-	-
241	99243.81	109322.17	-	-
242	99243.36	109320.34	-	-
243	99242.93	109318.97	-	-
244	99242.1	109315.43	-	-
245	99236.55	109308.82	-	-
246	99234.81	109307.4	-	-
247	99232.99	109306.1	-	-
248	99232.57	109305.84	-	-
249	99231.39	109304.96	-	-
250	99230.08	109304.41	-	-
251	99229.09	109303.9	-	-
252	99227.04	109303.01	-	-
253	99224.93	109302.26	-	-
254	99222.77	109301.66	-	-
255	99220.58	109301.2	-	-
256	99218.36	109300.9	-	-

Земельный участок
вид объекта недвижимости

Лист № 236 раздела 4.2	Всего листов раздела 4.2: 353	Всего разделов: 8	Всего листов отчёта: 502

09.09.2025г. № КУВИ-001/2025-171480714	
Кадастровый номер:	78:07:0003289:7

1	2	3	4	5
257	99216.12	109300.75	-	-
258	99213.89	109300.76	-	-
259	99211.65	109300.92	-	-
260	99209.44	109301.24	-	-
261	99197.67	109306.53	-	-
262	99196.42	109306.55	-	-
263	99195.18	109306.73	-	-
264	99193.97	109307.04	-	-
265	99192.8	109307.48	-	-
266	99191.69	109308.06	-	-
267	99190.65	109308.76	-	-
268	99189.71	109309.58	-	-
269	99188.86	109310.49	-	-
270	99188.12	109311.5	-	-
271	99187.56	109312.47	-	-
272	99179.89	109309.88	-	-
273	99168.36	109300.73	-	-
274	99157.18	109288.77	-	-
275	99157.59	109288.07	-	-
276	99158.85	109286.17	-	-
277	99160.25	109284.29	-	-
278	99161.77	109282.5	-	-
279	99163.4	109280.81	-	-
280	99165.1	109279.23	-	-
281	99165.87	109278.89	-	-
282	99166.08	109279.3	-	-
283	99166.53	109279.08	-	-
284	99167.81	109278.48	-	-
285	99168.08	109278.35	-	-

Земельный участок
вид объекта недвижимости

Лист № 237 раздела 4.2	Всего листов раздела 4.2: 353	Всего разделов: 8	Всего листов отчёта: 502

09.09.2025г. № КУВИ-001/2025-171480714	
Кадастровый номер:	78:07:0003289:7

1	2	3	4	5
286	99167.84	109277.89	-	-
287	99166.34	109275.1	-	-
288	99168.31	109274.11	-	-
289	99167.95	109273.41	-	-
290	99170.29	109272.18	-	-
291	99173.83	109270.64	-	-
292	99175.23	109270.13	-	-
293	99177.79	109269.32	-	-
294	99180.42	109268.66	-	-
295	99184.5	109267.82	-	-
296	99187.04	109267.43	-	-
297	99192.79	109266.89	-	-
298	99192.85	109267.82	-	-
299	99194.91	109267.66	-	-
300	99195.1	109270.85	-	-
301	99195.18	109271.31	-	-
302	99195.48	109271.28	-	-
303	99196.87	109271.16	-	-
304	99197.37	109271.09	-	-
305	99197.31	109270.71	-	-
306	99197.33	109270.41	-	-
307	99204.27	109270.91	-	-
308	99210.56	109272.36	-	-
309	99219.62	109275.45	-	-
310	99225.66	109277.79	-	-
311	99237.05	109282.83	-	-
312	99245.34	109287.06	-	-
313	99254.7	109292.75	-	-
314	99257.17	109294.38	-	-

Земельный участок
вид объекта недвижимости

Лист № 238 раздела 4.2	Всего листов раздела 4.2: 353	Всего разделов: 8	Всего листов отчёта: 502

09.09.2025г. № КУВИ-001/2025-171480714	
Кадастровый номер:	78:07:0003289:7

1	2	3	4	5
315	99259.52	109296.13	-	-
316	99262.27	109298.46	-	-
317	99263.91	109300.01	-	-
318	99265.93	109302.12	-	-
319	99267.83	109304.34	-	-
320	99269.59	109306.64	-	-
321	99270.4	109307.87	-	-
322	99271.14	109309.15	-	-
323	99271.94	109310.75	-	-
324	99272.4	109311.81	-	-
325	99272.91	109313.19	-	-
326	99273.35	109314.6	-	-
327	99273.71	109316.03	-	-
328	99273.99	109317.47	-	-
329	99274.38	109320.57	-	-
330	99274.65	109324.61	-	-
331	99274.68	109326.86	-	-
332	99274.59	109330	-	-
333	99274.33	109333.13	-	-
334	99270.91	109366.15	-	-
335	99270.61	109371.34	-	-
336	99270.63	109376.54	-	-
337	99270.81	109379.82	-	-
338	99271.62	109386.88	-	-
339	99272.57	109391.94	-	-
340	99274.41	109399.91	-	-
341	99278.73	109398.52	-	-
342	99281.27	109408.16	-	-
343	99293.6	109445.41	-	-

Земельный участок
вид объекта недвижимости

Лист № 239 раздела 4.2	Всего листов раздела 4.2: 353	Всего разделов: 8	Всего листов отчёта: 502

09.09.2025г. № КУВИ-001/2025-171480714	
Кадастровый номер:	78:07:0003289:7

1	2	3	4	5
344	99296.99	109456.47	-	-
345	99298.18	109461.08	-	-
346	99299.98	109469.16	-	-
347	99302.59	109487.64	-	-
348	99305.01	109508.65	-	-
349	99307.85	109529.57	-	-
350	99309.9	109541.61	-	-
351	99316	109572.11	-	-
352	99322.45	109606.61	-	-
353	99325.68	109621.41	-	-
354	99330.81	109640.62	-	-
355	99334.19	109652.11	-	-
356	99343.21	109678.81	-	-
357	99353.23	109711.51	-	-
358	99355.88	109721.24	-	-
359	99357.39	109727.91	-	-
360	99359.71	109741.29	-	-
361	99361.89	109756.28	-	-
362	99366.25	109783.76	-	-
363	99371.66	109819.49	-	-
364	99375.8	109851.99	-	-
365	99379.48	109891.69	-	-
366	99382.65	109928.03	-	-
367	99383.84	109953.71	-	-
368	99387.74	110008.64	-	-
369	99388.55	110019.08	-	-
370	99392.49	110049.66	-	-
371	99394.91	110068.29	-	-
372	99397.33	110088.38	-	-

Земельный участок
вид объекта недвижимости

Лист № 240 раздела 4.2	Всего листов раздела 4.2: 353	Всего разделов: 8	Всего листов отчёта: 502

09.09.2025г. № КУВИ-001/2025-171480714	
Кадастровый номер:	78:07:0003289:7

1	2	3	4	5
373	99403	110128.18	-	-
374	99406.76	110155.19	-	-
375	99407.8	110162.43	-	-
376	99408.37	110169.04	-	-
377	99410.84	110212.88	-	-
378	99412.94	110250.98	-	-
379	99413.49	110250.95	-	-
380	99413.66	110250.94	-	-
381	99413.9	110255.31	-	-
382	99415.52	110255.35	-	-
383	99415.89	110271.12	-	-
384	99413.99	110271.12	-	-
385	99414.28	110276.83	-	-
386	99414.16	110276.85	-	-
387	99414.02	110276.87	-	-
388	99413.47	110276.92	-	-
389	99416.21	110307.87	-	-
390	99418.52	110334.47	-	-
391	99419.56	110351.3	-	-
392	99419.86	110372.72	-	-
393	99420.31	110414.58	-	-
394	99420.58	110470.24	-	-
395	99420.9	110515.12	-	-
396	99421.32	110586.97	-	-
397	99421.25	110590.98	-	-
398	99421.41	110594.95	-	-
399	99421.69	110598.09	-	-
400	99422.38	110602.83	-	-
401	99423.19	110606.71	-	-

Земельный участок
вид объекта недвижимости

Лист № 241 раздела 4.2	Всего листов раздела 4.2: 353	Всего разделов: 8	Всего листов отчёта: 502

09.09.2025г. № КУВИ-001/2025-171480714	
Кадастровый номер:	78:07:0003289:7

1	2	3	4	5
402	99424.19	110610.49	-	-
403	99433.38	110630.96	-	-
404	99438.93	110645.7	-	-
405	99441.52	110673.6	-	-
406	99442.27	110688.9	-	-
407	99442.51	110710.42	-	-
408	99442.46	110726.99	-	-
409	99440.84	110755.92	-	-
410	99438.71	110779.26	-	-
411	99437.26	110796.75	-	-
412	99437.07	110800.29	-	-
413	99436.67	110803.86	-	-
414	99436.07	110807.41	-	-
415	99435.23	110811.07	-	-
416	99434.27	110814.37	-	-
417	99433.07	110817.76	-	-
418	99431.69	110821.05	-	-
419	99429.08	110826.08	-	-
420	99427.28	110829.17	-	-
421	99422.86	110835.81	-	-
422	99421.16	110839.04	-	-
423	99419.19	110843.53	-	-
424	99418.36	110845.78	-	-
425	99417.27	110849.27	-	-
426	99416.41	110852.77	-	-
427	99413.8	110867.36	-	-
428	99410.19	110886.44	-	-
429	99407.11	110911.92	-	-
430	99406.26	110925.53	-	-

Земельный участок
вид объекта недвижимости

Лист № 242 раздела 4.2	Всего листов раздела 4.2: 353	Всего разделов: 8	Всего листов отчёта: 502

09.09.2025г. № КУВИ-001/2025-171480714	
Кадастровый номер:	78:07:0003289:7

1	2	3	4	5
431	99407.14	110931.66	-	-
432	99407.63	110937	-	-
433	99407.88	110943.83	-	-
434	99407.76	110949.98	-	-
435	99407.45	110952.99	-	-
436	99406.96	110955.96	-	-
437	99406.29	110958.9	-	-
438	99405.44	110961.84	-	-
439	99404.44	110964.63	-	-
440	99403.26	110967.41	-	-
441	99401.92	110970.1	-	-
442	99400.43	110972.7	-	-
443	99389.6	110990.94	-	-
444	99387.46	110994.69	-	-
445	99385.56	110998.51	-	-
446	99383.49	111003.41	-	-
447	99382.41	111006.44	-	-
448	99381.17	111010.52	-	-
449	99380.17	111014.67	-	-
450	99379.39	111018.91	-	-
451	99368.62	111068.4	-	-
452	99354.51	111132.69	-	-
453	99351.54	111142.4	-	-
454	99338.99	111177.14	-	-
455	99327.43	111209.12	-	-
456	99322.49	111208.89	-	-
457	99322.09	111208.83	-	-
1	99319.94	111208.23	-	-

Земельный участок
вид объекта недвижимости

Лист № 243 раздела 4.2	Всего листов раздела 4.2: 353	Всего разделов: 8	Всего листов отчёта: 502

09.09.2025г. № КУВИ-001/2025-171480714	
Кадастровый номер:	78:07:0003289:7

Сведения о характерных точках границы части (частей) земельного участка

Учетный номер части: 78:07:0003289:7/34

Система координат

Номер точки	Координаты, м		Описание закрепления на местности	Средняя квадратичная погрешность определения координат характерных точек границ земельного участка, м
	X	Y		
1	2	3	4	5
1	99319.94	111208.23	-	-
2	99314.48	111206.5	-	-
3	99314.01	111205.82	-	-
4	99313.5	111206.98	-	-
5	99308.76	111203.41	-	-
6	99309.13	111202.06	-	-
7	99313.87	111156.56	-	-
8	99314.63	111149.28	-	-
9	99315.91	111142.08	-	-
10	99317.7	111134.99	-	-
11	99319.99	111128.04	-	-
12	99322.78	111121.28	-	-
13	99324.67	111118.01	-	-
14	99326.44	111114.68	-	-
15	99328.07	111111.28	-	-
16	99329.57	111107.82	-	-
17	99330.94	111104.3	-	-
18	99332.16	111100.73	-	-
19	99333.24	111097.12	-	-
20	99334.18	111093.47	-	-
21	99334.97	111089.78	-	-
22	99335.62	111086.06	-	-
23	99336.13	111082.33	-	-
24	99336.66	111077.82	-	-

Земельный участок
вид объекта недвижимости

Лист № 244 раздела 4.2	Всего листов раздела 4.2: 353	Всего разделов: 8	Всего листов отчёта: 502

09.09.2025г. № КУВИ-001/2025-171480714	
Кадастровый номер:	78:07:0003289:7

1	2	3	4	5
25	99338.2	111068.88	-	-
26	99340.33	111060.06	-	-
27	99350.54	111028.05	-	-
28	99362.53	110988.58	-	-
29	99361.29	110986.07	-	-
30	99360.56	110979.19	-	-
31	99364.8	110978.84	-	-
32	99363.88	110969.71	-	-
33	99360.21	110969.95	-	-
34	99360.19	110969.56	-	-
35	99361.56	110963.35	-	-
36	99364.67	110935.48	-	-
37	99367.42	110908.76	-	-
38	99368.03	110906.02	-	-
39	99368.49	110903.26	-	-
40	99368.8	110900.48	-	-
41	99368.96	110897.68	-	-
42	99368.96	110894.89	-	-
43	99368.81	110892.09	-	-
44	99368.51	110889.31	-	-
45	99368.05	110886.54	-	-
46	99367.44	110883.81	-	-
47	99366.68	110881.12	-	-
48	99365.78	110878.47	-	-
49	99364.73	110875.87	-	-
50	99363.53	110873.34	-	-
51	99362.21	110870.88	-	-
52	99359.46	110859.79	-	-
53	99358.78	110851.25	-	-

Земельный участок
вид объекта недвижимости

Лист № 245 раздела 4.2	Всего листов раздела 4.2: 353	Всего разделов: 8	Всего листов отчёта: 502

09.09.2025г. № КУВИ-001/2025-171480714	
Кадастровый номер:	78:07:0003289:7

1	2	3	4	5
54	99359.28	110842.7	-	-
55	99362.28	110822.84	-	-
56	99362.21	110813.33	-	-
57	99362.69	110800.01	-	-
58	99363.06	110798.38	-	-
59	99363.28	110796.72	-	-
60	99363.35	110795.05	-	-
61	99363.26	110793.38	-	-
62	99363	110791.72	-	-
63	99362.6	110790.1	-	-
64	99362.04	110788.52	-	-
65	99361.34	110787.01	-	-
66	99360.5	110785.56	-	-
67	99359.52	110784.2	-	-
68	99358.42	110782.94	-	-
69	99357.21	110781.79	-	-
70	99355.89	110780.76	-	-
71	99354.48	110779.86	-	-
72	99352.99	110779.1	-	-
73	99351.44	110778.48	-	-
74	99349.84	110778	-	-
75	99348.2	110777.69	-	-
76	99343.77	110773.61	-	-
77	99341.48	110772.78	-	-
78	99341.25	110772.94	-	-
79	99340.52	110773.02	-	-
80	99339.14	110767.99	-	-
81	99339.07	110766.35	-	-
82	99339.58	110766.32	-	-

Земельный участок
вид объекта недвижимости

Лист № 246 раздела 4.2	Всего листов раздела 4.2: 353	Всего разделов: 8	Всего листов отчёта: 502

09.09.2025г. № КУВИ-001/2025-171480714	
Кадастровый номер:	78:07:0003289:7

1	2	3	4	5
83	99339.03	110758.54	-	-
84	99338.54	110758.57	-	-
85	99338.52	110757.04	-	-
86	99338.72	110751.83	-	-
87	99339.31	110751.77	-	-
88	99339.92	110747.26	-	-
89	99341.99	110744.88	-	-
90	99347.27	110742.16	-	-
91	99353.48	110740.24	-	-
92	99360.07	110737.72	-	-
93	99360.97	110736.79	-	-
94	99361.77	110735.77	-	-
95	99362.46	110734.67	-	-
96	99363.03	110733.51	-	-
97	99363.47	110732.29	-	-
98	99363.77	110731.03	-	-
99	99363.95	110729.75	-	-
100	99363.98	110728.45	-	-
101	99363.88	110727.16	-	-
102	99363.64	110725.89	-	-
103	99363.26	110724.65	-	-
104	99362.76	110723.46	-	-
105	99362.13	110722.32	-	-
106	99361.39	110721.27	-	-
107	99348.88	110712.81	-	-
108	99347.7	110711.27	-	-
109	99346.41	110709.83	-	-
110	99345.03	110708.48	-	-
111	99343.54	110707.24	-	-

Земельный участок
вид объекта недвижимости

Лист № 247 раздела 4.2	Всего листов раздела 4.2: 353	Всего разделов: 8	Всего листов отчёта: 502

09.09.2025г. № КУВИ-001/2025-171480714	
Кадастровый номер:	78:07:0003289:7

1	2	3	4	5
112	99341.97	110706.11	-	-
113	99340.33	110705.1	-	-
114	99338.61	110704.21	-	-
115	99336.83	110703.45	-	-
116	99335.01	110702.83	-	-
117	99334.84	110702.75	-	-
118	99333.44	110701.9	-	-
119	99331.87	110699.68	-	-
120	99331.83	110695.85	-	-
121	99332.26	110693.96	-	-
122	99333.09	110690.96	-	-
123	99334.06	110688.01	-	-
124	99336.39	110682.25	-	-
125	99338.89	110677.37	-	-
126	99339.24	110676.73	-	-
127	99340.85	110674.07	-	-
128	99342.58	110671.49	-	-
129	99345.33	110652.13	-	-
130	99345.83	110643.99	-	-
131	99346.46	110635.87	-	-
132	99347.21	110627.75	-	-
133	99348.1	110619.65	-	-
134	99349.12	110611.57	-	-
135	99348.9	110598.33	-	-
136	99348.89	110596.32	-	-
137	99348.75	110594.32	-	-
138	99348.48	110592.33	-	-
139	99348.07	110590.37	-	-
140	99347.53	110588.44	-	-

Земельный участок
вид объекта недвижимости

Лист № 248 раздела 4.2	Всего листов раздела 4.2: 353	Всего разделов: 8	Всего листов отчёта: 502

09.09.2025г. № КУВИ-001/2025-171480714	
Кадастровый номер:	78:07:0003289:7

1	2	3	4	5
141	99346.87	110586.55	-	-
142	99346.08	110584.71	-	-
143	99345.16	110582.92	-	-
144	99344.13	110581.21	-	-
145	99342.99	110579.56	-	-
146	99341.74	110578	-	-
147	99339.87	110575.85	-	-
148	99337.9	110573.79	-	-
149	99335.83	110571.85	-	-
150	99333.66	110570.01	-	-
151	99331.4	110568.28	-	-
152	99329.06	110566.67	-	-
153	99326.64	110565.19	-	-
154	99324.14	110563.83	-	-
155	99321.58	110562.6	-	-
156	99313.66	110559.89	-	-
157	99307.78	110557.75	-	-
158	99302.48	110554.43	-	-
159	99300.88	110553.08	-	-
160	99299.39	110551.62	-	-
161	99298	110550.07	-	-
162	99296.72	110548.42	-	-
163	99295.56	110546.68	-	-
164	99294.53	110544.87	-	-
165	99294.16	110543.73	-	-
166	99293.94	110542.56	-	-
167	99293.87	110541.38	-	-
168	99293.96	110540.19	-	-
169	99294.19	110539.02	-	-

Земельный участок
вид объекта недвижимости

Лист № 249 раздела 4.2	Всего листов раздела 4.2: 353	Всего разделов: 8	Всего листов отчёта: 502

09.09.2025г. № КУВИ-001/2025-171480714	
Кадастровый номер:	78:07:0003289:7

1	2	3	4	5
170	99294.58	110537.9	-	-
171	99295.1	110536.83	-	-
172	99295.75	110535.84	-	-
173	99296.53	110534.94	-	-
174	99297.42	110534.14	-	-
175	99298.4	110533.47	-	-
176	99299.46	110532.93	-	-
177	99305.58	110531.52	-	-
178	99321.74	110528.11	-	-
179	99324.81	110527.56	-	-
180	99327.86	110526.87	-	-
181	99330.88	110526.04	-	-
182	99333.85	110525.08	-	-
183	99336.77	110523.97	-	-
184	99339.64	110522.73	-	-
185	99342.45	110521.35	-	-
186	99349.28	110517.86	-	-
187	99354.1	110514.73	-	-
188	99359.8	110506.74	-	-
189	99364.56	110490.02	-	-
190	99370.57	110471.05	-	-
191	99371.06	110470.05	-	-
192	99371.43	110468.99	-	-
193	99371.66	110467.9	-	-
194	99371.76	110466.79	-	-
195	99371.71	110465.67	-	-
196	99371.53	110464.57	-	-
197	99371.21	110463.51	-	-
198	99370.85	110462.7	-	-

Земельный участок
вид объекта недвижимости

Лист № 250 раздела 4.2	Всего листов раздела 4.2: 353	Всего разделов: 8	Всего листов отчёта: 502

09.09.2025г. № КУВИ-001/2025-171480714	
Кадастровый номер:	78:07:0003289:7

1	2	3	4	5
199	99375.28	110432.92	-	-
200	99376.87	110407.36	-	-
201	99378.86	110387.36	-	-
202	99380.69	110376.85	-	-
203	99381.2	110375.98	-	-
204	99381.59	110375.06	-	-
205	99381.83	110374.08	-	-
206	99381.92	110373.08	-	-
207	99381.87	110372.08	-	-
208	99381.52	110369.65	-	-
209	99381.36	110359.87	-	-
210	99382.4	110348.48	-	-
211	99383.35	110333.15	-	-
212	99383.4	110332.86	-	-
213	99383.39	110332.45	-	-
214	99384.64	110312.38	-	-
215	99384.6	110309.24	-	-
216	99384.42	110306.12	-	-
217	99384.09	110303	-	-
218	99383.62	110299.9	-	-
219	99383.07	110289.63	-	-
220	99380.23	110282.63	-	-
221	99377.75	110279.1	-	-
222	99375.33	110276.52	-	-
223	99372.18	110274.94	-	-
224	99367.93	110274.09	-	-
225	99366.37	110273.7	-	-
226	99364.78	110273.46	-	-
227	99363.18	110273.36	-	-

Земельный участок
вид объекта недвижимости

Лист № 251 раздела 4.2	Всего листов раздела 4.2: 353	Всего разделов: 8	Всего листов отчёта: 502

09.09.2025г. № КУВИ-001/2025-171480714	
Кадастровый номер:	78:07:0003289:7

1	2	3	4	5
228	99352.09	110273.66	-	-
229	99351.19	110273.61	-	-
230	99350.31	110273.43	-	-
231	99349.46	110273.13	-	-
232	99348.67	110272.71	-	-
233	99347.94	110272.18	-	-
234	99347.3	110271.56	-	-
235	99346.75	110270.85	-	-
236	99346.32	110270.07	-	-
237	99346.24	110268.86	-	-
238	99347.12	110268.8	-	-
239	99346.72	110259.77	-	-
240	99345.81	110259.7	-	-
241	99345.84	110259.22	-	-
242	99346.78	110256.04	-	-
243	99348.77	110254.71	-	-
244	99350.11	110254.35	-	-
245	99350.16	110254.71	-	-
246	99351.27	110255.21	-	-
247	99352.81	110253.96	-	-
248	99354.26	110252.62	-	-
249	99355.62	110251.17	-	-
250	99356.87	110249.64	-	-
251	99358.02	110248.03	-	-
252	99359.05	110246.33	-	-
253	99359.97	110244.58	-	-
254	99360.63	110243.05	-	-
255	99362.28	110242.44	-	-
256	99364.11	110237.92	-	-

Земельный участок
вид объекта недвижимости

Лист № 252 раздела 4.2	Всего листов раздела 4.2: 353	Всего разделов: 8	Всего листов отчёта: 502

09.09.2025г. № КУВИ-001/2025-171480714	
Кадастровый номер:	78:07:0003289:7

1	2	3	4	5
257	99364.49	110233.32	-	-
258	99367.03	110226.94	-	-
259	99367.42	110222.78	-	-
260	99367.57	110206.04	-	-
261	99368.87	110189.84	-	-
262	99368.33	110183.77	-	-
263	99364.3	110171	-	-
264	99362.09	110164.95	-	-
265	99362.27	110164.12	-	-
266	99362.33	110163.27	-	-
267	99362.24	110162.43	-	-
268	99362.14	110162.04	-	-
269	99362.14	110162.02	-	-
270	99362.13	110162.01	-	-
271	99362.03	110161.61	-	-
272	99361.68	110160.84	-	-
273	99361.22	110160.13	-	-
274	99360.65	110159.51	-	-
275	99359.42	110154.8	-	-
276	99359.39	110149.95	-	-
277	99359.78	110146.57	-	-
278	99359.21	110143.88	-	-
279	99356.95	110140.22	-	-
280	99354.93	110136.22	-	-
281	99354.63	110131.73	-	-
282	99355.03	110127.22	-	-
283	99356.66	110123.08	-	-
284	99358.01	110103.78	-	-
285	99359.39	110089.8	-	-

Земельный участок
вид объекта недвижимости

Лист № 253 раздела 4.2	Всего листов раздела 4.2: 353	Всего разделов: 8	Всего листов отчёта: 502

09.09.2025г. № КУВИ-001/2025-171480714	
Кадастровый номер:	78:07:0003289:7

1	2	3	4	5
286	99360.58	110050.62	-	-
287	99359.95	110029.03	-	-
288	99360.21	110022.21	-	-
289	99355.45	109950.75	-	-
290	99355.15	109947.28	-	-
291	99354.71	109943.84	-	-
292	99354.12	109940.42	-	-
293	99353.4	109937.02	-	-
294	99352.54	109933.65	-	-
295	99351.54	109930.33	-	-
296	99350.4	109927.05	-	-
297	99349.13	109923.82	-	-
298	99346.84	109913.34	-	-
299	99343.82	109893.93	-	-
300	99344.79	109888.45	-	-
301	99344.88	109887.03	-	-
302	99344.83	109885.6	-	-
303	99344.63	109884.19	-	-
304	99344.27	109882.8	-	-
305	99343.78	109881.46	-	-
306	99343.14	109880.19	-	-
307	99342.37	109878.98	-	-
308	99341.48	109877.87	-	-
309	99341.22	109877.61	-	-
310	99337.94	109867.91	-	-
311	99328.31	109848.04	-	-
312	99326.47	109843.42	-	-
313	99317.22	109828.61	-	-
314	99310.18	109816.14	-	-

Земельный участок
вид объекта недвижимости

Лист № 254 раздела 4.2	Всего листов раздела 4.2: 353	Всего разделов: 8	Всего листов отчёта: 502

09.09.2025г. № КУВИ-001/2025-171480714	
Кадастровый номер:	78:07:0003289:7

1	2	3	4	5
315	99303.83	109807.21	-	-
316	99300.63	109801.7	-	-
317	99299.58	109797.85	-	-
318	99299.37	109792.85	-	-
319	99301.43	109785.45	-	-
320	99301.83	109784.96	-	-
321	99306.31	109771.98	-	-
322	99308.55	109769.45	-	-
323	99311.32	109767.75	-	-
324	99313.05	109767.58	-	-
325	99316.12	109766.96	-	-
326	99317.1	109766.68	-	-
327	99318.05	109766.28	-	-
328	99318.93	109765.76	-	-
329	99319.73	109765.12	-	-
330	99320.44	109764.38	-	-
331	99321.05	109763.56	-	-
332	99321.54	109762.66	-	-
333	99321.9	109761.7	-	-
334	99322.14	109760.71	-	-
335	99322.24	109759.69	-	-
336	99322.2	109758.66	-	-
337	99322.03	109757.65	-	-
338	99321.73	109756.68	-	-
339	99326.09	109736.12	-	-
340	99326.65	109733.11	-	-
341	99327.06	109730.09	-	-
342	99327.34	109727.04	-	-
343	99327.47	109723.99	-	-

Земельный участок
вид объекта недвижимости

Лист № 255 раздела 4.2	Всего листов раздела 4.2: 353	Всего разделов: 8	Всего листов отчёта: 502

09.09.2025г. № КУВИ-001/2025-171480714	
Кадастровый номер:	78:07:0003289:7

1	2	3	4	5
344	99327.45	109720.93	-	-
345	99327.3	109717.88	-	-
346	99327	109714.84	-	-
347	99326.55	109711.82	-	-
348	99325.97	109708.82	-	-
349	99325.25	109705.85	-	-
350	99324.38	109702.92	-	-
351	99323.39	109700.04	-	-
352	99317.44	109684.23	-	-
353	99311.07	109665.24	-	-
354	99300.44	109627.55	-	-
355	99287.78	109571.75	-	-
356	99283.09	109551.72	-	-
357	99280.2	109534.9	-	-
358	99278.09	109513.69	-	-
359	99276.49	109499.72	-	-
360	99274.39	109484.79	-	-
361	99273.57	109473.11	-	-
362	99273.13	109469.29	-	-
363	99272.54	109465.5	-	-
364	99271.82	109461.74	-	-
365	99270.96	109458	-	-
366	99269.96	109454.3	-	-
367	99268.82	109450.63	-	-
368	99267.55	109447.02	-	-
369	99266.14	109443.45	-	-
370	99264.61	109439.93	-	-
371	99262.94	109436.48	-	-
372	99261.14	109433.09	-	-

Земельный участок
вид объекта недвижимости

Лист № 256 раздела 4.2	Всего листов раздела 4.2: 353	Всего разделов: 8	Всего листов отчёта: 502

09.09.2025г. № КУВИ-001/2025-171480714	
Кадастровый номер:	78:07:0003289:7

1	2	3	4	5
373	99259.22	109429.77	-	-
374	99257.18	109426.53	-	-
375	99255.02	109423.36	-	-
376	99252.74	109420.27	-	-
377	99250.35	109417.28	-	-
378	99241.87	109404.96	-	-
379	99239.87	109401.77	-	-
380	99239.87	109401.47	-	-
381	99238.78	109400.03	-	-
382	99234.92	109389.66	-	-
383	99227.09	109372.33	-	-
384	99227.43	109366.53	-	-
385	99230.15	109358.43	-	-
386	99237.05	109344.82	-	-
387	99238.32	109343.42	-	-
388	99239.49	109341.93	-	-
389	99240.55	109340.36	-	-
390	99241.48	109338.72	-	-
391	99242.28	109337.01	-	-
392	99242.96	109335.24	-	-
393	99243.5	109333.43	-	-
394	99243.91	109331.58	-	-
395	99244.17	109329.71	-	-
396	99244.29	109327.82	-	-
397	99244.27	109325.93	-	-
398	99244.11	109324.04	-	-
399	99243.81	109322.17	-	-
400	99243.36	109320.34	-	-
401	99242.93	109318.97	-	-

Земельный участок
вид объекта недвижимости

Лист № 257 раздела 4.2	Всего листов раздела 4.2: 353	Всего разделов: 8	Всего листов отчёта: 502

09.09.2025г. № КУВИ-001/2025-171480714	
Кадастровый номер:	78:07:0003289:7

1	2	3	4	5
402	99242.1	109315.43	-	-
403	99236.55	109308.82	-	-
404	99234.81	109307.4	-	-
405	99232.99	109306.1	-	-
406	99232.57	109305.84	-	-
407	99231.39	109304.96	-	-
408	99230.08	109304.41	-	-
409	99229.09	109303.9	-	-
410	99227.04	109303.01	-	-
411	99224.93	109302.26	-	-
412	99222.77	109301.66	-	-
413	99220.58	109301.2	-	-
414	99218.36	109300.9	-	-
415	99216.12	109300.75	-	-
416	99213.89	109300.76	-	-
417	99211.65	109300.92	-	-
418	99209.44	109301.24	-	-
419	99197.67	109306.53	-	-
420	99196.42	109306.55	-	-
421	99195.18	109306.73	-	-
422	99193.97	109307.04	-	-
423	99192.8	109307.48	-	-
424	99191.69	109308.06	-	-
425	99190.65	109308.76	-	-
426	99189.71	109309.58	-	-
427	99188.86	109310.49	-	-
428	99188.12	109311.5	-	-
429	99187.49	109312.59	-	-
430	99187	109313.74	-	-

Земельный участок
вид объекта недвижимости

Лист № 258 раздела 4.2	Всего листов раздела 4.2: 353	Всего разделов: 8	Всего листов отчёта: 502

09.09.2025г. № КУВИ-001/2025-171480714	
Кадастровый номер:	78:07:0003289:7

1	2	3	4	5
431	99186.64	109314.93	-	-
432	99186.47	109315.95	-	-
433	99185.56	109316.82	-	-
434	99184.76	109317.41	-	-
435	99183.19	109318.78	-	-
436	99181.72	109320.26	-	-
437	99180.63	109321.53	-	-
438	99178.87	109323.22	-	-
439	99178.25	109324.95	-	-
440	99178.04	109325.29	-	-
441	99177.07	109327.13	-	-
442	99176.24	109329.04	-	-
443	99175.55	109331.01	-	-
444	99175.01	109333.02	-	-
445	99174.63	109335.07	-	-
446	99175.24	109362.16	-	-
447	99174.75	109367.1	-	-
448	99173.76	109370.27	-	-
449	99172.04	109373.42	-	-
450	99172.45	109373.88	-	-
451	99172.34	109374.42	-	-
452	99172.33	109375.53	-	-
453	99172.41	109376.05	-	-
454	99172.77	109376.12	-	-
455	99173.76	109378.81	-	-
456	99180.65	109383.35	-	-
457	99185.39	109386.42	-	-
458	99185.78	109387.48	-	-
459	99186.3	109388.49	-	-

Земельный участок
вид объекта недвижимости

Лист № 259 раздела 4.2	Всего листов раздела 4.2: 353	Всего разделов: 8	Всего листов отчёта: 502

09.09.2025г. № КУВИ-001/2025-171480714	
Кадастровый номер:	78:07:0003289:7

1	2	3	4	5
460	99186.96	109389.42	-	-
461	99187.74	109390.25	-	-
462	99187.86	109390.35	-	-
463	99187.92	109390.44	-	-
464	99188.1	109390.54	-	-
465	99188.62	109390.97	-	-
466	99189.59	109391.57	-	-
467	99190.63	109392.04	-	-
468	99202.42	109398.79	-	-
469	99206.16	109401.13	-	-
470	99209.72	109405.8	-	-
471	99210.85	109409.27	-	-
472	99211	109410.04	-	-
473	99215.26	109422.77	-	-
474	99220.07	109441.95	-	-
475	99222.06	109452.54	-	-
476	99221.99	109460.74	-	-
477	99220.54	109468.75	-	-
478	99217.77	109476.4	-	-
479	99213.76	109483.48	-	-
480	99208.62	109489.79	-	-
481	99204.69	109509.66	-	-
482	99204.25	109511.97	-	-
483	99203.95	109514.3	-	-
484	99203.8	109516.65	-	-
485	99203.79	109519	-	-
486	99203.93	109521.35	-	-
487	99204.2	109523.69	-	-
488	99204.62	109526	-	-

Земельный участок
вид объекта недвижимости

Лист № 260 раздела 4.2	Всего листов раздела 4.2: 353	Всего разделов: 8	Всего листов отчёта: 502

09.09.2025г. № КУВИ-001/2025-171480714	
Кадастровый номер:	78:07:0003289:7

1	2	3	4	5
489	99205.18	109528.28	-	-
490	99205.88	109530.53	-	-
491	99205.91	109530.61	-	-
492	99207.29	109535.01	-	-
493	99221.24	109560.66	-	-
494	99231.52	109572.93	-	-
495	99236.27	109578.26	-	-
496	99238.65	109583.08	-	-
497	99239.87	109588.31	-	-
498	99239.87	109593.68	-	-
499	99247.74	109634.67	-	-
500	99250.05	109644.72	-	-
501	99251	109651.53	-	-
502	99251.48	109658.4	-	-
503	99253.45	109675.53	-	-
504	99253.52	109676.91	-	-
505	99253.83	109679.86	-	-
506	99254.28	109682.8	-	-
507	99254.88	109685.72	-	-
508	99255.61	109688.6	-	-
509	99256.48	109691.44	-	-
510	99257.49	109694.24	-	-
511	99258.64	109696.99	-	-
512	99259.92	109699.67	-	-
513	99261.32	109702.29	-	-
514	99268.36	109714.36	-	-
515	99283.59	109736.73	-	-
516	99295.28	109753.96	-	-
517	99296.34	109755.51	-	-

Земельный участок
вид объекта недвижимости

Лист № 261 раздела 4.2	Всего листов раздела 4.2: 353	Всего разделов: 8	Всего листов отчёта: 502

09.09.2025г. № КУВИ-001/2025-171480714	
Кадастровый номер:	78:07:0003289:7

1	2	3	4	5
518	99298.12	109758.82	-	-
519	99298.82	109758.92	-	-
520	99298.82	109758.52	-	-
521	99299.25	109758.52	-	-
522	99299.28	109767.8	-	-
523	99299.02	109769.76	-	-
524	99295.1	109782.8	-	-
525	99295.03	109783.48	-	-
526	99290.32	109795.06	-	-
527	99286.47	109801.05	-	-
528	99279	109808.1	-	-
529	99273.42	109811.72	-	-
530	99268.37	109816.16	-	-
531	99264.1	109820.89	-	-
532	99260.16	109826.11	-	-
533	99257.05	109831.83	-	-
534	99254.56	109837.68	-	-
535	99253.38	109840.7	-	-
536	99252.36	109843.78	-	-
537	99251.48	109846.9	-	-
538	99250.76	109850.07	-	-
539	99248.9	109856.94	-	-
540	99246.54	109863.66	-	-
541	99243.67	109870.18	-	-
542	99240.32	109876.46	-	-
543	99236.5	109882.48	-	-
544	99235.19	109885.66	-	-
545	99235.42	109886.06	-	-
546	99231.94	109888.67	-	-

Земельный участок
вид объекта недвижимости

Лист № 262 раздела 4.2	Всего листов раздела 4.2: 353	Всего разделов: 8	Всего листов отчёта: 502

09.09.2025г. № КУВИ-001/2025-171480714	
Кадастровый номер:	78:07:0003289:7

1	2	3	4	5
547	99231.77	109888.29	-	-
548	99230.69	109888.73	-	-
549	99225.46	109891.29	-	-
550	99222.87	109892.59	-	-
551	99222.95	109892.92	-	-
552	99221.6	109893.64	-	-
553	99218.23	109894.67	-	-
554	99199.49	109895.78	-	-
555	99199.49	109896.14	-	-
556	99189.61	109896.01	-	-
557	99189.6	109895.6	-	-
558	99179.35	109895.79	-	-
559	99176.05	109860.19	-	-
560	99162.02	109768.3	-	-
561	99157.21	109751.15	-	-
562	99140.56	109700.35	-	-
563	99136.38	109685.44	-	-
564	99125.73	109639.83	-	-
565	99121.29	109616.2	-	-
566	99136.76	109600.98	-	-
567	99137.02	109601.25	-	-
568	99138.03	109600.32	-	-
569	99137.75	109600.02	-	-
570	99144.21	109593.74	-	-
571	99144.53	109594.09	-	-
572	99145.67	109592.99	-	-
573	99145.35	109592.63	-	-
574	99146.62	109591.48	-	-
575	99147.79	109590.23	-	-

Земельный участок
вид объекта недвижимости

Лист № 263 раздела 4.2	Всего листов раздела 4.2: 353	Всего разделов: 8	Всего листов отчёта: 502

09.09.2025г. № КУВИ-001/2025-171480714	
Кадастровый номер:	78:07:0003289:7

1	2	3	4	5
576	99148.84	109588.88	-	-
577	99149.78	109587.44	-	-
578	99149.99	109587.04	-	-
579	99150.36	109586.62	-	-
580	99152.47	109581.52	-	-
581	99152.44	109578.58	-	-
582	99152.49	109577.65	-	-
583	99152.38	109572.45	-	-
584	99152.17	109551.36	-	-
585	99149.81	109460.8	-	-
586	99149.68	109454.86	-	-
587	99153.91	109454.83	-	-
588	99153.43	109436.12	-	-
589	99152.06	109385.27	-	-
590	99152.3	109382.1	-	-
591	99152.88	109379.24	-	-
592	99154.91	109375.67	-	-
593	99155.1	109371.89	-	-
594	99154.89	109370.96	-	-
595	99154.32	109370.21	-	-
596	99153.81	109369.43	-	-
597	99153.34	109368.62	-	-
598	99152.92	109367.78	-	-
599	99152.48	109366.74	-	-
600	99152.23	109366.04	-	-
601	99151.97	109365.14	-	-
602	99151.76	109364.23	-	-
603	99151.6	109363.31	-	-
604	99151.5	109362.39	-	-

Земельный участок
вид объекта недвижимости

Лист № 264 раздела 4.2	Всего листов раздела 4.2: 353	Всего разделов: 8	Всего листов отчёта: 502

09.09.2025г. № КУВИ-001/2025-171480714	
Кадастровый номер:	78:07:0003289:7

1	2	3	4	5
605	99151.12	109341.13	-	-
606	99150.78	109315.75	-	-
607	99152.49	109301.16	-	-
608	99152.99	109298.89	-	-
609	99153.64	109296.64	-	-
610	99154.42	109294.42	-	-
611	99155.34	109292.26	-	-
612	99156.38	109290.16	-	-
613	99157.59	109288.07	-	-
614	99158.85	109286.17	-	-
615	99160.25	109284.29	-	-
616	99161.77	109282.5	-	-
617	99163.4	109280.81	-	-
618	99165.1	109279.23	-	-
619	99165.87	109278.89	-	-
620	99166.08	109279.3	-	-
621	99166.53	109279.08	-	-
622	99167.81	109278.48	-	-
623	99168.08	109278.35	-	-
624	99167.84	109277.89	-	-
625	99166.34	109275.1	-	-
626	99168.31	109274.11	-	-
627	99167.95	109273.41	-	-
628	99170.29	109272.18	-	-
629	99173.83	109270.64	-	-
630	99175.23	109270.13	-	-
631	99177.79	109269.32	-	-
632	99180.42	109268.66	-	-
633	99184.5	109267.82	-	-

Земельный участок
вид объекта недвижимости

Лист № 265 раздела 4.2	Всего листов раздела 4.2: 353	Всего разделов: 8	Всего листов отчёта: 502

09.09.2025г. № КУВИ-001/2025-171480714	
Кадастровый номер:	78:07:0003289:7

1	2	3	4	5
634	99187.04	109267.43	-	-
635	99192.79	109266.89	-	-
636	99192.85	109267.82	-	-
637	99194.91	109267.66	-	-
638	99195.1	109270.85	-	-
639	99195.18	109271.31	-	-
640	99195.48	109271.28	-	-
641	99196.87	109271.16	-	-
642	99197.37	109271.09	-	-
643	99197.31	109270.71	-	-
644	99197.33	109270.41	-	-
645	99204.27	109270.91	-	-
646	99210.56	109272.36	-	-
647	99219.62	109275.45	-	-
648	99225.66	109277.79	-	-
649	99237.05	109282.83	-	-
650	99245.34	109287.06	-	-
651	99254.7	109292.75	-	-
652	99257.17	109294.38	-	-
653	99259.52	109296.13	-	-
654	99262.27	109298.46	-	-
655	99263.91	109300.01	-	-
656	99265.93	109302.12	-	-
657	99267.83	109304.34	-	-
658	99269.59	109306.64	-	-
659	99270.4	109307.87	-	-
660	99271.14	109309.15	-	-
661	99271.94	109310.75	-	-
662	99272.4	109311.81	-	-

Земельный участок
вид объекта недвижимости

Лист № 266 раздела 4.2	Всего листов раздела 4.2: 353	Всего разделов: 8	Всего листов отчёта: 502

09.09.2025г. № КУВИ-001/2025-171480714	
Кадастровый номер:	78:07:0003289:7

1	2	3	4	5
663	99272.91	109313.19	-	-
664	99273.35	109314.6	-	-
665	99273.71	109316.03	-	-
666	99273.99	109317.47	-	-
667	99274.38	109320.57	-	-
668	99274.65	109324.61	-	-
669	99274.68	109326.86	-	-
670	99274.59	109330	-	-
671	99274.33	109333.13	-	-
672	99270.91	109366.15	-	-
673	99270.61	109371.34	-	-
674	99270.63	109376.54	-	-
675	99270.81	109379.82	-	-
676	99271.62	109386.88	-	-
677	99272.57	109391.94	-	-
678	99274.41	109399.91	-	-
679	99278.73	109398.52	-	-
680	99281.27	109408.16	-	-
681	99293.6	109445.41	-	-
682	99296.99	109456.47	-	-
683	99298.18	109461.08	-	-
684	99299.98	109469.16	-	-
685	99302.59	109487.64	-	-
686	99305.01	109508.65	-	-
687	99307.85	109529.57	-	-
688	99309.9	109541.61	-	-
689	99316	109572.11	-	-
690	99322.45	109606.61	-	-
691	99325.68	109621.41	-	-

Земельный участок
вид объекта недвижимости

Лист № 267 раздела 4.2	Всего листов раздела 4.2: 353	Всего разделов: 8	Всего листов отчёта: 502

09.09.2025г. № КУВИ-001/2025-171480714	
Кадастровый номер:	78:07:0003289:7

1	2	3	4	5
692	99330.81	109640.62	-	-
693	99334.19	109652.11	-	-
694	99343.21	109678.81	-	-
695	99353.23	109711.51	-	-
696	99355.88	109721.24	-	-
697	99357.39	109727.91	-	-
698	99359.71	109741.29	-	-
699	99361.89	109756.28	-	-
700	99366.25	109783.76	-	-
701	99371.66	109819.49	-	-
702	99375.8	109851.99	-	-
703	99379.48	109891.69	-	-
704	99382.65	109928.03	-	-
705	99383.84	109953.71	-	-
706	99387.74	110008.64	-	-
707	99388.55	110019.08	-	-
708	99392.49	110049.66	-	-
709	99394.91	110068.29	-	-
710	99397.33	110088.38	-	-
711	99403	110128.18	-	-
712	99406.76	110155.19	-	-
713	99407.8	110162.43	-	-
714	99408.37	110169.04	-	-
715	99410.84	110212.88	-	-
716	99412.94	110250.98	-	-
717	99413.49	110250.95	-	-
718	99413.66	110250.94	-	-
719	99413.9	110255.31	-	-
720	99415.52	110255.35	-	-

Земельный участок
вид объекта недвижимости

Лист № 268 раздела 4.2	Всего листов раздела 4.2: 353	Всего разделов: 8	Всего листов отчёта: 502

09.09.2025г. № КУВИ-001/2025-171480714	
Кадастровый номер:	78:07:0003289:7

1	2	3	4	5
721	99415.89	110271.12	-	-
722	99413.99	110271.12	-	-
723	99414.28	110276.83	-	-
724	99414.16	110276.85	-	-
725	99414.02	110276.87	-	-
726	99413.47	110276.92	-	-
727	99416.21	110307.87	-	-
728	99418.52	110334.47	-	-
729	99419.56	110351.3	-	-
730	99419.86	110372.72	-	-
731	99420.31	110414.58	-	-
732	99420.58	110470.24	-	-
733	99420.9	110515.12	-	-
734	99421.32	110586.97	-	-
735	99421.25	110590.98	-	-
736	99421.41	110594.95	-	-
737	99421.69	110598.09	-	-
738	99422.38	110602.83	-	-
739	99423.19	110606.71	-	-
740	99424.19	110610.49	-	-
741	99433.38	110630.96	-	-
742	99438.93	110645.7	-	-
743	99441.52	110673.6	-	-
744	99442.27	110688.9	-	-
745	99442.51	110710.42	-	-
746	99442.46	110726.99	-	-
747	99440.84	110755.92	-	-
748	99438.71	110779.26	-	-
749	99437.26	110796.75	-	-

Земельный участок
вид объекта недвижимости

Лист № 269 раздела 4.2	Всего листов раздела 4.2: 353	Всего разделов: 8	Всего листов отчёта: 502

09.09.2025г. № КУВИ-001/2025-171480714	
Кадастровый номер:	78:07:0003289:7

1	2	3	4	5
750	99437.07	110800.29	-	-
751	99436.67	110803.86	-	-
752	99436.07	110807.41	-	-
753	99435.23	110811.07	-	-
754	99434.27	110814.37	-	-
755	99433.07	110817.76	-	-
756	99431.69	110821.05	-	-
757	99429.08	110826.08	-	-
758	99427.28	110829.17	-	-
759	99422.86	110835.81	-	-
760	99421.16	110839.04	-	-
761	99419.19	110843.53	-	-
762	99418.36	110845.78	-	-
763	99417.27	110849.27	-	-
764	99416.41	110852.77	-	-
765	99413.8	110867.36	-	-
766	99410.19	110886.44	-	-
767	99407.11	110911.92	-	-
768	99406.26	110925.53	-	-
769	99407.14	110931.66	-	-
770	99407.63	110937	-	-
771	99407.88	110943.83	-	-
772	99407.76	110949.98	-	-
773	99407.45	110952.99	-	-
774	99406.96	110955.96	-	-
775	99406.29	110958.9	-	-
776	99405.44	110961.84	-	-
777	99404.44	110964.63	-	-
778	99403.26	110967.41	-	-

Земельный участок
вид объекта недвижимости

Лист № 270 раздела 4.2	Всего листов раздела 4.2: 353	Всего разделов: 8	Всего листов отчёта: 502

09.09.2025г. № КУВИ-001/2025-171480714	
Кадастровый номер:	78:07:0003289:7

1	2	3	4	5
779	99401.92	110970.1	-	-
780	99400.43	110972.7	-	-
781	99389.6	110990.94	-	-
782	99387.46	110994.69	-	-
783	99385.56	110998.51	-	-
784	99383.49	111003.41	-	-
785	99382.41	111006.44	-	-
786	99381.17	111010.52	-	-
787	99380.17	111014.67	-	-
788	99379.39	111018.91	-	-
789	99368.62	111068.4	-	-
790	99354.51	111132.69	-	-
791	99351.54	111142.4	-	-
792	99338.99	111177.14	-	-
793	99327.43	111209.12	-	-
794	99322.49	111208.89	-	-
795	99322.09	111208.83	-	-
1	99319.94	111208.23	-	-

Земельный участок
вид объекта недвижимости

Лист № 271 раздела 4.2	Всего листов раздела 4.2: 353	Всего разделов: 8	Всего листов отчёта: 502

09.09.2025г. № КУВИ-001/2025-171480714	
Кадастровый номер:	78:07:0003289:7

Сведения о характерных точках границы части (частей) земельного участка

Учетный номер части: 78:07:0003289:7/35

Система координат

Номер точки	Координаты, м		Описание закрепления на местности	Средняя квадратичная погрешность определения координат характерных точек границ земельного участка, м
	X	Y		
1	2	3	4	5
1	99320.36	109691.98	-	-
2	99317.44	109684.23	-	-
3	99311.07	109665.24	-	-
4	99300.44	109627.55	-	-
5	99287.78	109571.75	-	-
6	99283.09	109551.72	-	-
7	99280.2	109534.9	-	-
8	99279.15	109524.38	-	-
9	99279.37	109518.52	-	-
10	99276.05	109496.5	-	-
11	99275.15	109479.15	-	-
12	99273.58	109473.21	-	-
13	99273.57	109473.11	-	-
14	99273.13	109469.29	-	-
15	99272.54	109465.5	-	-
16	99271.82	109461.74	-	-
17	99270.96	109458	-	-
18	99269.96	109454.3	-	-
19	99268.82	109450.63	-	-
20	99267.55	109447.02	-	-
21	99266.14	109443.45	-	-
22	99264.61	109439.93	-	-
23	99262.94	109436.48	-	-
24	99261.14	109433.09	-	-

Земельный участок
вид объекта недвижимости

Лист № 272 раздела 4.2	Всего листов раздела 4.2: 353	Всего разделов: 8	Всего листов отчёта: 502

09.09.2025г. № КУВИ-001/2025-171480714	
Кадастровый номер:	78:07:0003289:7

1	2	3	4	5
25	99259.22	109429.77	-	-
26	99257.18	109426.53	-	-
27	99255.02	109423.36	-	-
28	99252.74	109420.27	-	-
29	99250.35	109417.28	-	-
30	99241.87	109404.96	-	-
31	99241.25	109404.59	-	-
32	99240.72	109404.11	-	-
33	99240.31	109403.53	-	-
34	99240.02	109402.88	-	-
35	99239.87	109402.18	-	-
36	99239.87	109401.47	-	-
37	99238.78	109400.03	-	-
38	99235.58	109393.17	-	-
39	99232.67	109385.88	-	-
40	99231.35	109382.45	-	-
41	99231.24	109382.32	-	-
42	99227.12	109372.01	-	-
43	99227.44	109366.46	-	-
44	99229.64	109358.38	-	-
45	99236.13	109346.5	-	-
46	99237.2	109344.65	-	-
47	99238.32	109343.42	-	-
48	99239.49	109341.93	-	-
49	99240.55	109340.36	-	-
50	99241.48	109338.72	-	-
51	99242.28	109337.01	-	-
52	99242.96	109335.24	-	-
53	99243.5	109333.43	-	-

Земельный участок
вид объекта недвижимости

Лист № 273 раздела 4.2	Всего листов раздела 4.2: 353	Всего разделов: 8	Всего листов отчёта: 502

09.09.2025г. № КУВИ-001/2025-171480714	
Кадастровый номер:	78:07:0003289:7

1	2	3	4	5
54	99243.91	109331.58	-	-
55	99244.17	109329.71	-	-
56	99244.29	109327.82	-	-
57	99244.27	109325.93	-	-
58	99244.11	109324.04	-	-
59	99243.81	109322.17	-	-
60	99243.36	109320.34	-	-
61	99242.79	109318.54	-	-
62	99236.55	109308.82	-	-
63	99234.81	109307.4	-	-
64	99232.99	109306.1	-	-
65	99231.08	109304.93	-	-
66	99229.09	109303.9	-	-
67	99227.04	109303.01	-	-
68	99224.93	109302.26	-	-
69	99222.77	109301.66	-	-
70	99220.58	109301.2	-	-
71	99218.36	109300.9	-	-
72	99216.12	109300.75	-	-
73	99213.89	109300.76	-	-
74	99211.65	109300.92	-	-
75	99209.44	109301.24	-	-
76	99209.12	109301.38	-	-
77	99207.8	109301.03	-	-
78	99202.79	109304.23	-	-
79	99197.67	109306.53	-	-
80	99196.42	109306.55	-	-
81	99195.18	109306.73	-	-
82	99193.97	109307.04	-	-

Земельный участок
вид объекта недвижимости

Лист № 274 раздела 4.2	Всего листов раздела 4.2: 353	Всего разделов: 8	Всего листов отчёта: 502

09.09.2025г. № КУВИ-001/2025-171480714	
Кадастровый номер:	78:07:0003289:7

1	2	3	4	5
83	99192.8	109307.48	-	-
84	99191.69	109308.06	-	-
85	99190.65	109308.76	-	-
86	99189.71	109309.58	-	-
87	99188.86	109310.49	-	-
88	99188.12	109311.5	-	-
89	99187.49	109312.59	-	-
90	99187	109313.74	-	-
91	99186.64	109314.93	-	-
92	99186.43	109316.17	-	-
93	99184.76	109317.41	-	-
94	99183.19	109318.78	-	-
95	99181.72	109320.26	-	-
96	99180.37	109321.84	-	-
97	99179.14	109323.52	-	-
98	99178.04	109325.29	-	-
99	99177.07	109327.13	-	-
100	99176.24	109329.04	-	-
101	99175.55	109331.01	-	-
102	99175.01	109333.02	-	-
103	99174.63	109335.07	-	-
104	99174.71	109338.51	-	-
105	99174.46	109339.22	-	-
106	99174.81	109350.18	-	-
107	99175	109351.54	-	-
108	99175.24	109362.16	-	-
109	99175.21	109363.82	-	-
110	99175.05	109365.47	-	-
111	99174.75	109367.1	-	-

Земельный участок
вид объекта недвижимости

Лист № 275 раздела 4.2	Всего листов раздела 4.2: 353	Всего разделов: 8	Всего листов отчёта: 502

09.09.2025г. № КУВИ-001/2025-171480714	
Кадастровый номер:	78:07:0003289:7

1	2	3	4	5
112	99174.32	109368.7	-	-
113	99174.05	109369.45	-	-
114	99172.81	109371.32	-	-
115	99172.51	109372.79	-	-
116	99172.26	109373.23	-	-
117	99172.04	109373.42	-	-
118	99172.31	109373.73	-	-
119	99171.95	109375.49	-	-
120	99172.4	109375.96	-	-
121	99172.41	109376.05	-	-
122	99172.49	109376.07	-	-
123	99172.91	109376.51	-	-
124	99173.76	109378.81	-	-
125	99178.85	109382.16	-	-
126	99185.74	109387.37	-	-
127	99185.78	109387.48	-	-
128	99186.3	109388.49	-	-
129	99186.96	109389.42	-	-
130	99187.74	109390.25	-	-
131	99188.62	109390.97	-	-
132	99189.59	109391.57	-	-
133	99190.63	109392.04	-	-
134	99202.42	109398.79	-	-
135	99203.74	109399.44	-	-
136	99204.99	109400.22	-	-
137	99205.5	109400.62	-	-
138	99208.8	109407.23	-	-
139	99217.56	109437.53	-	-
140	99219.16	109445.57	-	-

Земельный участок
вид объекта недвижимости

Лист № 276 раздела 4.2	Всего листов раздела 4.2: 353	Всего разделов: 8	Всего листов отчёта: 502

09.09.2025г. № КУВИ-001/2025-171480714	
Кадастровый номер:	78:07:0003289:7

1	2	3	4	5
141	99219.32	109453.19	-	-
142	99218.47	109461.53	-	-
143	99217.05	109467.3	-	-
144	99213.45	109474.66	-	-
145	99207.94	109490.55	-	-
146	99206.12	109500.9	-	-
147	99205.78	109504.17	-	-
148	99204.69	109509.66	-	-
149	99204.25	109511.97	-	-
150	99203.95	109514.3	-	-
151	99203.8	109516.65	-	-
152	99203.79	109519	-	-
153	99203.93	109521.35	-	-
154	99204.2	109523.69	-	-
155	99204.62	109526	-	-
156	99205.18	109528.28	-	-
157	99205.88	109530.53	-	-
158	99206.72	109532.73	-	-
159	99207.66	109534.8	-	-
160	99208.91	109539.84	-	-
161	99215.27	109551.44	-	-
162	99219.67	109557.67	-	-
163	99221.24	109560.66	-	-
164	99231.52	109572.93	-	-
165	99232.85	109574.12	-	-
166	99234.1	109575.41	-	-
167	99235.24	109576.8	-	-
168	99236.27	109578.26	-	-
169	99237.18	109579.8	-	-

Земельный участок
вид объекта недвижимости

Лист № 277 раздела 4.2	Всего листов раздела 4.2: 353	Всего разделов: 8	Всего листов отчёта: 502

09.09.2025г. № КУВИ-001/2025-171480714	
Кадастровый номер:	78:07:0003289:7

1	2	3	4	5
170	99237.98	109581.41	-	-
171	99238.65	109583.08	-	-
172	99239.19	109584.79	-	-
173	99239.6	109586.53	-	-
174	99239.87	109588.31	-	-
175	99240.01	109590.09	-	-
176	99240	109591.89	-	-
177	99239.87	109593.68	-	-
178	99247.74	109634.67	-	-
179	99248.63	109637.99	-	-
180	99249.4	109641.34	-	-
181	99250.05	109644.72	-	-
182	99250.09	109645	-	-
183	99249.56	109647.08	-	-
184	99250.4	109655.17	-	-
185	99251.45	109657.81	-	-
186	99251.48	109658.4	-	-
187	99253.36	109673.94	-	-
188	99253.52	109676.91	-	-
189	99253.83	109679.86	-	-
190	99254.28	109682.8	-	-
191	99254.88	109685.72	-	-
192	99255.61	109688.6	-	-
193	99256.48	109691.44	-	-
194	99257.49	109694.24	-	-
195	99258.64	109696.99	-	-
196	99259.92	109699.67	-	-
197	99261.32	109702.29	-	-
198	99262.86	109704.85	-	-

Земельный участок
вид объекта недвижимости

Лист № 278 раздела 4.2	Всего листов раздела 4.2: 353	Всего разделов: 8	Всего листов отчёта: 502

09.09.2025г. № КУВИ-001/2025-171480714	
Кадастровый номер:	78:07:0003289:7

1	2	3	4	5
199	99268.36	109714.36	-	-
200	99283.33	109736.34	-	-
201	99252.65	109767.13	-	-
202	99243.23	109841.05	-	-
203	99247.14	109858.56	-	-
204	99247.44	109861.25	-	-
205	99246.54	109863.66	-	-
206	99245.17	109866.95	-	-
207	99243.67	109870.18	-	-
208	99242.05	109873.35	-	-
209	99240.32	109876.46	-	-
210	99238.46	109879.51	-	-
211	99236.5	109882.48	-	-
212	99235.19	109885.66	-	-
213	99235.42	109886.06	-	-
214	99232.46	109888.28	-	-
215	99231.89	109888.55	-	-
216	99231.77	109888.29	-	-
217	99230.69	109888.73	-	-
218	99225.46	109891.29	-	-
219	99222.87	109892.59	-	-
220	99222.95	109892.92	-	-
221	99221.6	109893.64	-	-
222	99219.53	109894.27	-	-
223	99217.42	109894.72	-	-
224	99199.49	109895.78	-	-
225	99199.49	109895.8	-	-
226	99189.61	109895.86	-	-
227	99189.6	109895.6	-	-

Земельный участок
вид объекта недвижимости

Лист № 279 раздела 4.2	Всего листов раздела 4.2: 353	Всего разделов: 8	Всего листов отчёта: 502

09.09.2025г. № КУВИ-001/2025-171480714	
Кадастровый номер:	78:07:0003289:7

1	2	3	4	5
228	99168.3	109895.99	-	-
229	99155.89	109896.06	-	-
230	99155.39	109894.11	-	-
231	99154.06	109888.71	-	-
232	99153.76	109886.33	-	-
233	99152.42	109885.25	-	-
234	99151.01	109884.27	-	-
235	99149.52	109883.4	-	-
236	99147.98	109882.64	-	-
237	99146.39	109881.99	-	-
238	99144.76	109881.47	-	-
239	99143.66	109881.43	-	-
240	99142.56	109881.56	-	-
241	99141.5	109881.83	-	-
242	99140.48	109882.25	-	-
243	99139.53	109882.81	-	-
244	99138.67	109883.49	-	-
245	99137.91	109884.28	-	-
246	99137.27	109885.18	-	-
247	99136.75	109886.15	-	-
248	99136.38	109887.18	-	-
249	99136.16	109888.26	-	-
250	99136.08	109889.36	-	-
251	99136.17	109890.46	-	-
252	99136.3	109892.38	-	-
253	99135.81	109893.59	-	-
254	99134.16	109902.78	-	-
255	99133.9	109903.53	-	-
256	99132.7	109907.3	-	-

Земельный участок
вид объекта недвижимости

Лист № 280 раздела 4.2	Всего листов раздела 4.2: 353	Всего разделов: 8	Всего листов отчёта: 502

09.09.2025г. № КУВИ-001/2025-171480714	
Кадастровый номер:	78:07:0003289:7

1	2	3	4	5
257	99133.53	109917.01	-	-
258	99133.24	109919.3	-	-
259	99133.08	109921.6	-	-
260	99133.05	109923.91	-	-
261	99133.15	109926.22	-	-
262	99133.39	109928.51	-	-
263	99133.75	109930.8	-	-
264	99134.24	109933.05	-	-
265	99134.85	109935.28	-	-
266	99135.6	109937.47	-	-
267	99136.39	109939.98	-	-
268	99137.05	109942.53	-	-
269	99137.58	109945.12	-	-
270	99137.98	109947.72	-	-
271	99138.24	109950.35	-	-
272	99138.36	109952.98	-	-
273	99138.36	109955.62	-	-
274	99138.21	109958.25	-	-
275	99137.93	109960.87	-	-
276	99137.51	109963.48	-	-
277	99136.97	109966.06	-	-
278	99137.07	109967.62	-	-
279	99136.4	109971.03	-	-
280	99136.51	109978.53	-	-
281	99134.95	109987.06	-	-
282	99135.03	109987.63	-	-
283	99134.34	109989.98	-	-
284	99133.35	109992.84	-	-
285	99132.21	109995.64	-	-

Земельный участок
вид объекта недвижимости

Лист № 281 раздела 4.2	Всего листов раздела 4.2: 353	Всего разделов: 8	Всего листов отчёта: 502

09.09.2025г. № КУВИ-001/2025-171480714	
Кадастровый номер:	78:07:0003289:7

1	2	3	4	5
286	99130.93	109998.39	-	-
287	99129.52	110001.07	-	-
288	99126.54	110009.36	-	-
289	99121.97	110014.97	-	-
290	99120.41	110021.21	-	-
291	99119.17	110024.76	-	-
292	99118.05	110028.36	-	-
293	99117.06	110031.99	-	-
294	99116.2	110035.65	-	-
295	99115.46	110039.34	-	-
296	99114.85	110043.06	-	-
297	99116.07	110055.03	-	-
298	99114.04	110061.82	-	-
299	99113.43	110069.71	-	-
300	99112.52	110072.03	-	-
301	99111.56	110072.41	-	-
302	99110.56	110072.67	-	-
303	99109.53	110072.81	-	-
304	99108.5	110072.81	-	-
305	99107.47	110072.68	-	-
306	99106.47	110072.43	-	-
307	99105.51	110072.05	-	-
308	99104.6	110071.55	-	-
309	99103.77	110070.94	-	-
310	99103.02	110070.24	-	-
311	99102.82	110069.28	-	-
312	99102.48	110068.37	-	-
313	99102.02	110067.51	-	-
314	99101.43	110066.73	-	-

Земельный участок
вид объекта недвижимости

Лист № 282 раздела 4.2	Всего листов раздела 4.2: 353	Всего разделов: 8	Всего листов отчёта: 502

09.09.2025г. № КУВИ-001/2025-171480714	
Кадастровый номер:	78:07:0003289:7

1	2	3	4	5
315	99100.74	110066.04	-	-
316	99099.96	110065.46	-	-
317	99099.1	110065	-	-
318	99098.19	110064.67	-	-
319	99096.54	110064.34	-	-
320	99094.93	110063.87	-	-
321	99093.37	110063.27	-	-
322	99091.86	110062.54	-	-
323	99090.42	110061.68	-	-
324	99089.05	110060.71	-	-
325	99087.78	110059.63	-	-
326	99082.32	110049.19	-	-
327	99081.92	110048.2	-	-
328	99081.3	110039.86	-	-
329	99081.51	110038.95	-	-
330	99081.61	110037.66	-	-
331	99086	110018.55	-	-
332	99090.14	110011.34	-	-
333	99100.55	110004.06	-	-
334	99104.88	110000.14	-	-
335	99105.63	109998.67	-	-
336	99105.97	109998.42	-	-
337	99108.34	109995.56	-	-
338	99109.76	109993.72	-	-
339	99115.28	109988.91	-	-
340	99117.11	109984.31	-	-
341	99123.03	109970.75	-	-
342	99124.14	109966.54	-	-
343	99124.21	109966.35	-	-

Земельный участок
вид объекта недвижимости

Лист № 283 раздела 4.2	Всего листов раздела 4.2: 353	Всего разделов: 8	Всего листов отчёта: 502

09.09.2025г. № КУВИ-001/2025-171480714	
Кадастровый номер:	78:07:0003289:7

1	2	3	4	5
344	99125.3	109962.8	-	-
345	99126.26	109959.22	-	-
346	99127.07	109955.59	-	-
347	99127.14	109955.19	-	-
348	99127.17	109955.09	-	-
349	99127.19	109954.93	-	-
350	99127.74	109951.94	-	-
351	99128.26	109948.26	-	-
352	99128.64	109944.57	-	-
353	99128.71	109943.5	-	-
354	99129.1	109940.56	-	-
355	99128.78	109938.93	-	-
356	99128.65	109937.84	-	-
357	99128.34	109936.36	-	-
358	99127.89	109934.91	-	-
359	99127.32	109933.51	-	-
360	99126.62	109932.16	-	-
361	99125.81	109930.88	-	-
362	99124.88	109929.68	-	-
363	99123.85	109928.57	-	-
364	99122.72	109927.56	-	-
365	99121.51	109926.65	-	-
366	99120.22	109925.86	-	-
367	99120.09	109925.8	-	-
368	99118.37	109924.3	-	-
369	99116.19	109922.92	-	-
370	99115.51	109922.06	-	-
371	99114.87	109921.01	-	-
372	99114.36	109919.9	-	-

Земельный участок
вид объекта недвижимости

Лист № 284 раздела 4.2	Всего листов раздела 4.2: 353	Всего разделов: 8	Всего листов отчёта: 502

09.09.2025г. № КУВИ-001/2025-171480714	
Кадастровый номер:	78:07:0003289:7

1	2	3	4	5
373	99113.97	109918.73	-	-
374	99113.73	109917.54	-	-
375	99113.62	109916.32	-	-
376	99114.78	109909.72	-	-
377	99114.94	109906.86	-	-
378	99114.98	109904.01	-	-
379	99114.93	109902.59	-	-
380	99115.29	109897.74	-	-
381	99114.42	109892.07	-	-
382	99112.69	109888.49	-	-
383	99112.3	109887.15	-	-
384	99111.39	109884.44	-	-
385	99110.35	109881.79	-	-
386	99108.97	109880.79	-	-
387	99107.51	109879.92	-	-
388	99105.98	109879.19	-	-
389	99104.39	109878.6	-	-
390	99102.75	109878.16	-	-
391	99101.07	109877.86	-	-
392	99099.38	109877.72	-	-
393	99097.68	109877.73	-	-
394	99096	109877.9	-	-
395	99093.15	109878.77	-	-
396	99090.35	109879.79	-	-
397	99087.6	109880.94	-	-
398	99084.91	109882.22	-	-
399	99082.29	109883.63	-	-
400	99079.73	109885.16	-	-
401	99077.26	109886.82	-	-

Земельный участок
вид объекта недвижимости

Лист № 285 раздела 4.2	Всего листов раздела 4.2: 353	Всего разделов: 8	Всего листов отчёта: 502

09.09.2025г. № КУВИ-001/2025-171480714	
Кадастровый номер:	78:07:0003289:7

1	2	3	4	5
402	99074.87	109888.6	-	-
403	99072.57	109890.49	-	-
404	99070.26	109892.7	-	-
405	99068.07	109895.03	-	-
406	99065.99	109897.45	-	-
407	99064.02	109899.97	-	-
408	99062.73	109901.79	-	-
409	99056.33	109900.66	-	-
410	99056.52	109900.4	-	-
411	99055.29	109900.1	-	-
412	99052.39	109898.28	-	-
413	99050.75	109896.74	-	-
414	99046.46	109890.26	-	-
415	99045.87	109889.6	-	-
416	99044.34	109885.27	-	-
417	99044.18	109884.48	-	-
418	99041.86	109869.29	-	-
419	99042.24	109869.25	-	-
420	99042.09	109867.76	-	-
421	99041.66	109867.8	-	-
422	99041.35	109864	-	-
423	99041.15	109860.2	-	-
424	99041.07	109856.39	-	-
425	99041.1	109852.58	-	-
426	99041.25	109848.78	-	-
427	99041.69	109848.77	-	-
428	99041.74	109847.13	-	-
429	99041.39	109847.12	-	-
430	99041.65	109844.51	-	-

Земельный участок
вид объекта недвижимости

Лист № 286 раздела 4.2	Всего листов раздела 4.2: 353	Всего разделов: 8	Всего листов отчёта: 502

09.09.2025г. № КУВИ-001/2025-171480714	
Кадастровый номер:	78:07:0003289:7

1	2	3	4	5
431	99042.13	109844.59	-	-
432	99042.36	109843.22	-	-
433	99041.82	109843.08	-	-
434	99046.34	109807.24	-	-
435	99046.87	109807.27	-	-
436	99046.79	109805.64	-	-
437	99046.54	109805.62	-	-
438	99051.29	109766.75	-	-
439	99051.63	109766.76	-	-
440	99051.84	109765.28	-	-
441	99051.48	109765.23	-	-
442	99053.95	109745.49	-	-
443	99054.39	109745.55	-	-
444	99054.63	109743.92	-	-
445	99054.17	109743.86	-	-
446	99054.62	109740.73	-	-
447	99055.41	109740.85	-	-
448	99055.57	109738.92	-	-
449	99054.9	109738.82	-	-
450	99056.7	109724.59	-	-
451	99057.1	109724.61	-	-
452	99057.28	109723.12	-	-
453	99056.89	109723.07	-	-
454	99057.52	109717.84	-	-
455	99058.46	109711.28	-	-
456	99059.55	109704.45	-	-
457	99060.21	109701.07	-	-
458	99060.98	109697.73	-	-
459	99061.86	109694.41	-	-

Земельный участок
вид объекта недвижимости

Лист № 287 раздела 4.2	Всего листов раздела 4.2: 353	Всего разделов: 8	Всего листов отчёта: 502

09.09.2025г. № КУВИ-001/2025-171480714	
Кадастровый номер:	78:07:0003289:7

1	2	3	4	5
460	99062.85	109691.12	-	-
461	99063.96	109687.87	-	-
462	99065.17	109684.66	-	-
463	99065.45	109684.76	-	-
464	99066.03	109683.27	-	-
465	99065.74	109683.16	-	-
466	99067.04	109680.07	-	-
467	99068.46	109677.03	-	-
468	99069.99	109674.05	-	-
469	99071.62	109671.13	-	-
470	99073.37	109668.27	-	-
471	99075.22	109665.48	-	-
472	99075.65	109665.75	-	-
473	99076.54	109664.48	-	-
474	99076.11	109664.2	-	-
475	99078.35	109660.99	-	-
476	99080.68	109657.85	-	-
477	99083.1	109654.78	-	-
478	99085.59	109651.77	-	-
479	99088.17	109648.83	-	-
480	99088.47	109649.09	-	-
481	99089.42	109648.1	-	-
482	99089.1	109647.81	-	-
483	99093.05	109643.84	-	-
484	99093.38	109644.2	-	-
485	99094.48	109643.15	-	-
486	99094.15	109642.79	-	-
487	99097.21	109640.18	-	-
488	99105.11	109632.05	-	-

Земельный участок
вид объекта недвижимости

Лист № 288 раздела 4.2	Всего листов раздела 4.2: 353	Всего разделов: 8	Всего листов отчёта: 502

09.09.2025г. № КУВИ-001/2025-171480714	
Кадастровый номер:	78:07:0003289:7

1	2	3	4	5
489	99105.5	109632.48	-	-
490	99106.69	109631.34	-	-
491	99106.33	109630.92	-	-
492	99136.76	109600.98	-	-
493	99137.02	109601.25	-	-
494	99138.03	109600.32	-	-
495	99137.75	109600.02	-	-
496	99144.21	109593.74	-	-
497	99144.53	109594.09	-	-
498	99145.67	109592.99	-	-
499	99145.35	109592.63	-	-
500	99146.62	109591.48	-	-
501	99147.79	109590.23	-	-
502	99148.84	109588.88	-	-
503	99149.78	109587.44	-	-
504	99149.99	109587.04	-	-
505	99150.36	109586.62	-	-
506	99152.47	109581.52	-	-
507	99152.44	109578.58	-	-
508	99152.49	109577.65	-	-
509	99152.38	109572.45	-	-
510	99152.17	109551.36	-	-
511	99149.81	109460.8	-	-
512	99149.68	109454.86	-	-
513	99153.91	109454.83	-	-
514	99153.43	109436.12	-	-
515	99152.06	109385.27	-	-
516	99152.3	109382.1	-	-
517	99152.88	109379.24	-	-

Земельный участок
вид объекта недвижимости

Лист № 289 раздела 4.2	Всего листов раздела 4.2: 353	Всего разделов: 8	Всего листов отчёта: 502

09.09.2025г. № КУВИ-001/2025-171480714	
Кадастровый номер:	78:07:0003289:7

1	2	3	4	5
518	99154.91	109375.67	-	-
519	99155.1	109371.89	-	-
520	99154.89	109370.96	-	-
521	99154.32	109370.21	-	-
522	99153.81	109369.43	-	-
523	99153.34	109368.62	-	-
524	99152.92	109367.78	-	-
525	99152.48	109366.74	-	-
526	99152.23	109366.04	-	-
527	99151.97	109365.14	-	-
528	99151.76	109364.23	-	-
529	99151.6	109363.31	-	-
530	99151.5	109362.39	-	-
531	99151.12	109341.13	-	-
532	99150.78	109315.75	-	-
533	99152.49	109301.16	-	-
534	99152.99	109298.89	-	-
535	99153.64	109296.64	-	-
536	99154.42	109294.42	-	-
537	99155.34	109292.26	-	-
538	99156.38	109290.16	-	-
539	99157.59	109288.07	-	-
540	99158.85	109286.17	-	-
541	99160.25	109284.29	-	-
542	99161.77	109282.5	-	-
543	99163.4	109280.81	-	-
544	99165.1	109279.23	-	-
545	99165.87	109278.89	-	-
546	99166.08	109279.3	-	-

Земельный участок
вид объекта недвижимости

Лист № 290 раздела 4.2	Всего листов раздела 4.2: 353	Всего разделов: 8	Всего листов отчёта: 502

09.09.2025г. № КУВИ-001/2025-171480714	
Кадастровый номер:	78:07:0003289:7

1	2	3	4	5
547	99166.53	109279.08	-	-
548	99167.81	109278.48	-	-
549	99168.08	109278.35	-	-
550	99167.84	109277.89	-	-
551	99166.34	109275.1	-	-
552	99168.31	109274.11	-	-
553	99167.95	109273.41	-	-
554	99170.29	109272.18	-	-
555	99173.83	109270.64	-	-
556	99175.23	109270.13	-	-
557	99177.79	109269.32	-	-
558	99180.42	109268.66	-	-
559	99184.5	109267.82	-	-
560	99187.04	109267.43	-	-
561	99192.79	109266.89	-	-
562	99192.85	109267.82	-	-
563	99194.91	109267.66	-	-
564	99195.1	109270.85	-	-
565	99195.18	109271.31	-	-
566	99195.48	109271.28	-	-
567	99196.87	109271.16	-	-
568	99197.37	109271.09	-	-
569	99197.31	109270.71	-	-
570	99197.33	109270.41	-	-
571	99204.27	109270.91	-	-
572	99210.56	109272.36	-	-
573	99219.62	109275.45	-	-
574	99225.66	109277.79	-	-
575	99237.05	109282.83	-	-

Земельный участок
вид объекта недвижимости

Лист № 291 раздела 4.2	Всего листов раздела 4.2: 353	Всего разделов: 8	Всего листов отчёта: 502

09.09.2025г. № КУВИ-001/2025-171480714	
Кадастровый номер:	78:07:0003289:7

1	2	3	4	5
576	99245.34	109287.06	-	-
577	99254.7	109292.75	-	-
578	99257.17	109294.38	-	-
579	99259.52	109296.13	-	-
580	99262.27	109298.46	-	-
581	99263.91	109300.01	-	-
582	99265.93	109302.12	-	-
583	99267.83	109304.34	-	-
584	99269.59	109306.64	-	-
585	99270.4	109307.87	-	-
586	99271.14	109309.15	-	-
587	99271.94	109310.75	-	-
588	99272.4	109311.81	-	-
589	99272.91	109313.19	-	-
590	99273.35	109314.6	-	-
591	99273.71	109316.03	-	-
592	99273.99	109317.47	-	-
593	99274.38	109320.57	-	-
594	99274.65	109324.61	-	-
595	99274.68	109326.86	-	-
596	99274.59	109330	-	-
597	99274.33	109333.13	-	-
598	99270.91	109366.15	-	-
599	99270.61	109371.34	-	-
600	99270.63	109376.54	-	-
601	99270.81	109379.82	-	-
602	99271.62	109386.88	-	-
603	99272.57	109391.94	-	-
604	99274.41	109399.91	-	-

Земельный участок
вид объекта недвижимости

Лист № 292 раздела 4.2	Всего листов раздела 4.2: 353	Всего разделов: 8	Всего листов отчёта: 502

09.09.2025г. № КУВИ-001/2025-171480714	
Кадастровый номер:	78:07:0003289:7

1	2	3	4	5
605	99278.73	109398.52	-	-
606	99281.27	109408.16	-	-
607	99293.6	109445.41	-	-
608	99296.99	109456.47	-	-
609	99298.18	109461.08	-	-
610	99299.98	109469.16	-	-
611	99302.59	109487.64	-	-
612	99305.01	109508.65	-	-
613	99307.85	109529.57	-	-
614	99309.9	109541.61	-	-
615	99316	109572.11	-	-
616	99322.45	109606.61	-	-
617	99325.68	109621.41	-	-
618	99330.81	109640.62	-	-
619	99334.19	109652.11	-	-
620	99336.67	109659.44	-	-
621	99332.29	109669.71	-	-
1	99320.36	109691.98	-	-
1	99319.94	111208.23	-	-
2	99314.48	111206.5	-	-
3	99314.01	111205.82	-	-
4	99313.5	111206.98	-	-
5	99309.41	111203.9	-	-
6	99310.23	111202.02	-	-
7	99310.27	111191.16	-	-
8	99313.87	111156.56	-	-
9	99314.18	111152.91	-	-
10	99314.63	111149.28	-	-
11	99314.82	111148.12	-	-

Земельный участок
вид объекта недвижимости

Лист № 293 раздела 4.2	Всего листов раздела 4.2: 353	Всего разделов: 8	Всего листов отчёта: 502

09.09.2025г. № КУВИ-001/2025-171480714	
Кадастровый номер:	78:07:0003289:7

1	2	3	4	5
12	99346.57	111156.15	-	-
13	99338.99	111177.14	-	-
14	99327.43	111209.12	-	-
15	99322.49	111208.89	-	-
16	99322.09	111208.83	-	-
1	99319.94	111208.23	-	-

Земельный участок
вид объекта недвижимости

Лист № 294 раздела 4.2	Всего листов раздела 4.2: 353	Всего разделов: 8	Всего листов отчёта: 502

09.09.2025г. № КУВИ-001/2025-171480714	
Кадастровый номер:	78:07:0003289:7

Сведения о характерных точках границы части (частей) земельного участка

Учетный номер части: 78:07:0003289:7/36

Система координат

Номер точки	Координаты, м		Описание закрепления на местности	Средняя квадратичная погрешность определения координат характерных точек границ земельного участка, м
	X	Y		
1	2	3	4	5
1	99234.17	109306.95	-	-
2	99232.99	109306.1	-	-
3	99231.08	109304.93	-	-
4	99229.09	109303.9	-	-
5	99227.04	109303.01	-	-
6	99224.93	109302.26	-	-
7	99222.77	109301.66	-	-
8	99220.58	109301.2	-	-
9	99218.36	109300.9	-	-
10	99216.12	109300.75	-	-
11	99213.89	109300.76	-	-
12	99211.65	109300.92	-	-
13	99209.44	109301.24	-	-
14	99209.12	109301.38	-	-
15	99207.8	109301.03	-	-
16	99202.79	109304.23	-	-
17	99197.67	109306.53	-	-
18	99196.42	109306.55	-	-
19	99195.18	109306.73	-	-
20	99193.97	109307.04	-	-
21	99192.8	109307.48	-	-
22	99191.69	109308.06	-	-
23	99190.65	109308.76	-	-
24	99189.71	109309.58	-	-

Земельный участок
вид объекта недвижимости

Лист № 295 раздела 4.2	Всего листов раздела 4.2: 353	Всего разделов: 8	Всего листов отчёта: 502

09.09.2025г. № КУВИ-001/2025-171480714	
Кадастровый номер:	78:07:0003289:7

1	2	3	4	5
25	99188.86	109310.49	-	-
26	99188.12	109311.5	-	-
27	99187.49	109312.59	-	-
28	99187	109313.74	-	-
29	99186.64	109314.93	-	-
30	99186.43	109316.17	-	-
31	99184.76	109317.41	-	-
32	99183.19	109318.78	-	-
33	99181.72	109320.26	-	-
34	99180.37	109321.84	-	-
35	99179.14	109323.52	-	-
36	99178.04	109325.29	-	-
37	99177.07	109327.13	-	-
38	99176.24	109329.04	-	-
39	99175.55	109331.01	-	-
40	99175.01	109333.02	-	-
41	99174.63	109335.07	-	-
42	99174.71	109338.51	-	-
43	99174.46	109339.22	-	-
44	99174.81	109350.18	-	-
45	99175	109351.54	-	-
46	99175.24	109362.16	-	-
47	99175.21	109363.82	-	-
48	99175.05	109365.47	-	-
49	99174.75	109367.1	-	-
50	99174.32	109368.7	-	-
51	99174.05	109369.45	-	-
52	99172.81	109371.32	-	-
53	99172.51	109372.79	-	-

Земельный участок
вид объекта недвижимости

Лист № 296 раздела 4.2	Всего листов раздела 4.2: 353	Всего разделов: 8	Всего листов отчёта: 502

09.09.2025г. № КУВИ-001/2025-171480714	
Кадастровый номер:	78:07:0003289:7

1	2	3	4	5
54	99172.26	109373.23	-	-
55	99172.04	109373.42	-	-
56	99172.31	109373.73	-	-
57	99171.95	109375.49	-	-
58	99172.4	109375.96	-	-
59	99172.41	109376.05	-	-
60	99172.49	109376.07	-	-
61	99172.91	109376.51	-	-
62	99173.76	109378.81	-	-
63	99178.85	109382.16	-	-
64	99185.74	109387.37	-	-
65	99185.78	109387.48	-	-
66	99186.3	109388.49	-	-
67	99186.96	109389.42	-	-
68	99187.74	109390.25	-	-
69	99188.62	109390.97	-	-
70	99189.59	109391.57	-	-
71	99190.63	109392.04	-	-
72	99198.77	109396.7	-	-
73	99198.2	109398.08	-	-
74	99202.17	109550.86	-	-
75	99202.27	109586.05	-	-
76	99200.35	109595.93	-	-
77	99194.21	109610.66	-	-
78	99188.01	109619.53	-	-
79	99180.74	109627.6	-	-
80	99155.98	109651.7	-	-
81	99119.67	109688.65	-	-
82	99113.63	109697.99	-	-

Земельный участок
вид объекта недвижимости

Лист № 297 раздела 4.2	Всего листов раздела 4.2: 353	Всего разделов: 8	Всего листов отчёта: 502

09.09.2025г. № КУВИ-001/2025-171480714	
Кадастровый номер:	78:07:0003289:7

1	2	3	4	5
83	99109.4	109708.34	-	-
84	99105.23	109737.38	-	-
85	99090.94	109849.52	-	-
86	99090.69	109862.5	-	-
87	99091.92	109868.47	-	-
88	99096.86	109877.81	-	-
89	99096	109877.9	-	-
90	99093.15	109878.77	-	-
91	99090.35	109879.79	-	-
92	99087.6	109880.94	-	-
93	99084.91	109882.22	-	-
94	99082.29	109883.63	-	-
95	99079.73	109885.16	-	-
96	99077.26	109886.82	-	-
97	99074.87	109888.6	-	-
98	99072.57	109890.49	-	-
99	99070.26	109892.7	-	-
100	99068.07	109895.03	-	-
101	99065.99	109897.45	-	-
102	99064.02	109899.97	-	-
103	99062.73	109901.79	-	-
104	99056.33	109900.66	-	-
105	99056.52	109900.4	-	-
106	99055.29	109900.1	-	-
107	99052.39	109898.28	-	-
108	99050.75	109896.74	-	-
109	99046.46	109890.26	-	-
110	99045.87	109889.6	-	-
111	99044.34	109885.27	-	-

Земельный участок
вид объекта недвижимости

Лист № 298 раздела 4.2	Всего листов раздела 4.2: 353	Всего разделов: 8	Всего листов отчёта: 502

09.09.2025г. № КУВИ-001/2025-171480714	
Кадастровый номер:	78:07:0003289:7

1	2	3	4	5
112	99044.18	109884.48	-	-
113	99041.86	109869.29	-	-
114	99042.24	109869.25	-	-
115	99042.09	109867.76	-	-
116	99041.66	109867.8	-	-
117	99041.35	109864	-	-
118	99041.15	109860.2	-	-
119	99041.07	109856.39	-	-
120	99041.1	109852.58	-	-
121	99041.25	109848.78	-	-
122	99041.69	109848.77	-	-
123	99041.74	109847.13	-	-
124	99041.39	109847.12	-	-
125	99041.65	109844.51	-	-
126	99042.13	109844.59	-	-
127	99042.36	109843.22	-	-
128	99041.82	109843.08	-	-
129	99046.34	109807.24	-	-
130	99046.87	109807.27	-	-
131	99046.79	109805.64	-	-
132	99046.54	109805.62	-	-
133	99051.29	109766.75	-	-
134	99051.63	109766.76	-	-
135	99051.84	109765.28	-	-
136	99051.48	109765.23	-	-
137	99053.95	109745.49	-	-
138	99054.39	109745.55	-	-
139	99054.63	109743.92	-	-
140	99054.17	109743.86	-	-

Земельный участок
вид объекта недвижимости

Лист № 299 раздела 4.2	Всего листов раздела 4.2: 353	Всего разделов: 8	Всего листов отчёта: 502

09.09.2025г. № КУВИ-001/2025-171480714	
Кадастровый номер:	78:07:0003289:7

1	2	3	4	5
141	99054.62	109740.73	-	-
142	99055.41	109740.85	-	-
143	99055.57	109738.92	-	-
144	99054.9	109738.82	-	-
145	99056.7	109724.59	-	-
146	99057.1	109724.61	-	-
147	99057.28	109723.12	-	-
148	99056.89	109723.07	-	-
149	99057.52	109717.84	-	-
150	99058.46	109711.28	-	-
151	99059.55	109704.45	-	-
152	99060.21	109701.07	-	-
153	99060.98	109697.73	-	-
154	99061.86	109694.41	-	-
155	99062.85	109691.12	-	-
156	99063.96	109687.87	-	-
157	99065.17	109684.66	-	-
158	99065.45	109684.76	-	-
159	99066.03	109683.27	-	-
160	99065.74	109683.16	-	-
161	99067.04	109680.07	-	-
162	99068.46	109677.03	-	-
163	99069.99	109674.05	-	-
164	99071.62	109671.13	-	-
165	99073.37	109668.27	-	-
166	99075.22	109665.48	-	-
167	99075.65	109665.75	-	-
168	99076.54	109664.48	-	-
169	99076.11	109664.2	-	-

Земельный участок
вид объекта недвижимости

Лист № 300 раздела 4.2	Всего листов раздела 4.2: 353	Всего разделов: 8	Всего листов отчёта: 502

09.09.2025г. № КУВИ-001/2025-171480714	
Кадастровый номер:	78:07:0003289:7

1	2	3	4	5
170	99078.35	109660.99	-	-
171	99080.68	109657.85	-	-
172	99083.1	109654.78	-	-
173	99085.59	109651.77	-	-
174	99088.17	109648.83	-	-
175	99088.47	109649.09	-	-
176	99089.42	109648.1	-	-
177	99089.1	109647.81	-	-
178	99093.05	109643.84	-	-
179	99093.38	109644.2	-	-
180	99094.48	109643.15	-	-
181	99094.15	109642.79	-	-
182	99097.21	109640.18	-	-
183	99105.11	109632.05	-	-
184	99105.5	109632.48	-	-
185	99106.69	109631.34	-	-
186	99106.33	109630.92	-	-
187	99136.76	109600.98	-	-
188	99137.02	109601.25	-	-
189	99138.03	109600.32	-	-
190	99137.75	109600.02	-	-
191	99144.21	109593.74	-	-
192	99144.53	109594.09	-	-
193	99145.67	109592.99	-	-
194	99145.35	109592.63	-	-
195	99146.62	109591.48	-	-
196	99147.79	109590.23	-	-
197	99148.84	109588.88	-	-
198	99149.78	109587.44	-	-

Земельный участок
вид объекта недвижимости

Лист № 301 раздела 4.2	Всего листов раздела 4.2: 353	Всего разделов: 8	Всего листов отчёта: 502

09.09.2025г. № КУВИ-001/2025-171480714	
Кадастровый номер:	78:07:0003289:7

1	2	3	4	5
199	99149.99	109587.04	-	-
200	99150.36	109586.62	-	-
201	99152.47	109581.52	-	-
202	99152.44	109578.58	-	-
203	99152.49	109577.65	-	-
204	99152.38	109572.45	-	-
205	99152.17	109551.36	-	-
206	99149.81	109460.8	-	-
207	99149.68	109454.86	-	-
208	99153.91	109454.83	-	-
209	99153.43	109436.12	-	-
210	99152.06	109385.27	-	-
211	99152.3	109382.1	-	-
212	99152.88	109379.24	-	-
213	99154.91	109375.67	-	-
214	99155.1	109371.89	-	-
215	99154.89	109370.96	-	-
216	99154.32	109370.21	-	-
217	99153.81	109369.43	-	-
218	99153.34	109368.62	-	-
219	99152.92	109367.78	-	-
220	99152.48	109366.74	-	-
221	99152.23	109366.04	-	-
222	99151.97	109365.14	-	-
223	99151.76	109364.23	-	-
224	99151.6	109363.31	-	-
225	99151.5	109362.39	-	-
226	99151.12	109341.13	-	-
227	99150.78	109315.75	-	-

Земельный участок
вид объекта недвижимости

Лист № 302 раздела 4.2	Всего листов раздела 4.2: 353	Всего разделов: 8	Всего листов отчёта: 502

09.09.2025г. № КУВИ-001/2025-171480714	
Кадастровый номер:	78:07:0003289:7

1	2	3	4	5
228	99152.49	109301.16	-	-
229	99152.99	109298.89	-	-
230	99153.64	109296.64	-	-
231	99154.42	109294.42	-	-
232	99155.34	109292.26	-	-
233	99156.38	109290.16	-	-
234	99157.59	109288.07	-	-
235	99158.85	109286.17	-	-
236	99160.25	109284.29	-	-
237	99161.77	109282.5	-	-
238	99163.4	109280.81	-	-
239	99165.1	109279.23	-	-
240	99165.87	109278.89	-	-
241	99166.08	109279.3	-	-
242	99166.53	109279.08	-	-
243	99167.81	109278.48	-	-
244	99168.08	109278.35	-	-
245	99167.84	109277.89	-	-
246	99166.34	109275.1	-	-
247	99168.31	109274.11	-	-
248	99167.95	109273.41	-	-
249	99170.29	109272.18	-	-
250	99173.83	109270.64	-	-
251	99175.23	109270.13	-	-
252	99177.79	109269.32	-	-
253	99180.42	109268.66	-	-
254	99184.5	109267.82	-	-
255	99187.04	109267.43	-	-
256	99192.79	109266.89	-	-

Земельный участок
вид объекта недвижимости

Лист № 303 раздела 4.2	Всего листов раздела 4.2: 353	Всего разделов: 8	Всего листов отчёта: 502

09.09.2025г. № КУВИ-001/2025-171480714	
Кадастровый номер:	78:07:0003289:7

1	2	3	4	5
257	99192.85	109267.82	-	-
258	99194.91	109267.66	-	-
259	99195.1	109270.85	-	-
260	99195.18	109271.31	-	-
261	99195.48	109271.28	-	-
262	99196.87	109271.16	-	-
263	99197.37	109271.09	-	-
264	99197.31	109270.71	-	-
265	99197.33	109270.41	-	-
266	99204.27	109270.91	-	-
267	99210.56	109272.36	-	-
268	99219.62	109275.45	-	-
269	99225.66	109277.79	-	-
270	99237.05	109282.83	-	-
271	99245.34	109287.06	-	-
272	99249.1	109289.35	-	-
273	99247.11	109293.37	-	-
274	99239.12	109303.03	-	-
1	99234.17	109306.95	-	-

Земельный участок
вид объекта недвижимости

Лист № 304 раздела 4.2	Всего листов раздела 4.2: 353	Всего разделов: 8	Всего листов отчёта: 502

09.09.2025г. № КУВИ-001/2025-171480714	
Кадастровый номер:	78:07:0003289:7

Сведения о характерных точках границы части (частей) земельного участка

Учетный номер части: 78:07:0003289:7/37

Система координат

Номер точки	Координаты, м		Описание закрепления на местности	Средняя квадратичная погрешность определения координат характерных точек границ земельного участка, м
	X	Y		
1	2	3	4	5
1	99178.55	109324.32	-	-
2	99178.26	109324.74	-	-
3	99177.99	109325.16	-	-
4	99177.73	109325.58	-	-
5	99177.47	109326.01	-	-
6	99177.23	109326.45	-	-
7	99176.99	109326.89	-	-
8	99176.77	109327.34	-	-
9	99176.56	109327.79	-	-
10	99176.35	109328.24	-	-
11	99176.16	109328.71	-	-
12	99175.98	109329.17	-	-
13	99175.81	109329.64	-	-
14	99175.64	109330.11	-	-
15	99175.49	109330.59	-	-
16	99175.35	109331.07	-	-
17	99175.23	109331.55	-	-
18	99175.11	109332.04	-	-
19	99175	109332.53	-	-
20	99174.91	109333.02	-	-
21	99174.82	109333.51	-	-
22	99174.75	109334.01	-	-
23	99174.69	109334.5	-	-
24	99174.63	109335.07	-	-

Земельный участок
вид объекта недвижимости

Лист № 305 раздела 4.2	Всего листов раздела 4.2: 353	Всего разделов: 8	Всего листов отчёта: 502

09.09.2025г. № КУВИ-001/2025-171480714	
Кадастровый номер:	78:07:0003289:7

1	2	3	4	5
25	99175.24	109362.16	-	-
26	99175.21	109363.82	-	-
27	99175.05	109365.47	-	-
28	99174.75	109367.1	-	-
29	99174.32	109368.7	-	-
30	99173.76	109370.27	-	-
31	99173.07	109371.78	-	-
32	99172.26	109373.23	-	-
33	99172.04	109373.42	-	-
34	99172.45	109373.88	-	-
35	99172.34	109374.42	-	-
36	99172.33	109375.53	-	-
37	99172.41	109376.05	-	-
38	99172.77	109376.12	-	-
39	99173.76	109378.81	-	-
40	99180.65	109383.35	-	-
41	99185.39	109386.42	-	-
42	99185.78	109387.48	-	-
43	99186.3	109388.49	-	-
44	99186.96	109389.42	-	-
45	99187.74	109390.25	-	-
46	99188.62	109390.97	-	-
47	99189.59	109391.57	-	-
48	99190.63	109392.04	-	-
49	99202.42	109398.79	-	-
50	99207.23	109402.16	-	-
51	99208.18	109403.28	-	-
52	99209.02	109404.5	-	-
53	99209.72	109405.8	-	-

Земельный участок
вид объекта недвижимости

Лист № 306 раздела 4.2	Всего листов раздела 4.2: 353	Всего разделов: 8	Всего листов отчёта: 502

09.09.2025г. № КУВИ-001/2025-171480714	
Кадастровый номер:	78:07:0003289:7

1	2	3	4	5
54	99210.29	109407.17	-	-
55	99210.72	109408.58	-	-
56	99211	109410.04	-	-
57	99215.26	109422.77	-	-
58	99220.07	109441.95	-	-
59	99220.79	109444.56	-	-
60	99221.37	109447.22	-	-
61	99221.8	109449.9	-	-
62	99222.07	109452.6	-	-
63	99222.2	109455.31	-	-
64	99222.17	109458.03	-	-
65	99221.99	109460.74	-	-
66	99221.66	109463.43	-	-
67	99221.17	109466.1	-	-
68	99220.54	109468.75	-	-
69	99219.76	109471.35	-	-
70	99218.84	109473.9	-	-
71	99217.77	109476.4	-	-
72	99216.57	109478.83	-	-
73	99215.23	109481.19	-	-
74	99213.76	109483.48	-	-
75	99212.16	109485.68	-	-
76	99210.45	109487.78	-	-
77	99208.62	109489.79	-	-
78	99204.69	109509.66	-	-
79	99204.25	109511.97	-	-
80	99203.95	109514.3	-	-
81	99203.8	109516.65	-	-
82	99203.79	109519	-	-

Земельный участок
вид объекта недвижимости

Лист № 307 раздела 4.2	Всего листов раздела 4.2: 353	Всего разделов: 8	Всего листов отчёта: 502

09.09.2025г. № КУВИ-001/2025-171480714	
Кадастровый номер:	78:07:0003289:7

1	2	3	4	5
83	99203.93	109521.35	-	-
84	99204.2	109523.69	-	-
85	99204.62	109526	-	-
86	99205.18	109528.28	-	-
87	99205.88	109530.53	-	-
88	99206.72	109532.73	-	-
89	99207.69	109534.88	-	-
90	99221.24	109560.66	-	-
91	99231.52	109572.93	-	-
92	99232.85	109574.12	-	-
93	99234.1	109575.41	-	-
94	99235.24	109576.8	-	-
95	99236.27	109578.26	-	-
96	99237.18	109579.8	-	-
97	99237.98	109581.41	-	-
98	99238.65	109583.08	-	-
99	99239.19	109584.79	-	-
100	99239.6	109586.53	-	-
101	99239.87	109588.31	-	-
102	99240.01	109590.09	-	-
103	99240	109591.89	-	-
104	99239.87	109593.68	-	-
105	99247.74	109634.67	-	-
106	99248.63	109637.99	-	-
107	99249.4	109641.34	-	-
108	99250.05	109644.72	-	-
109	99250.59	109648.12	-	-
110	99251	109651.53	-	-
111	99251.3	109654.96	-	-

Земельный участок
вид объекта недвижимости

Лист № 308 раздела 4.2	Всего листов раздела 4.2: 353	Всего разделов: 8	Всего листов отчёта: 502

09.09.2025г. № КУВИ-001/2025-171480714	
Кадастровый номер:	78:07:0003289:7

1	2	3	4	5
112	99251.48	109658.4	-	-
113	99253.36	109673.94	-	-
114	99253.52	109676.91	-	-
115	99253.83	109679.86	-	-
116	99254.28	109682.8	-	-
117	99254.88	109685.72	-	-
118	99255.61	109688.6	-	-
119	99256.48	109691.44	-	-
120	99257.49	109694.24	-	-
121	99258.64	109696.99	-	-
122	99259.92	109699.67	-	-
123	99261.32	109702.29	-	-
124	99262.86	109704.85	-	-
125	99268.36	109714.36	-	-
126	99283.59	109736.73	-	-
127	99295.28	109753.96	-	-
128	99296.34	109755.51	-	-
129	99297.29	109757.13	-	-
130	99298.12	109758.82	-	-
131	99298.82	109758.92	-	-
132	99298.82	109758.52	-	-
133	99299.25	109758.52	-	-
134	99299.28	109767.8	-	-
135	99299.02	109769.76	-	-
136	99296.06	109779.61	-	-
137	99292.31	109781.47	-	-
138	99060.87	109803.63	-	-
139	99045.88	109810.86	-	-
140	99046.34	109807.24	-	-

Земельный участок
вид объекта недвижимости

Лист № 309 раздела 4.2	Всего листов раздела 4.2: 353	Всего разделов: 8	Всего листов отчёта: 502

09.09.2025г. № КУВИ-001/2025-171480714	
Кадастровый номер:	78:07:0003289:7

1	2	3	4	5
141	99046.87	109807.27	-	-
142	99046.79	109805.64	-	-
143	99046.54	109805.62	-	-
144	99051.29	109766.75	-	-
145	99051.63	109766.76	-	-
146	99051.84	109765.28	-	-
147	99051.48	109765.23	-	-
148	99053.95	109745.49	-	-
149	99054.39	109745.55	-	-
150	99054.63	109743.92	-	-
151	99054.17	109743.86	-	-
152	99054.62	109740.73	-	-
153	99055.41	109740.85	-	-
154	99055.57	109738.92	-	-
155	99054.9	109738.82	-	-
156	99056.7	109724.59	-	-
157	99057.1	109724.61	-	-
158	99057.28	109723.12	-	-
159	99056.89	109723.07	-	-
160	99057.84	109715.2	-	-
161	99059.55	109704.45	-	-
162	99060.21	109701.07	-	-
163	99060.98	109697.73	-	-
164	99061.86	109694.41	-	-
165	99062.85	109691.12	-	-
166	99063.96	109687.87	-	-
167	99065.17	109684.66	-	-
168	99065.45	109684.76	-	-
169	99066.03	109683.27	-	-

Земельный участок
вид объекта недвижимости

Лист № 310 раздела 4.2	Всего листов раздела 4.2: 353	Всего разделов: 8	Всего листов отчёта: 502

09.09.2025г. № КУВИ-001/2025-171480714	
Кадастровый номер:	78:07:0003289:7

1	2	3	4	5
170	99065.74	109683.16	-	-
171	99067.04	109680.07	-	-
172	99068.46	109677.03	-	-
173	99069.99	109674.05	-	-
174	99071.62	109671.13	-	-
175	99073.37	109668.27	-	-
176	99075.22	109665.48	-	-
177	99075.65	109665.75	-	-
178	99076.54	109664.48	-	-
179	99076.11	109664.2	-	-
180	99078.35	109660.99	-	-
181	99080.68	109657.85	-	-
182	99083.1	109654.78	-	-
183	99085.59	109651.77	-	-
184	99088.17	109648.83	-	-
185	99088.47	109649.09	-	-
186	99089.42	109648.1	-	-
187	99089.1	109647.81	-	-
188	99093.05	109643.84	-	-
189	99093.38	109644.2	-	-
190	99094.48	109643.15	-	-
191	99094.15	109642.79	-	-
192	99097.21	109640.18	-	-
193	99105.11	109632.05	-	-
194	99105.5	109632.48	-	-
195	99106.69	109631.34	-	-
196	99106.33	109630.92	-	-
197	99136.76	109600.98	-	-
198	99137.02	109601.25	-	-

Земельный участок
вид объекта недвижимости

Лист № 311 раздела 4.2	Всего листов раздела 4.2: 353	Всего разделов: 8	Всего листов отчёта: 502

09.09.2025г. № КУВИ-001/2025-171480714	
Кадастровый номер:	78:07:0003289:7

1	2	3	4	5
199	99138.03	109600.32	-	-
200	99137.75	109600.02	-	-
201	99144.21	109593.74	-	-
202	99144.53	109594.09	-	-
203	99145.67	109592.99	-	-
204	99145.35	109592.63	-	-
205	99146.62	109591.48	-	-
206	99147.79	109590.23	-	-
207	99148.84	109588.88	-	-
208	99149.78	109587.44	-	-
209	99150.58	109585.93	-	-
210	99151.25	109584.35	-	-
211	99151.78	109582.72	-	-
212	99152.16	109581.05	-	-
213	99152.4	109579.36	-	-
214	99152.49	109577.65	-	-
215	99151.33	109522.92	-	-
216	99150.28	109481.43	-	-
217	99149.68	109454.86	-	-
218	99153.91	109454.83	-	-
219	99153.43	109436.12	-	-
220	99152.06	109385.27	-	-
221	99152.3	109382.1	-	-
222	99152.88	109379.24	-	-
223	99154.91	109375.67	-	-
224	99155.1	109371.89	-	-
225	99154.89	109370.96	-	-
226	99154.32	109370.21	-	-
227	99153.81	109369.43	-	-

Земельный участок
вид объекта недвижимости

Лист № 312 раздела 4.2	Всего листов раздела 4.2: 353	Всего разделов: 8	Всего листов отчёта: 502

09.09.2025г. № КУВИ-001/2025-171480714	
Кадастровый номер:	78:07:0003289:7

1	2	3	4	5
228	99153.34	109368.62	-	-
229	99152.92	109367.78	-	-
230	99152.48	109366.74	-	-
231	99152.23	109366.04	-	-
232	99151.97	109365.14	-	-
233	99151.76	109364.23	-	-
234	99151.6	109363.31	-	-
235	99151.5	109362.39	-	-
236	99151.12	109341.13	-	-
237	99150.78	109315.75	-	-
238	99152.49	109301.16	-	-
239	99152.99	109298.89	-	-
240	99153.64	109296.64	-	-
241	99154.42	109294.42	-	-
242	99155.34	109292.26	-	-
243	99156.38	109290.16	-	-
244	99157.59	109288.07	-	-
245	99158.85	109286.17	-	-
246	99160.25	109284.29	-	-
247	99161.77	109282.5	-	-
248	99163.4	109280.81	-	-
249	99165.1	109279.23	-	-
250	99165.87	109278.89	-	-
251	99166.08	109279.3	-	-
252	99166.53	109279.08	-	-
253	99167.81	109278.48	-	-
254	99168.08	109278.35	-	-
255	99167.84	109277.89	-	-
256	99166.34	109275.1	-	-

Земельный участок
вид объекта недвижимости

Лист № 313 раздела 4.2	Всего листов раздела 4.2: 353	Всего разделов: 8	Всего листов отчёта: 502

09.09.2025г. № КУВИ-001/2025-171480714	
Кадастровый номер:	78:07:0003289:7

1	2	3	4	5
257	99168.31	109274.11	-	-
258	99167.95	109273.41	-	-
259	99170.29	109272.18	-	-
260	99173.83	109270.64	-	-
261	99175.09	109270.18	-	-
262	99175.42	109270.07	-	-
263	99177.79	109269.32	-	-
264	99180.42	109268.66	-	-
265	99184.5	109267.82	-	-
266	99187.04	109267.43	-	-
267	99192.79	109266.89	-	-
268	99192.85	109267.82	-	-
269	99194.91	109267.66	-	-
270	99195.1	109270.85	-	-
271	99195.18	109271.31	-	-
272	99195.48	109271.28	-	-
273	99196.87	109271.16	-	-
274	99197.37	109271.09	-	-
275	99197.31	109270.71	-	-
276	99197.33	109270.41	-	-
277	99204.27	109270.91	-	-
278	99210.56	109272.36	-	-
279	99219.62	109275.45	-	-
280	99225.66	109277.79	-	-
281	99237.05	109282.83	-	-
282	99245.34	109287.06	-	-
283	99254.7	109292.75	-	-
284	99257.17	109294.38	-	-
285	99259.52	109296.13	-	-

Земельный участок
вид объекта недвижимости

Лист № 314 раздела 4.2	Всего листов раздела 4.2: 353	Всего разделов: 8	Всего листов отчёта: 502

09.09.2025г. № КУВИ-001/2025-171480714	
Кадастровый номер:	78:07:0003289:7

1	2	3	4	5
286	99262.27	109298.46	-	-
287	99263.91	109300.01	-	-
288	99265.93	109302.12	-	-
289	99267.83	109304.34	-	-
290	99269.59	109306.64	-	-
291	99270.4	109307.87	-	-
292	99271.14	109309.15	-	-
293	99271.94	109310.75	-	-
294	99272.4	109311.81	-	-
295	99272.91	109313.19	-	-
296	99273.35	109314.6	-	-
297	99273.71	109316.03	-	-
298	99273.99	109317.47	-	-
299	99274.38	109320.57	-	-
300	99274.65	109324.61	-	-
301	99274.68	109326.86	-	-
302	99274.59	109330	-	-
303	99274.33	109333.13	-	-
304	99270.91	109366.15	-	-
305	99270.61	109371.34	-	-
306	99270.63	109376.54	-	-
307	99270.81	109379.82	-	-
308	99271.62	109386.88	-	-
309	99272.57	109391.94	-	-
310	99274.41	109399.91	-	-
311	99278.73	109398.52	-	-
312	99281.27	109408.16	-	-
313	99293.6	109445.41	-	-
314	99296.99	109456.47	-	-

Земельный участок
вид объекта недвижимости

Лист № 315 раздела 4.2	Всего листов раздела 4.2: 353	Всего разделов: 8	Всего листов отчёта: 502

09.09.2025г. № КУВИ-001/2025-171480714	
Кадастровый номер:	78:07:0003289:7

1	2	3	4	5
315	99298.18	109461.08	-	-
316	99299.98	109469.16	-	-
317	99302.59	109487.64	-	-
318	99305.01	109508.65	-	-
319	99307.85	109529.57	-	-
320	99309.9	109541.61	-	-
321	99316	109572.11	-	-
322	99322.45	109606.61	-	-
323	99325.68	109621.41	-	-
324	99330.81	109640.62	-	-
325	99334.19	109652.11	-	-
326	99343.21	109678.81	-	-
327	99353.23	109711.51	-	-
328	99355.88	109721.24	-	-
329	99357.39	109727.91	-	-
330	99359.71	109741.29	-	-
331	99360.62	109747.53	-	-
332	99305.25	109775.04	-	-
333	99306.31	109771.98	-	-
334	99308.55	109769.45	-	-
335	99311.32	109767.75	-	-
336	99313.05	109767.58	-	-
337	99316.12	109766.96	-	-
338	99317.1	109766.68	-	-
339	99318.05	109766.28	-	-
340	99318.93	109765.76	-	-
341	99319.73	109765.12	-	-
342	99320.44	109764.38	-	-
343	99321.05	109763.56	-	-

Земельный участок
вид объекта недвижимости

Лист № 316 раздела 4.2	Всего листов раздела 4.2: 353	Всего разделов: 8	Всего листов отчёта: 502

09.09.2025г. № КУВИ-001/2025-171480714	
Кадастровый номер:	78:07:0003289:7

1	2	3	4	5
344	99321.54	109762.66	-	-
345	99321.9	109761.7	-	-
346	99322.14	109760.71	-	-
347	99322.24	109759.69	-	-
348	99322.2	109758.66	-	-
349	99322.03	109757.65	-	-
350	99321.73	109756.68	-	-
351	99323.59	109744.93	-	-
352	99324.56	109742.03	-	-
353	99325.39	109739.09	-	-
354	99326.09	109736.12	-	-
355	99326.65	109733.11	-	-
356	99327.06	109730.09	-	-
357	99327.34	109727.04	-	-
358	99327.47	109723.99	-	-
359	99327.45	109720.93	-	-
360	99327.3	109717.88	-	-
361	99327	109714.84	-	-
362	99326.55	109711.82	-	-
363	99325.97	109708.82	-	-
364	99325.25	109705.85	-	-
365	99324.38	109702.92	-	-
366	99323.39	109700.04	-	-
367	99317.44	109684.23	-	-
368	99311.07	109665.24	-	-
369	99300.44	109627.55	-	-
370	99287.78	109571.75	-	-
371	99283.09	109551.72	-	-
372	99280.2	109534.9	-	-

Земельный участок
вид объекта недвижимости

Лист № 317 раздела 4.2	Всего листов раздела 4.2: 353	Всего разделов: 8	Всего листов отчёта: 502

09.09.2025г. № КУВИ-001/2025-171480714	
Кадастровый номер:	78:07:0003289:7

1	2	3	4	5
373	99278.09	109513.69	-	-
374	99277.5	109511.75	-	-
375	99277.03	109509.78	-	-
376	99276.68	109507.79	-	-
377	99276.45	109505.78	-	-
378	99276.34	109503.76	-	-
379	99276.35	109501.73	-	-
380	99276.49	109499.72	-	-
381	99274.39	109484.79	-	-
382	99273.57	109473.11	-	-
383	99273.13	109469.29	-	-
384	99272.54	109465.5	-	-
385	99271.82	109461.74	-	-
386	99270.96	109458	-	-
387	99269.96	109454.3	-	-
388	99268.82	109450.63	-	-
389	99267.55	109447.02	-	-
390	99266.14	109443.45	-	-
391	99264.61	109439.93	-	-
392	99262.94	109436.48	-	-
393	99261.14	109433.09	-	-
394	99259.22	109429.77	-	-
395	99257.18	109426.53	-	-
396	99255.02	109423.36	-	-
397	99252.74	109420.27	-	-
398	99250.35	109417.28	-	-
399	99241.87	109404.96	-	-
400	99241.25	109404.59	-	-
401	99240.72	109404.11	-	-

Земельный участок
вид объекта недвижимости

Лист № 318 раздела 4.2	Всего листов раздела 4.2: 353	Всего разделов: 8	Всего листов отчёта: 502

09.09.2025г. № КУВИ-001/2025-171480714	
Кадастровый номер:	78:07:0003289:7

1	2	3	4	5
402	99240.31	109403.53	-	-
403	99240.02	109402.88	-	-
404	99239.87	109402.18	-	-
405	99239.87	109401.47	-	-
406	99238.78	109400.03	-	-
407	99234.92	109391.75	-	-
408	99231.35	109382.45	-	-
409	99230.26	109381.1	-	-
410	99229.29	109379.68	-	-
411	99228.46	109378.17	-	-
412	99227.75	109376.59	-	-
413	99227.19	109374.96	-	-
414	99226.77	109373.29	-	-
415	99226.5	109371.59	-	-
416	99226.37	109369.87	-	-
417	99226.4	109368.14	-	-
418	99226.57	109366.43	-	-
419	99226.9	109364.73	-	-
420	99227.36	109363.07	-	-
421	99227.98	109361.46	-	-
422	99228.72	109359.91	-	-
423	99229.61	109358.43	-	-
424	99237.05	109344.82	-	-
425	99238.32	109343.42	-	-
426	99239.49	109341.93	-	-
427	99240.55	109340.36	-	-
428	99241.48	109338.72	-	-
429	99242.28	109337.01	-	-
430	99242.96	109335.24	-	-

Земельный участок
вид объекта недвижимости

Лист № 319 раздела 4.2	Всего листов раздела 4.2: 353	Всего разделов: 8	Всего листов отчёта: 502

09.09.2025г. № КУВИ-001/2025-171480714	
Кадастровый номер:	78:07:0003289:7

1	2	3	4	5
431	99243.5	109333.43	-	-
432	99243.91	109331.58	-	-
433	99244.17	109329.71	-	-
434	99244.29	109327.82	-	-
435	99244.27	109325.93	-	-
436	99244.11	109324.04	-	-
437	99243.81	109322.17	-	-
438	99243.36	109320.34	-	-
439	99242.79	109318.54	-	-
440	99236.55	109308.82	-	-
441	99234.81	109307.4	-	-
442	99232.99	109306.1	-	-
443	99231.08	109304.93	-	-
444	99229.09	109303.9	-	-
445	99227.04	109303.01	-	-
446	99224.93	109302.26	-	-
447	99222.77	109301.66	-	-
448	99220.58	109301.2	-	-
449	99218.36	109300.9	-	-
450	99216.12	109300.75	-	-
451	99213.89	109300.76	-	-
452	99211.65	109300.92	-	-
453	99209.44	109301.24	-	-
454	99197.67	109306.53	-	-
455	99196.42	109306.55	-	-
456	99195.18	109306.73	-	-
457	99193.97	109307.04	-	-
458	99192.8	109307.48	-	-
459	99191.69	109308.06	-	-

Земельный участок
вид объекта недвижимости

Лист № 320 раздела 4.2	Всего листов раздела 4.2: 353	Всего разделов: 8	Всего листов отчёта: 502

09.09.2025г. № КУВИ-001/2025-171480714	
Кадастровый номер:	78:07:0003289:7

1	2	3	4	5
460	99190.65	109308.76	-	-
461	99189.71	109309.58	-	-
462	99188.86	109310.49	-	-
463	99188.12	109311.5	-	-
464	99187.49	109312.59	-	-
465	99187	109313.74	-	-
466	99186.64	109314.93	-	-
467	99186.43	109316.17	-	-
468	99186.05	109316.41	-	-
469	99185.63	109316.69	-	-
470	99185.22	109316.97	-	-
471	99184.82	109317.26	-	-
472	99184.42	109317.57	-	-
473	99184.03	109317.88	-	-
474	99183.65	109318.2	-	-
475	99183.27	109318.53	-	-
476	99182.9	109318.87	-	-
477	99182.54	109319.22	-	-
478	99182.19	109319.57	-	-
479	99181.84	109319.93	-	-
480	99181.51	109320.3	-	-
481	99181.18	109320.68	-	-
482	99180.86	109321.07	-	-
483	99180.55	109321.46	-	-
484	99180.25	109321.86	-	-
485	99179.96	109322.26	-	-
486	99179.68	109322.68	-	-
487	99179.4	109323.1	-	-
488	99179.14	109323.52	-	-

Земельный участок
вид объекта недвижимости

Лист № 321 раздела 4.2	Всего листов раздела 4.2: 353	Всего разделов: 8	Всего листов отчёта: 502

09.09.2025г. № КУВИ-001/2025-171480714	
Кадастровый номер:	78:07:0003289:7

1	2	3	4	5
489	99178.84	109323.92	-	-
490	99178.55	109324.32	-	-

Земельный участок
вид объекта недвижимости

Лист № 322 раздела 4.2	Всего листов раздела 4.2: 353	Всего разделов: 8	Всего листов отчёта: 502

09.09.2025г. № КУВИ-001/2025-171480714	
Кадастровый номер:	78:07:0003289:7

Сведения о характерных точках границы части (частей) земельного участка

Учетный номер части: 78:07:0003289:7/40

Система координат

Номер точки	Координаты, м		Описание закрепления на местности	Средняя квадратичная погрешность определения координат характерных точек границ земельного участка, м
	X	Y		
1	2	3	4	5
1	99178.55	109324.32	-	-
2	99178.26	109324.74	-	-
3	99177.99	109325.16	-	-
4	99177.73	109325.58	-	-
5	99177.47	109326.01	-	-
6	99177.23	109326.45	-	-
7	99176.99	109326.89	-	-
8	99176.77	109327.34	-	-
9	99176.56	109327.79	-	-
10	99176.35	109328.24	-	-
11	99176.16	109328.71	-	-
12	99175.98	109329.17	-	-
13	99175.81	109329.64	-	-
14	99175.64	109330.11	-	-
15	99175.49	109330.59	-	-
16	99175.35	109331.07	-	-
17	99175.23	109331.55	-	-
18	99175.11	109332.04	-	-
19	99175	109332.53	-	-
20	99174.91	109333.02	-	-
21	99174.82	109333.51	-	-
22	99174.75	109334.01	-	-
23	99174.69	109334.5	-	-
24	99174.63	109335.07	-	-

Земельный участок
вид объекта недвижимости

Лист № 323 раздела 4.2	Всего листов раздела 4.2: 353	Всего разделов: 8	Всего листов отчёта: 502

09.09.2025г. № КУВИ-001/2025-171480714	
Кадастровый номер:	78:07:0003289:7

1	2	3	4	5
25	99175.24	109362.16	-	-
26	99175.21	109363.82	-	-
27	99175.05	109365.47	-	-
28	99174.75	109367.1	-	-
29	99174.32	109368.7	-	-
30	99173.76	109370.27	-	-
31	99173.07	109371.78	-	-
32	99172.26	109373.23	-	-
33	99172.04	109373.42	-	-
34	99172.45	109373.88	-	-
35	99172.34	109374.42	-	-
36	99172.33	109375.53	-	-
37	99172.41	109376.05	-	-
38	99172.77	109376.12	-	-
39	99173.76	109378.81	-	-
40	99180.65	109383.35	-	-
41	99185.39	109386.42	-	-
42	99185.78	109387.48	-	-
43	99186.3	109388.49	-	-
44	99186.96	109389.42	-	-
45	99187.74	109390.25	-	-
46	99188.62	109390.97	-	-
47	99189.59	109391.57	-	-
48	99190.63	109392.04	-	-
49	99202.42	109398.79	-	-
50	99207.23	109402.16	-	-
51	99208.18	109403.28	-	-
52	99209.02	109404.5	-	-
53	99209.72	109405.8	-	-

Земельный участок
вид объекта недвижимости

Лист № 324 раздела 4.2	Всего листов раздела 4.2: 353	Всего разделов: 8	Всего листов отчёта: 502

09.09.2025г. № КУВИ-001/2025-171480714	
Кадастровый номер:	78:07:0003289:7

1	2	3	4	5
54	99210.29	109407.17	-	-
55	99210.72	109408.58	-	-
56	99211	109410.04	-	-
57	99215.26	109422.77	-	-
58	99220.07	109441.95	-	-
59	99220.79	109444.56	-	-
60	99221.37	109447.22	-	-
61	99221.8	109449.9	-	-
62	99222.07	109452.6	-	-
63	99222.2	109455.31	-	-
64	99222.17	109458.03	-	-
65	99221.99	109460.74	-	-
66	99221.66	109463.43	-	-
67	99221.17	109466.1	-	-
68	99220.54	109468.75	-	-
69	99219.76	109471.35	-	-
70	99218.84	109473.9	-	-
71	99217.77	109476.4	-	-
72	99216.57	109478.83	-	-
73	99215.23	109481.19	-	-
74	99213.76	109483.48	-	-
75	99212.16	109485.68	-	-
76	99210.45	109487.78	-	-
77	99208.62	109489.79	-	-
78	99204.69	109509.66	-	-
79	99204.25	109511.97	-	-
80	99203.95	109514.3	-	-
81	99203.8	109516.65	-	-
82	99203.79	109519	-	-

Земельный участок
вид объекта недвижимости

Лист № 325 раздела 4.2	Всего листов раздела 4.2: 353	Всего разделов: 8	Всего листов отчёта: 502

09.09.2025г. № КУВИ-001/2025-171480714	
Кадастровый номер:	78:07:0003289:7

1	2	3	4	5
83	99203.93	109521.35	-	-
84	99204.2	109523.69	-	-
85	99204.62	109526	-	-
86	99205.18	109528.28	-	-
87	99205.88	109530.53	-	-
88	99206.72	109532.73	-	-
89	99207.69	109534.88	-	-
90	99221.24	109560.66	-	-
91	99231.52	109572.93	-	-
92	99232.85	109574.12	-	-
93	99234.1	109575.41	-	-
94	99235.24	109576.8	-	-
95	99236.27	109578.26	-	-
96	99237.18	109579.8	-	-
97	99237.98	109581.41	-	-
98	99238.65	109583.08	-	-
99	99239.19	109584.79	-	-
100	99239.6	109586.53	-	-
101	99239.87	109588.31	-	-
102	99240.01	109590.09	-	-
103	99240	109591.89	-	-
104	99239.87	109593.68	-	-
105	99247.74	109634.67	-	-
106	99248.63	109637.99	-	-
107	99249.4	109641.34	-	-
108	99250.05	109644.72	-	-
109	99250.59	109648.12	-	-
110	99251	109651.53	-	-
111	99251.3	109654.96	-	-

Земельный участок
вид объекта недвижимости

Лист № 326 раздела 4.2	Всего листов раздела 4.2: 353	Всего разделов: 8	Всего листов отчёта: 502

09.09.2025г. № КУВИ-001/2025-171480714	
Кадастровый номер:	78:07:0003289:7

1	2	3	4	5
112	99251.48	109658.4	-	-
113	99253.36	109673.94	-	-
114	99253.52	109676.91	-	-
115	99253.83	109679.86	-	-
116	99254.28	109682.8	-	-
117	99254.88	109685.72	-	-
118	99255.61	109688.6	-	-
119	99256.48	109691.44	-	-
120	99257.49	109694.24	-	-
121	99258.64	109696.99	-	-
122	99259.92	109699.67	-	-
123	99261.32	109702.29	-	-
124	99262.86	109704.85	-	-
125	99268.36	109714.36	-	-
126	99283.59	109736.73	-	-
127	99295.28	109753.96	-	-
128	99296.34	109755.51	-	-
129	99297.29	109757.13	-	-
130	99298.12	109758.82	-	-
131	99298.82	109758.92	-	-
132	99298.82	109758.52	-	-
133	99299.25	109758.52	-	-
134	99299.28	109767.8	-	-
135	99299.02	109769.76	-	-
136	99296.06	109779.61	-	-
137	99292.31	109781.47	-	-
138	99060.87	109803.63	-	-
139	99045.88	109810.86	-	-
140	99046.34	109807.24	-	-

Земельный участок
вид объекта недвижимости

Лист № 327 раздела 4.2	Всего листов раздела 4.2: 353	Всего разделов: 8	Всего листов отчёта: 502

09.09.2025г. № КУВИ-001/2025-171480714	
Кадастровый номер:	78:07:0003289:7

1	2	3	4	5
141	99046.87	109807.27	-	-
142	99046.79	109805.64	-	-
143	99046.54	109805.62	-	-
144	99051.29	109766.75	-	-
145	99051.63	109766.76	-	-
146	99051.84	109765.28	-	-
147	99051.48	109765.23	-	-
148	99053.95	109745.49	-	-
149	99054.39	109745.55	-	-
150	99054.63	109743.92	-	-
151	99054.17	109743.86	-	-
152	99054.62	109740.73	-	-
153	99055.41	109740.85	-	-
154	99055.57	109738.92	-	-
155	99054.9	109738.82	-	-
156	99056.7	109724.59	-	-
157	99057.1	109724.61	-	-
158	99057.28	109723.12	-	-
159	99056.89	109723.07	-	-
160	99057.84	109715.2	-	-
161	99059.55	109704.45	-	-
162	99060.21	109701.07	-	-
163	99060.98	109697.73	-	-
164	99061.86	109694.41	-	-
165	99062.85	109691.12	-	-
166	99063.96	109687.87	-	-
167	99065.17	109684.66	-	-
168	99065.45	109684.76	-	-
169	99066.03	109683.27	-	-

Земельный участок
вид объекта недвижимости

Лист № 328 раздела 4.2	Всего листов раздела 4.2: 353	Всего разделов: 8	Всего листов отчёта: 502

09.09.2025г. № КУВИ-001/2025-171480714	
Кадастровый номер:	78:07:0003289:7

1	2	3	4	5
170	99065.74	109683.16	-	-
171	99067.04	109680.07	-	-
172	99068.46	109677.03	-	-
173	99069.99	109674.05	-	-
174	99071.62	109671.13	-	-
175	99073.37	109668.27	-	-
176	99075.22	109665.48	-	-
177	99075.65	109665.75	-	-
178	99076.54	109664.48	-	-
179	99076.11	109664.2	-	-
180	99078.35	109660.99	-	-
181	99080.68	109657.85	-	-
182	99083.1	109654.78	-	-
183	99085.59	109651.77	-	-
184	99088.17	109648.83	-	-
185	99088.47	109649.09	-	-
186	99089.42	109648.1	-	-
187	99089.1	109647.81	-	-
188	99093.05	109643.84	-	-
189	99093.38	109644.2	-	-
190	99094.48	109643.15	-	-
191	99094.15	109642.79	-	-
192	99097.21	109640.18	-	-
193	99105.11	109632.05	-	-
194	99105.5	109632.48	-	-
195	99106.69	109631.34	-	-
196	99106.33	109630.92	-	-
197	99136.76	109600.98	-	-
198	99137.02	109601.25	-	-

Земельный участок
вид объекта недвижимости

Лист № 329 раздела 4.2	Всего листов раздела 4.2: 353	Всего разделов: 8	Всего листов отчёта: 502

09.09.2025г. № КУВИ-001/2025-171480714	
Кадастровый номер:	78:07:0003289:7

1	2	3	4	5
199	99138.03	109600.32	-	-
200	99137.75	109600.02	-	-
201	99144.21	109593.74	-	-
202	99144.53	109594.09	-	-
203	99145.67	109592.99	-	-
204	99145.35	109592.63	-	-
205	99146.62	109591.48	-	-
206	99147.79	109590.23	-	-
207	99148.84	109588.88	-	-
208	99149.78	109587.44	-	-
209	99150.58	109585.93	-	-
210	99151.25	109584.35	-	-
211	99151.78	109582.72	-	-
212	99152.16	109581.05	-	-
213	99152.4	109579.36	-	-
214	99152.49	109577.65	-	-
215	99151.33	109522.92	-	-
216	99150.28	109481.43	-	-
217	99149.68	109454.86	-	-
218	99153.91	109454.83	-	-
219	99153.43	109436.12	-	-
220	99152.06	109385.27	-	-
221	99152.3	109382.1	-	-
222	99152.88	109379.24	-	-
223	99154.91	109375.67	-	-
224	99155.1	109371.89	-	-
225	99154.89	109370.96	-	-
226	99154.32	109370.21	-	-
227	99153.81	109369.43	-	-

Земельный участок
вид объекта недвижимости

Лист № 330 раздела 4.2	Всего листов раздела 4.2: 353	Всего разделов: 8	Всего листов отчёта: 502

09.09.2025г. № КУВИ-001/2025-171480714	
Кадастровый номер:	78:07:0003289:7

1	2	3	4	5
228	99153.34	109368.62	-	-
229	99152.92	109367.78	-	-
230	99152.48	109366.74	-	-
231	99152.23	109366.04	-	-
232	99151.97	109365.14	-	-
233	99151.76	109364.23	-	-
234	99151.6	109363.31	-	-
235	99151.5	109362.39	-	-
236	99151.12	109341.13	-	-
237	99150.78	109315.75	-	-
238	99152.49	109301.16	-	-
239	99152.99	109298.89	-	-
240	99153.64	109296.64	-	-
241	99154.42	109294.42	-	-
242	99155.34	109292.26	-	-
243	99156.38	109290.16	-	-
244	99157.59	109288.07	-	-
245	99158.85	109286.17	-	-
246	99160.25	109284.29	-	-
247	99161.77	109282.5	-	-
248	99163.4	109280.81	-	-
249	99165.1	109279.23	-	-
250	99165.87	109278.89	-	-
251	99166.08	109279.3	-	-
252	99166.53	109279.08	-	-
253	99167.81	109278.48	-	-
254	99168.08	109278.35	-	-
255	99167.84	109277.89	-	-
256	99166.34	109275.1	-	-

Земельный участок
вид объекта недвижимости

Лист № 331 раздела 4.2	Всего листов раздела 4.2: 353	Всего разделов: 8	Всего листов отчёта: 502

09.09.2025г. № КУВИ-001/2025-171480714	
Кадастровый номер:	78:07:0003289:7

1	2	3	4	5
257	99168.31	109274.11	-	-
258	99167.95	109273.41	-	-
259	99170.29	109272.18	-	-
260	99173.83	109270.64	-	-
261	99175.09	109270.18	-	-
262	99175.42	109270.07	-	-
263	99177.79	109269.32	-	-
264	99180.42	109268.66	-	-
265	99184.5	109267.82	-	-
266	99187.04	109267.43	-	-
267	99192.79	109266.89	-	-
268	99192.85	109267.82	-	-
269	99194.91	109267.66	-	-
270	99195.1	109270.85	-	-
271	99195.18	109271.31	-	-
272	99195.48	109271.28	-	-
273	99196.87	109271.16	-	-
274	99197.37	109271.09	-	-
275	99197.31	109270.71	-	-
276	99197.33	109270.41	-	-
277	99204.27	109270.91	-	-
278	99210.56	109272.36	-	-
279	99219.62	109275.45	-	-
280	99225.66	109277.79	-	-
281	99237.05	109282.83	-	-
282	99245.34	109287.06	-	-
283	99254.7	109292.75	-	-
284	99257.17	109294.38	-	-
285	99259.52	109296.13	-	-

Земельный участок
вид объекта недвижимости

Лист № 332 раздела 4.2	Всего листов раздела 4.2: 353	Всего разделов: 8	Всего листов отчёта: 502

09.09.2025г. № КУВИ-001/2025-171480714	
Кадастровый номер:	78:07:0003289:7

1	2	3	4	5
286	99262.27	109298.46	-	-
287	99263.91	109300.01	-	-
288	99265.93	109302.12	-	-
289	99267.83	109304.34	-	-
290	99269.59	109306.64	-	-
291	99270.4	109307.87	-	-
292	99271.14	109309.15	-	-
293	99271.94	109310.75	-	-
294	99272.4	109311.81	-	-
295	99272.91	109313.19	-	-
296	99273.35	109314.6	-	-
297	99273.71	109316.03	-	-
298	99273.99	109317.47	-	-
299	99274.38	109320.57	-	-
300	99274.65	109324.61	-	-
301	99274.68	109326.86	-	-
302	99274.59	109330	-	-
303	99274.33	109333.13	-	-
304	99270.91	109366.15	-	-
305	99270.61	109371.34	-	-
306	99270.63	109376.54	-	-
307	99270.81	109379.82	-	-
308	99271.62	109386.88	-	-
309	99272.57	109391.94	-	-
310	99274.41	109399.91	-	-
311	99278.73	109398.52	-	-
312	99281.27	109408.16	-	-
313	99293.6	109445.41	-	-
314	99296.99	109456.47	-	-

Земельный участок
вид объекта недвижимости

Лист № 333 раздела 4.2	Всего листов раздела 4.2: 353	Всего разделов: 8	Всего листов отчёта: 502

09.09.2025г. № КУВИ-001/2025-171480714	
Кадастровый номер:	78:07:0003289:7

1	2	3	4	5
315	99298.18	109461.08	-	-
316	99299.98	109469.16	-	-
317	99302.59	109487.64	-	-
318	99305.01	109508.65	-	-
319	99307.85	109529.57	-	-
320	99309.9	109541.61	-	-
321	99316	109572.11	-	-
322	99322.45	109606.61	-	-
323	99325.68	109621.41	-	-
324	99330.81	109640.62	-	-
325	99334.19	109652.11	-	-
326	99343.21	109678.81	-	-
327	99353.23	109711.51	-	-
328	99355.88	109721.24	-	-
329	99357.39	109727.91	-	-
330	99359.71	109741.29	-	-
331	99360.62	109747.53	-	-
332	99305.25	109775.04	-	-
333	99306.31	109771.98	-	-
334	99308.55	109769.45	-	-
335	99311.32	109767.75	-	-
336	99313.05	109767.58	-	-
337	99316.12	109766.96	-	-
338	99317.1	109766.68	-	-
339	99318.05	109766.28	-	-
340	99318.93	109765.76	-	-
341	99319.73	109765.12	-	-
342	99320.44	109764.38	-	-
343	99321.05	109763.56	-	-

Земельный участок
вид объекта недвижимости

Лист № 334 раздела 4.2	Всего листов раздела 4.2: 353	Всего разделов: 8	Всего листов отчёта: 502

09.09.2025г. № КУВИ-001/2025-171480714	
Кадастровый номер:	78:07:0003289:7

1	2	3	4	5
344	99321.54	109762.66	-	-
345	99321.9	109761.7	-	-
346	99322.14	109760.71	-	-
347	99322.24	109759.69	-	-
348	99322.2	109758.66	-	-
349	99322.03	109757.65	-	-
350	99321.73	109756.68	-	-
351	99323.59	109744.93	-	-
352	99324.56	109742.03	-	-
353	99325.39	109739.09	-	-
354	99326.09	109736.12	-	-
355	99326.65	109733.11	-	-
356	99327.06	109730.09	-	-
357	99327.34	109727.04	-	-
358	99327.47	109723.99	-	-
359	99327.45	109720.93	-	-
360	99327.3	109717.88	-	-
361	99327	109714.84	-	-
362	99326.55	109711.82	-	-
363	99325.97	109708.82	-	-
364	99325.25	109705.85	-	-
365	99324.38	109702.92	-	-
366	99323.39	109700.04	-	-
367	99317.44	109684.23	-	-
368	99311.07	109665.24	-	-
369	99300.44	109627.55	-	-
370	99287.78	109571.75	-	-
371	99283.09	109551.72	-	-
372	99280.2	109534.9	-	-

Земельный участок
вид объекта недвижимости

Лист № 335 раздела 4.2	Всего листов раздела 4.2: 353	Всего разделов: 8	Всего листов отчёта: 502

09.09.2025г. № КУВИ-001/2025-171480714	
Кадастровый номер:	78:07:0003289:7

1	2	3	4	5
373	99278.09	109513.69	-	-
374	99277.5	109511.75	-	-
375	99277.03	109509.78	-	-
376	99276.68	109507.79	-	-
377	99276.45	109505.78	-	-
378	99276.34	109503.76	-	-
379	99276.35	109501.73	-	-
380	99276.49	109499.72	-	-
381	99274.39	109484.79	-	-
382	99273.57	109473.11	-	-
383	99273.13	109469.29	-	-
384	99272.54	109465.5	-	-
385	99271.82	109461.74	-	-
386	99270.96	109458	-	-
387	99269.96	109454.3	-	-
388	99268.82	109450.63	-	-
389	99267.55	109447.02	-	-
390	99266.14	109443.45	-	-
391	99264.61	109439.93	-	-
392	99262.94	109436.48	-	-
393	99261.14	109433.09	-	-
394	99259.22	109429.77	-	-
395	99257.18	109426.53	-	-
396	99255.02	109423.36	-	-
397	99252.74	109420.27	-	-
398	99250.35	109417.28	-	-
399	99241.87	109404.96	-	-
400	99241.25	109404.59	-	-
401	99240.72	109404.11	-	-

Земельный участок
вид объекта недвижимости

Лист № 336 раздела 4.2	Всего листов раздела 4.2: 353	Всего разделов: 8	Всего листов отчёта: 502

09.09.2025г. № КУВИ-001/2025-171480714	
Кадастровый номер:	78:07:0003289:7

1	2	3	4	5
402	99240.31	109403.53	-	-
403	99240.02	109402.88	-	-
404	99239.87	109402.18	-	-
405	99239.87	109401.47	-	-
406	99238.78	109400.03	-	-
407	99234.92	109391.75	-	-
408	99231.35	109382.45	-	-
409	99230.26	109381.1	-	-
410	99229.29	109379.68	-	-
411	99228.46	109378.17	-	-
412	99227.75	109376.59	-	-
413	99227.19	109374.96	-	-
414	99226.77	109373.29	-	-
415	99226.5	109371.59	-	-
416	99226.37	109369.87	-	-
417	99226.4	109368.14	-	-
418	99226.57	109366.43	-	-
419	99226.9	109364.73	-	-
420	99227.36	109363.07	-	-
421	99227.98	109361.46	-	-
422	99228.72	109359.91	-	-
423	99229.61	109358.43	-	-
424	99237.05	109344.82	-	-
425	99238.32	109343.42	-	-
426	99239.49	109341.93	-	-
427	99240.55	109340.36	-	-
428	99241.48	109338.72	-	-
429	99242.28	109337.01	-	-
430	99242.96	109335.24	-	-

Земельный участок
вид объекта недвижимости

Лист № 337 раздела 4.2	Всего листов раздела 4.2: 353	Всего разделов: 8	Всего листов отчёта: 502

09.09.2025г. № КУВИ-001/2025-171480714	
Кадастровый номер:	78:07:0003289:7

1	2	3	4	5
431	99243.5	109333.43	-	-
432	99243.91	109331.58	-	-
433	99244.17	109329.71	-	-
434	99244.29	109327.82	-	-
435	99244.27	109325.93	-	-
436	99244.11	109324.04	-	-
437	99243.81	109322.17	-	-
438	99243.36	109320.34	-	-
439	99242.79	109318.54	-	-
440	99236.55	109308.82	-	-
441	99234.81	109307.4	-	-
442	99232.99	109306.1	-	-
443	99231.08	109304.93	-	-
444	99229.09	109303.9	-	-
445	99227.04	109303.01	-	-
446	99224.93	109302.26	-	-
447	99222.77	109301.66	-	-
448	99220.58	109301.2	-	-
449	99218.36	109300.9	-	-
450	99216.12	109300.75	-	-
451	99213.89	109300.76	-	-
452	99211.65	109300.92	-	-
453	99209.44	109301.24	-	-
454	99197.67	109306.53	-	-
455	99196.42	109306.55	-	-
456	99195.18	109306.73	-	-
457	99193.97	109307.04	-	-
458	99192.8	109307.48	-	-
459	99191.69	109308.06	-	-

Земельный участок
вид объекта недвижимости

Лист № 338 раздела 4.2	Всего листов раздела 4.2: 353	Всего разделов: 8	Всего листов отчёта: 502

09.09.2025г. № КУВИ-001/2025-171480714	
Кадастровый номер:	78:07:0003289:7

1	2	3	4	5
460	99190.65	109308.76	-	-
461	99189.71	109309.58	-	-
462	99188.86	109310.49	-	-
463	99188.12	109311.5	-	-
464	99187.49	109312.59	-	-
465	99187	109313.74	-	-
466	99186.64	109314.93	-	-
467	99186.43	109316.17	-	-
468	99186.05	109316.41	-	-
469	99185.63	109316.69	-	-
470	99185.22	109316.97	-	-
471	99184.82	109317.26	-	-
472	99184.42	109317.57	-	-
473	99184.03	109317.88	-	-
474	99183.65	109318.2	-	-
475	99183.27	109318.53	-	-
476	99182.9	109318.87	-	-
477	99182.54	109319.22	-	-
478	99182.19	109319.57	-	-
479	99181.84	109319.93	-	-
480	99181.51	109320.3	-	-
481	99181.18	109320.68	-	-
482	99180.86	109321.07	-	-
483	99180.55	109321.46	-	-
484	99180.25	109321.86	-	-
485	99179.96	109322.26	-	-
486	99179.68	109322.68	-	-
487	99179.4	109323.1	-	-
488	99179.14	109323.52	-	-

Земельный участок
вид объекта недвижимости

Лист № 339 раздела 4.2	Всего листов раздела 4.2: 353	Всего разделов: 8	Всего листов отчёта: 502

09.09.2025г. № КУВИ-001/2025-171480714	
Кадастровый номер:	78:07:0003289:7

1	2	3	4	5
489	99178.84	109323.92	-	-
490	99178.55	109324.32	-	-

Земельный участок
вид объекта недвижимости

Лист № 340 раздела 4.2	Всего листов раздела 4.2: 353	Всего разделов: 8	Всего листов отчёта: 502

09.09.2025г. № КУВИ-001/2025-171480714	
Кадастровый номер:	78:07:0003289:7

Сведения о характерных точках границы части (частей) земельного участка

Учетный номер части: 78:07:0003289:7/41

Система координат

Номер точки	Координаты, м		Описание закрепления на местности	Средняя квадратичная погрешность определения координат характерных точек границ земельного участка, м
	X	Y		
1	2	3	4	5
1	99045	109889.88	-	-
2	99044.92	109889.34	-	-
3	99045.1	109889.81	-	-
4	99045	109889.88	-	-
1	99085.59	109651.77	-	-
2	99088.17	109648.83	-	-
3	99088.47	109649.09	-	-
4	99089.42	109648.1	-	-
5	99089.1	109647.81	-	-
6	99093.05	109643.84	-	-
7	99093.38	109644.2	-	-
8	99094.48	109643.15	-	-
9	99094.15	109642.79	-	-
10	99097.21	109640.18	-	-
11	99105.11	109632.05	-	-
12	99105.5	109632.48	-	-
13	99106.69	109631.34	-	-
14	99106.33	109630.92	-	-
15	99136.76	109600.98	-	-
16	99136.89	109601.11	-	-
17	99130.65	109607.55	-	-
18	99076.44	109663.73	-	-
19	99078.35	109660.99	-	-
20	99080.68	109657.85	-	-

Земельный участок
вид объекта недвижимости

Лист № 341 раздела 4.2	Всего листов раздела 4.2: 353	Всего разделов: 8	Всего листов отчёта: 502

09.09.2025г. № КУВИ-001/2025-171480714	
Кадастровый номер:	78:07:0003289:7

1	2	3	4	5
21	99083.1	109654.78	-	-
22	99085.59	109651.77	-	-
1	99137.75	109600.02	-	-
2	99141.15	109596.71	-	-
3	99137.85	109600.12	-	-
4	99137.75	109600.02	-	-
1	99187.52	109267.38	-	-
2	99183.13	109268.21	-	-
3	99177.09	109269.54	-	-
4	99177.79	109269.32	-	-
5	99180.42	109268.66	-	-
6	99184.5	109267.82	-	-
7	99187.04	109267.43	-	-
8	99187.52	109267.38	-	-
1	99326.81	111209.5	-	-
2	99327.3	111209.47	-	-
3	99327.27	111209.56	-	-
4	99326.81	111209.5	-	-
1	99363.02	111093.93	-	-
2	99354.51	111132.69	-	-
3	99354.49	111132.74	-	-
4	99359.76	111107.59	-	-
5	99363.02	111093.93	-	-
1	99379.67	111017.4	-	-
2	99379.39	111018.91	-	-
3	99374.16	111042.94	-	-
4	99375.12	111037.88	-	-
5	99379.67	111017.4	-	-
1	99387.9	110010.68	-	-

Земельный участок
вид объекта недвижимости

Лист № 342 раздела 4.2	Всего листов раздела 4.2: 353	Всего разделов: 8	Всего листов отчёта: 502

09.09.2025г. № КУВИ-001/2025-171480714	
Кадастровый номер:	78:07:0003289:7

1	2	3	4	5
2	99385.73	109997.62	-	-
3	99384	109958.44	-	-
4	99382.84	109943.65	-	-
5	99381.88	109924.45	-	-
6	99379.96	109897.56	-	-
7	99379.9	109896.46	-	-
8	99382.65	109928.03	-	-
9	99383.84	109953.71	-	-
10	99387.74	110008.64	-	-
11	99387.9	110010.68	-	-
1	99384.14	111001.78	-	-
2	99384.23	111001.66	-	-
3	99383.98	111002.25	-	-
4	99384.14	111001.78	-	-
1	99417.81	110271.24	-	-
2	99416.76	110273.7	-	-
3	99415.09	110276.71	-	-
4	99415	110276.72	-	-
5	99414.77	110273.39	-	-
6	99417.81	110271.24	-	-

Земельный участок
вид объекта недвижимости

Лист № 343 раздела 4.2	Всего листов раздела 4.2: 353	Всего разделов: 8	Всего листов отчёта: 502

09.09.2025г. № КУВИ-001/2025-171480714	
Кадастровый номер:	78:07:0003289:7

Сведения о характерных точках границы части (частей) земельного участка

Учетный номер части: 78:07:0003289:7/42

Система координат

Номер точки	Координаты, м		Описание закрепления на местности	Средняя квадратичная погрешность определения координат характерных точек границ земельного участка, м
	X	Y		
1	2	3	4	5
1	99045	109889.88	-	-
2	99044.18	109884.48	-	-
3	99044.34	109885.27	-	-
4	99045.87	109889.6	-	-
5	99045.68	109889.38	-	-
6	99045	109889.88	-	-
1	99044.41	109823.48	-	-
2	99069.12	109823.17	-	-
3	99115.69	109827.47	-	-
4	99122.25	109828.29	-	-
5	99125.01	109828.72	-	-
6	99132.74	109830.64	-	-
7	99137.95	109832.25	-	-
8	99139.3	109832.61	-	-
9	99151.94	109836.28	-	-
10	99156.46	109837.31	-	-
11	99159.81	109837.69	-	-
12	99166.72	109838.09	-	-
13	99168.27	109838.47	-	-
14	99170.35	109838.45	-	-
15	99171.95	109837.12	-	-
16	99172.13	109832.86	-	-
17	99172.31	109831.79	-	-
18	99172.91	109831.31	-	-

Земельный участок
вид объекта недвижимости

Лист № 344 раздела 4.2	Всего листов раздела 4.2: 353	Всего разделов: 8	Всего листов отчёта: 502

09.09.2025г. № КУВИ-001/2025-171480714	
Кадастровый номер:	78:07:0003289:7

1	2	3	4	5
19	99177.82	109831.63	-	-
20	99181.58	109833.31	-	-
21	99182.31	109833.8	-	-
22	99182.42	109834.62	-	-
23	99181.92	109835.28	-	-
24	99181.1	109835.39	-	-
25	99180.75	109835.12	-	-
26	99177.33	109833.6	-	-
27	99174.11	109833.39	-	-
28	99173.91	109838.09	-	-
29	99171.09	109840.44	-	-
30	99168.03	109840.48	-	-
31	99166.42	109840.07	-	-
32	99159.64	109839.69	-	-
33	99156.12	109839.28	-	-
34	99151.44	109838.22	-	-
35	99138.76	109834.53	-	-
36	99137.4	109834.17	-	-
37	99132.21	109832.57	-	-
38	99124.61	109830.68	-	-
39	99121.97	109830.27	-	-
40	99115.48	109829.46	-	-
41	99069.04	109825.17	-	-
42	99044.04	109825.48	-	-
43	99044.3	109823.43	-	-
44	99044.41	109823.48	-	-

Земельный участок
вид объекта недвижимости

Лист № 345 раздела 4.2	Всего листов раздела 4.2: 353	Всего разделов: 8	Всего листов отчёта: 502

09.09.2025г. № КУВИ-001/2025-171480714	
Кадастровый номер:	78:07:0003289:7

Сведения о характерных точках границы части (частей) земельного участка

Учетный номер части: 78:07:0003289:7/43

Система координат

Номер точки	Координаты, м		Описание закрепления на местности	Средняя квадратичная погрешность определения координат характерных точек границ земельного участка, м
	X	Y		
1	2	3	4	5
1	99426.01	110831.08	-	-
2	99425.6	110831.04	-	-
3	99411.18	110829.59	-	-
4	99410.9	110829.64	-	-
5	99410.79	110829.74	-	-
6	99410.69	110830.01	-	-
7	99410.62	110830.93	-	-
8	99409.86	110832.05	-	-
9	99408.2	110831.93	-	-
10	99407.6	110830.73	-	-
11	99407.65	110829.8	-	-
12	99407.55	110829.32	-	-
13	99407.32	110829.05	-	-
14	99406.87	110828.88	-	-
15	99402.83	110828.46	-	-
16	99402.55	110831.06	-	-
17	99401.91	110831.58	-	-
18	99401.5	110831.53	-	-
19	99397.06	110831.06	-	-
20	99395.61	110851.31	-	-
21	99394.99	110851.85	-	-
22	99374.04	110850.63	-	-
23	99373.55	110850.5	-	-
24	99373.07	110850.12	-	-

Земельный участок
вид объекта недвижимости

Лист № 346 раздела 4.2	Всего листов раздела 4.2: 353	Всего разделов: 8	Всего листов отчёта: 502

09.09.2025г. № КУВИ-001/2025-171480714	
Кадастровый номер:	78:07:0003289:7

1	2	3	4	5
25	99372.82	110849.67	-	-
26	99371.76	110846.13	-	-
27	99371.62	110846.14	-	-
28	99370.42	110848.81	-	-
29	99369.89	110849.58	-	-
30	99369.05	110850.15	-	-
31	99368.15	110850.37	-	-
32	99365.64	110850.52	-	-
33	99358.79	110850	-	-
34	99358.81	110848.39	-	-
35	99358.83	110848	-	-
36	99365.66	110848.51	-	-
37	99367.86	110848.39	-	-
38	99368.22	110848.3	-	-
39	99368.45	110848.14	-	-
40	99368.67	110847.83	-	-
41	99369.92	110845.03	-	-
42	99370.91	110843.94	-	-
43	99372.68	110844.03	-	-
44	99373.58	110845.21	-	-
45	99374.61	110848.66	-	-
46	99393.71	110849.78	-	-
47	99395.17	110829.46	-	-
48	99395.82	110828.92	-	-
49	99396.24	110828.96	-	-
50	99400.72	110829.44	-	-
51	99400.99	110826.84	-	-
52	99401.64	110826.32	-	-
53	99402.05	110826.36	-	-

Земельный участок
вид объекта недвижимости

Лист № 347 раздела 4.2	Всего листов раздела 4.2: 353	Всего разделов: 8	Всего листов отчёта: 502

09.09.2025г. № КУВИ-001/2025-171480714	
Кадастровый номер:	78:07:0003289:7

1	2	3	4	5
54	99407.2	110826.91	-	-
55	99407.33	110826.92	-	-
56	99408.51	110827.36	-	-
57	99409.34	110828.34	-	-
58	99410.03	110827.76	-	-
59	99411.12	110827.58	-	-
60	99411.25	110827.59	-	-
61	99425.8	110829.05	-	-
62	99427.26	110829.19	-	-
63	99426.01	110831.08	-	-

Земельный участок
вид объекта недвижимости

Лист № 348 раздела 4.2	Всего листов раздела 4.2: 353	Всего разделов: 8	Всего листов отчёта: 502

09.09.2025г. № КУВИ-001/2025-171480714	
Кадастровый номер:	78:07:0003289:7

Сведения о характерных точках границы части (частей) земельного участка

Учетный номер части: 78:07:0003289:7/44

Система координат

Номер точки	Координаты, м		Описание закрепления на местности	Средняя квадратичная погрешность определения координат характерных точек границ земельного участка, м
	X	Y		
1	2	3	4	5
1	99165.44	109896.04	-	-
2	99165.52	109892.79	-	-
3	99165.57	109892.46	-	-
4	99165.72	109892.08	-	-
5	99165.93	109891.81	-	-
6	99166.22	109891.5	-	-
7	99166.6	109891.1	-	-
8	99166.74	109890.74	-	-
9	99166.74	109890.3	-	-
10	99166.41	109888.92	-	-
11	99166.75	109886.83	-	-
12	99168	109878.65	-	-
13	99170.06	109852.73	-	-
14	99180.52	109834.75	-	-
15	99181.32	109834.54	-	-
16	99182.04	109834.95	-	-
17	99182.25	109835.75	-	-
18	99172.02	109853.35	-	-
19	99169.99	109878.88	-	-
20	99168.73	109887.14	-	-
21	99168.45	109888.85	-	-
22	99168.74	109890.07	-	-
23	99168.73	109891.13	-	-
24	99168.32	109892.17	-	-

Земельный участок
вид объекта недвижимости

Лист № 349 раздела 4.2	Всего листов раздела 4.2: 353	Всего разделов: 8	Всего листов отчёта: 502

09.09.2025г. № КУВИ-001/2025-171480714	
Кадастровый номер:	78:07:0003289:7

1	2	3	4	5
25	99167.68	109892.87	-	-
26	99167.51	109893.05	-	-
27	99167.44	109896	-	-
28	99165.44	109896.04	-	-

Земельный участок
вид объекта недвижимости

Лист № 350 раздела 4.2	Всего листов раздела 4.2: 353	Всего разделов: 8	Всего листов отчёта: 502

09.09.2025г. № КУВИ-001/2025-171480714	
Кадастровый номер:	78:07:0003289:7

Сведения о характерных точках границы части (частей) земельного участка

Учетный номер части: 78:07:0003289:7/45

Система координат

Номер точки	Координаты, м		Описание закрепления на местности	Средняя квадратичная погрешность определения координат характерных точек границ земельного участка, м
	X	Y		
1	2	3	4	5
1	99339.31	110751.77	-	-
2	99339.92	110747.26	-	-
3	99341.45	110745.51	-	-
4	99354.5	110745.45	-	-
5	99356.99	110746.1	-	-
6	99397.74	110769.23	-	-
7	99398.07	110769.45	-	-
8	99398.13	110769.47	-	-
9	99399.41	110770.36	-	-
10	99400.29	110770.78	-	-
11	99401.38	110771.47	-	-
12	99403.08	110774.4	-	-
13	99408.91	110806.1	-	-
14	99408.92	110806.14	-	-
15	99408.97	110806.55	-	-
16	99409.18	110808.88	-	-
17	99409.17	110808.96	-	-
18	99409.2	110809.41	-	-
19	99409.15	110813.41	-	-
20	99419.51	110818.46	-	-
21	99420.53	110819.13	-	-
22	99422.24	110822.09	-	-
23	99421.64	110825.46	-	-
24	99419.02	110827.66	-	-

Земельный участок
вид объекта недвижимости

Лист № 351 раздела 4.2	Всего листов раздела 4.2: 353	Всего разделов: 8	Всего листов отчёта: 502

09.09.2025г. № КУВИ-001/2025-171480714	
Кадастровый номер:	78:07:0003289:7

1	2	3	4	5
25	99415.6	110827.66	-	-
26	99415.12	110827.45	-	-
27	99401.92	110821	-	-
28	99399.78	110819.01	-	-
29	99399.11	110816.44	-	-
30	99399.2	110809.53	-	-
31	99399.03	110807.69	-	-
32	99393.68	110778.55	-	-
33	99392.61	110777.81	-	-
34	99353.22	110755.45	-	-
35	99338.58	110755.53	-	-
36	99338.72	110751.83	-	-
37	99339.31	110751.77	-	-
1	99324.67	111118.01	-	-
2	99326.44	111114.68	-	-
3	99328.07	111111.28	-	-
4	99328.94	111109.26	-	-
5	99347.63	111120.91	-	-
6	99348.2	111121.33	-	-
7	99349.91	111124.29	-	-
8	99349.89	111126.16	-	-
9	99346.84	111141.08	-	-
10	99346.27	111142.58	-	-
11	99343.65	111144.77	-	-
12	99340.23	111144.77	-	-
13	99337.61	111142.58	-	-
14	99337.01	111139.21	-	-
15	99337.04	111139.07	-	-
16	99339.39	111127.56	-	-

Земельный участок
вид объекта недвижимости

Лист № 352 раздела 4.2	Всего листов раздела 4.2: 353	Всего разделов: 8	Всего листов отчёта: 502

09.09.2025г. № КУВИ-001/2025-171480714	
Кадастровый номер:	78:07:0003289:7

1	2	3	4	5
17	99324.51	111118.29	-	-
18	99324.67	111118.01	-	-

Земельный участок
вид объекта недвижимости

Лист № 353 раздела 4.2	Всего листов раздела 4.2: 353	Всего разделов: 8	Всего листов отчёта: 502

09.09.2025г. № КУВИ-001/2025-171480714	
Кадастровый номер:	78:07:0003289:7

Сведения о характерных точках границы части (частей) земельного участка

Учетный номер части: 78:07:0003289:7/46

Система координат

Номер точки	Координаты, м		Описание закрепления на местности	Средняя квадратичная погрешность определения координат характерных точек границ земельного участка, м
	X	Y		
1	2	3	4	5
1	99143.74	109867.41	-	-
2	99141.93	109864.91	-	-
3	99141.7	109863.84	-	-
4	99140.42	109850.32	-	-
5	99140.64	109848.31	-	-
6	99142.46	109845.81	-	-
7	99145.4	109844.85	-	-
8	99148.34	109845.81	-	-
9	99150.16	109848.31	-	-
10	99150.38	109849.38	-	-
11	99151.3	109859.1	-	-
12	99168.84	109862.18	-	-
13	99170.92	109863.06	-	-
14	99172.73	109865.56	-	-
15	99172.98	109866.92	-	-
16	99174.03	109895.88	-	-
17	99164.03	109896.06	-	-
18	99163.13	109871.33	-	-
19	99145.82	109868.29	-	-
20	99143.74	109867.41	-	-

Отчёт
о переходе прав на объект недвижимости

Отчёт сформирован сервисом Контур.Недвижимость согласно записям из ЕГРН,
носит справочный характер и не является официальной выпиской

09.09.2025г. № КУВИ-001/2025-171479373

1	Вид объекта недвижимости:		Земельный участок
	Кадастровый номер:		78:07:0003289:8
	Местоположение:		г.Санкт-Петербург, Елагин остров, дом 4, литера А
2	Зарегистрировано:		
	2.1	правообладатель:	Санкт-Петербург
		сведения о возможности предоставления третьим лицам персональных данных физического лица:	данные отсутствуют
		вид зарегистрированного права, доля в праве:	Собственность
		сведения об осуществлении государственной регистрации сделки, права без необходимого в силу закона согласия третьего лица, органа:	данные отсутствуют
		дата государственной регистрации права:	02.07.2012
		номер государственной регистрации права:	78-78-31/009/2012-157
		дата, номер и основание государственной регистрации перехода (прекращения) права:	
	2.2	правообладатель:	Санкт-Петербургское государственное бюджетное учреждение культуры "Центральный парк культуры и отдыха имени С.М.Кирова", ИНН: 7813046452
		сведения о возможности предоставления третьим лицам персональных данных физического лица:	данные отсутствуют
		вид зарегистрированного права, доля в праве:	Постоянное (бессрочное) пользование
		сведения об осуществлении государственной регистрации сделки, права без необходимого в силу закона согласия третьего лица, органа:	данные отсутствуют

		дата государственной регистрации права:	13.03.2007
		номер государственной регистрации права:	78-78-01/0670/2006-053
		дата, номер и основание государственной регистрации перехода (прекращения) права:	

Отчёт сформирован сервисом Контур.Недвижимость согласно записям из ЕГРН,
носит справочный характер и не является официальной выпиской
Отчёт об объекте недвижимости

Сведения о характеристиках объекта недвижимости

Раздел 1 Лист 1

Земельный участок
вид объекта недвижимости

Лист № 1 раздела 1	Всего листов раздела 1: 7	Всего разделов: 8	Всего листов отчёта: 971

09.09.2025г. № КУВИ-001/2025-171479376	
Кадастровый номер:	78:07:0003289:8
Номер кадастрового квартала:	78:07:0003289
Дата присвоения кадастрового номера:	12.09.2006

Ранее присвоенный государственный учетный номер:	Кадастровый номер 78:7:3289:8
Местоположение:	г.Санкт-Петербург, Елагин остров, дом 4, литера А
Площадь:	583665 +/- 267
Кадастровая стоимость, руб.:	1079036193.86
Кадастровые номера расположенных в пределах земельного участка объектов недвижимости:	78:00:0000000:1161, 78:00:0000000:1595, 78:07:0000000:3129, 78:07:0000000:3131, 78:07:0000000:3133, 78:07:0000000:3199, 78:07:0000000:3201, 78:07:0003289:1008, 78:07:0003289:1011, 78:07:0003289:1012, 78:07:0003289:1013, 78:07:0003289:1016, 78:07:0003289:1017, 78:07:0003289:1018, 78:07:0003289:1019, 78:07:0003289:1020, 78:07:0003289:1021, 78:07:0003289:1023, 78:07:0003289:1024, 78:07:0003289:1025, 78:07:0003289:1026, 78:07:0003289:1027, 78:07:0003289:1028, 78:07:0003289:1029, 78:07:0003289:1030, 78:07:0003289:1031, 78:07:0003289:1032, 78:07:0003289:1036, 78:07:0003289:1104, 78:07:0003289:1105, 78:07:0003289:1106, 78:07:0003289:1121, 78:07:0003289:1124, 78:07:0003289:1022, 78:07:0000000:51969, 78:07:0003289:1007, 78:07:0003289:1335, 78:07:0000000:3115, 78:07:0003289:1115, 78:07:0003289:1116
Кадастровые номера объектов недвижимости, из которых образован объект недвижимости:	данные отсутствуют
Кадастровые номера образованных объектов недвижимости:	данные отсутствуют
Категория земель:	Земли населенных пунктов
Виды разрешенного использования:	Для рекреационных целей
Сведения о кадастровом инженере:	данные отсутствуют
Сведения о лесах, водных объектах и об иных природных объектах, расположенных в пределах земельного участка:	данные отсутствуют

Земельный участок
вид объекта недвижимости

Лист № 2 раздела 1	Всего листов раздела 1: 7	Всего разделов: 8	Всего листов отчёта: 971

09.09.2025г. № КУВИ-001/2025-171479376	
Кадастровый номер:	78:07:0003289:8

Сведения о том, что земельный участок полностью расположен в границах зоны с особыми условиями использования территории, территории объекта культурного наследия, публичного сервитута:	данные отсутствуют
Сведения о том, что земельный участок расположен в границах особой экономической зоны, территории опережающего развития, зоны территориального развития в Российской Федерации, игорной зоны:	данные отсутствуют
Сведения о том, что земельный участок расположен в границах особо охраняемой природной территории, Байкальской природной территории и ее экологических зон, лесопарковом зеленом поясе, охотничьего угодья, лесничества:	данные отсутствуют
Сведения о расположении земельного участка и (или) расположенного на нем объекта недвижимости в границах территории, в отношении которой принято решение о резервировании земель для государственных или муниципальных нужд:	данные отсутствуют
Сведения о результатах проведения государственного земельного надзора:	данные отсутствуют
Сведения о расположении земельного участка в границах территории, в отношении которой утвержден проект межевания территории:	данные отсутствуют
Условный номер земельного участка:	данные отсутствуют
Сведения о принятии акта и (или) заключении договора, предусматривающих предоставление в соответствии с земельным законодательством исполнительным органом государственным органом власти или органом местного самоуправления, находящегося в государственной или муниципальной собственности земельного участка для строительства наемного дома социального использования или наемного дома коммерческого использования:	данные отсутствуют
Сведения о том, что земельный участок или земельные участки образованы на основании решения об изъятии земельного участка и (или) расположенного на нем объекта недвижимости для государственных или муниципальных нужд:	данные отсутствуют

Земельный участок
вид объекта недвижимости

Лист № 3 раздела 1	Всего листов раздела 1: 7	Всего разделов: 8	Всего листов отчёта: 971

09.09.2025г. № КУВИ-001/2025-171479376	
Кадастровый номер:	78:07:0003289:8

Сведения о том, что земельный участок образован из земель или земельного участка, государственная собственность на которые не разграничена:	данные отсутствуют
Сведения о наличии земельного спора о местоположении границ земельных участков:	данные отсутствуют
Статус записи об объекте недвижимости:	Сведения об объекте недвижимости имеют статус "актуальные, ранее учтенные"
Особые отметки:	Сведения об ограничениях права на объект недвижимости, обременениях данного объекта, не зарегистрированных в реестре прав, ограничений прав и обременений недвижимого имущества: вид ограничения (обременения): ограничения прав на земельный участок, предусмотренные статьей 56 Земельного кодекса Российской Федерации; срок действия не установлен. вид ограничения (обременения): ограничения прав на земельный участок,

Земельный участок
вид объекта недвижимости

Лист № 4 раздела 1	Всего листов раздела 1: 7	Всего разделов: 8	Всего листов отчёта: 971

09.09.2025г. № КУВИ-001/2025-171479376	
Кадастровый номер:	78:07:0003289:8

	предусмотренные статьей 56 Земельного кодекса Российской Федерации; срок действия не установлен. вид ограничения (обременения): ограничения прав на земельный участок, предусмотренные статьей 56 Земельного кодекса Российской Федерации; срок действия не установлен. вид ограничения (обременения): ограничения прав на земельный участок, предусмотренные статьей 56 Земельного кодекса Российской Федерации; срок действия не установлен. вид ограничения (обременения): ограничения прав на земельный участок, предусмотренные статьей 56 Земельного кодекса Российской Федерации; срок действия не установлен. вид ограничения (обременения): ограничения прав на земельный участок, предусмотренные статьей 56 Земельного кодекса Российской Федерации; срок действия не установлен. вид ограничения (обременения): ограничения прав на земельный участок, предусмотренные статьей 56 Земельного кодекса Российской Федерации; срок действия не установлен. вид ограничения (обременения): ограничения прав на земельный участок, предусмотренные статьей 56 Земельного кодекса Российской Федерации; срок действия не установлен. вид ограничения (обременения): ограничения прав на земельный участок, предусмотренные статьей 56 Земельного кодекса Российской Федерации; срок действия не установлен. вид ограничения (обременения): ограничения прав на земельный участок, предусмотренные статьей 56 Земельного кодекса Российской Федерации; срок действия не установлен. вид ограничения (обременения): ограничения прав на земельный участок, предусмотренные статьей 56 Земельного кодекса Российской Федерации; срок действия не установлен. вид ограничения (обременения): ограничения прав на земельный участок, предусмотренные статьей 56 Земельного кодекса Российской Федерации; срок действия не установлен. вид ограничения (обременения): ограничения прав на земельный участок, предусмотренные статьей 56 Земельного кодекса Российской Федерации; срок действия не установлен. вид ограничения (обременения): ограничения прав на земельный участок, предусмотренные статьей 56 Земельного кодекса Российской Федерации; срок действия не установлен. вид ограничения (обременения): ограничения прав на земельный участок, предусмотренные статьей 56 Земельного кодекса Российской Федерации; срок действия не установлен. вид ограничения (обременения): ограничения прав на земельный участок, предусмотренные статьей 56 Земельного кодекса Российской Федерации; срок действия не установлен. вид ограничения (обременения): ограничения прав на земельный участок, предусмотренные статьей 56 Земельного кодекса Российской Федерации; срок действия не

Земельный участок
вид объекта недвижимости

Лист № 5 раздела 1	Всего листов раздела 1: 7	Всего разделов: 8	Всего листов отчёта: 971

09.09.2025г. № КУВИ-001/2025-171479376	
Кадастровый номер:	78:07:0003289:8

установлен. вид ограничения (обременения): ограничения прав на земельный участок, предусмотренные статьей 56 Земельного кодекса Российской Федерации; срок действия: с 05.03.2019; реквизиты документа-основания: землеустроительное дело от 15.11.2017 № б/н выдан: ООО "Респект". вид ограничения (обременения): ограничения прав на земельный участок, предусмотренные статьей 56 Земельного кодекса Российской Федерации; срок действия: с 10.09.2020; реквизиты документа-основания: постановление Губернатора Санкт-Петербурга от 18.07.2018 № 53-пг выдан: Правительство Санкт-Петербурга . вид ограничения (обременения): ограничения прав на земельный участок, предусмотренные статьей 56 Земельного кодекса Российской Федерации; срок действия: с 27.10.2020; реквизиты документа-основания: распоряжение "О внесении изменений в распоряжение Комитета по природопользованию, охране окружающей среды и обеспечению экологической безопасности " от 28.05.2021 № 200-р выдан: Комитет по природопользованию, охране окружающей среды и обеспечению экологической безопасности . вид ограничения (обременения): ограничения прав на земельный участок, предусмотренные статьей 56 Земельного кодекса Российской Федерации; срок действия: с 30.10.2020; реквизиты документа-основания: распоряжение "О внесении изменений в распоряжение Комитета по природопользованию, охране окружающей среды и обеспечению экологической безопасности " от 28.05.2021 № 200-р выдан: Комитет по природопользованию, охране окружающей среды и обеспечению экологической безопасности . вид ограничения (обременения): ограничения прав на земельный участок, предусмотренные статьей 56 Земельного кодекса Российской Федерации; срок действия: с 24.11.2020; реквизиты документа-основания: распоряжение комитета по природопользованию, охране окружающей среды и обеспечению экологической безопасности Правительства Санкт-Петербурга от 26.02.2019 № 124-р выдан: Комитет по природопользованию, охране окружающей среды и обеспечению экологической безопасности Правительства Санкт-Петербурга. вид ограничения (обременения): ограничения прав на земельный участок, предусмотренные статьей 56 Земельного кодекса Российской Федерации; срок действия: с 25.11.2020; реквизиты документа-основания: распоряжение комитета по природопользованию, охране окружающей среды и обеспечению экологической безопасности Правительства Санкт-Петербурга от 26.02.2019 № 124-р выдан: Комитет по природопользованию, охране окружающей среды и обеспечению экологической безопасности Правительства Санкт-Петербурга. вид ограничения (обременения): ограничения прав на земельный участок, предусмотренные статьей 56 Земельного кодекса Российской Федерации; срок действия: с 13.10.2022; реквизиты документа-основания: приказ от

Земельный участок
вид объекта недвижимости

Лист № 6 раздела 1	Всего листов раздела 1: 7	Всего разделов: 8	Всего листов отчёта: 971

09.09.2025г. № КУВИ-001/2025-171479376	
Кадастровый номер:	78:07:0003289:8

	30.08.2022 № П/0138 выдан: Управление Федеральной службы государственной регистрации, кадастра и картографии по Санкт-Петербургу (Управление Росреестра по Санкт-Петербургу). вид ограничения (обременения): ограничения прав на земельный участок, предусмотренные статьей 56 Земельного кодекса Российской Федерации; срок действия: с 14.10.2022; реквизиты документа-основания: приказ от 30.08.2022 № П/0138 выдан: Управление Федеральной службы государственной регистрации, кадастра и картографии по Санкт-Петербургу (Управление Росреестра по Санкт-Петербургу). вид ограничения (обременения): ограничения прав на земельный участок, предусмотренные статьей 56 Земельного кодекса Российской Федерации; срок действия: с 18.07.2024; реквизиты документа-основания: закон Санкт-Петербурга «О границах объединенных зон охраны объектов культурного наследия, расположенных на территории Санкт-Петербурга, режимах использования земель и требованиях к градостроительным регламентам в границах указанным зон. от 19.01.2009 № 820-7 выдан: Комитет по государственному контролю, использованию и охране памятников истории и культуры Правительства Санкт-Петербурга. вид ограничения (обременения): ограничения прав на земельный участок, предусмотренные статьей 56 Земельного кодекса Российской Федерации; срок действия: с 10.09.2024; реквизиты документа-основания: постановление Правительства РФ «О порядке установления охранных зон объектов электросетевого хозяйства и особых условий использования земельных участков, расположенных в границах таких зон» от 24.02.2009 № 160 выдан: Правительство Российской Федерации. вид ограничения (обременения): ограничения прав на земельный участок, предусмотренные статьей 56 Земельного кодекса Российской Федерации; срок действия: с 11.09.2024; реквизиты документа-основания: постановление Правительства РФ «О порядке установления охранных зон объектов электросетевого хозяйства и особых условий использования земельных участков, расположенных в границах таких зон» от 24.02.2009 № 160 выдан: Правительство Российской Федерации . вид ограничения (обременения): ограничения прав на земельный участок, предусмотренные статьей 56 Земельного кодекса Российской Федерации; срок действия: с 12.09.2024; реквизиты документа-основания: постановление Правительства РФ «О порядке установления охранных зон объектов электросетевого хозяйства и особых условий использования земельных участков, расположенных в границах таких зон» от 24.02.2009 № 160 выдан: Правительство Российской Федерации. вид ограничения (обременения): ограничения прав на земельный участок, предусмотренные статьей 56 Земельного кодекса Российской Федерации; срок действия: с 13.09.2024; реквизиты документа-основания: постановление Правительства РФ «О порядке установления охранных зон объектов электросетевого

Земельный участок
вид объекта недвижимости

Лист № 7 раздела 1	Всего листов раздела 1: 7	Всего разделов: 8	Всего листов отчёта: 971

09.09.2025г. № КУВИ-001/2025-171479376	
Кадастровый номер:	78:07:0003289:8

	хозяйства и особых условий использования земельных участков, расположенных в границах таких зон» от 24.02.2009 № 160 выдан: Правительство Российской Федерации. вид ограничения (обременения): ограничения прав на земельный участок, предусмотренные статьей 56 Земельного кодекса Российской Федерации; срок действия: с 16.09.2024; реквизиты документа-основания: постановление Правительства РФ «О порядке установления охранных зон объектов электросетевого хозяйства и особых условий использования земельных участков, расположенных в границах таких зон» от 24.02.2009 № 160 выдан: Правительство Российской Федерации. вид ограничения (обременения): ограничения прав на земельный участок, предусмотренные статьей 56 Земельного кодекса Российской Федерации; срок действия: с 17.09.2024; реквизиты документа-основания: постановление Правительства РФ «О порядке установления охранных зон объектов электросетевого хозяйства и особых условий использования земельных участков, расположенных в границах таких зон» от 24.02.2009 № 160 выдан: Правительство Российской Федерации. вид ограничения (обременения): ограничения прав на земельный участок, предусмотренные статьей 56 Земельного кодекса Российской Федерации; срок действия: с 18.09.2024; реквизиты документа-основания: постановление Правительства РФ «О порядке установления охранных зон объектов электросетевого хозяйства и особых условий использования земельных участков, расположенных в границах таких зон» от 24.02.2009 № 160 выдан: Правительство Российской Федерации. вид ограничения (обременения): ограничения прав на земельный участок, предусмотренные статьей 56 Земельного кодекса Российской Федерации; срок действия: с 22.01.2025; реквизиты документа-основания: «Об утверждении правил охраны газораспределительных сетей» от 20.11.2000 № 878 выдан: Правительство РФ. вид ограничения (обременения): публичный сервитут; срок действия: с 20.06.2025; реквизиты документа-основания: распоряжение от 16.01.2025 № 61-РЗ выдан: Комитет имущественных отношений Санкт-Петербурга. вид ограничения (обременения): публичный сервитут; срок действия: с 25.06.2025; реквизиты документа-основания: распоряжение от 13.02.2025 № 336-РЗ выдан: Правительство Санкт-Петербурга Комитет имущественных отношений Санкт-Петербурга. вид ограничения (обременения): публичный сервитут; срок действия: с 26.06.2025; реквизиты документа-основания: распоряжение "Об установлении публичного сервитута в отношении земельных участков, находящихся в собственности, и земель, государственная собственность на которые не разграничена" от 17.02.2025 № 367-РЗ выдан: Комитет имущественных отношений Санкт-Петербурга.

Отчёт об объекте недвижимости

Сведения о зарегистрированных правах

Земельный участок
вид объекта недвижимости

Лист № 1 раздела 2	Всего листов раздела 2: 22	Всего разделов: 8	Всего листов отчёта: 971

09.09.2025г. № КУВИ-001/2025-171479376	
Кадастровый номер:	78:07:0003289:8

1	Правообладатель (правообладатели):		1.1	Санкт-Петербург
	Сведения о возможности предоставления третьим лицам персональных данных физического лица:		1.1.1	данные отсутствуют
2	Вид, номер, дата и время государственной регистрации права:		2.1	Собственность 78-78-31/009/2012-157 02.07.2012 00:00:00
3	Сведения об осуществлении государственной регистрации сделки, права без необходимого в силу закона согласия третьего лица, органа:		3.1	данные отсутствуют
4	Ограничение прав и обременение объекта недвижимости:		не зарегистрировано	
1	Правообладатель (правообладатели):		1.2	Санкт-Петербургское государственное бюджетное учреждение культуры "Центральный парк культуры и отдыха имени С.М.Кирова", ИНН: 7813046452
	Сведения о возможности предоставления третьим лицам персональных данных физического лица:		1.2.1	данные отсутствуют
2	Вид, номер, дата и время государственной регистрации права:		2.2	Постоянное (бессрочное) пользование 78-78-01/0670/2006-053 13.03.2007 00:00:00
3	Сведения об осуществлении государственной регистрации сделки, права без необходимого в силу закона согласия третьего лица, органа:		3.2	данные отсутствуют
4	Ограничение прав и обременение объекта недвижимости:			
	4.1	вид:	Прочие ограничения прав и обременения объекта недвижимости	
		дата государственной регистрации:	30.08.2011 00:00:00	
		номер государственной регистрации:	78-78-31/024/2011-184	
		срок, на который установлены ограничение прав и обременение объекта недвижимости:	данные отсутствуют	
		лицо, в пользу которого установлены ограничение прав и обременение объекта недвижимости:	публичный	
		сведения о возможности предоставления третьим лицам персональных данных физического лица	данные отсутствуют	

Земельный участок
вид объекта недвижимости

Лист № 2 раздела 2	Всего листов раздела 2: 22	Всего разделов: 8	Всего листов отчёта: 971

09.09.2025г. № КУВИ-001/2025-171479376	
Кадастровый номер:	78:07:0003289:8

		основание государственной регистрации:	Кадастровый паспорт земельного участка (Выписка из государственного кадастра недвижимости), № 204, выдан 26.07.2011
		сведения об осуществлении государственной регистрации сделки, права, ограничения права без необходимого в силу закона согласия третьего лица, органа:	данные отсутствуют
		сведения об управляющем залогом и о договоре управления залогом, если такой договор заключен для управления ипотекой:	данные отсутствуют
		сведения о депозитарии, который осуществляет хранение обездвиженной документарной закладной или электронной закладной:	
		ведения о внесении изменений или дополнений в регистрационную запись об ипотеке:	
	4.2	вид:	Прочие ограничения прав и обременения объекта недвижимости
		дата государственной регистрации:	30.08.2011 00:00:00
		номер государственной регистрации:	78-78-31/024/2011-184
		срок, на который установлены ограничение прав и обременение объекта недвижимости:	данные отсутствуют
		лицо, в пользу которого установлены ограничение прав и обременение объекта недвижимости:	публичный
		сведения о возможности предоставления третьим лицам персональных данных физического лица	данные отсутствуют
		основание государственной регистрации:	Кадастровый паспорт земельного участка (Выписка из государственного кадастра недвижимости), № 204, выдан 26.07.2011
		сведения об осуществлении государственной регистрации сделки, права, ограничения права без необходимого в силу закона согласия третьего лица, органа:	данные отсутствуют
		сведения об управляющем залогом и о договоре управления залогом, если такой договор заключен для управления ипотекой:	данные отсутствуют

Земельный участок
вид объекта недвижимости

Лист № 3 раздела 2	Всего листов раздела 2: 22	Всего разделов: 8	Всего листов отчёта: 971

09.09.2025г. № КУВИ-001/2025-171479376	
Кадастровый номер:	78:07:0003289:8

		сведения о депозитарии, который осуществляет хранение обездвиженной документарной закладной или электронной закладной:	
		ведения о внесении изменений или дополнений в регистрационную запись об ипотеке:	
	4.3	вид:	Прочие ограничения прав и обременения объекта недвижимости
		дата государственной регистрации:	30.08.2011 00:00:00
		номер государственной регистрации:	78-78-31/024/2011-184
		срок, на который установлены ограничение прав и обременение объекта недвижимости:	данные отсутствуют
		лицо, в пользу которого установлены ограничение прав и обременение объекта недвижимости:	публичный
		сведения о возможности предоставления третьим лицам персональных данных физического лица	данные отсутствуют
		основание государственной регистрации:	Кадастровый паспорт земельного участка (Выписка из государственного кадастра недвижимости), № 204, выдан 26.07.2011
		сведения об осуществлении государственной регистрации сделки, права, ограничения права без необходимого в силу закона согласия третьего лица, органа:	данные отсутствуют
		сведения об управляющем залогом и о договоре управления залогом, если такой договор заключен для управления ипотекой:	данные отсутствуют
		сведения о депозитарии, который осуществляет хранение обездвиженной документарной закладной или электронной закладной:	
		ведения о внесении изменений или дополнений в регистрационную запись об ипотеке:	
	4.4	вид:	Прочие ограничения прав и обременения объекта недвижимости
		дата государственной регистрации:	30.08.2011 00:00:00
		номер государственной регистрации:	78-78-31/024/2011-184
		срок, на который установлены ограничение прав и обременение объекта недвижимости:	данные отсутствуют

Земельный участок
вид объекта недвижимости

Лист № 4 раздела 2	Всего листов раздела 2: 22	Всего разделов: 8	Всего листов отчёта: 971

09.09.2025г. № КУВИ-001/2025-171479376	
Кадастровый номер:	78:07:0003289:8

		лицо, в пользу которого установлены ограничение прав и обременение объекта недвижимости:	публичный
		сведения о возможности предоставления третьим лицам персональных данных физического лица	данные отсутствуют
		основание государственной регистрации:	Кадастровый паспорт земельного участка (Выписка из государственного кадастра недвижимости), № 204, выдан 26.07.2011
		сведения об осуществлении государственной регистрации сделки, права, ограничения права без необходимого в силу закона согласия третьего лица, органа:	данные отсутствуют
		сведения об управляющем залогом и о договоре управления залогом, если такой договор заключен для управления ипотекой:	данные отсутствуют
		сведения о депозитарии, который осуществляет хранение обездвиженной документарной закладной или электронной закладной:	
		ведения о внесении изменений или дополнений в регистрационную запись об ипотеке:	
	4.5	вид:	Прочие ограничения прав и обременения объекта недвижимости
		дата государственной регистрации:	30.08.2011 00:00:00
		номер государственной регистрации:	78-78-31/024/2011-184
		срок, на который установлены ограничение прав и обременение объекта недвижимости:	данные отсутствуют
		лицо, в пользу которого установлены ограничение прав и обременение объекта недвижимости:	публичный
		сведения о возможности предоставления третьим лицам персональных данных физического лица	данные отсутствуют
		основание государственной регистрации:	Кадастровый паспорт земельного участка (Выписка из государственного кадастра недвижимости), № 204, выдан 26.07.2011
		сведения об осуществлении государственной регистрации сделки, права, ограничения права без необходимого в силу закона согласия третьего лица, органа:	данные отсутствуют

Земельный участок
вид объекта недвижимости

Лист № 5 раздела 2	Всего листов раздела 2: 22	Всего разделов: 8	Всего листов отчёта: 971

09.09.2025г. № КУВИ-001/2025-171479376	
Кадастровый номер:	78:07:0003289:8

		сведения об управляющем залогом и о договоре управления залогом, если такой договор заключен для управления ипотекой:	данные отсутствуют
		сведения о депозитарии, который осуществляет хранение обездвиженной документарной закладной или электронной закладной:	
		ведения о внесении изменений или дополнений в регистрационную запись об ипотеке:	
	4.6	вид:	Прочие ограничения прав и обременения объекта недвижимости
		дата государственной регистрации:	30.08.2011 00:00:00
		номер государственной регистрации:	78-78-31/024/2011-184
		срок, на который установлены ограничение прав и обременение объекта недвижимости:	данные отсутствуют
		лицо, в пользу которого установлены ограничение прав и обременение объекта недвижимости:	публичный
		сведения о возможности предоставления третьим лицам персональных данных физического лица	данные отсутствуют
		основание государственной регистрации:	Кадастровый паспорт земельного участка (Выписка из государственного кадастра недвижимости), № 204, выдан 26.07.2011
		сведения об осуществлении государственной регистрации сделки, права, ограничения права без необходимого в силу закона согласия третьего лица, органа:	данные отсутствуют
		сведения об управляющем залогом и о договоре управления залогом, если такой договор заключен для управления ипотекой:	данные отсутствуют
		сведения о депозитарии, который осуществляет хранение обездвиженной документарной закладной или электронной закладной:	
		ведения о внесении изменений или дополнений в регистрационную запись об ипотеке:	
	4.7	вид:	Прочие ограничения прав и обременения объекта недвижимости
		дата государственной регистрации:	30.08.2011 00:00:00
		номер государственной регистрации:	78-78-31/024/2011-184

Земельный участок
вид объекта недвижимости

Лист № 6 раздела 2	Всего листов раздела 2: 22	Всего разделов: 8	Всего листов отчёта: 971

09.09.2025г. № КУВИ-001/2025-171479376	
Кадастровый номер:	78:07:0003289:8

		срок, на который установлены ограничение прав и обременение объекта недвижимости:	данные отсутствуют
		лицо, в пользу которого установлены ограничение прав и обременение объекта недвижимости:	публичный
		сведения о возможности предоставления третьим лицам персональных данных физического лица	данные отсутствуют
		основание государственной регистрации:	Кадастровый паспорт земельного участка (Выписка из государственного кадастра недвижимости), № 204, выдан 26.07.2011
		сведения об осуществлении государственной регистрации сделки, права, ограничения права без необходимого в силу закона согласия третьего лица, органа:	данные отсутствуют
		сведения об управляющем залогом и о договоре управления залогом, если такой договор заключен для управления ипотекой:	данные отсутствуют
		сведения о депозитарии, который осуществляет хранение обездвиженной документарной закладной или электронной закладной:	
		ведения о внесении изменений или дополнений в регистрационную запись об ипотеке:	
	4.8	вид:	Прочие ограничения прав и обременения объекта недвижимости
		дата государственной регистрации:	30.08.2011 00:00:00
		номер государственной регистрации:	78-78-31/024/2011-184
		срок, на который установлены ограничение прав и обременение объекта недвижимости:	данные отсутствуют
		лицо, в пользу которого установлены ограничение прав и обременение объекта недвижимости:	публичный
		сведения о возможности предоставления третьим лицам персональных данных физического лица	данные отсутствуют
		основание государственной регистрации:	Кадастровый паспорт земельного участка (Выписка из государственного кадастра недвижимости), № 204, выдан 26.07.2011

Земельный участок
вид объекта недвижимости

Лист № 7 раздела 2	Всего листов раздела 2: 22	Всего разделов: 8	Всего листов отчёта: 971

09.09.2025г. № КУВИ-001/2025-171479376	
Кадастровый номер:	78:07:0003289:8

		сведения об осуществлении государственной регистрации сделки, права, ограничения права без необходимого в силу закона согласия третьего лица, органа:	данные отсутствуют
		сведения об управляющем залогом и о договоре управления залогом, если такой договор заключен для управления ипотекой:	данные отсутствуют
		сведения о депозитарии, который осуществляет хранение обездвиженной документарной закладной или электронной закладной:	
		ведения о внесении изменений или дополнений в регистрационную запись об ипотеке:	
	4.9	вид:	Прочие ограничения прав и обременения объекта недвижимости
		дата государственной регистрации:	30.08.2011 00:00:00
		номер государственной регистрации:	78-78-31/024/2011-184
		срок, на который установлены ограничение прав и обременение объекта недвижимости:	данные отсутствуют
		лицо, в пользу которого установлены ограничение прав и обременение объекта недвижимости:	публичный
		сведения о возможности предоставления третьим лицам персональных данных физического лица	данные отсутствуют
		основание государственной регистрации:	Кадастровый паспорт земельного участка (Выписка из государственного кадастра недвижимости), № 204, выдан 26.07.2011
		сведения об осуществлении государственной регистрации сделки, права, ограничения права без необходимого в силу закона согласия третьего лица, органа:	данные отсутствуют
		сведения об управляющем залогом и о договоре управления залогом, если такой договор заключен для управления ипотекой:	данные отсутствуют
		сведения о депозитарии, который осуществляет хранение обездвиженной документарной закладной или электронной закладной:	

Земельный участок
вид объекта недвижимости

Лист № 8 раздела 2	Всего листов раздела 2: 22	Всего разделов: 8	Всего листов отчёта: 971

09.09.2025г. № КУВИ-001/2025-171479376	
Кадастровый номер:	78:07:0003289:8

		ведения о внесении изменений или дополнений в регистрационную запись об ипотеке:	
	4.10	вид:	Прочие ограничения прав и обременения объекта недвижимости
		дата государственной регистрации:	30.08.2011 00:00:00
		номер государственной регистрации:	78-78-31/024/2011-184
		срок, на который установлены ограничение прав и обременение объекта недвижимости:	данные отсутствуют
		лицо, в пользу которого установлены ограничение прав и обременение объекта недвижимости:	публичный
		сведения о возможности предоставления третьим лицам персональных данных физического лица	данные отсутствуют
		основание государственной регистрации:	Кадастровый паспорт земельного участка (Выписка из государственного кадастра недвижимости), № 204, выдан 26.07.2011
		сведения об осуществлении государственной регистрации сделки, права, ограничения права без необходимого в силу закона согласия третьего лица, органа:	данные отсутствуют
		сведения об управляющем залогом и о договоре управления залогом, если такой договор заключен для управления ипотекой:	данные отсутствуют
		сведения о депозитарии, который осуществляет хранение обездвиженной документарной закладной или электронной закладной:	
		ведения о внесении изменений или дополнений в регистрационную запись об ипотеке:	
	4.11	вид:	Прочие ограничения прав и обременения объекта недвижимости
		дата государственной регистрации:	30.08.2011 00:00:00
		номер государственной регистрации:	78-78-31/024/2011-184
		срок, на который установлены ограничение прав и обременение объекта недвижимости:	данные отсутствуют
		лицо, в пользу которого установлены ограничение прав и обременение объекта недвижимости:	публичный
		сведения о возможности предоставления третьим лицам персональных данных физического лица	данные отсутствуют

Земельный участок
вид объекта недвижимости

Лист № 9 раздела 2	Всего листов раздела 2: 22	Всего разделов: 8	Всего листов отчёта: 971

09.09.2025г. № КУВИ-001/2025-171479376	
Кадастровый номер:	78:07:0003289:8

		основание государственной регистрации:	Кадастровый паспорт земельного участка (Выписка из государственного кадастра недвижимости), № 204, выдан 26.07.2011
		сведения об осуществлении государственной регистрации сделки, права, ограничения права без необходимого в силу закона согласия третьего лица, органа:	данные отсутствуют
		сведения об управляющем залогом и о договоре управления залогом, если такой договор заключен для управления ипотекой:	данные отсутствуют
		сведения о депозитарии, который осуществляет хранение обездвиженной документарной закладной или электронной закладной:	
		ведения о внесении изменений или дополнений в регистрационную запись об ипотеке:	
	4.12	вид:	Прочие ограничения прав и обременения объекта недвижимости
		дата государственной регистрации:	30.08.2011 00:00:00
		номер государственной регистрации:	78-78-31/024/2011-184
		срок, на который установлены ограничение прав и обременение объекта недвижимости:	данные отсутствуют
		лицо, в пользу которого установлены ограничение прав и обременение объекта недвижимости:	публичный
		сведения о возможности предоставления третьим лицам персональных данных физического лица	данные отсутствуют
		основание государственной регистрации:	Кадастровый паспорт земельного участка (Выписка из государственного кадастра недвижимости), № 204, выдан 26.07.2011
		сведения об осуществлении государственной регистрации сделки, права, ограничения права без необходимого в силу закона согласия третьего лица, органа:	данные отсутствуют
		сведения об управляющем залогом и о договоре управления залогом, если такой договор заключен для управления ипотекой:	данные отсутствуют

Земельный участок
вид объекта недвижимости

Лист № 10 раздела 2	Всего листов раздела 2: 22	Всего разделов: 8	Всего листов отчёта: 971

09.09.2025г. № КУВИ-001/2025-171479376	
Кадастровый номер:	78:07:0003289:8

		сведения о депозитарии, который осуществляет хранение обездвиженной документарной закладной или электронной закладной:	
		ведения о внесении изменений или дополнений в регистрационную запись об ипотеке:	
	4.13	вид:	Прочие ограничения прав и обременения объекта недвижимости
		дата государственной регистрации:	30.08.2011 00:00:00
		номер государственной регистрации:	78-78-31/024/2011-184
		срок, на который установлены ограничение прав и обременение объекта недвижимости:	данные отсутствуют
		лицо, в пользу которого установлены ограничение прав и обременение объекта недвижимости:	публичный
		сведения о возможности предоставления третьим лицам персональных данных физического лица	данные отсутствуют
		основание государственной регистрации:	Кадастровый паспорт земельного участка (Выписка из государственного кадастра недвижимости), № 204, выдан 26.07.2011
		сведения об осуществлении государственной регистрации сделки, права, ограничения права без необходимого в силу закона согласия третьего лица, органа:	данные отсутствуют
		сведения об управляющем залогом и о договоре управления залогом, если такой договор заключен для управления ипотекой:	данные отсутствуют
		сведения о депозитарии, который осуществляет хранение обездвиженной документарной закладной или электронной закладной:	
		ведения о внесении изменений или дополнений в регистрационную запись об ипотеке:	
	4.14	вид:	Прочие ограничения прав и обременения объекта недвижимости
		дата государственной регистрации:	30.08.2011 00:00:00
		номер государственной регистрации:	78-78-31/024/2011-184
		срок, на который установлены ограничение прав и обременение объекта недвижимости:	данные отсутствуют

Земельный участок
вид объекта недвижимости

Лист № 11 раздела 2	Всего листов раздела 2: 22	Всего разделов: 8	Всего листов отчёта: 971

09.09.2025г. № КУВИ-001/2025-171479376	
Кадастровый номер:	78:07:0003289:8

		лицо, в пользу которого установлены ограничение прав и обременение объекта недвижимости:	публичный
		сведения о возможности предоставления третьим лицам персональных данных физического лица	данные отсутствуют
		основание государственной регистрации:	Кадастровый паспорт земельного участка (Выписка из государственного кадастра недвижимости), № 204, выдан 26.07.2011
		сведения об осуществлении государственной регистрации сделки, права, ограничения права без необходимого в силу закона согласия третьего лица, органа:	данные отсутствуют
		сведения об управляющем залогом и о договоре управления залогом, если такой договор заключен для управления ипотекой:	данные отсутствуют
		сведения о депозитарии, который осуществляет хранение обездвиженной документарной закладной или электронной закладной:	
		ведения о внесении изменений или дополнений в регистрационную запись об ипотеке:	
	4.15	вид:	Прочие ограничения прав и обременения объекта недвижимости
		дата государственной регистрации:	30.08.2011 00:00:00
		номер государственной регистрации:	78-78-31/024/2011-184
		срок, на который установлены ограничение прав и обременение объекта недвижимости:	данные отсутствуют
		лицо, в пользу которого установлены ограничение прав и обременение объекта недвижимости:	публичный
		сведения о возможности предоставления третьим лицам персональных данных физического лица	данные отсутствуют
		основание государственной регистрации:	Кадастровый паспорт земельного участка (Выписка из государственного кадастра недвижимости), № 204, выдан 26.07.2011
		сведения об осуществлении государственной регистрации сделки, права, ограничения права без необходимого в силу закона согласия третьего лица, органа:	данные отсутствуют

Земельный участок
вид объекта недвижимости

Лист № 12 раздела 2	Всего листов раздела 2: 22	Всего разделов: 8	Всего листов отчёта: 971

09.09.2025г. № КУВИ-001/2025-171479376	
Кадастровый номер:	78:07:0003289:8

		сведения об управляющем залогом и о договоре управления залогом, если такой договор заключен для управления ипотекой:	данные отсутствуют
		сведения о депозитарии, который осуществляет хранение обездвиженной документарной закладной или электронной закладной:	
		ведения о внесении изменений или дополнений в регистрационную запись об ипотеке:	
	4.16	вид:	Прочие ограничения прав и обременения объекта недвижимости
		дата государственной регистрации:	30.08.2011 00:00:00
		номер государственной регистрации:	78-78-31/024/2011-184
		срок, на который установлены ограничение прав и обременение объекта недвижимости:	данные отсутствуют
		лицо, в пользу которого установлены ограничение прав и обременение объекта недвижимости:	публичный
		сведения о возможности предоставления третьим лицам персональных данных физического лица	данные отсутствуют
		основание государственной регистрации:	Кадастровый паспорт земельного участка (Выписка из государственного кадастра недвижимости), № 204, выдан 26.07.2011
		сведения об осуществлении государственной регистрации сделки, права, ограничения права без необходимого в силу закона согласия третьего лица, органа:	данные отсутствуют
		сведения об управляющем залогом и о договоре управления залогом, если такой договор заключен для управления ипотекой:	данные отсутствуют
		сведения о депозитарии, который осуществляет хранение обездвиженной документарной закладной или электронной закладной:	
		ведения о внесении изменений или дополнений в регистрационную запись об ипотеке:	
	4.17	вид:	Прочие ограничения прав и обременения объекта недвижимости
		дата государственной регистрации:	30.08.2011 00:00:00
		номер государственной регистрации:	78-78-31/024/2011-184

Земельный участок
вид объекта недвижимости

Лист № 13 раздела 2	Всего листов раздела 2: 22	Всего разделов: 8	Всего листов отчёта: 971

09.09.2025г. № КУВИ-001/2025-171479376	
Кадастровый номер:	78:07:0003289:8

		срок, на который установлены ограничение прав и обременение объекта недвижимости:	данные отсутствуют
		лицо, в пользу которого установлены ограничение прав и обременение объекта недвижимости:	публичный
		сведения о возможности предоставления третьим лицам персональных данных физического лица	данные отсутствуют
		основание государственной регистрации:	Кадастровый паспорт земельного участка (Выписка из государственного кадастра недвижимости), № 204, выдан 26.07.2011
		сведения об осуществлении государственной регистрации сделки, права, ограничения права без необходимого в силу закона согласия третьего лица, органа:	данные отсутствуют
		сведения об управляющем залогом и о договоре управления залогом, если такой договор заключен для управления ипотекой:	данные отсутствуют
		сведения о депозитарии, который осуществляет хранение обездвиженной документарной закладной или электронной закладной:	
		ведения о внесении изменений или дополнений в регистрационную запись об ипотеке:	
	4.18	вид:	Прочие ограничения прав и обременения объекта недвижимости
		дата государственной регистрации:	30.08.2011 00:00:00
		номер государственной регистрации:	78-78-31/024/2011-184
		срок, на который установлены ограничение прав и обременение объекта недвижимости:	данные отсутствуют
		лицо, в пользу которого установлены ограничение прав и обременение объекта недвижимости:	публичный
		сведения о возможности предоставления третьим лицам персональных данных физического лица	данные отсутствуют
		основание государственной регистрации:	Кадастровый паспорт земельного участка (Выписка из государственного кадастра недвижимости), № 204, выдан 26.07.2011

Земельный участок
вид объекта недвижимости

Лист № 14 раздела 2	Всего листов раздела 2: 22	Всего разделов: 8	Всего листов отчёта: 971

09.09.2025г. № КУВИ-001/2025-171479376	
Кадастровый номер:	78:07:0003289:8

		сведения об осуществлении государственной регистрации сделки, права, ограничения права без необходимого в силу закона согласия третьего лица, органа:	данные отсутствуют
		сведения об управляющем залогом и о договоре управления залогом, если такой договор заключен для управления ипотекой:	данные отсутствуют
		сведения о депозитарии, который осуществляет хранение обездвиженной документарной закладной или электронной закладной:	
		ведения о внесении изменений или дополнений в регистрационную запись об ипотеке:	
	4.19	вид:	Прочие ограничения прав и обременения объекта недвижимости
		дата государственной регистрации:	30.08.2011 00:00:00
		номер государственной регистрации:	78-78-31/024/2011-184
		срок, на который установлены ограничение прав и обременение объекта недвижимости:	данные отсутствуют
		лицо, в пользу которого установлены ограничение прав и обременение объекта недвижимости:	публичный
		сведения о возможности предоставления третьим лицам персональных данных физического лица	данные отсутствуют
		основание государственной регистрации:	Кадастровый паспорт земельного участка (Выписка из государственного кадастра недвижимости), № 204, выдан 26.07.2011
		сведения об осуществлении государственной регистрации сделки, права, ограничения права без необходимого в силу закона согласия третьего лица, органа:	данные отсутствуют
		сведения об управляющем залогом и о договоре управления залогом, если такой договор заключен для управления ипотекой:	данные отсутствуют
		сведения о депозитарии, который осуществляет хранение обездвиженной документарной закладной или электронной закладной:	

Земельный участок
вид объекта недвижимости

Лист № 15 раздела 2	Всего листов раздела 2: 22	Всего разделов: 8	Всего листов отчёта: 971

09.09.2025г. № КУВИ-001/2025-171479376	
Кадастровый номер:	78:07:0003289:8

		ведения о внесении изменений или дополнений в регистрационную запись об ипотеке:	
	4.20	вид:	Прочие ограничения прав и обременения объекта недвижимости
		дата государственной регистрации:	30.08.2011 00:00:00
		номер государственной регистрации:	78-78-31/024/2011-184
		срок, на который установлены ограничение прав и обременение объекта недвижимости:	данные отсутствуют
		лицо, в пользу которого установлены ограничение прав и обременение объекта недвижимости:	публичный
		сведения о возможности предоставления третьим лицам персональных данных физического лица	данные отсутствуют
		основание государственной регистрации:	Кадастровый паспорт земельного участка (Выписка из государственного кадастра недвижимости), № 204, выдан 26.07.2011
		сведения об осуществлении государственной регистрации сделки, права, ограничения права без необходимого в силу закона согласия третьего лица, органа:	данные отсутствуют
		сведения об управляющем залогом и о договоре управления залогом, если такой договор заключен для управления ипотекой:	данные отсутствуют
		сведения о депозитарии, который осуществляет хранение обездвиженной документарной закладной или электронной закладной:	
		ведения о внесении изменений или дополнений в регистрационную запись об ипотеке:	
	4.21	вид:	Прочие ограничения прав и обременения объекта недвижимости
		дата государственной регистрации:	30.08.2011 00:00:00
		номер государственной регистрации:	78-78-31/024/2011-184
		срок, на который установлены ограничение прав и обременение объекта недвижимости:	данные отсутствуют
		лицо, в пользу которого установлены ограничение прав и обременение объекта недвижимости:	публичный
		сведения о возможности предоставления третьим лицам персональных данных физического лица	данные отсутствуют

Земельный участок
вид объекта недвижимости

Лист № 16 раздела 2	Всего листов раздела 2: 22	Всего разделов: 8	Всего листов отчёта: 971

09.09.2025г. № КУВИ-001/2025-171479376	
Кадастровый номер:	78:07:0003289:8

		основание государственной регистрации:	Кадастровый паспорт земельного участка (Выписка из государственного кадастра недвижимости), № 204, выдан 26.07.2011
		сведения об осуществлении государственной регистрации сделки, права, ограничения права без необходимого в силу закона согласия третьего лица, органа:	данные отсутствуют
		сведения об управляющем залогом и о договоре управления залогом, если такой договор заключен для управления ипотекой:	данные отсутствуют
		сведения о депозитарии, который осуществляет хранение обездвиженной документарной закладной или электронной закладной:	
		ведения о внесении изменений или дополнений в регистрационную запись об ипотеке:	
	4.22	вид:	Прочие ограничения прав и обременения объекта недвижимости
		дата государственной регистрации:	30.08.2011 00:00:00
		номер государственной регистрации:	78-78-31/024/2011-184
		срок, на который установлены ограничение прав и обременение объекта недвижимости:	данные отсутствуют
		лицо, в пользу которого установлены ограничение прав и обременение объекта недвижимости:	публичный
		сведения о возможности предоставления третьим лицам персональных данных физического лица	данные отсутствуют
		основание государственной регистрации:	Кадастровый паспорт земельного участка (Выписка из государственного кадастра недвижимости), № 204, выдан 26.07.2011
		сведения об осуществлении государственной регистрации сделки, права, ограничения права без необходимого в силу закона согласия третьего лица, органа:	данные отсутствуют
		сведения об управляющем залогом и о договоре управления залогом, если такой договор заключен для управления ипотекой:	данные отсутствуют

Земельный участок
вид объекта недвижимости

Лист № 17 раздела 2	Всего листов раздела 2: 22	Всего разделов: 8	Всего листов отчёта: 971

09.09.2025г. № КУВИ-001/2025-171479376	
Кадастровый номер:	78:07:0003289:8

		сведения о депозитарии, который осуществляет хранение обездвиженной документарной закладной или электронной закладной:	
		ведения о внесении изменений или дополнений в регистрационную запись об ипотеке:	
	4.23	вид:	Прочие ограничения прав и обременения объекта недвижимости
		дата государственной регистрации:	30.08.2011 00:00:00
		номер государственной регистрации:	78-78-31/024/2011-184
		срок, на который установлены ограничение прав и обременение объекта недвижимости:	данные отсутствуют
		лицо, в пользу которого установлены ограничение прав и обременение объекта недвижимости:	публичный
		сведения о возможности предоставления третьим лицам персональных данных физического лица	данные отсутствуют
		основание государственной регистрации:	Кадастровый паспорт земельного участка (Выписка из государственного кадастра недвижимости), № 204, выдан 26.07.2011
		сведения об осуществлении государственной регистрации сделки, права, ограничения права без необходимого в силу закона согласия третьего лица, органа:	данные отсутствуют
		сведения об управляющем залогом и о договоре управления залогом, если такой договор заключен для управления ипотекой:	данные отсутствуют
		сведения о депозитарии, который осуществляет хранение обездвиженной документарной закладной или электронной закладной:	
		ведения о внесении изменений или дополнений в регистрационную запись об ипотеке:	
	4.24	вид:	Прочие ограничения прав и обременения объекта недвижимости
		дата государственной регистрации:	30.08.2011 00:00:00
		номер государственной регистрации:	78-78-31/024/2011-184
		срок, на который установлены ограничение прав и обременение объекта недвижимости:	данные отсутствуют

Земельный участок
вид объекта недвижимости

Лист № 18 раздела 2	Всего листов раздела 2: 22	Всего разделов: 8	Всего листов отчёта: 971

09.09.2025г. № КУВИ-001/2025-171479376	
Кадастровый номер:	78:07:0003289:8

		лицо, в пользу которого установлены ограничение прав и обременение объекта недвижимости:	публичный
		сведения о возможности предоставления третьим лицам персональных данных физического лица	данные отсутствуют
		основание государственной регистрации:	Кадастровый паспорт земельного участка (Выписка из государственного кадастра недвижимости), № 204, выдан 26.07.2011
		сведения об осуществлении государственной регистрации сделки, права, ограничения права без необходимого в силу закона согласия третьего лица, органа:	данные отсутствуют
		сведения об управляющем залогом и о договоре управления залогом, если такой договор заключен для управления ипотекой:	данные отсутствуют
		сведения о депозитарии, который осуществляет хранение обездвиженной документарной закладной или электронной закладной:	
		ведения о внесении изменений или дополнений в регистрационную запись об ипотеке:	
	4.25	вид:	Прочие ограничения прав и обременения объекта недвижимости
		дата государственной регистрации:	30.08.2011 00:00:00
		номер государственной регистрации:	78-78-31/024/2011-184
		срок, на который установлены ограничение прав и обременение объекта недвижимости:	данные отсутствуют
		лицо, в пользу которого установлены ограничение прав и обременение объекта недвижимости:	публичный
		сведения о возможности предоставления третьим лицам персональных данных физического лица	данные отсутствуют
		основание государственной регистрации:	Кадастровый паспорт земельного участка (Выписка из государственного кадастра недвижимости), № 204, выдан 26.07.2011
		сведения об осуществлении государственной регистрации сделки, права, ограничения права без необходимого в силу закона согласия третьего лица, органа:	данные отсутствуют

Земельный участок
вид объекта недвижимости

Лист № 19 раздела 2	Всего листов раздела 2: 22	Всего разделов: 8	Всего листов отчёта: 971

09.09.2025г. № КУВИ-001/2025-171479376	
Кадастровый номер:	78:07:0003289:8

		сведения об управляющем залогом и о договоре управления залогом, если такой договор заключен для управления ипотекой:	данные отсутствуют
		сведения о депозитарии, который осуществляет хранение обездвиженной документарной закладной или электронной закладной:	
		ведения о внесении изменений или дополнений в регистрационную запись об ипотеке:	
	4.26	вид:	Прочие ограничения прав и обременения объекта недвижимости
		дата государственной регистрации:	30.08.2011 00:00:00
		номер государственной регистрации:	78-78-31/024/2011-184
		срок, на который установлены ограничение прав и обременение объекта недвижимости:	данные отсутствуют
		лицо, в пользу которого установлены ограничение прав и обременение объекта недвижимости:	публичный
		сведения о возможности предоставления третьим лицам персональных данных физического лица	данные отсутствуют
		основание государственной регистрации:	Кадастровый паспорт земельного участка (Выписка из государственного кадастра недвижимости), № 204, выдан 26.07.2011
		сведения об осуществлении государственной регистрации сделки, права, ограничения права без необходимого в силу закона согласия третьего лица, органа:	данные отсутствуют
		сведения об управляющем залогом и о договоре управления залогом, если такой договор заключен для управления ипотекой:	данные отсутствуют
		сведения о депозитарии, который осуществляет хранение обездвиженной документарной закладной или электронной закладной:	
		ведения о внесении изменений или дополнений в регистрационную запись об ипотеке:	
	4.27	вид:	Прочие ограничения прав и обременения объекта недвижимости
		дата государственной регистрации:	13.03.2007 00:00:00
		номер государственной регистрации:	78-78-01/0725/2006-401

Земельный участок
вид объекта недвижимости

Лист № 20 раздела 2	Всего листов раздела 2: 22	Всего разделов: 8	Всего листов отчёта: 971

09.09.2025г. № КУВИ-001/2025-171479376	
Кадастровый номер:	78:07:0003289:8

		срок, на который установлены ограничение прав и обременение объекта недвижимости:	данные отсутствуют
		лицо, в пользу которого установлены ограничение прав и обременение объекта недвижимости:	публичный
		сведения о возможности предоставления третьим лицам персональных данных физического лица	данные отсутствуют
		основание государственной регистрации:	Заключение, № з/370-сз, выдан 27.04.2005
		сведения об осуществлении государственной регистрации сделки, права, ограничения права без необходимого в силу закона согласия третьего лица, органа:	данные отсутствуют
		сведения об управляющем залогом и о договоре управления залогом, если такой договор заключен для управления ипотекой:	данные отсутствуют
		сведения о депозитарии, который осуществляет хранение обездвиженной документарной закладной или электронной закладной:	
		ведения о внесении изменений или дополнений в регистрационную запись об ипотеке:	
	4.28	вид:	Прочие ограничения прав и обременения объекта недвижимости
		дата государственной регистрации:	13.03.2007 00:00:00
		номер государственной регистрации:	78-78-01/0725/2006-357
		срок, на который установлены ограничение прав и обременение объекта недвижимости:	данные отсутствуют
		лицо, в пользу которого установлены ограничение прав и обременение объекта недвижимости:	публичный
		сведения о возможности предоставления третьим лицам персональных данных физического лица	данные отсутствуют
		основание государственной регистрации:	Кадастровый план земельного участка, № 78:7:3289:8, выдан 12.09.2006 Распоряжение, № 1845-рк, выдан 18.10.2006

Земельный участок
вид объекта недвижимости

Лист № 21 раздела 2	Всего листов раздела 2: 22	Всего разделов: 8	Всего листов отчёта: 971

09.09.2025г. № КУВИ-001/2025-171479376	
Кадастровый номер:	78:07:0003289:8

		сведения об осуществлении государственной регистрации сделки, права, ограничения права без необходимого в силу закона согласия третьего лица, органа:	данные отсутствуют
		сведения об управляющем залогом и о договоре управления залогом, если такой договор заключен для управления ипотекой:	данные отсутствуют
		сведения о депозитарии, который осуществляет хранение обездвиженной документарной закладной или электронной закладной:	
		ведения о внесении изменений или дополнений в регистрационную запись об ипотеке:	
5	Договоры участия в долевом строительстве:		не зарегистрировано
6	Заявленные в судебном порядке права требования:		данные отсутствуют
7	Сведения о возможности предоставления третьим лицам персональных данных физического лица		данные отсутствуют
8	Сведения о возражении в отношении зарегистрированного права:		данные отсутствуют
9	Сведения о наличии решения об изъятии объекта недвижимости для государственных и муниципальных нужд:		данные отсутствуют
10	Сведения о невозможности государственной регистрации без личного участия правообладателя или его законного представителя:		данные отсутствуют
11	Правопритязания и сведения о наличии поступивших, но не рассмотренных заявлений о проведении государственной регистрации права (перехода, прекращения права), ограничения права или обременения объекта недвижимости, сделки в отношении объекта недвижимости:		отсутствуют

Земельный участок
вид объекта недвижимости

Лист № 22 раздела 2	Всего листов раздела 2: 22	Всего разделов: 8	Всего листов отчёта: 971

09.09.2025г. № КУВИ-001/2025-171479376	
Кадастровый номер:	78:07:0003289:8

11	Сведения о невозможности государственной регистрации перехода, прекращения, ограничения права на земельный участок из земель сельскохозяйственного назначения:	данные отсутствуют

Отчёт об объекте недвижимости

Описание местоположения земельного участка

Земельный участок
вид объекта недвижимости

Лист № 1 раздела 3	Всего листов раздела 3: 1	Всего разделов: 8	Всего листов отчёта: 971

09.09.2025г. № КУВИ-001/2025-171479376	
Кадастровый номер:	78:07:0003289:8

План (чертеж, схема) земельного участка

Масштаб 1:9000	Условные обозначения:		

Отчёт об объекте недвижимости

Описание местоположения земельного участка

Земельный участок
вид объекта недвижимости

Лист № 1 раздела 3.1	Всего листов раздела 3.1: 201	Всего разделов: 8	Всего листов отчёта: 971

09.09.2025г. № КУВИ-001/2025-171479376	
Кадастровый номер:	78:07:0003289:8

Описание местоположения границ земельного участка

№ п/п	Номер точки		Дирекционный угол	Горизонтальное проложение, м	Описание закрепления на местности	Кадастровые номера смежных участков	Сведения об адресах правообладателей смежных земельных участков
	начальная	конечная					
1	2	3	4	5	6	7	8
1	1.1.1	1.1.2	178°24.5`	0.36	данные отсутствуют	данные отсутствуют	данные отсутствуют
2	1.1.2	1.1.3	184°53.9`	0.7	данные отсутствуют	данные отсутствуют	данные отсутствуют
3	1.1.3	1.1.4	190°49.4`	0.69	данные отсутствуют	данные отсутствуют	данные отсутствуют
4	1.1.4	1.1.5	198°10.7`	0.71	данные отсутствуют	данные отсутствуют	данные отсутствуют
5	1.1.5	1.1.6	205°27.8`	0.7	данные отсутствуют	данные отсутствуют	данные отсутствуют
6	1.1.6	1.1.7	207°1.9`	3.3	данные отсутствуют	данные отсутствуют	данные отсутствуют
7	1.1.7	1.1.8	229°2.6`	0.7	данные отсутствуют	данные отсутствуют	данные отсутствуют
8	1.1.8	1.1.9	241°41.9`	0.44	данные отсутствуют	данные отсутствуют	данные отсутствуют
9	1.1.9	1.1.10	253°22.7`	0.7	данные отсутствуют	данные отсутствуют	данные отсутствуют
10	1.1.10	1.1.11	266°49.2`	0.54	данные отсутствуют	данные отсутствуют	данные отсутствуют
11	1.1.11	1.1.12	280°22.5`	18.16	данные отсутствуют	данные отсутствуют	данные отсутствуют
12	1.1.12	1.1.13	281°29.8`	0.6	данные отсутствуют	данные отсутствуют	данные отсутствуют
13	1.1.13	1.1.14	278°14.8`	0.7	данные отсутствуют	данные отсутствуют	данные отсутствуют
14	1.1.14	1.1.15	274°5.2`	0.7	данные отсутствуют	данные отсутствуют	данные отсутствуют
15	1.1.15	1.1.16	270°49.1`	0.7	данные отсутствуют	данные отсутствуют	данные отсутствуют
16	1.1.16	1.1.17	266°43.8`	0.7	данные отсутствуют	данные отсутствуют	данные отсутствуют
17	1.1.17	1.1.18	263°23.2`	0.69	данные отсутствуют	данные отсутствуют	данные отсутствуют
18	1.1.18	1.1.19	260°8.0`	0.7	данные отсутствуют	данные отсутствуют	данные отсутствуют
19	1.1.19	1.1.20	255°57.8`	0.7	данные отсутствуют	данные отсутствуют	данные отсутствуют
20	1.1.20	1.1.21	252°35.8`	0.7	данные отсутствуют	данные отсутствуют	данные отсутствуют
21	1.1.21	1.1.22	248°57.7`	0.7	данные отсутствуют	данные отсутствуют	данные отсутствуют
22	1.1.22	1.1.23	245°37.4`	0.7	данные отсутствуют	данные отсутствуют	данные отсутствуют

Земельный участок
вид объекта недвижимости

Лист № 2 раздела 3.1	Всего листов раздела 3.1: 201	Всего разделов: 8	Всего листов отчёта: 971

09.09.2025г. № КУВИ-001/2025-171479376	
Кадастровый номер:	78:07:0003289:8

1	2	3	4	5	6	7	8
23	1.1.23	1.1.24	240°52.0`	0.7	данные отсутствуют	данные отсутствуют	данные отсутствуют
24	1.1.24	1.1.25	237°54.4`	0.7	данные отсутствуют	данные отсутствуют	данные отсутствуют
25	1.1.25	1.1.26	234°16.4`	0.7	данные отсутствуют	данные отсутствуют	данные отсутствуют
26	1.1.26	1.1.27	232°25.9`	0.33	данные отсутствуют	данные отсутствуют	данные отсутствуют
27	1.1.27	1.1.28	249°32.3`	2.15	данные отсутствуют	данные отсутствуют	данные отсутствуют
28	1.1.28	1.1.29	211°39.7`	0.7	данные отсутствуют	данные отсутствуют	данные отсутствуют
29	1.1.29	1.1.30	208°24.8`	0.69	данные отсутствуют	данные отсутствуют	данные отсутствуют
30	1.1.30	1.1.31	206°12.0`	0.7	данные отсутствуют	данные отсутствуют	данные отсутствуют
31	1.1.31	1.1.32	203°37.7`	0.7	данные отсутствуют	данные отсутствуют	данные отсутствуют
32	1.1.32	1.1.33	201°2.3`	0.7	данные отсутствуют	данные отсутствуют	данные отсутствуют
33	1.1.33	1.1.34	198°10.7`	0.71	данные отсутствуют	данные отсутствуют	данные отсутствуют
34	1.1.34	1.1.35	195°2.3`	0.69	данные отсутствуют	данные отсутствуют	данные отсутствуют
35	1.1.35	1.1.36	193°3.3`	0.71	данные отсутствуют	данные отсутствуют	данные отсутствуют
36	1.1.36	1.1.37	189°52.0`	0.7	данные отсутствуют	данные отсутствуют	данные отсутствуют
37	1.1.37	1.1.38	187°25.9`	0.7	данные отсутствуют	данные отсутствуют	данные отсутствуют
38	1.1.38	1.1.39	184°5.2`	0.7	данные отсутствуют	данные отсутствуют	данные отсутствуют
39	1.1.39	1.1.40	182°27.2`	0.7	данные отсутствуют	данные отсутствуют	данные отсутствуют
40	1.1.40	1.1.41	179°10.9`	0.7	данные отсутствуют	данные отсутствуют	данные отсутствуют
41	1.1.41	1.1.42	175°54.8`	0.7	данные отсутствуют	данные отсутствуют	данные отсутствуют
42	1.1.42	1.1.43	174°12.4`	0.69	данные отсутствуют	данные отсутствуют	данные отсутствуют
43	1.1.43	1.1.44	170°56.5`	0.7	данные отсутствуют	данные отсутствуют	данные отсутствуют
44	1.1.44	1.1.45	168°31.8`	0.7	данные отсутствуют	данные отсутствуют	данные отсутствуют
45	1.1.45	1.1.46	165°57.8`	0.7	данные отсутствуют	данные отсутствуют	данные отсутствуют
46	1.1.46	1.1.47	163°22.7`	0.7	данные отсутствуют	данные отсутствуют	данные отсутствуют
47	1.1.47	1.1.48	160°38.5`	0.39	данные отсутствуют	данные отсутствуют	данные отсутствуют
48	1.1.48	1.1.49	158°57.7`	0.7	данные отсутствуют	данные отсутствуют	данные отсутствуют
49	1.1.49	1.1.50	156°22.3`	0.7	данные отсутствуют	данные отсутствуют	данные отсутствуют
50	1.1.50	1.1.51	153°4.3`	0.71	данные отсутствуют	данные отсутствуют	данные отсутствуют
51	1.1.51	1.1.52	150°52.0`	0.7	данные отсутствуют	данные отсутствуют	данные отсутствуют

Земельный участок
вид объекта недвижимости

Лист № 3 раздела 3.1	Всего листов раздела 3.1: 201	Всего разделов: 8	Всего листов отчёта: 971

09.09.2025г. № КУВИ-001/2025-171479376	
Кадастровый номер:	78:07:0003289:8

1	2	3	4	5	6	7	8
52	1.1.52	1.1.53	148°20.3`	0.7	данные отсутствуют	данные отсутствуют	данные отсутствуют
53	1.1.53	1.1.54	146°18.6`	0.29	данные отсутствуют	данные отсутствуют	данные отсутствуют
54	1.1.54	1.1.55	117°33.4`	4.91	данные отсутствуют	данные отсутствуют	данные отсутствуют
55	1.1.55	1.1.56	122°47.0`	0.7	данные отсутствуют	данные отсутствуют	данные отсутствуют
56	1.1.56	1.1.57	120°57.8`	0.7	данные отсутствуют	данные отсутствуют	данные отсутствуют
57	1.1.57	1.1.58	118°1.5`	0.7	данные отсутствуют	данные отсутствуют	данные отсутствуют
58	1.1.58	1.1.59	115°27.8`	0.7	данные отсутствуют	данные отсутствуют	данные отсутствуют
59	1.1.59	1.1.60	113°37.7`	0.7	данные отсутствуют	данные отсутствуют	данные отсутствуют
60	1.1.60	1.1.61	111°2.3`	0.7	данные отсутствуют	данные отсутствуют	данные отсутствуют
61	1.1.61	1.1.62	108°56.8`	0.71	данные отсутствуют	данные отсутствуют	данные отсутствуют
62	1.1.62	1.1.63	105°49.9`	0.7	данные отсутствуют	данные отсутствуют	данные отсутствуют
63	1.1.63	1.1.64	104°2.2`	0.7	данные отсутствуют	данные отсутствуют	данные отсутствуют
64	1.1.64	1.1.65	102°40.8`	0.41	данные отсутствуют	данные отсутствуют	данные отсутствуют
65	1.1.65	1.1.66	101°53.3`	0.19	данные отсутствуют	данные отсутствуют	данные отсутствуют
66	1.1.66	1.1.67	99°3.5`	0.7	данные отсутствуют	данные отсутствуют	данные отсутствуют
67	1.1.67	1.1.68	97°25.9`	0.7	данные отсутствуют	данные отсутствуют	данные отсутствуют
68	1.1.68	1.1.69	94°53.9`	0.7	данные отсутствуют	данные отсутствуют	данные отсутствуют
69	1.1.69	1.1.70	92°27.2`	0.7	данные отсутствуют	данные отсутствуют	данные отсутствуют
70	1.1.70	1.1.71	90°49.1`	0.7	данные отсутствуют	данные отсутствуют	данные отсутствуют
71	1.1.71	1.1.72	87°32.8`	0.7	данные отсутствуют	данные отсутствуют	данные отсутствуют
72	1.1.72	1.1.73	85°51.3`	0.69	данные отсутствуют	данные отсутствуют	данные отсутствуют
73	1.1.73	1.1.74	82°40.4`	0.71	данные отсутствуют	данные отсутствуют	данные отсутствуют
74	1.1.74	1.1.75	80°56.5`	0.7	данные отсутствуют	данные отсутствуют	данные отсутствуют
75	1.1.75	1.1.76	77°34.4`	0.6	данные отсутствуют	данные отсутствуют	данные отсутствуют
76	1.1.76	1.1.77	77°44.1`	0.71	данные отсутствуют	данные отсутствуют	данные отсутствуют
77	1.1.77	1.1.78	78°22.0`	0.69	данные отсутствуют	данные отсутствуют	данные отсутствуют
78	1.1.78	1.1.79	78°31.8`	0.7	данные отсутствуют	данные отсутствуют	данные отсутствуют
79	1.1.79	1.1.80	78°22.0`	0.69	данные отсутствуют	данные отсутствуют	данные отсутствуют
80	1.1.80	1.1.81	78°31.8`	0.7	данные отсутствуют	данные отсутствуют	данные отсутствуют

Земельный участок
вид объекта недвижимости

Лист № 4 раздела 3.1	Всего листов раздела 3.1: 201	Всего разделов: 8	Всего листов отчёта: 971

09.09.2025г. № КУВИ-001/2025-171479376	
Кадастровый номер:	78:07:0003289:8

1	2	3	4	5	6	7	8
81	1.1.81	1.1.82	79°19.8`	0.7	данные отсутствуют	данные отсутствуют	данные отсутствуют
82	1.1.82	1.1.83	78°31.8`	0.7	данные отсутствуют	данные отсутствуют	данные отсутствуют
83	1.1.83	1.1.84	79°10.6`	0.69	данные отсутствуют	данные отсутствуют	данные отсутствуют
84	1.1.84	1.1.85	80°8.0`	0.7	данные отсутствуют	данные отсутствуют	данные отсутствуют
85	1.1.85	1.1.86	79°19.8`	0.7	данные отсутствуют	данные отсутствуют	данные отсутствуют
86	1.1.86	1.1.87	75°10.4`	0.7	данные отсутствуют	данные отсутствуют	данные отсутствуют
87	1.1.87	1.1.88	75°45.8`	0.69	данные отсутствуют	данные отсутствуют	данные отсутствуют
88	1.1.88	1.1.89	75°10.4`	0.7	данные отсутствуют	данные отсутствуют	данные отсутствуют
89	1.1.89	1.1.90	75°57.8`	0.7	данные отсутствуют	данные отсутствуют	данные отсутствуют
90	1.1.90	1.1.91	75°57.8`	0.7	данные отсутствуют	данные отсутствуют	данные отсутствуют
91	1.1.91	1.1.92	75°57.8`	0.7	данные отсутствуют	данные отсутствуют	данные отсутствуют
92	1.1.92	1.1.93	76°45.5`	0.7	данные отсутствуют	данные отсутствуют	данные отсутствуют
93	1.1.93	1.1.94	76°45.5`	0.7	данные отсутствуют	данные отсутствуют	данные отсутствуют
94	1.1.94	1.1.95	76°45.5`	0.7	данные отсутствуют	данные отсутствуют	данные отсутствуют
95	1.1.95	1.1.96	76°56.7`	0.71	данные отсутствуют	данные отсутствуют	данные отсутствуют
96	1.1.96	1.1.97	77°33.6`	0.7	данные отсутствуют	данные отсутствуют	данные отсутствуют
97	1.1.97	1.1.98	76°45.5`	0.7	данные отсутствуют	данные отсутствуют	данные отсутствуют
98	1.1.98	1.1.99	78°22.0`	0.35	данные отсутствуют	данные отсутствуют	данные отсутствуют
99	1.1.99	1.1.100	71°16.4`	0.62	данные отсутствуют	данные отсутствуют	данные отсутствуют
100	1.1.100	1.1.101	70°47.2`	0.7	данные отсутствуют	данные отсутствуют	данные отсутствуют
101	1.1.101	1.1.102	71°33.9`	0.7	данные отсутствуют	данные отсутствуют	данные отсутствуют
102	1.1.102	1.1.103	72°35.8`	0.7	данные отсутствуют	данные отсутствуют	данные отсутствуют
103	1.1.103	1.1.104	73°22.7`	0.7	данные отсутствуют	данные отсутствуют	данные отсутствуют
104	1.1.104	1.1.105	73°22.7`	0.7	данные отсутствуют	данные отсутствуют	данные отсутствуют
105	1.1.105	1.1.106	74°23.3`	0.71	данные отсутствуют	данные отсутствуют	данные отсутствуют
106	1.1.106	1.1.107	74°57.7`	0.69	данные отсутствуют	данные отсутствуют	данные отсутствуют
107	1.1.107	1.1.108	75°57.8`	0.7	данные отсутствуют	данные отсутствуют	данные отсутствуют
108	1.1.108	1.1.109	75°57.8`	0.7	данные отсутствуют	данные отсутствуют	данные отсутствуют
109	1.1.109	1.1.110	76°45.5`	0.7	данные отсутствуют	данные отсутствуют	данные отсутствуют

Земельный участок
вид объекта недвижимости

Лист № 5 раздела 3.1	Всего листов раздела 3.1: 201	Всего разделов: 8	Всего листов отчёта: 971

09.09.2025г. № КУВИ-001/2025-171479376	
Кадастровый номер:	78:07:0003289:8

1	2	3	4	5	6	7	8
110	1.1.110	1.1.111	76°45.5`	0.7	данные отсутствуют	данные отсутствуют	данные отсутствуют
111	1.1.111	1.1.112	77°44.1`	0.71	данные отсутствуют	данные отсутствуют	данные отсутствуют
112	1.1.112	1.1.113	78°22.0`	0.69	данные отсутствуют	данные отсутствуют	данные отсутствуют
113	1.1.113	1.1.114	79°19.8`	0.7	данные отсутствуют	данные отсутствуют	данные отсутствуют
114	1.1.114	1.1.115	80°8.0`	0.7	данные отсутствуют	данные отсутствуют	данные отсутствуют
115	1.1.115	1.1.116	80°8.0`	0.7	данные отсутствуют	данные отсутствуют	данные отсутствуют
116	1.1.116	1.1.117	80°56.5`	0.7	данные отсутствуют	данные отсутствуют	данные отсутствуют
117	1.1.117	1.1.118	80°56.5`	0.7	данные отсутствуют	данные отсутствуют	данные отсутствуют
118	1.1.118	1.1.119	82°40.4`	0.71	данные отсутствуют	данные отсутствуют	данные отсутствуют
119	1.1.119	1.1.120	82°34.1`	0.7	данные отсутствуют	данные отсутствуют	данные отсутствуют
120	1.1.120	1.1.121	82°40.4`	0.71	данные отсутствуют	данные отсутствуют	данные отсутствуют
121	1.1.121	1.1.122	84°12.4`	0.69	данные отсутствуют	данные отсутствуют	данные отсутствуют
122	1.1.122	1.1.123	84°17.3`	0.7	данные отсутствуют	данные отсутствуют	данные отсутствуют
123	1.1.123	1.1.124	85°6.1`	0.7	данные отсутствуют	данные отсутствуют	данные отсутствуют
124	1.1.124	1.1.125	85°51.3`	0.69	данные отсутствуют	данные отсутствуют	данные отсутствуют
125	1.1.125	1.1.126	85°54.8`	0.7	данные отсутствуют	данные отсутствуют	данные отсутствуют
126	1.1.126	1.1.127	86°43.8`	0.7	данные отсутствуют	данные отсутствуют	данные отсутствуют
127	1.1.127	1.1.128	87°32.8`	0.7	данные отсутствуют	данные отсутствуют	данные отсутствуют
128	1.1.128	1.1.129	88°21.8`	0.7	данные отсутствуют	данные отсутствуют	данные отсутствуют
129	1.1.129	1.1.130	88°21.8`	0.7	данные отсутствуют	данные отсутствуют	данные отсутствуют
130	1.1.130	1.1.131	89°10.9`	0.7	данные отсутствуют	данные отсутствуют	данные отсутствуют
131	1.1.131	1.1.132	90°0.0`	0.7	данные отсутствуют	данные отсутствуют	данные отсутствуют
132	1.1.132	1.1.133	90°49.1`	0.7	данные отсутствуют	данные отсутствуют	данные отсутствуют
133	1.1.133	1.1.134	90°49.1`	0.7	данные отсутствуют	данные отсутствуют	данные отсутствуют
134	1.1.134	1.1.135	91°38.2`	0.7	данные отсутствуют	данные отсутствуют	данные отсутствуют
135	1.1.135	1.1.136	91°38.2`	0.7	данные отсутствуют	данные отсутствуют	данные отсутствуют
136	1.1.136	1.1.137	93°16.2`	0.7	данные отсутствуют	данные отсутствуют	данные отсутствуют
137	1.1.137	1.1.138	93°16.2`	0.7	данные отсутствуют	данные отсутствуют	данные отсутствуют
138	1.1.138	1.1.139	94°5.2`	0.7	данные отсутствуют	данные отсутствуют	данные отсутствуют

Земельный участок
вид объекта недвижимости

Лист № 6 раздела 3.1	Всего листов раздела 3.1: 201	Всего разделов: 8	Всего листов отчёта: 971

09.09.2025г. № КУВИ-001/2025-171479376	
Кадастровый номер:	78:07:0003289:8

1	2	3	4	5	6	7	8
139	1.1.139	1.1.140	94°58.2`	0.69	данные отсутствуют	данные отсутствуют	данные отсутствуют
140	1.1.140	1.1.141	94°53.9`	0.7	данные отсутствуют	данные отсутствуют	данные отсутствуют
141	1.1.141	1.1.142	95°42.7`	0.7	данные отсутствуют	данные отсутствуют	данные отсутствуют
142	1.1.142	1.1.143	96°20.4`	0.18	данные отсутствуют	данные отсутствуют	данные отсутствуют
143	1.1.143	1.1.144	103°14.5`	0.7	данные отсутствуют	данные отсутствуют	данные отсутствуют
144	1.1.144	1.1.145	103°14.5`	0.7	данные отсутствуют	данные отсутствуют	данные отсутствуют
145	1.1.145	1.1.146	104°2.2`	0.7	данные отсутствуют	данные отсутствуют	данные отсутствуют
146	1.1.146	1.1.147	104°2.2`	0.7	данные отсутствуют	данные отсутствуют	данные отсутствуют
147	1.1.147	1.1.148	104°2.2`	0.7	данные отсутствуют	данные отсутствуют	данные отсутствуют
148	1.1.148	1.1.149	104°2.2`	0.7	данные отсутствуют	данные отсутствуют	данные отсутствуют
149	1.1.149	1.1.150	104°49.6`	0.7	данные отсутствуют	данные отсутствуют	данные отсутствуют
150	1.1.150	1.1.151	104°14.2`	0.69	данные отсутствуют	данные отсутствуют	данные отсутствуют
151	1.1.151	1.1.152	104°49.6`	0.7	данные отсутствуют	данные отсутствуют	данные отсутствуют
152	1.1.152	1.1.153	105°36.7`	0.71	данные отсутствуют	данные отсутствуют	данные отсутствуют
153	1.1.153	1.1.154	105°2.3`	0.69	данные отсутствуют	данные отсутствуют	данные отсутствуют
154	1.1.154	1.1.155	105°49.9`	0.7	данные отсутствуют	данные отсутствуют	данные отсутствуют
155	1.1.155	1.1.156	105°36.7`	0.71	данные отсутствуют	данные отсутствуют	данные отсутствуют
156	1.1.156	1.1.157	105°49.9`	0.7	данные отсутствуют	данные отсутствуют	данные отсутствуют
157	1.1.157	1.1.158	106°37.3`	0.7	данные отсутствуют	данные отсутствуют	данные отсутствуют
158	1.1.158	1.1.159	106°37.3`	0.7	данные отсутствуют	данные отсутствуют	данные отсутствуют
159	1.1.159	1.1.160	106°23.4`	0.71	данные отсутствуют	данные отсутствуют	данные отсутствуют
160	1.1.160	1.1.161	106°37.3`	0.7	данные отсутствуют	данные отсутствуют	данные отсутствуют
161	1.1.161	1.1.162	107°39.0`	0.69	данные отсутствуют	данные отсутствуют	данные отсутствуют
162	1.1.162	1.1.163	107°24.2`	0.7	данные отсутствуют	данные отсутствуют	данные отсутствуют
163	1.1.163	1.1.164	107°24.2`	0.7	данные отсутствуют	данные отсутствуют	данные отсутствуют
164	1.1.164	1.1.165	107°24.2`	0.7	данные отсутствуют	данные отсутствуют	данные отсутствуют
165	1.1.165	1.1.166	107°39.0`	0.69	данные отсутствуют	данные отсутствуют	данные отсутствуют
166	1.1.166	1.1.167	108°10.7`	0.71	данные отсутствуют	данные отсутствуют	данные отсутствуют
167	1.1.167	1.1.168	108°26.1`	0.7	данные отсутствуют	данные отсутствуют	данные отсутствуют

Земельный участок
вид объекта недвижимости

Лист № 7 раздела 3.1	Всего листов раздела 3.1: 201	Всего разделов: 8	Всего листов отчёта: 971

09.09.2025г. № КУВИ-001/2025-171479376	
Кадастровый номер:	78:07:0003289:8

1	2	3	4	5	6	7	8
168	1.1.168	1.1.169	108°10.7`	0.71	данные отсутствуют	данные отсутствуют	данные отсутствуют
169	1.1.169	1.1.170	109°12.8`	0.7	данные отсутствуют	данные отсутствуют	данные отсутствуют
170	1.1.170	1.1.171	109°12.8`	0.7	данные отсутствуют	данные отсутствуют	данные отсутствуют
171	1.1.171	1.1.172	109°12.8`	0.7	данные отсутствуют	данные отсутствуют	данные отсутствуют
172	1.1.172	1.1.173	109°12.8`	0.7	данные отсутствуют	данные отсутствуют	данные отсутствуют
173	1.1.173	1.1.174	109°59.0`	0.7	данные отсутствуют	данные отсутствуют	данные отсутствуют
174	1.1.174	1.1.175	108°58.2`	0.34	данные отсутствуют	данные отсутствуют	данные отсутствуют
175	1.1.175	1.1.176	109°43.3`	0.56	данные отсутствуют	данные отсутствуют	данные отсутствуют
176	1.1.176	1.1.177	109°59.0`	0.7	данные отсутствуют	данные отсутствуют	данные отсутствуют
177	1.1.177	1.1.178	111°2.3`	0.7	данные отсутствуют	данные отсутствуют	данные отсутствуют
178	1.1.178	1.1.179	109°59.0`	0.7	данные отсутствуют	данные отсутствуют	данные отсутствуют
179	1.1.179	1.1.180	111°2.3`	0.7	данные отсутствуют	данные отсутствуют	данные отсутствуют
180	1.1.180	1.1.181	110°44.8`	0.71	данные отсутствуют	данные отсутствуют	данные отсутствуют
181	1.1.181	1.1.182	111°2.3`	0.7	данные отсутствуют	данные отсутствуют	данные отсутствуют
182	1.1.182	1.1.183	111°48.1`	0.7	данные отсутствуют	данные отсутствуют	данные отсутствуют
183	1.1.183	1.1.184	111°48.1`	0.7	данные отсутствуют	данные отсутствуют	данные отсутствуют
184	1.1.184	1.1.185	111°48.1`	0.7	данные отсутствуют	данные отсутствуют	данные отсутствуют
185	1.1.185	1.1.186	111°48.1`	0.7	данные отсутствуют	данные отсутствуют	данные отсутствуют
186	1.1.186	1.1.187	111°48.1`	0.7	данные отсутствуют	данные отсутствуют	данные отсутствуют
187	1.1.187	1.1.188	112°33.4`	0.7	данные отсутствуют	данные отсутствуют	данные отсутствуют
188	1.1.188	1.1.189	112°52.4`	0.69	данные отсутствуют	данные отсутствуют	данные отсутствуют
189	1.1.189	1.1.190	112°33.4`	0.7	данные отсутствуют	данные отсутствуют	данные отсутствуют
190	1.1.190	1.1.191	113°37.7`	0.7	данные отсутствуют	данные отсутствуют	данные отсутствуют
191	1.1.191	1.1.192	112°52.4`	0.69	данные отсутствуют	данные отсутствуют	данные отсутствуют
192	1.1.192	1.1.193	113°18.3`	0.71	данные отсутствуют	данные отсутствуют	данные отсутствуют
193	1.1.193	1.1.194	113°37.7`	0.7	данные отсутствуют	данные отсутствуют	данные отсутствуют
194	1.1.194	1.1.195	114°22.6`	0.7	данные отсутствуют	данные отсутствуют	данные отсутствуют
195	1.1.195	1.1.196	113°37.7`	0.7	данные отсутствуют	данные отсутствуют	данные отсутствуют
196	1.1.196	1.1.197	114°43.0`	0.69	данные отсутствуют	данные отсутствуют	данные отсутствуют

Земельный участок
вид объекта недвижимости

Лист № 8 раздела 3.1	Всего листов раздела 3.1: 201	Всего разделов: 8	Всего листов отчёта: 971

09.09.2025г. № КУВИ-001/2025-171479376	
Кадастровый номер:	78:07:0003289:8

1	2	3	4	5	6	7	8
197	1.1.197	1.1.198	114°22.6`	0.7	данные отсутствуют	данные отсутствуют	данные отсутствуют
198	1.1.198	1.1.199	115°6.9`	0.71	данные отсутствуют	данные отсутствуют	данные отсутствуют
199	1.1.199	1.1.200	114°43.0`	0.69	данные отсутствуют	данные отсутствуют	данные отсутствуют
200	1.1.200	1.1.201	115°27.8`	0.7	данные отсутствуют	данные отсутствуют	данные отсутствуют
201	1.1.201	1.1.202	115°6.9`	0.71	данные отсутствуют	данные отсутствуют	данные отсутствуют
202	1.1.202	1.1.203	115°27.8`	0.7	данные отсутствуют	данные отсутствуют	данные отсутствуют
203	1.1.203	1.1.204	116°12.0`	0.7	данные отсутствуют	данные отсутствуют	данные отсутствуют
204	1.1.204	1.1.205	116°12.0`	0.7	данные отсутствуют	данные отсутствуют	данные отсутствуют
205	1.1.205	1.1.206	116°33.9`	0.69	данные отсутствуют	данные отсутствуют	данные отсутствуют
206	1.1.206	1.1.207	116°12.0`	0.7	данные отсутствуют	данные отсутствуют	данные отсутствуют
207	1.1.207	1.1.208	116°12.0`	0.7	данные отсутствуют	данные отсутствуют	данные отсутствуют
208	1.1.208	1.1.209	117°18.0`	0.7	данные отсутствуют	данные отсутствуют	данные отсутствуют
209	1.1.209	1.1.210	110°10.3`	0.52	данные отсутствуют	данные отсутствуют	данные отсутствуют
210	1.1.210	1.1.211	111°2.3`	0.7	данные отсутствуют	данные отсутствуют	данные отсутствуют
211	1.1.211	1.1.212	112°33.4`	0.7	данные отсутствуют	данные отсутствуют	данные отсутствуют
212	1.1.212	1.1.213	112°52.4`	0.69	данные отсутствуют	данные отсутствуют	данные отсутствуют
213	1.1.213	1.1.214	114°22.6`	0.7	данные отсутствуют	данные отсутствуют	данные отсутствуют
214	1.1.214	1.1.215	115°27.8`	0.7	данные отсутствуют	данные отсутствуют	данные отсутствуют
215	1.1.215	1.1.216	115°27.8`	0.7	данные отсутствуют	данные отсутствуют	данные отсутствуют
216	1.1.216	1.1.217	116°55.7`	0.71	данные отсутствуют	данные отсутствуют	данные отсутствуют
217	1.1.217	1.1.218	118°24.8`	0.69	данные отсутствуют	данные отсутствуют	данные отсутствуют
218	1.1.218	1.1.219	118°44.4`	0.71	данные отсутствуют	данные отсутствуют	данные отсутствуют
219	1.1.219	1.1.220	120°15.4`	0.69	данные отсутствуют	данные отсутствуют	данные отсутствуют
220	1.1.220	1.1.221	120°57.8`	0.7	данные отсутствуют	данные отсутствуют	данные отсутствуют
221	1.1.221	1.1.222	121°39.7`	0.7	данные отсутствуют	данные отсутствуют	данные отсутствуют
222	1.1.222	1.1.223	122°47.0`	0.7	данные отсутствуют	данные отсутствуют	данные отсутствуют
223	1.1.223	1.1.224	123°55.0`	0.7	данные отсутствуют	данные отсутствуют	данные отсутствуют
224	1.1.224	1.1.225	125°3.5`	0.7	данные отсутствуют	данные отсутствуют	данные отсутствуют
225	1.1.225	1.1.226	125°3.5`	0.7	данные отсутствуют	данные отсутствуют	данные отсутствуют

Земельный участок
вид объекта недвижимости

Лист № 9 раздела 3.1	Всего листов раздела 3.1: 201	Всего разделов: 8	Всего листов отчёта: 971

09.09.2025г. № КУВИ-001/2025-171479376	
Кадастровый номер:	78:07:0003289:8

1	2	3	4	5	6	7	8
226	1.1.226	1.1.227	126°52.2`	0.7	данные отсутствуют	данные отсутствуют	данные отсутствуют
227	1.1.227	1.1.228	127°31.1`	0.71	данные отсутствуют	данные отсутствуют	данные отсутствуют
228	1.1.228	1.1.229	129°10.4`	0.7	данные отсутствуют	данные отсутствуют	данные отсутствуют
229	1.1.229	1.1.230	129°10.4`	0.7	данные отсутствуют	данные отсутствуют	данные отсутствуют
230	1.1.230	1.1.231	130°57.4`	0.7	данные отсутствуют	данные отсутствуют	данные отсутствуют
231	1.1.231	1.1.232	130°57.4`	0.7	данные отсутствуют	данные отсутствуют	данные отсутствуют
232	1.1.232	1.1.233	133°15.8`	0.7	данные отсутствуют	данные отсутствуют	данные отсутствуют
233	1.1.233	1.1.234	133°15.8`	0.7	данные отсутствуют	данные отсутствуют	данные отсутствуют
234	1.1.234	1.1.235	134°25.3`	0.7	данные отсутствуют	данные отсутствуют	данные отсутствуют
235	1.1.235	1.1.236	135°0.0`	0.16	данные отсутствуют	данные отсутствуют	данные отсутствуют
236	1.1.236	1.1.237	135°34.7`	0.7	данные отсутствуют	данные отсутствуют	данные отсутствуют
237	1.1.237	1.1.238	136°44.2`	0.7	данные отсутствуют	данные отсутствуют	данные отсутствуют
238	1.1.238	1.1.239	137°20.2`	0.69	данные отсутствуют	данные отсутствуют	данные отсутствуют
239	1.1.239	1.1.240	139°2.6`	0.7	данные отсутствуют	данные отсутствуют	данные отсутствуют
240	1.1.240	1.1.241	139°2.6`	0.7	данные отсутствуют	данные отсутствуют	данные отсутствуют
241	1.1.241	1.1.242	140°49.6`	0.7	данные отсутствуют	данные отсутствуют	данные отсутствуют
242	1.1.242	1.1.243	141°20.4`	0.7	данные отсутствуют	данные отсутствуют	данные отсутствуют
243	1.1.243	1.1.244	141°58.9`	0.7	данные отсутствуют	данные отсутствуют	данные отсутствуют
244	1.1.244	1.1.245	144°16.4`	0.7	данные отсутствуют	данные отсутствуют	данные отсутствуют
245	1.1.245	1.1.246	143°47.5`	0.69	данные отсутствуют	данные отсутствуют	данные отсутствуют
246	1.1.246	1.1.247	145°24.5`	0.7	данные отсутствуют	данные отсутствуют	данные отсутствуют
247	1.1.247	1.1.248	146°5.0`	0.7	данные отсутствуют	данные отсутствуют	данные отсутствуют
248	1.1.248	1.1.249	147°13.0`	0.7	данные отсутствуют	данные отсутствуют	данные отсутствуют
249	1.1.249	1.1.250	148°20.3`	0.7	данные отсутствуют	данные отсутствуют	данные отсутствуют
250	1.1.250	1.1.251	149°44.6`	0.69	данные отсутствуют	данные отсутствуют	данные отсутствуют
251	1.1.251	1.1.252	149°44.6`	0.69	данные отсутствуют	данные отсутствуют	данные отсутствуют
252	1.1.252	1.1.253	151°15.6`	0.71	данные отсутствуют	данные отсутствуют	данные отсутствуют
253	1.1.253	1.1.254	151°58.5`	0.7	данные отсутствуют	данные отсутствуют	данные отсутствуют
254	1.1.254	1.1.255	153°26.1`	0.69	данные отсутствуют	данные отсутствуют	данные отсутствуют

Земельный участок
вид объекта недвижимости

Лист № 10 раздела 3.1	Всего листов раздела 3.1: 201	Всего разделов: 8	Всего листов отчёта: 971

09.09.2025г. № КУВИ-001/2025-171479376	
Кадастровый номер:	78:07:0003289:8

1	2	3	4	5	6	7	8
255	1.1.255	1.1.256	153°48.0`	0.7	данные отсутствуют	данные отсутствуют	данные отсутствуют
256	1.1.256	1.1.257	142°48.2`	11.56	данные отсутствуют	данные отсутствуют	данные отсутствуют
257	1.1.257	1.1.258	121°36.5`	0.15	данные отсутствуют	данные отсутствуют	данные отсутствуют
258	1.1.258	1.1.259	119°50.8`	0.7	данные отсутствуют	данные отсутствуют	данные отсутствуют
259	1.1.259	1.1.260	117°18.0`	0.7	данные отсутствуют	данные отсутствуют	данные отсутствуют
260	1.1.260	1.1.261	114°22.6`	0.7	данные отсутствуют	данные отсутствуют	данные отсутствуют
261	1.1.261	1.1.262	111°2.3`	0.7	данные отсутствуют	данные отсутствуют	данные отсутствуют
262	1.1.262	1.1.263	107°24.2`	0.7	данные отсутствуют	данные отсутствуют	данные отсутствуют
263	1.1.263	1.1.264	105°49.9`	0.7	данные отсутствуют	данные отсутствуют	данные отсутствуют
264	1.1.264	1.1.265	102°15.9`	0.71	данные отсутствуют	данные отсутствуют	данные отсутствуют
265	1.1.265	1.1.266	99°3.5`	0.7	данные отсутствуют	данные отсутствуют	данные отсутствуют
266	1.1.266	1.1.267	95°47.6`	0.69	данные отсутствуют	данные отсутствуют	данные отсутствуют
267	1.1.267	1.1.268	93°16.2`	0.7	данные отсутствуют	данные отсутствуют	данные отсутствуют
268	1.1.268	1.1.269	90°0.0`	0.7	данные отсутствуют	данные отсутствуют	данные отсутствуют
269	1.1.269	1.1.270	87°32.8`	0.7	данные отсутствуют	данные отсутствуют	данные отсутствуют
270	1.1.270	1.1.271	84°28.3`	0.31	данные отсутствуют	данные отсутствуют	данные отсутствуют
271	1.1.271	1.1.272	83°23.2`	0.69	данные отсутствуют	данные отсутствуют	данные отсутствуют
272	1.1.272	1.1.273	80°8.0`	0.7	данные отсутствуют	данные отсутствуют	данные отсутствуют
273	1.1.273	1.1.274	76°45.5`	0.7	данные отсутствуют	данные отсутствуют	данные отсутствуют
274	1.1.274	1.1.275	73°36.6`	0.71	данные отсутствуют	данные отсутствуют	данные отсутствуют
275	1.1.275	1.1.276	71°33.9`	0.7	данные отсутствуют	данные отсутствуют	данные отсутствуют
276	1.1.276	1.1.277	67°26.6`	0.7	данные отсутствуют	данные отсутствуют	данные отсутствуют
277	1.1.277	1.1.278	65°17.0`	0.69	данные отсутствуют	данные отсутствуют	данные отсутствуют
278	1.1.278	1.1.279	61°58.5`	0.7	данные отсутствуют	данные отсутствуют	данные отсутствуют
279	1.1.279	1.1.280	59°2.2`	0.7	данные отсутствуют	данные отсутствуют	данные отсутствуют
280	1.1.280	1.1.281	58°54.1`	12.33	данные отсутствуют	данные отсутствуют	данные отсутствуют
281	1.1.281	1.1.282	51°57.2`	4.38	данные отсутствуют	данные отсутствуют	данные отсутствуют
282	1.1.282	1.1.283	82°39.5`	6.57	данные отсутствуют	данные отсутствуют	данные отсутствуют
283	1.1.283	1.1.284	101°20.3`	8.14	данные отсутствуют	данные отсутствуют	данные отсутствуют

Земельный участок
вид объекта недвижимости

Лист № 11 раздела 3.1	Всего листов раздела 3.1: 201	Всего разделов: 8	Всего листов отчёта: 971

09.09.2025г. № КУВИ-001/2025-171479376	
Кадастровый номер:	78:07:0003289:8

1	2	3	4	5	6	7	8
284	1.1.284	1.1.285	100°37.2`	0.33	данные отсутствуют	данные отсутствуют	данные отсутствуют
285	1.1.285	1.1.286	102°26.4`	0.7	данные отсутствуют	данные отсутствуют	данные отсутствуют
286	1.1.286	1.1.287	102°15.9`	0.71	данные отсутствуют	данные отсутствуют	данные отсутствуют
287	1.1.287	1.1.288	104°2.2`	0.7	данные отсутствуют	данные отсутствуют	данные отсутствуют
288	1.1.288	1.1.289	104°2.2`	0.7	данные отсутствуют	данные отсутствуют	данные отсутствуют
289	1.1.289	1.1.290	105°2.3`	0.69	данные отсутствуют	данные отсутствуют	данные отсутствуют
290	1.1.290	1.1.291	105°49.9`	0.7	данные отсутствуют	данные отсутствуют	данные отсутствуют
291	1.1.291	1.1.292	106°23.4`	0.71	данные отсутствуют	данные отсутствуют	данные отсутствуют
292	1.1.292	1.1.293	107°39.0`	0.69	данные отсутствуют	данные отсутствуют	данные отсутствуют
293	1.1.293	1.1.294	108°10.7`	0.71	данные отсутствуют	данные отсутствуют	данные отсутствуют
294	1.1.294	1.1.295	108°26.1`	0.7	данные отсутствуют	данные отсутствуют	данные отсутствуют
295	1.1.295	1.1.296	109°59.0`	0.7	данные отсутствуют	данные отсутствуют	данные отсутствуют
296	1.1.296	1.1.297	109°59.0`	0.7	данные отсутствуют	данные отсутствуют	данные отсутствуют
297	1.1.297	1.1.298	111°48.1`	0.7	данные отсутствуют	данные отсутствуют	данные отсутствуют
298	1.1.298	1.1.299	111°48.1`	0.7	данные отсутствуют	данные отсутствуют	данные отсутствуют
299	1.1.299	1.1.300	112°52.4`	0.69	данные отсутствуют	данные отсутствуют	данные отсутствуют
300	1.1.300	1.1.301	113°37.7`	0.7	данные отсутствуют	данные отсутствуют	данные отсутствуют
301	1.1.301	1.1.302	114°22.6`	0.7	данные отсутствуют	данные отсутствуют	данные отсутствуют
302	1.1.302	1.1.303	115°6.9`	0.71	данные отсутствуют	данные отсутствуют	данные отсутствуют
303	1.1.303	1.1.304	115°27.8`	0.7	данные отсутствуют	данные отсутствуют	данные отсутствуют
304	1.1.304	1.1.305	117°18.0`	0.7	данные отсутствуют	данные отсутствуют	данные отсутствуют
305	1.1.305	1.1.306	117°18.0`	0.7	данные отсутствуют	данные отсутствуют	данные отсутствуют
306	1.1.306	1.1.307	118°1.5`	0.7	данные отсутствуют	данные отсутствуют	данные отсутствуют
307	1.1.307	1.1.308	119°8.0`	0.7	данные отсутствуют	данные отсутствуют	данные отсутствуют
308	1.1.308	1.1.309	119°50.8`	0.7	данные отсутствуют	данные отсутствуют	данные отсутствуют
309	1.1.309	1.1.310	120°15.4`	0.69	данные отсутствуют	данные отсутствуют	данные отсутствуют
310	1.1.310	1.1.311	121°39.7`	0.7	данные отсутствуют	данные отсутствуют	данные отсутствуют
311	1.1.311	1.1.312	120°57.8`	0.17	данные отсутствуют	данные отсутствуют	данные отсутствуют
312	1.1.312	1.1.313	98°22.0`	0.69	данные отсутствуют	данные отсутствуют	данные отсутствуют

Земельный участок
вид объекта недвижимости

Лист № 12 раздела 3.1	Всего листов раздела 3.1: 201	Всего разделов: 8	Всего листов отчёта: 971

09.09.2025г. № КУВИ-001/2025-171479376	
Кадастровый номер:	78:07:0003289:8

1	2	3	4	5	6	7	8
313	1.1.313	1.1.314	95°42.7`	0.7	данные отсутствуют	данные отсутствуют	данные отсутствуют
314	1.1.314	1.1.315	94°53.9`	0.7	данные отсутствуют	данные отсутствуют	данные отсутствуют
315	1.1.315	1.1.316	92°29.4`	0.69	данные отсутствуют	данные отсутствуют	данные отсутствуют
316	1.1.316	1.1.317	90°49.1`	0.7	данные отсутствуют	данные отсутствуют	данные отсутствуют
317	1.1.317	1.1.318	89°10.9`	0.7	данные отсутствуют	данные отсутствуют	данные отсутствуют
318	1.1.318	1.1.319	87°32.8`	0.7	данные отсутствуют	данные отсутствуют	данные отсутствуют
319	1.1.319	1.1.320	85°6.1`	0.7	данные отсутствуют	данные отсутствуют	данные отсутствуют
320	1.1.320	1.1.321	84°17.3`	0.7	данные отсутствуют	данные отсутствуют	данные отсутствуют
321	1.1.321	1.1.322	81°45.2`	0.7	данные отсутствуют	данные отсутствуют	данные отсутствуют
322	1.1.322	1.1.323	80°8.0`	0.7	данные отсутствуют	данные отсутствуют	данные отсутствуют
323	1.1.323	1.1.324	78°31.8`	0.7	данные отсутствуют	данные отсутствуют	данные отсутствуют
324	1.1.324	1.1.325	76°45.5`	0.7	данные отсутствуют	данные отсутствуют	данные отсутствуют
325	1.1.325	1.1.326	74°23.3`	0.71	данные отсутствуют	данные отсутствуют	данные отсутствуют
326	1.1.326	1.1.327	73°22.7`	0.7	данные отсутствуют	данные отсутствуют	данные отсутствуют
327	1.1.327	1.1.328	70°47.2`	0.7	данные отсутствуют	данные отсутствуют	данные отсутствуют
328	1.1.328	1.1.329	69°44.0`	0.69	данные отсутствуют	данные отсутствуют	данные отсутствуют
329	1.1.329	1.1.330	67°26.6`	0.7	данные отсутствуют	данные отсутствуют	данные отсутствуют
330	1.1.330	1.1.331	66°22.3`	0.7	данные отсутствуют	данные отсутствуют	данные отсутствуют
331	1.1.331	1.1.332	63°48.0`	0.7	данные отсутствуют	данные отсутствуют	данные отсутствуют
332	1.1.332	1.1.333	61°58.5`	0.7	данные отсутствуют	данные отсутствуют	данные отсутствуют
333	1.1.333	1.1.334	60°52.0`	0.7	данные отсутствуют	данные отсутствуют	данные отсутствуют
334	1.1.334	1.1.335	65°44.3`	0.78	данные отсутствуют	данные отсутствуют	данные отсутствуют
335	1.1.335	1.1.336	68°11.9`	0.7	данные отсутствуют	данные отсутствуют	данные отсутствуют
336	1.1.336	1.1.337	70°1.0`	0.7	данные отсутствуют	данные отсутствуют	данные отсутствуют
337	1.1.337	1.1.338	72°21.0`	0.69	данные отсутствуют	данные отсутствуют	данные отсутствуют
338	1.1.338	1.1.339	73°36.6`	0.71	данные отсутствуют	данные отсутствуют	данные отсутствуют
339	1.1.339	1.1.340	76°45.5`	0.7	данные отсутствуют	данные отсутствуют	данные отсутствуют
340	1.1.340	1.1.341	77°33.6`	0.7	данные отсутствуют	данные отсутствуют	данные отсутствуют
341	1.1.341	1.1.342	80°8.0`	0.7	данные отсутствуют	данные отсутствуют	данные отсутствуют

Земельный участок
вид объекта недвижимости

Лист № 13 раздела 3.1	Всего листов раздела 3.1: 201	Всего разделов: 8	Всего листов отчёта: 971

09.09.2025г. № КУВИ-001/2025-171479376	
Кадастровый номер:	78:07:0003289:8

1	2	3	4	5	6	7	8
342	1.1.342	1.1.343	81°23.0`	0.33	данные отсутствуют	данные отсутствуют	данные отсутствуют
343	1.1.343	1.1.344	83°28.8`	0.7	данные отсутствуют	данные отсутствуют	данные отсутствуют
344	1.1.344	1.1.345	85°6.1`	0.7	данные отсутствуют	данные отсутствуют	данные отсутствуют
345	1.1.345	1.1.346	86°40.9`	0.69	данные отсутствуют	данные отсутствуют	данные отсутствуют
346	1.1.346	1.1.347	89°10.9`	0.7	данные отсутствуют	данные отсутствуют	данные отсутствуют
347	1.1.347	1.1.348	90°49.1`	0.7	данные отсутствуют	данные отсутствуют	данные отсутствуют
348	1.1.348	1.1.349	93°16.2`	0.7	данные отсутствуют	данные отсутствуют	данные отсутствуют
349	1.1.349	1.1.350	94°53.9`	0.7	данные отсутствуют	данные отсутствуют	данные отсутствуют
350	1.1.350	1.1.351	108°39.2`	10.82	данные отсутствуют	данные отсутствуют	данные отсутствуют
351	1.1.351	1.1.352	95°33.7`	14.86	данные отсутствуют	данные отсутствуют	данные отсутствуют
352	1.1.352	1.1.353	109°18.1`	7.32	данные отсутствуют	данные отсутствуют	данные отсутствуют
353	1.1.353	1.1.354	90°0.0`	0.19	данные отсутствуют	данные отсутствуют	данные отсутствуют
354	1.1.354	1.1.355	90°0.0`	0.7	данные отсутствуют	данные отсутствуют	данные отсутствуют
355	1.1.355	1.1.356	89°10.9`	0.7	данные отсутствуют	данные отсутствуют	данные отсутствуют
356	1.1.356	1.1.357	89°10.9`	0.7	данные отсутствуют	данные отсутствуют	данные отсутствуют
357	1.1.357	1.1.358	88°21.8`	0.7	данные отсутствуют	данные отсутствуют	данные отсутствуют
358	1.1.358	1.1.359	88°21.8`	0.7	данные отсутствуют	данные отсутствуют	данные отсутствуют
359	1.1.359	1.1.360	87°32.8`	0.7	данные отсутствуют	данные отсутствуют	данные отсутствуют
360	1.1.360	1.1.361	87°32.8`	0.7	данные отсутствуют	данные отсутствуют	данные отсутствуют
361	1.1.361	1.1.362	86°43.8`	0.7	данные отсутствуют	данные отсутствуют	данные отсутствуют
362	1.1.362	1.1.363	86°43.8`	0.7	данные отсутствуют	данные отсутствуют	данные отсутствуют
363	1.1.363	1.1.364	85°51.3`	0.69	данные отсутствуют	данные отсутствуют	данные отсутствуют
364	1.1.364	1.1.365	85°54.8`	0.7	данные отсутствуют	данные отсутствуют	данные отсутствуют
365	1.1.365	1.1.366	85°6.1`	0.7	данные отсутствуют	данные отсутствуют	данные отсутствуют
366	1.1.366	1.1.367	85°6.1`	0.7	данные отсутствуют	данные отсутствуют	данные отсутствуют
367	1.1.367	1.1.368	84°12.4`	0.69	данные отсутствуют	данные отсутствуют	данные отсутствуют
368	1.1.368	1.1.369	84°17.3`	0.7	данные отсутствуют	данные отсутствуют	данные отсутствуют
369	1.1.369	1.1.370	83°53.0`	0.56	данные отсутствуют	данные отсутствуют	данные отсутствуют
370	1.1.370	1.1.371	83°28.8`	0.7	данные отсутствуют	данные отсутствуют	данные отсутствуют

Земельный участок
вид объекта недвижимости

Лист № 14 раздела 3.1	Всего листов раздела 3.1: 201	Всего разделов: 8	Всего листов отчёта: 971

09.09.2025г. № КУВИ-001/2025-171479376	
Кадастровый номер:	78:07:0003289:8

1	2	3	4	5	6	7	8
371	1.1.371	1.1.372	82°34.1`	0.7	данные отсутствуют	данные отсутствуют	данные отсутствуют
372	1.1.372	1.1.373	82°34.1`	0.7	данные отсутствуют	данные отсутствуют	данные отсутствуют
373	1.1.373	1.1.374	81°52.2`	0.71	данные отсутствуют	данные отсутствуют	данные отсутствуют
374	1.1.374	1.1.375	81°45.2`	0.7	данные отсутствуют	данные отсутствуют	данные отсутствуют
375	1.1.375	1.1.376	81°45.2`	0.7	данные отсутствуют	данные отсутствуют	данные отсутствуют
376	1.1.376	1.1.377	80°56.5`	0.7	данные отсутствуют	данные отсутствуют	данные отсутствуют
377	1.1.377	1.1.378	80°8.0`	0.7	данные отсутствуют	данные отсутствуют	данные отсутствуют
378	1.1.378	1.1.379	80°8.0`	0.7	данные отсутствуют	данные отсутствуют	данные отсутствуют
379	1.1.379	1.1.380	79°19.8`	0.7	данные отсутствуют	данные отсутствуют	данные отсутствуют
380	1.1.380	1.1.381	79°19.8`	0.7	данные отсутствуют	данные отсутствуют	данные отсутствуют
381	1.1.381	1.1.382	79°19.8`	0.7	данные отсутствуют	данные отсутствуют	данные отсутствуют
382	1.1.382	1.1.383	78°22.0`	0.69	данные отсутствуют	данные отсутствуют	данные отсутствуют
383	1.1.383	1.1.384	77°44.1`	0.71	данные отсутствуют	данные отсутствуют	данные отсутствуют
384	1.1.384	1.1.385	77°33.6`	0.7	данные отсутствуют	данные отсутствуют	данные отсутствуют
385	1.1.385	1.1.386	76°8.3`	0.79	данные отсутствуют	данные отсутствуют	данные отсутствуют
386	1.1.386	1.1.387	75°10.4`	0.7	данные отсутствуют	данные отсутствуют	данные отсутствуют
387	1.1.387	1.1.388	75°57.8`	0.7	данные отсутствуют	данные отсутствуют	данные отсутствуют
388	1.1.388	1.1.389	75°57.8`	0.7	данные отсутствуют	данные отсутствуют	данные отсутствуют
389	1.1.389	1.1.390	74°57.7`	0.69	данные отсутствуют	данные отсутствуют	данные отсутствуют
390	1.1.390	1.1.391	75°10.4`	0.7	данные отсутствуют	данные отсутствуют	данные отсутствуют
391	1.1.391	1.1.392	75°10.4`	0.7	данные отсутствуют	данные отсутствуют	данные отсутствуют
392	1.1.392	1.1.393	74°57.7`	0.69	данные отсутствуют	данные отсутствуют	данные отсутствуют
393	1.1.393	1.1.394	75°10.4`	0.7	данные отсутствуют	данные отсутствуют	данные отсутствуют
394	1.1.394	1.1.395	75°10.4`	0.7	данные отсутствуют	данные отсутствуют	данные отсутствуют
395	1.1.395	1.1.396	74°57.7`	0.69	данные отсутствуют	данные отсутствуют	данные отсутствуют
396	1.1.396	1.1.397	74°23.3`	0.71	данные отсутствуют	данные отсутствуют	данные отсутствуют
397	1.1.397	1.1.398	74°57.7`	0.69	данные отсутствуют	данные отсутствуют	данные отсутствуют
398	1.1.398	1.1.399	74°23.3`	0.71	данные отсутствуют	данные отсутствуют	данные отсутствуют
399	1.1.399	1.1.400	74°10.1`	0.7	данные отсутствуют	данные отсутствуют	данные отсутствуют

Земельный участок
вид объекта недвижимости

Лист № 15 раздела 3.1	Всего листов раздела 3.1: 201	Всего разделов: 8	Всего листов отчёта: 971

09.09.2025г. № КУВИ-001/2025-171479376	
Кадастровый номер:	78:07:0003289:8

1	2	3	4	5	6	7	8
400	1.1.400	1.1.401	74°23.3`	0.71	данные отсутствуют	данные отсутствуют	данные отсутствуют
401	1.1.401	1.1.402	74°10.1`	0.7	данные отсутствуют	данные отсутствуют	данные отсутствуют
402	1.1.402	1.1.403	74°10.1`	0.7	данные отсутствуют	данные отсутствуют	данные отсутствуют
403	1.1.403	1.1.404	74°23.3`	0.71	данные отсутствуют	данные отсутствуют	данные отсутствуют
404	1.1.404	1.1.405	74°10.1`	0.7	данные отсутствуют	данные отсутствуют	данные отсутствуют
405	1.1.405	1.1.406	73°22.7`	0.7	данные отсутствуют	данные отсутствуют	данные отсутствуют
406	1.1.406	1.1.407	73°36.6`	0.71	данные отсутствуют	данные отсутствуют	данные отсутствуют
407	1.1.407	1.1.408	73°22.7`	0.7	данные отсутствуют	данные отсутствуют	данные отсутствуют
408	1.1.408	1.1.409	73°22.7`	0.7	данные отсутствуют	данные отсутствуют	данные отсутствуют
409	1.1.409	1.1.410	73°22.7`	0.7	данные отсутствуют	данные отсутствуют	данные отсутствуют
410	1.1.410	1.1.411	73°22.7`	0.7	данные отсутствуют	данные отсутствуют	данные отсутствуют
411	1.1.411	1.1.412	73°22.7`	0.7	данные отсутствуют	данные отсутствуют	данные отсутствуют
412	1.1.412	1.1.413	73°22.7`	0.7	данные отсутствуют	данные отсутствуют	данные отсутствуют
413	1.1.413	1.1.414	72°35.8`	0.7	данные отсутствуют	данные отсутствуют	данные отсутствуют
414	1.1.414	1.1.415	73°22.7`	0.7	данные отсутствуют	данные отсутствуют	данные отсутствуют
415	1.1.415	1.1.416	72°35.8`	0.7	данные отсутствуют	данные отсутствуют	данные отсутствуют
416	1.1.416	1.1.417	72°35.8`	0.7	данные отсутствуют	данные отсутствуют	данные отсутствуют
417	1.1.417	1.1.418	72°35.8`	0.7	данные отсутствуют	данные отсутствуют	данные отсутствуют
418	1.1.418	1.1.419	72°21.0`	0.69	данные отсутствуют	данные отсутствуют	данные отсутствуют
419	1.1.419	1.1.420	72°35.8`	0.7	данные отсутствуют	данные отсутствуют	данные отсутствуют
420	1.1.420	1.1.421	71°49.3`	0.71	данные отсутствуют	данные отсутствуют	данные отсутствуют
421	1.1.421	1.1.422	72°21.0`	0.69	данные отсутствуют	данные отсутствуют	данные отсутствуют
422	1.1.422	1.1.423	71°49.3`	0.71	данные отсутствуют	данные отсутствуют	данные отсутствуют
423	1.1.423	1.1.424	72°35.8`	0.7	данные отсутствуют	данные отсутствуют	данные отсутствуют
424	1.1.424	1.1.425	71°33.9`	0.7	данные отсутствуют	данные отсутствуют	данные отсутствуют
425	1.1.425	1.1.426	71°49.3`	0.71	данные отсутствуют	данные отсутствуют	данные отсутствуют
426	1.1.426	1.1.427	71°33.9`	0.7	данные отсутствуют	данные отсутствуют	данные отсутствуют
427	1.1.427	1.1.428	59°2.2`	0.17	данные отсутствуют	данные отсутствуют	данные отсутствуют
428	1.1.428	1.1.429	57°54.4`	0.7	данные отсутствуют	данные отсутствуют	данные отсутствуют

Земельный участок
вид объекта недвижимости

Лист № 16 раздела 3.1	Всего листов раздела 3.1: 201	Всего разделов: 8	Всего листов отчёта: 971

09.09.2025г. № КУВИ-001/2025-171479376	
Кадастровый номер:	78:07:0003289:8

1	2	3	4	5	6	7	8
429	1.1.429	1.1.430	58°20.3`	0.7	данные отсутствуют	данные отсутствуют	данные отсутствуют
430	1.1.430	1.1.431	59°2.2`	0.7	данные отсутствуют	данные отсутствуют	данные отсутствуют
431	1.1.431	1.1.432	60°9.2`	0.7	данные отсутствуют	данные отсутствуют	данные отсутствуют
432	1.1.432	1.1.433	60°52.0`	0.7	данные отсутствуют	данные отсутствуют	данные отсутствуют
433	1.1.433	1.1.434	60°52.0`	0.7	данные отсутствуют	данные отсутствуют	данные отсутствуют
434	1.1.434	1.1.435	60°52.0`	0.7	данные отсутствуют	данные отсутствуют	данные отсутствуют
435	1.1.435	1.1.436	62°42.0`	0.7	данные отсутствуют	данные отсутствуют	данные отсутствуют
436	1.1.436	1.1.437	61°58.5`	0.7	данные отсутствуют	данные отсутствуют	данные отсутствуют
437	1.1.437	1.1.438	63°48.0`	0.7	данные отсутствуют	данные отсутствуют	данные отсутствуют
438	1.1.438	1.1.439	63°48.0`	0.7	данные отсутствуют	данные отсутствуют	данные отсутствуют
439	1.1.439	1.1.440	64°32.2`	0.7	данные отсутствуют	данные отсутствуют	данные отсутствуют
440	1.1.440	1.1.441	64°32.2`	0.7	данные отсутствуют	данные отсутствуют	данные отсутствуют
441	1.1.441	1.1.442	65°37.4`	0.7	данные отсутствуют	данные отсутствуют	данные отсутствуют
442	1.1.442	1.1.443	66°22.3`	0.7	данные отсутствуют	данные отсутствуют	данные отсутствуют
443	1.1.443	1.1.444	66°22.3`	0.35	данные отсутствуют	данные отсутствуют	данные отсутствуют
444	1.1.444	1.1.445	67°26.6`	0.7	данные отсутствуют	данные отсутствуют	данные отсутствуют
445	1.1.445	1.1.446	67°7.6`	0.69	данные отсутствуют	данные отсутствуют	данные отсутствуют
446	1.1.446	1.1.447	68°11.9`	0.7	данные отсутствуют	данные отсутствуют	данные отсутствуют
447	1.1.447	1.1.448	69°15.2`	0.71	данные отсутствуют	данные отсутствуют	данные отсутствуют
448	1.1.448	1.1.449	68°57.7`	0.7	данные отсутствуют	данные отсутствуют	данные отсутствуют
449	1.1.449	1.1.450	70°1.0`	0.7	данные отсутствуют	данные отсутствуют	данные отсутствуют
450	1.1.450	1.1.451	70°1.0`	0.7	данные отсутствуют	данные отсутствуют	данные отсутствуют
451	1.1.451	1.1.452	71°33.9`	0.7	данные отсутствуют	данные отсутствуют	данные отсутствуют
452	1.1.452	1.1.453	70°47.2`	0.7	данные отсутствуют	данные отсутствуют	данные отсутствуют
453	1.1.453	1.1.454	72°35.8`	0.7	данные отсутствуют	данные отсутствуют	данные отсутствуют
454	1.1.454	1.1.455	72°35.8`	0.7	данные отсутствуют	данные отсутствуют	данные отсутствуют
455	1.1.455	1.1.456	73°22.7`	0.7	данные отсутствуют	данные отсутствуют	данные отсутствуют
456	1.1.456	1.1.457	74°10.1`	0.7	данные отсутствуют	данные отсутствуют	данные отсутствуют
457	1.1.457	1.1.458	74°23.3`	0.71	данные отсутствуют	данные отсутствуют	данные отсутствуют

Земельный участок
вид объекта недвижимости

Лист № 17 раздела 3.1	Всего листов раздела 3.1: 201	Всего разделов: 8	Всего листов отчёта: 971

09.09.2025г. № КУВИ-001/2025-171479376	
Кадастровый номер:	78:07:0003289:8

1	2	3	4	5	6	7	8
458	1.1.458	1.1.459	74°57.7`	0.69	данные отсутствуют	данные отсутствуют	данные отсутствуют
459	1.1.459	1.1.460	75°57.8`	0.7	данные отсутствуют	данные отсутствуют	данные отсутствуют
460	1.1.460	1.1.461	75°57.8`	0.7	данные отсутствуют	данные отсутствуют	данные отсутствуют
461	1.1.461	1.1.462	62°39.1`	7.86	данные отсутствуют	данные отсутствуют	данные отсутствуют
462	1.1.462	1.1.463	40°36.1`	0.37	данные отсутствуют	данные отсутствуют	данные отсутствуют
463	1.1.463	1.1.464	40°57.4`	0.7	данные отсутствуют	данные отсутствуют	данные отсутствуют
464	1.1.464	1.1.465	39°48.4`	0.7	данные отсутствуют	данные отсутствуют	данные отсутствуют
465	1.1.465	1.1.466	39°10.4`	0.7	данные отсутствуют	данные отсутствуют	данные отсутствуют
466	1.1.466	1.1.467	38°1.1`	0.7	данные отсутствуют	данные отсутствуют	данные отсутствуют
467	1.1.467	1.1.468	36°52.2`	0.7	данные отсутствуют	данные отсутствуют	данные отсутствуют
468	1.1.468	1.1.469	36°52.2`	0.7	данные отсутствуют	данные отсутствуют	данные отсутствуют
469	1.1.469	1.1.470	35°43.6`	0.7	данные отсутствуют	данные отсутствуют	данные отсутствуют
470	1.1.470	1.1.471	35°3.5`	0.7	данные отсутствуют	данные отсутствуют	данные отсутствуют
471	1.1.471	1.1.472	33°55.0`	0.7	данные отсутствуют	данные отсутствуют	данные отсутствуют
472	1.1.472	1.1.473	33°27.9`	0.71	данные отсутствуют	данные отсутствуют	данные отсутствуют
473	1.1.473	1.1.474	32°5.6`	0.7	данные отсутствуют	данные отсутствуют	данные отсутствуют
474	1.1.474	1.1.475	32°5.6`	0.7	данные отсутствуют	данные отсутствуют	данные отсутствуют
475	1.1.475	1.1.476	30°32.9`	0.71	данные отсутствуют	данные отсутствуют	данные отсутствуют
476	1.1.476	1.1.477	30°15.4`	0.69	данные отсутствуют	данные отсутствуют	данные отсутствуют
477	1.1.477	1.1.478	29°8.0`	0.7	данные отсутствуют	данные отсутствуют	данные отсутствуют
478	1.1.478	1.1.479	28°1.5`	0.7	данные отсутствуют	данные отсутствуют	данные отсутствуют
479	1.1.479	1.1.480	28°1.5`	0.7	данные отсутствуют	данные отсутствуют	данные отсутствуют
480	1.1.480	1.1.481	26°33.9`	0.69	данные отсутствуют	данные отсутствуют	данные отсутствуют
481	1.1.481	1.1.482	26°12.0`	0.7	данные отсутствуют	данные отсутствуют	данные отсутствуют
482	1.1.482	1.1.483	25°6.9`	0.71	данные отсутствуют	данные отсутствуют	данные отсутствуют
483	1.1.483	1.1.484	24°43.0`	0.69	данные отсутствуют	данные отсутствуют	данные отсутствуют
484	1.1.484	1.1.485	23°18.3`	0.71	данные отсутствуют	данные отсутствуют	данные отсутствуют
485	1.1.485	1.1.486	22°52.4`	0.69	данные отсутствуют	данные отсутствуют	данные отсутствуют
486	1.1.486	1.1.487	21°48.1`	0.7	данные отсутствуют	данные отсутствуют	данные отсутствуют

Земельный участок
вид объекта недвижимости

Лист № 18 раздела 3.1	Всего листов раздела 3.1: 201	Всего разделов: 8	Всего листов отчёта: 971

09.09.2025г. № КУВИ-001/2025-171479376	
Кадастровый номер:	78:07:0003289:8

1	2	3	4	5	6	7	8
487	1.1.487	1.1.488	21°2.3`	0.7	данные отсутствуют	данные отсутствуют	данные отсутствуют
488	1.1.488	1.1.489	20°44.8`	0.71	данные отсутствуют	данные отсутствуют	данные отсутствуют
489	1.1.489	1.1.490	19°12.8`	0.7	данные отсутствуют	данные отсутствуют	данные отсутствуют
490	1.1.490	1.1.491	18°26.1`	0.7	данные отсутствуют	данные отсутствуют	данные отсутствуют
491	1.1.491	1.1.492	18°10.7`	0.71	данные отсутствуют	данные отсутствуют	данные отсутствуют
492	1.1.492	1.1.493	16°37.3`	0.7	данные отсутствуют	данные отсутствуют	данные отсутствуют
493	1.1.493	1.1.494	16°37.3`	0.7	данные отсутствуют	данные отсутствуют	данные отсутствуют
494	1.1.494	1.1.495	15°49.9`	0.7	данные отсутствуют	данные отсутствуют	данные отсутствуют
495	1.1.495	1.1.496	14°2.2`	0.7	данные отсутствуют	данные отсутствуют	данные отсутствуют
496	1.1.496	1.1.497	14°2.2`	0.7	данные отсутствуют	данные отсутствуют	данные отсутствуют
497	1.1.497	1.1.498	13°14.5`	0.7	данные отсутствуют	данные отсутствуют	данные отсутствуют
498	1.1.498	1.1.499	12°15.9`	0.71	данные отсутствуют	данные отсутствуют	данные отсутствуют
499	1.1.499	1.1.500	10°49.4`	0.69	данные отсутствуют	данные отсутствуют	данные отсутствуют
500	1.1.500	1.1.501	10°40.2`	0.7	данные отсутствуют	данные отсутствуют	данные отсутствуют
501	1.1.501	1.1.502	9°52.0`	0.7	данные отсутствуют	данные отсутствуют	данные отсутствуют
502	1.1.502	1.1.503	9°3.5`	0.7	данные отсутствуют	данные отсутствуют	данные отсутствуют
503	1.1.503	1.1.504	8°7.8`	0.71	данные отсутствуют	данные отсутствуют	данные отсутствуют
504	1.1.504	1.1.505	7°25.9`	0.7	данные отсутствуют	данные отсутствуют	данные отсутствуют
505	1.1.505	1.1.506	6°31.2`	0.7	данные отсутствуют	данные отсутствуют	данные отсутствуют
506	1.1.506	1.1.507	5°47.6`	0.69	данные отсутствуют	данные отсутствуют	данные отсутствуют
507	1.1.507	1.1.508	4°53.9`	0.7	данные отсутствуют	данные отсутствуют	данные отсутствуют
508	1.1.508	1.1.509	4°5.2`	0.7	данные отсутствуют	данные отсутствуют	данные отсутствуют
509	1.1.509	1.1.510	2°58.4`	0.77	данные отсутствуют	данные отсутствуют	данные отсутствуют
510	1.1.510	1.1.511	347°32.3`	7.41	данные отсутствуют	данные отсутствуют	данные отсутствуют
511	1.1.511	1.1.512	2°10.5`	0.79	данные отсутствуют	данные отсутствуют	данные отсутствуют
512	1.1.512	1.1.513	1°38.2`	0.7	данные отсутствуют	данные отсутствуют	данные отсутствуют
513	1.1.513	1.1.514	2°27.2`	0.7	данные отсутствуют	данные отсутствуют	данные отсутствуют
514	1.1.514	1.1.515	2°27.2`	0.7	данные отсутствуют	данные отсутствуют	данные отсутствуют
515	1.1.515	1.1.516	2°27.2`	0.7	данные отсутствуют	данные отсутствуют	данные отсутствуют

Земельный участок
вид объекта недвижимости

Лист № 19 раздела 3.1	Всего листов раздела 3.1: 201	Всего разделов: 8	Всего листов отчёта: 971

09.09.2025г. № КУВИ-001/2025-171479376	
Кадастровый номер:	78:07:0003289:8

1	2	3	4	5	6	7	8
516	1.1.516	1.1.517	3°16.2`	0.7	данные отсутствуют	данные отсутствуют	данные отсутствуют
517	1.1.517	1.1.518	2°27.2`	0.7	данные отсутствуют	данные отсутствуют	данные отсутствуют
518	1.1.518	1.1.519	3°16.2`	0.7	данные отсутствуют	данные отсутствуют	данные отсутствуют
519	1.1.519	1.1.520	3°16.2`	0.7	данные отсутствуют	данные отсутствуют	данные отсутствуют
520	1.1.520	1.1.521	2°27.2`	0.7	данные отсутствуют	данные отсутствуют	данные отсутствуют
521	1.1.521	1.1.522	4°5.2`	0.7	данные отсутствуют	данные отсутствуют	данные отсутствуют
522	1.1.522	1.1.523	3°19.1`	0.69	данные отсутствуют	данные отсутствуют	данные отсутствуют
523	1.1.523	1.1.524	3°16.2`	0.7	данные отсутствуют	данные отсутствуют	данные отсутствуют
524	1.1.524	1.1.525	4°5.2`	0.7	данные отсутствуют	данные отсутствуют	данные отсутствуют
525	1.1.525	1.1.526	3°16.2`	0.7	данные отсутствуют	данные отсутствуют	данные отсутствуют
526	1.1.526	1.1.527	4°5.2`	0.7	данные отсутствуют	данные отсутствуют	данные отсутствуют
527	1.1.527	1.1.528	4°5.2`	0.7	данные отсутствуют	данные отсутствуют	данные отсутствуют
528	1.1.528	1.1.529	4°58.2`	0.69	данные отсутствуют	данные отсутствуют	данные отсутствуют
529	1.1.529	1.1.530	4°5.2`	0.7	данные отсутствуют	данные отсутствуют	данные отсутствуют
530	1.1.530	1.1.531	4°5.2`	0.7	данные отсутствуют	данные отсутствуют	данные отсутствуют
531	1.1.531	1.1.532	4°53.9`	0.7	данные отсутствуют	данные отсутствуют	данные отсутствуют
532	1.1.532	1.1.533	4°53.9`	0.7	данные отсутствуют	данные отсутствуют	данные отсутствуют
533	1.1.533	1.1.534	4°58.2`	0.69	данные отсутствуют	данные отсутствуют	данные отсутствуют
534	1.1.534	1.1.535	4°53.9`	0.7	данные отсутствуют	данные отсутствуют	данные отсутствуют
535	1.1.535	1.1.536	4°53.9`	0.7	данные отсутствуют	данные отсутствуют	данные отсутствуют
536	1.1.536	1.1.537	5°47.6`	0.69	данные отсутствуют	данные отсутствуют	данные отсутствуют
537	1.1.537	1.1.538	4°53.9`	0.7	данные отсутствуют	данные отсутствуют	данные отсутствуют
538	1.1.538	1.1.539	5°42.7`	0.7	данные отсутствуют	данные отсутствуют	данные отсутствуют
539	1.1.539	1.1.540	5°47.6`	0.69	данные отсутствуют	данные отсутствуют	данные отсутствуют
540	1.1.540	1.1.541	5°42.7`	0.7	данные отсутствуют	данные отсутствуют	данные отсутствуют
541	1.1.541	1.1.542	6°0.5`	0.76	данные отсутствуют	данные отсутствуют	данные отсутствуют
542	1.1.542	1.1.543	41°50.7`	0.9	данные отсутствуют	данные отсутствуют	данные отсутствуют
543	1.1.543	1.1.544	53°30.4`	2.44	данные отсутствуют	данные отсутствуют	данные отсутствуют
544	1.1.544	1.1.545	72°47.0`	10.71	данные отсутствуют	данные отсутствуют	данные отсутствуют

Земельный участок
вид объекта недвижимости

Лист № 20 раздела 3.1	Всего листов раздела 3.1: 201	Всего разделов: 8	Всего листов отчёта: 971

09.09.2025г. № КУВИ-001/2025-171479376	
Кадастровый номер:	78:07:0003289:8

1	2	3	4	5	6	7	8
545	1.1.545	1.1.546	83°33.0`	5.16	данные отсутствуют	данные отсутствуют	данные отсутствуют
546	1.1.546	1.1.547	87°51.5`	1.07	данные отсутствуют	данные отсутствуют	данные отсутствуют
547	1.1.547	1.1.548	91°58.5`	0.58	данные отсутствуют	данные отсутствуют	данные отсутствуют
548	1.1.548	1.1.549	185°21.4`	0.32	данные отсутствуют	данные отсутствуют	данные отсутствуют
549	1.1.549	1.1.550	86°52.1`	7.87	данные отсутствуют	данные отсутствуют	данные отсутствуют
550	1.1.550	1.1.551	350°10.9`	0.53	данные отсутствуют	данные отсутствуют	данные отсутствуют
551	1.1.551	1.1.552	85°36.1`	1.56	данные отсутствуют	данные отсутствуют	данные отсутствуют
552	1.1.552	1.1.553	93°17.3`	5.23	данные отсутствуют	данные отсутствуют	данные отсутствуют
553	1.1.553	1.1.554	179°16.5`	0.79	данные отсутствуют	данные отсутствуют	данные отсутствуют
554	1.1.554	1.1.555	176°5.3`	2.35	данные отсутствуют	данные отсутствуют	данные отсутствуют
555	1.1.555	1.1.556	170°47.5`	4.44	данные отсутствуют	данные отсутствуют	данные отсутствуют
556	1.1.556	1.1.557	150°52.0`	0.7	данные отсутствуют	данные отсутствуют	данные отсутствуют
557	1.1.557	1.1.558	150°9.2`	0.7	данные отсутствуют	данные отсутствуют	данные отсутствуют
558	1.1.558	1.1.559	147°13.0`	0.7	данные отсутствуют	данные отсутствуют	данные отсутствуют
559	1.1.559	1.1.560	144°56.5`	0.7	данные отсутствуют	данные отсутствуют	данные отсутствуют
560	1.1.560	1.1.561	144°16.4`	0.7	данные отсутствуют	данные отсутствуют	данные отсутствуют
561	1.1.561	1.1.562	141°58.9`	0.7	данные отсутствуют	данные отсутствуют	данные отсутствуют
562	1.1.562	1.1.563	140°11.6`	0.7	данные отсутствуют	данные отсутствуют	данные отсутствуют
563	1.1.563	1.1.564	138°30.2`	0.69	данные отсутствуют	данные отсутствуют	данные отсутствуют
564	1.1.564	1.1.565	136°44.2`	0.7	данные отсутствуют	данные отсутствуют	данные отсутствуют
565	1.1.565	1.1.566	134°23.0`	0.66	данные отсутствуют	данные отсутствуют	данные отсутствуют
566	1.1.566	1.1.567	133°15.8`	0.7	данные отсутствуют	данные отсутствуют	данные отсутствуют
567	1.1.567	1.1.568	130°57.4`	0.7	данные отсутствуют	данные отсутствуют	данные отсутствуют
568	1.1.568	1.1.569	129°10.4`	0.7	данные отсутствуют	данные отсутствуют	данные отсутствуют
569	1.1.569	1.1.570	127°31.1`	0.71	данные отсутствуют	данные отсутствуют	данные отсутствуют
570	1.1.570	1.1.571	125°3.5`	0.7	данные отсутствуют	данные отсутствуют	данные отсутствуют
571	1.1.571	1.1.572	123°55.0`	0.7	данные отсутствуют	данные отсутствуют	данные отсутствуют
572	1.1.572	1.1.573	122°5.6`	0.7	данные отсутствуют	данные отсутствуют	данные отсутствуют
573	1.1.573	1.1.574	120°32.9`	0.71	данные отсутствуют	данные отсутствуют	данные отсутствуют

Земельный участок
вид объекта недвижимости

Лист № 21 раздела 3.1	Всего листов раздела 3.1: 201	Всего разделов: 8	Всего листов отчёта: 971

09.09.2025г. № КУВИ-001/2025-171479376	
Кадастровый номер:	78:07:0003289:8

1	2	3	4	5	6	7	8
574	1.1.574	1.1.575	118°24.8`	0.69	данные отсутствуют	данные отсутствуют	данные отсутствуют
575	1.1.575	1.1.576	116°12.0`	0.7	данные отсутствуют	данные отсутствуют	данные отсутствуют
576	1.1.576	1.1.577	114°22.6`	0.7	данные отсутствуют	данные отсутствуют	данные отсутствуют
577	1.1.577	1.1.578	112°52.4`	0.69	данные отсутствуют	данные отсутствуют	данные отсутствуют
578	1.1.578	1.1.579	111°2.3`	0.7	данные отсутствуют	данные отсутствуют	данные отсутствуют
579	1.1.579	1.1.580	108°56.8`	0.71	данные отсутствуют	данные отсутствуют	данные отсутствуют
580	1.1.580	1.1.581	108°26.1`	0.38	данные отсутствуют	данные отсутствуют	данные отсутствуют
581	1.1.581	1.1.582	97°55.6`	0.8	данные отсутствуют	данные отсутствуют	данные отсутствуют
582	1.1.582	1.1.583	97°19.6`	0.71	данные отсутствуют	данные отсутствуют	данные отсутствуют
583	1.1.583	1.1.584	97°25.9`	0.7	данные отсутствуют	данные отсутствуют	данные отсутствуют
584	1.1.584	1.1.585	97°25.9`	0.7	данные отсутствуют	данные отсутствуют	данные отсутствуют
585	1.1.585	1.1.586	96°31.2`	0.7	данные отсутствуют	данные отсутствуют	данные отсутствуют
586	1.1.586	1.1.587	97°25.9`	0.7	данные отсутствуют	данные отсутствуют	данные отсутствуют
587	1.1.587	1.1.588	96°31.2`	0.7	данные отсутствуют	данные отсутствуют	данные отсутствуют
588	1.1.588	1.1.589	97°25.9`	0.7	данные отсутствуют	данные отсутствуют	данные отсутствуют
589	1.1.589	1.1.590	96°31.2`	0.7	данные отсутствуют	данные отсутствуют	данные отсутствуют
590	1.1.590	1.1.591	96°36.8`	0.69	данные отсутствуют	данные отсутствуют	данные отсутствуют
591	1.1.591	1.1.592	96°31.2`	0.7	данные отсутствуют	данные отсутствуют	данные отсутствуют
592	1.1.592	1.1.593	96°31.2`	0.7	данные отсутствуют	данные отсутствуют	данные отсутствуют
593	1.1.593	1.1.594	95°47.6`	0.69	данные отсутствуют	данные отсутствуют	данные отсутствуют
594	1.1.594	1.1.595	96°31.2`	0.7	данные отсутствуют	данные отсутствуют	данные отсутствуют
595	1.1.595	1.1.596	95°47.6`	0.69	данные отсутствуют	данные отсутствуют	данные отсутствуют
596	1.1.596	1.1.597	96°31.2`	0.7	данные отсутствуют	данные отсутствуют	данные отсутствуют
597	1.1.597	1.1.598	95°42.7`	0.7	данные отсутствуют	данные отсутствуют	данные отсутствуют
598	1.1.598	1.1.599	95°47.6`	0.69	данные отсутствуют	данные отсутствуют	данные отсутствуют
599	1.1.599	1.1.600	95°42.7`	0.7	данные отсутствуют	данные отсутствуют	данные отсутствуют
600	1.1.600	1.1.601	95°42.7`	0.7	данные отсутствуют	данные отсутствуют	данные отсутствуют
601	1.1.601	1.1.602	94°58.2`	0.69	данные отсутствуют	данные отсутствуют	данные отсутствуют
602	1.1.602	1.1.603	95°42.7`	0.7	данные отсутствуют	данные отсутствуют	данные отсутствуют

Земельный участок
вид объекта недвижимости

Лист № 22 раздела 3.1	Всего листов раздела 3.1: 201	Всего разделов: 8	Всего листов отчёта: 971

09.09.2025г. № КУВИ-001/2025-171479376	
Кадастровый номер:	78:07:0003289:8

1	2	3	4	5	6	7	8
603	1.1.603	1.1.604	94°53.9`	0.7	данные отсутствуют	данные отсутствуют	данные отсутствуют
604	1.1.604	1.1.605	94°58.2`	0.69	данные отсутствуют	данные отсутствуют	данные отсутствуют
605	1.1.605	1.1.606	94°53.9`	0.7	данные отсутствуют	данные отсутствуют	данные отсутствуют
606	1.1.606	1.1.607	94°53.9`	0.7	данные отсутствуют	данные отсутствуют	данные отсутствуют
607	1.1.607	1.1.608	94°53.9`	0.7	данные отсутствуют	данные отсутствуют	данные отсутствуют
608	1.1.608	1.1.609	94°58.2`	0.69	данные отсутствуют	данные отсутствуют	данные отсутствуют
609	1.1.609	1.1.610	94°5.2`	0.7	данные отсутствуют	данные отсутствуют	данные отсутствуют
610	1.1.610	1.1.611	94°53.9`	0.7	данные отсутствуют	данные отсутствуют	данные отсутствуют
611	1.1.611	1.1.612	94°5.2`	0.7	данные отсутствуют	данные отсутствуют	данные отсутствуют
612	1.1.612	1.1.613	94°5.2`	0.7	данные отсутствуют	данные отсутствуют	данные отсутствуют
613	1.1.613	1.1.614	94°8.7`	0.69	данные отсутствуют	данные отсутствуют	данные отсутствуют
614	1.1.614	1.1.615	94°5.2`	0.7	данные отсутствуют	данные отсутствуют	данные отсутствуют
615	1.1.615	1.1.616	94°5.2`	0.7	данные отсутствуют	данные отсутствуют	данные отсутствуют
616	1.1.616	1.1.617	94°5.2`	0.7	данные отсутствуют	данные отсутствуют	данные отсутствуют
617	1.1.617	1.1.618	93°16.2`	0.7	данные отсутствуют	данные отсутствуют	данные отсутствуют
618	1.1.618	1.1.619	94°5.2`	0.7	данные отсутствуют	данные отсутствуют	данные отсутствуют
619	1.1.619	1.1.620	93°19.1`	0.69	данные отсутствуют	данные отсутствуют	данные отсутствуют
620	1.1.620	1.1.621	93°16.2`	0.7	данные отсутствуют	данные отсутствуют	данные отсутствуют
621	1.1.621	1.1.622	93°16.2`	0.7	данные отсутствуют	данные отсутствуют	данные отсутствуют
622	1.1.622	1.1.623	93°16.2`	0.7	данные отсутствуют	данные отсутствуют	данные отсутствуют
623	1.1.623	1.1.624	92°27.2`	0.7	данные отсутствуют	данные отсутствуют	данные отсутствуют
624	1.1.624	1.1.625	93°16.2`	0.7	данные отсутствуют	данные отсутствуют	данные отсутствуют
625	1.1.625	1.1.626	92°27.2`	0.7	данные отсутствуют	данные отсутствуют	данные отсутствуют
626	1.1.626	1.1.627	93°16.2`	0.7	данные отсутствуют	данные отсутствуют	данные отсутствуют
627	1.1.627	1.1.628	92°27.2`	0.7	данные отсутствуют	данные отсутствуют	данные отсутствуют
628	1.1.628	1.1.629	92°27.2`	0.7	данные отсутствуют	данные отсутствуют	данные отсутствуют
629	1.1.629	1.1.630	92°27.2`	0.7	данные отсутствуют	данные отсутствуют	данные отсутствуют
630	1.1.630	1.1.631	92°29.4`	0.69	данные отсутствуют	данные отсутствуют	данные отсутствуют
631	1.1.631	1.1.632	91°38.2`	0.7	данные отсутствуют	данные отсутствуют	данные отсутствуют

Земельный участок
вид объекта недвижимости

Лист № 23 раздела 3.1	Всего листов раздела 3.1: 201	Всего разделов: 8	Всего листов отчёта: 971

09.09.2025г. № КУВИ-001/2025-171479376	
Кадастровый номер:	78:07:0003289:8

1	2	3	4	5	6	7	8
632	1.1.632	1.1.633	92°27.2`	0.7	данные отсутствуют	данные отсутствуют	данные отсутствуют
633	1.1.633	1.1.634	91°38.2`	0.7	данные отсутствуют	данные отсутствуют	данные отсутствуют
634	1.1.634	1.1.635	91°38.2`	0.7	данные отсутствуют	данные отсутствуют	данные отсутствуют
635	1.1.635	1.1.636	92°27.2`	0.7	данные отсутствуют	данные отсутствуют	данные отсутствуют
636	1.1.636	1.1.637	90°49.1`	0.7	данные отсутствуют	данные отсутствуют	данные отсутствуют
637	1.1.637	1.1.638	91°38.2`	0.7	данные отсутствуют	данные отсутствуют	данные отсутствуют
638	1.1.638	1.1.639	91°38.2`	0.7	данные отсутствуют	данные отсутствуют	данные отсутствуют
639	1.1.639	1.1.640	91°38.2`	0.7	данные отсутствуют	данные отсутствуют	данные отсутствуют
640	1.1.640	1.1.641	90°49.1`	0.7	данные отсутствуют	данные отсутствуют	данные отсутствуют
641	1.1.641	1.1.642	90°49.1`	0.7	данные отсутствуют	данные отсутствуют	данные отсутствуют
642	1.1.642	1.1.643	91°38.2`	0.7	данные отсутствуют	данные отсутствуют	данные отсутствуют
643	1.1.643	1.1.644	90°49.1`	0.7	данные отсутствуют	данные отсутствуют	данные отсутствуют
644	1.1.644	1.1.645	90°49.1`	0.7	данные отсутствуют	данные отсутствуют	данные отсутствуют
645	1.1.645	1.1.646	90°0.0`	0.7	данные отсутствуют	данные отсутствуют	данные отсутствуют
646	1.1.646	1.1.647	90°49.1`	0.7	данные отсутствуют	данные отсутствуют	данные отсутствуют
647	1.1.647	1.1.648	90°49.1`	0.7	данные отсутствуют	данные отсутствуют	данные отсутствуют
648	1.1.648	1.1.649	90°0.0`	0.7	данные отсутствуют	данные отсутствуют	данные отсутствуют
649	1.1.649	1.1.650	90°0.0`	0.2	данные отсутствуют	данные отсутствуют	данные отсутствуют
650	1.1.650	1.1.651	112°3.5`	4.15	данные отсутствуют	данные отсутствуют	данные отсутствуют
651	1.1.651	1.1.652	134°25.3`	0.7	данные отсутствуют	данные отсутствуют	данные отсутствуют
652	1.1.652	1.1.653	133°15.8`	0.7	данные отсутствуют	данные отсутствуют	данные отсутствуют
653	1.1.653	1.1.654	132°6.5`	0.7	данные отсутствуют	данные отсутствуют	данные отсутствуют
654	1.1.654	1.1.655	130°20.0`	0.7	данные отсутствуют	данные отсутствуют	данные отсутствуют
655	1.1.655	1.1.656	129°10.4`	0.7	данные отсутствуют	данные отсутствуют	данные отсутствуют
656	1.1.656	1.1.657	127°31.1`	0.71	данные отсутствуют	данные отсутствуют	данные отсутствуют
657	1.1.657	1.1.658	126°52.2`	0.7	данные отсутствуют	данные отсутствуют	данные отсутствуют
658	1.1.658	1.1.659	124°35.5`	0.7	данные отсутствуют	данные отсутствуют	данные отсутствуют
659	1.1.659	1.1.660	123°13.9`	0.69	данные отсутствуют	данные отсутствуют	данные отсутствуют
660	1.1.660	1.1.661	122°5.6`	0.7	данные отсутствуют	данные отсутствуют	данные отсутствуют

Земельный участок
вид объекта недвижимости

Лист № 24 раздела 3.1	Всего листов раздела 3.1: 201	Всего разделов: 8	Всего листов отчёта: 971

09.09.2025г. № КУВИ-001/2025-171479376	
Кадастровый номер:	78:07:0003289:8

1	2	3	4	5	6	7	8
661	1.1.661	1.1.662	120°32.9`	0.71	данные отсутствуют	данные отсутствуют	данные отсутствуют
662	1.1.662	1.1.663	119°8.0`	0.7	данные отсутствуют	данные отсутствуют	данные отсутствуют
663	1.1.663	1.1.664	118°1.5`	0.7	данные отсутствуют	данные отсутствуют	данные отсутствуют
664	1.1.664	1.1.665	116°33.9`	0.69	данные отсутствуют	данные отсутствуют	данные отсутствуют
665	1.1.665	1.1.666	115°15.2`	0.59	данные отсутствуют	данные отсутствуют	данные отсутствуют
666	1.1.666	1.1.667	115°1.0`	0.33	данные отсутствуют	данные отсутствуют	данные отсутствуют
667	1.1.667	1.1.668	112°33.4`	0.7	данные отсутствуют	данные отсутствуют	данные отсутствуют
668	1.1.668	1.1.669	111°48.1`	0.7	данные отсутствуют	данные отсутствуют	данные отсутствуют
669	1.1.669	1.1.670	111°2.3`	0.7	данные отсутствуют	данные отсутствуют	данные отсутствуют
670	1.1.670	1.1.671	109°12.8`	0.7	данные отсутствуют	данные отсутствуют	данные отсутствуют
671	1.1.671	1.1.672	107°24.2`	0.7	данные отсутствуют	данные отсутствуют	данные отсутствуют
672	1.1.672	1.1.673	105°49.9`	0.7	данные отсутствуют	данные отсутствуют	данные отсутствуют
673	1.1.673	1.1.674	104°49.6`	0.7	данные отсутствуют	данные отсутствуют	данные отсутствуют
674	1.1.674	1.1.675	103°14.5`	0.7	данные отсутствуют	данные отсутствуют	данные отсутствуют
675	1.1.675	1.1.676	102°15.9`	0.71	данные отсутствуют	данные отсутствуют	данные отсутствуют
676	1.1.676	1.1.677	100°49.4`	0.69	данные отсутствуют	данные отсутствуют	данные отсутствуют
677	1.1.677	1.1.678	98°55.9`	0.71	данные отсутствуют	данные отсутствуют	данные отсутствуют
678	1.1.678	1.1.679	98°14.8`	0.7	данные отсутствуют	данные отсутствуют	данные отсутствуют
679	1.1.679	1.1.680	95°47.6`	0.69	данные отсутствуют	данные отсутствуют	данные отсутствуют
680	1.1.680	1.1.681	95°42.7`	0.7	данные отсутствуют	данные отсутствуют	данные отсутствуют
681	1.1.681	1.1.682	93°16.2`	0.7	данные отсутствуют	данные отсутствуют	данные отсутствуют
682	1.1.682	1.1.683	92°27.2`	0.7	данные отсутствуют	данные отсутствуют	данные отсутствуют
683	1.1.683	1.1.684	90°49.1`	0.7	данные отсутствуют	данные отсутствуют	данные отсутствуют
684	1.1.684	1.1.685	89°10.9`	0.7	данные отсутствуют	данные отсутствуют	данные отсутствуют
685	1.1.685	1.1.686	88°21.8`	0.7	данные отсутствуют	данные отсутствуют	данные отсутствуют
686	1.1.686	1.1.687	85°54.8`	0.7	данные отсутствуют	данные отсутствуют	данные отсутствуют
687	1.1.687	1.1.688	85°54.8`	0.7	данные отсутствуют	данные отсутствуют	данные отсутствуют
688	1.1.688	1.1.689	83°23.2`	0.69	данные отсутствуют	данные отсутствуют	данные отсутствуют
689	1.1.689	1.1.690	82°40.4`	0.71	данные отсутствуют	данные отсутствуют	данные отсутствуют

Земельный участок
вид объекта недвижимости

Лист № 25 раздела 3.1	Всего листов раздела 3.1: 201	Всего разделов: 8	Всего листов отчёта: 971

09.09.2025г. № КУВИ-001/2025-171479376	
Кадастровый номер:	78:07:0003289:8

1	2	3	4	5	6	7	8
690	1.1.690	1.1.691	80°56.5`	0.7	данные отсутствуют	данные отсутствуют	данные отсутствуют
691	1.1.691	1.1.692	79°19.8`	0.7	данные отсутствуют	данные отсутствуют	данные отсутствуют
692	1.1.692	1.1.693	78°22.0`	0.69	данные отсутствуют	данные отсутствуют	данные отсутствуют
693	1.1.693	1.1.694	76°45.5`	0.7	данные отсутствуют	данные отсутствуют	данные отсутствуют
694	1.1.694	1.1.695	75°10.4`	0.7	данные отсутствуют	данные отсутствуют	данные отсутствуют
695	1.1.695	1.1.696	74°10.1`	0.7	данные отсутствуют	данные отсутствуют	данные отсутствуют
696	1.1.696	1.1.697	72°35.8`	0.7	данные отсутствуют	данные отсутствуют	данные отсутствуют
697	1.1.697	1.1.698	71°52.7`	9.26	данные отсутствуют	данные отсутствуют	данные отсутствуют
698	1.1.698	1.1.699	84°57.5`	0.34	данные отсутствуют	данные отсутствуют	данные отсутствуют
699	1.1.699	1.1.700	85°6.1`	0.7	данные отсутствуют	данные отсутствуют	данные отсутствуют
700	1.1.700	1.1.701	84°12.4`	0.69	данные отсутствуют	данные отсутствуют	данные отсутствуют
701	1.1.701	1.1.702	84°17.3`	0.7	данные отсутствуют	данные отсутствуют	данные отсутствуют
702	1.1.702	1.1.703	84°17.3`	0.7	данные отсутствуют	данные отсутствуют	данные отсутствуют
703	1.1.703	1.1.704	83°23.2`	0.69	данные отсутствуют	данные отсутствуют	данные отсутствуют
704	1.1.704	1.1.705	83°28.8`	0.7	данные отсутствуют	данные отсутствуют	данные отсутствуют
705	1.1.705	1.1.706	82°34.1`	0.7	данные отсутствуют	данные отсутствуют	данные отсутствуют
706	1.1.706	1.1.707	82°40.4`	0.71	данные отсутствуют	данные отсутствуют	данные отсутствуют
707	1.1.707	1.1.708	82°34.1`	0.7	данные отсутствуют	данные отсутствуют	данные отсутствуют
708	1.1.708	1.1.709	81°45.2`	0.7	данные отсутствуют	данные отсутствуют	данные отсутствуют
709	1.1.709	1.1.710	81°52.2`	0.71	данные отсутствуют	данные отсутствуют	данные отсутствуют
710	1.1.710	1.1.711	80°56.5`	0.7	данные отсутствуют	данные отсутствуют	данные отсутствуют
711	1.1.711	1.1.712	80°56.5`	0.7	данные отсутствуют	данные отсутствуют	данные отсутствуют
712	1.1.712	1.1.713	80°56.5`	0.7	данные отсутствуют	данные отсутствуют	данные отсутствуют
713	1.1.713	1.1.714	80°8.0`	0.7	данные отсутствуют	данные отсутствуют	данные отсутствуют
714	1.1.714	1.1.715	80°16.3`	0.36	данные отсутствуют	данные отсутствуют	данные отсутствуют
715	1.1.715	1.1.716	80°8.0`	0.7	данные отсутствуют	данные отсутствуют	данные отсутствуют
716	1.1.716	1.1.717	79°10.6`	0.69	данные отсутствуют	данные отсутствуют	данные отсутствуют
717	1.1.717	1.1.718	79°19.8`	0.7	данные отсутствуют	данные отсутствуют	данные отсутствуют
718	1.1.718	1.1.719	78°31.8`	0.7	данные отсутствуют	данные отсутствуют	данные отсутствуют

Земельный участок
вид объекта недвижимости

Лист № 26 раздела 3.1	Всего листов раздела 3.1: 201	Всего разделов: 8	Всего листов отчёта: 971

09.09.2025г. № КУВИ-001/2025-171479376	
Кадастровый номер:	78:07:0003289:8

1	2	3	4	5	6	7	8
719	1.1.719	1.1.720	78°31.8`	0.7	данные отсутствуют	данные отсутствуют	данные отсутствуют
720	1.1.720	1.1.721	78°22.0`	0.69	данные отсутствуют	данные отсутствуют	данные отсутствуют
721	1.1.721	1.1.722	77°33.6`	0.7	данные отсутствуют	данные отсутствуют	данные отсутствуют
722	1.1.722	1.1.723	77°44.1`	0.71	данные отсутствуют	данные отсутствуют	данные отсутствуют
723	1.1.723	1.1.724	76°45.5`	0.7	данные отсутствуют	данные отсутствуют	данные отсутствуют
724	1.1.724	1.1.725	76°45.5`	0.7	данные отсутствуют	данные отсутствуют	данные отсутствуют
725	1.1.725	1.1.726	76°45.5`	0.7	данные отсутствуют	данные отсутствуют	данные отсутствуют
726	1.1.726	1.1.727	75°57.8`	0.7	данные отсутствуют	данные отсутствуют	данные отсутствуют
727	1.1.727	1.1.728	75°57.8`	0.7	данные отсутствуют	данные отсутствуют	данные отсутствуют
728	1.1.728	1.1.729	75°57.8`	0.7	данные отсутствуют	данные отсутствуют	данные отсутствуют
729	1.1.729	1.1.730	75°10.4`	0.7	данные отсутствуют	данные отсутствуют	данные отсутствуют
730	1.1.730	1.1.731	74°57.7`	0.69	данные отсутствуют	данные отсутствуют	данные отсутствуют
731	1.1.731	1.1.732	74°23.3`	0.71	данные отсутствуют	данные отсутствуют	данные отсутствуют
732	1.1.732	1.1.733	74°10.1`	0.7	данные отсутствуют	данные отсутствуют	данные отсутствуют
733	1.1.733	1.1.734	74°10.1`	0.7	данные отсутствуют	данные отсутствуют	данные отсутствуют
734	1.1.734	1.1.735	73°22.7`	0.7	данные отсутствуют	данные отсутствуют	данные отсутствуют
735	1.1.735	1.1.736	73°22.7`	0.7	данные отсутствуют	данные отсутствуют	данные отсутствуют
736	1.1.736	1.1.737	72°35.8`	0.7	данные отсутствуют	данные отсутствуют	данные отсутствуют
737	1.1.737	1.1.738	72°35.8`	0.7	данные отсутствуют	данные отсутствуют	данные отсутствуют
738	1.1.738	1.1.739	72°35.8`	0.7	данные отсутствуют	данные отсутствуют	данные отсутствуют
739	1.1.739	1.1.740	71°33.9`	0.7	данные отсутствуют	данные отсутствуют	данные отсутствуют
740	1.1.740	1.1.741	71°49.3`	0.71	данные отсутствуют	данные отсутствуют	данные отсутствуют
741	1.1.741	1.1.742	71°33.9`	0.7	данные отсутствуют	данные отсутствуют	данные отсутствуют
742	1.1.742	1.1.743	70°47.2`	0.7	данные отсутствуют	данные отсутствуют	данные отсутствуют
743	1.1.743	1.1.744	70°47.2`	0.7	данные отсутствуют	данные отсутствуют	данные отсутствуют
744	1.1.744	1.1.745	70°1.0`	0.7	данные отсутствуют	данные отсутствуют	данные отсутствуют
745	1.1.745	1.1.746	70°1.0`	0.7	данные отсутствуют	данные отсутствуют	данные отсутствуют
746	1.1.746	1.1.747	63°33.2`	23.76	данные отсутствуют	данные отсутствуют	данные отсутствуют
747	1.1.747	1.1.748	56°29.3`	26.63	данные отсутствуют	данные отсутствуют	данные отсутствуют

Земельный участок
вид объекта недвижимости

Лист № 27 раздела 3.1	Всего листов раздела 3.1: 201	Всего разделов: 8	Всего листов отчёта: 971

09.09.2025г. № КУВИ-001/2025-171479376	
Кадастровый номер:	78:07:0003289:8

1	2	3	4	5	6	7	8
748	1.1.748	1.1.749	49°29.3`	16.09	данные отсутствуют	данные отсутствуют	данные отсутствуют
749	1.1.749	1.1.750	63°37.5`	6.75	данные отсутствуют	данные отсутствуют	данные отсутствуют
750	1.1.750	1.1.751	174°35.5`	4.35	данные отсутствуют	данные отсутствуют	данные отсутствуют
751	1.1.751	1.1.752	84°33.2`	9.27	данные отсутствуют	данные отсутствуют	данные отсутствуют
752	1.1.752	1.1.753	355°35.5`	4.42	данные отсутствуют	данные отсутствуют	данные отсутствуют
753	1.1.753	1.1.754	114°19.3`	6.97	данные отсутствуют	данные отсутствуют	данные отсутствуют
754	1.1.754	1.1.755	108°6.8`	22.61	данные отсутствуют	данные отсутствуют	данные отсутствуют
755	1.1.755	1.1.756	110°30.2`	31.18	данные отсутствуют	данные отсутствуют	данные отсутствуют
756	1.1.756	1.1.757	108°26.1`	14.45	данные отсутствуют	данные отсутствуют	данные отсутствуют
757	1.1.757	1.1.758	103°59.2`	27.68	данные отсутствуют	данные отсутствуют	данные отсутствуют
758	1.1.758	1.1.759	105°35.4`	20.13	данные отсутствуют	данные отсутствуют	данные отсутствуют
759	1.1.759	1.1.760	101°38.0`	0.35	данные отсутствуют	данные отсутствуют	данные отсутствуют
760	1.1.760	1.1.761	101°38.0`	0.69	данные отсутствуют	данные отсутствуют	данные отсутствуют
761	1.1.761	1.1.762	102°15.9`	0.71	данные отсутствуют	данные отсутствуют	данные отсутствуют
762	1.1.762	1.1.763	104°2.2`	0.7	данные отсутствуют	данные отсутствуют	данные отсутствуют
763	1.1.763	1.1.764	104°14.2`	0.69	данные отсутствуют	данные отсутствуют	данные отсутствуют
764	1.1.764	1.1.765	105°36.7`	0.71	данные отсутствуют	данные отсутствуют	данные отсутствуют
765	1.1.765	1.1.766	105°49.9`	0.7	данные отсутствуют	данные отсутствуют	данные отсутствуют
766	1.1.766	1.1.767	107°24.2`	0.7	данные отсутствуют	данные отсутствуют	данные отсутствуют
767	1.1.767	1.1.768	107°24.2`	0.7	данные отсутствуют	данные отсутствуют	данные отсутствуют
768	1.1.768	1.1.769	109°12.8`	0.7	данные отсутствуют	данные отсутствуют	данные отсутствуют
769	1.1.769	1.1.770	109°12.8`	0.7	данные отсутствуют	данные отсутствуют	данные отсутствуют
770	1.1.770	1.1.771	110°44.8`	0.71	данные отсутствуют	данные отсутствуют	данные отсутствуют
771	1.1.771	1.1.772	111°2.3`	0.7	данные отсутствуют	данные отсутствуют	данные отсутствуют
772	1.1.772	1.1.773	112°33.4`	0.7	данные отсутствуют	данные отсутствуют	данные отсутствуют
773	1.1.773	1.1.774	112°52.4`	0.69	данные отсутствуют	данные отсутствуют	данные отсутствуют
774	1.1.774	1.1.775	113°37.7`	0.7	данные отсутствуют	данные отсутствуют	данные отсутствуют
775	1.1.775	1.1.776	115°6.9`	0.71	данные отсутствуют	данные отсутствуют	данные отсутствуют
776	1.1.776	1.1.777	115°27.8`	0.7	данные отсутствуют	данные отсутствуют	данные отсутствуют

Земельный участок
вид объекта недвижимости

Лист № 28 раздела 3.1	Всего листов раздела 3.1: 201	Всего разделов: 8	Всего листов отчёта: 971

09.09.2025г. № КУВИ-001/2025-171479376	
Кадастровый номер:	78:07:0003289:8

1	2	3	4	5	6	7	8
777	1.1.777	1.1.778	116°33.9`	0.69	данные отсутствуют	данные отсутствуют	данные отсутствуют
778	1.1.778	1.1.779	117°18.0`	0.7	данные отсутствуют	данные отсутствуют	данные отсутствуют
779	1.1.779	1.1.780	118°44.4`	0.71	данные отсутствуют	данные отсутствуют	данные отсутствуют
780	1.1.780	1.1.781	119°8.0`	0.7	данные отсутствуют	данные отсутствуют	данные отсутствуют
781	1.1.781	1.1.782	119°50.8`	0.7	данные отсутствуют	данные отсутствуют	данные отсутствуют
782	1.1.782	1.1.783	120°15.4`	0.69	данные отсутствуют	данные отсутствуют	данные отсутствуют
783	1.1.783	1.1.784	121°39.7`	0.7	данные отсутствуют	данные отсутствуют	данные отсутствуют
784	1.1.784	1.1.785	122°47.0`	0.7	данные отсутствуют	данные отсутствуют	данные отсутствуют
785	1.1.785	1.1.786	123°13.9`	0.69	данные отсутствуют	данные отсутствуют	данные отсутствуют
786	1.1.786	1.1.787	124°35.5`	0.7	данные отсутствуют	данные отсутствуют	данные отсутствуют
787	1.1.787	1.1.788	125°3.5`	0.7	данные отсутствуют	данные отсутствуют	данные отсутствуют
788	1.1.788	1.1.789	125°43.6`	0.7	данные отсутствуют	данные отсутствуют	данные отсутствуют
789	1.1.789	1.1.790	126°52.2`	0.7	данные отсутствуют	данные отсутствуют	данные отсутствуют
790	1.1.790	1.1.791	127°56.5`	0.75	данные отсутствуют	данные отсутствуют	данные отсутствуют
791	1.1.791	1.1.792	135°17.0`	7.12	данные отсутствуют	данные отсутствуют	данные отсутствуют
792	1.1.792	1.1.793	150°45.1`	0.29	данные отсутствуют	данные отсутствуют	данные отсутствуют
793	1.1.793	1.1.794	151°35.2`	0.69	данные отсутствуют	данные отсутствуют	данные отсутствуют
794	1.1.794	1.1.795	151°15.6`	0.71	данные отсутствуют	данные отсутствуют	данные отсутствуют
795	1.1.795	1.1.796	151°35.2`	0.69	данные отсутствуют	данные отсутствуют	данные отсутствуют
796	1.1.796	1.1.797	151°15.6`	0.71	данные отсутствуют	данные отсутствуют	данные отсутствуют
797	1.1.797	1.1.798	151°58.5`	0.7	данные отсутствуют	данные отсутствуют	данные отсутствуют
798	1.1.798	1.1.799	151°35.2`	0.69	данные отсутствуют	данные отсутствуют	данные отсутствуют
799	1.1.799	1.1.800	151°58.5`	0.7	данные отсутствуют	данные отсутствуют	данные отсутствуют
800	1.1.800	1.1.801	151°58.5`	0.7	данные отсутствуют	данные отсутствуют	данные отсутствуют
801	1.1.801	1.1.802	152°42.0`	0.7	данные отсутствуют	данные отсутствуют	данные отсутствуют
802	1.1.802	1.1.803	151°58.5`	0.7	данные отсутствуют	данные отсутствуют	данные отсутствуют
803	1.1.803	1.1.804	152°42.0`	0.7	данные отсутствуют	данные отсутствуют	данные отсутствуют
804	1.1.804	1.1.805	151°58.5`	0.7	данные отсутствуют	данные отсутствуют	данные отсутствуют
805	1.1.805	1.1.806	152°42.0`	0.7	данные отсутствуют	данные отсутствуют	данные отсутствуют

Земельный участок
вид объекта недвижимости

Лист № 29 раздела 3.1	Всего листов раздела 3.1: 201	Всего разделов: 8	Всего листов отчёта: 971

09.09.2025г. № КУВИ-001/2025-171479376	
Кадастровый номер:	78:07:0003289:8

1	2	3	4	5	6	7	8
806	1.1.806	1.1.807	152°42.0`	0.7	данные отсутствуют	данные отсутствуют	данные отсутствуют
807	1.1.807	1.1.808	152°42.0`	0.7	данные отсутствуют	данные отсутствуют	данные отсутствуют
808	1.1.808	1.1.809	153°4.3`	0.71	данные отсутствуют	данные отсутствуют	данные отсутствуют
809	1.1.809	1.1.810	152°42.0`	0.7	данные отсутствуют	данные отсутствуют	данные отсутствуют
810	1.1.810	1.1.811	153°48.0`	0.7	данные отсутствуют	данные отсутствуют	данные отсутствуют
811	1.1.811	1.1.812	152°42.0`	0.7	данные отсутствуют	данные отсутствуют	данные отсутствуют
812	1.1.812	1.1.813	153°48.0`	0.7	данные отсутствуют	данные отсутствуют	данные отсутствуют
813	1.1.813	1.1.814	153°26.1`	0.69	данные отсутствуют	данные отсутствуют	данные отсутствуют
814	1.1.814	1.1.815	153°48.0`	0.7	данные отсутствуют	данные отсутствуют	данные отсутствуют
815	1.1.815	1.1.816	153°48.0`	0.7	данные отсутствуют	данные отсутствуют	данные отсутствуют
816	1.1.816	1.1.817	153°48.0`	0.7	данные отсутствуют	данные отсутствуют	данные отсутствуют
817	1.1.817	1.1.818	153°48.0`	0.7	данные отсутствуют	данные отсутствуют	данные отсутствуют
818	1.1.818	1.1.819	153°48.0`	0.7	данные отсутствуют	данные отсутствуют	данные отсутствуют
819	1.1.819	1.1.820	154°32.2`	0.7	данные отсутствуют	данные отсутствуют	данные отсутствуют
820	1.1.820	1.1.821	154°32.2`	0.7	данные отсутствуют	данные отсутствуют	данные отсутствуют
821	1.1.821	1.1.822	153°48.0`	0.7	данные отсутствуют	данные отсутствуют	данные отсутствуют
822	1.1.822	1.1.823	154°32.2`	0.7	данные отсутствуют	данные отсутствуют	данные отсутствуют
823	1.1.823	1.1.824	154°32.2`	0.7	данные отсутствуют	данные отсутствуют	данные отсутствуют
824	1.1.824	1.1.825	154°53.1`	0.71	данные отсутствуют	данные отсутствуют	данные отсутствуют
825	1.1.825	1.1.826	155°17.0`	0.69	данные отсутствуют	данные отсутствуют	данные отсутствуют
826	1.1.826	1.1.827	154°32.2`	0.7	данные отсутствуют	данные отсутствуют	данные отсутствуют
827	1.1.827	1.1.828	154°53.1`	0.71	данные отсутствуют	данные отсутствуют	данные отсутствуют
828	1.1.828	1.1.829	155°17.0`	0.69	данные отсутствуют	данные отсутствуют	данные отсутствуют
829	1.1.829	1.1.830	155°37.4`	0.7	данные отсутствуют	данные отсутствуют	данные отсутствуют
830	1.1.830	1.1.831	155°37.4`	0.7	данные отсутствуют	данные отсутствуют	данные отсутствуют
831	1.1.831	1.1.832	155°17.0`	0.69	данные отсутствуют	данные отсутствуют	данные отсутствуют
832	1.1.832	1.1.833	155°37.4`	0.7	данные отсутствуют	данные отсутствуют	данные отсутствуют
833	1.1.833	1.1.834	155°37.4`	0.7	данные отсутствуют	данные отсутствуют	данные отсутствуют
834	1.1.834	1.1.835	155°37.4`	0.7	данные отсутствуют	данные отсутствуют	данные отсутствуют

Земельный участок
вид объекта недвижимости

Лист № 30 раздела 3.1	Всего листов раздела 3.1: 201	Всего разделов: 8	Всего листов отчёта: 971

09.09.2025г. № КУВИ-001/2025-171479376	
Кадастровый номер:	78:07:0003289:8

1	2	3	4	5	6	7	8
835	1.1.835	1.1.836	156°22.3`	0.7	данные отсутствуют	данные отсутствуют	данные отсутствуют
836	1.1.836	1.1.837	155°37.4`	0.7	данные отсутствуют	данные отсутствуют	данные отсутствуют
837	1.1.837	1.1.838	156°22.3`	0.7	данные отсутствуют	данные отсутствуют	данные отсутствуют
838	1.1.838	1.1.839	156°22.3`	0.7	данные отсутствуют	данные отсутствуют	данные отсутствуют
839	1.1.839	1.1.840	156°22.3`	0.7	данные отсутствуют	данные отсутствуют	данные отсутствуют
840	1.1.840	1.1.841	156°22.3`	0.7	данные отсутствуют	данные отсутствуют	данные отсутствуют
841	1.1.841	1.1.842	156°22.3`	0.7	данные отсутствуют	данные отсутствуют	данные отсутствуют
842	1.1.842	1.1.843	157°26.6`	0.7	данные отсутствуют	данные отсутствуют	данные отсутствуют
843	1.1.843	1.1.844	156°22.3`	0.7	данные отсутствуют	данные отсутствуют	данные отсутствуют
844	1.1.844	1.1.845	157°26.6`	0.7	данные отсутствуют	данные отсутствуют	данные отсутствуют
845	1.1.845	1.1.846	157°7.6`	0.69	данные отсутствуют	данные отсутствуют	данные отсутствуют
846	1.1.846	1.1.847	157°26.6`	0.7	данные отсутствуют	данные отсутствуют	данные отсутствуют
847	1.1.847	1.1.848	157°7.6`	0.69	данные отсутствуют	данные отсутствуют	данные отсутствуют
848	1.1.848	1.1.849	156°22.3`	0.17	данные отсутствуют	данные отсутствуют	данные отсутствуют
849	1.1.849	1.1.850	165°25.1`	7.9	данные отсутствуют	данные отсутствуют	данные отсутствуют
850	1.1.850	1.1.851	150°43.7`	11.56	данные отсутствуют	данные отсутствуют	данные отсутствуют
851	1.1.851	1.1.852	110°32.1`	16.05	данные отсутствуют	данные отсутствуют	данные отсутствуют
852	1.1.852	1.1.853	104°15.9`	0.61	данные отсутствуют	данные отсутствуют	данные отсутствуют
853	1.1.853	1.1.854	98°14.8`	0.7	данные отсутствуют	данные отсутствуют	данные отсутствуют
854	1.1.854	1.1.855	93°16.2`	0.7	данные отсутствуют	данные отсутствуют	данные отсутствуют
855	1.1.855	1.1.856	86°43.8`	0.7	данные отсутствуют	данные отсутствуют	данные отсутствуют
856	1.1.856	1.1.857	82°24.3`	0.3	данные отсутствуют	данные отсутствуют	данные отсутствуют
857	1.1.857	1.1.858	78°22.0`	0.69	данные отсутствуют	данные отсутствуют	данные отсутствуют
858	1.1.858	1.1.859	72°35.8`	0.7	данные отсутствуют	данные отсутствуют	данные отсутствуют
859	1.1.859	1.1.860	66°22.3`	0.7	данные отсутствуют	данные отсутствуют	данные отсутствуют
860	1.1.860	1.1.861	60°52.0`	0.7	данные отсутствуют	данные отсутствуют	данные отсутствуют
861	1.1.861	1.1.862	63°15.8`	8.98	данные отсутствуют	данные отсутствуют	данные отсутствуют
862	1.1.862	1.1.863	77°26.2`	28.32	данные отсутствуют	данные отсутствуют	данные отсутствуют
863	1.1.863	1.1.864	55°1.6`	10.28	данные отсутствуют	данные отсутствуют	данные отсутствуют

Земельный участок
вид объекта недвижимости

Лист № 31 раздела 3.1	Всего листов раздела 3.1: 201	Всего разделов: 8	Всего листов отчёта: 971

09.09.2025г. № КУВИ-001/2025-171479376	
Кадастровый номер:	78:07:0003289:8

1	2	3	4	5	6	7	8
864	1.1.864	1.1.865	30°15.4`	0.69	данные отсутствуют	данные отсутствуют	данные отсутствуют
865	1.1.865	1.1.866	29°50.8`	0.7	данные отсутствуют	данные отсутствуют	данные отсутствуют
866	1.1.866	1.1.867	29°8.0`	0.7	данные отсутствуют	данные отсутствуют	данные отсутствуют
867	1.1.867	1.1.868	28°44.4`	0.71	данные отсутствуют	данные отсутствуют	данные отсутствуют
868	1.1.868	1.1.869	28°24.8`	0.69	данные отсутствуют	данные отсутствуют	данные отсутствуют
869	1.1.869	1.1.870	28°1.5`	0.7	данные отсутствуют	данные отсутствуют	данные отсутствуют
870	1.1.870	1.1.871	27°18.0`	0.7	данные отсутствуют	данные отсутствуют	данные отсутствуют
871	1.1.871	1.1.872	26°55.7`	0.71	данные отсутствуют	данные отсутствуют	данные отсутствуют
872	1.1.872	1.1.873	26°33.9`	0.69	данные отсутствуют	данные отсутствуют	данные отсутствуют
873	1.1.873	1.1.874	26°12.0`	0.7	данные отсутствуют	данные отсутствуют	данные отсутствуют
874	1.1.874	1.1.875	25°27.8`	0.7	данные отсутствуют	данные отсутствуют	данные отсутствуют
875	1.1.875	1.1.876	25°6.9`	0.71	данные отсутствуют	данные отсутствуют	данные отсутствуют
876	1.1.876	1.1.877	24°43.0`	0.69	данные отсутствуют	данные отсутствуют	данные отсутствуют
877	1.1.877	1.1.878	24°22.6`	0.7	данные отсутствуют	данные отсутствуют	данные отсутствуют
878	1.1.878	1.1.879	23°37.7`	0.7	данные отсутствуют	данные отсутствуют	данные отсутствуют
879	1.1.879	1.1.880	23°18.3`	0.71	данные отсутствуют	данные отсутствуют	данные отсутствуют
880	1.1.880	1.1.881	22°14.9`	0.24	данные отсутствуют	данные отсутствуют	данные отсутствуют
881	1.1.881	1.1.882	22°33.4`	0.7	данные отсутствуют	данные отсутствуют	данные отсутствуют
882	1.1.882	1.1.883	22°6.5`	0.69	данные отсутствуют	данные отсутствуют	данные отсутствуют
883	1.1.883	1.1.884	21°30.1`	0.71	данные отсутствуют	данные отсутствуют	данные отсутствуют
884	1.1.884	1.1.885	21°2.3`	0.7	данные отсутствуют	данные отсутствуют	данные отсутствуют
885	1.1.885	1.1.886	21°2.3`	0.7	данные отсутствуют	данные отсутствуют	данные отсутствуют
886	1.1.886	1.1.887	19°59.0`	0.7	данные отсутствуют	данные отсутствуют	данные отсутствуют
887	1.1.887	1.1.888	19°59.0`	0.7	данные отсутствуют	данные отсутствуют	данные отсутствуют
888	1.1.888	1.1.889	19°12.8`	0.7	данные отсутствуют	данные отсутствуют	данные отсутствуют
889	1.1.889	1.1.890	19°12.8`	0.7	данные отсутствуют	данные отсутствуют	данные отсутствуют
890	1.1.890	1.1.891	18°10.7`	0.71	данные отсутствуют	данные отсутствуют	данные отсутствуют
891	1.1.891	1.1.892	17°39.0`	0.69	данные отсутствуют	данные отсутствуют	данные отсутствуют
892	1.1.892	1.1.893	17°24.2`	0.7	данные отсутствуют	данные отсутствуют	данные отсутствуют

Земельный участок
вид объекта недвижимости

Лист № 32 раздела 3.1	Всего листов раздела 3.1: 201	Всего разделов: 8	Всего листов отчёта: 971

09.09.2025г. № КУВИ-001/2025-171479376	
Кадастровый номер:	78:07:0003289:8

1	2	3	4	5	6	7	8
893	1.1.893	1.1.894	17°24.2`	0.7	данные отсутствуют	данные отсутствуют	данные отсутствуют
894	1.1.894	1.1.895	15°49.9`	0.7	данные отсутствуют	данные отсутствуют	данные отсутствуют
895	1.1.895	1.1.896	16°37.3`	0.7	данные отсутствуют	данные отсутствуют	данные отсутствуют
896	1.1.896	1.1.897	15°36.7`	0.71	данные отсутствуют	данные отсутствуют	данные отсутствуют
897	1.1.897	1.1.898	15°2.3`	0.69	данные отсутствуют	данные отсутствуют	данные отсутствуют
898	1.1.898	1.1.899	14°2.2`	0.7	данные отсутствуют	данные отсутствуют	данные отсутствуют
899	1.1.899	1.1.900	14°2.2`	0.7	данные отсутствуют	данные отсутствуют	данные отсутствуют
900	1.1.900	1.1.901	14°2.2`	0.7	данные отсутствуют	данные отсутствуют	данные отсутствуют
901	1.1.901	1.1.902	13°14.5`	0.7	данные отсутствуют	данные отсутствуют	данные отсутствуют
902	1.1.902	1.1.903	12°15.9`	0.71	данные отсутствуют	данные отсутствуют	данные отсутствуют
903	1.1.903	1.1.904	12°26.4`	0.7	данные отсутствуют	данные отсутствуют	данные отсутствуют
904	1.1.904	1.1.905	12°26.4`	0.7	данные отсутствуют	данные отсутствуют	данные отсутствуют
905	1.1.905	1.1.906	10°40.2`	0.7	данные отсутствуют	данные отсутствуют	данные отсутствуют
906	1.1.906	1.1.907	10°40.2`	0.7	данные отсутствуют	данные отсутствуют	данные отсутствуют
907	1.1.907	1.1.908	10°40.2`	0.7	данные отсутствуют	данные отсутствуют	данные отсутствуют
908	1.1.908	1.1.909	9°52.0`	0.7	данные отсутствуют	данные отсутствуют	данные отсутствуют
909	1.1.909	1.1.910	9°52.0`	0.7	данные отсутствуют	данные отсутствуют	данные отсутствуют
910	1.1.910	1.1.911	8°14.8`	0.7	данные отсутствуют	данные отсутствуют	данные отсутствуют
911	1.1.911	1.1.912	9°3.5`	0.7	данные отсутствуют	данные отсутствуют	данные отсутствуют
912	1.1.912	1.1.913	8°14.8`	0.7	данные отсутствуют	данные отсутствуют	данные отсутствуют
913	1.1.913	1.1.914	7°19.6`	0.71	данные отсутствуют	данные отсутствуют	данные отсутствуют
914	1.1.914	1.1.915	6°36.8`	0.69	данные отсутствуют	данные отсутствуют	данные отсутствуют
915	1.1.915	1.1.916	6°31.2`	0.7	данные отсутствуют	данные отсутствуют	данные отсутствуют
916	1.1.916	1.1.917	6°36.8`	0.69	данные отсутствуют	данные отсутствуют	данные отсутствуют
917	1.1.917	1.1.918	5°42.7`	0.7	данные отсутствуют	данные отсутствуют	данные отсутствуют
918	1.1.918	1.1.919	4°53.9`	0.7	данные отсутствуют	данные отсутствуют	данные отсутствуют
919	1.1.919	1.1.920	4°58.2`	0.69	данные отсутствуют	данные отсутствуют	данные отсутствуют
920	1.1.920	1.1.921	4°5.2`	0.7	данные отсутствуют	данные отсутствуют	данные отсутствуют
921	1.1.921	1.1.922	4°5.2`	0.7	данные отсутствуют	данные отсутствуют	данные отсутствуют

Земельный участок
вид объекта недвижимости

Лист № 33 раздела 3.1	Всего листов раздела 3.1: 201	Всего разделов: 8	Всего листов отчёта: 971

09.09.2025г. № КУВИ-001/2025-171479376	
Кадастровый номер:	78:07:0003289:8

1	2	3	4	5	6	7	8
922	1.1.922	1.1.923	3°16.2`	0.7	данные отсутствуют	данные отсутствуют	данные отсутствуют
923	1.1.923	1.1.924	3°0.8`	0.19	данные отсутствуют	данные отсутствуют	данные отсутствуют
924	1.1.924	1.1.925	323°36.5`	6	данные отсутствуют	данные отсутствуют	данные отсутствуют
925	1.1.925	1.1.926	298°34.0`	8.2	данные отсутствуют	данные отсутствуют	данные отсутствуют
926	1.1.926	1.1.927	288°47.5`	1.52	данные отсутствуют	данные отсутствуют	данные отсутствуют
927	1.1.927	1.1.928	4°4.3`	5.91	данные отсутствуют	данные отсутствуют	данные отсутствуют
928	1.1.928	1.1.929	116°57.5`	1.3	данные отсутствуют	данные отсутствуют	данные отсутствуют
929	1.1.929	1.1.930	352°17.3`	0.97	данные отсутствуют	данные отсутствуют	данные отсутствуют
930	1.1.930	1.1.931	19°20.4`	6.01	данные отсутствуют	данные отсутствуют	данные отсутствуют
931	1.1.931	1.1.932	32°57.8`	1.97	данные отсутствуют	данные отсутствуют	данные отсутствуют
932	1.1.932	1.1.933	34°18.2`	4.91	данные отсутствуют	данные отсутствуют	данные отсутствуют
933	1.1.933	1.1.934	34°13.0`	0.6	данные отсутствуют	данные отсутствуют	данные отсутствуют
934	1.1.934	1.1.935	105°17.8`	28.01	данные отсутствуют	данные отсутствуют	данные отсутствуют
935	1.1.935	1.1.936	105°13.4`	35.34	данные отсутствуют	данные отсутствуют	данные отсутствуют
936	1.1.936	1.1.937	107°4.6`	15.73	данные отсутствуют	данные отсутствуют	данные отсутствуют
937	1.1.937	1.1.938	113°16.8`	24.04	данные отсутствуют	данные отсутствуют	данные отсутствуют
938	1.1.938	1.1.939	115°47.6`	28.22	данные отсутствуют	данные отсутствуют	данные отсутствуют
939	1.1.939	1.1.940	179°45.0`	2.29	данные отсутствуют	данные отсутствуют	данные отсутствуют
940	1.1.940	1.1.941	143°7.8`	0.7	данные отсутствуют	данные отсутствуют	данные отсутствуют
941	1.1.941	1.1.942	143°7.8`	0.7	данные отсутствуют	данные отсутствуют	данные отсутствуют
942	1.1.942	1.1.943	144°56.5`	0.7	данные отсутствуют	данные отсутствуют	данные отсутствуют
943	1.1.943	1.1.944	145°24.5`	0.7	данные отсутствуют	данные отсутствуют	данные отсутствуют
944	1.1.944	1.1.945	146°46.1`	0.69	данные отсутствуют	данные отсутствуют	данные отсутствуют
945	1.1.945	1.1.946	147°39.2`	0.71	данные отсутствуют	данные отсутствуют	данные отсутствуют
946	1.1.946	1.1.947	148°36.6`	0.69	данные отсутствуют	данные отсутствуют	данные отсутствуют
947	1.1.947	1.1.948	149°27.1`	0.71	данные отсутствуют	данные отсутствуют	данные отсутствуют
948	1.1.948	1.1.949	149°44.6`	0.69	данные отсутствуют	данные отсутствуют	данные отсутствуют
949	1.1.949	1.1.950	151°58.5`	0.7	данные отсутствуют	данные отсутствуют	данные отсутствуют
950	1.1.950	1.1.951	152°1.3`	0.36	данные отсутствуют	данные отсутствуют	данные отсутствуют

Земельный участок
вид объекта недвижимости

Лист № 34 раздела 3.1	Всего листов раздела 3.1: 201	Всего разделов: 8	Всего листов отчёта: 971

09.09.2025г. № КУВИ-001/2025-171479376	
Кадастровый номер:	78:07:0003289:8

1	2	3	4	5	6	7	8
951	1.1.951	1.1.952	152°42.0`	0.7	данные отсутствуют	данные отсутствуют	данные отсутствуют
952	1.1.952	1.1.953	153°48.0`	0.7	данные отсутствуют	данные отсутствуют	данные отсутствуют
953	1.1.953	1.1.954	154°32.2`	0.7	данные отсутствуют	данные отсутствуют	данные отсутствуют
954	1.1.954	1.1.955	156°22.3`	0.7	данные отсутствуют	данные отсутствуют	данные отсутствуют
955	1.1.955	1.1.956	156°41.7`	0.71	данные отсутствуют	данные отсутствуют	данные отсутствуют
956	1.1.956	1.1.957	157°53.5`	0.69	данные отсутствуют	данные отсутствуют	данные отсутствуют
957	1.1.957	1.1.958	158°29.9`	0.71	данные отсутствуют	данные отсутствуют	данные отсутствуют
958	1.1.958	1.1.959	159°44.0`	0.69	данные отсутствуют	данные отсутствуют	данные отсутствуют
959	1.1.959	1.1.960	160°1.0`	0.7	данные отсутствуют	данные отсутствуют	данные отсутствуют
960	1.1.960	1.1.961	161°49.3`	0.71	данные отсутствуют	данные отсутствуют	данные отсутствуют
961	1.1.961	1.1.962	162°21.0`	0.69	данные отсутствуют	данные отсутствуют	данные отсутствуют
962	1.1.962	1.1.963	163°36.6`	0.71	данные отсутствуют	данные отсутствуют	данные отсутствуют
963	1.1.963	1.1.964	164°57.7`	0.69	данные отсутствуют	данные отсутствуют	данные отсутствуют
964	1.1.964	1.1.965	165°15.4`	0.79	данные отсутствуют	данные отсутствуют	данные отсутствуют
965	1.1.965	1.1.966	171°52.2`	0.14	данные отсутствуют	данные отсутствуют	данные отсутствуют
966	1.1.966	1.1.967	172°34.1`	0.7	данные отсутствуют	данные отсутствуют	данные отсутствуют
967	1.1.967	1.1.968	173°28.8`	0.7	данные отсутствуют	данные отсутствуют	данные отсутствуют
968	1.1.968	1.1.969	175°1.8`	0.69	данные отсутствуют	данные отсутствуют	данные отсутствуют
969	1.1.969	1.1.970	175°54.8`	0.7	данные отсутствуют	данные отсутствуют	данные отсутствуют
970	1.1.970	1.1.971	176°43.8`	0.7	данные отсутствуют	данные отсутствуют	данные отсутствуют
971	1.1.971	1.1.972	177°32.8`	0.7	данные отсутствуют	данные отсутствуют	данные отсутствуют
972	1.1.972	1.1.973	178°21.8`	0.7	данные отсутствуют	данные отсутствуют	данные отсутствуют
973	1.1.973	1.1.974	180°0.0`	0.7	данные отсутствуют	данные отсутствуют	данные отсутствуют
974	1.1.974	1.1.975	180°49.1`	0.7	данные отсутствуют	данные отсутствуют	данные отсутствуют
975	1.1.975	1.1.976	181°38.2`	0.7	данные отсутствуют	данные отсутствуют	данные отсутствуют
976	1.1.976	1.1.977	182°27.2`	0.7	данные отсутствуют	данные отсутствуют	данные отсутствуют
977	1.1.977	1.1.978	184°5.2`	0.7	данные отсутствуют	данные отсутствуют	данные отсутствуют
978	1.1.978	1.1.979	184°53.9`	0.7	данные отсутствуют	данные отсутствуют	данные отсутствуют
979	1.1.979	1.1.980	185°47.6`	0.69	данные отсутствуют	данные отсутствуют	данные отсутствуют

Земельный участок
вид объекта недвижимости

Лист № 35 раздела 3.1	Всего листов раздела 3.1: 201	Всего разделов: 8	Всего листов отчёта: 971

09.09.2025г. № КУВИ-001/2025-171479376	
Кадастровый номер:	78:07:0003289:8

1	2	3	4	5	6	7	8
980	1.1.980	1.1.981	186°31.2`	0.7	данные отсутствуют	данные отсутствуют	данные отсутствуют
981	1.1.981	1.1.982	188°14.8`	0.7	данные отсутствуют	данные отсутствуют	данные отсутствуют
982	1.1.982	1.1.983	189°3.5`	0.7	данные отсутствуют	данные отсутствуют	данные отсутствуют
983	1.1.983	1.1.984	189°52.0`	0.7	данные отсутствуют	данные отсутствуют	данные отсутствуют
984	1.1.984	1.1.985	190°40.2`	0.7	данные отсутствуют	данные отсутствуют	данные отсутствуют
985	1.1.985	1.1.986	191°38.0`	0.69	данные отсутствуют	данные отсутствуют	данные отсутствуют
986	1.1.986	1.1.987	193°3.3`	0.71	данные отсутствуют	данные отсутствуют	данные отсутствуют
987	1.1.987	1.1.988	194°2.2`	0.7	данные отсутствуют	данные отсутствуют	данные отсутствуют
988	1.1.988	1.1.989	195°2.3`	0.69	данные отсутствуют	данные отсутствуют	данные отсутствуют
989	1.1.989	1.1.990	195°22.6`	0.41	данные отсутствуют	данные отсутствуют	данные отсутствуют
990	1.1.990	1.1.991	153°8.1`	2.57	данные отсутствуют	данные отсутствуют	данные отсутствуют
991	1.1.991	1.1.992	213°1.9`	34.03	данные отсутствуют	данные отсутствуют	данные отсутствуют
992	1.1.992	1.1.993	211°6.0`	2.88	данные отсутствуют	данные отсутствуют	данные отсутствуют
993	1.1.993	1.1.994	214°37.9`	2.87	данные отсутствуют	данные отсутствуют	данные отсутствуют
994	1.1.994	1.1.995	218°8.8`	2.78	данные отсутствуют	данные отсутствуют	данные отсутствуют
995	1.1.995	1.1.996	221°42.8`	2.96	данные отсутствуют	данные отсутствуют	данные отсутствуют
996	1.1.996	1.1.997	225°0.0`	2.87	данные отсутствуют	данные отсутствуют	данные отсутствуют
997	1.1.997	1.1.998	228°40.9`	2.86	данные отсутствуют	данные отсутствуют	данные отсутствуют
998	1.1.998	1.1.999	232°7.5`	2.85	данные отсутствуют	данные отсутствуют	данные отсутствуют
999	1.1.999	1.1.1000	221°51.6`	15.36	данные отсутствуют	данные отсутствуют	данные отсутствуют
1000	1.1.1000	1.1.1001	211°5.6`	48.87	данные отсутствуют	данные отсутствуют	данные отсутствуют
1001	1.1.1001	1.1.1002	210°13.6`	7.07	данные отсутствуют	данные отсутствуют	данные отсутствуют
1002	1.1.1002	1.1.1003	206°45.6`	7.88	данные отсутствуют	данные отсутствуют	данные отсутствуют
1003	1.1.1003	1.1.1004	202°50.8`	67.04	данные отсутствуют	данные отсутствуют	данные отсутствуют
1004	1.1.1004	1.1.1005	202°54.4`	65.1	данные отсутствуют	данные отсутствуют	данные отсутствуют

Земельный участок
вид объекта недвижимости

Лист № 36 раздела 3.1	Всего листов раздела 3.1: 201	Всего разделов: 8	Всего листов отчёта: 971

09.09.2025г. № КУВИ-001/2025-171479376	
Кадастровый номер:	78:07:0003289:8

1	2	3	4	5	6	7	8
1005	1.1.1005	1.1.1006	202°52.6`	61.71	данные отсутствуют	данные отсутствуют	данные отсутствуют
1006	1.1.1006	1.1.1007	202°46.7`	29.32	данные отсутствуют	данные отсутствуют	данные отсутствуют
1007	1.1.1007	1.1.1008	198°47.5`	4.07	данные отсутствуют	данные отсутствуют	данные отсутствуют
1008	1.1.1008	1.1.1009	291°10.7`	8.19	данные отсутствуют	данные отсутствуют	данные отсутствуют
1009	1.1.1009	1.1.1010	201°31.1`	11.7	данные отсутствуют	данные отсутствуют	данные отсутствуют
1010	1.1.1010	1.1.1011	110°52.8`	7.86	данные отсутствуют	данные отсутствуют	данные отсутствуют
1011	1.1.1011	1.1.1012	238°50.2`	5.41	данные отсутствуют	данные отсутствуют	данные отсутствуют
1012	1.1.1012	1.1.1013	183°45.0`	5.35	данные отсутствуют	данные отсутствуют	данные отсутствуют
1013	1.1.1013	1.1.1014	217°46.1`	41.68	данные отсутствуют	данные отсутствуют	данные отсутствуют
1014	1.1.1014	1.1.1015	216°49.1`	19.97	данные отсутствуют	данные отсутствуют	данные отсутствуют
1015	1.1.1015	1.1.1016	214°26.5`	16.05	данные отсутствуют	данные отсутствуют	данные отсутствуют
1016	1.1.1016	1.1.1017	211°50.5`	23.3	данные отсутствуют	данные отсутствуют	данные отсутствуют
1017	1.1.1017	1.1.1018	211°44.3`	49.66	данные отсутствуют	данные отсутствуют	данные отсутствуют
1018	1.1.1018	1.1.1019	212°32.2`	39.16	данные отсутствуют	данные отсутствуют	данные отсутствуют
1019	1.1.1019	1.1.1020	218°26.2`	22.89	данные отсутствуют	данные отсутствуют	данные отсутствуют
1020	1.1.1020	1.1.1021	226°38.2`	0.5	данные отсутствуют	данные отсутствуют	данные отсутствуют

Земельный участок
вид объекта недвижимости

Лист № 37 раздела 3.1	Всего листов раздела 3.1: 201	Всего разделов: 8	Всего листов отчёта: 971

09.09.2025г. № КУВИ-001/2025-171479376	
Кадастровый номер:	78:07:0003289:8

1	2	3	4	5	6	7	8
1021	1.1.1021	1.1.1022	230°37.9`	0.5	данные отсутствуют	данные отсутствуют	данные отсутствуют
1022	1.1.1022	1.1.1023	234°43.7`	0.5	данные отсутствуют	данные отсутствуют	данные отсутствуют
1023	1.1.1023	1.1.1024	238°14.5`	0.49	данные отсутствуют	данные отсутствуют	данные отсутствуют
1024	1.1.1024	1.1.1025	242°55.7`	0.51	данные отсутствуют	данные отсутствуют	данные отсутствуют
1025	1.1.1025	1.1.1026	247°33.4`	0.5	данные отсутствуют	данные отсутствуют	данные отсутствуют
1026	1.1.1026	1.1.1027	249°26.6`	0.26	данные отсутствуют	данные отсутствуют	данные отсутствуют
1027	1.1.1027	1.1.1028	253°44.4`	0.5	данные отсутствуют	данные отсутствуют	данные отсутствуют
1028	1.1.1028	1.1.1029	257°20.8`	0.5	данные отсутствуют	данные отсутствуют	данные отсутствуют
1029	1.1.1029	1.1.1030	260°43.6`	0.5	данные отсутствуют	данные отсутствуют	данные отсутствуют
1030	1.1.1030	1.1.1031	265°25.6`	0.5	данные отсутствуют	данные отсутствуют	данные отсутствуют
1031	1.1.1031	1.1.1032	270°0.0`	0.5	данные отсутствуют	данные отсутствуют	данные отсутствуют
1032	1.1.1032	1.1.1033	273°26.0`	0.5	данные отсутствуют	данные отсутствуют	данные отсутствуют
1033	1.1.1033	1.1.1034	277°21.1`	0.31	данные отсутствуют	данные отсутствуют	данные отсутствуют
1034	1.1.1034	1.1.1035	286°15.4`	7.82	данные отсутствуют	данные отсутствуют	данные отсутствуют
1035	1.1.1035	1.1.1036	211°31.3`	0.88	данные отсутствуют	данные отсутствуют	данные отсутствуют
1036	1.1.1036	1.1.1037	196°13.2`	1.15	данные отсутствуют	данные отсутствуют	данные отсутствуют

Земельный участок
вид объекта недвижимости

Лист № 38 раздела 3.1	Всего листов раздела 3.1: 201	Всего разделов: 8	Всего листов отчёта: 971

09.09.2025г. № КУВИ-001/2025-171479376	
Кадастровый номер:	78:07:0003289:8

1	2	3	4	5	6	7	8
1037	1.1.1037	1.1.1038	213°5.1`	0.79	данные отсутствуют	данные отсутствуют	данные отсутствуют
1038	1.1.1038	1.1.1039	131°34.6`	4.14	данные отсутствуют	данные отсутствуют	данные отсутствуют
1039	1.1.1039	1.1.1040	152°6.2`	0.77	данные отсутствуют	данные отсутствуют	данные отсутствуют
1040	1.1.1040	1.1.1041	155°37.4`	0.7	данные отсутствуют	данные отсутствуют	данные отсутствуют
1041	1.1.1041	1.1.1042	158°57.7`	0.7	данные отсутствуют	данные отсутствуют	данные отсутствуют
1042	1.1.1042	1.1.1043	162°35.8`	0.7	данные отсутствуют	данные отсутствуют	данные отсутствуют
1043	1.1.1043	1.1.1044	165°57.8`	0.7	данные отсутствуют	данные отсутствуют	данные отсутствуют
1044	1.1.1044	1.1.1045	169°19.8`	0.7	данные отсутствуют	данные отсутствуют	данные отсутствуют
1045	1.1.1045	1.1.1046	172°34.1`	0.7	данные отсутствуют	данные отсутствуют	данные отсутствуют
1046	1.1.1046	1.1.1047	176°3.3`	0.29	данные отсутствуют	данные отсутствуют	данные отсутствуют
1047	1.1.1047	1.1.1048	177°32.8`	0.7	данные отсутствуют	данные отсутствуют	данные отсутствуют
1048	1.1.1048	1.1.1049	180°49.1`	0.7	данные отсутствуют	данные отсутствуют	данные отсутствуют
1049	1.1.1049	1.1.1050	184°53.9`	0.7	данные отсутствуют	данные отсутствуют	данные отсутствуют
1050	1.1.1050	1.1.1051	188°14.8`	0.7	данные отсутствуют	данные отсутствуют	данные отсутствуют
1051	1.1.1051	1.1.1052	191°28.2`	0.7	данные отсутствуют	данные отсутствуют	данные отсутствуют
1052	1.1.1052	1.1.1053	194°49.6`	0.7	данные отсутствуют	данные отсутствуют	данные отсутствуют

Земельный участок
вид объекта недвижимости

Лист № 39 раздела 3.1	Всего листов раздела 3.1: 201	Всего разделов: 8	Всего листов отчёта: 971

09.09.2025г. № КУВИ-001/2025-171479376	
Кадастровый номер:	78:07:0003289:8

1	2	3	4	5	6	7	8
1053	1.1.1053	1.1.1054	199°12.8`	0.7	данные отсутствуют	данные отсутствуют	данные отсутствуют
1054	1.1.1054	1.1.1055	201°48.1`	0.7	данные отсутствуют	данные отсутствуют	данные отсутствуют
1055	1.1.1055	1.1.1056	205°27.8`	0.7	данные отсутствуют	данные отсутствуют	данные отсутствуют
1056	1.1.1056	1.1.1057	216°0.5`	19.27	данные отсутствуют	данные отсутствуют	данные отсутствуют
1057	1.1.1057	1.1.1058	218°58.0`	15.47	данные отсутствуют	данные отсутствуют	данные отсутствуют
1058	1.1.1058	1.1.1059	225°58.4`	8.73	данные отсутствуют	данные отсутствуют	данные отсутствуют
1059	1.1.1059	1.1.1060	233°36.4`	26.41	данные отсутствуют	данные отсутствуют	данные отсутствуют
1060	1.1.1060	1.1.1061	237°13.0`	0.7	данные отсутствуют	данные отсутствуют	данные отсутствуют
1061	1.1.1061	1.1.1062	239°2.2`	0.7	данные отсутствуют	данные отсутствуют	данные отсутствуют
1062	1.1.1062	1.1.1063	239°2.2`	0.7	данные отсутствуют	данные отсутствуют	данные отсутствуют
1063	1.1.1063	1.1.1064	240°9.2`	0.7	данные отсутствуют	данные отсутствуют	данные отсутствуют
1064	1.1.1064	1.1.1065	241°35.2`	0.69	данные отсутствуют	данные отсутствуют	данные отсутствуют
1065	1.1.1065	1.1.1066	241°58.5`	0.7	данные отсутствуют	данные отсутствуют	данные отсутствуют
1066	1.1.1066	1.1.1067	243°48.0`	0.7	данные отсутствуют	данные отсутствуют	данные отсутствуют
1067	1.1.1067	1.1.1068	243°48.0`	0.7	данные отсутствуют	данные отсутствуют	данные отсутствуют
1068	1.1.1068	1.1.1069	245°17.0`	0.69	данные отсутствуют	данные отсутствуют	данные отсутствуют

Земельный участок
вид объекта недвижимости

Лист № 40 раздела 3.1	Всего листов раздела 3.1: 201	Всего разделов: 8	Всего листов отчёта: 971

09.09.2025г. № КУВИ-001/2025-171479376	
Кадастровый номер:	78:07:0003289:8

1	2	3	4	5	6	7	8
1069	1.1.1069	1.1.1070	247°22.8`	0.13	данные отсутствуют	данные отсутствуют	данные отсутствуют
1070	1.1.1070	1.1.1071	246°22.3`	0.7	данные отсутствуют	данные отсутствуют	данные отсутствуют
1071	1.1.1071	1.1.1072	247°26.6`	0.7	данные отсутствуют	данные отсутствуют	данные отсутствуют
1072	1.1.1072	1.1.1073	248°57.7`	0.7	данные отсутствуют	данные отсутствуют	данные отсутствуют
1073	1.1.1073	1.1.1074	249°15.2`	0.71	данные отсутствуют	данные отсутствуют	данные отсутствуют
1074	1.1.1074	1.1.1075	250°47.2`	0.7	данные отсутствуют	данные отсутствуют	данные отсутствуют
1075	1.1.1075	1.1.1076	251°33.9`	0.7	данные отсутствуют	данные отсутствуют	данные отсутствуют
1076	1.1.1076	1.1.1077	252°35.8`	0.7	данные отсутствуют	данные отсутствуют	данные отсутствуют
1077	1.1.1077	1.1.1078	253°22.7`	0.7	данные отсутствуют	данные отсутствуют	данные отсутствуют
1078	1.1.1078	1.1.1079	254°10.1`	0.7	данные отсутствуют	данные отсутствуют	данные отсутствуют
1079	1.1.1079	1.1.1080	255°57.8`	0.7	данные отсутствуют	данные отсутствуют	данные отсутствуют
1080	1.1.1080	1.1.1081	255°57.8`	0.7	данные отсутствуют	данные отсутствуют	данные отсутствуют
1081	1.1.1081	1.1.1082	257°44.1`	0.71	данные отсутствуют	данные отсутствуют	данные отсутствуют
1082	1.1.1082	1.1.1083	258°22.0`	0.69	данные отсутствуют	данные отсутствуют	данные отсутствуют
1083	1.1.1083	1.1.1084	260°8.0`	0.7	данные отсутствуют	данные отсутствуют	данные отсутствуют
1084	1.1.1084	1.1.1085	260°8.0`	0.7	данные отсутствуют	данные отсутствуют	данные отсутствуют

Земельный участок
вид объекта недвижимости

Лист № 41 раздела 3.1	Всего листов раздела 3.1: 201	Всего разделов: 8	Всего листов отчёта: 971

09.09.2025г. № КУВИ-001/2025-171479376	
Кадастровый номер:	78:07:0003289:8

1	2	3	4	5	6	7	8
1085	1.1.1085	1.1.1086	257°33.6`	0.7	данные отсутствуют	данные отсутствуют	данные отсутствуют
1086	1.1.1086	1.1.1087	257°44.1`	0.71	данные отсутствуют	данные отсутствуют	данные отсутствуют
1087	1.1.1087	1.1.1088	257°33.6`	0.7	данные отсутствуют	данные отсутствуют	данные отсутствуют
1088	1.1.1088	1.1.1089	258°31.8`	0.7	данные отсутствуют	данные отсутствуют	данные отсутствуют
1089	1.1.1089	1.1.1090	258°22.0`	0.69	данные отсутствуют	данные отсутствуют	данные отсутствуют
1090	1.1.1090	1.1.1091	259°19.8`	0.7	данные отсутствуют	данные отсутствуют	данные отсутствуют
1091	1.1.1091	1.1.1092	258°31.8`	0.7	данные отсутствуют	данные отсутствуют	данные отсутствуют
1092	1.1.1092	1.1.1093	260°8.0`	0.7	данные отсутствуют	данные отсутствуют	данные отсутствуют
1093	1.1.1093	1.1.1094	259°10.6`	0.69	данные отсутствуют	данные отсутствуют	данные отсутствуют
1094	1.1.1094	1.1.1095	260°8.0`	0.7	данные отсутствуют	данные отсутствуют	данные отсутствуют
1095	1.1.1095	1.1.1096	260°8.0`	0.7	данные отсутствуют	данные отсутствуют	данные отсутствуют
1096	1.1.1096	1.1.1097	260°56.5`	0.7	данные отсутствуют	данные отсутствуют	данные отсутствуют
1097	1.1.1097	1.1.1098	261°4.1`	0.71	данные отсутствуют	данные отсутствуют	данные отсутствуют
1098	1.1.1098	1.1.1099	260°56.5`	0.7	данные отсутствуют	данные отсутствуют	данные отсутствуют
1099	1.1.1099	1.1.1100	261°45.2`	0.7	данные отсутствуют	данные отсутствуют	данные отсутствуют
1100	1.1.1100	1.1.1101	261°45.2`	0.7	данные отсутствуют	данные отсутствуют	данные отсутствуют

Земельный участок
вид объекта недвижимости

Лист № 42 раздела 3.1	Всего листов раздела 3.1: 201	Всего разделов: 8	Всего листов отчёта: 971

09.09.2025г. № КУВИ-001/2025-171479376	
Кадастровый номер:	78:07:0003289:8

1	2	3	4	5	6	7	8
1101	1.1.1101	1.1.1102	262°40.4`	0.71	данные отсутствуют	данные отсутствуют	данные отсутствуют
1102	1.1.1102	1.1.1103	261°45.2`	0.7	данные отсутствуют	данные отсутствуют	данные отсутствуют
1103	1.1.1103	1.1.1104	263°28.8`	0.7	данные отсутствуют	данные отсутствуют	данные отсутствуют
1104	1.1.1104	1.1.1105	262°34.1`	0.7	данные отсутствуют	данные отсутствуют	данные отсутствуют
1105	1.1.1105	1.1.1106	263°28.8`	0.7	данные отсутствуют	данные отсутствуют	данные отсутствуют
1106	1.1.1106	1.1.1107	263°23.2`	0.69	данные отсутствуют	данные отсутствуют	данные отсутствуют
1107	1.1.1107	1.1.1108	264°17.3`	0.7	данные отсутствуют	данные отсутствуют	данные отсутствуют
1108	1.1.1108	1.1.1109	264°12.4`	0.69	данные отсутствуют	данные отсутствуют	данные отсутствуют
1109	1.1.1109	1.1.1110	264°17.3`	0.7	данные отсутствуют	данные отсутствуют	данные отсутствуют
1110	1.1.1110	1.1.1111	265°6.1`	0.7	данные отсутствуют	данные отсутствуют	данные отсутствуют
1111	1.1.1111	1.1.1112	265°1.8`	0.69	данные отсутствуют	данные отсутствуют	данные отсутствуют
1112	1.1.1112	1.1.1113	265°6.1`	0.7	данные отсутствуют	данные отсутствуют	данные отсутствуют
1113	1.1.1113	1.1.1114	265°54.8`	0.7	данные отсутствуют	данные отсутствуют	данные отсутствуют
1114	1.1.1114	1.1.1115	265°54.8`	0.7	данные отсутствуют	данные отсутствуют	данные отсутствуют
1115	1.1.1115	1.1.1116	265°54.8`	0.7	данные отсутствуют	данные отсутствуют	данные отсутствуют
1116	1.1.1116	1.1.1117	266°43.8`	0.7	данные отсутствуют	данные отсутствуют	данные отсутствуют

Земельный участок
вид объекта недвижимости

Лист № 43 раздела 3.1	Всего листов раздела 3.1: 201	Всего разделов: 8	Всего листов отчёта: 971

09.09.2025г. № КУВИ-001/2025-171479376	
Кадастровый номер:	78:07:0003289:8

1	2	3	4	5	6	7	8
1117	1.1.1117	1.1.1118	266°40.9`	0.69	данные отсутствуют	данные отсутствуют	данные отсутствуют
1118	1.1.1118	1.1.1119	267°32.8`	0.7	данные отсутствуют	данные отсутствуют	данные отсутствуют
1119	1.1.1119	1.1.1120	267°32.8`	0.7	данные отсутствуют	данные отсутствуют	данные отсутствуют
1120	1.1.1120	1.1.1121	267°27.3`	0.45	данные отсутствуют	данные отсутствуют	данные отсутствуют
1121	1.1.1121	1.1.1122	268°34.1`	0.4	данные отсутствуют	данные отсутствуют	данные отсутствуют
1122	1.1.1122	1.1.1123	267°32.8`	0.7	данные отсутствуют	данные отсутствуют	данные отсутствуют
1123	1.1.1123	1.1.1124	268°21.8`	0.7	данные отсутствуют	данные отсутствуют	данные отсутствуют
1124	1.1.1124	1.1.1125	269°10.9`	0.7	данные отсутствуют	данные отсутствуют	данные отсутствуют
1125	1.1.1125	1.1.1126	269°10.9`	0.7	данные отсутствуют	данные отсутствуют	данные отсутствуют
1126	1.1.1126	1.1.1127	269°10.9`	0.7	данные отсутствуют	данные отсутствуют	данные отсутствуют
1127	1.1.1127	1.1.1128	269°10.9`	0.7	данные отсутствуют	данные отсутствуют	данные отсутствуют
1128	1.1.1128	1.1.1129	270°0.0`	0.7	данные отсутствуют	данные отсутствуют	данные отсутствуют
1129	1.1.1129	1.1.1130	270°49.1`	0.7	данные отсутствуют	данные отсутствуют	данные отсутствуют
1130	1.1.1130	1.1.1131	270°0.0`	0.7	данные отсутствуют	данные отсутствуют	данные отсутствуют
1131	1.1.1131	1.1.1132	270°49.1`	0.7	данные отсутствуют	данные отсутствуют	данные отсутствуют
1132	1.1.1132	1.1.1133	270°49.1`	0.7	данные отсутствуют	данные отсутствуют	данные отсутствуют

Земельный участок
вид объекта недвижимости

Лист № 44 раздела 3.1	Всего листов раздела 3.1: 201	Всего разделов: 8	Всего листов отчёта: 971

09.09.2025г. № КУВИ-001/2025-171479376	
Кадастровый номер:	78:07:0003289:8

1	2	3	4	5	6	7	8
1133	1.1.1133	1.1.1134	271°38.2`	0.7	данные отсутствуют	данные отсутствуют	данные отсутствуют
1134	1.1.1134	1.1.1135	271°38.2`	0.7	данные отсутствуют	данные отсутствуют	данные отсутствуют
1135	1.1.1135	1.1.1136	271°38.2`	0.7	данные отсутствуют	данные отсутствуют	данные отсутствуют
1136	1.1.1136	1.1.1137	272°27.2`	0.7	данные отсутствуют	данные отсутствуют	данные отсутствуют
1137	1.1.1137	1.1.1138	272°27.2`	0.7	данные отсутствуют	данные отсутствуют	данные отсутствуют
1138	1.1.1138	1.1.1139	273°19.1`	0.69	данные отсутствуют	данные отсутствуют	данные отсутствуют
1139	1.1.1139	1.1.1140	273°16.2`	0.7	данные отсутствуют	данные отсутствуют	данные отсутствуют
1140	1.1.1140	1.1.1141	273°16.2`	0.7	данные отсутствуют	данные отсутствуют	данные отсутствуют
1141	1.1.1141	1.1.1142	274°5.2`	0.7	данные отсутствуют	данные отсутствуют	данные отсутствуют
1142	1.1.1142	1.1.1143	274°5.2`	0.7	данные отсутствуют	данные отсутствуют	данные отсутствуют
1143	1.1.1143	1.1.1144	274°5.2`	0.7	данные отсутствуют	данные отсутствуют	данные отсутствуют
1144	1.1.1144	1.1.1145	274°8.7`	0.69	данные отсутствуют	данные отсутствуют	данные отсутствуют
1145	1.1.1145	1.1.1146	275°42.7`	0.7	данные отсутствуют	данные отсутствуют	данные отсутствуют
1146	1.1.1146	1.1.1147	274°53.9`	0.7	данные отсутствуют	данные отсутствуют	данные отсутствуют
1147	1.1.1147	1.1.1148	275°42.7`	0.7	данные отсутствуют	данные отсутствуют	данные отсутствуют
1148	1.1.1148	1.1.1149	275°47.6`	0.69	данные отсутствуют	данные отсутствуют	данные отсутствуют

Земельный участок
вид объекта недвижимости

Лист № 45 раздела 3.1	Всего листов раздела 3.1: 201	Всего разделов: 8	Всего листов отчёта: 971

09.09.2025г. № КУВИ-001/2025-171479376	
Кадастровый номер:	78:07:0003289:8

1	2	3	4	5	6	7	8
1149	1.1.1149	1.1.1150	275°42.7`	0.7	данные отсутствуют	данные отсутствуют	данные отсутствуют
1150	1.1.1150	1.1.1151	276°36.8`	0.69	данные отсутствуют	данные отсутствуют	данные отсутствуют
1151	1.1.1151	1.1.1152	276°31.2`	0.7	данные отсутствуют	данные отсутствуют	данные отсутствуют
1152	1.1.1152	1.1.1153	277°25.9`	0.7	данные отсутствуют	данные отсутствуют	данные отсутствуют
1153	1.1.1153	1.1.1154	277°19.6`	0.71	данные отсутствуют	данные отсутствуют	данные отсутствуют
1154	1.1.1154	1.1.1155	277°25.9`	0.7	данные отсутствуют	данные отсутствуют	данные отсутствуют
1155	1.1.1155	1.1.1156	278°14.8`	0.7	данные отсутствуют	данные отсутствуют	данные отсутствуют
1156	1.1.1156	1.1.1157	278°7.8`	0.71	данные отсутствуют	данные отсутствуют	данные отсутствуют
1157	1.1.1157	1.1.1158	278°14.8`	0.7	данные отсутствуют	данные отсутствуют	данные отсутствуют
1158	1.1.1158	1.1.1159	280°40.2`	0.7	данные отсутствуют	данные отсутствуют	данные отсутствуют
1159	1.1.1159	1.1.1160	281°38.0`	0.69	данные отсутствуют	данные отсутствуют	данные отсутствуют
1160	1.1.1160	1.1.1161	281°28.2`	0.7	данные отсутствуют	данные отсутствуют	данные отсутствуют
1161	1.1.1161	1.1.1162	281°28.2`	0.7	данные отсутствуют	данные отсутствуют	данные отсутствуют
1162	1.1.1162	1.1.1163	281°38.0`	0.69	данные отсутствуют	данные отсутствуют	данные отсутствуют
1163	1.1.1163	1.1.1164	282°15.9`	0.71	данные отсутствуют	данные отсутствуют	данные отсутствуют
1164	1.1.1164	1.1.1165	282°26.4`	0.7	данные отсутствуют	данные отсутствуют	данные отсутствуют

Земельный участок
вид объекта недвижимости

Лист № 46 раздела 3.1	Всего листов раздела 3.1: 201	Всего разделов: 8	Всего листов отчёта: 971

09.09.2025г. № КУВИ-001/2025-171479376	
Кадастровый номер:	78:07:0003289:8

1	2	3	4	5	6	7	8
1165	1.1.1165	1.1.1166	282°26.4`	0.7	данные отсутствуют	данные отсутствуют	данные отсутствуют
1166	1.1.1166	1.1.1167	282°15.9`	0.71	данные отсутствуют	данные отсутствуют	данные отсутствуют
1167	1.1.1167	1.1.1168	283°14.5`	0.7	данные отсутствуют	данные отсутствуют	данные отсутствуют
1168	1.1.1168	1.1.1169	283°14.5`	0.7	данные отсутствуют	данные отсутствуют	данные отсутствуют
1169	1.1.1169	1.1.1170	283°14.5`	0.7	данные отсутствуют	данные отсутствуют	данные отсутствуют
1170	1.1.1170	1.1.1171	283°14.5`	0.7	данные отсутствуют	данные отсутствуют	данные отсутствуют
1171	1.1.1171	1.1.1172	283°14.5`	0.7	данные отсутствуют	данные отсутствуют	данные отсутствуют
1172	1.1.1172	1.1.1173	284°2.2`	0.7	данные отсутствуют	данные отсутствуют	данные отсутствуют
1173	1.1.1173	1.1.1174	284°2.2`	0.7	данные отсутствуют	данные отсутствуют	данные отсутствуют
1174	1.1.1174	1.1.1175	284°2.2`	0.7	данные отсутствуют	данные отсутствуют	данные отсутствуют
1175	1.1.1175	1.1.1176	284°49.6`	0.7	данные отсутствуют	данные отсутствуют	данные отсутствуют
1176	1.1.1176	1.1.1177	285°2.3`	0.69	данные отсутствуют	данные отсутствуют	данные отсутствуют
1177	1.1.1177	1.1.1178	284°49.6`	0.7	данные отсутствуют	данные отсутствуют	данные отсутствуют
1178	1.1.1178	1.1.1179	284°49.6`	0.7	данные отсутствуют	данные отсутствуют	данные отсутствуют
1179	1.1.1179	1.1.1180	285°2.3`	0.69	данные отсутствуют	данные отсутствуют	данные отсутствуют
1180	1.1.1180	1.1.1181	285°36.7`	0.71	данные отсутствуют	данные отсутствуют	данные отсутствуют

Земельный участок
вид объекта недвижимости

Лист № 47 раздела 3.1	Всего листов раздела 3.1: 201	Всего разделов: 8	Всего листов отчёта: 971

09.09.2025г. № КУВИ-001/2025-171479376	
Кадастровый номер:	78:07:0003289:8

1	2	3	4	5	6	7	8
1181	1.1.1181	1.1.1182	285°49.9`	0.7	данные отсутствуют	данные отсутствуют	данные отсутствуют
1182	1.1.1182	1.1.1183	285°49.9`	0.7	данные отсутствуют	данные отсутствуют	данные отсутствуют
1183	1.1.1183	1.1.1184	285°36.7`	0.71	данные отсутствуют	данные отсутствуют	данные отсутствуют
1184	1.1.1184	1.1.1185	286°37.3`	0.7	данные отсутствуют	данные отсутствуют	данные отсутствуют
1185	1.1.1185	1.1.1186	286°37.3`	0.7	данные отсутствуют	данные отсутствуют	данные отсутствуют
1186	1.1.1186	1.1.1187	286°37.3`	0.7	данные отсутствуют	данные отсутствуют	данные отсутствуют
1187	1.1.1187	1.1.1188	286°37.3`	0.7	данные отсутствуют	данные отсутствуют	данные отсутствуют
1188	1.1.1188	1.1.1189	286°51.5`	0.34	данные отсутствуют	данные отсутствуют	данные отсутствуют
1189	1.1.1189	1.1.1190	287°24.2`	0.7	данные отсутствуют	данные отсутствуют	данные отсутствуют
1190	1.1.1190	1.1.1191	287°24.2`	0.7	данные отсутствуют	данные отсутствуют	данные отсутствуют
1191	1.1.1191	1.1.1192	287°39.0`	0.69	данные отсутствуют	данные отсутствуют	данные отсутствуют
1192	1.1.1192	1.1.1193	287°24.2`	0.7	данные отсутствуют	данные отсутствуют	данные отсутствуют
1193	1.1.1193	1.1.1194	288°10.7`	0.71	данные отсутствуют	данные отсутствуют	данные отсутствуют
1194	1.1.1194	1.1.1195	287°39.0`	0.69	данные отсутствуют	данные отсутствуют	данные отсутствуют
1195	1.1.1195	1.1.1196	288°10.7`	0.71	данные отсутствуют	данные отсутствуют	данные отсутствуют
1196	1.1.1196	1.1.1197	289°12.8`	0.7	данные отсутствуют	данные отсутствуют	данные отсутствуют

Земельный участок
вид объекта недвижимости

Лист № 48 раздела 3.1	Всего листов раздела 3.1: 201	Всего разделов: 8	Всего листов отчёта: 971

09.09.2025г. № КУВИ-001/2025-171479376	
Кадастровый номер:	78:07:0003289:8

1	2	3	4	5	6	7	8
1197	1.1.1197	1.1.1198	288°26.1`	0.7	данные отсутствуют	данные отсутствуют	данные отсутствуют
1198	1.1.1198	1.1.1199	289°12.8`	0.7	данные отсутствуют	данные отсутствуют	данные отсутствуют
1199	1.1.1199	1.1.1200	288°56.8`	0.71	данные отсутствуют	данные отсутствуют	данные отсутствуют
1200	1.1.1200	1.1.1201	289°12.8`	0.7	данные отсутствуют	данные отсутствуют	данные отсутствуют
1201	1.1.1201	1.1.1202	289°59.0`	0.7	данные отсутствуют	данные отсутствуют	данные отсутствуют
1202	1.1.1202	1.1.1203	289°29.2`	0.69	данные отсутствуют	данные отсутствуют	данные отсутствуют
1203	1.1.1203	1.1.1204	289°59.0`	0.7	данные отсутствуют	данные отсутствуют	данные отсутствуют
1204	1.1.1204	1.1.1205	290°19.4`	0.58	данные отсутствуют	данные отсутствуют	данные отсутствуют
1205	1.1.1205	1.1.1206	286°36.4`	32.3	данные отсутствуют	данные отсутствуют	данные отсутствуют
1206	1.1.1206	1.1.1207	287°1.3`	12.81	данные отсутствуют	данные отсутствуют	данные отсутствуют
1207	1.1.1207	1.1.1208	286°6.8`	39.2	данные отсутствуют	данные отсутствуют	данные отсутствуют
1208	1.1.1208	1.1.1209	284°54.9`	31.32	данные отсутствуют	данные отсутствуют	данные отсутствуют
1209	1.1.1209	1.1.1210	283°20.6`	56.33	данные отсутствуют	данные отсутствуют	данные отсутствуют
1210	1.1.1210	1.1.1211	281°52.3`	15.02	данные отсутствуют	данные отсутствуют	данные отсутствуют
1211	1.1.1211	1.1.1212	283°39.5`	9.57	данные отсутствуют	данные отсутствуют	данные отсутствуют
1212	1.1.1212	1.1.1213	286°18.8`	43.75	данные отсутствуют	данные отсутствуют	данные отсутствуют

Земельный участок
вид объекта недвижимости

Лист № 49 раздела 3.1	Всего листов раздела 3.1: 201	Всего разделов: 8	Всего листов отчёта: 971

09.09.2025г. № КУВИ-001/2025-171479376	
Кадастровый номер:	78:07:0003289:8

1	2	3	4	5	6	7	8
1213	1.1.1213	1.1.1214	287°32.0`	19.29	данные отсутствуют	данные отсутствуют	данные отсутствуют
1214	1.1.1214	1.1.1215	285°34.5`	7.86	данные отсутствуют	данные отсутствуют	данные отсутствуют
1215	1.1.1215	1.1.1216	282°36.8`	10.17	данные отсутствуют	данные отсутствуют	данные отсутствуют
1216	1.1.1216	1.1.1217	280°10.0`	14.05	данные отсутствуют	данные отсутствуют	данные отсутствуют
1217	1.1.1217	1.1.1218	278°37.1`	48.38	данные отсутствуют	данные отсутствуют	данные отсутствуют
1218	1.1.1218	1.1.1219	274°51.5`	10.63	данные отсутствуют	данные отсутствуют	данные отсутствуют
1219	1.1.1219	1.1.1220	273°15.5`	18.82	данные отсутствуют	данные отсутствуют	данные отсутствуют
1220	1.1.1220	1.1.1221	270°25.0`	54.92	данные отсутствуют	данные отсутствуют	данные отсутствуют
1221	1.1.1221	1.1.1222	344°50.8`	5.97	данные отсутствуют	данные отсутствуют	данные отсутствуют
1222	1.1.1222	1.1.1223	50°31.7`	1.54	данные отсутствуют	данные отсутствуют	данные отсутствуют
1223	1.1.1223	1.1.1224	320°54.4`	0.41	данные отсутствуют	данные отсутствуют	данные отсутствуют
1224	1.1.1224	1.1.1225	234°15.1`	7.87	данные отсутствуют	данные отсутствуют	данные отсутствуют
1225	1.1.1225	1.1.1226	268°1.5`	1.74	данные отсутствуют	данные отсутствуют	данные отсутствуют
1226	1.1.1226	1.1.1227	268°38.2`	14.29	данные отсутствуют	данные отсутствуют	данные отсутствуют
1227	1.1.1227	1.1.1228	268°54.3`	1.57	данные отсутствуют	данные отсутствуют	данные отсутствуют
1228	1.1.1228	1.1.1229	299°35.2`	10.77	данные отсутствуют	данные отсутствуют	данные отсутствуют

Земельный участок
вид объекта недвижимости

Лист № 50 раздела 3.1	Всего листов раздела 3.1: 201	Всего разделов: 8	Всего листов отчёта: 971

09.09.2025г. № КУВИ-001/2025-171479376	
Кадастровый номер:	78:07:0003289:8

1	2	3	4	5	6	7	8
1229	1.1.1229	1.1.1230	209°56.1`	4.49	данные отсутствуют	данные отсутствуют	данные отсутствуют
1230	1.1.1230	1.1.1231	292°47.8`	6.74	данные отсутствуют	данные отсутствуют	данные отсутствуют
1231	1.1.1231	1.1.1232	301°40.7`	6.87	данные отсутствуют	данные отсутствуют	данные отсутствуют
1232	1.1.1232	1.1.1233	304°56.8`	8.34	данные отсутствуют	данные отсутствуют	данные отсутствуют
1233	1.1.1233	1.1.1234	308°22.0`	7.65	данные отсутствуют	данные отсутствуют	данные отсутствуют
1234	1.1.1234	1.1.1235	302°47.0`	0.7	данные отсутствуют	данные отсутствуют	данные отсутствуют
1235	1.1.1235	1.1.1236	302°5.6`	0.7	данные отсутствуют	данные отсутствуют	данные отсутствуют
1236	1.1.1236	1.1.1237	299°50.8`	0.7	данные отсутствуют	данные отсутствуют	данные отсутствуют
1237	1.1.1237	1.1.1238	299°8.0`	0.7	данные отсутствуют	данные отсутствуют	данные отсутствуют
1238	1.1.1238	1.1.1239	298°1.5`	0.7	данные отсутствуют	данные отсутствуют	данные отсутствуют
1239	1.1.1239	1.1.1240	296°12.0`	0.7	данные отсутствуют	данные отсутствуют	данные отсутствуют
1240	1.1.1240	1.1.1241	295°33.6`	0.25	данные отсутствуют	данные отсутствуют	данные отсутствуют
1241	1.1.1241	1.1.1242	294°22.6`	0.7	данные отсутствуют	данные отсутствуют	данные отсутствуют
1242	1.1.1242	1.1.1243	293°37.7`	0.7	данные отсутствуют	данные отсутствуют	данные отсутствуют
1243	1.1.1243	1.1.1244	292°33.4`	0.7	данные отсутствуют	данные отсутствуют	данные отсутствуют
1244	1.1.1244	1.1.1245	291°2.3`	0.7	данные отсутствуют	данные отсутствуют	данные отсутствуют

Земельный участок
вид объекта недвижимости

Лист № 51 раздела 3.1	Всего листов раздела 3.1: 201	Всего разделов: 8	Всего листов отчёта: 971

09.09.2025г. № КУВИ-001/2025-171479376	
Кадастровый номер:	78:07:0003289:8

1	2	3	4	5	6	7	8
1245	1.1.1245	1.1.1246	289°59.0`	0.7	данные отсутствуют	данные отсутствуют	данные отсутствуют
1246	1.1.1246	1.1.1247	288°26.1`	0.7	данные отсутствуют	данные отсутствуют	данные отсутствуют
1247	1.1.1247	1.1.1248	286°37.3`	0.7	данные отсутствуют	данные отсутствуют	данные отсутствуют
1248	1.1.1248	1.1.1249	288°26.1`	0.13	данные отсутствуют	данные отсутствуют	данные отсутствуют
1249	1.1.1249	1.1.1250	283°20.8`	46.18	данные отсутствуют	данные отсутствуют	данные отсутствуют
1250	1.1.1250	1.1.1251	283°25.9`	66.39	данные отсутствуют	данные отсутствуют	данные отсутствуют
1251	1.1.1251	1.1.1252	283°15.5`	45.78	данные отсутствуют	данные отсутствуют	данные отсутствуют
1252	1.1.1252	1.1.1253	281°0.2`	5.13	данные отсутствуют	данные отсутствуют	данные отсутствуют
1253	1.1.1253	1.1.1254	276°34.6`	7.77	данные отсутствуют	данные отсутствуют	данные отсутствуют
1254	1.1.1254	1.1.1255	273°4.2`	2.61	данные отсутствуют	данные отсутствуют	данные отсутствуют
1255	1.1.1255	1.1.1256	270°19.9`	5.19	данные отсутствуют	данные отсутствуют	данные отсутствуют
1256	1.1.1256	1.1.1257	266°46.6`	5.16	данные отсутствуют	данные отсутствуют	данные отсутствуют
1257	1.1.1257	1.1.1258	357°12.7`	8.63	данные отсутствуют	данные отсутствуют	данные отсутствуют
1258	1.1.1258	1.1.1259	267°28.4`	14.97	данные отсутствуют	данные отсутствуют	данные отсутствуют
1259	1.1.1259	1.1.1260	177°22.2`	8.5	данные отсутствуют	данные отсутствуют	данные отсутствуют
1260	1.1.1260	1.1.1261	262°52.5`	0.24	данные отсутствуют	данные отсутствуют	данные отсутствуют

Земельный участок
вид объекта недвижимости

Лист № 52 раздела 3.1	Всего листов раздела 3.1: 201	Всего разделов: 8	Всего листов отчёта: 971

09.09.2025г. № КУВИ-001/2025-171479376	
Кадастровый номер:	78:07:0003289:8

1	2	3	4	5	6	7	8
1261	1.1.1261	1.1.1262	264°12.4`	0.69	данные отсутствуют	данные отсутствуют	данные отсутствуют
1262	1.1.1262	1.1.1263	264°17.3`	0.7	данные отсутствуют	данные отсутствуют	данные отсутствуют
1263	1.1.1263	1.1.1264	265°6.1`	0.7	данные отсутствуют	данные отсутствуют	данные отсутствуют
1264	1.1.1264	1.1.1265	265°51.3`	0.69	данные отсутствуют	данные отсутствуют	данные отсутствуют
1265	1.1.1265	1.1.1266	266°43.8`	0.7	данные отсутствуют	данные отсутствуют	данные отсутствуют
1266	1.1.1266	1.1.1267	266°43.8`	0.7	данные отсутствуют	данные отсутствуют	данные отсутствуют
1267	1.1.1267	1.1.1268	267°32.8`	0.7	данные отсутствуют	данные отсутствуют	данные отсутствуют
1268	1.1.1268	1.1.1269	267°32.8`	0.7	данные отсутствуют	данные отсутствуют	данные отсутствуют
1269	1.1.1269	1.1.1270	269°10.9`	0.7	данные отсутствуют	данные отсутствуют	данные отсутствуют
1270	1.1.1270	1.1.1271	269°10.9`	0.7	данные отсутствуют	данные отсутствуют	данные отсутствуют
1271	1.1.1271	1.1.1272	270°0.0`	0.7	данные отсутствуют	данные отсутствуют	данные отсутствуют
1272	1.1.1272	1.1.1273	270°0.0`	0.7	данные отсутствуют	данные отсутствуют	данные отсутствуют
1273	1.1.1273	1.1.1274	270°49.1`	0.7	данные отсутствуют	данные отсутствуют	данные отсутствуют
1274	1.1.1274	1.1.1275	271°38.2`	0.7	данные отсутствуют	данные отсутствуют	данные отсутствуют
1275	1.1.1275	1.1.1276	272°27.2`	0.7	данные отсутствуют	данные отсутствуют	данные отсутствуют
1276	1.1.1276	1.1.1277	272°27.2`	0.7	данные отсутствуют	данные отсутствуют	данные отсутствуют

Земельный участок
вид объекта недвижимости

Лист № 53 раздела 3.1	Всего листов раздела 3.1: 201	Всего разделов: 8	Всего листов отчёта: 971

09.09.2025г. № КУВИ-001/2025-171479376	
Кадастровый номер:	78:07:0003289:8

1	2	3	4	5	6	7	8
1277	1.1.1277	1.1.1278	273°16.2`	0.7	данные отсутствуют	данные отсутствуют	данные отсутствуют
1278	1.1.1278	1.1.1279	273°16.2`	0.7	данные отсутствуют	данные отсутствуют	данные отсутствуют
1279	1.1.1279	1.1.1280	274°58.2`	0.69	данные отсутствуют	данные отсутствуют	данные отсутствуют
1280	1.1.1280	1.1.1281	274°53.9`	0.7	данные отсутствуют	данные отсутствуют	данные отсутствуют
1281	1.1.1281	1.1.1282	275°42.7`	0.7	данные отсутствуют	данные отсутствуют	данные отсутствуют
1282	1.1.1282	1.1.1283	275°47.6`	0.69	данные отсутствуют	данные отсутствуют	данные отсутствуют
1283	1.1.1283	1.1.1284	276°31.2`	0.7	данные отсутствуют	данные отсутствуют	данные отсутствуют
1284	1.1.1284	1.1.1285	277°25.9`	0.7	данные отсутствуют	данные отсутствуют	данные отсутствуют
1285	1.1.1285	1.1.1286	278°31.9`	0.2	данные отсутствуют	данные отсутствуют	данные отсутствуют
1286	1.1.1286	1.1.1287	279°31.8`	4.17	данные отсутствуют	данные отсутствуют	данные отсутствуют
1287	1.1.1287	1.1.1288	283°5.5`	4.41	данные отсутствуют	данные отсутствуют	данные отсутствуют
1288	1.1.1288	1.1.1289	283°14.5`	0.7	данные отсутствуют	данные отсутствуют	данные отсутствуют
1289	1.1.1289	1.1.1290	284°49.6`	0.7	данные отсутствуют	данные отсутствуют	данные отсутствуют
1290	1.1.1290	1.1.1291	285°2.3`	0.69	данные отсутствуют	данные отсутствуют	данные отсутствуют
1291	1.1.1291	1.1.1292	286°23.4`	0.71	данные отсутствуют	данные отсутствуют	данные отсутствуют
1292	1.1.1292	1.1.1293	286°51.5`	0.69	данные отсутствуют	данные отсутствуют	данные отсутствуют

Земельный участок
вид объекта недвижимости

Лист № 54 раздела 3.1	Всего листов раздела 3.1: 201	Всего разделов: 8	Всего листов отчёта: 971

09.09.2025г. № КУВИ-001/2025-171479376	
Кадастровый номер:	78:07:0003289:8

1	2	3	4	5	6	7	8
1293	1.1.1293	1.1.1294	288°10.7`	0.71	данные отсутствуют	данные отсутствуют	данные отсутствуют
1294	1.1.1294	1.1.1295	289°12.8`	0.7	данные отсутствуют	данные отсутствуют	данные отсутствуют
1295	1.1.1295	1.1.1296	289°12.8`	0.7	данные отсутствуют	данные отсутствуют	данные отсутствуют
1296	1.1.1296	1.1.1297	290°44.8`	0.71	данные отсутствуют	данные отсутствуют	данные отсутствуют
1297	1.1.1297	1.1.1298	291°48.1`	0.7	данные отсутствуют	данные отсутствуют	данные отсутствуют
1298	1.1.1298	1.1.1299	291°48.1`	0.7	данные отсутствуют	данные отсутствуют	данные отсутствуют
1299	1.1.1299	1.1.1300	293°37.7`	0.7	данные отсутствуют	данные отсутствуют	данные отсутствуют
1300	1.1.1300	1.1.1301	293°37.7`	0.17	данные отсутствуют	данные отсутствуют	данные отсутствуют
1301	1.1.1301	1.1.1302	294°31.2`	0.63	данные отсутствуют	данные отсутствуют	данные отсутствуют
1302	1.1.1302	1.1.1303	295°27.8`	0.7	данные отсутствуют	данные отсутствуют	данные отсутствуют
1303	1.1.1303	1.1.1304	295°27.8`	0.7	данные отсутствуют	данные отсутствуют	данные отсутствуют
1304	1.1.1304	1.1.1305	296°55.7`	0.71	данные отсутствуют	данные отсутствуют	данные отсутствуют
1305	1.1.1305	1.1.1306	298°1.5`	0.7	данные отсутствуют	данные отсутствуют	данные отсутствуют
1306	1.1.1306	1.1.1307	298°24.8`	0.69	данные отсутствуют	данные отсутствуют	данные отсутствуют
1307	1.1.1307	1.1.1308	299°50.8`	0.7	данные отсутствуют	данные отсутствуют	данные отсутствуют
1308	1.1.1308	1.1.1309	300°57.8`	0.7	данные отсутствуют	данные отсутствуют	данные отсутствуют

Земельный участок
вид объекта недвижимости

Лист № 55 раздела 3.1	Всего листов раздела 3.1: 201	Всего разделов: 8	Всего листов отчёта: 971

09.09.2025г. № КУВИ-001/2025-171479376	
Кадастровый номер:	78:07:0003289:8

1	2	3	4	5	6	7	8
1309	1.1.1309	1.1.1310	300°57.8`	0.7	данные отсутствуют	данные отсутствуют	данные отсутствуют
1310	1.1.1310	1.1.1311	302°5.6`	0.7	данные отсутствуют	данные отсутствуют	данные отсутствуют
1311	1.1.1311	1.1.1312	303°27.9`	0.71	данные отсутствуют	данные отсутствуют	данные отсутствуют
1312	1.1.1312	1.1.1313	303°55.0`	0.7	данные отсутствуют	данные отсутствуют	данные отсутствуют
1313	1.1.1313	1.1.1314	305°3.5`	0.7	данные отсутствуют	данные отсутствуют	данные отсутствуют
1314	1.1.1314	1.1.1315	307°44.8`	3.14	данные отсутствуют	данные отсутствуют	данные отсутствуют
1315	1.1.1315	1.1.1316	311°20.5`	2.44	данные отсутствуют	данные отсутствуют	данные отсутствуют
1316	1.1.1316	1.1.1317	38°2.7`	8.29	данные отсутствуют	данные отсутствуют	данные отсутствуют
1317	1.1.1317	1.1.1318	309°7.4`	41.85	данные отсутствуют	данные отсутствуют	данные отсутствуют
1318	1.1.1318	1.1.1319	219°5.0`	8.44	данные отсутствуют	данные отсутствуют	данные отсутствуют
1319	1.1.1319	1.1.1320	308°58.1`	31.9	данные отсутствуют	данные отсутствуют	данные отсутствуют
1320	1.1.1320	1.1.1321	306°57.8`	66.56	данные отсутствуют	данные отсутствуют	данные отсутствуют
1321	1.1.1321	1.1.1322	306°57.1`	51.67	данные отсутствуют	данные отсутствуют	данные отсутствуют
1322	1.1.1322	1.1.1323	306°59.7`	54.23	данные отсутствуют	данные отсутствуют	данные отсутствуют
1323	1.1.1323	1.1.1324	307°1.1`	46.54	данные отсутствуют	данные отсутствуют	данные отсутствуют
1324	1.1.1324	1.1.1325	307°2.9`	26.32	данные отсутствуют	данные отсутствуют	данные отсутствуют

Земельный участок
вид объекта недвижимости

Лист № 56 раздела 3.1	Всего листов раздела 3.1: 201	Всего разделов: 8	Всего листов отчёта: 971

09.09.2025г. № КУВИ-001/2025-171479376	
Кадастровый номер:	78:07:0003289:8

1	2	3	4	5	6	7	8
1325	1.1.1325	1.1.1326	307°2.0`	23.73	данные отсутствуют	данные отсутствуют	данные отсутствуют
1326	1.1.1326	1.1.1327	315°0.0`	0.68	данные отсутствуют	данные отсутствуют	данные отсутствуют
1327	1.1.1327	1.1.1328	319°2.6`	0.7	данные отсутствуют	данные отсутствуют	данные отсутствуют
1328	1.1.1328	1.1.1329	324°16.4`	0.7	данные отсутствуют	данные отсутствуют	данные отсутствуют
1329	1.1.1329	1.1.1330	327°54.4`	0.7	данные отсутствуют	данные отсутствуют	данные отсутствуют
1330	1.1.1330	1.1.1331	332°42.0`	0.7	данные отсутствуют	данные отсутствуют	данные отсутствуют
1331	1.1.1331	1.1.1332	337°26.6`	0.7	данные отсутствуют	данные отсутствуют	данные отсутствуют
1332	1.1.1332	1.1.1333	340°47.2`	0.7	данные отсутствуют	данные отсутствуют	данные отсутствуют
1333	1.1.1333	1.1.1334	345°57.8`	0.7	данные отсутствуют	данные отсутствуют	данные отсутствуют
1334	1.1.1334	1.1.1335	350°10.9`	0.53	данные отсутствуют	данные отсутствуют	данные отсутствуют
1335	1.1.1335	1.1.1336	97°58.2`	0.5	данные отсутствуют	данные отсутствуют	данные отсутствуют
1336	1.1.1336	1.1.1337	8°22.9`	8.71	данные отсутствуют	данные отсутствуют	данные отсутствуют
1337	1.1.1337	1.1.1338	8°44.8`	1.05	данные отсутствуют	данные отсутствуют	данные отсутствуют
1338	1.1.1338	1.1.1339	34°12.0`	1.25	данные отсутствуют	данные отсутствуют	данные отсутствуют
1339	1.1.1339	1.1.1340	35°9.0`	3.27	данные отсутствуют	данные отсутствуют	данные отсутствуют
1340	1.1.1340	1.1.1341	55°29.5`	1.16	данные отсутствуют	данные отсутствуют	данные отсутствуют

Земельный участок
вид объекта недвижимости

Лист № 57 раздела 3.1	Всего листов раздела 3.1: 201	Всего разделов: 8	Всего листов отчёта: 971

09.09.2025г. № КУВИ-001/2025-171479376	
Кадастровый номер:	78:07:0003289:8

1	2	3	4	5	6	7	8
1341	1.1.1341	1.1.1342	302°44.1`	1.17	данные отсутствуют	данные отсутствуют	данные отсутствуют
1342	1.1.1342	1.1.1343	53°19.6`	6.98	данные отсутствуют	данные отсутствуют	данные отсутствуют
1343	1.1.1343	1.1.1344	123°54.7`	1.43	данные отсутствуют	данные отсутствуют	данные отсутствуют
1344	1.1.1344	1.1.1345	115°44.9`	8.79	данные отсутствуют	данные отсутствуют	данные отсутствуют
1345	1.1.1345	1.1.1346	122°30.5`	8.34	данные отсутствуют	данные отсутствуют	данные отсутствуют
1346	1.1.1346	1.1.1347	104°8.5`	10.64	данные отсутствуют	данные отсутствуют	данные отсутствуют
1347	1.1.1347	1.1.1348	130°5.9`	7.53	данные отсутствуют	данные отсутствуют	данные отсутствуют
1348	1.1.1348	1.1.1349	113°0.9`	54.38	данные отсутствуют	данные отсутствуют	данные отсутствуют
1349	1.1.1349	1.1.1350	112°1.4`	15.36	данные отсутствуют	данные отсутствуют	данные отсутствуют
1350	1.1.1350	1.1.1351	100°42.8`	6.78	данные отсутствуют	данные отсутствуют	данные отсутствуют
1351	1.1.1351	1.1.1352	116°12.0`	0.7	данные отсутствуют	данные отсутствуют	данные отсутствуют
1352	1.1.1352	1.1.1353	116°12.0`	0.7	данные отсутствуют	данные отсутствуют	данные отсутствуют
1353	1.1.1353	1.1.1354	116°33.9`	0.69	данные отсутствуют	данные отсутствуют	данные отсутствуют
1354	1.1.1354	1.1.1355	115°27.8`	0.7	данные отсутствуют	данные отсутствуют	данные отсутствуют
1355	1.1.1355	1.1.1356	116°12.0`	0.7	данные отсутствуют	данные отсутствуют	данные отсутствуют
1356	1.1.1356	1.1.1357	115°6.9`	0.71	данные отсутствуют	данные отсутствуют	данные отсутствуют

Земельный участок
вид объекта недвижимости

Лист № 58 раздела 3.1	Всего листов раздела 3.1: 201	Всего разделов: 8	Всего листов отчёта: 971

09.09.2025г. № КУВИ-001/2025-171479376	
Кадастровый номер:	78:07:0003289:8

1	2	3	4	5	6	7	8
1357	1.1.1357	1.1.1358	115°27.8`	0.7	данные отсутствуют	данные отсутствуют	данные отсутствуют
1358	1.1.1358	1.1.1359	115°27.8`	0.7	данные отсутствуют	данные отсутствуют	данные отсутствуют
1359	1.1.1359	1.1.1360	115°27.8`	0.7	данные отсутствуют	данные отсутствуют	данные отсутствуют
1360	1.1.1360	1.1.1361	115°6.9`	0.71	данные отсутствуют	данные отсутствуют	данные отсутствуют
1361	1.1.1361	1.1.1362	114°43.0`	0.69	данные отсутствуют	данные отсутствуют	данные отсутствуют
1362	1.1.1362	1.1.1363	115°6.9`	0.71	данные отсутствуют	данные отсутствуют	данные отсутствуют
1363	1.1.1363	1.1.1364	114°43.0`	0.69	данные отсутствуют	данные отсутствуют	данные отсутствуют
1364	1.1.1364	1.1.1365	114°22.6`	0.7	данные отсутствуют	данные отсутствуют	данные отсутствуют
1365	1.1.1365	1.1.1366	114°43.0`	0.69	данные отсутствуют	данные отсутствуют	данные отсутствуют
1366	1.1.1366	1.1.1367	114°22.6`	0.7	данные отсутствуют	данные отсутствуют	данные отсутствуют
1367	1.1.1367	1.1.1368	114°22.6`	0.7	данные отсутствуют	данные отсутствуют	данные отсутствуют
1368	1.1.1368	1.1.1369	113°37.7`	0.7	данные отсутствуют	данные отсутствуют	данные отсутствуют
1369	1.1.1369	1.1.1370	114°22.6`	0.7	данные отсутствуют	данные отсутствуют	данные отсутствуют
1370	1.1.1370	1.1.1371	113°37.7`	0.7	данные отсутствуют	данные отсутствуют	данные отсутствуют
1371	1.1.1371	1.1.1372	113°37.7`	0.7	данные отсутствуют	данные отсутствуют	данные отсутствуют
1372	1.1.1372	1.1.1373	113°37.7`	0.7	данные отсутствуют	данные отсутствуют	данные отсутствуют

Земельный участок
вид объекта недвижимости

Лист № 59 раздела 3.1	Всего листов раздела 3.1: 201	Всего разделов: 8	Всего листов отчёта: 971

09.09.2025г. № КУВИ-001/2025-171479376	
Кадастровый номер:	78:07:0003289:8

1	2	3	4	5	6	7	8
1373	1.1.1373	1.1.1374	113°37.7`	0.7	данные отсутствуют	данные отсутствуют	данные отсутствуют
1374	1.1.1374	1.1.1375	113°18.3`	0.71	данные отсутствуют	данные отсутствуют	данные отсутствуют
1375	1.1.1375	1.1.1376	112°52.4`	0.69	данные отсутствуют	данные отсутствуют	данные отсутствуют
1376	1.1.1376	1.1.1377	113°37.7`	0.7	данные отсутствуют	данные отсутствуют	данные отсутствуют
1377	1.1.1377	1.1.1378	112°33.4`	0.7	данные отсутствуют	данные отсутствуют	данные отсутствуют
1378	1.1.1378	1.1.1379	113°11.9`	0.3	данные отсутствуют	данные отсутствуют	данные отсутствуют
1379	1.1.1379	1.1.1380	112°33.4`	0.7	данные отсутствуют	данные отсутствуют	данные отсутствуют
1380	1.1.1380	1.1.1381	112°52.4`	0.69	данные отсутствуют	данные отсутствуют	данные отсутствуют
1381	1.1.1381	1.1.1382	112°33.4`	0.7	данные отсутствуют	данные отсутствуют	данные отсутствуют
1382	1.1.1382	1.1.1383	111°48.1`	0.7	данные отсутствуют	данные отсутствуют	данные отсутствуют
1383	1.1.1383	1.1.1384	112°52.4`	0.69	данные отсутствуют	данные отсутствуют	данные отсутствуют
1384	1.1.1384	1.1.1385	111°48.1`	0.7	данные отсутствуют	данные отсутствуют	данные отсутствуют
1385	1.1.1385	1.1.1386	111°48.1`	0.7	данные отсутствуют	данные отсутствуют	данные отсутствуют
1386	1.1.1386	1.1.1387	111°48.1`	0.7	данные отсутствуют	данные отсутствуют	данные отсутствуют
1387	1.1.1387	1.1.1388	111°48.1`	0.7	данные отсутствуют	данные отсутствуют	данные отсутствуют
1388	1.1.1388	1.1.1389	111°48.1`	0.7	данные отсутствуют	данные отсутствуют	данные отсутствуют

Земельный участок
вид объекта недвижимости

Лист № 60 раздела 3.1	Всего листов раздела 3.1: 201	Всего разделов: 8	Всего листов отчёта: 971

09.09.2025г. № КУВИ-001/2025-171479376	
Кадастровый номер:	78:07:0003289:8

1	2	3	4	5	6	7	8
1389	1.1.1389	1.1.1390	111°48.1`	0.7	данные отсутствуют	данные отсутствуют	данные отсутствуют
1390	1.1.1390	1.1.1391	110°44.8`	0.71	данные отсутствуют	данные отсутствуют	данные отсутствуют
1391	1.1.1391	1.1.1392	111°2.3`	0.7	данные отсутствуют	данные отсутствуют	данные отсутствуют
1392	1.1.1392	1.1.1393	111°48.1`	0.7	данные отсутствуют	данные отсутствуют	данные отсутствуют
1393	1.1.1393	1.1.1394	110°44.8`	0.71	данные отсутствуют	данные отсутствуют	данные отсутствуют
1394	1.1.1394	1.1.1395	110°16.0`	0.69	данные отсутствуют	данные отсутствуют	данные отсутствуют
1395	1.1.1395	1.1.1396	110°44.8`	0.71	данные отсутствуют	данные отсутствуют	данные отсутствуют
1396	1.1.1396	1.1.1397	111°2.3`	0.7	данные отсутствуют	данные отсутствуют	данные отсутствуют
1397	1.1.1397	1.1.1398	109°59.0`	0.7	данные отсутствуют	данные отсутствуют	данные отсутствуют
1398	1.1.1398	1.1.1399	110°16.0`	0.69	данные отсутствуют	данные отсутствуют	данные отсутствуют
1399	1.1.1399	1.1.1400	109°59.0`	0.7	данные отсутствуют	данные отсутствуют	данные отсутствуют
1400	1.1.1400	1.1.1401	109°59.0`	0.7	данные отсутствуют	данные отсутствуют	данные отсутствуют
1401	1.1.1401	1.1.1402	109°59.0`	0.7	данные отсутствуют	данные отсутствуют	данные отсутствуют
1402	1.1.1402	1.1.1403	109°59.0`	0.7	данные отсутствуют	данные отсутствуют	данные отсутствуют
1403	1.1.1403	1.1.1404	109°59.0`	0.7	данные отсутствуют	данные отсутствуют	данные отсутствуют
1404	1.1.1404	1.1.1405	109°59.0`	0.7	данные отсутствуют	данные отсутствуют	данные отсутствуют

Земельный участок
вид объекта недвижимости

Лист № 61 раздела 3.1	Всего листов раздела 3.1: 201	Всего разделов: 8	Всего листов отчёта: 971

09.09.2025г. № КУВИ-001/2025-171479376	
Кадастровый номер:	78:07:0003289:8

1	2	3	4	5	6	7	8
1405	1.1.1405	1.1.1406	109°12.8`	0.7	данные отсутствуют	данные отсутствуют	данные отсутствуют
1406	1.1.1406	1.1.1407	108°26.1`	0.7	данные отсутствуют	данные отсутствуют	данные отсутствуют
1407	1.1.1407	1.1.1408	108°26.1`	0.7	данные отсутствуют	данные отсутствуют	данные отсутствуют
1408	1.1.1408	1.1.1409	108°10.7`	0.71	данные отсутствуют	данные отсутствуют	данные отсутствуют
1409	1.1.1409	1.1.1410	107°24.2`	0.7	данные отсутствуют	данные отсутствуют	данные отсутствуют
1410	1.1.1410	1.1.1411	107°24.2`	0.7	данные отсутствуют	данные отсутствуют	данные отсутствуют
1411	1.1.1411	1.1.1412	106°37.3`	0.7	данные отсутствуют	данные отсутствуют	данные отсутствуют
1412	1.1.1412	1.1.1413	106°37.3`	0.7	данные отсутствуют	данные отсутствуют	данные отсутствуют
1413	1.1.1413	1.1.1414	105°49.9`	0.7	данные отсутствуют	данные отсутствуют	данные отсутствуют
1414	1.1.1414	1.1.1415	105°36.7`	0.71	данные отсутствуют	данные отсутствуют	данные отсутствуют
1415	1.1.1415	1.1.1416	105°2.3`	0.69	данные отсутствуют	данные отсутствуют	данные отсутствуют
1416	1.1.1416	1.1.1417	104°49.6`	0.7	данные отсутствуют	данные отсутствуют	данные отсутствуют
1417	1.1.1417	1.1.1418	104°2.2`	0.7	данные отсутствуют	данные отсутствуют	данные отсутствуют
1418	1.1.1418	1.1.1419	104°2.2`	0.7	данные отсутствуют	данные отсутствуют	данные отсутствуют
1419	1.1.1419	1.1.1420	103°14.5`	0.7	данные отсутствуют	данные отсутствуют	данные отсутствуют
1420	1.1.1420	1.1.1421	103°14.5`	0.7	данные отсутствуют	данные отсутствуют	данные отсутствуют

Земельный участок
вид объекта недвижимости

Лист № 62 раздела 3.1	Всего листов раздела 3.1: 201	Всего разделов: 8	Всего листов отчёта: 971

09.09.2025г. № КУВИ-001/2025-171479376	
Кадастровый номер:	78:07:0003289:8

1	2	3	4	5	6	7	8
1421	1.1.1421	1.1.1422	102°26.4`	0.7	данные отсутствуют	данные отсутствуют	данные отсутствуют
1422	1.1.1422	1.1.1423	102°15.9`	0.71	данные отсутствуют	данные отсутствуют	данные отсутствуют
1423	1.1.1423	1.1.1424	101°38.0`	0.69	данные отсутствуют	данные отсутствуют	данные отсутствуют
1424	1.1.1424	1.1.1425	101°28.2`	0.7	данные отсутствуют	данные отсутствуют	данные отсутствуют
1425	1.1.1425	1.1.1426	100°40.2`	0.7	данные отсутствуют	данные отсутствуют	данные отсутствуют
1426	1.1.1426	1.1.1427	100°49.4`	0.69	данные отсутствуют	данные отсутствуют	данные отсутствуют
1427	1.1.1427	1.1.1428	99°52.0`	0.7	данные отсутствуют	данные отсутствуют	данные отсутствуют
1428	1.1.1428	1.1.1429	99°52.0`	0.7	данные отсутствуют	данные отсутствуют	данные отсутствуют
1429	1.1.1429	1.1.1430	99°3.5`	0.7	данные отсутствуют	данные отсутствуют	данные отсутствуют
1430	1.1.1430	1.1.1431	99°3.5`	0.7	данные отсутствуют	данные отсутствуют	данные отсутствуют
1431	1.1.1431	1.1.1432	98°7.8`	0.71	данные отсутствуют	данные отсутствуют	данные отсутствуют
1432	1.1.1432	1.1.1433	98°14.8`	0.7	данные отсутствуют	данные отсутствуют	данные отсутствуют
1433	1.1.1433	1.1.1434	98°14.8`	0.7	данные отсутствуют	данные отсутствуют	данные отсутствуют
1434	1.1.1434	1.1.1435	96°31.2`	0.7	данные отсутствуют	данные отсутствуют	данные отсутствуют
1435	1.1.1435	1.1.1436	97°25.9`	0.7	данные отсутствуют	данные отсутствуют	данные отсутствуют
1436	1.1.1436	1.1.1437	95°42.7`	0.7	данные отсутствуют	данные отсутствуют	данные отсутствуют

Земельный участок
вид объекта недвижимости

Лист № 63 раздела 3.1	Всего листов раздела 3.1: 201	Всего разделов: 8	Всего листов отчёта: 971

09.09.2025г. № КУВИ-001/2025-171479376	
Кадастровый номер:	78:07:0003289:8

1	2	3	4	5	6	7	8
1437	1.1.1437	1.1.1438	96°31.2`	0.7	данные отсутствуют	данные отсутствуют	данные отсутствуют
1438	1.1.1438	1.1.1439	94°58.2`	0.69	данные отсутствуют	данные отсутствуют	данные отсутствуют
1439	1.1.1439	1.1.1440	95°42.7`	0.7	данные отсутствуют	данные отсутствуют	данные отсутствуют
1440	1.1.1440	1.1.1441	94°5.2`	0.7	данные отсутствуют	данные отсутствуют	данные отсутствуют
1441	1.1.1441	1.1.1442	94°53.9`	0.7	данные отсутствуют	данные отсутствуют	данные отсутствуют
1442	1.1.1442	1.1.1443	93°0.8`	0.19	данные отсутствуют	данные отсутствуют	данные отсутствуют
1443	1.1.1443	1.1.1444	93°56.7`	0.58	данные отсутствуют	данные отсутствуют	данные отсутствуют
1444	1.1.1444	1.1.1445	93°19.1`	0.69	данные отсутствуют	данные отсутствуют	данные отсутствуют
1445	1.1.1445	1.1.1446	93°16.2`	0.7	данные отсутствуют	данные отсутствуют	данные отсутствуют
1446	1.1.1446	1.1.1447	92°27.2`	0.7	данные отсутствуют	данные отсутствуют	данные отсутствуют
1447	1.1.1447	1.1.1448	91°38.2`	0.7	данные отсутствуют	данные отсутствуют	данные отсутствуют
1448	1.1.1448	1.1.1449	92°27.2`	0.7	данные отсутствуют	данные отсутствуют	данные отсутствуют
1449	1.1.1449	1.1.1450	90°49.1`	0.7	данные отсутствуют	данные отсутствуют	данные отсутствуют
1450	1.1.1450	1.1.1451	90°49.1`	0.7	данные отсутствуют	данные отсутствуют	данные отсутствуют
1451	1.1.1451	1.1.1452	90°49.1`	0.7	данные отсутствуют	данные отсутствуют	данные отсутствуют
1452	1.1.1452	1.1.1453	90°0.0`	0.7	данные отсутствуют	данные отсутствуют	данные отсутствуют

Земельный участок
вид объекта недвижимости

Лист № 64 раздела 3.1	Всего листов раздела 3.1: 201	Всего разделов: 8	Всего листов отчёта: 971

09.09.2025г. № КУВИ-001/2025-171479376	
Кадастровый номер:	78:07:0003289:8

1	2	3	4	5	6	7	8
1453	1.1.1453	1.1.1454	90°0.0`	0.7	данные отсутствуют	данные отсутствуют	данные отсутствуют
1454	1.1.1454	1.1.1455	89°10.9`	0.7	данные отсутствуют	данные отсутствуют	данные отсутствуют
1455	1.1.1455	1.1.1456	88°21.8`	0.7	данные отсутствуют	данные отсутствуют	данные отсутствуют
1456	1.1.1456	1.1.1457	89°10.9`	0.7	данные отсутствуют	данные отсутствуют	данные отсутствуют
1457	1.1.1457	1.1.1458	87°32.8`	0.7	данные отсутствуют	данные отсутствуют	данные отсутствуют
1458	1.1.1458	1.1.1459	87°32.8`	0.7	данные отсутствуют	данные отсутствуют	данные отсутствуют
1459	1.1.1459	1.1.1460	87°32.8`	0.7	данные отсутствуют	данные отсутствуют	данные отсутствуют
1460	1.1.1460	1.1.1461	86°43.8`	0.7	данные отсутствуют	данные отсутствуют	данные отсутствуют
1461	1.1.1461	1.1.1462	85°54.8`	0.7	данные отсутствуют	данные отсутствуют	данные отсутствуют
1462	1.1.1462	1.1.1463	85°54.8`	0.7	данные отсутствуют	данные отсутствуют	данные отсутствуют
1463	1.1.1463	1.1.1464	85°51.3`	0.69	данные отсутствуют	данные отсутствуют	данные отсутствуют
1464	1.1.1464	1.1.1465	85°6.1`	0.7	данные отсутствуют	данные отсутствуют	данные отсутствуют
1465	1.1.1465	1.1.1466	84°17.3`	0.7	данные отсутствуют	данные отсутствуют	данные отсутствуют
1466	1.1.1466	1.1.1467	84°12.4`	0.69	данные отсутствуют	данные отсутствуют	данные отсутствуют
1467	1.1.1467	1.1.1468	84°17.3`	0.7	данные отсутствуют	данные отсутствуют	данные отсутствуют
1468	1.1.1468	1.1.1469	76°55.9`	0.57	данные отсутствуют	данные отсутствуют	данные отсутствуют

Земельный участок
вид объекта недвижимости

Лист № 65 раздела 3.1	Всего листов раздела 3.1: 201	Всего разделов: 8	Всего листов отчёта: 971

09.09.2025г. № КУВИ-001/2025-171479376	
Кадастровый номер:	78:07:0003289:8

1	2	3	4	5	6	7	8
1469	1.1.1469	1.1.1470	77°33.6`	0.7	данные отсутствуют	данные отсутствуют	данные отсутствуют
1470	1.1.1470	1.1.1471	76°45.5`	0.7	данные отсутствуют	данные отсутствуют	данные отсутствуют
1471	1.1.1471	1.1.1472	75°57.8`	0.7	данные отсутствуют	данные отсутствуют	данные отсутствуют
1472	1.1.1472	1.1.1473	76°56.7`	0.71	данные отсутствуют	данные отсутствуют	данные отсутствуют
1473	1.1.1473	1.1.1474	76°45.5`	0.7	данные отсутствуют	данные отсутствуют	данные отсутствуют
1474	1.1.1474	1.1.1475	75°57.8`	0.7	данные отсутствуют	данные отсутствуют	данные отсутствуют
1475	1.1.1475	1.1.1476	75°45.8`	0.69	данные отсутствуют	данные отсутствуют	данные отсутствуют
1476	1.1.1476	1.1.1477	75°57.8`	0.7	данные отсутствуют	данные отсутствуют	данные отсутствуют
1477	1.1.1477	1.1.1478	75°10.4`	0.7	данные отсутствуют	данные отсутствуют	данные отсутствуют
1478	1.1.1478	1.1.1479	75°57.8`	0.7	данные отсутствуют	данные отсутствуют	данные отсутствуют
1479	1.1.1479	1.1.1480	75°10.4`	0.7	данные отсутствуют	данные отсутствуют	данные отсутствуют
1480	1.1.1480	1.1.1481	74°57.7`	0.69	данные отсутствуют	данные отсутствуют	данные отсутствуют
1481	1.1.1481	1.1.1482	75°10.4`	0.7	данные отсутствуют	данные отсутствуют	данные отсутствуют
1482	1.1.1482	1.1.1483	74°10.1`	0.7	данные отсутствуют	данные отсутствуют	данные отсутствуют
1483	1.1.1483	1.1.1484	74°23.3`	0.71	данные отсутствуют	данные отсутствуют	данные отсутствуют
1484	1.1.1484	1.1.1485	74°57.7`	0.69	данные отсутствуют	данные отсутствуют	данные отсутствуют

Земельный участок
вид объекта недвижимости

Лист № 66 раздела 3.1	Всего листов раздела 3.1: 201	Всего разделов: 8	Всего листов отчёта: 971

09.09.2025г. № КУВИ-001/2025-171479376	
Кадастровый номер:	78:07:0003289:8

1	2	3	4	5	6	7	8
1485	1.1.1485	1.1.1486	74°23.3`	0.71	данные отсутствуют	данные отсутствуют	данные отсутствуют
1486	1.1.1486	1.1.1487	73°22.7`	0.7	данные отсутствуют	данные отсутствуют	данные отсутствуют
1487	1.1.1487	1.1.1488	74°10.1`	0.7	данные отсутствуют	данные отсутствуют	данные отсутствуют
1488	1.1.1488	1.1.1489	73°22.7`	0.7	данные отсутствуют	данные отсутствуют	данные отсутствуют
1489	1.1.1489	1.1.1490	73°22.7`	0.7	данные отсутствуют	данные отсутствуют	данные отсутствуют
1490	1.1.1490	1.1.1491	73°22.7`	0.7	данные отсутствуют	данные отсутствуют	данные отсутствуют
1491	1.1.1491	1.1.1492	73°22.7`	0.7	данные отсутствуют	данные отсутствуют	данные отсутствуют
1492	1.1.1492	1.1.1493	72°35.8`	0.7	данные отсутствуют	данные отсутствуют	данные отсутствуют
1493	1.1.1493	1.1.1494	73°22.7`	0.7	данные отсутствуют	данные отсутствуют	данные отсутствуют
1494	1.1.1494	1.1.1495	72°35.8`	0.7	данные отсутствуют	данные отсутствуют	данные отсутствуют
1495	1.1.1495	1.1.1496	72°35.8`	0.7	данные отсутствуют	данные отсутствуют	данные отсутствуют
1496	1.1.1496	1.1.1497	71°33.9`	0.7	данные отсутствуют	данные отсутствуют	данные отсутствуют
1497	1.1.1497	1.1.1498	72°35.8`	0.7	данные отсутствуют	данные отсутствуют	данные отсутствуют
1498	1.1.1498	1.1.1499	71°49.3`	0.71	данные отсутствуют	данные отсутствуют	данные отсутствуют
1499	1.1.1499	1.1.1500	71°33.9`	0.7	данные отсутствуют	данные отсутствуют	данные отсутствуют
1500	1.1.1500	1.1.1501	71°4.5`	0.37	данные отсутствуют	данные отсутствуют	данные отсутствуют

Земельный участок
вид объекта недвижимости

Лист № 67 раздела 3.1	Всего листов раздела 3.1: 201	Всего разделов: 8	Всего листов отчёта: 971

09.09.2025г. № КУВИ-001/2025-171479376	
Кадастровый номер:	78:07:0003289:8

1	2	3	4	5	6	7	8
1501	1.1.1501	1.1.1502	71°33.9`	0.7	данные отсутствуют	данные отсутствуют	данные отсутствуют
1502	1.1.1502	1.1.1503	71°33.9`	0.7	данные отсутствуют	данные отсутствуют	данные отсутствуют
1503	1.1.1503	1.1.1504	71°3.2`	0.71	данные отсутствуют	данные отсутствуют	данные отсутствуют
1504	1.1.1504	1.1.1505	70°47.2`	0.7	данные отсутствуют	данные отсутствуют	данные отсутствуют
1505	1.1.1505	1.1.1506	70°47.2`	0.7	данные отсутствуют	данные отсутствуют	данные отсутствуют
1506	1.1.1506	1.1.1507	70°47.2`	0.7	данные отсутствуют	данные отсутствуют	данные отсутствуют
1507	1.1.1507	1.1.1508	70°1.0`	0.7	данные отсутствуют	данные отсутствуют	данные отсутствуют
1508	1.1.1508	1.1.1509	70°47.2`	0.7	данные отсутствуют	данные отсутствуют	данные отсутствуют
1509	1.1.1509	1.1.1510	69°44.0`	0.69	данные отсутствуют	данные отсутствуют	данные отсутствуют
1510	1.1.1510	1.1.1511	70°1.0`	0.7	данные отсутствуют	данные отсутствуют	данные отсутствуют
1511	1.1.1511	1.1.1512	69°15.2`	0.71	данные отсутствуют	данные отсутствуют	данные отсутствуют
1512	1.1.1512	1.1.1513	69°44.0`	0.69	данные отсутствуют	данные отсутствуют	данные отсутствуют
1513	1.1.1513	1.1.1514	69°15.2`	0.71	данные отсутствуют	данные отсутствуют	данные отсутствуют
1514	1.1.1514	1.1.1515	68°57.7`	0.7	данные отсутствуют	данные отсутствуют	данные отсутствуют
1515	1.1.1515	1.1.1516	69°15.2`	0.71	данные отсутствуют	данные отсутствуют	данные отсутствуют
1516	1.1.1516	1.1.1517	68°57.7`	0.7	данные отсутствуют	данные отсутствуют	данные отсутствуют

Земельный участок
вид объекта недвижимости

Лист № 68 раздела 3.1	Всего листов раздела 3.1: 201	Всего разделов: 8	Всего листов отчёта: 971

09.09.2025г. № КУВИ-001/2025-171479376	
Кадастровый номер:	78:07:0003289:8

1	2	3	4	5	6	7	8
1517	1.1.1517	1.1.1518	68°11.9`	0.7	данные отсутствуют	данные отсутствуют	данные отсутствуют
1518	1.1.1518	1.1.1519	68°57.7`	0.7	данные отсутствуют	данные отсутствуют	данные отсутствуют
1519	1.1.1519	1.1.1520	68°11.9`	0.7	данные отсутствуют	данные отсутствуют	данные отсутствуют
1520	1.1.1520	1.1.1521	68°11.9`	0.7	данные отсутствуют	данные отсутствуют	данные отсутствуют
1521	1.1.1521	1.1.1522	67°26.6`	0.7	данные отсутствуют	данные отсутствуют	данные отсутствуют
1522	1.1.1522	1.1.1523	68°11.9`	0.7	данные отсутствуют	данные отсутствуют	данные отсутствуют
1523	1.1.1523	1.1.1524	67°26.6`	0.7	данные отсутствуют	данные отсутствуют	данные отсутствуют
1524	1.1.1524	1.1.1525	67°7.6`	0.69	данные отсутствуют	данные отсутствуют	данные отсутствуют
1525	1.1.1525	1.1.1526	67°26.6`	0.7	данные отсутствуют	данные отсутствуют	данные отсутствуют
1526	1.1.1526	1.1.1527	67°7.6`	0.69	данные отсутствуют	данные отсутствуют	данные отсутствуют
1527	1.1.1527	1.1.1528	66°41.7`	0.71	данные отсутствуют	данные отсутствуют	данные отсутствуют
1528	1.1.1528	1.1.1529	67°7.6`	0.69	данные отсутствуют	данные отсутствуют	данные отсутствуют
1529	1.1.1529	1.1.1530	66°22.3`	0.7	данные отсутствуют	данные отсутствуют	данные отсутствуют
1530	1.1.1530	1.1.1531	66°22.3`	0.7	данные отсутствуют	данные отсутствуют	данные отсутствуют
1531	1.1.1531	1.1.1532	65°37.4`	0.7	данные отсутствуют	данные отсутствуют	данные отсутствуют
1532	1.1.1532	1.1.1533	66°22.3`	0.7	данные отсутствуют	данные отсутствуют	данные отсутствуют

Земельный участок
вид объекта недвижимости

Лист № 69 раздела 3.1	Всего листов раздела 3.1: 201	Всего разделов: 8	Всего листов отчёта: 971

09.09.2025г. № КУВИ-001/2025-171479376	
Кадастровый номер:	78:07:0003289:8

1	2	3	4	5	6	7	8
1533	1.1.1533	1.1.1534	65°37.4`	0.7	данные отсутствуют	данные отсутствуют	данные отсутствуют
1534	1.1.1534	1.1.1535	65°37.4`	0.7	данные отсутствуют	данные отсутствуют	данные отсутствуют
1535	1.1.1535	1.1.1536	65°17.0`	0.69	данные отсутствуют	данные отсутствуют	данные отсутствуют
1536	1.1.1536	1.1.1537	65°37.4`	0.7	данные отсутствуют	данные отсутствуют	данные отсутствуют
1537	1.1.1537	1.1.1538	75°16.5`	3.23	данные отсутствуют	данные отсутствуют	данные отсутствуют
1538	1.1.1538	1.1.1539	92°51.7`	0.4	данные отсутствуют	данные отсутствуют	данные отсутствуют
1539	1.1.1539	1.1.1540	94°53.9`	0.7	данные отсутствуют	данные отсутствуют	данные отсутствуют
1540	1.1.1540	1.1.1541	98°14.8`	0.7	данные отсутствуют	данные отсутствуют	данные отсутствуют
1541	1.1.1541	1.1.1542	99°52.0`	0.7	данные отсутствуют	данные отсутствуют	данные отсутствуют
1542	1.1.1542	1.1.1543	103°14.5`	0.7	данные отсутствуют	данные отсутствуют	данные отсутствуют
1543	1.1.1543	1.1.1544	105°36.7`	0.71	данные отсутствуют	данные отсутствуют	данные отсутствуют
1544	1.1.1544	1.1.1545	108°26.1`	0.7	данные отсутствуют	данные отсутствуют	данные отсутствуют
1545	1.1.1545	1.1.1546	110°44.8`	0.71	данные отсутствуют	данные отсутствуют	данные отсутствуют
1546	1.1.1546	1.1.1547	113°37.7`	0.7	данные отсутствуют	данные отсутствуют	данные отсутствуют
1547	1.1.1547	1.1.1548	116°33.9`	0.69	данные отсутствуют	данные отсутствуют	данные отсутствуют
1548	1.1.1548	1.1.1549	118°44.4`	0.71	данные отсутствуют	данные отсутствуют	данные отсутствуют

Земельный участок
вид объекта недвижимости

Лист № 70 раздела 3.1	Всего листов раздела 3.1: 201	Всего разделов: 8	Всего листов отчёта: 971

09.09.2025г. № КУВИ-001/2025-171479376	
Кадастровый номер:	78:07:0003289:8

1	2	3	4	5	6	7	8
1549	1.1.1549	1.1.1550	122°5.6`	0.7	данные отсутствуют	данные отсутствуют	данные отсутствуют
1550	1.1.1550	1.1.1551	123°55.0`	0.7	данные отсутствуют	данные отсутствуют	данные отсутствуют
1551	1.1.1551	1.1.1552	126°52.2`	0.7	данные отсутствуют	данные отсутствуют	данные отсутствуют
1552	1.1.1552	1.1.1553	129°48.4`	0.7	данные отсутствуют	данные отсутствуют	данные отсутствуют
1553	1.1.1553	1.1.1554	132°6.5`	0.7	данные отсутствуют	данные отсутствуют	данные отсутствуют
1554	1.1.1554	1.1.1555	134°25.3`	0.7	данные отсутствуют	данные отсутствуют	данные отсутствуют
1555	1.1.1555	1.1.1556	137°53.5`	0.7	данные отсутствуют	данные отсутствуют	данные отсутствуют
1556	1.1.1556	1.1.1557	139°40.0`	0.7	данные отсутствуют	данные отсутствуют	данные отсутствуют
1557	1.1.1557	1.1.1558	143°7.8`	0.7	данные отсутствуют	данные отсутствуют	данные отсутствуют
1558	1.1.1558	1.1.1559	145°24.5`	0.7	данные отсутствуют	данные отсутствуют	данные отсутствуют
1559	1.1.1559	1.1.1560	147°54.4`	0.7	данные отсутствуют	данные отсутствуют	данные отсутствуют
1560	1.1.1560	1.1.1561	150°52.0`	0.7	данные отсутствуют	данные отсутствуют	данные отсутствуют
1561	1.1.1561	1.1.1562	153°4.3`	0.71	данные отсутствуют	данные отсутствуют	данные отсутствуют
1562	1.1.1562	1.1.1563	156°22.3`	0.7	данные отсутствуют	данные отсутствуют	данные отсутствуют
1563	1.1.1563	1.1.1564	158°11.9`	0.7	данные отсутствуют	данные отсутствуют	данные отсутствуют
1564	1.1.1564	1.1.1565	161°33.9`	0.7	данные отсутствуют	данные отсутствуют	данные отсутствуют

Земельный участок
вид объекта недвижимости

Лист № 71 раздела 3.1	Всего листов раздела 3.1: 201	Всего разделов: 8	Всего листов отчёта: 971

09.09.2025г. № КУВИ-001/2025-171479376	
Кадастровый номер:	78:07:0003289:8

1	2	3	4	5	6	7	8
1565	1.1.1565	1.1.1566	164°10.1`	0.7	данные отсутствуют	данные отсутствуют	данные отсутствуют
1566	1.1.1566	1.1.1567	165°57.8`	0.7	данные отсутствуют	данные отсутствуют	данные отсутствуют
1567	1.1.1567	1.1.1568	169°19.8`	0.7	данные отсутствуют	данные отсутствуют	данные отсутствуют
1568	1.1.1568	1.1.1569	172°34.1`	0.7	данные отсутствуют	данные отсутствуют	данные отсутствуют
1569	1.1.1569	1.1.1570	174°17.3`	0.7	данные отсутствуют	данные отсутствуют	данные отсутствуют
1570	1.1.1570	1.1.1571	177°32.8`	0.7	данные отсутствуют	данные отсутствуют	данные отсутствуют
1571	1.1.1571	1.1.1572	179°10.9`	0.7	данные отсутствуют	данные отсутствуют	данные отсутствуют
1572	1.1.1572	1.1.1573	182°27.2`	0.7	данные отсутствуют	данные отсутствуют	данные отсутствуют
1573	1.1.1573	1.1.1574	185°42.7`	0.7	данные отсутствуют	данные отсутствуют	данные отсутствуют
1574	1.1.1574	1.1.1575	187°25.9`	0.7	данные отсутствуют	данные отсутствуют	данные отсутствуют
1575	1.1.1575	1.1.1576	190°40.2`	0.7	данные отсутствуют	данные отсутствуют	данные отсутствуют
1576	1.1.1576	1.1.1577	193°14.5`	0.7	данные отсутствуют	данные отсутствуют	данные отсутствуют
1577	1.1.1577	1.1.1578	195°49.9`	0.7	данные отсутствуют	данные отсутствуют	данные отсутствуют
1578	1.1.1578	1.1.1579	198°10.7`	0.71	данные отсутствуют	данные отсутствуют	данные отсутствуют
1579	1.1.1579	1.1.1580	201°2.3`	0.7	данные отсутствуют	данные отсутствуют	данные отсутствуют
1580	1.1.1580	1.1.1581	203°37.7`	0.7	данные отсутствуют	данные отсутствуют	данные отсутствуют

Земельный участок
вид объекта недвижимости

Лист № 72 раздела 3.1	Всего листов раздела 3.1: 201	Всего разделов: 8	Всего листов отчёта: 971

09.09.2025г. № КУВИ-001/2025-171479376	
Кадастровый номер:	78:07:0003289:8

1	2	3	4	5	6	7	8
1581	1.1.1581	1.1.1582	206°12.0`	0.7	данные отсутствуют	данные отсутствуют	данные отсутствуют
1582	1.1.1582	1.1.1583	209°8.0`	0.7	данные отсутствуют	данные отсутствуют	данные отсутствуют
1583	1.1.1583	1.1.1584	211°39.7`	0.7	данные отсутствуют	данные отсутствуют	данные отсутствуют
1584	1.1.1584	1.1.1585	214°20.8`	0.73	данные отсутствуют	данные отсутствуют	данные отсутствуют
1585	1.1.1585	1.1.1586	240°9.2`	0.7	данные отсутствуют	данные отсутствуют	данные отсутствуют
1586	1.1.1586	1.1.1587	239°44.6`	0.69	данные отсутствуют	данные отсутствуют	данные отсутствуют
1587	1.1.1587	1.1.1588	240°9.2`	0.7	данные отсутствуют	данные отсутствуют	данные отсутствуют
1588	1.1.1588	1.1.1589	239°2.2`	0.7	данные отсутствуют	данные отсутствуют	данные отсутствуют
1589	1.1.1589	1.1.1590	240°9.2`	0.7	данные отсутствуют	данные отсутствуют	данные отсутствуют
1590	1.1.1590	1.1.1591	239°44.6`	0.69	данные отсутствуют	данные отсутствуют	данные отсутствуют
1591	1.1.1591	1.1.1592	239°2.2`	0.7	данные отсутствуют	данные отсутствуют	данные отсутствуют
1592	1.1.1592	1.1.1593	240°9.2`	0.7	данные отсутствуют	данные отсутствуют	данные отсутствуют
1593	1.1.1593	1.1.1594	239°2.2`	0.7	данные отсутствуют	данные отсутствуют	данные отсутствуют
1594	1.1.1594	1.1.1595	239°44.6`	0.69	данные отсутствуют	данные отсутствуют	данные отсутствуют
1595	1.1.1595	1.1.1596	239°27.1`	0.71	данные отсутствуют	данные отсутствуют	данные отсутствуют
1596	1.1.1596	1.1.1597	239°2.2`	0.7	данные отсутствуют	данные отсутствуют	данные отсутствуют

Земельный участок
вид объекта недвижимости

Лист № 73 раздела 3.1	Всего листов раздела 3.1: 201	Всего разделов: 8	Всего листов отчёта: 971

09.09.2025г. № КУВИ-001/2025-171479376	
Кадастровый номер:	78:07:0003289:8

1	2	3	4	5	6	7	8
1597	1.1.1597	1.1.1598	239°44.6`	0.42	данные отсутствуют	данные отсутствуют	данные отсутствуют
1598	1.1.1598	1.1.1599	239°2.2`	0.7	данные отсутствуют	данные отсутствуют	данные отсутствуют
1599	1.1.1599	1.1.1600	239°2.2`	0.7	данные отсутствуют	данные отсутствуют	данные отсутствуют
1600	1.1.1600	1.1.1601	239°2.2`	0.7	данные отсутствуют	данные отсутствуют	данные отсутствуют
1601	1.1.1601	1.1.1602	239°2.2`	0.7	данные отсутствуют	данные отсутствуют	данные отсутствуют
1602	1.1.1602	1.1.1603	239°2.2`	0.7	данные отсутствуют	данные отсутствуют	данные отсутствуют
1603	1.1.1603	1.1.1604	239°2.2`	0.7	данные отсутствуют	данные отсутствуют	данные отсутствуют
1604	1.1.1604	1.1.1605	239°2.2`	0.7	данные отсутствуют	данные отсутствуют	данные отсутствуют
1605	1.1.1605	1.1.1606	239°2.2`	0.7	данные отсутствуют	данные отсутствуют	данные отсутствуют
1606	1.1.1606	1.1.1607	239°2.2`	0.7	данные отсутствуют	данные отсутствуют	данные отсутствуют
1607	1.1.1607	1.1.1608	238°20.3`	0.7	данные отсутствуют	данные отсутствуют	данные отсутствуют
1608	1.1.1608	1.1.1609	239°2.2`	0.7	данные отсутствуют	данные отсутствуют	данные отсутствуют
1609	1.1.1609	1.1.1610	239°2.2`	0.7	данные отсутствуют	данные отсутствуют	данные отсутствуют
1610	1.1.1610	1.1.1611	237°54.4`	0.7	данные отсутствуют	данные отсутствуют	данные отсутствуют
1611	1.1.1611	1.1.1612	239°2.2`	0.7	данные отсутствуют	данные отсутствуют	данные отсутствуют
1612	1.1.1612	1.1.1613	238°20.3`	0.7	данные отсутствуют	данные отсутствуют	данные отсутствуют

Земельный участок
вид объекта недвижимости

Лист № 74 раздела 3.1	Всего листов раздела 3.1: 201	Всего разделов: 8	Всего листов отчёта: 971

09.09.2025г. № КУВИ-001/2025-171479376	
Кадастровый номер:	78:07:0003289:8

1	2	3	4	5	6	7	8
1613	1.1.1613	1.1.1614	237°54.4`	0.7	данные отсутствуют	данные отсутствуют	данные отсутствуют
1614	1.1.1614	1.1.1615	239°2.2`	0.7	данные отсутствуют	данные отсутствуют	данные отсутствуют
1615	1.1.1615	1.1.1616	237°54.4`	0.7	данные отсутствуют	данные отсутствуют	данные отсутствуют
1616	1.1.1616	1.1.1617	238°20.3`	0.7	данные отсутствуют	данные отсутствуют	данные отсутствуют
1617	1.1.1617	1.1.1618	237°54.4`	0.7	данные отсутствуют	данные отсутствуют	данные отсутствуют
1618	1.1.1618	1.1.1619	238°20.3`	0.7	данные отсутствуют	данные отсутствуют	данные отсутствуют
1619	1.1.1619	1.1.1620	237°54.4`	0.7	данные отсутствуют	данные отсутствуют	данные отсутствуют
1620	1.1.1620	1.1.1621	238°20.3`	0.7	данные отсутствуют	данные отсутствуют	данные отсутствуют
1621	1.1.1621	1.1.1622	237°54.4`	0.7	данные отсутствуют	данные отсутствуют	данные отсутствуют
1622	1.1.1622	1.1.1623	237°54.4`	0.7	данные отсутствуют	данные отсутствуют	данные отсутствуют
1623	1.1.1623	1.1.1624	237°39.2`	0.71	данные отсутствуют	данные отсутствуют	данные отсутствуют
1624	1.1.1624	1.1.1625	237°54.4`	0.7	данные отсутствуют	данные отсутствуют	данные отсутствуют
1625	1.1.1625	1.1.1626	237°54.4`	0.7	данные отсутствуют	данные отсутствуют	данные отсутствуют
1626	1.1.1626	1.1.1627	237°13.0`	0.7	данные отсутствуют	данные отсутствуют	данные отсутствуют
1627	1.1.1627	1.1.1628	237°54.4`	0.7	данные отсутствуют	данные отсутствуют	данные отсутствуют
1628	1.1.1628	1.1.1629	237°15.9`	0.17	данные отсутствуют	данные отсутствуют	данные отсутствуют

Земельный участок
вид объекта недвижимости

Лист № 75 раздела 3.1	Всего листов раздела 3.1: 201	Всего разделов: 8	Всего листов отчёта: 971

09.09.2025г. № КУВИ-001/2025-171479376	
Кадастровый номер:	78:07:0003289:8

1	2	3	4	5	6	7	8
1629	1.1.1629	1.1.1630	236°5.0`	0.7	данные отсутствуют	данные отсутствуют	данные отсутствуют
1630	1.1.1630	1.1.1631	236°5.0`	0.7	данные отсутствуют	данные отсутствуют	данные отсутствуют
1631	1.1.1631	1.1.1632	236°5.0`	0.7	данные отсутствуют	данные отсутствуют	данные отсутствуют
1632	1.1.1632	1.1.1633	235°24.5`	0.7	данные отсутствуют	данные отсутствуют	данные отсутствуют
1633	1.1.1633	1.1.1634	234°56.5`	0.7	данные отсутствуют	данные отсутствуют	данные отсутствуют
1634	1.1.1634	1.1.1635	234°16.4`	0.7	данные отсутствуют	данные отсутствуют	данные отсутствуют
1635	1.1.1635	1.1.1636	234°56.5`	0.7	данные отсутствуют	данные отсутствуют	данные отсутствуют
1636	1.1.1636	1.1.1637	233°37.0`	0.71	данные отсутствуют	данные отсутствуют	данные отсутствуют
1637	1.1.1637	1.1.1638	233°47.5`	0.69	данные отсутствуют	данные отсутствуют	данные отсутствуют
1638	1.1.1638	1.1.1639	233°7.8`	0.7	данные отсутствуют	данные отсутствуют	данные отсутствуют
1639	1.1.1639	1.1.1640	233°40.4`	0.42	данные отсутствуют	данные отсутствуют	данные отсутствуют
1640	1.1.1640	1.1.1641	233°7.8`	0.7	данные отсутствуют	данные отсутствуют	данные отсутствуют
1641	1.1.1641	1.1.1642	231°58.9`	0.7	данные отсутствуют	данные отсутствуют	данные отсутствуют
1642	1.1.1642	1.1.1643	232°28.9`	0.71	данные отсутствуют	данные отсутствуют	данные отсутствуют
1643	1.1.1643	1.1.1644	231°58.9`	0.7	данные отсутствуют	данные отсутствуют	данные отсутствуют
1644	1.1.1644	1.1.1645	230°49.6`	0.7	данные отсутствуют	данные отсутствуют	данные отсутствуют

Земельный участок
вид объекта недвижимости

Лист № 76 раздела 3.1	Всего листов раздела 3.1: 201	Всего разделов: 8	Всего листов отчёта: 971

09.09.2025г. № КУВИ-001/2025-171479376	
Кадастровый номер:	78:07:0003289:8

1	2	3	4	5	6	7	8
1645	1.1.1645	1.1.1646	231°20.4`	0.7	данные отсутствуют	данные отсутствуют	данные отсутствуют
1646	1.1.1646	1.1.1647	230°49.6`	0.7	данные отсутствуют	данные отсутствуют	данные отсутствуют
1647	1.1.1647	1.1.1648	230°49.6`	0.7	данные отсутствуют	данные отсутствуют	данные отсутствуют
1648	1.1.1648	1.1.1649	230°11.6`	0.7	данные отсутствуют	данные отсутствуют	данные отсутствуют
1649	1.1.1649	1.1.1650	229°40.0`	0.7	данные отсутствуют	данные отсутствуют	данные отсутствуют
1650	1.1.1650	1.1.1651	229°34.4`	0.71	данные отсутствуют	данные отсутствуют	данные отсутствуют
1651	1.1.1651	1.1.1652	229°2.6`	0.7	данные отсутствуют	данные отсутствуют	данные отсутствуют
1652	1.1.1652	1.1.1653	228°30.2`	0.69	данные отсутствуют	данные отсутствуют	данные отсутствуют
1653	1.1.1653	1.1.1654	229°2.6`	0.7	данные отсутствуют	данные отсутствуют	данные отсутствуют
1654	1.1.1654	1.1.1655	227°53.5`	0.7	данные отсутствуют	данные отсутствуют	данные отсутствуют
1655	1.1.1655	1.1.1656	227°53.5`	0.7	данные отсутствуют	данные отсутствуют	данные отсутствуют
1656	1.1.1656	1.1.1657	227°20.2`	0.69	данные отсутствуют	данные отсутствуют	данные отсутствуют
1657	1.1.1657	1.1.1658	227°17.5`	0.71	данные отсутствуют	данные отсутствуют	данные отсутствуют
1658	1.1.1658	1.1.1659	226°44.2`	0.7	данные отсутствуют	данные отсутствуют	данные отсутствуют
1659	1.1.1659	1.1.1660	226°10.1`	0.69	данные отсутствуют	данные отсутствуют	данные отсутствуют
1660	1.1.1660	1.1.1661	226°44.2`	0.7	данные отсутствуют	данные отсутствуют	данные отсутствуют

Земельный участок
вид объекта недвижимости

Лист № 77 раздела 3.1	Всего листов раздела 3.1: 201	Всего разделов: 8	Всего листов отчёта: 971

09.09.2025г. № КУВИ-001/2025-171479376	
Кадастровый номер:	78:07:0003289:8

1	2	3	4	5	6	7	8
1661	1.1.1661	1.1.1662	225°34.7`	0.7	данные отсутствуют	данные отсутствуют	данные отсутствуют
1662	1.1.1662	1.1.1663	225°34.7`	0.7	данные отсутствуют	данные отсутствуют	данные отсутствуют
1663	1.1.1663	1.1.1664	225°0.0`	0.71	данные отсутствуют	данные отсутствуют	данные отсутствуют
1664	1.1.1664	1.1.1665	225°0.0`	0.69	данные отсутствуют	данные отсутствуют	данные отсутствуют
1665	1.1.1665	1.1.1666	224°25.3`	0.7	данные отсутствуют	данные отсутствуют	данные отсутствуют
1666	1.1.1666	1.1.1667	223°51.2`	0.71	данные отсутствуют	данные отсутствуют	данные отсутствуют
1667	1.1.1667	1.1.1668	223°49.9`	0.69	данные отсутствуют	данные отсутствуют	данные отсутствуют
1668	1.1.1668	1.1.1669	223°15.8`	0.7	данные отсутствуют	данные отсутствуют	данные отсутствуют
1669	1.1.1669	1.1.1670	223°15.8`	0.7	данные отсутствуют	данные отсутствуют	данные отсутствуют
1670	1.1.1670	1.1.1671	223°15.8`	0.7	данные отсутствуют	данные отсутствуют	данные отсутствуют
1671	1.1.1671	1.1.1672	222°6.5`	0.7	данные отсутствуют	данные отсутствуют	данные отсутствуют
1672	1.1.1672	1.1.1673	222°6.5`	0.7	данные отсутствуют	данные отсутствуют	данные отсутствуют
1673	1.1.1673	1.1.1674	221°29.8`	0.69	данные отсутствуют	данные отсутствуют	данные отсутствуют
1674	1.1.1674	1.1.1675	221°34.0`	0.71	данные отсутствуют	данные отсутствуют	данные отсутствуют
1675	1.1.1675	1.1.1676	221°29.8`	0.69	данные отсутствуют	данные отсутствуют	данные отсутствуют
1676	1.1.1676	1.1.1677	220°57.4`	0.7	данные отсутствуют	данные отсутствуют	данные отсутствуют

Земельный участок
вид объекта недвижимости

Лист № 78 раздела 3.1	Всего листов раздела 3.1: 201	Всего разделов: 8	Всего листов отчёта: 971

09.09.2025г. № КУВИ-001/2025-171479376	
Кадастровый номер:	78:07:0003289:8

1	2	3	4	5	6	7	8
1677	1.1.1677	1.1.1678	219°48.4`	0.7	данные отсутствуют	данные отсутствуют	данные отсутствуют
1678	1.1.1678	1.1.1679	220°20.0`	0.7	данные отсутствуют	данные отсутствуют	данные отсутствуют
1679	1.1.1679	1.1.1680	219°48.4`	0.7	данные отсутствуют	данные отсутствуют	данные отсутствуют
1680	1.1.1680	1.1.1681	219°10.4`	0.7	данные отсутствуют	данные отсутствуют	данные отсутствуют
1681	1.1.1681	1.1.1682	219°48.4`	0.7	данные отсутствуют	данные отсутствуют	данные отсутствуют
1682	1.1.1682	1.1.1683	218°1.1`	0.7	данные отсутствуют	данные отсутствуют	данные отсутствуют
1683	1.1.1683	1.1.1684	218°39.6`	0.7	данные отсутствуют	данные отсутствуют	данные отсутствуют
1684	1.1.1684	1.1.1685	218°39.6`	0.19	данные отсутствуют	данные отсутствуют	данные отсутствуют
1685	1.1.1685	1.1.1686	215°3.5`	0.7	данные отсутствуют	данные отсутствуют	данные отсутствуют
1686	1.1.1686	1.1.1687	212°47.0`	0.7	данные отсутствуют	данные отсутствуют	данные отсутствуют
1687	1.1.1687	1.1.1688	209°50.8`	0.7	данные отсутствуют	данные отсутствуют	данные отсутствуют
1688	1.1.1688	1.1.1689	208°1.5`	0.7	данные отсутствуют	данные отсутствуют	данные отсутствуют
1689	1.1.1689	1.1.1690	205°27.8`	0.7	данные отсутствуют	данные отсутствуют	данные отсутствуют
1690	1.1.1690	1.1.1691	203°37.7`	0.7	данные отсутствуют	данные отсутствуют	данные отсутствуют
1691	1.1.1691	1.1.1692	201°48.1`	0.7	данные отсутствуют	данные отсутствуют	данные отсутствуют
1692	1.1.1692	1.1.1693	198°26.1`	0.7	данные отсутствуют	данные отсутствуют	данные отсутствуют

Земельный участок
вид объекта недвижимости

Лист № 79 раздела 3.1	Всего листов раздела 3.1: 201	Всего разделов: 8	Всего листов отчёта: 971

09.09.2025г. № КУВИ-001/2025-171479376	
Кадастровый номер:	78:07:0003289:8

1	2	3	4	5	6	7	8
1693	1.1.1693	1.1.1694	196°37.3`	0.7	данные отсутствуют	данные отсутствуют	данные отсутствуют
1694	1.1.1694	1.1.1695	194°49.6`	0.7	данные отсутствуют	данные отсутствуют	данные отсутствуют
1695	1.1.1695	1.1.1696	191°28.2`	0.7	данные отсутствуют	данные отсутствуют	данные отсутствуют
1696	1.1.1696	1.1.1697	189°52.0`	0.7	данные отсутствуют	данные отсутствуют	данные отсутствуют
1697	1.1.1697	1.1.1698	187°25.9`	0.7	данные отсутствуют	данные отсутствуют	данные отсутствуют
1698	1.1.1698	1.1.1699	184°53.9`	0.7	данные отсутствуют	данные отсутствуют	данные отсутствуют
1699	1.1.1699	1.1.1700	183°16.2`	0.7	данные отсутствуют	данные отсутствуют	данные отсутствуют
1700	1.1.1700	1.1.1701	180°0.0`	0.7	данные отсутствуют	данные отсутствуют	данные отсутствуют
1701	1.1.1701	1.1.1702	178°21.8`	0.7	данные отсутствуют	данные отсутствуют	данные отсутствуют
1702	1.1.1702	1.1.1703	175°51.3`	0.69	данные отсутствуют	данные отсутствуют	данные отсутствуют
1703	1.1.1703	1.1.1704	173°28.8`	0.7	данные отсутствуют	данные отсутствуют	данные отсутствуют
1704	1.1.1704	1.1.1705	171°45.2`	0.7	данные отсутствуют	данные отсутствуют	данные отсутствуют
1705	1.1.1705	1.1.1706	169°19.8`	0.7	данные отсутствуют	данные отсутствуют	данные отсутствуют
1706	1.1.1706	1.1.1707	166°45.5`	0.7	данные отсутствуют	данные отсутствуют	данные отсутствуют
1707	1.1.1707	1.1.1708	164°16.1`	0.74	данные отсутствуют	данные отсутствуют	данные отсутствуют
1708	1.1.1708	1.1.1709	162°13.0`	0.56	данные отсутствуют	данные отсутствуют	данные отсутствуют

Земельный участок
вид объекта недвижимости

Лист № 80 раздела 3.1	Всего листов раздела 3.1: 201	Всего разделов: 8	Всего листов отчёта: 971

09.09.2025г. № КУВИ-001/2025-171479376	
Кадастровый номер:	78:07:0003289:8

1	2	3	4	5	6	7	8
1709	1.1.1709	1.1.1710	160°1.0`	0.7	данные отсутствуют	данные отсутствуют	данные отсутствуют
1710	1.1.1710	1.1.1711	158°11.9`	0.7	данные отсутствуют	данные отсутствуют	данные отсутствуют
1711	1.1.1711	1.1.1712	155°37.4`	0.7	данные отсутствуют	данные отсутствуют	данные отсутствуют
1712	1.1.1712	1.1.1713	153°26.1`	0.69	данные отсутствуют	данные отсутствуют	данные отсутствуют
1713	1.1.1713	1.1.1714	150°52.0`	0.7	данные отсутствуют	данные отсутствуют	данные отсутствуют
1714	1.1.1714	1.1.1715	149°2.2`	0.7	данные отсутствуют	данные отсутствуют	данные отсутствуют
1715	1.1.1715	1.1.1716	146°32.1`	0.71	данные отсутствуют	данные отсутствуют	данные отсутствуют
1716	1.1.1716	1.1.1717	144°16.4`	0.7	данные отсутствуют	данные отсутствуют	данные отсутствуют
1717	1.1.1717	1.1.1718	141°58.9`	0.7	данные отсутствуют	данные отсутствуют	данные отсутствуют
1718	1.1.1718	1.1.1719	139°40.0`	0.7	данные отсутствуют	данные отсутствуют	данные отсутствуют
1719	1.1.1719	1.1.1720	128°56.9`	33.2	данные отсутствуют	данные отсутствуют	данные отсутствуют
1720	1.1.1720	1.1.1721	130°57.4`	0.7	данные отсутствуют	данные отсутствуют	данные отсутствуют
1721	1.1.1721	1.1.1722	130°20.0`	0.7	данные отсутствуют	данные отсутствуют	данные отсутствуют
1722	1.1.1722	1.1.1723	128°59.5`	0.27	данные отсутствуют	данные отсутствуют	данные отсутствуют
1723	1.1.1723	1.1.1724	128°1.1`	0.7	данные отсутствуют	данные отсутствуют	данные отсутствуют
1724	1.1.1724	1.1.1725	126°52.2`	0.7	данные отсутствуют	данные отсутствуют	данные отсутствуют

Земельный участок
вид объекта недвижимости

Лист № 81 раздела 3.1	Всего листов раздела 3.1: 201	Всего разделов: 8	Всего листов отчёта: 971

09.09.2025г. № КУВИ-001/2025-171479376	
Кадастровый номер:	78:07:0003289:8

1	2	3	4	5	6	7	8
1725	1.1.1725	1.1.1726	125°43.6`	0.7	данные отсутствуют	данные отсутствуют	данные отсутствуют
1726	1.1.1726	1.1.1727	124°35.5`	0.7	данные отсутствуют	данные отсутствуют	данные отсутствуют
1727	1.1.1727	1.1.1728	123°13.9`	0.69	данные отсутствуют	данные отсутствуют	данные отсутствуют
1728	1.1.1728	1.1.1729	121°39.7`	0.7	данные отсутствуют	данные отсутствуют	данные отсутствуют
1729	1.1.1729	1.1.1730	120°15.4`	0.69	данные отсутствуют	данные отсутствуют	данные отсутствуют
1730	1.1.1730	1.1.1731	119°8.0`	0.7	данные отсутствуют	данные отсутствуют	данные отсутствуют
1731	1.1.1731	1.1.1732	118°1.5`	0.7	данные отсутствуют	данные отсутствуют	данные отсутствуют
1732	1.1.1732	1.1.1733	116°55.7`	0.71	данные отсутствуют	данные отсутствуют	данные отсутствуют
1733	1.1.1733	1.1.1734	115°27.8`	0.7	данные отсутствуют	данные отсутствуют	данные отсутствуют
1734	1.1.1734	1.1.1735	113°37.7`	0.7	данные отсутствуют	данные отсутствуют	данные отсутствуют
1735	1.1.1735	1.1.1736	112°52.4`	0.69	данные отсутствуют	данные отсутствуют	данные отсутствуют
1736	1.1.1736	1.1.1737	111°48.1`	0.7	данные отсутствуют	данные отсутствуют	данные отсутствуют
1737	1.1.1737	1.1.1738	109°59.0`	0.7	данные отсутствуют	данные отсутствуют	данные отсутствуют
1738	1.1.1738	1.1.1739	109°12.8`	0.7	данные отсутствуют	данные отсутствуют	данные отсутствуют
1739	1.1.1739	1.1.1740	107°24.2`	0.7	данные отсутствуют	данные отсутствуют	данные отсутствуют
1740	1.1.1740	1.1.1741	106°37.3`	0.7	данные отсутствуют	данные отсутствуют	данные отсутствуют

Земельный участок
вид объекта недвижимости

Лист № 82 раздела 3.1	Всего листов раздела 3.1: 201	Всего разделов: 8	Всего листов отчёта: 971

09.09.2025г. № КУВИ-001/2025-171479376	
Кадастровый номер:	78:07:0003289:8

1	2	3	4	5	6	7	8
1741	1.1.1741	1.1.1742	104°49.6`	0.7	данные отсутствуют	данные отсутствуют	данные отсутствуют
1742	1.1.1742	1.1.1743	104°2.2`	0.7	данные отсутствуют	данные отсутствуют	данные отсутствуют
1743	1.1.1743	1.1.1744	102°26.4`	0.7	данные отсутствуют	данные отсутствуют	данные отсутствуют
1744	1.1.1744	1.1.1745	100°40.2`	0.7	данные отсутствуют	данные отсутствуют	данные отсутствуют
1745	1.1.1745	1.1.1746	99°52.0`	0.7	данные отсутствуют	данные отсутствуют	данные отсутствуют
1746	1.1.1746	1.1.1747	99°3.5`	0.7	данные отсутствуют	данные отсутствуют	данные отсутствуют
1747	1.1.1747	1.1.1748	97°25.9`	0.7	данные отсутствуют	данные отсутствуют	данные отсутствуют
1748	1.1.1748	1.1.1749	95°42.7`	0.7	данные отсутствуют	данные отсутствуют	данные отсутствуют
1749	1.1.1749	1.1.1750	94°53.9`	0.7	данные отсутствуют	данные отсутствуют	данные отсутствуют
1750	1.1.1750	1.1.1751	93°40.1`	0.78	данные отсутствуют	данные отсутствуют	данные отсутствуют
1751	1.1.1751	1.1.1752	84°30.5`	0.52	данные отсутствуют	данные отсутствуют	данные отсутствуют
1752	1.1.1752	1.1.1753	81°45.2`	0.7	данные отсутствуют	данные отсутствуют	данные отсутствуют
1753	1.1.1753	1.1.1754	78°31.8`	0.7	данные отсутствуют	данные отсутствуют	данные отсутствуют
1754	1.1.1754	1.1.1755	74°57.7`	0.69	данные отсутствуют	данные отсутствуют	данные отсутствуют
1755	1.1.1755	1.1.1756	72°35.8`	0.7	данные отсутствуют	данные отсутствуют	данные отсутствуют
1756	1.1.1756	1.1.1757	68°57.7`	0.7	данные отсутствуют	данные отсутствуют	данные отсутствуют

Земельный участок
вид объекта недвижимости

Лист № 83 раздела 3.1	Всего листов раздела 3.1: 201	Всего разделов: 8	Всего листов отчёта: 971

09.09.2025г. № КУВИ-001/2025-171479376	
Кадастровый номер:	78:07:0003289:8

1	2	3	4	5	6	7	8
1757	1.1.1757	1.1.1758	65°37.4`	0.7	данные отсутствуют	данные отсутствуют	данные отсутствуют
1758	1.1.1758	1.1.1759	62°42.0`	0.7	данные отсутствуют	данные отсутствуют	данные отсутствуют
1759	1.1.1759	1.1.1760	59°2.2`	0.7	данные отсутствуют	данные отсутствуют	данные отсутствуют
1760	1.1.1760	1.1.1761	56°5.0`	0.7	данные отсутствуют	данные отсутствуют	данные отсутствуют
1761	1.1.1761	1.1.1762	53°7.8`	0.7	данные отсутствуют	данные отсутствуют	данные отсутствуют
1762	1.1.1762	1.1.1763	49°34.4`	0.71	данные отсутствуют	данные отсутствуют	данные отсутствуют
1763	1.1.1763	1.1.1764	46°10.1`	0.69	данные отсутствуют	данные отсутствуют	данные отсутствуют
1764	1.1.1764	1.1.1765	45°0.0`	0.31	данные отсутствуют	данные отсутствуют	данные отсутствуют
1765	1.1.1765	1.1.1766	27°18.0`	0.7	данные отсутствуют	данные отсутствуют	данные отсутствуют
1766	1.1.1766	1.1.1767	27°18.0`	0.7	данные отсутствуют	данные отсутствуют	данные отсутствуют
1767	1.1.1767	1.1.1768	26°55.7`	0.71	данные отсутствуют	данные отсутствуют	данные отсутствуют
1768	1.1.1768	1.1.1769	27°18.0`	0.7	данные отсутствуют	данные отсутствуют	данные отсутствуют
1769	1.1.1769	1.1.1770	26°12.0`	0.7	данные отсутствуют	данные отсутствуют	данные отсутствуют
1770	1.1.1770	1.1.1771	25°27.8`	0.7	данные отсутствуют	данные отсутствуют	данные отсутствуют
1771	1.1.1771	1.1.1772	26°12.0`	0.7	данные отсутствуют	данные отсутствуют	данные отсутствуют
1772	1.1.1772	1.1.1773	25°27.8`	0.7	данные отсутствуют	данные отсутствуют	данные отсутствуют

Земельный участок
вид объекта недвижимости

Лист № 84 раздела 3.1	Всего листов раздела 3.1: 201	Всего разделов: 8	Всего листов отчёта: 971

09.09.2025г. № КУВИ-001/2025-171479376	
Кадастровый номер:	78:07:0003289:8

1	2	3	4	5	6	7	8
1773	1.1.1773	1.1.1774	25°27.8`	0.7	данные отсутствуют	данные отсутствуют	данные отсутствуют
1774	1.1.1774	1.1.1775	24°22.6`	0.7	данные отсутствуют	данные отсутствуют	данные отсутствуют
1775	1.1.1775	1.1.1776	24°22.6`	0.7	данные отсутствуют	данные отсутствуют	данные отсутствуют
1776	1.1.1776	1.1.1777	24°22.6`	0.7	данные отсутствуют	данные отсутствуют	данные отсутствуют
1777	1.1.1777	1.1.1778	23°37.7`	0.7	данные отсутствуют	данные отсутствуют	данные отсутствуют
1778	1.1.1778	1.1.1779	23°37.7`	0.7	данные отсутствуют	данные отсутствуют	данные отсутствуют
1779	1.1.1779	1.1.1780	23°37.7`	0.7	данные отсутствуют	данные отсутствуют	данные отсутствуют
1780	1.1.1780	1.1.1781	22°52.4`	0.69	данные отсутствуют	данные отсутствуют	данные отсутствуют
1781	1.1.1781	1.1.1782	22°33.4`	0.7	данные отсутствуют	данные отсутствуют	данные отсутствуют
1782	1.1.1782	1.1.1783	22°33.4`	0.7	данные отсутствуют	данные отсутствуют	данные отсутствуют
1783	1.1.1783	1.1.1784	21°48.1`	0.7	данные отсутствуют	данные отсутствуют	данные отсутствуют
1784	1.1.1784	1.1.1785	21°48.1`	0.7	данные отсутствуют	данные отсутствуют	данные отсутствуют
1785	1.1.1785	1.1.1786	21°48.1`	0.7	данные отсутствуют	данные отсутствуют	данные отсутствуют
1786	1.1.1786	1.1.1787	21°2.3`	0.7	данные отсутствуют	данные отсутствуют	данные отсутствуют
1787	1.1.1787	1.1.1788	21°2.3`	0.7	данные отсутствуют	данные отсутствуют	данные отсутствуют
1788	1.1.1788	1.1.1789	20°33.4`	0.77	данные отсутствуют	данные отсутствуют	данные отсутствуют

Земельный участок
вид объекта недвижимости

Лист № 85 раздела 3.1	Всего листов раздела 3.1: 201	Всего разделов: 8	Всего листов отчёта: 971

09.09.2025г. № КУВИ-001/2025-171479376	
Кадастровый номер:	78:07:0003289:8

1	2	3	4	5	6	7	8
1789	1.1.1789	1.1.1790	19°59.0`	0.7	данные отсутствуют	данные отсутствуют	данные отсутствуют
1790	1.1.1790	1.1.1791	20°16.0`	0.69	данные отсутствуют	данные отсутствуют	данные отсутствуют
1791	1.1.1791	1.1.1792	19°59.0`	0.7	данные отсутствуют	данные отсутствуют	данные отсутствуют
1792	1.1.1792	1.1.1793	19°12.8`	0.7	данные отсутствуют	данные отсутствуют	данные отсутствуют
1793	1.1.1793	1.1.1794	18°56.8`	0.71	данные отсутствуют	данные отсутствуют	данные отсутствуют
1794	1.1.1794	1.1.1795	18°26.1`	0.7	данные отсутствуют	данные отсутствуют	данные отсутствуют
1795	1.1.1795	1.1.1796	18°26.1`	0.7	данные отсутствуют	данные отсутствуют	данные отсутствуют
1796	1.1.1796	1.1.1797	18°10.7`	0.71	данные отсутствуют	данные отсутствуют	данные отсутствуют
1797	1.1.1797	1.1.1798	17°24.2`	0.7	данные отсутствуют	данные отсутствуют	данные отсутствуют
1798	1.1.1798	1.1.1799	17°39.0`	0.69	данные отсутствуют	данные отсутствуют	данные отсутствуют
1799	1.1.1799	1.1.1800	17°24.2`	0.7	данные отсутствуют	данные отсутствуют	данные отсутствуют
1800	1.1.1800	1.1.1801	16°37.3`	0.7	данные отсутствуют	данные отсутствуют	данные отсутствуют
1801	1.1.1801	1.1.1802	16°37.3`	0.7	данные отсутствуют	данные отсутствуют	данные отсутствуют
1802	1.1.1802	1.1.1803	16°37.3`	0.7	данные отсутствуют	данные отсутствуют	данные отсутствуют
1803	1.1.1803	1.1.1804	15°36.7`	0.71	данные отсутствуют	данные отсутствуют	данные отсутствуют
1804	1.1.1804	1.1.1805	15°49.9`	0.7	данные отсутствуют	данные отсутствуют	данные отсутствуют

Земельный участок
вид объекта недвижимости

Лист № 86 раздела 3.1	Всего листов раздела 3.1: 201	Всего разделов: 8	Всего листов отчёта: 971

09.09.2025г. № КУВИ-001/2025-171479376	
Кадастровый номер:	78:07:0003289:8

1	2	3	4	5	6	7	8
1805	1.1.1805	1.1.1806	15°36.7`	0.71	данные отсутствуют	данные отсутствуют	данные отсутствуют
1806	1.1.1806	1.1.1807	15°2.3`	0.69	данные отсутствуют	данные отсутствуют	данные отсутствуют
1807	1.1.1807	1.1.1808	14°49.6`	0.7	данные отсутствуют	данные отсутствуют	данные отсутствуют
1808	1.1.1808	1.1.1809	14°2.2`	0.7	данные отсутствуют	данные отсутствуют	данные отсутствуют
1809	1.1.1809	1.1.1810	14°2.2`	0.7	данные отсутствуют	данные отсутствуют	данные отсутствуют
1810	1.1.1810	1.1.1811	14°14.2`	0.69	данные отсутствуют	данные отсутствуют	данные отсутствуют
1811	1.1.1811	1.1.1812	13°50.5`	0.71	данные отсутствуют	данные отсутствуют	данные отсутствуют
1812	1.1.1812	1.1.1813	13°14.5`	0.7	данные отсутствуют	данные отсутствуют	данные отсутствуют
1813	1.1.1813	1.1.1814	12°26.4`	0.7	данные отсутствуют	данные отсутствуют	данные отсутствуют
1814	1.1.1814	1.1.1815	13°14.5`	0.7	данные отсутствуют	данные отсутствуют	данные отсутствуют
1815	1.1.1815	1.1.1816	12°15.9`	0.71	данные отсутствуют	данные отсутствуют	данные отсутствуют
1816	1.1.1816	1.1.1817	11°38.0`	0.69	данные отсутствуют	данные отсутствуют	данные отсутствуют
1817	1.1.1817	1.1.1818	11°28.2`	0.7	данные отсутствуют	данные отсутствуют	данные отсутствуют
1818	1.1.1818	1.1.1819	11°38.0`	0.69	данные отсутствуют	данные отсутствуют	данные отсутствуют
1819	1.1.1819	1.1.1820	11°28.2`	0.7	данные отсутствуют	данные отсутствуют	данные отсутствуют
1820	1.1.1820	1.1.1821	10°40.2`	0.7	данные отсутствуют	данные отсутствуют	данные отсутствуют

Земельный участок
вид объекта недвижимости

Лист № 87 раздела 3.1	Всего листов раздела 3.1: 201	Всего разделов: 8	Всего листов отчёта: 971

09.09.2025г. № КУВИ-001/2025-171479376	
Кадастровый номер:	78:07:0003289:8

1	2	3	4	5	6	7	8
1821	1.1.1821	1.1.1822	10°37.2`	0.49	данные отсутствуют	данные отсутствуют	данные отсутствуют
1822	1.1.1822	1.1.1823	34°34.1`	9.76	данные отсутствуют	данные отсутствуют	данные отсутствуют
1823	1.1.1823	1.1.1824	323°5.1`	5.08	данные отсутствуют	данные отсутствуют	данные отсутствуют
1824	1.1.1824	1.1.1825	9°21.6`	1.84	данные отсутствуют	данные отсутствуют	данные отсутствуют
1825	1.1.1825	1.1.1826	30°34.7`	0.26	данные отсутствуют	данные отсутствуют	данные отсутствуют
1826	1.1.1826	1.1.1827	29°8.0`	0.7	данные отсутствуют	данные отсутствуют	данные отсутствуют
1827	1.1.1827	1.1.1828	28°44.4`	0.71	данные отсутствуют	данные отсутствуют	данные отсутствуют
1828	1.1.1828	1.1.1829	29°8.0`	0.7	данные отсутствуют	данные отсутствуют	данные отсутствуют
1829	1.1.1829	1.1.1830	29°8.0`	0.7	данные отсутствуют	данные отсутствуют	данные отсутствуют
1830	1.1.1830	1.1.1831	28°1.5`	0.7	данные отсутствуют	данные отсутствуют	данные отсутствуют
1831	1.1.1831	1.1.1832	28°1.5`	0.7	данные отсутствуют	данные отсутствуют	данные отсутствуют
1832	1.1.1832	1.1.1833	28°24.8`	0.69	данные отсутствуют	данные отсутствуют	данные отсутствуют
1833	1.1.1833	1.1.1834	27°18.0`	0.7	данные отсутствуют	данные отсутствуют	данные отсутствуют
1834	1.1.1834	1.1.1835	27°38.8`	0.71	данные отсутствуют	данные отсутствуют	данные отсутствуют
1835	1.1.1835	1.1.1836	26°33.9`	0.69	данные отсутствуют	данные отсутствуют	данные отсутствуют
1836	1.1.1836	1.1.1837	27°18.0`	0.7	данные отсутствуют	данные отсутствуют	данные отсутствуют

Земельный участок
вид объекта недвижимости

Лист № 88 раздела 3.1	Всего листов раздела 3.1: 201	Всего разделов: 8	Всего листов отчёта: 971

09.09.2025г. № КУВИ-001/2025-171479376	
Кадастровый номер:	78:07:0003289:8

1	2	3	4	5	6	7	8
1837	1.1.1837	1.1.1838	26°55.7`	0.71	данные отсутствуют	данные отсутствуют	данные отсутствуют
1838	1.1.1838	1.1.1839	26°33.9`	0.69	данные отсутствуют	данные отсутствуют	данные отсутствуют
1839	1.1.1839	1.1.1840	26°12.0`	0.7	данные отсутствуют	данные отсутствуют	данные отсутствуют
1840	1.1.1840	1.1.1841	25°27.8`	0.7	данные отсутствуют	данные отсутствуют	данные отсутствуют
1841	1.1.1841	1.1.1842	25°27.8`	0.7	данные отсутствуют	данные отсутствуют	данные отсутствуют
1842	1.1.1842	1.1.1843	25°6.9`	0.71	данные отсутствуют	данные отсутствуют	данные отсутствуют
1843	1.1.1843	1.1.1844	25°27.8`	0.7	данные отсутствуют	данные отсутствуют	данные отсутствуют
1844	1.1.1844	1.1.1845	25°6.9`	0.71	данные отсутствуют	данные отсутствуют	данные отсутствуют
1845	1.1.1845	1.1.1846	24°43.0`	0.69	данные отсутствуют	данные отсутствуют	данные отсутствуют
1846	1.1.1846	1.1.1847	24°22.6`	0.7	данные отсутствуют	данные отсутствуют	данные отсутствуют
1847	1.1.1847	1.1.1848	23°37.7`	0.7	данные отсутствуют	данные отсутствуют	данные отсутствуют
1848	1.1.1848	1.1.1849	24°22.6`	0.7	данные отсутствуют	данные отсутствуют	данные отсутствуют
1849	1.1.1849	1.1.1850	23°37.7`	0.7	данные отсутствуют	данные отсутствуют	данные отсутствуют
1850	1.1.1850	1.1.1851	22°52.4`	0.69	данные отсутствуют	данные отсутствуют	данные отсутствуют
1851	1.1.1851	1.1.1852	23°18.3`	0.71	данные отсутствуют	данные отсутствуют	данные отсутствуют
1852	1.1.1852	1.1.1853	22°52.4`	0.69	данные отсутствуют	данные отсутствуют	данные отсутствуют

Земельный участок
вид объекта недвижимости

Лист № 89 раздела 3.1	Всего листов раздела 3.1: 201	Всего разделов: 8	Всего листов отчёта: 971

09.09.2025г. № КУВИ-001/2025-171479376	
Кадастровый номер:	78:07:0003289:8

1	2	3	4	5	6	7	8
1853	1.1.1853	1.1.1854	22°33.4`	0.7	данные отсутствуют	данные отсутствуют	данные отсутствуют
1854	1.1.1854	1.1.1855	22°6.5`	0.69	данные отсутствуют	данные отсутствуют	данные отсутствуют
1855	1.1.1855	1.1.1856	22°33.4`	0.7	данные отсутствуют	данные отсутствуют	данные отсутствуют
1856	1.1.1856	1.1.1857	21°48.1`	0.7	данные отсутствуют	данные отсутствуют	данные отсутствуют
1857	1.1.1857	1.1.1858	21°48.1`	0.7	данные отсутствуют	данные отсутствуют	данные отсутствуют
1858	1.1.1858	1.1.1859	20°44.8`	0.71	данные отсутствуют	данные отсутствуют	данные отсутствуют
1859	1.1.1859	1.1.1860	21°2.3`	0.7	данные отсутствуют	данные отсутствуют	данные отсутствуют
1860	1.1.1860	1.1.1861	21°2.3`	0.7	данные отсутствуют	данные отсутствуют	данные отсутствуют
1861	1.1.1861	1.1.1862	20°44.8`	0.71	данные отсутствуют	данные отсутствуют	данные отсутствуют
1862	1.1.1862	1.1.1863	19°59.0`	0.7	данные отсутствуют	данные отсутствуют	данные отсутствуют
1863	1.1.1863	1.1.1864	20°16.0`	0.69	данные отсутствуют	данные отсутствуют	данные отсутствуют
1864	1.1.1864	1.1.1865	19°59.0`	0.7	данные отсутствуют	данные отсутствуют	данные отсутствуют
1865	1.1.1865	1.1.1866	19°12.8`	0.7	данные отсутствуют	данные отсутствуют	данные отсутствуют
1866	1.1.1866	1.1.1867	19°12.8`	0.7	данные отсутствуют	данные отсутствуют	данные отсутствуют
1867	1.1.1867	1.1.1868	19°12.8`	0.7	данные отсутствуют	данные отсутствуют	данные отсутствуют
1868	1.1.1868	1.1.1869	18°56.8`	0.71	данные отсутствуют	данные отсутствуют	данные отсутствуют

Земельный участок
вид объекта недвижимости

Лист № 90 раздела 3.1	Всего листов раздела 3.1: 201	Всего разделов: 8	Всего листов отчёта: 971

09.09.2025г. № КУВИ-001/2025-171479376	
Кадастровый номер:	78:07:0003289:8

1	2	3	4	5	6	7	8
1869	1.1.1869	1.1.1870	18°26.1`	0.7	данные отсутствуют	данные отсутствуют	данные отсутствуют
1870	1.1.1870	1.1.1871	18°26.1`	0.7	данные отсутствуют	данные отсутствуют	данные отсутствуют
1871	1.1.1871	1.1.1872	18°10.7`	0.71	данные отсутствуют	данные отсутствуют	данные отсутствуют
1872	1.1.1872	1.1.1873	17°24.2`	0.7	данные отсутствуют	данные отсутствуют	данные отсутствуют
1873	1.1.1873	1.1.1874	17°39.0`	0.69	данные отсутствуют	данные отсутствуют	данные отсутствуют
1874	1.1.1874	1.1.1875	17°24.2`	0.7	данные отсутствуют	данные отсутствуют	данные отсутствуют
1875	1.1.1875	1.1.1876	17°24.2`	0.7	данные отсутствуют	данные отсутствуют	данные отсутствуют
1876	1.1.1876	1.1.1877	16°37.3`	0.7	данные отсутствуют	данные отсутствуют	данные отсутствуют
1877	1.1.1877	1.1.1878	16°37.3`	0.7	данные отсутствуют	данные отсутствуют	данные отсутствуют
1878	1.1.1878	1.1.1879	15°49.9`	0.7	данные отсутствуют	данные отсутствуют	данные отсутствуют
1879	1.1.1879	1.1.1880	16°23.4`	0.71	данные отсутствуют	данные отсутствуют	данные отсутствуют
1880	1.1.1880	1.1.1881	15°49.9`	0.7	данные отсутствуют	данные отсутствуют	данные отсутствуют
1881	1.1.1881	1.1.1882	15°49.9`	0.7	данные отсутствуют	данные отсутствуют	данные отсутствуют
1882	1.1.1882	1.1.1883	14°49.6`	0.7	данные отсутствуют	данные отсутствуют	данные отсутствуют
1883	1.1.1883	1.1.1884	15°4.1`	0.81	данные отсутствуют	данные отсутствуют	данные отсутствуют
1884	1.1.1884	1.1.1885	14°49.6`	0.7	данные отсутствуют	данные отсутствуют	данные отсутствуют

Земельный участок
вид объекта недвижимости

Лист № 91 раздела 3.1	Всего листов раздела 3.1: 201	Всего разделов: 8	Всего листов отчёта: 971

09.09.2025г. № КУВИ-001/2025-171479376	
Кадастровый номер:	78:07:0003289:8

1	2	3	4	5	6	7	8
1885	1.1.1885	1.1.1886	14°14.2`	0.69	данные отсутствуют	данные отсутствуют	данные отсутствуют
1886	1.1.1886	1.1.1887	14°2.2`	0.7	данные отсутствуют	данные отсутствуют	данные отсутствуют
1887	1.1.1887	1.1.1888	14°2.2`	0.7	данные отсутствуют	данные отсутствуют	данные отсутствуют
1888	1.1.1888	1.1.1889	14°2.2`	0.7	данные отсутствуют	данные отсутствуют	данные отсутствуют
1889	1.1.1889	1.1.1890	13°14.5`	0.7	данные отсутствуют	данные отсутствуют	данные отсутствуют
1890	1.1.1890	1.1.1891	13°14.5`	0.7	данные отсутствуют	данные отсутствуют	данные отсутствуют
1891	1.1.1891	1.1.1892	13°3.3`	0.71	данные отсутствуют	данные отсутствуют	данные отсутствуют
1892	1.1.1892	1.1.1893	12°26.4`	0.7	данные отсутствуют	данные отсутствуют	данные отсутствуют
1893	1.1.1893	1.1.1894	12°26.4`	0.7	данные отсутствуют	данные отсутствуют	данные отсутствуют
1894	1.1.1894	1.1.1895	12°15.9`	0.71	данные отсутствуют	данные отсутствуют	данные отсутствуют
1895	1.1.1895	1.1.1896	12°26.4`	0.7	данные отсутствуют	данные отсутствуют	данные отсутствуют
1896	1.1.1896	1.1.1897	11°28.2`	0.7	данные отсутствуют	данные отсутствуют	данные отсутствуют
1897	1.1.1897	1.1.1898	11°38.0`	0.69	данные отсутствуют	данные отсутствуют	данные отсутствуют
1898	1.1.1898	1.1.1899	10°40.2`	0.7	данные отсутствуют	данные отсутствуют	данные отсутствуют
1899	1.1.1899	1.1.1900	11°28.2`	0.7	данные отсутствуют	данные отсутствуют	данные отсутствуют
1900	1.1.1900	1.1.1901	10°49.4`	0.69	данные отсутствуют	данные отсутствуют	данные отсутствуют

Земельный участок
вид объекта недвижимости

Лист № 92 раздела 3.1	Всего листов раздела 3.1: 201	Всего разделов: 8	Всего листов отчёта: 971

09.09.2025г. № КУВИ-001/2025-171479376	
Кадастровый номер:	78:07:0003289:8

1	2	3	4	5	6	7	8
1901	1.1.1901	1.1.1902	9°52.0`	0.7	данные отсутствуют	данные отсутствуют	данные отсутствуют
1902	1.1.1902	1.1.1903	10°40.2`	0.7	данные отсутствуют	данные отсутствуют	данные отсутствуют
1903	1.1.1903	1.1.1904	9°52.0`	0.7	данные отсутствуют	данные отсутствуют	данные отсутствуют
1904	1.1.1904	1.1.1905	9°3.5`	0.7	данные отсутствуют	данные отсутствуют	данные отсутствуют
1905	1.1.1905	1.1.1906	9°52.0`	0.7	данные отсутствуют	данные отсутствуют	данные отсутствуют
1906	1.1.1906	1.1.1907	9°3.5`	0.7	данные отсутствуют	данные отсутствуют	данные отсутствуют
1907	1.1.1907	1.1.1908	9°3.5`	0.7	данные отсутствуют	данные отсутствуют	данные отсутствуют
1908	1.1.1908	1.1.1909	8°7.8`	0.71	данные отсутствуют	данные отсутствуют	данные отсутствуют
1909	1.1.1909	1.1.1910	9°3.5`	0.7	данные отсутствуют	данные отсутствуют	данные отсутствуют
1910	1.1.1910	1.1.1911	8°14.8`	0.7	данные отсутствуют	данные отсутствуют	данные отсутствуют
1911	1.1.1911	1.1.1912	7°19.6`	0.71	данные отсутствуют	данные отсутствуют	данные отсутствуют
1912	1.1.1912	1.1.1913	8°14.8`	0.7	данные отсутствуют	данные отсутствуют	данные отсутствуют
1913	1.1.1913	1.1.1914	7°25.9`	0.7	данные отсутствуют	данные отсутствуют	данные отсутствуют
1914	1.1.1914	1.1.1915	6°31.2`	0.7	данные отсутствуют	данные отсутствуют	данные отсутствуют
1915	1.1.1915	1.1.1916	7°25.9`	0.7	данные отсутствуют	данные отсутствуют	данные отсутствуют
1916	1.1.1916	1.1.1917	6°31.2`	0.7	данные отсутствуют	данные отсутствуют	данные отсутствуют

Земельный участок
вид объекта недвижимости

Лист № 93 раздела 3.1	Всего листов раздела 3.1: 201	Всего разделов: 8	Всего листов отчёта: 971

09.09.2025г. № КУВИ-001/2025-171479376	
Кадастровый номер:	78:07:0003289:8

1	2	3	4	5	6	7	8
1917	1.1.1917	1.1.1918	6°36.8`	0.69	данные отсутствуют	данные отсутствуют	данные отсутствуют
1918	1.1.1918	1.1.1919	5°42.7`	0.7	данные отсутствуют	данные отсутствуют	данные отсутствуют
1919	1.1.1919	1.1.1920	5°42.7`	0.7	данные отсутствуют	данные отсутствуют	данные отсутствуют
1920	1.1.1920	1.1.1921	5°47.6`	0.69	данные отсутствуют	данные отсутствуют	данные отсутствуют
1921	1.1.1921	1.1.1922	5°42.7`	0.7	данные отсутствуют	данные отсутствуют	данные отсутствуют
1922	1.1.1922	1.1.1923	4°53.9`	0.7	данные отсутствуют	данные отсутствуют	данные отсутствуют
1923	1.1.1923	1.1.1924	4°58.2`	0.69	данные отсутствуют	данные отсутствуют	данные отсутствуют
1924	1.1.1924	1.1.1925	4°5.2`	0.7	данные отсутствуют	данные отсутствуют	данные отсутствуют
1925	1.1.1925	1.1.1926	4°53.9`	0.7	данные отсутствуют	данные отсутствуют	данные отсутствуют
1926	1.1.1926	1.1.1927	4°5.2`	0.7	данные отсутствуют	данные отсутствуют	данные отсутствуют
1927	1.1.1927	1.1.1928	3°16.2`	0.7	данные отсутствуют	данные отсутствуют	данные отсутствуют
1928	1.1.1928	1.1.1929	4°5.2`	0.7	данные отсутствуют	данные отсутствуют	данные отсутствуют
1929	1.1.1929	1.1.1930	3°19.1`	0.69	данные отсутствуют	данные отсутствуют	данные отсутствуют
1930	1.1.1930	1.1.1931	3°16.2`	0.7	данные отсутствуют	данные отсутствуют	данные отсутствуют
1931	1.1.1931	1.1.1932	2°27.2`	0.7	данные отсутствуют	данные отсутствуют	данные отсутствуют
1932	1.1.1932	1.1.1933	2°27.2`	0.7	данные отсутствуют	данные отсутствуют	данные отсутствуют

Земельный участок
вид объекта недвижимости

Лист № 94 раздела 3.1	Всего листов раздела 3.1: 201	Всего разделов: 8	Всего листов отчёта: 971

09.09.2025г. № КУВИ-001/2025-171479376	
Кадастровый номер:	78:07:0003289:8

1	2	3	4	5	6	7	8
1933	1.1.1933	1.1.1934	2°27.2`	0.7	данные отсутствуют	данные отсутствуют	данные отсутствуют
1934	1.1.1934	1.1.1935	2°27.2`	0.7	данные отсутствуют	данные отсутствуют	данные отсутствуют
1935	1.1.1935	1.1.1936	1°38.2`	0.7	данные отсутствуют	данные отсутствуют	данные отсутствуют
1936	1.1.1936	1.1.1937	1°38.2`	0.7	данные отсутствуют	данные отсутствуют	данные отсутствуют
1937	1.1.1937	1.1.1938	341°12.1`	10.46	данные отсутствуют	данные отсутствуют	данные отсутствуют
1938	1.1.1938	1.1.1939	358°36.5`	5.76	данные отсутствуют	данные отсутствуют	данные отсутствуют
1939	1.1.1939	1.1.1940	40°49.9`	2.43	данные отсутствуют	данные отсутствуют	данные отсутствуют
1940	1.1.1940	1.1.1941	67°6.2`	2.24	данные отсутствуют	данные отсутствуют	данные отсутствуют
1941	1.1.1941	1.1.1942	83°58.1`	2.66	данные отсутствуют	данные отсутствуют	данные отсутствуют
1942	1.1.1942	1.1.1943	102°47.2`	7.45	данные отсутствуют	данные отсутствуют	данные отсутствуют
1943	1.1.1943	1.1.1944	195°43.4`	4.95	данные отсутствуют	данные отсутствуют	данные отсутствуют
1944	1.1.1944	1.1.1945	118°22.7`	0.99	данные отсутствуют	данные отсутствуют	данные отсутствуют
1945	1.1.1945	1.1.1946	106°2.8`	7.05	данные отсутствуют	данные отсутствуют	данные отсутствуют
1946	1.1.1946	1.1.1947	88°52.0`	1.01	данные отсутствуют	данные отсутствуют	данные отсутствуют
1947	1.1.1947	1.1.1948	15°34.8`	4.95	данные отсутствуют	данные отсутствуют	данные отсутствуют
1948	1.1.1948	1.1.1949	105°3.1`	7.12	данные отсутствуют	данные отсутствуют	данные отсутствуют

Земельный участок
вид объекта недвижимости

Лист № 95 раздела 3.1	Всего листов раздела 3.1: 201	Всего разделов: 8	Всего листов отчёта: 971

09.09.2025г. № КУВИ-001/2025-171479376	
Кадастровый номер:	78:07:0003289:8

1	2	3	4	5	6	7	8
1949	1.1.1949	1.1.1950	118°8.8`	2.76	данные отсутствуют	данные отсутствуют	данные отсутствуют
1950	1.1.1950	1.1.1951	137°21.5`	2.41	данные отсутствуют	данные отсутствуют	данные отсутствуют
1951	1.1.1951	1.1.1952	148°19.1`	3.01	данные отсутствуют	данные отсутствуют	данные отсутствуют
1952	1.1.1952	1.1.1953	166°36.8`	5.14	данные отсутствуют	данные отсутствуют	данные отсутствуют
1953	1.1.1953	1.1.1954	165°3.0`	3.95	данные отсутствуют	данные отсутствуют	данные отсутствуют
1954	1.1.1954	1.1.1955	169°39.5`	16.94	данные отсутствуют	данные отсутствуют	данные отсутствуют
1955	1.1.1955	1.1.1956	162°9.7`	17.3	данные отсутствуют	данные отсутствуют	данные отсутствуют
1956	1.1.1956	1.1.1957	163°22.7`	0.7	данные отсутствуют	данные отсутствуют	данные отсутствуют
1957	1.1.1957	1.1.1958	160°1.0`	0.7	данные отсутствуют	данные отсутствуют	данные отсутствуют
1958	1.1.1958	1.1.1959	158°11.9`	0.7	данные отсутствуют	данные отсутствуют	данные отсутствуют
1959	1.1.1959	1.1.1960	155°17.0`	0.69	данные отсутствуют	данные отсутствуют	данные отсутствуют
1960	1.1.1960	1.1.1961	152°21.2`	0.71	данные отсутствуют	данные отсутствуют	данные отсутствуют
1961	1.1.1961	1.1.1962	149°44.6`	0.69	данные отсутствуют	данные отсутствуют	данные отсутствуют
1962	1.1.1962	1.1.1963	147°54.4`	0.7	данные отсутствуют	данные отсутствуют	данные отсутствуют
1963	1.1.1963	1.1.1964	144°56.5`	0.7	данные отсутствуют	данные отсутствуют	данные отсутствуют
1964	1.1.1964	1.1.1965	142°28.9`	0.71	данные отсутствуют	данные отсутствуют	данные отсутствуют

Земельный участок
вид объекта недвижимости

Лист № 96 раздела 3.1	Всего листов раздела 3.1: 201	Всего разделов: 8	Всего листов отчёта: 971

09.09.2025г. № КУВИ-001/2025-171479376	
Кадастровый номер:	78:07:0003289:8

1	2	3	4	5	6	7	8
1965	1.1.1965	1.1.1966	139°2.6`	0.7	данные отсутствуют	данные отсутствуют	данные отсутствуют
1966	1.1.1966	1.1.1967	137°20.2`	0.69	данные отсутствуют	данные отсутствуют	данные отсутствуют
1967	1.1.1967	1.1.1968	134°25.3`	0.7	данные отсутствуют	данные отсутствуют	данные отсутствуют
1968	1.1.1968	1.1.1969	131°55.4`	0.66	данные отсутствуют	данные отсутствуют	данные отсутствуют
1969	1.1.1969	1.1.1970	129°10.4`	0.7	данные отсутствуют	данные отсутствуют	данные отсутствуют
1970	1.1.1970	1.1.1971	126°52.2`	0.7	данные отсутствуют	данные отсутствуют	данные отсутствуют
1971	1.1.1971	1.1.1972	124°35.5`	0.7	данные отсутствуют	данные отсутствуют	данные отсутствуют
1972	1.1.1972	1.1.1973	120°57.8`	0.7	данные отсутствуют	данные отсутствуют	данные отсутствуют
1973	1.1.1973	1.1.1974	119°8.0`	0.7	данные отсутствуют	данные отсутствуют	данные отсутствуют
1974	1.1.1974	1.1.1975	116°12.0`	0.7	данные отсутствуют	данные отсутствуют	данные отсутствуют
1975	1.1.1975	1.1.1976	114°22.6`	0.7	данные отсутствуют	данные отсутствуют	данные отсутствуют
1976	1.1.1976	1.1.1977	111°2.3`	0.7	данные отсутствуют	данные отсутствуют	данные отсутствуют
1977	1.1.1977	1.1.1978	108°26.1`	0.7	данные отсутствуют	данные отсутствуют	данные отсутствуют
1978	1.1.1978	1.1.1979	106°37.3`	0.7	данные отсутствуют	данные отсутствуют	данные отсутствуют
1979	1.1.1979	1.1.1980	103°3.3`	0.71	данные отсутствуют	данные отсутствуют	данные отсутствуют
1980	1.1.1980	1.1.1981	100°49.4`	0.69	данные отсутствуют	данные отсутствуют	данные отсутствуют

Земельный участок
вид объекта недвижимости

Лист № 97 раздела 3.1	Всего листов раздела 3.1: 201	Всего разделов: 8	Всего листов отчёта: 971

09.09.2025г. № КУВИ-001/2025-171479376	
Кадастровый номер:	78:07:0003289:8

1	2	3	4	5	6	7	8
1981	1.1.1981	1.1.1982	98°7.8`	0.71	данные отсутствуют	данные отсутствуют	данные отсутствуют
1982	1.1.1982	1.1.1983	95°47.6`	0.69	данные отсутствуют	данные отсутствуют	данные отсутствуют
1983	1.1.1983	1.1.1984	92°27.2`	0.7	данные отсутствуют	данные отсутствуют	данные отсутствуют
1984	1.1.1984	1.1.1985	90°49.1`	0.7	данные отсутствуют	данные отсутствуют	данные отсутствуют
1985	1.1.1985	1.1.1986	87°57.3`	0.28	данные отсутствуют	данные отсутствуют	данные отсутствуют
1986	1.1.1986	1.1.1987	104°37.1`	18.15	данные отсутствуют	данные отсутствуют	данные отсутствуют
1987	1.1.1987	1.1.1988	92°13.0`	26.89	данные отсутствуют	данные отсутствуют	данные отсутствуют
1988	1.1.1988	1.1.1989	99°10.1`	19.27	данные отсутствуют	данные отсутствуют	данные отсутствуют
1989	1.1.1989	1.1.1990	106°39.2`	35.21	данные отсутствуют	данные отсутствуют	данные отсутствуют
1990	1.1.1990	1.1.1991	110°59.9`	38.68	данные отсутствуют	данные отсутствуют	данные отсутствуют
1991	1.1.1991	1.1.1992	122°45.7`	14.88	данные отсутствуют	данные отсутствуют	данные отсутствуют
1992	1.1.1992	1.1.1993	126°21.3`	34.48	данные отсутствуют	данные отсутствуют	данные отсутствуют
1993	1.1.1993	1.1.1994	137°25.2`	2.01	данные отсутствуют	данные отсутствуют	данные отсутствуют
1994	1.1.1994	1.1.1995	129°15.7`	10.11	данные отсутствуют	данные отсутствуют	данные отсутствуют
1995	1.1.1995	1.1.1996	148°54.0`	15.89	данные отсутствуют	данные отсутствуют	данные отсутствуют
1996	1.1.1996	1.1.1997	143°57.9`	17.56	данные отсутствуют	данные отсутствуют	данные отсутствуют

Земельный участок
вид объекта недвижимости

Лист № 98 раздела 3.1	Всего листов раздела 3.1: 201	Всего разделов: 8	Всего листов отчёта: 971

09.09.2025г. № КУВИ-001/2025-171479376	
Кадастровый номер:	78:07:0003289:8

1	2	3	4	5	6	7	8
1997	1.1.1997	1.1.1998	125°51.4`	4.18	данные отсутствуют	данные отсутствуют	данные отсутствуют
1998	1.1.1998	1.1.1999	134°19.2`	9.53	данные отсутствуют	данные отсутствуют	данные отсутствуют
1999	1.1.1999	1.1.2000	148°49.7`	28.79	данные отсутствуют	данные отсутствуют	данные отсутствуют
2000	1.1.2000	1.1.2001	144°2.5`	20.25	данные отсутствуют	данные отсутствуют	данные отсутствуют
2001	1.1.2001	1.1.2002	131°17.5`	6.12	данные отсутствуют	данные отсутствуют	данные отсутствуют
2002	1.1.2002	1.1.2003	116°37.4`	22.07	данные отсутствуют	данные отсутствуют	данные отсутствуют
2003	1.1.2003	1.1.2004	114°51.8`	0.45	данные отсутствуют	данные отсутствуют	данные отсутствуют
2004	1.1.2004	1.1.2005	114°22.6`	0.7	данные отсутствуют	данные отсутствуют	данные отсутствуют
2005	1.1.2005	1.1.2006	112°6.5`	0.69	данные отсутствуют	данные отсутствуют	данные отсутствуют
2006	1.1.2006	1.1.2007	109°59.0`	0.7	данные отсутствуют	данные отсутствуют	данные отсутствуют
2007	1.1.2007	1.1.2008	108°10.7`	0.71	данные отсутствуют	данные отсутствуют	данные отсутствуют
2008	1.1.2008	1.1.2009	106°37.3`	0.7	данные отсутствуют	данные отсутствуют	данные отсутствуют
2009	1.1.2009	1.1.2010	104°2.2`	0.7	данные отсутствуют	данные отсутствуют	данные отсутствуют
2010	1.1.2010	1.1.2011	102°26.4`	0.7	данные отсутствуют	данные отсутствуют	данные отсутствуют
2011	1.1.2011	1.1.2012	99°52.0`	0.7	данные отсутствуют	данные отсутствуют	данные отсутствуют
2012	1.1.2012	1.1.2013	99°3.5`	0.7	данные отсутствуют	данные отсутствуют	данные отсутствуют

Земельный участок
вид объекта недвижимости

Лист № 99 раздела 3.1	Всего листов раздела 3.1: 201	Всего разделов: 8	Всего листов отчёта: 971

09.09.2025г. № КУВИ-001/2025-171479376	
Кадастровый номер:	78:07:0003289:8

1	2	3	4	5	6	7	8
2013	1.1.2013	1.1.2014	96°31.2`	0.7	данные отсутствуют	данные отсутствуют	данные отсутствуют
2014	1.1.2014	1.1.2015	94°5.2`	0.7	данные отсутствуют	данные отсутствуют	данные отсутствуют
2015	1.1.2015	1.1.2016	92°29.4`	0.69	данные отсутствуют	данные отсутствуют	данные отсутствуют
2016	1.1.2016	1.1.2017	90°49.1`	0.7	данные отсутствуют	данные отсутствуют	данные отсутствуют
2017	1.1.2017	1.1.2018	88°21.8`	0.7	данные отсутствуют	данные отсутствуют	данные отсутствуют
2018	1.1.2018	1.1.2019	86°43.8`	0.7	данные отсутствуют	данные отсутствуют	данные отсутствуют
2019	1.1.2019	1.1.2020	85°6.1`	0.7	данные отсутствуют	данные отсутствуют	данные отсутствуют
2020	1.1.2020	1.1.2021	82°52.5`	0.81	данные отсутствуют	данные отсутствуют	данные отсутствуют
2021	1.1.2021	1.1.2022	80°8.0`	0.7	данные отсутствуют	данные отсутствуют	данные отсутствуют
2022	1.1.2022	1.1.2023	79°10.6`	0.69	данные отсутствуют	данные отсутствуют	данные отсутствуют
2023	1.1.2023	1.1.2024	76°45.5`	0.7	данные отсутствуют	данные отсутствуют	данные отсутствуют
2024	1.1.2024	1.1.2025	74°23.3`	0.71	данные отсутствуют	данные отсутствуют	данные отсутствуют
2025	1.1.2025	1.1.2026	72°35.8`	0.7	данные отсутствуют	данные отсутствуют	данные отсутствуют
2026	1.1.2026	1.1.2027	70°47.2`	0.7	данные отсутствуют	данные отсутствуют	данные отсутствуют
2027	1.1.2027	1.1.2028	68°57.7`	0.7	данные отсутствуют	данные отсутствуют	данные отсутствуют
2028	1.1.2028	1.1.2029	67°26.6`	0.7	данные отсутствуют	данные отсутствуют	данные отсутствуют

Земельный участок
вид объекта недвижимости

Лист № 100 раздела 3.1	Всего листов раздела 3.1: 201	Всего разделов: 8	Всего листов отчёта: 971

09.09.2025г. № КУВИ-001/2025-171479376	
Кадастровый номер:	78:07:0003289:8

1	2	3	4	5	6	7	8
2029	1.1.2029	1.1.2030	64°32.2`	0.7	данные отсутствуют	данные отсутствуют	данные отсутствуют
2030	1.1.2030	1.1.2031	63°48.0`	0.7	данные отсутствуют	данные отсутствуют	данные отсутствуют
2031	1.1.2031	1.1.2032	60°52.0`	0.7	данные отсутствуют	данные отсутствуют	данные отсутствуют
2032	1.1.2032	1.1.2033	59°2.2`	0.7	данные отсутствуют	данные отсутствуют	данные отсутствуют
2033	1.1.2033	1.1.2034	46°15.1`	9.72	данные отсутствуют	данные отсутствуют	данные отсутствуют
2034	1.1.2034	1.1.2035	38°1.1`	0.7	данные отсутствуют	данные отсутствуют	данные отсутствуют
2035	1.1.2035	1.1.2036	34°35.5`	0.7	данные отсутствуют	данные отсутствуют	данные отсутствуют
2036	1.1.2036	1.1.2037	30°57.8`	0.7	данные отсутствуют	данные отсутствуют	данные отсутствуют
2037	1.1.2037	1.1.2038	29°8.0`	0.7	данные отсутствуют	данные отсутствуют	данные отсутствуют
2038	1.1.2038	1.1.2039	25°27.8`	0.7	данные отсутствуют	данные отсутствуют	данные отсутствуют
2039	1.1.2039	1.1.2040	21°48.1`	0.7	данные отсутствуют	данные отсутствуют	данные отсутствуют
2040	1.1.2040	1.1.2041	19°12.8`	0.7	данные отсутствуют	данные отсутствуют	данные отсутствуют
2041	1.1.2041	1.1.2042	15°49.9`	0.7	данные отсутствуют	данные отсутствуют	данные отсутствуют
2042	1.1.2042	1.1.2043	13°3.3`	0.71	данные отсутствуют	данные отсутствуют	данные отсутствуют
2043	1.1.2043	1.1.2044	9°52.0`	0.7	данные отсутствуют	данные отсутствуют	данные отсутствуют
2044	1.1.2044	1.1.2045	6°36.8`	0.69	данные отсутствуют	данные отсутствуют	данные отсутствуют

Земельный участок
вид объекта недвижимости

Лист № 101 раздела 3.1	Всего листов раздела 3.1: 201	Всего разделов: 8	Всего листов отчёта: 971

09.09.2025г. № КУВИ-001/2025-171479376	
Кадастровый номер:	78:07:0003289:8

1	2	3	4	5	6	7	8
2045	1.1.2045	1.1.2046	4°5.2`	0.7	данные отсутствуют	данные отсутствуют	данные отсутствуют
2046	1.1.2046	1.1.2047	0°0.0`	0.7	данные отсутствуют	данные отсутствуют	данные отсутствуют
2047	1.1.2047	1.1.2048	357°32.8`	0.7	данные отсутствуют	данные отсутствуют	данные отсутствуют
2048	1.1.2048	1.1.2049	355°14.2`	0.24	данные отсутствуют	данные отсутствуют	данные отсутствуют
2049	1.1.2049	1.1.2050	353°55.7`	0.47	данные отсутствуют	данные отсутствуют	данные отсутствуют
2050	1.1.2050	1.1.2051	350°56.5`	0.7	данные отсутствуют	данные отсутствуют	данные отсутствуют
2051	1.1.2051	1.1.2052	347°44.1`	0.71	данные отсутствуют	данные отсутствуют	данные отсутствуют
2052	1.1.2052	1.1.2053	344°57.7`	0.69	данные отсутствуют	данные отсутствуют	данные отсутствуют
2053	1.1.2053	1.1.2054	341°49.3`	0.71	данные отсутствуют	данные отсутствуют	данные отсутствуют
2054	1.1.2054	1.1.2055	338°57.7`	0.7	данные отсутствуют	данные отсутствуют	данные отсутствуют
2055	1.1.2055	1.1.2056	335°37.4`	0.7	данные отсутствуют	данные отсутствуют	данные отсутствуют
2056	1.1.2056	1.1.2057	332°42.0`	0.7	данные отсутствуют	данные отсутствуют	данные отсутствуют
2057	1.1.2057	1.1.2058	329°2.2`	0.7	данные отсутствуют	данные отсутствуют	данные отсутствуют
2058	1.1.2058	1.1.2059	326°5.0`	0.7	данные отсутствуют	данные отсутствуют	данные отсутствуют
2059	1.1.2059	1.1.2060	316°34.4`	10.3	данные отсутствуют	данные отсутствуют	данные отсутствуют
2060	1.1.2060	1.1.2061	292°25.4`	30.96	данные отсутствуют	данные отсутствуют	данные отсутствуют

Земельный участок
вид объекта недвижимости

Лист № 102 раздела 3.1	Всего листов раздела 3.1: 201	Всего разделов: 8	Всего листов отчёта: 971

09.09.2025г. № КУВИ-001/2025-171479376	
Кадастровый номер:	78:07:0003289:8

1	2	3	4	5	6	7	8
2061	1.1.2061	1.1.2062	301°28.4`	24.52	данные отсутствуют	данные отсутствуют	данные отсутствуют
2062	1.1.2062	1.1.2063	315°19.9`	11.02	данные отсутствуют	данные отсутствуют	данные отсутствуют
2063	1.1.2063	1.1.2064	336°4.5`	12.43	данные отсутствуют	данные отсутствуют	данные отсутствуют
2064	1.1.2064	1.1.2065	338°43.3`	8.35	данные отсутствуют	данные отсутствуют	данные отсутствуют
2065	1.1.2065	1.1.2066	304°21.2`	0.96	данные отсутствуют	данные отсутствуют	данные отсутствуют
2066	1.1.2066	1.1.2067	280°0.5`	0.17	данные отсутствуют	данные отсутствуют	данные отсутствуют
2067	1.1.2067	1.1.2068	286°41.9`	0.21	данные отсутствуют	данные отсутствуют	данные отсутствуют
2068	1.1.2068	1.1.2069	297°53.8`	0.19	данные отсутствуют	данные отсутствуют	данные отсутствуют
2069	1.1.2069	1.1.2070	302°54.3`	0.2	данные отсутствуют	данные отсутствуют	данные отсутствуют
2070	1.1.2070	1.1.2071	315°0.0`	0.2	данные отсутствуют	данные отсутствуют	данные отсутствуют
2071	1.1.2071	1.1.2072	323°7.8`	0.2	данные отсутствуют	данные отсутствуют	данные отсутствуют
2072	1.1.2072	1.1.2073	333°26.1`	0.2	данные отсутствуют	данные отсутствуют	данные отсутствуют
2073	1.1.2073	1.1.2074	339°46.5`	0.2	данные отсутствуют	данные отсутствуют	данные отсутствуют
2074	1.1.2074	1.1.2075	351°1.6`	0.19	данные отсутствуют	данные отсутствуют	данные отсутствуют
2075	1.1.2075	1.1.2076	357°8.3`	0.2	данные отсутствуют	данные отсутствуют	данные отсутствуют
2076	1.1.2076	1.1.2077	8°31.9`	0.2	данные отсутствуют	данные отсутствуют	данные отсутствуют

Земельный участок
вид объекта недвижимости

Лист № 103 раздела 3.1	Всего листов раздела 3.1: 201	Всего разделов: 8	Всего листов отчёта: 971

09.09.2025г. № КУВИ-001/2025-171479376	
Кадастровый номер:	78:07:0003289:8

1	2	3	4	5	6	7	8
2077	1.1.2077	1.1.2078	14°2.2`	0.12	данные отсутствуют	данные отсутствуют	данные отсутствуют
2078	1.1.2078	1.1.2079	22°50.0`	0.21	данные отсутствуют	данные отсутствуют	данные отсутствуют
2079	1.1.2079	1.1.2080	32°54.3`	0.2	данные отсутствуют	данные отсутствуют	данные отсутствуют
2080	1.1.2080	1.1.2081	40°54.8`	0.2	данные отсутствуют	данные отсутствуют	данные отсутствуют
2081	1.1.2081	1.1.2082	49°5.2`	0.2	данные отсутствуют	данные отсутствуют	данные отсутствуют
2082	1.1.2082	1.1.2083	59°32.0`	0.2	данные отсутствуют	данные отсутствуют	данные отсутствуют
2083	1.1.2083	1.1.2084	60°7.0`	2.55	данные отсутствуют	данные отсутствуют	данные отсутствуют
2084	1.1.2084	1.1.2085	26°3.3`	10.54	данные отсутствуют	данные отсутствуют	данные отсутствуют
2085	1.1.2085	1.1.2086	64°53.1`	0.71	данные отсутствуют	данные отсутствуют	данные отсутствуют
2086	1.1.2086	1.1.2087	71°49.3`	0.71	данные отсутствуют	данные отсутствуют	данные отсутствуют
2087	1.1.2087	1.1.2088	77°11.8`	0.45	данные отсутствуют	данные отсутствуют	данные отсутствуют
2088	1.1.2088	1.1.2089	84°12.4`	0.69	данные отсутствуют	данные отсутствуют	данные отсутствуют
2089	1.1.2089	1.1.2090	90°0.0`	0.7	данные отсутствуют	данные отсутствуют	данные отсутствуют
2090	1.1.2090	1.1.2091	97°19.6`	0.71	данные отсутствуют	данные отсутствуют	данные отсутствуют
2091	1.1.2091	1.1.2092	105°2.3`	0.69	данные отсутствуют	данные отсутствуют	данные отсутствуют
2092	1.1.2092	1.1.2093	111°48.1`	0.7	данные отсутствуют	данные отсутствуют	данные отсутствуют

Земельный участок
вид объекта недвижимости

Лист № 104 раздела 3.1	Всего листов раздела 3.1: 201	Всего разделов: 8	Всего листов отчёта: 971

09.09.2025г. № КУВИ-001/2025-171479376	
Кадастровый номер:	78:07:0003289:8

1	2	3	4	5	6	7	8
2093	1.1.2093	1.1.2094	118°1.5`	0.7	данные отсутствуют	данные отсутствуют	данные отсутствуют
2094	1.1.2094	1.1.2095	126°12.5`	0.69	данные отсутствуют	данные отсутствуют	данные отсутствуют
2095	1.1.2095	1.1.2096	132°42.5`	0.71	данные отсутствуют	данные отсутствуют	данные отсутствуют
2096	1.1.2096	1.1.2097	139°40.0`	0.7	данные отсутствуют	данные отсутствуют	данные отсутствуют
2097	1.1.2097	1.1.2098	125°41.9`	9.58	данные отсутствуют	данные отсутствуют	данные отсутствуют
2098	1.1.2098	1.1.2099	118°44.7`	38.45	данные отсутствуют	данные отсутствуют	данные отсутствуют
2099	1.1.2099	1.1.2100	109°11.2`	56.2	данные отсутствуют	данные отсутствуют	данные отсутствуют
2100	1.1.2100	1.1.2101	111°20.9`	10.82	данные отсутствуют	данные отсутствуют	данные отсутствуют
2101	1.1.2101	1.1.2102	113°56.9`	4.31	данные отсутствуют	данные отсутствуют	данные отсутствуют
2102	1.1.2102	1.1.2103	213°17.3`	6.72	данные отсутствуют	данные отсутствуют	данные отсутствуют
2103	1.1.2103	1.1.2104	311°3.3`	0.82	данные отсутствуют	данные отсутствуют	данные отсутствуют
2104	1.1.2104	1.1.2105	216°31.1`	1.63	данные отсутствуют	данные отсутствуют	данные отсутствуют
2105	1.1.2105	1.1.2106	126°36.0`	5.52	данные отсутствуют	данные отсутствуют	данные отсутствуют
2106	1.1.2106	1.1.2107	38°16.6`	1.63	данные отсутствуют	данные отсутствуют	данные отсутствуют
2107	1.1.2107	1.1.2108	301°11.1`	0.89	данные отсутствуют	данные отсутствуют	данные отсутствуют
2108	1.1.2108	1.1.2109	36°10.2`	7.37	данные отсутствуют	данные отсутствуют	данные отсутствуют

Земельный участок
вид объекта недвижимости

Лист № 105 раздела 3.1	Всего листов раздела 3.1: 201	Всего разделов: 8	Всего листов отчёта: 971

09.09.2025г. № КУВИ-001/2025-171479376	
Кадастровый номер:	78:07:0003289:8

1	2	3	4	5	6	7	8
2109	1.1.2109	1.1.2110	115°36.1`	0.53	данные отсутствуют	данные отсутствуют	данные отсутствуют
2110	1.1.2110	1.1.2111	119°8.0`	0.7	данные отсутствуют	данные отсутствуют	данные отсутствуют
2111	1.1.2111	1.1.2112	120°57.8`	0.7	данные отсутствуют	данные отсутствуют	данные отсутствуют
2112	1.1.2112	1.1.2113	123°55.0`	0.7	данные отсутствуют	данные отсутствуют	данные отсутствуют
2113	1.1.2113	1.1.2114	126°52.2`	0.7	данные отсутствуют	данные отсутствуют	данные отсутствуют
2114	1.1.2114	1.1.2115	129°17.3`	0.71	данные отсутствуют	данные отсутствуют	данные отсутствуют
2115	1.1.2115	1.1.2116	132°39.8`	0.69	данные отсутствуют	данные отсутствуют	данные отсутствуют
2116	1.1.2116	1.1.2117	134°25.3`	0.7	данные отсутствуют	данные отсутствуют	данные отсутствуют
2117	1.1.2117	1.1.2118	137°17.5`	0.18	данные отсутствуют	данные отсутствуют	данные отсутствуют
2118	1.1.2118	1.1.2119	137°53.5`	0.7	данные отсутствуют	данные отсутствуют	данные отсутствуют
2119	1.1.2119	1.1.2120	141°20.4`	0.7	данные отсутствуют	данные отсутствуют	данные отсутствуют
2120	1.1.2120	1.1.2121	143°47.5`	0.69	данные отсутствуют	данные отсутствуют	данные отсутствуют
2121	1.1.2121	1.1.2122	110°2.6`	15.32	данные отсутствуют	данные отсутствуют	данные отсутствуют
2122	1.1.2122	1.1.2123	104°18.5`	35.65	данные отсутствуют	данные отсутствуют	данные отсутствуют
2123	1.1.2123	1.1.2124	103°38.0`	23.84	данные отсутствуют	данные отсутствуют	данные отсутствуют
2124	1.1.2124	1.1.2125	105°6.7`	13.69	данные отсутствуют	данные отсутствуют	данные отсутствуют

Земельный участок
вид объекта недвижимости

Лист № 106 раздела 3.1	Всего листов раздела 3.1: 201	Всего разделов: 8	Всего листов отчёта: 971

09.09.2025г. № КУВИ-001/2025-171479376	
Кадастровый номер:	78:07:0003289:8

1	2	3	4	5	6	7	8
2125	1.1.2125	1.1.2126	68°1.2`	3.58	данные отсутствуют	данные отсутствуют	данные отсутствуют
2126	1.1.2126	1.1.2127	89°17.6`	4.05	данные отсутствуют	данные отсутствуют	данные отсутствуют
2127	1.1.2127	1.1.2128	93°14.0`	11.17	данные отсутствуют	данные отсутствуют	данные отсутствуют
2128	1.1.2128	1.1.2129	113°24.7`	13.82	данные отсутствуют	данные отсутствуют	данные отсутствуют
2129	1.1.2129	1.1.2130	121°54.6`	8.31	данные отсутствуют	данные отсутствуют	данные отсутствуют
2130	1.1.2130	1.1.2131	104°28.2`	24.69	данные отсутствуют	данные отсутствуют	данные отсутствуют
2131	1.1.2131	1.1.2132	102°35.0`	27.26	данные отсутствуют	данные отсутствуют	данные отсутствуют
2132	1.1.2132	1.1.2133	94°12.6`	4.9	данные отсутствуют	данные отсутствуют	данные отсутствуют
2133	1.1.2133	1.1.2134	92°27.2`	0.7	данные отсутствуют	данные отсутствуют	данные отсутствуют
2134	1.1.2134	1.1.2135	99°3.5`	0.7	данные отсутствуют	данные отсутствуют	данные отсутствуют
2135	1.1.2135	1.1.2136	105°36.7`	0.71	данные отсутствуют	данные отсутствуют	данные отсутствуют
2136	1.1.2136	1.1.2137	111°2.3`	0.7	данные отсутствуют	данные отсутствуют	данные отсутствуют
2137	1.1.2137	1.1.2138	117°18.0`	0.7	данные отсутствуют	данные отсутствуют	данные отсутствуют
2138	1.1.2138	1.1.2139	123°13.9`	0.69	данные отсутствуют	данные отсутствуют	данные отсутствуют
2139	1.1.2139	1.1.2140	129°48.4`	0.7	данные отсутствуют	данные отсутствуют	данные отсутствуют
2140	1.1.2140	1.1.2141	135°34.7`	0.7	данные отсутствуют	данные отсутствуют	данные отсутствуют

Земельный участок
вид объекта недвижимости

Лист № 107 раздела 3.1	Всего листов раздела 3.1: 201	Всего разделов: 8	Всего листов отчёта: 971

09.09.2025г. № КУВИ-001/2025-171479376	
Кадастровый номер:	78:07:0003289:8

1	2	3	4	5	6	7	8
2141	1.1.2141	1.1.2142	138°48.8`	0.21	данные отсутствуют	данные отсутствуют	данные отсутствуют
2142	1.1.2142	1.1.2143	143°7.8`	0.15	данные отсутствуют	данные отсутствуют	данные отсутствуют
2143	1.1.2143	1.1.2144	144°16.4`	0.7	данные отсутствуют	данные отсутствуют	данные отсутствуют
2144	1.1.2144	1.1.2145	150°52.0`	0.7	данные отсутствуют	данные отсутствуют	данные отсутствуют
2145	1.1.2145	1.1.2146	157°7.6`	0.69	данные отсутствуют	данные отсутствуют	данные отсутствуют
2146	1.1.2146	1.1.2147	163°22.7`	0.7	данные отсутствуют	данные отсутствуют	данные отсутствуют
2147	1.1.2147	1.1.2148	169°19.8`	0.7	данные отсутствуют	данные отсутствуют	данные отсутствуют
2148	1.1.2148	1.1.2149	175°6.1`	0.7	данные отсутствуют	данные отсутствуют	данные отсутствуют
2149	1.1.2149	1.1.2150	181°38.2`	0.7	данные отсутствуют	данные отсутствуют	данные отсутствуют
2150	1.1.2150	1.1.2151	187°25.9`	0.7	данные отсутствуют	данные отсутствуют	данные отсутствуют
2151	1.1.2151	1.1.2152	193°14.5`	0.7	данные отсутствуют	данные отсутствуют	данные отсутствуют
2152	1.1.2152	1.1.2153	199°59.0`	0.7	данные отсутствуют	данные отсутствуют	данные отсутствуют
2153	1.1.2153	1.1.2154	186°12.4`	8.05	данные отсутствуют	данные отсутствуют	данные отсутствуют
2154	1.1.2154	1.1.2155	159°52.4`	4.07	данные отсутствуют	данные отсутствуют	данные отсутствуют
2155	1.1.2155	1.1.2156	146°43.9`	5.29	данные отсутствуют	данные отсутствуют	данные отсутствуют
2156	1.1.2156	1.1.2157	162°35.8`	0.7	данные отсутствуют	данные отсутствуют	данные отсутствуют

Земельный участок
вид объекта недвижимости

Лист № 108 раздела 3.1	Всего листов раздела 3.1: 201	Всего разделов: 8	Всего листов отчёта: 971

09.09.2025г. № КУВИ-001/2025-171479376	
Кадастровый номер:	78:07:0003289:8

1	2	3	4	5	6	7	8
2157	1.1.2157	1.1.2158	176°40.9`	0.69	данные отсутствуют	данные отсутствуют	данные отсутствуют
2158	1.1.2158	1.1.2159	189°3.5`	0.7	данные отсутствуют	данные отсутствуют	данные отсутствуют
2159	1.1.2159	1.1.2160	203°37.7`	0.7	данные отсутствуют	данные отсутствуют	данные отсутствуют
2160	1.1.2160	1.1.2161	215°43.6`	0.7	данные отсутствуют	данные отсутствуют	данные отсутствуют
2161	1.1.2161	1.1.2162	230°11.6`	0.7	данные отсутствуют	данные отсутствуют	данные отсутствуют
2162	1.1.2162	1.1.2163	239°2.2`	0.17	данные отсутствуют	данные отсутствуют	данные отсутствуют
2163	1.1.2163	1.1.2164	247°7.6`	0.69	данные отсутствуют	данные отсутствуют	данные отсутствуют
2164	1.1.2164	1.1.2165	260°8.0`	0.7	данные отсутствуют	данные отсутствуют	данные отсутствуют
2165	1.1.2165	1.1.2166	273°16.2`	0.7	данные отсутствуют	данные отсутствуют	данные отсутствуют
2166	1.1.2166	1.1.2167	287°39.0`	0.69	данные отсутствуют	данные отсутствуют	данные отсутствуют
2167	1.1.2167	1.1.2168	300°22.7`	0.67	данные отсутствуют	данные отсутствуют	данные отсутствуют
2168	1.1.2168	1.1.2169	271°7.0`	27.22	данные отсутствуют	данные отсутствуют	данные отсутствуют
2169	1.1.2169	1.1.2170	270°39.5`	20	данные отсутствуют	данные отсутствуют	данные отсутствуют
2170	1.1.2170	1.1.2171	279°21.1`	33.91	данные отсутствуют	данные отсутствуют	данные отсутствуют
2171	1.1.2171	1.1.2172	283°51.7`	14.36	данные отсутствуют	данные отсутствуют	данные отсутствуют
2172	1.1.2172	1.1.2173	281°21.2`	12.75	данные отсутствуют	данные отсутствуют	данные отсутствуют

Земельный участок
вид объекта недвижимости

Лист № 109 раздела 3.1	Всего листов раздела 3.1: 201	Всего разделов: 8	Всего листов отчёта: 971

09.09.2025г. № КУВИ-001/2025-171479376	
Кадастровый номер:	78:07:0003289:8

1	2	3	4	5	6	7	8
2173	1.1.2173	1.1.2174	272°36.7`	40.61	данные отсутствуют	данные отсутствуют	данные отсутствуют
2174	1.1.2174	1.1.2175	263°5.0`	24.17	данные отсутствуют	данные отсутствуют	данные отсутствуют
2175	1.1.2175	1.1.2176	250°42.6`	0.21	данные отсутствуют	данные отсутствуют	данные отсутствуют
2176	1.1.2176	1.1.2177	245°37.4`	0.7	данные отсутствуют	данные отсутствуют	данные отсутствуют
2177	1.1.2177	1.1.2178	240°52.0`	0.7	данные отсутствуют	данные отсутствуют	данные отсутствуют
2178	1.1.2178	1.1.2179	234°56.5`	0.7	данные отсутствуют	данные отсутствуют	данные отсутствуют
2179	1.1.2179	1.1.2180	229°34.4`	0.71	данные отсутствуют	данные отсутствуют	данные отсутствуют
2180	1.1.2180	1.1.2181	224°25.3`	0.7	данные отсутствуют	данные отсутствуют	данные отсутствуют
2181	1.1.2181	1.1.2182	218°31.8`	0.69	данные отсутствуют	данные отсутствуют	данные отсутствуют
2182	1.1.2182	1.1.2183	213°27.9`	0.71	данные отсутствуют	данные отсутствуют	данные отсутствуют
2183	1.1.2183	1.1.2184	208°24.8`	0.69	данные отсутствуют	данные отсутствуют	данные отсутствуют
2184	1.1.2184	1.1.2185	202°33.4`	0.7	данные отсутствуют	данные отсутствуют	данные отсутствуют
2185	1.1.2185	1.1.2186	196°37.3`	0.7	данные отсутствуют	данные отсутствуют	данные отсутствуют
2186	1.1.2186	1.1.2187	192°26.4`	0.7	данные отсутствуют	данные отсутствуют	данные отсутствуют
2187	1.1.2187	1.1.2188	185°42.7`	0.7	данные отсутствуют	данные отсутствуют	данные отсутствуют
2188	1.1.2188	1.1.2189	180°49.1`	0.7	данные отсутствуют	данные отсутствуют	данные отсутствуют

Земельный участок
вид объекта недвижимости

Лист № 110 раздела 3.1	Всего листов раздела 3.1: 201	Всего разделов: 8	Всего листов отчёта: 971

09.09.2025г. № КУВИ-001/2025-171479376	
Кадастровый номер:	78:07:0003289:8

1	2	3	4	5	6	7	8
2189	1.1.2189	1.1.2190	175°54.8`	0.7	данные отсутствуют	данные отсутствуют	данные отсутствуют
2190	1.1.2190	1.1.2191	170°8.0`	0.7	данные отсутствуют	данные отсутствуют	данные отсутствуют
2191	1.1.2191	1.1.2192	164°10.1`	0.7	данные отсутствуют	данные отсутствуют	данные отсутствуют
2192	1.1.2192	1.1.2193	160°42.6`	0.21	данные отсутствуют	данные отсутствуют	данные отсутствуют
2193	1.1.2193	1.1.2194	157°26.6`	0.7	данные отсутствуют	данные отсутствуют	данные отсутствуют
2194	1.1.2194	1.1.2195	151°58.5`	0.7	данные отсутствуют	данные отсутствуют	данные отсутствуют
2195	1.1.2195	1.1.2196	146°46.1`	0.69	данные отсутствуют	данные отсутствуют	данные отсутствуют
2196	1.1.2196	1.1.2197	146°3.2`	4.35	данные отсутствуют	данные отсутствуют	данные отсутствуют
2197	1.1.2197	1.1.2198	109°59.0`	0.7	данные отсутствуют	данные отсутствуют	данные отсутствуют
2198	1.1.2198	1.1.2199	107°24.2`	0.7	данные отсутствуют	данные отсутствуют	данные отсутствуют
2199	1.1.2199	1.1.2200	105°2.3`	0.69	данные отсутствуют	данные отсутствуют	данные отсутствуют
2200	1.1.2200	1.1.2201	103°14.5`	0.7	данные отсутствуют	данные отсутствуют	данные отсутствуют
2201	1.1.2201	1.1.2202	101°28.2`	0.7	данные отсутствуют	данные отсутствуют	данные отсутствуют
2202	1.1.2202	1.1.2203	99°3.5`	0.7	данные отсутствуют	данные отсутствуют	данные отсутствуют
2203	1.1.2203	1.1.2204	96°31.2`	0.7	данные отсутствуют	данные отсутствуют	данные отсутствуют
2204	1.1.2204	1.1.2205	94°58.2`	0.69	данные отсутствуют	данные отсутствуют	данные отсутствуют

Земельный участок
вид объекта недвижимости

Лист № 111 раздела 3.1	Всего листов раздела 3.1: 201	Всего разделов: 8	Всего листов отчёта: 971

09.09.2025г. № КУВИ-001/2025-171479376	
Кадастровый номер:	78:07:0003289:8

1	2	3	4	5	6	7	8
2205	1.1.2205	1.1.2206	92°27.2`	0.7	данные отсутствуют	данные отсутствуют	данные отсутствуют
2206	1.1.2206	1.1.2207	90°50.6`	0.68	данные отсутствуют	данные отсутствуют	данные отсутствуют
2207	1.1.2207	1.1.2208	88°31.9`	0.78	данные отсутствуют	данные отсутствуют	данные отсутствуют
2208	1.1.2208	1.1.2209	85°54.8`	0.7	данные отсутствуют	данные отсутствуют	данные отсутствуют
2209	1.1.2209	1.1.2210	84°12.4`	0.69	данные отсутствуют	данные отсутствуют	данные отсутствуют
2210	1.1.2210	1.1.2211	81°52.2`	0.71	данные отсутствуют	данные отсутствуют	данные отсутствуют
2211	1.1.2211	1.1.2212	79°59.5`	0.69	данные отсутствуют	данные отсутствуют	данные отсутствуют
2212	1.1.2212	1.1.2213	77°44.1`	0.71	данные отсутствуют	данные отсутствуют	данные отсутствуют
2213	1.1.2213	1.1.2214	75°10.4`	0.7	данные отсутствуют	данные отсутствуют	данные отсутствуют
2214	1.1.2214	1.1.2215	73°22.7`	0.7	данные отсутствуют	данные отсутствуют	данные отсутствуют
2215	1.1.2215	1.1.2216	71°33.9`	0.7	данные отсутствуют	данные отсутствуют	данные отсутствуют
2216	1.1.2216	1.1.2217	84°12.5`	11.99	данные отсутствуют	данные отсутствуют	данные отсутствуют
2217	1.1.2217	1.1.2218	92°33.3`	27.15	данные отсутствуют	данные отсутствуют	данные отсутствуют
2218	1.1.2218	1.1.2219	98°13.0`	32.05	данные отсутствуют	данные отсутствуют	данные отсутствуют
2219	1.1.2219	1.1.2220	104°39.3`	8.54	данные отсутствуют	данные отсутствуют	данные отсутствуют
2220	1.1.2220	1.1.2221	102°19.3`	23.43	данные отсутствуют	данные отсутствуют	данные отсутствуют

Земельный участок
вид объекта недвижимости

Лист № 112 раздела 3.1	Всего листов раздела 3.1: 201	Всего разделов: 8	Всего листов отчёта: 971

09.09.2025г. № КУВИ-001/2025-171479376	
Кадастровый номер:	78:07:0003289:8

1	2	3	4	5	6	7	8
2221	1.1.2221	1.1.2222	91°42.0`	44.84	данные отсутствуют	данные отсутствуют	данные отсутствуют
2222	1.1.2222	1.1.2223	97°26.9`	18.44	данные отсутствуют	данные отсутствуют	данные отсутствуют
2223	1.1.2223	1.1.2224	94°49.5`	35.07	данные отсутствуют	данные отсутствуют	данные отсутствуют
2224	1.1.2224	1.1.2225	99°3.5`	0.7	данные отсутствуют	данные отсутствуют	данные отсутствуют
2225	1.1.2225	1.1.2226	99°52.0`	0.7	данные отсутствуют	данные отсутствуют	данные отсутствуют
2226	1.1.2226	1.1.2227	100°40.2`	0.7	данные отсутствуют	данные отсутствуют	данные отсутствуют
2227	1.1.2227	1.1.2228	102°26.4`	0.7	данные отсутствуют	данные отсутствуют	данные отсутствуют
2228	1.1.2228	1.1.2229	103°14.5`	0.7	данные отсутствуют	данные отсутствуют	данные отсутствуют
2229	1.1.2229	1.1.2230	104°2.2`	0.7	данные отсутствуют	данные отсутствуют	данные отсутствуют
2230	1.1.2230	1.1.2231	105°36.7`	0.71	данные отсутствуют	данные отсутствуют	данные отсутствуют
2231	1.1.2231	1.1.2232	106°37.3`	0.7	данные отсутствуют	данные отсутствуют	данные отсутствуют
2232	1.1.2232	1.1.2233	107°24.2`	0.7	данные отсутствуют	данные отсутствуют	данные отсутствуют
2233	1.1.2233	1.1.2234	109°12.8`	0.7	данные отсутствуют	данные отсутствуют	данные отсутствуют
2234	1.1.2234	1.1.2235	109°12.8`	0.7	данные отсутствуют	данные отсутствуют	данные отсутствуют
2235	1.1.2235	1.1.2236	111°48.1`	0.7	данные отсутствуют	данные отсутствуют	данные отсутствуют
2236	1.1.2236	1.1.2237	111°48.1`	0.7	данные отсутствуют	данные отсутствуют	данные отсутствуют

Земельный участок
вид объекта недвижимости

Лист № 113 раздела 3.1	Всего листов раздела 3.1: 201	Всего разделов: 8	Всего листов отчёта: 971

09.09.2025г. № КУВИ-001/2025-171479376	
Кадастровый номер:	78:07:0003289:8

1	2	3	4	5	6	7	8
2237	1.1.2237	1.1.2238	113°37.7`	0.7	данные отсутствуют	данные отсутствуют	данные отсутствуют
2238	1.1.2238	1.1.2239	114°22.6`	0.7	данные отсутствуют	данные отсутствуют	данные отсутствуют
2239	1.1.2239	1.1.2240	115°27.8`	0.7	данные отсутствуют	данные отсутствуют	данные отсутствуют
2240	1.1.2240	1.1.2241	117°18.0`	0.7	данные отсутствуют	данные отсутствуют	данные отсутствуют
2241	1.1.2241	1.1.2242	117°18.0`	0.7	данные отсутствуют	данные отсутствуют	данные отсутствуют
2242	1.1.2242	1.1.2243	119°8.0`	0.7	данные отсутствуют	данные отсутствуют	данные отсутствуют
2243	1.1.2243	1.1.2244	120°32.9`	0.71	данные отсутствуют	данные отсутствуют	данные отсутствуют
2244	1.1.2244	1.1.2245	120°57.8`	0.7	данные отсутствуют	данные отсутствуют	данные отсутствуют
2245	1.1.2245	1.1.2246	122°5.6`	0.7	данные отсутствуют	данные отсутствуют	данные отсутствуют
2246	1.1.2246	1.1.2247	123°55.0`	0.7	данные отсутствуют	данные отсутствуют	данные отсутствуют
2247	1.1.2247	1.1.2248	124°35.5`	0.7	данные отсутствуют	данные отсутствуют	данные отсутствуют
2248	1.1.2248	1.1.2249	126°12.5`	0.69	данные отсутствуют	данные отсутствуют	данные отсутствуют
2249	1.1.2249	1.1.2250	126°52.2`	0.7	данные отсутствуют	данные отсутствуют	данные отсутствуют
2250	1.1.2250	1.1.2251	126°52.2`	0.3	данные отсутствуют	данные отсутствуют	данные отсутствуют
2251	1.1.2251	1.1.2252	128°39.6`	0.7	данные отсутствуют	данные отсутствуют	данные отсутствуют
2252	1.1.2252	1.1.2253	129°10.4`	0.7	данные отсутствуют	данные отсутствуют	данные отсутствуют

Земельный участок
вид объекта недвижимости

Лист № 114 раздела 3.1	Всего листов раздела 3.1: 201	Всего разделов: 8	Всего листов отчёта: 971

09.09.2025г. № КУВИ-001/2025-171479376	
Кадастровый номер:	78:07:0003289:8

1	2	3	4	5	6	7	8
2253	1.1.2253	1.1.2254	130°57.4`	0.7	данные отсутствуют	данные отсутствуют	данные отсутствуют
2254	1.1.2254	1.1.2255	132°6.5`	0.7	данные отсутствуют	данные отсутствуют	данные отсутствуют
2255	1.1.2255	1.1.2256	132°39.8`	0.69	данные отсутствуют	данные отсутствуют	данные отсутствуют
2256	1.1.2256	1.1.2257	134°25.3`	0.7	данные отсутствуют	данные отсутствуют	данные отсутствуют
2257	1.1.2257	1.1.2258	135°34.7`	0.7	данные отсутствуют	данные отсутствуют	данные отсутствуют
2258	1.1.2258	1.1.2259	136°8.8`	0.71	данные отсутствуют	данные отсутствуют	данные отсутствуют
2259	1.1.2259	1.1.2260	137°20.2`	0.69	данные отсутствуют	данные отсутствуют	данные отсутствуют
2260	1.1.2260	1.1.2261	139°2.6`	0.7	данные отсутствуют	данные отсутствуют	данные отсутствуют
2261	1.1.2261	1.1.2262	139°40.0`	0.7	данные отсутствуют	данные отсутствуют	данные отсутствуют
2262	1.1.2262	1.1.2263	140°42.7`	0.71	данные отсутствуют	данные отсутствуют	данные отсутствуют
2263	1.1.2263	1.1.2264	141°58.9`	0.7	данные отсутствуют	данные отсутствуют	данные отсутствуют
2264	1.1.2264	1.1.2265	143°7.8`	0.15	данные отсутствуют	данные отсутствуют	данные отсутствуют
2265	1.1.2265	1.1.2266	140°1.1`	10.02	данные отсутствуют	данные отсутствуют	данные отсутствуют
2266	1.1.2266	1.1.2267	119°49.5`	9.75	данные отсутствуют	данные отсутствуют	данные отсутствуют
2267	1.1.2267	1.1.2268	139°22.1`	10.58	данные отсутствуют	данные отсутствуют	данные отсутствуют
2268	1.1.2268	1.1.2269	151°58.5`	0.7	данные отсутствуют	данные отсутствуют	данные отсутствуют

Земельный участок
вид объекта недвижимости

Лист № 115 раздела 3.1	Всего листов раздела 3.1: 201	Всего разделов: 8	Всего листов отчёта: 971

09.09.2025г. № КУВИ-001/2025-171479376	
Кадастровый номер:	78:07:0003289:8

1	2	3	4	5	6	7	8
2269	1.1.2269	1.1.2270	150°52.0`	0.7	данные отсутствуют	данные отсутствуют	данные отсутствуют
2270	1.1.2270	1.1.2271	149°44.6`	0.69	данные отсутствуют	данные отсутствуют	данные отсутствуют
2271	1.1.2271	1.1.2272	148°20.3`	0.7	данные отсутствуют	данные отсутствуют	данные отсутствуют
2272	1.1.2272	1.1.2273	146°5.0`	0.7	данные отсутствуют	данные отсутствуют	данные отсутствуют
2273	1.1.2273	1.1.2274	144°56.5`	0.7	данные отсутствуют	данные отсутствуют	данные отсутствуют
2274	1.1.2274	1.1.2275	143°37.0`	0.71	данные отсутствуют	данные отсутствуют	данные отсутствуют
2275	1.1.2275	1.1.2276	141°58.9`	0.7	данные отсутствуют	данные отсутствуют	данные отсутствуют
2276	1.1.2276	1.1.2277	140°49.6`	0.7	данные отсутствуют	данные отсутствуют	данные отсутствуют
2277	1.1.2277	1.1.2278	139°2.6`	0.7	данные отсутствуют	данные отсутствуют	данные отсутствуют
2278	1.1.2278	1.1.2279	137°53.5`	0.7	данные отсутствуют	данные отсутствуют	данные отсутствуют
2279	1.1.2279	1.1.2280	135°34.7`	0.7	данные отсутствуют	данные отсутствуют	данные отсутствуют
2280	1.1.2280	1.1.2281	135°34.7`	0.7	данные отсутствуют	данные отсутствуют	данные отсутствуют
2281	1.1.2281	1.1.2282	132°39.8`	0.69	данные отсутствуют	данные отсутствуют	данные отсутствуют
2282	1.1.2282	1.1.2283	132°6.5`	0.7	данные отсутствуют	данные отсутствуют	данные отсутствуют
2283	1.1.2283	1.1.2284	129°48.4`	0.7	данные отсутствуют	данные отсутствуют	данные отсутствуют
2284	1.1.2284	1.1.2285	129°10.4`	0.7	данные отсутствуют	данные отсутствуют	данные отсутствуют

Земельный участок
вид объекта недвижимости

Лист № 116 раздела 3.1	Всего листов раздела 3.1: 201	Всего разделов: 8	Всего листов отчёта: 971

09.09.2025г. № КУВИ-001/2025-171479376	
Кадастровый номер:	78:07:0003289:8

1	2	3	4	5	6	7	8
2285	1.1.2285	1.1.2286	127°31.1`	0.71	данные отсутствуют	данные отсутствуют	данные отсутствуют
2286	1.1.2286	1.1.2287	125°43.6`	0.7	данные отсутствуют	данные отсутствуют	данные отсутствуют
2287	1.1.2287	1.1.2288	125°3.5`	0.7	данные отсутствуют	данные отсутствуют	данные отсутствуют
2288	1.1.2288	1.1.2289	122°47.0`	0.7	данные отсутствуют	данные отсутствуют	данные отсутствуют
2289	1.1.2289	1.1.2290	121°39.7`	0.7	данные отсутствуют	данные отсутствуют	данные отсутствуют
2290	1.1.2290	1.1.2291	120°15.4`	0.69	данные отсутствуют	данные отсутствуют	данные отсутствуют
2291	1.1.2291	1.1.2292	118°1.5`	0.7	данные отсутствуют	данные отсутствуют	данные отсутствуют
2292	1.1.2292	1.1.2293	117°18.0`	0.7	данные отсутствуют	данные отсутствуют	данные отсутствуют
2293	1.1.2293	1.1.2294	116°12.0`	0.7	данные отсутствуют	данные отсутствуют	данные отсутствуют
2294	1.1.2294	1.1.2295	113°37.7`	0.7	данные отсутствуют	данные отсутствуют	данные отсутствуют
2295	1.1.2295	1.1.2296	112°52.4`	0.69	данные отсутствуют	данные отсутствуют	данные отсутствуют
2296	1.1.2296	1.1.2297	111°30.1`	0.71	данные отсутствуют	данные отсутствуют	данные отсутствуют
2297	1.1.2297	1.1.2298	109°30.1`	0.51	данные отсутствуют	данные отсутствуют	данные отсутствуют
2298	1.1.2298	1.1.2299	109°12.8`	0.7	данные отсутствуют	данные отсутствуют	данные отсутствуют
2299	1.1.2299	1.1.2300	107°24.2`	0.7	данные отсутствуют	данные отсутствуют	данные отсутствуют
2300	1.1.2300	1.1.2301	105°49.9`	0.7	данные отсутствуют	данные отсутствуют	данные отсутствуют

Земельный участок
вид объекта недвижимости

Лист № 117 раздела 3.1	Всего листов раздела 3.1: 201	Всего разделов: 8	Всего листов отчёта: 971

09.09.2025г. № КУВИ-001/2025-171479376	
Кадастровый номер:	78:07:0003289:8

1	2	3	4	5	6	7	8
2301	1.1.2301	1.1.2302	104°2.2`	0.7	данные отсутствуют	данные отсутствуют	данные отсутствуют
2302	1.1.2302	1.1.2303	103°14.5`	0.7	данные отсутствуют	данные отсутствуют	данные отсутствуют
2303	1.1.2303	1.1.2304	101°28.2`	0.7	данные отсутствуют	данные отсутствуют	данные отсутствуют
2304	1.1.2304	1.1.2305	99°52.0`	0.7	данные отсутствуют	данные отсутствуют	данные отсутствуют
2305	1.1.2305	1.1.2306	91°24.4`	21.19	данные отсутствуют	данные отсутствуют	данные отсутствуют
2306	1.1.2306	1.1.2307	72°31.3`	9.09	данные отсутствуют	данные отсутствуют	данные отсутствуют
2307	1.1.2307	1.1.2308	58°16.4`	27.69	данные отсутствуют	данные отсутствуют	данные отсутствуют
2308	1.1.2308	1.1.2309	55°39.1`	10.63	данные отсутствуют	данные отсутствуют	данные отсутствуют
2309	1.1.2309	1.1.2310	64°55.2`	6.04	данные отсутствуют	данные отсутствуют	данные отсутствуют
2310	1.1.2310	1.1.2311	76°6.5`	12.5	данные отсутствуют	данные отсутствуют	данные отсутствуют
2311	1.1.2311	1.1.2312	93°29.3`	40.59	данные отсутствуют	данные отсутствуют	данные отсутствуют
2312	1.1.2312	1.1.2313	133°54.4`	2.6	данные отсутствуют	данные отсутствуют	данные отсутствуют
2313	1.1.2313	1.1.2314	106°26.0`	10.5	данные отсутствуют	данные отсутствуют	данные отсутствуют
2314	1.1.2314	1.1.2315	69°53.3`	14.92	данные отсутствуют	данные отсутствуют	данные отсутствуют
2315	1.1.2315	1.1.2316	29°13.4`	2.31	данные отсутствуют	данные отсутствуют	данные отсутствуют
2316	1.1.2316	1.1.2317	350°44.1`	1.43	данные отсутствуют	данные отсутствуют	данные отсутствуют

Земельный участок
вид объекта недвижимости

Лист № 118 раздела 3.1	Всего листов раздела 3.1: 201	Всего разделов: 8	Всего листов отчёта: 971

09.09.2025г. № КУВИ-001/2025-171479376	
Кадастровый номер:	78:07:0003289:8

1	2	3	4	5	6	7	8
2317	1.1.2317	1.1.2318	317°44.5`	5.32	данные отсутствуют	данные отсутствуют	данные отсутствуют
2318	1.1.2318	1.1.2319	290°56.2`	43.41	данные отсутствуют	данные отсутствуют	данные отсутствуют
2319	1.1.2319	1.1.2320	331°21.4`	5.42	данные отсутствуют	данные отсутствуют	данные отсутствуют
2320	1.1.2320	1.1.2321	347°33.6`	0.7	данные отсутствуют	данные отсутствуют	данные отсутствуют
2321	1.1.2321	1.1.2322	346°56.7`	0.71	данные отсутствуют	данные отсутствуют	данные отсутствуют
2322	1.1.2322	1.1.2323	345°45.8`	0.69	данные отсутствуют	данные отсутствуют	данные отсутствуют
2323	1.1.2323	1.1.2324	345°10.4`	0.7	данные отсутствуют	данные отсутствуют	данные отсутствуют
2324	1.1.2324	1.1.2325	344°10.1`	0.7	данные отсутствуют	данные отсутствуют	данные отсутствуют
2325	1.1.2325	1.1.2326	342°35.8`	0.7	данные отсутствуют	данные отсутствуют	данные отсутствуют
2326	1.1.2326	1.1.2327	342°35.8`	0.7	данные отсутствуют	данные отсутствуют	данные отсутствуют
2327	1.1.2327	1.1.2328	341°33.9`	0.7	данные отсутствуют	данные отсутствуют	данные отсутствуют
2328	1.1.2328	1.1.2329	340°47.2`	0.7	данные отсутствуют	данные отсутствуют	данные отсутствуют
2329	1.1.2329	1.1.2330	339°15.2`	0.71	данные отсутствуют	данные отсутствуют	данные отсутствуют
2330	1.1.2330	1.1.2331	338°57.7`	0.7	данные отсутствуют	данные отсутствуют	данные отсутствуют
2331	1.1.2331	1.1.2332	337°26.6`	0.7	данные отсутствуют	данные отсутствуют	данные отсутствуют
2332	1.1.2332	1.1.2333	337°26.6`	0.7	данные отсутствуют	данные отсутствуют	данные отсутствуют

Земельный участок
вид объекта недвижимости

Лист № 119 раздела 3.1	Всего листов раздела 3.1: 201	Всего разделов: 8	Всего листов отчёта: 971

09.09.2025г. № КУВИ-001/2025-171479376	
Кадастровый номер:	78:07:0003289:8

1	2	3	4	5	6	7	8
2333	1.1.2333	1.1.2334	336°22.3`	0.7	данные отсутствуют	данные отсутствуют	данные отсутствуют
2334	1.1.2334	1.1.2335	334°32.2`	0.7	данные отсутствуют	данные отсутствуют	данные отсутствуют
2335	1.1.2335	1.1.2336	334°32.2`	0.7	данные отсутствуют	данные отсутствуют	данные отсутствуют
2336	1.1.2336	1.1.2337	333°48.0`	0.7	данные отсутствуют	данные отсутствуют	данные отсутствуют
2337	1.1.2337	1.1.2338	331°58.5`	0.7	данные отсутствуют	данные отсутствуют	данные отсутствуют
2338	1.1.2338	1.1.2339	331°35.2`	0.69	данные отсутствуют	данные отсутствуют	данные отсутствуют
2339	1.1.2339	1.1.2340	330°52.0`	0.7	данные отсутствуют	данные отсутствуют	данные отсутствуют
2340	1.1.2340	1.1.2341	329°27.1`	0.71	данные отсутствуют	данные отсутствуют	данные отсутствуют
2341	1.1.2341	1.1.2342	329°2.2`	0.7	данные отсутствуют	данные отсутствуют	данные отсутствуют
2342	1.1.2342	1.1.2343	327°54.4`	0.7	данные отсутствуют	данные отсутствуют	данные отсутствуют
2343	1.1.2343	1.1.2344	327°13.0`	0.7	данные отсутствуют	данные отсутствуют	данные отсутствуют
2344	1.1.2344	1.1.2345	326°5.0`	0.7	данные отсутствуют	данные отсутствуют	данные отсутствуют
2345	1.1.2345	1.1.2346	326°18.6`	0.32	данные отсутствуют	данные отсутствуют	данные отсутствуют
2346	1.1.2346	1.1.2347	324°56.5`	0.7	данные отсутствуют	данные отсутствуют	данные отсутствуют
2347	1.1.2347	1.1.2348	324°16.4`	0.7	данные отсутствуют	данные отсутствуют	данные отсутствуют
2348	1.1.2348	1.1.2349	323°7.8`	0.7	данные отсутствуют	данные отсутствуют	данные отсутствуют

Земельный участок
вид объекта недвижимости

Лист № 120 раздела 3.1	Всего листов раздела 3.1: 201	Всего разделов: 8	Всего листов отчёта: 971

09.09.2025г. № КУВИ-001/2025-171479376	
Кадастровый номер:	78:07:0003289:8

1	2	3	4	5	6	7	8
2349	1.1.2349	1.1.2350	321°58.9`	0.7	данные отсутствуют	данные отсутствуют	данные отсутствуют
2350	1.1.2350	1.1.2351	321°20.4`	0.7	данные отсутствуют	данные отсутствуют	данные отсутствуют
2351	1.1.2351	1.1.2352	320°49.6`	0.7	данные отсутствуют	данные отсутствуют	данные отсутствуют
2352	1.1.2352	1.1.2353	319°2.6`	0.7	данные отсутствуют	данные отсутствуют	данные отсутствуют
2353	1.1.2353	1.1.2354	319°2.6`	0.7	данные отсутствуют	данные отсутствуют	данные отсутствуют
2354	1.1.2354	1.1.2355	317°53.5`	0.7	данные отсутствуют	данные отсутствуют	данные отсутствуют
2355	1.1.2355	1.1.2356	316°44.2`	0.7	данные отсутствуют	данные отсутствуют	данные отсутствуют
2356	1.1.2356	1.1.2357	315°34.7`	0.7	данные отсутствуют	данные отсутствуют	данные отсутствуют
2357	1.1.2357	1.1.2358	315°34.7`	0.7	данные отсутствуют	данные отсутствуют	данные отсутствуют
2358	1.1.2358	1.1.2359	314°25.3`	0.7	данные отсутствуют	данные отсутствуют	данные отсутствуют
2359	1.1.2359	1.1.2360	313°15.8`	0.7	данные отсутствуют	данные отсутствуют	данные отсутствуют
2360	1.1.2360	1.1.2361	312°6.5`	0.7	данные отсутствуют	данные отсутствуют	данные отсутствуют
2361	1.1.2361	1.1.2362	311°29.8`	0.69	данные отсутствуют	данные отсутствуют	данные отсутствуют
2362	1.1.2362	1.1.2363	310°57.4`	0.7	данные отсутствуют	данные отсутствуют	данные отсутствуют
2363	1.1.2363	1.1.2364	309°48.4`	0.7	данные отсутствуют	данные отсутствуют	данные отсутствуют
2364	1.1.2364	1.1.2365	308°1.1`	0.7	данные отсутствуют	данные отсутствуют	данные отсутствуют

Земельный участок
вид объекта недвижимости

Лист № 121 раздела 3.1	Всего листов раздела 3.1: 201	Всего разделов: 8	Всего листов отчёта: 971

09.09.2025г. № КУВИ-001/2025-171479376	
Кадастровый номер:	78:07:0003289:8

1	2	3	4	5	6	7	8
2365	1.1.2365	1.1.2366	308°39.6`	0.7	данные отсутствуют	данные отсутствуют	данные отсутствуют
2366	1.1.2366	1.1.2367	306°52.2`	0.7	данные отсутствуют	данные отсутствуют	данные отсутствуют
2367	1.1.2367	1.1.2368	306°12.5`	0.69	данные отсутствуют	данные отсутствуют	данные отсутствуют
2368	1.1.2368	1.1.2369	305°3.5`	0.7	данные отсутствуют	данные отсутствуют	данные отсутствуют
2369	1.1.2369	1.1.2370	304°35.5`	0.7	данные отсутствуют	данные отсутствуют	данные отсутствуют
2370	1.1.2370	1.1.2371	303°55.0`	0.7	данные отсутствуют	данные отсутствуют	данные отсутствуют
2371	1.1.2371	1.1.2372	302°5.6`	0.7	данные отсутствуют	данные отсутствуют	данные отсутствуют
2372	1.1.2372	1.1.2373	301°39.7`	0.7	данные отсутствуют	данные отсутствуют	данные отсутствуют
2373	1.1.2373	1.1.2374	300°57.8`	0.7	данные отсутствуют	данные отсутствуют	данные отсутствуют
2374	1.1.2374	1.1.2375	300°1.1`	0.52	данные отсутствуют	данные отсутствуют	данные отсутствуют
2375	1.1.2375	1.1.2376	293°10.3`	16.54	данные отсутствуют	данные отсутствуют	данные отсутствуют
2376	1.1.2376	1.1.2377	270°22.7`	6.07	данные отсутствуют	данные отсутствуют	данные отсутствуют
2377	1.1.2377	1.1.2378	253°45.4`	9.26	данные отсутствуют	данные отсутствуют	данные отсутствуют
2378	1.1.2378	1.1.2379	245°37.4`	0.7	данные отсутствуют	данные отсутствуют	данные отсутствуют
2379	1.1.2379	1.1.2380	239°2.2`	0.7	данные отсутствуют	данные отсутствуют	данные отсутствуют
2380	1.1.2380	1.1.2381	232°38.0`	0.69	данные отсутствуют	данные отсутствуют	данные отсутствуют

Земельный участок
вид объекта недвижимости

Лист № 122 раздела 3.1	Всего листов раздела 3.1: 201	Всего разделов: 8	Всего листов отчёта: 971

09.09.2025г. № КУВИ-001/2025-171479376	
Кадастровый номер:	78:07:0003289:8

1	2	3	4	5	6	7	8
2381	1.1.2381	1.1.2382	227°17.5`	0.71	данные отсутствуют	данные отсутствуют	данные отсутствуют
2382	1.1.2382	1.1.2383	220°20.0`	0.7	данные отсутствуют	данные отсутствуют	данные отсутствуют
2383	1.1.2383	1.1.2384	214°35.5`	0.7	данные отсутствуют	данные отсутствуют	данные отсутствуют
2384	1.1.2384	1.1.2385	208°21.3`	0.72	данные отсутствуют	данные отсутствуют	данные отсутствуют
2385	1.1.2385	1.1.2386	201°48.1`	0.7	данные отсутствуют	данные отсутствуют	данные отсутствуют
2386	1.1.2386	1.1.2387	196°37.3`	0.7	данные отсутствуют	данные отсутствуют	данные отсутствуют
2387	1.1.2387	1.1.2388	189°52.0`	0.7	данные отсутствуют	данные отсутствуют	данные отсутствуют
2388	1.1.2388	1.1.2389	183°16.2`	0.7	данные отсутствуют	данные отсутствуют	данные отсутствуют
2389	1.1.2389	1.1.2390	178°45.3`	0.46	данные отсутствуют	данные отсутствуют	данные отсутствуют
2390	1.1.2390	1.1.2391	155°52.1`	8.95	данные отсутствуют	данные отсутствуют	данные отсутствуют
2391	1.1.2391	1.1.2392	194°0.7`	11.69	данные отсутствуют	данные отсутствуют	данные отсутствуют
2392	1.1.2392	1.1.2393	159°43.0`	0.49	данные отсутствуют	данные отсутствуют	данные отсутствуют
2393	1.1.2393	1.1.2394	169°49.4`	0.4	данные отсутствуют	данные отсутствуют	данные отсутствуют
2394	1.1.2394	1.1.2395	178°34.1`	0.4	данные отсутствуют	данные отсутствуют	данные отсутствуют
2395	1.1.2395	1.1.2396	188°31.9`	0.4	данные отсутствуют	данные отсутствуют	данные отсутствуют
2396	1.1.2396	1.1.2397	198°53.2`	0.4	данные отсутствуют	данные отсутствуют	данные отсутствуют

Земельный участок
вид объекта недвижимости

Лист № 123 раздела 3.1	Всего листов раздела 3.1: 201	Всего разделов: 8	Всего листов отчёта: 971

09.09.2025г. № КУВИ-001/2025-171479376	
Кадастровый номер:	78:07:0003289:8

1	2	3	4	5	6	7	8
2397	1.1.2397	1.1.2398	208°29.8`	0.4	данные отсутствуют	данные отсутствуют	данные отсутствуют
2398	1.1.2398	1.1.2399	216°52.2`	0.4	данные отсутствуют	данные отсутствуют	данные отсутствуют
2399	1.1.2399	1.1.2400	227°2.7`	0.4	данные отсутствуют	данные отсутствуют	данные отсутствуют
2400	1.1.2400	1.1.2401	236°18.6`	0.4	данные отсутствуют	данные отсутствуют	данные отсутствуют
2401	1.1.2401	1.1.2402	246°36.9`	0.4	данные отсутствуют	данные отсутствуют	данные отсутствуют
2402	1.1.2402	1.1.2403	253°51.4`	0.4	данные отсутствуют	данные отсутствуют	данные отсутствуют
2403	1.1.2403	1.1.2404	263°59.5`	0.19	данные отсутствуют	данные отсутствуют	данные отсутствуют
2404	1.1.2404	1.1.2405	274°45.1`	11.59	данные отсутствуют	данные отсутствуют	данные отсутствуют
2405	1.1.2405	1.1.2406	272°28.7`	27.3	данные отсутствуют	данные отсутствуют	данные отсутствуют
2406	1.1.2406	1.1.2407	338°57.7`	0.7	данные отсутствуют	данные отсутствуют	данные отсутствуют
2407	1.1.2407	1.1.2408	323°7.8`	0.7	данные отсутствуют	данные отсутствуют	данные отсутствуют
2408	1.1.2408	1.1.2409	307°52.5`	0.68	данные отсутствуют	данные отсутствуют	данные отсутствуют
2409	1.1.2409	1.1.2410	291°48.1`	0.7	данные отсутствуют	данные отсутствуют	данные отсутствуют
2410	1.1.2410	1.1.2411	276°36.8`	0.69	данные отсутствуют	данные отсутствуют	данные отсутствуют
2411	1.1.2411	1.1.2412	260°8.0`	0.7	данные отсутствуют	данные отсутствуют	данные отсутствуют
2412	1.1.2412	1.1.2413	246°56.9`	0.51	данные отсутствуют	данные отсутствуют	данные отсутствуют

Земельный участок
вид объекта недвижимости

Лист № 124 раздела 3.1	Всего листов раздела 3.1: 201	Всего разделов: 8	Всего листов отчёта: 971

09.09.2025г. № КУВИ-001/2025-171479376	
Кадастровый номер:	78:07:0003289:8

1	2	3	4	5	6	7	8
2413	1.1.2413	1.1.2414	272°45.7`	6.23	данные отсутствуют	данные отсутствуют	данные отсутствуют
2414	1.1.2414	1.1.2415	336°22.3`	0.7	данные отсутствуют	данные отсутствуют	данные отсутствуют
2415	1.1.2415	1.1.2416	324°56.5`	0.7	данные отсутствуют	данные отсутствуют	данные отсутствуют
2416	1.1.2416	1.1.2417	315°0.0`	0.71	данные отсутствуют	данные отсутствуют	данные отсутствуют
2417	1.1.2417	1.1.2418	304°8.2`	0.71	данные отсутствуют	данные отсутствуют	данные отсутствуют
2418	1.1.2418	1.1.2419	293°37.7`	0.7	данные отсутствуют	данные отсутствуют	данные отсутствуют
2419	1.1.2419	1.1.2420	282°26.4`	0.7	данные отсутствуют	данные отсутствуют	данные отсутствуют
2420	1.1.2420	1.1.2421	272°27.2`	0.7	данные отсутствуют	данные отсутствуют	данные отсутствуют
2421	1.1.2421	1.1.2422	261°45.2`	0.7	данные отсутствуют	данные отсутствуют	данные отсутствуют
2422	1.1.2422	1.1.2423	251°33.9`	0.7	данные отсутствуют	данные отсутствуют	данные отсутствуют
2423	1.1.2423	1.1.2424	240°9.2`	0.7	данные отсутствуют	данные отсутствуют	данные отсутствуют
2424	1.1.2424	1.1.2425	235°18.3`	0.16	данные отсутствуют	данные отсутствуют	данные отсутствуют
2425	1.1.2425	1.1.2426	274°44.5`	54.33	данные отсутствуют	данные отсутствуют	данные отсутствуют
2426	1.1.2426	1.1.2427	281°36.1`	20.44	данные отсутствуют	данные отсутствуют	данные отсутствуют
2427	1.1.2427	1.1.2428	304°31.5`	3.62	данные отсутствуют	данные отсутствуют	данные отсутствуют
2428	1.1.2428	1.1.2429	342°20.3`	2.34	данные отсутствуют	данные отсутствуют	данные отсутствуют

Земельный участок
вид объекта недвижимости

Лист № 125 раздела 3.1	Всего листов раздела 3.1: 201	Всего разделов: 8	Всего листов отчёта: 971

09.09.2025г. № КУВИ-001/2025-171479376	
Кадастровый номер:	78:07:0003289:8

1	2	3	4	5	6	7	8
2429	1.1.2429	1.1.2430	345°5.9`	4.98	данные отсутствуют	данные отсутствуют	данные отсутствуют
2430	1.1.2430	1.1.2431	32°36.3`	3.95	данные отсутствуют	данные отсутствуют	данные отсутствуют
2431	1.1.2431	1.1.2432	342°47.2`	4.16	данные отсутствуют	данные отсутствуют	данные отсутствуют
2432	1.1.2432	1.1.2433	318°18.7`	3.43	данные отсутствуют	данные отсутствуют	данные отсутствуют
2433	1.1.2433	1.1.2434	334°59.0`	0.17	данные отсутствуют	данные отсутствуют	данные отсутствуют
2434	1.1.2434	1.1.2435	337°26.6`	0.7	данные отсутствуют	данные отсутствуют	данные отсутствуют
2435	1.1.2435	1.1.2436	338°57.7`	0.7	данные отсутствуют	данные отсутствуют	данные отсутствуют
2436	1.1.2436	1.1.2437	341°49.3`	0.71	данные отсутствуют	данные отсутствуют	данные отсутствуют
2437	1.1.2437	1.1.2438	344°10.1`	0.7	данные отсутствуют	данные отсутствуют	данные отсутствуют
2438	1.1.2438	1.1.2439	345°57.8`	0.7	данные отсутствуют	данные отсутствуют	данные отсутствуют
2439	1.1.2439	1.1.2440	347°33.6`	0.7	данные отсутствуют	данные отсутствуют	данные отсутствуют
2440	1.1.2440	1.1.2441	350°8.0`	0.7	данные отсутствуют	данные отсутствуют	данные отсутствуют
2441	1.1.2441	1.1.2442	352°34.1`	0.7	данные отсутствуют	данные отсутствуют	данные отсутствуют
2442	1.1.2442	1.1.2443	354°17.3`	0.7	данные отсутствуют	данные отсутствуют	данные отсутствуют
2443	1.1.2443	1.1.2444	356°43.8`	0.7	данные отсутствуют	данные отсутствуют	данные отсутствуют
2444	1.1.2444	1.1.2445	359°10.9`	0.7	данные отсутствуют	данные отсутствуют	данные отсутствуют

Земельный участок
вид объекта недвижимости

Лист № 126 раздела 3.1	Всего листов раздела 3.1: 201	Всего разделов: 8	Всего листов отчёта: 971

09.09.2025г. № КУВИ-001/2025-171479376	
Кадастровый номер:	78:07:0003289:8

1	2	3	4	5	6	7	8
2445	1.1.2445	1.1.2446	0°49.1`	0.7	данные отсутствуют	данные отсутствуют	данные отсутствуют
2446	1.1.2446	1.1.2447	3°16.2`	0.7	данные отсутствуют	данные отсутствуют	данные отсутствуют
2447	1.1.2447	1.1.2448	4°53.9`	0.7	данные отсутствуют	данные отсутствуют	данные отсутствуют
2448	1.1.2448	1.1.2449	7°25.9`	0.7	данные отсутствуют	данные отсутствуют	данные отсутствуют
2449	1.1.2449	1.1.2450	9°52.0`	0.7	данные отсутствуют	данные отсутствуют	данные отсутствуют
2450	1.1.2450	1.1.2451	11°28.2`	0.7	данные отсутствуют	данные отсутствуют	данные отсутствуют
2451	1.1.2451	1.1.2452	14°14.2`	0.69	данные отсутствуют	данные отсутствуют	данные отсутствуют
2452	1.1.2452	1.1.2453	15°36.7`	0.71	данные отсутствуют	данные отсутствуют	данные отсутствуют
2453	1.1.2453	1.1.2454	18°26.1`	0.7	данные отсутствуют	данные отсутствуют	данные отсутствуют
2454	1.1.2454	1.1.2455	20°44.8`	0.71	данные отсутствуют	данные отсутствуют	данные отсутствуют
2455	1.1.2455	1.1.2456	21°30.1`	0.35	данные отсутствуют	данные отсутствуют	данные отсутствуют
2456	1.1.2456	1.1.2457	4°1.4`	9.97	данные отсутствуют	данные отсутствуют	данные отсутствуют
2457	1.1.2457	1.1.2458	21°26.4`	7.06	данные отсутствуют	данные отсутствуют	данные отсутствуют
2458	1.1.2458	1.1.2459	35°10.0`	0.54	данные отсутствуют	данные отсутствуют	данные отсутствуют
2459	1.1.2459	1.1.2460	38°39.6`	0.7	данные отсутствуют	данные отсутствуют	данные отсутствуют
2460	1.1.2460	1.1.2461	42°39.8`	0.69	данные отсутствуют	данные отсутствуют	данные отсутствуют

Земельный участок
вид объекта недвижимости

Лист № 127 раздела 3.1	Всего листов раздела 3.1: 201	Всего разделов: 8	Всего листов отчёта: 971

09.09.2025г. № КУВИ-001/2025-171479376	
Кадастровый номер:	78:07:0003289:8

1	2	3	4	5	6	7	8
2461	1.1.2461	1.1.2462	47°17.5`	0.71	данные отсутствуют	данные отсутствуют	данные отсутствуют
2462	1.1.2462	1.1.2463	51°28.2`	0.69	данные отсутствуют	данные отсутствуют	данные отсутствуют
2463	1.1.2463	1.1.2464	55°24.5`	0.7	данные отсутствуют	данные отсутствуют	данные отсутствуют
2464	1.1.2464	1.1.2465	59°2.2`	0.7	данные отсутствуют	данные отсутствуют	данные отсутствуют
2465	1.1.2465	1.1.2466	63°48.0`	0.7	данные отсутствуют	данные отсутствуют	данные отсутствуют
2466	1.1.2466	1.1.2467	67°53.5`	0.69	данные отсутствуют	данные отсутствуют	данные отсутствуют
2467	1.1.2467	1.1.2468	71°49.3`	0.71	данные отсутствуют	данные отсутствуют	данные отсутствуют
2468	1.1.2468	1.1.2469	75°45.8`	0.69	данные отсутствуют	данные отсутствуют	данные отсутствуют
2469	1.1.2469	1.1.2470	80°8.0`	0.7	данные отсутствуют	данные отсутствуют	данные отсутствуют
2470	1.1.2470	1.1.2471	84°17.3`	0.7	данные отсутствуют	данные отсутствуют	данные отсутствуют
2471	1.1.2471	1.1.2472	89°10.9`	0.7	данные отсутствуют	данные отсутствуют	данные отсутствуют
2472	1.1.2472	1.1.2473	92°27.2`	0.7	данные отсутствуют	данные отсутствуют	данные отсутствуют
2473	1.1.2473	1.1.2474	96°36.8`	0.69	данные отсутствуют	данные отсутствуют	данные отсутствуют
2474	1.1.2474	1.1.2475	107°10.0`	19.72	данные отсутствуют	данные отсутствуют	данные отсутствуют
2475	1.1.2475	1.1.2476	100°44.7`	23.28	данные отсутствуют	данные отсутствуют	данные отсутствуют
2476	1.1.2476	1.1.2477	101°18.6`	4.9	данные отсутствуют	данные отсутствуют	данные отсутствуют

Земельный участок
вид объекта недвижимости

Лист № 128 раздела 3.1	Всего листов раздела 3.1: 201	Всего разделов: 8	Всего листов отчёта: 971

09.09.2025г. № КУВИ-001/2025-171479376	
Кадастровый номер:	78:07:0003289:8

1	2	3	4	5	6	7	8
2477	1.1.2477	1.1.2478	117°56.2`	2.99	данные отсутствуют	данные отсутствуют	данные отсутствуют
2478	1.1.2478	1.1.2479	92°30.4`	10.75	данные отсутствуют	данные отсутствуют	данные отсутствуют
2479	1.1.2479	1.1.2480	100°41.0`	5.02	данные отсутствуют	данные отсутствуют	данные отсутствуют
2480	1.1.2480	1.1.2481	86°17.9`	11.46	данные отсутствуют	данные отсутствуют	данные отсутствуют
2481	1.1.2481	1.1.2482	86°0.7`	22.28	данные отсутствуют	данные отсутствуют	данные отсутствуют
2482	1.1.2482	1.1.2483	89°14.6`	8.34	данные отсутствуют	данные отсутствуют	данные отсутствуют
2483	1.1.2483	1.1.2484	73°22.7`	0.7	данные отсутствуют	данные отсутствуют	данные отсутствуют
2484	1.1.2484	1.1.2485	70°1.0`	0.7	данные отсутствуют	данные отсутствуют	данные отсутствуют
2485	1.1.2485	1.1.2486	68°11.9`	0.7	данные отсутствуют	данные отсутствуют	данные отсутствуют
2486	1.1.2486	1.1.2487	64°32.2`	0.7	данные отсутствуют	данные отсутствуют	данные отсутствуют
2487	1.1.2487	1.1.2488	61°58.5`	0.7	данные отсутствуют	данные отсутствуют	данные отсутствуют
2488	1.1.2488	1.1.2489	59°44.6`	0.69	данные отсутствуют	данные отсутствуют	данные отсутствуют
2489	1.1.2489	1.1.2490	57°13.0`	0.7	данные отсутствуют	данные отсутствуют	данные отсутствуют
2490	1.1.2490	1.1.2491	54°16.4`	0.7	данные отсутствуют	данные отсутствуют	данные отсутствуют
2491	1.1.2491	1.1.2492	51°10.2`	0.53	данные отсутствуют	данные отсутствуют	данные отсутствуют
2492	1.1.2492	1.1.2493	49°5.2`	0.79	данные отсутствуют	данные отсутствуют	данные отсутствуют

Земельный участок
вид объекта недвижимости

Лист № 129 раздела 3.1	Всего листов раздела 3.1: 201	Всего разделов: 8	Всего листов отчёта: 971

09.09.2025г. № КУВИ-001/2025-171479376	
Кадастровый номер:	78:07:0003289:8

1	2	3	4	5	6	7	8
2493	1.1.2493	1.1.2494	46°44.2`	0.7	данные отсутствуют	данные отсутствуют	данные отсутствуют
2494	1.1.2494	1.1.2495	43°15.8`	0.7	данные отсутствуют	данные отсутствуют	данные отсутствуют
2495	1.1.2495	1.1.2496	40°57.4`	0.7	данные отсутствуют	данные отсутствуют	данные отсутствуют
2496	1.1.2496	1.1.2497	38°1.1`	0.7	данные отсутствуют	данные отсутствуют	данные отсутствуют
2497	1.1.2497	1.1.2498	36°12.5`	0.69	данные отсутствуют	данные отсутствуют	данные отсутствуют
2498	1.1.2498	1.1.2499	32°47.0`	0.7	данные отсутствуют	данные отсутствуют	данные отсутствуют
2499	1.1.2499	1.1.2500	29°50.8`	0.7	данные отсутствуют	данные отсутствуют	данные отсутствуют
2500	1.1.2500	1.1.2501	27°18.0`	0.7	данные отсутствуют	данные отсутствуют	данные отсутствуют
2501	1.1.2501	1.1.2502	5°40.0`	5.27	данные отсутствуют	данные отсутствуют	данные отсутствуют
2502	1.1.2502	1.1.2503	351°6.0`	16.42	данные отсутствуют	данные отсутствуют	данные отсутствуют
2503	1.1.2503	1.1.2504	325°29.5`	0.39	данные отсутствуют	данные отсутствуют	данные отсутствуют
2504	1.1.2504	1.1.2505	354°59.6`	4.7	данные отсутствуют	данные отсутствуют	данные отсутствуют
2505	1.1.2505	1.1.2506	1°11.6`	0.96	данные отсутствуют	данные отсутствуют	данные отсутствуют
2506	1.1.2506	1.1.2507	32°5.6`	0.7	данные отсутствуют	данные отсутствуют	данные отсутствуют
2507	1.1.2507	1.1.2508	28°1.5`	0.7	данные отсутствуют	данные отсутствуют	данные отсутствуют
2508	1.1.2508	1.1.2509	21°48.1`	0.7	данные отсутствуют	данные отсутствуют	данные отсутствуют

Земельный участок
вид объекта недвижимости

Лист № 130 раздела 3.1	Всего листов раздела 3.1: 201	Всего разделов: 8	Всего листов отчёта: 971

09.09.2025г. № КУВИ-001/2025-171479376	
Кадастровый номер:	78:07:0003289:8

1	2	3	4	5	6	7	8
2509	1.1.2509	1.1.2510	18°10.7`	0.71	данные отсутствуют	данные отсутствуют	данные отсутствуют
2510	1.1.2510	1.1.2511	13°14.5`	0.7	данные отсутствуют	данные отсутствуют	данные отсутствуют
2511	1.1.2511	1.1.2512	8°14.8`	0.7	данные отсутствуют	данные отсутствуют	данные отсутствуют
2512	1.1.2512	1.1.2513	3°16.2`	0.7	данные отсутствуют	данные отсутствуют	данные отсутствуют
2513	1.1.2513	1.1.2514	358°30.7`	0.77	данные отсутствуют	данные отсутствуют	данные отсутствуют
2514	1.1.2514	1.1.2515	353°25.1`	0.79	данные отсутствуют	данные отсутствуют	данные отсутствуют
2515	1.1.2515	1.1.2516	347°33.6`	0.7	данные отсутствуют	данные отсутствуют	данные отсутствуют
2516	1.1.2516	1.1.2517	343°22.7`	0.7	данные отсутствуют	данные отсутствуют	данные отсутствуют
2517	1.1.2517	1.1.2518	338°11.9`	0.7	данные отсутствуют	данные отсутствуют	данные отсутствуют
2518	1.1.2518	1.1.2519	333°48.0`	0.7	данные отсутствуют	данные отсутствуют	данные отсутствуют
2519	1.1.2519	1.1.2520	329°2.2`	0.7	данные отсутствуют	данные отсутствуют	данные отсутствуют
2520	1.1.2520	1.1.2521	324°16.4`	0.7	данные отсутствуют	данные отсутствуют	данные отсутствуют
2521	1.1.2521	1.1.2522	319°40.0`	0.7	данные отсутствуют	данные отсутствуют	данные отсутствуют
2522	1.1.2522	1.1.2523	314°25.3`	0.7	данные отсутствуют	данные отсутствуют	данные отсутствуют
2523	1.1.2523	1.1.2524	309°48.4`	0.7	данные отсутствуют	данные отсутствуют	данные отсутствуют
2524	1.1.2524	1.1.2525	304°35.5`	0.7	данные отсутствуют	данные отсутствуют	данные отсутствуют

Земельный участок
вид объекта недвижимости

Лист № 131 раздела 3.1	Всего листов раздела 3.1: 201	Всего разделов: 8	Всего листов отчёта: 971

09.09.2025г. № КУВИ-001/2025-171479376	
Кадастровый номер:	78:07:0003289:8

1	2	3	4	5	6	7	8
2525	1.1.2525	1.1.2526	300°15.4`	0.69	данные отсутствуют	данные отсутствуют	данные отсутствуют
2526	1.1.2526	1.1.2527	323°4.9`	7.14	данные отсутствуют	данные отсутствуют	данные отсутствуют
2527	1.1.2527	1.1.2528	302°52.5`	5.66	данные отсутствуют	данные отсутствуют	данные отсутствуют
2528	1.1.2528	1.1.2529	278°13.5`	16.15	данные отсутствуют	данные отсутствуют	данные отсутствуют
2529	1.1.2529	1.1.2530	265°6.4`	18.64	данные отсутствуют	данные отсутствуют	данные отсутствуют
2530	1.1.2530	1.1.2531	241°5.4`	14.21	данные отсутствуют	данные отсутствуют	данные отсутствуют
2531	1.1.2531	1.1.2532	260°49.4`	19.81	данные отсутствуют	данные отсутствуют	данные отсутствуют
2532	1.1.2532	1.1.2533	261°58.0`	11.66	данные отсутствуют	данные отсутствуют	данные отсутствуют
2533	1.1.2533	1.1.2534	269°15.3`	13.08	данные отсутствуют	данные отсутствуют	данные отсутствуют
2534	1.1.2534	1.1.2535	259°33.8`	59.34	данные отсутствуют	данные отсутствуют	данные отсутствуют
2535	1.1.2535	1.1.2536	265°53.1`	12.4	данные отсутствуют	данные отсутствуют	данные отсутствуют
2536	1.1.2536	1.1.2537	260°6.3`	5	данные отсутствуют	данные отсутствуют	данные отсутствуют
2537	1.1.2537	1.1.2538	270°11.6`	17.85	данные отсутствуют	данные отсутствуют	данные отсутствуют
2538	1.1.2538	1.1.2539	274°58.2`	0.23	данные отсутствуют	данные отсутствуют	данные отсутствуют
2539	1.1.2539	1.1.2540	274°53.9`	0.7	данные отсутствуют	данные отсутствуют	данные отсутствуют
2540	1.1.2540	1.1.2541	276°36.8`	0.69	данные отсутствуют	данные отсутствуют	данные отсутствуют

Земельный участок
вид объекта недвижимости

Лист № 132 раздела 3.1	Всего листов раздела 3.1: 201	Всего разделов: 8	Всего листов отчёта: 971

09.09.2025г. № КУВИ-001/2025-171479376	
Кадастровый номер:	78:07:0003289:8

1	2	3	4	5	6	7	8
2541	1.1.2541	1.1.2542	276°31.2`	0.7	данные отсутствуют	данные отсутствуют	данные отсутствуют
2542	1.1.2542	1.1.2543	278°14.8`	0.7	данные отсутствуют	данные отсутствуют	данные отсутствуют
2543	1.1.2543	1.1.2544	279°3.5`	0.7	данные отсутствуют	данные отсутствуют	данные отсутствуют
2544	1.1.2544	1.1.2545	280°40.2`	0.7	данные отсутствуют	данные отсутствуют	данные отсутствуют
2545	1.1.2545	1.1.2546	280°40.2`	0.7	данные отсутствуют	данные отсутствуют	данные отсутствуют
2546	1.1.2546	1.1.2547	282°26.4`	0.7	данные отсутствуют	данные отсутствуют	данные отсутствуют
2547	1.1.2547	1.1.2548	283°14.5`	0.7	данные отсутствуют	данные отсутствуют	данные отсутствуют
2548	1.1.2548	1.1.2549	284°2.2`	0.7	данные отсутствуют	данные отсутствуют	данные отсутствуют
2549	1.1.2549	1.1.2550	284°49.6`	0.7	данные отсутствуют	данные отсутствуют	данные отсутствуют
2550	1.1.2550	1.1.2551	285°49.9`	0.7	данные отсутствуют	данные отсутствуют	данные отсутствуют
2551	1.1.2551	1.1.2552	287°24.2`	0.7	данные отсутствуют	данные отсутствуют	данные отсутствуют
2552	1.1.2552	1.1.2553	288°10.7`	0.71	данные отсутствуют	данные отсутствуют	данные отсутствуют
2553	1.1.2553	1.1.2554	289°12.8`	0.7	данные отсутствуют	данные отсутствуют	данные отсутствуют
2554	1.1.2554	1.1.2555	290°16.0`	0.69	данные отсутствуют	данные отсутствуют	данные отсутствуют
2555	1.1.2555	1.1.2556	290°44.8`	0.71	данные отсутствуют	данные отсутствуют	данные отсутствуют
2556	1.1.2556	1.1.2557	291°48.1`	0.7	данные отсутствуют	данные отсутствуют	данные отсутствуют

Земельный участок
вид объекта недвижимости

Лист № 133 раздела 3.1	Всего листов раздела 3.1: 201	Всего разделов: 8	Всего листов отчёта: 971

09.09.2025г. № КУВИ-001/2025-171479376	
Кадастровый номер:	78:07:0003289:8

1	2	3	4	5	6	7	8
2557	1.1.2557	1.1.2558	293°37.7`	0.7	данные отсутствуют	данные отсутствуют	данные отсутствуют
2558	1.1.2558	1.1.2559	293°37.7`	0.7	данные отсутствуют	данные отсутствуют	данные отсутствуют
2559	1.1.2559	1.1.2560	295°27.8`	0.7	данные отсутствуют	данные отсутствуют	данные отсутствуют
2560	1.1.2560	1.1.2561	296°12.0`	0.7	данные отсутствуют	данные отсутствуют	данные отсутствуют
2561	1.1.2561	1.1.2562	297°18.0`	0.7	данные отсутствуют	данные отсутствуют	данные отсутствуют
2562	1.1.2562	1.1.2563	298°1.5`	0.7	данные отсутствуют	данные отсутствуют	данные отсутствуют
2563	1.1.2563	1.1.2564	298°18.1`	0.15	данные отсутствуют	данные отсутствуют	данные отсутствуют
2564	1.1.2564	1.1.2565	350°55.7`	1.21	данные отсутствуют	данные отсутствуют	данные отсутствуют
2565	1.1.2565	1.1.2566	10°24.5`	0.5	данные отсутствуют	данные отсутствуют	данные отсутствуют
2566	1.1.2566	1.1.2567	353°1.1`	0.49	данные отсутствуют	данные отсутствуют	данные отсутствуют
2567	1.1.2567	1.1.2568	335°33.4`	0.48	данные отсутствуют	данные отсутствуют	данные отсутствуют
2568	1.1.2568	1.1.2569	318°16.2`	0.5	данные отсутствуют	данные отсутствуют	данные отсутствуют
2569	1.1.2569	1.1.2570	301°9.5`	0.5	данные отсутствуют	данные отсутствуют	данные отсутствуют
2570	1.1.2570	1.1.2571	282°54.4`	0.49	данные отсутствуют	данные отсутствуют	данные отсутствуют
2571	1.1.2571	1.1.2572	266°34.0`	0.5	данные отсутствуют	данные отсутствуют	данные отсутствуют
2572	1.1.2572	1.1.2573	252°21.0`	0.23	данные отсутствуют	данные отсутствуют	данные отсутствуют

Земельный участок
вид объекта недвижимости

Лист № 134 раздела 3.1	Всего листов раздела 3.1: 201	Всего разделов: 8	Всего листов отчёта: 971

09.09.2025г. № КУВИ-001/2025-171479376	
Кадастровый номер:	78:07:0003289:8

1	2	3	4	5	6	7	8
2573	1.1.2573	1.1.2574	263°9.9`	5.63	данные отсутствуют	данные отсутствуют	данные отсутствуют
2574	1.1.2574	1.1.2575	284°55.9`	1.55	данные отсутствуют	данные отсутствуют	данные отсутствуют
2575	1.1.2575	1.1.2576	300°52.0`	1.01	данные отсутствуют	данные отсутствуют	данные отсутствуют
2576	1.1.2576	1.1.2577	292°58.6`	6.07	данные отсутствуют	данные отсутствуют	данные отсутствуют
2577	1.1.2577	1.1.2578	275°23.7`	10.85	данные отсутствуют	данные отсутствуют	данные отсутствуют
2578	1.1.2578	1.1.2579	275°52.6`	16.9	данные отсутствуют	данные отсутствуют	данные отсутствуют
2579	1.1.2579	1.1.2580	291°48.1`	0.7	данные отсутствуют	данные отсутствуют	данные отсутствуют
2580	1.1.2580	1.1.2581	290°44.8`	0.71	данные отсутствуют	данные отсутствуют	данные отсутствуют
2581	1.1.2581	1.1.2582	290°16.0`	0.69	данные отсутствуют	данные отсутствуют	данные отсутствуют
2582	1.1.2582	1.1.2583	289°59.0`	0.7	данные отсутствуют	данные отсутствуют	данные отсутствуют
2583	1.1.2583	1.1.2584	289°12.8`	0.7	данные отсутствуют	данные отсутствуют	данные отсутствуют
2584	1.1.2584	1.1.2585	288°26.1`	0.7	данные отсутствуют	данные отсутствуют	данные отсутствуют
2585	1.1.2585	1.1.2586	288°10.7`	0.71	данные отсутствуют	данные отсутствуют	данные отсутствуют
2586	1.1.2586	1.1.2587	287°24.2`	0.7	данные отсутствуют	данные отсутствуют	данные отсутствуют
2587	1.1.2587	1.1.2588	287°24.2`	0.7	данные отсутствуют	данные отсутствуют	данные отсутствуют
2588	1.1.2588	1.1.2589	285°49.9`	0.7	данные отсутствуют	данные отсутствуют	данные отсутствуют

Земельный участок
вид объекта недвижимости

Лист № 135 раздела 3.1	Всего листов раздела 3.1: 201	Всего разделов: 8	Всего листов отчёта: 971

09.09.2025г. № КУВИ-001/2025-171479376	
Кадастровый номер:	78:07:0003289:8

1	2	3	4	5	6	7	8
2589	1.1.2589	1.1.2590	285°49.9`	0.7	данные отсутствуют	данные отсутствуют	данные отсутствуют
2590	1.1.2590	1.1.2591	285°36.7`	0.71	данные отсутствуют	данные отсутствуют	данные отсутствуют
2591	1.1.2591	1.1.2592	285°2.3`	0.69	данные отсутствуют	данные отсутствуют	данные отсутствуют
2592	1.1.2592	1.1.2593	284°2.2`	0.7	данные отсутствуют	данные отсутствуют	данные отсутствуют
2593	1.1.2593	1.1.2594	283°14.5`	0.7	данные отсутствуют	данные отсутствуют	данные отсутствуют
2594	1.1.2594	1.1.2595	283°14.5`	0.7	данные отсутствуют	данные отсутствуют	данные отсутствуют
2595	1.1.2595	1.1.2596	282°15.9`	0.71	данные отсутствуют	данные отсутствуют	данные отсутствуют
2596	1.1.2596	1.1.2597	282°26.4`	0.7	данные отсутствуют	данные отсутствуют	данные отсутствуют
2597	1.1.2597	1.1.2598	280°40.2`	0.7	данные отсутствуют	данные отсутствуют	данные отсутствуют
2598	1.1.2598	1.1.2599	280°40.2`	0.7	данные отсутствуют	данные отсутствуют	данные отсутствуют
2599	1.1.2599	1.1.2600	280°34.4`	0.76	данные отсутствуют	данные отсутствуют	данные отсутствуют
2600	1.1.2600	1.1.2601	279°52.0`	0.7	данные отсутствуют	данные отсутствуют	данные отсутствуют
2601	1.1.2601	1.1.2602	279°3.5`	0.7	данные отсутствуют	данные отсутствуют	данные отсутствуют
2602	1.1.2602	1.1.2603	278°14.8`	0.7	данные отсутствуют	данные отсутствуют	данные отсутствуют
2603	1.1.2603	1.1.2604	278°7.8`	0.71	данные отсутствуют	данные отсутствуют	данные отсутствуют
2604	1.1.2604	1.1.2605	277°25.9`	0.7	данные отсутствуют	данные отсутствуют	данные отсутствуют

Земельный участок
вид объекта недвижимости

Лист № 136 раздела 3.1	Всего листов раздела 3.1: 201	Всего разделов: 8	Всего листов отчёта: 971

09.09.2025г. № КУВИ-001/2025-171479376	
Кадастровый номер:	78:07:0003289:8

1	2	3	4	5	6	7	8
2605	1.1.2605	1.1.2606	276°31.2`	0.7	данные отсутствуют	данные отсутствуют	данные отсутствуют
2606	1.1.2606	1.1.2607	275°47.6`	0.69	данные отсутствуют	данные отсутствуют	данные отсутствуют
2607	1.1.2607	1.1.2608	275°42.7`	0.7	данные отсутствуют	данные отсутствуют	данные отсутствуют
2608	1.1.2608	1.1.2609	275°29.5`	0.52	данные отсутствуют	данные отсутствуют	данные отсутствуют
2609	1.1.2609	1.1.2610	267°17.7`	15.47	данные отсутствуют	данные отсутствуют	данные отсутствуют
2610	1.1.2610	1.1.2611	266°48.7`	3.78	данные отсутствуют	данные отсутствуют	данные отсутствуют
2611	1.1.2611	1.1.2612	273°22.4`	13.93	данные отсутствуют	данные отсутствуют	данные отсутствуют
2612	1.1.2612	1.1.2613	265°43.3`	5.09	данные отсутствуют	данные отсутствуют	данные отсутствуют
2613	1.1.2613	1.1.2614	268°59.9`	3.43	данные отсутствуют	данные отсутствуют	данные отсутствуют
2614	1.1.2614	1.1.2615	34°33.8`	6.01	данные отсутствуют	данные отсутствуют	данные отсутствуют
2615	1.1.2615	1.1.2616	125°37.1`	0.82	данные отсутствуют	данные отсутствуют	данные отсутствуют
2616	1.1.2616	1.1.2617	36°10.2`	1.47	данные отсутствуют	данные отсутствуют	данные отсутствуют
2617	1.1.2617	1.1.2618	306°57.1`	5.61	данные отсутствуют	данные отсутствуют	данные отсутствуют
2618	1.1.2618	1.1.2619	217°8.8`	1.66	данные отсутствуют	данные отсутствуют	данные отсутствуют
2619	1.1.2619	1.1.2620	124°46.7`	0.88	данные отсутствуют	данные отсутствуют	данные отсутствуют
2620	1.1.2620	1.1.2621	214°56.8`	6.2	данные отсутствуют	данные отсутствуют	данные отсутствуют

Земельный участок
вид объекта недвижимости

Лист № 137 раздела 3.1	Всего листов раздела 3.1: 201	Всего разделов: 8	Всего листов отчёта: 971

09.09.2025г. № КУВИ-001/2025-171479376	
Кадастровый номер:	78:07:0003289:8

1	2	3	4	5	6	7	8
2621	1.1.2621	1.1.2622	310°14.0`	15.23	данные отсутствуют	данные отсутствуют	данные отсутствуют
2622	1.1.2622	1.1.2623	297°33.5`	26.56	данные отсутствуют	данные отсутствуют	данные отсутствуют
2623	1.1.2623	1.1.2624	318°46.7`	4.61	данные отсутствуют	данные отсутствуют	данные отсутствуют
2624	1.1.2624	1.1.2625	295°53.3`	9.48	данные отсутствуют	данные отсутствуют	данные отсутствуют
2625	1.1.2625	1.1.2626	288°38.3`	4.44	данные отсутствуют	данные отсутствуют	данные отсутствуют
2626	1.1.2626	1.1.2627	319°49.4`	7.91	данные отсутствуют	данные отсутствуют	данные отсутствуют
2627	1.1.2627	1.1.2628	341°31.0`	11.2	данные отсутствуют	данные отсутствуют	данные отсутствуют
2628	1.1.2628	1.1.2629	350°19.6`	12.97	данные отсутствуют	данные отсутствуют	данные отсутствуют
2629	1.1.2629	1.1.2630	356°21.9`	8.52	данные отсутствуют	данные отсутствуют	данные отсутствуют
2630	1.1.2630	1.1.2631	13°41.0`	3.55	данные отсутствуют	данные отсутствуют	данные отсутствуют
2631	1.1.2631	1.1.2632	78°22.0`	2.08	данные отсутствуют	данные отсутствуют	данные отсутствуют
2632	1.1.2632	1.1.2633	346°45.5`	2.27	данные отсутствуют	данные отсутствуют	данные отсутствуют
2633	1.1.2633	1.1.2634	252°23.0`	2.21	данные отсутствуют	данные отсутствуют	данные отсутствуют
2634	1.1.2634	1.1.2635	352°24.3`	6.05	данные отсутствуют	данные отсутствуют	данные отсутствуют
2635	1.1.2635	1.1.2636	333°11.5`	10.53	данные отсутствуют	данные отсутствуют	данные отсутствуют
2636	1.1.2636	1.1.2637	323°7.8`	0.7	данные отсутствуют	данные отсутствуют	данные отсутствуют

Земельный участок
вид объекта недвижимости

Лист № 138 раздела 3.1	Всего листов раздела 3.1: 201	Всего разделов: 8	Всего листов отчёта: 971

09.09.2025г. № КУВИ-001/2025-171479376	
Кадастровый номер:	78:07:0003289:8

1	2	3	4	5	6	7	8
2637	1.1.2637	1.1.2638	320°49.6`	0.7	данные отсутствуют	данные отсутствуют	данные отсутствуют
2638	1.1.2638	1.1.2639	319°2.6`	0.7	данные отсутствуют	данные отсутствуют	данные отсутствуют
2639	1.1.2639	1.1.2640	316°44.2`	0.7	данные отсутствуют	данные отсутствуют	данные отсутствуют
2640	1.1.2640	1.1.2641	314°25.3`	0.7	данные отсутствуют	данные отсутствуют	данные отсутствуют
2641	1.1.2641	1.1.2642	313°15.8`	0.7	данные отсутствуют	данные отсутствуют	данные отсутствуют
2642	1.1.2642	1.1.2643	310°57.4`	0.7	данные отсутствуют	данные отсутствуют	данные отсутствуют
2643	1.1.2643	1.1.2644	308°39.6`	0.7	данные отсутствуют	данные отсутствуют	данные отсутствуют
2644	1.1.2644	1.1.2645	306°12.5`	0.69	данные отсутствуют	данные отсутствуют	данные отсутствуют
2645	1.1.2645	1.1.2646	306°9.5`	0.32	данные отсутствуют	данные отсутствуют	данные отсутствуют
2646	1.1.2646	1.1.2647	304°2.8`	0.45	данные отсутствуют	данные отсутствуют	данные отсутствуют
2647	1.1.2647	1.1.2648	302°47.0`	0.7	данные отсутствуют	данные отсутствуют	данные отсутствуют
2648	1.1.2648	1.1.2649	300°15.4`	0.69	данные отсутствуют	данные отсутствуют	данные отсутствуют
2649	1.1.2649	1.1.2650	299°8.0`	0.7	данные отсутствуют	данные отсутствуют	данные отсутствуют
2650	1.1.2650	1.1.2651	296°12.0`	0.7	данные отсутствуют	данные отсутствуют	данные отсутствуют
2651	1.1.2651	1.1.2652	294°22.6`	0.7	данные отсутствуют	данные отсутствуют	данные отсутствуют
2652	1.1.2652	1.1.2653	292°52.4`	0.69	данные отсутствуют	данные отсутствуют	данные отсутствуют

Земельный участок
вид объекта недвижимости

Лист № 139 раздела 3.1	Всего листов раздела 3.1: 201	Всего разделов: 8	Всего листов отчёта: 971

09.09.2025г. № КУВИ-001/2025-171479376	
Кадастровый номер:	78:07:0003289:8

1	2	3	4	5	6	7	8
2653	1.1.2653	1.1.2654	289°59.0`	0.7	данные отсутствуют	данные отсутствуют	данные отсутствуют
2654	1.1.2654	1.1.2655	288°35.0`	38.03	данные отсутствуют	данные отсутствуют	данные отсутствуют
2655	1.1.2655	1.1.2656	283°27.1`	12.34	данные отсутствуют	данные отсутствуют	данные отсутствуют
2656	1.1.2656	1.1.2657	285°8.0`	27.35	данные отсутствуют	данные отсутствуют	данные отсутствуют
2657	1.1.2657	1.1.2658	274°29.9`	39.65	данные отсутствуют	данные отсутствуют	данные отсутствуют
2658	1.1.2658	1.1.2659	291°2.3`	0.14	данные отсутствуют	данные отсутствуют	данные отсутствуют
2659	1.1.2659	1.1.2660	289°53.1`	0.5	данные отсутствуют	данные отсутствуют	данные отсутствуют
2660	1.1.2660	1.1.2661	289°53.1`	0.5	данные отсутствуют	данные отсутствуют	данные отсутствуют
2661	1.1.2661	1.1.2662	290°57.4`	0.5	данные отсутствуют	данные отсутствуют	данные отсутствуют
2662	1.1.2662	1.1.2663	292°26.6`	0.5	данные отсутствуют	данные отсутствуют	данные отсутствуют
2663	1.1.2663	1.1.2664	293°29.9`	0.5	данные отсутствуют	данные отсутствуют	данные отсутствуют
2664	1.1.2664	1.1.2665	293°29.9`	0.5	данные отсутствуют	данные отсутствуют	данные отсутствуют
2665	1.1.2665	1.1.2666	295°1.0`	0.5	данные отсутствуют	данные отсутствуют	данные отсутствуют
2666	1.1.2666	1.1.2667	296°3.2`	0.5	данные отсутствуют	данные отсутствуют	данные отсутствуют
2667	1.1.2667	1.1.2668	296°3.2`	0.5	данные отсутствуют	данные отсутствуют	данные отсутствуют
2668	1.1.2668	1.1.2669	297°35.8`	0.5	данные отсутствуют	данные отсутствуют	данные отсутствуют

Земельный участок
вид объекта недвижимости

Лист № 140 раздела 3.1	Всего листов раздела 3.1: 201	Всего разделов: 8	Всего листов отчёта: 971

09.09.2025г. № КУВИ-001/2025-171479376	
Кадастровый номер:	78:07:0003289:8

1	2	3	4	5	6	7	8
2669	1.1.2669	1.1.2670	297°35.8`	0.5	данные отсутствуют	данные отсутствуют	данные отсутствуют
2670	1.1.2670	1.1.2671	299°36.2`	0.51	данные отсутствуют	данные отсутствуют	данные отсутствуют
2671	1.1.2671	1.1.2672	298°36.6`	0.5	данные отсутствуют	данные отсутствуют	данные отсутствуют
2672	1.1.2672	1.1.2673	301°9.5`	0.5	данные отсутствуют	данные отсутствуют	данные отсутствуют
2673	1.1.2673	1.1.2674	301°45.5`	0.49	данные отсутствуют	данные отсутствуют	данные отсутствуют
2674	1.1.2674	1.1.2675	302°7.5`	0.51	данные отсутствуют	данные отсутствуют	данные отсутствуют
2675	1.1.2675	1.1.2676	302°44.1`	0.5	данные отсутствуют	данные отсутствуют	данные отсутствуют
2676	1.1.2676	1.1.2677	304°19.8`	0.5	данные отсутствуют	данные отсутствуют	данные отсутствуют
2677	1.1.2677	1.1.2678	304°19.8`	0.5	данные отсутствуют	данные отсутствуют	данные отсутствуют
2678	1.1.2678	1.1.2679	305°16.3`	0.5	данные отсутствуют	данные отсутствуют	данные отсутствуют
2679	1.1.2679	1.1.2680	306°52.2`	0.5	данные отсутствуют	данные отсутствуют	данные отсутствуют
2680	1.1.2680	1.1.2681	306°52.2`	0.5	данные отсутствуют	данные отсутствуют	данные отсутствуют
2681	1.1.2681	1.1.2682	308°28.8`	0.5	данные отсутствуют	данные отсутствуют	данные отсутствуют
2682	1.1.2682	1.1.2683	309°22.1`	0.5	данные отсутствуют	данные отсутствуют	данные отсутствуют
2683	1.1.2683	1.1.2684	308°28.8`	0.5	данные отсутствуют	данные отсутствуют	данные отсутствуют
2684	1.1.2684	1.1.2685	311°43.8`	0.5	данные отсутствуют	данные отсутствуют	данные отсутствуют

Земельный участок
вид объекта недвижимости

Лист № 141 раздела 3.1	Всего листов раздела 3.1: 201	Всего разделов: 8	Всего листов отчёта: 971

09.09.2025г. № КУВИ-001/2025-171479376	
Кадастровый номер:	78:07:0003289:8

1	2	3	4	5	6	7	8
2685	1.1.2685	1.1.2686	310°58.3`	0.5	данные отсутствуют	данные отсутствуют	данные отсутствуют
2686	1.1.2686	1.1.2687	312°34.8`	0.5	данные отсутствуют	данные отсутствуют	данные отсутствуют
2687	1.1.2687	1.1.2688	312°34.8`	0.5	данные отсутствуют	данные отсутствуют	данные отсутствуют
2688	1.1.2688	1.1.2689	313°21.8`	0.5	данные отсутствуют	данные отсутствуют	данные отсутствуют
2689	1.1.2689	1.1.2690	315°48.4`	0.5	данные отсутствуют	данные отсутствуют	данные отсутствуют
2690	1.1.2690	1.1.2691	315°0.0`	0.49	данные отсутствуют	данные отсутствуют	данные отсутствуют
2691	1.1.2691	1.1.2692	316°35.5`	0.51	данные отсутствуют	данные отсутствуют	данные отсутствуют
2692	1.1.2692	1.1.2693	317°29.4`	0.49	данные отсутствуют	данные отсутствуют	данные отсутствуют
2693	1.1.2693	1.1.2694	318°10.8`	0.51	данные отсутствуют	данные отсутствуют	данные отсутствуют
2694	1.1.2694	1.1.2695	318°16.2`	0.5	данные отсутствуют	данные отсутствуют	данные отсутствуют
2695	1.1.2695	1.1.2696	319°53.9`	0.5	данные отсутствуют	данные отсутствуют	данные отсутствуют
2696	1.1.2696	1.1.2697	320°37.9`	0.5	данные отсутствуют	данные отсутствуют	данные отсутствуют
2697	1.1.2697	1.1.2698	321°31.2`	0.5	данные отсутствуют	данные отсутствуют	данные отсутствуют
2698	1.1.2698	1.1.2699	289°21.7`	42.47	данные отсутствуют	данные отсутствуют	данные отсутствуют
2699	1.1.2699	1.1.2700	285°46.1`	12.51	данные отсутствуют	данные отсутствуют	данные отсутствуют
2700	1.1.2700	1.1.2701	270°8.0`	8.56	данные отсутствуют	данные отсутствуют	данные отсутствуют

Земельный участок
вид объекта недвижимости

Лист № 142 раздела 3.1	Всего листов раздела 3.1: 201	Всего разделов: 8	Всего листов отчёта: 971

09.09.2025г. № КУВИ-001/2025-171479376	
Кадастровый номер:	78:07:0003289:8

1	2	3	4	5	6	7	8
2701	1.1.2701	1.1.2702	260°16.3`	3.55	данные отсутствуют	данные отсутствуют	данные отсутствуют
2702	1.1.2702	1.1.2703	282°27.5`	6.17	данные отсутствуют	данные отсутствуют	данные отсутствуют
2703	1.1.2703	1.1.2704	331°0.8`	2.44	данные отсутствуют	данные отсутствуют	данные отсутствуют
2704	1.1.2704	1.1.2705	353°59.5`	0.38	данные отсутствуют	данные отсутствуют	данные отсутствуют
2705	1.1.2705	1.1.2706	342°35.8`	0.7	данные отсутствуют	данные отсутствуют	данные отсутствуют
2706	1.1.2706	1.1.2707	327°13.0`	0.7	данные отсутствуют	данные отсутствуют	данные отсутствуют
2707	1.1.2707	1.1.2708	312°39.8`	0.69	данные отсутствуют	данные отсутствуют	данные отсутствуют
2708	1.1.2708	1.1.2709	300°44.1`	0.43	данные отсутствуют	данные отсутствуют	данные отсутствуют
2709	1.1.2709	1.1.2710	288°26.1`	0.7	данные отсутствуют	данные отсутствуют	данные отсутствуют
2710	1.1.2710	1.1.2711	282°31.7`	5.16	данные отсутствуют	данные отсутствуют	данные отсутствуют
2711	1.1.2711	1.1.2712	279°23.6`	17.89	данные отсутствуют	данные отсутствуют	данные отсутствуют
2712	1.1.2712	1.1.2713	256°17.5`	17.34	данные отсутствуют	данные отсутствуют	данные отсутствуют
2713	1.1.2713	1.1.2714	248°11.9`	0.7	данные отсутствуют	данные отсутствуют	данные отсутствуют
2714	1.1.2714	1.1.2715	250°47.2`	0.7	данные отсутствуют	данные отсутствуют	данные отсутствуют
2715	1.1.2715	1.1.2716	252°35.8`	0.7	данные отсутствуют	данные отсутствуют	данные отсутствуют
2716	1.1.2716	1.1.2717	255°57.8`	0.7	данные отсутствуют	данные отсутствуют	данные отсутствуют

Земельный участок
вид объекта недвижимости

Лист № 143 раздела 3.1	Всего листов раздела 3.1: 201	Всего разделов: 8	Всего листов отчёта: 971

09.09.2025г. № КУВИ-001/2025-171479376	
Кадастровый номер:	78:07:0003289:8

1	2	3	4	5	6	7	8
2717	1.1.2717	1.1.2718	257°33.6`	0.7	данные отсутствуют	данные отсутствуют	данные отсутствуют
2718	1.1.2718	1.1.2719	259°19.8`	0.7	данные отсутствуют	данные отсутствуют	данные отсутствуют
2719	1.1.2719	1.1.2720	262°34.1`	0.7	данные отсутствуют	данные отсутствуют	данные отсутствуют
2720	1.1.2720	1.1.2721	264°17.3`	0.7	данные отсутствуют	данные отсутствуют	данные отсутствуют
2721	1.1.2721	1.1.2722	266°43.8`	0.7	данные отсутствуют	данные отсутствуют	данные отсутствуют
2722	1.1.2722	1.1.2723	269°10.9`	0.7	данные отсутствуют	данные отсутствуют	данные отсутствуют
2723	1.1.2723	1.1.2724	271°38.2`	0.7	данные отсутствуют	данные отсутствуют	данные отсутствуют
2724	1.1.2724	1.1.2725	274°5.2`	0.7	данные отсутствуют	данные отсутствуют	данные отсутствуют
2725	1.1.2725	1.1.2726	275°47.6`	0.69	данные отсутствуют	данные отсутствуют	данные отсутствуют
2726	1.1.2726	1.1.2727	278°14.8`	0.7	данные отсутствуют	данные отсутствуют	данные отсутствуют
2727	1.1.2727	1.1.2728	280°40.2`	0.7	данные отсутствуют	данные отсутствуют	данные отсутствуют
2728	1.1.2728	1.1.2729	283°14.5`	0.7	данные отсутствуют	данные отсутствуют	данные отсутствуют
2729	1.1.2729	1.1.2730	284°49.6`	0.7	данные отсутствуют	данные отсутствуют	данные отсутствуют
2730	1.1.2730	1.1.2731	287°39.0`	0.69	данные отсутствуют	данные отсутствуют	данные отсутствуют
2731	1.1.2731	1.1.2732	289°59.0`	0.7	данные отсутствуют	данные отсутствуют	данные отсутствуют
2732	1.1.2732	1.1.2733	292°33.4`	0.7	данные отсутствуют	данные отсутствуют	данные отсутствуют

Земельный участок
вид объекта недвижимости

Лист № 144 раздела 3.1	Всего листов раздела 3.1: 201	Всего разделов: 8	Всего листов отчёта: 971

09.09.2025г. № КУВИ-001/2025-171479376	
Кадастровый номер:	78:07:0003289:8

1	2	3	4	5	6	7	8
2733	1.1.2733	1.1.2734	294°22.6`	0.7	данные отсутствуют	данные отсутствуют	данные отсутствуют
2734	1.1.2734	1.1.2735	296°33.9`	0.69	данные отсутствуют	данные отсутствуют	данные отсутствуют
2735	1.1.2735	1.1.2736	299°8.0`	0.7	данные отсутствуют	данные отсутствуют	данные отсутствуют
2736	1.1.2736	1.1.2737	301°39.7`	0.7	данные отсутствуют	данные отсутствуют	данные отсутствуют
2737	1.1.2737	1.1.2738	303°55.0`	0.7	данные отсутствуют	данные отсутствуют	данные отсутствуют
2738	1.1.2738	1.1.2739	305°43.6`	0.7	данные отсутствуют	данные отсутствуют	данные отсутствуют
2739	1.1.2739	1.1.2740	308°31.8`	0.69	данные отсутствуют	данные отсутствуют	данные отсутствуют
2740	1.1.2740	1.1.2741	310°25.6`	0.71	данные отсутствуют	данные отсутствуют	данные отсутствуют
2741	1.1.2741	1.1.2742	313°5.5`	0.42	данные отсутствуют	данные отсутствуют	данные отсутствуют
2742	1.1.2742	1.1.2743	322°29.8`	0.54	данные отсутствуют	данные отсутствуют	данные отсутствуют
2743	1.1.2743	1.1.2744	321°20.4`	0.7	данные отсутствуют	данные отсутствуют	данные отсутствуют
2744	1.1.2744	1.1.2745	320°49.6`	0.7	данные отсутствуют	данные отсутствуют	данные отсутствуют
2745	1.1.2745	1.1.2746	320°49.6`	0.7	данные отсутствуют	данные отсутствуют	данные отсутствуют
2746	1.1.2746	1.1.2747	320°11.6`	0.7	данные отсутствуют	данные отсутствуют	данные отсутствуют
2747	1.1.2747	1.1.2748	319°2.6`	0.7	данные отсутствуют	данные отсутствуют	данные отсутствуют
2748	1.1.2748	1.1.2749	319°2.6`	0.7	данные отсутствуют	данные отсутствуют	данные отсутствуют

Земельный участок
вид объекта недвижимости

Лист № 145 раздела 3.1	Всего листов раздела 3.1: 201	Всего разделов: 8	Всего листов отчёта: 971

09.09.2025г. № КУВИ-001/2025-171479376	
Кадастровый номер:	78:07:0003289:8

1	2	3	4	5	6	7	8
2749	1.1.2749	1.1.2750	317°53.5`	0.7	данные отсутствуют	данные отсутствуют	данные отсутствуют
2750	1.1.2750	1.1.2751	317°53.5`	0.7	данные отсутствуют	данные отсутствуют	данные отсутствуют
2751	1.1.2751	1.1.2752	316°44.2`	0.7	данные отсутствуют	данные отсутствуют	данные отсутствуют
2752	1.1.2752	1.1.2753	316°44.2`	0.7	данные отсутствуют	данные отсутствуют	данные отсутствуют
2753	1.1.2753	1.1.2754	316°10.1`	0.69	данные отсутствуют	данные отсутствуют	данные отсутствуют
2754	1.1.2754	1.1.2755	315°0.0`	0.71	данные отсутствуют	данные отсутствуют	данные отсутствуют
2755	1.1.2755	1.1.2756	315°0.0`	0.24	данные отсутствуют	данные отсутствуют	данные отсутствуют
2756	1.1.2756	1.1.2757	290°3.3`	19.01	данные отсутствуют	данные отсутствуют	данные отсутствуют
2757	1.1.2757	1.1.2758	251°33.9`	8.73	данные отсутствуют	данные отсутствуют	данные отсутствуют
2758	1.1.2758	1.1.2759	221°11.2`	3.08	данные отсутствуют	данные отсутствуют	данные отсутствуют
2759	1.1.2759	1.1.2760	220°0.7`	3.9	данные отсутствуют	данные отсутствуют	данные отсутствуют
2760	1.1.2760	1.1.2761	234°49.1`	1.49	данные отсутствуют	данные отсутствуют	данные отсутствуют
2761	1.1.2761	1.1.2762	265°33.2`	1.81	данные отсутствуют	данные отсутствуют	данные отсутствуют
2762	1.1.2762	1.1.2763	283°54.8`	9.11	данные отсутствуют	данные отсутствуют	данные отсутствуют
2763	1.1.2763	1.1.2764	17°29.8`	4.82	данные отсутствуют	данные отсутствуют	данные отсутствуют
2764	1.1.2764	1.1.2765	300°17.8`	1.03	данные отсутствуют	данные отсутствуют	данные отсутствуют

Земельный участок
вид объекта недвижимости

Лист № 146 раздела 3.1	Всего листов раздела 3.1: 201	Всего разделов: 8	Всего листов отчёта: 971

09.09.2025г. № КУВИ-001/2025-171479376	
Кадастровый номер:	78:07:0003289:8

1	2	3	4	5	6	7	8
2765	1.1.2765	1.1.2766	285°45.9`	6.99	данные отсутствуют	данные отсутствуют	данные отсутствуют
2766	1.1.2766	1.1.2767	276°13.0`	1.02	данные отсутствуют	данные отсутствуют	данные отсутствуют
2767	1.1.2767	1.1.2768	196°26.5`	4.91	данные отсутствуют	данные отсутствуют	данные отсутствуют
2768	1.1.2768	1.1.2769	285°9.6`	8.41	данные отсутствуют	данные отсутствуют	данные отсутствуют
2769	1.1.2769	1.1.2770	295°8.7`	1.08	данные отсутствуют	данные отсутствуют	данные отсутствуют
2770	1.1.2770	1.1.2771	305°52.5`	1.38	данные отсутствуют	данные отсутствуют	данные отсутствуют
2771	1.1.2771	1.1.2772	320°47.9`	3.64	данные отсутствуют	данные отсутствуют	данные отсутствуют
2772	1.1.2772	1.1.2773	328°12.8`	5.01	данные отсутствуют	данные отсутствуют	данные отсутствуют
2773	1.1.2773	1.1.2774	311°6.0`	0.62	данные отсутствуют	данные отсутствуют	данные отсутствуют
2774	1.1.2774	1.1.2775	309°48.4`	0.7	данные отсутствуют	данные отсутствуют	данные отсутствуют
2775	1.1.2775	1.1.2776	308°39.6`	0.7	данные отсутствуют	данные отсутствуют	данные отсутствуют
2776	1.1.2776	1.1.2777	308°1.1`	0.7	данные отсутствуют	данные отсутствуют	данные отсутствуют
2777	1.1.2777	1.1.2778	306°12.5`	0.69	данные отсутствуют	данные отсутствуют	данные отсутствуют
2778	1.1.2778	1.1.2779	305°43.6`	0.7	данные отсутствуют	данные отсутствуют	данные отсутствуют
2779	1.1.2779	1.1.2780	304°35.5`	0.7	данные отсутствуют	данные отсутствуют	данные отсутствуют
2780	1.1.2780	1.1.2781	303°13.9`	0.69	данные отсутствуют	данные отсутствуют	данные отсутствуют

Земельный участок
вид объекта недвижимости

Лист № 147 раздела 3.1	Всего листов раздела 3.1: 201	Всего разделов: 8	Всего листов отчёта: 971

09.09.2025г. № КУВИ-001/2025-171479376	
Кадастровый номер:	78:07:0003289:8

1	2	3	4	5	6	7	8
2781	1.1.2781	1.1.2782	301°39.7`	0.7	данные отсутствуют	данные отсутствуют	данные отсутствуют
2782	1.1.2782	1.1.2783	302°5.6`	0.7	данные отсутствуют	данные отсутствуют	данные отсутствуют
2783	1.1.2783	1.1.2784	299°50.8`	0.7	данные отсутствуют	данные отсутствуют	данные отсутствуют
2784	1.1.2784	1.1.2785	299°8.0`	0.7	данные отсутствуют	данные отсутствуют	данные отсутствуют
2785	1.1.2785	1.1.2786	297°18.0`	0.7	данные отсутствуют	данные отсутствуют	данные отсутствуют
2786	1.1.2786	1.1.2787	296°55.7`	0.71	данные отсутствуют	данные отсутствуют	данные отсутствуют
2787	1.1.2787	1.1.2788	295°27.8`	0.7	данные отсутствуют	данные отсутствуют	данные отсутствуют
2788	1.1.2788	1.1.2789	295°27.8`	0.7	данные отсутствуют	данные отсутствуют	данные отсутствуют
2789	1.1.2789	1.1.2790	292°52.4`	0.69	данные отсутствуют	данные отсутствуют	данные отсутствуют
2790	1.1.2790	1.1.2791	292°33.4`	0.7	данные отсутствуют	данные отсутствуют	данные отсутствуют
2791	1.1.2791	1.1.2792	291°48.1`	0.7	данные отсутствуют	данные отсутствуют	данные отсутствуют
2792	1.1.2792	1.1.2793	289°59.0`	0.7	данные отсутствуют	данные отсутствуют	данные отсутствуют
2793	1.1.2793	1.1.2794	288°56.8`	0.71	данные отсутствуют	данные отсутствуют	данные отсутствуют
2794	1.1.2794	1.1.2795	288°10.7`	0.71	данные отсутствуют	данные отсутствуют	данные отсутствуют
2795	1.1.2795	1.1.2796	287°24.2`	0.7	данные отсутствуют	данные отсутствуют	данные отсутствуют
2796	1.1.2796	1.1.2797	285°49.9`	0.7	данные отсутствуют	данные отсутствуют	данные отсутствуют

Земельный участок
вид объекта недвижимости

Лист № 148 раздела 3.1	Всего листов раздела 3.1: 201	Всего разделов: 8	Всего листов отчёта: 971

09.09.2025г. № КУВИ-001/2025-171479376	
Кадастровый номер:	78:07:0003289:8

1	2	3	4	5	6	7	8
2797	1.1.2797	1.1.2798	285°2.3`	0.69	данные отсутствуют	данные отсутствуют	данные отсутствуют
2798	1.1.2798	1.1.2799	283°14.5`	0.7	данные отсутствуют	данные отсутствуют	данные отсутствуют
2799	1.1.2799	1.1.2800	283°3.3`	0.71	данные отсутствуют	данные отсутствуют	данные отсутствуют
2800	1.1.2800	1.1.2801	281°38.0`	0.69	данные отсутствуют	данные отсутствуют	данные отсутствуют
2801	1.1.2801	1.1.2802	279°52.0`	0.7	данные отсутствуют	данные отсутствуют	данные отсутствуют
2802	1.1.2802	1.1.2803	279°52.0`	0.7	данные отсутствуют	данные отсутствуют	данные отсутствуют
2803	1.1.2803	1.1.2804	278°7.8`	0.71	данные отсутствуют	данные отсутствуют	данные отсутствуют
2804	1.1.2804	1.1.2805	277°25.9`	0.7	данные отсутствуют	данные отсутствуют	данные отсутствуют
2805	1.1.2805	1.1.2806	275°42.7`	0.7	данные отсутствуют	данные отсутствуют	данные отсутствуют
2806	1.1.2806	1.1.2807	274°58.2`	0.69	данные отсутствуют	данные отсутствуют	данные отсутствуют
2807	1.1.2807	1.1.2808	274°5.2`	0.7	данные отсутствуют	данные отсутствуют	данные отсутствуют
2808	1.1.2808	1.1.2809	272°27.2`	0.7	данные отсутствуют	данные отсутствуют	данные отсутствуют
2809	1.1.2809	1.1.2810	272°27.2`	0.7	данные отсутствуют	данные отсутствуют	данные отсутствуют
2810	1.1.2810	1.1.2811	270°0.0`	0.7	данные отсутствуют	данные отсутствуют	данные отсутствуют
2811	1.1.2811	1.1.2812	270°0.0`	0.7	данные отсутствуют	данные отсутствуют	данные отсутствуют
2812	1.1.2812	1.1.2813	268°21.8`	0.7	данные отсутствуют	данные отсутствуют	данные отсутствуют

Земельный участок
вид объекта недвижимости

Лист № 149 раздела 3.1	Всего листов раздела 3.1: 201	Всего разделов: 8	Всего листов отчёта: 971

09.09.2025г. № КУВИ-001/2025-171479376	
Кадастровый номер:	78:07:0003289:8

1	2	3	4	5	6	7	8
2813	1.1.2813	1.1.2814	274°26.0`	37.12	данные отсутствуют	данные отсутствуют	данные отсутствуют
2814	1.1.2814	1.1.2815	282°15.5`	3.44	данные отсутствуют	данные отсутствуют	данные отсутствуют
2815	1.1.2815	1.1.2816	266°21.8`	7.09	данные отсутствуют	данные отсутствуют	данные отсутствуют
2816	1.1.2816	1.1.2817	269°33.8`	5.24	данные отсутствуют	данные отсутствуют	данные отсутствуют
2817	1.1.2817	1.1.2818	292°59.3`	3.23	данные отсутствуют	данные отсутствуют	данные отсутствуют
2818	1.1.2818	1.1.2819	269°34.1`	6.65	данные отсутствуют	данные отсутствуют	данные отсутствуют
2819	1.1.2819	1.1.2820	305°8.6`	11.81	данные отсутствуют	данные отсутствуют	данные отсутствуют
2820	1.1.2820	1.1.2821	302°11.8`	10.53	данные отсутствуют	данные отсутствуют	данные отсутствуют
2821	1.1.2821	1.1.2822	315°0.0`	0.3	данные отсутствуют	данные отсутствуют	данные отсутствуют
2822	1.1.2822	1.1.2823	325°40.2`	0.5	данные отсутствуют	данные отсутствуют	данные отсутствуют
2823	1.1.2823	1.1.2824	341°12.0`	0.5	данные отсутствуют	данные отсутствуют	данные отсутствуют
2824	1.1.2824	1.1.2825	355°25.6`	0.5	данные отсутствуют	данные отсутствуют	данные отсутствуют
2825	1.1.2825	1.1.2826	6°42.6`	0.17	данные отсутствуют	данные отсутствуют	данные отсутствуют
2826	1.1.2826	1.1.2827	15°9.2`	0.5	данные отсутствуют	данные отсутствуют	данные отсутствуют
2827	1.1.2827	1.1.2828	30°10.4`	0.5	данные отсутствуют	данные отсутствуют	данные отсутствуют
2828	1.1.2828	1.1.2829	30°25.3`	1.99	данные отсутствуют	данные отсутствуют	данные отсутствуют

Земельный участок
вид объекта недвижимости

Лист № 150 раздела 3.1	Всего листов раздела 3.1: 201	Всего разделов: 8	Всего листов отчёта: 971

09.09.2025г. № КУВИ-001/2025-171479376	
Кадастровый номер:	78:07:0003289:8

1	2	3	4	5	6	7	8
2829	1.1.2829	1.1.2830	38°27.1`	8.62	данные отсутствуют	данные отсутствуют	данные отсутствуют
2830	1.1.2830	1.1.2831	26°12.0`	0.7	данные отсутствуют	данные отсутствуют	данные отсутствуют
2831	1.1.2831	1.1.2832	25°27.8`	0.7	данные отсутствуют	данные отсутствуют	данные отсутствуют
2832	1.1.2832	1.1.2833	23°37.7`	0.7	данные отсутствуют	данные отсутствуют	данные отсутствуют
2833	1.1.2833	1.1.2834	22°33.4`	0.7	данные отсутствуют	данные отсутствуют	данные отсутствуют
2834	1.1.2834	1.1.2835	21°2.3`	0.7	данные отсутствуют	данные отсутствуют	данные отсутствуют
2835	1.1.2835	1.1.2836	19°59.0`	0.7	данные отсутствуют	данные отсутствуют	данные отсутствуют
2836	1.1.2836	1.1.2837	18°26.1`	0.7	данные отсутствуют	данные отсутствуют	данные отсутствуют
2837	1.1.2837	1.1.2838	17°24.2`	0.7	данные отсутствуют	данные отсутствуют	данные отсутствуют
2838	1.1.2838	1.1.2839	16°37.3`	0.7	данные отсутствуют	данные отсутствуют	данные отсутствуют
2839	1.1.2839	1.1.2840	14°49.6`	0.7	данные отсутствуют	данные отсутствуют	данные отсутствуют
2840	1.1.2840	1.1.2841	13°14.5`	0.7	данные отсутствуют	данные отсутствуют	данные отсутствуют
2841	1.1.2841	1.1.2842	12°26.4`	0.7	данные отсутствуют	данные отсутствуют	данные отсутствуют
2842	1.1.2842	1.1.2843	10°40.2`	0.7	данные отсутствуют	данные отсутствуют	данные отсутствуют
2843	1.1.2843	1.1.2844	9°52.0`	0.7	данные отсутствуют	данные отсутствуют	данные отсутствуют
2844	1.1.2844	1.1.2845	8°14.8`	0.7	данные отсутствуют	данные отсутствуют	данные отсутствуют

Земельный участок
вид объекта недвижимости

Лист № 151 раздела 3.1	Всего листов раздела 3.1: 201	Всего разделов: 8	Всего листов отчёта: 971

09.09.2025г. № КУВИ-001/2025-171479376	
Кадастровый номер:	78:07:0003289:8

1	2	3	4	5	6	7	8
2845	1.1.2845	1.1.2846	7°19.6`	0.71	данные отсутствуют	данные отсутствуют	данные отсутствуют
2846	1.1.2846	1.1.2847	5°47.6`	0.69	данные отсутствуют	данные отсутствуют	данные отсутствуют
2847	1.1.2847	1.1.2848	4°53.9`	0.7	данные отсутствуют	данные отсутствуют	данные отсутствуют
2848	1.1.2848	1.1.2849	3°16.2`	0.7	данные отсутствуют	данные отсутствуют	данные отсутствуют
2849	1.1.2849	1.1.2850	1°38.2`	0.7	данные отсутствуют	данные отсутствуют	данные отсутствуют
2850	1.1.2850	1.1.2851	0°49.1`	0.7	данные отсутствуют	данные отсутствуют	данные отсутствуют
2851	1.1.2851	1.1.2852	0°0.0`	0.7	данные отсутствуют	данные отсутствуют	данные отсутствуют
2852	1.1.2852	1.1.2853	357°32.8`	0.7	данные отсутствуют	данные отсутствуют	данные отсутствуют
2853	1.1.2853	1.1.2854	357°32.8`	0.7	данные отсутствуют	данные отсутствуют	данные отсутствуют
2854	1.1.2854	1.1.2855	355°6.1`	0.7	данные отсутствуют	данные отсутствуют	данные отсутствуют
2855	1.1.2855	1.1.2856	355°1.8`	0.69	данные отсутствуют	данные отсутствуют	данные отсутствуют
2856	1.1.2856	1.1.2857	352°40.4`	0.71	данные отсутствуют	данные отсутствуют	данные отсутствуют
2857	1.1.2857	1.1.2858	352°24.3`	0.3	данные отсутствуют	данные отсутствуют	данные отсутствуют
2858	1.1.2858	1.1.2859	351°23.0`	0.67	данные отсутствуют	данные отсутствуют	данные отсутствуют
2859	1.1.2859	1.1.2860	350°8.0`	0.7	данные отсутствуют	данные отсутствуют	данные отсутствуют
2860	1.1.2860	1.1.2861	348°22.0`	0.69	данные отсутствуют	данные отсутствуют	данные отсутствуют

Земельный участок
вид объекта недвижимости

Лист № 152 раздела 3.1	Всего листов раздела 3.1: 201	Всего разделов: 8	Всего листов отчёта: 971

09.09.2025г. № КУВИ-001/2025-171479376	
Кадастровый номер:	78:07:0003289:8

1	2	3	4	5	6	7	8
2861	1.1.2861	1.1.2862	347°44.1`	0.71	данные отсутствуют	данные отсутствуют	данные отсутствуют
2862	1.1.2862	1.1.2863	345°45.8`	0.69	данные отсутствуют	данные отсутствуют	данные отсутствуют
2863	1.1.2863	1.1.2864	345°10.4`	0.7	данные отсутствуют	данные отсутствуют	данные отсутствуют
2864	1.1.2864	1.1.2865	343°22.7`	0.7	данные отсутствуют	данные отсутствуют	данные отсутствуют
2865	1.1.2865	1.1.2866	342°35.8`	0.7	данные отсутствуют	данные отсутствуют	данные отсутствуют
2866	1.1.2866	1.1.2867	341°33.9`	0.7	данные отсутствуют	данные отсутствуют	данные отсутствуют
2867	1.1.2867	1.1.2868	339°15.2`	0.71	данные отсутствуют	данные отсутствуют	данные отсутствуют
2868	1.1.2868	1.1.2869	338°57.7`	0.7	данные отсутствуют	данные отсутствуют	данные отсутствуют
2869	1.1.2869	1.1.2870	337°26.6`	0.7	данные отсутствуют	данные отсутствуют	данные отсутствуют
2870	1.1.2870	1.1.2871	335°37.4`	0.7	данные отсутствуют	данные отсутствуют	данные отсутствуют
2871	1.1.2871	1.1.2872	334°32.2`	0.7	данные отсутствуют	данные отсутствуют	данные отсутствуют
2872	1.1.2872	1.1.2873	333°26.1`	0.69	данные отсутствуют	данные отсутствуют	данные отсутствуют
2873	1.1.2873	1.1.2874	331°58.5`	0.7	данные отсутствуют	данные отсутствуют	данные отсутствуют
2874	1.1.2874	1.1.2875	330°52.0`	0.7	данные отсутствуют	данные отсутствуют	данные отсутствуют
2875	1.1.2875	1.1.2876	330°9.2`	0.7	данные отсутствуют	данные отсутствуют	данные отсутствуют
2876	1.1.2876	1.1.2877	327°54.4`	0.7	данные отсутствуют	данные отсутствуют	данные отсутствуют

Земельный участок
вид объекта недвижимости

Лист № 153 раздела 3.1	Всего листов раздела 3.1: 201	Всего разделов: 8	Всего листов отчёта: 971

09.09.2025г. № КУВИ-001/2025-171479376	
Кадастровый номер:	78:07:0003289:8

1	2	3	4	5	6	7	8
2877	1.1.2877	1.1.2878	327°13.0`	0.7	данные отсутствуют	данные отсутствуют	данные отсутствуют
2878	1.1.2878	1.1.2879	326°5.0`	0.7	данные отсутствуют	данные отсутствуют	данные отсутствуют
2879	1.1.2879	1.1.2880	324°16.4`	0.7	данные отсутствуют	данные отсутствуют	данные отсутствуют
2880	1.1.2880	1.1.2881	323°7.8`	0.7	данные отсутствуют	данные отсутствуют	данные отсутствуют
2881	1.1.2881	1.1.2882	290°50.0`	6.05	данные отсутствуют	данные отсутствуют	данные отсутствуют
2882	1.1.2882	1.1.2883	298°58.1`	0.64	данные отсутствуют	данные отсутствуют	данные отсутствуют
2883	1.1.2883	1.1.2884	297°18.0`	0.7	данные отсутствуют	данные отсутствуют	данные отсутствуют
2884	1.1.2884	1.1.2885	296°12.0`	0.7	данные отсутствуют	данные отсутствуют	данные отсутствуют
2885	1.1.2885	1.1.2886	296°12.0`	0.7	данные отсутствуют	данные отсутствуют	данные отсутствуют
2886	1.1.2886	1.1.2887	295°27.8`	0.7	данные отсутствуют	данные отсутствуют	данные отсутствуют
2887	1.1.2887	1.1.2888	293°37.7`	0.7	данные отсутствуют	данные отсутствуют	данные отсутствуют
2888	1.1.2888	1.1.2889	293°18.3`	0.71	данные отсутствуют	данные отсутствуют	данные отсутствуют
2889	1.1.2889	1.1.2890	292°6.5`	0.69	данные отсутствуют	данные отсутствуют	данные отсутствуют
2890	1.1.2890	1.1.2891	291°30.1`	0.71	данные отсутствуют	данные отсутствуют	данные отсутствуют
2891	1.1.2891	1.1.2892	290°16.0`	0.69	данные отсутствуют	данные отсутствуют	данные отсутствуют
2892	1.1.2892	1.1.2893	289°59.0`	0.7	данные отсутствуют	данные отсутствуют	данные отсутствуют

Земельный участок
вид объекта недвижимости

Лист № 154 раздела 3.1	Всего листов раздела 3.1: 201	Всего разделов: 8	Всего листов отчёта: 971

09.09.2025г. № КУВИ-001/2025-171479376	
Кадастровый номер:	78:07:0003289:8

1	2	3	4	5	6	7	8
2893	1.1.2893	1.1.2894	288°26.1`	0.7	данные отсутствуют	данные отсутствуют	данные отсутствуют
2894	1.1.2894	1.1.2895	288°10.7`	0.71	данные отсутствуют	данные отсутствуют	данные отсутствуют
2895	1.1.2895	1.1.2896	286°37.3`	0.7	данные отсутствуют	данные отсутствуют	данные отсутствуют
2896	1.1.2896	1.1.2897	286°37.3`	0.7	данные отсутствуют	данные отсутствуют	данные отсутствуют
2897	1.1.2897	1.1.2898	284°49.6`	0.7	данные отсутствуют	данные отсутствуют	данные отсутствуют
2898	1.1.2898	1.1.2899	284°49.6`	0.7	данные отсутствуют	данные отсутствуют	данные отсутствуют
2899	1.1.2899	1.1.2900	283°14.5`	0.7	данные отсутствуют	данные отсутствуют	данные отсутствуют
2900	1.1.2900	1.1.2901	282°26.4`	0.7	данные отсутствуют	данные отсутствуют	данные отсутствуют
2901	1.1.2901	1.1.2902	282°26.4`	0.7	данные отсутствуют	данные отсутствуют	данные отсутствуют
2902	1.1.2902	1.1.2903	280°40.2`	0.7	данные отсутствуют	данные отсутствуют	данные отсутствуют
2903	1.1.2903	1.1.2904	279°52.0`	0.7	данные отсутствуют	данные отсутствуют	данные отсутствуют
2904	1.1.2904	1.1.2905	279°3.5`	0.7	данные отсутствуют	данные отсутствуют	данные отсутствуют
2905	1.1.2905	1.1.2906	278°14.8`	0.7	данные отсутствуют	данные отсутствуют	данные отсутствуют
2906	1.1.2906	1.1.2907	277°19.6`	0.71	данные отсутствуют	данные отсутствуют	данные отсутствуют
2907	1.1.2907	1.1.2908	276°36.8`	0.69	данные отсутствуют	данные отсутствуют	данные отсутствуют
2908	1.1.2908	1.1.2909	275°42.7`	0.7	данные отсутствуют	данные отсутствуют	данные отсутствуют

Земельный участок
вид объекта недвижимости

Лист № 155 раздела 3.1	Всего листов раздела 3.1: 201	Всего разделов: 8	Всего листов отчёта: 971

09.09.2025г. № КУВИ-001/2025-171479376	
Кадастровый номер:	78:07:0003289:8

1	2	3	4	5	6	7	8
2909	1.1.2909	1.1.2910	274°5.2`	0.7	данные отсутствуют	данные отсутствуют	данные отсутствуют
2910	1.1.2910	1.1.2911	274°5.2`	0.7	данные отсутствуют	данные отсутствуют	данные отсутствуют
2911	1.1.2911	1.1.2912	273°16.2`	0.7	данные отсутствуют	данные отсутствуют	данные отсутствуют
2912	1.1.2912	1.1.2913	271°38.2`	0.7	данные отсутствуют	данные отсутствуют	данные отсутствуют
2913	1.1.2913	1.1.2914	271°38.2`	0.7	данные отсутствуют	данные отсутствуют	данные отсутствуют
2914	1.1.2914	1.1.2915	270°0.0`	0.7	данные отсутствуют	данные отсутствуют	данные отсутствуют
2915	1.1.2915	1.1.2916	269°10.9`	0.7	данные отсутствуют	данные отсутствуют	данные отсутствуют
2916	1.1.2916	1.1.2917	268°21.8`	0.7	данные отсутствуют	данные отсутствуют	данные отсутствуют
2917	1.1.2917	1.1.2918	267°32.8`	0.7	данные отсутствуют	данные отсутствуют	данные отсутствуют
2918	1.1.2918	1.1.2919	266°40.9`	0.69	данные отсутствуют	данные отсутствуют	данные отсутствуют
2919	1.1.2919	1.1.2920	265°54.8`	0.7	данные отсутствуют	данные отсутствуют	данные отсутствуют
2920	1.1.2920	1.1.2921	265°6.1`	0.7	данные отсутствуют	данные отсутствуют	данные отсутствуют
2921	1.1.2921	1.1.2922	264°17.3`	0.7	данные отсутствуют	данные отсутствуют	данные отсутствуют
2922	1.1.2922	1.1.2923	263°39.6`	0.36	данные отсутствуют	данные отсутствуют	данные отсутствуют
2923	1.1.2923	1.1.2924	266°38.0`	0.34	данные отсутствуют	данные отсутствуют	данные отсутствуют
2924	1.1.2924	1.1.2925	266°40.9`	0.69	данные отсутствуют	данные отсутствуют	данные отсутствуют

Земельный участок
вид объекта недвижимости

Лист № 156 раздела 3.1	Всего листов раздела 3.1: 201	Всего разделов: 8	Всего листов отчёта: 971

09.09.2025г. № КУВИ-001/2025-171479376	
Кадастровый номер:	78:07:0003289:8

1	2	3	4	5	6	7	8
2925	1.1.2925	1.1.2926	266°43.8`	0.7	данные отсутствуют	данные отсутствуют	данные отсутствуют
2926	1.1.2926	1.1.2927	267°32.8`	0.7	данные отсутствуют	данные отсутствуют	данные отсутствуют
2927	1.1.2927	1.1.2928	268°21.8`	0.7	данные отсутствуют	данные отсутствуют	данные отсутствуют
2928	1.1.2928	1.1.2929	269°10.9`	0.7	данные отсутствуют	данные отсутствуют	данные отсутствуют
2929	1.1.2929	1.1.2930	269°10.9`	0.7	данные отсутствуют	данные отсутствуют	данные отсутствуют
2930	1.1.2930	1.1.2931	270°0.0`	0.7	данные отсутствуют	данные отсутствуют	данные отсутствуют
2931	1.1.2931	1.1.2932	270°49.1`	0.7	данные отсутствуют	данные отсутствуют	данные отсутствуют
2932	1.1.2932	1.1.2933	270°49.1`	0.7	данные отсутствуют	данные отсутствуют	данные отсутствуют
2933	1.1.2933	1.1.2934	271°38.2`	0.7	данные отсутствуют	данные отсутствуют	данные отсутствуют
2934	1.1.2934	1.1.2935	272°27.2`	0.7	данные отсутствуют	данные отсутствуют	данные отсутствуют
2935	1.1.2935	1.1.2936	272°27.2`	0.7	данные отсутствуют	данные отсутствуют	данные отсутствуют
2936	1.1.2936	1.1.2937	274°5.2`	0.7	данные отсутствуют	данные отсутствуют	данные отсутствуют
2937	1.1.2937	1.1.2938	273°16.2`	0.7	данные отсутствуют	данные отсутствуют	данные отсутствуют
2938	1.1.2938	1.1.2939	274°53.9`	0.7	данные отсутствуют	данные отсутствуют	данные отсутствуют
2939	1.1.2939	1.1.2940	274°58.2`	0.69	данные отсутствуют	данные отсутствуют	данные отсутствуют
2940	1.1.2940	1.1.2941	275°42.7`	0.7	данные отсутствуют	данные отсутствуют	данные отсутствуют

Земельный участок
вид объекта недвижимости

Лист № 157 раздела 3.1	Всего листов раздела 3.1: 201	Всего разделов: 8	Всего листов отчёта: 971

09.09.2025г. № КУВИ-001/2025-171479376	
Кадастровый номер:	78:07:0003289:8

1	2	3	4	5	6	7	8
2941	1.1.2941	1.1.2942	276°36.8`	0.69	данные отсутствуют	данные отсутствуют	данные отсутствуют
2942	1.1.2942	1.1.2943	276°31.2`	0.7	данные отсутствуют	данные отсутствуют	данные отсутствуют
2943	1.1.2943	1.1.2944	277°25.9`	0.7	данные отсутствуют	данные отсутствуют	данные отсутствуют
2944	1.1.2944	1.1.2945	278°7.8`	0.71	данные отсутствуют	данные отсутствуют	данные отсутствуют
2945	1.1.2945	1.1.2946	278°14.8`	0.7	данные отсутствуют	данные отсутствуют	данные отсутствуют
2946	1.1.2946	1.1.2947	279°3.5`	0.7	данные отсутствуют	данные отсутствуют	данные отсутствуют
2947	1.1.2947	1.1.2948	279°52.0`	0.7	данные отсутствуют	данные отсутствуют	данные отсутствуют
2948	1.1.2948	1.1.2949	279°52.0`	0.7	данные отсутствуют	данные отсутствуют	данные отсутствуют
2949	1.1.2949	1.1.2950	280°40.2`	0.7	данные отсутствуют	данные отсутствуют	данные отсутствуют
2950	1.1.2950	1.1.2951	281°38.0`	0.69	данные отсутствуют	данные отсутствуют	данные отсутствуют
2951	1.1.2951	1.1.2952	282°15.9`	0.71	данные отсутствуют	данные отсутствуют	данные отсутствуют
2952	1.1.2952	1.1.2953	282°26.4`	0.7	данные отсутствуют	данные отсутствуют	данные отсутствуют
2953	1.1.2953	1.1.2954	283°14.5`	0.7	данные отсутствуют	данные отсутствуют	данные отсутствуют
2954	1.1.2954	1.1.2955	283°14.5`	0.7	данные отсутствуют	данные отсутствуют	данные отсутствуют
2955	1.1.2955	1.1.2956	284°49.6`	0.7	данные отсутствуют	данные отсутствуют	данные отсутствуют
2956	1.1.2956	1.1.2957	284°2.2`	0.7	данные отсутствуют	данные отсутствуют	данные отсутствуют

Земельный участок
вид объекта недвижимости

Лист № 158 раздела 3.1	Всего листов раздела 3.1: 201	Всего разделов: 8	Всего листов отчёта: 971

09.09.2025г. № КУВИ-001/2025-171479376	
Кадастровый номер:	78:07:0003289:8

1	2	3	4	5	6	7	8
2957	1.1.2957	1.1.2958	285°49.9`	0.7	данные отсутствуют	данные отсутствуют	данные отсутствуют
2958	1.1.2958	1.1.2959	285°36.7`	0.71	данные отсутствуют	данные отсутствуют	данные отсутствуют
2959	1.1.2959	1.1.2960	286°37.3`	0.7	данные отсутствуют	данные отсутствуют	данные отсутствуют
2960	1.1.2960	1.1.2961	287°24.2`	0.7	данные отсутствуют	данные отсутствуют	данные отсутствуют
2961	1.1.2961	1.1.2962	287°39.0`	0.69	данные отсутствуют	данные отсутствуют	данные отсутствуют
2962	1.1.2962	1.1.2963	288°10.7`	0.71	данные отсутствуют	данные отсутствуют	данные отсутствуют
2963	1.1.2963	1.1.2964	288°26.1`	0.7	данные отсутствуют	данные отсутствуют	данные отсутствуют
2964	1.1.2964	1.1.2965	289°12.8`	0.7	данные отсутствуют	данные отсутствуют	данные отсутствуют
2965	1.1.2965	1.1.2966	289°59.0`	0.7	данные отсутствуют	данные отсутствуют	данные отсутствуют
2966	1.1.2966	1.1.2967	290°44.8`	0.71	данные отсутствуют	данные отсутствуют	данные отсутствуют
2967	1.1.2967	1.1.2968	291°2.3`	0.7	данные отсутствуют	данные отсутствуют	данные отсутствуют
2968	1.1.2968	1.1.2969	291°48.1`	0.7	данные отсутствуют	данные отсутствуют	данные отсутствуют
2969	1.1.2969	1.1.2970	291°48.1`	0.7	данные отсутствуют	данные отсутствуют	данные отсутствуют
2970	1.1.2970	1.1.2971	292°52.4`	0.69	данные отсутствуют	данные отсутствуют	данные отсутствуют
2971	1.1.2971	1.1.2972	293°18.3`	0.71	данные отсутствуют	данные отсутствуют	данные отсутствуют
2972	1.1.2972	1.1.2973	293°37.7`	0.7	данные отсутствуют	данные отсутствуют	данные отсутствуют

Земельный участок
вид объекта недвижимости

Лист № 159 раздела 3.1	Всего листов раздела 3.1: 201	Всего разделов: 8	Всего листов отчёта: 971

09.09.2025г. № КУВИ-001/2025-171479376	
Кадастровый номер:	78:07:0003289:8

1	2	3	4	5	6	7	8
2973	1.1.2973	1.1.2974	294°43.0`	0.69	данные отсутствуют	данные отсутствуют	данные отсутствуют
2974	1.1.2974	1.1.2975	295°6.9`	0.71	данные отсутствуют	данные отсутствуют	данные отсутствуют
2975	1.1.2975	1.1.2976	295°27.8`	0.7	данные отсутствуют	данные отсутствуют	данные отсутствуют
2976	1.1.2976	1.1.2977	296°12.0`	0.7	данные отсутствуют	данные отсутствуют	данные отсутствуют
2977	1.1.2977	1.1.2978	297°18.0`	0.7	данные отсутствуют	данные отсутствуют	данные отсутствуют
2978	1.1.2978	1.1.2979	296°58.8`	0.62	данные отсутствуют	данные отсутствуют	данные отсутствуют
2979	1.1.2979	1.1.2980	313°15.8`	0.7	данные отсутствуют	данные отсутствуют	данные отсутствуют
2980	1.1.2980	1.1.2981	312°39.8`	0.69	данные отсутствуют	данные отсутствуют	данные отсутствуют
2981	1.1.2981	1.1.2982	311°34.0`	0.71	данные отсутствуют	данные отсутствуют	данные отсутствуют
2982	1.1.2982	1.1.2983	310°57.4`	0.7	данные отсутствуют	данные отсутствуют	данные отсутствуют
2983	1.1.2983	1.1.2984	310°20.0`	0.7	данные отсутствуют	данные отсутствуют	данные отсутствуют
2984	1.1.2984	1.1.2985	309°10.4`	0.7	данные отсутствуют	данные отсутствуют	данные отсутствуют
2985	1.1.2985	1.1.2986	308°39.6`	0.7	данные отсутствуют	данные отсутствуют	данные отсутствуют
2986	1.1.2986	1.1.2987	308°1.1`	0.7	данные отсутствуют	данные отсутствуют	данные отсутствуют
2987	1.1.2987	1.1.2988	306°52.2`	0.7	данные отсутствуют	данные отсутствуют	данные отсутствуют
2988	1.1.2988	1.1.2989	305°43.6`	0.7	данные отсутствуют	данные отсутствуют	данные отсутствуют

Земельный участок
вид объекта недвижимости

Лист № 160 раздела 3.1	Всего листов раздела 3.1: 201	Всего разделов: 8	Всего листов отчёта: 971

09.09.2025г. № КУВИ-001/2025-171479376	
Кадастровый номер:	78:07:0003289:8

1	2	3	4	5	6	7	8
2989	1.1.2989	1.1.2990	305°3.5`	0.7	данные отсутствуют	данные отсутствуют	данные отсутствуют
2990	1.1.2990	1.1.2991	304°35.5`	0.7	данные отсутствуют	данные отсутствуют	данные отсутствуют
2991	1.1.2991	1.1.2992	303°55.0`	0.7	данные отсутствуют	данные отсутствуют	данные отсутствуют
2992	1.1.2992	1.1.2993	302°47.0`	0.7	данные отсутствуют	данные отсутствуют	данные отсутствуют
2993	1.1.2993	1.1.2994	302°5.6`	0.7	данные отсутствуют	данные отсутствуют	данные отсутствуют
2994	1.1.2994	1.1.2995	300°57.8`	0.7	данные отсутствуют	данные отсутствуют	данные отсутствуют
2995	1.1.2995	1.1.2996	299°50.8`	0.7	данные отсутствуют	данные отсутствуют	данные отсутствуют
2996	1.1.2996	1.1.2997	299°50.8`	0.7	данные отсутствуют	данные отсутствуют	данные отсутствуют
2997	1.1.2997	1.1.2998	299°8.0`	0.7	данные отсутствуют	данные отсутствуют	данные отсутствуют
2998	1.1.2998	1.1.2999	297°18.0`	0.7	данные отсутствуют	данные отсутствуют	данные отсутствуют
2999	1.1.2999	1.1.3000	297°18.0`	0.7	данные отсутствуют	данные отсутствуют	данные отсутствуют
3000	1.1.3000	1.1.3001	296°12.0`	0.7	данные отсутствуют	данные отсутствуют	данные отсутствуют
3001	1.1.3001	1.1.3002	295°27.8`	0.7	данные отсутствуют	данные отсутствуют	данные отсутствуют
3002	1.1.3002	1.1.3003	295°6.9`	0.71	данные отсутствуют	данные отсутствуют	данные отсутствуют
3003	1.1.3003	1.1.3004	293°37.7`	0.7	данные отсутствуют	данные отсутствуют	данные отсутствуют
3004	1.1.3004	1.1.3005	292°52.4`	0.69	данные отсутствуют	данные отсутствуют	данные отсутствуют

Земельный участок
вид объекта недвижимости

Лист № 161 раздела 3.1	Всего листов раздела 3.1: 201	Всего разделов: 8	Всего листов отчёта: 971

09.09.2025г. № КУВИ-001/2025-171479376	
Кадастровый номер:	78:07:0003289:8

1	2	3	4	5	6	7	8
3005	1.1.3005	1.1.3006	292°33.4`	0.7	данные отсутствуют	данные отсутствуют	данные отсутствуют
3006	1.1.3006	1.1.3007	291°26.9`	0.6	данные отсутствуют	данные отсутствуют	данные отсутствуют
3007	1.1.3007	1.1.3008	291°2.3`	0.7	данные отсутствуют	данные отсутствуют	данные отсутствуют
3008	1.1.3008	1.1.3009	289°59.0`	0.7	данные отсутствуют	данные отсутствуют	данные отсутствуют
3009	1.1.3009	1.1.3010	289°12.8`	0.7	данные отсутствуют	данные отсутствуют	данные отсутствуют
3010	1.1.3010	1.1.3011	287°24.2`	0.7	данные отсутствуют	данные отсутствуют	данные отсутствуют
3011	1.1.3011	1.1.3012	287°24.2`	0.7	данные отсутствуют	данные отсутствуют	данные отсутствуют
3012	1.1.3012	1.1.3013	287°24.2`	0.7	данные отсутствуют	данные отсутствуют	данные отсутствуют
3013	1.1.3013	1.1.3014	285°49.9`	0.7	данные отсутствуют	данные отсутствуют	данные отсутствуют
3014	1.1.3014	1.1.3015	284°49.6`	0.7	данные отсутствуют	данные отсутствуют	данные отсутствуют
3015	1.1.3015	1.1.3016	284°2.2`	0.7	данные отсутствуют	данные отсутствуют	данные отсутствуют
3016	1.1.3016	1.1.3017	283°14.5`	0.7	данные отсутствуют	данные отсутствуют	данные отсутствуют
3017	1.1.3017	1.1.3018	283°14.5`	0.7	данные отсутствуют	данные отсутствуют	данные отсутствуют
3018	1.1.3018	1.1.3019	281°38.0`	0.69	данные отсутствуют	данные отсутствуют	данные отсутствуют
3019	1.1.3019	1.1.3020	280°40.2`	0.7	данные отсутствуют	данные отсутствуют	данные отсутствуют
3020	1.1.3020	1.1.3021	279°52.0`	0.7	данные отсутствуют	данные отсутствуют	данные отсутствуют

Земельный участок
вид объекта недвижимости

Лист № 162 раздела 3.1	Всего листов раздела 3.1: 201	Всего разделов: 8	Всего листов отчёта: 971

09.09.2025г. № КУВИ-001/2025-171479376	
Кадастровый номер:	78:07:0003289:8

1	2	3	4	5	6	7	8
3021	1.1.3021	1.1.3022	279°52.0`	0.7	данные отсутствуют	данные отсутствуют	данные отсутствуют
3022	1.1.3022	1.1.3023	278°14.8`	0.7	данные отсутствуют	данные отсутствуют	данные отсутствуют
3023	1.1.3023	1.1.3024	278°7.8`	0.71	данные отсутствуют	данные отсутствуют	данные отсутствуют
3024	1.1.3024	1.1.3025	276°36.8`	0.69	данные отсутствуют	данные отсутствуют	данные отсутствуют
3025	1.1.3025	1.1.3026	275°42.7`	0.7	данные отсутствуют	данные отсутствуют	данные отсутствуют
3026	1.1.3026	1.1.3027	275°42.7`	0.7	данные отсутствуют	данные отсутствуют	данные отсутствуют
3027	1.1.3027	1.1.3028	274°8.7`	0.69	данные отсутствуют	данные отсутствуют	данные отсутствуют
3028	1.1.3028	1.1.3029	274°5.2`	0.7	данные отсутствуют	данные отсутствуют	данные отсутствуют
3029	1.1.3029	1.1.3030	272°27.2`	0.7	данные отсутствуют	данные отсутствуют	данные отсутствуют
3030	1.1.3030	1.1.3031	272°27.2`	0.7	данные отсутствуют	данные отсутствуют	данные отсутствуют
3031	1.1.3031	1.1.3032	270°49.1`	0.7	данные отсутствуют	данные отсутствуют	данные отсутствуют
3032	1.1.3032	1.1.3033	270°49.1`	0.7	данные отсутствуют	данные отсутствуют	данные отсутствуют
3033	1.1.3033	1.1.3034	269°10.9`	0.7	данные отсутствуют	данные отсутствуют	данные отсутствуют
3034	1.1.3034	1.1.3035	270°0.0`	0.13	данные отсутствуют	данные отсутствуют	данные отсутствуют
3035	1.1.3035	1.1.3036	237°5.0`	5.34	данные отсутствуют	данные отсутствуют	данные отсутствуют
3036	1.1.3036	1.1.3037	254°10.1`	0.7	данные отсутствуют	данные отсутствуют	данные отсутствуют

Земельный участок
вид объекта недвижимости

Лист № 163 раздела 3.1	Всего листов раздела 3.1: 201	Всего разделов: 8	Всего листов отчёта: 971

09.09.2025г. № КУВИ-001/2025-171479376	
Кадастровый номер:	78:07:0003289:8

1	2	3	4	5	6	7	8
3037	1.1.3037	1.1.3038	255°10.4`	0.7	данные отсутствуют	данные отсутствуют	данные отсутствуют
3038	1.1.3038	1.1.3039	255°10.4`	0.7	данные отсутствуют	данные отсутствуют	данные отсутствуют
3039	1.1.3039	1.1.3040	255°45.8`	0.69	данные отсутствуют	данные отсутствуют	данные отсутствуют
3040	1.1.3040	1.1.3041	255°57.8`	0.7	данные отсутствуют	данные отсутствуют	данные отсутствуют
3041	1.1.3041	1.1.3042	256°56.7`	0.71	данные отсутствуют	данные отсутствуют	данные отсутствуют
3042	1.1.3042	1.1.3043	257°33.6`	0.7	данные отсутствуют	данные отсутствуют	данные отсутствуют
3043	1.1.3043	1.1.3044	257°33.6`	0.7	данные отсутствуют	данные отсутствуют	данные отсутствуют
3044	1.1.3044	1.1.3045	258°31.8`	0.7	данные отсутствуют	данные отсутствуют	данные отсутствуют
3045	1.1.3045	1.1.3046	258°31.8`	0.7	данные отсутствуют	данные отсутствуют	данные отсутствуют
3046	1.1.3046	1.1.3047	259°59.5`	0.69	данные отсутствуют	данные отсутствуют	данные отсутствуют
3047	1.1.3047	1.1.3048	259°19.8`	0.7	данные отсутствуют	данные отсутствуют	данные отсутствуют
3048	1.1.3048	1.1.3049	260°56.5`	0.7	данные отсутствуют	данные отсутствуют	данные отсутствуют
3049	1.1.3049	1.1.3050	260°56.5`	0.7	данные отсутствуют	данные отсутствуют	данные отсутствуют
3050	1.1.3050	1.1.3051	261°4.1`	0.71	данные отсутствуют	данные отсутствуют	данные отсутствуют
3051	1.1.3051	1.1.3052	262°34.1`	0.7	данные отсутствуют	данные отсутствуют	данные отсутствуют
3052	1.1.3052	1.1.3053	261°45.2`	0.7	данные отсутствуют	данные отсутствуют	данные отсутствуют

Земельный участок
вид объекта недвижимости

Лист № 164 раздела 3.1	Всего листов раздела 3.1: 201	Всего разделов: 8	Всего листов отчёта: 971

09.09.2025г. № КУВИ-001/2025-171479376	
Кадастровый номер:	78:07:0003289:8

1	2	3	4	5	6	7	8
3053	1.1.3053	1.1.3054	263°28.8`	0.7	данные отсутствуют	данные отсутствуют	данные отсутствуют
3054	1.1.3054	1.1.3055	263°17.4`	0.51	данные отсутствуют	данные отсутствуют	данные отсутствуют
3055	1.1.3055	1.1.3056	264°4.1`	0.77	данные отсутствуют	данные отсутствуют	данные отсутствуют
3056	1.1.3056	1.1.3057	264°12.4`	0.69	данные отсутствуют	данные отсутствуют	данные отсутствуют
3057	1.1.3057	1.1.3058	265°6.1`	0.7	данные отсутствуют	данные отсутствуют	данные отсутствуют
3058	1.1.3058	1.1.3059	265°54.8`	0.7	данные отсутствуют	данные отсутствуют	данные отсутствуют
3059	1.1.3059	1.1.3060	265°54.8`	0.7	данные отсутствуют	данные отсутствуют	данные отсутствуют
3060	1.1.3060	1.1.3061	265°51.3`	0.69	данные отсутствуют	данные отсутствуют	данные отсутствуют
3061	1.1.3061	1.1.3062	267°32.8`	0.7	данные отсутствуют	данные отсутствуют	данные отсутствуют
3062	1.1.3062	1.1.3063	267°32.8`	0.7	данные отсутствуют	данные отсутствуют	данные отсутствуют
3063	1.1.3063	1.1.3064	268°21.8`	0.7	данные отсутствуют	данные отсутствуют	данные отсутствуют
3064	1.1.3064	1.1.3065	268°21.8`	0.7	данные отсутствуют	данные отсутствуют	данные отсутствуют
3065	1.1.3065	1.1.3066	269°10.9`	0.7	данные отсутствуют	данные отсутствуют	данные отсутствуют
3066	1.1.3066	1.1.3067	269°10.9`	0.7	данные отсутствуют	данные отсутствуют	данные отсутствуют
3067	1.1.3067	1.1.3068	270°49.1`	0.7	данные отсутствуют	данные отсутствуют	данные отсутствуют
3068	1.1.3068	1.1.3069	270°0.0`	0.7	данные отсутствуют	данные отсутствуют	данные отсутствуют

Земельный участок
вид объекта недвижимости

Лист № 165 раздела 3.1	Всего листов раздела 3.1: 201	Всего разделов: 8	Всего листов отчёта: 971

09.09.2025г. № КУВИ-001/2025-171479376	
Кадастровый номер:	78:07:0003289:8

1	2	3	4	5	6	7	8
3069	1.1.3069	1.1.3070	271°38.2`	0.7	данные отсутствуют	данные отсутствуют	данные отсутствуют
3070	1.1.3070	1.1.3071	271°38.2`	0.7	данные отсутствуют	данные отсутствуют	данные отсутствуют
3071	1.1.3071	1.1.3072	272°27.2`	0.7	данные отсутствуют	данные отсутствуют	данные отсутствуют
3072	1.1.3072	1.1.3073	272°27.2`	0.7	данные отсутствуют	данные отсутствуют	данные отсутствуют
3073	1.1.3073	1.1.3074	295°28.7`	1.65	данные отсутствуют	данные отсутствуют	данные отсутствуют
3074	1.1.3074	1.1.3075	310°45.8`	0.38	данные отсутствуют	данные отсутствуют	данные отсутствуют
3075	1.1.3075	1.1.3076	294°32.3`	0.51	данные отсутствуют	данные отсутствуют	данные отсутствуют
3076	1.1.3076	1.1.3077	276°58.9`	0.49	данные отсутствуют	данные отсутствуют	данные отсутствуют
3077	1.1.3077	1.1.3078	263°17.4`	0.17	данные отсутствуют	данные отсутствуют	данные отсутствуют
3078	1.1.3078	1.1.3079	252°18.0`	0.49	данные отсутствуют	данные отсутствуют	данные отсутствуют
3079	1.1.3079	1.1.3080	234°43.7`	0.5	данные отсутствуют	данные отсутствуют	данные отсутствуют
3080	1.1.3080	1.1.3081	215°56.5`	0.49	данные отсутствуют	данные отсутствуют	данные отсутствуют
3081	1.1.3081	1.1.3082	212°44.1`	0.5	данные отсутствуют	данные отсутствуют	данные отсутствуют
3082	1.1.3082	1.1.3083	217°46.6`	0.51	данные отсутствуют	данные отсутствуют	данные отсутствуют
3083	1.1.3083	1.1.3084	223°21.8`	0.5	данные отсутствуют	данные отсутствуют	данные отсутствуют
3084	1.1.3084	1.1.3085	228°10.8`	0.51	данные отсутствуют	данные отсутствуют	данные отсутствуют

Земельный участок
вид объекта недвижимости

Лист № 166 раздела 3.1	Всего листов раздела 3.1: 201	Всего разделов: 8	Всего листов отчёта: 971

09.09.2025г. № КУВИ-001/2025-171479376	
Кадастровый номер:	78:07:0003289:8

1	2	3	4	5	6	7	8
3085	1.1.3085	1.1.3086	233°7.8`	0.5	данные отсутствуют	данные отсутствуют	данные отсутствуют
3086	1.1.3086	1.1.3087	238°50.5`	0.5	данные отсутствуют	данные отсутствуют	данные отсутствуют
3087	1.1.3087	1.1.3088	243°26.1`	0.31	данные отсутствуют	данные отсутствуют	данные отсутствуют
3088	1.1.3088	1.1.3089	271°13.7`	1.4	данные отсутствуют	данные отсутствуют	данные отсутствуют
3089	1.1.3089	1.1.3090	294°45.7`	2.98	данные отсутствуют	данные отсутствуют	данные отсутствуют
3090	1.1.3090	1.1.3091	259°22.1`	6.45	данные отсутствуют	данные отсутствуют	данные отсутствуют
3091	1.1.3091	1.1.3092	286°24.7`	4.39	данные отсутствуют	данные отсутствуют	данные отсутствуют
3092	1.1.3092	1.1.3093	266°34.0`	0.5	данные отсутствуют	данные отсутствуют	данные отсутствуют
3093	1.1.3093	1.1.3094	266°34.0`	0.5	данные отсутствуют	данные отсутствуют	данные отсутствуют
3094	1.1.3094	1.1.3095	267°42.5`	0.5	данные отсутствуют	данные отсутствуют	данные отсутствуют
3095	1.1.3095	1.1.3096	267°42.5`	0.5	данные отсутствуют	данные отсутствуют	данные отсутствуют
3096	1.1.3096	1.1.3097	266°34.0`	0.5	данные отсутствуют	данные отсутствуют	данные отсутствуют
3097	1.1.3097	1.1.3098	268°51.2`	0.5	данные отсутствуют	данные отсутствуют	данные отсутствуют
3098	1.1.3098	1.1.3099	267°42.5`	0.5	данные отсутствуют	данные отсутствуют	данные отсутствуют
3099	1.1.3099	1.1.3100	268°51.2`	0.5	данные отсутствуют	данные отсутствуют	данные отсутствуют
3100	1.1.3100	1.1.3101	267°42.5`	0.5	данные отсутствуют	данные отсутствуют	данные отсутствуют

Земельный участок
вид объекта недвижимости

Лист № 167 раздела 3.1	Всего листов раздела 3.1: 201	Всего разделов: 8	Всего листов отчёта: 971

09.09.2025г. № КУВИ-001/2025-171479376	
Кадастровый номер:	78:07:0003289:8

1	2	3	4	5	6	7	8
3101	1.1.3101	1.1.3102	268°51.2`	0.5	данные отсутствуют	данные отсутствуют	данные отсутствуют
3102	1.1.3102	1.1.3103	270°0.0`	0.5	данные отсутствуют	данные отсутствуют	данные отсутствуют
3103	1.1.3103	1.1.3104	268°51.2`	0.5	данные отсутствуют	данные отсутствуют	данные отсутствуют
3104	1.1.3104	1.1.3105	270°0.0`	0.5	данные отсутствуют	данные отсутствуют	данные отсутствуют
3105	1.1.3105	1.1.3106	270°0.0`	0.5	данные отсутствуют	данные отсутствуют	данные отсутствуют
3106	1.1.3106	1.1.3107	270°0.0`	0.5	данные отсутствуют	данные отсутствуют	данные отсутствуют
3107	1.1.3107	1.1.3108	270°0.0`	0.5	данные отсутствуют	данные отсутствуют	данные отсутствуют
3108	1.1.3108	1.1.3109	271°8.8`	0.5	данные отсутствуют	данные отсутствуют	данные отсутствуют
3109	1.1.3109	1.1.3110	270°0.0`	0.5	данные отсутствуют	данные отсутствуют	данные отсутствуют
3110	1.1.3110	1.1.3111	271°8.8`	0.5	данные отсутствуют	данные отсутствуют	данные отсутствуют
3111	1.1.3111	1.1.3112	272°17.5`	0.5	данные отсутствуют	данные отсутствуют	данные отсутствуют
3112	1.1.3112	1.1.3113	271°8.8`	0.5	данные отсутствуют	данные отсутствуют	данные отсутствуют
3113	1.1.3113	1.1.3114	272°20.2`	0.49	данные отсутствуют	данные отсутствуют	данные отсутствуют
3114	1.1.3114	1.1.3115	272°17.5`	0.5	данные отсутствуют	данные отсутствуют	данные отсутствуют
3115	1.1.3115	1.1.3116	272°17.5`	0.5	данные отсутствуют	данные отсутствуют	данные отсутствуют
3116	1.1.3116	1.1.3117	272°17.5`	0.5	данные отсутствуют	данные отсутствуют	данные отсутствуют

Земельный участок
вид объекта недвижимости

Лист № 168 раздела 3.1	Всего листов раздела 3.1: 201	Всего разделов: 8	Всего листов отчёта: 971

09.09.2025г. № КУВИ-001/2025-171479376	
Кадастровый номер:	78:07:0003289:8

1	2	3	4	5	6	7	8
3117	1.1.3117	1.1.3118	273°26.0`	0.5	данные отсутствуют	данные отсутствуют	данные отсутствуют
3118	1.1.3118	1.1.3119	272°17.5`	0.5	данные отсутствуют	данные отсутствуют	данные отсутствуют
3119	1.1.3119	1.1.3120	273°26.0`	0.5	данные отсутствуют	данные отсутствуют	данные отсутствуют
3120	1.1.3120	1.1.3121	274°34.4`	0.5	данные отсутствуют	данные отсутствуют	данные отсутствуют
3121	1.1.3121	1.1.3122	273°26.0`	0.5	данные отсутствуют	данные отсутствуют	данные отсутствуют
3122	1.1.3122	1.1.3123	274°34.4`	0.5	данные отсутствуют	данные отсутствуют	данные отсутствуют
3123	1.1.3123	1.1.3124	274°34.4`	0.5	данные отсутствуют	данные отсутствуют	данные отсутствуют
3124	1.1.3124	1.1.3125	274°40.0`	0.49	данные отсутствуют	данные отсутствуют	данные отсутствуют
3125	1.1.3125	1.1.3126	274°34.4`	0.5	данные отсутствуют	данные отсутствуют	данные отсутствуют
3126	1.1.3126	1.1.3127	274°34.4`	0.5	данные отсутствуют	данные отсутствуют	данные отсутствуют
3127	1.1.3127	1.1.3128	275°42.7`	0.5	данные отсутствуют	данные отсутствуют	данные отсутствуют
3128	1.1.3128	1.1.3129	276°0.5`	0.19	данные отсутствуют	данные отсутствуют	данные отсутствуют
3129	1.1.3129	1.1.3130	275°35.9`	0.51	данные отсутствуют	данные отсутствуют	данные отсутствуют
3130	1.1.3130	1.1.3131	275°42.7`	0.5	данные отсутствуют	данные отсутствуют	данные отсутствуют
3131	1.1.3131	1.1.3132	276°58.9`	0.49	данные отсутствуют	данные отсутствуют	данные отсутствуют
3132	1.1.3132	1.1.3133	276°50.6`	0.5	данные отсутствуют	данные отсутствуют	данные отсутствуют

Земельный участок
вид объекта недвижимости

Лист № 169 раздела 3.1	Всего листов раздела 3.1: 201	Всего разделов: 8	Всего листов отчёта: 971

09.09.2025г. № КУВИ-001/2025-171479376	
Кадастровый номер:	78:07:0003289:8

1	2	3	4	5	6	7	8
3133	1.1.3133	1.1.3134	276°50.6`	0.5	данные отсутствуют	данные отсутствуют	данные отсутствуют
3134	1.1.3134	1.1.3135	276°58.9`	0.49	данные отсутствуют	данные отсутствуют	данные отсутствуют
3135	1.1.3135	1.1.3136	276°50.6`	0.5	данные отсутствуют	данные отсутствуют	данные отсутствуют
3136	1.1.3136	1.1.3137	306°42.4`	2.79	данные отсутствуют	данные отсутствуют	данные отсутствуют
3137	1.1.3137	1.1.3138	359°40.2`	36.49	данные отсутствуют	данные отсутствуют	данные отсутствуют
3138	1.1.3138	1.1.3139	275°34.3`	0.41	данные отсутствуют	данные отсутствуют	данные отсутствуют
3139	1.1.3139	1.1.3140	0°46.0`	9.71	данные отсутствуют	данные отсутствуют	данные отсутствуют
3140	1.1.3140	1.1.3141	90°0.0`	0.31	данные отсутствуют	данные отсутствуют	данные отсутствуют
3141	1.1.3141	1.1.3142	357°55.0`	19.8	данные отсутствуют	данные отсутствуют	данные отсутствуют
3142	1.1.3142	1.1.3143	334°22.9`	4.6	данные отсутствуют	данные отсутствуют	данные отсутствуют
3143	1.1.3143	1.1.3144	331°45.5`	1.99	данные отсутствуют	данные отсутствуют	данные отсутствуют
3144	1.1.3144	1.1.3145	74°37.4`	0.41	данные отсутствуют	данные отсутствуют	данные отсутствуют
3145	1.1.3145	1.1.3146	334°46.3`	3.26	данные отсутствуют	данные отсутствуют	данные отсутствуют
3146	1.1.3146	1.1.3147	339°56.5`	5.25	данные отсутствуют	данные отсутствуют	данные отсутствуют
3147	1.1.3147	1.1.3148	250°1.0`	0.47	данные отсутствуют	данные отсутствуют	данные отсутствуют
3148	1.1.3148	1.1.3149	339°29.2`	1.57	данные отсутствуют	данные отсутствуют	данные отсутствуют

Земельный участок
вид объекта недвижимости

Лист № 170 раздела 3.1	Всего листов раздела 3.1: 201	Всего разделов: 8	Всего листов отчёта: 971

09.09.2025г. № КУВИ-001/2025-171479376	
Кадастровый номер:	78:07:0003289:8

1	2	3	4	5	6	7	8
3149	1.1.3149	1.1.3150	243°26.1`	0.56	данные отсутствуют	данные отсутствуют	данные отсутствуют
3150	1.1.3150	1.1.3151	334°50.1`	4.21	данные отсутствуют	данные отсутствуют	данные отсутствуют
3151	1.1.3151	1.1.3152	67°22.8`	0.65	данные отсутствуют	данные отсутствуют	данные отсутствуют
3152	1.1.3152	1.1.3153	46°46.3`	0.69	данные отсутствуют	данные отсутствуют	данные отсутствуют
3153	1.1.3153	1.1.3154	47°17.5`	0.71	данные отсутствуют	данные отсутствуют	данные отсутствуют
3154	1.1.3154	1.1.3155	47°20.2`	0.69	данные отсутствуют	данные отсутствуют	данные отсутствуют
3155	1.1.3155	1.1.3156	47°53.5`	0.7	данные отсутствуют	данные отсутствуют	данные отсутствуют
3156	1.1.3156	1.1.3157	49°2.6`	0.7	данные отсутствуют	данные отсутствуют	данные отсутствуют
3157	1.1.3157	1.1.3158	47°53.5`	0.7	данные отсутствуют	данные отсутствуют	данные отсутствуют
3158	1.1.3158	1.1.3159	49°2.6`	0.7	данные отсутствуют	данные отсутствуют	данные отсутствуют
3159	1.1.3159	1.1.3160	49°40.0`	0.7	данные отсутствуют	данные отсутствуют	данные отсутствуют
3160	1.1.3160	1.1.3161	49°40.0`	0.7	данные отсутствуют	данные отсутствуют	данные отсутствуют
3161	1.1.3161	1.1.3162	50°11.6`	0.7	данные отсутствуют	данные отсутствуют	данные отсутствуют
3162	1.1.3162	1.1.3163	50°11.6`	0.7	данные отсутствуют	данные отсутствуют	данные отсутствуют
3163	1.1.3163	1.1.3164	54°16.4`	0.7	данные отсутствуют	данные отсутствуют	данные отсутствуют
3164	1.1.3164	1.1.3165	54°56.5`	0.7	данные отсутствуют	данные отсутствуют	данные отсутствуют

Земельный участок
вид объекта недвижимости

Лист № 171 раздела 3.1	Всего листов раздела 3.1: 201	Всего разделов: 8	Всего листов отчёта: 971

09.09.2025г. № КУВИ-001/2025-171479376	
Кадастровый номер:	78:07:0003289:8

1	2	3	4	5	6	7	8
3165	1.1.3165	1.1.3166	56°5.0`	0.7	данные отсутствуют	данные отсутствуют	данные отсутствуют
3166	1.1.3166	1.1.3167	57°13.0`	0.7	данные отсутствуют	данные отсутствуют	данные отсутствуют
3167	1.1.3167	1.1.3168	57°54.4`	0.7	данные отсутствуют	данные отсутствуют	данные отсутствуют
3168	1.1.3168	1.1.3169	58°20.3`	0.7	данные отсутствуют	данные отсутствуют	данные отсутствуют
3169	1.1.3169	1.1.3170	60°9.2`	0.7	данные отсутствуют	данные отсутствуют	данные отсутствуют
3170	1.1.3170	1.1.3171	60°52.0`	0.7	данные отсутствуют	данные отсутствуют	данные отсутствуют
3171	1.1.3171	1.1.3172	60°52.0`	0.7	данные отсутствуют	данные отсутствуют	данные отсутствуют
3172	1.1.3172	1.1.3173	62°42.0`	0.7	данные отсутствуют	данные отсутствуют	данные отсутствуют
3173	1.1.3173	1.1.3174	63°48.0`	0.7	данные отсутствуют	данные отсутствуют	данные отсутствуют
3174	1.1.3174	1.1.3175	63°48.0`	0.7	данные отсутствуют	данные отсутствуют	данные отсутствуют
3175	1.1.3175	1.1.3176	65°37.4`	0.7	данные отсутствуют	данные отсутствуют	данные отсутствуют
3176	1.1.3176	1.1.3177	66°22.3`	0.7	данные отсутствуют	данные отсутствуют	данные отсутствуют
3177	1.1.3177	1.1.3178	67°7.6`	0.69	данные отсутствуют	данные отсутствуют	данные отсутствуют
3178	1.1.3178	1.1.3179	67°54.8`	0.74	данные отсутствуют	данные отсутствуют	данные отсутствуют
3179	1.1.3179	1.1.3180	65°19.1`	43.56	данные отсутствуют	данные отсутствуют	данные отсутствуют
3180	1.1.3180	1.1.3181	58°24.2`	18.97	данные отсутствуют	данные отсутствуют	данные отсутствуют

Земельный участок
вид объекта недвижимости

Лист № 172 раздела 3.1	Всего листов раздела 3.1: 201	Всего разделов: 8	Всего листов отчёта: 971

09.09.2025г. № КУВИ-001/2025-171479376	
Кадастровый номер:	78:07:0003289:8

1	2	3	4	5	6	7	8
3181	1.1.3181	1.1.3182	40°22.6`	9.12	данные отсутствуют	данные отсутствуют	данные отсутствуют
3182	1.1.3182	1.1.3183	65°32.8`	5.22	данные отсутствуют	данные отсутствуют	данные отсутствуют
3183	1.1.3183	1.1.3184	71°33.9`	0.16	данные отсутствуют	данные отсутствуют	данные отсутствуют
3184	1.1.3184	1.1.3185	72°21.0`	0.69	данные отсутствуют	данные отсутствуют	данные отсутствуют
3185	1.1.3185	1.1.3186	71°49.3`	0.71	данные отсутствуют	данные отсутствуют	данные отсутствуют
3186	1.1.3186	1.1.3187	73°22.7`	0.7	данные отсутствуют	данные отсутствуют	данные отсутствуют
3187	1.1.3187	1.1.3188	72°35.8`	0.7	данные отсутствуют	данные отсутствуют	данные отсутствуют
3188	1.1.3188	1.1.3189	73°22.7`	0.7	данные отсутствуют	данные отсутствуют	данные отсутствуют
3189	1.1.3189	1.1.3190	74°10.1`	0.7	данные отсутствуют	данные отсутствуют	данные отсутствуют
3190	1.1.3190	1.1.3191	74°10.1`	0.7	данные отсутствуют	данные отсутствуют	данные отсутствуют
3191	1.1.3191	1.1.3192	74°23.3`	0.71	данные отсутствуют	данные отсутствуют	данные отсутствуют
3192	1.1.3192	1.1.3193	74°57.7`	0.69	данные отсутствуют	данные отсутствуют	данные отсутствуют
3193	1.1.3193	1.1.3194	75°10.4`	0.7	данные отсутствуют	данные отсутствуют	данные отсутствуют
3194	1.1.3194	1.1.3195	75°57.8`	0.7	данные отсутствуют	данные отсутствуют	данные отсутствуют
3195	1.1.3195	1.1.3196	75°57.8`	0.7	данные отсутствуют	данные отсутствуют	данные отсутствуют
3196	1.1.3196	1.1.3197	75°57.8`	0.7	данные отсутствуют	данные отсутствуют	данные отсутствуют

Земельный участок
вид объекта недвижимости

Лист № 173 раздела 3.1	Всего листов раздела 3.1: 201	Всего разделов: 8	Всего листов отчёта: 971

09.09.2025г. № КУВИ-001/2025-171479376	
Кадастровый номер:	78:07:0003289:8

1	2	3	4	5	6	7	8
3197	1.1.3197	1.1.3198	76°45.5`	0.7	данные отсутствуют	данные отсутствуют	данные отсутствуют
3198	1.1.3198	1.1.3199	77°33.6`	0.7	данные отсутствуют	данные отсутствуют	данные отсутствуют
3199	1.1.3199	1.1.3200	76°56.7`	0.71	данные отсутствуют	данные отсутствуют	данные отсутствуют
3200	1.1.3200	1.1.3201	78°22.0`	0.69	данные отсутствуют	данные отсутствуют	данные отсутствуют
3201	1.1.3201	1.1.3202	77°44.1`	0.71	данные отсутствуют	данные отсутствуют	данные отсутствуют
3202	1.1.3202	1.1.3203	78°22.0`	0.69	данные отсутствуют	данные отсутствуют	данные отсутствуют
3203	1.1.3203	1.1.3204	79°19.8`	0.7	данные отсутствуют	данные отсутствуют	данные отсутствуют
3204	1.1.3204	1.1.3205	79°19.8`	0.7	данные отсутствуют	данные отсутствуют	данные отсутствуют
3205	1.1.3205	1.1.3206	79°10.6`	0.69	данные отсутствуют	данные отсутствуют	данные отсутствуют
3206	1.1.3206	1.1.3207	80°8.0`	0.7	данные отсутствуют	данные отсутствуют	данные отсутствуют
3207	1.1.3207	1.1.3208	80°8.0`	0.7	данные отсутствуют	данные отсутствуют	данные отсутствуют
3208	1.1.3208	1.1.3209	80°8.0`	0.7	данные отсутствуют	данные отсутствуют	данные отсутствуют
3209	1.1.3209	1.1.3210	81°52.2`	0.71	данные отсутствуют	данные отсутствуют	данные отсутствуют
3210	1.1.3210	1.1.3211	80°56.5`	0.7	данные отсутствуют	данные отсутствуют	данные отсутствуют
3211	1.1.3211	1.1.3212	81°45.2`	0.7	данные отсутствуют	данные отсутствуют	данные отсутствуют
3212	1.1.3212	1.1.3213	81°45.2`	0.7	данные отсутствуют	данные отсутствуют	данные отсутствуют

Земельный участок
вид объекта недвижимости

Лист № 174 раздела 3.1	Всего листов раздела 3.1: 201	Всего разделов: 8	Всего листов отчёта: 971

09.09.2025г. № КУВИ-001/2025-171479376	
Кадастровый номер:	78:07:0003289:8

1	2	3	4	5	6	7	8
3213	1.1.3213	1.1.3214	82°40.4`	0.71	данные отсутствуют	данные отсутствуют	данные отсутствуют
3214	1.1.3214	1.1.3215	82°34.1`	0.7	данные отсутствуют	данные отсутствуют	данные отсутствуют
3215	1.1.3215	1.1.3216	83°28.8`	0.7	данные отсутствуют	данные отсутствуют	данные отсутствуют
3216	1.1.3216	1.1.3217	83°23.2`	0.69	данные отсутствуют	данные отсутствуют	данные отсутствуют
3217	1.1.3217	1.1.3218	84°17.3`	0.7	данные отсутствуют	данные отсутствуют	данные отсутствуют
3218	1.1.3218	1.1.3219	84°12.4`	0.69	данные отсутствуют	данные отсутствуют	данные отсутствуют
3219	1.1.3219	1.1.3220	84°17.3`	0.7	данные отсутствуют	данные отсутствуют	данные отсутствуют
3220	1.1.3220	1.1.3221	85°6.1`	0.7	данные отсутствуют	данные отсутствуют	данные отсутствуют
3221	1.1.3221	1.1.3222	85°6.1`	0.7	данные отсутствуют	данные отсутствуют	данные отсутствуют
3222	1.1.3222	1.1.3223	85°51.3`	0.69	данные отсутствуют	данные отсутствуют	данные отсутствуют
3223	1.1.3223	1.1.3224	85°54.8`	0.7	данные отсутствуют	данные отсутствуют	данные отсутствуют
3224	1.1.3224	1.1.3225	86°43.8`	0.7	данные отсутствуют	данные отсутствуют	данные отсутствуют
3225	1.1.3225	1.1.3226	86°43.8`	0.7	данные отсутствуют	данные отсутствуют	данные отсутствуют
3226	1.1.3226	1.1.3227	86°43.8`	0.7	данные отсутствуют	данные отсутствуют	данные отсутствуют
3227	1.1.3227	1.1.3228	87°32.8`	0.7	данные отсутствуют	данные отсутствуют	данные отсутствуют
3228	1.1.3228	1.1.3229	88°21.8`	0.7	данные отсутствуют	данные отсутствуют	данные отсутствуют

Земельный участок
вид объекта недвижимости

Лист № 175 раздела 3.1	Всего листов раздела 3.1: 201	Всего разделов: 8	Всего листов отчёта: 971

09.09.2025г. № КУВИ-001/2025-171479376	
Кадастровый номер:	78:07:0003289:8

1	2	3	4	5	6	7	8
3229	1.1.3229	1.1.3230	87°32.8`	0.7	данные отсутствуют	данные отсутствуют	данные отсутствуют
3230	1.1.3230	1.1.3231	89°10.9`	0.7	данные отсутствуют	данные отсутствуют	данные отсутствуют
3231	1.1.3231	1.1.3232	88°21.8`	0.7	данные отсутствуют	данные отсутствуют	данные отсутствуют
3232	1.1.3232	1.1.3233	89°10.9`	0.7	данные отсутствуют	данные отсутствуют	данные отсутствуют
3233	1.1.3233	1.1.3234	90°0.0`	0.7	данные отсутствуют	данные отсутствуют	данные отсутствуют
3234	1.1.3234	1.1.3235	90°0.0`	0.46	данные отсутствуют	данные отсутствуют	данные отсутствуют
3235	1.1.3235	1.1.3236	102°4.1`	7.84	данные отсутствуют	данные отсутствуют	данные отсутствуют
3236	1.1.3236	1.1.3237	88°24.3`	20.84	данные отсутствуют	данные отсутствуют	данные отсутствуют
3237	1.1.3237	1.1.3238	90°50.1`	19.89	данные отсутствуют	данные отсутствуют	данные отсутствуют
3238	1.1.3238	1.1.3239	97°49.2`	12.27	данные отсутствуют	данные отсутствуют	данные отсутствуют
3239	1.1.3239	1.1.3240	126°23.0`	0.47	данные отсутствуют	данные отсутствуют	данные отсутствуют
3240	1.1.3240	1.1.3241	122°47.0`	0.7	данные отсутствуют	данные отсутствуют	данные отсутствуют
3241	1.1.3241	1.1.3242	120°57.8`	0.7	данные отсутствуют	данные отсутствуют	данные отсутствуют
3242	1.1.3242	1.1.3243	117°18.0`	0.7	данные отсутствуют	данные отсутствуют	данные отсутствуют
3243	1.1.3243	1.1.3244	114°22.6`	0.7	данные отсутствуют	данные отсутствуют	данные отсутствуют
3244	1.1.3244	1.1.3245	111°48.1`	0.7	данные отсутствуют	данные отсутствуют	данные отсутствуют

Земельный участок
вид объекта недвижимости

Лист № 176 раздела 3.1	Всего листов раздела 3.1: 201	Всего разделов: 8	Всего листов отчёта: 971

09.09.2025г. № КУВИ-001/2025-171479376	
Кадастровый номер:	78:07:0003289:8

1	2	3	4	5	6	7	8
3245	1.1.3245	1.1.3246	108°10.7`	0.71	данные отсутствуют	данные отсутствуют	данные отсутствуют
3246	1.1.3246	1.1.3247	105°49.9`	0.7	данные отсутствуют	данные отсутствуют	данные отсутствуют
3247	1.1.3247	1.1.3248	102°26.4`	0.7	данные отсутствуют	данные отсутствуют	данные отсутствуют
3248	1.1.3248	1.1.3249	99°3.5`	0.7	данные отсутствуют	данные отсутствуют	данные отсутствуют
3249	1.1.3249	1.1.3250	96°31.2`	0.7	данные отсутствуют	данные отсутствуют	данные отсутствуют
3250	1.1.3250	1.1.3251	93°8.2`	0.73	данные отсутствуют	данные отсутствуют	данные отсутствуют
3251	1.1.3251	1.1.3252	90°49.1`	0.7	данные отсутствуют	данные отсутствуют	данные отсутствуют
3252	1.1.3252	1.1.3253	87°32.8`	0.7	данные отсутствуют	данные отсутствуют	данные отсутствуют
3253	1.1.3253	1.1.3254	84°12.4`	0.69	данные отсутствуют	данные отсутствуют	данные отсутствуют
3254	1.1.3254	1.1.3255	80°56.5`	0.7	данные отсутствуют	данные отсутствуют	данные отсутствуют
3255	1.1.3255	1.1.3256	78°31.8`	0.7	данные отсутствуют	данные отсутствуют	данные отсутствуют
3256	1.1.3256	1.1.3257	111°14.4`	11.57	данные отсутствуют	данные отсутствуют	данные отсутствуют
3257	1.1.3257	1.1.3258	113°11.6`	50.4	данные отсутствуют	данные отсутствуют	данные отсутствуют
3258	1.1.3258	1.1.3259	87°50.3`	4.77	данные отсутствуют	данные отсутствуют	данные отсутствуют
3259	1.1.3259	1.1.3260	78°54.1`	6.91	данные отсутствуют	данные отсутствуют	данные отсутствуют
3260	1.1.3260	1.1.3261	70°13.9`	10.73	данные отсутствуют	данные отсутствуют	данные отсутствуют

Земельный участок
вид объекта недвижимости

Лист № 177 раздела 3.1	Всего листов раздела 3.1: 201	Всего разделов: 8	Всего листов отчёта: 971

09.09.2025г. № КУВИ-001/2025-171479376	
Кадастровый номер:	78:07:0003289:8

1	2	3	4	5	6	7	8
3261	1.1.3261	1.1.3262	67°23.7`	2.91	данные отсутствуют	данные отсутствуют	данные отсутствуют
3262	1.1.3262	1.1.3263	73°26.3`	3.58	данные отсутствуют	данные отсутствуют	данные отсутствуют
3263	1.1.3263	1.1.3264	59°20.0`	22.45	данные отсутствуют	данные отсутствуют	данные отсутствуют
3264	1.1.3264	1.1.3265	46°58.5`	0.41	данные отсутствуют	данные отсутствуют	данные отсутствуют
3265	1.1.3265	1.1.3266	48°30.2`	0.69	данные отсутствуют	данные отсутствуют	данные отсутствуют
3266	1.1.3266	1.1.3267	50°11.6`	0.7	данные отсутствуют	данные отсутствуют	данные отсутствуют
3267	1.1.3267	1.1.3268	51°20.4`	0.7	данные отсутствуют	данные отсутствуют	данные отсутствуют
3268	1.1.3268	1.1.3269	53°7.8`	0.7	данные отсутствуют	данные отсутствуют	данные отсутствуют
3269	1.1.3269	1.1.3270	54°16.4`	0.7	данные отсутствуют	данные отсутствуют	данные отсутствуют
3270	1.1.3270	1.1.3271	55°37.2`	0.69	данные отсутствуют	данные отсутствуют	данные отсутствуют
3271	1.1.3271	1.1.3272	57°13.0`	0.7	данные отсутствуют	данные отсутствуют	данные отсутствуют
3272	1.1.3272	1.1.3273	59°2.2`	0.7	данные отсутствуют	данные отсутствуют	данные отсутствуют
3273	1.1.3273	1.1.3274	60°9.2`	0.7	данные отсутствуют	данные отсутствуют	данные отсутствуют
3274	1.1.3274	1.1.3275	61°58.5`	0.7	данные отсутствуют	данные отсутствуют	данные отсутствуют
3275	1.1.3275	1.1.3276	63°48.0`	0.7	данные отсутствуют	данные отсутствуют	данные отсутствуют
3276	1.1.3276	1.1.3277	64°32.2`	0.7	данные отсутствуют	данные отсутствуют	данные отсутствуют

Земельный участок
вид объекта недвижимости

Лист № 178 раздела 3.1	Всего листов раздела 3.1: 201	Всего разделов: 8	Всего листов отчёта: 971

09.09.2025г. № КУВИ-001/2025-171479376	
Кадастровый номер:	78:07:0003289:8

1	2	3	4	5	6	7	8
3277	1.1.3277	1.1.3278	66°22.3`	0.7	данные отсутствуют	данные отсутствуют	данные отсутствуют
3278	1.1.3278	1.1.3279	68°11.9`	0.7	данные отсутствуют	данные отсутствуют	данные отсутствуют
3279	1.1.3279	1.1.3280	69°15.2`	0.71	данные отсутствуют	данные отсутствуют	данные отсутствуют
3280	1.1.3280	1.1.3281	71°33.9`	0.7	данные отсутствуют	данные отсутствуют	данные отсутствуют
3281	1.1.3281	1.1.3282	71°33.9`	0.7	данные отсутствуют	данные отсутствуют	данные отсутствуют
3282	1.1.3282	1.1.3283	74°23.3`	0.71	данные отсутствуют	данные отсутствуют	данные отсутствуют
3283	1.1.3283	1.1.3284	74°57.7`	0.69	данные отсутствуют	данные отсутствуют	данные отсутствуют
3284	1.1.3284	1.1.3285	76°56.7`	0.71	данные отсутствуют	данные отсутствуют	данные отсутствуют
3285	1.1.3285	1.1.3286	78°22.0`	0.69	данные отсутствуют	данные отсутствуют	данные отсутствуют
3286	1.1.3286	1.1.3287	80°8.0`	0.7	данные отсутствуют	данные отсутствуют	данные отсутствуют
3287	1.1.3287	1.1.3288	81°23.0`	0.67	данные отсутствуют	данные отсутствуют	данные отсутствуют
3288	1.1.3288	1.1.3289	82°34.1`	0.7	данные отсутствуют	данные отсутствуют	данные отсутствуют
3289	1.1.3289	1.1.3290	84°17.3`	0.7	данные отсутствуют	данные отсутствуют	данные отсутствуют
3290	1.1.3290	1.1.3291	85°54.8`	0.7	данные отсутствуют	данные отсутствуют	данные отсутствуют
3291	1.1.3291	1.1.3292	87°32.8`	0.7	данные отсутствуют	данные отсутствуют	данные отсутствуют
3292	1.1.3292	1.1.3293	88°21.8`	0.7	данные отсутствуют	данные отсутствуют	данные отсутствуют

Земельный участок
вид объекта недвижимости

Лист № 179 раздела 3.1	Всего листов раздела 3.1: 201	Всего разделов: 8	Всего листов отчёта: 971

09.09.2025г. № КУВИ-001/2025-171479376	
Кадастровый номер:	78:07:0003289:8

1	2	3	4	5	6	7	8
3293	1.1.3293	1.1.3294	90°49.1`	0.7	данные отсутствуют	данные отсутствуют	данные отсутствуют
3294	1.1.3294	1.1.3295	91°38.2`	0.7	данные отсутствуют	данные отсутствуют	данные отсутствуют
3295	1.1.3295	1.1.3296	93°19.1`	0.69	данные отсутствуют	данные отсутствуют	данные отсутствуют
3296	1.1.3296	1.1.3297	94°53.9`	0.7	данные отсутствуют	данные отсутствуют	данные отсутствуют
3297	1.1.3297	1.1.3298	96°31.2`	0.7	данные отсутствуют	данные отсутствуют	данные отсутствуют
3298	1.1.3298	1.1.3299	97°25.9`	0.7	данные отсутствуют	данные отсутствуют	данные отсутствуют
3299	1.1.3299	1.1.3300	99°3.5`	0.7	данные отсутствуют	данные отсутствуют	данные отсутствуют
3300	1.1.3300	1.1.3301	100°40.2`	0.7	данные отсутствуют	данные отсутствуют	данные отсутствуют
3301	1.1.3301	1.1.3302	102°26.4`	0.7	данные отсутствуют	данные отсутствуют	данные отсутствуют
3302	1.1.3302	1.1.3303	104°2.2`	0.7	данные отсутствуют	данные отсутствуют	данные отсутствуют
3303	1.1.3303	1.1.3304	104°49.6`	0.7	данные отсутствуют	данные отсутствуют	данные отсутствуют
3304	1.1.3304	1.1.3305	107°24.2`	0.7	данные отсутствуют	данные отсутствуют	данные отсутствуют
3305	1.1.3305	1.1.3306	108°26.1`	0.7	данные отсутствуют	данные отсутствуют	данные отсутствуют
3306	1.1.3306	1.1.3307	109°12.8`	0.7	данные отсутствуют	данные отсутствуют	данные отсутствуют
3307	1.1.3307	1.1.3308	111°48.1`	0.7	данные отсутствуют	данные отсутствуют	данные отсутствуют
3308	1.1.3308	1.1.3309	112°33.4`	0.7	данные отсутствуют	данные отсутствуют	данные отсутствуют

Земельный участок
вид объекта недвижимости

Лист № 180 раздела 3.1	Всего листов раздела 3.1: 201	Всего разделов: 8	Всего листов отчёта: 971

09.09.2025г. № КУВИ-001/2025-171479376	
Кадастровый номер:	78:07:0003289:8

1	2	3	4	5	6	7	8
3309	1.1.3309	1.1.3310	114°22.6`	0.7	данные отсутствуют	данные отсутствуют	данные отсутствуют
3310	1.1.3310	1.1.3311	115°27.8`	0.7	данные отсутствуют	данные отсутствуют	данные отсутствуют
3311	1.1.3311	1.1.3312	117°18.0`	0.7	данные отсутствуют	данные отсутствуют	данные отсутствуют
3312	1.1.3312	1.1.3313	135°32.8`	7.42	данные отсутствуют	данные отсутствуют	данные отсутствуют
3313	1.1.3313	1.1.3314	119°8.0`	0.7	данные отсутствуют	данные отсутствуют	данные отсутствуют
3314	1.1.3314	1.1.3315	117°18.0`	0.7	данные отсутствуют	данные отсутствуют	данные отсутствуют
3315	1.1.3315	1.1.3316	116°12.0`	0.7	данные отсутствуют	данные отсутствуют	данные отсутствуют
3316	1.1.3316	1.1.3317	114°22.6`	0.7	данные отсутствуют	данные отсутствуют	данные отсутствуют
3317	1.1.3317	1.1.3318	111°48.1`	0.7	данные отсутствуют	данные отсутствуют	данные отсутствуют
3318	1.1.3318	1.1.3319	111°2.3`	0.7	данные отсутствуют	данные отсутствуют	данные отсутствуют
3319	1.1.3319	1.1.3320	109°12.8`	0.7	данные отсутствуют	данные отсутствуют	данные отсутствуют
3320	1.1.3320	1.1.3321	107°24.2`	0.7	данные отсутствуют	данные отсутствуют	данные отсутствуют
3321	1.1.3321	1.1.3322	105°49.9`	0.7	данные отсутствуют	данные отсутствуют	данные отсутствуют
3322	1.1.3322	1.1.3323	104°2.2`	0.7	данные отсутствуют	данные отсутствуют	данные отсутствуют
3323	1.1.3323	1.1.3324	102°15.9`	0.71	данные отсутствуют	данные отсутствуют	данные отсутствуют
3324	1.1.3324	1.1.3325	100°40.2`	0.7	данные отсутствуют	данные отсутствуют	данные отсутствуют

Земельный участок
вид объекта недвижимости

Лист № 181 раздела 3.1	Всего листов раздела 3.1: 201	Всего разделов: 8	Всего листов отчёта: 971

09.09.2025г. № КУВИ-001/2025-171479376	
Кадастровый номер:	78:07:0003289:8

1	2	3	4	5	6	7	8
3325	1.1.3325	1.1.3326	99°3.5`	0.7	данные отсутствуют	данные отсутствуют	данные отсутствуют
3326	1.1.3326	1.1.3327	97°25.9`	0.7	данные отсутствуют	данные отсутствуют	данные отсутствуют
3327	1.1.3327	1.1.3328	95°42.7`	0.7	данные отсутствуют	данные отсутствуют	данные отсутствуют
3328	1.1.3328	1.1.3329	94°5.2`	0.7	данные отсутствуют	данные отсутствуют	данные отсутствуют
3329	1.1.3329	1.1.3330	92°29.4`	0.69	данные отсутствуют	данные отсутствуют	данные отсутствуют
3330	1.1.3330	1.1.3331	90°49.1`	0.7	данные отсутствуют	данные отсутствуют	данные отсутствуют
3331	1.1.3331	1.1.3332	88°21.8`	0.7	данные отсутствуют	данные отсутствуют	данные отсутствуют
3332	1.1.3332	1.1.3333	87°32.8`	0.7	данные отсутствуют	данные отсутствуют	данные отсутствуют
3333	1.1.3333	1.1.3334	85°54.8`	0.7	данные отсутствуют	данные отсутствуют	данные отсутствуют
3334	1.1.3334	1.1.3335	83°28.8`	0.7	данные отсутствуют	данные отсутствуют	данные отсутствуют
3335	1.1.3335	1.1.3336	83°12.7`	0.42	данные отсутствуют	данные отсутствуют	данные отсутствуют
3336	1.1.3336	1.1.3337	82°24.3`	0.15	данные отсутствуют	данные отсутствуют	данные отсутствуют
3337	1.1.3337	1.1.3338	80°56.5`	0.7	данные отсутствуют	данные отсутствуют	данные отсутствуют
3338	1.1.3338	1.1.3339	79°19.8`	0.7	данные отсутствуют	данные отсутствуют	данные отсутствуют
3339	1.1.3339	1.1.3340	77°33.6`	0.7	данные отсутствуют	данные отсутствуют	данные отсутствуют
3340	1.1.3340	1.1.3341	75°10.4`	0.7	данные отсутствуют	данные отсутствуют	данные отсутствуют

Земельный участок
вид объекта недвижимости

Лист № 182 раздела 3.1	Всего листов раздела 3.1: 201	Всего разделов: 8	Всего листов отчёта: 971

09.09.2025г. № КУВИ-001/2025-171479376	
Кадастровый номер:	78:07:0003289:8

1	2	3	4	5	6	7	8
3341	1.1.3341	1.1.3342	74°10.1`	0.7	данные отсутствуют	данные отсутствуют	данные отсутствуют
3342	1.1.3342	1.1.3343	72°35.8`	0.7	данные отсутствуют	данные отсутствуют	данные отсутствуют
3343	1.1.3343	1.1.3344	70°47.2`	0.7	данные отсутствуют	данные отсутствуют	данные отсутствуют
3344	1.1.3344	1.1.3345	69°15.2`	0.71	данные отсутствуют	данные отсутствуют	данные отсутствуют
3345	1.1.3345	1.1.3346	67°53.5`	0.69	данные отсутствуют	данные отсутствуют	данные отсутствуют
3346	1.1.3346	1.1.3347	65°37.4`	0.7	данные отсутствуют	данные отсутствуют	данные отсутствуют
3347	1.1.3347	1.1.3348	63°48.0`	0.7	данные отсутствуют	данные отсутствуют	данные отсутствуют
3348	1.1.3348	1.1.3349	62°42.0`	0.7	данные отсутствуют	данные отсутствуют	данные отсутствуют
3349	1.1.3349	1.1.3350	60°52.0`	0.7	данные отсутствуют	данные отсутствуют	данные отсутствуют
3350	1.1.3350	1.1.3351	59°2.2`	0.7	данные отсутствуют	данные отсутствуют	данные отсутствуют
3351	1.1.3351	1.1.3352	57°13.0`	0.7	данные отсутствуют	данные отсутствуют	данные отсутствуют
3352	1.1.3352	1.1.3353	56°5.0`	0.7	данные отсутствуют	данные отсутствуют	данные отсутствуют
3353	1.1.3353	1.1.3354	54°16.4`	0.7	данные отсутствуют	данные отсутствуют	данные отсутствуют
3354	1.1.3354	1.1.3355	51°58.9`	0.7	данные отсутствуют	данные отсутствуют	данные отсутствуют
3355	1.1.3355	1.1.3356	50°11.6`	0.7	данные отсутствуют	данные отсутствуют	данные отсутствуют
3356	1.1.3356	1.1.3357	49°40.0`	0.7	данные отсутствуют	данные отсутствуют	данные отсутствуют

Земельный участок
вид объекта недвижимости

Лист № 183 раздела 3.1	Всего листов раздела 3.1: 201	Всего разделов: 8	Всего листов отчёта: 971

09.09.2025г. № КУВИ-001/2025-171479376	
Кадастровый номер:	78:07:0003289:8

1	2	3	4	5	6	7	8
3357	1.1.3357	1.1.3358	47°17.5`	0.71	данные отсутствуют	данные отсутствуют	данные отсутствуют
3358	1.1.3358	1.1.3359	45°34.7`	0.7	данные отсутствуют	данные отсутствуют	данные отсутствуют
3359	1.1.3359	1.1.3360	43°49.9`	0.69	данные отсутствуют	данные отсутствуют	данные отсутствуют
3360	1.1.3360	1.1.3361	42°6.5`	0.7	данные отсутствуют	данные отсутствуют	данные отсутствуют
3361	1.1.3361	1.1.3362	40°57.4`	0.7	данные отсутствуют	данные отсутствуют	данные отсутствуют
3362	1.1.3362	1.1.3363	38°39.6`	0.7	данные отсутствуют	данные отсутствуют	данные отсутствуют
3363	1.1.3363	1.1.3364	37°22.0`	0.69	данные отсутствуют	данные отсутствуют	данные отсутствуют
3364	1.1.3364	1.1.3365	35°43.6`	0.7	данные отсутствуют	данные отсутствуют	данные отсутствуют
3365	1.1.3365	1.1.3366	33°55.0`	0.7	данные отсутствуют	данные отсутствуют	данные отсутствуют
3366	1.1.3366	1.1.3367	32°47.0`	0.7	данные отсутствуют	данные отсутствуют	данные отсутствуют
3367	1.1.3367	1.1.3368	29°50.8`	0.7	данные отсутствуют	данные отсутствуют	данные отсутствуют
3368	1.1.3368	1.1.3369	29°8.0`	0.7	данные отсутствуют	данные отсутствуют	данные отсутствуют
3369	1.1.3369	1.1.3370	5°16.9`	14.34	данные отсутствуют	данные отсутствуют	данные отсутствуют
3370	1.1.3370	1.1.3371	2°55.4`	16.27	данные отсутствуют	данные отсутствуют	данные отсутствуют
3371	1.1.3371	1.1.3372	1°34.0`	11.33	данные отсутствуют	данные отсутствуют	данные отсутствуют
3372	1.1.3372	1.1.3373	330°23.4`	2.1	данные отсутствуют	данные отсутствуют	данные отсутствуют

Земельный участок
вид объекта недвижимости

Лист № 184 раздела 3.1	Всего листов раздела 3.1: 201	Всего разделов: 8	Всего листов отчёта: 971

09.09.2025г. № КУВИ-001/2025-171479376	
Кадастровый номер:	78:07:0003289:8

1	2	3	4	5	6	7	8
3373	1.1.3373	1.1.3374	332°31.6`	0.28	данные отсутствуют	данные отсутствуют	данные отсутствуют
3374	1.1.3374	1.1.3375	338°11.9`	0.7	данные отсутствуют	данные отсутствуют	данные отсутствуют
3375	1.1.3375	1.1.3376	349°10.6`	0.69	данные отсутствуют	данные отсутствуют	данные отсутствуют
3376	1.1.3376	1.1.3377	359°10.9`	0.7	данные отсутствуют	данные отсутствуют	данные отсутствуют
3377	1.1.3377	1.1.3378	9°3.5`	0.7	данные отсутствуют	данные отсутствуют	данные отсутствуют
3378	1.1.3378	1.1.3379	19°59.0`	0.7	данные отсутствуют	данные отсутствуют	данные отсутствуют
3379	1.1.3379	1.1.3380	29°8.0`	0.7	данные отсутствуют	данные отсутствуют	данные отсутствуют
3380	1.1.3380	1.1.3381	39°48.4`	0.7	данные отсутствуют	данные отсутствуют	данные отсутствуют
3381	1.1.3381	1.1.3382	49°40.0`	0.7	данные отсутствуют	данные отсутствуют	данные отсутствуют
3382	1.1.3382	1.1.3383	60°9.2`	0.7	данные отсутствуют	данные отсутствуют	данные отсутствуют
3383	1.1.3383	1.1.3384	67°50.0`	0.29	данные отсутствуют	данные отсутствуют	данные отсутствуют
3384	1.1.3384	1.1.3385	76°28.7`	2.69	данные отсутствуют	данные отсутствуют	данные отсутствуют
3385	1.1.3385	1.1.3386	177°54.3`	0.82	данные отсутствуют	данные отсутствуют	данные отсутствуют
3386	1.1.3386	1.1.3387	88°2.2`	9.05	данные отсутствуют	данные отсутствуют	данные отсутствуют
3387	1.1.3387	1.1.3388	355°27.1`	0.88	данные отсутствуют	данные отсутствуют	данные отсутствуют
3388	1.1.3388	1.1.3389	94°9.6`	0.55	данные отсутствуют	данные отсутствуют	данные отсутствуют

Земельный участок
вид объекта недвижимости

Лист № 185 раздела 3.1	Всего листов раздела 3.1: 201	Всего разделов: 8	Всего листов отчёта: 971

09.09.2025г. № КУВИ-001/2025-171479376	
Кадастровый номер:	78:07:0003289:8

1	2	3	4	5	6	7	8
3389	1.1.3389	1.1.3390	101°38.0`	0.69	данные отсутствуют	данные отсутствуют	данные отсутствуют
3390	1.1.3390	1.1.3391	108°56.8`	0.71	данные отсутствуют	данные отсутствуют	данные отсутствуют
3391	1.1.3391	1.1.3392	116°33.9`	0.69	данные отсутствуют	данные отсутствуют	данные отсутствуют
3392	1.1.3392	1.1.3393	125°3.5`	0.7	данные отсутствуют	данные отсутствуют	данные отсутствуют
3393	1.1.3393	1.1.3394	132°42.5`	0.71	данные отсутствуют	данные отсутствуют	данные отсутствуют
3394	1.1.3394	1.1.3395	140°49.6`	0.7	данные отсутствуют	данные отсутствуют	данные отсутствуют
3395	1.1.3395	1.1.3396	148°20.3`	0.7	данные отсутствуют	данные отсутствуют	данные отсутствуют
3396	1.1.3396	1.1.3397	156°22.3`	0.7	данные отсутствуют	данные отсутствуют	данные отсутствуют
3397	1.1.3397	1.1.3398	164°10.1`	0.7	данные отсутствуют	данные отсутствуют	данные отсутствуют
3398	1.1.3398	1.1.3399	172°34.1`	0.7	данные отсутствуют	данные отсутствуют	данные отсутствуют
3399	1.1.3399	1.1.3400	175°54.8`	0.14	данные отсутствуют	данные отсутствуют	данные отсутствуют
3400	1.1.3400	1.1.3401	177°27.9`	30.75	данные отсутствуют	данные отсутствуют	данные отсутствуют
3401	1.1.3401	1.1.3402	200°53.4`	3.62	данные отсутствуют	данные отсутствуют	данные отсутствуют
3402	1.1.3402	1.1.3403	165°5.2`	16.94	данные отсутствуют	данные отсутствуют	данные отсутствуют
3403	1.1.3403	1.1.3404	160°47.2`	0.7	данные отсутствуют	данные отсутствуют	данные отсутствуют
3404	1.1.3404	1.1.3405	158°57.7`	0.7	данные отсутствуют	данные отсутствуют	данные отсутствуют

Земельный участок
вид объекта недвижимости

Лист № 186 раздела 3.1	Всего листов раздела 3.1: 201	Всего разделов: 8	Всего листов отчёта: 971

09.09.2025г. № КУВИ-001/2025-171479376	
Кадастровый номер:	78:07:0003289:8

1	2	3	4	5	6	7	8
3405	1.1.3405	1.1.3406	157°26.6`	0.7	данные отсутствуют	данные отсутствуют	данные отсутствуют
3406	1.1.3406	1.1.3407	156°22.3`	0.7	данные отсутствуют	данные отсутствуют	данные отсутствуют
3407	1.1.3407	1.1.3408	155°37.4`	0.7	данные отсутствуют	данные отсутствуют	данные отсутствуют
3408	1.1.3408	1.1.3409	152°42.0`	0.7	данные отсутствуют	данные отсутствуют	данные отсутствуют
3409	1.1.3409	1.1.3410	151°58.5`	0.7	данные отсутствуют	данные отсутствуют	данные отсутствуют
3410	1.1.3410	1.1.3411	150°52.0`	0.7	данные отсутствуют	данные отсутствуют	данные отсутствуют
3411	1.1.3411	1.1.3412	149°2.2`	0.7	данные отсутствуют	данные отсутствуют	данные отсутствуют
3412	1.1.3412	1.1.3413	147°13.0`	0.7	данные отсутствуют	данные отсутствуют	данные отсутствуют
3413	1.1.3413	1.1.3414	146°5.0`	0.7	данные отсутствуют	данные отсутствуют	данные отсутствуют
3414	1.1.3414	1.1.3415	144°16.4`	0.7	данные отсутствуют	данные отсутствуют	данные отсутствуют
3415	1.1.3415	1.1.3416	143°7.8`	0.7	данные отсутствуют	данные отсутствуют	данные отсутствуют
3416	1.1.3416	1.1.3417	141°58.9`	0.7	данные отсутствуют	данные отсутствуют	данные отсутствуют
3417	1.1.3417	1.1.3418	140°11.6`	0.7	данные отсутствуют	данные отсутствуют	данные отсутствуют
3418	1.1.3418	1.1.3419	139°2.6`	0.7	данные отсутствуют	данные отсутствуют	данные отсутствуют
3419	1.1.3419	1.1.3420	137°20.2`	0.69	данные отсутствуют	данные отсутствуют	данные отсутствуют
3420	1.1.3420	1.1.3421	135°34.7`	0.7	данные отсутствуют	данные отсутствуют	данные отсутствуют

Земельный участок
вид объекта недвижимости

Лист № 187 раздела 3.1	Всего листов раздела 3.1: 201	Всего разделов: 8	Всего листов отчёта: 971

09.09.2025г. № КУВИ-001/2025-171479376	
Кадастровый номер:	78:07:0003289:8

1	2	3	4	5	6	7	8
3421	1.1.3421	1.1.3422	134°25.3`	0.7	данные отсутствуют	данные отсутствуют	данные отсутствуют
3422	1.1.3422	1.1.3423	133°15.8`	0.7	данные отсутствуют	данные отсутствуют	данные отсутствуют
3423	1.1.3423	1.1.3424	131°6.7`	0.73	данные отсутствуют	данные отсутствуют	данные отсутствуют
3424	1.1.3424	1.1.3425	129°55.2`	0.64	данные отсутствуют	данные отсутствуют	данные отсутствуют
3425	1.1.3425	1.1.3426	129°10.4`	0.7	данные отсутствуют	данные отсутствуют	данные отсутствуют
3426	1.1.3426	1.1.3427	126°52.2`	0.7	данные отсутствуют	данные отсутствуют	данные отсутствуют
3427	1.1.3427	1.1.3428	125°43.6`	0.7	данные отсутствуют	данные отсутствуют	данные отсутствуют
3428	1.1.3428	1.1.3429	123°55.0`	0.7	данные отсутствуют	данные отсутствуют	данные отсутствуют
3429	1.1.3429	1.1.3430	122°47.0`	0.7	данные отсутствуют	данные отсутствуют	данные отсутствуют
3430	1.1.3430	1.1.3431	120°57.8`	0.7	данные отсутствуют	данные отсутствуют	данные отсутствуют
3431	1.1.3431	1.1.3432	120°15.4`	0.69	данные отсутствуют	данные отсутствуют	данные отсутствуют
3432	1.1.3432	1.1.3433	118°1.5`	0.7	данные отсутствуют	данные отсутствуют	данные отсутствуют
3433	1.1.3433	1.1.3434	117°18.0`	0.7	данные отсутствуют	данные отсутствуют	данные отсутствуют
3434	1.1.3434	1.1.3435	115°27.8`	0.7	данные отсутствуют	данные отсутствуют	данные отсутствуют
3435	1.1.3435	1.1.3436	114°22.6`	0.7	данные отсутствуют	данные отсутствуют	данные отсутствуют
3436	1.1.3436	1.1.3437	112°33.4`	0.7	данные отсутствуют	данные отсутствуют	данные отсутствуют

Земельный участок
вид объекта недвижимости

Лист № 188 раздела 3.1	Всего листов раздела 3.1: 201	Всего разделов: 8	Всего листов отчёта: 971

09.09.2025г. № КУВИ-001/2025-171479376	
Кадастровый номер:	78:07:0003289:8

1	2	3	4	5	6	7	8
3437	1.1.3437	1.1.3438	111°2.3`	0.7	данные отсутствуют	данные отсутствуют	данные отсутствуют
3438	1.1.3438	1.1.3439	109°12.8`	0.7	данные отсутствуют	данные отсутствуют	данные отсутствуют
3439	1.1.3439	1.1.3440	108°10.7`	0.71	данные отсутствуют	данные отсутствуют	данные отсутствуют
3440	1.1.3440	1.1.3441	106°37.3`	0.7	данные отсутствуют	данные отсутствуют	данные отсутствуют
3441	1.1.3441	1.1.3442	105°49.9`	0.7	данные отсутствуют	данные отсутствуют	данные отсутствуют
3442	1.1.3442	1.1.3443	103°14.5`	0.7	данные отсутствуют	данные отсутствуют	данные отсутствуют
3443	1.1.3443	1.1.3444	102°15.9`	0.71	данные отсутствуют	данные отсутствуют	данные отсутствуют
3444	1.1.3444	1.1.3445	100°40.2`	0.7	данные отсутствуют	данные отсутствуют	данные отсутствуют
3445	1.1.3445	1.1.3446	99°52.0`	0.7	данные отсутствуют	данные отсутствуют	данные отсутствуют
3446	1.1.3446	1.1.3447	97°25.9`	0.7	данные отсутствуют	данные отсутствуют	данные отсутствуют
3447	1.1.3447	1.1.3448	96°36.8`	0.69	данные отсутствуют	данные отсутствуют	данные отсутствуют
3448	1.1.3448	1.1.3449	94°53.9`	0.7	данные отсутствуют	данные отсутствуют	данные отсутствуют
3449	1.1.3449	1.1.3450	94°5.2`	0.7	данные отсутствуют	данные отсутствуют	данные отсутствуют
3450	1.1.3450	1.1.3451	91°38.2`	0.7	данные отсутствуют	данные отсутствуют	данные отсутствуют
3451	1.1.3451	1.1.3452	90°49.1`	0.7	данные отсутствуют	данные отсутствуют	данные отсутствуют
3452	1.1.3452	1.1.3453	89°10.9`	0.7	данные отсутствуют	данные отсутствуют	данные отсутствуют

Земельный участок
вид объекта недвижимости

Лист № 189 раздела 3.1	Всего листов раздела 3.1: 201	Всего разделов: 8	Всего листов отчёта: 971

09.09.2025г. № КУВИ-001/2025-171479376	
Кадастровый номер:	78:07:0003289:8

1	2	3	4	5	6	7	8
3453	1.1.3453	1.1.3454	98°5.6`	8.88	данные отсутствуют	данные отсутствуют	данные отсутствуют
3454	1.1.3454	1.1.3455	76°31.3`	1.24	данные отсутствуют	данные отсутствуют	данные отсутствуют
3455	1.1.3455	1.1.3456	109°59.0`	0.47	данные отсутствуют	данные отсутствуют	данные отсутствуют
3456	1.1.3456	1.1.3457	108°56.8`	0.71	данные отсутствуют	данные отсутствуют	данные отсутствуют
3457	1.1.3457	1.1.3458	107°24.2`	0.7	данные отсутствуют	данные отсутствуют	данные отсутствуют
3458	1.1.3458	1.1.3459	105°2.3`	0.69	данные отсутствуют	данные отсутствуют	данные отсутствуют
3459	1.1.3459	1.1.3460	104°2.2`	0.7	данные отсутствуют	данные отсутствуют	данные отсутствуют
3460	1.1.3460	1.1.3461	103°14.5`	0.7	данные отсутствуют	данные отсутствуют	данные отсутствуют
3461	1.1.3461	1.1.3462	100°40.2`	0.7	данные отсутствуют	данные отсутствуют	данные отсутствуют
3462	1.1.3462	1.1.3463	99°3.5`	0.7	данные отсутствуют	данные отсутствуют	данные отсутствуют
3463	1.1.3463	1.1.3464	98°0.3`	0.65	данные отсутствуют	данные отсутствуют	данные отсутствуют
3464	1.1.3464	1.1.3465	95°47.6`	0.69	данные отсутствуют	данные отсутствуют	данные отсутствуют
3465	1.1.3465	1.1.3466	94°53.9`	0.7	данные отсутствуют	данные отсутствуют	данные отсутствуют
3466	1.1.3466	1.1.3467	92°27.2`	0.7	данные отсутствуют	данные отсутствуют	данные отсутствуют
3467	1.1.3467	1.1.3468	91°38.2`	0.7	данные отсутствуют	данные отсутствуют	данные отсутствуют
3468	1.1.3468	1.1.3469	90°0.0`	0.7	данные отсутствуют	данные отсутствуют	данные отсутствуют

Земельный участок
вид объекта недвижимости

Лист № 190 раздела 3.1	Всего листов раздела 3.1: 201	Всего разделов: 8	Всего листов отчёта: 971

09.09.2025г. № КУВИ-001/2025-171479376	
Кадастровый номер:	78:07:0003289:8

1	2	3	4	5	6	7	8
3469	1.1.3469	1.1.3470	88°21.8`	0.7	данные отсутствуют	данные отсутствуют	данные отсутствуют
3470	1.1.3470	1.1.3471	86°43.8`	0.7	данные отсутствуют	данные отсутствуют	данные отсутствуют
3471	1.1.3471	1.1.3472	85°6.1`	0.7	данные отсутствуют	данные отсутствуют	данные отсутствуют
3472	1.1.3472	1.1.3473	83°23.2`	0.69	данные отсутствуют	данные отсутствуют	данные отсутствуют
3473	1.1.3473	1.1.3474	81°45.2`	0.7	данные отсутствуют	данные отсутствуют	данные отсутствуют
3474	1.1.3474	1.1.3475	80°8.0`	0.7	данные отсутствуют	данные отсутствуют	данные отсутствуют
3475	1.1.3475	1.1.3476	78°31.8`	0.7	данные отсутствуют	данные отсутствуют	данные отсутствуют
3476	1.1.3476	1.1.3477	60°38.5`	0.37	данные отсутствуют	данные отсутствуют	данные отсутствуют
3477	1.1.3477	1.1.3478	59°2.2`	0.7	данные отсутствуют	данные отсутствуют	данные отсутствуют
3478	1.1.3478	1.1.3479	57°54.4`	0.7	данные отсутствуют	данные отсутствуют	данные отсутствуют
3479	1.1.3479	1.1.3480	57°13.0`	0.7	данные отсутствуют	данные отсутствуют	данные отсутствуют
3480	1.1.3480	1.1.3481	56°5.0`	0.7	данные отсутствуют	данные отсутствуют	данные отсутствуют
3481	1.1.3481	1.1.3482	54°16.4`	0.7	данные отсутствуют	данные отсутствуют	данные отсутствуют
3482	1.1.3482	1.1.3483	54°16.4`	0.7	данные отсутствуют	данные отсутствуют	данные отсутствуют
3483	1.1.3483	1.1.3484	53°7.8`	0.7	данные отсутствуют	данные отсутствуют	данные отсутствуют
3484	1.1.3484	1.1.3485	51°58.9`	0.7	данные отсутствуют	данные отсутствуют	данные отсутствуют

Земельный участок
вид объекта недвижимости

Лист № 191 раздела 3.1	Всего листов раздела 3.1: 201	Всего разделов: 8	Всего листов отчёта: 971

09.09.2025г. № КУВИ-001/2025-171479376	
Кадастровый номер:	78:07:0003289:8

1	2	3	4	5	6	7	8
3485	1.1.3485	1.1.3486	50°52.2`	0.76	данные отсутствуют	данные отсутствуют	данные отсутствуют
3486	1.1.3486	1.1.3487	49°40.0`	0.7	данные отсутствуют	данные отсутствуют	данные отсутствуют
3487	1.1.3487	1.1.3488	49°2.6`	0.7	данные отсутствуют	данные отсутствуют	данные отсутствуют
3488	1.1.3488	1.1.3489	47°53.5`	0.7	данные отсутствуют	данные отсутствуют	данные отсутствуют
3489	1.1.3489	1.1.3490	46°44.2`	0.7	данные отсутствуют	данные отсутствуют	данные отсутствуют
3490	1.1.3490	1.1.3491	45°34.7`	0.7	данные отсутствуют	данные отсутствуют	данные отсутствуют
3491	1.1.3491	1.1.3492	44°25.3`	0.7	данные отсутствуют	данные отсутствуют	данные отсутствуют
3492	1.1.3492	1.1.3493	43°51.2`	0.71	данные отсутствуют	данные отсутствуют	данные отсутствуют
3493	1.1.3493	1.1.3494	42°39.8`	0.69	данные отсутствуют	данные отсутствуют	данные отсутствуют
3494	1.1.3494	1.1.3495	40°57.4`	0.7	данные отсутствуют	данные отсутствуют	данные отсутствуют
3495	1.1.3495	1.1.3496	40°57.4`	0.7	данные отсутствуют	данные отсутствуют	данные отсутствуют
3496	1.1.3496	1.1.3497	39°10.4`	0.7	данные отсутствуют	данные отсутствуют	данные отсутствуют
3497	1.1.3497	1.1.3498	38°39.6`	0.7	данные отсутствуют	данные отсутствуют	данные отсутствуют
3498	1.1.3498	1.1.3499	38°1.1`	0.7	данные отсутствуют	данные отсутствуют	данные отсутствуют
3499	1.1.3499	1.1.3500	36°12.5`	0.69	данные отсутствуют	данные отсутствуют	данные отсутствуют
3500	1.1.3500	1.1.3501	35°43.6`	0.7	данные отсутствуют	данные отсутствуют	данные отсутствуют

Земельный участок
вид объекта недвижимости

Лист № 192 раздела 3.1	Всего листов раздела 3.1: 201	Всего разделов: 8	Всего листов отчёта: 971

09.09.2025г. № КУВИ-001/2025-171479376	
Кадастровый номер:	78:07:0003289:8

1	2	3	4	5	6	7	8
3501	1.1.3501	1.1.3502	33°55.0`	0.7	данные отсутствуют	данные отсутствуют	данные отсутствуют
3502	1.1.3502	1.1.3503	33°27.9`	0.71	данные отсутствуют	данные отсутствуют	данные отсутствуют
3503	1.1.3503	1.1.3504	32°5.6`	0.7	данные отсутствуют	данные отсутствуют	данные отсутствуют
3504	1.1.3504	1.1.3505	31°39.7`	0.7	данные отсутствуют	данные отсутствуют	данные отсутствуют
3505	1.1.3505	1.1.3506	30°15.4`	0.69	данные отсутствуют	данные отсутствуют	данные отсутствуют
3506	1.1.3506	1.1.3507	0°49.1`	0.7	данные отсутствуют	данные отсутствуют	данные отсутствуют
3507	1.1.3507	1.1.3508	359°10.9`	0.7	данные отсутствуют	данные отсутствуют	данные отсутствуют
3508	1.1.3508	1.1.3509	359°10.9`	0.7	данные отсутствуют	данные отсутствуют	данные отсутствуют
3509	1.1.3509	1.1.3510	358°21.8`	0.7	данные отсутствуют	данные отсутствуют	данные отсутствуют
3510	1.1.3510	1.1.3511	358°21.8`	0.7	данные отсутствуют	данные отсутствуют	данные отсутствуют
3511	1.1.3511	1.1.3512	356°43.8`	0.7	данные отсутствуют	данные отсутствуют	данные отсутствуют
3512	1.1.3512	1.1.3513	356°43.8`	0.7	данные отсутствуют	данные отсутствуют	данные отсутствуют
3513	1.1.3513	1.1.3514	355°54.8`	0.7	данные отсутствуют	данные отсутствуют	данные отсутствуют
3514	1.1.3514	1.1.3515	355°1.8`	0.69	данные отсутствуют	данные отсутствуют	данные отсутствуют
3515	1.1.3515	1.1.3516	355°6.1`	0.7	данные отсутствуют	данные отсутствуют	данные отсутствуют
3516	1.1.3516	1.1.3517	352°52.5`	0.16	данные отсутствуют	данные отсутствуют	данные отсутствуют

Земельный участок
вид объекта недвижимости

Лист № 193 раздела 3.1	Всего листов раздела 3.1: 201	Всего разделов: 8	Всего листов отчёта: 971

09.09.2025г. № КУВИ-001/2025-171479376	
Кадастровый номер:	78:07:0003289:8

1	2	3	4	5	6	7	8
3517	1.1.3517	1.1.3518	354°48.4`	0.22	данные отсутствуют	данные отсутствуют	данные отсутствуют
3518	1.1.3518	1.1.3519	353°23.2`	0.69	данные отсутствуют	данные отсутствуют	данные отсутствуют
3519	1.1.3519	1.1.3520	352°40.4`	0.71	данные отсутствуют	данные отсутствуют	данные отсутствуют
3520	1.1.3520	1.1.3521	352°34.1`	0.7	данные отсутствуют	данные отсутствуют	данные отсутствуют
3521	1.1.3521	1.1.3522	351°45.2`	0.7	данные отсутствуют	данные отсутствуют	данные отсутствуют
3522	1.1.3522	1.1.3523	351°4.1`	0.71	данные отсутствуют	данные отсутствуют	данные отсутствуют
3523	1.1.3523	1.1.3524	350°8.0`	0.7	данные отсутствуют	данные отсутствуют	данные отсутствуют
3524	1.1.3524	1.1.3525	349°10.6`	0.69	данные отсутствуют	данные отсутствуют	данные отсутствуют
3525	1.1.3525	1.1.3526	349°19.8`	0.7	данные отсутствуют	данные отсутствуют	данные отсутствуют
3526	1.1.3526	1.1.3527	348°31.8`	0.7	данные отсутствуют	данные отсутствуют	данные отсутствуют
3527	1.1.3527	1.1.3528	347°33.6`	0.7	данные отсутствуют	данные отсутствуют	данные отсутствуют
3528	1.1.3528	1.1.3529	346°45.5`	0.7	данные отсутствуют	данные отсутствуют	данные отсутствуют
3529	1.1.3529	1.1.3530	345°57.8`	0.7	данные отсутствуют	данные отсутствуют	данные отсутствуют
3530	1.1.3530	1.1.3531	345°57.8`	0.7	данные отсутствуют	данные отсутствуют	данные отсутствуют
3531	1.1.3531	1.1.3532	345°10.4`	0.7	данные отсутствуют	данные отсутствуют	данные отсутствуют
3532	1.1.3532	1.1.3533	344°10.1`	0.7	данные отсутствуют	данные отсутствуют	данные отсутствуют

Земельный участок
вид объекта недвижимости

Лист № 194 раздела 3.1	Всего листов раздела 3.1: 201	Всего разделов: 8	Всего листов отчёта: 971

09.09.2025г. № КУВИ-001/2025-171479376	
Кадастровый номер:	78:07:0003289:8

1	2	3	4	5	6	7	8
3533	1.1.3533	1.1.3534	344°10.1`	0.7	данные отсутствуют	данные отсутствуют	данные отсутствуют
3534	1.1.3534	1.1.3535	342°35.8`	0.7	данные отсутствуют	данные отсутствуют	данные отсутствуют
3535	1.1.3535	1.1.3536	342°35.8`	0.7	данные отсутствуют	данные отсутствуют	данные отсутствуют
3536	1.1.3536	1.1.3537	341°49.3`	0.71	данные отсутствуют	данные отсутствуют	данные отсутствуют
3537	1.1.3537	1.1.3538	340°47.2`	0.7	данные отсутствуют	данные отсутствуют	данные отсутствуют
3538	1.1.3538	1.1.3539	340°47.2`	0.7	данные отсутствуют	данные отсутствуют	данные отсутствуют
3539	1.1.3539	1.1.3540	339°44.0`	0.69	данные отсутствуют	данные отсутствуют	данные отсутствуют
3540	1.1.3540	1.1.3541	339°15.2`	0.71	данные отсутствуют	данные отсутствуют	данные отсутствуют
3541	1.1.3541	1.1.3542	338°11.9`	0.7	данные отсутствуют	данные отсутствуют	данные отсутствуют
3542	1.1.3542	1.1.3543	338°11.9`	0.7	данные отсутствуют	данные отсутствуют	данные отсутствуют
3543	1.1.3543	1.1.3544	337°7.6`	0.69	данные отсутствуют	данные отсутствуют	данные отсутствуют
3544	1.1.3544	1.1.3545	336°41.7`	0.71	данные отсутствуют	данные отсутствуют	данные отсутствуют
3545	1.1.3545	1.1.3546	335°17.0`	0.69	данные отсутствуют	данные отсутствуют	данные отсутствуют
3546	1.1.3546	1.1.3547	335°37.4`	0.7	данные отсутствуют	данные отсутствуют	данные отсутствуют
3547	1.1.3547	1.1.3548	326°5.0`	0.7	данные отсутствуют	данные отсутствуют	данные отсутствуют
3548	1.1.3548	1.1.3549	327°13.0`	0.7	данные отсутствуют	данные отсутствуют	данные отсутствуют

Земельный участок
вид объекта недвижимости

Лист № 195 раздела 3.1	Всего листов раздела 3.1: 201	Всего разделов: 8	Всего листов отчёта: 971

09.09.2025г. № КУВИ-001/2025-171479376	
Кадастровый номер:	78:07:0003289:8

1	2	3	4	5	6	7	8
3549	1.1.3549	1.1.3550	329°2.2`	0.7	данные отсутствуют	данные отсутствуют	данные отсутствуют
3550	1.1.3550	1.1.3551	330°52.0`	0.7	данные отсутствуют	данные отсутствуют	данные отсутствуют
3551	1.1.3551	1.1.3552	330°52.0`	0.7	данные отсутствуют	данные отсутствуют	данные отсутствуют
3552	1.1.3552	1.1.3553	333°48.0`	0.7	данные отсутствуют	данные отсутствуют	данные отсутствуют
3553	1.1.3553	1.1.3554	333°48.0`	0.7	данные отсутствуют	данные отсутствуют	данные отсутствуют
3554	1.1.3554	1.1.3555	336°22.3`	0.7	данные отсутствуют	данные отсутствуют	данные отсутствуют
3555	1.1.3555	1.1.3556	336°48.1`	0.69	данные отсутствуют	данные отсутствуют	данные отсутствуют
3556	1.1.3556	1.1.3557	338°11.9`	0.7	данные отсутствуют	данные отсутствуют	данные отсутствуют
3557	1.1.3557	1.1.3558	340°1.0`	0.7	данные отсутствуют	данные отсутствуют	данные отсутствуют
3558	1.1.3558	1.1.3559	341°33.9`	0.7	данные отсутствуют	данные отсутствуют	данные отсутствуют
3559	1.1.3559	1.1.3560	342°35.8`	0.7	данные отсутствуют	данные отсутствуют	данные отсутствуют
3560	1.1.3560	1.1.3561	344°10.1`	0.7	данные отсутствуют	данные отсутствуют	данные отсутствуют
3561	1.1.3561	1.1.3562	345°10.4`	0.7	данные отсутствуют	данные отсутствуют	данные отсутствуют
3562	1.1.3562	1.1.3563	346°45.5`	0.7	данные отсутствуют	данные отсутствуют	данные отсутствуют
3563	1.1.3563	1.1.3564	348°6.7`	0.19	данные отсутствуют	данные отсутствуют	данные отсутствуют
3564	1.1.3564	1.1.3565	8°49.4`	10.17	данные отсутствуют	данные отсутствуют	данные отсутствуют

Земельный участок
вид объекта недвижимости

Лист № 196 раздела 3.1	Всего листов раздела 3.1: 201	Всего разделов: 8	Всего листов отчёта: 971

09.09.2025г. № КУВИ-001/2025-171479376	
Кадастровый номер:	78:07:0003289:8

1	2	3	4	5	6	7	8
3565	1.1.3565	1.1.3566	10°33.4`	2.24	данные отсутствуют	данные отсутствуют	данные отсутствуют
3566	1.1.3566	1.1.3567	28°18.1`	3.1	данные отсутствуют	данные отсутствуют	данные отсутствуют
3567	1.1.3567	1.1.3568	357°43.5`	1.51	данные отсутствуют	данные отсутствуют	данные отсутствуют
3568	1.1.3568	1.1.3569	0°0.0`	0.16	данные отсутствуют	данные отсутствуют	данные отсутствуют
3569	1.1.3569	1.1.3570	14°44.6`	0.39	данные отсутствуют	данные отсутствуют	данные отсутствуют
3570	1.1.3570	1.1.3571	38°53.0`	0.4	данные отсутствуют	данные отсутствуют	данные отсутствуют
3571	1.1.3571	1.1.3572	55°29.5`	0.19	данные отсутствуют	данные отсутствуют	данные отсутствуют
3572	1.1.3572	1.1.3573	75°37.1`	0.4	данные отсутствуют	данные отсутствуют	данные отсутствуют
3573	1.1.3573	1.1.3574	98°44.8`	0.39	данные отсутствуют	данные отсутствуют	данные отсутствуют
3574	1.1.3574	1.1.3575	105°56.7`	1.97	данные отсутствуют	данные отсутствуют	данные отсутствуют
3575	1.1.3575	1.1.3576	83°47.6`	10.82	данные отсутствуют	данные отсутствуют	данные отсутствуют
3576	1.1.3576	1.1.3577	98°52.5`	3.37	данные отсутствуют	данные отсутствуют	данные отсутствуют
3577	1.1.3577	1.1.3578	100°29.3`	11.48	данные отсутствуют	данные отсутствуют	данные отсутствуют
3578	1.1.3578	1.1.3579	89°33.9`	10.53	данные отсутствуют	данные отсутствуют	данные отсутствуют
3579	1.1.3579	1.1.3580	105°51.9`	9.8	данные отсутствуют	данные отсутствуют	данные отсутствуют
3580	1.1.3580	1.1.3581	82°21.4`	3.83	данные отсутствуют	данные отсутствуют	данные отсутствуют

Земельный участок
вид объекта недвижимости

Лист № 197 раздела 3.1	Всего листов раздела 3.1: 201	Всего разделов: 8	Всего листов отчёта: 971

09.09.2025г. № КУВИ-001/2025-171479376	
Кадастровый номер:	78:07:0003289:8

1	2	3	4	5	6	7	8
3581	1.1.3581	1.1.3582	96°31.2`	0.7	данные отсутствуют	данные отсутствуют	данные отсутствуют
3582	1.1.3582	1.1.3583	96°36.8`	0.69	данные отсутствуют	данные отсутствуют	данные отсутствуют
3583	1.1.3583	1.1.3584	97°25.9`	0.7	данные отсутствуют	данные отсутствуют	данные отсутствуют
3584	1.1.3584	1.1.3585	98°7.8`	0.71	данные отсутствуют	данные отсутствуют	данные отсутствуют
3585	1.1.3585	1.1.3586	98°14.8`	0.7	данные отсутствуют	данные отсутствуют	данные отсутствуют
3586	1.1.3586	1.1.3587	98°14.8`	0.7	данные отсутствуют	данные отсутствуют	данные отсутствуют
3587	1.1.3587	1.1.3588	99°52.0`	0.7	данные отсутствуют	данные отсутствуют	данные отсутствуют
3588	1.1.3588	1.1.3589	99°3.5`	0.7	данные отсутствуют	данные отсутствуют	данные отсутствуют
3589	1.1.3589	1.1.3590	99°52.0`	0.7	данные отсутствуют	данные отсутствуют	данные отсутствуют
3590	1.1.3590	1.1.3591	100°40.2`	0.7	данные отсутствуют	данные отсутствуют	данные отсутствуют
3591	1.1.3591	1.1.3592	100°40.2`	0.7	данные отсутствуют	данные отсутствуют	данные отсутствуют
3592	1.1.3592	1.1.3593	101°28.2`	0.7	данные отсутствуют	данные отсутствуют	данные отсутствуют
3593	1.1.3593	1.1.3594	101°38.0`	0.69	данные отсутствуют	данные отсутствуют	данные отсутствуют
3594	1.1.3594	1.1.3595	102°26.4`	0.7	данные отсутствуют	данные отсутствуют	данные отсутствуют
3595	1.1.3595	1.1.3596	103°3.3`	0.71	данные отсутствуют	данные отсутствуют	данные отсутствуют
3596	1.1.3596	1.1.3597	103°14.5`	0.7	данные отсутствуют	данные отсутствуют	данные отсутствуют

Земельный участок
вид объекта недвижимости

Лист № 198 раздела 3.1	Всего листов раздела 3.1: 201	Всего разделов: 8	Всего листов отчёта: 971

09.09.2025г. № КУВИ-001/2025-171479376	
Кадастровый номер:	78:07:0003289:8

1	2	3	4	5	6	7	8
3597	1.1.3597	1.1.3598	103°14.5`	0.7	данные отсутствуют	данные отсутствуют	данные отсутствуют
3598	1.1.3598	1.1.3599	104°2.2`	0.7	данные отсутствуют	данные отсутствуют	данные отсутствуют
3599	1.1.3599	1.1.3600	104°2.2`	0.7	данные отсутствуют	данные отсутствуют	данные отсутствуют
3600	1.1.3600	1.1.3601	105°2.3`	0.69	данные отсутствуют	данные отсутствуют	данные отсутствуют
3601	1.1.3601	1.1.3602	105°36.7`	0.71	данные отсутствуют	данные отсутствуют	данные отсутствуют
3602	1.1.3602	1.1.3603	105°49.9`	0.7	данные отсутствуют	данные отсутствуют	данные отсутствуют
3603	1.1.3603	1.1.3604	106°37.3`	0.7	данные отсутствуют	данные отсутствуют	данные отсутствуют
3604	1.1.3604	1.1.3605	106°37.3`	0.7	данные отсутствуют	данные отсутствуют	данные отсутствуют
3605	1.1.3605	1.1.3606	106°37.3`	0.7	данные отсутствуют	данные отсутствуют	данные отсутствуют
3606	1.1.3606	1.1.3607	107°35.5`	0.43	данные отсутствуют	данные отсутствуют	данные отсутствуют
3607	1.1.3607	1.1.3608	107°24.2`	0.7	данные отсутствуют	данные отсутствуют	данные отсутствуют
3608	1.1.3608	1.1.3609	108°26.1`	0.7	данные отсутствуют	данные отсутствуют	данные отсутствуют
3609	1.1.3609	1.1.3610	109°12.8`	0.7	данные отсутствуют	данные отсутствуют	данные отсутствуют
3610	1.1.3610	1.1.3611	108°56.8`	0.71	данные отсутствуют	данные отсутствуют	данные отсутствуют
3611	1.1.3611	1.1.3612	109°29.2`	0.69	данные отсутствуют	данные отсутствуют	данные отсутствуют
3612	1.1.3612	1.1.3613	109°59.0`	0.7	данные отсутствуют	данные отсутствуют	данные отсутствуют

Земельный участок
вид объекта недвижимости

Лист № 199 раздела 3.1	Всего листов раздела 3.1: 201	Всего разделов: 8	Всего листов отчёта: 971

09.09.2025г. № КУВИ-001/2025-171479376	
Кадастровый номер:	78:07:0003289:8

1	2	3	4	5	6	7	8
3613	1.1.3613	1.1.3614	110°44.8`	0.71	данные отсутствуют	данные отсутствуют	данные отсутствуют
3614	1.1.3614	1.1.3615	111°2.3`	0.7	данные отсутствуют	данные отсутствуют	данные отсутствуют
3615	1.1.3615	1.1.3616	111°2.3`	0.7	данные отсутствуют	данные отсутствуют	данные отсутствуют
3616	1.1.3616	1.1.3617	111°48.1`	0.7	данные отсутствуют	данные отсутствуют	данные отсутствуют
3617	1.1.3617	1.1.3618	112°33.4`	0.7	данные отсутствуют	данные отсутствуют	данные отсутствуют
3618	1.1.3618	1.1.3619	112°33.4`	0.7	данные отсутствуют	данные отсутствуют	данные отсутствуют
3619	1.1.3619	1.1.3620	113°37.7`	0.7	данные отсутствуют	данные отсутствуют	данные отсутствуют
3620	1.1.3620	1.1.3621	113°37.7`	0.7	данные отсутствуют	данные отсутствуют	данные отсутствуют
3621	1.1.3621	1.1.3622	113°37.7`	0.7	данные отсутствуют	данные отсутствуют	данные отсутствуют
3622	1.1.3622	1.1.3623	114°22.6`	0.7	данные отсутствуют	данные отсутствуют	данные отсутствуют
3623	1.1.3623	1.1.3624	115°27.8`	0.7	данные отсутствуют	данные отсутствуют	данные отсутствуют
3624	1.1.3624	1.1.3625	115°6.9`	0.71	данные отсутствуют	данные отсутствуют	данные отсутствуют
3625	1.1.3625	1.1.3626	115°27.8`	0.7	данные отсутствуют	данные отсутствуют	данные отсутствуют
3626	1.1.3626	1.1.3627	116°33.9`	0.69	данные отсутствуют	данные отсутствуют	данные отсутствуют
3627	1.1.3627	1.1.3628	116°55.7`	0.71	данные отсутствуют	данные отсутствуют	данные отсутствуют
3628	1.1.3628	1.1.3629	116°33.9`	0.69	данные отсутствуют	данные отсутствуют	данные отсутствуют

Земельный участок
вид объекта недвижимости

Лист № 200 раздела 3.1	Всего листов раздела 3.1: 201	Всего разделов: 8	Всего листов отчёта: 971

09.09.2025г. № КУВИ-001/2025-171479376	
Кадастровый номер:	78:07:0003289:8

1	2	3	4	5	6	7	8
3629	1.1.3629	1.1.3630	118°1.5`	0.7	данные отсутствуют	данные отсутствуют	данные отсутствуют
3630	1.1.3630	1.1.3631	118°1.5`	0.7	данные отсутствуют	данные отсутствуют	данные отсутствуют
3631	1.1.3631	1.1.3632	118°24.8`	0.69	данные отсутствуют	данные отсутствуют	данные отсутствуют
3632	1.1.3632	1.1.3633	118°44.4`	0.71	данные отсутствуют	данные отсутствуют	данные отсутствуют
3633	1.1.3633	1.1.3634	119°8.0`	0.7	данные отсутствуют	данные отсутствуют	данные отсутствуют
3634	1.1.3634	1.1.3635	120°15.4`	0.69	данные отсутствуют	данные отсутствуют	данные отсутствуют
3635	1.1.3635	1.1.3636	119°50.8`	0.7	данные отсутствуют	данные отсутствуют	данные отсутствуют
3636	1.1.3636	1.1.3637	120°57.8`	0.7	данные отсутствуют	данные отсутствуют	данные отсутствуют
3637	1.1.3637	1.1.3638	121°15.8`	0.66	данные отсутствуют	данные отсутствуют	данные отсутствуют
3638	1.1.3638	1.1.3639	125°3.5`	0.7	данные отсутствуют	данные отсутствуют	данные отсутствуют
3639	1.1.3639	1.1.3640	132°6.5`	0.7	данные отсутствуют	данные отсутствуют	данные отсутствуют
3640	1.1.3640	1.1.3641	139°2.6`	0.7	данные отсутствуют	данные отсутствуют	данные отсутствуют
3641	1.1.3641	1.1.3642	146°5.0`	0.7	данные отсутствуют	данные отсутствуют	данные отсутствуют
3642	1.1.3642	1.1.3643	153°48.0`	0.7	данные отсутствуют	данные отсутствуют	данные отсутствуют
3643	1.1.3643	1.1.3644	159°44.0`	0.69	данные отсутствуют	данные отсутствуют	данные отсутствуют
3644	1.1.3644	1.1.3645	166°56.7`	0.71	данные отсутствуют	данные отсутствуют	данные отсутствуют

Земельный участок
вид объекта недвижимости

Лист № 201 раздела 3.1	Всего листов раздела 3.1: 201	Всего разделов: 8	Всего листов отчёта: 971

09.09.2025г. № КУВИ-001/2025-171479376	
Кадастровый номер:	78:07:0003289:8

1	2	3	4	5	6	7	8
3645	1.1.3645	1.1.3646	173°23.2`	0.69	данные отсутствуют	данные отсутствуют	данные отсутствуют
3646	1.1.3646	1.1.1	180°0.0`	0.01	данные отсутствуют	данные отсутствуют	данные отсутствуют
3647	1.2.3647	1.2.3648	85°45.9`	15.3	данные отсутствуют	78:07:0003289:9(1)	данные отсутствуют
3648	1.2.3648	1.2.3649	356°3.0`	12.34	данные отсутствуют	78:07:0003289:9(1)	данные отсутствуют
3649	1.2.3649	1.2.3650	266°30.2`	4.43	данные отсутствуют	78:07:0003289:9(1)	данные отсутствуют
3650	1.2.3650	1.2.3651	266°11.2`	0.45	данные отсутствуют	78:07:0003289:9(1)	данные отсутствуют
3651	1.2.3651	1.2.3652	266°27.5`	8.26	данные отсутствуют	78:07:0003289:9(1)	данные отсутствуют
3652	1.2.3652	1.2.3653	266°45.6`	2.12	данные отсутствуют	78:07:0003289:9(1)	данные отсутствуют
3653	1.2.3653	1.2.3647	176°15.0`	12.54	данные отсутствуют	78:07:0003289:9(1)	данные отсутствуют
3654	1.3.3654	1.3.3655	58°10.7`	3.32	данные отсутствуют	78:07:0003289:2	данные отсутствуют
3655	1.3.3655	1.3.3656	11°35.3`	3.24	данные отсутствуют	78:07:0003289:2	данные отсутствуют
3656	1.3.3656	1.3.3657	327°50.6`	3.21	данные отсутствуют	78:07:0003289:2	данные отсутствуют
3657	1.3.3657	1.3.3658	282°34.0`	3.31	данные отсутствуют	78:07:0003289:2	данные отсутствуют
3658	1.3.3658	1.3.3659	237°42.4`	2.96	данные отсутствуют	78:07:0003289:2	данные отсутствуют
3659	1.3.3659	1.3.3660	195°39.4`	3.26	данные отсутствуют	78:07:0003289:2	данные отсутствуют
3660	1.3.3660	1.3.3661	150°11.3`	3.24	данные отсутствуют	78:07:0003289:2	данные отсутствуют
3661	1.3.3661	1.3.3654	104°22.1`	3.34	данные отсутствуют	78:07:0003289:2	данные отсутствуют

Отчёт об объекте недвижимости

Описание местоположения земельного участка

Земельный участок
вид объекта недвижимости

Лист № 1 раздела 3.2	Всего листов раздела 3.2: 127	Всего разделов: 8	Всего листов отчёта: 971

09.09.2025г. № КУВИ-001/2025-171479376	
Кадастровый номер:	78:07:0003289:8

Сведения о характерных точках границы земельного участка

Система координат СК-1964

Номер точки	Координаты, м		Описание закрепления на местности	Средняя квадратичная погрешность определения координат характерных точек границ земельного участка, м
	X	Y		
1	2	3	4	5
1	99311.11	110429.35	-	-
2	99310.75	110429.36	-	-
3	99310.05	110429.3	-	-
4	99309.37	110429.17	-	-
5	99308.7	110428.95	-	-
6	99308.07	110428.65	-	-
7	99305.13	110427.15	-	-
8	99304.67	110426.62	-	-
9	99304.46	110426.23	-	-
10	99304.26	110425.56	-	-
11	99304.23	110425.02	-	-
12	99307.5	110407.16	-	-
13	99307.62	110406.57	-	-
14	99307.72	110405.88	-	-
15	99307.77	110405.18	-	-
16	99307.78	110404.48	-	-
17	99307.74	110403.78	-	-
18	99307.66	110403.09	-	-
19	99307.54	110402.4	-	-
20	99307.37	110401.72	-	-
21	99307.16	110401.05	-	-
22	99306.91	110400.4	-	-

Земельный участок
вид объекта недвижимости

Лист № 2 раздела 3.2	Всего листов раздела 3.2: 127	Всего разделов: 8	Всего листов отчёта: 971

09.09.2025г. № КУВИ-001/2025-171479376	
Кадастровый номер:	78:07:0003289:8

1	2	3	4	5
23	99306.62	110399.76	-	-
24	99306.28	110399.15	-	-
25	99305.91	110398.56	-	-
26	99305.5	110397.99	-	-
27	99305.3	110397.73	-	-
28	99304.55	110395.72	-	-
29	99303.95	110395.35	-	-
30	99303.34	110395.02	-	-
31	99302.71	110394.71	-	-
32	99302.07	110394.43	-	-
33	99301.42	110394.18	-	-
34	99300.75	110393.96	-	-
35	99300.08	110393.78	-	-
36	99299.39	110393.62	-	-
37	99298.7	110393.5	-	-
38	99298.01	110393.41	-	-
39	99297.31	110393.36	-	-
40	99296.61	110393.33	-	-
41	99295.91	110393.34	-	-
42	99295.21	110393.39	-	-
43	99294.52	110393.46	-	-
44	99293.83	110393.57	-	-
45	99293.14	110393.71	-	-
46	99292.46	110393.88	-	-
47	99291.79	110394.08	-	-
48	99291.42	110394.21	-	-
49	99290.77	110394.46	-	-
50	99290.13	110394.74	-	-
51	99289.5	110395.06	-	-

Земельный участок
вид объекта недвижимости

Лист № 3 раздела 3.2	Всего листов раздела 3.2: 127	Всего разделов: 8	Всего листов отчёта: 971

09.09.2025г. № КУВИ-001/2025-171479376	
Кадастровый номер:	78:07:0003289:8

1	2	3	4	5
52	99288.89	110395.4	-	-
53	99288.29	110395.77	-	-
54	99288.05	110395.93	-	-
55	99285.78	110400.28	-	-
56	99285.4	110400.87	-	-
57	99285.04	110401.47	-	-
58	99284.71	110402.09	-	-
59	99284.41	110402.72	-	-
60	99284.13	110403.36	-	-
61	99283.88	110404.01	-	-
62	99283.65	110404.68	-	-
63	99283.46	110405.35	-	-
64	99283.29	110406.03	-	-
65	99283.2	110406.43	-	-
66	99283.16	110406.62	-	-
67	99283.05	110407.31	-	-
68	99282.96	110408	-	-
69	99282.9	110408.7	-	-
70	99282.87	110409.4	-	-
71	99282.86	110410.1	-	-
72	99282.89	110410.8	-	-
73	99282.94	110411.49	-	-
74	99283.03	110412.19	-	-
75	99283.14	110412.88	-	-
76	99283.27	110413.47	-	-
77	99283.42	110414.16	-	-
78	99283.56	110414.84	-	-
79	99283.7	110415.53	-	-
80	99283.84	110416.21	-	-

Земельный участок
вид объекта недвижимости

Лист № 4 раздела 3.2	Всего листов раздела 3.2: 127	Всего разделов: 8	Всего листов отчёта: 971

09.09.2025г. № КУВИ-001/2025-171479376	
Кадастровый номер:	78:07:0003289:8

1	2	3	4	5
81	99283.98	110416.9	-	-
82	99284.11	110417.59	-	-
83	99284.25	110418.28	-	-
84	99284.38	110418.96	-	-
85	99284.5	110419.65	-	-
86	99284.63	110420.34	-	-
87	99284.81	110421.02	-	-
88	99284.98	110421.69	-	-
89	99285.16	110422.37	-	-
90	99285.33	110423.05	-	-
91	99285.5	110423.73	-	-
92	99285.67	110424.41	-	-
93	99285.83	110425.09	-	-
94	99285.99	110425.77	-	-
95	99286.15	110426.45	-	-
96	99286.31	110427.14	-	-
97	99286.46	110427.82	-	-
98	99286.62	110428.5	-	-
99	99286.69	110428.84	-	-
100	99286.89	110429.43	-	-
101	99287.12	110430.09	-	-
102	99287.34	110430.75	-	-
103	99287.55	110431.42	-	-
104	99287.75	110432.09	-	-
105	99287.95	110432.76	-	-
106	99288.14	110433.44	-	-
107	99288.32	110434.11	-	-
108	99288.49	110434.79	-	-
109	99288.66	110435.47	-	-

Земельный участок
вид объекта недвижимости

Лист № 5 раздела 3.2	Всего листов раздела 3.2: 127	Всего разделов: 8	Всего листов отчёта: 971

09.09.2025г. № КУВИ-001/2025-171479376	
Кадастровый номер:	78:07:0003289:8

1	2	3	4	5
110	99288.82	110436.15	-	-
111	99288.98	110436.83	-	-
112	99289.13	110437.52	-	-
113	99289.27	110438.2	-	-
114	99289.4	110438.89	-	-
115	99289.52	110439.58	-	-
116	99289.64	110440.27	-	-
117	99289.75	110440.96	-	-
118	99289.86	110441.65	-	-
119	99289.95	110442.35	-	-
120	99290.04	110443.04	-	-
121	99290.13	110443.74	-	-
122	99290.2	110444.43	-	-
123	99290.27	110445.13	-	-
124	99290.33	110445.83	-	-
125	99290.38	110446.52	-	-
126	99290.43	110447.22	-	-
127	99290.47	110447.92	-	-
128	99290.5	110448.62	-	-
129	99290.52	110449.32	-	-
130	99290.54	110450.02	-	-
131	99290.55	110450.72	-	-
132	99290.55	110451.42	-	-
133	99290.54	110452.12	-	-
134	99290.53	110452.82	-	-
135	99290.51	110453.52	-	-
136	99290.49	110454.22	-	-
137	99290.45	110454.92	-	-
138	99290.41	110455.62	-	-

Земельный участок
вид объекта недвижимости

Лист № 6 раздела 3.2	Всего листов раздела 3.2: 127	Всего разделов: 8	Всего листов отчёта: 971

09.09.2025г. № КУВИ-001/2025-171479376	
Кадастровый номер:	78:07:0003289:8

1	2	3	4	5
139	99290.36	110456.32	-	-
140	99290.3	110457.01	-	-
141	99290.24	110457.71	-	-
142	99290.17	110458.41	-	-
143	99290.15	110458.59	-	-
144	99289.99	110459.27	-	-
145	99289.83	110459.95	-	-
146	99289.66	110460.63	-	-
147	99289.49	110461.31	-	-
148	99289.32	110461.99	-	-
149	99289.15	110462.67	-	-
150	99288.97	110463.35	-	-
151	99288.8	110464.02	-	-
152	99288.62	110464.7	-	-
153	99288.43	110465.38	-	-
154	99288.25	110466.05	-	-
155	99288.06	110466.72	-	-
156	99287.87	110467.4	-	-
157	99287.68	110468.07	-	-
158	99287.48	110468.74	-	-
159	99287.28	110469.41	-	-
160	99287.08	110470.09	-	-
161	99286.88	110470.76	-	-
162	99286.67	110471.42	-	-
163	99286.46	110472.09	-	-
164	99286.25	110472.76	-	-
165	99286.04	110473.43	-	-
166	99285.83	110474.09	-	-
167	99285.61	110474.76	-	-

Земельный участок
вид объекта недвижимости

Лист № 7 раздела 3.2	Всего листов раздела 3.2: 127	Всего разделов: 8	Всего листов отчёта: 971

09.09.2025г. № КУВИ-001/2025-171479376	
Кадастровый номер:	78:07:0003289:8

1	2	3	4	5
168	99285.39	110475.42	-	-
169	99285.17	110476.09	-	-
170	99284.94	110476.75	-	-
171	99284.71	110477.41	-	-
172	99284.48	110478.07	-	-
173	99284.25	110478.73	-	-
174	99284.01	110479.39	-	-
175	99283.9	110479.71	-	-
176	99283.71	110480.24	-	-
177	99283.47	110480.9	-	-
178	99283.22	110481.55	-	-
179	99282.98	110482.21	-	-
180	99282.73	110482.86	-	-
181	99282.48	110483.52	-	-
182	99282.23	110484.17	-	-
183	99281.97	110484.82	-	-
184	99281.71	110485.47	-	-
185	99281.45	110486.12	-	-
186	99281.19	110486.77	-	-
187	99280.93	110487.42	-	-
188	99280.66	110488.07	-	-
189	99280.39	110488.71	-	-
190	99280.12	110489.36	-	-
191	99279.84	110490	-	-
192	99279.57	110490.64	-	-
193	99279.29	110491.29	-	-
194	99279.01	110491.93	-	-
195	99278.72	110492.57	-	-
196	99278.44	110493.21	-	-

Земельный участок
вид объекта недвижимости

Лист № 8 раздела 3.2	Всего листов раздела 3.2: 127	Всего разделов: 8	Всего листов отчёта: 971

09.09.2025г. № КУВИ-001/2025-171479376	
Кадастровый номер:	78:07:0003289:8

1	2	3	4	5
197	99278.15	110493.84	-	-
198	99277.86	110494.48	-	-
199	99277.56	110495.12	-	-
200	99277.27	110495.75	-	-
201	99276.97	110496.38	-	-
202	99276.67	110497.02	-	-
203	99276.37	110497.65	-	-
204	99276.06	110498.28	-	-
205	99275.75	110498.91	-	-
206	99275.44	110499.53	-	-
207	99275.13	110500.16	-	-
208	99274.82	110500.79	-	-
209	99274.5	110501.41	-	-
210	99274.32	110501.9	-	-
211	99274.07	110502.55	-	-
212	99273.8	110503.2	-	-
213	99273.53	110503.84	-	-
214	99273.24	110504.48	-	-
215	99272.94	110505.11	-	-
216	99272.64	110505.74	-	-
217	99272.32	110506.37	-	-
218	99271.99	110506.98	-	-
219	99271.65	110507.6	-	-
220	99271.3	110508.2	-	-
221	99270.94	110508.8	-	-
222	99270.57	110509.4	-	-
223	99270.19	110509.99	-	-
224	99269.8	110510.57	-	-
225	99269.4	110511.14	-	-

Земельный участок
вид объекта недвижимости

Лист № 9 раздела 3.2	Всего листов раздела 3.2: 127	Всего разделов: 8	Всего листов отчёта: 971

09.09.2025г. № КУВИ-001/2025-171479376	
Кадастровый номер:	78:07:0003289:8

1	2	3	4	5
226	99269	110511.71	-	-
227	99268.58	110512.27	-	-
228	99268.15	110512.83	-	-
229	99267.71	110513.37	-	-
230	99267.27	110513.91	-	-
231	99266.81	110514.44	-	-
232	99266.35	110514.97	-	-
233	99265.87	110515.48	-	-
234	99265.39	110515.99	-	-
235	99264.9	110516.49	-	-
236	99264.79	110516.6	-	-
237	99264.29	110517.09	-	-
238	99263.78	110517.57	-	-
239	99263.27	110518.04	-	-
240	99262.74	110518.5	-	-
241	99262.21	110518.96	-	-
242	99261.67	110519.4	-	-
243	99261.12	110519.84	-	-
244	99260.57	110520.27	-	-
245	99260	110520.68	-	-
246	99259.44	110521.09	-	-
247	99258.86	110521.49	-	-
248	99258.28	110521.88	-	-
249	99257.69	110522.26	-	-
250	99257.09	110522.63	-	-
251	99256.49	110522.98	-	-
252	99255.89	110523.33	-	-
253	99255.27	110523.67	-	-
254	99254.65	110524	-	-

Земельный участок
вид объекта недвижимости

Лист № 10 раздела 3.2	Всего листов раздела 3.2: 127	Всего разделов: 8	Всего листов отчёта: 971

09.09.2025г. № КУВИ-001/2025-171479376	
Кадастровый номер:	78:07:0003289:8

1	2	3	4	5
255	99254.03	110524.31	-	-
256	99253.4	110524.62	-	-
257	99244.19	110531.61	-	-
258	99244.11	110531.74	-	-
259	99243.76	110532.35	-	-
260	99243.44	110532.97	-	-
261	99243.15	110533.61	-	-
262	99242.9	110534.26	-	-
263	99242.69	110534.93	-	-
264	99242.5	110535.6	-	-
265	99242.35	110536.29	-	-
266	99242.24	110536.98	-	-
267	99242.17	110537.67	-	-
268	99242.13	110538.37	-	-
269	99242.13	110539.07	-	-
270	99242.16	110539.77	-	-
271	99242.19	110540.08	-	-
272	99242.27	110540.77	-	-
273	99242.39	110541.46	-	-
274	99242.55	110542.14	-	-
275	99242.75	110542.82	-	-
276	99242.97	110543.48	-	-
277	99243.24	110544.13	-	-
278	99243.53	110544.76	-	-
279	99243.86	110545.38	-	-
280	99244.22	110545.98	-	-
281	99250.59	110556.54	-	-
282	99253.29	110559.99	-	-
283	99254.13	110566.51	-	-

Земельный участок
вид объекта недвижимости

Лист № 11 раздела 3.2	Всего листов раздела 3.2: 127	Всего разделов: 8	Всего листов отчёта: 971

09.09.2025г. № КУВИ-001/2025-171479376	
Кадастровый номер:	78:07:0003289:8

1	2	3	4	5
284	99252.53	110574.49	-	-
285	99252.47	110574.81	-	-
286	99252.32	110575.49	-	-
287	99252.17	110576.18	-	-
288	99252	110576.86	-	-
289	99251.83	110577.54	-	-
290	99251.65	110578.21	-	-
291	99251.46	110578.88	-	-
292	99251.26	110579.56	-	-
293	99251.05	110580.22	-	-
294	99250.83	110580.89	-	-
295	99250.61	110581.55	-	-
296	99250.37	110582.21	-	-
297	99250.13	110582.87	-	-
298	99249.87	110583.52	-	-
299	99249.61	110584.17	-	-
300	99249.34	110584.81	-	-
301	99249.06	110585.45	-	-
302	99248.77	110586.09	-	-
303	99248.47	110586.73	-	-
304	99248.17	110587.36	-	-
305	99247.85	110587.98	-	-
306	99247.53	110588.6	-	-
307	99247.2	110589.22	-	-
308	99246.86	110589.83	-	-
309	99246.51	110590.44	-	-
310	99246.16	110591.04	-	-
311	99245.79	110591.64	-	-
312	99245.7	110591.79	-	-

Земельный участок
вид объекта недвижимости

Лист № 12 раздела 3.2	Всего листов раздела 3.2: 127	Всего разделов: 8	Всего листов отчёта: 971

09.09.2025г. № КУВИ-001/2025-171479376	
Кадастровый номер:	78:07:0003289:8

1	2	3	4	5
313	99245.6	110592.47	-	-
314	99245.53	110593.17	-	-
315	99245.47	110593.87	-	-
316	99245.44	110594.56	-	-
317	99245.43	110595.26	-	-
318	99245.44	110595.96	-	-
319	99245.47	110596.66	-	-
320	99245.53	110597.36	-	-
321	99245.6	110598.06	-	-
322	99245.7	110598.75	-	-
323	99245.82	110599.44	-	-
324	99245.96	110600.13	-	-
325	99246.12	110600.81	-	-
326	99246.31	110601.49	-	-
327	99246.51	110602.16	-	-
328	99246.74	110602.82	-	-
329	99246.98	110603.47	-	-
330	99247.25	110604.12	-	-
331	99247.53	110604.76	-	-
332	99247.84	110605.39	-	-
333	99248.17	110606.01	-	-
334	99248.51	110606.62	-	-
335	99248.83	110607.33	-	-
336	99249.09	110607.98	-	-
337	99249.33	110608.64	-	-
338	99249.54	110609.3	-	-
339	99249.74	110609.98	-	-
340	99249.9	110610.66	-	-
341	99250.05	110611.34	-	-

Земельный участок
вид объекта недвижимости

Лист № 13 раздела 3.2	Всего листов раздела 3.2: 127	Всего разделов: 8	Всего листов отчёта: 971

09.09.2025г. № КУВИ-001/2025-171479376	
Кадастровый номер:	78:07:0003289:8

1	2	3	4	5
342	99250.17	110612.03	-	-
343	99250.22	110612.36	-	-
344	99250.3	110613.06	-	-
345	99250.36	110613.76	-	-
346	99250.4	110614.45	-	-
347	99250.41	110615.15	-	-
348	99250.4	110615.85	-	-
349	99250.36	110616.55	-	-
350	99250.3	110617.25	-	-
351	99246.84	110627.5	-	-
352	99245.4	110642.29	-	-
353	99242.98	110649.2	-	-
354	99242.98	110649.39	-	-
355	99242.98	110650.09	-	-
356	99242.99	110650.79	-	-
357	99243	110651.49	-	-
358	99243.02	110652.19	-	-
359	99243.04	110652.89	-	-
360	99243.07	110653.59	-	-
361	99243.1	110654.29	-	-
362	99243.14	110654.99	-	-
363	99243.18	110655.69	-	-
364	99243.23	110656.38	-	-
365	99243.28	110657.08	-	-
366	99243.34	110657.78	-	-
367	99243.4	110658.48	-	-
368	99243.47	110659.17	-	-
369	99243.54	110659.87	-	-
370	99243.6	110660.43	-	-

Земельный участок
вид объекта недвижимости

Лист № 14 раздела 3.2	Всего листов раздела 3.2: 127	Всего разделов: 8	Всего листов отчёта: 971

09.09.2025г. № КУВИ-001/2025-171479376	
Кадастровый номер:	78:07:0003289:8

1	2	3	4	5
371	99243.68	110661.13	-	-
372	99243.77	110661.82	-	-
373	99243.86	110662.51	-	-
374	99243.96	110663.21	-	-
375	99244.06	110663.9	-	-
376	99244.16	110664.59	-	-
377	99244.27	110665.28	-	-
378	99244.39	110665.97	-	-
379	99244.51	110666.66	-	-
380	99244.64	110667.35	-	-
381	99244.77	110668.04	-	-
382	99244.9	110668.73	-	-
383	99245.04	110669.41	-	-
384	99245.19	110670.1	-	-
385	99245.34	110670.78	-	-
386	99245.53	110671.55	-	-
387	99245.71	110672.23	-	-
388	99245.88	110672.91	-	-
389	99246.05	110673.59	-	-
390	99246.23	110674.26	-	-
391	99246.41	110674.94	-	-
392	99246.59	110675.62	-	-
393	99246.77	110676.29	-	-
394	99246.95	110676.97	-	-
395	99247.13	110677.65	-	-
396	99247.31	110678.32	-	-
397	99247.5	110679	-	-
398	99247.68	110679.67	-	-
399	99247.87	110680.35	-	-

Земельный участок
вид объекта недвижимости

Лист № 15 раздела 3.2	Всего листов раздела 3.2: 127	Всего разделов: 8	Всего листов отчёта: 971

09.09.2025г. № КУВИ-001/2025-171479376	
Кадастровый номер:	78:07:0003289:8

1	2	3	4	5
400	99248.06	110681.02	-	-
401	99248.25	110681.7	-	-
402	99248.44	110682.37	-	-
403	99248.63	110683.04	-	-
404	99248.82	110683.72	-	-
405	99249.01	110684.39	-	-
406	99249.21	110685.06	-	-
407	99249.41	110685.74	-	-
408	99249.61	110686.41	-	-
409	99249.81	110687.08	-	-
410	99250.01	110687.75	-	-
411	99250.21	110688.42	-	-
412	99250.41	110689.09	-	-
413	99250.61	110689.76	-	-
414	99250.82	110690.43	-	-
415	99251.02	110691.1	-	-
416	99251.23	110691.77	-	-
417	99251.44	110692.44	-	-
418	99251.65	110693.11	-	-
419	99251.86	110693.77	-	-
420	99252.07	110694.44	-	-
421	99252.29	110695.11	-	-
422	99252.5	110695.77	-	-
423	99252.72	110696.44	-	-
424	99252.93	110697.11	-	-
425	99253.15	110697.77	-	-
426	99253.37	110698.44	-	-
427	99253.59	110699.1	-	-
428	99253.68	110699.25	-	-

Земельный участок
вид объекта недвижимости

Лист № 16 раздела 3.2	Всего листов раздела 3.2: 127	Всего разделов: 8	Всего листов отчёта: 971

09.09.2025г. № КУВИ-001/2025-171479376	
Кадастровый номер:	78:07:0003289:8

1	2	3	4	5
429	99254.05	110699.84	-	-
430	99254.42	110700.44	-	-
431	99254.78	110701.04	-	-
432	99255.13	110701.65	-	-
433	99255.47	110702.26	-	-
434	99255.81	110702.87	-	-
435	99256.15	110703.48	-	-
436	99256.47	110704.1	-	-
437	99256.8	110704.72	-	-
438	99257.11	110705.35	-	-
439	99257.42	110705.98	-	-
440	99257.72	110706.61	-	-
441	99258.02	110707.24	-	-
442	99258.31	110707.88	-	-
443	99258.59	110708.52	-	-
444	99258.73	110708.84	-	-
445	99259	110709.49	-	-
446	99259.27	110710.13	-	-
447	99259.53	110710.78	-	-
448	99259.78	110711.44	-	-
449	99260.03	110712.09	-	-
450	99260.27	110712.75	-	-
451	99260.51	110713.41	-	-
452	99260.73	110714.07	-	-
453	99260.96	110714.73	-	-
454	99261.17	110715.4	-	-
455	99261.38	110716.07	-	-
456	99261.58	110716.74	-	-
457	99261.77	110717.41	-	-

Земельный участок
вид объекта недвижимости

Лист № 17 раздела 3.2	Всего листов раздела 3.2: 127	Всего разделов: 8	Всего листов отчёта: 971

09.09.2025г. № КУВИ-001/2025-171479376	
Кадастровый номер:	78:07:0003289:8

1	2	3	4	5
458	99261.96	110718.09	-	-
459	99262.14	110718.76	-	-
460	99262.31	110719.44	-	-
461	99262.48	110720.12	-	-
462	99266.09	110727.1	-	-
463	99266.37	110727.34	-	-
464	99266.9	110727.8	-	-
465	99267.44	110728.25	-	-
466	99267.98	110728.69	-	-
467	99268.53	110729.12	-	-
468	99269.09	110729.54	-	-
469	99269.65	110729.96	-	-
470	99270.22	110730.37	-	-
471	99270.79	110730.77	-	-
472	99271.37	110731.16	-	-
473	99271.96	110731.55	-	-
474	99272.55	110731.92	-	-
475	99273.14	110732.29	-	-
476	99273.75	110732.65	-	-
477	99274.35	110733	-	-
478	99274.96	110733.34	-	-
479	99275.58	110733.67	-	-
480	99276.2	110734	-	-
481	99276.82	110734.31	-	-
482	99277.45	110734.62	-	-
483	99278.09	110734.92	-	-
484	99278.72	110735.21	-	-
485	99279.37	110735.49	-	-
486	99280.01	110735.76	-	-

Земельный участок
вид объекта недвижимости

Лист № 18 раздела 3.2	Всего листов раздела 3.2: 127	Всего разделов: 8	Всего листов отчёта: 971

09.09.2025г. № КУВИ-001/2025-171479376	
Кадастровый номер:	78:07:0003289:8

1	2	3	4	5
487	99280.66	110736.02	-	-
488	99281.31	110736.27	-	-
489	99281.97	110736.52	-	-
490	99282.63	110736.75	-	-
491	99283.29	110736.97	-	-
492	99283.96	110737.19	-	-
493	99284.63	110737.39	-	-
494	99285.3	110737.59	-	-
495	99285.97	110737.78	-	-
496	99286.65	110737.95	-	-
497	99287.33	110738.12	-	-
498	99288.01	110738.28	-	-
499	99288.7	110738.43	-	-
500	99289.38	110738.56	-	-
501	99290.07	110738.69	-	-
502	99290.76	110738.81	-	-
503	99291.45	110738.92	-	-
504	99292.15	110739.02	-	-
505	99292.84	110739.11	-	-
506	99293.54	110739.19	-	-
507	99294.23	110739.26	-	-
508	99294.93	110739.32	-	-
509	99295.63	110739.37	-	-
510	99296.4	110739.41	-	-
511	99303.64	110737.81	-	-
512	99304.43	110737.84	-	-
513	99305.13	110737.86	-	-
514	99305.83	110737.89	-	-
515	99306.53	110737.92	-	-

Земельный участок
вид объекта недвижимости

Лист № 19 раздела 3.2	Всего листов раздела 3.2: 127	Всего разделов: 8	Всего листов отчёта: 971

09.09.2025г. № КУВИ-001/2025-171479376	
Кадастровый номер:	78:07:0003289:8

1	2	3	4	5
516	99307.23	110737.95	-	-
517	99307.93	110737.99	-	-
518	99308.63	110738.02	-	-
519	99309.33	110738.06	-	-
520	99310.03	110738.1	-	-
521	99310.73	110738.13	-	-
522	99311.43	110738.18	-	-
523	99312.12	110738.22	-	-
524	99312.82	110738.26	-	-
525	99313.52	110738.31	-	-
526	99314.22	110738.35	-	-
527	99314.92	110738.4	-	-
528	99315.62	110738.45	-	-
529	99316.31	110738.51	-	-
530	99317.01	110738.56	-	-
531	99317.71	110738.61	-	-
532	99318.41	110738.67	-	-
533	99319.11	110738.73	-	-
534	99319.8	110738.79	-	-
535	99320.5	110738.85	-	-
536	99321.2	110738.91	-	-
537	99321.89	110738.98	-	-
538	99322.59	110739.04	-	-
539	99323.29	110739.11	-	-
540	99323.98	110739.18	-	-
541	99324.68	110739.25	-	-
542	99325.44	110739.33	-	-
543	99326.11	110739.93	-	-
544	99327.56	110741.89	-	-

Земельный участок
вид объекта недвижимости

Лист № 20 раздела 3.2	Всего листов раздела 3.2: 127	Всего разделов: 8	Всего листов отчёта: 971

09.09.2025г. № КУВИ-001/2025-171479376	
Кадастровый номер:	78:07:0003289:8

1	2	3	4	5
545	99330.73	110752.12	-	-
546	99331.31	110757.25	-	-
547	99331.35	110758.32	-	-
548	99331.33	110758.9	-	-
549	99331.01	110758.87	-	-
550	99331.44	110766.73	-	-
551	99331.96	110766.64	-	-
552	99332.08	110768.2	-	-
553	99331.78	110773.42	-	-
554	99330.99	110773.43	-	-
555	99328.65	110773.59	-	-
556	99324.27	110774.3	-	-
557	99323.66	110774.64	-	-
558	99323.05	110774.99	-	-
559	99322.46	110775.37	-	-
560	99321.89	110775.77	-	-
561	99321.32	110776.18	-	-
562	99320.77	110776.61	-	-
563	99320.23	110777.06	-	-
564	99319.71	110777.52	-	-
565	99319.2	110778	-	-
566	99318.74	110778.47	-	-
567	99318.26	110778.98	-	-
568	99317.8	110779.51	-	-
569	99317.36	110780.05	-	-
570	99316.93	110780.61	-	-
571	99316.53	110781.18	-	-
572	99316.14	110781.76	-	-
573	99315.77	110782.35	-	-

Земельный участок
вид объекта недвижимости

Лист № 21 раздела 3.2	Всего листов раздела 3.2: 127	Всего разделов: 8	Всего листов отчёта: 971

09.09.2025г. № КУВИ-001/2025-171479376	
Кадастровый номер:	78:07:0003289:8

1	2	3	4	5
574	99315.41	110782.96	-	-
575	99315.08	110783.57	-	-
576	99314.77	110784.2	-	-
577	99314.48	110784.84	-	-
578	99314.21	110785.48	-	-
579	99313.96	110786.13	-	-
580	99313.73	110786.8	-	-
581	99313.61	110787.16	-	-
582	99313.5	110787.95	-	-
583	99313.41	110788.65	-	-
584	99313.32	110789.34	-	-
585	99313.23	110790.03	-	-
586	99313.15	110790.73	-	-
587	99313.06	110791.42	-	-
588	99312.98	110792.12	-	-
589	99312.89	110792.81	-	-
590	99312.81	110793.51	-	-
591	99312.73	110794.2	-	-
592	99312.65	110794.9	-	-
593	99312.57	110795.6	-	-
594	99312.5	110796.29	-	-
595	99312.42	110796.99	-	-
596	99312.35	110797.68	-	-
597	99312.27	110798.38	-	-
598	99312.2	110799.08	-	-
599	99312.13	110799.77	-	-
600	99312.06	110800.47	-	-
601	99311.99	110801.17	-	-
602	99311.93	110801.86	-	-

Земельный участок
вид объекта недвижимости

Лист № 22 раздела 3.2	Всего листов раздела 3.2: 127	Всего разделов: 8	Всего листов отчёта: 971

09.09.2025г. № КУВИ-001/2025-171479376	
Кадастровый номер:	78:07:0003289:8

1	2	3	4	5
603	99311.86	110802.56	-	-
604	99311.8	110803.26	-	-
605	99311.74	110803.95	-	-
606	99311.68	110804.65	-	-
607	99311.62	110805.35	-	-
608	99311.56	110806.05	-	-
609	99311.5	110806.74	-	-
610	99311.45	110807.44	-	-
611	99311.39	110808.14	-	-
612	99311.34	110808.84	-	-
613	99311.29	110809.54	-	-
614	99311.24	110810.23	-	-
615	99311.19	110810.93	-	-
616	99311.14	110811.63	-	-
617	99311.09	110812.33	-	-
618	99311.05	110813.03	-	-
619	99311	110813.73	-	-
620	99310.96	110814.42	-	-
621	99310.92	110815.12	-	-
622	99310.88	110815.82	-	-
623	99310.84	110816.52	-	-
624	99310.81	110817.22	-	-
625	99310.77	110817.92	-	-
626	99310.74	110818.62	-	-
627	99310.7	110819.32	-	-
628	99310.67	110820.02	-	-
629	99310.64	110820.72	-	-
630	99310.61	110821.42	-	-
631	99310.58	110822.11	-	-

Земельный участок
вид объекта недвижимости

Лист № 23 раздела 3.2	Всего листов раздела 3.2: 127	Всего разделов: 8	Всего листов отчёта: 971

09.09.2025г. № КУВИ-001/2025-171479376	
Кадастровый номер:	78:07:0003289:8

1	2	3	4	5
632	99310.56	110822.81	-	-
633	99310.53	110823.51	-	-
634	99310.51	110824.21	-	-
635	99310.49	110824.91	-	-
636	99310.46	110825.61	-	-
637	99310.45	110826.31	-	-
638	99310.43	110827.01	-	-
639	99310.41	110827.71	-	-
640	99310.39	110828.41	-	-
641	99310.38	110829.11	-	-
642	99310.37	110829.81	-	-
643	99310.35	110830.51	-	-
644	99310.34	110831.21	-	-
645	99310.33	110831.91	-	-
646	99310.33	110832.61	-	-
647	99310.32	110833.31	-	-
648	99310.31	110834.01	-	-
649	99310.31	110834.71	-	-
650	99310.31	110834.91	-	-
651	99308.75	110838.76	-	-
652	99308.26	110839.26	-	-
653	99307.78	110839.77	-	-
654	99307.31	110840.29	-	-
655	99306.86	110840.82	-	-
656	99306.42	110841.36	-	-
657	99305.99	110841.92	-	-
658	99305.57	110842.48	-	-
659	99305.17	110843.06	-	-
660	99304.79	110843.64	-	-

Земельный участок
вид объекта недвижимости

Лист № 24 раздела 3.2	Всего листов раздела 3.2: 127	Всего разделов: 8	Всего листов отчёта: 971

09.09.2025г. № КУВИ-001/2025-171479376	
Кадастровый номер:	78:07:0003289:8

1	2	3	4	5
661	99304.42	110844.23	-	-
662	99304.06	110844.84	-	-
663	99303.72	110845.45	-	-
664	99303.39	110846.07	-	-
665	99303.08	110846.69	-	-
666	99302.83	110847.22	-	-
667	99302.69	110847.52	-	-
668	99302.42	110848.17	-	-
669	99302.16	110848.82	-	-
670	99301.91	110849.47	-	-
671	99301.68	110850.13	-	-
672	99301.47	110850.8	-	-
673	99301.28	110851.47	-	-
674	99301.1	110852.15	-	-
675	99300.94	110852.83	-	-
676	99300.79	110853.52	-	-
677	99300.66	110854.2	-	-
678	99300.55	110854.9	-	-
679	99300.45	110855.59	-	-
680	99300.38	110856.28	-	-
681	99300.31	110856.98	-	-
682	99300.27	110857.68	-	-
683	99300.24	110858.38	-	-
684	99300.23	110859.08	-	-
685	99300.24	110859.78	-	-
686	99300.26	110860.48	-	-
687	99300.31	110861.18	-	-
688	99300.36	110861.88	-	-
689	99300.44	110862.57	-	-

Земельный участок
вид объекта недвижимости

Лист № 25 раздела 3.2	Всего листов раздела 3.2: 127	Всего разделов: 8	Всего листов отчёта: 971

09.09.2025г. № КУВИ-001/2025-171479376	
Кадастровый номер:	78:07:0003289:8

1	2	3	4	5
690	99300.53	110863.27	-	-
691	99300.64	110863.96	-	-
692	99300.77	110864.65	-	-
693	99300.91	110865.33	-	-
694	99301.07	110866.01	-	-
695	99301.25	110866.69	-	-
696	99301.44	110867.36	-	-
697	99301.65	110868.03	-	-
698	99304.53	110876.83	-	-
699	99304.56	110877.17	-	-
700	99304.62	110877.87	-	-
701	99304.69	110878.56	-	-
702	99304.76	110879.26	-	-
703	99304.83	110879.96	-	-
704	99304.91	110880.65	-	-
705	99304.99	110881.35	-	-
706	99305.08	110882.04	-	-
707	99305.17	110882.74	-	-
708	99305.26	110883.43	-	-
709	99305.36	110884.12	-	-
710	99305.46	110884.82	-	-
711	99305.57	110885.51	-	-
712	99305.68	110886.2	-	-
713	99305.79	110886.89	-	-
714	99305.91	110887.58	-	-
715	99305.97	110887.93	-	-
716	99306.09	110888.62	-	-
717	99306.22	110889.3	-	-
718	99306.35	110889.99	-	-

Земельный участок
вид объекта недвижимости

Лист № 26 раздела 3.2	Всего листов раздела 3.2: 127	Всего разделов: 8	Всего листов отчёта: 971

09.09.2025г. № КУВИ-001/2025-171479376	
Кадастровый номер:	78:07:0003289:8

1	2	3	4	5
719	99306.49	110890.68	-	-
720	99306.63	110891.37	-	-
721	99306.77	110892.05	-	-
722	99306.92	110892.73	-	-
723	99307.07	110893.42	-	-
724	99307.23	110894.1	-	-
725	99307.39	110894.78	-	-
726	99307.55	110895.46	-	-
727	99307.72	110896.14	-	-
728	99307.89	110896.82	-	-
729	99308.06	110897.5	-	-
730	99308.24	110898.18	-	-
731	99308.42	110898.85	-	-
732	99308.61	110899.53	-	-
733	99308.8	110900.2	-	-
734	99308.99	110900.87	-	-
735	99309.19	110901.54	-	-
736	99309.39	110902.21	-	-
737	99309.6	110902.88	-	-
738	99309.81	110903.55	-	-
739	99310.02	110904.22	-	-
740	99310.24	110904.88	-	-
741	99310.46	110905.55	-	-
742	99310.68	110906.21	-	-
743	99310.91	110906.87	-	-
744	99311.14	110907.53	-	-
745	99311.38	110908.19	-	-
746	99311.62	110908.85	-	-
747	99322.2	110930.12	-	-

Земельный участок
вид объекта недвижимости

Лист № 27 раздела 3.2	Всего листов раздела 3.2: 127	Всего разделов: 8	Всего листов отчёта: 971

09.09.2025г. № КУВИ-001/2025-171479376	
Кадастровый номер:	78:07:0003289:8

1	2	3	4	5
748	99336.9	110952.32	-	-
749	99347.35	110964.55	-	-
750	99350.35	110970.6	-	-
751	99346.02	110971.01	-	-
752	99346.9	110980.24	-	-
753	99351.31	110979.9	-	-
754	99348.44	110986.25	-	-
755	99341.41	111007.74	-	-
756	99330.49	111036.94	-	-
757	99325.92	111050.65	-	-
758	99319.23	111077.51	-	-
759	99313.82	111096.9	-	-
760	99313.75	111097.24	-	-
761	99313.61	111097.92	-	-
762	99313.46	111098.61	-	-
763	99313.29	111099.29	-	-
764	99313.12	111099.96	-	-
765	99312.93	111100.64	-	-
766	99312.74	111101.31	-	-
767	99312.53	111101.98	-	-
768	99312.32	111102.65	-	-
769	99312.09	111103.31	-	-
770	99311.86	111103.97	-	-
771	99311.61	111104.63	-	-
772	99311.36	111105.28	-	-
773	99311.09	111105.93	-	-
774	99310.82	111106.57	-	-
775	99310.54	111107.21	-	-
776	99310.24	111107.85	-	-

Земельный участок
вид объекта недвижимости

Лист № 28 раздела 3.2	Всего листов раздела 3.2: 127	Всего разделов: 8	Всего листов отчёта: 971

09.09.2025г. № КУВИ-001/2025-171479376	
Кадастровый номер:	78:07:0003289:8

1	2	3	4	5
777	99309.94	111108.48	-	-
778	99309.63	111109.1	-	-
779	99309.31	111109.72	-	-
780	99308.97	111110.34	-	-
781	99308.63	111110.95	-	-
782	99308.28	111111.56	-	-
783	99307.93	111112.16	-	-
784	99307.56	111112.76	-	-
785	99307.18	111113.35	-	-
786	99306.8	111113.93	-	-
787	99306.4	111114.51	-	-
788	99306	111115.08	-	-
789	99305.59	111115.65	-	-
790	99305.17	111116.21	-	-
791	99304.71	111116.8	-	-
792	99299.65	111121.81	-	-
793	99299.4	111121.95	-	-
794	99298.79	111122.28	-	-
795	99298.17	111122.62	-	-
796	99297.56	111122.95	-	-
797	99296.94	111123.29	-	-
798	99296.32	111123.62	-	-
799	99295.71	111123.95	-	-
800	99295.09	111124.28	-	-
801	99294.47	111124.61	-	-
802	99293.85	111124.93	-	-
803	99293.23	111125.26	-	-
804	99292.61	111125.58	-	-
805	99291.99	111125.91	-	-

Земельный участок
вид объекта недвижимости

Лист № 29 раздела 3.2	Всего листов раздела 3.2: 127	Всего разделов: 8	Всего листов отчёта: 971

09.09.2025г. № КУВИ-001/2025-171479376	
Кадастровый номер:	78:07:0003289:8

1	2	3	4	5
806	99291.37	111126.23	-	-
807	99290.75	111126.55	-	-
808	99290.13	111126.87	-	-
809	99289.5	111127.19	-	-
810	99288.88	111127.51	-	-
811	99288.25	111127.82	-	-
812	99287.63	111128.14	-	-
813	99287	111128.45	-	-
814	99286.38	111128.76	-	-
815	99285.75	111129.07	-	-
816	99285.12	111129.38	-	-
817	99284.49	111129.69	-	-
818	99283.86	111130	-	-
819	99283.23	111130.31	-	-
820	99282.6	111130.61	-	-
821	99281.97	111130.91	-	-
822	99281.34	111131.22	-	-
823	99280.71	111131.52	-	-
824	99280.08	111131.82	-	-
825	99279.44	111132.12	-	-
826	99278.81	111132.41	-	-
827	99278.18	111132.71	-	-
828	99277.54	111133.01	-	-
829	99276.91	111133.3	-	-
830	99276.27	111133.59	-	-
831	99275.63	111133.88	-	-
832	99275	111134.17	-	-
833	99274.36	111134.46	-	-
834	99273.72	111134.75	-	-

Земельный участок
вид объекта недвижимости

Лист № 30 раздела 3.2	Всего листов раздела 3.2: 127	Всего разделов: 8	Всего листов отчёта: 971

09.09.2025г. № КУВИ-001/2025-171479376	
Кадастровый номер:	78:07:0003289:8

1	2	3	4	5
835	99273.08	111135.04	-	-
836	99272.44	111135.32	-	-
837	99271.8	111135.61	-	-
838	99271.16	111135.89	-	-
839	99270.52	111136.17	-	-
840	99269.88	111136.45	-	-
841	99269.24	111136.73	-	-
842	99268.6	111137.01	-	-
843	99267.95	111137.28	-	-
844	99267.31	111137.56	-	-
845	99266.66	111137.83	-	-
846	99266.02	111138.1	-	-
847	99265.37	111138.37	-	-
848	99264.73	111138.64	-	-
849	99264.57	111138.71	-	-
850	99256.92	111140.7	-	-
851	99246.84	111146.35	-	-
852	99241.21	111161.38	-	-
853	99241.06	111161.97	-	-
854	99240.96	111162.66	-	-
855	99240.92	111163.36	-	-
856	99240.96	111164.06	-	-
857	99241	111164.36	-	-
858	99241.14	111165.04	-	-
859	99241.35	111165.71	-	-
860	99241.63	111166.35	-	-
861	99241.97	111166.96	-	-
862	99246.01	111174.98	-	-
863	99252.17	111202.62	-	-

Земельный участок
вид объекта недвижимости

Лист № 31 раздела 3.2	Всего листов раздела 3.2: 127	Всего разделов: 8	Всего листов отчёта: 971

09.09.2025г. № КУВИ-001/2025-171479376	
Кадастровый номер:	78:07:0003289:8

1	2	3	4	5
864	99258.06	111211.04	-	-
865	99258.66	111211.39	-	-
866	99259.27	111211.74	-	-
867	99259.88	111212.08	-	-
868	99260.5	111212.42	-	-
869	99261.11	111212.75	-	-
870	99261.73	111213.08	-	-
871	99262.35	111213.4	-	-
872	99262.98	111213.72	-	-
873	99263.6	111214.03	-	-
874	99264.23	111214.34	-	-
875	99264.86	111214.64	-	-
876	99265.5	111214.94	-	-
877	99266.13	111215.23	-	-
878	99266.77	111215.52	-	-
879	99267.41	111215.8	-	-
880	99268.06	111216.08	-	-
881	99268.28	111216.17	-	-
882	99268.93	111216.44	-	-
883	99269.57	111216.7	-	-
884	99270.23	111216.96	-	-
885	99270.88	111217.21	-	-
886	99271.53	111217.46	-	-
887	99272.19	111217.7	-	-
888	99272.85	111217.94	-	-
889	99273.51	111218.17	-	-
890	99274.17	111218.4	-	-
891	99274.84	111218.62	-	-
892	99275.5	111218.83	-	-

Земельный участок
вид объекта недвижимости

Лист № 32 раздела 3.2	Всего листов раздела 3.2: 127	Всего разделов: 8	Всего листов отчёта: 971

09.09.2025г. № КУВИ-001/2025-171479376	
Кадастровый номер:	78:07:0003289:8

1	2	3	4	5
893	99276.17	111219.04	-	-
894	99276.84	111219.25	-	-
895	99277.51	111219.44	-	-
896	99278.18	111219.64	-	-
897	99278.86	111219.83	-	-
898	99279.53	111220.01	-	-
899	99280.21	111220.18	-	-
900	99280.89	111220.35	-	-
901	99281.57	111220.52	-	-
902	99282.25	111220.68	-	-
903	99282.94	111220.83	-	-
904	99283.62	111220.98	-	-
905	99284.3	111221.13	-	-
906	99284.99	111221.26	-	-
907	99285.68	111221.39	-	-
908	99286.37	111221.52	-	-
909	99287.06	111221.64	-	-
910	99287.75	111221.76	-	-
911	99288.44	111221.86	-	-
912	99289.13	111221.97	-	-
913	99289.82	111222.07	-	-
914	99290.52	111222.16	-	-
915	99291.21	111222.24	-	-
916	99291.91	111222.32	-	-
917	99292.6	111222.4	-	-
918	99293.3	111222.47	-	-
919	99294	111222.53	-	-
920	99294.69	111222.59	-	-
921	99295.39	111222.64	-	-

Земельный участок
вид объекта недвижимости

Лист № 33 раздела 3.2	Всего листов раздела 3.2: 127	Всего разделов: 8	Всего листов отчёта: 971

09.09.2025г. № КУВИ-001/2025-171479376	
Кадастровый номер:	78:07:0003289:8

1	2	3	4	5
922	99296.09	111222.69	-	-
923	99296.79	111222.73	-	-
924	99296.98	111222.74	-	-
925	99301.81	111219.18	-	-
926	99305.73	111211.98	-	-
927	99306.22	111210.54	-	-
928	99312.12	111210.96	-	-
929	99311.53	111212.12	-	-
930	99312.49	111211.99	-	-
931	99318.16	111213.98	-	-
932	99319.81	111215.05	-	-
933	99323.87	111217.82	-	-
934	99324.37	111218.16	-	-
935	99316.98	111245.18	-	-
936	99307.7	111279.28	-	-
937	99303.08	111294.32	-	-
938	99293.58	111316.4	-	-
939	99281.3	111341.81	-	-
940	99279.01	111341.82	-	-
941	99278.45	111342.24	-	-
942	99277.89	111342.66	-	-
943	99277.32	111343.06	-	-
944	99276.74	111343.46	-	-
945	99276.16	111343.84	-	-
946	99275.56	111344.22	-	-
947	99274.97	111344.58	-	-
948	99274.36	111344.94	-	-
949	99273.76	111345.29	-	-
950	99273.14	111345.62	-	-

Земельный участок
вид объекта недвижимости

Лист № 34 раздела 3.2	Всего листов раздела 3.2: 127	Всего разделов: 8	Всего листов отчёта: 971

09.09.2025г. № КУВИ-001/2025-171479376	
Кадастровый номер:	78:07:0003289:8

1	2	3	4	5
951	99272.82	111345.79	-	-
952	99272.2	111346.11	-	-
953	99271.57	111346.42	-	-
954	99270.94	111346.72	-	-
955	99270.3	111347	-	-
956	99269.65	111347.28	-	-
957	99269.01	111347.54	-	-
958	99268.35	111347.8	-	-
959	99267.7	111348.04	-	-
960	99267.04	111348.28	-	-
961	99266.37	111348.5	-	-
962	99265.71	111348.71	-	-
963	99265.03	111348.91	-	-
964	99264.36	111349.09	-	-
965	99263.6	111349.29	-	-
966	99263.46	111349.31	-	-
967	99262.77	111349.4	-	-
968	99262.07	111349.48	-	-
969	99261.38	111349.54	-	-
970	99260.68	111349.59	-	-
971	99259.98	111349.63	-	-
972	99259.28	111349.66	-	-
973	99258.58	111349.68	-	-
974	99257.88	111349.68	-	-
975	99257.18	111349.67	-	-
976	99256.48	111349.65	-	-
977	99255.78	111349.62	-	-
978	99255.08	111349.57	-	-
979	99254.38	111349.51	-	-

Земельный участок
вид объекта недвижимости

Лист № 35 раздела 3.2	Всего листов раздела 3.2: 127	Всего разделов: 8	Всего листов отчёта: 971

09.09.2025г. № КУВИ-001/2025-171479376	
Кадастровый номер:	78:07:0003289:8

1	2	3	4	5
980	99253.69	111349.44	-	-
981	99252.99	111349.36	-	-
982	99252.3	111349.26	-	-
983	99251.61	111349.15	-	-
984	99250.92	111349.03	-	-
985	99250.23	111348.9	-	-
986	99249.55	111348.76	-	-
987	99248.86	111348.6	-	-
988	99248.18	111348.43	-	-
989	99247.51	111348.25	-	-
990	99247.11	111348.14	-	-
991	99244.82	111349.3	-	-
992	99216.29	111330.75	-	-
993	99213.82	111329.26	-	-
994	99211.46	111327.63	-	-
995	99209.27	111325.91	-	-
996	99207.06	111323.94	-	-
997	99205.03	111321.91	-	-
998	99203.14	111319.76	-	-
999	99201.39	111317.51	-	-
1000	99189.95	111307.26	-	-
1001	99148.1	111282.02	-	-
1002	99141.99	111278.46	-	-
1003	99134.95	111274.91	-	-
1004	99073.17	111248.88	-	-
1005	99013.2	111223.54	-	-
1006	98956.34	111199.55	-	-
1007	98929.31	111188.2	-	-
1008	98925.46	111186.89	-	-

Земельный участок
вид объекта недвижимости

Лист № 36 раздела 3.2	Всего листов раздела 3.2: 127	Всего разделов: 8	Всего листов отчёта: 971

09.09.2025г. № КУВИ-001/2025-171479376	
Кадастровый номер:	78:07:0003289:8

1	2	3	4	5
1009	98928.42	111179.25	-	-
1010	98917.54	111174.96	-	-
1011	98914.74	111182.3	-	-
1012	98911.94	111177.67	-	-
1013	98906.6	111177.32	-	-
1014	98873.65	111151.79	-	-
1015	98857.66	111139.82	-	-
1016	98844.42	111130.74	-	-
1017	98824.63	111118.45	-	-
1018	98782.4	111092.33	-	-
1019	98749.39	111071.27	-	-
1020	98731.46	111057.04	-	-
1021	98731.12	111056.68	-	-
1022	98730.8	111056.29	-	-
1023	98730.51	111055.88	-	-
1024	98730.25	111055.46	-	-
1025	98730.02	111055.01	-	-
1026	98729.83	111054.55	-	-
1027	98729.74	111054.31	-	-
1028	98729.6	111053.83	-	-
1029	98729.49	111053.34	-	-
1030	98729.41	111052.85	-	-
1031	98729.37	111052.35	-	-
1032	98729.37	111051.85	-	-
1033	98729.4	111051.35	-	-
1034	98729.44	111051.04	-	-
1035	98731.63	111043.53	-	-
1036	98730.88	111043.07	-	-
1037	98729.78	111042.75	-	-

Земельный участок
вид объекта недвижимости

Лист № 37 раздела 3.2	Всего листов раздела 3.2: 127	Всего разделов: 8	Всего листов отчёта: 971

09.09.2025г. № КУВИ-001/2025-171479376	
Кадастровый номер:	78:07:0003289:8

1	2	3	4	5
1038	98729.12	111042.32	-	-
1039	98726.37	111045.42	-	-
1040	98725.69	111045.78	-	-
1041	98725.05	111046.07	-	-
1042	98724.4	111046.32	-	-
1043	98723.73	111046.53	-	-
1044	98723.05	111046.7	-	-
1045	98722.36	111046.83	-	-
1046	98721.67	111046.92	-	-
1047	98721.38	111046.94	-	-
1048	98720.68	111046.97	-	-
1049	98719.98	111046.96	-	-
1050	98719.28	111046.9	-	-
1051	98718.59	111046.8	-	-
1052	98717.9	111046.66	-	-
1053	98717.22	111046.48	-	-
1054	98716.56	111046.25	-	-
1055	98715.91	111045.99	-	-
1056	98715.28	111045.69	-	-
1057	98699.69	111034.36	-	-
1058	98687.66	111024.63	-	-
1059	98681.59	111018.35	-	-
1060	98665.92	110997.09	-	-
1061	98665.54	110996.5	-	-
1062	98665.18	110995.9	-	-
1063	98664.82	110995.3	-	-
1064	98664.47	110994.69	-	-
1065	98664.14	110994.08	-	-
1066	98663.81	110993.46	-	-

Земельный участок
вид объекта недвижимости

Лист № 38 раздела 3.2	Всего листов раздела 3.2: 127	Всего разделов: 8	Всего листов отчёта: 971

09.09.2025г. № КУВИ-001/2025-171479376	
Кадастровый номер:	78:07:0003289:8

1	2	3	4	5
1067	98663.5	110992.83	-	-
1068	98663.19	110992.2	-	-
1069	98662.9	110991.57	-	-
1070	98662.85	110991.45	-	-
1071	98662.57	110990.81	-	-
1072	98662.3	110990.16	-	-
1073	98662.05	110989.51	-	-
1074	98661.8	110988.85	-	-
1075	98661.57	110988.19	-	-
1076	98661.35	110987.53	-	-
1077	98661.14	110986.86	-	-
1078	98660.94	110986.19	-	-
1079	98660.75	110985.52	-	-
1080	98660.58	110984.84	-	-
1081	98660.41	110984.16	-	-
1082	98660.26	110983.47	-	-
1083	98660.12	110982.79	-	-
1084	98660	110982.1	-	-
1085	98659.88	110981.41	-	-
1086	98659.73	110980.73	-	-
1087	98659.58	110980.04	-	-
1088	98659.43	110979.36	-	-
1089	98659.29	110978.67	-	-
1090	98659.15	110977.99	-	-
1091	98659.02	110977.3	-	-
1092	98658.88	110976.61	-	-
1093	98658.76	110975.92	-	-
1094	98658.63	110975.24	-	-
1095	98658.51	110974.55	-	-

Земельный участок
вид объекта недвижимости

Лист № 39 раздела 3.2	Всего листов раздела 3.2: 127	Всего разделов: 8	Всего листов отчёта: 971

09.09.2025г. № КУВИ-001/2025-171479376	
Кадастровый номер:	78:07:0003289:8

1	2	3	4	5
1096	98658.39	110973.86	-	-
1097	98658.28	110973.17	-	-
1098	98658.17	110972.47	-	-
1099	98658.06	110971.78	-	-
1100	98657.96	110971.09	-	-
1101	98657.86	110970.4	-	-
1102	98657.77	110969.7	-	-
1103	98657.67	110969.01	-	-
1104	98657.59	110968.31	-	-
1105	98657.5	110967.62	-	-
1106	98657.42	110966.92	-	-
1107	98657.34	110966.23	-	-
1108	98657.27	110965.53	-	-
1109	98657.2	110964.84	-	-
1110	98657.13	110964.14	-	-
1111	98657.07	110963.44	-	-
1112	98657.01	110962.75	-	-
1113	98656.95	110962.05	-	-
1114	98656.9	110961.35	-	-
1115	98656.85	110960.65	-	-
1116	98656.8	110959.95	-	-
1117	98656.76	110959.25	-	-
1118	98656.72	110958.56	-	-
1119	98656.69	110957.86	-	-
1120	98656.66	110957.16	-	-
1121	98656.64	110956.71	-	-
1122	98656.63	110956.31	-	-
1123	98656.6	110955.61	-	-
1124	98656.58	110954.91	-	-

Земельный участок
вид объекта недвижимости

Лист № 40 раздела 3.2	Всего листов раздела 3.2: 127	Всего разделов: 8	Всего листов отчёта: 971

09.09.2025г. № КУВИ-001/2025-171479376	
Кадастровый номер:	78:07:0003289:8

1	2	3	4	5
1125	98656.57	110954.21	-	-
1126	98656.56	110953.51	-	-
1127	98656.55	110952.81	-	-
1128	98656.54	110952.11	-	-
1129	98656.54	110951.41	-	-
1130	98656.55	110950.71	-	-
1131	98656.55	110950.01	-	-
1132	98656.56	110949.31	-	-
1133	98656.57	110948.61	-	-
1134	98656.59	110947.91	-	-
1135	98656.61	110947.21	-	-
1136	98656.63	110946.51	-	-
1137	98656.66	110945.81	-	-
1138	98656.69	110945.11	-	-
1139	98656.73	110944.42	-	-
1140	98656.77	110943.72	-	-
1141	98656.81	110943.02	-	-
1142	98656.86	110942.32	-	-
1143	98656.91	110941.62	-	-
1144	98656.96	110940.92	-	-
1145	98657.01	110940.23	-	-
1146	98657.08	110939.53	-	-
1147	98657.14	110938.83	-	-
1148	98657.21	110938.13	-	-
1149	98657.28	110937.44	-	-
1150	98657.35	110936.74	-	-
1151	98657.43	110936.05	-	-
1152	98657.51	110935.35	-	-
1153	98657.6	110934.66	-	-

Земельный участок
вид объекта недвижимости

Лист № 41 раздела 3.2	Всего листов раздела 3.2: 127	Всего разделов: 8	Всего листов отчёта: 971

09.09.2025г. № КУВИ-001/2025-171479376	
Кадастровый номер:	78:07:0003289:8

1	2	3	4	5
1154	98657.69	110933.96	-	-
1155	98657.78	110933.27	-	-
1156	98657.88	110932.58	-	-
1157	98657.98	110931.88	-	-
1158	98658.08	110931.19	-	-
1159	98658.21	110930.5	-	-
1160	98658.35	110929.82	-	-
1161	98658.49	110929.13	-	-
1162	98658.63	110928.44	-	-
1163	98658.77	110927.76	-	-
1164	98658.92	110927.07	-	-
1165	98659.07	110926.39	-	-
1166	98659.22	110925.71	-	-
1167	98659.37	110925.02	-	-
1168	98659.53	110924.34	-	-
1169	98659.69	110923.66	-	-
1170	98659.85	110922.98	-	-
1171	98660.01	110922.3	-	-
1172	98660.17	110921.62	-	-
1173	98660.34	110920.94	-	-
1174	98660.51	110920.26	-	-
1175	98660.68	110919.58	-	-
1176	98660.86	110918.9	-	-
1177	98661.04	110918.23	-	-
1178	98661.22	110917.55	-	-
1179	98661.4	110916.87	-	-
1180	98661.58	110916.2	-	-
1181	98661.77	110915.52	-	-
1182	98661.96	110914.85	-	-

Земельный участок
вид объекта недвижимости

Лист № 42 раздела 3.2	Всего листов раздела 3.2: 127	Всего разделов: 8	Всего листов отчёта: 971

09.09.2025г. № КУВИ-001/2025-171479376	
Кадастровый номер:	78:07:0003289:8

1	2	3	4	5
1183	98662.15	110914.18	-	-
1184	98662.34	110913.5	-	-
1185	98662.54	110912.83	-	-
1186	98662.74	110912.16	-	-
1187	98662.94	110911.49	-	-
1188	98663.14	110910.82	-	-
1189	98663.24	110910.49	-	-
1190	98663.45	110909.82	-	-
1191	98663.66	110909.15	-	-
1192	98663.87	110908.49	-	-
1193	98664.08	110907.82	-	-
1194	98664.3	110907.15	-	-
1195	98664.51	110906.49	-	-
1196	98664.73	110905.82	-	-
1197	98664.96	110905.16	-	-
1198	98665.18	110904.5	-	-
1199	98665.41	110903.84	-	-
1200	98665.64	110903.17	-	-
1201	98665.87	110902.51	-	-
1202	98666.11	110901.85	-	-
1203	98666.34	110901.2	-	-
1204	98666.58	110900.54	-	-
1205	98666.78	110900	-	-
1206	98676.01	110869.05	-	-
1207	98679.76	110856.8	-	-
1208	98690.64	110819.14	-	-
1209	98698.7	110788.88	-	-
1210	98711.7	110734.07	-	-
1211	98714.79	110719.37	-	-

Земельный участок
вид объекта недвижимости

Лист № 43 раздела 3.2	Всего листов раздела 3.2: 127	Всего разделов: 8	Всего листов отчёта: 971

09.09.2025г. № КУВИ-001/2025-171479376	
Кадастровый номер:	78:07:0003289:8

1	2	3	4	5
1212	98717.05	110710.07	-	-
1213	98729.34	110668.08	-	-
1214	98735.15	110649.69	-	-
1215	98737.26	110642.12	-	-
1216	98739.48	110632.2	-	-
1217	98741.96	110618.37	-	-
1218	98749.21	110570.54	-	-
1219	98750.11	110559.95	-	-
1220	98751.18	110541.16	-	-
1221	98751.58	110486.24	-	-
1222	98757.34	110484.68	-	-
1223	98758.32	110485.87	-	-
1224	98758.64	110485.61	-	-
1225	98754.04	110479.22	-	-
1226	98753.98	110477.48	-	-
1227	98753.64	110463.19	-	-
1228	98753.61	110461.62	-	-
1229	98758.93	110452.25	-	-
1230	98755.04	110450.01	-	-
1231	98757.65	110443.8	-	-
1232	98761.26	110437.95	-	-
1233	98766.04	110431.11	-	-
1234	98770.79	110425.11	-	-
1235	98771.17	110424.52	-	-
1236	98771.54	110423.93	-	-
1237	98771.89	110423.32	-	-
1238	98772.23	110422.71	-	-
1239	98772.56	110422.09	-	-
1240	98772.87	110421.46	-	-

Земельный участок
вид объекта недвижимости

Лист № 44 раздела 3.2	Всего листов раздела 3.2: 127	Всего разделов: 8	Всего листов отчёта: 971

09.09.2025г. № КУВИ-001/2025-171479376	
Кадастровый номер:	78:07:0003289:8

1	2	3	4	5
1241	98772.98	110421.23	-	-
1242	98773.27	110420.59	-	-
1243	98773.55	110419.95	-	-
1244	98773.82	110419.3	-	-
1245	98774.07	110418.65	-	-
1246	98774.31	110417.99	-	-
1247	98774.53	110417.33	-	-
1248	98774.73	110416.66	-	-
1249	98774.77	110416.54	-	-
1250	98785.43	110371.61	-	-
1251	98800.85	110307.04	-	-
1252	98811.35	110262.48	-	-
1253	98812.33	110257.44	-	-
1254	98813.22	110249.72	-	-
1255	98813.36	110247.11	-	-
1256	98813.39	110241.92	-	-
1257	98813.1	110236.77	-	-
1258	98821.72	110236.35	-	-
1259	98821.06	110221.39	-	-
1260	98812.57	110221.78	-	-
1261	98812.54	110221.54	-	-
1262	98812.47	110220.85	-	-
1263	98812.4	110220.15	-	-
1264	98812.34	110219.45	-	-
1265	98812.29	110218.76	-	-
1266	98812.25	110218.06	-	-
1267	98812.21	110217.36	-	-
1268	98812.18	110216.66	-	-
1269	98812.15	110215.96	-	-

Земельный участок
вид объекта недвижимости

Лист № 45 раздела 3.2	Всего листов раздела 3.2: 127	Всего разделов: 8	Всего листов отчёта: 971

09.09.2025г. № КУВИ-001/2025-171479376	
Кадастровый номер:	78:07:0003289:8

1	2	3	4	5
1270	98812.14	110215.26	-	-
1271	98812.13	110214.56	-	-
1272	98812.13	110213.86	-	-
1273	98812.13	110213.16	-	-
1274	98812.14	110212.46	-	-
1275	98812.16	110211.76	-	-
1276	98812.19	110211.06	-	-
1277	98812.22	110210.36	-	-
1278	98812.26	110209.66	-	-
1279	98812.3	110208.96	-	-
1280	98812.36	110208.27	-	-
1281	98812.42	110207.57	-	-
1282	98812.49	110206.87	-	-
1283	98812.56	110206.18	-	-
1284	98812.64	110205.48	-	-
1285	98812.73	110204.79	-	-
1286	98812.76	110204.59	-	-
1287	98813.45	110200.48	-	-
1288	98814.45	110196.18	-	-
1289	98814.61	110195.5	-	-
1290	98814.79	110194.82	-	-
1291	98814.97	110194.15	-	-
1292	98815.17	110193.47	-	-
1293	98815.37	110192.81	-	-
1294	98815.59	110192.14	-	-
1295	98815.82	110191.48	-	-
1296	98816.05	110190.82	-	-
1297	98816.3	110190.16	-	-
1298	98816.56	110189.51	-	-

Земельный участок
вид объекта недвижимости

Лист № 46 раздела 3.2	Всего листов раздела 3.2: 127	Всего разделов: 8	Всего листов отчёта: 971

09.09.2025г. № КУВИ-001/2025-171479376	
Кадастровый номер:	78:07:0003289:8

1	2	3	4	5
1299	98816.82	110188.86	-	-
1300	98817.1	110188.22	-	-
1301	98817.17	110188.06	-	-
1302	98817.43	110187.49	-	-
1303	98817.73	110186.86	-	-
1304	98818.03	110186.23	-	-
1305	98818.35	110185.6	-	-
1306	98818.68	110184.98	-	-
1307	98819.01	110184.37	-	-
1308	98819.36	110183.76	-	-
1309	98819.72	110183.16	-	-
1310	98820.08	110182.56	-	-
1311	98820.45	110181.97	-	-
1312	98820.84	110181.38	-	-
1313	98821.23	110180.8	-	-
1314	98821.63	110180.23	-	-
1315	98823.55	110177.75	-	-
1316	98825.16	110175.92	-	-
1317	98831.69	110181.03	-	-
1318	98858.1	110148.56	-	-
1319	98851.55	110143.24	-	-
1320	98871.61	110118.44	-	-
1321	98911.63	110065.26	-	-
1322	98942.69	110023.97	-	-
1323	98975.32	109980.66	-	-
1324	99003.34	109943.5	-	-
1325	99019.2	109922.49	-	-
1326	99033.49	109903.55	-	-
1327	99033.97	109903.07	-	-

Земельный участок
вид объекта недвижимости

Лист № 47 раздела 3.2	Всего листов раздела 3.2: 127	Всего разделов: 8	Всего листов отчёта: 971

09.09.2025г. № КУВИ-001/2025-171479376	
Кадастровый номер:	78:07:0003289:8

1	2	3	4	5
1328	99034.5	109902.61	-	-
1329	99035.07	109902.2	-	-
1330	99035.66	109901.83	-	-
1331	99036.28	109901.51	-	-
1332	99036.93	109901.24	-	-
1333	99037.59	109901.01	-	-
1334	99038.27	109900.84	-	-
1335	99038.79	109900.75	-	-
1336	99038.72	109901.25	-	-
1337	99047.34	109902.52	-	-
1338	99048.38	109902.68	-	-
1339	99049.41	109903.38	-	-
1340	99052.08	109905.26	-	-
1341	99052.74	109906.22	-	-
1342	99053.37	109905.24	-	-
1343	99057.54	109910.84	-	-
1344	99056.74	109912.03	-	-
1345	99052.92	109919.95	-	-
1346	99048.44	109926.98	-	-
1347	99045.84	109937.3	-	-
1348	99040.99	109943.06	-	-
1349	99019.73	109993.11	-	-
1350	99013.97	110007.35	-	-
1351	99012.71	110014.01	-	-
1352	99012.4	110014.64	-	-
1353	99012.09	110015.27	-	-
1354	99011.78	110015.89	-	-
1355	99011.48	110016.52	-	-
1356	99011.17	110017.15	-	-

Земельный участок
вид объекта недвижимости

Лист № 48 раздела 3.2	Всего листов раздела 3.2: 127	Всего разделов: 8	Всего листов отчёта: 971

09.09.2025г. № КУВИ-001/2025-171479376	
Кадастровый номер:	78:07:0003289:8

1	2	3	4	5
1357	99010.87	110017.79	-	-
1358	99010.57	110018.42	-	-
1359	99010.27	110019.05	-	-
1360	99009.97	110019.68	-	-
1361	99009.67	110020.32	-	-
1362	99009.38	110020.95	-	-
1363	99009.08	110021.59	-	-
1364	99008.79	110022.22	-	-
1365	99008.5	110022.86	-	-
1366	99008.21	110023.49	-	-
1367	99007.92	110024.13	-	-
1368	99007.63	110024.77	-	-
1369	99007.35	110025.41	-	-
1370	99007.06	110026.05	-	-
1371	99006.78	110026.69	-	-
1372	99006.5	110027.33	-	-
1373	99006.22	110027.97	-	-
1374	99005.94	110028.61	-	-
1375	99005.66	110029.26	-	-
1376	99005.39	110029.9	-	-
1377	99005.11	110030.54	-	-
1378	99004.84	110031.19	-	-
1379	99004.72	110031.47	-	-
1380	99004.45	110032.12	-	-
1381	99004.18	110032.76	-	-
1382	99003.91	110033.41	-	-
1383	99003.65	110034.06	-	-
1384	99003.38	110034.7	-	-
1385	99003.12	110035.35	-	-

Земельный участок
вид объекта недвижимости

Лист № 49 раздела 3.2	Всего листов раздела 3.2: 127	Всего разделов: 8	Всего листов отчёта: 971

09.09.2025г. № КУВИ-001/2025-171479376	
Кадастровый номер:	78:07:0003289:8

1	2	3	4	5
1386	99002.86	110036	-	-
1387	99002.6	110036.65	-	-
1388	99002.34	110037.3	-	-
1389	99002.08	110037.95	-	-
1390	99001.82	110038.6	-	-
1391	99001.57	110039.26	-	-
1392	99001.32	110039.91	-	-
1393	99001.06	110040.56	-	-
1394	99000.81	110041.22	-	-
1395	99000.57	110041.87	-	-
1396	99000.32	110042.53	-	-
1397	99000.07	110043.18	-	-
1398	98999.83	110043.84	-	-
1399	98999.59	110044.49	-	-
1400	98999.35	110045.15	-	-
1401	98999.11	110045.81	-	-
1402	98998.87	110046.47	-	-
1403	98998.63	110047.13	-	-
1404	98998.39	110047.79	-	-
1405	98998.15	110048.45	-	-
1406	98997.92	110049.11	-	-
1407	98997.7	110049.77	-	-
1408	98997.48	110050.43	-	-
1409	98997.26	110051.1	-	-
1410	98997.05	110051.77	-	-
1411	98996.84	110052.44	-	-
1412	98996.64	110053.11	-	-
1413	98996.44	110053.78	-	-
1414	98996.25	110054.45	-	-

Земельный участок
вид объекта недвижимости

Лист № 50 раздела 3.2	Всего листов раздела 3.2: 127	Всего разделов: 8	Всего листов отчёта: 971

09.09.2025г. № КУВИ-001/2025-171479376	
Кадастровый номер:	78:07:0003289:8

1	2	3	4	5
1415	98996.06	110055.13	-	-
1416	98995.88	110055.8	-	-
1417	98995.7	110056.48	-	-
1418	98995.53	110057.16	-	-
1419	98995.36	110057.84	-	-
1420	98995.2	110058.52	-	-
1421	98995.04	110059.2	-	-
1422	98994.89	110059.88	-	-
1423	98994.74	110060.57	-	-
1424	98994.6	110061.25	-	-
1425	98994.46	110061.94	-	-
1426	98994.33	110062.63	-	-
1427	98994.2	110063.31	-	-
1428	98994.08	110064	-	-
1429	98993.96	110064.69	-	-
1430	98993.85	110065.38	-	-
1431	98993.74	110066.07	-	-
1432	98993.64	110066.77	-	-
1433	98993.54	110067.46	-	-
1434	98993.44	110068.15	-	-
1435	98993.36	110068.85	-	-
1436	98993.27	110069.54	-	-
1437	98993.2	110070.24	-	-
1438	98993.12	110070.94	-	-
1439	98993.06	110071.63	-	-
1440	98992.99	110072.33	-	-
1441	98992.94	110073.03	-	-
1442	98992.88	110073.73	-	-
1443	98992.87	110073.92	-	-

Земельный участок
вид объекта недвижимости

Лист № 51 раздела 3.2	Всего листов раздела 3.2: 127	Всего разделов: 8	Всего листов отчёта: 971

09.09.2025г. № КУВИ-001/2025-171479376	
Кадастровый номер:	78:07:0003289:8

1	2	3	4	5
1444	98992.83	110074.5	-	-
1445	98992.79	110075.19	-	-
1446	98992.75	110075.89	-	-
1447	98992.72	110076.59	-	-
1448	98992.7	110077.29	-	-
1449	98992.67	110077.99	-	-
1450	98992.66	110078.69	-	-
1451	98992.65	110079.39	-	-
1452	98992.64	110080.09	-	-
1453	98992.64	110080.79	-	-
1454	98992.64	110081.49	-	-
1455	98992.65	110082.19	-	-
1456	98992.67	110082.89	-	-
1457	98992.68	110083.59	-	-
1458	98992.71	110084.29	-	-
1459	98992.74	110084.99	-	-
1460	98992.77	110085.69	-	-
1461	98992.81	110086.39	-	-
1462	98992.86	110087.09	-	-
1463	98992.91	110087.79	-	-
1464	98992.96	110088.48	-	-
1465	98993.02	110089.18	-	-
1466	98993.09	110089.88	-	-
1467	98993.16	110090.57	-	-
1468	98993.23	110091.27	-	-
1469	98993.36	110091.83	-	-
1470	98993.51	110092.51	-	-
1471	98993.67	110093.19	-	-
1472	98993.84	110093.87	-	-

Земельный участок
вид объекта недвижимости

Лист № 52 раздела 3.2	Всего листов раздела 3.2: 127	Всего разделов: 8	Всего листов отчёта: 971

09.09.2025г. № КУВИ-001/2025-171479376	
Кадастровый номер:	78:07:0003289:8

1	2	3	4	5
1473	98994	110094.56	-	-
1474	98994.16	110095.24	-	-
1475	98994.33	110095.92	-	-
1476	98994.5	110096.59	-	-
1477	98994.67	110097.27	-	-
1478	98994.85	110097.95	-	-
1479	98995.02	110098.63	-	-
1480	98995.2	110099.31	-	-
1481	98995.38	110099.98	-	-
1482	98995.56	110100.66	-	-
1483	98995.75	110101.33	-	-
1484	98995.94	110102.01	-	-
1485	98996.12	110102.68	-	-
1486	98996.31	110103.36	-	-
1487	98996.51	110104.03	-	-
1488	98996.7	110104.7	-	-
1489	98996.9	110105.37	-	-
1490	98997.1	110106.04	-	-
1491	98997.3	110106.71	-	-
1492	98997.5	110107.38	-	-
1493	98997.71	110108.05	-	-
1494	98997.91	110108.72	-	-
1495	98998.12	110109.39	-	-
1496	98998.33	110110.06	-	-
1497	98998.55	110110.72	-	-
1498	98998.76	110111.39	-	-
1499	98998.98	110112.06	-	-
1500	98999.2	110112.72	-	-
1501	98999.32	110113.07	-	-

Земельный участок
вид объекта недвижимости

Лист № 53 раздела 3.2	Всего листов раздела 3.2: 127	Всего разделов: 8	Всего листов отчёта: 971

09.09.2025г. № КУВИ-001/2025-171479376	
Кадастровый номер:	78:07:0003289:8

1	2	3	4	5
1502	98999.54	110113.73	-	-
1503	98999.76	110114.39	-	-
1504	98999.99	110115.06	-	-
1505	99000.22	110115.72	-	-
1506	99000.45	110116.38	-	-
1507	99000.68	110117.04	-	-
1508	99000.92	110117.7	-	-
1509	99001.15	110118.36	-	-
1510	99001.39	110119.01	-	-
1511	99001.63	110119.67	-	-
1512	99001.88	110120.33	-	-
1513	99002.12	110120.98	-	-
1514	99002.37	110121.64	-	-
1515	99002.62	110122.29	-	-
1516	99002.87	110122.95	-	-
1517	99003.12	110123.6	-	-
1518	99003.38	110124.25	-	-
1519	99003.63	110124.9	-	-
1520	99003.89	110125.55	-	-
1521	99004.15	110126.2	-	-
1522	99004.42	110126.85	-	-
1523	99004.68	110127.5	-	-
1524	99004.95	110128.15	-	-
1525	99005.22	110128.79	-	-
1526	99005.49	110129.44	-	-
1527	99005.76	110130.08	-	-
1528	99006.04	110130.73	-	-
1529	99006.31	110131.37	-	-
1530	99006.59	110132.01	-	-

Земельный участок
вид объекта недвижимости

Лист № 54 раздела 3.2	Всего листов раздела 3.2: 127	Всего разделов: 8	Всего листов отчёта: 971

09.09.2025г. № КУВИ-001/2025-171479376	
Кадастровый номер:	78:07:0003289:8

1	2	3	4	5
1531	99006.87	110132.65	-	-
1532	99007.16	110133.29	-	-
1533	99007.44	110133.93	-	-
1534	99007.73	110134.57	-	-
1535	99008.02	110135.21	-	-
1536	99008.31	110135.84	-	-
1537	99008.6	110136.48	-	-
1538	99009.42	110139.6	-	-
1539	99009.4	110140	-	-
1540	99009.34	110140.7	-	-
1541	99009.24	110141.39	-	-
1542	99009.12	110142.08	-	-
1543	99008.96	110142.76	-	-
1544	99008.77	110143.44	-	-
1545	99008.55	110144.1	-	-
1546	99008.3	110144.76	-	-
1547	99008.02	110145.4	-	-
1548	99007.71	110146.02	-	-
1549	99007.37	110146.64	-	-
1550	99007	110147.23	-	-
1551	99006.61	110147.81	-	-
1552	99006.19	110148.37	-	-
1553	99005.74	110148.91	-	-
1554	99005.27	110149.43	-	-
1555	99004.78	110149.93	-	-
1556	99004.26	110150.4	-	-
1557	99003.73	110150.85	-	-
1558	99003.17	110151.27	-	-
1559	99002.59	110151.67	-	-

Земельный участок
вид объекта недвижимости

Лист № 55 раздела 3.2	Всего листов раздела 3.2: 127	Всего разделов: 8	Всего листов отчёта: 971

09.09.2025г. № КУВИ-001/2025-171479376	
Кадастровый номер:	78:07:0003289:8

1	2	3	4	5
1560	99002	110152.04	-	-
1561	99001.39	110152.38	-	-
1562	99000.76	110152.7	-	-
1563	99000.12	110152.98	-	-
1564	98999.47	110153.24	-	-
1565	98998.81	110153.46	-	-
1566	98998.14	110153.65	-	-
1567	98997.46	110153.82	-	-
1568	98996.77	110153.95	-	-
1569	98996.08	110154.04	-	-
1570	98995.38	110154.11	-	-
1571	98994.68	110154.14	-	-
1572	98993.98	110154.15	-	-
1573	98993.28	110154.12	-	-
1574	98992.58	110154.05	-	-
1575	98991.89	110153.96	-	-
1576	98991.2	110153.83	-	-
1577	98990.52	110153.67	-	-
1578	98989.85	110153.48	-	-
1579	98989.18	110153.26	-	-
1580	98988.53	110153.01	-	-
1581	98987.89	110152.73	-	-
1582	98987.26	110152.42	-	-
1583	98986.65	110152.08	-	-
1584	98986.05	110151.71	-	-
1585	98985.45	110151.3	-	-
1586	98985.1	110150.69	-	-
1587	98984.75	110150.09	-	-
1588	98984.4	110149.48	-	-

Земельный участок
вид объекта недвижимости

Лист № 56 раздела 3.2	Всего листов раздела 3.2: 127	Всего разделов: 8	Всего листов отчёта: 971

09.09.2025г. № КУВИ-001/2025-171479376	
Кадастровый номер:	78:07:0003289:8

1	2	3	4	5
1589	98984.04	110148.88	-	-
1590	98983.69	110148.27	-	-
1591	98983.34	110147.67	-	-
1592	98982.98	110147.07	-	-
1593	98982.63	110146.46	-	-
1594	98982.27	110145.86	-	-
1595	98981.92	110145.26	-	-
1596	98981.56	110144.65	-	-
1597	98981.2	110144.05	-	-
1598	98980.99	110143.69	-	-
1599	98980.63	110143.09	-	-
1600	98980.27	110142.49	-	-
1601	98979.91	110141.89	-	-
1602	98979.55	110141.29	-	-
1603	98979.19	110140.69	-	-
1604	98978.83	110140.09	-	-
1605	98978.47	110139.49	-	-
1606	98978.11	110138.89	-	-
1607	98977.75	110138.29	-	-
1608	98977.38	110137.69	-	-
1609	98977.02	110137.09	-	-
1610	98976.66	110136.49	-	-
1611	98976.29	110135.9	-	-
1612	98975.93	110135.3	-	-
1613	98975.56	110134.7	-	-
1614	98975.19	110134.11	-	-
1615	98974.83	110133.51	-	-
1616	98974.46	110132.92	-	-
1617	98974.09	110132.32	-	-

Земельный участок
вид объекта недвижимости

Лист № 57 раздела 3.2	Всего листов раздела 3.2: 127	Всего разделов: 8	Всего листов отчёта: 971

09.09.2025г. № КУВИ-001/2025-171479376	
Кадастровый номер:	78:07:0003289:8

1	2	3	4	5
1618	98973.72	110131.73	-	-
1619	98973.35	110131.13	-	-
1620	98972.98	110130.54	-	-
1621	98972.61	110129.94	-	-
1622	98972.24	110129.35	-	-
1623	98971.87	110128.76	-	-
1624	98971.49	110128.16	-	-
1625	98971.12	110127.57	-	-
1626	98970.75	110126.98	-	-
1627	98970.37	110126.39	-	-
1628	98970	110125.8	-	-
1629	98969.91	110125.66	-	-
1630	98969.52	110125.08	-	-
1631	98969.13	110124.5	-	-
1632	98968.74	110123.92	-	-
1633	98968.34	110123.34	-	-
1634	98967.94	110122.77	-	-
1635	98967.53	110122.2	-	-
1636	98967.13	110121.63	-	-
1637	98966.71	110121.06	-	-
1638	98966.3	110120.5	-	-
1639	98965.88	110119.94	-	-
1640	98965.63	110119.6	-	-
1641	98965.21	110119.04	-	-
1642	98964.78	110118.49	-	-
1643	98964.35	110117.93	-	-
1644	98963.92	110117.38	-	-
1645	98963.48	110116.84	-	-
1646	98963.04	110116.29	-	-

Земельный участок
вид объекта недвижимости

Лист № 58 раздела 3.2	Всего листов раздела 3.2: 127	Всего разделов: 8	Всего листов отчёта: 971

09.09.2025г. № КУВИ-001/2025-171479376	
Кадастровый номер:	78:07:0003289:8

1	2	3	4	5
1647	98962.6	110115.75	-	-
1648	98962.16	110115.21	-	-
1649	98961.71	110114.67	-	-
1650	98961.26	110114.14	-	-
1651	98960.8	110113.6	-	-
1652	98960.34	110113.07	-	-
1653	98959.88	110112.55	-	-
1654	98959.42	110112.02	-	-
1655	98958.95	110111.5	-	-
1656	98958.48	110110.98	-	-
1657	98958.01	110110.47	-	-
1658	98957.53	110109.95	-	-
1659	98957.05	110109.44	-	-
1660	98956.57	110108.94	-	-
1661	98956.09	110108.43	-	-
1662	98955.6	110107.93	-	-
1663	98955.11	110107.43	-	-
1664	98954.61	110106.93	-	-
1665	98954.12	110106.44	-	-
1666	98953.62	110105.95	-	-
1667	98953.11	110105.46	-	-
1668	98952.61	110104.98	-	-
1669	98952.1	110104.5	-	-
1670	98951.59	110104.02	-	-
1671	98951.08	110103.54	-	-
1672	98950.56	110103.07	-	-
1673	98950.04	110102.6	-	-
1674	98949.52	110102.14	-	-
1675	98948.99	110101.67	-	-

Земельный участок
вид объекта недвижимости

Лист № 59 раздела 3.2	Всего листов раздела 3.2: 127	Всего разделов: 8	Всего листов отчёта: 971

09.09.2025г. № КУВИ-001/2025-171479376	
Кадастровый номер:	78:07:0003289:8

1	2	3	4	5
1676	98948.47	110101.21	-	-
1677	98947.94	110100.75	-	-
1678	98947.4	110100.3	-	-
1679	98946.87	110099.85	-	-
1680	98946.33	110099.4	-	-
1681	98945.79	110098.96	-	-
1682	98945.25	110098.51	-	-
1683	98944.7	110098.08	-	-
1684	98944.15	110097.64	-	-
1685	98944	110097.52	-	-
1686	98943.43	110097.12	-	-
1687	98942.84	110096.74	-	-
1688	98942.23	110096.39	-	-
1689	98941.61	110096.06	-	-
1690	98940.98	110095.76	-	-
1691	98940.34	110095.48	-	-
1692	98939.69	110095.22	-	-
1693	98939.03	110095	-	-
1694	98938.36	110094.8	-	-
1695	98937.68	110094.62	-	-
1696	98936.99	110094.48	-	-
1697	98936.3	110094.36	-	-
1698	98935.61	110094.27	-	-
1699	98934.91	110094.21	-	-
1700	98934.21	110094.17	-	-
1701	98933.51	110094.17	-	-
1702	98932.81	110094.19	-	-
1703	98932.12	110094.24	-	-
1704	98931.42	110094.32	-	-

Земельный участок
вид объекта недвижимости

Лист № 60 раздела 3.2	Всего листов раздела 3.2: 127	Всего разделов: 8	Всего листов отчёта: 971

09.09.2025г. № КУВИ-001/2025-171479376	
Кадастровый номер:	78:07:0003289:8

1	2	3	4	5
1705	98930.73	110094.42	-	-
1706	98930.04	110094.55	-	-
1707	98929.36	110094.71	-	-
1708	98928.65	110094.91	-	-
1709	98928.12	110095.08	-	-
1710	98927.46	110095.32	-	-
1711	98926.81	110095.58	-	-
1712	98926.17	110095.87	-	-
1713	98925.55	110096.18	-	-
1714	98924.94	110096.52	-	-
1715	98924.34	110096.88	-	-
1716	98923.75	110097.27	-	-
1717	98923.18	110097.68	-	-
1718	98922.63	110098.11	-	-
1719	98922.1	110098.56	-	-
1720	98901.23	110124.38	-	-
1721	98900.77	110124.91	-	-
1722	98900.32	110125.44	-	-
1723	98900.15	110125.65	-	-
1724	98899.72	110126.2	-	-
1725	98899.3	110126.76	-	-
1726	98898.89	110127.33	-	-
1727	98898.49	110127.91	-	-
1728	98898.11	110128.49	-	-
1729	98897.74	110129.09	-	-
1730	98897.39	110129.69	-	-
1731	98897.05	110130.3	-	-
1732	98896.72	110130.92	-	-
1733	98896.4	110131.55	-	-

Земельный участок
вид объекта недвижимости

Лист № 61 раздела 3.2	Всего листов раздела 3.2: 127	Всего разделов: 8	Всего листов отчёта: 971

09.09.2025г. № КУВИ-001/2025-171479376	
Кадастровый номер:	78:07:0003289:8

1	2	3	4	5
1734	98896.1	110132.18	-	-
1735	98895.82	110132.82	-	-
1736	98895.55	110133.46	-	-
1737	98895.29	110134.11	-	-
1738	98895.05	110134.77	-	-
1739	98894.82	110135.43	-	-
1740	98894.61	110136.1	-	-
1741	98894.41	110136.77	-	-
1742	98894.23	110137.45	-	-
1743	98894.06	110138.13	-	-
1744	98893.91	110138.81	-	-
1745	98893.78	110139.5	-	-
1746	98893.66	110140.19	-	-
1747	98893.55	110140.88	-	-
1748	98893.46	110141.57	-	-
1749	98893.39	110142.27	-	-
1750	98893.33	110142.97	-	-
1751	98893.28	110143.75	-	-
1752	98893.33	110144.27	-	-
1753	98893.43	110144.96	-	-
1754	98893.57	110145.65	-	-
1755	98893.75	110146.32	-	-
1756	98893.96	110146.99	-	-
1757	98894.21	110147.64	-	-
1758	98894.5	110148.28	-	-
1759	98894.82	110148.9	-	-
1760	98895.18	110149.5	-	-
1761	98895.57	110150.08	-	-
1762	98895.99	110150.64	-	-

Земельный участок
вид объекта недвижимости

Лист № 62 раздела 3.2	Всего листов раздела 3.2: 127	Всего разделов: 8	Всего листов отчёта: 971

09.09.2025г. № КУВИ-001/2025-171479376	
Кадастровый номер:	78:07:0003289:8

1	2	3	4	5
1763	98896.45	110151.18	-	-
1764	98896.93	110151.68	-	-
1765	98897.15	110151.9	-	-
1766	98897.77	110152.22	-	-
1767	98898.39	110152.54	-	-
1768	98899.02	110152.86	-	-
1769	98899.64	110153.18	-	-
1770	98900.27	110153.49	-	-
1771	98900.9	110153.79	-	-
1772	98901.53	110154.1	-	-
1773	98902.16	110154.4	-	-
1774	98902.79	110154.7	-	-
1775	98903.43	110154.99	-	-
1776	98904.07	110155.28	-	-
1777	98904.71	110155.57	-	-
1778	98905.35	110155.85	-	-
1779	98905.99	110156.13	-	-
1780	98906.63	110156.41	-	-
1781	98907.27	110156.68	-	-
1782	98907.92	110156.95	-	-
1783	98908.57	110157.22	-	-
1784	98909.22	110157.48	-	-
1785	98909.87	110157.74	-	-
1786	98910.52	110158	-	-
1787	98911.17	110158.25	-	-
1788	98911.82	110158.5	-	-
1789	98912.54	110158.77	-	-
1790	98913.2	110159.01	-	-
1791	98913.85	110159.25	-	-

Земельный участок
вид объекта недвижимости

Лист № 63 раздела 3.2	Всего листов раздела 3.2: 127	Всего разделов: 8	Всего листов отчёта: 971

09.09.2025г. № КУВИ-001/2025-171479376	
Кадастровый номер:	78:07:0003289:8

1	2	3	4	5
1792	98914.51	110159.49	-	-
1793	98915.17	110159.72	-	-
1794	98915.84	110159.95	-	-
1795	98916.5	110160.17	-	-
1796	98917.16	110160.39	-	-
1797	98917.83	110160.61	-	-
1798	98918.5	110160.82	-	-
1799	98919.16	110161.03	-	-
1800	98919.83	110161.24	-	-
1801	98920.5	110161.44	-	-
1802	98921.17	110161.64	-	-
1803	98921.84	110161.84	-	-
1804	98922.52	110162.03	-	-
1805	98923.19	110162.22	-	-
1806	98923.87	110162.41	-	-
1807	98924.54	110162.59	-	-
1808	98925.22	110162.77	-	-
1809	98925.9	110162.94	-	-
1810	98926.58	110163.11	-	-
1811	98927.25	110163.28	-	-
1812	98927.94	110163.45	-	-
1813	98928.62	110163.61	-	-
1814	98929.3	110163.76	-	-
1815	98929.98	110163.92	-	-
1816	98930.67	110164.07	-	-
1817	98931.35	110164.21	-	-
1818	98932.04	110164.35	-	-
1819	98932.72	110164.49	-	-
1820	98933.41	110164.63	-	-

Земельный участок
вид объекта недвижимости

Лист № 64 раздела 3.2	Всего листов раздела 3.2: 127	Всего разделов: 8	Всего листов отчёта: 971

09.09.2025г. № КУВИ-001/2025-171479376	
Кадастровый номер:	78:07:0003289:8

1	2	3	4	5
1821	98934.1	110164.76	-	-
1822	98934.58	110164.85	-	-
1823	98942.62	110170.39	-	-
1824	98946.68	110167.34	-	-
1825	98948.5	110167.64	-	-
1826	98948.72	110167.77	-	-
1827	98949.33	110168.11	-	-
1828	98949.95	110168.45	-	-
1829	98950.56	110168.79	-	-
1830	98951.17	110169.13	-	-
1831	98951.79	110169.46	-	-
1832	98952.41	110169.79	-	-
1833	98953.02	110170.12	-	-
1834	98953.64	110170.44	-	-
1835	98954.27	110170.77	-	-
1836	98954.89	110171.08	-	-
1837	98955.51	110171.4	-	-
1838	98956.14	110171.72	-	-
1839	98956.76	110172.03	-	-
1840	98957.39	110172.34	-	-
1841	98958.02	110172.64	-	-
1842	98958.65	110172.94	-	-
1843	98959.29	110173.24	-	-
1844	98959.92	110173.54	-	-
1845	98960.56	110173.84	-	-
1846	98961.19	110174.13	-	-
1847	98961.83	110174.42	-	-
1848	98962.47	110174.7	-	-
1849	98963.11	110174.99	-	-

Земельный участок
вид объекта недвижимости

Лист № 65 раздела 3.2	Всего листов раздела 3.2: 127	Всего разделов: 8	Всего листов отчёта: 971

09.09.2025г. № КУВИ-001/2025-171479376	
Кадастровый номер:	78:07:0003289:8

1	2	3	4	5
1850	98963.75	110175.27	-	-
1851	98964.39	110175.54	-	-
1852	98965.04	110175.82	-	-
1853	98965.68	110176.09	-	-
1854	98966.33	110176.36	-	-
1855	98966.97	110176.62	-	-
1856	98967.62	110176.89	-	-
1857	98968.27	110177.15	-	-
1858	98968.92	110177.41	-	-
1859	98969.58	110177.66	-	-
1860	98970.23	110177.91	-	-
1861	98970.88	110178.16	-	-
1862	98971.54	110178.41	-	-
1863	98972.2	110178.65	-	-
1864	98972.85	110178.89	-	-
1865	98973.51	110179.13	-	-
1866	98974.17	110179.36	-	-
1867	98974.83	110179.59	-	-
1868	98975.49	110179.82	-	-
1869	98976.16	110180.05	-	-
1870	98976.82	110180.27	-	-
1871	98977.48	110180.49	-	-
1872	98978.15	110180.71	-	-
1873	98978.82	110180.92	-	-
1874	98979.48	110181.13	-	-
1875	98980.15	110181.34	-	-
1876	98980.82	110181.55	-	-
1877	98981.49	110181.75	-	-
1878	98982.16	110181.95	-	-

Земельный участок
вид объекта недвижимости

Лист № 66 раздела 3.2	Всего листов раздела 3.2: 127	Всего разделов: 8	Всего листов отчёта: 971

09.09.2025г. № КУВИ-001/2025-171479376	
Кадастровый номер:	78:07:0003289:8

1	2	3	4	5
1879	98982.83	110182.14	-	-
1880	98983.51	110182.34	-	-
1881	98984.18	110182.53	-	-
1882	98984.85	110182.72	-	-
1883	98985.53	110182.9	-	-
1884	98986.31	110183.11	-	-
1885	98986.99	110183.29	-	-
1886	98987.66	110183.46	-	-
1887	98988.34	110183.63	-	-
1888	98989.02	110183.8	-	-
1889	98989.7	110183.97	-	-
1890	98990.38	110184.13	-	-
1891	98991.06	110184.29	-	-
1892	98991.75	110184.45	-	-
1893	98992.43	110184.6	-	-
1894	98993.11	110184.75	-	-
1895	98993.8	110184.9	-	-
1896	98994.48	110185.05	-	-
1897	98995.17	110185.19	-	-
1898	98995.85	110185.33	-	-
1899	98996.54	110185.46	-	-
1900	98997.23	110185.6	-	-
1901	98997.91	110185.73	-	-
1902	98998.6	110185.85	-	-
1903	98999.29	110185.98	-	-
1904	98999.98	110186.1	-	-
1905	99000.67	110186.21	-	-
1906	99001.36	110186.33	-	-
1907	99002.05	110186.44	-	-

Земельный участок
вид объекта недвижимости

Лист № 67 раздела 3.2	Всего листов раздела 3.2: 127	Всего разделов: 8	Всего листов отчёта: 971

09.09.2025г. № КУВИ-001/2025-171479376	
Кадастровый номер:	78:07:0003289:8

1	2	3	4	5
1908	99002.74	110186.55	-	-
1909	99003.44	110186.65	-	-
1910	99004.13	110186.76	-	-
1911	99004.82	110186.86	-	-
1912	99005.52	110186.95	-	-
1913	99006.21	110187.05	-	-
1914	99006.9	110187.14	-	-
1915	99007.6	110187.22	-	-
1916	99008.29	110187.31	-	-
1917	99008.99	110187.39	-	-
1918	99009.68	110187.47	-	-
1919	99010.38	110187.54	-	-
1920	99011.08	110187.61	-	-
1921	99011.77	110187.68	-	-
1922	99012.47	110187.75	-	-
1923	99013.17	110187.81	-	-
1924	99013.86	110187.87	-	-
1925	99014.56	110187.92	-	-
1926	99015.26	110187.98	-	-
1927	99015.96	110188.03	-	-
1928	99016.66	110188.07	-	-
1929	99017.36	110188.12	-	-
1930	99018.05	110188.16	-	-
1931	99018.75	110188.2	-	-
1932	99019.45	110188.23	-	-
1933	99020.15	110188.26	-	-
1934	99020.85	110188.29	-	-
1935	99021.55	110188.32	-	-
1936	99022.25	110188.34	-	-

Земельный участок
вид объекта недвижимости

Лист № 68 раздела 3.2	Всего листов раздела 3.2: 127	Всего разделов: 8	Всего листов отчёта: 971

09.09.2025г. № КУВИ-001/2025-171479376	
Кадастровый номер:	78:07:0003289:8

1	2	3	4	5
1937	99022.95	110188.36	-	-
1938	99032.85	110184.99	-	-
1939	99038.61	110184.85	-	-
1940	99040.45	110186.44	-	-
1941	99041.32	110188.5	-	-
1942	99041.6	110191.15	-	-
1943	99039.95	110198.42	-	-
1944	99035.19	110197.08	-	-
1945	99034.72	110197.95	-	-
1946	99032.77	110204.73	-	-
1947	99032.79	110205.74	-	-
1948	99037.56	110207.07	-	-
1949	99035.71	110213.95	-	-
1950	99034.41	110216.38	-	-
1951	99032.64	110218.01	-	-
1952	99030.08	110219.59	-	-
1953	99025.08	110220.78	-	-
1954	99021.26	110221.8	-	-
1955	99004.6	110224.84	-	-
1956	98988.13	110230.14	-	-
1957	98987.46	110230.34	-	-
1958	98986.8	110230.58	-	-
1959	98986.15	110230.84	-	-
1960	98985.52	110231.13	-	-
1961	98984.89	110231.46	-	-
1962	98984.29	110231.81	-	-
1963	98983.7	110232.18	-	-
1964	98983.13	110232.58	-	-
1965	98982.57	110233.01	-	-

Земельный участок
вид объекта недвижимости

Лист № 69 раздела 3.2	Всего листов раздела 3.2: 127	Всего разделов: 8	Всего листов отчёта: 971

09.09.2025г. № КУВИ-001/2025-171479376	
Кадастровый номер:	78:07:0003289:8

1	2	3	4	5
1966	98982.04	110233.47	-	-
1967	98981.53	110233.94	-	-
1968	98981.04	110234.44	-	-
1969	98980.6	110234.93	-	-
1970	98980.16	110235.47	-	-
1971	98979.74	110236.03	-	-
1972	98979.34	110236.61	-	-
1973	98978.98	110237.21	-	-
1974	98978.64	110237.82	-	-
1975	98978.33	110238.45	-	-
1976	98978.04	110239.09	-	-
1977	98977.79	110239.74	-	-
1978	98977.57	110240.4	-	-
1979	98977.37	110241.07	-	-
1980	98977.21	110241.76	-	-
1981	98977.08	110242.44	-	-
1982	98976.98	110243.14	-	-
1983	98976.91	110243.83	-	-
1984	98976.88	110244.53	-	-
1985	98976.87	110245.23	-	-
1986	98976.88	110245.51	-	-
1987	98972.3	110263.07	-	-
1988	98971.26	110289.94	-	-
1989	98968.19	110308.96	-	-
1990	98958.1	110342.69	-	-
1991	98944.24	110378.8	-	-
1992	98936.19	110391.31	-	-
1993	98915.75	110419.08	-	-
1994	98914.27	110420.44	-	-

Земельный участок
вид объекта недвижимости

Лист № 70 раздела 3.2	Всего листов раздела 3.2: 127	Всего разделов: 8	Всего листов отчёта: 971

09.09.2025г. № КУВИ-001/2025-171479376	
Кадастровый номер:	78:07:0003289:8

1	2	3	4	5
1995	98907.87	110428.27	-	-
1996	98894.26	110436.48	-	-
1997	98880.06	110446.81	-	-
1998	98877.61	110450.2	-	-
1999	98870.95	110457.02	-	-
2000	98846.32	110471.92	-	-
2001	98829.93	110483.81	-	-
2002	98825.89	110488.41	-	-
2003	98816	110508.14	-	-
2004	98815.81	110508.55	-	-
2005	98815.52	110509.19	-	-
2006	98815.26	110509.83	-	-
2007	98815.02	110510.49	-	-
2008	98814.8	110511.16	-	-
2009	98814.6	110511.83	-	-
2010	98814.43	110512.51	-	-
2011	98814.28	110513.19	-	-
2012	98814.16	110513.88	-	-
2013	98814.05	110514.57	-	-
2014	98813.97	110515.27	-	-
2015	98813.92	110515.97	-	-
2016	98813.89	110516.66	-	-
2017	98813.88	110517.36	-	-
2018	98813.9	110518.06	-	-
2019	98813.94	110518.76	-	-
2020	98814	110519.46	-	-
2021	98814.1	110520.26	-	-
2022	98814.22	110520.95	-	-
2023	98814.35	110521.63	-	-

Земельный участок
вид объекта недвижимости

Лист № 71 раздела 3.2	Всего листов раздела 3.2: 127	Всего разделов: 8	Всего листов отчёта: 971

09.09.2025г. № КУВИ-001/2025-171479376	
Кадастровый номер:	78:07:0003289:8

1	2	3	4	5
2024	98814.51	110522.31	-	-
2025	98814.7	110522.99	-	-
2026	98814.91	110523.66	-	-
2027	98815.14	110524.32	-	-
2028	98815.39	110524.97	-	-
2029	98815.66	110525.62	-	-
2030	98815.96	110526.25	-	-
2031	98816.27	110526.88	-	-
2032	98816.61	110527.49	-	-
2033	98816.97	110528.09	-	-
2034	98823.69	110535.11	-	-
2035	98824.24	110535.54	-	-
2036	98824.82	110535.94	-	-
2037	98825.42	110536.3	-	-
2038	98826.03	110536.64	-	-
2039	98826.66	110536.94	-	-
2040	98827.31	110537.2	-	-
2041	98827.97	110537.43	-	-
2042	98828.64	110537.62	-	-
2043	98829.33	110537.78	-	-
2044	98830.02	110537.9	-	-
2045	98830.71	110537.98	-	-
2046	98831.41	110538.03	-	-
2047	98832.11	110538.03	-	-
2048	98832.81	110538	-	-
2049	98833.05	110537.98	-	-
2050	98833.52	110537.93	-	-
2051	98834.21	110537.82	-	-
2052	98834.9	110537.67	-	-

Земельный участок
вид объекта недвижимости

Лист № 72 раздела 3.2	Всего листов раздела 3.2: 127	Всего разделов: 8	Всего листов отчёта: 971

09.09.2025г. № КУВИ-001/2025-171479376	
Кадастровый номер:	78:07:0003289:8

1	2	3	4	5
2053	98835.57	110537.49	-	-
2054	98836.24	110537.27	-	-
2055	98836.89	110537.02	-	-
2056	98837.53	110536.73	-	-
2057	98838.15	110536.41	-	-
2058	98838.75	110536.05	-	-
2059	98839.33	110535.66	-	-
2060	98846.81	110528.58	-	-
2061	98858.62	110499.96	-	-
2062	98871.42	110479.05	-	-
2063	98879.26	110471.3	-	-
2064	98890.62	110466.26	-	-
2065	98898.4	110463.23	-	-
2066	98898.94	110462.44	-	-
2067	98898.97	110462.27	-	-
2068	98899.03	110462.07	-	-
2069	98899.12	110461.9	-	-
2070	98899.23	110461.73	-	-
2071	98899.37	110461.59	-	-
2072	98899.53	110461.47	-	-
2073	98899.71	110461.38	-	-
2074	98899.9	110461.31	-	-
2075	98900.09	110461.28	-	-
2076	98900.29	110461.27	-	-
2077	98900.49	110461.3	-	-
2078	98900.61	110461.33	-	-
2079	98900.8	110461.41	-	-
2080	98900.97	110461.52	-	-
2081	98901.12	110461.65	-	-

Земельный участок
вид объекта недвижимости

Лист № 73 раздела 3.2	Всего листов раздела 3.2: 127	Всего разделов: 8	Всего листов отчёта: 971

09.09.2025г. № КУВИ-001/2025-171479376	
Кадастровый номер:	78:07:0003289:8

1	2	3	4	5
2082	98901.25	110461.8	-	-
2083	98901.35	110461.97	-	-
2084	98902.62	110464.18	-	-
2085	98912.09	110468.81	-	-
2086	98912.39	110469.45	-	-
2087	98912.61	110470.12	-	-
2088	98912.71	110470.56	-	-
2089	98912.78	110471.25	-	-
2090	98912.78	110471.95	-	-
2091	98912.69	110472.65	-	-
2092	98912.51	110473.32	-	-
2093	98912.25	110473.97	-	-
2094	98911.92	110474.59	-	-
2095	98911.51	110475.15	-	-
2096	98911.03	110475.67	-	-
2097	98910.5	110476.12	-	-
2098	98904.91	110483.9	-	-
2099	98886.42	110517.61	-	-
2100	98867.95	110570.69	-	-
2101	98864.01	110580.77	-	-
2102	98862.26	110584.71	-	-
2103	98856.64	110581.02	-	-
2104	98857.18	110580.4	-	-
2105	98855.87	110579.43	-	-
2106	98852.58	110583.86	-	-
2107	98853.86	110584.87	-	-
2108	98854.32	110584.11	-	-
2109	98860.27	110588.46	-	-
2110	98860.04	110588.94	-	-

Земельный участок
вид объекта недвижимости

Лист № 74 раздела 3.2	Всего листов раздела 3.2: 127	Всего разделов: 8	Всего листов отчёта: 971

09.09.2025г. № КУВИ-001/2025-171479376	
Кадастровый номер:	78:07:0003289:8

1	2	3	4	5
2111	98859.7	110589.55	-	-
2112	98859.34	110590.15	-	-
2113	98858.95	110590.73	-	-
2114	98858.53	110591.29	-	-
2115	98858.08	110591.84	-	-
2116	98857.61	110592.35	-	-
2117	98857.12	110592.85	-	-
2118	98856.99	110592.97	-	-
2119	98856.47	110593.44	-	-
2120	98855.92	110593.88	-	-
2121	98855.36	110594.29	-	-
2122	98850.11	110608.68	-	-
2123	98841.3	110643.22	-	-
2124	98835.68	110666.39	-	-
2125	98832.11	110679.61	-	-
2126	98833.45	110682.93	-	-
2127	98833.5	110686.98	-	-
2128	98832.87	110698.13	-	-
2129	98827.38	110710.81	-	-
2130	98822.99	110717.86	-	-
2131	98816.82	110741.77	-	-
2132	98810.88	110768.38	-	-
2133	98810.52	110773.27	-	-
2134	98810.49	110773.97	-	-
2135	98810.38	110774.66	-	-
2136	98810.19	110775.34	-	-
2137	98809.94	110775.99	-	-
2138	98809.62	110776.61	-	-
2139	98809.24	110777.19	-	-

Земельный участок
вид объекта недвижимости

Лист № 75 раздела 3.2	Всего листов раздела 3.2: 127	Всего разделов: 8	Всего листов отчёта: 971

09.09.2025г. № КУВИ-001/2025-171479376	
Кадастровый номер:	78:07:0003289:8

1	2	3	4	5
2140	98808.79	110777.73	-	-
2141	98808.29	110778.22	-	-
2142	98808.13	110778.36	-	-
2143	98808.01	110778.45	-	-
2144	98807.44	110778.86	-	-
2145	98806.83	110779.2	-	-
2146	98806.19	110779.47	-	-
2147	98805.52	110779.67	-	-
2148	98804.83	110779.8	-	-
2149	98804.13	110779.86	-	-
2150	98803.43	110779.84	-	-
2151	98802.74	110779.75	-	-
2152	98802.06	110779.59	-	-
2153	98801.4	110779.35	-	-
2154	98793.4	110778.48	-	-
2155	98789.58	110779.88	-	-
2156	98785.16	110782.78	-	-
2157	98784.49	110782.99	-	-
2158	98783.8	110783.03	-	-
2159	98783.11	110782.92	-	-
2160	98782.47	110782.64	-	-
2161	98781.9	110782.23	-	-
2162	98781.45	110781.69	-	-
2163	98781.36	110781.54	-	-
2164	98781.09	110780.9	-	-
2165	98780.97	110780.21	-	-
2166	98781.01	110779.51	-	-
2167	98781.22	110778.85	-	-
2168	98781.56	110778.27	-	-

Земельный участок
вид объекта недвижимости

Лист № 76 раздела 3.2	Всего листов раздела 3.2: 127	Всего разделов: 8	Всего листов отчёта: 971

09.09.2025г. № КУВИ-001/2025-171479376	
Кадастровый номер:	78:07:0003289:8

1	2	3	4	5
2169	98782.09	110751.06	-	-
2170	98782.32	110731.06	-	-
2171	98787.83	110697.6	-	-
2172	98791.27	110683.66	-	-
2173	98793.78	110671.16	-	-
2174	98795.63	110630.59	-	-
2175	98792.72	110606.6	-	-
2176	98792.65	110606.4	-	-
2177	98792.36	110605.76	-	-
2178	98792.02	110605.15	-	-
2179	98791.62	110604.58	-	-
2180	98791.16	110604.04	-	-
2181	98790.66	110603.55	-	-
2182	98790.12	110603.12	-	-
2183	98789.53	110602.73	-	-
2184	98788.92	110602.4	-	-
2185	98788.27	110602.13	-	-
2186	98787.6	110601.93	-	-
2187	98786.92	110601.78	-	-
2188	98786.22	110601.71	-	-
2189	98785.52	110601.7	-	-
2190	98784.82	110601.75	-	-
2191	98784.13	110601.87	-	-
2192	98783.46	110602.06	-	-
2193	98783.26	110602.13	-	-
2194	98782.61	110602.4	-	-
2195	98781.99	110602.73	-	-
2196	98781.41	110603.11	-	-
2197	98777.8	110605.54	-	-

Земельный участок
вид объекта недвижимости

Лист № 77 раздела 3.2	Всего листов раздела 3.2: 127	Всего разделов: 8	Всего листов отчёта: 971

09.09.2025г. № КУВИ-001/2025-171479376	
Кадастровый номер:	78:07:0003289:8

1	2	3	4	5
2198	98777.56	110606.2	-	-
2199	98777.35	110606.87	-	-
2200	98777.17	110607.54	-	-
2201	98777.01	110608.22	-	-
2202	98776.87	110608.91	-	-
2203	98776.76	110609.6	-	-
2204	98776.68	110610.3	-	-
2205	98776.62	110610.99	-	-
2206	98776.59	110611.69	-	-
2207	98776.58	110612.37	-	-
2208	98776.6	110613.15	-	-
2209	98776.65	110613.85	-	-
2210	98776.72	110614.54	-	-
2211	98776.82	110615.24	-	-
2212	98776.94	110615.92	-	-
2213	98777.09	110616.61	-	-
2214	98777.27	110617.29	-	-
2215	98777.47	110617.96	-	-
2216	98777.69	110618.62	-	-
2217	98778.9	110630.55	-	-
2218	98777.69	110657.67	-	-
2219	98773.11	110689.39	-	-
2220	98770.95	110697.65	-	-
2221	98765.95	110720.54	-	-
2222	98764.62	110765.36	-	-
2223	98762.23	110783.64	-	-
2224	98759.28	110818.59	-	-
2225	98759.17	110819.28	-	-
2226	98759.05	110819.97	-	-

Земельный участок
вид объекта недвижимости

Лист № 78 раздела 3.2	Всего листов раздела 3.2: 127	Всего разделов: 8	Всего листов отчёта: 971

09.09.2025г. № КУВИ-001/2025-171479376	
Кадастровый номер:	78:07:0003289:8

1	2	3	4	5
2227	98758.92	110820.66	-	-
2228	98758.77	110821.34	-	-
2229	98758.61	110822.02	-	-
2230	98758.44	110822.7	-	-
2231	98758.25	110823.38	-	-
2232	98758.05	110824.05	-	-
2233	98757.84	110824.72	-	-
2234	98757.61	110825.38	-	-
2235	98757.38	110826.04	-	-
2236	98757.12	110826.69	-	-
2237	98756.86	110827.34	-	-
2238	98756.58	110827.98	-	-
2239	98756.29	110828.62	-	-
2240	98755.99	110829.25	-	-
2241	98755.67	110829.87	-	-
2242	98755.35	110830.49	-	-
2243	98755.01	110831.1	-	-
2244	98754.65	110831.71	-	-
2245	98754.29	110832.31	-	-
2246	98753.92	110832.9	-	-
2247	98753.53	110833.48	-	-
2248	98753.13	110834.06	-	-
2249	98752.72	110834.62	-	-
2250	98752.3	110835.18	-	-
2251	98752.12	110835.42	-	-
2252	98751.68	110835.97	-	-
2253	98751.24	110836.51	-	-
2254	98750.78	110837.04	-	-
2255	98750.31	110837.56	-	-

Земельный участок
вид объекта недвижимости

Лист № 79 раздела 3.2	Всего листов раздела 3.2: 127	Всего разделов: 8	Всего листов отчёта: 971

09.09.2025г. № КУВИ-001/2025-171479376	
Кадастровый номер:	78:07:0003289:8

1	2	3	4	5
2256	98749.84	110838.07	-	-
2257	98749.35	110838.57	-	-
2258	98748.85	110839.06	-	-
2259	98748.34	110839.55	-	-
2260	98747.83	110840.02	-	-
2261	98747.3	110840.48	-	-
2262	98746.77	110840.93	-	-
2263	98746.22	110841.38	-	-
2264	98745.67	110841.81	-	-
2265	98745.55	110841.9	-	-
2266	98737.87	110848.34	-	-
2267	98733.02	110856.8	-	-
2268	98724.99	110863.69	-	-
2269	98724.37	110864.02	-	-
2270	98723.76	110864.36	-	-
2271	98723.16	110864.71	-	-
2272	98722.56	110865.08	-	-
2273	98721.98	110865.47	-	-
2274	98721.41	110865.87	-	-
2275	98720.84	110866.29	-	-
2276	98720.29	110866.72	-	-
2277	98719.75	110867.16	-	-
2278	98719.22	110867.62	-	-
2279	98718.7	110868.09	-	-
2280	98718.2	110868.58	-	-
2281	98717.7	110869.07	-	-
2282	98717.23	110869.58	-	-
2283	98716.76	110870.1	-	-
2284	98716.31	110870.64	-	-

Земельный участок
вид объекта недвижимости

Лист № 80 раздела 3.2	Всего листов раздела 3.2: 127	Всего разделов: 8	Всего листов отчёта: 971

09.09.2025г. № КУВИ-001/2025-171479376	
Кадастровый номер:	78:07:0003289:8

1	2	3	4	5
2285	98715.87	110871.18	-	-
2286	98715.44	110871.74	-	-
2287	98715.03	110872.31	-	-
2288	98714.63	110872.88	-	-
2289	98714.25	110873.47	-	-
2290	98713.88	110874.07	-	-
2291	98713.53	110874.67	-	-
2292	98713.2	110875.29	-	-
2293	98712.88	110875.91	-	-
2294	98712.57	110876.54	-	-
2295	98712.29	110877.18	-	-
2296	98712.02	110877.82	-	-
2297	98711.76	110878.48	-	-
2298	98711.59	110878.96	-	-
2299	98711.36	110879.62	-	-
2300	98711.15	110880.29	-	-
2301	98710.96	110880.96	-	-
2302	98710.79	110881.64	-	-
2303	98710.63	110882.32	-	-
2304	98710.49	110883.01	-	-
2305	98710.37	110883.7	-	-
2306	98709.85	110904.88	-	-
2307	98712.58	110913.55	-	-
2308	98727.14	110937.1	-	-
2309	98733.14	110945.88	-	-
2310	98735.7	110951.35	-	-
2311	98738.7	110963.48	-	-
2312	98736.23	111003.99	-	-
2313	98734.43	111005.86	-	-

Земельный участок
вид объекта недвижимости

Лист № 81 раздела 3.2	Всего листов раздела 3.2: 127	Всего разделов: 8	Всего листов отчёта: 971

09.09.2025г. № КУВИ-001/2025-171479376	
Кадастровый номер:	78:07:0003289:8

1	2	3	4	5
2314	98731.46	111015.93	-	-
2315	98736.59	111029.94	-	-
2316	98738.61	111031.07	-	-
2317	98740.02	111030.84	-	-
2318	98743.96	111027.26	-	-
2319	98759.47	110986.72	-	-
2320	98764.23	110984.12	-	-
2321	98764.91	110983.97	-	-
2322	98765.6	110983.81	-	-
2323	98766.27	110983.64	-	-
2324	98766.95	110983.46	-	-
2325	98767.62	110983.27	-	-
2326	98768.29	110983.06	-	-
2327	98768.96	110982.85	-	-
2328	98769.62	110982.63	-	-
2329	98770.28	110982.4	-	-
2330	98770.94	110982.15	-	-
2331	98771.59	110981.9	-	-
2332	98772.24	110981.63	-	-
2333	98772.89	110981.36	-	-
2334	98773.53	110981.08	-	-
2335	98774.16	110980.78	-	-
2336	98774.79	110980.48	-	-
2337	98775.42	110980.17	-	-
2338	98776.04	110979.84	-	-
2339	98776.65	110979.51	-	-
2340	98777.26	110979.17	-	-
2341	98777.87	110978.81	-	-
2342	98778.47	110978.45	-	-

Земельный участок
вид объекта недвижимости

Лист № 82 раздела 3.2	Всего листов раздела 3.2: 127	Всего разделов: 8	Всего листов отчёта: 971

09.09.2025г. № КУВИ-001/2025-171479376	
Кадастровый номер:	78:07:0003289:8

1	2	3	4	5
2343	98779.06	110978.08	-	-
2344	98779.65	110977.7	-	-
2345	98780.23	110977.31	-	-
2346	98780.5	110977.13	-	-
2347	98781.07	110976.73	-	-
2348	98781.64	110976.32	-	-
2349	98782.2	110975.9	-	-
2350	98782.75	110975.47	-	-
2351	98783.3	110975.03	-	-
2352	98783.84	110974.59	-	-
2353	98784.37	110974.13	-	-
2354	98784.9	110973.67	-	-
2355	98785.42	110973.2	-	-
2356	98785.93	110972.72	-	-
2357	98786.43	110972.23	-	-
2358	98786.93	110971.74	-	-
2359	98787.42	110971.24	-	-
2360	98787.9	110970.73	-	-
2361	98788.37	110970.21	-	-
2362	98788.83	110969.69	-	-
2363	98789.29	110969.16	-	-
2364	98789.74	110968.62	-	-
2365	98790.17	110968.07	-	-
2366	98790.61	110967.52	-	-
2367	98791.03	110966.96	-	-
2368	98791.44	110966.4	-	-
2369	98791.84	110965.83	-	-
2370	98792.24	110965.25	-	-
2371	98792.63	110964.67	-	-

Земельный участок
вид объекта недвижимости

Лист № 83 раздела 3.2	Всего листов раздела 3.2: 127	Всего разделов: 8	Всего листов отчёта: 971

09.09.2025г. № КУВИ-001/2025-171479376	
Кадастровый номер:	78:07:0003289:8

1	2	3	4	5
2372	98793	110964.08	-	-
2373	98793.37	110963.48	-	-
2374	98793.73	110962.88	-	-
2375	98793.99	110962.43	-	-
2376	98800.5	110947.22	-	-
2377	98800.54	110941.15	-	-
2378	98797.95	110932.26	-	-
2379	98797.66	110931.62	-	-
2380	98797.3	110931.02	-	-
2381	98796.88	110930.47	-	-
2382	98796.4	110929.95	-	-
2383	98795.87	110929.5	-	-
2384	98795.29	110929.1	-	-
2385	98794.66	110928.76	-	-
2386	98794.01	110928.5	-	-
2387	98793.34	110928.3	-	-
2388	98792.65	110928.18	-	-
2389	98791.95	110928.14	-	-
2390	98791.49	110928.15	-	-
2391	98783.32	110931.81	-	-
2392	98771.98	110928.98	-	-
2393	98771.52	110929.15	-	-
2394	98771.13	110929.22	-	-
2395	98770.73	110929.23	-	-
2396	98770.33	110929.17	-	-
2397	98769.95	110929.04	-	-
2398	98769.6	110928.85	-	-
2399	98769.28	110928.61	-	-
2400	98769.01	110928.32	-	-

Земельный участок
вид объекта недвижимости

Лист № 84 раздела 3.2	Всего листов раздела 3.2: 127	Всего разделов: 8	Всего листов отчёта: 971

09.09.2025г. № КУВИ-001/2025-171479376	
Кадастровый номер:	78:07:0003289:8

1	2	3	4	5
2401	98768.79	110927.99	-	-
2402	98768.63	110927.62	-	-
2403	98768.52	110927.24	-	-
2404	98768.5	110927.05	-	-
2405	98769.46	110915.5	-	-
2406	98770.64	110888.23	-	-
2407	98771.29	110887.98	-	-
2408	98771.85	110887.56	-	-
2409	98772.27	110887.02	-	-
2410	98772.53	110886.37	-	-
2411	98772.61	110885.68	-	-
2412	98772.49	110884.99	-	-
2413	98772.29	110884.52	-	-
2414	98772.59	110878.3	-	-
2415	98773.23	110878.02	-	-
2416	98773.8	110877.62	-	-
2417	98774.3	110877.12	-	-
2418	98774.7	110876.53	-	-
2419	98774.98	110875.89	-	-
2420	98775.13	110875.21	-	-
2421	98775.16	110874.51	-	-
2422	98775.06	110873.82	-	-
2423	98774.84	110873.16	-	-
2424	98774.49	110872.55	-	-
2425	98774.4	110872.42	-	-
2426	98778.89	110818.28	-	-
2427	98783	110798.26	-	-
2428	98785.05	110795.28	-	-
2429	98787.28	110794.57	-	-

Земельный участок
вид объекта недвижимости

Лист № 85 раздела 3.2	Всего листов раздела 3.2: 127	Всего разделов: 8	Всего листов отчёта: 971

09.09.2025г. № КУВИ-001/2025-171479376	
Кадастровый номер:	78:07:0003289:8

1	2	3	4	5
2430	98792.09	110793.29	-	-
2431	98795.42	110795.42	-	-
2432	98799.39	110794.19	-	-
2433	98801.95	110791.91	-	-
2434	98802.1	110791.84	-	-
2435	98802.75	110791.57	-	-
2436	98803.4	110791.32	-	-
2437	98804.07	110791.1	-	-
2438	98804.74	110790.91	-	-
2439	98805.42	110790.74	-	-
2440	98806.1	110790.59	-	-
2441	98806.79	110790.47	-	-
2442	98807.48	110790.38	-	-
2443	98808.18	110790.31	-	-
2444	98808.88	110790.27	-	-
2445	98809.58	110790.26	-	-
2446	98810.28	110790.27	-	-
2447	98810.98	110790.31	-	-
2448	98811.68	110790.37	-	-
2449	98812.37	110790.46	-	-
2450	98813.06	110790.58	-	-
2451	98813.75	110790.72	-	-
2452	98814.42	110790.89	-	-
2453	98815.1	110791.08	-	-
2454	98815.76	110791.3	-	-
2455	98816.42	110791.55	-	-
2456	98816.75	110791.68	-	-
2457	98826.7	110792.38	-	-
2458	98833.27	110794.96	-	-

Земельный участок
вид объекта недвижимости

Лист № 86 раздела 3.2	Всего листов раздела 3.2: 127	Всего разделов: 8	Всего листов отчёта: 971

09.09.2025г. № КУВИ-001/2025-171479376	
Кадастровый номер:	78:07:0003289:8

1	2	3	4	5
2459	98833.71	110795.27	-	-
2460	98834.26	110795.71	-	-
2461	98834.77	110796.18	-	-
2462	98835.25	110796.7	-	-
2463	98835.68	110797.24	-	-
2464	98836.08	110797.82	-	-
2465	98836.44	110798.42	-	-
2466	98836.75	110799.05	-	-
2467	98837.01	110799.69	-	-
2468	98837.23	110800.36	-	-
2469	98837.4	110801.03	-	-
2470	98837.52	110801.72	-	-
2471	98837.59	110802.42	-	-
2472	98837.6	110803.12	-	-
2473	98837.57	110803.82	-	-
2474	98837.49	110804.51	-	-
2475	98831.67	110823.35	-	-
2476	98827.33	110846.22	-	-
2477	98826.37	110851.02	-	-
2478	98824.97	110853.66	-	-
2479	98824.5	110864.4	-	-
2480	98823.57	110869.33	-	-
2481	98824.31	110880.77	-	-
2482	98825.86	110903	-	-
2483	98825.97	110911.34	-	-
2484	98826.17	110912.01	-	-
2485	98826.41	110912.67	-	-
2486	98826.67	110913.32	-	-
2487	98826.97	110913.95	-	-

Земельный участок
вид объекта недвижимости

Лист № 87 раздела 3.2	Всего листов раздела 3.2: 127	Всего разделов: 8	Всего листов отчёта: 971

09.09.2025г. № КУВИ-001/2025-171479376	
Кадастровый номер:	78:07:0003289:8

1	2	3	4	5
2488	98827.3	110914.57	-	-
2489	98827.65	110915.17	-	-
2490	98828.03	110915.76	-	-
2491	98828.44	110916.33	-	-
2492	98828.77	110916.74	-	-
2493	98829.29	110917.34	-	-
2494	98829.77	110917.85	-	-
2495	98830.28	110918.33	-	-
2496	98830.81	110918.79	-	-
2497	98831.36	110919.22	-	-
2498	98831.92	110919.63	-	-
2499	98832.51	110920.01	-	-
2500	98833.12	110920.36	-	-
2501	98833.74	110920.68	-	-
2502	98838.98	110921.2	-	-
2503	98855.2	110918.66	-	-
2504	98855.52	110918.44	-	-
2505	98860.2	110918.03	-	-
2506	98861.16	110918.05	-	-
2507	98861.75	110918.42	-	-
2508	98862.37	110918.75	-	-
2509	98863.02	110919.01	-	-
2510	98863.69	110919.23	-	-
2511	98864.37	110919.39	-	-
2512	98865.06	110919.49	-	-
2513	98865.76	110919.53	-	-
2514	98866.53	110919.51	-	-
2515	98867.31	110919.42	-	-
2516	98867.99	110919.27	-	-

Земельный участок
вид объекта недвижимости

Лист № 88 раздела 3.2	Всего листов раздела 3.2: 127	Всего разделов: 8	Всего листов отчёта: 971

09.09.2025г. № КУВИ-001/2025-171479376	
Кадастровый номер:	78:07:0003289:8

1	2	3	4	5
2517	98868.66	110919.07	-	-
2518	98869.31	110918.81	-	-
2519	98869.94	110918.5	-	-
2520	98870.54	110918.14	-	-
2521	98871.11	110917.73	-	-
2522	98871.64	110917.28	-	-
2523	98872.13	110916.78	-	-
2524	98872.58	110916.24	-	-
2525	98872.98	110915.66	-	-
2526	98873.33	110915.06	-	-
2527	98879.04	110910.77	-	-
2528	98882.11	110906.02	-	-
2529	98884.42	110890.04	-	-
2530	98882.83	110871.47	-	-
2531	98875.96	110859.03	-	-
2532	98872.8	110839.47	-	-
2533	98871.17	110827.92	-	-
2534	98871	110814.84	-	-
2535	98860.25	110756.48	-	-
2536	98859.36	110744.11	-	-
2537	98858.5	110739.18	-	-
2538	98858.56	110721.33	-	-
2539	98858.58	110721.1	-	-
2540	98858.64	110720.4	-	-
2541	98858.72	110719.71	-	-
2542	98858.8	110719.01	-	-
2543	98858.9	110718.32	-	-
2544	98859.01	110717.63	-	-
2545	98859.14	110716.94	-	-

Земельный участок
вид объекта недвижимости

Лист № 89 раздела 3.2	Всего листов раздела 3.2: 127	Всего разделов: 8	Всего листов отчёта: 971

09.09.2025г. № КУВИ-001/2025-171479376	
Кадастровый номер:	78:07:0003289:8

1	2	3	4	5
2546	98859.27	110716.25	-	-
2547	98859.42	110715.57	-	-
2548	98859.58	110714.89	-	-
2549	98859.75	110714.21	-	-
2550	98859.93	110713.53	-	-
2551	98860.12	110712.86	-	-
2552	98860.33	110712.19	-	-
2553	98860.55	110711.52	-	-
2554	98860.78	110710.86	-	-
2555	98861.02	110710.21	-	-
2556	98861.27	110709.55	-	-
2557	98861.53	110708.9	-	-
2558	98861.81	110708.26	-	-
2559	98862.09	110707.62	-	-
2560	98862.39	110706.99	-	-
2561	98862.7	110706.36	-	-
2562	98863.02	110705.74	-	-
2563	98863.35	110705.12	-	-
2564	98863.42	110704.99	-	-
2565	98864.61	110704.8	-	-
2566	98865.1	110704.89	-	-
2567	98865.59	110704.83	-	-
2568	98866.03	110704.63	-	-
2569	98866.4	110704.3	-	-
2570	98866.66	110703.87	-	-
2571	98866.77	110703.39	-	-
2572	98866.74	110702.89	-	-
2573	98866.67	110702.67	-	-
2574	98866	110697.08	-	-

Земельный участок
вид объекта недвижимости

Лист № 90 раздела 3.2	Всего листов раздела 3.2: 127	Всего разделов: 8	Всего листов отчёта: 971

09.09.2025г. № КУВИ-001/2025-171479376	
Кадастровый номер:	78:07:0003289:8

1	2	3	4	5
2575	98866.4	110695.58	-	-
2576	98866.92	110694.71	-	-
2577	98869.29	110689.12	-	-
2578	98870.31	110678.32	-	-
2579	98872.04	110661.51	-	-
2580	98872.3	110660.86	-	-
2581	98872.55	110660.2	-	-
2582	98872.79	110659.55	-	-
2583	98873.03	110658.89	-	-
2584	98873.26	110658.23	-	-
2585	98873.48	110657.57	-	-
2586	98873.7	110656.9	-	-
2587	98873.91	110656.23	-	-
2588	98874.12	110655.56	-	-
2589	98874.31	110654.89	-	-
2590	98874.5	110654.22	-	-
2591	98874.69	110653.54	-	-
2592	98874.87	110652.87	-	-
2593	98875.04	110652.19	-	-
2594	98875.2	110651.51	-	-
2595	98875.36	110650.83	-	-
2596	98875.51	110650.14	-	-
2597	98875.66	110649.46	-	-
2598	98875.79	110648.77	-	-
2599	98875.92	110648.08	-	-
2600	98876.06	110647.33	-	-
2601	98876.18	110646.64	-	-
2602	98876.29	110645.95	-	-
2603	98876.39	110645.26	-	-

Земельный участок
вид объекта недвижимости

Лист № 91 раздела 3.2	Всего листов раздела 3.2: 127	Всего разделов: 8	Всего листов отчёта: 971

09.09.2025г. № КУВИ-001/2025-171479376	
Кадастровый номер:	78:07:0003289:8

1	2	3	4	5
2604	98876.49	110644.56	-	-
2605	98876.58	110643.87	-	-
2606	98876.66	110643.17	-	-
2607	98876.73	110642.48	-	-
2608	98876.8	110641.78	-	-
2609	98876.85	110641.26	-	-
2610	98876.12	110625.81	-	-
2611	98875.91	110622.04	-	-
2612	98876.73	110608.13	-	-
2613	98876.35	110603.05	-	-
2614	98876.29	110599.62	-	-
2615	98881.24	110603.03	-	-
2616	98880.76	110603.7	-	-
2617	98881.95	110604.57	-	-
2618	98885.32	110600.09	-	-
2619	98884	110599.09	-	-
2620	98883.5	110599.81	-	-
2621	98878.42	110596.26	-	-
2622	98888.26	110584.63	-	-
2623	98900.55	110561.08	-	-
2624	98904.02	110558.04	-	-
2625	98908.16	110549.51	-	-
2626	98909.58	110545.3	-	-
2627	98915.62	110540.2	-	-
2628	98926.24	110536.65	-	-
2629	98939.03	110534.47	-	-
2630	98947.53	110533.93	-	-
2631	98950.98	110534.77	-	-
2632	98951.4	110536.81	-	-

Земельный участок
вид объекта недвижимости

Лист № 92 раздела 3.2	Всего листов раздела 3.2: 127	Всего разделов: 8	Всего листов отчёта: 971

09.09.2025г. № КУВИ-001/2025-171479376	
Кадастровый номер:	78:07:0003289:8

1	2	3	4	5
2633	98953.61	110536.29	-	-
2634	98952.94	110534.18	-	-
2635	98958.94	110533.38	-	-
2636	98968.34	110528.63	-	-
2637	98968.9	110528.21	-	-
2638	98969.44	110527.77	-	-
2639	98969.97	110527.31	-	-
2640	98970.48	110526.83	-	-
2641	98970.97	110526.33	-	-
2642	98971.45	110525.82	-	-
2643	98971.91	110525.29	-	-
2644	98972.35	110524.74	-	-
2645	98972.76	110524.18	-	-
2646	98972.95	110523.92	-	-
2647	98973.2	110523.55	-	-
2648	98973.58	110522.96	-	-
2649	98973.93	110522.36	-	-
2650	98974.27	110521.75	-	-
2651	98974.58	110521.12	-	-
2652	98974.87	110520.48	-	-
2653	98975.14	110519.84	-	-
2654	98975.38	110519.18	-	-
2655	98987.5	110483.13	-	-
2656	98990.37	110471.13	-	-
2657	98997.51	110444.73	-	-
2658	99000.62	110405.2	-	-
2659	99000.67	110405.07	-	-
2660	99000.84	110404.6	-	-
2661	99001.01	110404.13	-	-

Земельный участок
вид объекта недвижимости

Лист № 93 раздела 3.2	Всего листов раздела 3.2: 127	Всего разделов: 8	Всего листов отчёта: 971

09.09.2025г. № КУВИ-001/2025-171479376	
Кадастровый номер:	78:07:0003289:8

1	2	3	4	5
2662	99001.19	110403.66	-	-
2663	99001.38	110403.2	-	-
2664	99001.58	110402.74	-	-
2665	99001.78	110402.28	-	-
2666	99001.99	110401.83	-	-
2667	99002.21	110401.38	-	-
2668	99002.43	110400.93	-	-
2669	99002.66	110400.49	-	-
2670	99002.89	110400.05	-	-
2671	99003.14	110399.61	-	-
2672	99003.38	110399.17	-	-
2673	99003.64	110398.74	-	-
2674	99003.9	110398.32	-	-
2675	99004.17	110397.89	-	-
2676	99004.44	110397.47	-	-
2677	99004.72	110397.06	-	-
2678	99005	110396.65	-	-
2679	99005.29	110396.24	-	-
2680	99005.59	110395.84	-	-
2681	99005.89	110395.44	-	-
2682	99006.2	110395.05	-	-
2683	99006.52	110394.66	-	-
2684	99006.83	110394.27	-	-
2685	99007.16	110393.9	-	-
2686	99007.49	110393.52	-	-
2687	99007.83	110393.15	-	-
2688	99008.17	110392.78	-	-
2689	99008.51	110392.42	-	-
2690	99008.87	110392.07	-	-

Земельный участок
вид объекта недвижимости

Лист № 94 раздела 3.2	Всего листов раздела 3.2: 127	Всего разделов: 8	Всего листов отчёта: 971

09.09.2025г. № КУВИ-001/2025-171479376	
Кадастровый номер:	78:07:0003289:8

1	2	3	4	5
2691	99009.22	110391.72	-	-
2692	99009.59	110391.37	-	-
2693	99009.95	110391.04	-	-
2694	99010.33	110390.7	-	-
2695	99010.7	110390.37	-	-
2696	99011.08	110390.05	-	-
2697	99011.47	110389.73	-	-
2698	99011.86	110389.42	-	-
2699	99025.94	110349.35	-	-
2700	99029.34	110337.31	-	-
2701	99029.36	110328.75	-	-
2702	99028.76	110325.25	-	-
2703	99030.09	110319.23	-	-
2704	99032.22	110318.05	-	-
2705	99032.6	110318.01	-	-
2706	99033.27	110317.8	-	-
2707	99033.86	110317.42	-	-
2708	99034.33	110316.91	-	-
2709	99034.55	110316.54	-	-
2710	99034.77	110315.88	-	-
2711	99035.89	110310.84	-	-
2712	99038.81	110293.19	-	-
2713	99034.7	110276.34	-	-
2714	99034.44	110275.69	-	-
2715	99034.21	110275.03	-	-
2716	99034	110274.36	-	-
2717	99033.83	110273.68	-	-
2718	99033.68	110273	-	-
2719	99033.55	110272.31	-	-

Земельный участок
вид объекта недвижимости

Лист № 95 раздела 3.2	Всего листов раздела 3.2: 127	Всего разделов: 8	Всего листов отчёта: 971

09.09.2025г. № КУВИ-001/2025-171479376	
Кадастровый номер:	78:07:0003289:8

1	2	3	4	5
2720	99033.46	110271.62	-	-
2721	99033.39	110270.92	-	-
2722	99033.35	110270.22	-	-
2723	99033.34	110269.52	-	-
2724	99033.36	110268.82	-	-
2725	99033.41	110268.12	-	-
2726	99033.48	110267.43	-	-
2727	99033.58	110266.74	-	-
2728	99033.71	110266.05	-	-
2729	99033.87	110265.37	-	-
2730	99034.05	110264.69	-	-
2731	99034.26	110264.03	-	-
2732	99034.5	110263.37	-	-
2733	99034.77	110262.72	-	-
2734	99035.06	110262.08	-	-
2735	99035.37	110261.46	-	-
2736	99035.71	110260.85	-	-
2737	99036.08	110260.25	-	-
2738	99036.47	110259.67	-	-
2739	99036.88	110259.1	-	-
2740	99037.31	110258.56	-	-
2741	99037.77	110258.02	-	-
2742	99038.06	110257.71	-	-
2743	99038.49	110257.38	-	-
2744	99039.04	110256.94	-	-
2745	99039.58	110256.5	-	-
2746	99040.12	110256.06	-	-
2747	99040.66	110255.61	-	-
2748	99041.19	110255.15	-	-

Земельный участок
вид объекта недвижимости

Лист № 96 раздела 3.2	Всего листов раздела 3.2: 127	Всего разделов: 8	Всего листов отчёта: 971

09.09.2025г. № КУВИ-001/2025-171479376	
Кадастровый номер:	78:07:0003289:8

1	2	3	4	5
2749	99041.72	110254.69	-	-
2750	99042.24	110254.22	-	-
2751	99042.76	110253.75	-	-
2752	99043.27	110253.27	-	-
2753	99043.78	110252.79	-	-
2754	99044.28	110252.31	-	-
2755	99044.78	110251.81	-	-
2756	99044.95	110251.64	-	-
2757	99051.47	110233.78	-	-
2758	99048.71	110225.5	-	-
2759	99046.39	110223.47	-	-
2760	99043.4	110220.96	-	-
2761	99042.54	110219.74	-	-
2762	99042.4	110217.94	-	-
2763	99044.59	110209.1	-	-
2764	99049.19	110210.55	-	-
2765	99049.71	110209.66	-	-
2766	99051.61	110202.93	-	-
2767	99051.72	110201.92	-	-
2768	99047.01	110200.53	-	-
2769	99049.21	110192.41	-	-
2770	99049.67	110191.43	-	-
2771	99050.48	110190.31	-	-
2772	99053.3	110188.01	-	-
2773	99057.56	110185.37	-	-
2774	99057.97	110184.9	-	-
2775	99058.42	110184.36	-	-
2776	99058.86	110183.81	-	-
2777	99059.29	110183.26	-	-

Земельный участок
вид объекта недвижимости

Лист № 97 раздела 3.2	Всего листов раздела 3.2: 127	Всего разделов: 8	Всего листов отчёта: 971

09.09.2025г. № КУВИ-001/2025-171479376	
Кадастровый номер:	78:07:0003289:8

1	2	3	4	5
2778	99059.7	110182.7	-	-
2779	99060.11	110182.13	-	-
2780	99060.51	110181.55	-	-
2781	99060.89	110180.97	-	-
2782	99061.26	110180.37	-	-
2783	99061.63	110179.78	-	-
2784	99061.98	110179.17	-	-
2785	99062.32	110178.56	-	-
2786	99062.64	110177.94	-	-
2787	99062.96	110177.31	-	-
2788	99063.26	110176.68	-	-
2789	99063.56	110176.05	-	-
2790	99063.83	110175.41	-	-
2791	99064.1	110174.76	-	-
2792	99064.36	110174.11	-	-
2793	99064.6	110173.45	-	-
2794	99064.83	110172.78	-	-
2795	99065.05	110172.11	-	-
2796	99065.26	110171.44	-	-
2797	99065.45	110170.77	-	-
2798	99065.63	110170.1	-	-
2799	99065.79	110169.42	-	-
2800	99065.95	110168.73	-	-
2801	99066.09	110168.05	-	-
2802	99066.21	110167.36	-	-
2803	99066.33	110166.67	-	-
2804	99066.43	110165.97	-	-
2805	99066.52	110165.28	-	-
2806	99066.59	110164.58	-	-

Земельный участок
вид объекта недвижимости

Лист № 98 раздела 3.2	Всего листов раздела 3.2: 127	Всего разделов: 8	Всего листов отчёта: 971

09.09.2025г. № КУВИ-001/2025-171479376	
Кадастровый номер:	78:07:0003289:8

1	2	3	4	5
2807	99066.65	110163.89	-	-
2808	99066.7	110163.19	-	-
2809	99066.73	110162.49	-	-
2810	99066.76	110161.79	-	-
2811	99066.76	110161.09	-	-
2812	99066.76	110160.39	-	-
2813	99066.74	110159.69	-	-
2814	99069.61	110122.68	-	-
2815	99070.34	110119.32	-	-
2816	99069.89	110112.24	-	-
2817	99069.85	110107	-	-
2818	99071.11	110104.03	-	-
2819	99071.06	110097.38	-	-
2820	99077.86	110087.72	-	-
2821	99083.47	110078.81	-	-
2822	99083.68	110078.6	-	-
2823	99084.09	110078.32	-	-
2824	99084.56	110078.16	-	-
2825	99085.06	110078.12	-	-
2826	99085.23	110078.14	-	-
2827	99085.71	110078.27	-	-
2828	99086.14	110078.52	-	-
2829	99087.86	110079.53	-	-
2830	99094.61	110084.89	-	-
2831	99095.24	110085.2	-	-
2832	99095.87	110085.5	-	-
2833	99096.51	110085.78	-	-
2834	99097.16	110086.05	-	-
2835	99097.81	110086.3	-	-

1075

Земельный участок
вид объекта недвижимости

Лист № 99 раздела 3.2	Всего листов раздела 3.2: 127	Всего разделов: 8	Всего листов отчёта: 971

09.09.2025г. № КУВИ-001/2025-171479376	
Кадастровый номер:	78:07:0003289:8

1	2	3	4	5
2836	99098.47	110086.54	-	-
2837	99099.13	110086.76	-	-
2838	99099.8	110086.97	-	-
2839	99100.47	110087.17	-	-
2840	99101.15	110087.35	-	-
2841	99101.83	110087.51	-	-
2842	99102.51	110087.66	-	-
2843	99103.2	110087.79	-	-
2844	99103.89	110087.91	-	-
2845	99104.58	110088.01	-	-
2846	99105.28	110088.1	-	-
2847	99105.97	110088.17	-	-
2848	99106.67	110088.23	-	-
2849	99107.37	110088.27	-	-
2850	99108.07	110088.29	-	-
2851	99108.77	110088.3	-	-
2852	99109.47	110088.3	-	-
2853	99110.17	110088.27	-	-
2854	99110.87	110088.24	-	-
2855	99111.57	110088.18	-	-
2856	99112.26	110088.12	-	-
2857	99112.96	110088.03	-	-
2858	99113.26	110087.99	-	-
2859	99113.92	110087.89	-	-
2860	99114.61	110087.77	-	-
2861	99115.29	110087.63	-	-
2862	99115.98	110087.48	-	-
2863	99116.65	110087.31	-	-
2864	99117.33	110087.13	-	-

Земельный участок
вид объекта недвижимости

Лист № 100 раздела 3.2	Всего листов раздела 3.2: 127	Всего разделов: 8	Всего листов отчёта: 971

09.09.2025г. № КУВИ-001/2025-171479376	
Кадастровый номер:	78:07:0003289:8

1	2	3	4	5
2865	99118	110086.93	-	-
2866	99118.67	110086.72	-	-
2867	99119.33	110086.5	-	-
2868	99119.99	110086.25	-	-
2869	99120.64	110086	-	-
2870	99121.29	110085.73	-	-
2871	99121.93	110085.44	-	-
2872	99122.56	110085.14	-	-
2873	99123.18	110084.83	-	-
2874	99123.8	110084.5	-	-
2875	99124.41	110084.16	-	-
2876	99125.02	110083.81	-	-
2877	99125.61	110083.44	-	-
2878	99126.2	110083.06	-	-
2879	99126.78	110082.67	-	-
2880	99127.35	110082.26	-	-
2881	99127.91	110081.84	-	-
2882	99130.06	110076.19	-	-
2883	99130.37	110075.63	-	-
2884	99130.69	110075.01	-	-
2885	99131	110074.38	-	-
2886	99131.31	110073.75	-	-
2887	99131.61	110073.12	-	-
2888	99131.89	110072.48	-	-
2889	99132.17	110071.83	-	-
2890	99132.43	110071.19	-	-
2891	99132.69	110070.53	-	-
2892	99132.93	110069.88	-	-
2893	99133.17	110069.22	-	-

Земельный участок
вид объекта недвижимости

Лист № 101 раздела 3.2	Всего листов раздела 3.2: 127	Всего разделов: 8	Всего листов отчёта: 971

09.09.2025г. № КУВИ-001/2025-171479376	
Кадастровый номер:	78:07:0003289:8

1	2	3	4	5
2894	99133.39	110068.56	-	-
2895	99133.61	110067.89	-	-
2896	99133.81	110067.22	-	-
2897	99134.01	110066.55	-	-
2898	99134.19	110065.87	-	-
2899	99134.37	110065.19	-	-
2900	99134.53	110064.51	-	-
2901	99134.68	110063.83	-	-
2902	99134.83	110063.15	-	-
2903	99134.96	110062.46	-	-
2904	99135.08	110061.77	-	-
2905	99135.19	110061.08	-	-
2906	99135.29	110060.39	-	-
2907	99135.38	110059.69	-	-
2908	99135.46	110059	-	-
2909	99135.53	110058.3	-	-
2910	99135.58	110057.6	-	-
2911	99135.63	110056.9	-	-
2912	99135.67	110056.2	-	-
2913	99135.69	110055.5	-	-
2914	99135.71	110054.8	-	-
2915	99135.71	110054.1	-	-
2916	99135.7	110053.4	-	-
2917	99135.68	110052.7	-	-
2918	99135.65	110052	-	-
2919	99135.61	110051.31	-	-
2920	99135.56	110050.61	-	-
2921	99135.5	110049.91	-	-
2922	99135.43	110049.21	-	-

Земельный участок
вид объекта недвижимости

Лист № 102 раздела 3.2	Всего листов раздела 3.2: 127	Всего разделов: 8	Всего листов отчёта: 971

09.09.2025г. № КУВИ-001/2025-171479376	
Кадастровый номер:	78:07:0003289:8

1	2	3	4	5
2923	99135.39	110048.85	-	-
2924	99135.37	110048.51	-	-
2925	99135.33	110047.82	-	-
2926	99135.29	110047.12	-	-
2927	99135.26	110046.42	-	-
2928	99135.24	110045.72	-	-
2929	99135.23	110045.02	-	-
2930	99135.22	110044.32	-	-
2931	99135.22	110043.62	-	-
2932	99135.23	110042.92	-	-
2933	99135.24	110042.22	-	-
2934	99135.26	110041.52	-	-
2935	99135.29	110040.82	-	-
2936	99135.32	110040.12	-	-
2937	99135.37	110039.42	-	-
2938	99135.41	110038.72	-	-
2939	99135.47	110038.02	-	-
2940	99135.53	110037.33	-	-
2941	99135.6	110036.63	-	-
2942	99135.68	110035.94	-	-
2943	99135.76	110035.24	-	-
2944	99135.85	110034.55	-	-
2945	99135.95	110033.85	-	-
2946	99136.05	110033.16	-	-
2947	99136.16	110032.47	-	-
2948	99136.28	110031.78	-	-
2949	99136.4	110031.09	-	-
2950	99136.53	110030.4	-	-
2951	99136.67	110029.72	-	-

Земельный участок
вид объекта недвижимости

Лист № 103 раздела 3.2	Всего листов раздела 3.2: 127	Всего разделов: 8	Всего листов отчёта: 971

09.09.2025г. № КУВИ-001/2025-171479376	
Кадастровый номер:	78:07:0003289:8

1	2	3	4	5
2952	99136.82	110029.03	-	-
2953	99136.97	110028.35	-	-
2954	99137.13	110027.67	-	-
2955	99137.29	110026.99	-	-
2956	99137.47	110026.31	-	-
2957	99137.64	110025.63	-	-
2958	99137.83	110024.96	-	-
2959	99138.02	110024.28	-	-
2960	99138.22	110023.61	-	-
2961	99138.43	110022.94	-	-
2962	99138.64	110022.28	-	-
2963	99138.86	110021.61	-	-
2964	99139.08	110020.95	-	-
2965	99139.31	110020.29	-	-
2966	99139.55	110019.63	-	-
2967	99139.8	110018.97	-	-
2968	99140.05	110018.32	-	-
2969	99140.31	110017.67	-	-
2970	99140.57	110017.02	-	-
2971	99140.84	110016.38	-	-
2972	99141.12	110015.73	-	-
2973	99141.4	110015.09	-	-
2974	99141.69	110014.46	-	-
2975	99141.99	110013.82	-	-
2976	99142.29	110013.19	-	-
2977	99142.6	110012.56	-	-
2978	99142.92	110011.94	-	-
2979	99143.2	110011.39	-	-
2980	99143.68	110010.88	-	-

Земельный участок
вид объекта недвижимости

Лист № 104 раздела 3.2	Всего листов раздела 3.2: 127	Всего разделов: 8	Всего листов отчёта: 971

09.09.2025г. № КУВИ-001/2025-171479376	
Кадастровый номер:	78:07:0003289:8

1	2	3	4	5
2981	99144.15	110010.37	-	-
2982	99144.62	110009.84	-	-
2983	99145.08	110009.31	-	-
2984	99145.53	110008.78	-	-
2985	99145.97	110008.24	-	-
2986	99146.41	110007.69	-	-
2987	99146.84	110007.14	-	-
2988	99147.26	110006.58	-	-
2989	99147.67	110006.01	-	-
2990	99148.07	110005.44	-	-
2991	99148.47	110004.86	-	-
2992	99148.86	110004.28	-	-
2993	99149.24	110003.69	-	-
2994	99149.61	110003.1	-	-
2995	99149.97	110002.5	-	-
2996	99150.32	110001.89	-	-
2997	99150.67	110001.28	-	-
2998	99151.01	110000.67	-	-
2999	99151.33	110000.05	-	-
3000	99151.65	109999.43	-	-
3001	99151.96	109998.8	-	-
3002	99152.26	109998.17	-	-
3003	99152.56	109997.53	-	-
3004	99152.84	109996.89	-	-
3005	99153.11	109996.25	-	-
3006	99153.38	109995.6	-	-
3007	99153.6	109995.04	-	-
3008	99153.85	109994.39	-	-
3009	99154.09	109993.73	-	-

Земельный участок
вид объекта недвижимости

Лист № 105 раздела 3.2	Всего листов раздела 3.2: 127	Всего разделов: 8	Всего листов отчёта: 971

09.09.2025г. № КУВИ-001/2025-171479376	
Кадастровый номер:	78:07:0003289:8

1	2	3	4	5
3010	99154.32	109993.07	-	-
3011	99154.53	109992.4	-	-
3012	99154.74	109991.73	-	-
3013	99154.95	109991.06	-	-
3014	99155.14	109990.39	-	-
3015	99155.32	109989.71	-	-
3016	99155.49	109989.03	-	-
3017	99155.65	109988.35	-	-
3018	99155.81	109987.67	-	-
3019	99155.95	109986.99	-	-
3020	99156.08	109986.3	-	-
3021	99156.2	109985.61	-	-
3022	99156.32	109984.92	-	-
3023	99156.42	109984.23	-	-
3024	99156.52	109983.53	-	-
3025	99156.6	109982.84	-	-
3026	99156.67	109982.14	-	-
3027	99156.74	109981.44	-	-
3028	99156.79	109980.75	-	-
3029	99156.84	109980.05	-	-
3030	99156.87	109979.35	-	-
3031	99156.9	109978.65	-	-
3032	99156.91	109977.95	-	-
3033	99156.92	109977.25	-	-
3034	99156.91	109976.55	-	-
3035	99156.91	109976.42	-	-
3036	99154.01	109971.94	-	-
3037	99153.82	109971.27	-	-
3038	99153.64	109970.59	-	-

Земельный участок
вид объекта недвижимости

Лист № 106 раздела 3.2	Всего листов раздела 3.2: 127	Всего разделов: 8	Всего листов отчёта: 971

09.09.2025г. № КУВИ-001/2025-171479376	
Кадастровый номер:	78:07:0003289:8

1	2	3	4	5
3039	99153.46	109969.91	-	-
3040	99153.29	109969.24	-	-
3041	99153.12	109968.56	-	-
3042	99152.96	109967.87	-	-
3043	99152.81	109967.19	-	-
3044	99152.66	109966.51	-	-
3045	99152.52	109965.82	-	-
3046	99152.38	109965.13	-	-
3047	99152.26	109964.45	-	-
3048	99152.13	109963.76	-	-
3049	99152.02	109963.07	-	-
3050	99151.91	109962.38	-	-
3051	99151.8	109961.68	-	-
3052	99151.71	109960.99	-	-
3053	99151.61	109960.3	-	-
3054	99151.53	109959.6	-	-
3055	99151.47	109959.09	-	-
3056	99151.39	109958.32	-	-
3057	99151.32	109957.63	-	-
3058	99151.26	109956.93	-	-
3059	99151.21	109956.23	-	-
3060	99151.16	109955.53	-	-
3061	99151.11	109954.84	-	-
3062	99151.08	109954.14	-	-
3063	99151.05	109953.44	-	-
3064	99151.03	109952.74	-	-
3065	99151.01	109952.04	-	-
3066	99151	109951.34	-	-
3067	99150.99	109950.64	-	-

Земельный участок
вид объекта недвижимости

Лист № 107 раздела 3.2	Всего листов раздела 3.2: 127	Всего разделов: 8	Всего листов отчёта: 971

09.09.2025г. № КУВИ-001/2025-171479376	
Кадастровый номер:	78:07:0003289:8

1	2	3	4	5
3068	99151	109949.94	-	-
3069	99151	109949.24	-	-
3070	99151.02	109948.54	-	-
3071	99151.04	109947.84	-	-
3072	99151.07	109947.14	-	-
3073	99151.1	109946.44	-	-
3074	99151.81	109944.95	-	-
3075	99152.06	109944.66	-	-
3076	99152.27	109944.2	-	-
3077	99152.33	109943.71	-	-
3078	99152.31	109943.54	-	-
3079	99152.16	109943.07	-	-
3080	99151.87	109942.66	-	-
3081	99151.47	109942.37	-	-
3082	99151.05	109942.1	-	-
3083	99150.65	109941.79	-	-
3084	99150.29	109941.45	-	-
3085	99149.95	109941.07	-	-
3086	99149.65	109940.67	-	-
3087	99149.39	109940.24	-	-
3088	99149.25	109939.96	-	-
3089	99149.28	109938.56	-	-
3090	99150.53	109935.85	-	-
3091	99149.34	109929.51	-	-
3092	99150.58	109925.3	-	-
3093	99150.55	109924.8	-	-
3094	99150.52	109924.3	-	-
3095	99150.5	109923.8	-	-
3096	99150.48	109923.3	-	-

Земельный участок
вид объекта недвижимости

Лист № 108 раздела 3.2	Всего листов раздела 3.2: 127	Всего разделов: 8	Всего листов отчёта: 971

09.09.2025г. № КУВИ-001/2025-171479376	
Кадастровый номер:	78:07:0003289:8

1	2	3	4	5
3097	99150.45	109922.8	-	-
3098	99150.44	109922.3	-	-
3099	99150.42	109921.8	-	-
3100	99150.41	109921.3	-	-
3101	99150.39	109920.8	-	-
3102	99150.38	109920.3	-	-
3103	99150.38	109919.8	-	-
3104	99150.37	109919.3	-	-
3105	99150.37	109918.8	-	-
3106	99150.37	109918.3	-	-
3107	99150.37	109917.8	-	-
3108	99150.37	109917.3	-	-
3109	99150.38	109916.8	-	-
3110	99150.38	109916.3	-	-
3111	99150.39	109915.8	-	-
3112	99150.41	109915.3	-	-
3113	99150.42	109914.8	-	-
3114	99150.44	109914.31	-	-
3115	99150.46	109913.81	-	-
3116	99150.48	109913.31	-	-
3117	99150.5	109912.81	-	-
3118	99150.53	109912.31	-	-
3119	99150.55	109911.81	-	-
3120	99150.58	109911.31	-	-
3121	99150.62	109910.81	-	-
3122	99150.65	109910.31	-	-
3123	99150.69	109909.81	-	-
3124	99150.73	109909.31	-	-
3125	99150.77	109908.82	-	-

Земельный участок
вид объекта недвижимости

Лист № 109 раздела 3.2	Всего листов раздела 3.2: 127	Всего разделов: 8	Всего листов отчёта: 971

09.09.2025г. № КУВИ-001/2025-171479376	
Кадастровый номер:	78:07:0003289:8

1	2	3	4	5
3126	99150.81	109908.32	-	-
3127	99150.85	109907.82	-	-
3128	99150.9	109907.32	-	-
3129	99150.92	109907.13	-	-
3130	99150.97	109906.62	-	-
3131	99151.02	109906.12	-	-
3132	99151.08	109905.63	-	-
3133	99151.14	109905.13	-	-
3134	99151.2	109904.63	-	-
3135	99151.26	109904.14	-	-
3136	99151.32	109903.64	-	-
3137	99152.99	109901.4	-	-
3138	99189.48	109901.19	-	-
3139	99189.52	109900.78	-	-
3140	99199.23	109900.91	-	-
3141	99199.23	109901.22	-	-
3142	99219.02	109900.5	-	-
3143	99223.17	109898.51	-	-
3144	99224.92	109897.57	-	-
3145	99225.03	109897.97	-	-
3146	99227.98	109896.58	-	-
3147	99232.91	109894.78	-	-
3148	99232.75	109894.34	-	-
3149	99234.22	109893.79	-	-
3150	99233.97	109893.29	-	-
3151	99237.78	109891.5	-	-
3152	99238.03	109892.1	-	-
3153	99238.5	109892.6	-	-
3154	99238.98	109893.12	-	-

Земельный участок
вид объекта недвижимости

Лист № 110 раздела 3.2	Всего листов раздела 3.2: 127	Всего разделов: 8	Всего листов отчёта: 971

09.09.2025г. № КУВИ-001/2025-171479376	
Кадастровый номер:	78:07:0003289:8

1	2	3	4	5
3155	99239.45	109893.63	-	-
3156	99239.92	109894.15	-	-
3157	99240.38	109894.68	-	-
3158	99240.85	109895.2	-	-
3159	99241.31	109895.73	-	-
3160	99241.76	109896.26	-	-
3161	99242.21	109896.79	-	-
3162	99242.66	109897.33	-	-
3163	99243.11	109897.87	-	-
3164	99243.52	109898.44	-	-
3165	99243.92	109899.01	-	-
3166	99244.31	109899.59	-	-
3167	99244.69	109900.18	-	-
3168	99245.06	109900.77	-	-
3169	99245.43	109901.37	-	-
3170	99245.78	109901.98	-	-
3171	99246.12	109902.59	-	-
3172	99246.46	109903.2	-	-
3173	99246.78	109903.82	-	-
3174	99247.09	109904.45	-	-
3175	99247.4	109905.08	-	-
3176	99247.69	109905.72	-	-
3177	99247.97	109906.36	-	-
3178	99248.24	109907	-	-
3179	99248.52	109907.69	-	-
3180	99266.71	109947.27	-	-
3181	99276.65	109963.43	-	-
3182	99283.6	109969.34	-	-
3183	99285.76	109974.09	-	-

Земельный участок
вид объекта недвижимости

Лист № 111 раздела 3.2	Всего листов раздела 3.2: 127	Всего разделов: 8	Всего листов отчёта: 971

09.09.2025г. № КУВИ-001/2025-171479376	
Кадастровый номер:	78:07:0003289:8

1	2	3	4	5
3184	99285.81	109974.24	-	-
3185	99286.02	109974.9	-	-
3186	99286.24	109975.57	-	-
3187	99286.44	109976.24	-	-
3188	99286.65	109976.91	-	-
3189	99286.85	109977.58	-	-
3190	99287.04	109978.25	-	-
3191	99287.23	109978.92	-	-
3192	99287.42	109979.6	-	-
3193	99287.6	109980.27	-	-
3194	99287.78	109980.95	-	-
3195	99287.95	109981.63	-	-
3196	99288.12	109982.31	-	-
3197	99288.29	109982.99	-	-
3198	99288.45	109983.67	-	-
3199	99288.6	109984.35	-	-
3200	99288.76	109985.04	-	-
3201	99288.9	109985.72	-	-
3202	99289.05	109986.41	-	-
3203	99289.19	109987.09	-	-
3204	99289.32	109987.78	-	-
3205	99289.45	109988.47	-	-
3206	99289.58	109989.15	-	-
3207	99289.7	109989.84	-	-
3208	99289.82	109990.53	-	-
3209	99289.94	109991.22	-	-
3210	99290.04	109991.92	-	-
3211	99290.15	109992.61	-	-
3212	99290.25	109993.3	-	-

Земельный участок
вид объекта недвижимости

Лист № 112 раздела 3.2	Всего листов раздела 3.2: 127	Всего разделов: 8	Всего листов отчёта: 971

09.09.2025г. № КУВИ-001/2025-171479376	
Кадастровый номер:	78:07:0003289:8

1	2	3	4	5
3213	99290.35	109993.99	-	-
3214	99290.44	109994.69	-	-
3215	99290.53	109995.38	-	-
3216	99290.61	109996.08	-	-
3217	99290.69	109996.77	-	-
3218	99290.76	109997.47	-	-
3219	99290.83	109998.16	-	-
3220	99290.9	109998.86	-	-
3221	99290.96	109999.56	-	-
3222	99291.02	110000.26	-	-
3223	99291.07	110000.95	-	-
3224	99291.12	110001.65	-	-
3225	99291.16	110002.35	-	-
3226	99291.2	110003.05	-	-
3227	99291.24	110003.75	-	-
3228	99291.27	110004.45	-	-
3229	99291.29	110005.15	-	-
3230	99291.32	110005.85	-	-
3231	99291.33	110006.55	-	-
3232	99291.35	110007.25	-	-
3233	99291.36	110007.95	-	-
3234	99291.36	110008.65	-	-
3235	99291.36	110009.11	-	-
3236	99289.72	110016.78	-	-
3237	99290.3	110037.61	-	-
3238	99290.01	110057.5	-	-
3239	99288.34	110069.66	-	-
3240	99288.06	110070.04	-	-
3241	99287.68	110070.63	-	-

Земельный участок
вид объекта недвижимости

Лист № 113 раздела 3.2	Всего листов раздела 3.2: 127	Всего разделов: 8	Всего листов отчёта: 971

09.09.2025г. № КУВИ-001/2025-171479376	
Кадастровый номер:	78:07:0003289:8

1	2	3	4	5
3242	99287.32	110071.23	-	-
3243	99287	110071.85	-	-
3244	99286.71	110072.49	-	-
3245	99286.45	110073.14	-	-
3246	99286.23	110073.81	-	-
3247	99286.04	110074.48	-	-
3248	99285.89	110075.16	-	-
3249	99285.78	110075.85	-	-
3250	99285.7	110076.55	-	-
3251	99285.66	110077.28	-	-
3252	99285.65	110077.98	-	-
3253	99285.68	110078.68	-	-
3254	99285.75	110079.37	-	-
3255	99285.86	110080.06	-	-
3256	99286	110080.75	-	-
3257	99281.81	110091.53	-	-
3258	99261.96	110137.86	-	-
3259	99262.14	110142.63	-	-
3260	99263.47	110149.41	-	-
3261	99267.1	110159.51	-	-
3262	99268.22	110162.2	-	-
3263	99269.24	110165.63	-	-
3264	99280.69	110184.94	-	-
3265	99280.97	110185.24	-	-
3266	99281.43	110185.76	-	-
3267	99281.88	110186.3	-	-
3268	99282.32	110186.85	-	-
3269	99282.74	110187.41	-	-
3270	99283.15	110187.98	-	-

Земельный участок
вид объекта недвижимости

Лист № 114 раздела 3.2	Всего листов раздела 3.2: 127	Всего разделов: 8	Всего листов отчёта: 971

09.09.2025г. № КУВИ-001/2025-171479376	
Кадастровый номер:	78:07:0003289:8

1	2	3	4	5
3271	99283.54	110188.55	-	-
3272	99283.92	110189.14	-	-
3273	99284.28	110189.74	-	-
3274	99284.63	110190.35	-	-
3275	99284.96	110190.97	-	-
3276	99285.27	110191.6	-	-
3277	99285.57	110192.23	-	-
3278	99285.85	110192.87	-	-
3279	99286.11	110193.52	-	-
3280	99286.36	110194.18	-	-
3281	99286.58	110194.84	-	-
3282	99286.8	110195.5	-	-
3283	99286.99	110196.18	-	-
3284	99287.17	110196.85	-	-
3285	99287.33	110197.54	-	-
3286	99287.47	110198.22	-	-
3287	99287.59	110198.91	-	-
3288	99287.69	110199.57	-	-
3289	99287.78	110200.26	-	-
3290	99287.85	110200.96	-	-
3291	99287.9	110201.66	-	-
3292	99287.93	110202.36	-	-
3293	99287.95	110203.06	-	-
3294	99287.94	110203.76	-	-
3295	99287.92	110204.46	-	-
3296	99287.88	110205.15	-	-
3297	99287.82	110205.85	-	-
3298	99287.74	110206.55	-	-
3299	99287.65	110207.24	-	-

Земельный участок
вид объекта недвижимости

Лист № 115 раздела 3.2	Всего листов раздела 3.2: 127	Всего разделов: 8	Всего листов отчёта: 971

09.09.2025г. № КУВИ-001/2025-171479376	
Кадастровый номер:	78:07:0003289:8

1	2	3	4	5
3300	99287.54	110207.93	-	-
3301	99287.41	110208.62	-	-
3302	99287.26	110209.3	-	-
3303	99287.09	110209.98	-	-
3304	99286.91	110210.66	-	-
3305	99286.7	110211.33	-	-
3306	99286.48	110211.99	-	-
3307	99286.25	110212.65	-	-
3308	99285.99	110213.3	-	-
3309	99285.72	110213.95	-	-
3310	99285.43	110214.59	-	-
3311	99285.13	110215.22	-	-
3312	99284.81	110215.84	-	-
3313	99279.51	110221.04	-	-
3314	99279.17	110221.65	-	-
3315	99278.85	110222.27	-	-
3316	99278.54	110222.9	-	-
3317	99278.25	110223.54	-	-
3318	99277.99	110224.19	-	-
3319	99277.74	110224.84	-	-
3320	99277.51	110225.5	-	-
3321	99277.3	110226.17	-	-
3322	99277.11	110226.84	-	-
3323	99276.94	110227.52	-	-
3324	99276.79	110228.21	-	-
3325	99276.66	110228.9	-	-
3326	99276.55	110229.59	-	-
3327	99276.46	110230.28	-	-
3328	99276.39	110230.98	-	-

Земельный участок
вид объекта недвижимости

Лист № 116 раздела 3.2	Всего листов раздела 3.2: 127	Всего разделов: 8	Всего листов отчёта: 971

09.09.2025г. № КУВИ-001/2025-171479376	
Кадастровый номер:	78:07:0003289:8

1	2	3	4	5
3329	99276.34	110231.68	-	-
3330	99276.31	110232.37	-	-
3331	99276.3	110233.07	-	-
3332	99276.32	110233.77	-	-
3333	99276.35	110234.47	-	-
3334	99276.4	110235.17	-	-
3335	99276.48	110235.87	-	-
3336	99276.53	110236.29	-	-
3337	99276.55	110236.44	-	-
3338	99276.66	110237.13	-	-
3339	99276.79	110237.82	-	-
3340	99276.94	110238.5	-	-
3341	99277.12	110239.18	-	-
3342	99277.31	110239.85	-	-
3343	99277.52	110240.52	-	-
3344	99277.75	110241.18	-	-
3345	99278	110241.84	-	-
3346	99278.26	110242.48	-	-
3347	99278.55	110243.12	-	-
3348	99278.86	110243.75	-	-
3349	99279.18	110244.37	-	-
3350	99279.52	110244.98	-	-
3351	99279.88	110245.58	-	-
3352	99280.26	110246.17	-	-
3353	99280.65	110246.75	-	-
3354	99281.06	110247.32	-	-
3355	99281.49	110247.87	-	-
3356	99281.94	110248.41	-	-
3357	99282.39	110248.94	-	-

Земельный участок
вид объекта недвижимости

Лист № 117 раздела 3.2	Всего листов раздела 3.2: 127	Всего разделов: 8	Всего листов отчёта: 971

09.09.2025г. № КУВИ-001/2025-171479376	
Кадастровый номер:	78:07:0003289:8

1	2	3	4	5
3358	99282.87	110249.46	-	-
3359	99283.36	110249.96	-	-
3360	99283.86	110250.44	-	-
3361	99284.38	110250.91	-	-
3362	99284.91	110251.37	-	-
3363	99285.46	110251.81	-	-
3364	99286.01	110252.23	-	-
3365	99286.58	110252.64	-	-
3366	99287.16	110253.03	-	-
3367	99287.75	110253.41	-	-
3368	99288.36	110253.76	-	-
3369	99288.97	110254.1	-	-
3370	99303.25	110255.42	-	-
3371	99319.5	110256.25	-	-
3372	99330.83	110256.56	-	-
3373	99332.66	110255.52	-	-
3374	99332.91	110255.39	-	-
3375	99333.56	110255.13	-	-
3376	99334.24	110255	-	-
3377	99334.94	110254.99	-	-
3378	99335.63	110255.1	-	-
3379	99336.29	110255.34	-	-
3380	99336.9	110255.68	-	-
3381	99337.44	110256.13	-	-
3382	99337.89	110256.66	-	-
3383	99338.24	110257.27	-	-
3384	99338.35	110257.54	-	-
3385	99338.98	110260.16	-	-
3386	99338.16	110260.19	-	-

Земельный участок
вид объекта недвижимости

Лист № 118 раздела 3.2	Всего листов раздела 3.2: 127	Всего разделов: 8	Всего листов отчёта: 971

09.09.2025г. № КУВИ-001/2025-171479376	
Кадастровый номер:	78:07:0003289:8

1	2	3	4	5
3387	99338.47	110269.23	-	-
3388	99339.35	110269.16	-	-
3389	99339.31	110269.71	-	-
3390	99339.17	110270.39	-	-
3391	99338.94	110271.06	-	-
3392	99338.63	110271.68	-	-
3393	99338.23	110272.25	-	-
3394	99337.75	110272.77	-	-
3395	99337.21	110273.21	-	-
3396	99336.61	110273.58	-	-
3397	99335.97	110273.86	-	-
3398	99335.3	110274.05	-	-
3399	99334.61	110274.14	-	-
3400	99334.47	110274.15	-	-
3401	99303.75	110275.51	-	-
3402	99300.37	110274.22	-	-
3403	99284	110278.58	-	-
3404	99283.34	110278.81	-	-
3405	99282.69	110279.06	-	-
3406	99282.04	110279.33	-	-
3407	99281.4	110279.61	-	-
3408	99280.76	110279.9	-	-
3409	99280.14	110280.22	-	-
3410	99279.52	110280.55	-	-
3411	99278.91	110280.89	-	-
3412	99278.31	110281.25	-	-
3413	99277.72	110281.63	-	-
3414	99277.14	110282.02	-	-
3415	99276.57	110282.43	-	-

Земельный участок
вид объекта недвижимости

Лист № 119 раздела 3.2	Всего листов раздела 3.2: 127	Всего разделов: 8	Всего листов отчёта: 971

09.09.2025г. № КУВИ-001/2025-171479376	
Кадастровый номер:	78:07:0003289:8

1	2	3	4	5
3416	99276.01	110282.85	-	-
3417	99275.46	110283.28	-	-
3418	99274.92	110283.73	-	-
3419	99274.39	110284.19	-	-
3420	99273.88	110284.66	-	-
3421	99273.38	110285.15	-	-
3422	99272.89	110285.65	-	-
3423	99272.41	110286.16	-	-
3424	99271.93	110286.71	-	-
3425	99271.52	110287.2	-	-
3426	99271.08	110287.74	-	-
3427	99270.66	110288.3	-	-
3428	99270.25	110288.87	-	-
3429	99269.86	110289.45	-	-
3430	99269.48	110290.04	-	-
3431	99269.12	110290.64	-	-
3432	99268.77	110291.24	-	-
3433	99268.44	110291.86	-	-
3434	99268.12	110292.48	-	-
3435	99267.82	110293.11	-	-
3436	99267.53	110293.75	-	-
3437	99267.26	110294.4	-	-
3438	99267.01	110295.05	-	-
3439	99266.78	110295.71	-	-
3440	99266.56	110296.38	-	-
3441	99266.36	110297.05	-	-
3442	99266.17	110297.72	-	-
3443	99266.01	110298.4	-	-
3444	99265.86	110299.09	-	-

Земельный участок
вид объекта недвижимости

Лист № 120 раздела 3.2	Всего листов раздела 3.2: 127	Всего разделов: 8	Всего листов отчёта: 971

09.09.2025г. № КУВИ-001/2025-171479376	
Кадастровый номер:	78:07:0003289:8

1	2	3	4	5
3445	99265.73	110299.78	-	-
3446	99265.61	110300.47	-	-
3447	99265.52	110301.16	-	-
3448	99265.44	110301.85	-	-
3449	99265.38	110302.55	-	-
3450	99265.33	110303.25	-	-
3451	99265.31	110303.95	-	-
3452	99265.3	110304.65	-	-
3453	99265.31	110305.35	-	-
3454	99264.06	110314.14	-	-
3455	99264.35	110315.35	-	-
3456	99264.19	110315.79	-	-
3457	99263.96	110316.46	-	-
3458	99263.75	110317.13	-	-
3459	99263.57	110317.8	-	-
3460	99263.4	110318.48	-	-
3461	99263.24	110319.16	-	-
3462	99263.11	110319.85	-	-
3463	99263	110320.54	-	-
3464	99262.91	110321.18	-	-
3465	99262.84	110321.87	-	-
3466	99262.78	110322.57	-	-
3467	99262.75	110323.27	-	-
3468	99262.73	110323.97	-	-
3469	99262.73	110324.67	-	-
3470	99262.75	110325.37	-	-
3471	99262.79	110326.07	-	-
3472	99262.85	110326.77	-	-
3473	99262.93	110327.46	-	-

Земельный участок
вид объекта недвижимости

Лист № 121 раздела 3.2	Всего листов раздела 3.2: 127	Всего разделов: 8	Всего листов отчёта: 971

09.09.2025г. № КУВИ-001/2025-171479376	
Кадастровый номер:	78:07:0003289:8

1	2	3	4	5
3474	99263.03	110328.15	-	-
3475	99263.15	110328.84	-	-
3476	99263.29	110329.53	-	-
3477	99263.47	110329.85	-	-
3478	99263.83	110330.45	-	-
3479	99264.2	110331.04	-	-
3480	99264.58	110331.63	-	-
3481	99264.97	110332.21	-	-
3482	99265.38	110332.78	-	-
3483	99265.79	110333.35	-	-
3484	99266.21	110333.91	-	-
3485	99266.64	110334.46	-	-
3486	99267.12	110335.05	-	-
3487	99267.57	110335.58	-	-
3488	99268.03	110336.11	-	-
3489	99268.5	110336.63	-	-
3490	99268.98	110337.14	-	-
3491	99269.47	110337.64	-	-
3492	99269.97	110338.13	-	-
3493	99270.48	110338.62	-	-
3494	99270.99	110339.09	-	-
3495	99271.52	110339.55	-	-
3496	99272.05	110340.01	-	-
3497	99272.59	110340.45	-	-
3498	99273.14	110340.89	-	-
3499	99273.69	110341.32	-	-
3500	99274.25	110341.73	-	-
3501	99274.82	110342.14	-	-
3502	99275.4	110342.53	-	-

Земельный участок
вид объекта недвижимости

Лист № 122 раздела 3.2	Всего листов раздела 3.2: 127	Всего разделов: 8	Всего листов отчёта: 971

09.09.2025г. № КУВИ-001/2025-171479376	
Кадастровый номер:	78:07:0003289:8

1	2	3	4	5
3503	99275.99	110342.92	-	-
3504	99276.58	110343.29	-	-
3505	99277.18	110343.66	-	-
3506	99277.78	110344.01	-	-
3507	99278.48	110344.02	-	-
3508	99279.18	110344.01	-	-
3509	99279.88	110344	-	-
3510	99280.58	110343.98	-	-
3511	99281.28	110343.96	-	-
3512	99281.98	110343.92	-	-
3513	99282.68	110343.88	-	-
3514	99283.38	110343.83	-	-
3515	99284.07	110343.77	-	-
3516	99284.77	110343.71	-	-
3517	99284.93	110343.69	-	-
3518	99285.15	110343.67	-	-
3519	99285.84	110343.59	-	-
3520	99286.54	110343.5	-	-
3521	99287.23	110343.41	-	-
3522	99287.92	110343.31	-	-
3523	99288.62	110343.2	-	-
3524	99289.31	110343.08	-	-
3525	99289.99	110342.95	-	-
3526	99290.68	110342.82	-	-
3527	99291.37	110342.68	-	-
3528	99292.05	110342.53	-	-
3529	99292.73	110342.37	-	-
3530	99293.41	110342.2	-	-
3531	99294.09	110342.03	-	-

Земельный участок
вид объекта недвижимости

Лист № 123 раздела 3.2	Всего листов раздела 3.2: 127	Всего разделов: 8	Всего листов отчёта: 971

09.09.2025г. № КУВИ-001/2025-171479376	
Кадастровый номер:	78:07:0003289:8

1	2	3	4	5
3532	99294.77	110341.85	-	-
3533	99295.44	110341.66	-	-
3534	99296.11	110341.47	-	-
3535	99296.78	110341.26	-	-
3536	99297.45	110341.05	-	-
3537	99298.12	110340.83	-	-
3538	99298.78	110340.6	-	-
3539	99299.44	110340.37	-	-
3540	99300.09	110340.13	-	-
3541	99300.75	110339.88	-	-
3542	99301.4	110339.62	-	-
3543	99302.05	110339.36	-	-
3544	99302.69	110339.09	-	-
3545	99303.34	110338.81	-	-
3546	99303.97	110338.52	-	-
3547	99304.61	110338.23	-	-
3548	99305.19	110337.84	-	-
3549	99305.78	110337.46	-	-
3550	99306.38	110337.1	-	-
3551	99306.99	110336.76	-	-
3552	99307.6	110336.42	-	-
3553	99308.23	110336.11	-	-
3554	99308.86	110335.8	-	-
3555	99309.5	110335.52	-	-
3556	99310.13	110335.25	-	-
3557	99310.78	110334.99	-	-
3558	99311.44	110334.75	-	-
3559	99312.1	110334.53	-	-
3560	99312.77	110334.32	-	-

Земельный участок
вид объекта недвижимости

Лист № 124 раздела 3.2	Всего листов раздела 3.2: 127	Всего разделов: 8	Всего листов отчёта: 971

09.09.2025г. № КУВИ-001/2025-171479376	
Кадастровый номер:	78:07:0003289:8

1	2	3	4	5
3561	99313.44	110334.13	-	-
3562	99314.12	110333.95	-	-
3563	99314.8	110333.79	-	-
3564	99314.99	110333.75	-	-
3565	99325.04	110335.31	-	-
3566	99327.24	110335.72	-	-
3567	99329.97	110337.19	-	-
3568	99331.48	110337.13	-	-
3569	99331.64	110337.13	-	-
3570	99332.02	110337.23	-	-
3571	99332.33	110337.48	-	-
3572	99332.44	110337.64	-	-
3573	99332.54	110338.03	-	-
3574	99332.48	110338.42	-	-
3575	99331.94	110340.31	-	-
3576	99333.11	110351.07	-	-
3577	99332.59	110354.4	-	-
3578	99330.5	110365.69	-	-
3579	99330.58	110376.22	-	-
3580	99327.9	110385.65	-	-
3581	99328.41	110389.45	-	-
3582	99328.33	110390.15	-	-
3583	99328.25	110390.84	-	-
3584	99328.16	110391.53	-	-
3585	99328.06	110392.23	-	-
3586	99327.96	110392.92	-	-
3587	99327.86	110393.61	-	-
3588	99327.74	110394.3	-	-
3589	99327.63	110394.99	-	-

Земельный участок
вид объекта недвижимости

Лист № 125 раздела 3.2	Всего листов раздела 3.2: 127	Всего разделов: 8	Всего листов отчёта: 971

09.09.2025г. № КУВИ-001/2025-171479376	
Кадастровый номер:	78:07:0003289:8

1	2	3	4	5
3590	99327.51	110395.68	-	-
3591	99327.38	110396.37	-	-
3592	99327.25	110397.06	-	-
3593	99327.11	110397.75	-	-
3594	99326.97	110398.43	-	-
3595	99326.82	110399.11	-	-
3596	99326.66	110399.8	-	-
3597	99326.5	110400.48	-	-
3598	99326.34	110401.16	-	-
3599	99326.17	110401.84	-	-
3600	99326	110402.52	-	-
3601	99325.82	110403.19	-	-
3602	99325.63	110403.87	-	-
3603	99325.44	110404.54	-	-
3604	99325.24	110405.21	-	-
3605	99325.04	110405.88	-	-
3606	99324.84	110406.55	-	-
3607	99324.71	110406.96	-	-
3608	99324.5	110407.63	-	-
3609	99324.28	110408.29	-	-
3610	99324.05	110408.95	-	-
3611	99323.82	110409.62	-	-
3612	99323.59	110410.27	-	-
3613	99323.35	110410.93	-	-
3614	99323.1	110411.59	-	-
3615	99322.85	110412.24	-	-
3616	99322.6	110412.89	-	-
3617	99322.34	110413.54	-	-
3618	99322.07	110414.19	-	-

Земельный участок
вид объекта недвижимости

Лист № 126 раздела 3.2	Всего листов раздела 3.2: 127	Всего разделов: 8	Всего листов отчёта: 971

09.09.2025г. № КУВИ-001/2025-171479376	
Кадастровый номер:	78:07:0003289:8

1	2	3	4	5
3619	99321.8	110414.84	-	-
3620	99321.52	110415.48	-	-
3621	99321.24	110416.12	-	-
3622	99320.96	110416.76	-	-
3623	99320.67	110417.4	-	-
3624	99320.37	110418.03	-	-
3625	99320.07	110418.67	-	-
3626	99319.77	110419.3	-	-
3627	99319.46	110419.92	-	-
3628	99319.14	110420.55	-	-
3629	99318.83	110421.17	-	-
3630	99318.5	110421.79	-	-
3631	99318.17	110422.41	-	-
3632	99317.84	110423.02	-	-
3633	99317.5	110423.64	-	-
3634	99317.16	110424.25	-	-
3635	99316.81	110424.85	-	-
3636	99316.46	110425.46	-	-
3637	99316.1	110426.06	-	-
3638	99315.76	110426.62	-	-
3639	99315.36	110427.19	-	-
3640	99314.89	110427.71	-	-
3641	99314.36	110428.17	-	-
3642	99313.78	110428.56	-	-
3643	99313.15	110428.87	-	-
3644	99312.5	110429.11	-	-
3645	99311.81	110429.27	-	-
3646	99311.12	110429.35	-	-
1	99311.11	110429.35	-	-

Земельный участок
вид объекта недвижимости

Лист № 127 раздела 3.2	Всего листов раздела 3.2: 127	Всего разделов: 8	Всего листов отчёта: 971

09.09.2025г. № КУВИ-001/2025-171479376	
Кадастровый номер:	78:07:0003289:8

1	2	3	4	5
1	99254.7	110838.5	-	-
2	99255.83	110853.76	-	-
3	99268.14	110852.91	-	-
4	99267.87	110848.49	-	-
5	99267.84	110848.04	-	-
6	99267.33	110839.8	-	-
7	99267.21	110837.68	-	-
1	99254.7	110838.5	-	-
1	98776.49	110443.93	-	-
2	98778.24	110446.75	-	-
3	98781.41	110447.4	-	-
4	98784.13	110445.69	-	-
5	98784.85	110442.46	-	-
6	98783.27	110439.96	-	-
7	98780.13	110439.08	-	-
8	98777.32	110440.69	-	-
1	98776.49	110443.93	-	-

Отчёт об объекте недвижимости

Сведения о частях земельного участка

Земельный участок
вид объекта недвижимости

Лист № 1 раздела 4	Всего листов раздела 4: 48	Всего разделов: 8	Всего листов отчёта: 971

09.09.2025г. № КУВИ-001/2025-171479376	
Кадастровый номер:	78:07:0003289:8

План (чертеж, схема) части земельного участка	Учетный номер части: 78:07:0003289:8/113

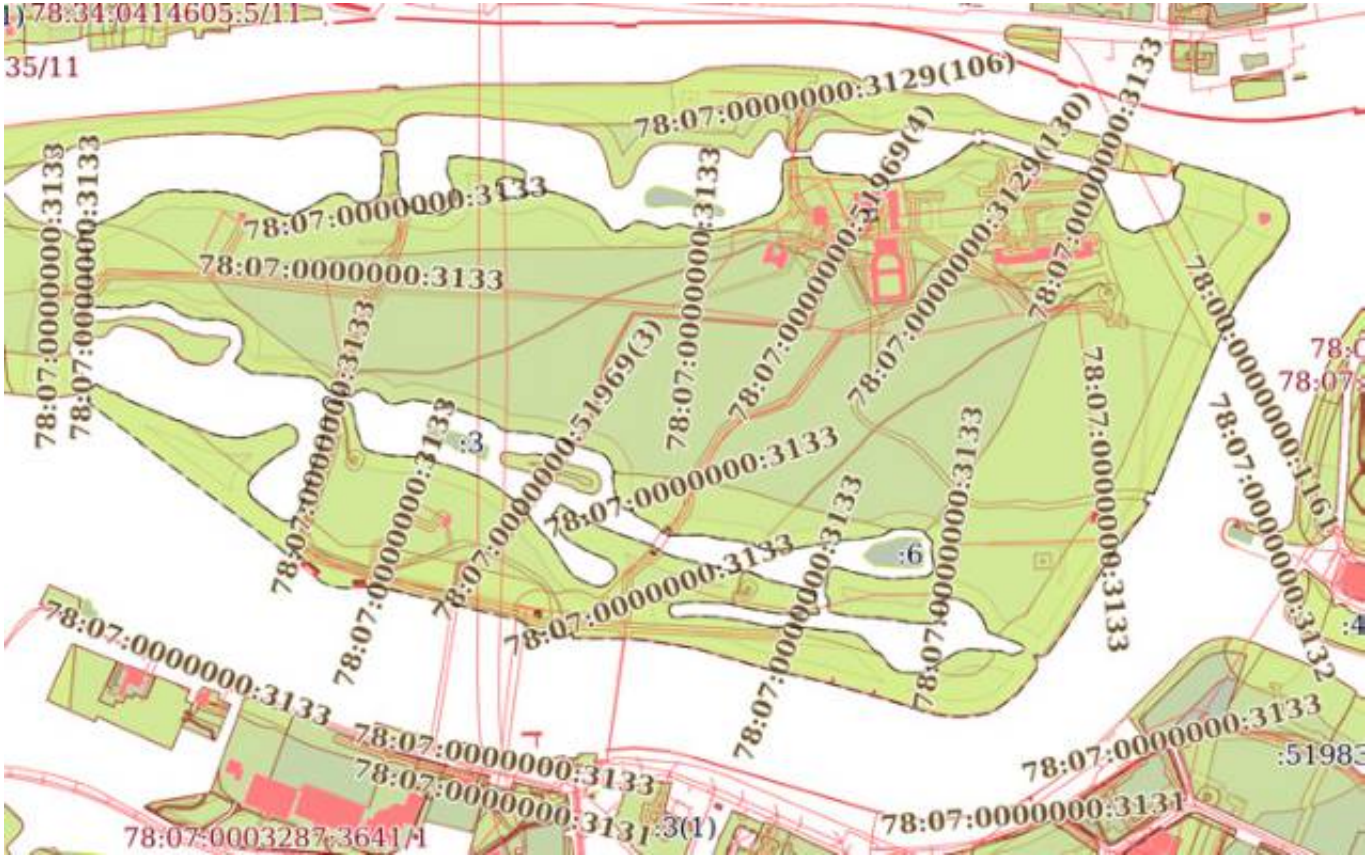

Масштаб 1:9000	Условные обозначения:		

Земельный участок
вид объекта недвижимости

Лист № 2 раздела 4	Всего листов раздела 4: 48	Всего разделов: 8	Всего листов отчёта: 971

09.09.2025г. № КУВИ-001/2025-171479376	
Кадастровый номер:	78:07:0003289:8

План (чертеж, схема) части земельного участка	Учетный номер части: 78:07:0003289:8/114

Масштаб 1:600	Условные обозначения:		

Земельный участок
вид объекта недвижимости

Лист № 3 раздела 4	Всего листов раздела 4: 48	Всего разделов: 8	Всего листов отчёта: 971

09.09.2025г. № КУВИ-001/2025-171479376	
Кадастровый номер:	78:07:0003289:8

План (чертеж, схема) части земельного участка	Учетный номер части: 78:07:0003289:8/115

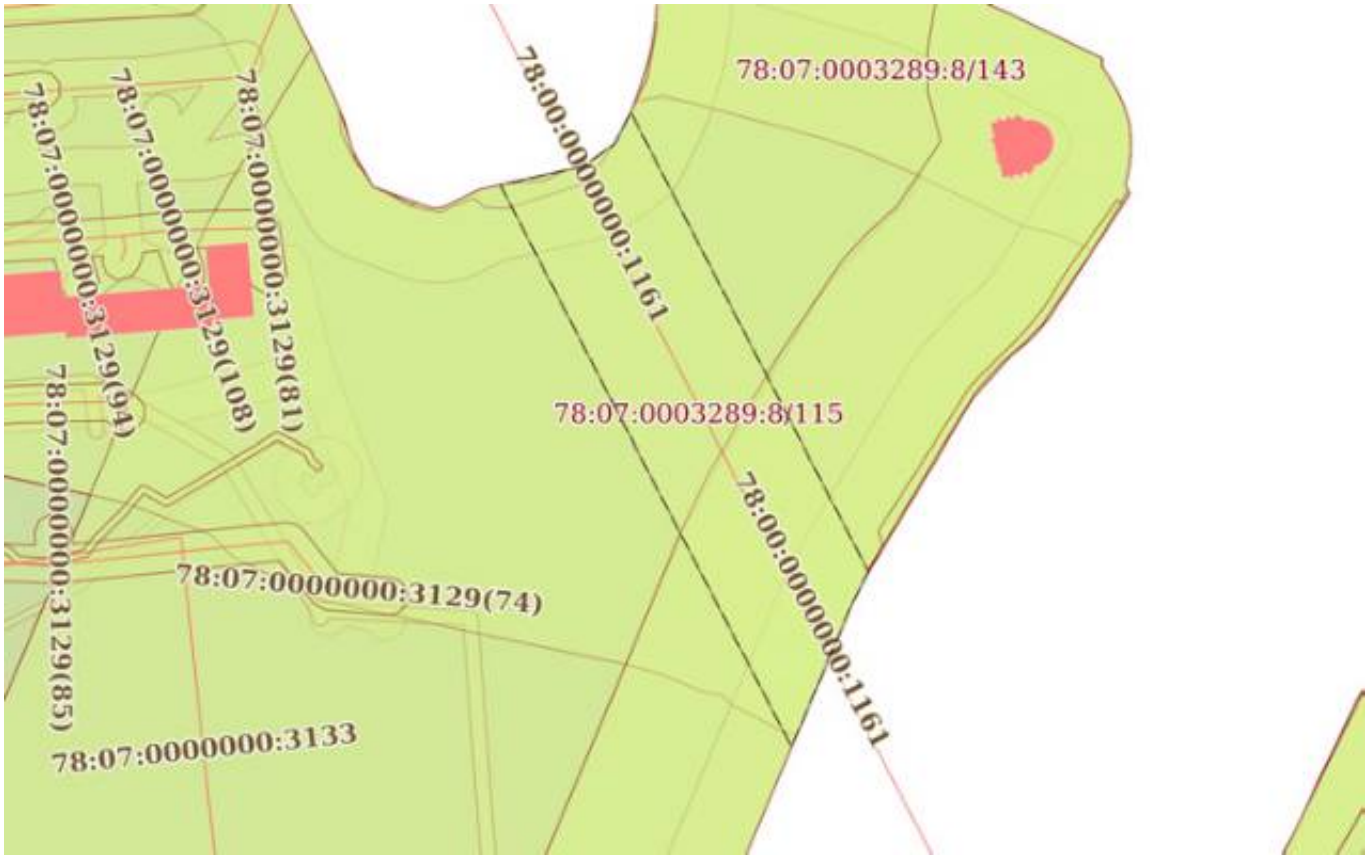

Масштаб 1:2000	Условные обозначения:		

Земельный участок
вид объекта недвижимости

Лист № 4 раздела 4	Всего листов раздела 4: 48	Всего разделов: 8	Всего листов отчёта: 971

09.09.2025г. № КУВИ-001/2025-171479376	
Кадастровый номер:	78:07:0003289:8

План (чертеж, схема) части земельного участка	Учетный номер части: 78:07:0003289:8/116

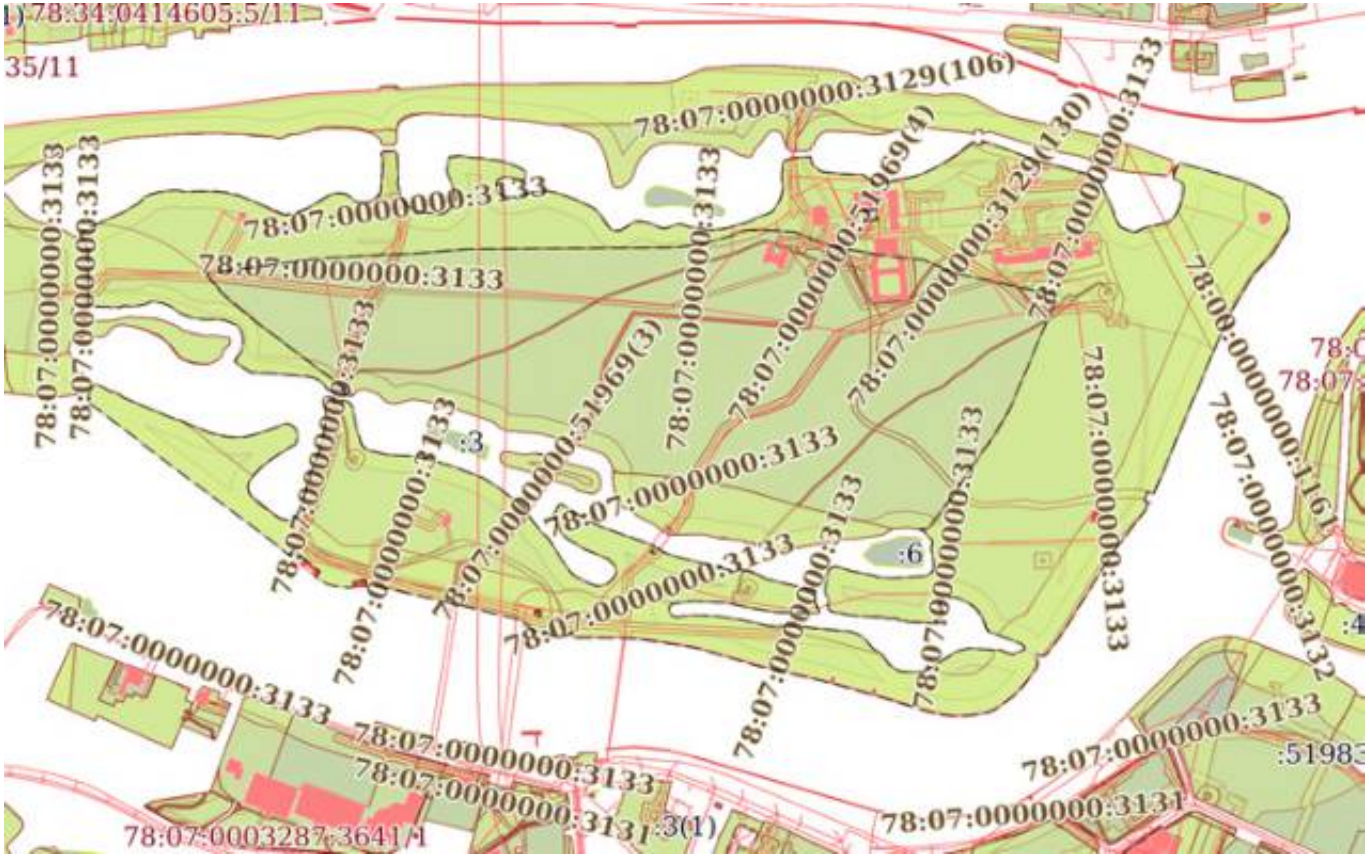

Масштаб 1:9000	Условные обозначения:		

Земельный участок
вид объекта недвижимости

Лист № 5 раздела 4	Всего листов раздела 4: 48	Всего разделов: 8	Всего листов отчёта: 971

09.09.2025г. № КУВИ-001/2025-171479376	
Кадастровый номер:	78:07:0003289:8

План (чертеж, схема) части земельного участка	Учетный номер части: 78:07:0003289:8/117

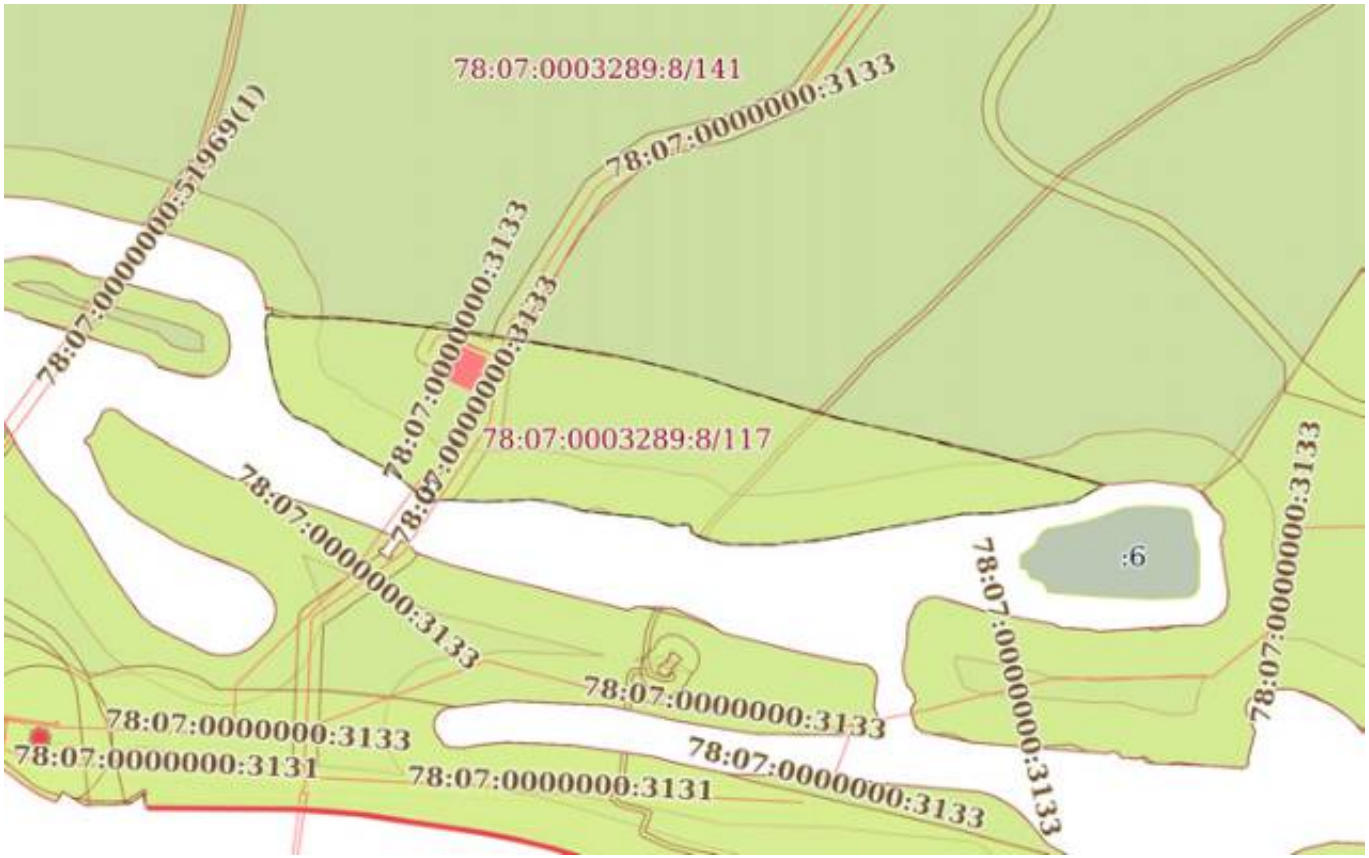

Масштаб 1:3000	Условные обозначения:		

Земельный участок
вид объекта недвижимости

Лист № 6 раздела 4	Всего листов раздела 4: 48	Всего разделов: 8	Всего листов отчёта: 971

09.09.2025г. № КУВИ-001/2025-171479376	
Кадастровый номер:	78:07:0003289:8

План (чертеж, схема) части земельного участка	Учетный номер части: 78:07:0003289:8/118

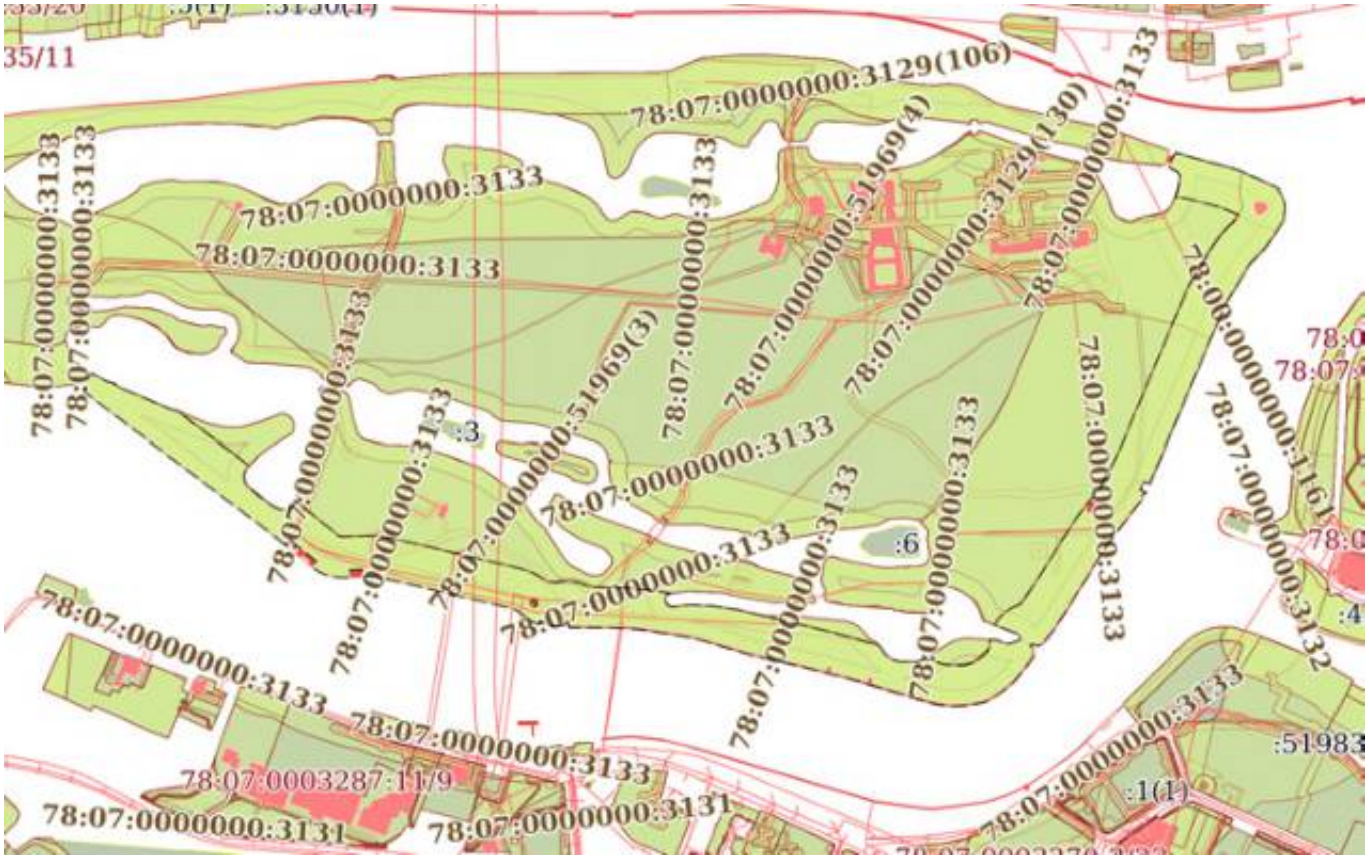

Масштаб 1:9000	Условные обозначения:		

Земельный участок
вид объекта недвижимости

Лист № 7 раздела 4	Всего листов раздела 4: 48	Всего разделов: 8	Всего листов отчёта: 971

09.09.2025г. № КУВИ-001/2025-171479376	
Кадастровый номер:	78:07:0003289:8

План (чертеж, схема) части земельного участка	Учетный номер части: 78:07:0003289:8/119

Масштаб 1:900	Условные обозначения:		

Земельный участок
вид объекта недвижимости

Лист № 8 раздела 4	Всего листов раздела 4: 48	Всего разделов: 8	Всего листов отчёта: 971

09.09.2025г. № КУВИ-001/2025-171479376	
Кадастровый номер:	78:07:0003289:8

План (чертеж, схема) части земельного участка	Учетный номер части: 78:07:0003289:8/120

Масштаб 1:9000	Условные обозначения:		

Земельный участок
вид объекта недвижимости

Лист № 9 раздела 4	Всего листов раздела 4: 48	Всего разделов: 8	Всего листов отчёта: 971

09.09.2025г. № КУВИ-001/2025-171479376	
Кадастровый номер:	78:07:0003289:8

План (чертеж, схема) части земельного участка	Учетный номер части: 78:07:0003289:8/121

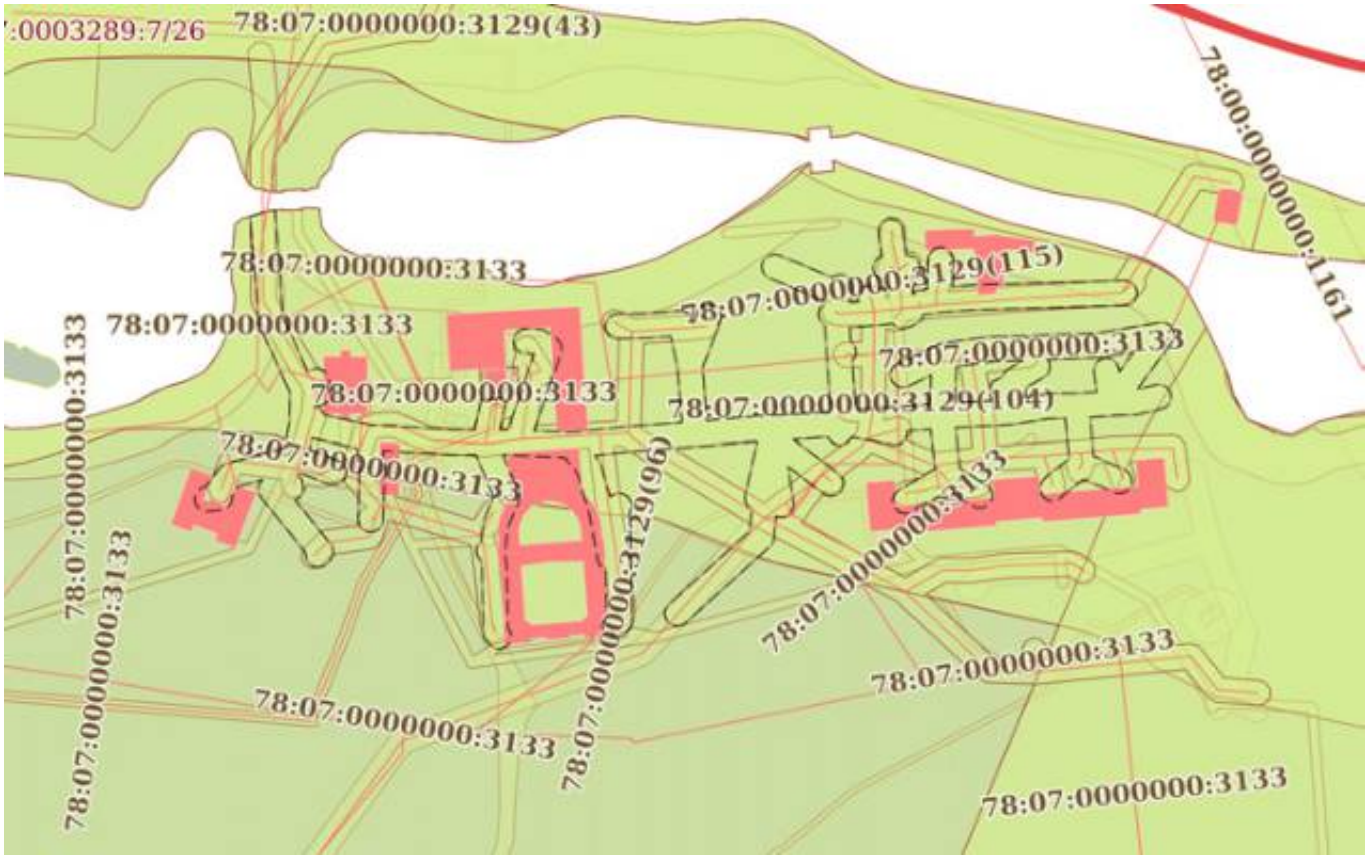

Масштаб 1:3000	Условные обозначения:		

Земельный участок
вид объекта недвижимости

Лист № 10 раздела 4	Всего листов раздела 4: 48	Всего разделов: 8	Всего листов отчёта: 971

09.09.2025г. № КУВИ-001/2025-171479376	
Кадастровый номер:	78:07:0003289:8

План (чертеж, схема) части земельного участка	Учетный номер части: 78:07:0003289:8/122

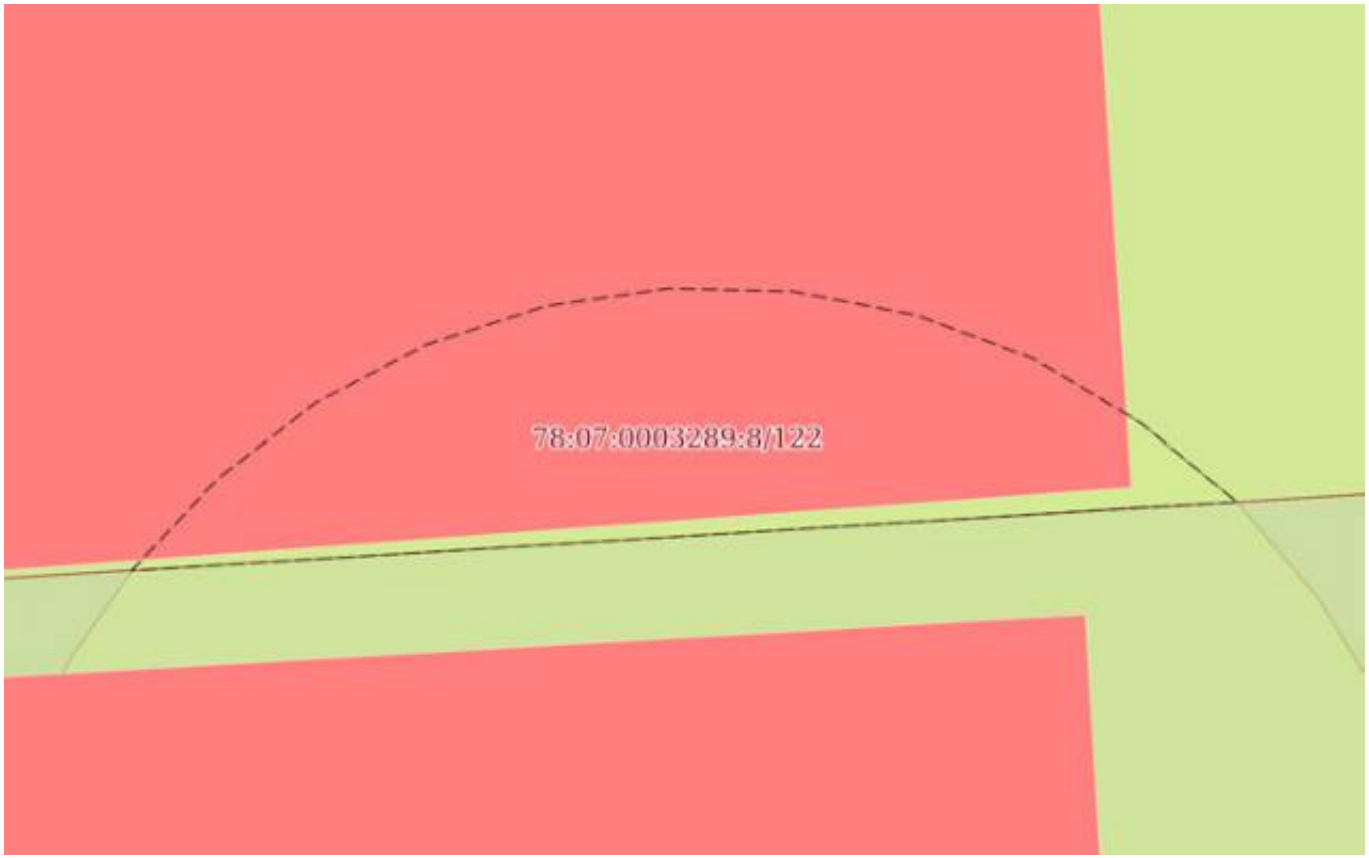

Масштаб 1:50	Условные обозначения:		

Земельный участок
вид объекта недвижимости

Лист № 11 раздела 4	Всего листов раздела 4: 48	Всего разделов: 8	Всего листов отчёта: 971

09.09.2025г. № КУВИ-001/2025-171479376	
Кадастровый номер:	78:07:0003289:8

План (чертеж, схема) части земельного участка	Учетный номер части: 78:07:0003289:8/123

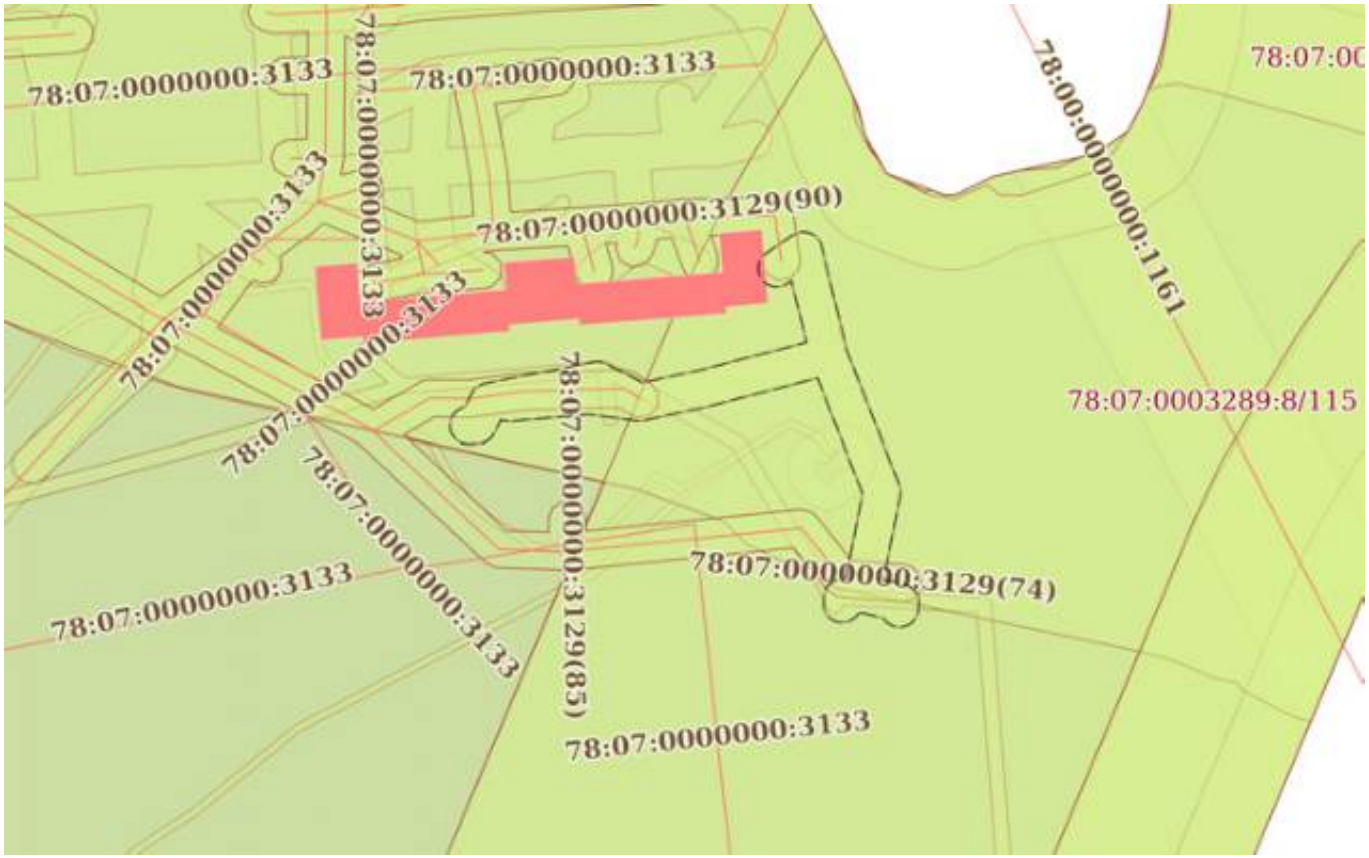

Масштаб 1:2000	Условные обозначения:		

Земельный участок
вид объекта недвижимости

Лист № 12 раздела 4	Всего листов раздела 4: 48	Всего разделов: 8	Всего листов отчёта: 971

09.09.2025г. № КУВИ-001/2025-171479376	
Кадастровый номер:	78:07:0003289:8

План (чертеж, схема) части земельного участка	Учетный номер части: 78:07:0003289:8/124

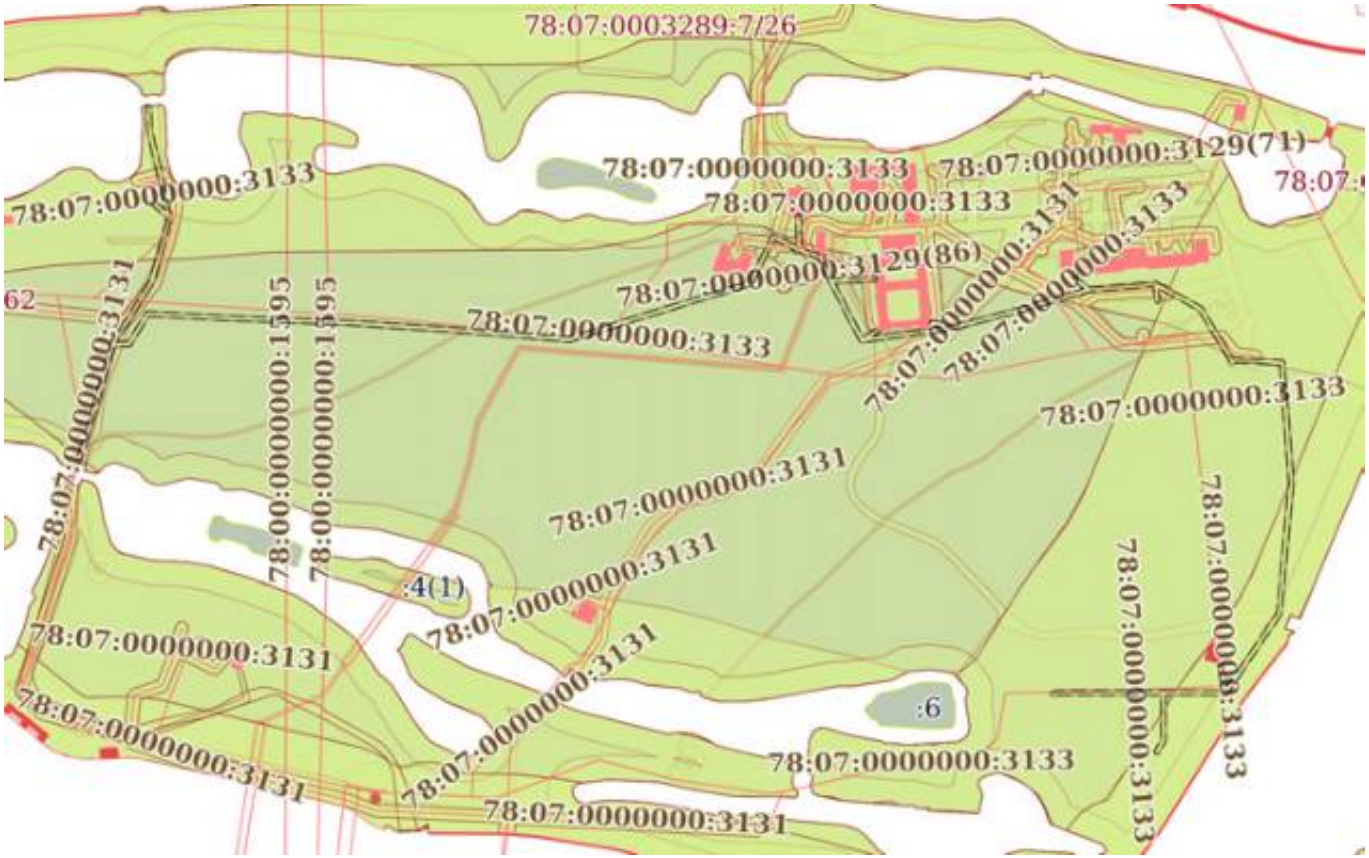

Масштаб 1:6000	Условные обозначения:		

Земельный участок
вид объекта недвижимости

Лист № 13 раздела 4	Всего листов раздела 4: 48	Всего разделов: 8	Всего листов отчёта: 971

09.09.2025г. № КУВИ-001/2025-171479376	
Кадастровый номер:	78:07:0003289:8

План (чертеж, схема) части земельного участка	Учетный номер части: 78:07:0003289:8/125

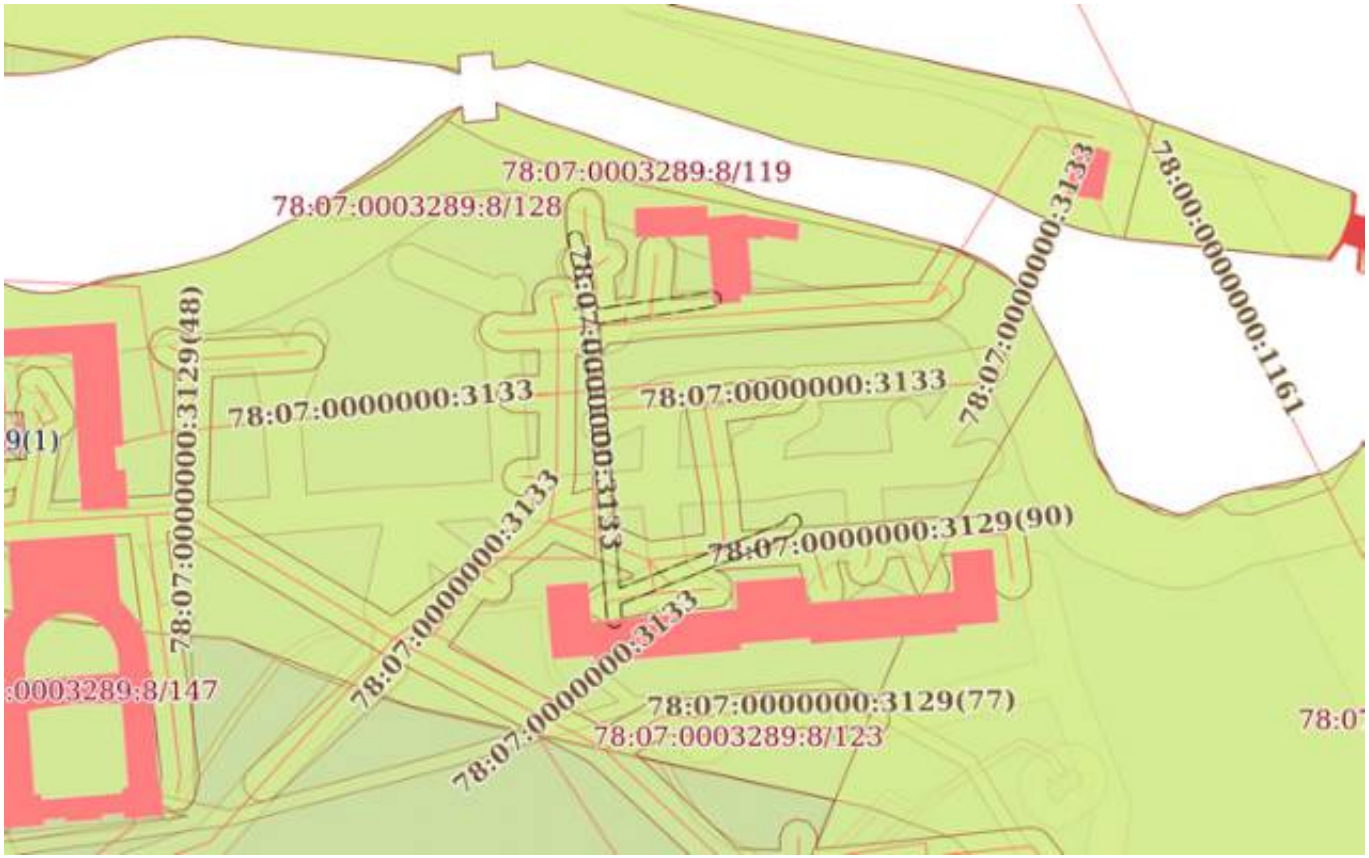

Масштаб 1:2000	Условные обозначения:		

Земельный участок
вид объекта недвижимости

Лист № 14 раздела 4	Всего листов раздела 4: 48	Всего разделов: 8	Всего листов отчёта: 971

09.09.2025г. № КУВИ-001/2025-171479376	
Кадастровый номер:	78:07:0003289:8

План (чертеж, схема) части земельного участка	Учетный номер части: 78:07:0003289:8/126

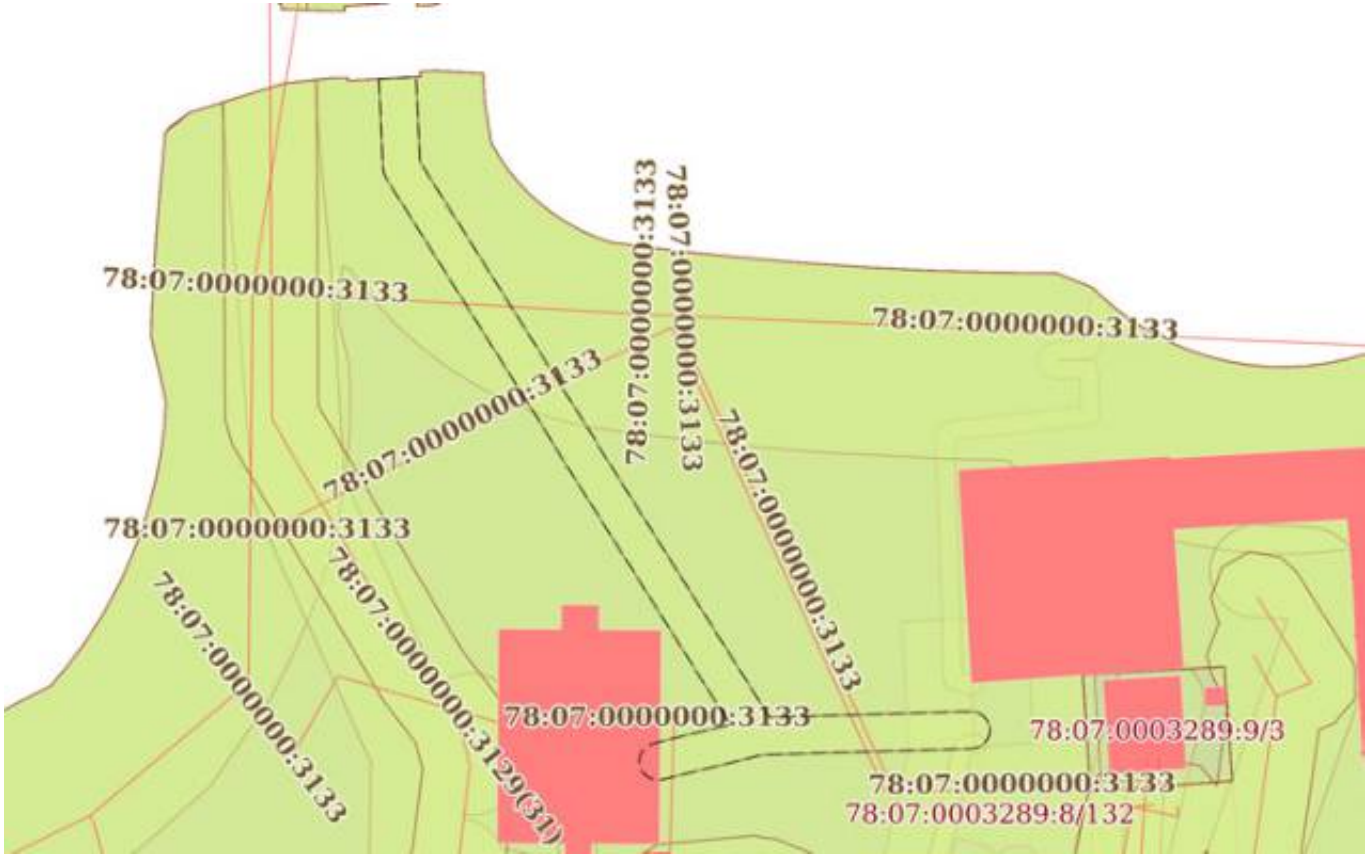

Масштаб 1:800	Условные обозначения:		

Земельный участок
вид объекта недвижимости

Лист № 15 раздела 4	Всего листов раздела 4: 48	Всего разделов: 8	Всего листов отчёта: 971

09.09.2025г. № КУВИ-001/2025-171479376	
Кадастровый номер:	78:07:0003289:8

План (чертеж, схема) части земельного участка	Учетный номер части: 78:07:0003289:8/127

Масштаб 1:3000	Условные обозначения:		

Земельный участок
вид объекта недвижимости

Лист № 16 раздела 4	Всего листов раздела 4: 48	Всего разделов: 8	Всего листов отчёта: 971

09.09.2025г. № КУВИ-001/2025-171479376	
Кадастровый номер:	78:07:0003289:8

План (чертеж, схема) части земельного участка	Учетный номер части: 78:07:0003289:8/128

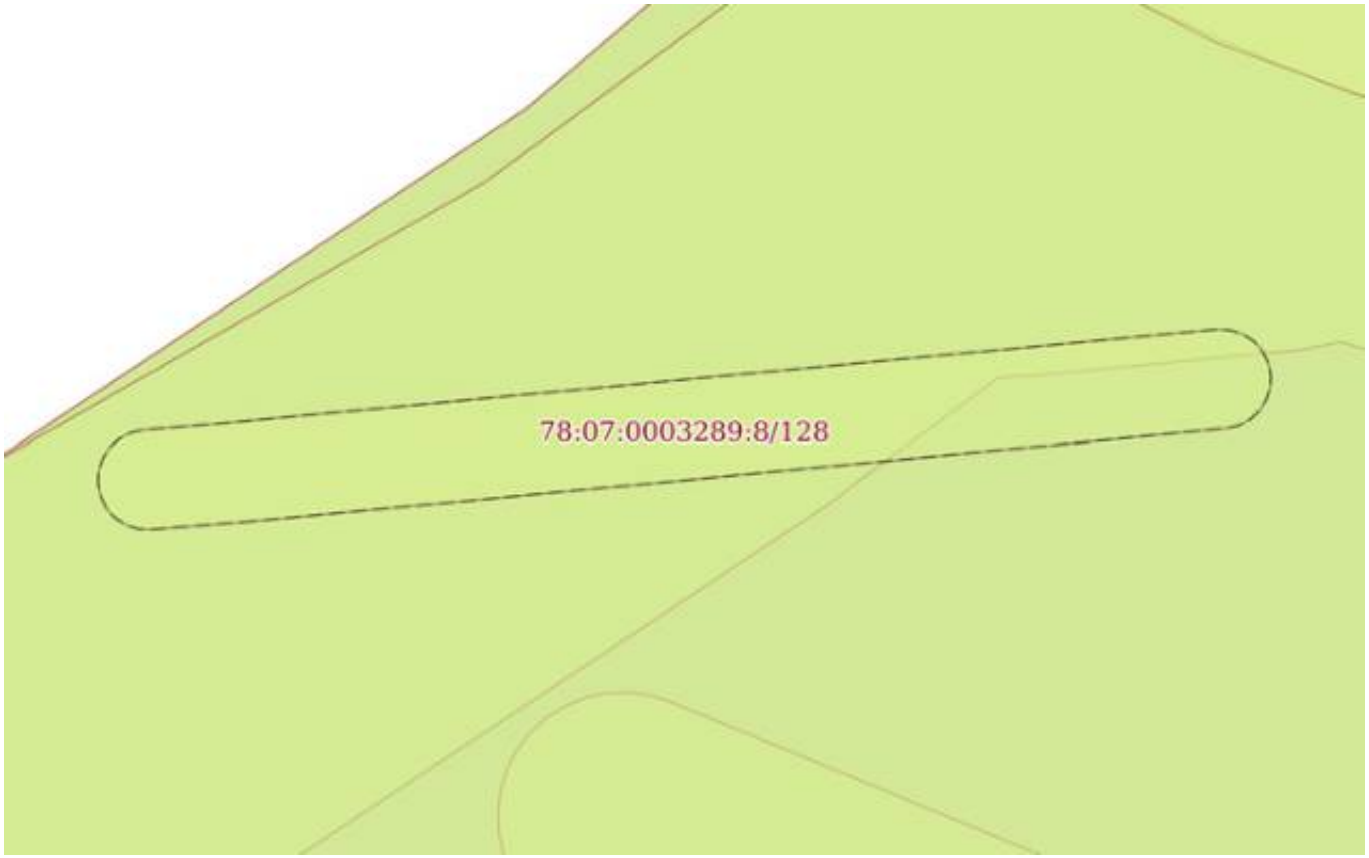

Масштаб 1:300	Условные обозначения:		

Земельный участок
вид объекта недвижимости

Лист № 17 раздела 4	Всего листов раздела 4: 48	Всего разделов: 8	Всего листов отчёта: 971

09.09.2025г. № КУВИ-001/2025-171479376	
Кадастровый номер:	78:07:0003289:8

План (чертеж, схема) части земельного участка	Учетный номер части: 78:07:0003289:8/129

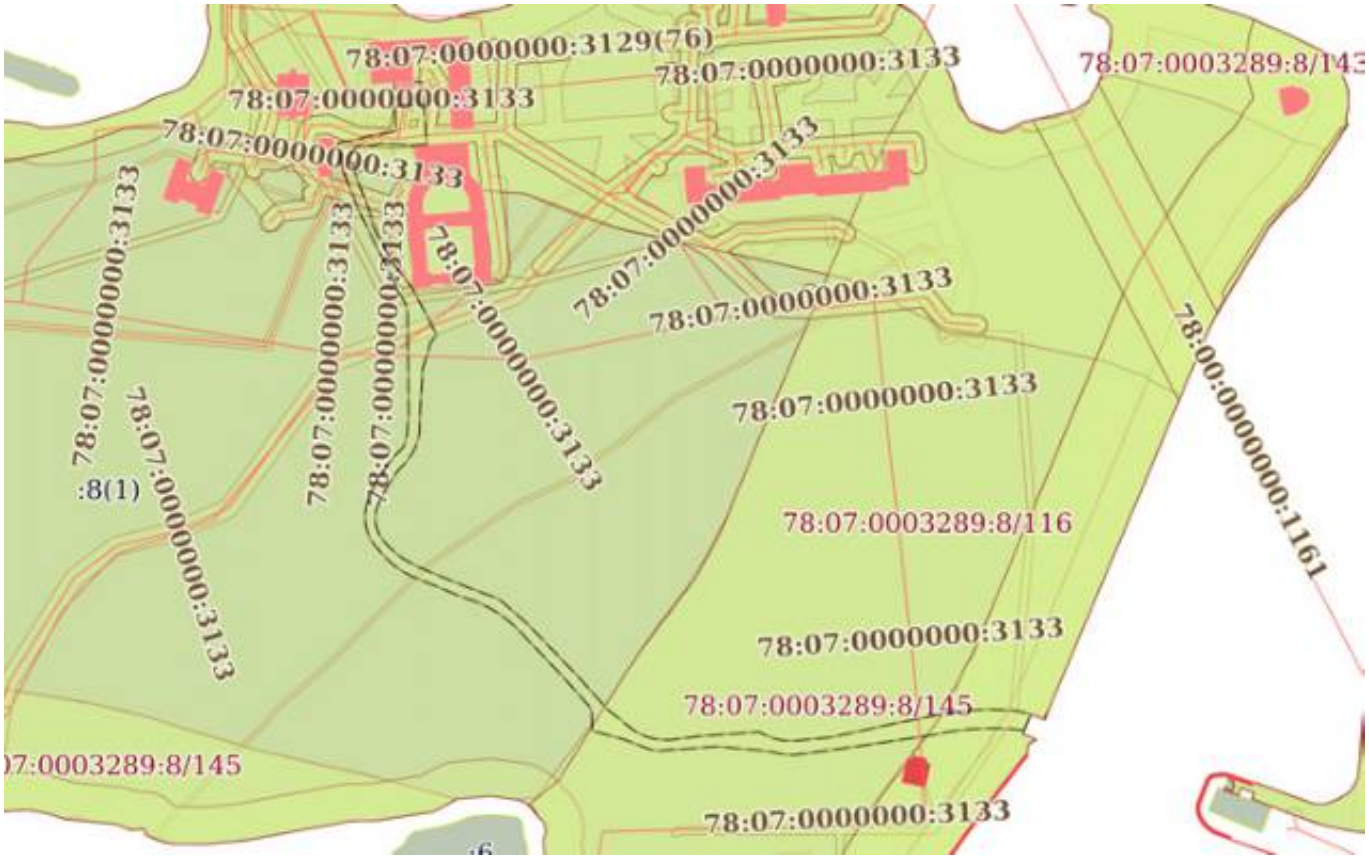

Масштаб 1:4000	Условные обозначения:		

Земельный участок
вид объекта недвижимости

Лист № 18 раздела 4	Всего листов раздела 4: 48	Всего разделов: 8	Всего листов отчёта: 971

09.09.2025г. № КУВИ-001/2025-171479376	
Кадастровый номер:	78:07:0003289:8

План (чертеж, схема) части земельного участка	Учетный номер части: 78:07:0003289:8/130

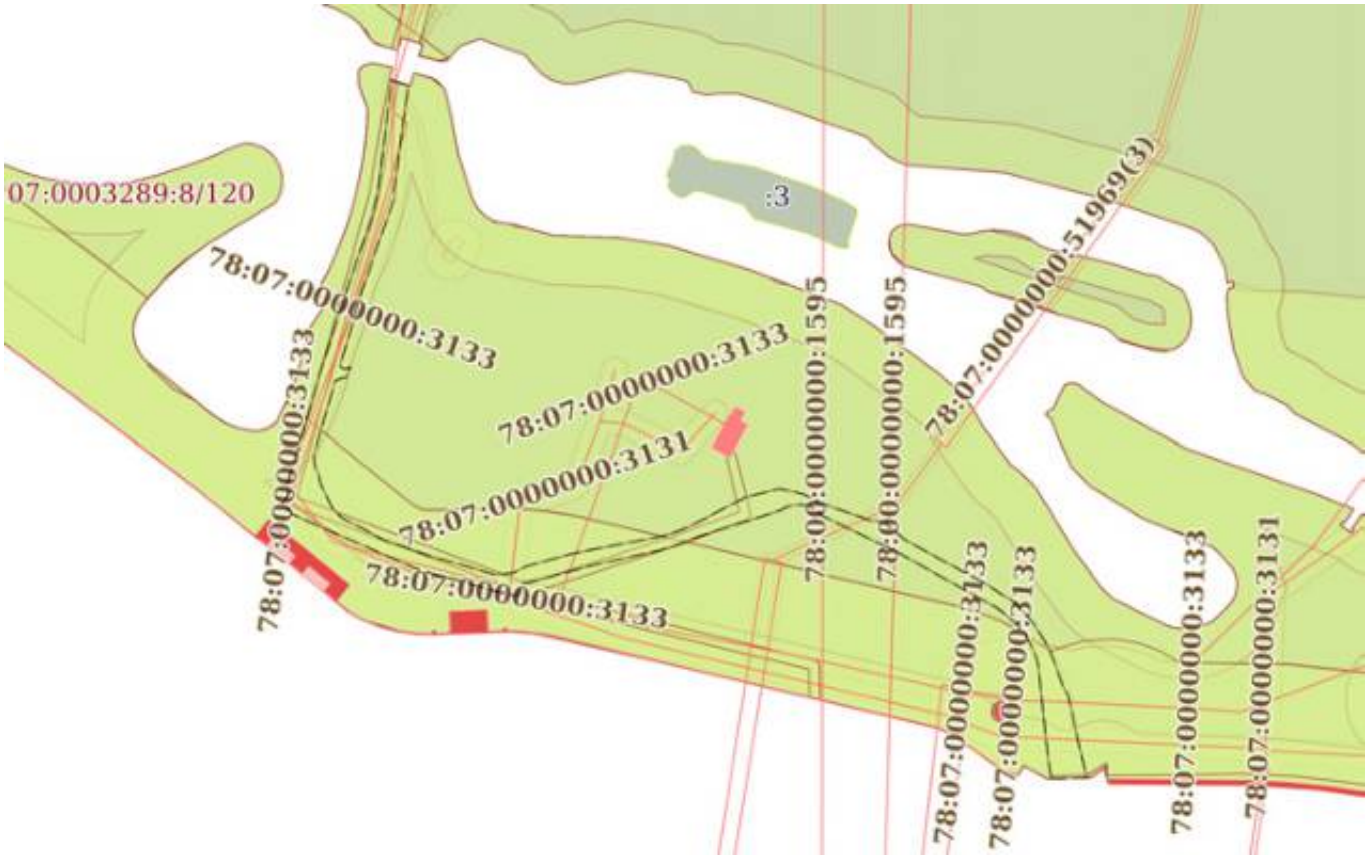

Масштаб 1:3000	Условные обозначения:		

Земельный участок
вид объекта недвижимости

Лист № 19 раздела 4	Всего листов раздела 4: 48	Всего разделов: 8	Всего листов отчёта: 971

09.09.2025г. № КУВИ-001/2025-171479376	
Кадастровый номер:	78:07:0003289:8

План (чертеж, схема) части земельного участка	Учетный номер части: 78:07:0003289:8/131

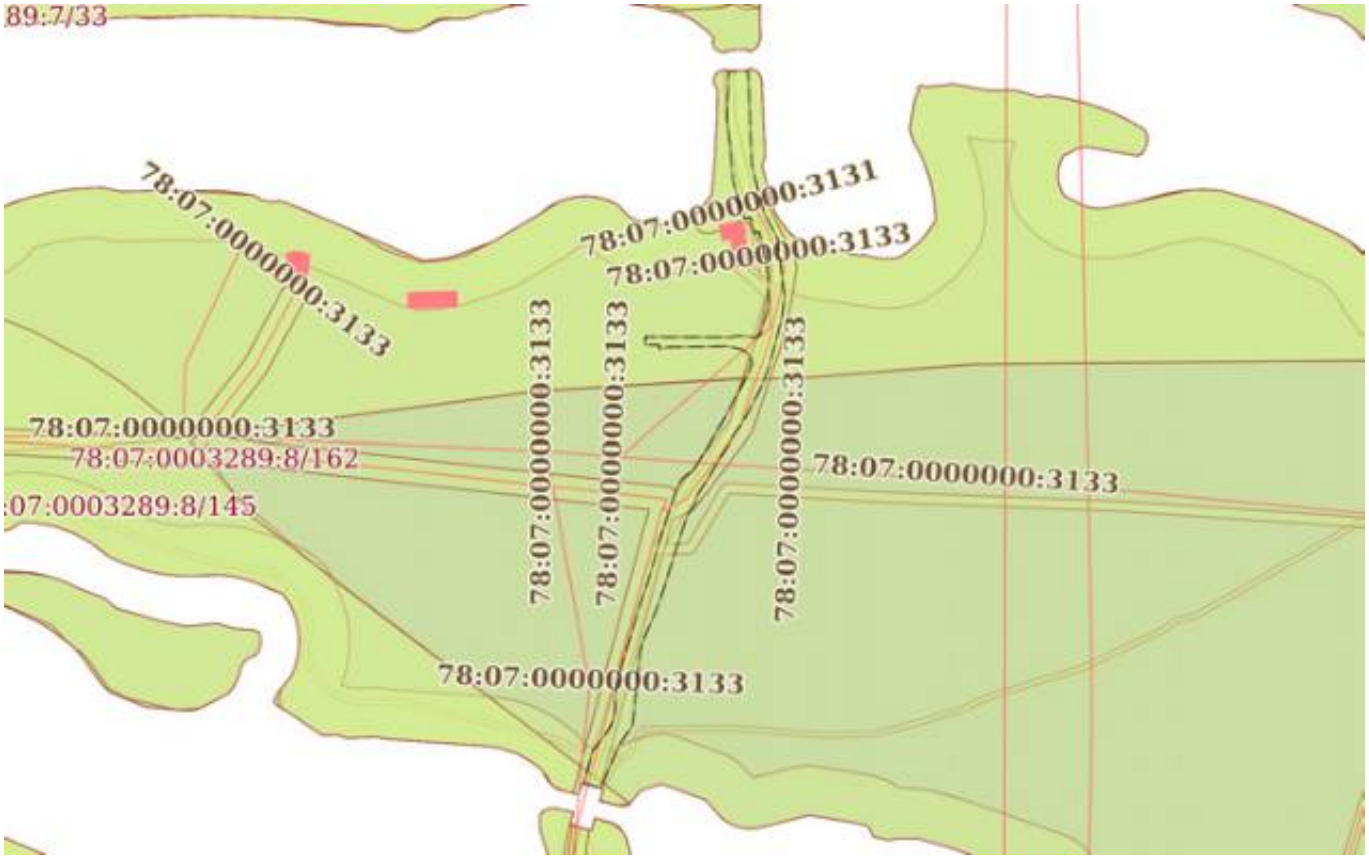

Масштаб 1:3000	Условные обозначения:		

Земельный участок
вид объекта недвижимости

Лист № 20 раздела 4	Всего листов раздела 4: 48	Всего разделов: 8	Всего листов отчёта: 971

09.09.2025г. № КУВИ-001/2025-171479376	
Кадастровый номер:	78:07:0003289:8

План (чертеж, схема) части земельного участка	Учетный номер части: 78:07:0003289:8/132

Масштаб 1:400	Условные обозначения:		

Земельный участок
вид объекта недвижимости

Лист № 21 раздела 4	Всего листов раздела 4: 48	Всего разделов: 8	Всего листов отчёта: 971

09.09.2025г. № КУВИ-001/2025-171479376	
Кадастровый номер:	78:07:0003289:8

План (чертеж, схема) части земельного участка	Учетный номер части: 78:07:0003289:8/133

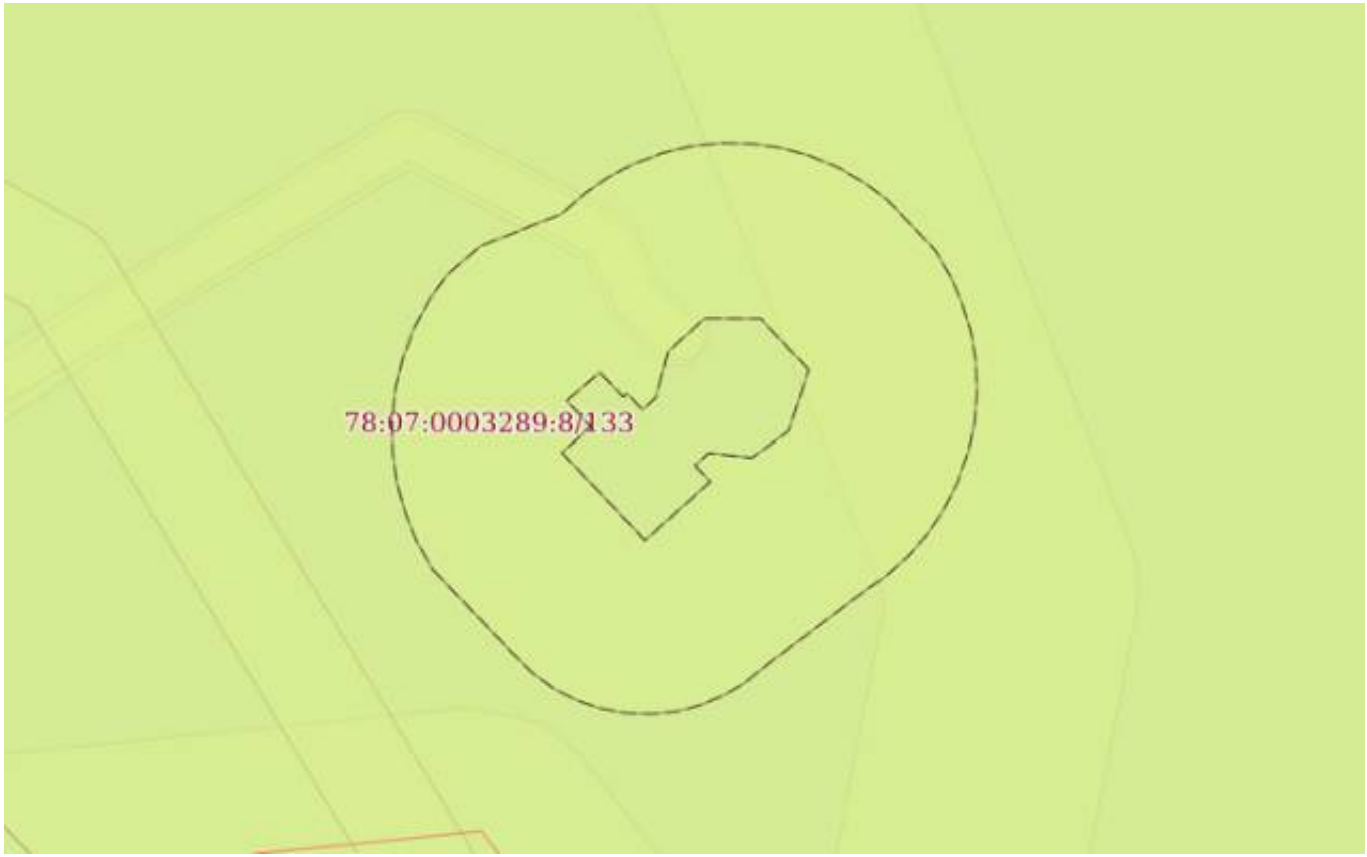

Масштаб 1:300	Условные обозначения:		

Земельный участок
вид объекта недвижимости

Лист № 22 раздела 4	Всего листов раздела 4: 48	Всего разделов: 8	Всего листов отчёта: 971

09.09.2025г. № КУВИ-001/2025-171479376	
Кадастровый номер:	78:07:0003289:8

План (чертеж, схема) части земельного участка	Учетный номер части: 78:07:0003289:8/134

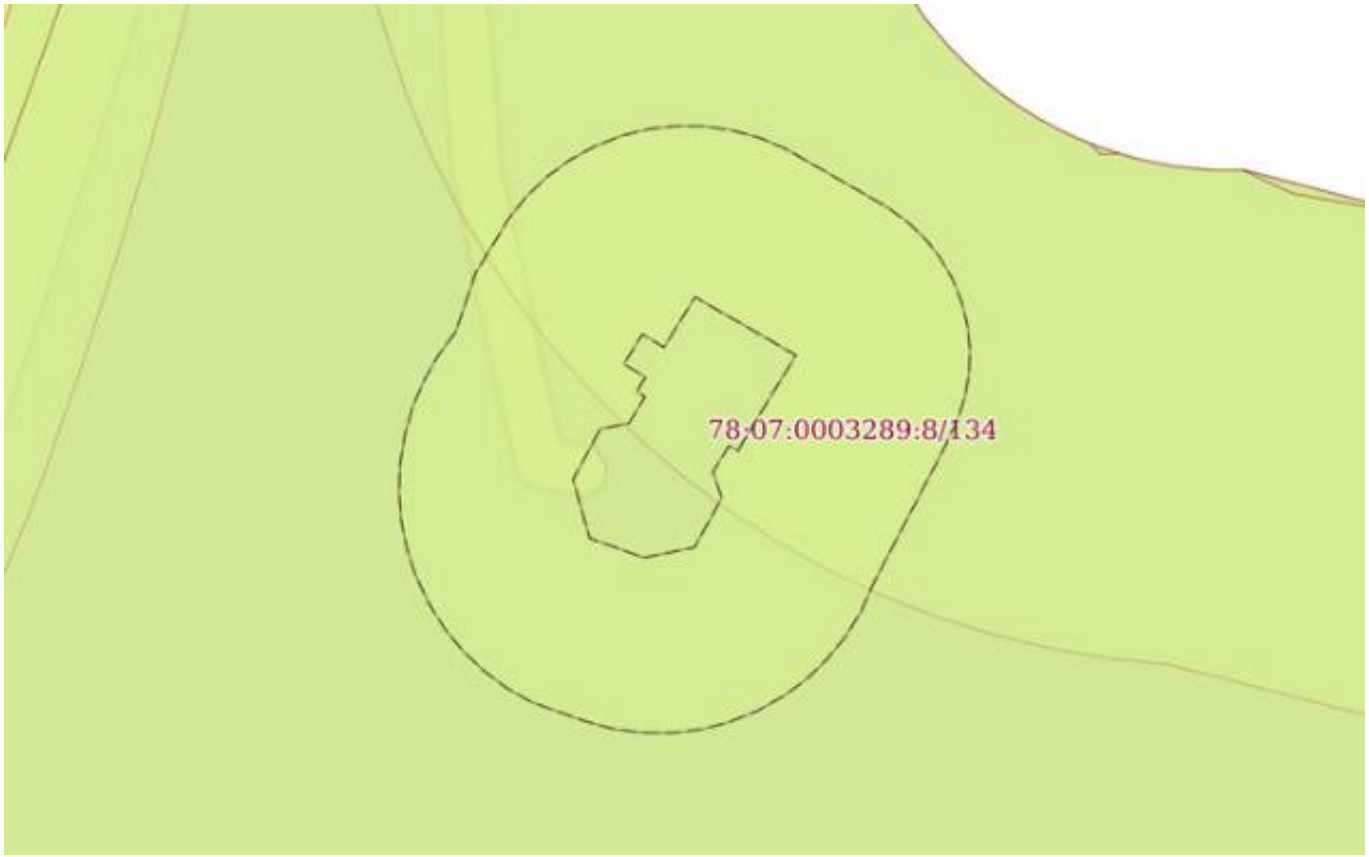

Масштаб 1:300	Условные обозначения:		

Земельный участок
вид объекта недвижимости

Лист № 23 раздела 4	Всего листов раздела 4: 48	Всего разделов: 8	Всего листов отчёта: 971

09.09.2025г. № КУВИ-001/2025-171479376	
Кадастровый номер:	78:07:0003289:8

План (чертеж, схема) части земельного участка	Учетный номер части: 78:07:0003289:8/135

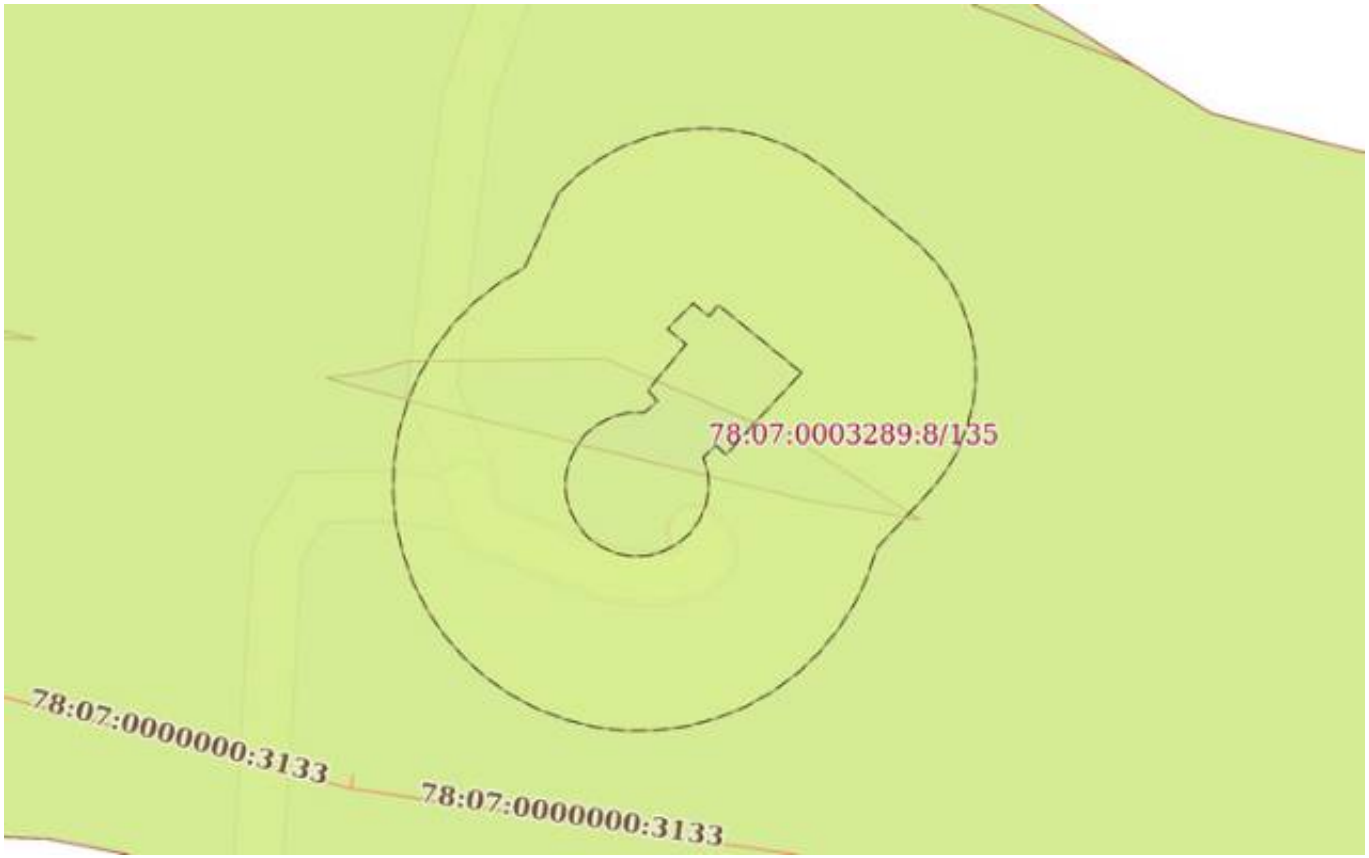

Масштаб 1:300	Условные обозначения:		

Земельный участок
вид объекта недвижимости

Лист № 24 раздела 4	Всего листов раздела 4: 48	Всего разделов: 8	Всего листов отчёта: 971

09.09.2025г. № КУВИ-001/2025-171479376	
Кадастровый номер:	78:07:0003289:8

План (чертеж, схема) части земельного участка	Учетный номер части: 78:07:0003289:8/136

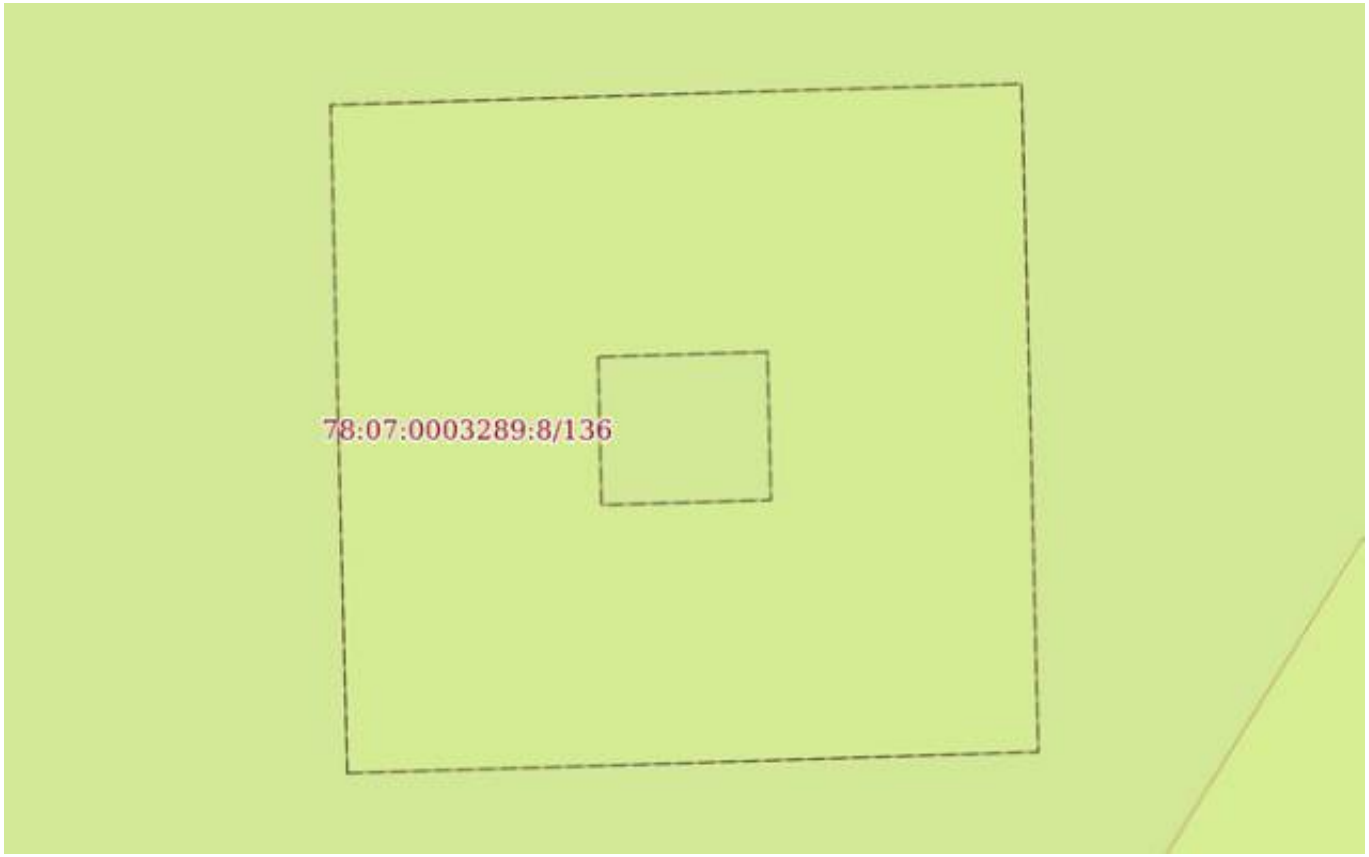

Масштаб 1:200	Условные обозначения:		

Земельный участок
вид объекта недвижимости

Лист № 25 раздела 4	Всего листов раздела 4: 48	Всего разделов: 8	Всего листов отчёта: 971

09.09.2025г. № КУВИ-001/2025-171479376	
Кадастровый номер:	78:07:0003289:8

План (чертеж, схема) части земельного участка	Учетный номер части: 78:07:0003289:8/137

Масштаб 1:2000	Условные обозначения:		

Земельный участок
вид объекта недвижимости

Лист № 26 раздела 4	Всего листов раздела 4: 48	Всего разделов: 8	Всего листов отчёта: 971

09.09.2025г. № КУВИ-001/2025-171479376	
Кадастровый номер:	78:07:0003289:8

План (чертеж, схема) части земельного участка	Учетный номер части: 78:07:0003289:8/138

Масштаб 1:4000	Условные обозначения:		

Земельный участок
вид объекта недвижимости

Лист № 27 раздела 4	Всего листов раздела 4: 48	Всего разделов: 8	Всего листов отчёта: 971

09.09.2025г. № КУВИ-001/2025-171479376	
Кадастровый номер:	78:07:0003289:8

План (чертеж, схема) части земельного участка	Учетный номер части: 78:07:0003289:8/139

Масштаб 1:2000	Условные обозначения:		

Земельный участок
вид объекта недвижимости

Лист № 28 раздела 4	Всего листов раздела 4: 48	Всего разделов: 8	Всего листов отчёта: 971

09.09.2025г. № КУВИ-001/2025-171479376	
Кадастровый номер:	78:07:0003289:8

План (чертеж, схема) части земельного участка	Учетный номер части: 78:07:0003289:8/140

Масштаб 1:200	Условные обозначения:		

Земельный участок
вид объекта недвижимости

Лист № 29 раздела 4	Всего листов раздела 4: 48	Всего разделов: 8	Всего листов отчёта: 971

09.09.2025г. № КУВИ-001/2025-171479376	
Кадастровый номер:	78:07:0003289:8

План (чертеж, схема) части земельного участка	Учетный номер части: 78:07:0003289:8/141

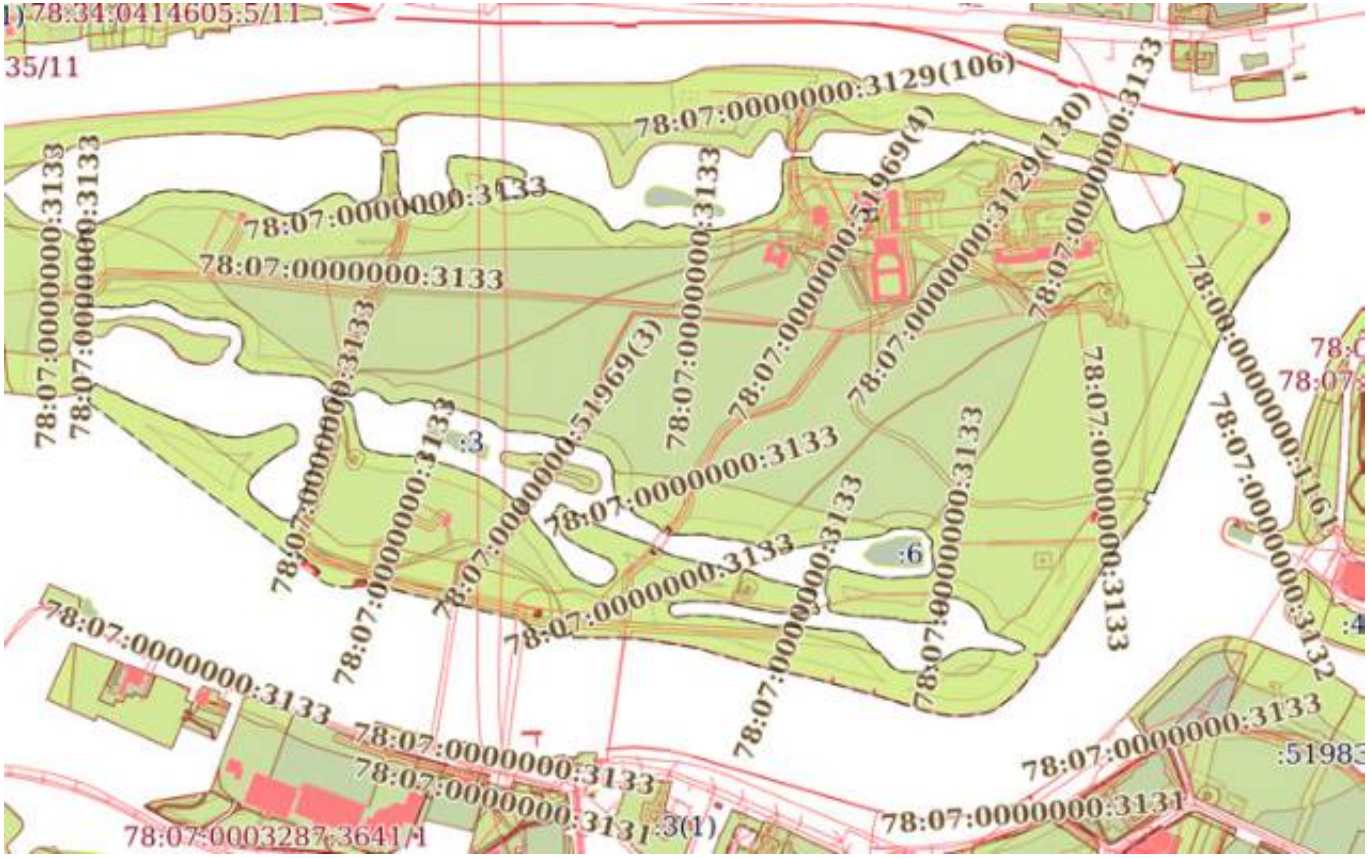

Масштаб 1:9000	Условные обозначения:		

Земельный участок
вид объекта недвижимости

Лист № 30 раздела 4	Всего листов раздела 4: 48	Всего разделов: 8	Всего листов отчёта: 971

09.09.2025г. № КУВИ-001/2025-171479376	
Кадастровый номер:	78:07:0003289:8

План (чертеж, схема) части земельного участка	Учетный номер части: 78:07:0003289:8/142

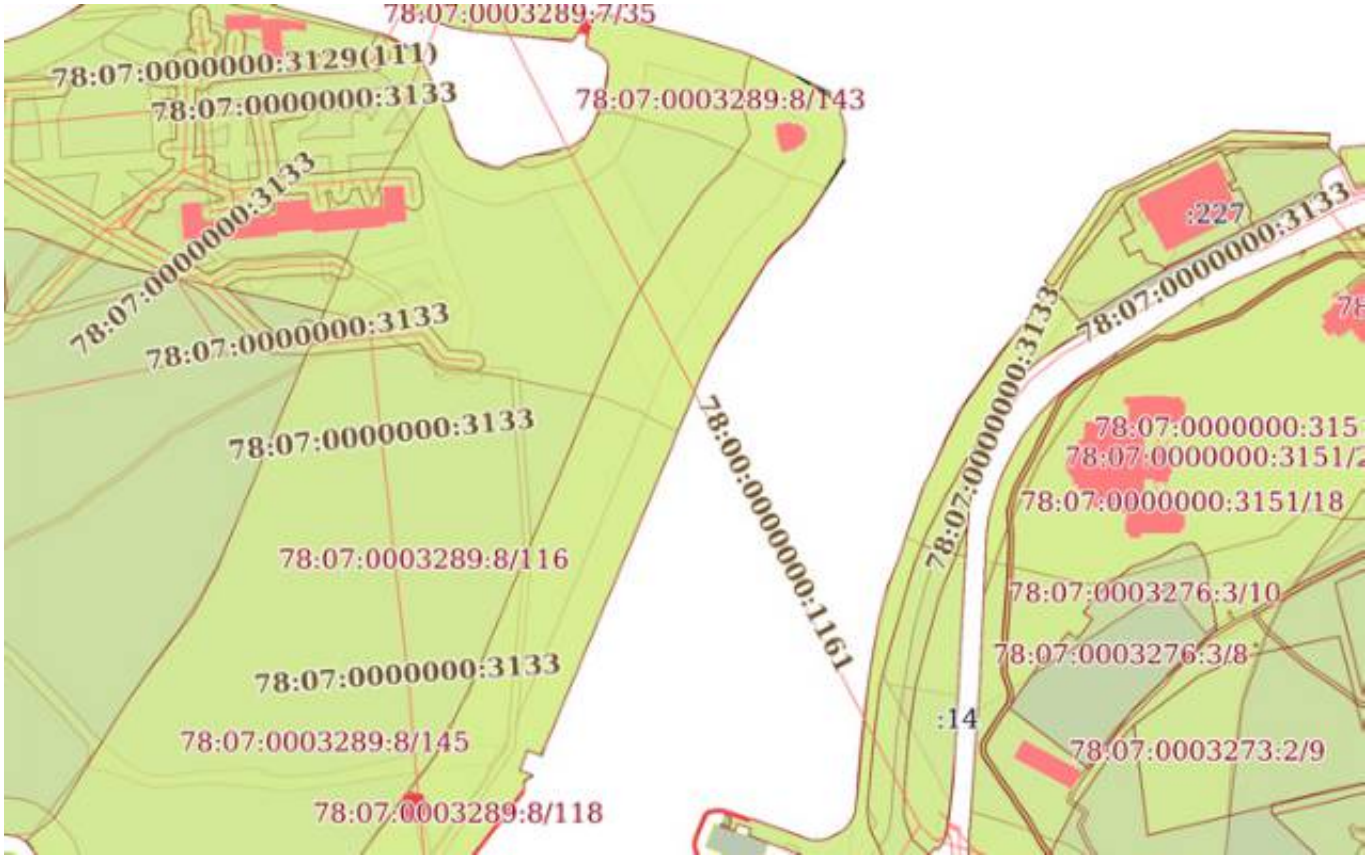

Масштаб 1:4000	Условные обозначения:		

Земельный участок
вид объекта недвижимости

Лист № 31 раздела 4	Всего листов раздела 4: 48	Всего разделов: 8	Всего листов отчёта: 971

09.09.2025г. № КУВИ-001/2025-171479376	
Кадастровый номер:	78:07:0003289:8

План (чертеж, схема) части земельного участка	Учетный номер части: 78:07:0003289:8/143

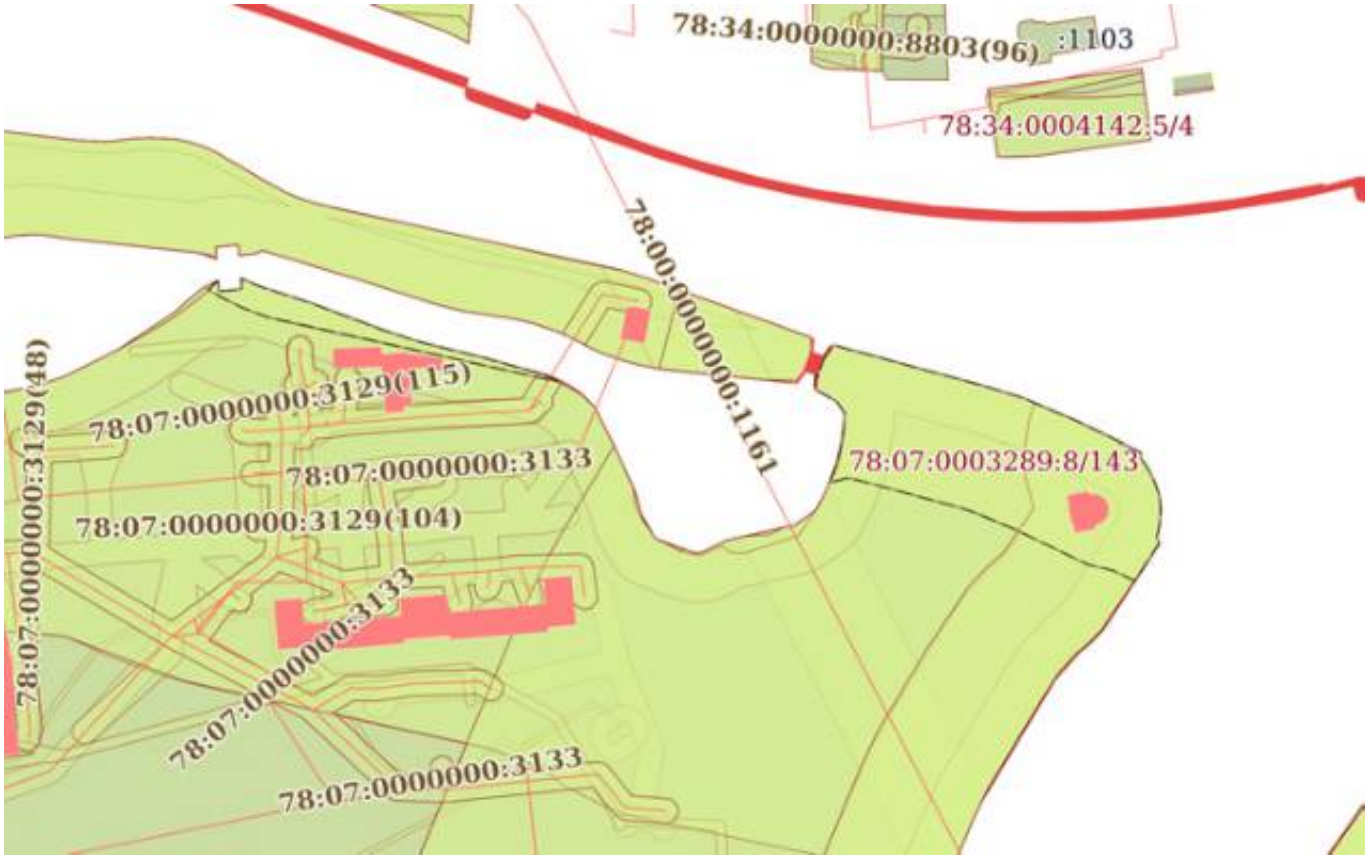

Масштаб 1:3000	Условные обозначения:		

Земельный участок
вид объекта недвижимости

Лист № 32 раздела 4	Всего листов раздела 4: 48	Всего разделов: 8	Всего листов отчёта: 971

09.09.2025г. № КУВИ-001/2025-171479376	
Кадастровый номер:	78:07:0003289:8

План (чертеж, схема) части земельного участка	Учетный номер части: 78:07:0003289:8/144

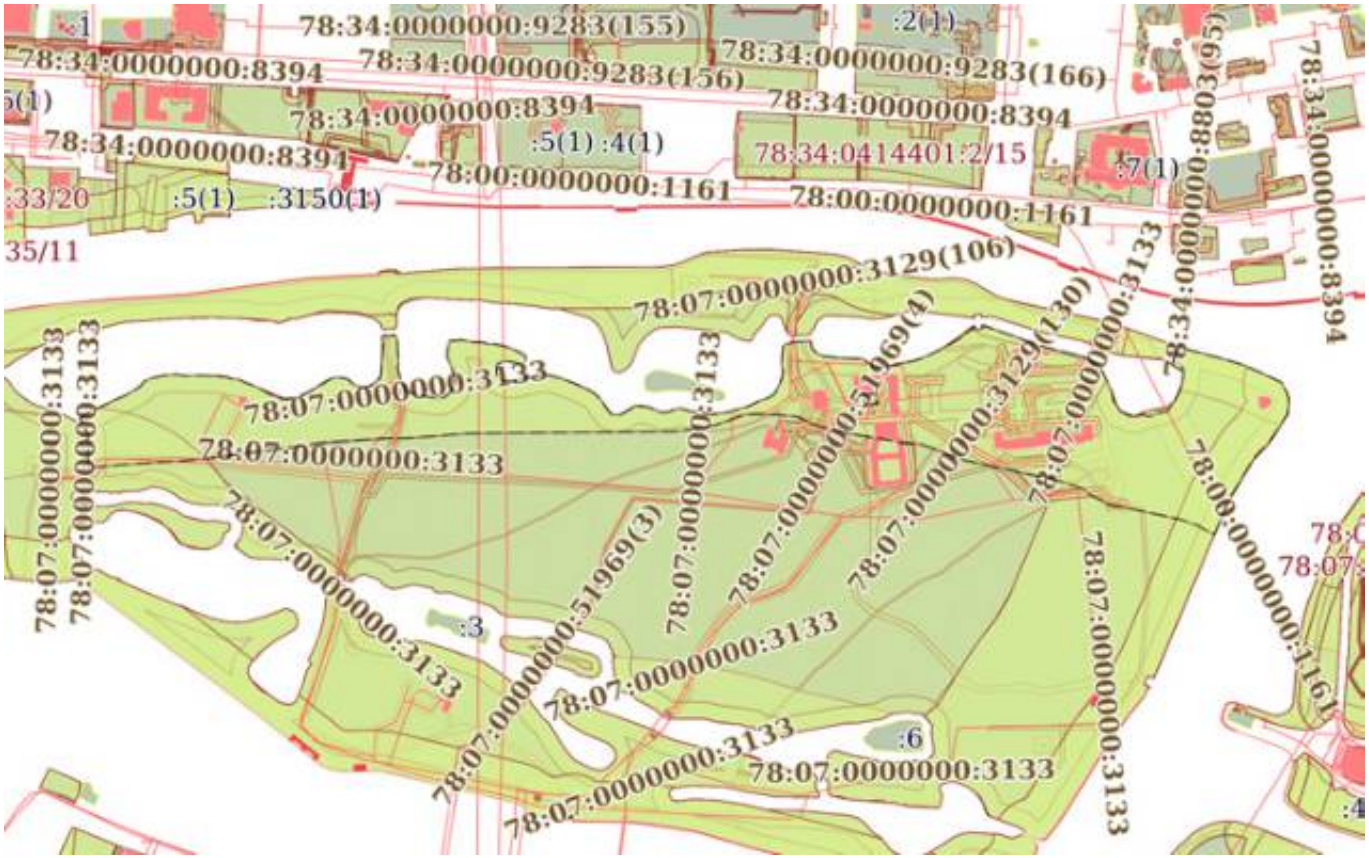

Масштаб 1:9000	Условные обозначения:		

Земельный участок
вид объекта недвижимости

Лист № 33 раздела 4	Всего листов раздела 4: 48	Всего разделов: 8	Всего листов отчёта: 971

09.09.2025г. № КУВИ-001/2025-171479376	
Кадастровый номер:	78:07:0003289:8

План (чертеж, схема) части земельного участка	Учетный номер части: 78:07:0003289:8/145

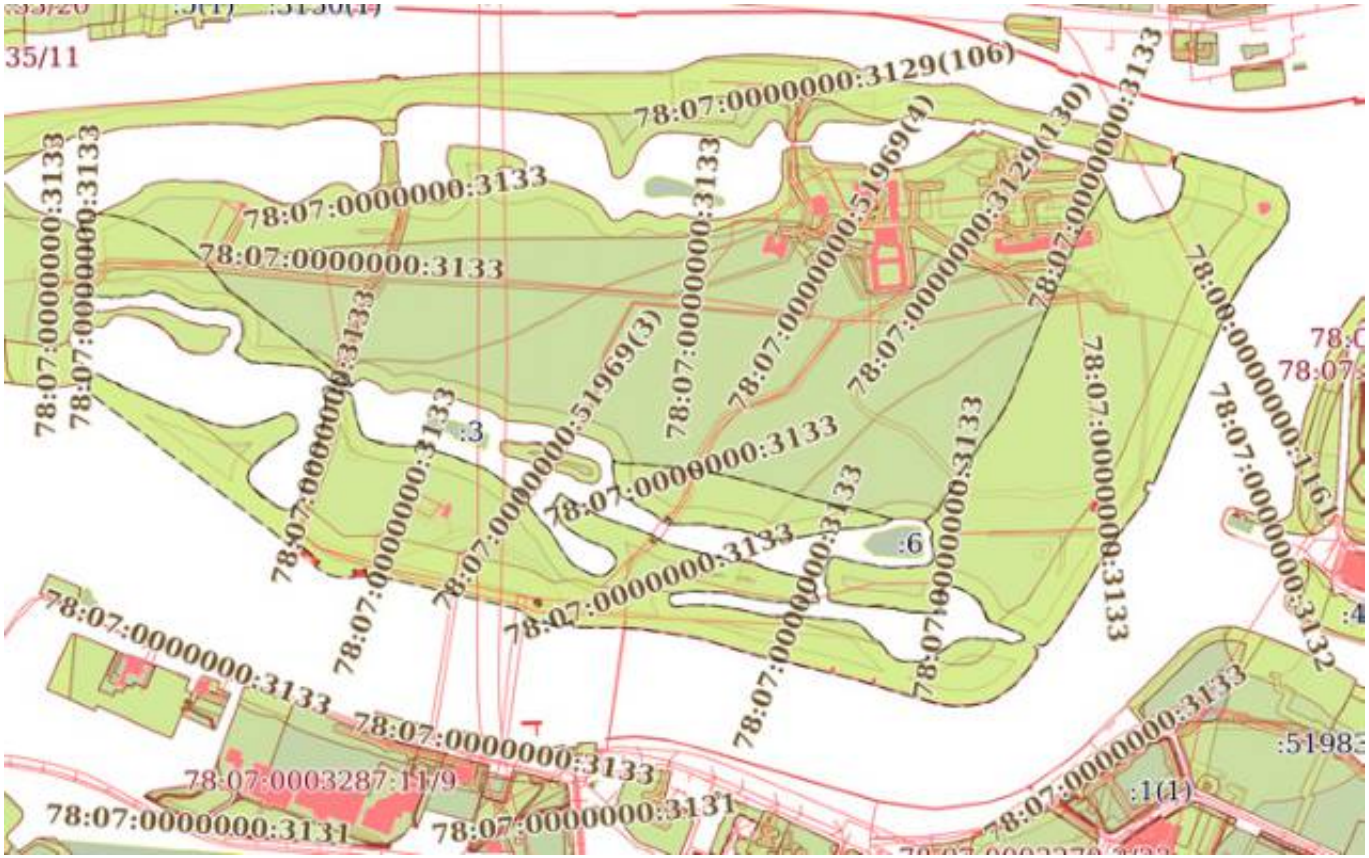

Масштаб 1:9000	Условные обозначения:		

Земельный участок
вид объекта недвижимости

Лист № 34 раздела 4	Всего листов раздела 4: 48	Всего разделов: 8	Всего листов отчёта: 971

09.09.2025г. № КУВИ-001/2025-171479376	
Кадастровый номер:	78:07:0003289:8

План (чертеж, схема) части земельного участка	Учетный номер части: 78:07:0003289:8/146

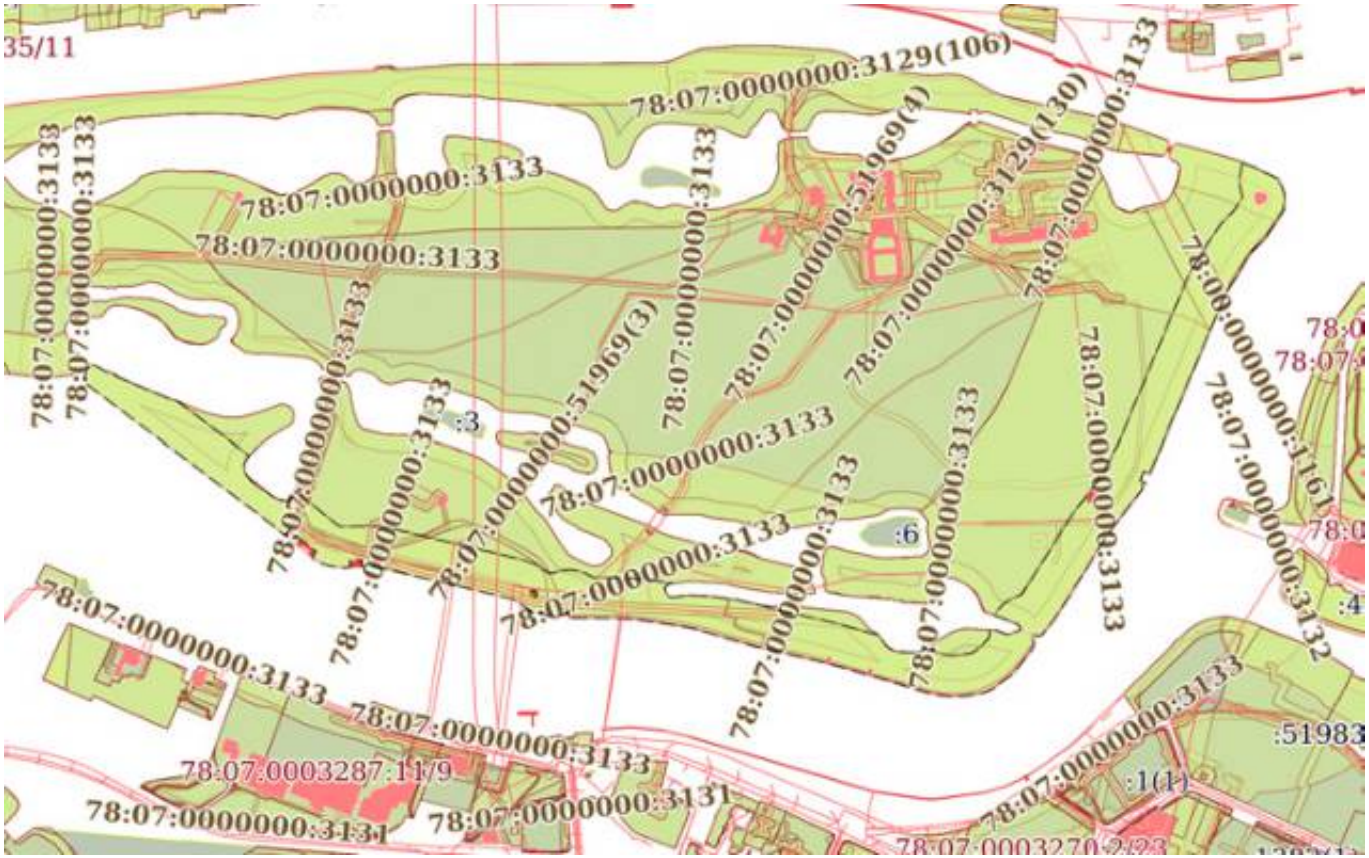

Масштаб 1:9000	Условные обозначения:		

Земельный участок
вид объекта недвижимости

Лист № 35 раздела 4	Всего листов раздела 4: 48	Всего разделов: 8	Всего листов отчёта: 971

09.09.2025г. № КУВИ-001/2025-171479376	
Кадастровый номер:	78:07:0003289:8

План (чертеж, схема) части земельного участка	Учетный номер части: 78:07:0003289:8/147

Масштаб 1:800	Условные обозначения:		

Земельный участок
вид объекта недвижимости

Лист № 36 раздела 4	Всего листов раздела 4: 48	Всего разделов: 8	Всего листов отчёта: 971

09.09.2025г. № КУВИ-001/2025-171479376	
Кадастровый номер:	78:07:0003289:8

План (чертеж, схема) части земельного участка	Учетный номер части: 78:07:0003289:8/148

Масштаб 1:800	Условные обозначения:		

Земельный участок
вид объекта недвижимости

Лист № 37 раздела 4	Всего листов раздела 4: 48	Всего разделов: 8	Всего листов отчёта: 971

09.09.2025г. № КУВИ-001/2025-171479376	
Кадастровый номер:	78:07:0003289:8

План (чертеж, схема) части земельного участка	Учетный номер части: 78:07:0003289:8/151

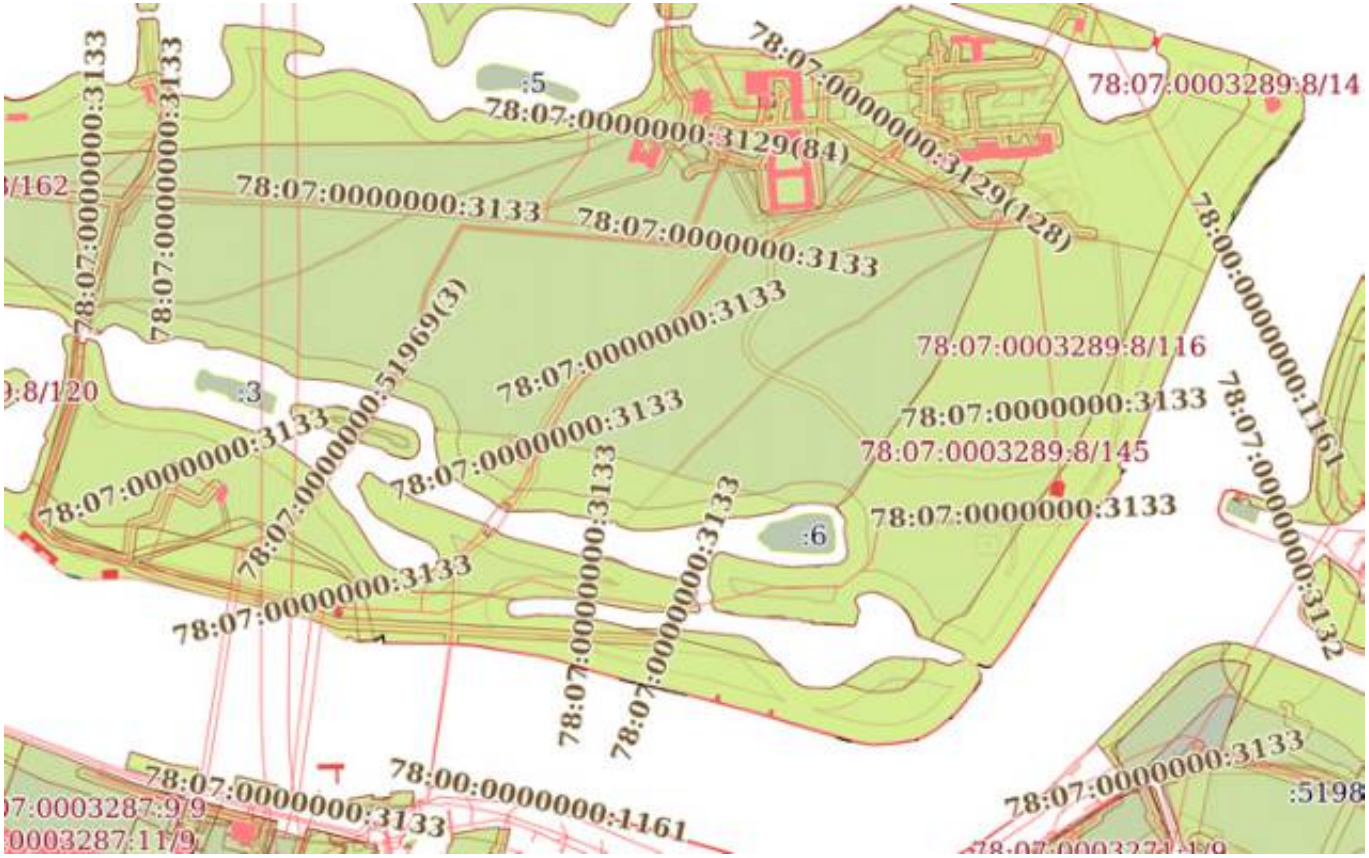

Масштаб 1:7000	Условные обозначения:		

Земельный участок
вид объекта недвижимости

Лист № 38 раздела 4	Всего листов раздела 4: 48	Всего разделов: 8	Всего листов отчёта: 971

09.09.2025г. № КУВИ-001/2025-171479376	
Кадастровый номер:	78:07:0003289:8

План (чертеж, схема) части земельного участка	Учетный номер части: 78:07:0003289:8/152

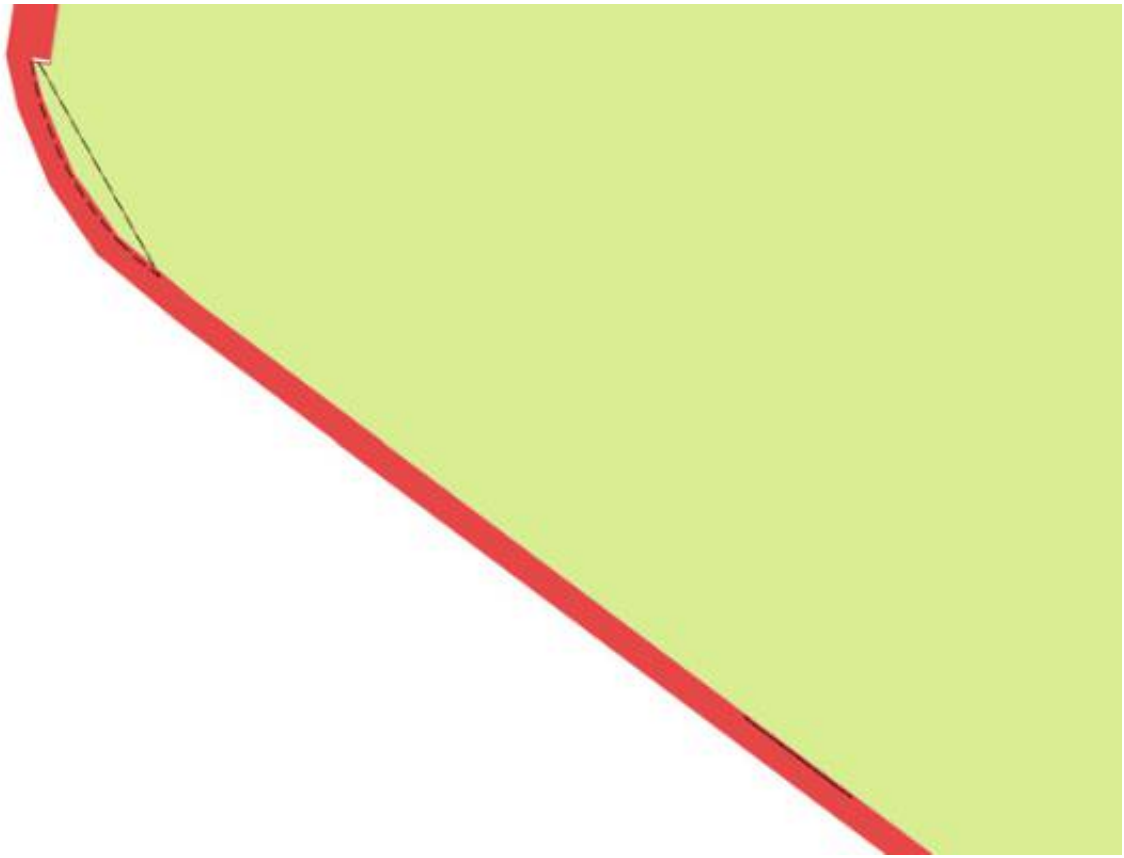

Масштаб 1:200	Условные обозначения:		

Земельный участок
вид объекта недвижимости

Лист № 39 раздела 4	Всего листов раздела 4: 48	Всего разделов: 8	Всего листов отчёта: 971

09.09.2025г. № КУВИ-001/2025-171479376	
Кадастровый номер:	78:07:0003289:8

План (чертеж, схема) части земельного участка	Учетный номер части: 78:07:0003289:8/153

Масштаб 1:500	Условные обозначения:		

Земельный участок
вид объекта недвижимости

Лист № 40 раздела 4	Всего листов раздела 4: 48	Всего разделов: 8	Всего листов отчёта: 971

09.09.2025г. № КУВИ-001/2025-171479376	
Кадастровый номер:	78:07:0003289:8

План (чертеж, схема) части земельного участка	Учетный номер части: 78:07:0003289:8/154

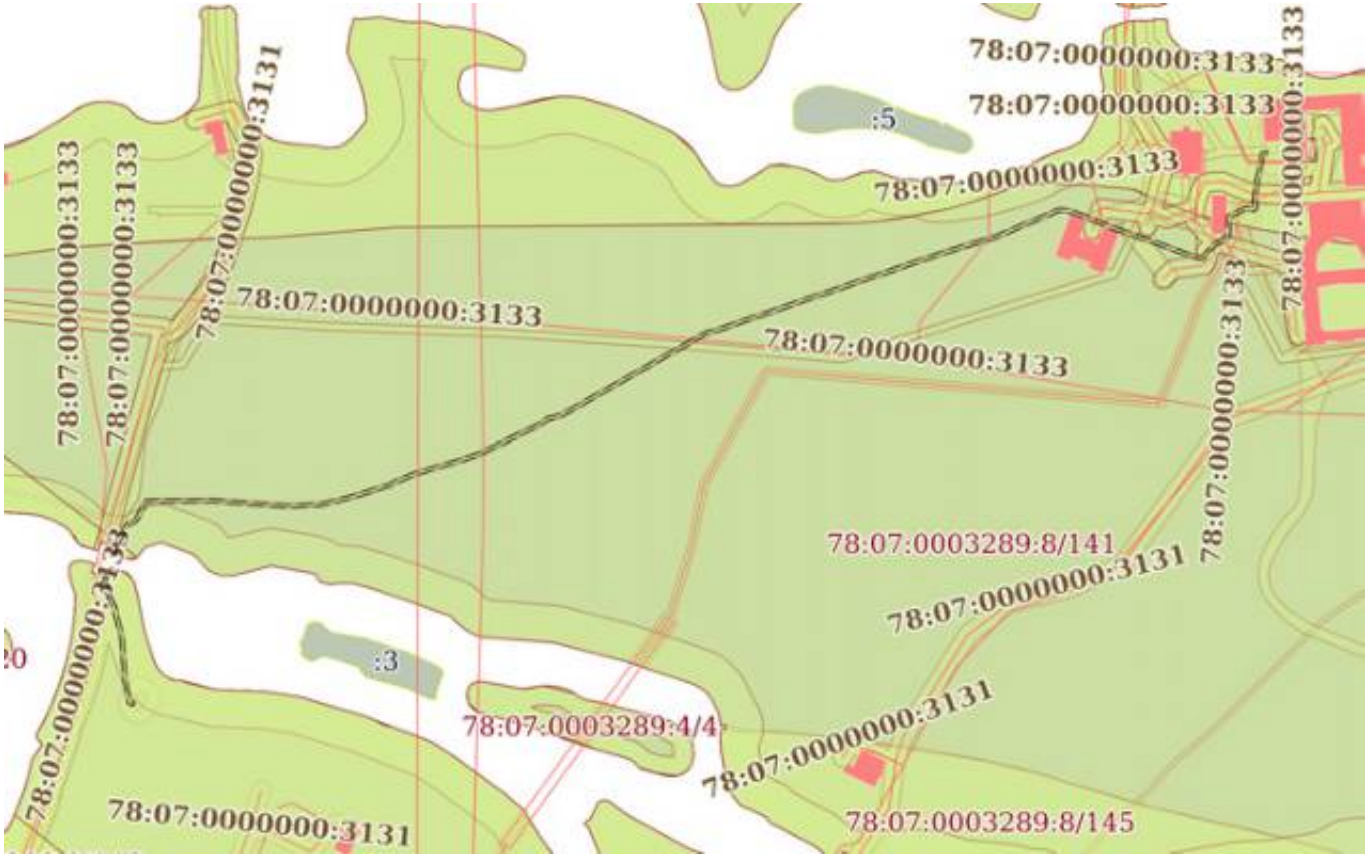

Масштаб 1:4000	Условные обозначения:		

Земельный участок
вид объекта недвижимости

Лист № 41 раздела 4	Всего листов раздела 4: 48	Всего разделов: 8	Всего листов отчёта: 971

09.09.2025г. № КУВИ-001/2025-171479376	
Кадастровый номер:	78:07:0003289:8

План (чертеж, схема) части земельного участка	Учетный номер части: 78:07:0003289:8/155

Масштаб 1:2000	Условные обозначения:		

Земельный участок
вид объекта недвижимости

Лист № 42 раздела 4	Всего листов раздела 4: 48	Всего разделов: 8	Всего листов отчёта: 971

09.09.2025г. № КУВИ-001/2025-171479376	
Кадастровый номер:	78:07:0003289:8

План (чертеж, схема) части земельного участка	Учетный номер части: 78:07:0003289:8/156

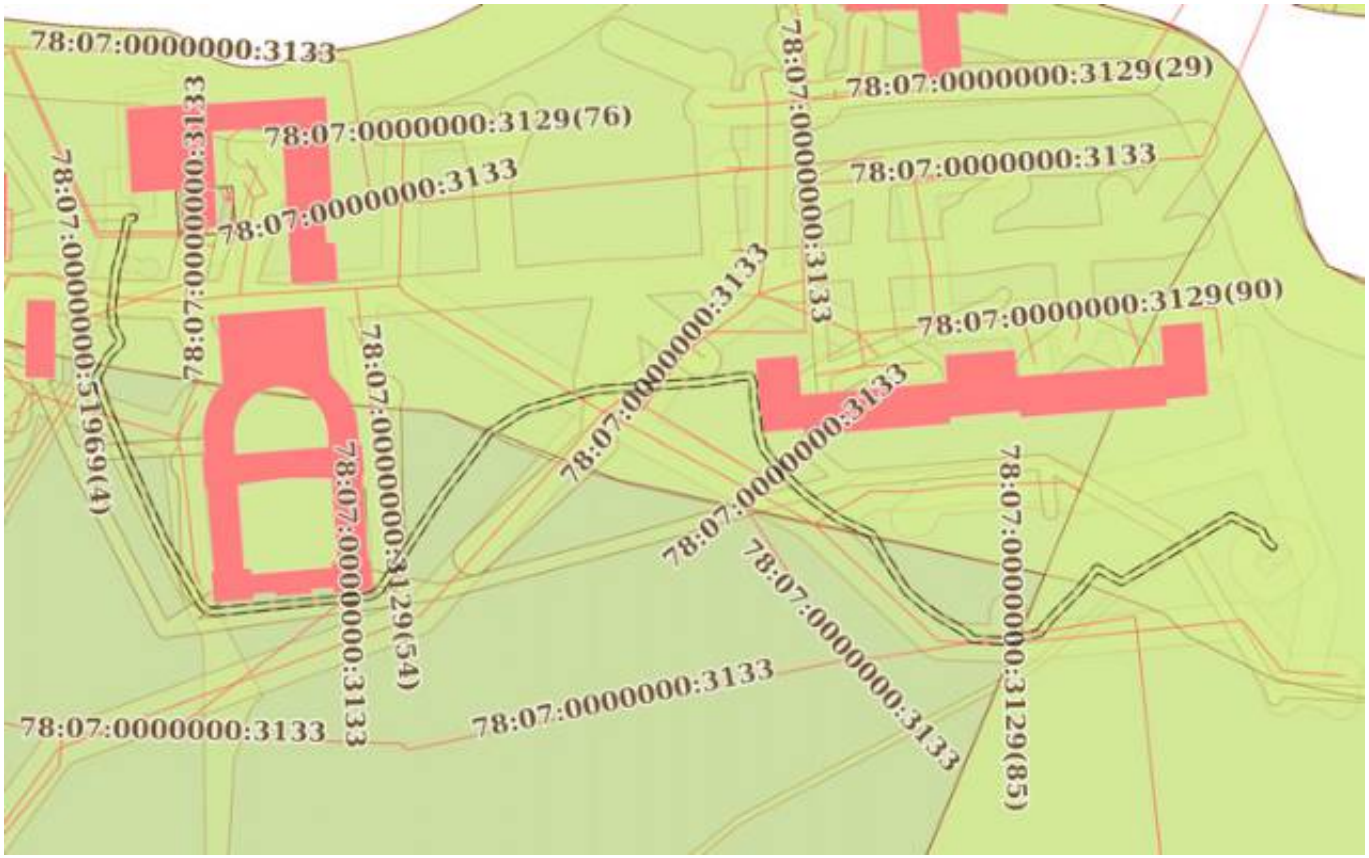

Масштаб 1:2000	Условные обозначения:		

Земельный участок
вид объекта недвижимости

Лист № 43 раздела 4	Всего листов раздела 4: 48	Всего разделов: 8	Всего листов отчёта: 971

09.09.2025г. № КУВИ-001/2025-171479376	
Кадастровый номер:	78:07:0003289:8

План (чертеж, схема) части земельного участка	Учетный номер части: 78:07:0003289:8/157

Масштаб 1:1000	Условные обозначения:		

Земельный участок
вид объекта недвижимости

Лист № 44 раздела 4	Всего листов раздела 4: 48	Всего разделов: 8	Всего листов отчёта: 971

09.09.2025г. № КУВИ-001/2025-171479376	
Кадастровый номер:	78:07:0003289:8

План (чертеж, схема) части земельного участка	Учетный номер части: 78:07:0003289:8/158

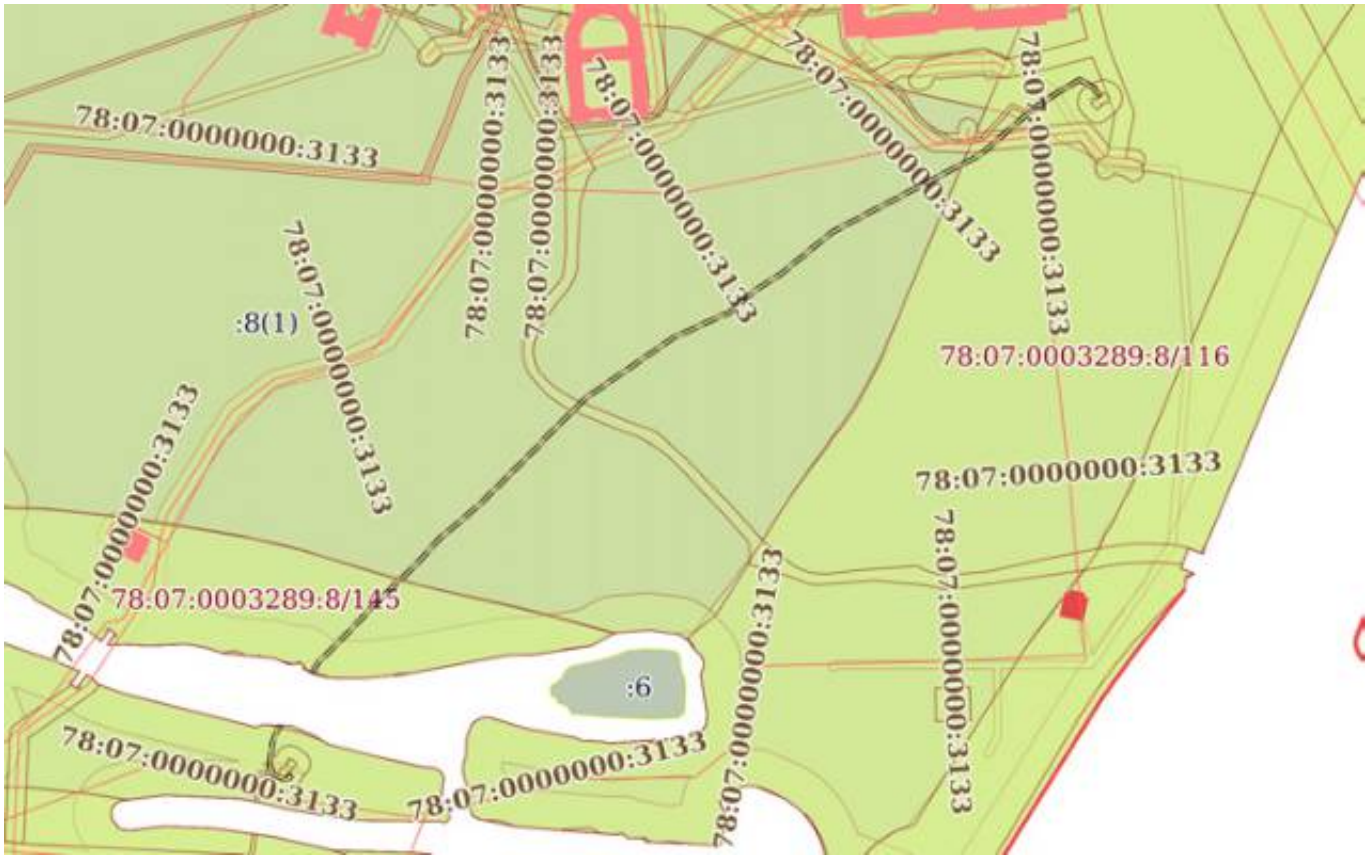

Масштаб 1:4000	Условные обозначения:		

Земельный участок
вид объекта недвижимости

Лист № 45 раздела 4	Всего листов раздела 4: 48	Всего разделов: 8	Всего листов отчёта: 971

09.09.2025г. № КУВИ-001/2025-171479376	
Кадастровый номер:	78:07:0003289:8

План (чертеж, схема) части земельного участка	Учетный номер части: 78:07:0003289:8/159

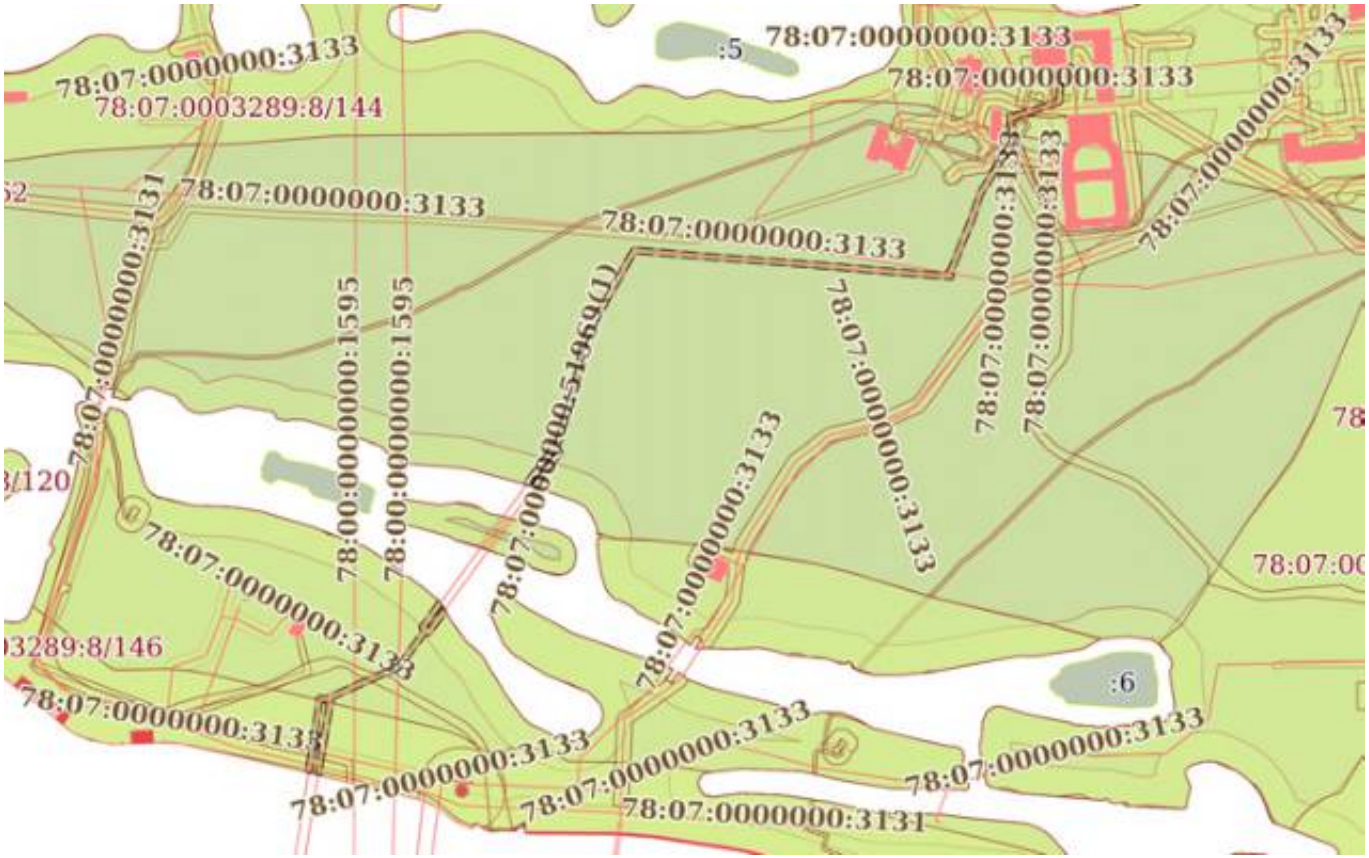

Масштаб 1:5000	Условные обозначения:		

Земельный участок
вид объекта недвижимости

Лист № 46 раздела 4	Всего листов раздела 4: 48	Всего разделов: 8	Всего листов отчёта: 971

09.09.2025г. № КУВИ-001/2025-171479376	
Кадастровый номер:	78:07:0003289:8

План (чертеж, схема) части земельного участка	Учетный номер части: 78:07:0003289:8/160

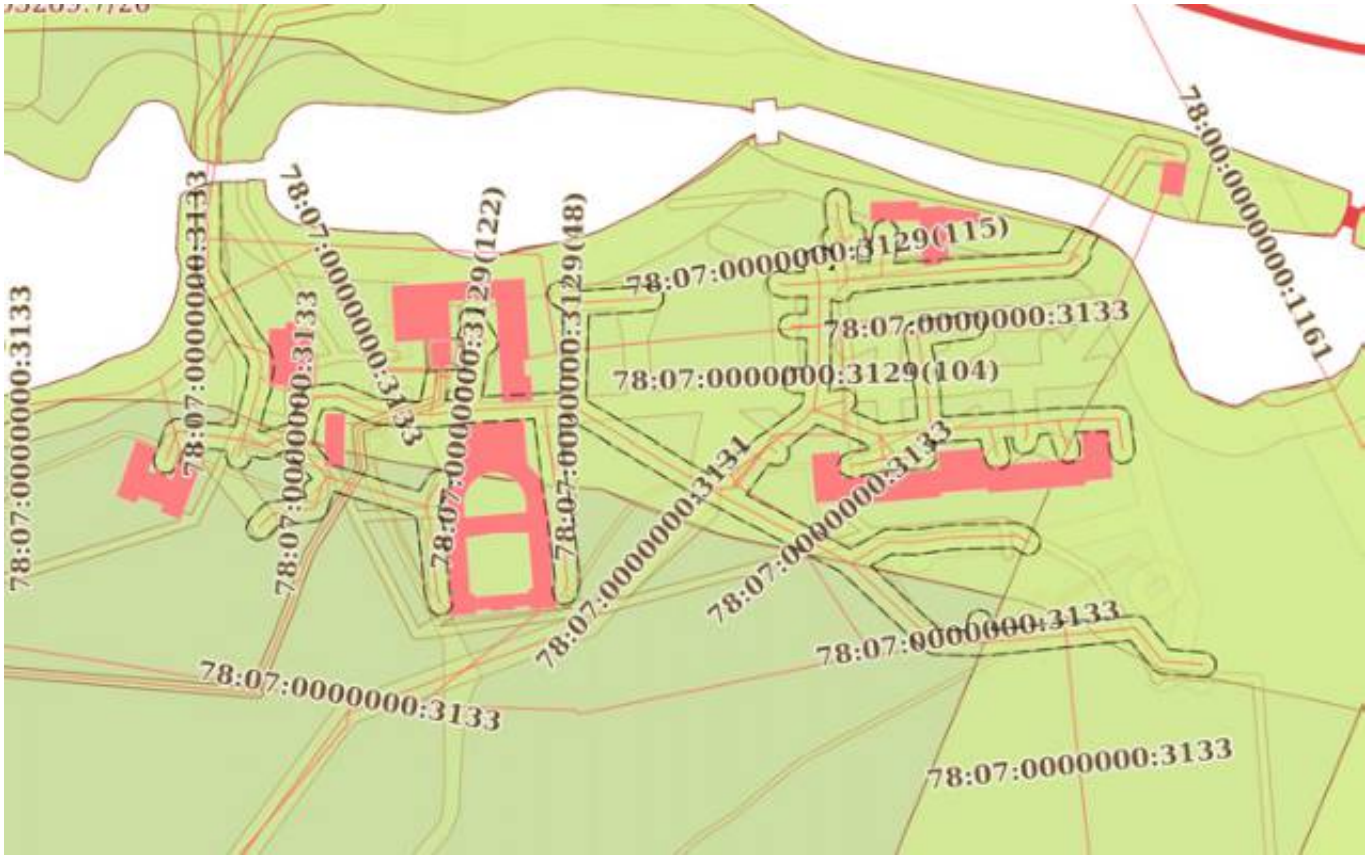

Масштаб 1:3000	Условные обозначения:		

Земельный участок
вид объекта недвижимости

Лист № 47 раздела 4	Всего листов раздела 4: 48	Всего разделов: 8	Всего листов отчёта: 971

09.09.2025г. № КУВИ-001/2025-171479376	
Кадастровый номер:	78:07:0003289:8

План (чертеж, схема) части земельного участка	Учетный номер части: 78:07:0003289:8/161

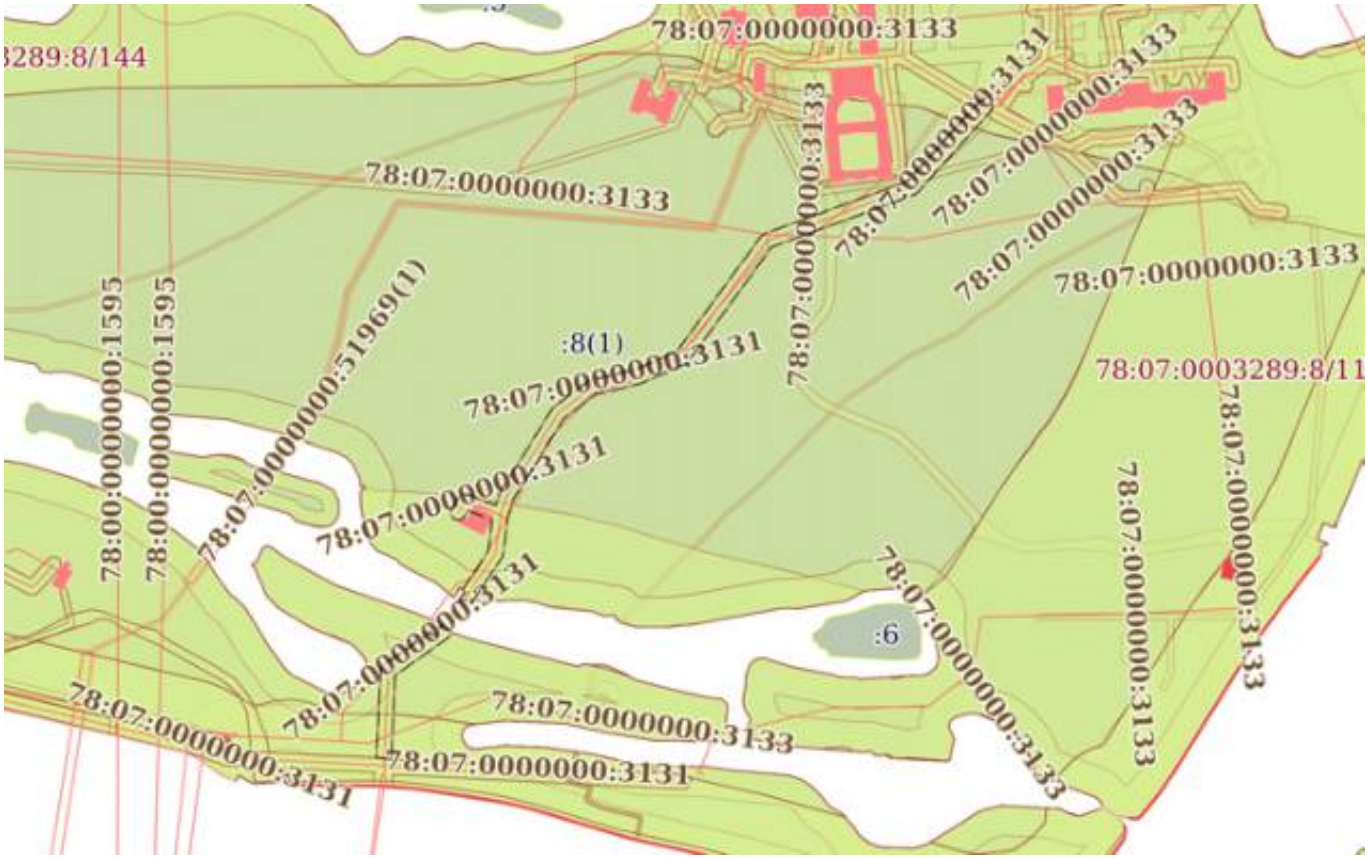
78:07:0000000:3133
78:07:0000000:3131
78:07:0000000:3133
78:07:0000000:3133
78:07:0000000:3133

Земельный участок
вид объекта недвижимости

Лист № 48 раздела 4	Всего листов раздела 4: 48	Всего разделов: 8	Всего листов отчёта: 971

09.09.2025г. № КУВИ-001/2025-171479376	
Кадастровый номер:	78:07:0003289:8

План (чертеж, схема) части земельного участка	Учетный номер части: 78:07:0003289:8/162

Масштаб 1:6000	Условные обозначения:		

Отчёт об объекте недвижимости

Сведения о частях земельного участка

Земельный участок
вид объекта недвижимости

Лист № 1 раздела 4.1	Всего листов раздела 4.1: 41	Всего разделов: 8	Всего листов отчёта: 971

09.09.2025г. № КУВИ-001/2025-171479376	
Кадастровый номер:	78:07:0003289:8

Учетный номер части	Площадь, м2	Содержание ограничения в использовании или ограничения права на объект недвижимости или обременения объекта недвижимости
1	2	3
78:07:0003289:8/113	583664	вид ограничения (обременения): ограничения прав на земельный участок, предусмотренные статьей 56 Земельного кодекса Российской Федерации; Срок действия: не установлен; Содержание ограничения (обременения): Территория объекта культурного наследия
78:07:0003289:8/114	2273	вид ограничения (обременения): ограничения прав на земельный участок, предусмотренные статьей 56 Земельного кодекса Российской Федерации; Срок действия: не установлен; Содержание ограничения (обременения): Техническая и охранная зона метрополитена
78:07:0003289:8/115	6003	вид ограничения (обременения): ограничения прав на земельный участок, предусмотренные статьей 56 Земельного кодекса Российской Федерации; Срок действия: не установлен; Содержание ограничения (обременения): Охранная зона канализационных тоннельных коллекторов
78:07:0003289:8/116	342743	вид ограничения (обременения): ограничения прав на земельный участок, предусмотренные статьей 56 Земельного кодекса Российской Федерации; Срок действия: не установлен; Содержание ограничения (обременения): Водоохранная зона водного объекта
78:07:0003289:8/117	16222	вид ограничения (обременения): ограничения прав на земельный участок, предусмотренные статьей 56 Земельного кодекса Российской Федерации; Срок действия: не установлен; Содержание ограничения (обременения): Водоохранная зона водного объекта
78:07:0003289:8/118	91711	вид ограничения (обременения): ограничения прав на земельный участок, предусмотренные статьей 56 Земельного кодекса Российской Федерации; Срок действия: не установлен; Содержание ограничения (обременения): Прибрежная защитная полоса водного объекта
78:07:0003289:8/119	818	вид ограничения (обременения): ограничения прав на земельный участок, предусмотренные статьей 56 Земельного кодекса Российской Федерации; Срок действия: не установлен; Содержание ограничения (обременения): Прибрежная защитная полоса водного объекта
78:07:0003289:8/120	148346	вид ограничения (обременения): ограничения прав на земельный участок, предусмотренные статьей 56 Земельного кодекса Российской Федерации; Срок действия: не установлен; Содержание ограничения (обременения): Береговая полоса водного объекта
78:07:0003289:8/121	16146	вид ограничения (обременения): ограничения прав на земельный участок, предусмотренные статьей 56 Земельного кодекса Российской Федерации; Срок действия: не установлен; Содержание ограничения (обременения): Охранная зона

Земельный участок
вид объекта недвижимости

Лист № 2 раздела 4.1	Всего листов раздела 4.1: 41	Всего разделов: 8	Всего листов отчёта: 971

09.09.2025г. № КУВИ-001/2025-171479376	
Кадастровый номер:	78:07:0003289:8

		канализационных сетей
78:07:0003289:8/122	9	вид ограничения (обременения): ограничения прав на земельный участок, предусмотренные статьей 56 Земельного кодекса Российской Федерации; Срок действия: не установлен; Содержание ограничения (обременения): Охранная зона канализационных сетей
78:07:0003289:8/123	2401	вид ограничения (обременения): ограничения прав на земельный участок, предусмотренные статьей 56 Земельного кодекса Российской Федерации; Срок действия: не установлен; Содержание ограничения (обременения): Охранная зона канализационных сетей
78:07:0003289:8/124	7950	вид ограничения (обременения): ограничения прав на земельный участок, предусмотренные статьей 56 Земельного кодекса Российской Федерации; Срок действия: не установлен; Содержание ограничения (обременения): Охранная зона сетей связи и сооружений связи
78:07:0003289:8/125	766	вид ограничения (обременения): ограничения прав на земельный участок, предусмотренные статьей 56 Земельного кодекса Российской Федерации; Срок действия: не установлен; Содержание ограничения (обременения): Охранная зона сетей связи и сооружений связи
78:07:0003289:8/126	467	вид ограничения (обременения): ограничения прав на земельный участок, предусмотренные статьей 56 Земельного кодекса Российской Федерации; Срок действия: не установлен; Содержание ограничения (обременения): Охранная зона сетей связи и сооружений связи
78:07:0003289:8/127	2100	вид ограничения (обременения): ограничения прав на земельный участок, предусмотренные статьей 56 Земельного кодекса Российской Федерации; Срок действия: не установлен; Содержание ограничения (обременения): Охранная зона сетей связи и сооружений связи
78:07:0003289:8/128	186	вид ограничения (обременения): ограничения прав на земельный участок, предусмотренные статьей 56 Земельного кодекса Российской Федерации; Срок действия: не установлен; Содержание ограничения (обременения): Охранная зона сетей связи и сооружений связи
78:07:0003289:8/129	4809	вид ограничения (обременения): ограничения прав на земельный участок, предусмотренные статьей 56 Земельного кодекса Российской Федерации; Срок действия: не установлен; Содержание ограничения (обременения): Право прохода и проезда
78:07:0003289:8/130	3939	вид ограничения (обременения): ограничения прав на земельный участок, предусмотренные статьей 56 Земельного кодекса Российской Федерации; Срок действия: не установлен; Содержание ограничения (обременения): Право прохода и проезда
78:07:0003289:8/131	2408	вид ограничения (обременения): ограничения прав на земельный участок, предусмотренные статьей 56 Земельного кодекса Российской Федерации; Срок действия: не установлен; Содержание ограничения (обременения): Право прохода и проезда
78:07:0003289:8/132	579	вид ограничения (обременения): ограничения прав на земельный участок, предусмотренные статьей 56 Земельного кодекса Российской Федерации; Срок действия: не установлен; Содержание ограничения (обременения): Охранная зона подстанций и

Земельный участок
вид объекта недвижимости

Лист № 3 раздела 4.1	Всего листов раздела 4.1: 41	Всего разделов: 8	Всего листов отчёта: 971

09.09.2025г. № КУВИ-001/2025-171479376	
Кадастровый номер:	78:07:0003289:8

		других электротехнических сооружений
78:07:0003289:8/133	353	вид ограничения (обременения): ограничения прав на земельный участок, предусмотренные статьей 56 Земельного кодекса Российской Федерации; Срок действия: не установлен; Содержание ограничения (обременения): Охранная зона подстанций и других электротехнических сооружений
78:07:0003289:8/134	367	вид ограничения (обременения): ограничения прав на земельный участок, предусмотренные статьей 56 Земельного кодекса Российской Федерации; Срок действия: не установлен; Содержание ограничения (обременения): Охранная зона подстанций и других электротехнических сооружений
78:07:0003289:8/135	361	вид ограничения (обременения): ограничения прав на земельный участок, предусмотренные статьей 56 Земельного кодекса Российской Федерации; Срок действия: не установлен; Содержание ограничения (обременения): Охранная зона подстанций и других электротехнических сооружений
78:07:0003289:8/136	315	вид ограничения (обременения): ограничения прав на земельный участок, предусмотренные статьей 56 Земельного кодекса Российской Федерации; Срок действия: не установлен; Содержание ограничения (обременения): Охранная зона подстанций и других электротехнических сооружений
78:07:0003289:8/137	835	вид ограничения (обременения): ограничения прав на земельный участок, предусмотренные статьей 56 Земельного кодекса Российской Федерации; Срок действия: не установлен; Содержание ограничения (обременения): Зона градостроительных ограничений
78:07:0003289:8/138	2400	вид ограничения (обременения): ограничения прав на земельный участок, предусмотренные статьей 56 Земельного кодекса Российской Федерации; Срок действия: не установлен; Содержание ограничения (обременения): Зона градостроительных ограничений
78:07:0003289:8/139	388	вид ограничения (обременения): ограничения прав на земельный участок, предусмотренные статьей 56 Земельного кодекса Российской Федерации; Срок действия: не установлен; Содержание ограничения (обременения): Зона градостроительных ограничений
78:07:0003289:8/140	29	вид ограничения (обременения): ограничения прав на земельный участок, предусмотренные статьей 56 Земельного кодекса Российской Федерации; Срок действия: не установлен; Содержание ограничения (обременения): Зона градостроительных ограничений
78:07:0003289:8/141	583667	вид ограничения (обременения): ограничения прав на земельный участок, предусмотренные статьей 56 Земельного кодекса Российской Федерации; Срок действия: не установлен; реквизиты документа-основания: землеустроительное дело от 15.11.2017 № б/н выдан: ООО "Респект"; Содержание ограничения (обременения): Режим особой охраны установлен Постановлением Правительства Санкт-Петербурга от 26.06.2012 № 647 "О памятнике природы регионального значения "Елагин остров". Запрещается деятельность, влекущая за собой нарушение сохранности ООПТ, в том числе: изменение исторически сложившегося ландшафта; строительство зданий, строений, сооружений, не связанное с обеспечением функционирования ООПТ,

Земельный участок
вид объекта недвижимости

Лист № 4 раздела 4.1	Всего листов раздела 4.1: 41	Всего разделов: 8	Всего листов отчёта: 971

09.09.2025г. № КУВИ-001/2025-171479376	
Кадастровый номер:	78:07:0003289:8

		ЦПКиО, использованием объекта недвижимости, принадлежащего Санкт-Петербургскому ГУП «Петербургский метрополитен», сохранением и охраной объекта культурного наследия; движение, остановка и стоянка автомототранспортных средств, не связанные с функционированием ООПТ, ЦПКиО, использованием объекта недвижимости, принадлежащего Санкт-Петербургскому ГУП «Петербургский метрополитен», сохранением, использованием, популяризацией и охраной объекта культурного наследия, сохранением и восстановлением водных объектов; передвижение и стоянка всех видов моторных плавательных средств; нарушение почвенного покрова, производство земляных работ, если это не связано с благоустройством территории, восстановлением природного комплекса и объектов, реконструкцией и заменой существующих построек, транспортных и инженерно-технических коммуникаций в утвержденных границах полос отвода, выполнением работ по сохранению объекта культурного наследия, сохранением и восстановлением водных объектов; проведение работ, которые могут привести к нарушению гидрологического режима, возникновению и развитию эрозийных процессов и оползней; изменение берегов и русел водотоков, берегов и дна водоемов, берегоукрепительные работы, создание искусственных водоемов и водотоков любого назначения, за исключением мероприятий по сохранению и восстановлению водных объектов, а также сохранению и охране объекта культурного наследия; загрязнение и засорение поверхностных и подземных вод, сброс сточных вод; загрязнение почв, грунтов; загрязнение территории, складирование, размещение, захоронение всех видов отходов, материалов, грунтов, снега, за исключением случаев временного размещения отходов, образующихся на ООПТ, в целях их дальнейшего вывоза; применение солей и др. химических веществ в качестве противогололедных средств; использование химических средств борьбы с насекомыми; заготовка и сбор всех видов растений и их частей, за исключением сенокошения, осуществляемого в целях предотвращения зарастания лугов древесной растительностью или связанного с восстановлением и поддержанием исторических ландшафтных композиций парка; рубка или повреждение деревьев и кустарников, удаление дуплистых деревьев, пригодных для использования животными (кроме деревьев угрозы), удаление опавших листьев с участков древесных насаждений, изреживание подлесочного яруса, за исключением случаев, когда такая деятельность связана с обеспечением функционирования ООПТ и (или) сохранением объекта культурного наследия; проведение любых рубок в гнездовой и выводковый периоды; посадка деревьев, кустарников и других объектов растительного мира, за исключением случаев, связанных с обеспечением функционирования ООПТ и (или) сохранением объекта культурного наследия; разведение костров; уничтожение объектов животного мира и причинение им вреда, охота, сбор, отлов, изъятие объектов животного мира из среды их обитания, а также причинение вреда местам обитания объектов животного мира, включая уничтожение объектов, необходимых для осуществления жизненных циклов объектов животного мира, за исключением проведения научных исследований и мероприятий по восстановлению популяций редких, находящихся под угрозой исчезновения объектов животного мира; выпуск животных в естественную природную среду, за исключением мероприятий по восстановлению редких и находящихся под угрозой исчезновения объектов животного мира; выгул, прогон и выпас сельскохозяйственных и домашних животных, за исключением

Земельный участок
вид объекта недвижимости

Лист № 5 раздела 4.1	Всего листов раздела 4.1: 41	Всего разделов: 8	Всего листов отчёта: 971

09.09.2025г. № КУВИ-001/2025-171479376	
Кадастровый номер:	78:07:0003289:8

		езды на собачьих упряжках, проведения занятий по верховой езде и конных прогулок, содержания животных зоопарка в специальных вольерах или на специально отведенных участках; Реестровый номер границы: 78.07.2.52
78:07:0003289:8/142	29	вид ограничения (обременения): ограничения прав на земельный участок, предусмотренные статьей 56 Земельного кодекса Российской Федерации; Срок действия: не установлен; реквизиты документа-основания: постановление Губернатора Санкт-Петербурга от 18.07.2018 № 53-пг выдан: Правительство Санкт-Петербурга ; Содержание ограничения (обременения): Режим охраны и использования водных объектов в границах охранной зоны установлен Постановлением Губернатора Санкт-Петербурга от 18.07.2018 №53-рг "О создании охранной зоны памятника природы регионального значения "Елагин остров"; Реестровый номер границы: 78:07-6.281; Вид объекта реестра границ: Зона с особыми условиями использования территории; Вид зоны по документу: Охранная зона памятника природы регионального значения "Елагин остров"; Тип зоны: Охранная зона особо охраняемого природного объекта
78:07:0003289:8/143	7574	вид ограничения (обременения): ограничения прав на земельный участок, предусмотренные статьей 56 Земельного кодекса Российской Федерации; Срок действия: не установлен; реквизиты документа-основания: распоряжение "О внесении изменений в распоряжение Комитета по природопользованию, охране окружающей среды и обеспечению экологической безопасности " от 28.05.2021 № 200-р выдан: Комитет по природопользованию, охране окружающей среды и обеспечению экологической безопасности ; Содержание ограничения (обременения): В границах прибрежных защитных полос запрещается: 1) использование сточных вод в целях регулирования плодородия почв; 2) размещение кладбищ, скотомогильников, объектов размещения отходов производства и потребления, химических, взрывчатых, токсичных, отравляющих и ядовитых веществ, пунктов захоронения радиоактивных отходов; 3) осуществление авиационных мер по борьбе с вредными организмами; 4) движение и стоянка транспортных средств (кроме специальных транспортных средств), за исключением их движения по дорогам и стоянки на дорогах и в специально оборудованных местах, имеющих твердое покрытие; 5) строительство и реконструкция автозаправочных станций, складов горюче-смазочных материалов (за исключением случаев, если автозаправочные станции, склады горюче-смазочных материалов размещены на территориях портов, инфраструктуры внутренних водных путей, в том числе баз (сооружений) для стоянки маломерных судов, объектов органов федеральной службы безопасности), станций технического обслуживания, используемых для технического осмотра и ремонта транспортных средств, осуществление мойки транспортных средств; 6) размещение специализированных хранилищ пестицидов и агрохимикатов, применение пестицидов и агрохимикатов; 7) сброс сточных, в том числе дренажных, вод; 8) разведка и добыча общераспространенных полезных ископаемых (за исключением случаев, если разведка и добыча общераспространенных полезных ископаемых осуществляются пользователями недр, осуществляющими разведку и добычу иных видов полезных ископаемых, в границах предоставленных им в соответствии с законодательством Российской Федерации о недрах горных отводов и (или) геологических отводов на основании утвержденного технического проекта в соответствии со статьей 19.1

Земельный участок
вид объекта недвижимости

Лист № 6 раздела 4.1	Всего листов раздела 4.1: 41	Всего разделов: 8	Всего листов отчёта: 971

09.09.2025г. № КУВИ-001/2025-171479376	
Кадастровый номер:	78:07:0003289:8

		Закона Российской Федерации от 21 февраля 1992 года N 2395-I "О недрах"); 9) распашка земель; 10) размещение отвалов размываемых грунтов; 11) выпас сельскохозяйственных животных и организация для них летних лагерей, ванн.; Реестровый номер границы: 78:00-6.390; Вид объекта реестра границ: Зона с особыми условиями использования территории; Вид зоны по документу: Прибрежная защитная полоса реки Большая Невка (ИД 1240); Тип зоны: Прибрежная защитная полоса
78:07:0003289:8/144	132515	вид ограничения (обременения): ограничения прав на земельный участок, предусмотренные статьей 56 Земельного кодекса Российской Федерации; Срок действия: не установлен; реквизиты документа-основания: распоряжение "О внесении изменений в распоряжение Комитета по природопользованию, охране окружающей среды и обеспечению экологической безопасности " от 28.05.2021 № 200-р выдан: Комитет по природопользованию, охране окружающей среды и обеспечению экологической безопасности ; Содержание ограничения (обременения): В границах водоохранных зон запрещается: 1) использование сточных вод в целях регулирования плодородия почв; 2) размещение кладбищ, скотомогильников, объектов размещения отходов производства и потребления, химических, взрывчатых, токсичных, отравляющих и ядовитых веществ, пунктов захоронения радиоактивных отходов; 3) осуществление авиационных мер по борьбе с вредными организмами; 4) движение и стоянка транспортных средств (кроме специальных транспортных средств), за исключением их движения по дорогам и стоянки на дорогах и в специально оборудованных местах, имеющих твердое покрытие; 5) строительство и реконструкция автозаправочных станций, складов горюче-смазочных материалов (за исключением случаев, если автозаправочные станции, склады горюче-смазочных материалов размещены на территориях портов, инфраструктуры внутренних водных путей, в том числе баз (сооружений) для стоянки маломерных судов, объектов органов федеральной службы безопасности), станций технического обслуживания, используемых для технического осмотра и ремонта транспортных средств, осуществление мойки транспортных средств; 6) размещение специализированных хранилищ пестицидов и агрохимикатов, применение пестицидов и агрохимикатов; 7) сброс сточных, в том числе дренажных, вод; 8) разведка и добыча общераспространенных полезных ископаемых (за исключением случаев, если разведка и добыча общераспространенных полезных ископаемых осуществляются пользователями недр, осуществляющими разведку и добычу иных видов полезных ископаемых, в границах предоставленных им в соответствии с законодательством Российской Федерации о недрах горных отводов и (или) геологических отводов на основании утвержденного технического проекта в соответствии со статьей 19.1 Закона Российской Федерации от 21 февраля 1992 года N 2395-I "О недрах").; Реестровый номер границы: 78:00-6.389; Вид объекта реестра границ: Зона с особыми условиями использования территории; Вид зоны по документу: Водоохранная зона реки Большая Невка (ИД 1240); Тип зоны: Водоохранная зона
78:07:0003289:8/145		вид ограничения (обременения): ограничения прав на земельный участок, предусмотренные статьей 56 Земельного кодекса Российской Федерации; Срок действия: не установлен; реквизиты документа-основания: распоряжение комитета по природопользованию, охране окружающей среды и обеспечению экологической безопасности Правительства Санкт-Петербурга от

Земельный участок			
вид объекта недвижимости			
Лист № 7 раздела 4.1	Всего листов раздела 4.1: 41	Всего разделов: 8	Всего листов отчёта: 971

09.09.2025г. № КУВИ-001/2025-171479376	
Кадастровый номер:	78:07:0003289:8

		26.02.2019 № 124-р выдан: Комитет по природопользованию, охране окружающей среды и обеспечению экологической безопасности Правительства Санкт-Петербурга; Содержание ограничения (обременения): В границах водоохранных зон запрещается: 1) использование сточных вод в целях регулирования плодородия почв; 2) размещение кладбищ, скотомогильников, объектов размещения отходов производства и потребления, химических, взрывчатых, токсичных, отравляющих и ядовитых веществ, пунктов захоронения радиоактивных отходов; 3) осуществление авиационных мер по борьбе с вредными организмами; 4) движение и стоянка транспортных средств (кроме специальных транспортных средств), за исключением их движения по дорогам и стоянки на дорогах и в специально оборудованных местах, имеющих твердое покрытие; 5) строительство и реконструкция автозаправочных станций, складов горюче-смазочных материалов (за исключением случаев, если автозаправочные станции, склады горюче-смазочных материалов размещены на территориях портов, инфраструктуры внутренних водных путей, в том числе баз (сооружений) для стоянки маломерных судов, объектов органов федеральной службы безопасности), станций технического обслуживания, используемых для технического осмотра и ремонта транспортных средств, осуществление мойки транспортных средств; 6) размещение специализированных хранилищ пестицидов и агрохимикатов, применение пестицидов и агрохимикатов; 7) сброс сточных, в том числе дренажных, вод; 8) разведка и добыча общераспространенных полезных ископаемых (за исключением случаев, если разведка и добыча общераспространенных полезных ископаемых осуществляются пользователями недр, осуществляющими разведку и добычу иных видов полезных ископаемых, в границах предоставленных им в соответствии с законодательством Российской Федерации о недрах горных отводов и (или) геологических отводов на основании утвержденного технического проекта в соответствии со статьей 19.1 Закона Российской Федерации от 21 февраля 1992 года N 2395-I "О недрах").; Реестровый номер границы: 78:07-6.347; Вид объекта реестра границ: Зона с особыми условиями использования территории; Вид зоны по документу: Водоохранная зона реки Средней Невки (ИД 1242); Тип зоны: Водоохранная зона
78:07:0003289:8/146		вид ограничения (обременения): ограничения прав на земельный участок, предусмотренные статьей 56 Земельного кодекса Российской Федерации; Срок действия: не установлен; реквизиты документа-основания: распоряжение комитета по природопользованию, охране окружающей среды и обеспечению экологической безопасности Правительства Санкт-Петербурга от 26.02.2019 № 124-р выдан: Комитет по природопользованию, охране окружающей среды и обеспечению экологической безопасности Правительства Санкт-Петербурга; Содержание ограничения (обременения): В границах прибрежных защитных полос запрещается: 1) использование сточных вод в целях регулирования плодородия почв; 2) размещение кладбищ, скотомогильников, объектов размещения отходов производства и потребления, химических, взрывчатых, токсичных, отравляющих и ядовитых веществ, пунктов захоронения радиоактивных отходов; 3) осуществление авиационных мер по борьбе с вредными организмами; 4) движение и стоянка транспортных средств (кроме специальных транспортных средств), за исключением их движения по дорогам и стоянки на дорогах и в специально оборудованных местах, имеющих твердое покрытие;

Земельный участок
вид объекта недвижимости

Лист № 8 раздела 4.1	Всего листов раздела 4.1: 41	Всего разделов: 8	Всего листов отчёта: 971

09.09.2025г. № КУВИ-001/2025-171479376	
Кадастровый номер:	78:07:0003289:8

		5) строительство и реконструкция автозаправочных станций, складов горюче-смазочных материалов (за исключением случаев, если автозаправочные станции, склады горюче-смазочных материалов размещены на территориях портов, инфраструктуры внутренних водных путей, в том числе баз (сооружений) для стоянки маломерных судов, объектов органов федеральной службы безопасности), станций технического обслуживания, используемых для технического осмотра и ремонта транспортных средств, осуществление мойки транспортных средств; 6) размещение специализированных хранилищ пестицидов и агрохимикатов, применение пестицидов и агрохимикатов; 7) сброс сточных, в том числе дренажных, вод; 8) разведка и добыча общераспространенных полезных ископаемых (за исключением случаев, если разведка и добыча общераспространенных полезных ископаемых осуществляются пользователями недр, осуществляющими разведку и добычу иных видов полезных ископаемых, в границах предоставленных им в соответствии с законодательством Российской Федерации о недрах горных отводов и (или) геологических отводов на основании утвержденного технического проекта в соответствии со статьей 19.1 Закона Российской Федерации от 21 февраля 1992 года N 2395-I "О недрах"); 9) распашка земель; 10) размещение отвалов размываемых грунтов; 11) выпас сельскохозяйственных животных и организация для них летних лагерей, ванн.; Реестровый номер границы: 78:07-6.348; Вид объекта реестра границ: Зона с особыми условиями использования территории; Вид зоны по документу: Прибрежная защитная полоса реки Средней Невки (ИД 1242); Тип зоны: Прибрежная защитная полоса
78:07:0003289:8/147	2903	вид ограничения (обременения): ограничения прав на земельный участок, предусмотренные статьей 56 Земельного кодекса Российской Федерации; Срок действия: не установлен; реквизиты документа-основания: приказ от 30.08.2022 № П/0138 выдан: Управление Федеральной службы государственной регистрации, кадастра и картографии по Санкт-Петербургу (Управление Росреестра по Санкт-Петербургу); Содержание ограничения (обременения): В пределах границ охранных зон пунктов запрещается использование земельных участков для осуществления видов деятельности, приводящих к повреждению или уничтожению наружных опознавательных знаков пунктов, нарушению неизменности местоположения их центров, уничтожению, перемещению, засыпке или повреждению составных частей пунктов. Также на земельных участках в границах охранных зон пунктов запрещается проведение работ, размещение объектов и предметов, которые могут препятствовать доступу к пунктам. В границах охранной зоны пунктов территории, в отношении которых устанавливаются различные ограничения использования земельных участков, не выделяются. Указанные в настоящем пункте ограничения использования земельных участков в охранных зонах пунктов устанавливаются для охранных зон всех пунктов и не зависят от характеристик пунктов и их территориального расположения. Отдельные ограничения использования земельных участков при установлении охранных зон пунктов в зависимости от характеристик пунктов или их территориального расположения не устанавливаются.; Реестровый номер границы: 78:07-6.418; Вид объекта реестра границ: Зона с особыми условиями использования территории; Вид зоны по документу: Охранная зона пункта государственной нивелирной сети "Рп 1144"; Тип зоны: Охранная зона геодезического пункта

Земельный участок
вид объекта недвижимости

Лист № 9 раздела 4.1	Всего листов раздела 4.1: 41	Всего разделов: 8	Всего листов отчёта: 971

09.09.2025г. № КУВИ-001/2025-171479376	
Кадастровый номер:	78:07:0003289:8

78:07:0003289:8/148	2903	вид ограничения (обременения): ограничения прав на земельный участок, предусмотренные статьей 56 Земельного кодекса Российской Федерации; Срок действия: не установлен; реквизиты документа-основания: приказ от 30.08.2022 № П/0138 выдан: Управление Федеральной службы государственной регистрации, кадастра и картографии по Санкт-Петербургу (Управление Росреестра по Санкт-Петербургу); Содержание ограничения (обременения): В пределах границ охранных зон пунктов запрещается использование земельных участков для осуществления видов деятельности, приводящих к повреждению или уничтожению наружных опознавательных знаков пунктов, нарушению неизменности местоположения их центров, уничтожению, перемещению, засыпке или повреждению составных частей пунктов. Также на земельных участках в границах охранных зон пунктов запрещается проведение работ, размещение объектов и предметов, которые могут препятствовать доступу к пунктам. В границах охранной зоны пунктов территории, в отношении которых устанавливаются различные ограничения использования земельных участков, не выделяются. Указанные в настоящем пункте ограничения использования земельных участков в охранных зонах пунктов устанавливаются для охранных зон всех пунктов и не зависят от характеристик пунктов и их территориального расположения. Отдельные ограничения использования земельных участков при установлении охранных зон пунктов в зависимости от характеристик пунктов или их территориального расположения не устанавливаются.; Реестровый номер границы: 78:07-6.420; Вид объекта реестра границ: Зона с особыми условиями использования территории; Вид зоны по документу: Охранная зона пункта государственной нивелирной сети "М 0418"; Тип зоны: Охранная зона геодезического пункта
78:07:0003289:8/151	346	вид ограничения (обременения): ограничения прав на земельный участок, предусмотренные статьей 56 Земельного кодекса Российской Федерации; Срок действия: не установлен; реквизиты документа-основания: закон Санкт-Петербурга «О границах объединенных зон охраны объектов культурного наследия, расположенных на территории Санкт-Петербурга, режимах использования земель и требованиях к градостроительным регламентам в границах указанным зон. от 19.01.2009 № 820-7 выдан: Комитет по государственному контролю, использованию и охране памятников истории и культуры Правительства Санкт-Петербурга; Содержание ограничения (обременения): РЕЖИМЫ ИСПОЛЬЗОВАНИЯ ЗЕМЕЛЬ И ТРЕБОВАНИЯ К ГРАДОСТРОИТЕЛЬНЫМ РЕГЛАМЕНТАМ ВГРАНИЦАХ ОБЪЕДИНЕННЫХ ЗОН ОХРАНЫ ОБЪЕКТОВ КУЛЬТУРНОГО НАСЛЕДИЯ, РАСПОЛОЖЕННЫХНА ТЕРРИТОРИИ САНКТ-ПЕТЕРБУРГА установлены Законом Санкт-Петербурга от 19 января 2009 г. № 820-7.; Реестровый номер границы: 78:00-6.1225; Вид объекта реестра границ: Зона с особыми условиями использования территории; Вид зоны по документу: Единая зона регулирования застройки и хозяйственной деятельности объектов культурного наследия исторически сложившихся центральных районов Санкт-Петербурга первой категории (ОЗРЗ-1); Тип зоны: Зона охраны объекта культурного наследия
78:07:0003289:8/152	4	вид ограничения (обременения): ограничения прав на земельный участок, предусмотренные статьей 56 Земельного кодекса Российской Федерации; Срок действия: не установлен; реквизиты документа-основания: постановление Правительства РФ «О

Земельный участок
вид объекта недвижимости

Лист № 10 раздела 4.1	Всего листов раздела 4.1: 41	Всего разделов: 8	Всего листов отчёта: 971

09.09.2025г. № КУВИ-001/2025-171479376	
Кадастровый номер:	78:07:0003289:8

		порядке установления охранных зон объектов электросетевого хозяйства и особых условий использования земельных участков, расположенных в границах таких зон» от 24.02.2009 № 160 выдан: Правительство Российской Федерации; Содержание ограничения (обременения): Ограничения предусмотрены п. 8-11, раздела III Правил установления охранных зон объектов электросетевого хозяйства и особых условий использования земельных участков, расположенных в границах таких зон, утв. Постановлением Правительства РФ от 24.02.2009 № 160 «О порядке установления охранных зон объектов электросетевого хозяйства и особых условий использования земельных участков, расположенных в границах таких зон» (ред. от 21.12.2018). 8. В охранных зонах запрещается осуществлять любые действия, которые могут нарушить безопасную работу объектов электросетевого хозяйства, в том числе привести к их повреждению или уничтожению, и (или) повлечь причинение вреда жизни, здоровью граждан и имуществу физических или юридических лиц, а также повлечь нанесение экологического ущерба и возникновение пожаров, в том числе: а) набрасывать на провода и опоры воздушных линий электропередачи посторонние предметы, а также подниматься на опоры воздушных линий электропередачи; б) проводить работы, угрожающие повреждению объектов электросетевого хозяйства, размещать объекты и предметы, которые могут препятствовать доступу обслуживающего персонала и техники к объектам электроэнергетики, без сохранения и (или) создания, в том числе в соответствии с требованиями нормативно-технических документов, необходимых для такого доступа проходов и подъездов в целях обеспечения эксплуатации оборудования, зданий и сооружений объектов электроэнергетики, проведения работ по ликвидации аварий и устранению их последствий на всем протяжении границы объекта электроэнергетики;в) находиться в пределах огороженной территории и помещениях распределительных устройств и подстанций, открывать двери и люки распределительных устройств и подстанций, производить переключения и подключения в электрических сетях (указанное требование не распространяется на работников, занятых выполнением разрешенных в установленном порядке работ), разводить огонь в пределах охранных зонах вводных и распределительных устройств и подстанций, воздушных линий электропередачи, а также в охранных зонах кабельных линий электропередачи; г) размещать свалки; д) производить работы ударными механизмами, сбрасывать тяжести массой свыше 5 тонн, производить сброс и слив едких и коррозионных веществ и горюче-смазочных материалов (в охранных зонах подземных кабельных линий электропередачи);е) убирать, уничтожать, перемещать, засыпать и повреждать предупреждающие и информационные знаки (либо предупреждающие и информационные надписи, нанесенные на объекты электроэнергетики);ж) производить переключения и подключения в электрических сетях (указанное требование не распространяется на работников, занятых выполнением разрешенных в установленном порядке работ);з) осуществлять использование земельных участков в качестве испытательных полигонов, мест уничтожения вооружения и захоронения отходов, возникающих в связи с использованием, производством, ремонтом или уничтожением вооружений или боеприпасов ". 9. В охранных зонах, установленных для объектов электросетевого хозяйства напряжением свыше 1000 вольт, помимо действий, предусмотренных пунктом 8 настоящих Правил, запрещается: а) складировать или

Земельный участок
вид объекта недвижимости

Лист № 11 раздела 4.1	Всего листов раздела 4.1: 41	Всего разделов: 8	Всего листов отчёта: 971

09.09.2025г. № КУВИ-001/2025-171479376	
Кадастровый номер:	78:07:0003289:8

		размещать хранилища любых, в том числе горюче-смазочных, материалов; б) размещать детские и спортивные площадки, стадионы, рынки, торговые точки, полевые станы, загоны для скота, гаражи и стоянки всех видов машин и механизмов, проводить любые мероприятия, связанные с большим скоплением людей, не занятых выполнением разрешенных в установленном порядке работ (в охранных зонах воздушных линий электропередачи); в) использовать (запускать) любые летательные аппараты, в том числе воздушных змеев, спортивные модели летательных аппаратов (в охранных зонах воздушных линий электропередачи); г) бросать якоря с судов и осуществлять их проход с отданными якорями, цепями, лотами, волокушами и тралами (в охранных зонах подводных кабельных линий электропередачи); д) осуществлять проход судов с поднятыми стрелами кранов и других механизмов (в охранных зонах воздушных линий электропередачи); е) осуществлять остановку транспортных средств на автомобильных дорогах в местах пересечения с воздушными линиями электропередачи с проектным номинальным классом напряжения 330 кВ и выше (исключительно в охранных зонах воздушных линий электропередачи); ж) устанавливать рекламные конструкции."; 10. В охранных зонах допускается размещение зданий и сооружений при соблюдении следующих параметров: а) размещаемое здание или сооружение не создает препятствий для доступа к объекту электросетевого хозяйства (создаются или сохраняются, в том числе в соответствии с требованиями нормативно-технических документов, проходы и подъезды, необходимые для доступа к объекту электроэнергетики обслуживающего персонала и техники в целях обеспечения оперативного, технического и ремонтного обслуживания оборудования, зданий и сооружений объектов электроэнергетики, проведения работ по ликвидации аварий и устранению их последствий на всем протяжении границы объекта электроэнергетики); б) расстояние по горизонтали от элементов зданий и сооружений до проводов воздушных линий электропередачи напряжением до 1 кВ с неизолированными проводами (при наибольшем их отклонении) должно быть не менее: 1,5 метра - от выступающих частей зданий, террас и окон; 1 метра - от глухих стен; в) расстояние по горизонтали от элементов зданий и сооружений до токопроводящих жил кабелей (предназначенных для эксплуатации в воздушной среде) напряжением свыше 1 кВ (при наибольшем их отклонении) должно быть не менее: 1 метра - от выступающих частей зданий, террас и окон; 0,2 метра - от глухих стен зданий, сооружений; г) допускается размещение зданий и сооружений под проводами воздушных линий электропередачи напряжением до 1 кВ с самонесущими изолированными проводами, при этом расстояние по вертикали от указанных зданий и сооружений при наибольшей стреле провеса должно быть не менее 2,5 метра; д) расстояние по горизонтали от элементов зданий и сооружений до проводов воздушных линий электропередачи напряжением свыше 1 кВ (при наибольшем их отклонении) должно быть не менее: 2 метров - при проектном номинальном классе напряжения до 20 кВ; 4 метров - при проектном номинальном классе напряжения 35 - 110 кВ; 5 метров - при проектном номинальном классе напряжения 150 кВ; 6 метров - при проектном номинальном классе напряжения 220 кВ; 20 метров (8 метров до ближайших частей непроизводственных и производственных зданий и сооружений электрических станций и подстанций) - при проектном номинальном классе напряжения 330 - 400 кВ; 30 метров (10 метров до ближайших частей непроизводственных и

Земельный участок
вид объекта недвижимости

Лист № 12 раздела 4.1	Всего листов раздела 4.1: 41	Всего разделов: 8	Всего листов отчёта: 971

09.09.2025г. № КУВИ-001/2025-171479376	
Кадастровый номер:	78:07:0003289:8

		производственных зданий и сооружений электрических станций и подстанций) - при проектном номинальном классе напряжения 500 кВ; 40 метров (10 метров до ближайших частей непроизводственных и производственных зданий и сооружений электрических станций и подстанций) - при проектном номинальном классе напряжения 750 кВ; е) под проводами воздушных линий электропередачи допускается размещение следующих видов зданий и (или) сооружений и (или) их пересечение с воздушными линиями электропередачи: производственные здания и (или) сооружения промышленных предприятий I и II степени огнестойкости в соответствии с техническим регламентом о требованиях пожарной безопасности, если проектный номинальный класс напряжения воздушных линий электропередачи не превышает 220 кВ, а также вне зависимости от проектного номинального класса напряжения воздушных линий электропередачи - здания и сооружения электрических станций и подстанций (включая вспомогательные и обслуживающие объекты), ограждения при условии, что расстояние от наивысшей точки указанных зданий и (или) сооружений, ограждений по вертикали до проводов воздушной линии электропередачи при наибольшей стреле провеса должно быть не менее: 3 метров - при проектном номинальном классе напряжения до 35 кВ; 4 метров - при проектном номинальном классе напряжения 110 кВ; 4 метров - при проектном номинальном классе напряжения 150 кВ; 5 метров - при проектном номинальном классе напряжения 220 кВ; 7,5 метра - при проектном номинальном классе напряжения 330 - 400 кВ; 8 метров - при проектном номинальном классе напряжения 500 кВ; 12 метров - при проектном номинальном классе напряжения 750 кВ; линии связи, линии проводного вещания, если проектный номинальный класс напряжения воздушных линий электропередачи не превышает 500 кВ при условии, что расстояние по вертикали до проводов воздушной линии электропередачи от указанных линий при наибольшей стреле провеса должно быть не менее:3 метров - при проектном номинальном классе напряжения до 35 кВ; 4 метров - при проектном номинальном классе напряжения 110 кВ; 4 метров – при проектном номинальном классе напряжения 150 кВ; 4 метров - при проектном номинальном классе напряжения 220 кВ; 5 метров - при проектном номинальном классе напряжения 330 - 400 кВ; 5 метров - при проектном номинальном классе напряжения 500 кВ; железные дороги при условии, что расстояние по вертикали от головки рельса до проводов воздушной линии электропередачи при наибольшей стреле провеса должно быть не менее:7,5 метра - при проектном номинальном классе напряжения до 35 кВ; 7,5 метра - при проектном номинальном классе напряжения 110 кВ; 8 метров - при проектном номинальном классе напряжения 150 кВ; 8,5 метра - при проектном номинальном классе напряжения 220 кВ; 9 метров - при проектном номинальном классе напряжения 330 - 400 кВ; 9,5 метра - при проектном номинальном классе напряжения 500 кВ; 12 метров - при проектном номинальном классе напряжения 750 кВ; автомобильные дороги при условии, что расстояние по вертикали от покрытия проезжей части дорог всех категорий до проводов воздушной линии электропередачи при наибольшей стреле провеса должно быть не менее: 7 метров - при проектном номинальном классе напряжения до 35 кВ; 7 метров - при проектном номинальном классе напряжения 110 кВ; 7,5 метра - при проектном номинальном классе напряжения 150 кВ; 8 метров - при проектном номинальном классе напряжения 220 кВ; 8,5 метра (11

Земельный участок
вид объекта недвижимости

Лист № 13 раздела 4.1	Всего листов раздела 4.1: 41	Всего разделов: 8	Всего листов отчёта: 971

09.09.2025г. № КУВИ-001/2025-171479376	
Кадастровый номер:	78:07:0003289:8

		метров - в границах населенных пунктов) - при проектном номинальном классе напряжения 330 - 400 кВ; 9,5 метра (15,5 метра - в границах населенных пунктов) - при проектном номинальном классе напряжения 500 кВ; 16 метров (23 метров - в границах населенных пунктов) - при проектном номинальном классе напряжения 750 кВ; провода контактной сети или несущего троса трамвайных и троллейбусных линий, если проектный номинальный класс напряжения воздушных линий электропередачи не превышает 500 кВ при условии, что расстояние по вертикали от указанных проводов или тросов до проводов воздушной линии электропередачи при наибольшей стреле провеса должно быть не менее: 3 метров - при проектном номинальном классе напряжения до 35 кВ; 3 метров - при проектном номинальном классе напряжения 110 кВ; 4 метров - при проектном номинальном классе напряжения 150 кВ; 4 метров - при проектном номинальном классе напряжения 220 кВ; 5 метров - при проектном номинальном классе напряжения 330 - 400 кВ; 5 метров - при проектном номинальном классе напряжения 500 кВ; трубопроводы при условии, что расстояние по вертикали от наивысшей точки любой части трубопровода до проводов воздушной линии электропередачи при наибольшей стреле провеса должно быть не менее: 4 метров - при проектном номинальном классе напряжения до 35 кВ; 4 метров - при проектном номинальном классе напряжения 110 кВ; 4,5 метра - при проектном номинальном классе напряжения 150 кВ; 5 метров - при проектном номинальном классе напряжения 220 кВ; 6 метров - при проектном номинальном классе напряжения 330 - 400 кВ; 8 метров - при проектном номинальном классе напряжения 500 кВ; 12 метров - при проектном номинальном классе напряжения 750 кВ; ж) в случае если в соответствии с техническим регламентом о требованиях пожарной безопасности должны соблюдаться противопожарные расстояния между такими зданиями, сооружениями и объектами электроэнергетики, возможность размещения зданий, сооружений в границах охранной зоны определяется исходя из противопожарных расстояний. 11. В пределах охранной зоны без соблюдения условий осуществления соответствующих видов деятельности, предусмотренных решением о согласовании такой охранной зоны, юридическим и физическим лицам запрещаются: а) горные, взрывные, мелиоративные работы, в том числе связанные с временным затоплением земель; б) дноуглубительные, землечерпальные и погрузочно-разгрузочные работы, добыча рыбы, других водных животных и растений придонными орудиями лова, устройство водопоев, колка и заготовка льда (в охранных зонах подводных кабельных линий электропередачи); в) проход судов, у которых расстояние по вертикали от верхнего крайнего габарита с грузом или без груза до нижней точки провеса проводов переходов воздушных линий электропередачи через водоемы менее минимально допустимого расстояния, в том числе с учетом максимального уровня подъема воды при паводке; г) проезд машин и механизмов, имеющих общую высоту с грузом или без груза от поверхности дороги более 4,5 метра (в охранных зонах воздушных линий электропередачи); д) земляные работы на глубине более 0,3 метра (на вспахиваемых землях на глубине более 0,45 метра), а также планировка грунта (в охранных зонах подземных кабельных линий электропередачи); е) полив сельскохозяйственных культур в случае, если высота струи воды может составить свыше 3 метров (в охранных зонах воздушных линий электропередачи); ж) полевые сельскохозяйственные работы с применением

Земельный участок
вид объекта недвижимости

Лист № 14 раздела 4.1	Всего листов раздела 4.1: 41	Всего разделов: 8	Всего листов отчёта: 971

09.09.2025г. № КУВИ-001/2025-171479376	
Кадастровый номер:	78:07:0003289:8

		сельскохозяйственных машин и оборудования высотой более 4 метров (в охранных зонах воздушных линий электропередачи) или полевые сельскохозяйственные работы, связанные с вспашкой земли (в охранных зонах кабельных линий электропередачи); з) посадка и вырубка деревьев и кустарников.; Реестровый номер границы: 78:07-6.754; Вид объекта реестра границ: Зона с особыми условиями использования территории; Вид зоны по документу: Охранная зона объекта электросетевого хозяйства - 1021-1032/был 1005-1032 и 1004-1032/р.31 от 07.04.77/; Тип зоны: Охранная зона объектов электроэнергетики (объектов электросетевого хозяйства и объектов по производству электрической энергии)
78:07:0003289:8/153	130	вид ограничения (обременения): ограничения прав на земельный участок, предусмотренные статьей 56 Земельного кодекса Российской Федерации; Срок действия: не установлен; реквизиты документа-основания: постановление Правительства РФ «О порядке установления охранных зон объектов электросетевого хозяйства и особых условий использования земельных участков, расположенных в границах таких зон» от 24.02.2009 № 160 выдан: Правительство Российской Федерации ; Содержание ограничения (обременения): Ограничения предусмотрены п. 8-11, раздела III Правил установления охранных зон объектов электросетевого хозяйства и особых условий использования земельных участков, расположенных в границах таких зон, утв. Постановлением Правительства РФ от 24.02.2009 № 160 «О порядке установления охранных зон объектов электросетевого хозяйства и особых условий использования земельных участков, расположенных в границах таких зон» (ред. от 21.12.2018). 8. В охранных зонах запрещается осуществлять любые действия, которые могут нарушить безопасную работу объектов электросетевого хозяйства, в том числе привести к их повреждению или уничтожению, и (или) повлечь причинение вреда жизни, здоровью граждан и имуществу физических или юридических лиц, а также повлечь нанесение экологического ущерба и возникновение пожаров, в том числе: а) набрасывать на провода и опоры воздушных линий электропередачи посторонние предметы, а также подниматься на опоры воздушных линий электропередачи; б) проводить работы, угрожающие повреждению объектов электросетевого хозяйства, размещать объекты и предметы, которые могут препятствовать доступу обслуживающего персонала и техники к объектам электроэнергетики, без сохранения и (или) создания, в том числе в соответствии с требованиями нормативно-технических документов, необходимых для такого доступа проходов и подъездов в целях обеспечения эксплуатации оборудования, зданий и сооружений объектов электроэнергетики, проведения работ по ликвидации аварий и устранению их последствий на всем протяжении границы объекта электроэнергетики;в) находиться в пределах огороженной территории и помещениях распределительных устройств и подстанций, открывать двери и люки распределительных устройств и подстанций, производить переключения и подключения в электрических сетях (указанное требование не распространяется на работников, занятых выполнением разрешенных в установленном порядке работ), разводить огонь в пределах охранных зонах вводных и распределительных устройств и подстанций, воздушных линий электропередачи, а также в охранных зонах кабельных линий электропередачи; г) размещать свалки; д) производить работы ударными механизмами, сбрасывать тяжести массой свыше 5 тонн, производить сброс и слив едких и коррозионных веществ и

Земельный участок
вид объекта недвижимости

Лист № 15 раздела 4.1	Всего листов раздела 4.1: 41	Всего разделов: 8	Всего листов отчёта: 971

09.09.2025г. № КУВИ-001/2025-171479376	
Кадастровый номер:	78:07:0003289:8

		горюче-смазочных материалов (в охранных зонах подземных кабельных линий электропередачи);е) убирать, уничтожать, перемещать, засыпать и повреждать предупреждающие и информационные знаки (либо предупреждающие и информационные надписи, нанесенные на объекты электроэнергетики);ж) производить переключения и подключения в электрических сетях (указанное требование не распространяется на работников, занятых выполнением разрешенных в установленном порядке работ);з) осуществлять использование земельных участков в качестве испытательных полигонов, мест уничтожения вооружения и захоронения отходов, возникающих в связи с использованием, производством, ремонтом или уничтожением вооружений или боеприпасов ". 9. В охранных зонах, установленных для объектов электросетевого хозяйства напряжением свыше 1000 вольт, помимо действий, предусмотренных пунктом 8 настоящих Правил, запрещается: а) складировать или размещать хранилища любых, в том числе горюче-смазочных, материалов; б) размещать детские и спортивные площадки, стадионы, рынки, торговые точки, полевые станы, загоны для скота, гаражи и стоянки всех видов машин и механизмов, проводить любые мероприятия, связанные с большим скоплением людей, не занятых выполнением разрешенных в установленном порядке работ (в охранных зонах воздушных линий электропередачи); в) использовать (запускать) любые летательные аппараты, в том числе воздушных змеев, спортивные модели летательных аппаратов (в охранных зонах воздушных линий электропередачи); г) бросать якоря с судов и осуществлять их проход с отданными якорями, цепями, лотами, волокушами и тралами (в охранных зонах подводных кабельных линий электропередачи); д) осуществлять проход судов с поднятыми стрелами кранов и других механизмов (в охранных зонах воздушных линий электропередачи); е) осуществлять остановку транспортных средств на автомобильных дорогах в местах пересечения с воздушными линиями электропередачи с проектным номинальным классом напряжения 330 кВ и выше (исключительно в охранных зонах воздушных линий электропередачи); ж) устанавливать рекламные конструкции."; 10. В охранных зонах допускается размещение зданий и сооружений при соблюдении следующих параметров: а) размещаемое здание или сооружение не создает препятствий для доступа к объекту электросетевого хозяйства (создаются или сохраняются, в том числе в соответствии с требованиями нормативно-технических документов, проходы и подъезды, необходимые для доступа к объекту электроэнергетики обслуживающего персонала и техники в целях обеспечения оперативного, технического и ремонтного обслуживания оборудования, зданий и сооружений объектов электроэнергетики, проведения работ по ликвидации аварий и устранению их последствий на всем протяжении границы объекта электроэнергетики); б) расстояние по горизонтали от элементов зданий и сооружений до проводов воздушных линий электропередачи напряжением до 1 кВ с неизолированными проводами (при наибольшем их отклонении) должно быть не менее: 1,5 метра - от выступающих частей зданий, террас и окон; 1 метра - от глухих стен; в) расстояние по горизонтали от элементов зданий и сооружений до токопроводящих жил кабелей (предназначенных для эксплуатации в воздушной среде) напряжением свыше 1 кВ (при наибольшем их отклонении) должно быть не менее: 1 метра - от выступающих частей зданий, террас и окон; 0,2 метра - от глухих стен зданий, сооружений; г) допускается размещение зданий и сооружений под

Земельный участок
вид объекта недвижимости

Лист № 16 раздела 4.1	Всего листов раздела 4.1: 41	Всего разделов: 8	Всего листов отчёта: 971

09.09.2025г. № КУВИ-001/2025-171479376	
Кадастровый номер:	78:07:0003289:8

		проводами воздушных линий электропередачи напряжением до 1 кВ с самонесущими изолированными проводами, при этом расстояние по вертикали от указанных зданий и сооружений при наибольшей стреле провеса должно быть не менее 2,5 метра; д) расстояние по горизонтали от элементов зданий и сооружений до проводов воздушных линий электропередачи напряжением свыше 1 кВ (при наибольшем их отклонении) должно быть не менее: 2 метров - при проектном номинальном классе напряжения до 20 кВ; 4 метров - при проектном номинальном классе напряжения 35 - 110 кВ; 5 метров - при проектном номинальном классе напряжения 150 кВ; 6 метров - при проектном номинальном классе напряжения 220 кВ; 20 метров (8 метров до ближайших частей непроизводственных и производственных зданий и сооружений электрических станций и подстанций) - при проектном номинальном классе напряжения 330 - 400 кВ; 30 метров (10 метров до ближайших частей непроизводственных и производственных зданий и сооружений электрических станций и подстанций) - при проектном номинальном классе напряжения 500 кВ; 40 метров (10 метров до ближайших частей непроизводственных и производственных зданий и сооружений электрических станций и подстанций) - при проектном номинальном классе напряжения 750 кВ; е) под проводами воздушных линий электропередачи допускается размещение следующих видов зданий и (или) сооружений и (или) их пересечение с воздушными линиями электропередачи: производственные здания и (или) сооружения промышленных предприятий I и II степени огнестойкости в соответствии с техническим регламентом о требованиях пожарной безопасности, если проектный номинальный класс напряжения воздушных линий электропередачи не превышает 220 кВ, а также вне зависимости от проектного номинального класса напряжения воздушных линий электропередачи - здания и сооружения электрических станций и подстанций (включая вспомогательные и обслуживающие объекты), ограждения при условии, что расстояние от наивысшей точки указанных зданий и (или) сооружений, ограждений по вертикали до проводов воздушной линии электропередачи при наибольшей стреле провеса должно быть не менее: 3 метров - при проектном номинальном классе напряжения до 35 кВ; 4 метров - при проектном номинальном классе напряжения 110 кВ; 4 метров - при проектном номинальном классе напряжения 150 кВ; 5 метров - при проектном номинальном классе напряжения 220 кВ; 7,5 метра - при проектном номинальном классе напряжения 330 - 400 кВ; 8 метров - при проектном номинальном классе напряжения 500 кВ; 12 метров - при проектном номинальном классе напряжения 750 кВ; линии связи, линии проводного вещания, если проектный номинальный класс напряжения воздушных линий электропередачи не превышает 500 кВ при условии, что расстояние по вертикали до проводов воздушной линии электропередачи от указанных линий при наибольшей стреле провеса должно быть не менее:3 метров - при проектном номинальном классе напряжения до 35 кВ; 4 метров - при проектном номинальном классе напряжения 110 кВ; 4 метров – при проектном номинальном классе напряжения 150 кВ; 4 метров - при проектном номинальном классе напряжения 220 кВ; 5 метров - при проектном номинальном классе напряжения 330 - 400 кВ; 5 метров - при проектном номинальном классе напряжения 500 кВ; железные дороги при условии, что расстояние по вертикали от головки рельса до проводов воздушной линии электропередачи при наибольшей стреле провеса должно быть не менее:7,5 метра - при проектном

Земельный участок
вид объекта недвижимости

Лист № 17 раздела 4.1	Всего листов раздела 4.1: 41	Всего разделов: 8	Всего листов отчёта: 971

09.09.2025г. № КУВИ-001/2025-171479376	
Кадастровый номер:	78:07:0003289:8

		номинальном классе напряжения до 35 кВ; 7,5 метра - при проектном номинальном классе напряжения 110 кВ; 8 метров - при проектном номинальном классе напряжения 150 кВ; 8,5 метра - при проектном номинальном классе напряжения 220 кВ; 9 метров - при проектном номинальном классе напряжения 330 - 400 кВ; 9,5 метра - при проектном номинальном классе напряжения 500 кВ; 12 метров - при проектном номинальном классе напряжения 750 кВ; автомобильные дороги при условии, что расстояние по вертикали от покрытия проезжей части дорог всех категорий до проводов воздушной линии электропередачи при наибольшей стреле провеса должно быть не менее: 7 метров - при проектном номинальном классе напряжения до 35 кВ; 7 метров - при проектном номинальном классе напряжения 110 кВ; 7,5 метра - при проектном номинальном классе напряжения 150 кВ; 8 метров - при проектном номинальном классе напряжения 220 кВ; 8,5 метра (11 метров - в границах населенных пунктов) - при проектном номинальном классе напряжения 330 - 400 кВ; 9,5 метра (15,5 метра - в границах населенных пунктов) - при проектном номинальном классе напряжения 500 кВ; 16 метров (23 метров - в границах населенных пунктов) - при проектном номинальном классе напряжения 750 кВ; провода контактной сети или несущего троса трамвайных и троллейбусных линий, если проектный номинальный класс напряжения воздушных линий электропередачи не превышает 500 кВ при условии, что расстояние по вертикали от указанных проводов или тросов до проводов воздушной линии электропередачи при наибольшей стреле провеса должно быть не менее: 3 метров - при проектном номинальном классе напряжения до 35 кВ; 3 метров - при проектном номинальном классе напряжения 110 кВ; 4 метров - при проектном номинальном классе напряжения 150 кВ; 4 метров - при проектном номинальном классе напряжения 220 кВ; 5 метров - при проектном номинальном классе напряжения 330 - 400 кВ; 5 метров - при проектном номинальном классе напряжения 500 кВ; трубопроводы при условии, что расстояние по вертикали от наивысшей точки любой части трубопровода до проводов воздушной линии электропередачи при наибольшей стреле провеса должно быть не менее: 4 метров - при проектном номинальном классе напряжения до 35 кВ; 4 метров - при проектном номинальном классе напряжения 110 кВ; 4,5 метра - при проектном номинальном классе напряжения 150 кВ; 5 метров - при проектном номинальном классе напряжения 220 кВ; 6 метров - при проектном номинальном классе напряжения 330 - 400 кВ; 8 метров - при проектном номинальном классе напряжения 500 кВ; 12 метров - при проектном номинальном классе напряжения 750 кВ; ж) в случае если в соответствии с техническим регламентом о требованиях пожарной безопасности должны соблюдаться противопожарные расстояния между такими зданиями, сооружениями и объектами электроэнергетики, возможность размещения зданий, сооружений в границах охранной зоны определяется исходя из противопожарных расстояний. 11. В пределах охранной зоны без соблюдения условий осуществления соответствующих видов деятельности, предусмотренных решением о согласовании такой охранной зоны, юридическим и физическим лицам запрещаются: а) горные, взрывные, мелиоративные работы, в том числе связанные с временным затоплением земель; б) дноуглубительные, землечерпальные и погрузочно-разгрузочные работы, добыча рыбы, других водных животных и растений придонными орудиями лова, устройство водопоев, колка и заготовка льда (в охранных

Земельный участок
вид объекта недвижимости

Лист № 18 раздела 4.1	Всего листов раздела 4.1: 41	Всего разделов: 8	Всего листов отчёта: 971

09.09.2025г. № КУВИ-001/2025-171479376	
Кадастровый номер:	78:07:0003289:8

		зонах подводных кабельных линий электропередачи); в) проход судов, у которых расстояние по вертикали от верхнего крайнего габарита с грузом или без груза до нижней точки провеса проводов переходов воздушных линий электропередачи через водоемы менее минимально допустимого расстояния, в том числе с учетом максимального уровня подъема воды при паводке; г) проезд машин и механизмов, имеющих общую высоту с грузом или без груза от поверхности дороги более 4,5 метра (в охранных зонах воздушных линий электропередачи); д) земляные работы на глубине более 0,3 метра (на вспахиваемых землях на глубине более 0,45 метра), а также планировка грунта (в охранных зонах подземных кабельных линий электропередачи); е) полив сельскохозяйственных культур в случае, если высота струи воды может составить свыше 3 метров (в охранных зонах воздушных линий электропередачи); ж) полевые сельскохозяйственные работы с применением сельскохозяйственных машин и оборудования высотой более 4 метров (в охранных зонах воздушных линий электропередачи) или полевые сельскохозяйственные работы, связанные с вспашкой земли (в охранных зонах кабельных линий электропередачи); з) посадка и вырубка деревьев и кустарников.; Реестровый номер границы: 78:00-6.1352; Вид объекта реестра границ: Зона с особыми условиями использования территории; Вид зоны по документу: Охранная зона объекта электросетевого хозяйства - 1016-2455/ *; Тип зоны: Охранная зона объектов электроэнергетики (объектов электросетевого хозяйства и объектов по производству электрической энергии)
78:07:0003289:8/154	1564	вид ограничения (обременения): ограничения прав на земельный участок, предусмотренные статьей 56 Земельного кодекса Российской Федерации; Срок действия: не установлен; реквизиты документа-основания: постановление Правительства РФ «О порядке установления охранных зон объектов электросетевого хозяйства и особых условий использования земельных участков, расположенных в границах таких зон» от 24.02.2009 № 160 выдан: Правительство Российской Федерации; Содержание ограничения (обременения): Ограничения предусмотрены п. 8-11, раздела III Правил установления охранных зон объектов электросетевого хозяйства и особых условий использования земельных участков, расположенных в границах таких зон, утв. Постановлением Правительства РФ от 24.02.2009 № 160 «О порядке установления охранных зон объектов электросетевого хозяйства и особых условий использования земельных участков, расположенных в границах таких зон» (ред. от 21.12.2018). 8. В охранных зонах запрещается осуществлять любые действия, которые могут нарушить безопасную работу объектов электросетевого хозяйства, в том числе привести к их повреждению или уничтожению, и (или) повлечь причинение вреда жизни, здоровью граждан и имуществу физических или юридических лиц, а также повлечь нанесение экологического ущерба и возникновение пожаров, в том числе: а) набрасывать на провода и опоры воздушных линий электропередачи посторонние предметы, а также подниматься на опоры воздушных линий электропередачи; б) проводить работы, угрожающие повреждению объектов электросетевого хозяйства, размещать объекты и предметы, которые могут препятствовать доступу обслуживающего персонала и техники к объектам электроэнергетики, без сохранения и (или) создания, в том числе в соответствии с требованиями нормативно-технических документов, необходимых для такого доступа проходов и подъездов в

Земельный участок
вид объекта недвижимости

Лист № 19 раздела 4.1	Всего листов раздела 4.1: 41	Всего разделов: 8	Всего листов отчёта: 971

09.09.2025г. № КУВИ-001/2025-171479376	
Кадастровый номер:	78:07:0003289:8

		целях обеспечения эксплуатации оборудования, зданий и сооружений объектов электроэнергетики, проведения работ по ликвидации аварий и устранению их последствий на всем протяжении границы объекта электроэнергетики;в) находиться в пределах огороженной территории и помещениях распределительных устройств и подстанций, открывать двери и люки распределительных устройств и подстанций, производить переключения и подключения в электрических сетях (указанное требование не распространяется на работников, занятых выполнением разрешенных в установленном порядке работ), разводить огонь в пределах охранных зонах вводных и распределительных устройств и подстанций, воздушных линий электропередачи, а также в охранных зонах кабельных линий электропередачи; г) размещать свалки; д) производить работы ударными механизмами, сбрасывать тяжести массой свыше 5 тонн, производить сброс и слив едких и коррозионных веществ и горюче-смазочных материалов (в охранных зонах подземных кабельных линий электропередачи);е) убирать, уничтожать, перемещать, засыпать и повреждать предупреждающие и информационные знаки (либо предупреждающие и информационные надписи, нанесенные на объекты электроэнергетики);ж) производить переключения и подключения в электрических сетях (указанное требование не распространяется на работников, занятых выполнением разрешенных в установленном порядке работ);з) осуществлять использование земельных участков в качестве испытательных полигонов, мест уничтожения вооружения и захоронения отходов, возникающих в связи с использованием, производством, ремонтом или уничтожением вооружений или боеприпасов ". 9. В охранных зонах, установленных для объектов электросетевого хозяйства напряжением свыше 1000 вольт, помимо действий, предусмотренных пунктом 8 настоящих Правил, запрещается: а) складировать или размещать хранилища любых, в том числе горюче-смазочных, материалов; б) размещать детские и спортивные площадки, стадионы, рынки, торговые точки, полевые станы, загоны для скота, гаражи и стоянки всех видов машин и механизмов, проводить любые мероприятия, связанные с большим скоплением людей, не занятых выполнением разрешенных в установленном порядке работ (в охранных зонах воздушных линий электропередачи); в) использовать (запускать) любые летательные аппараты, в том числе воздушных змеев, спортивные модели летательных аппаратов (в охранных зонах воздушных линий электропередачи); г) бросать якоря с судов и осуществлять их проход с отданными якорями, цепями, лотами, волокушами и тралами (в охранных зонах подводных кабельных линий электропередачи); д) осуществлять проход судов с поднятыми стрелами кранов и других механизмов (в охранных зонах воздушных линий электропередачи); е) осуществлять остановку транспортных средств на автомобильных дорогах в местах пересечения с воздушными линиями электропередачи с проектным номинальным классом напряжения 330 кВ и выше (исключительно в охранных зонах воздушных линий электропередачи); ж) устанавливать рекламные конструкции."; 10. В охранных зонах допускается размещение зданий и сооружений при соблюдении следующих параметров: а) размещаемое здание или сооружение не создает препятствий для доступа к объекту электросетевого хозяйства (создаются или сохраняются, в том числе в соответствии с требованиями нормативно-технических документов, проходы и подъезды, необходимые для доступа к объекту электроэнергетики обслуживающего персонала и техники

Земельный участок
вид объекта недвижимости

Лист № 20 раздела 4.1	Всего листов раздела 4.1: 41	Всего разделов: 8	Всего листов отчёта: 971

09.09.2025г. № КУВИ-001/2025-171479376	
Кадастровый номер:	78:07:0003289:8

		в целях обеспечения оперативного, технического и ремонтного обслуживания оборудования, зданий и сооружений объектов электроэнергетики, проведения работ по ликвидации аварий и устранению их последствий на всем протяжении границы объекта электроэнергетики); б) расстояние по горизонтали от элементов зданий и сооружений до проводов воздушных линий электропередачи напряжением до 1 кВ с неизолированными проводами (при наибольшем их отклонении) должно быть не менее: 1,5 метра - от выступающих частей зданий, террас и окон; 1 метра - от глухих стен; в) расстояние по горизонтали от элементов зданий и сооружений до токопроводящих жил кабелей (предназначенных для эксплуатации в воздушной среде) напряжением свыше 1 кВ (при наибольшем их отклонении) должно быть не менее: 1 метра - от выступающих частей зданий, террас и окон; 0,2 метра - от глухих стен зданий, сооружений; г) допускается размещение зданий и сооружений под проводами воздушных линий электропередачи напряжением до 1 кВ с самонесущими изолированными проводами, при этом расстояние по вертикали от указанных зданий и сооружений при наибольшей стреле провеса должно быть не менее 2,5 метра; д) расстояние по горизонтали от элементов зданий и сооружений до проводов воздушных линий электропередачи напряжением свыше 1 кВ (при наибольшем их отклонении) должно быть не менее: 2 метров - при проектном номинальном классе напряжения до 20 кВ; 4 метров - при проектном номинальном классе напряжения 35 - 110 кВ; 5 метров - при проектном номинальном классе напряжения 150 кВ; 6 метров - при проектном номинальном классе напряжения 220 кВ; 20 метров (8 метров до ближайших частей непроизводственных и производственных зданий и сооружений электрических станций и подстанций) - при проектном номинальном классе напряжения 330 - 400 кВ; 30 метров (10 метров до ближайших частей непроизводственных и производственных зданий и сооружений электрических станций и подстанций) - при проектном номинальном классе напряжения 500 кВ; 40 метров (10 метров до ближайших частей непроизводственных и производственных зданий и сооружений электрических станций и подстанций) - при проектном номинальном классе напряжения 750 кВ; е) под проводами воздушных линий электропередачи допускается размещение следующих видов зданий и (или) сооружений и (или) их пересечение с воздушными линиями электропередачи: производственные здания и (или) сооружения промышленных предприятий I и II степени огнестойкости в соответствии с техническим регламентом о требованиях пожарной безопасности, если проектный номинальный класс напряжения воздушных линий электропередачи не превышает 220 кВ, а также вне зависимости от проектного номинального класса напряжения воздушных линий электропередачи - здания и сооружения электрических станций и подстанций (включая вспомогательные и обслуживающие объекты), ограждения при условии, что расстояние от наивысшей точки указанных зданий и (или) сооружений, ограждений по вертикали до проводов воздушной линии электропередачи при наибольшей стреле провеса должно быть не менее: 3 метров - при проектном номинальном классе напряжения до 35 кВ; 4 метров - при проектном номинальном классе напряжения 110 кВ; 4 метров - при проектном номинальном классе напряжения 150 кВ; 5 метров - при проектном номинальном классе напряжения 220 кВ; 7,5 метра - при проектном номинальном классе напряжения 330 - 400 кВ; 8 метров - при проектном номинальном классе напряжения 500 кВ; 12 метров - при проектном

Земельный участок
вид объекта недвижимости

Лист № 21 раздела 4.1	Всего листов раздела 4.1: 41	Всего разделов: 8	Всего листов отчёта: 971

09.09.2025г. № КУВИ-001/2025-171479376	
Кадастровый номер:	78:07:0003289:8

		номинальном классе напряжения 750 кВ; линии связи, линии проводного вещания, если проектный номинальный класс напряжения воздушных линий электропередачи не превышает 500 кВ при условии, что расстояние по вертикали до проводов воздушной линии электропередачи от указанных линий при наибольшей стреле провеса должно быть не менее:3 метров - при проектном номинальном классе напряжения до 35 кВ; 4 метров - при проектном номинальном классе напряжения 110 кВ; 4 метров – при проектном номинальном классе напряжения 150 кВ; 4 метров - при проектном номинальном классе напряжения 220 кВ; 5 метров - при проектном номинальном классе напряжения 330 - 400 кВ; 5 метров - при проектном номинальном классе напряжения 500 кВ; железные дороги при условии, что расстояние по вертикали от головки рельса до проводов воздушной линии электропередачи при наибольшей стреле провеса должно быть не менее:7,5 метра - при проектном номинальном классе напряжения до 35 кВ; 7,5 метра - при проектном номинальном классе напряжения 110 кВ; 8 метров - при проектном номинальном классе напряжения 150 кВ; 8,5 метра - при проектном номинальном классе напряжения 220 кВ; 9 метров - при проектном номинальном классе напряжения 330 - 400 кВ; 9,5 метра - при проектном номинальном классе напряжения 500 кВ; 12 метров - при проектном номинальном классе напряжения 750 кВ; автомобильные дороги при условии, что расстояние по вертикали от покрытия проезжей части дорог всех категорий до проводов воздушной линии электропередачи при наибольшей стреле провеса должно быть не менее: 7 метров - при проектном номинальном классе напряжения до 35 кВ; 7 метров - при проектном номинальном классе напряжения 110 кВ; 7,5 метра - при проектном номинальном классе напряжения 150 кВ; 8 метров - при проектном номинальном классе напряжения 220 кВ; 8,5 метра (11 метров - в границах населенных пунктов) - при проектном номинальном классе напряжения 330 - 400 кВ; 9,5 метра (15,5 метра - в границах населенных пунктов) - при проектном номинальном классе напряжения 500 кВ; 16 метров (23 метров - в границах населенных пунктов) - при проектном номинальном классе напряжения 750 кВ; провода контактной сети или несущего троса трамвайных и троллейбусных линий, если проектный номинальный класс напряжения воздушных линий электропередачи не превышает 500 кВ при условии, что расстояние по вертикали от указанных проводов или тросов до проводов воздушной линии электропередачи при наибольшей стреле провеса должно быть не менее: 3 метров - при проектном номинальном классе напряжения до 35 кВ; 3 метров - при проектном номинальном классе напряжения 110 кВ; 4 метров - при проектном номинальном классе напряжения 150 кВ; 4 метров - при проектном номинальном классе напряжения 220 кВ; 5 метров - при проектном номинальном классе напряжения 330 - 400 кВ; 5 метров - при проектном номинальном классе напряжения 500 кВ; трубопроводы при условии, что расстояние по вертикали от наивысшей точки любой части трубопровода до проводов воздушной линии электропередачи при наибольшей стреле провеса должно быть не менее: 4 метров - при проектном номинальном классе напряжения до 35 кВ; 4 метров - при проектном номинальном классе напряжения 110 кВ; 4,5 метра - при проектном номинальном классе напряжения 150 кВ; 5 метров - при проектном номинальном классе напряжения 220 кВ; 6 метров - при проектном номинальном классе напряжения 330 - 400 кВ; 8 метров - при проектном номинальном классе

Земельный участок
вид объекта недвижимости

Лист № 22 раздела 4.1	Всего листов раздела 4.1: 41	Всего разделов: 8	Всего листов отчёта: 971

09.09.2025г. № КУВИ-001/2025-171479376	
Кадастровый номер:	78:07:0003289:8

		напряжения 500 кВ; 12 метров - при проектном номинальном классе напряжения 750 кВ; ж) в случае если в соответствии с техническим регламентом о требованиях пожарной безопасности должны соблюдаться противопожарные расстояния между такими зданиями, сооружениями и объектами электроэнергетики, возможность размещения зданий, сооружений в границах охранной зоны определяется исходя из противопожарных расстояний. 11. В пределах охранной зоны без соблюдения условий осуществления соответствующих видов деятельности, предусмотренных решением о согласовании такой охранной зоны, юридическим и физическим лицам запрещаются: а) горные, взрывные, мелиоративные работы, в том числе связанные с временным затоплением земель; б) дноуглубительные, землечерпальные и погрузочно-разгрузочные работы, добыча рыбы, других водных животных и растений придонными орудиями лова, устройство водопоев, колка и заготовка льда (в охранных зонах подводных кабельных линий электропередачи); в) проход судов, у которых расстояние по вертикали от верхнего крайнего габарита с грузом или без груза до нижней точки провеса проводов переходов воздушных линий электропередачи через водоемы менее минимально допустимого расстояния, в том числе с учетом максимального уровня подъема воды при паводке; г) проезд машин и механизмов, имеющих общую высоту с грузом или без груза от поверхности дороги более 4,5 метра (в охранных зонах воздушных линий электропередачи); д) земляные работы на глубине более 0,3 метра (на вспахиваемых землях на глубине более 0,45 метра), а также планировка грунта (в охранных зонах подземных кабельных линий электропередачи); е) полив сельскохозяйственных культур в случае, если высота струи воды может составить свыше 3 метров (в охранных зонах воздушных линий электропередачи); ж) полевые сельскохозяйственные работы с применением сельскохозяйственных машин и оборудования высотой более 4 метров (в охранных зонах воздушных линий электропередачи) или полевые сельскохозяйственные работы, связанные с вспашкой земли (в охранных зонах кабельных линий электропередачи); з) посадка и вырубка деревьев и кустарников.; Реестровый номер границы: 78:07-6.818; Вид объекта реестра границ: Зона с особыми условиями использования территории; Вид зоны по документу: Охранная зона объекта электросетевого хозяйства - 1016-1027/; Тип зоны: Охранная зона объектов электроэнергетики (объектов электросетевого хозяйства и объектов по производству электрической энергии)
78:07:0003289:8/155	890	вид ограничения (обременения): ограничения прав на земельный участок, предусмотренные статьей 56 Земельного кодекса Российской Федерации; Срок действия: не установлен; реквизиты документа-основания: постановление Правительства РФ «О порядке установления охранных зон объектов электросетевого хозяйства и особых условий использования земельных участков, расположенных в границах таких зон» от 24.02.2009 № 160 выдан: Правительство Российской Федерации; Содержание ограничения (обременения): Ограничения предусмотрены п. 8-11, раздела III Правил установления охранных зон объектов электросетевого хозяйства и особых условий использования земельных участков, расположенных в границах таких зон, утв. Постановлением Правительства РФ от 24.02.2009 № 160 «О порядке установления охранных зон объектов электросетевого хозяйства и особых условий использования земельных участков, расположенных в границах таких зон» (ред.

Земельный участок
вид объекта недвижимости

Лист № 23 раздела 4.1	Всего листов раздела 4.1: 41	Всего разделов: 8	Всего листов отчёта: 971

09.09.2025г. № КУВИ-001/2025-171479376	
Кадастровый номер:	78:07:0003289:8

		от 21.12.2018). 8. В охранных зонах запрещается осуществлять любые действия, которые могут нарушить безопасную работу объектов электросетевого хозяйства, в том числе привести к их повреждению или уничтожению, и (или) повлечь причинение вреда жизни, здоровью граждан и имуществу физических или юридических лиц, а также повлечь нанесение экологического ущерба и возникновение пожаров, в том числе: а) набрасывать на провода и опоры воздушных линий электропередачи посторонние предметы, а также подниматься на опоры воздушных линий электропередачи; б) проводить работы, угрожающие повреждению объектов электросетевого хозяйства, размещать объекты и предметы, которые могут препятствовать доступу обслуживающего персонала и техники к объектам электроэнергетики, без сохранения и (или) создания, в том числе в соответствии с требованиями нормативно-технических документов, необходимых для такого доступа проходов и подъездов в целях обеспечения эксплуатации оборудования, зданий и сооружений объектов электроэнергетики, проведения работ по ликвидации аварий и устранению их последствий на всем протяжении границы объекта электроэнергетики;в) находиться в пределах огороженной территории и помещениях распределительных устройств и подстанций, открывать двери и люки распределительных устройств и подстанций, производить переключения и подключения в электрических сетях (указанное требование не распространяется на работников, занятых выполнением разрешенных в установленном порядке работ), разводить огонь в пределах охранных зонах вводных и распределительных устройств и подстанций, воздушных линий электропередачи, а также в охранных зонах кабельных линий электропередачи; г) размещать свалки; д) производить работы ударными механизмами, сбрасывать тяжести массой свыше 5 тонн, производить сброс и слив едких и коррозионных веществ и горюче-смазочных материалов (в охранных зонах подземных кабельных линий электропередачи);е) убирать, уничтожать, перемещать, засыпать и повреждать предупреждающие и информационные знаки (либо предупреждающие и информационные надписи, нанесенные на объекты электроэнергетики);ж) производить переключения и подключения в электрических сетях (указанное требование не распространяется на работников, занятых выполнением разрешенных в установленном порядке работ);з) осуществлять использование земельных участков в качестве испытательных полигонов, мест уничтожения вооружения и захоронения отходов, возникающих в связи с использованием, производством, ремонтом или уничтожением вооружений или боеприпасов ". 9. В охранных зонах, установленных для объектов электросетевого хозяйства напряжением свыше 1000 вольт, помимо действий, предусмотренных пунктом 8 настоящих Правил, запрещается: а) складировать или размещать хранилища любых, в том числе горюче-смазочных, материалов; б) размещать детские и спортивные площадки, стадионы, рынки, торговые точки, полевые станы, загоны для скота, гаражи и стоянки всех видов машин и механизмов, проводить любые мероприятия, связанные с большим скоплением людей, не занятых выполнением разрешенных в установленном порядке работ (в охранных зонах воздушных линий электропередачи); в) использовать (запускать) любые летательные аппараты, в том числе воздушных змеев, спортивные модели летательных аппаратов (в охранных зонах воздушных линий электропередачи); г) бросать якоря с судов и осуществлять их проход с отданными якорями, цепями, лотами, волокушами и

Земельный участок			
вид объекта недвижимости			
Лист № 24 раздела 4.1	Всего листов раздела 4.1: 41	Всего разделов: 8	Всего листов отчёта: 971
09.09.2025г. № КУВИ-001/2025-171479376			
Кадастровый номер:	78:07:0003289:8		

		тралами (в охранных зонах подводных кабельных линий электропередачи); д) осуществлять проход судов с поднятыми стрелами кранов и других механизмов (в охранных зонах воздушных линий электропередачи); е) осуществлять остановку транспортных средств на автомобильных дорогах в местах пересечения с воздушными линиями электропередачи с проектным номинальным классом напряжения 330 кВ и выше (исключительно в охранных зонах воздушных линий электропередачи); ж) устанавливать рекламные конструкции."; 10. В охранных зонах допускается размещение зданий и сооружений при соблюдении следующих параметров: а) размещаемое здание или сооружение не создает препятствий для доступа к объекту электросетевого хозяйства (создаются или сохраняются, в том числе в соответствии с требованиями нормативно-технических документов, проходы и подъезды, необходимые для доступа к объекту электроэнергетики обслуживающего персонала и техники в целях обеспечения оперативного, технического и ремонтного обслуживания оборудования, зданий и сооружений объектов электроэнергетики, проведения работ по ликвидации аварий и устранению их последствий на всем протяжении границы объекта электроэнергетики); б) расстояние по горизонтали от элементов зданий и сооружений до проводов воздушных линий электропередачи напряжением до 1 кВ с неизолированными проводами (при наибольшем их отклонении) должно быть не менее: 1,5 метра - от выступающих частей зданий, террас и окон; 1 метра - от глухих стен; в) расстояние по горизонтали от элементов зданий и сооружений до токопроводящих жил кабелей (предназначенных для эксплуатации в воздушной среде) напряжением свыше 1 кВ (при наибольшем их отклонении) должно быть не менее: 1 метра - от выступающих частей зданий, террас и окон; 0,2 метра - от глухих стен зданий, сооружений; г) допускается размещение зданий и сооружений под проводами воздушных линий электропередачи напряжением до 1 кВ с самонесущими изолированными проводами, при этом расстояние по вертикали от указанных зданий и сооружений при наибольшей стреле провеса должно быть не менее 2,5 метра; д) расстояние по горизонтали от элементов зданий и сооружений до проводов воздушных линий электропередачи напряжением свыше 1 кВ (при наибольшем их отклонении) должно быть не менее: 2 метров - при проектном номинальном классе напряжения до 20 кВ; 4 метров - при проектном номинальном классе напряжения 35 - 110 кВ; 5 метров - при проектном номинальном классе напряжения 150 кВ; 6 метров - при проектном номинальном классе напряжения 220 кВ; 20 метров (8 метров до ближайших частей непроизводственных и производственных зданий и сооружений электрических станций и подстанций) - при проектном номинальном классе напряжения 330 - 400 кВ; 30 метров (10 метров до ближайших частей непроизводственных и производственных зданий и сооружений электрических станций и подстанций) - при проектном номинальном классе напряжения 500 кВ; 40 метров (10 метров до ближайших частей непроизводственных и производственных зданий и сооружений электрических станций и подстанций) - при проектном номинальном классе напряжения 750 кВ; е) под проводами воздушных линий электропередачи допускается размещение следующих видов зданий и (или) сооружений и (или) их пересечение с воздушными линиями электропередачи: производственные здания и (или) сооружения промышленных предприятий I и II степени огнестойкости в соответствии с техническим регламентом о требованиях пожарной безопасности, если проектный номинальный

Земельный участок
вид объекта недвижимости

Лист № 25 раздела 4.1	Всего листов раздела 4.1: 41	Всего разделов: 8	Всего листов отчёта: 971

09.09.2025г. № КУВИ-001/2025-171479376	
Кадастровый номер:	78:07:0003289:8

		класс напряжения воздушных линий электропередачи не превышает 220 кВ, а также вне зависимости от проектного номинального класса напряжения воздушных линий электропередачи - здания и сооружения электрических станций и подстанций (включая вспомогательные и обслуживающие объекты), ограждения при условии, что расстояние от наивысшей точки указанных зданий и (или) сооружений, ограждений по вертикали до проводов воздушной линии электропередачи при наибольшей стреле провеса должно быть не менее: 3 метров - при проектном номинальном классе напряжения до 35 кВ; 4 метров - при проектном номинальном классе напряжения 110 кВ; 4 метров - при проектном номинальном классе напряжения 150 кВ; 5 метров - при проектном номинальном классе напряжения 220 кВ; 7,5 метра - при проектном номинальном классе напряжения 330 - 400 кВ; 8 метров - при проектном номинальном классе напряжения 500 кВ; 12 метров - при проектном номинальном классе напряжения 750 кВ; линии связи, линии проводного вещания, если проектный номинальный класс напряжения воздушных линий электропередачи не превышает 500 кВ при условии, что расстояние по вертикали до проводов воздушной линии электропередачи от указанных линий при наибольшей стреле провеса должно быть не менее:3 метров - при проектном номинальном классе напряжения до 35 кВ; 4 метров - при проектном номинальном классе напряжения 110 кВ; 4 метров – при проектном номинальном классе напряжения 150 кВ; 4 метров - при проектном номинальном классе напряжения 220 кВ; 5 метров - при проектном номинальном классе напряжения 330 - 400 кВ; 5 метров - при проектном номинальном классе напряжения 500 кВ; железные дороги при условии, что расстояние по вертикали от головки рельса до проводов воздушной линии электропередачи при наибольшей стреле провеса должно быть не менее:7,5 метра - при проектном номинальном классе напряжения до 35 кВ; 7,5 метра - при проектном номинальном классе напряжения 110 кВ; 8 метров - при проектном номинальном классе напряжения 150 кВ; 8,5 метра - при проектном номинальном классе напряжения 220 кВ; 9 метров - при проектном номинальном классе напряжения 330 - 400 кВ; 9,5 метра - при проектном номинальном классе напряжения 500 кВ; 12 метров - при проектном номинальном классе напряжения 750 кВ; автомобильные дороги при условии, что расстояние по вертикали от покрытия проезжей части дорог всех категорий до проводов воздушной линии электропередачи при наибольшей стреле провеса должно быть не менее: 7 метров - при проектном номинальном классе напряжения до 35 кВ; 7 метров - при проектном номинальном классе напряжения 110 кВ; 7,5 метра - при проектном номинальном классе напряжения 150 кВ; 8 метров - при проектном номинальном классе напряжения 220 кВ; 8,5 метра (11 метров - в границах населенных пунктов) - при проектном номинальном классе напряжения 330 - 400 кВ; 9,5 метра (15,5 метра - в границах населенных пунктов) - при проектном номинальном классе напряжения 500 кВ; 16 метров (23 метров - в границах населенных пунктов) - при проектном номинальном классе напряжения 750 кВ; провода контактной сети или несущего троса трамвайных и троллейбусных линий, если проектный номинальный класс напряжения воздушных линий электропередачи не превышает 500 кВ при условии, что расстояние по вертикали от указанных проводов или тросов до проводов воздушной линии электропередачи при наибольшей стреле провеса должно быть не менее: 3 метров - при проектном

Земельный участок
вид объекта недвижимости

Лист № 26 раздела 4.1	Всего листов раздела 4.1: 41	Всего разделов: 8	Всего листов отчёта: 971

09.09.2025г. № КУВИ-001/2025-171479376	
Кадастровый номер:	78:07:0003289:8

		номинальном классе напряжения до 35 кВ; 3 метров - при проектном номинальном классе напряжения 110 кВ; 4 метров - при проектном номинальном классе напряжения 150 кВ; 4 метров - при проектном номинальном классе напряжения 220 кВ; 5 метров - при проектном номинальном классе напряжения 330 - 400 кВ; 5 метров - при проектном номинальном классе напряжения 500 кВ; трубопроводы при условии, что расстояние по вертикали от наивысшей точки любой части трубопровода до проводов воздушной линии электропередачи при наибольшей стреле провеса должно быть не менее: 4 метров - при проектном номинальном классе напряжения до 35 кВ; 4 метров - при проектном номинальном классе напряжения 110 кВ; 4,5 метра - при проектном номинальном классе напряжения 150 кВ; 5 метров - при проектном номинальном классе напряжения 220 кВ; 6 метров - при проектном номинальном классе напряжения 330 - 400 кВ; 8 метров - при проектном номинальном классе напряжения 500 кВ; 12 метров - при проектном номинальном классе напряжения 750 кВ; ж) в случае если в соответствии с техническим регламентом о требованиях пожарной безопасности должны соблюдаться противопожарные расстояния между такими зданиями, сооружениями и объектами электроэнергетики, возможность размещения зданий, сооружений в границах охранной зоны определяется исходя из противопожарных расстояний. 11. В пределах охранной зоны без соблюдения условий осуществления соответствующих видов деятельности, предусмотренных решением о согласовании такой охранной зоны, юридическим и физическим лицам запрещаются: а) горные, взрывные, мелиоративные работы, в том числе связанные с временным затоплением земель; б) дноуглубительные, землечерпальные и погрузочно-разгрузочные работы, добыча рыбы, других водных животных и растений придонными орудиями лова, устройство водопоев, колка и заготовка льда (в охранных зонах подводных кабельных линий электропередачи); в) проход судов, у которых расстояние по вертикали от верхнего крайнего габарита с грузом или без груза до нижней точки провеса проводов переходов воздушных линий электропередачи через водоемы менее минимально допустимого расстояния, в том числе с учетом максимального уровня подъема воды при паводке; г) проезд машин и механизмов, имеющих общую высоту с грузом или без груза от поверхности дороги более 4,5 метра (в охранных зонах воздушных линий электропередачи); д) земляные работы на глубине более 0,3 метра (на вспахиваемых землях на глубине более 0,45 метра), а также планировка грунта (в охранных зонах подземных кабельных линий электропередачи); е) полив сельскохозяйственных культур в случае, если высота струи воды может составить свыше 3 метров (в охранных зонах воздушных линий электропередачи); ж) полевые сельскохозяйственные работы с применением сельскохозяйственных машин и оборудования высотой более 4 метров (в охранных зонах воздушных линий электропередачи) или полевые сельскохозяйственные работы, связанные с вспашкой земли (в охранных зонах кабельных линий электропередачи); з) посадка и вырубка деревьев и кустарников.; Реестровый номер границы: 78:07-6.891; Вид объекта реестра границ: Зона с особыми условиями использования территории; Вид зоны по документу: Охранная зона объекта электросетевого хозяйства - 1027-1032/; Тип зоны: Охранная зона объектов электроэнергетики (объектов электросетевого хозяйства и объектов по производству электрической энергии)

Земельный участок
вид объекта недвижимости

Лист № 27 раздела 4.1	Всего листов раздела 4.1: 41	Всего разделов: 8	Всего листов отчёта: 971

09.09.2025г. № КУВИ-001/2025-171479376	
Кадастровый номер:	78:07:0003289:8

78:07:0003289:8/156	967	вид ограничения (обременения): ограничения прав на земельный участок, предусмотренные статьей 56 Земельного кодекса Российской Федерации; Срок действия: не установлен; реквизиты документа-основания: постановление Правительства РФ «О порядке установления охранных зон объектов электросетевого хозяйства и особых условий использования земельных участков, расположенных в границах таких зон» от 24.02.2009 № 160 выдан: Правительство Российской Федерации; Содержание ограничения (обременения): Ограничения предусмотрены п. 8-11, раздела III Правил установления охранных зон объектов электросетевого хозяйства и особых условий использования земельных участков, расположенных в границах таких зон, утв. Постановлением Правительства РФ от 24.02.2009 № 160 «О порядке установления охранных зон объектов электросетевого хозяйства и особых условий использования земельных участков, расположенных в границах таких зон» (ред. от 21.12.2018). 8. В охранных зонах запрещается осуществлять любые действия, которые могут нарушить безопасную работу объектов электросетевого хозяйства, в том числе привести к их повреждению или уничтожению, и (или) повлечь причинение вреда жизни, здоровью граждан и имуществу физических или юридических лиц, а также повлечь нанесение экологического ущерба и возникновение пожаров, в том числе: а) набрасывать на провода и опоры воздушных линий электропередачи посторонние предметы, а также подниматься на опоры воздушных линий электропередачи; б) проводить работы, угрожающие повреждению объектов электросетевого хозяйства, размещать объекты и предметы, которые могут препятствовать доступу обслуживающего персонала и техники к объектам электроэнергетики, без сохранения и (или) создания, в том числе в соответствии с требованиями нормативно-технических документов, необходимых для такого доступа проходов и подъездов в целях обеспечения эксплуатации оборудования, зданий и сооружений объектов электроэнергетики, проведения работ по ликвидации аварий и устранению их последствий на всем протяжении границы объекта электроэнергетики;в) находиться в пределах огороженной территории и помещениях распределительных устройств и подстанций, открывать двери и люки распределительных устройств и подстанций, производить переключения и подключения в электрических сетях (указанное требование не распространяется на работников, занятых выполнением разрешенных в установленном порядке работ), разводить огонь в пределах охранных зонах вводных и распределительных устройств и подстанций, воздушных линий электропередачи, а также в охранных зонах кабельных линий электропередачи; г) размещать свалки; д) производить работы ударными механизмами, сбрасывать тяжести массой свыше 5 тонн, производить сброс и слив едких и коррозионных веществ и горюче-смазочных материалов (в охранных зонах подземных кабельных линий электропередачи);е) убирать, уничтожать, перемещать, засыпать и повреждать предупреждающие и информационные знаки (либо предупреждающие и информационные надписи, нанесенные на объекты электроэнергетики);ж) производить переключения и подключения в электрических сетях (указанное требование не распространяется на работников, занятых выполнением разрешенных в установленном порядке работ);з) осуществлять использование земельных участков в качестве испытательных полигонов, мест уничтожения вооружения и захоронения отходов, возникающих в связи с использованием, производством, ремонтом или уничтожением

Земельный участок
вид объекта недвижимости

Лист № 28 раздела 4.1	Всего листов раздела 4.1: 41	Всего разделов: 8	Всего листов отчёта: 971

09.09.2025г. № КУВИ-001/2025-171479376	
Кадастровый номер:	78:07:0003289:8

		вооружений или боеприпасов ". 9. В охранных зонах, установленных для объектов электросетевого хозяйства напряжением свыше 1000 вольт, помимо действий, предусмотренных пунктом 8 настоящих Правил, запрещается: а) складировать или размещать хранилища любых, в том числе горюче-смазочных, материалов; б) размещать детские и спортивные площадки, стадионы, рынки, торговые точки, полевые станы, загоны для скота, гаражи и стоянки всех видов машин и механизмов, проводить любые мероприятия, связанные с большим скоплением людей, не занятых выполнением разрешенных в установленном порядке работ (в охранных зонах воздушных линий электропередачи); в) использовать (запускать) любые летательные аппараты, в том числе воздушных змеев, спортивные модели летательных аппаратов (в охранных зонах воздушных линий электропередачи); г) бросать якоря с судов и осуществлять их проход с отданными якорями, цепями, лотами, волокушами и тралами (в охранных зонах подводных кабельных линий электропередачи); д) осуществлять проход судов с поднятыми стрелами кранов и других механизмов (в охранных зонах воздушных линий электропередачи); е) осуществлять остановку транспортных средств на автомобильных дорогах в местах пересечения с воздушными линиями электропередачи с проектным номинальным классом напряжения 330 кВ и выше (исключительно в охранных зонах воздушных линий электропередачи); ж) устанавливать рекламные конструкции."; 10. В охранных зонах допускается размещение зданий и сооружений при соблюдении следующих параметров: а) размещаемое здание или сооружение не создает препятствий для доступа к объекту электросетевого хозяйства (создаются или сохраняются, в том числе в соответствии с требованиями нормативно-технических документов, проходы и подъезды, необходимые для доступа к объекту электроэнергетики обслуживающего персонала и техники в целях обеспечения оперативного, технического и ремонтного обслуживания оборудования, зданий и сооружений объектов электроэнергетики, проведения работ по ликвидации аварий и устранению их последствий на всем протяжении границы объекта электроэнергетики); б) расстояние по горизонтали от элементов зданий и сооружений до проводов воздушных линий электропередачи напряжением до 1 кВ с неизолированными проводами (при наибольшем их отклонении) должно быть не менее: 1,5 метра - от выступающих частей зданий, террас и окон; 1 метра - от глухих стен; в) расстояние по горизонтали от элементов зданий и сооружений до токопроводящих жил кабелей (предназначенных для эксплуатации в воздушной среде) напряжением свыше 1 кВ (при наибольшем их отклонении) должно быть не менее: 1 метра - от выступающих частей зданий, террас и окон; 0,2 метра - от глухих стен зданий, сооружений; г) допускается размещение зданий и сооружений под проводами воздушных линий электропередачи напряжением до 1 кВ с самонесущими изолированными проводами, при этом расстояние по вертикали от указанных зданий и сооружений при наибольшей стреле провеса должно быть не менее 2,5 метра; д) расстояние по горизонтали от элементов зданий и сооружений до проводов воздушных линий электропередачи напряжением свыше 1 кВ (при наибольшем их отклонении) должно быть не менее: 2 метров - при проектном номинальном классе напряжения до 20 кВ; 4 метров - при проектном номинальном классе напряжения 35 - 110 кВ; 5 метров - при проектном номинальном классе напряжения 150 кВ; 6 метров - при проектном номинальном классе напряжения 220 кВ; 20 метров (8 метров до

Земельный участок
вид объекта недвижимости

Лист № 29 раздела 4.1	Всего листов раздела 4.1: 41	Всего разделов: 8	Всего листов отчёта: 971

09.09.2025г. № КУВИ-001/2025-171479376	
Кадастровый номер:	78:07:0003289:8

		ближайших частей непроизводственных и производственных зданий и сооружений электрических станций и подстанций) - при проектном номинальном классе напряжения 330 - 400 кВ; 30 метров (10 метров до ближайших частей непроизводственных и производственных зданий и сооружений электрических станций и подстанций) - при проектном номинальном классе напряжения 500 кВ; 40 метров (10 метров до ближайших частей непроизводственных и производственных зданий и сооружений электрических станций и подстанций) - при проектном номинальном классе напряжения 750 кВ; е) под проводами воздушных линий электропередачи допускается размещение следующих видов зданий и (или) сооружений и (или) их пересечение с воздушными линиями электропередачи: производственные здания и (или) сооружения промышленных предприятий I и II степени огнестойкости в соответствии с техническим регламентом о требованиях пожарной безопасности, если проектный номинальный класс напряжения воздушных линий электропередачи не превышает 220 кВ, а также вне зависимости от проектного номинального класса напряжения воздушных линий электропередачи - здания и сооружения электрических станций и подстанций (включая вспомогательные и обслуживающие объекты), ограждения при условии, что расстояние от наивысшей точки указанных зданий и (или) сооружений, ограждений по вертикали до проводов воздушной линии электропередачи при наибольшей стреле провеса должно быть не менее: 3 метров - при проектном номинальном классе напряжения до 35 кВ; 4 метров - при проектном номинальном классе напряжения 110 кВ; 4 метров - при проектном номинальном классе напряжения 150 кВ; 5 метров - при проектном номинальном классе напряжения 220 кВ; 7,5 метра - при проектном номинальном классе напряжения 330 - 400 кВ; 8 метров - при проектном номинальном классе напряжения 500 кВ; 12 метров - при проектном номинальном классе напряжения 750 кВ; линии связи, линии проводного вещания, если проектный номинальный класс напряжения воздушных линий электропередачи не превышает 500 кВ при условии, что расстояние по вертикали до проводов воздушной линии электропередачи от указанных линий при наибольшей стреле провеса должно быть не менее:3 метров - при проектном номинальном классе напряжения до 35 кВ; 4 метров - при проектном номинальном классе напряжения 110 кВ; 4 метров – при проектном номинальном классе напряжения 150 кВ; 4 метров - при проектном номинальном классе напряжения 220 кВ; 5 метров - при проектном номинальном классе напряжения 330 - 400 кВ; 5 метров - при проектном номинальном классе напряжения 500 кВ; железные дороги при условии, что расстояние по вертикали от головки рельса до проводов воздушной линии электропередачи при наибольшей стреле провеса должно быть не менее:7,5 метра - при проектном номинальном классе напряжения до 35 кВ; 7,5 метра - при проектном номинальном классе напряжения 110 кВ; 8 метров - при проектном номинальном классе напряжения 150 кВ; 8,5 метра - при проектном номинальном классе напряжения 220 кВ; 9 метров - при проектном номинальном классе напряжения 330 - 400 кВ; 9,5 метра - при проектном номинальном классе напряжения 500 кВ; 12 метров - при проектном номинальном классе напряжения 750 кВ; автомобильные дороги при условии, что расстояние по вертикали от покрытия проезжей части дорог всех категорий до проводов воздушной линии электропередачи при наибольшей стреле провеса должно быть не менее: 7 метров - при проектном номинальном классе

Земельный участок			
вид объекта недвижимости			
Лист № 30 раздела 4.1	Всего листов раздела 4.1: 41	Всего разделов: 8	Всего листов отчёта: 971

09.09.2025г. № КУВИ-001/2025-171479376	
Кадастровый номер:	78:07:0003289:8

напряжения до 35 кВ; 7 метров - при проектном номинальном классе напряжения 110 кВ; 7,5 метра - при проектном номинальном классе напряжения 150 кВ; 8 метров - при проектном номинальном классе напряжения 220 кВ; 8,5 метра (11 метров - в границах населенных пунктов) - при проектном номинальном классе напряжения 330 - 400 кВ; 9,5 метра (15,5 метра - в границах населенных пунктов) - при проектном номинальном классе напряжения 500 кВ; 16 метров (23 метров - в границах населенных пунктов) - при проектном номинальном классе напряжения 750 кВ; провода контактной сети или несущего троса трамвайных и троллейбусных линий, если проектный номинальный класс напряжения воздушных линий электропередачи не превышает 500 кВ при условии, что расстояние по вертикали от указанных проводов или тросов до проводов воздушной линии электропередачи при наибольшей стреле провеса должно быть не менее: 3 метров - при проектном номинальном классе напряжения до 35 кВ; 3 метров - при проектном номинальном классе напряжения 110 кВ; 4 метров - при проектном номинальном классе напряжения 150 кВ; 4 метров - при проектном номинальном классе напряжения 220 кВ; 5 метров - при проектном номинальном классе напряжения 330 - 400 кВ; 5 метров - при проектном номинальном классе напряжения 500 кВ; трубопроводы при условии, что расстояние по вертикали от наивысшей точки любой части трубопровода до проводов воздушной линии электропередачи при наибольшей стреле провеса должно быть не менее: 4 метров - при проектном номинальном классе напряжения до 35 кВ; 4 метров - при проектном номинальном классе напряжения 110 кВ; 4,5 метра - при проектном номинальном классе напряжения 150 кВ; 5 метров - при проектном номинальном классе напряжения 220 кВ; 6 метров - при проектном номинальном классе напряжения 330 - 400 кВ; 8 метров - при проектном номинальном классе напряжения 500 кВ; 12 метров - при проектном номинальном классе напряжения 750 кВ; ж) в случае если в соответствии с техническим регламентом о требованиях пожарной безопасности должны соблюдаться противопожарные расстояния между такими зданиями, сооружениями и объектами электроэнергетики, возможность размещения зданий, сооружений в границах охранной зоны определяется исходя из противопожарных расстояний. 11. В пределах охранной зоны без соблюдения условий осуществления соответствующих видов деятельности, предусмотренных решением о согласовании такой охранной зоны, юридическим и физическим лицам запрещаются: а) горные, взрывные, мелиоративные работы, в том числе связанные с временным затоплением земель; б) дноуглубительные, землечерпальные и погрузочно-разгрузочные работы, добыча рыбы, других водных животных и растений придонными орудиями лова, устройство водопоев, колка и заготовка льда (в охранных зонах подводных кабельных линий электропередачи); в) проход судов, у которых расстояние по вертикали от верхнего крайнего габарита с грузом или без груза до нижней точки провеса проводов переходов воздушных линий электропередачи через водоемы менее минимально допустимого расстояния, в том числе с учетом максимального уровня подъема воды при паводке; г) проезд машин и механизмов, имеющих общую высоту с грузом или без груза от поверхности дороги более 4,5 метра (в охранных зонах воздушных линий электропередачи); д) земляные работы на глубине более 0,3 метра (на вспахиваемых землях на глубине более 0,45 метра), а также планировка грунта (в охранных зонах подземных кабельных

Земельный участок
вид объекта недвижимости

Лист № 31 раздела 4.1	Всего листов раздела 4.1: 41	Всего разделов: 8	Всего листов отчёта: 971

09.09.2025г. № КУВИ-001/2025-171479376	
Кадастровый номер:	78:07:0003289:8

		линий электропередачи); е) полив сельскохозяйственных культур в случае, если высота струи воды может составить свыше 3 метров (в охранных зонах воздушных линий электропередачи); ж) полевые сельскохозяйственные работы с применением сельскохозяйственных машин и оборудования высотой более 4 метров (в охранных зонах воздушных линий электропередачи) или полевые сельскохозяйственные работы, связанные с вспашкой земли (в охранных зонах кабельных линий электропередачи); з) посадка и вырубка деревьев и кустарников.; Реестровый номер границы: 78:07-6.904; Вид объекта реестра границ: Зона с особыми условиями использования территории; Вид зоны по документу: Охранная зона объекта электросетевого хозяйства - 1016-1033/; Тип зоны: Охранная зона объектов электроэнергетики (объектов электросетевого хозяйства и объектов по производству электрической энергии)
78:07:0003289:8/157	267	вид ограничения (обременения): ограничения прав на земельный участок, предусмотренные статьей 56 Земельного кодекса Российской Федерации; Срок действия: не установлен; реквизиты документа-основания: постановление Правительства РФ «О порядке установления охранных зон объектов электросетевого хозяйства и особых условий использования земельных участков, расположенных в границах таких зон» от 24.02.2009 № 160 выдан: Правительство Российской Федерации; Содержание ограничения (обременения): Ограничения предусмотрены п. 8-11, раздела III Правил установления охранных зон объектов электросетевого хозяйства и особых условий использования земельных участков, расположенных в границах таких зон, утв. Постановлением Правительства РФ от 24.02.2009 № 160 «О порядке установления охранных зон объектов электросетевого хозяйства и особых условий использования земельных участков, расположенных в границах таких зон» (ред. от 21.12.2018). 8. В охранных зонах запрещается осуществлять любые действия, которые могут нарушить безопасную работу объектов электросетевого хозяйства, в том числе привести к их повреждению или уничтожению, и (или) повлечь причинение вреда жизни, здоровью граждан и имуществу физических или юридических лиц, а также повлечь нанесение экологического ущерба и возникновение пожаров, в том числе: а) набрасывать на провода и опоры воздушных линий электропередачи посторонние предметы, а также подниматься на опоры воздушных линий электропередачи; б) проводить работы, угрожающие повреждению объектов электросетевого хозяйства, размещать объекты и предметы, которые могут препятствовать доступу обслуживающего персонала и техники к объектам электроэнергетики, без сохранения и (или) создания, в том числе в соответствии с требованиями нормативно-технических документов, необходимых для такого доступа проходов и подъездов в целях обеспечения эксплуатации оборудования, зданий и сооружений объектов электроэнергетики, проведения работ по ликвидации аварий и устранению их последствий на всем протяжении границы объекта электроэнергетики;в) находиться в пределах огороженной территории и помещениях распределительных устройств и подстанций, открывать двери и люки распределительных устройств и подстанций, производить переключения и подключения в электрических сетях (указанное требование не распространяется на работников, занятых выполнением разрешенных в установленном порядке работ), разводить огонь в пределах охранных зонах вводных и распределительных устройств и подстанций, воздушных линий

Земельный участок
вид объекта недвижимости

Лист № 32 раздела 4.1	Всего листов раздела 4.1: 41	Всего разделов: 8	Всего листов отчёта: 971

09.09.2025г. № КУВИ-001/2025-171479376	
Кадастровый номер:	78:07:0003289:8

		электропередачи, а также в охранных зонах кабельных линий электропередачи; г) размещать свалки; д) производить работы ударными механизмами, сбрасывать тяжести массой свыше 5 тонн, производить сброс и слив едких и коррозионных веществ и горюче-смазочных материалов (в охранных зонах подземных кабельных линий электропередачи);е) убирать, уничтожать, перемещать, засыпать и повреждать предупреждающие и информационные знаки (либо предупреждающие и информационные надписи, нанесенные на объекты электроэнергетики);ж) производить переключения и подключения в электрических сетях (указанное требование не распространяется на работников, занятых выполнением разрешенных в установленном порядке работ);з) осуществлять использование земельных участков в качестве испытательных полигонов, мест уничтожения вооружения и захоронения отходов, возникающих в связи с использованием, производством, ремонтом или уничтожением вооружений или боеприпасов ". 9. В охранных зонах, установленных для объектов электросетевого хозяйства напряжением свыше 1000 вольт, помимо действий, предусмотренных пунктом 8 настоящих Правил, запрещается: а) складировать или размещать хранилища любых, в том числе горюче-смазочных, материалов; б) размещать детские и спортивные площадки, стадионы, рынки, торговые точки, полевые станы, загоны для скота, гаражи и стоянки всех видов машин и механизмов, проводить любые мероприятия, связанные с большим скоплением людей, не занятых выполнением разрешенных в установленном порядке работ (в охранных зонах воздушных линий электропередачи); в) использовать (запускать) любые летательные аппараты, в том числе воздушных змеев, спортивные модели летательных аппаратов (в охранных зонах воздушных линий электропередачи); г) бросать якоря с судов и осуществлять их проход с отданными якорями, цепями, лотами, волокушами и тралами (в охранных зонах подводных кабельных линий электропередачи); д) осуществлять проход судов с поднятыми стрелами кранов и других механизмов (в охранных зонах воздушных линий электропередачи); е) осуществлять остановку транспортных средств на автомобильных дорогах в местах пересечения с воздушными линиями электропередачи с проектным номинальным классом напряжения 330 кВ и выше (исключительно в охранных зонах воздушных линий электропередачи); ж) устанавливать рекламные конструкции."; 10. В охранных зонах допускается размещение зданий и сооружений при соблюдении следующих параметров: а) размещаемое здание или сооружение не создает препятствий для доступа к объекту электросетевого хозяйства (создаются или сохраняются, в том числе в соответствии с требованиями нормативно-технических документов, проходы и подъезды, необходимые для доступа к объекту электроэнергетики обслуживающего персонала и техники в целях обеспечения оперативного, технического и ремонтного обслуживания оборудования, зданий и сооружений объектов электроэнергетики, проведения работ по ликвидации аварий и устранению их последствий на всем протяжении границы объекта электроэнергетики); б) расстояние по горизонтали от элементов зданий и сооружений до проводов воздушных линий электропередачи напряжением до 1 кВ с неизолированными проводами (при наибольшем их отклонении) должно быть не менее: 1,5 метра - от выступающих частей зданий, террас и окон; 1 метра - от глухих стен; в) расстояние по горизонтали от элементов зданий и сооружений до токопроводящих жил кабелей (предназначенных для эксплуатации в воздушной среде)

Земельный участок
вид объекта недвижимости

Лист № 33 раздела 4.1	Всего листов раздела 4.1: 41	Всего разделов: 8	Всего листов отчёта: 971

09.09.2025г. № КУВИ-001/2025-171479376	
Кадастровый номер:	78:07:0003289:8

		напряжением свыше 1 кВ (при наибольшем их отклонении) должно быть не менее: 1 метра - от выступающих частей зданий, террас и окон; 0,2 метра - от глухих стен зданий, сооружений; г) допускается размещение зданий и сооружений под проводами воздушных линий электропередачи напряжением до 1 кВ с самонесущими изолированными проводами, при этом расстояние по вертикали от указанных зданий и сооружений при наибольшей стреле провеса должно быть не менее 2,5 метра; д) расстояние по горизонтали от элементов зданий и сооружений до проводов воздушных линий электропередачи напряжением свыше 1 кВ (при наибольшем их отклонении) должно быть не менее: 2 метров - при проектном номинальном классе напряжения до 20 кВ; 4 метров - при проектном номинальном классе напряжения 35 - 110 кВ; 5 метров - при проектном номинальном классе напряжения 150 кВ; 6 метров - при проектном номинальном классе напряжения 220 кВ; 20 метров (8 метров до ближайших частей непроизводственных и производственных зданий и сооружений электрических станций и подстанций) - при проектном номинальном классе напряжения 330 - 400 кВ; 30 метров (10 метров до ближайших частей непроизводственных и производственных зданий и сооружений электрических станций и подстанций) - при проектном номинальном классе напряжения 500 кВ; 40 метров (10 метров до ближайших частей непроизводственных и производственных зданий и сооружений электрических станций и подстанций) - при проектном номинальном классе напряжения 750 кВ; е) под проводами воздушных линий электропередачи допускается размещение следующих видов зданий и (или) сооружений и (или) их пересечение с воздушными линиями электропередачи: производственные здания и (или) сооружения промышленных предприятий I и II степени огнестойкости в соответствии с техническим регламентом о требованиях пожарной безопасности, если проектный номинальный класс напряжения воздушных линий электропередачи не превышает 220 кВ, а также вне зависимости от проектного номинального класса напряжения воздушных линий электропередачи - здания и сооружения электрических станций и подстанций (включая вспомогательные и обслуживающие объекты), ограждения при условии, что расстояние от наивысшей точки указанных зданий и (или) сооружений, ограждений по вертикали до проводов воздушной линии электропередачи при наибольшей стреле провеса должно быть не менее: 3 метров - при проектном номинальном классе напряжения до 35 кВ; 4 метров - при проектном номинальном классе напряжения 110 кВ; 4 метров - при проектном номинальном классе напряжения 150 кВ; 5 метров - при проектном номинальном классе напряжения 220 кВ; 7,5 метра - при проектном номинальном классе напряжения 330 - 400 кВ; 8 метров - при проектном номинальном классе напряжения 500 кВ; 12 метров - при проектном номинальном классе напряжения 750 кВ; линии связи, линии проводного вещания, если проектный номинальный класс напряжения воздушных линий электропередачи не превышает 500 кВ при условии, что расстояние по вертикали до проводов воздушной линии электропередачи от указанных линий при наибольшей стреле провеса должно быть не менее:3 метров - при проектном номинальном классе напряжения до 35 кВ; 4 метров - при проектном номинальном классе напряжения 110 кВ; 4 метров – при проектном номинальном классе напряжения 150 кВ; 4 метров - при проектном номинальном классе напряжения 220 кВ; 5 метров - при проектном номинальном классе напряжения 330 - 400 кВ; 5 метров - при проектном номинальном

Земельный участок
вид объекта недвижимости

Лист № 34 раздела 4.1	Всего листов раздела 4.1: 41	Всего разделов: 8	Всего листов отчёта: 971

09.09.2025г. № КУВИ-001/2025-171479376	
Кадастровый номер:	78:07:0003289:8

		классе напряжения 500 кВ; железные дороги при условии, что расстояние по вертикали от головки рельса до проводов воздушной линии электропередачи при наибольшей стреле провеса должно быть не менее:7,5 метра - при проектном номинальном классе напряжения до 35 кВ; 7,5 метра - при проектном номинальном классе напряжения 110 кВ; 8 метров - при проектном номинальном классе напряжения 150 кВ; 8,5 метра - при проектном номинальном классе напряжения 220 кВ; 9 метров - при проектном номинальном классе напряжения 330 - 400 кВ; 9,5 метра - при проектном номинальном классе напряжения 500 кВ; 12 метров - при проектном номинальном классе напряжения 750 кВ; автомобильные дороги при условии, что расстояние по вертикали от покрытия проезжей части дорог всех категорий до проводов воздушной линии электропередачи при наибольшей стреле провеса должно быть не менее: 7 метров - при проектном номинальном классе напряжения до 35 кВ; 7 метров - при проектном номинальном классе напряжения 110 кВ; 7,5 метра - при проектном номинальном классе напряжения 150 кВ; 8 метров - при проектном номинальном классе напряжения 220 кВ; 8,5 метра (11 метров - в границах населенных пунктов) - при проектном номинальном классе напряжения 330 - 400 кВ; 9,5 метра (15,5 метра - в границах населенных пунктов) - при проектном номинальном классе напряжения 500 кВ; 16 метров (23 метров - в границах населенных пунктов) - при проектном номинальном классе напряжения 750 кВ; провода контактной сети или несущего троса трамвайных и троллейбусных линий, если проектный номинальный класс напряжения воздушных линий электропередачи не превышает 500 кВ при условии, что расстояние по вертикали от указанных проводов или тросов до проводов воздушной линии электропередачи при наибольшей стреле провеса должно быть не менее: 3 метров - при проектном номинальном классе напряжения до 35 кВ; 3 метров - при проектном номинальном классе напряжения 110 кВ; 4 метров - при проектном номинальном классе напряжения 150 кВ; 4 метров - при проектном номинальном классе напряжения 220 кВ; 5 метров - при проектном номинальном классе напряжения 330 - 400 кВ; 5 метров - при проектном номинальном классе напряжения 500 кВ; трубопроводы при условии, что расстояние по вертикали от наивысшей точки любой части трубопровода до проводов воздушной линии электропередачи при наибольшей стреле провеса должно быть не менее: 4 метров - при проектном номинальном классе напряжения до 35 кВ; 4 метров - при проектном номинальном классе напряжения 110 кВ; 4,5 метра - при проектном номинальном классе напряжения 150 кВ; 5 метров - при проектном номинальном классе напряжения 220 кВ; 6 метров - при проектном номинальном классе напряжения 330 - 400 кВ; 8 метров - при проектном номинальном классе напряжения 500 кВ; 12 метров - при проектном номинальном классе напряжения 750 кВ; ж) в случае если в соответствии с техническим регламентом о требованиях пожарной безопасности должны соблюдаться противопожарные расстояния между такими зданиями, сооружениями и объектами электроэнергетики, возможность размещения зданий, сооружений в границах охранной зоны определяется исходя из противопожарных расстояний. 11. В пределах охранной зоны без соблюдения условий осуществления соответствующих видов деятельности, предусмотренных решением о согласовании такой охранной зоны, юридическим и физическим лицам запрещаются: а) горные, взрывные, мелиоративные работы, в том числе связанные с

Земельный участок			
вид объекта недвижимости			
Лист № 35 раздела 4.1	Всего листов раздела 4.1: 41	Всего разделов: 8	Всего листов отчёта: 971

09.09.2025г. № КУВИ-001/2025-171479376	
Кадастровый номер:	78:07:0003289:8

		временным затоплением земель; б) дноуглубительные, землечерпальные и погрузочно-разгрузочные работы, добыча рыбы, других водных животных и растений придонными орудиями лова, устройство водопоев, колка и заготовка льда (в охранных зонах подводных кабельных линий электропередачи); в) проход судов, у которых расстояние по вертикали от верхнего крайнего габарита с грузом или без груза до нижней точки провеса проводов переходов воздушных линий электропередачи через водоемы менее минимально допустимого расстояния, в том числе с учетом максимального уровня подъема воды при паводке; г) проезд машин и механизмов, имеющих общую высоту с грузом или без груза от поверхности дороги более 4,5 метра (в охранных зонах воздушных линий электропередачи); д) земляные работы на глубине более 0,3 метра (на вспахиваемых землях на глубине более 0,45 метра), а также планировка грунта (в охранных зонах подземных кабельных линий электропередачи); е) полив сельскохозяйственных культур в случае, если высота струи воды может составить свыше 3 метров (в охранных зонах воздушных линий электропередачи); ж) полевые сельскохозяйственные работы с применением сельскохозяйственных машин и оборудования высотой более 4 метров (в охранных зонах воздушных линий электропередачи) или полевые сельскохозяйственные работы, связанные с вспашкой земли (в охранных зонах кабельных линий электропередачи); з) посадка и вырубка деревьев и кустарников.; Реестровый номер границы: 78:07-6.886; Вид объекта реестра границ: Зона с особыми условиями использования территории; Вид зоны по документу: Охранная зона объекта электросетевого хозяйства - 1023-1025/; Тип зоны: Охранная зона объектов электроэнергетики (объектов электросетевого хозяйства и объектов по производству электрической энергии)
78:07:0003289:8/158	1158	вид ограничения (обременения): ограничения прав на земельный участок, предусмотренные статьей 56 Земельного кодекса Российской Федерации; Срок действия: не установлен; реквизиты документа-основания: постановление Правительства РФ «О порядке установления охранных зон объектов электросетевого хозяйства и особых условий использования земельных участков, расположенных в границах таких зон» от 24.02.2009 № 160 выдан: Правительство Российской Федерации; Содержание ограничения (обременения): Ограничения предусмотрены п. 8-11, раздела III Правил установления охранных зон объектов электросетевого хозяйства и особых условий использования земельных участков, расположенных в границах таких зон, утв. Постановлением Правительства РФ от 24.02.2009 № 160 «О порядке установления охранных зон объектов электросетевого хозяйства и особых условий использования земельных участков, расположенных в границах таких зон» (ред. от 21.12.2018). 8. В охранных зонах запрещается осуществлять любые действия, которые могут нарушить безопасную работу объектов электросетевого хозяйства, в том числе привести к их повреждению или уничтожению, и (или) повлечь причинение вреда жизни, здоровью граждан и имуществу физических или юридических лиц, а также повлечь нанесение экологического ущерба и возникновение пожаров, в том числе: а) набрасывать на провода и опоры воздушных линий электропередачи посторонние предметы, а также подниматься на опоры воздушных линий электропередачи; б) проводить работы, угрожающие повреждению объектов электросетевого хозяйства, размещать объекты и предметы, которые могут препятствовать доступу

Земельный участок
вид объекта недвижимости

Лист № 36 раздела 4.1	Всего листов раздела 4.1: 41	Всего разделов: 8	Всего листов отчёта: 971

09.09.2025г. № КУВИ-001/2025-171479376	
Кадастровый номер:	78:07:0003289:8

		обслуживающего персонала и техники к объектам электроэнергетики, без сохранения и (или) создания, в том числе в соответствии с требованиями нормативно-технических документов, необходимых для такого доступа проходов и подъездов в целях обеспечения эксплуатации оборудования, зданий и сооружений объектов электроэнергетики, проведения работ по ликвидации аварий и устранению их последствий на всем протяжении границы объекта электроэнергетики;в) находиться в пределах огороженной территории и помещениях распределительных устройств и подстанций, открывать двери и люки распределительных устройств и подстанций, производить переключения и подключения в электрических сетях (указанное требование не распространяется на работников, занятых выполнением разрешенных в установленном порядке работ), разводить огонь в пределах охранных зонах вводных и распределительных устройств и подстанций, воздушных линий электропередачи, а также в охранных зонах кабельных линий электропередачи; г) размещать свалки; д) производить работы ударными механизмами, сбрасывать тяжести массой свыше 5 тонн, производить сброс и слив едких и коррозионных веществ и горюче-смазочных материалов (в охранных зонах подземных кабельных линий электропередачи);е) убирать, уничтожать, перемещать, засыпать и повреждать предупреждающие и информационные знаки (либо предупреждающие и информационные надписи, нанесенные на объекты электроэнергетики);ж) производить переключения и подключения в электрических сетях (указанное требование не распространяется на работников, занятых выполнением разрешенных в установленном порядке работ);з) осуществлять использование земельных участков в качестве испытательных полигонов, мест уничтожения вооружения и захоронения отходов, возникающих в связи с использованием, производством, ремонтом или уничтожением вооружений или боеприпасов ". 9. В охранных зонах, установленных для объектов электросетевого хозяйства напряжением свыше 1000 вольт, помимо действий, предусмотренных пунктом 8 настоящих Правил, запрещается: а) складировать или размещать хранилища любых, в том числе горюче-смазочных, материалов; б) размещать детские и спортивные площадки, стадионы, рынки, торговые точки, полевые станы, загоны для скота, гаражи и стоянки всех видов машин и механизмов, проводить любые мероприятия, связанные с большим скоплением людей, не занятых выполнением разрешенных в установленном порядке работ (в охранных зонах воздушных линий электропередачи); в) использовать (запускать) любые летательные аппараты, в том числе воздушных змеев, спортивные модели летательных аппаратов (в охранных зонах воздушных линий электропередачи); г) бросать якоря с судов и осуществлять их проход с отданными якорями, цепями, лотами, волокушами и тралами (в охранных зонах подводных кабельных линий электропередачи); д) осуществлять проход судов с поднятыми стрелами кранов и других механизмов (в охранных зонах воздушных линий электропередачи); е) осуществлять остановку транспортных средств на автомобильных дорогах в местах пересечения с воздушными линиями электропередачи с проектным номинальным классом напряжения 330 кВ и выше (исключительно в охранных зонах воздушных линий электропередачи); ж) устанавливать рекламные конструкции."; 10. В охранных зонах допускается размещение зданий и сооружений при соблюдении следующих параметров: а) размещаемое здание или сооружение не создает препятствий для доступа к объекту

Земельный участок
вид объекта недвижимости

Лист № 37 раздела 4.1	Всего листов раздела 4.1: 41	Всего разделов: 8	Всего листов отчёта: 971

09.09.2025г. № КУВИ-001/2025-171479376	
Кадастровый номер:	78:07:0003289:8

		электросетевого хозяйства (создаются или сохраняются, в том числе в соответствии с требованиями нормативно-технических документов, проходы и подъезды, необходимые для доступа к объекту электроэнергетики обслуживающего персонала и техники в целях обеспечения оперативного, технического и ремонтного обслуживания оборудования, зданий и сооружений объектов электроэнергетики, проведения работ по ликвидации аварий и устранению их последствий на всем протяжении границы объекта электроэнергетики); б) расстояние по горизонтали от элементов зданий и сооружений до проводов воздушных линий электропередачи напряжением до 1 кВ с неизолированными проводами (при наибольшем их отклонении) должно быть не менее: 1,5 метра - от выступающих частей зданий, террас и окон; 1 метра - от глухих стен; в) расстояние по горизонтали от элементов зданий и сооружений до токопроводящих жил кабелей (предназначенных для эксплуатации в воздушной среде) напряжением свыше 1 кВ (при наибольшем их отклонении) должно быть не менее: 1 метра - от выступающих частей зданий, террас и окон; 0,2 метра - от глухих стен зданий, сооружений; г) допускается размещение зданий и сооружений под проводами воздушных линий электропередачи напряжением до 1 кВ с самонесущими изолированными проводами, при этом расстояние по вертикали от указанных зданий и сооружений при наибольшей стреле провеса должно быть не менее 2,5 метра; д) расстояние по горизонтали от элементов зданий и сооружений до проводов воздушных линий электропередачи напряжением свыше 1 кВ (при наибольшем их отклонении) должно быть не менее: 2 метров - при проектном номинальном классе напряжения до 20 кВ; 4 метров - при проектном номинальном классе напряжения 35 - 110 кВ; 5 метров - при проектном номинальном классе напряжения 150 кВ; 6 метров - при проектном номинальном классе напряжения 220 кВ; 20 метров (8 метров до ближайших частей непроизводственных и производственных зданий и сооружений электрических станций и подстанций) - при проектном номинальном классе напряжения 330 - 400 кВ; 30 метров (10 метров до ближайших частей непроизводственных и производственных зданий и сооружений электрических станций и подстанций) - при проектном номинальном классе напряжения 500 кВ; 40 метров (10 метров до ближайших частей непроизводственных и производственных зданий и сооружений электрических станций и подстанций) - при проектном номинальном классе напряжения 750 кВ; е) под проводами воздушных линий электропередачи допускается размещение следующих видов зданий и (или) сооружений и (или) их пересечение с воздушными линиями электропередачи: производственные здания и (или) сооружения промышленных предприятий I и II степени огнестойкости в соответствии с техническим регламентом о требованиях пожарной безопасности, если проектный номинальный класс напряжения воздушных линий электропередачи не превышает 220 кВ, а также вне зависимости от проектного номинального класса напряжения воздушных линий электропередачи - здания и сооружения электрических станций и подстанций (включая вспомогательные и обслуживающие объекты), ограждения при условии, что расстояние от наивысшей точки указанных зданий и (или) сооружений, ограждений по вертикали до проводов воздушной линии электропередачи при наибольшей стреле провеса должно быть не менее: 3 метров - при проектном номинальном классе напряжения до 35 кВ; 4 метров - при проектном номинальном классе напряжения 110 кВ; 4 метров - при проектном номинальном классе напряжения

Земельный участок
вид объекта недвижимости

Лист № 38 раздела 4.1	Всего листов раздела 4.1: 41	Всего разделов: 8	Всего листов отчёта: 971

09.09.2025г. № КУВИ-001/2025-171479376	
Кадастровый номер:	78:07:0003289:8

		150 кВ; 5 метров - при проектном номинальном классе напряжения 220 кВ; 7,5 метра - при проектном номинальном классе напряжения 330 - 400 кВ; 8 метров - при проектном номинальном классе напряжения 500 кВ; 12 метров - при проектном номинальном классе напряжения 750 кВ; линии связи, линии проводного вещания, если проектный номинальный класс напряжения воздушных линий электропередачи не превышает 500 кВ при условии, что расстояние по вертикали до проводов воздушной линии электропередачи от указанных линий при наибольшей стреле провеса должно быть не менее:3 метров - при проектном номинальном классе напряжения до 35 кВ; 4 метров - при проектном номинальном классе напряжения 110 кВ; 4 метров – при проектном номинальном классе напряжения 150 кВ; 4 метров - при проектном номинальном классе напряжения 220 кВ; 5 метров - при проектном номинальном классе напряжения 330 - 400 кВ; 5 метров - при проектном номинальном классе напряжения 500 кВ; железные дороги при условии, что расстояние по вертикали от головки рельса до проводов воздушной линии электропередачи при наибольшей стреле провеса должно быть не менее:7,5 метра - при проектном номинальном классе напряжения до 35 кВ; 7,5 метра - при проектном номинальном классе напряжения 110 кВ; 8 метров - при проектном номинальном классе напряжения 150 кВ; 8,5 метра - при проектном номинальном классе напряжения 220 кВ; 9 метров - при проектном номинальном классе напряжения 330 - 400 кВ; 9,5 метра - при проектном номинальном классе напряжения 500 кВ; 12 метров - при проектном номинальном классе напряжения 750 кВ; автомобильные дороги при условии, что расстояние по вертикали от покрытия проезжей части дорог всех категорий до проводов воздушной линии электропередачи при наибольшей стреле провеса должно быть не менее: 7 метров - при проектном номинальном классе напряжения до 35 кВ; 7 метров - при проектном номинальном классе напряжения 110 кВ; 7,5 метра - при проектном номинальном классе напряжения 150 кВ; 8 метров - при проектном номинальном классе напряжения 220 кВ; 8,5 метра (11 метров - в границах населенных пунктов) - при проектном номинальном классе напряжения 330 - 400 кВ; 9,5 метра (15,5 метра - в границах населенных пунктов) - при проектном номинальном классе напряжения 500 кВ; 16 метров (23 метров - в границах населенных пунктов) - при проектном номинальном классе напряжения 750 кВ; провода контактной сети или несущего троса трамвайных и троллейбусных линий, если проектный номинальный класс напряжения воздушных линий электропередачи не превышает 500 кВ при условии, что расстояние по вертикали от указанных проводов или тросов до проводов воздушной линии электропередачи при наибольшей стреле провеса должно быть не менее: 3 метров - при проектном номинальном классе напряжения до 35 кВ; 3 метров - при проектном номинальном классе напряжения 110 кВ; 4 метров - при проектном номинальном классе напряжения 150 кВ; 4 метров - при проектном номинальном классе напряжения 220 кВ; 5 метров - при проектном номинальном классе напряжения 330 - 400 кВ; 5 метров - при проектном номинальном классе напряжения 500 кВ; трубопроводы при условии, что расстояние по вертикали от наивысшей точки любой части трубопровода до проводов воздушной линии электропередачи при наибольшей стреле провеса должно быть не менее: 4 метров - при проектном номинальном классе напряжения до 35 кВ; 4 метров - при проектном номинальном классе напряжения 110 кВ; 4,5

Земельный участок			
вид объекта недвижимости			
Лист № 39 раздела 4.1	Всего листов раздела 4.1: 41	Всего разделов: 8	Всего листов отчёта: 971
09.09.2025г. № КУВИ-001/2025-171479376			
Кадастровый номер:	78:07:0003289:8		

		метра - при проектном номинальном классе напряжения 150 кВ; 5 метров - при проектном номинальном классе напряжения 220 кВ; 6 метров - при проектном номинальном классе напряжения 330 - 400 кВ; 8 метров - при проектном номинальном классе напряжения 500 кВ; 12 метров - при проектном номинальном классе напряжения 750 кВ; ж) в случае если в соответствии с техническим регламентом о требованиях пожарной безопасности должны соблюдаться противопожарные расстояния между такими зданиями, сооружениями и объектами электроэнергетики, возможность размещения зданий, сооружений в границах охранной зоны определяется исходя из противопожарных расстояний. 11. В пределах охранной зоны без соблюдения условий осуществления соответствующих видов деятельности, предусмотренных решением о согласовании такой охранной зоны, юридическим и физическим лицам запрещаются: а) горные, взрывные, мелиоративные работы, в том числе связанные с временным затоплением земель; б) дноуглубительные, землечерпальные и погрузочно-разгрузочные работы, добыча рыбы, других водных животных и растений придонными орудиями лова, устройство водопоев, колка и заготовка льда (в охранных зонах подводных кабельных линий электропередачи); в) проход судов, у которых расстояние по вертикали от верхнего крайнего габарита с грузом или без груза до нижней точки провеса проводов переходов воздушных линий электропередачи через водоемы менее минимально допустимого расстояния, в том числе с учетом максимального уровня подъема воды при паводке; г) проезд машин и механизмов, имеющих общую высоту с грузом или без груза от поверхности дороги более 4,5 метра (в охранных зонах воздушных линий электропередачи); д) земляные работы на глубине более 0,3 метра (на вспахиваемых землях на глубине более 0,45 метра), а также планировка грунта (в охранных зонах подземных кабельных линий электропередачи); е) полив сельскохозяйственных культур в случае, если высота струи воды может составить свыше 3 метров (в охранных зонах воздушных линий электропередачи); ж) полевые сельскохозяйственные работы с применением сельскохозяйственных машин и оборудования высотой более 4 метров (в охранных зонах воздушных линий электропередачи) или полевые сельскохозяйственные работы, связанные с вспашкой земли (в охранных зонах кабельных линий электропередачи); з) посадка и вырубка деревьев и кустарников.; Реестровый номер границы: 78:07-6.935; Вид объекта реестра границ: Зона с особыми условиями использования территории; Вид зоны по документу: Охранная зона объекта электросетевого хозяйства - 1025-1033/; Тип зоны: Охранная зона объектов электроэнергетики (объектов электросетевого хозяйства и объектов по производству электрической энергии)
78:07:0003289:8/159	3247	вид ограничения (обременения): ограничения прав на земельный участок, предусмотренные статьей 56 Земельного кодекса Российской Федерации; Срок действия: не установлен; реквизиты документа-основания: «Об утверждении правил охраны газораспределительных сетей» от 20.11.2000 № 878 выдан: Правительство РФ; Содержание ограничения (обременения): Содержание ограничений использования объектов недвижимости в границах зоны с особыми условиями использования территорий указаны в п.14 .15.1 6 «Правил охраны газораспределительных сетей» утвержденных Постановлением Правительства Российской Федерации №878 от 20.11.2000 «Об утверждении правил охраны газораспределительных сетей». На

Земельный участок
вид объекта недвижимости

Лист № 40 раздела 4.1	Всего листов раздела 4.1: 41	Всего разделов: 8	Всего листов отчёта: 971

09.09.2025г. № КУВИ-001/2025-171479376	
Кадастровый номер:	78:07:0003289:8

		земельные участки, входящие в охранные зоны газораспределительных сетей, в целях предупреждения их повреждения или нарушения условий их нормальной эксплуатации налагаются ограничения (обременения), которыми запрещается лицам, указанным в пункте 2 настоящих Правил: а) строить объекты жилищно-гражданского и производственного назначения; б) сносить и реконструировать мосты, коллекторы, автомобильные и железные дороги с расположенными на них газораспределительными сетями без предварительного выноса этих газопроводов по согласованию с эксплуатационными организациями; в) разрушать берегоукрепительные сооружения, водопропускные устройства, земляные и иные сооружения, предохраняющие газораспределительные сети от разрушений; г) перемещать, повреждать, засыпать и уничтожать опознавательные знаки, контрольно-измерительные пункты и другие устройства газораспределительных сетей; д) устраивать свалки и склады, разливать растворы кислот, солей, щелочей и других химически активных веществ; е) ограживать и перегораживать охранные зоны, препятствовать доступу персонала эксплуатационных организаций к газораспределительным сетям, проведению обслуживания и устранению повреждений газораспределительных сетей; ж) разводить огонь и размещать источники огня; з) рыть погреба, копать и обрабатывать почву сельскохозяйственными и мелиоративными орудиями и механизмами на глубину более 0,3 метра; и) открывать калитки и двери газорегуляторных пунктов, станций катодной и дренажной защиты, люки подземных колодцев, включать или отключать электроснабжение средств связи, освещения и систем телемеханики; к) набрасывать, приставлять и привязывать к опорам и надземным газопроводам, ограждениям и зданиям газораспределительных сетей посторонние предметы, лестницы, влезать на них; л) самовольно подключаться к газораспределительным сетям. Лесохозяйственные, сельскохозяйственные и другие работы, не подпадающие под ограничения, указанные в пункте 14 настоящих Правил, и не связанные с нарушением земельного горизонта и обработкой почвы на глубину более 0,3 метра, производятся собственниками, владельцами или пользователями земельных участков в охранной зоне газораспределительной сети при условии предварительного письменного уведомления эксплуатационной организации не менее чем за 3 рабочих дня до начала работ. Хозяйственная деятельность в охранных зонах газораспределительных сетей, не предусмотренная пунктами 14 и 15 настоящих Правил, при которой производится нарушение поверхности земельного участка и обработка почвы на глубину более 0,3 метра, осуществляется на основании письменного разрешения эксплуатационной организации газораспределительных сетей.; Реестровый номер границы: 78:07-6.1367; Вид объекта реестра границ: Зона с особыми условиями использования территории; Вид зоны по документу: Охранная зона газораспределительной сети " Строительство газопроводов на Елагином острове"; Тип зоны: Охранная зона трубопроводов (газопроводов, нефтепроводов и нефтепродуктопроводов, аммиакопроводов)
78:07:0003289:8/160	16165	вид ограничения (обременения): публичный сервитут; Срок действия: не установлен; реквизиты документа-основания: распоряжение от 16.01.2025 № 61-РЗ выдан: Комитет имущественных отношений Санкт-Петербурга; Содержание ограничения (обременения): ; Реестровый номер границы: 78:07:0003289-17.1

Земельный участок
вид объекта недвижимости

Лист № 41 раздела 4.1	Всего листов раздела 4.1: 41	Всего разделов: 8	Всего листов отчёта: 971

09.09.2025г. № КУВИ-001/2025-171479376	
Кадастровый номер:	78:07:0003289:8

78:07:0003289:8/161	6479	вид ограничения (обременения): публичный сервитут; Срок действия: не установлен; реквизиты документа-основания: распоряжение от 13.02.2025 № 336-РЗ выдан: Правительство Санкт-Петербурга Комитет имущественных отношений Санкт-Петербурга; Содержание ограничения (обременения): ; Реестровый номер границы: 78:07:0000000-17.41
78:07:0003289:8/162	16574	вид ограничения (обременения): публичный сервитут; Срок действия: не установлен; реквизиты документа-основания: распоряжение "Об установлении публичного сервитута в отношении земельных участков, находящихся в собственности, и земель, государственная собственность на которые не разграничена" от 17.02.2025 № 367-РЗ выдан: Комитет имущественных отношений Санкт-Петербурга; Содержание ограничения (обременения): ; Реестровый номер границы: 78:07:0000000-17.48

Отчёт об объекте недвижимости

Сведения о частях земельного участка

Земельный участок
вид объекта недвижимости

Лист № 1 раздела 4.2	Всего листов раздела 4.2: 524	Всего разделов: 8	Всего листов отчёта: 971

09.09.2025г. № КУВИ-001/2025-171479376	
Кадастровый номер:	78:07:0003289:8

Сведения о характерных точках границы части (частей) земельного участка				
Учетный номер части: 78:07:0003289:8/113				
Система координат СК-1964				
Номер точки	Координаты, м		Описание закрепления на местности	Средняя квадратичная погрешность определения координат характерных точек границ земельного участка, м
	X	Y		
1	2	3	4	5
1	99254.7	110838.5	-	-
2	99255.83	110853.76	-	-
3	99268.14	110852.91	-	-
4	99267.87	110848.49	-	-
5	99267.84	110848.04	-	-
6	99267.33	110839.8	-	-
7	99267.21	110837.68	-	-
1	99254.7	110838.5	-	-
1	98776.49	110443.93	-	-
2	98778.24	110446.75	-	-
3	98781.41	110447.4	-	-
4	98784.13	110445.69	-	-
5	98784.85	110442.46	-	-
6	98783.27	110439.96	-	-
7	98780.13	110439.08	-	-
8	98777.32	110440.69	-	-
1	98776.49	110443.93	-	-
1	99319.81	111215.05	-	-
2	99323.87	111217.82	-	-
3	99324.37	111218.16	-	-
4	99316.98	111245.18	-	-

Земельный участок
вид объекта недвижимости

Лист № 2 раздела 4.2	Всего листов раздела 4.2: 524	Всего разделов: 8	Всего листов отчёта: 971

09.09.2025г. № КУВИ-001/2025-171479376	
Кадастровый номер:	78:07:0003289:8

1	2	3	4	5
5	99307.7	111279.28	-	-
6	99303.08	111294.32	-	-
7	99293.58	111316.4	-	-
8	99281.3	111341.81	-	-
9	99279.01	111341.82	-	-
10	99277.01	111343.26	-	-
11	99274.94	111344.59	-	-
12	99272.79	111345.8	-	-
13	99270.57	111346.87	-	-
14	99268.3	111347.81	-	-
15	99265.97	111348.62	-	-
16	99263.6	111349.29	-	-
17	99261.23	111349.55	-	-
18	99258.86	111349.67	-	-
19	99256.48	111349.65	-	-
20	99254.1	111349.48	-	-
21	99251.75	111349.17	-	-
22	99249.41	111348.72	-	-
23	99247.11	111348.14	-	-
24	99244.82	111349.3	-	-
25	99216.29	111330.75	-	-
26	99213.82	111329.26	-	-
27	99211.46	111327.63	-	-
28	99209.27	111325.91	-	-
29	99207.06	111323.94	-	-
30	99205.03	111321.91	-	-
31	99203.14	111319.76	-	-
32	99201.39	111317.51	-	-
33	99189.95	111307.26	-	-

Земельный участок
вид объекта недвижимости

Лист № 3 раздела 4.2	Всего листов раздела 4.2: 524	Всего разделов: 8	Всего листов отчёта: 971

09.09.2025г. № КУВИ-001/2025-171479376	
Кадастровый номер:	78:07:0003289:8

1	2	3	4	5
34	99148.1	111282.02	-	-
35	99141.99	111278.46	-	-
36	99134.95	111274.91	-	-
37	99073.17	111248.88	-	-
38	99013.2	111223.54	-	-
39	98956.34	111199.55	-	-
40	98929.31	111188.2	-	-
41	98925.46	111186.89	-	-
42	98928.42	111179.25	-	-
43	98917.54	111174.96	-	-
44	98914.74	111182.3	-	-
45	98911.94	111177.67	-	-
46	98906.6	111177.32	-	-
47	98873.65	111151.79	-	-
48	98857.66	111139.82	-	-
49	98844.42	111130.74	-	-
50	98824.63	111118.45	-	-
51	98782.4	111092.33	-	-
52	98749.39	111071.27	-	-
53	98731.46	111057.04	-	-
54	98730.83	111056.33	-	-
55	98730.31	111055.56	-	-
56	98729.89	111054.72	-	-
57	98729.59	111053.83	-	-
58	98729.41	111052.91	-	-
59	98729.36	111051.97	-	-
60	98729.44	111051.04	-	-
61	98731.63	111043.53	-	-
62	98730.88	111043.07	-	-

Земельный участок
вид объекта недвижимости

Лист № 4 раздела 4.2	Всего листов раздела 4.2: 524	Всего разделов: 8	Всего листов отчёта: 971

09.09.2025г. № КУВИ-001/2025-171479376	
Кадастровый номер:	78:07:0003289:8

1	2	3	4	5
63	98729.78	111042.75	-	-
64	98729.12	111042.32	-	-
65	98726.37	111045.42	-	-
66	98725.22	111045.99	-	-
67	98724.01	111046.44	-	-
68	98722.77	111046.76	-	-
69	98721.5	111046.93	-	-
70	98720.21	111046.96	-	-
71	98718.93	111046.85	-	-
72	98717.67	111046.6	-	-
73	98716.45	111046.21	-	-
74	98715.28	111045.69	-	-
75	98699.69	111034.36	-	-
76	98687.66	111024.63	-	-
77	98681.59	111018.35	-	-
78	98665.92	110997.09	-	-
79	98664.65	110995.02	-	-
80	98663.52	110992.89	-	-
81	98662.52	110990.69	-	-
82	98661.65	110988.43	-	-
83	98660.92	110986.13	-	-
84	98660.32	110983.78	-	-
85	98659.88	110981.41	-	-
86	98658.94	110976.91	-	-
87	98658.15	110972.38	-	-
88	98657.52	110967.83	-	-
89	98657.05	110963.26	-	-
90	98656.72	110958.67	-	-
91	98656.56	110954.08	-	-

Земельный участок
вид объекта недвижимости

Лист № 5 раздела 4.2	Всего листов раздела 4.2: 524	Всего разделов: 8	Всего листов отчёта: 971

09.09.2025г. № КУВИ-001/2025-171479376	
Кадастровый номер:	78:07:0003289:8

1	2	3	4	5
92	98656.55	110949.49	-	-
93	98656.7	110944.9	-	-
94	98657	110940.31	-	-
95	98657.46	110935.74	-	-
96	98658.08	110931.19	-	-
97	98659.17	110925.89	-	-
98	98660.41	110920.64	-	-
99	98661.79	110915.41	-	-
100	98663.31	110910.23	-	-
101	98664.98	110905.09	-	-
102	98666.78	110900	-	-
103	98676.01	110869.05	-	-
104	98679.76	110856.8	-	-
105	98690.64	110819.14	-	-
106	98698.7	110788.88	-	-
107	98711.7	110734.07	-	-
108	98714.79	110719.37	-	-
109	98717.05	110710.07	-	-
110	98729.34	110668.08	-	-
111	98735.15	110649.69	-	-
112	98737.26	110642.12	-	-
113	98739.48	110632.2	-	-
114	98741.96	110618.37	-	-
115	98749.21	110570.54	-	-
116	98750.11	110559.95	-	-
117	98751.18	110541.16	-	-
118	98751.58	110486.24	-	-
119	98757.34	110484.68	-	-
120	98758.32	110485.87	-	-

Земельный участок
вид объекта недвижимости

Лист № 6 раздела 4.2	Всего листов раздела 4.2: 524	Всего разделов: 8	Всего листов отчёта: 971

09.09.2025г. № КУВИ-001/2025-171479376	
Кадастровый номер:	78:07:0003289:8

1	2	3	4	5
121	98758.64	110485.61	-	-
122	98754.04	110479.22	-	-
123	98753.98	110477.48	-	-
124	98753.64	110463.19	-	-
125	98753.61	110461.62	-	-
126	98758.93	110452.25	-	-
127	98755.04	110450.01	-	-
128	98757.65	110443.8	-	-
129	98761.26	110437.95	-	-
130	98766.04	110431.11	-	-
131	98770.79	110425.11	-	-
132	98771.78	110423.49	-	-
133	98772.68	110421.82	-	-
134	98773.48	110420.1	-	-
135	98774.18	110418.34	-	-
136	98774.77	110416.54	-	-
137	98785.43	110371.61	-	-
138	98800.85	110307.04	-	-
139	98811.35	110262.48	-	-
140	98812.33	110257.44	-	-
141	98813.22	110249.72	-	-
142	98813.36	110247.11	-	-
143	98813.39	110241.92	-	-
144	98813.1	110236.77	-	-
145	98821.72	110236.35	-	-
146	98821.06	110221.39	-	-
147	98812.57	110221.78	-	-
148	98812.3	110218.91	-	-
149	98812.15	110216.05	-	-

Земельный участок
вид объекта недвижимости

Лист № 7 раздела 4.2	Всего листов раздела 4.2: 524	Всего разделов: 8	Всего листов отчёта: 971

09.09.2025г. № КУВИ-001/2025-171479376	
Кадастровый номер:	78:07:0003289:8

1	2	3	4	5
150	98812.12	110213.17	-	-
151	98812.22	110210.3	-	-
152	98812.43	110207.44	-	-
153	98812.76	110204.59	-	-
154	98813.45	110200.48	-	-
155	98814.45	110196.18	-	-
156	98815.08	110193.74	-	-
157	98815.85	110191.35	-	-
158	98816.76	110189	-	-
159	98817.79	110186.71	-	-
160	98818.95	110184.48	-	-
161	98820.23	110182.31	-	-
162	98821.63	110180.23	-	-
163	98823.55	110177.75	-	-
164	98825.16	110175.92	-	-
165	98831.69	110181.03	-	-
166	98858.1	110148.56	-	-
167	98851.55	110143.24	-	-
168	98871.61	110118.44	-	-
169	98911.63	110065.26	-	-
170	98942.69	110023.97	-	-
171	98975.32	109980.66	-	-
172	99003.34	109943.5	-	-
173	99019.2	109922.49	-	-
174	99033.49	109903.55	-	-
175	99034.22	109902.84	-	-
176	99035.02	109902.22	-	-
177	99035.9	109901.69	-	-
178	99036.82	109901.27	-	-

Земельный участок
вид объекта недвижимости

Лист № 8 раздела 4.2	Всего листов раздела 4.2: 524	Всего разделов: 8	Всего листов отчёта: 971

09.09.2025г. № КУВИ-001/2025-171479376	
Кадастровый номер:	78:07:0003289:8

1	2	3	4	5
179	99037.79	109900.95	-	-
180	99038.79	109900.75	-	-
181	99038.72	109901.25	-	-
182	99047.34	109902.52	-	-
183	99048.38	109902.68	-	-
184	99049.41	109903.38	-	-
185	99052.08	109905.26	-	-
186	99052.74	109906.22	-	-
187	99053.37	109905.24	-	-
188	99057.54	109910.84	-	-
189	99056.74	109912.03	-	-
190	99052.92	109919.95	-	-
191	99048.44	109926.98	-	-
192	99045.84	109937.3	-	-
193	99040.99	109943.06	-	-
194	99019.73	109993.11	-	-
195	99013.97	110007.35	-	-
196	99012.71	110014.01	-	-
197	99010.09	110019.41	-	-
198	99007.58	110024.86	-	-
199	99005.18	110030.36	-	-
200	99002.89	110035.91	-	-
201	99000.7	110041.49	-	-
202	98998.63	110047.13	-	-
203	98997.4	110050.66	-	-
204	98996.3	110054.23	-	-
205	98995.35	110057.85	-	-
206	98994.54	110061.5	-	-
207	98993.87	110065.18	-	-

Земельный участок
вид объекта недвижимости

Лист № 9 раздела 4.2	Всего листов раздела 4.2: 524	Всего разделов: 8	Всего листов отчёта: 971

09.09.2025г. № КУВИ-001/2025-171479376	
Кадастровый номер:	78:07:0003289:8

1	2	3	4	5
208	98993.35	110068.88	-	-
209	98992.97	110072.6	-	-
210	98992.73	110076.33	-	-
211	98992.63	110080.07	-	-
212	98992.69	110083.81	-	-
213	98992.88	110087.54	-	-
214	98993.23	110091.27	-	-
215	98994.62	110097.08	-	-
216	98996.17	110102.86	-	-
217	98997.87	110108.59	-	-
218	98999.72	110114.27	-	-
219	99001.72	110119.91	-	-
220	99003.86	110125.49	-	-
221	99006.16	110131.01	-	-
222	99008.6	110136.48	-	-
223	99009.42	110139.6	-	-
224	99009.27	110141.14	-	-
225	99008.98	110142.67	-	-
226	99008.52	110144.15	-	-
227	99007.92	110145.58	-	-
228	99007.18	110146.95	-	-
229	99006.29	110148.23	-	-
230	99005.29	110149.41	-	-
231	99004.16	110150.48	-	-
232	99002.94	110151.43	-	-
233	99001.62	110152.25	-	-
234	99000.22	110152.93	-	-
235	98998.76	110153.47	-	-
236	98997.26	110153.85	-	-

Земельный участок
вид объекта недвижимости

Лист № 10 раздела 4.2	Всего листов раздела 4.2: 524	Всего разделов: 8	Всего листов отчёта: 971

09.09.2025г. № КУВИ-001/2025-171479376	
Кадастровый номер:	78:07:0003289:8

1	2	3	4	5
237	98995.72	110154.08	-	-
238	98994.17	110154.14	-	-
239	98992.62	110154.05	-	-
240	98991.09	110153.8	-	-
241	98989.59	110153.4	-	-
242	98988.14	110152.84	-	-
243	98986.75	110152.14	-	-
244	98985.45	110151.3	-	-
245	98980.38	110142.68	-	-
246	98975.2	110134.13	-	-
247	98969.91	110125.66	-	-
248	98967.49	110122.14	-	-
249	98964.95	110118.71	-	-
250	98962.29	110115.37	-	-
251	98959.51	110112.13	-	-
252	98956.62	110108.99	-	-
253	98953.62	110105.95	-	-
254	98950.51	110103.03	-	-
255	98947.3	110100.21	-	-
256	98944	110097.52	-	-
257	98942.68	110096.64	-	-
258	98941.29	110095.9	-	-
259	98939.84	110095.28	-	-
260	98938.33	110094.79	-	-
261	98936.79	110094.44	-	-
262	98935.23	110094.23	-	-
263	98933.65	110094.16	-	-
264	98932.07	110094.24	-	-
265	98930.51	110094.45	-	-

Земельный участок
вид объекта недвижимости

Лист № 11 раздела 4.2	Всего листов раздела 4.2: 524	Всего разделов: 8	Всего листов отчёта: 971

09.09.2025г. № КУВИ-001/2025-171479376	
Кадастровый номер:	78:07:0003289:8

1	2	3	4	5
266	98928.97	110094.81	-	-
267	98927.47	110095.3	-	-
268	98926.02	110095.93	-	-
269	98924.64	110096.69	-	-
270	98923.32	110097.56	-	-
271	98922.1	110098.56	-	-
272	98901.23	110124.38	-	-
273	98899.85	110126.01	-	-
274	98898.6	110127.74	-	-
275	98897.46	110129.55	-	-
276	98896.46	110131.43	-	-
277	98895.58	110133.37	-	-
278	98894.84	110135.38	-	-
279	98894.23	110137.42	-	-
280	98893.77	110139.51	-	-
281	98893.45	110141.62	-	-
282	98893.28	110143.75	-	-
283	98893.44	110145.05	-	-
284	98893.75	110146.33	-	-
285	98894.18	110147.58	-	-
286	98894.75	110148.77	-	-
287	98895.44	110149.89	-	-
288	98896.24	110150.94	-	-
289	98897.15	110151.9	-	-
290	98901.09	110153.88	-	-
291	98905.1	110155.74	-	-
292	98909.17	110157.46	-	-
293	98913.29	110159.04	-	-
294	98917.46	110160.49	-	-

Земельный участок
вид объекта недвижимости

Лист № 12 раздела 4.2	Всего листов раздела 4.2: 524	Всего разделов: 8	Всего листов отчёта: 971

09.09.2025г. № КУВИ-001/2025-171479376	
Кадастровый номер:	78:07:0003289:8

1	2	3	4	5
295	98921.69	110161.79	-	-
296	98925.95	110162.95	-	-
297	98930.25	110163.97	-	-
298	98934.58	110164.85	-	-
299	98942.62	110170.39	-	-
300	98946.68	110167.34	-	-
301	98948.5	110167.64	-	-
302	98952.77	110169.98	-	-
303	98957.12	110172.2	-	-
304	98961.53	110174.28	-	-
305	98966.01	110176.22	-	-
306	98970.54	110178.03	-	-
307	98975.12	110179.69	-	-
308	98979.76	110181.22	-	-
309	98984.44	110182.6	-	-
310	98989.16	110183.83	-	-
311	98993.91	110184.92	-	-
312	98998.7	110185.87	-	-
313	99003.51	110186.66	-	-
314	99008.35	110187.31	-	-
315	99013.2	110187.81	-	-
316	99018.07	110188.16	-	-
317	99022.95	110188.36	-	-
318	99032.85	110184.99	-	-
319	99038.61	110184.85	-	-
320	99040.45	110186.44	-	-
321	99041.32	110188.5	-	-
322	99041.6	110191.15	-	-
323	99039.95	110198.42	-	-

Земельный участок
вид объекта недвижимости

Лист № 13 раздела 4.2	Всего листов раздела 4.2: 524	Всего разделов: 8	Всего листов отчёта: 971

09.09.2025г. № КУВИ-001/2025-171479376	
Кадастровый номер:	78:07:0003289:8

1	2	3	4	5
324	99035.19	110197.08	-	-
325	99034.72	110197.95	-	-
326	99032.77	110204.73	-	-
327	99032.79	110205.74	-	-
328	99037.56	110207.07	-	-
329	99035.71	110213.95	-	-
330	99034.41	110216.38	-	-
331	99032.64	110218.01	-	-
332	99030.08	110219.59	-	-
333	99025.08	110220.78	-	-
334	99021.26	110221.8	-	-
335	99004.6	110224.84	-	-
336	98988.13	110230.14	-	-
337	98986.73	110230.6	-	-
338	98985.39	110231.19	-	-
339	98984.11	110231.91	-	-
340	98982.91	110232.74	-	-
341	98981.79	110233.69	-	-
342	98980.76	110234.73	-	-
343	98979.84	110235.87	-	-
344	98979.03	110237.1	-	-
345	98978.34	110238.39	-	-
346	98977.78	110239.74	-	-
347	98977.35	110241.15	-	-
348	98977.05	110242.58	-	-
349	98976.89	110244.04	-	-
350	98976.88	110245.51	-	-
351	98972.3	110263.07	-	-
352	98971.26	110289.94	-	-

Земельный участок
вид объекта недвижимости

Лист № 14 раздела 4.2	Всего листов раздела 4.2: 524	Всего разделов: 8	Всего листов отчёта: 971

09.09.2025г. № КУВИ-001/2025-171479376	
Кадастровый номер:	78:07:0003289:8

1	2	3	4	5
353	98968.19	110308.96	-	-
354	98958.1	110342.69	-	-
355	98944.24	110378.8	-	-
356	98936.19	110391.31	-	-
357	98915.75	110419.08	-	-
358	98914.27	110420.44	-	-
359	98907.87	110428.27	-	-
360	98894.26	110436.48	-	-
361	98880.06	110446.81	-	-
362	98877.61	110450.2	-	-
363	98870.95	110457.02	-	-
364	98846.32	110471.92	-	-
365	98829.93	110483.81	-	-
366	98825.89	110488.41	-	-
367	98816	110508.14	-	-
368	98815.29	110509.72	-	-
369	98814.73	110511.37	-	-
370	98814.3	110513.05	-	-
371	98814.02	110514.77	-	-
372	98813.89	110516.5	-	-
373	98813.9	110518.24	-	-
374	98814.06	110519.97	-	-
375	98814.36	110521.68	-	-
376	98814.81	110523.36	-	-
377	98815.39	110524.99	-	-
378	98816.11	110526.57	-	-
379	98816.97	110528.09	-	-
380	98823.69	110535.11	-	-
381	98824.81	110535.93	-	-

Земельный участок
вид объекта недвижимости

Лист № 15 раздела 4.2	Всего листов раздела 4.2: 524	Всего разделов: 8	Всего листов отчёта: 971

09.09.2025г. № КУВИ-001/2025-171479376	
Кадастровый номер:	78:07:0003289:8

1	2	3	4	5
382	98826.03	110536.63	-	-
383	98827.31	110537.2	-	-
384	98828.64	110537.62	-	-
385	98830.02	110537.9	-	-
386	98831.41	110538.02	-	-
387	98832.81	110537.99	-	-
388	98834.2	110537.82	-	-
389	98835.56	110537.49	-	-
390	98836.88	110537.01	-	-
391	98838.14	110536.4	-	-
392	98839.33	110535.66	-	-
393	98846.81	110528.58	-	-
394	98858.62	110499.96	-	-
395	98871.42	110479.05	-	-
396	98879.26	110471.3	-	-
397	98890.62	110466.26	-	-
398	98898.4	110463.23	-	-
399	98898.94	110462.44	-	-
400	98899.03	110462.04	-	-
401	98899.26	110461.69	-	-
402	98899.58	110461.43	-	-
403	98899.96	110461.29	-	-
404	98900.37	110461.28	-	-
405	98900.77	110461.39	-	-
406	98901.1	110461.63	-	-
407	98901.35	110461.97	-	-
408	98902.62	110464.18	-	-
409	98912.09	110468.81	-	-
410	98912.46	110469.63	-	-

Земельный участок
вид объекта недвижимости

Лист № 16 раздела 4.2	Всего листов раздела 4.2: 524	Всего разделов: 8	Всего листов отчёта: 971

09.09.2025г. № КУВИ-001/2025-171479376	
Кадастровый номер:	78:07:0003289:8

1	2	3	4	5
411	98912.69	110470.51	-	-
412	98912.79	110471.41	-	-
413	98912.74	110472.31	-	-
414	98912.54	110473.2	-	-
415	98912.21	110474.04	-	-
416	98911.75	110474.82	-	-
417	98911.18	110475.52	-	-
418	98910.5	110476.12	-	-
419	98904.91	110483.9	-	-
420	98886.42	110517.61	-	-
421	98867.95	110570.69	-	-
422	98864.01	110580.77	-	-
423	98862.26	110584.71	-	-
424	98856.64	110581.02	-	-
425	98857.18	110580.4	-	-
426	98855.87	110579.43	-	-
427	98852.58	110583.86	-	-
428	98853.86	110584.87	-	-
429	98854.32	110584.11	-	-
430	98860.27	110588.46	-	-
431	98859.67	110589.59	-	-
432	98858.98	110590.68	-	-
433	98858.2	110591.69	-	-
434	98857.33	110592.64	-	-
435	98856.38	110593.51	-	-
436	98855.36	110594.29	-	-
437	98850.11	110608.68	-	-
438	98841.3	110643.22	-	-
439	98835.68	110666.39	-	-

Земельный участок
вид объекта недвижимости

Лист № 17 раздела 4.2	Всего листов раздела 4.2: 524	Всего разделов: 8	Всего листов отчёта: 971

09.09.2025г. № КУВИ-001/2025-171479376	
Кадастровый номер:	78:07:0003289:8

1	2	3	4	5
440	98832.11	110679.61	-	-
441	98833.45	110682.93	-	-
442	98833.5	110686.98	-	-
443	98832.87	110698.13	-	-
444	98827.38	110710.81	-	-
445	98822.99	110717.86	-	-
446	98816.82	110741.77	-	-
447	98810.88	110768.38	-	-
448	98810.52	110773.27	-	-
449	98810.44	110774.26	-	-
450	98810.22	110775.23	-	-
451	98809.85	110776.16	-	-
452	98809.35	110777.02	-	-
453	98808.73	110777.79	-	-
454	98807.99	110778.46	-	-
455	98807.16	110779.01	-	-
456	98806.26	110779.44	-	-
457	98805.3	110779.72	-	-
458	98804.32	110779.85	-	-
459	98803.32	110779.83	-	-
460	98802.34	110779.66	-	-
461	98801.4	110779.35	-	-
462	98793.4	110778.48	-	-
463	98789.58	110779.88	-	-
464	98785.16	110782.78	-	-
465	98784.53	110782.97	-	-
466	98783.88	110783.03	-	-
467	98783.24	110782.95	-	-
468	98782.62	110782.73	-	-

Земельный участок
вид объекта недвижимости

Лист № 18 раздела 4.2	Всего листов раздела 4.2: 524	Всего разделов: 8	Всего листов отчёта: 971

09.09.2025г. № КУВИ-001/2025-171479376	
Кадастровый номер:	78:07:0003289:8

1	2	3	4	5
469	98782.07	110782.37	-	-
470	98781.61	110781.91	-	-
471	98781.26	110781.36	-	-
472	98781.04	110780.75	-	-
473	98780.96	110780.1	-	-
474	98781.02	110779.45	-	-
475	98781.22	110778.83	-	-
476	98781.56	110778.27	-	-
477	98782.09	110751.06	-	-
478	98782.32	110731.06	-	-
479	98787.83	110697.6	-	-
480	98791.27	110683.66	-	-
481	98793.78	110671.16	-	-
482	98795.63	110630.59	-	-
483	98792.72	110606.6	-	-
484	98792.29	110605.63	-	-
485	98791.73	110604.73	-	-
486	98791.05	110603.93	-	-
487	98790.27	110603.22	-	-
488	98789.39	110602.64	-	-
489	98788.43	110602.19	-	-
490	98787.42	110601.88	-	-
491	98786.38	110601.71	-	-
492	98785.33	110601.7	-	-
493	98784.28	110601.84	-	-
494	98783.27	110602.12	-	-
495	98782.3	110602.55	-	-
496	98781.41	110603.11	-	-
497	98777.8	110605.54	-	-

Земельный участок
вид объекта недвижимости

Лист № 19 раздела 4.2	Всего листов раздела 4.2: 524	Всего разделов: 8	Всего листов отчёта: 971

09.09.2025г. № КУВИ-001/2025-171479376	
Кадастровый номер:	78:07:0003289:8

1	2	3	4	5
498	98777.27	110607.12	-	-
499	98776.9	110608.75	-	-
500	98776.66	110610.4	-	-
501	98776.58	110612.07	-	-
502	98776.63	110613.73	-	-
503	98776.84	110615.39	-	-
504	98777.19	110617.02	-	-
505	98777.69	110618.62	-	-
506	98778.9	110630.55	-	-
507	98777.69	110657.67	-	-
508	98773.11	110689.39	-	-
509	98770.95	110697.65	-	-
510	98765.95	110720.54	-	-
511	98764.62	110765.36	-	-
512	98762.23	110783.64	-	-
513	98759.28	110818.59	-	-
514	98758.87	110820.86	-	-
515	98758.32	110823.11	-	-
516	98757.63	110825.31	-	-
517	98756.79	110827.47	-	-
518	98755.82	110829.57	-	-
519	98754.71	110831.6	-	-
520	98753.47	110833.55	-	-
521	98752.11	110835.42	-	-
522	98750.63	110837.19	-	-
523	98749.04	110838.87	-	-
524	98747.34	110840.44	-	-
525	98745.55	110841.9	-	-
526	98737.87	110848.34	-	-

Земельный участок
вид объекта недвижимости

Лист № 20 раздела 4.2	Всего листов раздела 4.2: 524	Всего разделов: 8	Всего листов отчёта: 971

09.09.2025г. № КУВИ-001/2025-171479376	
Кадастровый номер:	78:07:0003289:8

1	2	3	4	5
527	98733.02	110856.8	-	-
528	98724.99	110863.69	-	-
529	98723.26	110864.64	-	-
530	98721.6	110865.73	-	-
531	98720.03	110866.92	-	-
532	98718.54	110868.23	-	-
533	98717.16	110869.65	-	-
534	98715.88	110871.15	-	-
535	98714.71	110872.75	-	-
536	98713.66	110874.43	-	-
537	98712.74	110876.18	-	-
538	98711.94	110877.99	-	-
539	98711.28	110879.85	-	-
540	98710.75	110881.76	-	-
541	98710.37	110883.7	-	-
542	98709.85	110904.88	-	-
543	98712.58	110913.55	-	-
544	98727.14	110937.1	-	-
545	98733.14	110945.88	-	-
546	98735.7	110951.35	-	-
547	98738.7	110963.48	-	-
548	98736.23	111003.99	-	-
549	98734.43	111005.86	-	-
550	98731.46	111015.93	-	-
551	98736.59	111029.94	-	-
552	98738.61	111031.07	-	-
553	98740.02	111030.84	-	-
554	98743.96	111027.26	-	-
555	98759.47	110986.72	-	-

Земельный участок
вид объекта недвижимости

Лист № 21 раздела 4.2	Всего листов раздела 4.2: 524	Всего разделов: 8	Всего листов отчёта: 971

09.09.2025г. № КУВИ-001/2025-171479376	
Кадастровый номер:	78:07:0003289:8

1	2	3	4	5
556	98764.23	110984.12	-	-
557	98766.68	110983.52	-	-
558	98769.11	110982.8	-	-
559	98771.48	110981.93	-	-
560	98773.81	110980.94	-	-
561	98776.08	110979.81	-	-
562	98778.27	110978.56	-	-
563	98780.4	110977.19	-	-
564	98782.44	110975.7	-	-
565	98784.4	110974.1	-	-
566	98786.26	110972.39	-	-
567	98788.03	110970.58	-	-
568	98789.69	110968.67	-	-
569	98791.24	110966.67	-	-
570	98792.67	110964.59	-	-
571	98793.99	110962.43	-	-
572	98800.5	110947.22	-	-
573	98800.54	110941.15	-	-
574	98797.95	110932.26	-	-
575	98797.55	110931.44	-	-
576	98797.05	110930.68	-	-
577	98796.45	110930	-	-
578	98795.75	110929.41	-	-
579	98794.99	110928.92	-	-
580	98794.16	110928.55	-	-
581	98793.29	110928.29	-	-
582	98792.39	110928.15	-	-
583	98791.49	110928.15	-	-
584	98783.32	110931.81	-	-

Земельный участок
вид объекта недвижимости

Лист № 22 раздела 4.2	Всего листов раздела 4.2: 524	Всего разделов: 8	Всего листов отчёта: 971

09.09.2025г. № КУВИ-001/2025-171479376	
Кадастровый номер:	78:07:0003289:8

1	2	3	4	5
585	98771.98	110928.98	-	-
586	98771.43	110929.17	-	-
587	98770.84	110929.23	-	-
588	98770.27	110929.15	-	-
589	98769.73	110928.93	-	-
590	98769.25	110928.58	-	-
591	98768.88	110928.14	-	-
592	98768.62	110927.62	-	-
593	98768.5	110927.05	-	-
594	98769.46	110915.5	-	-
595	98770.64	110888.23	-	-
596	98771.19	110888.03	-	-
597	98771.68	110887.71	-	-
598	98772.09	110887.29	-	-
599	98772.38	110886.78	-	-
600	98772.56	110886.22	-	-
601	98772.6	110885.64	-	-
602	98772.51	110885.06	-	-
603	98772.29	110884.52	-	-
604	98772.59	110878.3	-	-
605	98773.24	110878	-	-
606	98773.83	110877.59	-	-
607	98774.33	110877.08	-	-
608	98774.72	110876.48	-	-
609	98774.99	110875.82	-	-
610	98775.14	110875.12	-	-
611	98775.15	110874.4	-	-
612	98775.03	110873.69	-	-
613	98774.77	110873.02	-	-

Земельный участок
вид объекта недвижимости

Лист № 23 раздела 4.2	Всего листов раздела 4.2: 524	Всего разделов: 8	Всего листов отчёта: 971

09.09.2025г. № КУВИ-001/2025-171479376	
Кадастровый номер:	78:07:0003289:8

1	2	3	4	5
614	98774.4	110872.42	-	-
615	98778.89	110818.28	-	-
616	98783	110798.26	-	-
617	98785.05	110795.28	-	-
618	98787.28	110794.57	-	-
619	98792.09	110793.29	-	-
620	98795.42	110795.42	-	-
621	98799.39	110794.19	-	-
622	98801.95	110791.91	-	-
623	98803.52	110791.28	-	-
624	98805.14	110790.8	-	-
625	98806.79	110790.46	-	-
626	98808.48	110790.29	-	-
627	98810.17	110790.26	-	-
628	98811.85	110790.39	-	-
629	98813.52	110790.67	-	-
630	98815.16	110791.1	-	-
631	98816.75	110791.68	-	-
632	98826.7	110792.38	-	-
633	98833.27	110794.96	-	-
634	98834.24	110795.69	-	-
635	98835.12	110796.55	-	-
636	98835.88	110797.51	-	-
637	98836.51	110798.56	-	-
638	98837	110799.68	-	-
639	98837.35	110800.85	-	-
640	98837.55	110802.06	-	-
641	98837.6	110803.29	-	-
642	98837.49	110804.51	-	-

Земельный участок
вид объекта недвижимости

Лист № 24 раздела 4.2	Всего листов раздела 4.2: 524	Всего разделов: 8	Всего листов отчёта: 971

09.09.2025г. № КУВИ-001/2025-171479376	
Кадастровый номер:	78:07:0003289:8

1	2	3	4	5
643	98831.67	110823.35	-	-
644	98827.33	110846.22	-	-
645	98826.37	110851.02	-	-
646	98824.97	110853.66	-	-
647	98824.5	110864.4	-	-
648	98823.57	110869.33	-	-
649	98824.31	110880.77	-	-
650	98825.86	110903	-	-
651	98825.97	110911.34	-	-
652	98826.4	110912.66	-	-
653	98826.96	110913.93	-	-
654	98827.63	110915.15	-	-
655	98828.42	110916.29	-	-
656	98829.31	110917.36	-	-
657	98830.29	110918.34	-	-
658	98831.36	110919.23	-	-
659	98832.52	110920.01	-	-
660	98833.74	110920.68	-	-
661	98838.98	110921.2	-	-
662	98855.2	110918.66	-	-
663	98855.52	110918.44	-	-
664	98860.2	110918.03	-	-
665	98861.16	110918.05	-	-
666	98862.09	110918.6	-	-
667	98863.09	110919.04	-	-
668	98864.13	110919.34	-	-
669	98865.21	110919.5	-	-
670	98866.3	110919.52	-	-
671	98867.38	110919.4	-	-

Земельный участок
вид объекта недвижимости

Лист № 25 раздела 4.2	Всего листов раздела 4.2: 524	Всего разделов: 8	Всего листов отчёта: 971

09.09.2025г. № КУВИ-001/2025-171479376	
Кадастровый номер:	78:07:0003289:8

1	2	3	4	5
672	98868.44	110919.14	-	-
673	98869.45	110918.74	-	-
674	98870.41	110918.22	-	-
675	98871.28	110917.58	-	-
676	98872.07	110916.83	-	-
677	98872.76	110915.98	-	-
678	98873.33	110915.06	-	-
679	98879.04	110910.77	-	-
680	98882.11	110906.02	-	-
681	98884.42	110890.04	-	-
682	98882.83	110871.47	-	-
683	98875.96	110859.03	-	-
684	98872.8	110839.47	-	-
685	98871.17	110827.92	-	-
686	98871	110814.84	-	-
687	98860.25	110756.48	-	-
688	98859.36	110744.11	-	-
689	98858.5	110739.18	-	-
690	98858.56	110721.33	-	-
691	98858.81	110718.88	-	-
692	98859.22	110716.47	-	-
693	98859.78	110714.08	-	-
694	98860.47	110711.72	-	-
695	98861.32	110709.42	-	-
696	98862.3	110707.17	-	-
697	98863.42	110704.99	-	-
698	98864.61	110704.8	-	-
699	98865.06	110704.88	-	-
700	98865.52	110704.84	-	-

Земельный участок
вид объекта недвижимости

Лист № 26 раздела 4.2	Всего листов раздела 4.2: 524	Всего разделов: 8	Всего листов отчёта: 971

09.09.2025г. № КУВИ-001/2025-171479376	
Кадастровый номер:	78:07:0003289:8

1	2	3	4	5
701	98865.95	110704.67	-	-
702	98866.31	110704.39	-	-
703	98866.59	110704.01	-	-
704	98866.74	110703.58	-	-
705	98866.77	110703.12	-	-
706	98866.67	110702.67	-	-
707	98866	110697.08	-	-
708	98866.4	110695.58	-	-
709	98866.92	110694.71	-	-
710	98869.29	110689.12	-	-
711	98870.31	110678.32	-	-
712	98872.04	110661.51	-	-
713	98873.08	110658.71	-	-
714	98874.01	110655.88	-	-
715	98874.82	110653	-	-
716	98875.51	110650.1	-	-
717	98876.08	110647.17	-	-
718	98876.53	110644.22	-	-
719	98876.85	110641.26	-	-
720	98876.12	110625.81	-	-
721	98875.91	110622.04	-	-
722	98876.73	110608.13	-	-
723	98876.35	110603.05	-	-
724	98876.29	110599.62	-	-
725	98881.24	110603.03	-	-
726	98880.76	110603.7	-	-
727	98881.95	110604.57	-	-
728	98885.32	110600.09	-	-
729	98884	110599.09	-	-

Земельный участок
вид объекта недвижимости

Лист № 27 раздела 4.2	Всего листов раздела 4.2: 524	Всего разделов: 8	Всего листов отчёта: 971

09.09.2025г. № КУВИ-001/2025-171479376	
Кадастровый номер:	78:07:0003289:8

1	2	3	4	5
730	98883.5	110599.81	-	-
731	98878.42	110596.26	-	-
732	98888.26	110584.63	-	-
733	98900.55	110561.08	-	-
734	98904.02	110558.04	-	-
735	98908.16	110549.51	-	-
736	98909.58	110545.3	-	-
737	98915.62	110540.2	-	-
738	98926.24	110536.65	-	-
739	98939.03	110534.47	-	-
740	98947.53	110533.93	-	-
741	98950.98	110534.77	-	-
742	98951.4	110536.81	-	-
743	98953.61	110536.29	-	-
744	98952.94	110534.18	-	-
745	98958.94	110533.38	-	-
746	98968.34	110528.63	-	-
747	98969.67	110527.56	-	-
748	98970.91	110526.39	-	-
749	98972.05	110525.11	-	-
750	98973.07	110523.74	-	-
751	98973.97	110522.28	-	-
752	98974.74	110520.76	-	-
753	98975.38	110519.18	-	-
754	98987.5	110483.13	-	-
755	98990.37	110471.13	-	-
756	98997.51	110444.73	-	-
757	99000.62	110405.2	-	-
758	99001.39	110403.16	-	-

Земельный участок
вид объекта недвижимости

Лист № 28 раздела 4.2	Всего листов раздела 4.2: 524	Всего разделов: 8	Всего листов отчёта: 971

09.09.2025г. № КУВИ-001/2025-171479376	
Кадастровый номер:	78:07:0003289:8

1	2	3	4	5
759	99002.3	110401.17	-	-
760	99003.33	110399.25	-	-
761	99004.48	110397.4	-	-
762	99005.75	110395.62	-	-
763	99007.12	110393.93	-	-
764	99008.6	110392.32	-	-
765	99010.18	110390.82	-	-
766	99011.86	110389.42	-	-
767	99025.94	110349.35	-	-
768	99029.34	110337.31	-	-
769	99029.36	110328.75	-	-
770	99028.76	110325.25	-	-
771	99030.09	110319.23	-	-
772	99032.22	110318.05	-	-
773	99032.81	110317.96	-	-
774	99033.37	110317.74	-	-
775	99033.87	110317.41	-	-
776	99034.28	110316.97	-	-
777	99034.58	110316.45	-	-
778	99034.77	110315.88	-	-
779	99035.89	110310.84	-	-
780	99038.81	110293.19	-	-
781	99034.7	110276.34	-	-
782	99034.16	110274.89	-	-
783	99033.76	110273.4	-	-
784	99033.49	110271.89	-	-
785	99033.35	110270.36	-	-
786	99033.35	110268.82	-	-
787	99033.49	110267.28	-	-

Земельный участок
вид объекта недвижимости

Лист № 29 раздела 4.2	Всего листов раздела 4.2: 524	Всего разделов: 8	Всего листов отчёта: 971

09.09.2025г. № КУВИ-001/2025-171479376	
Кадастровый номер:	78:07:0003289:8

1	2	3	4	5
788	99033.77	110265.77	-	-
789	99034.17	110264.28	-	-
790	99034.71	110262.84	-	-
791	99035.37	110261.45	-	-
792	99036.15	110260.12	-	-
793	99037.05	110258.87	-	-
794	99038.06	110257.71	-	-
795	99040.44	110255.78	-	-
796	99042.74	110253.76	-	-
797	99044.95	110251.64	-	-
798	99051.47	110233.78	-	-
799	99048.71	110225.5	-	-
800	99046.39	110223.47	-	-
801	99043.4	110220.96	-	-
802	99042.54	110219.74	-	-
803	99042.4	110217.94	-	-
804	99044.59	110209.1	-	-
805	99049.19	110210.55	-	-
806	99049.71	110209.66	-	-
807	99051.61	110202.93	-	-
808	99051.72	110201.92	-	-
809	99047.01	110200.53	-	-
810	99049.21	110192.41	-	-
811	99049.67	110191.43	-	-
812	99050.48	110190.31	-	-
813	99053.3	110188.01	-	-
814	99057.56	110185.37	-	-
815	99059.04	110183.57	-	-
816	99060.41	110181.69	-	-

Земельный участок
вид объекта недвижимости

Лист № 30 раздела 4.2	Всего листов раздела 4.2: 524	Всего разделов: 8	Всего листов отчёта: 971

09.09.2025г. № КУВИ-001/2025-171479376	
Кадастровый номер:	78:07:0003289:8

1	2	3	4	5
817	99061.65	110179.72	-	-
818	99062.77	110177.68	-	-
819	99063.76	110175.57	-	-
820	99064.61	110173.41	-	-
821	99065.32	110171.19	-	-
822	99065.9	110168.93	-	-
823	99066.32	110166.65	-	-
824	99066.61	110164.34	-	-
825	99066.74	110162.01	-	-
826	99066.74	110159.69	-	-
827	99069.61	110122.68	-	-
828	99070.34	110119.32	-	-
829	99069.89	110112.24	-	-
830	99069.85	110107	-	-
831	99071.11	110104.03	-	-
832	99071.06	110097.38	-	-
833	99077.86	110087.72	-	-
834	99083.47	110078.81	-	-
835	99083.83	110078.47	-	-
836	99084.26	110078.24	-	-
837	99084.74	110078.12	-	-
838	99085.23	110078.13	-	-
839	99085.71	110078.27	-	-
840	99086.14	110078.52	-	-
841	99087.86	110079.53	-	-
842	99094.61	110084.89	-	-
843	99096.6	110085.82	-	-
844	99098.66	110086.6	-	-
845	99100.77	110087.24	-	-

Земельный участок
вид объекта недвижимости

Лист № 31 раздела 4.2	Всего листов раздела 4.2: 524	Всего разделов: 8	Всего листов отчёта: 971

09.09.2025г. № КУВИ-001/2025-171479376	
Кадастровый номер:	78:07:0003289:8

1	2	3	4	5
846	99102.92	110087.74	-	-
847	99105.1	110088.07	-	-
848	99107.29	110088.26	-	-
849	99109.5	110088.29	-	-
850	99111.7	110088.17	-	-
851	99113.88	110087.89	-	-
852	99116.04	110087.46	-	-
853	99118.17	110086.88	-	-
854	99120.25	110086.15	-	-
855	99122.27	110085.27	-	-
856	99124.23	110084.26	-	-
857	99126.11	110083.11	-	-
858	99127.91	110081.84	-	-
859	99130.06	110076.19	-	-
860	99131.23	110073.9	-	-
861	99132.28	110071.55	-	-
862	99133.19	110069.14	-	-
863	99133.96	110066.69	-	-
864	99134.6	110064.19	-	-
865	99135.09	110061.67	-	-
866	99135.44	110059.12	-	-
867	99135.64	110056.55	-	-
868	99135.7	110053.98	-	-
869	99135.62	110051.41	-	-
870	99135.39	110048.85	-	-
871	99135.23	110045.62	-	-
872	99135.23	110042.39	-	-
873	99135.38	110039.16	-	-
874	99135.67	110035.95	-	-

Земельный участок
вид объекта недвижимости

Лист № 32 раздела 4.2	Всего листов раздела 4.2: 524	Всего разделов: 8	Всего листов отчёта: 971

09.09.2025г. № КУВИ-001/2025-171479376	
Кадастровый номер:	78:07:0003289:8

1	2	3	4	5
875	99136.11	110032.75	-	-
876	99136.7	110029.57	-	-
877	99137.43	110026.43	-	-
878	99138.3	110023.32	-	-
879	99139.32	110020.26	-	-
880	99140.47	110017.24	-	-
881	99141.77	110014.28	-	-
882	99143.2	110011.39	-	-
883	99145.04	110009.35	-	-
884	99146.77	110007.21	-	-
885	99148.38	110004.97	-	-
886	99149.87	110002.66	-	-
887	99151.22	110000.26	-	-
888	99152.43	109997.79	-	-
889	99153.51	109995.26	-	-
890	99154.44	109992.67	-	-
891	99155.23	109990.03	-	-
892	99155.87	109987.35	-	-
893	99156.36	109984.64	-	-
894	99156.69	109981.91	-	-
895	99156.87	109979.17	-	-
896	99156.91	109976.42	-	-
897	99154.01	109971.94	-	-
898	99153.18	109968.82	-	-
899	99152.49	109965.67	-	-
900	99151.92	109962.5	-	-
901	99151.49	109959.31	-	-
902	99151.19	109956.1	-	-
903	99151.03	109952.88	-	-

Земельный участок
вид объекта недвижимости

Лист № 33 раздела 4.2	Всего листов раздела 4.2: 524	Всего разделов: 8	Всего листов отчёта: 971

09.09.2025г. № КУВИ-001/2025-171479376	
Кадастровый номер:	78:07:0003289:8

1	2	3	4	5
904	99150.99	109949.66	-	-
905	99151.1	109946.44	-	-
906	99151.81	109944.95	-	-
907	99152.08	109944.61	-	-
908	99152.26	109944.21	-	-
909	99152.33	109943.78	-	-
910	99152.27	109943.35	-	-
911	99152.1	109942.95	-	-
912	99151.82	109942.61	-	-
913	99151.47	109942.37	-	-
914	99150.78	109941.9	-	-
915	99150.17	109941.33	-	-
916	99149.66	109940.68	-	-
917	99149.25	109939.96	-	-
918	99149.28	109938.56	-	-
919	99150.53	109935.85	-	-
920	99149.34	109929.51	-	-
921	99150.58	109925.3	-	-
922	99150.41	109921.68	-	-
923	99150.36	109918.06	-	-
924	99150.43	109914.45	-	-
925	99150.61	109910.83	-	-
926	99150.9	109907.23	-	-
927	99151.32	109903.64	-	-
928	99152.99	109901.4	-	-
929	99189.48	109901.19	-	-
930	99189.52	109900.78	-	-
931	99199.23	109900.91	-	-
932	99199.23	109901.22	-	-

Земельный участок
вид объекта недвижимости

Лист № 34 раздела 4.2	Всего листов раздела 4.2: 524	Всего разделов: 8	Всего листов отчёта: 971

09.09.2025г. № КУВИ-001/2025-171479376	
Кадастровый номер:	78:07:0003289:8

1	2	3	4	5
933	99219.02	109900.5	-	-
934	99223.17	109898.51	-	-
935	99224.92	109897.57	-	-
936	99225.03	109897.97	-	-
937	99227.98	109896.58	-	-
938	99232.91	109894.78	-	-
939	99232.75	109894.34	-	-
940	99234.22	109893.79	-	-
941	99233.97	109893.29	-	-
942	99237.78	109891.5	-	-
943	99238.03	109892.1	-	-
944	99239.7	109893.77	-	-
945	99241.27	109895.54	-	-
946	99242.75	109897.39	-	-
947	99244.12	109899.32	-	-
948	99245.39	109901.31	-	-
949	99246.55	109903.38	-	-
950	99247.59	109905.51	-	-
951	99248.52	109907.69	-	-
952	99266.71	109947.27	-	-
953	99276.65	109963.43	-	-
954	99283.6	109969.34	-	-
955	99285.76	109974.09	-	-
956	99286.93	109977.86	-	-
957	99287.96	109981.68	-	-
958	99288.86	109985.54	-	-
959	99289.62	109989.42	-	-
960	99290.25	109993.33	-	-
961	99290.74	109997.25	-	-

Земельный участок
вид объекта недвижимости

Лист № 35 раздела 4.2	Всего листов раздела 4.2: 524	Всего разделов: 8	Всего листов отчёта: 971

09.09.2025г. № КУВИ-001/2025-171479376	
Кадастровый номер:	78:07:0003289:8

1	2	3	4	5
962	99291.08	110001.2	-	-
963	99291.29	110005.15	-	-
964	99291.36	110009.11	-	-
965	99289.72	110016.78	-	-
966	99290.3	110037.61	-	-
967	99290.01	110057.5	-	-
968	99288.34	110069.66	-	-
969	99287.52	110070.87	-	-
970	99286.84	110072.17	-	-
971	99286.31	110073.53	-	-
972	99285.93	110074.94	-	-
973	99285.71	110076.39	-	-
974	99285.65	110077.85	-	-
975	99285.74	110079.31	-	-
976	99286	110080.75	-	-
977	99281.81	110091.53	-	-
978	99261.96	110137.86	-	-
979	99262.14	110142.63	-	-
980	99263.47	110149.41	-	-
981	99267.1	110159.51	-	-
982	99268.22	110162.2	-	-
983	99269.24	110165.63	-	-
984	99280.69	110184.94	-	-
985	99281.97	110186.41	-	-
986	99283.15	110187.97	-	-
987	99284.21	110189.62	-	-
988	99285.14	110191.34	-	-
989	99285.95	110193.12	-	-
990	99286.62	110194.96	-	-

Земельный участок
вид объекта недвижимости

Лист № 36 раздела 4.2	Всего листов раздела 4.2: 524	Всего разделов: 8	Всего листов отчёта: 971

09.09.2025г. № КУВИ-001/2025-171479376	
Кадастровый номер:	78:07:0003289:8

1	2	3	4	5
991	99287.16	110196.84	-	-
992	99287.56	110198.76	-	-
993	99287.82	110200.7	-	-
994	99287.93	110202.65	-	-
995	99287.91	110204.61	-	-
996	99287.74	110206.56	-	-
997	99287.43	110208.49	-	-
998	99286.97	110210.39	-	-
999	99286.38	110212.26	-	-
1000	99285.66	110214.07	-	-
1001	99284.81	110215.84	-	-
1002	99279.51	110221.04	-	-
1003	99278.61	110222.73	-	-
1004	99277.86	110224.5	-	-
1005	99277.25	110226.32	-	-
1006	99276.79	110228.18	-	-
1007	99276.48	110230.07	-	-
1008	99276.32	110231.98	-	-
1009	99276.31	110233.9	-	-
1010	99276.46	110235.81	-	-
1011	99276.77	110237.71	-	-
1012	99277.22	110239.57	-	-
1013	99277.82	110241.39	-	-
1014	99278.57	110243.16	-	-
1015	99279.45	110244.86	-	-
1016	99280.47	110246.49	-	-
1017	99281.62	110248.03	-	-
1018	99282.88	110249.47	-	-
1019	99284.26	110250.81	-	-

Земельный участок
вид объекта недвижимости

Лист № 37 раздела 4.2	Всего листов раздела 4.2: 524	Всего разделов: 8	Всего листов отчёта: 971

09.09.2025г. № КУВИ-001/2025-171479376	
Кадастровый номер:	78:07:0003289:8

1	2	3	4	5
1020	99285.74	110252.03	-	-
1021	99287.31	110253.13	-	-
1022	99288.97	110254.1	-	-
1023	99303.25	110255.42	-	-
1024	99319.5	110256.25	-	-
1025	99330.83	110256.56	-	-
1026	99332.66	110255.52	-	-
1027	99333.35	110255.19	-	-
1028	99334.09	110255.01	-	-
1029	99334.85	110254.98	-	-
1030	99335.6	110255.09	-	-
1031	99336.32	110255.35	-	-
1032	99336.98	110255.73	-	-
1033	99337.55	110256.24	-	-
1034	99338.01	110256.85	-	-
1035	99338.35	110257.54	-	-
1036	99338.98	110260.16	-	-
1037	99338.16	110260.19	-	-
1038	99338.47	110269.23	-	-
1039	99339.35	110269.16	-	-
1040	99339.26	110270	-	-
1041	99339.03	110270.83	-	-
1042	99338.67	110271.6	-	-
1043	99338.18	110272.3	-	-
1044	99337.58	110272.91	-	-
1045	99336.89	110273.41	-	-
1046	99336.13	110273.79	-	-
1047	99335.31	110274.04	-	-
1048	99334.47	110274.15	-	-

Земельный участок
вид объекта недвижимости

Лист № 38 раздела 4.2	Всего листов раздела 4.2: 524	Всего разделов: 8	Всего листов отчёта: 971

09.09.2025г. № КУВИ-001/2025-171479376	
Кадастровый номер:	78:07:0003289:8

1	2	3	4	5
1049	99303.75	110275.51	-	-
1050	99300.37	110274.22	-	-
1051	99284	110278.58	-	-
1052	99282.07	110279.3	-	-
1053	99280.21	110280.17	-	-
1054	99278.42	110281.18	-	-
1055	99276.7	110282.32	-	-
1056	99275.08	110283.58	-	-
1057	99273.56	110284.96	-	-
1058	99272.14	110286.45	-	-
1059	99270.84	110288.05	-	-
1060	99269.67	110289.73	-	-
1061	99268.62	110291.5	-	-
1062	99267.71	110293.35	-	-
1063	99266.93	110295.25	-	-
1064	99266.31	110297.21	-	-
1065	99265.83	110299.21	-	-
1066	99265.5	110301.24	-	-
1067	99265.33	110303.29	-	-
1068	99265.31	110305.35	-	-
1069	99264.06	110314.14	-	-
1070	99264.35	110315.35	-	-
1071	99263.77	110317.05	-	-
1072	99263.32	110318.8	-	-
1073	99262.99	110320.57	-	-
1074	99262.79	110322.36	-	-
1075	99262.72	110324.16	-	-
1076	99262.78	110325.96	-	-
1077	99262.97	110327.75	-	-

Земельный участок
вид объекта недвижимости

Лист № 39 раздела 4.2	Всего листов раздела 4.2: 524	Всего разделов: 8	Всего листов отчёта: 971

09.09.2025г. № КУВИ-001/2025-171479376	
Кадастровый номер:	78:07:0003289:8

1	2	3	4	5
1078	99263.29	110329.53	-	-
1079	99264.49	110331.49	-	-
1080	99265.81	110333.38	-	-
1081	99267.23	110335.18	-	-
1082	99268.76	110336.91	-	-
1083	99270.39	110338.53	-	-
1084	99272.11	110340.06	-	-
1085	99273.92	110341.49	-	-
1086	99275.81	110342.8	-	-
1087	99277.78	110344.01	-	-
1088	99280.85	110343.97	-	-
1089	99283.92	110343.78	-	-
1090	99286.98	110343.44	-	-
1091	99290.01	110342.94	-	-
1092	99293.02	110342.29	-	-
1093	99295.99	110341.5	-	-
1094	99298.91	110340.55	-	-
1095	99301.79	110339.46	-	-
1096	99304.61	110338.23	-	-
1097	99306.2	110337.2	-	-
1098	99307.86	110336.28	-	-
1099	99309.58	110335.48	-	-
1100	99311.34	110334.78	-	-
1101	99313.15	110334.2	-	-
1102	99314.99	110333.75	-	-
1103	99325.04	110335.31	-	-
1104	99327.24	110335.72	-	-
1105	99329.97	110337.19	-	-
1106	99331.48	110337.13	-	-

Земельный участок
вид объекта недвижимости

Лист № 40 раздела 4.2	Всего листов раздела 4.2: 524	Всего разделов: 8	Всего листов отчёта: 971

09.09.2025г. № КУВИ-001/2025-171479376	
Кадастровый номер:	78:07:0003289:8

1	2	3	4	5
1107	99331.86	110337.16	-	-
1108	99332.2	110337.35	-	-
1109	99332.44	110337.66	-	-
1110	99332.54	110338.03	-	-
1111	99332.48	110338.42	-	-
1112	99331.94	110340.31	-	-
1113	99333.11	110351.07	-	-
1114	99332.59	110354.4	-	-
1115	99330.5	110365.69	-	-
1116	99330.58	110376.22	-	-
1117	99327.9	110385.65	-	-
1118	99328.41	110389.45	-	-
1119	99327.94	110393.01	-	-
1120	99327.34	110396.56	-	-
1121	99326.59	110400.08	-	-
1122	99325.71	110403.57	-	-
1123	99324.69	110407.02	-	-
1124	99323.53	110410.42	-	-
1125	99322.23	110413.78	-	-
1126	99320.81	110417.08	-	-
1127	99319.25	110420.33	-	-
1128	99317.56	110423.51	-	-
1129	99315.76	110426.62	-	-
1130	99315.24	110427.32	-	-
1131	99314.62	110427.94	-	-
1132	99313.92	110428.46	-	-
1133	99313.14	110428.87	-	-
1134	99312.31	110429.16	-	-
1135	99311.45	110429.32	-	-

Земельный участок
вид объекта недвижимости

Лист № 41 раздела 4.2	Всего листов раздела 4.2: 524	Всего разделов: 8	Всего листов отчёта: 971

09.09.2025г. № КУВИ-001/2025-171479376	
Кадастровый номер:	78:07:0003289:8

1	2	3	4	5
1136	99310.58	110429.35	-	-
1137	99309.71	110429.24	-	-
1138	99308.86	110429	-	-
1139	99308.07	110428.65	-	-
1140	99305.13	110427.15	-	-
1141	99304.73	110426.7	-	-
1142	99304.44	110426.18	-	-
1143	99304.27	110425.61	-	-
1144	99304.23	110425.02	-	-
1145	99307.5	110407.16	-	-
1146	99307.71	110405.92	-	-
1147	99307.78	110404.67	-	-
1148	99307.7	110403.42	-	-
1149	99307.49	110402.18	-	-
1150	99307.13	110400.98	-	-
1151	99306.65	110399.83	-	-
1152	99306.03	110398.74	-	-
1153	99305.3	110397.73	-	-
1154	99304.55	110395.72	-	-
1155	99303.28	110394.99	-	-
1156	99301.96	110394.38	-	-
1157	99300.58	110393.91	-	-
1158	99299.16	110393.58	-	-
1159	99297.72	110393.38	-	-
1160	99296.26	110393.33	-	-
1161	99294.81	110393.42	-	-
1162	99293.37	110393.65	-	-
1163	99291.96	110394.02	-	-
1164	99290.6	110394.53	-	-

Земельный участок
вид объекта недвижимости

Лист № 42 раздела 4.2	Всего листов раздела 4.2: 524	Всего разделов: 8	Всего листов отчёта: 971

09.09.2025г. № КУВИ-001/2025-171479376	
Кадастровый номер:	78:07:0003289:8

1	2	3	4	5
1165	99289.29	110395.16	-	-
1166	99288.05	110395.93	-	-
1167	99285.78	110400.28	-	-
1168	99285.01	110401.52	-	-
1169	99284.35	110402.83	-	-
1170	99283.81	110404.2	-	-
1171	99283.38	110405.6	-	-
1172	99283.08	110407.04	-	-
1173	99282.91	110408.49	-	-
1174	99282.86	110409.96	-	-
1175	99282.93	110411.42	-	-
1176	99283.14	110412.88	-	-
1177	99284.17	110418.23	-	-
1178	99285.36	110423.55	-	-
1179	99286.69	110428.84	-	-
1180	99287.63	110431.7	-	-
1181	99288.45	110434.61	-	-
1182	99289.13	110437.55	-	-
1183	99289.68	110440.52	-	-
1184	99290.1	110443.51	-	-
1185	99290.38	110446.52	-	-
1186	99290.52	110449.54	-	-
1187	99290.53	110452.56	-	-
1188	99290.41	110455.58	-	-
1189	99290.15	110458.59	-	-
1190	99288.92	110463.51	-	-
1191	99287.57	110468.41	-	-
1192	99286.09	110473.26	-	-
1193	99284.47	110478.08	-	-

Земельный участок
вид объекта недвижимости

Лист № 43 раздела 4.2	Всего листов раздела 4.2: 524	Всего разделов: 8	Всего листов отчёта: 971

09.09.2025г. № КУВИ-001/2025-171479376	
Кадастровый номер:	78:07:0003289:8

1	2	3	4	5
1194	99282.73	110482.85	-	-
1195	99280.86	110487.57	-	-
1196	99278.86	110492.24	-	-
1197	99276.74	110496.85	-	-
1198	99274.5	110501.41	-	-
1199	99273.58	110503.7	-	-
1200	99272.53	110505.94	-	-
1201	99271.34	110508.12	-	-
1202	99270.03	110510.21	-	-
1203	99268.6	110512.23	-	-
1204	99267.05	110514.16	-	-
1205	99265.38	110515.99	-	-
1206	99263.61	110517.72	-	-
1207	99261.74	110519.34	-	-
1208	99259.78	110520.84	-	-
1209	99257.73	110522.23	-	-
1210	99255.6	110523.48	-	-
1211	99253.4	110524.62	-	-
1212	99244.19	110531.61	-	-
1213	99243.51	110532.81	-	-
1214	99242.96	110534.07	-	-
1215	99242.55	110535.39	-	-
1216	99242.27	110536.73	-	-
1217	99242.13	110538.11	-	-
1218	99242.14	110539.48	-	-
1219	99242.28	110540.85	-	-
1220	99242.56	110542.2	-	-
1221	99242.98	110543.51	-	-
1222	99243.54	110544.78	-	-

Земельный участок
вид объекта недвижимости

Лист № 44 раздела 4.2	Всего листов раздела 4.2: 524	Всего разделов: 8	Всего листов отчёта: 971

09.09.2025г. № КУВИ-001/2025-171479376	
Кадастровый номер:	78:07:0003289:8

1	2	3	4	5
1223	99244.22	110545.98	-	-
1224	99250.59	110556.54	-	-
1225	99253.29	110559.99	-	-
1226	99254.13	110566.51	-	-
1227	99252.53	110574.49	-	-
1228	99251.94	110577.09	-	-
1229	99251.22	110579.66	-	-
1230	99250.37	110582.2	-	-
1231	99249.39	110584.68	-	-
1232	99248.28	110587.11	-	-
1233	99247.05	110589.48	-	-
1234	99245.7	110591.79	-	-
1235	99245.49	110593.48	-	-
1236	99245.42	110595.19	-	-
1237	99245.48	110596.9	-	-
1238	99245.67	110598.6	-	-
1239	99245.99	110600.28	-	-
1240	99246.44	110601.93	-	-
1241	99247.01	110603.54	-	-
1242	99247.7	110605.11	-	-
1243	99248.51	110606.62	-	-
1244	99249.11	110608.05	-	-
1245	99249.61	110609.53	-	-
1246	99249.99	110611.04	-	-
1247	99250.24	110612.58	-	-
1248	99250.38	110614.13	-	-
1249	99250.4	110615.69	-	-
1250	99250.3	110617.25	-	-
1251	99246.84	110627.5	-	-

Земельный участок
вид объекта недвижимости

Лист № 45 раздела 4.2	Всего листов раздела 4.2: 524	Всего разделов: 8	Всего листов отчёта: 971

09.09.2025г. № КУВИ-001/2025-171479376	
Кадастровый номер:	78:07:0003289:8

1	2	3	4	5
1252	99245.4	110642.29	-	-
1253	99242.98	110649.2	-	-
1254	99243.03	110652.82	-	-
1255	99243.23	110656.44	-	-
1256	99243.56	110660.05	-	-
1257	99244.02	110663.65	-	-
1258	99244.61	110667.22	-	-
1259	99245.34	110670.78	-	-
1260	99247.2	110677.91	-	-
1261	99249.19	110685.01	-	-
1262	99251.32	110692.07	-	-
1263	99253.59	110699.1	-	-
1264	99255.27	110701.9	-	-
1265	99256.82	110704.79	-	-
1266	99258.24	110707.74	-	-
1267	99259.52	110710.75	-	-
1268	99260.65	110713.83	-	-
1269	99261.64	110716.95	-	-
1270	99262.48	110720.12	-	-
1271	99266.09	110727.1	-	-
1272	99268.22	110728.87	-	-
1273	99270.45	110730.53	-	-
1274	99272.77	110732.06	-	-
1275	99275.17	110733.45	-	-
1276	99277.65	110734.71	-	-
1277	99280.19	110735.83	-	-
1278	99282.79	110736.8	-	-
1279	99285.45	110737.63	-	-
1280	99288.14	110738.3	-	-

Земельный участок
вид объекта недвижимости

Лист № 46 раздела 4.2	Всего листов раздела 4.2: 524	Всего разделов: 8	Всего листов отчёта: 971

09.09.2025г. № КУВИ-001/2025-171479376	
Кадастровый номер:	78:07:0003289:8

1	2	3	4	5
1281	99290.87	110738.82	-	-
1282	99293.62	110739.19	-	-
1283	99296.4	110739.41	-	-
1284	99303.64	110737.81	-	-
1285	99309.09	110738.04	-	-
1286	99314.55	110738.37	-	-
1287	99320	110738.8	-	-
1288	99325.44	110739.33	-	-
1289	99326.11	110739.93	-	-
1290	99327.56	110741.89	-	-
1291	99330.73	110752.12	-	-
1292	99331.31	110757.25	-	-
1293	99331.35	110758.32	-	-
1294	99331.33	110758.9	-	-
1295	99331.01	110758.87	-	-
1296	99331.44	110766.73	-	-
1297	99331.96	110766.64	-	-
1298	99332.08	110768.2	-	-
1299	99331.78	110773.42	-	-
1300	99330.99	110773.43	-	-
1301	99328.65	110773.59	-	-
1302	99324.27	110774.3	-	-
1303	99322.78	110775.16	-	-
1304	99321.37	110776.13	-	-
1305	99320.04	110777.21	-	-
1306	99318.8	110778.39	-	-
1307	99317.66	110779.67	-	-
1308	99316.62	110781.03	-	-
1309	99315.69	110782.47	-	-

Земельный участок
вид объекта недвижимости

Лист № 47 раздела 4.2	Всего листов раздела 4.2: 524	Всего разделов: 8	Всего листов отчёта: 971

09.09.2025г. № КУВИ-001/2025-171479376	
Кадастровый номер:	78:07:0003289:8

1	2	3	4	5
1310	99314.87	110783.97	-	-
1311	99314.18	110785.54	-	-
1312	99313.61	110787.16	-	-
1313	99312.75	110793.94	-	-
1314	99312.03	110800.75	-	-
1315	99311.43	110807.56	-	-
1316	99310.96	110814.39	-	-
1317	99310.61	110821.22	-	-
1318	99310.4	110828.06	-	-
1319	99310.31	110834.91	-	-
1320	99308.75	110838.76	-	-
1321	99307.3	110840.29	-	-
1322	99305.97	110841.94	-	-
1323	99304.76	110843.67	-	-
1324	99303.68	110845.49	-	-
1325	99302.75	110847.39	-	-
1326	99301.95	110849.35	-	-
1327	99301.3	110851.36	-	-
1328	99300.8	110853.41	-	-
1329	99300.46	110855.5	-	-
1330	99300.27	110857.6	-	-
1331	99300.23	110859.72	-	-
1332	99300.36	110861.83	-	-
1333	99300.63	110863.92	-	-
1334	99301.06	110865.99	-	-
1335	99301.65	110868.03	-	-
1336	99304.53	110876.83	-	-
1337	99304.94	110880.92	-	-
1338	99305.48	110884.99	-	-

Земельный участок
вид объекта недвижимости

Лист № 48 раздела 4.2	Всего листов раздела 4.2: 524	Всего разделов: 8	Всего листов отчёта: 971

09.09.2025г. № КУВИ-001/2025-171479376	
Кадастровый номер:	78:07:0003289:8

1	2	3	4	5
1339	99306.17	110889.05	-	-
1340	99306.99	110893.07	-	-
1341	99307.95	110897.07	-	-
1342	99309.04	110901.04	-	-
1343	99310.26	110904.96	-	-
1344	99311.62	110908.85	-	-
1345	99322.2	110930.12	-	-
1346	99336.9	110952.32	-	-
1347	99347.35	110964.55	-	-
1348	99350.35	110970.6	-	-
1349	99346.02	110971.01	-	-
1350	99346.9	110980.24	-	-
1351	99351.31	110979.9	-	-
1352	99348.44	110986.25	-	-
1353	99341.41	111007.74	-	-
1354	99330.49	111036.94	-	-
1355	99325.92	111050.65	-	-
1356	99319.23	111077.51	-	-
1357	99313.82	111096.9	-	-
1358	99313.28	111099.29	-	-
1359	99312.63	111101.66	-	-
1360	99311.85	111103.98	-	-
1361	99310.94	111106.27	-	-
1362	99309.92	111108.5	-	-
1363	99308.78	111110.67	-	-
1364	99307.53	111112.78	-	-
1365	99306.17	111114.83	-	-
1366	99304.71	111116.8	-	-
1367	99299.65	111121.81	-	-

Земельный участок
вид объекта недвижимости

Лист № 49 раздела 4.2	Всего листов раздела 4.2: 524	Всего разделов: 8	Всего листов отчёта: 971

09.09.2025г. № КУВИ-001/2025-171479376	
Кадастровый номер:	78:07:0003289:8

1	2	3	4	5
1368	99293.93	111124.89	-	-
1369	99288.16	111127.86	-	-
1370	99282.34	111130.73	-	-
1371	99276.46	111133.5	-	-
1372	99270.54	111136.16	-	-
1373	99264.57	111138.71	-	-
1374	99256.92	111140.7	-	-
1375	99246.84	111146.35	-	-
1376	99241.21	111161.38	-	-
1377	99240.99	111162.32	-	-
1378	99240.92	111163.28	-	-
1379	99240.98	111164.25	-	-
1380	99241.18	111165.19	-	-
1381	99241.51	111166.1	-	-
1382	99241.97	111166.96	-	-
1383	99246.01	111174.98	-	-
1384	99252.17	111202.62	-	-
1385	99258.06	111211.04	-	-
1386	99261.04	111212.71	-	-
1387	99264.08	111214.27	-	-
1388	99267.19	111215.7	-	-
1389	99270.35	111217	-	-
1390	99273.55	111218.18	-	-
1391	99276.81	111219.23	-	-
1392	99280.1	111220.15	-	-
1393	99283.43	111220.94	-	-
1394	99286.79	111221.59	-	-
1395	99290.17	111222.11	-	-
1396	99293.56	111222.49	-	-

Земельный участок
вид объекта недвижимости

Лист № 50 раздела 4.2	Всего листов раздела 4.2: 524	Всего разделов: 8	Всего листов отчёта: 971

09.09.2025г. № КУВИ-001/2025-171479376	
Кадастровый номер:	78:07:0003289:8

1	2	3	4	5
1397	99296.98	111222.74	-	-
1398	99301.81	111219.18	-	-
1399	99305.73	111211.98	-	-
1400	99306.22	111210.54	-	-
1401	99312.12	111210.96	-	-
1402	99311.53	111212.12	-	-
1403	99312.49	111211.99	-	-
1404	99318.16	111213.98	-	-
1	99319.81	111215.05	-	-

Земельный участок
вид объекта недвижимости

Лист № 51 раздела 4.2	Всего листов раздела 4.2: 524	Всего разделов: 8	Всего листов отчёта: 971

09.09.2025г. № КУВИ-001/2025-171479376	
Кадастровый номер:	78:07:0003289:8

Сведения о характерных точках границы части (частей) земельного участка

Учетный номер части: 78:07:0003289:8/114

Система координат СК-1964

Номер точки	Координаты, м		Описание закрепления на местности	Средняя квадратичная погрешность определения координат характерных точек границ земельного участка, м
	X	Y		
1	2	3	4	5
1	98776.49	110443.93	-	-
2	98778.24	110446.75	-	-
3	98781.41	110447.4	-	-
4	98784.13	110445.69	-	-
5	98784.85	110442.46	-	-
6	98783.27	110439.96	-	-
7	98780.13	110439.08	-	-
8	98777.32	110440.69	-	-
1	98776.49	110443.93	-	-
1	98758.93	110452.25	-	-
2	98755.04	110450.01	-	-
3	98757.65	110443.8	-	-
4	98761.26	110437.95	-	-
5	98766.04	110431.11	-	-
6	98770.79	110425.11	-	-
7	98771.78	110423.49	-	-
8	98772.68	110421.82	-	-
9	98773.48	110420.1	-	-
10	98774.18	110418.34	-	-
11	98774.77	110416.54	-	-
12	98775.22	110414.64	-	-
13	98777.33	110414.3	-	-
14	98779.46	110414.12	-	-
15	98781.6	110414.1	-	-

Земельный участок
вид объекта недвижимости

Лист № 52 раздела 4.2	Всего листов раздела 4.2: 524	Всего разделов: 8	Всего листов отчёта: 971

09.09.2025г. № КУВИ-001/2025-171479376	
Кадастровый номер:	78:07:0003289:8

1	2	3	4	5
16	98783.74	110414.23	-	-
17	98785.86	110414.53	-	-
18	98787.95	110414.97	-	-
19	98790.01	110415.58	-	-
20	98792.01	110416.33	-	-
21	98793.95	110417.22	-	-
22	98795.83	110418.26	-	-
23	98797.62	110419.43	-	-
24	98799.32	110420.73	-	-
25	98800.92	110422.15	-	-
26	98802.41	110423.69	-	-
27	98803.78	110425.33	-	-
28	98805.03	110427.07	-	-
29	98806.15	110428.89	-	-
30	98807.13	110430.8	-	-
31	98807.97	110432.76	-	-
32	98808.66	110434.79	-	-
33	98809.2	110436.86	-	-
34	98809.58	110438.97	-	-
35	98809.81	110441.1	-	-
36	98809.89	110443.24	-	-
37	98809.81	110445.35	-	-
38	98809.59	110447.45	-	-
39	98809.21	110449.52	-	-
40	98808.69	110451.57	-	-
41	98808.01	110453.57	-	-
42	98807.2	110455.52	-	-
43	98806.24	110457.4	-	-
44	98805.15	110459.21	-	-

Земельный участок
вид объекта недвижимости

Лист № 53 раздела 4.2	Всего листов раздела 4.2: 524	Всего разделов: 8	Всего листов отчёта: 971

09.09.2025г. № КУВИ-001/2025-171479376	
Кадастровый номер:	78:07:0003289:8

1	2	3	4	5
45	98803.93	110460.93	-	-
46	98802.59	110462.57	-	-
47	98801.13	110464.09	-	-
48	98799.57	110465.51	-	-
49	98797.9	110466.82	-	-
50	98796.15	110467.99	-	-
51	98794.32	110469.04	-	-
52	98792.41	110469.95	-	-
53	98790.45	110470.72	-	-
54	98788.43	110471.35	-	-
55	98786.37	110471.82	-	-
56	98784.28	110472.15	-	-
57	98782.18	110472.32	-	-
58	98780.07	110472.34	-	-
59	98777.96	110472.21	-	-
60	98775.87	110471.92	-	-
61	98773.8	110471.49	-	-
62	98771.77	110470.9	-	-
63	98769.79	110470.17	-	-
64	98767.87	110469.29	-	-
65	98766.01	110468.28	-	-
66	98764.24	110467.14	-	-
67	98762.55	110465.87	-	-
68	98760.96	110464.48	-	-
69	98759.48	110462.98	-	-
70	98758.1	110461.37	-	-
71	98756.85	110459.67	-	-
72	98755.73	110457.89	-	-
1	98758.93	110452.25	-	-

Земельный участок
вид объекта недвижимости

Лист № 54 раздела 4.2	Всего листов раздела 4.2: 524	Всего разделов: 8	Всего листов отчёта: 971

09.09.2025г. № КУВИ-001/2025-171479376	
Кадастровый номер:	78:07:0003289:8

Сведения о характерных точках границы части (частей) земельного участка

Учетный номер части: 78:07:0003289:8/115

Система координат

Номер точки	Координаты, м		Описание закрепления на местности	Средняя квадратичная погрешность определения координат характерных точек границ земельного участка, м
	X	Y		
1	2	3	4	5
1	99141.99	111278.46	-	-
2	99134.95	111274.91	-	-
3	99096.46	111258.69	-	-
4	99187.93	111211.14	-	-
5	99188.01	111211.1	-	-
6	99247.26	111180.59	-	-
7	99252.17	111202.62	-	-
8	99258.06	111211.04	-	-
9	99260.92	111212.64	-	-
10	99263.83	111214.14	-	-
11	99266.81	111215.53	-	-
12	99206.35	111246.64	-	-
13	99143.48	111279.33	-	-
1	99141.99	111278.46	-	-

Земельный участок
вид объекта недвижимости

Лист № 55 раздела 4.2	Всего листов раздела 4.2: 524	Всего разделов: 8	Всего листов отчёта: 971

09.09.2025г. № КУВИ-001/2025-171479376	
Кадастровый номер:	78:07:0003289:8

Сведения о характерных точках границы части (частей) земельного участка

Учетный номер части: 78:07:0003289:8/116

Система координат СК-1964

Номер точки	Координаты, м		Описание закрепления на местности	Средняя квадратичная погрешность определения координат характерных точек границ земельного участка, м
	X	Y		
1	2	3	4	5
1	99254.7	110838.5	-	-
2	99255.83	110853.76	-	-
3	99268.14	110852.91	-	-
4	99267.87	110848.49	-	-
5	99267.84	110848.04	-	-
6	99267.33	110839.8	-	-
7	99267.21	110837.68	-	-
1	99254.7	110838.5	-	-
1	98776.49	110443.93	-	-
2	98778.24	110446.75	-	-
3	98781.41	110447.4	-	-
4	98784.13	110445.69	-	-
5	98784.85	110442.46	-	-
6	98783.27	110439.96	-	-
7	98780.13	110439.08	-	-
8	98777.32	110440.69	-	-
1	98776.49	110443.93	-	-
1	99319.81	111215.05	-	-
2	99323.87	111217.82	-	-
3	99324.37	111218.16	-	-
4	99316.98	111245.18	-	-
5	99307.7	111279.28	-	-
6	99303.08	111294.32	-	-
7	99293.58	111316.4	-	-

Земельный участок
вид объекта недвижимости

Лист № 56 раздела 4.2	Всего листов раздела 4.2: 524	Всего разделов: 8	Всего листов отчёта: 971

09.09.2025г. № КУВИ-001/2025-171479376	
Кадастровый номер:	78:07:0003289:8

1	2	3	4	5
8	99281.3	111341.81	-	-
9	99279.01	111341.82	-	-
10	99277.01	111343.26	-	-
11	99274.94	111344.59	-	-
12	99272.79	111345.8	-	-
13	99270.57	111346.87	-	-
14	99268.3	111347.81	-	-
15	99265.97	111348.62	-	-
16	99263.6	111349.29	-	-
17	99261.23	111349.55	-	-
18	99258.86	111349.67	-	-
19	99256.48	111349.65	-	-
20	99254.1	111349.48	-	-
21	99251.75	111349.17	-	-
22	99249.41	111348.72	-	-
23	99247.11	111348.14	-	-
24	99244.82	111349.3	-	-
25	99216.29	111330.75	-	-
26	99213.82	111329.26	-	-
27	99211.46	111327.63	-	-
28	99209.27	111325.91	-	-
29	99207.06	111323.94	-	-
30	99205.03	111321.91	-	-
31	99203.14	111319.76	-	-
32	99201.39	111317.51	-	-
33	99189.95	111307.26	-	-
34	99148.1	111282.02	-	-
35	99141.99	111278.46	-	-
36	99134.95	111274.91	-	-

Земельный участок
вид объекта недвижимости

Лист № 57 раздела 4.2	Всего листов раздела 4.2: 524	Всего разделов: 8	Всего листов отчёта: 971

09.09.2025г. № КУВИ-001/2025-171479376	
Кадастровый номер:	78:07:0003289:8

1	2	3	4	5
37	99073.17	111248.88	-	-
38	99013.2	111223.54	-	-
39	98956.34	111199.55	-	-
40	98929.31	111188.2	-	-
41	98925.46	111186.89	-	-
42	98928.42	111179.25	-	-
43	98917.54	111174.96	-	-
44	98914.74	111182.3	-	-
45	98911.94	111177.67	-	-
46	98906.6	111177.32	-	-
47	98873.65	111151.79	-	-
48	98857.66	111139.82	-	-
49	98844.42	111130.74	-	-
50	98824.63	111118.45	-	-
51	98782.4	111092.33	-	-
52	98749.39	111071.27	-	-
53	98731.46	111057.04	-	-
54	98730.83	111056.33	-	-
55	98730.31	111055.56	-	-
56	98729.89	111054.72	-	-
57	98729.59	111053.83	-	-
58	98729.41	111052.91	-	-
59	98729.36	111051.97	-	-
60	98729.44	111051.04	-	-
61	98731.63	111043.53	-	-
62	98730.88	111043.07	-	-
63	98729.78	111042.75	-	-
64	98729.12	111042.32	-	-
65	98726.37	111045.42	-	-

Земельный участок
вид объекта недвижимости

Лист № 58 раздела 4.2	Всего листов раздела 4.2: 524	Всего разделов: 8	Всего листов отчёта: 971

09.09.2025г. № КУВИ-001/2025-171479376	
Кадастровый номер:	78:07:0003289:8

1	2	3	4	5
66	98725.22	111045.99	-	-
67	98724.01	111046.44	-	-
68	98722.77	111046.76	-	-
69	98721.5	111046.93	-	-
70	98720.21	111046.96	-	-
71	98718.93	111046.85	-	-
72	98717.67	111046.6	-	-
73	98716.45	111046.21	-	-
74	98715.28	111045.69	-	-
75	98699.69	111034.36	-	-
76	98687.66	111024.63	-	-
77	98681.59	111018.35	-	-
78	98665.92	110997.09	-	-
79	98664.65	110995.02	-	-
80	98663.52	110992.89	-	-
81	98662.52	110990.69	-	-
82	98661.65	110988.43	-	-
83	98660.92	110986.13	-	-
84	98660.32	110983.78	-	-
85	98659.88	110981.41	-	-
86	98658.94	110976.91	-	-
87	98658.15	110972.38	-	-
88	98657.52	110967.83	-	-
89	98657.05	110963.26	-	-
90	98656.72	110958.67	-	-
91	98656.56	110954.08	-	-
92	98656.55	110949.49	-	-
93	98656.7	110944.9	-	-
94	98657	110940.31	-	-

Земельный участок
вид объекта недвижимости

Лист № 59 раздела 4.2	Всего листов раздела 4.2: 524	Всего разделов: 8	Всего листов отчёта: 971

09.09.2025г. № КУВИ-001/2025-171479376	
Кадастровый номер:	78:07:0003289:8

1	2	3	4	5
95	98657.46	110935.74	-	-
96	98658.08	110931.19	-	-
97	98659.17	110925.89	-	-
98	98660.41	110920.64	-	-
99	98661.79	110915.41	-	-
100	98663.31	110910.23	-	-
101	98664.98	110905.09	-	-
102	98666.78	110900	-	-
103	98676.01	110869.05	-	-
104	98679.76	110856.8	-	-
105	98690.64	110819.14	-	-
106	98698.7	110788.88	-	-
107	98711.7	110734.07	-	-
108	98714.79	110719.37	-	-
109	98717.05	110710.07	-	-
110	98729.34	110668.08	-	-
111	98735.15	110649.69	-	-
112	98737.26	110642.12	-	-
113	98739.48	110632.2	-	-
114	98741.96	110618.37	-	-
115	98749.21	110570.54	-	-
116	98750.11	110559.95	-	-
117	98751.18	110541.16	-	-
118	98751.58	110486.24	-	-
119	98757.34	110484.68	-	-
120	98758.32	110485.87	-	-
121	98758.64	110485.61	-	-
122	98754.04	110479.22	-	-
123	98753.98	110477.48	-	-

Земельный участок
вид объекта недвижимости

Лист № 60 раздела 4.2	Всего листов раздела 4.2: 524	Всего разделов: 8	Всего листов отчёта: 971

09.09.2025г. № КУВИ-001/2025-171479376	
Кадастровый номер:	78:07:0003289:8

1	2	3	4	5
124	98753.64	110463.19	-	-
125	98753.61	110461.62	-	-
126	98758.93	110452.25	-	-
127	98755.04	110450.01	-	-
128	98757.65	110443.8	-	-
129	98761.26	110437.95	-	-
130	98766.04	110431.11	-	-
131	98770.79	110425.11	-	-
132	98771.78	110423.49	-	-
133	98772.68	110421.82	-	-
134	98773.48	110420.1	-	-
135	98774.18	110418.34	-	-
136	98774.77	110416.54	-	-
137	98785.43	110371.61	-	-
138	98800.85	110307.04	-	-
139	98811.35	110262.48	-	-
140	98812.33	110257.44	-	-
141	98813.22	110249.72	-	-
142	98813.36	110247.11	-	-
143	98813.39	110241.92	-	-
144	98813.1	110236.77	-	-
145	98821.72	110236.35	-	-
146	98821.06	110221.39	-	-
147	98812.57	110221.78	-	-
148	98812.3	110218.91	-	-
149	98812.15	110216.05	-	-
150	98812.12	110213.17	-	-
151	98812.22	110210.3	-	-
152	98812.43	110207.44	-	-

Земельный участок
вид объекта недвижимости

Лист № 61 раздела 4.2	Всего листов раздела 4.2: 524	Всего разделов: 8	Всего листов отчёта: 971

09.09.2025г. № КУВИ-001/2025-171479376	
Кадастровый номер:	78:07:0003289:8

1	2	3	4	5
153	98812.76	110204.59	-	-
154	98813.45	110200.48	-	-
155	98814.45	110196.18	-	-
156	98815.08	110193.74	-	-
157	98815.85	110191.35	-	-
158	98816.76	110189	-	-
159	98817.79	110186.71	-	-
160	98818.95	110184.48	-	-
161	98820.23	110182.31	-	-
162	98821.63	110180.23	-	-
163	98823.55	110177.75	-	-
164	98825.16	110175.92	-	-
165	98831.69	110181.03	-	-
166	98858.1	110148.56	-	-
167	98851.55	110143.24	-	-
168	98871.61	110118.44	-	-
169	98911.63	110065.26	-	-
170	98942.69	110023.97	-	-
171	98975.32	109980.66	-	-
172	99003.34	109943.5	-	-
173	99019.2	109922.49	-	-
174	99033.49	109903.55	-	-
175	99034.22	109902.84	-	-
176	99035.02	109902.22	-	-
177	99035.9	109901.69	-	-
178	99036.82	109901.27	-	-
179	99037.79	109900.95	-	-
180	99038.79	109900.75	-	-
181	99038.72	109901.25	-	-

Земельный участок
вид объекта недвижимости

Лист № 62 раздела 4.2	Всего листов раздела 4.2: 524	Всего разделов: 8	Всего листов отчёта: 971

09.09.2025г. № КУВИ-001/2025-171479376	
Кадастровый номер:	78:07:0003289:8

1	2	3	4	5
182	99047.34	109902.52	-	-
183	99048.38	109902.68	-	-
184	99049.41	109903.38	-	-
185	99052.08	109905.26	-	-
186	99052.74	109906.22	-	-
187	99053.37	109905.24	-	-
188	99057.54	109910.84	-	-
189	99056.74	109912.03	-	-
190	99052.92	109919.95	-	-
191	99048.44	109926.98	-	-
192	99045.84	109937.3	-	-
193	99040.99	109943.06	-	-
194	99019.73	109993.11	-	-
195	99013.97	110007.35	-	-
196	99012.71	110014.01	-	-
197	99010.09	110019.41	-	-
198	99007.58	110024.86	-	-
199	99005.18	110030.36	-	-
200	99002.89	110035.91	-	-
201	99000.7	110041.49	-	-
202	98998.63	110047.13	-	-
203	98997.4	110050.66	-	-
204	98996.3	110054.23	-	-
205	98995.35	110057.85	-	-
206	98994.54	110061.5	-	-
207	98993.87	110065.18	-	-
208	98993.35	110068.88	-	-
209	98992.97	110072.6	-	-
210	98992.73	110076.33	-	-

Земельный участок
вид объекта недвижимости

Лист № 63 раздела 4.2	Всего листов раздела 4.2: 524	Всего разделов: 8	Всего листов отчёта: 971

09.09.2025г. № КУВИ-001/2025-171479376	
Кадастровый номер:	78:07:0003289:8

1	2	3	4	5
211	98992.63	110080.07	-	-
212	98992.69	110083.81	-	-
213	98992.88	110087.54	-	-
214	98993.23	110091.27	-	-
215	98994.62	110097.08	-	-
216	98996.17	110102.86	-	-
217	98997.87	110108.59	-	-
218	98999.72	110114.27	-	-
219	99001.72	110119.91	-	-
220	99003.86	110125.49	-	-
221	99006.16	110131.01	-	-
222	99008.6	110136.48	-	-
223	99009.42	110139.6	-	-
224	99009.27	110141.14	-	-
225	99008.98	110142.67	-	-
226	99008.52	110144.15	-	-
227	99007.92	110145.58	-	-
228	99007.18	110146.95	-	-
229	99006.29	110148.23	-	-
230	99005.29	110149.41	-	-
231	99004.16	110150.48	-	-
232	99002.94	110151.43	-	-
233	99001.62	110152.25	-	-
234	99000.22	110152.93	-	-
235	98998.76	110153.47	-	-
236	98997.26	110153.85	-	-
237	98995.72	110154.08	-	-
238	98994.17	110154.14	-	-
239	98992.62	110154.05	-	-

Земельный участок
вид объекта недвижимости

Лист № 64 раздела 4.2	Всего листов раздела 4.2: 524	Всего разделов: 8	Всего листов отчёта: 971

09.09.2025г. № КУВИ-001/2025-171479376	
Кадастровый номер:	78:07:0003289:8

1	2	3	4	5
240	98991.09	110153.8	-	-
241	98989.59	110153.4	-	-
242	98988.14	110152.84	-	-
243	98986.75	110152.14	-	-
244	98985.45	110151.3	-	-
245	98980.38	110142.68	-	-
246	98975.2	110134.13	-	-
247	98969.91	110125.66	-	-
248	98967.49	110122.14	-	-
249	98964.95	110118.71	-	-
250	98962.29	110115.37	-	-
251	98959.51	110112.13	-	-
252	98956.62	110108.99	-	-
253	98953.62	110105.95	-	-
254	98950.51	110103.03	-	-
255	98947.3	110100.21	-	-
256	98944	110097.52	-	-
257	98942.68	110096.64	-	-
258	98941.29	110095.9	-	-
259	98939.84	110095.28	-	-
260	98938.33	110094.79	-	-
261	98936.79	110094.44	-	-
262	98935.23	110094.23	-	-
263	98933.65	110094.16	-	-
264	98932.07	110094.24	-	-
265	98930.51	110094.45	-	-
266	98928.97	110094.81	-	-
267	98927.47	110095.3	-	-
268	98926.02	110095.93	-	-

Земельный участок
вид объекта недвижимости

Лист № 65 раздела 4.2	Всего листов раздела 4.2: 524	Всего разделов: 8	Всего листов отчёта: 971

09.09.2025г. № КУВИ-001/2025-171479376	
Кадастровый номер:	78:07:0003289:8

1	2	3	4	5
269	98924.64	110096.69	-	-
270	98923.32	110097.56	-	-
271	98922.1	110098.56	-	-
272	98901.23	110124.38	-	-
273	98899.85	110126.01	-	-
274	98898.6	110127.74	-	-
275	98897.46	110129.55	-	-
276	98896.46	110131.43	-	-
277	98895.58	110133.37	-	-
278	98894.84	110135.38	-	-
279	98894.23	110137.42	-	-
280	98893.77	110139.51	-	-
281	98893.45	110141.62	-	-
282	98893.28	110143.75	-	-
283	98893.44	110145.05	-	-
284	98893.75	110146.33	-	-
285	98894.18	110147.58	-	-
286	98894.75	110148.77	-	-
287	98895.44	110149.89	-	-
288	98896.24	110150.94	-	-
289	98897.15	110151.9	-	-
290	98901.09	110153.88	-	-
291	98905.1	110155.74	-	-
292	98909.17	110157.46	-	-
293	98913.29	110159.04	-	-
294	98917.46	110160.49	-	-
295	98921.69	110161.79	-	-
296	98925.95	110162.95	-	-
297	98930.25	110163.97	-	-

Земельный участок
вид объекта недвижимости

Лист № 66 раздела 4.2	Всего листов раздела 4.2: 524	Всего разделов: 8	Всего листов отчёта: 971

09.09.2025г. № КУВИ-001/2025-171479376	
Кадастровый номер:	78:07:0003289:8

1	2	3	4	5
298	98934.58	110164.85	-	-
299	98942.62	110170.39	-	-
300	98946.68	110167.34	-	-
301	98948.5	110167.64	-	-
302	98952.77	110169.98	-	-
303	98957.12	110172.2	-	-
304	98961.53	110174.28	-	-
305	98966.01	110176.22	-	-
306	98970.54	110178.03	-	-
307	98975.12	110179.69	-	-
308	98979.76	110181.22	-	-
309	98984.44	110182.6	-	-
310	98989.16	110183.83	-	-
311	98993.91	110184.92	-	-
312	98998.7	110185.87	-	-
313	99003.51	110186.66	-	-
314	99008.35	110187.31	-	-
315	99013.2	110187.81	-	-
316	99018.07	110188.16	-	-
317	99022.95	110188.36	-	-
318	99032.85	110184.99	-	-
319	99038.61	110184.85	-	-
320	99040.45	110186.44	-	-
321	99041.32	110188.5	-	-
322	99041.6	110191.15	-	-
323	99039.95	110198.42	-	-
324	99035.19	110197.08	-	-
325	99034.72	110197.95	-	-
326	99032.77	110204.73	-	-

Земельный участок
вид объекта недвижимости

Лист № 67 раздела 4.2	Всего листов раздела 4.2: 524	Всего разделов: 8	Всего листов отчёта: 971

09.09.2025г. № КУВИ-001/2025-171479376	
Кадастровый номер:	78:07:0003289:8

1	2	3	4	5
327	99032.79	110205.74	-	-
328	99037.56	110207.07	-	-
329	99035.71	110213.95	-	-
330	99034.41	110216.38	-	-
331	99032.64	110218.01	-	-
332	99030.08	110219.59	-	-
333	99025.08	110220.78	-	-
334	99021.26	110221.8	-	-
335	99004.6	110224.84	-	-
336	98988.13	110230.14	-	-
337	98986.73	110230.6	-	-
338	98985.39	110231.19	-	-
339	98984.11	110231.91	-	-
340	98982.91	110232.74	-	-
341	98981.79	110233.69	-	-
342	98980.76	110234.73	-	-
343	98979.84	110235.87	-	-
344	98979.03	110237.1	-	-
345	98978.34	110238.39	-	-
346	98977.78	110239.74	-	-
347	98977.35	110241.15	-	-
348	98977.05	110242.58	-	-
349	98976.89	110244.04	-	-
350	98976.88	110245.51	-	-
351	98972.3	110263.07	-	-
352	98971.26	110289.94	-	-
353	98968.19	110308.96	-	-
354	98958.1	110342.69	-	-
355	98944.24	110378.8	-	-

Земельный участок
вид объекта недвижимости

Лист № 68 раздела 4.2	Всего листов раздела 4.2: 524	Всего разделов: 8	Всего листов отчёта: 971

09.09.2025г. № КУВИ-001/2025-171479376	
Кадастровый номер:	78:07:0003289:8

1	2	3	4	5
356	98936.19	110391.31	-	-
357	98915.75	110419.08	-	-
358	98914.27	110420.44	-	-
359	98907.87	110428.27	-	-
360	98894.26	110436.48	-	-
361	98880.06	110446.81	-	-
362	98877.61	110450.2	-	-
363	98870.95	110457.02	-	-
364	98846.32	110471.92	-	-
365	98829.93	110483.81	-	-
366	98825.89	110488.41	-	-
367	98816	110508.14	-	-
368	98815.29	110509.72	-	-
369	98814.73	110511.37	-	-
370	98814.3	110513.05	-	-
371	98814.02	110514.77	-	-
372	98813.89	110516.5	-	-
373	98813.9	110518.24	-	-
374	98814.06	110519.97	-	-
375	98814.36	110521.68	-	-
376	98814.81	110523.36	-	-
377	98815.39	110524.99	-	-
378	98816.11	110526.57	-	-
379	98816.97	110528.09	-	-
380	98823.69	110535.11	-	-
381	98824.81	110535.93	-	-
382	98826.03	110536.63	-	-
383	98827.31	110537.2	-	-
384	98828.64	110537.62	-	-

Земельный участок
вид объекта недвижимости

Лист № 69 раздела 4.2	Всего листов раздела 4.2: 524	Всего разделов: 8	Всего листов отчёта: 971

09.09.2025г. № КУВИ-001/2025-171479376	
Кадастровый номер:	78:07:0003289:8

1	2	3	4	5
385	98830.02	110537.9	-	-
386	98831.41	110538.02	-	-
387	98832.81	110537.99	-	-
388	98834.2	110537.82	-	-
389	98835.56	110537.49	-	-
390	98836.88	110537.01	-	-
391	98838.14	110536.4	-	-
392	98839.33	110535.66	-	-
393	98846.81	110528.58	-	-
394	98858.62	110499.96	-	-
395	98871.42	110479.05	-	-
396	98879.26	110471.3	-	-
397	98890.62	110466.26	-	-
398	98898.4	110463.23	-	-
399	98898.94	110462.44	-	-
400	98899.03	110462.04	-	-
401	98899.26	110461.69	-	-
402	98899.58	110461.43	-	-
403	98899.96	110461.29	-	-
404	98900.37	110461.28	-	-
405	98900.77	110461.39	-	-
406	98901.1	110461.63	-	-
407	98901.35	110461.97	-	-
408	98902.62	110464.18	-	-
409	98912.09	110468.81	-	-
410	98912.46	110469.63	-	-
411	98912.69	110470.51	-	-
412	98912.79	110471.41	-	-
413	98912.74	110472.31	-	-

Земельный участок
вид объекта недвижимости

Лист № 70 раздела 4.2	Всего листов раздела 4.2: 524	Всего разделов: 8	Всего листов отчёта: 971

09.09.2025г. № КУВИ-001/2025-171479376	
Кадастровый номер:	78:07:0003289:8

1	2	3	4	5
414	98912.54	110473.2	-	-
415	98912.21	110474.04	-	-
416	98911.75	110474.82	-	-
417	98911.18	110475.52	-	-
418	98910.5	110476.12	-	-
419	98904.91	110483.9	-	-
420	98886.42	110517.61	-	-
421	98867.95	110570.69	-	-
422	98864.01	110580.77	-	-
423	98862.26	110584.71	-	-
424	98856.64	110581.02	-	-
425	98857.18	110580.4	-	-
426	98855.87	110579.43	-	-
427	98852.58	110583.86	-	-
428	98853.86	110584.87	-	-
429	98854.32	110584.11	-	-
430	98860.27	110588.46	-	-
431	98859.67	110589.59	-	-
432	98858.98	110590.68	-	-
433	98858.2	110591.69	-	-
434	98857.33	110592.64	-	-
435	98856.38	110593.51	-	-
436	98855.36	110594.29	-	-
437	98850.11	110608.68	-	-
438	98841.3	110643.22	-	-
439	98835.68	110666.39	-	-
440	98832.11	110679.61	-	-
441	98833.45	110682.93	-	-
442	98833.5	110686.98	-	-

Земельный участок
вид объекта недвижимости

Лист № 71 раздела 4.2	Всего листов раздела 4.2: 524	Всего разделов: 8	Всего листов отчёта: 971

09.09.2025г. № КУВИ-001/2025-171479376	
Кадастровый номер:	78:07:0003289:8

1	2	3	4	5
443	98832.87	110698.13	-	-
444	98827.38	110710.81	-	-
445	98822.99	110717.86	-	-
446	98816.82	110741.77	-	-
447	98810.88	110768.38	-	-
448	98810.52	110773.27	-	-
449	98810.44	110774.26	-	-
450	98810.22	110775.23	-	-
451	98809.85	110776.16	-	-
452	98809.35	110777.02	-	-
453	98808.73	110777.79	-	-
454	98807.99	110778.46	-	-
455	98807.16	110779.01	-	-
456	98806.26	110779.44	-	-
457	98805.3	110779.72	-	-
458	98804.32	110779.85	-	-
459	98803.32	110779.83	-	-
460	98802.34	110779.66	-	-
461	98801.4	110779.35	-	-
462	98793.4	110778.48	-	-
463	98789.58	110779.88	-	-
464	98785.16	110782.78	-	-
465	98784.53	110782.97	-	-
466	98783.88	110783.03	-	-
467	98783.24	110782.95	-	-
468	98782.62	110782.73	-	-
469	98782.07	110782.37	-	-
470	98781.61	110781.91	-	-
471	98781.26	110781.36	-	-

Земельный участок
вид объекта недвижимости

Лист № 72 раздела 4.2	Всего листов раздела 4.2: 524	Всего разделов: 8	Всего листов отчёта: 971

09.09.2025г. № КУВИ-001/2025-171479376	
Кадастровый номер:	78:07:0003289:8

1	2	3	4	5
472	98781.04	110780.75	-	-
473	98780.96	110780.1	-	-
474	98781.02	110779.45	-	-
475	98781.22	110778.83	-	-
476	98781.56	110778.27	-	-
477	98782.09	110751.06	-	-
478	98782.32	110731.06	-	-
479	98787.83	110697.6	-	-
480	98791.27	110683.66	-	-
481	98793.78	110671.16	-	-
482	98795.63	110630.59	-	-
483	98792.72	110606.6	-	-
484	98792.29	110605.63	-	-
485	98791.73	110604.73	-	-
486	98791.05	110603.93	-	-
487	98790.27	110603.22	-	-
488	98789.39	110602.64	-	-
489	98788.43	110602.19	-	-
490	98787.42	110601.88	-	-
491	98786.38	110601.71	-	-
492	98785.33	110601.7	-	-
493	98784.28	110601.84	-	-
494	98783.27	110602.12	-	-
495	98782.3	110602.55	-	-
496	98781.41	110603.11	-	-
497	98777.8	110605.54	-	-
498	98777.27	110607.12	-	-
499	98776.9	110608.75	-	-
500	98776.66	110610.4	-	-

Земельный участок
вид объекта недвижимости

Лист № 73 раздела 4.2	Всего листов раздела 4.2: 524	Всего разделов: 8	Всего листов отчёта: 971

09.09.2025г. № КУВИ-001/2025-171479376	
Кадастровый номер:	78:07:0003289:8

1	2	3	4	5
501	98776.58	110612.07	-	-
502	98776.63	110613.73	-	-
503	98776.84	110615.39	-	-
504	98777.19	110617.02	-	-
505	98777.69	110618.62	-	-
506	98778.9	110630.55	-	-
507	98777.69	110657.67	-	-
508	98773.11	110689.39	-	-
509	98770.95	110697.65	-	-
510	98765.95	110720.54	-	-
511	98764.62	110765.36	-	-
512	98762.23	110783.64	-	-
513	98759.28	110818.59	-	-
514	98758.87	110820.86	-	-
515	98758.32	110823.11	-	-
516	98757.63	110825.31	-	-
517	98756.79	110827.47	-	-
518	98755.82	110829.57	-	-
519	98754.71	110831.6	-	-
520	98753.47	110833.55	-	-
521	98752.11	110835.42	-	-
522	98750.63	110837.19	-	-
523	98749.04	110838.87	-	-
524	98747.34	110840.44	-	-
525	98745.55	110841.9	-	-
526	98737.87	110848.34	-	-
527	98733.02	110856.8	-	-
528	98724.99	110863.69	-	-
529	98723.26	110864.64	-	-

Земельный участок
вид объекта недвижимости

Лист № 74 раздела 4.2	Всего листов раздела 4.2: 524	Всего разделов: 8	Всего листов отчёта: 971

09.09.2025г. № КУВИ-001/2025-171479376	
Кадастровый номер:	78:07:0003289:8

1	2	3	4	5
530	98721.6	110865.73	-	-
531	98720.03	110866.92	-	-
532	98718.54	110868.23	-	-
533	98717.16	110869.65	-	-
534	98715.88	110871.15	-	-
535	98714.71	110872.75	-	-
536	98713.66	110874.43	-	-
537	98712.74	110876.18	-	-
538	98711.94	110877.99	-	-
539	98711.28	110879.85	-	-
540	98710.75	110881.76	-	-
541	98710.37	110883.7	-	-
542	98709.85	110904.88	-	-
543	98712.58	110913.55	-	-
544	98727.14	110937.1	-	-
545	98733.14	110945.88	-	-
546	98735.7	110951.35	-	-
547	98738.7	110963.48	-	-
548	98736.23	111003.99	-	-
549	98734.43	111005.86	-	-
550	98731.46	111015.93	-	-
551	98736.59	111029.94	-	-
552	98738.61	111031.07	-	-
553	98740.02	111030.84	-	-
554	98743.96	111027.26	-	-
555	98759.47	110986.72	-	-
556	98764.23	110984.12	-	-
557	98766.68	110983.52	-	-
558	98769.11	110982.8	-	-

Земельный участок
вид объекта недвижимости

Лист № 75 раздела 4.2	Всего листов раздела 4.2: 524	Всего разделов: 8	Всего листов отчёта: 971

09.09.2025г. № КУВИ-001/2025-171479376	
Кадастровый номер:	78:07:0003289:8

1	2	3	4	5
559	98771.48	110981.93	-	-
560	98773.81	110980.94	-	-
561	98776.08	110979.81	-	-
562	98778.27	110978.56	-	-
563	98780.4	110977.19	-	-
564	98782.44	110975.7	-	-
565	98784.4	110974.1	-	-
566	98786.26	110972.39	-	-
567	98788.03	110970.58	-	-
568	98789.69	110968.67	-	-
569	98791.24	110966.67	-	-
570	98792.67	110964.59	-	-
571	98793.99	110962.43	-	-
572	98800.5	110947.22	-	-
573	98800.54	110941.15	-	-
574	98797.95	110932.26	-	-
575	98797.55	110931.44	-	-
576	98797.05	110930.68	-	-
577	98796.45	110930	-	-
578	98795.75	110929.41	-	-
579	98794.99	110928.92	-	-
580	98794.16	110928.55	-	-
581	98793.29	110928.29	-	-
582	98792.39	110928.15	-	-
583	98791.49	110928.15	-	-
584	98783.32	110931.81	-	-
585	98771.98	110928.98	-	-
586	98771.43	110929.17	-	-
587	98770.84	110929.23	-	-

Земельный участок
вид объекта недвижимости

Лист № 76 раздела 4.2	Всего листов раздела 4.2: 524	Всего разделов: 8	Всего листов отчёта: 971

09.09.2025г. № КУВИ-001/2025-171479376	
Кадастровый номер:	78:07:0003289:8

1	2	3	4	5
588	98770.27	110929.15	-	-
589	98769.73	110928.93	-	-
590	98769.25	110928.58	-	-
591	98768.88	110928.14	-	-
592	98768.62	110927.62	-	-
593	98768.5	110927.05	-	-
594	98769.46	110915.5	-	-
595	98770.64	110888.23	-	-
596	98771.19	110888.03	-	-
597	98771.68	110887.71	-	-
598	98772.09	110887.29	-	-
599	98772.38	110886.78	-	-
600	98772.56	110886.22	-	-
601	98772.6	110885.64	-	-
602	98772.51	110885.06	-	-
603	98772.29	110884.52	-	-
604	98772.59	110878.3	-	-
605	98773.24	110878	-	-
606	98773.83	110877.59	-	-
607	98774.33	110877.08	-	-
608	98774.72	110876.48	-	-
609	98774.99	110875.82	-	-
610	98775.14	110875.12	-	-
611	98775.15	110874.4	-	-
612	98775.03	110873.69	-	-
613	98774.77	110873.02	-	-
614	98774.4	110872.42	-	-
615	98778.89	110818.28	-	-
616	98783	110798.26	-	-

Земельный участок
вид объекта недвижимости

Лист № 77 раздела 4.2	Всего листов раздела 4.2: 524	Всего разделов: 8	Всего листов отчёта: 971

09.09.2025г. № КУВИ-001/2025-171479376	
Кадастровый номер:	78:07:0003289:8

1	2	3	4	5
617	98785.05	110795.28	-	-
618	98787.28	110794.57	-	-
619	98792.09	110793.29	-	-
620	98795.42	110795.42	-	-
621	98799.39	110794.19	-	-
622	98801.95	110791.91	-	-
623	98803.52	110791.28	-	-
624	98805.14	110790.8	-	-
625	98806.79	110790.46	-	-
626	98808.48	110790.29	-	-
627	98810.17	110790.26	-	-
628	98811.85	110790.39	-	-
629	98813.52	110790.67	-	-
630	98815.16	110791.1	-	-
631	98816.75	110791.68	-	-
632	98826.7	110792.38	-	-
633	98833.27	110794.96	-	-
634	98834.24	110795.69	-	-
635	98835.12	110796.55	-	-
636	98835.88	110797.51	-	-
637	98836.51	110798.56	-	-
638	98837	110799.68	-	-
639	98837.35	110800.85	-	-
640	98837.55	110802.06	-	-
641	98837.6	110803.29	-	-
642	98837.49	110804.51	-	-
643	98831.67	110823.35	-	-
644	98827.33	110846.22	-	-
645	98826.37	110851.02	-	-

Земельный участок
вид объекта недвижимости

Лист № 78 раздела 4.2	Всего листов раздела 4.2: 524	Всего разделов: 8	Всего листов отчёта: 971

09.09.2025г. № КУВИ-001/2025-171479376	
Кадастровый номер:	78:07:0003289:8

1	2	3	4	5
646	98824.97	110853.66	-	-
647	98824.5	110864.4	-	-
648	98823.57	110869.33	-	-
649	98824.31	110880.77	-	-
650	98825.86	110903	-	-
651	98825.97	110911.34	-	-
652	98826.4	110912.66	-	-
653	98826.96	110913.93	-	-
654	98827.63	110915.15	-	-
655	98828.42	110916.29	-	-
656	98829.31	110917.36	-	-
657	98830.29	110918.34	-	-
658	98831.36	110919.23	-	-
659	98832.52	110920.01	-	-
660	98833.74	110920.68	-	-
661	98838.98	110921.2	-	-
662	98855.2	110918.66	-	-
663	98855.52	110918.44	-	-
664	98860.2	110918.03	-	-
665	98861.16	110918.05	-	-
666	98862.09	110918.6	-	-
667	98863.09	110919.04	-	-
668	98864.13	110919.34	-	-
669	98865.21	110919.5	-	-
670	98866.3	110919.52	-	-
671	98867.38	110919.4	-	-
672	98868.44	110919.14	-	-
673	98869.45	110918.74	-	-
674	98870.41	110918.22	-	-

Земельный участок
вид объекта недвижимости

Лист № 79 раздела 4.2	Всего листов раздела 4.2: 524	Всего разделов: 8	Всего листов отчёта: 971

09.09.2025г. № КУВИ-001/2025-171479376	
Кадастровый номер:	78:07:0003289:8

1	2	3	4	5
675	98871.28	110917.58	-	-
676	98872.07	110916.83	-	-
677	98872.76	110915.98	-	-
678	98873.33	110915.06	-	-
679	98879.04	110910.77	-	-
680	98882.11	110906.02	-	-
681	98882.49	110903.39	-	-
682	98883.6	110914	-	-
683	98929.75	110949.13	-	-
684	98949.54	110961.48	-	-
685	98952.1	110963.14	-	-
686	98954.65	110964.81	-	-
687	98957.21	110966.48	-	-
688	98970.44	110975.6	-	-
689	98972.67	110977.15	-	-
690	98974.89	110978.71	-	-
691	98977.12	110980.38	-	-
692	98993.02	110992.28	-	-
693	98995.68	110994.28	-	-
694	99013.14	111005.18	-	-
695	99033.49	111015.74	-	-
696	99033.82	111015.96	-	-
697	99090.65	111039.87	-	-
698	99090.76	111039.98	-	-
699	99150.69	111065.22	-	-
700	99164.03	111070.89	-	-
701	99173.93	111025.86	-	-
702	99183.94	110979.71	-	-
703	99185.14	110973.57	-	-

Земельный участок
вид объекта недвижимости

Лист № 80 раздела 4.2	Всего листов раздела 4.2: 524	Всего разделов: 8	Всего листов отчёта: 971

09.09.2025г. № КУВИ-001/2025-171479376	
Кадастровый номер:	78:07:0003289:8

1	2	3	4	5
704	99186.48	110967.46	-	-
705	99187.97	110961.39	-	-
706	99189.6	110955.35	-	-
707	99191.37	110949.36	-	-
708	99193.28	110943.4	-	-
709	99195.33	110937.5	-	-
710	99197.52	110931.64	-	-
711	99199.84	110925.83	-	-
712	99202.3	110920.08	-	-
713	99204.89	110914.39	-	-
714	99207.62	110908.77	-	-
715	99208.18	110899.43	-	-
716	99208.51	110895.54	-	-
717	99208.85	110891.76	-	-
718	99209.29	110887.98	-	-
719	99212.29	110862.74	-	-
720	99212.85	110858.29	-	-
721	99213.52	110853.95	-	-
722	99214.29	110849.61	-	-
723	99217.74	110831.27	-	-
724	99220.19	110817.59	-	-
725	99221.38	110811.64	-	-
726	99222.71	110805.72	-	-
727	99224.18	110799.84	-	-
728	99225.79	110793.99	-	-
729	99227.53	110788.18	-	-
730	99229.4	110782.41	-	-
731	99231.41	110776.69	-	-
732	99233.55	110771.02	-	-

Земельный участок
вид объекта недвижимости

Лист № 81 раздела 4.2	Всего листов раздела 4.2: 524	Всего разделов: 8	Всего листов отчёта: 971

09.09.2025г. № КУВИ-001/2025-171479376	
Кадастровый номер:	78:07:0003289:8

1	2	3	4	5
733	99235.82	110765.4	-	-
734	99238.22	110759.83	-	-
735	99240.76	110754.32	-	-
736	99241.56	110746.91	-	-
737	99242.22	110739.49	-	-
738	99242.73	110732.06	-	-
739	99243.08	110724.62	-	-
740	99243.28	110717.17	-	-
741	99243.33	110709.72	-	-
742	99243.23	110702.27	-	-
743	99242.98	110694.83	-	-
744	99238.87	110683.93	-	-
745	99234.86	110672.59	-	-
746	99231.42	110661.14	-	-
747	99229.81	110654.99	-	-
748	99228.35	110648.81	-	-
749	99227.04	110642.59	-	-
750	99225.87	110636.34	-	-
751	99224.86	110630.07	-	-
752	99223.99	110623.78	-	-
753	99223.28	110617.47	-	-
754	99222.71	110611.14	-	-
755	99222.3	110604.8	-	-
756	99222.04	110598.45	-	-
757	99221.93	110592.1	-	-
758	99221.97	110585.75	-	-
759	99221.63	110516.36	-	-
760	99221.3	110471.66	-	-
761	99221.3	110471.22	-	-

Земельный участок
вид объекта недвижимости

Лист № 82 раздела 4.2	Всего листов раздела 4.2: 524	Всего разделов: 8	Всего листов отчёта: 971

09.09.2025г. № КУВИ-001/2025-171479376	
Кадастровый номер:	78:07:0003289:8

1	2	3	4	5
762	99220.97	110416.18	-	-
763	99220.52	110375.15	-	-
764	99220.3	110358.91	-	-
765	99219.74	110349.24	-	-
766	99217.63	110325.22	-	-
767	99214.96	110294.42	-	-
768	99214.63	110290.19	-	-
769	99214.18	110273.62	-	-
770	99213.96	110261.95	-	-
771	99212.63	110238.08	-	-
772	99209.32	110184.26	-	-
773	99206.96	110165.44	-	-
774	99190.94	110044.56	-	-
775	99183.16	110048.68	-	-
776	99170.48	110059.35	-	-
777	99134.46	110100.61	-	-
778	99132.21	110103.59	-	-
779	99081.67	110170.66	-	-
780	99070.85	110185	-	-
781	99070.74	110185.11	-	-
782	99043.61	110221.14	-	-
783	99043.4	110220.96	-	-
784	99042.54	110219.74	-	-
785	99042.4	110217.94	-	-
786	99044.59	110209.1	-	-
787	99049.19	110210.55	-	-
788	99049.71	110209.66	-	-
789	99051.61	110202.93	-	-
790	99051.72	110201.92	-	-

Земельный участок
вид объекта недвижимости

Лист № 83 раздела 4.2	Всего листов раздела 4.2: 524	Всего разделов: 8	Всего листов отчёта: 971

09.09.2025г. № КУВИ-001/2025-171479376	
Кадастровый номер:	78:07:0003289:8

1	2	3	4	5
791	99047.01	110200.53	-	-
792	99049.21	110192.41	-	-
793	99049.67	110191.43	-	-
794	99050.48	110190.31	-	-
795	99053.3	110188.01	-	-
796	99057.56	110185.37	-	-
797	99059.04	110183.57	-	-
798	99060.41	110181.69	-	-
799	99061.65	110179.72	-	-
800	99062.77	110177.68	-	-
801	99063.76	110175.57	-	-
802	99064.61	110173.41	-	-
803	99065.32	110171.19	-	-
804	99065.9	110168.93	-	-
805	99066.32	110166.65	-	-
806	99066.61	110164.34	-	-
807	99066.74	110162.01	-	-
808	99066.74	110159.69	-	-
809	99069.61	110122.68	-	-
810	99070.34	110119.32	-	-
811	99069.89	110112.24	-	-
812	99069.85	110107	-	-
813	99071.11	110104.03	-	-
814	99071.06	110097.38	-	-
815	99077.86	110087.72	-	-
816	99083.47	110078.81	-	-
817	99083.83	110078.47	-	-
818	99084.26	110078.24	-	-
819	99084.74	110078.12	-	-

Земельный участок
вид объекта недвижимости

Лист № 84 раздела 4.2	Всего листов раздела 4.2: 524	Всего разделов: 8	Всего листов отчёта: 971

09.09.2025г. № КУВИ-001/2025-171479376	
Кадастровый номер:	78:07:0003289:8

1	2	3	4	5
820	99085.23	110078.13	-	-
821	99085.71	110078.27	-	-
822	99086.14	110078.52	-	-
823	99087.86	110079.53	-	-
824	99094.61	110084.89	-	-
825	99096.6	110085.82	-	-
826	99098.66	110086.6	-	-
827	99100.77	110087.24	-	-
828	99102.92	110087.74	-	-
829	99105.1	110088.07	-	-
830	99107.29	110088.26	-	-
831	99109.5	110088.29	-	-
832	99111.7	110088.17	-	-
833	99113.88	110087.89	-	-
834	99116.04	110087.46	-	-
835	99118.17	110086.88	-	-
836	99120.25	110086.15	-	-
837	99122.27	110085.27	-	-
838	99124.23	110084.26	-	-
839	99126.11	110083.11	-	-
840	99127.91	110081.84	-	-
841	99130.06	110076.19	-	-
842	99131.23	110073.9	-	-
843	99132.28	110071.55	-	-
844	99133.19	110069.14	-	-
845	99133.96	110066.69	-	-
846	99134.6	110064.19	-	-
847	99135.09	110061.67	-	-
848	99135.44	110059.12	-	-

Земельный участок
вид объекта недвижимости

Лист № 85 раздела 4.2	Всего листов раздела 4.2: 524	Всего разделов: 8	Всего листов отчёта: 971

09.09.2025г. № КУВИ-001/2025-171479376	
Кадастровый номер:	78:07:0003289:8

1	2	3	4	5
849	99135.64	110056.55	-	-
850	99135.7	110053.98	-	-
851	99135.62	110051.41	-	-
852	99135.39	110048.85	-	-
853	99135.23	110045.62	-	-
854	99135.23	110042.39	-	-
855	99135.38	110039.16	-	-
856	99135.67	110035.95	-	-
857	99136.11	110032.75	-	-
858	99136.7	110029.57	-	-
859	99137.43	110026.43	-	-
860	99138.3	110023.32	-	-
861	99139.32	110020.26	-	-
862	99140.47	110017.24	-	-
863	99141.77	110014.28	-	-
864	99143.2	110011.39	-	-
865	99145.04	110009.35	-	-
866	99146.77	110007.21	-	-
867	99148.38	110004.97	-	-
868	99149.87	110002.66	-	-
869	99151.22	110000.26	-	-
870	99152.43	109997.79	-	-
871	99153.51	109995.26	-	-
872	99154.44	109992.67	-	-
873	99155.23	109990.03	-	-
874	99155.87	109987.35	-	-
875	99156.36	109984.64	-	-
876	99156.69	109981.91	-	-
877	99156.87	109979.17	-	-

Земельный участок
вид объекта недвижимости

Лист № 86 раздела 4.2	Всего листов раздела 4.2: 524	Всего разделов: 8	Всего листов отчёта: 971

09.09.2025г. № КУВИ-001/2025-171479376	
Кадастровый номер:	78:07:0003289:8

1	2	3	4	5
878	99156.91	109976.42	-	-
879	99154.01	109971.94	-	-
880	99153.18	109968.82	-	-
881	99152.49	109965.67	-	-
882	99151.92	109962.5	-	-
883	99151.49	109959.31	-	-
884	99151.19	109956.1	-	-
885	99151.03	109952.88	-	-
886	99150.99	109949.66	-	-
887	99151.1	109946.44	-	-
888	99151.81	109944.95	-	-
889	99152.08	109944.61	-	-
890	99152.26	109944.21	-	-
891	99152.33	109943.78	-	-
892	99152.27	109943.35	-	-
893	99152.1	109942.95	-	-
894	99151.82	109942.61	-	-
895	99151.47	109942.37	-	-
896	99150.78	109941.9	-	-
897	99150.17	109941.33	-	-
898	99149.66	109940.68	-	-
899	99149.25	109939.96	-	-
900	99149.28	109938.56	-	-
901	99150.53	109935.85	-	-
902	99149.34	109929.51	-	-
903	99150.58	109925.3	-	-
904	99150.41	109921.68	-	-
905	99150.36	109918.06	-	-
906	99150.43	109914.45	-	-

Земельный участок
вид объекта недвижимости

Лист № 87 раздела 4.2	Всего листов раздела 4.2: 524	Всего разделов: 8	Всего листов отчёта: 971

09.09.2025г. № КУВИ-001/2025-171479376	
Кадастровый номер:	78:07:0003289:8

1	2	3	4	5
907	99150.61	109910.83	-	-
908	99150.9	109907.23	-	-
909	99151.32	109903.64	-	-
910	99152.99	109901.4	-	-
911	99189.48	109901.19	-	-
912	99189.52	109900.78	-	-
913	99199.23	109900.91	-	-
914	99199.23	109901.22	-	-
915	99219.02	109900.5	-	-
916	99223.17	109898.51	-	-
917	99224.92	109897.57	-	-
918	99225.03	109897.97	-	-
919	99227.98	109896.58	-	-
920	99232.91	109894.78	-	-
921	99232.75	109894.34	-	-
922	99234.22	109893.79	-	-
923	99233.97	109893.29	-	-
924	99237.78	109891.5	-	-
925	99238.03	109892.1	-	-
926	99239.7	109893.77	-	-
927	99241.27	109895.54	-	-
928	99242.75	109897.39	-	-
929	99244.12	109899.32	-	-
930	99245.39	109901.31	-	-
931	99246.55	109903.38	-	-
932	99247.59	109905.51	-	-
933	99248.52	109907.69	-	-
934	99266.71	109947.27	-	-
935	99276.65	109963.43	-	-

Земельный участок
вид объекта недвижимости

Лист № 88 раздела 4.2	Всего листов раздела 4.2: 524	Всего разделов: 8	Всего листов отчёта: 971

09.09.2025г. № КУВИ-001/2025-171479376	
Кадастровый номер:	78:07:0003289:8

1	2	3	4	5
936	99283.6	109969.34	-	-
937	99285.76	109974.09	-	-
938	99286.93	109977.86	-	-
939	99287.96	109981.68	-	-
940	99288.86	109985.54	-	-
941	99289.62	109989.42	-	-
942	99290.25	109993.33	-	-
943	99290.74	109997.25	-	-
944	99291.08	110001.2	-	-
945	99291.29	110005.15	-	-
946	99291.36	110009.11	-	-
947	99289.72	110016.78	-	-
948	99290.3	110037.61	-	-
949	99290.01	110057.5	-	-
950	99288.34	110069.66	-	-
951	99287.52	110070.87	-	-
952	99286.84	110072.17	-	-
953	99286.31	110073.53	-	-
954	99285.93	110074.94	-	-
955	99285.71	110076.39	-	-
956	99285.65	110077.85	-	-
957	99285.74	110079.31	-	-
958	99286	110080.75	-	-
959	99281.81	110091.53	-	-
960	99261.96	110137.86	-	-
961	99262.14	110142.63	-	-
962	99263.47	110149.41	-	-
963	99267.1	110159.51	-	-
964	99268.22	110162.2	-	-

Земельный участок
вид объекта недвижимости

Лист № 89 раздела 4.2	Всего листов раздела 4.2: 524	Всего разделов: 8	Всего листов отчёта: 971

09.09.2025г. № КУВИ-001/2025-171479376	
Кадастровый номер:	78:07:0003289:8

1	2	3	4	5
965	99269.24	110165.63	-	-
966	99280.69	110184.94	-	-
967	99281.97	110186.41	-	-
968	99283.15	110187.97	-	-
969	99284.21	110189.62	-	-
970	99285.14	110191.34	-	-
971	99285.95	110193.12	-	-
972	99286.62	110194.96	-	-
973	99287.16	110196.84	-	-
974	99287.56	110198.76	-	-
975	99287.82	110200.7	-	-
976	99287.93	110202.65	-	-
977	99287.91	110204.61	-	-
978	99287.74	110206.56	-	-
979	99287.43	110208.49	-	-
980	99286.97	110210.39	-	-
981	99286.38	110212.26	-	-
982	99285.66	110214.07	-	-
983	99284.81	110215.84	-	-
984	99279.51	110221.04	-	-
985	99278.61	110222.73	-	-
986	99277.86	110224.5	-	-
987	99277.25	110226.32	-	-
988	99276.79	110228.18	-	-
989	99276.48	110230.07	-	-
990	99276.32	110231.98	-	-
991	99276.31	110233.9	-	-
992	99276.46	110235.81	-	-
993	99276.77	110237.71	-	-

Земельный участок
вид объекта недвижимости

Лист № 90 раздела 4.2	Всего листов раздела 4.2: 524	Всего разделов: 8	Всего листов отчёта: 971

09.09.2025г. № КУВИ-001/2025-171479376	
Кадастровый номер:	78:07:0003289:8

1	2	3	4	5
994	99277.22	110239.57	-	-
995	99277.82	110241.39	-	-
996	99278.57	110243.16	-	-
997	99279.45	110244.86	-	-
998	99280.47	110246.49	-	-
999	99281.62	110248.03	-	-
1000	99282.88	110249.47	-	-
1001	99284.26	110250.81	-	-
1002	99285.74	110252.03	-	-
1003	99287.31	110253.13	-	-
1004	99288.97	110254.1	-	-
1005	99303.25	110255.42	-	-
1006	99319.5	110256.25	-	-
1007	99330.83	110256.56	-	-
1008	99332.66	110255.52	-	-
1009	99333.35	110255.19	-	-
1010	99334.09	110255.01	-	-
1011	99334.85	110254.98	-	-
1012	99335.6	110255.09	-	-
1013	99336.32	110255.35	-	-
1014	99336.98	110255.73	-	-
1015	99337.55	110256.24	-	-
1016	99338.01	110256.85	-	-
1017	99338.35	110257.54	-	-
1018	99338.98	110260.16	-	-
1019	99338.16	110260.19	-	-
1020	99338.47	110269.23	-	-
1021	99339.35	110269.16	-	-
1022	99339.26	110270	-	-

Земельный участок
вид объекта недвижимости

Лист № 91 раздела 4.2	Всего листов раздела 4.2: 524	Всего разделов: 8	Всего листов отчёта: 971

09.09.2025г. № КУВИ-001/2025-171479376	
Кадастровый номер:	78:07:0003289:8

1	2	3	4	5
1023	99339.03	110270.83	-	-
1024	99338.67	110271.6	-	-
1025	99338.18	110272.3	-	-
1026	99337.58	110272.91	-	-
1027	99336.89	110273.41	-	-
1028	99336.13	110273.79	-	-
1029	99335.31	110274.04	-	-
1030	99334.47	110274.15	-	-
1031	99303.75	110275.51	-	-
1032	99300.37	110274.22	-	-
1033	99284	110278.58	-	-
1034	99282.07	110279.3	-	-
1035	99280.21	110280.17	-	-
1036	99278.42	110281.18	-	-
1037	99276.7	110282.32	-	-
1038	99275.08	110283.58	-	-
1039	99273.56	110284.96	-	-
1040	99272.14	110286.45	-	-
1041	99270.84	110288.05	-	-
1042	99269.67	110289.73	-	-
1043	99268.62	110291.5	-	-
1044	99267.71	110293.35	-	-
1045	99266.93	110295.25	-	-
1046	99266.31	110297.21	-	-
1047	99265.83	110299.21	-	-
1048	99265.5	110301.24	-	-
1049	99265.33	110303.29	-	-
1050	99265.31	110305.35	-	-
1051	99264.06	110314.14	-	-

Земельный участок
вид объекта недвижимости

Лист № 92 раздела 4.2	Всего листов раздела 4.2: 524	Всего разделов: 8	Всего листов отчёта: 971

09.09.2025г. № КУВИ-001/2025-171479376	
Кадастровый номер:	78:07:0003289:8

1	2	3	4	5
1052	99264.35	110315.35	-	-
1053	99263.77	110317.05	-	-
1054	99263.32	110318.8	-	-
1055	99262.99	110320.57	-	-
1056	99262.79	110322.36	-	-
1057	99262.72	110324.16	-	-
1058	99262.78	110325.96	-	-
1059	99262.97	110327.75	-	-
1060	99263.29	110329.53	-	-
1061	99264.49	110331.49	-	-
1062	99265.81	110333.38	-	-
1063	99267.23	110335.18	-	-
1064	99268.76	110336.91	-	-
1065	99270.39	110338.53	-	-
1066	99272.11	110340.06	-	-
1067	99273.92	110341.49	-	-
1068	99275.81	110342.8	-	-
1069	99277.78	110344.01	-	-
1070	99280.85	110343.97	-	-
1071	99283.92	110343.78	-	-
1072	99286.98	110343.44	-	-
1073	99290.01	110342.94	-	-
1074	99293.02	110342.29	-	-
1075	99295.99	110341.5	-	-
1076	99298.91	110340.55	-	-
1077	99301.79	110339.46	-	-
1078	99304.61	110338.23	-	-
1079	99306.2	110337.2	-	-
1080	99307.86	110336.28	-	-

Земельный участок
вид объекта недвижимости

Лист № 93 раздела 4.2	Всего листов раздела 4.2: 524	Всего разделов: 8	Всего листов отчёта: 971

09.09.2025г. № КУВИ-001/2025-171479376	
Кадастровый номер:	78:07:0003289:8

1	2	3	4	5
1081	99309.58	110335.48	-	-
1082	99311.34	110334.78	-	-
1083	99313.15	110334.2	-	-
1084	99314.99	110333.75	-	-
1085	99325.04	110335.31	-	-
1086	99327.24	110335.72	-	-
1087	99329.97	110337.19	-	-
1088	99331.48	110337.13	-	-
1089	99331.86	110337.16	-	-
1090	99332.2	110337.35	-	-
1091	99332.44	110337.66	-	-
1092	99332.54	110338.03	-	-
1093	99332.48	110338.42	-	-
1094	99331.94	110340.31	-	-
1095	99333.11	110351.07	-	-
1096	99332.59	110354.4	-	-
1097	99330.5	110365.69	-	-
1098	99330.58	110376.22	-	-
1099	99327.9	110385.65	-	-
1100	99328.41	110389.45	-	-
1101	99327.94	110393.01	-	-
1102	99327.34	110396.56	-	-
1103	99326.59	110400.08	-	-
1104	99325.71	110403.57	-	-
1105	99324.69	110407.02	-	-
1106	99323.53	110410.42	-	-
1107	99322.23	110413.78	-	-
1108	99320.81	110417.08	-	-
1109	99319.25	110420.33	-	-

Земельный участок
вид объекта недвижимости

Лист № 94 раздела 4.2	Всего листов раздела 4.2: 524	Всего разделов: 8	Всего листов отчёта: 971

09.09.2025г. № КУВИ-001/2025-171479376	
Кадастровый номер:	78:07:0003289:8

1	2	3	4	5
1110	99317.56	110423.51	-	-
1111	99315.76	110426.62	-	-
1112	99315.24	110427.32	-	-
1113	99314.62	110427.94	-	-
1114	99313.92	110428.46	-	-
1115	99313.14	110428.87	-	-
1116	99312.31	110429.16	-	-
1117	99311.45	110429.32	-	-
1118	99310.58	110429.35	-	-
1119	99309.71	110429.24	-	-
1120	99308.86	110429	-	-
1121	99308.07	110428.65	-	-
1122	99305.13	110427.15	-	-
1123	99304.73	110426.7	-	-
1124	99304.44	110426.18	-	-
1125	99304.27	110425.61	-	-
1126	99304.23	110425.02	-	-
1127	99307.5	110407.16	-	-
1128	99307.71	110405.92	-	-
1129	99307.78	110404.67	-	-
1130	99307.7	110403.42	-	-
1131	99307.49	110402.18	-	-
1132	99307.13	110400.98	-	-
1133	99306.65	110399.83	-	-
1134	99306.03	110398.74	-	-
1135	99305.3	110397.73	-	-
1136	99304.55	110395.72	-	-
1137	99303.28	110394.99	-	-
1138	99301.96	110394.38	-	-

Земельный участок
вид объекта недвижимости

Лист № 95 раздела 4.2	Всего листов раздела 4.2: 524	Всего разделов: 8	Всего листов отчёта: 971

09.09.2025г. № КУВИ-001/2025-171479376	
Кадастровый номер:	78:07:0003289:8

1	2	3	4	5
1139	99300.58	110393.91	-	-
1140	99299.16	110393.58	-	-
1141	99297.72	110393.38	-	-
1142	99296.26	110393.33	-	-
1143	99294.81	110393.42	-	-
1144	99293.37	110393.65	-	-
1145	99291.96	110394.02	-	-
1146	99290.6	110394.53	-	-
1147	99289.29	110395.16	-	-
1148	99288.05	110395.93	-	-
1149	99285.78	110400.28	-	-
1150	99285.01	110401.52	-	-
1151	99284.35	110402.83	-	-
1152	99283.81	110404.2	-	-
1153	99283.38	110405.6	-	-
1154	99283.08	110407.04	-	-
1155	99282.91	110408.49	-	-
1156	99282.86	110409.96	-	-
1157	99282.93	110411.42	-	-
1158	99283.14	110412.88	-	-
1159	99284.17	110418.23	-	-
1160	99285.36	110423.55	-	-
1161	99286.69	110428.84	-	-
1162	99287.63	110431.7	-	-
1163	99288.45	110434.61	-	-
1164	99289.13	110437.55	-	-
1165	99289.68	110440.52	-	-
1166	99290.1	110443.51	-	-
1167	99290.38	110446.52	-	-

Земельный участок
вид объекта недвижимости

Лист № 96 раздела 4.2	Всего листов раздела 4.2: 524	Всего разделов: 8	Всего листов отчёта: 971

09.09.2025г. № КУВИ-001/2025-171479376	
Кадастровый номер:	78:07:0003289:8

1	2	3	4	5
1168	99290.52	110449.54	-	-
1169	99290.53	110452.56	-	-
1170	99290.41	110455.58	-	-
1171	99290.15	110458.59	-	-
1172	99288.92	110463.51	-	-
1173	99287.57	110468.41	-	-
1174	99286.09	110473.26	-	-
1175	99284.47	110478.08	-	-
1176	99282.73	110482.85	-	-
1177	99280.86	110487.57	-	-
1178	99278.86	110492.24	-	-
1179	99276.74	110496.85	-	-
1180	99274.5	110501.41	-	-
1181	99273.58	110503.7	-	-
1182	99272.53	110505.94	-	-
1183	99271.34	110508.12	-	-
1184	99270.03	110510.21	-	-
1185	99268.6	110512.23	-	-
1186	99267.05	110514.16	-	-
1187	99265.38	110515.99	-	-
1188	99263.61	110517.72	-	-
1189	99261.74	110519.34	-	-
1190	99259.78	110520.84	-	-
1191	99257.73	110522.23	-	-
1192	99255.6	110523.48	-	-
1193	99253.4	110524.62	-	-
1194	99244.19	110531.61	-	-
1195	99243.51	110532.81	-	-
1196	99242.96	110534.07	-	-

Земельный участок
вид объекта недвижимости

Лист № 97 раздела 4.2	Всего листов раздела 4.2: 524	Всего разделов: 8	Всего листов отчёта: 971

09.09.2025г. № КУВИ-001/2025-171479376	
Кадастровый номер:	78:07:0003289:8

1	2	3	4	5
1197	99242.55	110535.39	-	-
1198	99242.27	110536.73	-	-
1199	99242.13	110538.11	-	-
1200	99242.14	110539.48	-	-
1201	99242.28	110540.85	-	-
1202	99242.56	110542.2	-	-
1203	99242.98	110543.51	-	-
1204	99243.54	110544.78	-	-
1205	99244.22	110545.98	-	-
1206	99250.59	110556.54	-	-
1207	99253.29	110559.99	-	-
1208	99254.13	110566.51	-	-
1209	99252.53	110574.49	-	-
1210	99251.94	110577.09	-	-
1211	99251.22	110579.66	-	-
1212	99250.37	110582.2	-	-
1213	99249.39	110584.68	-	-
1214	99248.28	110587.11	-	-
1215	99247.05	110589.48	-	-
1216	99245.7	110591.79	-	-
1217	99245.49	110593.48	-	-
1218	99245.42	110595.19	-	-
1219	99245.48	110596.9	-	-
1220	99245.67	110598.6	-	-
1221	99245.99	110600.28	-	-
1222	99246.44	110601.93	-	-
1223	99247.01	110603.54	-	-
1224	99247.7	110605.11	-	-
1225	99248.51	110606.62	-	-

Земельный участок
вид объекта недвижимости

Лист № 98 раздела 4.2	Всего листов раздела 4.2: 524	Всего разделов: 8	Всего листов отчёта: 971

09.09.2025г. № КУВИ-001/2025-171479376	
Кадастровый номер:	78:07:0003289:8

1	2	3	4	5
1226	99249.11	110608.05	-	-
1227	99249.61	110609.53	-	-
1228	99249.99	110611.04	-	-
1229	99250.24	110612.58	-	-
1230	99250.38	110614.13	-	-
1231	99250.4	110615.69	-	-
1232	99250.3	110617.25	-	-
1233	99246.84	110627.5	-	-
1234	99245.4	110642.29	-	-
1235	99242.98	110649.2	-	-
1236	99243.03	110652.82	-	-
1237	99243.23	110656.44	-	-
1238	99243.56	110660.05	-	-
1239	99244.02	110663.65	-	-
1240	99244.61	110667.22	-	-
1241	99245.34	110670.78	-	-
1242	99247.2	110677.91	-	-
1243	99249.19	110685.01	-	-
1244	99251.32	110692.07	-	-
1245	99253.59	110699.1	-	-
1246	99255.27	110701.9	-	-
1247	99256.82	110704.79	-	-
1248	99258.24	110707.74	-	-
1249	99259.52	110710.75	-	-
1250	99260.65	110713.83	-	-
1251	99261.64	110716.95	-	-
1252	99262.48	110720.12	-	-
1253	99266.09	110727.1	-	-
1254	99268.22	110728.87	-	-

Земельный участок
вид объекта недвижимости

Лист № 99 раздела 4.2	Всего листов раздела 4.2: 524	Всего разделов: 8	Всего листов отчёта: 971

09.09.2025г. № КУВИ-001/2025-171479376	
Кадастровый номер:	78:07:0003289:8

1	2	3	4	5
1255	99270.45	110730.53	-	-
1256	99272.77	110732.06	-	-
1257	99275.17	110733.45	-	-
1258	99277.65	110734.71	-	-
1259	99280.19	110735.83	-	-
1260	99282.79	110736.8	-	-
1261	99285.45	110737.63	-	-
1262	99288.14	110738.3	-	-
1263	99290.87	110738.82	-	-
1264	99293.62	110739.19	-	-
1265	99296.4	110739.41	-	-
1266	99303.64	110737.81	-	-
1267	99309.09	110738.04	-	-
1268	99314.55	110738.37	-	-
1269	99320	110738.8	-	-
1270	99325.44	110739.33	-	-
1271	99326.11	110739.93	-	-
1272	99327.56	110741.89	-	-
1273	99330.73	110752.12	-	-
1274	99331.31	110757.25	-	-
1275	99331.35	110758.32	-	-
1276	99331.33	110758.9	-	-
1277	99331.01	110758.87	-	-
1278	99331.44	110766.73	-	-
1279	99331.96	110766.64	-	-
1280	99332.08	110768.2	-	-
1281	99331.78	110773.42	-	-
1282	99330.99	110773.43	-	-
1283	99328.65	110773.59	-	-

Земельный участок
вид объекта недвижимости

Лист № 100 раздела 4.2	Всего листов раздела 4.2: 524	Всего разделов: 8	Всего листов отчёта: 971

09.09.2025г. № КУВИ-001/2025-171479376	
Кадастровый номер:	78:07:0003289:8

1	2	3	4	5
1284	99324.27	110774.3	-	-
1285	99322.78	110775.16	-	-
1286	99321.37	110776.13	-	-
1287	99320.04	110777.21	-	-
1288	99318.8	110778.39	-	-
1289	99317.66	110779.67	-	-
1290	99316.62	110781.03	-	-
1291	99315.69	110782.47	-	-
1292	99314.87	110783.97	-	-
1293	99314.18	110785.54	-	-
1294	99313.61	110787.16	-	-
1295	99312.75	110793.94	-	-
1296	99312.03	110800.75	-	-
1297	99311.43	110807.56	-	-
1298	99310.96	110814.39	-	-
1299	99310.61	110821.22	-	-
1300	99310.4	110828.06	-	-
1301	99310.31	110834.91	-	-
1302	99308.75	110838.76	-	-
1303	99307.3	110840.29	-	-
1304	99305.97	110841.94	-	-
1305	99304.76	110843.67	-	-
1306	99303.68	110845.49	-	-
1307	99302.75	110847.39	-	-
1308	99301.95	110849.35	-	-
1309	99301.3	110851.36	-	-
1310	99300.8	110853.41	-	-
1311	99300.46	110855.5	-	-
1312	99300.27	110857.6	-	-

Земельный участок
вид объекта недвижимости

Лист № 101 раздела 4.2	Всего листов раздела 4.2: 524	Всего разделов: 8	Всего листов отчёта: 971

09.09.2025г. № КУВИ-001/2025-171479376	
Кадастровый номер:	78:07:0003289:8

1	2	3	4	5
1313	99300.23	110859.72	-	-
1314	99300.36	110861.83	-	-
1315	99300.63	110863.92	-	-
1316	99301.06	110865.99	-	-
1317	99301.65	110868.03	-	-
1318	99304.53	110876.83	-	-
1319	99304.94	110880.92	-	-
1320	99305.48	110884.99	-	-
1321	99306.17	110889.05	-	-
1322	99306.99	110893.07	-	-
1323	99307.95	110897.07	-	-
1324	99309.04	110901.04	-	-
1325	99310.26	110904.96	-	-
1326	99311.62	110908.85	-	-
1327	99322.2	110930.12	-	-
1328	99336.9	110952.32	-	-
1329	99347.35	110964.55	-	-
1330	99350.35	110970.6	-	-
1331	99346.02	110971.01	-	-
1332	99346.9	110980.24	-	-
1333	99351.31	110979.9	-	-
1334	99348.44	110986.25	-	-
1335	99341.41	111007.74	-	-
1336	99330.49	111036.94	-	-
1337	99325.92	111050.65	-	-
1338	99319.23	111077.51	-	-
1339	99313.82	111096.9	-	-
1340	99313.28	111099.29	-	-
1341	99312.63	111101.66	-	-

Земельный участок
вид объекта недвижимости

Лист № 102 раздела 4.2	Всего листов раздела 4.2: 524	Всего разделов: 8	Всего листов отчёта: 971

09.09.2025г. № КУВИ-001/2025-171479376	
Кадастровый номер:	78:07:0003289:8

1	2	3	4	5
1342	99311.85	111103.98	-	-
1343	99310.94	111106.27	-	-
1344	99309.92	111108.5	-	-
1345	99308.78	111110.67	-	-
1346	99307.53	111112.78	-	-
1347	99306.17	111114.83	-	-
1348	99304.71	111116.8	-	-
1349	99299.65	111121.81	-	-
1350	99293.93	111124.89	-	-
1351	99288.16	111127.86	-	-
1352	99282.34	111130.73	-	-
1353	99276.46	111133.5	-	-
1354	99270.54	111136.16	-	-
1355	99264.57	111138.71	-	-
1356	99256.92	111140.7	-	-
1357	99246.84	111146.35	-	-
1358	99241.21	111161.38	-	-
1359	99240.99	111162.32	-	-
1360	99240.92	111163.28	-	-
1361	99240.98	111164.25	-	-
1362	99241.18	111165.19	-	-
1363	99241.51	111166.1	-	-
1364	99241.97	111166.96	-	-
1365	99246.01	111174.98	-	-
1366	99252.17	111202.62	-	-
1367	99258.06	111211.04	-	-
1368	99261.04	111212.71	-	-
1369	99264.08	111214.27	-	-
1370	99267.19	111215.7	-	-

Земельный участок
вид объекта недвижимости

Лист № 103 раздела 4.2	Всего листов раздела 4.2: 524	Всего разделов: 8	Всего листов отчёта: 971

09.09.2025г. № КУВИ-001/2025-171479376	
Кадастровый номер:	78:07:0003289:8

1	2	3	4	5
1371	99270.35	111217	-	-
1372	99273.55	111218.18	-	-
1373	99276.81	111219.23	-	-
1374	99280.1	111220.15	-	-
1375	99283.43	111220.94	-	-
1376	99286.79	111221.59	-	-
1377	99290.17	111222.11	-	-
1378	99293.56	111222.49	-	-
1379	99296.98	111222.74	-	-
1380	99301.81	111219.18	-	-
1381	99305.73	111211.98	-	-
1382	99306.22	111210.54	-	-
1383	99312.12	111210.96	-	-
1384	99311.53	111212.12	-	-
1385	99312.49	111211.99	-	-
1386	99318.16	111213.98	-	-
1	99319.81	111215.05	-	-

Земельный участок
вид объекта недвижимости

Лист № 104 раздела 4.2	Всего листов раздела 4.2: 524	Всего разделов: 8	Всего листов отчёта: 971

09.09.2025г. № КУВИ-001/2025-171479376	
Кадастровый номер:	78:07:0003289:8

Сведения о характерных точках границы части (частей) земельного участка

Учетный номер части: 78:07:0003289:8/117

Система координат СК-1964

Номер точки	Координаты, м		Описание закрепления на местности	Средняя квадратичная погрешность определения координат характерных точек границ земельного участка, м
	X	Y		
1	2	3	4	5
1	98950.98	110534.77	-	-
2	98951.08	110535.25	-	-
3	98949.87	110542.05	-	-
4	98949.87	110544.83	-	-
5	98949.32	110563.29	-	-
6	98948.65	110572.29	-	-
7	98947.31	110585.75	-	-
8	98946.98	110588.86	-	-
9	98945.65	110601.09	-	-
10	98944.54	110609.43	-	-
11	98939.42	110642.35	-	-
12	98938.98	110645.02	-	-
13	98935.31	110667.14	-	-
14	98934.22	110673.84	-	-
15	98932.99	110680.53	-	-
16	98931.6	110687.18	-	-
17	98930.07	110693.8	-	-
18	98928.38	110700.39	-	-
19	98926.55	110706.93	-	-
20	98924.57	110713.43	-	-
21	98922.45	110719.89	-	-
22	98920.18	110726.3	-	-
23	98909.62	110761.66	-	-
24	98909.06	110763.88	-	-

Земельный участок
вид объекта недвижимости

Лист № 105 раздела 4.2	Всего листов раздела 4.2: 524	Всего разделов: 8	Всего листов отчёта: 971

09.09.2025г. № КУВИ-001/2025-171479376	
Кадастровый номер:	78:07:0003289:8

1	2	3	4	5
25	98906.28	110776.89	-	-
26	98905.51	110780.34	-	-
27	98892.38	110835.16	-	-
28	98890.49	110842.28	-	-
29	98882.5	110870.87	-	-
30	98875.96	110859.03	-	-
31	98872.8	110839.47	-	-
32	98871.17	110827.92	-	-
33	98871	110814.84	-	-
34	98860.25	110756.48	-	-
35	98859.36	110744.11	-	-
36	98858.5	110739.18	-	-
37	98858.56	110721.33	-	-
38	98858.81	110718.88	-	-
39	98859.22	110716.47	-	-
40	98859.78	110714.08	-	-
41	98860.47	110711.72	-	-
42	98861.32	110709.42	-	-
43	98862.3	110707.17	-	-
44	98863.42	110704.99	-	-
45	98864.61	110704.8	-	-
46	98865.06	110704.88	-	-
47	98865.52	110704.84	-	-
48	98865.95	110704.67	-	-
49	98866.31	110704.39	-	-
50	98866.59	110704.01	-	-
51	98866.74	110703.58	-	-
52	98866.77	110703.12	-	-
53	98866.67	110702.67	-	-

Земельный участок
вид объекта недвижимости

Лист № 106 раздела 4.2	Всего листов раздела 4.2: 524	Всего разделов: 8	Всего листов отчёта: 971

09.09.2025г. № КУВИ-001/2025-171479376	
Кадастровый номер:	78:07:0003289:8

1	2	3	4	5
54	98866	110697.08	-	-
55	98866.4	110695.58	-	-
56	98866.92	110694.71	-	-
57	98869.29	110689.12	-	-
58	98870.31	110678.32	-	-
59	98872.04	110661.51	-	-
60	98873.08	110658.71	-	-
61	98874.01	110655.88	-	-
62	98874.82	110653	-	-
63	98875.51	110650.1	-	-
64	98876.08	110647.17	-	-
65	98876.53	110644.22	-	-
66	98876.85	110641.26	-	-
67	98876.12	110625.81	-	-
68	98875.91	110622.04	-	-
69	98876.73	110608.13	-	-
70	98876.35	110603.05	-	-
71	98876.29	110599.62	-	-
72	98881.24	110603.03	-	-
73	98880.76	110603.7	-	-
74	98881.95	110604.57	-	-
75	98885.32	110600.09	-	-
76	98884	110599.09	-	-
77	98883.5	110599.81	-	-
78	98878.42	110596.26	-	-
79	98888.26	110584.63	-	-
80	98900.55	110561.08	-	-
81	98904.02	110558.04	-	-
82	98908.16	110549.51	-	-

Земельный участок
вид объекта недвижимости

Лист № 107 раздела 4.2	Всего листов раздела 4.2: 524	Всего разделов: 8	Всего листов отчёта: 971

09.09.2025г. № КУВИ-001/2025-171479376	
Кадастровый номер:	78:07:0003289:8

1	2	3	4	5
83	98909.58	110545.3	-	-
84	98915.62	110540.2	-	-
85	98926.24	110536.65	-	-
86	98939.03	110534.47	-	-
87	98947.53	110533.93	-	-
1	98950.98	110534.77	-	-

Земельный участок
вид объекта недвижимости

Лист № 108 раздела 4.2	Всего листов раздела 4.2: 524	Всего разделов: 8	Всего листов отчёта: 971

09.09.2025г. № КУВИ-001/2025-171479376	
Кадастровый номер:	78:07:0003289:8

Сведения о характерных точках границы части (частей) земельного участка

Учетный номер части: 78:07:0003289:8/118

Система координат СК-1964

Номер точки	Координаты, м		Описание закрепления на местности	Средняя квадратичная погрешность определения координат характерных точек границ земельного участка, м
	X	Y		
1	2	3	4	5
1	98776.49	110443.93	-	-
2	98778.24	110446.75	-	-
3	98781.41	110447.4	-	-
4	98784.13	110445.69	-	-
5	98784.85	110442.46	-	-
6	98783.27	110439.96	-	-
7	98780.13	110439.08	-	-
8	98777.32	110440.69	-	-
1	98776.49	110443.93	-	-
1	99012.98	110012.59	-	-
2	98982.01	110053.57	-	-
3	98950.98	110094.82	-	-
4	98950.98	110094.93	-	-
5	98947.12	110100.06	-	-
6	98945.51	110098.73	-	-
7	98944	110097.52	-	-
8	98942.68	110096.64	-	-
9	98941.29	110095.9	-	-
10	98939.84	110095.28	-	-
11	98938.33	110094.79	-	-
12	98936.79	110094.44	-	-
13	98935.23	110094.23	-	-
14	98933.65	110094.16	-	-
15	98932.07	110094.24	-	-

Земельный участок
вид объекта недвижимости

Лист № 109 раздела 4.2	Всего листов раздела 4.2: 524	Всего разделов: 8	Всего листов отчёта: 971

09.09.2025г. № КУВИ-001/2025-171479376	
Кадастровый номер:	78:07:0003289:8

1	2	3	4	5
16	98930.51	110094.45	-	-
17	98928.97	110094.81	-	-
18	98927.47	110095.3	-	-
19	98926.02	110095.93	-	-
20	98924.64	110096.69	-	-
21	98923.32	110097.56	-	-
22	98922.1	110098.56	-	-
23	98901.23	110124.38	-	-
24	98899.85	110126.01	-	-
25	98898.6	110127.74	-	-
26	98897.46	110129.55	-	-
27	98896.46	110131.43	-	-
28	98895.58	110133.37	-	-
29	98894.84	110135.38	-	-
30	98894.23	110137.42	-	-
31	98893.77	110139.51	-	-
32	98893.45	110141.62	-	-
33	98893.28	110143.75	-	-
34	98893.44	110145.05	-	-
35	98893.75	110146.33	-	-
36	98894.18	110147.58	-	-
37	98894.75	110148.77	-	-
38	98895.44	110149.89	-	-
39	98896.24	110150.94	-	-
40	98897.15	110151.9	-	-
41	98900.99	110153.83	-	-
42	98904.9	110155.66	-	-
43	98889.83	110174.22	-	-
44	98863.47	110206.91	-	-

Земельный участок
вид объекта недвижимости

Лист № 110 раздела 4.2	Всего листов раздела 4.2: 524	Всего разделов: 8	Всего листов отчёта: 971

09.09.2025г. № КУВИ-001/2025-171479376	
Кадастровый номер:	78:07:0003289:8

1	2	3	4	5
45	98862.03	110208.91	-	-
46	98861.36	110213.69	-	-
47	98861.69	110217.58	-	-
48	98861.81	110219.14	-	-
49	98862.25	110234.48	-	-
50	98862.58	110239.15	-	-
51	98862.68	110243.51	-	-
52	98862.63	110247.89	-	-
53	98862.44	110252.25	-	-
54	98862.09	110256.61	-	-
55	98861.6	110260.95	-	-
56	98860.96	110265.28	-	-
57	98860.18	110269.57	-	-
58	98859.25	110273.85	-	-
59	98848.8	110318.33	-	-
60	98848.8	110318.44	-	-
61	98833.34	110383.04	-	-
62	98822.67	110427.96	-	-
63	98821.75	110431.19	-	-
64	98820.71	110434.38	-	-
65	98819.54	110437.53	-	-
66	98818.26	110440.63	-	-
67	98816.85	110443.68	-	-
68	98815.32	110446.68	-	-
69	98813.68	110449.61	-	-
70	98811.93	110452.47	-	-
71	98810.07	110455.27	-	-
72	98808.1	110457.99	-	-
73	98807.77	110460.44	-	-

Земельный участок
вид объекта недвижимости

Лист № 111 раздела 4.2	Всего листов раздела 4.2: 524	Всего разделов: 8	Всего листов отчёта: 971

09.09.2025г. № КУВИ-001/2025-171479376	
Кадастровый номер:	78:07:0003289:8

1	2	3	4	5
74	98807.31	110462.87	-	-
75	98806.73	110465.28	-	-
76	98806.03	110467.65	-	-
77	98805.21	110469.99	-	-
78	98805.89	110472.78	-	-
79	98806.42	110475.61	-	-
80	98806.79	110478.47	-	-
81	98807.01	110481.34	-	-
82	98807.06	110484.21	-	-
83	98806.96	110487.09	-	-
84	98806.7	110489.96	-	-
85	98806.28	110492.81	-	-
86	98805.7	110495.63	-	-
87	98804.96	110498.41	-	-
88	98804.08	110501.15	-	-
89	98803.04	110503.84	-	-
90	98801.86	110506.46	-	-
91	98800.54	110509.02	-	-
92	98799.87	110540.6	-	-
93	98799.54	110554.5	-	-
94	98799.43	110556.73	-	-
95	98797.98	110571.4	-	-
96	98797.98	110572.18	-	-
97	98796.42	110585.19	-	-
98	98796.42	110585.86	-	-
99	98792.93	110608.31	-	-
100	98792.72	110606.6	-	-
101	98792.29	110605.63	-	-
102	98791.73	110604.73	-	-

Земельный участок
вид объекта недвижимости

Лист № 112 раздела 4.2	Всего листов раздела 4.2: 524	Всего разделов: 8	Всего листов отчёта: 971

09.09.2025г. № КУВИ-001/2025-171479376	
Кадастровый номер:	78:07:0003289:8

1	2	3	4	5
103	98791.05	110603.93	-	-
104	98790.27	110603.22	-	-
105	98789.39	110602.64	-	-
106	98788.43	110602.19	-	-
107	98787.42	110601.88	-	-
108	98786.38	110601.71	-	-
109	98785.33	110601.7	-	-
110	98784.28	110601.84	-	-
111	98783.27	110602.12	-	-
112	98782.3	110602.55	-	-
113	98781.41	110603.11	-	-
114	98777.8	110605.54	-	-
115	98777.27	110607.12	-	-
116	98776.9	110608.75	-	-
117	98776.66	110610.4	-	-
118	98776.58	110612.07	-	-
119	98776.63	110613.73	-	-
120	98776.84	110615.39	-	-
121	98777.19	110617.02	-	-
122	98777.69	110618.62	-	-
123	98778.9	110630.55	-	-
124	98777.69	110657.67	-	-
125	98773.11	110689.39	-	-
126	98770.95	110697.65	-	-
127	98767.46	110713.62	-	-
128	98764.73	110722.74	-	-
129	98762.95	110730.3	-	-
130	98759.73	110744.54	-	-
131	98759.62	110745.42	-	-

Земельный участок
вид объекта недвижимости

Лист № 113 раздела 4.2	Всего листов раздела 4.2: 524	Всего разделов: 8	Всего листов отчёта: 971

09.09.2025г. № КУВИ-001/2025-171479376	
Кадастровый номер:	78:07:0003289:8

1	2	3	4	5
132	98746.5	110800.24	-	-
133	98746.05	110802.02	-	-
134	98736.04	110837.83	-	-
135	98735.93	110838.27	-	-
136	98729.77	110859.59	-	-
137	98724.99	110863.69	-	-
138	98723.26	110864.64	-	-
139	98721.6	110865.73	-	-
140	98720.03	110866.92	-	-
141	98718.54	110868.23	-	-
142	98717.16	110869.64	-	-
143	98715.88	110871.15	-	-
144	98714.71	110872.75	-	-
145	98713.66	110874.43	-	-
146	98712.74	110876.18	-	-
147	98711.94	110877.99	-	-
148	98711.28	110879.85	-	-
149	98710.75	110881.76	-	-
150	98710.37	110883.7	-	-
151	98709.85	110904.88	-	-
152	98712.58	110913.55	-	-
153	98713.62	110915.23	-	-
154	98713.58	110915.33	-	-
155	98710.58	110924.45	-	-
156	98707.25	110937.12	-	-
157	98706.36	110941.13	-	-
158	98705.69	110949.02	-	-
159	98705.47	110962.03	-	-
160	98705.69	110963.26	-	-

Земельный участок
вид объекта недвижимости

Лист № 114 раздела 4.2	Всего листов раздела 4.2: 524	Всего разделов: 8	Всего листов отчёта: 971

09.09.2025г. № КУВИ-001/2025-171479376	
Кадастровый номер:	78:07:0003289:8

1	2	3	4	5
161	98708.25	110972.26	-	-
162	98708.36	110972.48	-	-
163	98713.69	110980.71	-	-
164	98719.14	110987.16	-	-
165	98725.26	110992.5	-	-
166	98727.37	110992.83	-	-
167	98731.49	110992.83	-	-
168	98735.6	110993.06	-	-
169	98736.88	110993.26	-	-
170	98736.23	111003.99	-	-
171	98734.43	111005.86	-	-
172	98731.46	111015.93	-	-
173	98736.59	111029.94	-	-
174	98738.61	111031.07	-	-
175	98740.02	111030.84	-	-
176	98743.96	111027.26	-	-
177	98754.7	110999.19	-	-
178	98757.12	111000.59	-	-
179	98759.47	111002.12	-	-
180	98761.72	111003.79	-	-
181	98763.88	111005.58	-	-
182	98765.94	111007.48	-	-
183	98767.88	111009.5	-	-
184	98769.71	111011.62	-	-
185	98771.42	111013.85	-	-
186	98773	111016.16	-	-
187	98774.45	111018.56	-	-
188	98775.76	111021.04	-	-
189	98776.94	111023.59	-	-

Земельный участок
вид объекта недвижимости

Лист № 115 раздела 4.2	Всего листов раздела 4.2: 524	Всего разделов: 8	Всего листов отчёта: 971

09.09.2025г. № КУВИ-001/2025-171479376	
Кадастровый номер:	78:07:0003289:8

1	2	3	4	5
190	98777.96	111026.19	-	-
191	98778.85	111028.86	-	-
192	98808.54	111050.65	-	-
193	98850.58	111076.56	-	-
194	98870.37	111088.91	-	-
195	98872.26	111090.13	-	-
196	98885.6	111099.25	-	-
197	98887.27	111100.47	-	-
198	98903.17	111112.37	-	-
199	98903.84	111112.92	-	-
200	98922.3	111127.16	-	-
201	98925.85	111129.6	-	-
202	98928.32	111130.36	-	-
203	98930.75	111131.26	-	-
204	98933.12	111132.29	-	-
205	98935.44	111133.44	-	-
206	98937.69	111134.73	-	-
207	98939.87	111136.13	-	-
208	98941.96	111137.65	-	-
209	98943.98	111139.28	-	-
210	98949.09	111142.28	-	-
211	98952.87	111144.06	-	-
212	98975.45	111154.07	-	-
213	98975.56	111154.18	-	-
214	99032.38	111178.08	-	-
215	99092.31	111203.44	-	-
216	99154.14	111229.46	-	-
217	99157.25	111230.9	-	-
218	99164.26	111234.46	-	-

Земельный участок
вид объекта недвижимости

Лист № 116 раздела 4.2	Всего листов раздела 4.2: 524	Всего разделов: 8	Всего листов отчёта: 971

09.09.2025г. № КУВИ-001/2025-171479376	
Кадастровый номер:	78:07:0003289:8

1	2	3	4	5
219	99166.92	111235.91	-	-
220	99172.93	111239.46	-	-
221	99173.6	111239.8	-	-
222	99215.41	111265.04	-	-
223	99217.41	111266.27	-	-
224	99219.34	111267.61	-	-
225	99221.19	111269.05	-	-
226	99222.97	111270.6	-	-
227	99234.31	111280.83	-	-
228	99236.1	111282.51	-	-
229	99237.82	111284.28	-	-
230	99239.44	111286.13	-	-
231	99240.98	111288.06	-	-
232	99241.87	111288.61	-	-
233	99242.28	111288.8	-	-
234	99242.65	111289.06	-	-
235	99242.98	111289.39	-	-
236	99249.65	111293.62	-	-
237	99256.66	111277.27	-	-
238	99260.33	111265.59	-	-
239	99269.34	111232.24	-	-
240	99270.78	111221.01	-	-
241	99270.34	111217	-	-
242	99273.55	111218.18	-	-
243	99276.8	111219.23	-	-
244	99280.1	111220.15	-	-
245	99283.42	111220.93	-	-
246	99286.78	111221.59	-	-
247	99290.16	111222.11	-	-

Земельный участок
вид объекта недвижимости

Лист № 117 раздела 4.2	Всего листов раздела 4.2: 524	Всего разделов: 8	Всего листов отчёта: 971

09.09.2025г. № КУВИ-001/2025-171479376	
Кадастровый номер:	78:07:0003289:8

1	2	3	4	5
248	99293.56	111222.49	-	-
249	99296.98	111222.74	-	-
250	99301.81	111219.18	-	-
251	99305.73	111211.98	-	-
252	99306.22	111210.54	-	-
253	99312.12	111210.96	-	-
254	99311.53	111212.12	-	-
255	99312.49	111211.99	-	-
256	99318.16	111213.98	-	-
257	99319.81	111215.05	-	-
258	99323.87	111217.82	-	-
259	99324.37	111218.16	-	-
260	99316.98	111245.18	-	-
261	99307.7	111279.28	-	-
262	99303.08	111294.32	-	-
263	99293.58	111316.4	-	-
264	99281.3	111341.81	-	-
265	99279.01	111341.82	-	-
266	99277.01	111343.26	-	-
267	99274.94	111344.59	-	-
268	99272.79	111345.8	-	-
269	99270.57	111346.87	-	-
270	99268.3	111347.81	-	-
271	99265.97	111348.62	-	-
272	99263.6	111349.29	-	-
273	99261.23	111349.55	-	-
274	99258.86	111349.67	-	-
275	99256.48	111349.65	-	-
276	99254.1	111349.48	-	-

Земельный участок
вид объекта недвижимости

Лист № 118 раздела 4.2	Всего листов раздела 4.2: 524	Всего разделов: 8	Всего листов отчёта: 971

09.09.2025г. № КУВИ-001/2025-171479376	
Кадастровый номер:	78:07:0003289:8

1	2	3	4	5
277	99251.75	111349.17	-	-
278	99249.41	111348.72	-	-
279	99247.11	111348.14	-	-
280	99244.82	111349.3	-	-
281	99216.29	111330.75	-	-
282	99213.82	111329.26	-	-
283	99211.46	111327.63	-	-
284	99209.27	111325.91	-	-
285	99207.06	111323.94	-	-
286	99205.03	111321.91	-	-
287	99203.14	111319.76	-	-
288	99201.39	111317.51	-	-
289	99189.95	111307.26	-	-
290	99148.1	111282.02	-	-
291	99141.99	111278.46	-	-
292	99134.95	111274.91	-	-
293	99073.17	111248.88	-	-
294	99013.2	111223.54	-	-
295	98956.34	111199.55	-	-
296	98929.31	111188.2	-	-
297	98925.46	111186.89	-	-
298	98928.42	111179.25	-	-
299	98917.54	111174.96	-	-
300	98914.74	111182.3	-	-
301	98911.94	111177.67	-	-
302	98906.6	111177.32	-	-
303	98873.65	111151.79	-	-
304	98857.66	111139.82	-	-
305	98844.42	111130.74	-	-

Земельный участок
вид объекта недвижимости

Лист № 119 раздела 4.2	Всего листов раздела 4.2: 524	Всего разделов: 8	Всего листов отчёта: 971

09.09.2025г. № КУВИ-001/2025-171479376	
Кадастровый номер:	78:07:0003289:8

1	2	3	4	5
306	98824.63	111118.45	-	-
307	98782.4	111092.33	-	-
308	98749.39	111071.27	-	-
309	98731.46	111057.04	-	-
310	98730.83	111056.33	-	-
311	98730.31	111055.56	-	-
312	98729.89	111054.72	-	-
313	98729.59	111053.83	-	-
314	98729.41	111052.91	-	-
315	98729.36	111051.97	-	-
316	98729.44	111051.04	-	-
317	98731.63	111043.53	-	-
318	98730.88	111043.07	-	-
319	98729.78	111042.75	-	-
320	98729.12	111042.32	-	-
321	98726.37	111045.42	-	-
322	98725.22	111045.99	-	-
323	98724.01	111046.44	-	-
324	98722.77	111046.76	-	-
325	98721.5	111046.93	-	-
326	98720.21	111046.96	-	-
327	98718.93	111046.85	-	-
328	98717.67	111046.6	-	-
329	98716.45	111046.21	-	-
330	98715.28	111045.69	-	-
331	98699.69	111034.36	-	-
332	98687.66	111024.63	-	-
333	98681.59	111018.35	-	-
334	98665.92	110997.09	-	-

Земельный участок
вид объекта недвижимости

Лист № 120 раздела 4.2	Всего листов раздела 4.2: 524	Всего разделов: 8	Всего листов отчёта: 971

09.09.2025г. № КУВИ-001/2025-171479376	
Кадастровый номер:	78:07:0003289:8

1	2	3	4	5
335	98664.65	110995.02	-	-
336	98663.52	110992.89	-	-
337	98662.52	110990.69	-	-
338	98661.65	110988.43	-	-
339	98660.92	110986.13	-	-
340	98660.32	110983.78	-	-
341	98659.88	110981.41	-	-
342	98658.94	110976.91	-	-
343	98658.15	110972.38	-	-
344	98657.52	110967.83	-	-
345	98657.05	110963.26	-	-
346	98656.72	110958.67	-	-
347	98656.56	110954.08	-	-
348	98656.55	110949.49	-	-
349	98656.7	110944.9	-	-
350	98657	110940.31	-	-
351	98657.46	110935.74	-	-
352	98658.08	110931.19	-	-
353	98659.17	110925.89	-	-
354	98660.41	110920.64	-	-
355	98661.79	110915.41	-	-
356	98663.31	110910.23	-	-
357	98664.98	110905.09	-	-
358	98666.78	110900	-	-
359	98676.01	110869.05	-	-
360	98679.76	110856.8	-	-
361	98690.64	110819.14	-	-
362	98698.7	110788.88	-	-
363	98711.7	110734.07	-	-

Земельный участок
вид объекта недвижимости

Лист № 121 раздела 4.2	Всего листов раздела 4.2: 524	Всего разделов: 8	Всего листов отчёта: 971

09.09.2025г. № КУВИ-001/2025-171479376	
Кадастровый номер:	78:07:0003289:8

1	2	3	4	5
364	98714.79	110719.37	-	-
365	98717.05	110710.07	-	-
366	98729.34	110668.08	-	-
367	98735.15	110649.69	-	-
368	98737.26	110642.12	-	-
369	98739.48	110632.2	-	-
370	98741.96	110618.37	-	-
371	98749.21	110570.54	-	-
372	98750.11	110559.95	-	-
373	98751.18	110541.16	-	-
374	98751.58	110486.24	-	-
375	98757.34	110484.68	-	-
376	98758.32	110485.87	-	-
377	98758.64	110485.61	-	-
378	98754.04	110479.22	-	-
379	98753.98	110477.48	-	-
380	98753.64	110463.19	-	-
381	98753.61	110461.62	-	-
382	98758.93	110452.25	-	-
383	98755.04	110450.01	-	-
384	98757.65	110443.8	-	-
385	98761.26	110437.95	-	-
386	98766.04	110431.11	-	-
387	98770.79	110425.11	-	-
388	98771.78	110423.49	-	-
389	98772.68	110421.82	-	-
390	98773.48	110420.1	-	-
391	98774.18	110418.34	-	-
392	98774.77	110416.54	-	-

Земельный участок
вид объекта недвижимости

Лист № 122 раздела 4.2	Всего листов раздела 4.2: 524	Всего разделов: 8	Всего листов отчёта: 971

09.09.2025г. № КУВИ-001/2025-171479376	
Кадастровый номер:	78:07:0003289:8

1	2	3	4	5
393	98785.43	110371.61	-	-
394	98800.85	110307.04	-	-
395	98811.35	110262.48	-	-
396	98812.33	110257.44	-	-
397	98813.22	110249.72	-	-
398	98813.36	110247.11	-	-
399	98813.39	110241.92	-	-
400	98813.1	110236.77	-	-
401	98821.72	110236.35	-	-
402	98821.06	110221.39	-	-
403	98812.57	110221.78	-	-
404	98812.3	110218.91	-	-
405	98812.15	110216.05	-	-
406	98812.12	110213.17	-	-
407	98812.22	110210.3	-	-
408	98812.43	110207.44	-	-
409	98812.76	110204.59	-	-
410	98813.45	110200.48	-	-
411	98814.45	110196.18	-	-
412	98815.08	110193.74	-	-
413	98815.85	110191.35	-	-
414	98816.76	110189	-	-
415	98817.79	110186.71	-	-
416	98818.95	110184.48	-	-
417	98820.23	110182.31	-	-
418	98821.63	110180.23	-	-
419	98823.55	110177.75	-	-
420	98825.16	110175.92	-	-
421	98831.69	110181.03	-	-

Земельный участок
вид объекта недвижимости

Лист № 123 раздела 4.2	Всего листов раздела 4.2: 524	Всего разделов: 8	Всего листов отчёта: 971

09.09.2025г. № КУВИ-001/2025-171479376	
Кадастровый номер:	78:07:0003289:8

1	2	3	4	5
422	98858.1	110148.56	-	-
423	98851.55	110143.24	-	-
424	98871.61	110118.44	-	-
425	98911.63	110065.26	-	-
426	98942.69	110023.97	-	-
427	98975.32	109980.66	-	-
428	99003.34	109943.5	-	-
429	99019.2	109922.49	-	-
430	99033.49	109903.55	-	-
431	99034.22	109902.84	-	-
432	99035.02	109902.22	-	-
433	99035.9	109901.69	-	-
434	99036.82	109901.27	-	-
435	99037.79	109900.95	-	-
436	99038.79	109900.75	-	-
437	99038.72	109901.25	-	-
438	99047.34	109902.52	-	-
439	99048.38	109902.68	-	-
440	99049.41	109903.38	-	-
441	99052.08	109905.26	-	-
442	99052.74	109906.22	-	-
443	99053.37	109905.24	-	-
444	99057.54	109910.84	-	-
445	99056.74	109912.03	-	-
446	99052.92	109919.95	-	-
447	99048.44	109926.98	-	-
448	99045.84	109937.3	-	-
449	99040.99	109943.06	-	-
450	99019.73	109993.11	-	-

Земельный участок
вид объекта недвижимости

Лист № 124 раздела 4.2	Всего листов раздела 4.2: 524	Всего разделов: 8	Всего листов отчёта: 971

09.09.2025г. № КУВИ-001/2025-171479376	
Кадастровый номер:	78:07:0003289:8

1	2	3	4	5
451	99013.97	110007.35	-	-
1	99012.98	110012.59	-	-

Земельный участок
вид объекта недвижимости

Лист № 125 раздела 4.2	Всего листов раздела 4.2: 524	Всего разделов: 8	Всего листов отчёта: 971

09.09.2025г. № КУВИ-001/2025-171479376	
Кадастровый номер:	78:07:0003289:8

Сведения о характерных точках границы части (частей) земельного участка

Учетный номер части: 78:07:0003289:8/119

Система координат СК-1964

Номер точки	Координаты, м		Описание закрепления на местности	Средняя квадратичная погрешность определения координат характерных точек границ земельного участка, м
	X	Y		
1	2	3	4	5
1	99350.35	110970.6	-	-
2	99346.02	110971.01	-	-
3	99346.9	110980.24	-	-
4	99351.31	110979.9	-	-
5	99348.44	110986.25	-	-
6	99341.41	111007.74	-	-
7	99330.49	111036.94	-	-
8	99325.92	111050.65	-	-
9	99319.23	111077.51	-	-
10	99313.82	111096.9	-	-
11	99313.29	111099.26	-	-
12	99312.65	111101.6	-	-
13	99311.88	111103.9	-	-
14	99310.99	111106.16	-	-
15	99309.98	111108.36	-	-
16	99308.87	111110.52	-	-
17	99320.48	111057.88	-	-
18	99331.05	111009.18	-	-
19	99331.83	111004.94	-	-
20	99332.76	111000.73	-	-
21	99333.84	110996.56	-	-
22	99335.07	110992.43	-	-
23	99336.44	110988.35	-	-
24	99337.96	110984.32	-	-

Земельный участок
вид объекта недвижимости

Лист № 126 раздела 4.2	Всего листов раздела 4.2: 524	Всего разделов: 8	Всего листов отчёта: 971

09.09.2025г. № КУВИ-001/2025-171479376	
Кадастровый номер:	78:07:0003289:8

1	2	3	4	5
25	99339.62	110980.35	-	-
26	99341.41	110976.43	-	-
27	99343.35	110972.58	-	-
28	99345.42	110968.81	-	-
29	99347.63	110965.11	-	-
1	99350.35	110970.6	-	-

Земельный участок
вид объекта недвижимости

Лист № 127 раздела 4.2	Всего листов раздела 4.2: 524	Всего разделов: 8	Всего листов отчёта: 971

09.09.2025г. № КУВИ-001/2025-171479376	
Кадастровый номер:	78:07:0003289:8

Сведения о характерных точках границы части (частей) земельного участка

Учетный номер части: 78:07:0003289:8/120

Система координат СК-1964

Номер точки	Координаты, м		Описание закрепления на местности	Средняя квадратичная погрешность определения координат характерных точек границ земельного участка, м
	X	Y		
1	2	3	4	5
1	98805.99	110912.22	-	-
2	98805.99	110911.55	-	-
3	98805.88	110903.88	-	-
4	98804.32	110882.08	-	-
5	98803.65	110870.63	-	-
6	98803.55	110869.37	-	-
7	98803.55	110868.12	-	-
8	98803.66	110866.86	-	-
9	98803.87	110865.63	-	-
10	98804.54	110862.07	-	-
11	98804.99	110852.84	-	-
12	98805.08	110851.34	-	-
13	98805.29	110849.87	-	-
14	98805.62	110848.41	-	-
15	98806.07	110846.99	-	-
16	98806.64	110845.61	-	-
17	98807.32	110844.28	-	-
18	98807.65	110842.39	-	-
19	98811.99	110819.59	-	-
20	98812.55	110817.48	-	-
21	98813.66	110811.47	-	-
22	98812.1	110811.14	-	-
23	98810.1	110811.14	-	-
24	98808.55	110811.94	-	-

Земельный участок
вид объекта недвижимости

Лист № 128 раздела 4.2	Всего листов раздела 4.2: 524	Всего разделов: 8	Всего листов отчёта: 971

09.09.2025г. № КУВИ-001/2025-171479376	
Кадастровый номер:	78:07:0003289:8

1	2	3	4	5
25	98806.95	110812.64	-	-
26	98805.32	110813.25	-	-
27	98801.32	110814.48	-	-
28	98798.76	110821.15	-	-
29	98794.87	110866.96	-	-
30	98794.76	110870.19	-	-
31	98795.02	110871.98	-	-
32	98795.15	110873.8	-	-
33	98795.14	110875.61	-	-
34	98795	110877.43	-	-
35	98794.72	110879.22	-	-
36	98794.31	110880.99	-	-
37	98793.76	110882.73	-	-
38	98793.09	110884.42	-	-
39	98792.74	110885.38	-	-
40	98792.56	110886.39	-	-
41	98792.53	110887.42	-	-
42	98792.36	110889.07	-	-
43	98792.06	110890.71	-	-
44	98791.64	110892.33	-	-
45	98791.09	110893.9	-	-
46	98790.42	110895.43	-	-
47	98789.97	110902.88	-	-
48	98791.31	110908.1	-	-
49	98793.24	110908.13	-	-
50	98795.16	110908.3	-	-
51	98797.07	110908.61	-	-
52	98798.95	110909.07	-	-
53	98800.79	110909.66	-	-

Земельный участок
вид объекта недвижимости

Лист № 129 раздела 4.2	Всего листов раздела 4.2: 524	Всего разделов: 8	Всего листов отчёта: 971

09.09.2025г. № КУВИ-001/2025-171479376	
Кадастровый номер:	78:07:0003289:8

1	2	3	4	5
54	98802.58	110910.38	-	-
55	98804.32	110911.24	-	-
1	98805.99	110912.22	-	-
1	99132.06	110102.75	-	-
2	99129.52	110103.96	-	-
3	99126.91	110105.04	-	-
4	99124.25	110105.97	-	-
5	99121.55	110106.75	-	-
6	99118.8	110107.38	-	-
7	99116.03	110107.86	-	-
8	99113.23	110108.18	-	-
9	99110.42	110108.34	-	-
10	99107.6	110108.35	-	-
11	99104.79	110108.21	-	-
12	99101.99	110107.9	-	-
13	99099.21	110107.44	-	-
14	99096.46	110106.83	-	-
15	99093.75	110106.07	-	-
16	99091.09	110105.16	-	-
17	99090.81	110107.29	-	-
18	99090.4	110109.41	-	-
19	99089.87	110111.5	-	-
20	99090.31	110118.06	-	-
21	99090.3	110119.96	-	-
22	99090.14	110121.87	-	-
23	99089.85	110123.76	-	-
24	99089.42	110125.62	-	-
25	99086.75	110160.43	-	-
26	99086.68	110163.41	-	-

Земельный участок
вид объекта недвижимости

Лист № 130 раздела 4.2	Всего листов раздела 4.2: 524	Всего разделов: 8	Всего листов отчёта: 971

09.09.2025г. № КУВИ-001/2025-171479376	
Кадастровый номер:	78:07:0003289:8

1	2	3	4	5
27	99086.47	110166.38	-	-
28	99086.11	110169.34	-	-
29	99085.6	110172.28	-	-
30	99084.95	110175.19	-	-
31	99084.14	110178.06	-	-
32	99083.2	110180.89	-	-
33	99082.31	110183	-	-
34	99081.75	110184.34	-	-
35	99080.3	110187.23	-	-
36	99079.53	110188.78	-	-
37	99077.86	110191.56	-	-
38	99076.86	110193.01	-	-
39	99074.97	110195.57	-	-
40	99074.08	110196.79	-	-
41	99072.85	110198.23	-	-
42	99071.83	110199.34	-	-
43	99070.74	110200.39	-	-
44	99069.58	110201.35	-	-
45	99068.35	110202.23	-	-
46	99067.07	110203.02	-	-
47	99066.29	110205.8	-	-
48	99066.29	110206.02	-	-
49	99065.18	110214.14	-	-
50	99066.17	110215.73	-	-
51	99067.02	110217.4	-	-
52	99067.74	110219.14	-	-
53	99070.41	110227.48	-	-
54	99070.9	110229.07	-	-
55	99071.25	110230.71	-	-

Земельный участок
вид объекта недвижимости

Лист № 131 раздела 4.2	Всего листов раздела 4.2: 524	Всего разделов: 8	Всего листов отчёта: 971

09.09.2025г. № КУВИ-001/2025-171479376	
Кадастровый номер:	78:07:0003289:8

1	2	3	4	5
56	99071.45	110232.37	-	-
57	99071.51	110234.04	-	-
58	99071.43	110235.72	-	-
59	99071.19	110237.37	-	-
60	99070.81	110239	-	-
61	99070.3	110240.6	-	-
62	99063.74	110258.5	-	-
63	99063.16	110259.96	-	-
64	99062.47	110261.36	-	-
65	99061.66	110262.71	-	-
66	99060.75	110263.98	-	-
67	99059.73	110265.18	-	-
68	99058.62	110266.29	-	-
69	99054.84	110269.73	-	-
70	99054.17	110270.4	-	-
71	99053.95	110270.96	-	-
72	99054.17	110271.62	-	-
73	99058.29	110288.41	-	-
74	99058.61	110289.99	-	-
75	99058.8	110291.59	-	-
76	99058.84	110293.21	-	-
77	99058.74	110294.82	-	-
78	99058.51	110296.42	-	-
79	99055.62	110314.1	-	-
80	99055.4	110315.21	-	-
81	99054.28	110320.22	-	-
82	99053.84	110321.9	-	-
83	99053.28	110323.54	-	-
84	99052.6	110325.14	-	-

Земельный участок
вид объекта недвижимости

Лист № 132 раздела 4.2	Всего листов раздела 4.2: 524	Всего разделов: 8	Всего листов отчёта: 971

09.09.2025г. № КУВИ-001/2025-171479376	
Кадастровый номер:	78:07:0003289:8

1	2	3	4	5
85	99051.79	110326.68	-	-
86	99050.87	110328.16	-	-
87	99049.84	110329.56	-	-
88	99049.39	110337.34	-	-
89	99049.26	110339.17	-	-
90	99049	110340.99	-	-
91	99048.61	110342.79	-	-
92	99045.17	110354.8	-	-
93	99044.83	110356.02	-	-
94	99030.71	110396.05	-	-
95	99030.16	110397.48	-	-
96	99029.5	110398.87	-	-
97	99028.73	110400.2	-	-
98	99027.86	110401.47	-	-
99	99026.9	110402.67	-	-
100	99025.84	110403.79	-	-
101	99024.71	110404.83	-	-
102	99023.71	110405.61	-	-
103	99022.7	110406.57	-	-
104	99021.78	110407.62	-	-
105	99020.97	110408.75	-	-
106	99020.26	110409.95	-	-
107	99017.48	110446.31	-	-
108	99017.36	110447.55	-	-
109	99017.14	110448.77	-	-
110	99016.81	110449.98	-	-
111	99009.81	110476.11	-	-
112	99006.92	110487.79	-	-
113	99006.72	110488.62	-	-

Земельный участок
вид объекта недвижимости

Лист № 133 раздела 4.2	Всего листов раздела 4.2: 524	Всего разделов: 8	Всего листов отчёта: 971

09.09.2025г. № КУВИ-001/2025-171479376	
Кадастровый номер:	78:07:0003289:8

1	2	3	4	5
114	99006.47	110489.45	-	-
115	98994.35	110525.59	-	-
116	98993.57	110527.67	-	-
117	98992.67	110529.7	-	-
118	98991.67	110531.68	-	-
119	98990.55	110533.6	-	-
120	98989.32	110535.45	-	-
121	98987.99	110537.23	-	-
122	98986.57	110538.94	-	-
123	98985.12	110540.49	-	-
124	98983.68	110541.83	-	-
125	98982.45	110542.94	-	-
126	98981.29	110543.99	-	-
127	98980.04	110544.94	-	-
128	98978.72	110545.77	-	-
129	98977.34	110546.5	-	-
130	98968	110551.28	-	-
131	98966.35	110552.45	-	-
132	98964.63	110553.48	-	-
133	98962.82	110554.39	-	-
134	98960.96	110555.15	-	-
135	98959.04	110555.76	-	-
136	98957.07	110556.23	-	-
137	98955.08	110556.54	-	-
138	98953.07	110556.69	-	-
139	98951.06	110556.69	-	-
140	98949.05	110556.54	-	-
141	98947.05	110556.23	-	-
142	98945.09	110555.76	-	-

Земельный участок
вид объекта недвижимости

Лист № 134 раздела 4.2	Всего листов раздела 4.2: 524	Всего разделов: 8	Всего листов отчёта: 971

09.09.2025г. № КУВИ-001/2025-171479376	
Кадастровый номер:	78:07:0003289:8

1	2	3	4	5
143	98943.17	110555.15	-	-
144	98941.31	110554.39	-	-
145	98931.08	110556.06	-	-
146	98926.19	110558.28	-	-
147	98921.96	110566.73	-	-
148	98921.29	110568.05	-	-
149	98920.52	110569.31	-	-
150	98919.65	110570.51	-	-
151	98918.69	110571.63	-	-
152	98917.64	110572.67	-	-
153	98916.51	110573.63	-	-
154	98905.95	110593.87	-	-
155	98905.23	110595.15	-	-
156	98904.41	110596.38	-	-
157	98903.5	110597.54	-	-
158	98896.61	110605.76	-	-
159	98896.72	110606.65	-	-
160	98896.72	110609.32	-	-
161	98895.94	110622.11	-	-
162	98896.05	110624.67	-	-
163	98896.05	110624.89	-	-
164	98896.83	110640.35	-	-
165	98896.62	110643.65	-	-
166	98896.28	110646.95	-	-
167	98895.81	110650.24	-	-
168	98895.22	110653.5	-	-
169	98894.5	110656.73	-	-
170	98893.66	110659.94	-	-
171	98892.69	110663.11	-	-

Земельный участок
вид объекта недвижимости

Лист № 135 раздела 4.2	Всего листов раздела 4.2: 524	Всего разделов: 8	Всего листов отчёта: 971

09.09.2025г. № КУВИ-001/2025-171479376	
Кадастровый номер:	78:07:0003289:8

1	2	3	4	5
172	98891.61	110666.25	-	-
173	98890.16	110680.26	-	-
174	98889.16	110691.05	-	-
175	98888.96	110692.55	-	-
176	98888.65	110694.04	-	-
177	98888.23	110695.51	-	-
178	98887.71	110696.94	-	-
179	98886.71	110701.17	-	-
180	98886.81	110702.93	-	-
181	98886.76	110704.71	-	-
182	98886.58	110706.47	-	-
183	98886.25	110708.21	-	-
184	98885.78	110709.92	-	-
185	98885.17	110711.58	-	-
186	98884.43	110713.19	-	-
187	98883.56	110714.74	-	-
188	98882.57	110716.21	-	-
189	98881.46	110717.59	-	-
190	98880.24	110718.88	-	-
191	98878.93	110720.07	-	-
192	98878.6	110721.63	-	-
193	98878.49	110737.53	-	-
194	98879.04	110740.64	-	-
195	98879.19	110741.63	-	-
196	98879.26	110742.64	-	-
197	98880.15	110753.99	-	-
198	98890.72	110811.25	-	-
199	98891.05	110814.59	-	-
200	98891.16	110826.37	-	-

Земельный участок
вид объекта недвижимости

Лист № 136 раздела 4.2	Всего листов раздела 4.2: 524	Всего разделов: 8	Всего листов отчёта: 971

09.09.2025г. № КУВИ-001/2025-171479376	
Кадастровый номер:	78:07:0003289:8

1	2	3	4	5
201	98892.61	110836.49	-	-
202	98895.16	110852.39	-	-
203	98900.39	110861.85	-	-
204	98901.13	110863.33	-	-
205	98901.73	110864.87	-	-
206	98902.21	110866.46	-	-
207	98902.54	110868.09	-	-
208	98902.73	110869.74	-	-
209	98904.39	110888.31	-	-
210	98904.39	110889.83	-	-
211	98904.31	110891.35	-	-
212	98904.17	110892.87	-	-
213	98901.95	110908.88	-	-
214	98901.61	110910.56	-	-
215	98901.14	110912.22	-	-
216	98900.53	110913.83	-	-
217	98899.8	110915.39	-	-
218	98898.95	110916.89	-	-
219	98897.88	110918.71	-	-
220	98896.71	110920.47	-	-
221	98895.43	110922.16	-	-
222	98894.06	110923.78	-	-
223	98892.6	110925.3	-	-
224	98891.05	110926.74	-	-
225	98889.41	110928.09	-	-
226	98887.71	110929.34	-	-
227	98886.29	110930.91	-	-
228	98884.76	110932.38	-	-
229	98883.12	110933.72	-	-

Земельный участок
вид объекта недвижимости

Лист № 137 раздела 4.2	Всего листов раздела 4.2: 524	Всего разделов: 8	Всего листов отчёта: 971

09.09.2025г. № КУВИ-001/2025-171479376	
Кадастровый номер:	78:07:0003289:8

1	2	3	4	5
230	98881.39	110934.94	-	-
231	98879.57	110936.03	-	-
232	98877.67	110936.98	-	-
233	98875.71	110937.79	-	-
234	98873.7	110938.44	-	-
235	98871.64	110938.95	-	-
236	98869.55	110939.3	-	-
237	98867.44	110939.49	-	-
238	98865.32	110939.52	-	-
239	98863.2	110939.4	-	-
240	98861.1	110939.11	-	-
241	98859.03	110938.68	-	-
242	98842.12	110940.91	-	-
243	98840.85	110941.11	-	-
244	98839.57	110941.22	-	-
245	98838.29	110941.22	-	-
246	98837.01	110941.13	-	-
247	98831.78	110940.57	-	-
248	98829.91	110940.25	-	-
249	98828.08	110939.79	-	-
250	98826.29	110939.19	-	-
251	98824.55	110938.46	-	-
252	98822.88	110937.58	-	-
253	98821.28	110936.58	-	-
254	98819.77	110935.46	-	-
255	98819.77	110935.57	-	-
256	98820.13	110936.95	-	-
257	98820.38	110938.37	-	-
258	98820.52	110939.8	-	-

Земельный участок
вид объекта недвижимости

Лист № 138 раздела 4.2	Всего листов раздела 4.2: 524	Всего разделов: 8	Всего листов отчёта: 971

09.09.2025г. № КУВИ-001/2025-171479376	
Кадастровый номер:	78:07:0003289:8

1	2	3	4	5
259	98820.55	110941.24	-	-
260	98820.55	110947.35	-	-
261	98820.47	110948.95	-	-
262	98820.26	110950.54	-	-
263	98819.92	110952.11	-	-
264	98819.46	110953.64	-	-
265	98818.88	110955.14	-	-
266	98812.32	110970.26	-	-
267	98810.93	110972.89	-	-
268	98809.41	110975.46	-	-
269	98807.76	110977.94	-	-
270	98805.99	110980.33	-	-
271	98804.1	110982.63	-	-
272	98802.09	110984.84	-	-
273	98799.98	110986.94	-	-
274	98797.87	110988.87	-	-
275	98795.68	110990.71	-	-
276	98793.42	110992.45	-	-
277	98791.07	110994.09	-	-
278	98788.66	110995.63	-	-
279	98786.19	110997.06	-	-
280	98784.05	110998.21	-	-
281	98781.87	110999.27	-	-
282	98779.64	111000.23	-	-
283	98777.37	111001.09	-	-
284	98775.07	111001.84	-	-
285	98762.62	111034.42	-	-
286	98761.99	111035.84	-	-
287	98761.26	111037.22	-	-

Земельный участок
вид объекта недвижимости

Лист № 139 раздела 4.2	Всего листов раздела 4.2: 524	Всего разделов: 8	Всего листов отчёта: 971

09.09.2025г. № КУВИ-001/2025-171479376	
Кадастровый номер:	78:07:0003289:8

1	2	3	4	5
288	98760.43	111038.54	-	-
289	98759.5	111039.8	-	-
290	98758.49	111040.98	-	-
291	98757.39	111042.09	-	-
292	98753.5	111045.65	-	-
293	98751.68	111047.01	-	-
294	98760.62	111055.55	-	-
295	98792.64	111076.01	-	-
296	98834.79	111102.03	-	-
297	98855.36	111114.93	-	-
298	98869.26	111124.49	-	-
299	98885.49	111136.61	-	-
300	98912.62	111157.62	-	-
301	98914.27	111157.75	-	-
302	98915.91	111158.02	-	-
303	98917.52	111158.42	-	-
304	98919.09	111158.96	-	-
305	98920.62	111159.62	-	-
306	98922.08	111160.4	-	-
307	98923.48	111161.31	-	-
308	98924.79	111162.32	-	-
309	98926.02	111163.44	-	-
310	98927.16	111164.65	-	-
311	98928.19	111165.96	-	-
312	98932.53	111168.19	-	-
313	98935.75	111169.3	-	-
314	98937.29	111169.84	-	-
315	98938.77	111170.53	-	-
316	98940.19	111171.35	-	-

Земельный участок
вид объекта недвижимости

Лист № 140 раздела 4.2	Всего листов раздела 4.2: 524	Всего разделов: 8	Всего листов отчёта: 971

09.09.2025г. № КУВИ-001/2025-171479376	
Кадастровый номер:	78:07:0003289:8

1	2	3	4	5
317	98941.53	111172.3	-	-
318	98954.65	111177.86	-	-
319	98963.88	111181.75	-	-
320	99020.7	111205.77	-	-
321	99080.64	111231.12	-	-
322	99142.46	111257.14	-	-
323	99146.45	111259.02	-	-
324	99150.38	111261.04	-	-
325	99154.24	111263.19	-	-
326	99158.03	111265.48	-	-
327	99199.95	111290.72	-	-
328	99201.49	111291.78	-	-
329	99202.95	111292.95	-	-
330	99214.29	111303.18	-	-
331	99215.16	111303.94	-	-
332	99215.94	111304.8	-	-
333	99216.63	111305.74	-	-
334	99217.81	111307.25	-	-
335	99219.1	111308.7	-	-
336	99220.47	111310.05	-	-
337	99221.93	111311.32	-	-
338	99223.47	111312.48	-	-
339	99225.07	111313.55	-	-
340	99226.75	111314.52	-	-
341	99253.77	111331.64	-	-
342	99254.58	111332.24	-	-
343	99255.46	111332.73	-	-
344	99256.4	111333.1	-	-
345	99257.39	111333.33	-	-

Земельный участок
вид объекта недвижимости

Лист № 141 раздела 4.2	Всего листов раздела 4.2: 524	Всего разделов: 8	Всего листов отчёта: 971

09.09.2025г. № КУВИ-001/2025-171479376	
Кадастровый номер:	78:07:0003289:8

1	2	3	4	5
346	99258.4	111333.43	-	-
347	99259.41	111333.39	-	-
348	99260.4	111333.21	-	-
349	99261.37	111332.9	-	-
350	99262.28	111332.47	-	-
351	99263.12	111331.91	-	-
352	99263.89	111331.24	-	-
353	99264.55	111330.48	-	-
354	99265.11	111329.64	-	-
355	99276.01	111308.4	-	-
356	99284.9	111287.72	-	-
357	99289.13	111273.93	-	-
358	99297.66	111242.69	-	-
359	99296.47	111242.69	-	-
360	99295.58	111242.69	-	-
361	99292.24	111242.47	-	-
362	99288.35	111242.02	-	-
363	99282.9	111241.24	-	-
364	99277.45	111240.13	-	-
365	99272	111238.69	-	-
366	99265.22	111236.46	-	-
367	99260.11	111234.46	-	-
368	99248.21	111228.46	-	-
369	99246.69	111227.49	-	-
370	99245.27	111226.4	-	-
371	99243.95	111225.19	-	-
372	99242.74	111223.87	-	-
373	99241.65	111222.45	-	-
374	99235.75	111214.11	-	-

Земельный участок
вид объекта недвижимости

Лист № 142 раздела 4.2	Всего листов раздела 4.2: 524	Всего разделов: 8	Всего листов отчёта: 971

09.09.2025г. № КУВИ-001/2025-171479376	
Кадастровый номер:	78:07:0003289:8

1	2	3	4	5
375	99234.9	111212.79	-	-
376	99234.16	111211.41	-	-
377	99233.54	111209.98	-	-
378	99233.03	111208.5	-	-
379	99232.64	111206.99	-	-
380	99227.08	111181.75	-	-
381	99224.08	111175.97	-	-
382	99223.21	111174.15	-	-
383	99222.48	111172.28	-	-
384	99221.88	111170.36	-	-
385	99221.44	111168.4	-	-
386	99221.13	111166.41	-	-
387	99220.98	111164.4	-	-
388	99220.97	111162.39	-	-
389	99221.11	111160.39	-	-
390	99221.4	111158.4	-	-
391	99221.83	111156.43	-	-
392	99222.41	111154.51	-	-
393	99228.08	111139.39	-	-
394	99228.76	111137.76	-	-
395	99229.58	111136.21	-	-
396	99230.55	111134.73	-	-
397	99231.64	111133.35	-	-
398	99232.84	111132.06	-	-
399	99234.16	111130.9	-	-
400	99235.58	111129.85	-	-
401	99237.09	111128.94	-	-
402	99247.1	111123.26	-	-
403	99248.63	111122.49	-	-

Земельный участок
вид объекта недвижимости

Лист № 143 раздела 4.2	Всего листов раздела 4.2: 524	Всего разделов: 8	Всего листов отчёта: 971

09.09.2025г. № КУВИ-001/2025-171479376	
Кадастровый номер:	78:07:0003289:8

1	2	3	4	5
404	99250.23	111121.86	-	-
405	99251.88	111121.37	-	-
406	99258.1	111119.71	-	-
407	99260.88	111118.59	-	-
408	99266.33	111116.15	-	-
409	99271.67	111113.7	-	-
410	99276.9	111111.14	-	-
411	99282.12	111108.48	-	-
412	99287.68	111105.58	-	-
413	99288.88	111104.28	-	-
414	99289.99	111102.91	-	-
415	99291	111101.46	-	-
416	99291.89	111099.93	-	-
417	99292.67	111098.35	-	-
418	99293.33	111096.71	-	-
419	99293.87	111095.03	-	-
420	99294.29	111093.31	-	-
421	99294.58	111091.57	-	-
422	99299.91	111072.45	-	-
423	99306.47	111045.76	-	-
424	99306.92	111044.32	-	-
425	99311.48	111030.64	-	-
426	99311.81	111029.97	-	-
427	99322.49	111001.17	-	-
428	99327.49	110985.05	-	-
429	99327.16	110983.38	-	-
430	99327.05	110982.16	-	-
431	99326.16	110972.93	-	-
432	99326.04	110971.26	-	-

Земельный участок
вид объекта недвижимости

Лист № 144 раздела 4.2	Всего листов раздела 4.2: 524	Всего разделов: 8	Всего листов отчёта: 971

09.09.2025г. № КУВИ-001/2025-171479376	
Кадастровый номер:	78:07:0003289:8

1	2	3	4	5
433	99321.71	110965.37	-	-
434	99321.15	110964.7	-	-
435	99320.26	110963.37	-	-
436	99305.47	110941.13	-	-
437	99304.25	110939.01	-	-
438	99293.69	110917.78	-	-
439	99292.19	110913.84	-	-
440	99290.82	110909.86	-	-
441	99289.58	110905.84	-	-
442	99288.47	110901.79	-	-
443	99287.49	110897.69	-	-
444	99286.64	110893.57	-	-
445	99285.92	110889.43	-	-
446	99285.34	110885.26	-	-
447	99284.9	110881.08	-	-
448	99282.68	110874.3	-	-
449	99281.89	110871.63	-	-
450	99281.25	110868.92	-	-
451	99280.77	110866.18	-	-
452	99280.45	110863.42	-	-
453	99280.28	110860.64	-	-
454	99280.28	110857.86	-	-
455	99280.43	110855.08	-	-
456	99280.74	110852.31	-	-
457	99281.21	110849.57	-	-
458	99281.84	110846.86	-	-
459	99282.62	110844.19	-	-
460	99283.55	110841.57	-	-
461	99284.62	110839	-	-

Земельный участок
вид объекта недвижимости

Лист № 145 раздела 4.2	Всего листов раздела 4.2: 524	Всего разделов: 8	Всего листов отчёта: 971

09.09.2025г. № КУВИ-001/2025-171479376	
Кадастровый номер:	78:07:0003289:8

1	2	3	4	5
462	99285.85	110836.51	-	-
463	99287.21	110834.08	-	-
464	99288.71	110831.74	-	-
465	99290.35	110829.49	-	-
466	99290.46	110823.71	-	-
467	99290.8	110816.92	-	-
468	99291.13	110810.36	-	-
469	99291.61	110804.07	-	-
470	99292.24	110797.8	-	-
471	99292.65	110793.41	-	-
472	99293.17	110789.04	-	-
473	99293.8	110784.68	-	-
474	99294.35	110782.32	-	-
475	99295.04	110779.99	-	-
476	99295.87	110777.72	-	-
477	99296.83	110775.49	-	-
478	99297.92	110773.33	-	-
479	99299.14	110771.24	-	-
480	99300.48	110769.22	-	-
481	99301.94	110767.29	-	-
482	99303.51	110765.44	-	-
483	99305.19	110763.7	-	-
484	99306.97	110762.05	-	-
485	99308.84	110760.52	-	-
486	99310.81	110759.1	-	-
487	99311.03	110758.32	-	-
488	99308.03	110757.99	-	-
489	99305.36	110757.88	-	-
490	99300.69	110758.99	-	-

Земельный участок
вид объекта недвижимости

Лист № 146 раздела 4.2	Всего листов раздела 4.2: 524	Всего разделов: 8	Всего листов отчёта: 971

09.09.2025г. № КУВИ-001/2025-171479376	
Кадастровый номер:	78:07:0003289:8

1	2	3	4	5
491	99297.54	110759.12	-	-
492	99294.39	110759.09	-	-
493	99291.24	110758.9	-	-
494	99288.11	110758.56	-	-
495	99285	110758.06	-	-
496	99281.92	110757.41	-	-
497	99278.87	110756.6	-	-
498	99275.87	110755.63	-	-
499	99272.93	110754.52	-	-
500	99270.04	110753.27	-	-
501	99267.22	110751.87	-	-
502	99266.33	110751.43	-	-
503	99264.11	110750.21	-	-
504	99263.78	110749.98	-	-
505	99263.75	110749.97	-	-
506	99255.21	110744.09	-	-
507	99248.32	110736.31	-	-
508	99244.76	110729.3	-	-
509	99243.54	110726.63	-	-
510	99242.91	110723.95	-	-
511	99242.13	110721.31	-	-
512	99241.21	110718.71	-	-
513	99240.16	110716.17	-	-
514	99238.96	110713.69	-	-
515	99237.64	110711.29	-	-
516	99236.68	110709.85	-	-
517	99235.84	110708.35	-	-
518	99235.12	110706.78	-	-
519	99234.53	110705.17	-	-

Земельный участок
вид объекта недвижимости

Лист № 147 раздела 4.2	Всего листов раздела 4.2: 524	Всего разделов: 8	Всего листов отчёта: 971

09.09.2025г. № КУВИ-001/2025-171479376	
Кадастровый номер:	78:07:0003289:8

1	2	3	4	5
520	99232.88	110700.23	-	-
521	99231.32	110695.26	-	-
522	99229.86	110690.27	-	-
523	99226.08	110676.04	-	-
524	99225.24	110672.23	-	-
525	99224.54	110668.4	-	-
526	99223.97	110664.55	-	-
527	99223.54	110660.68	-	-
528	99223.24	110656.8	-	-
529	99223.08	110652.91	-	-
530	99222.97	110649.46	-	-
531	99223.02	110647.7	-	-
532	99223.23	110645.96	-	-
533	99223.58	110644.25	-	-
534	99224.08	110642.57	-	-
535	99225.75	110637.9	-	-
536	99226.97	110625.56	-	-
537	99227.28	110623.26	-	-
538	99227.73	110621	-	-
539	99228.34	110618.76	-	-
540	99229.08	110616.57	-	-
541	99229.97	110614.44	-	-
542	99228.9	110612.33	-	-
543	99227.96	110610.17	-	-
544	99227.17	110607.95	-	-
545	99226.52	110605.68	-	-
546	99226.02	110603.37	-	-
547	99225.66	110601.04	-	-
548	99225.46	110598.69	-	-

Земельный участок
вид объекта недвижимости

Лист № 148 раздела 4.2	Всего листов раздела 4.2: 524	Всего разделов: 8	Всего листов отчёта: 971

09.09.2025г. № КУВИ-001/2025-171479376	
Кадастровый номер:	78:07:0003289:8

1	2	3	4	5
549	99225.4	110596.34	-	-
550	99225.5	110593.98	-	-
551	99225.75	110591.63	-	-
552	99226.15	110589.31	-	-
553	99226.69	110587.02	-	-
554	99227.38	110584.76	-	-
555	99228.21	110582.55	-	-
556	99229.19	110580.41	-	-
557	99231.2	110576.3	-	-
558	99232.97	110570.52	-	-
559	99233.42	110566.85	-	-
560	99227.08	110556.28	-	-
561	99225.95	110554.37	-	-
562	99224.97	110552.38	-	-
563	99224.12	110550.34	-	-
564	99223.41	110548.24	-	-
565	99222.85	110546.1	-	-
566	99222.44	110543.92	-	-
567	99222.18	110541.72	-	-
568	99222.07	110539.51	-	-
569	99222.11	110537.3	-	-
570	99222.31	110535.09	-	-
571	99222.65	110532.9	-	-
572	99223.15	110530.74	-	-
573	99223.79	110528.62	-	-
574	99224.58	110526.55	-	-
575	99225.51	110524.54	-	-
576	99226.57	110522.6	-	-
577	99227.76	110520.74	-	-

Земельный участок
вид объекта недвижимости

Лист № 149 раздела 4.2	Всего листов раздела 4.2: 524	Всего разделов: 8	Всего листов отчёта: 971

09.09.2025г. № КУВИ-001/2025-171479376	
Кадастровый номер:	78:07:0003289:8

1	2	3	4	5
578	99229.08	110518.96	-	-
579	99230.52	110517.28	-	-
580	99232.08	110515.7	-	-
581	99241.31	110508.69	-	-
582	99243.08	110507.95	-	-
583	99244.79	110507.07	-	-
584	99246.43	110506.07	-	-
585	99247.99	110504.94	-	-
586	99249.46	110503.7	-	-
587	99250.82	110502.35	-	-
588	99252.09	110500.9	-	-
589	99253.23	110499.36	-	-
590	99254.26	110497.73	-	-
591	99255.15	110496.04	-	-
592	99255.92	110494.27	-	-
593	99256.55	110492.46	-	-
594	99258.22	110489.23	-	-
595	99260.66	110483.89	-	-
596	99263	110478.33	-	-
597	99264.11	110475.67	-	-
598	99265	110473.11	-	-
599	99267.56	110465.44	-	-
600	99270	110456.76	-	-
601	99270.45	110454.65	-	-
602	99270.56	110451.43	-	-
603	99270.45	110447.53	-	-
604	99270.11	110444.92	-	-
605	99269.65	110442.33	-	-
606	99269.07	110439.77	-	-

Земельный участок
вид объекта недвижимости

Лист № 150 раздела 4.2	Всего листов раздела 4.2: 524	Всего разделов: 8	Всего листов отчёта: 971

09.09.2025г. № КУВИ-001/2025-171479376	
Кадастровый номер:	78:07:0003289:8

1	2	3	4	5
607	99268.37	110437.24	-	-
608	99267.56	110434.75	-	-
609	99267.33	110433.75	-	-
610	99266.27	110430.63	-	-
611	99265.36	110427.46	-	-
612	99264.6	110424.26	-	-
613	99263.98	110421.02	-	-
614	99263.52	110417.76	-	-
615	99263.22	110414.48	-	-
616	99263.06	110411.19	-	-
617	99263.06	110407.9	-	-
618	99263.22	110404.61	-	-
619	99263.66	110402.26	-	-
620	99264.25	110399.94	-	-
621	99264.96	110397.66	-	-
622	99265.81	110395.43	-	-
623	99266.79	110393.25	-	-
624	99267.89	110391.13	-	-
625	99269.11	110389.07	-	-
626	99270.45	110387.1	-	-
627	99271.91	110385.2	-	-
628	99273.47	110383.39	-	-
629	99275.13	110381.67	-	-
630	99276.89	110380.06	-	-
631	99278.74	110378.55	-	-
632	99280.68	110377.15	-	-
633	99282.76	110376.17	-	-
634	99284.91	110375.34	-	-
635	99287.11	110374.65	-	-

Земельный участок
вид объекта недвижимости

Лист № 151 раздела 4.2	Всего листов раздела 4.2: 524	Всего разделов: 8	Всего листов отчёта: 971

09.09.2025г. № КУВИ-001/2025-171479376	
Кадастровый номер:	78:07:0003289:8

1	2	3	4	5
636	99289.34	110374.11	-	-
637	99291.61	110373.71	-	-
638	99293.9	110373.46	-	-
639	99296.2	110373.37	-	-
640	99298.51	110373.42	-	-
641	99300.8	110373.62	-	-
642	99303.07	110373.98	-	-
643	99305.32	110374.48	-	-
644	99307.53	110375.12	-	-
645	99309.7	110375.92	-	-
646	99310.59	110373.48	-	-
647	99310.38	110371.1	-	-
648	99310.3	110368.71	-	-
649	99310.35	110366.32	-	-
650	99310.52	110363.94	-	-
651	99310.82	110361.58	-	-
652	99311.25	110359.23	-	-
653	99311.81	110356.91	-	-
654	99308.58	110358.28	-	-
655	99305.29	110359.5	-	-
656	99301.95	110360.59	-	-
657	99298.57	110361.52	-	-
658	99295.15	110362.3	-	-
659	99291.7	110362.94	-	-
660	99288.22	110363.42	-	-
661	99284.73	110363.74	-	-
662	99281.23	110363.92	-	-
663	99279.31	110364.06	-	-
664	99277.39	110364.04	-	-

Земельный участок
вид объекта недвижимости

Лист № 152 раздела 4.2	Всего листов раздела 4.2: 524	Всего разделов: 8	Всего листов отчёта: 971

09.09.2025г. № КУВИ-001/2025-171479376	
Кадастровый номер:	78:07:0003289:8

1	2	3	4	5
665	99275.48	110363.87	-	-
666	99273.59	110363.55	-	-
667	99271.73	110363.08	-	-
668	99269.91	110362.45	-	-
669	99268.15	110361.69	-	-
670	99266.46	110360.78	-	-
671	99264.85	110359.74	-	-
672	99263.33	110358.58	-	-
673	99261.09	110356.94	-	-
674	99258.94	110355.2	-	-
675	99256.87	110353.36	-	-
676	99254.89	110351.42	-	-
677	99253.01	110349.39	-	-
678	99251.23	110347.27	-	-
679	99249.56	110345.07	-	-
680	99248	110342.78	-	-
681	99246.54	110340.43	-	-
682	99245.21	110338.01	-	-
683	99244.53	110336.24	-	-
684	99243.96	110334.44	-	-
685	99243.49	110332.61	-	-
686	99243.14	110330.75	-	-
687	99242.89	110328.88	-	-
688	99242.76	110327	-	-
689	99242.75	110323.84	-	-
690	99242.89	110320.69	-	-
691	99243.18	110317.54	-	-
692	99243.62	110314.42	-	-
693	99244.21	110311.32	-	-

Земельный участок
вид объекта недвижимости

Лист № 153 раздела 4.2	Всего листов раздела 4.2: 524	Всего разделов: 8	Всего листов отчёта: 971

09.09.2025г. № КУВИ-001/2025-171479376	
Кадастровый номер:	78:07:0003289:8

1	2	3	4	5
694	99245.32	110303.76	-	-
695	99245.44	110301.05	-	-
696	99245.72	110298.37	-	-
697	99246.15	110295.7	-	-
698	99246.73	110293.06	-	-
699	99247.46	110290.46	-	-
700	99248.34	110287.9	-	-
701	99249.36	110285.4	-	-
702	99250.53	110282.96	-	-
703	99251.83	110280.59	-	-
704	99253.26	110278.3	-	-
705	99254.83	110276.09	-	-
706	99256.51	110273.98	-	-
707	99258.32	110271.97	-	-
708	99260.23	110270.06	-	-
709	99262.25	110268.27	-	-
710	99264.38	110266.59	-	-
711	99266.59	110265.04	-	-
712	99268.89	110263.62	-	-
713	99267.11	110261.72	-	-
714	99265.45	110259.72	-	-
715	99263.91	110257.62	-	-
716	99262.51	110255.44	-	-
717	99261.23	110253.17	-	-
718	99260.1	110250.84	-	-
719	99259.1	110248.44	-	-
720	99258.25	110245.98	-	-
721	99257.55	110243.48	-	-
722	99257	110240.94	-	-

Земельный участок
вид объекта недвижимости

Лист № 154 раздела 4.2	Всего листов раздела 4.2: 524	Всего разделов: 8	Всего листов отчёта: 971

09.09.2025г. № КУВИ-001/2025-171479376	
Кадастровый номер:	78:07:0003289:8

1	2	3	4	5
723	99256.61	110238.37	-	-
724	99256.36	110235.79	-	-
725	99256.28	110233.19	-	-
726	99256.35	110230.59	-	-
727	99256.57	110228	-	-
728	99256.95	110225.43	-	-
729	99257.48	110222.89	-	-
730	99258.17	110220.38	-	-
731	99259	110217.92	-	-
732	99259.98	110215.51	-	-
733	99261.1	110213.17	-	-
734	99262.36	110210.9	-	-
735	99263.76	110208.71	-	-
736	99265.55	110206.8	-	-
737	99267.78	110204.46	-	-
738	99267.67	110201.35	-	-
739	99266.66	110199.34	-	-
740	99265.66	110198.23	-	-
741	99264.89	110197.23	-	-
742	99263.44	110195.12	-	-
743	99251.99	110175.88	-	-
744	99251.21	110174.44	-	-
745	99250.65	110172.88	-	-
746	99249.32	110168.88	-	-
747	99247.33	110163.59	-	-
748	99244.65	110156.2	-	-
749	99244.13	110154.54	-	-
750	99243.73	110152.85	-	-
751	99243.46	110151.14	-	-

Земельный участок
вид объекта недвижимости

Лист № 155 раздела 4.2	Всего листов раздела 4.2: 524	Всего разделов: 8	Всего листов отчёта: 971

09.09.2025г. № КУВИ-001/2025-171479376	
Кадастровый номер:	78:07:0003289:8

1	2	3	4	5
752	99243.32	110149.42	-	-
753	99242.83	110147.96	-	-
754	99242.47	110146.47	-	-
755	99242.26	110144.95	-	-
756	99242.2	110143.42	-	-
757	99241.98	110138.63	-	-
758	99242	110136.85	-	-
759	99242.17	110135.09	-	-
760	99242.49	110133.34	-	-
761	99242.94	110131.63	-	-
762	99243.54	110129.96	-	-
763	99263.33	110083.93	-	-
764	99265.22	110078.81	-	-
765	99265.67	110077.81	-	-
766	99265.67	110075.7	-	-
767	99265.89	110074.25	-	-
768	99266.89	110068.8	-	-
769	99268.11	110065.02	-	-
770	99268.89	110063.36	-	-
771	99269.22	110062.02	-	-
772	99270	110056.02	-	-
773	99270.34	110037.78	-	-
774	99269.78	110015.76	-	-
775	99270.11	110012.65	-	-
776	99271.34	110007.2	-	-
777	99271.19	110003.48	-	-
778	99270.89	109999.78	-	-
779	99270.43	109996.09	-	-
780	99269.83	109992.43	-	-

Земельный участок
вид объекта недвижимости

Лист № 156 раздела 4.2	Всего листов раздела 4.2: 524	Всего разделов: 8	Всего листов отчёта: 971

09.09.2025г. № КУВИ-001/2025-171479376	
Кадастровый номер:	78:07:0003289:8

1	2	3	4	5
781	99269.07	109988.79	-	-
782	99268.16	109985.19	-	-
783	99267.11	109981.63	-	-
784	99263.66	109978.62	-	-
785	99262.51	109977.58	-	-
786	99261.46	109976.45	-	-
787	99260.51	109975.23	-	-
788	99259.66	109973.95	-	-
789	99249.65	109957.72	-	-
790	99248.54	109955.61	-	-
791	99230.75	109917.02	-	-
792	99227.64	109918.58	-	-
793	99226.13	109919.23	-	-
794	99224.58	109919.75	-	-
795	99222.99	109920.13	-	-
796	99221.37	109920.37	-	-
797	99219.74	109920.47	-	-
798	99199.95	109921.25	-	-
799	99196.61	109921.03	-	-
800	99192.5	109920.91	-	-
801	99189.61	109921.14	-	-
802	99170.37	109921.25	-	-
803	99170.59	109924.47	-	-
804	99170.6	109926.01	-	-
805	99170.49	109927.55	-	-
806	99170.27	109929.08	-	-
807	99169.93	109930.59	-	-
808	99170.71	109935.48	-	-
809	99171.31	109937.1	-	-

Земельный участок
вид объекта недвижимости

Лист № 157 раздела 4.2	Всего листов раздела 4.2: 524	Всего разделов: 8	Всего листов отчёта: 971

09.09.2025г. № КУВИ-001/2025-171479376	
Кадастровый номер:	78:07:0003289:8

1	2	3	4	5
810	99171.78	109938.76	-	-
811	99172.11	109940.46	-	-
812	99172.31	109942.18	-	-
813	99172.36	109943.91	-	-
814	99172.28	109945.64	-	-
815	99172.06	109947.35	-	-
816	99171.71	109949.05	-	-
817	99171.3	109950.38	-	-
818	99171.06	109951.76	-	-
819	99170.96	109953.16	-	-
820	99171.03	109954.55	-	-
821	99171.26	109955.94	-	-
822	99171.82	109960.39	-	-
823	99172.6	109963.84	-	-
824	99173.62	109965.34	-	-
825	99174.53	109966.92	-	-
826	99175.3	109968.58	-	-
827	99175.93	109970.29	-	-
828	99176.42	109972.04	-	-
829	99176.77	109973.83	-	-
830	99176.97	109975.64	-	-
831	99177.02	109977.46	-	-
832	99176.93	109979.29	-	-
833	99176.76	109982.46	-	-
834	99176.45	109985.63	-	-
835	99176	109988.78	-	-
836	99175.4	109991.91	-	-
837	99174.66	109995	-	-
838	99173.78	109998.06	-	-

Земельный участок
вид объекта недвижимости

Лист № 158 раздела 4.2	Всего листов раздела 4.2: 524	Всего разделов: 8	Всего листов отчёта: 971

09.09.2025г. № КУВИ-001/2025-171479376	
Кадастровый номер:	78:07:0003289:8

1	2	3	4	5
839	99172.75	110001.07	-	-
840	99171.6	110004.04	-	-
841	99170.3	110006.94	-	-
842	99168.88	110009.79	-	-
843	99167.32	110012.56	-	-
844	99165.64	110015.27	-	-
845	99163.84	110017.89	-	-
846	99161.92	110020.43	-	-
847	99160.64	110022.54	-	-
848	99159.49	110024.72	-	-
849	99158.47	110026.96	-	-
850	99157.58	110029.27	-	-
851	99156.83	110031.62	-	-
852	99156.22	110034.01	-	-
853	99155.75	110036.43	-	-
854	99155.43	110038.87	-	-
855	99155.25	110041.34	-	-
856	99155.65	110044.72	-	-
857	99155.9	110048.12	-	-
858	99155.99	110051.53	-	-
859	99155.92	110054.95	-	-
860	99155.7	110058.35	-	-
861	99155.32	110061.74	-	-
862	99154.78	110065.11	-	-
863	99154.09	110068.45	-	-
864	99153.24	110071.75	-	-
865	99152.24	110075.02	-	-
866	99151.09	110078.23	-	-
867	99149.8	110081.38	-	-

Земельный участок
вид объекта недвижимости

Лист № 159 раздела 4.2	Всего листов раздела 4.2: 524	Всего разделов: 8	Всего листов отчёта: 971

09.09.2025г. № КУВИ-001/2025-171479376	
Кадастровый номер:	78:07:0003289:8

1	2	3	4	5
868	99148.36	110084.48	-	-
869	99146.58	110088.93	-	-
870	99145.63	110090.75	-	-
871	99144.56	110092.49	-	-
872	99143.36	110094.16	-	-
873	99142.04	110095.73	-	-
874	99140.61	110097.2	-	-
875	99139.07	110098.55	-	-
876	99137.44	110099.79	-	-
877	99135.72	110100.91	-	-
878	99133.92	110101.9	-	-
1	99132.06	110102.75	-	-
1	98806.65	110706.17	-	-
2	98809.66	110701.5	-	-
3	98813.1	110693.5	-	-
4	98812.99	110685.49	-	-
5	98812.55	110683.93	-	-
6	98812.32	110682.27	-	-
7	98810.88	110687.6	-	-
8	98810.66	110688.49	-	-
9	98807.43	110701.61	-	-
1	98806.65	110706.17	-	-
1	98949.98	110191.01	-	-
2	98949.32	110190.67	-	-
3	98944.73	110190.23	-	-
4	98927.44	110184.23	-	-
5	98924.42	110183.18	-	-
6	98915.08	110179.93	-	-
7	98914.92	110180.66	-	-

Земельный участок
вид объекта недвижимости

Лист № 160 раздела 4.2	Всего листов раздела 4.2: 524	Всего разделов: 8	Всего листов отчёта: 971

09.09.2025г. № КУВИ-001/2025-171479376	
Кадастровый номер:	78:07:0003289:8

1	2	3	4	5
8	98910.84	110179.33	-	-
9	98910.18	110179.11	-	-
10	98905.84	110177.66	-	-
11	98905.17	110177.33	-	-
12	98900.17	110175.44	-	-
13	98899.39	110174.99	-	-
14	98893.05	110172.22	-	-
15	98885.27	110167.99	-	-
16	98883.69	110166.63	-	-
17	98882.2	110165.17	-	-
18	98880.81	110163.62	-	-
19	98879.52	110161.98	-	-
20	98878.34	110160.26	-	-
21	98877.28	110158.47	-	-
22	98876.34	110156.61	-	-
23	98875.52	110154.7	-	-
24	98874.82	110152.74	-	-
25	98874.25	110150.73	-	-
26	98873.82	110148.7	-	-
27	98873.52	110146.64	-	-
28	98866.48	110155.31	-	-
29	98840.12	110188	-	-
30	98838.65	110189.76	-	-
31	98837.29	110191.62	-	-
32	98836.06	110193.55	-	-
33	98834.94	110195.56	-	-
34	98833.96	110197.64	-	-
35	98833.11	110199.77	-	-
36	98832.39	110201.96	-	-

Земельный участок
вид объекта недвижимости

Лист № 161 раздела 4.2	Всего листов раздела 4.2: 524	Всего разделов: 8	Всего листов отчёта: 971

09.09.2025г. № КУВИ-001/2025-171479376	
Кадастровый номер:	78:07:0003289:8

1	2	3	4	5
37	98831.82	110204.18	-	-
38	98831.38	110206.44	-	-
39	98831.09	110208.71	-	-
40	98830.94	110211.01	-	-
41	98830.93	110213.3	-	-
42	98831.07	110215.6	-	-
43	98831.35	110217.88	-	-
44	98831.78	110220.14	-	-
45	98831.78	110221.03	-	-
46	98832.34	110235.93	-	-
47	98832.45	110251.27	-	-
48	98830.12	110266.95	-	-
49	98819.55	110311.54	-	-
50	98804.21	110376.04	-	-
51	98793.53	110420.96	-	-
52	98792.81	110423.43	-	-
53	98791.96	110425.87	-	-
54	98790.98	110428.25	-	-
55	98789.88	110430.59	-	-
56	98788.66	110432.86	-	-
57	98787.31	110435.06	-	-
58	98785.86	110437.19	-	-
59	98783.44	110440.22	-	-
60	98783.27	110439.96	-	-
61	98780.13	110439.08	-	-
62	98777.32	110440.69	-	-
63	98776.49	110443.93	-	-
64	98778.24	110446.75	-	-
65	98778.76	110446.86	-	-

Земельный участок
вид объекта недвижимости

Лист № 162 раздела 4.2	Всего листов раздела 4.2: 524	Всего разделов: 8	Всего листов отчёта: 971

09.09.2025г. № КУВИ-001/2025-171479376	
Кадастровый номер:	78:07:0003289:8

1	2	3	4	5
66	98777.97	110448.09	-	-
67	98778.25	110449.71	-	-
68	98778.4	110451.35	-	-
69	98778.41	110453	-	-
70	98778.29	110454.65	-	-
71	98778.04	110456.27	-	-
72	98777.66	110457.88	-	-
73	98777.14	110459.44	-	-
74	98776.5	110460.96	-	-
75	98775.74	110462.43	-	-
76	98773.18	110466.88	-	-
77	98773.18	110467.55	-	-
78	98773.41	110472.66	-	-
79	98774.34	110474.11	-	-
80	98775.15	110475.64	-	-
81	98775.82	110477.23	-	-
82	98776.35	110478.88	-	-
83	98776.74	110480.56	-	-
84	98776.98	110482.27	-	-
85	98777.08	110484	-	-
86	98777.02	110485.73	-	-
87	98776.82	110487.45	-	-
88	98776.47	110489.14	-	-
89	98775.98	110490.8	-	-
90	98775.35	110492.41	-	-
91	98774.58	110493.95	-	-
92	98773.68	110495.43	-	-
93	98772.65	110496.82	-	-
94	98771.52	110498.13	-	-

Земельный участок
вид объекта недвижимости

Лист № 163 раздела 4.2	Всего листов раздела 4.2: 524	Всего разделов: 8	Всего листов отчёта: 971

09.09.2025г. № КУВИ-001/2025-171479376	
Кадастровый номер:	78:07:0003289:8

1	2	3	4	5
95	98769.96	110539.49	-	-
96	98769.96	110539.83	-	-
97	98769.51	110553.61	-	-
98	98769.51	110554.61	-	-
99	98769.4	110555.06	-	-
100	98768.18	110568.51	-	-
101	98768.18	110568.62	-	-
102	98768.07	110568.74	-	-
103	98768.07	110568.85	-	-
104	98766.73	110581.08	-	-
105	98766.62	110581.97	-	-
106	98765.4	110589.87	-	-
107	98766.62	110588.97	-	-
108	98770.4	110586.42	-	-
109	98772.17	110585.32	-	-
110	98774.02	110584.36	-	-
111	98775.94	110583.54	-	-
112	98777.91	110582.87	-	-
113	98779.93	110582.36	-	-
114	98781.99	110582	-	-
115	98784.06	110581.79	-	-
116	98786.15	110581.75	-	-
117	98788.23	110581.87	-	-
118	98790.3	110582.14	-	-
119	98792.34	110582.57	-	-
120	98794.34	110583.16	-	-
121	98796.29	110583.9	-	-
122	98798.18	110584.78	-	-
123	98799.99	110585.8	-	-

Земельный участок
вид объекта недвижимости

Лист № 164 раздела 4.2	Всего листов раздела 4.2: 524	Всего разделов: 8	Всего листов отчёта: 971

09.09.2025г. № КУВИ-001/2025-171479376	
Кадастровый номер:	78:07:0003289:8

1	2	3	4	5
124	98801.72	110586.96	-	-
125	98803.36	110588.25	-	-
126	98804.9	110589.67	-	-
127	98806.32	110591.19	-	-
128	98807.63	110592.82	-	-
129	98808.8	110594.54	-	-
130	98809.84	110596.35	-	-
131	98810.74	110598.23	-	-
132	98811.49	110600.17	-	-
133	98812.1	110602.17	-	-
134	98812.55	110604.21	-	-
135	98815.44	110628.23	-	-
136	98815.55	110629.34	-	-
137	98815.66	110630.34	-	-
138	98815.66	110631.45	-	-
139	98813.88	110670.59	-	-
140	98816.33	110661.47	-	-
141	98821.89	110638.46	-	-
142	98821.89	110638.23	-	-
143	98830.78	110603.76	-	-
144	98830.89	110603.1	-	-
145	98836.56	110587.42	-	-
146	98837.19	110585.89	-	-
147	98837.95	110584.41	-	-
148	98838.83	110583.01	-	-
149	98839.82	110581.68	-	-
150	98840.92	110580.44	-	-
151	98842.12	110579.3	-	-
152	98854.36	110549.05	-	-

Земельный участок
вид объекта недвижимости

Лист № 165 раздела 4.2	Всего листов раздела 4.2: 524	Всего разделов: 8	Всего листов отчёта: 971

09.09.2025г. № КУВИ-001/2025-171479376	
Кадастровый номер:	78:07:0003289:8

1	2	3	4	5
153	98830.45	110557.95	-	-
154	98809.21	110548.94	-	-
155	98802.54	110541.94	-	-
156	98801.03	110539.91	-	-
157	98799.65	110537.79	-	-
158	98798.41	110535.6	-	-
159	98797.31	110533.32	-	-
160	98796.36	110530.99	-	-
161	98795.56	110528.59	-	-
162	98794.9	110526.15	-	-
163	98794.41	110523.68	-	-
164	98794.07	110521.18	-	-
165	98793.89	110518.66	-	-
166	98793.86	110516.14	-	-
167	98794	110513.62	-	-
168	98794.29	110511.11	-	-
169	98794.75	110508.63	-	-
170	98795.35	110506.18	-	-
171	98796.12	110503.77	-	-
172	98797.03	110501.42	-	-
173	98798.09	110499.13	-	-
174	98807.99	110479.45	-	-
175	98808.77	110478	-	-
176	98810.77	110475.33	-	-
177	98814.88	110470.66	-	-
178	98815.88	110469.55	-	-
179	98816.99	110468.55	-	-
180	98834.56	110455.76	-	-
181	98835.45	110455.09	-	-

Земельный участок
вид объекта недвижимости

Лист № 166 раздела 4.2	Всего листов раздела 4.2: 524	Всего разделов: 8	Всего листов отчёта: 971

09.09.2025г. № КУВИ-001/2025-171479376	
Кадастровый номер:	78:07:0003289:8

1	2	3	4	5
182	98858.47	110441.2	-	-
183	98862.25	110437.3	-	-
184	98864.92	110433.75	-	-
185	98868.26	110430.63	-	-
186	98882.49	110420.29	-	-
187	98882.93	110419.96	-	-
188	98883.49	110419.62	-	-
189	98883.93	110419.4	-	-
190	98894.61	110412.95	-	-
191	98898.83	110407.84	-	-
192	98900.84	110405.61	-	-
193	98919.74	110379.93	-	-
194	98926.3	110369.7	-	-
195	98939.2	110336.23	-	-
196	98948.65	110304.54	-	-
197	98951.32	110287.97	-	-
198	98952.32	110262.28	-	-
199	98952.43	110260.84	-	-
200	98952.65	110259.39	-	-
201	98952.99	110258.06	-	-
202	98956.99	110242.49	-	-
203	98957.23	110240.13	-	-
204	98957.63	110237.79	-	-
205	98958.18	110235.49	-	-
206	98958.89	110233.22	-	-
207	98959.75	110231.01	-	-
208	98960.75	110228.87	-	-
209	98961.9	110226.79	-	-
210	98963.19	110224.8	-	-

Земельный участок
вид объекта недвижимости

Лист № 167 раздела 4.2	Всего листов раздела 4.2: 524	Всего разделов: 8	Всего листов отчёта: 971

09.09.2025г. № КУВИ-001/2025-171479376	
Кадастровый номер:	78:07:0003289:8

1	2	3	4	5
211	98964.6	110222.9	-	-
212	98966.14	110221.1	-	-
213	98967.8	110219.4	-	-
214	98969.57	110217.82	-	-
215	98971.43	110216.37	-	-
216	98973.4	110215.04	-	-
217	98975.45	110213.85	-	-
218	98977.57	110212.79	-	-
219	98979.76	110211.88	-	-
220	98982.01	110211.13	-	-
221	98997.8	110206.02	-	-
222	98992.79	110205.1	-	-
223	98987.81	110204.04	-	-
224	98982.86	110202.85	-	-
225	98977.94	110201.53	-	-
226	98973.07	110200.08	-	-
227	98968.23	110198.5	-	-
228	98963.44	110196.79	-	-
229	98955.77	110193.56	-	-
230	98954.99	110193.23	-	-
231	98952.42	110192.09	-	-
1	98949.98	110191.01	-	-
1	98928.72	110074.49	-	-
2	98931.1	110074.25	-	-
3	98933.5	110074.18	-	-
4	98935.9	110074.25	-	-
5	98938.29	110074.47	-	-
6	98940.66	110074.84	-	-
7	98943	110075.36	-	-

Земельный участок
вид объекта недвижимости

Лист № 168 раздела 4.2	Всего листов раздела 4.2: 524	Всего разделов: 8	Всего листов отчёта: 971

09.09.2025г. № КУВИ-001/2025-171479376	
Кадастровый номер:	78:07:0003289:8

1	2	3	4	5
8	98945.3	110076.02	-	-
9	98947.56	110076.83	-	-
10	98949.76	110077.78	-	-
11	98951.9	110078.86	-	-
12	98953.97	110080.08	-	-
13	98955.95	110081.43	-	-
14	98957.85	110082.89	-	-
15	98959.66	110084.48	-	-
16	98963.24	110087.61	-	-
17	98966.77	110090.82	-	-
18	98969.09	110093.09	-	-
19	98971.36	110095.43	-	-
20	98973.56	110097.83	-	-
21	98974.22	110098.6	-	-
22	98974.45	110098.83	-	-
23	98973.78	110095.82	-	-
24	98973.32	110093.49	-	-
25	98972.99	110091.14	-	-
26	98972.76	110088.78	-	-
27	98972.66	110086.41	-	-
28	98972.67	110084.04	-	-
29	98972.67	110077.25	-	-
30	98972.86	110073.08	-	-
31	98973.21	110068.92	-	-
32	98973.7	110064.78	-	-
33	98974.35	110060.66	-	-
34	98975.14	110056.57	-	-
35	98976.08	110052.5	-	-
36	98977.17	110048.48	-	-

Земельный участок
вид объекта недвижимости

Лист № 169 раздела 4.2	Всего листов раздела 4.2: 524	Всего разделов: 8	Всего листов отчёта: 971

09.09.2025г. № КУВИ-001/2025-171479376	
Кадастровый номер:	78:07:0003289:8

1	2	3	4	5
37	98978.4	110044.49	-	-
38	98979.78	110040.56	-	-
39	98984.01	110029.33	-	-
40	98986.23	110023.88	-	-
41	98989.79	110015.76	-	-
42	98992.24	110010.43	-	-
43	98993.57	110007.65	-	-
44	98994.35	110003.64	-	-
45	98994.49	110002.66	-	-
46	98994.73	110001.69	-	-
47	98995.05	110000.76	-	-
48	98995.46	109999.86	-	-
49	99001.24	109985.63	-	-
50	99001.36	109985.3	-	-
51	99008.35	109968.81	-	-
52	98990.68	109992.3	-	-
53	98958.1	110035.56	-	-
1	98928.72	110074.49	-	-
1	98758.84	110631.12	-	-
2	98758.36	110635.24	-	-
3	98757.74	110639.35	-	-
4	98756.96	110643.43	-	-
5	98756.03	110647.48	-	-
6	98754.95	110651.5	-	-
7	98753.72	110655.47	-	-
8	98748.05	110673.82	-	-
9	98735.71	110714.96	-	-
10	98733.71	110723.63	-	-
11	98730.48	110738.09	-	-

Земельный участок
вид объекта недвижимости

Лист № 170 раздела 4.2	Всего листов раздела 4.2: 524	Всего разделов: 8	Всего листов отчёта: 971

09.09.2025г. № КУВИ-001/2025-171479376	
Кадастровый номер:	78:07:0003289:8

1	2	3	4	5
12	98730.37	110738.42	-	-
13	98717.25	110793.24	-	-
14	98717.14	110794.02	-	-
15	98707.13	110829.82	-	-
16	98707.13	110829.93	-	-
17	98697.87	110861.98	-	-
18	98698.91	110860.51	-	-
19	98700.91	110857.95	-	-
20	98701.46	110857.18	-	-
21	98702.8	110855.84	-	-
22	98705.8	110852.84	-	-
23	98707.8	110851.17	-	-
24	98710.03	110849.39	-	-
25	98712.03	110848.17	-	-
26	98713.36	110847.39	-	-
27	98717.36	110843.83	-	-
28	98720.48	110838.38	-	-
29	98721.44	110836.9	-	-
30	98722.53	110835.51	-	-
31	98723.73	110834.23	-	-
32	98725.04	110833.05	-	-
33	98732.71	110826.6	-	-
34	98734.71	110824.93	-	-
35	98736.04	110823.59	-	-
36	98736.88	110822.5	-	-
37	98737.62	110821.33	-	-
38	98738.25	110820.1	-	-
39	98738.75	110818.82	-	-
40	98739.13	110817.49	-	-

Земельный участок
вид объекта недвижимости

Лист № 171 раздела 4.2	Всего листов раздела 4.2: 524	Всего разделов: 8	Всего листов отчёта: 971

09.09.2025г. № КУВИ-001/2025-171479376	
Кадастровый номер:	78:07:0003289:8

1	2	3	4	5
41	98739.38	110816.14	-	-
42	98742.27	110782.01	-	-
43	98742.38	110781.01	-	-
44	98744.61	110763.77	-	-
45	98745.94	110719.96	-	-
46	98746.01	110718.72	-	-
47	98746.16	110717.5	-	-
48	98746.39	110716.29	-	-
49	98751.39	110693.39	-	-
50	98751.61	110692.61	-	-
51	98753.5	110685.38	-	-
52	98757.73	110655.8	-	-
1	98758.84	110631.12	-	-
1	98690.23	110888.39	-	-
2	98685.34	110905.32	-	-
3	98685.12	110905.99	-	-
4	98681.78	110915.89	-	-
5	98678	110930.12	-	-
6	98676.67	110936.79	-	-
7	98675.78	110947.47	-	-
8	98675.44	110964.03	-	-
9	98676.33	110969.59	-	-
10	98679.78	110981.82	-	-
11	98680.89	110984.72	-	-
12	98682.45	110987.61	-	-
13	98689.57	110998.73	-	-
14	98697.79	111008.18	-	-
15	98705.8	111015.41	-	-
16	98711.95	111020.33	-	-

Земельный участок
вид объекта недвижимости

Лист № 172 раздела 4.2	Всего листов раздела 4.2: 524	Всего разделов: 8	Всего листов отчёта: 971

09.09.2025г. № КУВИ-001/2025-171479376	
Кадастровый номер:	78:07:0003289:8

1	2	3	4	5
17	98711.63	111018.66	-	-
18	98711.46	111016.98	-	-
19	98711.44	111015.29	-	-
20	98711.56	111013.6	-	-
21	98711.83	111011.93	-	-
22	98712.25	111010.29	-	-
23	98715.25	111000.17	-	-
24	98715.81	110998.62	-	-
25	98716.47	110997.17	-	-
26	98716.7	110995.39	-	-
27	98718.59	110965.37	-	-
28	98716.81	110958.03	-	-
29	98715.7	110955.81	-	-
30	98710.58	110948.36	-	-
31	98710.14	110947.58	-	-
32	98695.57	110924.11	-	-
33	98694.79	110922.67	-	-
34	98693.46	110919.56	-	-
35	98690.79	110910.88	-	-
36	98690.4	110909.62	-	-
37	98690.11	110908.34	-	-
38	98689.93	110907.04	-	-
39	98689.86	110905.74	-	-
40	98689.9	110904.43	-	-
1	98690.23	110888.39	-	-
1	99319.81	111215.05	-	-
2	99323.87	111217.82	-	-
3	99324.37	111218.16	-	-
4	99316.98	111245.18	-	-

Земельный участок
вид объекта недвижимости

Лист № 173 раздела 4.2	Всего листов раздела 4.2: 524	Всего разделов: 8	Всего листов отчёта: 971

09.09.2025г. № КУВИ-001/2025-171479376	
Кадастровый номер:	78:07:0003289:8

1	2	3	4	5
5	99307.7	111279.28	-	-
6	99303.08	111294.32	-	-
7	99293.58	111316.4	-	-
8	99281.3	111341.81	-	-
9	99279.01	111341.82	-	-
10	99277.01	111343.26	-	-
11	99274.94	111344.59	-	-
12	99272.79	111345.8	-	-
13	99270.57	111346.87	-	-
14	99268.3	111347.81	-	-
15	99265.97	111348.62	-	-
16	99263.6	111349.29	-	-
17	99261.23	111349.55	-	-
18	99258.86	111349.67	-	-
19	99256.48	111349.65	-	-
20	99254.1	111349.48	-	-
21	99251.75	111349.17	-	-
22	99249.41	111348.72	-	-
23	99247.11	111348.14	-	-
24	99244.82	111349.3	-	-
25	99216.29	111330.75	-	-
26	99213.82	111329.26	-	-
27	99211.46	111327.63	-	-
28	99209.27	111325.91	-	-
29	99207.06	111323.94	-	-
30	99205.03	111321.91	-	-
31	99203.14	111319.76	-	-
32	99201.39	111317.51	-	-
33	99189.95	111307.26	-	-

Земельный участок
вид объекта недвижимости

Лист № 174 раздела 4.2	Всего листов раздела 4.2: 524	Всего разделов: 8	Всего листов отчёта: 971

09.09.2025г. № КУВИ-001/2025-171479376	
Кадастровый номер:	78:07:0003289:8

1	2	3	4	5
34	99148.1	111282.02	-	-
35	99141.99	111278.46	-	-
36	99134.95	111274.91	-	-
37	99073.17	111248.88	-	-
38	99013.2	111223.54	-	-
39	98956.34	111199.55	-	-
40	98929.31	111188.2	-	-
41	98925.46	111186.89	-	-
42	98928.42	111179.25	-	-
43	98917.54	111174.96	-	-
44	98914.74	111182.3	-	-
45	98911.94	111177.67	-	-
46	98906.6	111177.32	-	-
47	98873.65	111151.79	-	-
48	98857.66	111139.82	-	-
49	98844.42	111130.74	-	-
50	98824.63	111118.45	-	-
51	98782.4	111092.33	-	-
52	98749.39	111071.27	-	-
53	98731.46	111057.04	-	-
54	98730.83	111056.33	-	-
55	98730.31	111055.56	-	-
56	98729.89	111054.72	-	-
57	98729.59	111053.83	-	-
58	98729.41	111052.91	-	-
59	98729.36	111051.97	-	-
60	98729.44	111051.04	-	-
61	98731.63	111043.53	-	-
62	98730.88	111043.07	-	-

Земельный участок
вид объекта недвижимости

Лист № 175 раздела 4.2	Всего листов раздела 4.2: 524	Всего разделов: 8	Всего листов отчёта: 971

09.09.2025г. № КУВИ-001/2025-171479376	
Кадастровый номер:	78:07:0003289:8

1	2	3	4	5
63	98729.78	111042.75	-	-
64	98729.12	111042.32	-	-
65	98726.37	111045.42	-	-
66	98725.22	111045.99	-	-
67	98724.01	111046.44	-	-
68	98722.77	111046.76	-	-
69	98721.5	111046.93	-	-
70	98720.21	111046.96	-	-
71	98718.93	111046.85	-	-
72	98717.67	111046.6	-	-
73	98716.45	111046.21	-	-
74	98715.28	111045.69	-	-
75	98699.69	111034.36	-	-
76	98687.66	111024.63	-	-
77	98681.59	111018.35	-	-
78	98665.92	110997.09	-	-
79	98664.65	110995.02	-	-
80	98663.52	110992.89	-	-
81	98662.52	110990.69	-	-
82	98661.65	110988.43	-	-
83	98660.92	110986.13	-	-
84	98660.32	110983.78	-	-
85	98659.88	110981.41	-	-
86	98658.94	110976.91	-	-
87	98658.15	110972.38	-	-
88	98657.52	110967.83	-	-
89	98657.05	110963.26	-	-
90	98656.72	110958.67	-	-
91	98656.56	110954.08	-	-

Земельный участок
вид объекта недвижимости

Лист № 176 раздела 4.2	Всего листов раздела 4.2: 524	Всего разделов: 8	Всего листов отчёта: 971

09.09.2025г. № КУВИ-001/2025-171479376	
Кадастровый номер:	78:07:0003289:8

1	2	3	4	5
92	98656.55	110949.49	-	-
93	98656.7	110944.9	-	-
94	98657	110940.31	-	-
95	98657.46	110935.74	-	-
96	98658.08	110931.19	-	-
97	98659.17	110925.89	-	-
98	98660.41	110920.64	-	-
99	98661.79	110915.41	-	-
100	98663.31	110910.23	-	-
101	98664.98	110905.09	-	-
102	98666.78	110900	-	-
103	98676.01	110869.05	-	-
104	98679.76	110856.8	-	-
105	98690.64	110819.14	-	-
106	98698.7	110788.88	-	-
107	98711.7	110734.07	-	-
108	98714.79	110719.37	-	-
109	98717.05	110710.07	-	-
110	98729.34	110668.08	-	-
111	98735.15	110649.69	-	-
112	98737.26	110642.12	-	-
113	98739.48	110632.2	-	-
114	98741.96	110618.37	-	-
115	98749.21	110570.54	-	-
116	98750.11	110559.95	-	-
117	98751.18	110541.16	-	-
118	98751.58	110486.24	-	-
119	98757.34	110484.68	-	-
120	98758.32	110485.87	-	-

Земельный участок
вид объекта недвижимости

Лист № 177 раздела 4.2	Всего листов раздела 4.2: 524	Всего разделов: 8	Всего листов отчёта: 971

09.09.2025г. № КУВИ-001/2025-171479376	
Кадастровый номер:	78:07:0003289:8

1	2	3	4	5
121	98758.64	110485.61	-	-
122	98754.04	110479.22	-	-
123	98753.98	110477.48	-	-
124	98753.64	110463.19	-	-
125	98753.61	110461.62	-	-
126	98758.93	110452.25	-	-
127	98755.04	110450.01	-	-
128	98757.65	110443.8	-	-
129	98761.26	110437.95	-	-
130	98766.04	110431.11	-	-
131	98770.79	110425.11	-	-
132	98771.78	110423.49	-	-
133	98772.68	110421.82	-	-
134	98773.48	110420.1	-	-
135	98774.18	110418.34	-	-
136	98774.77	110416.54	-	-
137	98785.43	110371.61	-	-
138	98800.85	110307.04	-	-
139	98811.35	110262.48	-	-
140	98812.33	110257.44	-	-
141	98813.22	110249.72	-	-
142	98813.36	110247.11	-	-
143	98813.39	110241.92	-	-
144	98813.1	110236.77	-	-
145	98821.72	110236.35	-	-
146	98821.06	110221.39	-	-
147	98812.57	110221.78	-	-
148	98812.3	110218.91	-	-
149	98812.15	110216.05	-	-

Земельный участок
вид объекта недвижимости

Лист № 178 раздела 4.2	Всего листов раздела 4.2: 524	Всего разделов: 8	Всего листов отчёта: 971

09.09.2025г. № КУВИ-001/2025-171479376	
Кадастровый номер:	78:07:0003289:8

1	2	3	4	5
150	98812.12	110213.17	-	-
151	98812.22	110210.3	-	-
152	98812.43	110207.44	-	-
153	98812.76	110204.59	-	-
154	98813.45	110200.48	-	-
155	98814.45	110196.18	-	-
156	98815.08	110193.74	-	-
157	98815.85	110191.35	-	-
158	98816.76	110189	-	-
159	98817.79	110186.71	-	-
160	98818.95	110184.48	-	-
161	98820.23	110182.31	-	-
162	98821.63	110180.23	-	-
163	98823.55	110177.75	-	-
164	98825.16	110175.92	-	-
165	98831.69	110181.03	-	-
166	98858.1	110148.56	-	-
167	98851.55	110143.24	-	-
168	98871.61	110118.44	-	-
169	98911.63	110065.26	-	-
170	98942.69	110023.97	-	-
171	98975.32	109980.66	-	-
172	99003.34	109943.5	-	-
173	99019.2	109922.49	-	-
174	99033.49	109903.55	-	-
175	99034.22	109902.84	-	-
176	99035.02	109902.22	-	-
177	99035.9	109901.69	-	-
178	99036.82	109901.27	-	-

Земельный участок
вид объекта недвижимости

Лист № 179 раздела 4.2	Всего листов раздела 4.2: 524	Всего разделов: 8	Всего листов отчёта: 971

09.09.2025г. № КУВИ-001/2025-171479376	
Кадастровый номер:	78:07:0003289:8

1	2	3	4	5
179	99037.79	109900.95	-	-
180	99038.79	109900.75	-	-
181	99038.72	109901.25	-	-
182	99047.34	109902.52	-	-
183	99048.38	109902.68	-	-
184	99049.41	109903.38	-	-
185	99052.08	109905.26	-	-
186	99052.74	109906.22	-	-
187	99053.37	109905.24	-	-
188	99057.54	109910.84	-	-
189	99056.74	109912.03	-	-
190	99052.92	109919.95	-	-
191	99048.44	109926.98	-	-
192	99045.84	109937.3	-	-
193	99040.99	109943.06	-	-
194	99019.73	109993.11	-	-
195	99013.97	110007.35	-	-
196	99012.71	110014.01	-	-
197	99010.09	110019.41	-	-
198	99007.58	110024.86	-	-
199	99005.18	110030.36	-	-
200	99002.89	110035.91	-	-
201	99000.7	110041.49	-	-
202	98998.63	110047.13	-	-
203	98997.4	110050.66	-	-
204	98996.3	110054.23	-	-
205	98995.35	110057.85	-	-
206	98994.54	110061.5	-	-
207	98993.87	110065.18	-	-

Земельный участок
вид объекта недвижимости

Лист № 180 раздела 4.2	Всего листов раздела 4.2: 524	Всего разделов: 8	Всего листов отчёта: 971

09.09.2025г. № КУВИ-001/2025-171479376	
Кадастровый номер:	78:07:0003289:8

1	2	3	4	5
208	98993.35	110068.88	-	-
209	98992.97	110072.6	-	-
210	98992.73	110076.33	-	-
211	98992.63	110080.07	-	-
212	98992.69	110083.81	-	-
213	98992.88	110087.54	-	-
214	98993.23	110091.27	-	-
215	98994.62	110097.08	-	-
216	98996.17	110102.86	-	-
217	98997.87	110108.59	-	-
218	98999.72	110114.27	-	-
219	99001.72	110119.91	-	-
220	99003.86	110125.49	-	-
221	99006.16	110131.01	-	-
222	99008.6	110136.48	-	-
223	99009.42	110139.6	-	-
224	99009.27	110141.14	-	-
225	99008.98	110142.67	-	-
226	99008.52	110144.15	-	-
227	99007.92	110145.58	-	-
228	99007.18	110146.95	-	-
229	99006.29	110148.23	-	-
230	99005.29	110149.41	-	-
231	99004.16	110150.48	-	-
232	99002.94	110151.43	-	-
233	99001.62	110152.25	-	-
234	99000.22	110152.93	-	-
235	98998.76	110153.47	-	-
236	98997.26	110153.85	-	-

Земельный участок
вид объекта недвижимости

Лист № 181 раздела 4.2	Всего листов раздела 4.2: 524	Всего разделов: 8	Всего листов отчёта: 971

09.09.2025г. № КУВИ-001/2025-171479376	
Кадастровый номер:	78:07:0003289:8

1	2	3	4	5
237	98995.72	110154.08	-	-
238	98994.17	110154.14	-	-
239	98992.62	110154.05	-	-
240	98991.09	110153.8	-	-
241	98989.59	110153.4	-	-
242	98988.14	110152.84	-	-
243	98986.75	110152.14	-	-
244	98985.45	110151.3	-	-
245	98980.38	110142.68	-	-
246	98975.2	110134.13	-	-
247	98969.91	110125.66	-	-
248	98967.49	110122.14	-	-
249	98964.95	110118.71	-	-
250	98962.29	110115.37	-	-
251	98959.51	110112.13	-	-
252	98956.62	110108.99	-	-
253	98953.62	110105.95	-	-
254	98950.51	110103.03	-	-
255	98947.3	110100.21	-	-
256	98944	110097.52	-	-
257	98942.68	110096.64	-	-
258	98941.29	110095.9	-	-
259	98939.84	110095.28	-	-
260	98938.33	110094.79	-	-
261	98936.79	110094.44	-	-
262	98935.23	110094.23	-	-
263	98933.65	110094.16	-	-
264	98932.07	110094.24	-	-
265	98930.51	110094.45	-	-

Земельный участок
вид объекта недвижимости

Лист № 182 раздела 4.2	Всего листов раздела 4.2: 524	Всего разделов: 8	Всего листов отчёта: 971

09.09.2025г. № КУВИ-001/2025-171479376	
Кадастровый номер:	78:07:0003289:8

1	2	3	4	5
266	98928.97	110094.81	-	-
267	98927.47	110095.3	-	-
268	98926.02	110095.93	-	-
269	98924.64	110096.69	-	-
270	98923.32	110097.56	-	-
271	98922.1	110098.56	-	-
272	98901.23	110124.38	-	-
273	98899.85	110126.01	-	-
274	98898.6	110127.74	-	-
275	98897.46	110129.55	-	-
276	98896.46	110131.43	-	-
277	98895.58	110133.37	-	-
278	98894.84	110135.38	-	-
279	98894.23	110137.42	-	-
280	98893.77	110139.51	-	-
281	98893.45	110141.62	-	-
282	98893.28	110143.75	-	-
283	98893.44	110145.05	-	-
284	98893.75	110146.33	-	-
285	98894.18	110147.58	-	-
286	98894.75	110148.77	-	-
287	98895.44	110149.89	-	-
288	98896.24	110150.94	-	-
289	98897.15	110151.9	-	-
290	98901.09	110153.88	-	-
291	98905.1	110155.74	-	-
292	98909.17	110157.46	-	-
293	98913.29	110159.04	-	-
294	98917.46	110160.49	-	-

Земельный участок
вид объекта недвижимости

Лист № 183 раздела 4.2	Всего листов раздела 4.2: 524	Всего разделов: 8	Всего листов отчёта: 971

09.09.2025г. № КУВИ-001/2025-171479376	
Кадастровый номер:	78:07:0003289:8

1	2	3	4	5
295	98921.69	110161.79	-	-
296	98925.95	110162.95	-	-
297	98930.25	110163.97	-	-
298	98934.58	110164.85	-	-
299	98942.62	110170.39	-	-
300	98946.68	110167.34	-	-
301	98948.5	110167.64	-	-
302	98952.77	110169.98	-	-
303	98957.12	110172.2	-	-
304	98961.53	110174.28	-	-
305	98966.01	110176.22	-	-
306	98970.54	110178.03	-	-
307	98975.12	110179.69	-	-
308	98979.76	110181.22	-	-
309	98984.44	110182.6	-	-
310	98989.16	110183.83	-	-
311	98993.91	110184.92	-	-
312	98998.7	110185.87	-	-
313	99003.51	110186.66	-	-
314	99008.35	110187.31	-	-
315	99013.2	110187.81	-	-
316	99018.07	110188.16	-	-
317	99022.95	110188.36	-	-
318	99032.85	110184.99	-	-
319	99038.61	110184.85	-	-
320	99040.45	110186.44	-	-
321	99041.32	110188.5	-	-
322	99041.6	110191.15	-	-
323	99039.95	110198.42	-	-

Земельный участок
вид объекта недвижимости

Лист № 184 раздела 4.2	Всего листов раздела 4.2: 524	Всего разделов: 8	Всего листов отчёта: 971

09.09.2025г. № КУВИ-001/2025-171479376	
Кадастровый номер:	78:07:0003289:8

1	2	3	4	5
324	99035.19	110197.08	-	-
325	99034.72	110197.95	-	-
326	99032.77	110204.73	-	-
327	99032.79	110205.74	-	-
328	99037.56	110207.07	-	-
329	99035.71	110213.95	-	-
330	99034.41	110216.38	-	-
331	99032.64	110218.01	-	-
332	99030.08	110219.59	-	-
333	99025.08	110220.78	-	-
334	99021.26	110221.8	-	-
335	99004.6	110224.84	-	-
336	98988.13	110230.14	-	-
337	98986.73	110230.6	-	-
338	98985.39	110231.19	-	-
339	98984.11	110231.91	-	-
340	98982.91	110232.74	-	-
341	98981.79	110233.69	-	-
342	98980.76	110234.73	-	-
343	98979.84	110235.87	-	-
344	98979.03	110237.1	-	-
345	98978.34	110238.39	-	-
346	98977.78	110239.74	-	-
347	98977.35	110241.15	-	-
348	98977.05	110242.58	-	-
349	98976.89	110244.04	-	-
350	98976.88	110245.51	-	-
351	98972.3	110263.07	-	-
352	98971.26	110289.94	-	-

Земельный участок
вид объекта недвижимости

Лист № 185 раздела 4.2	Всего листов раздела 4.2: 524	Всего разделов: 8	Всего листов отчёта: 971

09.09.2025г. № КУВИ-001/2025-171479376	
Кадастровый номер:	78:07:0003289:8

1	2	3	4	5
353	98968.19	110308.96	-	-
354	98958.1	110342.69	-	-
355	98944.24	110378.8	-	-
356	98936.19	110391.31	-	-
357	98915.75	110419.08	-	-
358	98914.27	110420.44	-	-
359	98907.87	110428.27	-	-
360	98894.26	110436.48	-	-
361	98880.06	110446.81	-	-
362	98877.61	110450.2	-	-
363	98870.95	110457.02	-	-
364	98846.32	110471.92	-	-
365	98829.93	110483.81	-	-
366	98825.89	110488.41	-	-
367	98816	110508.14	-	-
368	98815.29	110509.72	-	-
369	98814.73	110511.37	-	-
370	98814.3	110513.05	-	-
371	98814.02	110514.77	-	-
372	98813.89	110516.5	-	-
373	98813.9	110518.24	-	-
374	98814.06	110519.97	-	-
375	98814.36	110521.68	-	-
376	98814.81	110523.36	-	-
377	98815.39	110524.99	-	-
378	98816.11	110526.57	-	-
379	98816.97	110528.09	-	-
380	98823.69	110535.11	-	-
381	98824.81	110535.93	-	-

Земельный участок
вид объекта недвижимости

Лист № 186 раздела 4.2	Всего листов раздела 4.2: 524	Всего разделов: 8	Всего листов отчёта: 971

09.09.2025г. № КУВИ-001/2025-171479376	
Кадастровый номер:	78:07:0003289:8

1	2	3	4	5
382	98826.03	110536.63	-	-
383	98827.31	110537.2	-	-
384	98828.64	110537.62	-	-
385	98830.02	110537.9	-	-
386	98831.41	110538.02	-	-
387	98832.81	110537.99	-	-
388	98834.2	110537.82	-	-
389	98835.56	110537.49	-	-
390	98836.88	110537.01	-	-
391	98838.14	110536.4	-	-
392	98839.33	110535.66	-	-
393	98846.81	110528.58	-	-
394	98858.62	110499.96	-	-
395	98871.42	110479.05	-	-
396	98879.26	110471.3	-	-
397	98890.62	110466.26	-	-
398	98898.4	110463.23	-	-
399	98898.94	110462.44	-	-
400	98899.03	110462.04	-	-
401	98899.26	110461.69	-	-
402	98899.58	110461.43	-	-
403	98899.96	110461.29	-	-
404	98900.37	110461.28	-	-
405	98900.77	110461.39	-	-
406	98901.1	110461.63	-	-
407	98901.35	110461.97	-	-
408	98902.62	110464.18	-	-
409	98912.09	110468.81	-	-
410	98912.46	110469.63	-	-

Земельный участок
вид объекта недвижимости

Лист № 187 раздела 4.2	Всего листов раздела 4.2: 524	Всего разделов: 8	Всего листов отчёта: 971

09.09.2025г. № КУВИ-001/2025-171479376	
Кадастровый номер:	78:07:0003289:8

1	2	3	4	5
411	98912.69	110470.51	-	-
412	98912.79	110471.41	-	-
413	98912.74	110472.31	-	-
414	98912.54	110473.2	-	-
415	98912.21	110474.04	-	-
416	98911.75	110474.82	-	-
417	98911.18	110475.52	-	-
418	98910.5	110476.12	-	-
419	98904.91	110483.9	-	-
420	98886.42	110517.61	-	-
421	98867.95	110570.69	-	-
422	98864.01	110580.77	-	-
423	98862.26	110584.71	-	-
424	98856.64	110581.02	-	-
425	98857.18	110580.4	-	-
426	98855.87	110579.43	-	-
427	98852.58	110583.86	-	-
428	98853.86	110584.87	-	-
429	98854.32	110584.11	-	-
430	98860.27	110588.46	-	-
431	98859.67	110589.59	-	-
432	98858.98	110590.68	-	-
433	98858.2	110591.69	-	-
434	98857.33	110592.64	-	-
435	98856.38	110593.51	-	-
436	98855.36	110594.29	-	-
437	98850.11	110608.68	-	-
438	98841.3	110643.22	-	-
439	98835.68	110666.39	-	-

Земельный участок
вид объекта недвижимости

Лист № 188 раздела 4.2	Всего листов раздела 4.2: 524	Всего разделов: 8	Всего листов отчёта: 971

09.09.2025г. № КУВИ-001/2025-171479376	
Кадастровый номер:	78:07:0003289:8

1	2	3	4	5
440	98832.11	110679.61	-	-
441	98833.45	110682.93	-	-
442	98833.5	110686.98	-	-
443	98832.87	110698.13	-	-
444	98827.38	110710.81	-	-
445	98822.99	110717.86	-	-
446	98816.82	110741.77	-	-
447	98810.88	110768.38	-	-
448	98810.52	110773.27	-	-
449	98810.44	110774.26	-	-
450	98810.22	110775.23	-	-
451	98809.85	110776.16	-	-
452	98809.35	110777.02	-	-
453	98808.73	110777.79	-	-
454	98807.99	110778.46	-	-
455	98807.16	110779.01	-	-
456	98806.26	110779.44	-	-
457	98805.3	110779.72	-	-
458	98804.32	110779.85	-	-
459	98803.32	110779.83	-	-
460	98802.34	110779.66	-	-
461	98801.4	110779.35	-	-
462	98793.4	110778.48	-	-
463	98789.58	110779.88	-	-
464	98785.16	110782.78	-	-
465	98784.53	110782.97	-	-
466	98783.88	110783.03	-	-
467	98783.24	110782.95	-	-
468	98782.62	110782.73	-	-

Земельный участок
вид объекта недвижимости

Лист № 189 раздела 4.2	Всего листов раздела 4.2: 524	Всего разделов: 8	Всего листов отчёта: 971

09.09.2025г. № КУВИ-001/2025-171479376	
Кадастровый номер:	78:07:0003289:8

1	2	3	4	5
469	98782.07	110782.37	-	-
470	98781.61	110781.91	-	-
471	98781.26	110781.36	-	-
472	98781.04	110780.75	-	-
473	98780.96	110780.1	-	-
474	98781.02	110779.45	-	-
475	98781.22	110778.83	-	-
476	98781.56	110778.27	-	-
477	98782.09	110751.06	-	-
478	98782.32	110731.06	-	-
479	98787.83	110697.6	-	-
480	98791.27	110683.66	-	-
481	98793.78	110671.16	-	-
482	98795.63	110630.59	-	-
483	98792.72	110606.6	-	-
484	98792.29	110605.63	-	-
485	98791.73	110604.73	-	-
486	98791.05	110603.93	-	-
487	98790.27	110603.22	-	-
488	98789.39	110602.64	-	-
489	98788.43	110602.19	-	-
490	98787.42	110601.88	-	-
491	98786.38	110601.71	-	-
492	98785.33	110601.7	-	-
493	98784.28	110601.84	-	-
494	98783.27	110602.12	-	-
495	98782.3	110602.55	-	-
496	98781.41	110603.11	-	-
497	98777.8	110605.54	-	-

Земельный участок
вид объекта недвижимости

Лист № 190 раздела 4.2	Всего листов раздела 4.2: 524	Всего разделов: 8	Всего листов отчёта: 971

09.09.2025г. № КУВИ-001/2025-171479376	
Кадастровый номер:	78:07:0003289:8

1	2	3	4	5
498	98777.27	110607.12	-	-
499	98776.9	110608.75	-	-
500	98776.66	110610.4	-	-
501	98776.58	110612.07	-	-
502	98776.63	110613.73	-	-
503	98776.84	110615.39	-	-
504	98777.19	110617.02	-	-
505	98777.69	110618.62	-	-
506	98778.9	110630.55	-	-
507	98777.69	110657.67	-	-
508	98773.11	110689.39	-	-
509	98770.95	110697.65	-	-
510	98765.95	110720.54	-	-
511	98764.62	110765.36	-	-
512	98762.23	110783.64	-	-
513	98759.28	110818.59	-	-
514	98758.87	110820.86	-	-
515	98758.32	110823.11	-	-
516	98757.63	110825.31	-	-
517	98756.79	110827.47	-	-
518	98755.82	110829.57	-	-
519	98754.71	110831.6	-	-
520	98753.47	110833.55	-	-
521	98752.11	110835.42	-	-
522	98750.63	110837.19	-	-
523	98749.04	110838.87	-	-
524	98747.34	110840.44	-	-
525	98745.55	110841.9	-	-
526	98737.87	110848.34	-	-

Земельный участок
вид объекта недвижимости

Лист № 191 раздела 4.2	Всего листов раздела 4.2: 524	Всего разделов: 8	Всего листов отчёта: 971

09.09.2025г. № КУВИ-001/2025-171479376	
Кадастровый номер:	78:07:0003289:8

1	2	3	4	5
527	98733.02	110856.8	-	-
528	98724.99	110863.69	-	-
529	98723.26	110864.64	-	-
530	98721.6	110865.73	-	-
531	98720.03	110866.92	-	-
532	98718.54	110868.23	-	-
533	98717.16	110869.65	-	-
534	98715.88	110871.15	-	-
535	98714.71	110872.75	-	-
536	98713.66	110874.43	-	-
537	98712.74	110876.18	-	-
538	98711.94	110877.99	-	-
539	98711.28	110879.85	-	-
540	98710.75	110881.76	-	-
541	98710.37	110883.7	-	-
542	98709.85	110904.88	-	-
543	98712.58	110913.55	-	-
544	98727.14	110937.1	-	-
545	98733.14	110945.88	-	-
546	98735.7	110951.35	-	-
547	98738.7	110963.48	-	-
548	98736.23	111003.99	-	-
549	98734.43	111005.86	-	-
550	98731.46	111015.93	-	-
551	98736.59	111029.94	-	-
552	98738.61	111031.07	-	-
553	98740.02	111030.84	-	-
554	98743.96	111027.26	-	-
555	98759.47	110986.72	-	-

Земельный участок
вид объекта недвижимости

Лист № 192 раздела 4.2	Всего листов раздела 4.2: 524	Всего разделов: 8	Всего листов отчёта: 971

09.09.2025г. № КУВИ-001/2025-171479376	
Кадастровый номер:	78:07:0003289:8

1	2	3	4	5
556	98764.23	110984.12	-	-
557	98766.68	110983.52	-	-
558	98769.11	110982.8	-	-
559	98771.48	110981.93	-	-
560	98773.81	110980.94	-	-
561	98776.08	110979.81	-	-
562	98778.27	110978.56	-	-
563	98780.4	110977.19	-	-
564	98782.44	110975.7	-	-
565	98784.4	110974.1	-	-
566	98786.26	110972.39	-	-
567	98788.03	110970.58	-	-
568	98789.69	110968.67	-	-
569	98791.24	110966.67	-	-
570	98792.67	110964.59	-	-
571	98793.99	110962.43	-	-
572	98800.5	110947.22	-	-
573	98800.54	110941.15	-	-
574	98797.95	110932.26	-	-
575	98797.55	110931.44	-	-
576	98797.05	110930.68	-	-
577	98796.45	110930	-	-
578	98795.75	110929.41	-	-
579	98794.99	110928.92	-	-
580	98794.16	110928.55	-	-
581	98793.29	110928.29	-	-
582	98792.39	110928.15	-	-
583	98791.49	110928.15	-	-
584	98783.32	110931.81	-	-

Земельный участок
вид объекта недвижимости

Лист № 193 раздела 4.2	Всего листов раздела 4.2: 524	Всего разделов: 8	Всего листов отчёта: 971

09.09.2025г. № КУВИ-001/2025-171479376	
Кадастровый номер:	78:07:0003289:8

1	2	3	4	5
585	98771.98	110928.98	-	-
586	98771.43	110929.17	-	-
587	98770.84	110929.23	-	-
588	98770.27	110929.15	-	-
589	98769.73	110928.93	-	-
590	98769.25	110928.58	-	-
591	98768.88	110928.14	-	-
592	98768.62	110927.62	-	-
593	98768.5	110927.05	-	-
594	98769.46	110915.5	-	-
595	98770.64	110888.23	-	-
596	98771.19	110888.03	-	-
597	98771.68	110887.71	-	-
598	98772.09	110887.29	-	-
599	98772.38	110886.78	-	-
600	98772.56	110886.22	-	-
601	98772.6	110885.64	-	-
602	98772.51	110885.06	-	-
603	98772.29	110884.52	-	-
604	98772.59	110878.3	-	-
605	98773.24	110878	-	-
606	98773.83	110877.59	-	-
607	98774.33	110877.08	-	-
608	98774.72	110876.48	-	-
609	98774.99	110875.82	-	-
610	98775.14	110875.12	-	-
611	98775.15	110874.4	-	-
612	98775.03	110873.69	-	-
613	98774.77	110873.02	-	-

Земельный участок
вид объекта недвижимости

Лист № 194 раздела 4.2	Всего листов раздела 4.2: 524	Всего разделов: 8	Всего листов отчёта: 971

09.09.2025г. № КУВИ-001/2025-171479376	
Кадастровый номер:	78:07:0003289:8

1	2	3	4	5
614	98774.4	110872.42	-	-
615	98778.89	110818.28	-	-
616	98783	110798.26	-	-
617	98785.05	110795.28	-	-
618	98787.28	110794.57	-	-
619	98792.09	110793.29	-	-
620	98795.42	110795.42	-	-
621	98799.39	110794.19	-	-
622	98801.95	110791.91	-	-
623	98803.52	110791.28	-	-
624	98805.14	110790.8	-	-
625	98806.79	110790.46	-	-
626	98808.48	110790.29	-	-
627	98810.17	110790.26	-	-
628	98811.85	110790.39	-	-
629	98813.52	110790.67	-	-
630	98815.16	110791.1	-	-
631	98816.75	110791.68	-	-
632	98826.7	110792.38	-	-
633	98833.27	110794.96	-	-
634	98834.24	110795.69	-	-
635	98835.12	110796.55	-	-
636	98835.88	110797.51	-	-
637	98836.51	110798.56	-	-
638	98837	110799.68	-	-
639	98837.35	110800.85	-	-
640	98837.55	110802.06	-	-
641	98837.6	110803.29	-	-
642	98837.49	110804.51	-	-

Земельный участок
вид объекта недвижимости

Лист № 195 раздела 4.2	Всего листов раздела 4.2: 524	Всего разделов: 8	Всего листов отчёта: 971

09.09.2025г. № КУВИ-001/2025-171479376	
Кадастровый номер:	78:07:0003289:8

1	2	3	4	5
643	98831.67	110823.35	-	-
644	98827.33	110846.22	-	-
645	98826.37	110851.02	-	-
646	98824.97	110853.66	-	-
647	98824.5	110864.4	-	-
648	98823.57	110869.33	-	-
649	98824.31	110880.77	-	-
650	98825.86	110903	-	-
651	98825.97	110911.34	-	-
652	98826.4	110912.66	-	-
653	98826.96	110913.93	-	-
654	98827.63	110915.15	-	-
655	98828.42	110916.29	-	-
656	98829.31	110917.36	-	-
657	98830.29	110918.34	-	-
658	98831.36	110919.23	-	-
659	98832.52	110920.01	-	-
660	98833.74	110920.68	-	-
661	98838.98	110921.2	-	-
662	98855.2	110918.66	-	-
663	98855.52	110918.44	-	-
664	98860.2	110918.03	-	-
665	98861.16	110918.05	-	-
666	98862.09	110918.6	-	-
667	98863.09	110919.04	-	-
668	98864.13	110919.34	-	-
669	98865.21	110919.5	-	-
670	98866.3	110919.52	-	-
671	98867.38	110919.4	-	-

Земельный участок
вид объекта недвижимости

Лист № 196 раздела 4.2	Всего листов раздела 4.2: 524	Всего разделов: 8	Всего листов отчёта: 971

09.09.2025г. № КУВИ-001/2025-171479376	
Кадастровый номер:	78:07:0003289:8

1	2	3	4	5
672	98868.44	110919.14	-	-
673	98869.45	110918.74	-	-
674	98870.41	110918.22	-	-
675	98871.28	110917.58	-	-
676	98872.07	110916.83	-	-
677	98872.76	110915.98	-	-
678	98873.33	110915.06	-	-
679	98879.04	110910.77	-	-
680	98882.11	110906.02	-	-
681	98884.42	110890.04	-	-
682	98882.83	110871.47	-	-
683	98875.96	110859.03	-	-
684	98872.8	110839.47	-	-
685	98871.17	110827.92	-	-
686	98871	110814.84	-	-
687	98860.25	110756.48	-	-
688	98859.36	110744.11	-	-
689	98858.5	110739.18	-	-
690	98858.56	110721.33	-	-
691	98858.81	110718.88	-	-
692	98859.22	110716.47	-	-
693	98859.78	110714.08	-	-
694	98860.47	110711.72	-	-
695	98861.32	110709.42	-	-
696	98862.3	110707.17	-	-
697	98863.42	110704.99	-	-
698	98864.61	110704.8	-	-
699	98865.06	110704.88	-	-
700	98865.52	110704.84	-	-

Земельный участок
вид объекта недвижимости

Лист № 197 раздела 4.2	Всего листов раздела 4.2: 524	Всего разделов: 8	Всего листов отчёта: 971

09.09.2025г. № КУВИ-001/2025-171479376	
Кадастровый номер:	78:07:0003289:8

1	2	3	4	5
701	98865.95	110704.67	-	-
702	98866.31	110704.39	-	-
703	98866.59	110704.01	-	-
704	98866.74	110703.58	-	-
705	98866.77	110703.12	-	-
706	98866.67	110702.67	-	-
707	98866	110697.08	-	-
708	98866.4	110695.58	-	-
709	98866.92	110694.71	-	-
710	98869.29	110689.12	-	-
711	98870.31	110678.32	-	-
712	98872.04	110661.51	-	-
713	98873.08	110658.71	-	-
714	98874.01	110655.88	-	-
715	98874.82	110653	-	-
716	98875.51	110650.1	-	-
717	98876.08	110647.17	-	-
718	98876.53	110644.22	-	-
719	98876.85	110641.26	-	-
720	98876.12	110625.81	-	-
721	98875.91	110622.04	-	-
722	98876.73	110608.13	-	-
723	98876.35	110603.05	-	-
724	98876.29	110599.62	-	-
725	98881.24	110603.03	-	-
726	98880.76	110603.7	-	-
727	98881.95	110604.57	-	-
728	98885.32	110600.09	-	-
729	98884	110599.09	-	-

Земельный участок
вид объекта недвижимости

Лист № 198 раздела 4.2	Всего листов раздела 4.2: 524	Всего разделов: 8	Всего листов отчёта: 971

09.09.2025г. № КУВИ-001/2025-171479376	
Кадастровый номер:	78:07:0003289:8

1	2	3	4	5
730	98883.5	110599.81	-	-
731	98878.42	110596.26	-	-
732	98888.26	110584.63	-	-
733	98900.55	110561.08	-	-
734	98904.02	110558.04	-	-
735	98908.16	110549.51	-	-
736	98909.58	110545.3	-	-
737	98915.62	110540.2	-	-
738	98926.24	110536.65	-	-
739	98939.03	110534.47	-	-
740	98947.53	110533.93	-	-
741	98950.98	110534.77	-	-
742	98951.4	110536.81	-	-
743	98953.61	110536.29	-	-
744	98952.94	110534.18	-	-
745	98958.94	110533.38	-	-
746	98968.34	110528.63	-	-
747	98969.67	110527.56	-	-
748	98970.91	110526.39	-	-
749	98972.05	110525.11	-	-
750	98973.07	110523.74	-	-
751	98973.97	110522.28	-	-
752	98974.74	110520.76	-	-
753	98975.38	110519.18	-	-
754	98987.5	110483.13	-	-
755	98990.37	110471.13	-	-
756	98997.51	110444.73	-	-
757	99000.62	110405.2	-	-
758	99001.39	110403.16	-	-

Земельный участок
вид объекта недвижимости

Лист № 199 раздела 4.2	Всего листов раздела 4.2: 524	Всего разделов: 8	Всего листов отчёта: 971

09.09.2025г. № КУВИ-001/2025-171479376	
Кадастровый номер:	78:07:0003289:8

1	2	3	4	5
759	99002.3	110401.17	-	-
760	99003.33	110399.25	-	-
761	99004.48	110397.4	-	-
762	99005.75	110395.62	-	-
763	99007.12	110393.93	-	-
764	99008.6	110392.32	-	-
765	99010.18	110390.82	-	-
766	99011.86	110389.42	-	-
767	99025.94	110349.35	-	-
768	99029.34	110337.31	-	-
769	99029.36	110328.75	-	-
770	99028.76	110325.25	-	-
771	99030.09	110319.23	-	-
772	99032.22	110318.05	-	-
773	99032.81	110317.96	-	-
774	99033.37	110317.74	-	-
775	99033.87	110317.41	-	-
776	99034.28	110316.97	-	-
777	99034.58	110316.45	-	-
778	99034.77	110315.88	-	-
779	99035.89	110310.84	-	-
780	99038.81	110293.19	-	-
781	99034.7	110276.34	-	-
782	99034.16	110274.89	-	-
783	99033.76	110273.4	-	-
784	99033.49	110271.89	-	-
785	99033.35	110270.36	-	-
786	99033.35	110268.82	-	-
787	99033.49	110267.28	-	-

Земельный участок
вид объекта недвижимости

Лист № 200 раздела 4.2	Всего листов раздела 4.2: 524	Всего разделов: 8	Всего листов отчёта: 971

09.09.2025г. № КУВИ-001/2025-171479376	
Кадастровый номер:	78:07:0003289:8

1	2	3	4	5
788	99033.77	110265.77	-	-
789	99034.17	110264.28	-	-
790	99034.71	110262.84	-	-
791	99035.37	110261.45	-	-
792	99036.15	110260.12	-	-
793	99037.05	110258.87	-	-
794	99038.06	110257.71	-	-
795	99040.44	110255.78	-	-
796	99042.74	110253.76	-	-
797	99044.95	110251.64	-	-
798	99051.47	110233.78	-	-
799	99048.71	110225.5	-	-
800	99046.39	110223.47	-	-
801	99043.4	110220.96	-	-
802	99042.54	110219.74	-	-
803	99042.4	110217.94	-	-
804	99044.59	110209.1	-	-
805	99049.19	110210.55	-	-
806	99049.71	110209.66	-	-
807	99051.61	110202.93	-	-
808	99051.72	110201.92	-	-
809	99047.01	110200.53	-	-
810	99049.21	110192.41	-	-
811	99049.67	110191.43	-	-
812	99050.48	110190.31	-	-
813	99053.3	110188.01	-	-
814	99057.56	110185.37	-	-
815	99059.04	110183.57	-	-
816	99060.41	110181.69	-	-

Земельный участок
вид объекта недвижимости

Лист № 201 раздела 4.2	Всего листов раздела 4.2: 524	Всего разделов: 8	Всего листов отчёта: 971

09.09.2025г. № КУВИ-001/2025-171479376	
Кадастровый номер:	78:07:0003289:8

1	2	3	4	5
817	99061.65	110179.72	-	-
818	99062.77	110177.68	-	-
819	99063.76	110175.57	-	-
820	99064.61	110173.41	-	-
821	99065.32	110171.19	-	-
822	99065.9	110168.93	-	-
823	99066.32	110166.65	-	-
824	99066.61	110164.34	-	-
825	99066.74	110162.01	-	-
826	99066.74	110159.69	-	-
827	99069.61	110122.68	-	-
828	99070.34	110119.32	-	-
829	99069.89	110112.24	-	-
830	99069.85	110107	-	-
831	99071.11	110104.03	-	-
832	99071.06	110097.38	-	-
833	99077.86	110087.72	-	-
834	99083.47	110078.81	-	-
835	99083.83	110078.47	-	-
836	99084.26	110078.24	-	-
837	99084.74	110078.12	-	-
838	99085.23	110078.13	-	-
839	99085.71	110078.27	-	-
840	99086.14	110078.52	-	-
841	99087.86	110079.53	-	-
842	99094.61	110084.89	-	-
843	99096.6	110085.82	-	-
844	99098.66	110086.6	-	-
845	99100.77	110087.24	-	-

Земельный участок
вид объекта недвижимости

Лист № 202 раздела 4.2	Всего листов раздела 4.2: 524	Всего разделов: 8	Всего листов отчёта: 971

09.09.2025г. № КУВИ-001/2025-171479376	
Кадастровый номер:	78:07:0003289:8

1	2	3	4	5
846	99102.92	110087.74	-	-
847	99105.1	110088.07	-	-
848	99107.29	110088.26	-	-
849	99109.5	110088.29	-	-
850	99111.7	110088.17	-	-
851	99113.88	110087.89	-	-
852	99116.04	110087.46	-	-
853	99118.17	110086.88	-	-
854	99120.25	110086.15	-	-
855	99122.27	110085.27	-	-
856	99124.23	110084.26	-	-
857	99126.11	110083.11	-	-
858	99127.91	110081.84	-	-
859	99130.06	110076.19	-	-
860	99131.23	110073.9	-	-
861	99132.28	110071.55	-	-
862	99133.19	110069.14	-	-
863	99133.96	110066.69	-	-
864	99134.6	110064.19	-	-
865	99135.09	110061.67	-	-
866	99135.44	110059.12	-	-
867	99135.64	110056.55	-	-
868	99135.7	110053.98	-	-
869	99135.62	110051.41	-	-
870	99135.39	110048.85	-	-
871	99135.23	110045.62	-	-
872	99135.23	110042.39	-	-
873	99135.38	110039.16	-	-
874	99135.67	110035.95	-	-

Земельный участок
вид объекта недвижимости

Лист № 203 раздела 4.2	Всего листов раздела 4.2: 524	Всего разделов: 8	Всего листов отчёта: 971

09.09.2025г. № КУВИ-001/2025-171479376	
Кадастровый номер:	78:07:0003289:8

1	2	3	4	5
875	99136.11	110032.75	-	-
876	99136.7	110029.57	-	-
877	99137.43	110026.43	-	-
878	99138.3	110023.32	-	-
879	99139.32	110020.26	-	-
880	99140.47	110017.24	-	-
881	99141.77	110014.28	-	-
882	99143.2	110011.39	-	-
883	99145.04	110009.35	-	-
884	99146.77	110007.21	-	-
885	99148.38	110004.97	-	-
886	99149.87	110002.66	-	-
887	99151.22	110000.26	-	-
888	99152.43	109997.79	-	-
889	99153.51	109995.26	-	-
890	99154.44	109992.67	-	-
891	99155.23	109990.03	-	-
892	99155.87	109987.35	-	-
893	99156.36	109984.64	-	-
894	99156.69	109981.91	-	-
895	99156.87	109979.17	-	-
896	99156.91	109976.42	-	-
897	99154.01	109971.94	-	-
898	99153.18	109968.82	-	-
899	99152.49	109965.67	-	-
900	99151.92	109962.5	-	-
901	99151.49	109959.31	-	-
902	99151.19	109956.1	-	-
903	99151.03	109952.88	-	-

Земельный участок
вид объекта недвижимости

Лист № 204 раздела 4.2	Всего листов раздела 4.2: 524	Всего разделов: 8	Всего листов отчёта: 971

09.09.2025г. № КУВИ-001/2025-171479376	
Кадастровый номер:	78:07:0003289:8

1	2	3	4	5
904	99150.99	109949.66	-	-
905	99151.1	109946.44	-	-
906	99151.81	109944.95	-	-
907	99152.08	109944.61	-	-
908	99152.26	109944.21	-	-
909	99152.33	109943.78	-	-
910	99152.27	109943.35	-	-
911	99152.1	109942.95	-	-
912	99151.82	109942.61	-	-
913	99151.47	109942.37	-	-
914	99150.78	109941.9	-	-
915	99150.17	109941.33	-	-
916	99149.66	109940.68	-	-
917	99149.25	109939.96	-	-
918	99149.28	109938.56	-	-
919	99150.53	109935.85	-	-
920	99149.34	109929.51	-	-
921	99150.58	109925.3	-	-
922	99150.41	109921.68	-	-
923	99150.36	109918.06	-	-
924	99150.43	109914.45	-	-
925	99150.61	109910.83	-	-
926	99150.9	109907.23	-	-
927	99151.32	109903.64	-	-
928	99152.99	109901.4	-	-
929	99189.48	109901.19	-	-
930	99189.52	109900.78	-	-
931	99199.23	109900.91	-	-
932	99199.23	109901.22	-	-

Земельный участок
вид объекта недвижимости

Лист № 205 раздела 4.2	Всего листов раздела 4.2: 524	Всего разделов: 8	Всего листов отчёта: 971

09.09.2025г. № КУВИ-001/2025-171479376	
Кадастровый номер:	78:07:0003289:8

1	2	3	4	5
933	99219.02	109900.5	-	-
934	99223.17	109898.51	-	-
935	99224.92	109897.57	-	-
936	99225.03	109897.97	-	-
937	99227.98	109896.58	-	-
938	99232.91	109894.78	-	-
939	99232.75	109894.34	-	-
940	99234.22	109893.79	-	-
941	99233.97	109893.29	-	-
942	99237.78	109891.5	-	-
943	99238.03	109892.1	-	-
944	99239.7	109893.77	-	-
945	99241.27	109895.54	-	-
946	99242.75	109897.39	-	-
947	99244.12	109899.32	-	-
948	99245.39	109901.31	-	-
949	99246.55	109903.38	-	-
950	99247.59	109905.51	-	-
951	99248.52	109907.69	-	-
952	99266.71	109947.27	-	-
953	99276.65	109963.43	-	-
954	99283.6	109969.34	-	-
955	99285.76	109974.09	-	-
956	99286.93	109977.86	-	-
957	99287.96	109981.68	-	-
958	99288.86	109985.54	-	-
959	99289.62	109989.42	-	-
960	99290.25	109993.33	-	-
961	99290.74	109997.25	-	-

Земельный участок
вид объекта недвижимости

Лист № 206 раздела 4.2	Всего листов раздела 4.2: 524	Всего разделов: 8	Всего листов отчёта: 971

09.09.2025г. № КУВИ-001/2025-171479376	
Кадастровый номер:	78:07:0003289:8

1	2	3	4	5
962	99291.08	110001.2	-	-
963	99291.29	110005.15	-	-
964	99291.36	110009.11	-	-
965	99289.72	110016.78	-	-
966	99290.3	110037.61	-	-
967	99290.01	110057.5	-	-
968	99288.34	110069.66	-	-
969	99287.52	110070.87	-	-
970	99286.84	110072.17	-	-
971	99286.31	110073.53	-	-
972	99285.93	110074.94	-	-
973	99285.71	110076.39	-	-
974	99285.65	110077.85	-	-
975	99285.74	110079.31	-	-
976	99286	110080.75	-	-
977	99281.81	110091.53	-	-
978	99261.96	110137.86	-	-
979	99262.14	110142.63	-	-
980	99263.47	110149.41	-	-
981	99267.1	110159.51	-	-
982	99268.22	110162.2	-	-
983	99269.24	110165.63	-	-
984	99280.69	110184.94	-	-
985	99281.97	110186.41	-	-
986	99283.15	110187.97	-	-
987	99284.21	110189.62	-	-
988	99285.14	110191.34	-	-
989	99285.95	110193.12	-	-
990	99286.62	110194.96	-	-

Земельный участок
вид объекта недвижимости

Лист № 207 раздела 4.2	Всего листов раздела 4.2: 524	Всего разделов: 8	Всего листов отчёта: 971

09.09.2025г. № КУВИ-001/2025-171479376	
Кадастровый номер:	78:07:0003289:8

1	2	3	4	5
991	99287.16	110196.84	-	-
992	99287.56	110198.76	-	-
993	99287.82	110200.7	-	-
994	99287.93	110202.65	-	-
995	99287.91	110204.61	-	-
996	99287.74	110206.56	-	-
997	99287.43	110208.49	-	-
998	99286.97	110210.39	-	-
999	99286.38	110212.26	-	-
1000	99285.66	110214.07	-	-
1001	99284.81	110215.84	-	-
1002	99279.51	110221.04	-	-
1003	99278.61	110222.73	-	-
1004	99277.86	110224.5	-	-
1005	99277.25	110226.32	-	-
1006	99276.79	110228.18	-	-
1007	99276.48	110230.07	-	-
1008	99276.32	110231.98	-	-
1009	99276.31	110233.9	-	-
1010	99276.46	110235.81	-	-
1011	99276.77	110237.71	-	-
1012	99277.22	110239.57	-	-
1013	99277.82	110241.39	-	-
1014	99278.57	110243.16	-	-
1015	99279.45	110244.86	-	-
1016	99280.47	110246.49	-	-
1017	99281.62	110248.03	-	-
1018	99282.88	110249.47	-	-
1019	99284.26	110250.81	-	-

Земельный участок
вид объекта недвижимости

Лист № 208 раздела 4.2	Всего листов раздела 4.2: 524	Всего разделов: 8	Всего листов отчёта: 971

09.09.2025г. № КУВИ-001/2025-171479376	
Кадастровый номер:	78:07:0003289:8

1	2	3	4	5
1020	99285.74	110252.03	-	-
1021	99287.31	110253.13	-	-
1022	99288.97	110254.1	-	-
1023	99303.25	110255.42	-	-
1024	99319.5	110256.25	-	-
1025	99330.83	110256.56	-	-
1026	99332.66	110255.52	-	-
1027	99333.35	110255.19	-	-
1028	99334.09	110255.01	-	-
1029	99334.85	110254.98	-	-
1030	99335.6	110255.09	-	-
1031	99336.32	110255.35	-	-
1032	99336.98	110255.73	-	-
1033	99337.55	110256.24	-	-
1034	99338.01	110256.85	-	-
1035	99338.35	110257.54	-	-
1036	99338.98	110260.16	-	-
1037	99338.16	110260.19	-	-
1038	99338.47	110269.23	-	-
1039	99339.35	110269.16	-	-
1040	99339.26	110270	-	-
1041	99339.03	110270.83	-	-
1042	99338.67	110271.6	-	-
1043	99338.18	110272.3	-	-
1044	99337.58	110272.91	-	-
1045	99336.89	110273.41	-	-
1046	99336.13	110273.79	-	-
1047	99335.31	110274.04	-	-
1048	99334.47	110274.15	-	-

Земельный участок
вид объекта недвижимости

Лист № 209 раздела 4.2	Всего листов раздела 4.2: 524	Всего разделов: 8	Всего листов отчёта: 971

09.09.2025г. № КУВИ-001/2025-171479376	
Кадастровый номер:	78:07:0003289:8

1	2	3	4	5
1049	99303.75	110275.51	-	-
1050	99300.37	110274.22	-	-
1051	99284	110278.58	-	-
1052	99282.07	110279.3	-	-
1053	99280.21	110280.17	-	-
1054	99278.42	110281.18	-	-
1055	99276.7	110282.32	-	-
1056	99275.08	110283.58	-	-
1057	99273.56	110284.96	-	-
1058	99272.14	110286.45	-	-
1059	99270.84	110288.05	-	-
1060	99269.67	110289.73	-	-
1061	99268.62	110291.5	-	-
1062	99267.71	110293.35	-	-
1063	99266.93	110295.25	-	-
1064	99266.31	110297.21	-	-
1065	99265.83	110299.21	-	-
1066	99265.5	110301.24	-	-
1067	99265.33	110303.29	-	-
1068	99265.31	110305.35	-	-
1069	99264.06	110314.14	-	-
1070	99264.35	110315.35	-	-
1071	99263.77	110317.05	-	-
1072	99263.32	110318.8	-	-
1073	99262.99	110320.57	-	-
1074	99262.79	110322.36	-	-
1075	99262.72	110324.16	-	-
1076	99262.78	110325.96	-	-
1077	99262.97	110327.75	-	-

Земельный участок
вид объекта недвижимости

Лист № 210 раздела 4.2	Всего листов раздела 4.2: 524	Всего разделов: 8	Всего листов отчёта: 971

09.09.2025г. № КУВИ-001/2025-171479376	
Кадастровый номер:	78:07:0003289:8

1	2	3	4	5
1078	99263.29	110329.53	-	-
1079	99264.49	110331.49	-	-
1080	99265.81	110333.38	-	-
1081	99267.23	110335.18	-	-
1082	99268.76	110336.91	-	-
1083	99270.39	110338.53	-	-
1084	99272.11	110340.06	-	-
1085	99273.92	110341.49	-	-
1086	99275.81	110342.8	-	-
1087	99277.78	110344.01	-	-
1088	99280.85	110343.97	-	-
1089	99283.92	110343.78	-	-
1090	99286.98	110343.44	-	-
1091	99290.01	110342.94	-	-
1092	99293.02	110342.29	-	-
1093	99295.99	110341.5	-	-
1094	99298.91	110340.55	-	-
1095	99301.79	110339.46	-	-
1096	99304.61	110338.23	-	-
1097	99306.2	110337.2	-	-
1098	99307.86	110336.28	-	-
1099	99309.58	110335.48	-	-
1100	99311.34	110334.78	-	-
1101	99313.15	110334.2	-	-
1102	99314.99	110333.75	-	-
1103	99325.04	110335.31	-	-
1104	99327.24	110335.72	-	-
1105	99329.97	110337.19	-	-
1106	99331.48	110337.13	-	-

Земельный участок
вид объекта недвижимости

Лист № 211 раздела 4.2	Всего листов раздела 4.2: 524	Всего разделов: 8	Всего листов отчёта: 971

09.09.2025г. № КУВИ-001/2025-171479376	
Кадастровый номер:	78:07:0003289:8

1	2	3	4	5
1107	99331.86	110337.16	-	-
1108	99332.2	110337.35	-	-
1109	99332.44	110337.66	-	-
1110	99332.54	110338.03	-	-
1111	99332.48	110338.42	-	-
1112	99331.94	110340.31	-	-
1113	99333.11	110351.07	-	-
1114	99332.59	110354.4	-	-
1115	99330.5	110365.69	-	-
1116	99330.58	110376.22	-	-
1117	99327.9	110385.65	-	-
1118	99328.41	110389.45	-	-
1119	99327.94	110393.01	-	-
1120	99327.34	110396.56	-	-
1121	99326.59	110400.08	-	-
1122	99325.71	110403.57	-	-
1123	99324.69	110407.02	-	-
1124	99323.53	110410.42	-	-
1125	99322.23	110413.78	-	-
1126	99320.81	110417.08	-	-
1127	99319.25	110420.33	-	-
1128	99317.56	110423.51	-	-
1129	99315.76	110426.62	-	-
1130	99315.24	110427.32	-	-
1131	99314.62	110427.94	-	-
1132	99313.92	110428.46	-	-
1133	99313.14	110428.87	-	-
1134	99312.31	110429.16	-	-
1135	99311.45	110429.32	-	-

Земельный участок
вид объекта недвижимости

Лист № 212 раздела 4.2	Всего листов раздела 4.2: 524	Всего разделов: 8	Всего листов отчёта: 971

09.09.2025г. № КУВИ-001/2025-171479376	
Кадастровый номер:	78:07:0003289:8

1	2	3	4	5
1136	99310.58	110429.35	-	-
1137	99309.71	110429.24	-	-
1138	99308.86	110429	-	-
1139	99308.07	110428.65	-	-
1140	99305.13	110427.15	-	-
1141	99304.73	110426.7	-	-
1142	99304.44	110426.18	-	-
1143	99304.27	110425.61	-	-
1144	99304.23	110425.02	-	-
1145	99307.5	110407.16	-	-
1146	99307.71	110405.92	-	-
1147	99307.78	110404.67	-	-
1148	99307.7	110403.42	-	-
1149	99307.49	110402.18	-	-
1150	99307.13	110400.98	-	-
1151	99306.65	110399.83	-	-
1152	99306.03	110398.74	-	-
1153	99305.3	110397.73	-	-
1154	99304.55	110395.72	-	-
1155	99303.28	110394.99	-	-
1156	99301.96	110394.38	-	-
1157	99300.58	110393.91	-	-
1158	99299.16	110393.58	-	-
1159	99297.72	110393.38	-	-
1160	99296.26	110393.33	-	-
1161	99294.81	110393.42	-	-
1162	99293.37	110393.65	-	-
1163	99291.96	110394.02	-	-
1164	99290.6	110394.53	-	-

Земельный участок
вид объекта недвижимости

Лист № 213 раздела 4.2	Всего листов раздела 4.2: 524	Всего разделов: 8	Всего листов отчёта: 971

09.09.2025г. № КУВИ-001/2025-171479376	
Кадастровый номер:	78:07:0003289:8

1	2	3	4	5
1165	99289.29	110395.16	-	-
1166	99288.05	110395.93	-	-
1167	99285.78	110400.28	-	-
1168	99285.01	110401.52	-	-
1169	99284.35	110402.83	-	-
1170	99283.81	110404.2	-	-
1171	99283.38	110405.6	-	-
1172	99283.08	110407.04	-	-
1173	99282.91	110408.49	-	-
1174	99282.86	110409.96	-	-
1175	99282.93	110411.42	-	-
1176	99283.14	110412.88	-	-
1177	99284.17	110418.23	-	-
1178	99285.36	110423.55	-	-
1179	99286.69	110428.84	-	-
1180	99287.63	110431.7	-	-
1181	99288.45	110434.61	-	-
1182	99289.13	110437.55	-	-
1183	99289.68	110440.52	-	-
1184	99290.1	110443.51	-	-
1185	99290.38	110446.52	-	-
1186	99290.52	110449.54	-	-
1187	99290.53	110452.56	-	-
1188	99290.41	110455.58	-	-
1189	99290.15	110458.59	-	-
1190	99288.92	110463.51	-	-
1191	99287.57	110468.41	-	-
1192	99286.09	110473.26	-	-
1193	99284.47	110478.08	-	-

Земельный участок
вид объекта недвижимости

Лист № 214 раздела 4.2	Всего листов раздела 4.2: 524	Всего разделов: 8	Всего листов отчёта: 971

09.09.2025г. № КУВИ-001/2025-171479376	
Кадастровый номер:	78:07:0003289:8

1	2	3	4	5
1194	99282.73	110482.85	-	-
1195	99280.86	110487.57	-	-
1196	99278.86	110492.24	-	-
1197	99276.74	110496.85	-	-
1198	99274.5	110501.41	-	-
1199	99273.58	110503.7	-	-
1200	99272.53	110505.94	-	-
1201	99271.34	110508.12	-	-
1202	99270.03	110510.21	-	-
1203	99268.6	110512.23	-	-
1204	99267.05	110514.16	-	-
1205	99265.38	110515.99	-	-
1206	99263.61	110517.72	-	-
1207	99261.74	110519.34	-	-
1208	99259.78	110520.84	-	-
1209	99257.73	110522.23	-	-
1210	99255.6	110523.48	-	-
1211	99253.4	110524.62	-	-
1212	99244.19	110531.61	-	-
1213	99243.51	110532.81	-	-
1214	99242.96	110534.07	-	-
1215	99242.55	110535.39	-	-
1216	99242.27	110536.73	-	-
1217	99242.13	110538.11	-	-
1218	99242.14	110539.48	-	-
1219	99242.28	110540.85	-	-
1220	99242.56	110542.2	-	-
1221	99242.98	110543.51	-	-
1222	99243.54	110544.78	-	-

Земельный участок
вид объекта недвижимости

Лист № 215 раздела 4.2	Всего листов раздела 4.2: 524	Всего разделов: 8	Всего листов отчёта: 971

09.09.2025г. № КУВИ-001/2025-171479376	
Кадастровый номер:	78:07:0003289:8

1	2	3	4	5
1223	99244.22	110545.98	-	-
1224	99250.59	110556.54	-	-
1225	99253.29	110559.99	-	-
1226	99254.13	110566.51	-	-
1227	99252.53	110574.49	-	-
1228	99251.94	110577.09	-	-
1229	99251.22	110579.66	-	-
1230	99250.37	110582.2	-	-
1231	99249.39	110584.68	-	-
1232	99248.28	110587.11	-	-
1233	99247.05	110589.48	-	-
1234	99245.7	110591.79	-	-
1235	99245.49	110593.48	-	-
1236	99245.42	110595.19	-	-
1237	99245.48	110596.9	-	-
1238	99245.67	110598.6	-	-
1239	99245.99	110600.28	-	-
1240	99246.44	110601.93	-	-
1241	99247.01	110603.54	-	-
1242	99247.7	110605.11	-	-
1243	99248.51	110606.62	-	-
1244	99249.11	110608.05	-	-
1245	99249.61	110609.53	-	-
1246	99249.99	110611.04	-	-
1247	99250.24	110612.58	-	-
1248	99250.38	110614.13	-	-
1249	99250.4	110615.69	-	-
1250	99250.3	110617.25	-	-
1251	99246.84	110627.5	-	-

Земельный участок
вид объекта недвижимости

Лист № 216 раздела 4.2	Всего листов раздела 4.2: 524	Всего разделов: 8	Всего листов отчёта: 971

09.09.2025г. № КУВИ-001/2025-171479376	
Кадастровый номер:	78:07:0003289:8

1	2	3	4	5
1252	99245.4	110642.29	-	-
1253	99242.98	110649.2	-	-
1254	99243.03	110652.82	-	-
1255	99243.23	110656.44	-	-
1256	99243.56	110660.05	-	-
1257	99244.02	110663.65	-	-
1258	99244.61	110667.22	-	-
1259	99245.34	110670.78	-	-
1260	99247.2	110677.91	-	-
1261	99249.19	110685.01	-	-
1262	99251.32	110692.07	-	-
1263	99253.59	110699.1	-	-
1264	99255.27	110701.9	-	-
1265	99256.82	110704.79	-	-
1266	99258.24	110707.74	-	-
1267	99259.52	110710.75	-	-
1268	99260.65	110713.83	-	-
1269	99261.64	110716.95	-	-
1270	99262.48	110720.12	-	-
1271	99266.09	110727.1	-	-
1272	99268.22	110728.87	-	-
1273	99270.45	110730.53	-	-
1274	99272.77	110732.06	-	-
1275	99275.17	110733.45	-	-
1276	99277.65	110734.71	-	-
1277	99280.19	110735.83	-	-
1278	99282.79	110736.8	-	-
1279	99285.45	110737.63	-	-
1280	99288.14	110738.3	-	-

Земельный участок
вид объекта недвижимости

Лист № 217 раздела 4.2	Всего листов раздела 4.2: 524	Всего разделов: 8	Всего листов отчёта: 971

09.09.2025г. № КУВИ-001/2025-171479376	
Кадастровый номер:	78:07:0003289:8

1	2	3	4	5
1281	99290.87	110738.82	-	-
1282	99293.62	110739.19	-	-
1283	99296.4	110739.41	-	-
1284	99303.64	110737.81	-	-
1285	99309.09	110738.04	-	-
1286	99314.55	110738.37	-	-
1287	99320	110738.8	-	-
1288	99325.44	110739.33	-	-
1289	99326.11	110739.93	-	-
1290	99327.56	110741.89	-	-
1291	99330.73	110752.12	-	-
1292	99331.31	110757.25	-	-
1293	99331.35	110758.32	-	-
1294	99331.33	110758.9	-	-
1295	99331.01	110758.87	-	-
1296	99331.44	110766.73	-	-
1297	99331.96	110766.64	-	-
1298	99332.08	110768.2	-	-
1299	99331.78	110773.42	-	-
1300	99330.99	110773.43	-	-
1301	99328.65	110773.59	-	-
1302	99324.27	110774.3	-	-
1303	99322.78	110775.16	-	-
1304	99321.37	110776.13	-	-
1305	99320.04	110777.21	-	-
1306	99318.8	110778.39	-	-
1307	99317.66	110779.67	-	-
1308	99316.62	110781.03	-	-
1309	99315.69	110782.47	-	-

Земельный участок
вид объекта недвижимости

Лист № 218 раздела 4.2	Всего листов раздела 4.2: 524	Всего разделов: 8	Всего листов отчёта: 971

09.09.2025г. № КУВИ-001/2025-171479376	
Кадастровый номер:	78:07:0003289:8

1	2	3	4	5
1310	99314.87	110783.97	-	-
1311	99314.18	110785.54	-	-
1312	99313.61	110787.16	-	-
1313	99312.75	110793.94	-	-
1314	99312.03	110800.75	-	-
1315	99311.43	110807.56	-	-
1316	99310.96	110814.39	-	-
1317	99310.61	110821.22	-	-
1318	99310.4	110828.06	-	-
1319	99310.31	110834.91	-	-
1320	99308.75	110838.76	-	-
1321	99307.3	110840.29	-	-
1322	99305.97	110841.94	-	-
1323	99304.76	110843.67	-	-
1324	99303.68	110845.49	-	-
1325	99302.75	110847.39	-	-
1326	99301.95	110849.35	-	-
1327	99301.3	110851.36	-	-
1328	99300.8	110853.41	-	-
1329	99300.46	110855.5	-	-
1330	99300.27	110857.6	-	-
1331	99300.23	110859.72	-	-
1332	99300.36	110861.83	-	-
1333	99300.63	110863.92	-	-
1334	99301.06	110865.99	-	-
1335	99301.65	110868.03	-	-
1336	99304.53	110876.83	-	-
1337	99304.94	110880.92	-	-
1338	99305.48	110884.99	-	-

Земельный участок
вид объекта недвижимости

Лист № 219 раздела 4.2	Всего листов раздела 4.2: 524	Всего разделов: 8	Всего листов отчёта: 971

09.09.2025г. № КУВИ-001/2025-171479376	
Кадастровый номер:	78:07:0003289:8

1	2	3	4	5
1339	99306.17	110889.05	-	-
1340	99306.99	110893.07	-	-
1341	99307.95	110897.07	-	-
1342	99309.04	110901.04	-	-
1343	99310.26	110904.96	-	-
1344	99311.62	110908.85	-	-
1345	99322.2	110930.12	-	-
1346	99336.9	110952.32	-	-
1347	99347.35	110964.55	-	-
1348	99350.35	110970.6	-	-
1349	99346.02	110971.01	-	-
1350	99346.9	110980.24	-	-
1351	99351.31	110979.9	-	-
1352	99348.44	110986.25	-	-
1353	99341.41	111007.74	-	-
1354	99330.49	111036.94	-	-
1355	99325.92	111050.65	-	-
1356	99319.23	111077.51	-	-
1357	99313.82	111096.9	-	-
1358	99313.28	111099.29	-	-
1359	99312.63	111101.66	-	-
1360	99311.85	111103.98	-	-
1361	99310.94	111106.27	-	-
1362	99309.92	111108.5	-	-
1363	99308.78	111110.67	-	-
1364	99307.53	111112.78	-	-
1365	99306.17	111114.83	-	-
1366	99304.71	111116.8	-	-
1367	99299.65	111121.81	-	-

Земельный участок
вид объекта недвижимости

Лист № 220 раздела 4.2	Всего листов раздела 4.2: 524	Всего разделов: 8	Всего листов отчёта: 971

09.09.2025г. № КУВИ-001/2025-171479376	
Кадастровый номер:	78:07:0003289:8

1	2	3	4	5
1368	99293.93	111124.89	-	-
1369	99288.16	111127.86	-	-
1370	99282.34	111130.73	-	-
1371	99276.46	111133.5	-	-
1372	99270.54	111136.16	-	-
1373	99264.57	111138.71	-	-
1374	99256.92	111140.7	-	-
1375	99246.84	111146.35	-	-
1376	99241.21	111161.38	-	-
1377	99240.99	111162.32	-	-
1378	99240.92	111163.28	-	-
1379	99240.98	111164.25	-	-
1380	99241.18	111165.19	-	-
1381	99241.51	111166.1	-	-
1382	99241.97	111166.96	-	-
1383	99246.01	111174.98	-	-
1384	99252.17	111202.62	-	-
1385	99258.06	111211.04	-	-
1386	99261.04	111212.71	-	-
1387	99264.08	111214.27	-	-
1388	99267.19	111215.7	-	-
1389	99270.35	111217	-	-
1390	99273.55	111218.18	-	-
1391	99276.81	111219.23	-	-
1392	99280.1	111220.15	-	-
1393	99283.43	111220.94	-	-
1394	99286.79	111221.59	-	-
1395	99290.17	111222.11	-	-
1396	99293.56	111222.49	-	-

Земельный участок
вид объекта недвижимости

Лист № 221 раздела 4.2	Всего листов раздела 4.2: 524	Всего разделов: 8	Всего листов отчёта: 971

09.09.2025г. № КУВИ-001/2025-171479376	
Кадастровый номер:	78:07:0003289:8

1	2	3	4	5
1397	99296.98	111222.74	-	-
1398	99301.81	111219.18	-	-
1399	99305.73	111211.98	-	-
1400	99306.22	111210.54	-	-
1401	99312.12	111210.96	-	-
1402	99311.53	111212.12	-	-
1403	99312.49	111211.99	-	-
1404	99318.16	111213.98	-	-
1	99319.81	111215.05	-	-

Земельный участок
вид объекта недвижимости

Лист № 222 раздела 4.2	Всего листов раздела 4.2: 524	Всего разделов: 8	Всего листов отчёта: 971

09.09.2025г. № КУВИ-001/2025-171479376	
Кадастровый номер:	78:07:0003289:8

Сведения о характерных точках границы части (частей) земельного участка

Учетный номер части: 78:07:0003289:8/121

Система координат

Номер точки	Координаты, м		Описание закрепления на местности	Средняя квадратичная погрешность определения координат характерных точек границ земельного участка, м
	X	Y		
1	2	3	4	5
1	99270.88	111066.07	-	-
2	99270.15	111066.49	-	-
3	99269.36	111066.78	-	-
4	99268.54	111066.94	-	-
5	99267.7	111066.96	-	-
6	99266.87	111066.84	-	-
7	99266.07	111066.58	-	-
8	99265.32	111066.19	-	-
9	99264.65	111065.69	-	-
10	99264.08	111065.07	-	-
11	99263.62	111064.38	-	-
12	99259.91	111057.61	-	-
13	99255.77	111056.9	-	-
14	99257.15	111065.76	-	-
15	99257.18	111066.01	-	-
16	99257.2	111066.26	-	-
17	99257.21	111066.5	-	-
18	99257.27	111077.55	-	-
19	99257.94	111086.01	-	-
20	99265.72	111084.81	-	-
21	99266.54	111084.75	-	-
22	99267.36	111084.83	-	-
23	99268.16	111085.04	-	-
24	99268.91	111085.38	-	-

Земельный участок
вид объекта недвижимости

Лист № 223 раздела 4.2	Всего листов раздела 4.2: 524	Всего разделов: 8	Всего листов отчёта: 971

09.09.2025г. № КУВИ-001/2025-171479376	
Кадастровый номер:	78:07:0003289:8

1	2	3	4	5
25	99269.6	111085.84	-	-
26	99270.2	111086.41	-	-
27	99270.7	111087.06	-	-
28	99271.09	111087.79	-	-
29	99271.35	111088.58	-	-
30	99271.48	111089.4	-	-
31	99271.46	111090.22	-	-
32	99271.32	111091.03	-	-
33	99271.04	111091.81	-	-
34	99270.64	111092.53	-	-
35	99270.12	111093.18	-	-
36	99269.51	111093.73	-	-
37	99268.81	111094.17	-	-
38	99268.05	111094.49	-	-
39	99267.25	111094.69	-	-
40	99266.04	111094.88	-	-
41	99273.96	111100.71	-	-
42	99271.73	111087.36	-	-
43	99271.7	111087.14	-	-
44	99271.66	111086.72	-	-
1	99270.88	111066.07	-	-
1	99270.48	111055.9	-	-
2	99270.15	111043.66	-	-
3	99268.26	111029.42	-	-
4	99253.57	111028.72	-	-
5	99254.39	111043.74	-	-
6	99257.06	111042.75	-	-
7	99261.77	111043.42	-	-
8	99263.79	111047.73	-	-

Земельный участок
вид объекта недвижимости

Лист № 224 раздела 4.2	Всего листов раздела 4.2: 524	Всего разделов: 8	Всего листов отчёта: 971

09.09.2025г. № КУВИ-001/2025-171479376	
Кадастровый номер:	78:07:0003289:8

1	2	3	4	5
9	99263.99	111048.16	-	-
10	99264.71	111048.34	-	-
11	99265.4	111048.63	-	-
12	99266.04	111049.02	-	-
13	99266.62	111049.5	-	-
14	99267.12	111050.06	-	-
15	99267.53	111050.69	-	-
16	99270.5	111056.11	-	-
1	99270.48	111055.9	-	-
1	99262.82	110759.12	-	-
2	99285.32	110748.93	-	-
3	99285.97	110748.69	-	-
4	99286.65	110748.54	-	-
5	99287.35	110748.49	-	-
6	99289	110748.48	-	-
7	99290.37	110748.42	-	-
8	99328.65	110745.42	-	-
9	99330.73	110752.12	-	-
10	99331.08	110755.24	-	-
11	99311.83	110756.96	-	-
12	99311.8	110756.96	-	-
13	99311.77	110756.97	-	-
14	99311.73	110756.97	-	-
15	99291	110758.4	-	-
16	99290.97	110758.4	-	-
17	99290.93	110758.4	-	-
18	99290.89	110758.4	-	-
19	99289.36	110758.47	-	-
20	99289.29	110758.48	-	-

Земельный участок
вид объекта недвижимости

Лист № 225 раздела 4.2	Всего листов раздела 4.2: 524	Всего разделов: 8	Всего листов отчёта: 971

09.09.2025г. № КУВИ-001/2025-171479376	
Кадастровый номер:	78:07:0003289:8

1	2	3	4	5
21	99289.23	110758.48	-	-
22	99289.16	110758.48	-	-
23	99288.47	110758.48	-	-
24	99266.1	110768.61	-	-
25	99266.63	110769.44	-	-
26	99267.03	110770.21	-	-
27	99267.29	110771.05	-	-
28	99267.41	110771.92	-	-
29	99267.37	110772.8	-	-
30	99267.17	110773.65	-	-
31	99266.83	110774.46	-	-
32	99266.36	110775.2	-	-
33	99265.76	110775.84	-	-
34	99265.06	110776.37	-	-
35	99264.27	110776.77	-	-
36	99263.43	110777.02	-	-
37	99262.56	110777.12	-	-
38	99261.68	110777.07	-	-
39	99260.83	110776.87	-	-
40	99260.03	110776.52	-	-
41	99259.28	110776.93	-	-
42	99258.48	110777.22	-	-
43	99257.63	110777.37	-	-
44	99256.78	110777.37	-	-
45	99255.94	110777.22	-	-
46	99255.13	110776.94	-	-
47	99254.39	110776.52	-	-
48	99253.72	110775.98	-	-
49	99253.16	110775.34	-	-

Земельный участок
вид объекта недвижимости

Лист № 226 раздела 4.2	Всего листов раздела 4.2: 524	Всего разделов: 8	Всего листов отчёта: 971

09.09.2025г. № КУВИ-001/2025-171479376	
Кадастровый номер:	78:07:0003289:8

1	2	3	4	5
50	99252.72	110774.61	-	-
51	99252.4	110773.82	-	-
52	99252.22	110772.98	-	-
53	99252.19	110772.13	-	-
54	99252.31	110771.29	-	-
55	99251.84	110771.28	-	-
56	99251.68	110772.04	-	-
57	99251.41	110772.78	-	-
58	99251.02	110773.46	-	-
59	99250.53	110774.08	-	-
60	99249.96	110774.61	-	-
61	99249.3	110775.04	-	-
62	99248.59	110775.37	-	-
63	99244.77	110793.54	-	-
64	99242.75	110826.99	-	-
65	99242.84	110835.52	-	-
66	99254.72	110838.31	-	-
67	99255.35	110838.46	-	-
68	99254.7	110838.5	-	-
69	99255.46	110848.76	-	-
70	99242.76	110845.77	-	-
71	99242.69	110849.06	-	-
72	99251.14	110852.04	-	-
73	99255.82	110853.66	-	-
74	99255.83	110853.76	-	-
75	99256.06	110853.74	-	-
76	99273.23	110859.68	-	-
77	99273.4	110856.11	-	-
78	99273.48	110855.37	-	-

Земельный участок
вид объекта недвижимости

Лист № 227 раздела 4.2	Всего листов раздела 4.2: 524	Всего разделов: 8	Всего листов отчёта: 971

09.09.2025г. № КУВИ-001/2025-171479376	
Кадастровый номер:	78:07:0003289:8

1	2	3	4	5
79	99273.68	110854.65	-	-
80	99273.98	110853.97	-	-
81	99274.39	110853.34	-	-
82	99274.88	110852.79	-	-
83	99275.51	110852.26	-	-
84	99276.22	110851.84	-	-
85	99276.99	110851.55	-	-
86	99277.8	110851.38	-	-
87	99278.63	110851.36	-	-
88	99279.45	110851.46	-	-
89	99280.23	110851.7	-	-
90	99280.98	110852.07	-	-
91	99281.69	110852.6	-	-
92	99282.31	110853.25	-	-
93	99282.8	110854	-	-
94	99283.14	110854.82	-	-
95	99283.34	110855.69	-	-
96	99283.38	110856.59	-	-
97	99283.11	110862.29	-	-
98	99283.02	110863.04	-	-
99	99282.81	110863.76	-	-
100	99282.5	110864.45	-	-
101	99282.09	110865.09	-	-
102	99279.29	110868.74	-	-
103	99278.68	110869.39	-	-
104	99277.97	110869.93	-	-
105	99277.17	110870.34	-	-
106	99276.32	110870.59	-	-
107	99275.43	110870.7	-	-

Земельный участок
вид объекта недвижимости

Лист № 228 раздела 4.2	Всего листов раздела 4.2: 524	Всего разделов: 8	Всего листов отчёта: 971

09.09.2025г. № КУВИ-001/2025-171479376	
Кадастровый номер:	78:07:0003289:8

1	2	3	4	5
108	99274.54	110870.64	-	-
109	99273.68	110870.43	-	-
110	99247.85	110861.49	-	-
111	99247.85	110861.48	-	-
112	99247.84	110861.48	-	-
113	99247.83	110861.47	-	-
114	99242.31	110859.53	-	-
115	99242.12	110863.88	-	-
116	99241.65	110874.5	-	-
117	99243.97	110896.58	-	-
118	99243.99	110896.73	-	-
119	99245.66	110919.07	-	-
120	99267.8	110917.36	-	-
121	99280.35	110914.47	-	-
122	99279.66	110905.91	-	-
123	99279.64	110905.62	-	-
124	99279.36	110893.39	-	-
125	99279.41	110892.52	-	-
126	99279.61	110891.68	-	-
127	99279.96	110890.88	-	-
128	99280.44	110890.16	-	-
129	99281.04	110889.53	-	-
130	99281.73	110889.01	-	-
131	99282.51	110888.63	-	-
132	99283.34	110888.38	-	-
133	99284.2	110888.28	-	-
134	99285.07	110888.33	-	-
135	99285.92	110888.53	-	-
136	99286.73	110888.87	-	-

Земельный участок
вид объекта недвижимости

Лист № 229 раздела 4.2	Всего листов раздела 4.2: 524	Всего разделов: 8	Всего листов отчёта: 971

09.09.2025г. № КУВИ-001/2025-171479376	
Кадастровый номер:	78:07:0003289:8

1	2	3	4	5
137	99287.46	110889.36	-	-
138	99288.1	110889.96	-	-
139	99288.62	110890.66	-	-
140	99289.01	110891.45	-	-
141	99289.26	110892.29	-	-
142	99289.36	110893.17	-	-
143	99289.64	110905.25	-	-
144	99290.66	110917.97	-	-
145	99290.65	110918.85	-	-
146	99290.49	110919.73	-	-
147	99290.17	110920.56	-	-
148	99289.71	110921.32	-	-
149	99289.12	110921.99	-	-
150	99288.42	110922.54	-	-
151	99287.64	110922.96	-	-
152	99286.8	110923.24	-	-
153	99285.64	110923.51	-	-
154	99289.97	110925.17	-	-
155	99290.71	110925.52	-	-
156	99291.38	110926	-	-
157	99291.97	110926.58	-	-
158	99292.46	110927.25	-	-
159	99292.82	110927.99	-	-
160	99293.06	110928.78	-	-
161	99293.17	110929.6	-	-
162	99293.14	110930.43	-	-
163	99292.98	110931.24	-	-
164	99292.68	110932.01	-	-
165	99292.26	110932.72	-	-

Земельный участок
вид объекта недвижимости

Лист № 230 раздела 4.2	Всего листов раздела 4.2: 524	Всего разделов: 8	Всего листов отчёта: 971

09.09.2025г. № КУВИ-001/2025-171479376	
Кадастровый номер:	78:07:0003289:8

1	2	3	4	5
166	99291.73	110933.35	-	-
167	99291.1	110933.89	-	-
168	99290.4	110934.32	-	-
169	99289.63	110934.62	-	-
170	99288.82	110934.8	-	-
171	99288	110934.83	-	-
172	99287.18	110934.74	-	-
173	99286.39	110934.51	-	-
174	99267.82	110927.39	-	-
175	99246.47	110929.04	-	-
176	99248.32	110950.02	-	-
177	99248.34	110950.27	-	-
178	99248.78	110962.33	-	-
179	99250.03	110978.92	-	-
180	99271.8	110977.48	-	-
181	99284.93	110976.47	-	-
182	99285.42	110975.73	-	-
183	99286.03	110975.1	-	-
184	99286.74	110974.59	-	-
185	99287.53	110974.21	-	-
186	99288.38	110973.97	-	-
187	99289.25	110973.88	-	-
188	99290.13	110973.95	-	-
189	99290.98	110974.18	-	-
190	99291.78	110974.55	-	-
191	99292.5	110975.05	-	-
192	99293.12	110975.67	-	-
193	99293.63	110976.4	-	-
194	99294.52	110976.57	-	-

Земельный участок
вид объекта недвижимости

Лист № 231 раздела 4.2	Всего листов раздела 4.2: 524	Всего разделов: 8	Всего листов отчёта: 971

09.09.2025г. № КУВИ-001/2025-171479376	
Кадастровый номер:	78:07:0003289:8

1	2	3	4	5
195	99303.78	110954.24	-	-
196	99304.18	110953.46	-	-
197	99304.71	110952.77	-	-
198	99305.35	110952.18	-	-
199	99306.09	110951.72	-	-
200	99306.9	110951.38	-	-
201	99307.75	110951.19	-	-
202	99308.62	110951.16	-	-
203	99309.48	110951.27	-	-
204	99310.32	110951.54	-	-
205	99311.09	110951.94	-	-
206	99311.78	110952.47	-	-
207	99312.37	110953.11	-	-
208	99312.83	110953.85	-	-
209	99313.17	110954.66	-	-
210	99313.36	110955.51	-	-
211	99313.39	110956.38	-	-
212	99313.28	110957.24	-	-
213	99313.02	110958.08	-	-
214	99304.08	110979.63	-	-
215	99304.55	110980.28	-	-
216	99304.92	110981.01	-	-
217	99305.16	110981.79	-	-
218	99305.27	110982.59	-	-
219	99305.25	110983.41	-	-
220	99305.1	110984.2	-	-
221	99304.82	110984.97	-	-
222	99304.42	110985.68	-	-
223	99303.9	110986.32	-	-

Земельный участок
вид объекта недвижимости

Лист № 232 раздела 4.2	Всего листов раздела 4.2: 524	Всего разделов: 8	Всего листов отчёта: 971

09.09.2025г. № КУВИ-001/2025-171479376	
Кадастровый номер:	78:07:0003289:8

1	2	3	4	5
224	99303.28	110986.87	-	-
225	99302.58	110987.31	-	-
226	99301.82	110987.63	-	-
227	99301.02	110987.82	-	-
228	99300.19	110987.87	-	-
229	99299.37	110987.79	-	-
230	99298.58	110987.58	-	-
231	99296.64	110986.88	-	-
232	99293.86	110986.67	-	-
233	99294.17	110990.11	-	-
234	99295.02	110989.88	-	-
235	99295.9	110989.8	-	-
236	99296.79	110989.89	-	-
237	99297.64	110990.13	-	-
238	99298.44	110990.51	-	-
239	99299.16	110991.03	-	-
240	99299.77	110991.67	-	-
241	99300.26	110992.41	-	-
242	99300.62	110993.22	-	-
243	99300.82	110994.08	-	-
244	99300.87	110994.97	-	-
245	99300.77	110995.85	-	-
246	99300.51	110996.7	-	-
247	99298.61	111001.35	-	-
248	99305.16	110996.85	-	-
249	99305.87	110996.43	-	-
250	99306.65	110996.15	-	-
251	99307.46	110995.99	-	-
252	99308.28	110995.97	-	-

Земельный участок
вид объекта недвижимости

Лист № 233 раздела 4.2	Всего листов раздела 4.2: 524	Всего разделов: 8	Всего листов отчёта: 971

09.09.2025г. № КУВИ-001/2025-171479376	
Кадастровый номер:	78:07:0003289:8

1	2	3	4	5
253	99309.1	110996.09	-	-
254	99309.89	110996.34	-	-
255	99310.62	110996.72	-	-
256	99311.29	110997.21	-	-
257	99311.86	110997.8	-	-
258	99312.33	110998.49	-	-
259	99312.68	110999.24	-	-
260	99314.31	110998.98	-	-
261	99314.45	110998.95	-	-
262	99316.03	110998.72	-	-
263	99316.22	110998.7	-	-
264	99322.09	110998.07	-	-
265	99322.96	110998.05	-	-
266	99323.82	110998.18	-	-
267	99324.64	110998.47	-	-
268	99325.4	110998.89	-	-
269	99326.08	110999.43	-	-
270	99326.65	111000.09	-	-
271	99327.1	111000.84	-	-
272	99327.42	111001.65	-	-
273	99327.59	111002.51	-	-
274	99327.6	111003.38	-	-
275	99327.47	111004.24	-	-
276	99327.18	111005.06	-	-
277	99326.76	111005.82	-	-
278	99326.22	111006.5	-	-
279	99325.56	111007.07	-	-
280	99324.81	111007.52	-	-
281	99324	111007.84	-	-

Земельный участок
вид объекта недвижимости

Лист № 234 раздела 4.2	Всего листов раздела 4.2: 524	Всего разделов: 8	Всего листов отчёта: 971

09.09.2025г. № КУВИ-001/2025-171479376	
Кадастровый номер:	78:07:0003289:8

1	2	3	4	5
282	99323.15	111008.01	-	-
283	99317.38	111008.63	-	-
284	99315.96	111008.84	-	-
285	99313.1	111009.34	-	-
286	99313.08	111010.16	-	-
287	99312.92	111010.97	-	-
288	99312.63	111011.74	-	-
289	99312.23	111012.46	-	-
290	99311.71	111013.1	-	-
291	99311.09	111013.64	-	-
292	99310.39	111014.08	-	-
293	99309.63	111014.39	-	-
294	99308.82	111014.58	-	-
295	99308	111014.63	-	-
296	99307.18	111014.54	-	-
297	99306.39	111014.33	-	-
298	99299.16	111011.68	-	-
299	99297.25	111011.87	-	-
300	99297.76	111012.37	-	-
301	99298.19	111012.94	-	-
302	99298.54	111013.57	-	-
303	99298.79	111014.24	-	-
304	99298.95	111014.95	-	-
305	99299.35	111017.74	-	-
306	99311.33	111018.12	-	-
307	99312.19	111018.22	-	-
308	99313.02	111018.47	-	-
309	99313.8	111018.87	-	-
310	99314.5	111019.39	-	-

Земельный участок
вид объекта недвижимости

Лист № 235 раздела 4.2	Всего листов раздела 4.2: 524	Всего разделов: 8	Всего листов отчёта: 971

09.09.2025г. № КУВИ-001/2025-171479376	
Кадастровый номер:	78:07:0003289:8

1	2	3	4	5
311	99315.1	111020.03	-	-
312	99315.57	111020.76	-	-
313	99315.92	111021.56	-	-
314	99316.12	111022.4	-	-
315	99316.17	111023.28	-	-
316	99316.06	111024.14	-	-
317	99315.81	111024.97	-	-
318	99315.41	111025.75	-	-
319	99314.89	111026.45	-	-
320	99314.25	111027.05	-	-
321	99313.52	111027.52	-	-
322	99312.72	111027.87	-	-
323	99311.88	111028.07	-	-
324	99311.01	111028.12	-	-
325	99300.38	111027.78	-	-
326	99300.98	111036.26	-	-
327	99300.99	111036.46	-	-
328	99302.76	111096.96	-	-
329	99302.71	111097.83	-	-
330	99302.51	111098.67	-	-
331	99302.16	111099.48	-	-
332	99301.68	111100.21	-	-
333	99301.09	111100.84	-	-
334	99300.39	111101.36	-	-
335	99299.61	111101.75	-	-
336	99298.77	111102	-	-
337	99297.91	111102.11	-	-
338	99297.03	111102.06	-	-
339	99296.19	111101.86	-	-

Земельный участок
вид объекта недвижимости

Лист № 236 раздела 4.2	Всего листов раздела 4.2: 524	Всего разделов: 8	Всего листов отчёта: 971

09.09.2025г. № КУВИ-001/2025-171479376	
Кадастровый номер:	78:07:0003289:8

1	2	3	4	5
340	99295.38	111101.51	-	-
341	99294.65	111101.03	-	-
342	99294.02	111100.44	-	-
343	99293.5	111099.74	-	-
344	99293.11	111098.96	-	-
345	99292.86	111098.12	-	-
346	99292.76	111097.26	-	-
347	99291	111036.86	-	-
348	99290.03	111023.13	-	-
349	99289.05	111016.37	-	-
350	99289.02	111016.03	-	-
351	99288.15	111015.83	-	-
352	99287.34	111015.48	-	-
353	99286.6	111014.99	-	-
354	99285.95	111014.38	-	-
355	99285.43	111013.67	-	-
356	99285.04	111012.88	-	-
357	99283.76	111009.56	-	-
358	99283.51	111008.7	-	-
359	99283.42	111007.82	-	-
360	99283.49	111006.94	-	-
361	99283.71	111006.09	-	-
362	99284.08	111005.28	-	-
363	99284.58	111004.55	-	-
364	99285.21	111003.93	-	-
365	99285.29	111003.1	-	-
366	99283.81	110986.59	-	-
367	99278.23	110987.02	-	-
368	99277.65	110987.66	-	-

Земельный участок
вид объекта недвижимости

Лист № 237 раздела 4.2	Всего листов раздела 4.2: 524	Всего разделов: 8	Всего листов отчёта: 971

09.09.2025г. № КУВИ-001/2025-171479376	
Кадастровый номер:	78:07:0003289:8

1	2	3	4	5
369	99276.97	110988.19	-	-
370	99276.22	110988.6	-	-
371	99275.4	110988.88	-	-
372	99274.55	110989.02	-	-
373	99273.69	110989.01	-	-
374	99272.84	110988.85	-	-
375	99272.03	110988.55	-	-
376	99271.29	110988.13	-	-
377	99270.63	110987.58	-	-
378	99250.77	110988.9	-	-
379	99252.94	111018.68	-	-
380	99264.59	111019.24	-	-
381	99260.24	111010.04	-	-
382	99259.93	111009.22	-	-
383	99259.78	111008.36	-	-
384	99259.77	111007.49	-	-
385	99259.92	111006.63	-	-
386	99260.21	111005.81	-	-
387	99260.64	111005.05	-	-
388	99261.2	111004.38	-	-
389	99261.86	111003.82	-	-
390	99262.62	111003.38	-	-
391	99263.43	111003.07	-	-
392	99264.29	111002.92	-	-
393	99265.16	111002.91	-	-
394	99266.02	111003.06	-	-
395	99266.84	111003.35	-	-
396	99267.6	111003.78	-	-
397	99268.27	111004.34	-	-

Земельный участок
вид объекта недвижимости

Лист № 238 раздела 4.2	Всего листов раздела 4.2: 524	Всего разделов: 8	Всего листов отчёта: 971

09.09.2025г. № КУВИ-001/2025-171479376	
Кадастровый номер:	78:07:0003289:8

1	2	3	4	5
398	99268.83	111005	-	-
399	99269.28	111005.76	-	-
400	99277.19	111022.49	-	-
401	99277.46	111023.21	-	-
402	99277.63	111023.97	-	-
403	99280.1	111042.6	-	-
404	99280.12	111042.78	-	-
405	99280.14	111043.12	-	-
406	99280.48	111055.62	-	-
407	99280.43	111056.4	-	-
408	99280.27	111057.16	-	-
409	99279.99	111057.9	-	-
410	99279.6	111058.58	-	-
411	99280.05	111059.24	-	-
412	99280.39	111059.97	-	-
413	99280.61	111060.74	-	-
414	99280.72	111061.54	-	-
415	99281.64	111086.02	-	-
416	99285.86	111111.21	-	-
417	99285.93	111112.05	-	-
418	99285.85	111112.89	-	-
419	99285.64	111113.71	-	-
420	99285.29	111114.48	-	-
421	99284.81	111115.18	-	-
422	99284.23	111115.79	-	-
423	99283.55	111116.29	-	-
424	99282.79	111116.68	-	-
425	99281.98	111116.92	-	-
426	99281.14	111117.03	-	-

Земельный участок
вид объекта недвижимости

Лист № 239 раздела 4.2	Всего листов раздела 4.2: 524	Всего разделов: 8	Всего листов отчёта: 971

09.09.2025г. № КУВИ-001/2025-171479376	
Кадастровый номер:	78:07:0003289:8

1	2	3	4	5
427	99280.3	111117	-	-
428	99279.47	111116.82	-	-
429	99278.69	111116.51	-	-
430	99277.97	111116.07	-	-
431	99259.05	111102.16	-	-
432	99260.86	111109.67	-	-
433	99260.98	111110.53	-	-
434	99260.96	111111.4	-	-
435	99260.79	111112.25	-	-
436	99260.47	111113.06	-	-
437	99260.02	111113.81	-	-
438	99259.44	111114.46	-	-
439	99258.76	111115	-	-
440	99257.99	111115.42	-	-
441	99257.17	111115.7	-	-
442	99256.3	111115.82	-	-
443	99255.43	111115.8	-	-
444	99254.58	111115.63	-	-
445	99253.77	111115.31	-	-
446	99253.02	111114.86	-	-
447	99252.37	111114.28	-	-
448	99251.83	111113.6	-	-
449	99251.41	111112.83	-	-
450	99251.14	111112.01	-	-
451	99248.82	111102.37	-	-
452	99248.75	111102.04	-	-
453	99248.68	111101.36	-	-
454	99248.39	111092.05	-	-
455	99247.68	111083.2	-	-

Земельный участок
вид объекта недвижимости

Лист № 240 раздела 4.2	Всего листов раздела 4.2: 524	Всего разделов: 8	Всего листов отчёта: 971

09.09.2025г. № КУВИ-001/2025-171479376	
Кадастровый номер:	78:07:0003289:8

1	2	3	4	5
456	99237.75	111084.1	-	-
457	99232.35	111084.62	-	-
458	99226.95	111096.96	-	-
459	99226.53	111097.72	-	-
460	99225.99	111098.4	-	-
461	99225.33	111098.98	-	-
462	99224.59	111099.43	-	-
463	99223.78	111099.75	-	-
464	99222.92	111099.92	-	-
465	99222.05	111099.95	-	-
466	99221.19	111099.81	-	-
467	99220.37	111099.54	-	-
468	99219.6	111099.12	-	-
469	99218.92	111098.58	-	-
470	99218.34	111097.92	-	-
471	99217.89	111097.18	-	-
472	99217.57	111096.37	-	-
473	99217.4	111095.51	-	-
474	99217.37	111094.64	-	-
475	99217.51	111093.78	-	-
476	99217.79	111092.96	-	-
477	99223.17	111080.64	-	-
478	99216.76	111072.36	-	-
479	99216.1	111071.86	-	-
480	99215.53	111071.27	-	-
481	99215.06	111070.59	-	-
482	99214.71	111069.85	-	-
483	99214.49	111069.06	-	-
484	99214.4	111068.24	-	-

Земельный участок
вид объекта недвижимости

Лист № 241 раздела 4.2	Всего листов раздела 4.2: 524	Всего разделов: 8	Всего листов отчёта: 971

09.09.2025г. № КУВИ-001/2025-171479376	
Кадастровый номер:	78:07:0003289:8

1	2	3	4	5
485	99214.45	111067.42	-	-
486	99214.63	111066.62	-	-
487	99214.93	111065.86	-	-
488	99215.36	111065.16	-	-
489	99215.9	111064.54	-	-
490	99216.57	111063.98	-	-
491	99217.33	111063.54	-	-
492	99218.16	111063.25	-	-
493	99219.02	111063.11	-	-
494	99219.9	111063.12	-	-
495	99220.76	111063.28	-	-
496	99221.58	111063.59	-	-
497	99222.34	111064.05	-	-
498	99223.21	111064.68	-	-
499	99223.75	111065.14	-	-
500	99224.24	111065.67	-	-
501	99231.21	111074.69	-	-
502	99236.8	111074.14	-	-
503	99236.83	111074.14	-	-
504	99247.25	111073.2	-	-
505	99247.21	111066.93	-	-
506	99244.82	111051.56	-	-
507	99244.78	111051.23	-	-
508	99244.78	111051.18	-	-
509	99244.77	111051.16	-	-
510	99244.77	111051.06	-	-
511	99243.57	111029.02	-	-
512	99227.38	111030.86	-	-
513	99220.7	111041.44	-	-

Земельный участок
вид объекта недвижимости

Лист № 242 раздела 4.2	Всего листов раздела 4.2: 524	Всего разделов: 8	Всего листов отчёта: 971

09.09.2025г. № КУВИ-001/2025-171479376	
Кадастровый номер:	78:07:0003289:8

1	2	3	4	5
514	99220.2	111042.1	-	-
515	99219.6	111042.66	-	-
516	99218.91	111043.13	-	-
517	99218.16	111043.47	-	-
518	99217.37	111043.68	-	-
519	99216.54	111043.76	-	-
520	99215.72	111043.71	-	-
521	99214.92	111043.52	-	-
522	99214.16	111043.2	-	-
523	99213.46	111042.75	-	-
524	99212.84	111042.2	-	-
525	99212.32	111041.56	-	-
526	99211.92	111040.84	-	-
527	99211.64	111040.07	-	-
528	99211.49	111039.25	-	-
529	99211.48	111038.43	-	-
530	99211.6	111037.61	-	-
531	99211.85	111036.83	-	-
532	99212.24	111036.1	-	-
533	99217.42	111027.91	-	-
534	99216.81	111027.25	-	-
535	99216.33	111026.5	-	-
536	99215.99	111025.68	-	-
537	99215.8	111024.81	-	-
538	99215.76	111023.92	-	-
539	99215.89	111023.04	-	-
540	99216.17	111022.2	-	-
541	99211.47	111013.53	-	-
542	99210.78	111012.32	-	-

Земельный участок
вид объекта недвижимости

Лист № 243 раздела 4.2	Всего листов раздела 4.2: 524	Всего разделов: 8	Всего листов отчёта: 971

09.09.2025г. № КУВИ-001/2025-171479376	
Кадастровый номер:	78:07:0003289:8

1	2	3	4	5
543	99210.26	111011.7	-	-
544	99209.84	111011	-	-
545	99209.55	111010.25	-	-
546	99209.38	111009.46	-	-
547	99209.34	111008.65	-	-
548	99209.43	111007.84	-	-
549	99209.64	111007.07	-	-
550	99209.98	111006.33	-	-
551	99210.44	111005.66	-	-
552	99211	111005.08	-	-
553	99211.69	111004.55	-	-
554	99212.47	111004.16	-	-
555	99213.3	111003.9	-	-
556	99214.17	111003.8	-	-
557	99215.04	111003.84	-	-
558	99215.89	111004.04	-	-
559	99216.69	111004.38	-	-
560	99217.42	111004.86	-	-
561	99218.06	111005.46	-	-
562	99218.58	111006.04	-	-
563	99218.91	111006.45	-	-
564	99219.2	111006.9	-	-
565	99227.14	111020.82	-	-
566	99242.94	111019.03	-	-
567	99242.26	111009.69	-	-
568	99241.42	111009.7	-	-
569	99240.59	111009.57	-	-
570	99239.79	111009.31	-	-
571	99239.05	111008.92	-	-

Земельный участок
вид объекта недвижимости

Лист № 244 раздела 4.2	Всего листов раздела 4.2: 524	Всего разделов: 8	Всего листов отчёта: 971

09.09.2025г. № КУВИ-001/2025-171479376	
Кадастровый номер:	78:07:0003289:8

1	2	3	4	5
572	99238.38	111008.41	-	-
573	99237.81	111007.79	-	-
574	99237.35	111007.09	-	-
575	99237.02	111006.32	-	-
576	99236.82	111005.51	-	-
577	99236.76	111004.67	-	-
578	99236.84	111003.84	-	-
579	99239.8	110987.24	-	-
580	99239.03	110986.85	-	-
581	99238.34	110986.34	-	-
582	99237.75	110985.71	-	-
583	99237.28	110985	-	-
584	99236.93	110984.22	-	-
585	99236.73	110983.39	-	-
586	99236.67	110982.53	-	-
587	99236.75	110981.68	-	-
588	99236.98	110980.85	-	-
589	99237.35	110980.08	-	-
590	99237.84	110979.38	-	-
591	99238.45	110978.77	-	-
592	99239.15	110978.28	-	-
593	99239.93	110977.92	-	-
594	99238.88	110963.96	-	-
595	99228.51	110977.92	-	-
596	99228.39	110978.08	-	-
597	99225.23	110982	-	-
598	99224.62	110982.62	-	-
599	99223.92	110983.14	-	-
600	99223.14	110983.52	-	-

Земельный участок
вид объекта недвижимости

Лист № 245 раздела 4.2	Всего листов раздела 4.2: 524	Всего разделов: 8	Всего листов отчёта: 971

09.09.2025г. № КУВИ-001/2025-171479376	
Кадастровый номер:	78:07:0003289:8

1	2	3	4	5
601	99222.3	110983.77	-	-
602	99221.43	110983.86	-	-
603	99220.56	110983.8	-	-
604	99219.71	110983.59	-	-
605	99218.92	110983.23	-	-
606	99218.2	110982.75	-	-
607	99217.57	110982.14	-	-
608	99217.05	110981.44	-	-
609	99216.67	110980.66	-	-
610	99216.42	110979.82	-	-
611	99216.33	110978.95	-	-
612	99216.39	110978.08	-	-
613	99216.6	110977.23	-	-
614	99216.96	110976.44	-	-
615	99217.45	110975.72	-	-
616	99220.54	110971.88	-	-
617	99228.08	110961.73	-	-
618	99213.57	110964	-	-
619	99212.74	110964.06	-	-
620	99211.91	110963.98	-	-
621	99211.11	110963.77	-	-
622	99210.36	110963.42	-	-
623	99209.67	110962.96	-	-
624	99209.07	110962.39	-	-
625	99208.57	110961.73	-	-
626	99208.18	110960.99	-	-
627	99207.93	110960.21	-	-
628	99207.81	110959.39	-	-
629	99207.82	110958.56	-	-

Земельный участок
вид объекта недвижимости

Лист № 246 раздела 4.2	Всего листов раздела 4.2: 524	Всего разделов: 8	Всего листов отчёта: 971

09.09.2025г. № КУВИ-001/2025-171479376	
Кадастровый номер:	78:07:0003289:8

1	2	3	4	5
630	99207.97	110957.74	-	-
631	99208.26	110956.97	-	-
632	99199.38	110956.13	-	-
633	99198.65	110956	-	-
634	99197.94	110955.77	-	-
635	99197.28	110955.44	-	-
636	99196.68	110955.01	-	-
637	99196.15	110954.51	-	-
638	99165.2	110920.48	-	-
639	99164.67	110919.78	-	-
640	99164.27	110919.01	-	-
641	99164.01	110918.18	-	-
642	99163.9	110917.31	-	-
643	99163.94	110916.44	-	-
644	99164.13	110915.59	-	-
645	99164.47	110914.79	-	-
646	99164.94	110914.05	-	-
647	99165.54	110913.42	-	-
648	99166.23	110912.89	-	-
649	99167	110912.49	-	-
650	99167.83	110912.23	-	-
651	99168.7	110912.12	-	-
652	99169.57	110912.16	-	-
653	99170.42	110912.35	-	-
654	99171.22	110912.69	-	-
655	99171.96	110913.16	-	-
656	99172.6	110913.76	-	-
657	99202.25	110946.36	-	-
658	99211.1	110947.19	-	-

Земельный участок
вид объекта недвижимости

Лист № 247 раздела 4.2	Всего листов раздела 4.2: 524	Всего разделов: 8	Всего листов отчёта: 971

09.09.2025г. № КУВИ-001/2025-171479376	
Кадастровый номер:	78:07:0003289:8

1	2	3	4	5
659	99211.52	110946.44	-	-
660	99212.06	110945.78	-	-
661	99212.71	110945.22	-	-
662	99213.44	110944.79	-	-
663	99214.24	110944.48	-	-
664	99215.08	110944.31	-	-
665	99215.93	110944.29	-	-
666	99216.78	110944.42	-	-
667	99237.63	110949.35	-	-
668	99238.17	110948.74	-	-
669	99236.07	110924.88	-	-
670	99236.07	110924.85	-	-
671	99236.06	110924.82	-	-
672	99236.06	110924.81	-	-
673	99234.02	110897.55	-	-
674	99232.59	110883.98	-	-
675	99230.33	110885.7	-	-
676	99229.56	110886.17	-	-
677	99228.72	110886.51	-	-
678	99216.03	110890.23	-	-
679	99216.06	110890.26	-	-
680	99216.61	110890.94	-	-
681	99217.03	110891.7	-	-
682	99217.32	110892.53	-	-
683	99217.45	110893.4	-	-
684	99217.43	110894.28	-	-
685	99217.26	110895.14	-	-
686	99216.94	110895.96	-	-
687	99216.49	110896.71	-	-

Земельный участок
вид объекта недвижимости

Лист № 248 раздела 4.2	Всего листов раздела 4.2: 524	Всего разделов: 8	Всего листов отчёта: 971

09.09.2025г. № КУВИ-001/2025-171479376	
Кадастровый номер:	78:07:0003289:8

1	2	3	4	5
688	99215.94	110897.32	-	-
689	99215.3	110897.85	-	-
690	99214.59	110898.26	-	-
691	99213.81	110898.55	-	-
692	99213	110898.7	-	-
693	99212.18	110898.72	-	-
694	99211.36	110898.61	-	-
695	99210.58	110898.37	-	-
696	99209.85	110898.07	-	-
697	99165.77	110898.96	-	-
698	99164.94	110898.9	-	-
699	99164.14	110898.72	-	-
700	99163.37	110898.4	-	-
701	99162.67	110897.96	-	-
702	99162.06	110897.42	-	-
703	99160.4	110895.69	-	-
704	99159.85	110895.01	-	-
705	99159.43	110894.24	-	-
706	99159.15	110893.42	-	-
707	99159.01	110892.56	-	-
708	99159.03	110891.68	-	-
709	99159.2	110890.83	-	-
710	99159.52	110890.02	-	-
711	99159.97	110889.27	-	-
712	99160.55	110888.62	-	-
713	99161.17	110888.11	-	-
714	99161.87	110887.7	-	-
715	99162.62	110887.42	-	-
716	99163.41	110887.26	-	-

Земельный участок
вид объекта недвижимости

Лист № 249 раздела 4.2	Всего листов раздела 4.2: 524	Всего разделов: 8	Всего листов отчёта: 971

09.09.2025г. № КУВИ-001/2025-171479376	
Кадастровый номер:	78:07:0003289:8

1	2	3	4	5
717	99164.21	110887.23	-	-
718	99165.01	110887.33	-	-
719	99165.79	110887.55	-	-
720	99166.51	110887.9	-	-
721	99167.18	110888.36	-	-
722	99167.76	110888.92	-	-
723	99187.01	110888.53	-	-
724	99187.3	110887.71	-	-
725	99187.74	110886.96	-	-
726	99188.3	110886.3	-	-
727	99188.97	110885.74	-	-
728	99189.72	110885.31	-	-
729	99190.54	110885.01	-	-
730	99191.4	110884.87	-	-
731	99192.45	110884.78	-	-
732	99209.56	110881.71	-	-
733	99225.02	110877.17	-	-
734	99231.75	110872.08	-	-
735	99232.12	110863.44	-	-
736	99232.13	110863.44	-	-
737	99232.13	110863.43	-	-
738	99232.62	110852.41	-	-
739	99232.73	110847.09	-	-
740	99229.32	110848.53	-	-
741	99218.05	110853.38	-	-
742	99217.29	110853.63	-	-
743	99216.51	110853.76	-	-
744	99215.71	110853.77	-	-
745	99214.92	110853.66	-	-

Земельный участок
вид объекта недвижимости

Лист № 250 раздела 4.2	Всего листов раздела 4.2: 524	Всего разделов: 8	Всего листов отчёта: 971

09.09.2025г. № КУВИ-001/2025-171479376	
Кадастровый номер:	78:07:0003289:8

1	2	3	4	5
746	99214.17	110853.42	-	-
747	99203.32	110848.97	-	-
748	99193.84	110847.98	-	-
749	99191.6	110848.1	-	-
750	99189.43	110848.51	-	-
751	99189.16	110848.55	-	-
752	99188.89	110848.58	-	-
753	99188.61	110848.59	-	-
754	99163.27	110849.05	-	-
755	99162.59	110849.59	-	-
756	99161.83	110850	-	-
757	99161.02	110850.28	-	-
758	99160.16	110850.42	-	-
759	99159.3	110850.4	-	-
760	99158.45	110850.24	-	-
761	99157.64	110849.93	-	-
762	99156.9	110849.49	-	-
763	99156.25	110848.93	-	-
764	99155.69	110848.25	-	-
765	99155.26	110847.49	-	-
766	99154.97	110846.67	-	-
767	99154.83	110845.81	-	-
768	99154.84	110844.94	-	-
769	99155	110844.08	-	-
770	99155.3	110843.27	-	-
771	99155.75	110842.52	-	-
772	99156.32	110841.86	-	-
773	99157.69	110840.52	-	-
774	99158.26	110840.03	-	-

Земельный участок
вид объекта недвижимости

Лист № 251 раздела 4.2	Всего листов раздела 4.2: 524	Всего разделов: 8	Всего листов отчёта: 971

09.09.2025г. № КУВИ-001/2025-171479376	
Кадастровый номер:	78:07:0003289:8

1	2	3	4	5
775	99158.91	110839.63	-	-
776	99159.61	110839.34	-	-
777	99160.34	110839.15	-	-
778	99161.1	110839.09	-	-
779	99188.01	110838.6	-	-
780	99190.09	110838.21	-	-
781	99190.3	110838.18	-	-
782	99190.42	110838.17	-	-
783	99190.99	110837.58	-	-
784	99191.65	110837.1	-	-
785	99192.38	110836.74	-	-
786	99193.16	110836.49	-	-
787	99193.97	110836.38	-	-
788	99194.78	110836.4	-	-
789	99195.59	110836.56	-	-
790	99196.35	110836.84	-	-
791	99197.06	110837.25	-	-
792	99197.69	110837.76	-	-
793	99198.24	110838.38	-	-
794	99205.07	110839.1	-	-
795	99205.77	110839.22	-	-
796	99206.45	110839.44	-	-
797	99216.02	110843.37	-	-
798	99225.38	110839.34	-	-
799	99225.42	110839.32	-	-
800	99232.85	110836.19	-	-
801	99232.75	110826.91	-	-
802	99232.75	110826.68	-	-
803	99232.76	110826.56	-	-

Земельный участок
вид объекта недвижимости

Лист № 252 раздела 4.2	Всего листов раздела 4.2: 524	Всего разделов: 8	Всего листов отчёта: 971

09.09.2025г. № КУВИ-001/2025-171479376	
Кадастровый номер:	78:07:0003289:8

1	2	3	4	5
804	99234.44	110798.81	-	-
805	99229.8	110799.57	-	-
806	99229.48	110799.61	-	-
807	99229.16	110799.63	-	-
808	99228.83	110799.63	-	-
809	99206.66	110798.88	-	-
810	99205.79	110798.77	-	-
811	99204.96	110798.51	-	-
812	99204.18	110798.12	-	-
813	99203.48	110797.59	-	-
814	99202.89	110796.96	-	-
815	99202.41	110796.23	-	-
816	99202.07	110795.42	-	-
817	99201.87	110794.58	-	-
818	99201.83	110793.71	-	-
819	99201.93	110792.84	-	-
820	99202.19	110792.01	-	-
821	99202.58	110791.23	-	-
822	99203.11	110790.53	-	-
823	99203.74	110789.94	-	-
824	99204.47	110789.46	-	-
825	99205.28	110789.12	-	-
826	99206.12	110788.92	-	-
827	99207	110788.88	-	-
828	99228.68	110789.62	-	-
829	99235.16	110788.57	-	-
830	99235.25	110788.43	-	-
831	99235.52	110788.12	-	-
832	99238.11	110776.62	-	-

Земельный участок
вид объекта недвижимости

Лист № 253 раздела 4.2	Всего листов раздела 4.2: 524	Всего разделов: 8	Всего листов отчёта: 971

09.09.2025г. № КУВИ-001/2025-171479376	
Кадастровый номер:	78:07:0003289:8

1	2	3	4	5
833	99239.46	110770.17	-	-
834	99234.85	110769.37	-	-
835	99231.16	110778.98	-	-
836	99230.77	110780.42	-	-
837	99230.48	110781.19	-	-
838	99230.07	110781.91	-	-
839	99229.55	110782.55	-	-
840	99228.93	110783.09	-	-
841	99228.23	110783.53	-	-
842	99227.46	110783.84	-	-
843	99226.66	110784.02	-	-
844	99225.84	110784.07	-	-
845	99225.02	110783.99	-	-
846	99224.22	110783.77	-	-
847	99223.47	110783.42	-	-
848	99222.79	110782.95	-	-
849	99222.19	110782.38	-	-
850	99221.7	110781.72	-	-
851	99221.32	110780.98	-	-
852	99221.07	110780.19	-	-
853	99220.95	110779.37	-	-
854	99220.97	110778.55	-	-
855	99221.13	110777.74	-	-
856	99221.59	110776.08	-	-
857	99221.74	110775.63	-	-
858	99225.67	110765.37	-	-
859	99224.82	110764.7	-	-
860	99224.27	110765.3	-	-
861	99223.63	110765.81	-	-

Земельный участок
вид объекта недвижимости

Лист № 254 раздела 4.2	Всего листов раздела 4.2: 524	Всего разделов: 8	Всего листов отчёта: 971

09.09.2025г. № КУВИ-001/2025-171479376	
Кадастровый номер:	78:07:0003289:8

1	2	3	4	5
862	99222.91	110766.21	-	-
863	99222.14	110766.49	-	-
864	99221.34	110766.64	-	-
865	99219.88	110766.78	-	-
866	99219.06	110766.79	-	-
867	99218.25	110766.66	-	-
868	99217.47	110766.41	-	-
869	99216.75	110766.04	-	-
870	99216.09	110765.55	-	-
871	99215.53	110764.96	-	-
872	99215.06	110764.28	-	-
873	99214.72	110763.55	-	-
874	99197.04	110777.73	-	-
875	99196.34	110778.19	-	-
876	99195.57	110778.54	-	-
877	99194.76	110778.75	-	-
878	99193.92	110778.83	-	-
879	99193.09	110778.76	-	-
880	99192.27	110778.55	-	-
881	99191.5	110778.21	-	-
882	99190.81	110777.75	-	-
883	99189.48	110776.7	-	-
884	99188.85	110776.11	-	-
885	99188.34	110775.43	-	-
886	99187.95	110774.67	-	-
887	99187.69	110773.86	-	-
888	99187.58	110773.01	-	-
889	99187.61	110772.16	-	-
890	99187.79	110771.32	-	-

Земельный участок
вид объекта недвижимости

Лист № 255 раздела 4.2	Всего листов раздела 4.2: 524	Всего разделов: 8	Всего листов отчёта: 971

09.09.2025г. № КУВИ-001/2025-171479376	
Кадастровый номер:	78:07:0003289:8

1	2	3	4	5
891	99188.1	110770.53	-	-
892	99188.55	110769.8	-	-
893	99189.11	110769.16	-	-
894	99189.78	110768.63	-	-
895	99190.52	110768.21	-	-
896	99191.33	110767.93	-	-
897	99192.17	110767.79	-	-
898	99193.03	110767.8	-	-
899	99193.89	110767.44	-	-
900	99215.86	110749.81	-	-
901	99216.55	110749.34	-	-
902	99217.32	110748.99	-	-
903	99218.13	110748.78	-	-
904	99218.97	110748.7	-	-
905	99219.8	110748.77	-	-
906	99220.62	110748.98	-	-
907	99221.39	110749.32	-	-
908	99222.09	110749.79	-	-
909	99222.94	110750.46	-	-
910	99220.26	110740.41	-	-
911	99216.34	110738.22	-	-
912	99216.15	110738.13	-	-
913	99215.28	110738.14	-	-
914	99214.42	110738	-	-
915	99213.61	110737.71	-	-
916	99212.85	110737.29	-	-
917	99212.18	110736.75	-	-
918	99211.61	110736.09	-	-
919	99211.16	110735.35	-	-

Земельный участок
вид объекта недвижимости

Лист № 256 раздела 4.2	Всего листов раздела 4.2: 524	Всего разделов: 8	Всего листов отчёта: 971

09.09.2025г. № КУВИ-001/2025-171479376	
Кадастровый номер:	78:07:0003289:8

1	2	3	4	5
920	99210.85	110734.54	-	-
921	99210.68	110733.7	-	-
922	99210.12	110728.66	-	-
923	99210.1	110727.78	-	-
924	99210.23	110726.92	-	-
925	99210.51	110726.1	-	-
926	99210.92	110725.33	-	-
927	99211.47	110724.65	-	-
928	99212.12	110724.08	-	-
929	99212.87	110723.62	-	-
930	99213.68	110723.31	-	-
931	99214.54	110723.14	-	-
932	99215.41	110723.12	-	-
933	99216.27	110723.25	-	-
934	99217.09	110723.53	-	-
935	99217.86	110723.94	-	-
936	99218.54	110724.49	-	-
937	99219.11	110725.14	-	-
938	99219.57	110725.89	-	-
939	99219.88	110726.7	-	-
940	99220.06	110727.56	-	-
941	99226.98	110732.7	-	-
942	99227.64	110733.14	-	-
943	99228.23	110733.69	-	-
944	99228.72	110734.32	-	-
945	99229.1	110735.02	-	-
946	99229.38	110735.78	-	-
947	99235.66	110759.36	-	-
948	99245.91	110761.15	-	-

Земельный участок
вид объекта недвижимости

Лист № 257 раздела 4.2	Всего листов раздела 4.2: 524	Всего разделов: 8	Всего листов отчёта: 971

09.09.2025г. № КУВИ-001/2025-171479376	
Кадастровый номер:	78:07:0003289:8

1	2	3	4	5
949	99257.75	110761.41	-	-
1	99262.82	110759.12	-	-

Земельный участок
вид объекта недвижимости

Лист № 258 раздела 4.2	Всего листов раздела 4.2: 524	Всего разделов: 8	Всего листов отчёта: 971

09.09.2025г. № КУВИ-001/2025-171479376	
Кадастровый номер:	78:07:0003289:8

Сведения о характерных точках границы части (частей) земельного участка

Учетный номер части: 78:07:0003289:8/122

Система координат СК-1964

Номер точки	Координаты, м		Описание закрепления на местности	Средняя квадратичная погрешность определения координат характерных точек границ земельного участка, м
	X	Y		
1	2	3	4	5
1	99267.87	110848.49	-	-
2	99267.84	110848.04	-	-
3	99267.45	110841.79	-	-
4	99268.06	110842.36	-	-
5	99268.57	110843.02	-	-
6	99268.96	110843.76	-	-
7	99269.22	110844.56	-	-
8	99269.34	110845.39	-	-
9	99269.32	110846.22	-	-
10	99269.16	110847.05	-	-
11	99268.87	110847.83	-	-
12	99268.44	110848.55	-	-
13	99267.91	110849.2	-	-
1	99267.87	110848.49	-	-

Земельный участок
вид объекта недвижимости

Лист № 259 раздела 4.2	Всего листов раздела 4.2: 524	Всего разделов: 8	Всего листов отчёта: 971

09.09.2025г. № КУВИ-001/2025-171479376	
Кадастровый номер:	78:07:0003289:8

Сведения о характерных точках границы части (частей) земельного участка

Учетный номер части: 78:07:0003289:8/123

Система координат СК-1964

Номер точки	Координаты, м		Описание закрепления на местности	Средняя квадратичная погрешность определения координат характерных точек границ земельного участка, м
	X	Y		
1	2	3	4	5
1	99129.07	111139.75	-	-
2	99128.99	111139.36	-	-
3	99128.7	111138.74	-	-
4	99128.04	111138.24	-	-
5	99127.47	111137.64	-	-
6	99127.01	111136.95	-	-
7	99126.67	111136.2	-	-
8	99126.45	111135.4	-	-
9	99126.37	111134.58	-	-
10	99126.43	111133.76	-	-
11	99126.62	111132.96	-	-
12	99126.94	111132.19	-	-
13	99127.38	111131.5	-	-
14	99127.93	111130.88	-	-
15	99128.57	111130.36	-	-
16	99129.29	111129.96	-	-
17	99130.07	111129.68	-	-
18	99130.88	111129.53	-	-
19	99131.71	111129.52	-	-
20	99133.48	111129.64	-	-
21	99134.28	111129.76	-	-
22	99135.05	111130.01	-	-
23	99135.78	111130.38	-	-
24	99136.43	111130.86	-	-

Земельный участок
вид объекта недвижимости

Лист № 260 раздела 4.2	Всего листов раздела 4.2: 524	Всего разделов: 8	Всего листов отчёта: 971

09.09.2025г. № КУВИ-001/2025-171479376	
Кадастровый номер:	78:07:0003289:8

1	2	3	4	5
25	99137	111131.45	-	-
26	99137.46	111132.12	-	-
27	99137.81	111132.85	-	-
28	99138.04	111133.64	-	-
29	99138.43	111135.58	-	-
30	99161.1	111139.96	-	-
31	99191.86	111127.91	-	-
32	99184.08	111098.02	-	-
33	99184.03	111097.82	-	-
34	99180.46	111081.3	-	-
35	99180.36	111080.44	-	-
36	99180.39	111079.59	-	-
37	99182.09	111066.59	-	-
38	99180.3	111045.47	-	-
39	99180.3	111044.64	-	-
40	99180.43	111043.83	-	-
41	99180.7	111043.05	-	-
42	99177.25	111041.33	-	-
43	99176.48	111040.88	-	-
44	99175.81	111040.31	-	-
45	99175.25	111039.64	-	-
46	99174.82	111038.87	-	-
47	99174.53	111038.04	-	-
48	99174.39	111037.18	-	-
49	99174.21	111034.78	-	-
50	99174.22	111033.88	-	-
51	99174.4	111033	-	-
52	99174.73	111032.17	-	-
53	99175.19	111031.41	-	-

Земельный участок
вид объекта недвижимости

Лист № 261 раздела 4.2	Всего листов раздела 4.2: 524	Всего разделов: 8	Всего листов отчёта: 971

09.09.2025г. № КУВИ-001/2025-171479376	
Кадастровый номер:	78:07:0003289:8

1	2	3	4	5
54	99175.79	111030.75	-	-
55	99176.5	111030.2	-	-
56	99177.22	111029.81	-	-
57	99178.01	111029.54	-	-
58	99178.82	111029.42	-	-
59	99179.65	111029.42	-	-
60	99180.46	111029.57	-	-
61	99181.24	111029.84	-	-
62	99181.97	111030.25	-	-
63	99182.6	111030.75	-	-
64	99183.14	111031.34	-	-
65	99183.59	111032.01	-	-
66	99183.93	111032.75	-	-
67	99184.15	111033.53	-	-
68	99187.64	111035.18	-	-
69	99188.31	111035.56	-	-
70	99188.92	111036.05	-	-
71	99189.45	111036.62	-	-
72	99189.88	111037.27	-	-
73	99190.2	111037.98	-	-
74	99190.42	111038.73	-	-
75	99196.17	111067.96	-	-
76	99196.25	111068.8	-	-
77	99196.2	111069.64	-	-
78	99196.01	111070.46	-	-
79	99195.69	111071.25	-	-
80	99190.62	111080.95	-	-
81	99193.79	111095.6	-	-
82	99201.42	111124.94	-	-

Земельный участок
вид объекта недвижимости

Лист № 262 раздела 4.2	Всего листов раздела 4.2: 524	Всего разделов: 8	Всего листов отчёта: 971

09.09.2025г. № КУВИ-001/2025-171479376	
Кадастровый номер:	78:07:0003289:8

1	2	3	4	5
83	99217.96	111120.96	-	-
84	99217.81	111120.74	-	-
85	99217.78	111120.71	-	-
86	99217.77	111120.69	-	-
87	99217.16	111119.77	-	-
88	99216.76	111119.04	-	-
89	99216.49	111118.27	-	-
90	99216.34	111117.45	-	-
91	99216.34	111116.63	-	-
92	99216.47	111115.82	-	-
93	99216.73	111115.03	-	-
94	99217.12	111114.3	-	-
95	99217.62	111113.65	-	-
96	99218.23	111113.08	-	-
97	99218.91	111112.63	-	-
98	99219.67	111112.29	-	-
99	99220.47	111112.08	-	-
100	99221.29	111112	-	-
101	99222.11	111112.07	-	-
102	99222.92	111112.27	-	-
103	99223.68	111112.59	-	-
104	99224.37	111113.04	-	-
105	99224.99	111113.6	-	-
106	99225.25	111113.91	-	-
107	99225.5	111114.25	-	-
108	99226.09	111115.14	-	-
109	99230.29	111121.32	-	-
110	99230.69	111122.03	-	-
111	99230.98	111122.81	-	-

Земельный участок
вид объекта недвижимости

Лист № 263 раздела 4.2	Всего листов раздела 4.2: 524	Всего разделов: 8	Всего листов отчёта: 971

09.09.2025г. № КУВИ-001/2025-171479376	
Кадастровый номер:	78:07:0003289:8

1	2	3	4	5
112	99231.13	111123.62	-	-
113	99231.15	111124.45	-	-
114	99231.03	111125.26	-	-
115	99230.77	111126.05	-	-
116	99230.4	111126.79	-	-
117	99229.93	111127.4	-	-
118	99229.38	111127.94	-	-
119	99228.75	111128.39	-	-
120	99228.06	111128.74	-	-
121	99227.33	111128.99	-	-
122	99199.32	111135.73	-	-
123	99163.39	111149.8	-	-
124	99162.71	111150.01	-	-
125	99162.02	111150.12	-	-
126	99161.31	111150.13	-	-
127	99160.62	111150.05	-	-
128	99137.93	111145.67	-	-
129	99136.59	111151.25	-	-
130	99136.34	111152	-	-
131	99135.97	111152.71	-	-
132	99135.5	111153.35	-	-
133	99134.93	111153.91	-	-
134	99134.28	111154.37	-	-
135	99133.57	111154.72	-	-
136	99132.81	111154.95	-	-
137	99132.02	111155.06	-	-
138	99131.23	111155.05	-	-
139	99129.65	111154.89	-	-
140	99128.78	111154.72	-	-

Земельный участок
вид объекта недвижимости

Лист № 264 раздела 4.2	Всего листов раздела 4.2: 524	Всего разделов: 8	Всего листов отчёта: 971

09.09.2025г. № КУВИ-001/2025-171479376	
Кадастровый номер:	78:07:0003289:8

1	2	3	4	5
141	99127.95	111154.4	-	-
142	99127.19	111153.95	-	-
143	99126.53	111153.37	-	-
144	99125.97	111152.67	-	-
145	99125.55	111151.9	-	-
146	99125.28	111151.06	-	-
147	99125.15	111150.18	-	-
148	99125.18	111149.3	-	-
149	99125.37	111148.43	-	-
150	99125.71	111147.62	-	-
151	99126.18	111146.87	-	-
152	99126.78	111146.22	-	-
153	99127.49	111145.69	-	-
154	99127.89	111144.67	-	-
1	99129.07	111139.75	-	-

Земельный участок
вид объекта недвижимости

Лист № 265 раздела 4.2	Всего листов раздела 4.2: 524	Всего разделов: 8	Всего листов отчёта: 971

09.09.2025г. № КУВИ-001/2025-171479376	
Кадастровый номер:	78:07:0003289:8

Сведения о характерных точках границы части (частей) земельного участка

Учетный номер части: 78:07:0003289:8/124

Система координат

Номер точки	Координаты, м		Описание закрепления на местности	Средняя квадратичная погрешность определения координат характерных точек границ земельного участка, м
	X	Y		
1	2	3	4	5
1	99051.72	110201.96	-	-
2	99052.09	110202.07	-	-
3	99052.21	110202.1	-	-
4	99052.32	110202.14	-	-
5	99052.43	110202.19	-	-
6	99053.81	110202.85	-	-
7	99078.17	110210.73	-	-
8	99146.28	110229.94	-	-
9	99146.29	110229.94	-	-
10	99146.3	110229.94	-	-
11	99146.37	110229.97	-	-
12	99146.43	110229.99	-	-
13	99146.45	110229.99	-	-
14	99146.46	110230	-	-
15	99146.52	110230.02	-	-
16	99146.59	110230.05	-	-
17	99146.6	110230.06	-	-
18	99146.61	110230.06	-	-
19	99146.67	110230.1	-	-
20	99146.73	110230.13	-	-
21	99146.75	110230.14	-	-
22	99146.76	110230.14	-	-
23	99146.76	110230.15	-	-
24	99146.8	110230.17	-	-

Земельный участок
вид объекта недвижимости

Лист № 266 раздела 4.2	Всего листов раздела 4.2: 524	Всего разделов: 8	Всего листов отчёта: 971

09.09.2025г. № КУВИ-001/2025-171479376	
Кадастровый номер:	78:07:0003289:8

1	2	3	4	5
25	99196.76	110261.53	-	-
26	99247.45	110275.42	-	-
27	99258.19	110263.42	-	-
28	99258.56	110263.09	-	-
29	99259	110262.86	-	-
30	99259.48	110262.75	-	-
31	99259.97	110262.77	-	-
32	99260.45	110262.91	-	-
33	99260.88	110263.16	-	-
34	99261.27	110263.54	-	-
35	99261.54	110264.02	-	-
36	99261.67	110264.56	-	-
37	99261.64	110265.11	-	-
38	99261.47	110265.63	-	-
39	99261.17	110266.09	-	-
40	99253.77	110274.35	-	-
41	99318.38	110259.8	-	-
42	99318.5	110259.77	-	-
43	99318.62	110259.76	-	-
44	99318.75	110259.75	-	-
45	99338.71	110259.04	-	-
46	99338.98	110260.16	-	-
47	99338.16	110260.19	-	-
48	99338.26	110263.05	-	-
49	99319.07	110263.74	-	-
50	99248.55	110279.63	-	-
51	99248.06	110279.67	-	-
52	99247.59	110279.6	-	-
53	99195.42	110265.31	-	-

Земельный участок
вид объекта недвижимости

Лист № 267 раздела 4.2	Всего листов раздела 4.2: 524	Всего разделов: 8	Всего листов отчёта: 971

09.09.2025г. № КУВИ-001/2025-171479376	
Кадастровый номер:	78:07:0003289:8

1	2	3	4	5
54	99195.26	110265.26	-	-
55	99195.11	110265.2	-	-
56	99194.96	110265.12	-	-
57	99194.88	110265.07	-	-
58	99147.89	110235.57	-	-
59	99148.25	110244.39	-	-
60	99171.62	110258.33	-	-
61	99172.04	110258.67	-	-
62	99172.36	110259.11	-	-
63	99172.54	110259.62	-	-
64	99172.59	110260.17	-	-
65	99168.84	110326.4	-	-
66	99165.4	110417.31	-	-
67	99165.4	110417.37	-	-
68	99159.65	110504.53	-	-
69	99159.64	110504.57	-	-
70	99151.58	110599.15	-	-
71	99171.56	110661.45	-	-
72	99171.57	110661.48	-	-
73	99194.98	110738.52	-	-
74	99195.32	110739.51	-	-
75	99195.81	110739.37	-	-
76	99196.32	110739.36	-	-
77	99196.82	110739.48	-	-
78	99197.27	110739.73	-	-
79	99197.64	110740.08	-	-
80	99197.91	110740.51	-	-
81	99198.06	110741	-	-
82	99198.08	110741.51	-	-

Земельный участок
вид объекта недвижимости

Лист № 268 раздела 4.2	Всего листов раздела 4.2: 524	Всего разделов: 8	Всего листов отчёта: 971

09.09.2025г. № КУВИ-001/2025-171479376	
Кадастровый номер:	78:07:0003289:8

1	2	3	4	5
83	99197.98	110742.02	-	-
84	99197.32	110743.89	-	-
85	99233.45	110761.56	-	-
86	99233.89	110761.85	-	-
87	99234.23	110762.24	-	-
88	99234.47	110762.71	-	-
89	99234.56	110763.23	-	-
90	99234.52	110763.76	-	-
91	99234.35	110764.26	-	-
92	99225.21	110782.15	-	-
93	99248.66	110781.48	-	-
94	99249.15	110781.52	-	-
95	99249.61	110781.69	-	-
96	99250.03	110781.97	-	-
97	99250.36	110782.33	-	-
98	99250.59	110782.77	-	-
99	99250.71	110783.26	-	-
100	99250.69	110783.8	-	-
101	99250.53	110784.33	-	-
102	99250.23	110784.79	-	-
103	99249.81	110785.15	-	-
104	99249.32	110785.38	-	-
105	99248.78	110785.48	-	-
106	99223.35	110786.2	-	-
107	99218.55	110800.68	-	-
108	99219.5	110801.62	-	-
109	99219.8	110802	-	-
110	99220.01	110802.45	-	-
111	99220.09	110802.94	-	-

Земельный участок
вид объекта недвижимости

Лист № 269 раздела 4.2	Всего листов раздела 4.2: 524	Всего разделов: 8	Всего листов отчёта: 971

09.09.2025г. № КУВИ-001/2025-171479376	
Кадастровый номер:	78:07:0003289:8

1	2	3	4	5
112	99220.06	110803.43	-	-
113	99219.9	110803.9	-	-
114	99219.63	110804.32	-	-
115	99219.22	110804.68	-	-
116	99218.73	110804.93	-	-
117	99218.19	110805.03	-	-
118	99217.64	110804.98	-	-
119	99217.13	110804.79	-	-
120	99216.69	110804.47	-	-
121	99215.83	110803.61	-	-
122	99198.71	110811.18	-	-
123	99200.46	110844.28	-	-
124	99200.41	110844.8	-	-
125	99200.24	110845.29	-	-
126	99199.95	110845.72	-	-
127	99199.55	110846.06	-	-
128	99199.08	110846.29	-	-
129	99198.56	110846.38	-	-
130	99198.04	110846.34	-	-
131	99197.55	110846.17	-	-
132	99197.12	110845.88	-	-
133	99196.78	110845.48	-	-
134	99196.55	110845.01	-	-
135	99196.46	110844.5	-	-
136	99194.81	110813.11	-	-
137	99151.88	110835.25	-	-
138	99159.18	110846.8	-	-
139	99159.4	110847.27	-	-
140	99159.49	110847.78	-	-

Земельный участок
вид объекта недвижимости

Лист № 270 раздела 4.2	Всего листов раздела 4.2: 524	Всего разделов: 8	Всего листов отчёта: 971

09.09.2025г. № КУВИ-001/2025-171479376	
Кадастровый номер:	78:07:0003289:8

1	2	3	4	5
141	99159.44	110848.3	-	-
142	99159.26	110848.79	-	-
143	99158.96	110849.22	-	-
144	99158.56	110849.56	-	-
145	99158.08	110849.77	-	-
146	99157.57	110849.86	-	-
147	99157.05	110849.82	-	-
148	99156.56	110849.64	-	-
149	99156.13	110849.34	-	-
150	99155.8	110848.94	-	-
151	99152.29	110843.39	-	-
152	99159.83	110897.12	-	-
153	99161.24	110890.62	-	-
154	99161.4	110890.15	-	-
155	99161.67	110889.74	-	-
156	99162.04	110889.4	-	-
157	99162.47	110889.17	-	-
158	99162.95	110889.05	-	-
159	99163.45	110889.06	-	-
160	99163.98	110889.2	-	-
161	99164.45	110889.48	-	-
162	99164.83	110889.89	-	-
163	99165.08	110890.38	-	-
164	99165.19	110890.92	-	-
165	99165.15	110891.47	-	-
166	99161.46	110908.46	-	-
167	99176.43	110964.78	-	-
168	99190.59	111012.73	-	-
169	99196.44	111005.6	-	-

Земельный участок
вид объекта недвижимости

Лист № 271 раздела 4.2	Всего листов раздела 4.2: 524	Всего разделов: 8	Всего листов отчёта: 971

09.09.2025г. № КУВИ-001/2025-171479376	
Кадастровый номер:	78:07:0003289:8

1	2	3	4	5
170	99196.82	111005.22	-	-
171	99197.3	111004.97	-	-
172	99197.83	111004.87	-	-
173	99199.09	111004.77	-	-
174	99199.61	111004.8	-	-
175	99200.1	111004.96	-	-
176	99200.54	111005.25	-	-
177	99200.89	111005.63	-	-
178	99201.12	111006.1	-	-
179	99201.24	111006.61	-	-
180	99201.21	111007.13	-	-
181	99201.05	111007.62	-	-
182	99200.76	111008.06	-	-
183	99200.37	111008.41	-	-
184	99199.91	111008.65	-	-
185	99199.4	111008.76	-	-
186	99198.99	111008.79	-	-
187	99191.8	111017.55	-	-
188	99196.42	111070.48	-	-
189	99196.41	111070.87	-	-
190	99196.33	111071.25	-	-
191	99196.18	111071.62	-	-
192	99176.08	111107.89	-	-
193	99175.76	111108.31	-	-
194	99175.36	111108.64	-	-
195	99135.16	111132.88	-	-
196	99133.1	111172.62	-	-
197	99133.01	111173.09	-	-
198	99132.82	111173.53	-	-

Земельный участок
вид объекта недвижимости

Лист № 272 раздела 4.2	Всего листов раздела 4.2: 524	Всего разделов: 8	Всего листов отчёта: 971

09.09.2025г. № КУВИ-001/2025-171479376	
Кадастровый номер:	78:07:0003289:8

1	2	3	4	5
199	99132.53	111173.91	-	-
200	99132.15	111174.21	-	-
201	99131.72	111174.41	-	-
202	99131.25	111174.51	-	-
203	99035.43	111181.77	-	-
204	99035.32	111181.77	-	-
205	99035.21	111181.77	-	-
206	99035.1	111181.77	-	-
207	98929.45	111172.24	-	-
208	98928.95	111172.13	-	-
209	98928.51	111171.91	-	-
210	98864.58	111128.68	-	-
211	98864.21	111128.36	-	-
212	98863.93	111127.96	-	-
213	98863.75	111127.51	-	-
214	98863.7	111127.03	-	-
215	98863.7	111079	-	-
216	98827.32	111078.96	-	-
217	98826.81	111078.9	-	-
218	98826.35	111078.72	-	-
219	98817.12	111073.63	-	-
220	98816.67	111073.3	-	-
221	98816.33	111072.86	-	-
222	98816.13	111072.35	-	-
223	98816.07	111071.8	-	-
224	98816.16	111071.26	-	-
225	98816.41	111070.77	-	-
226	98816.73	111070.39	-	-
227	98817.13	111070.11	-	-

Земельный участок
вид объекта недвижимости

Лист № 273 раздела 4.2	Всего листов раздела 4.2: 524	Всего разделов: 8	Всего листов отчёта: 971

09.09.2025г. № КУВИ-001/2025-171479376	
Кадастровый номер:	78:07:0003289:8

1	2	3	4	5
228	98817.6	111069.93	-	-
229	98818.09	111069.88	-	-
230	98818.58	111069.94	-	-
231	98819.04	111070.13	-	-
232	98827.83	111074.96	-	-
233	98863.7	111075	-	-
234	98863.7	110991.84	-	-
235	98862.63	110989.17	-	-
236	98862.5	110988.66	-	-
237	98862.51	110988.14	-	-
238	98862.65	110987.64	-	-
239	98862.91	110987.19	-	-
240	98863.28	110986.82	-	-
241	98863.74	110986.57	-	-
242	98864.24	110986.44	-	-
243	98864.76	110986.44	-	-
244	98865.27	110986.58	-	-
245	98865.72	110986.85	-	-
246	98866.08	110987.23	-	-
247	98866.34	110987.69	-	-
248	98867.55	110990.71	-	-
249	98867.65	110991.07	-	-
250	98867.7	110991.45	-	-
251	98867.7	111124.53	-	-
252	98886.27	111120.39	-	-
253	98886.78	111120.34	-	-
254	98887.3	111120.43	-	-
255	98887.77	111120.65	-	-
256	98888.17	111120.98	-	-

Земельный участок
вид объекта недвижимости

Лист № 274 раздела 4.2	Всего листов раздела 4.2: 524	Всего разделов: 8	Всего листов отчёта: 971

09.09.2025г. № КУВИ-001/2025-171479376	
Кадастровый номер:	78:07:0003289:8

1	2	3	4	5
257	98888.47	111121.41	-	-
258	98888.66	111121.9	-	-
259	98888.7	111122.42	-	-
260	98888.61	111122.93	-	-
261	98888.39	111123.41	-	-
262	98888.06	111123.81	-	-
263	98887.63	111124.11	-	-
264	98887.14	111124.29	-	-
265	98870.66	111127.97	-	-
266	98930.32	111168.31	-	-
267	99035.29	111177.77	-	-
268	99129.2	111170.66	-	-
269	99131.07	111134.46	-	-
270	99130.51	111134.41	-	-
271	99129.99	111134.22	-	-
272	99129.55	111133.89	-	-
273	99129.21	111133.45	-	-
274	99129.01	111132.94	-	-
275	99128.95	111132.44	-	-
276	99129.01	111131.95	-	-
277	99129.2	111131.49	-	-
278	99129.49	111131.09	-	-
279	99129.87	111130.78	-	-
280	99130.32	111130.57	-	-
281	99132.37	111129.88	-	-
282	99172.84	111105.49	-	-
283	99190.77	111073.12	-	-
284	99181.38	111074.3	-	-
285	99180.85	111074.29	-	-

Земельный участок
вид объекта недвижимости

Лист № 275 раздела 4.2	Всего листов раздела 4.2: 524	Всего разделов: 8	Всего листов отчёта: 971

09.09.2025г. № КУВИ-001/2025-171479376	
Кадастровый номер:	78:07:0003289:8

1	2	3	4	5
286	99180.35	111074.15	-	-
287	99179.9	111073.89	-	-
288	99179.53	111073.51	-	-
289	99179.28	111073.06	-	-
290	99179.15	111072.56	-	-
291	99179.15	111072.03	-	-
292	99179.28	111071.53	-	-
293	99179.54	111071.08	-	-
294	99179.92	111070.71	-	-
295	99180.37	111070.45	-	-
296	99180.88	111070.33	-	-
297	99192.27	111068.9	-	-
298	99187.76	111017.29	-	-
299	99172.59	110965.88	-	-
300	99172.57	110965.83	-	-
301	99157.47	110909.02	-	-
302	99157.44	110908.88	-	-
303	99157.43	110908.79	-	-
304	99147.04	110834.75	-	-
305	99147.03	110834.25	-	-
306	99147.14	110833.78	-	-
307	99147.37	110833.34	-	-
308	99147.7	110832.97	-	-
309	99148.11	110832.7	-	-
310	99195.73	110808.13	-	-
311	99195.74	110808.13	-	-
312	99195.83	110808.08	-	-
313	99214.65	110799.76	-	-
314	99219.8	110784.19	-	-

Земельный участок
вид объекта недвижимости

Лист № 276 раздела 4.2	Всего листов раздела 4.2: 524	Всего разделов: 8	Всего листов отчёта: 971

09.09.2025г. № КУВИ-001/2025-171479376	
Кадастровый номер:	78:07:0003289:8

1	2	3	4	5
315	99219.31	110782.39	-	-
316	99219.23	110781.86	-	-
317	99219.31	110781.33	-	-
318	99219.51	110780.83	-	-
319	99219.85	110780.41	-	-
320	99220.28	110780.1	-	-
321	99220.78	110779.91	-	-
322	99221.31	110779.85	-	-
323	99221.84	110779.95	-	-
324	99229.87	110764.25	-	-
325	99193.95	110746.7	-	-
326	99193.49	110746.39	-	-
327	99193.14	110745.97	-	-
328	99192.92	110745.48	-	-
329	99167.75	110662.66	-	-
330	99147.65	110599.99	-	-
331	99147.56	110599.6	-	-
332	99147.56	110599.21	-	-
333	99155.66	110504.25	-	-
334	99161.41	110417.13	-	-
335	99164.84	110326.23	-	-
336	99164.84	110326.2	-	-
337	99164.85	110326.19	-	-
338	99168.53	110261.15	-	-
339	99145.27	110247.27	-	-
340	99144.88	110246.96	-	-
341	99144.58	110246.57	-	-
342	99144.38	110246.11	-	-
343	99144.3	110245.63	-	-

Земельный участок
вид объекта недвижимости

Лист № 277 раздела 4.2	Всего листов раздела 4.2: 524	Всего разделов: 8	Всего листов отчёта: 971

09.09.2025г. № КУВИ-001/2025-171479376	
Кадастровый номер:	78:07:0003289:8

1	2	3	4	5
344	99143.79	110233.39	-	-
345	99077.05	110214.57	-	-
346	99077.02	110214.57	-	-
347	99077	110214.56	-	-
348	99076.97	110214.55	-	-
349	99052.45	110206.61	-	-
350	99052.21	110206.52	-	-
351	99050.87	110205.88	-	-
352	99050.78	110205.86	-	-
353	99051.61	110202.93	-	-
1	99051.72	110201.96	-	-

Земельный участок
вид объекта недвижимости

Лист № 278 раздела 4.2	Всего листов раздела 4.2: 524	Всего разделов: 8	Всего листов отчёта: 971

09.09.2025г. № КУВИ-001/2025-171479376	
Кадастровый номер:	78:07:0003289:8

Сведения о характерных точках границы части (частей) земельного участка

Учетный номер части: 78:07:0003289:8/125

Система координат СК-1964

Номер точки	Координаты, м		Описание закрепления на местности	Средняя квадратичная погрешность определения координат характерных точек границ земельного участка, м
	X	Y		
1	2	3	4	5
1	99216.87	111013.27	-	-
2	99212.66	111013.57	-	-
3	99212.16	111013.54	-	-
4	99211.69	111013.39	-	-
5	99211.27	111013.14	-	-
6	99210.92	111012.79	-	-
7	99210.67	111012.36	-	-
8	99210.54	111011.89	-	-
9	99210.52	111011.33	-	-
10	99210.66	111010.8	-	-
11	99210.94	111010.33	-	-
12	99211.34	111009.95	-	-
13	99211.83	111009.69	-	-
14	99212.37	111009.58	-	-
15	99218.03	111009.17	-	-
16	99293.35	111003.3	-	-
17	99314.37	110999.12	-	-
18	99314.88	110999.08	-	-
19	99315.4	110999.19	-	-
20	99315.86	110999.42	-	-
21	99316.25	110999.76	-	-
22	99316.54	111000.19	-	-
23	99316.72	111000.69	-	-
24	99316.75	111001.21	-	-

Земельный участок
вид объекта недвижимости

Лист № 279 раздела 4.2	Всего листов раздела 4.2: 524	Всего разделов: 8	Всего листов отчёта: 971

09.09.2025г. № КУВИ-001/2025-171479376	
Кадастровый номер:	78:07:0003289:8

1	2	3	4	5
25	99316.65	111001.72	-	-
26	99316.42	111002.19	-	-
27	99316.08	111002.59	-	-
28	99315.64	111002.88	-	-
29	99315.15	111003.05	-	-
30	99295.88	111006.87	-	-
31	99300.55	111037.82	-	-
32	99300.55	111038.33	-	-
33	99300.42	111038.84	-	-
34	99300.17	111039.29	-	-
35	99299.81	111039.67	-	-
36	99299.36	111039.94	-	-
37	99298.87	111040.09	-	-
38	99298.34	111040.1	-	-
39	99297.83	111039.97	-	-
40	99297.38	111039.72	-	-
41	99297	111039.36	-	-
42	99296.73	111038.91	-	-
43	99296.59	111038.41	-	-
44	99291.92	111007.42	-	-
45	99221.06	111012.95	-	-
46	99238.73	111056.9	-	-
47	99240.19	111057.91	-	-
48	99240.57	111058.26	-	-
49	99240.85	111058.69	-	-
50	99241.01	111059.19	-	-
51	99241.04	111059.71	-	-
52	99240.93	111060.22	-	-
53	99240.69	111060.69	-	-

Земельный участок
вид объекта недвижимости

Лист № 280 раздела 4.2	Всего листов раздела 4.2: 524	Всего разделов: 8	Всего листов отчёта: 971

09.09.2025г. № КУВИ-001/2025-171479376	
Кадастровый номер:	78:07:0003289:8

1	2	3	4	5
54	99240.33	111061.07	-	-
55	99239.9	111061.35	-	-
56	99239.4	111061.51	-	-
57	99238.88	111061.54	-	-
58	99238.37	111061.43	-	-
59	99237.91	111061.2	-	-
60	99235.96	111059.85	-	-
61	99235.66	111059.59	-	-
62	99235.42	111059.29	-	-
63	99235.25	111058.95	-	-
1	99216.87	111013.27	-	-

Земельный участок
вид объекта недвижимости

Лист № 281 раздела 4.2	Всего листов раздела 4.2: 524	Всего разделов: 8	Всего листов отчёта: 971

09.09.2025г. № КУВИ-001/2025-171479376	
Кадастровый номер:	78:07:0003289:8

Сведения о характерных точках границы части (частей) земельного участка

Учетный номер части: 78:07:0003289:8/126

Система координат СК-1964

Номер точки	Координаты, м		Описание закрепления на местности	Средняя квадратичная погрешность определения координат характерных точек границ земельного участка, м
	X	Y		
1	2	3	4	5
1	99331.19	110762.25	-	-
2	99331.41	110766.24	-	-
3	99322.27	110766.64	-	-
4	99262.66	110804.13	-	-
5	99263.31	110825.69	-	-
6	99263.25	110826.2	-	-
7	99263.07	110826.69	-	-
8	99262.76	110827.12	-	-
9	99262.36	110827.45	-	-
10	99261.88	110827.66	-	-
11	99261.37	110827.75	-	-
12	99260.84	110827.7	-	-
13	99260.35	110827.51	-	-
14	99259.93	110827.21	-	-
15	99259.6	110826.8	-	-
16	99259.39	110826.32	-	-
17	99259.31	110825.81	-	-
18	99258.64	110803.32	-	-
19	99258.4	110802.35	-	-
20	99256	110792.65	-	-
21	99255.94	110792.13	-	-
22	99256.02	110791.61	-	-
23	99256.23	110791.13	-	-
24	99256.55	110790.73	-	-

Земельный участок
вид объекта недвижимости

Лист № 282 раздела 4.2	Всего листов раздела 4.2: 524	Всего разделов: 8	Всего листов отчёта: 971

09.09.2025г. № КУВИ-001/2025-171479376	
Кадастровый номер:	78:07:0003289:8

1	2	3	4	5
25	99256.97	110790.42	-	-
26	99257.46	110790.23	-	-
27	99257.97	110790.17	-	-
28	99258.49	110790.25	-	-
29	99258.97	110790.46	-	-
30	99259.37	110790.78	-	-
31	99259.68	110791.2	-	-
32	99259.88	110791.69	-	-
33	99261.91	110799.88	-	-
34	99320.59	110762.97	-	-
35	99321.06	110762.75	-	-
36	99321.57	110762.66	-	-
1	99331.19	110762.25	-	-

Земельный участок
вид объекта недвижимости

Лист № 283 раздела 4.2	Всего листов раздела 4.2: 524	Всего разделов: 8	Всего листов отчёта: 971

09.09.2025г. № КУВИ-001/2025-171479376	
Кадастровый номер:	78:07:0003289:8

Сведения о характерных точках границы части (частей) земельного участка

Учетный номер части: 78:07:0003289:8/127

Система координат

Номер точки	Координаты, м		Описание закрепления на местности	Средняя квадратичная погрешность определения координат характерных точек границ земельного участка, м
	X	Y		
1	2	3	4	5
1	98945.72	110177.25	-	-
2	98989.13	110189.08	-	-
3	99033.04	110196.54	-	-
4	99033.33	110196.61	-	-
5	99033.61	110196.72	-	-
6	99035	110197.43	-	-
7	99034.72	110197.95	-	-
8	99033.77	110201.27	-	-
9	99033.76	110201.26	-	-
10	99033.63	110201.21	-	-
11	99033.51	110201.16	-	-
12	99032.07	110200.43	-	-
13	98988.36	110193.01	-	-
14	98988.24	110192.99	-	-
15	98988.17	110192.97	-	-
16	98947.85	110181.98	-	-
17	98867.07	110159.95	-	-
18	98832.3	110252.72	-	-
19	98832.55	110254.01	-	-
20	98851.89	110312.9	-	-
21	98861.23	110337.95	-	-
22	98882.99	110332.67	-	-
23	98883.48	110332.61	-	-
24	98883.97	110332.67	-	-

Земельный участок
вид объекта недвижимости

Лист № 284 раздела 4.2	Всего листов раздела 4.2: 524	Всего разделов: 8	Всего листов отчёта: 971

09.09.2025г. № КУВИ-001/2025-171479376	
Кадастровый номер:	78:07:0003289:8

1	2	3	4	5
25	98884.43	110332.86	-	-
26	98884.83	110333.15	-	-
27	98885.14	110333.53	-	-
28	98885.36	110333.98	-	-
29	98885.45	110334.52	-	-
30	98885.4	110335.06	-	-
31	98885.21	110335.57	-	-
32	98884.87	110336.01	-	-
33	98884.44	110336.35	-	-
34	98883.93	110336.55	-	-
35	98860.44	110342.26	-	-
36	98859.96	110342.31	-	-
37	98859.48	110342.25	-	-
38	98859.02	110342.08	-	-
39	98858.63	110341.8	-	-
40	98858.31	110341.44	-	-
41	98858.1	110341.01	-	-
42	98848.12	110314.26	-	-
43	98848.11	110314.23	-	-
44	98848.11	110314.21	-	-
45	98848.1	110314.18	-	-
46	98828.86	110255.61	-	-
47	98828.65	110255.72	-	-
48	98801.31	110368.36	-	-
49	98801.12	110368.84	-	-
50	98800.82	110369.27	-	-
51	98800.41	110369.6	-	-
52	98799.93	110369.81	-	-
53	98799.42	110369.89	-	-

Земельный участок
вид объекта недвижимости

Лист № 285 раздела 4.2	Всего листов раздела 4.2: 524	Всего разделов: 8	Всего листов отчёта: 971

09.09.2025г. № КУВИ-001/2025-171479376	
Кадастровый номер:	78:07:0003289:8

1	2	3	4	5
54	98785.76	110370.24	-	-
55	98786.72	110366.21	-	-
56	98797.79	110365.93	-	-
57	98824.97	110253.93	-	-
58	98825.16	110253.42	-	-
59	98825.49	110252.98	-	-
60	98825.93	110252.66	-	-
61	98828.61	110251.16	-	-
62	98863.97	110156.84	-	-
63	98864.19	110156.4	-	-
64	98864.52	110156.03	-	-
65	98864.93	110155.76	-	-
66	98865.39	110155.59	-	-
67	98865.88	110155.54	-	-
68	98866.37	110155.61	-	-
1	98945.72	110177.25	-	-

Земельный участок
вид объекта недвижимости

Лист № 286 раздела 4.2	Всего листов раздела 4.2: 524	Всего разделов: 8	Всего листов отчёта: 971

09.09.2025г. № КУВИ-001/2025-171479376	
Кадастровый номер:	78:07:0003289:8

Сведения о характерных точках границы части (частей) земельного участка

Учетный номер части: 78:07:0003289:8/128

Система координат СК-1964

Номер точки	Координаты, м		Описание закрепления на местности	Средняя квадратичная погрешность определения координат характерных точек границ земельного участка, м
	X	Y		
1	2	3	4	5
1	99320.26	110940.86	-	-
2	99320.26	110940.83	-	-
3	99319.96	110937.23	-	-
4	99319.98	110936.7	-	-
5	99320.14	110936.21	-	-
6	99320.43	110935.77	-	-
7	99320.81	110935.42	-	-
8	99321.28	110935.19	-	-
9	99321.79	110935.08	-	-
10	99322.31	110935.1	-	-
11	99322.8	110935.26	-	-
12	99323.24	110935.54	-	-
13	99323.59	110935.92	-	-
14	99323.83	110936.39	-	-
15	99323.95	110936.9	-	-
16	99324.25	110940.49	-	-
17	99327.99	110980.06	-	-
18	99327.97	110980.58	-	-
19	99327.81	110981.08	-	-
20	99327.54	110981.52	-	-
21	99327.16	110981.87	-	-
22	99326.69	110982.12	-	-
23	99326.19	110982.24	-	-
24	99325.66	110982.22	-	-

Земельный участок
вид объекта недвижимости

Лист № 287 раздела 4.2	Всего листов раздела 4.2: 524	Всего разделов: 8	Всего листов отчёта: 971

09.09.2025г. № КУВИ-001/2025-171479376	
Кадастровый номер:	78:07:0003289:8

1	2	3	4	5
25	99325.16	110982.06	-	-
26	99324.72	110981.78	-	-
27	99324.36	110981.4	-	-
28	99324.12	110980.94	-	-
29	99324.01	110980.43	-	-
1	99320.26	110940.86	-	-

Земельный участок
вид объекта недвижимости

Лист № 288 раздела 4.2	Всего листов раздела 4.2: 524	Всего разделов: 8	Всего листов отчёта: 971

09.09.2025г. № КУВИ-001/2025-171479376	
Кадастровый номер:	78:07:0003289:8

Сведения о характерных точках границы части (частей) земельного участка

Учетный номер части: 78:07:0003289:8/129

Система координат СК-1964

Номер точки	Координаты, м		Описание закрепления на местности	Средняя квадратичная погрешность определения координат характерных точек границ земельного участка, м
	X	Y		
1	2	3	4	5
1	98919.75	111175.83	-	-
2	98920.25	111171.36	-	-
3	98920.6	111166.89	-	-
4	98920.81	111162.4	-	-
5	98920.87	111157.91	-	-
6	98920.78	111153.43	-	-
7	98920.54	111148.94	-	-
8	98920.16	111144.47	-	-
9	98919.63	111140.01	-	-
10	98918.95	111135.57	-	-
11	98918.12	111131.16	-	-
12	98917.16	111126.78	-	-
13	98909.42	111074.62	-	-
14	98906.66	111054.66	-	-
15	98906.49	111052.84	-	-
16	98906.43	111051.02	-	-
17	98906.5	111049.19	-	-
18	98906.68	111047.38	-	-
19	98906.98	111045.58	-	-
20	98907.39	111043.81	-	-
21	98908.52	111038.35	-	-
22	98911.12	111010.96	-	-
23	98909.66	110992.78	-	-
24	98909.2	110984.27	-	-

Земельный участок
вид объекта недвижимости

Лист № 289 раздела 4.2	Всего листов раздела 4.2: 524	Всего разделов: 8	Всего листов отчёта: 971

09.09.2025г. № КУВИ-001/2025-171479376	
Кадастровый номер:	78:07:0003289:8

1	2	3	4	5
25	98908.89	110982.7	-	-
26	98908.73	110981.11	-	-
27	98908.72	110979.52	-	-
28	98908.85	110977.93	-	-
29	98909.13	110976.36	-	-
30	98909.55	110974.82	-	-
31	98910.11	110973.33	-	-
32	98910.81	110971.9	-	-
33	98914.94	110960.83	-	-
34	98919.5	110944.1	-	-
35	98928.83	110943.96	-	-
36	98929.79	110943.94	-	-
37	98930.74	110943.77	-	-
38	98931.66	110943.46	-	-
39	98946.23	110930.61	-	-
40	98972.41	110905.86	-	-
41	98974.58	110903.78	-	-
42	98976.65	110901.61	-	-
43	98978.62	110899.34	-	-
44	98980.48	110896.98	-	-
45	98982.23	110894.53	-	-
46	98983.86	110892.01	-	-
47	98985.36	110889.41	-	-
48	98986.75	110886.74	-	-
49	98988	110884.01	-	-
50	98989.13	110881.22	-	-
51	98990.12	110878.39	-	-
52	98990.98	110875.51	-	-
53	99001.34	110850.19	-	-

Земельный участок
вид объекта недвижимости

Лист № 290 раздела 4.2	Всего листов раздела 4.2: 524	Всего разделов: 8	Всего листов отчёта: 971

09.09.2025г. № КУВИ-001/2025-171479376	
Кадастровый номер:	78:07:0003289:8

1	2	3	4	5
54	99002.41	110847.68	-	-
55	99003.62	110845.24	-	-
56	99004.96	110842.88	-	-
57	99006.44	110840.59	-	-
58	99008.04	110838.39	-	-
59	99009.77	110836.29	-	-
60	99011.61	110834.28	-	-
61	99013.57	110832.38	-	-
62	99015.62	110830.6	-	-
63	99017.78	110828.94	-	-
64	99019.12	110827.69	-	-
65	99020.57	110826.56	-	-
66	99022.11	110825.55	-	-
67	99023.72	110824.67	-	-
68	99025.4	110823.93	-	-
69	99027.14	110823.33	-	-
70	99028.91	110822.88	-	-
71	99030.73	110822.57	-	-
72	99032.56	110822.42	-	-
73	99034.55	110822.35	-	-
74	99036.54	110822.43	-	-
75	99038.53	110822.64	-	-
76	99040.49	110823	-	-
77	99042.42	110823.49	-	-
78	99044.32	110824.12	-	-
79	99046.16	110824.88	-	-
80	99047.95	110825.77	-	-
81	99049.67	110826.79	-	-
82	99052.52	110828.19	-	-

Земельный участок
вид объекта недвижимости

Лист № 291 раздела 4.2	Всего листов раздела 4.2: 524	Всего разделов: 8	Всего листов отчёта: 971

09.09.2025г. № КУВИ-001/2025-171479376	
Кадастровый номер:	78:07:0003289:8

1	2	3	4	5
83	99055.3	110829.73	-	-
84	99058.01	110831.39	-	-
85	99060.64	110833.17	-	-
86	99063.19	110835.07	-	-
87	99065.65	110837.09	-	-
88	99068.02	110839.21	-	-
89	99070.29	110841.45	-	-
90	99071.26	110842.27	-	-
91	99072.31	110842.99	-	-
92	99073.43	110843.6	-	-
93	99074.6	110844.1	-	-
94	99075.82	110844.47	-	-
95	99077.07	110844.73	-	-
96	99089.06	110845.73	-	-
97	99142.13	110845.12	-	-
98	99143.22	110845.21	-	-
99	99144.31	110845.19	-	-
100	99145.4	110845.04	-	-
101	99146.47	110844.78	-	-
102	99147.49	110844.4	-	-
103	99148.48	110843.91	-	-
104	99192.71	110821.93	-	-
105	99206.2	110816.07	-	-
106	99219.09	110810.95	-	-
107	99234.97	110808.04	-	-
108	99236.98	110819.29	-	-
109	99237.11	110820.28	-	-
110	99237.39	110821.25	-	-
111	99237.82	110822.17	-	-

Земельный участок
вид объекта недвижимости

Лист № 292 раздела 4.2	Всего листов раздела 4.2: 524	Всего разделов: 8	Всего листов отчёта: 971

09.09.2025г. № КУВИ-001/2025-171479376	
Кадастровый номер:	78:07:0003289:8

1	2	3	4	5
112	99238.38	110823.01	-	-
113	99241.19	110838.92	-	-
114	99254.7	110838.5	-	-
115	99255.83	110853.76	-	-
116	99234.22	110855.35	-	-
117	99233.75	110849.06	-	-
118	99233.91	110846.26	-	-
119	99233.91	110844.23	-	-
120	99234.74	110831.29	-	-
121	99233.42	110824.21	-	-
122	99233.65	110823.24	-	-
123	99233.73	110822.25	-	-
124	99233.65	110821.25	-	-
125	99233.42	110820.29	-	-
126	99233.26	110819.34	-	-
127	99232.95	110818.44	-	-
128	99232.52	110817.59	-	-
129	99231.96	110816.82	-	-
130	99231.28	110816.14	-	-
131	99230.51	110815.58	-	-
132	99229.66	110815.14	-	-
133	99228.76	110814.83	-	-
134	99227.82	110814.67	-	-
135	99226.87	110814.66	-	-
136	99214.92	110818.42	-	-
137	99204.52	110822.39	-	-
138	99194.18	110825.83	-	-
139	99192.79	110826.08	-	-
140	99191.43	110826.44	-	-

Земельный участок
вид объекта недвижимости

Лист № 293 раздела 4.2	Всего листов раздела 4.2: 524	Всего разделов: 8	Всего листов отчёта: 971

09.09.2025г. № КУВИ-001/2025-171479376	
Кадастровый номер:	78:07:0003289:8

1	2	3	4	5
141	99190.11	110826.91	-	-
142	99188.82	110827.47	-	-
143	99171.17	110836.83	-	-
144	99156.48	110847.87	-	-
145	99131.29	110861.06	-	-
146	99130.62	110860.1	-	-
147	99129.85	110859.24	-	-
148	99128.98	110858.48	-	-
149	99128.02	110857.82	-	-
150	99127	110857.29	-	-
151	99125.91	110856.88	-	-
152	99124.79	110856.6	-	-
153	99123.64	110856.47	-	-
154	99113.83	110853.2	-	-
155	99108.38	110853.01	-	-
156	99087.7	110851.74	-	-
157	99078.24	110851.49	-	-
158	99076.1	110850.96	-	-
159	99071.31	110849.18	-	-
160	99069.26	110848.05	-	-
161	99067.29	110846.82	-	-
162	99065.39	110845.47	-	-
163	99063.57	110844.01	-	-
164	99061.84	110842.45	-	-
165	99060.21	110840.8	-	-
166	99057.28	110838.6	-	-
167	99054.27	110836.54	-	-
168	99051.17	110834.6	-	-
169	99048	110832.78	-	-

Земельный участок
вид объекта недвижимости

Лист № 294 раздела 4.2	Всего листов раздела 4.2: 524	Всего разделов: 8	Всего листов отчёта: 971

09.09.2025г. № КУВИ-001/2025-171479376	
Кадастровый номер:	78:07:0003289:8

1	2	3	4	5
170	99044.75	110831.11	-	-
171	99041.44	110829.57	-	-
172	99039.84	110828.96	-	-
173	99038.2	110828.49	-	-
174	99036.52	110828.17	-	-
175	99034.82	110827.99	-	-
176	99033.11	110827.97	-	-
177	99031.41	110828.09	-	-
178	99029.72	110828.36	-	-
179	99028.06	110828.78	-	-
180	99026.45	110829.34	-	-
181	99024.89	110830.04	-	-
182	99023.4	110830.87	-	-
183	99021.99	110831.83	-	-
184	99020.66	110832.91	-	-
185	99019.44	110834.1	-	-
186	99017.41	110836.12	-	-
187	99015.5	110838.25	-	-
188	99013.71	110840.47	-	-
189	99012.03	110842.79	-	-
190	99010.49	110845.2	-	-
191	99009.07	110847.68	-	-
192	99007.78	110850.24	-	-
193	99006.64	110852.86	-	-
194	98996.39	110877.72	-	-
195	98991.53	110891.13	-	-
196	98990.46	110893.47	-	-
197	98988.51	110896.28	-	-
198	98976.57	110909.8	-	-

Земельный участок
вид объекта недвижимости

Лист № 295 раздела 4.2	Всего листов раздела 4.2: 524	Всего разделов: 8	Всего листов отчёта: 971

09.09.2025г. № КУВИ-001/2025-171479376	
Кадастровый номер:	78:07:0003289:8

1	2	3	4	5
199	98949.8	110935.48	-	-
200	98931.33	110952.02	-	-
201	98920.54	110965.22	-	-
202	98919.32	110967.01	-	-
203	98918.22	110968.89	-	-
204	98917.27	110970.84	-	-
205	98916.44	110972.85	-	-
206	98915.76	110974.92	-	-
207	98915.22	110977.02	-	-
208	98914.83	110979.16	-	-
209	98914.59	110981.32	-	-
210	98914.5	110983.49	-	-
211	98914.56	110985.66	-	-
212	98914.77	110987.83	-	-
213	98916.53	111001.74	-	-
214	98918.83	111033.83	-	-
215	98917.7	111035.78	-	-
216	98916.72	111037.81	-	-
217	98915.89	111039.9	-	-
218	98915.2	111042.05	-	-
219	98914.67	111044.24	-	-
220	98914.29	111046.46	-	-
221	98914.08	111048.7	-	-
222	98914.02	111050.95	-	-
223	98914.12	111053.21	-	-
224	98915.93	111072.23	-	-
225	98922.85	111103.56	-	-
226	98928.84	111134.72	-	-
227	98929.54	111138.76	-	-

Земельный участок
вид объекта недвижимости

Лист № 296 раздела 4.2	Всего листов раздела 4.2: 524	Всего разделов: 8	Всего листов отчёта: 971

09.09.2025г. № КУВИ-001/2025-171479376	
Кадастровый номер:	78:07:0003289:8

1	2	3	4	5
228	98930.1	111142.82	-	-
229	98930.53	111146.9	-	-
230	98930.82	111150.99	-	-
231	98930.98	111155.09	-	-
232	98931	111159.2	-	-
233	98930.88	111163.3	-	-
234	98930.63	111167.39	-	-
235	98930.24	111171.48	-	-
236	98928.42	111179.25	-	-
1	98919.75	111175.83	-	-

Земельный участок
вид объекта недвижимости

Лист № 297 раздела 4.2	Всего листов раздела 4.2: 524	Всего разделов: 8	Всего листов отчёта: 971

09.09.2025г. № КУВИ-001/2025-171479376	
Кадастровый номер:	78:07:0003289:8

Сведения о характерных точках границы части (частей) земельного участка

Учетный номер части: 78:07:0003289:8/130

Система координат СК-1964

Номер точки	Координаты, м		Описание закрепления на местности	Средняя квадратичная погрешность определения координат характерных точек границ земельного участка, м
	X	Y		
1	2	3	4	5
1	98753.64	110463.19	-	-
2	98760.27	110462.16	-	-
3	98768.44	110461.26	-	-
4	98795.57	110458.52	-	-
5	98797.18	110458.42	-	-
6	98798.78	110458.21	-	-
7	98800.36	110457.89	-	-
8	98801.92	110457.46	-	-
9	98803.44	110456.93	-	-
10	98804.93	110456.29	-	-
11	98813.11	110452.03	-	-
12	98818.68	110446.36	-	-
13	98820.1	110444.7	-	-
14	98821.42	110442.97	-	-
15	98822.62	110441.15	-	-
16	98823.71	110439.26	-	-
17	98827.03	110433.15	-	-
18	98844.62	110402.06	-	-
19	98859.72	110371.02	-	-
20	98860.69	110370.13	-	-
21	98861.56	110369.14	-	-
22	98862.32	110368.07	-	-
23	98862.96	110366.92	-	-
24	98863.47	110365.7	-	-

Земельный участок
вид объекта недвижимости

Лист № 298 раздела 4.2	Всего листов раздела 4.2: 524	Всего разделов: 8	Всего листов отчёта: 971

09.09.2025г. № КУВИ-001/2025-171479376	
Кадастровый номер:	78:07:0003289:8

1	2	3	4	5
25	98863.84	110364.44	-	-
26	98864.08	110363.14	-	-
27	98864.17	110361.83	-	-
28	98864.12	110360.51	-	-
29	98863.92	110359.21	-	-
30	98863.58	110357.94	-	-
31	98863.11	110356.71	-	-
32	98862.5	110355.54	-	-
33	98861.78	110354.45	-	-
34	98850.99	110320.59	-	-
35	98849.56	110317.23	-	-
36	98848.24	110313.83	-	-
37	98847.01	110310.4	-	-
38	98845.9	110306.93	-	-
39	98840.23	110281.22	-	-
40	98832.56	110252.19	-	-
41	98832.46	110251.23	-	-
42	98832.43	110250.9	-	-
43	98832.3	110250.6	-	-
44	98832.08	110250.37	-	-
45	98831.79	110250.22	-	-
46	98831.47	110250.18	-	-
47	98831.16	110250.26	-	-
48	98827.07	110248.91	-	-
49	98830.28	110235.54	-	-
50	98834.06	110223.01	-	-
51	98837.21	110211.3	-	-
52	98838.39	110207.56	-	-
53	98860.2	110158.13	-	-

Земельный участок
вид объекта недвижимости

Лист № 299 раздела 4.2	Всего листов раздела 4.2: 524	Всего разделов: 8	Всего листов отчёта: 971

09.09.2025г. № КУВИ-001/2025-171479376	
Кадастровый номер:	78:07:0003289:8

1	2	3	4	5
54	98864.33	110154.12	-	-
55	98868.48	110156.65	-	-
56	98871.14	110155.65	-	-
57	98889.62	110161.37	-	-
58	98917.45	110169.49	-	-
59	98946.96	110178.88	-	-
60	98958.97	110183.13	-	-
61	98974.85	110188.5	-	-
62	98978.01	110189.59	-	-
63	98981.23	110190.57	-	-
64	98984.47	110191.41	-	-
65	98987.75	110192.13	-	-
66	98991.06	110192.72	-	-
67	99034.72	110197.95	-	-
68	99032.77	110204.73	-	-
69	99019.53	110202.87	-	-
70	98989.89	110199.16	-	-
71	98988.81	110199.49	-	-
72	98986.82	110199.09	-	-
73	98973.12	110194.13	-	-
74	98956.6	110188.5	-	-
75	98950.9	110186.44	-	-
76	98919.77	110177.34	-	-
77	98919.32	110177.64	-	-
78	98918.96	110178.05	-	-
79	98918.7	110178.52	-	-
80	98918.55	110179.04	-	-
81	98918.52	110179.58	-	-
82	98918.62	110180.11	-	-

Земельный участок
вид объекта недвижимости

Лист № 300 раздела 4.2	Всего листов раздела 4.2: 524	Всего разделов: 8	Всего листов отчёта: 971

09.09.2025г. № КУВИ-001/2025-171479376	
Кадастровый номер:	78:07:0003289:8

1	2	3	4	5
83	98918.83	110180.61	-	-
84	98919.34	110181.41	-	-
85	98915.08	110179.93	-	-
86	98914.25	110176.85	-	-
87	98913.58	110175.29	-	-
88	98887.41	110167.85	-	-
89	98886.22	110167.38	-	-
90	98884.99	110167.04	-	-
91	98883.74	110166.85	-	-
92	98882.47	110166.8	-	-
93	98881.2	110166.9	-	-
94	98879.95	110167.13	-	-
95	98878.73	110167.51	-	-
96	98877.57	110168.02	-	-
97	98876.47	110168.66	-	-
98	98872.23	110169.66	-	-
99	98863.89	110173.51	-	-
100	98862.68	110174.31	-	-
101	98861.54	110175.21	-	-
102	98860.49	110176.2	-	-
103	98859.52	110177.28	-	-
104	98858.66	110178.44	-	-
105	98857.89	110179.67	-	-
106	98857.24	110180.97	-	-
107	98849.93	110194.84	-	-
108	98845.09	110208.75	-	-
109	98843.29	110213.82	-	-
110	98835.9	110239.61	-	-
111	98836.39	110245.48	-	-

Земельный участок
вид объекта недвижимости

Лист № 301 раздела 4.2	Всего листов раздела 4.2: 524	Всего разделов: 8	Всего листов отчёта: 971

09.09.2025г. № КУВИ-001/2025-171479376	
Кадастровый номер:	78:07:0003289:8

1	2	3	4	5
112	98836.56	110246.44	-	-
113	98836.83	110247.39	-	-
114	98837.2	110248.3	-	-
115	98837.67	110249.17	-	-
116	98838.38	110250.46	-	-
117	98838.99	110251.81	-	-
118	98839.5	110253.21	-	-
119	98843.94	110269.23	-	-
120	98845.16	110274.47	-	-
121	98845.85	110278.07	-	-
122	98851.12	110305.47	-	-
123	98851.71	110308.04	-	-
124	98852.44	110310.59	-	-
125	98853.29	110313.09	-	-
126	98854.26	110315.56	-	-
127	98855.34	110317.97	-	-
128	98856.55	110320.33	-	-
129	98867.07	110340.34	-	-
130	98870.41	110353.86	-	-
131	98869.18	110360.18	-	-
132	98868.68	110362.06	-	-
133	98868.07	110363.91	-	-
134	98867.33	110365.71	-	-
135	98866.48	110367.47	-	-
136	98864.48	110371.58	-	-
137	98863.2	110374.73	-	-
138	98857.94	110390.06	-	-
139	98856.74	110396.55	-	-
140	98849.75	110404.64	-	-

Земельный участок
вид объекта недвижимости

Лист № 302 раздела 4.2	Всего листов раздела 4.2: 524	Всего разделов: 8	Всего листов отчёта: 971

09.09.2025г. № КУВИ-001/2025-171479376	
Кадастровый номер:	78:07:0003289:8

1	2	3	4	5
141	98832.64	110435.97	-	-
142	98824.46	110449.01	-	-
143	98816.71	110455.65	-	-
144	98814.2	110457.44	-	-
145	98811.62	110459.12	-	-
146	98808.96	110460.68	-	-
147	98806.23	110462.12	-	-
148	98803.45	110463.43	-	-
149	98800.6	110464.62	-	-
150	98797.71	110465.68	-	-
151	98792.58	110467.41	-	-
152	98791.24	110467.85	-	-
153	98789.96	110468.42	-	-
154	98788.74	110469.11	-	-
155	98787.6	110469.93	-	-
156	98753.98	110477.48	-	-
1	98753.64	110463.19	-	-

Земельный участок
вид объекта недвижимости

Лист № 303 раздела 4.2	Всего листов раздела 4.2: 524	Всего разделов: 8	Всего листов отчёта: 971

09.09.2025г. № КУВИ-001/2025-171479376	
Кадастровый номер:	78:07:0003289:8

Сведения о характерных точках границы части (частей) земельного участка

Учетный номер части: 78:07:0003289:8/131

Система координат СК-1964

Номер точки	Координаты, м		Описание закрепления на местности	Средняя квадратичная погрешность определения координат характерных точек границ земельного участка, м
	X	Y		
1	2	3	4	5
1	99051.61	110202.93	-	-
2	99064.69	110206.13	-	-
3	99071.04	110211.06	-	-
4	99072.37	110212.03	-	-
5	99073.79	110212.89	-	-
6	99075.28	110213.62	-	-
7	99076.83	110214.21	-	-
8	99078.42	110214.67	-	-
9	99080.05	110214.98	-	-
10	99081.7	110215.15	-	-
11	99086.44	110215.24	-	-
12	99091.84	110215.9	-	-
13	99117.69	110223.46	-	-
14	99130.32	110227.61	-	-
15	99157.91	110235.77	-	-
16	99166.14	110238.58	-	-
17	99172.3	110241.02	-	-
18	99173.25	110241.51	-	-
19	99174.14	110242.11	-	-
20	99174.94	110242.82	-	-
21	99175.66	110243.62	-	-
22	99176.28	110244.5	-	-
23	99176.78	110245.44	-	-
24	99177.17	110246.45	-	-

Земельный участок
вид объекта недвижимости

Лист № 304 раздела 4.2	Всего листов раздела 4.2: 524	Всего разделов: 8	Всего листов отчёта: 971

09.09.2025г. № КУВИ-001/2025-171479376	
Кадастровый номер:	78:07:0003289:8

1	2	3	4	5
25	99196.6	110258.16	-	-
26	99216.71	110269.05	-	-
27	99220.65	110270.43	-	-
28	99221.62	110270.19	-	-
29	99222.55	110269.83	-	-
30	99223.43	110269.35	-	-
31	99224.23	110268.75	-	-
32	99224.95	110268.05	-	-
33	99225.56	110267.25	-	-
34	99226.05	110266.38	-	-
35	99226.43	110265.46	-	-
36	99226.68	110264.49	-	-
37	99227.51	110260.38	-	-
38	99227.14	110235.44	-	-
39	99226.66	110233.53	-	-
40	99226.17	110233.13	-	-
41	99228	110233.14	-	-
42	99228.08	110227.39	-	-
43	99231.24	110227.41	-	-
44	99231.08	110227.94	-	-
45	99230.94	110261.2	-	-
46	99231.65	110265.26	-	-
47	99231.03	110270.34	-	-
48	99230.93	110270.97	-	-
49	99230.97	110271.62	-	-
50	99231.16	110272.24	-	-
51	99231.49	110272.8	-	-
52	99231.93	110273.27	-	-
53	99232.46	110273.64	-	-

Земельный участок
вид объекта недвижимости

Лист № 305 раздела 4.2	Всего листов раздела 4.2: 524	Всего разделов: 8	Всего листов отчёта: 971

09.09.2025г. № КУВИ-001/2025-171479376	
Кадастровый номер:	78:07:0003289:8

1	2	3	4	5
54	99233.06	110273.87	-	-
55	99233.71	110273.97	-	-
56	99238.57	110275.44	-	-
57	99240.32	110276.04	-	-
58	99242.11	110276.5	-	-
59	99243.94	110276.83	-	-
60	99245.78	110277.02	-	-
61	99247.64	110277.08	-	-
62	99256.95	110276.62	-	-
63	99259.89	110275.96	-	-
64	99259.94	110276.18	-	-
65	99273.64	110273.12	-	-
66	99273.22	110271.27	-	-
67	99279.4	110269.87	-	-
68	99278.82	110267.34	-	-
69	99294.09	110262.8	-	-
70	99319.57	110260.15	-	-
71	99338.18	110260.8	-	-
72	99338.43	110268.69	-	-
73	99300.33	110270.29	-	-
74	99280.77	110275.18	-	-
75	99271.01	110280.55	-	-
76	99247.07	110283.36	-	-
77	99238.28	110282.12	-	-
78	99228.99	110279.75	-	-
79	99225.14	110278.8	-	-
80	99221.33	110277.71	-	-
81	99217.56	110276.48	-	-
82	99213.85	110275.09	-	-

Земельный участок
вид объекта недвижимости

Лист № 306 раздела 4.2	Всего листов раздела 4.2: 524	Всего разделов: 8	Всего листов отчёта: 971

09.09.2025г. № КУВИ-001/2025-171479376	
Кадастровый номер:	78:07:0003289:8

1	2	3	4	5
83	99210.2	110273.56	-	-
84	99206.6	110271.89	-	-
85	99203.08	110270.08	-	-
86	99199.63	110268.13	-	-
87	99196.25	110266.06	-	-
88	99192.97	110263.85	-	-
89	99167.66	110248.3	-	-
90	99165.09	110247.81	-	-
91	99159.54	110244.23	-	-
92	99145.44	110239.51	-	-
93	99125.21	110233.3	-	-
94	99110.33	110226.98	-	-
95	99108.58	110226.34	-	-
96	99106.79	110225.82	-	-
97	99104.98	110225.42	-	-
98	99103.14	110225.16	-	-
99	99074.94	110222.16	-	-
100	99067.42	110217.13	-	-
101	99063.94	110215.37	-	-
102	99049.71	110209.66	-	-
1	99051.61	110202.93	-	-

Земельный участок
вид объекта недвижимости

Лист № 307 раздела 4.2	Всего листов раздела 4.2: 524	Всего разделов: 8	Всего листов отчёта: 971

09.09.2025г. № КУВИ-001/2025-171479376	
Кадастровый номер:	78:07:0003289:8

Сведения о характерных точках границы части (частей) земельного участка

Учетный номер части: 78:07:0003289:8/132

Система координат СК-1964

Номер точки	Координаты, м		Описание закрепления на местности	Средняя квадратичная погрешность определения координат характерных точек границ земельного участка, м
	X	Y		
1	2	3	4	5
1	99245.72	110823.14	-	-
2	99245.06	110825.46	-	-
3	99244.82	110826.33	-	-
4	99244.57	110827.18	-	-
5	99245.35	110827.34	-	-
6	99245.21	110827.95	-	-
7	99244.6	110828.22	-	-
8	99244.07	110828.63	-	-
9	99243.65	110829.15	-	-
10	99243.36	110829.75	-	-
11	99243.23	110830.4	-	-
12	99243.24	110831.07	-	-
13	99243.42	110831.72	-	-
14	99243.74	110832.3	-	-
15	99244.18	110832.8	-	-
16	99244.74	110833.18	-	-
17	99245.34	110833.41	-	-
18	99245.98	110833.5	-	-
19	99246.63	110833.45	-	-
20	99247.24	110833.25	-	-
21	99247.8	110832.91	-	-
22	99248.27	110832.46	-	-
23	99248.62	110831.92	-	-
24	99248.84	110831.31	-	-

Земельный участок
вид объекта недвижимости

Лист № 308 раздела 4.2	Всего листов раздела 4.2: 524	Всего разделов: 8	Всего листов отчёта: 971

09.09.2025г. № КУВИ-001/2025-171479376	
Кадастровый номер:	78:07:0003289:8

1	2	3	4	5
25	99248.92	110830.67	-	-
26	99248.85	110830.02	-	-
27	99248.63	110829.41	-	-
28	99248.29	110828.86	-	-
29	99247.83	110828.41	-	-
30	99247.94	110827.97	-	-
31	99248.62	110828.13	-	-
32	99249.77	110824.09	-	-
1	99245.72	110823.14	-	-
1	99273.36	110825.31	-	-
2	99266.38	110825.7	-	-
3	99259.48	110826.08	-	-
4	99259.91	110832.41	-	-
5	99266.86	110832.06	-	-
6	99267.21	110837.68	-	-
7	99254.7	110838.5	-	-
8	99254.79	110839.72	-	-
9	99253.4	110839.8	-	-
10	99253.23	110837.42	-	-
11	99252.34	110838.25	-	-
12	99251.35	110838.96	-	-
13	99250.29	110839.55	-	-
14	99249.16	110840	-	-
15	99247.98	110840.31	-	-
16	99246.78	110840.47	-	-
17	99245.56	110840.48	-	-
18	99244.35	110840.35	-	-
19	99243.17	110840.06	-	-
20	99242.03	110839.63	-	-

Земельный участок
вид объекта недвижимости

Лист № 309 раздела 4.2	Всего листов раздела 4.2: 524	Всего разделов: 8	Всего листов отчёта: 971

09.09.2025г. № КУВИ-001/2025-171479376	
Кадастровый номер:	78:07:0003289:8

1	2	3	4	5
21	99240.95	110839.07	-	-
22	99239.95	110838.37	-	-
23	99239.05	110837.56	-	-
24	99238.25	110836.64	-	-
25	99237.57	110835.63	-	-
26	99237.02	110834.55	-	-
27	99236.61	110833.4	-	-
28	99236.34	110832.21	-	-
29	99236.22	110831	-	-
30	99236.25	110829.79	-	-
31	99236.43	110828.58	-	-
32	99236.76	110827.41	-	-
33	99237.23	110826.29	-	-
34	99237.84	110825.24	-	-
35	99240.82	110814.8	-	-
36	99259.11	110819.09	-	-
37	99272.91	110818.33	-	-
1	99273.36	110825.31	-	-

Земельный участок
вид объекта недвижимости

Лист № 310 раздела 4.2	Всего листов раздела 4.2: 524	Всего разделов: 8	Всего листов отчёта: 971

09.09.2025г. № КУВИ-001/2025-171479376	
Кадастровый номер:	78:07:0003289:8

Сведения о характерных точках границы части (частей) земельного участка

Учетный номер части: 78:07:0003289:8/133

Система координат СК-1964

Номер точки	Координаты, м		Описание закрепления на местности	Средняя квадратичная погрешность определения координат характерных точек границ земельного участка, м
	X	Y		
1	2	3	4	5
1	99170.35	111136.87	-	-
2	99172.39	111134.94	-	-
3	99172.4	111132.68	-	-
4	99171.08	111131.22	-	-
5	99169.23	111130.73	-	-
6	99168.74	111130.18	-	-
7	99169.38	111129.57	-	-
8	99169.24	111129.42	-	-
9	99170.24	111128.47	-	-
10	99169.09	111127.14	-	-
11	99168.07	111128.11	-	-
12	99167.02	111126.95	-	-
13	99163.5	111130.29	-	-
14	99165.86	111132.91	-	-
15	99166.51	111132.3	-	-
16	99167	111132.84	-	-
17	99166.82	111134.6	-	-
18	99167.89	111136.07	-	-
1	99170.35	111136.87	-	-
1	99162.32	111121.76	-	-
2	99163.42	111121.13	-	-
3	99164.59	111120.65	-	-
4	99165.81	111120.32	-	-
5	99167.06	111120.14	-	-

Земельный участок
вид объекта недвижимости

Лист № 311 раздела 4.2	Всего листов раздела 4.2: 524	Всего разделов: 8	Всего листов отчёта: 971

09.09.2025г. № КУВИ-001/2025-171479376	
Кадастровый номер:	78:07:0003289:8

1	2	3	4	5
6	99168.33	111120.12	-	-
7	99169.58	111120.26	-	-
8	99170.81	111120.55	-	-
9	99172	111121	-	-
10	99173.12	111121.59	-	-
11	99174.16	111122.32	-	-
12	99175.31	111123.65	-	-
13	99176.63	111126.95	-	-
14	99177.42	111127.84	-	-
15	99178.11	111128.82	-	-
16	99178.66	111129.89	-	-
17	99179.08	111131.01	-	-
18	99179.35	111132.18	-	-
19	99179.48	111133.37	-	-
20	99179.45	111134.57	-	-
21	99179.28	111135.75	-	-
22	99178.97	111136.91	-	-
23	99178.51	111138.01	-	-
24	99177.91	111139.06	-	-
25	99177.2	111140.02	-	-
26	99175.16	111141.95	-	-
27	99174.11	111142.57	-	-
28	99172.99	111143.05	-	-
29	99171.83	111143.4	-	-
30	99170.63	111143.59	-	-
31	99169.41	111143.63	-	-
32	99168.2	111143.53	-	-
33	99167.01	111143.27	-	-
34	99165.86	111142.86	-	-

Земельный участок
вид объекта недвижимости

Лист № 312 раздела 4.2	Всего листов раздела 4.2: 524	Всего разделов: 8	Всего листов отчёта: 971

09.09.2025г. № КУВИ-001/2025-171479376	
Кадастровый номер:	78:07:0003289:8

1	2	3	4	5
35	99164.77	111142.32	-	-
36	99163.76	111141.65	-	-
37	99162.84	111140.85	-	-
38	99162.03	111139.94	-	-
39	99161.34	111138.95	-	-
40	99158.42	111135.11	-	-
41	99157.77	111134.32	-	-
42	99157.25	111133.45	-	-
43	99156.86	111132.51	-	-
44	99156.6	111131.53	-	-
45	99156.5	111130.52	-	-
46	99156.54	111129.5	-	-
47	99156.73	111128.51	-	-
48	99157.05	111127.55	-	-
49	99157.52	111126.64	-	-
50	99158.11	111125.82	-	-
51	99158.82	111125.09	-	-
1	99162.32	111121.76	-	-

Земельный участок
вид объекта недвижимости

Лист № 313 раздела 4.2	Всего листов раздела 4.2: 524	Всего разделов: 8	Всего листов отчёта: 971

09.09.2025г. № КУВИ-001/2025-171479376	
Кадастровый номер:	78:07:0003289:8

Сведения о характерных точках границы части (частей) земельного участка

Учетный номер части: 78:07:0003289:8/134

Система координат СК-1964

Номер точки	Координаты, м		Описание закрепления на местности	Средняя квадратичная погрешность определения координат характерных точек границ земельного участка, м
	X	Y		
1	2	3	4	5
1	98961.3	110221.36	-	-
2	98961.71	110223.4	-	-
3	98963.71	110224.5	-	-
4	98964.75	110224.14	-	-
5	98965.81	110224.79	-	-
6	98965.6	110225.14	-	-
7	98969.42	110227.48	-	-
8	98971.77	110223.42	-	-
9	98969.74	110222.17	-	-
10	98970.27	110221.3	-	-
11	98969.07	110220.56	-	-
12	98968.53	110221.43	-	-
13	98967.95	110221.07	-	-
14	98967.74	110221.41	-	-
15	98966.68	110220.76	-	-
16	98966.45	110219.61	-	-
17	98964.45	110218.51	-	-
18	98962.08	110219.19	-	-
1	98961.3	110221.36	-	-
1	98970.35	110213.79	-	-
2	98972.76	110214.61	-	-
3	98973.91	110215.32	-	-
4	98974.89	110215.9	-	-
5	98975.78	110216.61	-	-

Земельный участок
вид объекта недвижимости

Лист № 314 раздела 4.2	Всего листов раздела 4.2: 524	Всего разделов: 8	Всего листов отчёта: 971

09.09.2025г. № КУВИ-001/2025-171479376	
Кадастровый номер:	78:07:0003289:8

1	2	3	4	5
6	98976.58	110217.43	-	-
7	98977.27	110218.35	-	-
8	98977.82	110219.35	-	-
9	98978.25	110220.41	-	-
10	98978.53	110221.52	-	-
11	98978.66	110222.66	-	-
12	98978.65	110223.8	-	-
13	98978.48	110224.93	-	-
14	98978.18	110226.03	-	-
15	98977.73	110227.09	-	-
16	98975.39	110231.14	-	-
17	98974.81	110231.94	-	-
18	98974.14	110232.65	-	-
19	98973.37	110233.26	-	-
20	98972.52	110233.76	-	-
21	98971.61	110234.13	-	-
22	98970.65	110234.37	-	-
23	98969.68	110234.47	-	-
24	98968.69	110234.44	-	-
25	98967.72	110234.27	-	-
26	98966.79	110233.97	-	-
27	98965.91	110233.54	-	-
28	98960.29	110230.61	-	-
29	98959.2	110230.13	-	-
30	98958.18	110229.51	-	-
31	98957.25	110228.77	-	-
32	98956.42	110227.92	-	-
33	98955.71	110226.97	-	-
34	98955.13	110225.93	-	-

Земельный участок
вид объекта недвижимости

Лист № 315 раздела 4.2	Всего листов раздела 4.2: 524	Всего разделов: 8	Всего листов отчёта: 971

09.09.2025г. № КУВИ-001/2025-171479376	
Кадастровый номер:	78:07:0003289:8

1	2	3	4	5
35	98954.68	110224.83	-	-
36	98954.38	110223.68	-	-
37	98954.23	110222.5	-	-
38	98954.24	110221.31	-	-
39	98954.4	110220.13	-	-
40	98954.71	110218.99	-	-
41	98955.49	110216.82	-	-
42	98956.07	110215.81	-	-
43	98956.77	110214.89	-	-
44	98957.58	110214.05	-	-
45	98958.48	110213.32	-	-
46	98959.47	110212.71	-	-
47	98960.52	110212.21	-	-
48	98961.62	110211.84	-	-
49	98962.76	110211.61	-	-
50	98963.91	110211.52	-	-
51	98965.07	110211.56	-	-
52	98966.22	110211.75	-	-
53	98967.34	110212.07	-	-
54	98968.4	110212.52	-	-
55	98969.41	110213.09	-	-
1	98970.35	110213.79	-	-

Земельный участок
вид объекта недвижимости

Лист № 316 раздела 4.2	Всего листов раздела 4.2: 524	Всего разделов: 8	Всего листов отчёта: 971

09.09.2025г. № КУВИ-001/2025-171479376	
Кадастровый номер:	78:07:0003289:8

Сведения о характерных точках границы части (частей) земельного участка

Учетный номер части: 78:07:0003289:8/135

Система координат СК-1964

Номер точки	Координаты, м		Описание закрепления на местности	Средняя квадратичная погрешность определения координат характерных точек границ земельного участка, м
	X	Y		
1	2	3	4	5
1	98812.54	110701.39	-	-
2	98815.27	110698.04	-	-
3	98814.82	110697.67	-	-
4	98815.34	110697.03	-	-
5	98814.31	110695.99	-	-
6	98813.69	110696.74	-	-
7	98811.82	110695.2	-	-
8	98811.41	110695.58	-	-
9	98810.93	110695.07	-	-
10	98810.92	110694.41	-	-
11	98810.76	110693.78	-	-
12	98810.47	110693.2	-	-
13	98810.06	110692.7	-	-
14	98809.54	110692.3	-	-
15	98808.95	110692.03	-	-
16	98808.31	110691.9	-	-
17	98807.66	110691.92	-	-
18	98807.02	110692.08	-	-
19	98806.45	110692.38	-	-
20	98805.95	110692.8	-	-
21	98805.56	110693.33	-	-
22	98805.3	110693.92	-	-
23	98805.18	110694.56	-	-
24	98805.21	110695.22	-	-

Земельный участок
вид объекта недвижимости

Лист № 317 раздела 4.2	Всего листов раздела 4.2: 524	Всего разделов: 8	Всего листов отчёта: 971

09.09.2025г. № КУВИ-001/2025-171479376	
Кадастровый номер:	78:07:0003289:8

1	2	3	4	5
25	98805.38	110695.84	-	-
26	98805.69	110696.42	-	-
27	98806.12	110696.91	-	-
28	98806.65	110697.29	-	-
29	98807.25	110697.54	-	-
30	98807.89	110697.65	-	-
31	98808.54	110697.62	-	-
32	98809.17	110697.44	-	-
33	98809.66	110697.96	-	-
34	98809.26	110698.34	-	-
1	98812.54	110701.39	-	-
1	98819.75	110691.6	-	-
2	98820.51	110692.38	-	-
3	98821.15	110693.26	-	-
4	98821.67	110694.22	-	-
5	98822.06	110695.25	-	-
6	98822.3	110696.31	-	-
7	98822.39	110697.4	-	-
8	98822.33	110698.49	-	-
9	98822.13	110699.57	-	-
10	98821.78	110700.6	-	-
11	98821.29	110701.58	-	-
12	98820.68	110702.49	-	-
13	98817.67	110706.16	-	-
14	98816.93	110706.84	-	-
15	98816.11	110707.41	-	-
16	98815.22	110707.85	-	-
17	98814.27	110708.17	-	-
18	98813.29	110708.35	-	-

Земельный участок
вид объекта недвижимости

Лист № 318 раздела 4.2	Всего листов раздела 4.2: 524	Всего разделов: 8	Всего листов отчёта: 971

09.09.2025г. № КУВИ-001/2025-171479376	
Кадастровый номер:	78:07:0003289:8

1	2	3	4	5
19	98812.29	110708.39	-	-
20	98811.3	110708.28	-	-
21	98810.33	110708.03	-	-
22	98809.4	110707.65	-	-
23	98808.54	110707.14	-	-
24	98807.77	110706.52	-	-
25	98805.51	110704.42	-	-
26	98804.34	110704.03	-	-
27	98803.23	110703.5	-	-
28	98802.2	110702.84	-	-
29	98801.26	110702.06	-	-
30	98800.42	110701.17	-	-
31	98799.69	110700.17	-	-
32	98799.1	110699.1	-	-
33	98798.64	110697.96	-	-
34	98798.33	110696.78	-	-
35	98798.17	110695.56	-	-
36	98798.15	110694.34	-	-
37	98798.29	110693.12	-	-
38	98798.58	110691.93	-	-
39	98799.02	110690.78	-	-
40	98799.59	110689.7	-	-
41	98800.3	110688.69	-	-
42	98801.12	110687.78	-	-
43	98802.05	110686.98	-	-
44	98803.07	110686.3	-	-
45	98804.17	110685.75	-	-
46	98805.32	110685.35	-	-
47	98806.52	110685.08	-	-

Земельный участок
вид объекта недвижимости

Лист № 319 раздела 4.2	Всего листов раздела 4.2: 524	Всего разделов: 8	Всего листов отчёта: 971

09.09.2025г. № КУВИ-001/2025-171479376	
Кадастровый номер:	78:07:0003289:8

1	2	3	4	5
48	98807.74	110684.97	-	-
49	98808.97	110685.01	-	-
50	98810.18	110685.2	-	-
51	98811.36	110685.54	-	-
52	98812.48	110686.03	-	-
53	98813.54	110686.65	-	-
54	98814.52	110687.39	-	-
55	98815.39	110688.25	-	-
56	98816.15	110689.22	-	-
57	98816.79	110690.27	-	-
1	98819.75	110691.6	-	-

Земельный участок
вид объекта недвижимости

Лист № 320 раздела 4.2	Всего листов раздела 4.2: 524	Всего разделов: 8	Всего листов отчёта: 971

09.09.2025г. № КУВИ-001/2025-171479376	
Кадастровый номер:	78:07:0003289:8

Сведения о характерных точках границы части (частей) земельного участка

Учетный номер части: 78:07:0003289:8/136

Система координат СК-1964

Номер точки	Координаты, м		Описание закрепления на местности	Средняя квадратичная погрешность определения координат характерных точек границ земельного участка, м
	X	Y		
1	2	3	4	5
1	98846.52	111050.57	-	-
2	98842.57	111050.67	-	-
3	98842.71	111055.21	-	-
4	98846.66	111055.11	-	-
1	98846.52	111050.57	-	-
1	98835.36	111043.85	-	-
2	98853.3	111043.4	-	-
3	98853.87	111061.93	-	-
4	98835.93	111062.38	-	-
1	98835.36	111043.85	-	-

Земельный участок
вид объекта недвижимости

Лист № 321 раздела 4.2	Всего листов раздела 4.2: 524	Всего разделов: 8	Всего листов отчёта: 971

09.09.2025г. № КУВИ-001/2025-171479376	
Кадастровый номер:	78:07:0003289:8

Сведения о характерных точках границы части (частей) земельного участка

Учетный номер части: 78:07:0003289:8/137

Система координат СК-1964

Номер точки	Координаты, м		Описание закрепления на местности	Средняя квадратичная погрешность определения координат характерных точек границ земельного участка, м
	X	Y		
1	2	3	4	5
1	98729.69	111050.18	-	-
2	98729.77	111050.92	-	-
3	98729.99	111051.64	-	-
4	98730.34	111052.3	-	-
5	98730.8	111052.9	-	-
6	98738.37	111058.74	-	-
7	98742.99	111062.23	-	-
8	98747.68	111065.64	-	-
9	98752.43	111068.95	-	-
10	98757.25	111072.18	-	-
11	98762.13	111075.31	-	-
12	98767.07	111078.35	-	-
13	98836.96	111120.38	-	-
14	98842.66	111123.89	-	-
15	98848.28	111127.53	-	-
16	98853.82	111131.29	-	-
17	98859.27	111135.18	-	-
18	98864.63	111139.19	-	-
19	98869.91	111143.32	-	-
20	98875.09	111147.56	-	-
21	98880.17	111151.92	-	-
22	98885.16	111156.4	-	-
23	98908.07	111177.42	-	-
24	98906.6	111177.32	-	-

Земельный участок
вид объекта недвижимости

Лист № 322 раздела 4.2	Всего листов раздела 4.2: 524	Всего разделов: 8	Всего листов отчёта: 971

09.09.2025г. № КУВИ-001/2025-171479376	
Кадастровый номер:	78:07:0003289:8

1	2	3	4	5
25	98873.65	111151.79	-	-
26	98857.66	111139.82	-	-
27	98844.42	111130.74	-	-
28	98824.63	111118.45	-	-
29	98782.4	111092.33	-	-
30	98749.39	111071.27	-	-
31	98731.46	111057.04	-	-
32	98730.83	111056.33	-	-
33	98730.31	111055.56	-	-
34	98729.89	111054.72	-	-
35	98729.59	111053.83	-	-
36	98729.41	111052.91	-	-
37	98729.36	111051.97	-	-
38	98729.44	111051.04	-	-
1	98729.69	111050.18	-	-

Земельный участок
вид объекта недвижимости

Лист № 323 раздела 4.2	Всего листов раздела 4.2: 524	Всего разделов: 8	Всего листов отчёта: 971

09.09.2025г. № КУВИ-001/2025-171479376	
Кадастровый номер:	78:07:0003289:8

Сведения о характерных точках границы части (частей) земельного участка

Учетный номер части: 78:07:0003289:8/138

Система координат СК-1964

Номер точки	Координаты, м		Описание закрепления на местности	Средняя квадратичная погрешность определения координат характерных точек границ земельного участка, м
	X	Y		
1	2	3	4	5
1	98754.8	110485.37	-	-
2	98755.48	110533.5	-	-
3	98755.49	110540.39	-	-
4	98755.35	110547.29	-	-
5	98755.05	110554.18	-	-
6	98754.6	110561.06	-	-
7	98753.98	110567.93	-	-
8	98753.21	110574.78	-	-
9	98752.28	110581.62	-	-
10	98747.73	110612.38	-	-
11	98746.7	110618.8	-	-
12	98745.54	110625.2	-	-
13	98744.25	110631.57	-	-
14	98742.81	110637.91	-	-
15	98741.23	110644.22	-	-
16	98739.52	110650.5	-	-
17	98737.68	110656.74	-	-
18	98725.54	110696.19	-	-
19	98723.66	110702.55	-	-
20	98721.92	110708.95	-	-
21	98720.32	110715.39	-	-
22	98718.86	110721.87	-	-
23	98711.91	110754.48	-	-
24	98709.39	110765.29	-	-

Земельный участок
вид объекта недвижимости

Лист № 324 раздела 4.2	Всего листов раздела 4.2: 524	Всего разделов: 8	Всего листов отчёта: 971

09.09.2025г. № КУВИ-001/2025-171479376	
Кадастровый номер:	78:07:0003289:8

1	2	3	4	5
25	98706.48	110775.99	-	-
26	98663.85	110921.97	-	-
27	98662.82	110925.76	-	-
28	98661.94	110929.59	-	-
29	98661.21	110933.46	-	-
30	98660.64	110937.35	-	-
31	98660.21	110941.26	-	-
32	98659.95	110945.18	-	-
33	98659.83	110949.11	-	-
34	98659.88	110953.05	-	-
35	98660.07	110956.97	-	-
36	98660.42	110960.89	-	-
37	98660.93	110964.79	-	-
38	98661.58	110968.67	-	-
39	98662.39	110972.52	-	-
40	98663.35	110976.33	-	-
41	98664.46	110980.1	-	-
42	98665.72	110983.83	-	-
43	98667.12	110987.5	-	-
44	98668.67	110991.12	-	-
45	98670.36	110994.67	-	-
46	98672.18	110998.16	-	-
47	98674.14	111001.57	-	-
48	98676.24	111004.89	-	-
49	98678.46	111008.14	-	-
50	98680.81	111011.29	-	-
51	98683.28	111014.35	-	-
52	98685.87	111017.31	-	-
53	98688.57	111020.17	-	-

Земельный участок
вид объекта недвижимости

Лист № 325 раздела 4.2	Всего листов раздела 4.2: 524	Всего разделов: 8	Всего листов отчёта: 971

09.09.2025г. № КУВИ-001/2025-171479376	
Кадастровый номер:	78:07:0003289:8

1	2	3	4	5
54	98691.39	111022.92	-	-
55	98694.31	111025.55	-	-
56	98697.33	111028.07	-	-
57	98700.45	111030.47	-	-
58	98721.91	111046.3	-	-
59	98722.34	111046.58	-	-
60	98722.74	111046.77	-	-
61	98721.47	111046.93	-	-
62	98720.19	111046.96	-	-
63	98718.92	111046.85	-	-
64	98717.66	111046.59	-	-
65	98716.44	111046.2	-	-
66	98715.28	111045.69	-	-
67	98699.69	111034.36	-	-
68	98687.66	111024.63	-	-
69	98681.59	111018.35	-	-
70	98665.92	110997.09	-	-
71	98664.65	110995.02	-	-
72	98663.52	110992.89	-	-
73	98662.52	110990.69	-	-
74	98661.65	110988.43	-	-
75	98660.92	110986.13	-	-
76	98660.32	110983.78	-	-
77	98659.88	110981.41	-	-
78	98658.94	110976.91	-	-
79	98658.15	110972.38	-	-
80	98657.52	110967.83	-	-
81	98657.05	110963.26	-	-
82	98656.72	110958.67	-	-

Земельный участок
вид объекта недвижимости

Лист № 326 раздела 4.2	Всего листов раздела 4.2: 524	Всего разделов: 8	Всего листов отчёта: 971

09.09.2025г. № КУВИ-001/2025-171479376	
Кадастровый номер:	78:07:0003289:8

1	2	3	4	5
83	98656.56	110954.08	-	-
84	98656.55	110949.49	-	-
85	98656.7	110944.9	-	-
86	98657	110940.31	-	-
87	98657.46	110935.74	-	-
88	98658.08	110931.19	-	-
89	98659.17	110925.89	-	-
90	98660.41	110920.64	-	-
91	98661.79	110915.41	-	-
92	98663.31	110910.23	-	-
93	98664.98	110905.09	-	-
94	98666.78	110900	-	-
95	98676.01	110869.05	-	-
96	98679.76	110856.8	-	-
97	98690.64	110819.14	-	-
98	98698.7	110788.88	-	-
99	98711.7	110734.07	-	-
100	98714.79	110719.37	-	-
101	98717.05	110710.07	-	-
102	98729.34	110668.08	-	-
103	98735.15	110649.69	-	-
104	98737.26	110642.12	-	-
105	98739.48	110632.2	-	-
106	98741.96	110618.37	-	-
107	98749.21	110570.54	-	-
108	98750.11	110559.95	-	-
109	98751.18	110541.16	-	-
110	98751.58	110486.24	-	-
1	98754.8	110485.37	-	-

Земельный участок
вид объекта недвижимости

Лист № 327 раздела 4.2	Всего листов раздела 4.2: 524	Всего разделов: 8	Всего листов отчёта: 971

09.09.2025г. № КУВИ-001/2025-171479376	
Кадастровый номер:	78:07:0003289:8

Сведения о характерных точках границы части (частей) земельного участка

Учетный номер части: 78:07:0003289:8/139

Система координат СК-1964

Номер точки	Координаты, м		Описание закрепления на местности	Средняя квадратичная погрешность определения координат характерных точек границ земельного участка, м
	X	Y		
1	2	3	4	5
1	98808.99	110272.48	-	-
2	98779.41	110413.66	-	-
3	98778.89	110415.72	-	-
4	98778.24	110417.74	-	-
5	98777.44	110419.7	-	-
6	98776.51	110421.61	-	-
7	98775.45	110423.45	-	-
8	98774.26	110425.21	-	-
9	98772.95	110426.88	-	-
10	98763.92	110437.55	-	-
11	98762.72	110439.06	-	-
12	98761.62	110440.64	-	-
13	98760.62	110442.3	-	-
14	98759.74	110444.01	-	-
15	98758.96	110445.78	-	-
16	98758.3	110447.6	-	-
17	98757.76	110449.45	-	-
18	98757.35	110451.34	-	-
19	98755.04	110450.01	-	-
20	98757.65	110443.8	-	-
21	98761.26	110437.95	-	-
22	98766.04	110431.11	-	-
23	98770.79	110425.11	-	-
24	98771.78	110423.49	-	-

Земельный участок
вид объекта недвижимости

Лист № 328 раздела 4.2	Всего листов раздела 4.2: 524	Всего разделов: 8	Всего листов отчёта: 971

09.09.2025г. № КУВИ-001/2025-171479376	
Кадастровый номер:	78:07:0003289:8

1	2	3	4	5
25	98772.68	110421.82	-	-
26	98773.48	110420.1	-	-
27	98774.18	110418.34	-	-
28	98774.77	110416.54	-	-
29	98785.43	110371.61	-	-
30	98800.85	110307.04	-	-
1	98808.99	110272.48	-	-

Земельный участок
вид объекта недвижимости

Лист № 329 раздела 4.2	Всего листов раздела 4.2: 524	Всего разделов: 8	Всего листов отчёта: 971

09.09.2025г. № КУВИ-001/2025-171479376	
Кадастровый номер:	78:07:0003289:8

Сведения о характерных точках границы части (частей) земельного участка

Учетный номер части: 78:07:0003289:8/140

Система координат СК-1964

Номер точки	Координаты, м		Описание закрепления на местности	Средняя квадратичная погрешность определения координат характерных точек границ земельного участка, м
	X	Y		
1	2	3	4	5
1	98756.55	110456.44	-	-
2	98755.6	110462.7	-	-
3	98754.7	110477.9	-	-
4	98754.73	110480.18	-	-
5	98754.04	110479.22	-	-
6	98753.98	110477.48	-	-
7	98753.64	110463.19	-	-
8	98753.61	110461.62	-	-
1	98756.55	110456.44	-	-

Земельный участок
вид объекта недвижимости

Лист № 330 раздела 4.2	Всего листов раздела 4.2: 524	Всего разделов: 8	Всего листов отчёта: 971

09.09.2025г. № КУВИ-001/2025-171479376	
Кадастровый номер:	78:07:0003289:8

Сведения о характерных точках границы части (частей) земельного участка

Учетный номер части: 78:07:0003289:8/141

Система координат СК-1964

Номер точки	Координаты, м		Описание закрепления на местности	Средняя квадратичная погрешность определения координат характерных точек границ земельного участка, м
	X	Y		
1	2	3	4	5
1	98780.13	110439.08	-	-
2	98783.27	110439.96	-	-
3	98784.85	110442.46	-	-
4	98784.13	110445.69	-	-
5	98781.41	110447.4	-	-
6	98778.24	110446.75	-	-
7	98776.49	110443.93	-	-
8	98777.32	110440.69	-	-
1	98780.13	110439.08	-	-
1	99254.7	110838.5	-	-
2	99267.21	110837.68	-	-
3	99267.33	110839.8	-	-
4	99267.84	110848.04	-	-
5	99267.87	110848.49	-	-
6	99268.14	110852.91	-	-
7	99255.83	110853.76	-	-
1	99254.7	110838.5	-	-
1	99238.03	109892.1	-	-
2	99237.78	109891.5	-	-
3	99233.97	109893.29	-	-
4	99234.22	109893.79	-	-
5	99232.75	109894.34	-	-
6	99232.91	109894.78	-	-
7	99227.98	109896.58	-	-

Земельный участок
вид объекта недвижимости

Лист № 331 раздела 4.2	Всего листов раздела 4.2: 524	Всего разделов: 8	Всего листов отчёта: 971

09.09.2025г. № КУВИ-001/2025-171479376	
Кадастровый номер:	78:07:0003289:8

1	2	3	4	5
8	99225.03	109897.97	-	-
9	99224.92	109897.57	-	-
10	99223.17	109898.51	-	-
11	99219.02	109900.5	-	-
12	99199.23	109901.22	-	-
13	99199.23	109900.91	-	-
14	99189.52	109900.78	-	-
15	99189.48	109901.19	-	-
16	99152.99	109901.4	-	-
17	99151.32	109903.64	-	-
18	99150.9	109907.23	-	-
19	99150.61	109910.83	-	-
20	99150.43	109914.45	-	-
21	99150.36	109918.06	-	-
22	99150.41	109921.68	-	-
23	99150.58	109925.3	-	-
24	99149.34	109929.51	-	-
25	99150.53	109935.85	-	-
26	99149.28	109938.56	-	-
27	99149.25	109939.96	-	-
28	99149.66	109940.68	-	-
29	99150.17	109941.33	-	-
30	99150.78	109941.9	-	-
31	99151.47	109942.37	-	-
32	99151.82	109942.61	-	-
33	99152.1	109942.95	-	-
34	99152.27	109943.35	-	-
35	99152.33	109943.78	-	-
36	99152.26	109944.21	-	-

Земельный участок
вид объекта недвижимости

Лист № 332 раздела 4.2	Всего листов раздела 4.2: 524	Всего разделов: 8	Всего листов отчёта: 971

09.09.2025г. № КУВИ-001/2025-171479376	
Кадастровый номер:	78:07:0003289:8

1	2	3	4	5
37	99152.08	109944.61	-	-
38	99151.81	109944.95	-	-
39	99151.1	109946.44	-	-
40	99150.99	109949.66	-	-
41	99151.03	109952.88	-	-
42	99151.19	109956.1	-	-
43	99151.49	109959.31	-	-
44	99151.92	109962.5	-	-
45	99152.49	109965.67	-	-
46	99153.18	109968.82	-	-
47	99154.01	109971.94	-	-
48	99156.91	109976.42	-	-
49	99156.87	109979.17	-	-
50	99156.69	109981.91	-	-
51	99156.36	109984.64	-	-
52	99155.87	109987.35	-	-
53	99155.23	109990.03	-	-
54	99154.44	109992.67	-	-
55	99153.51	109995.26	-	-
56	99152.43	109997.79	-	-
57	99151.22	110000.26	-	-
58	99149.87	110002.66	-	-
59	99148.38	110004.97	-	-
60	99146.77	110007.21	-	-
61	99145.04	110009.35	-	-
62	99143.2	110011.39	-	-
63	99141.77	110014.28	-	-
64	99140.47	110017.24	-	-
65	99139.32	110020.26	-	-

Земельный участок
вид объекта недвижимости

Лист № 333 раздела 4.2	Всего листов раздела 4.2: 524	Всего разделов: 8	Всего листов отчёта: 971

09.09.2025г. № КУВИ-001/2025-171479376	
Кадастровый номер:	78:07:0003289:8

1	2	3	4	5
66	99138.3	110023.32	-	-
67	99137.43	110026.43	-	-
68	99136.7	110029.57	-	-
69	99136.11	110032.75	-	-
70	99135.67	110035.95	-	-
71	99135.38	110039.16	-	-
72	99135.23	110042.39	-	-
73	99135.23	110045.62	-	-
74	99135.39	110048.85	-	-
75	99135.62	110051.41	-	-
76	99135.7	110053.98	-	-
77	99135.64	110056.55	-	-
78	99135.44	110059.12	-	-
79	99135.09	110061.67	-	-
80	99134.6	110064.19	-	-
81	99133.96	110066.69	-	-
82	99133.19	110069.14	-	-
83	99132.28	110071.55	-	-
84	99131.23	110073.9	-	-
85	99130.06	110076.19	-	-
86	99127.91	110081.84	-	-
87	99126.11	110083.11	-	-
88	99124.23	110084.26	-	-
89	99122.27	110085.27	-	-
90	99120.25	110086.15	-	-
91	99118.17	110086.88	-	-
92	99116.04	110087.46	-	-
93	99113.88	110087.89	-	-
94	99111.7	110088.17	-	-

Земельный участок
вид объекта недвижимости

Лист № 334 раздела 4.2	Всего листов раздела 4.2: 524	Всего разделов: 8	Всего листов отчёта: 971

09.09.2025г. № КУВИ-001/2025-171479376	
Кадастровый номер:	78:07:0003289:8

1	2	3	4	5
95	99109.5	110088.29	-	-
96	99107.29	110088.26	-	-
97	99105.1	110088.07	-	-
98	99102.92	110087.74	-	-
99	99100.77	110087.24	-	-
100	99098.66	110086.6	-	-
101	99096.6	110085.82	-	-
102	99094.61	110084.89	-	-
103	99087.86	110079.53	-	-
104	99086.14	110078.52	-	-
105	99085.71	110078.27	-	-
106	99085.23	110078.13	-	-
107	99084.74	110078.12	-	-
108	99084.26	110078.24	-	-
109	99083.83	110078.47	-	-
110	99083.47	110078.81	-	-
111	99077.86	110087.72	-	-
112	99071.06	110097.38	-	-
113	99071.11	110104.03	-	-
114	99069.85	110107	-	-
115	99069.89	110112.24	-	-
116	99070.34	110119.32	-	-
117	99069.61	110122.68	-	-
118	99066.74	110159.69	-	-
119	99066.74	110162.01	-	-
120	99066.61	110164.34	-	-
121	99066.32	110166.65	-	-
122	99065.9	110168.93	-	-
123	99065.32	110171.19	-	-

Земельный участок
вид объекта недвижимости

Лист № 335 раздела 4.2	Всего листов раздела 4.2: 524	Всего разделов: 8	Всего листов отчёта: 971

09.09.2025г. № КУВИ-001/2025-171479376	
Кадастровый номер:	78:07:0003289:8

1	2	3	4	5
124	99064.61	110173.41	-	-
125	99063.76	110175.57	-	-
126	99062.77	110177.68	-	-
127	99061.65	110179.72	-	-
128	99060.41	110181.69	-	-
129	99059.04	110183.57	-	-
130	99057.56	110185.37	-	-
131	99053.3	110188.01	-	-
132	99050.48	110190.31	-	-
133	99049.67	110191.43	-	-
134	99049.21	110192.41	-	-
135	99047.01	110200.53	-	-
136	99051.72	110201.92	-	-
137	99051.61	110202.93	-	-
138	99049.71	110209.66	-	-
139	99049.19	110210.55	-	-
140	99044.59	110209.1	-	-
141	99042.4	110217.94	-	-
142	99042.54	110219.74	-	-
143	99043.4	110220.96	-	-
144	99046.39	110223.47	-	-
145	99048.71	110225.5	-	-
146	99051.47	110233.78	-	-
147	99044.95	110251.64	-	-
148	99042.74	110253.76	-	-
149	99040.44	110255.78	-	-
150	99038.06	110257.71	-	-
151	99037.05	110258.87	-	-
152	99036.15	110260.12	-	-

Земельный участок
вид объекта недвижимости

Лист № 336 раздела 4.2	Всего листов раздела 4.2: 524	Всего разделов: 8	Всего листов отчёта: 971

09.09.2025г. № КУВИ-001/2025-171479376	
Кадастровый номер:	78:07:0003289:8

1	2	3	4	5
153	99035.37	110261.45	-	-
154	99034.71	110262.84	-	-
155	99034.17	110264.28	-	-
156	99033.77	110265.77	-	-
157	99033.49	110267.28	-	-
158	99033.35	110268.82	-	-
159	99033.35	110270.36	-	-
160	99033.49	110271.89	-	-
161	99033.76	110273.4	-	-
162	99034.16	110274.89	-	-
163	99034.7	110276.34	-	-
164	99038.81	110293.19	-	-
165	99035.89	110310.84	-	-
166	99034.77	110315.88	-	-
167	99034.58	110316.45	-	-
168	99034.28	110316.97	-	-
169	99033.87	110317.41	-	-
170	99033.37	110317.74	-	-
171	99032.81	110317.96	-	-
172	99032.22	110318.05	-	-
173	99030.09	110319.23	-	-
174	99028.76	110325.25	-	-
175	99029.36	110328.75	-	-
176	99029.34	110337.31	-	-
177	99025.94	110349.35	-	-
178	99011.86	110389.42	-	-
179	99010.18	110390.82	-	-
180	99008.6	110392.32	-	-
181	99007.12	110393.93	-	-

Земельный участок
вид объекта недвижимости

Лист № 337 раздела 4.2	Всего листов раздела 4.2: 524	Всего разделов: 8	Всего листов отчёта: 971

09.09.2025г. № КУВИ-001/2025-171479376	
Кадастровый номер:	78:07:0003289:8

1	2	3	4	5
182	99005.75	110395.62	-	-
183	99004.48	110397.4	-	-
184	99003.33	110399.25	-	-
185	99002.3	110401.17	-	-
186	99001.39	110403.16	-	-
187	99000.62	110405.2	-	-
188	98997.51	110444.73	-	-
189	98990.37	110471.13	-	-
190	98987.5	110483.13	-	-
191	98975.38	110519.18	-	-
192	98974.74	110520.76	-	-
193	98973.97	110522.28	-	-
194	98973.07	110523.74	-	-
195	98972.05	110525.11	-	-
196	98970.91	110526.39	-	-
197	98969.67	110527.56	-	-
198	98968.34	110528.63	-	-
199	98958.94	110533.38	-	-
200	98952.94	110534.18	-	-
201	98953.61	110536.29	-	-
202	98951.4	110536.81	-	-
203	98950.98	110534.77	-	-
204	98947.53	110533.93	-	-
205	98939.03	110534.47	-	-
206	98926.24	110536.65	-	-
207	98915.62	110540.2	-	-
208	98909.58	110545.3	-	-
209	98908.16	110549.51	-	-
210	98904.02	110558.04	-	-

Земельный участок
вид объекта недвижимости

Лист № 338 раздела 4.2	Всего листов раздела 4.2: 524	Всего разделов: 8	Всего листов отчёта: 971

09.09.2025г. № КУВИ-001/2025-171479376	
Кадастровый номер:	78:07:0003289:8

1	2	3	4	5
211	98900.55	110561.08	-	-
212	98888.26	110584.63	-	-
213	98878.42	110596.26	-	-
214	98883.5	110599.81	-	-
215	98884	110599.09	-	-
216	98885.32	110600.09	-	-
217	98881.95	110604.57	-	-
218	98880.76	110603.7	-	-
219	98881.24	110603.03	-	-
220	98876.29	110599.62	-	-
221	98876.35	110603.05	-	-
222	98876.73	110608.13	-	-
223	98875.91	110622.04	-	-
224	98876.12	110625.81	-	-
225	98876.85	110641.26	-	-
226	98876.53	110644.22	-	-
227	98876.08	110647.17	-	-
228	98875.51	110650.1	-	-
229	98874.82	110653	-	-
230	98874.01	110655.88	-	-
231	98873.08	110658.71	-	-
232	98872.04	110661.51	-	-
233	98870.31	110678.32	-	-
234	98869.29	110689.12	-	-
235	98866.92	110694.71	-	-
236	98866.4	110695.58	-	-
237	98866	110697.08	-	-
238	98866.67	110702.67	-	-
239	98866.77	110703.12	-	-

Земельный участок
вид объекта недвижимости

Лист № 339 раздела 4.2	Всего листов раздела 4.2: 524	Всего разделов: 8	Всего листов отчёта: 971

09.09.2025г. № КУВИ-001/2025-171479376	
Кадастровый номер:	78:07:0003289:8

1	2	3	4	5
240	98866.74	110703.58	-	-
241	98866.59	110704.01	-	-
242	98866.31	110704.39	-	-
243	98865.95	110704.67	-	-
244	98865.52	110704.84	-	-
245	98865.06	110704.88	-	-
246	98864.61	110704.8	-	-
247	98863.42	110704.99	-	-
248	98862.3	110707.17	-	-
249	98861.32	110709.42	-	-
250	98860.47	110711.72	-	-
251	98859.78	110714.08	-	-
252	98859.22	110716.47	-	-
253	98858.81	110718.88	-	-
254	98858.56	110721.33	-	-
255	98858.5	110739.18	-	-
256	98859.36	110744.11	-	-
257	98860.25	110756.48	-	-
258	98871	110814.84	-	-
259	98871.17	110827.92	-	-
260	98872.8	110839.47	-	-
261	98875.96	110859.03	-	-
262	98882.83	110871.47	-	-
263	98884.42	110890.04	-	-
264	98882.11	110906.02	-	-
265	98879.04	110910.77	-	-
266	98873.33	110915.06	-	-
267	98872.76	110915.98	-	-
268	98872.07	110916.83	-	-

Земельный участок
вид объекта недвижимости

Лист № 340 раздела 4.2	Всего листов раздела 4.2: 524	Всего разделов: 8	Всего листов отчёта: 971

09.09.2025г. № КУВИ-001/2025-171479376	
Кадастровый номер:	78:07:0003289:8

1	2	3	4	5
269	98871.28	110917.58	-	-
270	98870.41	110918.22	-	-
271	98869.45	110918.74	-	-
272	98868.44	110919.14	-	-
273	98867.38	110919.4	-	-
274	98866.3	110919.52	-	-
275	98865.21	110919.5	-	-
276	98864.13	110919.34	-	-
277	98863.09	110919.04	-	-
278	98862.09	110918.6	-	-
279	98861.16	110918.05	-	-
280	98860.2	110918.03	-	-
281	98855.52	110918.44	-	-
282	98855.2	110918.66	-	-
283	98838.98	110921.2	-	-
284	98833.74	110920.68	-	-
285	98832.52	110920.01	-	-
286	98831.36	110919.23	-	-
287	98830.29	110918.34	-	-
288	98829.31	110917.36	-	-
289	98828.42	110916.29	-	-
290	98827.63	110915.15	-	-
291	98826.96	110913.93	-	-
292	98826.4	110912.66	-	-
293	98825.97	110911.34	-	-
294	98825.86	110903	-	-
295	98824.31	110880.77	-	-
296	98823.57	110869.33	-	-
297	98824.5	110864.4	-	-

Земельный участок
вид объекта недвижимости

Лист № 341 раздела 4.2	Всего листов раздела 4.2: 524	Всего разделов: 8	Всего листов отчёта: 971

09.09.2025г. № КУВИ-001/2025-171479376	
Кадастровый номер:	78:07:0003289:8

1	2	3	4	5
298	98824.97	110853.66	-	-
299	98826.37	110851.02	-	-
300	98827.33	110846.22	-	-
301	98831.67	110823.35	-	-
302	98837.49	110804.51	-	-
303	98837.6	110803.29	-	-
304	98837.55	110802.06	-	-
305	98837.35	110800.85	-	-
306	98837	110799.68	-	-
307	98836.51	110798.56	-	-
308	98835.88	110797.51	-	-
309	98835.12	110796.55	-	-
310	98834.24	110795.69	-	-
311	98833.27	110794.96	-	-
312	98826.7	110792.38	-	-
313	98816.75	110791.68	-	-
314	98815.16	110791.1	-	-
315	98813.52	110790.67	-	-
316	98811.85	110790.39	-	-
317	98810.17	110790.26	-	-
318	98808.48	110790.29	-	-
319	98806.79	110790.46	-	-
320	98805.14	110790.8	-	-
321	98803.52	110791.28	-	-
322	98801.95	110791.91	-	-
323	98799.39	110794.19	-	-
324	98795.42	110795.42	-	-
325	98792.09	110793.29	-	-
326	98787.28	110794.57	-	-

Земельный участок
вид объекта недвижимости

Лист № 342 раздела 4.2	Всего листов раздела 4.2: 524	Всего разделов: 8	Всего листов отчёта: 971

09.09.2025г. № КУВИ-001/2025-171479376	
Кадастровый номер:	78:07:0003289:8

1	2	3	4	5
327	98785.05	110795.28	-	-
328	98783	110798.26	-	-
329	98778.89	110818.28	-	-
330	98774.4	110872.42	-	-
331	98774.77	110873.02	-	-
332	98775.03	110873.69	-	-
333	98775.15	110874.4	-	-
334	98775.14	110875.12	-	-
335	98774.99	110875.82	-	-
336	98774.72	110876.48	-	-
337	98774.33	110877.08	-	-
338	98773.83	110877.59	-	-
339	98773.24	110878	-	-
340	98772.59	110878.3	-	-
341	98772.29	110884.52	-	-
342	98772.51	110885.06	-	-
343	98772.6	110885.64	-	-
344	98772.56	110886.22	-	-
345	98772.38	110886.78	-	-
346	98772.09	110887.29	-	-
347	98771.68	110887.71	-	-
348	98771.19	110888.03	-	-
349	98770.64	110888.23	-	-
350	98769.46	110915.5	-	-
351	98768.5	110927.05	-	-
352	98768.62	110927.62	-	-
353	98768.88	110928.14	-	-
354	98769.25	110928.58	-	-
355	98769.73	110928.93	-	-

Земельный участок
вид объекта недвижимости

Лист № 343 раздела 4.2	Всего листов раздела 4.2: 524	Всего разделов: 8	Всего листов отчёта: 971

09.09.2025г. № КУВИ-001/2025-171479376	
Кадастровый номер:	78:07:0003289:8

1	2	3	4	5
356	98770.27	110929.15	-	-
357	98770.84	110929.23	-	-
358	98771.43	110929.17	-	-
359	98771.98	110928.98	-	-
360	98783.32	110931.81	-	-
361	98791.49	110928.15	-	-
362	98792.39	110928.15	-	-
363	98793.29	110928.29	-	-
364	98794.16	110928.55	-	-
365	98794.99	110928.92	-	-
366	98795.75	110929.41	-	-
367	98796.45	110930	-	-
368	98797.05	110930.68	-	-
369	98797.55	110931.44	-	-
370	98797.95	110932.26	-	-
371	98800.54	110941.15	-	-
372	98800.5	110947.22	-	-
373	98793.99	110962.43	-	-
374	98792.67	110964.59	-	-
375	98791.24	110966.67	-	-
376	98789.69	110968.67	-	-
377	98788.03	110970.58	-	-
378	98786.26	110972.39	-	-
379	98784.4	110974.1	-	-
380	98782.44	110975.7	-	-
381	98780.4	110977.19	-	-
382	98778.27	110978.56	-	-
383	98776.08	110979.81	-	-
384	98773.81	110980.94	-	-

Земельный участок
вид объекта недвижимости

Лист № 344 раздела 4.2	Всего листов раздела 4.2: 524	Всего разделов: 8	Всего листов отчёта: 971

09.09.2025г. № КУВИ-001/2025-171479376	
Кадастровый номер:	78:07:0003289:8

1	2	3	4	5
385	98771.48	110981.93	-	-
386	98769.11	110982.8	-	-
387	98766.68	110983.52	-	-
388	98764.23	110984.12	-	-
389	98759.47	110986.72	-	-
390	98743.96	111027.26	-	-
391	98740.02	111030.84	-	-
392	98738.61	111031.07	-	-
393	98736.59	111029.94	-	-
394	98731.46	111015.93	-	-
395	98734.43	111005.86	-	-
396	98736.23	111003.99	-	-
397	98738.7	110963.48	-	-
398	98735.7	110951.35	-	-
399	98733.14	110945.88	-	-
400	98727.14	110937.1	-	-
401	98712.58	110913.55	-	-
402	98709.85	110904.88	-	-
403	98710.37	110883.7	-	-
404	98710.75	110881.76	-	-
405	98711.28	110879.85	-	-
406	98711.94	110877.99	-	-
407	98712.74	110876.18	-	-
408	98713.66	110874.43	-	-
409	98714.71	110872.75	-	-
410	98715.88	110871.15	-	-
411	98717.16	110869.65	-	-
412	98718.54	110868.23	-	-
413	98720.03	110866.92	-	-

Земельный участок
вид объекта недвижимости

Лист № 345 раздела 4.2	Всего листов раздела 4.2: 524	Всего разделов: 8	Всего листов отчёта: 971

09.09.2025г. № КУВИ-001/2025-171479376	
Кадастровый номер:	78:07:0003289:8

1	2	3	4	5
414	98721.6	110865.73	-	-
415	98723.26	110864.64	-	-
416	98724.99	110863.69	-	-
417	98733.02	110856.8	-	-
418	98737.87	110848.34	-	-
419	98745.55	110841.9	-	-
420	98747.34	110840.44	-	-
421	98749.04	110838.87	-	-
422	98750.63	110837.19	-	-
423	98752.11	110835.42	-	-
424	98753.47	110833.55	-	-
425	98754.71	110831.6	-	-
426	98755.82	110829.57	-	-
427	98756.79	110827.47	-	-
428	98757.63	110825.31	-	-
429	98758.32	110823.11	-	-
430	98758.87	110820.86	-	-
431	98759.28	110818.59	-	-
432	98762.23	110783.64	-	-
433	98764.62	110765.36	-	-
434	98765.95	110720.54	-	-
435	98770.95	110697.65	-	-
436	98773.11	110689.39	-	-
437	98777.69	110657.67	-	-
438	98778.9	110630.55	-	-
439	98777.69	110618.62	-	-
440	98777.19	110617.02	-	-
441	98776.84	110615.39	-	-
442	98776.63	110613.73	-	-

Земельный участок
вид объекта недвижимости

Лист № 346 раздела 4.2	Всего листов раздела 4.2: 524	Всего разделов: 8	Всего листов отчёта: 971

09.09.2025г. № КУВИ-001/2025-171479376	
Кадастровый номер:	78:07:0003289:8

1	2	3	4	5
443	98776.58	110612.07	-	-
444	98776.66	110610.4	-	-
445	98776.9	110608.75	-	-
446	98777.27	110607.12	-	-
447	98777.8	110605.54	-	-
448	98781.41	110603.11	-	-
449	98782.3	110602.55	-	-
450	98783.27	110602.12	-	-
451	98784.28	110601.84	-	-
452	98785.33	110601.7	-	-
453	98786.38	110601.71	-	-
454	98787.42	110601.88	-	-
455	98788.43	110602.19	-	-
456	98789.39	110602.64	-	-
457	98790.27	110603.22	-	-
458	98791.05	110603.93	-	-
459	98791.73	110604.73	-	-
460	98792.29	110605.63	-	-
461	98792.72	110606.6	-	-
462	98795.63	110630.59	-	-
463	98793.78	110671.16	-	-
464	98791.27	110683.66	-	-
465	98787.83	110697.6	-	-
466	98782.32	110731.06	-	-
467	98782.09	110751.06	-	-
468	98781.56	110778.27	-	-
469	98781.22	110778.83	-	-
470	98781.02	110779.45	-	-
471	98780.96	110780.1	-	-

Земельный участок
вид объекта недвижимости

Лист № 347 раздела 4.2	Всего листов раздела 4.2: 524	Всего разделов: 8	Всего листов отчёта: 971

09.09.2025г. № КУВИ-001/2025-171479376	
Кадастровый номер:	78:07:0003289:8

1	2	3	4	5
472	98781.04	110780.75	-	-
473	98781.26	110781.36	-	-
474	98781.61	110781.91	-	-
475	98782.07	110782.37	-	-
476	98782.62	110782.73	-	-
477	98783.24	110782.95	-	-
478	98783.88	110783.03	-	-
479	98784.53	110782.97	-	-
480	98785.16	110782.78	-	-
481	98789.58	110779.88	-	-
482	98793.4	110778.48	-	-
483	98801.4	110779.35	-	-
484	98802.34	110779.66	-	-
485	98803.32	110779.83	-	-
486	98804.32	110779.85	-	-
487	98805.3	110779.72	-	-
488	98806.26	110779.44	-	-
489	98807.16	110779.01	-	-
490	98807.99	110778.46	-	-
491	98808.73	110777.79	-	-
492	98809.35	110777.02	-	-
493	98809.85	110776.16	-	-
494	98810.22	110775.23	-	-
495	98810.44	110774.26	-	-
496	98810.52	110773.27	-	-
497	98810.88	110768.38	-	-
498	98816.82	110741.77	-	-
499	98822.99	110717.86	-	-
500	98827.38	110710.81	-	-

Земельный участок
вид объекта недвижимости

Лист № 348 раздела 4.2	Всего листов раздела 4.2: 524	Всего разделов: 8	Всего листов отчёта: 971

09.09.2025г. № КУВИ-001/2025-171479376	
Кадастровый номер:	78:07:0003289:8

1	2	3	4	5
501	98832.87	110698.13	-	-
502	98833.5	110686.98	-	-
503	98833.45	110682.93	-	-
504	98832.11	110679.61	-	-
505	98835.68	110666.39	-	-
506	98841.3	110643.22	-	-
507	98850.11	110608.68	-	-
508	98855.36	110594.29	-	-
509	98856.38	110593.51	-	-
510	98857.33	110592.64	-	-
511	98858.2	110591.69	-	-
512	98858.98	110590.68	-	-
513	98859.67	110589.59	-	-
514	98860.27	110588.46	-	-
515	98854.32	110584.11	-	-
516	98853.86	110584.87	-	-
517	98852.58	110583.86	-	-
518	98855.87	110579.43	-	-
519	98857.18	110580.4	-	-
520	98856.64	110581.02	-	-
521	98862.26	110584.71	-	-
522	98864.01	110580.77	-	-
523	98867.95	110570.69	-	-
524	98886.42	110517.61	-	-
525	98904.91	110483.9	-	-
526	98910.5	110476.12	-	-
527	98911.18	110475.52	-	-
528	98911.75	110474.82	-	-
529	98912.21	110474.04	-	-

Земельный участок
вид объекта недвижимости

Лист № 349 раздела 4.2	Всего листов раздела 4.2: 524	Всего разделов: 8	Всего листов отчёта: 971

09.09.2025г. № КУВИ-001/2025-171479376	
Кадастровый номер:	78:07:0003289:8

1	2	3	4	5
530	98912.54	110473.2	-	-
531	98912.74	110472.31	-	-
532	98912.79	110471.41	-	-
533	98912.69	110470.51	-	-
534	98912.46	110469.63	-	-
535	98912.09	110468.81	-	-
536	98902.62	110464.18	-	-
537	98901.35	110461.97	-	-
538	98901.1	110461.63	-	-
539	98900.77	110461.39	-	-
540	98900.37	110461.28	-	-
541	98899.96	110461.29	-	-
542	98899.58	110461.43	-	-
543	98899.26	110461.69	-	-
544	98899.03	110462.04	-	-
545	98898.94	110462.44	-	-
546	98898.4	110463.23	-	-
547	98890.62	110466.26	-	-
548	98879.26	110471.3	-	-
549	98871.42	110479.05	-	-
550	98858.62	110499.96	-	-
551	98846.81	110528.58	-	-
552	98839.33	110535.66	-	-
553	98838.14	110536.4	-	-
554	98836.88	110537.01	-	-
555	98835.56	110537.49	-	-
556	98834.2	110537.82	-	-
557	98832.81	110537.99	-	-
558	98831.41	110538.02	-	-

Земельный участок
вид объекта недвижимости

Лист № 350 раздела 4.2	Всего листов раздела 4.2: 524	Всего разделов: 8	Всего листов отчёта: 971

09.09.2025г. № КУВИ-001/2025-171479376	
Кадастровый номер:	78:07:0003289:8

1	2	3	4	5
559	98830.02	110537.9	-	-
560	98828.64	110537.62	-	-
561	98827.31	110537.2	-	-
562	98826.03	110536.63	-	-
563	98824.81	110535.93	-	-
564	98823.69	110535.11	-	-
565	98816.97	110528.09	-	-
566	98816.11	110526.57	-	-
567	98815.39	110524.99	-	-
568	98814.81	110523.36	-	-
569	98814.36	110521.68	-	-
570	98814.06	110519.97	-	-
571	98813.9	110518.24	-	-
572	98813.89	110516.5	-	-
573	98814.02	110514.77	-	-
574	98814.3	110513.05	-	-
575	98814.73	110511.37	-	-
576	98815.29	110509.72	-	-
577	98816	110508.14	-	-
578	98825.89	110488.41	-	-
579	98829.93	110483.81	-	-
580	98846.32	110471.92	-	-
581	98870.95	110457.02	-	-
582	98877.61	110450.2	-	-
583	98880.06	110446.81	-	-
584	98894.26	110436.48	-	-
585	98907.87	110428.27	-	-
586	98914.27	110420.44	-	-
587	98915.75	110419.08	-	-

Земельный участок
вид объекта недвижимости

Лист № 351 раздела 4.2	Всего листов раздела 4.2: 524	Всего разделов: 8	Всего листов отчёта: 971

09.09.2025г. № КУВИ-001/2025-171479376	
Кадастровый номер:	78:07:0003289:8

1	2	3	4	5
588	98936.19	110391.31	-	-
589	98944.24	110378.8	-	-
590	98958.1	110342.69	-	-
591	98968.19	110308.96	-	-
592	98971.26	110289.94	-	-
593	98972.3	110263.07	-	-
594	98976.88	110245.51	-	-
595	98976.89	110244.04	-	-
596	98977.05	110242.58	-	-
597	98977.35	110241.15	-	-
598	98977.78	110239.74	-	-
599	98978.34	110238.39	-	-
600	98979.03	110237.1	-	-
601	98979.84	110235.87	-	-
602	98980.76	110234.73	-	-
603	98981.79	110233.69	-	-
604	98982.91	110232.74	-	-
605	98984.11	110231.91	-	-
606	98985.39	110231.19	-	-
607	98986.73	110230.6	-	-
608	98988.13	110230.14	-	-
609	99004.6	110224.84	-	-
610	99021.26	110221.8	-	-
611	99025.08	110220.78	-	-
612	99030.08	110219.59	-	-
613	99032.64	110218.01	-	-
614	99034.41	110216.38	-	-
615	99035.71	110213.95	-	-
616	99037.56	110207.07	-	-

Земельный участок
вид объекта недвижимости

Лист № 352 раздела 4.2	Всего листов раздела 4.2: 524	Всего разделов: 8	Всего листов отчёта: 971

09.09.2025г. № КУВИ-001/2025-171479376	
Кадастровый номер:	78:07:0003289:8

1	2	3	4	5
617	99032.79	110205.74	-	-
618	99032.77	110204.73	-	-
619	99034.72	110197.95	-	-
620	99035.19	110197.08	-	-
621	99039.95	110198.42	-	-
622	99041.6	110191.15	-	-
623	99041.32	110188.5	-	-
624	99040.45	110186.44	-	-
625	99038.61	110184.85	-	-
626	99032.85	110184.99	-	-
627	99022.95	110188.36	-	-
628	99018.07	110188.16	-	-
629	99013.2	110187.81	-	-
630	99008.35	110187.31	-	-
631	99003.51	110186.66	-	-
632	98998.7	110185.87	-	-
633	98993.91	110184.92	-	-
634	98989.16	110183.83	-	-
635	98984.44	110182.6	-	-
636	98979.76	110181.22	-	-
637	98975.12	110179.69	-	-
638	98970.54	110178.03	-	-
639	98966.01	110176.22	-	-
640	98961.53	110174.28	-	-
641	98957.12	110172.2	-	-
642	98952.77	110169.98	-	-
643	98948.5	110167.64	-	-
644	98946.68	110167.34	-	-
645	98942.62	110170.39	-	-

Земельный участок
вид объекта недвижимости

Лист № 353 раздела 4.2	Всего листов раздела 4.2: 524	Всего разделов: 8	Всего листов отчёта: 971

09.09.2025г. № КУВИ-001/2025-171479376	
Кадастровый номер:	78:07:0003289:8

1	2	3	4	5
646	98934.58	110164.85	-	-
647	98930.25	110163.97	-	-
648	98925.95	110162.95	-	-
649	98921.69	110161.79	-	-
650	98917.46	110160.49	-	-
651	98913.29	110159.04	-	-
652	98909.17	110157.46	-	-
653	98905.1	110155.74	-	-
654	98901.09	110153.88	-	-
655	98897.15	110151.9	-	-
656	98896.24	110150.94	-	-
657	98895.44	110149.89	-	-
658	98894.75	110148.77	-	-
659	98894.18	110147.58	-	-
660	98893.75	110146.33	-	-
661	98893.44	110145.05	-	-
662	98893.28	110143.75	-	-
663	98893.45	110141.62	-	-
664	98893.77	110139.51	-	-
665	98894.23	110137.42	-	-
666	98894.84	110135.38	-	-
667	98895.58	110133.37	-	-
668	98896.46	110131.43	-	-
669	98897.46	110129.55	-	-
670	98898.6	110127.74	-	-
671	98899.85	110126.01	-	-
672	98901.23	110124.38	-	-
673	98922.1	110098.56	-	-
674	98923.32	110097.56	-	-

Земельный участок
вид объекта недвижимости

Лист № 354 раздела 4.2	Всего листов раздела 4.2: 524	Всего разделов: 8	Всего листов отчёта: 971

09.09.2025г. № КУВИ-001/2025-171479376	
Кадастровый номер:	78:07:0003289:8

1	2	3	4	5
675	98924.64	110096.69	-	-
676	98926.02	110095.93	-	-
677	98927.47	110095.3	-	-
678	98928.97	110094.81	-	-
679	98930.51	110094.45	-	-
680	98932.07	110094.24	-	-
681	98933.65	110094.16	-	-
682	98935.23	110094.23	-	-
683	98936.79	110094.44	-	-
684	98938.33	110094.79	-	-
685	98939.84	110095.28	-	-
686	98941.29	110095.9	-	-
687	98942.68	110096.64	-	-
688	98944	110097.52	-	-
689	98947.3	110100.21	-	-
690	98950.51	110103.03	-	-
691	98953.62	110105.95	-	-
692	98956.62	110108.99	-	-
693	98959.51	110112.13	-	-
694	98962.29	110115.37	-	-
695	98964.95	110118.71	-	-
696	98967.49	110122.14	-	-
697	98969.91	110125.66	-	-
698	98975.2	110134.13	-	-
699	98980.38	110142.68	-	-
700	98985.45	110151.3	-	-
701	98986.75	110152.14	-	-
702	98988.14	110152.84	-	-
703	98989.59	110153.4	-	-

Земельный участок
вид объекта недвижимости

Лист № 355 раздела 4.2	Всего листов раздела 4.2: 524	Всего разделов: 8	Всего листов отчёта: 971

09.09.2025г. № КУВИ-001/2025-171479376	
Кадастровый номер:	78:07:0003289:8

1	2	3	4	5
704	98991.09	110153.8	-	-
705	98992.62	110154.05	-	-
706	98994.17	110154.14	-	-
707	98995.72	110154.08	-	-
708	98997.26	110153.85	-	-
709	98998.76	110153.47	-	-
710	99000.22	110152.93	-	-
711	99001.62	110152.25	-	-
712	99002.94	110151.43	-	-
713	99004.16	110150.48	-	-
714	99005.29	110149.41	-	-
715	99006.29	110148.23	-	-
716	99007.18	110146.95	-	-
717	99007.92	110145.58	-	-
718	99008.52	110144.15	-	-
719	99008.98	110142.67	-	-
720	99009.27	110141.14	-	-
721	99009.42	110139.6	-	-
722	99008.6	110136.48	-	-
723	99006.16	110131.01	-	-
724	99003.86	110125.49	-	-
725	99001.72	110119.91	-	-
726	98999.72	110114.27	-	-
727	98997.87	110108.59	-	-
728	98996.17	110102.86	-	-
729	98994.62	110097.08	-	-
730	98993.23	110091.27	-	-
731	98992.88	110087.54	-	-
732	98992.69	110083.81	-	-

Земельный участок
вид объекта недвижимости

Лист № 356 раздела 4.2	Всего листов раздела 4.2: 524	Всего разделов: 8	Всего листов отчёта: 971

09.09.2025г. № КУВИ-001/2025-171479376	
Кадастровый номер:	78:07:0003289:8

1	2	3	4	5
733	98992.63	110080.07	-	-
734	98992.73	110076.33	-	-
735	98992.97	110072.6	-	-
736	98993.35	110068.88	-	-
737	98993.87	110065.18	-	-
738	98994.54	110061.5	-	-
739	98995.35	110057.85	-	-
740	98996.3	110054.23	-	-
741	98997.4	110050.66	-	-
742	98998.63	110047.13	-	-
743	99000.7	110041.49	-	-
744	99002.89	110035.91	-	-
745	99005.18	110030.36	-	-
746	99007.58	110024.86	-	-
747	99010.09	110019.41	-	-
748	99012.71	110014.01	-	-
749	99013.97	110007.35	-	-
750	99019.73	109993.11	-	-
751	99040.99	109943.06	-	-
752	99045.84	109937.3	-	-
753	99048.44	109926.98	-	-
754	99052.92	109919.95	-	-
755	99056.74	109912.03	-	-
756	99057.54	109910.84	-	-
757	99053.37	109905.24	-	-
758	99052.74	109906.22	-	-
759	99052.08	109905.26	-	-
760	99049.41	109903.38	-	-
761	99048.38	109902.68	-	-

Земельный участок
вид объекта недвижимости

Лист № 357 раздела 4.2	Всего листов раздела 4.2: 524	Всего разделов: 8	Всего листов отчёта: 971

09.09.2025г. № КУВИ-001/2025-171479376	
Кадастровый номер:	78:07:0003289:8

1	2	3	4	5
762	99047.34	109902.52	-	-
763	99038.72	109901.25	-	-
764	99038.79	109900.75	-	-
765	99037.79	109900.95	-	-
766	99036.82	109901.27	-	-
767	99035.9	109901.69	-	-
768	99035.02	109902.22	-	-
769	99034.22	109902.84	-	-
770	99033.49	109903.55	-	-
771	99019.2	109922.49	-	-
772	99003.34	109943.5	-	-
773	98975.32	109980.66	-	-
774	98942.69	110023.97	-	-
775	98911.63	110065.26	-	-
776	98871.61	110118.44	-	-
777	98851.55	110143.24	-	-
778	98858.1	110148.56	-	-
779	98831.69	110181.03	-	-
780	98825.16	110175.92	-	-
781	98823.55	110177.75	-	-
782	98821.63	110180.23	-	-
783	98820.23	110182.31	-	-
784	98818.95	110184.48	-	-
785	98817.79	110186.71	-	-
786	98816.76	110189	-	-
787	98815.85	110191.35	-	-
788	98815.08	110193.74	-	-
789	98814.45	110196.18	-	-
790	98813.45	110200.48	-	-

Земельный участок
вид объекта недвижимости

Лист № 358 раздела 4.2	Всего листов раздела 4.2: 524	Всего разделов: 8	Всего листов отчёта: 971

09.09.2025г. № КУВИ-001/2025-171479376	
Кадастровый номер:	78:07:0003289:8

1	2	3	4	5
791	98812.76	110204.59	-	-
792	98812.43	110207.44	-	-
793	98812.22	110210.3	-	-
794	98812.12	110213.17	-	-
795	98812.15	110216.05	-	-
796	98812.3	110218.91	-	-
797	98812.57	110221.78	-	-
798	98821.06	110221.39	-	-
799	98821.72	110236.35	-	-
800	98813.1	110236.77	-	-
801	98813.39	110241.92	-	-
802	98813.36	110247.11	-	-
803	98813.22	110249.72	-	-
804	98812.33	110257.44	-	-
805	98811.35	110262.48	-	-
806	98800.85	110307.04	-	-
807	98785.43	110371.61	-	-
808	98774.77	110416.54	-	-
809	98774.18	110418.34	-	-
810	98773.48	110420.1	-	-
811	98772.68	110421.82	-	-
812	98771.78	110423.49	-	-
813	98770.79	110425.11	-	-
814	98766.04	110431.11	-	-
815	98761.26	110437.95	-	-
816	98757.65	110443.8	-	-
817	98755.04	110450.01	-	-
818	98758.93	110452.25	-	-
819	98753.61	110461.62	-	-

Земельный участок
вид объекта недвижимости

Лист № 359 раздела 4.2	Всего листов раздела 4.2: 524	Всего разделов: 8	Всего листов отчёта: 971

09.09.2025г. № КУВИ-001/2025-171479376	
Кадастровый номер:	78:07:0003289:8

1	2	3	4	5
820	98753.64	110463.19	-	-
821	98753.98	110477.48	-	-
822	98754.04	110479.22	-	-
823	98758.64	110485.61	-	-
824	98758.32	110485.87	-	-
825	98757.34	110484.68	-	-
826	98751.58	110486.24	-	-
827	98751.18	110541.16	-	-
828	98750.11	110559.95	-	-
829	98749.21	110570.54	-	-
830	98741.96	110618.37	-	-
831	98739.48	110632.2	-	-
832	98737.26	110642.12	-	-
833	98735.15	110649.69	-	-
834	98729.34	110668.08	-	-
835	98717.05	110710.07	-	-
836	98714.79	110719.37	-	-
837	98711.7	110734.07	-	-
838	98698.7	110788.88	-	-
839	98690.64	110819.14	-	-
840	98679.76	110856.8	-	-
841	98676.01	110869.05	-	-
842	98666.78	110900	-	-
843	98664.98	110905.09	-	-
844	98663.31	110910.23	-	-
845	98661.79	110915.41	-	-
846	98660.41	110920.64	-	-
847	98659.17	110925.89	-	-
848	98658.08	110931.19	-	-

Земельный участок
вид объекта недвижимости

Лист № 360 раздела 4.2	Всего листов раздела 4.2: 524	Всего разделов: 8	Всего листов отчёта: 971

09.09.2025г. № КУВИ-001/2025-171479376	
Кадастровый номер:	78:07:0003289:8

1	2	3	4	5
849	98657.46	110935.74	-	-
850	98657	110940.31	-	-
851	98656.7	110944.9	-	-
852	98656.55	110949.49	-	-
853	98656.56	110954.08	-	-
854	98656.72	110958.67	-	-
855	98657.05	110963.26	-	-
856	98657.52	110967.83	-	-
857	98658.15	110972.38	-	-
858	98658.94	110976.91	-	-
859	98659.88	110981.41	-	-
860	98660.32	110983.78	-	-
861	98660.92	110986.13	-	-
862	98661.65	110988.43	-	-
863	98662.52	110990.69	-	-
864	98663.52	110992.89	-	-
865	98664.65	110995.02	-	-
866	98665.92	110997.09	-	-
867	98681.59	111018.35	-	-
868	98687.66	111024.63	-	-
869	98699.69	111034.36	-	-
870	98715.28	111045.69	-	-
871	98716.45	111046.21	-	-
872	98717.67	111046.6	-	-
873	98718.93	111046.85	-	-
874	98720.21	111046.96	-	-
875	98721.5	111046.93	-	-
876	98722.77	111046.76	-	-
877	98724.01	111046.44	-	-

Земельный участок
вид объекта недвижимости

Лист № 361 раздела 4.2	Всего листов раздела 4.2: 524	Всего разделов: 8	Всего листов отчёта: 971

09.09.2025г. № КУВИ-001/2025-171479376	
Кадастровый номер:	78:07:0003289:8

1	2	3	4	5
878	98725.22	111045.99	-	-
879	98726.37	111045.42	-	-
880	98729.12	111042.32	-	-
881	98729.82	111042.76	-	-
882	98730.93	111043.09	-	-
883	98731.63	111043.53	-	-
884	98729.44	111051.04	-	-
885	98729.36	111051.97	-	-
886	98729.41	111052.91	-	-
887	98729.59	111053.83	-	-
888	98729.89	111054.72	-	-
889	98730.31	111055.56	-	-
890	98730.83	111056.33	-	-
891	98731.46	111057.04	-	-
892	98749.39	111071.27	-	-
893	98782.4	111092.33	-	-
894	98824.63	111118.45	-	-
895	98844.42	111130.74	-	-
896	98857.66	111139.82	-	-
897	98873.65	111151.79	-	-
898	98906.6	111177.32	-	-
899	98911.66	111177.65	-	-
900	98911.96	111177.64	-	-
901	98914.74	111182.31	-	-
902	98917.54	111174.96	-	-
903	98928.42	111179.25	-	-
904	98925.46	111186.89	-	-
905	98929.3	111188.2	-	-
906	98956.34	111199.55	-	-

Земельный участок
вид объекта недвижимости

Лист № 362 раздела 4.2	Всего листов раздела 4.2: 524	Всего разделов: 8	Всего листов отчёта: 971

09.09.2025г. № КУВИ-001/2025-171479376	
Кадастровый номер:	78:07:0003289:8

1	2	3	4	5
907	99013.2	111223.54	-	-
908	99073.17	111248.88	-	-
909	99134.95	111274.91	-	-
910	99141.99	111278.46	-	-
911	99148.1	111282.02	-	-
912	99189.95	111307.26	-	-
913	99201.39	111317.51	-	-
914	99203.14	111319.76	-	-
915	99205.03	111321.91	-	-
916	99207.06	111323.94	-	-
917	99209.27	111325.91	-	-
918	99211.46	111327.63	-	-
919	99213.82	111329.26	-	-
920	99216.29	111330.75	-	-
921	99244.82	111349.3	-	-
922	99247.11	111348.14	-	-
923	99249.41	111348.72	-	-
924	99251.75	111349.17	-	-
925	99254.1	111349.48	-	-
926	99256.48	111349.65	-	-
927	99258.86	111349.67	-	-
928	99261.23	111349.55	-	-
929	99263.6	111349.29	-	-
930	99265.97	111348.62	-	-
931	99268.3	111347.81	-	-
932	99270.57	111346.87	-	-
933	99272.79	111345.8	-	-
934	99274.94	111344.59	-	-
935	99277.01	111343.26	-	-

Земельный участок
вид объекта недвижимости

Лист № 363 раздела 4.2	Всего листов раздела 4.2: 524	Всего разделов: 8	Всего листов отчёта: 971

09.09.2025г. № КУВИ-001/2025-171479376	
Кадастровый номер:	78:07:0003289:8

1	2	3	4	5
936	99279.01	111341.82	-	-
937	99281.3	111341.81	-	-
938	99293.58	111316.4	-	-
939	99303.08	111294.32	-	-
940	99307.7	111279.28	-	-
941	99316.98	111245.18	-	-
942	99324.37	111218.16	-	-
943	99323.87	111217.82	-	-
944	99319.81	111215.05	-	-
945	99318.16	111213.98	-	-
946	99312.49	111211.99	-	-
947	99311.53	111212.12	-	-
948	99312.12	111210.96	-	-
949	99306.22	111210.54	-	-
950	99305.73	111211.98	-	-
951	99301.81	111219.18	-	-
952	99296.98	111222.74	-	-
953	99293.56	111222.49	-	-
954	99290.17	111222.11	-	-
955	99286.79	111221.59	-	-
956	99283.43	111220.94	-	-
957	99280.1	111220.15	-	-
958	99276.81	111219.23	-	-
959	99273.55	111218.18	-	-
960	99270.35	111217	-	-
961	99267.19	111215.7	-	-
962	99264.08	111214.27	-	-
963	99261.04	111212.71	-	-
964	99258.06	111211.04	-	-

Земельный участок
вид объекта недвижимости

Лист № 364 раздела 4.2	Всего листов раздела 4.2: 524	Всего разделов: 8	Всего листов отчёта: 971

09.09.2025г. № КУВИ-001/2025-171479376	
Кадастровый номер:	78:07:0003289:8

1	2	3	4	5
965	99252.17	111202.62	-	-
966	99246.01	111174.98	-	-
967	99241.97	111166.96	-	-
968	99241.51	111166.1	-	-
969	99241.18	111165.19	-	-
970	99240.98	111164.25	-	-
971	99240.92	111163.28	-	-
972	99240.99	111162.32	-	-
973	99241.21	111161.38	-	-
974	99246.84	111146.35	-	-
975	99256.92	111140.7	-	-
976	99264.57	111138.71	-	-
977	99270.54	111136.16	-	-
978	99276.46	111133.5	-	-
979	99282.34	111130.73	-	-
980	99288.16	111127.86	-	-
981	99293.93	111124.89	-	-
982	99299.65	111121.81	-	-
983	99304.71	111116.8	-	-
984	99306.17	111114.83	-	-
985	99307.53	111112.78	-	-
986	99308.78	111110.67	-	-
987	99309.92	111108.5	-	-
988	99310.94	111106.27	-	-
989	99311.85	111103.98	-	-
990	99312.63	111101.66	-	-
991	99313.28	111099.29	-	-
992	99313.82	111096.9	-	-
993	99319.23	111077.51	-	-

Земельный участок
вид объекта недвижимости

Лист № 365 раздела 4.2	Всего листов раздела 4.2: 524	Всего разделов: 8	Всего листов отчёта: 971

09.09.2025г. № КУВИ-001/2025-171479376	
Кадастровый номер:	78:07:0003289:8

1	2	3	4	5
994	99325.92	111050.65	-	-
995	99330.49	111036.94	-	-
996	99341.41	111007.74	-	-
997	99348.44	110986.25	-	-
998	99351.31	110979.9	-	-
999	99346.9	110980.24	-	-
1000	99346.02	110971.01	-	-
1001	99350.35	110970.6	-	-
1002	99347.35	110964.55	-	-
1003	99336.9	110952.32	-	-
1004	99322.2	110930.12	-	-
1005	99311.62	110908.85	-	-
1006	99310.26	110904.96	-	-
1007	99309.04	110901.04	-	-
1008	99307.95	110897.07	-	-
1009	99306.99	110893.07	-	-
1010	99306.17	110889.05	-	-
1011	99305.48	110884.99	-	-
1012	99304.94	110880.92	-	-
1013	99304.53	110876.83	-	-
1014	99301.65	110868.03	-	-
1015	99301.06	110865.99	-	-
1016	99300.63	110863.92	-	-
1017	99300.36	110861.83	-	-
1018	99300.23	110859.72	-	-
1019	99300.27	110857.6	-	-
1020	99300.46	110855.5	-	-
1021	99300.8	110853.41	-	-
1022	99301.3	110851.36	-	-

Земельный участок
вид объекта недвижимости

Лист № 366 раздела 4.2	Всего листов раздела 4.2: 524	Всего разделов: 8	Всего листов отчёта: 971

09.09.2025г. № КУВИ-001/2025-171479376	
Кадастровый номер:	78:07:0003289:8

1	2	3	4	5
1023	99301.95	110849.35	-	-
1024	99302.75	110847.39	-	-
1025	99303.68	110845.49	-	-
1026	99304.76	110843.67	-	-
1027	99305.97	110841.94	-	-
1028	99307.3	110840.29	-	-
1029	99308.75	110838.76	-	-
1030	99310.31	110834.91	-	-
1031	99310.4	110828.06	-	-
1032	99310.61	110821.22	-	-
1033	99310.96	110814.39	-	-
1034	99311.43	110807.56	-	-
1035	99312.03	110800.75	-	-
1036	99312.75	110793.94	-	-
1037	99313.61	110787.16	-	-
1038	99314.18	110785.54	-	-
1039	99314.87	110783.97	-	-
1040	99315.69	110782.47	-	-
1041	99316.62	110781.03	-	-
1042	99317.66	110779.67	-	-
1043	99318.8	110778.39	-	-
1044	99320.04	110777.21	-	-
1045	99321.37	110776.13	-	-
1046	99322.78	110775.16	-	-
1047	99324.27	110774.3	-	-
1048	99328.65	110773.59	-	-
1049	99330.99	110773.43	-	-
1050	99331.78	110773.42	-	-
1051	99332.08	110768.2	-	-

Земельный участок
вид объекта недвижимости

Лист № 367 раздела 4.2	Всего листов раздела 4.2: 524	Всего разделов: 8	Всего листов отчёта: 971

09.09.2025г. № КУВИ-001/2025-171479376	
Кадастровый номер:	78:07:0003289:8

1	2	3	4	5
1052	99331.96	110766.64	-	-
1053	99331.44	110766.73	-	-
1054	99331.01	110758.87	-	-
1055	99331.33	110758.9	-	-
1056	99331.35	110758.32	-	-
1057	99331.31	110757.25	-	-
1058	99330.73	110752.12	-	-
1059	99327.56	110741.89	-	-
1060	99326.11	110739.93	-	-
1061	99325.44	110739.33	-	-
1062	99320	110738.8	-	-
1063	99314.55	110738.37	-	-
1064	99309.09	110738.04	-	-
1065	99303.64	110737.81	-	-
1066	99296.4	110739.41	-	-
1067	99293.62	110739.19	-	-
1068	99290.87	110738.82	-	-
1069	99288.14	110738.3	-	-
1070	99285.45	110737.63	-	-
1071	99282.79	110736.8	-	-
1072	99280.19	110735.83	-	-
1073	99277.65	110734.71	-	-
1074	99275.17	110733.45	-	-
1075	99272.77	110732.06	-	-
1076	99270.45	110730.53	-	-
1077	99268.22	110728.87	-	-
1078	99266.09	110727.1	-	-
1079	99262.48	110720.12	-	-
1080	99261.64	110716.95	-	-

Земельный участок
вид объекта недвижимости

Лист № 368 раздела 4.2	Всего листов раздела 4.2: 524	Всего разделов: 8	Всего листов отчёта: 971

09.09.2025г. № КУВИ-001/2025-171479376	
Кадастровый номер:	78:07:0003289:8

1	2	3	4	5
1081	99260.65	110713.83	-	-
1082	99259.52	110710.75	-	-
1083	99258.24	110707.74	-	-
1084	99256.82	110704.79	-	-
1085	99255.27	110701.9	-	-
1086	99253.59	110699.1	-	-
1087	99251.32	110692.07	-	-
1088	99249.19	110685.01	-	-
1089	99247.2	110677.91	-	-
1090	99245.34	110670.78	-	-
1091	99244.61	110667.22	-	-
1092	99244.02	110663.65	-	-
1093	99243.56	110660.05	-	-
1094	99243.23	110656.44	-	-
1095	99243.03	110652.82	-	-
1096	99242.98	110649.2	-	-
1097	99245.4	110642.29	-	-
1098	99246.84	110627.5	-	-
1099	99250.3	110617.25	-	-
1100	99250.4	110615.69	-	-
1101	99250.38	110614.13	-	-
1102	99250.24	110612.58	-	-
1103	99249.99	110611.04	-	-
1104	99249.61	110609.53	-	-
1105	99249.11	110608.05	-	-
1106	99248.51	110606.62	-	-
1107	99247.7	110605.11	-	-
1108	99247.01	110603.54	-	-
1109	99246.44	110601.93	-	-

Земельный участок
вид объекта недвижимости

Лист № 369 раздела 4.2	Всего листов раздела 4.2: 524	Всего разделов: 8	Всего листов отчёта: 971

09.09.2025г. № КУВИ-001/2025-171479376	
Кадастровый номер:	78:07:0003289:8

1	2	3	4	5
1110	99245.99	110600.28	-	-
1111	99245.67	110598.6	-	-
1112	99245.48	110596.9	-	-
1113	99245.42	110595.19	-	-
1114	99245.49	110593.48	-	-
1115	99245.7	110591.79	-	-
1116	99247.05	110589.48	-	-
1117	99248.28	110587.11	-	-
1118	99249.39	110584.68	-	-
1119	99250.37	110582.2	-	-
1120	99251.22	110579.66	-	-
1121	99251.94	110577.09	-	-
1122	99252.53	110574.49	-	-
1123	99254.13	110566.51	-	-
1124	99253.29	110559.99	-	-
1125	99250.59	110556.54	-	-
1126	99244.22	110545.98	-	-
1127	99243.54	110544.78	-	-
1128	99242.98	110543.51	-	-
1129	99242.56	110542.2	-	-
1130	99242.28	110540.85	-	-
1131	99242.14	110539.48	-	-
1132	99242.13	110538.11	-	-
1133	99242.27	110536.73	-	-
1134	99242.55	110535.39	-	-
1135	99242.96	110534.07	-	-
1136	99243.51	110532.81	-	-
1137	99244.19	110531.61	-	-
1138	99253.4	110524.62	-	-

Земельный участок
вид объекта недвижимости

Лист № 370 раздела 4.2	Всего листов раздела 4.2: 524	Всего разделов: 8	Всего листов отчёта: 971

09.09.2025г. № КУВИ-001/2025-171479376	
Кадастровый номер:	78:07:0003289:8

1	2	3	4	5
1139	99255.6	110523.48	-	-
1140	99257.73	110522.23	-	-
1141	99259.78	110520.84	-	-
1142	99261.74	110519.34	-	-
1143	99263.61	110517.72	-	-
1144	99265.38	110515.99	-	-
1145	99267.05	110514.16	-	-
1146	99268.6	110512.23	-	-
1147	99270.03	110510.21	-	-
1148	99271.34	110508.12	-	-
1149	99272.53	110505.94	-	-
1150	99273.58	110503.7	-	-
1151	99274.5	110501.41	-	-
1152	99276.74	110496.85	-	-
1153	99278.86	110492.24	-	-
1154	99280.86	110487.57	-	-
1155	99282.73	110482.85	-	-
1156	99284.47	110478.08	-	-
1157	99286.09	110473.26	-	-
1158	99287.57	110468.41	-	-
1159	99288.92	110463.51	-	-
1160	99290.15	110458.59	-	-
1161	99290.41	110455.58	-	-
1162	99290.53	110452.56	-	-
1163	99290.52	110449.54	-	-
1164	99290.38	110446.52	-	-
1165	99290.1	110443.51	-	-
1166	99289.68	110440.52	-	-
1167	99289.13	110437.55	-	-

Земельный участок
вид объекта недвижимости

Лист № 371 раздела 4.2	Всего листов раздела 4.2: 524	Всего разделов: 8	Всего листов отчёта: 971

09.09.2025г. № КУВИ-001/2025-171479376	
Кадастровый номер:	78:07:0003289:8

1	2	3	4	5
1168	99288.45	110434.61	-	-
1169	99287.63	110431.7	-	-
1170	99286.69	110428.84	-	-
1171	99285.36	110423.55	-	-
1172	99284.17	110418.23	-	-
1173	99283.14	110412.88	-	-
1174	99282.93	110411.42	-	-
1175	99282.86	110409.96	-	-
1176	99282.91	110408.49	-	-
1177	99283.08	110407.04	-	-
1178	99283.38	110405.6	-	-
1179	99283.81	110404.2	-	-
1180	99284.35	110402.83	-	-
1181	99285.01	110401.52	-	-
1182	99285.78	110400.28	-	-
1183	99288.05	110395.93	-	-
1184	99289.29	110395.16	-	-
1185	99290.6	110394.53	-	-
1186	99291.96	110394.02	-	-
1187	99293.37	110393.65	-	-
1188	99294.81	110393.42	-	-
1189	99296.26	110393.33	-	-
1190	99297.72	110393.38	-	-
1191	99299.16	110393.58	-	-
1192	99300.58	110393.91	-	-
1193	99301.96	110394.38	-	-
1194	99303.28	110394.99	-	-
1195	99304.55	110395.72	-	-
1196	99305.3	110397.73	-	-

Земельный участок
вид объекта недвижимости

Лист № 372 раздела 4.2	Всего листов раздела 4.2: 524	Всего разделов: 8	Всего листов отчёта: 971

09.09.2025г. № КУВИ-001/2025-171479376	
Кадастровый номер:	78:07:0003289:8

1	2	3	4	5
1197	99306.03	110398.74	-	-
1198	99306.65	110399.83	-	-
1199	99307.13	110400.98	-	-
1200	99307.49	110402.18	-	-
1201	99307.7	110403.42	-	-
1202	99307.78	110404.67	-	-
1203	99307.71	110405.92	-	-
1204	99307.5	110407.16	-	-
1205	99304.23	110425.02	-	-
1206	99304.27	110425.61	-	-
1207	99304.44	110426.18	-	-
1208	99304.73	110426.7	-	-
1209	99305.13	110427.15	-	-
1210	99308.07	110428.65	-	-
1211	99308.86	110429	-	-
1212	99309.71	110429.24	-	-
1213	99310.58	110429.35	-	-
1214	99311.45	110429.32	-	-
1215	99312.31	110429.16	-	-
1216	99313.14	110428.87	-	-
1217	99313.92	110428.46	-	-
1218	99314.62	110427.94	-	-
1219	99315.24	110427.32	-	-
1220	99315.76	110426.62	-	-
1221	99317.56	110423.51	-	-
1222	99319.25	110420.33	-	-
1223	99320.81	110417.08	-	-
1224	99322.23	110413.78	-	-
1225	99323.53	110410.42	-	-

Земельный участок
вид объекта недвижимости

Лист № 373 раздела 4.2	Всего листов раздела 4.2: 524	Всего разделов: 8	Всего листов отчёта: 971

09.09.2025г. № КУВИ-001/2025-171479376	
Кадастровый номер:	78:07:0003289:8

1	2	3	4	5
1226	99324.69	110407.02	-	-
1227	99325.71	110403.57	-	-
1228	99326.59	110400.08	-	-
1229	99327.34	110396.56	-	-
1230	99327.94	110393.01	-	-
1231	99328.41	110389.45	-	-
1232	99327.9	110385.65	-	-
1233	99330.58	110376.22	-	-
1234	99330.5	110365.69	-	-
1235	99332.59	110354.4	-	-
1236	99333.11	110351.07	-	-
1237	99331.94	110340.31	-	-
1238	99332.48	110338.42	-	-
1239	99332.54	110338.03	-	-
1240	99332.44	110337.66	-	-
1241	99332.2	110337.35	-	-
1242	99331.86	110337.16	-	-
1243	99331.48	110337.13	-	-
1244	99329.97	110337.19	-	-
1245	99327.24	110335.72	-	-
1246	99325.04	110335.31	-	-
1247	99314.99	110333.75	-	-
1248	99313.15	110334.2	-	-
1249	99311.34	110334.78	-	-
1250	99309.58	110335.48	-	-
1251	99307.86	110336.28	-	-
1252	99306.2	110337.2	-	-
1253	99304.61	110338.23	-	-
1254	99301.79	110339.46	-	-

Земельный участок
вид объекта недвижимости

Лист № 374 раздела 4.2	Всего листов раздела 4.2: 524	Всего разделов: 8	Всего листов отчёта: 971

09.09.2025г. № КУВИ-001/2025-171479376	
Кадастровый номер:	78:07:0003289:8

1	2	3	4	5
1255	99298.91	110340.55	-	-
1256	99295.99	110341.5	-	-
1257	99293.02	110342.29	-	-
1258	99290.01	110342.94	-	-
1259	99286.98	110343.44	-	-
1260	99283.92	110343.78	-	-
1261	99280.85	110343.97	-	-
1262	99277.78	110344.01	-	-
1263	99275.81	110342.8	-	-
1264	99273.92	110341.49	-	-
1265	99272.11	110340.06	-	-
1266	99270.39	110338.53	-	-
1267	99268.76	110336.91	-	-
1268	99267.23	110335.18	-	-
1269	99265.81	110333.38	-	-
1270	99264.49	110331.49	-	-
1271	99263.29	110329.53	-	-
1272	99262.97	110327.75	-	-
1273	99262.78	110325.96	-	-
1274	99262.72	110324.16	-	-
1275	99262.79	110322.36	-	-
1276	99262.99	110320.57	-	-
1277	99263.32	110318.8	-	-
1278	99263.77	110317.05	-	-
1279	99264.35	110315.35	-	-
1280	99264.06	110314.14	-	-
1281	99265.31	110305.35	-	-
1282	99265.33	110303.29	-	-
1283	99265.5	110301.24	-	-

Земельный участок
вид объекта недвижимости

Лист № 375 раздела 4.2	Всего листов раздела 4.2: 524	Всего разделов: 8	Всего листов отчёта: 971

09.09.2025г. № КУВИ-001/2025-171479376	
Кадастровый номер:	78:07:0003289:8

1	2	3	4	5
1284	99265.83	110299.21	-	-
1285	99266.31	110297.21	-	-
1286	99266.93	110295.25	-	-
1287	99267.71	110293.35	-	-
1288	99268.62	110291.5	-	-
1289	99269.67	110289.73	-	-
1290	99270.84	110288.05	-	-
1291	99272.14	110286.45	-	-
1292	99273.56	110284.96	-	-
1293	99275.08	110283.58	-	-
1294	99276.7	110282.32	-	-
1295	99278.42	110281.18	-	-
1296	99280.21	110280.17	-	-
1297	99282.07	110279.3	-	-
1298	99284	110278.58	-	-
1299	99300.37	110274.22	-	-
1300	99303.75	110275.51	-	-
1301	99334.47	110274.15	-	-
1302	99335.31	110274.04	-	-
1303	99336.13	110273.79	-	-
1304	99336.89	110273.41	-	-
1305	99337.58	110272.91	-	-
1306	99338.18	110272.3	-	-
1307	99338.67	110271.6	-	-
1308	99339.03	110270.83	-	-
1309	99339.26	110270	-	-
1310	99339.35	110269.16	-	-
1311	99338.47	110269.23	-	-
1312	99338.16	110260.19	-	-

Земельный участок
вид объекта недвижимости

Лист № 376 раздела 4.2	Всего листов раздела 4.2: 524	Всего разделов: 8	Всего листов отчёта: 971

09.09.2025г. № КУВИ-001/2025-171479376	
Кадастровый номер:	78:07:0003289:8

1	2	3	4	5
1313	99338.98	110260.16	-	-
1314	99338.35	110257.54	-	-
1315	99338.01	110256.85	-	-
1316	99337.55	110256.24	-	-
1317	99336.98	110255.73	-	-
1318	99336.32	110255.35	-	-
1319	99335.6	110255.09	-	-
1320	99334.85	110254.98	-	-
1321	99334.09	110255.01	-	-
1322	99333.35	110255.19	-	-
1323	99332.66	110255.52	-	-
1324	99330.83	110256.56	-	-
1325	99319.5	110256.25	-	-
1326	99303.25	110255.42	-	-
1327	99288.97	110254.1	-	-
1328	99287.31	110253.13	-	-
1329	99285.74	110252.03	-	-
1330	99284.26	110250.81	-	-
1331	99282.88	110249.47	-	-
1332	99281.62	110248.03	-	-
1333	99280.47	110246.49	-	-
1334	99279.45	110244.86	-	-
1335	99278.57	110243.16	-	-
1336	99277.82	110241.39	-	-
1337	99277.22	110239.57	-	-
1338	99276.77	110237.71	-	-
1339	99276.46	110235.81	-	-
1340	99276.31	110233.9	-	-
1341	99276.32	110231.98	-	-

Земельный участок
вид объекта недвижимости

Лист № 377 раздела 4.2	Всего листов раздела 4.2: 524	Всего разделов: 8	Всего листов отчёта: 971

09.09.2025г. № КУВИ-001/2025-171479376	
Кадастровый номер:	78:07:0003289:8

1	2	3	4	5
1342	99276.48	110230.07	-	-
1343	99276.79	110228.18	-	-
1344	99277.25	110226.32	-	-
1345	99277.86	110224.5	-	-
1346	99278.61	110222.73	-	-
1347	99279.51	110221.04	-	-
1348	99284.81	110215.84	-	-
1349	99285.66	110214.07	-	-
1350	99286.38	110212.26	-	-
1351	99286.97	110210.39	-	-
1352	99287.43	110208.49	-	-
1353	99287.74	110206.56	-	-
1354	99287.91	110204.61	-	-
1355	99287.93	110202.65	-	-
1356	99287.82	110200.7	-	-
1357	99287.56	110198.76	-	-
1358	99287.16	110196.84	-	-
1359	99286.62	110194.96	-	-
1360	99285.95	110193.12	-	-
1361	99285.14	110191.34	-	-
1362	99284.21	110189.62	-	-
1363	99283.15	110187.97	-	-
1364	99281.97	110186.41	-	-
1365	99280.69	110184.94	-	-
1366	99269.24	110165.63	-	-
1367	99268.22	110162.2	-	-
1368	99267.1	110159.51	-	-
1369	99263.47	110149.41	-	-
1370	99262.14	110142.63	-	-

Земельный участок
вид объекта недвижимости

Лист № 378 раздела 4.2	Всего листов раздела 4.2: 524	Всего разделов: 8	Всего листов отчёта: 971

09.09.2025г. № КУВИ-001/2025-171479376	
Кадастровый номер:	78:07:0003289:8

1	2	3	4	5
1371	99261.96	110137.86	-	-
1372	99281.81	110091.53	-	-
1373	99286	110080.75	-	-
1374	99285.74	110079.31	-	-
1375	99285.65	110077.85	-	-
1376	99285.71	110076.39	-	-
1377	99285.93	110074.94	-	-
1378	99286.31	110073.53	-	-
1379	99286.84	110072.17	-	-
1380	99287.52	110070.87	-	-
1381	99288.34	110069.66	-	-
1382	99290.01	110057.5	-	-
1383	99290.3	110037.61	-	-
1384	99289.72	110016.78	-	-
1385	99291.36	110009.11	-	-
1386	99291.29	110005.15	-	-
1387	99291.08	110001.2	-	-
1388	99290.74	109997.25	-	-
1389	99290.25	109993.33	-	-
1390	99289.62	109989.42	-	-
1391	99288.86	109985.54	-	-
1392	99287.96	109981.68	-	-
1393	99286.93	109977.86	-	-
1394	99285.76	109974.09	-	-
1395	99283.6	109969.34	-	-
1396	99276.65	109963.43	-	-
1397	99266.71	109947.27	-	-
1398	99248.52	109907.69	-	-
1399	99247.59	109905.51	-	-

Земельный участок
вид объекта недвижимости

Лист № 379 раздела 4.2	Всего листов раздела 4.2: 524	Всего разделов: 8	Всего листов отчёта: 971

09.09.2025г. № КУВИ-001/2025-171479376	
Кадастровый номер:	78:07:0003289:8

1	2	3	4	5
1400	99246.55	109903.38	-	-
1401	99245.39	109901.31	-	-
1402	99244.12	109899.32	-	-
1403	99242.75	109897.39	-	-
1404	99241.27	109895.54	-	-
1405	99239.7	109893.77	-	-
1	99238.03	109892.1	-	-

Земельный участок
вид объекта недвижимости

Лист № 380 раздела 4.2	Всего листов раздела 4.2: 524	Всего разделов: 8	Всего листов отчёта: 971

09.09.2025г. № КУВИ-001/2025-171479376	
Кадастровый номер:	78:07:0003289:8

Сведения о характерных точках границы части (частей) земельного участка

Учетный номер части: 78:07:0003289:8/142

Система координат

Номер точки	Координаты, м		Описание закрепления на местности	Средняя квадратичная погрешность определения координат характерных точек границ земельного участка, м
	X	Y		
1	2	3	4	5
1	98911.93	111177.67	-	-
2	98911.09	111177.61	-	-
3	98911.88	111177.58	-	-
1	98911.93	111177.67	-	-
1	99245.74	111348.83	-	-
2	99244.82	111349.3	-	-
3	99228.93	111338.97	-	-
1	99245.74	111348.83	-	-
1	99290.03	111323.75	-	-
2	99281.3	111341.81	-	-
3	99279.01	111341.82	-	-
1	99290.03	111323.75	-	-

Земельный участок
вид объекта недвижимости

Лист № 381 раздела 4.2	Всего листов раздела 4.2: 524	Всего разделов: 8	Всего листов отчёта: 971

09.09.2025г. № КУВИ-001/2025-171479376	
Кадастровый номер:	78:07:0003289:8

Сведения о характерных точках границы части (частей) земельного участка

Учетный номер части: 78:07:0003289:8/143

Система координат

Номер точки	Координаты, м		Описание закрепления на местности	Средняя квадратичная погрешность определения координат характерных точек границ земельного участка, м
	X	Y		
1	2	3	4	5
1	99350.35	110970.6	-	-
2	99346.02	110971.01	-	-
3	99346.9	110980.24	-	-
4	99351.31	110979.9	-	-
5	99348.44	110986.25	-	-
6	99341.41	111007.74	-	-
7	99330.49	111036.94	-	-
8	99325.92	111050.65	-	-
9	99319.23	111077.51	-	-
10	99313.82	111096.9	-	-
11	99313.44	111098.58	-	-
12	99311.03	111104.73	-	-
13	99309.63	111107.19	-	-
14	99335.47	110991.16	-	-
15	99339.56	110980.04	-	-
16	99343.94	110971.44	-	-
17	99346.6	110966.82	-	-
1	99350.35	110970.6	-	-
1	99319.81	111215.05	-	-
2	99321.5	111216.2	-	-
3	99324.31	111218.39	-	-
4	99316.98	111245.18	-	-
5	99307.7	111279.28	-	-
6	99303.08	111294.32	-	-

Земельный участок
вид объекта недвижимости

Лист № 382 раздела 4.2	Всего листов раздела 4.2: 524	Всего разделов: 8	Всего листов отчёта: 971

09.09.2025г. № КУВИ-001/2025-171479376	
Кадастровый номер:	78:07:0003289:8

1	2	3	4	5
7	99293.58	111316.4	-	-
8	99281.3	111341.81	-	-
9	99279.01	111341.82	-	-
10	99277.01	111343.26	-	-
11	99274.94	111344.59	-	-
12	99272.79	111345.8	-	-
13	99270.57	111346.87	-	-
14	99268.3	111347.81	-	-
15	99265.97	111348.62	-	-
16	99263.6	111349.29	-	-
17	99261.23	111349.55	-	-
18	99258.86	111349.67	-	-
19	99256.48	111349.65	-	-
20	99254.1	111349.48	-	-
21	99251.75	111349.17	-	-
22	99249.41	111348.72	-	-
23	99247.11	111348.14	-	-
24	99244.82	111349.3	-	-
25	99244.51	111349.1	-	-
26	99244.57	111349.05	-	-
27	99229.71	111339.3	-	-
28	99233.92	111330.46	-	-
29	99236.17	111320.63	-	-
30	99249.94	111292.16	-	-
31	99256.54	111276.62	-	-
32	99259.26	111268.89	-	-
33	99271.33	111224.23	-	-
34	99269.28	111216.56	-	-
35	99270.35	111217	-	-

Земельный участок
вид объекта недвижимости

Лист № 383 раздела 4.2	Всего листов раздела 4.2: 524	Всего разделов: 8	Всего листов отчёта: 971

09.09.2025г. № КУВИ-001/2025-171479376	
Кадастровый номер:	78:07:0003289:8

1	2	3	4	5
36	99273.55	111218.18	-	-
37	99276.81	111219.23	-	-
38	99280.1	111220.15	-	-
39	99283.43	111220.94	-	-
40	99286.79	111221.59	-	-
41	99290.17	111222.11	-	-
42	99293.56	111222.49	-	-
43	99296.98	111222.74	-	-
44	99301.81	111219.18	-	-
45	99305.73	111211.98	-	-
46	99306.22	111210.54	-	-
47	99312.12	111210.96	-	-
48	99311.53	111212.12	-	-
49	99312.49	111211.99	-	-
50	99318.16	111213.98	-	-
1	99319.81	111215.05	-	-

Земельный участок
вид объекта недвижимости

Лист № 384 раздела 4.2	Всего листов раздела 4.2: 524	Всего разделов: 8	Всего листов отчёта: 971

09.09.2025г. № КУВИ-001/2025-171479376	
Кадастровый номер:	78:07:0003289:8

Сведения о характерных точках границы части (частей) земельного участка

Учетный номер части: 78:07:0003289:8/144

Система координат

Номер точки	Координаты, м		Описание закрепления на местности	Средняя квадратичная погрешность определения координат характерных точек границ земельного участка, м
	X	Y		
1	2	3	4	5
1	99319.81	111215.05	-	-
2	99321.5	111216.2	-	-
3	99324.31	111218.39	-	-
4	99316.98	111245.18	-	-
5	99307.7	111279.28	-	-
6	99303.08	111294.32	-	-
7	99293.58	111316.4	-	-
8	99281.3	111341.81	-	-
9	99279.01	111341.82	-	-
10	99277.01	111343.26	-	-
11	99274.94	111344.59	-	-
12	99272.79	111345.8	-	-
13	99270.57	111346.87	-	-
14	99268.3	111347.81	-	-
15	99265.97	111348.62	-	-
16	99263.6	111349.29	-	-
17	99261.23	111349.55	-	-
18	99258.86	111349.67	-	-
19	99256.48	111349.65	-	-
20	99254.1	111349.48	-	-
21	99251.75	111349.17	-	-
22	99249.41	111348.72	-	-
23	99247.11	111348.14	-	-
24	99244.82	111349.3	-	-

Земельный участок
вид объекта недвижимости

Лист № 385 раздела 4.2	Всего листов раздела 4.2: 524	Всего разделов: 8	Всего листов отчёта: 971

09.09.2025г. № КУВИ-001/2025-171479376	
Кадастровый номер:	78:07:0003289:8

1	2	3	4	5
25	99244.51	111349.1	-	-
26	99244.57	111349.05	-	-
27	99229.05	111338.86	-	-
28	99209.74	111325.78	-	-
29	99204.99	111321.18	-	-
30	99199.6	111315	-	-
31	99198.51	111313.96	-	-
32	99193.34	111309.3	-	-
33	99191.37	111307.83	-	-
34	99175.78	111298.17	-	-
35	99145.84	111280.25	-	-
36	99141.73	111278.33	-	-
37	99134.95	111274.91	-	-
38	99099.74	111260.08	-	-
39	99101.13	111255.34	-	-
40	99107.98	111242.39	-	-
41	99110.3	111240.08	-	-
42	99111.41	111234.61	-	-
43	99116.17	111223.42	-	-
44	99118.65	111214.23	-	-
45	99135.93	111132.43	-	-
46	99147.64	111108.81	-	-
47	99153.61	111102.84	-	-
48	99162.26	111079.46	-	-
49	99189.54	110956.44	-	-
50	99207.5	110908.81	-	-
51	99209.21	110887.58	-	-
52	99211.47	110871.93	-	-
53	99218.85	110824.71	-	-

Земельный участок
вид объекта недвижимости

Лист № 386 раздела 4.2	Всего листов раздела 4.2: 524	Всего разделов: 8	Всего листов отчёта: 971

09.09.2025г. № КУВИ-001/2025-171479376	
Кадастровый номер:	78:07:0003289:8

1	2	3	4	5
54	99222.31	110807.38	-	-
55	99229.6	110781.82	-	-
56	99232.84	110772.78	-	-
57	99240.65	110755.93	-	-
58	99242.95	110728.19	-	-
59	99243.3	110705.51	-	-
60	99242.89	110694.07	-	-
61	99232.75	110665.62	-	-
62	99230.02	110655.71	-	-
63	99223.48	110618.59	-	-
64	99222.54	110606.88	-	-
65	99220.17	110359.26	-	-
66	99215	110296.02	-	-
67	99213.99	110271.12	-	-
68	99214.75	110268.28	-	-
69	99209.49	110184.5	-	-
70	99189.68	110034.85	-	-
71	99183.54	109940.97	-	-
72	99179.87	109901.25	-	-
73	99189.48	109901.19	-	-
74	99189.52	109900.78	-	-
75	99199.23	109900.91	-	-
76	99199.23	109901.22	-	-
77	99219.02	109900.5	-	-
78	99223.17	109898.51	-	-
79	99224.92	109897.57	-	-
80	99225.03	109897.97	-	-
81	99227.98	109896.58	-	-
82	99232.91	109894.78	-	-

Земельный участок
вид объекта недвижимости

Лист № 387 раздела 4.2	Всего листов раздела 4.2: 524	Всего разделов: 8	Всего листов отчёта: 971

09.09.2025г. № КУВИ-001/2025-171479376	
Кадастровый номер:	78:07:0003289:8

1	2	3	4	5
83	99232.75	109894.34	-	-
84	99234.22	109893.79	-	-
85	99233.97	109893.29	-	-
86	99237.78	109891.5	-	-
87	99238.03	109892.1	-	-
88	99242.75	109897.39	-	-
89	99245.39	109901.31	-	-
90	99248.52	109907.69	-	-
91	99266.71	109947.27	-	-
92	99276.65	109963.43	-	-
93	99283.6	109969.34	-	-
94	99286.93	109977.86	-	-
95	99288.86	109985.54	-	-
96	99290.25	109993.33	-	-
97	99291.08	110001.2	-	-
98	99291.36	110009.11	-	-
99	99289.72	110016.78	-	-
100	99290.3	110037.61	-	-
101	99288.34	110069.66	-	-
102	99287.52	110070.87	-	-
103	99286.84	110072.17	-	-
104	99286.31	110073.53	-	-
105	99285.93	110074.94	-	-
106	99285.71	110076.39	-	-
107	99285.65	110077.85	-	-
108	99285.74	110079.31	-	-
109	99286	110080.75	-	-
110	99280.28	110095.1	-	-
111	99274.16	110109.39	-	-

Земельный участок
вид объекта недвижимости

Лист № 388 раздела 4.2	Всего листов раздела 4.2: 524	Всего разделов: 8	Всего листов отчёта: 971

09.09.2025г. № КУВИ-001/2025-171479376	
Кадастровый номер:	78:07:0003289:8

1	2	3	4	5
112	99266.49	110122.07	-	-
113	99261.28	110137.27	-	-
114	99262.36	110148.19	-	-
115	99263.98	110154.94	-	-
116	99269.24	110165.63	-	-
117	99280.69	110184.94	-	-
118	99285.95	110193.12	-	-
119	99287.56	110198.76	-	-
120	99287.91	110204.61	-	-
121	99286.97	110210.39	-	-
122	99284.81	110215.84	-	-
123	99279.51	110221.04	-	-
124	99278.61	110222.73	-	-
125	99277.86	110224.5	-	-
126	99277.25	110226.32	-	-
127	99276.79	110228.18	-	-
128	99276.48	110230.07	-	-
129	99276.32	110231.98	-	-
130	99276.31	110233.9	-	-
131	99276.46	110235.81	-	-
132	99276.77	110237.71	-	-
133	99277.22	110239.57	-	-
134	99277.82	110241.39	-	-
135	99278.57	110243.16	-	-
136	99279.45	110244.86	-	-
137	99280.47	110246.49	-	-
138	99281.62	110248.03	-	-
139	99282.88	110249.47	-	-
140	99284.26	110250.81	-	-

Земельный участок
вид объекта недвижимости

Лист № 389 раздела 4.2	Всего листов раздела 4.2: 524	Всего разделов: 8	Всего листов отчёта: 971

09.09.2025г. № КУВИ-001/2025-171479376	
Кадастровый номер:	78:07:0003289:8

1	2	3	4	5
141	99285.74	110252.03	-	-
142	99287.31	110253.13	-	-
143	99288.97	110254.1	-	-
144	99303.25	110255.42	-	-
145	99319.5	110256.25	-	-
146	99330.83	110256.56	-	-
147	99333.35	110255.19	-	-
148	99334.85	110254.98	-	-
149	99336.32	110255.35	-	-
150	99337.55	110256.24	-	-
151	99338.35	110257.54	-	-
152	99338.98	110260.16	-	-
153	99338.16	110260.19	-	-
154	99338.47	110269.23	-	-
155	99339.35	110269.16	-	-
156	99339.26	110270	-	-
157	99339.03	110270.83	-	-
158	99338.67	110271.6	-	-
159	99338.18	110272.3	-	-
160	99337.58	110272.91	-	-
161	99336.89	110273.41	-	-
162	99336.13	110273.79	-	-
163	99335.31	110274.04	-	-
164	99334.47	110274.15	-	-
165	99303.75	110275.51	-	-
166	99300.37	110274.22	-	-
167	99284	110278.58	-	-
168	99282.07	110279.3	-	-
169	99280.21	110280.17	-	-

Земельный участок
вид объекта недвижимости

Лист № 390 раздела 4.2	Всего листов раздела 4.2: 524	Всего разделов: 8	Всего листов отчёта: 971

09.09.2025г. № КУВИ-001/2025-171479376	
Кадастровый номер:	78:07:0003289:8

1	2	3	4	5
170	99278.42	110281.18	-	-
171	99276.7	110282.32	-	-
172	99275.08	110283.58	-	-
173	99273.56	110284.96	-	-
174	99272.14	110286.45	-	-
175	99270.84	110288.05	-	-
176	99269.67	110289.73	-	-
177	99269.24	110290.46	-	-
178	99268.31	110291.64	-	-
179	99267.83	110293.11	-	-
180	99267.71	110293.35	-	-
181	99266.93	110295.25	-	-
182	99266.31	110297.21	-	-
183	99265.83	110299.21	-	-
184	99265.5	110301.24	-	-
185	99265.33	110303.29	-	-
186	99265.31	110305.35	-	-
187	99264.06	110314.14	-	-
188	99264.35	110315.35	-	-
189	99263.77	110317.05	-	-
190	99263.32	110318.8	-	-
191	99262.99	110320.57	-	-
192	99262.79	110322.36	-	-
193	99262.72	110324.16	-	-
194	99262.78	110325.96	-	-
195	99262.97	110327.75	-	-
196	99263.29	110329.53	-	-
197	99264.49	110331.49	-	-
198	99265.81	110333.38	-	-

Земельный участок
вид объекта недвижимости

Лист № 391 раздела 4.2	Всего листов раздела 4.2: 524	Всего разделов: 8	Всего листов отчёта: 971

09.09.2025г. № КУВИ-001/2025-171479376	
Кадастровый номер:	78:07:0003289:8

1	2	3	4	5
199	99267.23	110335.18	-	-
200	99268.76	110336.91	-	-
201	99270.39	110338.53	-	-
202	99272.11	110340.06	-	-
203	99273.92	110341.49	-	-
204	99275.81	110342.8	-	-
205	99277.78	110344.01	-	-
206	99280.85	110343.97	-	-
207	99283.92	110343.78	-	-
208	99286.98	110343.44	-	-
209	99290.01	110342.94	-	-
210	99293.02	110342.29	-	-
211	99295.99	110341.5	-	-
212	99298.91	110340.55	-	-
213	99301.79	110339.46	-	-
214	99304.61	110338.23	-	-
215	99307.86	110336.28	-	-
216	99311.34	110334.78	-	-
217	99314.99	110333.75	-	-
218	99327.24	110335.72	-	-
219	99329.97	110337.19	-	-
220	99331.48	110337.13	-	-
221	99331.55	110337.14	-	-
222	99332.2	110337.35	-	-
223	99332.48	110338.42	-	-
224	99331.94	110340.31	-	-
225	99333.11	110351.07	-	-
226	99332.59	110354.4	-	-
227	99330.5	110365.69	-	-

Земельный участок
вид объекта недвижимости

Лист № 392 раздела 4.2	Всего листов раздела 4.2: 524	Всего разделов: 8	Всего листов отчёта: 971

09.09.2025г. № КУВИ-001/2025-171479376	
Кадастровый номер:	78:07:0003289:8

1	2	3	4	5
228	99330.58	110376.22	-	-
229	99327.9	110385.65	-	-
230	99328.41	110389.45	-	-
231	99327.34	110396.56	-	-
232	99325.71	110403.57	-	-
233	99324.69	110407.02	-	-
234	99322.23	110413.78	-	-
235	99320.81	110417.08	-	-
236	99315.76	110426.62	-	-
237	99313.92	110428.46	-	-
238	99311.45	110429.32	-	-
239	99308.86	110429	-	-
240	99305.13	110427.15	-	-
241	99304.23	110425.02	-	-
242	99307.5	110407.16	-	-
243	99307.71	110405.92	-	-
244	99307.78	110404.67	-	-
245	99307.7	110403.42	-	-
246	99307.49	110402.18	-	-
247	99307.13	110400.98	-	-
248	99306.65	110399.83	-	-
249	99306.03	110398.74	-	-
250	99305.3	110397.73	-	-
251	99304.55	110395.72	-	-
252	99303.28	110394.99	-	-
253	99301.96	110394.38	-	-
254	99300.58	110393.91	-	-
255	99299.16	110393.58	-	-
256	99297.72	110393.38	-	-

Земельный участок
вид объекта недвижимости

Лист № 393 раздела 4.2	Всего листов раздела 4.2: 524	Всего разделов: 8	Всего листов отчёта: 971

09.09.2025г. № КУВИ-001/2025-171479376	
Кадастровый номер:	78:07:0003289:8

1	2	3	4	5
257	99296.26	110393.33	-	-
258	99294.81	110393.42	-	-
259	99293.37	110393.65	-	-
260	99291.96	110394.02	-	-
261	99290.6	110394.53	-	-
262	99289.29	110395.16	-	-
263	99288.05	110395.93	-	-
264	99285.78	110400.28	-	-
265	99285.01	110401.52	-	-
266	99284.35	110402.83	-	-
267	99283.81	110404.2	-	-
268	99283.38	110405.6	-	-
269	99283.08	110407.04	-	-
270	99282.91	110408.49	-	-
271	99282.86	110409.96	-	-
272	99282.93	110411.42	-	-
273	99283.14	110412.88	-	-
274	99284.17	110418.23	-	-
275	99290.38	110446.52	-	-
276	99290.53	110452.56	-	-
277	99290.15	110458.59	-	-
278	99287.57	110468.41	-	-
279	99284.47	110478.08	-	-
280	99280.86	110487.57	-	-
281	99275.9	110498.56	-	-
282	99274.5	110501.41	-	-
283	99273.58	110503.7	-	-
284	99270.03	110510.21	-	-
285	99259.78	110520.84	-	-

Земельный участок
вид объекта недвижимости

Лист № 394 раздела 4.2	Всего листов раздела 4.2: 524	Всего разделов: 8	Всего листов отчёта: 971

09.09.2025г. № КУВИ-001/2025-171479376	
Кадастровый номер:	78:07:0003289:8

1	2	3	4	5
286	99253.4	110524.62	-	-
287	99244.19	110531.61	-	-
288	99243.51	110532.81	-	-
289	99242.96	110534.07	-	-
290	99242.55	110535.39	-	-
291	99242.27	110536.73	-	-
292	99242.13	110538.11	-	-
293	99242.14	110539.48	-	-
294	99242.28	110540.85	-	-
295	99242.56	110542.2	-	-
296	99242.98	110543.51	-	-
297	99243.54	110544.78	-	-
298	99244.22	110545.98	-	-
299	99250.59	110556.54	-	-
300	99253.29	110559.99	-	-
301	99253.31	110566.79	-	-
302	99252.53	110574.49	-	-
303	99251.22	110579.66	-	-
304	99248.28	110587.11	-	-
305	99245.7	110591.79	-	-
306	99245.49	110593.48	-	-
307	99245.42	110595.19	-	-
308	99245.48	110596.9	-	-
309	99245.67	110598.6	-	-
310	99245.99	110600.28	-	-
311	99246.44	110601.93	-	-
312	99247.01	110603.54	-	-
313	99247.7	110605.11	-	-
314	99249.99	110611.04	-	-

Земельный участок
вид объекта недвижимости

Лист № 395 раздела 4.2	Всего листов раздела 4.2: 524	Всего разделов: 8	Всего листов отчёта: 971

09.09.2025г. № КУВИ-001/2025-171479376	
Кадастровый номер:	78:07:0003289:8

1	2	3	4	5
315	99250.3	110617.25	-	-
316	99246.84	110627.5	-	-
317	99245.4	110642.29	-	-
318	99242.98	110649.2	-	-
319	99243.03	110652.82	-	-
320	99243.23	110656.44	-	-
321	99243.56	110660.05	-	-
322	99244.02	110663.65	-	-
323	99244.61	110667.22	-	-
324	99245.34	110670.78	-	-
325	99247.2	110677.91	-	-
326	99249.19	110685.01	-	-
327	99251.32	110692.07	-	-
328	99253.59	110699.1	-	-
329	99259.52	110710.75	-	-
330	99262.48	110720.12	-	-
331	99266.09	110727.1	-	-
332	99268.22	110728.87	-	-
333	99270.45	110730.53	-	-
334	99272.77	110732.06	-	-
335	99275.17	110733.45	-	-
336	99277.65	110734.71	-	-
337	99280.19	110735.83	-	-
338	99282.79	110736.8	-	-
339	99285.45	110737.63	-	-
340	99288.14	110738.3	-	-
341	99290.87	110738.82	-	-
342	99293.62	110739.19	-	-
343	99296.4	110739.41	-	-

Земельный участок
вид объекта недвижимости

Лист № 396 раздела 4.2	Всего листов раздела 4.2: 524	Всего разделов: 8	Всего листов отчёта: 971

09.09.2025г. № КУВИ-001/2025-171479376	
Кадастровый номер:	78:07:0003289:8

1	2	3	4	5
344	99303.64	110737.81	-	-
345	99309.09	110738.04	-	-
346	99314.55	110738.37	-	-
347	99320	110738.8	-	-
348	99325.44	110739.33	-	-
349	99327.56	110741.89	-	-
350	99330.73	110752.12	-	-
351	99331.31	110757.25	-	-
352	99331.33	110758.9	-	-
353	99331.01	110758.87	-	-
354	99331.44	110766.73	-	-
355	99331.96	110766.64	-	-
356	99332.07	110768.02	-	-
357	99331.78	110773.42	-	-
358	99330.99	110773.43	-	-
359	99328.65	110773.59	-	-
360	99324.27	110774.3	-	-
361	99322.78	110775.16	-	-
362	99321.37	110776.13	-	-
363	99320.04	110777.21	-	-
364	99318.8	110778.39	-	-
365	99317.66	110779.67	-	-
366	99316.62	110781.03	-	-
367	99315.69	110782.47	-	-
368	99314.87	110783.97	-	-
369	99314.18	110785.54	-	-
370	99313.61	110787.16	-	-
371	99312.75	110793.94	-	-
372	99312.03	110800.75	-	-

Земельный участок
вид объекта недвижимости

Лист № 397 раздела 4.2	Всего листов раздела 4.2: 524	Всего разделов: 8	Всего листов отчёта: 971

09.09.2025г. № КУВИ-001/2025-171479376	
Кадастровый номер:	78:07:0003289:8

1	2	3	4	5
373	99311.43	110807.56	-	-
374	99310.96	110814.39	-	-
375	99310.61	110821.22	-	-
376	99310.4	110828.06	-	-
377	99310.31	110834.91	-	-
378	99308.75	110838.76	-	-
379	99307.3	110840.29	-	-
380	99305.97	110841.94	-	-
381	99304.76	110843.67	-	-
382	99303.68	110845.49	-	-
383	99302.75	110847.39	-	-
384	99301.95	110849.35	-	-
385	99301.3	110851.36	-	-
386	99300.8	110853.41	-	-
387	99300.46	110855.5	-	-
388	99300.27	110857.6	-	-
389	99300.23	110859.72	-	-
390	99300.36	110861.83	-	-
391	99300.63	110863.92	-	-
392	99301.06	110865.99	-	-
393	99301.65	110868.03	-	-
394	99301.9	110868.79	-	-
395	99305.48	110884.99	-	-
396	99306.17	110889.05	-	-
397	99306.99	110893.07	-	-
398	99307.95	110897.07	-	-
399	99309.04	110901.04	-	-
400	99310.26	110904.96	-	-
401	99311.62	110908.85	-	-

Земельный участок
вид объекта недвижимости

Лист № 398 раздела 4.2	Всего листов раздела 4.2: 524	Всего разделов: 8	Всего листов отчёта: 971

09.09.2025г. № КУВИ-001/2025-171479376	
Кадастровый номер:	78:07:0003289:8

1	2	3	4	5
402	99322.2	110930.12	-	-
403	99333.9	110950.6	-	-
404	99343.69	110963.88	-	-
405	99350.35	110970.6	-	-
406	99346.02	110971.01	-	-
407	99346.9	110980.24	-	-
408	99351.31	110979.9	-	-
409	99348.44	110986.25	-	-
410	99341.41	111007.74	-	-
411	99330.49	111036.94	-	-
412	99325.92	111050.65	-	-
413	99319.23	111077.51	-	-
414	99313.82	111096.9	-	-
415	99313.44	111098.58	-	-
416	99311.03	111104.73	-	-
417	99307.31	111111.29	-	-
418	99304.42	111116.8	-	-
419	99299.65	111121.81	-	-
420	99293.93	111124.89	-	-
421	99288.16	111127.86	-	-
422	99282.34	111130.73	-	-
423	99276.46	111133.5	-	-
424	99270.54	111136.16	-	-
425	99267.48	111137.47	-	-
426	99261.58	111137.87	-	-
427	99256.22	111140.19	-	-
428	99246.84	111146.35	-	-
429	99241.21	111157.59	-	-
430	99239.83	111164.74	-	-

Земельный участок
вид объекта недвижимости

Лист № 399 раздела 4.2	Всего листов раздела 4.2: 524	Всего разделов: 8	Всего листов отчёта: 971

09.09.2025г. № КУВИ-001/2025-171479376	
Кадастровый номер:	78:07:0003289:8

1	2	3	4	5
431	99241.52	111167.93	-	-
432	99243.7	111173.49	-	-
433	99241.11	111176.48	-	-
434	99240.91	111182.51	-	-
435	99247.93	111204.08	-	-
436	99258.06	111211.04	-	-
437	99261.04	111212.71	-	-
438	99264.08	111214.27	-	-
439	99267.19	111215.7	-	-
440	99270.35	111217	-	-
441	99273.55	111218.18	-	-
442	99276.62	111219.17	-	-
443	99276.71	111219.2	-	-
444	99276.74	111219.21	-	-
445	99276.81	111219.23	-	-
446	99280.1	111220.15	-	-
447	99283.43	111220.94	-	-
448	99286.79	111221.59	-	-
449	99290.17	111222.11	-	-
450	99293.56	111222.49	-	-
451	99296.98	111222.74	-	-
452	99301.81	111219.18	-	-
453	99305.73	111211.98	-	-
454	99306.22	111210.54	-	-
455	99312.12	111210.96	-	-
456	99311.53	111212.12	-	-
457	99312.49	111211.99	-	-
458	99318.16	111213.98	-	-
1	99319.81	111215.05	-	-

Земельный участок
вид объекта недвижимости

Лист № 400 раздела 4.2	Всего листов раздела 4.2: 524	Всего разделов: 8	Всего листов отчёта: 971

09.09.2025г. № КУВИ-001/2025-171479376	
Кадастровый номер:	78:07:0003289:8

1	2	3	4	5
1	99254.7	110838.5	-	-
2	99255.83	110853.76	-	-
3	99268.14	110852.91	-	-
4	99267.87	110848.49	-	-
5	99267.84	110848.04	-	-
6	99267.33	110839.8	-	-
7	99267.21	110837.68	-	-
1	99254.7	110838.5	-	-

Земельный участок
вид объекта недвижимости

Лист № 401 раздела 4.2	Всего листов раздела 4.2: 524	Всего разделов: 8	Всего листов отчёта: 971

09.09.2025г. № КУВИ-001/2025-171479376	
Кадастровый номер:	78:07:0003289:8

Сведения о характерных точках границы части (частей) земельного участка

Учетный номер части: 78:07:0003289:8/145

Система координат

Номер точки	Координаты, м		Описание закрепления на местности	Средняя квадратичная погрешность определения координат характерных точек границ земельного участка, м
	X	Y		
1	2	3	4	5
1	99319.81	111215.05	-	-
2	99321.5	111216.2	-	-
3	99324.31	111218.39	-	-
4	99316.98	111245.18	-	-
5	99307.7	111279.28	-	-
6	99303.08	111294.32	-	-
7	99293.58	111316.4	-	-
8	99281.3	111341.81	-	-
9	99279.01	111341.82	-	-
10	99277.01	111343.26	-	-
11	99274.94	111344.59	-	-
12	99272.79	111345.8	-	-
13	99270.57	111346.87	-	-
14	99268.3	111347.81	-	-
15	99265.97	111348.62	-	-
16	99263.6	111349.29	-	-
17	99261.23	111349.55	-	-
18	99258.86	111349.67	-	-
19	99256.48	111349.65	-	-
20	99254.1	111349.48	-	-
21	99251.75	111349.17	-	-
22	99249.41	111348.72	-	-
23	99247.11	111348.14	-	-
24	99244.82	111349.3	-	-

Земельный участок
вид объекта недвижимости

Лист № 402 раздела 4.2	Всего листов раздела 4.2: 524	Всего разделов: 8	Всего листов отчёта: 971

09.09.2025г. № КУВИ-001/2025-171479376	
Кадастровый номер:	78:07:0003289:8

1	2	3	4	5
25	99244.51	111349.1	-	-
26	99244.57	111349.05	-	-
27	99229.05	111338.86	-	-
28	99209.74	111325.78	-	-
29	99204.99	111321.18	-	-
30	99199.6	111315	-	-
31	99198.51	111313.96	-	-
32	99193.34	111309.3	-	-
33	99191.37	111307.83	-	-
34	99175.78	111298.17	-	-
35	99145.84	111280.25	-	-
36	99141.73	111278.33	-	-
37	99134.95	111274.91	-	-
38	99073.17	111248.88	-	-
39	99013.2	111223.54	-	-
40	98956.34	111199.55	-	-
41	98929.42	111188.24	-	-
42	98929.5	111187.88	-	-
43	98925.66	111186.37	-	-
44	98928.42	111179.25	-	-
45	98917.54	111174.96	-	-
46	98914.86	111182	-	-
47	98913.43	111180.14	-	-
48	98911.94	111177.67	-	-
49	98906.6	111177.32	-	-
50	98873.65	111151.79	-	-
51	98857.66	111139.82	-	-
52	98844.42	111130.74	-	-
53	98824.63	111118.45	-	-

Земельный участок
вид объекта недвижимости

Лист № 403 раздела 4.2	Всего листов раздела 4.2: 524	Всего разделов: 8	Всего листов отчёта: 971

09.09.2025г. № КУВИ-001/2025-171479376	
Кадастровый номер:	78:07:0003289:8

1	2	3	4	5
54	98782.4	111092.33	-	-
55	98749.39	111071.27	-	-
56	98731.46	111057.04	-	-
57	98730.83	111056.33	-	-
58	98730.31	111055.56	-	-
59	98729.89	111054.72	-	-
60	98729.59	111053.83	-	-
61	98729.41	111052.91	-	-
62	98729.36	111051.97	-	-
63	98729.44	111051.04	-	-
64	98731.63	111043.53	-	-
65	98730.88	111043.07	-	-
66	98729.79	111042.75	-	-
67	98729.63	111042.65	-	-
68	98729.12	111042.32	-	-
69	98726.37	111045.42	-	-
70	98725.22	111045.99	-	-
71	98724.01	111046.44	-	-
72	98722.77	111046.76	-	-
73	98721.5	111046.93	-	-
74	98720.96	111046.94	-	-
75	98716.92	111046.31	-	-
76	98714.48	111045.11	-	-
77	98699.69	111034.36	-	-
78	98688.98	111025.7	-	-
79	98682.5	111019.3	-	-
80	98681.59	111018.35	-	-
81	98665.92	110997.09	-	-
82	98664.78	110995.24	-	-

Земельный участок
вид объекта недвижимости

Лист № 404 раздела 4.2	Всего листов раздела 4.2: 524	Всего разделов: 8	Всего листов отчёта: 971

09.09.2025г. № КУВИ-001/2025-171479376	
Кадастровый номер:	78:07:0003289:8

1	2	3	4	5
83	98664.49	110994.71	-	-
84	98663.52	110992.89	-	-
85	98662.52	110990.69	-	-
86	98662.11	110989.62	-	-
87	98660.2	110983.15	-	-
88	98659.88	110981.41	-	-
89	98659.23	110978.32	-	-
90	98657.98	110971.17	-	-
91	98657.52	110967.83	-	-
92	98657.25	110965.17	-	-
93	98656.89	110960.97	-	-
94	98656.72	110958.67	-	-
95	98656.56	110954.08	-	-
96	98656.55	110949.49	-	-
97	98656.7	110944.9	-	-
98	98657	110940.31	-	-
99	98657.46	110935.74	-	-
100	98658.08	110931.19	-	-
101	98659.17	110925.89	-	-
102	98660.07	110922.08	-	-
103	98665.73	110902.96	-	-
104	98666.78	110900	-	-
105	98676.01	110869.05	-	-
106	98679.76	110856.8	-	-
107	98690.64	110819.14	-	-
108	98698.7	110788.88	-	-
109	98711.7	110734.07	-	-
110	98714.79	110719.37	-	-
111	98717.05	110710.07	-	-

Земельный участок
вид объекта недвижимости

Лист № 405 раздела 4.2	Всего листов раздела 4.2: 524	Всего разделов: 8	Всего листов отчёта: 971

09.09.2025г. № КУВИ-001/2025-171479376	
Кадастровый номер:	78:07:0003289:8

1	2	3	4	5
112	98729.34	110668.08	-	-
113	98735.15	110649.69	-	-
114	98737.26	110642.12	-	-
115	98739.48	110632.2	-	-
116	98741.96	110618.37	-	-
117	98749.21	110570.54	-	-
118	98750.11	110559.95	-	-
119	98751.18	110541.16	-	-
120	98751.58	110486.24	-	-
121	98754.03	110485.58	-	-
122	98758.06	110485.56	-	-
123	98758.32	110485.87	-	-
124	98758.64	110485.61	-	-
125	98758.6	110485.56	-	-
126	98759.96	110485.55	-	-
127	98755.41	110478.3	-	-
128	98754.73	110463.11	-	-
129	98753.63	110462.84	-	-
130	98753.61	110461.62	-	-
131	98758.93	110452.25	-	-
132	98755.04	110450.01	-	-
133	98757.65	110443.8	-	-
134	98761.26	110437.95	-	-
135	98766.04	110431.11	-	-
136	98770.79	110425.11	-	-
137	98771.78	110423.49	-	-
138	98772.68	110421.82	-	-
139	98773.48	110420.1	-	-
140	98774.18	110418.34	-	-

Земельный участок
вид объекта недвижимости

Лист № 406 раздела 4.2	Всего листов раздела 4.2: 524	Всего разделов: 8	Всего листов отчёта: 971

09.09.2025г. № КУВИ-001/2025-171479376	
Кадастровый номер:	78:07:0003289:8

1	2	3	4	5
141	98774.77	110416.54	-	-
142	98785.43	110371.61	-	-
143	98800.85	110307.04	-	-
144	98811.35	110262.48	-	-
145	98812.33	110257.44	-	-
146	98813.22	110249.72	-	-
147	98813.36	110247.11	-	-
148	98813.39	110241.92	-	-
149	98813.1	110236.77	-	-
150	98821.72	110236.35	-	-
151	98821.06	110221.39	-	-
152	98812.57	110221.78	-	-
153	98812.3	110218.91	-	-
154	98812.15	110216.05	-	-
155	98812.12	110213.17	-	-
156	98812.22	110210.3	-	-
157	98812.43	110207.44	-	-
158	98812.76	110204.59	-	-
159	98813.45	110200.48	-	-
160	98814.45	110196.18	-	-
161	98815.08	110193.74	-	-
162	98815.85	110191.35	-	-
163	98816.76	110189	-	-
164	98817.79	110186.71	-	-
165	98818.95	110184.48	-	-
166	98820.23	110182.31	-	-
167	98821.63	110180.23	-	-
168	98823.55	110177.75	-	-
169	98825.16	110175.92	-	-

Земельный участок
вид объекта недвижимости

Лист № 407 раздела 4.2	Всего листов раздела 4.2: 524	Всего разделов: 8	Всего листов отчёта: 971

09.09.2025г. № КУВИ-001/2025-171479376	
Кадастровый номер:	78:07:0003289:8

1	2	3	4	5
170	98831.69	110181.03	-	-
171	98858.1	110148.56	-	-
172	98851.55	110143.24	-	-
173	98871.61	110118.44	-	-
174	98911.63	110065.26	-	-
175	98942.69	110023.97	-	-
176	98975.32	109980.66	-	-
177	98999.62	109948.43	-	-
178	99007.08	109938.73	-	-
179	99020.92	109920.21	-	-
180	99033.01	109904.19	-	-
181	99038.76	109900.94	-	-
182	99038.72	109901.25	-	-
183	99047.34	109902.52	-	-
184	99048.38	109902.68	-	-
185	99049.41	109903.38	-	-
186	99052.08	109905.26	-	-
187	99052.74	109906.22	-	-
188	99053.37	109905.24	-	-
189	99057.54	109910.84	-	-
190	99056.74	109912.03	-	-
191	99052.92	109919.95	-	-
192	99048.44	109926.98	-	-
193	99046.35	109935.28	-	-
194	99044.27	109937.05	-	-
195	99042.17	109940.53	-	-
196	99041.57	109942.37	-	-
197	99040.99	109943.06	-	-
198	99019.73	109993.11	-	-

Земельный участок
вид объекта недвижимости

Лист № 408 раздела 4.2	Всего листов раздела 4.2: 524	Всего разделов: 8	Всего листов отчёта: 971

09.09.2025г. № КУВИ-001/2025-171479376	
Кадастровый номер:	78:07:0003289:8

1	2	3	4	5
199	99013.97	110007.35	-	-
200	99012.71	110014.01	-	-
201	99010.09	110019.41	-	-
202	99007.58	110024.86	-	-
203	99005.18	110030.36	-	-
204	99002.89	110035.91	-	-
205	99000.7	110041.49	-	-
206	98998.63	110047.13	-	-
207	98997.4	110050.66	-	-
208	98996.3	110054.23	-	-
209	98995.35	110057.85	-	-
210	98994.54	110061.5	-	-
211	98993.87	110065.18	-	-
212	98993.35	110068.88	-	-
213	98992.97	110072.6	-	-
214	98992.73	110076.33	-	-
215	98992.63	110080.07	-	-
216	98992.69	110083.81	-	-
217	98992.88	110087.54	-	-
218	98993.23	110091.27	-	-
219	98994.62	110097.08	-	-
220	98996.17	110102.86	-	-
221	98997.87	110108.59	-	-
222	98999.72	110114.27	-	-
223	99001.72	110119.91	-	-
224	99003.86	110125.49	-	-
225	99006.16	110131.01	-	-
226	99008.6	110136.48	-	-
227	99009.42	110139.6	-	-

Земельный участок
вид объекта недвижимости

Лист № 409 раздела 4.2	Всего листов раздела 4.2: 524	Всего разделов: 8	Всего листов отчёта: 971

09.09.2025г. № КУВИ-001/2025-171479376	
Кадастровый номер:	78:07:0003289:8

1	2	3	4	5
228	99009.27	110141.14	-	-
229	99008.98	110142.67	-	-
230	99008.52	110144.15	-	-
231	99007.92	110145.58	-	-
232	99007.18	110146.95	-	-
233	99006.29	110148.23	-	-
234	99005.29	110149.41	-	-
235	99004.16	110150.48	-	-
236	99002.94	110151.43	-	-
237	99001.62	110152.25	-	-
238	99000.22	110152.93	-	-
239	98998.76	110153.47	-	-
240	98997.26	110153.85	-	-
241	98995.72	110154.08	-	-
242	98994.17	110154.14	-	-
243	98992.62	110154.05	-	-
244	98991.09	110153.8	-	-
245	98989.59	110153.4	-	-
246	98988.14	110152.84	-	-
247	98986.75	110152.14	-	-
248	98985.45	110151.3	-	-
249	98980.38	110142.68	-	-
250	98975.2	110134.13	-	-
251	98969.91	110125.66	-	-
252	98967.49	110122.14	-	-
253	98964.95	110118.71	-	-
254	98963.62	110117.04	-	-
255	98962.32	110114.91	-	-
256	98956.26	110107.86	-	-

Земельный участок
вид объекта недвижимости

Лист № 410 раздела 4.2	Всего листов раздела 4.2: 524	Всего разделов: 8	Всего листов отчёта: 971

09.09.2025г. № КУВИ-001/2025-171479376	
Кадастровый номер:	78:07:0003289:8

1	2	3	4	5
257	98952.24	110104.65	-	-
258	98950.51	110103.03	-	-
259	98947.3	110100.21	-	-
260	98944	110097.52	-	-
261	98942.68	110096.64	-	-
262	98941.29	110095.9	-	-
263	98939.84	110095.28	-	-
264	98938.33	110094.79	-	-
265	98936.79	110094.44	-	-
266	98935.23	110094.23	-	-
267	98933.65	110094.16	-	-
268	98932.07	110094.24	-	-
269	98930.51	110094.45	-	-
270	98928.97	110094.81	-	-
271	98927.47	110095.3	-	-
272	98926.02	110095.93	-	-
273	98924.64	110096.69	-	-
274	98923.32	110097.56	-	-
275	98922.1	110098.56	-	-
276	98920.91	110100.03	-	-
277	98919.33	110100.8	-	-
278	98910.33	110110.19	-	-
279	98905.84	110118.67	-	-
280	98901.23	110124.38	-	-
281	98899.85	110126.01	-	-
282	98898.6	110127.74	-	-
283	98897.46	110129.55	-	-
284	98896.46	110131.43	-	-
285	98895.58	110133.37	-	-

Земельный участок
вид объекта недвижимости

Лист № 411 раздела 4.2	Всего листов раздела 4.2: 524	Всего разделов: 8	Всего листов отчёта: 971

09.09.2025г. № КУВИ-001/2025-171479376	
Кадастровый номер:	78:07:0003289:8

1	2	3	4	5
286	98894.84	110135.38	-	-
287	98894.23	110137.42	-	-
288	98893.77	110139.51	-	-
289	98893.45	110141.62	-	-
290	98893.28	110143.75	-	-
291	98893.44	110145.05	-	-
292	98893.75	110146.33	-	-
293	98894.18	110147.58	-	-
294	98894.75	110148.77	-	-
295	98895.44	110149.89	-	-
296	98896.24	110150.94	-	-
297	98897.15	110151.9	-	-
298	98901.09	110153.88	-	-
299	98905.1	110155.74	-	-
300	98909.17	110157.46	-	-
301	98913.29	110159.04	-	-
302	98917.46	110160.49	-	-
303	98921.69	110161.79	-	-
304	98925.95	110162.95	-	-
305	98930.25	110163.97	-	-
306	98934.58	110164.85	-	-
307	98942.62	110170.39	-	-
308	98946.68	110167.34	-	-
309	98948.5	110167.64	-	-
310	98952.77	110169.98	-	-
311	98957.12	110172.2	-	-
312	98961.53	110174.28	-	-
313	98966.01	110176.22	-	-
314	98970.54	110178.03	-	-

Земельный участок
вид объекта недвижимости

Лист № 412 раздела 4.2	Всего листов раздела 4.2: 524	Всего разделов: 8	Всего листов отчёта: 971

09.09.2025г. № КУВИ-001/2025-171479376	
Кадастровый номер:	78:07:0003289:8

1	2	3	4	5
315	98975.12	110179.69	-	-
316	98979.76	110181.22	-	-
317	98984.44	110182.6	-	-
318	98989.16	110183.83	-	-
319	98993.91	110184.92	-	-
320	98998.7	110185.87	-	-
321	99003.51	110186.66	-	-
322	99008.35	110187.31	-	-
323	99013.2	110187.81	-	-
324	99018.07	110188.16	-	-
325	99022.95	110188.36	-	-
326	99032.85	110184.99	-	-
327	99038.47	110184.85	-	-
328	99038.66	110184.89	-	-
329	99040.09	110186.13	-	-
330	99040.59	110186.78	-	-
331	99041.32	110188.5	-	-
332	99041.6	110191.15	-	-
333	99039.95	110198.42	-	-
334	99035.19	110197.08	-	-
335	99034.72	110197.95	-	-
336	99032.77	110204.73	-	-
337	99032.79	110205.74	-	-
338	99037.56	110207.07	-	-
339	99037.33	110207.94	-	-
340	99035.4	110214.35	-	-
341	99032.28	110218.23	-	-
342	99030.08	110219.59	-	-
343	99025.08	110220.78	-	-

Земельный участок
вид объекта недвижимости

Лист № 413 раздела 4.2	Всего листов раздела 4.2: 524	Всего разделов: 8	Всего листов отчёта: 971

09.09.2025г. № КУВИ-001/2025-171479376	
Кадастровый номер:	78:07:0003289:8

1	2	3	4	5
344	99021.26	110221.8	-	-
345	99004.6	110224.84	-	-
346	98988.13	110230.14	-	-
347	98986.73	110230.6	-	-
348	98985.39	110231.19	-	-
349	98984.11	110231.91	-	-
350	98982.91	110232.74	-	-
351	98981.79	110233.69	-	-
352	98980.76	110234.73	-	-
353	98979.84	110235.87	-	-
354	98979.03	110237.1	-	-
355	98978.34	110238.39	-	-
356	98977.97	110239.28	-	-
357	98977.51	110239.72	-	-
358	98977.55	110240.48	-	-
359	98977.35	110241.15	-	-
360	98977.05	110242.58	-	-
361	98976.89	110244.04	-	-
362	98976.88	110245.44	-	-
363	98975.94	110247.44	-	-
364	98974.97	110252.82	-	-
365	98972.3	110263.07	-	-
366	98971.26	110289.94	-	-
367	98968.19	110308.96	-	-
368	98958.1	110342.69	-	-
369	98955.47	110349.53	-	-
370	98952.84	110353.83	-	-
371	98952.37	110357.61	-	-
372	98944.24	110378.8	-	-

Земельный участок
вид объекта недвижимости

Лист № 414 раздела 4.2	Всего листов раздела 4.2: 524	Всего разделов: 8	Всего листов отчёта: 971

09.09.2025г. № КУВИ-001/2025-171479376	
Кадастровый номер:	78:07:0003289:8

1	2	3	4	5
373	98936.19	110391.31	-	-
374	98915.75	110419.08	-	-
375	98914.27	110420.44	-	-
376	98907.87	110428.27	-	-
377	98894.26	110436.48	-	-
378	98880.06	110446.81	-	-
379	98877.61	110450.2	-	-
380	98870.95	110457.02	-	-
381	98846.32	110471.92	-	-
382	98829.93	110483.81	-	-
383	98825.89	110488.41	-	-
384	98816	110508.14	-	-
385	98815.29	110509.72	-	-
386	98814.73	110511.37	-	-
387	98814.3	110513.05	-	-
388	98814.02	110514.77	-	-
389	98813.89	110516.5	-	-
390	98813.9	110518.24	-	-
391	98814.06	110519.97	-	-
392	98814.36	110521.68	-	-
393	98814.81	110523.36	-	-
394	98815.39	110524.99	-	-
395	98816.11	110526.57	-	-
396	98816.97	110528.09	-	-
397	98823.69	110535.11	-	-
398	98824.81	110535.93	-	-
399	98826.03	110536.63	-	-
400	98827.31	110537.2	-	-
401	98828.64	110537.62	-	-

Земельный участок
вид объекта недвижимости

Лист № 415 раздела 4.2	Всего листов раздела 4.2: 524	Всего разделов: 8	Всего листов отчёта: 971

09.09.2025г. № КУВИ-001/2025-171479376	
Кадастровый номер:	78:07:0003289:8

1	2	3	4	5
402	98830.02	110537.9	-	-
403	98831.41	110538.02	-	-
404	98832.81	110537.99	-	-
405	98834.2	110537.82	-	-
406	98835.56	110537.49	-	-
407	98836.88	110537.01	-	-
408	98838.14	110536.4	-	-
409	98839.33	110535.66	-	-
410	98846.81	110528.58	-	-
411	98849.49	110522.07	-	-
412	98852.73	110515.55	-	-
413	98854.15	110510.79	-	-
414	98858.62	110499.96	-	-
415	98871.42	110479.05	-	-
416	98879.26	110471.3	-	-
417	98890.62	110466.26	-	-
418	98898.4	110463.23	-	-
419	98898.94	110462.44	-	-
420	98899.03	110462.04	-	-
421	98899.26	110461.69	-	-
422	98899.58	110461.43	-	-
423	98899.96	110461.29	-	-
424	98900.37	110461.28	-	-
425	98900.77	110461.39	-	-
426	98901.1	110461.63	-	-
427	98901.35	110461.97	-	-
428	98902.62	110464.18	-	-
429	98912.09	110468.81	-	-
430	98912.46	110469.63	-	-

Земельный участок
вид объекта недвижимости

Лист № 416 раздела 4.2	Всего листов раздела 4.2: 524	Всего разделов: 8	Всего листов отчёта: 971

09.09.2025г. № КУВИ-001/2025-171479376	
Кадастровый номер:	78:07:0003289:8

1	2	3	4	5
431	98912.69	110470.51	-	-
432	98912.79	110471.41	-	-
433	98912.74	110472.31	-	-
434	98912.54	110473.2	-	-
435	98912.21	110474.04	-	-
436	98911.75	110474.82	-	-
437	98911.18	110475.52	-	-
438	98910.5	110476.12	-	-
439	98904.91	110483.9	-	-
440	98886.42	110517.61	-	-
441	98867.95	110570.69	-	-
442	98864.01	110580.77	-	-
443	98862.26	110584.71	-	-
444	98856.64	110581.02	-	-
445	98857.18	110580.4	-	-
446	98855.87	110579.43	-	-
447	98852.58	110583.86	-	-
448	98853.86	110584.87	-	-
449	98854.32	110584.11	-	-
450	98860.27	110588.46	-	-
451	98859.67	110589.59	-	-
452	98858.98	110590.68	-	-
453	98858.2	110591.69	-	-
454	98857.33	110592.64	-	-
455	98856.38	110593.51	-	-
456	98855.36	110594.29	-	-
457	98850.11	110608.68	-	-
458	98841.3	110643.22	-	-
459	98835.68	110666.39	-	-

Земельный участок
вид объекта недвижимости

Лист № 417 раздела 4.2	Всего листов раздела 4.2: 524	Всего разделов: 8	Всего листов отчёта: 971

09.09.2025г. № КУВИ-001/2025-171479376	
Кадастровый номер:	78:07:0003289:8

1	2	3	4	5
460	98832.11	110679.61	-	-
461	98833.45	110682.93	-	-
462	98833.49	110685.88	-	-
463	98828.93	110704.19	-	-
464	98824.94	110714.72	-	-
465	98822.99	110717.86	-	-
466	98816.82	110741.77	-	-
467	98814.48	110752.24	-	-
468	98814.2	110753.05	-	-
469	98814	110754.39	-	-
470	98810.88	110768.38	-	-
471	98810.52	110773.27	-	-
472	98810.44	110774.26	-	-
473	98810.22	110775.23	-	-
474	98809.85	110776.16	-	-
475	98809.35	110777.02	-	-
476	98808.73	110777.79	-	-
477	98807.99	110778.46	-	-
478	98807.16	110779.01	-	-
479	98806.26	110779.44	-	-
480	98805.3	110779.72	-	-
481	98804.32	110779.85	-	-
482	98803.32	110779.83	-	-
483	98802.34	110779.66	-	-
484	98801.4	110779.35	-	-
485	98793.4	110778.48	-	-
486	98789.58	110779.88	-	-
487	98785.16	110782.78	-	-
488	98784.53	110782.97	-	-

Земельный участок
вид объекта недвижимости

Лист № 418 раздела 4.2	Всего листов раздела 4.2: 524	Всего разделов: 8	Всего листов отчёта: 971

09.09.2025г. № КУВИ-001/2025-171479376	
Кадастровый номер:	78:07:0003289:8

1	2	3	4	5
489	98783.88	110783.03	-	-
490	98783.24	110782.95	-	-
491	98782.62	110782.73	-	-
492	98782.07	110782.37	-	-
493	98781.61	110781.91	-	-
494	98781.26	110781.36	-	-
495	98781.04	110780.75	-	-
496	98780.96	110780.1	-	-
497	98781.02	110779.45	-	-
498	98781.22	110778.83	-	-
499	98781.56	110778.27	-	-
500	98782.09	110751.06	-	-
501	98782.32	110731.06	-	-
502	98787.83	110697.6	-	-
503	98791.27	110683.66	-	-
504	98793.78	110671.16	-	-
505	98794.32	110659.33	-	-
506	98794.61	110657.35	-	-
507	98794.84	110648.3	-	-
508	98794.82	110648.26	-	-
509	98795.63	110630.59	-	-
510	98792.72	110606.6	-	-
511	98792.29	110605.63	-	-
512	98791.73	110604.73	-	-
513	98791.05	110603.93	-	-
514	98790.27	110603.22	-	-
515	98789.39	110602.64	-	-
516	98788.43	110602.19	-	-
517	98787.42	110601.88	-	-

Земельный участок
вид объекта недвижимости

Лист № 419 раздела 4.2	Всего листов раздела 4.2: 524	Всего разделов: 8	Всего листов отчёта: 971

09.09.2025г. № КУВИ-001/2025-171479376	
Кадастровый номер:	78:07:0003289:8

1	2	3	4	5
518	98786.38	110601.71	-	-
519	98785.33	110601.7	-	-
520	98784.28	110601.84	-	-
521	98783.27	110602.12	-	-
522	98782.3	110602.55	-	-
523	98781.41	110603.11	-	-
524	98777.8	110605.54	-	-
525	98777.27	110607.12	-	-
526	98776.9	110608.75	-	-
527	98776.66	110610.4	-	-
528	98776.58	110612.07	-	-
529	98776.63	110613.73	-	-
530	98776.84	110615.39	-	-
531	98777.19	110617.02	-	-
532	98777.69	110618.62	-	-
533	98778.9	110630.55	-	-
534	98777.69	110657.67	-	-
535	98773.11	110689.39	-	-
536	98770.95	110697.65	-	-
537	98768.78	110707.57	-	-
538	98768.77	110707.61	-	-
539	98768.77	110707.65	-	-
540	98765.95	110720.54	-	-
541	98764.72	110761.98	-	-
542	98764.6	110763.27	-	-
543	98764.6	110765.51	-	-
544	98762.23	110783.64	-	-
545	98759.28	110818.59	-	-
546	98758.87	110820.86	-	-

Земельный участок
вид объекта недвижимости

Лист № 420 раздела 4.2	Всего листов раздела 4.2: 524	Всего разделов: 8	Всего листов отчёта: 971

09.09.2025г. № КУВИ-001/2025-171479376	
Кадастровый номер:	78:07:0003289:8

1	2	3	4	5
547	98758.32	110823.11	-	-
548	98757.63	110825.31	-	-
549	98757.4	110825.9	-	-
550	98757.36	110825.97	-	-
551	98755.48	110830.2	-	-
552	98754.96	110831.14	-	-
553	98753.12	110834.03	-	-
554	98752.11	110835.42	-	-
555	98750.63	110837.19	-	-
556	98749.04	110838.87	-	-
557	98747.34	110840.44	-	-
558	98745.55	110841.9	-	-
559	98737.87	110848.34	-	-
560	98733.02	110856.8	-	-
561	98724.99	110863.69	-	-
562	98723.26	110864.64	-	-
563	98721.6	110865.73	-	-
564	98720.03	110866.92	-	-
565	98718.54	110868.23	-	-
566	98717.16	110869.65	-	-
567	98715.88	110871.15	-	-
568	98714.71	110872.75	-	-
569	98713.66	110874.43	-	-
570	98712.74	110876.18	-	-
571	98711.94	110877.99	-	-
572	98711.28	110879.85	-	-
573	98710.75	110881.76	-	-
574	98710.37	110883.7	-	-
575	98709.85	110904.88	-	-

Земельный участок
вид объекта недвижимости

Лист № 421 раздела 4.2	Всего листов раздела 4.2: 524	Всего разделов: 8	Всего листов отчёта: 971

09.09.2025г. № КУВИ-001/2025-171479376	
Кадастровый номер:	78:07:0003289:8

1	2	3	4	5
576	98712.58	110913.55	-	-
577	98714.04	110915.91	-	-
578	98714.13	110916.18	-	-
579	98716.82	110920.53	-	-
580	98717.01	110920.71	-	-
581	98727.14	110937.1	-	-
582	98733.14	110945.88	-	-
583	98735.7	110951.35	-	-
584	98738.7	110963.48	-	-
585	98736.23	111003.99	-	-
586	98734.43	111005.86	-	-
587	98733.23	111009.94	-	-
588	98733.15	111009.98	-	-
589	98732.4	111011.48	-	-
590	98732.35	111012.92	-	-
591	98731.46	111015.93	-	-
592	98736.59	111029.94	-	-
593	98738.61	111031.07	-	-
594	98740.02	111030.84	-	-
595	98743.96	111027.26	-	-
596	98750.03	111011.39	-	-
597	98750.75	111009.83	-	-
598	98751.15	111008.46	-	-
599	98758.49	110989.28	-	-
600	98762.73	110986.02	-	-
601	98772.08	110982.55	-	-
602	98781.85	110977.4	-	-
603	98784.8	110974.63	-	-
604	98785.97	110972.66	-	-

Земельный участок
вид объекта недвижимости

Лист № 422 раздела 4.2	Всего листов раздела 4.2: 524	Всего разделов: 8	Всего листов отчёта: 971

09.09.2025г. № КУВИ-001/2025-171479376	
Кадастровый номер:	78:07:0003289:8

1	2	3	4	5
605	98786.26	110972.39	-	-
606	98788.03	110970.58	-	-
607	98789.69	110968.67	-	-
608	98791.24	110966.67	-	-
609	98792.67	110964.59	-	-
610	98793.99	110962.43	-	-
611	98795.09	110959.86	-	-
612	98797.97	110954.78	-	-
613	98799.66	110950.05	-	-
614	98799.67	110949.15	-	-
615	98800.5	110947.22	-	-
616	98800.54	110941.15	-	-
617	98797.95	110932.26	-	-
618	98797.55	110931.44	-	-
619	98797.05	110930.68	-	-
620	98796.45	110930	-	-
621	98795.75	110929.41	-	-
622	98794.99	110928.92	-	-
623	98794.16	110928.55	-	-
624	98793.29	110928.29	-	-
625	98792.39	110928.15	-	-
626	98791.49	110928.15	-	-
627	98783.32	110931.81	-	-
628	98771.98	110928.98	-	-
629	98771.43	110929.17	-	-
630	98770.84	110929.23	-	-
631	98770.27	110929.15	-	-
632	98769.73	110928.93	-	-
633	98769.25	110928.58	-	-

Земельный участок
вид объекта недвижимости

Лист № 423 раздела 4.2	Всего листов раздела 4.2: 524	Всего разделов: 8	Всего листов отчёта: 971

09.09.2025г. № КУВИ-001/2025-171479376	
Кадастровый номер:	78:07:0003289:8

1	2	3	4	5
634	98768.88	110928.14	-	-
635	98768.62	110927.62	-	-
636	98768.5	110927.05	-	-
637	98769.46	110915.5	-	-
638	98769.61	110912.02	-	-
639	98770.8	110901.08	-	-
640	98770.27	110896.69	-	-
641	98770.52	110891.05	-	-
642	98773.13	110887.41	-	-
643	98772.57	110886	-	-
644	98772.6	110885.64	-	-
645	98772.51	110885.06	-	-
646	98772.29	110884.52	-	-
647	98772.59	110878.3	-	-
648	98773.24	110878	-	-
649	98773.83	110877.59	-	-
650	98774.33	110877.08	-	-
651	98774.72	110876.48	-	-
652	98774.99	110875.82	-	-
653	98775.14	110875.12	-	-
654	98775.15	110874.4	-	-
655	98775.03	110873.69	-	-
656	98774.77	110873.02	-	-
657	98774.4	110872.42	-	-
658	98775.1	110863.99	-	-
659	98777.54	110860	-	-
660	98778.19	110857.04	-	-
661	98776.91	110842.13	-	-
662	98778.89	110818.28	-	-

Земельный участок
вид объекта недвижимости

Лист № 424 раздела 4.2	Всего листов раздела 4.2: 524	Всего разделов: 8	Всего листов отчёта: 971

09.09.2025г. № КУВИ-001/2025-171479376	
Кадастровый номер:	78:07:0003289:8

1	2	3	4	5
663	98779.21	110816.72	-	-
664	98782.04	110810.14	-	-
665	98782.44	110806.04	-	-
666	98782.07	110802.79	-	-
667	98782.88	110798.82	-	-
668	98783.36	110797.73	-	-
669	98784.56	110796	-	-
670	98785.99	110794.98	-	-
671	98787.28	110794.57	-	-
672	98792.09	110793.29	-	-
673	98795.42	110795.42	-	-
674	98799.39	110794.19	-	-
675	98801.95	110791.91	-	-
676	98803.52	110791.28	-	-
677	98805.14	110790.8	-	-
678	98806.79	110790.46	-	-
679	98808.48	110790.29	-	-
680	98810.17	110790.26	-	-
681	98811.85	110790.39	-	-
682	98813.52	110790.67	-	-
683	98815.16	110791.1	-	-
684	98816.75	110791.68	-	-
685	98826.7	110792.38	-	-
686	98833.27	110794.96	-	-
687	98834.24	110795.69	-	-
688	98835.12	110796.55	-	-
689	98835.88	110797.51	-	-
690	98836.51	110798.56	-	-
691	98837	110799.68	-	-

Земельный участок
вид объекта недвижимости

Лист № 425 раздела 4.2	Всего листов раздела 4.2: 524	Всего разделов: 8	Всего листов отчёта: 971

09.09.2025г. № КУВИ-001/2025-171479376	
Кадастровый номер:	78:07:0003289:8

1	2	3	4	5
692	98837.35	110800.85	-	-
693	98837.55	110802.06	-	-
694	98837.6	110803.29	-	-
695	98837.49	110804.51	-	-
696	98836.3	110808.36	-	-
697	98835.73	110809.48	-	-
698	98835.27	110811.71	-	-
699	98831.67	110823.35	-	-
700	98829.89	110832.72	-	-
701	98829.87	110832.76	-	-
702	98829.85	110832.95	-	-
703	98827.33	110846.22	-	-
704	98826.37	110851.02	-	-
705	98824.97	110853.66	-	-
706	98824.5	110864.4	-	-
707	98823.57	110869.33	-	-
708	98824.31	110880.77	-	-
709	98824.84	110888.42	-	-
710	98824.76	110889.2	-	-
711	98823.87	110891.6	-	-
712	98825.66	110900.1	-	-
713	98825.86	110903	-	-
714	98825.97	110911.34	-	-
715	98826.4	110912.66	-	-
716	98826.96	110913.93	-	-
717	98827.63	110915.15	-	-
718	98828.42	110916.29	-	-
719	98829.31	110917.36	-	-
720	98830.29	110918.34	-	-

Земельный участок
вид объекта недвижимости

Лист № 426 раздела 4.2	Всего листов раздела 4.2: 524	Всего разделов: 8	Всего листов отчёта: 971

09.09.2025г. № КУВИ-001/2025-171479376	
Кадастровый номер:	78:07:0003289:8

1	2	3	4	5
721	98831.29	110919.17	-	-
722	98831.61	110919.64	-	-
723	98832.13	110919.75	-	-
724	98832.52	110920.01	-	-
725	98833.74	110920.68	-	-
726	98838.98	110921.2	-	-
727	98855.2	110918.66	-	-
728	98855.52	110918.44	-	-
729	98860.2	110918.03	-	-
730	98861.16	110918.05	-	-
731	98862.09	110918.6	-	-
732	98863.09	110919.04	-	-
733	98864.13	110919.34	-	-
734	98865.21	110919.5	-	-
735	98866.3	110919.52	-	-
736	98867.38	110919.4	-	-
737	98868.44	110919.14	-	-
738	98869.45	110918.74	-	-
739	98870.41	110918.22	-	-
740	98871.28	110917.58	-	-
741	98872.07	110916.83	-	-
742	98872.76	110915.98	-	-
743	98873.33	110915.06	-	-
744	98873.96	110914.58	-	-
745	98875.38	110914.33	-	-
746	98878.89	110911.76	-	-
747	98879.8	110910.33	-	-
748	98892.9	110926.32	-	-
749	98950.2	110961.94	-	-

Земельный участок
вид объекта недвижимости

Лист № 427 раздела 4.2	Всего листов раздела 4.2: 524	Всего разделов: 8	Всего листов отчёта: 971

09.09.2025г. № КУВИ-001/2025-171479376	
Кадастровый номер:	78:07:0003289:8

1	2	3	4	5
750	98964.94	110972.04	-	-
751	99001.87	110999.85	-	-
752	99016.16	111007.74	-	-
753	99027.49	111013.65	-	-
754	99077.52	111034.21	-	-
755	99176.59	111075.86	-	-
756	99218.57	111093.47	-	-
757	99237.48	111102.48	-	-
758	99248.55	111108.64	-	-
759	99283.97	111129.93	-	-
760	99282.34	111130.73	-	-
761	99276.46	111133.5	-	-
762	99270.54	111136.16	-	-
763	99266.95	111137.69	-	-
764	99259.74	111139.97	-	-
765	99256.92	111140.7	-	-
766	99256.29	111141.06	-	-
767	99253.1	111142.06	-	-
768	99251.26	111143.87	-	-
769	99246.84	111146.35	-	-
770	99245.15	111150.85	-	-
771	99241.72	111156.46	-	-
772	99242.39	111158.22	-	-
773	99241.21	111161.38	-	-
774	99240.99	111162.32	-	-
775	99240.92	111163.28	-	-
776	99240.98	111164.25	-	-
777	99241.18	111165.19	-	-
778	99241.51	111166.1	-	-

Земельный участок
вид объекта недвижимости

Лист № 428 раздела 4.2	Всего листов раздела 4.2: 524	Всего разделов: 8	Всего листов отчёта: 971

09.09.2025г. № КУВИ-001/2025-171479376	
Кадастровый номер:	78:07:0003289:8

1	2	3	4	5
779	99241.97	111166.96	-	-
780	99246.01	111174.98	-	-
781	99247.66	111182.37	-	-
782	99248.32	111192.21	-	-
783	99251.21	111198.3	-	-
784	99252.17	111202.62	-	-
785	99258.06	111211.04	-	-
786	99261.04	111212.71	-	-
787	99264.08	111214.27	-	-
788	99267.19	111215.7	-	-
789	99268.63	111216.29	-	-
790	99275.56	111219.87	-	-
791	99289.9	111222.52	-	-
792	99291.63	111222.27	-	-
793	99293.56	111222.49	-	-
794	99296.98	111222.74	-	-
795	99301.81	111219.18	-	-
796	99305.73	111211.98	-	-
797	99305.75	111211.92	-	-
798	99306.11	111211.39	-	-
799	99306.48	111210.56	-	-
800	99312.12	111210.96	-	-
801	99311.53	111212.12	-	-
802	99312.49	111211.99	-	-
803	99318.16	111213.98	-	-
1	99319.81	111215.05	-	-
1	98776.49	110443.93	-	-
2	98778.24	110446.75	-	-
3	98781.41	110447.4	-	-

Земельный участок
вид объекта недвижимости

Лист № 429 раздела 4.2	Всего листов раздела 4.2: 524	Всего разделов: 8	Всего листов отчёта: 971

09.09.2025г. № КУВИ-001/2025-171479376	
Кадастровый номер:	78:07:0003289:8

1	2	3	4	5
4	98784.13	110445.69	-	-
5	98784.85	110442.46	-	-
6	98783.27	110439.96	-	-
7	98780.13	110439.08	-	-
8	98777.32	110440.69	-	-
1	98776.49	110443.93	-	-
1	99043.52	110221.06	-	-
2	99043.43	110220.98	-	-
3	99042.8	110216.64	-	-
4	99044.76	110209.15	-	-
5	99049.19	110210.55	-	-
6	99049.71	110209.66	-	-
7	99051.61	110202.93	-	-
8	99051.72	110201.92	-	-
9	99047.01	110200.53	-	-
10	99047.15	110200.02	-	-
11	99048.5	110195.03	-	-
12	99050.27	110190.66	-	-
13	99051.63	110189.4	-	-
14	99055.21	110187.6	-	-
15	99055.44	110186.69	-	-
16	99057.56	110185.37	-	-
17	99059.04	110183.57	-	-
18	99060.41	110181.69	-	-
19	99061.65	110179.72	-	-
20	99062.77	110177.68	-	-
21	99063.76	110175.57	-	-
22	99064.61	110173.41	-	-
23	99065.32	110171.19	-	-

Земельный участок
вид объекта недвижимости

Лист № 430 раздела 4.2	Всего листов раздела 4.2: 524	Всего разделов: 8	Всего листов отчёта: 971

09.09.2025г. № КУВИ-001/2025-171479376	
Кадастровый номер:	78:07:0003289:8

1	2	3	4	5
24	99065.9	110168.93	-	-
25	99066.32	110166.65	-	-
26	99066.61	110164.34	-	-
27	99066.74	110162.01	-	-
28	99066.74	110159.69	-	-
29	99069.61	110122.68	-	-
30	99070.34	110119.32	-	-
31	99069.89	110112.24	-	-
32	99069.85	110107	-	-
33	99071.11	110104.03	-	-
34	99071.06	110097.38	-	-
35	99077.86	110087.72	-	-
36	99081.96	110081.2	-	-
37	99082.32	110080.86	-	-
38	99085.22	110080.16	-	-
39	99089.53	110080.86	-	-
40	99094.61	110084.89	-	-
41	99096.6	110085.82	-	-
42	99098.66	110086.6	-	-
43	99100.77	110087.24	-	-
44	99102.92	110087.74	-	-
45	99105.1	110088.07	-	-
46	99107.29	110088.26	-	-
47	99109.5	110088.29	-	-
48	99111.7	110088.17	-	-
49	99113.88	110087.89	-	-
50	99116.04	110087.46	-	-
51	99118.17	110086.88	-	-
52	99120.25	110086.15	-	-

Земельный участок
вид объекта недвижимости

Лист № 431 раздела 4.2	Всего листов раздела 4.2: 524	Всего разделов: 8	Всего листов отчёта: 971

09.09.2025г. № КУВИ-001/2025-171479376	
Кадастровый номер:	78:07:0003289:8

1	2	3	4	5
53	99122.27	110085.27	-	-
54	99124.23	110084.26	-	-
55	99126.11	110083.11	-	-
56	99127.91	110081.84	-	-
57	99130.06	110076.19	-	-
58	99131.23	110073.9	-	-
59	99132.28	110071.55	-	-
60	99133.19	110069.14	-	-
61	99133.96	110066.69	-	-
62	99134.6	110064.19	-	-
63	99135.09	110061.67	-	-
64	99135.44	110059.12	-	-
65	99135.64	110056.55	-	-
66	99135.7	110053.98	-	-
67	99135.62	110051.41	-	-
68	99135.39	110048.85	-	-
69	99135.23	110045.62	-	-
70	99135.23	110042.39	-	-
71	99135.38	110039.16	-	-
72	99135.67	110035.95	-	-
73	99136.11	110032.75	-	-
74	99136.7	110029.57	-	-
75	99137.43	110026.43	-	-
76	99138.3	110023.32	-	-
77	99139.32	110020.26	-	-
78	99140.47	110017.24	-	-
79	99141.77	110014.28	-	-
80	99143.2	110011.39	-	-
81	99145.04	110009.35	-	-

Земельный участок
вид объекта недвижимости

Лист № 432 раздела 4.2	Всего листов раздела 4.2: 524	Всего разделов: 8	Всего листов отчёта: 971

09.09.2025г. № КУВИ-001/2025-171479376	
Кадастровый номер:	78:07:0003289:8

1	2	3	4	5
82	99146.77	110007.21	-	-
83	99148.38	110004.97	-	-
84	99149.87	110002.66	-	-
85	99151.22	110000.26	-	-
86	99152.43	109997.79	-	-
87	99153.51	109995.26	-	-
88	99154.44	109992.67	-	-
89	99155.23	109990.03	-	-
90	99155.87	109987.35	-	-
91	99156.36	109984.64	-	-
92	99156.69	109981.91	-	-
93	99156.87	109979.17	-	-
94	99156.91	109976.42	-	-
95	99154.01	109971.94	-	-
96	99153.18	109968.82	-	-
97	99152.49	109965.67	-	-
98	99151.92	109962.5	-	-
99	99151.49	109959.31	-	-
100	99151.19	109956.1	-	-
101	99151.03	109952.88	-	-
102	99150.99	109949.66	-	-
103	99151.1	109946.44	-	-
104	99151.81	109944.95	-	-
105	99152.08	109944.61	-	-
106	99152.26	109944.21	-	-
107	99152.33	109943.78	-	-
108	99152.27	109943.35	-	-
109	99152.1	109942.95	-	-
110	99151.82	109942.61	-	-

Земельный участок
вид объекта недвижимости

Лист № 433 раздела 4.2	Всего листов раздела 4.2: 524	Всего разделов: 8	Всего листов отчёта: 971

09.09.2025г. № КУВИ-001/2025-171479376	
Кадастровый номер:	78:07:0003289:8

1	2	3	4	5
111	99151.47	109942.37	-	-
112	99150.78	109941.9	-	-
113	99150.17	109941.33	-	-
114	99149.66	109940.68	-	-
115	99149.25	109939.96	-	-
116	99149.28	109938.56	-	-
117	99150.53	109935.85	-	-
118	99149.34	109929.51	-	-
119	99150.58	109925.3	-	-
120	99150.41	109921.68	-	-
121	99150.36	109918.06	-	-
122	99150.43	109914.45	-	-
123	99150.61	109910.83	-	-
124	99150.9	109907.23	-	-
125	99151.04	109906.07	-	-
126	99153.13	109901.57	-	-
127	99182.09	109901.48	-	-
128	99199.23	109901.07	-	-
129	99199.23	109901.22	-	-
130	99210.94	109900.79	-	-
131	99213.21	109900.74	-	-
132	99213.38	109900.71	-	-
133	99219.02	109900.5	-	-
134	99222.54	109898.81	-	-
135	99222.74	109898.77	-	-
136	99225.01	109897.9	-	-
137	99225.03	109897.97	-	-
138	99225.85	109897.58	-	-
139	99227.93	109896.79	-	-

Земельный участок
вид объекта недвижимости

Лист № 434 раздела 4.2	Всего листов раздела 4.2: 524	Всего разделов: 8	Всего листов отчёта: 971

09.09.2025г. № КУВИ-001/2025-171479376	
Кадастровый номер:	78:07:0003289:8

1	2	3	4	5
140	99227.86	109896.64	-	-
141	99227.98	109896.58	-	-
142	99232.91	109894.78	-	-
143	99232.75	109894.34	-	-
144	99234.22	109893.79	-	-
145	99234.14	109893.63	-	-
146	99237.47	109891.81	-	-
147	99238.75	109892.82	-	-
148	99239.7	109893.77	-	-
149	99241.27	109895.54	-	-
150	99242.75	109897.39	-	-
151	99244.12	109899.32	-	-
152	99245.39	109901.31	-	-
153	99246.55	109903.38	-	-
154	99247.59	109905.51	-	-
155	99248.52	109907.69	-	-
156	99250.85	109912.76	-	-
157	99248.59	109932.81	-	-
158	99242.61	109957.47	-	-
159	99233.55	109981.16	-	-
160	99221.57	110003.53	-	-
161	99211.82	110018.16	-	-
162	99195.83	110037.85	-	-
163	99177.47	110055.35	-	-
164	99159.36	110068.8	-	-
1	99043.52	110221.06	-	-
1	98882.88	110872.02	-	-
2	98882.83	110871.47	-	-
3	98875.96	110859.03	-	-

Земельный участок
вид объекта недвижимости

Лист № 435 раздела 4.2	Всего листов раздела 4.2: 524	Всего разделов: 8	Всего листов отчёта: 971

09.09.2025г. № КУВИ-001/2025-171479376	
Кадастровый номер:	78:07:0003289:8

1	2	3	4	5
4	98874.95	110852.76	-	-
5	98875.09	110851.34	-	-
6	98874.09	110844.81	-	-
7	98873	110840.68	-	-
8	98872.8	110839.47	-	-
9	98871.17	110827.92	-	-
10	98871	110814.84	-	-
11	98861.19	110761.58	-	-
12	98861.16	110756.37	-	-
13	98859.95	110752.25	-	-
14	98859.36	110744.11	-	-
15	98858.5	110739.18	-	-
16	98858.56	110721.33	-	-
17	98858.74	110719.55	-	-
18	98861.73	110710.41	-	-
19	98862.86	110706.88	-	-
20	98865.28	110704.86	-	-
21	98865.52	110704.84	-	-
22	98865.95	110704.67	-	-
23	98866.31	110704.39	-	-
24	98866.59	110704.01	-	-
25	98866.74	110703.58	-	-
26	98866.77	110703.12	-	-
27	98866.75	110703.01	-	-
28	98867.3	110702.12	-	-
29	98866.41	110700.51	-	-
30	98866.25	110699.17	-	-
31	98867.72	110692.82	-	-
32	98869.29	110689.12	-	-

Земельный участок
вид объекта недвижимости

Лист № 436 раздела 4.2	Всего листов раздела 4.2: 524	Всего разделов: 8	Всего листов отчёта: 971

09.09.2025г. № КУВИ-001/2025-171479376	
Кадастровый номер:	78:07:0003289:8

1	2	3	4	5
33	98869.78	110683.91	-	-
34	98870.62	110680.29	-	-
35	98870.25	110678.97	-	-
36	98870.31	110678.32	-	-
37	98870.76	110673.99	-	-
38	98873.4	110668.11	-	-
39	98872.15	110661.22	-	-
40	98873.08	110658.71	-	-
41	98874.01	110655.88	-	-
42	98874.82	110653	-	-
43	98875.51	110650.1	-	-
44	98876.08	110647.17	-	-
45	98876.53	110644.22	-	-
46	98876.85	110641.26	-	-
47	98876.12	110625.81	-	-
48	98876.09	110625.33	-	-
49	98876.12	110625.03	-	-
50	98876.03	110624.26	-	-
51	98875.91	110622.04	-	-
52	98876.73	110608.13	-	-
53	98876.35	110603.05	-	-
54	98876.29	110599.62	-	-
55	98881.24	110603.03	-	-
56	98880.76	110603.7	-	-
57	98881.95	110604.57	-	-
58	98885.32	110600.09	-	-
59	98884	110599.09	-	-
60	98883.5	110599.81	-	-
61	98878.42	110596.26	-	-

Земельный участок
вид объекта недвижимости

Лист № 437 раздела 4.2	Всего листов раздела 4.2: 524	Всего разделов: 8	Всего листов отчёта: 971

09.09.2025г. № КУВИ-001/2025-171479376	
Кадастровый номер:	78:07:0003289:8

1	2	3	4	5
62	98888.26	110584.63	-	-
63	98900.55	110561.08	-	-
64	98904.02	110558.04	-	-
65	98908.16	110549.51	-	-
66	98909.58	110545.3	-	-
67	98915.62	110540.2	-	-
68	98926.24	110536.65	-	-
69	98939.03	110534.47	-	-
70	98947.53	110533.93	-	-
71	98950.98	110534.77	-	-
72	98951.4	110536.81	-	-
73	98953.27	110536.37	-	-
74	98950.06	110547.46	-	-
75	98949.76	110565.17	-	-
76	98944.15	110616.91	-	-
77	98934.85	110672.62	-	-
78	98927.32	110703.53	-	-
79	98908.77	110766.06	-	-
80	98896.15	110822.11	-	-
1	98882.88	110872.02	-	-
1	98953.45	110535.77	-	-
2	98952.94	110534.18	-	-
3	98953.95	110534.05	-	-
1	98953.45	110535.77	-	-

Земельный участок
вид объекта недвижимости

Лист № 438 раздела 4.2	Всего листов раздела 4.2: 524	Всего разделов: 8	Всего листов отчёта: 971

09.09.2025г. № КУВИ-001/2025-171479376	
Кадастровый номер:	78:07:0003289:8

Сведения о характерных точках границы части (частей) земельного участка

Учетный номер части: 78:07:0003289:8/146

Система координат

Номер точки	Координаты, м		Описание закрепления на местности	Средняя квадратичная погрешность определения координат характерных точек границ земельного участка, м
	X	Y		
1	2	3	4	5
1	99301.03	111299.07	-	-
2	99293.58	111316.4	-	-
3	99281.3	111341.81	-	-
4	99279.01	111341.82	-	-
5	99277.01	111343.26	-	-
6	99274.94	111344.59	-	-
7	99272.79	111345.8	-	-
8	99270.57	111346.87	-	-
9	99268.3	111347.81	-	-
10	99265.97	111348.62	-	-
11	99263.6	111349.29	-	-
12	99261.23	111349.55	-	-
13	99258.86	111349.67	-	-
14	99256.48	111349.65	-	-
15	99254.1	111349.48	-	-
16	99251.75	111349.17	-	-
17	99249.41	111348.72	-	-
18	99247.11	111348.14	-	-
19	99244.82	111349.3	-	-
20	99244.51	111349.1	-	-
21	99244.57	111349.05	-	-
22	99229.05	111338.86	-	-
23	99209.74	111325.78	-	-
24	99204.99	111321.18	-	-

Земельный участок
вид объекта недвижимости

Лист № 439 раздела 4.2	Всего листов раздела 4.2: 524	Всего разделов: 8	Всего листов отчёта: 971

09.09.2025г. № КУВИ-001/2025-171479376	
Кадастровый номер:	78:07:0003289:8

1	2	3	4	5
25	99199.6	111315	-	-
26	99198.51	111313.96	-	-
27	99193.34	111309.3	-	-
28	99191.37	111307.83	-	-
29	99175.78	111298.17	-	-
30	99145.84	111280.25	-	-
31	99141.73	111278.33	-	-
32	99134.95	111274.91	-	-
33	99073.17	111248.88	-	-
34	99013.2	111223.54	-	-
35	98956.34	111199.55	-	-
36	98929.42	111188.24	-	-
37	98929.5	111187.88	-	-
38	98925.66	111186.37	-	-
39	98928.42	111179.25	-	-
40	98917.54	111174.96	-	-
41	98914.86	111182	-	-
42	98913.43	111180.14	-	-
43	98911.94	111177.67	-	-
44	98906.6	111177.32	-	-
45	98873.65	111151.79	-	-
46	98857.66	111139.82	-	-
47	98844.42	111130.74	-	-
48	98824.63	111118.45	-	-
49	98782.4	111092.33	-	-
50	98749.39	111071.27	-	-
51	98731.46	111057.04	-	-
52	98730.83	111056.33	-	-
53	98730.31	111055.56	-	-

Земельный участок
вид объекта недвижимости

Лист № 440 раздела 4.2	Всего листов раздела 4.2: 524	Всего разделов: 8	Всего листов отчёта: 971

09.09.2025г. № КУВИ-001/2025-171479376	
Кадастровый номер:	78:07:0003289:8

1	2	3	4	5
54	98729.89	111054.72	-	-
55	98729.59	111053.83	-	-
56	98729.41	111052.91	-	-
57	98729.36	111051.97	-	-
58	98729.44	111051.04	-	-
59	98731.63	111043.53	-	-
60	98730.88	111043.07	-	-
61	98729.79	111042.75	-	-
62	98729.63	111042.65	-	-
63	98729.12	111042.32	-	-
64	98726.37	111045.42	-	-
65	98725.22	111045.99	-	-
66	98724.01	111046.44	-	-
67	98722.77	111046.76	-	-
68	98721.5	111046.93	-	-
69	98720.96	111046.94	-	-
70	98716.92	111046.31	-	-
71	98714.48	111045.11	-	-
72	98699.69	111034.36	-	-
73	98688.98	111025.7	-	-
74	98682.5	111019.3	-	-
75	98681.59	111018.35	-	-
76	98665.92	110997.09	-	-
77	98664.78	110995.24	-	-
78	98664.49	110994.71	-	-
79	98663.52	110992.89	-	-
80	98662.52	110990.69	-	-
81	98662.11	110989.62	-	-
82	98660.2	110983.15	-	-

Земельный участок
вид объекта недвижимости

Лист № 441 раздела 4.2	Всего листов раздела 4.2: 524	Всего разделов: 8	Всего листов отчёта: 971

09.09.2025г. № КУВИ-001/2025-171479376	
Кадастровый номер:	78:07:0003289:8

1	2	3	4	5
83	98659.88	110981.41	-	-
84	98659.23	110978.32	-	-
85	98657.98	110971.17	-	-
86	98657.52	110967.83	-	-
87	98657.25	110965.17	-	-
88	98656.89	110960.97	-	-
89	98656.72	110958.67	-	-
90	98656.56	110954.08	-	-
91	98656.55	110949.49	-	-
92	98656.7	110944.9	-	-
93	98657	110940.31	-	-
94	98657.46	110935.74	-	-
95	98658.08	110931.19	-	-
96	98659.17	110925.89	-	-
97	98660.07	110922.08	-	-
98	98665.73	110902.96	-	-
99	98666.78	110900	-	-
100	98676.01	110869.05	-	-
101	98679.76	110856.8	-	-
102	98690.64	110819.14	-	-
103	98698.7	110788.88	-	-
104	98711.7	110734.07	-	-
105	98714.79	110719.37	-	-
106	98717.05	110710.07	-	-
107	98729.34	110668.08	-	-
108	98735.15	110649.69	-	-
109	98737.26	110642.12	-	-
110	98739.48	110632.2	-	-
111	98741.96	110618.37	-	-

Земельный участок
вид объекта недвижимости

Лист № 442 раздела 4.2	Всего листов раздела 4.2: 524	Всего разделов: 8	Всего листов отчёта: 971

09.09.2025г. № КУВИ-001/2025-171479376	
Кадастровый номер:	78:07:0003289:8

1	2	3	4	5
112	98749.21	110570.54	-	-
113	98750.11	110559.95	-	-
114	98751.18	110541.16	-	-
115	98751.58	110486.24	-	-
116	98754.03	110485.58	-	-
117	98758.06	110485.56	-	-
118	98758.32	110485.87	-	-
119	98758.64	110485.61	-	-
120	98758.6	110485.56	-	-
121	98759.96	110485.55	-	-
122	98755.41	110478.3	-	-
123	98754.73	110463.11	-	-
124	98753.63	110462.84	-	-
125	98753.61	110461.62	-	-
126	98758.93	110452.25	-	-
127	98755.04	110450.01	-	-
128	98757.65	110443.8	-	-
129	98761.26	110437.95	-	-
130	98766.04	110431.11	-	-
131	98770.79	110425.11	-	-
132	98771.78	110423.49	-	-
133	98772.68	110421.82	-	-
134	98773.48	110420.1	-	-
135	98774.18	110418.34	-	-
136	98774.77	110416.54	-	-
137	98785.43	110371.61	-	-
138	98800.85	110307.04	-	-
139	98811.35	110262.48	-	-
140	98812.33	110257.44	-	-

Земельный участок
вид объекта недвижимости

Лист № 443 раздела 4.2	Всего листов раздела 4.2: 524	Всего разделов: 8	Всего листов отчёта: 971

09.09.2025г. № КУВИ-001/2025-171479376	
Кадастровый номер:	78:07:0003289:8

1	2	3	4	5
141	98813.22	110249.72	-	-
142	98813.36	110247.11	-	-
143	98813.39	110241.92	-	-
144	98813.1	110236.77	-	-
145	98821.72	110236.35	-	-
146	98821.06	110221.39	-	-
147	98812.57	110221.78	-	-
148	98812.3	110218.91	-	-
149	98812.15	110216.05	-	-
150	98812.12	110213.17	-	-
151	98812.22	110210.3	-	-
152	98812.43	110207.44	-	-
153	98812.76	110204.59	-	-
154	98813.45	110200.48	-	-
155	98814.45	110196.18	-	-
156	98815.08	110193.74	-	-
157	98815.85	110191.35	-	-
158	98816.76	110189	-	-
159	98817.79	110186.71	-	-
160	98818.95	110184.48	-	-
161	98820.23	110182.31	-	-
162	98821.63	110180.23	-	-
163	98823.55	110177.75	-	-
164	98825.16	110175.92	-	-
165	98831.69	110181.03	-	-
166	98858.1	110148.56	-	-
167	98851.55	110143.24	-	-
168	98871.61	110118.44	-	-
169	98911.63	110065.26	-	-

Земельный участок
вид объекта недвижимости

Лист № 444 раздела 4.2	Всего листов раздела 4.2: 524	Всего разделов: 8	Всего листов отчёта: 971

09.09.2025г. № КУВИ-001/2025-171479376	
Кадастровый номер:	78:07:0003289:8

1	2	3	4	5
170	98942.69	110023.97	-	-
171	98975.32	109980.66	-	-
172	98999.62	109948.43	-	-
173	99007.08	109938.73	-	-
174	99020.92	109920.21	-	-
175	99033.01	109904.19	-	-
176	99038.76	109900.94	-	-
177	99038.72	109901.25	-	-
178	99047.34	109902.52	-	-
179	99048.38	109902.68	-	-
180	99049.41	109903.38	-	-
181	99052.08	109905.26	-	-
182	99052.74	109906.22	-	-
183	99053.37	109905.24	-	-
184	99057.54	109910.84	-	-
185	99056.74	109912.03	-	-
186	99052.92	109919.95	-	-
187	99048.44	109926.98	-	-
188	99046.35	109935.28	-	-
189	99044.27	109937.05	-	-
190	99042.17	109940.53	-	-
191	99041.57	109942.37	-	-
192	99040.99	109943.06	-	-
193	99019.73	109993.11	-	-
194	99013.97	110007.35	-	-
195	99012.86	110013.24	-	-
196	98999.85	110030.14	-	-
197	98963.24	110079.6	-	-
198	98946.93	110099.91	-	-

Земельный участок
вид объекта недвижимости

Лист № 445 раздела 4.2	Всего листов раздела 4.2: 524	Всего разделов: 8	Всего листов отчёта: 971

09.09.2025г. № КУВИ-001/2025-171479376	
Кадастровый номер:	78:07:0003289:8

1	2	3	4	5
199	98944	110097.52	-	-
200	98942.68	110096.64	-	-
201	98941.29	110095.9	-	-
202	98939.84	110095.28	-	-
203	98938.33	110094.79	-	-
204	98936.79	110094.44	-	-
205	98935.23	110094.23	-	-
206	98933.65	110094.16	-	-
207	98932.07	110094.24	-	-
208	98930.51	110094.45	-	-
209	98928.97	110094.81	-	-
210	98927.47	110095.3	-	-
211	98926.02	110095.93	-	-
212	98924.64	110096.69	-	-
213	98923.32	110097.56	-	-
214	98922.1	110098.56	-	-
215	98920.91	110100.03	-	-
216	98919.33	110100.8	-	-
217	98910.33	110110.19	-	-
218	98905.84	110118.67	-	-
219	98901.23	110124.38	-	-
220	98899.85	110126.01	-	-
221	98898.6	110127.74	-	-
222	98897.46	110129.55	-	-
223	98896.46	110131.43	-	-
224	98895.58	110133.37	-	-
225	98894.84	110135.38	-	-
226	98894.23	110137.42	-	-
227	98893.77	110139.51	-	-

Земельный участок
вид объекта недвижимости

Лист № 446 раздела 4.2	Всего листов раздела 4.2: 524	Всего разделов: 8	Всего листов отчёта: 971

09.09.2025г. № КУВИ-001/2025-171479376	
Кадастровый номер:	78:07:0003289:8

1	2	3	4	5
228	98893.45	110141.62	-	-
229	98893.28	110143.75	-	-
230	98893.44	110145.05	-	-
231	98893.75	110146.33	-	-
232	98894.18	110147.58	-	-
233	98894.75	110148.77	-	-
234	98895.44	110149.89	-	-
235	98896.24	110150.94	-	-
236	98897.15	110151.9	-	-
237	98901.09	110153.88	-	-
238	98904.98	110155.69	-	-
239	98864.64	110205.73	-	-
240	98861.98	110210.72	-	-
241	98862.1	110227.26	-	-
242	98862.51	110246.85	-	-
243	98861.71	110257.14	-	-
244	98859.46	110272.23	-	-
245	98821.59	110431.54	-	-
246	98817.2	110442.95	-	-
247	98810.42	110454.58	-	-
248	98805.14	110462.92	-	-
249	98809.07	110476.18	-	-
250	98809.86	110488.68	-	-
251	98808.18	110498.38	-	-
252	98805.2	110506.83	-	-
253	98800.34	110514.86	-	-
254	98799.88	110558.79	-	-
255	98796.27	110591.36	-	-
256	98793.24	110610.89	-	-

Земельный участок
вид объекта недвижимости

Лист № 447 раздела 4.2	Всего листов раздела 4.2: 524	Всего разделов: 8	Всего листов отчёта: 971

09.09.2025г. № КУВИ-001/2025-171479376	
Кадастровый номер:	78:07:0003289:8

1	2	3	4	5
257	98792.72	110606.6	-	-
258	98792.29	110605.63	-	-
259	98791.73	110604.73	-	-
260	98791.05	110603.93	-	-
261	98790.27	110603.22	-	-
262	98789.39	110602.64	-	-
263	98788.43	110602.19	-	-
264	98787.42	110601.88	-	-
265	98786.38	110601.71	-	-
266	98785.33	110601.7	-	-
267	98784.28	110601.84	-	-
268	98783.27	110602.12	-	-
269	98782.3	110602.55	-	-
270	98781.41	110603.11	-	-
271	98777.8	110605.54	-	-
272	98777.27	110607.12	-	-
273	98776.9	110608.75	-	-
274	98776.66	110610.4	-	-
275	98776.58	110612.07	-	-
276	98776.63	110613.73	-	-
277	98776.84	110615.39	-	-
278	98777.19	110617.02	-	-
279	98777.69	110618.62	-	-
280	98778.9	110630.55	-	-
281	98777.69	110657.67	-	-
282	98773.11	110689.39	-	-
283	98770.95	110697.65	-	-
284	98768.78	110707.57	-	-
285	98768.77	110707.61	-	-

Земельный участок
вид объекта недвижимости

Лист № 448 раздела 4.2	Всего листов раздела 4.2: 524	Всего разделов: 8	Всего листов отчёта: 971

09.09.2025г. № КУВИ-001/2025-171479376	
Кадастровый номер:	78:07:0003289:8

1	2	3	4	5
286	98768.77	110707.65	-	-
287	98766.35	110718.72	-	-
288	98763.5	110728.32	-	-
289	98745.38	110806.34	-	-
290	98730.96	110858.57	-	-
291	98724.99	110863.69	-	-
292	98723.26	110864.64	-	-
293	98721.6	110865.73	-	-
294	98720.03	110866.92	-	-
295	98718.54	110868.23	-	-
296	98717.16	110869.65	-	-
297	98715.88	110871.15	-	-
298	98714.71	110872.75	-	-
299	98713.66	110874.43	-	-
300	98712.74	110876.18	-	-
301	98711.94	110877.99	-	-
302	98711.28	110879.85	-	-
303	98710.75	110881.76	-	-
304	98710.37	110883.7	-	-
305	98709.85	110904.88	-	-
306	98712.58	110913.55	-	-
307	98714.03	110915.9	-	-
308	98714.04	110915.92	-	-
309	98707.63	110937.56	-	-
310	98705.92	110947.58	-	-
311	98709	110971.86	-	-
312	98717.86	110983.93	-	-
313	98727.43	110992.78	-	-
314	98736.87	110993.47	-	-

Земельный участок
вид объекта недвижимости

Лист № 449 раздела 4.2	Всего листов раздела 4.2: 524	Всего разделов: 8	Всего листов отчёта: 971

09.09.2025г. № КУВИ-001/2025-171479376	
Кадастровый номер:	78:07:0003289:8

1	2	3	4	5
315	98736.23	111003.99	-	-
316	98734.43	111005.86	-	-
317	98733.23	111009.94	-	-
318	98733.15	111009.98	-	-
319	98732.4	111011.48	-	-
320	98732.35	111012.92	-	-
321	98731.46	111015.93	-	-
322	98736.59	111029.94	-	-
323	98738.61	111031.07	-	-
324	98740.02	111030.84	-	-
325	98743.96	111027.26	-	-
326	98750.03	111011.39	-	-
327	98750.75	111009.83	-	-
328	98751.15	111008.46	-	-
329	98754.62	110999.39	-	-
330	98760.34	111003.06	-	-
331	98769.47	111011.64	-	-
332	98776.19	111022.22	-	-
333	98779.55	111032.14	-	-
334	98874.01	111091.34	-	-
335	98925.85	111130.53	-	-
336	98935.16	111134.14	-	-
337	98943.14	111139.4	-	-
338	98951.86	111143.15	-	-
339	98955.72	111145.31	-	-
340	98959.36	111147.82	-	-
341	99019.19	111172.41	-	-
342	99118.81	111214.29	-	-
343	99155.05	111229.36	-	-

Земельный участок
вид объекта недвижимости

Лист № 450 раздела 4.2	Всего листов раздела 4.2: 524	Всего разделов: 8	Всего листов отчёта: 971

09.09.2025г. № КУВИ-001/2025-171479376	
Кадастровый номер:	78:07:0003289:8

1	2	3	4	5
344	99169.92	111236.43	-	-
345	99202.1	111255.66	-	-
346	99226.81	111272.15	-	-
347	99234.02	111278.73	-	-
348	99241.35	111286.79	-	-
349	99258.99	111298.7	-	-
350	99271.87	111295.24	-	-
351	99284.03	111295.2	-	-
352	99294.65	111296.9	-	-
1	99301.03	111299.07	-	-
1	98776.49	110443.93	-	-
2	98778.24	110446.75	-	-
3	98781.41	110447.4	-	-
4	98784.13	110445.69	-	-
5	98784.85	110442.46	-	-
6	98783.27	110439.96	-	-
7	98780.13	110439.08	-	-
8	98777.32	110440.69	-	-
1	98776.49	110443.93	-	-

Земельный участок
вид объекта недвижимости

Лист № 451 раздела 4.2	Всего листов раздела 4.2: 524	Всего разделов: 8	Всего листов отчёта: 971

09.09.2025г. № КУВИ-001/2025-171479376	
Кадастровый номер:	78:07:0003289:8

Сведения о характерных точках границы части (частей) земельного участка

Учетный номер части: 78:07:0003289:8/147

Система координат

Номер точки	Координаты, м		Описание закрепления на местности	Средняя квадратичная погрешность определения координат характерных точек границ земельного участка, м
	X	Y		
1	2	3	4	5
1	99156.58	110847.91	-	-
2	99164.93	110847.22	-	-
3	99165	110847.91	-	-
4	99187.4	110846.1	-	-
5	99187.34	110845.4	-	-
6	99195.72	110844.71	-	-
7	99195.77	110845.41	-	-
8	99199.21	110845.13	-	-
9	99200.83	110845	-	-
10	99203.18	110845.05	-	-
11	99205.43	110845.29	-	-
12	99208.53	110846.11	-	-
13	99210.61	110846.98	-	-
14	99213.24	110848.48	-	-
15	99214.2	110849.15	-	-
16	99214.9	110849.73	-	-
17	99215.51	110850.24	-	-
18	99233.57	110848.91	-	-
19	99233.78	110849.09	-	-
20	99235.87	110877.47	-	-
21	99235.69	110877.62	-	-
22	99217.73	110879.02	-	-
23	99216.99	110879.93	-	-
24	99216.39	110880.48	-	-

Земельный участок
вид объекта недвижимости

Лист № 452 раздела 4.2	Всего листов раздела 4.2: 524	Всего разделов: 8	Всего листов отчёта: 971

09.09.2025г. № КУВИ-001/2025-171479376	
Кадастровый номер:	78:07:0003289:8

1	2	3	4	5
25	99215.7	110881.07	-	-
26	99214.82	110881.85	-	-
27	99212.17	110883.81	-	-
28	99210.16	110884.85	-	-
29	99208.9	110885.37	-	-
30	99208.01	110885.75	-	-
31	99206.59	110886.14	-	-
32	99204.89	110886.48	-	-
33	99199.12	110886.92	-	-
34	99199.18	110887.64	-	-
35	99190.77	110888.31	-	-
36	99190.72	110887.62	-	-
37	99168.27	110889.29	-	-
38	99168.33	110890.08	-	-
39	99160	110890.74	-	-
40	99159.15	110880.04	-	-
41	99160.66	110879.94	-	-
42	99160.2	110874.04	-	-
43	99159.11	110874.12	-	-
44	99158.36	110864.47	-	-
45	99159.41	110864.39	-	-
46	99158.96	110858.48	-	-
47	99157.43	110858.59	-	-
1	99156.58	110847.91	-	-

Земельный участок
вид объекта недвижимости

Лист № 453 раздела 4.2	Всего листов раздела 4.2: 524	Всего разделов: 8	Всего листов отчёта: 971

09.09.2025г. № КУВИ-001/2025-171479376	
Кадастровый номер:	78:07:0003289:8

Сведения о характерных точках границы части (частей) земельного участка

Учетный номер части: 78:07:0003289:8/148

Система координат

Номер точки	Координаты, м		Описание закрепления на местности	Средняя квадратичная погрешность определения координат характерных точек границ земельного участка, м
	X	Y		
1	2	3	4	5
1	99156.58	110847.91	-	-
2	99164.93	110847.22	-	-
3	99165	110847.91	-	-
4	99187.4	110846.1	-	-
5	99187.34	110845.4	-	-
6	99195.72	110844.71	-	-
7	99195.77	110845.41	-	-
8	99199.21	110845.13	-	-
9	99200.83	110845	-	-
10	99203.18	110845.05	-	-
11	99205.43	110845.29	-	-
12	99208.53	110846.11	-	-
13	99210.61	110846.98	-	-
14	99213.24	110848.48	-	-
15	99214.2	110849.15	-	-
16	99214.9	110849.73	-	-
17	99215.51	110850.24	-	-
18	99233.57	110848.91	-	-
19	99233.78	110849.09	-	-
20	99235.87	110877.47	-	-
21	99235.69	110877.62	-	-
22	99217.73	110879.02	-	-
23	99216.99	110879.93	-	-
24	99216.39	110880.48	-	-

Земельный участок
вид объекта недвижимости

Лист № 454 раздела 4.2	Всего листов раздела 4.2: 524	Всего разделов: 8	Всего листов отчёта: 971

09.09.2025г. № КУВИ-001/2025-171479376	
Кадастровый номер:	78:07:0003289:8

1	2	3	4	5
25	99215.7	110881.07	-	-
26	99214.82	110881.85	-	-
27	99212.17	110883.81	-	-
28	99210.16	110884.85	-	-
29	99208.9	110885.37	-	-
30	99208.01	110885.75	-	-
31	99206.59	110886.14	-	-
32	99204.89	110886.48	-	-
33	99199.12	110886.92	-	-
34	99199.18	110887.64	-	-
35	99190.77	110888.31	-	-
36	99190.72	110887.62	-	-
37	99168.27	110889.29	-	-
38	99168.33	110890.08	-	-
39	99160	110890.74	-	-
40	99159.15	110880.04	-	-
41	99160.66	110879.94	-	-
42	99160.2	110874.04	-	-
43	99159.11	110874.12	-	-
44	99158.36	110864.47	-	-
45	99159.41	110864.39	-	-
46	99158.96	110858.48	-	-
47	99157.43	110858.59	-	-
1	99156.58	110847.91	-	-

Земельный участок
вид объекта недвижимости

Лист № 455 раздела 4.2	Всего листов раздела 4.2: 524	Всего разделов: 8	Всего листов отчёта: 971

09.09.2025г. № КУВИ-001/2025-171479376	
Кадастровый номер:	78:07:0003289:8

Сведения о характерных точках границы части (частей) земельного участка

Учетный номер части: 78:07:0003289:8/151

Система координат

Номер точки	Координаты, м		Описание закрепления на местности	Средняя квадратичная погрешность определения координат характерных точек границ земельного участка, м
	X	Y		
1	2	3	4	5
1	98814.45	110196.18	-	-
2	98814.61	110195.5	-	-
3	98814.79	110194.82	-	-
4	98814.97	110194.15	-	-
5	98815.17	110193.47	-	-
6	98815.37	110192.81	-	-
7	98815.59	110192.14	-	-
8	98815.82	110191.48	-	-
9	98816.05	110190.82	-	-
10	98816.3	110190.16	-	-
11	98816.56	110189.51	-	-
12	98816.82	110188.86	-	-
13	98817.1	110188.22	-	-
14	98817.17	110188.06	-	-
15	98817.31	110187.75	-	-
16	98813.24	110201.75	-	-
17	98813.45	110200.48	-	-
18	98814.45	110196.18	-	-
1	99211.46	111327.63	-	-
2	99209.27	111325.91	-	-
3	99207.06	111323.94	-	-
4	99205.03	111321.91	-	-
5	99203.14	111319.76	-	-
6	99201.39	111317.51	-	-

Земельный участок
вид объекта недвижимости

Лист № 456 раздела 4.2	Всего листов раздела 4.2: 524	Всего разделов: 8	Всего листов отчёта: 971

09.09.2025г. № КУВИ-001/2025-171479376	
Кадастровый номер:	78:07:0003289:8

1	2	3	4	5
7	99189.95	111307.26	-	-
8	99148.1	111282.02	-	-
9	99143.47	111279.32	-	-
10	99150.85	111283.08	-	-
11	99154.5	111281.93	-	-
12	99193.16	111306.59	-	-
13	99199.96	111313.19	-	-
14	99205.77	111319.19	-	-
15	99211.38	111324.12	-	-
16	99215.77	111327.31	-	-
17	99223.83	111332.26	-	-
18	99243.18	111345.92	-	-
19	99242.02	111347.48	-	-
20	99216.29	111330.75	-	-
21	99213.82	111329.26	-	-
22	99211.46	111327.63	-	-
1	99247.91	111348.36	-	-
2	99247.76	111348.32	-	-
3	99247.78	111348.3	-	-
4	99247.91	111348.36	-	-
1	98661.11	110986.76	-	-
2	98660.94	110986.19	-	-
3	98660.75	110985.52	-	-
4	98660.7	110985.32	-	-
5	98661.11	110986.76	-	-
1	98660.01	110922.3	-	-
2	98660.17	110921.62	-	-
3	98660.34	110920.94	-	-
4	98660.51	110920.26	-	-

Земельный участок
вид объекта недвижимости

Лист № 457 раздела 4.2	Всего листов раздела 4.2: 524	Всего разделов: 8	Всего листов отчёта: 971

09.09.2025г. № КУВИ-001/2025-171479376	
Кадастровый номер:	78:07:0003289:8

1	2	3	4	5
5	98660.68	110919.58	-	-
6	98660.86	110918.9	-	-
7	98661.04	110918.23	-	-
8	98661.22	110917.55	-	-
9	98661.4	110916.87	-	-
10	98661.58	110916.2	-	-
11	98661.77	110915.52	-	-
12	98661.96	110914.85	-	-
13	98662.15	110914.18	-	-
14	98662.34	110913.5	-	-
15	98662.54	110912.83	-	-
16	98662.74	110912.16	-	-
17	98662.94	110911.49	-	-
18	98663.14	110910.82	-	-
19	98663.24	110910.49	-	-
20	98663.45	110909.82	-	-
21	98663.66	110909.15	-	-
22	98663.79	110908.74	-	-
23	98659.48	110924.55	-	-
24	98659.53	110924.34	-	-
25	98659.69	110923.66	-	-
26	98659.85	110922.98	-	-
27	98660.01	110922.3	-	-
1	98717.88	110707.25	-	-
2	98708.52	110749.16	-	-
3	98703.32	110769.39	-	-
4	98711.7	110734.07	-	-
5	98714.79	110719.37	-	-
6	98717.05	110710.07	-	-

Земельный участок
вид объекта недвижимости

Лист № 458 раздела 4.2	Всего листов раздела 4.2: 524	Всего разделов: 8	Всего листов отчёта: 971

09.09.2025г. № КУВИ-001/2025-171479376	
Кадастровый номер:	78:07:0003289:8

1	2	3	4	5
7	98717.88	110707.25	-	-
1	98729.34	110668.08	-	-
2	98731.46	110661.37	-	-
3	98731.36	110661.79	-	-
4	98726.88	110676.48	-	-
5	98729.34	110668.08	-	-
1	98758.13	110485.64	-	-
2	98751.92	110486.15	-	-
3	98757.34	110484.68	-	-
4	98758.13	110485.64	-	-
1	98760.25	110485.46	-	-
2	98758.63	110485.59	-	-
3	98754.04	110479.22	-	-
4	98753.98	110477.48	-	-
5	98755.02	110477.38	-	-
6	98760.25	110485.46	-	-
1	98680.79	111017.26	-	-
2	98682.93	111019.74	-	-
3	98681.59	111018.35	-	-
4	98680.79	111017.26	-	-
1	98715.91	111045.99	-	-
2	98715.28	111045.69	-	-
3	98707.31	111039.89	-	-
4	98716.45	111046.21	-	-
5	98715.91	111045.99	-	-
1	98729.6	111053.83	-	-
2	98729.49	111053.34	-	-
3	98729.41	111052.85	-	-
4	98729.37	111052.35	-	-

Земельный участок
вид объекта недвижимости

Лист № 459 раздела 4.2	Всего листов раздела 4.2: 524	Всего разделов: 8	Всего листов отчёта: 971

09.09.2025г. № КУВИ-001/2025-171479376	
Кадастровый номер:	78:07:0003289:8

1	2	3	4	5
5	98729.37	111051.85	-	-
6	98729.4	111051.35	-	-
7	98729.44	111051.04	-	-
8	98731.63	111043.53	-	-
9	98730.88	111043.07	-	-
10	98729.78	111042.75	-	-
11	98729.39	111042.49	-	-
12	98729.72	111042.07	-	-
13	98732.65	111043.84	-	-
14	98730.68	111048.02	-	-
15	98729.54	111052.56	-	-
16	98730.13	111055.23	-	-
17	98730.02	111055.01	-	-
18	98729.83	111054.55	-	-
19	98729.74	111054.31	-	-
20	98729.6	111053.83	-	-
1	98787.03	111095.14	-	-
2	98789.28	111096.59	-	-
3	98785.79	111094.43	-	-
4	98787.03	111095.14	-	-
1	98912.14	111178	-	-
2	98912.9	111177.82	-	-
3	98914.15	111178.6	-	-
4	98913.51	111180.26	-	-
5	98912.14	111178	-	-

Земельный участок
вид объекта недвижимости

Лист № 460 раздела 4.2	Всего листов раздела 4.2: 524	Всего разделов: 8	Всего листов отчёта: 971

09.09.2025г. № КУВИ-001/2025-171479376	
Кадастровый номер:	78:07:0003289:8

Сведения о характерных точках границы части (частей) земельного участка

Учетный номер части: 78:07:0003289:8/152

Система координат

Номер точки	Координаты, м		Описание закрепления на местности	Средняя квадратичная погрешность определения координат характерных точек границ земельного участка, м
	X	Y		
1	2	3	4	5
1	99021.19	109919.86	-	-
2	99019.04	109922.73	-	-
3	99019.02	109922.72	-	-
4	99019.2	109922.49	-	-
5	99021.19	109919.86	-	-
1	99033.97	109903.07	-	-
2	99034.5	109902.61	-	-
3	99035.07	109902.2	-	-
4	99035.66	109901.83	-	-
5	99036.28	109901.51	-	-
6	99036.93	109901.24	-	-
7	99037.59	109901.01	-	-
8	99038.27	109900.84	-	-
9	99038.79	109900.75	-	-
10	99038.76	109900.94	-	-
11	99033.01	109904.19	-	-
12	99033.49	109903.55	-	-
13	99033.97	109903.07	-	-

Земельный участок
вид объекта недвижимости

Лист № 461 раздела 4.2	Всего листов раздела 4.2: 524	Всего разделов: 8	Всего листов отчёта: 971

09.09.2025г. № КУВИ-001/2025-171479376	
Кадастровый номер:	78:07:0003289:8

Сведения о характерных точках границы части (частей) земельного участка

Учетный номер части: 78:07:0003289:8/153

Система координат

Номер точки	Координаты, м		Описание закрепления на местности	Средняя квадратичная погрешность определения координат характерных точек границ земельного участка, м
	X	Y		
1	2	3	4	5
1	99308.26	110839.26	-	-
2	99307.78	110839.77	-	-
3	99307.31	110840.29	-	-
4	99307.08	110840.56	-	-
5	99302.32	110839.63	-	-
6	99301.75	110839.38	-	-
7	99301.27	110838.82	-	-
8	99301.1	110838.21	-	-
9	99301.02	110835.17	-	-
10	99300.9	110835.17	-	-
11	99300.98	110838.73	-	-
12	99300.54	110839.2	-	-
13	99300.06	110839.35	-	-
14	99299.93	110839.36	-	-
15	99295.37	110839.55	-	-
16	99295.25	110839.55	-	-
17	99294.7	110839.44	-	-
18	99294.18	110838.99	-	-
19	99293.99	110838.47	-	-
20	99292.61	110825.65	-	-
21	99292.53	110824.26	-	-
22	99292.45	110824.04	-	-
23	99292.17	110823.93	-	-
24	99273.77	110824.63	-	-

Земельный участок
вид объекта недвижимости

Лист № 462 раздела 4.2	Всего листов раздела 4.2: 524	Всего разделов: 8	Всего листов отчёта: 971

09.09.2025г. № КУВИ-001/2025-171479376	
Кадастровый номер:	78:07:0003289:8

1	2	3	4	5
25	99267.47	110824.75	-	-
26	99266.93	110826.51	-	-
27	99266.19	110826.9	-	-
28	99265.4	110826.66	-	-
29	99265.01	110825.93	-	-
30	99265.67	110823.79	-	-
31	99265.94	110823.29	-	-
32	99266.48	110822.88	-	-
33	99267.04	110822.75	-	-
34	99273.72	110822.63	-	-
35	99292.35	110821.93	-	-
36	99293.34	110822.15	-	-
37	99294.19	110822.91	-	-
38	99294.5	110823.87	-	-
39	99294.61	110825.48	-	-
40	99295.9	110837.52	-	-
41	99299.05	110837.39	-	-
42	99298.92	110834.64	-	-
43	99299.87	110833.1	-	-
44	99301.91	110833.03	-	-
45	99302.94	110834.5	-	-
46	99303.08	110837.74	-	-
47	99308.68	110838.83	-	-
48	99308.26	110839.26	-	-

Земельный участок
вид объекта недвижимости

Лист № 463 раздела 4.2	Всего листов раздела 4.2: 524	Всего разделов: 8	Всего листов отчёта: 971

09.09.2025г. № КУВИ-001/2025-171479376	
Кадастровый номер:	78:07:0003289:8

Сведения о характерных точках границы части (частей) земельного участка

Учетный номер части: 78:07:0003289:8/154

Система координат

Номер точки	Координаты, м		Описание закрепления на местности	Средняя квадратичная погрешность определения координат характерных точек границ земельного участка, м
	X	Y		
1	2	3	4	5
1	99032.78	110205.34	-	-
2	99029.47	110204.31	-	-
3	99028.22	110205.11	-	-
4	99015.32	110210.68	-	-
5	99015.12	110210.74	-	-
6	99014.87	110210.78	-	-
7	99014.66	110210.78	-	-
8	99013.47	110210.67	-	-
9	99012.5	110210.84	-	-
10	99003.13	110213.41	-	-
11	99001.66	110213.79	-	-
12	98998.67	110214.01	-	-
13	98977.19	110215.72	-	-
14	98970.03	110217.16	-	-
15	98966.05	110218.1	-	-
16	98965.76	110219.46	-	-
17	98965.07	110219.91	-	-
18	98964.26	110219.74	-	-
19	98963.81	110219.05	-	-
20	98964.28	110216.78	-	-
21	98964.68	110216.37	-	-
22	98964.97	110216.3	-	-
23	98969.58	110215.21	-	-
24	98976.92	110213.73	-	-

Земельный участок
вид объекта недвижимости

Лист № 464 раздела 4.2	Всего листов раздела 4.2: 524	Всего разделов: 8	Всего листов отчёта: 971

09.09.2025г. № КУВИ-001/2025-171479376	
Кадастровый номер:	78:07:0003289:8

1	2	3	4	5
25	98998.51	110212.02	-	-
26	99001.33	110211.81	-	-
27	99002.62	110211.48	-	-
28	99012.06	110208.89	-	-
29	99013.39	110208.65	-	-
30	99014.68	110208.77	-	-
31	99027.28	110203.33	-	-
32	99029.17	110202.12	-	-
33	99033.16	110203.36	-	-
34	99032.77	110204.73	-	-
35	99032.78	110205.34	-	-
1	99037.09	110206.94	-	-
2	99037.56	110207.07	-	-
3	99037.55	110207.1	-	-
4	99037.09	110206.94	-	-
1	99049.71	110209.66	-	-
2	99049.89	110209.02	-	-
3	99058.93	110213.44	-	-
4	99062.33	110216.16	-	-
5	99063.69	110219.5	-	-
6	99065.48	110220.84	-	-
7	99071.78	110223.6	-	-
8	99074.1	110225.49	-	-
9	99074.39	110225.8	-	-
10	99074.6	110226.25	-	-
11	99074.67	110226.67	-	-
12	99074.87	110262.46	-	-
13	99073.3	110280.75	-	-
14	99071.92	110300.85	-	-

Земельный участок
вид объекта недвижимости

Лист № 465 раздела 4.2	Всего листов раздела 4.2: 524	Всего разделов: 8	Всего листов отчёта: 971

09.09.2025г. № КУВИ-001/2025-171479376	
Кадастровый номер:	78:07:0003289:8

1	2	3	4	5
15	99071.92	110303.79	-	-
16	99072.72	110319.86	-	-
17	99077.44	110338.27	-	-
18	99077.86	110339.71	-	-
19	99081.98	110352.7	-	-
20	99083.33	110356.66	-	-
21	99084.62	110358.86	-	-
22	99088.78	110368.92	-	-
23	99099.24	110403.31	-	-
24	99115.02	110436.3	-	-
25	99118.14	110440.59	-	-
26	99120	110448.13	-	-
27	99164.83	110526.82	-	-
28	99165.07	110529.35	-	-
29	99207.26	110652.4	-	-
30	99213.89	110674.73	-	-
31	99216.58	110682.55	-	-
32	99230.56	110715.46	-	-
33	99230.29	110719.33	-	-
34	99229.77	110721.35	-	-
35	99229.17	110723.86	-	-
36	99226.97	110729.52	-	-
37	99221.25	110743.82	-	-
38	99214.96	110761.82	-	-
39	99206.47	110785.19	-	-
40	99204.78	110790.59	-	-
41	99205.49	110792.81	-	-
42	99211.06	110797.55	-	-
43	99213.09	110800.81	-	-

Земельный участок
вид объекта недвижимости

Лист № 466 раздела 4.2	Всего листов раздела 4.2: 524	Всего разделов: 8	Всего листов отчёта: 971

09.09.2025г. № КУВИ-001/2025-171479376	
Кадастровый номер:	78:07:0003289:8

1	2	3	4	5
44	99215.66	110804.85	-	-
45	99215.95	110805.17	-	-
46	99216.25	110805.33	-	-
47	99216.67	110805.41	-	-
48	99226.35	110805.56	-	-
49	99226.83	110805.87	-	-
50	99226.95	110806.12	-	-
51	99231.53	110815.74	-	-
52	99230.65	110819.05	-	-
53	99230.76	110819.41	-	-
54	99231.01	110819.6	-	-
55	99231.88	110819.65	-	-
56	99232.2	110819.83	-	-
57	99234.47	110819.3	-	-
58	99239.65	110819.93	-	-
59	99246.1	110820.58	-	-
60	99251.01	110821.99	-	-
61	99259.46	110823.68	-	-
62	99259.57	110823.7	-	-
63	99260.13	110823.95	-	-
64	99260.61	110824.49	-	-
65	99260.78	110825.08	-	-
66	99260.88	110826.6	-	-
67	99260.34	110827.22	-	-
68	99259.51	110827.28	-	-
69	99258.89	110826.73	-	-
70	99258.81	110825.59	-	-
71	99250.53	110823.93	-	-
72	99245.72	110822.55	-	-

Земельный участок
вид объекта недвижимости

Лист № 467 раздела 4.2	Всего листов раздела 4.2: 524	Всего разделов: 8	Всего листов отчёта: 971

09.09.2025г. № КУВИ-001/2025-171479376	
Кадастровый номер:	78:07:0003289:8

1	2	3	4	5
73	99239.43	110821.91	-	-
74	99234.58	110821.33	-	-
75	99232.3	110821.86	-	-
76	99232.06	110821.88	-	-
77	99231.75	110821.84	-	-
78	99231.53	110821.75	-	-
79	99231.31	110821.62	-	-
80	99230.28	110821.57	-	-
81	99229.03	110820.59	-	-
82	99228.62	110819.22	-	-
83	99228.63	110818.87	-	-
84	99229.41	110815.94	-	-
85	99225.41	110807.54	-	-
86	99216.47	110807.41	-	-
87	99215.56	110807.24	-	-
88	99214.68	110806.75	-	-
89	99214.07	110806.06	-	-
90	99211.4	110801.88	-	-
91	99209.53	110798.87	-	-
92	99203.76	110793.96	-	-
93	99202.69	110790.6	-	-
94	99204.57	110784.55	-	-
95	99213.07	110761.15	-	-
96	99219.38	110743.12	-	-
97	99225.1	110728.79	-	-
98	99227.25	110723.26	-	-
99	99227.83	110720.87	-	-
100	99228.31	110719	-	-
101	99228.53	110715.8	-	-

Земельный участок
вид объекта недвижимости

Лист № 468 раздела 4.2	Всего листов раздела 4.2: 524	Всего разделов: 8	Всего листов отчёта: 971

09.09.2025г. № КУВИ-001/2025-171479376	
Кадастровый номер:	78:07:0003289:8

1	2	3	4	5
102	99214.71	110683.27	-	-
103	99211.99	110675.34	-	-
104	99205.36	110653.01	-	-
105	99163.1	110529.77	-	-
106	99162.88	110527.43	-	-
107	99118.12	110448.88	-	-
108	99116.29	110441.45	-	-
109	99113.29	110437.33	-	-
110	99097.37	110404.04	-	-
111	99086.9	110369.6	-	-
112	99082.82	110359.75	-	-
113	99081.5	110357.5	-	-
114	99080.08	110353.32	-	-
115	99075.95	110340.29	-	-
116	99075.51	110338.79	-	-
117	99070.73	110320.16	-	-
118	99069.92	110303.84	-	-
119	99069.92	110300.78	-	-
120	99071.31	110280.6	-	-
121	99072.87	110262.38	-	-
122	99072.67	110226.9	-	-
123	99070.73	110225.32	-	-
124	99064.47	110222.58	-	-
125	99062.05	110220.76	-	-
126	99060.68	110217.4	-	-
127	99057.85	110215.14	-	-
128	99048.95	110210.79	-	-
129	99046.36	110210.06	-	-
130	99044.51	110209.44	-	-

Земельный участок
вид объекта недвижимости

Лист № 469 раздела 4.2	Всего листов раздела 4.2: 524	Всего разделов: 8	Всего листов отчёта: 971

09.09.2025г. № КУВИ-001/2025-171479376	
Кадастровый номер:	78:07:0003289:8

1	2	3	4	5
131	99044.59	110209.1	-	-
132	99049.19	110210.55	-	-
133	99049.71	110209.66	-	-

Земельный участок
вид объекта недвижимости

Лист № 470 раздела 4.2	Всего листов раздела 4.2: 524	Всего разделов: 8	Всего листов отчёта: 971

09.09.2025г. № КУВИ-001/2025-171479376	
Кадастровый номер:	78:07:0003289:8

Сведения о характерных точках границы части (частей) земельного участка

Учетный номер части: 78:07:0003289:8/155

Система координат

Номер точки	Координаты, м		Описание закрепления на местности	Средняя квадратичная погрешность определения координат характерных точек границ земельного участка, м
	X	Y		
1	2	3	4	5
1	99032.78	110205.19	-	-
2	99029.45	110204.15	-	-
3	99028.15	110204.98	-	-
4	99015.3	110210.54	-	-
5	99015.1	110210.6	-	-
6	99014.85	110210.64	-	-
7	99014.64	110210.64	-	-
8	99013.48	110210.53	-	-
9	99012.46	110210.7	-	-
10	99003.1	110213.28	-	-
11	99001.65	110213.65	-	-
12	98998.66	110213.87	-	-
13	98977.16	110215.58	-	-
14	98970	110217.02	-	-
15	98965.93	110217.98	-	-
16	98965.63	110219.43	-	-
17	98964.93	110219.88	-	-
18	98964.12	110219.71	-	-
19	98963.67	110219.02	-	-
20	98964.16	110216.67	-	-
21	98964.57	110216.25	-	-
22	98964.85	110216.18	-	-
23	98969.55	110215.07	-	-
24	98976.89	110213.6	-	-

Земельный участок
вид объекта недвижимости

Лист № 471 раздела 4.2	Всего листов раздела 4.2: 524	Всего разделов: 8	Всего листов отчёта: 971

09.09.2025г. № КУВИ-001/2025-171479376	
Кадастровый номер:	78:07:0003289:8

1	2	3	4	5
25	98998.5	110211.88	-	-
26	99001.32	110211.67	-	-
27	99002.58	110211.34	-	-
28	99012.02	110208.75	-	-
29	99013.4	110208.51	-	-
30	99014.66	110208.63	-	-
31	99027.21	110203.21	-	-
32	99029.15	110201.97	-	-
33	99033.2	110203.23	-	-
34	99032.77	110204.73	-	-
35	99032.78	110205.19	-	-
1	99049.71	110209.66	-	-
2	99049.93	110208.89	-	-
3	99059	110213.32	-	-
4	99061.01	110214.92	-	-
5	99063.48	110206.48	-	-
6	99065.32	110197.42	-	-
7	99067.22	110193.93	-	-
8	99068.63	110190.05	-	-
9	99083.05	110131.22	-	-
10	99083.24	110128.86	-	-
11	99083.5	110112.64	-	-
12	99084.03	110108.32	-	-
13	99085.46	110104.15	-	-
14	99087.7	110100.41	-	-
15	99088.35	110099.56	-	-
16	99088.7	110099.14	-	-
17	99093.53	110094.74	-	-
18	99099.27	110091.51	-	-

Земельный участок
вид объекта недвижимости

Лист № 472 раздела 4.2	Всего листов раздела 4.2: 524	Всего разделов: 8	Всего листов отчёта: 971

09.09.2025г. № КУВИ-001/2025-171479376	
Кадастровый номер:	78:07:0003289:8

1	2	3	4	5
19	99105.54	110089.68	-	-
20	99106.27	110089.56	-	-
21	99106.87	110089.85	-	-
22	99111.44	110091.36	-	-
23	99116.17	110091.62	-	-
24	99120.88	110090.62	-	-
25	99123.24	110089.78	-	-
26	99123.51	110089.65	-	-
27	99123.71	110089.51	-	-
28	99123.92	110089.3	-	-
29	99125.51	110087.42	-	-
30	99126.34	110086.54	-	-
31	99127.34	110085.51	-	-
32	99128.41	110084.53	-	-
33	99129.51	110083.62	-	-
34	99133.06	110080.8	-	-
35	99134.33	110079.51	-	-
36	99135.66	110077.81	-	-
37	99136.41	110075.95	-	-
38	99136.64	110073.98	-	-
39	99136.38	110072.71	-	-
40	99136.44	110072.07	-	-
41	99138.76	110059.53	-	-
42	99141.7	110047.13	-	-
43	99145.25	110034.87	-	-
44	99150.39	110022.21	-	-
45	99156.62	110007.34	-	-
46	99162.92	109986.43	-	-
47	99165.33	109975.23	-	-

Земельный участок
вид объекта недвижимости

Лист № 473 раздела 4.2	Всего листов раздела 4.2: 524	Всего разделов: 8	Всего листов отчёта: 971

09.09.2025г. № КУВИ-001/2025-171479376	
Кадастровый номер:	78:07:0003289:8

1	2	3	4	5
48	99166.02	109972.31	-	-
49	99165.67	109923.66	-	-
50	99166.18	109911.39	-	-
51	99166.16	109911.13	-	-
52	99166.11	109910.93	-	-
53	99165.99	109910.69	-	-
54	99165.17	109909.45	-	-
55	99164.97	109907.37	-	-
56	99165.19	109906.29	-	-
57	99165.32	109905.38	-	-
58	99165.37	109904.51	-	-
59	99165.27	109903.37	-	-
60	99165.26	109903.26	-	-
61	99165.31	109901.33	-	-
62	99167.31	109901.32	-	-
63	99167.26	109903.22	-	-
64	99167.38	109904.48	-	-
65	99167.31	109905.58	-	-
66	99167.17	109906.63	-	-
67	99166.99	109907.48	-	-
68	99167.11	109908.76	-	-
69	99167.72	109909.68	-	-
70	99167.98	109910.19	-	-
71	99168.15	109910.8	-	-
72	99168.18	109911.37	-	-
73	99167.67	109923.69	-	-
74	99168.02	109972.53	-	-
75	99167.28	109975.67	-	-
76	99164.86	109986.93	-	-

Земельный участок
вид объекта недвижимости

Лист № 474 раздела 4.2	Всего листов раздела 4.2: 524	Всего разделов: 8	Всего листов отчёта: 971

09.09.2025г. № КУВИ-001/2025-171479376	
Кадастровый номер:	78:07:0003289:8

1	2	3	4	5
77	99158.5	110008.01	-	-
78	99152.24	110022.98	-	-
79	99147.15	110035.53	-	-
80	99143.64	110047.64	-	-
81	99140.72	110059.94	-	-
82	99138.42	110072.35	-	-
83	99138.4	110072.6	-	-
84	99138.66	110073.89	-	-
85	99138.37	110076.45	-	-
86	99137.41	110078.82	-	-
87	99135.88	110080.79	-	-
88	99135.74	110080.93	-	-
89	99134.4	110082.29	-	-
90	99130.77	110085.17	-	-
91	99129.73	110086.04	-	-
92	99128.73	110086.95	-	-
93	99127.78	110087.92	-	-
94	99127.01	110088.75	-	-
95	99125.4	110090.66	-	-
96	99125	110091.06	-	-
97	99124.5	110091.4	-	-
98	99123.99	110091.63	-	-
99	99121.42	110092.55	-	-
100	99116.33	110093.63	-	-
101	99111.06	110093.34	-	-
102	99106.11	110091.71	-	-
103	99105.97	110091.64	-	-
104	99100.05	110093.37	-	-
105	99094.71	110096.37	-	-

Земельный участок
вид объекта недвижимости

Лист № 475 раздела 4.2	Всего листов раздела 4.2: 524	Всего разделов: 8	Всего листов отчёта: 971

09.09.2025г. № КУВИ-001/2025-171479376	
Кадастровый номер:	78:07:0003289:8

1	2	3	4	5
106	99090.14	110100.54	-	-
107	99089.91	110100.81	-	-
108	99089.36	110101.53	-	-
109	99087.28	110105	-	-
110	99085.99	110108.77	-	-
111	99085.5	110112.78	-	-
112	99085.24	110128.95	-	-
113	99085.03	110131.54	-	-
114	99070.55	110190.63	-	-
115	99069.05	110194.76	-	-
116	99067.22	110198.12	-	-
117	99065.42	110206.96	-	-
118	99062.67	110216.35	-	-
119	99062.63	110216.51	-	-
120	99062.19	110217.13	-	-
121	99061.3	110217.41	-	-
122	99060.59	110217.15	-	-
123	99057.92	110215.02	-	-
124	99048.97	110210.64	-	-
125	99046.98	110209.85	-	-
126	99049.19	110210.55	-	-
127	99049.71	110209.66	-	-

Земельный участок
вид объекта недвижимости

Лист № 476 раздела 4.2	Всего листов раздела 4.2: 524	Всего разделов: 8	Всего листов отчёта: 971

09.09.2025г. № КУВИ-001/2025-171479376	
Кадастровый номер:	78:07:0003289:8

Сведения о характерных точках границы части (частей) земельного участка

Учетный номер части: 78:07:0003289:8/156

Система координат

Номер точки	Координаты, м		Описание закрепления на местности	Средняя квадратичная погрешность определения координат характерных точек границ земельного участка, м
	X	Y		
1	2	3	4	5
1	99171.73	111130.28	-	-
2	99172.66	111129.22	-	-
3	99174.79	111128.22	-	-
4	99174.95	111128.13	-	-
5	99178.73	111120.78	-	-
6	99161.2	111091.51	-	-
7	99161.19	111090.97	-	-
8	99161.32	111090.74	-	-
9	99164.54	111084.95	-	-
10	99159.16	111080.62	-	-
11	99151.97	111073.4	-	-
12	99149.19	111071.08	-	-
13	99148.23	111070.49	-	-
14	99147.9	111070.22	-	-
15	99147.62	111069.83	-	-
16	99147.48	111069.43	-	-
17	99145.78	111061.63	-	-
18	99145.39	111060.79	-	-
19	99145.23	111059.61	-	-
20	99145.39	111058.65	-	-
21	99145.77	111050.78	-	-
22	99146.84	111049.88	-	-
23	99147.06	111049.68	-	-
24	99147.26	111049.48	-	-

Земельный участок
вид объекта недвижимости

Лист № 477 раздела 4.2	Всего листов раздела 4.2: 524	Всего разделов: 8	Всего листов отчёта: 971

09.09.2025г. № КУВИ-001/2025-171479376	
Кадастровый номер:	78:07:0003289:8

1	2	3	4	5
25	99147.47	111049.26	-	-
26	99147.86	111048.8	-	-
27	99148.6	111047.61	-	-
28	99151.51	111042.44	-	-
29	99154.98	111037.54	-	-
30	99158.98	111032.96	-	-
31	99164.05	111029.58	-	-
32	99169.15	111026.48	-	-
33	99174.09	111023.74	-	-
34	99175.21	111021.59	-	-
35	99178.03	111015.44	-	-
36	99180.17	111012.07	-	-
37	99185.17	111005.54	-	-
38	99190.9	110999.62	-	-
39	99197.38	110994.31	-	-
40	99201.79	110992.95	-	-
41	99211.6	110991.67	-	-
42	99215.01	110991.58	-	-
43	99216.13	110991.1	-	-
44	99216.03	110989.21	-	-
45	99214.64	110979.98	-	-
46	99212.54	110950.4	-	-
47	99207.2	110931.84	-	-
48	99201.23	110922.48	-	-
49	99185.58	110910.42	-	-
50	99159.9	110893.55	-	-
51	99158.64	110892.42	-	-
52	99157.72	110890.91	-	-
53	99157.31	110889.27	-	-

Земельный участок
вид объекта недвижимости

Лист № 478 раздела 4.2	Всего листов раздела 4.2: 524	Всего разделов: 8	Всего листов отчёта: 971

09.09.2025г. № КУВИ-001/2025-171479376	
Кадастровый номер:	78:07:0003289:8

1	2	3	4	5
54	99153.13	110848.57	-	-
55	99153.31	110846.6	-	-
56	99154.26	110844.75	-	-
57	99155.77	110843.46	-	-
58	99173.38	110833.53	-	-
59	99191.94	110825.29	-	-
60	99201.83	110821.09	-	-
61	99208.02	110818.33	-	-
62	99212.65	110816.74	-	-
63	99216.05	110815.46	-	-
64	99216.41	110815.39	-	-
65	99216.84	110815.42	-	-
66	99217.17	110815.54	-	-
67	99223.28	110818.9	-	-
68	99226.25	110821.72	-	-
69	99226.46	110821.85	-	-
70	99226.61	110821.87	-	-
71	99226.85	110821.81	-	-
72	99230.78	110819.87	-	-
73	99231.2	110819.73	-	-
74	99231.64	110819.74	-	-
75	99231.98	110819.87	-	-
76	99232.18	110819.98	-	-
77	99234.48	110819.45	-	-
78	99239.63	110820.07	-	-
79	99246.09	110820.72	-	-
80	99250.98	110822.13	-	-
81	99259.54	110823.84	-	-
82	99260.05	110824.06	-	-

Земельный участок
вид объекта недвижимости

Лист № 479 раздела 4.2	Всего листов раздела 4.2: 524	Всего разделов: 8	Всего листов отчёта: 971

09.09.2025г. № КУВИ-001/2025-171479376	
Кадастровый номер:	78:07:0003289:8

1	2	3	4	5
83	99260.48	110824.56	-	-
84	99260.64	110825.09	-	-
85	99260.74	110826.61	-	-
86	99260.2	110827.23	-	-
87	99259.37	110827.29	-	-
88	99258.75	110826.74	-	-
89	99258.68	110825.7	-	-
90	99250.51	110824.07	-	-
91	99245.71	110822.69	-	-
92	99239.41	110822.05	-	-
93	99234.58	110821.47	-	-
94	99232.33	110821.99	-	-
95	99232.06	110822.02	-	-
96	99231.72	110821.97	-	-
97	99231.46	110821.87	-	-
98	99231.36	110821.81	-	-
99	99227.65	110823.65	-	-
100	99227.55	110823.69	-	-
101	99226.72	110823.91	-	-
102	99225.76	110823.77	-	-
103	99225.02	110823.31	-	-
104	99222.09	110820.53	-	-
105	99216.48	110817.44	-	-
106	99213.33	110818.63	-	-
107	99208.75	110820.19	-	-
108	99202.62	110822.92	-	-
109	99192.74	110827.13	-	-
110	99174.27	110835.32	-	-
111	99156.92	110845.11	-	-

Земельный участок
вид объекта недвижимости

Лист № 480 раздела 4.2	Всего листов раздела 4.2: 524	Всего разделов: 8	Всего листов отчёта: 971

09.09.2025г. № КУВИ-001/2025-171479376	
Кадастровый номер:	78:07:0003289:8

1	2	3	4	5
112	99155.86	110846.02	-	-
113	99155.26	110847.17	-	-
114	99155.14	110848.56	-	-
115	99159.28	110888.92	-	-
116	99159.59	110890.13	-	-
117	99160.19	110891.13	-	-
118	99161.12	110891.96	-	-
119	99186.74	110908.79	-	-
120	99202.73	110921.11	-	-
121	99209.04	110931.01	-	-
122	99214.52	110950.05	-	-
123	99216.63	110979.76	-	-
124	99218.02	110989	-	-
125	99218.19	110991.99	-	-
126	99217.86	110992.53	-	-
127	99215.45	110993.57	-	-
128	99211.76	110993.67	-	-
129	99202.22	110994.91	-	-
130	99198.34	110996.11	-	-
131	99192.25	111001.09	-	-
132	99186.69	111006.84	-	-
133	99181.82	111013.21	-	-
134	99179.79	111016.4	-	-
135	99177	111022.47	-	-
136	99175.58	111025.19	-	-
137	99170.15	111028.21	-	-
138	99165.12	111031.27	-	-
139	99160.31	111034.48	-	-
140	99156.55	111038.78	-	-

Земельный участок
вид объекта недвижимости

Лист № 481 раздела 4.2	Всего листов раздела 4.2: 524	Всего разделов: 8	Всего листов отчёта: 971

09.09.2025г. № КУВИ-001/2025-171479376	
Кадастровый номер:	78:07:0003289:8

1	2	3	4	5
141	99153.2	111043.51	-	-
142	99150.32	111048.63	-	-
143	99149.47	111049.99	-	-
144	99148.96	111050.59	-	-
145	99148.71	111050.86	-	-
146	99148.43	111051.13	-	-
147	99148.15	111051.38	-	-
148	99147.73	111051.75	-	-
149	99147.38	111058.86	-	-
150	99147.25	111059.64	-	-
151	99147.33	111060.22	-	-
152	99147.69	111060.99	-	-
153	99149.4	111068.86	-	-
154	99150.36	111069.45	-	-
155	99153.32	111071.93	-	-
156	99160.5	111079.13	-	-
157	99166.4	111083.88	-	-
158	99166.68	111084.24	-	-
159	99166.79	111084.81	-	-
160	99166.67	111085.24	-	-
161	99163.35	111091.21	-	-
162	99180.57	111119.96	-	-
163	99180.75	111120.42	-	-
164	99180.77	111121	-	-
165	99180.62	111121.48	-	-
166	99176.47	111129.54	-	-
167	99175.74	111129.99	-	-
168	99173.89	111130.85	-	-
169	99173.23	111131.61	-	-

Земельный участок
вид объекта недвижимости

Лист № 482 раздела 4.2	Всего листов раздела 4.2: 524	Всего разделов: 8	Всего листов отчёта: 971

09.09.2025г. № КУВИ-001/2025-171479376	
Кадастровый номер:	78:07:0003289:8

1	2	3	4	5
170	99172.49	111132.44	-	-
171	99172.21	111132.75	-	-
172	99171.38	111132.8	-	-
173	99170.76	111132.25	-	-
174	99170.72	111131.42	-	-
175	99170.99	111131.11	-	-
176	99171.73	111130.28	-	-

Земельный участок
вид объекта недвижимости

Лист № 483 раздела 4.2	Всего листов раздела 4.2: 524	Всего разделов: 8	Всего листов отчёта: 971

09.09.2025г. № КУВИ-001/2025-171479376	
Кадастровый номер:	78:07:0003289:8

Сведения о характерных точках границы части (частей) земельного участка

Учетный номер части: 78:07:0003289:8/157

Система координат

Номер точки	Координаты, м		Описание закрепления на местности	Средняя квадратичная погрешность определения координат характерных точек границ земельного участка, м
	X	Y		
1	2	3	4	5
1	98715.08	110718.18	-	-
2	98715.83	110718.29	-	-
3	98722.74	110719.24	-	-
4	98729.35	110720.7	-	-
5	98729.95	110720.67	-	-
6	98730.35	110720.42	-	-
7	98730.62	110719.88	-	-
8	98733.64	110705.12	-	-
9	98735.98	110696.51	-	-
10	98740.86	110685.58	-	-
11	98741.46	110684.83	-	-
12	98742.46	110684.4	-	-
13	98743.42	110684.49	-	-
14	98749.99	110686.85	-	-
15	98751.34	110682.36	-	-
16	98752.94	110676.44	-	-
17	98754.8	110673.44	-	-
18	98755.27	110672.97	-	-
19	98756.02	110672.74	-	-
20	98756.67	110672.85	-	-
21	98761.04	110674.76	-	-
22	98764	110675.71	-	-
23	98767.03	110676.56	-	-
24	98774.84	110677.4	-	-

Земельный участок
вид объекта недвижимости

Лист № 484 раздела 4.2	Всего листов раздела 4.2: 524	Всего разделов: 8	Всего листов отчёта: 971

09.09.2025г. № КУВИ-001/2025-171479376	
Кадастровый номер:	78:07:0003289:8

1	2	3	4	5
25	98774.56	110679.38	-	-
26	98766.65	110678.53	-	-
27	98763.42	110677.62	-	-
28	98760.33	110676.63	-	-
29	98756.27	110674.86	-	-
30	98754.79	110677.24	-	-
31	98753.26	110682.91	-	-
32	98751.69	110688.12	-	-
33	98751.35	110688.67	-	-
34	98750.64	110689.03	-	-
35	98749.99	110688.98	-	-
36	98742.98	110686.46	-	-
37	98742.78	110686.44	-	-
38	98742.58	110686.63	-	-
39	98737.87	110697.18	-	-
40	98735.58	110705.58	-	-
41	98732.52	110720.54	-	-
42	98731.89	110721.8	-	-
43	98730.59	110722.64	-	-
44	98729.18	110722.71	-	-
45	98722.39	110721.21	-	-
46	98715.56	110720.27	-	-
47	98714.65	110720.14	-	-
48	98714.63	110720.13	-	-
49	98714.79	110719.37	-	-
50	98715.08	110718.18	-	-
1	98801.85	110679.09	-	-
2	98805.45	110679.34	-	-
3	98805.69	110679.35	-	-

Земельный участок
вид объекта недвижимости

Лист № 485 раздела 4.2	Всего листов раздела 4.2: 524	Всего разделов: 8	Всего листов отчёта: 971

09.09.2025г. № КУВИ-001/2025-171479376	
Кадастровый номер:	78:07:0003289:8

1	2	3	4	5
4	98808.56	110681.07	-	-
5	98808.6	110685.32	-	-
6	98808.32	110686.7	-	-
7	98808.82	110687.34	-	-
8	98809.01	110687.9	-	-
9	98808.72	110688.63	-	-
10	98808.2	110688.92	-	-
11	98807.5	110689.03	-	-
12	98807.33	110689.13	-	-
13	98807.21	110689.19	-	-
14	98807.13	110689.3	-	-
15	98805.31	110693.91	-	-
16	98805.19	110694.83	-	-
17	98805.24	110695.98	-	-
18	98805.38	110696.54	-	-
19	98805.76	110696.11	-	-
20	98806.58	110696.06	-	-
21	98807.21	110696.6	-	-
22	98807.26	110697.43	-	-
23	98806.72	110698.05	-	-
24	98806.43	110698.43	-	-
25	98805.8	110698.84	-	-
26	98804.9	110698.84	-	-
27	98804.27	110698.44	-	-
28	98803.61	110697.69	-	-
29	98803.25	110696.28	-	-
30	98803.18	110694.74	-	-
31	98803.36	110693.4	-	-
32	98805.37	110688.31	-	-

Земельный участок
вид объекта недвижимости

Лист № 486 раздела 4.2	Всего листов раздела 4.2: 524	Всего разделов: 8	Всего листов отчёта: 971

09.09.2025г. № КУВИ-001/2025-171479376	
Кадастровый номер:	78:07:0003289:8

1	2	3	4	5
33	98805.9	110687.61	-	-
34	98806.36	110687.38	-	-
35	98806.26	110686.99	-	-
36	98806.28	110686.68	-	-
37	98806.6	110685.13	-	-
38	98806.57	110682.21	-	-
39	98805.07	110681.32	-	-
40	98801.72	110681.09	-	-
41	98791.91	110680.49	-	-
42	98792.3	110678.51	-	-
43	98801.85	110679.09	-	-

Земельный участок
вид объекта недвижимости

Лист № 487 раздела 4.2	Всего листов раздела 4.2: 524	Всего разделов: 8	Всего листов отчёта: 971

09.09.2025г. № КУВИ-001/2025-171479376	
Кадастровый номер:	78:07:0003289:8

Сведения о характерных точках границы части (частей) земельного участка

Учетный номер части: 78:07:0003289:8/158

Система координат

Номер точки	Координаты, м		Описание закрепления на местности	Средняя квадратичная погрешность определения координат характерных точек границ земельного участка, м
	X	Y		
1	2	3	4	5
1	98828.75	110690.82	-	-
2	98823.2	110688.9	-	-
3	98811.99	110687.55	-	-
4	98809.12	110688.85	-	-
5	98808.12	110689.13	-	-
6	98807.57	110689.22	-	-
7	98807.42	110689.31	-	-
8	98807.3	110689.4	-	-
9	98805.51	110693.96	-	-
10	98805.39	110694.84	-	-
11	98805.44	110695.95	-	-
12	98805.49	110696.16	-	-
13	98805.63	110696	-	-
14	98806.45	110695.94	-	-
15	98807.08	110696.49	-	-
16	98807.13	110697.32	-	-
17	98806.86	110697.63	-	-
18	98806.37	110698.19	-	-
19	98806.28	110698.3	-	-
20	98805.74	110698.64	-	-
21	98804.95	110698.65	-	-
22	98804.42	110698.3	-	-
23	98803.79	110697.59	-	-
24	98803.45	110696.25	-	-

Земельный участок
вид объекта недвижимости

Лист № 488 раздела 4.2	Всего листов раздела 4.2: 524	Всего разделов: 8	Всего листов отчёта: 971

09.09.2025г. № КУВИ-001/2025-171479376	
Кадастровый номер:	78:07:0003289:8

1	2	3	4	5
25	98803.38	110694.75	-	-
26	98803.56	110693.45	-	-
27	98805.54	110688.41	-	-
28	98806.03	110687.77	-	-
29	98806.46	110687.55	-	-
30	98806.88	110687.3	-	-
31	98807.69	110687.18	-	-
32	98808.43	110686.96	-	-
33	98811.68	110685.5	-	-
34	98823.65	110686.94	-	-
35	98829.61	110689	-	-
36	98833.26	110691.22	-	-
37	98833.13	110693.48	-	-
38	98828.75	110690.82	-	-
1	98861.27	110709.55	-	-
2	98861.53	110708.9	-	-
3	98861.71	110708.48	-	-
4	98867.9	110712.24	-	-
5	98890.62	110734.78	-	-
6	98896.17	110739.12	-	-
7	98920.17	110764.34	-	-
8	98935.38	110777.9	-	-
9	98938.63	110782.35	-	-
10	98952.58	110798.46	-	-
11	98957.41	110803.19	-	-
12	99009.5	110855.68	-	-
13	99042.41	110903.35	-	-
14	99051.97	110924.93	-	-
15	99053.57	110927.37	-	-

Земельный участок
вид объекта недвижимости

Лист № 489 раздела 4.2	Всего листов раздела 4.2: 524	Всего разделов: 8	Всего листов отчёта: 971

09.09.2025г. № КУВИ-001/2025-171479376	
Кадастровый номер:	78:07:0003289:8

1	2	3	4	5
16	99055.05	110932.07	-	-
17	99067.11	110946.12	-	-
18	99076.37	110960.48	-	-
19	99098.85	110988	-	-
20	99139.23	111065.24	-	-
21	99140.07	111066.7	-	-
22	99141.01	111068.08	-	-
23	99142.07	111069.39	-	-
24	99151.14	111079.73	-	-
25	99163.67	111094.1	-	-
26	99173.4	111108.53	-	-
27	99180.33	111120.1	-	-
28	99180.47	111120.48	-	-
29	99180.49	111120.97	-	-
30	99180.37	111121.35	-	-
31	99176.19	111129.46	-	-
32	99175.88	111129.61	-	-
33	99173.74	111130.62	-	-
34	99172.28	111132.26	-	-
35	99172	111132.57	-	-
36	99171.17	111132.61	-	-
37	99170.56	111132.06	-	-
38	99170.51	111131.23	-	-
39	99170.78	111130.93	-	-
40	99172.38	111129.13	-	-
41	99172.52	111128.98	-	-
42	99172.7	111128.89	-	-
43	99174.72	111127.94	-	-
44	99178.41	111120.79	-	-

Земельный участок
вид объекта недвижимости

Лист № 490 раздела 4.2	Всего листов раздела 4.2: 524	Всего разделов: 8	Всего листов отчёта: 971

09.09.2025г. № КУВИ-001/2025-171479376	
Кадастровый номер:	78:07:0003289:8

1	2	3	4	5
45	99171.71	111109.6	-	-
46	99162.08	111095.32	-	-
47	99149.64	111081.05	-	-
48	99140.54	111070.68	-	-
49	99139.41	111069.27	-	-
50	99138.37	111067.77	-	-
51	99137.47	111066.2	-	-
52	99097.17	110989.1	-	-
53	99074.75	110961.66	-	-
54	99065.5	110947.32	-	-
55	99053.27	110933.06	-	-
56	99051.75	110928.23	-	-
57	99050.21	110925.89	-	-
58	99040.66	110904.33	-	-
59	99007.96	110856.96	-	-
60	98956	110804.61	-	-
61	98951.12	110799.83	-	-
62	98937.06	110783.6	-	-
63	98933.89	110779.25	-	-
64	98918.78	110765.77	-	-
65	98894.82	110740.61	-	-
66	98889.29	110736.28	-	-
67	98866.66	110713.82	-	-
68	98860.96	110710.36	-	-
69	98861.02	110710.21	-	-
70	98861.27	110709.55	-	-

Земельный участок
вид объекта недвижимости

Лист № 491 раздела 4.2	Всего листов раздела 4.2: 524	Всего разделов: 8	Всего листов отчёта: 971

09.09.2025г. № КУВИ-001/2025-171479376	
Кадастровый номер:	78:07:0003289:8

Сведения о характерных точках границы части (частей) земельного участка

Учетный номер части: 78:07:0003289:8/159

Система координат

Номер точки	Координаты, м		Описание закрепления на местности	Средняя квадратичная погрешность определения координат характерных точек границ земельного участка, м
	X	Y		
1	2	3	4	5
1	98839.79	110351.58	-	-
2	98840.25	110349.88	-	-
3	98839.91	110349.78	-	-
4	98792.41	110342.39	-	-
5	98793.34	110338.49	-	-
6	98840.91	110345.91	-	-
7	98842.18	110346.26	-	-
8	98843.2	110346.52	-	-
9	98843.7	110346.73	-	-
10	98844.43	110347.46	-	-
11	98844.7	110348.46	-	-
12	98844.63	110348.98	-	-
13	98844.17	110350.7	-	-
14	98843.99	110351.35	-	-
15	98865.74	110399.84	-	-
16	98888.15	110416.36	-	-
17	98888.71	110415.6	-	-
18	98889.32	110415.05	-	-
19	98890.32	110414.78	-	-
20	98891.32	110415.05	-	-
21	98908.48	110427.53	-	-
22	98907.87	110428.27	-	-
23	98905.05	110429.97	-	-
24	98890.75	110419.57	-	-

Земельный участок
вид объекта недвижимости

Лист № 492 раздела 4.2	Всего листов раздела 4.2: 524	Всего разделов: 8	Всего листов отчёта: 971

09.09.2025г. № КУВИ-001/2025-171479376	
Кадастровый номер:	78:07:0003289:8

1	2	3	4	5
25	98890.56	110419.83	-	-
26	98890.18	110420.34	-	-
27	98889.93	110420.68	-	-
28	98903.82	110430.71	-	-
29	98900.1	110432.96	-	-
30	98885.95	110422.74	-	-
31	98885.39	110422.12	-	-
32	98885.12	110421.12	-	-
33	98885.39	110420.12	-	-
34	98885.77	110419.57	-	-
35	98862.94	110402.75	-	-
36	98862.4	110402.14	-	-
37	98842.06	110356.8	-	-
38	98840.87	110357.25	-	-
39	98840.35	110357.18	-	-
40	98839.05	110356.83	-	-
41	98837.69	110356.46	-	-
42	98790.85	110348.93	-	-
43	98791.78	110345.04	-	-
44	98838.74	110352.6	-	-
45	98839.47	110352.8	-	-
46	98839.79	110351.58	-	-
1	99006.86	110505.15	-	-
2	99007.87	110505.87	-	-
3	99008.41	110505.16	-	-
4	99007.35	110504.41	-	-
5	99003.53	110501.62	-	-
6	98998.82	110498.19	-	-
7	98985.66	110488.61	-	-

Земельный участок
вид объекта недвижимости

Лист № 493 раздела 4.2	Всего листов раздела 4.2: 524	Всего разделов: 8	Всего листов отчёта: 971

09.09.2025г. № КУВИ-001/2025-171479376	
Кадастровый номер:	78:07:0003289:8

1	2	3	4	5
8	98986.99	110484.63	-	-
9	99001.18	110494.95	-	-
10	99005.89	110498.38	-	-
11	99009.7	110501.17	-	-
12	99011.1	110502.17	-	-
13	99012.37	110503.09	-	-
14	99012.93	110503.71	-	-
15	99013.2	110504.71	-	-
16	99013.05	110505.27	-	-
17	99050.4	110516.74	-	-
18	99082.95	110523.2	-	-
19	99083.53	110523.41	-	-
20	99144.13	110556.95	-	-
21	99144.89	110557.7	-	-
22	99145.16	110558.7	-	-
23	99139.94	110620	-	-
24	99135.66	110675.13	-	-
25	99131.31	110726.18	-	-
26	99129.27	110750.17	-	-
27	99127.84	110766.88	-	-
28	99128.46	110767.23	-	-
29	99130.71	110769.35	-	-
30	99131.79	110769.79	-	-
31	99160.82	110781.58	-	-
32	99182.02	110789.01	-	-
33	99182.36	110789.17	-	-
34	99213.95	110808.44	-	-
35	99217.07	110810.34	-	-
36	99231.59	110808.67	-	-

Земельный участок
вид объекта недвижимости

Лист № 494 раздела 4.2	Всего листов раздела 4.2: 524	Всего разделов: 8	Всего листов отчёта: 971

09.09.2025г. № КУВИ-001/2025-171479376	
Кадастровый номер:	78:07:0003289:8

1	2	3	4	5
37	99232.82	110808.93	-	-
38	99233.55	110809.66	-	-
39	99233.71	110810.01	-	-
40	99243.35	110838.15	-	-
41	99243.45	110838.45	-	-
42	99244.57	110841.72	-	-
43	99246.15	110841.85	-	-
44	99250.13	110842.1	-	-
45	99254.99	110842.41	-	-
46	99255.29	110846.44	-	-
47	99249.87	110846.1	-	-
48	99245.88	110845.84	-	-
49	99242.95	110845.6	-	-
50	99242.11	110845.34	-	-
51	99241.38	110844.61	-	-
52	99241.22	110844.26	-	-
53	99239.66	110839.73	-	-
54	99239.56	110839.43	-	-
55	99230.45	110812.83	-	-
56	99216.84	110814.4	-	-
57	99215.61	110814.14	-	-
58	99211.87	110811.86	-	-
59	99180.5	110792.72	-	-
60	99159.45	110785.34	-	-
61	99130.29	110773.49	-	-
62	99129.33	110773.1	-	-
63	99128.86	110772.91	-	-
64	99128.24	110772.52	-	-
65	99127.31	110771.64	-	-

Земельный участок
вид объекта недвижимости

Лист № 495 раздела 4.2	Всего листов раздела 4.2: 524	Всего разделов: 8	Всего листов отчёта: 971

09.09.2025г. № КУВИ-001/2025-171479376	
Кадастровый номер:	78:07:0003289:8

1	2	3	4	5
66	99126.5	110772.61	-	-
67	99125.5	110772.88	-	-
68	99124.5	110772.61	-	-
69	99123.77	110771.88	-	-
70	99123.5	110770.88	-	-
71	99123.55	110770.21	-	-
72	99123.7	110768.4	-	-
73	99125.29	110749.83	-	-
74	99127.33	110725.84	-	-
75	99131.68	110674.82	-	-
76	99135.96	110619.69	-	-
77	99141.06	110559.82	-	-
78	99081.86	110527.06	-	-
79	99049.52	110520.64	-	-
80	99010.71	110508.74	-	-
81	99009.87	110509.82	-	-
82	99009.29	110510.32	-	-
83	99008.29	110510.59	-	-
84	99007.29	110510.32	-	-
85	99006.12	110509.54	-	-
86	99004.52	110508.39	-	-
87	98998.83	110504.28	-	-
88	98995.15	110501.62	-	-
89	98983.99	110493.56	-	-
90	98985.33	110489.59	-	-
91	98997.49	110498.38	-	-
92	99001.17	110501.04	-	-
93	99006.86	110505.15	-	-

Земельный участок
вид объекта недвижимости

Лист № 496 раздела 4.2	Всего листов раздела 4.2: 524	Всего разделов: 8	Всего листов отчёта: 971

09.09.2025г. № КУВИ-001/2025-171479376	
Кадастровый номер:	78:07:0003289:8

Сведения о характерных точках границы части (частей) земельного участка

Учетный номер части: 78:07:0003289:8/160

Система координат

Номер точки	Координаты, м		Описание закрепления на местности	Средняя квадратичная погрешность определения координат характерных точек границ земельного участка, м
	X	Y		
1	2	3	4	5
1	99255.68	110851.79	-	-
2	99255.34	110852.08	-	-
3	99255.71	110852.13	-	-
4	99255.83	110853.76	-	-
5	99263.57	110853.23	-	-
6	99263.96	110853.28	-	-
7	99264.13	110853.19	-	-
8	99268.14	110852.91	-	-
9	99268.05	110851.37	-	-
10	99269.36	110851.03	-	-
11	99272.58	110852.2	-	-
12	99272.67	110852.37	-	-
13	99272.91	110852.22	-	-
14	99275.56	110851.46	-	-
15	99278.77	110852.63	-	-
16	99280.48	110855.59	-	-
17	99279.89	110858.96	-	-
18	99278.21	110860.7	-	-
19	99269.05	110866.43	-	-
20	99268.11	110866.88	-	-
21	99264.69	110866.88	-	-
22	99262.07	110864.69	-	-
23	99261.76	110864.05	-	-
24	99261.34	110863.01	-	-

Земельный участок
вид объекта недвижимости

Лист № 497 раздела 4.2	Всего листов раздела 4.2: 524	Всего разделов: 8	Всего листов отчёта: 971

09.09.2025г. № КУВИ-001/2025-171479376	
Кадастровый номер:	78:07:0003289:8

1	2	3	4	5
25	99244.41	110860.64	-	-
26	99244.66	110865.33	-	-
27	99245.19	110874.72	-	-
28	99245.78	110885.79	-	-
29	99246.22	110892.75	-	-
30	99264.41	110893.23	-	-
31	99264.45	110893.23	-	-
32	99279.32	110893.76	-	-
33	99281.57	110889.52	-	-
34	99282.77	110888.04	-	-
35	99285.99	110886.87	-	-
36	99289.2	110888.04	-	-
37	99290.91	110891	-	-
38	99290.4	110894.22	-	-
39	99287.35	110899.96	-	-
40	99288.77	110922.5	-	-
41	99289.37	110928.5	-	-
42	99288.73	110931.5	-	-
43	99286.11	110933.7	-	-
44	99282.69	110933.7	-	-
45	99280.07	110931.5	-	-
46	99279.42	110929.5	-	-
47	99278.82	110923.41	-	-
48	99278.82	110923.29	-	-
49	99278.8	110923.23	-	-
50	99277.56	110903.7	-	-
51	99264.12	110903.23	-	-
52	99243.07	110902.67	-	-
53	99213.57	110952.02	-	-

Земельный участок
вид объекта недвижимости

Лист № 498 раздела 4.2	Всего листов раздела 4.2: 524	Всего разделов: 8	Всего листов отчёта: 971

09.09.2025г. № КУВИ-001/2025-171479376	
Кадастровый номер:	78:07:0003289:8

1	2	3	4	5
54	99217.38	110957.21	-	-
55	99217.57	110957.28	-	-
56	99218.08	110958.17	-	-
57	99227.42	110970.9	-	-
58	99228.02	110971.35	-	-
59	99228.26	110971.53	-	-
60	99229.62	110973.9	-	-
61	99239.27	110987.05	-	-
62	99241.71	110989.4	-	-
63	99246.05	110990.08	-	-
64	99245.94	110986.54	-	-
65	99246.02	110985.52	-	-
66	99247.73	110982.56	-	-
67	99250.94	110981.39	-	-
68	99254.15	110982.56	-	-
69	99255.86	110985.52	-	-
70	99255.94	110986.24	-	-
71	99256.08	110991	-	-
72	99268.01	110991.12	-	-
73	99268	110984.88	-	-
74	99268.08	110984.01	-	-
75	99269.79	110981.05	-	-
76	99273	110979.88	-	-
77	99276.22	110981.05	-	-
78	99277.93	110984.01	-	-
79	99278	110984.87	-	-
80	99278.01	110991.22	-	-
81	99285.01	110991.28	-	-
82	99284.47	110982.92	-	-

Земельный участок
вид объекта недвижимости

Лист № 499 раздела 4.2	Всего листов раздела 4.2: 524	Всего разделов: 8	Всего листов отчёта: 971

09.09.2025г. № КУВИ-001/2025-171479376	
Кадастровый номер:	78:07:0003289:8

1	2	3	4	5
83	99284.54	110981.73	-	-
84	99284.68	110981.13	-	-
85	99285.44	110978.67	-	-
86	99287	110976.31	-	-
87	99290.22	110975.14	-	-
88	99293.43	110976.31	-	-
89	99295.14	110979.27	-	-
90	99294.99	110981.61	-	-
91	99294.51	110983.19	-	-
92	99294.96	110990.28	-	-
93	99298.08	110989.64	-	-
94	99299.08	110989.54	-	-
95	99302.3	110990.71	-	-
96	99304.01	110993.67	-	-
97	99304.02	110993.73	-	-
98	99304.53	110996.83	-	-
99	99303.92	111000.14	-	-
100	99305.05	110998.48	-	-
101	99308.26	110997.31	-	-
102	99311.48	110998.48	-	-
103	99312.28	110999.88	-	-
104	99314.86	110999.32	-	-
105	99316.23	110998.93	-	-
106	99317.45	110998.77	-	-
107	99317.5	110998.75	-	-
108	99323.24	110998.65	-	-
109	99323.32	110998.65	-	-
110	99326.54	110999.82	-	-
111	99328.25	111002.78	-	-

Земельный участок
вид объекта недвижимости

Лист № 500 раздела 4.2	Всего листов раздела 4.2: 524	Всего разделов: 8	Всего листов отчёта: 971

09.09.2025г. № КУВИ-001/2025-171479376	
Кадастровый номер:	78:07:0003289:8

1	2	3	4	5
112	99327.65	111006.15	-	-
113	99325.03	111008.35	-	-
114	99323.4	111008.65	-	-
115	99318.3	111008.74	-	-
116	99317.42	111008.98	-	-
117	99317.15	111009.05	-	-
118	99314.67	111009.6	-	-
119	99314.13	111012.61	-	-
120	99311.51	111014.81	-	-
121	99308.09	111014.81	-	-
122	99305.75	111013.04	-	-
123	99304.56	111011.39	-	-
124	99298.28	111011.89	-	-
125	99299.2	111013.47	-	-
126	99298.66	111016.53	-	-
127	99311.41	111017.8	-	-
128	99314.13	111018.95	-	-
129	99315.84	111021.91	-	-
130	99315.25	111025.28	-	-
131	99312.63	111027.48	-	-
132	99310.42	111027.75	-	-
133	99298.26	111026.54	-	-
134	99298.85	111034.74	-	-
135	99300.43	111053.92	-	-
136	99300.44	111054.01	-	-
137	99302.04	111079.01	-	-
138	99302.04	111079.07	-	-
139	99302.75	111092.95	-	-
140	99313.11	111099.41	-	-

Земельный участок
вид объекта недвижимости

Лист № 501 раздела 4.2	Всего листов раздела 4.2: 524	Всего разделов: 8	Всего листов отчёта: 971

09.09.2025г. № КУВИ-001/2025-171479376	
Кадастровый номер:	78:07:0003289:8

1	2	3	4	5
141	99311.03	111104.73	-	-
142	99308.86	111108.55	-	-
143	99303.5	111105.21	-	-
144	99300.1	111105.21	-	-
145	99297.97	111103.72	-	-
146	99294.05	111099.03	-	-
147	99293.56	111098.32	-	-
148	99292.89	111096.07	-	-
149	99292.06	111079.61	-	-
150	99290.47	111054.7	-	-
151	99288.88	111035.53	-	-
152	99288.87	111035.48	-	-
153	99287.88	111021.52	-	-
154	99286.97	111015.43	-	-
155	99286.97	111015.14	-	-
156	99286.92	111014.96	-	-
157	99286.65	111010.09	-	-
158	99284.5	111008.56	-	-
159	99283.07	111006.99	-	-
160	99282.48	111003.62	-	-
161	99283.83	111001.27	-	-
162	99272.97	111001.17	-	-
163	99251.17	111000.96	-	-
164	99250.7	111000.87	-	-
165	99250.45	111000.89	-	-
166	99246.37	111000.25	-	-
167	99247.73	111004.94	-	-
168	99247.85	111005.47	-	-
169	99247.26	111008.84	-	-

Земельный участок
вид объекта недвижимости

Лист № 502 раздела 4.2	Всего листов раздела 4.2: 524	Всего разделов: 8	Всего листов отчёта: 971

09.09.2025г. № КУВИ-001/2025-171479376	
Кадастровый номер:	78:07:0003289:8

1	2	3	4	5
170	99244.64	111011.03	-	-
171	99241.22	111011.03	-	-
172	99238.77	111008.98	-	-
173	99233.82	111021.26	-	-
174	99235.57	111035.73	-	-
175	99245.8	111034.93	-	-
176	99269.03	111030.68	-	-
177	99269.93	111030.59	-	-
178	99273.15	111031.76	-	-
179	99274.86	111034.73	-	-
180	99274.89	111034.96	-	-
181	99277.75	111057.19	-	-
182	99277.12	111060.32	-	-
183	99274.5	111062.52	-	-
184	99271.08	111062.52	-	-
185	99268.46	111060.32	-	-
186	99267.83	111058.46	-	-
187	99265.65	111041.46	-	-
188	99247.35	111044.81	-	-
189	99247.21	111044.8	-	-
190	99246.84	111044.88	-	-
191	99236.45	111045.69	-	-
192	99237.52	111064.47	-	-
193	99238.57	111078.92	-	-
194	99240	111091.65	-	-
195	99239.99	111091.7	-	-
196	99240.03	111092.1	-	-
197	99240.57	111116.39	-	-
198	99239.9	111119	-	-

Земельный участок
вид объекта недвижимости

Лист № 503 раздела 4.2	Всего листов раздела 4.2: 524	Всего разделов: 8	Всего листов отчёта: 971

09.09.2025г. № КУВИ-001/2025-171479376	
Кадастровый номер:	78:07:0003289:8

1	2	3	4	5
199	99237.28	111121.2	-	-
200	99236.26	111121.45	-	-
201	99223.75	111123.2	-	-
202	99221.35	111122.94	-	-
203	99218.73	111120.74	-	-
204	99218.14	111117.38	-	-
205	99219.85	111114.41	-	-
206	99222.37	111113.29	-	-
207	99230.48	111112.16	-	-
208	99230.19	111099.28	-	-
209	99224.84	111101.21	-	-
210	99221.43	111101.2	-	-
211	99218.81	111099	-	-
212	99218.22	111095.64	-	-
213	99219.93	111092.67	-	-
214	99221.45	111091.8	-	-
215	99229.62	111088.85	-	-
216	99229.17	111084.84	-	-
217	99228.17	111084.75	-	-
218	99228.13	111084.73	-	-
219	99224.87	111083.51	-	-
220	99222.3	111081.33	-	-
221	99221.71	111077.97	-	-
222	99223.42	111075	-	-
223	99226.63	111073.83	-	-
224	99228.19	111074.12	-	-
225	99227.98	111071.21	-	-
226	99221.72	111072.93	-	-
227	99218.69	111072.8	-	-

Земельный участок
вид объекта недвижимости

Лист № 504 раздела 4.2	Всего листов раздела 4.2: 524	Всего разделов: 8	Всего листов отчёта: 971

09.09.2025г. № КУВИ-001/2025-171479376	
Кадастровый номер:	78:07:0003289:8

1	2	3	4	5
228	99216.07	111070.6	-	-
229	99215.48	111067.23	-	-
230	99217.19	111064.27	-	-
231	99219.09	111063.28	-	-
232	99227.31	111061.03	-	-
233	99226.2	111041.53	-	-
234	99225.81	111038.34	-	-
235	99225.23	111040.83	-	-
236	99222.61	111043.03	-	-
237	99219.19	111043.03	-	-
238	99216.57	111040.83	-	-
239	99215.92	111038.67	-	-
240	99214.85	111022.96	-	-
241	99212.44	111009.8	-	-
242	99212.43	111008.03	-	-
243	99214.14	111005.07	-	-
244	99217.36	111003.9	-	-
245	99220.57	111005.07	-	-
246	99222.28	111008	-	-
247	99223.82	111016.45	-	-
248	99225.07	111016.2	-	-
249	99233.48	110995.35	-	-
250	99232.03	110993.96	-	-
251	99231.61	110993.42	-	-
252	99231.46	110993.31	-	-
253	99224.46	110983.77	-	-
254	99223.94	110984.17	-	-
255	99220.52	110984.17	-	-
256	99217.9	110981.97	-	-

Земельный участок
вид объекта недвижимости

Лист № 505 раздела 4.2	Всего листов раздела 4.2: 524	Всего разделов: 8	Всего листов отчёта: 971

09.09.2025г. № КУВИ-001/2025-171479376	
Кадастровый номер:	78:07:0003289:8

1	2	3	4	5
257	99217.31	110978.6	-	-
258	99218.1	110976.65	-	-
259	99218.2	110976.51	-	-
260	99205.48	110967.06	-	-
261	99183.53	111008.91	-	-
262	99190.81	111021.45	-	-
263	99191.41	111023.09	-	-
264	99191.49	111024.03	-	-
265	99191.34	111034.59	-	-
266	99193.22	111048.38	-	-
267	99193.21	111048.41	-	-
268	99193.26	111048.89	-	-
269	99193.72	111063.05	-	-
270	99193.73	111063.11	-	-
271	99194	111076.12	-	-
272	99193.33	111078.73	-	-
273	99193.16	111078.99	-	-
274	99190.36	111083.21	-	-
275	99187.91	111085.15	-	-
276	99184.49	111085.15	-	-
277	99181.87	111082.95	-	-
278	99181.27	111079.58	-	-
279	99182.03	111077.69	-	-
280	99183.97	111074.77	-	-
281	99183.73	111063.34	-	-
282	99183.28	111049.48	-	-
283	99181.38	111035.57	-	-
284	99181.39	111035.04	-	-
285	99181.34	111034.83	-	-

Земельный участок
вид объекта недвижимости

Лист № 506 раздела 4.2	Всего листов раздела 4.2: 524	Всего разделов: 8	Всего листов отчёта: 971

09.09.2025г. № КУВИ-001/2025-171479376	
Кадастровый номер:	78:07:0003289:8

1	2	3	4	5
286	99181.47	111025.28	-	-
287	99176.73	111017.12	-	-
288	99151.05	111044.53	-	-
289	99150.63	111055.9	-	-
290	99154.02	111055.83	-	-
291	99154.13	111055.83	-	-
292	99157.34	111057	-	-
293	99159.05	111059.96	-	-
294	99158.46	111063.33	-	-
295	99155.84	111065.52	-	-
296	99154.24	111065.83	-	-
297	99150.96	111065.9	-	-
298	99153.65	111092.17	-	-
299	99156.75	111123.21	-	-
300	99156.1	111126.2	-	-
301	99154.88	111127.62	-	-
302	99143.08	111136.97	-	-
303	99141.89	111151.34	-	-
304	99141.23	111153.43	-	-
305	99138.62	111155.63	-	-
306	99135.2	111155.63	-	-
307	99132.58	111153.43	-	-
308	99131.92	111150.52	-	-
309	99133.29	111133.98	-	-
310	99133.35	111133.52	-	-
311	99135.06	111130.56	-	-
312	99135.17	111130.47	-	-
313	99146.53	111121.48	-	-
314	99143.7	111093.19	-	-

Земельный участок
вид объекта недвижимости

Лист № 507 раздела 4.2	Всего листов раздела 4.2: 524	Всего разделов: 8	Всего листов отчёта: 971

09.09.2025г. № КУВИ-001/2025-171479376	
Кадастровый номер:	78:07:0003289:8

1	2	3	4	5
315	99140.46	111061.52	-	-
316	99140.48	111061	-	-
317	99140.44	111060.83	-	-
318	99141.12	111042.29	-	-
319	99141.2	111041.61	-	-
320	99142.47	111039.06	-	-
321	99173.84	111005.58	-	-
322	99174.35	111004.89	-	-
323	99203.15	110949.98	-	-
324	99203.23	110949.88	-	-
325	99203.28	110949.74	-	-
326	99235.21	110896.33	-	-
327	99236.29	110895.06	-	-
328	99236.34	110895.02	-	-
329	99236.13	110891.69	-	-
330	99212.95	110894.54	-	-
331	99194.36	110897.44	-	-
332	99194.3	110897.43	-	-
333	99194.14	110897.47	-	-
334	99170.68	110900.09	-	-
335	99169.41	110899.94	-	-
336	99168.88	110899.97	-	-
337	99164.8	110898.92	-	-
338	99164.33	110898.78	-	-
339	99161.71	110896.58	-	-
340	99161.12	110893.21	-	-
341	99162.83	110890.25	-	-
342	99166.04	110889.08	-	-
343	99167.29	110889.23	-	-

Земельный участок
вид объекта недвижимости

Лист № 508 раздела 4.2	Всего листов раздела 4.2: 524	Всего разделов: 8	Всего листов отчёта: 971

09.09.2025г. № КУВИ-001/2025-171479376	
Кадастровый номер:	78:07:0003289:8

1	2	3	4	5
344	99170.48	110890.05	-	-
345	99192.93	110887.54	-	-
346	99211.49	110884.65	-	-
347	99211.62	110884.64	-	-
348	99211.65	110884.62	-	-
349	99235.55	110881.69	-	-
350	99235.21	110875.28	-	-
351	99234.67	110865.89	-	-
352	99234.1	110855.32	-	-
353	99232.15	110840.72	-	-
354	99232.17	110839.93	-	-
355	99232.12	110839.72	-	-
356	99233.59	110817.94	-	-
357	99233.66	110817.41	-	-
358	99233.97	110816.36	-	-
359	99239.89	110802.13	-	-
360	99239.39	110796.62	-	-
361	99233.19	110794.21	-	-
362	99229.55	110793.62	-	-
363	99229.4	110793.58	-	-
364	99229.35	110793.58	-	-
365	99226.12	110792.93	-	-
366	99217.25	110800.75	-	-
367	99206.76	110835.51	-	-
368	99212.85	110839.06	-	-
369	99213.55	110839.55	-	-
370	99215.26	110842.51	-	-
371	99214.66	110845.88	-	-
372	99212.04	110848.08	-	-

Земельный участок
вид объекта недвижимости

Лист № 509 раздела 4.2	Всего листов раздела 4.2: 524	Всего разделов: 8	Всего листов отчёта: 971

09.09.2025г. № КУВИ-001/2025-171479376	
Кадастровый номер:	78:07:0003289:8

1	2	3	4	5
373	99208.62	110848.08	-	-
374	99207.81	110847.7	-	-
375	99200.26	110843.29	-	-
376	99196.9	110844.39	-	-
377	99196.83	110844.39	-	-
378	99195.89	110844.61	-	-
379	99181.08	110846.25	-	-
380	99181.01	110846.26	-	-
381	99166.59	110847.64	-	-
382	99163.49	110848.81	-	-
383	99163.43	110848.83	-	-
384	99160.01	110848.83	-	-
385	99157.39	110846.63	-	-
386	99156.8	110843.26	-	-
387	99158.51	110840.3	-	-
388	99159.96	110839.46	-	-
389	99163.68	110838.05	-	-
390	99164.7	110837.86	-	-
391	99164.97	110837.75	-	-
392	99180.02	110836.31	-	-
393	99194.28	110834.73	-	-
394	99196.8	110833.9	-	-
395	99206.73	110800.99	-	-
396	99205.88	110800.67	-	-
397	99198.41	110798.29	-	-
398	99198.21	110798.22	-	-
399	99195.59	110796.03	-	-
400	99194.97	110794.19	-	-
401	99192.91	110778.75	-	-

Земельный участок
вид объекта недвижимости

Лист № 510 раздела 4.2	Всего листов раздела 4.2: 524	Всего разделов: 8	Всего листов отчёта: 971

09.09.2025г. № КУВИ-001/2025-171479376	
Кадастровый номер:	78:07:0003289:8

1	2	3	4	5
402	99188.6	110774.54	-	-
403	99187.76	110773.46	-	-
404	99187.17	110770.09	-	-
405	99188.88	110767.13	-	-
406	99192.09	110765.96	-	-
407	99195.31	110767.13	-	-
408	99195.59	110767.39	-	-
409	99201.14	110772.81	-	-
410	99202.56	110775.52	-	-
411	99202.6	110775.72	-	-
412	99204.46	110789.72	-	-
413	99204.92	110789.87	-	-
414	99207.41	110788.97	-	-
415	99210.62	110790.14	-	-
416	99211.82	110792.21	-	-
417	99221.38	110783.78	-	-
418	99221.47	110783.71	-	-
419	99223.23	110783.06	-	-
420	99221.71	110778.45	-	-
421	99220.67	110777.57	-	-
422	99220	110775.04	-	-
423	99220.02	110772.46	-	-
424	99220.09	110771.63	-	-
425	99220.21	110771.11	-	-
426	99221.04	110768.24	-	-
427	99219.19	110767.68	-	-
428	99218.95	110767.59	-	-
429	99216.33	110765.4	-	-
430	99215.73	110762.03	-	-

Земельный участок
вид объекта недвижимости

Лист № 511 раздела 4.2	Всего листов раздела 4.2: 524	Всего разделов: 8	Всего листов отчёта: 971

09.09.2025г. № КУВИ-001/2025-171479376	
Кадастровый номер:	78:07:0003289:8

1	2	3	4	5
431	99217.44	110759.07	-	-
432	99220.66	110757.9	-	-
433	99222.12	110758.12	-	-
434	99223	110758.39	-	-
435	99225.19	110741.41	-	-
436	99217.11	110738.33	-	-
437	99214.55	110736.16	-	-
438	99213.96	110732.79	-	-
439	99215.67	110729.83	-	-
440	99218.88	110728.66	-	-
441	99220.66	110728.99	-	-
442	99232.43	110733.46	-	-
443	99233.86	110734.31	-	-
444	99235.57	110737.27	-	-
445	99235.61	110738.78	-	-
446	99232.72	110761.22	-	-
447	99246.1	110764.88	-	-
448	99246.35	110765.01	-	-
449	99246.68	110765.08	-	-
450	99248.63	110765.88	-	-
451	99257.13	110766.93	-	-
452	99259.93	110766.19	-	-
453	99263.99	110763.05	-	-
454	99264.03	110763.04	-	-
455	99264.51	110762.69	-	-
456	99292.12	110746.45	-	-
457	99294.55	110745.78	-	-
458	99294.62	110745.76	-	-
459	99328.7	110745.58	-	-

Земельный участок
вид объекта недвижимости

Лист № 512 раздела 4.2	Всего листов раздела 4.2: 524	Всего разделов: 8	Всего листов отчёта: 971

09.09.2025г. № КУВИ-001/2025-171479376	
Кадастровый номер:	78:07:0003289:8

1	2	3	4	5
460	99330.73	110752.12	-	-
461	99331.12	110755.57	-	-
462	99296.03	110755.75	-	-
463	99269.86	110771.15	-	-
464	99265.25	110774.72	-	-
465	99263.9	110775.47	-	-
466	99263.46	110775.6	-	-
467	99258.75	110776.85	-	-
468	99258.2	110776.82	-	-
469	99256.86	110776.97	-	-
470	99246.74	110775.72	-	-
471	99245.64	110775.46	-	-
472	99245.45	110775.39	-	-
473	99243.16	110774.44	-	-
474	99230.64	110771.02	-	-
475	99230.25	110772.4	-	-
476	99234.14	110784.23	-	-
477	99235.31	110784.42	-	-
478	99235.63	110784.57	-	-
479	99236.32	110784.7	-	-
480	99245.9	110788.42	-	-
481	99247.3	110789.25	-	-
482	99249.01	110792.21	-	-
483	99249.07	110792.63	-	-
484	99249.96	110802.46	-	-
485	99249.76	110803.38	-	-
486	99249.6	110804.83	-	-
487	99243.52	110819.44	-	-
488	99242.4	110835.96	-	-

Земельный участок
вид объекта недвижимости

Лист № 513 раздела 4.2	Всего листов раздела 4.2: 524	Всего разделов: 8	Всего листов отчёта: 971

09.09.2025г. № КУВИ-001/2025-171479376	
Кадастровый номер:	78:07:0003289:8

1	2	3	4	5
489	99253.96	110838.11	-	-
490	99254.78	110838.49	-	-
491	99254.7	110838.5	-	-
492	99255.68	110851.79	-	-
1	99303.92	111000.14	-	-
2	99302.25	111001.54	-	-
3	99303.27	111001.46	-	-
4	99303.52	111000.72	-	-
5	99303.92	111000.14	-	-
1	99247.05	110847.09	-	-
2	99247.07	110847	-	-
3	99242.98	110846.24	-	-
4	99243.54	110850.42	-	-
5	99248.42	110851.11	-	-
6	99247.65	110850.46	-	-
7	99247.05	110847.09	-	-
1	99295.97	111002.04	-	-
2	99297.4	111001.93	-	-
3	99295.82	111000.61	-	-
4	99295.97	111002.04	-	-

Земельный участок
вид объекта недвижимости

Лист № 514 раздела 4.2	Всего листов раздела 4.2: 524	Всего разделов: 8	Всего листов отчёта: 971

09.09.2025г. № КУВИ-001/2025-171479376	
Кадастровый номер:	78:07:0003289:8

Сведения о характерных точках границы части (частей) земельного участка

Учетный номер части: 78:07:0003289:8/161

Система координат

Номер точки	Координаты, м		Описание закрепления на местности	Средняя квадратичная погрешность определения координат характерных точек границ земельного участка, м
	X	Y		
1	2	3	4	5
1	98852.58	110583.86	-	-
2	98853.86	110584.87	-	-
3	98854.32	110584.11	-	-
4	98860.27	110588.46	-	-
5	98858.98	110590.68	-	-
6	98857.36	110592.61	-	-
7	98857.31	110592.66	-	-
8	98855.36	110594.29	-	-
9	98855.03	110595.18	-	-
10	98852.43	110593.45	-	-
11	98852.26	110593.34	-	-
12	98851.12	110592.19	-	-
13	98826.29	110557.23	-	-
14	98769.65	110554.66	-	-
15	98770.96	110544.71	-	-
16	98829.18	110547.36	-	-
17	98831.89	110548.31	-	-
18	98833.03	110549.45	-	-
19	98855.08	110580.49	-	-
20	98852.58	110583.86	-	-
1	98876.73	110608.13	-	-
2	98876.4	110603.73	-	-
3	98876.29	110599.62	-	-
4	98881.24	110603.03	-	-

Земельный участок
вид объекта недвижимости

Лист № 515 раздела 4.2	Всего листов раздела 4.2: 524	Всего разделов: 8	Всего листов отчёта: 971

09.09.2025г. № КУВИ-001/2025-171479376	
Кадастровый номер:	78:07:0003289:8

1	2	3	4	5
5	98880.76	110603.7	-	-
6	98881.95	110604.57	-	-
7	98883.7	110602.24	-	-
8	98909.78	110619.6	-	-
9	98930.52	110622.3	-	-
10	98936.87	110605.72	-	-
11	98933.15	110603.73	-	-
12	98932.57	110603.37	-	-
13	98930.76	110600.87	-	-
14	98930.76	110597.78	-	-
15	98932.57	110595.28	-	-
16	98935.51	110594.32	-	-
17	98937.87	110594.91	-	-
18	98944.27	110598.34	-	-
19	98944.85	110598.71	-	-
20	98946.62	110601.06	-	-
21	98947.32	110603.01	-	-
22	98947.36	110603.16	-	-
23	98947.36	110606.25	-	-
24	98947.28	110606.49	-	-
25	98940.36	110624.58	-	-
26	98948.02	110626.97	-	-
27	98948.97	110627.45	-	-
28	98949.2	110627.51	-	-
29	99004.41	110662.33	-	-
30	99004.68	110662.51	-	-
31	99005.73	110663.55	-	-
32	99022.8	110686.22	-	-
33	99023.57	110687.69	-	-

Земельный участок
вид объекта недвижимости

Лист № 516 раздела 4.2	Всего листов раздела 4.2: 524	Всего разделов: 8	Всего листов отчёта: 971

09.09.2025г. № КУВИ-001/2025-171479376	
Кадастровый номер:	78:07:0003289:8

1	2	3	4	5
34	99023.67	110688.05	-	-
35	99031.04	110718.3	-	-
36	99043.14	110746.01	-	-
37	99120.4	110802.28	-	-
38	99120.45	110802.34	-	-
39	99122.15	110804.6	-	-
40	99157.27	110900.29	-	-
41	99210.9	110948.57	-	-
42	99212.31	110950.75	-	-
43	99212.31	110953.84	-	-
44	99210.49	110956.34	-	-
45	99207.55	110957.29	-	-
46	99204.61	110956.34	-	-
47	99204.21	110956.01	-	-
48	99149.66	110906.9	-	-
49	99148.69	110905.41	-	-
50	99148.31	110904.9	-	-
51	99113.29	110809.47	-	-
52	99036.16	110753.3	-	-
53	99034.52	110751.26	-	-
54	99021.7	110721.9	-	-
55	99021.53	110721.45	-	-
56	99021.42	110721.08	-	-
57	99014.2	110691.41	-	-
58	98998.3	110670.3	-	-
59	98944.42	110636.32	-	-
60	98932.71	110632.67	-	-
61	98907.33	110629.37	-	-
62	98905.74	110628.73	-	-

Земельный участок
вид объекта недвижимости

Лист № 517 раздела 4.2	Всего листов раздела 4.2: 524	Всего разделов: 8	Всего листов отчёта: 971

09.09.2025г. № КУВИ-001/2025-171479376	
Кадастровый номер:	78:07:0003289:8

1	2	3	4	5
63	98905.21	110628.57	-	-
64	98876.65	110609.56	-	-
65	98876.73	110608.13	-	-

Земельный участок
вид объекта недвижимости

Лист № 518 раздела 4.2	Всего листов раздела 4.2: 524	Всего разделов: 8	Всего листов отчёта: 971

09.09.2025г. № КУВИ-001/2025-171479376	
Кадастровый номер:	78:07:0003289:8

Сведения о характерных точках границы части (частей) земельного участка

Учетный номер части: 78:07:0003289:8/162

Система координат

Номер точки	Координаты, м		Описание закрепления на местности	Средняя квадратичная погрешность определения координат характерных точек границ земельного участка, м
	X	Y		
1	2	3	4	5
1	99051.61	110202.93	-	-
2	99051.72	110201.92	-	-
3	99047.01	110200.53	-	-
4	99047.61	110198.31	-	-
5	99161.99	110228.88	-	-
6	99181.37	110050.95	-	-
7	99180.33	110046.14	-	-
8	99180.34	110045.78	-	-
9	99180.22	110044.82	-	-
10	99186.28	109928.76	-	-
11	99166.73	109915.17	-	-
12	99166.64	109915.11	-	-
13	99164.83	109912.61	-	-
14	99164.58	109911.24	-	-
15	99164.22	109901.34	-	-
16	99174.23	109901.28	-	-
17	99174.49	109908.38	-	-
18	99194.27	109922.13	-	-
19	99194.36	109922.2	-	-
20	99196.18	109924.7	-	-
21	99196.41	109926.5	-	-
22	99190.24	110044.67	-	-
23	99190.62	110046.43	-	-
24	99197.13	110047.75	-	-

Земельный участок
вид объекта недвижимости

Лист № 519 раздела 4.2	Всего листов раздела 4.2: 524	Всего разделов: 8	Всего листов отчёта: 971

09.09.2025г. № КУВИ-001/2025-171479376	
Кадастровый номер:	78:07:0003289:8

1	2	3	4	5
25	99199.07	110048.61	-	-
26	99199.19	110048.7	-	-
27	99222.25	110066.55	-	-
28	99249.85	110081.27	-	-
29	99250.44	110081.64	-	-
30	99252.26	110084.13	-	-
31	99252.26	110087.23	-	-
32	99250.44	110089.73	-	-
33	99247.5	110090.68	-	-
34	99245.15	110090.09	-	-
35	99217.17	110075.17	-	-
36	99216.58	110074.81	-	-
37	99216.46	110074.71	-	-
38	99193.99	110057.32	-	-
39	99190.81	110056.67	-	-
40	99171.2	110236.67	-	-
41	99170.98	110237.68	-	-
42	99169.62	110239.56	-	-
43	99170.07	110240.48	-	-
44	99197.73	110261.39	-	-
45	99210.47	110265.55	-	-
46	99210.51	110265.57	-	-
47	99210.55	110265.57	-	-
48	99229.87	110272.23	-	-
49	99249.36	110276.69	-	-
50	99258.8	110278.15	-	-
51	99277.33	110269.15	-	-
52	99273.06	110253.39	-	-
53	99273.14	110250.54	-	-

Земельный участок
вид объекта недвижимости

Лист № 520 раздела 4.2	Всего листов раздела 4.2: 524	Всего разделов: 8	Всего листов отчёта: 971

09.09.2025г. № КУВИ-001/2025-171479376	
Кадастровый номер:	78:07:0003289:8

1	2	3	4	5
54	99274.95	110248.04	-	-
55	99277.89	110247.08	-	-
56	99280.83	110248.04	-	-
57	99282.64	110250.54	-	-
58	99282.72	110250.77	-	-
59	99288.07	110270.53	-	-
60	99288	110273.39	-	-
61	99286.18	110275.88	-	-
62	99285.42	110276.34	-	-
63	99261.76	110287.83	-	-
64	99259.58	110288.33	-	-
65	99258.81	110288.27	-	-
66	99247.65	110286.54	-	-
67	99247.56	110286.5	-	-
68	99247.31	110286.47	-	-
69	99227.39	110281.92	-	-
70	99227.17	110281.82	-	-
71	99226.87	110281.77	-	-
72	99207.33	110275.04	-	-
73	99193.83	110270.63	-	-
74	99192.44	110269.93	-	-
75	99192.37	110269.87	-	-
76	99163.1	110247.74	-	-
77	99162.94	110247.52	-	-
78	99161.63	110245.96	-	-
79	99157.75	110238.1	-	-
80	99049.82	110209.25	-	-
81	99051.61	110202.93	-	-
1	98751.12	110542.14	-	-

Земельный участок
вид объекта недвижимости

Лист № 521 раздела 4.2	Всего листов раздела 4.2: 524	Всего разделов: 8	Всего листов отчёта: 971

09.09.2025г. № КУВИ-001/2025-171479376	
Кадастровый номер:	78:07:0003289:8

1	2	3	4	5
2	98757.06	110542.82	-	-
3	98757.14	110542.86	-	-
4	98757.47	110542.89	-	-
5	98759.15	110543.23	-	-
6	98759.77	110543.5	-	-
7	98760.34	110543.63	-	-
8	98760.94	110543.92	-	-
9	98760.99	110543.94	-	-
10	98765.71	110442.54	-	-
11	98765.95	110441.23	-	-
12	98766.04	110440.97	-	-
13	98774.42	110419.25	-	-
14	98805.11	110291.44	-	-
15	98805.22	110291.06	-	-
16	98805.24	110290.99	-	-
17	98820.91	110245.25	-	-
18	98822.7	110242.83	-	-
19	98824.22	110242.08	-	-
20	98825.83	110241.6	-	-
21	98827.57	110237.53	-	-
22	98843.91	110173.87	-	-
23	98844	110173.57	-	-
24	98845.64	110171.2	-	-
25	98866.39	110154.69	-	-
26	98866.56	110154.55	-	-
27	98869.5	110153.6	-	-
28	98871.06	110153.85	-	-
29	98991.09	110193.12	-	-
30	99030.97	110194	-	-

Земельный участок
вид объекта недвижимости

Лист № 522 раздела 4.2	Всего листов раздела 4.2: 524	Всего разделов: 8	Всего листов отчёта: 971

09.09.2025г. № КУВИ-001/2025-171479376	
Кадастровый номер:	78:07:0003289:8

1	2	3	4	5
31	99031.04	110194.02	-	-
32	99032.15	110194.17	-	-
33	99040.41	110196.38	-	-
34	99039.95	110198.42	-	-
35	99035.19	110197.08	-	-
36	99034.72	110197.95	-	-
37	99032.78	110204.69	-	-
38	99030.15	110203.99	-	-
39	98990.13	110203.1	-	-
40	98990.04	110203.07	-	-
41	98988.68	110202.85	-	-
42	98870.51	110164.19	-	-
43	98853.18	110177.98	-	-
44	98837.16	110240.39	-	-
45	98837.08	110240.69	-	-
46	98836.92	110241.12	-	-
47	98836.76	110241.49	-	-
48	98864.34	110244.51	-	-
49	98866.74	110245.44	-	-
50	98868.53	110247.85	-	-
51	98875.56	110268.22	-	-
52	98898.96	110277.13	-	-
53	98906.15	110279.21	-	-
54	98919.35	110282.91	-	-
55	98920.94	110283.68	-	-
56	98922.76	110286.18	-	-
57	98922.76	110289.27	-	-
58	98920.94	110291.77	-	-
59	98918	110292.72	-	-

Земельный участок
вид объекта недвижимости

Лист № 523 раздела 4.2	Всего листов раздела 4.2: 524	Всего разделов: 8	Всего листов отчёта: 971

09.09.2025г. № КУВИ-001/2025-171479376	
Кадастровый номер:	78:07:0003289:8

1	2	3	4	5
60	98916.65	110292.54	-	-
61	98903.43	110288.84	-	-
62	98903.39	110288.82	-	-
63	98901.79	110288.36	-	-
64	98901.45	110292	-	-
65	98901.23	110293.09	-	-
66	98900.93	110293.8	-	-
67	98891.26	110312.92	-	-
68	98902.31	110322.9	-	-
69	98904.15	110324.53	-	-
70	98905.59	110326.73	-	-
71	98905.59	110329.82	-	-
72	98903.77	110332.32	-	-
73	98900.83	110333.27	-	-
74	98897.89	110332.32	-	-
75	98897.51	110332.01	-	-
76	98895.66	110330.37	-	-
77	98895.63	110330.34	-	-
78	98881.72	110317.78	-	-
79	98880.32	110315.62	-	-
80	98880.32	110312.53	-	-
81	98880.61	110311.81	-	-
82	98891.58	110290.13	-	-
83	98892.04	110285.2	-	-
84	98869.82	110276.73	-	-
85	98868.66	110276.11	-	-
86	98866.87	110273.69	-	-
87	98860.11	110254.11	-	-
88	98829.95	110250.81	-	-

1716

Земельный участок
вид объекта недвижимости

Лист № 524 раздела 4.2	Всего листов раздела 4.2: 524	Всего разделов: 8	Всего листов отчёта: 971

09.09.2025г. № КУВИ-001/2025-171479376	
Кадастровый номер:	78:07:0003289:8

1	2	3	4	5
89	98829.53	110250.93	-	-
90	98814.78	110294.01	-	-
91	98784.06	110421.91	-	-
92	98783.95	110422.29	-	-
93	98783.87	110422.54	-	-
94	98775.66	110443.81	-	-
95	98770.96	110544.71	-	-
96	98769.65	110554.66	-	-
97	98769.58	110555.16	-	-
98	98759.7	110750.7	-	-
99	98759.47	110752	-	-
100	98757.65	110754.5	-	-
101	98754.71	110755.45	-	-
102	98751.77	110754.5	-	-
103	98749.96	110752	-	-
104	98749.72	110750.2	-	-
105	98759.55	110555.48	-	-
106	98758.19	110555.92	-	-
107	98756.84	110555.74	-	-
108	98755.1	110555.25	-	-
109	98750.42	110554.54	-	-
110	98751.12	110542.14	-	-

Приложение № 2 к Акту по результатам государственной историко-культурной экспертизы проектной документации на проведение работ по сохранению объекта культурного наследия федерального значения «Парк» по адресу: г. Санкт-Петербург, Елагин остров, объекта культурного наследия федерального значения «Гидросистема с сооружениями, девять прудов с протоками, три шандора, пятнадцать мостов» по адресу: г. Санкт-Петербург, парк Елагина острова, входящих в состав объекта культурного наследия федерального значения «Ансамбль Елагина острова» по адресу: г. Санкт-Петербург, Елагин остров, 4: «Проектная документация на проведение работ по сохранению объекта культурного наследия федерального значения «Парк» по адресу: г. Санкт-Петербург, Елагин остров, объекта культурного наследия федерального значения «Гидросистема с сооружениями, девять прудов с протоками, три шандора, пятнадцать мостов» по адресу: г. Санкт-Петербург, Парк Елагина острова, входящих в состав комплекса объекта культурного наследия федерального значения «Ансамбль Елагина острова» по адресу: Санкт-Петербург, Елагин остров, д. 4 (приспособление для современного использования в части проведения работ по подключению Парка к сети Wi-Fi, устройства системы видеонаблюдения, оповещения и информирования населения)», шифр: ПД-27-02/2025, разработанной ООО «Г.О.С.» в 2025 году

Перечень документов и материалов, полученных и собранных при проведении экспертизы, а также использованной для нее специальной, технической и справочной литературы

14.2.1. Историческая иконография

Аннотированный список иллюстраций

Илл. 1. Карта Санкт-Петербурга 1784 г. Фрагмент. [Электронный ресурс] // URL: http://www.etomesto.ru/map-peterburg_1784/?y=59.978480&x=30.259112.

Илл. 2. Карта Санкт-Петербурга 1787 г. Фрагмент. [Электронный ресурс] // URL: URL: http://www.etomesto.ru/map-peterburg_1787/?y=59.978265&x=30.258940.

Илл. 3. План города Санкт-Петербурга 1792 г. Фрагмент. [Электронный ресурс] // URL: http://www.etomesto.ru/map-peterburg_spb-1792/?y=59.978222&x=30.258511.

Илл. 4. Новый план Санкт-Петербурга. Фрагмент. 1814 г. [Электронный ресурс] // URL: http://www.etomesto.ru/map-peterburg_1814/?y=59.978136&x=30.254006.

Илл. 5. Карта окрестностей С. Петербурга. Фрагмент. 1817 г. [Электронный ресурс] // URL: http://www.etomesto.ru/map-peterburg_1817/?y=59.977620&x=30.255895.

Илл. 6. Генеральный план Петербурга 1820 г. Фрагмент. [Электронный ресурс] // URL: http://www.etomesto.ru/map-peterburg_plan-1820/?y=59.978158&x=30.255466.

Илл. 7. Наводнение в Санкт-Петербурге 7 ноября 1824 г. Карта глубин. Фрагмент. [Электронный ресурс] // URL: http://www.etomesto.ru/map-peterburg_1824nav/.

Илл. 8. Подробный план Санкт-Петербурга 1828 г., генерал-майор Шуберт. Фрагмент. [Электронный ресурс] // URL: http://www.etomesto.ru/map-peterburg_1828/?y=59.979018&x=30.254908.

Илл. 9. План Петербурга в царствование Николая I с 1833 по 1838 гг. Автор А.А. Майер. Фрагмент. [Электронный ресурс] // URL: http://www.etomesto.ru/map-peterburg_1839/.

Илл. 10. План столичного города Санкт-Петербурга 1840 г. Фрагмент. [Электронный ресурс] // URL: http://www.etomesto.ru/map-peterburg_1840/.

Илл. 11. План Санкт-Петербурга 1868 г. Автор М.И.Мусницкий. Фрагмент. [Электронный ресурс] // URL: http://www.etomesto.ru/map-peterburg_1868/?y=59.979083&x=30.255981.

Илл. 12. План города Санкт-Петербурга 1904 г. Фрагмент. [Электронный ресурс] // URL: http://www.etomesto.ru/map-peterburg_1904/.

Илл. 13. План из путеводителя Суворина 1911 г. Весь Петербург. Фрагмент. [Электронный ресурс] // URL: http://www.etomesto.ru/map-peterburg_suvorin_1911/.

Илл. 14. План из путеводителя Суворина 1913 г. Весь Петербург. Фрагмент. [Электронный ресурс] // URL: http://www.etomesto.ru/map-peterburg_suvorin_1913/.

Илл. 15. План Ленинграда издания Ленсовета. 1936 г. Фрагмент.

[Электронный ресурс] // URL: http://www.etomesto.ru/map-peterburg_1936lensovet/.

Илл. 16. Немецкая аэрофотосъемка Ленинграда. 1939-1942 гг. Фрагмент. [Электронный ресурс] // URL: http://www.etomesto.ru/map-peterburg_1936lensovet/.

Илл. 17. Генплан Ленинграда. 1955 г. Фрагмент. [Электронный ресурс] // URL: http://www.etomesto.ru/map-peterburg_leningrad-1955/.

Илл. 18. Спутниковая карта Санкт-Петербурга (Ленинграда). 1966 г. Фрагмент. [Электронный ресурс] // URL: http://www.etomesto.ru/map-peterburg_sputnik-1966/?y=59.979288&x=30.254844.

Илл. 19. Спутниковый снимок Ленинграда и окрестностей. 1974 г. Фрагмент. [Электронный ресурс] // URL: https://retromap.ru/14197450_59.978674,30.255135.

Илл. 20. Спутниковый снимок Ленинграда и окрестностей. 1984 г. Фрагмент. [Электронный ресурс] // URL: https://retromap.ru/14198419_59.978674,30.255135.

Илл. 21. Спутниковый снимок Санкт-Петербурга. 2001 г. Фрагмент. [Электронный ресурс] // URL: https://retromap.ru/14200197_z16_59.978739,30.254706.

Илл. 22. Геометрический специальный план Санкт-Петербургского уезда. 1789 г. ЦГИА СПб. ф.262 оп.11 д.128.

Илл. 23. План Елагина острова. 1820-е гг. Музей-заповедник "Павловск", ПМ КП-44039, инв. № Ч-1301. [Электронный ресурс] // URL: https://www.citywalls.ru/photo669892.html.

Илл. 24. Воробьев М.Н., 1787-1855. Река Невка у Елагина острова в Петербурге. Конец 1820-х гг. ГИМ 66320. [Электронный ресурс] // URL: https://goskatalog.ru/portal/#/collections?id=62419290.

Илл. 25. Вид с террасы Елагина дворца. Акварель. Автор Воробьев М.Н. 1823 г. Из коллекции Эрмитажа, инв. № ЭРР-5562. [Электронный ресурс] // URL: https://www.citywalls.ru/photo669896.html.

Илл. 26. Перро Фердинанд. Елагин остров. Санкт-Петербург, гравюра. 1841 г. ГМИИ ГИК-164375. [Электронный ресурс] // URL: https://goskatalog.ru/portal/#/collections?id=64319136.

Илл. 27. Литография «Церковный парад Кавалергардскому Ея Величества полку на Елагином острове 5 сентября 1850 г.». ВИМАИВиВС КП ИФ 65968/47. [Электронный ресурс] // URL: https://goskatalog.ru/portal/#/collections?id=60992309.

Илл. 28. Копия с плана острова Елагина с добавлением результатов нивелировки. 1890 г. Из коллекции Эрмитажа, инв. № ОР-17706. [Электронный ресурс] // URL: https://www.citywalls.ru/photo669900.html.

Илл. 29. План садика против пароходной пристани на Елагином острове.

1890 г. Из коллекции Эрмитажа, инв. № ОР-17840. [Электронный ресурс] // URL: https://www.citywalls.ru/photo669901.html.

Илл. 30. Николай Тимофеевич Стуколкин (1863 - ?). Проект моста на Елагином острове. 1900 г. ГМИ СПб Инв.№-I-А-3652 и. [Электронный ресурс] // URL: https://goskatalog.ru/portal/#/collections?id=61380166.

Илл. 31. Въезд в Елагинский парк. Открытое письмо. Фото: Светличный В.А. 1900-е гг. [Электронный ресурс] // URL: https://www.citywalls.ru/photo 669903.html.

Илл. 32. Общий вид одного из мостиков. Дата: до 1905 г. Источник: ЦГАКФФД СПб. Фотодокументы. Опись 1А-4. Ед.хр.5658.

Илл. 33. Шлюз по дороге на стрелку. Открытое письмо. 1906 г. [Электронный ресурс] // URL: https://www.citywalls.ru/photo669903.html.

Илл. 34. Вид части парка на Елагином острове. Дата съемки: 1910 г. Источник: ЦГАКФФД СПб. Фотодокументы. Опись 1Б-2. Ед.хр.1311.

Илл. 35. Елагин остров. Горбатый мост. Почтовая карточка. 1910-е гг. [Электронный ресурс] // URL: https://www.citywalls.ru/photo669905.html.

Илл. 36. Мост на Елагином острове. Почтовая карточка. 1910-е гг. [Электронный ресурс] // URL: https://www.citywalls.ru/photo669906.html.

Илл. 37. Вид мостика на острове зимой. Дата: 1913 г. Источник: ЦГАКФФД СПб. Фотодокументы. Опись 1Г-11. Ед.хр.6844.

Илл. 38. Вид парка на Елагином острове. Дата: 1924 г. Источник: ЦГАКФФД СПб. Фотодокументы. Опись 1ГР-10. Ед.хр.11103.

Илл. 39. Вид Елагина острова после наводнения. Дата: 23.09.1924. Источник: ЦГАКФФД СПб. Фотодокументы. Опись 1ГР-3. Ед.хр.1625.

Илл. 40. Отдыхающие на лодках на Елагином острове. Дата: 1924 г. Источник: ЦГАКФФД СПб. Фотодокументы. Опись 1ГР-10. Ед.хр.11101.

Илл. 41. Третий Елагин мост. Реконструкция. 1925 г. ГМИ СПб Инв.№-II-Б-7053 ф. [Электронный ресурс] // URL: https://goskatalog.ru/portal/#/collections? id=63062848.

Илл. 42. Стрелка Елагина острова. Обтеска камней для облицовки набережной. 1924-1926 гг. ГМИ СПб Инв.№-II-Б-6877 ф. [Электронный ресурс] // URL: https://goskatalog.ru/portal/#/collections?id=63062660.

Илл. 43. Отдыхающие и сани в собачьей упряжке в ЦПКиО на Елагином острове. Дата: 1926 г. Источник: ЦГАКФФД СПб. Фотодокументы. Опись 1ГР-52. Ед.хр.78295.

Илл. 44. Стол справок Елагина острова. Дата: 1927 г. Источник: ЦГАКФФД СПб. Фотодокументы. Опись 1ГР-37. Ед.хр.56883.

Илл. 45. Мост через Малую Неву между Каменным и Елагиным островами. 1930 гг. ГМИ СПб Инв.№-II-Б-4066 ф. [Электронный ресурс] // URL: https://goskatalog.ru/portal/#/collections?id=61552731.

Илл. 46. Одна из аллей ЦПКиО на Елагином острове. Дата: 1932 г.

Источник: ЦГАКФФД СПб. Фотодокументы. Опись 1ВР-11. Ед.хр.10361.

Илл. 47. Часть аллеи и мостик в ЦПКиО на Елагином острове. Дата: 1932 г. Источник: ЦГАКФФД СПб. Фотодокументы. Опись 1ВР-11. Ед.хр.10353.

Илл. 48. План реконструкции ЦПКиО на Елагином острове. Дата: 1933 г. Источник: ЦГАКФФД СПб. Фотодокументы. Опись 1ГР-23. Ед.хр.33440.

Илл. 49. Вид части парка на стрелке Елагина острова. Дата: 1933 г. Источник: ЦГАКФФД СПб. Фотодокументы. Опись 1ГР-23. Ед.хр.33407.

Илл. 50. Аллея в ЦПКиО на Елагином острове. Дата: 1933 г. Источник: ЦГАКФФД СПб. Фотодокументы. Опись 1ГР-23. Ед.хр.33483.

Илл. 51. Вид аллеи в ЦПКиО на Елагином острове. Дата: 1933 г. Источник: ЦГАКФФД СПб. Фотодокументы. Опись 1ВР-24. Ед.хр.31779.

Илл. 52. Парковые работы в ЦПКиО на Елагином острове. Дата: 1933 г. Источник: ЦГАКФФД СПб. Фотодокументы. Опись 1ГР-23. Ед.хр.33415.

Илл. 53. Восстановление разрушений на Елагином острове после наводнения. Дата: 1933 г. Источник: ЦГАКФФД СПб. Фотодокументы. Опись 1ГР-17. Ед.хр.23994.

Илл. 54. Вид деревьев на Елагином острове, пострадавших от наводнения. Дата: 1933 г. Источник: ЦГАКФФД СПб. Фотодокументы. Опись 1ГР-17. Ед.хр.23987.

Илл. 55. Вид аллеи парка на стрелке Елагина острова. Дата: 08-09.1936 г. Источник: ЦГАКФФД СПб. Фотодокументы. Опись 1ВР-56. Ед.хр.79074.

Илл. 56. Елагин остров. Центральный парк культуры и отдыха им. С. М. Кирова. Театр на воде. 1940-е гг. ГМИ СПб Инв.№-II-Б-309 д. [Электронный ресурс] // URL: https://goskatalog.ru/portal/#/collections?id=60665574.

Илл. 57. Один из уголков ЦПКиО имени С.М. Кирова на Елагином острове. Дата: 1947 г. Источник: ЦГАКФФД СПб. Фотодокументы. Опись 1АР-42. Ед.хр.68135.

Илл. 58. Главная аллея ЦПКиО. Скульптура "Дискоболка". 1940-е гг. ГМИ СПб Инв.№-II-Б-309 д. [Электронный ресурс] // URL: https://www.citywalls.ru /photo669913.html.

Илл. 59. Панорама Елагина острова. Дата: 1950-е гг. Источник: ЦГАКФФД СПб. Фотодокументы. Опись 1БР-43. Ед.хр.53243.

Илл. 60. Аллея в ЦПКиО имени С.М. Кирова на Елагином острове. Дата: 1951 г. Источник: ЦГАКФФД СПб.

Илл. 61. Вид с вертолета на Елагин остров со стороны Большой Невки. Дата: 1986 г. Источник: ЦГАКФФД СПб.

Илл. 62. Вид с вертолета на Елагин остров со стороны острова Трудящихся. Дата: 1986 г. Источник: ЦГАКФФД СПб. Фотодокументы. Опись 1АР-110. Ед.хр.152018.

Илл. 63. Вид с вертолета на Елагин остров (в центре), Приморский проспект (слева) и Крестовский остров (справа). Дата: 09.1986 г. Источник:

ЦГАКФФД СПб. Фотодокументы. Опись 1АР-105. Ед.хр.146530.

Илл. 64. Вид с вертолета на Елагин остров со стороны острова Трудящихся. Дата: 09.1986 г. Источник: ЦГАКФФД СПб. Фотодокументы. Опись 1АР-110. Ед.хр.152019.

Илл. 65. Вид на Елагин дворец и Масляный луг (вертолетная съемка). Дата: 1986 г. Источник: ЦГАКФФД СПб. Фотодокументы. Опись 1АР-105. Ед.хр.146532.

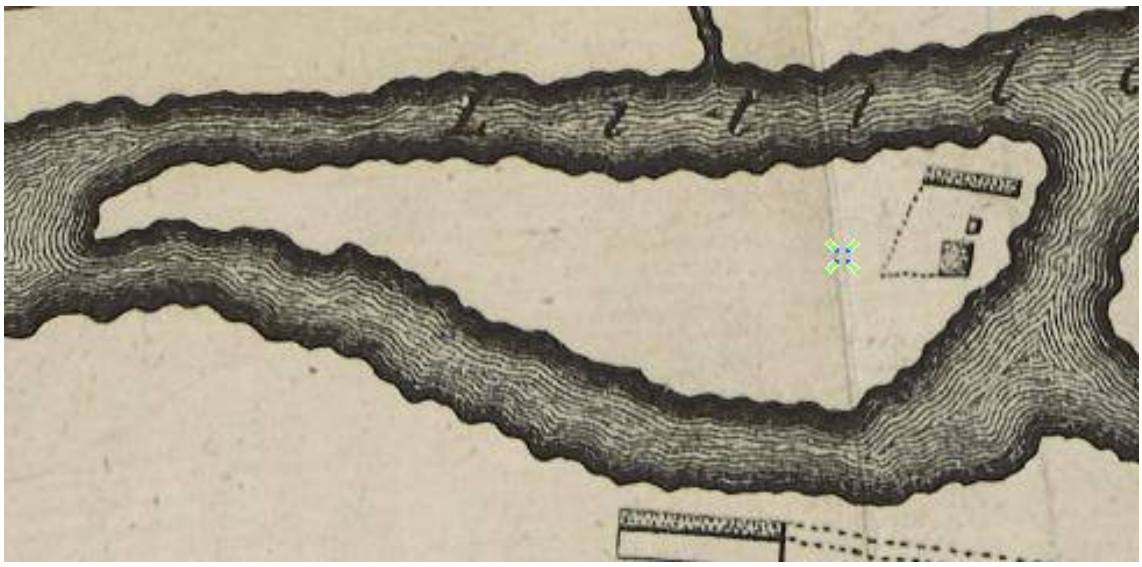

Илл. 1. Карта Санкт-Петербурга 1784 г. Фрагмент. [Электронный ресурс] // URL: http://www.etomesto.ru/map-peterburg_1784/?y=59.978480&x=30.259112.

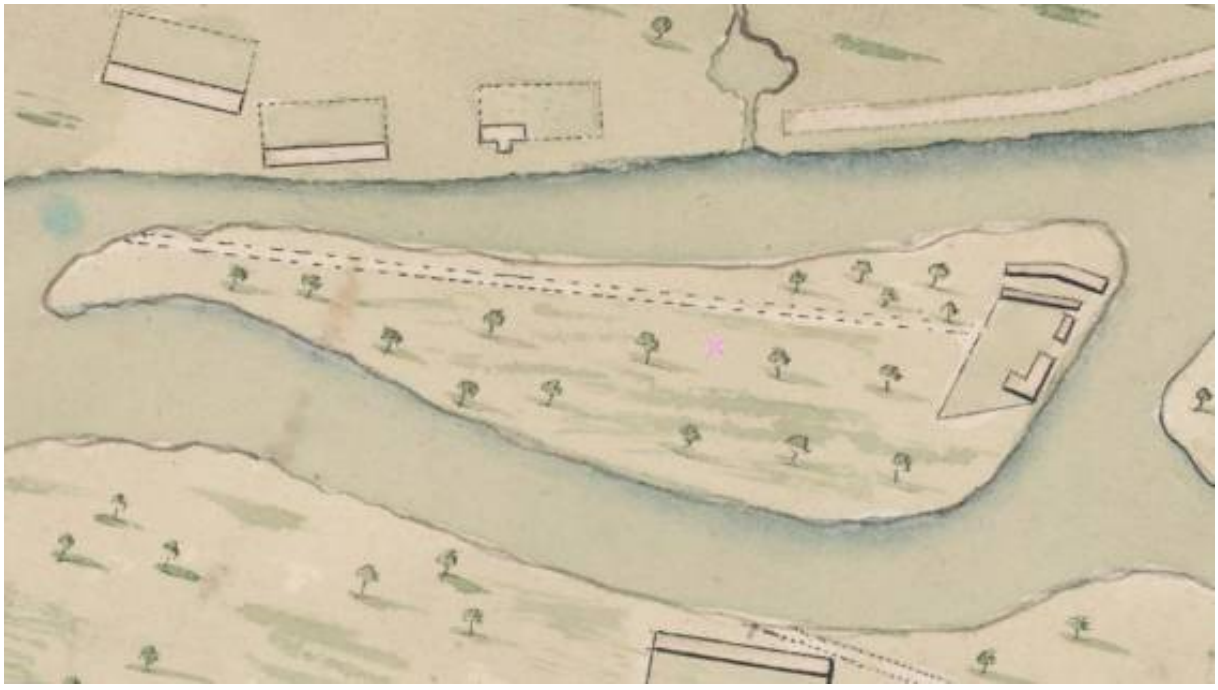

Илл. 2. Карта Санкт-Петербурга 1787 г. Фрагмент. [Электронный ресурс] // URL: URL: http://www.etomesto.ru/map-peterburg_1787/?y=59.978265&x=30.258940.

Илл. 3. План города Санкт-Петербурга 1792 г. Фрагмент. [Электронный ресурс] // URL: http://www.etomesto.ru/map-peterburg_spb-1792/?y=59.978222&x=30.258511.

Илл. 4. Новый план Санкт-Петербурга. Фрагмент. 1814 г. [Электронный ресурс] // URL: http://www.etomesto.ru/map-peterburg_1814/?y=59.978136&x=30.254006.

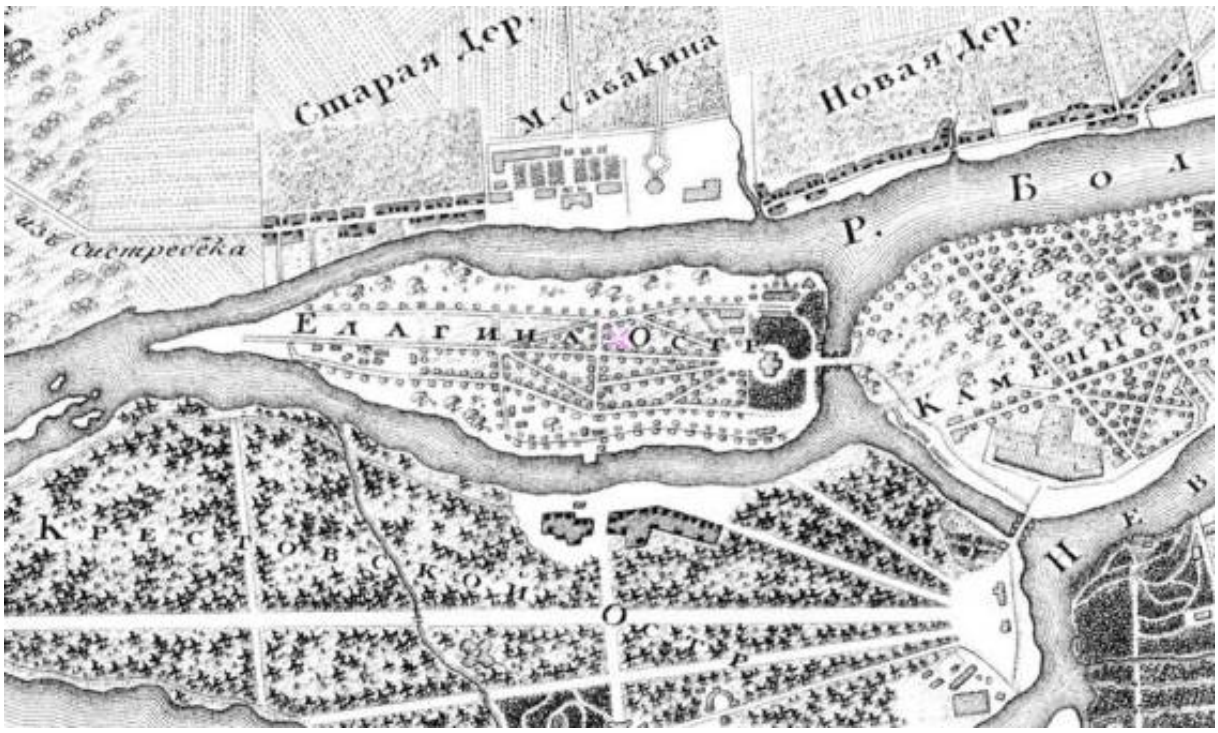

Илл. 5. Карта окрестностей С. Петербурга. Фрагмент. 1817 г. [Электронный ресурс] // URL: http://www.etomesto.ru/map-peterburg_1817/?y=59.977620&x=30.255895.

Илл. 6. Генеральный план Петербурга 1820 г. Фрагмент. [Электронный ресурс] // URL: http://www.etomesto.ru/map-peterburg_plan-1820/?y=59.978158&x=30.255466.

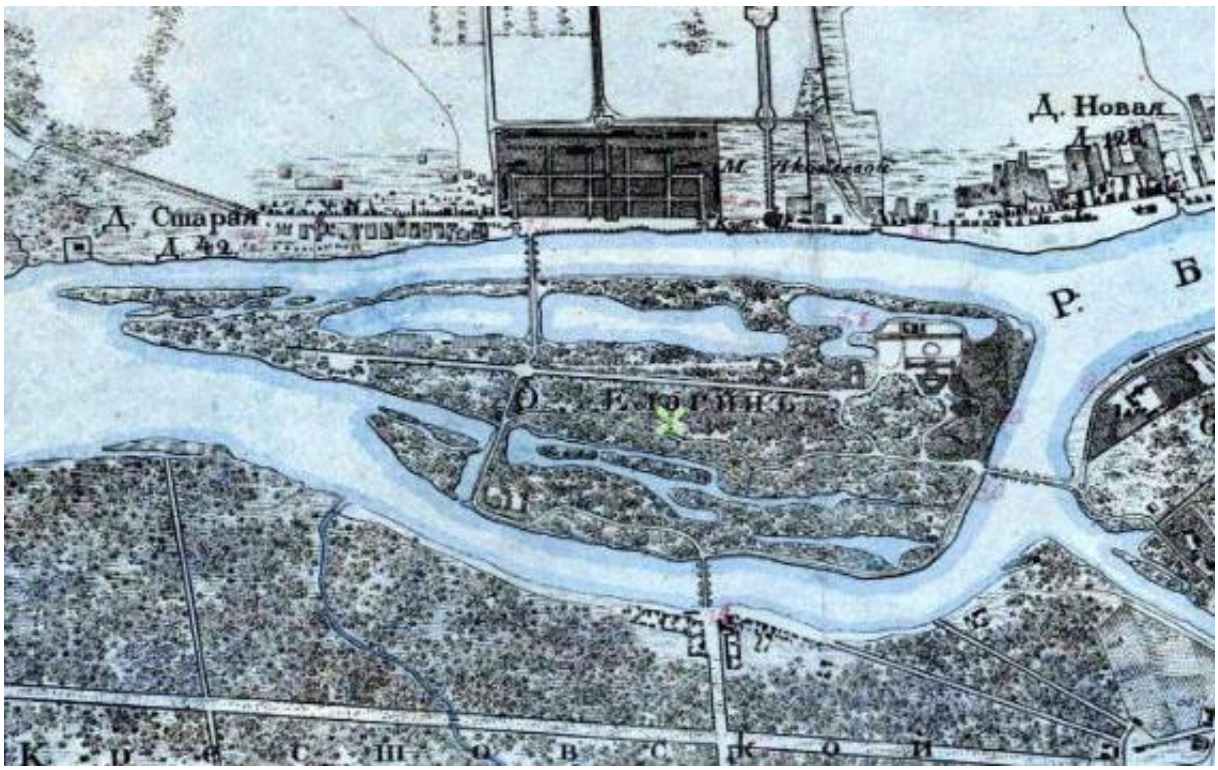

Илл. 7. Наводнение в Санкт-Петербурге 7 ноября 1824 г. Карта глубин. Фрагмент. [Электронный ресурс] // URL: http://www.etomesto.ru/map-peterburg_1824nav/.

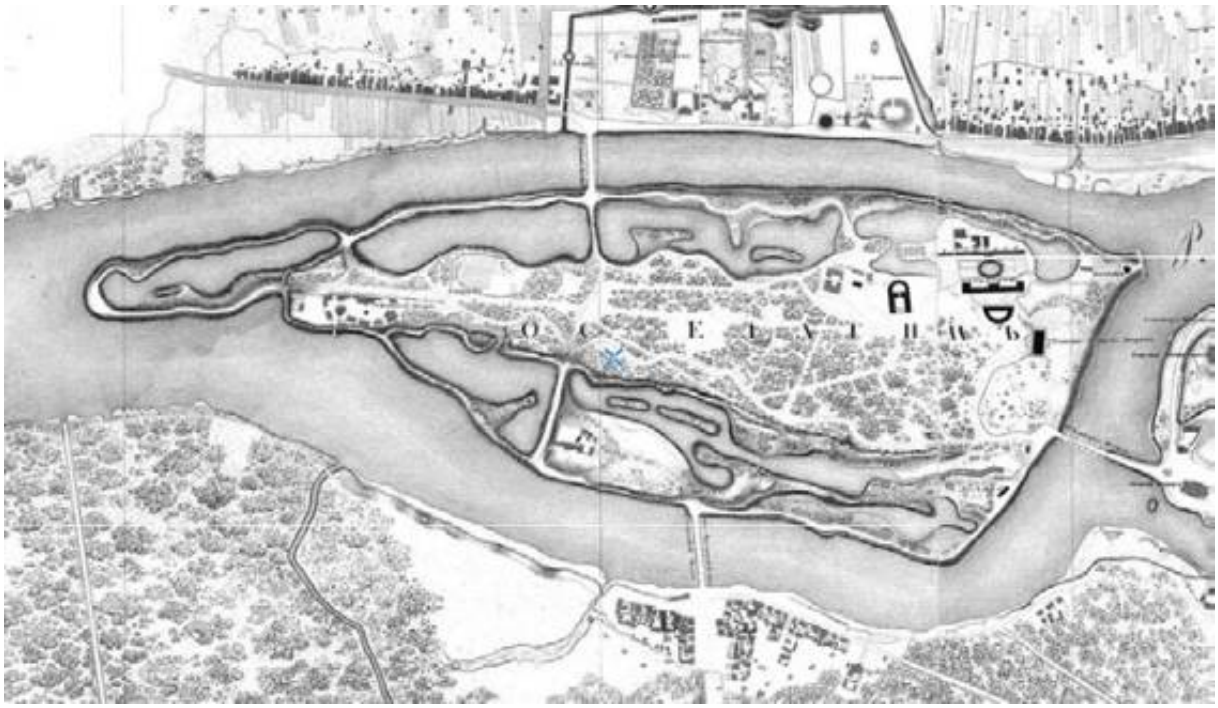

Илл. 8. Подробный план Санкт-Петербурга 1828 г., генерал-майор Шуберт. Фрагмент. [Электронный ресурс] // URL: http://www.etomesto.ru/map-peterburg_1828/?y=59.979018&x=30.254908.

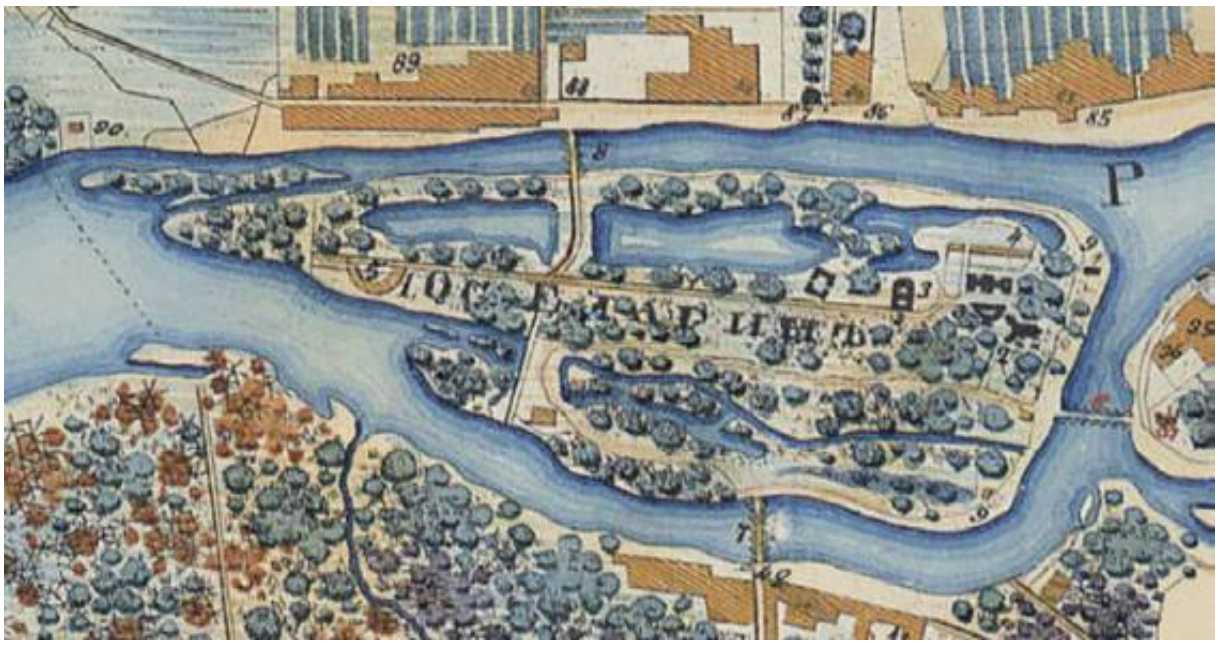

Илл. 9. План Петербурга в царствование Николая I с 1833 по 1838 гг. Автор А.А. Майер. Фрагмент. [Электронный ресурс] // URL: http://www.etomesto.ru/map-peterburg_1839/.

Илл. 10. План столичного города Санкт-Петербурга 1840 г. Фрагмент. [Электронный ресурс] // URL: http://www.etomesto.ru/map-peterburg_1840/.

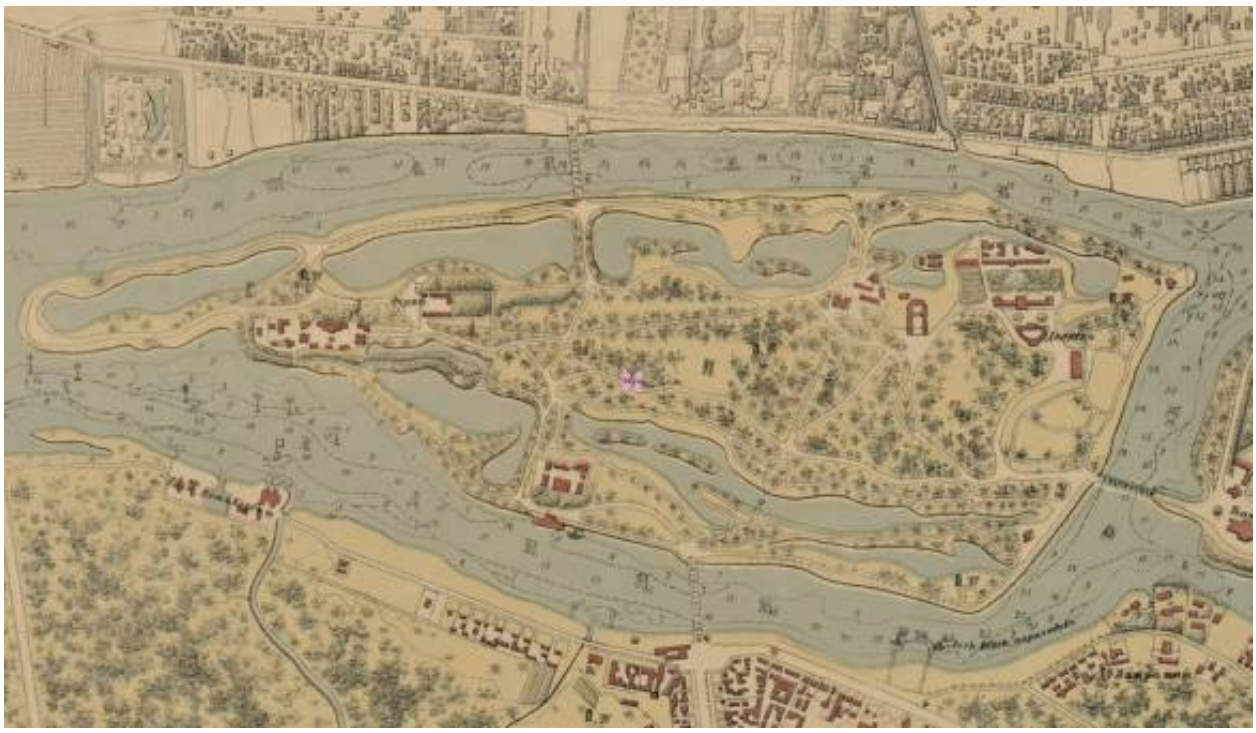

Илл. 11. План Санкт-Петербурга 1868 г. Автор М.И.Мусницкий. Фрагмент. [Электронный ресурс] // URL: http://www.etomesto.ru/map-peterburg_1868/?y=59.979083&x=30.255981.

Илл. 12. План города Санкт-Петербурга 1904 г. Фрагмент. [Электронный ресурс] // URL: http://www.etomesto.ru/map-peterburg_1904/.

Илл. 13. План из путеводителя Суворина 1911 г. Весь Петербург. Фрагмент. [Электронный ресурс] // URL: http://www.etomesto.ru/map-peterburg_suvorin_1911/.

Илл. 14. План из путеводителя Суворина 1913 г. Весь Петербург. Фрагмент. [Электронный ресурс] // URL: http://www.etomesto.ru/map-peterburg_suvorin_1913/.

Илл. 15. План Ленинграда издания Ленсовета. 1936 г. Фрагмент. [Электронный ресурс] // URL: http://www.etomesto.ru/map-peterburg_1936lensovet/.

Илл. 16. Немецкая аэрофотосъемка Ленинграда. 1939-1942 гг. Фрагмент. [Электронный ресурс] // URL: http://www.etomesto.ru/map-peterburg_1936lensovet/.

Илл. 17. Генплан Ленинграда. 1955 г. Фрагмент. [Электронный ресурс] // URL: http://www.etomesto.ru/map-peterburg_leningrad-1955/.

Илл. 18. Спутниковая карта Санкт-Петербурга (Ленинграда). 1966 г. Фрагмент. [Электронный ресурс] // URL: http://www.etomesto.ru/map-peterburg_sputnik-1966/?y=59.979288&x=30.254844.

Илл. 19. Спутниковый снимок Ленинграда и окрестностей. 1974 г. Фрагмент. [Электронный ресурс] // URL: https://retromap.ru/14197450_59.978674,30.255135.

Илл. 20. Спутниковый снимок Ленинграда и окрестностей. 1984 г. Фрагмент. [Электронный ресурс] // URL: https://retromap.ru/14198419_59.978674,30.255135.

Илл. 21. Спутниковый снимок Санкт-Петербурга. 2001 г. Фрагмент. [Электронный ресурс] // URL: https://retromap.ru/14200197_z16_59.978739,30.254706.

Илл. 22. Геометрический специальный план Санкт-Петербургского уезда. 1789 г. ЦГИА СПб. ф.262 оп.11 д.128.

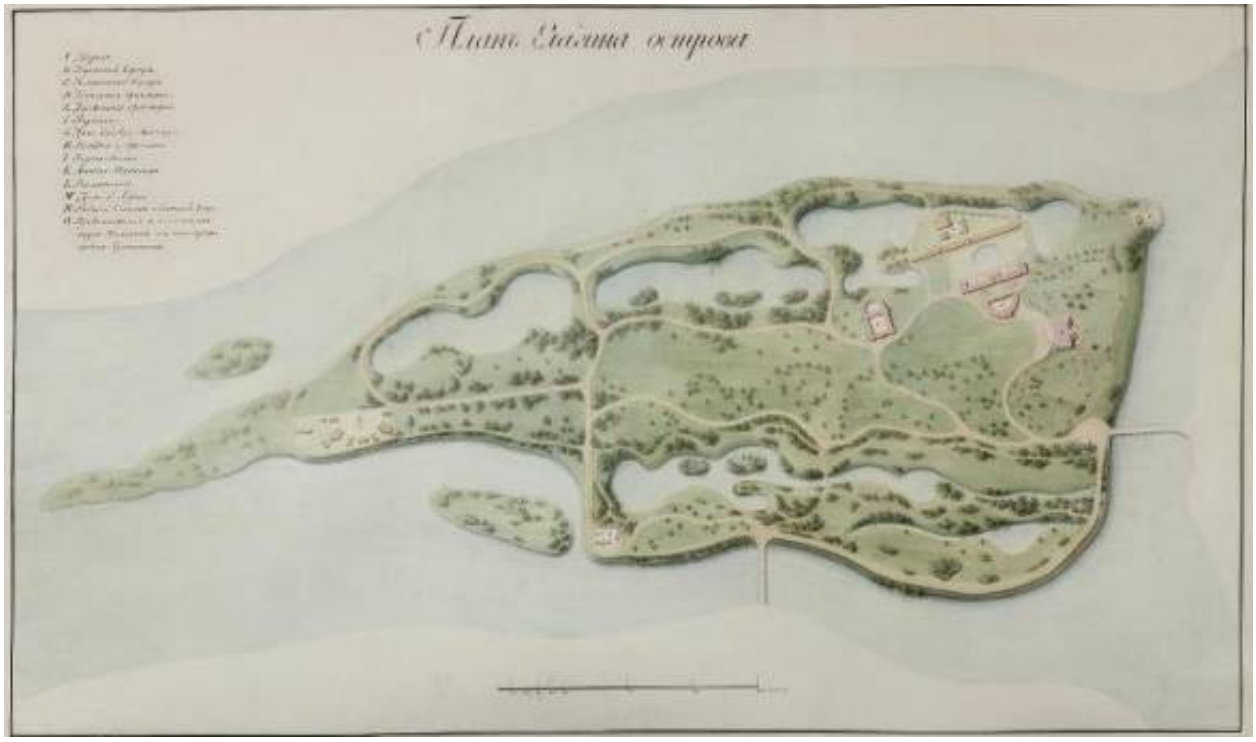

Илл. 23. План Елагина острова. 1820-е гг. Музей-заповедник "Павловск", ПМ КП-44039, инв. № Ч-1301. [Электронный ресурс] // URL: https://www.citywalls.ru/photo669892.html.

Илл. 24. Воробьев М.Н., 1787-1855. Река Невка у Елагина острова в Петербурге. Конец 1820-х гг. ГИМ 66320. [Электронный ресурс] // URL: https://goskatalog.ru/portal/#/collections?id=62419290.

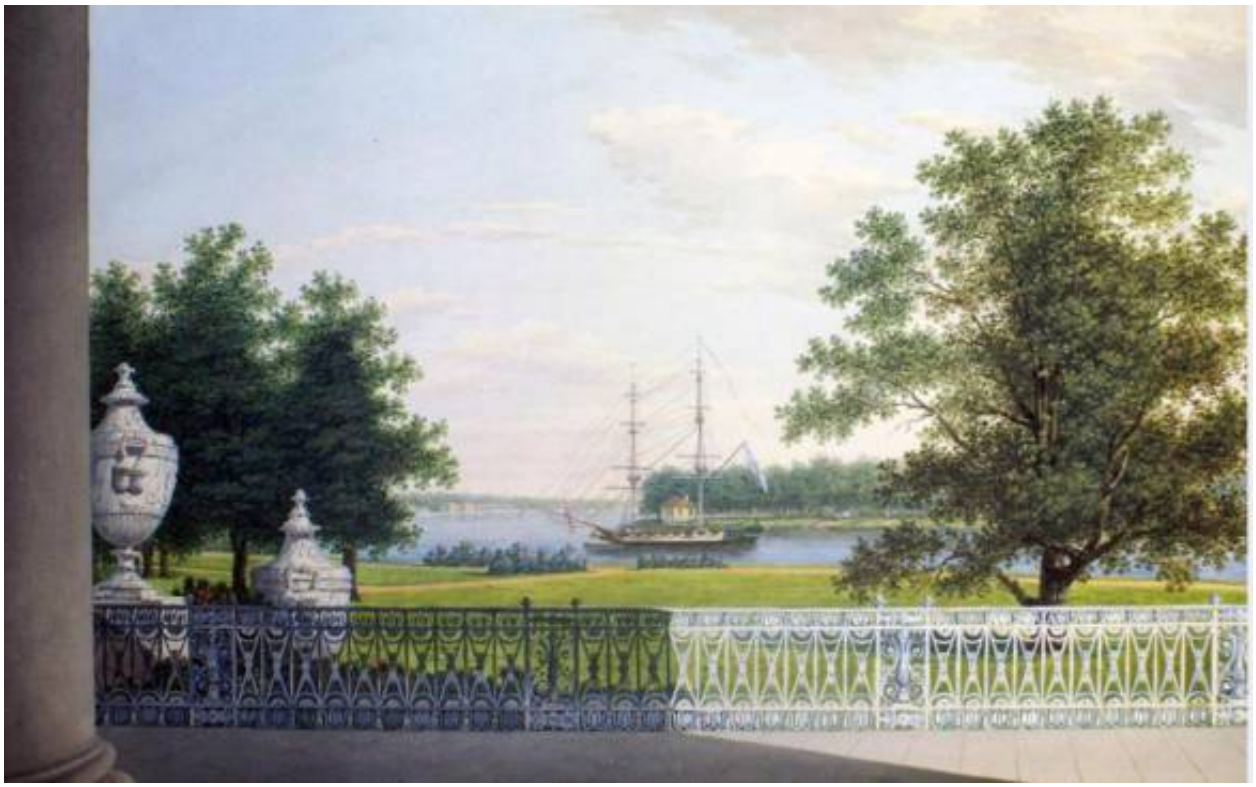

Илл. 25. Вид с террасы Елагина дворца. Акварель. Автор Воробьев М.Н. 1823 г. Из коллекции Эрмитажа, инв. № ЭРР-5562. [Электронный ресурс] // URL: https://www.citywalls.ru/photo669896.html.

Илл. 26. Перро Фердинанд. Елагин остров. Санкт-Петербург, гравюра. 1841 г. ГМИИ ГИК-164375. [Электронный ресурс] // URL: https://goskatalog.ru/portal/#/collections?id=64319136.

Илл. 27. Литография «Церковный парад Кавалергардскому Ея Величества полку на Елагином острове 5 сентября 1850 г.». ВИМАИВиВС КП ИФ 65968/47. [Электронный ресурс] // URL: https://goskatalog.ru/portal/#/collections?id=60992309.

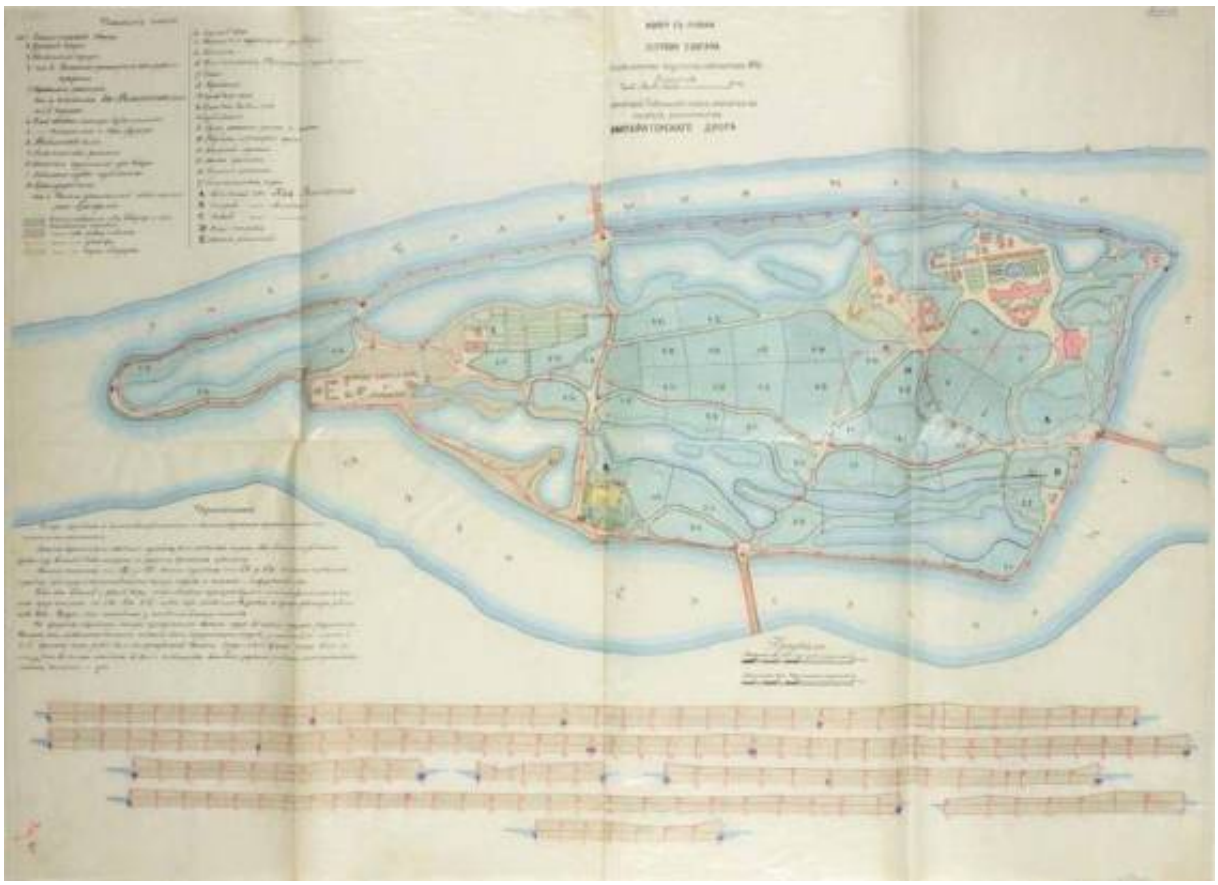

Илл. 28. Копия с плана острова Елагина с добавлением результатов нивелировки. 1890 г. Из коллекции Эрмитажа, инв. № ОР-17706. [Электронный ресурс] // URL: https://www.citywalls.ru/photo669900.html.

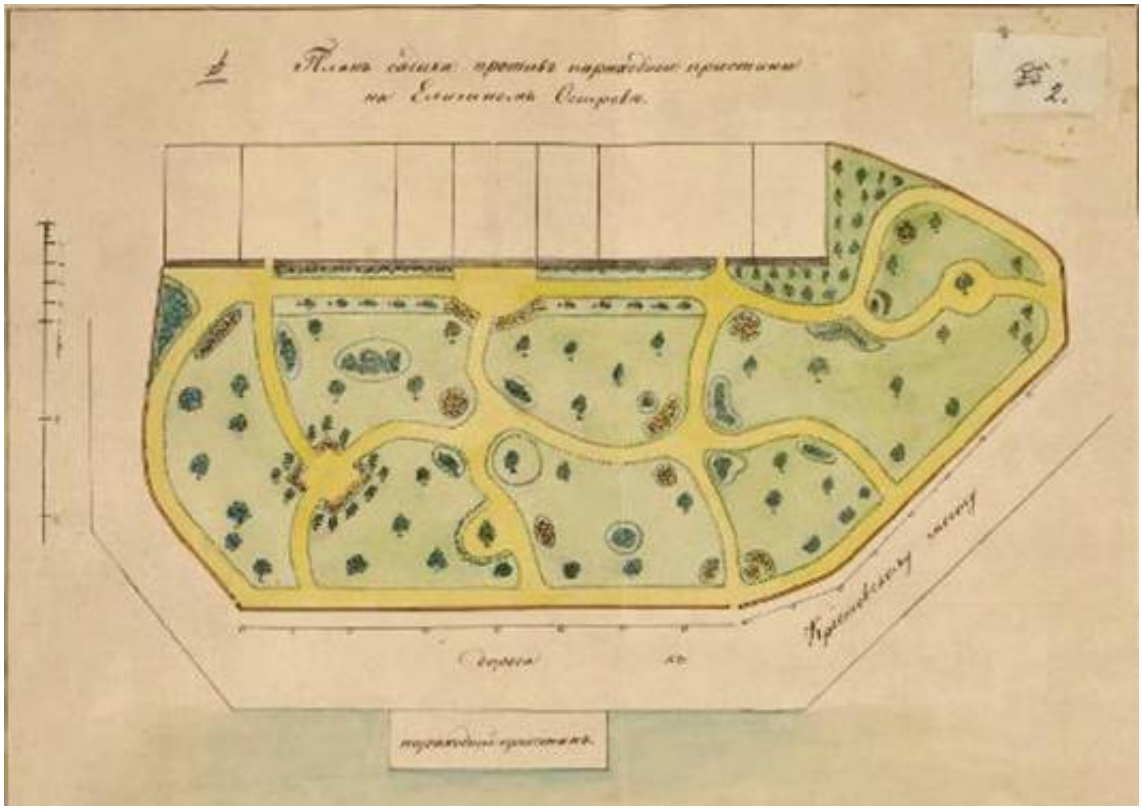

Илл. 29. План садика против пароходной пристани на Елагином острове. 1890 г. Из коллекции Эрмитажа, инв. № ОР-17840. [Электронный ресурс] // URL: https://www.citywalls.ru/photo669901.html.

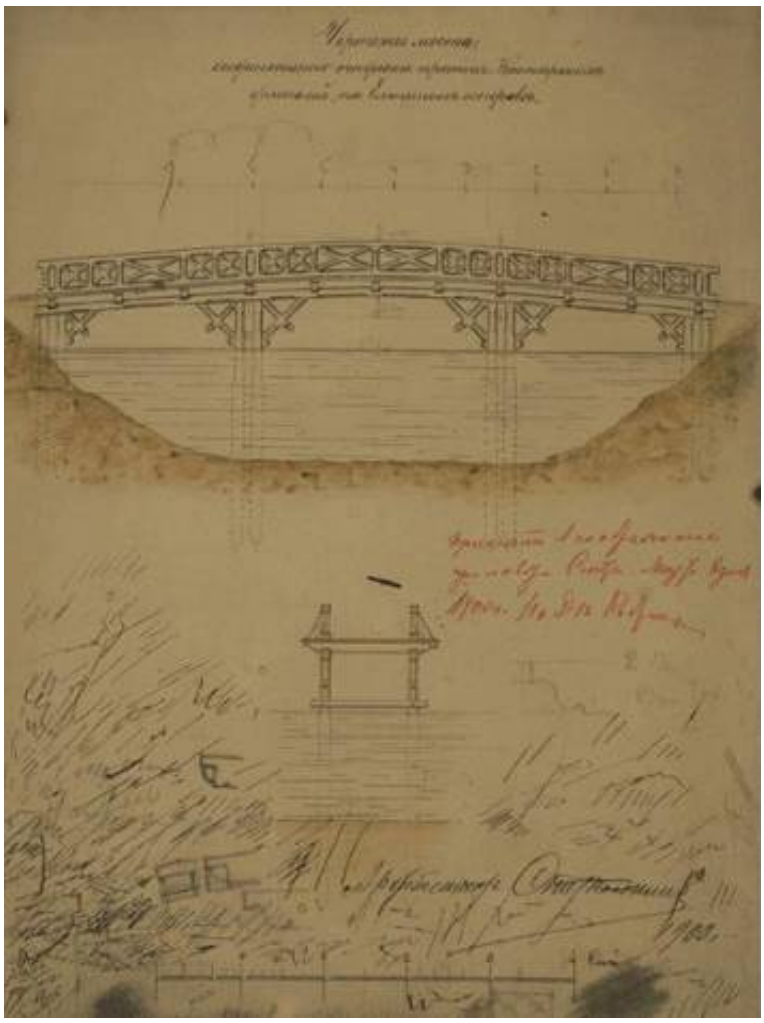

Илл. 30. Николай Тимофеевич Стуколкин (1863 - ?). Проект моста на Елагином острове. 1900 г. ГМИ СПб Инв.№-I-А-3652 и. [Электронный ресурс] // URL: https://goskatalog.ru/portal/#/collections?id=61380166.

Илл. 31. Въезд в Елагинский парк. Открытое письмо. Фото: Светличный В.А. 1900-е гг. [Электронный ресурс] // URL:

https://www.citywalls.ru/photo669903.html.

Илл. 32. Общий вид одного из мостиков. Дата: до 1905 г. Источник: ЦГАКФФД СПб. Фотодокументы. Опись 1А-4. Ед.хр.5658.

Илл. 33. Шлюз по дороге на стрелку. Открытое письмо. 1906 г. [Электронный ресурс] // URL: https://www.citywalls.ru/photo669903.html.

Илл. 34. Вид части парка на Елагином острове. Дата съемки: 1910 г. Источник: ЦГАКФФД СПб. Фотодокументы. Опись 1Б-2. Ед.хр.1311.

Илл. 35. Елагин остров. Горбатый мост. Почтовая карточка. 1910-е гг. [Электронный ресурс] // URL: https://www.citywalls.ru/photo669905.html.

Илл. 36. Мост на Елагином острове. Почтовая карточка. 1910-е гг. [Электронный ресурс] // URL: https://www.citywalls.ru/photo669906.html.

Илл. 37. Вид мостика на острове зимой. Дата: 1913 г. Источник: ЦГАКФФД СПб. Фотодокументы. Опись 1Г-11. Ед.хр.6844.

Илл. 38. Вид парка на Елагином острове. Дата: 1924 г. Источник: ЦГАКФФД СПб. Фотодокументы. Опись 1ГР-10. Ед.хр.11103.

Илл. 39. Вид Елагина острова после наводнения. Дата: 23.09.1924. Источник: ЦГАКФФД СПб. Фотодокументы. Опись 1ГР-3. Ед.хр.1625.

Илл. 40. Отдыхающие на лодках на Елагином острове. Дата: 1924 г. Источник: ЦГАКФФД СПб. Фотодокументы. Опись 1ГР-10. Ед.хр.11101.

Илл. 41. Третий Елагин мост. Реконструкция. 1925 г. ГМИ СПб Инв.№-II-Б-7053 ф. [Электронный ресурс] // URL: https://goskatalog.ru/portal/#/collections?id=63062848.

Илл. 42. Стрелка Елагина острова. Обтеска камней для облицовки набережной. 1924-1926 гг. ГМИ СПб Инв.№-II-Б-6877 ф. [Электронный ресурс] // URL: https://goskatalog.ru/portal/#/collections?id=63062660.

Илл. 43. Отдыхающие и сани в собачьей упряжке в ЦПКиО на Елагином острове. Дата: 1926 г. Источник: ЦГАКФФД СПб. Фотодокументы. Опись 1ГР-52. Ед.хр.78295.

Илл. 44. Стол справок Елагина острова. Дата: 1927 г. Источник: ЦГАКФФД СПб. Фотодокументы. Опись 1ГР-37. Ед.хр.56883.

Илл. 45. Мост через Малую Неву между Каменным и Елагиным островами. 1930 гг. ГМИ СПб Инв.№-II-Б-4066 ф. [Электронный ресурс] // URL: https://goskatalog.ru/portal/#/collections?id=61552731.

Илл. 46. Одна из аллей ЦПКиО на Елагином острове. Дата: 1932 г. Источник: ЦГАКФФД СПб. Фотодокументы. Опись 1ВР-11. Ед.хр.10361.

Илл. 47. Часть аллеи и мостик в ЦПКиО на Елагином острове. Дата: 1932 г. Источник: ЦГАКФФД СПб. Фотодокументы. Опись 1ВР-11. Ед.хр.10353.

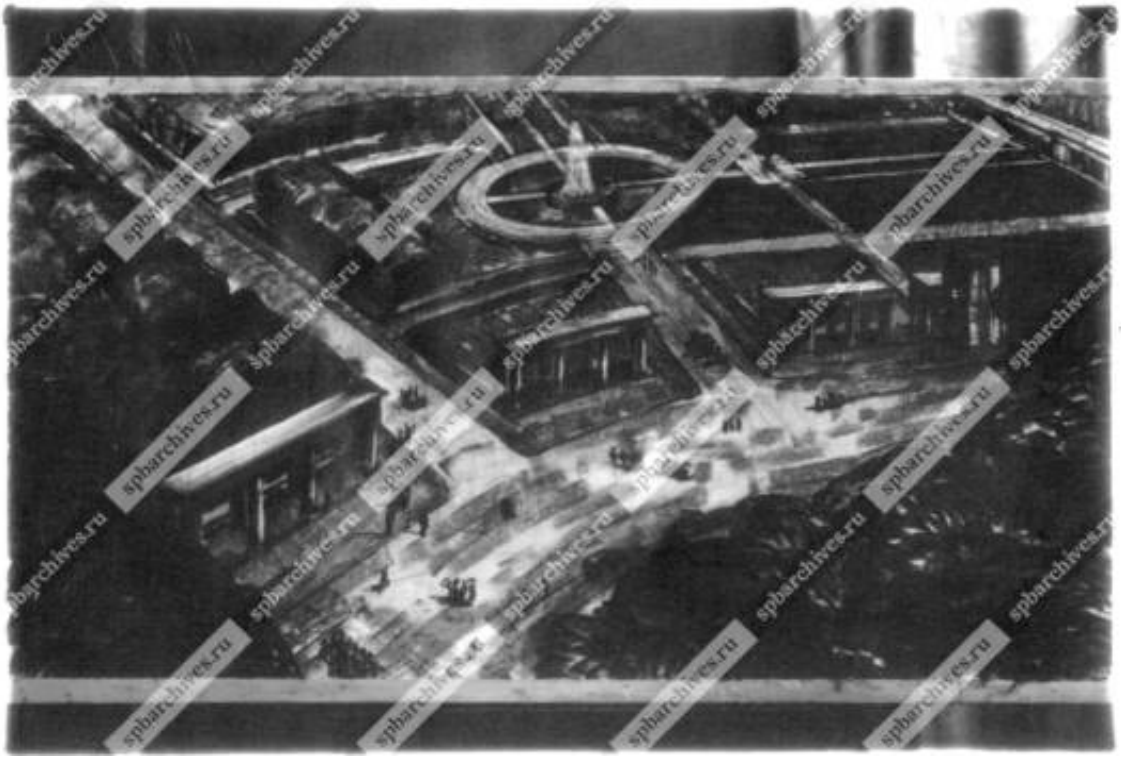

Илл. 48. План реконструкции ЦПКиО на Елагином острове. Дата: 1933 г. Источник: ЦГАКФФД СПб. Фотодокументы. Опись 1ГР-23. Ед.хр.33440.

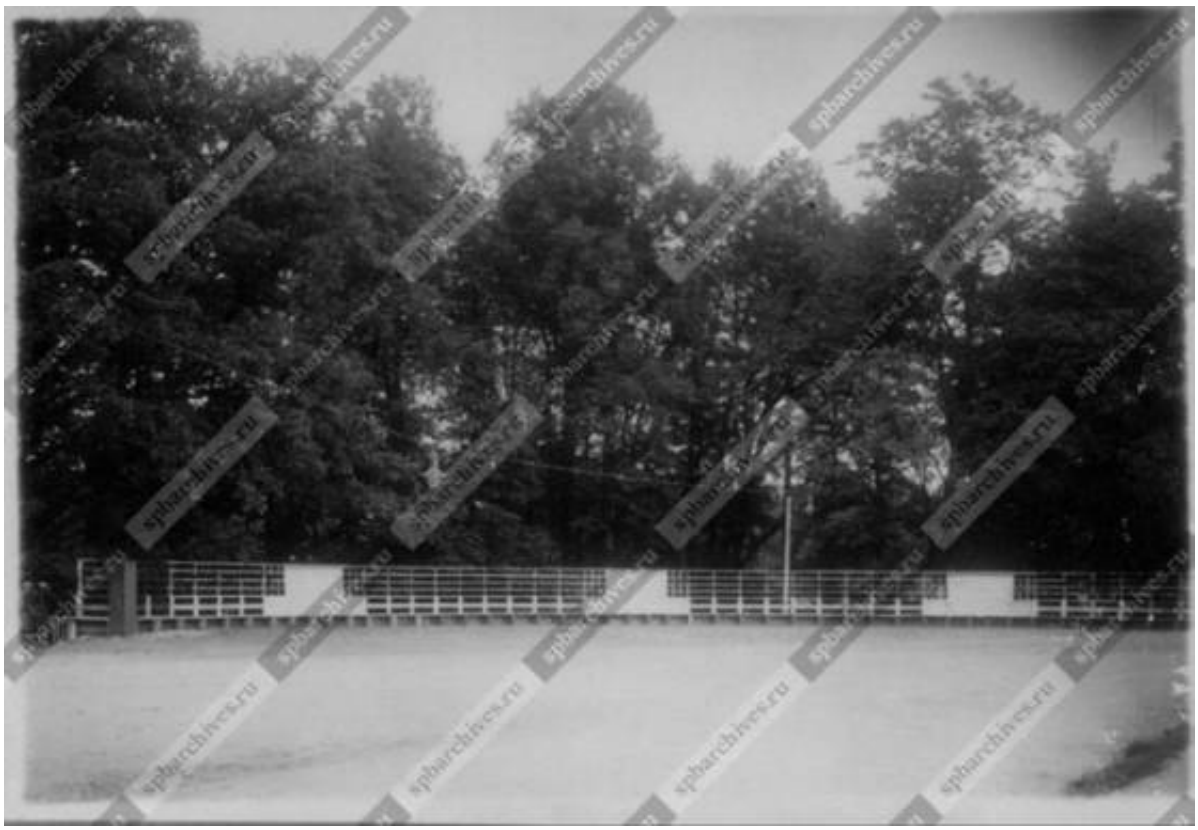

Илл. 49. Вид части парка на стрелке Елагина острова. Дата: 1933 г. Источник: ЦГАКФФД СПб. Фотодокументы. Опись 1ГР-23. Ед.хр.33407.

Илл. 50. Аллея в ЦПКиО на Елагином острове. Дата: 1933 г. Источник: ЦГАКФФД СПб. Фотодокументы. Опись 1ГР-23. Ед.хр.33483.

Илл. 51. Вид аллеи в ЦПКиО на Елагином острове. Дата: 1933 г. Источник: ЦГАКФФД СПб. Фотодокументы. Опись 1ВР-24. Ед.хр.31779.

Илл. 52. Парковые работы в ЦПКиО на Елагином острове. Дата: 1933 г. Источник: ЦГАКФФД СПб. Фотодокументы. Опись 1ГР-23. Ед.хр.33415.

Илл. 53. Восстановление разрушений на Елагином острове после наводнения. Дата: 1933 г. Источник: ЦГАКФФД СПб. Фотодокументы. Опись 1ГР-17. Ед.хр.23994.

Илл. 54. Вид деревьев на Елагином острове, пострадавших от наводнения. Дата: 1933 г. Источник: ЦГАКФФД СПб. Фотодокументы. Опись 1ГР-17. Ед.хр.23987.

Илл. 55. Вид аллеи парка на стрелке Елагина острова. Дата: 08-09.1936 г. Источник: ЦГАКФФД СПб. Фотодокументы. Опись 1ВР-56. Ед.хр.79074.

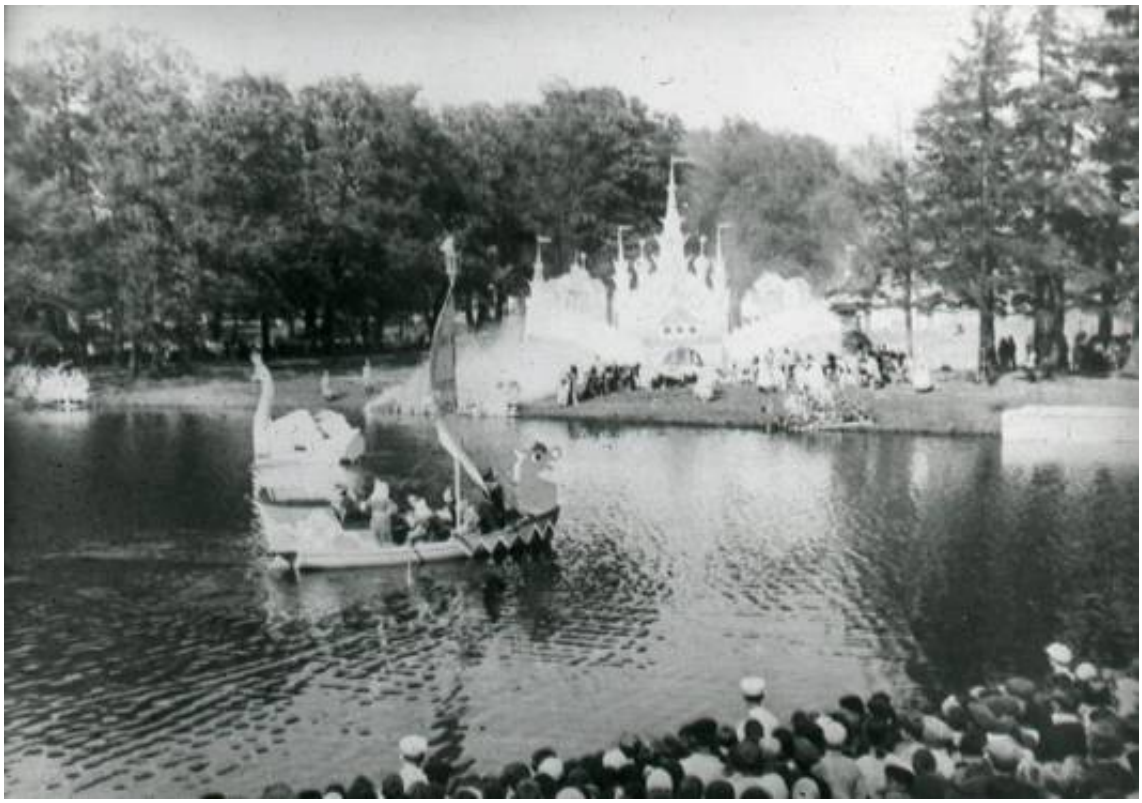

Илл. 56. Елагин остров. Центральный парк культуры и отдыха им. С. М. Кирова. Театр на воде. 1940-е гг. ГМИ СПб Инв.№-II-Б-309 д. [Электронный ресурс] // URL: https://goskatalog.ru/portal/#/collections?id=60665574.

Илл. 57. Один из уголков ЦПКиО имени С.М. Кирова на Елагином острове. Дата: 1947 г. Источник: ЦГАКФФД СПб. Фотодокументы. Опись 1АР-42. Ед.хр.68135.

Илл. 58. Главная аллея ЦПКиО. Скульптура "Дискоболка". 1940-е гг. ГМИ СПб Инв.№-II-Б-309 д. [Электронный ресурс] // URL: https://www.citywalls.ru/photo669913.html.

Илл. 59. Панорама Елагина острова. Дата: 1950-е гг. Источник: ЦГАКФФД СПб. Фотодокументы. Опись 1БР-43. Ед.хр.53243.

Илл. 60. Аллея в ЦПКиО имени С.М. Кирова на Елагином острове. Дата: 1951 г. Источник: ЦГАКФФД СПб.

Илл. 61. Вид с вертолета на Елагин остров со стороны Большой Невки. Дата: 1986 г. Источник: ЦГАКФФД СПб.

Илл. 62. Вид с вертолета на Елагин остров со стороны острова Трудящихся. Дата: 1986 г. Источник: ЦГАКФФД СПб. Фотодокументы. Опись 1АР-110. Ед.хр.152018.

Илл. 63. Вид с вертолета на Елагин остров (в центре), Приморский проспект (слева) и Крестовский остров (справа). Дата: 09.1986 г. Источник: ЦГАКФФД СПб. Фотодокументы. Опись 1АР-105. Ед.хр.146530.

Илл. 64. Вид с вертолета на Елагин остров со стороны острова Трудящихся. Дата: 09.1986 г. Источник: ЦГАКФФД СПб. Фотодокументы. Опись 1АР-110. Ед.хр.152019.

Илл. 65. Вид на Елагин дворец и Масляный луг (вертолетная съемка). Дата: 1986 г. Источник: ЦГАКФФД СПб. Фотодокументы. Опись 1АР-105. Ед.хр.146532.

Приложение № 3 к Акту по результатам государственной историко-культурной экспертизы проектной документации на проведение работ по сохранению объекта культурного наследия федерального значения «Парк» по адресу: г. Санкт-Петербург, Елагин остров, объекта культурного наследия федерального значения «Гидросистема с сооружениями, девять прудов с протоками, три шандора, пятнадцать мостов» по адресу: г. Санкт-Петербург, парк Елагина острова, входящих в состав объекта культурного наследия федерального значения «Ансамбль Елагина острова» по адресу: г. Санкт-Петербург, Елагин остров, 4: «Проектная документация на проведение работ по сохранению объекта культурного наследия федерального значения «Парк» по адресу: г. Санкт-Петербург, Елагин остров, объекта культурного наследия федерального значения «Гидросистема с сооружениями, девять прудов с протоками, три шандора, пятнадцать мостов» по адресу: г. Санкт-Петербург, Парк Елагина острова, входящих в состав комплекса объекта культурного наследия федерального значения «Ансамбль Елагина острова» по адресу: Санкт-Петербург, Елагин остров, д. 4 (приспособление для современного использования в части проведения работ по подключению Парка к сети Wi-Fi, устройства системы видеонаблюдения, оповещения и информирования населения)», шифр: ПД-27-02/2025, разработанной ООО «Г.О.С.» в 2025 году

Копии протоколов заседаний экспертной комиссии

ПРОТОКОЛ № 1

организационного заседания экспертной комиссии по проведению государственной историко-культурной экспертизы

проектной документации на проведение работ по сохранению объекта культурного наследия федерального значения «Парк» по адресу: г. Санкт-Петербург, Елагин остров, объекта культурного наследия федерального значения «Гидросистема с сооружениями, девять прудов с протоками, три шандора, пятнадцать мостов» по адресу: г. Санкт-Петербург, парк Елагина острова, входящих в состав объекта культурного наследия федерального значения «Ансамбль Елагина острова» по адресу: г. Санкт-Петербург, Елагин остров, 4: «Проектная документация на проведение работ по сохранению объекта культурного наследия федерального значения «Парк» по адресу: г. Санкт-Петербург, Елагин остров, объекта культурного наследия федерального значения «Гидросистема с сооружениями, девять прудов с протоками, три шандора, пятнадцать мостов» по адресу: г. Санкт-Петербург, Парк Елагина острова, входящих в состав комплекса объекта культурного наследия федерального значения «Ансамбль Елагина острова» по адресу: Санкт-Петербург, Елагин остров, д. 4 (приспособление для современного использования в части проведения работ по подключению Парка к сети Wi-Fi, устройства системы видеонаблюдения, оповещения и информирования населения)», шифр: ПД-27-02/2025, разработанной ООО «Г.О.С.» в 2025 году

г. Санкт-Петербург «02» сентября 2025 года

ПРИСУТСТВОВАЛИ:

Поддубная Н.Г. - эксперт по проведению государственной историко-культурной экспертизы (приказ об аттестации Минкультуры России от 27.12.2023 № 3534).

Бревдо Н.И. - эксперт по проведению государственной историко-культурной экспертизы (приказ об аттестации Минкультуры России от 21.08.2025 № 1493).

Филиппович М.И. - эксперт по проведению государственной историко-культурной экспертизы (приказы об аттестации Минкультуры России от 27.10.2022 № 2081, от 13.01.2023 № 65).

ПОВЕСТКА ДНЯ:

1. Утверждение состава членов экспертной комиссии.
2. Выбор председателя и ответственного секретаря экспертной комиссии.
3. Определение порядка работы и принятия решений экспертной комиссии.
4. Определение основных направлений работы экспертов.
5. Об утверждении календарного плана работы экспертной комиссии.

6. Об определении документов, запрашиваемых у заказчика для проведения

1. Об утверждении состава членов экспертной комиссии.

СЛУШАЛИ:

Поддубная Н.Г., Филипович М.И. и Бревдо Н.И. поставили вопрос об утверждении состава членов экспертной комиссии.

РЕШИЛИ:

Утвердить состав членов экспертной комиссии:

- Поддубная Нина Георгиевна;
- Филипович Максим Иванович;
- Бревдо Наталья Ивановна.

ГОЛОСОВАЛИ:

Решение принято единогласно.

2. О выборе председателя и ответственного секретаря экспертной комиссии:

СЛУШАЛИ:

Поддубная Н.Г., Филипович М.И. и Бревдо Н.И. поставили вопрос о выборе председателя и ответственного секретаря экспертной комиссии на голосование.

РЕШИЛИ:

- избрать председателем экспертной комиссии Поддубную Нину Георгиевну;
- избрать ответственным секретарем экспертной комиссии Бревдо Наталью Ивановну.

ГОЛОСОВАЛИ:

Решение принято единогласно.

3. Об определении порядка работы и принятия решений экспертной комиссии:

СЛУШАЛИ:

Бревдо Н.И. уведомила о необходимости определения порядка работы и принятия решений экспертной комиссии.

РЕШИЛИ:

Определить следующий порядок работы и принятия решений экспертной комиссии:

1) В своей работе экспертная комиссия руководствуется ст. 28-31 Федерального закона от 25.06.2002 № 73-ФЗ «Об объектах культурного наследия (памятниках истории и культуры) народов Российской Федерации» (далее – Федеральный закон № 73-ФЗ), постановлением Правительства Российской Федерации от 25.04.2024 № 530 «Об утверждении Положения о государственной историко-культурной экспертизе»; другими федеральными

законами, а также настоящим порядком.

2) Работу экспертной комиссии организует председатель и ответственный секретарь.

3) Работа экспертной комиссии осуществляется в форме заседаний. Место, дата и время заседания назначается председателем или ответственным секретарем экспертной комиссии по согласованию с остальными членами. Заседание экспертной комиссии ведет и ее решения объявляет председатель экспертной комиссии. При отсутствии на заседании председателя экспертной комиссии его обязанности осуществляет ответственный секретарь экспертной комиссии. В случае невозможности председателя экспертной комиссии исполнять свои обязанности или его отказа от участия в проведении экспертизы в связи с выявлением обстоятельств, предусмотренных п. 5 Положения о государственной историко-культурной экспертизе, члены экспертной комиссии проводят организационное заседание и избирают из своего состава нового председателя экспертной комиссии. В период до выборов нового председателя экспертной комиссии его обязанности исполняет ответственный секретарь экспертной комиссии.

4) Решение экспертной комиссии принимается большинством голосов при условии присутствия на заседании всех членов экспертной комиссии. При равенстве голосов «за» и «против» решающим является голос председателя экспертной комиссии.

5) Экспертная комиссия ведет следующие протоколы:

- протокол организационного заседания;
- протоколы рабочих встреч и заседаний.

Протоколы заседаний подписываются всеми членами экспертной комиссии.

ГОЛОСОВАЛИ:

Решение принято единогласно.

4. Об определении основных направлений работы экспертов.

СЛУШАЛИ:

Поддубная Н.Г., Бревдо Н.И., Филипович М.И. поставили вопрос об определении направлений работы экспертной комиссии при проведении государственной историко-культурной экспертизы проектной документации в рамках заключенного договора.

РЕШИЛИ:

Определить следующие направления работы экспертов:

1) Филипович М.И. проводит анализ представленной проектной документации на предмет ее соответствия требованиям государственной охраны объектов культурного наследия;

2) Поддубная Н.Г. определяет состояние элементов предмета охраны объекта

культурного наследия и предложенные проектные решения по его сохранению; проводит анализ Акта влияния на конструктивные и другие характеристики надежности и безопасности объекта культурного наследия (памятника истории и культуры) народов Российской Федерации.

3) Бревдо Н.И. оценивает полноту и комплектность представленной на экспертизу проектной документации.

4) Осмотр объекта проводить коллегиально, ответственный за фотофиксацию – Бревдо Н.И.

ГОЛОСОВАЛИ:

Решение принято единогласно.

5. Об утверждении календарного плана работы экспертной комиссии.

СЛУШАЛИ:

Поддубная Н.Г., Филипович М.И., Бревдо Н.И. об утверждении календарного плана работы экспертной комиссии в рамках заключенных договоров на проведение государственной историко-культурной экспертизы с экспертами.

РЕШИЛИ:

Утвердить следующий календарный план работы экспертной комиссии:

Срок проведения экспертизы – с 02.09.2025 по 24.03.2026.

	Дата	Наименование мероприятия, повестка дня заседания
1.	02.09.2025	Организационное заседание экспертной комиссии
2.	02.09.2025	Натурное обследование здания, фотофиксация современного состояния
3.	02.09.2025-10.03.2026	Ознакомление с проектной документацией, обработка материала, подготовка исторической справки, обработка материалов фотофиксации, иконографических материалов, графических материалов, подготовка приложений к Акту по результатам государственной историко-культурной экспертизы; анализ Акта влияния на конструктивные и другие характеристики надежности и безопасности объекта культурного наследия (памятника истории и культуры) народов Российской Федерации
4.	10.03.2026-24.03.2026	Оформление Акта по результатам государственной историко-культурной экспертизы
5.	24.03.2026	Заседание экспертной комиссии. Подписание Акта по результатам государственной историко-культурной экспертизы. Передача заказчику Акта по результатам государственной историко-культурной экспертизы подписанного электронными подписями

ГОЛОСОВАЛИ:

Решение принято единогласно.

6. Об определении перечня документов, запрашиваемых у заказчика для проведения экспертизы.

СЛУШАЛИ:

Бревдо Н.И. уведомила членов экспертной комиссии о том, что от заказчика получен комплект материалов в составе:

- проектная документация на проведение работ по сохранению объекта культурного наследия федерального значения «Парк» по адресу: г. Санкт-Петербург, Елагин остров, объекта культурного наследия федерального значения «Гидросистема с сооружениями, девять прудов с протоками, три шандора, пятнадцать мостов» по адресу: г. Санкт-Петербург, парк Елагина острова, входящих в состав объекта культурного наследия федерального значения «Ансамбль Елагина острова» по адресу: г. Санкт-Петербург, Елагин остров, 4: «Проектная документация на проведение работ по сохранению объекта культурного наследия федерального значения «Парк» по адресу: г. Санкт-Петербург, Елагин остров, объекта культурного наследия федерального значения «Гидросистема с сооружениями, девять прудов с протоками, три шандора, пятнадцать мостов» по адресу: г. Санкт-Петербург, Парк Елагина острова, входящих в состав комплекса объекта культурного наследия федерального значения «Ансамбль Елагина острова» по адресу: Санкт-Петербург, Елагин остров, д. 4 (приспособление для современного использования в части проведения работ по подключению Парка к сети Wi-Fi, устройства системы видеонаблюдения, оповещения и информирования населения)», шифр: ПД-27-02/2025, разработанная ООО «Г.О.С.» в 2025 году, в составе:

Номер тома	Наименование комплекта	Марка комплекта
Раздел 1. Предварительные работы		
Том 1.1	Фотофиксация объекта до начала работ	ПД-27-02/2025-ПР.ФФ
Том 1.2	Исходная и разрешительная документация	ПД-27-02/2025-ПР.ИРД
Раздел 2. Комплексные научные исследования		
Том 2.1	Историко-архивные и библиографические исследования	ПД-27-02/2025-ИАИ
Том 2.2	Инженерно- геодезические изыскания	ПД-27-02/2025-ИГДИ
Том 2.3	Техническое обследование. Обмерные чертежи	ПД-27-02/2025-ТО.ОЧ
Раздел 3. Проект приспособления		
Том 3.1	Пояснительная записка	ПД-27-02/2025-ПЗ
Том 3.2	План земельного участка	ПД-27-02/2025-ПЗУ

- копия плана границ территории объекта культурного наследия федерального значения «Ансамбль Елагина острова», утвержденного КГИОП от 16.06.2005;
- копия распоряжения КГИОП от 01.12.2015 № 10-576 «Об определении предмета охраны объекта культурного наследия федерального значения «Парк», 1763 г., 1785-1796 гг., 1818-1826 гг., арх. Росси К.И., садовый мастер Буш Дж., 1932 г., арх. Катонин Е.И., входящего в состав объекта культурного наследия федерального значения «Ансамбль Елагина острова»;
- копия распоряжения КГИОП от 30.12.2015 № 10-636 «Об определении предмета охраны объекта культурного наследия федерального значения «Гидросистема с сооружениями, девять прудов с протоками, три шандора, пятнадцать мостов», кон. XVIII-XX вв, входящего в состав объекта культурного наследия федерального значения «Ансамбль Елагина острова»;
- копия распоряжения КГИОП от 10.08.2021 № 07-19-417/21 «Об утверждении охранного обязательства собственника или иного законного владельца объекта культурного наследия федерального значения «Парк», включенного в единый государственный реестр объектов культурного наследия (памятников истории и культуры) народов Российской Федерации»;
- копия распоряжения КГИОП от 18.10.2022 № 415-об/22 «Об утверждении охранного обязательства собственника или иного законного владельца объекта культурного наследия федерального значения «Гидросистема с сооружениями, девять прудов с протоками, три шандора, пятнадцать мостов», включенного в единый государственный реестр объектов культурного наследия (памятников истории и культуры) народов Российской Федерации»;
- копия задания КГИОП от 19.01.2022 № 01-52-3701/21-0-1;
- копия задания КГИОП от 21.02.2025 № 01-21-58/25;
- копия кадастрового паспорта земельного участка от 26.07.2011 № 204.

РЕШИЛИ:

Запросить у заказчика выписки из ЕГРН, правоустанавливающие документы.

ГОЛОСОВАЛИ:

Решение принято единогласно.

Председатель экспертной комиссии **Поддубная Н.Г.**

Ответственный секретарь экспертной комиссии **Бревдо Н.И.**

Член экспертной комиссии **Филипович М.И.**

ПРОТОКОЛ № 2

г. Санкт-Петербург «18» сентября 2025 года

ПРИСУТСТВОВАЛИ:
ПРЕДСЕДАТЕЛЬ ЭКСПЕРТНОЙ КОМИССИИ
Поддубная Н.Г. - эксперт по проведению государственной историко-культурной экспертизы (приказ об аттестации Минкультуры России от 27.12.2023 № 3534).

ОТВЕТСТВЕННЫЙ СЕКРЕТАРЬ ЭКСПЕРТНОЙ КОМИССИИ
Бревдо Н.И. - эксперт по проведению государственной историко-культурной экспертизы (приказ об аттестации Минкультуры России от 21.08.2025 № 1493).

ЧЛЕН ЭКСПЕРТНОЙ КОМИССИИ
Филипович М.И. - эксперт по проведению государственной историко-культурной экспертизы (приказы об аттестации Минкультуры России от 27.10.2022 № 2081, от 13.01.2023 № 65).

ПОВЕСТКА ДНЯ:
1. Предоставление заказчиком дополнительных материалов для проведения экспертизы.

1. Предоставление заказчиком дополнительных материалов для проведения экспертизы.
СЛУШАЛИ:
Бревдо Н. И. уведомила членов комиссии о том, что от заказчика получены дополнительные материалы:
- копия отчета о переходе прав на объект недвижимости от 09.09.2025 № КУВИ-001/2025-171479371;
- копия выписки из ЕГРН от 09.09.2024 № КУВИ-001/2025-171480714;
- копия отчета о переходе прав на объект недвижимости от 09.09.2025 № КУВИ-001/2025-171479373;
- копия выписки из ЕГРН от 09.09.2024 № КУВИ-001/2025-171479376.

РЕШИЛИ:
При рассмотрении проектной документации учесть предоставленные дополнительные материалы.

ГОЛОСОВАЛИ:
Решение принято единогласно.

Председатель экспертной комиссии **Поддубная Н.Г.**

Ответственный секретарь экспертной комиссии **Бревдо Н.И.**

Член экспертной комиссии **Филипович М.И.**

ПРОТОКОЛ № 3

г. Санкт-Петербург «23» января 2026 года

ПРИСУТСТВОВАЛИ:
ПРЕДСЕДАТЕЛЬ ЭКСПЕРТНОЙ КОМИССИИ
Поддубная Н.Г. - эксперт по проведению государственной историко-культурной экспертизы (приказ об аттестации Минкультуры России от 27.12.2023 № 3534).

ОТВЕТСТВЕННЫЙ СЕКРЕТАРЬ ЭКСПЕРТНОЙ КОМИССИИ
Бревдо Н.И. - эксперт по проведению государственной историко-культурной экспертизы (приказ об аттестации Минкультуры России от 21.08.2025 № 1493).

ЧЛЕН ЭКСПЕРТНОЙ КОМИССИИ
Филипович М.И. - эксперт по проведению государственной историко-культурной экспертизы (приказ об аттестации Минкультуры России от 22.01.2026 № 78).

ПОВЕСТКА ДНЯ:
1. Предоставление заказчиком дополнительных материалов для проведения экспертизы.

1. Предоставление заказчиком дополнительных материалов для проведения экспертизы.
СЛУШАЛИ:
Бревдо Н. И. уведомила членов комиссии о том, что от заказчика получена копия распоряжения КГИОП от 10.12.2025 № 369-рп «Об утверждении границ и режима использования территории объекта культурного наследия федерального значения «Ансамбль Елагина острова». План границ территории объекта культурного наследия федерального значения «Ансамбль Елагина острова», утвержденный КГИОП от 16.06.2005, представленным распоряжением был признан утратившим силу.
РЕШИЛИ:
Исключить из приложений к настоящему заключением государственной историко-культурной экспертизы ранее представленный план границ территории объекта культурного наследия федерального значения «Ансамбль Елагина острова», утвержденный КГИОП от 16.06.2005. В работе использовать распоряжение КГИОП от 10.12.2025 № 369-рп.
ГОЛОСОВАЛИ:

Решение принято единогласно.

Председатель экспертной комиссии **Поддубная Н.Г.**

Ответственный секретарь экспертной комиссии **Бревдо Н.И.**

Член экспертной комиссии **Филипович М.И.**

ПРОТОКОЛ № 4

г. Санкт-Петербург «24» марта 2026 года

ПРИСУТСТВОВАЛИ:

ПРЕДСЕДАТЕЛЬ ЭКСПЕРТНОЙ КОМИССИИ

Поддубная Н.Г. - эксперт по проведению государственной историко-культурной экспертизы (приказ об аттестации Минкультуры России от 27.12.2023 № 3534).

ОТВЕТСТВЕННЫЙ СЕКРЕТАРЬ ЭКСПЕРТНОЙ КОМИССИИ

Бревдо Н.И. - эксперт по проведению государственной историко-культурной экспертизы (приказ об аттестации Минкультуры России от 21.08.2025 № 1493).

ЧЛЕН ЭКСПЕРТНОЙ КОМИССИИ

Филипович М.И. - эксперт по проведению государственной историко-культурной экспертизы (приказы об аттестации Минкультуры России от 22.01.2026 № 78).

ПОВЕСТКА ДНЯ:

1. Рассмотрение вывода государственной историко-культурной экспертизы проектной документации на проведение работ по сохранению объекта культурного наследия федерального значения «Парк» по адресу: г. Санкт-Петербург, Елагин остров, объекта культурного наследия федерального значения «Гидросистема с сооружениями, девять прудов с протоками, три шандора, пятнадцать мостов» по адресу: г. Санкт-Петербург, парк Елагина острова, входящих в состав объекта культурного наследия федерального значения «Ансамбль Елагина острова» по адресу: г. Санкт-Петербург, Елагин остров, 4: «Проектная документация на проведение работ по сохранению объекта культурного наследия федерального значения «Парк» по адресу: г. Санкт-Петербург, Елагин остров, объекта культурного наследия федерального значения «Гидросистема с сооружениями, девять прудов с протоками, три шандора, пятнадцать мостов» по адресу: г. Санкт-Петербург, Парк Елагина острова, входящих в состав комплекса объекта культурного наследия федерального значения «Ансамбль Елагина острова» по адресу: Санкт-Петербург, Елагин остров, д. 4 (приспособление для современного использования в части проведения работ по подключению Парка к сети Wi-Fi, устройства системы видеонаблюдения, оповещения и информирования населения)», шифр: ПД-27-02/2025, разработанной ООО «Г.О.С.» в 2025 году.

2. Согласование вывода и подписание Акта экспертизы электронной цифровой подписью. Принятие решения о передаче Акта государственной историко-культурной экспертизы заказчику.

1. О рассмотрении вывода государственной историко-культурной экспертизы проектной документации на проведение работ по сохранению объекта культурного наследия федерального значения «Парк» по адресу: г. Санкт-Петербург, Елагин остров, объекта культурного наследия федерального значения «Гидросистема с сооружениями, девять прудов с протоками, три шандора, пятнадцать мостов» по адресу: г. Санкт-Петербург, парк Елагина острова, входящих в состав объекта культурного наследия федерального значения «Ансамбль Елагина острова» по адресу: г. Санкт-Петербург, Елагин остров, 4: «Проектная документация на проведение работ по сохранению объекта культурного наследия федерального значения «Парк» по адресу: г. Санкт-Петербург, Елагин остров, объекта культурного наследия федерального значения «Гидросистема с сооружениями, девять прудов с протоками, три шандора, пятнадцать мостов» по адресу: г. Санкт-Петербург, Парк Елагина острова, входящих в состав комплекса объекта культурного наследия федерального значения «Ансамбль Елагина острова» по адресу: Санкт-Петербург, Елагин остров, д. 4 (приспособление для современного использования в части проведения работ по подключению Парка к сети Wi-Fi, устройства системы видеонаблюдения, оповещения и информирования населения)», шифр: ПД-27-02/2025, разработанной ООО «Г.О.С.» в 2025 году.

СЛУШАЛИ:

Бревдо Н.И. доложила о рассмотрении представленной проектной документации на проведение работ по сохранению объекта культурного наследия федерального значения «Парк» по адресу: г. Санкт-Петербург, Елагин остров, объекта культурного наследия федерального значения «Гидросистема с сооружениями, девять прудов с протоками, три шандора, пятнадцать мостов» по адресу: г. Санкт-Петербург, парк Елагина острова, входящих в состав объекта культурного наследия федерального значения «Ансамбль Елагина острова» по адресу: г. Санкт-Петербург, Елагин остров, 4: «Проектная документация на проведение работ по сохранению объекта культурного наследия федерального значения «Парк» по адресу: г. Санкт-Петербург, Елагин остров, объекта культурного наследия федерального значения «Гидросистема с сооружениями, девять прудов с протоками, три шандора, пятнадцать мостов» по адресу: г. Санкт-Петербург, Парк Елагина острова, входящих в состав комплекса объекта культурного наследия федерального значения «Ансамбль Елагина острова» по

адресу: Санкт-Петербург, Елагин остров, д. 4 (приспособление для современного использования в части проведения работ по подключению Парка к сети Wi-Fi, устройства системы видеонаблюдения, оповещения и информирования населения)», шифр: ПД-27-02/2025, разработанной ООО «Г.О.С.» в 2025 году, в составе:

Номер тома	Наименование комплекта	Марка комплекта
Раздел 1. Предварительные работы		
Том 1.1	Фотофиксация объекта до начала работ	ПД-27-02/2025-ПР.ФФ
Том 1.2	Исходная и разрешительная документация	ПД-27-02/2025-ПР.ИРД
Раздел 2. Комплексные научные исследования		
Том 2.1	Историко-архивные и библиографические исследования	ПД-27-02/2025-ИАИ
Том 2.2	Инженерно- геодезические изыскания	ПД-27-02/2025-ИГДИ
Том 2.3	Техническое обследование. Обмерные чертежи	ПД-27-02/2025-ТО.ОЧ
Раздел 3. Проект приспособления		
Том 3.1	Пояснительная записка	ПД-27-02/2025-ПЗ
Том 3.2	План земельного участка	ПД-27-02/2025-ПЗУ
Том 3.3	Проект организации работ	ПД-27-02/2025-ПОР

РЕШИЛИ:

Согласиться с тем, что предоставленная проектная документация на проведение работ по сохранению объекта культурного наследия федерального значения «Парк» по адресу: г. Санкт-Петербург, Елагин остров, объекта культурного наследия федерального значения «Гидросистема с сооружениями, девять прудов с протоками, три шандора, пятнадцать мостов» по адресу: г. Санкт-Петербург, парк Елагина острова, входящих в состав объекта культурного наследия федерального значения «Ансамбль Елагина острова» по адресу: г. Санкт-Петербург, Елагин остров, 4: «Проектная документация на проведение работ по сохранению объекта культурного наследия федерального значения «Парк» по адресу: г. Санкт-Петербург, Елагин остров, объекта культурного наследия федерального значения «Гидросистема с сооружениями, девять прудов с протоками, три шандора, пятнадцать мостов» по адресу: г. Санкт-Петербург, Парк Елагина острова, входящих в состав комплекса объекта культурного наследия федерального значения «Ансамбль Елагина острова» по адресу: Санкт-Петербург, Елагин остров, д. 4 (приспособление для современного использования в части проведения работ по подключению Парка к сети Wi-Fi, устройства системы видеонаблюдения, оповещения и информирования населения)», шифр: ПД-27-02/2025, разработанная ООО «Г.О.С.» в 2025 году,

соответствует требованиям законодательства Российской Федерации в области государственной охраны объектов культурного наследия, представить оформленный текст Акта экспертизы в электронном виде с формулировкой вывода.

ГОЛОСОВАЛИ:

Решение принято единогласно.

2. Согласование вывода и подписание Акта экспертизы электронной цифровой подписью. Принятие решения о передаче Акта государственной историко-культурной экспертизы заказчику.

СЛУШАЛИ:

Бревдо Н.И. представила Акт государственной историко-культурной экспертизы (заключение экспертизы).

Поддубная Н.Г., Филипович М.И., Бревдо Н.И произвели подписание заключения в порядке, установленном Положением о государственной историко-культурной экспертизе, утвержденным постановлением Правительства Российской Федерации от 25.04.2024 № 530.

РЕШИЛИ:

Согласовать вывод и подписать Акт экспертизы в порядке, установленном Положением о государственной историко-культурной экспертизе, утвержденным постановлением Правительства Российской Федерации от 25.04.2024 № 530.

Передать заказчику Акт экспертизы, подписанный электронными подписями, со всеми прилагаемыми документами и материалами на электронном носителе в формате документа (PDF).

ГОЛОСОВАЛИ:

Решение о подписании заключения экспертизы и передаче акта государственной историко-культурной экспертизы заказчику принято единогласно.

Председатель экспертной комиссии **Поддубная Н.Г.**

Ответственный секретарь экспертной комиссии **Бревдо Н.И.**

Член экспертной комиссии **Филипович М.И.**

Приложение № 4 к Акту по результатам государственной историко-культурной экспертизы проектной документации на проведение работ по сохранению объекта культурного наследия федерального значения «Парк» по адресу: г. Санкт-Петербург, Елагин остров, объекта культурного наследия федерального значения «Гидросистема с сооружениями, девять прудов с протоками, три шандора, пятнадцать мостов» по адресу: г. Санкт-Петербург, парк Елагина острова, входящих в состав объекта культурного наследия федерального значения «Ансамбль Елагина острова» по адресу: г. Санкт-Петербург, Елагин остров, 4: «Проектная документация на проведение работ по сохранению объекта культурного наследия федерального значения «Парк» по адресу: г. Санкт-Петербург, Елагин остров, объекта культурного наследия федерального значения «Гидросистема с сооружениями, девять прудов с протоками, три шандора, пятнадцать мостов» по адресу: г. Санкт-Петербург, Парк Елагина острова, входящих в состав комплекса объекта культурного наследия федерального значения «Ансамбль Елагина острова» по адресу: Санкт-Петербург, Елагин остров, д. 4 (приспособление для современного использования в части проведения работ по подключению Парка к сети Wi-Fi, устройства системы видеонаблюдения, оповещения и информирования населения)», шифр: ПД-27-02/2025, разработанной ООО «Г.О.С.» в 2025 году

Фотографические изображения объекта, полученные либо выполненные в ходе проведения экспертизы или содержащиеся в документации, обосновывающей включение объекта культурного наследия в единый государственный реестр объектов культурного наследия (памятников истории и культуры) народов Российской Федерации от 02 сентября 2025 года

Фотофиксация объекта культурного наследия от 02 сентября 2025 года

Список фотоматериалов

Фото 1. Общий вид на третий Елагин мост.
Фото 2. Общий вид при входе у третьего Елагина моста.
Фото 3. Дорожка вдоль р. Большая Невка (западная часть парка).
Фото 4. Западная часть парка.
Фото 5. Дорожка вдоль р. Большая Невка (западная часть парка).
Фото 6. Дорожка между р. Большая Невка и 4-м Северным прудом.
Фото 7. Дорожка между р. Большая Невка и 4-м Северным прудом.
Фото 8. Мост между 4-м и 5-м Северными прудами.
Фото 9. Дорожки между р. Большая Невка и 5-м Северным прудом.
Фото 10. Дорожка у 5-го Северного пруда.
Фото 11. Вид 5-й Северный пред.
Фото 12. Дорожка между р. Большая Невка и 5-м Северным прудом.
Фото 13. Дорожки в западной части парка.
Фото 14. Дорожка вдоль р. Большая Невка.
Фото 15. Дорожка вдоль р. Большая Невка.
Фото 16. Вид западную стрелку.
Фото 17. Вид на пруд с западной стрелки.
Фото 18. Западная стрелка.
Фото 19. Дорожки между р. Средняя Невка и 5-м Северным прудом.
Фото 20. Дорожки между р. Средняя Невка и 5-м Северным прудом.
Фото 21. Дорожки у р. Средняя Невка.
Фото 22. Дорожка между р. Средняя Невка и 5-м Северным прудом.
Фото 23. Дорожка между р. Средняя Невка и 5-м Северным прудом.
Фото 24. Дорожка, вид в сторону р. Средняя Невка.
Фото 25. Санузел в западной части парка.
Фото 26. Дорожка в западной части парка, у р. Средняя Невка.
Фото 27. Дорожка в сторону зоопарка.
Фото 28. На территории детского парка.
Фото 29. На территории детского парка.
Фото 30. Дорожки на территории зоопарка.
Фото 31. Центральная зона зоопарка.
Фото 32. Дорожка в южной части зоопарка.
Фото 33. Дорожка между р. Средняя Невка и зоопарком, у спортплощадки.
Фото 34. Дорожка между р. Средняя Невка и зоопарком.
Фото 35. Дорожка между р. Средняя Невка и 4-м Южным прудом.
Фото 36. Дорожки между р. Средняя Невка и 4-м Южным прудомю
Фото 37. Дорожка вдоль р. Средняя Невка.
Фото 38. Дорожка вдоль р. Средняя Невка.
Фото 39. Дорожка между р. Средняя Невка и 4-м Южным прудом.
Фото 40. Дорожки у 4-го Южного пруда.
Фото 41. Детская площадка.

Фото 42. Дорожка у р. Средняя Невка.
Фото 43. Дорожки между р. Средняя Невка и 3-м Южным прудом.
Фото 44. Дорожка вдоль р. Средняя Невка.
Фото 45. Дорожка к 3-му Южному пруду.
Фото 46. Дорожка у 3-го Южного пруда.
Фото 47. Дорожка от 3-го Южного пруда ко второму Елагину мосту.
Фото 48. Вид на второй Елагин мост.
Фото 49. Вид на восточную часть парка.
Фото 50. Дорожки в восточной части парка, вдоль р. Средняя Невка.
Фото 51. Дорожка вдоль р. Средняя Невка (восточная часть парка).
Фото 52. Дорожка между р. Средняя Невка и й-м Южным прудом.
Фото 53. Дорожка между р. Средняя Невка и 1-м Южным прудом.
Фото 54. Дорожка между р. Средняя Невка и 1-м Южным прудом.
Фото 55. Дорожка вдоль р. Средняя Невка, у музыкального пруда.
Фото 56. Дорожка вдоль р. Средняя Невка, в сторону первого Елагина моста.
Фото 57. Дорожка вдоль р. Средняя Невка.
Фото 58. Вид на первый Елагин мост.
Фото 59. Дорожка от первого Елагина моста.
Фото 60. Дорожки у первого Елагина моста.
Фото 61. Дорожка к Елагину дворцу.
Фото 62. Дорожка к Елагину дворцу.
Фото 63. Дорожка у Елагина дворца.
Фото 64. Вид на Масляный луг.
Фото 65. Вид на Елагин дворец.
Фото 66. Вид на восточную поляну.
Фото 67. Дорожка севернее восточной поляны.
Фото 68. Дорожки в северо-восточной части парка.
Фото 69. Дорожка у павильона под флагом.
Фото 70. Павильон под флагом.
Фото 71. Дорожка между р. Большой Невка и 1-м Северным прудом.
Фото 72. Дорожка между р. Большой Невка и 1-м Северным прудом.
Фото 73. Дорожка между р. Большой Невка и 1-м Северным прудом.
Фото 74. Дорожка между р. Большой Невка и 1-м Северным прудом.
Фото 75. Мост между 1-м и 2-м Северными прудами.
Фото 76. Дорожка у 2-го Северного пруда.
Фото 77. Дорожка вдоль 2-го Северного пруда, у кортов.
Фото 78. Дорожка вдоль кортов.
Фото 79. Дорожка у 2-го Северного пруда.
Фото 80. Дорожка вдоль 2-го Северного пруда.
Фото 81. Дорожка между р. Большой Невка и 2-м Северным прудом.
Фото 82. Дорожка в центральной части парка.
Фото 83. Вид на конюшенный корпус.
Фото 84. Вид на поздние постройки.

Фото 85. Вид на мост между 2-м и 3-м Южными прудами.
Фото 86. Мост между 2-м и 3-м Южными прудами.
Фото 87. Вид на 3-й южный пруд с дорожками.
Фото 88. Вид на мост между 3-м и 4-м Южными прудами.
Фото 89. Дорожка у 4-го Южного пруда.
Фото 90. Вид на мост между 4-м Южным прудом и 4-м Северным прудом.

Схема фотофиксации

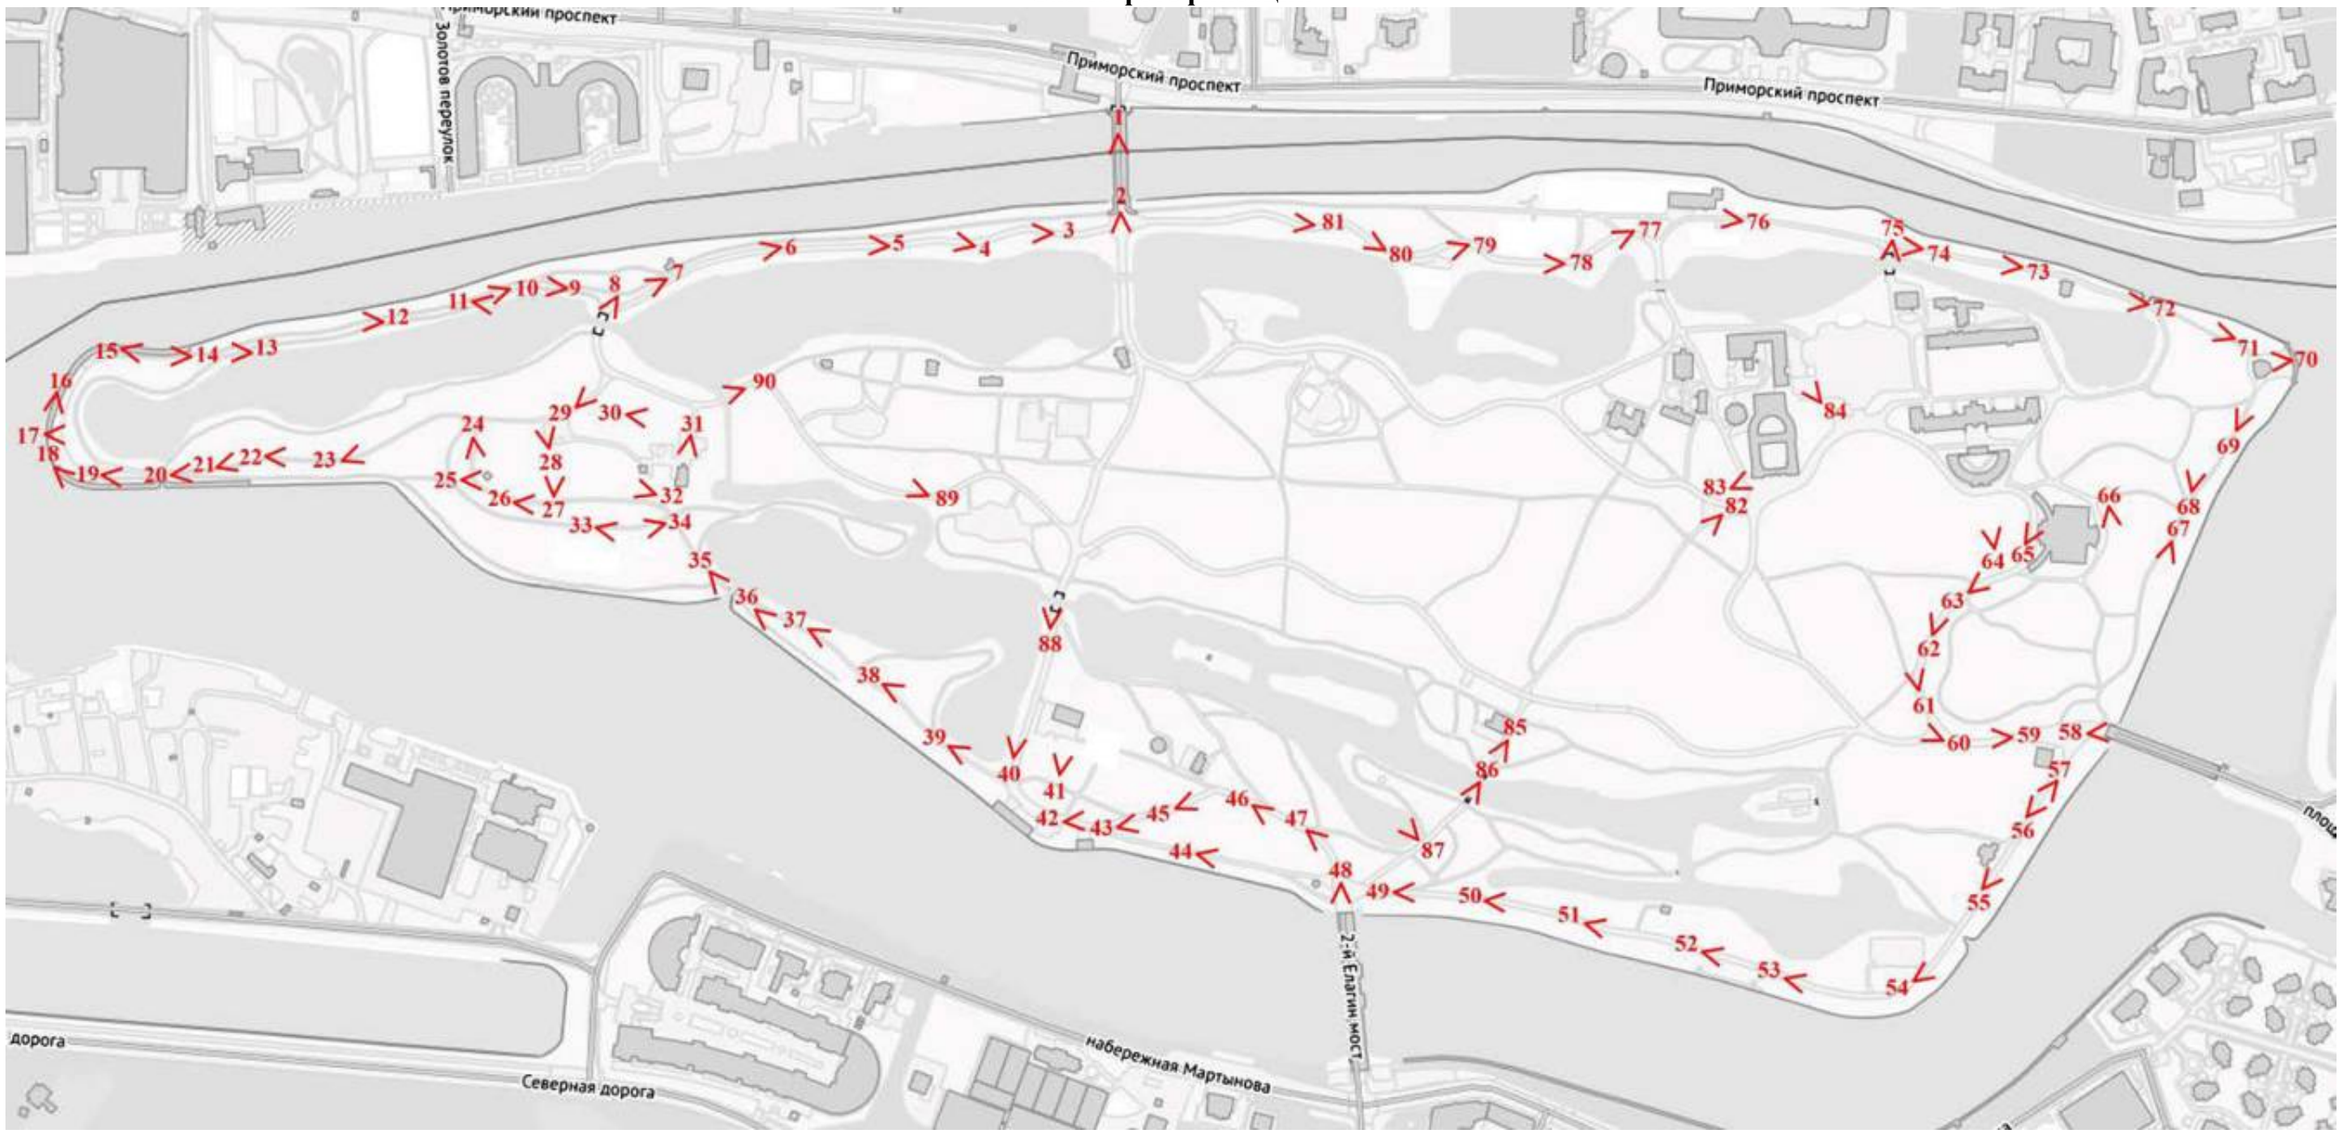

Условные обозначения:
1 – номер фотографии;
< – направление фотофиксации.

Фото 1. Общий вид на третий Елагин мост.

Фото 2. Общий вид при входе у третьего Елагина моста.

Фото 3. Дорожка вдоль р. Большая Невка (западная часть парка).

Фото 4. Западная часть парка.

Фото 5. Дорожка вдоль р. Большая Невка (западная часть парка).

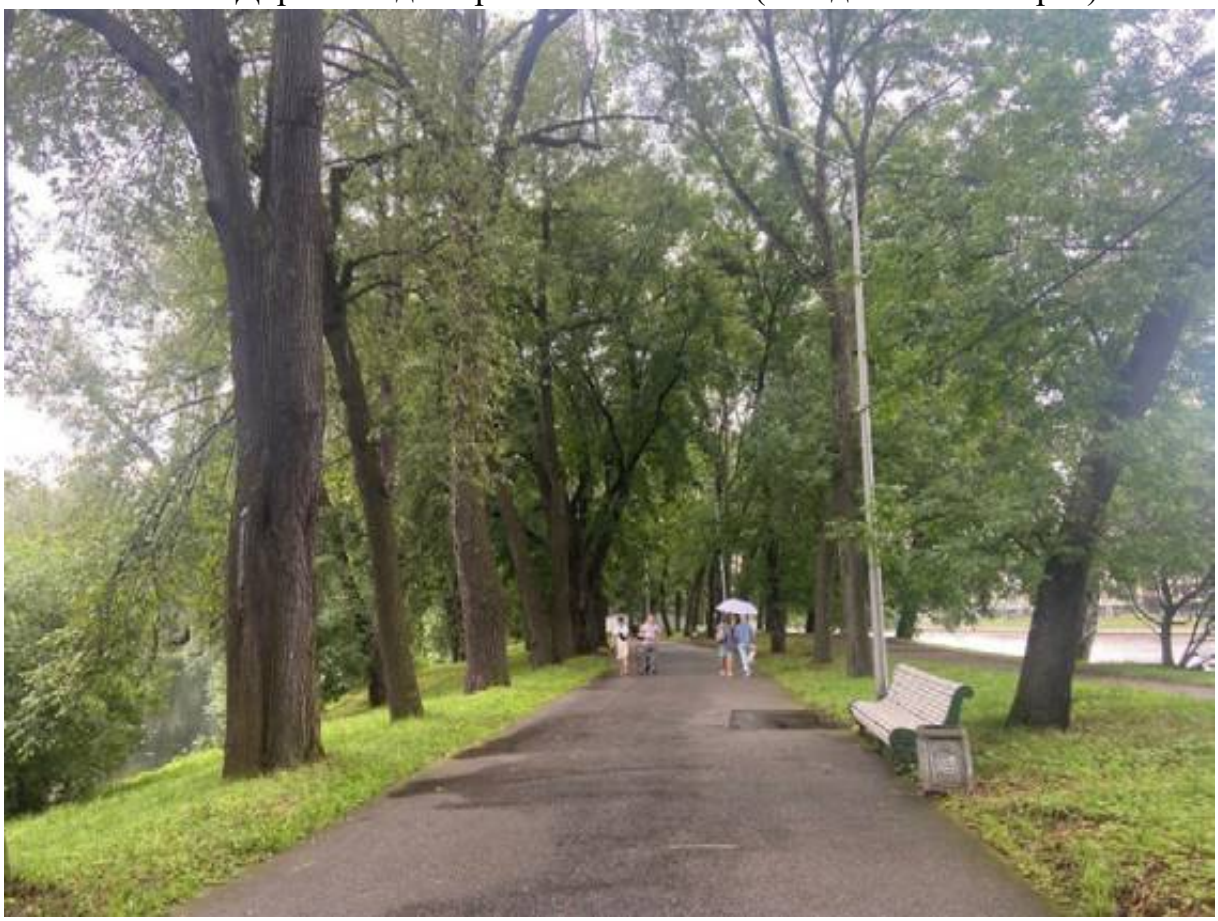

Фото 6. Дорожка между р. Большая Невка и 4-м Северным прудом.

Фото 7. Дорожка между р. Большая Невка и 4-м Северным прудом.

Фото 8. Мост между 4-м и 5-м Северными прудами.

Фото 9. Дорожки между р. Большая Невка и 5-м Северным прудом.

Фото 10. Дорожка у 5-го Северного пруда.

Фото 11. Вид 5-й Северный пред.

Фото 12. Дорожка между р. Большая Невка и 5-м Северным прудом.

Фото 13. Дорожки в западной части парка.

Фото 14. Дорожка вдоль р. Большая Невка.

Фото 15. Дорожка вдоль р. Большая Невка.

Фото 16. Вид западную стрелку.

Фото 17. Вид на пруд с западной стрелки.

Фото 18. Западная стрелка.

Фото 19. Дорожки между р. Средняя Невка и 5-м Северным прудом.

Фото 20. Дорожки между р. Средняя Невка и 5-м Северным прудом.

Фото 21. Дорожки у р. Средняя Невка.

Фото 22. Дорожка между р. Средняя Невка и 5-м Северным прудом.

Фото 23. Дорожка между р. Средняя Невка и 5-м Северным прудом.

Фото 24. Дорожка, вид в сторону р. Средняя Невка.

Фото 25. Санузел в западной части парка.

Фото 26. Дорожка в западной части парка, у р. Средняя Невка.

Фото 27. Дорожка в сторону зоопарка.

Фото 28. На территории детского парка.

Фото 29. На территории детского парка.

Фото 30. Дорожки на территории зоопарка.

Фото 31. Центральная зона зоопарка.

Фото 32. Дорожка в южной части зоопарка.

Фото 33. Дорожка между р. Средняя Невка и зоопарком, у спортплощадки.

Фото 34. Дорожка между р. Средняя Невка и зоопарком.

Фото 35. Дорожка между р. Средняя Невка и 4-м Южным прудом.

Фото 36. Дорожки между р. Средняя Невка и 4-м Южным прудомю

Фото 37. Дорожка вдоль р. Средняя Невка.

Фото 38. Дорожка вдоль р. Средняя Невка.

Фото 39. Дорожка между р. Средняя Невка и 4-м Южным прудом.

Фото 40. Дорожки у 4-го Южного пруда.

Фото 41. Детская площадка.

Фото 42. Дорожка у р. Средняя Невка.

Фото 43. Дорожки между р. Средняя Невка и 3-м Южным прудом.

Фото 44. Дорожка вдоль р. Средняя Невка.

Фото 45. Дорожка к 3-му Южному пруду.

Фото 46. Дорожка у 3-го Южного пруда.

Фото 47. Дорожка от 3-го Южного пруда ко второму Елагину мосту.

Фото 48. Вид на второй Елагин мост.

Фото 49. Вид на восточную часть парка.

Фото 50. Дорожки в восточной части парка, вдоль р. Средняя Невка.

Фото 51. Дорожка вдоль р. Средняя Невка (восточная часть парка).

Фото 52. Дорожка между р. Средняя Невка и й-м Южным прудом.

Фото 53. Дорожка между р. Средняя Невка и 1-м Южным прудом.

Фото 54. Дорожка между р. Средняя Невка и 1-м Южным прудом.

Фото 55. Дорожка вдоль р. Средняя Невка, у музыкального пруда.

Фото 56. Дорожка вдоль р. Средняя Невка, в сторону первого Елагина моста.

Фото 57. Дорожка вдоль р. Средняя Невка.

Фото 58. Вид на первый Елагин мост.

Фото 59. Дорожка от первого Елагина моста.

Фото 60. Дорожки у первого Елагина моста.

Фото 61. Дорожка к Елагину дворцу.

Фото 62. Дорожка к Елагину дворцу.

Фото 63. Дорожка у Елагина дворца.

Фото 64. Вид на Масляный луг.

Фото 65. Вид на Елагин дворец.

Фото 66. Вид на восточную поляну.

Фото 67. Дорожка севернее восточной поляны.

Фото 68. Дорожки в северо-восточной части парка.

Фото 69. Дорожка у павильона под флагом.

Фото 70. Павильон под флагом.

Фото 71. Дорожка между р. Большой Невка и 1-м Северным прудом.

Фото 72. Дорожка между р. Большой Невка и 1-м Северным прудом.

Фото 73. Дорожка между р. Большой Невка и 1-м Северным прудом.

Фото 74. Дорожка между р. Большой Невка и 1-м Северным прудом.

Фото 75. Мост между 1-м и 2-м Северными прудами.

Фото 76. Дорожка у 2-го Северного пруда.

Фото 77. Дорожка вдоль 2-го Северного пруда, у кортов.

Фото 78. Дорожка вдоль кортов.

Фото 79. Дорожка у 2-го Северного пруда.

Фото 80. Дорожка вдоль 2-го Северного пруда.

Фото 81. Дорожка между р. Большой Невка и 2-м Северным прудом.

Фото 82. Дорожка в центральной части парка.

Фото 83. Вид на конюшенный корпус.

Фото 84. Вид на поздние постройки.

Фото 85. Вид на мост между 2-м и 3-м Южными прудами.

Фото 86. Мост между 2-м и 3-м Южными прудами.

Фото 87. Вид на 3-й южный пруд с дорожками.

Фото 88. Вид на мост между 3-м и 4-м Южными прудами.

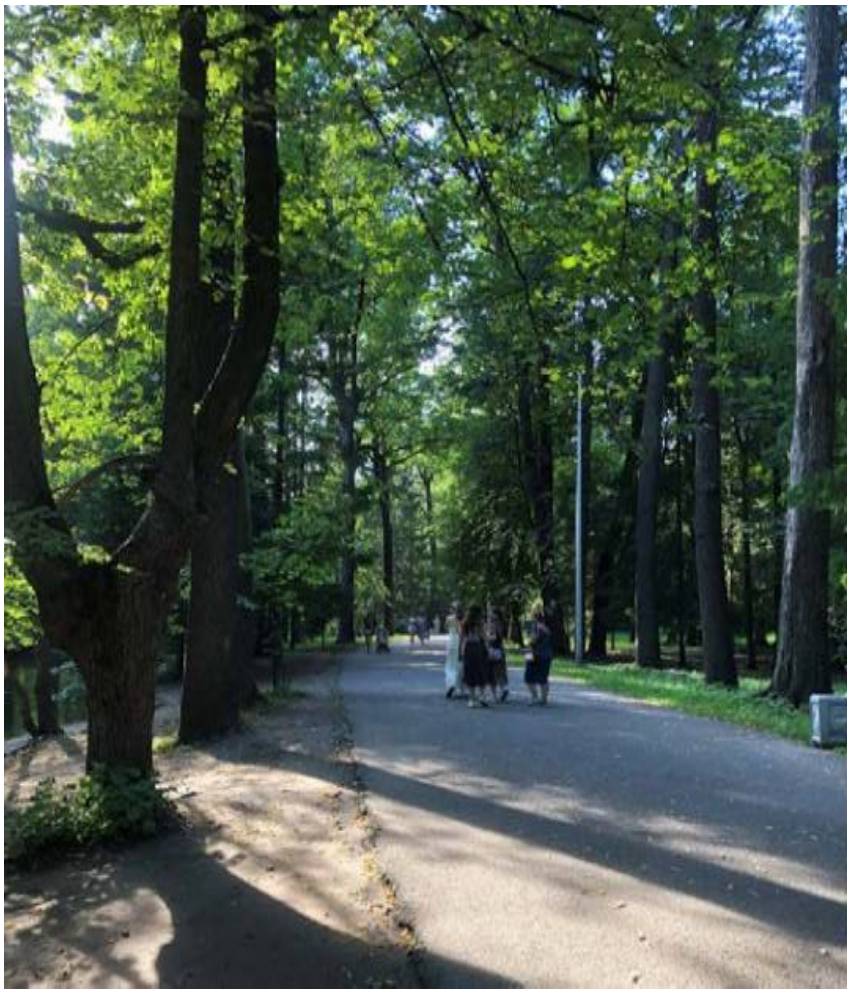

Фото 89. Дорожка у 4-го Южного пруда.

Фото 90. Вид на мост между 4-м Южным прудом и 4-м Северным прудом.

Приложение № 5 к Акту по результатам государственной историко-культурной экспертизы проектной документации на проведение работ по сохранению объекта культурного наследия федерального значения «Парк» по адресу: г. Санкт-Петербург, Елагин остров, объекта культурного наследия федерального значения «Гидросистема с сооружениями, девять прудов с протоками, три шандора, пятнадцать мостов» по адресу: г. Санкт-Петербург, парк Елагина острова, входящих в состав объекта культурного наследия федерального значения «Ансамбль Елагина острова» по адресу: г. Санкт-Петербург, Елагин остров, 4: «Проектная документация на проведение работ по сохранению объекта культурного наследия федерального значения «Парк» по адресу: г. Санкт-Петербург, Елагин остров, объекта культурного наследия федерального значения «Гидросистема с сооружениями, девять прудов с протоками, три шандора, пятнадцать мостов» по адресу: г. Санкт-Петербург, Парк Елагина острова, входящих в состав комплекса объекта культурного наследия федерального значения «Ансамбль Елагина острова» по адресу: Санкт-Петербург, Елагин остров, д. 4 (приспособление для современного использования в части проведения работ по подключению Парка к сети Wi-Fi, устройства системы видеонаблюдения, оповещения и информирования населения)», шифр: ПД-27-02/2025, разработанной ООО «Г.О.С.» в 2025 году

Копии договоров с экспертами, состоящими в трудовых отношениях с юридическим лицом

ТРУДОВОЙ ДОГОВОР
с дистанционным работником
№ 14Д/ИКЭ

г. Санкт-Петербург «01» ноября 2024 г.

Общество с ограниченной ответственностью «Союз Экспертов Северо-Запада» (ООО «СЭС») в лице генерального директора Фефеловой Марины Петровны, действующей на основании Устава, с одной стороны и
гражданин РФ Поддубная Нина Георгиевна, именуемая в дальнейшем «Работник», с другой стороны, заключили настоящий договор о нижеследующем.

1. ОБЩИЕ ПОЛОЖЕНИЯ

1.1. Дистанционной работой является выполнение определенной трудовым договором трудовой функции вне места нахождения работодателя, его филиала, представительства, иного обособленного структурного подразделения (включая расположенные в другой местности), вне стационарного рабочего места, территории или объекта, прямо или косвенно находящихся под контролем работодателя (Организации), при условии использования для выполнения данной трудовой функции и для осуществления взаимодействия между работодателем и работником по вопросам, связанным с ее выполнением, информационно-телекоммуникационных сетей общего пользования, в том числе сети "Интернет".

1.2. В случае, если предусмотрено взаимодействие Работника (или лица, поступающего на дистанционную работу) и работодателя путем обмена электронными документами, используются усиленные квалифицированные электронные подписи дистанционного работника или лица, поступающего на дистанционную работу, и работодателя в порядке, установленном федеральными законами и иными нормативными правовыми актами Российской Федерации. Каждая из сторон указанного обмена обязана направлять в форме электронного документа подтверждение получения электронного документа от другой стороны в срок, определенный трудовым договором о дистанционной работе.

1.3. В случаях, если Работник должен быть ознакомлен в письменной форме, в том числе под роспись, с принимаемыми локальными нормативными актами, непосредственно связанными с его трудовой деятельностью, приказами (распоряжениями) работодателя, уведомлениями, требованиями и иными документами, дистанционный работник может быть ознакомлен с ними путем обмена электронными документами между работодателем и дистанционным работником.

2. ПРЕДМЕТ ТРУДОВОГО ДОГОВОРА

2.1. Работник принимается в Организацию на должность Эксперта по проведению государственной историко-культурной экспертизы на 1/2 ставки [redacted] (включая НДФЛ по ставке 13%).

2.2. Работа, выполняемая Работником по настоящему Договору, является дистанционной работой.

2.3. Зарплата выплачивается Работнику каждые полмесяца в следующие сроки: до 15-го и до 30-го числа каждого месяца.

2.4. Заработная плата, социальные компенсации, премии и другие подобные выплаты по письменному заявлению Работника могут выплачиваться ему путем перечисления на специальный карточный счет физических лиц, указанный в реквизитах работника.

2.5. Место работы – по месту регистрации Работника.

2.6. Работа в Организации является для Работника по совместительству.

2.7. Договор является бессрочным.

2.8. Работник обязан приступить к работе с «01» ноября 2024

3. ОБЯЗАННОСТИ СТОРОН

3.1. Работник подчиняется непосредственно руководителю организации.

3.2. Работник обязан:

3.2.1. Выполнять должностные обязанности.

3.2.2. Знать и соблюдать должностную инструкцию.

3.2.3. Соблюдать установленные в Организации Правила внутреннего трудового распорядка, производственную и финансовую дисциплину, добросовестно относиться к исполнению своих должностных обязанностей. Правила внутреннего трудового

Организация:_____ Работник:_____

распорядка распространяются на Работника в той части, которая не противоречит сути заключенного с ним настоящего трудового договора.

3.2.4. Выполнять должностные обязанности по должности, указанной в п.2.1.

3.2.5. Беречь имущество Организации.

3.2.6. Соблюдать режим коммерческой тайны и не разглашать информацию, являющуюся коммерческой тайной, в соответствии с перечнем сведений, составляющих коммерческую тайну организации.

3.2.7. Соблюдать требования по охране труда и технике безопасности.

3.3. Организация обязуется:

3.3.1. Предоставить Работнику работу в соответствии с условиями настоящего трудового договора. Организация вправе требовать от Работника выполнения обязанностей (работ), не обусловленных настоящим трудовым договором, только в случаях, предусмотренных законодательством о труде РФ.

3.3.2. Выплачивать заработную плату, премии, вознаграждения в порядке и на условиях установленных трудовым договором, внутренними нормативными актами Организации.

3.3.3. Осуществлять социальное страхование Работника, обязательное медицинское страхование, пенсионное страхование.

3.3.4. В случае производственной необходимости, в целях повышения квалификации Работника, оплачивать его обучение.

3.3.5. Ознакомить Работника с требованиями охраны труда и Правилами внутреннего трудового распорядка.

4. РЕЖИМ РАБОЧЕГО ВРЕМЕНИ

4.1. Работнику устанавливается пятидневная рабочая неделя продолжительностью 20 (двадцать) часов. Выходными днями являются суббота, воскресенье. Режим рабочего времени и времени отдыха Работника устанавливается Работником по своему усмотрению с учетом необходимости взаимодействия между работодателем (Организацией) и Работником по вопросам, связанным с выполнением работы (быть доступным для обращений со стороны Организации с использованием предусмотренных средств связи) в период с 9:00 до 18:00 в рабочие дни.

4.2. Труд Работника по должности, указанной в п. 2.1 договора, осуществляется в нормальных условиях дистанционно.

4.3. Работнику ежегодно предоставляется отпуск продолжительностью 28 календарных дней. Отпуск предоставляется в соответствии с утвержденными внутренними актами Организации.

5. ИСПОЛЬЗОВАНИЕ ОБОРУДОВАНИЯ И ИНЫХ СРЕДСТВ

5.1. Работник использует при исполнении им своих обязанностей по трудовому договору о дистанционной работе собственное оборудование, программно-технические средства, средства защиты информации и иные средства.

6. ВОЗМЕЩЕНИЕ РАСХОДОВ РАБОТНИКУ

6.1. Работодатель не возмещает Работнику расходы, связанные с выполнением дистанционной работы.

7. ОТВЕТСТВЕННОСТЬ СТОРОН

7.1. В случае неисполнения или ненадлежащего исполнения Работником своих обязанностей, указанных в настоящем договоре, нарушения трудового законодательства РФ, Правил внутреннего трудового распорядка Организации Работник несет дисциплинарную, материальную и иную ответственность согласно действующему законодательству РФ.

7.2. Организация несет материальную и иную ответственность в случаях, предусмотренных законодательством РФ.

8. УСЛОВИЯ СОЦИАЛЬНОГО СТРАХОВАНИЯ, ГАРАНТИИ

8.1. Организация гарантирует обеспечение страхования Работника в системе обязательного социального страхования, обязательного медицинского страхования, пенсионного страхования.

8.2. На период действия настоящего трудового договора на Работника распространяются все гарантии и компенсации, предусмотренные действующим трудовым законодательством РФ.

Организация:_____ Работник:_____

8.3. Для предоставления обязательного страхового обеспечения по обязательному социальному страхованию на случай временной нетрудоспособности и в связи с материнством Работник направляет Работодателю (в Организацию) оригиналы документов, предусмотренных федеральными законами и иными нормативными правовыми актами Российской Федерации, по почте заказным письмом с уведомлением.

8.4. При подаче Работником заявления о выдаче заверенных надлежащим образом копий документов, связанных с работой, работодатель (Организация) не позднее трех рабочих дней со дня подачи указанного заявления обязан направить дистанционному работнику эти копии по почте заказным письмом с уведомлением или, если это указано в заявлении, в форме электронного документа.

9. ОСОБЫЕ УСЛОВИЯ

9.1. Условия настоящего трудового договора имеют обязательную юридическую силу для сторон. Все изменения и дополнения к настоящему трудовому договору оформляются двусторонним письменным соглашением.

9.2. Трудовой договор о дистанционной работе и соглашения об изменении определенных сторонами условий трудового договора о дистанционной работе могут заключаться путем обмена электронными документами.

9.3. Споры между сторонами, возникающие при исполнении трудового договора, рассматриваются в порядке, установленном действующим законодательством РФ.

9.4. Во всем остальном, что не предусмотрено настоящим трудовым договором, стороны руководствуются законодательством РФ, регулирующим трудовые отношения.

АДРЕСА И РЕКВИЗИТЫ СТОРОН

Организация:
Общество с ограниченной ответственностью «Союз Экспертов Северо-Запада»
ОГРН 1147847420511 ИНН 7810900757 КПП 781001001
Место нахождения: 190020, г. Санкт-Петербург, наб. Обводного канала, д. 199-201, литер В, помещение 11-Н, этаж 1.

Работник:
Поддубная Нина Георгиевна ИНН [redacted] **СНИЛС** [redacted]
Паспорт гражданина РФ паспорт [redacted]
Зарегистрирована по адресу: [redacted]

ПОДПИСИ СТОРОН

Организация:
Генеральный директор
_____ *(Фефелова М.П.)*
(Подпись)
М.П.

Работник:
_____ *(Поддубная Н. Г.)*
(Подпись)

С правилами внутреннего трудового распорядка и техники безопасности, положением о ЗПД, положением о заработной плате и премировании ознакомлен:

Подпись Работника _____ *Поддубная Н. Г.* Дата _____

Экземпляр трудового договора на руки получил:

Подпись Работника _____ *Поддубная Н. Г.* Дата _____

Организация: _____ Работник: _____

ТРУДОВОЙ ДОГОВОР
с дистанционным работником
№ 11Д/ИКЭ

г. Санкт-Петербург «26» декабря 2022 г.

Общество с ограниченной ответственностью «Союз Экспертов Северо-Запада» (ООО «Союз экспертов Северо-Запада») в лице генерального директора Фефеловой Марины Петровны, действующей на основании Устава, с одной стороны и
гражданин РФ Филипович Максим Иванович, именуемый в дальнейшем «Работник», с другой стороны, заключили настоящий договор о нижеследующем.

1. ОБЩИЕ ПОЛОЖЕНИЯ

1.1. Дистанционной работой является выполнение определенной трудовым договором трудовой функции вне места нахождения работодателя, его филиала, представительства, иного обособленного структурного подразделения (включая расположенные в другой местности), вне стационарного рабочего места, территории или объекта, прямо или косвенно находящихся под контролем работодателя (Организации), при условии использования для выполнения данной трудовой функции и для осуществления взаимодействия между работодателем и работником по вопросам, связанным с ее выполнением, информационно-телекоммуникационных сетей общего пользования, в том числе сети "Интернет".

1.2. В случае, если предусмотрено взаимодействие Работника (или лица, поступающего на дистанционную работу) и работодателя путем обмена электронными документами, используются усиленные квалифицированные электронные подписи дистанционного работника или лица, поступающего на дистанционную работу, и работодателя в порядке, установленном федеральными законами и иными нормативными правовыми актами Российской Федерации. Каждая из сторон указанного обмена обязана направлять в форме электронного документа подтверждение получения электронного документа от другой стороны в срок, определенный трудовым договором о дистанционной работе.

1.3. В случаях, если Работник должен быть ознакомлен в письменной форме, в том числе под роспись, с принимаемыми локальными нормативными актами, непосредственно связанными с его трудовой деятельностью, приказами (распоряжениями) работодателя, уведомлениями, требованиями и иными документами, дистанционный работник может быть ознакомлен с ними путем обмена электронными документами между работодателем и дистанционным работником.

2. ПРЕДМЕТ ТРУДОВОГО ДОГОВОРА

2.1. Работник принимается в Организацию на должность Эксперта по проведению государственной историко-культурной экспертизы на 1/2 ставки с окладом _____ рублей в месяц (включая НДФЛ по ставке 13%).

2.2. Работа, выполняемая Работником по настоящему Договору, является дистанционной работой.

2.3. Зарплата выплачивается Работнику каждые полмесяца в следующие сроки: до 15-го и до 30-го числа каждого месяца.

2.4. Заработная плата, социальные компенсации, премии и другие подобные выплаты по письменному заявлению Работника могут выплачиваться ему путем перечисления на специальный карточный счет физических лиц, указанный в реквизитах работника.

2.5. Место работы – по месту регистрации Работника.

2.6. Работа в Организации является для Работника по совместительству.

2.7. Договор является бессрочным.

2.8. Работник обязан приступить к работе с «26» декабря 2022 г.

3. ОБЯЗАННОСТИ СТОРОН

3.1. Работник подчиняется непосредственно руководителю организации.

3.2. Работник обязан:

3.2.1. Выполнять должностные обязанности.

3.2.2. Знать и соблюдать должностную инструкцию.

3.2.3. Соблюдать установленные в Организации Правила внутреннего трудового распорядка, производственную и финансовую дисциплину, добросовестно относиться к исполнению своих должностных обязанностей. Правила внутреннего трудового

Организация:_____ Работник:_____

распорядка распространяются на Работника в той части, которая не противоречит сути заключенного с ним настоящего трудового договора.

3.2.4. Выполнять должностные обязанности по должности, указанной в п.2.1.

3.2.5. Беречь имущество Организации.

3.2.6. Соблюдать режим коммерческой тайны и не разглашать информацию, являющуюся коммерческой тайной, в соответствии с перечнем сведений, составляющих коммерческую тайну организации.

3.2.7. Соблюдать требования по охране труда и технике безопасности.

3.3. Организация обязуется:

3.3.1. Предоставить Работнику работу в соответствии с условиями настоящего трудового договора. Организация вправе требовать от Работника выполнения обязанностей (работ), не обусловленных настоящим трудовым договором, только в случаях, предусмотренных законодательством о труде РФ.

3.3.2. Выплачивать заработную плату, премии, вознаграждения в порядке и на условиях установленных трудовым договором, внутренними нормативными актами Организации.

3.3.3. Осуществлять социальное страхование Работника, обязательное медицинское страхование, пенсионное страхование.

3.3.4. В случае производственной необходимости, в целях повышения квалификации Работника, оплачивать его обучение.

3.3.5. Ознакомить Работника с требованиями охраны труда и Правилами внутреннего трудового распорядка.

4. РЕЖИМ РАБОЧЕГО ВРЕМЕНИ

4.1. Работнику устанавливается пятидневная рабочая неделя продолжительностью 10 (десять) часов. Выходными днями являются суббота, воскресенье. Режим рабочего времени и времени отдыха Работника устанавливается Работником по своему усмотрению с учетом необходимости взаимодействия между работодателем (Организацией) и Работником по вопросам, связанным с выполнением работы (быть доступным для обращений со стороны Организации с использованием предусмотренных средств связи) в период с 9:00 до 18:00 в рабочие дни.

4.2. Труд Работника по должности, указанной в п. 2.1 договора, осуществляется в нормальных условиях дистанционно.

4.3. Работнику ежегодно предоставляется отпуск продолжительностью 28 календарных дней. Отпуск предоставляется в соответствии с утвержденными внутренними актами Организации.

5. ИСПОЛЬЗОВАНИЕ ОБОРУДОВАНИЯ И ИНЫХ СРЕДСТВ

5.1. Работник использует при исполнении им своих обязанностей по трудовому договору о дистанционной работе собственное оборудование, программно-технические средства, средства защиты информации и иные средства.

6. ВОЗМЕЩЕНИЕ РАСХОДОВ РАБОТНИКУ

6.1. Работодатель не возмещает Работнику расходы, связанные с выполнением дистанционной работы.

7. ОТВЕТСТВЕННОСТЬ СТОРОН

7.1. В случае неисполнения или ненадлежащего исполнения Работником своих обязанностей, указанных в настоящем договоре, нарушения трудового законодательства РФ, Правил внутреннего трудового распорядка Организации Работник несет дисциплинарную, материальную и иную ответственность согласно действующему законодательству РФ.

7.2. Организация несет материальную и иную ответственность в случаях, предусмотренных законодательством РФ.

8. УСЛОВИЯ СОЦИАЛЬНОГО СТРАХОВАНИЯ, ГАРАНТИИ

8.1. Организация гарантирует обеспечение страхования Работника в системе обязательного социального страхования, обязательного медицинского страхования, пенсионного страхования.

8.2. На период действия настоящего трудового договора на Работника распространяются все гарантии и компенсации, предусмотренные действующим трудовым законодательством РФ.

Организация:_____ Работник:_____

8.3. Для предоставления обязательного страхового обеспечения по обязательному социальному страхованию на случай временной нетрудоспособности и в связи с материнством Работник направляет Работодателю (в Организацию) оригиналы документов, предусмотренных федеральными законами и иными нормативными правовыми актами Российской Федерации, по почте заказным письмом с уведомлением.

8.4. При подаче Работником заявления о выдаче заверенных надлежащим образом копий документов, связанных с работой, работодатель (Организация) не позднее трех рабочих дней со дня подачи указанного заявления обязан направить дистанционному работнику эти копии по почте заказным письмом с уведомлением или, если это указано в заявлении, в форме электронного документа.

9. ОСОБЫЕ УСЛОВИЯ

9.1. Условия настоящего трудового договора имеют обязательную юридическую силу для сторон. Все изменения и дополнения к настоящему трудовому договору оформляются двусторонним письменным соглашением.

9.2. Трудовой договор о дистанционной работе и соглашения об изменении определенных сторонами условий трудового договора о дистанционной работе могут заключаться путем обмена электронными документами.

9.3. Споры между сторонами, возникающие при исполнении трудового договора, рассматриваются в порядке, установленном действующим законодательством РФ.

9.4. Во всем остальном, что не предусмотрено настоящим трудовым договором, стороны руководствуются законодательством РФ, регулирующим трудовые отношения.

АДРЕСА И РЕКВИЗИТЫ СТОРОН

Организация:

ООО «Союз Экспертов Северо-Запада»

ОГРН 1147847420511 ИНН 7810900757 КПП 781001001

Место нахождения: 190020, г. Санкт-Петербург, наб. Обводного канала, д. 199-201, литер В, помещение 11-Н, этаж 1

Работник:

Филипович Максим Иванович

ПОДПИСИ СТОРОН

Организация:
Генеральный директор

_____ (Федорова М.П.)
(Подпись)

М.П.

Работник:

_____ *(Филипович М. И.)*
(Подпись)

С правилами внутреннего трудового распорядка и техники безопасности, положением о ЗПД, положением о заработной плате и премировании ознакомлен:

Подпись Работника _____ *Филипович М. И* Дата 26.12.22

Экземпляр трудового договора на руки получил:

Подпись Работника _____ *Филипович М. И* Дата 26.12.22

Организация:_____ Работник:_____

ТРУДОВОЙ ДОГОВОР
с дистанционным работником
№ 8-Д/ИКЭ

г. Санкт-Петербург «20» ноября 2018 г.

Общество с ограниченной ответственностью «Союз экспертов Северо-Запада» (**ООО «Союз экспертов Северо-Запада»**) в лице генерального директора Филиповича Максима Ивановича, действующего на основании Устава, с одной стороны и
гражданка РФ Бревдо Наталья Ивановна, именуемая в дальнейшем «Работник», с другой стороны, заключили настоящий договор о нижеследующем.

1. ОБЩИЕ ПОЛОЖЕНИЯ

1.1. Дистанционной работой является выполнение определенной трудовым договором трудовой функции вне места нахождения работодателя, его филиала, представительства, иного обособленного структурного подразделения (включая расположенные в другой местности), вне стационарного рабочего места, территории или объекта, прямо или косвенно находящихся под контролем работодателя (Организации), при условии использования для выполнения данной трудовой функции и для осуществления взаимодействия между работодателем и работником по вопросам, связанным с ее выполнением, информационно-телекоммуникационных сетей общего пользования, в том числе сети "Интернет".

1.2. В случае, если предусмотрено взаимодействие Работника (или лица, поступающего на дистанционную работу) и работодателя путем обмена электронными документами, используются усиленные квалифицированные электронные подписи дистанционного работника или лица, поступающего на дистанционную работу, и работодателя в порядке, установленном федеральными законами и иными нормативными правовыми актами Российской Федерации. Каждая из сторон указанного обмена обязана направлять в форме электронного документа подтверждение получения электронного документа от другой стороны в срок, определенный трудовым договором о дистанционной работе.

1.3. В случаях, если Работник должен быть ознакомлен в письменной форме, в том числе под роспись, с принимаемыми локальными нормативными актами, непосредственно связанными с его трудовой деятельностью, приказами (распоряжениями) работодателя, уведомлениями, требованиями и иными документами, дистанционный работник может быть ознакомлен с ними путем обмена электронными документами между работодателем и дистанционным работником.

2. ПРЕДМЕТ ТРУДОВОГО ДОГОВОРА

2.1. Работник принимается в Организацию на должность Эксперта по проведению государственной историко-культурной экспертизы, с окладом [redacted] тысяч) рублей в месяц (включая НДФЛ по ставке 13%).

2.2. Работа, выполняемая Работником по настоящему Договору, является дистанционной работой.

2.3. Зарплата выплачивается Работнику каждые полмесяца в следующие сроки: 15-го и 30-го числа каждого месяца.

2.4. Заработная плата, социальные компенсации, премии и другие подобные выплаты по письменному заявлению Работника могут выплачиваться ему путем перечисления на специальный карточный счет физических лиц, указанный в реквизитах работника.

2.5. Место работы – по месту регистрации Работника.

2.6. Работа в Организации является для Работника по совместительству.

2.7. Договор является бессрочным.

2.8. Работник обязан приступить к работе с «20» ноября 2018 г.

3. ОБЯЗАННОСТИ СТОРОН

3.1. Работник подчиняется непосредственно руководителю организации.

3.2. Работник обязан:

3.2.1. Выполнять должностные обязанности.

3.2.2. Знать и соблюдать должностную инструкцию.

3.2.3. Соблюдать установленные в Организации Правила внутреннего трудового распорядка, производственную и финансовую дисциплину, добросовестно относиться к исполнению своих должностных обязанностей. Правила внутреннего трудового

Организация: _____ Работник: _____

распорядка распространяются на Работника в той части, которая не противоречит сути заключенного с ним настоящего трудового договора.

3.2.4. Выполнять должностные обязанности по должности, указанной в п.2.1.

3.2.5. Беречь имущество Организации.

3.2.6. Соблюдать режим коммерческой тайны и не разглашать информацию, являющуюся коммерческой тайной, в соответствии с перечнем сведений, составляющих коммерческую тайну организации.

3.2.7. Соблюдать требования по охране труда и технике безопасности.

3.3. Организация обязуется:

3.3.1. Предоставить Работнику работу в соответствии с условиями настоящего трудового договора. Организация вправе требовать от Работника выполнения обязанностей (работ), не обусловленных настоящим трудовым договором, только в случаях, предусмотренных законодательством о труде РФ.

3.3.2. Выплачивать заработную плату, премии, вознаграждения в порядке и на условиях установленных трудовым договором, внутренними нормативными актами Организации.

3.3.3. Осуществлять социальное страхование Работника, обязательное медицинское страхование, пенсионное страхование.

3.3.4. В случае производственной необходимости, в целях повышения квалификации Работника, оплачивать его обучение.

3.3.5. Ознакомить Работника с требованиями охраны труда и Правилами внутреннего трудового распорядка.

4. РЕЖИМ РАБОЧЕГО ВРЕМЕНИ

4.1. Работнику устанавливается пятидневная рабочая неделя продолжительностью 10 (десять) часов. Выходными днями являются суббота, воскресенье. Режим рабочего времени и времени отдыха Работника устанавливается Работником по своему усмотрению с учетом необходимости взаимодействия между работодателем (Организацией) и Работником по вопросам, связанным с выполнением работы (быть доступным для обращений со стороны Организации с использованием предусмотренных средств связи) в период с 9:00 до 18:00 в рабочие дни.

4.2. Труд Работника по должности, указанной в п. 2.1 договора, осуществляется в нормальных условиях дистанционно.

4.3. Работнику ежегодно предоставляется отпуск продолжительностью 28 календарных дней. Отпуск предоставляется в соответствии с утвержденными внутренними актами Организации.

5. ИСПОЛЬЗОВАНИЕ ОБОРУДОВАНИЯ И ИНЫХ СРЕДСТВ

5.1. Работник использует при исполнении им своих обязанностей по трудовому договору о дистанционной работе собственное оборудование, программно-технические средства, средства защиты информации и иные средства.

6. ВОЗМЕЩЕНИЕ РАСХОДОВ РАБОТНИКУ

6.1. Работодатель не возмещает Работнику расходы, связанные с выполнением дистанционной работы.

7. ОТВЕТСТВЕННОСТЬ СТОРОН

7.1. В случае неисполнения или ненадлежащего исполнения Работником своих обязанностей, указанных в настоящем договоре, нарушения трудового законодательства РФ, Правил внутреннего трудового распорядка Организации Работник несет дисциплинарную, материальную и иную ответственность согласно действующему законодательству РФ.

7.2. Организация несет материальную и иную ответственность в случаях, предусмотренных законодательством РФ.

8. УСЛОВИЯ СОЦИАЛЬНОГО СТРАХОВАНИЯ, ГАРАНТИИ

8.1. Организация гарантирует обеспечение страхования Работника в системе обязательного социального страхования, обязательного медицинского страхования, пенсионного страхования.

8.2. На период действия настоящего трудового договора на Работника распространяются все гарантии и компенсации, предусмотренные действующим трудовым законодательством РФ.

Организация: _____ Работник: _____

8.3. Для предоставления обязательного страхового обеспечения по обязательному социальному страхованию на случай временной нетрудоспособности и в связи с материнством Работник направляет Работодателю (в Организацию) оригиналы документов, предусмотренных федеральными законами и иными нормативными правовыми актами Российской Федерации, по почте заказным письмом с уведомлением.

8.4. При подаче Работником заявления о выдаче заверенных надлежащим образом копий документов, связанных с работой, работодатель (Организация) не позднее трех рабочих дней со дня подачи указанного заявления обязан направить дистанционному работнику эти копии по почте заказным письмом с уведомлением или, если это указано в заявлении, в форме электронного документа.

9. ОСОБЫЕ УСЛОВИЯ

9.1. Условия настоящего трудового договора имеют обязательную юридическую силу для сторон. Все изменения и дополнения к настоящему трудовому договору оформляются двусторонним письменным соглашением.

9.2. Трудовой договор о дистанционной работе и соглашения об изменении определенных сторонами условий трудового договора о дистанционной работе могут заключаться путем обмена электронными документами.

9.3. Споры между сторонами, возникающие при исполнении трудового договора, рассматриваются в порядке, установленном действующим законодательством РФ.

9.4. Во всем остальном, что не предусмотрено настоящим трудовым договором, стороны руководствуются законодательством РФ, регулирующим трудовые отношения.

АДРЕСА И РЕКВИЗИТЫ СТОРОН

Организация:
ООО «Союз Экспертов Северо-Запада»

ОГРН 1147847420511 ИНН 781090757 КПП 781001001
Место нахождения: 196084, г. Санкт-Петербург, ул. Новорощинская, д. 4, лит. А пом1Н части 535, 543
Телефон +79312070490

Работник:
Бревдо Наталья Ивановна

ПОДПИСИ СТОРОН

Организация:
Генеральный директор

_____ *(Филипович М. И.)*
(Подпись)

М.П.

Работник:

_____ *(Бревдо Н.И.)*
(Подпись)

С правилами внутреннего трудового распорядка и техники безопасности, положением о ЗПД, положением о заработной плате и премировании ознакомлена:

Подпись Работника _____ Бревдо Н.И. Дата 20.11.18

Экземпляр трудового договора на руки получила:

Подпись Работника _____ Бревдо Н.И. Дата 20.11.18

Организация:_____ Работник:_____

ОБЩЕСТВО С ОГРАНИЧЕННОЙ ОТВЕТСТВЕННОСТЬЮ «Союз Экспертов Северо-Запада»
ОГРН: 1147847420511, ИНН: 7810900757
190020, Г. САНКТ-ПЕТЕРБУРГ, ВН.ТЕР.Г. МУНИЦИПАЛЬНЫЙ ОКРУГ ЕКАТЕРИНГОФСКИЙ, ОБВОДНОГО КАНАЛА НАБ., Д. 199-201, ЛИТЕРА В, ПОМЕЩ. 11-Н, ЭТАЖ 1,
(далее – Общество)

г. Санкт-Петербург

20 декабря 2022 г.

РЕШЕНИЕ № 9/2022

единственного участника Общества

Единственный участник:

ФИЛИПОВИЧ МАКСИМ ИВАНОВИЧ, 23 сентября 1980 года рождения, место рождения: гор. Ленинград, гражданство: Россия, пол: мужской, паспорт [redacted] выданный 36 отделом милиции Выборгского района Санкт-Петербурга 06 января 2004 года, код подразделения 782-036, зарегистрированный по адресу: Санкт-Петербург, [redacted]

Номинальная стоимость доли: 10 000,00 (десять тысяч) рублей 00 копеек

Размер доли в уставном капитале: 100%

Решил:

1. Прекратить полномочия действующего генерального директора Общества Филиповича Максима Ивановича **с 26 декабря 2022 года**.
2. Назначить на должность генерального директора Общества Фефелову Марину Петровну, РФ 26 апреля 1978 года рождения, паспорт [redacted] выдан ТП № 6 Отдела УФМС России по Санкт-Петербургу и Ленинградской обл. в Василеостровском р-не гор. Санкт-Петербурга, код подразделения 780-006, зарегистрирована по адресу: гор. Санкт-Петербург, р-н Василеостровский, [redacted], **с 26 декабря 2022 года**.
3. Зарегистрировать изменения в установленном законом порядке. Обязанность по государственной регистрации возложить на единоличный исполнительный орган Общества.

Единственный участник Общества

Филипович Максим Иванович

(подпись)

78 А В 2993653

СВИДЕТЕЛЬСТВО
ОБ УДОСТОВЕРЕНИИ РЕШЕНИЯ ЕДИНСТВЕННОГО УЧАСТНИКА ЮРИДИЧЕСКОГО ЛИЦА

Российская Федерация
Санкт-Петербург
Двадцатого декабря две тысячи двадцать второго года

Я, Липатова Юлия Владимировна, нотариус нотариального округа Санкт-Петербург, удостоверяю, что двадцатого декабря две тысячи двадцать второго года, единственным участником ***Общества с ограниченной ответственностью "Союз Экспертов Северо-Запада"***, основной государственный регистрационный номер (ОГРН): 1147847420511, адрес юридического лица: 190020, Санкт-Петербург, вн. тер.г. муниципальный округ Екатерингофский, Набережная Обводного канала, дом 199-201, литер В, помещ. 11-Н, этаж 1,

гр. ***ФИЛИПОВИЧЕМ МАКСИМ ИВАНОВИЧЕМ***, 23 сентября 1980 года рождения, место рождения: гор. Ленинград, гражданство: Россия, пол: мужской, паспорт [redacted], выданный 36 отделом милиции Выборгского района Санкт-Петербурга 06 января 2004 года, код подразделения 782-036, зарегистрированным по адресу: Санкт-Петербург, [redacted],

приняты следующие решения:

1. Прекратить полномочия действующего генерального директора Общества Филиповича Максима Ивановича с 26 декабря 2022 года.
2. Назначить на должность генерального директора Общества Фефелову Марину Петровну, РФ 26 апреля 1978 года рождения, [redacted] выдан ТП № 6 Отдела УФМС России по Санкт-Петербургу и Ленинградской обл. в Василеостровском р-не гор. Санкт-Петербурга, код подразделения 780-006, зарегистрирована по адресу: гор. Санкт-Петербург, р-н Василеостровский, [redacted], с 26 декабря 2022 года.
3. Зарегистрировать изменения в установленном законом порядке. Обязанность по государственной регистрации возложить на единоличный исполнительный орган Общества.

Наличие единственного участника нотариус установила по сведениям Единого государственного реестра юридических лиц.

Настоящее свидетельство подтверждает принятие указанного решения.
Правоспособность Общества с ограниченной ответственностью "Союз Экспертов Северо-Запада" проверена.
Личность лица, принявшего решение, его полномочия и право на принятие решения установлены.
*Зарегистрировано в реестре: № **78/341-н/78-2022-3-1018**.*
Уплачено за совершение нотариального действия: 4100 руб. 00 коп.

Ю.В.Липатова

НОТАРИУС Ю. В. ЛИПАТОВА САНКТ-ПЕТЕРБУРГ НОТАРИАЛЬНЫЙ ОКРУГ

30.553.594

Приложение № 6 к Акту по результатам государственной историко-культурной экспертизы проектной документации на проведение работ по сохранению объекта культурного наследия федерального значения «Парк» по адресу: г. Санкт-Петербург, Елагин остров, объекта культурного наследия федерального значения «Гидросистема с сооружениями, девять прудов с протоками, три шандора, пятнадцать мостов» по адресу: г. Санкт-Петербург, парк Елагина острова, входящих в состав объекта культурного наследия федерального значения «Ансамбль Елагина острова» по адресу: г. Санкт-Петербург, Елагин остров, 4: «Проектная документация на проведение работ по сохранению объекта культурного наследия федерального значения «Парк» по адресу: г. Санкт-Петербург, Елагин остров, объекта культурного наследия федерального значения «Гидросистема с сооружениями, девять прудов с протоками, три шандора, пятнадцать мостов» по адресу: г. Санкт-Петербург, Парк Елагина острова, входящих в состав комплекса объекта культурного наследия федерального значения «Ансамбль Елагина острова» по адресу: Санкт-Петербург, Елагин остров, д. 4 (приспособление для современного использования в части проведения работ по подключению Парка к сети Wi-Fi, устройства системы видеонаблюдения, оповещения и информирования населения)», шифр: ПД-27-02/2025, разработанной ООО «Г.О.С.» в 2025 году

Копия договора на проведение государственной историко-культурной экспертизы

ДОГОВОР № Э-28-25
возмездного оказания услуг

г. Санкт-Петербург «02» сентября 2025

Общество с ограниченной ответственностью «Городской оператор связи», именуемое в дальнейшем «Заказчик», в лице генерального директора Афанасьева Андрея Анатольевича, действующего на основании устава, с одной стороны и
Общество с ограниченной ответственностью «Союз Экспертов Северо-Запада», именуемое в дальнейшем «Исполнитель», в лице генерального директора Фефеловой Марины Петровны, действующего на основании устава, с другой стороны,
а совместно именуемые «Стороны», заключили настоящий договор о нижеследующем.

1. ПРЕДМЕТ ДОГОВОРА

1.1. Предметом настоящего договора является оказание Исполнителем услуг по проведению государственной историко-культурной экспертизы проектной документации на проведение работ по сохранению объекта культурного наследия федерального значения «Парк» по адресу: г. Санкт-Петербург, Елагин остров, объекта культурного наследия федерального значения «Пятнадцать мостов» (в составе «Гидросистема с сооружениями») по адресу: г. Санкт-Петербург, парк Елагина острова, входящих в состав комплекса объекта культурного наследия федерального значения «Ансамбль Елагина острова» по адресу: Санкт-Петербург, Елагин остров, д. 4 далее по тексту именуемого «Объект», с целью определения соответствия требованиям законодательства Российской Федерации в области государственной охраны объектов культурного наследия (далее по тексту – «Услуги») в соответствии с Техническим заданием заказчика (приложение № 1 к настоящему договору).
1.2. Результатом оказания Услуг по настоящему договору в соответствии с требованиями Постановления Правительства РФ от 25.04.2024 N 530 «Об утверждении Положения о государственной историко-культурной экспертизе», является Заключение государственной историко-культурной экспертизы, проведенной экспертной комиссией, подписанное председателем, ответственным секретарем и остальными членами экспертной комиссии усиленной квалифицированной электронной подписью и подлежащее передаче Заказчику со всеми прилагаемыми документами и материалами на электронном носителе в формате переносимого документа (PDF).
1.3. Порядок проведения государственной историко-культурной экспертизы, технические, экономические и другие требования к результатам государственной историко-культурной экспертизы определяются действующими нормативными актами Российской Федерации и города Санкт-Петербурга, Техническим заданием Заказчика на проведение историко-культурной экспертизы (приложение № 1 к настоящему договору), которое является неотъемлемой частью настоящего договора.
1.4. Исполнитель приступает к оказанию Услуги с момента оплаты авансового платежа, предусмотренного п. 3.2.1. настоящего договора, при условии передачи исходной документации в соответствии с п. 6 Технического задания (приложение № 1 к настоящему договору) и п. 2.1.5. настоящего договора, на основании которой Исполнителем будет проводиться государственная историко-культурная экспертиза. Срок проведения ГИКЭ - не позднее 30 марта 2026 года. Срок действия настоящего договора в соответствии с п. 8.1. настоящего договора **-до 14 июля 2026 года.**
1.5. Стороны определили следующую последовательность исполнения настоящего договора:
1.5.1. После предоставления исходной документации Исполнитель приступает к проведению государственной историко-культурной экспертизы (далее по тексту также – «ГИКЭ»).

1.5.2. Если Исполнитель в ходе проведения ГИКЭ обнаружит несоответствие проектной документации Заказчика действующим нормам и требованиям в области охраны объектов культурного наследия, Исполнитель вправе представить Заказчику замечания к проектной документации, а Заказчик обязуется внести соответствующие изменения в проектную документацию.

1.5.3. На период устранения Заказчиком замечаний Исполнителя к проектной документации течение срока оказания Услуг, установленного п. 1.4. настоящего договора, приостанавливается до устранения Заказчиком замечаний к проекту и предоставления Исполнителю скорректированной проектной документации.

1.5.4. Стороны отдельно отмечают, что в случае не устранения Заказчиком замечаний Исполнителя к проектной документации в срок 1 (один) месяца до даты окончания действия настоящего договора, Исполнитель вправе составить отрицательное заключение ГИКЭ, что также будет считаться надлежащим результатом оказания Услуг по настоящему договору, и такие Услуги подлежат оплате в полном объеме согласно п. 3.1. настоящего договора, если Стороны путем заключения дополнительного соглашения к настоящему договору не договорятся о продлении срока оказания Услуг и срока действия настоящего договора. При этом в случае продления по дополнительному соглашению к настоящему договора срока оказания Услуг и срока действия настоящего договора Исполнитель вправе потребовать увеличения размера вознаграждения Исполнителя, в том числе с учетом инфляции, что также должно быть отражено в заключаемом дополнительном соглашении.

1.5.5. Результаты выполненной Исполнителем ГИКЭ подлежат рассмотрению государственным органом охраны объектов культурного наследия. Обязанность по направлению результатов ГИКЭ в орган охраны объектов культурного наследия возложена на Заказчика – Заказчик после получения положительного заключения ГИКЭ от Исполнителя самостоятельно подает результаты ГИКЭ в орган охраны объектов культурного наследия для согласования в срок, не позднее 6 (шесть) календарных месяцев с даты получения положительного заключения ГИКЭ от Исполнителя.

1.5.6. После подачи Заказчиком результатов ГИКЭ в орган охраны объектов культурного наследия Исполнитель при необходимости вносит правки, корректировки в результаты ГИКЭ при наличии замечаний органа охраны объектов культурного наследия после окончания рассмотрения ГИКЭ и проектной документации в органе охраны . Срок устранения замечаний органа охраны к ГИКЭ устанавливается в соответствии с п. 1.4. настоящего договора при условии передачи в адрес Исполнителя исправленной силами Заказчика проектной документации по замечаниям КГИОП к проектной документации.

1.5.7. В случае, если Заказчиком в установленный п. 1.5.5. настоящего договора срок результаты ГИКЭ не будут направлены на согласование в орган охраны объектов культурного наследия, Услуги по настоящему договору также будут считаться оказанными полностью и будут подлежать оплате в полном объеме в соответствии с п. 3.1. настоящего договора, в том числе в отсутствие согласования результатов ГИКЭ в органе охраны объектов культурного наследия и (или) при не согласовании органом охраны объектов культурного наследия результатов ГИКЭ, направленных Заказчиком в орган охраны объектов культурного наследия за пределами установленного п. 1.5.5. настоящего договора сроков – в таком случае Исполнитель не будет отвечать за согласование результатов ГИКЭ в органе охраны объектов культурного наследия, направленных Заказчиком в орган охраны объектов культурного наследия за пределами данного срока, если Стороны путем заключения дополнительного соглашения к настоящему договору не договорятся об ином.

1.5.8. Если в процессе осуществления проверки и анализа полноты проведенных научно-исследовательских работ по Объекту потребуется произвести дополнительные исследования, по требованию Исполнителя сроки оказания Услуг по настоящему Договору продлеваются, что оформляется дополнительным соглашением к настоящему договору, а в случае отказа Заказчика осуществления дополнительных исследований и заключения такого дополнительного соглашения Исполнитель вправе составить отрицательное заключение

ГИКЭ, что также будет считаться надлежащим результатом оказания Услуг по настоящему договору, и такие Услуги подлежат оплате в полном объеме согласно п. 3.1. настоящего договора. В случае продления сроков оказания Услуг по настоящему договору более, чем на 1 (один) год с даты заключения указанного в настоящем пункте дополнительного соглашения, Исполнитель вправе потребовать увеличения размера вознаграждения Исполнителя, в том числе с учетом инфляции, что также должно быть отражено в заключаемом дополнительном соглашении.

2. ОБЯЗАННОСТИ СТОРОН

2.1. Обязанности Заказчика.

2.1.1. Предоставлять Исполнителю документы и информацию, необходимые для оказания Услуг, предусмотренных разделом 1 настоящего договора, в том числе согласно п. 2.1.5. настоящего договора. При получении Заказчиком информации или документов, относящихся к предмету настоящего договора, предоставлять такую информацию и документы Исполнителю в разумные сроки с даты получения такой информации и документов.

2.1.2. Документы, указанные в п. 2.1.1. настоящего договора, передается в виде простых незаверенных копий или в электронном виде, а при необходимости – в подлинниках или в виде копий, заверенных в соответствии с нормами применимого законодательства.

2.1.3. Предоставлять Исполнителю любые справки и пояснения, как в устной, так и в письменной форме.

2.1.4. Обеспечивать оплату необходимых государственных пошлин, сборов, платежей для оказания Услуг по настоящему договору.

2.1.4. Оплачивать оказываемые Исполнителем Услуги в соответствии с условиями настоящего договора.

2.1.5. До начала оказания Услуг в течение 5 (пять) рабочих дней с момента подписания настоящего договора передать исходные данные, необходимые для оказания Услуг по настоящему договору (п. 6 Технического задания – приложение № 1 к настоящему договору). Передача указанных в настоящем пункте исходных данных производится в течение 5 (пять) рабочих дней с момента подписания Договора и оформляется Сторонами соответствующим актом.

2.2. Обязанности Исполнителя.

2.2.1. Оказывать Заказчику Услуги в соответствии условиями настоящего договора качественно и в разумные сроки.

2.2.2. Соблюдать конфиденциальность в отношении полученной от Заказчика коммерческой информации.

2.2.3. При исполнении обязанностей по договору Исполнитель вправе привлекать третьих при условии письменного согласования Заказчика.

2.2.4. Исполнитель в рамках настоящего договора оказывает Услуги сообразно текущей необходимости, руководствуясь поручениями Заказчика.

2.2.5. Проведение государственной историко-культурной экспертизы осуществляет Исполнитель, представители которого аттестованы в порядке, установленном Министерством культуры Российской Федерации.

2.2.6. Исполнитель гарантирует осуществление деятельности по проведению государственной историко-культурной экспертизы и выполнению работ по сохранению объекта культурного наследия в соответствии с положениями Федерального закона от 25.06.2002 № 73-ФЗ «Об объектах культурного наследия (памятниках истории и культуры) народов Российской Федерации» и Постановлением Правительства РФ от 25.04.2024 N 530 «Об утверждении Положения о государственной историко-культурной экспертизе».

2.2.7. Соблюдать принципы проведения экспертизы, установленные статьей 29 Федерального закона № 73-ФЗ «Об объектах культурного наследия (памятниках истории и культуры) народов Российской Федерации» от 25.06.2002.
2.2.8. Обеспечивать объективность, всесторонность и полноту проводимых исследований, а также достоверность и обоснованность своих выводов.
2.2.9. Самостоятельно оценивать результаты исследований, ответственно и точно формулировать выводы в пределах своей компетенции.

3. ПОРЯДОК РАСЧЕТОВ

3.1. Вознаграждение за оказываемые Исполнителем Услуги составляет [redacted] рублей 00 копеек, НДС не облагается на основании положений ст. 145 Налогового кодекса Российской Федерации.
При изменении в установленном порядке Технического задания на проведение историко-культурной экспертизы (приложение № 1 к настоящему договору) и (или) других положений настоящего договора, вызывающих увеличение или уменьшение объема и (или) видов оказываемых услуг, размер вознаграждения по соглашению Сторон соответственно пересматривается, что оформляется дополнительным соглашением к настоящему договору, являющимся неотъемлемой его частью.
3.2. Оплата Услуг по настоящему договору производится в следующем порядке:
3.2.1. Заказчик в срок не позднее 5 (пять) рабочих дней со дня подписания настоящего договора перечисляет на расчетный счет Подрядчика авансовый платеж в размере [redacted] рублей 00 копеек, НДС не облагается на основании положений ст. 145 Налогового кодекса Российской Федерации;
3.2.2. Окончательный расчет по настоящему договору Заказчик производит в течение 5 (пять) календарных дней после подписания Сторонами акта сдачи-приемки оказанных услуг.
3.3. По итогам оказания Услуг в соответствии с настоящим договором Исполнитель направляет Заказчику в соответствии с требованиям Постановления Правительства РФ от 25.04.2024 N 530 «Об утверждении Положения о государственной историко-культурной экспертизе» передает Заказчику 1 (один) экземпляр заключения ГИКЭ со всеми прилагаемыми документами и материалами на электронном носителе в формате переносимого документа (PDF), а также представляет Заказчику для подписания акт сдачи-приемки оказанных услуг. Заказчик в течение 5 (пять) рабочих дней с момента получения акта сдачи-приемки оказанных услуг подписывает акт сдачи-приемки оказанных услуг и возвращает его Исполнителю.
3.4. В случае несогласия Заказчика с актом сдачи-приемки оказанных услуг Заказчик обязан предоставить Исполнителю свои мотивированные возражения в отношении видов и (или) объемов оказанных услуг в течение 5 (пять) рабочих дней с даты получения акта от Исполнителя. При непредоставлении Заказчиком в указанный срок мотивированных возражений по видам и (или) объемам оказанных услуг Услуги считаются принятыми Заказчиком в полном объеме.

4. ИНТЕЛЛЕКТУАЛЬНАЯ СОБСТВЕННОСТЬ

4.1. Исполнитель передает, а Заказчик приобретает, право использовать результаты оказанных в рамках настоящего договора Услуг, в любой форме и любым способом, предусмотренным Гражданским кодексом Российской Федерации, на весь срок действия авторского права, с правом передачи третьим лицам. Действие передаваемых Исполнителем исключительных прав не ограничивается территориальными пределами (мировые права). В указанные в настоящем пункте исключительные права, передаваемые Исполнителем Заказчику, включаются, в том числе, право на их воспроизведение, право на распространение, право на импорт, право на публичный показ, право на передачу в эфир, право на сообщение

для всеобщего сведения по кабелю, право на перевод и переработку результатов выполненных работ. Исполнитель не вправе использовать переданные в рамках настоящего договора исключительные права на результаты выполненных работ самостоятельно либо предоставлять кому-либо права на их использование. В момент передачи Заказчику результата оказанных Услуг и подписания соответствующего акта сдачи-приемки оказанных услуг Исполнитель отчуждает Заказчику все исключительные права на результаты оказанных Услуг, что влечет переход от Исполнителя Заказчику всех исключительных прав на использование созданных в ходе оказания Услуг результатов интеллектуальной деятельности. При этом подписания отдельного соглашения для этого не требуется, права на использование результатов интеллектуальной деятельности по настоящему договору считаются переданными с даты подписания акта сдачи-приемки оказанных услуг по настоящему договору.

4.2. Исполнитель гарантирует Заказчику, что все возможные произведения, входящие в результат оказанных Услуг по настоящему договору, созданы в рамках выполнения служебных обязанностей или служебного задания лицами (авторами), которые состоят в трудовых отношениях с Исполнителем и (или) являются субподрядчиками Исполнителя, и в силу имеющихся с ними договоров не могут предъявлять каких-либо претензий и исков, вытекающих из исключительных прав на использование произведений, в том числе, путем их анонимного использования.

4.3. Исполнитель гарантирует Заказчику, что исключительные права на результаты интеллектуальной деятельности, созданные привлеченными Исполнителем третьими лицами, до момента их передачи Заказчику будут переданы такими третьими лицами Исполнителю в полном объеме, а Исполнитель будет обязан передать Заказчику вышеуказанные права на условиях, указанных в настоящем разделе договора.

5. КОНФИДЕНЦИАЛЬНОСТЬ И ПЕРСОНАЛЬНЫЕ ДАННЫЕ

5.1. Каждая Сторона рассматривает и охраняет как конфиденциальную всю информацию, включая на электронном носителе, полученную от другой Стороны в результате исполнения настоящего оговора, в том числе условия настоящего договора, за исключением информации:

- которая уже была известна получающей Стороне на дату получения;
- которая уже являлась публично известной;
- которая, в соответствии с законодательством Российской Федерации, носит открытый характер;
- которая подлежит передаче полностью или частично компетентным органам власти в соответствии с законодательством Российской Федерации либо судебным решением при условии, что до такой передачи или, если направить уведомление до передачи информации не представлялось возможным, в течение одного дня после передачи информации Сторона, которой необходимо представить информацию в органы власти, направила другой Стороне соответствующее уведомление в письменной форме;
- которая получена законным путем от третьих лиц без обязательств о неразглашении;
- которая специально указана при передаче как не конфиденциальная информация.

5.2. Конфиденциальная информация является собственностью Стороны, которая ее представила. Раскрывающая Сторона вправе потребовать от другой Стороны вернуть ей любую конфиденциальную информацию в любое время, направив уведомление в письменной форме. В течение 30 (тридцать) календарных дней после получения такого уведомления получатель должен вернуть все оригиналы конфиденциальной информации и уничтожить все ее копии, сделанные им в любой форме (письменные или в электронном виде), имеющиеся в его распоряжении.

5.3. Сообщение конфиденциальной информации допускается только сотрудникам, привлеченным к исполнению настоящего договора, участникам работ, для выполнения

которых необходима эта информация, надзорным, согласующим и иным организациям, которым необходимо предоставление информации в соответствии с законодательством Российской Федерации. Сообщение данной информации такому лицу должно осуществляться с предупреждением о необходимости соблюдения режима конфиденциальности и только в той мере, насколько это необходимо.

5.4. Раскрытие конфиденциальной информации третьим лицам разрешается только с разрешения Стороны, от которой она получена.

5.5. Подписывая настоящий договор, Заказчик выражает своё согласие на обработку (действия (операции) с персональными данными) своих персональных данных, включая сбор, систематизацию, накопление, хранение, уточнение (обновление, изменение), использование, распространение (в том числе передачу), обезличивание, блокирование, уничтожение персональных данных, переданных Заказчиком Исполнителю, в том числе при заключении настоящего договора, также полученных Исполнителем с письменного согласия Заказчика от третьей стороны.

Исполнитель может обрабатывать персональные данные Заказчика в следующих целях: обеспечение соблюдения законов и иных нормативных правовых актов в области персональных данных, контроль количества и качества оказываемых услуг, обеспечение сохранности имущества, исполнение настоящего договора.

5.6. Обработка (на бумажных носителях, в информационных системах персональных данных и без использования средств автоматизации, а также смешанным способом) Исполнителем персональных данных Заказчика должна осуществляться в соответствии с требованиями Федерального закона от 27.07.2006 № 152-ФЗ.

5.7. Срок действия, указанного в пунктах 7.5.-7.6. настоящего договора согласия Заказчика на обработку персональных данных Исполнителем начинается с даты подписания настоящего договора и заканчивается в момент прекращения действия настоящего договора, если иное не предусмотрено нормами действующего законодательства.

5.8. Настоящее согласие может быть отозвано Заказчиком представленным письменным заявлением Исполнителю.

5.9. В остальном, что не урегулировано настоящим договором в отношении персональных данных, Стороны руководствуются нормами Федерального закона от 27.07.2006 № 152-ФЗ.

6. ОБСТОЯТЕЛЬСТВА НЕПРЕОДОЛИМОЙ СИЛЫ

6.1. Стороны освобождаются от ответственности за частичное или полное неисполнение обязательств по настоящему договору в случаях, установленных законодательством Российской Федерации, в том числе при возникновении обстоятельств непреодолимой силы (форс-мажор).

6.2. О возникновении и прекращении действия обстоятельств непреодолимой силы Стороны уведомляют друг друга письменно в течение 5 (пять) дней как с момента их возникновения, так и прекращения. После прекращения действия обстоятельств непреодолимой силы Сторона, приостановившая исполнение обязательств по настоящему договору, незамедлительно возобновляет их исполнение.

6.3. Факт возникновения обстоятельств непреодолимой силы должен быть документально удостоверен уполномоченным органом государственной или муниципальной власти либо иным не запрещенным действующим законодательством способом.

6.4. Факт прекращения действия обстоятельств непреодолимой силы в случае отсутствия уведомления от соответствующей Стороны может быть подтвержден документально уполномоченным органом государственной или муниципальной власти либо иным не запрещенным действующим законодательством способом.

6.5. Если одна из Сторон не направит или несвоевременно направит документы, указанные в пунктах 6.1. – 6.4. настоящего договора, то такая Сторона не вправе ссылаться на возникновение обстоятельств непреодолимой силы, в обоснование неисполнения и (или)

ненадлежащего исполнения условий настоящего договора, а вторая Сторона вправе не принимать во внимание наступление обстоятельств непреодолимой силы при предъявлении претензий и исковых заявлений в связи с неисполнением и/или ненадлежащим исполнением условий настоящего договора.

6.6. В случае если действие обстоятельств непреодолимой силы продолжается более 30 (тридцать) календарных дней, любая из Сторон вправе инициировать расторжение настоящего договора в порядке, установленном действующим законодательством Российской Федерации.

7. ОТВЕТСТВЕННОСТЬ СТОРОН

7.1. За невыполнение или ненадлежащее выполнение обязательств по настоящему договору Стороны несут имущественную ответственность в соответствии с действующим законодательством Российской Федерации.

7.2. За нарушение сроков оказания Услуг по настоящему договору Заказчик вправе потребовать от Исполнителя оплаты неустойки в размере 0,1% от стоимости не оказанных, ненадлежащим образом оказанных или несвоевременно оказанных Услуг за каждый календарный день просрочки, но не более 10% (десяти процентов) от стоимости невыполненных работ.

7.3. В случае задержки оплаты работ по настоящему договору Исполнитель вправе потребовать от Заказчика оплаты неустойки в размере 0,1% от суммы задолженности за каждый день просрочки, но не более 10% (десяти процентов) от суммы такой задолженности.

7.4. Уплата неустоек или возмещение причиненных убытков не освобождают виновную сторону от исполнения своих обязательств по настоящему договору.

7.5. Размер ответственности Исполнителя в случае причинения Заказчику убытков при или по итогам оказания услуг по настоящему договору ограничена суммой в размере [redacted] тысяч рублей 00 копеек на весь период действия настоящего договора.

8. СРОК ДЕЙСТВИЯ И ПОРЯДОК РАСТОРЖЕНИЯ ДОГОВОРА

8.1. Настоящий договор вступает в силу с момента его подписания Сторонами и действует в течение 1 (один) года с даты начала оказания Услуги.

Стороны вправе продлить срок действия настоящего договора на основании дополнительного соглашения и в случаях, предусмотренных настоящим договором..

8.2. Расторжение настоящего оговора допускается по соглашению Сторон или решению суда по основаниям, предусмотренным действующим законодательством Российской Федерации, а также в одностороннем внесудебном порядке в случаях и в порядке, предусмотренных действующим законодательством Российской Федерации и настоящим договором.

8.3. В случае расторжения настоящего договора по соглашению Сторон настоящий договор прекращается с момента подписания соглашения о расторжении настоящего договора, если иное не предусмотрено данным соглашением. В случае расторжения настоящего договора в одностороннем внесудебном порядке настоящий договор прекращается с даты получения Стороной уведомления другой Стороны о расторжении настоящего договора либо с даты, когда Сторона должна была получить такое уведомление, но не получила его по зависящим от Стороны-получателя причинам.

8.4. При досрочном расторжении настоящего договора приемке и оплате подлежат Услуги, которые к моменту расторжения настоящего договора надлежащим образом выполнены Исполнителем и приняты Заказчиком.

8.5. Расторжение настоящего оговора влечет за собой прекращение обязательств Сторон по нему, но не освобождает от ответственности за неисполнение договорных обязательств, которые имели место до расторжения настоящего договора.

9. ПОРЯДОК РАЗРЕШЕНИЯ СПОРОВ

9.1. Стороны примут все меры к разрешению споров и разногласий, возникших в отношении настоящего договора, путем переговоров и в претензионном порядке.
9.2. В случае каких-либо замечаний к исполнению обязательств по настоящему договору одной из Сторон в письменной форме направляется мотивированная претензия другой Стороне.
9.3. Рассмотрение претензий осуществляется Сторонами в срок до 30 (тридцать) календарных дней с даты получения претензии.
9.4. Все споры, разногласия и требования, вытекающие из настоящего договора или в связи с ним, в том числе связанные с его заключением, изменением, исполнением, нарушением, расторжением, прекращением и действительностью, подлежат разрешению в суде в соответствии с нормами действующего законодательства Российской Федерации.

10. ПРОЧИЕ УСЛОВИЯ

10.1. Любые уведомления, сообщения Сторон друг другу в ходе исполнения настоящего договора должны быть составлены в письменной форме и направляться одним из следующих способов: письмо, заказное письмо, заказное письмо с уведомлением о вручении, с нарочным, электронное письмо, а также иным способом, позволяющим определить факт и время получения уведомления, сообщения.
10.2. Стороны отмечают, уведомления, документация, письма, отчетность, соглашения (в том числе в формате PDF) также будут считаться надлежащим образом направленными, в том числе, путем направления документов (обмена документами) по любым адресам электронной почты, указанным в разделе настоящего договора «Адреса, реквизиты и подписи сторон» с последующим направлением оригиналов документов нарочно и (или) почтовой связью.
В целях оперативного обмена документами, руководствуясь пунктом 2 статьи 160 и пунктом 2 статьи 434 Гражданского кодекса Российской Федерации, Стороны договорились о возможности использовать в качестве официальных (имеющих юридическую силу и являющихся основанием для выполнения Сторонами обязательств) документы, переданные посредством электронной почты (электронное письмо должно содержать образ передаваемого документа в виде прикрепленного графического файла формата, например, PDF). Ответственность за достоверность и иные возможные злоупотребления в передаваемых документах/информации, возлагается на Сторону, использовавшую данный способ передачи документов/информации.
Стороны обязуются поддерживать в работоспособном состоянии адреса электронной почты, указанные в разделе настоящего договора «Адреса, реквизиты и подписи сторон», при направлении электронного письма Стороной по таким адресам электронной почты не требуется подтверждение другой Стороны о прочтении (открытии) электронного письма, при направлении электронного письма по указанному в разделе настоящего договора «Адреса, реквизиты и подписи сторон» адресу электронной такое письмо считается доставленным другой Стороне при подтверждении устройством отправителя отправки электронного письма.
10.3. Стороны обязуются в пятидневный срок письменно извещать друг друга обо всех изменениях юридического адреса, банковских реквизитов, наименования и фактического нахождения.
10.4. Стороны отдельно отмечают, что направление документов в рамках настоящего договора по адресу места нахождения (юридическому адресу) Стороны, актуальному согласно Единому государственному реестру юридических лиц на дату направления, будет считаться надлежащим даже, если в настоящем договоре указан иной адрес Стороны, в том

числе «почтовый» и (или) «для корреспонденции», направление документов по которым также будет считаться надлежащим.
10.5. Настоящий договор составлен в двух подлинных экземплярах, имеющих равную юридическую силу, по одному для каждой из Сторон.
10.6. Во всем ином, что не предусмотрено настоящим договором, Стороны руководствуются нормами Законом Российской Федерации от 07.02.1992 № 2300-1.
10.6. Приложение № 1: Техническое задание Заказчика на проведение государственной историко-культурной экспертизы.

11. АДРЕСА, РЕКВИЗИТЫ И ПОДПИСИ СТОРОН:

Заказчик:
ООО «Городской оператор связи»
(ООО «Г.О.С.»)
Юридический / фактический адрес:
196240, г. Санкт-Петербург, 5-й Предпортовый проезд,
дом 26, литера Е, офис 5.28-1
ОГРН 1187847291433 от 26.07.2023г
ИНН/ КПП: 7810740655/781001001
Банковские реквизиты:
Р/с: 40702810655000016234
Банк: ПАО Сбербанк
БИК: 044030653
К/с: 30101810500000000653
Контактное лицо:
Тел.: +7 (812) 320 30 38 | info@ooo-gos.ru | www.ooo-gos.ru

Исполнитель:
ООО «Союз Экспертов Северо-Запада»
(ООО «СЭС»)
190020,г. Санкт-Петербург, вн. тер.г. Муниципальный округ Екатерингофский, наб. Обводного канала, д.199-201, литера В, помещ. 11-Н, этаж 1
ОГРН 1147847420511
ИНН 7810900757 КПП 781001001
р/с 40702810690080000443
в ПАО «БАНК «САНКТ-ПЕТЕРБУРГ»
к/с 30101810900000000790
БИК 044030790
ОКТМО 40377000000 ОКАТО 40284565000
ОКОГУ 4210014 ОКФС 16 ОКОПФ 12165
ОКВЭД 73.20 ОКПО 76208335
электронная почта: expertiza-szd@mail.ru

Генеральный директор

Афанасьев А.А.

Генеральный директор

Фефелова М.П.

Приложение № 1
к договору возмездного оказания услуг от 02.09.2025 № Э-28-25

УТВЕРЖДАЮ, Заказчик:
ООО «Г.О.С.»

от Заказчика: генеральный директор

Афанасьев А.А.

02.09.2025

УТВЕРЖДАЮ, Исполнитель:
ООО «СЭС»
ОГРН 1147847420511 ИНН 7810900757
от Исполнителя: генеральный директор

Фефелова М.П.

02.09.2025

ТЕХНИЧЕСКОЕ ЗАДАНИЕ ЗАКАЗЧИКА
на проведение государственной историко-культурной экспертизы

1. Объект и местонахождение: объект культурного наследия федерального значения «Парк» по адресу: г. Санкт-Петербург, Елагин остров, объект культурного наследия федерального значения «Пятнадцать мостов» (в составе «Гидросистема с сооружениями») по адресу: г. Санкт-Петербург, парк Елагина острова, входящих в состав комплекса объекта культурного наследия федерального значения «Ансамбль Елагина острова» по адресу: Санкт-Петербург, Елагин остров, д. 4 .
2. Заказчики: ООО «Г.О.С.».
3. Цель проведения государственной историко-культурной экспертизы:
Определение соответствия проектной документации на проведение работ по сохранению объекта культурного наследия законодательства Российской Федерации в области государственной охраны объектов культурного наследия.
4. Объект историко-культурной экспертизы:
Документация: «Проектная документация на проведение работ по сохранению объекта культурного наследия федерального значения «Парк» по адресу: г. Санкт-Петербург, Елагин остров, объекта культурного наследия федерального значения «Пятнадцать мостов» по адресу: г. Санкт-Петербург, Парк Елагина острова, входящих в состав комплекса объекта культурного наследия федерального значения «Ансамбль Елагина острова» по адресу: Санкт-Петербург, Елагин остров, д. 4 (приспособление для современного использования в части проведения работ по подключению Парка к сети Wi-Fi, устройства системы видеонаблюдения, оповещения и информирования населения)», шифр: ПД-27-02/2025, разработанная ООО «Г.О.С.» в 2025 г.
5. Перечень вопросов, по которым необходимо получение заключения государственной историко-культурной экспертизы:
- Выполнить проверку и анализ полноты проведенных научно-исследовательских работ по объекту, по результатам которого, в случае отсутствия замечаний, уточнить: время возникновения или даты создания объекта, даты основных изменений (перестроек) объекта, местонахождение объекта;

- Выполнить анализ и определить обоснованность принятых проектных решений по сохранению объекта культурного наследия, соответствие материалам, полученным в ходе научно-исследовательских работ;
- Определить соответствие принятых проектных решений предмету охраны объекта культурного наследия, утвержденному Распоряжением государственного органа охраны объектов культурного наследия.
- По результатам проведения государственной историко-культурной экспертизы сделать вывод о возможности (положительное заключение) или невозможности (отрицательное заключение) проведения работ по сохранению объекта культурного наследия в соответствии с разработанной проектной документацией.

6. Перечень документации, представляемой заказчиком для проведения государственной историко-культурной экспертизы:
- Копия охранного обязательства собственника объекта культурного наследия или пользователя указанным объектом (охранно-арендного договора, охранного договора); уведомление о наличии/ отсутствии элементов интерьеров, представляющих историко-культурную ценность;
-Копия решения органа государственной власти о включении объекта культурного наследия в реестр;
- Копия распоряжения органа охраны об утверждении перечня предметов охраны объекта культурного наследия;
-Копия паспорта объекта культурного наследия;
- Копия решения органа государственной власти об утверждении границ территории объекта культурного наследия и правового режима земельных участков в указанных границах;
-Копия документа, удостоверяющего право на объект культурного наследия и (или) земельные участки в границах его территории;
-Выписка из Единого Государственного реестра недвижимости, содержащая сведения о зарегистрированных правах на объект культурного наследия и (или) земельные участки в границах его территории;
- Копия технического паспорта на здание с поэтажными планами (ПИБ);
-Задание на проведение работ, выданное государственным органом охраны объектов культурного наследия;
- Документация: «Проектная документация на проведение работ по сохранению объекта культурного наследия федерального значения «Парк» по адресу: г. Санкт-Петербург, Елагин остров, объекта культурного наследия федерального значения «Пятнадцать мостов» по адресу: г. Санкт-Петербург, Парк Елагина острова, входящих в состав комплекса объекта культурного наследия федерального значения «Ансамбль Елагина острова» по адресу: Санкт-Петербург, Елагин остров, д. 4 (приспособление для современного использования в части проведения работ по подключению Парка к сети Wi-Fi, устройства системы видеонаблюдения, оповещения и информирования населения)», шифр: ПД-27-02/2025, разработанная ООО «Г.О.С.» в 2025 г.

7. Прочие условия:
7.1. Историко-культурную экспертизу провести в соответствии с требованиями, установленным Постановлением Правительства РФ от 25.04.2024 N 530 «Об утверждении Положения о государственной историко-культурной экспертизе» силами экспертной комиссии, состоящей из трех независимых экспертов по проведению историко-культурной экспертизы, аттестованных в соответствии с приказами Министерства культуры России.
7.2. Заключение экспертизы, проведенной экспертной комиссией, в соответствии с требованиями Положения о государственной историко-культурной экспертизе, утвержденного Постановлением Правительства РФ от 25.04.2024 N 530 «Об утверждении Положения о государственной историко-культурной экспертизе», подлежит подписанию председателем, ответственным секретарем и остальными членами экспертной комиссии усиленной квалифицированной электронной подписью с последующей передачей Заказчику

со всеми прилагаемыми документами и материалами на электронном носителе в формате переносимого документа (PDF) на электронном носителе (DVD диск).

8. Место выполнения работ:

По месту нахождения объекта культурного наследия и по адресу Исполнителя.

Содержание

№ п/п	Наименование	№ стр.
1.	**Акт по результатам государственной историко-культурной экспертизы**	1
2.	**Приложение № 1.** Перечень документов, представленных заказчиком или полученных экспертом самостоятельно	38
3.	**Приложение № 2.** Перечень документов и материалов, полученных и собранных при проведении экспертизы, а также использованной для нее специальной, технической и справочной литературы	1717
4.	**Приложение № 3.** Копии протоколов заседаний экспертной комиссии	1757
5.	**Приложение № 4**. Фотографические изображения объекта, полученные либо выполненные в ходе проведения экспертизы или содержащиеся в документации, обосновывающей включение объекта культурного наследия в единый государственный реестр объектов культурного наследия (памятников истории и культуры) народов Российской Федерации от 02 сентября 2025 года	1772
6.	**Приложение № 5.** Копии договоров с экспертами, состоящими в трудовых отношениях с юридическим лицом	1822
7.	**Приложение № 6.** Копия договора на проведение государственной историко-культурной экспертизы	1834
8.	**Содержание**	1847