Общество с ограниченной ответственностью
«Союз Экспертов Северо - Запада»
Юридический адрес: 190020, г. Санкт-Петербург, вн. тер. г. муниципальный округ Екатерингофский , наб. Обводного канала, д. 199-201, литера В, помещ. 11-н, этаж 1
ИНН 7810900757, КПП 783801001,
р/с 40702810690080000443 в ПАО «БАНК «САНКТ-ПЕТЕРБУРГ»
к/с 30101810900000000790, БИК 044030790, ОКВЭД 73.20, ОКПО 76208335,
ОКТМО 40377000000, ОКАТО 40284565000, ОКОГУ 4210014, ОКФС 16,
ОКОПФ 12165, ОГРН 1147847420511 дата регистрации 02.12.2014
Телефон: +7(812)318 12 20
email: expertiza-szd@mail.ru

УТВЕРЖДАЮ
ООО «Союз Экспертов Северо-Запада»
Генеральный директор
М.П. Фефелова

_____
«22» июня 2026 г.

Акт
по результатам государственной историко-культурной экспертизы
проектной документации на проведение работ по сохранению объекта культурного наследия регионального значения «Вторичная понижающая подстанция», расположенного по адресу: г. Санкт-Петербург, ул. Ленина, дом 4, литера А, объекта культурного наследия регионального значения «Здание третичной подстанции», расположенного по адресу: г. Санкт-Петербург, ул. Кропоткина, дом 3, литера А, в составе объекта культурного наследия регионального значения «Вторичная понижающая подстанция «Волховстроя» на Петроградской стороне», расположенного по адресу: г. Санкт-Петербург, ул. Ленина, дом 4, литера А: «Работы по сохранению объекта культурного наследия, включая реставрацию и приспособление для современного использования: Создание современного административно-культурного пространства с интерактивными музейными экспозициями в здании ПС 35 кВ «Волхов-Петроградская» (ПС-12) ПАО «Россети Ленэнерго», шифр: 24-43 462, разработанной ЗАО «СПБ – ПРОЕКТ» в 2026 году

г. Санкт-Петербург «22» июня 2026 года

1. Дата начала и дата окончания проведения экспертизы:

Настоящая государственная историко-культурная экспертиза проведена в период с 24 февраля 2026 года по 08 мая 2026 года, с 19 июня 2026 года по 22 июня 2026 года.

2. Место проведения экспертизы:

г. Санкт-Петербург.

3. Заказчик экспертизы:

ЗАО «СПБ - ПРОЕКТ», ИНН 7816174438.

4. Следующие сведения об эксперте (экспертах):

4.1. Исполнитель:

Настоящая государственная историко-культурная экспертиза проведена обществом с ограниченной ответственностью «Союз Экспертов Северо-Запада» (ООО «СЭС»), ИНН 7810900757, адрес: 190020, г. Санкт-Петербург, вн. тер. г., Обводного канала наб., д. 199-201, литера В, помещ. 11-н, этаж 1 на основании договора № Э-05-26 от 24.02.2026 на проведение государственной историко-культурной экспертизы (приложение № 6).

ООО «СЭС» отвечает требованиям к эксперту – юридическому лицу, согласно пункту «б» пункта 3 Положения о государственной историко-культурной экспертизе, утвержденного постановлением Правительства Российской Федерации от 25.04.2024 № 530 «Об утверждении Положения о государственной историко-культурной экспертизе». Копии договоров с экспертами представлены в приложении № 5 к настоящему Акту.

4.2. Сведения об экспертах, проводящих настоящую экспертизу:

1) Председатель экспертной комиссии:

ФИО	Матвеев Борис Михайлович
Образование	Высшее – Московский ордена Ленина и ордена Трудового Красного Знамени государственный педагогический институт имени В.И. Ленина, аспирантура СПбГАСУ
Специальность	Теория и история архитектуры, реставрация и реконструкция историко-архитектурного наследия
Ученая степень (звание) (при наличии)	Кандидат архитектуры
Стаж работы	45 года
Место работы и должность	ООО «Союз Экспертов Северо-Запада»; должность – эксперт по проведению государственной историко-культурной экспертизы
Реквизиты решения уполномоченного органа по аттестации экспертов на проведение экспертизы с указанием объектов экспертизы)	Профиль экспертной деятельности (объекты экспертизы) в соответствии с приказом об аттестации Министерства культуры РФ от 24.06.2025 № 1102: - проектная документация на проведение работ по сохранению объектов культурного наследия. Профиль экспертной деятельности (объекты экспертизы) в соответствии с приказом об аттестации Министерства культуры РФ от 01.10.2025 № 1750: - выявленные объекты культурного наследия в

	целях обоснования целесообразности включения данных объектов в реестр; - документы, обосновывающие включение объектов культурного наследия в реестр; - документация, обосновывающая определение категории историко-культурного значения объекта культурного наследия.

2) Ответственный секретарь экспертной комиссии:

ФИО	Филипович Максим Иванович
Образование	Высшее - СПбГАСУ
Специальность	инженер-реставратор
Ученая степень (звание) (при наличии)	-
Стаж работы	22 года
Место работы и должность	ООО «Союз Экспертов Северо-Запада»; должность – эксперт по проведению государственной историко-культурной экспертизы
Реквизиты решения уполномоченного органа по аттестации экспертов на проведение экспертизы с указанием объектов экспертизы)	Приказ об аттестации Минкультуры России от 22.01.2026 № 78. Профиль экспертной деятельности (объекты экспертизы) в соответствии с приказом Минкультуры России от 22.01.2026 № 78: - выявленные объекты культурного наследия в целях обоснования целесообразности включения данных объектов в реестр; - документы, обосновывающие включение объектов культурного наследия в реестр; - документы, обосновывающие исключение объектов культурного наследия из реестра; - документы, обосновывающие изменение категории историко-культурного значения объекта культурного наследия, границ территории объекта культурного наследия; - проектная документация на проведение работ по сохранению объектов культурного наследия; - разделы об обеспечении сохранности объекта культурного наследия, включенного в реестр, выявленного объекта культурного наследия, входящие в состав проектной или иной документации, проекты обеспечения сохранности

	указанных объектов при проведении земляных, строительных, мелиоративных, хозяйственных работ, указанных в статье 30 Федерального закона от 25.06.2002 № 73-ФЗ «Об объектах культурного наследия (памятниках истории и культуры) народов Российской Федерации» работ по использованию лесов и иных работ, включающие оценку воздействия таких работ на указанные объекты и содержащие меры по обеспечению сохранности указанных объектов при проведении таких работ в границах территорий указанных объектов либо на земельном участке, непосредственно связанном с земельным участком в границах территорий указанных объектов; - документация, обосновывающая установление требований к осуществлению деятельности в границах территории достопримечательного места, ограничений использования лесов и требований к градостроительному регламенту в границах территории достопримечательного места; - документация, обосновывающая уточнение сведений об объекте культурного наследия, включенном в реестр, о выявленном объекте культурного наследия; - документация, обосновывающая определение категории историко-культурного значения объекта культурного наследия.

3) Член экспертной комиссии:

ФИО	Бревдо Наталья Ивановна
Образование	Высшее – СПбГУ
Специальность	Химия
Ученая степень (звание) (при наличии)	-
Стаж работы	45 лет
Место работы и должность	ООО «Союз Экспертов Северо-Запада»; должность – эксперт по проведению государственной историко-культурной экспертизы
Реквизиты решения уполномоченного органа по аттестации	Профиль экспертной деятельности (объекты экспертизы) в соответствии с приказом об аттестации Минкультуры России от 21.08.2025 № 1493:

экспертов на проведение экспертизы с указанием объектов экспертизы	- проектная документация на проведение работ по сохранению объектов культурного наследия.

5. Информация о том, что в соответствии с законодательством Российской Федерации эксперт (эксперты) несет ответственность за достоверность сведений, изложенных в заключении:

Настоящая государственная историко-культурная экспертиза проведена в соответствии со статьями 28, 29, 30, 31, 32 Федерального закона от 25.06.2002 №73-ФЗ «Об объектах культурного наследия (памятниках истории и культуры) народов Российской Федерации» и требованиями постановления Правительства Российской Федерации от 25.04.2024 № 530 «Об утверждении Положения о государственной историко-культурной экспертизе».

В соответствии с законодательством Российской Федерации эксперты несут ответственность за достоверность сведений, изложенных в заключении.

Председатель экспертной комиссии _____ Матвеев Б.М.

(подписано усиленной электронной подписью)

Ответственный секретарь экспертной комиссии: _____ Филипович М.И.

(подписано усиленной электронной подписью)

Член экспертной комиссии: _____ Бревдо Н.И.

(подписано усиленной электронной подписью)

6. Цели и объекты экспертизы:

6.1. Цели экспертизы:

Определение соответствия проектной документации на проведение работ по сохранению объекта культурного наследия регионального значения «Вторичная понижающая подстанция», расположенного по адресу: г. Санкт-Петербург, ул. Ленина, дом 4, литера А, объекта культурного наследия регионального значения «Здание третичной подстанции», расположенного по адресу: г. Санкт-Петербург, ул. Кропоткина, дом 3, литера А, в составе объекта культурного наследия регионального значения «Вторичная понижающая подстанция «Волховстроя» на Петроградской стороне», расположенного по адресу: г. Санкт-Петербург, ул. Ленина, дом 4, литера А: «Работы по

сохранению объекта культурного наследия, включая реставрацию и приспособление для современного использования: Создание современного административно-культурного пространства с интерактивными музейными экспозициями в здании ПС 35 кВ «Волхов-Петроградская» (ПС-12) ПАО «Россети Ленэнерго», шифр: 24-43 462, разработанной ЗАО «СПБ – ПРОЕКТ» в 2026 году, в составе согласно пункту 6.2 настоящего Акта, требованиям законодательства Российской Федерации в области государственной охраны объектов культурного наследия.

6.2. Объекты экспертизы:

Проектная документация на проведение работ по сохранению объекта культурного наследия регионального значения «Вторичная понижающая подстанция», расположенного по адресу: г. Санкт-Петербург, ул. Ленина, дом 4, литера А, объекта культурного наследия регионального значения «Здание третичной подстанции», расположенного по адресу: г. Санкт-Петербург, ул. Кропоткина, дом 3, литера А, в составе объекта культурного наследия регионального значения «Вторичная понижающая подстанция «Волховстроя» на Петроградской стороне», расположенного по адресу: г. Санкт-Петербург, ул. Ленина, дом 4, литера А: «Работы по сохранению объекта культурного наследия, включая реставрацию и приспособление для современного использования: Создание современного административно-культурного пространства с интерактивными музейными экспозициями в здании ПС 35 кВ «Волхов-Петроградская» (ПС-12) ПАО «Россети Ленэнерго», шифр: 24-43 462, разработанная ЗАО «СПБ – ПРОЕКТ» в 2026 году, в составе:

Номер тома	**Обозначение**	**Наименование**		**Шифр**
Проектная документация				
1	Раздел 1	**Пояснительная записка**		**24-43 462 ПЗ**
2	Раздел 2	**Схема планировочной организации земельного участка**		**24-43 462 СПОЗУ**
	Раздел 3	**Объемно-планировочные и архитектурные решения**		
	Часть 1	Работы по сохранению объекта культурного наследия **«Вторичная понижающая подстанция».**		
3		Книга 1	Работы по сохранению объекта культурного наследия **«Вторичная понижающая подстанция»** (начало)	**24-43 462 АР1.1**
4		Книга 2	Работы по сохранению объекта культурного наследия	**24-43 462 АР1.2**

			«Вторичная понижающая подстанция» (продолжение)	
5		Книга 3	Работы по сохранению объекта культурного наследия **«Вторичная понижающая подстанция»** (окончание)	**24-43 462 АР1.3**
6	Часть 2	Работы по сохранению объекта культурного наследия (реставрация фасадов) **«Здание третичной подстанции».**		**24-43 462 АР2**
7	Раздел 4	**Конструктивные решения.**		**24-43 462 КР**
	Раздел 5	**Сведения об инженерном оборудовании, о сетях и системах инженерно-технического обеспечения.**		
	Подраздел 1	**Система электроснабжения**		
8		Книга 1	Силовое электрооборудование	**24-43 462 ЭМ**
9		Книга 2	Внутреннее электроосвещение	**24-43 462 ЭО**
10		Книга 3	Архитектурно-художественная подсветка	**24-43 462 ЭП**
11	Подраздел 2	**Система водоснабжения**		**24-43 462 ВС**
12	Подраздел 3	**Система водоотведения**		**24-43 462 ВО**
	Подраздел 4	**Отопление, вентиляция и кондиционирование**		
13		Книга 1	Отопление и теплоснабжение	**24-43 462 ОВ.1**
14		Книга 2	Вентиляция и кондиционирование воздуха	**24-43 462 ОВ.2**
	Подраздел 5	**Сети связи**		
15		Книга 1	Системы ОС, СКУД, СОТ, АУПС, СОУЭ, АППЗ, РАСЦО.	**24-43 462 СС1**
16		Книга 2	Система Wi-Fi	**24-43 462 СС2**
17		Книга 3	Система LAN	**24-43 462 СС3**
18		Книга 4	Система фонового озвучивания	**24-43 462 СС4**
19		Книга 5	Описание переноса существующего оборудования	**24-43 462 СС5**

			связи	
20	Подраздел 6	**Индивидуальный тепловой пункт**		**24-43 462 ИТП**
	Раздел 6	**Технологические решения**		
21		Книга 1	Общие технологические решения	**24-43 462 ТХ**
22		Книга 2	Панорамный 5D-кинотеатр	**24-43 462 ТХ-5D**
23		Книга 3	Инфо-столы, система навигации, Музейная площадка, Иммерсивная зона, 2 лед-экрана в арт-пространстве, Арт-пространство, Фотозона.	**24-43 462 ТХ-МУЗ**
24		Книга 4	Создание тематических сувениров	24-43 462 ТХ-СУВ
25		Книга 5	ИТ-площадка	**24-43 462 ТХ-ИТ**
26		Книга 6	Конгресс-площадка	**24-43 462 ТХ-КЗ**
27	Раздел 7	**Проект организации строительства (реставрации)**		**24-43 462 ПОС**
28	Раздел 8	**Мероприятия по охране окружающей среды.**		**24-43 462 МООС**
29	Раздел 9	**Мероприятия по обеспечению пожарной безопасности.**		24-43 462 ПБ
30	Раздел 10	**Требования к обеспечению безопасной эксплуатации объектов капитального строительства**		**24-43 462 БЭ**
31	Раздел 11	**Мероприятия по обеспечению доступа инвалидов к объекту капитального строительства**		**24-43 462 МОДИ**
32	Раздел 12	**Смета на строительство, реконструкцию, капитальный ремонт, снос объекта капитального строительства**		**24-43 462 СМ**
	Раздел 13	**Иная документация в случаях, предусмотренных законодательными и иными нормативными правовыми актами Российской Федерации**		
	Подраздел 1	**Предварительные работы**		
33		Часть 1	Исходно-разрешительная документация	**24-43 462 ИРД**

34		Часть 2	Фотофиксация до начала производства работ	**24-43 462 ФФ**
	Подраздел 2	**Комплексные научные исследования**		
35	Часть 1	Историко-архивные и библиографические исследования		**24-43462 ИАИ**
	Часть 2	Историко-архитектурные натурные исследования (архитектурные обмеры)		
36		Книга 1.1	Историко-архитектурные натурные исследования (архитектурные обмеры). Объект **«Вторичная понижающая подстанция».** Фасады. Ограда.	**24-43462 ОЧ1**
37		Книга 1.2	Историко-архитектурные натурные исследования (архитектурные обмеры). Объект **«Вторичная понижающая подстанция».** Интерьеры. Основной комплект.	**24-43462 ОЧ2.1**
38		Книга 1.3	Историко-архитектурные натурные исследования (архитектурные обмеры). Объект **«Вторичная понижающая подстанция».** Интерьеры. Детали.	**24-43462 ОЧ2.2**
39		Книга 1.4	Историко-архитектурные натурные исследования (архитектурные обмеры). Объект **«Вторичная понижающая подстанция».** Оконные и дверные заполнения.	**24-43462 ОЧ2.3**
40		Книга 2	Историко-архитектурные натурные исследования (архитектурные обмеры). Объект **«Здание третичной подстанции».**	**24-43462 ОЧ3**
	Часть 3	Инженерно-технические исследования		
41		Книга 1	Инженерно-топографические изыскания	**24-43462 ИТИ1**
42		Книга 2	Инженерно-геологические изыскания	**24-43462 ИТИ2**
43		Книга 3	Инженерно-экологические	24-43462

			изыскания	ИТИ3
44		Книга 4	Инженерно-технические исследования. Пояснительная записка	**24-43462 ИТИ4**
45		Книга 5	Инженерно-технические исследования. Чертежи.	**24-43462 ИТИ5**
46	Часть 4	Инженерные химико-технологические исследования по строительным и отделочным материалам.		**24-43462 ИХТИ**
47	Часть 5	Биологическая оценка и инвентаризация зеленых насаждений		**24-43462 ОИЗН**
48	Часть 6	Отчет по комплексным научным исследованиям.		**24-43462 ОКНИ**
49	Подраздел 3	**Технологические рекомендации по реставрации**		**24-43462 ТР**
50	Подраздел 4	**Обеспечение сохранности объекта культурного наследия**		**24-43462 ОСОКН**
51	Подраздел 5	**Мероприятия по обеспечению требований энергетической эффективности и требований оснащенности зданий приборами учета используемых энергетических ресурсов.**		**24-43 462 ЭЭ**

7. Перечень документов, представленных заказчиком или полученных экспертом самостоятельно:

7.1. Перечень документов, представленных заказчиком:

- проектная документация: «Работы по сохранению объекта культурного наследия, включая реставрацию и приспособление для современного использования: Создание современного административно-культурного пространства с интерактивными музейными экспозициями в здании ПС 35 кВ «Волхов-Петроградская» (ПС-12) ПАО «Россети Ленэнерго», шифр: 24-43 462, разработанная ЗАО «СПБ – ПРОЕКТ» в 2026 году;

- распоряжение КГИОП от 02.09.2024 № 1147-рп «О включении выявленного объекта культурного наследия в единый государственный реестр объектов культурного наследия (памятников истории и культуры) народов Российской Федерации в качестве объекта культурного наследия регионального значения «Вторичная понижающая подстанция «Волховстроя» на Петроградской стороне», об утверждении границ и режима использования территории объекта культурного наследия, об утверждении предмета охраны объекта культурного наследия» (приложение № 1);

- распоряжение КГИОП от 26.12.2024 № 914-об/24 «Об утверждении

охранного обязательства собственника или иного законного владельца объекта культурного наследия регионального значения «Здание третичной подстанции», включенного в единый государственный реестр объектов культурного наследия (памятников истории и культуры) народов Российской Федерации» (приложение № 1);

- распоряжение КГИОП от 27.12.2024 № 921-об/24 «Об утверждении охранного обязательства собственника или иного законного владельца объекта культурного наследия регионального значения «Вторичная понижающая подстанция», включенного в единый государственный реестр объектов культурного наследия (памятников истории и культуры) народов Российской Федерации» (приложение № 1);

- задание КГИОП от 21.11.2024 № 01-21-2833/24-0-1 (приложение № 1);

- задание КГИОП от 21.11.2024 № 01-21-2832/24-0-1 (приложение № 1);

- разрешение КГИОП от 01.04.2025 № 01-26-565/25-0-1 (приложение № 1);

- технический паспорт от 19.03.2004 инв. № 5 с планами (приложение № 1);

- технический паспорт от 12.03.2007 инв. № 9 с планами (приложение № 1);

- выписки ЕГРН от 11.03.2026 № КУВИ-001/2026-31969560, от 11.03.2026 № КУВИ-001/2026-31916117, 11.03.2026 № КУВИ-001/2026-31923140, от 11.03.2026 № КУВИ-001/2026-31912460 (приложение № 1);

- письмо КГИОП от 19.06.2026 № 01-27-688/26-0-1 (приложение № 1).

7.2. Перечень документов, полученных экспертом самостоятельно:

В соответствии с договором на проведение государственной историко-культурной экспертизы сбор документов (сведений), указанных в пункте 15 Положения о государственной историко-культурной экспертизе, утвержденного постановлением Правительства Российской Федерации от 25.04.2024 № 530, осуществляется заказчиком.

8. Сведения об обстоятельствах, повлиявших на процесс проведения и результаты экспертизы:

Экспертиза возобновлена в период с 19 июня 2026 года по 22 июня 2026 года в связи с отзывом для доработки проектной документации на основании письма КГИОП от 19.06.2026 № 01-27-688/26-0-1 (приложение № 1).

Сведения об обстоятельствах, повлиявших на процесс проведения и результаты экспертизы, отсутствуют.

9. Сведения о проведенных исследованиях с указанием примененных методов, объема и характера выполненных работ и их результатов:

Настоящая экспертиза проведена в соответствии с Федеральным законом от 25.06.2002 № 73-ФЗ «Об объектах культурного наследия (памятниках истории и культуры) народов Российской Федерации», постановлением Правительства Российской Федерации от 25.04.2024 № 530 «Об утверждении

Положения о государственной историко-культурной экспертизе», Законом Санкт-Петербурга от 12.07.2007 № 333-64 «Об охране объектов культурного наследия в Санкт-Петербурге».

В рамках настоящей экспертизы экспертами были проведены следующие исследования:

- изучение и анализ материалов и проектной документации, представленных заявителем на экспертизу (пункт 7 настоящего Акта);

- историко-архивные и библиографические исследования в полном объеме, необходимом для принятия экспертной комиссией соответствующих решений, с целью выявления материалов, содержащих сведения по истории застройки участка, включая перестройки, утраты, реконструкции, проведение ремонтно-реставрационных работ. В рамках архивно-библиографических исследований были изучены архивные дела в Санкт-Петербургском государственном казенном учреждении «Центральный государственный исторический архив Санкт-Петербурга» (ЦГИА СПб), Санкт-Петербургском государственном казенном учреждении «Центральный государственный архив кинофотофонодокументов Санкт-Петербурга» (ЦГАКФФД СПб), секторе хранения документированной информации Управления организационного обеспечения и контроля КГИОП (далее - архив КГИОП), также материалы, хранящиеся в открытом доступе. В ходе проведения архивно-библиографического исследования были выявлены материалы, относящиеся к объекту экспертизы, в том числе иконографические материалы. По результатам архивно-библиографических исследований были составлены краткие исторические сведения (время возникновения, даты основных изменений объекта, п. 10.2. Акта) и альбом иконографии (приложение № 2);

- визуальное обследование объекта экспертизы с проведением натурной фотофиксации современного состояния выполнено 24.02.2026 Филиповичем М.И. (приложение № 4). Визуальное обследование проводилось в целях установления особенностей архитектурного облика объекта культурного наследия, конструктивного и технического состояния памятника, в объеме, необходимом для принятия экспертной комиссией соответствующих решений.

При проведении государственной историко-культурной экспертизы эксперты соблюдали принципы проведения экспертизы, установленные статьей 29 Федерального закона от 25.06.2002 № 73-ФЗ «Об объектах культурного наследия (памятниках истории и культуры) народов Российской Федерации», обеспечивали объективность, всесторонность и полноту проводимых исследований, а также достоверность и обоснованность своих выводов; самостоятельно оценивали результаты исследований, ответственно и точно формулировали выводы в пределах своей компетенции.

Исследования проводились на основе принципов научной обоснованности, объективности и законности, презумпции сохранности объекта культурного наследия, соблюдения требований безопасности в отношении

объекта культурного наследия, достоверности и полноты информации.

Указанные исследования проведены с применением методов архитектурного и семантического анализа, сопоставления натурных исследований и материалов историко-архивных исследований, в объеме, достаточном для обоснования вывода экспертизы. Результаты исследований, проведенных в рамках экспертизы, были оформлены в виде настоящего Акта.

10. Факты и сведения, выявленные и установленные в результате проведенных исследований:

В соответствии с распоряжением КГИОП от 02.09.2024 № 1147-рп «О включении выявленного объекта культурного наследия в единый государственный реестр объектов культурного наследия (памятников истории и культуры) народов Российской Федерации в качестве объекта культурного наследия регионального значения «Вторичная понижающая подстанция «Волховстроя» на Петроградской стороне», об утверждении границ и режима использования территории объекта культурного наследия, об утверждении предмета охраны объекта культурного наследия» здание, расположенное по адресу: г. Санкт-Петербург, ул. Ленина, дом 4, литера А, является объектом культурного наследия регионального значения «Вторичная понижающая станция» с учетными данными: 1925-1926 гг., 1941-1944 гг., здание, распложенное по адресу: г. Санкт-Петербург, ул. Кропоткина, дом 3, литера А, является объектом культурного наследия регионального значения «Здание третичной подстанции», 1928-1929 гг. Оба здания входят в состав объекта культурного наследия регионального значения «Вторичная понижающая подстанция «Волховстроя» на Петроградской стороне», 1925-1944 гг., распложенного по адресу: г. Санкт-Петербург, ул. Ленина, дом 4, литера А, ул. Кропоткина, дом 3, литера А. (приложение № 1).

Номер объекта культурного наследия регионального значения «Вторичная понижающая подстанция «Волховстроя» на Петроградской стороне» в едином государственному реестре объектов культурного наследия (памятников истории и культуры) народов Российской Федерации – 782421427890005.

Номер объекта культурного наследия регионального значения «Здание третичной подстанции» в едином государственном реестре объектов культурного наследия (памятников истории и культуры) народов Российской Федерации – 782411427890015.

Номер объекта культурного наследия регионального значения «Вторичная понижающая подстанция» в едином государственном реестре объектов культурного наследия (памятников истории и культуры) народов Российской Федерации – 782411427890025.

Предмет охраны объекта культурного наследия, границы и режим использования территории объекта культурного наследия регионального

значения «Вторичная понижающая подстанция «Волховстроя» на Петроградской стороне» утвержден распоряжением КГИОП от 02.02.2024 № 1147-«О включении выявленного объекта культурного наследия в единый государственный реестр объектов культурного наследия (памятников истории и культуры) народов Российской Федерации в качестве объекта культурного наследия регионального значения «Вторичная понижающая подстанция «Волховстроя» на Петроградской стороне», об утверждении границ и режима использования территории объекта культурного наследия, об утверждении предмета охраны объекта культурного наследия».

Охранное обязательство собственника или иного законного владельца объекта культурного наследия регионального значения «Здание третичной подстанции» утверждено распоряжением КГИОП от 26.12.2024 № 914-об/24 «Об утверждении охранного обязательства собственника или иного законного владельца объекта культурного наследия регионального значения «Здание третичной подстанции», включенного в единый государственный реестр объектов культурного наследия (памятников истории и культуры) народов Российской Федерации» (приложение № 1).

Охранное обязательство собственника или иного законного владельца объекта культурного наследия регионального значения «Вторичная понижающая подстанция» утверждено распоряжением от 27.12.2024 № 921-об/24 «Об утверждении охранного обязательства собственника или иного законного владельца объекта культурного наследия регионального значения «Вторичная понижающая подстанция», включенного в единый государственный реестр объектов культурного наследия (памятников истории и культуры) народов Российской Федерации» (приложение № 1).

Документация технического учета представлена техническим паспортом от 19.03.2004 инв. № 5 с планами и техническим паспортом от 12.03.2007 инв. № 9 с планами (приложение № 1).

В соответствии с выпиской из ЕГРН от 11.03.2026 № КУВИ-001/2026-31916117, земельному участку, расположенному по адресу: г. Санкт-Петербург, улица Кропоткина, дом 3, литера А, присвоен кадастровый номер 78:07:0003071:1. Согласно выписке из ЕГРН от 11.03.2026 № КУВИ-001/2026-31969560, зданию, расположенному по адресу: г. Санкт-Петербург, улица Кропоткина, дом 3, литера А, присвоен кадастровый номер 78:07:0003071:1024.

В соответствии с выпиской из ЕГРН от 11.03.2026 № КУВИ-001/2026-31912460, земельному участку, расположенному по адресу: г. Санкт-Петербург, улица Ленина, дом 4, литера А, присвоен кадастровый номер 78:07:0003060:2. Согласно выписке из ЕГРН от 11.03.2026 № КУВИ-001/2026-31923140, зданию, расположенному по адресу: Российская Федерация, Санкт-Петербург, внутригородское муниципальное образование города федерального значения Санкт-Петербурга муниципальный округ Кронверкское, улица Ленина, дом 4, литера А, присвоен кадастровый номер 78:07:0003060:2008.

Выписки из ЕГРН размещены в приложении № 1.

10.1. Собственник или пользователь объекта:

Согласно выпискам из ЕГРН от 11.03.2026 № КУВИ-001/2026-31916117, от 11.03.2026 № КУВИ-001/2026-31912460, земельный участок, расположенный по адресу: г. Санкт-Петербург, улица Ленина, дом 4, литера А, и земельный участок, расположенный по адресу: г. Санкт-Петербург, улица Кропоткина, дом 3, литера А, находятся в собственности Санкт-Петербурга, в аренде ПАО «Россети Ленэнрего», ИНН: 7803002209.

В соответствии с выписками из ЕГРН от 11.03.2026 № КУВИ-001/2026-31969560, от 11.03.2026 № КУВИ-001/2026-31923140, здание, расположенное по адресу: г. Санкт-Петербург, улица Кропоткина, дом 3, литера А, и здание, расположенное по адресу: Российская Федерация, Санкт-Петербург, внутригородское муниципальное образование города федерального значения Санкт-Петербурга муниципальный округ Кронверкское, улица Ленина, дом 4, литера А, находятся в собственности ПАО «Россети Ленэнрего», ИНН: 7803002209.

Вышеуказанные выписки из ЕГРН представлены в приложении № 1.

10.2. Краткие исторические сведения (время возникновения, даты основных изменений объекта):

Объект культурного наследия «Вторичная понижающая подстанция «Волховстроя» на Петроградской стороне» находится по адресу: г. Санкт-Петербург, ул. Ленина, дом 4, литера А; ул. Кропоткина, дом 3, литера А.

Начало проектирования здания вторичной понижающей подстанции на Белозерской ул. относится к 1923 году. Первоначально в качестве архитектора понижающей подстанции "Волховстроя" значился Н.А. Троцкий. В фондах ГМИ СПб сохранился комплект из 13 чертежей, представляющих собой несколько вариантов архитектурного решения понижающей подстанции Петроградской стороны.[1]

В итоге авторами проекта Петроградской подстанции стали В.А. Щуко и В.Г. Гельфрейх.[2]

В первой половине 1926 г. капитальные строительные работы и отделочные работы были закончены, а также выполнены монтаж и наладка оборудования.

5 декабря 1926 года был произведён пробный пуск гидротурбин Волховской ГЭС, а спустя две недели, 19 декабря, состоялось торжественное открытие гидростанции, во время которого, в присутствии членов

---

[1] Авдеев В.Г. Архитектор Ной Абрамович Троцкий. 1895-1940/ В.Г. Авдеев, Т.М. Семенова (при участии Лобановой Т.В., Баклан Л.П., Ловягиной В.Е.). - Графика и документы из собрания Государственного музея истории Санкт-Петербурга: Каталог. СПб., 2005.

[2] Ежегодник общества архитекторов-художников. - Выпуск 12. - 1927. Л., 1928. С. 172-173.

правительства, были пущены три первых гидроагрегата. Одновременно заработала вся энергетическая система Волховстроя, включая и ленинградские вторичные подстанции.

Объем здания Петроградской (Белозерской) подстанции был более чем на 20% меньше, чем у станций соседних районов. В связи с возросшим по сравнению с расчётным потреблением, к основному зданию подстанции сделали такую же двухэтажную на подвалах пристройку. Пристройка к основному зданию подстанции, выполненная в конце 1920-х годов, удлинила основной объем в западном направлении, повторив основные архитектурные характеристики первоначального здания. Над пристроенной частью не стали возводить световой фонарь, несущие бетонные конструкции покрытия имеют иной рисунок. Часть окон в пристройке имели не металлические, а деревянные оконные переплеты.

В 1928-1929 годах было построено новое небольшое одноэтажное на подвалах здание в южной части соседнего углового участка 3/13 на противоположной стороне Малой Белозерской улицы (улицы Кропоткина). 1929 год указан в качестве года постройки в Техническом паспорте ПИБ Петроградского района, а в паспорте ЛСНХ Энергетическая система «Ленэнерго» на здание третичной подстанции датой начала сооружения назван 1928 г., а ввод в эксплуатацию – 1929 г. Проектные материалы и авторство на обнаружены.

В 1930-е годы к западному торцу основного корпуса пристраивается Г-образное одноэтажное реакторное помещение. В послевоенное время с северной стороны были пристроены еще два строения технического назначения.

Во время Великой Отечественной войны, в годы блокады Ленинграда, несмотря на постоянные обстрелы и бомбардировки, территория подстанции не получила существенных разрушений. Подстанция осуществляла электроснабжение стратегических и социально-значимых объектов, в том числе водопроводной станции, фабрики Красное Знамя, судоремонтного и хлебозавода.

Оба здания подстанции включены в единый государственный реестр объектов культурного наследия (памятников истории и культуры) народов Российской Федерации в качестве объектов культурного наследия регионального значения «Вторичная понижающая подстанция» и «Здание третичной подстанции» в составе ансамбля «Вторичная понижающая подстанция «Волховстроя» на Петроградской стороне» в 2024 году.[3]

---

[3] Распоряжение КГИОП от 02.09.2024 № 1147-рп «О включении выявленного объекта культурного наследия в единый государственный реестр объектов культурного наследия (памятников истории и культуры) народов Российской Федерации в качестве объекта культурного наследия регионального значения «Вторичная понижающая подстанция «Волховстроя» на Петроградской стороне», об утверждении границ и режима использования территории объекта культурного наследия, об утверждении предмета охраны объекта культурного наследия» (приложение № 1).

В настоящее время подстанция обеспечивает электроснабжение населения и предприятий Петроградского района.

10.3. Описание объекта, современное состояние.

Объект культурного наследия «Вторичная понижающая подстанция «Волховстроя» на Петроградской стороне» находится по адресу: г. Санкт-Петербург, ул. Ленина, дом 4, литера А; ул. Кропоткина, дом 3, литера А.

В ансамбль входит два памятника: «Вторичная понижающая подстанция», расположенный по адресу: г. Санкт-Петербург, ул. Ленина, дом 4, литера А, и «Здание третичной подстанции», расположенный по адресу: г. Санкт-Петербург, ул. Кропоткина, дом 3, литера А.

Объект **«Вторичная понижающая подстанция»** занимает восточную часть квартала, ограниченную улицами Кропоткина, Ленина и Воскова, с запада – граничит с территорией дома № 26 по улице Воскова.

Объемно-пространственная композиция объекта представляет собой одно-двухэтажное здание на подвалах в виде объединенных трех разновеликих прямоугольных в плане объемов. На красную линию улицы Ленина выходит объем двусветного зала главного щита управления; с западной стороны к нему примыкает равный по высоте двухэтажный протяженный корпус для размещения закрытых распределительных устройств; к северным фасадам со стороны улицы Кропоткина между этими объемами вставлена превышающая их по высоте лестничная клетка; у северного фасада справа от объема лестницы находится историческая одноэтажная пристройка для трех трансформаторов. Здание перекрыто двухскатной крышей над двухэтажной частью и вальмовой над двусветной частью и лестничной клеткой, перекрытие светового фонаря – двускатное.

В соответствии с документацией технического учета: фундаменты – железобетонные, сборные, стены – кирпичные, перекрытия – сборные железобетонные плиты, кровля – многослойная рулонная, в перекрытиях сохранились исторические световые проемы. Цоколь – прямоугольные блоки гранита, отмостка совмещена с асфальтовым покрытием. Водосточная система организована. Фасадные стены отделаны фактурной штукатуркой, окрашены в светло-серый цвет.

Архитектурно-художественное оформление представляет собой систему архитектурного оформления с основной плоскостью стен, «имитирующей» пилоны, ритмично чередующиеся с перспективными ступенчатыми вертикальными, во всю высоту нишами для оконных проемов, а также венчающий карниз. Западный торец здания завершен треугольным фронтоном в обрамлении профилированных тяг.

Заполнения вертикальных оконных проемов почти на всю высоту здания – железобетонные и металлические оконные переплеты.

Главный вход оформлен глубокой лоджией с высоким крыльцом из гранитных ступеней без ограждения. Форма проема – прямоугольная, заполнение – металлическое.

Декоративно-художественное оформление интерьеров: напольное покрытие помещение – метлахская плитка светло-бежевого и коричневого цветов, рисунок – соты, оформление стен в помещении главного распределительного пульта (пом. 5) – бирюзовая глазурованная плитка (кабанчик). В уровне 1-го и 2-го этажей на площадках лестничных клеток в дверных проемах установлены исторические деревянные двери – двустворчатые глухие филенчатые с остекленной фрамугой. В помещениях закрытых распределительных устройств размещены исторические металлические глухие двустворчатые двери с глухой фрамугой.

В здании сохранилась историческая четырехмаршевая лестница: ступени из цельных блоков известняка, ограждение маршей и площадки второго этажа - вертикальные квадратные в сечении прутья, стянутые тетивами из полосы с креплением на заклепках, поручни профильные, деревянные; напольное покрытие лестничных площадок - метлахская плитка.

На участке также расположена **Вентиляционная башня подстанции** – прямоугольный в плане объем, материал отделки – фактурная штукатурка с окрашиванием краской светло-серого цвета. Заполнения проемов – стальные рамы с многочастным рисунком расстекловки, покрытие – пирамидальной формы, бетонное.

Территорию, на которой расположена вторичная понижающая подстанция, ограничивает **историческая ограда** со стороны улиц Кропоткина, Ленина и Воскова: цоколь – гранитные блоки, ограда – металлические секции из вертикальных стоек и горизонтальных прогонов; стойки между секциями в виде пучков вертикальных прутьев, подкладки под звеньями в виде сплющенных шариков. В ограде расположены двухстворчатые металлические ворота со стороны улиц Кропоткина и Воскова.

Объект **«Здание третичной подстанции»** расположено на юго-восточном углу квартала, ограниченного улицами Ленина, Кропоткина, Саблинской и Пушкарским переулком, на пересечении улиц Ленина и Кропоткина, с небольшим отступом от красных линий.

Объемно-пространственная композиция объекта представляет собой одноэтажное на подвалах здание в виде композиции из трех разновеликих прямоугольных в плане объемов, незначительно различающихся по высоте. Южный угловой объем широкой стороной обращен к улице Кропоткина, узкой – к улице Ленина; примыкающий к нему объем, вытянутый вдоль улицы Ленина, той же высоты – вместе они представляют Т-образную в плане структуру, к которой со стороны улицы Ленина примыкает более низкий ризалит лестничной клетки с главным входом в центре. Крыша – вальмовой конфигурации над основным объемом, скатная – над лестничной клеткой.

В соответствии с документацией технического учета: фундамент – сборный железобетонный, стены – кирпичные, перекрытия – сборные железобетонные, полы – бетонные, крыша – многослойная рулонная. Отмостка – бетонная, цоколь выполнен из прямоугольных блоков гранита, материал отделки стен – штукатурка с окрашиванием краской светло-серого цвета.

Архитектурно-художественное оформление: выступающий ризалит лестницы с высоким перспективным ступенчатым заглублением входного портала с дверным проемом и окном над ним, фризовая часть стен ризалита, по сторонам от портала – с простым профилем в виде полочки, продолжение мотива подчеркнутого фриза; решение восточного и западного фасадов южного объема с помещенными в неглубокие узкие ниши окнами подвала и 1-го этажа.

Визуальный осмотр подтвержден материалами фотофиксации от 24.02.2026 (приложение № 4).

11. Перечень документов и материалов, собранных и полученных при проведении экспертизы, а также использованной для нее специальной, технической и справочной литературы:

11.1. Перечень документов и материалов, собранных и полученных при проведении экспертизы:

1) ЦГИА СПб. Ф. 515. Оп. 4. Д. 172 (приложение № 2, илл. 16 - 18).

2) ЦГИА СПб, ф. 515, оп. 4, д. 174 (приложение № 2, илл. 11 - 15)

3) ЦГИА СПб. Ф. 515. Оп. 4. Д. 178 (приложение № 2, илл. 7 - 10).

4) Материалы фотофиксации от 24.02.2026 (приложение № 4).

11.2. Использованная для экспертизы специальная, техническая, справочная и иная литература:

1) Федеральный закон от 25.06.2002 № 73-ФЗ «Об объектах культурного наследия (памятниках истории и культуры) народов Российской Федерации».

2) Постановление Правительства Российской Федерации от 25.04.2024 № 530 «Об утверждении Положения о государственной историко-культурной экспертизе».

3) ГОСТ Р 55528-2013 «Национальный стандарт Российской Федерации. Состав и содержание научно-проектной документации по сохранению объектов культурного наследия. Памятники истории и культуры. Общие требования».

4) ГОСТ Р 21.101-2020 «Национальный стандарт Российской Федерации. Система проектной документации для строительства. Основные требования к проектной и рабочей документации».

5) ГОСТ Р 55567-2013 «Национальный стандарт Российской Федерации. Порядок организации ведения инженерно-технических исследований на объектах культурного наследия. Памятники истории и культуры».

6) ГОСТ Р 55945-2014 «Национальный стандарт Российской Федерации. Общие требования к инженерно-геологическим изысканиям и исследованиям

для сохранения объектов культурного наследия».

7) Закон Санкт-Петербурга от 12.07.2007 № 333-64 «Об охране объектов культурного наследия в Санкт-Петербурге».

8) Методические рекомендации по разработке научно-проектной документации на проведение работ по сохранению объектов культурного наследия (памятников истории и культуры) народов Российской Федерации (письмо Минкультуры России от 16.10.2015 г. № 338-01-39-ГП).

9) Письмо Министерства культуры Российской Федерации от 25.03.2014 № 52-01-39/12-ГП «Разъяснение о научно-проектной и проектной документации».

10) Письмо Министерства культуры Российской Федерации от 22.02.2017 № 45-01.1-39-НМ «О рекомендации к применению Методических рекомендаций по эксплуатации объектов культурного наследия (памятников истории и культуры) народов Российской Федерации».

11) Письмо Министерства культуры Российской Федерации от 24.03.2015 № 90-01-39-ГП.

12) Горбачевич К.С., Хабло Е.П. Почему так названы? – СПб, Норинт: 2002.

13) Памятники архитектуры Ленинграда. Л., 1958.

14) П.Я. Канн. Прогулки по Петербургу. — Палитра, 1994.

15) Сайт «Мостотрест» [Электронный ресурс] URL: https://mostotrest-spb.ru/embankments/naberezhnaya-reki-fontanki.

16) Электронный ресурс: etomesto.ru, retromap.ru.

12. Обоснования вывода экспертизы:

12.1. Описание проектных решений, анализ проектной документации:

Проектными решениями предусматривается организация административно-культурного пространства с интерактивными музейными экспозициями в рамках ремонта, реставрации и приспособления в объекте культурного наследия регионального значения «Вторичная понижающая подстанция «Волховстроя» на Петроградской стороне».

На экспертизу представлена проектная документация на проведение работ по сохранению объекта культурного наследия регионального значения «Вторичная понижающая подстанция», расположенного по адресу: г. Санкт-Петербург, ул. Ленина, дом 4, литера А, объекта культурного наследия регионального значения «Здание третичной подстанции», расположенного по адресу: г. Санкт-Петербург, ул. Кропоткина, дом 3, литера А, в составе объекта культурного наследия регионального значения «Вторичная понижающая подстанция «Волховстроя» на Петроградской стороне», расположенного по адресу: г. Санкт-Петербург, ул. Ленина, дом 4, литера А: «Работы по сохранению объекта культурного наследия, включая реставрацию и приспособление для современного использования: Создание современного

административно-культурного пространства с интерактивными музейными экспозициями в здании ПС 35 кВ «Волхов-Петроградская» (ПС-12) ПАО «Россети Ленэнерго», шифр: 24-43 462.

Представленная проектная документация разработана в 2026 году закрытым акционерным обществом «СПБ - ПРОЕКТ» (далее – ЗАО «СПБ - ПРОЕКТ»), осуществляющим деятельность по сохранению объектов культурного наследия в соответствии с действующей лицензией Министерства культуры Российской Федерации от 12.03.2013 № МКРФ 00552.

В разделе 1. Пояснительная записка. Томе 1 (шифр: 24-43 462 ПЗ) даны общие сведения об объектах культурного наследия, описание мероприятий по сохранению объектов культурного наследия, выводы по результатам натурного обследования фасадов, на основании которых разработаны проектные решения, краткая технологическая справка по программе приспособления объектов культурного наследия.

К проектным решениям относятся:

Объект № 1. «Вторичная понижающая подстанция».

Флигели 1, 2 (основное здание):

В составе работ по реставрации, ремонту и приспособлению объекта предполагаются следующие виды работ: *фасады:*

- реставрация кирпичной кладки;
- ремонт (инъектирование) сквозных трещин в кирпичной кладке;
- ремонт (усиление) кирпичной кладки армированием в зонах трещин;
- реставрация штукатурной отделки;
- реставрация архитектурного декора;
- реставрация цоколя из натурального камня (гранит);
- ремонт (демонтаж) не действующих инженерных сетей и оборудования с фасадов; установка защитных коробов на транзитные электрические сети;
- реставрация исторических заполнений оконных проемов;
- ремонт поздних заполнений оконных и дверных проемов;
- реставрация гранитного крыльца;
- ремонт (устройство) вертикальной гидроизоляции фундаментов;
- ремонт (замена) водосточных труб, линейных окрытий и отливов;
- ремонт (восстановление) отмостки из монолитного железобетона (на внутренней территории) и асфальта в зонах сопряжения с тротуарной зоной;
- устройство приямков в подвал с навесом (козырьком) для водоотведения;
- ремонт (восстановление) нарушенного благоустройства с озеленением.

В составе работ по реставрации и ремонту *крыши* здания предполагаются следующие виды работ:

- демонтаж старой кровли;
- ремонт верхней зоны бетонных плит покрытия;
- ремонт (замена) кровельного покрытия;

- замена мягкой рулонной кровли (многослойный кровельный ковер);

- замена карнизных зон здания, выполненных из оцинкованного железа, с организацией водоотвода;

- устройство защитного ограждения в карнизной зоне кровли;

- устройство металлических лестниц для технического обслуживания объекта и эвакуации людей в случае пожара;

- реставрация светового фонаря на кровле здания (замена остекления, реставрация стальных импостов рам всех ярусов остекления);

- ремонт бетонного каркаса светового фонаря.

В составе работ по ремонту и реставрации *интерьеров* предполагаются следующие виды работ:

- ремонт штукатурной отделки стен, потолков, колонн;

- реставрация кирпичной кладки;

- реставрация полов из метлахской плитки;

- ремонт бетонных и цементных полов;

- реставрация керамической плитки на стенах;

- выполнение малярных работ;

- ремонт сохраняемых неисторических заполнений дверных проемов;

- установка новый заполнений дверных проемов;

- реставрация световых проемов со стеклоблоками в перекрытиях;

- реставрация исторических заполнений дверных проемов;

- реставрация исторических заполнений оконных проемов;

- реставрация исторического бетонного подиума для трансформатора «Виккерс» с контурной обноской из металла;

- реставрация площадок, маршей, ограждений лестницы;

- восстановление работоспособности светового фонаря;

- замена внутренних инженерных сетей (водопровод, канализация, отопление, вентиляция, электроосвещение, электрооборудование, слаботочные сети);

- установка технологического (экспозиционного и интерактивного) оборудования.

Флигели 3; 4; 5 (пристройки):

Флигель № 3:

- демонтаж старых ограждающих конструкций;

- выполнение утепления монолитной железобетонной плиты покрытия с устройством кровельного ковра;

- выполнение утепления монолитной конструкции перекрытия в подполье;

- выполнение гидроизоляционных работ;

- выполнение утепления стен;

- устройство бетонной отмостки;

- устройство инженерных сетей.

Флигель № 4:

- демонтаж старых ограждающих конструкций;
- устройство перекрытия и полов 1 этажа;
- устройство утепленного покрытия и кровли;
- выполнение утепления стен;
- устройство боковых приливов из монолитного железобетона к монолитным железобетонным фундаментам под металлические колонны;
- устройство бетонной отмостки;
- выполнение гидроизоляционных работ;
- устройство инженерных сетей.

Флигель № 5:

- выполнение утепление стен цокольного этажа;
- выполнение гидроизоляционных работ;
- выполнение устройства бетонной отмостки;
- разборка закрытого распределительного устройства с последующей сборкой блочного павильона из готовых сэндвич-панелей с сохранением предыдущих габаритов;
- устройство инженерных сетей.

Объект № 2. «Здание третичной понижающей подстанции».

- реставрация штукатурной отделки;
- реставрация кирпичной кладки;
- реставрация натурального камня в цоколе (гранит);
- выполнение малярных работ;
- ремонт натурального камня (известняк) - ступени открытых площадок;
- ремонт бетонных площадок крылец;
- замена стального ограждения крылец и открытых площадок;
- ремонт заполнений дверных и оконных проемов;
- устройство бетонной отмостки;
- ремонт стальных защитных решеток на окнах кабельного подвала;
- замена линейных окрытий;
- восстановление нарушенного благоустройства территории.

В составе работ по ремонту и реставрации крыши предполагаются следующие виды работ:

- замена мягкой кровли на карнизных свесах;
- ремонт карнизных свесов в зонах водоотлива;
- ремонт (замена) вентиляционных фонарей на кровле здания.

Вентиляционная башня

- ремонт цоколя из гранитных блоков;
- реставрация штукатурной отделки стен с восстановлением исторического фактурного слоя и окраски;
- реставрация металлических заполнений проемов и закрывающих проемы решеток;

- ремонт бетонной крыши и восстановление исторического покрытия из рулонных материалов.

Ограда

- перекладка участков фундамента в местах нарушенной вертикальной отметки;

- перекладка участков гранитного цоколя с восстановлением исторической горизонтальной отметки, местоположения цоколя в плане;

- реставрация с восполнением утраченных и частично утраченных гранитных блоков цоколя в соответствии с первоначальным историческим решением;

- очистка каменного цоколя от всех видов загрязнений;

- реставрация металлических частей ограды с восстановлением исторического вида с сохранением подлинных деталей и фрагментов;

- восстановление внешнего вида и работоспособности всех исторических ворот и калиток, включая главные въездные ворота со стороны ул. Ленина;

- окраска металлических частей ограды в колер, определенный на основании комплексных научных исследований.

В разделе 2. Схема планировочной организации земельного участка. Том 2 (шифр: 24-43 462 СПОЗУ) содержит характеристику земельных участков, на которых размещены объекты культурного наследия, описание архитектурно-планировочных решений по благоустройству территории, дендрологическое обследование с выводами и рекомендациями. В качестве графического материала в рассматриваемой части представлены следующие материалы: ситуационная схема, генплан, план рубок, план демонтажа покрытий, разбивочный план, план озеленения, план организации рельефа, конструктивные разрезы, план дорожных покрытий, ведомость объемов дорожных работ и газонов, сводный план инженерных сетей.

Раздел 3. Объемно-планировочные и архитектурные решения. Часть 1. Работы по сохранению объекта культурного наследия «Вторичная понижающая подстанция». Книга 1. (начало). Том 3 (шифр: 24-43 462 АР1.1), книга 2. (продолжение). Том 4 (шифр: 24-43 462 АР1.2) и книга 3. (окончание). Том 5 (24-43 462 АР1.3) содержат графические материалы, отражающие проектные решения в части объемно-планировочных и архитектурных решений в отношении объекта культурного наследия «Вторичная понижающая подстанция»: генплан, поэтажные планы, фасады, разрезы, ведомость отделки помещений 1-2-го этажей и подвала, шаблоны, принципиальная схема окраски здания, лестничная клетка – планы, разрезы, фрагменты, узлы, шаблоны ступеней, план пола с покрытием из плитки, фрагмент плана пола, фрагменты плитки пола и стен, план вентиляционной металлической решетки, основание под тяжелое электротехническое оборудование, электротехническая панель и ее деталь, крыльцо из гранитных плит, световой фонарь междуэтажного перекрытия, планы светового фонаря, разрезы стропильной системы в зоне

расположения светового фонаря, заполнения оконных и дверных заполнений с узлами и фурнитурой, сводные ведомости оконных и дверных заполнений, ограждения по ул. Воскова и ул. Ленина с соответствующими элементами, вентиляционная башня, спецификации на материалы для изготовления металлических ворот, изготовления и ремонта ограждений.

В раздел 3. Объемно-планировочные и архитектурные решения. Часть 2. Работы по сохранению объекта культурного наследия (реставрация фасадов) «Здание третичной подстанции». Том 6 (шифр: 24-43 462 АР2) включены графические материалы, отражающие проектные решения в части объемно-планировочных и архитектурных решений в отношении объекта культурного наследия «Здание третичной подстанции»: генплан, план, фасады, узлы, шаблоны, окна, решетки, типовой узел крепления защитного короба инженерных сетей, сводные ведомости оконных и дверных заполнений, принципиальная схема окраски (восточный фасад).

В разделе 4. Конструктивные решения. Томе 7 (шифр: 24-43 462 КР) находятся графически материалы, отражающие конструктивные решения: генплан, поэтажные планы, планы раскладки балок перекрытия, план покрытия, разрезы, устройство отмостки, устройство приямков, спецификация материалов на устройство приямков, устройство полов в зоне приямка с узлами, устройство вертикальной гидроизоляции, разрезы и сечения, плиты перекрытия с разрезом и разрезом покрытия, фрагмент стены, ремонт монолитных плит перекрытий в осях в зонах механических разрушений, утепление и устройство кровельного покрытия, фрагмент стены, план-схема 1 этажа, разрезы и сечения, спецификация материалов на устройство приямков, план раскладки балок перекрытия 1 этажа, узлы устройства полов, слуховое окно, горизонтальное сечение стены во внутренний дворик (восточной стены), горизонтальный разрез и вертикальное сечение стен с узлами, организация водоотведения с крыши, устройство утепленной отмостки вдоль кирпичной ограды, устройство отмостки вокруг вентиляционной башни с планом и спецификацией, ремонт фундамента ограждения по ул. Кропоткина и ул. Ленина, план фрагмента ограды, разрез, спецификация, бетонная плита (северный фасад Третичной подстанции) с планом и спецификацией.

В настоящей экспертизе конструктивные решения рассматриваются только на их соответствие задаче сохранения предмета охраны объекта культурного наследия регионального значения.

Раздел 5. Сведения об инженерном оборудовании, о сетях и системах инженерно-технического оборудования. Подраздел 1. Система электроснабжения содержит три книги:

Книга 1. Силовое электрооборудование. Том 8 (шифр: 24-43 462 ЭМ) содержит описание проектных решений по обеспечению электроэнергией электроприемников в рабочем и аварийном режимах, по компенсации реактивной мощности, по релейной защите и автоматике.

Книга 2. Внутреннее электроосвещение. Том 9 (шифр: 24-43 462 ЭО) в отношении электроосвещения внутренних помещений включает: обоснование принятой схемы электроснабжения, описание проектных решений по обеспечению электроэнергией электроприемников в рабочем и аварийном режимах, по компенсации реактивной мощности, релейной защите, управлению, автоматизации и диспетчеризации системы электроснабжения; описание системы рабочего и аварийного освещения.

Книга 3. Архитектурно-художественная подсветка. Том 10 (шифр: 24-43 462 ЭП) включает описание системы архитектурно-художественной подсветки здания, а также в отношении фасадного электроосвещения: обоснование принятой схемы электроснабжения, описание проектных решений по обеспечению электроэнергией электроприемников в рабочем и аварийном режимах, по компенсации реактивной мощности, релейной защите, управлению, автоматизации и диспетчеризации системы электроснабжения; описание системы рабочего и аварийного освещения.

Раздел 5. Сведения об инженерном оборудовании, о сетях и системах инженерно-технического обеспечения. Подраздел 2. Система водоснабжения. Том 11 (шифр: 24-43 462 ВС) содержит сведения о системе водоснабжения: водоснабжение здания предусмотрено от проектируемого водопровода от водопроводной сети со стороны улиц Кропоткина и Воскова; подача воды в здание предусмотрена двумя вводами. В здании запроектирована тупиковая сеть хозяйственно-питьевого водоснабжения и закольцованная сеть противопожарного водопровода.

В разделе 5. Сведения об инженерном оборудовании, о сетях и системах инженерно-технического обеспечения. Подразделе 3. Система водоотведения. Том 12 (шифр: 24-43 462 ВО) включает информацию о системе водоотведения: отведение бытовых и ливневых стоков предусмотрено во внутриквартальную сеть общесплавной канализации. В здании запроектированы следующие системы внутренней канализации: бытовая, производственная и напорная.

Раздел 5. Сведения об инженерном оборудовании, о сетях и системах инженерно-технического обеспечения. Подраздел 4. Отопление, вентиляция и кондиционирование воздуха. Книга 1. Отопление и теплоснабжение. Том 13 (шифр: 24-43 462 ОВ1) включает проектные решения в отношении отопления и теплоснабжения – отопление помещений осуществляется за счет индивидуального теплового пункта, отопление помещения индивидуального теплового пункта осуществляется за счет тепловыделений от оборудования и теплопроводов, расположенных в данном помещении.

Раздел 5. Сведения об инженерном оборудовании, о сетях и системах инженерно-технического обеспечения. Подразделе 4. Отопление, вентиляция и кондиционирование воздуха. Книге 2. Вентиляция и кондиционирование воздуха. Томе 14 (шифр: 24-43 462 ОВ2) содержатся проектные решения в отношении вентиляции и кондиционирования воздуха: приточные и вытяжные

установки располагаются в помещениях венткамер и за подшивным потолком или в верхней части обслуживаемых помещений и коридоров; с целью кондиционирования воздуха в помещениях устанавливается система с наружным блоком рядом со зданием и внутренними блоками кассетного типа; также в помещении обеденного зала кафе предусмотрена установка сплит-системы с наружным блоком рядом со зданием.

Раздел 5. Сведения об инженерном оборудовании, о сетях и системах инженерно-технического обеспечения. Подраздел 5. Сети связи содержит пять книг:

Книга 1. Системы ОС, СКУД, СОТ, АУПС, СОУЭ, АППЗ, РАСЦО. Том 15 (шифр: 24-43 462 СС1) содержит проектные решения по оборудованию здания сетями связи, в том числе систему пожарной сигнализации, систему оповещения и управления эвакуацией людей, систему охранно-тревожной сигнализации, систему охранного телевидения, систему контроля и управления доступом, региональную автоматизированную систему оповещения

Книга 2. Система Wi-Fi. Том 16 (шифр: 24-43 462 СС2) предусматривает организацию системы беспроводного авторизованного доступа в сеть Интернет.

Книга 3. Система LAN. Том 17 (шифр: 24-43 462 СС3) содержит проектные решения в отношении устройства локальной виртуальной сети, включая оборудование логической структуры сети и физической структуры сети с организацией серверной комнаты.

Книга 4. Система фонового озвучивания. Том 18 (шифр: 24-43 462 СС4) включает проектные решения в отношении организации системы фонового звука и оповещения.

Книга 5. Описание переноса существующего оборудования связи. Том 19 (шифр: 24-43 462 СС5) содержит описание переноса существующего шкафа связи из основного пространства в проектируемое помещение связи.

Подраздел 6. Индивидуальный тепловой пункт. Том 20 (шифр: 24-43 462 ИТП) включает проектные решения по организации индивидуального теплового пункта, предназначенного для контроля, преобразования и подачи теплоносителя в системы отопления, теплоснабжения вентиляции с требуемыми параметрами, а также для контроля, преобразования и подачи теплоносителя с параметрами в пределах санитарных норм в систему горячего водоснабжения.

В разделе 6. Технологические решения содержится шесть книг:

Книга 1. Общие технологические решения. Том 21 (шифр: 24-43 462 ТХ) содержит технологические решения по приспособлению объекта под многофункциональный культурный центр с описанием функционирования пространства.

Книга 2. Панорамный 5D-кинотеатр. Том 22 (шифр: 24-43 462 ТХ-5D) и книга 3. Инфо-столы, система навигации. Музейная площадка. Иммерсивная зона. 2 лед-экрана в арт-пространстве. Арт-пространство. Фотозона. Том 23 (шифр: 24-43 462 ТХ-МУЗ) содержат проектные решения по созданию

иммерсивного мультимедийного комплекса для демонстрации исторического контента.

Книга 4. Создание тематических сувениров. Том 24 (шифр: 24-43 462 ТХ-СУВ) включает проектные решения по организации студии 3D-печати сувениров и цифрового моделирования.

Книга 5. ИТ-площадка. Том 25 (шифр: 24-43 462 ТХ-ИТ) содержит проектные решения по созданию на базе музея универсальной ИТ-площадки для производства иммерсивного медиаконтента и реализации программ дополнительного образования в сфере цифровых технологий.

Книга 6. Конгресс-площадка. Том 26 (шифр: 24-43 462 ТХ-К3) представляет общее описание проектируемых помещений, а также функционал их использования.

В разделе 7. Проект организации строительства (реставрации). Томе 27 (шифр: 24-43 462 ПОС) содержится краткая характеристика объектов и условий строительства, рекомендации по производству основных строительно-монтажных работ, обоснование принятой продолжительности строительства объекта, предложения по выбору транспортных средств. Работы проводятся в три периода – подготовительный, основной и заключительный. Принятые решения в отношении организации строительства (реставрации) подкреплены графическими материалами: стройгенпланом – наружные работы по фасадам и земляные работы, расстановкой лесов в интерьерах, планом размещения временных административно-бытовых помещений подрядчика, совмещенным планом кровли, восстановлением в историческом виде светового фонаря, конструкцией временного покрытия, разрезом устройства временного покрытия для реставрации светового фонаря, планом отчуждения земельных участков, собственность на которые не разграничена, демонтажные планы, ведомостью демонтажа, разрезами, ведомостью демонтажа, схемой участков с указанием границ проведения работ на объектах и зоны влияния работ на объекты культурного наследия, находящиеся в окружающей застройке, календарным графиком.

Раздел 8. Мероприятия по охране окружающей среды. Том 28 (шифр: 24-43 462 МООС) включает оценку экологического состояния территории в рамках производства работ на рассматриваемых объектах культурного наследия, а также предварительный прогноз их воздействия на окружающую среду.

В разделе 9. Мероприятия по обеспечению пожарной безопасности. Томе 29 (шифр: 24-43 462 ПБ) содержит проектные решения в отношении организации системы противопожарной защиты, включающие конструктивные и объемно-планировочные решения, обеспечивающие безопасную эвакуацию людей, максимальное снижение распространение пожара и снижение ущерба, предусматривающие устройство автоматической пожарной сигнализации, оповещение и управление эвакуацией людей при пожаре.

Раздел 10. Требования к обеспечению безопасной эксплуатации объектов

капитального строительства. Том 30 (шифр: 24-43 462 БЭ) включает информацию о требованиях к обеспечению безопасной эксплуатации объектов капитального строительства, содержании помещений и прилегающей к зданию территории, перечень мероприятий по техническому обслуживанию зданий, технологические особенности эксплуатации объекта, сведения о системах инженерно-технического обеспечения, организационно-технические мероприятия по пожарной безопасности зданий в процессе эксплуатации.

В разделе 11. Мероприятия по обеспечению доступа инвалидов к объекту капитального строительства. Том 31 (шифр: 24-43 462 МОДИ) содержатся проектные решения по обеспечению доступа к объекту культурного наследия «Вторичная понижающая подстанция» маломобильных групп населения.

Документация в разделе 12. Смета на строительство, реконструкцию, капитальный ремонт, снос объекта капитального строительства. Том 32 (шифр: 24-43 462 СМ) рассмотрена и учтена экспертной комиссией.

Исходные и разрешительные документы, являющиеся основанием для разработки проектной документации, собраны в разделе 13. Иная документация в случаях, предусмотренных законодательными и иными нормативными правовыми актами Российской Федерации. Подразделе 1. Предварительные работы. Части 1. Исходно-разрешительная документация. Томе 33 (шифр: 24-43 462 ИРД), и включают в себя задания КГИОП и разрешение КГИОП на проведение работ по сохранению объекта культурного наследия, учетные документы КГИОП по объекту культурного наследия, выписки из ЕГРН, акт технического состояния объекта.

В рассматриваемом разделе представлен акт определения влияния предполагаемых к проведению видов работ на конструктивные и другие характеристики надежности и безопасности объекта культурного наследия (памятника истории и культуры) народов Российской Федерации от 22.02.2026 (далее – Акт влияния).

При проведении работ, указанных в Акте влияния (ремонт, реставрация, приспособление под современное административно-культурное пространство с интерактивными музейными экспозициями объекта культурного наследия регионального значения «Вторичная понижающая подстанция», ремонт и реставрация фасадов объекта культурного наследия регионального значения «Здание третичной подстанции», расположенного по адресу: г. Санкт-Петербург, ул. Кропоткина, дом 3, литера А):

- сохраняется исторически сложившаяся конструктивная система зданий, включая наружные и внутренние капитальные стены;

- не изменяется объемно-планировочная структура объектов культурного наследия.

Предполагаемые к выполнению работы на объекте культурного наследия в соответствии с письмом Минкультуры России от 24.03.2015 № 90-01-39-ГП относятся к работам по сохранению объекта культурного наследия.

Согласно выводу Акта влияния, работы, предусмотренные проектной документацией к выполнению на объектах культурного наследия, не оказывают влияние на конструктивные и другие характеристики надежности и безопасности объекта культурного наследия регионального значения «Вторичная понижающая подстанция» и объекта культурного наследия регионального значения «Здание третичной подстанции».

Материалы подробной фотофиксации объекта культурного наследия регионального значения «Вторичная понижающая подстанция» и объекта культурного наследия регионального значения «Здание третичной подстанции» в границах проектирования до начала проведения работ, включая схему фотофиксации, представлены в разделе 13. Иная документация в случаях, предусмотренных законодательными и иными нормативными правовыми актами Российской Федерации. Подразделе 1. Предварительные работы. Части 2. Фотофиксация до начала производства работ. Томе 34 (шифр: 24-43 462 ФФ). Материалы в полной мере отражают состояние проектируемых объектов, в отношении которых планируется проведение работ по сохранению, до начала проведения работ.

Результаты историко-архивных и библиографических исследований в виде исторической справки и иконографических материалов, отражающих основные этапы формирования и перестроек объектов культурного наследия, собраны в разделе 13. Иная документация в случаях, предусмотренных законодательными и иными нормативными правовыми актами Российской Федерации. Подразделе 2. Комплексные научные исследования. Части 1. Историко-архивные и библиографические исследования. Томе 35 (шифр: 24-43 462 ИАИ).

Раздел 13. Иная документация в случаях, предусмотренных законодательными и иными нормативными правовыми актами Российской Федерации. Подраздел 2. Комплексные научные исследования. Часть 2. Историко-архитектурные натурные исследования (архитектурные обмеры). Книга 1.1 Объект «Вторичная подстанция». Фасады. Ограда. Том 36 (24-43 462 ОЧ1), книга 1.2. Объект «Вторичная подстанция». Интерьеры. Основной комплект. Том 37 (шифр: 24-43 462 ОЧ2.1), книга 1.3. Объект «Вторичная подстанция». Интерьеры. Детали. Том 38 (шифр: 24-43 462 ОЧ2.2), книга 1.4. Объект «Вторичная подстанция». Оконные и дверные заполнения. Том 39 (шифр: 24-43 462 ОЧ2.3) содержит результаты определения фактических геометрических и объемно-пространственных характеристик объекта культурного наследия регионального значения «Вторичная понижающая подстанция» в границах проектирования.

Результаты определения фактических геометрических и объемно-пространственных характеристик объекта культурного наследия регионального значения «Здание третичной подстанции» представлены в разделе 13. Иная документация в случаях, предусмотренных законодательными и иными

нормативными правовыми актами Российской Федерации. Подразделе 2. Комплексные научные исследования. Части 2. Историко-архитектурные натурные исследования (архитектурные обмеры). Книге 2. Объект «Здание Третичной подстанции». Томе 40 (шифр: 24-43 462 ОЧ3).

Раздел 13. Иная документация в случаях, предусмотренных законодательными и иными нормативными правовыми актами Российской Федерации. Подраздел 2. Комплексные научные исследования. Часть 3. Инженерно-технические исследования. Книга 1. Инженерно-топографические изыскания. Том 41 (шифр: 24-43 462 ИТИ1) содержит характеристику физико-географического района работ и техногенные факторы, описание методики и технологии выполнения работ, результаты инженерно-геодезических изысканий. В качестве графических материалов приложены: картограмма топографо-геодезической изученности, картограмма выполненных работ, совмещенная со схемой планового высотного обоснования, копии совмещенного топографического плана.

В разделе 13. Иная документация в случаях, предусмотренных законодательными и иными нормативными правовыми актами Российской Федерации. Подразделе 2. Комплексные научные исследования. Части 3. Инженерно-технические обследования. Книге 2. Инженерно-геологические изыскания. Томе 42 (шифр: 24-43 462 ИТИ2) представлены результаты исследования геологического строения участка, определены свойства грунтов и гидрогеологические условия, геологические и инженерно-геологические процессы с целью учета этих данных при проектировании и производстве земляных работ на исследуемом участке, даны выводы и рекомендации.

Раздел 13. Иная документация в случаях, предусмотренных законодательными и иными нормативными правовыми актами Российской Федерации. Подраздел 2. Комплексные научные исследования. Часть 3. Инженерно-технические исследования. Книга 3. Инженерно-экологические изыскания. Том 43 (шифр: 24-43 462 ИТИ3) содержит результаты инженерно-экологических изысканий, включая информацию об экологических условиях района и физико-географической характеристики района, методику и технологию выполнения работ, результаты инженерно-экологических работ и исследований, информацию о зонах с особым режимом природопользования, оценку современного экологического состояния территории, рекомендации и предложения по улучшению состояния окружающей среды.

В разделе 13. Иная документация в случаях, предусмотренных законодательными и иными нормативными правовыми актами Российской Федерации. Подразделе 2. Комплексные научные исследования. Части 3. Инженерно-технические исследования. Книге 4. Инженерно-технические исследования. Пояснительная записка. Томе 44 (шифр: 24-43 462 ИТИ4) представлены результаты инженерного обследования технического состояния конструкций исследуемых объектов культурного наследия.

В рамках определения состояния конструкций выполнено обследование, описание дефектов и повреждений, а также причины их возникновения, составлены выводы и рекомендации по их устранению, произведена откопка шурфов, выполнены поверочные расчеты, проведены натурные замеры влажности конструкций.

В результате проведенного инженерно-технического исследования технического состояния конструкций и элементов объекта культурного наследия регионального значения *«Вторичная понижающая подстанция* сделаны следующие выводы:

Основной корпус (в экспертируемой проектной документации – флигели 1, 2):

- фундаменты – ленточные из известнякового бута на известково-песчаном растворе, под колонны – одиночные подушки из известняка; грунт основания фундаментов – песок; горизонтальная гидроизоляция выполнена в виде известковой промазки. Техническое состояние – работоспособное: незначительное вымывание шовных растворов с наружной версты бутовой кладки;

- цоколь выполнен из гранитных блоков на известково-песчаном растворе. Техническое состояние – работоспособное: утрата фрагментов цокольного камня, сколы и выбоина гранита, выщелачивание и утраты шовного заполнения между гранитными блоками, загрязнения поверхности;

- отмостка – отсутствует, частично сохранилась историческая монолитная железобетонная плита. Техническое состояние – недопустимое: сохранившиеся фрагменты скрыты грунтовым массивом культурного слоя, наблюдаются механические повреждения, трещины, каверны, деструкция бетона;

- стены – сложены из глиняного полнотелого кирпича на цементном растворе. Техническое состояние – ограниченно-работоспособное: вертикальные трещины, деструкция кирпичной кладки и локальные разрушения фрагментов кирпичей, деструкция и трещины штукатурной отделки с отслоением штукатурного намета;

- полы: подвал – монолитная железобетонная плита, уплотненный грунт, 1-й и 2-й этажи – монолитные железобетонные плиты, облицовка метлахской плиткой. Техническое состояние – ограниченно-работоспособное: загрязнения поверхности, физический износ поверхности бетонных полов, утраты фрагментов метлахской плитки, трещины, каверны;

- железобетонный каркас – колонны, ригели, балки. Техническое состояние – работоспособное: загрязнения поверхности, локальные разрушения штукатурного слоя и трещины;

- железобетонное перекрытие. Техническое состояние – работоспособное: механические локальные разрушения в плитах перекрытия, частичная коррозия арматуры, трещины в зонах расположения технологических площадок под тяжелое оборудование;

- главная лестница – на железобетонных косоурах. Техническое состояние – работоспособное: дефекты материалов отделки лестницы и ограждений;

- заполнения дверных проемов – деревянные, металлические противопожарные. Техническое состояние - работоспособное: повреждения окрасочного слоя, частичная коррозия металлических блоков;

- заполнения оконных проемов – стальные блоки в две «нитки» с остеклением. Техническое состояние – ограниченно-работоспособное: коррозия стальных рам и коробок, механические повреждения латунных импостов, физический износ остекления, разгерметизация блоков, коррозия навесных сеток;

- крыльцо – гранитное. Техническое состояние – ограниченно работоспособное: утрата шовного заполнения из цементно-песчаного раствора, местные деформации блоков ступеней, незначительные сколы и каверны в гранитных ступенях, загрязнения поверхности;

- световой фонарь – несущий каркас выполнен из стальных элементов с обетонированием поверхности, остеклен. Техническое состояние – ограниченно-работоспособное: износ остекления с частичными утратами, частичная коррозия металла, нарушение вентиляционного режима, разрушение дверного блока (вход в объем фонаря);

- элементы водоотвода – водосточные трубы, окрытия, отливы. Техническое состояние – работоспособное: отсутствие выдр и боковых отбортовок линейных окрытий и отливов, механические повреждения, ненормативный вынос линейных окрытий, отсутствие герметичности в узлах сопряжения со стенами;

- несущие конструкции покрытия - железобетон. Техническое состояние: трещины, деструкция бетона;

- кровля – многослойное рулонное покрытие с проклейкой швов битумной мастикой. Техническое состояние: физический износ покрытия, механические повреждения, прорывы, пробоины, износ и деструкция основания, коррозия, деформация и утраты ограждения, отсутствие заполнений оконных проемов, расположенных на кровле.

Пристройка (флигель 3):

- кровля – рубероидный многослойный ковер. Техническое состояние – ограниченно-работоспособное: разрывы в карнизных зонах рулонного ковра, механические повреждения, отсутствие герметизации в швах, ненормативные выдры в зонах сопряжения с брандмауэрными стенами, ненормативный вынос кровли на карнизах;

- несущие конструкции покрытия – железобетонная плита. Техническое состояние – ограниченно-работоспособное: деструкция бетона, локальные разрушения железобетонной плиты;

- междуэтажные перекрытия - железобетонные. Техническое состояние - работоспособное: загрязнения поверхности, локальные сколы, каверны,

деструкция бетона;

- монолитные железобетонные стены. Техническое состояние – ограниченно-работоспособное: локальные разрушения, механические повреждения, трещины, разрушение и отслоение штукатурной отделки;

- фундаменты – монолитная железобетонная лента. Техническое состояние - работоспособное: отсутствие вертикальной гидроизоляции;

- полы – бетонная стяжка. Техническое состояние – ограниченно-работоспособное: загрязнение поверхности, сколы и неровности в бетонных полах;

- водоотвод: неорганизованный водоотвод с кровли здания, ненормативные выносы кровли относительно стен, отсутствие отмостки;

- заполнения дверных проемов. Техническое состояние – ограниченно-работоспособное: физический износ.

Пристройка (флигель 4):

- кровля – стальные листы с накатом битумной рулонной кровли. Техническое состояние – ограниченно-работоспособное: коррозия стального листа, разрывы, механические повреждения, отсутствие герметизации кровельного покрытия;

- стальной каркас – колонны, балки покрытия, связи в плоскости стен. Техническое состояние – ограниченно-работоспособное: отсутствие защитной обработки от коррозии и огня, коррозия стальных элементов;

- полы – уплотненный насыпной грунт с добавлением щебня. Техническое состояние: неровности и отсутствие однородности;

- водоотведение неорганизованное: отсутствие организованного водоотвода, отсутствие отмостки;

- фундаменты – монолитные железобетонные подушки. Техническое состояние - работоспособное: отсутствие гидроизоляции.

Пристройка (флигель 5):

- стены 1-го этажа – сборные железобетонные блоки. Техническое состояние - работоспособное: механические повреждения, биопоражения, утрата части облицовочных конструкций стенки из бетонных блоков, отсутствие линейных окрытий в зонах сопряжения строений;

- фундамент – сборная железобетонная плита. Техническое состояние - работоспособное: отсутствие гидроизоляции, разуплотнение насыпного основания под фундамент.

Вентиляционная башня:

- покрытие – монолитная железобетонная плита. Техническое состояние - работоспособное: незначительная деструкция поверхности бетона;

- стены – железобетон, цоколь - гранит. Техническое состояние - работоспособное: загрязнения поверхности, механические локальные повреждения, утрата части цоколя, кракелюр штукатурной отделки;

- заполнения проемов – стальные вентиляционные оконные блоки с

жалюзийными решетками. Техническое состояние – ограниченно-работоспособное: коррозия металлических элементов, деформация жалюзийных решеток, утрата защитной окраски стальных оконных блоков;

- фундаменты, отмостка. Техническое состояние - работоспособное: механическое воздействие корней самосевного дерева на фундамент, отсутствие отмостки на южном и западном фасадах, отсутствие гидроизоляции.

Металлическая ограда на гранитном цоколе:

- архитектурно-конструктивные элементы из стали – решетка, ворота и калитка. Техническое состояние металлических секций – ограниченно-работоспособное, воротных заполнений и калитки - недопустимое: коррозия металлических элементов, утрата отдельных элементов, механические повреждения, поздние элементы, механические повреждения ворот, разрушение части исторической фурнитуры ворот, отклонение ограды от вертикали;

- цоколь – гранит. Техническое состояние – ограниченно-работоспособное: загрязнение поверхности, локальное разрушение камня, утрата шовного заполнения между блоками, сколы и каверны;

- фундаменты – известняковый бут на известково-песчаном растворе. Техническое состояние – ограниченно-работоспособное: выщелачивание шовного раствора, поверхностная деструкция камня, отсутствие гидроизоляции.

Каменная ограда на юго-западном участке территории:

- стена (наземная часть стены) - кирпичная. Техническое состояние – ограниченно-работоспособное: деструкция отделочных материалов, разрушение штукатурной отделки, сквозная трещина в ограде;

- фундаменты – ленточные, бетонные. Техническое состояние – ограниченно-работоспособное: механическое разрушение, отсутствие вертикальной гидроизоляции;

- элементы водоотведения: отсутствие линейного окрытия ограды.

В результате проведенного инженерно-технического исследования технического состояния конструкций и элементов объекта культурного наследия регионального значения *«Здание третичной подстанции»*, сделаны следующие выводы:

- покрытие: кровля в виде многослойного рубероидного ковра по монолитной железобетонной плите, по периметру карнизов расположены контурные металлические балки. Техническое состояние – ограниченно-работоспособное, местами - недопустимое: механические разрушения в кровельном покрытии, сквозная коррозия контурных и карнизных балок, сквозная коррозия металлической обшивки жалюзийных решеток, деформация каркасов вентиляционных башен;

- стены выполнены из глиняного полнотелого кирпича на цементно-песчаном растворе, оштукатурены и окрашены. Техническое состояние - работоспособное: трещины в штукатурной отделке, загрязнение поверхности, локальные механические разрушения кирпичной кладки и штукатурной

отделки, биопоражение нижней зоны стен;

- крыльцо выполнено из стальных элементов на монолитной железобетонной плите. Техническое состояние – ограниченно-работоспособное: деструкция бетона площадок, локальные сколы, каверны бетона, коррозия металлических балок и ограждения, механические повреждения и утраты ограждения, сколы, каверны и загрязнения известняковых ступеней;

- заполнения дверных проемов - металлические. Техническое состояние - работоспособное: коррозия металла, физический износ окрасочного слоя;

- заполнения оконных проемов – металлопластиковые, стальные жаллюзийные решетки в кабельный подвал. Техническое состояние - работоспособное: физический износ окрасочных слоев, отсутствие заполнений проемов в кабельный подвал;

- водоотвод неорганизованный: большая часть бетонной отмостки не сохранилась, ненормативный вынос линейных окрытий.

Также в рассматриваемом томе содержится фотофиксация, выполненная в процессе проведения технического обследования.

В разделе 13. Иная документация в случаях, предусмотренных законодательными и иными нормативными правовыми актами Российской Федерации. Подразделе 2. Комплексные научные исследования. Части 3. Инженерно-технические исследования. Чертежи. Томе 45 (шифр: 24-43 462 ИТИ5) представлены графические материалы в виде чертежей, выполненных в рамках инженерно-технического исследования с указанием мест шурфов и замеров влажности, зон повреждений.

Раздел 13. Иная документация в случаях, предусмотренных законодательными и иными нормативными правовыми актами Российской Федерации. Подраздел 2. Комплексные научные исследования. Часть 4. Инженерные химико-технологические исследования по строительным и отделочным материалам. Том 46 (шифр: 24-43 462 ИХТИ) содержит результаты натурных и лабораторных исследований материалов отделки фасадов и интерьеров объекта культурного наследия регионального значения «Вторичная понижающая подстанция» и объекта культурного наследия регионального значения «Здание третичной подстанции». В рамках химико-технологических исследований выполнено натурное обследование материалов отделки фасадов и интерьеров объекта культурного наследия «Вторичная понижающая подстанция» и материалов отделки фасадов объекта культурного наследия «Здание третичной подстанции» с определением степени их сохранности, включая штукатурную отделку фасадов, архитектурного декора, цокольной отделки, портала главного входа, оконных заполнений, вентиляционной башни, ограды территории подстанции.

В рамках лабораторных исследований выполнен отбор проб и образцов материалов фасадов и интерьеров. Для выявления вида и количества наслоений отделочных материалов и определения исторических слоев проводился

стратиграфический анализ. При изучении слоев лакокрасочных материалов устанавливался цвет первоначального слоя и выявлялся тип пленкообразующего методом микрокапельного анализа. Выполнены петрографический анализ с целью выполнения определения структурных параметров образцов, выявления вида и количества заполнителя и матричной части в строительных растворах.

В разделе 13. Иная документация в случаях, предусмотренных законодательными и иными нормативными правовыми актами Российской Федерации. Подразделе 2. Комплексные научные исследования. Части 5. Биологическая оценка и инвентаризация зеленых насаждений. Томе 47 (шифр: 24-43 462 ОИЗН) представлены результаты биологической оценки и инвентаризации зеленых насаждений, расположенных в границах проектирования.

Кроме того, данный том включает фотофиксацию, выполненную в рамках изыскательских работ по инвентаризации зеленых насаждений и территории объектов культурного наследия, и графическую часть, представленную опорным дендропланом, планом санитарных рубок, схемой фотофиксации участка.

В разделе 13. Иная документация в случаях, предусмотренных законодательными и иными нормативными правовыми актами Российской Федерации. Подразделе 2. Комплексные научные исследования. Части 6. Отчет по комплексным научным исследованиям. Томе 48 (шифр: 24-43 462 ОКНИ) представлены обобщенные выводы и рекомендации по результатам комплексных научных исследований объекта культурного наследия регионального значения «Вторичная понижающая подстанция «Волховстроя» на Петроградской стороне», включая описание основных характеристик здания, краткую историческую справку, сведения о выполненных архитектурных обмерах, описание результатов инженерных химико-технологических исследований, инженерного обследования несущих и ограждающих конструкций здания в границах проектирования, материалы химико-технологического исследования строительных и отделочных материалов, включая выводы и рекомендации.

Раздел 13. Иная документация в случаях, предусмотренных законодательными и иными нормативными правовыми актами Российской Федерации. Подраздел 3. Технологические рекомендации по реставрации. Том 49 (шифр: 24-43 462 ТР) содержит методические рекомендации по реставрации декоративной штукатурной отделки, кирпичной кладки под штукатурный раствор (фасады), гранитного камня, металлических элементов, штукатурной отделки стен и потолков, кирпичной кладки (интерьеры), деревянных элементов, известняковых ступеней, элементов из черного металла, дубового поручня лестничных ограждений, изделий из бетона, напольного покрытия (керамической «метлахской» плитки), элементов из цветного металла,

реставрации керамической облицовочной плитки с глазурованной поверхностью.

Разработанные проектной организацией методические рекомендации выполнены на основе комплексных научных исследований и в полной мере отражают принятые проектные решения, проанализированные и описанные выше в соответствующих разделах проектной документации, и учитывают существующее состояние материалов конструкций и отделки объекта культурного наследия регионального значения «Вторичная понижающая подстанция «Волховстроя» на Петроградской стороне».

Раздел 13. Иная документация в случаях, предусмотренных законодательными и иными нормативными правовыми актами Российской Федерации. Подраздел 4. Обеспечение сохранности объектов культурного наследия. Том 50 (шифр:24-43 462 ОСОКН) содержит анализ воздействия работ по сохранению объектов культурного наследия на объекты культурного наследия регионального значения «Вторичная понижающая подстанция» и «Здание третичной подстанции» и последующий вывод о том, что предусмотренные проектной документацией работы не оказывают негативного воздействия на сохранность этих объектов.

В разделе 13. Иная документация в случаях, предусмотренных законодательными и иными нормативными правовыми актами Российской Федерации. Подразделе 5. Мероприятия по обеспечению требований энергетической эффективности и требований оснащенности зданий приборами учета используемых энергетических ресурсов. Томе 51 (шифр: 24-43 462 ЭЭ) даны сведения о расходах энергетических ресурсов, классе и повышении энергетической эффективности, перечень технических требований, обеспечивающих достижение показателей, характеризующих выполнение требований энергетической эффективности.

12.2. Заключение по результатам государственной историко-культурной экспертизы:

По результатам проведенных исследований и анализа представленной на государственную историко-культурную экспертизу проектной документации на проведение работ по сохранению объекта культурного наследия регионального значения «Вторичная понижающая подстанция», расположенного по адресу: г. Санкт-Петербург, ул. Ленина, дом 4, литера А, объекта культурного наследия регионального значения «Здание третичной подстанции», расположенного по адресу: г. Санкт-Петербург, ул. Кропоткина, дом 3, литера А, в составе объекта культурного наследия регионального значения «Вторичная понижающая подстанция «Волховстроя» на Петроградской стороне», расположенного по адресу: г. Санкт-Петербург, ул. Ленина, дом 4, литера А: «Работы по сохранению объекта культурного наследия, включая реставрацию и приспособление для современного использования: Создание современного

административно-культурного пространства с интерактивными музейными экспозициями в здании ПС 35 кВ «Волхов-Петроградская» (ПС-12) ПАО «Россети Ленэнерго», шифр: 24-43 462, разработанная ЗАО «СПБ – ПРОЕКТ» в 2026 году, в составе согласно пункту 6.2 настоящего Акта экспертами установлено следующее.

1. По результатам оценки выводов Акта влияния на конструктивные и другие характеристики надежности и безопасности объекта культурного наследия (памятника истории и культуры) народов Российской Федерации, установлено, что предполагаемые к выполнению в соответствии с экспертируемой проектной документацией виды работ не оказывают влияния на конструктивные и другие характеристики надежности и безопасности выявленного объекта культурного наследия регионального значения «Вторичная понижающая подстанция», расположенного по адресу: г. Санкт-Петербург, ул. Ленина, дом 4, литера А, объекта культурного наследия регионального значения «Здание третичной подстанции», расположенного по адресу: г. Санкт-Петербург, ул. Кропоткина, дом 3, литера А, в составе объекта культурного наследия регионального значения «Вторичная понижающая подстанция «Волховстроя» на Петроградской стороне», расположенного по адресу: г. Санкт-Петербург, ул. Ленина, дом 4, литера А, согласно требованиям Федерального закона от 25.06.2002 № 73-ФЗ «Об объектах культурного наследия (памятниках истории и культуры) народов Российской Федерации» и с учетом положений Градостроительного кодекса Российской Федерации.

2. Рассмотренная проектная документация разработана на основании и с учетом исходных и разрешительных документов, собранных проектной организацией, предварительных обследований и фотофиксации.

3. Комплексные научные исследования, необходимые для выявления исторических особенностей, определения объемно-пространственных характеристик, архитектурного и конструктивного решения, технического состояния объекта культурного наследия выполнены в достаточном объеме. Результаты проведенных исследований в полной мере отражают существующее техническое состояние объекта культурного наследия регионального значения «Вторичная понижающая подстанция», расположенного по адресу: г. Санкт-Петербург, ул. Ленина, дом 4, литера А, объекта культурного наследия регионального значения «Здание третичной подстанции», расположенного по адресу: г. Санкт-Петербург, ул. Кропоткина, дом 3, литера А, в составе объекта культурного наследия регионального значения «Вторичная понижающая подстанция «Волховстроя» на Петроградской стороне», расположенного по адресу: г. Санкт-Петербург, ул. Ленина, дом 4, литера А; ул. Кропоткина, дом 3, литера А в границах исследования и достаточны для принятия проектных решений.

4. По результатам анализа проектной документации совместно с предметом охраны объекта культурного наследия регионального значения

«Вторичная понижающая подстанция «Волховстроя» на Петроградской стороне», расположенного по адресу: г. Санкт-Петербург, ул. Ленина, дом 4, литера А; ул. Кропоткина, дом 3, утвержденного распоряжением КГИОП от 02.09.2024 № 1147-рп «О включении выявленного объекта культурного наследия в единый государственный реестр объектов культурного наследия (памятников истории и культуры) народов Российской Федерации в качестве объекта культурного наследия регионального значения «Вторичная понижающая подстанция «Волховстроя» на Петроградской стороне», об утверждении границ и режима использования территории объекта культурного наследия, об утверждении предмета охраны объекта культурного наследия» (приложение № 1), экспертами установлено следующее.

Предусмотренные проектом решения (см. п. 12.1 настоящего Акта) сохраняют и не нарушают элементы предмета охраны, в том числе:

- объемно-пространственное и планировочное решение территории;

1) Вторичная понижающая подстанция (улица Ленина, дом 4, литера А):

- объемно-пространственное решение;
- конструктивная система;
- объемно-планировочное решение;
- архитектурно-художественное решение фасадов;
- декоративно-художественное оформление интерьеров;

2) Здание третичной подстанции (улица Кропоткина, дом 3, литера А):

- объемно-пространственное решение;
- конструктивная система;
- объемно-планировочное решение;
- архитектурно-художественное решение фасадов.

5. Согласно статьям 42, 43 и 44 Федерального закона от 25.06.2002 г. №73-ФЗ «Об объектах культурного наследия (памятниках истории и культуры) народов Российской Федерации», принятые проектной документацией решения относятся к «ремонту памятника», «реставрация памятника или ансамбля» и «приспособлению объекта культурного наследия для современного использования», так как проводятся в целях создания условий для современного использования, выявления и сохранности историко-культурной ценности объекта культурного наследия, а также поддержания в эксплуатационном состоянии памятника без изменения его особенностей, составляющих предмет охраны.

6. Представленная на экспертизу проектная документация разработана с соблюдением действующих нормативных требований в части ее состава, содержания и оформления, а также учитывает требования заданий КГИОП от 21.11.2024 № 01-21-2833/24-0-1, от 21.11.2024 № 01-21-2832/24-0-1, разрешения КГИОП от 01.04.2025 № 01-26-565/25-0-1 (приложение № 1) и отвечает требованиям действующего законодательства в области охраны объектов культурного наследия.

13. Вывод экспертизы в соответствии с требованиями, предусмотренными пунктом 22 Положения о государственной историко-культурной экспертизе, утвержденным постановлением Правительства Российской Федерации от 25.04.2024 № 530:

Проектная документация на проведение работ по сохранению объекта культурного наследия регионального значения «Вторичная понижающая подстанция», расположенного по адресу: г. Санкт-Петербург, ул. Ленина, дом 4, литера А, объекта культурного наследия регионального значения «Здание третичной подстанции», расположенного по адресу: г. Санкт-Петербург, ул. Кропоткина, дом 3, литера А, в составе объекта культурного наследия регионального значения «Вторичная понижающая подстанция «Волховстроя» на Петроградской стороне», расположенного по адресу: г. Санкт-Петербург, ул. Ленина, дом 4, литера А; ул. Кропоткина, дом 3: «Работы по сохранению объекта культурного наследия, включая реставрацию и приспособление для современного использования: Создание современного административно-культурного пространства с интерактивными музейными экспозициями в здании ПС 35 кВ «Волхов-Петроградская» (ПС-12) ПАО «Россети Ленэнерго», шифр: 24-43 462, разработанная ЗАО «СПБ – ПРОЕКТ» в 2026 году, в составе согласно пункту 6.2 настоящего Акта, соответствует требованиям законодательства Российской Федерации в области государственной охраны объектов культурного наследия **(положительное заключение)**.

14. Перечень приложений к заключению экспертизы, обосновывающих вывод эксперта или экспертной комиссии и подлежащих размещению на официальном сайте органа охраны объектов культурного наследия в информационно-телекоммуникационной сети «Интернет» в соответствии с пунктом 30 Положения о государственной историко-культурной экспертизе, утвержденным постановлением Правительства Российской Федерации от 25.04.2024 № 530:

14.1. Перечень документов, представленных заказчиком или полученных экспертом самостоятельно (приложение № 1).

14.1.1. Распоряжение КГИОП от 02.09.2024 № 1147-рп «О включении выявленного объекта культурного наследия в единый государственный реестр объектов культурного наследия (памятников истории и культуры) народов Российской Федерации в качестве объекта культурного наследия регионального значения «Вторичная понижающая подстанция «Волховстроя» на Петроградской стороне», об утверждении границ и режима использования территории объекта культурного наследия, об утверждении предмета охраны объекта культурного наследия».

14.1.2. Распоряжение КГИОП от 26.12.2024 № 914-об/24 «Об утверждении охранного обязательства собственника или иного законного владельца объекта

культурного наследия регионального значения «Здание третичной подстанции», включенного в единый государственный реестр объектов культурного наследия (памятников истории и культуры) народов Российской Федерации».

14.1.3. Распоряжение КГИОП от 27.12.2024 № 921-об/24 «Об утверждении охранного обязательства собственника или иного законного владельца объекта культурного наследия регионального значения «Вторичная понижающая подстанция», включенного в единый государственный реестр объектов культурного наследия (памятников истории и культуры) народов Российской Федерации».

14.1.4. Задание КГИОП от 21.11.2024 № 01-21-2833/24-0-1.

14.1.5. Задание КГИОП от 21.11.2024 № 01-21-2832/24-0-1.

14.1.6. Разрешение КГИОП от 01.04.2025 № 01-26-565/25-0-1.

14.1.7. Технический паспорт от 19.03.2004 инв. № 5 с планами.

14.1.8. Технический паспорт от 12.03.2007 инв. № 9 с планами.

14.1.9. Выписки ЕГРН от 11.03.2026 № КУВИ-001/2026-31969560, от 11.03.2026 № КУВИ-001/2026-31916117, 11.03.2026 № КУВИ-001/2026-31923140, от 11.03.2026 № КУВИ-001/2026-31912460.

14.1.10. Письмо КГИОП от 19.06.2026 № 01-27-688/26-0-1.

14.2. Перечень документов и материалов, полученных и собранных при проведении экспертизы, а также использованной для нее специальной, технической и справочной литературы (приложение № 2).

14.2.1. Материалы иконографии.

14.3. Копии протоколов заседаний экспертной комиссии (приложение № 3).

14.4. Фотографические изображения объекта от 24.02.2026, полученные либо выполненные в ходе проведения экспертизы или содержащиеся в документации, обосновывающей включение объекта культурного наследия в единый государственный реестр объектов культурного наследия (памятников истории и культуры) народов Российской Федерации (приложение № 4).

14.5. Копии договоров с экспертами, состоящими в трудовых отношениях с юридическим лицом (приложение № 5).

14.6. Копия договора на проведение государственной историко-культурной экспертизы (приложение № 6).

14.6.1. Договор на проведение государственной историко-культурной экспертизы от 24.02.2026 № Э-05-26.

15. Дата оформления заключения экспертизы:

Подписи экспертов (подписано усиленной электронной подписью):

Председатель экспертной комиссии: 22.06.2026

Матвеев Б.М.

(подписано усиленной электронной подписью)

Ответственный секретарь экспертной комиссии: Филипович М.И. 22.06.2026

(подписано усиленной электронной подписью)

Член экспертной комиссии: Бревдо Н.И. 22.06.2026

(подписано усиленной электронной подписью)

Приложение № 1 к Акту по результатам государственной историко-культурной экспертизы проектной документации на проведение работ по сохранению объекта культурного наследия регионального значения «Вторичная понижающая подстанция», расположенного по адресу: г. Санкт-Петербург, ул. Ленина, дом 4, литера А, объекта культурного наследия регионального значения «Здание третичной подстанции», расположенного по адресу: г. Санкт-Петербург, ул. Кропоткина, дом 3, литера А, в составе объекта культурного наследия регионального значения «Вторичная понижающая подстанция «Волховстроя» на Петроградской стороне», расположенного по адресу: г. Санкт-Петербург, ул. Ленина, дом 4, литера А: «Проектная документация. Ремонт, реставрация, приспособление под современное административно-культурное пространство с интерактивными музейными экспозициями», шифр: 24-43 462, разработанной ЗАО «СПБ – ПРОЕКТ» в 2026 году

Перечень документов, представленных заказчиком или полученных экспертом самостоятельно

1.1. Распоряжение КГИОП от 02.09.2024 № 1147-рп «О включении выявленного объекта культурного наследия в единый государственный реестр объектов культурного наследия (памятников истории и культуры) народов Российской Федерации в качестве объекта культурного наследия регионального значения «Вторичная понижающая подстанция «Волховстроя» на Петроградской стороне», об утверждении границ и режима использования территории объекта культурного наследия, об утверждении предмета охраны объекта культурного наследия».
1.2. Распоряжение КГИОП от 26.12.2024 № 914-об/24 «Об утверждении охранного обязательства собственника или иного законного владельца объекта культурного наследия регионального значения «Здание третичной подстанции», включенного в единый государственный реестр объектов культурного наследия (памятников истории и культуры) народов Российской Федерации».
1.3. Распоряжение КГИОП от 27.12.2024 № 921-об/24 «Об утверждении охранного обязательства собственника или иного законного владельца объекта культурного наследия регионального значения «Вторичная понижающая подстанция», включенного в единый государственный реестр объектов культурного наследия (памятников истории и культуры) народов Российской Федерации».
1.4. Задание КГИОП от 21.11.2024 № 01-21-2833/24-0-1.
1.5. Задание КГИОП от 21.11.2024 № 01-21-2832/24-0-1.
1.6. Разрешение КГИОП от 01.04.2025 № 01-26-565/25-0-1.
1.7. Технический паспорт от 19.03.2004 инв. № 5 с планами.
1.8. Технический паспорт от 12.03.2007 инв. № 9 с планами.
1.9. Выписки ЕГРН от 11.03.2026 № КУВИ-001/2026-31969560, от 11.03.2026 № КУВИ-001/2026-31916117, 11.03.2026 № КУВИ-001/2026-31923140, от 11.03.2026 № КУВИ-001/2026-31912460.
1.10. Письмо КГИОП от 19.06.2026 № 01-27-688/26-0-1.

ПРАВИТЕЛЬСТВО САНКТ-ПЕТЕРБУРГА

КОМИТЕТ ПО ГОСУДАРСТВЕННОМУ КОНТРОЛЮ, ИСПОЛЬЗОВАНИЮ И ОХРАНЕ ПАМЯТНИКОВ ИСТОРИИ И КУЛЬТУРЫ

Р А С П О Р Я Ж Е Н И Е

окуд

02.09.2024 № 1147-рп

О включении выявленного объекта культурного наследия в единый государственный реестр объектов культурного наследия (памятников истории и культуры) народов Российской Федерации в качестве объекта культурного наследия регионального значения «Вторичная понижающая подстанция «Волховстроя» на Петроградской стороне», об утверждении границ и режима использования территории объекта культурного наследия, об утверждении предмета охраны объекта культурного наследия

В соответствии с подпунктом 12 статьи 9.2, статьей 18, подпунктом 10 пункта 2 статьи 33 Федерального закона от 25.06.2002 № 73-ФЗ «Об объектах культурного наследия (памятниках истории и культуры) народов Российской Федерации», пунктами 3.1, 3.12 Положения о Комитете по государственному контролю, использованию и охране памятников истории и культуры, утвержденного постановлением Правительства Санкт-Петербурга от 28.04.2004 № 651, на основании акта, составленного по результатам государственной историко-культурной экспертизы (рег. КГИОП от 20.05.2024 № 01-24-1231/24-0-0), с учетом решения рабочей группы Совета по сохранению культурного наследия при Правительстве Санкт-Петербурга от 30.05.2024 № 02-03-5/2024:

1. Включить в единый государственный реестр объектов культурного наследия (памятников истории и культуры) народов Российской Федерации (далее - реестр) в качестве объекта культурного наследия регионального значения (ансамбль) «Вторичная понижающая подстанция «Волховстроя» на Петроградской стороне», 1925 – 1944 гг., расположенный по адресу: г. Санкт-Петербург, ул. Ленина, дом 4, литера А; ул. Кропоткина, дом 3, литера А в составе:

1.1. «Вторичная понижающая подстанция» (памятник), 1925-1926 гг., 1941-1944 гг., (г. Санкт-Петербург, ул. Ленина, дом 4, литера А).

1.2. «Здание третичной подстанции» (памятник), 1928-1929 гг., (г. Санкт-Петербург, ул. Кропоткина, дом 3, литера А).

2. Исключить из Списка выявленных объектов культурного наследия, утвержденного приказом КГИОП от 20.02.2001 № 15, объект «Здание подстанции Волховской ГЭС», числящийся под номером 1290.

3. Утвердить:

3.1. Границы территории объекта культурного наследия регионального значения «Вторичная понижающая подстанция «Волховстроя» на Петроградской стороне», расположенного по адресу: г. Санкт-Петербург, ул. Ленина, дом 4, литера А; ул. Кропоткина, дом 3, литера А, согласно приложению № 1 к распоряжению.

3.2. Режим использования территории объекта культурного наследия регионального значения «Вторичная понижающая подстанция «Волховстроя» на Петроградской стороне», расположенного по адресу: г. Санкт-Петербург, ул. Ленина, дом 4, литера А; ул. Кропоткина, дом 3, литера А, согласно приложению № 2 к распоряжению.

3.3. Предмет охраны объекта культурного наследия регионального значения «Вторичная понижающая подстанция «Волховстроя» на Петроградской стороне», расположенного по адресу: г. Санкт-Петербург, ул. Ленина, дом 4, литера А; ул. Кропоткина, дом 3, литера А, согласно приложению № 3 к распоряжению.

4. Признать утратившим силу план границ территории выявленного объекта культурного наследия «Здание подстанции Волховской ГЭС», утвержденный КГИОП 05.08.2002.

5. Начальнику Управления государственного реестра объектов культурного наследия обеспечить:

5.1. Представление в Министерство культуры Российской Федерации сведений, предусмотренных приказом Министерства культуры Российской Федерации от 03.10.2011 № 954 «Об утверждении Положения о едином государственном реестре объектов культурного наследия (памятников истории и культуры) народов Российской Федерации», в установленные сроки.

5.2. Направление в Управление Федеральной службы государственной регистрации, кадастра и картографии по Санкт-Петербургу, Комитет по градостроительству и архитектуре копий распоряжения в срок, не превышающий пяти рабочих дней со дня издания распоряжения.

5.3. Уведомление лиц, являющихся собственниками или иными законными владельцами объекта, указанного в пункте 1 распоряжения о включении объекта культурного наследия в реестр в срок, не превышающий трёх рабочих дней со дня издания распоряжения.

5.4. Размещение распоряжения в электронной форме в локальной компьютерной сети КГИОП и его официальное опубликование.

5.5. Внесение соответствующих изменений в «Геоинформационную базу данных по объектам культурного наследия, границам и режимам зон охраны на территории Санкт Петербурга».


6. Контроль за исполнением распоряжения возложить на заместителя председателя КГИОП Аганову Г.Р.

Временно исполняющий
обязанности председателя КГИОП **А.В. Михайлов**

Приложение № 1 к распоряжению КГИОП
от 02.09.2024 № 1144-рп

Границы территории объекта культурного наследия регионального значения
«Вторичная понижающая подстанция «Волховстроя» на Петроградской стороне»
(далее – объект культурного наследия),
расположенного по адресу: г. Санкт-Петербург, ул. Ленина, дом 4, литера А;
ул. Кропоткина, дом 3, литера А

1. Схема границ территории объекта культурного наследия:

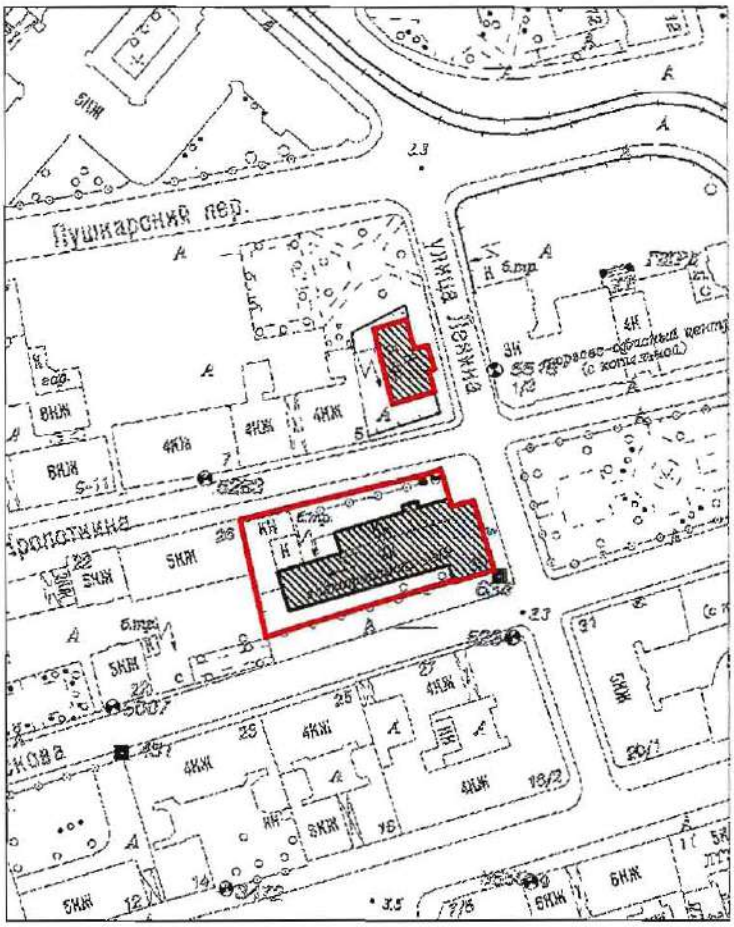

Масштаб 1:2000

Условные обозначения:


Граница территории объекта культурного наследия

Объект культурного наследия

Состав объекта культурного наследия:

1. Вторичная понижающая подстанция
2. Здание третичной подстанции

2. Перечень координат характерных точек границ территории объекта культурного наследия:

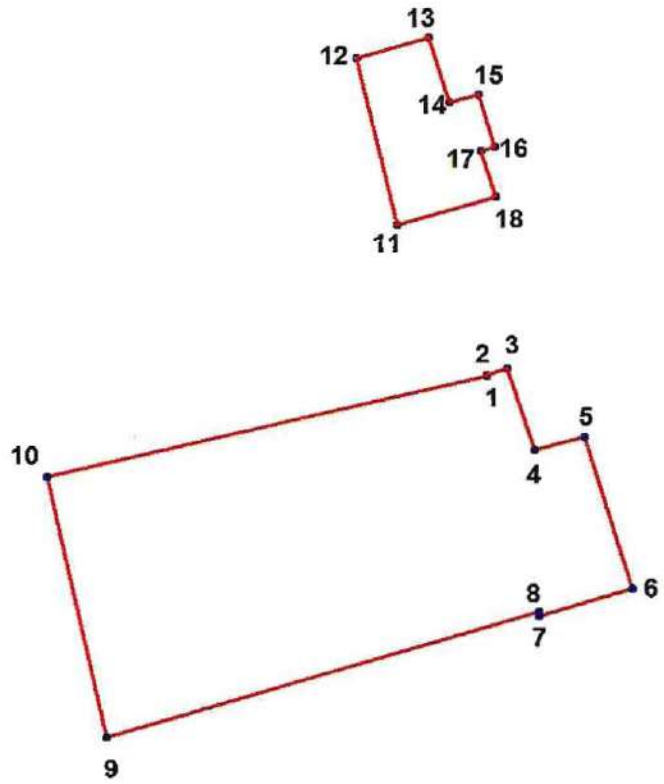

Условные обозначения:

Граница территории объекта культурного наследия

Номер характерной точки

Координаты характерных точек в системе координат, установленной для ведения государственного кадастра объектов недвижимости (м):

Номер характерной точки	Координаты характерных точек в системе координат, установленной для ведения государственного кадастра объектов недвижимости (м)	
	X	Y
1.	96841,31	113404,10
2.	96841,55	113404,04
3.	96842,31	113406,52
4.	96832,34	113409,61
5.	96834,02	113415,46
6.	96815,51	113421,05
7.	96812,26	113410,19
8.	96812,76	113410,14
9.	96797,56	113359,46
10.	96829,00	113352,61
1.	96841,31	113404,10

11.	96859,83	113393,66
12.	96880,03	113388,83
13.	96882,54	113397,38
14.	96874,70	113399,69
15.	96875,63	113403,17
16.	96869,29	113405,01
17.	96868,75	113403,48
18.	96863,18	113405,11
11.	96859,83	113393,66

Приложение № 2 к распоряжению КГИОП
от 02.09.2024 № 1147-рп

Режим использования территории
объекта культурного наследия регионального значения
«Вторичная понижающая подстанция «Волховстроя» на Петроградской стороне»
(далее – объект культурного наследия),
расположенного по адресу: г. Санкт-Петербург, ул. Ленина, дом 4, литера А;
ул. Кропоткина, дом 3, литера А



1. На территории объекта культурного наследия запрещаются: строительство объектов капитального строительства и увеличение объемно-пространственных характеристик существующих на территории объекта культурного наследия объектов капитального строительства; проведение земляных, строительных, мелиоративных и иных работ, за исключением работ по сохранению (воссозданию) объекта культурного наследия или его отдельных элементов, сохранению историко-градостроительной или природной среды объекта культурного наследия, работ по капитальному ремонту общего имущества в многоквартирных домах, являющихся объектами культурного наследия, работ по капитальному ремонту общего имущества в многоквартирных домах, расположенных на территориях объектов культурного наследия и не являющихся объектами культурного наследия.

2. На территории объекта культурного наследия разрешается ведение хозяйственной деятельности, не противоречащей требованиям обеспечения сохранности объекта культурного наследия и позволяющей обеспечить функционирование объекта культурного наследия в современных условиях.

3. Требования к осуществлению деятельности в границах территории объекта культурного наследия и требования к содержанию и использованию территории объекта культурного наследия устанавливаются законодательством Российской Федерации и Санкт-Петербурга об объектах культурного наследия.

Приложение № 3 к распоряжению КГИОП
от 02.09.2024 № 1147-рп

Предмет охраны объекта культурного наследия регионального значения
«Вторичная понижающая подстанция «Волховстроя» на Петроградской стороне»,
расположенного по адресу: г. Санкт-Петербург, ул. Ленина, дом 4, литера А;
ул. Кропоткина, дом 3, литера А

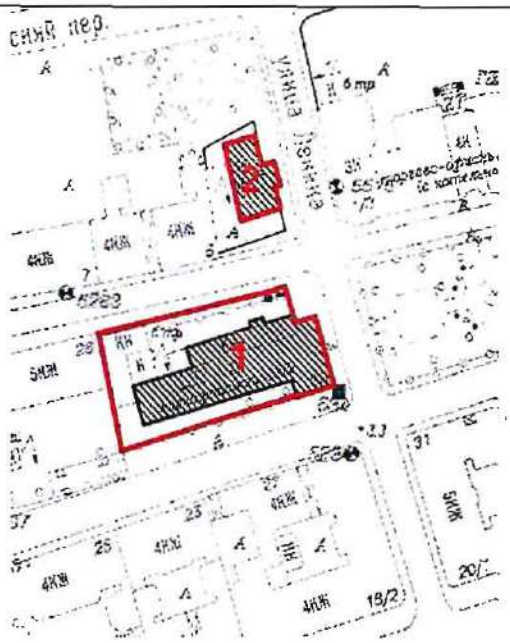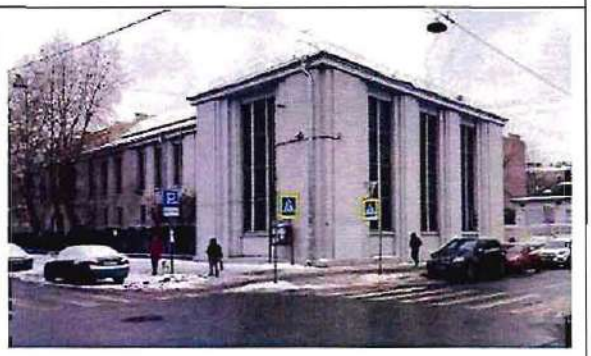№ пп	Видовая принадлежность предмета охраны	Предмет охраны	Фотофиксация
1	2	3	4
1	Объемно-пространственное и планировочное решение территории:	Местоположение и градостроительные характеристики зданий и сооружений, их роль в композиционно-планировочной структуре кварталов и в панорамах застройки улицы Ленина, улицы Воскова и улицы Кропоткина; местоположение и исторические* габариты здания вторичной понижающей подстанции с вентиляционной башней, металлическими оградами по ул. Воскова и ул. Кропоткина и вентиляционной шахтой бомбоубежища; местоположение и габариты здания третичной подстанции. *здесь и далее под историческим понимается облик объекта на 1926-1929 гг.	
1. Вторичная понижающая подстанция (улица Ленина, дом 4, литера А)			
1	Объемно-пространственное решение:	исторические габариты и конфигурация отдельно стоящего одно-двухэтажного на подвалах здания, представляющего собой соединение трех разновеликих объёмов. На красную линию ул. Ленина выходит прямоугольный объём двусветного зал главного щита управления. С западной стороны к нему примыкает равный по высоте двухэтажный протяженный в 12 световых осей корпус для размещения закрытых распределительных устройств. К северным фасадам со стороны ул. Кропоткина между этими объемами вставлена превышающая их по высоте лестничная клетка; у северного фасада справа от объёма лестницы находится историческая одноэтажная пристройка для трёх трансформаторов;	 

		историческая конфигурация и габариты крыши (двухскатная над двухэтажной частью и вальмовые над двусветной частью и лестничной клеткой), исторические высотные отметки коньков, в том числе двускатного перекрытия светового фонаря; односкатная крыша над одноэтажной пристройкой для трансформаторов; материал окрытия крыш; исторические габариты и конфигурация Вентиляционной башни подстанции, материал отделки (фактурная штукатурка, окрашенная светло-серый цвет, аналогично зданию подстанции); исторические заполнения исторических проемов (стальные рамы) – материал, рисунок; исторические габариты и конфигурация Вентиляционной шахты бомбоубежища, форма (усечённый конус), материал (железобетон);	    

		исторические габариты и конфигурация оград территории подстанции со стороны ул. Кропоткина (от вентиляционной башни до торца дома № 26) и со стороны ул. Воскова (от выступа двусветного помещения пульта управления до стены, отгораживающей от участка дома № 26); цоколь – исторический материал (прямоугольные гранитные блоки);	
		металлические секции ограды - историческая структура из вертикальных стоек (стальной квадрат) и горизонтальных прогонов (стальная полоса); стойки между секциями в виде пучков вертикальных прутьев – местоположение, структура, материал (металл);	
			
		подкладки под звеньями в виде сплющенных шариков: местоположение форма, материал (металл); (со стороны ул. Крпоткина подкладки скрыты поздней бетонной заливкой по цоколю);	
		ворота двухстворчатые в ограде со стороны ул. Кропоткина и со стороны ул. Воскова: историческое местоположение, габариты, рисунок, материал (металл);	

		гранитные устои утраченных ворот и калитки со стороны ул. Ленина (между зданием подстанции и вентиляционной башней) – местоположение, конфигурация, материал.	   
2	Конструктивная система:	исторические наружные и внутренние капитальные стены местоположение, материал (кирпич), исторические конструкции перекрытий и опор: местоположение, конфигурация, материал (железобетон); 6 пристенных пилонов в двусветном зале главного пульта управления (по три у восточной и западной стены);	 

		историческая конфигурация светового фонаря над продольным корпусом, конструкция, рисунок и исторический материал (в настоящее время зашит);	
		исторические конструкции и материал и рисунок световых проёмов в перекрытиях второго этажа (под световым фонарём) (пом. 26) и в междуэтажном перекрытии над первым этажом (пом. 15);	 
		исторические конструкции, конфигурация, материал, система расстекловки железобетонных оконных переплётов в оконных проемах двусветного зала (пом. 5), лестницы (центральное окно), восточной части помещения 2 этажа закрытого распределительного устройства (пом. 26);	
		историческая конструкция, конфигурация и материал четырёхмаршевой лестницы: ступени из цельных блоков пудожского известняка, с валиком и полочкой, ограждение маршей и площадки второго этажа - вертикальные квадратные прутья, стянутые тетивами из полосы с креплением на заклепках, поручни профильные, дубовые; напольное покрытие лестничных площадок - метлахская плитка светло-бежевого (слоновая кость) и коричневого цветов, рисунок	

		«соты» в обрамлении из коричневой плитки;	 
		исторические пилоны (два) поддерживающие свес кровли над одноэтажной пристройкой для трансформаторов у северного фасада: местоположение, габариты, конфигурация (в плане треугольные со скошенными углами), материал (бетон).	
3	Объемно-планировочное решение:	историческое объемно-планировочное решение лестницы (пом. 2 и 19)*, помещений двусветного зала главного пульта управления (пом. 5), основных помещений закрытых распределительных устройств (пом. 15 и 26); * номера помещений соответствуют указанным на инвентарных планах ПИБ	 

4	Архитектурно-художественное решение фасадов:	лицевые фасады, историческое архитектурно-художественное и цветовое решение в формах конструктивизма по проекту архитекторов В.А. Щуко и В.Г. Гельфрейха (1925-1926 гг.) и второй очереди (авторы не установлены, 1928-1929 гг.); материал и характер отделки цоколя: цельные прямоугольные блоки гранита (в настоящее время окрашен в цвет фасада); материал и характер отделки фасадных поверхностей – фактурная штукатурка, окрашенная в светло-серый цвет; система архитектурного оформления с основной плоскостью стен трактованной как пилоны, ритмично чередующиеся с перспективными вертикальными во всю высоту фасада нишами для оконных проёмов; венчающий карниз упрошенный небольшого выноса; местоположение и габариты исторических оконных проемов; железобетонные оконные переплёты двусветного зала, лестницы (центральное окно), второго этажа закрытого распределительного устройства (кроме окон в западной части 1928-1929 гг.): историческая конструкция, материал, расстекловка;	  


		металлические оконные переплёты лестницы (боковые окна), а также окна первого этажа корпуса закрытого распределительного устройства (восточная часть постройки 1925-1926 гг.): материал, рисунок расстекловки;	  

			
			
		оконные заполнения западной в три световых оси части постройки 1928-1929 гг. – исторический рисунок расстекловки переплетов;	
		треугольный фронтон на западном торце здания - гладкий тимпан в обрамлении профилированных тяг;	

		историческое оформление и габариты портала главного входа с глубокой лоджией и высоким крыльцом с восемью ступенями из блоков серого гранита, без ограждений.	
5	Декоративно-художественное оформление интерьеров:	напольное покрытие вестибюля (пом. 1), лестничных площадок (пом. 2), служебного помещения (пом. 10, зала главного распределительного пульта (пом. 5) - метлахская плитка светло-бежевого (слоновая кость) и коричневого цветов, рисунок (соты в обрамлении из коричневой плитки); сохранившийся в помещении главного распределительного пульта (пом. 5) фундамент синхронного компенсатора английской фирмы «Metropolitan Vickers» - местоположение, габариты, материал, оформление декоративным металлическим литым обрамлением с надписями: «Metropolitan», «Vickers», «England»; в помещении главного распределительного пульта (пом. 5) – оформление стеновой панели бирюзовой глазурованной плиткой (кабанчик) – местоположение, материал, цвет;	   

		историческое заполнение дверных проёмов на лестнице: на площадке 1 этажа - двери в вестибюль двустворчатые глухие филёнчатые (каждое полотно на две филёнки) с остеклённой фрамугой (рядом два квадрата на четыре стекла каждый), местоположение, габариты, структура и рисунок, материал (дерево);	
		на площадке 2 этажа - двери в служебное помещение двустворчатые глухие филёнчатые (каждое полотно на две филёнки) с остеклённой фрамугой (горизонтальный ряд на четыре стекла), местоположение, габариты, структура и рисунок, материал (дерево);	
		исторические металлические глухие двустворчатые двери с глухой фрамугой в помещениях закрытых распределительных устройств (одна в пом. 15 и одна в пом. 26) - местоположение, габариты, материал (металл), историческая фурнитура.	

2. Здание третичной подстанции (улица Кропоткина, дом 3, литера А):			
1	Объемно-пространственное решение:	исторические габариты, конфигурация и высотные отметки отдельно стоящего одноэтажного на подвалах здания, представляющего собой композицию из трех разновеликих сплоченных объемов, незначительно различающихся по высоте. Южный угловой объем (быв. трансформаторная) широкой стороной обращён к ул. Кропоткина, а узкой к ул. Ленина; примыкающий к нему объём, вытянутый вдоль ул. Ленина той же высоты и вместе они представляют т-образную структуру, к которой со стороны ул. Ленина примыкает более низкий ризалит лестничной клетки с главным входом в центре;	 
		историческая конфигурация и габариты пологой крыши (вальмовая над основными объёмами и скатная над лестничной клеткой), историческая высотная отметка конька;	
2	Конструктивная система:	исторические наружные и внутренние капитальные стены местоположение, материал (кирпич), исторические конструкции опор в подвале и перекрытий: местоположение, конфигурация, материал (железобетон);	
		историческая двухмаршевая лестница, ступени из цельных блоков пудожского известняка, с валиком и полочкой. Ограждение маршей - вертикальные квадратные прутья, стянутые тетивами из полосы с креплением на заклепках, исторический поручень утрачен;	

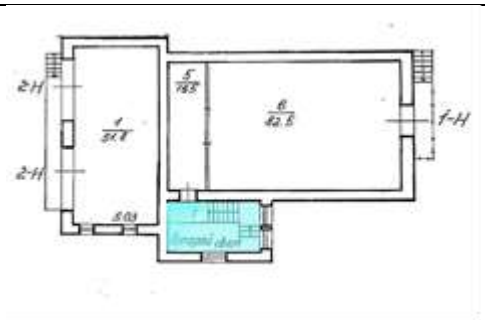			
3	Объемно-планировочное решение:	историческое объемно-планировочное решение входной зоны – вестибюля с лестницей;	
4	Архитектурно-художественное решение фасадов:	лицевые фасады, историческое архитектурно-художественное и цветовое решение в созвучных архитектуре основного здания вторичной подстанции формах конструктивизма по проекту строительства второй очереди (1928-1929 гг., авторы не установлены); материал и характер отделки цоколя: цельные прямоугольные блоки гранита; материал и характер отделки стен –штукатурка с выраженной фактурой окрашенная в светло-серый цвет; решение выступающего ризалита лестницы с высоким перспективным ступенчатым заглублением входного портала с дверным проёмом и окном над ним; фризовая часть стен ризалита, по сторонам от портала с простым профилем в виде полочки; продолжение мотива подчеркнутого фриза по всей северной части здания (восточный, северный и западный фасады);	 

		решение восточного и западного фасадов южного объёма с помещёнными в неглубокие узкие ниши окнами подвала и первого этажа (на западном фасаде окна 1 этажа заложены); исторический проем главного входа: местоположение; исторические большие проёмы (два)на южном по ул. Кропоткина фасаде: местоположение, габариты; исторические оконные проёмы, в том числе окна подвала и продухи на южном фасаде: местоположение, высотные отметки, габариты, историческое заполнение: характер и материал, расстекловка.	  

ПРАВИТЕЛЬСТВО САНКТ-ПЕТЕРБУРГА

КОМИТЕТ ПО ГОСУДАРСТВЕННОМУ КОНТРОЛЮ, ИСПОЛЬЗОВАНИЮ И ОХРАНЕ ПАМЯТНИКОВ ИСТОРИИ И КУЛЬТУРЫ

Р А С П О Р Я Ж Е Н И Е

26.12.2024 № 914-05/24

Об утверждении охранного обязательства собственника или иного законного владельца объекта культурного наследия регионального значения «Здание третичной подстанции», включенного в единый государственный реестр объектов культурного наследия (памятников истории и культуры) народов Российской Федерации

В соответствии с главой VIII Федерального закона от 25.06.2002 № 73-ФЗ «Об объектах культурного наследия (памятниках истории и культуры) народов Российской Федерации»:

1. Утвердить охранное обязательство собственника или иного законного владельца объекта культурного наследия регионального значения «Здание третичной подстанции», расположенного по адресу: г. Санкт-Петербург, улица Кропоткина, дом 3, литера А (далее – объект), входящего в состав объекта культурного наследия регионального значения «Вторичная понижающая подстанция «Волховстроя» на Петроградской стороне», согласно приложению к настоящему распоряжению.

2. Начальнику Юридического управления - юрисконсульту КГИОП обеспечить регистрацию распоряжения и его передачу в необходимом числе копий в отдел обработки и хранения документированной информации Управления организационного обеспечения и контроля КГИОП в течение трех рабочих дней со дня его утверждения.

3. Начальнику отдела обработки и хранения документированной информации Управления организационного обеспечения и контроля КГИОП обеспечить направление копии распоряжения собственнику объекта, другим лицам, к обязанностям которых относится его исполнение, а также в орган, уполномоченный на ведение Единого государственного реестра недвижимости в порядке, установленном законодательством Российской Федерации, не позднее пятнадцати рабочих дней со дня утверждения настоящего распоряжения.

4. Начальнику отдела государственного реестра объектов культурного наследия Управления государственного реестра объектов культурного наследия КГИОП обеспечить направление распоряжения в Министерство культуры Российской Федерации для приобщения к учетному делу объекта.

5. Директору Санкт-Петербургского государственного казенного учреждения «Центр информационного обеспечения охраны объектов культурного наследия» обеспечить размещение распоряжения на сайте КГИОП в информационно-телекоммуникационной сети «Интернет» и в локальной компьютерной сети КГИОП.

6. Контроль за выполнением распоряжения остается за председателем Комитета.

Председатель Комитета А.В. Михайлов

УТВЕРЖДЕНО

Распоряжением КГИОП «Об утверждении охранного обязательства собственника или иного законного владельца объекта культурного наследия регионального значения «Здание третичной подстанции», включенного в единый государственный реестр объектов культурного наследия (памятников истории и культуры) народов Российской Федерации»

от «26» декабря 2024 г. № 914-05/24

ОХРАННОЕ ОБЯЗАТЕЛЬСТВО СОБСТВЕННИКА ИЛИ ИНОГО ЗАКОННОГО ВЛАДЕЛЬЦА ОБЪЕКТА КУЛЬТУРНОГО НАСЛЕДИЯ, включенного в единый государственный реестр объектов культурного наследия (памятников истории и культуры) народов Российской Федерации

Здание третичной подстанции

(наименование объекта культурного наследия, включенного в единый государственный реестр объектов культурного наследия (памятников истории и культуры) народов Российской Федерации, в соответствии с данными единого государственного реестра объектов культурного наследия (памятников истории и культуры) народов Российской Федерации)

7	8	2	4	1	1	4	2	7	8	9	0	0	1	5

(регистрационный номер объекта культурного наследия в едином государственном реестре объектов культурного наследия (памятников истории и культуры) народов Российской Федерации

Отметка о наличии или отсутствии паспорта объекта культурного наследия, включенного в единый государственный реестр объектов культурного наследия (памятников истории и культуры) народов Российской Федерации, в отношении которого утверждено охранное обязательство (далее - объект культурного наследия)[1]:

имеется [V] отсутствует [ ]

(нужное отметить знаком «V»)

При отсутствии паспорта объекта культурного наследия в охранное обязательство вносятся:

---

1 В соответствии с пунктом 4 статьи 47.6 Федерального закона от 25 июня 2002 г. № 73-ФЗ «Об объектах культурного наследия (памятниках истории и культуры) народов Российской Федерации» (далее — Закон № 73-ФЗ) при наличии паспорта объекта культурного наследия, предусмотренного статьей 21 Закона № 73-ФЗ, он является неотъемлемой частью охранного обязательства.

Раздел 1. Сведения об объекте культурного наследия

1.1. Сведения о наименовании объекта культурного наследия:

1.2. Сведения о времени возникновения или дате создания объекта культурного наследия, датах основных изменений (перестроек) данного объекта и (или) датах связанных с ним исторических событий:

1.3. Сведения о категории историко-культурного значения объекта культурного наследия:

☐ федерального значения ☐ регионального значения ☐ муниципального значения

(нужное отметить знаком «V»)

1.4. Сведения о виде объекта культурного наследия:

☐ памятник ☐ ансамбль

(нужное отметить знаком «V»)

1.5. Номер и дата принятия органом государственной власти решения о включении объекта культурного наследия в единый государственный реестр объектов культурного наследия (памятников истории и культуры) народов Российской Федерации:

1.6. Сведения о местонахождении объекта культурного наследия (адрес объекта или, при его отсутствии, описание местоположения объекта):

(субъект Российской Федерации)

(населенный пункт)

ул. д. корп. и (или) стр.

кадастровый номер (при наличии):

(описание местоположения)

1.7. Сведения о границах территории объекта культурного наследия:

1.8. Описание предмета охраны объекта культурного наследия:

1.9. Фотографическое (иное графическое) изображение объекта культурного наследия (на момент утверждения охранного обязательства), за исключением отдельных объектов археологического наследия, фотографическое изображение которых вносится на основании решения соответствующего органа охраны объектов культурного наследия, на ___ листах.

1.10. Сведения о наличии зон охраны объекта культурного наследия с указанием номера и даты принятия органом государственной власти акта об утверждении указанных зон либо информация о расположении данного объекта культурного наследия в границах зон охраны иного объекта культурного наследия:

1.11. Сведения об объектах культурного наследия, входящих в состав объекта культурного наследия, являющегося ансамблем:

№	Наименование объекта культурного наследия	Адрес объекта или местоположение	Границы территории объекта культурного наследия	Предмет охраны объекта культурного наследия	Зоны охраны объекта культурного наследия

1.12. Сведения о требованиях к осуществлению деятельности в границах территории объекта культурного наследия, об особом режиме использования земельного участка, в границах которого располагается объект археологического наследия, установленных статьей 5.1 Федерального закона от 25 июня 2002 г. №73-ФЗ «Об объектах культурного наследия (памятниках истории и культуры) народов Российской Федерации» (далее - Закон № 73-ФЗ):

1.13. Иные сведения, предусмотренные Законом № 73-ФЗ:

Раздел 2. Требования к сохранению объекта культурного наследия

2.1. В соответствии с пунктом 1 статьи 47.2 Закона № 73-ФЗ требования к сохранению объекта культурного наследия предусматривают консервацию, ремонт, реставрацию объекта культурного наследия, приспособление объекта культурного наследия для современного использования либо сочетание указанных мер.

2.2. Состав (перечень) и сроки (периодичность) работ по сохранению объекта культурного наследия являются неотъемлемой частью настоящего охранного обязательства (приложение № 1 к охранному обязательству) и определяются соответствующим органом охраны объектов культурного наследия, определенным пунктом 7 статьи 47.6 Закона № 73-ФЗ (далее - соответствующий орган охраны) культурного наследия (в соответствии со статьями 9, 9.1, 9.2, 9.3 Закона № 73-ФЗ) с учетом мнения собственника или иного законного владельца объекта культурного наследия, на основании составленного органом охраны объектов культурного наследия акта технического состояния объекта культурного наследия, с учетом вида данного объекта культурного наследия, его индивидуальных особенностей, физического состояния, функционального назначения и намечаемого использования объекта культурного наследия.

2.3. Лица, указанные в пункте 11 статьи 47.6 Закона № 73-ФЗ, обязаны обеспечивать финансирование мероприятий, обеспечивающих выполнение требований к сохранению объекта культурного наследия.

Раздел 3. Требования к содержанию и использованию объекта культурного наследия

3.1. В соответствии с пунктом 1 статьи 47.3 Закона № 73-ФЗ при содержании и использовании объекта культурного наследия, включенного в реестр, выявленного объекта культурного наследия в целях поддержания в надлежащем техническом состоянии без ухудшения физического состояния и (или) изменения предмета охраны данного объекта культурного наследия лица, указанные в пункте 11 статьи 47.6 Закона № 73-ФЗ, лицо, которому земельный участок, в границах которого располагается объект археологического наследия, принадлежит на праве собственности или ином вещном праве, обязаны:

1) осуществлять расходы на содержание объекта культурного наследия и поддержание его в надлежащем техническом, санитарном и противопожарном состоянии;

2) не проводить работы, изменяющие предмет охраны объекта культурного наследия либо ухудшающие условия, необходимые для сохранности объекта культурного наследия;

3) не проводить работы, изменяющие облик, объемно-планировочные и конструктивные решения и структуры, интерьер выявленного объекта культурного наследия, объекта культурного наследия, включенного в реестр, в случае, если предмет охраны объекта культурного наследия не определен;

4) обеспечивать сохранность и неизменность облика выявленного объекта культурного наследия;

5) соблюдать установленные статьей 5.1 Закона № 73-ФЗ требования к осуществлению деятельности в границах территории объекта культурного наследия, включенного в реестр, особый режим использования земельного участка, водного объекта или его части, в границах которых располагается объект археологического наследия;

6) не использовать объект культурного наследия (за исключением оборудованных с учетом требований противопожарной безопасности объектов культурного наследия, предназначенных либо предназначавшихся для осуществления и (или) обеспечения указанных ниже видов хозяйственной

деятельности, и помещений для хранения предметов религиозного назначения, включая свечи и лампадное масло):

под склады и объекты производства взрывчатых и огнеопасных материалов, предметов и веществ, загрязняющих интерьер объекта культурного наследия, его фасад, территорию и водные объекты и (или) имеющих вредные парогазообразные и иные выделения;

под объекты производства, имеющие оборудование, оказывающее динамическое и вибрационное воздействие на конструкции объекта культурного наследия, независимо от мощности данного оборудования;

под объекты производства и лаборатории, связанные с неблагоприятным для объекта культурного наследия температурно-влажностным режимом и применением химически активных веществ;

7) незамедлительно извещать соответствующий орган охраны объектов культурного наследия обо всех известных ему повреждениях, авариях или об иных обстоятельствах, причинивших вред объекту культурного наследия, включая объект археологического наследия, земельному участку в границах территории объекта культурного наследия либо земельному участку, в границах которого располагается объект археологического наследия, или угрожающих причинением такого вреда, и безотлагательно принимать меры по предотвращению дальнейшего разрушения, в том числе проводить противоаварийные работы в порядке, установленном для проведения работ по сохранению объекта культурного наследия;

8) не допускать ухудшения состояния территории объекта культурного наследия, включенного в реестр, поддерживать территорию объекта культурного наследия в благоустроенном состоянии.

3.2. В соответствии с пунктом 2 статьи 47.3 Закона № 73-ФЗ собственник жилого помещения, являющегося объектом культурного наследия, или частью такого объекта, обязан выполнять требования к сохранению объекта культурного наследия в части, предусматривающей обеспечение поддержания объекта культурного наследия или части объекта культурного наследия в надлежащем техническом состоянии без ухудшения физического состояния и изменения предмета охраны объекта культурного наследия.

3.3. В случае обнаружения при проведении работ на земельном участке в границах территории объекта культурного наследия либо на земельном участке, в границах которого располагается объект археологического наследия, объектов, обладающих признаками объекта культурного наследия, собственник или иной законный владелец объекта культурного наследия осуществляет действия, предусмотренные подпунктом 2 пункта 3 статьи 47.2 Закона № 73-ФЗ.

3.4. В случае если содержание или использование объекта культурного наследия может привести к ухудшению состояния данного объекта культурного наследия и (или) предмета охраны данного объекта культурного наследия, соответствующим органом охраны, устанавливаются следующие требования:

3.4.1. К видам хозяйственной деятельности с использованием объекта культурного наследия, либо к видам хозяйственной деятельности, оказывающим воздействие на указанный объект, в том числе ограничение хозяйственной деятельности:

На момент утверждения настоящего охранного обязательства требование

к ограничению КГИОП не установлено.

3.4.2. К использованию объекта культурного наследия при осуществлении хозяйственной деятельности, предусматривающие, в том числе ограничение технических и иных параметров воздействия на объект культурного наследия:

На момент утверждения настоящего охранного обязательства требование к ограничению КГИОП не установлено.

3.4.3. К благоустройству в границах территории объекта культурного наследия:

На момент утверждения настоящего охранного обязательства требование к ограничению КГИОП не установлено.

3.5. Лица, указанные в пункте 11 статьи 47.6 Закона № 73-ФЗ, обязаны осуществлять финансирование мероприятий, обеспечивающих выполнение требований по содержанию и использованию объекта культурного наследия.

Раздел 4. Требования к обеспечению доступа граждан Российской Федерации, иностранных граждан и лиц без гражданства к объекту культурного наследия

4.1. Требования к обеспечению доступа граждан Российской Федерации, иностранных граждан и лиц без гражданства к объекту культурного наследия устанавливаются статьей 47.4 Закона № 73-ФЗ с учетом требований к сохранению указанного объекта культурного наследия, требований к его содержанию и использованию, физического состояния этого объекта культурного наследия и характера его современного использования (приложение № 2 к охранному обязательству).

4.2. Лица, указанные в пункте 11 статьи 47.6 Закона № 73-ФЗ, обязаны обеспечивать финансирование мероприятий, обеспечивающих выполнение требований к обеспечению доступа граждан Российской Федерации, иностранных граждан и лиц без гражданства к объекту культурного наследия.

Раздел 5. Требования к размещению наружной рекламы на объектах культурного наследия, их территориях в случае, если их размещение допускается в соответствии с законодательством Российской Федерации

5.1. Требования к распространению на объектах культурного наследия, их территориях наружной рекламы устанавливаются в соответствии со статьей 35.1 Закона № 73-ФЗ:

В соответствии с п. 3 ст. 35.1 Закона № 73-ФЗ, допускается распространение на объектах культурного наследия, их территориях наружной рекламы, содержащей исключительно информацию о проведении на объектах культурного наследия, их территориях театрально-зрелищных, культурно-просветительных и зрелищно-развлекательных мероприятий или исключительно информацию об указанных мероприятиях с одновременным упоминанием об определенном

лице как о спонсоре конкретного мероприятия при условии, если такому упоминанию отведено не более чем десять процентов рекламной площади (пространства).

Раздел 6. Требования к установке информационных надписей и обозначений на объект культурного наследия

6.1. На объектах культурного наследия должны быть установлены надписи и обозначения, содержащие информацию об объекте культурного наследия, в порядке, определенном пунктом 2 статьи 27 Закона № 73-ФЗ.

6.2. Сведения об информационной надписи и обозначениях на объекте культурного наследия:

Не установлена(ы)

6.3. Требования к установке информационных надписей и обозначений на объекте культурного наследия:

№ п/п	Состав (перечень) видов работ	Сроки (периодичность) проведения работ	Примечание
1	В установленном порядке обеспечить установку на объекте культурного наследия информационных надписей и обозначений.	В течение 60 месяцев со дня утверждения охранного обязательства актом КГИОП.	

Раздел 7. Дополнительные требования в отношении объекта культурного наследия

7.1. Обеспечивать условия доступности объекта культурного наследия для инвалидов в соответствии с Порядком обеспечения условий доступности для инвалидов объектов культурного наследия, включенных в единый государственный реестр объектов культурного наследия (памятников истории и культуры) народов Российской Федерации, утвержденным Минкультуры России.

7.2. Необходимость проведения оценки воздействия на выдающуюся универсальную ценность объекта всемирного наследия ЮНЕСКО при проведении крупномасштабных восстановительных или новых строительных работ в границах его территории или его буферной зоны.

7.3. Необходимость проведения работ по консервации и реставрации объектов культурного наследия физическими лицами, аттестованными Минкультуры России, состоящими в трудовых отношениях с юридическими лицами или индивидуальными предпринимателями, имеющими лицензию на осуществление деятельности по сохранению объектов культурного наследия:

в соответствии с пунктом 6 статьи 45 Закона № 73-ФЗ

7.4. Осуществлять размещение дополнительного оборудования и дополнительных элементов, переоборудование и переустройство на объекте культурного наследия, его территории, в соответствии с действующим законодательством, предусматривающим получение согласования проектной документации с КГИОП.

7.5. Обеспечивать условия, препятствующие уничтожению, повреждению объекта культурного наследия или его территории со стороны третьих лиц, не являющихся собственником (законным владельцем) объекта культурного наследия или его части.

7.6. Проводить обследование технического состояния объекта культурного наследия и территории не реже одного раза в пять лет, выводы и рекомендации представлять в КГИОП.

7.7. Обеспечивать при необходимости разработку специальных технических условий, содержащих комплекс инженерно-технических и организационных мероприятий по обеспечению пожарной безопасности объекта культурного наследия.

7.8. Обеспечивать сохранность предметов декоративно-прикладного искусства, живописи, скульптуры, указанных в описи предметов декоративно-прикладного искусства, живописи и скульптуры объекта культурного наследия, являющейся приложением к настоящему охранному обязательству, не перемещать указанные предметы декоративно-прикладного искусства, живописи, скульптуры (при наличии).

Приложение:

1. Состав (перечень) и сроки (периодичность) работ по сохранению объекта культурного наследия;
2. Требования к обеспечению доступа граждан Российской Федерации, иностранных граждан и лиц без гражданства к объекту культурного наследия;
3. Паспорт объекта культурного наследия от 16.12.2024;
4. Фотографическое изображение объекта культурного наследия (фотофиксация выполнена 15.10.2024).

Приложение № 1
к охранному обязательству

Состав (перечень) и сроки (периодичность) работ по сохранению объекта культурного наследия*

№ п/п	Состав (перечень) видов работ	Сроки (периодичность) проведения работ	Примечание[2]
1	В установленном законом порядке выполнить работы по ремонту и реставрации фасадов объекта культурного наследия.	В течение 60 месяцев со дня утверждения охранного обязательства актом КГИОП	1. Акт технического состояния от 06.12.2024 06-12-303/24-3-0. 2. Письмо КГИОП от 06.12.2024 06-12-303/24-2-0.

*Установленные охранным обязательством виды работ не изменяют и не отменяют необходимости исполнения вступивших в законную силу судебных актов в отношении объекта.

2 Указываются реквизиты акта технического состояния, а также документов, содержащих мнение собственника либо иного законного владельца объекта культурного наследия и иные сведения, предусмотренные разделом III Порядка подготовки и утверждения охранного обязательства собственника или иного законного владельца объекта культурного наследия, включенного в единый государственный реестр объектов культурного наследия (памятников истории и культуры) народов Российской Федерации, утвержденного приказом Минкультуры России от 13.07.2020 №774.

Приложение № 2
к охранному обязательству

Требования к обеспечению доступа граждан Российской Федерации, иностранных граждан и лиц без гражданства к объекту культурного наследия устанавливаются статьей 47.4 Федерального закона от 25.06.2002 № 73-ФЗ «Об объектах культурного наследия (памятниках истории и культуры) народов Российской Федерации» с учетом требований к сохранению указанного объекта культурного наследия, требований к его содержанию и использованию, физического состояния этого объекта культурного наследия и характера его современного использования

1. Условия доступа к объекту культурного наследия с учетом вида объекта культурного наследия, категории его историко-культурного значения, предмета охраны, физического состояния объекта культурного наследия, требований к его сохранению, характера современного использования данного объекта культурного наследия[3]:

№ п/п	Условия доступа к объекту культурного наследия	Примечание [4]
1	Обеспечить доступ гражданам Российской Федерации, иностранным гражданам и лицам без гражданства во внутренние помещения объекта культурного наследия и к объекту культурного наследия в соответствии с внутренним распорядком, установленным собственником или иным законным владельцем объекта культурного наследия.	Письмо КГИОП от 06.12.2024 06-12-303/24-2-0.

3 Заполняется в отношении объекта культурного наследия с учетом мнения собственника или иного законного владельца такого объекта, в том числе используемого в качестве жилых помещений по согласованию с собственником или иным законным владельцем такого объекта.

4 Указываются реквизиты документов, содержащих мнение собственника либо иного законного владельца объекта культурного наследия.

2. Условия доступа к объекту культурного наследия религиозного назначения с учетом требований к внешнему виду и поведению лиц, находящихся в границах территорий указанного объекта культурного наследия религиозного назначения, соответствующие внутренним установлениям религиозной организации[5]:

№ п/п	Условия доступа к объекту культурного наследия	Примечание[6]
1	На момент утверждения охранного обязательства объект культурного наследия не является объектом культурного наследия религиозного назначения.	

5 Заполняется в отношении объекта культурного наследия религиозного назначения по согласованию с собственником или иным законным владельцем такого объекта культурного наследия.

6 Указываются реквизиты документов, содержащих мнение собственника либо иного законного владельца объекта культурного наследия религиозного назначения и иные сведения, предусмотренные разделом V Порядка подготовки и утверждения охранного обязательства собственника или иного законного владельца объекта культурного наследия, включенного в единый государственный реестр объектов культурного наследия (памятников истории и культуры) народов Российской Федерации, утвержденного приказом Минкультуры России от 13.07.2020 №774.

Утверждено
приказом Министерства культуры
Российской Федерации
от 2 июля 2015 г. № 1906

Экземпляр № 1

782411427890015

Регистрационный номер объекта культурного наследия в едином государственном реестре объектов культурного наследия (памятников истории и культуры) народов Российской Федерации

ПАСПОРТ
ОБЪЕКТА КУЛЬТУРНОГО НАСЛЕДИЯ

Фотографическое изображение объекта культурного наследия, за исключением отдельных объектов археологического наследия, фотографическое изображение которых вносится на основании решения соответствующего органа охраны объектов культурного наследия



13.06.2024
Дата съемки (число,месяц,год)

1. Сведения о наименовании объекта культурного наследия

Здание третичной подстанции

2. Сведения о времени возникновения или дате создания объекта культурного наследия, датах основных изменений (перестроек) данного объекта и (или) датах связанных с ним исторических событий

1928-1929 гг.

3. Сведения о категории историко-культурного значения объекта культурного наследия

Федерального значения	Регионального значения	Местного (муниципального значения)
	+	

4. Сведения о виде объекта культурного наследия

Памятник	Ансамбль	Достопримечательное место
+		

5. Номер и дата принятия органом государственной власти решения о включении объекта культурного наследия в единый государственный реестр объектов культурного наследия (памятников истории и культуры) народов Российской Федерации

- Распоряжение КГИОП "О включении выявленного объекта культурного наследия в единый государственный реестр объектов культурного наследия (памятников истории и культуры) народов Российской Федерации в качестве объекта культурного наследия регионального значения "Вторичная понижающая подстанция «Волховстроя» на Петроградской стороне", об утверждении границ и режима использования территории объекта культурного наследия, об утверждении предмета охраны объекта культурного наследия" № 1147-рп от 02.09.2024 г.

6. Сведения о местонахождении объекта культурного наследия (адрес объекта или при его отсутствии описание местоположения объекта)

Санкт-Петербург, ул. Кропоткина, дом 3, литера А

7. Сведения о границах территории объекта культурного наследия, включенного в единый государственный реестр объектов культурного наследия (памятников истории и культуры) народов Российской Федерации

- Распоряжение КГИОП "О включении выявленного объекта культурного наследия в единый государственный реестр объектов культурного наследия (памятников истории и

культуры) народов Российской Федерации в качестве объекта культурного наследия регионального значения "Вторичная понижающая подстанция «Волховстроя» на Петроградской стороне", об утверждении границ и режима использования территории объекта культурного наследия, об утверждении предмета охраны объекта культурного наследия" № 1147-рп от 02.09.2024 г.

8. Описание предмета охраны объекта культурного наследия

Объемно-пространственное решение: исторические габариты, конфигурация и высотные отметки отдельно стоящего одноэтажного на подвалах здания, представляющего собой композицию из трех разновеликих сплоченных объемов, незначительно различающихся по высоте. Южный угловой объем (быв. трансформаторная) широкой стороной обращён к ул. Кропоткина, а узкой к ул. Ленина; примыкающий к нему объём, вытянутый вдоль ул. Ленина той же высоты и вместе они представляют т-образную структуру, к которой со стороны ул. Ленина примыкает более низкий ризалит лестничной клетки с главным входом в центре; историческая конфигурация и габариты пологой крыши (вальмовая над основными объёмами и скатная над лестничной клеткой), историческая высотная отметка конька; Конструктивная система: исторические наружные и внутренние капитальные стены местоположение, материал (кирпич), исторические конструкции опор в подвале и перекрытий: местоположение, конфигурация, материал (железобетон); историческая двухмаршевая лестница, ступени из цельных блоков пудожского известняка, с валиком и полочкой. Ограждение маршей - вертикальные квадратные прутья, стянутые тетивами из полосы с креплением на заклепках, исторический поручень утрачен; Объемно-планировочное решение: историческое объемно-планировочное решение входной зоны – вестибюля с лестницей; Архитектурно-художественное решение фасадов: лицевые фасады, историческое архитектурно-художественное и цветовое решение в созвучных архитектуре основного здания вторичной подстанции формах конструктивизма по проекту строительства второй очереди (1928-1929 гг., авторы не установлены); материал и характер отделки цоколя: цельные прямоугольные блоки гранита; материал и характер отделки стен –штукатурка с выраженной фактурой окрашенная в светло-серый цвет; решение выступающего ризалита лестницы с высоким перспективным ступенчатым заглублением входного портала с дверным проёмом и окном над ним; фризовая часть стен ризалита, по сторонам от портала с простым профилем в виде полочки; продолжение мотива подчеркнутого фриза по всей северной части здания (восточный, северный и западный фасады); решение восточного и западного фасадов южного объёма с помещёнными в неглубокие узкие ниши окнами подвала и первого этажа (на западном фасаде окна 1 этажа заложены); исторический проем главного входа: местоположение; исторические большие проёмы (два)на южном по ул. Кропоткина фасаде: местоположение, габариты; исторические оконные проёмы, в том числе окна подвала и продухи на южном фасаде: местоположение, высотные отметки, габариты, историческое заполнение: характер и материал, расстекловка.

- Распоряжение КГИОП "О включении выявленного объекта культурного наследия в единый государственный реестр объектов культурного наследия (памятников истории и культуры) народов Российской Федерации в качестве объекта культурного наследия регионального значения "Вторичная понижающая подстанция «Волховстроя» на Петроградской стороне", об утверждении границ и режима использования территории объекта культурного наследия, об утверждении предмета охраны объекта культурного наследия" № 1147-рп от 02.09.2024 г.

9. Сведения о наличии зон охраны данного объекта культурного наследия с указанием номера и даты принятия органом государственной власти акта об утверждении указанных зон либо информация о расположении данного объекта культурного наследия в границах зон охраны иного объекта культурного наследия

- Закон Санкт-Петербурга "О границах объединенных зон охраны объектов культурного наследия, расположенных на территории Санкт-Петербурга, режимах использования земель и требованиях к градостроительным регламентам в границах указанных зон" №

820-7 от 19.01.2009 г.

Всего в паспорте листов **4**

Уполномоченное должностное лицо органа охраны объектов культурного наследия

Начальник Управления государственного реестра объектов культурного наследия КГИОП		Яковлев Петр Олегович
должность	подпись	инициалы, фамилия

М.П.

16 . 12 . 2024

Дата оформления паспорта
(число, месяц, год)

Приложение № 4
к охранному обязательству

Фотографическое изображение объекта культурного наследия регионального значения «Здание третичной подстанции», расположенного по адресу: г. Санкт-Петербург, улица Кропоткина, дом 3, литера А, входящего в состав объекта культурного наследия регионального значения «Вторичная понижающая подстанция «Волховстроя» на Петроградской стороне» (фотофиксация выполнена 15.10.2024 г.)



1. Южный фасад объекта культурного наследия.



2. Южный фасад объекта культурного наследия.



3. Восточный фасад объекта культурного наследия.



4. Восточный фасад объекта культурного наследия.



5. Портал главного входа со стороны восточного фасада объекта культурного наследия.



6. Северный фасад объекта культурного наследия.



7. Западный фасад объекта культурного наследия.



8. Фрагмент западного фасада объекта культурного наследия.



9. Интерьер. Фрагмент.




10. Интерьер. Перекрытия.




11. Интерьер. Фрагмент.



12. Интерьер. Фрагмент.

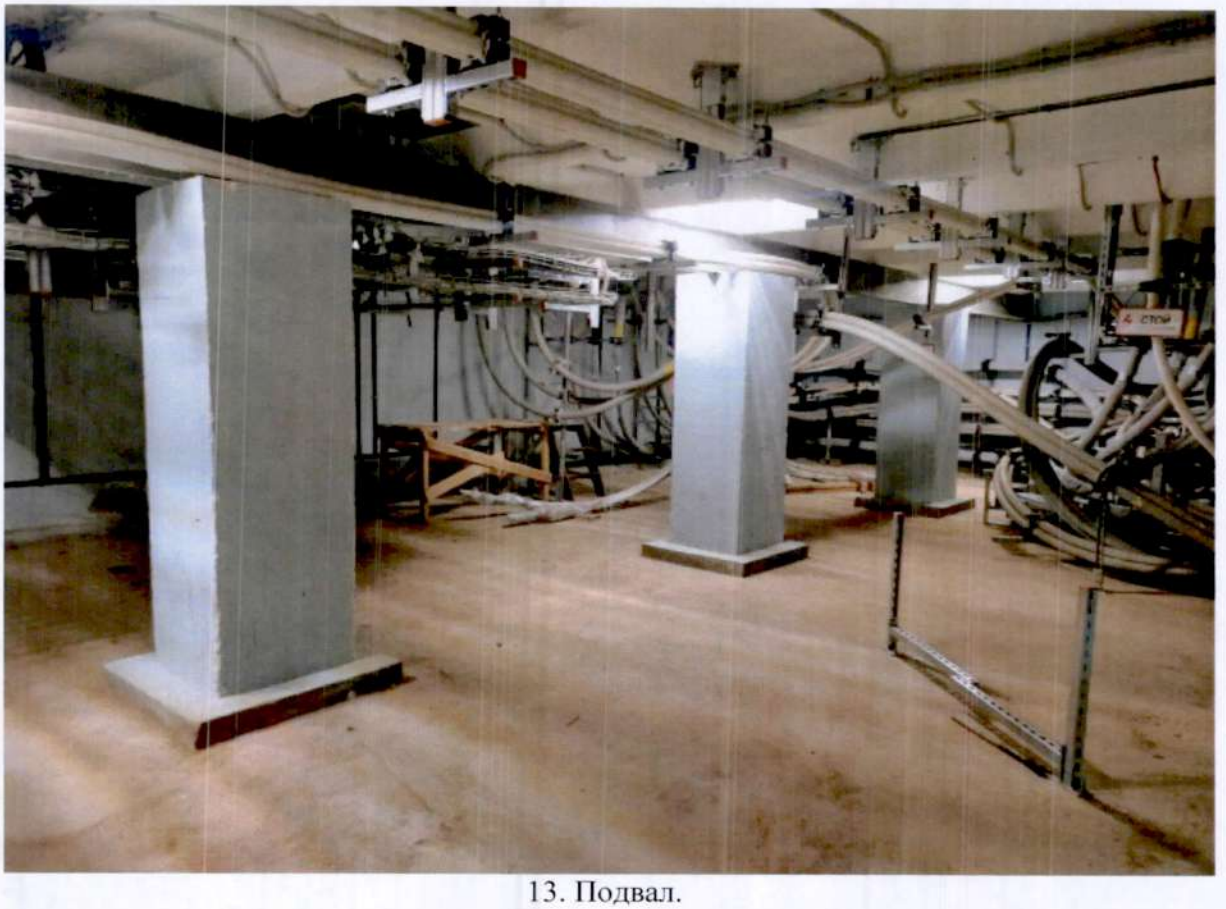

13. Подвал.

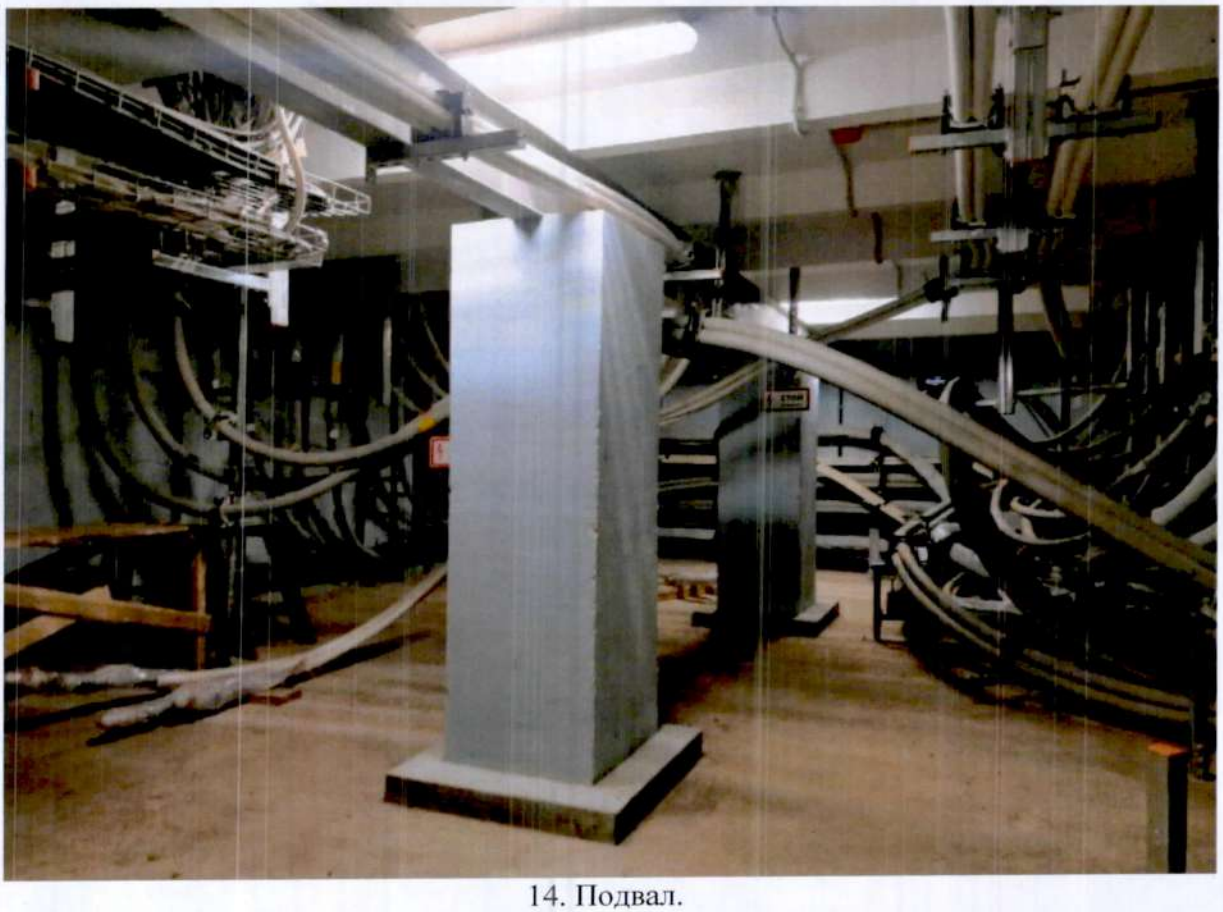

14. Подвал.



15. Лестница.



16. Лестница.

ПРАВИТЕЛЬСТВО САНКТ-ПЕТЕРБУРГА

КОМИТЕТ ПО ГОСУДАРСТВЕННОМУ КОНТРОЛЮ, ИСПОЛЬЗОВАНИЮ И ОХРАНЕ ПАМЯТНИКОВ ИСТОРИИ И КУЛЬТУРЫ

Р А С П О Р Я Ж Е Н И Е

27.12.2024 № 921-05/24

Об утверждении охранного обязательства собственника или иного законного владельца объекта культурного наследия регионального значения «Вторичная понижающая подстанция», включенного в единый государственный реестр объектов культурного наследия (памятников истории и культуры) народов Российской Федерации

В соответствии с главой VIII Федерального закона от 25.06.2002 № 73-ФЗ «Об объектах культурного наследия (памятниках истории и культуры) народов Российской Федерации»:

1. Утвердить охранное обязательство собственника или иного законного владельца объекта культурного наследия регионального значения «Вторичная понижающая подстанция», расположенного по адресу: г. Санкт-Петербург, улица Ленина, дом 4, литера А (далее – объект), входящего в состав объекта культурного наследия регионального значения «Вторичная понижающая подстанция «Волховстроя» на Петроградской стороне», согласно приложению к настоящему распоряжению.

2. Начальнику Юридического управления - юрисконсульту КГИОП обеспечить регистрацию распоряжения и его передачу в необходимом числе копий в отдел обработки и хранения документированной информации Управления организационного обеспечения и контроля КГИОП в течение трех рабочих дней со дня его утверждения.

3. Начальнику отдела обработки и хранения документированной информации Управления организационного обеспечения и контроля КГИОП обеспечить направление копии распоряжения собственнику объекта, другим лицам, к обязанностям которых относится его исполнение, а также в орган, уполномоченный на ведение Единого государственного реестра недвижимости в порядке, установленном законодательством Российской Федерации, не позднее пятнадцати рабочих дней со дня утверждения настоящего распоряжения.

4. Начальнику отдела государственного реестра объектов культурного наследия Управления государственного реестра объектов культурного наследия КГИОП обеспечить направление распоряжения в Министерство культуры Российской Федерации для приобщения к учетному делу объекта.

5. Директору Санкт-Петербургского государственного казенного учреждения «Центр информационного обеспечения охраны объектов культурного наследия» обеспечить размещение распоряжения на сайте КГИОП в информационно-телекоммуникационной сети «Интернет» и в локальной компьютерной сети КГИОП.

6. Контроль за выполнением распоряжения остается за председателем Комитета.

Председатель Комитета А.В. Михайлов

УТВЕРЖДЕНО

Распоряжением КГИОП «Об утверждении охранного обязательства собственника или иного законного владельца объекта культурного наследия регионального значения «Вторичная понижающая подстанция», включенного в единый государственный реестр объектов культурного наследия (памятников истории и культуры) народов Российской Федерации»

от «27» декабря 2024 г. № 921-05/24

ОХРАННОЕ ОБЯЗАТЕЛЬСТВО СОБСТВЕННИКА ИЛИ ИНОГО ЗАКОННОГО ВЛАДЕЛЬЦА ОБЪЕКТА КУЛЬТУРНОГО НАСЛЕДИЯ,

включенного в единый государственный реестр объектов культурного наследия (памятников истории и культуры) народов Российской Федерации

Вторичная понижающая подстанция

(наименование объекта культурного наследия, включенного в единый государственный реестр объектов культурного наследия (памятников истории и культуры) народов Российской Федерации, в соответствии с данными единого государственного реестра объектов культурного наследия (памятников истории и культуры) народов Российской Федерации)

7	8	2	4	1	1	4	2	7	8	9	0	0	2	5

(регистрационный номер объекта культурного наследия в едином государственном реестре объектов культурного наследия (памятников истории и культуры) народов Российской Федерации

Отметка о наличии или отсутствии паспорта объекта культурного наследия, включенного в единый государственный реестр объектов культурного наследия (памятников истории и культуры) народов Российской Федерации, в отношении которого утверждено охранное обязательство (далее - объект культурного наследия)[1]:

имеется [V] отсутствует [ ]

(нужное отметить знаком «V»)

При отсутствии паспорта объекта культурного наследия в охранное обязательство вносятся:

---

1 В соответствии с пунктом 4 статьи 47.6 Федерального закона от 25 июня 2002 г. № 73-ФЗ «Об объектах культурного наследия (памятниках истории и культуры) народов Российской Федерации» (далее — Закон № 73-ФЗ) при наличии паспорта объекта культурного наследия, предусмотренного статьей 21 Закона № 73-ФЗ, он является неотъемлемой частью охранного обязательства.

Раздел 1. Сведения об объекте культурного наследия

1.1. Сведения о наименовании объекта культурного наследия:

1.2. Сведения о времени возникновения или дате создания объекта культурного наследия, датах основных изменений (перестроек) данного объекта и (или) датах связанных с ним исторических событий:

1.3. Сведения о категории историко-культурного значения объекта культурного наследия:

☐ федерального значения ☐ регионального значения ☐ муниципального значения

(нужное отметить знаком «V»)

1.4. Сведения о виде объекта культурного наследия:

☐ памятник ☐ ансамбль

(нужное отметить знаком «V»)

1.5. Номер и дата принятия органом государственной власти решения о включении объекта культурного наследия в единый государственный реестр объектов культурного наследия (памятников истории и культуры) народов Российской Федерации:

1.6. Сведения о местонахождении объекта культурного наследия (адрес объекта или, при его отсутствии, описание местоположения объекта):

(субъект Российской Федерации)

(населенный пункт)

ул. д. корп. и (или) стр.

кадастровый номер (при наличии):

(описание местоположения)

1.7. Сведения о границах территории объекта культурного наследия:

1.8. Описание предмета охраны объекта культурного наследия:

1.9. Фотографическое (иное графическое) изображение объекта культурного наследия (на момент утверждения охранного обязательства), за исключением отдельных объектов археологического наследия, фотографическое изображение которых вносится на основании решения соответствующего органа охраны объектов культурного наследия, на ___ листах.

1.10. Сведения о наличии зон охраны объекта культурного наследия с указанием номера и даты принятия органом государственной власти акта об утверждении указанных зон либо информация о расположении данного объекта культурного наследия в границах зон охраны иного объекта культурного наследия:

1.11. Сведения об объектах культурного наследия, входящих в состав объекта культурного наследия, являющегося ансамблем:

№	Наименование объекта культурного наследия	Адрес объекта или местоположение	Границы территории объекта культурного наследия	Предмет охраны объекта культурного наследия	Зоны охраны объекта культурного наследия

1.12. Сведения о требованиях к осуществлению деятельности в границах территории объекта культурного наследия, об особом режиме использования земельного участка, в границах которого располагается объект археологического наследия, установленных статьей 5.1 Федерального закона от 25 июня 2002 г. №73-ФЗ «Об объектах культурного наследия (памятниках истории и культуры) народов Российской Федерации» (далее - Закон № 73-ФЗ):

1.13. Иные сведения, предусмотренные Законом № 73-ФЗ:

Раздел 2. Требования к сохранению объекта культурного наследия

2.1. В соответствии с пунктом 1 статьи 47.2 Закона № 73-ФЗ требования к сохранению объекта культурного наследия предусматривают консервацию, ремонт, реставрацию объекта культурного наследия, приспособление объекта культурного наследия для современного использования либо сочетание указанных мер.

2.2. Состав (перечень) и сроки (периодичность) работ по сохранению объекта культурного наследия являются неотъемлемой частью настоящего охранного обязательства (приложение № 1 к охранному обязательству) и определяются соответствующим органом охраны объектов культурного наследия, определенным пунктом 7 статьи 47.6 Закона № 73-ФЗ (далее - соответствующий орган охраны) культурного наследия (в соответствии со статьями 9, 9.1, 9.2, 9.3 Закона № 73-ФЗ) с учетом мнения собственника или иного законного владельца объекта культурного наследия, на основании составленного органом охраны объектов культурного наследия акта технического состояния объекта культурного наследия, с учетом вида данного объекта культурного наследия, его индивидуальных особенностей, физического состояния, функционального назначения и намечаемого использования объекта культурного наследия.

2.3. Лица, указанные в пункте 11 статьи 47.6 Закона № 73-ФЗ, обязаны обеспечивать финансирование мероприятий, обеспечивающих выполнение требований к сохранению объекта культурного наследия.

Раздел 3. Требования к содержанию и использованию объекта культурного наследия

3.1. В соответствии с пунктом 1 статьи 47.3 Закона № 73-ФЗ при содержании и использовании объекта культурного наследия, включенного в реестр, выявленного объекта культурного наследия в целях поддержания в надлежащем техническом состоянии без ухудшения физического состояния и (или) изменения предмета охраны данного объекта культурного наследия лица, указанные в пункте 11 статьи 47.6 Закона № 73-ФЗ, лицо, которому земельный участок, в границах которого располагается объект археологического наследия, принадлежит на праве собственности или ином вещном праве, обязаны:

1) осуществлять расходы на содержание объекта культурного наследия и поддержание его в надлежащем техническом, санитарном и противопожарном состоянии;

2) не проводить работы, изменяющие предмет охраны объекта культурного наследия либо ухудшающие условия, необходимые для сохранности объекта культурного наследия;

3) не проводить работы, изменяющие облик, объемно-планировочные и конструктивные решения и структуры, интерьер выявленного объекта культурного наследия, объекта культурного наследия, включенного в реестр, в случае, если предмет охраны объекта культурного наследия не определен;

4) обеспечивать сохранность и неизменность облика выявленного объекта культурного наследия;

5) соблюдать установленные статьей 5.1 Закона № 73-ФЗ требования к осуществлению деятельности в границах территории объекта культурного наследия, включенного в реестр, особый режим использования земельного участка, водного объекта или его части, в границах которых располагается объект археологического наследия;

6) не использовать объект культурного наследия (за исключением оборудованных с учетом требований противопожарной безопасности объектов культурного наследия, предназначенных либо предназначавшихся для осуществления и (или) обеспечения указанных ниже видов хозяйственной

деятельности, и помещений для хранения предметов религиозного назначения, включая свечи и лампадное масло):

под склады и объекты производства взрывчатых и огнеопасных материалов, предметов и веществ, загрязняющих интерьер объекта культурного наследия, его фасад, территорию и водные объекты и (или) имеющих вредные парогазообразные и иные выделения;

под объекты производства, имеющие оборудование, оказывающее динамическое и вибрационное воздействие на конструкции объекта культурного наследия, независимо от мощности данного оборудования;

под объекты производства и лаборатории, связанные с неблагоприятным для объекта культурного наследия температурно-влажностным режимом и применением химически активных веществ;

7) незамедлительно извещать соответствующий орган охраны объектов культурного наследия обо всех известных ему повреждениях, авариях или об иных обстоятельствах, причинивших вред объекту культурного наследия, включая объект археологического наследия, земельному участку в границах территории объекта культурного наследия либо земельному участку, в границах которого располагается объект археологического наследия, или угрожающих причинением такого вреда, и безотлагательно принимать меры по предотвращению дальнейшего разрушения, в том числе проводить противоаварийные работы в порядке, установленном для проведения работ по сохранению объекта культурного наследия;

8) не допускать ухудшения состояния территории объекта культурного наследия, включенного в реестр, поддерживать территорию объекта культурного наследия в благоустроенном состоянии.

3.2. В соответствии с пунктом 2 статьи 47.3 Закона № 73-ФЗ собственник жилого помещения, являющегося объектом культурного наследия, или частью такого объекта, обязан выполнять требования к сохранению объекта культурного наследия в части, предусматривающей обеспечение поддержания объекта культурного наследия или части объекта культурного наследия в надлежащем техническом состоянии без ухудшения физического состояния и изменения предмета охраны объекта культурного наследия.

3.3. В случае обнаружения при проведении работ на земельном участке в границах территории объекта культурного наследия либо на земельном участке, в границах которого располагается объект археологического наследия, объектов, обладающих признаками объекта культурного наследия, собственник или иной законный владелец объекта культурного наследия осуществляет действия, предусмотренные подпунктом 2 пункта 3 статьи 47.2 Закона № 73-ФЗ.

3.4. В случае если содержание или использование объекта культурного наследия может привести к ухудшению состояния данного объекта культурного наследия и (или) предмета охраны данного объекта культурного наследия, соответствующим органом охраны, устанавливаются следующие требования:

3.4.1. К видам хозяйственной деятельности с использованием объекта культурного наследия, либо к видам хозяйственной деятельности, оказывающим воздействие на указанный объект, в том числе ограничение хозяйственной деятельности:

На момент утверждения настоящего охранного обязательства требование

к ограничению КГИОП не установлено.

3.4.2. К использованию объекта культурного наследия при осуществлении хозяйственной деятельности, предусматривающие, в том числе ограничение технических и иных параметров воздействия на объект культурного наследия:

На момент утверждения настоящего охранного обязательства требование к ограничению КГИОП не установлено.

3.4.3. К благоустройству в границах территории объекта культурного наследия:

На момент утверждения настоящего охранного обязательства требование к ограничению КГИОП не установлено.

3.5. Лица, указанные в пункте 11 статьи 47.6 Закона № 73-ФЗ, обязаны осуществлять финансирование мероприятий, обеспечивающих выполнение требований по содержанию и использованию объекта культурного наследия.

Раздел 4. Требования к обеспечению доступа граждан Российской Федерации, иностранных граждан и лиц без гражданства к объекту культурного наследия

4.1. Требования к обеспечению доступа граждан Российской Федерации, иностранных граждан и лиц без гражданства к объекту культурного наследия устанавливаются статьей 47.4 Закона № 73-ФЗ с учетом требований к сохранению указанного объекта культурного наследия, требований к его содержанию и использованию, физического состояния этого объекта культурного наследия и характера его современного использования (приложение № 2 к охранному обязательству).

4.2. Лица, указанные в пункте 11 статьи 47.6 Закона № 73-ФЗ, обязаны обеспечивать финансирование мероприятий, обеспечивающих выполнение требований к обеспечению доступа граждан Российской Федерации, иностранных граждан и лиц без гражданства к объекту культурного наследия.

Раздел 5. Требования к размещению наружной рекламы на объектах культурного наследия, их территориях в случае, если их размещение допускается в соответствии с законодательством Российской Федерации

5.1. Требования к распространению на объектах культурного наследия, их территориях наружной рекламы устанавливаются в соответствии со статьей 35.1 Закона № 73-ФЗ:

В соответствии с п. 3 ст. 35.1 Закона № 73-ФЗ, допускается распространение на объектах культурного наследия, их территориях наружной рекламы, содержащей исключительно информацию о проведении на объектах культурного наследия, их территориях театрально-зрелищных, культурно-просветительных и зрелищно-развлекательных мероприятий или исключительно информацию об указанных мероприятиях с одновременным упоминанием об определенном

лице как о спонсоре конкретного мероприятия при условии, если такому упоминанию отведено не более чем десять процентов рекламной площади (пространства).

Раздел 6. Требования к установке информационных надписей и обозначений на объект культурного наследия

6.1. На объектах культурного наследия должны быть установлены надписи и обозначения, содержащие информацию об объекте культурного наследия, в порядке, определенном пунктом 2 статьи 27 Закона № 73-ФЗ.

6.2. Сведения об информационной надписи и обозначениях на объекте культурного наследия:

Не установлена(ы)

6.3. Требования к установке информационных надписей и обозначений на объекте культурного наследия:

№ п/п	Состав (перечень) видов работ	Сроки (периодичность) проведения работ	Примечание
1	В установленном порядке обеспечить установку на объекте культурного наследия информационных надписей и обозначений.	В течение 60 месяцев со дня утверждения охранного обязательства актом КГИОП.	

Раздел 7. Дополнительные требования в отношении объекта культурного наследия

7.1. Обеспечивать условия доступности объекта культурного наследия для инвалидов в соответствии с Порядком обеспечения условий доступности для инвалидов объектов культурного наследия, включенных в единый государственный реестр объектов культурного наследия (памятников истории и культуры) народов Российской Федерации, утвержденным Минкультуры России.

7.2. Необходимость проведения оценки воздействия на выдающуюся универсальную ценность объекта всемирного наследия ЮНЕСКО при проведении крупномасштабных восстановительных или новых строительных работ в границах его территории или его буферной зоны.

7.3. Необходимость проведения работ по консервации и реставрации объектов культурного наследия физическими лицами, аттестованными Минкультуры России, состоящими в трудовых отношениях с юридическими лицами или индивидуальными предпринимателями, имеющими лицензию на осуществление деятельности по сохранению объектов культурного наследия:

в соответствии с пунктом 6 статьи 45 Закона № 73-ФЗ

7.4. Осуществлять размещение дополнительного оборудования и дополнительных элементов, переоборудование и переустройство на объекте культурного наследия, его территории, в соответствии с действующим законодательством, предусматривающим получение согласования проектной документации с КГИОП.

7.5. Обеспечивать условия, препятствующие уничтожению, повреждению объекта культурного наследия или его территории со стороны третьих лиц, не являющихся собственником (законным владельцем) объекта культурного наследия или его части.

7.6. Проводить обследование технического состояния объекта культурного наследия и территории не реже одного раза в пять лет, выводы и рекомендации представлять в КГИОП.

7.7. Обеспечивать при необходимости разработку специальных технических условий, содержащих комплекс инженерно-технических и организационных мероприятий по обеспечению пожарной безопасности объекта культурного наследия.

7.8. Обеспечивать сохранность предметов декоративно-прикладного искусства, живописи, скульптуры, указанных в описи предметов декоративно-прикладного искусства, живописи и скульптуры объекта культурного наследия, являющейся приложением к настоящему охранному обязательству, не перемещать указанные предметы декоративно-прикладного искусства, живописи, скульптуры (при наличии).

Приложение:

1. Состав (перечень) и сроки (периодичность) работ по сохранению объекта культурного наследия;
2. Требования к обеспечению доступа граждан Российской Федерации, иностранных граждан и лиц без гражданства к объекту культурного наследия;
3. Паспорт объекта культурного наследия от 16.12.2024;
4. Фотографическое изображение объекта культурного наследия (фотофиксация выполнена 15.10.2024).

Приложение № 1
к охранному обязательству

Состав (перечень) и сроки (периодичность) работ по сохранению объекта культурного наследия*

№ п/п	Состав (перечень) видов работ	Сроки (периодичность) проведения работ	Примечание[2]
1	В установленном законом порядке выполнить работы по ремонту фасадов и крыши объекта культурного наследия.	В течение 60 месяцев со дня утверждения охранного обязательства актом КГИОП.	1. Акт технического состояния от 12.12.2024 № 06-12-302/24-2-0. 2. Письма КГИОП от 12.12.2024: № 06-12-302/24-3-0; № 06-12-302/24-4-0.
2	В установленном законом порядке выполнить работы по ремонту помещений объекта культурного наследия.	В течение 60 месяцев со дня утверждения охранного обязательства актом КГИОП.	1. Акт технического состояния от 12.12.2024 № 06-12-302/24-2-0. 2. Письма КГИОП от 12.12.2024: № 06-12-302/24-3-0; № 06-12-302/24-4-0.
3	В установленном законом порядке выполнить работы по ремонту ограды, являющейся предметом охраны объекта культурного наследия регионального значения «Вторичная понижающая подстанция «Волховстроя» на Петроградской стороне», утвержденным распоряжением КГИОП.	В течение 60 месяцев со дня утверждения охранного обязательства актом КГИОП.	1. Акт технического состояния от 12.12.2024 № 06-12-302/24-2-0. 2. Письма КГИОП от 12.12.2024: № 06-12-302/24-3-0; № 06-12-302/24-4-0.

2 Указываются реквизиты акта технического состояния, а также документов, содержащих мнение собственника либо иного законного владельца объекта культурного наследия и иные сведения, предусмотренные разделом III Порядка подготовки и утверждения охранного обязательства собственника или иного законного владельца объекта культурного наследия, включенного в единый государственный реестр объектов культурного наследия (памятников истории и культуры) народов Российской Федерации, утвержденного приказом Минкультуры России от 13.07.2020 №774.

4	В установленном законом порядке выполнить работы по ремонту территории объекта культурного наследия регионального значения «Вторичная понижающая подстанция «Волховстроя» на Петроградской стороне».	В течение 60 месяцев со дня утверждения охранного обязательства актом КГИОП.	1. Акт технического состояния от 12.12.2024 № 06-12-302/24-2-0. 2. Письма КГИОП от 12.12.2024: № 06-12-302/24-3-0; № 06-12-302/24-4-0.

*Установленные охранным обязательством виды работ не изменяют и не отменяют необходимости исполнения вступивших в законную силу судебных актов в отношении объекта.

Приложение № 2
к охранному обязательству

Требования к обеспечению доступа граждан Российской Федерации, иностранных граждан и лиц без гражданства к объекту культурного наследия устанавливаются статьей 47.4 Федерального закона от 25.06.2002 № 73-ФЗ «Об объектах культурного наследия (памятниках истории и культуры) народов Российской Федерации» с учетом требований к сохранению указанного объекта культурного наследия, требований к его содержанию и использованию, физического состояния этого объекта культурного наследия и характера его современного использования

1. Условия доступа к объекту культурного наследия с учетом вида объекта культурного наследия, категории его историко-культурного значения, предмета охраны, физического состояния объекта культурного наследия, требований к его сохранению, характера современного использования данного объекта культурного наследия[3]:

№ п/п	Условия доступа к объекту культурного наследия	Примечание [4]
1	Обеспечить доступ гражданам Российской Федерации, иностранным гражданам и лицам без гражданства во внутренние помещения объекта культурного наследия и к объекту культурного наследия в соответствии с внутренним распорядком, установленным собственником или иным законным владельцем объекта культурного наследия.	Письма КГИОП от 12.12.2024: № 06-12-302/24-3-0; № 06-12-302/24-4-0.

3 Заполняется в отношении объекта культурного наследия с учетом мнения собственника или иного законного владельца такого объекта, в том числе используемого в качестве жилых помещений по согласованию с собственником или иным законным владельцем такого объекта.

4 Указываются реквизиты документов, содержащих мнение собственника либо иного законного владельца объекта культурного наследия.

2. Условия доступа к объекту культурного наследия религиозного назначения с учетом требований к внешнему виду и поведению лиц, находящихся в границах территорий указанного объекта культурного наследия религиозного назначения, соответствующие внутренним установлениям религиозной организации[5]:

№ п/п	Условия доступа к объекту культурного наследия	Примечание[6]
1	На момент утверждения охранного обязательства объект культурного наследия не является объектом культурного наследия религиозного назначения.	

5 Заполняется в отношении объекта культурного наследия религиозного назначения по согласованию с собственником или иным законным владельцем такого объекта культурного наследия.

6 Указываются реквизиты документов, содержащих мнение собственника либо иного законного владельца объекта культурного наследия религиозного назначения и иные сведения, предусмотренные разделом V Порядка подготовки и утверждения охранного обязательства собственника или иного законного владельца объекта культурного наследия, включенного в единый государственный реестр объектов культурного наследия (памятников истории и культуры) народов Российской Федерации, утвержденного приказом Минкультуры России от 13.07.2020 №774.

Утверждено
приказом Министерства культуры
Российской Федерации
от 2 июля 2015 г. № 1906

Экземпляр № 1

782411427890025

Регистрационный номер объекта культурного наследия в едином государственном реестре объектов культурного наследия (памятников истории и культуры) народов Российской Федерации

ПАСПОРТ
ОБЪЕКТА КУЛЬТУРНОГО НАСЛЕДИЯ

Фотографическое изображение объекта культурного наследия, за исключением отдельных объектов археологического наследия, фотографическое изображение которых вносится на основании решения соответствующего органа охраны объектов культурного наследия



13.06.2024
Дата съемки (число,месяц,год)

1. Сведения о наименовании объекта культурного наследия

Вторичная понижающая подстанция

2. Сведения о времени возникновения или дате создания объекта культурного наследия, датах основных изменений (перестроек) данного объекта и (или) датах связанных с ним исторических событий

1925-1926 гг., 1941-1944 гг.

3. Сведения о категории историко-культурного значения объекта культурного наследия

Федерального значения	Регионального значения	Местного (муниципального значения)
	+	

4. Сведения о виде объекта культурного наследия

Памятник	Ансамбль	Достопримечательное место
+		

5. Номер и дата принятия органом государственной власти решения о включении объекта культурного наследия в единый государственный реестр объектов культурного наследия (памятников истории и культуры) народов Российской Федерации

- Распоряжение КГИОП "О включении выявленного объекта культурного наследия в единый государственный реестр объектов культурного наследия (памятников истории и культуры) народов Российской Федерации в качестве объекта культурного наследия регионального значения "Вторичная понижающая подстанция «Волховстроя» на Петроградской стороне", об утверждении границ и режима использования территории объекта культурного наследия, об утверждении предмета охраны объекта культурного наследия" № 1147-рп от 02.09.2024 г.

6. Сведения о местонахождении объекта культурного наследия (адрес объекта или при его отсутствии описание местоположения объекта)

Санкт-Петербург, ул. Ленина, дом 4, литера А

7. Сведения о границах территории объекта культурного наследия, включенного в единый государственный реестр объектов культурного наследия (памятников истории и культуры) народов Российской Федерации

- Распоряжение КГИОП "О включении выявленного объекта культурного наследия в единый государственный реестр объектов культурного наследия (памятников истории и культуры) народов Российской Федерации в качестве объекта культурного наследия регионального значения "Вторичная понижающая подстанция «Волховстроя» на Петроградской стороне", об утверждении границ и режима использования территории объекта культурного наследия, об утверждении предмета охраны объекта культурного наследия" № 1147-рп от 02.09.2024 г.

8. Описание предмета охраны объекта культурного наследия

Объемно-пространственное решение: исторические габариты и конфигурация отдельно стоящего одно-двухэтажного на подвалах здания, представляющего собой соединение трех разновеликих объёмов. На красную линию ул. Ленина выходит прямоугольный объём

двусветного зал главного щита управления. С западной стороны к нему примыкает равный по высоте двухэтажный протяженный в 12 световых осей корпус для размещения закрытых распределительных устройств. К северным фасадам со стороны ул. Кропоткина между этими объемами вставлена превышающая их по высоте лестничная клетка; у северного фасада справа от объёма лестницы находится историческая одноэтажная пристройка для трёх трансформаторов; историческая конфигурация и габариты крыши (двухскатная над двухэтажной частью и вальмовые над двусветной частью и лестничной клеткой), исторические высотные отметки коньков, в том числе двускатного перекрытия светового фонаря; односкатная крыша над одноэтажной пристройкой для трансформаторов; материал окрытия крыш; исторические габариты и конфигурация Вентиляционной башни подстанции, материал отделки (фактурная штукатурка, окрашенная светло-серый цвет, аналогично зданию подстанции); исторические заполнения исторических проемов (стальные рамы) – материал, рисунок; исторические габариты и конфигурация Вентиляционной шахты бомбоубежища, форма (усечённый конус), материал (железобетон); исторические габариты и конфигурация оград территории подстанции со стороны ул. Кропоткина (от вентиляционной башни до торца дома № 26) и со стороны ул. Воскова (от выступа двусветного помещения пульта управления до стены, отгораживающей от участка дома № 26); цоколь – исторический материал (прямоугольные гранитные блоки); металлические секции ограды - историческая структура из вертикальных стоек (стальной квадрат) и горизонтальных прогонов (стальная полоса); стойки между секциями в виде пучков вертикальных прутьев – местоположение, структура, материал (металл); подкладки под звеньями в виде сплющенных шариков: местоположение форма, материал (металл); (со стороны ул. Крпоткина подкладки скрыты поздней бетонной заливкой по цоколю); ворота двухстворчатые в ограде со стороны ул. Кропоткина и со стороны ул. Воскова: историческое местоположение, габариты, рисунок, материал (металл); гранитные устои утраченных ворот и калитки со стороны ул. Ленина (между зданием подстанции и вентиляционной башней) – местоположение, конфигурация, материал. Конструктивная система: исторические наружные и внутренние капитальные стены местоположение, материал (кирпич), исторические конструкции перекрытий и опор: местоположение, конфигурация, материал (железобетон); 6 пристенных пилонов в двусветном зале главного пульта управления (по три у восточной и западной стены); историческая конфигурация светового фонаря над продольным корпусом, конструкция, рисунок и исторический материал (в настоящее время зашит); исторические конструкции и материал и рисунок световых проёмов в перекрытиях второго этажа (под световым фонарём) (пом. 26) и в междуэтажном перекрытии над первым этажом (пом. 15); исторические конструкции, конфигурация, материал, система расстекловки железобетонных оконных переплётов в оконных проемах двусветного зала (пом. 5), лестницы (центральное окно), восточной части помещения 2 этажа закрытого распределительного устройства (пом. 26); историческая конструкция, конфигурация и материал четырёхмаршевой лестницы: ступени из цельных блоков пудожского известняка, с валиком и полочкой, ограждение маршей и площадки второго этажа - вертикальные квадратные прутья, стянутые тетивами из полосы с креплением на заклепках, поручни профильные, дубовые; напольное покрытие лестничных площадок - метлахская плитка светло-бежевого (слоновая кость) и коричневого цветов, рисунок «соты» в обрамлении из коричневой плитки; исторические пилоны (два) поддерживающие свес кровли над одноэтажной пристройкой для трансформаторов у северного фасада: местоположение, габариты, конфигурация (в плане треугольные со скошенными углами), материал (бетон). Объемно-планировочное решение: историческое объемно-планировочное решение лестницы (пом. 2 и 19)*, помещений двусветного зала главного пульта управления (пом. 5), основных помещений закрытых распределительных устройств (пом. 15 и 26); * номера помещений соответствуют указанным на инвентарных планах ПИБ Архитектурно-художественное решение фасадов: лицевые фасады, историческое архитектурно-художественное и цветовое решение в формах конструктивизма по проекту архитекторов В.А. Щуко и В.Г. Гельфрейха (1925-1926 гг.) и второй очереди (авторы не установлены, 1928-1929 гг.); материал и характер отделки цоколя: цельные прямоугольные блоки гранита (в настоящее время окрашен в цвет фасада); материал и характер отделки фасадных поверхностей – фактурная штукатурка, окрашенная в светло-серый цвет; система архитектурного оформления с основной плоскостью стен трактованной как пилоны, ритмично чередующиеся с перспективными вертикальными во всю высоту фасада нишами для оконных проёмов; венчающий карниз упрощенный небольшого выноса; местоположение и габариты исторических оконных проемов; железобетонные оконные переплёты двусветного зала, лестницы (центральное окно), второго этажа закрытого распределительного устройства (кроме окон в западной части 1928-1929 гг.): историческая конструкция, материал, расстекловка; металлические оконные переплёты лестницы (боковые окна), а также окна первого этажа корпуса закрытого распределительного устройства

(восточная часть постройки 1925-1926 гг.): материал, рисунок расстекловки; оконные заполнения западной в три световых оси части постройки 1928-1929 гг. – исторический рисунок расстекловки переплетов; треугольный фронтон на западном торце здания - гладкий тимпан в обрамлении профилированных тяг; историческое оформление и габариты портала главного входа с глубокой лоджией и высоким крыльцом с восемью ступенями из блоков серого гранита, без ограждений. Декоративно-художественное оформление интерьеров: напольное покрытие вестибюля (пом. 1), лестничных площадок (пом. 2), служебного помещения (пом. 10, зала главного распределительного пульта (пом. 5) - метлахская плитка светло-бежевого (слоновая кость) и коричневого цветов, рисунок (соты в обрамлении из коричневой плитки); сохранившийся в помещении главного распределительного пульта (пом. 5) фундамент синхронного компенсатора английской фирмы «Metropolitan Vickers» - местоположение, габариты, материал, оформление декоративным металлическим литым обрамлением с надписями: «Metropolitan», «Vickers», «England»; в помещении главного распределительного пульта (пом. 5) – оформление стеновой панели бирюзовой глазурованной плиткой (кабанчик) – местоположение, материал, цвет; историческое заполнение дверных проёмов на лестнице: на площадке 1 этажа - двери в вестибюль двустворчатые глухие филёнчатые (каждое полотно на две филёнки) с остеклённой фрамугой (рядом два квадрата на четыре стекла каждый), местоположение, габариты, структура и рисунок, материал (дерево); на площадке 2 этажа - двери в служебное помещение двустворчатые глухие филёнчатые (каждое полотно на две филёнки) с остеклённой фрамугой (горизонтальный ряд на четыре стекла), местоположение, габариты, структура и рисунок, материал (дерево); исторические металлические глухие двустворчатые двери с глухой фрамугой в помещениях закрытых распределительных устройств (одна в пом. 15 и одна в пом. 26) - местоположение, габариты, материал (металл), историческая фурнитура.

- Распоряжение КГИОП "О включении выявленного объекта культурного наследия в единый государственный реестр объектов культурного наследия (памятников истории и культуры) народов Российской Федерации в качестве объекта культурного наследия регионального значения "Вторичная понижающая подстанция «Волховстроя» на Петроградской стороне", об утверждении границ и режима использования территории объекта культурного наследия, об утверждении предмета охраны объекта культурного наследия" № 1147-рп от 02.09.2024 г.

9. Сведения о наличии зон охраны данного объекта культурного наследия с указанием номера и даты принятия органом государственной власти акта об утверждении указанных зон либо информация о расположении данного объекта культурного наследия в границах зон охраны иного объекта культурного наследия

- Закон Санкт-Петербурга "О границах объединенных зон охраны объектов культурного наследия, расположенных на территории Санкт-Петербурга, режимах использования земель и требованиях к градостроительным регламентам в границах указанных зон" № 820-7 от 19.01.2009 г.

Всего в паспорте листов | **5**

Уполномоченное должностное лицо органа охраны объектов культурного наследия

Начальник Управления государственного реестра объектов культурного наследия КГИОП		Яковлев Петр Олегович
должность	подпись	инициалы, фамилия

М.П.

16 . 12 . 2029

Дата оформления паспорта
(число, месяц, год)

Приложение № 4
к охранному обязательству

Фотографическое изображение объекта культурного наследия регионального значения «Вторичная понижающая подстанция», расположенного по адресу: г. Санкт-Петербург, улица Ленина, дом 4, литера А, входящего в состав объекта культурного наследия регионального значения «Вторичная понижающая подстанция «Волховстроя» на Петроградской стороне»
(фотофиксация выполнена 15.10.2024 г.)

I. Объект культурного наследия:



1. Южный фасад объекта культурного наследия.



2. Южный фасад объекта культурного наследия.



3. Восточный фасад объекта культурного наследия.



4. Северный фасад объекта культурного наследия.



5. Северный фасад объекта культурного наследия. Пристройка для трансформаторов.



6. Северный фасад объекта культурного наследия. Фрагмент.



7. Треугольные пилоны со стороны северного фасада объекта культурного наследия.



8. Объем лестничной клетки северного фасада.



9. Западный фасад объекта культурного.



10. Портал главного входа со стороны северного фасада.



11. Интерьер. Перекрытие.



12. Помещение главного распределительного пункта. Фрагмент интерьера.



13. Помещение главного распределительного пункта. Фундамент синхронного компенсатора.



14. Продольный корпус. Световой фонарь.



15. Подвал.



16. Междуэтажная лестница.



17. Междуэтажная лестница.



18. Дверной проем с деревянным заполнением.



19. Дверной проем с деревянным заполнением.

II. Территория и ограда объекта культурного наследия регионального значения «Вторичная понижающая подстанция «Волховстроя» на Петроградской стороне»:



20. Территория объекта культурного наследия.



21. Ограда.



22. Территория объекта культурного наследия.



23. Территория объекта культурного наследия.

СОГЛАСОВАНО:

(должность)

(подпись) Кочерова Е.Б. (ФИО)

"27" ноября 2024 г.

М.П.

УТВЕРЖДАЮ:

Начальник Управления по охране и использованию объектов культурного наследия

(должность)

Комитета по государственному контролю, использованию и охране памятников истории и культуры

(наименование органа охраны)

(подпись) Е.Е. Ломакина (ФИО)

"__" 27 НОЯ 2024 20__ г.

М.П.

27 НОЯ 2024 01-21-2832/24-0-1

ЗАДАНИЕ

на проведение работ по сохранению объекта культурного наследия, включенного в единый государственный реестр объектов культурного наследия (памятников истории и культуры) народов Российской Федерации, или выявленного объекта культурного наследия

(Ремонт, реставрация, приспособление под современное административно-культурное пространство с интерактивными музейными экспозициями)

1. Наименование и категория историко-культурного значения объекта культурного наследия, включенного в единый государственный реестр объектов культурного наследия (памятников истории и культуры) народов Российской Федерации (далее - реестр), или наименование выявленного объекта культурного наследия:

Объект культурного наследия регионального значения «Вторичная понижающая подстанция» (в составе «Вторичная понижающая подстанция "Волховстроя" на Петроградской стороне») (Основание: распоряжение КГИОП от 02.09.2024 № 1147-рп)

2. Адрес места нахождения объекта культурного наследия, включенного в реестр, или выявленного объекта культурного наследия по данным органов технической инвентаризации:

Санкт-Петербург							
(субъект Российской Федерации)							
Санкт-Петербург							
(населенный пункт)							
ул./пр.	улица Ленина	д.	4	лит.	А	корп.	

3. Сведения о собственнике либо ином законном владельце объекта культурного наследия, включенного в реестр, или выявленного объекта культурного наследия:

Собственник (законный владелец):

Публичное акционерное общество «Россети Ленэнерго»

(указать полное наименование, организационно-правовую форму юридического лица в соответствии с учредительными документами, фамилию, имя, отчество (при наличии) - для физического лица)

Адрес места нахождения:

Санкт-Петербург
(субъект Российской Федерации)
Санкт-Петербург
(населенный пункт)

ул./пр.	Гаккелевская				д.	21	лит.		-		офис/кв.						
ИНН	7	8	0	3	0	0	2	2	0	9	-	-	-				
ОГРН/ОГРНИП	1	0	2	7	8	0	9	1	7	0	3	0	0	-	-		

Ответственный представитель:	Комарова Елена Борисовна
	(фамилия, имя, отчество (при наличии)
Контактный телефон:	+7(931)953-23-93
Адрес электронной почты:	www.rosseti-lenenergo.ru

4. Сведения об охранном обязательстве собственника или иного законного владельца объекта культурного наследия:

Дата	-
Номер	-
Орган охраны объектов культурного наследия, выдавший документ	КГИОП

5. Реквизиты документов об утверждении границы территории объекта культурного наследия, включенного в реестр, или выявленного объекта культурного наследия:

План границ территории объекта культурного наследия «Вторичная понижающая подстанция» утвержден КГИОП от 02.09.2024 №1147-рп

6. Реквизиты документов об утверждении предмета охраны объекта культурного наследия, включенного в реестр, или выявленного объекта культурного наследия, описание предмета охраны:

Предмет охраны объекта культурного наследия «Вторичная понижающая подстанция» утвержден распоряжением КГИОП от 02.09.2024 №1147-рп

7. Реквизиты документов о согласовании органом охраны объектов культурного наследия ранее выполненной проектной документации на проведение работ по сохранению объекта культурного наследия, возможность ее использования при проведении работ по сохранению объекта культурного наследия:

В секторе хранения документированной информации отдела обработки и хранения документированной информации Управления организационного обеспечения и контроля КГИОП

8. Состав и содержание проектной документации на проведение работ по сохранению объекта культурного наследия: объем разрабатываемой документации должен обеспечить необходимый уровень исследований и проектных решений, гарантирующих сохранность объекта культурного наследия, сохранение его предметов охраны и отвечать требованиям государственной охраны объектов культурного наследия (памятников истории и культуры).

Возможность проведения работ по реставрации и приспособлению объекта культурного наследия для современного использования определяется актом по результатам государственной историко-культурной экспертизы проектной документации.

Согласно подпункту «в» пункта 32 Положения о составе разделов проектной документации и требованиях к их содержанию, утвержденного постановлением Правительства Российской Федерации от 16.02.2008 № 87 раздел 12 проектной документации должен содержать иную документацию, в случаях, предусмотренных федеральными законами.

Согласно пункту 15.1 статьи 48 Градостроительного кодекса Российской Федерации особенности подготовки, согласования и утверждения проектной документации, необходимой для проведения работ по сохранению объекта культурного наследия, устанавливаются законодательством Российской Федерации об охране объектов культурного наследия.

На основании вышеуказанных положений законодательства раздел 12 проектной документации должен включать документацию по сохранению объектов культурного наследия, разработанную в соответствии с ГОСТ Р 55528-2013 «Состав и содержание научно-проектной документации по сохранению объектов культурного наследия. Памятники истории и культуры. Общие требования».

В случаях, установленных статьей 36 Федерального закона от 25.06.2002 № 73-ФЗ «Об объектах культурного наследия (памятниках истории и культуры) народов Российской Федерации», разрабатываются обязательные разделы об обеспечении сохранности объектов культурного наследия в проектах проведения таких работ или проектов обеспечения сохранности объектов культурного наследия либо план проведения спасательных археологических полевых работ, включающие оценку воздействия проводимых работ на указанные объекты культурного наследия и подлежащие государственной историко-культурной экспертизе.

Раздел 1. Предварительные работы:

Включает исходно-разрешительную документацию и результаты предварительного исследования памятника.
В составе раздела необходимо представить акт определения влияния предполагаемых к проведению видов работ на конструктивные и другие характеристики надежности и безопасности Объекта (в соответствии с письмом Министерства культуры Российской Федерации от 24.03.2015 № 90-01-39-ГП) и заключение о возможности приспособления объекта культурного наследия для современного использования (в случае проведения указанных работ).
При необходимости на основании отчета о техническом состоянии (акта технического состояния) объекта культурного наследия или предварительного инженерного заключения в составе предварительных работ разрабатывается документация, предусмотренная для проведения первоочередных противоаварийных или иных консервационных мероприятий.

Раздел 2. Комплексные научные исследования:

1. Этап до начала производства работ	2. Этап в процессе производства работ
Для обеспечения сохранности объектов культурного наследия до начала работ по сохранению необходимо организовать мониторинг их технического состояния. В соответствии с ГОСТ Р 55567-2013, ГОСТ Р 56905-2016, ГОСТ Р 55945-2014 и ГОСТ 31937-2011 провести мероприятия по оценке технического состояния Объекта (его частей и элементов), определить пригодность к дальнейшей эксплуатации, необходимость ремонта или реставрации Объекта. Исследования Объекта проводятся в соответствии с программой исследований. Получение разрешения на проведение научно-исследовательских и изыскательских работ требуется при выполнении натурных исследований в виде шурфов, зондажей и иных аналогичных исследований.	В процессе производства работ, выполнять дополнительные обследования после вскрытий конструкций, недоступных в период выполнения основного обследования.

Раздел 3. Проект реставрации и приспособления:	
1. Эскизный проект (архитектурные и конструктивные решения проекта)	2. Проект
При необходимости получения методических заключений совещательных и иных консультативных органов разрабатывается эскизный проект, содержащий принципиальные решения по сохранению Объекта, согласно ГОСТ Р 55528-2013.	Проект ремонта, реставрации, приспособления под современное административно-культурное пространство с интерактивными музейными экспозициями разрабатывается на основе научно-исследовательской и изыскательской документации, которая должна содержать текстовые и графические материалы, а также определять архитектурные, конструктивные, инженерно-технические и инженерно-технологические решения для обеспечения выполнения работ по сохранению объектов культурного наследия.
Раздел 4. Рабочая проектная документация:	
1. Этап до начала производства работ	2. Этап в процессе производства работ
Рабочая документация разрабатывается на основании ранее согласованной проектной документации в необходимом объеме в соответствии ГОСТ 21.501 «Межгосударственный стандарт. Система проектной документации для строительства. Правила выполнения рабочей документации архитектурных и конструктивных решений».	В процессе выполнения производственных работ на Объекте подрядчик, выполняющий производственные работы по сохранению Объекта, на основе рабочей документации составляет исполнительную документацию в соответствии с действующим законодательством. Исполнительная документация является составной частью отчетной документации.
Раздел 5. Отчетная документация:	
Представляется по окончанию работ в соответствии с порядком утверждения отчетной документации о выполнении работ по сохранению объекта культурного наследия (приказ Министерства культуры Российской Федерации от 25.06.2015 № 1840 «Об утверждении состава и Порядка утверждения отчетной документации о выполнении работ по сохранению объекта культурного наследия, включенного в единый государственный реестр объектов культурного наследия (памятников истории и культуры) народов Российской Федерации. или выявленного объекта культурного наследия, Порядка приемки работ по сохранению объекта культурного наследия и подготовки акта приемки выполненных работ по сохранению объекта культурного наследия, включенного в единый государственный реестр объектов культурного наследия (памятников истории и культуры) народов Российской Федерации, или выявленного объекта культурного наследия и его формы»).	

9. Порядок и условия согласования проектной документации на проведение работ по сохранению объекта культурного наследия:

Порядок проведения работ по сохранению объекта культурного наследия установлен статьей 45 Федерального закона от 25.06.2002 № 73-ФЗ «Об объектах культурного наследия (памятниках истории и культуры) народов Российской Федерации».

Работы по реставрации, приспособлению объекта культурного наследия для современного использования проводятся на основании задания, согласованной проектной документации и разрешения КГИОП.

Работы по ремонту, консервации объекта культурного наследия проводятся на основании задания, разрешения КГИОП (при получении последнего представляется документация, установленная пунктами 5.3, 5.4 Порядка выдачи разрешения на проведение работ по сохранению объекта культурного наследия, включенного в единый государственный реестр объектов культурного наследия (памятников истории и культуры) народов Российской Федерации, или выявленного объекта культурного наследия, утвержденного приказом Минкультуры России от 21.10.2015 № 2625).

В случае, если при проведении работ по сохранению объекта культурного наследия затрагиваются конструктивные и другие характеристики надежности и безопасности объекта, указанные работы проводятся также при наличии положительного заключения государственной экспертизы проектной документации, предоставляемого в соответствии с требованиями Градостроительного кодекса Российской Федерации, для получения в КГИОП разрешения на строительство (части 5.1, 7 статьи 51 Градостроительного кодекса Российской Федерации).

Порядок согласования проектной документации на проведение работ по сохранению установлен приказом Минкультуры России от 05.06.2015 № 1749 «Об утверждении порядка подготовки и согласования проектной документации на проведение работ по сохранению объекта культурного наследия, включенного в единый государственный реестр объектов культурного наследия (памятников истории и культуры) народов Российской Федерации, или выявленного объекта культурного наследия».

Административный регламент предоставления государственной услуги по согласованию проектной документации на проведение работ по сохранению объекта культурного наследия (памятника истории и культуры) народов Российской Федерации федерального значения (за исключением отдельных объектов культурного наследия, перечень которых устанавливается Правительством Российской Федерации) органами государственной власти субъектов Российской Федерации, осуществляющими полномочия в области сохранения, использования, популяризации и государственной охраны объектов культурного наследия, утвержден приказом Минкультуры России от 22.11.2013 № 1942.

Проектная документация рассматривается при наличии положительного заключения государственной историко-культурной экспертизы (не требуется в случае проведения ремонта и консервации объекта культурного наследия).

10. Требования по научному руководству, авторскому и техническому надзору:

Работы по сохранению ОКН проводятся при условии осуществления технического, авторского надзора и государственного надзора в области охраны ОКН за их проведением. Авторский надзор и научное руководство за проведением работ по сохранению ОКН проводятся специалистами, аттестованными федеральным органом охраны объектов культурного наследия в порядке, установленном в соответствии с пунктом 29 статьи 9 Федерального закона от 25.06.2002 № 73-ФЗ «Об объектах культурного наследия (памятниках истории и культуры) народов Российской Федерации», а также в соответствии с ГОСТ Р 56200-2014 «Научное руководство и авторский надзор при проведении работ по сохранению объектов культурного наследия. Основные положения» и ГОСТ Р 56254-2014 «Технический надзор на объектах культурного наследия. Основные положения».

Научный руководитель проводит научно-методическую оценку принимаемых в процессе работ по сохранению объекта культурного наследия решений и оценку степени их влияния на сохранность подлинных элементов объекта культурного наследия (включая оценку состояния объекта и его облика).

Научный руководитель принимает решение о направлении предложений о необходимости принципиальных изменений проектных решений на рассмотрение КГИОП и заказчика.

Лица, осуществляющие авторский надзор, обязаны своевременно решать вопросы, связанные с необходимостью внесения изменений в проектные решения с дальнейшим оформлением исполнительной документации, корректировкой проектных решений в соответствии с требованиями ГОСТ Р 21.101-2020 «Национальный стандарт Российской Федерации. Система проектной документации для строительства. Основные требования к проектной и рабочей документации» и контролем их исполнения.

При принятии решения о необходимости принципиальных изменений проектной документации, последняя подлежит, в том числе, оценке в рамках государственной историко-культурной экспертизе и представлению для рассмотрения в КГИОП в установленном порядке.

11. Дополнительные требования и условия:

К проведению работ по сохранению объекта культурного наследия (включая проектные работы) допускаются юридические лица и индивидуальные предприниматели, имеющие лицензию на осуществление деятельности по сохранению объектов культурного наследия (памятников истории и культуры) народов Российской Федерации в соответствии с законодательством Российской Федерации о лицензировании отдельных видов деятельности, в соответствии с постановлением Правительства РФ от 28.01.2022 N 67 «О лицензировании деятельности по сохранению объектов культурного наследия (памятников истории и культуры) народов Российской Федерации и признании утратившими силу некоторых актов Правительства Российской Федерации».

После заключения государственного контракта (договора) - уведомить КГИОП об организации, являющейся разработчиком проектной документации, имеющей лицензию на осуществление деятельности по сохранению объектов культурного наследия (при наличии необходимости).

Работы по консервации и реставрации объектов культурного наследия проводятся физическими лицами, аттестованными федеральным органом охраны объектов культурного наследия в установленном им порядке.

В проведении отдельных видов работ по сохранению объекта культурного наследия могут участвовать добровольцы (волонтеры) в соответствии с постановлением Правительства Российской Федерации от 25.12.2019 № 1828 «Об особенностях участия добровольцев (волонтеров) в работах по сохранению объектов культурного наследия, включенных в единый государственный реестр объектов культурного наследия (памятников истории и культуры) народов Российской Федерации, или выявленных объектов культурного наследия».

Настоящее задание подлежит согласованию собственником или иным законным владельцем объекта культурного наследия (понятие законного владельца объекта культурного наследия установлено пунктом 11 статьи 47.6 Федерального закона № 73-ФЗ).

Один оригинальный экземпляр согласованного задания подлежит предоставлению в КГИОП при направлении заявления о согласовании проектной документации на проведение работ по сохранению объекта культурного наследия (при реставрации; приспособлении для современного использования); при направлении заявления о выдаче разрешения на проведение работ по сохранению объекта культурного наследия (при ремонте, консервации); отдельным письмом до подачи вышеуказанных заявлений для учета КГИОП в работе (письмом в свободной форме).

В случае отсутствия вышеуказанного согласования настоящее задание не подлежит реализации.

Задание подготовлено:

Главный специалист отдела Петроградского и Василеостровского районов Управления по охране и использованию объектов культурного наследия КГИОП		**Левхова Вероника Владимировна**
(должность, наименование организации)	(Подпись)	(Ф.И.О. полностью)

СОГЛАСОВАНО:

(должность)

(подпись) (Ф.И.О.)

"21" ноября 20 24 г.

М.П.

УТВЕРЖДАЮ:

Начальник Управления по охране и использованию объектов культурного наследия

(должность)

Комитета по государственному контролю, использованию и охране памятников истории и культуры

(наименование органа охраны)

(подпись) Е.Е. Ломакина (Ф.И.О.)

"__" 21 НОЯ 2024 20__ г.

М.П.

21 НОЯ 2024 01-21-2833/24-0-1

ЗАДАНИЕ

на проведение работ по сохранению объекта культурного наследия, включенного в единый государственный реестр объектов культурного наследия (памятников истории и культуры) народов Российской Федерации, или выявленного объекта культурного наследия

(Ремонт и реставрация фасадов)

1. Наименование и категория историко-культурного значения объекта культурного наследия, включенного в единый государственный реестр объектов культурного наследия (памятников истории и культуры) народов Российской Федерации (далее - реестр), или наименование выявленного объекта культурного наследия:

Объект культурного наследия регионального значения «Здание третичной подстанции» (в составе «Вторичная понижающая подстанция "Волховстроя" на Петроградской стороне»)
(Основание: распоряжение КГИОП от 02.09.2024 № 1147-рп)

2. Адрес места нахождения объекта культурного наследия, включенного в реестр, или выявленного объекта культурного наследия по данным органов технической инвентаризации:

Санкт-Петербург							
(субъект Российской Федерации)							
Санкт-Петербург							
(населенный пункт)							
ул./пр.	улица Кропоткина	д.	3	лит.	А	корп.	

3. Сведения о собственнике либо ином законном владельце объекта культурного наследия, включенного в реестр, или выявленного объекта культурного наследия:
Собственник (законный владелец):

Публичное акционерное общество «Россети Ленэнерго»
(указать полное наименование, организационно-правовую форму юридического лица в соответствии с учредительными документами; фамилию, имя, отчество (при наличии) - для физического лица)

Адрес места нахождения:

Санкт-Петербург

(субъект Российской Федерации)

Санкт-Петербург

(населенный пункт)

ул./пр.	Гаккелевская				д.	21	лит.	-	офис/кв.						
ИНН	7	8	0	3	0	0	2	2	0	9	-	-	-		
ОГРН/ОГРНИП	1	0	2	7	8	0	9	1	7	0	3	0	0	-	-
Ответственный представитель:	Комарова Елена Борисовна														
(фамилия, имя, отчество (при наличии)															
Контактный телефон:	+7(931)953-23-93														
Адрес электронной почты:	www.rosseti-lenenergo.ru														

4. Сведения об охранном обязательстве собственника или иного законного владельца объекта культурного наследия:

Дата	-
Номер	-
Орган охраны объектов культурного наследия, выдавший документ	КГИОП

5. Реквизиты документов об утверждении границы территории объекта культурного наследия, включенного в реестр, или выявленного объекта культурного наследия:

План границ территории объекта культурного наследия «Здание третичной подстанции» утвержден КГИОП от 02.09.2024 №1147-рп

6. Реквизиты документов об утверждении предмета охраны объекта культурного наследия, включенного в реестр, или выявленного объекта культурного наследия, описание предмета охраны:

Предмет охраны объекта культурного наследия «Здание третичной подстанции» утвержден распоряжением КГИОП от 02.09.2024 №1147-рп

7. Реквизиты документов о согласовании органом охраны объектов культурного наследия ранее выполненной проектной документации на проведение работ по сохранению объекта культурного наследия, возможность ее использования при проведении работ по сохранению объекта культурного наследия:

В секторе хранения документированной информации отдела обработки и хранения документированной информации Управления организационного обеспечения и контроля КГИОП

8. Состав и содержание проектной документации на проведение работ по сохранению объекта культурного наследия: объем разрабатываемой документации должен обеспечить необходимый уровень исследований и проектных решений, гарантирующих сохранность объекта культурного наследия, сохранение его предметов охраны и отвечать требованиям государственной охраны объектов культурного наследия (памятников истории и культуры).

Возможность проведения работ по реставрации и приспособлению объекта культурного наследия для современного использования определяется актом по результатам государственной историко-культурной экспертизы проектной документации.

Согласно подпункту «в» пункта 32 Положения о составе разделов проектной документации и требованиях к их содержанию, утвержденного постановлением Правительства Российской Федерации от 16.02.2008 № 87 раздел 12 проектной документации должен содержать иную документацию, в случаях, предусмотренных федеральными законами.

Согласно пункту 15.1 статьи 48 Градостроительного кодекса Российской Федерации особенности подготовки, согласования и утверждения проектной документации, необходимой для проведения работ по сохранению объекта культурного наследия, устанавливаются законодательством Российской Федерации об охране объектов культурного наследия.

На основании вышеуказанных положений законодательства раздел 12 проектной документации должен включать документацию по сохранению объектов культурного наследия, разработанную в соответствии с ГОСТ Р 55528-2013 «Состав и содержание научно-проектной документации по сохранению объектов культурного наследия. Памятники истории и культуры. Общие требования».

В случаях, установленных статьей 36 Федерального закона от 25.06.2002 № 73-ФЗ «Об объектах культурного наследия (памятниках истории и культуры) народов Российской Федерации», разрабатываются обязательные разделы об обеспечении сохранности объектов культурного наследия в проектах проведения таких работ или проектов обеспечения сохранности объектов культурного наследия либо план проведения спасательных археологических полевых работ, включающие оценку воздействия проводимых работ на указанные объекты культурного наследия и подлежащие государственной историко-культурной экспертизе.

Раздел 1. Предварительные работы:	
Включает исходно-разрешительную документацию и результаты предварительного исследования памятника. В составе раздела необходимо представить акт определения влияния предполагаемых к проведению видов работ на конструктивные и другие характеристики надежности и безопасности Объекта (в соответствии с письмом Министерства культуры Российской Федерации от 24.03.2015 № 90-01-39-ГП) и заключение о возможности приспособления объекта культурного наследия для современного использования (в случае проведения указанных работ). При необходимости на основании отчета о техническом состоянии (акта технического состояния) объекта культурного наследия или предварительного инженерного заключения в составе предварительных работ разрабатывается документация, предусмотренная для проведения первоочередных противоаварийных или иных консервационных мероприятий.	
Раздел 2. Комплексные научные исследования:	
1. Этап до начала производства работ	2. Этап в процессе производства работ
Для обеспечения сохранности объектов культурного наследия до начала работ по сохранению необходимо организовать мониторинг их технического состояния. В соответствии с ГОСТ Р 55567-2013, ГОСТ Р 56905-2016, ГОСТ Р 55945-2014 и ГОСТ 31937-2011 провести мероприятия по оценке технического состояния Объекта (его частей и элементов), определить пригодность к дальнейшей эксплуатации, необходимость ремонта или реставрации Объекта. Исследования Объекта проводятся в соответствии с программой исследований. Получение разрешения на проведение научно-исследовательских и изыскательских работ требуется при выполнении натурных исследований в виде шурфов, зондажей и иных аналогичных исследований.	В процессе производства работ, выполнять дополнительные обследования после вскрытий конструкций, недоступных в период выполнения основного обследования.

Раздел 3. Проект реставрации и приспособления:	
1. Эскизный проект (архитектурные и конструктивные решения проекта)	2. Проект
При необходимости получения методических заключений совещательных и иных консультативных органов разрабатывается эскизный проект, содержащий принципиальные решения по сохранению Объекта, согласно ГОСТ Р 55528-2013.	Проект ремонта и реставрации фасадов разрабатывается на основе научно-исследовательской и изыскательской документации, которая должна содержать текстовые и графические материалы, а также определять архитектурные, конструктивные, инженерно-технические и инженерно-технологические решения для обеспечения выполнения работ по сохранению объектов культурного наследия.
Раздел 4. Рабочая проектная документация:	
1. Этап до начала производства работ	2. Этап в процессе производства работ
Рабочая документация разрабатывается на основании ранее согласованной проектной документации в необходимом объеме в соответствии ГОСТ 21.501 «Межгосударственный стандарт. Система проектной документации для строительства. Правила выполнения рабочей документации архитектурных и конструктивных решений».	В процессе выполнения производственных работ на Объекте подрядчик, выполняющий производственные работы по сохранению Объекта, на основе рабочей документации составляет исполнительную документацию в соответствии с действующим законодательством. Исполнительная документация является составной частью отчетной документации.
Раздел 5. Отчетная документация:	
Представляется по окончанию работ в соответствии с порядком утверждения отчетной документации о выполнении работ по сохранению объекта культурного наследия (приказ Министерства культуры Российской Федерации от 25.06.2015 № 1840 «Об утверждении состава и Порядка утверждения отчетной документации о выполнении работ по сохранению объекта культурного наследия, включенного в единый государственный реестр объектов культурного наследия (памятников истории и культуры) народов Российской Федерации, или выявленного объекта культурного наследия, Порядка приемки работ по сохранению объекта культурного наследия и подготовки акта приемки выполненных работ по сохранению объекта культурного наследия, включенного в единый государственный реестр объектов культурного наследия (памятников истории и культуры) народов Российской Федерации, или выявленного объекта культурного наследия и его формы»).	

9. Порядок и условия согласования проектной документации на проведение работ по сохранению объекта культурного наследия:

Порядок проведения работ по сохранению объекта культурного наследия установлен статьей 45 Федерального закона от 25.06.2002 № 73-ФЗ «Об объектах культурного наследия (памятниках истории и культуры) народов Российской Федерации».

Работы по реставрации, приспособлению объекта культурного наследия для современного использования проводятся на основании задания, согласованной проектной документации и разрешения КГИОП.

Работы по ремонту, консервации объекта культурного наследия проводятся на основании задания, разрешения КГИОП (при получении последнего представляется документация, установленная пунктами 5.3, 5.4 Порядка выдачи разрешения на проведение работ по сохранению объекта культурного наследия, включенного в единый государственный реестр объектов культурного наследия (памятников истории и культуры) народов Российской Федерации, или выявленного объекта культурного наследия, утвержденного приказом Минкультуры России от 21.10.2015 № 2625).

В случае, если при проведении работ по сохранению объекта культурного наследия затрагиваются конструктивные и другие характеристики надежности и безопасности объекта, указанные работы проводятся также при наличии положительного заключения государственной экспертизы проектной документации, предоставляемого в соответствии

с требованиями Градостроительного кодекса Российской Федерации, для получения в КГИОП разрешения на строительство (части 5.1, 7 статьи 51 Градостроительного кодекса Российской Федерации).

Порядок согласования проектной документации на проведение работ по сохранению установлен приказом Минкультуры России от 05.06.2015 № 1749 «Об утверждении порядка подготовки и согласования проектной документации на проведение работ по сохранению объекта культурного наследия, включенного в единый государственный реестр объектов культурного наследия (памятников истории и культуры) народов Российской Федерации, или выявленного объекта культурного наследия».

Административный регламент предоставления государственной услуги по согласованию проектной документации на проведение работ по сохранению объекта культурного наследия (памятника истории и культуры) народов Российской Федерации федерального значения (за исключением отдельных объектов культурного наследия, перечень которых устанавливается Правительством Российской Федерации) органами государственной власти субъектов Российской Федерации, осуществляющими полномочия в области сохранения, использования, популяризации и государственной охраны объектов культурного наследия, утвержден приказом Минкультуры России от 22.11.2013 № 1942.

Проектная документация рассматривается при наличии положительного заключения государственной историко-культурной экспертизы (не требуется в случае проведения ремонта и консервации объекта культурного наследия).

10. Требования по научному руководству, авторскому и техническому надзору:

Работы по сохранению ОКН проводятся при условии осуществления технического, авторского надзора и государственного надзора в области охраны ОКН за их проведением. Авторский надзор и научное руководство за проведением работ по сохранению ОКН проводятся специалистами, аттестованными федеральным органом охраны объектов культурного наследия в порядке, установленном в соответствии с пунктом 29 статьи 9 Федерального закона от 25.06.2002 № 73-ФЗ «Об объектах культурного наследия (памятниках истории и культуры) народов Российской Федерации», а также в соответствии с ГОСТ Р 56200-2014 «Научное руководство и авторский надзор при проведении работ по сохранению объектов культурного наследия. Основные положения» и ГОСТ Р 56254-2014 «Технический надзор на объектах культурного наследия. Основные положения».

Научный руководитель проводит научно-методическую оценку принимаемых в процессе работ по сохранению объекта культурного наследия решений и оценку степени их влияния на сохранность подлинных элементов объекта культурного наследия (включая оценку состояния объекта и его облика).

Научный руководитель принимает решение о направлении предложений о необходимости принципиальных изменений проектных решений на рассмотрение КГИОП и заказчика.

Лица, осуществляющие авторский надзор, обязаны своевременно решать вопросы, связанные с необходимостью внесения изменений в проектные решения с дальнейшим оформлением исполнительной документации, корректировкой проектных решений в соответствии с требованиями ГОСТ Р 21.101-2020 «Национальный стандарт Российской Федерации. Система проектной документации для строительства. Основные требования к проектной и рабочей документации» и контролем их исполнения.

При принятии решения о необходимости принципиальных изменений проектной документации, последняя подлежит, в том числе, оценке в рамках государственной историко-культурной экспертизе и представлению для рассмотрения в КГИОП в установленном порядке.

11. Дополнительные требования и условия:

К проведению работ по сохранению объекта культурного наследия (включая проектные работы) допускаются юридические лица и индивидуальные предприниматели, имеющие лицензию на осуществление деятельности по сохранению объектов культурного наследия (памятников истории и культуры) народов Российской Федерации в соответствии с законодательством Российской Федерации о лицензировании отдельных видов деятельности, в соответствии с постановлением Правительства РФ от 28.01.2022 N 67 «О лицензировании деятельности по сохранению объектов культурного наследия (памятников истории и культуры) народов Российской Федерации и признании утратившими силу некоторых актов Правительства Российской Федерации».

После заключения государственного контракта (договора) - уведомить КГИОП об организации, являющейся разработчиком проектной документации, имеющей лицензию на осуществление деятельности по сохранению объектов культурного наследия (при наличии необходимости).

Работы по консервации и реставрации объектов культурного наследия проводятся физическими лицами, аттестованными федеральным органом охраны объектов культурного наследия в установленном им порядке.

В проведении отдельных видов работ по сохранению объекта культурного наследия могут участвовать добровольцы (волонтеры) в соответствии с постановлением Правительства Российской Федерации от 25.12.2019 № 1828 «Об особенностях участия добровольцев (волонтеров) в работах по сохранению объектов культурного наследия, включенных в единый государственный реестр объектов культурного наследия (памятников истории и культуры) народов Российской Федерации, или выявленных объектов культурного наследия».

Настоящее задание подлежит согласованию собственником или иным законным владельцем объекта культурного наследия (понятие законного владельца объекта культурного наследия установлено пунктом 11 статьи 47.6 Федерального закона № 73-ФЗ).

Один оригинальный экземпляр согласованного задания подлежит предоставлению в КГИОП при направлении заявления о согласовании проектной документации на проведение работ по сохранению объекта культурного наследия (при реставрации; приспособлении для современного использования); при направлении заявления о выдачи разрешения на проведение работ по сохранению объекта культурного наследия (при ремонте, консервации); отдельным письмом до подачи вышеуказанных заявлений для учета КГИОП в работе (письмом в свободной форме).

В случае отсутствия вышеуказанного согласования настоящее задание не подлежит реализации.

Задание подготовлено:

Главный специалист отдела Петроградского и Василеостровского районов Управления по охране и использованию объектов культурного наследия КГИОП		**Левхова Вероника Владимировна**
(должность, наименование организации)	(Подпись)	(Ф.И.О. полностью)

ПРАВИТЕЛЬСТВО САНКТ-ПЕТЕРБУРГА

КОМИТЕТ ПО ГОСУДАРСТВЕННОМУ КОНТРОЛЮ, ИСПОЛЬЗОВАНИЮ И ОХРАНЕ ПАМЯТНИКОВ ИСТОРИИ И КУЛЬТУРЫ (КГИОП)

ул. Зодчего Росси, д. 1-3, литера А, Санкт-Петербург, 191023. Тел. (812) 417-43-03, Факс (812) 710-42-45
E-mail: kgiop@gov.spb.ru https://www.gov.spb.ru, http://kgiop.ru

_____ № _____

Исх. № 164545181 от 20.03.2025
Рег. № 01-26-565/25-0-0 от 20.03.2025
№01-26-565/25-0-1 от 01.04.2025

РАЗРЕШЕНИЕ

на проведение работ по сохранению объекта культурного наследия регионального значения

В соответствии с пунктом 2 статьи 45 Федерального закона от 25 июня 2002 года № 73-ФЗ "Об объектах культурного наследия (памятников истории и культуры) народов Российской Федерации"

Выдано: Закрытое акционерное общество «СПБ-ПРОЕКТ»
(полное наименование юридического лица с указанием его организационно-правовой формы или

-
Ф.И.О. - индивидуального предпринимателя-проводящей (го) работы по сохранению объектов культурного наследия)

ИНН	7	8	1	6	1	7	4	4	3	8	-	-		
ОГРН/ОГРНИП	1	0	2	7	8	0	8	0	0	3	9	6	0	-	-

Адрес места нахождения (места жительства): 191119 (индекс); Санкт-Петербург (Субъект Российской Федерации, город)
ул. Роменская, д. 12
(улица) (дом) (корп./стр.) (офис/кв.)

Лицензия на осуществление деятельности по сохранению объектов культурного наследия:
Выдана № Л040-00103-00/00402821 (№ лицензии); 12.03.2013 (дата выдачи лицензии)

Виды работ: Комплекс научно-исследовательских и изыскательских работ в рамках разработки проектной документации по ремонту, реставрации и приспособлению для современного объекта культурного наследия

на объекте культурного наследия:

объект культурного наследия регионального значения «Вторичная понижающая подстанция «Волховстроя» на Петроградской стороне»
(основание: распоряжение КГИОП от 02.09.2024 № 1147-рп)
(наименование и категория историко-культурного значения объекта культурного наследия)

Санкт-Петербург, улица Ленина, дом 4, литера А; улица Кропоткина, дом 3, литера А
(адрес места нахождения объекта культурного наследия по данным органов технической инвентаризации)

Основание для выдачи разрешения:
Договор - подряда (контракт) на выполнение работ: Договор от 16.12.2024 № 24-43462
(дата и №)

Заключенный с: Публичное акционерное общество «Россети Ленэнерго»

ИНН	7	8	0	3	0	0	2	2	0	9	-	-			
ОГРН/ОГРНИП	1	0	2	7	8	0	9	1	7	0	3	0	0	-	-

Адрес места нахождения (места жительства): 197349 (индекс); Санкт-Петербург (Субъект Российской Федерации, город)
ул. Гаккелевская, д. 21, лит. А
(улица) (дом) (корп./стр.) (офис/кв.)

Согласно	- Задание КГИОП от 24.01.2025 № 01-21-2832/24-0-2 - Схемы натурных исследований объекта культурного наследия регионального значения «Вторичная понижающая подстанция «Волховстроя» на Петроградской стороне», расположенного по адресу: Санкт-Петербург, ул. Ленина, д. 4, лит. А (1-й этаж, 2-й этаж, Фасад по оси А и 1-15, Вент-шахта. Забор (ограждение), Фасад по оси А и 1-4, Схема шурфов)

(наименование проектной документации, рабочей документации, или схем (графического плана)

Разработанной: Закрытое акционерное общество «СПБ-ПРОЕКТ»
(полное наименование с указанием организационно-правовой формы организации)

ИНН	7	8	1	6	1	7	4	4	3	8	-	-		
ОГРН/ОГРНИП	1	0	2	7	8	0	8	0	0	3	9	6	0	-	-

Лицензия на осуществление деятельности по сохранению объектов культурного наследия: № Л040-00103-00/00402821 (№ лицензии); 12.03.2013 (дата выдачи лицензии)

Адрес места нахождения организации: 191119 (индекс); Санкт-Петербург (Субъект Российской Федерации, город)
ул. Роменская, д. 12
(улица) (дом) (корп./стр.) (офис/кв.)

Согласованной	-

(наименование органа, дата и № согласования документации)

Авторский надзор:	-

(должность, Ф.И.О.)

-
(полное наименование с указанием организационно-правовой формы организации)

ИНН	-	-	-	-	-	-	-	-	-	-	-	-			
ОГРН/ОГРНИП	-	-	-	-	-	-	-	-	-	-	-	-	-	-	-

Лицензия на осуществление деятельности по сохранению объектов культурного наследия: - (№ лицензии); - (дата выдачи лицензии)

Адрес места нахождения организации	-	-
	(индекс)	(Субъект Российской Федерации, город)
	(улица) (дом) (корп./стр.) (офис/кв.)	

Договор (приказ) на осуществление авторского надзора и научного руководства -

(дата и №)

Научное руководство:	-
	(должность, Ф.И.О.)
	-
	(наименование документа, дата и N)
Технический надзор:	-
	(должность, Ф.И.О.)

-

(полное наименование с указанием организационно-правовой формы организации)

Договор (приказ) на осуществление технического надзора: -

(дата и №)

ИНН	-	-	-	-	-	-	-	-	-		-	-			
ОГРН/ОГРНИП	-	-	-	-	-	-	-	-	-	-	-	-	-	-	-

Адрес места нахождения организации	-	-
	(индекс)	(Субъект Российской Федерации, город)
	-	
	(улица) (дом) (корп./стр.) (офис/кв.)	

Разрешение выдано на срок **до «14» июня 2027 года**

Начальник Управления по охране и использованию объектов культурного наследия КГИОП	ДОКУМЕНТ ПОДПИСАН ЭЛЕКТРОННОЙ ПОДПИСЬЮ Сертификат 0080381A470102433C1138A28E2CF8FE2B Владелец Ломакина Елена Евгеньевна Действителен с 16.10.2024 по 09.01.2026		**Е.Е. Ломакина**
Должность уполномоченного лица КГИОП	(Подпись)	М.П.	(Ф.И.О.)

Администрация Санкт-Петербурга
Комитет по управлению городским имуществом
ГОРОДСКОЕ УПРАВЛЕНИЕ ИНВЕНТАРИЗАЦИИ И ОЦЕНКИ НЕДВИЖИМОСТИ

Проектно-инвентаризационное бюро
Петроградского района

ТЕХНИЧЕСКИЙ ПАСПОРТ

На здание *П/ст №12 Здание вспомогательное, инв.номер 110003*
П/ст №12 Здание общестанционного пульта управления, инв.номер 110001

(название нежилого строения)

район *Петроградский*

город(пос.) *Санкт-Петербург*

улица(пер.) *Ленина, дом 4, литера А*

Наименование и инвентарные номера объектов
указаны по данным ОАО "Ленэнерго"


Квартал № *60*

Инвентарный № *5*

План земельного участка

т.и. 2004г.

инв. № 60/5

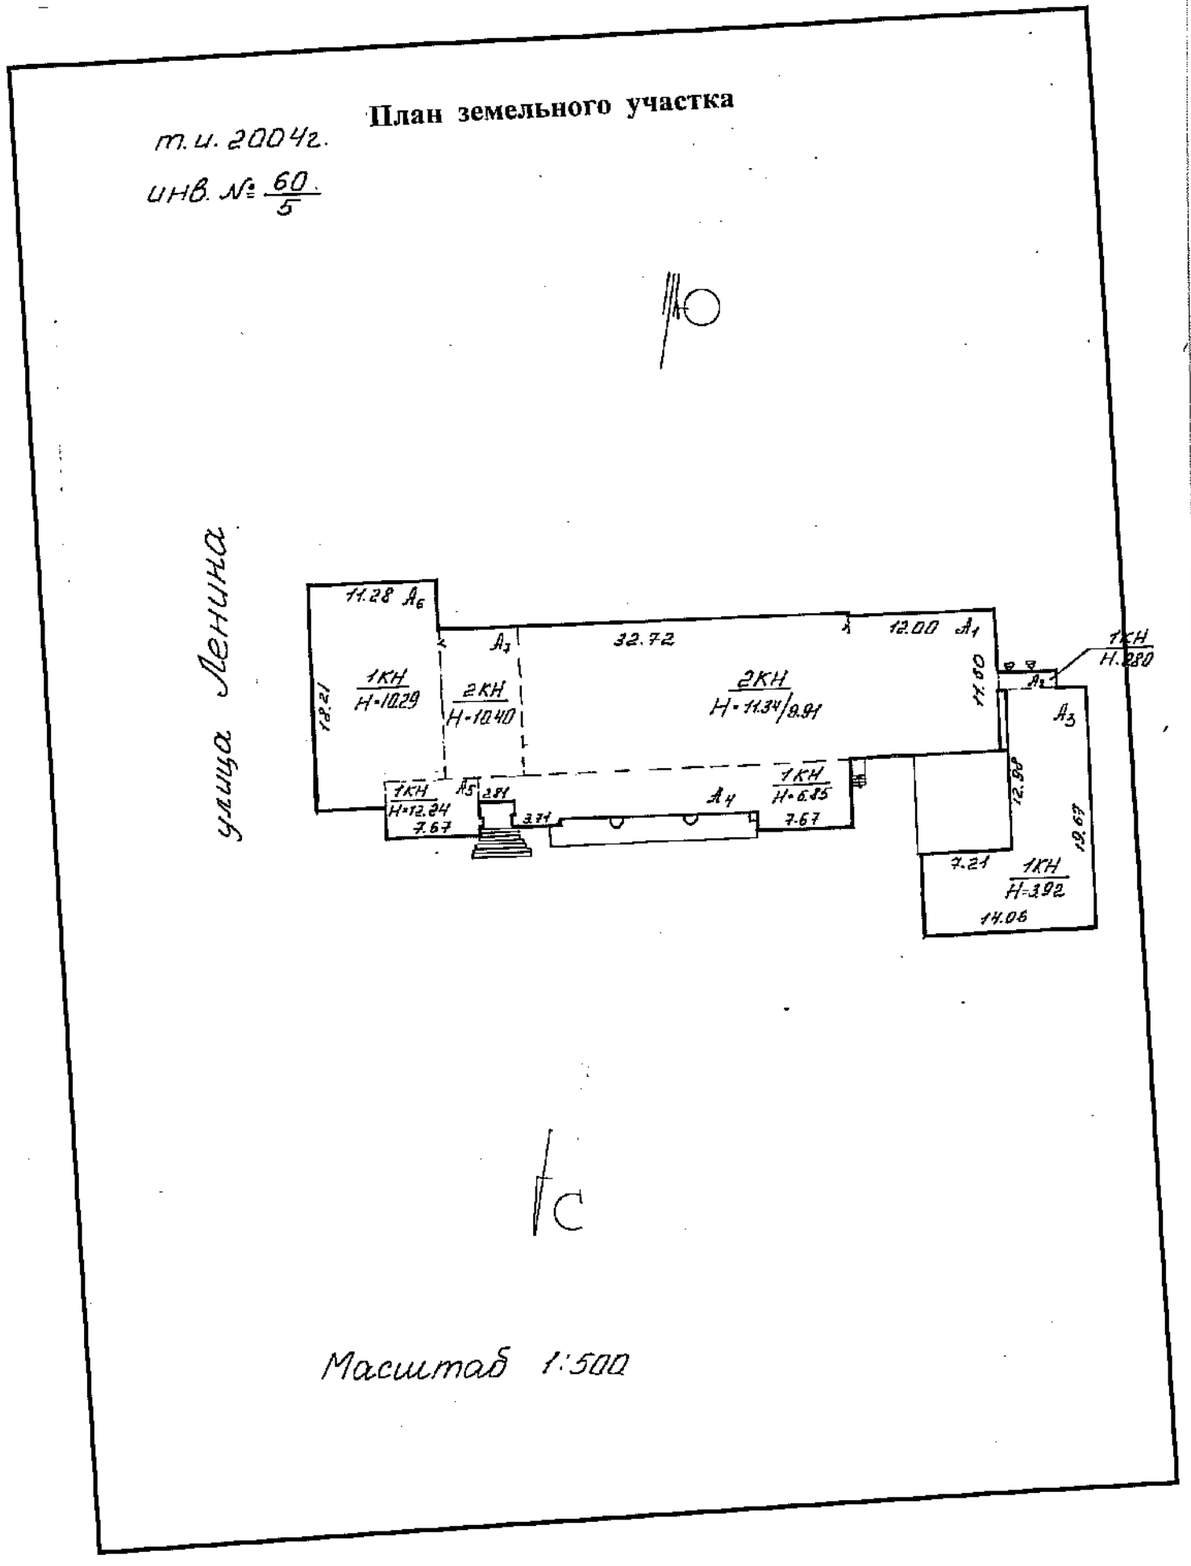

Масштаб 1:500

I. Регистрация права собственности

(реестровый № Фонд

Дата записи	Полное наименование учреждения,предприятия или организации	Документы,устанавливающие право собственности с указанием кем, когда и за каким номером выданы	Долевое участие при общей собственности	Подпись лица,свидетельствующего правильность записи

II. Экспликация земельного участка --кв.м

	Площадь участка		Не застроенная площадь					
По документам	Фактически	Застроенная	Замощенная	Озелененная	Прочая			
		1167						
	в т.ч.лит.А	1059						

III. Благоустройство здания -кв.м.

Водопровод	Канализация	Отопление: от ТЭЦ	от групповой (квартальной) котельной	от собственной котельной	от АГВ	печное	Централизованное горячее водоснабжение	Ванны,душ: с централизованным горячим водоснабжением	душ от электробойлера	Газоснабжение: Централизованное	жидким газом	Электроснабжение	лифты-шт.: пассажирские	грузовые	Общая пл.	Основная пл.	Вспомогательная пл.
1883,0	1883,0								1шт			1883,0			1883,0	1618,1	264,9

IV. Общие сведения

Назначение *трансформаторная*

Использование *общестанционный пульт управления, гараж, вспомогательные пом.*

Количество мест(мощность)

а)

б)

в)

г)

V. Исчисление площадей и объемов здания и его частей (подвалов,пристроек, и.т.п)

Литера по плану	Наименование здания и его частей	Формулы для подсчета площадей по наружному обмеру	Площадь (кв.м)	Высота (м)	Объем (куб.м.)
1	2	3	4	5	6
A1	основное здание		448,0	12,03	5389
A2			6,5	2,80	18
A3			183,0	3,92	717
A4			104,4	4,58	478
A5			3,2	13,64	430
A6			196,3	11,69	2295
A7			85,4	11,8	1008
			Итого		10335

VI. Описание конструктивных элементов здания и определение износа

Литера *A1, A4, A5, A6, A7* Год постройки 1926 Число этажей *1-2*

Группа капитальности *I* Вид внутренней отделки *простая*

№№п.п.		Наименование конструктивных элементов	Описание конструктивных элементов(материал, конструкция,отделка и прочее)	Техническое состояние(осадка,трещины, гниль и т.д.)	Удельный вес по таблице	Поправка к удельному весу в %	Удельный вес конструктивного элемента с попр.	Износ в проц.	Текущ. измен. Износ в проц. % износа к строению = гр.7 х гр.8 / 100	элемента	к строению
1		2	3	4	5	6	7	8	9	10	11
1		Фундаменты	*ж/бетон.сборный*	*трещины*	*18*		*18*	*30%*	*5,4*		
2		а) стены и их наружная отделка	*кирпичные*	*незначительные волосные трещины*	*27*		*27*	*30%*	*8,1*		
		б) перегородки	*кирпичные оштукатурен.*	*незначительные волосные трещины*							
			гипрок по мет.каркасу								
3	Перекрытия	а) чердачное	*сборные ж/бетонные плиты*	*волосные трещины по потолкам*	*12*		*12*	*25%*	*3*		
		междуэтажное	*сборные ж/бетонные плиты*								
		в) надподвальное	*сборные ж/бетонные плиты*								
4		Крыша	*многослойная рулонная*	*одиночные мелкие повреждения*	*9*		*9*	*20%*	*1,8*		
5		Полы	*линолеум, керам.плитка, бетонные*	*сколы истертости в ходовых местах*	*5*		*5*	*30%*	*1,5*		
6	Проемы	а)оконные	*деревянные*	*плохой притвор*	*5*		*5*	*20%*	*1*		
		б) дверные	*деревянные сплошные*	*щели*							
			металлические								
7		Внутренняя отделка	*водная окраска, керам.плитка, побелка, масляная окраска*	*волосные трещины*	*1*		*1*	*30%*	*0,3*		
		Санитарно и электротехнич. устройства:									
8	Санитарно - и электротехнич. устройства	а)отопление	*нет*		*10*		*10*	*30%*	*3*		
		б)водопровод	*от городской сети*								
		в)канализация	*сброс в гор.сеть*								
		г)ГВС	*нет*								
		д)ванны	*нет*								
		е)электроосвещ.	*открытая проводка*								
		ж)радио	*есть*								
		з)телефон	*от городской сети*								
		и)вентиляция	*естеств. приточно-вытяжк.*								
		к)лифты	*нет*								
		электрослаботоч.	*есть*								
		телевидение	*нет*								
		оборудов.котельной	*нет*								
9		Прочие работы	*отлюстка*	*мелкие трещины*	*13*		*13*	*30%*	*3,9*		
				Итого:	100	x	100,0	x	28	x	

Процент износа,приведенный к 100 по формуле: процент износа(гр.9)*100 / удельный вес(гр.7) = 28 %

VII. Описание конструктивных элементов основных пристроек и определение их износа

Литера *А2, А3* Год постройки *1931* Число этажей *1*

Группа капитальности *II* Вид внутренней отделки *простая*

№№п.п.		Наименование конструктивных элементов	Описание конструктивных элементов(материал, конструкция,отделка и прочее)	Техническое состояние(осадка,трещины, гниль и т.д.)	Удельный вес по табличе	Поправки к удельному весу в %	Удельный вес конструктивного элемента с поправ.	Износ в %	Текущ. измен. Износ в проц. % износа к строению гр.7 х гр.8 / 100	элемента	к строению
1		2		4	5	6	7	8	9	10	11
1		Фундаменты	*ж/б сборные*	*трещины*	*18*		*18*	*30%*	*5,4*		
2		а) стены и их наружная отделка	*кирпичные*	*незначительные волосные трещины*	*27*		*27*	*30%*	*8,1*		
		б) перегородки	*кирпичные*	*незначительные волосные трещины*							
3	Перекрытия	а) чердачное	*сборные ж/б плиты*	*волосные трещины по потолкам*	*12*		*12*	*25%*	*3*		
		б) междуэтажное									
		в) надподвальное									
4		Крыша	*многослойная рулонная*	*одиночные мелкие повреждения*	*9*		*9*	*20%*	*1,8*		
5		Полы	*бетонные*	*сколы, выбоины трещины*	*5*		*5*	*35%*	*1,75*		
6	Проемы	а)оконные									
		б) дверные	*металлические ворота*	*ржавчина, плохой притвор*	*5*		*5*	*30%*	*1,5*		
7		Внутренняя отделка	*побелка, водная окраска*	*волосные трещины*	*1*		*1*	*40%*	*0,4*		
8	Сантехнич. и электротехнич. устройства	Санитарно и электротехнич. устройства:									
		а)отопление	*нет*								
		б)водопровод	*нет*								
		в)канализация	*нет*								
		г)ГВС	*нет*								
		д)ванны	*нет*		*10*		*10*	*30%*	*3*		
		е)электроосвещ.	*открытая проводка*								
		ж)радио	*нет*								
		з)телефон	*нет*								
		и)вентиляция	*естественная*								
		к)лифты	*нет*								
9		Прочие работы	*отмостка*	*трещины, выбоины*	*13*		*13*	*30%*	*3,9*		
		Итого:			100	x	100	x	28,85	x	

Процент износа,приведенный к 100 по формуле: процент износа(гр.9)*100 / удельный вес(гр.7) = 100 x / 29 = *x* %

VIII. Описание конструктивных элементов основных пристроек и определение их износа

Литера _____ Год постройки _____ Число этажей _____

Группа капитальности _____ Вид внутренней отделки _____

№№п.п.		Наименование конструктивных элементов	Описание конструктивных элементов(материал, конструкция,отделка и прочее)	Техническое состояние(осадка,трещины, гниль и т.д.)	Удельный вес по табличе	Поправки к удельному весу в %	Удельный вес конструктивного элемента с поправ.	Износ в %	Текущ. измен. Износ в проц. % износа к строению гр.7 х гр.8 / 100	элемента	к строению
1		2		4	5	6	7	8	9	10	11
1		Фундаменты									
2		а) стены и их наружная отделка									
		б) перегородки									
3	Перекрытия	а) чердачное									
		б) междуэтажное									
		в) надподвальное									
4		Крыша									
5		Полы									
6	Проемы	а)оконные									
		б) дверные									
7		Внутренняя отделка									
8	Сантехнич. и электротехнич. устройства	Санитарно и электротехнич. устройства:									
		а)отопление									
		б)водопровод									
		в)канализация									
		г)ГВС									
		д)ванны									
		е)электроосвещ.									
		ж)радио									
		з)телефон									
		и)вентиляция									
		к)лифты									
9		Прочие работы									
		Итого:			100	x	x	x	x		

Процент износа,приведенный к 100 по формуле: процент износа(гр.9)*100 / удельный вес(гр.7) = 100 x = *x* %

IX. Техническое описание пристроек и других частей здания

Наименование конструктивных элементов	литера _____	Уд. вес по таблице	Поправки	Уд. вес с поправками	литера	Уд. вес по таблице	Поправки	Уд. вес с поправками	литера	Уд. вес по таблице	Поправки	Уд.вес с поправками
Фундаменты												
Стены и перегородки												
Перекрытия												
Крыши												
Полы												
Проемы												
Отделочн. работы												
Электроосвещение												
Прочие работы												
Итого:			x			100	x			100	x	

Наименование конструктивных элементов	литера	Уд. вес по таблице	Поправки	Уд. вес с поправками	литера	Уд. вес по таблице	Поправки	Уд. вес с поправками	литера	Уд. вес по таблице	Поправки	Уд.вес с поправками
Стены и перегородки												
Перекрытия												
Крыши												
Полы												
Проемы												
Отделочн. работы												
Электроосвещение												
Прочие работы												
Итого:			100	x			100	x			100	x

X. Исчисление восстановительной и действительной стоимости здания и его частей

Литер по плану	Наименование здания и его частей	№ сборника	№ таблицы	Измеритель	Стоимость измерителя по таблице	Поправки к стоимости (коэффициенты) на: удельный вес	группу капитальн.	климатич. район	на отделку фасада	на высоту пом.	на прев. объема		Стоимость измерителя с поправками	Количество(объем-куб.м.;площадь-кв.м.)	Восстановительная стоимость в руб.	% износа	Действительная стоимость в рублях
1	2	3	4	5	6	7	8	9	10	11	12	13	14	15	16	17	18
А1,4-7	*основное здание*	*1*	*17е*	*м3*	*18,00*	*1,000*	*1,08*						*19,44*	*9600*	*186624*	*28*	*134369*
		1	*17б*	*м3*	*19,20*	*1,000*							*19,20*	*735*	*14112*	*29*	*10020*
А2,3															*200736*		*144389*

XI. Техническое описание служебных пристроек

Наименование конструктивных элементов	литера Н=	Уд. вес по таблице	Поправки	Уд. вес с поправками	литера Н=	Уд. вес по таблице	Поправки	Уд. вес с поправками	литера Н=	Уд. вес по таблице	Поправки	Уд.вес с поправками
Фундаменты												
Стены и перегородки												
Перекрытия												
Крыши												
Полы												
Проемы												
Отделочн. работы												
Электроосвещение												
Прочие работы												
Итого:		100	x			100	x			100	x	

Наименование конструктивных элементов	литера Н=	Уд. вес по таблице	Поправки	Уд. вес с поправками	литера Н=	Уд. вес по таблице	Поправки	Уд. вес с поправками	литера Н=	Уд. вес по таблице	Поправки	Уд.вес с поправками
Стены и перегородки												
Перекрытия												
Крыши												
Полы												
Проемы												
Отделочн. работы												
Электроосвещение												
Прочие работы												
Итого:		100	x			100	x			100	x	

XII. Исчисление стоимости служебных построек

Литер по плану	Наименование здания и его частей	№ сборника	№ таблицы	Измеритель	Стоимость измерителя по таблице	Поправки к стоимости (коэффициенты) на: удельный вес	группа капитальности	климатич. район					Стоимость измерителя с поправками	Количество(объем-куб.м.;площадь-кв.м.)	Восстановительная стоимость в руб.	% износа	Действительная стоимость в рублях
	2	3	4	5	6	7	8	9	10	11	12	13	14	15	16	17	18

XIII. Ограждения и сооружения (замощения) на участке

Наименование ограждений и сооружений	Материал, конструкция	Размеры: длина(м)	Размеры: ширина, высота (м)	Площадь (кв.м.)	Мясорника	Метабилы	Измеритель	Стоимость измерителя по таблице	Поправка на клим. район	Восстановительная стоимость в руб.	% износа	Действительная стоимость в руб.

XIV. Общая стоимость(в руб.)

	Основные строения		Служебные постройки		Сооружения		Всего	
В ценах какого года	восстановит.	действительн.	восстановит.	действительн.	восстановит.	действительн.	восстановит.	действительн.
1969г	200736	144389					200736	144389

11.03.2004г. Исполнил: Т.И.Браславская

18.03.2004 Проверил: Е.В. Бурова

19.03.2004 Начальник ПИБ Петроградского района филиала ГУ ГУИОН: А.Н. Козодаев

XV. Отметка о следующих обследованиях

Дата обследования	_____	_____20___г.	_____20___г.	_____20___г.
Исполнил				
Проверил				
Начальник бюро				

К сведению владельца здания

1. О всех случаях переустройства здания или возведения дополнительных построек владельцы обязаны сообщить в местное бюро технической инвентаризации для отражения этих обстоятельств в соответствующей документации.

В целях учета происшедших изменений здания обследуется каждые три года (инструкция Министерства коммунального хозяйства РСФСР от 31 октября 1951 года)

2. Стоимость первичных учетно-оценочных работ и регистрацию происшедших в зданиях и земельных участках изменений оплачивается владельцами по таксам, утвержденным Министерством жилищно-коммунального хозяйства РСФСР

Задолжность, не погашенная в установленный срок взыскивается в бесспорном порядке (Постановление Совета Министров РСФСР от 12 ноября 1962 г. № 1497)

т. и. 2004г.


инв. № 60/5

4
ул. Ленина

А


10

улица Ленина

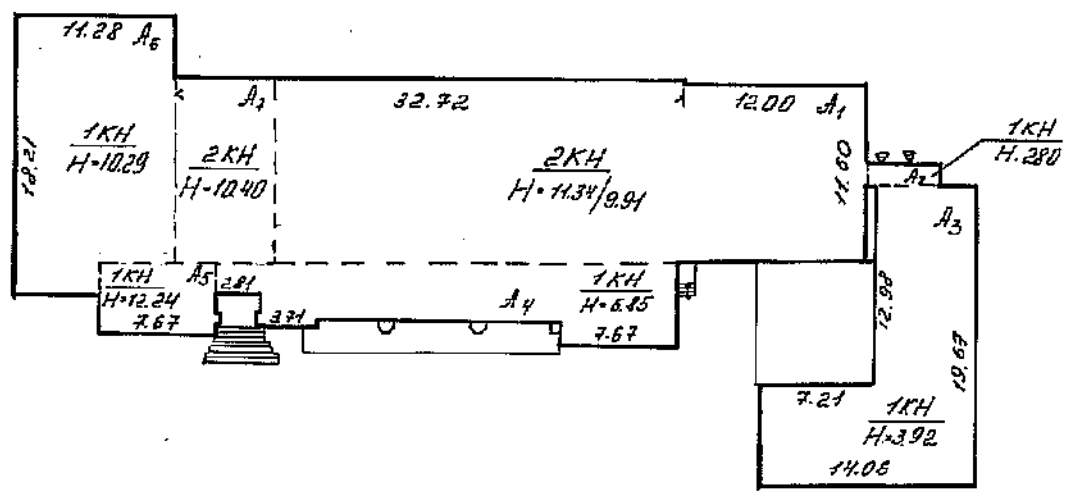


С

Масштаб 1:500

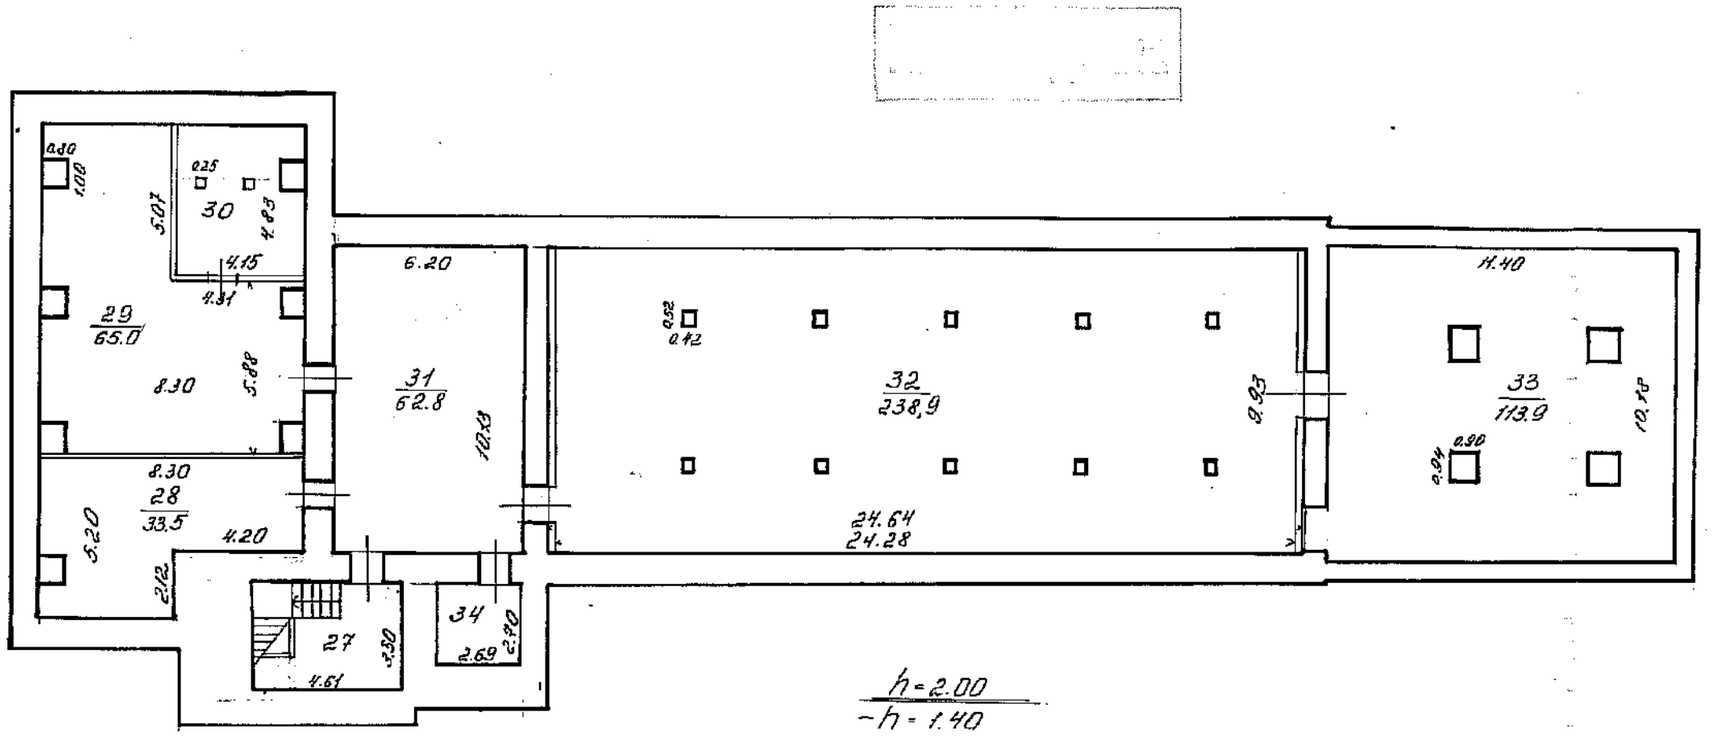


27 / 11.6 30 / 19.1 34 / 7.3

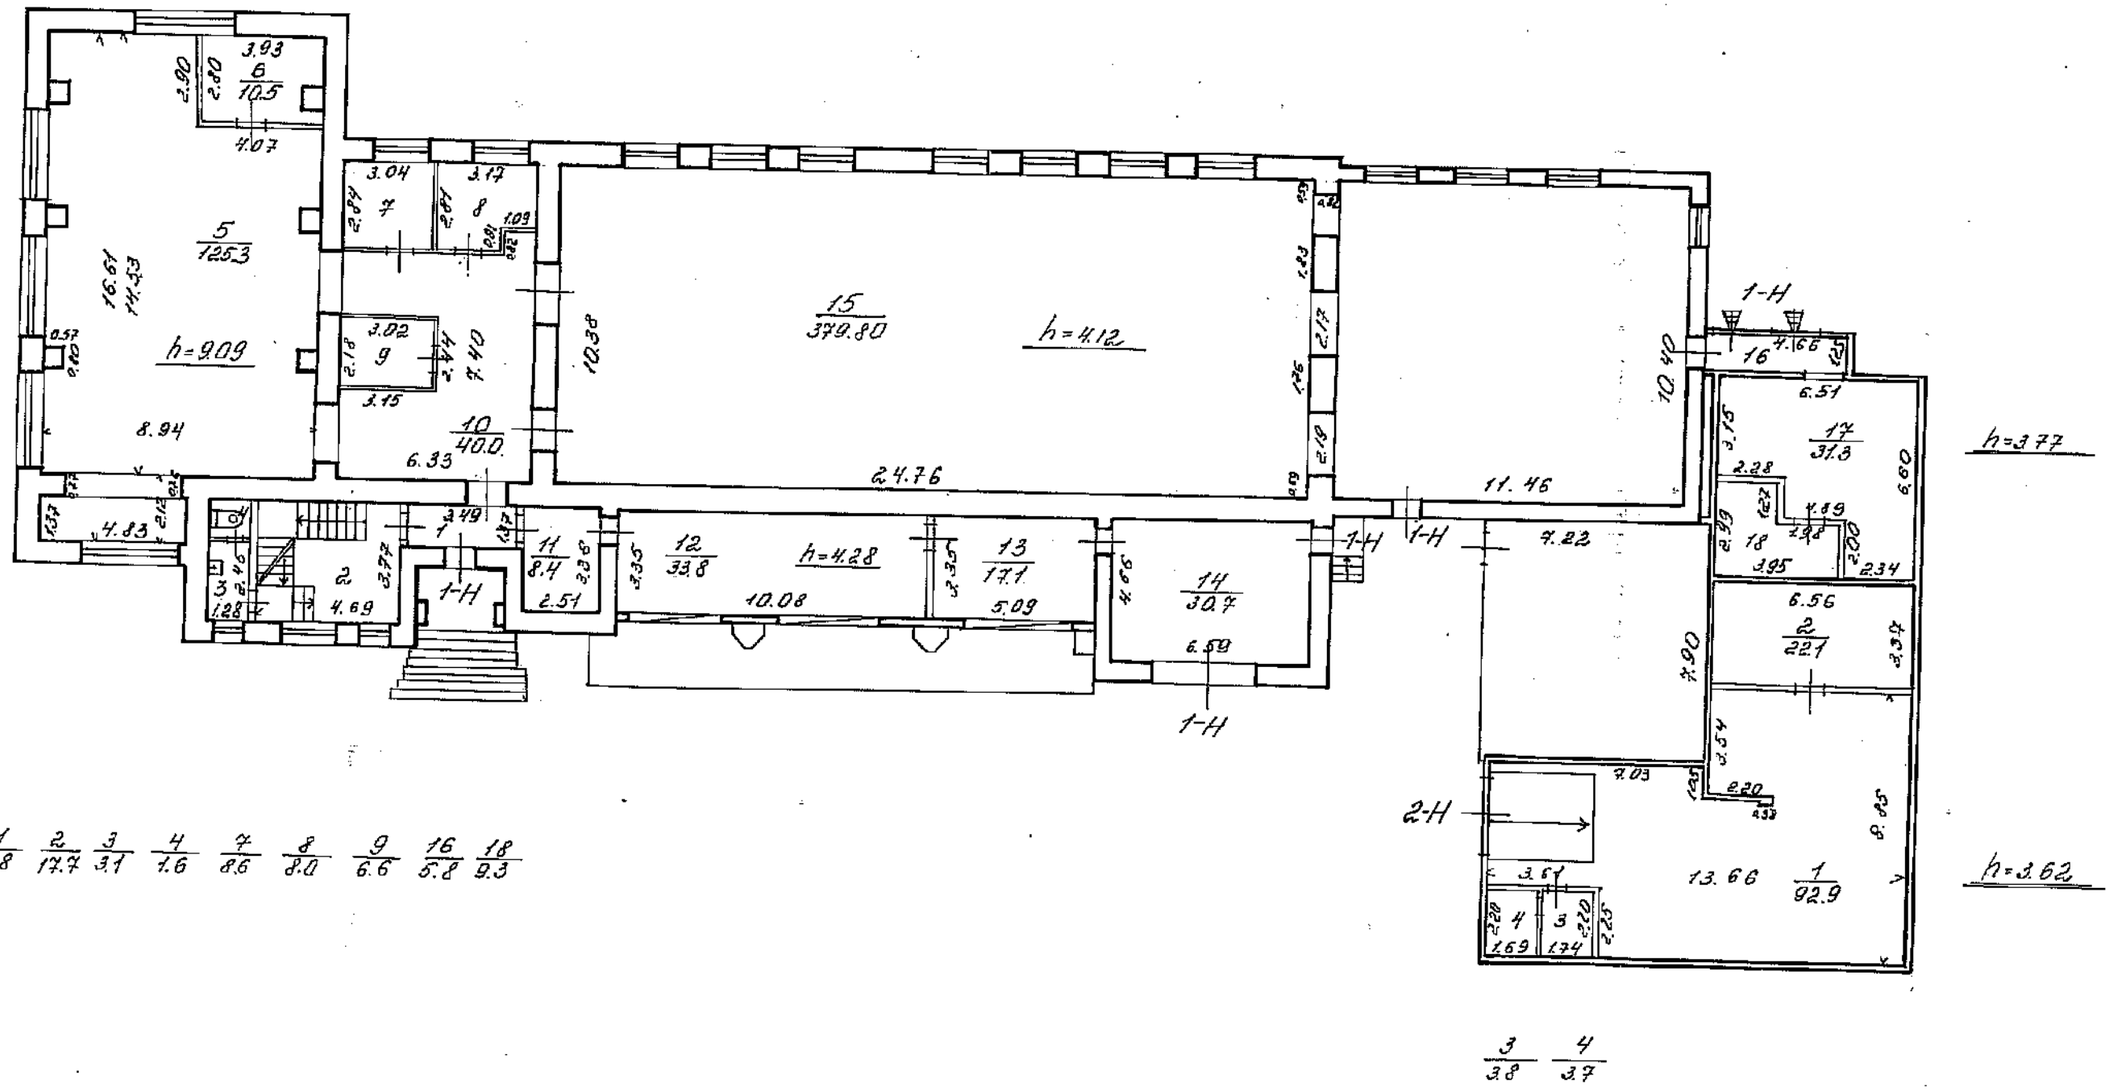

1/4.8 2/17.7 3/3.1 4/1.6 7/8.6 8/8.0 9/6.6 16/5.8 18/9.3

3/3.8 4/3.7

2

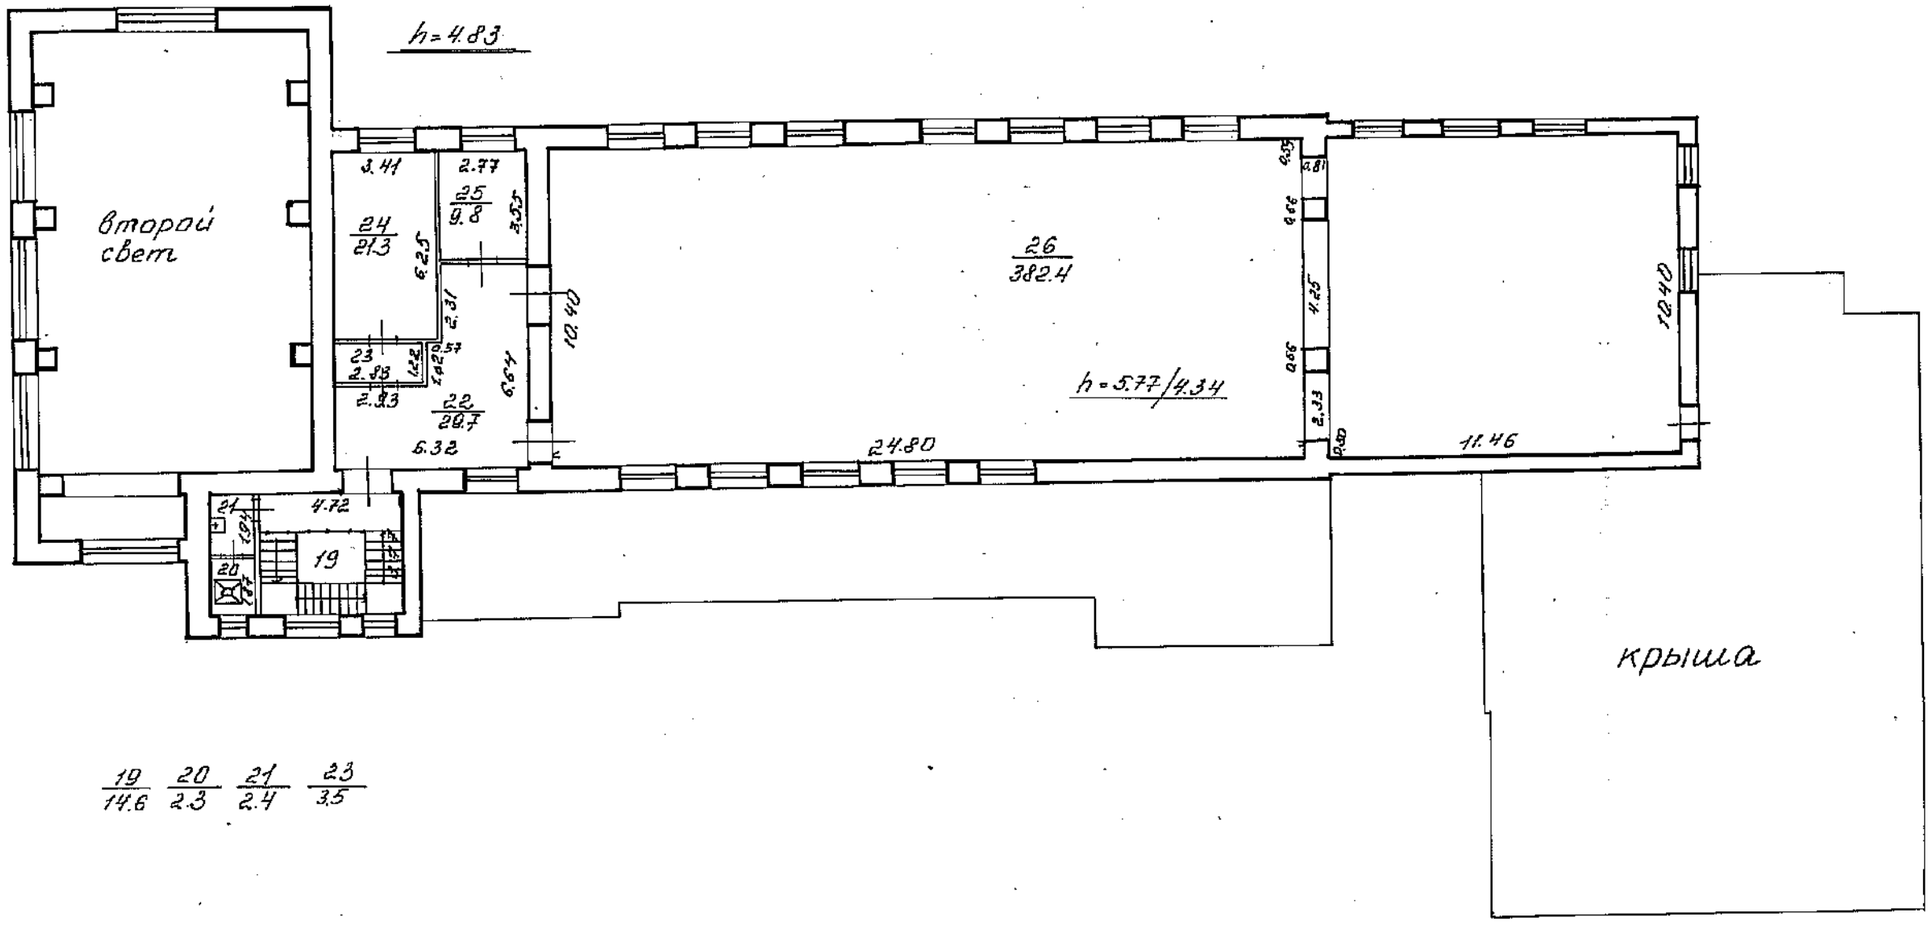

19	20	21	23
14.6	2.3	2.4	3.5

Филиал ГУ ОЗИОН
проектно-технологическое бюро
Исх.№

Поэтажный план на строение лит. А по ул. Ленина, д. 4

Листов 4

Масштаб 1:20

		Козодаев А.Н.
03.03.04		Браславская Т.И.
18.03.04		Бурова Е.В.

Администрация Санкт-Петербурга
Комитет по управлению городским имуществом
ГОРОДСКОЕ УПРАВЛЕНИЕ ИНВЕНТАРИЗАЦИИ И ОЦЕНКИ НЕДВИЖИМОСТИ

Проектно-инвентаризационное бюро
Петроградского района

ТЕХНИЧЕСКИЙ ПАСПОРТ

На здание *П/ст №12 Здание закрытого РУ-6 кв., инвен.номер 110002*

(название нежилого строения)

район *Петроградский*

город(пос.) *Санкт-Петербург*

улица(пер.) *Кропоткина улица, дом 3, литера А*


Наименование и инвентарный номер объекта указан по данным ОАО "Ленэнерго"

Квартал № *71*

Инвентарный № *9*

т.и.2004г.
инв.№ 71/9

План земельного участка

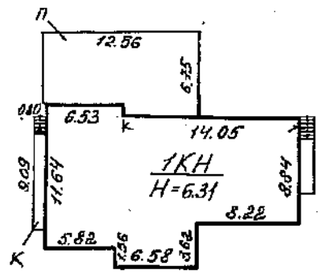

Кропоткина улица

Масштаб 1:500

I. Регистрация права собственности

(реестровый № Фонд

Дата записи	Полное наименование учреждения,предприятия или организации	Документы,устанавливающие право собственности с указанием кем, когда и за каким номером выданы	Долевое участие при общей собственности	Подпись лица,свидетельст вующего правильность записи

II. Экспликация земельного участка --кв.м

	Площадь участка		Не застроенная площадь					
По документам	Фактически	Застроенная	Замощенная	Озелененная	Прочая			
		309						
	в т.ч.лит.А	223						

III. Благоустройства здания -кв.м.

Водопровод	Канализация	Отопление: от ТЭЦ	Отопление: от групповой (квартальной) котельной	Отопление: от собственной котельной	Отопление: от АГВ	Отопление: печное	Централизованное горячее водоснабжение	Ванны,душ: с централизованным горячим водоснабжением	Ванны,душ: душ от электробойлера	Газоснабжение: Централизованное	Газоснабжение: жидким газом	Электроснабжение	лифты-шт.: пассажирские	лифты-шт.: грузовые	Общая пл.	Основная пл.	Вспомогательная пл.
												267,1			267,1	247,6	19,5

IV. Общие сведения

Назначение *трансформаторная*

Использование *п/ст № 12 закрытое РУ-6 кв.*

Количество мест(мощность)

а)

б)

в)

г)

V. Исчисление площадей и объемов здания и его частей (подвалов,пристроек, и.т.п)

Литера по плану	Наименование здания и его частей	Формулы для подсчета площадей по наружному обмеру	Площадь (кв.м)	Высота (м)	Объем (куб.м.)
1	2	3	4	5	6
I ч.	основное здание		68,4	5,54	379
II ч.	основное здание		154,5	7,59	1173
			Итого		1552

VI. Описание конструктивных элементов здания и определение износа

Литера *А* Год постройки 1929 Число этажей *1-2*

Группа капитальности *I* Вид внутренней отделки *простая*

№№п.п.		Наименование конструктивных элементов	Описание конструктивных элементов(материал, конструкция,отделка и прочее)	Техническое состояние(осадка,трещины, гниль и т.д.)	Удельный вес по таблице	Поправки к удельному весу в %	Удельный вес конструктивного элемента с попр.	Износ в проц.	Текущ. измен. Износ в проц. % износа к строению (гр.7 х гр.8 / 100)	элемента	к строению
1		2	3	4	5	6	7	8	9	10	11
1		Фундаменты	ж/бетон.сборный	*трещины*	*18*		*18*	*25%*	*4,5*		
2		а) стены и их наружная отделка	*кирпичные*	*незначительные волосные трещины*	*27*		*27*	*25%*	*6,75*		
		б) перегородки	*кирпичные оштукатурен.*	*незначительные волосные трещины*							
3	По конструктивным	а) чердачное	*сборные ж/бетонные плиты*	*волосные трещины по потолкам*	*12*		*12*	*20%*	*2,4*		
		междуэтажное	*сборные ж/бетонные плиты*								
		в) надподвальное	*сборные ж/бетонные плиты*								
4		Крыша	*многослойная рулонная*	*одиночные мелкие повреждения*	*9*		*9*	*15%*	*1,35*		
5		Полы	*бетонные*	*сколы истертости в ходовых местах*	*5*		*5*	*20%*	*1*		
6	Проемы	а)оконные	*деревянные*	*плохой притвор*	*5*		*5*	*20%*	*1*		
		б) дверные	*деревянные сплошные металлические*	*щели*							
7		Внутренняя отделка	*водная окраска, керам.плитка, побелка, масляная окраска*	*волосные трещины*	*1*		*1*	*25%*	*0,25*		
		Санитарно и электротехнич. устройства:									
8	Санитарно-технические	а)отопление	*нет*		*10*		*10*	*25%*	*2,5*		
		б)водопровод	*нет*								
		в)канализация	*нет*								
		г)ГВС	*нет*								
		д)ванны	*нет*								
		е)электроосвещ.	*открытая проводка*								
		ж)радио	*нет*								
		з)телефон	*нет*								
		и)вентиляция	*естеств. приточно-вытяж.*								
		к)лифты	*нет*								
		электрослаботоч.	*нет*								
		телевидение	*нет*								
		оборудов.котельной	*нет*								
9		Прочие работы	*опилостка металлестн.*	*мелкие трещины ржавчина*	*13*		*13*	*25%*	*3,25*		
				Итого:	100	x	100,0	x	23	x	

Процент износа,приведенный к 100 по формуле: процент износа(гр.9)*100 / удельный вес(гр.7) = 23 %

VII. Описание конструктивных элементов основных пристроек и определение их износа

Литера _____ Год постройки _____ Число этажей _____

Группа капитальности _____ Вид внутренней отделки _____

№№п.п.		Наименование конструктивных элементов	Описание конструктивных элементов(материал, конструкция,отделка и прочее)	Техническое состояние(осадка,трещины, гниль и т.д.)	Удельный вес по табилце	Поправки к удельному весу в %	Удельный вес конструктивного элемента с поправ.	Износ в %	Текущ. измен. Износ в проц. % износа к строению (гр.7 х гр.8 / 100)	элемента	к строению
1		2		4	5	6	7	8	9	10	11
1		Фундаметы									
2		а) стены и их наружная отделка									
		б) перегородки									
3	Перекрытия	а) чердачное									
		б) междуэтажное									
		в) надподвальное									
4		Крыша									
5		Полы									
6	Проемы	а)оконные									
		б) дверные									
7		Внутренняя отделка									
8	Санитарно - и электротехнич. устройства	Санитарно и электротехнич. устройства:									
		а)отопление									
		б)водопровод									
		в)канализация									
		г)ГВС									
		д)ванны									
		е)электроосвещ.									
		ж)радио									
		з)телефон									
		и)вентиляция									
		к)лифты									
9		Прочие работы									
		Итого:			100	x		x		x	

Процент износа,приведенный к 100 по формуле: $\frac{\text{процент износа(гр.9)*100}}{\text{удельный вес(гр.7)}}$ = _____ %

VIII. Описание конструктивных элементов основных пристроек и определение их износа

Литера _____ Год постройки _____ Число этажей _____

Группа капитальности _____ Вид внутренней отделки _____

№№п.п.		Наименование конструктивных элементов	Описание конструктивных элементов(материал, конструкция,отделка и прочее)	Техническое состояние(осадка,трещины, гниль и т.д.)	Удельный вес по табилце	Поправки к удельному весу в %	Удельный вес конструктивного элемента с поправ.	Износ в %	Текущ. измен. Износ в проц. % износа к строению (гр.7 х гр.8 / 100)	элемента	к строению
1		2		4	5	6	7	8	9	10	11
1		Фундаметы									
2		а) стены и их наружная отделка									
		б) перегородки									
3	Перекрытия	а) чердачное									
		б) междуэтажное									
		в) надподвальное									
4		Крыша									
5		Полы									
6	Проемы	а)оконные									
		б) дверные									
7		Внутренняя отделка									
8	Санитарно - и электротехнич. устройства	Санитарно и электротехнич. устройства:									
		а)отопление									
		б)водопровод									
		в)канализация									
		г)ГВС									
		д)ванны									
		е)электроосвещ.									
		ж)радио									
		з)телефон									
		и)вентиляция									
		к)лифты									
9		Прочие работы									
		Итого:			100	x		x		x	

Процент износа,приведенный к 100 по формуле: $\frac{\text{процент износа(гр.9)*100}}{\text{удельный вес(гр.7)}}$ = _____ %

IX. Техническое описание пристроек и других частей здания

Наименование конструктивных элементов	литера _____	Уд. вес по таблице	Поправки	Уд. вес с поправками	литера	Уд. вес по таблице	Поправки	Уд. вес с поправками	литера	Уд. вес по таблице	Поправки	Уд.вес с поправками
Фундаменты												
Стены и перегородки												
Перекрытия												
Крыши												
Полы												
Проемы												
Отделочн. работы												
Электроосвещение												
Прочие работы												
Итого:			x			100	x			100	x	

Наименование конструктивных элементов	литера	Уд. вес по таблице	Поправки	Уд. вес с поправками	литера	Уд. вес по таблице	Поправки	Уд. вес с поправками	литера	Уд. вес по таблице	Поправки	Уд.вес с поправками
Стены и перегородки												
Перекрытия												
Крыши												
Полы												
Проемы												
Отделочн. работы												
Электроосвещение												
Прочие работы												
Итого:		100	x			100	x			100	x	

X. Исчисление восстановительной и действительной стоимости здания и его частей

Литер по плану	Наименование здания и его частей	№ сборника	№ таблицы	Измеритель	Стоимость измерителя по таблице	Поправки к стоимости (коэффициенты) на: удельный вес	группу капитальн.	климатич. район	на отделку фасада	на высоту пом.	на прев. объема		Стоимость измерителя с поправками	Количество(объем-куб.м.;площадь-кв.м.)	Восстановительная стоимость в руб.	% износа	Действительная стоимость в рублях
1	2	3	4	5	6	7	8	9	10	11	12	13	14	15	16	17	18
А	*основное здание*	*1*	*17е*	*м3*	*18,00*	*1,000*	*1,08*						*19,44*	*1552*	*30171*	*23*	*23232*
															30171		*23232*

XI. Техническое описание служебных пристроек

Наименование конструктивных элементов	литера Н=	Уд. вес по таблице	Поправки	Уд. вес с поправками	литера Н=	Уд. вес по таблице	Поправки	Уд. вес с поправками	литера Н=	Уд. вес по таблице	Поправки	Уд.вес с поправками
Фундаменты												
Стены и перегородки												
Перекрытия												
Крыши												
Полы												
Проемы												
Отделочн. работы												
Электроосвещение												
Прочие работы												
Итого:		100	x			100	x			100	x	

Наименование конструктивных элементов	литера Н=	Уд. вес по таблице	Поправки	Уд. вес с поправками	литера Н=	Уд. вес по таблице	Поправки	Уд. вес с поправками	литера Н=	Уд. вес по таблице	Поправки	Уд.вес с поправками
Стены и перегородки												
Перекрытия												
Крыши												
Полы												
Проемы												
Отделочн. работы												
Электроосвещение												
Прочие работы												
Итого:		100	x			100	x			100	x	

XII. Исчисление стоимости служебных построек

Литер по плану	Наименование здания и его частей	№ сборника	№ таблицы	Измеритель	Стоимость измерителя по таблице	Поправки к стоимости (коэффициенты) на: удельный вес	группа капитальности	климатич. район					Стоимость измерителя с поправками	Количество(объем-куб.м.;площадь-кв.м.)	Восстановительная стоимость в руб.	% износа	Действительная стоимость в рублях
1	2	3	4	5	6	7	8	9	10	11	12	13	14	15	16	17	18

XIII. Ограждения и сооружения (замощения) на участке

	Наименование ограждений и сооружений	Материал, конструкция	Размеры: длина(м)	Размеры: ширина, высота (м)	Площадь (кв.м.)	Мебориика	Металлицы	Измеритель	Стоимость измерителя по таблице	Поправка на клим. район	Восстановительная стоимость руб.	% износа	Действительная стоимость в руб.

XIV. Общая стоимость(в руб.)

	Основные строения		Служебные постройки		Сооружения		Всего	
В ценах какого года	восстановит.	действительн.	восстановит.	действительн.	восстановит.	действительн.	восстановит.	действительн.
1969г	30171	23232					30171	23232

03.03.04 Исполнил: Т.И.Браславская

12.03.2004 Проверил: Е.В. Бурова

12.03.04 Начальник ПИБ Петроградского р-на филиала ГУ ГУИОН А.Н. Козодаев

Для документов

XV. Отметка о следующих обследованиях

Дата обследования	_____	_____20___г.	_____20___г.	_____20___г.
Исполнил				
Проверил				
Начальник бюро				

К сведению владельца здания

1. О всех случаях переустройства здания или возведения дополнительных построек владельцы обязаны сообщить в местное бюро технической инвентаризации для отражения этих обстоятельств в соответствующей документации.

В целях учета происшедших изменений здания обследуется каждые три года (инструкция Министерства коммунального хозяйства РСФСР от 31 октября 1951 года)

2. Стоимость первичных учетно-оценочных работ и регистрацию происшедших в зданиях и земельных участках изменений оплачивается владельцами по таксам, утвержденным Министерством жилищно-коммунального хозяйства РСФСР

Задолжность, не погашенная в установленный срок взыскивается в бесспорном порядке (Постановление Совета Министров РСФСР от 12 ноября 1962 г. № 1497)

т.ч. 2004г.


инв. № 71/9

№ 3

по ул. Кропоткина


А

Кропоткина улица

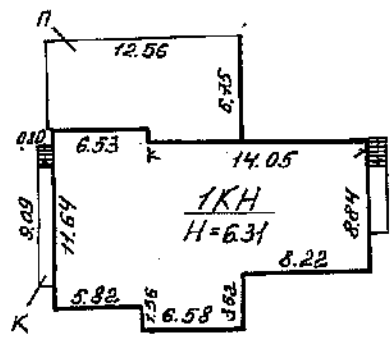

Масштаб 1:500



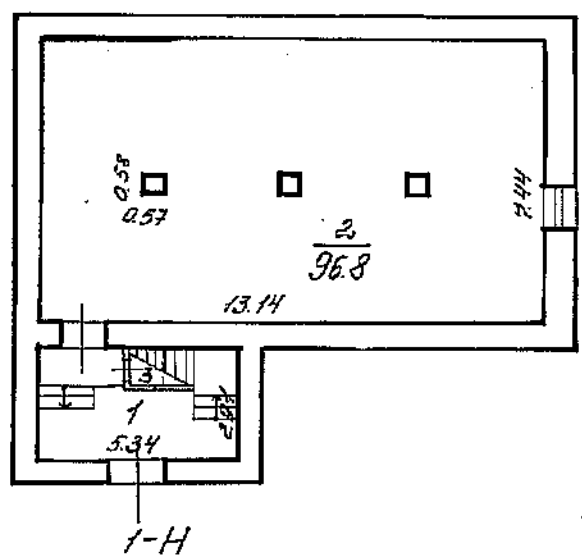


3
0.90

1
13.3

h = 2.52
-h = 0.66

Газета 1 страница

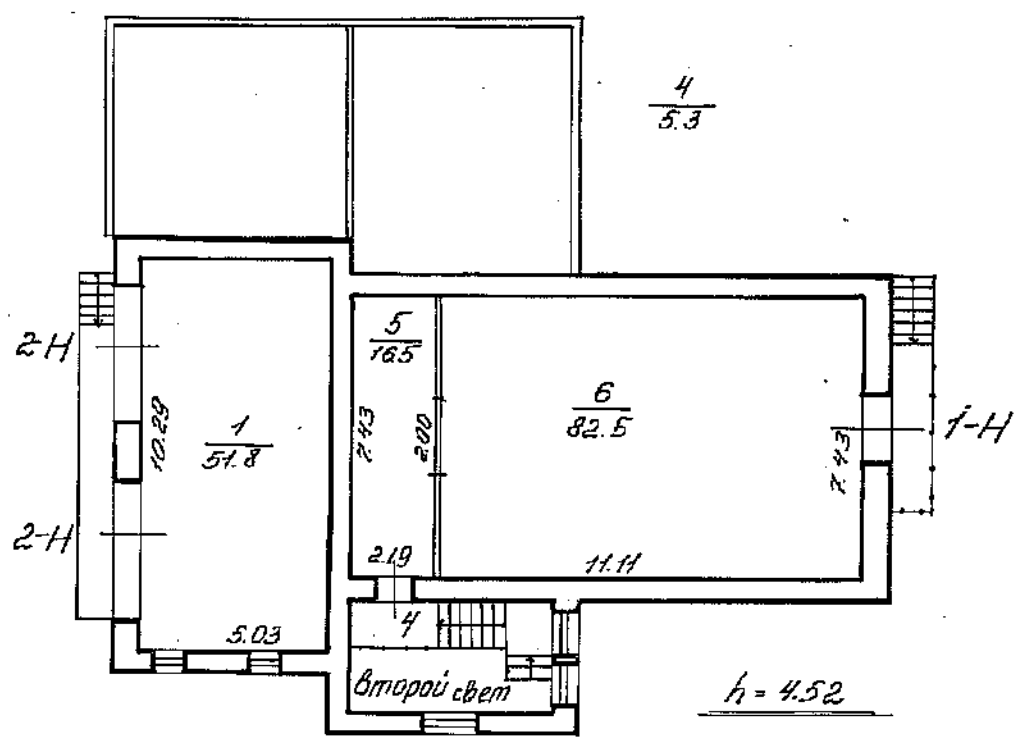

Филиал ГУ ГУИОН
проектно-[illegible] Бюро
Гос[illegible]

Инв.№

Поэтажный план на строение лит. А по ул. Кропоткина, д. 3

1:200

Козодаев А.Н.
Браславская Т.И.
Бурова Е.В.

03.03.04
11.03.04

Филиал публично-правовой компании "Роскадастр" по Санкт-Петербургу
полное наименование органа регистрации прав

Выписка из Единого государственного реестра недвижимости об объекте недвижимости

Сведения о характеристиках объекта недвижимости

На основании запроса от 11.03.2026, поступившего на рассмотрение 11.03.2026, сообщаем, что согласно записям Единого государственного реестра недвижимости:

Раздел 1 Лист 1

Здание
вид объекта недвижимости

Лист № 1 раздела 1	Всего листов раздела 1: 2	Всего разделов: 5	Всего листов выписки: 9

11.03.2026г. № КУВИ-001/2026-31969560	
Кадастровый номер:	78:07:0003071:1024
Номер кадастрового квартала:	78:07:0003071
Дата присвоения кадастрового номера:	29.08.2012

Ранее присвоенный государственный учетный номер:	Кадастровый номер 78:3071:1:4
Местоположение:	г.Санкт-Петербург, улица Кропоткина, дом 3, литера А
Площадь:	267.1
Назначение:	Нежилое
Наименование:	П/ст № 12-здание закрытого РУ-6 кв
Количество этажей, в том числе подземных этажей:	2, в том числе подземных 1
Материал наружных стен:	Кирпичные
Год ввода в эксплуатацию по завершении строительства:	1929
Год завершения строительства:	данные отсутствуют
Кадастровая стоимость, руб.:	5317072.63
Кадастровые номера иных объектов недвижимости, в пределах которых расположен объект недвижимости:	78:07:0003071:1
Кадастровые номера помещений, машино-мест, расположенных в здании или сооружении:	78:07:0003071:1400, 78:07:0003071:1401
Кадастровые номера объектов недвижимости, из которых образован объект недвижимости:	данные отсутствуют
Кадастровые номера образованных объектов недвижимости:	данные отсутствуют
Сведения о включении объекта недвижимости в состав предприятия как имущественного комплекса:	данные отсутствуют
Сведения о включении объекта недвижимости в состав единого недвижимого комплекса:	данные отсутствуют
Виды разрешенного использования:	данные отсутствуют

ДОКУМЕНТ ПОДПИСАН
ЭЛЕКТРОННОЙ ПОДПИСЬЮ
Сертификат: 839971481847979980055521910400019784 43
Владелец: ПУБЛИЧНО-ПРАВОВАЯ КОМПАНИЯ РОСКАДАСТР
Действителен: с 24.12.2025 по 19.03.2027

полное наименование должности		инициалы, фамилия

Здание
вид объекта недвижимости

Лист № 2 раздела 1	Всего листов раздела 1: 2	Всего разделов: 5	Всего листов выписки: 9

11.03.2026г. № КУВИ-001/2026-31969560	
Кадастровый номер:	78:07:0003071:1024

Сведения о включении объекта недвижимости в реестр объектов культурного наследия:	Является выявленным объектом культурного наследия, 782411427890015, представляющего собой историко-культурную ценность, Памятник и "Здание третичной подстанции", 2024-12-26, 914-об/24 решения органов охраны объектов культурного наследия - в отношении объекта недвижимости, являющегося выявленным объектом культурного наследия.
Сведения о кадастровом инженере:	дата завершения кадастровых работ: 01.01.2004
Сведения о признании многоквартирного дома аварийным и подлежащим сносу или реконструкции и (или) о признании жилого помещения, в том числе жилого дома, непригодным для проживания:	данные отсутствуют
Статус записи об объекте недвижимости:	Сведения об объекте недвижимости имеют статус "актуальные, ранее учтенные"
Особые отметки:	Сведения, необходимые для заполнения раздела: 6 - Сведения о частях объекта недвижимости, отсутствуют.
Получатель выписки:	Птицына Наталья Анатольевна, действующий(ая) на основании документа "" от имени заявителя ПУБЛИЧНОЕ АКЦИОНЕРНОЕ ОБЩЕСТВО "РОССЕТИ ЛЕНЭНЕРГО", 7803002209

полное наименование должности	ДОКУМЕНТ ПОДПИСАН ЭЛЕКТРОННОЙ ПОДПИСЬЮ Сертификат: 839971481847979980055521910400019784 43 Владелец: ПУБЛИЧНО-ПРАВОВАЯ КОМПАНИЯ РОСКАДАСТР Действителен: с 24.12.2025 по 19.03.2027	инициалы, фамилия

Выписка из Единого государственного реестра недвижимости об объекте недвижимости

Сведения о зарегистрированных правах

Здание
вид объекта недвижимости

Лист № 1 раздела 2	Всего листов раздела 2: 2	Всего разделов: 5	Всего листов выписки: 9

11.03.2026г. № КУВИ-001/2026-31969560	
Кадастровый номер:	78:07:0003071:1024

1	Правообладатель (правообладатели):	1.1	Публичное акционерное общество "Россети Ленэнерго", ИНН: 7803002209, ОГРН: 1027809170300
	Сведения о возможности предоставления третьим лицам персональных данных физического лица:	1.1.1	данные отсутствуют
2	Вид, номер, дата и время государственной регистрации права:	2.1	Собственность 78-01-228/2004-590.1 12.10.2004 00:00:00
3	Сведения об осуществлении государственной регистрации сделки, права без необходимого в силу закона согласия третьего лица, органа:	3.1	данные отсутствуют
4	Ограничение прав и обременение объекта недвижимости:		

4.1	вид:	Прочие ограничения прав и обременения объекта недвижимости
	дата государственной регистрации:	12.10.2004 00:00:00
	номер государственной регистрации:	78-01-228/2004-590.2
	срок, на который установлены ограничение прав и обременение объекта недвижимости:	Срок действия с 12.10.2004 с 12.10.2004
	лицо, в пользу которого установлены ограничение прав и обременение объекта недвижимости:	публичный
	сведения о возможности предоставления третьим лицам персональных данных физического лица	данные отсутствуют
	основание государственной регистрации:	Уведомление, № Ф-4318/98, выдан 23.08.2004
	сведения об осуществлении государственной регистрации сделки, права, ограничения права без необходимого в силу закона согласия третьего лица, органа:	данные отсутствуют
	сведения об управляющем залогом и о договоре управления залогом, если такой договор заключен для управления ипотекой:	данные отсутствуют
	сведения о депозитарии, который осуществляет хранение обездвиженной документарной закладной или электронной закладной:	

ДОКУМЕНТ ПОДПИСАН
ЭЛЕКТРОННОЙ ПОДПИСЬЮ
Сертификат: 839971481847979980055521910400019784 43
Владелец: ПУБЛИЧНО-ПРАВОВАЯ КОМПАНИЯ РОСКАДАСТР
Действителен: с 24.12.2025 по 19.03.2027

полное наименование должности		инициалы, фамилия

Здание
вид объекта недвижимости

Лист № 2 раздела 2	Всего листов раздела 2: 2	Всего разделов: 5	Всего листов выписки: 9

11.03.2026г. № КУВИ-001/2026-31969560

Кадастровый номер:	78:07:0003071:1024

	ведения о внесении изменений или дополнений в регистрационную запись об ипотеке:	
5	Договоры участия в долевом строительстве:	не зарегистрировано
6	Заявленные в судебном порядке права требования:	данные отсутствуют
7	Сведения о возможности предоставления третьим лицам персональных данных физического лица	данные отсутствуют
8	Сведения о возражении в отношении зарегистрированного права:	данные отсутствуют
9	Сведения о наличии решения об изъятии объекта недвижимости для государственных и муниципальных нужд:	данные отсутствуют
10	Сведения о невозможности государственной регистрации без личного участия правообладателя или его законного представителя:	данные отсутствуют
11	Правопритязания и сведения о наличии поступивших, но не рассмотренных заявлений о проведении государственной регистрации права (перехода, прекращения права), ограничения права или обременения объекта недвижимости, сделки в отношении объекта недвижимости:	отсутствуют

полное наименование должности		инициалы, фамилия

ДОКУМЕНТ ПОДПИСАН
ЭЛЕКТРОННОЙ ПОДПИСЬЮ
Сертификат: 839971481847979980055521910400019784 43
Владелец: ПУБЛИЧНО-ПРАВОВАЯ КОМПАНИЯ РОСКАДАСТР
Действителен: с 24.12.2025 по 19.03.2027

Выписка из Единого государственного реестра недвижимости об объекте недвижимости


Описание местоположения объекта недвижимости

Здание
вид объекта недвижимости

Лист № 1 раздела 5	Всего листов раздела 5: 1	Всего разделов: 5	Всего листов выписки: 9

11.03.2026г. № КУВИ-001/2026-31969560	
Кадастровый номер:	78:07:0003071:1024

Схема расположения объекта недвижимости (части объекта недвижимости) на земельном участке(ах)

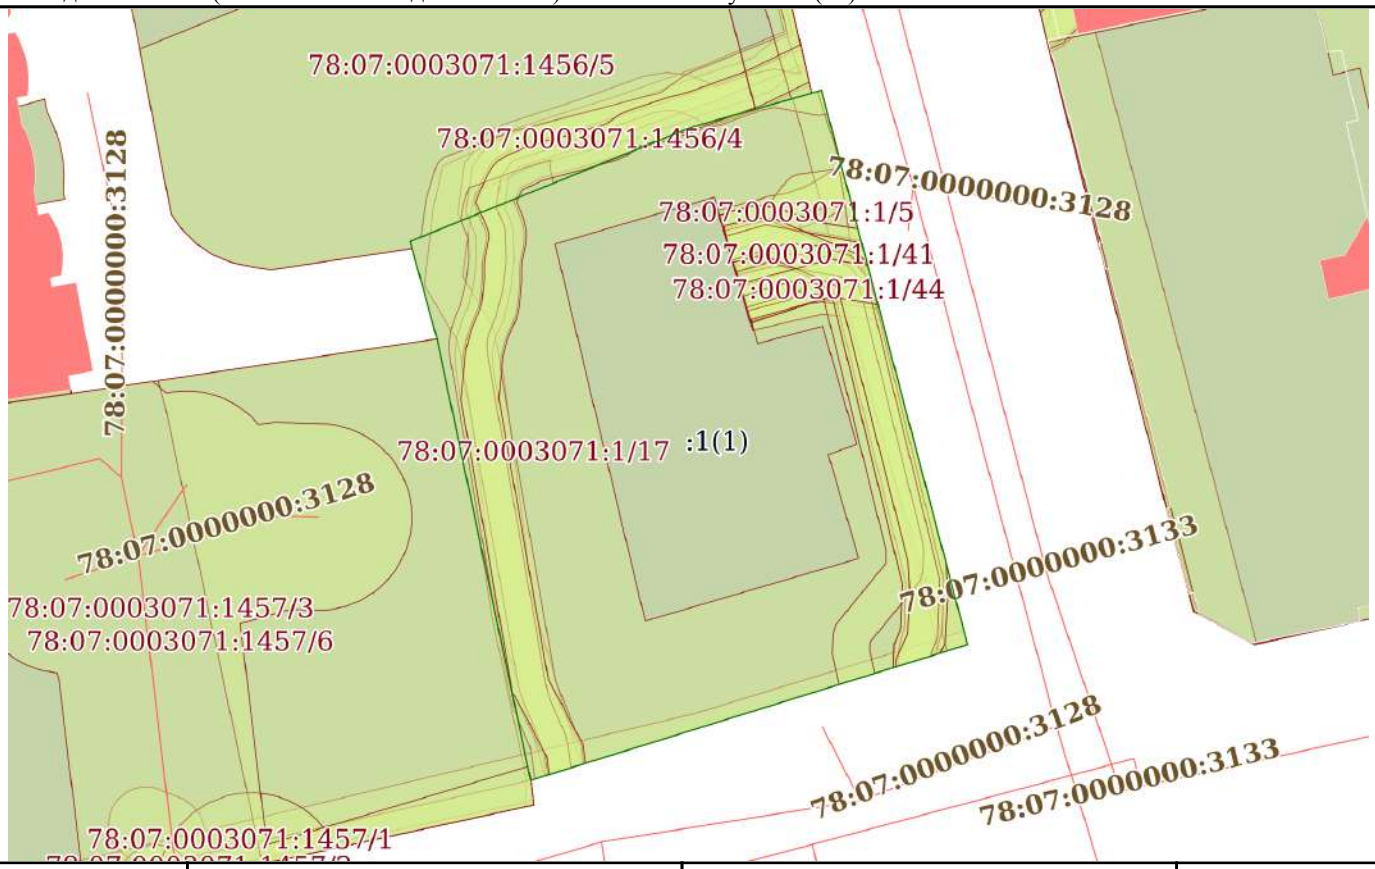

Масштаб 1:400	Условные обозначения:		

ДОКУМЕНТ ПОДПИСАН
ЭЛЕКТРОННОЙ ПОДПИСЬЮ
Сертификат: 839971481847979980055521910400019784 43
Владелец: ПУБЛИЧНО-ПРАВОВАЯ КОМПАНИЯ РОСКАДАСТР
Действителен: с 24.12.2025 по 19.03.2027

полное наименование должности		инициалы, фамилия

Выписка из Единого государственного реестра недвижимости об объекте недвижимости

Перечень помещений, машино-мест, расположенных в здании, сооружении

Здание
вид объекта недвижимости

Лист № 1 раздела 7	Всего листов раздела 7: 1	Всего разделов: 5	Всего листов выписки: 9

11.03.2026г. № КУВИ-001/2026-31969560	
Кадастровый номер:	78:07:0003071:1024

N п/п	Кадастровый номер помещения, машино-места	Номер этажа (этажей)	Обозначение (номер) помещения, машино-места на поэтажном плане	Назначение помещения	Вид разрешенного использования	Площадь, м2
1	78:07:0003071:1400	1, цокольный	1-Н, 1-Н	Нежилое	данные отсутствуют	215.3
2	78:07:0003071:1401	1	2-Н	Нежилое	данные отсутствуют	51.8

ДОКУМЕНТ ПОДПИСАН
ЭЛЕКТРОННОЙ ПОДПИСЬЮ
Сертификат: 839971481847979980055521910400019784 43
Владелец: ПУБЛИЧНО-ПРАВОВАЯ КОМПАНИЯ РОСКАДАСТР
Действителен: с 24.12.2025 по 19.03.2027

полное наименование должности		инициалы, фамилия

Выписка из Единого государственного реестра недвижимости об объекте недвижимости


План расположения помещения, машино-места на этаже (плане этажа)

Здание
вид объекта недвижимости

Лист № 1 раздела 8	Всего листов раздела 8: 3	Всего разделов: 5	Всего листов выписки: 9

11.03.2026г. № КУВИ-001/2026-31969560	
Кадастровый номер: 78:07:0003071:1024	Номер этажа (этажей): 1

План 1 этажа

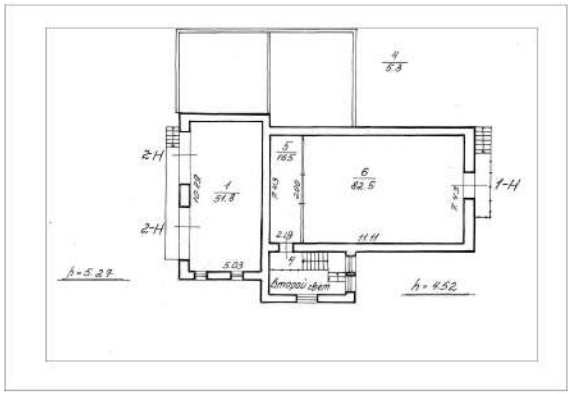

Масштаб 1


полное наименование должности	ДОКУМЕНТ ПОДПИСАН ЭЛЕКТРОННОЙ ПОДПИСЬЮ Сертификат: 839971481847979980055521910400019784 43 Владелец: ПУБЛИЧНО-ПРАВОВАЯ КОМПАНИЯ РОСКАДАСТР Действителен: с 24.12.2025 по 19.03.2027	инициалы, фамилия

Здание
вид объекта недвижимости

Лист № 2 раздела 8	Всего листов раздела 8: 3	Всего разделов: 5	Всего листов выписки: 9

11.03.2026г. № КУВИ-001/2026-31969560	
Кадастровый номер: 78:07:0003071:1024	Номер этажа (этажей): цокольный

План цокольного этажа

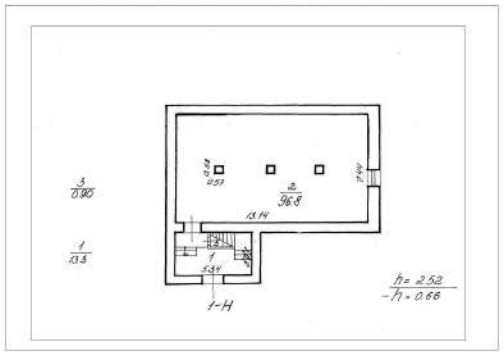

Масштаб 1

полное наименование должности		инициалы, фамилия


ДОКУМЕНТ ПОДПИСАН
ЭЛЕКТРОННОЙ ПОДПИСЬЮ
Сертификат: 839971481847979980055521910400019784 43
Владелец: ПУБЛИЧНО-ПРАВОВАЯ КОМПАНИЯ РОСКАДАСТР
Действителен: с 24.12.2025 по 19.03.2027

Здание
вид объекта недвижимости

Лист № 3 раздела 8	Всего листов раздела 8: 3	Всего разделов: 5	Всего листов выписки: 9

11.03.2026г. № КУВИ-001/2026-31969560	
Кадастровый номер: 78:07:0003071:1024	Номер этажа (этажей): 1

План 1 этажа

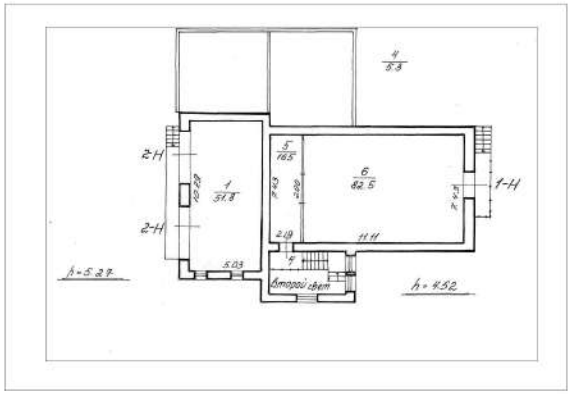

Масштаб 1

полное наименование должности	ДОКУМЕНТ ПОДПИСАН ЭЛЕКТРОННОЙ ПОДПИСЬЮ Сертификат: 839971481847979980055521910400019784 43 Владелец: ПУБЛИЧНО-ПРАВОВАЯ КОМПАНИЯ РОСКАДАСТР Действителен: с 24.12.2025 по 19.03.2027	инициалы, фамилия

Филиал публично-правовой компании "Роскадастр" по Санкт-Петербургу
полное наименование органа регистрации прав

Выписка из Единого государственного реестра недвижимости об объекте недвижимости

Сведения о характеристиках объекта недвижимости

На основании запроса от 11.03.2026, поступившего на рассмотрение 11.03.2026, сообщаем, что согласно записям Единого государственного реестра недвижимости:

Раздел 1 Лист 1

Земельный участок
вид объекта недвижимости

Лист № 1 раздела 1	Всего листов раздела 1: 7	Всего разделов: 8	Всего листов выписки: 158

11.03.2026г. № КУВИ-001/2026-31916117	
Кадастровый номер:	78:07:0003071:1
Номер кадастрового квартала:	78:07:0003071
Дата присвоения кадастрового номера:	13.01.1999

Ранее присвоенный государственный учетный номер:	Кадастровый номер 78:3071:1 13.01.1999 Комитет по земельным ресурсам и землеустройству Санкт-Петербурга
Местоположение:	г.Санкт-Петербург, улица Кропоткина, дом 3, литера А
Площадь:	723 +/- 9
Кадастровая стоимость, руб.:	2623773.72
Кадастровые номера расположенных в пределах земельного участка объектов недвижимости:	78:07:0003071:1024
Кадастровые номера объектов недвижимости, из которых образован объект недвижимости:	данные отсутствуют
Кадастровые номера образованных объектов недвижимости:	данные отсутствуют
Категория земель:	Земли населенных пунктов
Виды разрешенного использования:	для размещения промышленных объектов
Сведения о кадастровом инженере:	данные отсутствуют
Сведения о лесах, водных объектах и об иных природных объектах, расположенных в пределах земельного участка:	данные отсутствуют
Сведения о том, что земельный участок полностью расположен в границах зоны с особыми условиями использования территории, территории объекта культурного наследия, публичного сервитута:	данные отсутствуют
Сведения о том, что земельный участок расположен в границах особой экономической зоны, территории опережающего развития, зоны территориального развития в Российской Федерации, игорной зоны:	данные отсутствуют

ДОКУМЕНТ ПОДПИСАН
ЭЛЕКТРОННОЙ ПОДПИСЬЮ
Сертификат: 839971481847979980055521910400019784 43
Владелец: ПУБЛИЧНО-ПРАВОВАЯ КОМПАНИЯ РОСКАДАСТР
Действителен: с 24.12.2025 по 19.03.2027

полное наименование должности		инициалы, фамилия

Земельный участок
вид объекта недвижимости

Лист № 2 раздела 1	Всего листов раздела 1: 7	Всего разделов: 8	Всего листов выписки: 158

11.03.2026г. № КУВИ-001/2026-31916117	
Кадастровый номер:	78:07:0003071:1

Сведения о том, что земельный участок расположен в границах особо охраняемой природной территории, Байкальской природной территории и ее экологических зон, лесопарковом зеленом поясе, охотничьего угодья, лесничества:	данные отсутствуют
Сведения о расположении земельного участка и (или) расположенного на нем объекта недвижимости в границах территории, в отношении которой принято решение о резервировании земель для государственных или муниципальных нужд:	данные отсутствуют
Сведения о результатах проведения государственного земельного надзора:	данные отсутствуют
Сведения о расположении земельного участка в границах территории, в отношении которой утвержден проект межевания территории:	данные отсутствуют
Условный номер земельного участка:	данные отсутствуют
Сведения о принятии акта и (или) заключении договора, предусматривающих предоставление в соответствии с земельным законодательством исполнительным органом государственным органом власти или органом местного самоуправления, находящегося в государственной или муниципальной собственности земельного участка для строительства наемного дома социального использования или наемного дома коммерческого использования:	данные отсутствуют
Сведения о том, что земельный участок или земельные участки образованы на основании решения об изъятии земельного участка и (или) расположенного на нем объекта недвижимости для государственных или муниципальных нужд:	данные отсутствуют
Сведения о том, что земельный участок образован из земель или земельного участка, государственная собственность на которые не разграничена:	данные отсутствуют
Сведения о наличии земельного спора о местоположении границ земельных участков:	данные отсутствуют
Статус записи об объекте недвижимости:	Сведения об объекте недвижимости имеют статус "актуальные, ранее учтенные"
Особые отметки:	Сведения об ограничениях права на объект недвижимости, обременениях данного объекта, не зарегистрированных в реестре прав, ограничений прав и обременений недвижимого имущества: вид

полное наименование должности		инициалы, фамилия

ДОКУМЕНТ ПОДПИСАН
ЭЛЕКТРОННОЙ ПОДПИСЬЮ
Сертификат: 839971481847979980055521910400019784 43
Владелец: ПУБЛИЧНО-ПРАВОВАЯ КОМПАНИЯ РОСКАДАСТР
Действителен: с 24.12.2025 по 19.03.2027

Земельный участок
вид объекта недвижимости

Лист № 3 раздела 1	Всего листов раздела 1: 7	Всего разделов: 8	Всего листов выписки: 158

11.03.2026г. № КУВИ-001/2026-31916117	
Кадастровый номер:	78:07:0003071:1

ограничения (обременения): ограничения прав на земельный участок, предусмотренные статьей 56 Земельного кодекса Российской Федерации; срок действия не установлен. вид ограничения (обременения): ограничения прав на земельный участок, предусмотренные статьей 56 Земельного кодекса Российской Федерации; срок действия не установлен. вид ограничения (обременения): ограничения прав на земельный участок, предусмотренные статьей 56 Земельного кодекса Российской Федерации; срок действия: с 10.03.2021; реквизиты документа-основания: постановление «О порядке установления охранных зон объектов электросетевого хозяйства и особых условий использования земельных участков, расположенных в границах таких зон»" от 24.02.2009 № 160 выдан: Правительство Российской Федерации. вид ограничения (обременения): ограничения прав на земельный участок, предусмотренные статьей 56 Земельного кодекса Российской Федерации; срок действия: с 02.09.2022; реквизиты документа-основания: решение о согласовании границ охранной зоны объекта электросетевого хозяйства от 05.07.2022 № 06-1781/РС-472 выдан: Северо-Западное Управление Федеральной службы по экологическому, технологическому и атомному надзору (Ростехнадзор). вид ограничения (обременения): ограничения прав на земельный участок, предусмотренные статьей 56 Земельного кодекса Российской Федерации; срок действия: с 05.09.2022; реквизиты документа-основания: решение о согласовании границ охранной зоны объекта электросетевого хозяйства от 06.07.2022 № 06-1789/РС-477 выдан: Северо-Западное Управление Федеральной службы по экологическому, технологическому и атомному надзору (Ростехнадзор). вид ограничения (обременения): ограничения прав на земельный участок, предусмотренные статьей 56 Земельного кодекса Российской Федерации; срок действия: с 06.09.2022; реквизиты документа-основания: решение о согласовании границ охранной зоны объекта электросетевого хозяйства от 06.07.2022 № 06-1790/РС-478 выдан: Северо-Западное Управление Федеральной службы по экологическому, технологическому и атомному надзору (Ростехнадзор). вид ограничения (обременения): ограничения прав на земельный участок, предусмотренные статьей 56 Земельного кодекса Российской Федерации; срок действия: с 16.05.2024; реквизиты документа-основания: постановление Правительства РФ «О порядке установления охранных зон объектов электросетевого хозяйства и особых условий использования земельных участков, расположенных в границах таких зон» от 24.02.2009 № 160 выдан: Правительство Российской Федерации. вид ограничения (обременения): публичный сервитут; срок действия: с 03.06.2024; реквизиты документа-основания: распоряжение от 16.04.2024 № 861-рз выдан: Комитет имущественных отношений Правительства Санкт-Петербурга. вид ограничения (обременения): ограничения прав на земельный участок,

полное наименование должности		инициалы, фамилия

ДОКУМЕНТ ПОДПИСАН
ЭЛЕКТРОННОЙ ПОДПИСЬЮ
Сертификат: 839971481847979980055521910400019784 43
Владелец: ПУБЛИЧНО-ПРАВОВАЯ КОМПАНИЯ РОСКАДАСТР
Действителен: с 24.12.2025 по 19.03.2027

Земельный участок
вид объекта недвижимости

Лист № 4 раздела 1	Всего листов раздела 1: 7	Всего разделов: 8	Всего листов выписки: 158

11.03.2026г. № КУВИ-001/2026-31916117	
Кадастровый номер:	78:07:0003071:1

предусмотренные статьей 56 Земельного кодекса Российской Федерации; срок действия: с 19.06.2024; реквизиты документа-основания: правительство Российской Федерации от 14.08.2023 № 4330374. вид ограничения (обременения): ограничения прав на земельный участок, предусмотренные статьей 56 Земельного кодекса Российской Федерации; срок действия: с 19.06.2024; реквизиты документа-основания: «О порядке установления охранных зон объектов электросетевого хозяйства и особых условий использования земельных участков, расположенных в границах таких зон» от 24.02.2009 № 160 выдан: Правительство РФ. вид ограничения (обременения): ограничения прав на земельный участок, предусмотренные статьей 56 Земельного кодекса Российской Федерации; срок действия: с 19.06.2024; реквизиты документа-основания: Постановление Правительства РФ от 24.02.2009 № 160. вид ограничения (обременения): ограничения прав на земельный участок, предусмотренные статьей 56 Земельного кодекса Российской Федерации; срок действия: с 20.06.2024; реквизиты документа-основания: правительство Российской Федерации от 14.08.2023 № 4330374. вид ограничения (обременения): ограничения прав на земельный участок, предусмотренные статьей 56 Земельного кодекса Российской Федерации; срок действия: с 15.07.2024; реквизиты документа-основания: решение о согласовании границ охранной зоны от 16.05.2024 № 07-805/РС-143 выдан: Федеральная служба по экологическому, технологическому и атомному надзору (Ростехнадзор) Северо-Западное управление . вид ограничения (обременения): ограничения прав на земельный участок, предусмотренные статьей 56 Земельного кодекса Российской Федерации; срок действия: с 18.07.2024; реквизиты документа-основания: закон Санкт-Петербурга «О границах объединенных зон охраны объектов культурного наследия, расположенных на территории Санкт-Петербурга, режимах использования земель и требованиях к градостроительным регламентам в границах указанным зон. от 19.01.2009 № 820-7 выдан: Комитет по государственному контролю, использованию и охране памятников истории и культуры Правительства Санкт-Петербурга. вид ограничения (обременения): ограничения прав на земельный участок, предусмотренные статьей 56 Земельного кодекса Российской Федерации; срок действия: с 23.07.2024; реквизиты документа-основания: решение о согласовании границ охранной зоны от 16.05.2024 № 07-808/РС-146 выдан: Федеральная служба по экологическому, технологическому и атомному надзору (Ростехнадзор) Северо-Западное управление . вид ограничения (обременения): ограничения прав на земельный участок, предусмотренные статьей 56 Земельного кодекса Российской Федерации; срок действия: с 24.07.2024; реквизиты документа-основания: решение о согласовании границ охранной зоны от 16.05.2024 № 07-807/РС-145 выдан: Федеральная служба по экологическому,

ДОКУМЕНТ ПОДПИСАН
ЭЛЕКТРОННОЙ ПОДПИСЬЮ
Сертификат: 839971481847979980055521910400019784 43
Владелец: ПУБЛИЧНО-ПРАВОВАЯ КОМПАНИЯ РОСКАДАСТР
Действителен: с 24.12.2025 по 19.03.2027

полное наименование должности		инициалы, фамилия

Земельный участок
вид объекта недвижимости

Лист № 5 раздела 1	Всего листов раздела 1: 7	Всего разделов: 8	Всего листов выписки: 158

11.03.2026г. № КУВИ-001/2026-31916117	
Кадастровый номер:	78:07:0003071:1

технологическому и атомному надзору (Ростехнадзор) Северо-Западное управление . вид ограничения (обременения): ограничения прав на земельный участок, предусмотренные статьей 56 Земельного кодекса Российской Федерации; срок действия: с 10.09.2024; реквизиты документа-основания: постановление Правительства РФ «О порядке установления охранных зон объектов электросетевого хозяйства и особых условий использования земельных участков, расположенных в границах таких зон» от 24.02.2009 № 160 выдан: Правительство Российской Федерации. вид ограничения (обременения): ограничения прав на земельный участок, предусмотренные статьей 56 Земельного кодекса Российской Федерации; срок действия: с 17.09.2024; реквизиты документа-основания: постановление Правительства РФ «О порядке установления охранных зон объектов электросетевого хозяйства и особых условий использования земельных участков, расположенных в границах таких зон» от 24.02.2009 № 160 выдан: Правительство Российской Федерации. вид ограничения (обременения): ограничения прав на земельный участок, предусмотренные статьей 56 Земельного кодекса Российской Федерации; срок действия: с 25.09.2024; реквизиты документа-основания: постановление Правительства РФ «О порядке установления охранных зон объектов электросетевого хозяйства и особых условий использования земельных участков, расположенных в границах таких зон» от 24.02.2009 № 160 выдан: Правительство Российской Федерации. вид ограничения (обременения): ограничения прав на земельный участок, предусмотренные статьей 56 Земельного кодекса Российской Федерации; срок действия: с 27.09.2024; реквизиты документа-основания: постановление Правительства РФ «О порядке установления охранных зон объектов электросетевого хозяйства и особых условий использования земельных участков, расположенных в границах таких зон» от 24.02.2009 № 160 выдан: Правительство Российской Федерации. вид ограничения (обременения): публичный сервитут; срок действия: с 30.09.2024; реквизиты документа-основания: распоряжение от 19.08.2024 № 1831-рз выдан: Комитет имущественных отношений Правительства Санкт-Петербурга. вид ограничения (обременения): публичный сервитут; срок действия: с 07.10.2024; реквизиты документа-основания: распоряжение от 20.08.2024 № 1842-рз выдан: Комитет имущественных отношений Правительства Санкт-Петербурга. вид ограничения (обременения): ограничения прав на земельный участок, предусмотренные статьей 56 Земельного кодекса Российской Федерации; срок действия: с 28.10.2024; реквизиты документа-основания: постановление Правительства РФ «О порядке установления охранных зон объектов электросетевого хозяйства и особых условий использования земельных участков, расположенных в границах таких зон» от 24.02.2009 № 160 выдан:

ДОКУМЕНТ ПОДПИСАН
ЭЛЕКТРОННОЙ ПОДПИСЬЮ
Сертификат: 839971481847979980055521910400019784 43
Владелец: ПУБЛИЧНО-ПРАВОВАЯ КОМПАНИЯ РОСКАДАСТР
Действителен: с 24.12.2025 по 19.03.2027

полное наименование должности		инициалы, фамилия

Земельный участок
вид объекта недвижимости

Лист № 6 раздела 1	Всего листов раздела 1: 7	Всего разделов: 8	Всего листов выписки: 158

11.03.2026г. № КУВИ-001/2026-31916117	
Кадастровый номер:	78:07:0003071:1

Правительство Российской Федерации. вид ограничения (обременения): ограничения прав на земельный участок, предусмотренные статьей 56 Земельного кодекса Российской Федерации; срок действия: с 29.10.2024; реквизиты документа-основания: постановление Правительства РФ «О порядке установления охранных зон объектов электросетевого хозяйства и особых условий использования земельных участков, расположенных в границах таких зон» от 24.02.2009 № 160 выдан: Правительство Российской Федерации. вид ограничения (обременения): публичный сервитут; срок действия: с 04.12.2024; реквизиты документа-основания: распоряжение от 04.10.2024 № 2176-рз выдан: Комитет имущественных отношений Правительства Санкт-Петербурга. вид ограничения (обременения): публичный сервитут; срок действия: с 04.12.2024; реквизиты документа-основания: распоряжение от 04.10.2024 № 2172-рз выдан: Комитет имущественных отношений Правительства Санкт-Петербурга. вид ограничения (обременения): публичный сервитут; срок действия: с 09.12.2024; реквизиты документа-основания: распоряжение от 04.10.2024 № 2173-рз выдан: Комитет имущественных отношений Правительства Санкт-Петербурга. вид ограничения (обременения): публичный сервитут; срок действия: с 23.01.2025; реквизиты документа-основания: распоряжение от 20.08.2024 № 1843-рз выдан: Комитет имущественных отношений Правительства Санкт-Петербурга. вид ограничения (обременения): публичный сервитут; срок действия: с 24.01.2025; реквизиты документа-основания: распоряжение от 07.11.2024 № 2505-рз выдан: Комитет имущественных отношений Правительства Санкт-Петербурга. вид ограничения (обременения): публичный сервитут; срок действия: с 10.02.2025; реквизиты документа-основания: распоряжение от 09.12.2024 № 2750-рз выдан: Комитет имущественных отношений Правительства Санкт-Петербурга. вид ограничения (обременения): публичный сервитут; срок действия: с 13.02.2025; реквизиты документа-основания: распоряжение от 03.12.2024 № 2697-рз выдан: Комитет имущественных отношений Правительства Санкт-Петербурга. вид ограничения (обременения): публичный сервитут; срок действия: с 10.06.2025; реквизиты документа-основания: распоряжение "об установлении публичного сервитута в отношении земельного участка, находящегося в собственности, и земель, государственная собственность, на которые не разграничена" от 09.04.2025 № 834-РЗ выдан: Комитет имущественных отношений Санкт-Петербурга. вид ограничения (обременения): публичный сервитут; срок действия: с 16.06.2025; реквизиты документа-основания: распоряжение Комитета имущественных отношений Санкт-Петербурга от 30.04.2025 № 1107-РЗ выдан: Комитет имущественных отношений Санкт-Петербурга. вид ограничения (обременения): публичный сервитут; срок действия: с 16.06.2025; реквизиты документа-основания: распоряжение от 06.06.2025 № 1431-РЗ выдан:

ДОКУМЕНТ ПОДПИСАН
ЭЛЕКТРОННОЙ ПОДПИСЬЮ
Сертификат: 8399714818479799800555219104000197844З
Владелец: ПУБЛИЧНО-ПРАВОВАЯ КОМПАНИЯ РОСКАДАСТР
Действителен: с 24.12.2025 по 19.03.2027

полное наименование должности		инициалы, фамилия

Земельный участок
вид объекта недвижимости

Лист № 7 раздела 1	Всего листов раздела 1: 7	Всего разделов: 8	Всего листов выписки: 158

11.03.2026г. № КУВИ-001/2026-31916117

Кадастровый номер:	78:07:0003071:1
	Правительство Санкт-Петербурга Комитет имущественных отношений Санкт-Петербурга. вид ограничения (обременения): публичный сервитут; срок действия: с 17.06.2025; реквизиты документа-основания: распоряжение от 06.06.2025 № 1430-РЗ выдан: Правительство Санкт-Петербурга Комитет имущественных отношений Санкт-Петербурга. вид ограничения (обременения): публичный сервитут; срок действия: с 04.07.2025; реквизиты документа-основания: распоряжение Комитета имущественных отношений Санкт-Петербурга от 11.04.2025 № 859-РЗ выдан: Комитет имущественных отношений Санкт-Петербурга. вид ограничения (обременения): публичный сервитут; срок действия: с 02.09.2025; реквизиты документа-основания: распоряжение Комитета имущественных отношений Санкт-Петербурга от 04.08.2025 № 2035-РЗ выдан: Комитет имущественных отношений Санкт-Петербурга. вид ограничения (обременения): ограничения прав на земельный участок, предусмотренные статьей 56 Земельного кодекса Российской Федерации; срок действия: с 26.02.2026; реквизиты документа-основания: решение о согласовании границ охранной зоны объекта электросетевого хозяйства от 17.04.2025 № 07-797/РС-65 выдан: Северо-Западное управление Федеральной службы по экологическому, технологическому и атомному надзору. вид ограничения (обременения): ограничения прав на земельный участок, предусмотренные статьей 56 Земельного кодекса Российской Федерации; срок действия: с 27.02.2026; реквизиты документа-основания: решение о согласовании границ охранной зоны объекта электросетевого хозяйства от 21.04.2025 № 06-814/РС-96 выдан: PKPVD-2026-02-26-877328. вид ограничения (обременения): ограничения прав на земельный участок, предусмотренные статьей 56 Земельного кодекса Российской Федерации; срок действия: с 02.03.2026; реквизиты документа-основания: решение о согласовании границ охранной зоны объекта электросетевого хозяйства от 17.04.2025 № 06-794/РС-95 выдан: Северо-Западное управление Федеральной службы по экологическому, технологическому и атомному надзору (Северо-Западное управление Ростехнадзора). вид ограничения (обременения): ограничения прав на земельный участок, предусмотренные статьей 56 Земельного кодекса Российской Федерации; срок действия: с 02.03.2026; реквизиты документа-основания: решение о согласовании границ охранной зоны объекта электросетевого хозяйства от 21.04.2025 № 06-818/РС-100 выдан: Северо-Западное управление Федеральной службы по экологическому, технологическому и атомному надзору.
Получатель выписки:	Птицына Наталья Анатольевна, действующий(ая) на основании документа "" от имени заявителя ПУБЛИЧНОЕ АКЦИОНЕРНОЕ ОБЩЕСТВО "РОССЕТИ ЛЕНЭНЕРГО", 7803002209

ДОКУМЕНТ ПОДПИСАН
ЭЛЕКТРОННОЙ ПОДПИСЬЮ
Сертификат: 839971481847979980055521910400019784 43
Владелец: ПУБЛИЧНО-ПРАВОВАЯ КОМПАНИЯ РОСКАДАСТР
Действителен: с 24.12.2025 по 19.03.2027

полное наименование должности		инициалы, фамилия

Выписка из Единого государственного реестра недвижимости об объекте недвижимости

Сведения о зарегистрированных правах

Земельный участок
вид объекта недвижимости

Лист № 1 раздела 2	Всего листов раздела 2: 4	Всего разделов: 8	Всего листов выписки: 158

11.03.2026г. № КУВИ-001/2026-31916117	
Кадастровый номер:	78:07:0003071:1

1	Правообладатель (правообладатели):		1.1	Санкт-Петербург
	Сведения о возможности предоставления третьим лицам персональных данных физического лица:		1.1.1	данные отсутствуют
2	Вид, номер, дата и время государственной регистрации права:		2.1	Собственность 78-01-51/2000-264.1 18.12.2000 00:00:00
3	Сведения об осуществлении государственной регистрации сделки, права без необходимого в силу закона согласия третьего лица, органа:		3.1	данные отсутствуют
4	Ограничение прав и обременение объекта недвижимости:			
	4.1	вид:		Прочие ограничения прав и обременения объекта недвижимости
		дата государственной регистрации:		12.11.2005 00:00:00
		номер государственной регистрации:		78-78-01/0408/2005-140
		срок, на который установлены ограничение прав и обременение объекта недвижимости:		Срок действия с 12.11.2005 с 12.11.2005
		лицо, в пользу которого установлены ограничение прав и обременение объекта недвижимости:		публичный
		сведения о возможности предоставления третьим лицам персональных данных физического лица		данные отсутствуют
		основание государственной регистрации:		Кадастровый план земельного участка, выдан 20.12.2004
		сведения об осуществлении государственной регистрации сделки, права, ограничения права без необходимого в силу закона согласия третьего лица, органа:		данные отсутствуют
		сведения об управляющем залогом и о договоре управления залогом, если такой договор заключен для управления ипотекой:		данные отсутствуют
		сведения о депозитарии, который осуществляет хранение обездвиженной документарной закладной или электронной закладной:		

полное наименование должности		инициалы, фамилия

ДОКУМЕНТ ПОДПИСАН
ЭЛЕКТРОННОЙ ПОДПИСЬЮ
Сертификат: 839971481847979980055521910400019784 43
Владелец: ПУБЛИЧНО-ПРАВОВАЯ КОМПАНИЯ РОСКАДАСТР
Действителен: с 24.12.2025 по 19.03.2027

Земельный участок
вид объекта недвижимости

Лист № 2 раздела 2	Всего листов раздела 2: 4	Всего разделов: 8	Всего листов выписки: 158

11.03.2026г. № КУВИ-001/2026-31916117	
Кадастровый номер:	78:07:0003071:1

		ведения о внесении изменений или дополнений в регистрационную запись об ипотеке:	
	4.2	вид:	Прочие ограничения прав и обременения объекта недвижимости
		дата государственной регистрации:	12.11.2005 00:00:00
		номер государственной регистрации:	78-78-01/0408/2005-139
		срок, на который установлены ограничение прав и обременение объекта недвижимости:	Срок действия с 12.11.2005 с 12.11.2005
		лицо, в пользу которого установлены ограничение прав и обременение объекта недвижимости:	публичный
		сведения о возможности предоставления третьим лицам персональных данных физического лица	данные отсутствуют
		основание государственной регистрации:	Кадастровый план земельного участка, выдан 20.12.2004
		сведения об осуществлении государственной регистрации сделки, права, ограничения права без необходимого в силу закона согласия третьего лица, органа:	данные отсутствуют
		сведения об управляющем залогом и о договоре управления залогом, если такой договор заключен для управления ипотекой:	данные отсутствуют
		сведения о депозитарии, который осуществляет хранение обездвиженной документарной закладной или электронной закладной:	
		ведения о внесении изменений или дополнений в регистрационную запись об ипотеке:	
	4.3	вид:	Аренда
		дата государственной регистрации:	12.11.2005 00:00:00
		номер государственной регистрации:	78-78-01/0408/2005-138
		срок, на который установлены ограничение прав и обременение объекта недвижимости:	Срок действия с 12.11.2005 по 31.12.2053 с 12.11.2005 по 31.12.2053
		лицо, в пользу которого установлены ограничение прав и обременение объекта недвижимости:	Публичное акционерное общество "Россети Ленэнерго", ИНН: 7803002209, ОГРН: 1027809170300
		сведения о возможности предоставления третьим лицам персональных данных физического лица	данные отсутствуют

ДОКУМЕНТ ПОДПИСАН
ЭЛЕКТРОННОЙ ПОДПИСЬЮ
Сертификат: 839971481847979980055521910400019784 43
Владелец: ПУБЛИЧНО-ПРАВОВАЯ КОМПАНИЯ РОСКАДАСТР
Действителен: с 24.12.2025 по 19.03.2027

полное наименование должности		инициалы, фамилия

Земельный участок
вид объекта недвижимости

Лист № 3 раздела 2	Всего листов раздела 2: 4	Всего разделов: 8	Всего листов выписки: 158

11.03.2026г. № КУВИ-001/2026-31916117	
Кадастровый номер:	78:07:0003071:1

		основание государственной регистрации:	Договор аренды земельного участка, № 15/ЗД-01638, выдан 01.01.2005, дата государственной регистрации: 12.11.2005, номер государственной регистрации: 78-78-01/0408/2005-137
		сведения об осуществлении государственной регистрации сделки, права, ограничения права без необходимого в силу закона согласия третьего лица, органа:	данные отсутствуют
		сведения об управляющем залогом и о договоре управления залогом, если такой договор заключен для управления ипотекой:	данные отсутствуют
		сведения о депозитарии, который осуществляет хранение обездвиженной документарной закладной или электронной закладной:	
		ведения о внесении изменений или дополнений в регистрационную запись об ипотеке:	
5	Договоры участия в долевом строительстве:		не зарегистрировано
6	Заявленные в судебном порядке права требования:		данные отсутствуют
7	Сведения о возможности предоставления третьим лицам персональных данных физического лица		данные отсутствуют
8	Сведения о возражении в отношении зарегистрированного права:		данные отсутствуют
9	Сведения о наличии решения об изъятии объекта недвижимости для государственных и муниципальных нужд:		данные отсутствуют
10	Сведения о невозможности государственной регистрации без личного участия правообладателя или его законного представителя:		данные отсутствуют
11	Правопритязания и сведения о наличии поступивших, но не рассмотренных заявлений о проведении государственной регистрации права (перехода, прекращения права), ограничения права или обременения объекта недвижимости, сделки в отношении объекта недвижимости:		отсутствуют

полное наименование должности		инициалы, фамилия

ДОКУМЕНТ ПОДПИСАН
ЭЛЕКТРОННОЙ ПОДПИСЬЮ
Сертификат: 839971481847979980055521910400019784 43
Владелец: ПУБЛИЧНО-ПРАВОВАЯ КОМПАНИЯ РОСКАДАСТР
Действителен: с 24.12.2025 по 19.03.2027

Земельный участок
вид объекта недвижимости

Лист № 4 раздела 2	Всего листов раздела 2: 4	Всего разделов: 8	Всего листов выписки: 158

11.03.2026г. № КУВИ-001/2026-31916117	
Кадастровый номер:	78:07:0003071:1

11	Сведения о невозможности государственной регистрации перехода, прекращения, ограничения права на земельный участок из земель сельскохозяйственного назначения:	данные отсутствуют

ДОКУМЕНТ ПОДПИСАН
ЭЛЕКТРОННОЙ ПОДПИСЬЮ
Сертификат: 839971481847979980055521910400019784 43
Владелец: ПУБЛИЧНО-ПРАВОВАЯ КОМПАНИЯ РОСКАДАСТР
Действителен: с 24.12.2025 по 19.03.2027

полное наименование должности	инициалы, фамилия

Выписка из Единого государственного реестра недвижимости об объекте недвижимости


Описание местоположения земельного участка

Земельный участок
вид объекта недвижимости

Лист № 1 раздела 3	Всего листов раздела 3: 1	Всего разделов: 8	Всего листов выписки: 158

11.03.2026г. № КУВИ-001/2026-31916117	
Кадастровый номер:	78:07:0003071:1

План (чертеж, схема) земельного участка

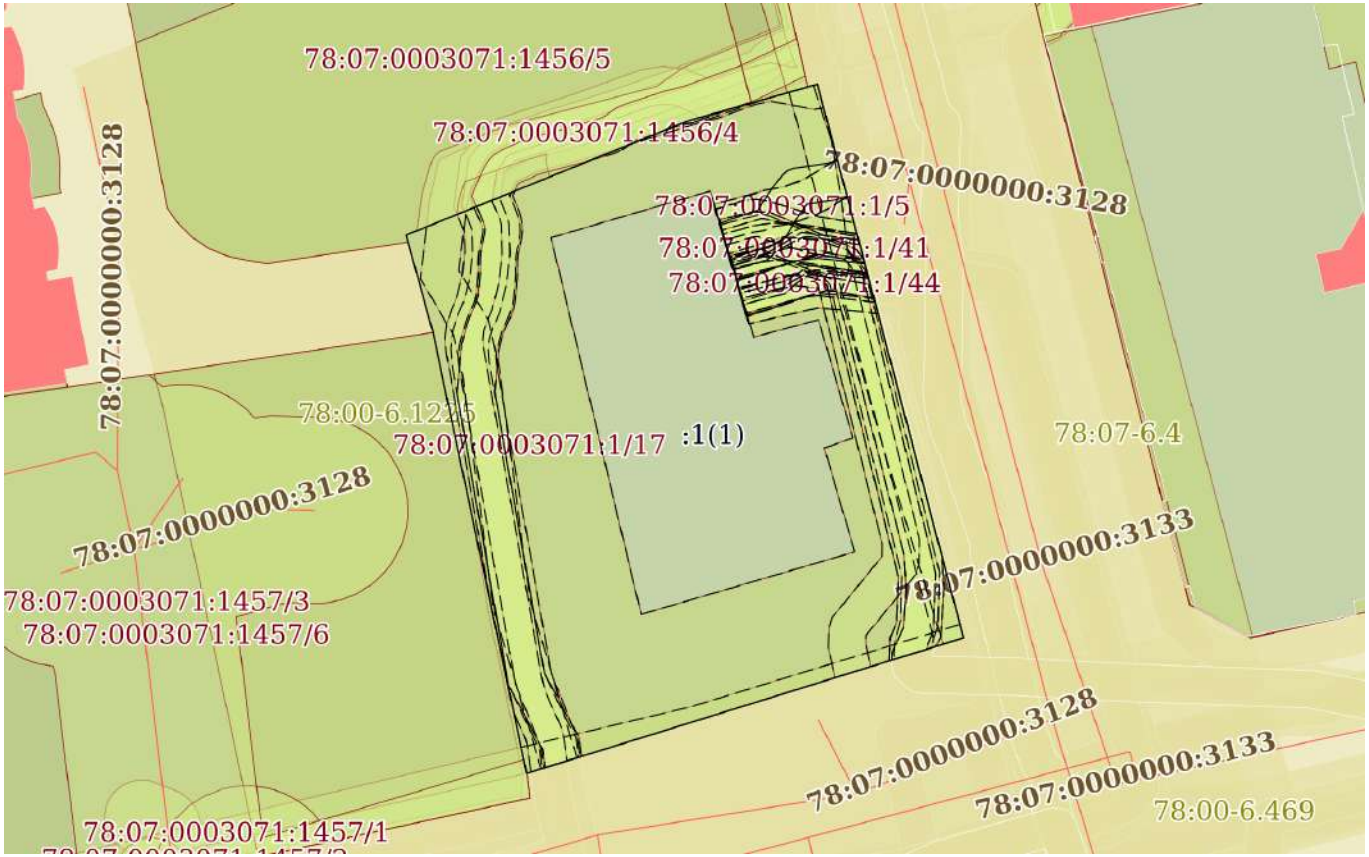

Масштаб 1:400	Условные обозначения:		

ДОКУМЕНТ ПОДПИСАН
ЭЛЕКТРОННОЙ ПОДПИСЬЮ
Сертификат: 83997148184797998005552191040001978443
Владелец: ПУБЛИЧНО-ПРАВОВАЯ КОМПАНИЯ РОСКАДАСТР
Действителен: с 24.12.2025 по 19.03.2027

полное наименование должности		инициалы, фамилия

Выписка из Единого государственного реестра недвижимости об объекте недвижимости

Описание местоположения земельного участка

Земельный участок
вид объекта недвижимости

Лист № 1 раздела 3.1	Всего листов раздела 3.1: 1	Всего разделов: 8	Всего листов выписки: 158

11.03.2026г. № КУВИ-001/2026-31916117	
Кадастровый номер:	78:07:0003071:1

Описание местоположения границ земельного участка

№ п/п	Номер точки		Дирекционный угол	Горизонтальное проложение, м	Описание закрепления на местности	Кадастровые номера смежных участков	Сведения об адресах правообладателей смежных земельных участков
	начальная	конечная					
1	2	3	4	5	6	7	8
1	1.1.1	1.1.2	67°55.4`	16.23	данные отсутствуют	78:07:0003071:1456(1)	данные отсутствуют
2	1.1.2	1.1.3	74°9.1`	7.29	данные отсутствуют	данные отсутствуют	данные отсутствуют
3	1.1.3	1.1.4	165°13.6`	30.71	данные отсутствуют	данные отсутствуют	данные отсутствуют
4	1.1.4	1.1.5	252°45.3`	24.52	данные отсутствуют	данные отсутствуют	данные отсутствуют
5	1.1.5	1.1.6	348°0.7`	24.17	данные отсутствуют	78:07:0003071:1457(1)	данные отсутствуют
6	1.1.6	1.1.1	344°36.4`	5.42	данные отсутствуют	данные отсутствуют	данные отсутствуют

полное наименование должности	ДОКУМЕНТ ПОДПИСАН ЭЛЕКТРОННОЙ ПОДПИСЬЮ Сертификат: 839971481847979980055521910400019784 43 Владелец: ПУБЛИЧНО-ПРАВОВАЯ КОМПАНИЯ РОСКАДАСТР Действителен: с 24.12.2025 по 19.03.2027	инициалы, фамилия

Выписка из Единого государственного реестра недвижимости об объекте недвижимости

Описание местоположения земельного участка

Земельный участок
вид объекта недвижимости

Лист № 1 раздела 3.2	Всего листов раздела 3.2: 1	Всего разделов: 8	Всего листов выписки: 158

11.03.2026г. № КУВИ-001/2026-31916117	
Кадастровый номер:	78:07:0003071:1

Сведения о характерных точках границы земельного участка

Система координат СК-1964

Номер точки	Координаты, м		Описание закрепления на местности	Средняя квадратичная погрешность определения координат характерных точек границ земельного участка, м
	X	Y		
1	2	3	4	5
1	96880.17	113381.06	-	-
2	96886.27	113396.1	-	-
3	96888.26	113403.11	-	-
4	96858.57	113410.94	-	-
5	96851.3	113387.52	-	-
6	96874.94	113382.5	-	-
1	96880.17	113381.06	-	-

полное наименование должности	ДОКУМЕНТ ПОДПИСАН ЭЛЕКТРОННОЙ ПОДПИСЬЮ Сертификат: 839971481847979980055521910400019784 43 Владелец: ПУБЛИЧНО-ПРАВОВАЯ КОМПАНИЯ РОСКАДАСТР Действителен: с 24.12.2025 по 19.03.2027	инициалы, фамилия

Выписка из Единого государственного реестра недвижимости об объекте недвижимости


Сведения о частях земельного участка

Земельный участок
вид объекта недвижимости

Лист № 1 раздела 4	Всего листов раздела 4: 41	Всего разделов: 8	Всего листов выписки: 158

11.03.2026г. № КУВИ-001/2026-31916117	
Кадастровый номер:	78:07:0003071:1

План (чертеж, схема) части земельного участка	Учетный номер части: 78:07:0003071:1/2

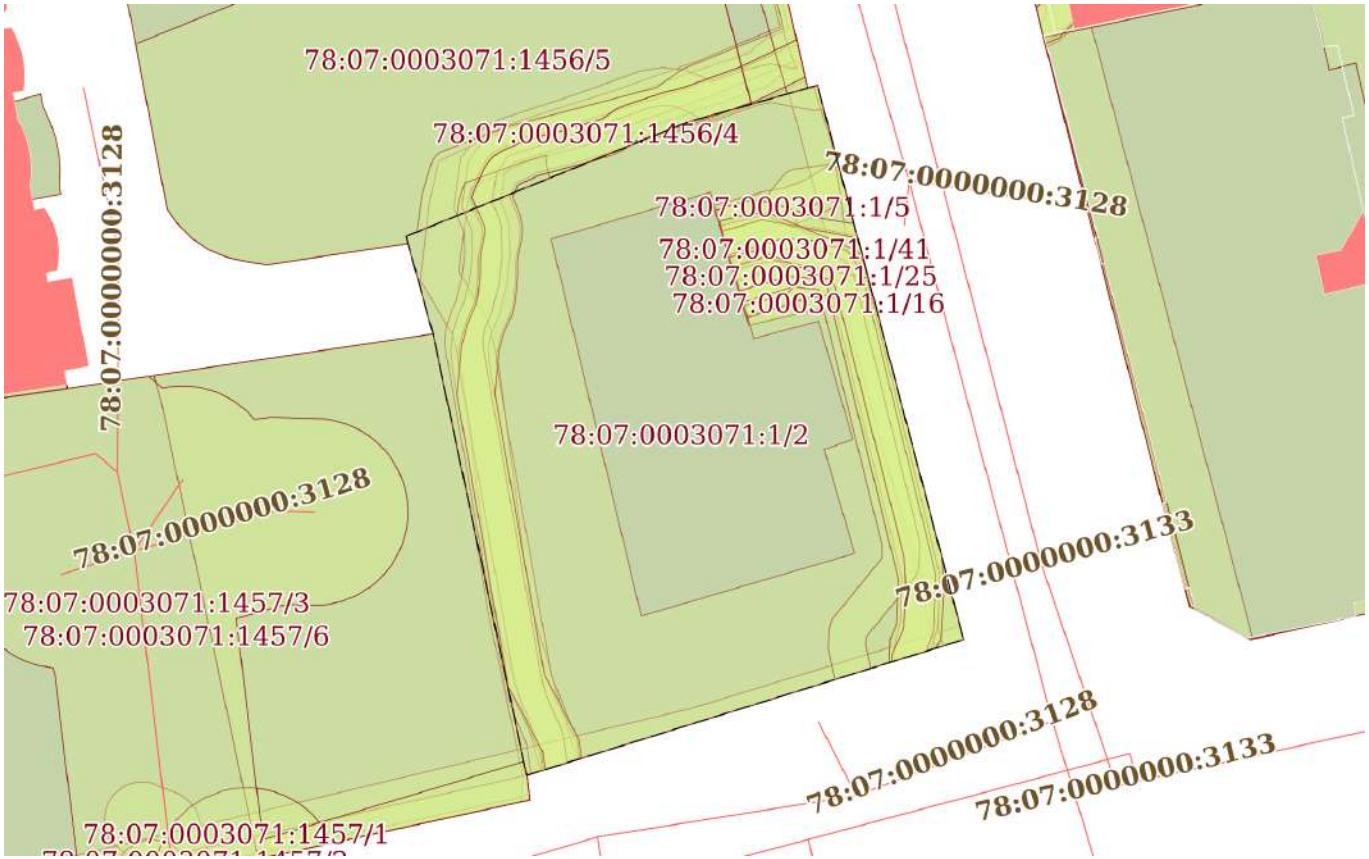

Масштаб 1:400	Условные обозначения:		

ДОКУМЕНТ ПОДПИСАН
ЭЛЕКТРОННОЙ ПОДПИСЬЮ
Сертификат: 839971481847979980055521910400019784 43
Владелец: ПУБЛИЧНО-ПРАВОВАЯ КОМПАНИЯ РОСКАДАСТР
Действителен: с 24.12.2025 по 19.03.2027

полное наименование должности		инициалы, фамилия

Земельный участок
вид объекта недвижимости

Лист № 2 раздела 4	Всего листов раздела 4: 41	Всего разделов: 8	Всего листов выписки: 158

11.03.2026г. № КУВИ-001/2026-31916117	
Кадастровый номер:	78:07:0003071:1

План (чертеж, схема) части земельного участка	Учетный номер части: 78:07:0003071:1/3



Масштаб 1:300	Условные обозначения:		

ДОКУМЕНТ ПОДПИСАН
ЭЛЕКТРОННОЙ ПОДПИСЬЮ
Сертификат: 839971481847979980055521910400019784 43
Владелец: ПУБЛИЧНО-ПРАВОВАЯ КОМПАНИЯ РОСКАДАСТР
Действителен: с 24.12.2025 по 19.03.2027


полное наименование должности		инициалы, фамилия

Земельный участок
вид объекта недвижимости

Лист № 3 раздела 4	Всего листов раздела 4: 41	Всего разделов: 8	Всего листов выписки: 158

11.03.2026г. № КУВИ-001/2026-31916117	
Кадастровый номер:	78:07:0003071:1

План (чертеж, схема) части земельного участка	Учетный номер части: 78:07:0003071:1/4

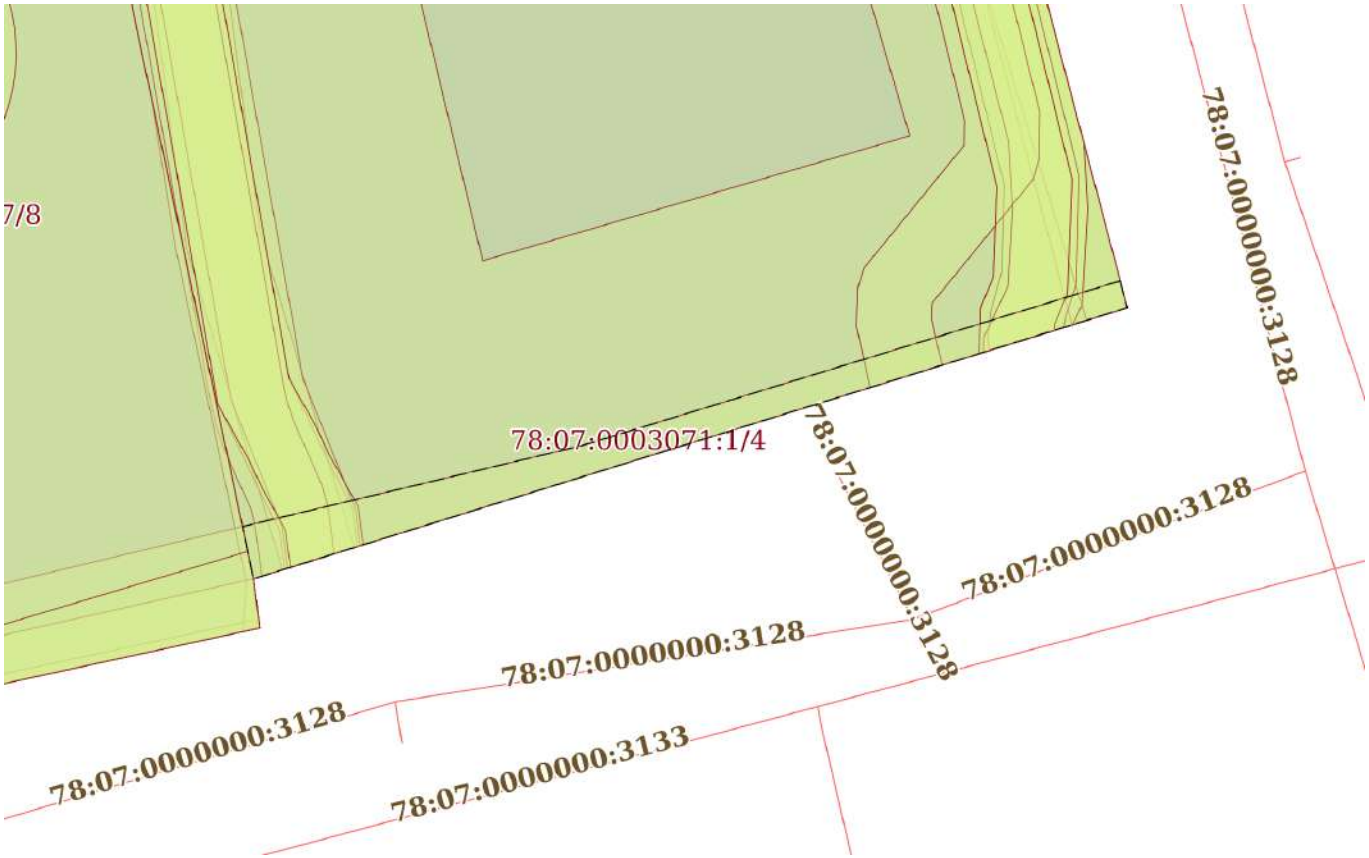

Масштаб 1:200	Условные обозначения:		

ДОКУМЕНТ ПОДПИСАН
ЭЛЕКТРОННОЙ ПОДПИСЬЮ
Сертификат: 839971481847979980055521910400019784 43
Владелец: ПУБЛИЧНО-ПРАВОВАЯ КОМПАНИЯ РОСКАДАСТР
Действителен: с 24.12.2025 по 19.03.2027


полное наименование должности		инициалы, фамилия

Земельный участок
вид объекта недвижимости

Лист № 4 раздела 4	Всего листов раздела 4: 41	Всего разделов: 8	Всего листов выписки: 158

11.03.2026г. № КУВИ-001/2026-31916117	
Кадастровый номер:	78:07:0003071:1

План (чертеж, схема) части земельного участка	Учетный номер части: 78:07:0003071:1/5

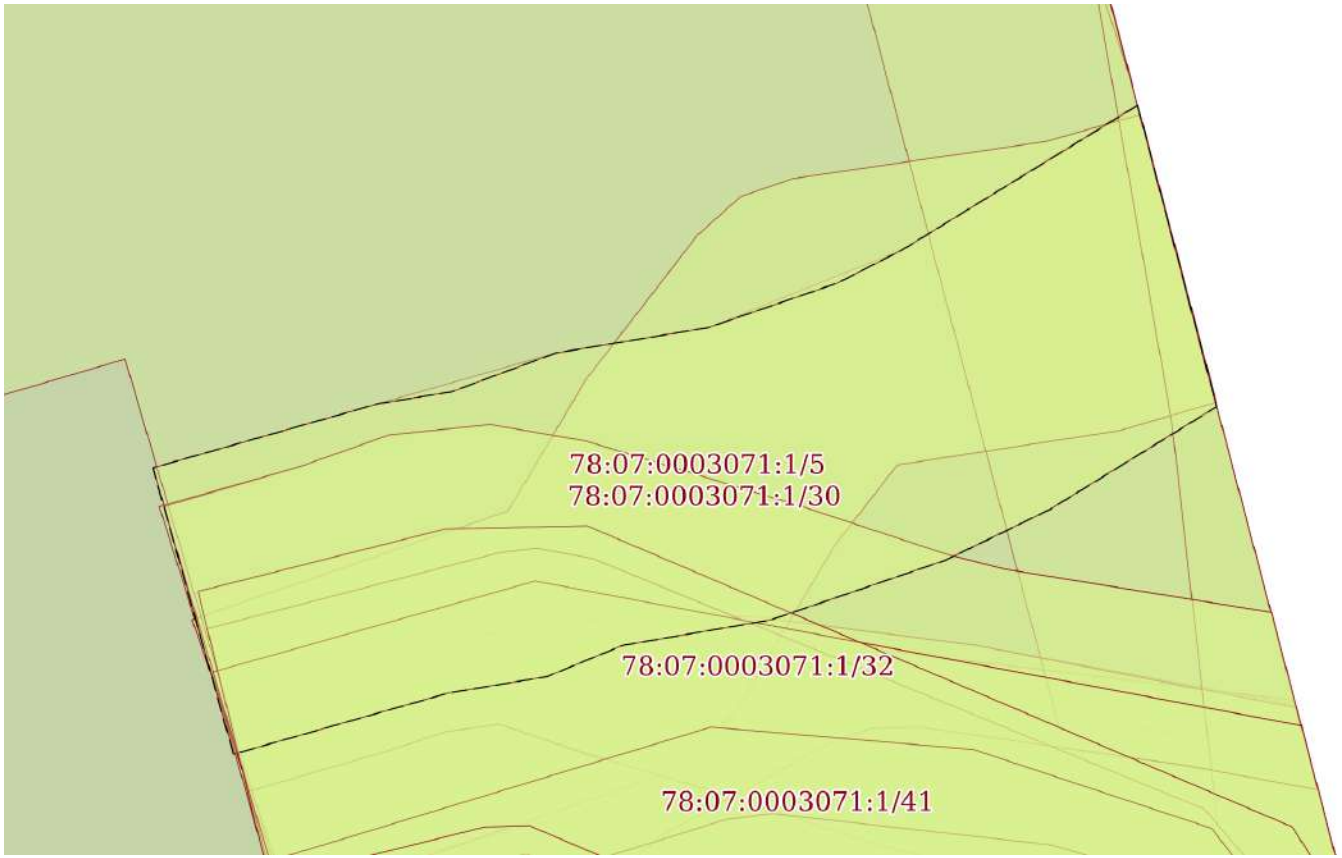

Масштаб 1:50	Условные обозначения:		

ДОКУМЕНТ ПОДПИСАН
ЭЛЕКТРОННОЙ ПОДПИСЬЮ
Сертификат: 839971481847979980055521910400019784 43
Владелец: ПУБЛИЧНО-ПРАВОВАЯ КОМПАНИЯ РОСКАДАСТР
Действителен: с 24.12.2025 по 19.03.2027


полное наименование должности		инициалы, фамилия

Земельный участок
вид объекта недвижимости

Лист № 5 раздела 4	Всего листов раздела 4: 41	Всего разделов: 8	Всего листов выписки: 158

11.03.2026г. № КУВИ-001/2026-31916117	
Кадастровый номер:	78:07:0003071:1

План (чертеж, схема) части земельного участка	Учетный номер части: 78:07:0003071:1/6

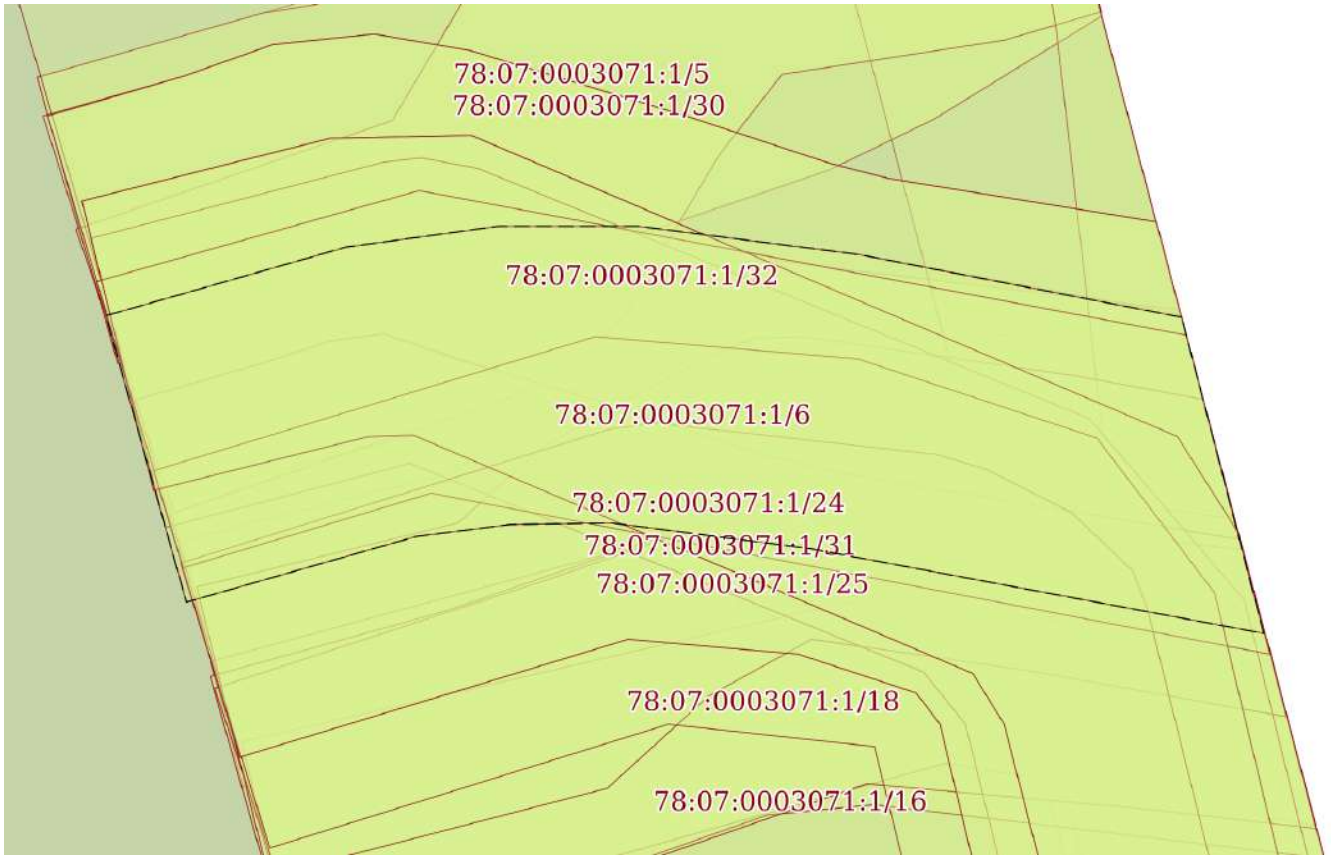

Масштаб 1:50	Условные обозначения:		

ДОКУМЕНТ ПОДПИСАН
ЭЛЕКТРОННОЙ ПОДПИСЬЮ
Сертификат: 839971481847979980055521910400019784 43
Владелец: ПУБЛИЧНО-ПРАВОВАЯ КОМПАНИЯ РОСКАДАСТР
Действителен: с 24.12.2025 по 19.03.2027


полное наименование должности		инициалы, фамилия

Земельный участок
вид объекта недвижимости

Лист № 6 раздела 4	Всего листов раздела 4: 41	Всего разделов: 8	Всего листов выписки: 158

11.03.2026г. № КУВИ-001/2026-31916117	
Кадастровый номер:	78:07:0003071:1

План (чертеж, схема) части земельного участка	Учетный номер части: 78:07:0003071:1/7

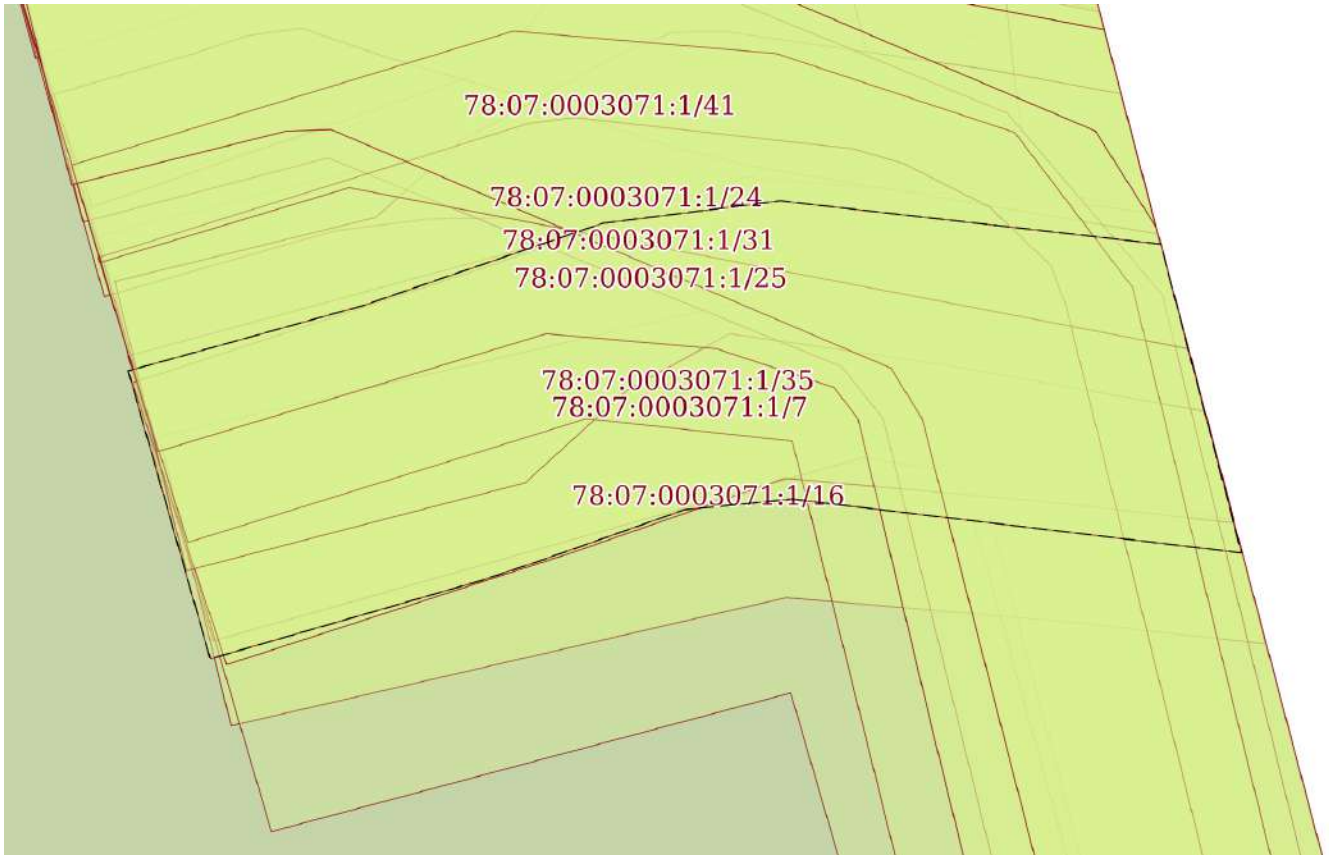

Масштаб 1:50	Условные обозначения:		

ДОКУМЕНТ ПОДПИСАН
ЭЛЕКТРОННОЙ ПОДПИСЬЮ
Сертификат: 839971481847979980055521910400019784 43
Владелец: ПУБЛИЧНО-ПРАВОВАЯ КОМПАНИЯ РОСКАДАСТР
Действителен: с 24.12.2025 по 19.03.2027

полное наименование должности		инициалы, фамилия

Земельный участок
вид объекта недвижимости

Лист № 7 раздела 4	Всего листов раздела 4: 41	Всего разделов: 8	Всего листов выписки: 158

11.03.2026г. № КУВИ-001/2026-31916117	
Кадастровый номер:	78:07:0003071:1

План (чертеж, схема) части земельного участка	Учетный номер части: 78:07:0003071:1/8



Масштаб 1:40	Условные обозначения:		

ДОКУМЕНТ ПОДПИСАН
ЭЛЕКТРОННОЙ ПОДПИСЬЮ
Сертификат: 839971481847979980055521910400019784 43
Владелец: ПУБЛИЧНО-ПРАВОВАЯ КОМПАНИЯ РОСКАДАСТР
Действителен: с 24.12.2025 по 19.03.2027


полное наименование должности		инициалы, фамилия

Земельный участок
вид объекта недвижимости

Лист № 8 раздела 4	Всего листов раздела 4: 41	Всего разделов: 8	Всего листов выписки: 158

11.03.2026г. № КУВИ-001/2026-31916117	
Кадастровый номер:	78:07:0003071:1

План (чертеж, схема) части земельного участка	Учетный номер части: 78:07:0003071:1/9

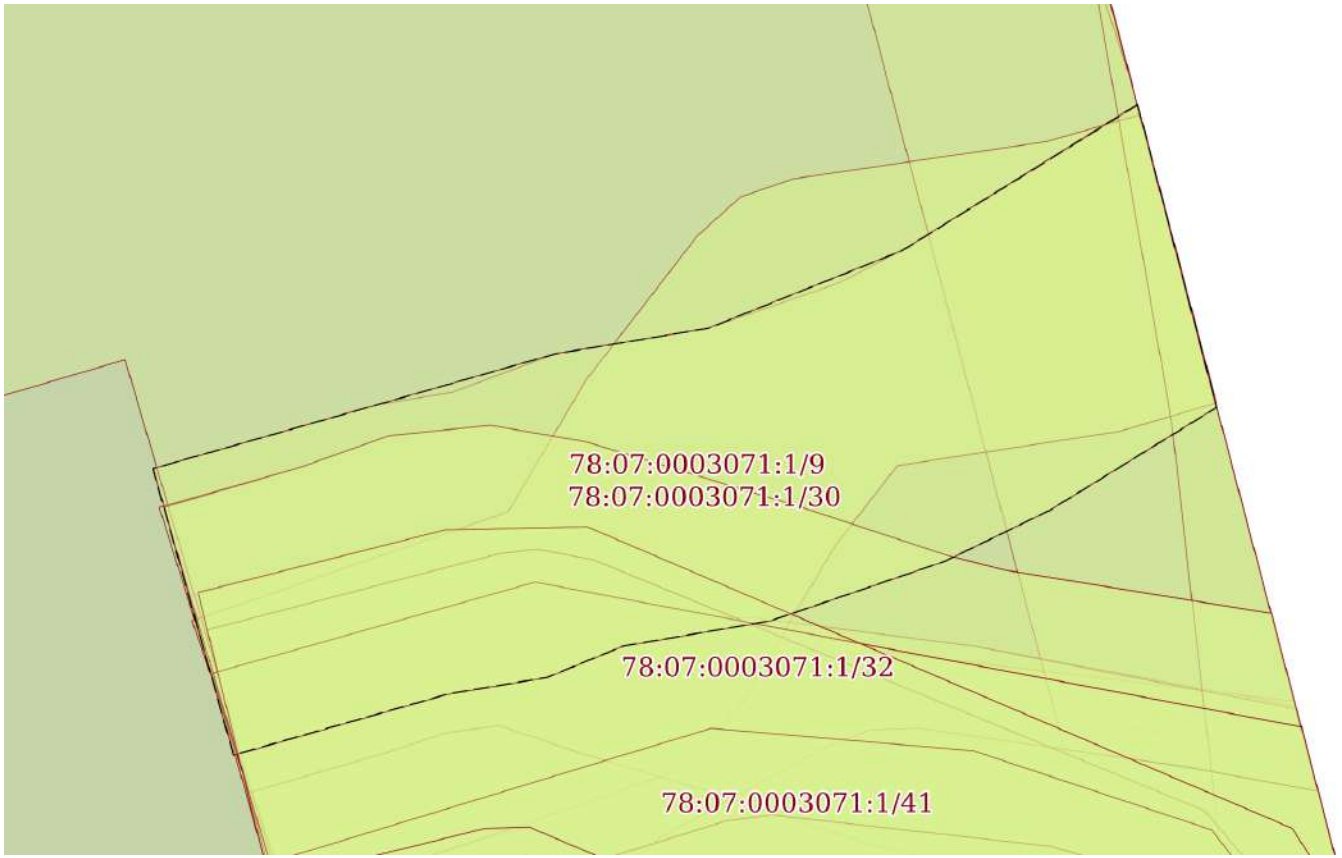

Масштаб 1:50	Условные обозначения:		

ДОКУМЕНТ ПОДПИСАН
ЭЛЕКТРОННОЙ ПОДПИСЬЮ
Сертификат: 839971481847979980055521910400019784 43
Владелец: ПУБЛИЧНО-ПРАВОВАЯ КОМПАНИЯ РОСКАДАСТР
Действителен: с 24.12.2025 по 19.03.2027


полное наименование должности		инициалы, фамилия

Земельный участок
вид объекта недвижимости

Лист № 9 раздела 4	Всего листов раздела 4: 41	Всего разделов: 8	Всего листов выписки: 158

11.03.2026г. № КУВИ-001/2026-31916117	
Кадастровый номер:	78:07:0003071:1

План (чертеж, схема) части земельного участка	Учетный номер части: 78:07:0003071:1/11

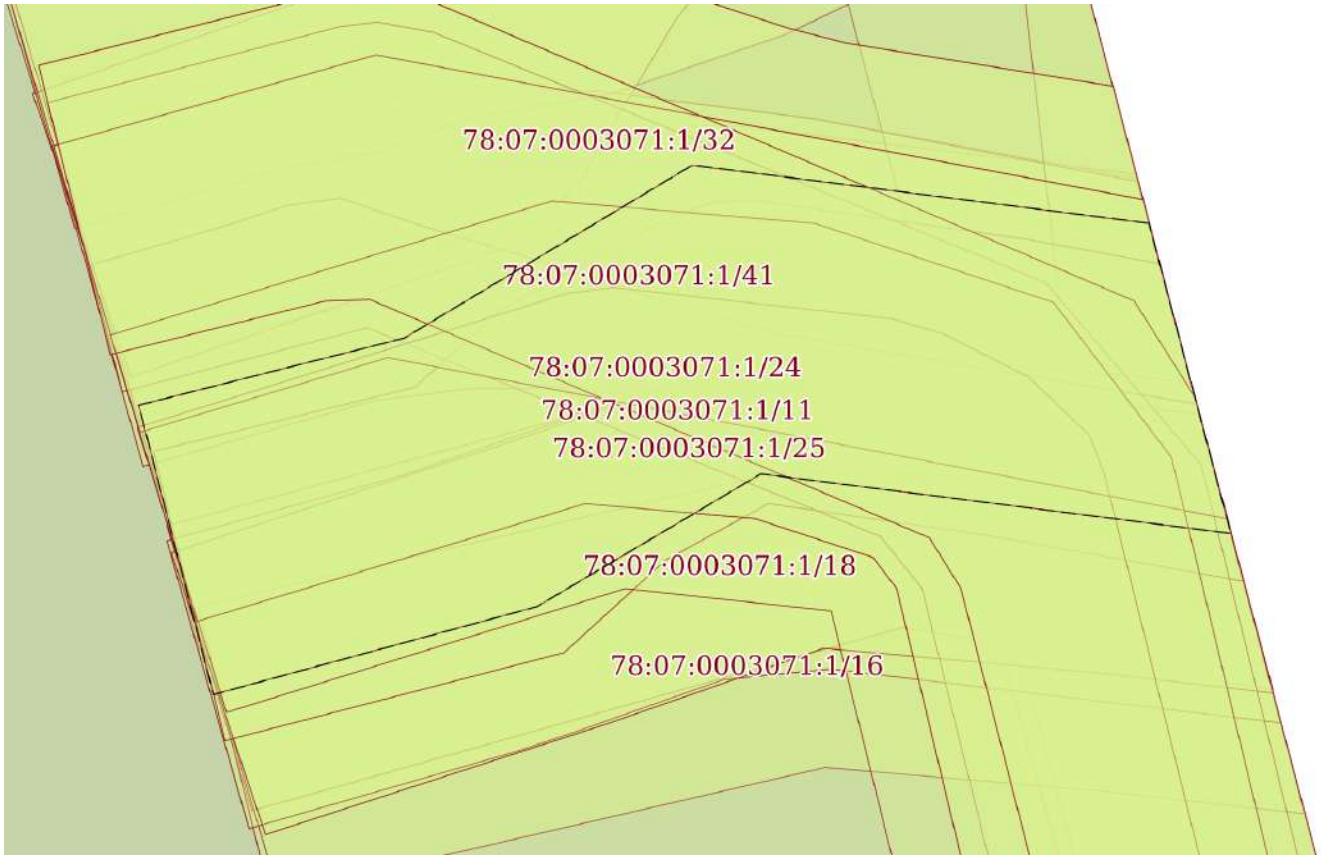

Масштаб 1:50	Условные обозначения:		

ДОКУМЕНТ ПОДПИСАН
ЭЛЕКТРОННОЙ ПОДПИСЬЮ
Сертификат: 839971481847979980055521910400019784 43
Владелец: ПУБЛИЧНО-ПРАВОВАЯ КОМПАНИЯ РОСКАДАСТР
Действителен: с 24.12.2025 по 19.03.2027


полное наименование должности		инициалы, фамилия

Земельный участок
вид объекта недвижимости

Лист № 10 раздела 4	Всего листов раздела 4: 41	Всего разделов: 8	Всего листов выписки: 158

11.03.2026г. № КУВИ-001/2026-31916117	
Кадастровый номер:	78:07:0003071:1

План (чертеж, схема) части земельного участка	Учетный номер части: 78:07:0003071:1/12

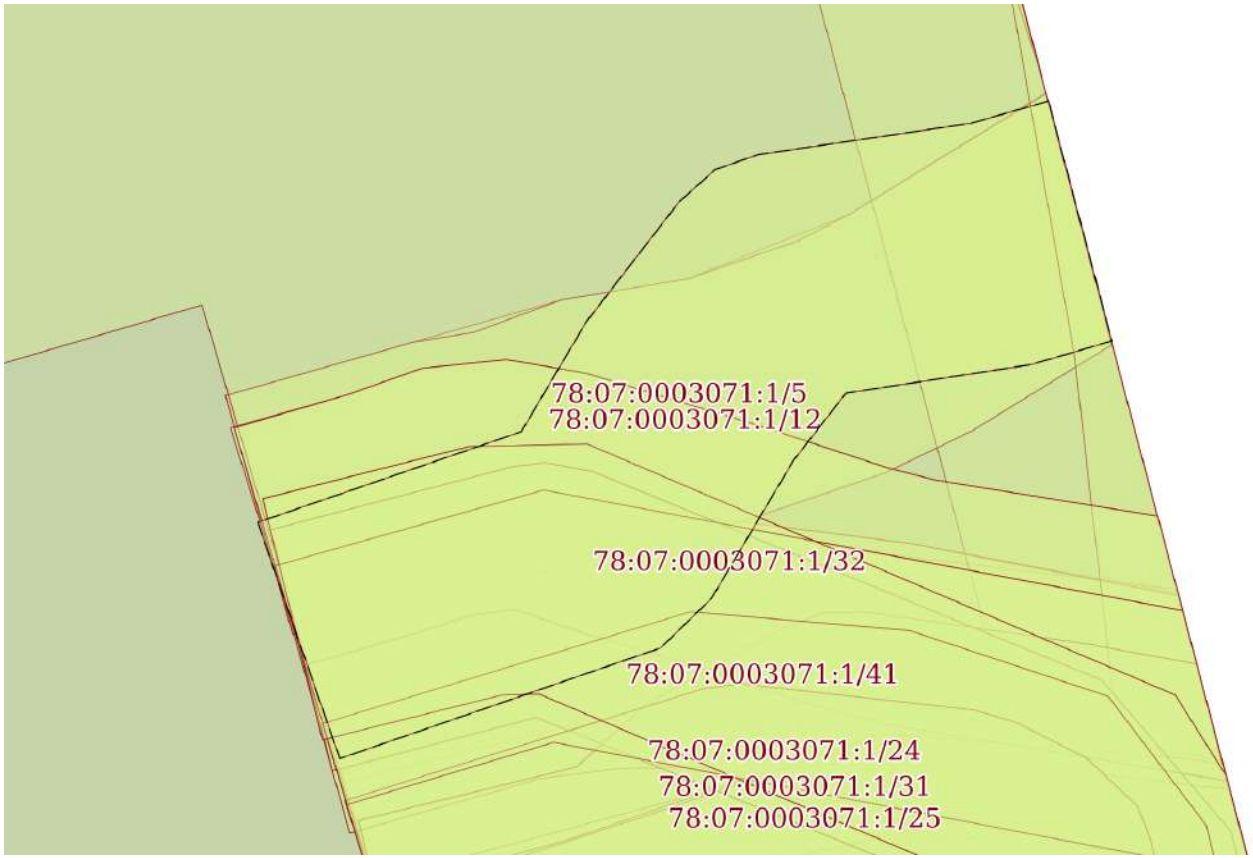

Масштаб 1:60	Условные обозначения:		

ДОКУМЕНТ ПОДПИСАН
ЭЛЕКТРОННОЙ ПОДПИСЬЮ
Сертификат: 839971481847979980055521910400019784 43
Владелец: ПУБЛИЧНО-ПРАВОВАЯ КОМПАНИЯ РОСКАДАСТР
Действителен: с 24.12.2025 по 19.03.2027


полное наименование должности		инициалы, фамилия

Земельный участок
вид объекта недвижимости

Лист № 11 раздела 4	Всего листов раздела 4: 41	Всего разделов: 8	Всего листов выписки: 158

11.03.2026г. № КУВИ-001/2026-31916117	
Кадастровый номер:	78:07:0003071:1

План (чертеж, схема) части земельного участка	Учетный номер части: 78:07:0003071:1/13

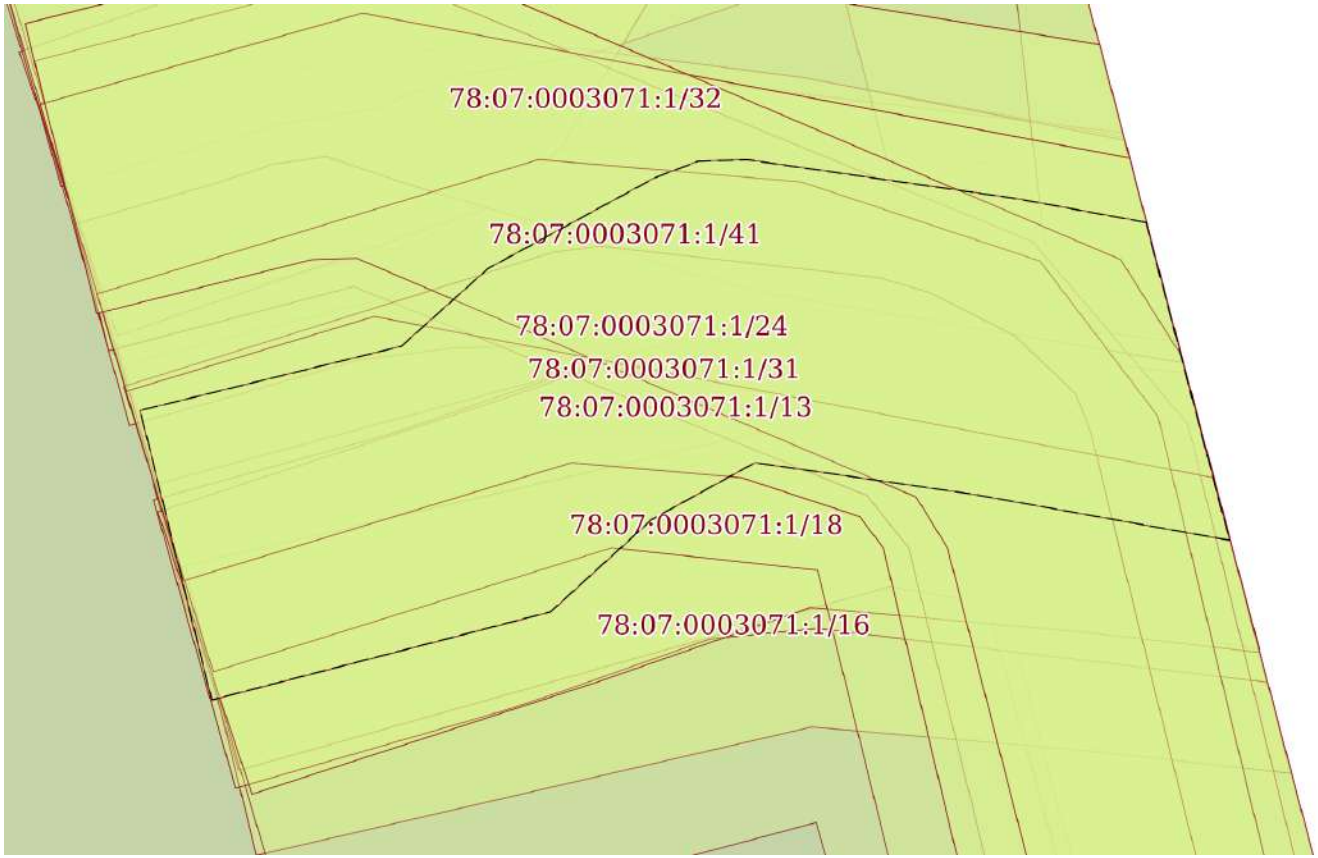

Масштаб 1:50	Условные обозначения:		

ДОКУМЕНТ ПОДПИСАН
ЭЛЕКТРОННОЙ ПОДПИСЬЮ
Сертификат: 839971481847979980055521910400019784 43
Владелец: ПУБЛИЧНО-ПРАВОВАЯ КОМПАНИЯ РОСКАДАСТР
Действителен: с 24.12.2025 по 19.03.2027


полное наименование должности		инициалы, фамилия

Земельный участок
вид объекта недвижимости

Лист № 12 раздела 4	Всего листов раздела 4: 41	Всего разделов: 8	Всего листов выписки: 158

11.03.2026г. № КУВИ-001/2026-31916117	
Кадастровый номер:	78:07:0003071:1

План (чертеж, схема) части земельного участка	Учетный номер части: 78:07:0003071:1/14

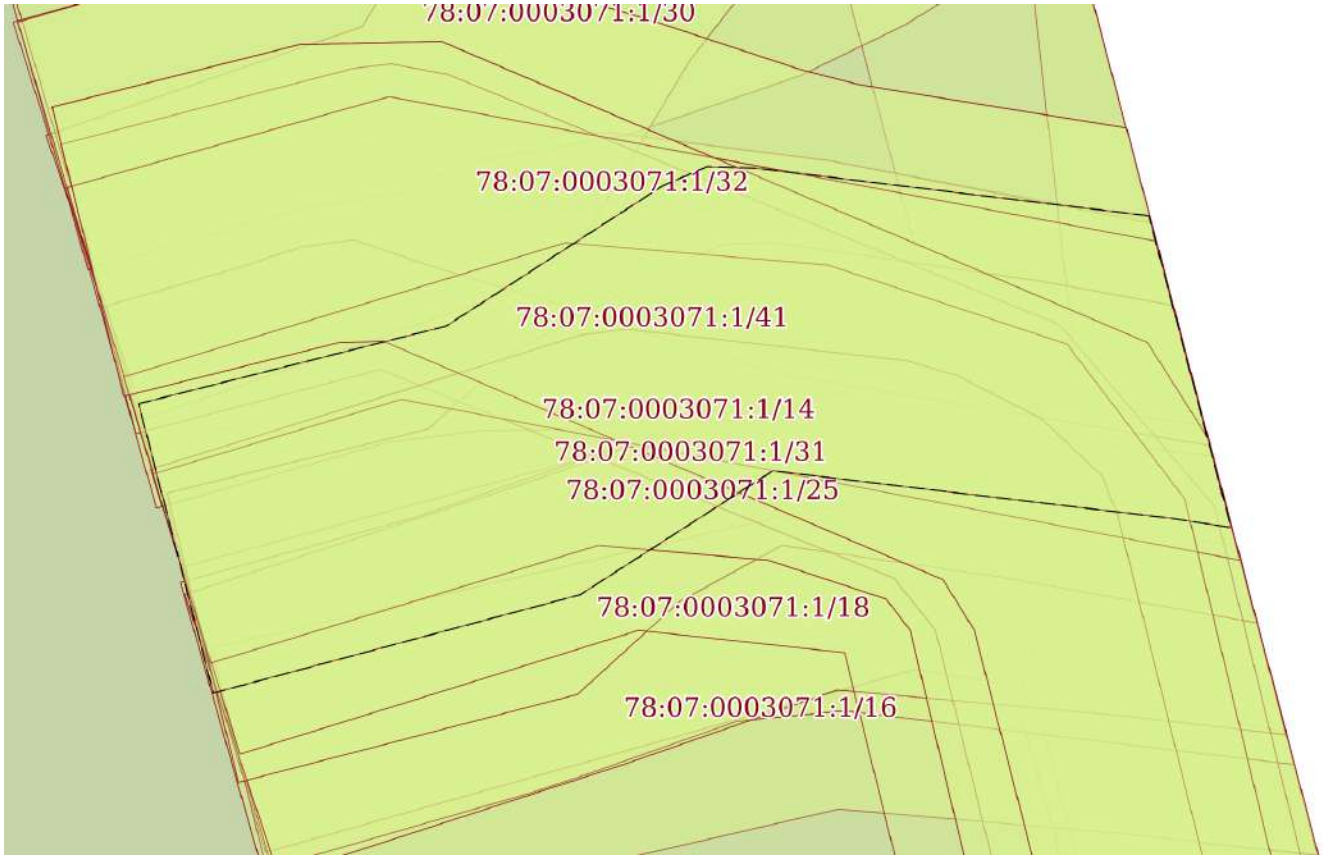

Масштаб 1:50	Условные обозначения:		

ДОКУМЕНТ ПОДПИСАН
ЭЛЕКТРОННОЙ ПОДПИСЬЮ
Сертификат: 839971481847979980055521910400019784 43
Владелец: ПУБЛИЧНО-ПРАВОВАЯ КОМПАНИЯ РОСКАДАСТР
Действителен: с 24.12.2025 по 19.03.2027

полное наименование должности		инициалы, фамилия

Земельный участок
вид объекта недвижимости

Лист № 13 раздела 4	Всего листов раздела 4: 41	Всего разделов: 8	Всего листов выписки: 158

11.03.2026г. № КУВИ-001/2026-31916117	
Кадастровый номер:	78:07:0003071:1

План (чертеж, схема) части земельного участка	Учетный номер части: 78:07:0003071:1/16



Масштаб 1:50	Условные обозначения:		

ДОКУМЕНТ ПОДПИСАН
ЭЛЕКТРОННОЙ ПОДПИСЬЮ
Сертификат: 839971481847979980055521910400019784 43
Владелец: ПУБЛИЧНО-ПРАВОВАЯ КОМПАНИЯ РОСКАДАСТР
Действителен: с 24.12.2025 по 19.03.2027


полное наименование должности		инициалы, фамилия

Земельный участок
вид объекта недвижимости

Лист № 14 раздела 4	Всего листов раздела 4: 41	Всего разделов: 8	Всего листов выписки: 158

11.03.2026г. № КУВИ-001/2026-31916117	
Кадастровый номер:	78:07:0003071:1

План (чертеж, схема) части земельного участка	Учетный номер части: 78:07:0003071:1/17

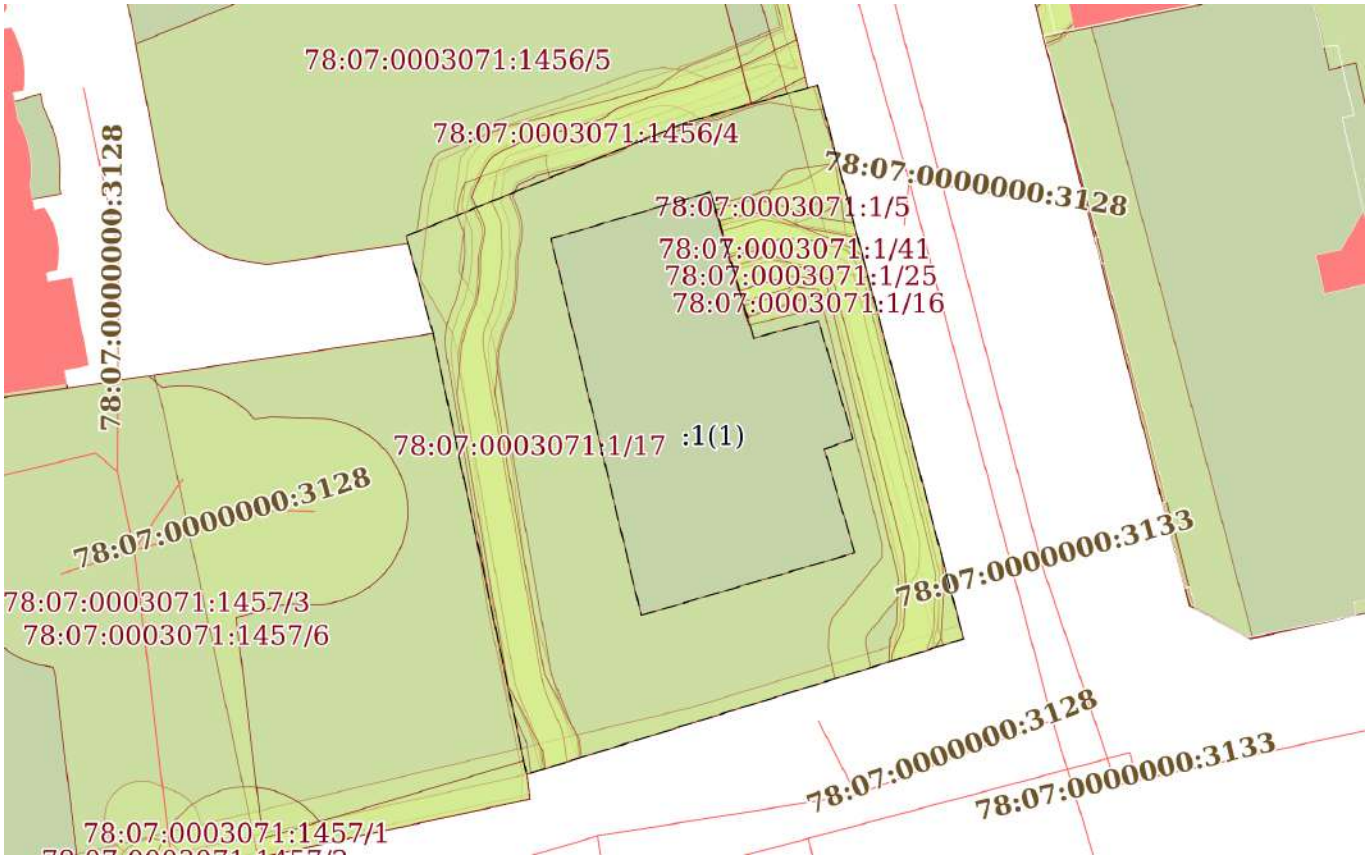

Масштаб 1:400	Условные обозначения:		

ДОКУМЕНТ ПОДПИСАН
ЭЛЕКТРОННОЙ ПОДПИСЬЮ
Сертификат: 839971481847979980055521910400019784 43
Владелец: ПУБЛИЧНО-ПРАВОВАЯ КОМПАНИЯ РОСКАДАСТР
Действителен: с 24.12.2025 по 19.03.2027

полное наименование должности		инициалы, фамилия

Земельный участок
вид объекта недвижимости

Лист № 15 раздела 4	Всего листов раздела 4: 41	Всего разделов: 8	Всего листов выписки: 158

11.03.2026г. № КУВИ-001/2026-31916117	
Кадастровый номер:	78:07:0003071:1

План (чертеж, схема) части земельного участка	Учетный номер части: 78:07:0003071:1/18



Масштаб 1:50	Условные обозначения:		

ДОКУМЕНТ ПОДПИСАН
ЭЛЕКТРОННОЙ ПОДПИСЬЮ
Сертификат: 839971481847979980055521910400019784 43
Владелец: ПУБЛИЧНО-ПРАВОВАЯ КОМПАНИЯ РОСКАДАСТР
Действителен: с 24.12.2025 по 19.03.2027


полное наименование должности		инициалы, фамилия

Земельный участок
вид объекта недвижимости

Лист № 16 раздела 4	Всего листов раздела 4: 41	Всего разделов: 8	Всего листов выписки: 158

11.03.2026г. № КУВИ-001/2026-31916117	
Кадастровый номер:	78:07:0003071:1

План (чертеж, схема) части земельного участка	Учетный номер части: 78:07:0003071:1/19

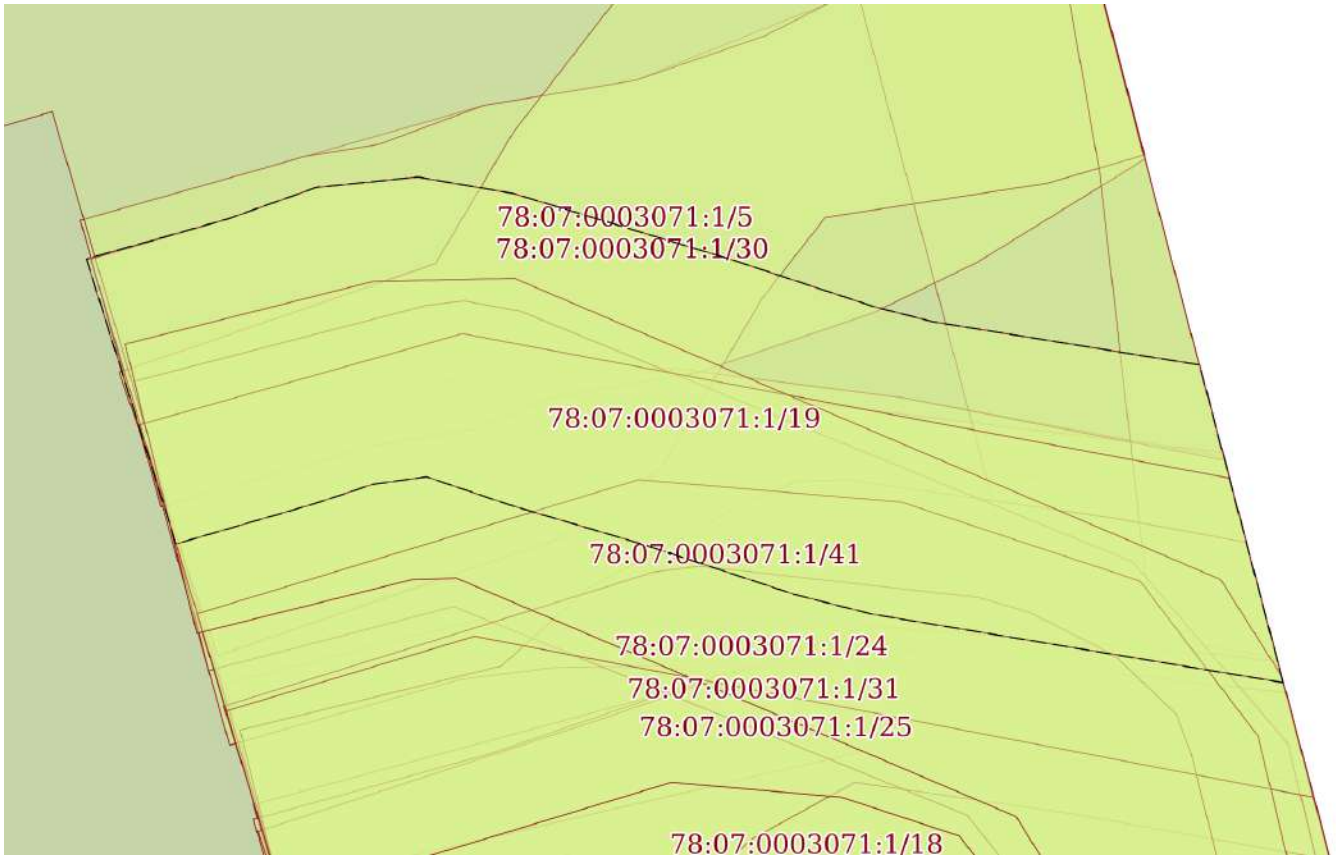

Масштаб 1:50	Условные обозначения:		

ДОКУМЕНТ ПОДПИСАН
ЭЛЕКТРОННОЙ ПОДПИСЬЮ
Сертификат: 839971481847979980055521910400019784 43
Владелец: ПУБЛИЧНО-ПРАВОВАЯ КОМПАНИЯ РОСКАДАСТР
Действителен: с 24.12.2025 по 19.03.2027


полное наименование должности		инициалы, фамилия

Земельный участок
вид объекта недвижимости

Лист № 17 раздела 4	Всего листов раздела 4: 41	Всего разделов: 8	Всего листов выписки: 158

11.03.2026г. № КУВИ-001/2026-31916117	
Кадастровый номер:	78:07:0003071:1

План (чертеж, схема) части земельного участка	Учетный номер части: 78:07:0003071:1/20

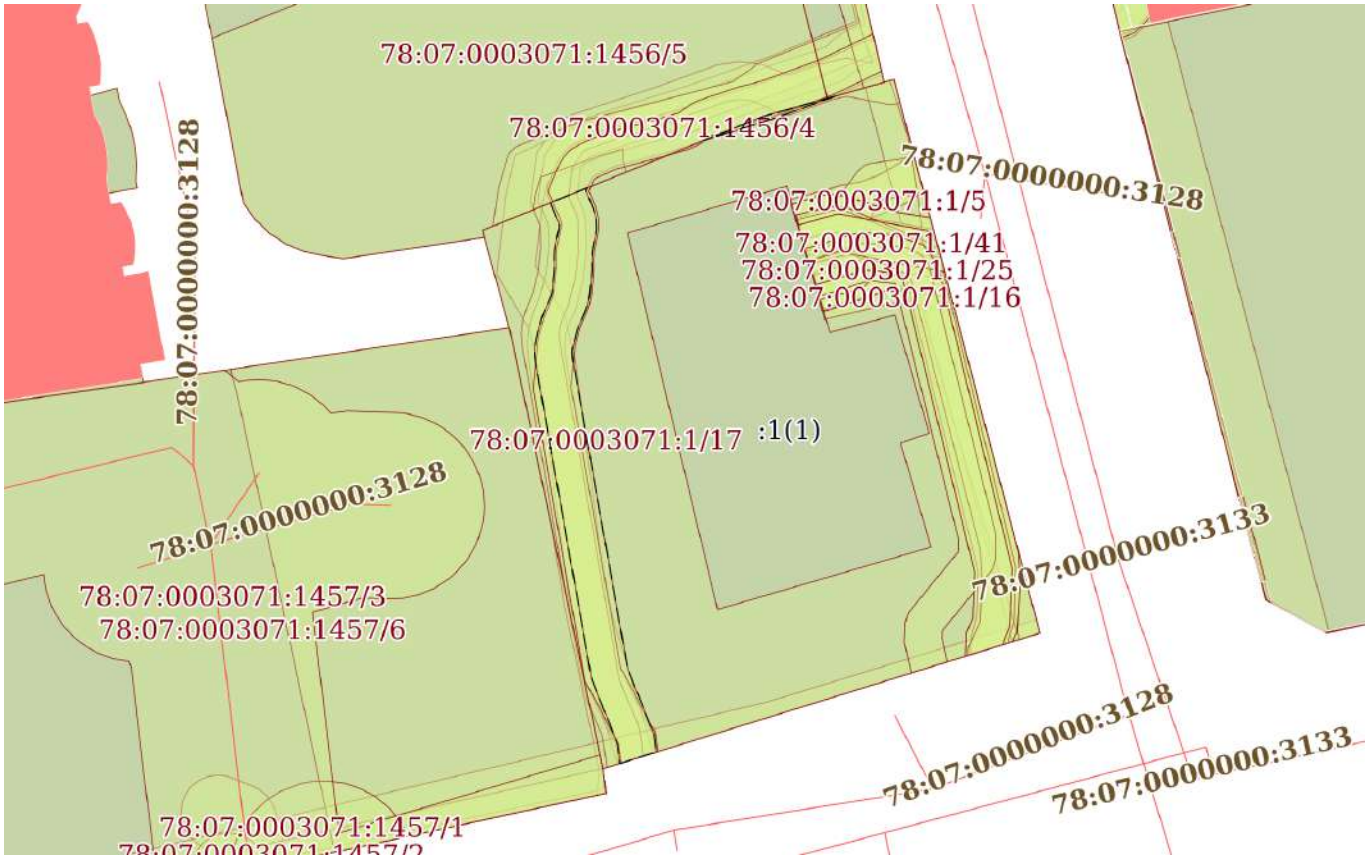

Масштаб 1:400	Условные обозначения:		

ДОКУМЕНТ ПОДПИСАН
ЭЛЕКТРОННОЙ ПОДПИСЬЮ
Сертификат: 839971481847979980055521910400019784 43
Владелец: ПУБЛИЧНО-ПРАВОВАЯ КОМПАНИЯ РОСКАДАСТР
Действителен: с 24.12.2025 по 19.03.2027

полное наименование должности		инициалы, фамилия

Земельный участок
вид объекта недвижимости

Лист № 18 раздела 4	Всего листов раздела 4: 41	Всего разделов: 8	Всего листов выписки: 158

11.03.2026г. № КУВИ-001/2026-31916117	
Кадастровый номер:	78:07:0003071:1

План (чертеж, схема) части земельного участка	Учетный номер части: 78:07:0003071:1/21



Масштаб 1:400	Условные обозначения:		

ДОКУМЕНТ ПОДПИСАН
ЭЛЕКТРОННОЙ ПОДПИСЬЮ
Сертификат: 839971481847979980055521910400019784 43
Владелец: ПУБЛИЧНО-ПРАВОВАЯ КОМПАНИЯ РОСКАДАСТР
Действителен: с 24.12.2025 по 19.03.2027


полное наименование должности		инициалы, фамилия

Земельный участок
вид объекта недвижимости

Лист № 19 раздела 4	Всего листов раздела 4: 41	Всего разделов: 8	Всего листов выписки: 158

11.03.2026г. № КУВИ-001/2026-31916117	
Кадастровый номер:	78:07:0003071:1

План (чертеж, схема) части земельного участка	Учетный номер части: 78:07:0003071:1/22

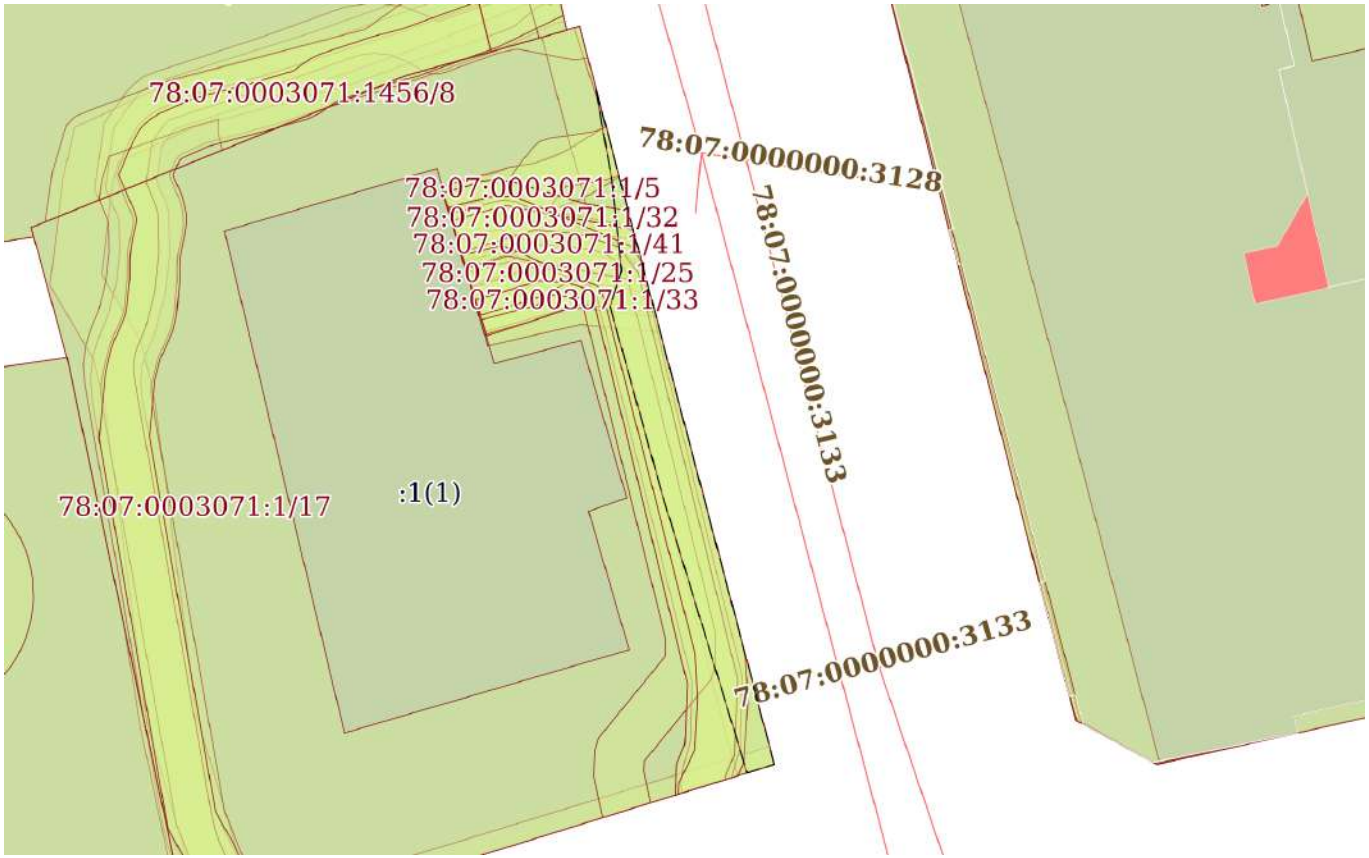

Масштаб 1:300	Условные обозначения:		

ДОКУМЕНТ ПОДПИСАН
ЭЛЕКТРОННОЙ ПОДПИСЬЮ
Сертификат: 839971481847979980055521910400019784 43
Владелец: ПУБЛИЧНО-ПРАВОВАЯ КОМПАНИЯ РОСКАДАСТР
Действителен: с 24.12.2025 по 19.03.2027


полное наименование должности		инициалы, фамилия

Земельный участок
вид объекта недвижимости

Лист № 20 раздела 4	Всего листов раздела 4: 41	Всего разделов: 8	Всего листов выписки: 158

11.03.2026г. № КУВИ-001/2026-31916117	
Кадастровый номер:	78:07:0003071:1

План (чертеж, схема) части земельного участка	Учетный номер части: 78:07:0003071:1/23

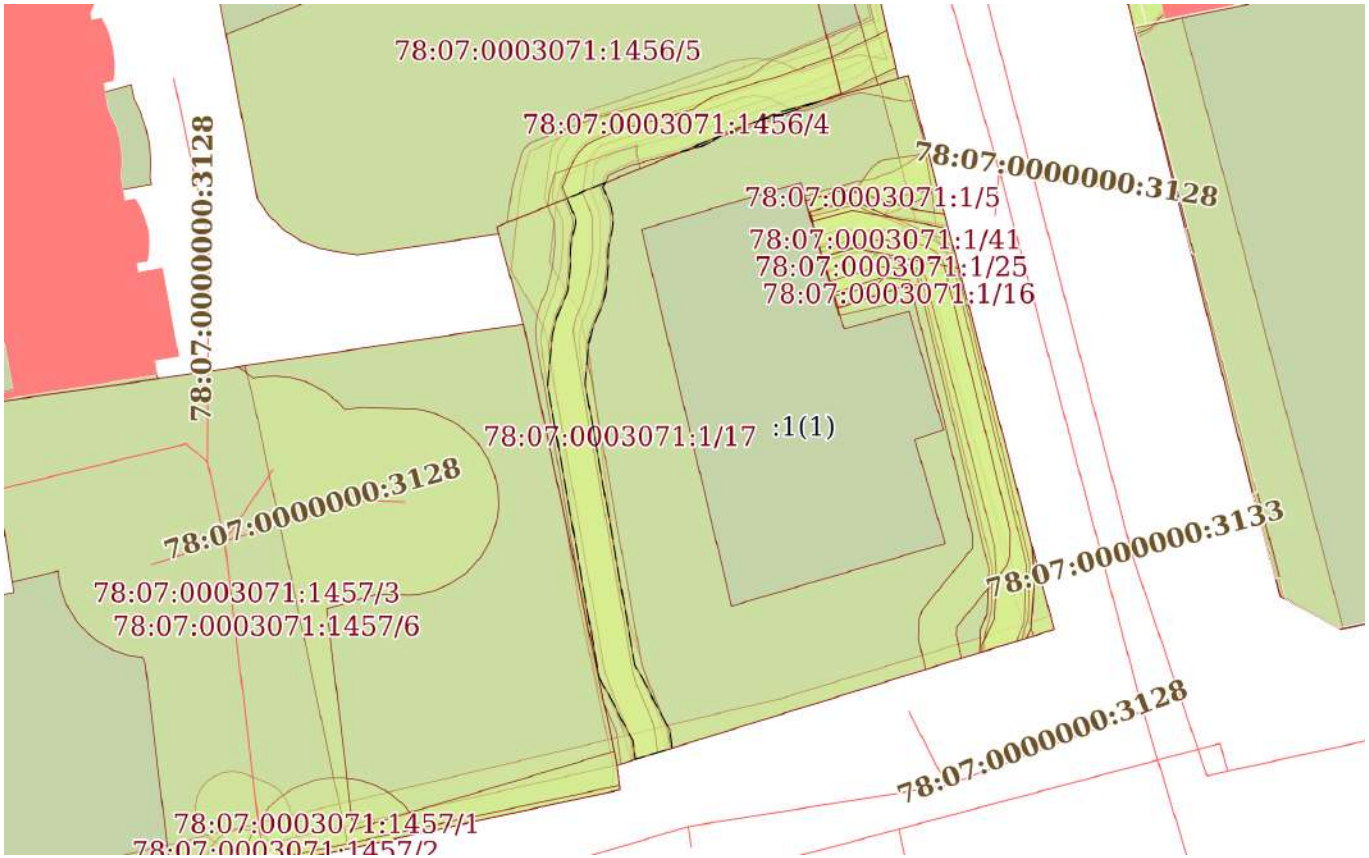

Масштаб 1:400	Условные обозначения:		

ДОКУМЕНТ ПОДПИСАН
ЭЛЕКТРОННОЙ ПОДПИСЬЮ
Сертификат: 839971481847979980055521910400019784 43
Владелец: ПУБЛИЧНО-ПРАВОВАЯ КОМПАНИЯ РОСКАДАСТР
Действителен: с 24.12.2025 по 19.03.2027


полное наименование должности		инициалы, фамилия

Земельный участок
вид объекта недвижимости

Лист № 21 раздела 4	Всего листов раздела 4: 41	Всего разделов: 8	Всего листов выписки: 158

11.03.2026г. № КУВИ-001/2026-31916117	
Кадастровый номер:	78:07:0003071:1

План (чертеж, схема) части земельного участка	Учетный номер части: 78:07:0003071:1/24

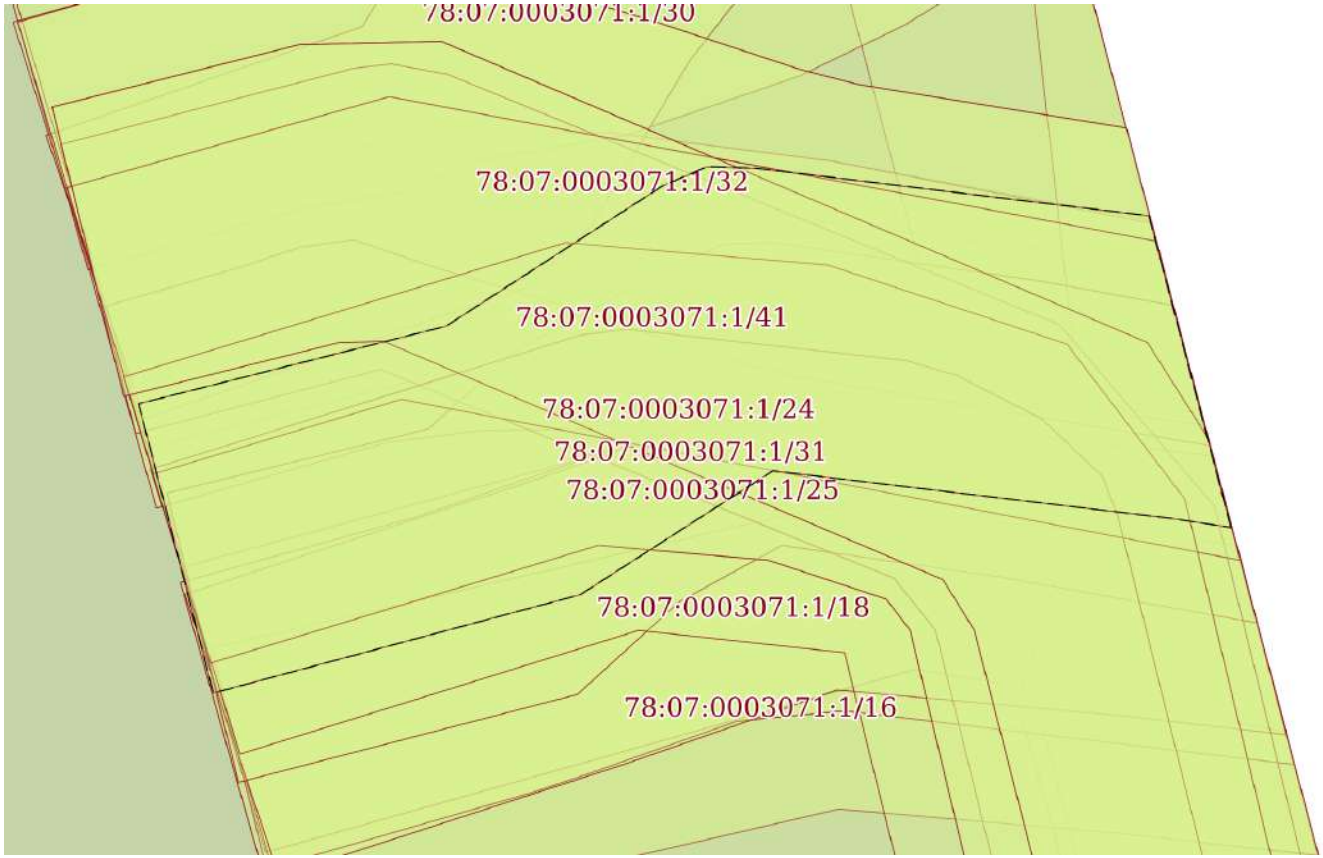

Масштаб 1:50	Условные обозначения:		

ДОКУМЕНТ ПОДПИСАН
ЭЛЕКТРОННОЙ ПОДПИСЬЮ
Сертификат: 839971481847979980055521910400019784 43
Владелец: ПУБЛИЧНО-ПРАВОВАЯ КОМПАНИЯ РОСКАДАСТР
Действителен: с 24.12.2025 по 19.03.2027


полное наименование должности		инициалы, фамилия

Земельный участок
вид объекта недвижимости

Лист № 22 раздела 4	Всего листов раздела 4: 41	Всего разделов: 8	Всего листов выписки: 158

11.03.2026г. № КУВИ-001/2026-31916117	
Кадастровый номер:	78:07:0003071:1

План (чертеж, схема) части земельного участка	Учетный номер части: 78:07:0003071:1/25

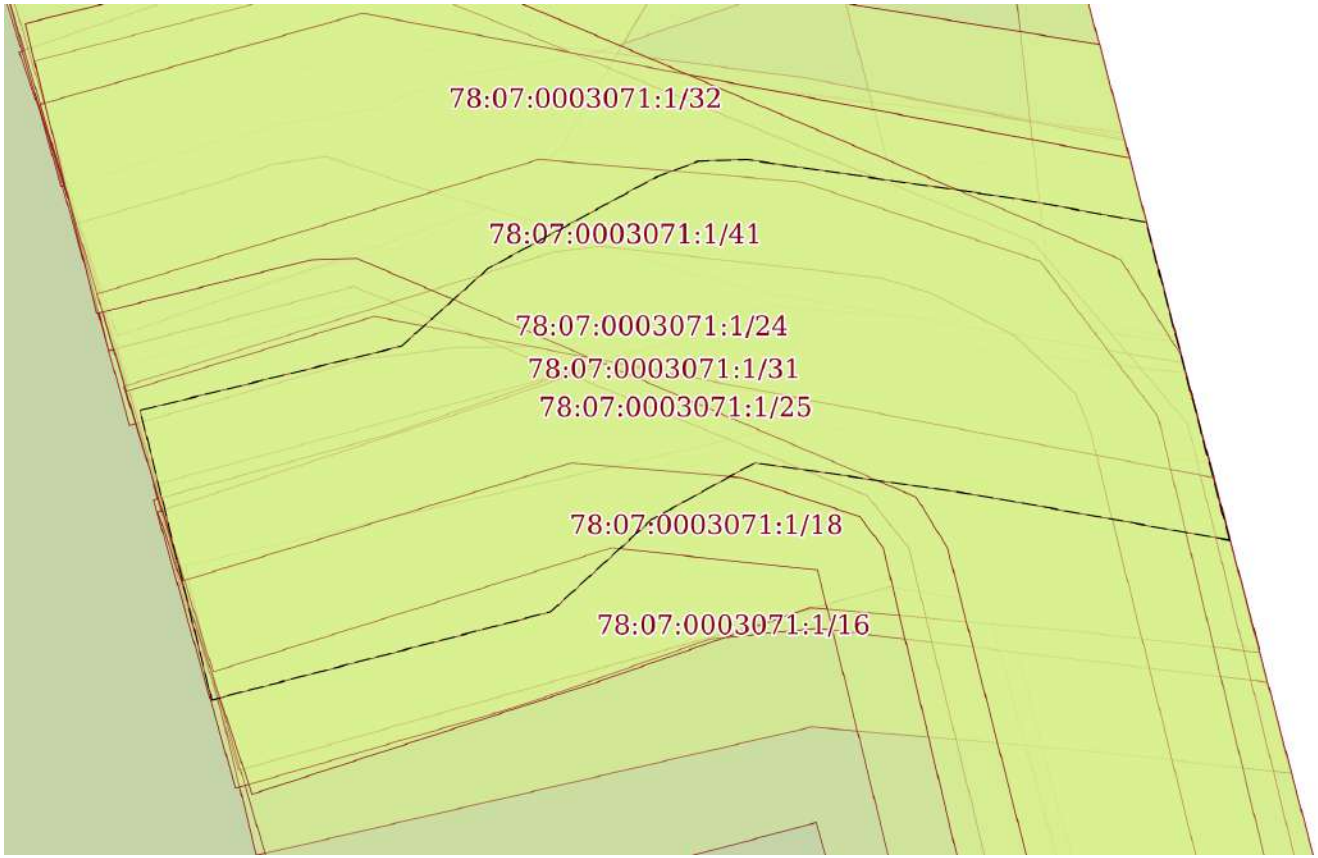

Масштаб 1:50	Условные обозначения:		

ДОКУМЕНТ ПОДПИСАН
ЭЛЕКТРОННОЙ ПОДПИСЬЮ
Сертификат: 839971481847979980055521910400019784 43
Владелец: ПУБЛИЧНО-ПРАВОВАЯ КОМПАНИЯ РОСКАДАСТР
Действителен: с 24.12.2025 по 19.03.2027

полное наименование должности		инициалы, фамилия

Земельный участок
вид объекта недвижимости

Лист № 23 раздела 4	Всего листов раздела 4: 41	Всего разделов: 8	Всего листов выписки: 158

11.03.2026г. № КУВИ-001/2026-31916117	
Кадастровый номер:	78:07:0003071:1

План (чертеж, схема) части земельного участка	Учетный номер части: 78:07:0003071:1/26



Масштаб 1:300	Условные обозначения:		

ДОКУМЕНТ ПОДПИСАН
ЭЛЕКТРОННОЙ ПОДПИСЬЮ
Сертификат: 839971481847979980055521910400019784 43
Владелец: ПУБЛИЧНО-ПРАВОВАЯ КОМПАНИЯ РОСКАДАСТР
Действителен: с 24.12.2025 по 19.03.2027


полное наименование должности		инициалы, фамилия

Земельный участок
вид объекта недвижимости

Лист № 24 раздела 4	Всего листов раздела 4: 41	Всего разделов: 8	Всего листов выписки: 158

11.03.2026г. № КУВИ-001/2026-31916117	
Кадастровый номер:	78:07:0003071:1

План (чертеж, схема) части земельного участка	Учетный номер части: 78:07:0003071:1/27

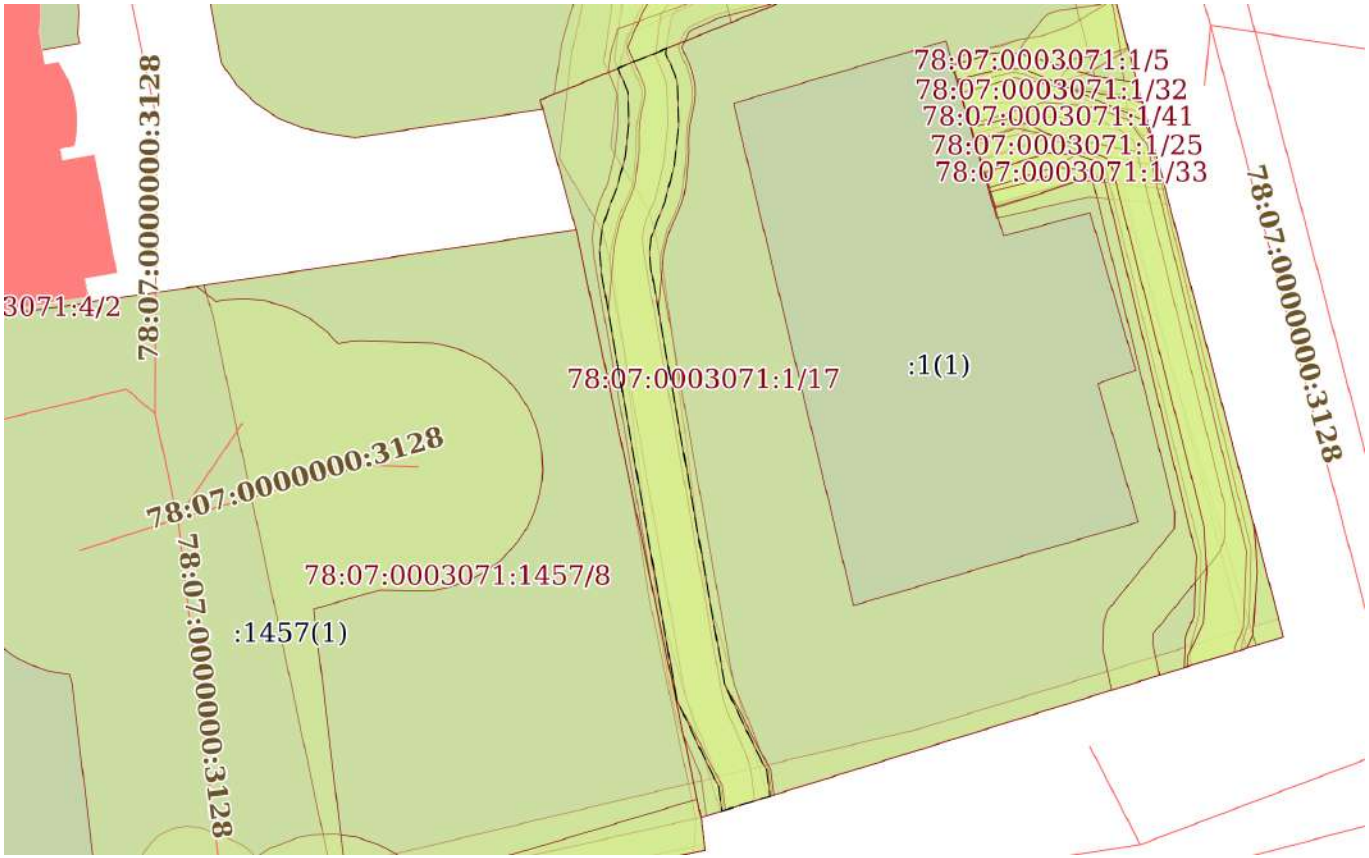

Масштаб 1:300	Условные обозначения:		

ДОКУМЕНТ ПОДПИСАН
ЭЛЕКТРОННОЙ ПОДПИСЬЮ
Сертификат: 839971481847979980055521910400019784 43
Владелец: ПУБЛИЧНО-ПРАВОВАЯ КОМПАНИЯ РОСКАДАСТР
Действителен: с 24.12.2025 по 19.03.2027

полное наименование должности		инициалы, фамилия

Земельный участок
вид объекта недвижимости

Лист № 25 раздела 4	Всего листов раздела 4: 41	Всего разделов: 8	Всего листов выписки: 158

11.03.2026г. № КУВИ-001/2026-31916117	
Кадастровый номер:	78:07:0003071:1

План (чертеж, схема) части земельного участка	Учетный номер части: 78:07:0003071:1/28



Масштаб 1:50	Условные обозначения:		

ДОКУМЕНТ ПОДПИСАН
ЭЛЕКТРОННОЙ ПОДПИСЬЮ
Сертификат: 839971481847979980055521910400019784 43
Владелец: ПУБЛИЧНО-ПРАВОВАЯ КОМПАНИЯ РОСКАДАСТР
Действителен: с 24.12.2025 по 19.03.2027

полное наименование должности		инициалы, фамилия

Земельный участок
вид объекта недвижимости

Лист № 26 раздела 4	Всего листов раздела 4: 41	Всего разделов: 8	Всего листов выписки: 158

11.03.2026г. № КУВИ-001/2026-31916117	
Кадастровый номер:	78:07:0003071:1

План (чертеж, схема) части земельного участка	Учетный номер части: 78:07:0003071:1/29



Масштаб 1:50	Условные обозначения:		

ДОКУМЕНТ ПОДПИСАН
ЭЛЕКТРОННОЙ ПОДПИСЬЮ
Сертификат: 839971481847979980055521910400019784 43
Владелец: ПУБЛИЧНО-ПРАВОВАЯ КОМПАНИЯ РОСКАДАСТР
Действителен: с 24.12.2025 по 19.03.2027


полное наименование должности		инициалы, фамилия

Земельный участок
вид объекта недвижимости

Лист № 27 раздела 4	Всего листов раздела 4: 41	Всего разделов: 8	Всего листов выписки: 158

11.03.2026г. № КУВИ-001/2026-31916117	
Кадастровый номер:	78:07:0003071:1

План (чертеж, схема) части земельного участка	Учетный номер части: 78:07:0003071:1/30

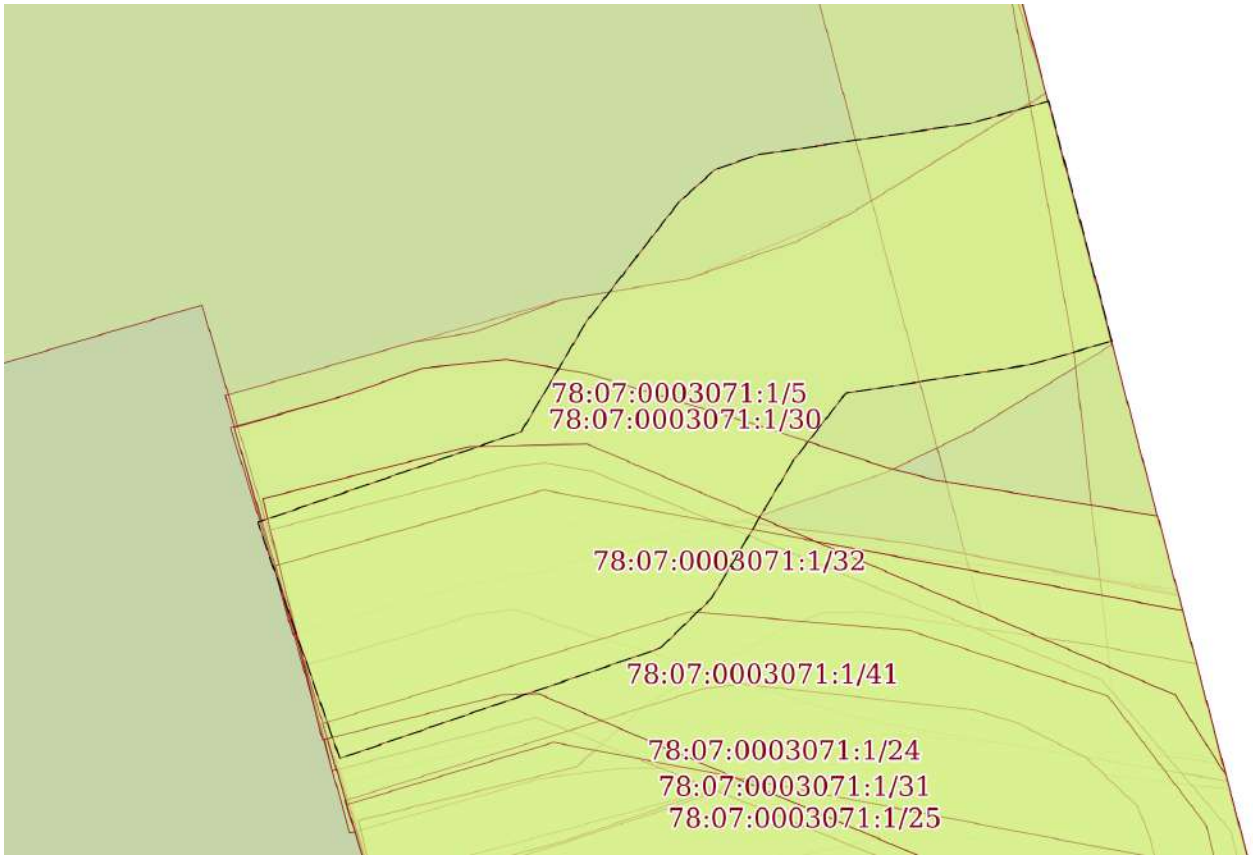

Масштаб 1:60	Условные обозначения:		

ДОКУМЕНТ ПОДПИСАН
ЭЛЕКТРОННОЙ ПОДПИСЬЮ
Сертификат: 839971481847979980055521910400019784 43
Владелец: ПУБЛИЧНО-ПРАВОВАЯ КОМПАНИЯ РОСКАДАСТР
Действителен: с 24.12.2025 по 19.03.2027


полное наименование должности		инициалы, фамилия

Земельный участок
вид объекта недвижимости

Лист № 28 раздела 4	Всего листов раздела 4: 41	Всего разделов: 8	Всего листов выписки: 158

11.03.2026г. № КУВИ-001/2026-31916117	
Кадастровый номер:	78:07:0003071:1

План (чертеж, схема) части земельного участка	Учетный номер части: 78:07:0003071:1/31

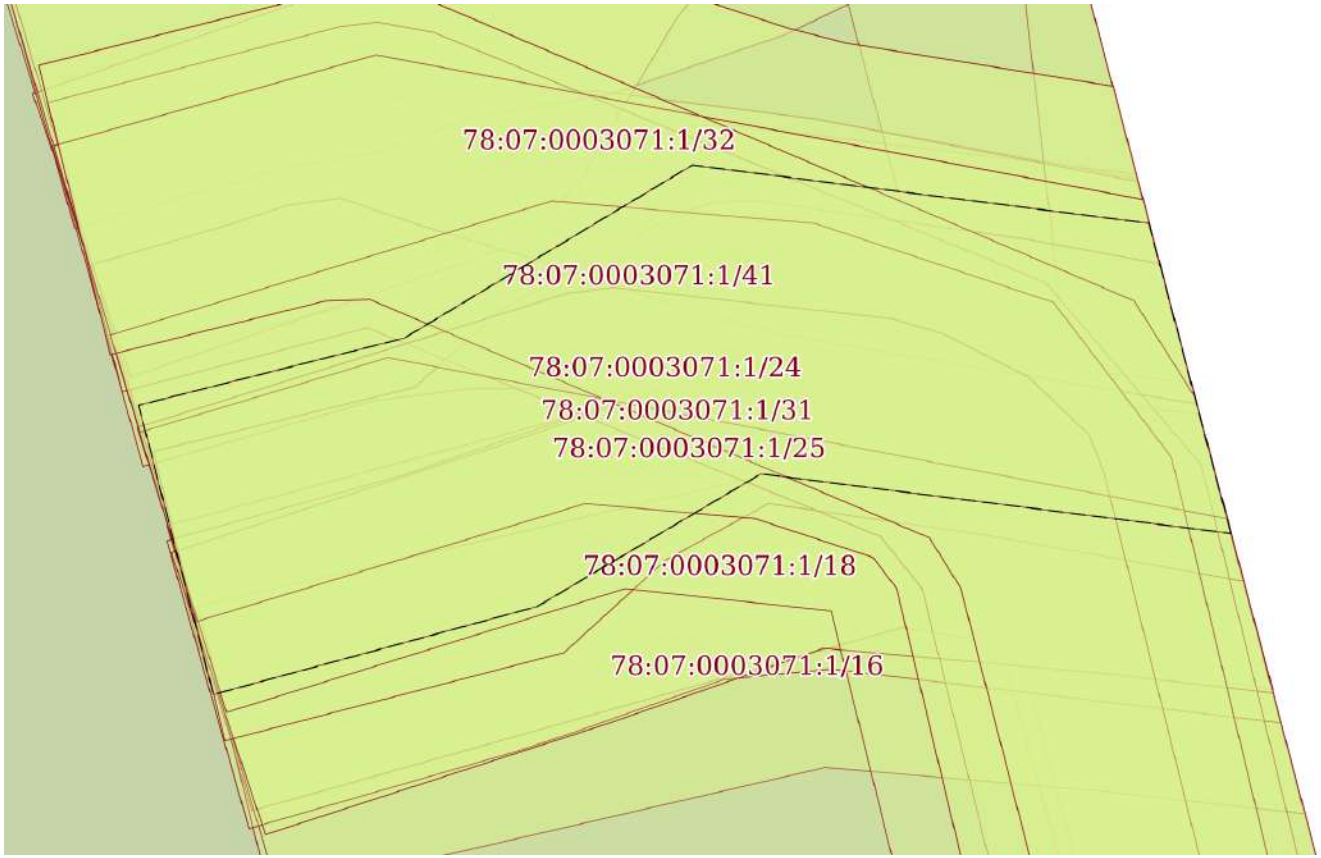

Масштаб 1:50	Условные обозначения:		

ДОКУМЕНТ ПОДПИСАН
ЭЛЕКТРОННОЙ ПОДПИСЬЮ
Сертификат: 839971481847979980055521910400019784 43
Владелец: ПУБЛИЧНО-ПРАВОВАЯ КОМПАНИЯ РОСКАДАСТР
Действителен: с 24.12.2025 по 19.03.2027


полное наименование должности		инициалы, фамилия

Земельный участок
вид объекта недвижимости

Лист № 29 раздела 4	Всего листов раздела 4: 41	Всего разделов: 8	Всего листов выписки: 158

11.03.2026г. № КУВИ-001/2026-31916117	
Кадастровый номер:	78:07:0003071:1

План (чертеж, схема) части земельного участка	Учетный номер части: 78:07:0003071:1/32

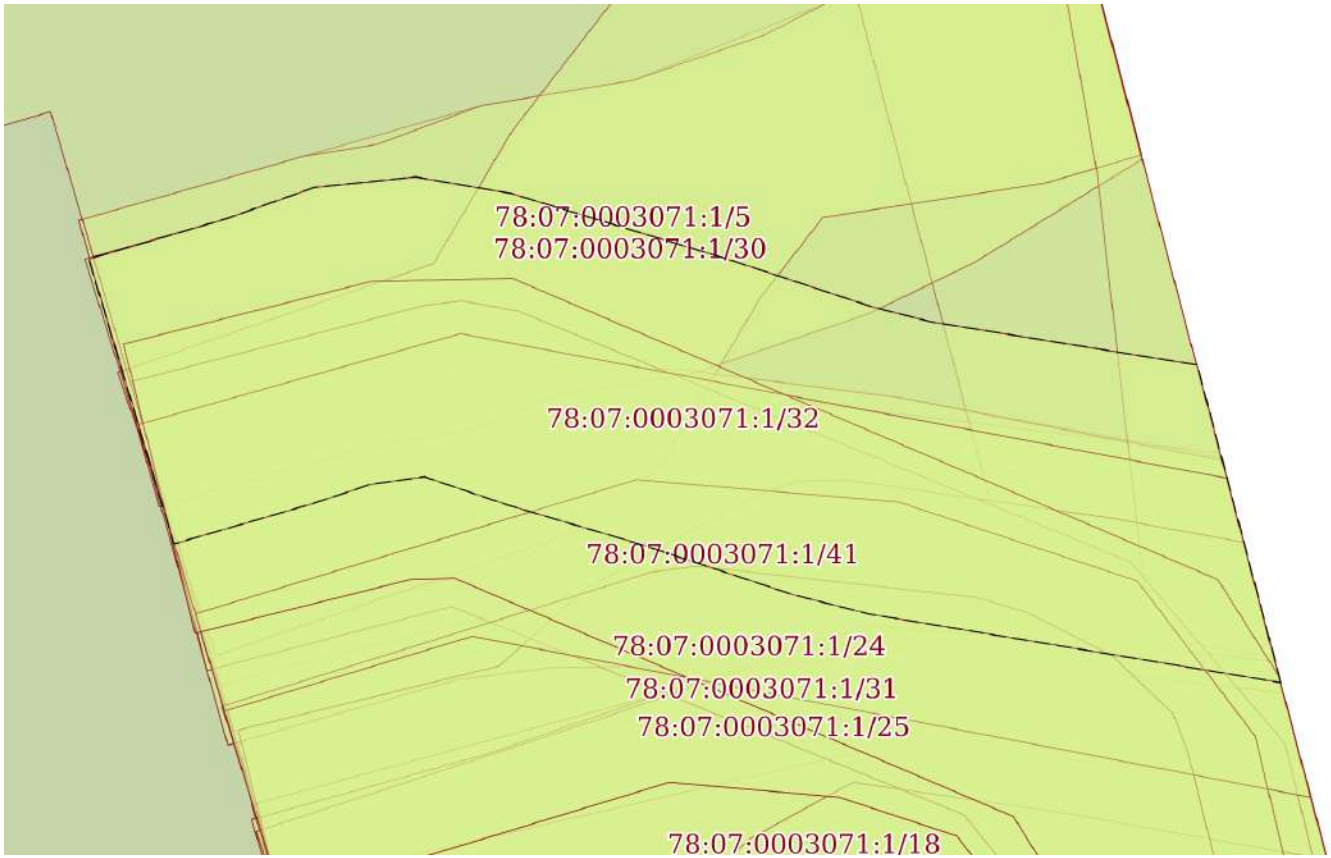

Масштаб 1:50	Условные обозначения:		

ДОКУМЕНТ ПОДПИСАН
ЭЛЕКТРОННОЙ ПОДПИСЬЮ
Сертификат: 839971481847979980055521910400019784 43
Владелец: ПУБЛИЧНО-ПРАВОВАЯ КОМПАНИЯ РОСКАДАСТР
Действителен: с 24.12.2025 по 19.03.2027


полное наименование должности		инициалы, фамилия

Земельный участок
вид объекта недвижимости

Лист № 30 раздела 4	Всего листов раздела 4: 41	Всего разделов: 8	Всего листов выписки: 158

11.03.2026г. № КУВИ-001/2026-31916117	
Кадастровый номер:	78:07:0003071:1

План (чертеж, схема) части земельного участка	Учетный номер части: 78:07:0003071:1/33

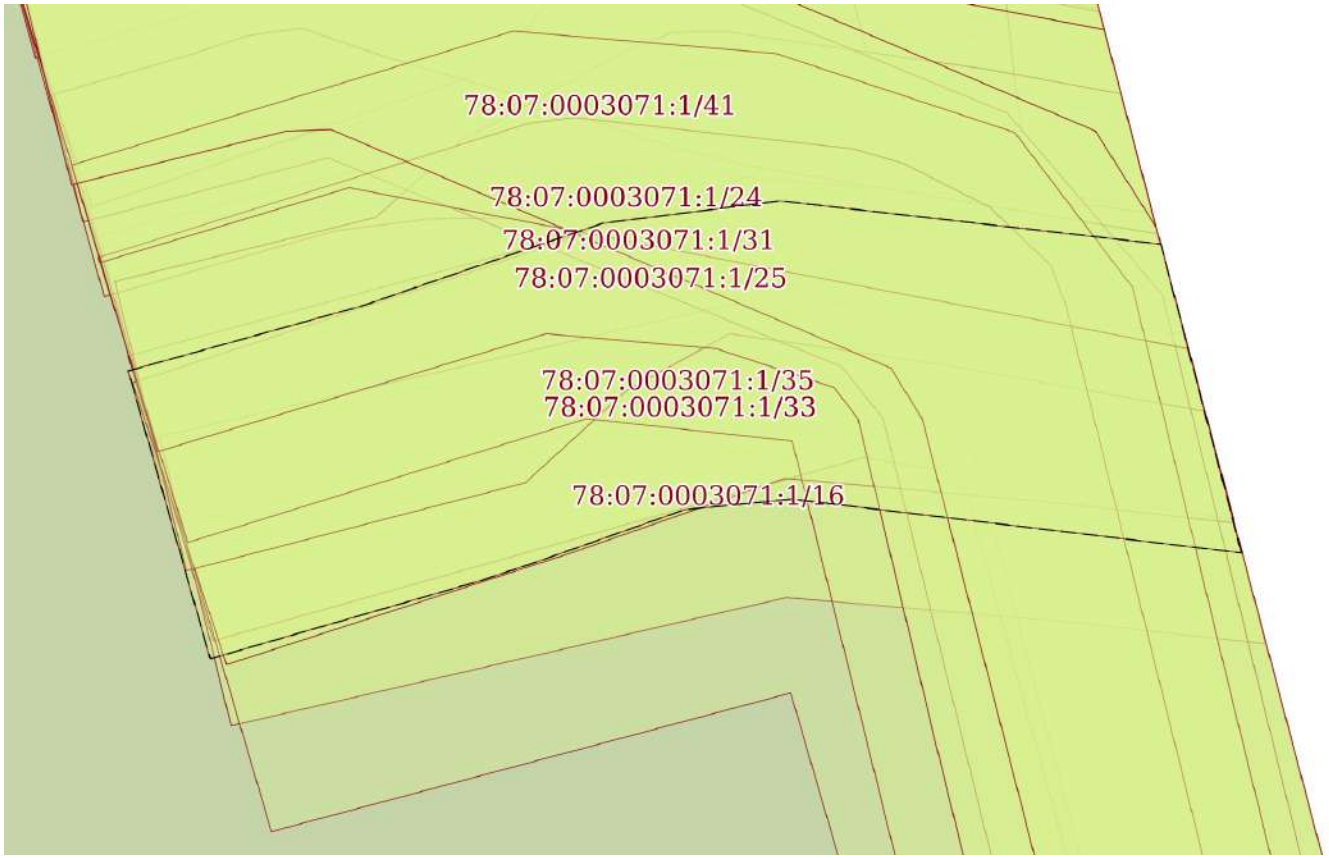

Масштаб 1:50	Условные обозначения:		

ДОКУМЕНТ ПОДПИСАН
ЭЛЕКТРОННОЙ ПОДПИСЬЮ
Сертификат: 839971481847979980055521910400019784 43
Владелец: ПУБЛИЧНО-ПРАВОВАЯ КОМПАНИЯ РОСКАДАСТР
Действителен: с 24.12.2025 по 19.03.2027


полное наименование должности		инициалы, фамилия

Земельный участок
вид объекта недвижимости

Лист № 31 раздела 4	Всего листов раздела 4: 41	Всего разделов: 8	Всего листов выписки: 158

11.03.2026г. № КУВИ-001/2026-31916117	
Кадастровый номер:	78:07:0003071:1

План (чертеж, схема) части земельного участка	Учетный номер части: 78:07:0003071:1/34

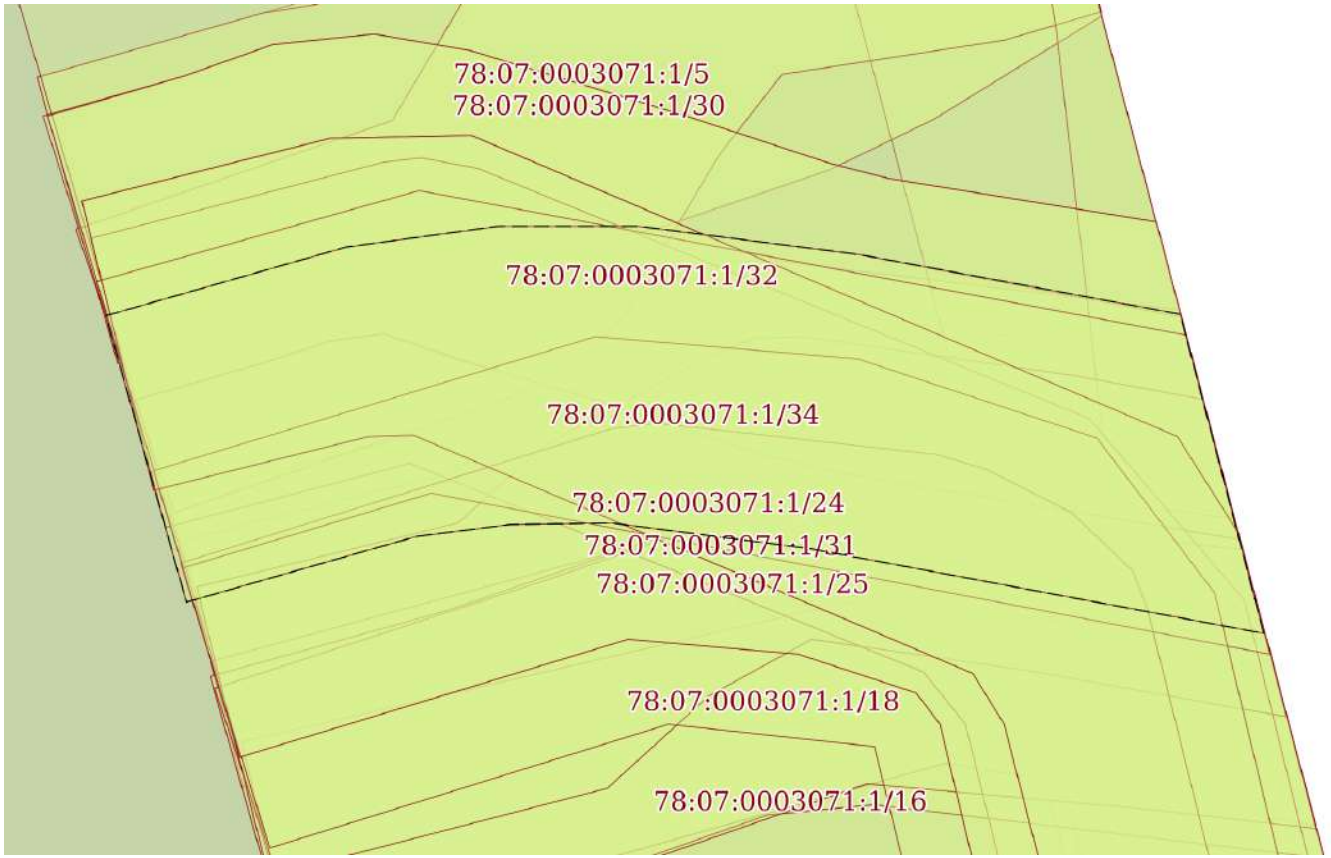

Масштаб 1:50	Условные обозначения:		

ДОКУМЕНТ ПОДПИСАН
ЭЛЕКТРОННОЙ ПОДПИСЬЮ
Сертификат: 839971481847979980055521910400019784 43
Владелец: ПУБЛИЧНО-ПРАВОВАЯ КОМПАНИЯ РОСКАДАСТР
Действителен: с 24.12.2025 по 19.03.2027


полное наименование должности		инициалы, фамилия

Земельный участок
вид объекта недвижимости

Лист № 32 раздела 4	Всего листов раздела 4: 41	Всего разделов: 8	Всего листов выписки: 158

11.03.2026г. № КУВИ-001/2026-31916117	
Кадастровый номер:	78:07:0003071:1

План (чертеж, схема) части земельного участка	Учетный номер части: 78:07:0003071:1/35

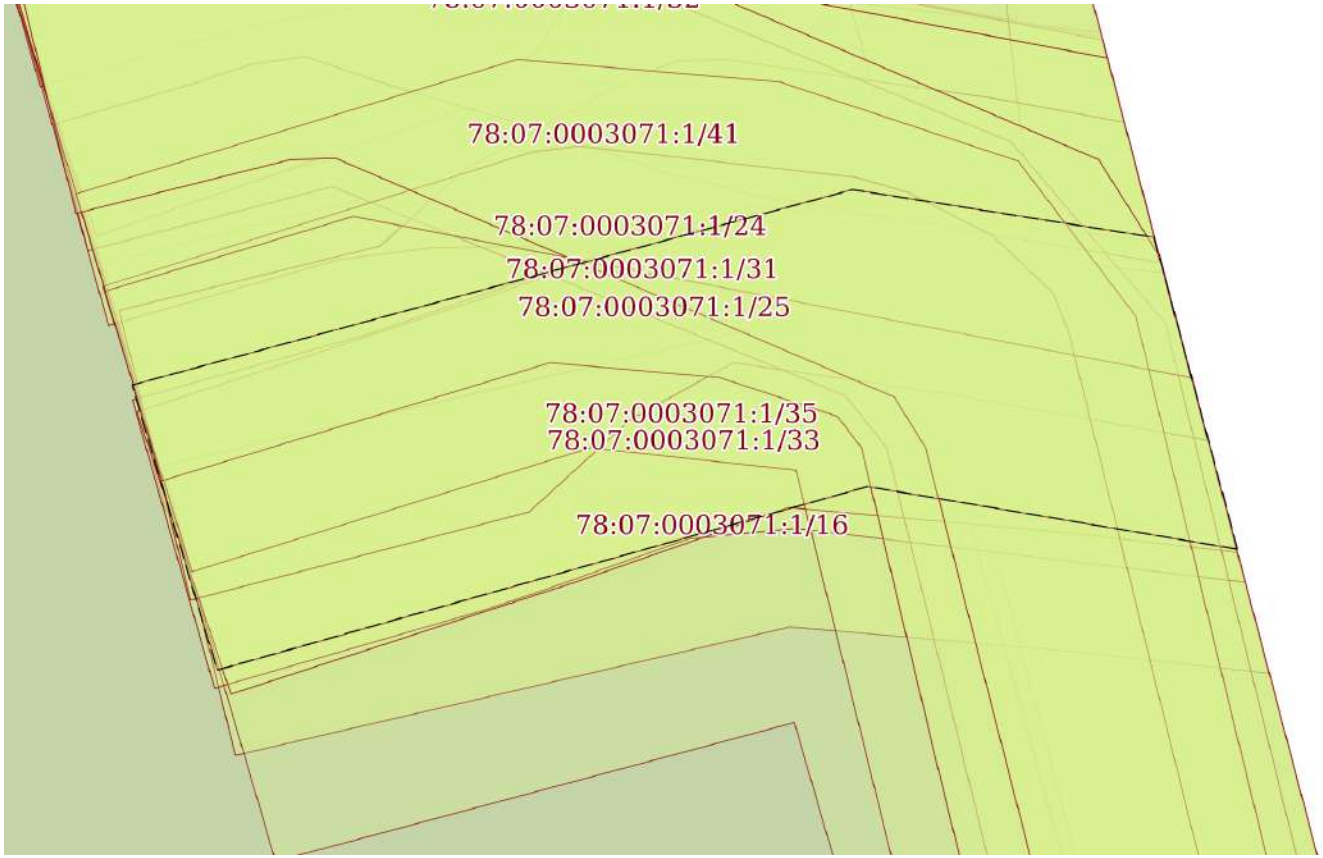

Масштаб 1:50	Условные обозначения:		

ДОКУМЕНТ ПОДПИСАН
ЭЛЕКТРОННОЙ ПОДПИСЬЮ
Сертификат: 839971481847979980055521910400019784 43
Владелец: ПУБЛИЧНО-ПРАВОВАЯ КОМПАНИЯ РОСКАДАСТР
Действителен: с 24.12.2025 по 19.03.2027


полное наименование должности		инициалы, фамилия

Земельный участок
вид объекта недвижимости

Лист № 33 раздела 4	Всего листов раздела 4: 41	Всего разделов: 8	Всего листов выписки: 158

11.03.2026г. № КУВИ-001/2026-31916117	
Кадастровый номер:	78:07:0003071:1

План (чертеж, схема) части земельного участка	Учетный номер части: 78:07:0003071:1/36

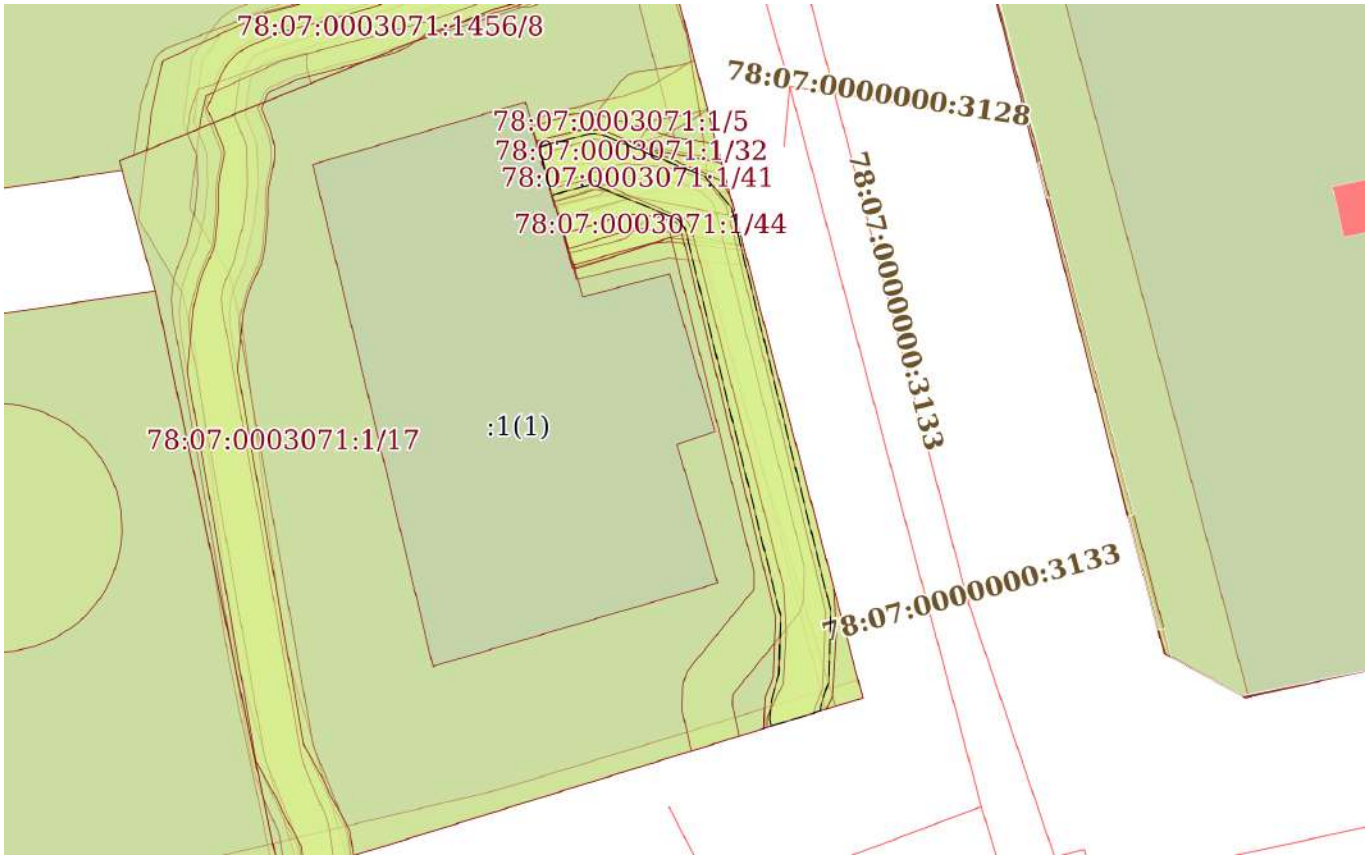

Масштаб 1:300	Условные обозначения:		

полное наименование должности		инициалы, фамилия


ДОКУМЕНТ ПОДПИСАН
ЭЛЕКТРОННОЙ ПОДПИСЬЮ
Сертификат: 839971481847979980055521910400019784 43
Владелец: ПУБЛИЧНО-ПРАВОВАЯ КОМПАНИЯ РОСКАДАСТР
Действителен: с 24.12.2025 по 19.03.2027

Земельный участок
вид объекта недвижимости

Лист № 34 раздела 4	Всего листов раздела 4: 41	Всего разделов: 8	Всего листов выписки: 158

11.03.2026г. № КУВИ-001/2026-31916117	
Кадастровый номер:	78:07:0003071:1

План (чертеж, схема) части земельного участка	Учетный номер части: 78:07:0003071:1/37

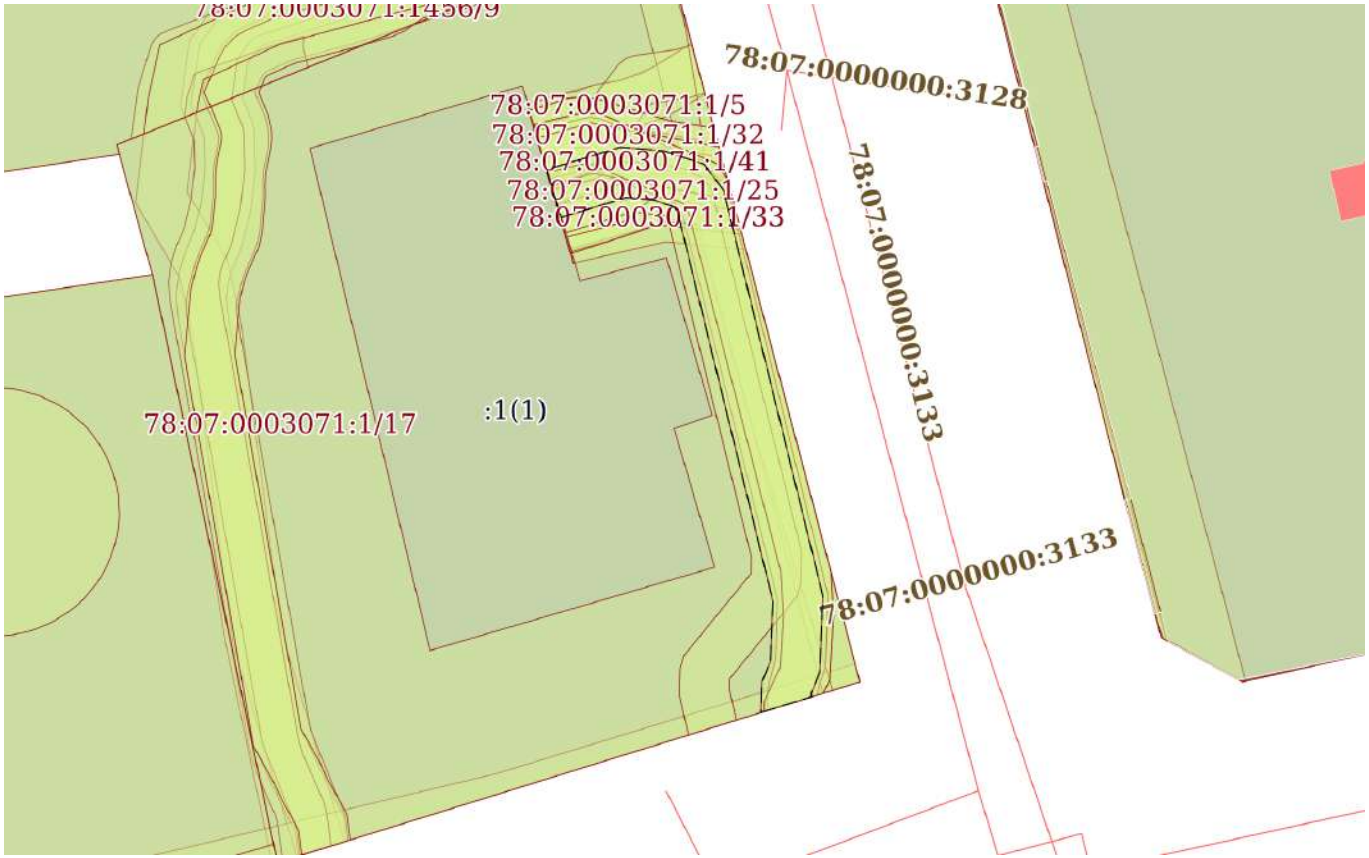

Масштаб 1:300	Условные обозначения:		

ДОКУМЕНТ ПОДПИСАН
ЭЛЕКТРОННОЙ ПОДПИСЬЮ
Сертификат: 839971481847979980055521910400019784 43
Владелец: ПУБЛИЧНО-ПРАВОВАЯ КОМПАНИЯ РОСКАДАСТР
Действителен: с 24.12.2025 по 19.03.2027


полное наименование должности		инициалы, фамилия

Земельный участок
вид объекта недвижимости

Лист № 35 раздела 4	Всего листов раздела 4: 41	Всего разделов: 8	Всего листов выписки: 158

11.03.2026г. № КУВИ-001/2026-31916117	
Кадастровый номер:	78:07:0003071:1

План (чертеж, схема) части земельного участка	Учетный номер части: 78:07:0003071:1/38

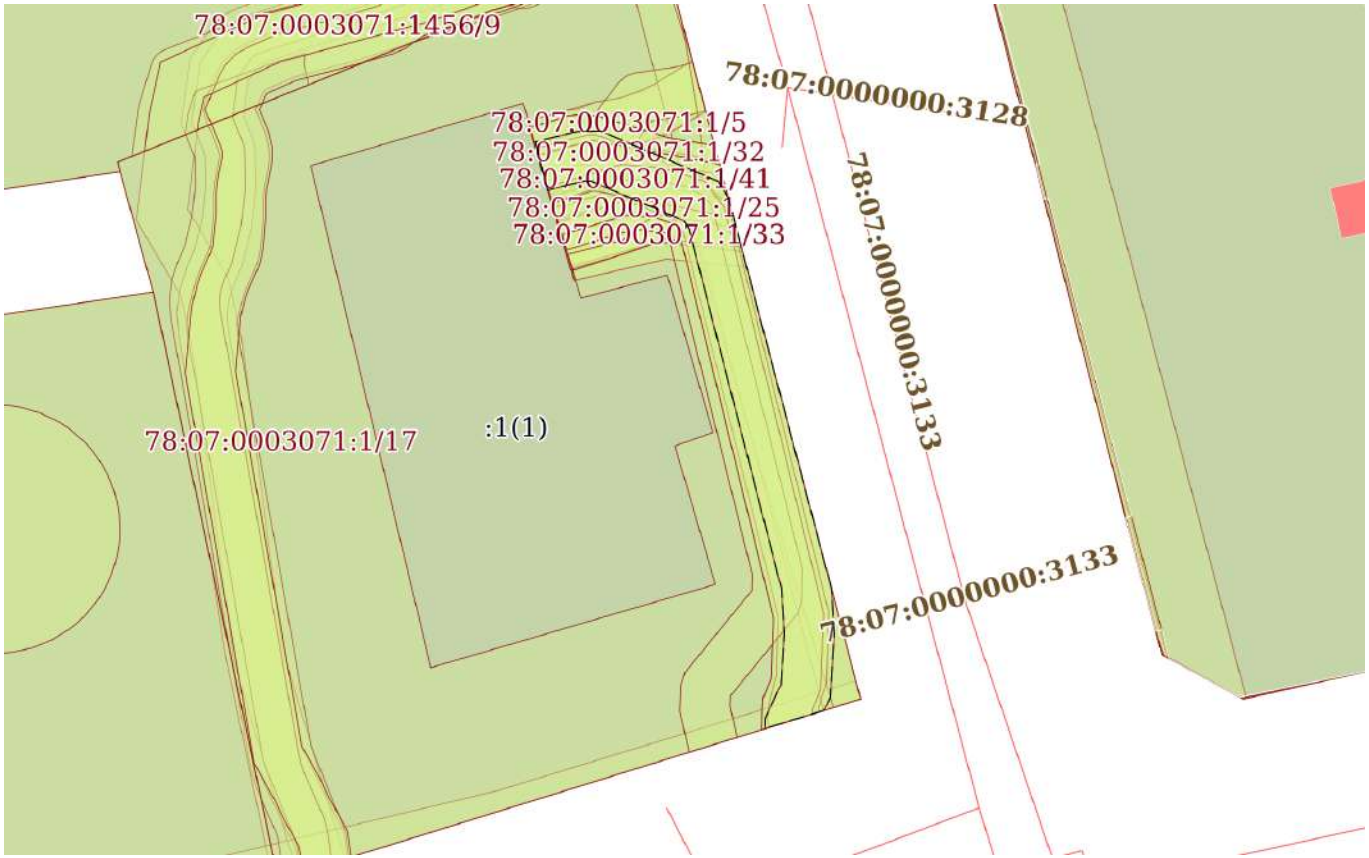

Масштаб 1:300	Условные обозначения:		

ДОКУМЕНТ ПОДПИСАН
ЭЛЕКТРОННОЙ ПОДПИСЬЮ
Сертификат: 839971481847979980055521910400019784 43
Владелец: ПУБЛИЧНО-ПРАВОВАЯ КОМПАНИЯ РОСКАДАСТР
Действителен: с 24.12.2025 по 19.03.2027


полное наименование должности		инициалы, фамилия

Земельный участок
вид объекта недвижимости

Лист № 36 раздела 4	Всего листов раздела 4: 41	Всего разделов: 8	Всего листов выписки: 158

11.03.2026г. № КУВИ-001/2026-31916117	
Кадастровый номер:	78:07:0003071:1

План (чертеж, схема) части земельного участка	Учетный номер части: 78:07:0003071:1/39

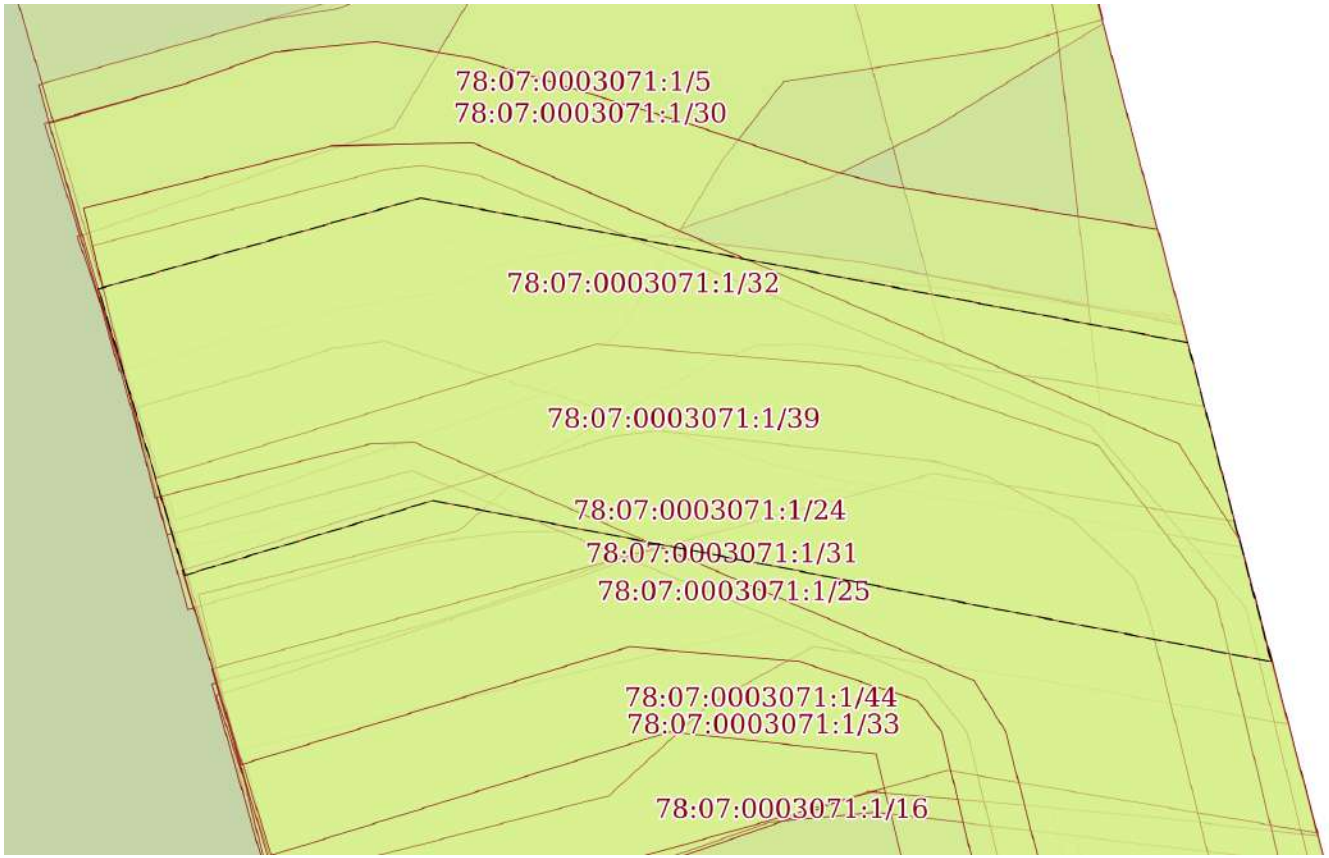

Масштаб 1:50	Условные обозначения:		

ДОКУМЕНТ ПОДПИСАН
ЭЛЕКТРОННОЙ ПОДПИСЬЮ
Сертификат: 839971481847979980055521910400019784 43
Владелец: ПУБЛИЧНО-ПРАВОВАЯ КОМПАНИЯ РОСКАДАСТР
Действителен: с 24.12.2025 по 19.03.2027

полное наименование должности		инициалы, фамилия

Земельный участок
вид объекта недвижимости

Лист № 37 раздела 4	Всего листов раздела 4: 41	Всего разделов: 8	Всего листов выписки: 158

11.03.2026г. № КУВИ-001/2026-31916117	
Кадастровый номер:	78:07:0003071:1

План (чертеж, схема) части земельного участка	Учетный номер части: 78:07:0003071:1/40



Масштаб 1:300	Условные обозначения:		

ДОКУМЕНТ ПОДПИСАН
ЭЛЕКТРОННОЙ ПОДПИСЬЮ
Сертификат: 839971481847979980055521910400019784 43
Владелец: ПУБЛИЧНО-ПРАВОВАЯ КОМПАНИЯ РОСКАДАСТР
Действителен: с 24.12.2025 по 19.03.2027


полное наименование должности		инициалы, фамилия

Земельный участок
вид объекта недвижимости

Лист № 38 раздела 4	Всего листов раздела 4: 41	Всего разделов: 8	Всего листов выписки: 158

11.03.2026г. № КУВИ-001/2026-31916117	
Кадастровый номер:	78:07:0003071:1

План (чертеж, схема) части земельного участка	Учетный номер части: 78:07:0003071:1/41

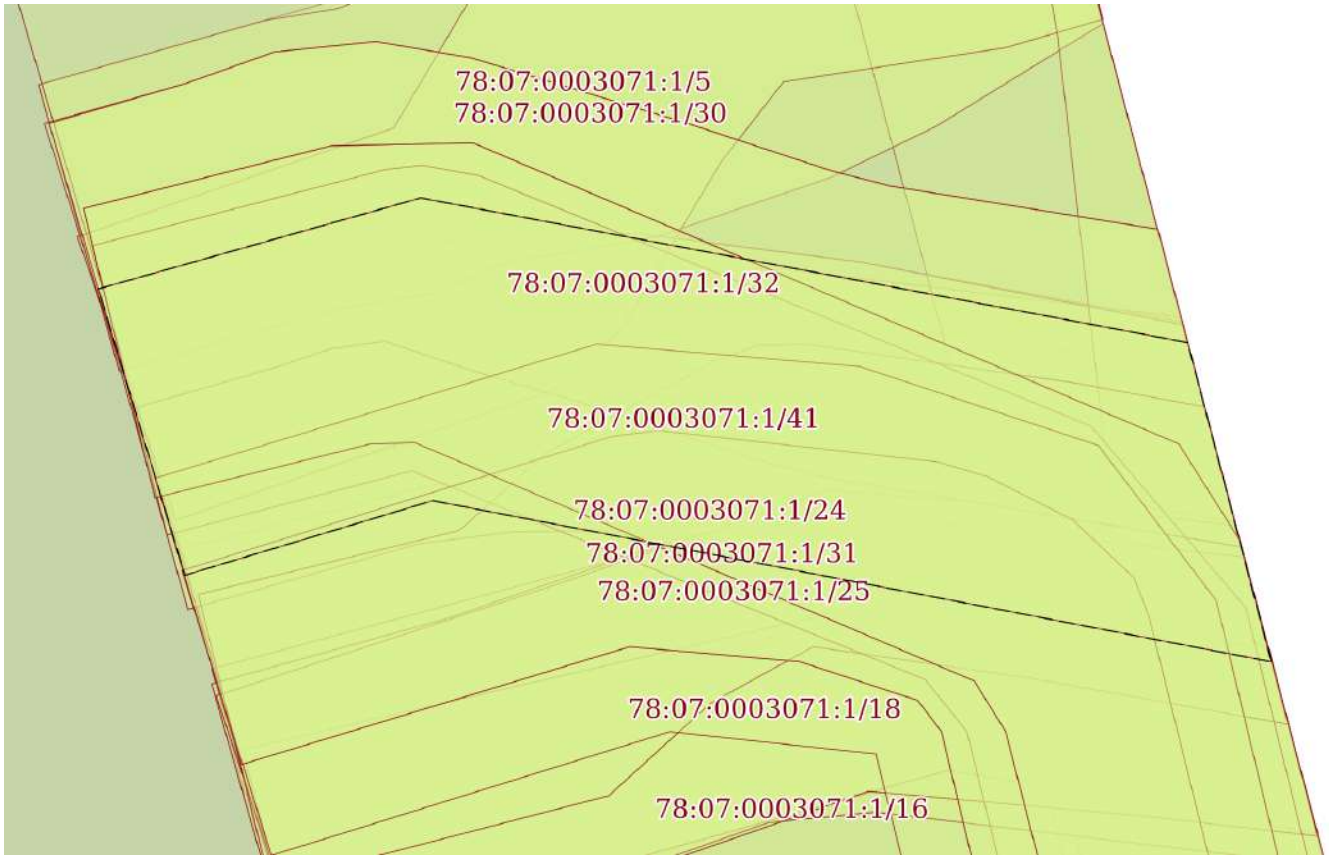

Масштаб 1:50	Условные обозначения:		

ДОКУМЕНТ ПОДПИСАН
ЭЛЕКТРОННОЙ ПОДПИСЬЮ
Сертификат: 839971481847979980055521910400019784 43
Владелец: ПУБЛИЧНО-ПРАВОВАЯ КОМПАНИЯ РОСКАДАСТР
Действителен: с 24.12.2025 по 19.03.2027


полное наименование должности		инициалы, фамилия

Земельный участок
вид объекта недвижимости

Лист № 39 раздела 4	Всего листов раздела 4: 41	Всего разделов: 8	Всего листов выписки: 158

11.03.2026г. № КУВИ-001/2026-31916117	
Кадастровый номер:	78:07:0003071:1

План (чертеж, схема) части земельного участка	Учетный номер части: 78:07:0003071:1/42

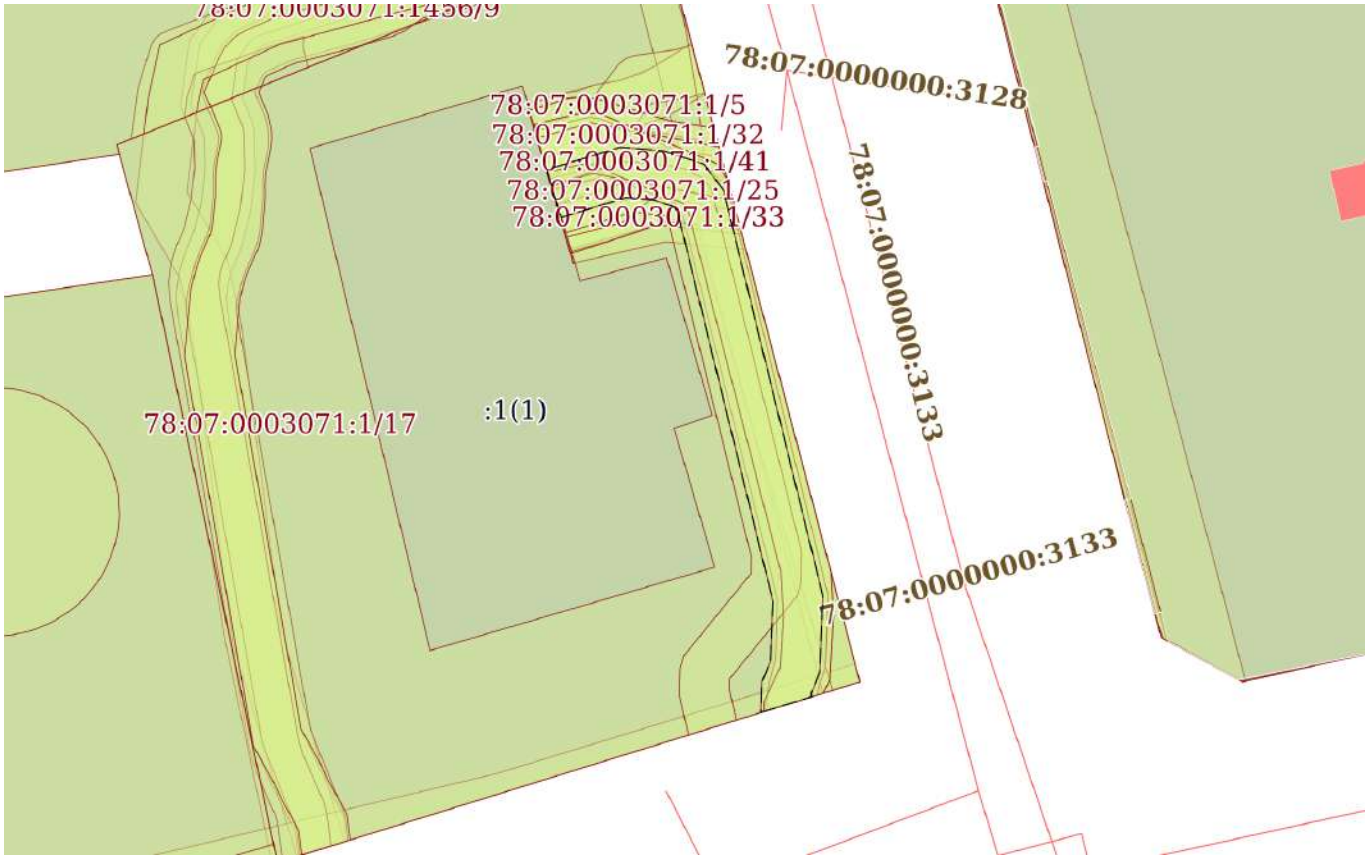

Масштаб 1:300	Условные обозначения:		

ДОКУМЕНТ ПОДПИСАН
ЭЛЕКТРОННОЙ ПОДПИСЬЮ
Сертификат: 839971481847979980055521910400019784 43
Владелец: ПУБЛИЧНО-ПРАВОВАЯ КОМПАНИЯ РОСКАДАСТР
Действителен: с 24.12.2025 по 19.03.2027


полное наименование должности		инициалы, фамилия

Земельный участок
вид объекта недвижимости

Лист № 40 раздела 4	Всего листов раздела 4: 41	Всего разделов: 8	Всего листов выписки: 158

11.03.2026г. № КУВИ-001/2026-31916117	
Кадастровый номер:	78:07:0003071:1

План (чертеж, схема) части земельного участка	Учетный номер части: 78:07:0003071:1/43

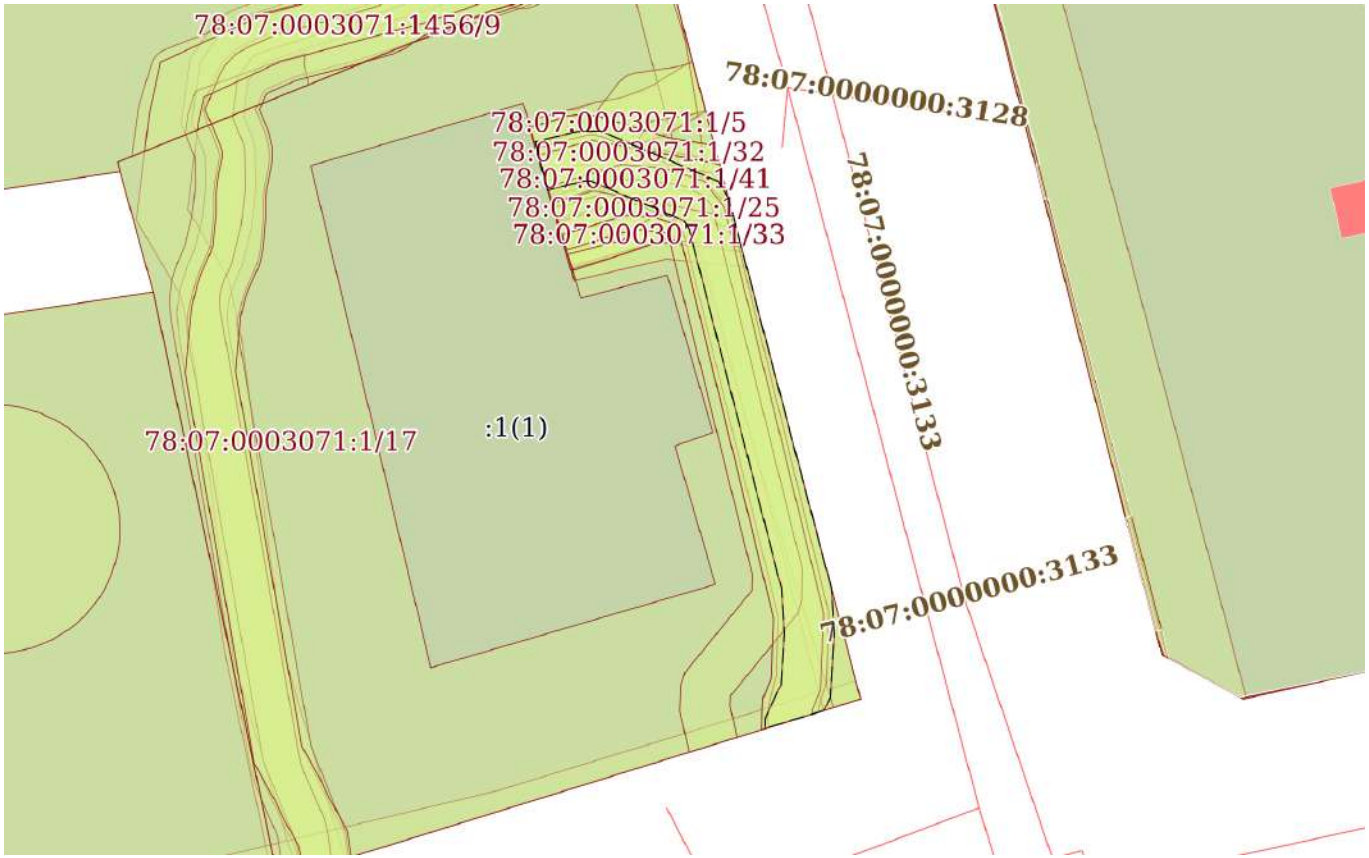

Масштаб 1:300	Условные обозначения:		

ДОКУМЕНТ ПОДПИСАН
ЭЛЕКТРОННОЙ ПОДПИСЬЮ
Сертификат: 839971481847979980055521910400019784 43
Владелец: ПУБЛИЧНО-ПРАВОВАЯ КОМПАНИЯ РОСКАДАСТР
Действителен: с 24.12.2025 по 19.03.2027


полное наименование должности		инициалы, фамилия

Земельный участок
вид объекта недвижимости

Лист № 41 раздела 4	Всего листов раздела 4: 41	Всего разделов: 8	Всего листов выписки: 158

11.03.2026г. № КУВИ-001/2026-31916117	
Кадастровый номер:	78:07:0003071:1

План (чертеж, схема) части земельного участка	Учетный номер части: 78:07:0003071:1/44

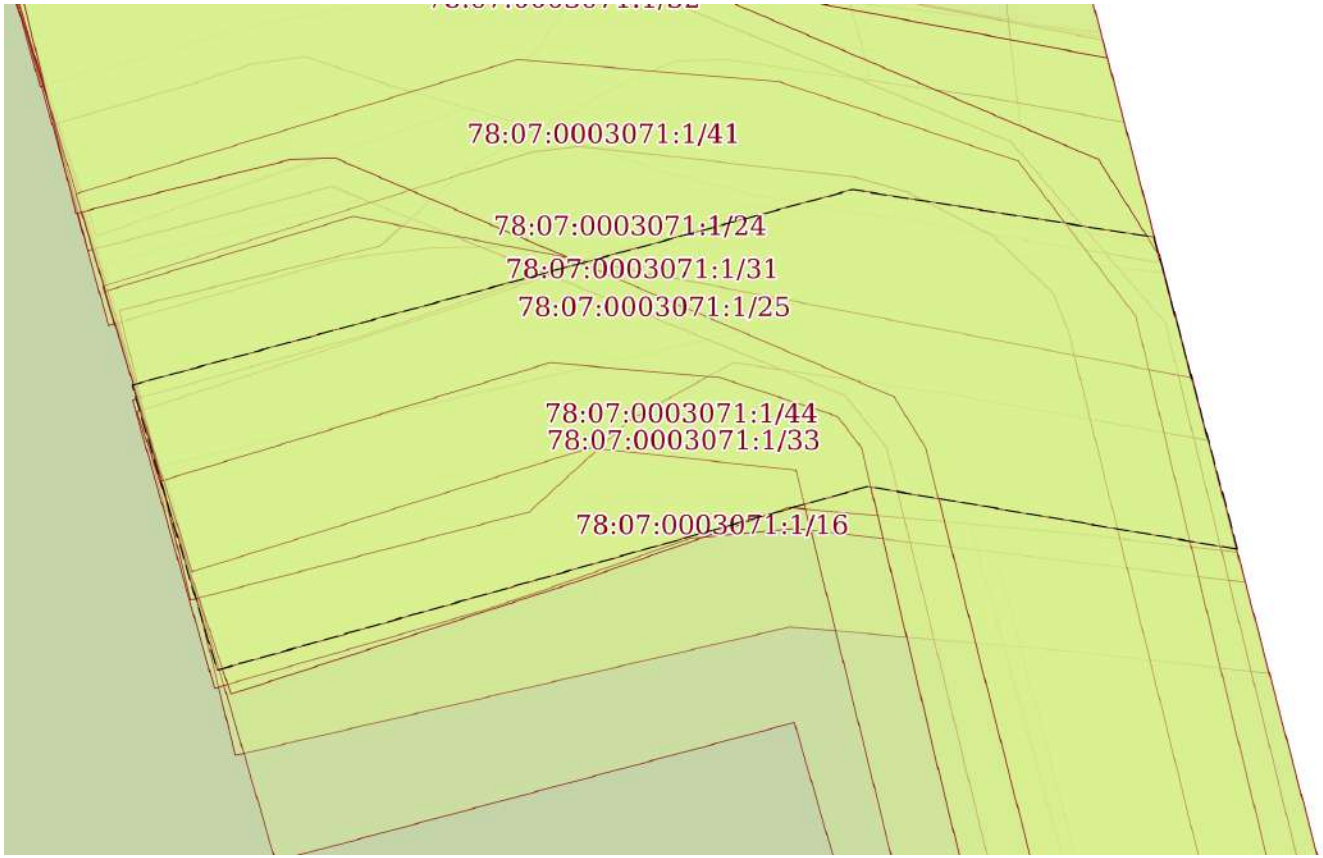

Масштаб 1:50	Условные обозначения:		

ДОКУМЕНТ ПОДПИСАН
ЭЛЕКТРОННОЙ ПОДПИСЬЮ
Сертификат: 839971481847979980055521910400019784 43
Владелец: ПУБЛИЧНО-ПРАВОВАЯ КОМПАНИЯ РОСКАДАСТР
Действителен: с 24.12.2025 по 19.03.2027

полное наименование должности		инициалы, фамилия

Выписка из Единого государственного реестра недвижимости об объекте недвижимости

Сведения о частях земельного участка

Земельный участок
вид объекта недвижимости

Лист № 1 раздела 4.1	Всего листов раздела 4.1: 56	Всего разделов: 8	Всего листов выписки: 158

11.03.2026г. № КУВИ-001/2026-31916117	
Кадастровый номер:	78:07:0003071:1

Учетный номер части	Площадь, м2	Содержание ограничения в использовании или ограничения права на объект недвижимости или обременения объекта недвижимости
1	2	3
78:07:0003071:1/2	723	вид ограничения (обременения): ограничения прав на земельный участок, предусмотренные статьей 56 Земельного кодекса Российской Федерации; Срок действия: не установлен; Содержание ограничения (обременения): Объединенная охранная зона центральных районов Санкт-Петербурга
78:07:0003071:1/3	48	вид ограничения (обременения): ограничения прав на земельный участок, предусмотренные статьей 56 Земельного кодекса Российской Федерации; Срок действия: не установлен; Содержание ограничения (обременения): Охранная зона канализационных сетей
78:07:0003071:1/4	22	вид ограничения (обременения): ограничения прав на земельный участок, предусмотренные статьей 56 Земельного кодекса Российской Федерации; Срок действия: не установлен; реквизиты документа-основания: постановление «О порядке установления охранных зон объектов электросетевого хозяйства и особых условий использования земельных участков, расположенных в границах таких зон»" от 24.02.2009 № 160 выдан: Правительство Российской Федерации; Содержание ограничения (обременения): Ограничения предусмотрены п.8-11, раздела III Правил установления охранных зон объектов электросетевого хозяйства и особых условий использования земельных участков, расположенных в границах таких зон, утв. Постановлением Правительства РФ от 24.02.2009 № 160 «О порядке установления охранных зон объектов электросетевого хозяйства и особых условий использования земельных участков, расположенных в границах таких зон»" (ред. от 21.12.2018). 8. В охранных зонах запрещается осуществлять любые действия, которые могут нарушить безопасную работу объектов электросетевого хозяйства, в том числе привести к их повреждению или уничтожению, и (или) повлечь причинение вреда жизни, здоровью граждан и имуществу физических или юридических лиц, а также повлечь нанесение экологического ущерба и возникновение пожаров, в т.ч.: а) набрасывать на провода и опоры воздушных линий электропередачи посторонние предметы, а также подниматься на опоры воздушных линий электропередачи; б) размещать любые объекты и предметы (материалы) в пределах созданных в соответствии с требованиями нормативно-технических документов проходов и подъездов для доступа к объектам электросетевого хозяйства, а также проводить любые работы и возводить сооружения, которые могут препятствовать доступу к объектам электросетевого хозяйства, без создания необходимых для такого доступа проходов и подъездов; в) находиться в пределах огороженной территории и помещениях распределительных устройств и подстанций, открывать двери и люки распределительных устройств и подстанций, производить переключения и подключения в

полное наименование должности		инициалы, фамилия

ДОКУМЕНТ ПОДПИСАН
ЭЛЕКТРОННОЙ ПОДПИСЬЮ
Сертификат: 83997148184797998005552191040001978443
Владелец: ПУБЛИЧНО-ПРАВОВАЯ КОМПАНИЯ РОСКАДАСТР
Действителен: с 24.12.2025 по 19.03.2027

Земельный участок
вид объекта недвижимости

Лист № 2 раздела 4.1	Всего листов раздела 4.1: 56	Всего разделов: 8	Всего листов выписки: 158

11.03.2026г. № КУВИ-001/2026-31916117	
Кадастровый номер:	78:07:0003071:1

электрических сетях (указанное требование не распространяется на работников, занятых выполнением разрешенных в установленном порядке работ), разводить огонь в пределах охранных зонах вводных и распределительных устройств и подстанций, воздушных линий электропередачи, а также в охранных зонах кабельных линий электропередачи; г) размещать свалки; д) производить работы ударными механизмами, сбрасывать тяжести массой свыше 5 тонн, производить сброс и слив едких и коррозионных веществ и горюче-смазочных материалов (в охранных зонах подземных кабельных линий электропередачи). 9. В охранных зонах, установленных для объектов электросетевого хозяйства напряжением свыше 1000 вольт запрещается: а) складировать или размещать хранилища любых, в том числе горюче-смазочных, материалов; б) размещать детские и спортивные площадки, стадионы, рынки, торговые точки, полевые станы, загоны для скота, гаражи и стоянки всех видов машин и механизмов, проводить любые мероприятия, связанные с большим скоплением людей, не занятых выполнением разрешенных в установленном порядке работ (в охранных зонах воздушных линий электропередачи); г) бросать якоря с судов и осуществлять их проход с отданными якорями, цепями, лотами, волокушами и тралами (в охранных зонах подводных кабельных линий электропередачи); д) осуществлять проход судов с поднятыми стрелами кранов и других механизмов (в охранных зонах воздушных линий электропередачи). 10. В пределах охранных зон без письменного решения о согласовании сетевых организаций юридическим и физическим лицам запрещаются: а) строительство, капитальный ремонт, реконструкция или снос зданий и сооружений; б) горные, взрывные, мелиоративные работы, в том числе связанные с временным затоплением земель; в) посадка и вырубка деревьев и кустарников; г) дноуглубительные, землечерпальные и погрузочно-разгрузочные работы, добыча рыбы, других водных животных и растений придонными орудиями лова, устройство водопоев, колка и заготовка льда (в охранных зонах подводных кабельных линий электропередачи); д) проход судов, у которых расстояние по вертикали от верхнего крайнего габарита с грузом или без груза до нижней точки провеса проводов переходов воздушных линий электропередачи через водоемы менее минимально допустимого расстояния, в том числе с учетом максимального уровня подъема воды при паводке; е) проезд машин и механизмов, имеющих общую высоту с грузом или без груза от поверхности дороги более 4,5 метра (в охранных зонах воздушных линий электропередачи); ж) земляные работы на глубине более 0,3 метра (на вспахиваемых землях на глубине более 0,45 метра), а также планировка грунта (в охранных зонах подземных кабельных линий электропередачи); з) полив сельскохозяйственных культур в случае, если высота струи воды может составить свыше 3 метров (в охранных зонах воздушных линий электропередачи); и) полевые сельскохозяйственные работы с применением сельскохозяйственных машин и оборудования высотой более 4 метров (в охранных зонах воздушных линий электропередачи) или полевые сельскохозяйственные работы, связанные с вспашкой земли (в охранных зонах кабельных линий электропередачи). 11. В охранных зонах, установленных для объектов электросетевого хозяйства напряжением до 1000 вольт, без письменного решения о согласовании сетевых организаций запрещается: а) размещать детские и спортивные площадки, стадионы, рынки, торговые точки, полевые станы, загоны для скота, гаражи и стоянки всех

ДОКУМЕНТ ПОДПИСАН
ЭЛЕКТРОННОЙ ПОДПИСЬЮ
Сертификат: 839971481847979980055521910400019784 43
Владелец: ПУБЛИЧНО-ПРАВОВАЯ КОМПАНИЯ РОСКАДАСТР
Действителен: с 24.12.2025 по 19.03.2027

полное наименование должности		инициалы, фамилия

Земельный участок
вид объекта недвижимости

Лист № 3 раздела 4.1	Всего листов раздела 4.1: 56	Всего разделов: 8	Всего листов выписки: 158

11.03.2026г. № КУВИ-001/2026-31916117	
Кадастровый номер:	78:07:0003071:1

		видов машин и механизмов, садовые, огородные земельные участки и иные объекты недвижимости, расположенные в границах территории ведения гражданами садоводства или огородничества для собственных нужд, объекты жилищного строительства, в том числе индивидуального (в охранных зонах воздушных линий электропередачи); б) складировать или размещать хранилища любых, в том числе горюче-смазочных, материалов; в) устраивать причалы для стоянки судов, барж и плавучих кранов, бросать якоря с судов и осуществлять их проход с отданными якорями, цепями, лотами, волокушами и тралами (в охранных зонах подводных кабельных линий электропередачи). ; Реестровый номер границы: 78:07-6.41; Вид объекта реестра границ: Зона с особыми условиями использования территории; Вид зоны по документу: Охранная зона объекта электросетевого хозяйства – ПС № 12 «Петроградская»-1; Тип зоны: Охранная зона инженерных коммуникаций
78:07:0003071:1/5	14	вид ограничения (обременения): ограничения прав на земельный участок, предусмотренные статьей 56 Земельного кодекса Российской Федерации; Срок действия: не установлен; реквизиты документа-основания: решение о согласовании границ охранной зоны объекта электросетевого хозяйства от 05.07.2022 № 06-1781/РС-472 выдан: Северо-Западное Управление Федеральной службы по экологическому, технологическому и атомному надзору (Ростехнадзор); Содержание ограничения (обременения): Ограничения предусмотрены п.8-11, раздела III Правил установления охранных зон объектов электросетевого хозяйства и особых условий использования земельных участков, расположенных в границах таких зон, утв. Постановлением Правительства РФ от 24.02.2009 № 160 «О порядке установления охранных зон объектов электросетевого хозяйства и особых условий использования земельных участков, расположенных в границах таких зон»" (ред. от 21.12.2018). 8. В охранных зонах запрещается осуществлять любые действия, которые могут нарушить безопасную работу объектов электросетевого хозяйства, в том числе привести к их повреждению или уничтожению, и (или) повлечь причинение вреда жизни, здоровью граждан и имуществу физических или юридических лиц, а также повлечь нанесение экологического ущерба и возникновение пожаров, в т.ч.: а) набрасывать на провода и опоры воздушных линий электропередачи посторонние предметы, а также подниматься на опоры воздушных линий электропередачи; б) размещать любые объекты и предметы (материалы) в пределах созданных в соответствии с требованиями нормативно-технических документов проходов и подъездов для доступа к объектам электросетевого хозяйства, а также проводить любые работы и возводить сооружения, которые могут препятствовать доступу к объектам электросетевого хозяйства, без создания необходимых для такого доступа проходов и подъездов; в) находиться в пределах огороженной территории и помещениях распределительных устройств и подстанций, открывать двери и люки распределительных устройств и подстанций, производить переключения и подключения в электрических сетях (указанное требование не распространяется на работников, занятых выполнением разрешенных в установленном порядке работ), разводить огонь в пределах охранных зонах вводных и распределительных устройств и подстанций, воздушных линий электропередачи, а также в охранных зонах кабельных линий электропередачи; г) размещать свалки; д) производить работы ударными механизмами, сбрасывать тяжести массой свыше 5 тонн, производить сброс и слив едких и коррозионных веществ и

полное наименование должности		инициалы, фамилия

ДОКУМЕНТ ПОДПИСАН
ЭЛЕКТРОННОЙ ПОДПИСЬЮ
Сертификат: 839971481847979980055521910400019784 43
Владелец: ПУБЛИЧНО-ПРАВОВАЯ КОМПАНИЯ РОСКАДАСТР
Действителен: с 24.12.2025 по 19.03.2027

Земельный участок
вид объекта недвижимости

Лист № 4 раздела 4.1	Всего листов раздела 4.1: 56	Всего разделов: 8	Всего листов выписки: 158

11.03.2026г. № КУВИ-001/2026-31916117	
Кадастровый номер:	78:07:0003071:1

		горюче-смазочных материалов (в охранных зонах подземных кабельных линий электропередачи). 9. В охранных зонах, установленных для объектов электросетевого хозяйства напряжением свыше 1000 вольт запрещается: а) складировать или размещать хранилища любых, в том числе горюче-смазочных, материалов; б) размещать детские и спортивные площадки, стадионы, рынки, торговые точки, полевые станы, загоны для скота, гаражи и стоянки всех видов машин и механизмов, проводить любые мероприятия, связанные с большим скоплением людей, не занятых выполнением разрешенных в установленном порядке работ (в охранных зонах воздушных линий электропередачи); г) бросать якоря с судов и осуществлять их проход с отданными якорями, цепями, лотами, волокушами и тралами (в охранных зонах подводных кабельных линий электропередачи); д) осуществлять проход судов с поднятыми стрелами кранов и других механизмов (в охранных зонах воздушных линий электропередачи). 10. В пределах охранных зон без письменного решения о согласовании сетевых организаций юридическим и физическим лицам запрещаются: а) строительство, капитальный ремонт, реконструкция или снос зданий и сооружений; б) горные, взрывные, мелиоративные работы, в том числе связанные с временным затоплением земель; в) посадка и вырубка деревьев и кустарников; г) дноуглубительные, землечерпальные и погрузочно-разгрузочные работы, добыча рыбы, других водных животных и растений придонными орудиями лова, устройство водопоев, колка и заготовка льда (в охранных зонах подводных кабельных линий электропередачи); д) проход судов, у которых расстояние по вертикали от верхнего крайнего габарита с грузом или без груза до нижней точки провеса проводов переходов воздушных линий электропередачи через водоемы менее минимально допустимого расстояния, в том числе с учетом максимального уровня подъема воды при паводке; е) проезд машин и механизмов, имеющих общую высоту с грузом или без груза от поверхности дороги более 4,5 метра (в охранных зонах воздушных линий электропередачи); ж) земляные работы на глубине более 0,3 метра (на вспахиваемых землях на глубине более 0,45 метра), а также планировка грунта (в охранных зонах подземных кабельных линий электропередачи); з) полив сельскохозяйственных культур в случае, если высота струи воды может составить свыше 3 метров (в охранных зонах воздушных линий электропередачи); и) полевые сельскохозяйственные работы с применением сельскохозяйственных машин и оборудования высотой более 4 метров (в охранных зонах воздушных линий электропередачи) или полевые сельскохозяйственные работы, связанные с вспашкой земли (в охранных зонах кабельных линий электропередачи). 11. В охранных зонах, установленных для объектов электросетевого хозяйства напряжением до 1000 вольт, без письменного решения о согласовании сетевых организаций запрещается: а) размещать детские и спортивные площадки, стадионы, рынки, торговые точки, полевые станы, загоны для скота, гаражи и стоянки всех видов машин и механизмов, садовые, огородные земельные участки и иные объекты недвижимости, расположенные в границах территории ведения гражданами садоводства или огородничества для собственных нужд, объекты жилищного строительства, в том числе индивидуального (в охранных зонах воздушных линий электропередачи); б) складировать или размещать хранилища любых, в том числе горюче-смазочных, материалов; в) устраивать причалы для стоянки судов, барж и плавучих кранов, бросать якоря с судов и осуществлять их

ДОКУМЕНТ ПОДПИСАН
ЭЛЕКТРОННОЙ ПОДПИСЬЮ
Сертификат: 839971481847979980055521910400019784 43
Владелец: ПУБЛИЧНО-ПРАВОВАЯ КОМПАНИЯ РОСКАДАСТР
Действителен: с 24.12.2025 по 19.03.2027

полное наименование должности		инициалы, фамилия

Земельный участок
вид объекта недвижимости

Лист № 5 раздела 4.1	Всего листов раздела 4.1: 56	Всего разделов: 8	Всего листов выписки: 158

11.03.2026г. № КУВИ-001/2026-31916117	
Кадастровый номер:	78:07:0003071:1

		проход с отданными якорями, цепями, лотами, волокушами и тралами (в охранных зонах подводных кабельных линий электропередачи).; Реестровый номер границы: 78:07-6.411; Вид объекта реестра границ: Зона с особыми условиями использования территории; Вид зоны по документу: Охранная зона объекта электросетевого хозяйства - КЛ 35 кВ Волхов - Петроградская - Пушкарская; Тип зоны: Охранная зона инженерных коммуникаций
78:07:0003071:1/6	15	вид ограничения (обременения): ограничения прав на земельный участок, предусмотренные статьей 56 Земельного кодекса Российской Федерации; Срок действия: не установлен; реквизиты документа-основания: решение о согласовании границ охранной зоны объекта электросетевого хозяйства от 06.07.2022 № 06-1789/РС-477 выдан: Северо-Западное Управление Федеральной службы по экологическому, технологическому и атомному надзору (Ростехнадзор); Содержание ограничения (обременения): Ограничения предусмотрены п.8-11, раздела III Правил установления охранных зон объектов электросетевого хозяйства и особых условий использования земельных участков, расположенных в границах таких зон, утв. Постановлением Правительства РФ от 24.02.2009 № 160 «О порядке установления охранных зон объектов электросетевого хозяйства и особых условий использования земельных участков, расположенных в границах таких зон»" (ред. от 21.12.2018). 8. В охранных зонах запрещается осуществлять любые действия, которые могут нарушить безопасную работу объектов электросетевого хозяйства, в том числе привести к их повреждению или уничтожению, и (или) повлечь причинение вреда жизни, здоровью граждан и имуществу физических или юридических лиц, а также повлечь нанесение экологического ущерба и возникновение пожаров, в т.ч.: а) набрасывать на провода и опоры воздушных линий электропередачи посторонние предметы, а также подниматься на опоры воздушных линий электропередачи; б) размещать любые объекты и предметы (материалы) в пределах созданных в соответствии с требованиями нормативно-технических документов проходов и подъездов для доступа к объектам электросетевого хозяйства, а также проводить любые работы и возводить сооружения, которые могут препятствовать доступу к объектам электросетевого хозяйства, без создания необходимых для такого доступа проходов и подъездов; в) находиться в пределах огороженной территории и помещениях распределительных устройств и подстанций, открывать двери и люки распределительных устройств и подстанций, производить переключения и подключения в электрических сетях (указанное требование не распространяется на работников, занятых выполнением разрешенных в установленном порядке работ), разводить огонь в пределах охранных зонах вводных и распределительных устройств и подстанций, воздушных линий электропередачи, а также в охранных зонах кабельных линий электропередачи; г) размещать свалки; д) производить работы ударными механизмами, сбрасывать тяжести массой свыше 5 тонн, производить сброс и слив едких и коррозионных веществ и горюче-смазочных материалов (в охранных зонах подземных кабельных линий электропередачи). 9. В охранных зонах, установленных для объектов электросетевого хозяйства напряжением свыше 1000 вольт запрещается: а) складировать или размещать хранилища любых, в том числе горюче-смазочных, материалов; б) размещать детские и спортивные площадки, стадионы, рынки, торговые точки, полевые станы, загоны для скота, гаражи и стоянки всех видов машин и механизмов,

ДОКУМЕНТ ПОДПИСАН
ЭЛЕКТРОННОЙ ПОДПИСЬЮ
Сертификат: 839971481847979980055521910400019784 43
Владелец: ПУБЛИЧНО-ПРАВОВАЯ КОМПАНИЯ РОСКАДАСТР
Действителен: с 24.12.2025 по 19.03.2027

полное наименование должности		инициалы, фамилия

Земельный участок
вид объекта недвижимости

Лист № 6 раздела 4.1	Всего листов раздела 4.1: 56	Всего разделов: 8	Всего листов выписки: 158

11.03.2026г. № КУВИ-001/2026-31916117	
Кадастровый номер:	78:07:0003071:1

		проводить любые мероприятия, связанные с большим скоплением людей, не занятых выполнением разрешенных в установленном порядке работ (в охранных зонах воздушных линий электропередачи); г) бросать якоря с судов и осуществлять их проход с отданными якорями, цепями, лотами, волокушами и тралами (в охранных зонах подводных кабельных линий электропередачи); д) осуществлять проход судов с поднятыми стрелами кранов и других механизмов (в охранных зонах воздушных линий электропередачи). 10. В пределах охранных зон без письменного решения о согласовании сетевых организаций юридическим и физическим лицам запрещаются: а) строительство, капитальный ремонт, реконструкция или снос зданий и сооружений; б) горные, взрывные, мелиоративные работы, в том числе связанные с временным затоплением земель; в) посадка и вырубка деревьев и кустарников; г) дноуглубительные, землечерпальные и погрузочно-разгрузочные работы, добыча рыбы, других водных животных и растений придонными орудиями лова, устройство водопоев, колка и заготовка льда (в охранных зонах подводных кабельных линий электропередачи); д) проход судов, у которых расстояние по вертикали от верхнего крайнего габарита с грузом или без груза до нижней точки провеса проводов переходов воздушных линий электропередачи через водоемы менее минимально допустимого расстояния, в том числе с учетом максимального уровня подъема воды при паводке; е) проезд машин и механизмов, имеющих общую высоту с грузом или без груза от поверхности дороги более 4,5 метра (в охранных зонах воздушных линий электропередачи); ж) земляные работы на глубине более 0,3 метра (на вспахиваемых землях на глубине более 0,45 метра), а также планировка грунта (в охранных зонах подземных кабельных линий электропередачи); з) полив сельскохозяйственных культур в случае, если высота струи воды может составить свыше 3 метров (в охранных зонах воздушных линий электропередачи); и) полевые сельскохозяйственные работы с применением сельскохозяйственных машин и оборудования высотой более 4 метров (в охранных зонах воздушных линий электропередачи) или полевые сельскохозяйственные работы, связанные с вспашкой земли (в охранных зонах кабельных линий электропередачи). 11. В охранных зонах, установленных для объектов электросетевого хозяйства напряжением до 1000 вольт, без письменного решения о согласовании сетевых организаций запрещается: а) размещать детские и спортивные площадки, стадионы, рынки, торговые точки, полевые станы, загоны для скота, гаражи и стоянки всех видов машин и механизмов, садовые, огородные земельные участки и иные объекты недвижимости, расположенные в границах территории ведения гражданами садоводства или огородничества для собственных нужд, объекты жилищного строительства, в том числе индивидуального (в охранных зонах воздушных линий электропередачи); б) складировать или размещать хранилища любых, в том числе горюче-смазочных, материалов; в) устраивать причалы для стоянки судов, барж и плавучих кранов, бросать якоря с судов и осуществлять их проход с отданными якорями, цепями, лотами, волокушами и тралами (в охранных зонах подводных кабельных линий электропередачи).; Реестровый номер границы: 78:07-6.412; Вид объекта реестра границ: Зона с особыми условиями использования территории; Вид зоны по документу: Охранная зона объекта электросетевого хозяйства - КЛ 35 кВ Волхов - Петроградская - Посадская; Тип зоны: Охранная зона инженерных коммуникаций

ДОКУМЕНТ ПОДПИСАН
ЭЛЕКТРОННОЙ ПОДПИСЬЮ
Сертификат: 839971481847979980055521910400019784 43
Владелец: ПУБЛИЧНО-ПРАВОВАЯ КОМПАНИЯ РОСКАДАСТР
Действителен: с 24.12.2025 по 19.03.2027

полное наименование должности		инициалы, фамилия

Земельный участок
вид объекта недвижимости

Лист № 7 раздела 4.1	Всего листов раздела 4.1: 56	Всего разделов: 8	Всего листов выписки: 158

11.03.2026г. № КУВИ-001/2026-31916117	
Кадастровый номер:	78:07:0003071:1

78:07:0003071:1/7	14	вид ограничения (обременения): ограничения прав на земельный участок, предусмотренные статьей 56 Земельного кодекса Российской Федерации; Срок действия: не установлен; реквизиты документа-основания: решение о согласовании границ охранной зоны объекта электросетевого хозяйства от 06.07.2022 № 06-1790/РС-478 выдан: Северо-Западное Управление Федеральной службы по экологическому, технологическому и атомному надзору (Ростехнадзор); Содержание ограничения (обременения): Ограничения предусмотрены п.8-11, раздела III Правил установления охранных зон объектов электросетевого хозяйства и особых условий использования земельных участков, расположенных в границах таких зон, утв. Постановлением Правительства РФ от 24.02.2009 № 160 «О порядке установления охранных зон объектов электросетевого хозяйства и особых условий использования земельных участков, расположенных в границах таких зон»" (ред. от 21.12.2018). 8. В охранных зонах запрещается осуществлять любые действия, которые могут нарушить безопасную работу объектов электросетевого хозяйства, в том числе привести к их повреждению или уничтожению, и (или) повлечь причинение вреда жизни, здоровью граждан и имуществу физических или юридических лиц, а также повлечь нанесение экологического ущерба и возникновение пожаров, в т.ч.: а) набрасывать на провода и опоры воздушных линий электропередачи посторонние предметы, а также подниматься на опоры воздушных линий электропередачи; б) размещать любые объекты и предметы (материалы) в пределах созданных в соответствии с требованиями нормативно-технических документов проходов и подъездов для доступа к объектам электросетевого хозяйства, а также проводить любые работы и возводить сооружения, которые могут препятствовать доступу к объектам электросетевого хозяйства, без создания необходимых для такого доступа проходов и подъездов; в) находиться в пределах огороженной территории и помещениях распределительных устройств и подстанций, открывать двери и люки распределительных устройств и подстанций, производить переключения и подключения в электрических сетях (указанное требование не распространяется на работников, занятых выполнением разрешенных в установленном порядке работ), разводить огонь в пределах охранных зонах вводных и распределительных устройств и подстанций, воздушных линий электропередачи, а также в охранных зонах кабельных линий электропередачи; г) размещать свалки; д) производить работы ударными механизмами, сбрасывать тяжести массой свыше 5 тонн, производить сброс и слив едких и коррозионных веществ и горюче-смазочных материалов (в охранных зонах подземных кабельных линий электропередачи). 9. В охранных зонах, установленных для объектов электросетевого хозяйства напряжением свыше 1000 вольт запрещается: а) складировать или размещать хранилища любых, в том числе горюче-смазочных, материалов; б) размещать детские и спортивные площадки, стадионы, рынки, торговые точки, полевые станы, загоны для скота, гаражи и стоянки всех видов машин и механизмов, проводить любые мероприятия, связанные с большим скоплением людей, не занятых выполнением разрешенных в установленном порядке работ (в охранных зонах воздушных линий электропередачи); г) бросать якоря с судов и осуществлять их проход с отданными якорями, цепями, лотами, волокушами и тралами (в охранных зонах подводных кабельных линий электропередачи); д) осуществлять проход судов с поднятыми стрелами кранов и других механизмов (в охранных зонах воздушных линий

ДОКУМЕНТ ПОДПИСАН
ЭЛЕКТРОННОЙ ПОДПИСЬЮ
Сертификат: 839971481847979980055521910400019784 43
Владелец: ПУБЛИЧНО-ПРАВОВАЯ КОМПАНИЯ РОСКАДАСТР
Действителен: с 24.12.2025 по 19.03.2027

полное наименование должности		инициалы, фамилия

Земельный участок
вид объекта недвижимости

Лист № 8 раздела 4.1	Всего листов раздела 4.1: 56	Всего разделов: 8	Всего листов выписки: 158

11.03.2026г. № КУВИ-001/2026-31916117	
Кадастровый номер:	78:07:0003071:1

		электропередачи). 10. В пределах охранных зон без письменного решения о согласовании сетевых организаций юридическим и физическим лицам запрещаются: а) строительство, капитальный ремонт, реконструкция или снос зданий и сооружений; б) горные, взрывные, мелиоративные работы, в том числе связанные с временным затоплением земель; в) посадка и вырубка деревьев и кустарников; г) дноуглубительные, землечерпальные и погрузочно-разгрузочные работы, добыча рыбы, других водных животных и растений придонными орудиями лова, устройство водопоев, колка и заготовка льда (в охранных зонах подводных кабельных линий электропередачи); д) проход судов, у которых расстояние по вертикали от верхнего крайнего габарита с грузом или без груза до нижней точки провеса проводов переходов воздушных линий электропередачи через водоемы менее минимально допустимого расстояния, в том числе с учетом максимального уровня подъема воды при паводке; е) проезд машин и механизмов, имеющих общую высоту с грузом или без груза от поверхности дороги более 4,5 метра (в охранных зонах воздушных линий электропередачи); ж) земляные работы на глубине более 0,3 метра (на вспахиваемых землях на глубине более 0,45 метра), а также планировка грунта (в охранных зонах подземных кабельных линий электропередачи); з) полив сельскохозяйственных культур в случае, если высота струи воды может составить свыше 3 метров (в охранных зонах воздушных линий электропередачи); и) полевые сельскохозяйственные работы с применением сельскохозяйственных машин и оборудования высотой более 4 метров (в охранных зонах воздушных линий электропередачи) или полевые сельскохозяйственные работы, связанные с вспашкой земли (в охранных зонах кабельных линий электропередачи). 11. В охранных зонах, установленных для объектов электросетевого хозяйства напряжением до 1000 вольт, без письменного решения о согласовании сетевых организаций запрещается: а) размещать детские и спортивные площадки, стадионы, рынки, торговые точки, полевые станы, загоны для скота, гаражи и стоянки всех видов машин и механизмов, садовые, огородные земельные участки и иные объекты недвижимости, расположенные в границах территории ведения гражданами садоводства или огородничества для собственных нужд, объекты жилищного строительства, в том числе индивидуального (в охранных зонах воздушных линий электропередачи); б) складировать или размещать хранилища любых, в том числе горюче-смазочных, материалов; в) устраивать причалы для стоянки судов, барж и плавучих кранов, бросать якоря с судов и осуществлять их проход с отданными якорями, цепями, лотами, волокушами и тралами (в охранных зонах подводных кабельных линий электропередачи).; Реестровый номер границы: 78:07-6.413; Вид объекта реестра границ: Зона с особыми условиями использования территории; Вид зоны по документу: Охранная зона объекта электросетевого хозяйства - КЛ 35 кВ Волхов - Петроградская - Монетная; Тип зоны: Охранная зона инженерных коммуникаций
78:07:0003071:1/8	0	вид ограничения (обременения): ограничения прав на земельный участок, предусмотренные статьей 56 Земельного кодекса Российской Федерации; Срок действия: не установлен; реквизиты документа-основания: постановление Правительства РФ «О порядке установления охранных зон объектов электросетевого хозяйства и особых условий использования земельных участков, расположенных в границах таких зон» от 24.02.2009 № 160 выдан: Правительство Российской Федерации;

ДОКУМЕНТ ПОДПИСАН
ЭЛЕКТРОННОЙ ПОДПИСЬЮ
Сертификат: 839971481847979980055521910400019784 43
Владелец: ПУБЛИЧНО-ПРАВОВАЯ КОМПАНИЯ РОСКАДАСТР
Действителен: с 24.12.2025 по 19.03.2027

полное наименование должности		инициалы, фамилия

Земельный участок			
вид объекта недвижимости			
Лист № 9 раздела 4.1	Всего листов раздела 4.1: 56	Всего разделов: 8	Всего листов выписки: 158

11.03.2026г. № КУВИ-001/2026-31916117	
Кадастровый номер:	78:07:0003071:1

		Содержание ограничения (обременения): "Согласно Постановлению Правительства Российской Федерации № 160 от 24.02.2009 в охранных зонах запрещается осуществлять любые действия, которые могут нарушить безопасную работу объектов электросетевого хозяйства, в том числе привести к их повреждению или уничтожению, и (или) повлечь причинение вреда жизни, здоровью граждан и имуществу физических или юридических лиц, а также повлечь нанесение экологического ущерба и возникновение пожаров, в том числе: а) набрасывать на провода и опоры воздушных линий электропередачи посторонние предметы, а также подниматься на опоры воздушных линий электропередачи; б) размещать любые объекты и предметы (материалы) в пределах созданных в соответствии с требованиями нормативно-технических документов проходов и подъездов для доступа к объектам электросетевого хозяйства, а также проводить любые работы и возводить сооружения, которые могут препятствовать доступу к объектам электросетевого хозяйства, без создания необходимых для такого доступа проходов и подъездов; в) находиться в пределах огороженной территории и помещениях распределительных устройств и подстанций, открывать двери и люки распределительных устройств и подстанций, производить переключения и подключения в электрических сетях (указанное требование не распространяется на работников, занятых выполнением разрешенных в установленном порядке работ), разводить огонь в пределах охранных зон вводных и распределительных устройств, подстанций, воздушных линий электропередачи, а также в охранных зонах кабельных линий электропередачи; г) размещать свалки; д) производить работы ударными механизмами, сбрасывать тяжести массой свыше 5 тонн, производить сброс и слив едких и коррозионных веществ и горюче-смазочных материалов (в охранных зонах подземных кабельных линий электропередачи). Охранные зоны устанавливаются: б) вдоль подземных кабельных линий электропередачи - в виде части поверхности участка земли, расположенного под ней участка недр (на глубину, соответствующую глубине прокладки кабельных линий электропередачи), ограниченной параллельными вертикальными плоскостями, отстоящими по обе стороны линии электропередачи от крайних кабелей на расстоянии 1 метра (при прохождении кабельных линий напряжением до 1 киловольта в городах под тротуарами - на 0,6 метра в сторону зданий и сооружений и на 1 метр в сторону проезжей части улицы); в) вдоль подводных кабельных линий электропередачи - в виде водного пространства от водной поверхности до дна, ограниченного вертикальными плоскостями, отстоящими по обе стороны линии от крайних кабелей на расстоянии 100 метров;"; Реестровый номер границы: 78:07-6.632; Вид объекта реестра границ: Зона с особыми условиями использования территории; Вид зоны по документу: Охранная зона объекта электросетевого хозяйства - Ф.12-18/1870/; Тип зоны: Охранная зона объектов электроэнергетики (объектов электросетевого хозяйства и объектов по производству электрической энергии)
78:07:0003071:1/9	14	вид ограничения (обременения): публичный сервитут; Срок действия: не установлен; реквизиты документа-основания: распоряжение от 16.04.2024 № 861-рз выдан: Комитет имущественных отношений Правительства Санкт-Петербурга; Содержание ограничения (обременения): ; Реестровый номер границы: 78:07:0000000-17.1; Вид объекта реестра границ: Публичный сервитут
78:07:0003071:1/11	14	вид ограничения (обременения): ограничения прав на земельный участок, предусмотренные статьей 56 Земельного кодекса

ДОКУМЕНТ ПОДПИСАН
ЭЛЕКТРОННОЙ ПОДПИСЬЮ
Сертификат: 839971481847979980055521910400019784 43
Владелец: ПУБЛИЧНО-ПРАВОВАЯ КОМПАНИЯ РОСКАДАСТР
Действителен: с 24.12.2025 по 19.03.2027

полное наименование должности		инициалы, фамилия

Земельный участок
вид объекта недвижимости

Лист № 10 раздела 4.1	Всего листов раздела 4.1: 56	Всего разделов: 8	Всего листов выписки: 158

11.03.2026г. № КУВИ-001/2026-31916117	
Кадастровый номер:	78:07:0003071:1

Российской Федерации; Срок действия: не установлен; реквизиты документа-основания: правительство Российской Федерации от 14.08.2023 № 4330374; Содержание ограничения (обременения): Ограничения предусмотрены п. 8-11, раздела III Правил установления охранных зон объектов электросетевого хозяйства и особых условий использования земельных участков, расположенных в границах таких зон, утв. Постановлением Правительства РФ от 24.02.2009 № 160 «О порядке установления охранных зон объектов электросетевого хозяйства и особых условий использования земельных участков, расположенных в границах таких зон» (ред. от 21.12.2018). 8. В охранных зонах запрещается осуществлять любые действия, которые могут нарушить безопасную работу объектов электросетевого хозяйства, в том числе привести к их повреждению или уничтожению, и (или) повлечь причинение вреда жизни, здоровью граждан и имуществу физических или юридических лиц, а также повлечь нанесение экологического ущерба и возникновение пожаров, в том числе: а) набрасывать на провода и опоры воздушных линий электропередачи посторонние предметы, а также подниматься на опоры воздушных линий электропередачи; б) размещать любые объекты и предметы (материалы) в пределах созданных в соответствии с требованиями нормативно-технических документов проходов и подъездов для доступа к объектам электросетевого хозяйства, а также проводить любые работы и возводить сооружения, которые могут препятствовать доступу к объектам электросетевого хозяйства, без создания необходимых для такого доступа проходов и подъездов; в) находиться в пределах огороженной территории и помещениях распределительных устройств и подстанций, открывать двери и люки распределительных устройств и подстанций, производить переключения и подключения в электрических сетях (указанное требование не распространяется на работников, занятых выполнением разрешенных в установленном порядке работ), разводить огонь в пределах охранных зонах вводных и распределительных устройств и подстанций, воздушных линий электропередачи, а также в охранных зонах кабельных линий электропередачи; г) размещать свалки; д) производить работы ударными механизмами, сбрасывать тяжести массой свыше 5 тонн, производить сброс и слив едких и коррозионных веществ и горюче-смазочных материалов (в охранных зонах подземных кабельных линий электропередачи). 9. В охранных зонах, установленных для объектов электросетевого хозяйства напряжением свыше 1000 вольт, помимо действий, предусмотренных пунктом 8 настоящих Правил, запрещается: а) складировать или размещать хранилища любых, в том числе горюче-смазочных, материалов; б) размещать детские и спортивные площадки, стадионы, рынки, торговые точки, полевые станы, загоны для скота, гаражи и стоянки всех видов машин и механизмов, проводить любые мероприятия, связанные с большим скоплением людей, не занятых выполнением разрешенных в установленном порядке работ (в охранных зонах воздушных линий электропередачи); в) использовать (запускать) любые летательные аппараты, в том числе воздушных змеев, спортивные модели летательных аппаратов (в охранных зонах воздушных линий электропередачи); г) бросать якоря с судов и осуществлять их проход с отданными якорями, цепями, лотами, волокушами и тралами (в охранных зонах подводных кабельных линий электропередачи); д) осуществлять проход судов с поднятыми стрелами кранов и других механизмов (в охранных зонах воздушных линий

ДОКУМЕНТ ПОДПИСАН
ЭЛЕКТРОННОЙ ПОДПИСЬЮ
Сертификат: 839971481847979980055521910400019784 43
Владелец: ПУБЛИЧНО-ПРАВОВАЯ КОМПАНИЯ РОСКАДАСТР
Действителен: с 24.12.2025 по 19.03.2027

полное наименование должности		инициалы, фамилия

Земельный участок
вид объекта недвижимости

Лист № 11 раздела 4.1	Всего листов раздела 4.1: 56	Всего разделов: 8	Всего листов выписки: 158

11.03.2026г. № КУВИ-001/2026-31916117	
Кадастровый номер:	78:07:0003071:1

		электропередачи). 10. В пределах охранных зон без письменного решения о согласовании сетевых организаций юридическим и физическим лицам запрещаются: а) строительство, капитальный ремонт, реконструкция или снос зданий и сооружений; б) горные, взрывные, мелиоративные работы, в том числе связанные с временным затоплением земель; в) посадка и вырубка деревьев и кустарников; г) дноуглубительные, землечерпальные и погрузочно-разгрузочные работы, добыча рыбы, других водных животных и растений придонными орудиями лова, устройство водопоев, колка и заготовка льда (в охранных зонах подводных кабельных линий электропередачи); д) проход судов, у которых расстояние по вертикали от верхнего крайнего габарита с грузом или без груза до нижней точки провеса проводов переходов воздушных линий электропередачи через водоемы менее минимально допустимого расстояния, в том числе с учетом максимального уровня подъема воды при паводке; е) проезд машин и механизмов, имеющих общую высоту с грузом или без груза от поверхности дороги более 4,5 метра (в охранных зонах воздушных линий электропередачи); ж) земляные работы на глубине более 0,3 метра (на вспахиваемых землях на глубине более 0,45 метра), а также планировка грунта (в охранных зонах подземных кабельных линий электропередачи); з) полив сельскохозяйственных культур в случае, если высота струи воды может составить свыше 3 метров (в охранных зонах воздушных линий электропередачи); и) полевые сельскохозяйственные работы с применением сельскохозяйственных машин и оборудования высотой более 4 метров (в охранных зонах воздушных линий электропередачи) или полевые сельскохозяйственные работы, связанные с вспашкой земли (в охранных зонах кабельных линий электропередачи). 11. В охранных зонах, установленных для объектов электросетевого хозяйства напряжением до 1000 вольт, помимо действий, предусмотренных пунктом 8 настоящих Правил, без письменного решения о согласовании сетевых организаций запрещается: а) размещать детские и спортивные площадки, стадионы, рынки, торговые точки, полевые станы, загоны для скота, гаражи и стоянки всех видов машин и механизмов, садовые, огородные земельные участки и иные объекты недвижимости, расположенные в границах территории ведения гражданами садоводства или огородничества для собственных нужд, объекты жилищного строительства, в том числе индивидуального (в охранных зонах воздушных линий электропередачи); б) складировать или размещать хранилища любых, в том числе горюче-смазочных, материалов; в) устраивать причалы для стоянки судов, барж и плавучих кранов, бросать якоря с судов и осуществлять их проход с отданными якорями, цепями, лотами, волокушами и тралами (в охранных зонах подводных кабельных линий электропередачи).; Реестровый номер границы: 78:07-6.642; Вид объекта реестра границ: Зона с особыми условиями использования территории; Вид зоны по документу: Охранная зона объекта электросетевого хозяйства - К-92/; Тип зоны: Охранная зона объектов электроэнергетики (объектов электросетевого хозяйства и объектов по производству электрической энергии)
78:07:0003071:1/12	15	вид ограничения (обременения): ограничения прав на земельный участок, предусмотренные статьей 56 Земельного кодекса Российской Федерации; Срок действия: не установлен; реквизиты документа-основания: «О порядке установления охранных зон объектов электросетевого хозяйства и особых условий использования земельных участков, расположенных в границах

ДОКУМЕНТ ПОДПИСАН
ЭЛЕКТРОННОЙ ПОДПИСЬЮ
Сертификат: 839971481847979980055521910400019784 43
Владелец: ПУБЛИЧНО-ПРАВОВАЯ КОМПАНИЯ РОСКАДАСТР
Действителен: с 24.12.2025 по 19.03.2027

полное наименование должности		инициалы, фамилия

Земельный участок
вид объекта недвижимости

Лист № 12 раздела 4.1	Всего листов раздела 4.1: 56	Всего разделов: 8	Всего листов выписки: 158

11.03.2026г. № КУВИ-001/2026-31916117	
Кадастровый номер:	78:07:0003071:1

таких зон» от 24.02.2009 № 160 выдан: Правительство РФ; Содержание ограничения (обременения): Ограничения предусмотрены п.8-11, раздела III Правил установления охранных зон объектов электросетевого хозяйства и особых условий использования земельных участков, расположенных в границах таких зон, утв. Постановлением Правительства РФ от 24.02.2009 № 160 «О порядке установления охранных зон объектов электросетевого хозяйства и особых условий использования земельных участков, расположенных в границах таких зон»" (ред. от 21.12.2018). 8. В охранных зонах запрещается осуществлять любые действия, которые могут нарушить безопасную работу объектов электросетевого хозяйства, в том числе привести к их повреждению или уничтожению, и (или) повлечь причинение вреда жизни, здоровью граждан и имуществу физических или юридических лиц, а также повлечь нанесение экологического ущерба и возникновение пожаров, в т.ч.: а) набрасывать на провода и опоры воздушных линий электропередачи посторонние предметы, а также подниматься на опоры воздушных линий электропередачи; б) размещать любые объекты и предметы (материалы) в пределах созданных в соответствии с требованиями нормативно-технических документов проходов и подъездов для доступа к объектам электросетевого хозяйства, а также проводить любые работы и возводить сооружения, которые могут препятствовать доступу к объектам электросетевого хозяйства, без создания необходимых для такого доступа проходов и подъездов; в) находиться в пределах огороженной территории и помещениях распределительных устройств и подстанций, открывать двери и люки распределительных устройств и подстанций, производить переключения и подключения в электрических сетях (указанное требование не распространяется на работников, занятых выполнением разрешенных в установленном порядке работ), разводить огонь в пределах охранных зонах вводных и распределительных устройств и подстанций, воздушных линий электропередачи, а также в охранных зонах кабельных линий электропередачи; г) размещать свалки; д) производить работы ударными механизмами, сбрасывать тяжести массой свыше 5 тонн, производить сброс и слив едких и коррозионных веществ и горюче-смазочных материалов (в охранных зонах подземных кабельных линий электропередачи). 9. В охранных зонах, установленных для объектов электросетевого хозяйства напряжением свыше 1000 вольт запрещается: а) складировать или размещать хранилища любых, в том числе горюче-смазочных, материалов; б) размещать детские и спортивные площадки, стадионы, рынки, торговые точки, полевые станы, загоны для скота, гаражи и стоянки всех видов машин и механизмов, проводить любые мероприятия, связанные с большим скоплением людей, не занятых выполнением разрешенных в установленном порядке работ (в охранных зонах воздушных линий электропередачи); г) бросать якоря с судов и осуществлять их проход с отданными якорями, цепями, лотами, волокушами и тралами (в охранных зонах подводных кабельных линий электропередачи); д) осуществлять проход судов с поднятыми стрелами кранов и других механизмов (в охранных зонах воздушных линий электропередачи). 10. В пределах охранных зон без письменного решения о согласовании сетевых организаций юридическим и физическим лицам запрещаются: а) строительство, капитальный ремонт, реконструкция или снос зданий и сооружений; б) горные, взрывные, мелиоративные работы, в том числе связанные с временным затоплением земель; в) посадка и вырубка

ДОКУМЕНТ ПОДПИСАН
ЭЛЕКТРОННОЙ ПОДПИСЬЮ
Сертификат: 839971481847979980055521910400019784 43
Владелец: ПУБЛИЧНО-ПРАВОВАЯ КОМПАНИЯ РОСКАДАСТР
Действителен: с 24.12.2025 по 19.03.2027

полное наименование должности		инициалы, фамилия

Земельный участок			
вид объекта недвижимости			
Лист № 13 раздела 4.1	Всего листов раздела 4.1: 56	Всего разделов: 8	Всего листов выписки: 158
11.03.2026г. № КУВИ-001/2026-31916117			
Кадастровый номер:	78:07:0003071:1		

		деревьев и кустарников; г) дноуглубительные, землечерпальные и погрузочно-разгрузочные работы, добыча рыбы, других водных животных и растений придонными орудиями лова, устройство водопоев, колка и заготовка льда (в охранных зонах подводных кабельных линий электропередачи); д) проход судов, у которых расстояние по вертикали от верхнего крайнего габарита с грузом или без груза до нижней точки провеса проводов переходов воздушных линий электропередачи через водоемы менее минимально допустимого расстояния, в том числе с учетом максимального уровня подъема воды при паводке; е) проезд машин и механизмов, имеющих общую высоту с грузом или без груза от поверхности дороги более 4,5 метра (в охранных зонах воздушных линий электропередачи); ж) земляные работы на глубине более 0,3 метра (на вспахиваемых землях на глубине более 0,45 метра), а также планировка грунта (в охранных зонах подземных кабельных линий электропередачи); з) полив сельскохозяйственных культур в случае, если высота струи воды может составить свыше 3 метров (в охранных зонах воздушных линий электропередачи); и) полевые сельскохозяйственные работы с применением сельскохозяйственных машин и оборудования высотой более 4 метров (в охранных зонах воздушных линий электропередачи) или полевые сельскохозяйственные работы, связанные с вспашкой земли (в охранных зонах кабельных линий электропередачи). 11. В охранных зонах, установленных для объектов электросетевого хозяйства напряжением до 1000 вольт, без письменного решения о согласовании сетевых организаций запрещается: а) размещать детские и спортивные площадки, стадионы, рынки, торговые точки, полевые станы, загоны для скота, гаражи и стоянки всех видов машин и механизмов, садовые, огородные земельные участки и иные объекты недвижимости, расположенные в границах территории ведения гражданами садоводства или огородничества для собственных нужд, объекты жилищного строительства, в том числе индивидуального (в охранных зонах воздушных линий электропередачи); б) складировать или размещать хранилища любых, в том числе горюче-смазочных, материалов; в) устраивать причалы для стоянки судов, барж и плавучих кранов, бросать якоря с судов и осуществлять их проход с отданными якорями, цепями, лотами, волокушами и тралами (в охранных зонах подводных кабельных линий электропередачи).; Реестровый номер границы: 78:07-6.640; Вид объекта реестра границ: Зона с особыми условиями использования территории; Вид зоны по документу: Охранная зона объекта электросетевого хозяйства - К-94/; Тип зоны: Охранная зона объектов электроэнергетики (объектов электросетевого хозяйства и объектов по производству электрической энергии)
78:07:0003071:1/13	14	вид ограничения (обременения): ограничения прав на земельный участок, предусмотренные статьей 56 Земельного кодекса Российской Федерации; Срок действия: не установлен; реквизиты документа-основания: Постановление Правительства РФ от 24.02.2009 № 160; Содержание ограничения (обременения): Ограничения предусмотрены п. 8-11, раздела III Правил установления охранных зон объектов электросетевого хозяйства и особых условий использования земельных участков, расположенных в границах таких зон, утв. Постановлением Правительства РФ от 24.02.2009 № 160 «О порядке установления охранных зон объектов электросетевого хозяйства и особых условий использования земельных участков, расположенных в границах таких зон» (ред. от 21.12.2018). 8. В охранных зонах запрещается осуществлять любые действия, которые могут

ДОКУМЕНТ ПОДПИСАН
ЭЛЕКТРОННОЙ ПОДПИСЬЮ
Сертификат: 839971481847979980055521910400019784 43
Владелец: ПУБЛИЧНО-ПРАВОВАЯ КОМПАНИЯ РОСКАДАСТР
Действителен: с 24.12.2025 по 19.03.2027

полное наименование должности		инициалы, фамилия

Земельный участок
вид объекта недвижимости

Лист № 14 раздела 4.1	Всего листов раздела 4.1: 56	Всего разделов: 8	Всего листов выписки: 158

11.03.2026г. № КУВИ-001/2026-31916117	
Кадастровый номер:	78:07:0003071:1

нарушить безопасную работу объектов электросетевого хозяйства, в том числе привести к их повреждению или уничтожению, и (или) повлечь причинение вреда жизни, здоровью граждан и имуществу физических или юридических лиц, а также повлечь нанесение экологического ущерба и возникновение пожаров, в том числе: а) набрасывать на провода и опоры воздушных линий электропередачи посторонние предметы, а также подниматься на опоры воздушных линий электропередачи; б) размещать любые объекты и предметы (материалы) в пределах созданных в соответствии с требованиями нормативно-технических документов проходов и подъездов для доступа к объектам электросетевого хозяйства, а также проводить любые работы и возводить сооружения, которые могут препятствовать доступу к объектам электросетевого хозяйства, без создания необходимых для такого доступа проходов и подъездов; в) находиться в пределах огороженной территории и помещениях распределительных устройств и подстанций, открывать двери и люки распределительных устройств и подстанций, производить переключения и подключения в электрических сетях (указанное требование не распространяется на работников, занятых выполнением разрешенных в установленном порядке работ), разводить огонь в пределах охранных зонах вводных и распределительных устройств и подстанций, воздушных линий электропередачи, а также в охранных зонах кабельных линий электропередачи; г) размещать свалки; д) производить работы ударными механизмами, сбрасывать тяжести массой свыше 5 тонн, производить сброс и слив едких и коррозионных веществ и горюче-смазочных материалов (в охранных зонах подземных кабельных линий электропередачи). 9. В охранных зонах, установленных для объектов электросетевого хозяйства напряжением свыше 1000 вольт, помимо действий, предусмотренных пунктом 8 настоящих Правил, запрещается: а) складировать или размещать хранилища любых, в том числе горюче-смазочных, материалов; б) размещать детские и спортивные площадки, стадионы, рынки, торговые точки, полевые станы, загоны для скота, гаражи и стоянки всех видов машин и механизмов, проводить любые мероприятия, связанные с большим скоплением людей, не занятых выполнением разрешенных в установленном порядке работ (в охранных зонах воздушных линий электропередачи); в) использовать (запускать) любые летательные аппараты, в том числе воздушных змеев, спортивные модели летательных аппаратов (в охранных зонах воздушных линий электропередачи); г) бросать якоря с судов и осуществлять их проход с отданными якорями, цепями, лотами, волокушами и тралами (в охранных зонах подводных кабельных линий электропередачи); д) осуществлять проход судов с поднятыми стрелами кранов и других механизмов (в охранных зонах воздушных линий электропередачи). 10. В пределах охранных зон без письменного решения о согласовании сетевых организаций юридическим и физическим лицам запрещаются: а) строительство, капитальный ремонт, реконструкция или снос зданий и сооружений; б) горные, взрывные, мелиоративные работы, в том числе связанные с временным затоплением земель; в) посадка и вырубка деревьев и кустарников; г) дноуглубительные, землечерпальные и погрузочно-разгрузочные работы, добыча рыбы, других водных животных и растений придонными орудиями лова, устройство водопоев, колка и заготовка льда (в охранных зонах подводных кабельных линий электропередачи); д) проход судов, у которых расстояние по вертикали от верхнего крайнего

ДОКУМЕНТ ПОДПИСАН
ЭЛЕКТРОННОЙ ПОДПИСЬЮ
Сертификат: 839971481847979980055521910400019784 43
Владелец: ПУБЛИЧНО-ПРАВОВАЯ КОМПАНИЯ РОСКАДАСТР
Действителен: с 24.12.2025 по 19.03.2027

полное наименование должности		инициалы, фамилия

Земельный участок
вид объекта недвижимости

Лист № 15 раздела 4.1	Всего листов раздела 4.1: 56	Всего разделов: 8	Всего листов выписки: 158

11.03.2026г. № КУВИ-001/2026-31916117	
Кадастровый номер:	78:07:0003071:1

		габарита с грузом или без груза до нижней точки провеса проводов переходов воздушных линий электропередачи через водоемы менее минимально допустимого расстояния, в том числе с учетом максимального уровня подъема воды при паводке; е) проезд машин и механизмов, имеющих общую высоту с грузом или без груза от поверхности дороги более 4,5 метра (в охранных зонах воздушных линий электропередачи); ж) земляные работы на глубине более 0,3 метра (на вспахиваемых землях на глубине более 0,45 метра), а также планировка грунта (в охранных зонах подземных кабельных линий электропередачи); з) полив сельскохозяйственных культур в случае, если высота струи воды может составить свыше 3 метров (в охранных зонах воздушных линий электропередачи); и) полевые сельскохозяйственные работы с применением сельскохозяйственных машин и оборудования высотой более 4 метров (в охранных зонах воздушных линий электропередачи) или полевые сельскохозяйственные работы, связанные с вспашкой земли (в охранных зонах кабельных линий электропередачи). 11. В охранных зонах, установленных для объектов электросетевого хозяйства напряжением до 1000 вольт, помимо действий, предусмотренных пунктом 8 настоящих Правил, без письменного решения о согласовании сетевых организаций запрещается: а) размещать детские и спортивные площадки, стадионы, рынки, торговые точки, полевые станы, загоны для скота, гаражи и стоянки всех видов машин и механизмов, садовые, огородные земельные участки и иные объекты недвижимости, расположенные в границах территории ведения гражданами садоводства или огородничества для собственных нужд, объекты жилищного строительства, в том числе индивидуального (в охранных зонах воздушных линий электропередачи); б) складировать или размещать хранилища любых, в том числе горюче-смазочных, материалов; в) устраивать причалы для стоянки судов, барж и плавучих кранов, бросать якоря с судов и осуществлять их проход с отданными якорями, цепями, лотами, волокушами и тралами (в охранных зонах подводных кабельных линий электропередачи).; Реестровый номер границы: 78:07-6.641; Вид объекта реестра границ: Зона с особыми условиями использования территории; Вид зоны по документу: Охранная зона объекта электросетевого хозяйства - К-93/; Тип зоны: Охранная зона объектов электроэнергетики (объектов электросетевого хозяйства и объектов по производству электрической энергии)
78:07:0003071:1/14	14	вид ограничения (обременения): ограничения прав на земельный участок, предусмотренные статьей 56 Земельного кодекса Российской Федерации; Срок действия: не установлен; реквизиты документа-основания: правительство Российской Федерации от 14.08.2023 № 4330374; Содержание ограничения (обременения): Ограничения предусмотрены п. 8-11, раздела III Правил установления охранных зон объектов электросетевого хозяйства и особых условий использования земельных участков, расположенных в границах таких зон, утв. Постановлением Правительства РФ от 24.02.2009 № 160 «О порядке установления охранных зон объектов электросетевого хозяйства и особых условий использования земельных участков, расположенных в границах таких зон» (ред. от 21.12.2018). 8. В охранных зонах запрещается осуществлять любые действия, которые могут нарушить безопасную работу объектов электросетевого хозяйства, в том числе привести к их повреждению или уничтожению, и (или) повлечь причинение вреда жизни, здоровью граждан и имуществу физических или юридических лиц, а также повлечь

ДОКУМЕНТ ПОДПИСАН
ЭЛЕКТРОННОЙ ПОДПИСЬЮ
Сертификат: 839971481847979980055521910400019784 43
Владелец: ПУБЛИЧНО-ПРАВОВАЯ КОМПАНИЯ РОСКАДАСТР
Действителен: с 24.12.2025 по 19.03.2027

полное наименование должности		инициалы, фамилия

Земельный участок
вид объекта недвижимости

Лист № 16 раздела 4.1	Всего листов раздела 4.1: 56	Всего разделов: 8	Всего листов выписки: 158

11.03.2026г. № КУВИ-001/2026-31916117	
Кадастровый номер:	78:07:0003071:1

нанесение экологического ущерба и возникновение пожаров, в том числе: а) набрасывать на провода и опоры воздушных линий электропередачи посторонние предметы, а также подниматься на опоры воздушных линий электропередачи; б) размещать любые объекты и предметы (материалы) в пределах созданных в соответствии с требованиями нормативно-технических документов проходов и подъездов для доступа к объектам электросетевого хозяйства, а также проводить любые работы и возводить сооружения, которые могут препятствовать доступу к объектам электросетевого хозяйства, без создания необходимых для такого доступа проходов и подъездов; в) находиться в пределах огороженной территории и помещениях распределительных устройств и подстанций, открывать двери и люки распределительных устройств и подстанций, производить переключения и подключения в электрических сетях (указанное требование не распространяется на работников, занятых выполнением разрешенных в установленном порядке работ), разводить огонь в пределах охранных зонах вводных и распределительных устройств и подстанций, воздушных линий электропередачи, а также в охранных зонах кабельных линий электропередачи; г) размещать свалки; д) производить работы ударными механизмами, сбрасывать тяжести массой свыше 5 тонн, производить сброс и слив едких и коррозионных веществ и горюче-смазочных материалов (в охранных зонах подземных кабельных линий электропередачи). 9. В охранных зонах, установленных для объектов электросетевого хозяйства напряжением свыше 1000 вольт, помимо действий, предусмотренных пунктом 8 настоящих Правил, запрещается: а) складировать или размещать хранилища любых, в том числе горюче-смазочных, материалов; б) размещать детские и спортивные площадки, стадионы, рынки, торговые точки, полевые станы, загоны для скота, гаражи и стоянки всех видов машин и механизмов, проводить любые мероприятия, связанные с большим скоплением людей, не занятых выполнением разрешенных в установленном порядке работ (в охранных зонах воздушных линий электропередачи); в) использовать (запускать) любые летательные аппараты, в том числе воздушных змеев, спортивные модели летательных аппаратов (в охранных зонах воздушных линий электропередачи); г) бросать якоря с судов и осуществлять их проход с отданными якорями, цепями, лотами, волокушами и тралами (в охранных зонах подводных кабельных линий электропередачи); д) осуществлять проход судов с поднятыми стрелами кранов и других механизмов (в охранных зонах воздушных линий электропередачи). 10. В пределах охранных зон без письменного решения о согласовании сетевых организаций юридическим и физическим лицам запрещаются: а) строительство, капитальный ремонт, реконструкция или снос зданий и сооружений; б) горные, взрывные, мелиоративные работы, в том числе связанные с временным затоплением земель; в) посадка и вырубка деревьев и кустарников; г) дноуглубительные, землечерпальные и погрузочно-разгрузочные работы, добыча рыбы, других водных животных и растений придонными орудиями лова, устройство водопоев, колка и заготовка льда (в охранных зонах подводных кабельных линий электропередачи); д) проход судов, у которых расстояние по вертикали от верхнего крайнего габарита с грузом или без груза до нижней точки провеса проводов переходов воздушных линий электропередачи через водоемы менее минимально допустимого расстояния, в том числе с учетом максимального уровня подъема воды при паводке;

ДОКУМЕНТ ПОДПИСАН
ЭЛЕКТРОННОЙ ПОДПИСЬЮ
Сертификат: 839971481847979980055521910400019784 43
Владелец: ПУБЛИЧНО-ПРАВОВАЯ КОМПАНИЯ РОСКАДАСТР
Действителен: с 24.12.2025 по 19.03.2027

полное наименование должности		инициалы, фамилия

Земельный участок
вид объекта недвижимости

Лист № 17 раздела 4.1	Всего листов раздела 4.1: 56	Всего разделов: 8	Всего листов выписки: 158

11.03.2026г. № КУВИ-001/2026-31916117	
Кадастровый номер:	78:07:0003071:1

		е) проезд машин и механизмов, имеющих общую высоту с грузом или без груза от поверхности дороги более 4,5 метра (в охранных зонах воздушных линий электропередачи); ж) земляные работы на глубине более 0,3 метра (на вспахиваемых землях на глубине более 0,45 метра), а также планировка грунта (в охранных зонах подземных кабельных линий электропередачи); з) полив сельскохозяйственных культур в случае, если высота струи воды может составить свыше 3 метров (в охранных зонах воздушных линий электропередачи); и) полевые сельскохозяйственные работы с применением сельскохозяйственных машин и оборудования высотой более 4 метров (в охранных зонах воздушных линий электропередачи) или полевые сельскохозяйственные работы, связанные с вспашкой земли (в охранных зонах кабельных линий электропередачи). 11. В охранных зонах, установленных для объектов электросетевого хозяйства напряжением до 1000 вольт, помимо действий, предусмотренных пунктом 8 настоящих Правил, без письменного решения о согласовании сетевых организаций запрещается: а) размещать детские и спортивные площадки, стадионы, рынки, торговые точки, полевые станы, загоны для скота, гаражи и стоянки всех видов машин и механизмов, садовые, огородные земельные участки и иные объекты недвижимости, расположенные в границах территории ведения гражданами садоводства или огородничества для собственных нужд, объекты жилищного строительства, в том числе индивидуального (в охранных зонах воздушных линий электропередачи); б) складировать или размещать хранилища любых, в том числе горюче-смазочных, материалов; в) устраивать причалы для стоянки судов, барж и плавучих кранов, бросать якоря с судов и осуществлять их проход с отданными якорями, цепями, лотами, волокушами и тралами (в охранных зонах подводных кабельных линий электропередачи).; Реестровый номер границы: 78:07-6.643; Вид объекта реестра границ: Зона с особыми условиями использования территории; Вид зоны по документу: Охранная зона объекта электросетевого хозяйства - К-91/; Тип зоны: Охранная зона объектов электроэнергетики (объектов электросетевого хозяйства и объектов по производству электрической энергии)
78:07:0003071:1/16	14	вид ограничения (обременения): ограничения прав на земельный участок, предусмотренные статьей 56 Земельного кодекса Российской Федерации; Срок действия: не установлен; реквизиты документа-основания: решение о согласовании границ охранной зоны от 16.05.2024 № 07-805/РС-143 выдан: Федеральная служба по экологическому, технологическому и атомному надзору (Ростехнадзор) Северо-Западное управление ; Содержание ограничения (обременения): Ограничения предусмотрены п. 8-11, раздела III Правил установления охранных зон объектов электросетевого хозяйства и особых условий использования земельных участков, расположенных в границах таких зон, утв. Постановлением Правительства РФ от 24.02.2009 № 160 «О порядке установления охранных зон объектов электросетевого хозяйства и особых условий использования земельных участков, расположенных в границах таких зон» (ред. от 21.12.2018). 8. В охранных зонах запрещается осуществлять любые действия, которые могут нарушить безопасную работу объектов электросетевого хозяйства, в том числе привести к их повреждению или уничтожению, и (или) повлечь причинение вреда жизни, здоровью граждан и имуществу физических или юридических лиц, а также повлечь нанесение экологического ущерба и возникновение пожаров, в том числе: а) набрасывать

ДОКУМЕНТ ПОДПИСАН
ЭЛЕКТРОННОЙ ПОДПИСЬЮ
Сертификат: 839971481847979980055521910400019784 43
Владелец: ПУБЛИЧНО-ПРАВОВАЯ КОМПАНИЯ РОСКАДАСТР
Действителен: с 24.12.2025 по 19.03.2027

полное наименование должности		инициалы, фамилия

Земельный участок
вид объекта недвижимости

Лист № 18 раздела 4.1	Всего листов раздела 4.1: 56	Всего разделов: 8	Всего листов выписки: 158

11.03.2026г. № КУВИ-001/2026-31916117	
Кадастровый номер:	78:07:0003071:1

на провода и опоры воздушных линий электропередачи посторонние предметы, а также подниматься на опоры воздушных линий электропередачи; б) размещать любые объекты и предметы (материалы) в пределах созданных в соответствии с требованиями нормативно-технических документов проходов и подъездов для доступа к объектам электросетевого хозяйства, а также проводить любые работы и возводить сооружения, которые могут препятствовать доступу к объектам электросетевого хозяйства, без создания необходимых для такого доступа проходов и подъездов; в) находиться в пределах огороженной территории и помещениях распределительных устройств и подстанций, открывать двери и люки распределительных устройств и подстанций, производить переключения и подключения в электрических сетях (указанное требование не распространяется на работников, занятых выполнением разрешенных в установленном порядке работ), разводить огонь в пределах охранных зонах вводных и распределительных устройств и подстанций, воздушных линий электропередачи, а также в охранных зонах кабельных линий электропередачи; г) размещать свалки; д) производить работы ударными механизмами, сбрасывать тяжести массой свыше 5 тонн, производить сброс и слив едких и коррозионных веществ и горюче-смазочных материалов (в охранных зонах подземных кабельных линий электропередачи). 9. В охранных зонах, установленных для объектов электросетевого хозяйства напряжением свыше 1000 вольт, помимо действий, предусмотренных пунктом 8 настоящих Правил, запрещается: а) складировать или размещать хранилища любых, в том числе горюче-смазочных, материалов; б) размещать детские и спортивные площадки, стадионы, рынки, торговые точки, полевые станы, загоны для скота, гаражи и стоянки всех видов машин и механизмов, проводить любые мероприятия, связанные с большим скоплением людей, не занятых выполнением разрешенных в установленном порядке работ (в охранных зонах воздушных линий электропередачи); в) использовать (запускать) любые летательные аппараты, в том числе воздушных змеев, спортивные модели летательных аппаратов (в охранных зонах воздушных линий электропередачи); г) бросать якоря с судов и осуществлять их проход с отданными якорями, цепями, лотами, волокушами и тралами (в охранных зонах подводных кабельных линий электропередачи); д) осуществлять проход судов с поднятыми стрелами кранов и других механизмов (в охранных зонах воздушных линий электропередачи). 10. В пределах охранных зон без письменного решения о согласовании сетевых организаций юридическим и физическим лицам запрещаются: а) строительство, капитальный ремонт, реконструкция или снос зданий и сооружений; б) горные, взрывные, мелиоративные работы, в том числе связанные с временным затоплением земель; в) посадка и вырубка деревьев и кустарников; г) дноуглубительные, землечерпальные и погрузочно-разгрузочные работы, добыча рыбы, других водных животных и растений придонными орудиями лова, устройство водопоев, колка и заготовка льда (в охранных зонах подводных кабельных линий электропередачи); д) проход судов, у которых расстояние по вертикали от верхнего крайнего габарита с грузом или без груза до нижней точки провеса проводов переходов воздушных линий электропередачи через водоемы менее минимально допустимого расстояния, в том числе с учетом максимального уровня подъема воды при паводке; е) проезд машин и механизмов, имеющих общую высоту с грузом или без груза от поверхности дороги более 4,5 метра (в

ДОКУМЕНТ ПОДПИСАН
ЭЛЕКТРОННОЙ ПОДПИСЬЮ
Сертификат: 839971481847979980055521910400019784 43
Владелец: ПУБЛИЧНО-ПРАВОВАЯ КОМПАНИЯ РОСКАДАСТР
Действителен: с 24.12.2025 по 19.03.2027

полное наименование должности		инициалы, фамилия

Земельный участок
вид объекта недвижимости

Лист № 19 раздела 4.1	Всего листов раздела 4.1: 56	Всего разделов: 8	Всего листов выписки: 158

11.03.2026г. № КУВИ-001/2026-31916117	
Кадастровый номер:	78:07:0003071:1

		охранных зонах воздушных линий электропередачи); ж) земляные работы на глубине более 0,3 метра (на вспахиваемых землях на глубине более 0,45 метра), а также планировка грунта (в охранных зонах подземных кабельных линий электропередачи); з) полив сельскохозяйственных культур в случае, если высота струи воды может составить свыше 3 метров (в охранных зонах воздушных линий электропередачи); и) полевые сельскохозяйственные работы с применением сельскохозяйственных машин и оборудования высотой более 4 метров (в охранных зонах воздушных линий электропередачи) или полевые сельскохозяйственные работы, связанные с вспашкой земли (в охранных зонах кабельных линий электропередачи). 11. В охранных зонах, установленных для объектов электросетевого хозяйства напряжением до 1000 вольт, помимо действий, предусмотренных пунктом 8 настоящих Правил, без письменного решения о согласовании сетевых организаций запрещается: а) размещать детские и спортивные площадки, стадионы, рынки, торговые точки, полевые станы, загоны для скота, гаражи и стоянки всех видов машин и механизмов, садовые, огородные земельные участки и иные объекты недвижимости, расположенные в границах территории ведения гражданами садоводства или огородничества для собственных нужд, объекты жилищного строительства, в том числе индивидуального (в охранных зонах воздушных линий электропередачи); б) складировать или размещать хранилища любых, в том числе горюче-смазочных, материалов; в) устраивать причалы для стоянки судов, барж и плавучих кранов, бросать якоря с судов и осуществлять их проход с отданными якорями, цепями, лотами, волокушами и тралами (в охранных зонах подводных кабельных линий электропередачи).; Реестровый номер границы: 78:07-6.649; Вид объекта реестра границ: Зона с особыми условиями использования территории; Вид зоны по документу: Охранная зона объекта электросетевого хозяйства - КЛ 35 кВ Волхов-Петроградская-Кронверкская; Тип зоны: Охранная зона объектов электроэнергетики (объектов электросетевого хозяйства и объектов по производству электрической энергии)
78:07:0003071:1/17	492	вид ограничения (обременения): ограничения прав на земельный участок, предусмотренные статьей 56 Земельного кодекса Российской Федерации; Срок действия: не установлен; реквизиты документа-основания: закон Санкт-Петербурга «О границах объединенных зон охраны объектов культурного наследия, расположенных на территории Санкт-Петербурга, режимах использования земель и требованиях к градостроительным регламентам в границах указанным зон. от 19.01.2009 № 820-7 выдан: Комитет по государственному контролю, использованию и охране памятников истории и культуры Правительства Санкт-Петербурга; Содержание ограничения (обременения): РЕЖИМЫ ИСПОЛЬЗОВАНИЯ ЗЕМЕЛЬ И ТРЕБОВАНИЯ К ГРАДОСТРОИТЕЛЬНЫМ РЕГЛАМЕНТАМ ВГРАНИЦАХ ОБЪЕДИНЕННЫХ ЗОН ОХРАНЫ ОБЪЕКТОВ КУЛЬТУРНОГО НАСЛЕДИЯ, РАСПОЛОЖЕННЫХНА ТЕРРИТОРИИ САНКТ-ПЕТЕРБУРГА установлены Законом Санкт-Петербурга от 19 января 2009 г. № 820-7.; Реестровый номер границы: 78:00-6.1225; Вид объекта реестра границ: Зона с особыми условиями использования территории; Вид зоны по документу: Единая зона регулирования застройки и хозяйственной деятельности объектов культурного наследия исторически сложившихся центральных районов Санкт-Петербурга первой категории (ОЗРЗ-1); Тип зоны: Зона охраны объекта культурного наследия

полное наименование должности	ДОКУМЕНТ ПОДПИСАН ЭЛЕКТРОННОЙ ПОДПИСЬЮ Сертификат: 839971481847979980055521910400019784 43 Владелец: ПУБЛИЧНО-ПРАВОВАЯ КОМПАНИЯ РОСКАДАСТР Действителен: с 24.12.2025 по 19.03.2027	инициалы, фамилия

Земельный участок
вид объекта недвижимости

Лист № 20 раздела 4.1	Всего листов раздела 4.1: 56	Всего разделов: 8	Всего листов выписки: 158

11.03.2026г. № КУВИ-001/2026-31916117	
Кадастровый номер:	78:07:0003071:1

78:07:0003071:1/18	14	вид ограничения (обременения): ограничения прав на земельный участок, предусмотренные статьей 56 Земельного кодекса Российской Федерации; Срок действия: не установлен; реквизиты документа-основания: решение о согласовании границ охранной зоны от 16.05.2024 № 07-808/РС-146 выдан: Федеральная служба по экологическому, технологическому и атомному надзору (Ростехнадзор) Северо-Западное управление ; Содержание ограничения (обременения): Ограничения предусмотрены п. 8-11, раздела III Правил установления охранных зон объектов электросетевого хозяйства и особых условий использования земельных участков, расположенных в границах таких зон, утв. Постановлением Правительства РФ от 24.02.2009 № 160 «О порядке установления охранных зон объектов электросетевого хозяйства и особых условий использования земельных участков, расположенных в границах таких зон» (ред. от 21.12.2018). 8. В охранных зонах запрещается осуществлять любые действия, которые могут нарушить безопасную работу объектов электросетевого хозяйства, в том числе привести к их повреждению или уничтожению, и (или) повлечь причинение вреда жизни, здоровью граждан и имуществу физических или юридических лиц, а также повлечь нанесение экологического ущерба и возникновение пожаров, в том числе: а) набрасывать на провода и опоры воздушных линий электропередачи посторонние предметы, а также подниматься на опоры воздушных линий электропередачи; б) размещать любые объекты и предметы (материалы) в пределах созданных в соответствии с требованиями нормативно-технических документов проходов и подъездов для доступа к объектам электросетевого хозяйства, а также проводить любые работы и возводить сооружения, которые могут препятствовать доступу к объектам электросетевого хозяйства, без создания необходимых для такого доступа проходов и подъездов; в) находиться в пределах огороженной территории и помещениях распределительных устройств и подстанций, открывать двери и люки распределительных устройств и подстанций, производить переключения и подключения в электрических сетях (указанное требование не распространяется на работников, занятых выполнением разрешенных в установленном порядке работ), разводить огонь в пределах охранных зонах вводных и распределительных устройств и подстанций, воздушных линий электропередачи, а также в охранных зонах кабельных линий электропередачи; г) размещать свалки; д) производить работы ударными механизмами, сбрасывать тяжести массой свыше 5 тонн, производить сброс и слив едких и коррозионных веществ и горюче-смазочных материалов (в охранных зонах подземных кабельных линий электропередачи). 9. В охранных зонах, установленных для объектов электросетевого хозяйства напряжением свыше 1000 вольт, помимо действий, предусмотренных пунктом 8 настоящих Правил, запрещается: а) складировать или размещать хранилища любых, в том числе горюче-смазочных, материалов; б) размещать детские и спортивные площадки, стадионы, рынки, торговые точки, полевые станы, загоны для скота, гаражи и стоянки всех видов машин и механизмов, проводить любые мероприятия, связанные с большим скоплением людей, не занятых выполнением разрешенных в установленном порядке работ (в охранных зонах воздушных линий электропередачи); в) использовать (запускать) любые летательные аппараты, в том числе воздушных змеев, спортивные модели летательных аппаратов (в охранных зонах воздушных линий электропередачи); г) бросать якоря с судов и осуществлять их проход с отданными

ДОКУМЕНТ ПОДПИСАН
ЭЛЕКТРОННОЙ ПОДПИСЬЮ
Сертификат: 839971481847979980055521910400019784 43
Владелец: ПУБЛИЧНО-ПРАВОВАЯ КОМПАНИЯ РОСКАДАСТР
Действителен: с 24.12.2025 по 19.03.2027

полное наименование должности		инициалы, фамилия

Земельный участок			
вид объекта недвижимости			
Лист № 21 раздела 4.1	Всего листов раздела 4.1: 56	Всего разделов: 8	Всего листов выписки: 158
11.03.2026г. № КУВИ-001/2026-31916117			
Кадастровый номер:	78:07:0003071:1		

		якорями, цепями, лотами, волокушами и тралами (в охранных зонах подводных кабельных линий электропередачи); д) осуществлять проход судов с поднятыми стрелами кранов и других механизмов (в охранных зонах воздушных линий электропередачи). 10. В пределах охранных зон без письменного решения о согласовании сетевых организаций юридическим и физическим лицам запрещаются: а) строительство, капитальный ремонт, реконструкция или снос зданий и сооружений; б) горные, взрывные, мелиоративные работы, в том числе связанные с временным затоплением земель; в) посадка и вырубка деревьев и кустарников; г) дноуглубительные, землечерпальные и погрузочно-разгрузочные работы, добыча рыбы, других водных животных и растений придонными орудиями лова, устройство водопоев, колка и заготовка льда (в охранных зонах подводных кабельных линий электропередачи); д) проход судов, у которых расстояние по вертикали от верхнего крайнего габарита с грузом или без груза до нижней точки провеса проводов переходов воздушных линий электропередачи через водоемы менее минимально допустимого расстояния, в том числе с учетом максимального уровня подъема воды при паводке; е) проезд машин и механизмов, имеющих общую высоту с грузом или без груза от поверхности дороги более 4,5 метра (в охранных зонах воздушных линий электропередачи); ж) земляные работы на глубине более 0,3 метра (на вспахиваемых землях на глубине более 0,45 метра), а также планировка грунта (в охранных зонах подземных кабельных линий электропередачи); з) полив сельскохозяйственных культур в случае, если высота струи воды может составить свыше 3 метров (в охранных зонах воздушных линий электропередачи); и) полевые сельскохозяйственные работы с применением сельскохозяйственных машин и оборудования высотой более 4 метров (в охранных зонах воздушных линий электропередачи) или полевые сельскохозяйственные работы, связанные с вспашкой земли (в охранных зонах кабельных линий электропередачи). 11. В охранных зонах, установленных для объектов электросетевого хозяйства напряжением до 1000 вольт, помимо действий, предусмотренных пунктом 8 настоящих Правил, без письменного решения о согласовании сетевых организаций запрещается: а) размещать детские и спортивные площадки, стадионы, рынки, торговые точки, полевые станы, загоны для скота, гаражи и стоянки всех видов машин и механизмов, садовые, огородные земельные участки и иные объекты недвижимости, расположенные в границах территории ведения гражданами садоводства или огородничества для собственных нужд, объекты жилищного строительства, в том числе индивидуального (в охранных зонах воздушных линий электропередачи); б) складировать или размещать хранилища любых, в том числе горюче-смазочных, материалов; в) устраивать причалы для стоянки судов, барж и плавучих кранов, бросать якоря с судов и осуществлять их проход с отданными якорями, цепями, лотами, волокушами и тралами (в охранных зонах подводных кабельных линий электропередачи).; Реестровый номер границы: 78:07-6.653; Вид объекта реестра границ: Зона с особыми условиями использования территории; Вид зоны по документу: Охранная зона объекта электросетевого хозяйства - КЛ 35 кВ Волхов-Петроградская-Гулярная; Тип зоны: Охранная зона объектов электроэнергетики (объектов электросетевого хозяйства и объектов по производству электрической энергии)
78:07:0003071:1/19	15	вид ограничения (обременения): ограничения прав на земельный участок, предусмотренные статьей 56 Земельного кодекса

ДОКУМЕНТ ПОДПИСАН
ЭЛЕКТРОННОЙ ПОДПИСЬЮ
Сертификат: 839971481847979980055521910400019784 43
Владелец: ПУБЛИЧНО-ПРАВОВАЯ КОМПАНИЯ РОСКАДАСТР
Действителен: с 24.12.2025 по 19.03.2027

полное наименование должности		инициалы, фамилия

Земельный участок
вид объекта недвижимости

Лист № 22 раздела 4.1	Всего листов раздела 4.1: 56	Всего разделов: 8	Всего листов выписки: 158

11.03.2026г. № КУВИ-001/2026-31916117	
Кадастровый номер:	78:07:0003071:1

Российской Федерации; Срок действия: не установлен; реквизиты документа-основания: решение о согласовании границ охранной зоны от 16.05.2024 № 07-807/РС-145 выдан: Федеральная служба по экологическому, технологическому и атомному надзору (Ростехнадзор) Северо-Западное управление ; Содержание ограничения (обременения): Ограничения предусмотрены п. 8-11, раздела III Правил установления охранных зон объектов электросетевого хозяйства и особых условий использования земельных участков, расположенных в границах таких зон, утв. Постановлением Правительства РФ от 24.02.2009 № 160 «О порядке установления охранных зон объектов электросетевого хозяйства и особых условий использования земельных участков, расположенных в границах таких зон» (ред. от 21.12.2018). 8. В охранных зонах запрещается осуществлять любые действия, которые могут нарушить безопасную работу объектов электросетевого хозяйства, в том числе привести к их повреждению или уничтожению, и (или) повлечь причинение вреда жизни, здоровью граждан и имуществу физических или юридических лиц, а также повлечь нанесение экологического ущерба и возникновение пожаров, в том числе: а) набрасывать на провода и опоры воздушных линий электропередачи посторонние предметы, а также подниматься на опоры воздушных линий электропередачи; б) размещать любые объекты и предметы (материалы) в пределах созданных в соответствии с требованиями нормативно-технических документов проходов и подъездов для доступа к объектам электросетевого хозяйства, а также проводить любые работы и возводить сооружения, которые могут препятствовать доступу к объектам электросетевого хозяйства, без создания необходимых для такого доступа проходов и подъездов; в) находиться в пределах огороженной территории и помещениях распределительных устройств и подстанций, открывать двери и люки распределительных устройств и подстанций, производить переключения и подключения в электрических сетях (указанное требование не распространяется на работников, занятых выполнением разрешенных в установленном порядке работ), разводить огонь в пределах охранных зонах вводных и распределительных устройств и подстанций, воздушных линий электропередачи, а также в охранных зонах кабельных линий электропередачи; г) размещать свалки; д) производить работы ударными механизмами, сбрасывать тяжести массой свыше 5 тонн, производить сброс и слив едких и коррозионных веществ и горюче-смазочных материалов (в охранных зонах подземных кабельных линий электропередачи). 9. В охранных зонах, установленных для объектов электросетевого хозяйства напряжением свыше 1000 вольт, помимо действий, предусмотренных пунктом 8 настоящих Правил, запрещается: а) складировать или размещать хранилища любых, в том числе горюче-смазочных, материалов; б) размещать детские и спортивные площадки, стадионы, рынки, торговые точки, полевые станы, загоны для скота, гаражи и стоянки всех видов машин и механизмов, проводить любые мероприятия, связанные с большим скоплением людей, не занятых выполнением разрешенных в установленном порядке работ (в охранных зонах воздушных линий электропередачи); в) использовать (запускать) любые летательные аппараты, в том числе воздушных змеев, спортивные модели летательных аппаратов (в охранных зонах воздушных линий электропередачи); г) бросать якоря с судов и осуществлять их проход с отданными якорями, цепями, лотами, волокушами и тралами (в охранных зонах подводных кабельных линий электропередачи); д)

ДОКУМЕНТ ПОДПИСАН
ЭЛЕКТРОННОЙ ПОДПИСЬЮ
Сертификат: 839971481847979980055521910400019784 43
Владелец: ПУБЛИЧНО-ПРАВОВАЯ КОМПАНИЯ РОСКАДАСТР
Действителен: с 24.12.2025 по 19.03.2027

полное наименование должности		инициалы, фамилия

Земельный участок
вид объекта недвижимости

Лист № 23 раздела 4.1	Всего листов раздела 4.1: 56	Всего разделов: 8	Всего листов выписки: 158

11.03.2026г. № КУВИ-001/2026-31916117	
Кадастровый номер:	78:07:0003071:1

		осуществлять проход судов с поднятыми стрелами кранов и других механизмов (в охранных зонах воздушных линий электропередачи). 10. В пределах охранных зон без письменного решения о согласовании сетевых организаций юридическим и физическим лицам запрещаются: а) строительство, капитальный ремонт, реконструкция или снос зданий и сооружений; б) горные, взрывные, мелиоративные работы, в том числе связанные с временным затоплением земель; в) посадка и вырубка деревьев и кустарников; г) дноуглубительные, землечерпальные и погрузочно-разгрузочные работы, добыча рыбы, других водных животных и растений придонными орудиями лова, устройство водопоев, колка и заготовка льда (в охранных зонах подводных кабельных линий электропередачи); д) проход судов, у которых расстояние по вертикали от верхнего крайнего габарита с грузом или без груза до нижней точки провеса проводов переходов воздушных линий электропередачи через водоемы менее минимально допустимого расстояния, в том числе с учетом максимального уровня подъема воды при паводке; е) проезд машин и механизмов, имеющих общую высоту с грузом или без груза от поверхности дороги более 4,5 метра (в охранных зонах воздушных линий электропередачи); ж) земляные работы на глубине более 0,3 метра (на вспахиваемых землях на глубине более 0,45 метра), а также планировка грунта (в охранных зонах подземных кабельных линий электропередачи); з) полив сельскохозяйственных культур в случае, если высота струи воды может составить свыше 3 метров (в охранных зонах воздушных линий электропередачи); и) полевые сельскохозяйственные работы с применением сельскохозяйственных машин и оборудования высотой более 4 метров (в охранных зонах воздушных линий электропередачи) или полевые сельскохозяйственные работы, связанные с вспашкой земли (в охранных зонах кабельных линий электропередачи). 11. В охранных зонах, установленных для объектов электросетевого хозяйства напряжением до 1000 вольт, помимо действий, предусмотренных пунктом 8 настоящих Правил, без письменного решения о согласовании сетевых организаций запрещается: а) размещать детские и спортивные площадки, стадионы, рынки, торговые точки, полевые станы, загоны для скота, гаражи и стоянки всех видов машин и механизмов, садовые, огородные земельные участки и иные объекты недвижимости, расположенные в границах территории ведения гражданами садоводства или огородничества для собственных нужд, объекты жилищного строительства, в том числе индивидуального (в охранных зонах воздушных линий электропередачи); б) складировать или размещать хранилища любых, в том числе горюче-смазочных, материалов; в) устраивать причалы для стоянки судов, барж и плавучих кранов, бросать якоря с судов и осуществлять их проход с отданными якорями, цепями, лотами, волокушами и тралами (в охранных зонах подводных кабельных линий электропередачи).; Реестровый номер границы: 78:07-6.652; Вид объекта реестра границ: Зона с особыми условиями использования территории; Вид зоны по документу: Охранная зона объекта электросетевого хозяйства - КЛ 35 кВ Волхов-Петроградская-Провиантская; Тип зоны: Охранная зона объектов электроэнергетики (объектов электросетевого хозяйства и объектов по производству электрической энергии)
78:07:0003071:1/20	63	вид ограничения (обременения): ограничения прав на земельный участок, предусмотренные статьей 56 Земельного кодекса Российской Федерации; Срок действия: не установлен; реквизиты документа-основания: постановление Правительства РФ «О

ДОКУМЕНТ ПОДПИСАН
ЭЛЕКТРОННОЙ ПОДПИСЬЮ
Сертификат: 839971481847979980055521910400019784 43
Владелец: ПУБЛИЧНО-ПРАВОВАЯ КОМПАНИЯ РОСКАДАСТР
Действителен: с 24.12.2025 по 19.03.2027

полное наименование должности		инициалы, фамилия

Земельный участок			
вид объекта недвижимости			
Лист № 24 раздела 4.1	Всего листов раздела 4.1: 56	Всего разделов: 8	Всего листов выписки: 158
11.03.2026г. № КУВИ-001/2026-31916117			
Кадастровый номер:	78:07:0003071:1		

порядке установления охранных зон объектов электросетевого хозяйства и особых условий использования земельных участков, расположенных в границах таких зон» от 24.02.2009 № 160 выдан: Правительство Российской Федерации; Содержание ограничения (обременения): Ограничения предусмотрены п. 8-11, раздела III Правил установления охранных зон объектов электросетевого хозяйства и особых условий использования земельных участков, расположенных в границах таких зон, утв. Постановлением Правительства РФ от 24.02.2009 № 160 «О порядке установления охранных зон объектов электросетевого хозяйства и особых условий использования земельных участков, расположенных в границах таких зон» (ред. от 21.12.2018). 8. В охранных зонах запрещается осуществлять любые действия, которые могут нарушить безопасную работу объектов электросетевого хозяйства, в том числе привести к их повреждению или уничтожению, и (или) повлечь причинение вреда жизни, здоровью граждан и имуществу физических или юридических лиц, а также повлечь нанесение экологического ущерба и возникновение пожаров, в том числе: а) набрасывать на провода и опоры воздушных линий электропередачи посторонние предметы, а также подниматься на опоры воздушных линий электропередачи; б) проводить работы, угрожающие повреждению объектов электросетевого хозяйства, размещать объекты и предметы, которые могут препятствовать доступу обслуживающего персонала и техники к объектам электроэнергетики, без сохранения и (или) создания, в том числе в соответствии с требованиями нормативно-технических документов, необходимых для такого доступа проходов и подъездов в целях обеспечения эксплуатации оборудования, зданий и сооружений объектов электроэнергетики, проведения работ по ликвидации аварий и устранению их последствий на всем протяжении границы объекта электроэнергетики;в) находиться в пределах огороженной территории и помещениях распределительных устройств и подстанций, открывать двери и люки распределительных устройств и подстанций, производить переключения и подключения в электрических сетях (указанное требование не распространяется на работников, занятых выполнением разрешенных в установленном порядке работ), разводить огонь в пределах охранных зонах вводных и распределительных устройств и подстанций, воздушных линий электропередачи, а также в охранных зонах кабельных линий электропередачи; г) размещать свалки; д) производить работы ударными механизмами, сбрасывать тяжести массой свыше 5 тонн, производить сброс и слив едких и коррозионных веществ и горюче-смазочных материалов (в охранных зонах подземных кабельных линий электропередачи);е) убирать, уничтожать, перемещать, засыпать и повреждать предупреждающие и информационные знаки (либо предупреждающие и информационные надписи, нанесенные на объекты электроэнергетики);ж) производить переключения и подключения в электрических сетях (указанное требование не распространяется на работников, занятых выполнением разрешенных в установленном порядке работ);з) осуществлять использование земельных участков в качестве испытательных полигонов, мест уничтожения вооружения и захоронения отходов, возникающих в связи с использованием, производством, ремонтом или уничтожением вооружений или боеприпасов ". 9. В охранных зонах, установленных для объектов электросетевого хозяйства напряжением свыше 1000 вольт, помимо действий, предусмотренных пунктом 8 настоящих Правил, запрещается: а) складировать или

ДОКУМЕНТ ПОДПИСАН
ЭЛЕКТРОННОЙ ПОДПИСЬЮ
Сертификат: 839971481847979980055521910400019784 43
Владелец: ПУБЛИЧНО-ПРАВОВАЯ КОМПАНИЯ РОСКАДАСТР
Действителен: с 24.12.2025 по 19.03.2027

полное наименование должности		инициалы, фамилия

Земельный участок
вид объекта недвижимости

Лист № 25 раздела 4.1	Всего листов раздела 4.1: 56	Всего разделов: 8	Всего листов выписки: 158

11.03.2026г. № КУВИ-001/2026-31916117	
Кадастровый номер:	78:07:0003071:1

размещать хранилища любых, в том числе горюче-смазочных, материалов; б) размещать детские и спортивные площадки, стадионы, рынки, торговые точки, полевые станы, загоны для скота, гаражи и стоянки всех видов машин и механизмов, проводить любые мероприятия, связанные с большим скоплением людей, не занятых выполнением разрешенных в установленном порядке работ (в охранных зонах воздушных линий электропередачи); в) использовать (запускать) любые летательные аппараты, в том числе воздушных змеев, спортивные модели летательных аппаратов (в охранных зонах воздушных линий электропередачи); г) бросать якоря с судов и осуществлять их проход с отданными якорями, цепями, лотами, волокушами и тралами (в охранных зонах подводных кабельных линий электропередачи); д) осуществлять проход судов с поднятыми стрелами кранов и других механизмов (в охранных зонах воздушных линий электропередачи); е) осуществлять остановку транспортных средств на автомобильных дорогах в местах пересечения с воздушными линиями электропередачи с проектным номинальным классом напряжения 330 кВ и выше (исключительно в охранных зонах воздушных линий электропередачи); ж) устанавливать рекламные конструкции."; 10. В охранных зонах допускается размещение зданий и сооружений при соблюдении следующих параметров: а) размещаемое здание или сооружение не создает препятствий для доступа к объекту электросетевого хозяйства (создаются или сохраняются, в том числе в соответствии с требованиями нормативно-технических документов, проходы и подъезды, необходимые для доступа к объекту электроэнергетики обслуживающего персонала и техники в целях обеспечения оперативного, технического и ремонтного обслуживания оборудования, зданий и сооружений объектов электроэнергетики, проведения работ по ликвидации аварий и устранению их последствий на всем протяжении границы объекта электроэнергетики); б) расстояние по горизонтали от элементов зданий и сооружений до проводов воздушных линий электропередачи напряжением до 1 кВ с неизолированными проводами (при наибольшем их отклонении) должно быть не менее: 1,5 метра - от выступающих частей зданий, террас и окон; 1 метра - от глухих стен; в) расстояние по горизонтали от элементов зданий и сооружений до токопроводящих жил кабелей (предназначенных для эксплуатации в воздушной среде) напряжением свыше 1 кВ (при наибольшем их отклонении) должно быть не менее: 1 метра - от выступающих частей зданий, террас и окон; 0,2 метра - от глухих стен зданий, сооружений; г) допускается размещение зданий и сооружений под проводами воздушных линий электропередачи напряжением до 1 кВ с самонесущими изолированными проводами, при этом расстояние по вертикали от указанных зданий и сооружений при наибольшей стреле провеса должно быть не менее 2,5 метра; д) расстояние по горизонтали от элементов зданий и сооружений до проводов воздушных линий электропередачи напряжением свыше 1 кВ (при наибольшем их отклонении) должно быть не менее: 2 метров - при проектном номинальном классе напряжения до 20 кВ; 4 метров - при проектном номинальном классе напряжения 35 - 110 кВ; 5 метров - при проектном номинальном классе напряжения 150 кВ; 6 метров - при проектном номинальном классе напряжения 220 кВ; 20 метров (8 метров до ближайших частей непроизводственных и производственных зданий и сооружений электрических станций и подстанций) - при проектном номинальном классе напряжения 330 - 400 кВ; 30 метров (10 метров до ближайших частей непроизводственных и

ДОКУМЕНТ ПОДПИСАН
ЭЛЕКТРОННОЙ ПОДПИСЬЮ
Сертификат: 839971481847979980055521910400019784 43
Владелец: ПУБЛИЧНО-ПРАВОВАЯ КОМПАНИЯ РОСКАДАСТР
Действителен: с 24.12.2025 по 19.03.2027

полное наименование должности		инициалы, фамилия

Земельный участок
вид объекта недвижимости

Лист № 26 раздела 4.1	Всего листов раздела 4.1: 56	Всего разделов: 8	Всего листов выписки: 158

11.03.2026г. № КУВИ-001/2026-31916117	
Кадастровый номер:	78:07:0003071:1

производственных зданий и сооружений электрических станций и подстанций) - при проектном номинальном классе напряжения 500 кВ; 40 метров (10 метров до ближайших частей непроизводственных и производственных зданий и сооружений электрических станций и подстанций) - при проектном номинальном классе напряжения 750 кВ; е) под проводами воздушных линий электропередачи допускается размещение следующих видов зданий и (или) сооружений и (или) их пересечение с воздушными линиями электропередачи: производственные здания и (или) сооружения промышленных предприятий I и II степени огнестойкости в соответствии с техническим регламентом о требованиях пожарной безопасности, если проектный номинальный класс напряжения воздушных линий электропередачи не превышает 220 кВ, а также вне зависимости от проектного номинального класса напряжения воздушных линий электропередачи - здания и сооружения электрических станций и подстанций (включая вспомогательные и обслуживающие объекты), ограждения при условии, что расстояние от наивысшей точки указанных зданий и (или) сооружений, ограждений по вертикали до проводов воздушной линии электропередачи при наибольшей стреле провеса должно быть не менее: 3 метров - при проектном номинальном классе напряжения до 35 кВ; 4 метров - при проектном номинальном классе напряжения 110 кВ; 4 метров - при проектном номинальном классе напряжения 150 кВ; 5 метров - при проектном номинальном классе напряжения 220 кВ; 7,5 метра - при проектном номинальном классе напряжения 330 - 400 кВ; 8 метров - при проектном номинальном классе напряжения 500 кВ; 12 метров - при проектном номинальном классе напряжения 750 кВ; линии связи, линии проводного вещания, если проектный номинальный класс напряжения воздушных линий электропередачи не превышает 500 кВ при условии, что расстояние по вертикали до проводов воздушной линии электропередачи от указанных линий при наибольшей стреле провеса должно быть не менее:3 метров - при проектном номинальном классе напряжения до 35 кВ; 4 метров - при проектном номинальном классе напряжения 110 кВ; 4 метров – при проектном номинальном классе напряжения 150 кВ; 4 метров - при проектном номинальном классе напряжения 220 кВ; 5 метров - при проектном номинальном классе напряжения 330 - 400 кВ; 5 метров - при проектном номинальном классе напряжения 500 кВ; железные дороги при условии, что расстояние по вертикали от головки рельса до проводов воздушной линии электропередачи при наибольшей стреле провеса должно быть не менее:7,5 метра - при проектном номинальном классе напряжения до 35 кВ; 7,5 метра - при проектном номинальном классе напряжения 110 кВ; 8 метров - при проектном номинальном классе напряжения 150 кВ; 8,5 метра - при проектном номинальном классе напряжения 220 кВ; 9 метров - при проектном номинальном классе напряжения 330 - 400 кВ; 9,5 метра - при проектном номинальном классе напряжения 500 кВ; 12 метров - при проектном номинальном классе напряжения 750 кВ; автомобильные дороги при условии, что расстояние по вертикали от покрытия проезжей части дорог всех категорий до проводов воздушной линии электропередачи при наибольшей стреле провеса должно быть не менее: 7 метров - при проектном номинальном классе напряжения до 35 кВ; 7 метров - при проектном номинальном классе напряжения 110 кВ; 7,5 метра - при проектном номинальном классе напряжения 150 кВ; 8 метров - при проектном номинальном классе напряжения 220 кВ; 8,5 метра (11

ДОКУМЕНТ ПОДПИСАН
ЭЛЕКТРОННОЙ ПОДПИСЬЮ
Сертификат: 839971481847979980055521910400019784 43
Владелец: ПУБЛИЧНО-ПРАВОВАЯ КОМПАНИЯ РОСКАДАСТР
Действителен: с 24.12.2025 по 19.03.2027

полное наименование должности		инициалы, фамилия

Земельный участок
вид объекта недвижимости

Лист № 27 раздела 4.1	Всего листов раздела 4.1: 56	Всего разделов: 8	Всего листов выписки: 158

11.03.2026г. № КУВИ-001/2026-31916117	
Кадастровый номер:	78:07:0003071:1

метров - в границах населенных пунктов) - при проектном номинальном классе напряжения 330 - 400 кВ; 9,5 метра (15,5 метра - в границах населенных пунктов) - при проектном номинальном классе напряжения 500 кВ; 16 метров (23 метров - в границах населенных пунктов) - при проектном номинальном классе напряжения 750 кВ; провода контактной сети или несущего троса трамвайных и троллейбусных линий, если проектный номинальный класс напряжения воздушных линий электропередачи не превышает 500 кВ при условии, что расстояние по вертикали от указанных проводов или тросов до проводов воздушной линии электропередачи при наибольшей стреле провеса должно быть не менее: 3 метров - при проектном номинальном классе напряжения до 35 кВ; 3 метров - при проектном номинальном классе напряжения 110 кВ; 4 метров - при проектном номинальном классе напряжения 150 кВ; 4 метров - при проектном номинальном классе напряжения 220 кВ; 5 метров - при проектном номинальном классе напряжения 330 - 400 кВ; 5 метров - при проектном номинальном классе напряжения 500 кВ; трубопроводы при условии, что расстояние по вертикали от наивысшей точки любой части трубопровода до проводов воздушной линии электропередачи при наибольшей стреле провеса должно быть не менее: 4 метров - при проектном номинальном классе напряжения до 35 кВ; 4 метров - при проектном номинальном классе напряжения 110 кВ; 4,5 метра - при проектном номинальном классе напряжения 150 кВ; 5 метров - при проектном номинальном классе напряжения 220 кВ; 6 метров - при проектном номинальном классе напряжения 330 - 400 кВ; 8 метров - при проектном номинальном классе напряжения 500 кВ; 12 метров - при проектном номинальном классе напряжения 750 кВ; ж) в случае если в соответствии с техническим регламентом о требованиях пожарной безопасности должны соблюдаться противопожарные расстояния между такими зданиями, сооружениями и объектами электроэнергетики, возможность размещения зданий, сооружений в границах охранной зоны определяется исходя из противопожарных расстояний. 11. В пределах охранной зоны без соблюдения условий осуществления соответствующих видов деятельности, предусмотренных решением о согласовании такой охранной зоны, юридическим и физическим лицам запрещаются: а) горные, взрывные, мелиоративные работы, в том числе связанные с временным затоплением земель; б) дноуглубительные, землечерпальные и погрузочно-разгрузочные работы, добыча рыбы, других водных животных и растений придонными орудиями лова, устройство водопоев, колка и заготовка льда (в охранных зонах подводных кабельных линий электропередачи); в) проход судов, у которых расстояние по вертикали от верхнего крайнего габарита с грузом или без груза до нижней точки провеса проводов переходов воздушных линий электропередачи через водоемы менее минимально допустимого расстояния, в том числе с учетом максимального уровня подъема воды при паводке; г) проезд машин и механизмов, имеющих общую высоту с грузом или без груза от поверхности дороги более 4,5 метра (в охранных зонах воздушных линий электропередачи); д) земляные работы на глубине более 0,3 метра (на вспахиваемых землях на глубине более 0,45 метра), а также планировка грунта (в охранных зонах подземных кабельных линий электропередачи); е) полив сельскохозяйственных культур в случае, если высота струи воды может составить свыше 3 метров (в охранных зонах воздушных линий электропередачи); ж) полевые сельскохозяйственные работы с применением

ДОКУМЕНТ ПОДПИСАН
ЭЛЕКТРОННОЙ ПОДПИСЬЮ
Сертификат: 839971481847979980055521910400019784 43
Владелец: ПУБЛИЧНО-ПРАВОВАЯ КОМПАНИЯ РОСКАДАСТР
Действителен: с 24.12.2025 по 19.03.2027

полное наименование должности		инициалы, фамилия

Земельный участок
вид объекта недвижимости

Лист № 28 раздела 4.1	Всего листов раздела 4.1: 56	Всего разделов: 8	Всего листов выписки: 158

11.03.2026г. № КУВИ-001/2026-31916117	
Кадастровый номер:	78:07:0003071:1

		сельскохозяйственных машин и оборудования высотой более 4 метров (в охранных зонах воздушных линий электропередачи) или полевые сельскохозяйственные работы, связанные с вспашкой земли (в охранных зонах кабельных линий электропередачи); з) посадка и вырубка деревьев и кустарников.; Реестровый номер границы: 78:07-6.762; Вид объекта реестра границ: Зона с особыми условиями использования территории; Вид зоны по документу: Охранная зона объекта электросетевого хозяйства - КЛ 6 кВ Ф.12-68/РП-1870; Тип зоны: Охранная зона объектов электроэнергетики (объектов электросетевого хозяйства и объектов по производству электрической энергии)
78:07:0003071:1/21	64	вид ограничения (обременения): ограничения прав на земельный участок, предусмотренные статьей 56 Земельного кодекса Российской Федерации; Срок действия: не установлен; реквизиты документа-основания: постановление Правительства РФ «О порядке установления охранных зон объектов электросетевого хозяйства и особых условий использования земельных участков, расположенных в границах таких зон» от 24.02.2009 № 160 выдан: Правительство Российской Федерации; Содержание ограничения (обременения): Ограничения предусмотрены п. 8-11, раздела III Правил установления охранных зон объектов электросетевого хозяйства и особых условий использования земельных участков, расположенных в границах таких зон, утв. Постановлением Правительства РФ от 24.02.2009 № 160 «О порядке установления охранных зон объектов электросетевого хозяйства и особых условий использования земельных участков, расположенных в границах таких зон» (ред. от 21.12.2018). 8. В охранных зонах запрещается осуществлять любые действия, которые могут нарушить безопасную работу объектов электросетевого хозяйства, в том числе привести к их повреждению или уничтожению, и (или) повлечь причинение вреда жизни, здоровью граждан и имуществу физических или юридических лиц, а также повлечь нанесение экологического ущерба и возникновение пожаров, в том числе: а) набрасывать на провода и опоры воздушных линий электропередачи посторонние предметы, а также подниматься на опоры воздушных линий электропередачи; б) проводить работы, угрожающие повреждению объектов электросетевого хозяйства, размещать объекты и предметы, которые могут препятствовать доступу обслуживающего персонала и техники к объектам электроэнергетики, без сохранения и (или) создания, в том числе в соответствии с требованиями нормативно-технических документов, необходимых для такого доступа проходов и подъездов в целях обеспечения эксплуатации оборудования, зданий и сооружений объектов электроэнергетики, проведения работ по ликвидации аварий и устранению их последствий на всем протяжении границы объекта электроэнергетики;в) находиться в пределах огороженной территории и помещениях распределительных устройств и подстанций, открывать двери и люки распределительных устройств и подстанций, производить переключения и подключения в электрических сетях (указанное требование не распространяется на работников, занятых выполнением разрешенных в установленном порядке работ), разводить огонь в пределах охранных зонах вводных и распределительных устройств и подстанций, воздушных линий электропередачи, а также в охранных зонах кабельных линий электропередачи; г) размещать свалки; д) производить работы ударными механизмами, сбрасывать тяжести массой свыше 5 тонн, производить сброс и слив едких и коррозионных веществ и

ДОКУМЕНТ ПОДПИСАН
ЭЛЕКТРОННОЙ ПОДПИСЬЮ
Сертификат: 839971481847979980055521910400019784 43
Владелец: ПУБЛИЧНО-ПРАВОВАЯ КОМПАНИЯ РОСКАДАСТР
Действителен: с 24.12.2025 по 19.03.2027

полное наименование должности		инициалы, фамилия

Земельный участок
вид объекта недвижимости

Лист № 29 раздела 4.1	Всего листов раздела 4.1: 56	Всего разделов: 8	Всего листов выписки: 158

11.03.2026г. № КУВИ-001/2026-31916117	
Кадастровый номер:	78:07:0003071:1

		горюче-смазочных материалов (в охранных зонах подземных кабельных линий электропередачи);е) убирать, уничтожать, перемещать, засыпать и повреждать предупреждающие и информационные знаки (либо предупреждающие и информационные надписи, нанесенные на объекты электроэнергетики);ж) производить переключения и подключения в электрических сетях (указанное требование не распространяется на работников, занятых выполнением разрешенных в установленном порядке работ);з) осуществлять использование земельных участков в качестве испытательных полигонов, мест уничтожения вооружения и захоронения отходов, возникающих в связи с использованием, производством, ремонтом или уничтожением вооружений или боеприпасов ". 9. В охранных зонах, установленных для объектов электросетевого хозяйства напряжением свыше 1000 вольт, помимо действий, предусмотренных пунктом 8 настоящих Правил, запрещается: а) складировать или размещать хранилища любых, в том числе горюче-смазочных, материалов; б) размещать детские и спортивные площадки, стадионы, рынки, торговые точки, полевые станы, загоны для скота, гаражи и стоянки всех видов машин и механизмов, проводить любые мероприятия, связанные с большим скоплением людей, не занятых выполнением разрешенных в установленном порядке работ (в охранных зонах воздушных линий электропередачи); в) использовать (запускать) любые летательные аппараты, в том числе воздушных змеев, спортивные модели летательных аппаратов (в охранных зонах воздушных линий электропередачи); г) бросать якоря с судов и осуществлять их проход с отданными якорями, цепями, лотами, волокушами и тралами (в охранных зонах подводных кабельных линий электропередачи); д) осуществлять проход судов с поднятыми стрелами кранов и других механизмов (в охранных зонах воздушных линий электропередачи); е) осуществлять остановку транспортных средств на автомобильных дорогах в местах пересечения с воздушными линиями электропередачи с проектным номинальным классом напряжения 330 кВ и выше (исключительно в охранных зонах воздушных линий электропередачи); ж) устанавливать рекламные конструкции."; 10. В охранных зонах допускается размещение зданий и сооружений при соблюдении следующих параметров: а) размещаемое здание или сооружение не создает препятствий для доступа к объекту электросетевого хозяйства (создаются или сохраняются, в том числе в соответствии с требованиями нормативно-технических документов, проходы и подъезды, необходимые для доступа к объекту электроэнергетики обслуживающего персонала и техники в целях обеспечения оперативного, технического и ремонтного обслуживания оборудования, зданий и сооружений объектов электроэнергетики, проведения работ по ликвидации аварий и устранению их последствий на всем протяжении границы объекта электроэнергетики); б) расстояние по горизонтали от элементов зданий и сооружений до проводов воздушных линий электропередачи напряжением до 1 кВ с неизолированными проводами (при наибольшем их отклонении) должно быть не менее: 1,5 метра - от выступающих частей зданий, террас и окон; 1 метра - от глухих стен; в) расстояние по горизонтали от элементов зданий и сооружений до токопроводящих жил кабелей (предназначенных для эксплуатации в воздушной среде) напряжением свыше 1 кВ (при наибольшем их отклонении) должно быть не менее: 1 метра - от выступающих частей зданий, террас и окон; 0,2 метра - от глухих стен зданий, сооружений; г) допускается размещение зданий и сооружений под

ДОКУМЕНТ ПОДПИСАН
ЭЛЕКТРОННОЙ ПОДПИСЬЮ
Сертификат: 839971481847979980055521910400019784 43
Владелец: ПУБЛИЧНО-ПРАВОВАЯ КОМПАНИЯ РОСКАДАСТР
Действителен: с 24.12.2025 по 19.03.2027

полное наименование должности		инициалы, фамилия

Земельный участок
вид объекта недвижимости

Лист № 30 раздела 4.1	Всего листов раздела 4.1: 56	Всего разделов: 8	Всего листов выписки: 158

11.03.2026г. № КУВИ-001/2026-31916117	
Кадастровый номер:	78:07:0003071:1

проводами воздушных линий электропередачи напряжением до 1 кВ с самонесущими изолированными проводами, при этом расстояние по вертикали от указанных зданий и сооружений при наибольшей стреле провеса должно быть не менее 2,5 метра; д) расстояние по горизонтали от элементов зданий и сооружений до проводов воздушных линий электропередачи напряжением свыше 1 кВ (при наибольшем их отклонении) должно быть не менее: 2 метров - при проектном номинальном классе напряжения до 20 кВ; 4 метров - при проектном номинальном классе напряжения 35 - 110 кВ; 5 метров - при проектном номинальном классе напряжения 150 кВ; 6 метров - при проектном номинальном классе напряжения 220 кВ; 20 метров (8 метров до ближайших частей непроизводственных и производственных зданий и сооружений электрических станций и подстанций) - при проектном номинальном классе напряжения 330 - 400 кВ; 30 метров (10 метров до ближайших частей непроизводственных и производственных зданий и сооружений электрических станций и подстанций) - при проектном номинальном классе напряжения 500 кВ; 40 метров (10 метров до ближайших частей непроизводственных и производственных зданий и сооружений электрических станций и подстанций) - при проектном номинальном классе напряжения 750 кВ; е) под проводами воздушных линий электропередачи допускается размещение следующих видов зданий и (или) сооружений и (или) их пересечение с воздушными линиями электропередачи: производственные здания и (или) сооружения промышленных предприятий I и II степени огнестойкости в соответствии с техническим регламентом о требованиях пожарной безопасности, если проектный номинальный класс напряжения воздушных линий электропередачи не превышает 220 кВ, а также вне зависимости от проектного номинального класса напряжения воздушных линий электропередачи - здания и сооружения электрических станций и подстанций (включая вспомогательные и обслуживающие объекты), ограждения при условии, что расстояние от наивысшей точки указанных зданий и (или) сооружений, ограждений по вертикали до проводов воздушной линии электропередачи при наибольшей стреле провеса должно быть не менее: 3 метров - при проектном номинальном классе напряжения до 35 кВ; 4 метров - при проектном номинальном классе напряжения 110 кВ; 4 метров - при проектном номинальном классе напряжения 150 кВ; 5 метров - при проектном номинальном классе напряжения 220 кВ; 7,5 метра - при проектном номинальном классе напряжения 330 - 400 кВ; 8 метров - при проектном номинальном классе напряжения 500 кВ; 12 метров - при проектном номинальном классе напряжения 750 кВ; линии связи, линии проводного вещания, если проектный номинальный класс напряжения воздушных линий электропередачи не превышает 500 кВ при условии, что расстояние по вертикали до проводов воздушной линии электропередачи от указанных линий при наибольшей стреле провеса должно быть не менее:3 метров - при проектном номинальном классе напряжения до 35 кВ; 4 метров - при проектном номинальном классе напряжения 110 кВ; 4 метров – при проектном номинальном классе напряжения 150 кВ; 4 метров - при проектном номинальном классе напряжения 220 кВ; 5 метров - при проектном номинальном классе напряжения 330 - 400 кВ; 5 метров - при проектном номинальном классе напряжения 500 кВ; железные дороги при условии, что расстояние по вертикали от головки рельса до проводов воздушной линии электропередачи при наибольшей стреле провеса должно быть не менее:7,5 метра - при проектном

ДОКУМЕНТ ПОДПИСАН
ЭЛЕКТРОННОЙ ПОДПИСЬЮ
Сертификат: 839971481847979980055521910400019784 43
Владелец: ПУБЛИЧНО-ПРАВОВАЯ КОМПАНИЯ РОСКАДАСТР
Действителен: с 24.12.2025 по 19.03.2027

полное наименование должности		инициалы, фамилия

Земельный участок
вид объекта недвижимости

Лист № 31 раздела 4.1	Всего листов раздела 4.1: 56	Всего разделов: 8	Всего листов выписки: 158

11.03.2026г. № КУВИ-001/2026-31916117	
Кадастровый номер:	78:07:0003071:1

номинальном классе напряжения до 35 кВ; 7,5 метра - при проектном номинальном классе напряжения 110 кВ; 8 метров - при проектном номинальном классе напряжения 150 кВ; 8,5 метра - при проектном номинальном классе напряжения 220 кВ; 9 метров - при проектном номинальном классе напряжения 330 - 400 кВ; 9,5 метра - при проектном номинальном классе напряжения 500 кВ; 12 метров - при проектном номинальном классе напряжения 750 кВ; автомобильные дороги при условии, что расстояние по вертикали от покрытия проезжей части дорог всех категорий до проводов воздушной линии электропередачи при наибольшей стреле провеса должно быть не менее: 7 метров - при проектном номинальном классе напряжения до 35 кВ; 7 метров - при проектном номинальном классе напряжения 110 кВ; 7,5 метра - при проектном номинальном классе напряжения 150 кВ; 8 метров - при проектном номинальном классе напряжения 220 кВ; 8,5 метра (11 метров - в границах населенных пунктов) - при проектном номинальном классе напряжения 330 - 400 кВ; 9,5 метра (15,5 метра - в границах населенных пунктов) - при проектном номинальном классе напряжения 500 кВ; 16 метров (23 метров - в границах населенных пунктов) - при проектном номинальном классе напряжения 750 кВ; провода контактной сети или несущего троса трамвайных и троллейбусных линий, если проектный номинальный класс напряжения воздушных линий электропередачи не превышает 500 кВ при условии, что расстояние по вертикали от указанных проводов или тросов до проводов воздушной линии электропередачи при наибольшей стреле провеса должно быть не менее: 3 метров - при проектном номинальном классе напряжения до 35 кВ; 3 метров - при проектном номинальном классе напряжения 110 кВ; 4 метров - при проектном номинальном классе напряжения 150 кВ; 4 метров - при проектном номинальном классе напряжения 220 кВ; 5 метров - при проектном номинальном классе напряжения 330 - 400 кВ; 5 метров - при проектном номинальном классе напряжения 500 кВ; трубопроводы при условии, что расстояние по вертикали от наивысшей точки любой части трубопровода до проводов воздушной линии электропередачи при наибольшей стреле провеса должно быть не менее: 4 метров - при проектном номинальном классе напряжения до 35 кВ; 4 метров - при проектном номинальном классе напряжения 110 кВ; 4,5 метра - при проектном номинальном классе напряжения 150 кВ; 5 метров - при проектном номинальном классе напряжения 220 кВ; 6 метров - при проектном номинальном классе напряжения 330 - 400 кВ; 8 метров - при проектном номинальном классе напряжения 500 кВ; 12 метров - при проектном номинальном классе напряжения 750 кВ; ж) в случае если в соответствии с техническим регламентом о требованиях пожарной безопасности должны соблюдаться противопожарные расстояния между такими зданиями, сооружениями и объектами электроэнергетики, возможность размещения зданий, сооружений в границах охранной зоны определяется исходя из противопожарных расстояний. 11. В пределах охранной зоны без соблюдения условий осуществления соответствующих видов деятельности, предусмотренных решением о согласовании такой охранной зоны, юридическим и физическим лицам запрещаются: а) горные, взрывные, мелиоративные работы, в том числе связанные с временным затоплением земель; б) дноуглубительные, землечерпальные и погрузочно-разгрузочные работы, добыча рыбы, других водных животных и растений придонными орудиями лова, устройство водопоев, колка и заготовка льда (в охранных

ДОКУМЕНТ ПОДПИСАН
ЭЛЕКТРОННОЙ ПОДПИСЬЮ
Сертификат: 839971481847979980055521910400019784 43
Владелец: ПУБЛИЧНО-ПРАВОВАЯ КОМПАНИЯ РОСКАДАСТР
Действителен: с 24.12.2025 по 19.03.2027

полное наименование должности		инициалы, фамилия

Земельный участок
вид объекта недвижимости

Лист № 32 раздела 4.1	Всего листов раздела 4.1: 56	Всего разделов: 8	Всего листов выписки: 158

11.03.2026г. № КУВИ-001/2026-31916117	
Кадастровый номер:	78:07:0003071:1

		зонах подводных кабельных линий электропередачи); в) проход судов, у которых расстояние по вертикали от верхнего крайнего габарита с грузом или без груза до нижней точки провеса проводов переходов воздушных линий электропередачи через водоемы менее минимально допустимого расстояния, в том числе с учетом максимального уровня подъема воды при паводке; г) проезд машин и механизмов, имеющих общую высоту с грузом или без груза от поверхности дороги более 4,5 метра (в охранных зонах воздушных линий электропередачи); д) земляные работы на глубине более 0,3 метра (на вспахиваемых землях на глубине более 0,45 метра), а также планировка грунта (в охранных зонах подземных кабельных линий электропередачи); е) полив сельскохозяйственных культур в случае, если высота струи воды может составить свыше 3 метров (в охранных зонах воздушных линий электропередачи); ж) полевые сельскохозяйственные работы с применением сельскохозяйственных машин и оборудования высотой более 4 метров (в охранных зонах воздушных линий электропередачи) или полевые сельскохозяйственные работы, связанные с вспашкой земли (в охранных зонах кабельных линий электропередачи); з) посадка и вырубка деревьев и кустарников.; Реестровый номер границы: 78:07-6.902; Вид объекта реестра границ: Зона с особыми условиями использования территории; Вид зоны по документу: Охранная зона объекта электросетевого хозяйства - КЛ 6 кВ Ф.12-72/РП-1734; Тип зоны: Охранная зона объектов электроэнергетики (объектов электросетевого хозяйства и объектов по производству электрической энергии)
78:07:0003071:1/22	33	вид ограничения (обременения): ограничения прав на земельный участок, предусмотренные статьей 56 Земельного кодекса Российской Федерации; Срок действия: не установлен; реквизиты документа-основания: постановление Правительства РФ «О порядке установления охранных зон объектов электросетевого хозяйства и особых условий использования земельных участков, расположенных в границах таких зон» от 24.02.2009 № 160 выдан: Правительство Российской Федерации; Содержание ограничения (обременения): Ограничения предусмотрены п. 8-11, раздела III Правил установления охранных зон объектов электросетевого хозяйства и особых условий использования земельных участков, расположенных в границах таких зон, утв. Постановлением Правительства РФ от 24.02.2009 № 160 «О порядке установления охранных зон объектов электросетевого хозяйства и особых условий использования земельных участков, расположенных в границах таких зон» (ред. от 21.12.2018). 8. В охранных зонах запрещается осуществлять любые действия, которые могут нарушить безопасную работу объектов электросетевого хозяйства, в том числе привести к их повреждению или уничтожению, и (или) повлечь причинение вреда жизни, здоровью граждан и имуществу физических или юридических лиц, а также повлечь нанесение экологического ущерба и возникновение пожаров, в том числе: а) набрасывать на провода и опоры воздушных линий электропередачи посторонние предметы, а также подниматься на опоры воздушных линий электропередачи; б) проводить работы, угрожающие повреждению объектов электросетевого хозяйства, размещать объекты и предметы, которые могут препятствовать доступу обслуживающего персонала и техники к объектам электроэнергетики, без сохранения и (или) создания, в том числе в соответствии с требованиями нормативно-технических документов, необходимых для такого доступа проходов и подъездов в

ДОКУМЕНТ ПОДПИСАН
ЭЛЕКТРОННОЙ ПОДПИСЬЮ
Сертификат: 839971481847979980055521910400019784 43
Владелец: ПУБЛИЧНО-ПРАВОВАЯ КОМПАНИЯ РОСКАДАСТР
Действителен: с 24.12.2025 по 19.03.2027

полное наименование должности		инициалы, фамилия

Земельный участок
вид объекта недвижимости

Лист № 33 раздела 4.1	Всего листов раздела 4.1: 56	Всего разделов: 8	Всего листов выписки: 158

11.03.2026г. № КУВИ-001/2026-31916117	
Кадастровый номер:	78:07:0003071:1

		целях обеспечения эксплуатации оборудования, зданий и сооружений объектов электроэнергетики, проведения работ по ликвидации аварий и устранению их последствий на всем протяжении границы объекта электроэнергетики;в) находиться в пределах огороженной территории и помещениях распределительных устройств и подстанций, открывать двери и люки распределительных устройств и подстанций, производить переключения и подключения в электрических сетях (указанное требование не распространяется на работников, занятых выполнением разрешенных в установленном порядке работ), разводить огонь в пределах охранных зонах вводных и распределительных устройств и подстанций, воздушных линий электропередачи, а также в охранных зонах кабельных линий электропередачи; г) размещать свалки; д) производить работы ударными механизмами, сбрасывать тяжести массой свыше 5 тонн, производить сброс и слив едких и коррозионных веществ и горюче-смазочных материалов (в охранных зонах подземных кабельных линий электропередачи);е) убирать, уничтожать, перемещать, засыпать и повреждать предупреждающие и информационные знаки (либо предупреждающие и информационные надписи, нанесенные на объекты электроэнергетики);ж) производить переключения и подключения в электрических сетях (указанное требование не распространяется на работников, занятых выполнением разрешенных в установленном порядке работ);з) осуществлять использование земельных участков в качестве испытательных полигонов, мест уничтожения вооружения и захоронения отходов, возникающих в связи с использованием, производством, ремонтом или уничтожением вооружений или боеприпасов ". 9. В охранных зонах, установленных для объектов электросетевого хозяйства напряжением свыше 1000 вольт, помимо действий, предусмотренных пунктом 8 настоящих Правил, запрещается: а) складировать или размещать хранилища любых, в том числе горюче-смазочных, материалов; б) размещать детские и спортивные площадки, стадионы, рынки, торговые точки, полевые станы, загоны для скота, гаражи и стоянки всех видов машин и механизмов, проводить любые мероприятия, связанные с большим скоплением людей, не занятых выполнением разрешенных в установленном порядке работ (в охранных зонах воздушных линий электропередачи); в) использовать (запускать) любые летательные аппараты, в том числе воздушных змеев, спортивные модели летательных аппаратов (в охранных зонах воздушных линий электропередачи); г) бросать якоря с судов и осуществлять их проход с отданными якорями, цепями, лотами, волокушами и тралами (в охранных зонах подводных кабельных линий электропередачи); д) осуществлять проход судов с поднятыми стрелами кранов и других механизмов (в охранных зонах воздушных линий электропередачи); е) осуществлять остановку транспортных средств на автомобильных дорогах в местах пересечения с воздушными линиями электропередачи с проектным номинальным классом напряжения 330 кВ и выше (исключительно в охранных зонах воздушных линий электропередачи); ж) устанавливать рекламные конструкции."; 10. В охранных зонах допускается размещение зданий и сооружений при соблюдении следующих параметров: а) размещаемое здание или сооружение не создает препятствий для доступа к объекту электросетевого хозяйства (создаются или сохраняются, в том числе в соответствии с требованиями нормативно-технических документов, проходы и подъезды, необходимые для доступа к объекту электроэнергетики обслуживающего персонала и техники

ДОКУМЕНТ ПОДПИСАН
ЭЛЕКТРОННОЙ ПОДПИСЬЮ
Сертификат: 839971481847979980055521910400019784 43
Владелец: ПУБЛИЧНО-ПРАВОВАЯ КОМПАНИЯ РОСКАДАСТР
Действителен: с 24.12.2025 по 19.03.2027

полное наименование должности		инициалы, фамилия

Земельный участок
вид объекта недвижимости

Лист № 34 раздела 4.1	Всего листов раздела 4.1: 56	Всего разделов: 8	Всего листов выписки: 158

11.03.2026г. № КУВИ-001/2026-31916117	
Кадастровый номер:	78:07:0003071:1

		в целях обеспечения оперативного, технического и ремонтного обслуживания оборудования, зданий и сооружений объектов электроэнергетики, проведения работ по ликвидации аварий и устранению их последствий на всем протяжении границы объекта электроэнергетики); б) расстояние по горизонтали от элементов зданий и сооружений до проводов воздушных линий электропередачи напряжением до 1 кВ с неизолированными проводами (при наибольшем их отклонении) должно быть не менее: 1,5 метра - от выступающих частей зданий, террас и окон; 1 метра - от глухих стен; в) расстояние по горизонтали от элементов зданий и сооружений до токопроводящих жил кабелей (предназначенных для эксплуатации в воздушной среде) напряжением свыше 1 кВ (при наибольшем их отклонении) должно быть не менее: 1 метра - от выступающих частей зданий, террас и окон; 0,2 метра - от глухих стен зданий, сооружений; г) допускается размещение зданий и сооружений под проводами воздушных линий электропередачи напряжением до 1 кВ с самонесущими изолированными проводами, при этом расстояние по вертикали от указанных зданий и сооружений при наибольшей стреле провеса должно быть не менее 2,5 метра; д) расстояние по горизонтали от элементов зданий и сооружений до проводов воздушных линий электропередачи напряжением свыше 1 кВ (при наибольшем их отклонении) должно быть не менее: 2 метров - при проектном номинальном классе напряжения до 20 кВ; 4 метров - при проектном номинальном классе напряжения 35 - 110 кВ; 5 метров - при проектном номинальном классе напряжения 150 кВ; 6 метров - при проектном номинальном классе напряжения 220 кВ; 20 метров (8 метров до ближайших частей непроизводственных и производственных зданий и сооружений электрических станций и подстанций) - при проектном номинальном классе напряжения 330 - 400 кВ; 30 метров (10 метров до ближайших частей непроизводственных и производственных зданий и сооружений электрических станций и подстанций) - при проектном номинальном классе напряжения 500 кВ; 40 метров (10 метров до ближайших частей непроизводственных и производственных зданий и сооружений электрических станций и подстанций) - при проектном номинальном классе напряжения 750 кВ; е) под проводами воздушных линий электропередачи допускается размещение следующих видов зданий и (или) сооружений и (или) их пересечение с воздушными линиями электропередачи: производственные здания и (или) сооружения промышленных предприятий I и II степени огнестойкости в соответствии с техническим регламентом о требованиях пожарной безопасности, если проектный номинальный класс напряжения воздушных линий электропередачи не превышает 220 кВ, а также вне зависимости от проектного номинального класса напряжения воздушных линий электропередачи - здания и сооружения электрических станций и подстанций (включая вспомогательные и обслуживающие объекты), ограждения при условии, что расстояние от наивысшей точки указанных зданий и (или) сооружений, ограждений по вертикали до проводов воздушной линии электропередачи при наибольшей стреле провеса должно быть не менее: 3 метров - при проектном номинальном классе напряжения до 35 кВ; 4 метров - при проектном номинальном классе напряжения 110 кВ; 4 метров - при проектном номинальном классе напряжения 150 кВ; 5 метров - при проектном номинальном классе напряжения 220 кВ; 7,5 метра - при проектном номинальном классе напряжения 330 - 400 кВ; 8 метров - при проектном номинальном классе напряжения 500 кВ; 12 метров - при проектном

ДОКУМЕНТ ПОДПИСАН
ЭЛЕКТРОННОЙ ПОДПИСЬЮ
Сертификат: 839971481847979980055521910400019784 43
Владелец: ПУБЛИЧНО-ПРАВОВАЯ КОМПАНИЯ РОСКАДАСТР
Действителен: с 24.12.2025 по 19.03.2027

полное наименование должности		инициалы, фамилия

Земельный участок
вид объекта недвижимости

Лист № 35 раздела 4.1	Всего листов раздела 4.1: 56	Всего разделов: 8	Всего листов выписки: 158

11.03.2026г. № КУВИ-001/2026-31916117	
Кадастровый номер:	78:07:0003071:1

номинальном классе напряжения 750 кВ; линии связи, линии проводного вещания, если проектный номинальный класс напряжения воздушных линий электропередачи не превышает 500 кВ при условии, что расстояние по вертикали до проводов воздушной линии электропередачи от указанных линий при наибольшей стреле провеса должно быть не менее:3 метров - при проектном номинальном классе напряжения до 35 кВ; 4 метров - при проектном номинальном классе напряжения 110 кВ; 4 метров – при проектном номинальном классе напряжения 150 кВ; 4 метров - при проектном номинальном классе напряжения 220 кВ; 5 метров - при проектном номинальном классе напряжения 330 - 400 кВ; 5 метров - при проектном номинальном классе напряжения 500 кВ; железные дороги при условии, что расстояние по вертикали от головки рельса до проводов воздушной линии электропередачи при наибольшей стреле провеса должно быть не менее:7,5 метра - при проектном номинальном классе напряжения до 35 кВ; 7,5 метра - при проектном номинальном классе напряжения 110 кВ; 8 метров - при проектном номинальном классе напряжения 150 кВ; 8,5 метра - при проектном номинальном классе напряжения 220 кВ; 9 метров - при проектном номинальном классе напряжения 330 - 400 кВ; 9,5 метра - при проектном номинальном классе напряжения 500 кВ; 12 метров - при проектном номинальном классе напряжения 750 кВ; автомобильные дороги при условии, что расстояние по вертикали от покрытия проезжей части дорог всех категорий до проводов воздушной линии электропередачи при наибольшей стреле провеса должно быть не менее: 7 метров - при проектном номинальном классе напряжения до 35 кВ; 7 метров - при проектном номинальном классе напряжения 110 кВ; 7,5 метра - при проектном номинальном классе напряжения 150 кВ; 8 метров - при проектном номинальном классе напряжения 220 кВ; 8,5 метра (11 метров - в границах населенных пунктов) - при проектном номинальном классе напряжения 330 - 400 кВ; 9,5 метра (15,5 метра - в границах населенных пунктов) - при проектном номинальном классе напряжения 500 кВ; 16 метров (23 метров - в границах населенных пунктов) - при проектном номинальном классе напряжения 750 кВ; провода контактной сети или несущего троса трамвайных и троллейбусных линий, если проектный номинальный класс напряжения воздушных линий электропередачи не превышает 500 кВ при условии, что расстояние по вертикали от указанных проводов или тросов до проводов воздушной линии электропередачи при наибольшей стреле провеса должно быть не менее: 3 метров - при проектном номинальном классе напряжения до 35 кВ; 3 метров - при проектном номинальном классе напряжения 110 кВ; 4 метров - при проектном номинальном классе напряжения 150 кВ; 4 метров - при проектном номинальном классе напряжения 220 кВ; 5 метров - при проектном номинальном классе напряжения 330 - 400 кВ; 5 метров - при проектном номинальном классе напряжения 500 кВ; трубопроводы при условии, что расстояние по вертикали от наивысшей точки любой части трубопровода до проводов воздушной линии электропередачи при наибольшей стреле провеса должно быть не менее: 4 метров - при проектном номинальном классе напряжения до 35 кВ; 4 метров - при проектном номинальном классе напряжения 110 кВ; 4,5 метра - при проектном номинальном классе напряжения 150 кВ; 5 метров - при проектном номинальном классе напряжения 220 кВ; 6 метров - при проектном номинальном классе напряжения 330 - 400 кВ; 8 метров - при проектном номинальном классе

ДОКУМЕНТ ПОДПИСАН
ЭЛЕКТРОННОЙ ПОДПИСЬЮ
Сертификат: 839971481847979980055521910400019784 43
Владелец: ПУБЛИЧНО-ПРАВОВАЯ КОМПАНИЯ РОСКАДАСТР
Действителен: с 24.12.2025 по 19.03.2027

полное наименование должности		инициалы, фамилия

Земельный участок			
вид объекта недвижимости			
Лист № 36 раздела 4.1	Всего листов раздела 4.1: 56	Всего разделов: 8	Всего листов выписки: 158
11.03.2026г. № КУВИ-001/2026-31916117			
Кадастровый номер:	78:07:0003071:1		

		напряжения 500 кВ; 12 метров - при проектном номинальном классе напряжения 750 кВ; ж) в случае если в соответствии с техническим регламентом о требованиях пожарной безопасности должны соблюдаться противопожарные расстояния между такими зданиями, сооружениями и объектами электроэнергетики, возможность размещения зданий, сооружений в границах охранной зоны определяется исходя из противопожарных расстояний. 11. В пределах охранной зоны без соблюдения условий осуществления соответствующих видов деятельности, предусмотренных решением о согласовании такой охранной зоны, юридическим и физическим лицам запрещаются: а) горные, взрывные, мелиоративные работы, в том числе связанные с временным затоплением земель; б) дноуглубительные, землечерпальные и погрузочно-разгрузочные работы, добыча рыбы, других водных животных и растений придонными орудиями лова, устройство водопоев, колка и заготовка льда (в охранных зонах подводных кабельных линий электропередачи); в) проход судов, у которых расстояние по вертикали от верхнего крайнего габарита с грузом или без груза до нижней точки провеса проводов переходов воздушных линий электропередачи через водоемы менее минимально допустимого расстояния, в том числе с учетом максимального уровня подъема воды при паводке; г) проезд машин и механизмов, имеющих общую высоту с грузом или без груза от поверхности дороги более 4,5 метра (в охранных зонах воздушных линий электропередачи); д) земляные работы на глубине более 0,3 метра (на вспахиваемых землях на глубине более 0,45 метра), а также планировка грунта (в охранных зонах подземных кабельных линий электропередачи); е) полив сельскохозяйственных культур в случае, если высота струи воды может составить свыше 3 метров (в охранных зонах воздушных линий электропередачи); ж) полевые сельскохозяйственные работы с применением сельскохозяйственных машин и оборудования высотой более 4 метров (в охранных зонах воздушных линий электропередачи) или полевые сельскохозяйственные работы, связанные с вспашкой земли (в охранных зонах кабельных линий электропередачи); з) посадка и вырубка деревьев и кустарников.; Реестровый номер границы: 78:07-6.994; Вид объекта реестра границ: Зона с особыми условиями использования территории; Вид зоны по документу: Охранная зона объекта электросетевого хозяйства - 1827-1877/было Ф.12-71/1877,1770-1877/о.16-05/о.31-05/; Тип зоны: Охранная зона объектов электроэнергетики (объектов электросетевого хозяйства и объектов по производству электрической энергии)
78:07:0003071:1/23	63	вид ограничения (обременения): ограничения прав на земельный участок, предусмотренные статьей 56 Земельного кодекса Российской Федерации; Срок действия: не установлен; реквизиты документа-основания: постановление Правительства РФ «О порядке установления охранных зон объектов электросетевого хозяйства и особых условий использования земельных участков, расположенных в границах таких зон» от 24.02.2009 № 160 выдан: Правительство Российской Федерации; Содержание ограничения (обременения): Ограничения предусмотрены п. 8-11, раздела III Правил установления охранных зон объектов электросетевого хозяйства и особых условий использования земельных участков, расположенных в границах таких зон, утв. Постановлением Правительства РФ от 24.02.2009 № 160 «О порядке установления охранных зон объектов электросетевого хозяйства и особых условий использования земельных участков, расположенных в границах таких зон» (ред.

ДОКУМЕНТ ПОДПИСАН
ЭЛЕКТРОННОЙ ПОДПИСЬЮ
Сертификат: 839971481847979980055521910400019784 43
Владелец: ПУБЛИЧНО-ПРАВОВАЯ КОМПАНИЯ РОСКАДАСТР
Действителен: с 24.12.2025 по 19.03.2027

полное наименование должности		инициалы, фамилия

Земельный участок
вид объекта недвижимости

Лист № 37 раздела 4.1	Всего листов раздела 4.1: 56	Всего разделов: 8	Всего листов выписки: 158

11.03.2026г. № КУВИ-001/2026-31916117	
Кадастровый номер:	78:07:0003071:1

от 21.12.2018). 8. В охранных зонах запрещается осуществлять любые действия, которые могут нарушить безопасную работу объектов электросетевого хозяйства, в том числе привести к их повреждению или уничтожению, и (или) повлечь причинение вреда жизни, здоровью граждан и имуществу физических или юридических лиц, а также повлечь нанесение экологического ущерба и возникновение пожаров, в том числе: а) набрасывать на провода и опоры воздушных линий электропередачи посторонние предметы, а также подниматься на опоры воздушных линий электропередачи; б) проводить работы, угрожающие повреждению объектов электросетевого хозяйства, размещать объекты и предметы, которые могут препятствовать доступу обслуживающего персонала и техники к объектам электроэнергетики, без сохранения и (или) создания, в том числе в соответствии с требованиями нормативно-технических документов, необходимых для такого доступа проходов и подъездов в целях обеспечения эксплуатации оборудования, зданий и сооружений объектов электроэнергетики, проведения работ по ликвидации аварий и устранению их последствий на всем протяжении границы объекта электроэнергетики;в) находиться в пределах огороженной территории и помещениях распределительных устройств и подстанций, открывать двери и люки распределительных устройств и подстанций, производить переключения и подключения в электрических сетях (указанное требование не распространяется на работников, занятых выполнением разрешенных в установленном порядке работ), разводить огонь в пределах охранных зонах вводных и распределительных устройств и подстанций, воздушных линий электропередачи, а также в охранных зонах кабельных линий электропередачи; г) размещать свалки; д) производить работы ударными механизмами, сбрасывать тяжести массой свыше 5 тонн, производить сброс и слив едких и коррозионных веществ и горюче-смазочных материалов (в охранных зонах подземных кабельных линий электропередачи);е) убирать, уничтожать, перемещать, засыпать и повреждать предупреждающие и информационные знаки (либо предупреждающие и информационные надписи, нанесенные на объекты электроэнергетики);ж) производить переключения и подключения в электрических сетях (указанное требование не распространяется на работников, занятых выполнением разрешенных в установленном порядке работ);з) осуществлять использование земельных участков в качестве испытательных полигонов, мест уничтожения вооружения и захоронения отходов, возникающих в связи с использованием, производством, ремонтом или уничтожением вооружений или боеприпасов ". 9. В охранных зонах, установленных для объектов электросетевого хозяйства напряжением свыше 1000 вольт, помимо действий, предусмотренных пунктом 8 настоящих Правил, запрещается: а) складировать или размещать хранилища любых, в том числе горюче-смазочных, материалов; б) размещать детские и спортивные площадки, стадионы, рынки, торговые точки, полевые станы, загоны для скота, гаражи и стоянки всех видов машин и механизмов, проводить любые мероприятия, связанные с большим скоплением людей, не занятых выполнением разрешенных в установленном порядке работ (в охранных зонах воздушных линий электропередачи); в) использовать (запускать) любые летательные аппараты, в том числе воздушных змеев, спортивные модели летательных аппаратов (в охранных зонах воздушных линий электропередачи); г) бросать якоря с судов и осуществлять их проход с отданными якорями, цепями, лотами, волокушами и

ДОКУМЕНТ ПОДПИСАН
ЭЛЕКТРОННОЙ ПОДПИСЬЮ
Сертификат: 839971481847979980055521910400019784 43
Владелец: ПУБЛИЧНО-ПРАВОВАЯ КОМПАНИЯ РОСКАДАСТР
Действителен: с 24.12.2025 по 19.03.2027

полное наименование должности		инициалы, фамилия

Земельный участок
вид объекта недвижимости

Лист № 38 раздела 4.1	Всего листов раздела 4.1: 56	Всего разделов: 8	Всего листов выписки: 158

11.03.2026г. № КУВИ-001/2026-31916117	
Кадастровый номер:	78:07:0003071:1

тралами (в охранных зонах подводных кабельных линий электропередачи); д) осуществлять проход судов с поднятыми стрелами кранов и других механизмов (в охранных зонах воздушных линий электропередачи); е) осуществлять остановку транспортных средств на автомобильных дорогах в местах пересечения с воздушными линиями электропередачи с проектным номинальным классом напряжения 330 кВ и выше (исключительно в охранных зонах воздушных линий электропередачи); ж) устанавливать рекламные конструкции."; 10. В охранных зонах допускается размещение зданий и сооружений при соблюдении следующих параметров: а) размещаемое здание или сооружение не создает препятствий для доступа к объекту электросетевого хозяйства (создаются или сохраняются, в том числе в соответствии с требованиями нормативно-технических документов, проходы и подъезды, необходимые для доступа к объекту электроэнергетики обслуживающего персонала и техники в целях обеспечения оперативного, технического и ремонтного обслуживания оборудования, зданий и сооружений объектов электроэнергетики, проведения работ по ликвидации аварий и устранению их последствий на всем протяжении границы объекта электроэнергетики); б) расстояние по горизонтали от элементов зданий и сооружений до проводов воздушных линий электропередачи напряжением до 1 кВ с неизолированными проводами (при наибольшем их отклонении) должно быть не менее: 1,5 метра - от выступающих частей зданий, террас и окон; 1 метра - от глухих стен; в) расстояние по горизонтали от элементов зданий и сооружений до токопроводящих жил кабелей (предназначенных для эксплуатации в воздушной среде) напряжением свыше 1 кВ (при наибольшем их отклонении) должно быть не менее: 1 метра - от выступающих частей зданий, террас и окон; 0,2 метра - от глухих стен зданий, сооружений; г) допускается размещение зданий и сооружений под проводами воздушных линий электропередачи напряжением до 1 кВ с самонесущими изолированными проводами, при этом расстояние по вертикали от указанных зданий и сооружений при наибольшей стреле провеса должно быть не менее 2,5 метра; д) расстояние по горизонтали от элементов зданий и сооружений до проводов воздушных линий электропередачи напряжением свыше 1 кВ (при наибольшем их отклонении) должно быть не менее: 2 метров - при проектном номинальном классе напряжения до 20 кВ; 4 метров - при проектном номинальном классе напряжения 35 - 110 кВ; 5 метров - при проектном номинальном классе напряжения 150 кВ; 6 метров - при проектном номинальном классе напряжения 220 кВ; 20 метров (8 метров до ближайших частей непроизводственных и производственных зданий и сооружений электрических станций и подстанций) - при проектном номинальном классе напряжения 330 - 400 кВ; 30 метров (10 метров до ближайших частей непроизводственных и производственных зданий и сооружений электрических станций и подстанций) - при проектном номинальном классе напряжения 500 кВ; 40 метров (10 метров до ближайших частей непроизводственных и производственных зданий и сооружений электрических станций и подстанций) - при проектном номинальном классе напряжения 750 кВ; е) под проводами воздушных линий электропередачи допускается размещение следующих видов зданий и (или) сооружений и (или) их пересечение с воздушными линиями электропередачи: производственные здания и (или) сооружения промышленных предприятий I и II степени огнестойкости в соответствии с техническим регламентом о требованиях пожарной безопасности, если проектный номинальный

ДОКУМЕНТ ПОДПИСАН
ЭЛЕКТРОННОЙ ПОДПИСЬЮ
Сертификат: 839971481847979980055521910400019784 43
Владелец: ПУБЛИЧНО-ПРАВОВАЯ КОМПАНИЯ РОСКАДАСТР
Действителен: с 24.12.2025 по 19.03.2027

полное наименование должности		инициалы, фамилия

Земельный участок
вид объекта недвижимости

Лист № 39 раздела 4.1	Всего листов раздела 4.1: 56	Всего разделов: 8	Всего листов выписки: 158

11.03.2026г. № КУВИ-001/2026-31916117	
Кадастровый номер:	78:07:0003071:1

		класс напряжения воздушных линий электропередачи не превышает 220 кВ, а также вне зависимости от проектного номинального класса напряжения воздушных линий электропередачи - здания и сооружения электрических станций и подстанций (включая вспомогательные и обслуживающие объекты), ограждения при условии, что расстояние от наивысшей точки указанных зданий и (или) сооружений, ограждений по вертикали до проводов воздушной линии электропередачи при наибольшей стреле провеса должно быть не менее: 3 метров - при проектном номинальном классе напряжения до 35 кВ; 4 метров - при проектном номинальном классе напряжения 110 кВ; 4 метров - при проектном номинальном классе напряжения 150 кВ; 5 метров - при проектном номинальном классе напряжения 220 кВ; 7,5 метра - при проектном номинальном классе напряжения 330 - 400 кВ; 8 метров - при проектном номинальном классе напряжения 500 кВ; 12 метров - при проектном номинальном классе напряжения 750 кВ; линии связи, линии проводного вещания, если проектный номинальный класс напряжения воздушных линий электропередачи не превышает 500 кВ при условии, что расстояние по вертикали до проводов воздушной линии электропередачи от указанных линий при наибольшей стреле провеса должно быть не менее:3 метров - при проектном номинальном классе напряжения до 35 кВ; 4 метров - при проектном номинальном классе напряжения 110 кВ; 4 метров – при проектном номинальном классе напряжения 150 кВ; 4 метров - при проектном номинальном классе напряжения 220 кВ; 5 метров - при проектном номинальном классе напряжения 330 - 400 кВ; 5 метров - при проектном номинальном классе напряжения 500 кВ; железные дороги при условии, что расстояние по вертикали от головки рельса до проводов воздушной линии электропередачи при наибольшей стреле провеса должно быть не менее:7,5 метра - при проектном номинальном классе напряжения до 35 кВ; 7,5 метра - при проектном номинальном классе напряжения 110 кВ; 8 метров - при проектном номинальном классе напряжения 150 кВ; 8,5 метра - при проектном номинальном классе напряжения 220 кВ; 9 метров - при проектном номинальном классе напряжения 330 - 400 кВ; 9,5 метра - при проектном номинальном классе напряжения 500 кВ; 12 метров - при проектном номинальном классе напряжения 750 кВ; автомобильные дороги при условии, что расстояние по вертикали от покрытия проезжей части дорог всех категорий до проводов воздушной линии электропередачи при наибольшей стреле провеса должно быть не менее: 7 метров - при проектном номинальном классе напряжения до 35 кВ; 7 метров - при проектном номинальном классе напряжения 110 кВ; 7,5 метра - при проектном номинальном классе напряжения 150 кВ; 8 метров - при проектном номинальном классе напряжения 220 кВ; 8,5 метра (11 метров - в границах населенных пунктов) - при проектном номинальном классе напряжения 330 - 400 кВ; 9,5 метра (15,5 метра - в границах населенных пунктов) - при проектном номинальном классе напряжения 500 кВ; 16 метров (23 метров - в границах населенных пунктов) - при проектном номинальном классе напряжения 750 кВ; провода контактной сети или несущего троса трамвайных и троллейбусных линий, если проектный номинальный класс напряжения воздушных линий электропередачи не превышает 500 кВ при условии, что расстояние по вертикали от указанных проводов или тросов до проводов воздушной линии электропередачи при наибольшей стреле провеса должно быть не менее: 3 метров - при проектном

ДОКУМЕНТ ПОДПИСАН
ЭЛЕКТРОННОЙ ПОДПИСЬЮ
Сертификат: 839971481847979980055521910400019784 43
Владелец: ПУБЛИЧНО-ПРАВОВАЯ КОМПАНИЯ РОСКАДАСТР
Действителен: с 24.12.2025 по 19.03.2027

полное наименование должности		инициалы, фамилия

Земельный участок
вид объекта недвижимости

Лист № 40 раздела 4.1	Всего листов раздела 4.1: 56	Всего разделов: 8	Всего листов выписки: 158

11.03.2026г. № КУВИ-001/2026-31916117	
Кадастровый номер:	78:07:0003071:1

		номинальном классе напряжения до 35 кВ; 3 метров - при проектном номинальном классе напряжения 110 кВ; 4 метров - при проектном номинальном классе напряжения 150 кВ; 4 метров - при проектном номинальном классе напряжения 220 кВ; 5 метров - при проектном номинальном классе напряжения 330 - 400 кВ; 5 метров - при проектном номинальном классе напряжения 500 кВ; трубопроводы при условии, что расстояние по вертикали от наивысшей точки любой части трубопровода до проводов воздушной линии электропередачи при наибольшей стреле провеса должно быть не менее: 4 метров - при проектном номинальном классе напряжения до 35 кВ; 4 метров - при проектном номинальном классе напряжения 110 кВ; 4,5 метра - при проектном номинальном классе напряжения 150 кВ; 5 метров - при проектном номинальном классе напряжения 220 кВ; 6 метров - при проектном номинальном классе напряжения 330 - 400 кВ; 8 метров - при проектном номинальном классе напряжения 500 кВ; 12 метров - при проектном номинальном классе напряжения 750 кВ; ж) в случае если в соответствии с техническим регламентом о требованиях пожарной безопасности должны соблюдаться противопожарные расстояния между такими зданиями, сооружениями и объектами электроэнергетики, возможность размещения зданий, сооружений в границах охранной зоны определяется исходя из противопожарных расстояний. 11. В пределах охранной зоны без соблюдения условий осуществления соответствующих видов деятельности, предусмотренных решением о согласовании такой охранной зоны, юридическим и физическим лицам запрещаются: а) горные, взрывные, мелиоративные работы, в том числе связанные с временным затоплением земель; б) дноуглубительные, землечерпальные и погрузочно-разгрузочные работы, добыча рыбы, других водных животных и растений придонными орудиями лова, устройство водопоев, колка и заготовка льда (в охранных зонах подводных кабельных линий электропередачи); в) проход судов, у которых расстояние по вертикали от верхнего крайнего габарита с грузом или без груза до нижней точки провеса проводов переходов воздушных линий электропередачи через водоемы менее минимально допустимого расстояния, в том числе с учетом максимального уровня подъема воды при паводке; г) проезд машин и механизмов, имеющих общую высоту с грузом или без груза от поверхности дороги более 4,5 метра (в охранных зонах воздушных линий электропередачи); д) земляные работы на глубине более 0,3 метра (на вспахиваемых землях на глубине более 0,45 метра), а также планировка грунта (в охранных зонах подземных кабельных линий электропередачи); е) полив сельскохозяйственных культур в случае, если высота струи воды может составить свыше 3 метров (в охранных зонах воздушных линий электропередачи); ж) полевые сельскохозяйственные работы с применением сельскохозяйственных машин и оборудования высотой более 4 метров (в охранных зонах воздушных линий электропередачи) или полевые сельскохозяйственные работы, связанные с вспашкой земли (в охранных зонах кабельных линий электропередачи); з) посадка и вырубка деревьев и кустарников.; Реестровый номер границы: 78:07-6.1019; Вид объекта реестра границ: Зона с особыми условиями использования территории; Вид зоны по документу: Охранная зона объекта электросетевого хозяйства - КЛ 6 кВ Ф.12-57/РП-1734; Тип зоны: Охранная зона объектов электроэнергетики (объектов электросетевого хозяйства и объектов по производству электрической энергии)

ДОКУМЕНТ ПОДПИСАН
ЭЛЕКТРОННОЙ ПОДПИСЬЮ
Сертификат: 839971481847979980055521910400019784 43
Владелец: ПУБЛИЧНО-ПРАВОВАЯ КОМПАНИЯ РОСКАДАСТР
Действителен: с 24.12.2025 по 19.03.2027

полное наименование должности		инициалы, фамилия

Земельный участок
вид объекта недвижимости

Лист № 41 раздела 4.1	Всего листов раздела 4.1: 56	Всего разделов: 8	Всего листов выписки: 158

11.03.2026г. № КУВИ-001/2026-31916117	
Кадастровый номер:	78:07:0003071:1

78:07:0003071:1/24	14	вид ограничения (обременения): публичный сервитут; Срок действия: не установлен; реквизиты документа-основания: распоряжение от 19.08.2024 № 1831-рз выдан: Комитет имущественных отношений Правительства Санкт-Петербурга; Содержание ограничения (обременения): ; Реестровый номер границы: 78:07:0000000-17.8
78:07:0003071:1/25	14	вид ограничения (обременения): публичный сервитут; Срок действия: не установлен; реквизиты документа-основания: распоряжение от 20.08.2024 № 1842-рз выдан: Комитет имущественных отношений Правительства Санкт-Петербурга; Содержание ограничения (обременения): ; Реестровый номер границы: 78:07:0000000-17.10
78:07:0003071:1/26	60	вид ограничения (обременения): ограничения прав на земельный участок, предусмотренные статьей 56 Земельного кодекса Российской Федерации; Срок действия: не установлен; реквизиты документа-основания: постановление Правительства РФ «О порядке установления охранных зон объектов электросетевого хозяйства и особых условий использования земельных участков, расположенных в границах таких зон» от 24.02.2009 № 160 выдан: Правительство Российской Федерации; Содержание ограничения (обременения): Ограничения предусмотрены п. 8-11, раздела III Правил установления охранных зон объектов электросетевого хозяйства и особых условий использования земельных участков, расположенных в границах таких зон, утв. Постановлением Правительства РФ от 24.02.2009 № 160 «О порядке установления охранных зон объектов электросетевого хозяйства и особых условий использования земельных участков, расположенных в границах таких зон» (ред. от 21.12.2018). 8. В охранных зонах запрещается осуществлять любые действия, которые могут нарушить безопасную работу объектов электросетевого хозяйства, в том числе привести к их повреждению или уничтожению, и (или) повлечь причинение вреда жизни, здоровью граждан и имуществу физических или юридических лиц, а также повлечь нанесение экологического ущерба и возникновение пожаров, в том числе: а) набрасывать на провода и опоры воздушных линий электропередачи посторонние предметы, а также подниматься на опоры воздушных линий электропередачи; б) проводить работы, угрожающие повреждению объектов электросетевого хозяйства, размещать объекты и предметы, которые могут препятствовать доступу обслуживающего персонала и техники к объектам электроэнергетики, без сохранения и (или) создания, в том числе в соответствии с требованиями нормативно-технических документов, необходимых для такого доступа проходов и подъездов в целях обеспечения эксплуатации оборудования, зданий и сооружений объектов электроэнергетики, проведения работ по ликвидации аварий и устранению их последствий на всем протяжении границы объекта электроэнергетики;в) находиться в пределах огороженной территории и помещениях распределительных устройств и подстанций, открывать двери и люки распределительных устройств и подстанций, производить переключения и подключения в электрических сетях (указанное требование не распространяется на работников, занятых выполнением разрешенных в установленном порядке работ), разводить огонь в пределах охранных зонах вводных и распределительных устройств и подстанций, воздушных линий электропередачи, а также в охранных зонах кабельных линий электропередачи; г) размещать свалки; д) производить работы ударными механизмами, сбрасывать тяжести массой свыше 5 тонн, производить сброс и слив едких и коррозионных веществ и

ДОКУМЕНТ ПОДПИСАН
ЭЛЕКТРОННОЙ ПОДПИСЬЮ
Сертификат: 839971481847979980055521910400019784 43
Владелец: ПУБЛИЧНО-ПРАВОВАЯ КОМПАНИЯ РОСКАДАСТР
Действителен: с 24.12.2025 по 19.03.2027

полное наименование должности		инициалы, фамилия

Земельный участок
вид объекта недвижимости

Лист № 42 раздела 4.1	Всего листов раздела 4.1: 56	Всего разделов: 8	Всего листов выписки: 158

11.03.2026г. № КУВИ-001/2026-31916117	
Кадастровый номер:	78:07:0003071:1

горюче-смазочных материалов (в охранных зонах подземных кабельных линий электропередачи);е) убирать, уничтожать, перемещать, засыпать и повреждать предупреждающие и информационные знаки (либо предупреждающие и информационные надписи, нанесенные на объекты электроэнергетики);ж) производить переключения и подключения в электрических сетях (указанное требование не распространяется на работников, занятых выполнением разрешенных в установленном порядке работ);з) осуществлять использование земельных участков в качестве испытательных полигонов, мест уничтожения вооружения и захоронения отходов, возникающих в связи с использованием, производством, ремонтом или уничтожением вооружений или боеприпасов ". 9. В охранных зонах, установленных для объектов электросетевого хозяйства напряжением свыше 1000 вольт, помимо действий, предусмотренных пунктом 8 настоящих Правил, запрещается: а) складировать или размещать хранилища любых, в том числе горюче-смазочных, материалов; б) размещать детские и спортивные площадки, стадионы, рынки, торговые точки, полевые станы, загоны для скота, гаражи и стоянки всех видов машин и механизмов, проводить любые мероприятия, связанные с большим скоплением людей, не занятых выполнением разрешенных в установленном порядке работ (в охранных зонах воздушных линий электропередачи); в) использовать (запускать) любые летательные аппараты, в том числе воздушных змеев, спортивные модели летательных аппаратов (в охранных зонах воздушных линий электропередачи); г) бросать якоря с судов и осуществлять их проход с отданными якорями, цепями, лотами, волокушами и тралами (в охранных зонах подводных кабельных линий электропередачи); д) осуществлять проход судов с поднятыми стрелами кранов и других механизмов (в охранных зонах воздушных линий электропередачи); е) осуществлять остановку транспортных средств на автомобильных дорогах в местах пересечения с воздушными линиями электропередачи с проектным номинальным классом напряжения 330 кВ и выше (исключительно в охранных зонах воздушных линий электропередачи); ж) устанавливать рекламные конструкции."; 10. В охранных зонах допускается размещение зданий и сооружений при соблюдении следующих параметров: а) размещаемое здание или сооружение не создает препятствий для доступа к объекту электросетевого хозяйства (создаются или сохраняются, в том числе в соответствии с требованиями нормативно-технических документов, проходы и подъезды, необходимые для доступа к объекту электроэнергетики обслуживающего персонала и техники в целях обеспечения оперативного, технического и ремонтного обслуживания оборудования, зданий и сооружений объектов электроэнергетики, проведения работ по ликвидации аварий и устранению их последствий на всем протяжении границы объекта электроэнергетики); б) расстояние по горизонтали от элементов зданий и сооружений до проводов воздушных линий электропередачи напряжением до 1 кВ с неизолированными проводами (при наибольшем их отклонении) должно быть не менее: 1,5 метра - от выступающих частей зданий, террас и окон; 1 метра - от глухих стен; в) расстояние по горизонтали от элементов зданий и сооружений до токопроводящих жил кабелей (предназначенных для эксплуатации в воздушной среде) напряжением свыше 1 кВ (при наибольшем их отклонении) должно быть не менее: 1 метра - от выступающих частей зданий, террас и окон; 0,2 метра - от глухих стен зданий, сооружений; г) допускается размещение зданий и сооружений под

ДОКУМЕНТ ПОДПИСАН
ЭЛЕКТРОННОЙ ПОДПИСЬЮ
Сертификат: 839971481847979980055521910400019784 43
Владелец: ПУБЛИЧНО-ПРАВОВАЯ КОМПАНИЯ РОСКАДАСТР
Действителен: с 24.12.2025 по 19.03.2027

полное наименование должности		инициалы, фамилия

Земельный участок
вид объекта недвижимости

Лист № 43 раздела 4.1	Всего листов раздела 4.1: 56	Всего разделов: 8	Всего листов выписки: 158

11.03.2026г. № КУВИ-001/2026-31916117	
Кадастровый номер:	78:07:0003071:1

проводами воздушных линий электропередачи напряжением до 1 кВ с самонесущими изолированными проводами, при этом расстояние по вертикали от указанных зданий и сооружений при наибольшей стреле провеса должно быть не менее 2,5 метра; д) расстояние по горизонтали от элементов зданий и сооружений до проводов воздушных линий электропередачи напряжением свыше 1 кВ (при наибольшем их отклонении) должно быть не менее: 2 метров - при проектном номинальном классе напряжения до 20 кВ; 4 метров - при проектном номинальном классе напряжения 35 - 110 кВ; 5 метров - при проектном номинальном классе напряжения 150 кВ; 6 метров - при проектном номинальном классе напряжения 220 кВ; 20 метров (8 метров до ближайших частей непроизводственных и производственных зданий и сооружений электрических станций и подстанций) - при проектном номинальном классе напряжения 330 - 400 кВ; 30 метров (10 метров до ближайших частей непроизводственных и производственных зданий и сооружений электрических станций и подстанций) - при проектном номинальном классе напряжения 500 кВ; 40 метров (10 метров до ближайших частей непроизводственных и производственных зданий и сооружений электрических станций и подстанций) - при проектном номинальном классе напряжения 750 кВ; е) под проводами воздушных линий электропередачи допускается размещение следующих видов зданий и (или) сооружений и (или) их пересечение с воздушными линиями электропередачи: производственные здания и (или) сооружения промышленных предприятий I и II степени огнестойкости в соответствии с техническим регламентом о требованиях пожарной безопасности, если проектный номинальный класс напряжения воздушных линий электропередачи не превышает 220 кВ, а также вне зависимости от проектного номинального класса напряжения воздушных линий электропередачи - здания и сооружения электрических станций и подстанций (включая вспомогательные и обслуживающие объекты), ограждения при условии, что расстояние от наивысшей точки указанных зданий и (или) сооружений, ограждений по вертикали до проводов воздушной линии электропередачи при наибольшей стреле провеса должно быть не менее: 3 метров - при проектном номинальном классе напряжения до 35 кВ; 4 метров - при проектном номинальном классе напряжения 110 кВ; 4 метров - при проектном номинальном классе напряжения 150 кВ; 5 метров - при проектном номинальном классе напряжения 220 кВ; 7,5 метра - при проектном номинальном классе напряжения 330 - 400 кВ; 8 метров - при проектном номинальном классе напряжения 500 кВ; 12 метров - при проектном номинальном классе напряжения 750 кВ; линии связи, линии проводного вещания, если проектный номинальный класс напряжения воздушных линий электропередачи не превышает 500 кВ при условии, что расстояние по вертикали до проводов воздушной линии электропередачи от указанных линий при наибольшей стреле провеса должно быть не менее:3 метров - при проектном номинальном классе напряжения до 35 кВ; 4 метров - при проектном номинальном классе напряжения 110 кВ; 4 метров – при проектном номинальном классе напряжения 150 кВ; 4 метров - при проектном номинальном классе напряжения 220 кВ; 5 метров - при проектном номинальном классе напряжения 330 - 400 кВ; 5 метров - при проектном номинальном классе напряжения 500 кВ; железные дороги при условии, что расстояние по вертикали от головки рельса до проводов воздушной линии электропередачи при наибольшей стреле провеса должно быть не менее:7,5 метра - при проектном

ДОКУМЕНТ ПОДПИСАН
ЭЛЕКТРОННОЙ ПОДПИСЬЮ
Сертификат: 839971481847979980055521910400019784 43
Владелец: ПУБЛИЧНО-ПРАВОВАЯ КОМПАНИЯ РОСКАДАСТР
Действителен: с 24.12.2025 по 19.03.2027

полное наименование должности		инициалы, фамилия

Земельный участок
вид объекта недвижимости

Лист № 44 раздела 4.1	Всего листов раздела 4.1: 56	Всего разделов: 8	Всего листов выписки: 158

11.03.2026г. № КУВИ-001/2026-31916117	
Кадастровый номер:	78:07:0003071:1

номинальном классе напряжения до 35 кВ; 7,5 метра - при проектном номинальном классе напряжения 110 кВ; 8 метров - при проектном номинальном классе напряжения 150 кВ; 8,5 метра - при проектном номинальном классе напряжения 220 кВ; 9 метров - при проектном номинальном классе напряжения 330 - 400 кВ; 9,5 метра - при проектном номинальном классе напряжения 500 кВ; 12 метров - при проектном номинальном классе напряжения 750 кВ; автомобильные дороги при условии, что расстояние по вертикали от покрытия проезжей части дорог всех категорий до проводов воздушной линии электропередачи при наибольшей стреле провеса должно быть не менее: 7 метров - при проектном номинальном классе напряжения до 35 кВ; 7 метров - при проектном номинальном классе напряжения 110 кВ; 7,5 метра - при проектном номинальном классе напряжения 150 кВ; 8 метров - при проектном номинальном классе напряжения 220 кВ; 8,5 метра (11 метров - в границах населенных пунктов) - при проектном номинальном классе напряжения 330 - 400 кВ; 9,5 метра (15,5 метра - в границах населенных пунктов) - при проектном номинальном классе напряжения 500 кВ; 16 метров (23 метров - в границах населенных пунктов) - при проектном номинальном классе напряжения 750 кВ; провода контактной сети или несущего троса трамвайных и троллейбусных линий, если проектный номинальный класс напряжения воздушных линий электропередачи не превышает 500 кВ при условии, что расстояние по вертикали от указанных проводов или тросов до проводов воздушной линии электропередачи при наибольшей стреле провеса должно быть не менее: 3 метров - при проектном номинальном классе напряжения до 35 кВ; 3 метров - при проектном номинальном классе напряжения 110 кВ; 4 метров - при проектном номинальном классе напряжения 150 кВ; 4 метров - при проектном номинальном классе напряжения 220 кВ; 5 метров - при проектном номинальном классе напряжения 330 - 400 кВ; 5 метров - при проектном номинальном классе напряжения 500 кВ; трубопроводы при условии, что расстояние по вертикали от наивысшей точки любой части трубопровода до проводов воздушной линии электропередачи при наибольшей стреле провеса должно быть не менее: 4 метров - при проектном номинальном классе напряжения до 35 кВ; 4 метров - при проектном номинальном классе напряжения 110 кВ; 4,5 метра - при проектном номинальном классе напряжения 150 кВ; 5 метров - при проектном номинальном классе напряжения 220 кВ; 6 метров - при проектном номинальном классе напряжения 330 - 400 кВ; 8 метров - при проектном номинальном классе напряжения 500 кВ; 12 метров - при проектном номинальном классе напряжения 750 кВ; ж) в случае если в соответствии с техническим регламентом о требованиях пожарной безопасности должны соблюдаться противопожарные расстояния между такими зданиями, сооружениями и объектами электроэнергетики, возможность размещения зданий, сооружений в границах охранной зоны определяется исходя из противопожарных расстояний. 11. В пределах охранной зоны без соблюдения условий осуществления соответствующих видов деятельности, предусмотренных решением о согласовании такой охранной зоны, юридическим и физическим лицам запрещаются: а) горные, взрывные, мелиоративные работы, в том числе связанные с временным затоплением земель; б) дноуглубительные, землечерпальные и погрузочно-разгрузочные работы, добыча рыбы, других водных животных и растений придонными орудиями лова, устройство водопоев, колка и заготовка льда (в охранных

ДОКУМЕНТ ПОДПИСАН
ЭЛЕКТРОННОЙ ПОДПИСЬЮ
Сертификат: 839971481847979980055521910400019784 43
Владелец: ПУБЛИЧНО-ПРАВОВАЯ КОМПАНИЯ РОСКАДАСТР
Действителен: с 24.12.2025 по 19.03.2027

полное наименование должности		инициалы, фамилия

Земельный участок
вид объекта недвижимости

Лист № 45 раздела 4.1	Всего листов раздела 4.1: 56	Всего разделов: 8	Всего листов выписки: 158

11.03.2026г. № КУВИ-001/2026-31916117	
Кадастровый номер:	78:07:0003071:1

		зонах подводных кабельных линий электропередачи); в) проход судов, у которых расстояние по вертикали от верхнего крайнего габарита с грузом или без груза до нижней точки провеса проводов переходов воздушных линий электропередачи через водоемы менее минимально допустимого расстояния, в том числе с учетом максимального уровня подъема воды при паводке; г) проезд машин и механизмов, имеющих общую высоту с грузом или без груза от поверхности дороги более 4,5 метра (в охранных зонах воздушных линий электропередачи); д) земляные работы на глубине более 0,3 метра (на вспахиваемых землях на глубине более 0,45 метра), а также планировка грунта (в охранных зонах подземных кабельных линий электропередачи); е) полив сельскохозяйственных культур в случае, если высота струи воды может составить свыше 3 метров (в охранных зонах воздушных линий электропередачи); ж) полевые сельскохозяйственные работы с применением сельскохозяйственных машин и оборудования высотой более 4 метров (в охранных зонах воздушных линий электропередачи) или полевые сельскохозяйственные работы, связанные с вспашкой земли (в охранных зонах кабельных линий электропередачи); з) посадка и вырубка деревьев и кустарников.; Реестровый номер границы: 78:07-6.1162; Вид объекта реестра границ: Зона с особыми условиями использования территории; Вид зоны по документу: Охранная зона объекта электросетевого хозяйства - Ф.12-35/1895/; Тип зоны: Охранная зона объектов электроэнергетики (объектов электросетевого хозяйства и объектов по производству электрической энергии)
78:07:0003071:1/27	62	вид ограничения (обременения): ограничения прав на земельный участок, предусмотренные статьей 56 Земельного кодекса Российской Федерации; Срок действия: не установлен; реквизиты документа-основания: постановление Правительства РФ «О порядке установления охранных зон объектов электросетевого хозяйства и особых условий использования земельных участков, расположенных в границах таких зон» от 24.02.2009 № 160 выдан: Правительство Российской Федерации; Содержание ограничения (обременения): Ограничения предусмотрены п. 8-11, раздела III Правил установления охранных зон объектов электросетевого хозяйства и особых условий использования земельных участков, расположенных в границах таких зон, утв. Постановлением Правительства РФ от 24.02.2009 № 160 «О порядке установления охранных зон объектов электросетевого хозяйства и особых условий использования земельных участков, расположенных в границах таких зон» (ред. от 21.12.2018). 8. В охранных зонах запрещается осуществлять любые действия, которые могут нарушить безопасную работу объектов электросетевого хозяйства, в том числе привести к их повреждению или уничтожению, и (или) повлечь причинение вреда жизни, здоровью граждан и имуществу физических или юридических лиц, а также повлечь нанесение экологического ущерба и возникновение пожаров, в том числе: а) набрасывать на провода и опоры воздушных линий электропередачи посторонние предметы, а также подниматься на опоры воздушных линий электропередачи; б) проводить работы, угрожающие повреждению объектов электросетевого хозяйства, размещать объекты и предметы, которые могут препятствовать доступу обслуживающего персонала и техники к объектам электроэнергетики, без сохранения и (или) создания, в том числе в соответствии с требованиями нормативно-технических документов, необходимых для такого доступа проходов и подъездов в

ДОКУМЕНТ ПОДПИСАН
ЭЛЕКТРОННОЙ ПОДПИСЬЮ
Сертификат: 839971481847979980055521910400019784 43
Владелец: ПУБЛИЧНО-ПРАВОВАЯ КОМПАНИЯ РОСКАДАСТР
Действителен: с 24.12.2025 по 19.03.2027

полное наименование должности		инициалы, фамилия

Земельный участок
вид объекта недвижимости

Лист № 46 раздела 4.1	Всего листов раздела 4.1: 56	Всего разделов: 8	Всего листов выписки: 158

11.03.2026г. № КУВИ-001/2026-31916117	
Кадастровый номер:	78:07:0003071:1

		целях обеспечения эксплуатации оборудования, зданий и сооружений объектов электроэнергетики, проведения работ по ликвидации аварий и устранению их последствий на всем протяжении границы объекта электроэнергетики;в) находиться в пределах огороженной территории и помещениях распределительных устройств и подстанций, открывать двери и люки распределительных устройств и подстанций, производить переключения и подключения в электрических сетях (указанное требование не распространяется на работников, занятых выполнением разрешенных в установленном порядке работ), разводить огонь в пределах охранных зонах вводных и распределительных устройств и подстанций, воздушных линий электропередачи, а также в охранных зонах кабельных линий электропередачи; г) размещать свалки; д) производить работы ударными механизмами, сбрасывать тяжести массой свыше 5 тонн, производить сброс и слив едких и коррозионных веществ и горюче-смазочных материалов (в охранных зонах подземных кабельных линий электропередачи);е) убирать, уничтожать, перемещать, засыпать и повреждать предупреждающие и информационные знаки (либо предупреждающие и информационные надписи, нанесенные на объекты электроэнергетики);ж) производить переключения и подключения в электрических сетях (указанное требование не распространяется на работников, занятых выполнением разрешенных в установленном порядке работ);з) осуществлять использование земельных участков в качестве испытательных полигонов, мест уничтожения вооружения и захоронения отходов, возникающих в связи с использованием, производством, ремонтом или уничтожением вооружений или боеприпасов ". 9. В охранных зонах, установленных для объектов электросетевого хозяйства напряжением свыше 1000 вольт, помимо действий, предусмотренных пунктом 8 настоящих Правил, запрещается: а) складировать или размещать хранилища любых, в том числе горюче-смазочных, материалов; б) размещать детские и спортивные площадки, стадионы, рынки, торговые точки, полевые станы, загоны для скота, гаражи и стоянки всех видов машин и механизмов, проводить любые мероприятия, связанные с большим скоплением людей, не занятых выполнением разрешенных в установленном порядке работ (в охранных зонах воздушных линий электропередачи); в) использовать (запускать) любые летательные аппараты, в том числе воздушных змеев, спортивные модели летательных аппаратов (в охранных зонах воздушных линий электропередачи); г) бросать якоря с судов и осуществлять их проход с отданными якорями, цепями, лотами, волокушами и тралами (в охранных зонах подводных кабельных линий электропередачи); д) осуществлять проход судов с поднятыми стрелами кранов и других механизмов (в охранных зонах воздушных линий электропередачи); е) осуществлять остановку транспортных средств на автомобильных дорогах в местах пересечения с воздушными линиями электропередачи с проектным номинальным классом напряжения 330 кВ и выше (исключительно в охранных зонах воздушных линий электропередачи); ж) устанавливать рекламные конструкции."; 10. В охранных зонах допускается размещение зданий и сооружений при соблюдении следующих параметров: а) размещаемое здание или сооружение не создает препятствий для доступа к объекту электросетевого хозяйства (создаются или сохраняются, в том числе в соответствии с требованиями нормативно-технических документов, проходы и подъезды, необходимые для доступа к объекту электроэнергетики обслуживающего персонала и техники

ДОКУМЕНТ ПОДПИСАН
ЭЛЕКТРОННОЙ ПОДПИСЬЮ
Сертификат: 839971481847979980055521910400019784 43
Владелец: ПУБЛИЧНО-ПРАВОВАЯ КОМПАНИЯ РОСКАДАСТР
Действителен: с 24.12.2025 по 19.03.2027

полное наименование должности		инициалы, фамилия

Земельный участок
вид объекта недвижимости

Лист № 47 раздела 4.1	Всего листов раздела 4.1: 56	Всего разделов: 8	Всего листов выписки: 158

11.03.2026г. № КУВИ-001/2026-31916117	
Кадастровый номер:	78:07:0003071:1

		в целях обеспечения оперативного, технического и ремонтного обслуживания оборудования, зданий и сооружений объектов электроэнергетики, проведения работ по ликвидации аварий и устранению их последствий на всем протяжении границы объекта электроэнергетики); б) расстояние по горизонтали от элементов зданий и сооружений до проводов воздушных линий электропередачи напряжением до 1 кВ с неизолированными проводами (при наибольшем их отклонении) должно быть не менее: 1,5 метра - от выступающих частей зданий, террас и окон; 1 метра - от глухих стен; в) расстояние по горизонтали от элементов зданий и сооружений до токопроводящих жил кабелей (предназначенных для эксплуатации в воздушной среде) напряжением свыше 1 кВ (при наибольшем их отклонении) должно быть не менее: 1 метра - от выступающих частей зданий, террас и окон; 0,2 метра - от глухих стен зданий, сооружений; г) допускается размещение зданий и сооружений под проводами воздушных линий электропередачи напряжением до 1 кВ с самонесущими изолированными проводами, при этом расстояние по вертикали от указанных зданий и сооружений при наибольшей стреле провеса должно быть не менее 2,5 метра; д) расстояние по горизонтали от элементов зданий и сооружений до проводов воздушных линий электропередачи напряжением свыше 1 кВ (при наибольшем их отклонении) должно быть не менее: 2 метров - при проектном номинальном классе напряжения до 20 кВ; 4 метров - при проектном номинальном классе напряжения 35 - 110 кВ; 5 метров - при проектном номинальном классе напряжения 150 кВ; 6 метров - при проектном номинальном классе напряжения 220 кВ; 20 метров (8 метров до ближайших частей непроизводственных и производственных зданий и сооружений электрических станций и подстанций) - при проектном номинальном классе напряжения 330 - 400 кВ; 30 метров (10 метров до ближайших частей непроизводственных и производственных зданий и сооружений электрических станций и подстанций) - при проектном номинальном классе напряжения 500 кВ; 40 метров (10 метров до ближайших частей непроизводственных и производственных зданий и сооружений электрических станций и подстанций) - при проектном номинальном классе напряжения 750 кВ; е) под проводами воздушных линий электропередачи допускается размещение следующих видов зданий и (или) сооружений и (или) их пересечение с воздушными линиями электропередачи: производственные здания и (или) сооружения промышленных предприятий I и II степени огнестойкости в соответствии с техническим регламентом о требованиях пожарной безопасности, если проектный номинальный класс напряжения воздушных линий электропередачи не превышает 220 кВ, а также вне зависимости от проектного номинального класса напряжения воздушных линий электропередачи - здания и сооружения электрических станций и подстанций (включая вспомогательные и обслуживающие объекты), ограждения при условии, что расстояние от наивысшей точки указанных зданий и (или) сооружений, ограждений по вертикали до проводов воздушной линии электропередачи при наибольшей стреле провеса должно быть не менее: 3 метров - при проектном номинальном классе напряжения до 35 кВ; 4 метров - при проектном номинальном классе напряжения 110 кВ; 4 метров - при проектном номинальном классе напряжения 150 кВ; 5 метров - при проектном номинальном классе напряжения 220 кВ; 7,5 метра - при проектном номинальном классе напряжения 330 - 400 кВ; 8 метров - при проектном номинальном классе напряжения 500 кВ; 12 метров - при проектном

ДОКУМЕНТ ПОДПИСАН
ЭЛЕКТРОННОЙ ПОДПИСЬЮ
Сертификат: 839971481847979980055521910400019784 43
Владелец: ПУБЛИЧНО-ПРАВОВАЯ КОМПАНИЯ РОСКАДАСТР
Действителен: с 24.12.2025 по 19.03.2027

полное наименование должности		инициалы, фамилия

Земельный участок
вид объекта недвижимости

Лист № 48 раздела 4.1	Всего листов раздела 4.1: 56	Всего разделов: 8	Всего листов выписки: 158

11.03.2026г. № КУВИ-001/2026-31916117	
Кадастровый номер:	78:07:0003071:1

номинальном классе напряжения 750 кВ; линии связи, линии проводного вещания, если проектный номинальный класс напряжения воздушных линий электропередачи не превышает 500 кВ при условии, что расстояние по вертикали до проводов воздушной линии электропередачи от указанных линий при наибольшей стреле провеса должно быть не менее:3 метров - при проектном номинальном классе напряжения до 35 кВ; 4 метров - при проектном номинальном классе напряжения 110 кВ; 4 метров – при проектном номинальном классе напряжения 150 кВ; 4 метров - при проектном номинальном классе напряжения 220 кВ; 5 метров - при проектном номинальном классе напряжения 330 - 400 кВ; 5 метров - при проектном номинальном классе напряжения 500 кВ; железные дороги при условии, что расстояние по вертикали от головки рельса до проводов воздушной линии электропередачи при наибольшей стреле провеса должно быть не менее:7,5 метра - при проектном номинальном классе напряжения до 35 кВ; 7,5 метра - при проектном номинальном классе напряжения 110 кВ; 8 метров - при проектном номинальном классе напряжения 150 кВ; 8,5 метра - при проектном номинальном классе напряжения 220 кВ; 9 метров - при проектном номинальном классе напряжения 330 - 400 кВ; 9,5 метра - при проектном номинальном классе напряжения 500 кВ; 12 метров - при проектном номинальном классе напряжения 750 кВ; автомобильные дороги при условии, что расстояние по вертикали от покрытия проезжей части дорог всех категорий до проводов воздушной линии электропередачи при наибольшей стреле провеса должно быть не менее: 7 метров - при проектном номинальном классе напряжения до 35 кВ; 7 метров - при проектном номинальном классе напряжения 110 кВ; 7,5 метра - при проектном номинальном классе напряжения 150 кВ; 8 метров - при проектном номинальном классе напряжения 220 кВ; 8,5 метра (11 метров - в границах населенных пунктов) - при проектном номинальном классе напряжения 330 - 400 кВ; 9,5 метра (15,5 метра - в границах населенных пунктов) - при проектном номинальном классе напряжения 500 кВ; 16 метров (23 метров - в границах населенных пунктов) - при проектном номинальном классе напряжения 750 кВ; провода контактной сети или несущего троса трамвайных и троллейбусных линий, если проектный номинальный класс напряжения воздушных линий электропередачи не превышает 500 кВ при условии, что расстояние по вертикали от указанных проводов или тросов до проводов воздушной линии электропередачи при наибольшей стреле провеса должно быть не менее: 3 метров - при проектном номинальном классе напряжения до 35 кВ; 3 метров - при проектном номинальном классе напряжения 110 кВ; 4 метров - при проектном номинальном классе напряжения 150 кВ; 4 метров - при проектном номинальном классе напряжения 220 кВ; 5 метров - при проектном номинальном классе напряжения 330 - 400 кВ; 5 метров - при проектном номинальном классе напряжения 500 кВ; трубопроводы при условии, что расстояние по вертикали от наивысшей точки любой части трубопровода до проводов воздушной линии электропередачи при наибольшей стреле провеса должно быть не менее: 4 метров - при проектном номинальном классе напряжения до 35 кВ; 4 метров - при проектном номинальном классе напряжения 110 кВ; 4,5 метра - при проектном номинальном классе напряжения 150 кВ; 5 метров - при проектном номинальном классе напряжения 220 кВ; 6 метров - при проектном номинальном классе напряжения 330 - 400 кВ; 8 метров - при проектном номинальном классе

ДОКУМЕНТ ПОДПИСАН
ЭЛЕКТРОННОЙ ПОДПИСЬЮ
Сертификат: 839971481847979980055521910400019784 43
Владелец: ПУБЛИЧНО-ПРАВОВАЯ КОМПАНИЯ РОСКАДАСТР
Действителен: с 24.12.2025 по 19.03.2027

полное наименование должности		инициалы, фамилия

Земельный участок
вид объекта недвижимости

Лист № 49 раздела 4.1	Всего листов раздела 4.1: 56	Всего разделов: 8	Всего листов выписки: 158

11.03.2026г. № КУВИ-001/2026-31916117	
Кадастровый номер:	78:07:0003071:1

		напряжения 500 кВ; 12 метров - при проектном номинальном классе напряжения 750 кВ; ж) в случае если в соответствии с техническим регламентом о требованиях пожарной безопасности должны соблюдаться противопожарные расстояния между такими зданиями, сооружениями и объектами электроэнергетики, возможность размещения зданий, сооружений в границах охранной зоны определяется исходя из противопожарных расстояний. 11. В пределах охранной зоны без соблюдения условий осуществления соответствующих видов деятельности, предусмотренных решением о согласовании такой охранной зоны, юридическим и физическим лицам запрещаются: а) горные, взрывные, мелиоративные работы, в том числе связанные с временным затоплением земель; б) дноуглубительные, землечерпальные и погрузочно-разгрузочные работы, добыча рыбы, других водных животных и растений придонными орудиями лова, устройство водопоев, колка и заготовка льда (в охранных зонах подводных кабельных линий электропередачи); в) проход судов, у которых расстояние по вертикали от верхнего крайнего габарита с грузом или без груза до нижней точки провеса проводов переходов воздушных линий электропередачи через водоемы менее минимально допустимого расстояния, в том числе с учетом максимального уровня подъема воды при паводке; г) проезд машин и механизмов, имеющих общую высоту с грузом или без груза от поверхности дороги более 4,5 метра (в охранных зонах воздушных линий электропередачи); д) земляные работы на глубине более 0,3 метра (на вспахиваемых землях на глубине более 0,45 метра), а также планировка грунта (в охранных зонах подземных кабельных линий электропередачи); е) полив сельскохозяйственных культур в случае, если высота струи воды может составить свыше 3 метров (в охранных зонах воздушных линий электропередачи); ж) полевые сельскохозяйственные работы с применением сельскохозяйственных машин и оборудования высотой более 4 метров (в охранных зонах воздушных линий электропередачи) или полевые сельскохозяйственные работы, связанные с вспашкой земли (в охранных зонах кабельных линий электропередачи); з) посадка и вырубка деревьев и кустарников.; Реестровый номер границы: 78:07-6.1176; Вид объекта реестра границ: Зона с особыми условиями использования территории; Вид зоны по документу: Охранная зона объекта электросетевого хозяйства - КЛ 6 кВ РТП 1790-ТП 1927; Тип зоны: Охранная зона объектов электроэнергетики (объектов электросетевого хозяйства и объектов по производству электрической энергии)
78:07:0003071:1/28	14	вид ограничения (обременения): публичный сервитут; Срок действия: не установлен; реквизиты документа-основания: распоряжение от 04.10.2024 № 2176-рз выдан: Комитет имущественных отношений Правительства Санкт-Петербурга; Содержание ограничения (обременения): ; Реестровый номер границы: 78:07:0000000-17.12
78:07:0003071:1/29	14	вид ограничения (обременения): публичный сервитут; Срок действия: не установлен; реквизиты документа-основания: распоряжение от 04.10.2024 № 2172-рз выдан: Комитет имущественных отношений Правительства Санкт-Петербурга; Содержание ограничения (обременения): ; Реестровый номер границы: 78:07:0000000-17.13
78:07:0003071:1/30	15	вид ограничения (обременения): публичный сервитут; Срок действия: не установлен; реквизиты документа-основания: распоряжение от 04.10.2024 № 2173-рз выдан: Комитет имущественных отношений Правительства Санкт-Петербурга; Содержание

ДОКУМЕНТ ПОДПИСАН
ЭЛЕКТРОННОЙ ПОДПИСЬЮ
Сертификат: 839971481847979980055521910400019784 43
Владелец: ПУБЛИЧНО-ПРАВОВАЯ КОМПАНИЯ РОСКАДАСТР
Действителен: с 24.12.2025 по 19.03.2027

полное наименование должности		инициалы, фамилия

Земельный участок
вид объекта недвижимости

Лист № 50 раздела 4.1	Всего листов раздела 4.1: 56	Всего разделов: 8	Всего листов выписки: 158

11.03.2026г. № КУВИ-001/2026-31916117	
Кадастровый номер:	78:07:0003071:1

		ограничения (обременения): ; Реестровый номер границы: 78:07:0000000-17.11
78:07:0003071:1/31	14	вид ограничения (обременения): публичный сервитут; Срок действия: не установлен; реквизиты документа-основания: распоряжение от 20.08.2024 № 1843-рз выдан: Комитет имущественных отношений Правительства Санкт-Петербурга; Содержание ограничения (обременения): ; Реестровый номер границы: 78:07:0000000-17.15
78:07:0003071:1/32	15	вид ограничения (обременения): публичный сервитут; Срок действия: не установлен; реквизиты документа-основания: распоряжение от 07.11.2024 № 2505-рз выдан: Комитет имущественных отношений Правительства Санкт-Петербурга; Содержание ограничения (обременения): ; Реестровый номер границы: 78:07:0000000-17.17
78:07:0003071:1/33	14	вид ограничения (обременения): публичный сервитут; Срок действия: не установлен; реквизиты документа-основания: распоряжение от 09.12.2024 № 2750-рз выдан: Комитет имущественных отношений Правительства Санкт-Петербурга; Содержание ограничения (обременения): ; Реестровый номер границы: 78:07:0000000-17.18
78:07:0003071:1/34	15	вид ограничения (обременения): публичный сервитут; Срок действия: не установлен; реквизиты документа-основания: распоряжение от 03.12.2024 № 2697-рз выдан: Комитет имущественных отношений Правительства Санкт-Петербурга; Содержание ограничения (обременения): ; Реестровый номер границы: 78:07:0000000-17.19
78:07:0003071:1/35	14	вид ограничения (обременения): публичный сервитут; Срок действия: не установлен; реквизиты документа-основания: распоряжение "об установлении публичного сервитута в отношении земельного участка, находящегося в собственности, и земель, государственная собственность, на которые не разграничена" от 09.04.2025 № 834-РЗ выдан: Комитет имущественных отношений Санкт-Петербурга; Содержание ограничения (обременения): ; Реестровый номер границы: 78:07:0000000-17.23
78:07:0003071:1/36	56	вид ограничения (обременения): публичный сервитут; Срок действия: не установлен; реквизиты документа-основания: распоряжение Комитета имущественных отношений Санкт-Петербурга от 30.04.2025 № 1107-РЗ выдан: Комитет имущественных отношений Санкт-Петербурга; Содержание ограничения (обременения): ; Реестровый номер границы: 78:07:0000000-17.27
78:07:0003071:1/37	54	вид ограничения (обременения): публичный сервитут; Срок действия: не установлен; реквизиты документа-основания: распоряжение от 06.06.2025 № 1431-РЗ выдан: Правительство Санкт-Петербурга Комитет имущественных отношений Санкт-Петербурга; Содержание ограничения (обременения): ; Реестровый номер границы: 78:07:0000000-17.29
78:07:0003071:1/38	55	вид ограничения (обременения): публичный сервитут; Срок действия: не установлен; реквизиты документа-основания: распоряжение от 06.06.2025 № 1430-РЗ выдан: Правительство Санкт-Петербурга Комитет имущественных отношений Санкт-Петербурга; Содержание ограничения (обременения): ; Реестровый номер границы: 78:07:0000000-17.31
78:07:0003071:1/39	15	вид ограничения (обременения): публичный сервитут; Срок действия: не установлен; реквизиты документа-основания: распоряжение Комитета имущественных отношений Санкт-Петербурга от 11.04.2025 № 859-РЗ выдан: Комитет имущественных отношений Санкт-Петербурга; Содержание ограничения (обременения): ; Реестровый номер границы: 78:07:0000000-17.51
78:07:0003071:1/40	56	вид ограничения (обременения): публичный сервитут; Срок действия: не установлен; реквизиты документа-основания:

ДОКУМЕНТ ПОДПИСАН
ЭЛЕКТРОННОЙ ПОДПИСЬЮ
Сертификат: 839971481847979980055521910400019784 43
Владелец: ПУБЛИЧНО-ПРАВОВАЯ КОМПАНИЯ РОСКАДАСТР
Действителен: с 24.12.2025 по 19.03.2027

полное наименование должности		инициалы, фамилия

Земельный участок
вид объекта недвижимости

Лист № 51 раздела 4.1	Всего листов раздела 4.1: 56	Всего разделов: 8	Всего листов выписки: 158

11.03.2026г. № КУВИ-001/2026-31916117	
Кадастровый номер:	78:07:0003071:1

		распоряжение Комитета имущественных отношений Санкт-Петербурга от 04.08.2025 № 2035-РЗ выдан: Комитет имущественных отношений Санкт-Петербурга; Содержание ограничения (обременения): ; Реестровый номер границы: 78:07:0000000-17.59
78:07:0003071:1/41	15	вид ограничения (обременения): ограничения прав на земельный участок, предусмотренные статьей 56 Земельного кодекса Российской Федерации; Срок действия: не установлен; реквизиты документа-основания: решение о согласовании границ охранной зоны объекта электросетевого хозяйства от 17.04.2025 № 07-797/РС-65 выдан: Северо-Западное управление Федеральной службы по экологическому, технологическому и атомному надзору; Содержание ограничения (обременения): В соответствии с гл. 3 п.8 п.п. б, в, г, д; п. 9 п.п. а, б, г; п.10, п.п. а, б, в, г, ж, и; Постановления "О порядке установления охранных зон объектов электросетевого хозяйства и особых условий использования земельных участков, расположенных в границах таких зон " № 160 от 24.02.2009г.: 8. В охранных зонах запрещается осуществлять любые действия, которые могут нарушить безопасную работу объектов электросетевого хозяйства, в том числе привести к их повреждению или уничтожению, и (или) повлечь причинение вреда жизни, здоровью граждан и имуществу физических или юридических лиц, а также повлечь нанесение экологического ущерба и возникновение пожаров, в том числе: б) размещать любые объекты и предметы (материалы) в пределах созданных в соответствии с требованиями нормативно-технических документов проходов и подъездов для доступа к объектам электросетевого хозяйства, а также проводить любые работы и возводить сооружения, которые могут препятствовать доступу к объектам электросетевого хозяйства, без создания необходимых для такого доступа проходов и подъездов; в) находиться в пределах огороженной территории и помещениях распределительных устройств и подстанций, открывать двери и люки распределительных устройств и подстанций, производить переключения и подключения в электрических сетях (указанное требование не распространяется на работников, занятых выполнением разрешенных в установленном порядке работ), разводить огонь в пределах охранных зон вводных и распределительных устройств, подстанций, воздушных линий электропередачи, а также в охранных зонах кабельных линий электропередачи; г) размещать свалки; д) производить работы ударными механизмами, сбрасывать тяжести массой свыше 5 тонн, производить сброс и слив едких и коррозионных веществ и горюче-смазочных материалов (в охранных зонах подземных кабельных линий электропередачи). 9. В охранных зонах, установленных для объектов электросетевого хозяйства напряжением свыше 1000 вольт, помимо действий, предусмотренных пунктом 8 настоящих Правил, запрещается: а) складировать или размещать хранилища любых, в том числе горюче-смазочных, материалов; б) размещать детские и спортивные площадки, стадионы, рынки, торговые точки, полевые станы, загоны для скота, гаражи и стоянки всех видов машин и механизмов, проводить любые мероприятия, связанные с большим скоплением людей, не занятых выполнением разрешенных в установленном порядке работ (в охранных зонах воздушных линий электропередачи);г) бросать якоря с судов и осуществлять их проход с отданными якорями, цепями, лотами, волокушами и тралами (в охранных зонах подводных кабельных линий электропередачи);10. В пределах охранных зон без письменного решения о согласовании сетевых

ДОКУМЕНТ ПОДПИСАН
ЭЛЕКТРОННОЙ ПОДПИСЬЮ
Сертификат: 839971481847979980055521910400019784 43
Владелец: ПУБЛИЧНО-ПРАВОВАЯ КОМПАНИЯ РОСКАДАСТР
Действителен: с 24.12.2025 по 19.03.2027

полное наименование должности		инициалы, фамилия

Земельный участок
вид объекта недвижимости

Лист № 52 раздела 4.1	Всего листов раздела 4.1: 56	Всего разделов: 8	Всего листов выписки: 158

11.03.2026г. № КУВИ-001/2026-31916117	
Кадастровый номер:	78:07:0003071:1

		организаций юридическим и физическим лицам запрещаются: а) строительство, капитальный ремонт, реконструкция или снос зданий и сооружений; б) горные, взрывные, мелиоративные работы, в том числе связанные с временным затоплением земель; в) посадка и вырубка деревьев и кустарников; г) дноуглубительные, землечерпальные и погрузочно-разгрузочные работы, добыча рыбы, других водных животных и растений придонными орудиями лова, устройство водопоев, колка и заготовка льда (в охранных зонах подводных кабельных линий электропередачи); ж) земляные работы на глубине более 0,3 метра (на вспахиваемых землях на глубине более 0,45 метра), а также планировка грунта (в охранных зонах подземных кабельных линий электропередачи); и) полевые сельскохозяйственные работы с применением сельскохозяйственных машин и оборудования высотой более 4 метров (в охранных зонах воздушных линий электропередачи) или полевые сельскохозяйственные работы, связанные с вспашкой земли (в охранных зонах кабельных линий электропередачи).; Реестровый номер границы: 78:07-6.1566; Вид объекта реестра границ: Зона с особыми условиями использования территории; Вид зоны по документу: Охранная зона объекта электросетевого хозяйства - КЛ 35 кВ Волхов-Петроградская - Гдовская №2; Тип зоны: Охранная зона объектов электроэнергетики (объектов электросетевого хозяйства и объектов по производству электрической энергии); Номер: 3
78:07:0003071:1/42	54	вид ограничения (обременения): ограничения прав на земельный участок, предусмотренные статьей 56 Земельного кодекса Российской Федерации; Срок действия: не установлен; реквизиты документа-основания: решение о согласовании границ охранной зоны объекта электросетевого хозяйства от 21.04.2025 № 06-814/РС-96 выдан: PKPVD-2026-02-26-877328; Содержание ограничения (обременения): В соответствии с гл. 3 п.8 п.п. б, в, г, д; п. 9 п.п. а, б, г; п.10, п.п. а, б, в, г, ж, и; Постановления "О порядке установления охранных зон объектов электросетевого хозяйства и особых условий использования земельных участков, расположенных в границах таких зон " № 160 от 24.02.2009г.: 8. В охранных зонах запрещается осуществлять любые действия, которые могут нарушить безопасную работу объектов электросетевого хозяйства, в том числе привести к их повреждению или уничтожению, и (или) повлечь причинение вреда жизни, здоровью граждан и имуществу физических или юридических лиц, а также повлечь нанесение экологического ущерба и возникновение пожаров, в том числе: б) размещать любые объекты и предметы (материалы) в пределах созданных в соответствии с требованиями нормативно-технических документов проходов и подъездов для доступа к объектам электросетевого хозяйства, а также проводить любые работы и возводить сооружения, которые могут препятствовать доступу к объектам электросетевого хозяйства, без создания необходимых для такого доступа проходов и подъездов; в) находиться в пределах огороженной территории и помещениях распределительных устройств и подстанций, открывать двери и люки распределительных устройств и подстанций, производить переключения и подключения в электрических сетях (указанное требование не распространяется на работников, занятых выполнением разрешенных в установленном порядке работ), разводить огонь в пределах охранных зон вводных и распределительных устройств, подстанций, воздушных линий электропередачи, а также в охранных зонах кабельных

ДОКУМЕНТ ПОДПИСАН
ЭЛЕКТРОННОЙ ПОДПИСЬЮ
Сертификат: 839971481847979980055521910400019784 43
Владелец: ПУБЛИЧНО-ПРАВОВАЯ КОМПАНИЯ РОСКАДАСТР
Действителен: с 24.12.2025 по 19.03.2027

полное наименование должности		инициалы, фамилия

Земельный участок
вид объекта недвижимости

Лист № 53 раздела 4.1	Всего листов раздела 4.1: 56	Всего разделов: 8	Всего листов выписки: 158

11.03.2026г. № КУВИ-001/2026-31916117	
Кадастровый номер:	78:07:0003071:1

		линий электропередачи; г) размещать свалки; д) производить работы ударными механизмами, сбрасывать тяжести массой свыше 5 тонн, производить сброс и слив едких и коррозионных веществ и горюче-смазочных материалов (в охранных зонах подземных кабельных линий электропередачи). 9. В охранных зонах, установленных для объектов электросетевого хозяйства напряжением свыше 1000 вольт, помимо действий, предусмотренных пунктом 8 настоящих Правил, запрещается: а) складировать или размещать хранилища любых, в том числе горюче-смазочных, материалов; б) размещать детские и спортивные площадки, стадионы, рынки, торговые точки, полевые станы, загоны для скота, гаражи и стоянки всех видов машин и механизмов, проводить любые мероприятия, связанные с большим скоплением людей, не занятых выполнением разрешенных в установленном порядке работ (в охранных зонах воздушных линий электропередачи);г) бросать якоря с судов и осуществлять их проход с отданными якорями, цепями, лотами, волокушами и тралами (в охранных зонах подводных кабельных линий электропередачи);10. В пределах охранных зон без письменного решения о согласовании сетевых организаций юридическим и физическим лицам запрещаются: а) строительство, капитальный ремонт, реконструкция или снос зданий и сооружений; б) горные, взрывные, мелиоративные работы, в том числе связанные с временным затоплением земель; в) посадка и вырубка деревьев и кустарников; г) дноуглубительные, землечерпальные и погрузочно-разгрузочные работы, добыча рыбы, других водных животных и растений придонными орудиями лова, устройство водопоев, колка и заготовка льда (в охранных зонах подводных кабельных линий электропередачи); ж) земляные работы на глубине более 0,3 метра (на вспахиваемых землях на глубине более 0,45 метра), а также планировка грунта (в охранных зонах подземных кабельных линий электропередачи); и) полевые сельскохозяйственные работы с применением сельскохозяйственных машин и оборудования высотой более 4 метров (в охранных зонах воздушных линий электропередачи) или полевые сельскохозяйственные работы, связанные с вспашкой земли (в охранных зонах кабельных линий электропередачи).; Реестровый номер границы: 78:00-6.1744; Вид объекта реестра границ: Зона с особыми условиями использования территории; Вид зоны по документу: Охранная зона объекта электросетевого хозяйства - КЛ 35 кВ Волхов-Северная - Волхов-Петроградская №1; Тип зоны: Охранная зона объектов электроэнергетики (объектов электросетевого хозяйства и объектов по производству электрической энергии); Номер: 3
78:07:0003071:1/43	55	вид ограничения (обременения): ограничения прав на земельный участок, предусмотренные статьей 56 Земельного кодекса Российской Федерации; Срок действия: не установлен; реквизиты документа-основания: решение о согласовании границ охранной зоны объекта электросетевого хозяйства от 17.04.2025 № 06-794/РС-95 выдан: Северо-Западное управление Федеральной службы по экологическому, технологическому и атомному надзору (Северо-Западное управление Ростехнадзора); Содержание ограничения (обременения): В соответствии с гл. 3 п.8 п.п. б, в, г, д; п. 9 п.п. а, б, г; п.10, п.п. а, б, в, г, ж, и; Постановления "О порядке установления охранных зон объектов электросетевого хозяйства и особых условий использования земельных участков, расположенных в границах таких зон " № 160 от 24.02.2009г.: 8. В охранных зонах

ДОКУМЕНТ ПОДПИСАН
ЭЛЕКТРОННОЙ ПОДПИСЬЮ
Сертификат: 839971481847979980055521910400019784 43
Владелец: ПУБЛИЧНО-ПРАВОВАЯ КОМПАНИЯ РОСКАДАСТР
Действителен: с 24.12.2025 по 19.03.2027

полное наименование должности		инициалы, фамилия

Земельный участок
вид объекта недвижимости

Лист № 54 раздела 4.1	Всего листов раздела 4.1: 56	Всего разделов: 8	Всего листов выписки: 158

11.03.2026г. № КУВИ-001/2026-31916117	
Кадастровый номер:	78:07:0003071:1

		запрещается осуществлять любые действия, которые могут нарушить безопасную работу объектов электросетевого хозяйства, в том числе привести к их повреждению или уничтожению, и (или) повлечь причинение вреда жизни, здоровью граждан и имуществу физических или юридических лиц, а также повлечь нанесение экологического ущерба и возникновение пожаров, в том числе: б) размещать любые объекты и предметы (материалы) в пределах созданных в соответствии с требованиями нормативно-технических документов проходов и подъездов для доступа к объектам электросетевого хозяйства, а также проводить любые работы и возводить сооружения, которые могут препятствовать доступу к объектам электросетевого хозяйства, без создания необходимых для такого доступа проходов и подъездов; в) находиться в пределах огороженной территории и помещениях распределительных устройств и подстанций, открывать двери и люки распределительных устройств и подстанций, производить переключения и подключения в электрических сетях (указанное требование не распространяется на работников, занятых выполнением разрешенных в установленном порядке работ), разводить огонь в пределах охранных зон вводных и распределительных устройств, подстанций, воздушных линий электропередачи, а также в охранных зонах кабельных линий электропередачи; г) размещать свалки; д) производить работы ударными механизмами, сбрасывать тяжести массой свыше 5 тонн, производить сброс и слив едких и коррозионных веществ и горюче-смазочных материалов (в охранных зонах подземных кабельных линий электропередачи). 9. В охранных зонах, установленных для объектов электросетевого хозяйства напряжением свыше 1000 вольт, помимо действий, предусмотренных пунктом 8 настоящих Правил, запрещается: а) складировать или размещать хранилища любых, в том числе горюче-смазочных, материалов; б) размещать детские и спортивные площадки, стадионы, рынки, торговые точки, полевые станы, загоны для скота, гаражи и стоянки всех видов машин и механизмов, проводить любые мероприятия, связанные с большим скоплением людей, не занятых выполнением разрешенных в установленном порядке работ (в охранных зонах воздушных линий электропередачи);г) бросать якоря с судов и осуществлять их проход с отданными якорями, цепями, лотами, волокушами и тралами (в охранных зонах подводных кабельных линий электропередачи);10. В пределах охранных зон без письменного решения о согласовании сетевых организаций юридическим и физическим лицам запрещаются: а) строительство, капитальный ремонт, реконструкция или снос зданий и сооружений; б) горные, взрывные, мелиоративные работы, в том числе связанные с временным затоплением земель; в) посадка и вырубка деревьев и кустарников; г) дноуглубительные, землечерпальные и погрузочно-разгрузочные работы, добыча рыбы, других водных животных и растений придонными орудиями лова, устройство водопоев, колка и заготовка льда (в охранных зонах подводных кабельных линий электропередачи); ж) земляные работы на глубине более 0,3 метра (на вспахиваемых землях на глубину более 0,45 метра), а также планировка грунта (в охранных зонах подземных кабельных линий электропередачи); и) полевые сельскохозяйственные работы с применением сельскохозяйственных машин и оборудования высотой более 4 метров (в охранных зонах воздушных линий электропередачи) или полевые сельскохозяйственные работы, связанные с вспашкой земли (в охранных зонах кабельных линий электропередачи).; Реестровый номер границы:

ДОКУМЕНТ ПОДПИСАН
ЭЛЕКТРОННОЙ ПОДПИСЬЮ
Сертификат: 839971481847979980055521910400019784 43
Владелец: ПУБЛИЧНО-ПРАВОВАЯ КОМПАНИЯ РОСКАДАСТР
Действителен: с 24.12.2025 по 19.03.2027

полное наименование должности		инициалы, фамилия

Земельный участок
вид объекта недвижимости

Лист № 55 раздела 4.1	Всего листов раздела 4.1: 56	Всего разделов: 8	Всего листов выписки: 158

11.03.2026г. № КУВИ-001/2026-31916117	
Кадастровый номер:	78:07:0003071:1

		78:00-6.1745; Вид объекта реестра границ: Зона с особыми условиями использования территории; Вид зоны по документу: Охранная зона объекта электросетевого хозяйства - КЛ 35 кВ Волхов-Северная - Волхов-Петроградская №2; Тип зоны: Охранная зона объектов электроэнергетики (объектов электросетевого хозяйства и объектов по производству электрической энергии); Номер: 3
78:07:0003071:1/44	14	вид ограничения (обременения): ограничения прав на земельный участок, предусмотренные статьей 56 Земельного кодекса Российской Федерации; Срок действия: не установлен; реквизиты документа-основания: решение о согласовании границ охранной зоны объекта электросетевого хозяйства от 21.04.2025 № 06-818/РС-100 выдан: Северо-Западное управление Федеральной службы по экологическому, технологическому и атомному надзору; Содержание ограничения (обременения): В соответствии с гл. 3 п.8 п.п. б, в, г, д; п. 9 п.п. а, б, г; п.10, п.п. а, б, в, г, ж, и; Постановления "О порядке установления охранных зон объектов электросетевого хозяйства и особых условий использования земельных участков, расположенных в границах таких зон " № 160 от 24.02.2009г.: 8. В охранных зонах запрещается осуществлять любые действия, которые могут нарушить безопасную работу объектов электросетевого хозяйства, в том числе привести к их повреждению или уничтожению, и (или) повлечь причинение вреда жизни, здоровью граждан и имуществу физических или юридических лиц, а также повлечь нанесение экологического ущерба и возникновение пожаров, в том числе: б) размещать любые объекты и предметы (материалы) в пределах созданных в соответствии с требованиями нормативно-технических документов проходов и подъездов для доступа к объектам электросетевого хозяйства, а также проводить любые работы и возводить сооружения, которые могут препятствовать доступу к объектам электросетевого хозяйства, без создания необходимых для такого доступа проходов и подъездов; в) находиться в пределах огороженной территории и помещениях распределительных устройств и подстанций, открывать двери и люки распределительных устройств и подстанций, производить переключения и подключения в электрических сетях (указанное требование не распространяется на работников, занятых выполнением разрешенных в установленном порядке работ), разводить огонь в пределах охранных зон вводных и распределительных устройств, подстанций, воздушных линий электропередачи, а также в охранных зонах кабельных линий электропередачи; г) размещать свалки; д) производить работы ударными механизмами, сбрасывать тяжести массой свыше 5 тонн, производить сброс и слив едких и коррозионных веществ и горюче-смазочных материалов (в охранных зонах подземных кабельных линий электропередачи). 9. В охранных зонах, установленных для объектов электросетевого хозяйства напряжением свыше 1000 вольт, помимо действий, предусмотренных пунктом 8 настоящих Правил, запрещается: а) складировать или размещать хранилища любых, в том числе горюче-смазочных, материалов; б) размещать детские и спортивные площадки, стадионы, рынки, торговые точки, полевые станы, загоны для скота, гаражи и стоянки всех видов машин и механизмов, проводить любые мероприятия, связанные с большим скоплением людей, не занятых выполнением разрешенных в установленном порядке работ (в охранных зонах воздушных линий электропередачи);г) бросать якоря с судов

ДОКУМЕНТ ПОДПИСАН
ЭЛЕКТРОННОЙ ПОДПИСЬЮ
Сертификат: 839971481847979980055521910400019784 43
Владелец: ПУБЛИЧНО-ПРАВОВАЯ КОМПАНИЯ РОСКАДАСТР
Действителен: с 24.12.2025 по 19.03.2027

полное наименование должности		инициалы, фамилия

Земельный участок
вид объекта недвижимости

Лист № 56 раздела 4.1	Всего листов раздела 4.1: 56	Всего разделов: 8	Всего листов выписки: 158

11.03.2026г. № КУВИ-001/2026-31916117	
Кадастровый номер:	78:07:0003071:1

		и осуществлять их проход с отданными якорями, цепями, лотами, волокушами и тралами (в охранных зонах подводных кабельных линий электропередачи);10. В пределах охранных зон без письменного решения о согласовании сетевых организаций юридическим и физическим лицам запрещаются: а) строительство, капитальный ремонт, реконструкция или снос зданий и сооружений; б) горные, взрывные, мелиоративные работы, в том числе связанные с временным затоплением земель; в) посадка и вырубка деревьев и кустарников; г) дноуглубительные, землечерпальные и погрузочно-разгрузочные работы, добыча рыбы, других водных животных и растений придонными орудиями лова, устройство водопоев, колка и заготовка льда (в охранных зонах подводных кабельных линий электропередачи); ж) земляные работы на глубине более 0,3 метра (на вспахиваемых землях на глубине более 0,45 метра), а также планировка грунта (в охранных зонах подземных кабельных линий электропередачи); и) полевые сельскохозяйственные работы с применением сельскохозяйственных машин и оборудования высотой более 4 метров (в охранных зонах воздушных линий электропередачи) или полевые сельскохозяйственные работы, связанные с вспашкой земли (в охранных зонах кабельных линий электропередачи).; Реестровый номер границы: 78:07-6.1564; Вид объекта реестра границ: Зона с особыми условиями использования территории; Вид зоны по документу: Охранная зона объекта электросетевого хозяйства - КЛ 35 кВ Волхов-Петроградская - Гдовская №1; Тип зоны: Охранная зона объектов электроэнергетики (объектов электросетевого хозяйства и объектов по производству электрической энергии); Номер: 3

ДОКУМЕНТ ПОДПИСАН
ЭЛЕКТРОННОЙ ПОДПИСЬЮ
Сертификат: 839971481847979980055521910400019784 43
Владелец: ПУБЛИЧНО-ПРАВОВАЯ КОМПАНИЯ РОСКАДАСТР
Действителен: с 24.12.2025 по 19.03.2027

полное наименование должности		инициалы, фамилия

Выписка из Единого государственного реестра недвижимости об объекте недвижимости

Сведения о частях земельного участка

Земельный участок
вид объекта недвижимости

Лист № 1 раздела 4.2	Всего листов раздела 4.2: 47	Всего разделов: 8	Всего листов выписки: 158

11.03.2026г. № КУВИ-001/2026-31916117	
Кадастровый номер:	78:07:0003071:1

Сведения о характерных точках границы части (частей) земельного участка				
Учетный номер части: 78:07:0003071:1/2				
Система координат СК-1964				
Номер точки	Координаты, м		Описание закрепления на местности	Средняя квадратичная погрешность определения координат характерных точек границ земельного участка, м
	X	Y		
1	2	3	4	5
1	96880.17	113381.06	-	-
2	96886.27	113396.1	-	-
3	96888.26	113403.11	-	-
4	96858.57	113410.94	-	-
5	96851.3	113387.52	-	-
6	96874.94	113382.5	-	-
1	96880.17	113381.06	-	-

полное наименование должности	ДОКУМЕНТ ПОДПИСАН ЭЛЕКТРОННОЙ ПОДПИСЬЮ Сертификат: 839971481847979980055521910400019784 43 Владелец: ПУБЛИЧНО-ПРАВОВАЯ КОМПАНИЯ РОСКАДАСТР Действителен: с 24.12.2025 по 19.03.2027	инициалы, фамилия

Земельный участок
вид объекта недвижимости

Лист № 2 раздела 4.2	Всего листов раздела 4.2: 47	Всего разделов: 8	Всего листов выписки: 158

11.03.2026г. № КУВИ-001/2026-31916117	
Кадастровый номер:	78:07:0003071:1

Сведения о характерных точках границы части (частей) земельного участка

Учетный номер части: 78:07:0003071:1/3

Система координат СК-1964

Номер точки	Координаты, м		Описание закрепления на местности	Средняя квадратичная погрешность определения координат характерных точек границ земельного участка, м
	X	Y		
1	2	3	4	5
1	96887.83	113401.59	-	-
2	96888.26	113403.11	-	-
3	96858.57	113410.94	-	-
4	96858.11	113409.46	-	-
1	96887.83	113401.59	-	-

полное наименование должности	ДОКУМЕНТ ПОДПИСАН ЭЛЕКТРОННОЙ ПОДПИСЬЮ Сертификат: 839971481847979980055521910400019784 43 Владелец: ПУБЛИЧНО-ПРАВОВАЯ КОМПАНИЯ РОСКАДАСТР Действителен: с 24.12.2025 по 19.03.2027	инициалы, фамилия

Земельный участок
вид объекта недвижимости

Лист № 3 раздела 4.2	Всего листов раздела 4.2: 47	Всего разделов: 8	Всего листов выписки: 158

11.03.2026г. № КУВИ-001/2026-31916117	
Кадастровый номер:	78:07:0003071:1

Сведения о характерных точках границы части (частей) земельного участка				
Учетный номер части: 78:07:0003071:1/4				
Система координат				
Номер точки	Координаты, м		Описание закрепления на местности	Средняя квадратичная погрешность определения координат характерных точек границ земельного участка, м
	X	Y		
1	2	3	4	5
1	96859.29	113410.75	-	-
2	96858.57	113410.94	-	-
3	96851.3	113387.52	-	-
4	96852.7	113387.22	-	-
5	96854.87	113396.32	-	-
1	96859.29	113410.75	-	-

полное наименование должности	ДОКУМЕНТ ПОДПИСАН ЭЛЕКТРОННОЙ ПОДПИСЬЮ Сертификат: 839971481847979980055521910400019784 43 Владелец: ПУБЛИЧНО-ПРАВОВАЯ КОМПАНИЯ РОСКАДАСТР Действителен: с 24.12.2025 по 19.03.2027	инициалы, фамилия

Земельный участок
вид объекта недвижимости

Лист № 4 раздела 4.2	Всего листов раздела 4.2: 47	Всего разделов: 8	Всего листов выписки: 158

11.03.2026г. № КУВИ-001/2026-31916117	
Кадастровый номер:	78:07:0003071:1

Сведения о характерных точках границы части (частей) земельного участка

Учетный номер части: 78:07:0003071:1/5

Система координат

Номер точки	Координаты, м		Описание закрепления на местности	Средняя квадратичная погрешность определения координат характерных точек границ земельного участка, м
	X	Y		
1	2	3	4	5
1	96884.24	113404.17	-	-
2	96882.22	113404.7	-	-
3	96881.53	113403.58	-	-
4	96881.19	113402.88	-	-
5	96880.79	113401.71	-	-
6	96880.62	113400.72	-	-
7	96880.41	113400.21	-	-
8	96880.3	113399.55	-	-
9	96879.89	113398.11	-	-
10	96881.81	113397.57	-	-
11	96882.24	113399.08	-	-
12	96882.32	113399.57	-	-
13	96882.58	113400.27	-	-
14	96882.75	113401.29	-	-
15	96883.05	113402.16	-	-
16	96883.27	113402.59	-	-
1	96884.24	113404.17	-	-

ДОКУМЕНТ ПОДПИСАН
ЭЛЕКТРОННОЙ ПОДПИСЬЮ
Сертификат: 839971481847979980055521910400019784 43
Владелец: ПУБЛИЧНО-ПРАВОВАЯ КОМПАНИЯ РОСКАДАСТР
Действителен: с 24.12.2025 по 19.03.2027

полное наименование должности	инициалы, фамилия

Земельный участок
вид объекта недвижимости

Лист № 5 раздела 4.2	Всего листов раздела 4.2: 47	Всего разделов: 8	Всего листов выписки: 158

11.03.2026г. № КУВИ-001/2026-31916117	
Кадастровый номер:	78:07:0003071:1

Сведения о характерных точках границы части (частей) земельного участка

Учетный номер части: 78:07:0003071:1/6

Система координат

Номер точки	Координаты, м		Описание закрепления на местности	Средняя квадратичная погрешность определения координат характерных точек границ земельного участка, м
	X	Y		
1	2	3	4	5
1	96880.2	113405.24	-	-
2	96878.08	113405.79	-	-
3	96878.65	113402.74	-	-
4	96878.82	113401.42	-	-
5	96878.81	113400.74	-	-
6	96878.73	113400.11	-	-
7	96878.29	113398.57	-	-
8	96880.21	113398.03	-	-
9	96880.67	113399.64	-	-
10	96880.81	113400.66	-	-
11	96880.81	113401.6	-	-
12	96880.62	113403.08	-	-
1	96880.2	113405.24	-	-

ДОКУМЕНТ ПОДПИСАН
ЭЛЕКТРОННОЙ ПОДПИСЬЮ
Сертификат: 839971481847979980055521910400019784 43
Владелец: ПУБЛИЧНО-ПРАВОВАЯ КОМПАНИЯ РОСКАДАСТР
Действителен: с 24.12.2025 по 19.03.2027

полное наименование должности		инициалы, фамилия

Земельный участок
вид объекта недвижимости

Лист № 6 раздела 4.2	Всего листов раздела 4.2: 47	Всего разделов: 8	Всего листов выписки: 158

11.03.2026г. № КУВИ-001/2026-31916117	
Кадастровый номер:	78:07:0003071:1

Сведения о характерных точках границы части (частей) земельного участка

Учетный номер части: 78:07:0003071:1/7

Система координат

Номер точки	Координаты, м		Описание закрепления на местности	Средняя квадратичная погрешность определения координат характерных точек границ земельного участка, м
	X	Y		
1	2	3	4	5
1	96876.93	113403.18	-	-
2	96876.86	113402.46	-	-
3	96876.51	113401.47	-	-
4	96876.38	113401.08	-	-
5	96875.86	113399.28	-	-
6	96877.79	113398.73	-	-
7	96878.23	113400.31	-	-
8	96878.4	113400.8	-	-
9	96878.78	113401.91	-	-
10	96878.93	113403.1	-	-
11	96878.64	113405.65	-	-
12	96876.57	113406.19	-	-
1	96876.93	113403.18	-	-

полное наименование должности		инициалы, фамилия

ДОКУМЕНТ ПОДПИСАН
ЭЛЕКТРОННОЙ ПОДПИСЬЮ
Сертификат: 839971481847979980055521910400019784 43
Владелец: ПУБЛИЧНО-ПРАВОВАЯ КОМПАНИЯ РОСКАДАСТР
Действителен: с 24.12.2025 по 19.03.2027

Земельный участок
вид объекта недвижимости

Лист № 7 раздела 4.2	Всего листов раздела 4.2: 47	Всего разделов: 8	Всего листов выписки: 158

11.03.2026г. № КУВИ-001/2026-31916117	
Кадастровый номер:	78:07:0003071:1

Сведения о характерных точках границы части (частей) земельного участка

Учетный номер части: 78:07:0003071:1/8

Система координат

Номер точки	Координаты, м		Описание закрепления на местности	Средняя квадратичная погрешность определения координат характерных точек границ земельного участка, м
	X	Y		
1	2	3	4	5
1	96888.2	113402.89	-	-
2	96888.26	113403.11	-	-
3	96884.37	113404.14	-	-
4	96888.2	113402.89	-	-

полное наименование должности	ДОКУМЕНТ ПОДПИСАН ЭЛЕКТРОННОЙ ПОДПИСЬЮ Сертификат: 839971481847979980055521910400019784 43 Владелец: ПУБЛИЧНО-ПРАВОВАЯ КОМПАНИЯ РОСКАДАСТР Действителен: с 24.12.2025 по 19.03.2027	инициалы, фамилия

Земельный участок
вид объекта недвижимости

Лист № 8 раздела 4.2	Всего листов раздела 4.2: 47	Всего разделов: 8	Всего листов выписки: 158

11.03.2026г. № КУВИ-001/2026-31916117	
Кадастровый номер:	78:07:0003071:1

Сведения о характерных точках границы части (частей) земельного участка

Учетный номер части: 78:07:0003071:1/9

Система координат

Номер точки	Координаты, м		Описание закрепления на местности	Средняя квадратичная погрешность определения координат характерных точек границ земельного участка, м
	X	Y		
1	2	3	4	5
1	96884.25	113404.17	-	-
2	96882.22	113404.7	-	-
3	96881.53	113403.58	-	-
4	96881.19	113402.88	-	-
5	96880.79	113401.71	-	-
6	96880.62	113400.72	-	-
7	96880.41	113400.21	-	-
8	96880.3	113399.55	-	-
9	96879.89	113398.11	-	-
10	96881.81	113397.57	-	-
11	96882.24	113399.08	-	-
12	96882.58	113400.27	-	-
13	96882.75	113401.29	-	-
14	96883.27	113402.59	-	-
15	96884.25	113404.17	-	-

ДОКУМЕНТ ПОДПИСАН
ЭЛЕКТРОННОЙ ПОДПИСЬЮ
Сертификат: 839971481847979980055521910400019784 43
Владелец: ПУБЛИЧНО-ПРАВОВАЯ КОМПАНИЯ РОСКАДАСТР
Действителен: с 24.12.2025 по 19.03.2027

полное наименование должности		инициалы, фамилия

Земельный участок
вид объекта недвижимости

Лист № 9 раздела 4.2	Всего листов раздела 4.2: 47	Всего разделов: 8	Всего листов выписки: 158

11.03.2026г. № КУВИ-001/2026-31916117	
Кадастровый номер:	78:07:0003071:1

Сведения о характерных точках границы части (частей) земельного участка

Учетный номер части: 78:07:0003071:1/11

Система координат

Номер точки	Координаты, м		Описание закрепления на местности	Средняя квадратичная погрешность определения координат характерных точек границ земельного участка, м
	X	Y		
1	2	3	4	5
1	96879.92	113405.31	-	-
2	96877.84	113405.86	-	-
3	96878.24	113402.71	-	-
4	96877.35	113401.21	-	-
5	96876.76	113399.04	-	-
6	96878.7	113398.54	-	-
7	96879.15	113400.32	-	-
8	96880.31	113402.25	-	-
9	96879.92	113405.31	-	-

полное наименование должности	ДОКУМЕНТ ПОДПИСАН ЭЛЕКТРОННОЙ ПОДПИСЬЮ Сертификат: 839971481847979980055521910400019784 43 Владелец: ПУБЛИЧНО-ПРАВОВАЯ КОМПАНИЯ РОСКАДАСТР Действителен: с 24.12.2025 по 19.03.2027	инициалы, фамилия

Земельный участок
вид объекта недвижимости

Лист № 10 раздела 4.2	Всего листов раздела 4.2: 47	Всего разделов: 8	Всего листов выписки: 158

11.03.2026г. № КУВИ-001/2026-31916117	
Кадастровый номер:	78:07:0003071:1

Сведения о характерных точках границы части (частей) земельного участка

Учетный номер части: 78:07:0003071:1/12

Система координат

Номер точки	Координаты, м		Описание закрепления на местности	Средняя квадратичная погрешность определения координат характерных точек границ земельного участка, м
	X	Y		
1	2	3	4	5
1	96884.18	113404.19	-	-
2	96882.25	113404.7	-	-
3	96882.06	113404.05	-	-
4	96881.83	113402.56	-	-
5	96881.29	113402.14	-	-
6	96880.18	113401.48	-	-
7	96879.78	113401.07	-	-
8	96878.89	113398.49	-	-
9	96880.79	113397.83	-	-
10	96881.52	113399.95	-	-
11	96882.4	113400.47	-	-
12	96883.37	113401.22	-	-
13	96883.63	113401.51	-	-
14	96883.75	113401.86	-	-
15	96884	113403.56	-	-
16	96884.18	113404.19	-	-

ДОКУМЕНТ ПОДПИСАН
ЭЛЕКТРОННОЙ ПОДПИСЬЮ
Сертификат: 839971481847979980055521910400019784 43
Владелец: ПУБЛИЧНО-ПРАВОВАЯ КОМПАНИЯ РОСКАДАСТР
Действителен: с 24.12.2025 по 19.03.2027

полное наименование должности		инициалы, фамилия

Земельный участок
вид объекта недвижимости

Лист № 11 раздела 4.2	Всего листов раздела 4.2: 47	Всего разделов: 8	Всего листов выписки: 158

11.03.2026г. № КУВИ-001/2026-31916117	
Кадастровый номер:	78:07:0003071:1

Сведения о характерных точках границы части (частей) земельного участка

Учетный номер части: 78:07:0003071:1/13

Система координат

Номер точки	Координаты, м		Описание закрепления на местности	Средняя квадратичная погрешность определения координат характерных точек границ земельного участка, м
	X	Y		
1	2	3	4	5
1	96879.65	113405.38	-	-
2	96877.52	113405.94	-	-
3	96877.83	113404.21	-	-
4	96878.04	113402.76	-	-
5	96877.66	113402.07	-	-
6	96877.04	113401.39	-	-
7	96876.45	113399.12	-	-
8	96878.39	113398.64	-	-
9	96878.82	113400.39	-	-
10	96879.34	113400.97	-	-
11	96879.95	113402.09	-	-
12	96880.06	113402.38	-	-
13	96880.07	113402.71	-	-
14	96879.81	113404.51	-	-
15	96879.65	113405.38	-	-

ДОКУМЕНТ ПОДПИСАН
ЭЛЕКТРОННОЙ ПОДПИСЬЮ
Сертификат: 839971481847979980055521910400019784 43
Владелец: ПУБЛИЧНО-ПРАВОВАЯ КОМПАНИЯ РОСКАДАСТР
Действителен: с 24.12.2025 по 19.03.2027

полное наименование должности		инициалы, фамилия

Земельный участок
вид объекта недвижимости

Лист № 12 раздела 4.2	Всего листов раздела 4.2: 47	Всего разделов: 8	Всего листов выписки: 158

11.03.2026г. № КУВИ-001/2026-31916117	
Кадастровый номер:	78:07:0003071:1

Сведения о характерных точках границы части (частей) земельного участка

Учетный номер части: 78:07:0003071:1/14

Система координат

Номер точки	Координаты, м		Описание закрепления на местности	Средняя квадратичная погрешность определения координат характерных точек границ земельного участка, м
	X	Y		
1	2	3	4	5
1	96880.25	113405.22	-	-
2	96878.16	113405.77	-	-
3	96878.22	113405.38	-	-
4	96878.54	113402.7	-	-
5	96877.71	113401.41	-	-
6	96877.05	113398.95	-	-
7	96878.99	113398.45	-	-
8	96879.51	113400.51	-	-
9	96880.45	113401.96	-	-
10	96880.58	113402.26	-	-
11	96880.57	113402.58	-	-
12	96880.25	113405.22	-	-

ДОКУМЕНТ ПОДПИСАН
ЭЛЕКТРОННОЙ ПОДПИСЬЮ
Сертификат: 839971481847979980055521910400019784 43
Владелец: ПУБЛИЧНО-ПРАВОВАЯ КОМПАНИЯ РОСКАДАСТР
Действителен: с 24.12.2025 по 19.03.2027

полное наименование должности		инициалы, фамилия

Земельный участок
вид объекта недвижимости

Лист № 13 раздела 4.2	Всего листов раздела 4.2: 47	Всего разделов: 8	Всего листов выписки: 158

11.03.2026г. № КУВИ-001/2026-31916117	
Кадастровый номер:	78:07:0003071:1

Сведения о характерных точках границы части (частей) земельного участка

Учетный номер части: 78:07:0003071:1/16

Система координат

Номер точки	Координаты, м		Описание закрепления на местности	Средняя квадратичная погрешность определения координат характерных точек границ земельного участка, м
	X	Y		
1	2	3	4	5
1	96875.96	113406.35	-	-
2	96876.11	113405	-	-
3	96876.27	113403.14	-	-
4	96875.41	113399.42	-	-
5	96877.35	113398.94	-	-
6	96878.29	113403	-	-
7	96878.11	113405.18	-	-
8	96878.04	113405.81	-	-
9	96875.96	113406.35	-	-

ДОКУМЕНТ ПОДПИСАН
ЭЛЕКТРОННОЙ ПОДПИСЬЮ
Сертификат: 839971481847979980055521910400019784 43
Владелец: ПУБЛИЧНО-ПРАВОВАЯ КОМПАНИЯ РОСКАДАСТР
Действителен: с 24.12.2025 по 19.03.2027

полное наименование должности		инициалы, фамилия

Земельный участок
вид объекта недвижимости

Лист № 14 раздела 4.2	Всего листов раздела 4.2: 47	Всего разделов: 8	Всего листов выписки: 158

11.03.2026г. № КУВИ-001/2026-31916117	
Кадастровый номер:	78:07:0003071:1

Сведения о характерных точках границы части (частей) земельного участка

Учетный номер части: 78:07:0003071:1/17

Система координат

Номер точки	Координаты, м		Описание закрепления на местности	Средняя квадратичная погрешность определения координат характерных точек границ земельного участка, м
	X	Y		
1	2	3	4	5
1	96886.27	113396.1	-	-
2	96888.26	113403.11	-	-
3	96858.57	113410.94	-	-
4	96851.3	113387.52	-	-
5	96874.94	113382.5	-	-
6	96880.17	113381.06	-	-
7	96886.27	113396.1	-	-
1	96859.83	113393.66	-	-
2	96863.18	113405.11	-	-
3	96868.75	113403.48	-	-
4	96869.29	113405.01	-	-
5	96875.63	113403.17	-	-
6	96874.7	113399.69	-	-
7	96882.54	113397.38	-	-
8	96880.03	113388.83	-	-
9	96859.83	113393.66	-	-

ДОКУМЕНТ ПОДПИСАН
ЭЛЕКТРОННОЙ ПОДПИСЬЮ
Сертификат: 839971481847979980055521910400019784 43
Владелец: ПУБЛИЧНО-ПРАВОВАЯ КОМПАНИЯ РОСКАДАСТР
Действителен: с 24.12.2025 по 19.03.2027

полное наименование должности		инициалы, фамилия

Земельный участок
вид объекта недвижимости

Лист № 15 раздела 4.2	Всего листов раздела 4.2: 47	Всего разделов: 8	Всего листов выписки: 158

11.03.2026г. № КУВИ-001/2026-31916117	
Кадастровый номер:	78:07:0003071:1

Сведения о характерных точках границы части (частей) земельного участка

Учетный номер части: 78:07:0003071:1/18

Система координат

Номер точки	Координаты, м		Описание закрепления на местности	Средняя квадратичная погрешность определения координат характерных точек границ земельного участка, м
	X	Y		
1	2	3	4	5
1	96876.77	113406.14	-	-
2	96876.9	113405.01	-	-
3	96877.07	113403.13	-	-
4	96876.57	113401.7	-	-
5	96875.82	113399.39	-	-
6	96877.71	113398.76	-	-
7	96878.46	113401.05	-	-
8	96879.09	113402.86	-	-
9	96878.9	113405.19	-	-
10	96878.85	113405.59	-	-
11	96876.77	113406.14	-	-

ДОКУМЕНТ ПОДПИСАН
ЭЛЕКТРОННОЙ ПОДПИСЬЮ
Сертификат: 839971481847979980055521910400019784 43
Владелец: ПУБЛИЧНО-ПРАВОВАЯ КОМПАНИЯ РОСКАДАСТР
Действителен: с 24.12.2025 по 19.03.2027

полное наименование должности		инициалы, фамилия

Земельный участок
вид объекта недвижимости

Лист № 16 раздела 4.2	Всего листов раздела 4.2: 47	Всего разделов: 8	Всего листов выписки: 158

11.03.2026г. № КУВИ-001/2026-31916117	
Кадастровый номер:	78:07:0003071:1

Сведения о характерных точках границы части (частей) земельного участка

Учетный номер части: 78:07:0003071:1/19

Система координат

Номер точки	Координаты, м		Описание закрепления на местности	Средняя квадратичная погрешность определения координат характерных точек границ земельного участка, м
	X	Y		
1	2	3	4	5
1	96878.71	113405.63	-	-
2	96879.17	113402.87	-	-
3	96879.3	113402.36	-	-
4	96879.64	113401.33	-	-
5	96879.9	113400.45	-	-
6	96880.09	113399.89	-	-
7	96880.04	113399.53	-	-
8	96879.91	113399.14	-	-
9	96879.64	113398.21	-	-
10	96881.55	113397.61	-	-
11	96881.82	113398.56	-	-
12	96882.03	113399.15	-	-
13	96882.1	113399.83	-	-
14	96881.99	113400.47	-	-
15	96881.55	113401.92	-	-
16	96881.23	113402.89	-	-
17	96881.13	113403.28	-	-
18	96880.84	113405.07	-	-
19	96878.71	113405.63	-	-

полное наименование должности	ДОКУМЕНТ ПОДПИСАН ЭЛЕКТРОННОЙ ПОДПИСЬЮ Сертификат: 839971481847979980055521910400019784 43 Владелец: ПУБЛИЧНО-ПРАВОВАЯ КОМПАНИЯ РОСКАДАСТР Действителен: с 24.12.2025 по 19.03.2027	инициалы, фамилия

Земельный участок
вид объекта недвижимости

Лист № 17 раздела 4.2	Всего листов раздела 4.2: 47	Всего разделов: 8	Всего листов выписки: 158

11.03.2026г. № КУВИ-001/2026-31916117	
Кадастровый номер:	78:07:0003071:1

Сведения о характерных точках границы части (частей) земельного участка

Учетный номер части: 78:07:0003071:1/20

Система координат

Номер точки	Координаты, м		Описание закрепления на местности	Средняя квадратичная погрешность определения координат характерных точек границ земельного участка, м
	X	Y		
1	2	3	4	5
1	96882.28	113386.61	-	-
2	96881.34	113387	-	-
3	96881.09	113387.08	-	-
4	96880.7	113387.16	-	-
5	96880.25	113387.17	-	-
6	96879.85	113387.12	-	-
7	96879.31	113386.99	-	-
8	96879.06	113386.95	-	-
9	96878.83	113386.93	-	-
10	96878.57	113386.92	-	-
11	96878.04	113386.93	-	-
12	96876.74	113386.81	-	-
13	96876.41	113386.75	-	-
14	96876.06	113386.66	-	-
15	96875.76	113386.54	-	-
16	96875.1	113386.24	-	-
17	96874.96	113386.18	-	-
18	96874.84	113386.14	-	-
19	96874.7	113386.1	-	-
20	96873.99	113385.92	-	-
21	96873.75	113385.87	-	-
22	96873.56	113385.87	-	-
23	96873.32	113385.89	-	-
24	96856.67	113388.84	-	-

ДОКУМЕНТ ПОДПИСАН
ЭЛЕКТРОННОЙ ПОДПИСЬЮ
Сертификат: 839971481847979980055521910400019784 43
Владелец: ПУБЛИЧНО-ПРАВОВАЯ КОМПАНИЯ РОСКАДАСТР
Действителен: с 24.12.2025 по 19.03.2027

полное наименование должности	инициалы, фамилия

Земельный участок
вид объекта недвижимости

Лист № 18 раздела 4.2	Всего листов раздела 4.2: 47	Всего разделов: 8	Всего листов выписки: 158

11.03.2026г. № КУВИ-001/2026-31916117	
Кадастровый номер:	78:07:0003071:1

1	2	3	4	5
25	96853.16	113390.25	-	-
26	96853.04	113390.26	-	-
27	96852.19	113390.37	-	-
28	96851.58	113388.44	-	-
29	96852.65	113388.3	-	-
30	96856.12	113386.91	-	-
31	96873.01	113383.92	-	-
32	96873.49	113383.86	-	-
33	96873.97	113383.88	-	-
34	96874.41	113383.96	-	-
35	96875.22	113384.17	-	-
36	96875.45	113384.23	-	-
37	96875.69	113384.32	-	-
38	96875.91	113384.41	-	-
39	96876.54	113384.7	-	-
40	96876.69	113384.76	-	-
41	96876.82	113384.8	-	-
42	96876.99	113384.82	-	-
43	96878.11	113384.93	-	-
44	96878.57	113384.92	-	-
45	96878.94	113384.93	-	-
46	96879.34	113384.97	-	-
47	96879.71	113385.04	-	-
48	96880.21	113385.15	-	-
49	96880.35	113385.17	-	-
50	96880.46	113385.17	-	-
51	96880.61	113385.14	-	-
52	96881.65	113384.71	-	-
53	96882.45	113386.68	-	-

ДОКУМЕНТ ПОДПИСАН
ЭЛЕКТРОННОЙ ПОДПИСЬЮ
Сертификат: 839971481847979980055521910400019784 43
Владелец: ПУБЛИЧНО-ПРАВОВАЯ КОМПАНИЯ РОСКАДАСТР
Действителен: с 24.12.2025 по 19.03.2027

полное наименование должности	инициалы, фамилия

Земельный участок
вид объекта недвижимости

Лист № 19 раздела 4.2	Всего листов раздела 4.2: 47	Всего разделов: 8	Всего листов выписки: 158

11.03.2026г. № КУВИ-001/2026-31916117	
Кадастровый номер:	78:07:0003071:1

1	2	3	4	5
54	96882.28	113386.61	-	-
1	96887.36	113399.96	-	-
2	96887.32	113399.86	-	-
3	96886.15	113396.64	-	-
4	96885.66	113395.05	-	-
5	96884.99	113392.94	-	-
6	96886.27	113396.1	-	-
7	96887.36	113399.96	-	-

ДОКУМЕНТ ПОДПИСАН
ЭЛЕКТРОННОЙ ПОДПИСЬЮ
Сертификат: 839971481847979980055521910400019784 43
Владелец: ПУБЛИЧНО-ПРАВОВАЯ КОМПАНИЯ РОСКАДАСТР
Действителен: с 24.12.2025 по 19.03.2027

полное наименование должности	инициалы, фамилия

Земельный участок
вид объекта недвижимости

Лист № 20 раздела 4.2	Всего листов раздела 4.2: 47	Всего разделов: 8	Всего листов выписки: 158

11.03.2026г. № КУВИ-001/2026-31916117	
Кадастровый номер:	78:07:0003071:1

Сведения о характерных точках границы части (частей) земельного участка

Учетный номер части: 78:07:0003071:1/21

Система координат

Номер точки	Координаты, м		Описание закрепления на местности	Средняя квадратичная погрешность определения координат характерных точек границ земельного участка, м
	X	Y		
1	2	3	4	5
1	96881.97	113385.68	-	-
2	96881.02	113386.08	-	-
3	96880.73	113386.16	-	-
4	96879.14	113386.2	-	-
5	96877.62	113386.03	-	-
6	96876.13	113385.66	-	-
7	96875.43	113385.35	-	-
8	96875	113385.21	-	-
9	96874.6	113385.16	-	-
10	96874.15	113385.2	-	-
11	96856.5	113388.32	-	-
12	96856.02	113388.43	-	-
13	96855.58	113388.57	-	-
14	96855.13	113388.76	-	-
15	96854.24	113389.17	-	-
16	96853.84	113389.34	-	-
17	96853.4	113389.47	-	-
18	96852.97	113389.55	-	-
19	96851.97	113389.68	-	-
20	96851.37	113387.74	-	-
21	96852.65	113387.57	-	-
22	96852.93	113387.52	-	-
23	96853.18	113387.45	-	-
24	96853.44	113387.34	-	-

полное наименование должности	ДОКУМЕНТ ПОДПИСАН ЭЛЕКТРОННОЙ ПОДПИСЬЮ Сертификат: 839971481847979980055521910400019784 43 Владелец: ПУБЛИЧНО-ПРАВОВАЯ КОМПАНИЯ РОСКАДАСТР Действителен: с 24.12.2025 по 19.03.2027	инициалы, фамилия

Земельный участок
вид объекта недвижимости

Лист № 21 раздела 4.2	Всего листов раздела 4.2: 47	Всего разделов: 8	Всего листов выписки: 158

11.03.2026г. № КУВИ-001/2026-31916117	
Кадастровый номер:	78:07:0003071:1

1	2	3	4	5
25	96854.32	113386.93	-	-
26	96854.57	113386.83	-	-
27	96860.09	113385.65	-	-
28	96873.89	113383.21	-	-
29	96874.64	113383.15	-	-
30	96875.43	113383.25	-	-
31	96876.14	113383.48	-	-
32	96876.78	113383.76	-	-
33	96877.98	113384.06	-	-
34	96879.22	113384.2	-	-
35	96880.39	113384.17	-	-
36	96881.28	113383.8	-	-
37	96882.05	113385.69	-	-
38	96881.97	113385.68	-	-
1	96887	113403.44	-	-
2	96886.91	113402.94	-	-
3	96887.36	113400.59	-	-
4	96887.18	113399.8	-	-
5	96886.4	113397.66	-	-
6	96886.35	113397.4	-	-
7	96886.38	113397.07	-	-
8	96886.48	113396.83	-	-
9	96888.26	113403.11	-	-
10	96887	113403.44	-	-

полное наименование должности	ДОКУМЕНТ ПОДПИСАН ЭЛЕКТРОННОЙ ПОДПИСЬЮ Сертификат: 839971481847979980055521910400019784 43 Владелец: ПУБЛИЧНО-ПРАВОВАЯ КОМПАНИЯ РОСКАДАСТР Действителен: с 24.12.2025 по 19.03.2027	инициалы, фамилия

Земельный участок
вид объекта недвижимости

Лист № 22 раздела 4.2	Всего листов раздела 4.2: 47	Всего разделов: 8	Всего листов выписки: 158

11.03.2026г. № КУВИ-001/2026-31916117	
Кадастровый номер:	78:07:0003071:1

Сведения о характерных точках границы части (частей) земельного участка

Учетный номер части: 78:07:0003071:1/22

Система координат

Номер точки	Координаты, м		Описание закрепления на местности	Средняя квадратичная погрешность определения координат характерных точек границ земельного участка, м
	X	Y		
1	2	3	4	5
1	96858.57	113410.94	-	-
2	96858.23	113409.85	-	-
3	96869.49	113406.42	-	-
4	96876.99	113404.34	-	-
5	96878.42	113404.8	-	-
6	96879.41	113404.71	-	-
7	96882.13	113404.4	-	-
8	96885.83	113403.75	-	-
9	96858.57	113410.94	-	-

полное наименование должности	ДОКУМЕНТ ПОДПИСАН ЭЛЕКТРОННОЙ ПОДПИСЬЮ Сертификат: 839971481847979980055521910400019784 43 Владелец: ПУБЛИЧНО-ПРАВОВАЯ КОМПАНИЯ РОСКАДАСТР Действителен: с 24.12.2025 по 19.03.2027	инициалы, фамилия

Земельный участок
вид объекта недвижимости

Лист № 23 раздела 4.2	Всего листов раздела 4.2: 47	Всего разделов: 8	Всего листов выписки: 158

11.03.2026г. № КУВИ-001/2026-31916117	
Кадастровый номер:	78:07:0003071:1

Сведения о характерных точках границы части (частей) земельного участка

Учетный номер части: 78:07:0003071:1/23

Система координат

Номер точки	Координаты, м		Описание закрепления на местности	Средняя квадратичная погрешность определения координат характерных точек границ земельного участка, м
	X	Y		
1	2	3	4	5
1	96882.45	113386.84	-	-
2	96882.28	113386.76	-	-
3	96881.39	113387.14	-	-
4	96881.13	113387.21	-	-
5	96880.76	113387.29	-	-
6	96880.35	113387.3	-	-
7	96879.98	113387.25	-	-
8	96879.29	113387.09	-	-
9	96879.05	113387.05	-	-
10	96878.82	113387.03	-	-
11	96878.58	113387.02	-	-
12	96878.04	113387.03	-	-
13	96876.73	113386.91	-	-
14	96876.39	113386.85	-	-
15	96876.03	113386.76	-	-
16	96875.71	113386.63	-	-
17	96875.06	113386.33	-	-
18	96874.93	113386.27	-	-
19	96874.81	113386.23	-	-
20	96874.68	113386.19	-	-
21	96874	113386.02	-	-
22	96871.75	113385.81	-	-
23	96856.67	113388.47	-	-
24	96855.39	113389.19	-	-

ДОКУМЕНТ ПОДПИСАН
ЭЛЕКТРОННОЙ ПОДПИСЬЮ
Сертификат: 839971481847979980055521910400019784 43
Владелец: ПУБЛИЧНО-ПРАВОВАЯ КОМПАНИЯ РОСКАДАСТР
Действителен: с 24.12.2025 по 19.03.2027

полное наименование должности	инициалы, фамилия

Земельный участок
вид объекта недвижимости

Лист № 24 раздела 4.2	Всего листов раздела 4.2: 47	Всего разделов: 8	Всего листов выписки: 158

11.03.2026г. № КУВИ-001/2026-31916117	
Кадастровый номер:	78:07:0003071:1

1	2	3	4	5
25	96854.64	113389.54	-	-
26	96853.24	113390.32	-	-
27	96853.02	113390.35	-	-
28	96852.21	113390.46	-	-
29	96851.61	113388.51	-	-
30	96852.6	113388.38	-	-
31	96853.72	113387.76	-	-
32	96854.48	113387.4	-	-
33	96855.99	113386.56	-	-
34	96856.16	113386.53	-	-
35	96871.67	113383.79	-	-
36	96874.34	113384.05	-	-
37	96875.2	113384.26	-	-
38	96875.42	113384.33	-	-
39	96875.65	113384.41	-	-
40	96875.86	113384.5	-	-
41	96876.5	113384.79	-	-
42	96876.66	113384.85	-	-
43	96876.8	113384.89	-	-
44	96876.98	113384.92	-	-
45	96878.11	113385.03	-	-
46	96878.57	113385.02	-	-
47	96878.94	113385.03	-	-
48	96879.33	113385.07	-	-
49	96879.69	113385.13	-	-
50	96880.34	113385.28	-	-
51	96880.53	113385.29	-	-
52	96880.72	113385.25	-	-
53	96881.7	113384.84	-	-

полное наименование должности	ДОКУМЕНТ ПОДПИСАН ЭЛЕКТРОННОЙ ПОДПИСЬЮ Сертификат: 839971481847979980055521910400019784 43 Владелец: ПУБЛИЧНО-ПРАВОВАЯ КОМПАНИЯ РОСКАДАСТР Действителен: с 24.12.2025 по 19.03.2027	инициалы, фамилия

Земельный участок
вид объекта недвижимости

Лист № 25 раздела 4.2	Всего листов раздела 4.2: 47	Всего разделов: 8	Всего листов выписки: 158

11.03.2026г. № КУВИ-001/2026-31916117	
Кадастровый номер:	78:07:0003071:1

1	2	3	4	5
54	96882.53	113386.87	-	-
55	96882.45	113386.84	-	-
1	96884.76	113392.65	-	-
2	96884.63	113392.4	-	-
3	96884.54	113392.16	-	-
4	96884.18	113390.94	-	-
5	96885.02	113393.01	-	-
6	96884.9	113392.86	-	-
7	96884.76	113392.65	-	-
1	96886.25	113396.58	-	-
2	96885.98	113395.54	-	-
3	96885.92	113395.32	-	-
4	96885.76	113394.83	-	-
5	96886.27	113396.1	-	-
6	96886.95	113398.51	-	-
7	96886.25	113396.58	-	-

ДОКУМЕНТ ПОДПИСАН
ЭЛЕКТРОННОЙ ПОДПИСЬЮ
Сертификат: 839971481847979980055521910400019784 43
Владелец: ПУБЛИЧНО-ПРАВОВАЯ КОМПАНИЯ РОСКАДАСТР
Действителен: с 24.12.2025 по 19.03.2027

полное наименование должности	инициалы, фамилия

Земельный участок
вид объекта недвижимости

Лист № 26 раздела 4.2	Всего листов раздела 4.2: 47	Всего разделов: 8	Всего листов выписки: 158

11.03.2026г. № КУВИ-001/2026-31916117	
Кадастровый номер:	78:07:0003071:1

Сведения о характерных точках границы части (частей) земельного участка

Учетный номер части: 78:07:0003071:1/24

Система координат

Номер точки	Координаты, м		Описание закрепления на местности	Средняя квадратичная погрешность определения координат характерных точек границ земельного участка, м
	X	Y		
1	2	3	4	5
1	96878.16	113405.77	-	-
2	96878.22	113405.38	-	-
3	96878.54	113402.7	-	-
4	96877.71	113401.41	-	-
5	96877.05	113398.95	-	-
6	96878.99	113398.45	-	-
7	96879.51	113400.51	-	-
8	96880.45	113401.96	-	-
9	96880.58	113402.26	-	-
10	96880.57	113402.58	-	-
11	96880.25	113405.22	-	-
12	96878.16	113405.77	-	-

ДОКУМЕНТ ПОДПИСАН
ЭЛЕКТРОННОЙ ПОДПИСЬЮ
Сертификат: 839971481847979980055521910400019784 43
Владелец: ПУБЛИЧНО-ПРАВОВАЯ КОМПАНИЯ РОСКАДАСТР
Действителен: с 24.12.2025 по 19.03.2027

полное наименование должности		инициалы, фамилия

Земельный участок
вид объекта недвижимости

Лист № 27 раздела 4.2	Всего листов раздела 4.2: 47	Всего разделов: 8	Всего листов выписки: 158

11.03.2026г. № КУВИ-001/2026-31916117	
Кадастровый номер:	78:07:0003071:1

Сведения о характерных точках границы части (частей) земельного участка

Учетный номер части: 78:07:0003071:1/25

Система координат

Номер точки	Координаты, м		Описание закрепления на местности	Средняя квадратичная погрешность определения координат характерных точек границ земельного участка, м
	X	Y		
1	2	3	4	5
1	96877.52	113405.94	-	-
2	96877.83	113404.21	-	-
3	96878.04	113402.76	-	-
4	96877.66	113402.07	-	-
5	96877.04	113401.39	-	-
6	96876.45	113399.12	-	-
7	96878.39	113398.64	-	-
8	96878.82	113400.39	-	-
9	96879.34	113400.97	-	-
10	96879.95	113402.09	-	-
11	96880.06	113402.38	-	-
12	96880.07	113402.71	-	-
13	96879.81	113404.51	-	-
14	96879.65	113405.38	-	-
15	96877.52	113405.94	-	-

ДОКУМЕНТ ПОДПИСАН
ЭЛЕКТРОННОЙ ПОДПИСЬЮ
Сертификат: 839971481847979980055521910400019784 43
Владелец: ПУБЛИЧНО-ПРАВОВАЯ КОМПАНИЯ РОСКАДАСТР
Действителен: с 24.12.2025 по 19.03.2027

полное наименование должности		инициалы, фамилия

Земельный участок
вид объекта недвижимости

Лист № 28 раздела 4.2	Всего листов раздела 4.2: 47	Всего разделов: 8	Всего листов выписки: 158

11.03.2026г. № КУВИ-001/2026-31916117	
Кадастровый номер:	78:07:0003071:1

Сведения о характерных точках границы части (частей) земельного участка

Учетный номер части: 78:07:0003071:1/26

Система координат

Номер точки	Координаты, м		Описание закрепления на местности	Средняя квадратичная погрешность определения координат характерных точек границ земельного участка, м
	X	Y		
1	2	3	4	5
1	96881.47	113384.27	-	-
2	96878.27	113383.89	-	-
3	96875.56	113385.49	-	-
4	96873.12	113386.04	-	-
5	96860.59	113387.69	-	-
6	96852.14	113390.21	-	-
7	96851.54	113388.3	-	-
8	96860.17	113385.73	-	-
9	96872.76	113384.07	-	-
10	96874.81	113383.6	-	-
11	96877.84	113381.82	-	-
12	96880.61	113382.16	-	-
13	96881.47	113384.27	-	-

ДОКУМЕНТ ПОДПИСАН
ЭЛЕКТРОННОЙ ПОДПИСЬЮ
Сертификат: 839971481847979980055521910400019784 43
Владелец: ПУБЛИЧНО-ПРАВОВАЯ КОМПАНИЯ РОСКАДАСТР
Действителен: с 24.12.2025 по 19.03.2027

полное наименование должности		инициалы, фамилия

Земельный участок
вид объекта недвижимости

Лист № 29 раздела 4.2	Всего листов раздела 4.2: 47	Всего разделов: 8	Всего листов выписки: 158

11.03.2026г. № КУВИ-001/2026-31916117	
Кадастровый номер:	78:07:0003071:1

Сведения о характерных точках границы части (частей) земельного участка

Учетный номер части: 78:07:0003071:1/27

Система координат

Номер точки	Координаты, м		Описание закрепления на местности	Средняя квадратичная погрешность определения координат характерных точек границ земельного участка, м
	X	Y		
1	2	3	4	5
1	96882.23	113386.14	-	-
2	96882.03	113386.11	-	-
3	96881.16	113386.48	-	-
4	96880.79	113386.58	-	-
5	96879.13	113386.63	-	-
6	96877.56	113386.45	-	-
7	96876	113386.06	-	-
8	96875.26	113385.74	-	-
9	96874.64	113385.53	-	-
10	96874.04	113385.46	-	-
11	96873.4	113385.51	-	-
12	96856.64	113388.48	-	-
13	96855.32	113389.11	-	-
14	96854.58	113389.46	-	-
15	96853.2	113390.16	-	-
16	96853.03	113390.18	-	-
17	96852.16	113390.3	-	-
18	96851.56	113388.36	-	-
19	96852.59	113388.22	-	-
20	96853.7	113387.66	-	-
21	96854.46	113387.3	-	-
22	96856.02	113386.56	-	-
23	96856.16	113386.53	-	-
24	96873.1	113383.54	-	-

ДОКУМЕНТ ПОДПИСАН
ЭЛЕКТРОННОЙ ПОДПИСЬЮ
Сертификат: 839971481847979980055521910400019784 43
Владелец: ПУБЛИЧНО-ПРАВОВАЯ КОМПАНИЯ РОСКАДАСТР
Действителен: с 24.12.2025 по 19.03.2027

полное наименование должности	инициалы, фамилия

Земельный участок
вид объекта недвижимости

Лист № 30 раздела 4.2	Всего листов раздела 4.2: 47	Всего разделов: 8	Всего листов выписки: 158

11.03.2026г. № КУВИ-001/2026-31916117	
Кадастровый номер:	78:07:0003071:1

1	2	3	4	5
25	96874.09	113383.45	-	-
26	96875.07	113383.57	-	-
27	96875.97	113383.87	-	-
28	96876.65	113384.16	-	-
29	96877.91	113384.48	-	-
30	96879.22	113384.62	-	-
31	96880.47	113384.59	-	-
32	96881.44	113384.19	-	-
33	96882.23	113386.14	-	-

ДОКУМЕНТ ПОДПИСАН
ЭЛЕКТРОННОЙ ПОДПИСЬЮ
Сертификат: 839971481847979980055521910400019784 43
Владелец: ПУБЛИЧНО-ПРАВОВАЯ КОМПАНИЯ РОСКАДАСТР
Действителен: с 24.12.2025 по 19.03.2027

полное наименование должности		инициалы, фамилия

Земельный участок
вид объекта недвижимости

Лист № 31 раздела 4.2	Всего листов раздела 4.2: 47	Всего разделов: 8	Всего листов выписки: 158

11.03.2026г. № КУВИ-001/2026-31916117	
Кадастровый номер:	78:07:0003071:1

Сведения о характерных точках границы части (частей) земельного участка

Учетный номер части: 78:07:0003071:1/28

Система координат

Номер точки	Координаты, м		Описание закрепления на местности	Средняя квадратичная погрешность определения координат характерных точек границ земельного участка, м
	X	Y		
1	2	3	4	5
1	96875.96	113406.35	-	-
2	96876.11	113405	-	-
3	96876.27	113403.14	-	-
4	96875.41	113399.42	-	-
5	96877.35	113398.94	-	-
6	96878.29	113403	-	-
7	96878.11	113405.18	-	-
8	96878.04	113405.81	-	-
9	96875.96	113406.35	-	-

ДОКУМЕНТ ПОДПИСАН
ЭЛЕКТРОННОЙ ПОДПИСЬЮ
Сертификат: 839971481847979980055521910400019784 43
Владелец: ПУБЛИЧНО-ПРАВОВАЯ КОМПАНИЯ РОСКАДАСТР
Действителен: с 24.12.2025 по 19.03.2027

полное наименование должности	инициалы, фамилия

Земельный участок
вид объекта недвижимости

Лист № 32 раздела 4.2	Всего листов раздела 4.2: 47	Всего разделов: 8	Всего листов выписки: 158

11.03.2026г. № КУВИ-001/2026-31916117	
Кадастровый номер:	78:07:0003071:1

Сведения о характерных точках границы части (частей) земельного участка

Учетный номер части: 78:07:0003071:1/29

Система координат

Номер точки	Координаты, м		Описание закрепления на местности	Средняя квадратичная погрешность определения координат характерных точек границ земельного участка, м
	X	Y		
1	2	3	4	5
1	96876.77	113406.14	-	-
2	96876.9	113405.01	-	-
3	96877.07	113403.13	-	-
4	96876.57	113401.7	-	-
5	96875.82	113399.39	-	-
6	96877.71	113398.76	-	-
7	96878.46	113401.05	-	-
8	96879.09	113402.86	-	-
9	96878.9	113405.19	-	-
10	96878.85	113405.59	-	-
11	96876.77	113406.14	-	-

ДОКУМЕНТ ПОДПИСАН
ЭЛЕКТРОННОЙ ПОДПИСЬЮ
Сертификат: 839971481847979980055521910400019784 43
Владелец: ПУБЛИЧНО-ПРАВОВАЯ КОМПАНИЯ РОСКАДАСТР
Действителен: с 24.12.2025 по 19.03.2027

полное наименование должности		инициалы, фамилия

Земельный участок
вид объекта недвижимости

Лист № 33 раздела 4.2	Всего листов раздела 4.2: 47	Всего разделов: 8	Всего листов выписки: 158

11.03.2026г. № КУВИ-001/2026-31916117	
Кадастровый номер:	78:07:0003071:1

Сведения о характерных точках границы части (частей) земельного участка

Учетный номер части: 78:07:0003071:1/30

Система координат

Номер точки	Координаты, м		Описание закрепления на местности	Средняя квадратичная погрешность определения координат характерных точек границ земельного участка, м
	X	Y		
1	2	3	4	5
1	96882.25	113404.7	-	-
2	96882.06	113404.05	-	-
3	96881.83	113402.56	-	-
4	96881.29	113402.14	-	-
5	96880.18	113401.48	-	-
6	96879.78	113401.07	-	-
7	96878.89	113398.49	-	-
8	96880.79	113397.83	-	-
9	96881.52	113399.95	-	-
10	96882.4	113400.47	-	-
11	96883.37	113401.22	-	-
12	96883.63	113401.51	-	-
13	96883.75	113401.86	-	-
14	96884	113403.56	-	-
15	96884.18	113404.19	-	-
16	96882.25	113404.7	-	-

ДОКУМЕНТ ПОДПИСАН
ЭЛЕКТРОННОЙ ПОДПИСЬЮ
Сертификат: 839971481847979980055521910400019784 43
Владелец: ПУБЛИЧНО-ПРАВОВАЯ КОМПАНИЯ РОСКАДАСТР
Действителен: с 24.12.2025 по 19.03.2027

полное наименование должности		инициалы, фамилия

Земельный участок
вид объекта недвижимости

Лист № 34 раздела 4.2	Всего листов раздела 4.2: 47	Всего разделов: 8	Всего листов выписки: 158

11.03.2026г. № КУВИ-001/2026-31916117	
Кадастровый номер:	78:07:0003071:1

Сведения о характерных точках границы части (частей) земельного участка

Учетный номер части: 78:07:0003071:1/31

Система координат

Номер точки	Координаты, м		Описание закрепления на местности	Средняя квадратичная погрешность определения координат характерных точек границ земельного участка, м
	X	Y		
1	2	3	4	5
1	96877.84	113405.86	-	-
2	96878.24	113402.71	-	-
3	96877.35	113401.21	-	-
4	96876.76	113399.04	-	-
5	96878.7	113398.54	-	-
6	96879.15	113400.32	-	-
7	96880.31	113402.25	-	-
8	96879.92	113405.31	-	-
9	96877.84	113405.86	-	-

ДОКУМЕНТ ПОДПИСАН
ЭЛЕКТРОННОЙ ПОДПИСЬЮ
Сертификат: 839971481847979980055521910400019784 43
Владелец: ПУБЛИЧНО-ПРАВОВАЯ КОМПАНИЯ РОСКАДАСТР
Действителен: с 24.12.2025 по 19.03.2027

полное наименование должности		инициалы, фамилия

Земельный участок
вид объекта недвижимости

Лист № 35 раздела 4.2	Всего листов раздела 4.2: 47	Всего разделов: 8	Всего листов выписки: 158

11.03.2026г. № КУВИ-001/2026-31916117	
Кадастровый номер:	78:07:0003071:1

Сведения о характерных точках границы части (частей) земельного участка

Учетный номер части: 78:07:0003071:1/32

Система координат

Номер точки	Координаты, м		Описание закрепления на местности	Средняя квадратичная погрешность определения координат характерных точек границ земельного участка, м
	X	Y		
1	2	3	4	5
1	96878.71	113405.63	-	-
2	96879.17	113402.87	-	-
3	96879.3	113402.36	-	-
4	96879.64	113401.33	-	-
5	96879.9	113400.45	-	-
6	96880.09	113399.89	-	-
7	96880.04	113399.53	-	-
8	96879.91	113399.14	-	-
9	96879.64	113398.21	-	-
10	96881.55	113397.64	-	-
11	96881.82	113398.56	-	-
12	96882.03	113399.15	-	-
13	96882.1	113399.83	-	-
14	96881.99	113400.47	-	-
15	96881.55	113401.92	-	-
16	96881.23	113402.89	-	-
17	96881.13	113403.28	-	-
18	96880.84	113405.07	-	-
19	96878.71	113405.63	-	-

полное наименование должности	ДОКУМЕНТ ПОДПИСАН ЭЛЕКТРОННОЙ ПОДПИСЬЮ Сертификат: 839971481847979980055521910400019784 43 Владелец: ПУБЛИЧНО-ПРАВОВАЯ КОМПАНИЯ РОСКАДАСТР Действителен: с 24.12.2025 по 19.03.2027	инициалы, фамилия

Земельный участок
вид объекта недвижимости

Лист № 36 раздела 4.2	Всего листов раздела 4.2: 47	Всего разделов: 8	Всего листов выписки: 158

11.03.2026г. № КУВИ-001/2026-31916117	
Кадастровый номер:	78:07:0003071:1

Сведения о характерных точках границы части (частей) земельного участка

Учетный номер части: 78:07:0003071:1/33

Система координат

Номер точки	Координаты, м		Описание закрепления на местности	Средняя квадратичная погрешность определения координат характерных точек границ земельного участка, м
	X	Y		
1	2	3	4	5
1	96876.57	113406.19	-	-
2	96876.93	113403.18	-	-
3	96876.86	113402.46	-	-
4	96876.51	113401.47	-	-
5	96876.38	113401.08	-	-
6	96875.86	113399.28	-	-
7	96877.79	113398.73	-	-
8	96878.23	113400.31	-	-
9	96878.4	113400.8	-	-
10	96878.78	113401.91	-	-
11	96878.93	113403.1	-	-
12	96878.64	113405.65	-	-
13	96876.57	113406.19	-	-

полное наименование должности	ДОКУМЕНТ ПОДПИСАН ЭЛЕКТРОННОЙ ПОДПИСЬЮ Сертификат: 839971481847979980055521910400019784 43 Владелец: ПУБЛИЧНО-ПРАВОВАЯ КОМПАНИЯ РОСКАДАСТР Действителен: с 24.12.2025 по 19.03.2027	инициалы, фамилия

Земельный участок
вид объекта недвижимости

Лист № 37 раздела 4.2	Всего листов раздела 4.2: 47	Всего разделов: 8	Всего листов выписки: 158

11.03.2026г. № КУВИ-001/2026-31916117	
Кадастровый номер:	78:07:0003071:1

Сведения о характерных точках границы части (частей) земельного участка

Учетный номер части: 78:07:0003071:1/34

Система координат

Номер точки	Координаты, м		Описание закрепления на местности	Средняя квадратичная погрешность определения координат характерных точек границ земельного участка, м
	X	Y		
1	2	3	4	5
1	96878.08	113405.79	-	-
2	96878.65	113402.74	-	-
3	96878.82	113401.42	-	-
4	96878.81	113400.74	-	-
5	96878.73	113400.11	-	-
6	96878.29	113398.57	-	-
7	96880.21	113398.03	-	-
8	96880.67	113399.64	-	-
9	96880.81	113400.66	-	-
10	96880.81	113401.6	-	-
11	96880.62	113403.08	-	-
12	96880.22	113405.23	-	-
13	96878.08	113405.79	-	-

ДОКУМЕНТ ПОДПИСАН
ЭЛЕКТРОННОЙ ПОДПИСЬЮ
Сертификат: 839971481847979980055521910400019784 43
Владелец: ПУБЛИЧНО-ПРАВОВАЯ КОМПАНИЯ РОСКАДАСТР
Действителен: с 24.12.2025 по 19.03.2027

полное наименование должности		инициалы, фамилия

Земельный участок
вид объекта недвижимости

Лист № 38 раздела 4.2	Всего листов раздела 4.2: 47	Всего разделов: 8	Всего листов выписки: 158

11.03.2026г. № КУВИ-001/2026-31916117	
Кадастровый номер:	78:07:0003071:1

Сведения о характерных точках границы части (частей) земельного участка

Учетный номер части: 78:07:0003071:1/35

Система координат

Номер точки	Координаты, м		Описание закрепления на местности	Средняя квадратичная погрешность определения координат характерных точек границ земельного участка, м
	X	Y		
1	2	3	4	5
1	96876.79	113406.14	-	-
2	96877.21	113403.66	-	-
3	96875.98	113399.3	-	-
4	96877.89	113398.73	-	-
5	96879.2	113403.56	-	-
6	96878.88	113405.58	-	-
7	96876.79	113406.14	-	-

полное наименование должности	ДОКУМЕНТ ПОДПИСАН ЭЛЕКТРОННОЙ ПОДПИСЬЮ Сертификат: 839971481847979980055521910400019784 43 Владелец: ПУБЛИЧНО-ПРАВОВАЯ КОМПАНИЯ РОСКАДАСТР Действителен: с 24.12.2025 по 19.03.2027	инициалы, фамилия

Земельный участок
вид объекта недвижимости

Лист № 39 раздела 4.2	Всего листов раздела 4.2: 47	Всего разделов: 8	Всего листов выписки: 158

11.03.2026г. № КУВИ-001/2026-31916117	
Кадастровый номер:	78:07:0003071:1

Сведения о характерных точках границы части (частей) земельного участка

Учетный номер части: 78:07:0003071:1/36

Система координат

Номер точки	Координаты, м		Описание закрепления на местности	Средняя квадратичная погрешность определения координат характерных точек границ земельного участка, м
	X	Y		
1	2	3	4	5
1	96857.43	113407.26	-	-
2	96857.72	113407.2	-	-
3	96858.47	113407.28	-	-
4	96859.51	113407.57	-	-
5	96861.87	113407.64	-	-
6	96877.47	113403.79	-	-
7	96877.82	113403.51	-	-
8	96879.22	113400.07	-	-
9	96878.79	113398.43	-	-
10	96880.73	113397.93	-	-
11	96881.24	113399.89	-	-
12	96881.27	113400.14	-	-
13	96881.2	113400.52	-	-
14	96879.52	113404.62	-	-
15	96878.3	113405.66	-	-
16	96862.1	113409.65	-	-
17	96859.21	113409.57	-	-
18	96858.32	113409.28	-	-
19	96858.04	113409.24	-	-
20	96857.43	113407.26	-	-

ДОКУМЕНТ ПОДПИСАН
ЭЛЕКТРОННОЙ ПОДПИСЬЮ
Сертификат: 839971481847979980055521910400019784 43
Владелец: ПУБЛИЧНО-ПРАВОВАЯ КОМПАНИЯ РОСКАДАСТР
Действителен: с 24.12.2025 по 19.03.2027

полное наименование должности		инициалы, фамилия

Земельный участок
вид объекта недвижимости

Лист № 40 раздела 4.2	Всего листов раздела 4.2: 47	Всего разделов: 8	Всего листов выписки: 158

11.03.2026г. № КУВИ-001/2026-31916117	
Кадастровый номер:	78:07:0003071:1

Сведения о характерных точках границы части (частей) земельного участка

Учетный номер части: 78:07:0003071:1/37

Система координат

Номер точки	Координаты, м		Описание закрепления на местности	Средняя квадратичная погрешность определения координат характерных точек границ земельного участка, м
	X	Y		
1	2	3	4	5
1	96857.34	113406.97	-	-
2	96858.57	113407.01	-	-
3	96859.39	113407.35	-	-
4	96861.81	113407.45	-	-
5	96875.38	113404.12	-	-
6	96877.47	113403.62	-	-
7	96877.68	113403.46	-	-
8	96877.94	113402.67	-	-
9	96878.04	113401.53	-	-
10	96877.25	113398.93	-	-
11	96879.17	113398.35	-	-
12	96880.07	113401.31	-	-
13	96879.92	113403.07	-	-
14	96879.39	113404.67	-	-
15	96878.35	113405.46	-	-
16	96875.86	113406.06	-	-
17	96862.01	113409.46	-	-
18	96858.95	113409.33	-	-
19	96858.13	113408.99	-	-
20	96857.96	113408.99	-	-
21	96857.34	113406.97	-	-

ДОКУМЕНТ ПОДПИСАН
ЭЛЕКТРОННОЙ ПОДПИСЬЮ
Сертификат: 839971481847979980055521910400019784 43
Владелец: ПУБЛИЧНО-ПРАВОВАЯ КОМПАНИЯ РОСКАДАСТР
Действителен: с 24.12.2025 по 19.03.2027

полное наименование должности		инициалы, фамилия

Земельный участок
вид объекта недвижимости

Лист № 41 раздела 4.2	Всего листов раздела 4.2: 47	Всего разделов: 8	Всего листов выписки: 158

11.03.2026г. № КУВИ-001/2026-31916117	
Кадастровый номер:	78:07:0003071:1

Сведения о характерных точках границы части (частей) земельного участка

Учетный номер части: 78:07:0003071:1/38

Система координат

Номер точки	Координаты, м		Описание закрепления на местности	Средняя квадратичная погрешность определения координат характерных точек границ земельного участка, м
	X	Y		
1	2	3	4	5
1	96863.01	113409.77	-	-
2	96861.21	113409.88	-	-
3	96858.64	113409.72	-	-
4	96858.11	113409.47	-	-
5	96857.38	113407.09	-	-
6	96857.79	113407.1	-	-
7	96859.14	113407.74	-	-
8	96861.21	113407.87	-	-
9	96863.02	113407.76	-	-
10	96877.47	113404.05	-	-
11	96877.81	113403.84	-	-
12	96878.14	113403.07	-	-
13	96879.41	113400.09	-	-
14	96879.4	113399.79	-	-
15	96879.04	113398.35	-	-
16	96880.98	113397.87	-	-
17	96881.4	113399.53	-	-
18	96881.42	113400.48	-	-
19	96879.98	113403.85	-	-
20	96879.4	113405.21	-	-
21	96878.75	113405.62	-	-
22	96863.01	113409.77	-	-

полное наименование должности	ДОКУМЕНТ ПОДПИСАН ЭЛЕКТРОННОЙ ПОДПИСЬЮ Сертификат: 839971481847979980055521910400019784 43 Владелец: ПУБЛИЧНО-ПРАВОВАЯ КОМПАНИЯ РОСКАДАСТР Действителен: с 24.12.2025 по 19.03.2027	инициалы, фамилия

Земельный участок
вид объекта недвижимости

Лист № 42 раздела 4.2	Всего листов раздела 4.2: 47	Всего разделов: 8	Всего листов выписки: 158

11.03.2026г. № КУВИ-001/2026-31916117	
Кадастровый номер:	78:07:0003071:1

Сведения о характерных точках границы части (частей) земельного участка

Учетный номер части: 78:07:0003071:1/39

Система координат

Номер точки	Координаты, м		Описание закрепления на местности	Средняя квадратичная погрешность определения координат характерных точек границ земельного участка, м
	X	Y		
1	2	3	4	5
1	96877.94	113405.83	-	-
2	96879.02	113400.21	-	-
3	96878.52	113398.55	-	-
4	96880.44	113397.97	-	-
5	96881.05	113400.13	-	-
6	96880.08	113405.27	-	-
7	96877.94	113405.83	-	-

полное наименование должности		инициалы, фамилия

ДОКУМЕНТ ПОДПИСАН
ЭЛЕКТРОННОЙ ПОДПИСЬЮ
Сертификат: 839971481847979980055521910400019784 43
Владелец: ПУБЛИЧНО-ПРАВОВАЯ КОМПАНИЯ РОСКАДАСТР
Действителен: с 24.12.2025 по 19.03.2027

Земельный участок
вид объекта недвижимости

Лист № 43 раздела 4.2	Всего листов раздела 4.2: 47	Всего разделов: 8	Всего листов выписки: 158

11.03.2026г. № КУВИ-001/2026-31916117	
Кадастровый номер:	78:07:0003071:1

Сведения о характерных точках границы части (частей) земельного участка

Учетный номер части: 78:07:0003071:1/40

Система координат

Номер точки	Координаты, м		Описание закрепления на местности	Средняя квадратичная погрешность определения координат характерных точек границ земельного участка, м
	X	Y		
1	2	3	4	5
1	96856.43	113404.05	-	-
2	96858.08	113403.68	-	-
3	96859.11	113403.72	-	-
4	96859.63	113403.88	-	-
5	96862.93	113406.57	-	-
6	96863.6	113406.58	-	-
7	96877.32	113403.18	-	-
8	96877.47	113401.8	-	-
9	96876.64	113399.13	-	-
10	96878.55	113398.53	-	-
11	96879.45	113401.41	-	-
12	96879.49	113401.72	-	-
13	96879.28	113403.59	-	-
14	96879.18	113403.93	-	-
15	96878.89	113404.5	-	-
16	96878.5	113404.91	-	-
17	96878.24	113405.01	-	-
18	96863.83	113408.59	-	-
19	96862.55	113408.57	-	-
20	96862.01	113408.41	-	-
21	96858.7	113405.71	-	-
22	96858.29	113405.69	-	-
23	96857.03	113405.97	-	-
24	96856.43	113404.05	-	-

ДОКУМЕНТ ПОДПИСАН
ЭЛЕКТРОННОЙ ПОДПИСЬЮ
Сертификат: 839971481847979980055521910400019784 43
Владелец: ПУБЛИЧНО-ПРАВОВАЯ КОМПАНИЯ РОСКАДАСТР
Действителен: с 24.12.2025 по 19.03.2027

полное наименование должности	инициалы, фамилия

Земельный участок
вид объекта недвижимости

Лист № 44 раздела 4.2	Всего листов раздела 4.2: 47	Всего разделов: 8	Всего листов выписки: 158

11.03.2026г. № КУВИ-001/2026-31916117	
Кадастровый номер:	78:07:0003071:1

Сведения о характерных точках границы части (частей) земельного участка

Учетный номер части: 78:07:0003071:1/41

Система координат

Номер точки	Координаты, м		Описание закрепления на местности	Средняя квадратичная погрешность определения координат характерных точек границ земельного участка, м
	X	Y		
1	2	3	4	5
1	96877.94	113405.83	-	-
2	96879.02	113400.21	-	-
3	96878.52	113398.55	-	-
4	96880.44	113397.97	-	-
5	96881.05	113400.13	-	-
6	96880.08	113405.27	-	-
7	96877.94	113405.83	-	-

полное наименование должности	ДОКУМЕНТ ПОДПИСАН ЭЛЕКТРОННОЙ ПОДПИСЬЮ Сертификат: 839971481847979980055521910400019784 43 Владелец: ПУБЛИЧНО-ПРАВОВАЯ КОМПАНИЯ РОСКАДАСТР Действителен: с 24.12.2025 по 19.03.2027	инициалы, фамилия

Земельный участок
вид объекта недвижимости

Лист № 45 раздела 4.2	Всего листов раздела 4.2: 47	Всего разделов: 8	Всего листов выписки: 158

11.03.2026г. № КУВИ-001/2026-31916117	
Кадастровый номер:	78:07:0003071:1

Сведения о характерных точках границы части (частей) земельного участка

Учетный номер части: 78:07:0003071:1/42

Система координат

Номер точки	Координаты, м		Описание закрепления на местности	Средняя квадратичная погрешность определения координат характерных точек границ земельного участка, м
	X	Y		
1	2	3	4	5
1	96857.34	113406.97	-	-
2	96858.57	113407.01	-	-
3	96859.39	113407.35	-	-
4	96861.81	113407.45	-	-
5	96875.38	113404.12	-	-
6	96877.47	113403.62	-	-
7	96877.68	113403.46	-	-
8	96877.94	113402.67	-	-
9	96878.04	113401.53	-	-
10	96877.25	113398.93	-	-
11	96879.17	113398.35	-	-
12	96880.07	113401.31	-	-
13	96879.92	113403.07	-	-
14	96879.39	113404.67	-	-
15	96878.35	113405.46	-	-
16	96875.86	113406.06	-	-
17	96862.01	113409.46	-	-
18	96858.95	113409.33	-	-
19	96858.13	113408.99	-	-
20	96857.96	113408.99	-	-
21	96857.34	113406.97	-	-

ДОКУМЕНТ ПОДПИСАН
ЭЛЕКТРОННОЙ ПОДПИСЬЮ
Сертификат: 839971481847979980055521910400019784 43
Владелец: ПУБЛИЧНО-ПРАВОВАЯ КОМПАНИЯ РОСКАДАСТР
Действителен: с 24.12.2025 по 19.03.2027

полное наименование должности		инициалы, фамилия

Земельный участок
вид объекта недвижимости

Лист № 46 раздела 4.2	Всего листов раздела 4.2: 47	Всего разделов: 8	Всего листов выписки: 158

11.03.2026г. № КУВИ-001/2026-31916117	
Кадастровый номер:	78:07:0003071:1

Сведения о характерных точках границы части (частей) земельного участка

Учетный номер части: 78:07:0003071:1/43

Система координат

Номер точки	Координаты, м		Описание закрепления на местности	Средняя квадратичная погрешность определения координат характерных точек границ земельного участка, м
	X	Y		
1	2	3	4	5
1	96863.01	113409.77	-	-
2	96861.21	113409.88	-	-
3	96858.64	113409.72	-	-
4	96858.11	113409.47	-	-
5	96857.38	113407.09	-	-
6	96857.79	113407.1	-	-
7	96859.14	113407.74	-	-
8	96861.21	113407.87	-	-
9	96863.02	113407.76	-	-
10	96877.47	113404.05	-	-
11	96877.81	113403.84	-	-
12	96878.14	113403.07	-	-
13	96879.41	113400.09	-	-
14	96879.4	113399.79	-	-
15	96879.04	113398.35	-	-
16	96880.98	113397.87	-	-
17	96881.4	113399.53	-	-
18	96881.42	113400.48	-	-
19	96879.98	113403.85	-	-
20	96879.4	113405.21	-	-
21	96878.75	113405.62	-	-
22	96863.01	113409.77	-	-

полное наименование должности	ДОКУМЕНТ ПОДПИСАН ЭЛЕКТРОННОЙ ПОДПИСЬЮ Сертификат: 839971481847979980055521910400019784 43 Владелец: ПУБЛИЧНО-ПРАВОВАЯ КОМПАНИЯ РОСКАДАСТР Действителен: с 24.12.2025 по 19.03.2027	инициалы, фамилия

Земельный участок
вид объекта недвижимости

Лист № 47 раздела 4.2	Всего листов раздела 4.2: 47	Всего разделов: 8	Всего листов выписки: 158

11.03.2026г. № КУВИ-001/2026-31916117	
Кадастровый номер:	78:07:0003071:1

Сведения о характерных точках границы части (частей) земельного участка

Учетный номер части: 78:07:0003071:1/44

Система координат

Номер точки	Координаты, м		Описание закрепления на местности	Средняя квадратичная погрешность определения координат характерных точек границ земельного участка, м
	X	Y		
1	2	3	4	5
1	96876.79	113406.14	-	-
2	96877.21	113403.66	-	-
3	96875.98	113399.3	-	-
4	96877.89	113398.73	-	-
5	96879.2	113403.56	-	-
6	96878.88	113405.58	-	-
7	96876.79	113406.14	-	-

полное наименование должности	ДОКУМЕНТ ПОДПИСАН ЭЛЕКТРОННОЙ ПОДПИСЬЮ Сертификат: 839971481847979980055521910400019784 43 Владелец: ПУБЛИЧНО-ПРАВОВАЯ КОМПАНИЯ РОСКАДАСТР Действителен: с 24.12.2025 по 19.03.2027	инициалы, фамилия

Филиал публично-правовой компании "Роскадастр" по Санкт-Петербургу
полное наименование органа регистрации прав

Выписка из Единого государственного реестра недвижимости об объекте недвижимости

Сведения о характеристиках объекта недвижимости

На основании запроса от 11.03.2026, поступившего на рассмотрение 11.03.2026, сообщаем, что согласно записям Единого государственного реестра недвижимости:

Раздел 1 Лист 1

Здание
вид объекта недвижимости

Лист № 1 раздела 1	Всего листов раздела 1: 2	Всего разделов: 6	Всего листов выписки: 26

11.03.2026г. № КУВИ-001/2026-31923140	
Кадастровый номер:	78:07:0003060:2008
Номер кадастрового квартала:	78:07:0003060
Дата присвоения кадастрового номера:	29.08.2012

Ранее присвоенный государственный учетный номер:	Кадастровый номер 78:3060:2:2
Адрес:	Российская Федерация, Санкт-Петербург, внутригородское муниципальное образование города федерального значения Санкт-Петербурга муниципальный округ Кронверкское, улица Ленина, дом 4, литера А
Площадь:	1867.7
Назначение:	Нежилое
Наименование:	П/ст №12 Здание вспомогательное, П/ст №12 здание общестанционного пульта управления
Количество этажей, в том числе подземных этажей:	3, в том числе подземных 1
Материал наружных стен:	Кирпичные
Год ввода в эксплуатацию по завершении строительства:	1926
Год завершения строительства:	данные отсутствуют
Кадастровая стоимость, руб.:	38524594.14
Кадастровые номера иных объектов недвижимости, в пределах которых расположен объект недвижимости:	78:07:0003060:2
Кадастровые номера помещений, машино-мест, расположенных в здании или сооружении:	78:07:0003060:2191
Кадастровые номера объектов недвижимости, из которых образован объект недвижимости:	данные отсутствуют
Кадастровые номера образованных объектов недвижимости:	данные отсутствуют
Сведения о включении объекта недвижимости в состав предприятия как имущественного комплекса:	данные отсутствуют
Сведения о включении объекта недвижимости в состав единого недвижимого комплекса:	данные отсутствуют

ДОКУМЕНТ ПОДПИСАН
ЭЛЕКТРОННОЙ ПОДПИСЬЮ
Сертификат: 839971481847979980055521910400019784 43
Владелец: ПУБЛИЧНО-ПРАВОВАЯ КОМПАНИЯ РОСКАДАСТР
Действителен: с 24.12.2025 по 19.03.2027

полное наименование должности		инициалы, фамилия

Здание
вид объекта недвижимости

Лист № 2 раздела 1	Всего листов раздела 1: 2	Всего разделов: 6	Всего листов выписки: 26

11.03.2026г. № КУВИ-001/2026-31923140	
Кадастровый номер:	78:07:0003060:2008

Виды разрешенного использования:	данные отсутствуют
Сведения о включении объекта недвижимости в реестр объектов культурного наследия:	Является выявленным объектом культурного наследия, 782411427890025, представляющего собой историко-культурную ценность, Памятник и Вторичная понижающая подстанция, 2024-12-27, 921-об/24 решения органов охраны объектов культурного наследия - в отношении объекта недвижимости, являющегося выявленным объектом культурного наследия.
Сведения о кадастровом инженере:	дата завершения кадастровых работ: 01.01.2004 Птицын Олег Александрович, № 2699, в Ассоциация Саморегулируемая организация "Межрегиональный союз кадастровых инженеров", СНИЛС 06514809967, договор на выполнение кадастровых работ от 16.12.2024 № 24-43799, дата завершения кадастровых работ: 02.07.2025
Сведения о признании многоквартирного дома аварийным и подлежащим сносу или реконструкции и (или) о признании жилого помещения, в том числе жилого дома, непригодным для проживания:	данные отсутствуют
Статус записи об объекте недвижимости:	Сведения об объекте недвижимости имеют статус "актуальные, ранее учтенные"
Особые отметки:	Сведения, необходимые для заполнения раздела: 6 - Сведения о частях объекта недвижимости, отсутствуют.
Получатель выписки:	Килиненко Дарья Владимировна, действующий(ая) на основании документа "" от имени заявителя ПУБЛИЧНОЕ АКЦИОНЕРНОЕ ОБЩЕСТВО "РОССЕТИ ЛЕНЭНЕРГО", 7803002209

полное наименование должности	ДОКУМЕНТ ПОДПИСАН ЭЛЕКТРОННОЙ ПОДПИСЬЮ Сертификат: 839971481847979980055521910400019784 43 Владелец: ПУБЛИЧНО-ПРАВОВАЯ КОМПАНИЯ РОСКАДАСТР Действителен: с 24.12.2025 по 19.03.2027	инициалы, фамилия

Выписка из Единого государственного реестра недвижимости об объекте недвижимости

Сведения о зарегистрированных правах

Здание
вид объекта недвижимости

Лист № 1 раздела 2	Всего листов раздела 2: 1	Всего разделов: 6	Всего листов выписки: 26

11.03.2026г. № КУВИ-001/2026-31923140	
Кадастровый номер:	78:07:0003060:2008

1	Правообладатель (правообладатели):	1.1	Публичное акционерное общество "Россети Ленэнерго", ИНН: 7803002209, ОГРН: 1027809170300
	Сведения о возможности предоставления третьим лицам персональных данных физического лица:	1.1.1	данные отсутствуют
2	Вид, номер, дата и время государственной регистрации права:	2.1	Собственность 78-01-228/2004-434.1 12.10.2004 00:00:00
3	Сведения об осуществлении государственной регистрации сделки, права без необходимого в силу закона согласия третьего лица, органа:	3.1	данные отсутствуют
4	Ограничение прав и обременение объекта недвижимости:	не зарегистрировано	
5	Договоры участия в долевом строительстве:	не зарегистрировано	
6	Заявленные в судебном порядке права требования:	данные отсутствуют	
7	Сведения о возможности предоставления третьим лицам персональных данных физического лица	данные отсутствуют	
8	Сведения о возражении в отношении зарегистрированного права:	данные отсутствуют	
9	Сведения о наличии решения об изъятии объекта недвижимости для государственных и муниципальных нужд:	данные отсутствуют	
10	Сведения о невозможности государственной регистрации без личного участия правообладателя или его законного представителя:	данные отсутствуют	
11	Правопритязания и сведения о наличии поступивших, но не рассмотренных заявлений о проведении государственной регистрации права (перехода, прекращения права), ограничения права или обременения объекта недвижимости, сделки в отношении объекта недвижимости:	отсутствуют	

ДОКУМЕНТ ПОДПИСАН
ЭЛЕКТРОННОЙ ПОДПИСЬЮ
Сертификат: 839971481847979980055521910400019784 43
Владелец: ПУБЛИЧНО-ПРАВОВАЯ КОМПАНИЯ РОСКАДАСТР
Действителен: с 24.12.2025 по 19.03.2027

полное наименование должности		инициалы, фамилия

Выписка из Единого государственного реестра недвижимости об объекте недвижимости


Описание местоположения объекта недвижимости

Здание
вид объекта недвижимости

Лист № 1 раздела 5	Всего листов раздела 5: 1	Всего разделов: 6	Всего листов выписки: 26

11.03.2026г. № КУВИ-001/2026-31923140	
Кадастровый номер:	78:07:0003060:2008

Схема расположения объекта недвижимости (части объекта недвижимости) на земельном участке(ах)

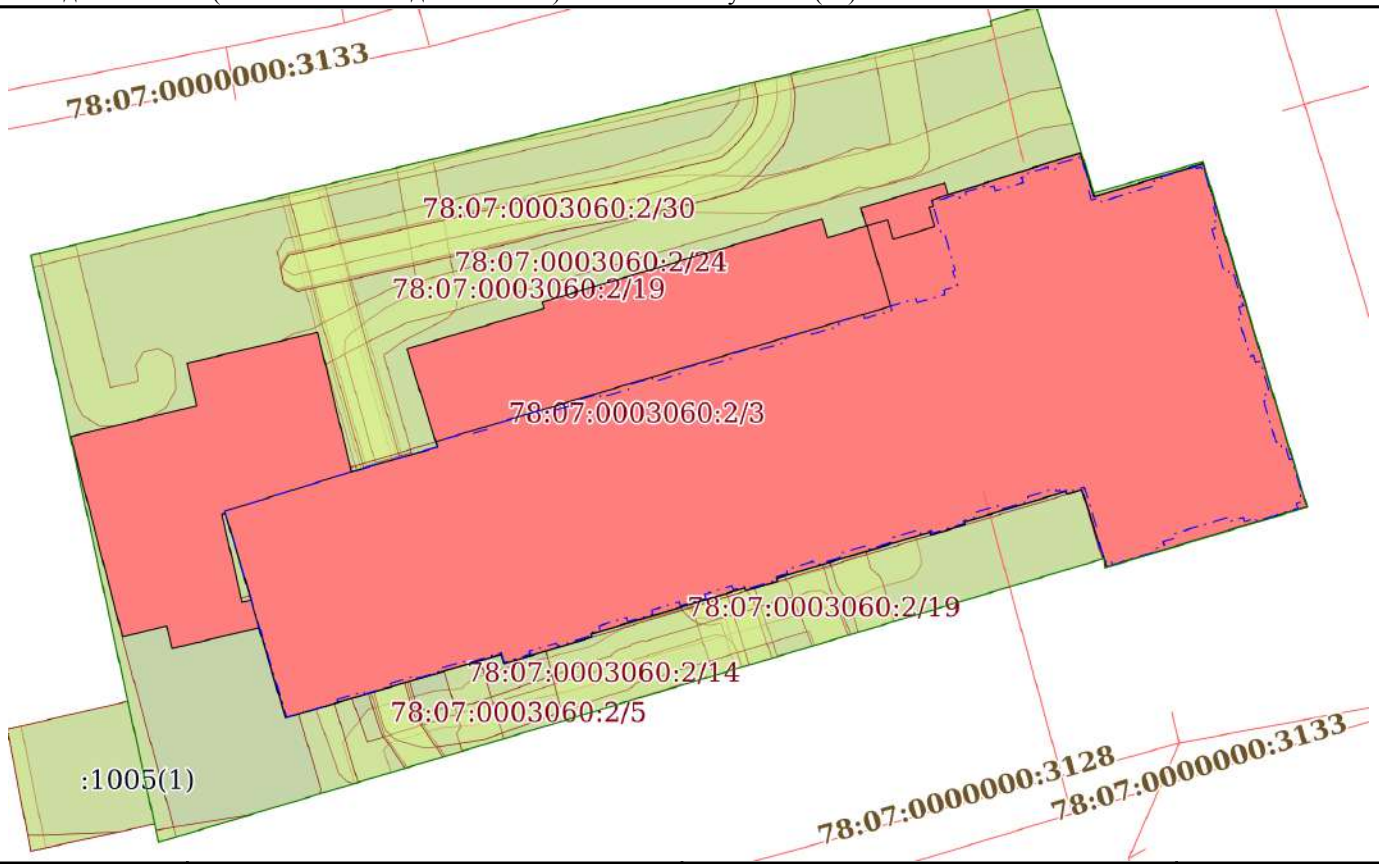

Масштаб 1:400	Условные обозначения:		

ДОКУМЕНТ ПОДПИСАН
ЭЛЕКТРОННОЙ ПОДПИСЬЮ
Сертификат: 839971481847979980055521910400019784 43
Владелец: ПУБЛИЧНО-ПРАВОВАЯ КОМПАНИЯ РОСКАДАСТР
Действителен: с 24.12.2025 по 19.03.2027

полное наименование должности		инициалы, фамилия

Выписка из Единого государственного реестра недвижимости об объекте недвижимости

Описание местоположения объекта недвижимости

Здание
вид объекта недвижимости

Лист № 1 раздела 5.1	Всего листов раздела 5.1: 18	Всего разделов: 6	Всего листов выписки: 26

11.03.2026г. № КУВИ-001/2026-31923140	
Кадастровый номер:	78:07:0003060:2008

1. Сведения о координатах характерных точек контура объекта недвижимости

Система координат СК-1964

Номер точки	Координаты, м		Радиус, м	Средняя квадратическая погрешность определения координат характерных точек контура, м	Глубина, высота, м	
	X	Y			H1	H2
1	2	3	4	5	6	7
1	96833.91	113415.46	-	0.1	данные отсутствуют	данные отсутствуют
2	96815.53	113421.04	-	0.1	данные отсутствуют	данные отсутствуют
3	96812.3	113410.29	-	0.1	данные отсутствуют	данные отсутствуют
4	96816.44	113408.96	-	0.1	данные отсутствуют	данные отсутствуют
5	96816.2	113408.18	-	0.1	данные отсутствуют	данные отсутствуют
6	96816.36	113408.13	-	0.1	данные отсутствуют	данные отсутствуют
7	96814.71	113402.66	-	0.1	данные отсутствуют	данные отсутствуют
8	96814.57	113402.7	-	0.1	данные отсутствуют	данные отсутствуют
9	96814.02	113400.87	-	0.1	данные отсутствуют	данные отсутствуют
10	96814.17	113400.82	-	0.1	данные отсутствуют	данные отсутствуют
11	96811.7	113392.6	-	0.1	данные отсутствуют	данные отсутствуют
12	96811.54	113392.65	-	0.1	данные отсутствуют	данные отсутствуют

ДОКУМЕНТ ПОДПИСАН
ЭЛЕКТРОННОЙ ПОДПИСЬЮ
Сертификат: 839971481847979980055521910400019784 43
Владелец: ПУБЛИЧНО-ПРАВОВАЯ КОМПАНИЯ РОСКАДАСТР
Действителен: с 24.12.2025 по 19.03.2027

полное наименование должности		инициалы, фамилия

Здание			
вид объекта недвижимости			
Лист № 2 раздела 5.1	Всего листов раздела 5.1: 18	Всего разделов: 6	Всего листов выписки: 26
11.03.2026г. № КУВИ-001/2026-31923140			
Кадастровый номер:	78:07:0003060:2008		

13	96811.03	113390.94	-	0.1	данные отсутствуют	данные отсутствуют
14	96811.18	113390.89	-	0.1	данные отсутствуют	данные отсутствуют
15	96808.71	113382.66	-	0.1	данные отсутствуют	данные отсутствуют
16	96808.55	113382.71	-	0.1	данные отсутствуют	данные отсутствуют
17	96807.12	113377.97	-	0.1	данные отсутствуют	данные отсутствуют
18	96807.62	113377.82	-	0.1	данные отсутствуют	данные отсутствуют
19	96804.22	113366.27	-	0.1	данные отсутствуют	данные отсутствуют
20	96809.05	113364.84	-	0.1	данные отсутствуют	данные отсутствуют
21	96807.94	113360.18	-	0.1	данные отсутствуют	данные отсутствуют
22	96809.15	113359.88	-	0.1	данные отсутствуют	данные отсутствуют
23	96808.56	113357.53	-	0.1	данные отсутствуют	данные отсутствуют
24	96819.29	113354.74	-	0.1	данные отсутствуют	данные отсутствуют
25	96820.95	113361.52	-	0.1	данные отсутствуют	данные отсутствуют
26	96823.22	113360.98	-	0.1	данные отсутствуют	данные отсутствуют
27	96824.88	113367.99	-	0.1	данные отсутствуют	данные отсутствуют
28	96817.41	113369.8	-	0.1	данные отсутствуют	данные отсутствуют
29	96818.73	113374.41	-	0.1	данные отсутствуют	данные отсутствуют

ДОКУМЕНТ ПОДПИСАН
ЭЛЕКТРОННОЙ ПОДПИСЬЮ
Сертификат: 839971481847979980055521910400019784 43
Владелец: ПУБЛИЧНО-ПРАВОВАЯ КОМПАНИЯ РОСКАДАСТР
Действителен: с 24.12.2025 по 19.03.2027

полное наименование должности	инициалы, фамилия

Здание
вид объекта недвижимости

Лист № 3 раздела 5.1	Всего листов раздела 5.1: 18	Всего разделов: 6	Всего листов выписки: 26

11.03.2026г. № КУВИ-001/2026-31923140	
Кадастровый номер:	78:07:0003060:2008

30	96823.99	113372.77	-	0.1	данные отсутствуют	данные отсутствуют
31	96826.17	113380.14	-	0.1	данные отсутствуют	данные отсутствуют
32	96826.5	113380.04	-	0.1	данные отсутствуют	данные отсутствуют
33	96830.96	113395.03	-	0.1	данные отсутствуют	данные отсутствуют
34	96829.95	113395.33	-	0.1	данные отсутствуют	данные отсутствуют
35	96830.57	113397.4	-	0.1	данные отсутствуют	данные отсутствуют
36	96831.54	113397.11	-	0.1	данные отсутствуют	данные отсутствуют
37	96832.88	113401.6	-	0.1	данные отсутствуют	данные отсутствуют
38	96832.24	113401.79	-	0.1	данные отсутствуют	данные отсутствуют
39	96834.5	113408.89	-	0.1	данные отсутствуют	данные отсутствуют
40	96832.13	113409.61	-	0.1	данные отсутствуют	данные отсутствуют
1	96833.91	113415.46	-	0.1	данные отсутствуют	данные отсутствуют
1	96815.17	113363.04	-	0.1	данные отсутствуют	данные отсутствуют
2	96815.12	113362.86	-	0.1	данные отсутствуют	данные отсутствуют
3	96810.42	113363.94	-	0.1	данные отсутствуют	данные отсутствуют
4	96810.54	113364.44	-	0.1	данные отсутствуют	данные отсутствуют
1	96815.17	113363.04	-	0.1	данные отсутствуют	данные отсутствуют

ДОКУМЕНТ ПОДПИСАН
ЭЛЕКТРОННОЙ ПОДПИСЬЮ
Сертификат: 839971481847979980055521910400019784 43
Владелец: ПУБЛИЧНО-ПРАВОВАЯ КОМПАНИЯ РОСКАДАСТР
Действителен: с 24.12.2025 по 19.03.2027

полное наименование должности	инициалы, фамилия

Здание
вид объекта недвижимости

Лист № 4 раздела 5.1	Всего листов раздела 5.1: 18	Всего разделов: 6	Всего листов выписки: 26

11.03.2026г. № КУВИ-001/2026-31923140	
Кадастровый номер:	78:07:0003060:2008

1	96833.74	113415.36	-	0.1	данные отсутствуют	данные отсутствуют
2	96833.39	113415.46	-	0.1	данные отсутствуют	данные отсутствуют
3	96833.42	113415.57	-	0.1	данные отсутствуют	данные отсутствуют
4	96831.59	113416.12	-	0.1	данные отсутствуют	данные отсутствуют
5	96831.56	113416.02	-	0.1	данные отсутствуют	данные отсутствуют
6	96830.87	113416.23	-	0.1	данные отсутствуют	данные отсутствуют
7	96830.8	113416.01	-	0.1	данные отсутствуют	данные отсутствуют
8	96830.44	113416.12	-	0.1	данные отсутствуют	данные отсутствуют
9	96830.38	113415.93	-	0.1	данные отсутствуют	данные отсутствуют
10	96828.18	113416.59	-	0.1	данные отсутствуют	данные отсутствуют
11	96828.24	113416.78	-	0.1	данные отсутствуют	данные отсутствуют
12	96827.87	113416.9	-	0.1	данные отсутствуют	данные отсутствуют
13	96827.94	113417.13	-	0.1	данные отсутствуют	данные отсутствуют
14	96826.29	113417.62	-	0.1	данные отсутствуют	данные отсутствуют
15	96826.22	113417.39	-	0.1	данные отсутствуют	данные отсутствуют
16	96825.85	113417.51	-	0.1	данные отсутствуют	данные отсутствуют
17	96825.79	113417.32	-	0.1	данные отсутствуют	данные отсутствуют

ДОКУМЕНТ ПОДПИСАН
ЭЛЕКТРОННОЙ ПОДПИСЬЮ
Сертификат: 839971481847979980055521910400019784 43
Владелец: ПУБЛИЧНО-ПРАВОВАЯ КОМПАНИЯ РОСКАДАСТР
Действителен: с 24.12.2025 по 19.03.2027

полное наименование должности	инициалы, фамилия

Здание			
вид объекта недвижимости			
Лист № 5 раздела 5.1	Всего листов раздела 5.1: 18	Всего разделов: 6	Всего листов выписки: 26
11.03.2026г. № КУВИ-001/2026-31923140			
Кадастровый номер:	78:07:0003060:2008		

18	96823.59	113417.98	-	0.1	данные отсутствуют	данные отсутствуют
19	96823.65	113418.17	-	0.1	данные отсутствуют	данные отсутствуют
20	96823.27	113418.29	-	0.1	данные отсутствуют	данные отсутствуют
21	96823.34	113418.52	-	0.1	данные отсутствуют	данные отсутствуют
22	96821.7	113419.01	-	0.1	данные отсутствуют	данные отсутствуют
23	96821.63	113418.78	-	0.1	данные отсутствуют	данные отсутствуют
24	96821.25	113418.9	-	0.1	данные отсутствуют	данные отсутствуют
25	96821.19	113418.71	-	0.1	данные отсутствуют	данные отсутствуют
26	96818.99	113419.37	-	0.1	данные отсутствуют	данные отсутствуют
27	96819.05	113419.56	-	0.1	данные отсутствуют	данные отсутствуют
28	96818.68	113419.68	-	0.1	данные отсутствуют	данные отсутствуют
29	96818.74	113419.9	-	0.1	данные отсутствуют	данные отсутствуют
30	96818.06	113420.1	-	0.1	данные отсутствуют	данные отсутствуют
31	96818.1	113420.21	-	0.1	данные отсутствуют	данные отсутствуют
32	96816.22	113420.77	-	0.1	данные отсутствуют	данные отсутствуют
33	96816.19	113420.67	-	0.1	данные отсутствуют	данные отсутствуют
34	96815.82	113420.78	-	0.1	данные отсутствуют	данные отсутствуют

полное наименование должности		инициалы, фамилия

ДОКУМЕНТ ПОДПИСАН
ЭЛЕКТРОННОЙ ПОДПИСЬЮ
Сертификат: 839971481847979980055521910400019784 43
Владелец: ПУБЛИЧНО-ПРАВОВАЯ КОМПАНИЯ РОСКАДАСТР
Действителен: с 24.12.2025 по 19.03.2027

Здание
вид объекта недвижимости

Лист № 6 раздела 5.1	Всего листов раздела 5.1: 18	Всего разделов: 6	Всего листов выписки: 26

11.03.2026г. № КУВИ-001/2026-31923140	
Кадастровый номер:	78:07:0003060:2008

35	96815.72	113420.46	-	0.1	данные отсутствуют	данные отсутствуют
36	96815.44	113420.54	-	0.1	данные отсутствуют	данные отсутствуют
37	96814.77	113418.34	-	0.1	данные отсутствуют	данные отсутствуют
38	96814.93	113418.29	-	0.1	данные отсутствуют	данные отсутствуют
39	96814.74	113417.68	-	0.1	данные отсутствуют	данные отсутствуют
40	96814.96	113417.61	-	0.1	данные отсутствуют	данные отсутствуют
41	96814.76	113416.94	-	0.1	данные отсутствуют	данные отсутствуют
42	96814.99	113416.87	-	0.1	данные отсутствуют	данные отсутствуют
43	96814.09	113413.92	-	0.1	данные отсутствуют	данные отсутствуют
44	96813.86	113413.99	-	0.1	данные отсутствуют	данные отсутствуют
45	96813.66	113413.32	-	0.1	данные отсутствуют	данные отсутствуют
46	96813.44	113413.38	-	0.1	данные отсутствуют	данные отсутствуют
47	96813.26	113412.77	-	0.1	данные отсутствуют	данные отсутствуют
48	96813.1	113412.82	-	0.1	данные отсутствуют	данные отсутствуют
49	96812.43	113410.61	-	0.1	данные отсутствуют	данные отсутствуют
50	96812.68	113410.53	-	0.1	данные отсутствуют	данные отсутствуют
51	96812.58	113410.2	-	0.1	данные отсутствуют	данные отсутствуют

ДОКУМЕНТ ПОДПИСАН
ЭЛЕКТРОННОЙ ПОДПИСЬЮ
Сертификат: 839971481847979980055521910400019784 43
Владелец: ПУБЛИЧНО-ПРАВОВАЯ КОМПАНИЯ РОСКАДАСТР
Действителен: с 24.12.2025 по 19.03.2027

полное наименование должности	инициалы, фамилия

Здание
вид объекта недвижимости

Лист № 7 раздела 5.1	Всего листов раздела 5.1: 18	Всего разделов: 6	Всего листов выписки: 26

11.03.2026г. № КУВИ-001/2026-31923140	
Кадастровый номер:	78:07:0003060:2008

52	96814.2	113409.69	-	0.1	данные отсутствуют	данные отсутствуют
53	96814.25	113409.82	-	0.1	данные отсутствуют	данные отсутствуют
54	96816.58	113409.08	-	0.1	данные отсутствуют	данные отсутствуют
55	96816.32	113408.23	-	0.1	данные отсутствуют	данные отсутствуют
56	96816.43	113408.2	-	0.1	данные отсутствуют	данные отсутствуют
57	96816.31	113407.82	-	0.1	данные отсутствуют	данные отсутствуют
58	96816.42	113407.79	-	0.1	данные отсутствуют	данные отсутствуют
59	96816.36	113407.58	-	0.1	данные отсутствуют	данные отсутствуют
60	96816.51	113407.53	-	0.1	данные отсутствуют	данные отсутствуют
61	96816.06	113406.05	-	0.1	данные отсутствуют	данные отсутствуют
62	96815.84	113406.11	-	0.1	данные отсутствуют	данные отсутствуют
63	96815.41	113404.68	-	0.1	данные отсутствуют	данные отсутствуют
64	96815.63	113404.62	-	0.1	данные отсутствуют	данные отсутствуют
65	96815.19	113403.14	-	0.1	данные отсутствуют	данные отсутствуют
66	96814.97	113403.21	-	0.1	данные отсутствуют	данные отсутствуют
67	96814.79	113402.62	-	0.1	данные отсутствуют	данные отсутствуют
68	96814.64	113402.66	-	0.1	данные отсутствуют	данные отсутствуют

ДОКУМЕНТ ПОДПИСАН
ЭЛЕКТРОННОЙ ПОДПИСЬЮ
Сертификат: 839971481847979980055521910400019784 43
Владелец: ПУБЛИЧНО-ПРАВОВАЯ КОМПАНИЯ РОСКАДАСТР
Действителен: с 24.12.2025 по 19.03.2027

полное наименование должности	инициалы, фамилия

Здание
вид объекта недвижимости

Лист № 8 раздела 5.1	Всего листов раздела 5.1: 18	Всего разделов: 6	Всего листов выписки: 26

11.03.2026г. № КУВИ-001/2026-31923140	
Кадастровый номер:	78:07:0003060:2008

69	96814.12	113400.95	-	0.1	данные отсутствуют	данные отсутствуют
70	96814.27	113400.9	-	0.1	данные отсутствуют	данные отсутствуют
71	96814.1	113400.31	-	0.1	данные отсутствуют	данные отсутствуют
72	96814.32	113400.24	-	0.1	данные отсутствуют	данные отсутствуют
73	96813.87	113398.77	-	0.1	данные отсутствуют	данные отсутствуют
74	96813.65	113398.83	-	0.1	данные отсутствуют	данные отсутствуют
75	96813.24	113397.47	-	0.1	данные отсутствуют	данные отсутствуют
76	96813.46	113397.41	-	0.1	данные отсутствуют	данные отсутствуют
77	96813.02	113395.93	-	0.1	данные отсутствуют	данные отсутствуют
78	96812.8	113396	-	0.1	данные отсутствуют	данные отсутствуют
79	96812.39	113394.64	-	0.1	данные отсутствуют	данные отсутствуют
80	96812.61	113394.57	-	0.1	данные отсутствуют	данные отсутствуют
81	96812.17	113393.11	-	0.1	данные отсутствуют	данные отсутствуют
82	96811.95	113393.17	-	0.1	данные отсутствуют	данные отсутствуют
83	96811.77	113392.58	-	0.1	данные отсутствуют	данные отсутствуют
84	96811.62	113392.62	-	0.1	данные отсутствуют	данные отсутствуют
85	96811.1	113390.92	-	0.1	данные отсутствуют	данные отсутствуют

ДОКУМЕНТ ПОДПИСАН
ЭЛЕКТРОННОЙ ПОДПИСЬЮ
Сертификат: 839971481847979980055521910400019784 43
Владелец: ПУБЛИЧНО-ПРАВОВАЯ КОМПАНИЯ РОСКАДАСТР
Действителен: с 24.12.2025 по 19.03.2027

полное наименование должности	инициалы, фамилия

Здание
вид объекта недвижимости

Лист № 9 раздела 5.1	Всего листов раздела 5.1: 18	Всего разделов: 6	Всего листов выписки: 26

11.03.2026г. № КУВИ-001/2026-31923140	
Кадастровый номер:	78:07:0003060:2008

86	96811.26	113390.87	-	0.1	данные отсутствуют	данные отсутствуют
87	96811.08	113390.27	-	0.1	данные отсутствуют	данные отсутствуют
88	96811.3	113390.21	-	0.1	данные отсутствуют	данные отсутствуют
89	96810.85	113388.73	-	0.1	данные отсутствуют	данные отсутствуют
90	96810.63	113388.8	-	0.1	данные отсутствуют	данные отсутствуют
91	96810.22	113387.44	-	0.1	данные отсутствуют	данные отсутствуют
92	96810.44	113387.37	-	0.1	данные отсутствуют	данные отсутствуют
93	96810	113385.9	-	0.1	данные отсутствуют	данные отсутствуют
94	96809.78	113385.96	-	0.1	данные отсутствуют	данные отсутствуют
95	96809.37	113384.6	-	0.1	данные отсутствуют	данные отсутствуют
96	96809.59	113384.54	-	0.1	данные отсутствуют	данные отсутствуют
97	96809.15	113383.07	-	0.1	данные отсутствуют	данные отсутствуют
98	96808.93	113383.14	-	0.1	данные отсутствуют	данные отсутствуют
99	96808.75	113382.55	-	0.1	данные отсутствуют	данные отсутствуют
100	96808.6	113382.59	-	0.1	данные отсутствуют	данные отсутствуют
101	96808.07	113380.85	-	0.1	данные отсутствуют	данные отсутствуют
102	96808.23	113380.8	-	0.1	данные отсутствуют	данные отсутствуют

ДОКУМЕНТ ПОДПИСАН
ЭЛЕКТРОННОЙ ПОДПИСЬЮ
Сертификат: 839971481847979980055521910400019784 43
Владелец: ПУБЛИЧНО-ПРАВОВАЯ КОМПАНИЯ РОСКАДАСТР
Действителен: с 24.12.2025 по 19.03.2027

полное наименование должности	инициалы, фамилия

Здание
вид объекта недвижимости

Лист № 10 раздела 5.1	Всего листов раздела 5.1: 18	Всего разделов: 6	Всего листов выписки: 26

11.03.2026г. № КУВИ-001/2026-31923140	
Кадастровый номер:	78:07:0003060:2008

103	96807.8	113379.34	-	0.1	данные отсутствуют	данные отсутствуют
104	96807.63	113379.39	-	0.1	данные отсутствуют	данные отсутствуют
105	96807.21	113377.98	-	0.1	данные отсутствуют	данные отсутствуют
106	96807.71	113377.83	-	0.1	данные отсутствуют	данные отсутствуют
107	96807.2	113376.14	-	0.1	данные отсутствуют	данные отсутствуют
108	96807.33	113376.1	-	0.1	данные отсутствуют	данные отсутствуют
109	96806.91	113374.69	-	0.1	данные отсутствуют	данные отсутствуют
110	96806.77	113374.73	-	0.1	данные отсутствуют	данные отсутствуют
111	96806.35	113373.32	-	0.1	данные отсутствуют	данные отсутствуют
112	96806.49	113373.28	-	0.1	данные отсутствуют	данные отсутствуют
113	96806.06	113371.88	-	0.1	данные отсутствуют	данные отсутствуют
114	96805.93	113371.92	-	0.1	данные отсутствуют	данные отсутствуют
115	96805.5	113370.51	-	0.1	данные отсутствуют	данные отсутствуют
116	96805.64	113370.47	-	0.1	данные отсутствуют	данные отсутствуют
117	96805.21	113369.04	-	0.1	данные отсутствуют	данные отсутствуют
118	96805.07	113369.08	-	0.1	данные отсутствуют	данные отсутствуют
119	96804.25	113366.33	-	0.1	данные отсутствуют	данные отсутствуют

ДОКУМЕНТ ПОДПИСАН
ЭЛЕКТРОННОЙ ПОДПИСЬЮ
Сертификат: 839971481847979980055521910400019784 43
Владелец: ПУБЛИЧНО-ПРАВОВАЯ КОМПАНИЯ РОСКАДАСТР
Действителен: с 24.12.2025 по 19.03.2027

полное наименование должности	инициалы, фамилия

Здание
вид объекта недвижимости

Лист № 11 раздела 5.1	Всего листов раздела 5.1: 18	Всего разделов: 6	Всего листов выписки: 26

11.03.2026г. № КУВИ-001/2026-31923140	
Кадастровый номер:	78:07:0003060:2008

120	96815.29	113363.01	-	0.1	данные отсутствуют	данные отсутствуют
121	96817.41	113369.8	-	0.1	данные отсутствуют	данные отсутствуют
122	96818.73	113374.41	-	0.1	данные отсутствуют	данные отсутствуют
123	96819.02	113374.32	-	0.1	данные отсутствуют	данные отсутствуют
124	96819.61	113376.29	-	0.1	данные отсутствуют	данные отсутствуют
125	96819.46	113376.34	-	0.1	данные отсутствуют	данные отсутствуют
126	96819.74	113377.28	-	0.1	данные отсутствуют	данные отсутствуют
127	96819.89	113377.23	-	0.1	данные отсутствуют	данные отсутствуют
128	96820.8	113380.27	-	0.1	данные отсутствуют	данные отсутствуют
129	96820.59	113380.33	-	0.1	данные отсутствуют	данные отсутствуют
130	96821.04	113381.82	-	0.1	данные отсутствуют	данные отсутствуют
131	96821.19	113381.77	-	0.1	данные отсутствуют	данные отсутствуют
132	96821.59	113383.11	-	0.1	данные отсутствуют	данные отсутствуют
133	96821.38	113383.17	-	0.1	данные отсутствуют	данные отсутствуют
134	96821.83	113384.66	-	0.1	данные отсутствуют	данные отсутствуют
135	96822.04	113384.6	-	0.1	данные отсутствуют	данные отсутствуют
136	96822.44	113385.94	-	0.1	данные отсутствуют	данные отсутствуют

ДОКУМЕНТ ПОДПИСАН
ЭЛЕКТРОННОЙ ПОДПИСЬЮ
Сертификат: 839971481847979980055521910400019784 43
Владелец: ПУБЛИЧНО-ПРАВОВАЯ КОМПАНИЯ РОСКАДАСТР
Действителен: с 24.12.2025 по 19.03.2027

полное наименование должности	инициалы, фамилия

Здание
вид объекта недвижимости

Лист № 12 раздела 5.1	Всего листов раздела 5.1: 18	Всего разделов: 6	Всего листов выписки: 26

11.03.2026г. № КУВИ-001/2026-31923140	
Кадастровый номер:	78:07:0003060:2008

137	96822.23	113386	-	0.1	данные отсутствуют	данные отсутствуют
138	96822.68	113387.48	-	0.1	данные отсутствуют	данные отсутствуют
139	96822.89	113387.42	-	0.1	данные отсутствуют	данные отсутствуют
140	96823.29	113388.76	-	0.1	данные отсутствуют	данные отсутствуют
141	96823.08	113388.83	-	0.1	данные отсутствуют	данные отсутствуют
142	96823.52	113390.31	-	0.1	данные отсутствуют	данные отсутствуют
143	96823.73	113390.25	-	0.1	данные отсутствуют	данные отсутствуют
144	96824.14	113391.59	-	0.1	данные отсутствуют	данные отсутствуют
145	96823.93	113391.65	-	0.1	данные отсутствуют	данные отсутствуют
146	96824.37	113393.14	-	0.1	данные отсутствуют	данные отсутствуют
147	96824.58	113393.07	-	0.1	данные отсутствуют	данные отсутствуют
148	96824.98	113394.41	-	0.1	данные отсутствуют	данные отсутствуют
149	96824.77	113394.48	-	0.1	данные отсутствуют	данные отсутствуют
150	96825.22	113395.96	-	0.1	данные отсутствуют	данные отсутствуют
151	96825.43	113395.9	-	0.1	данные отсутствуют	данные отсутствуют
152	96825.83	113397.24	-	0.1	данные отсутствуют	данные отсутствуют
153	96825.62	113397.3	-	0.1	данные отсутствуют	данные отсутствуют

ДОКУМЕНТ ПОДПИСАН
ЭЛЕКТРОННОЙ ПОДПИСЬЮ
Сертификат: 839971481847979980055521910400019784 43
Владелец: ПУБЛИЧНО-ПРАВОВАЯ КОМПАНИЯ РОСКАДАСТР
Действителен: с 24.12.2025 по 19.03.2027

полное наименование должности	инициалы, фамилия

Здание
вид объекта недвижимости

Лист № 13 раздела 5.1	Всего листов раздела 5.1: 18	Всего разделов: 6	Всего листов выписки: 26

11.03.2026г. № КУВИ-001/2026-31923140	
Кадастровый номер:	78:07:0003060:2008

154	96826.07	113398.79	-	0.1	данные отсутствуют	данные отсутствуют
155	96826.28	113398.72	-	0.1	данные отсутствуют	данные отсутствуют
156	96826.68	113400.06	-	0.1	данные отсутствуют	данные отсутствуют
157	96826.47	113400.13	-	0.1	данные отсутствуют	данные отсутствуют
158	96826.92	113401.61	-	0.1	данные отсутствуют	данные отсутствуют
159	96827.13	113401.55	-	0.1	данные отсутствуют	данные отсутствуют
160	96827.35	113402.3	-	0.1	данные отсутствуют	данные отсутствуют
161	96828.16	113402.05	-	0.1	данные отсутствуют	данные отсутствуют
162	96828.2	113402.18	-	0.1	данные отсутствуют	данные отсутствуют
163	96830.21	113401.58	-	0.1	данные отсутствуют	данные отсутствуют
164	96830.17	113401.44	-	0.1	данные отсутствуют	данные отсутствуют
165	96831.85	113400.93	-	0.1	данные отсутствуют	данные отсутствуют
166	96832.26	113402.26	-	0.1	данные отсутствуют	данные отсутствуют
167	96832.07	113402.32	-	0.1	данные отсутствуют	данные отсутствуют
168	96832.2	113402.77	-	0.1	данные отсутствуют	данные отсутствуют
169	96832.39	113402.71	-	0.1	данные отсутствуют	данные отсутствуют
170	96832.78	113404	-	0.1	данные отсутствуют	данные отсутствуют

ДОКУМЕНТ ПОДПИСАН
ЭЛЕКТРОННОЙ ПОДПИСЬЮ
Сертификат: 839971481847979980055521910400019784 43
Владелец: ПУБЛИЧНО-ПРАВОВАЯ КОМПАНИЯ РОСКАДАСТР
Действителен: с 24.12.2025 по 19.03.2027

полное наименование должности	инициалы, фамилия

Здание			
вид объекта недвижимости			
Лист № 14 раздела 5.1	Всего листов раздела 5.1: 18	Всего разделов: 6	Всего листов выписки: 26
11.03.2026г. № КУВИ-001/2026-31923140			
Кадастровый номер:	78:07:0003060:2008		

171	96832.66	113404.04	-	0.1	данные отсутствуют	данные отсутствуют
172	96832.72	113404.24	-	0.1	данные отсутствуют	данные отсутствуют
173	96832.45	113404.32	-	0.1	данные отсутствуют	данные отсутствуют
174	96832.9	113405.81	-	0.1	данные отсутствуют	данные отсутствуют
175	96833.17	113405.72	-	0.1	данные отсутствуют	данные отсутствуют
176	96833.23	113405.92	-	0.1	данные отсутствуют	данные отсутствуют
177	96833.35	113405.88	-	0.1	данные отсутствуют	данные отсутствуют
178	96833.74	113407.16	-	0.1	данные отсутствуют	данные отсутствуют
179	96833.55	113407.22	-	0.1	данные отсутствуют	данные отсутствуют
180	96833.68	113407.67	-	0.1	данные отсутствуют	данные отсутствуют
181	96833.88	113407.61	-	0.1	данные отсутствуют	данные отсутствуют
182	96834.27	113408.92	-	0.1	данные отсутствуют	данные отсутствуют
183	96832.71	113409.4	-	0.1	данные отсутствуют	данные отсутствуют
184	96832.67	113409.26	-	0.1	данные отсутствуют	данные отсутствуют
185	96831.97	113409.47	-	0.1	данные отсутствуют	данные отсутствуют
186	96832.1	113409.91	-	0.1	данные отсутствуют	данные отсутствуют
187	96831.87	113409.98	-	0.1	данные отсутствуют	данные отсутствуют

ДОКУМЕНТ ПОДПИСАН
ЭЛЕКТРОННОЙ ПОДПИСЬЮ
Сертификат: 839971481847979980055521910400019784 43
Владелец: ПУБЛИЧНО-ПРАВОВАЯ КОМПАНИЯ РОСКАДАСТР
Действителен: с 24.12.2025 по 19.03.2027

полное наименование должности	инициалы, фамилия

Здание
вид объекта недвижимости

Лист № 15 раздела 5.1	Всего листов раздела 5.1: 18	Всего разделов: 6	Всего листов выписки: 26

11.03.2026г. № КУВИ-001/2026-31923140	
Кадастровый номер:	78:07:0003060:2008

188	96832.75	113412.9	-	0.1	данные отсутствуют	данные отсутствуют
189	96832.97	113412.83	-	0.1	данные отсутствуют	данные отсутствуют
190	96833.1	113413.26	-	0.1	данные отсутствуют	данные отсутствуют
191	96833.2	113413.22	-	0.1	данные отсутствуют	данные отсутствуют
192	96833.76	113415.07	-	0.1	данные отсутствуют	данные отсутствуют
193	96833.66	113415.1	-	0.1	данные отсутствуют	данные отсутствуют
1	96833.74	113415.36	-	0.1	данные отсутствуют	данные отсутствуют
1	96833.91	113415.46	-	0.1	данные отсутствуют	данные отсутствуют
2	96815.53	113421.04	-	0.1	данные отсутствуют	данные отсутствуют
3	96812.3	113410.29	-	0.1	данные отсутствуют	данные отсутствуют
4	96816.44	113408.96	-	0.1	данные отсутствуют	данные отсутствуют
5	96816.2	113408.18	-	0.1	данные отсутствуют	данные отсутствуют
6	96816.36	113408.13	-	0.1	данные отсутствуют	данные отсутствуют
7	96814.71	113402.66	-	0.1	данные отсутствуют	данные отсутствуют
8	96814.57	113402.7	-	0.1	данные отсутствуют	данные отсутствуют
9	96814.02	113400.87	-	0.1	данные отсутствуют	данные отсутствуют
10	96814.17	113400.82	-	0.1	данные отсутствуют	данные отсутствуют

ДОКУМЕНТ ПОДПИСАН
ЭЛЕКТРОННОЙ ПОДПИСЬЮ
Сертификат: 839971481847979980055521910400019784 43
Владелец: ПУБЛИЧНО-ПРАВОВАЯ КОМПАНИЯ РОСКАДАСТР
Действителен: с 24.12.2025 по 19.03.2027

полное наименование должности	инициалы, фамилия

Здание
вид объекта недвижимости

Лист № 16 раздела 5.1	Всего листов раздела 5.1: 18	Всего разделов: 6	Всего листов выписки: 26

11.03.2026г. № КУВИ-001/2026-31923140	
Кадастровый номер:	78:07:0003060:2008

11	96811.7	113392.6	-	0.1	данные отсутствуют	данные отсутствуют
12	96811.54	113392.65	-	0.1	данные отсутствуют	данные отсутствуют
13	96811.03	113390.94	-	0.1	данные отсутствуют	данные отсутствуют
14	96811.18	113390.89	-	0.1	данные отсутствуют	данные отсутствуют
15	96808.71	113382.66	-	0.1	данные отсутствуют	данные отсутствуют
16	96808.55	113382.71	-	0.1	данные отсутствуют	данные отсутствуют
17	96807.12	113377.97	-	0.1	данные отсутствуют	данные отсутствуют
18	96807.62	113377.82	-	0.1	данные отсутствуют	данные отсутствуют
19	96804.22	113366.27	-	0.1	данные отсутствуют	данные отсутствуют
20	96815.29	113363.01	-	0.1	данные отсутствуют	данные отсутствуют
21	96817.41	113369.8	-	0.1	данные отсутствуют	данные отсутствуют
22	96818.73	113374.41	-	0.1	данные отсутствуют	данные отсутствуют
23	96819.02	113374.32	-	0.1	данные отсутствуют	данные отсутствуют
24	96820.8	113380.27	-	0.1	данные отсутствуют	данные отсутствуют
25	96826.28	113398.72	-	0.1	данные отсутствуют	данные отсутствуют
26	96830.58	113397.44	-	0.1	данные отсутствуют	данные отсутствуют
27	96830.91	113398.55	-	0.1	данные отсутствуют	данные отсутствуют

ДОКУМЕНТ ПОДПИСАН
ЭЛЕКТРОННОЙ ПОДПИСЬЮ
Сертификат: 839971481847979980055521910400019784 43
Владелец: ПУБЛИЧНО-ПРАВОВАЯ КОМПАНИЯ РОСКАДАСТР
Действителен: с 24.12.2025 по 19.03.2027

полное наименование должности	инициалы, фамилия

Здание
вид объекта недвижимости

Лист № 17 раздела 5.1	Всего листов раздела 5.1: 18	Всего разделов: 6	Всего листов выписки: 26

11.03.2026г. № КУВИ-001/2026-31923140	
Кадастровый номер:	78:07:0003060:2008

28	96829.87	113398.85	-	0.1	данные отсутствуют	данные отсутствуют
29	96830.54	113401.07	-	0.1	данные отсутствуют	данные отсутствуют
30	96831.57	113400.76	-	0.1	данные отсутствуют	данные отсутствуют
31	96831.64	113401	-	0.1	данные отсутствуют	данные отсутствуют
32	96831.96	113400.9	-	0.1	данные отсутствуют	данные отсутствуют
33	96834.5	113408.89	-	0.1	данные отсутствуют	данные отсутствуют
34	96832.13	113409.61	-	0.1	данные отсутствуют	данные отсутствуют
1	96833.91	113415.46	-	0.1	данные отсутствуют	данные отсутствуют

2. Сведения о предельных высоте и глубине конструктивных элементов объекта недвижимости	
Предельная глубина конструктивных элементов объекта недвижимости, м	данные отсутствуют
Предельная высота конструктивных элементов объекта недвижимости, м	данные отсутствуют

ДОКУМЕНТ ПОДПИСАН
ЭЛЕКТРОННОЙ ПОДПИСЬЮ
Сертификат: 839971481847979980055521910400019784 43
Владелец: ПУБЛИЧНО-ПРАВОВАЯ КОМПАНИЯ РОСКАДАСТР
Действителен: с 24.12.2025 по 19.03.2027

полное наименование должности	инициалы, фамилия

Здание
вид объекта недвижимости

Лист № 18 раздела 5.1	Всего листов раздела 5.1: 18	Всего разделов: 6	Всего листов выписки: 26

11.03.2026г. № КУВИ-001/2026-31923140	
Кадастровый номер:	78:07:0003060:2008

3. Сведения о характерных точках пересечения контура объекта недвижимости с контуром (контурами) иных зданий, сооружений, объектов незавершенного строительства

Система координат 78.1

Номера характерных точек контура	Координаты, м		Средняя квадратическая погрешность определения координат характерных точек контура, м	Глубина, высота, м		Кадастровые номера иных объектов недвижимости, с контурами которых пересекается контур данного объекта недвижимости
	X	Y		H1	H2	
1	2	3	4	5	6	7
данные отсутствуют	данные отсутствуют	данные отсутствуют	данные отсутствуют	данные отсутствуют	данные отсутствуют	данные отсутствуют

ДОКУМЕНТ ПОДПИСАН
ЭЛЕКТРОННОЙ ПОДПИСЬЮ
Сертификат: 839971481847979980055521910400019784 43
Владелец: ПУБЛИЧНО-ПРАВОВАЯ КОМПАНИЯ РОСКАДАСТР
Действителен: с 24.12.2025 по 19.03.2027

полное наименование должности		инициалы, фамилия

Выписка из Единого государственного реестра недвижимости об объекте недвижимости

Перечень помещений, машино-мест, расположенных в здании, сооружении

Здание
вид объекта недвижимости

Лист № 1 раздела 7	Всего листов раздела 7: 1	Всего разделов: 6	Всего листов выписки: 26

11.03.2026г. № КУВИ-001/2026-31923140	
Кадастровый номер:	78:07:0003060:2008

N п/п	Кадастровый номер помещения, машино-места	Номер этажа (этажей)	Обозначение (номер) помещения, машино-места на поэтажном плане	Назначение помещения	Вид разрешенного использования	Площадь, м2
1	78:07:0003060:2191	1, 2, подвал	1-Н, 1-Н, 1-Н	Нежилое	данные отсутствуют	1867.7

ДОКУМЕНТ ПОДПИСАН
ЭЛЕКТРОННОЙ ПОДПИСЬЮ
Сертификат: 839971481847979980055521910400019784 43
Владелец: ПУБЛИЧНО-ПРАВОВАЯ КОМПАНИЯ РОСКАДАСТР
Действителен: с 24.12.2025 по 19.03.2027

полное наименование должности		инициалы, фамилия

Выписка из Единого государственного реестра недвижимости об объекте недвижимости


План расположения помещения, машино-места на этаже (плане этажа)

Здание
вид объекта недвижимости

Лист № 1 раздела 8	Всего листов раздела 8: 3	Всего разделов: 6	Всего листов выписки: 26

11.03.2026г. № КУВИ-001/2026-31923140	
Кадастровый номер: 78:07:0003060:2008	Номер этажа (этажей): 1

План 1 этажа

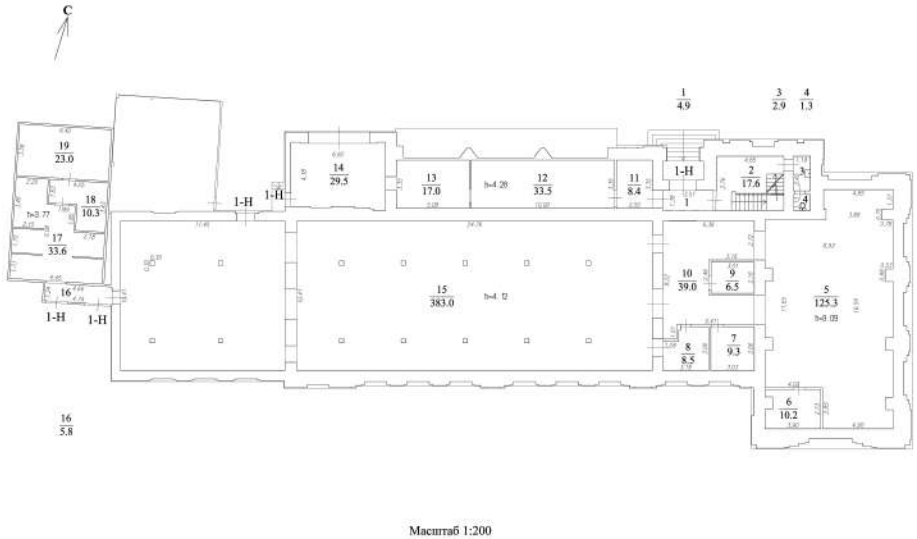

Масштаб 1:200

Масштаб 1:200

ДОКУМЕНТ ПОДПИСАН
ЭЛЕКТРОННОЙ ПОДПИСЬЮ
Сертификат: 839971481847979980055521910400019784 43
Владелец: ПУБЛИЧНО-ПРАВОВАЯ КОМПАНИЯ РОСКАДАСТР
Действителен: с 24.12.2025 по 19.03.2027


полное наименование должности		инициалы, фамилия

Здание
вид объекта недвижимости

Лист № 2 раздела 8	Всего листов раздела 8: 3	Всего разделов: 6	Всего листов выписки: 26

11.03.2026г. № КУВИ-001/2026-31923140	
Кадастровый номер: 78:07:0003060:2008	Номер этажа (этажей): 2

План 2 этажа

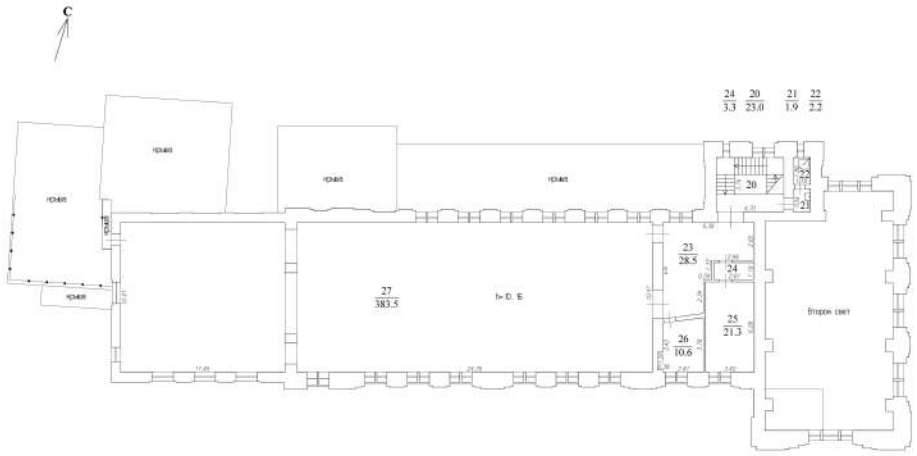

Масштаб 1:200

Масштаб 1:200

полное наименование должности		инициалы, фамилия


ДОКУМЕНТ ПОДПИСАН
ЭЛЕКТРОННОЙ ПОДПИСЬЮ
Сертификат: 839971481847979980055521910400019784 43
Владелец: ПУБЛИЧНО-ПРАВОВАЯ КОМПАНИЯ РОСКАДАСТР
Действителен: с 24.12.2025 по 19.03.2027

Здание
вид объекта недвижимости

Лист № 3 раздела 8	Всего листов раздела 8: 3	Всего разделов: 6	Всего листов выписки: 26

11.03.2026г. № КУВИ-001/2026-31923140	
Кадастровый номер: 78:07:0003060:2008	Номер этажа (этажей): подвал

План подвала

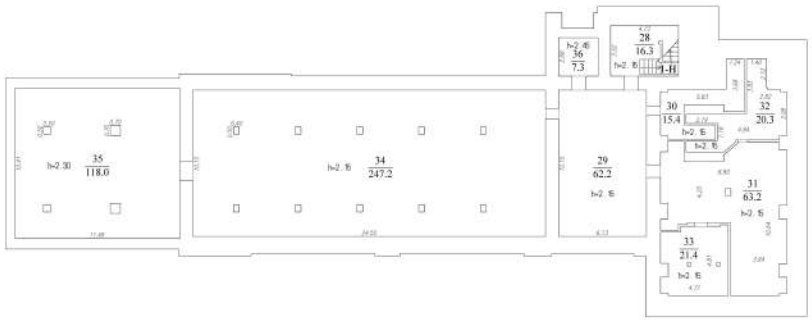

Масштаб 1:200

Масштаб 1:200

полное наименование должности		инициалы, фамилия

ДОКУМЕНТ ПОДПИСАН
ЭЛЕКТРОННОЙ ПОДПИСЬЮ
Сертификат: 839971481847979980055521910400019784 43
Владелец: ПУБЛИЧНО-ПРАВОВАЯ КОМПАНИЯ РОСКАДАСТР
Действителен: с 24.12.2025 по 19.03.2027

Филиал публично-правовой компании "Роскадастр" по Санкт-Петербургу
полное наименование органа регистрации прав

Выписка из Единого государственного реестра недвижимости об объекте недвижимости

Сведения о характеристиках объекта недвижимости

На основании запроса от 11.03.2026, поступившего на рассмотрение 11.03.2026, сообщаем, что согласно записям Единого государственного реестра недвижимости:

Раздел 1 Лист 1

Земельный участок
вид объекта недвижимости

Лист № 1 раздела 1	Всего листов раздела 1: 7	Всего разделов: 8	Всего листов выписки: 154

11.03.2026г. № КУВИ-001/2026-31912460	
Кадастровый номер:	78:07:0003060:2
Номер кадастрового квартала:	78:07:0003060
Дата присвоения кадастрового номера:	13.01.1999

Ранее присвоенный государственный учетный номер:	Кадастровый номер 78:3060:2 13.01.1999 Комитет по земельным ресурсам и землеустройству Санкт-Петербурга
Местоположение:	г.Санкт-Петербург, улица Ленина, дом 4, литера А
Площадь:	1856 +/- 15
Кадастровая стоимость, руб.:	4031825.55
Кадастровые номера расположенных в пределах земельного участка объектов недвижимости:	78:07:0000000:3133, 78:07:0003060:2008
Кадастровые номера объектов недвижимости, из которых образован объект недвижимости:	данные отсутствуют
Кадастровые номера образованных объектов недвижимости:	данные отсутствуют
Категория земель:	Земли населенных пунктов
Виды разрешенного использования:	для размещения промышленных объектов
Сведения о кадастровом инженере:	данные отсутствуют
Сведения о лесах, водных объектах и об иных природных объектах, расположенных в пределах земельного участка:	данные отсутствуют
Сведения о том, что земельный участок полностью расположен в границах зоны с особыми условиями использования территории, территории объекта культурного наследия, публичного сервитута:	данные отсутствуют
Сведения о том, что земельный участок расположен в границах особой экономической зоны, территории опережающего развития, зоны территориального развития в Российской Федерации, игорной зоны:	данные отсутствуют

ДОКУМЕНТ ПОДПИСАН
ЭЛЕКТРОННОЙ ПОДПИСЬЮ
Сертификат: 839971481847979980055521910400019784 43
Владелец: ПУБЛИЧНО-ПРАВОВАЯ КОМПАНИЯ РОСКАДАСТР
Действителен: с 24.12.2025 по 19.03.2027

полное наименование должности		инициалы, фамилия

Земельный участок
вид объекта недвижимости

Лист № 2 раздела 1	Всего листов раздела 1: 7	Всего разделов: 8	Всего листов выписки: 154

11.03.2026г. № КУВИ-001/2026-31912460	
Кадастровый номер:	78:07:0003060:2

Сведения о том, что земельный участок расположен в границах особо охраняемой природной территории, Байкальской природной территории и ее экологических зон, лесопарковом зеленом поясе, охотничьего угодья, лесничества:	данные отсутствуют
Сведения о расположении земельного участка и (или) расположенного на нем объекта недвижимости в границах территории, в отношении которой принято решение о резервировании земель для государственных или муниципальных нужд:	данные отсутствуют
Сведения о результатах проведения государственного земельного надзора:	данные отсутствуют
Сведения о расположении земельного участка в границах территории, в отношении которой утвержден проект межевания территории:	данные отсутствуют
Условный номер земельного участка:	данные отсутствуют
Сведения о принятии акта и (или) заключении договора, предусматривающих предоставление в соответствии с земельным законодательством исполнительным органом государственным органом власти или органом местного самоуправления, находящегося в государственной или муниципальной собственности земельного участка для строительства наемного дома социального использования или наемного дома коммерческого использования:	данные отсутствуют
Сведения о том, что земельный участок или земельные участки образованы на основании решения об изъятии земельного участка и (или) расположенного на нем объекта недвижимости для государственных или муниципальных нужд:	данные отсутствуют
Сведения о том, что земельный участок образован из земель или земельного участка, государственная собственность на которые не разграничена:	данные отсутствуют
Сведения о наличии земельного спора о местоположении границ земельных участков:	данные отсутствуют
Статус записи об объекте недвижимости:	Сведения об объекте недвижимости имеют статус "актуальные, ранее учтенные"
Особые отметки:	Сведения об ограничениях права на объект недвижимости, обременениях данного объекта, не зарегистрированных в реестре прав, ограничений прав и обременений недвижимого имущества: вид

полное наименование должности		инициалы, фамилия

ДОКУМЕНТ ПОДПИСАН
ЭЛЕКТРОННОЙ ПОДПИСЬЮ
Сертификат: 839971481847979980055521910400019784 43
Владелец: ПУБЛИЧНО-ПРАВОВАЯ КОМПАНИЯ РОСКАДАСТР
Действителен: с 24.12.2025 по 19.03.2027

Земельный участок
вид объекта недвижимости

Лист № 3 раздела 1	Всего листов раздела 1: 7	Всего разделов: 8	Всего листов выписки: 154

11.03.2026г. № КУВИ-001/2026-31912460	
Кадастровый номер:	78:07:0003060:2

ограничения (обременения): ограничения прав на земельный участок, предусмотренные статьей 56 Земельного кодекса Российской Федерации; срок действия не установлен. вид ограничения (обременения): ограничения прав на земельный участок, предусмотренные статьей 56 Земельного кодекса Российской Федерации; срок действия: с 28.01.2021; реквизиты документа-основания: постановление «О порядке установления охранных зон объектов электросетевого хозяйства и особых условий использования земельных участков, расположенных в границах таких зон»" от 24.02.2009 № 160. вид ограничения (обременения): ограничения прав на земельный участок, предусмотренные статьей 56 Земельного кодекса Российской Федерации; срок действия: с 29.01.2021; реквизиты документа-основания: постановление Правительства Российской Федерации от 24.02.2009 № 160 выдан: Правительство Российской Федерации. вид ограничения (обременения): ограничения прав на земельный участок, предусмотренные статьей 56 Земельного кодекса Российской Федерации; срок действия: с 01.02.2021; реквизиты документа-основания: постановление «О порядке установления охранных зон объектов электросетевого хозяйства и особых условий использования земельных участков, расположенных в границах таких зон»" от 24.02.2009 № 160. вид ограничения (обременения): ограничения прав на земельный участок, предусмотренные статьей 56 Земельного кодекса Российской Федерации; срок действия: с 08.02.2021; реквизиты документа-основания: постановление Правительства Российской Федерации о порядке установления охранных зон объектов электросетевого хозяйства и особых условий использования земельных участков, расположенных в границах таких зон" от 24.02.2009 № 160 выдан: Правительство Российской Федерации. вид ограничения (обременения): ограничения прав на земельный участок, предусмотренные статьей 56 Земельного кодекса Российской Федерации; срок действия: с 10.02.2021; реквизиты документа-основания: постановление «О порядке установления охранных зон объектов электросетевого хозяйства и особых условий использования земельных участков, расположенных в границах таких зон»" от 24.02.2009 № 160 выдан: Правительство Российской Федерации. вид ограничения (обременения): ограничения прав на земельный участок, предусмотренные статьей 56 Земельного кодекса Российской Федерации; срок действия: с 17.02.2021; реквизиты документа-основания: постановление «О порядке установления охранных зон объектов электросетевого хозяйства и особых условий использования земельных участков, расположенных в границах таких зон»" от 24.02.2009 № 160 выдан: Правительство Российской Федерации. вид ограничения (обременения): ограничения прав на земельный участок, предусмотренные статьей 56 Земельного кодекса Российской Федерации; срок действия: с 14.05.2024; реквизиты

ДОКУМЕНТ ПОДПИСАН
ЭЛЕКТРОННОЙ ПОДПИСЬЮ
Сертификат: 839971481847979980055521910400019784 43
Владелец: ПУБЛИЧНО-ПРАВОВАЯ КОМПАНИЯ РОСКАДАСТР
Действителен: с 24.12.2025 по 19.03.2027

полное наименование должности		инициалы, фамилия

Земельный участок
вид объекта недвижимости

Лист № 4 раздела 1	Всего листов раздела 1: 7	Всего разделов: 8	Всего листов выписки: 154

11.03.2026г. № КУВИ-001/2026-31912460	
Кадастровый номер:	78:07:0003060:2

документа-основания: постановление Правительства РФ «О порядке установления охранных зон объектов электросетевого хозяйства и особых условий использования земельных участков, расположенных в границах таких зон» от 24.02.2009 № 160 выдан: Правительство Российской Федерации. вид ограничения (обременения): ограничения прав на земельный участок, предусмотренные статьей 56 Земельного кодекса Российской Федерации; срок действия: с 16.05.2024; реквизиты документа-основания: постановление Правительства РФ «О порядке установления охранных зон объектов электросетевого хозяйства и особых условий использования земельных участков, расположенных в границах таких зон» от 24.02.2009 № 160 выдан: Правительство Российской Федерации. вид ограничения (обременения): ограничения прав на земельный участок, предусмотренные статьей 56 Земельного кодекса Российской Федерации; срок действия: с 17.05.2024; реквизиты документа-основания: постановление Правительства РФ «О порядке установления охранных зон объектов электросетевого хозяйства и особых условий использования земельных участков, расположенных в границах таких зон» от 24.02.2009 № 160 выдан: Правительство Российской Федерации. вид ограничения (обременения): ограничения прав на земельный участок, предусмотренные статьей 56 Земельного кодекса Российской Федерации; срок действия: с 18.07.2024; реквизиты документа-основания: закон Санкт-Петербурга «О границах объединенных зон охраны объектов культурного наследия, расположенных на территории Санкт-Петербурга, режимах использования земель и требованиях к градостроительным регламентам в границах указанным зон. от 19.01.2009 № 820-7 выдан: Комитет по государственному контролю, использованию и охране памятников истории и культуры Правительства Санкт-Петербурга. вид ограничения (обременения): ограничения прав на земельный участок, предусмотренные статьей 56

ДОКУМЕНТ ПОДПИСАН
ЭЛЕКТРОННОЙ ПОДПИСЬЮ
Сертификат: 839971481847979980055521910400019784 43
Владелец: ПУБЛИЧНО-ПРАВОВАЯ КОМПАНИЯ РОСКАДАСТР
Действителен: с 24.12.2025 по 19.03.2027

полное наименование должности		инициалы, фамилия

Земельный участок
вид объекта недвижимости

Лист № 5 раздела 1	Всего листов раздела 1: 7	Всего разделов: 8	Всего листов выписки: 154

11.03.2026г. № КУВИ-001/2026-31912460	
Кадастровый номер:	78:07:0003060:2

Земельного кодекса Российской Федерации; срок действия: с 10.09.2024; реквизиты документа-основания: постановление Правительства РФ «О порядке установления охранных зон объектов электросетевого хозяйства и особых условий использования земельных участков, расположенных в границах таких зон» от 24.02.2009 № 160 выдан: Правительство Российской Федерации. вид ограничения (обременения): ограничения прав на земельный участок, предусмотренные статьей 56 Земельного кодекса Российской Федерации; срок действия: с 10.09.2024; реквизиты документа-основания: постановление Правительства РФ «О порядке установления охранных зон объектов электросетевого хозяйства и особых условий использования земельных участков, расположенных в границах таких зон» от 24.02.2009 № 160 выдан: Правительство Российской Федерации. вид ограничения (обременения): ограничения прав на земельный участок, предусмотренные статьей 56 Земельного кодекса Российской Федерации; срок действия: с 11.09.2024; реквизиты документа-основания: постановление Правительства РФ «О порядке установления охранных зон объектов электросетевого хозяйства и особых условий использования земельных участков, расположенных в границах таких зон» от 24.02.2009 № 160 выдан: Правительство Российской Федерации. вид ограничения (обременения): ограничения прав на земельный участок, предусмотренные статьей 56 Земельного кодекса Российской Федерации; срок действия: с 13.09.2024; реквизиты документа-основания: постановление Правительства РФ «О порядке установления охранных зон объектов электросетевого хозяйства и особых условий использования земельных участков, расположенных в границах таких зон» от 24.02.2009 № 160 выдан: Правительство Российской Федерации. вид ограничения (обременения): ограничения прав на земельный участок, предусмотренные статьей 56 Земельного кодекса Российской Федерации; срок действия: с 16.09.2024; реквизиты документа-основания: постановление Правительства РФ «О порядке установления охранных зон объектов электросетевого хозяйства и особых условий использования земельных участков, расположенных в границах таких зон» от 24.02.2009 № 160 выдан: Правительство Российской Федерации. вид ограничения (обременения): ограничения прав на земельный участок, предусмотренные статьей 56 Земельного кодекса Российской Федерации; срок действия: с 16.09.2024; реквизиты документа-основания: постановление Правительства РФ «О порядке установления охранных зон объектов электросетевого хозяйства и особых условий использования земельных участков, расположенных в границах таких зон» от 24.02.2009 № 160 выдан: Правительство Российской Федерации. вид ограничения (обременения): ограничения прав на земельный участок, предусмотренные статьей 56 Земельного кодекса Российской Федерации; срок

ДОКУМЕНТ ПОДПИСАН
ЭЛЕКТРОННОЙ ПОДПИСЬЮ
Сертификат: 839971481847979980055521910400019784 43
Владелец: ПУБЛИЧНО-ПРАВОВАЯ КОМПАНИЯ РОСКАДАСТР
Действителен: с 24.12.2025 по 19.03.2027

полное наименование должности		инициалы, фамилия

Земельный участок
вид объекта недвижимости

Лист № 6 раздела 1	Всего листов раздела 1: 7	Всего разделов: 8	Всего листов выписки: 154

11.03.2026г. № КУВИ-001/2026-31912460	
Кадастровый номер:	78:07:0003060:2

действия: с 17.09.2024; реквизиты документа-основания: постановление Правительства РФ «О порядке установления охранных зон объектов электросетевого хозяйства и особых условий использования земельных участков, расположенных в границах таких зон» от 24.02.2009 № 160 выдан: Правительство Российской Федерации. вид ограничения (обременения): ограничения прав на земельный участок, предусмотренные статьей 56 Земельного кодекса Российской Федерации; срок действия: с 17.09.2024; реквизиты документа-основания: постановление Правительства РФ «О порядке установления охранных зон объектов электросетевого хозяйства и особых условий использования земельных участков, расположенных в границах таких зон» от 24.02.2009 № 160 выдан: Правительство Российской Федерации. вид ограничения (обременения): ограничения прав на земельный участок, предусмотренные статьей 56 Земельного кодекса Российской Федерации; срок действия: с 18.09.2024; реквизиты документа-основания: постановление Правительства РФ «О порядке установления охранных зон объектов электросетевого хозяйства и особых условий использования земельных участков, расположенных в границах таких зон» от 24.02.2009 № 160 выдан: Правительство Российской Федерации. вид ограничения (обременения): ограничения прав на земельный участок, предусмотренные статьей 56 Земельного кодекса Российской Федерации; срок действия: с 25.09.2024; реквизиты документа-основания: постановление Правительства РФ «О порядке установления охранных зон объектов электросетевого хозяйства и особых условий использования земельных участков, расположенных в границах таких зон» от 24.02.2009 № 160 выдан: Правительство Российской Федерации. вид ограничения (обременения): ограничения прав на земельный участок, предусмотренные статьей 56 Земельного кодекса Российской Федерации; срок действия: с 27.09.2024; реквизиты документа-основания: постановление Правительства РФ «О порядке установления охранных зон объектов электросетевого хозяйства и особых условий использования земельных участков, расположенных в границах таких зон» от 24.02.2009 № 160 выдан: Правительство Российской Федерации. вид ограничения (обременения): ограничения прав на земельный участок, предусмотренные статьей 56 Земельного кодекса Российской Федерации; срок действия: с 14.10.2024; реквизиты документа-основания: постановление Правительства РФ «О порядке установления охранных зон объектов электросетевого хозяйства и особых условий использования земельных участков, расположенных в границах таких зон» от 24.02.2009 № 160 выдан: Правительство Российской Федерации. вид ограничения (обременения): ограничения прав на земельный участок, предусмотренные статьей 56 Земельного кодекса Российской Федерации; срок действия: с 28.10.2024; реквизиты документа-основания: постановление Правительства РФ «О

ДОКУМЕНТ ПОДПИСАН
ЭЛЕКТРОННОЙ ПОДПИСЬЮ
Сертификат: 839971481847979980055521910400019784 43
Владелец: ПУБЛИЧНО-ПРАВОВАЯ КОМПАНИЯ РОСКАДАСТР
Действителен: с 24.12.2025 по 19.03.2027

полное наименование должности		инициалы, фамилия

Земельный участок
вид объекта недвижимости

Лист № 7 раздела 1	Всего листов раздела 1: 7	Всего разделов: 8	Всего листов выписки: 154

11.03.2026г. № КУВИ-001/2026-31912460	
Кадастровый номер:	78:07:0003060:2
	порядке установления охранных зон объектов электросетевого хозяйства и особых условий использования земельных участков, расположенных в границах таких зон» от 24.02.2009 № 160 выдан: Правительство Российской Федерации. вид ограничения (обременения): ограничения прав на земельный участок, предусмотренные статьей 56 Земельного кодекса Российской Федерации; срок действия: с 29.10.2024; реквизиты документа-основания: постановление Правительства РФ «О порядке установления охранных зон объектов электросетевого хозяйства и особых условий использования земельных участков, расположенных в границах таких зон» от 24.02.2009 № 160 выдан: Правительство Российской Федерации. вид ограничения (обременения): ограничения прав на земельный участок, предусмотренные статьей 56 Земельного кодекса Российской Федерации; срок действия: с 17.12.2024; реквизиты документа-основания: постановление Правительства РФ «О порядке установления охранных зон объектов электросетевого хозяйства и особых условий использования земельных участков, расположенных в границах таких зон» от 24.02.2009 № 160 выдан: Правительство Российской Федерации .
Получатель выписки:	Птицына Наталья Анатольевна, действующий(ая) на основании документа "" от имени заявителя ПУБЛИЧНОЕ АКЦИОНЕРНОЕ ОБЩЕСТВО "РОССЕТИ ЛЕНЭНЕРГО", 7803002209

полное наименование должности	ДОКУМЕНТ ПОДПИСАН ЭЛЕКТРОННОЙ ПОДПИСЬЮ Сертификат: 839971481847979980055521910400019784 43 Владелец: ПУБЛИЧНО-ПРАВОВАЯ КОМПАНИЯ РОСКАДАСТР Действителен: с 24.12.2025 по 19.03.2027	инициалы, фамилия

Выписка из Единого государственного реестра недвижимости об объекте недвижимости

Сведения о зарегистрированных правах

Земельный участок
вид объекта недвижимости

Лист № 1 раздела 2	Всего листов раздела 2: 2	Всего разделов: 8	Всего листов выписки: 154

11.03.2026г. № КУВИ-001/2026-31912460	
Кадастровый номер:	78:07:0003060:2

1	Правообладатель (правообладатели):	1.1	Санкт-Петербург
	Сведения о возможности предоставления третьим лицам персональных данных физического лица:	1.1.1	данные отсутствуют
2	Вид, номер, дата и время государственной регистрации права:	2.1	Собственность 78-01-51/2000-276.1 26.04.2010 00:00:00
3	Сведения об осуществлении государственной регистрации сделки, права без необходимого в силу закона согласия третьего лица, органа:	3.1	данные отсутствуют
4	Ограничение прав и обременение объекта недвижимости:		

4.1	вид:	Аренда
	дата государственной регистрации:	11.05.2010 00:00:00
	номер государственной регистрации:	78-78-31/005/2010-460
	срок, на который установлены ограничение прав и обременение объекта недвижимости:	Срок действия с 11.05.2010 по 14.09.2053 по 14.09.2053
	лицо, в пользу которого установлены ограничение прав и обременение объекта недвижимости:	Публичное акционерное общество "Россети Ленэнерго", ИНН: 7803002209, ОГРН: 1027809170300
	сведения о возможности предоставления третьим лицам персональных данных физического лица	данные отсутствуют
	основание государственной регистрации:	Договор аренды земельного участка, № 15/ЗД-01682, выдан 15.02.2010, дата государственной регистрации: 11.05.2010, номер государственной регистрации: 78-78-31/005/2010-460
	сведения об осуществлении государственной регистрации сделки, права, ограничения права без необходимого в силу закона согласия третьего лица, органа:	данные отсутствуют
	сведения об управляющем залогом и о договоре управления залогом, если такой договор заключен для управления ипотекой:	данные отсутствуют
	сведения о депозитарии, который осуществляет хранение обездвиженной документарной закладной или электронной закладной:	

полное наименование должности		инициалы, фамилия

ДОКУМЕНТ ПОДПИСАН
ЭЛЕКТРОННОЙ ПОДПИСЬЮ
Сертификат: 839971481847979980055521910400019784 43
Владелец: ПУБЛИЧНО-ПРАВОВАЯ КОМПАНИЯ РОСКАДАСТР
Действителен: с 24.12.2025 по 19.03.2027

Земельный участок
вид объекта недвижимости

Лист № 2 раздела 2	Всего листов раздела 2: 2	Всего разделов: 8	Всего листов выписки: 154

11.03.2026г. № КУВИ-001/2026-31912460	
Кадастровый номер:	78:07:0003060:2

	ведения о внесении изменений или дополнений в регистрационную запись об ипотеке:	
5	Договоры участия в долевом строительстве:	не зарегистрировано
6	Заявленные в судебном порядке права требования:	данные отсутствуют
7	Сведения о возможности предоставления третьим лицам персональных данных физического лица	данные отсутствуют
8	Сведения о возражении в отношении зарегистрированного права:	данные отсутствуют
9	Сведения о наличии решения об изъятии объекта недвижимости для государственных и муниципальных нужд:	данные отсутствуют
10	Сведения о невозможности государственной регистрации без личного участия правообладателя или его законного представителя:	данные отсутствуют
11	Правопритязания и сведения о наличии поступивших, но не рассмотренных заявлений о проведении государственной регистрации права (перехода, прекращения права), ограничения права или обременения объекта недвижимости, сделки в отношении объекта недвижимости:	отсутствуют
11	Сведения о невозможности государственной регистрации перехода, прекращения, ограничения права на земельный участок из земель сельскохозяйственного назначения:	данные отсутствуют

полное наименование должности	ДОКУМЕНТ ПОДПИСАН ЭЛЕКТРОННОЙ ПОДПИСЬЮ Сертификат: 839971481847979980055521910400019784 43 Владелец: ПУБЛИЧНО-ПРАВОВАЯ КОМПАНИЯ РОСКАДАСТР Действителен: с 24.12.2025 по 19.03.2027	инициалы, фамилия

Выписка из Единого государственного реестра недвижимости об объекте недвижимости


Описание местоположения земельного участка

Земельный участок
вид объекта недвижимости

Лист № 1 раздела 3	Всего листов раздела 3: 1	Всего разделов: 8	Всего листов выписки: 154

11.03.2026г. № КУВИ-001/2026-31912460	
Кадастровый номер:	78:07:0003060:2

План (чертеж, схема) земельного участка

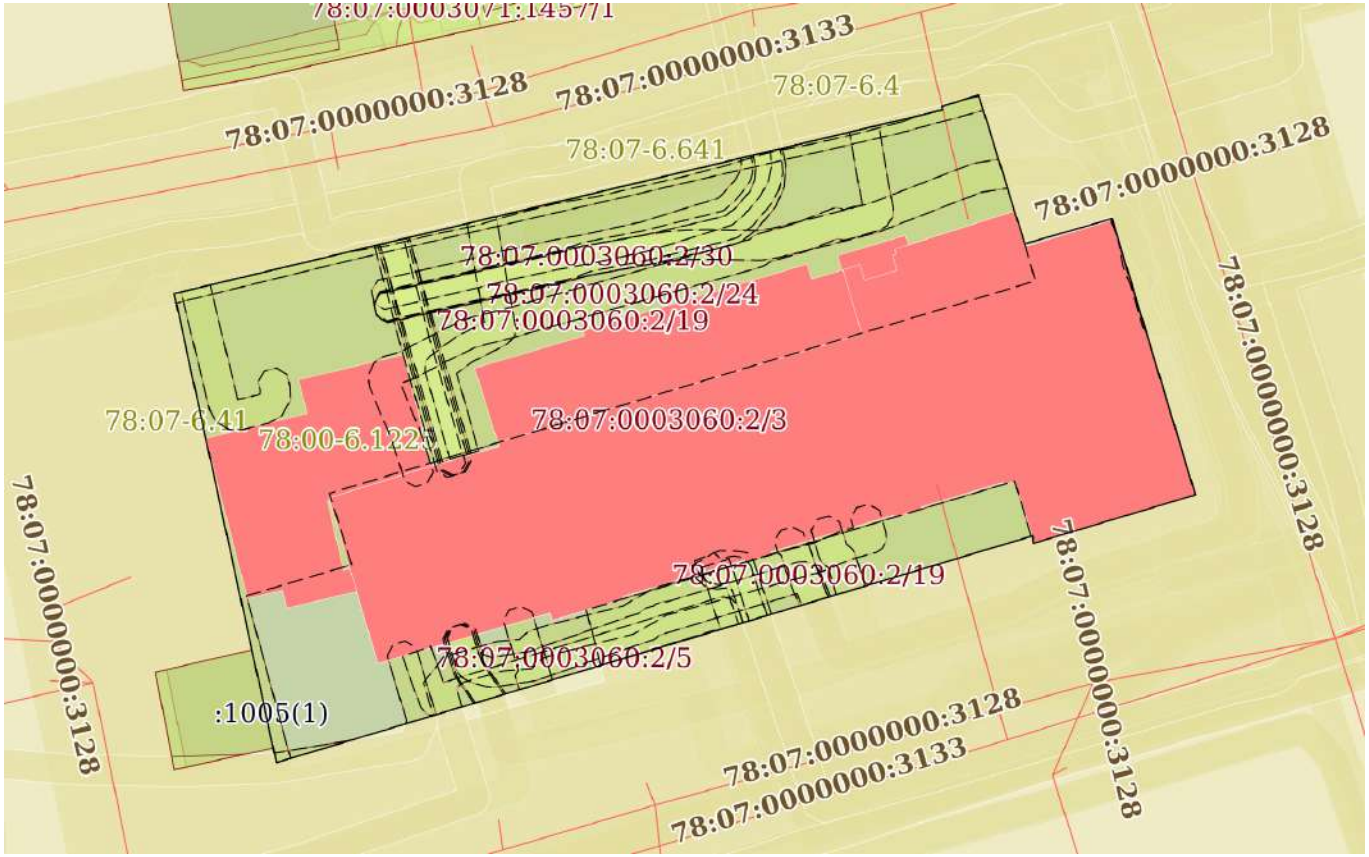

Масштаб 1:500	Условные обозначения:		

ДОКУМЕНТ ПОДПИСАН
ЭЛЕКТРОННОЙ ПОДПИСЬЮ
Сертификат: 839971481847979980055521910400019784 43
Владелец: ПУБЛИЧНО-ПРАВОВАЯ КОМПАНИЯ РОСКАДАСТР
Действителен: с 24.12.2025 по 19.03.2027

полное наименование должности		инициалы, фамилия

Выписка из Единого государственного реестра недвижимости об объекте недвижимости

Описание местоположения земельного участка

Земельный участок
вид объекта недвижимости

Лист № 1 раздела 3.1	Всего листов раздела 3.1: 1	Всего разделов: 8	Всего листов выписки: 154

11.03.2026г. № КУВИ-001/2026-31912460	
Кадастровый номер:	78:07:0003060:2

Описание местоположения границ земельного участка

№ п/п	Номер точки		Дирекционный угол	Горизонтальное проложение, м	Описание закрепления на местности	Кадастровые номера смежных участков	Сведения об адресах правообладателей смежных земельных участков
	начальная	конечная					
1	2	3	4	5	6	7	8
1	1.1.1	1.1.2	345°57.8`	0.25	данные отсутствуют	данные отсутствуют	данные отсутствуют
2	1.1.2	1.1.3	72°57.7`	2.59	данные отсутствуют	данные отсутствуют	данные отсутствуют
3	1.1.3	1.1.4	162°46.8`	10.44	данные отсутствуют	данные отсутствуют	данные отсутствуют
4	1.1.4	1.1.5	73°58.6`	6.09	данные отсутствуют	данные отсутствуют	данные отсутствуют
5	1.1.5	1.1.6	163°11.8`	19.34	данные отсутствуют	данные отсутствуют	данные отсутствуют
6	1.1.6	1.1.7	253°20.3`	11.34	данные отсутствуют	данные отсутствуют	данные отсутствуют
7	1.1.7	1.1.8	354°17.3`	0.5	данные отсутствуют	данные отсутствуют	данные отсутствуют
8	1.1.8	1.1.9	253°18.3`	52.91	данные отсутствуют	данные отсутствуют	данные отсутствуют
9	1.1.9	1.1.10	347°42.5`	32.18	данные отсутствуют	данные отсутствуют	данные отсутствуют
10	1.1.10	1.1.1	76°33.2`	52.94	данные отсутствуют	данные отсутствуют	данные отсутствуют

полное наименование должности		инициалы, фамилия

ДОКУМЕНТ ПОДПИСАН
ЭЛЕКТРОННОЙ ПОДПИСЬЮ
Сертификат: 839971481847979980055521910400019784 43
Владелец: ПУБЛИЧНО-ПРАВОВАЯ КОМПАНИЯ РОСКАДАСТР
Действителен: с 24.12.2025 по 19.03.2027

Выписка из Единого государственного реестра недвижимости об объекте недвижимости

Описание местоположения земельного участка

Земельный участок
вид объекта недвижимости

Лист № 1 раздела 3.2	Всего листов раздела 3.2: 1	Всего разделов: 8	Всего листов выписки: 154

11.03.2026г. № КУВИ-001/2026-31912460	
Кадастровый номер:	78:07:0003060:2

Сведения о характерных точках границы земельного участка

Система координат СК-1964

Номер точки	Координаты, м		Описание закрепления на местности	Средняя квадратичная погрешность определения координат характерных точек границ земельного участка, м
	X	Y		
1	2	3	4	5
1	96841.31	113404.1	-	-
2	96841.55	113404.04	-	-
3	96842.31	113406.52	-	-
4	96832.34	113409.61	-	-
5	96834.02	113415.46	-	-
6	96815.51	113421.05	-	-
7	96812.26	113410.19	-	-
8	96812.76	113410.14	-	-
9	96797.56	113359.46	-	-
10	96829	113352.61	-	-
1	96841.31	113404.1	-	-

ДОКУМЕНТ ПОДПИСАН
ЭЛЕКТРОННОЙ ПОДПИСЬЮ
Сертификат: 839971481847979980055521910400019784 43
Владелец: ПУБЛИЧНО-ПРАВОВАЯ КОМПАНИЯ РОСКАДАСТР
Действителен: с 24.12.2025 по 19.03.2027

полное наименование должности		инициалы, фамилия

Выписка из Единого государственного реестра недвижимости об объекте недвижимости


Сведения о частях земельного участка

Земельный участок
вид объекта недвижимости

Лист № 1 раздела 4	Всего листов раздела 4: 28	Всего разделов: 8	Всего листов выписки: 154

11.03.2026г. № КУВИ-001/2026-31912460	
Кадастровый номер:	78:07:0003060:2

План (чертеж, схема) части земельного участка	Учетный номер части: 78:07:0003060:2/3

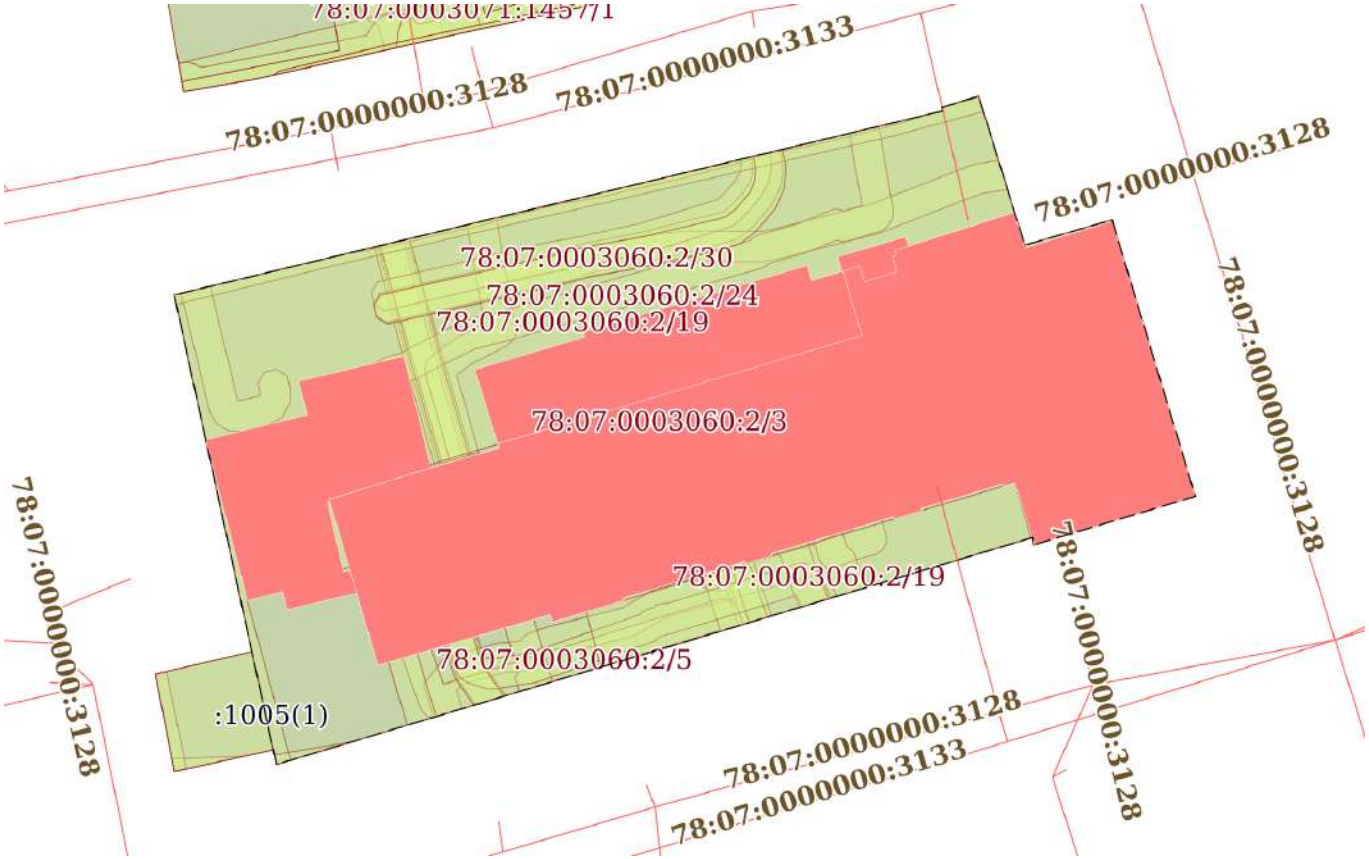

Масштаб 1:500	Условные обозначения:		

ДОКУМЕНТ ПОДПИСАН
ЭЛЕКТРОННОЙ ПОДПИСЬЮ
Сертификат: 839971481847979980055521910400019784 43
Владелец: ПУБЛИЧНО-ПРАВОВАЯ КОМПАНИЯ РОСКАДАСТР
Действителен: с 24.12.2025 по 19.03.2027


полное наименование должности		инициалы, фамилия

Земельный участок
вид объекта недвижимости

Лист № 2 раздела 4	Всего листов раздела 4: 28	Всего разделов: 8	Всего листов выписки: 154

11.03.2026г. № КУВИ-001/2026-31912460	
Кадастровый номер:	78:07:0003060:2

План (чертеж, схема) части земельного участка	Учетный номер части: 78:07:0003060:2/4

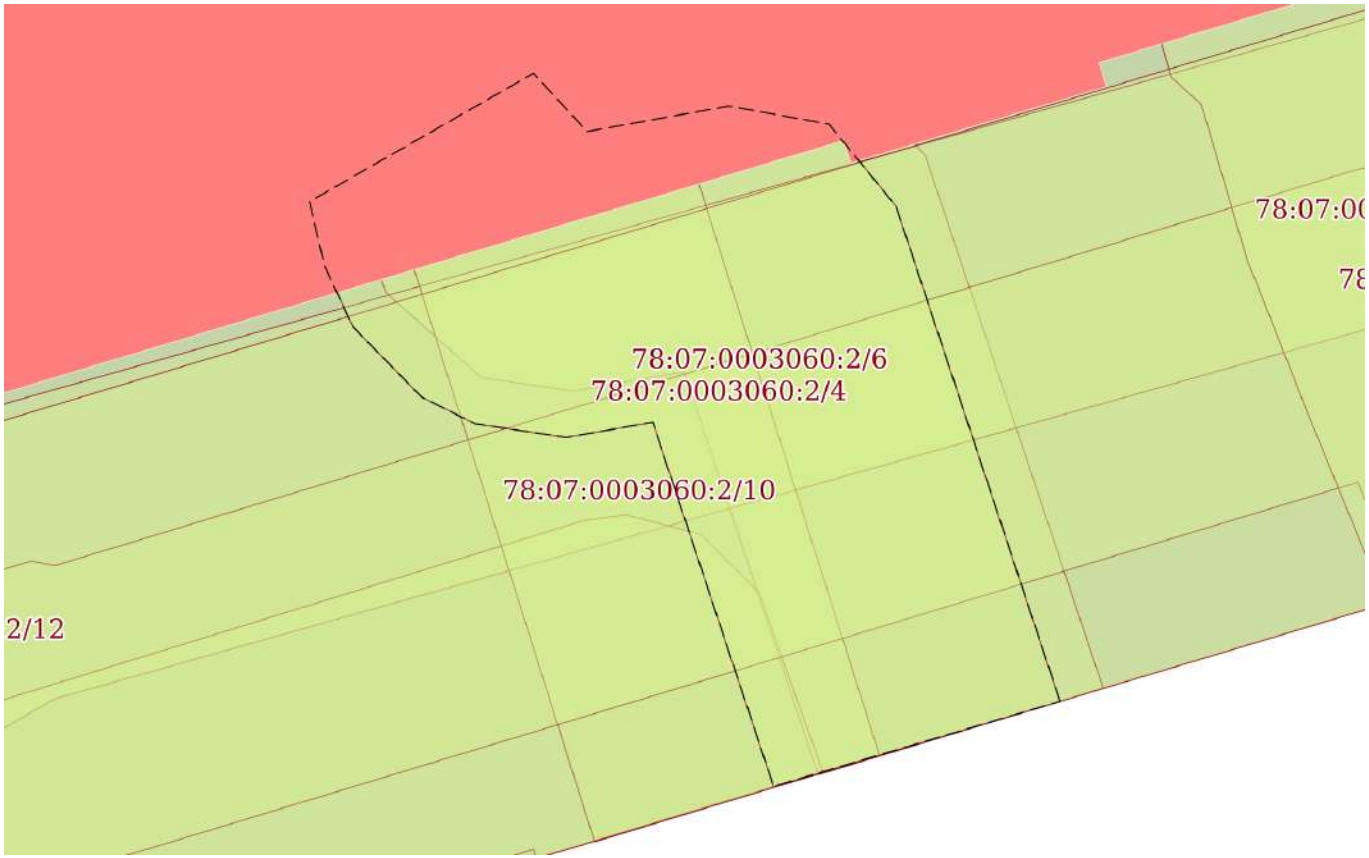

Масштаб 1:50	Условные обозначения:		

ДОКУМЕНТ ПОДПИСАН
ЭЛЕКТРОННОЙ ПОДПИСЬЮ
Сертификат: 839971481847979980055521910400019784 43
Владелец: ПУБЛИЧНО-ПРАВОВАЯ КОМПАНИЯ РОСКАДАСТР
Действителен: с 24.12.2025 по 19.03.2027


полное наименование должности		инициалы, фамилия

Земельный участок
вид объекта недвижимости

Лист № 3 раздела 4	Всего листов раздела 4: 28	Всего разделов: 8	Всего листов выписки: 154

11.03.2026г. № КУВИ-001/2026-31912460	
Кадастровый номер:	78:07:0003060:2

План (чертеж, схема) части земельного участка	Учетный номер части: 78:07:0003060:2/5

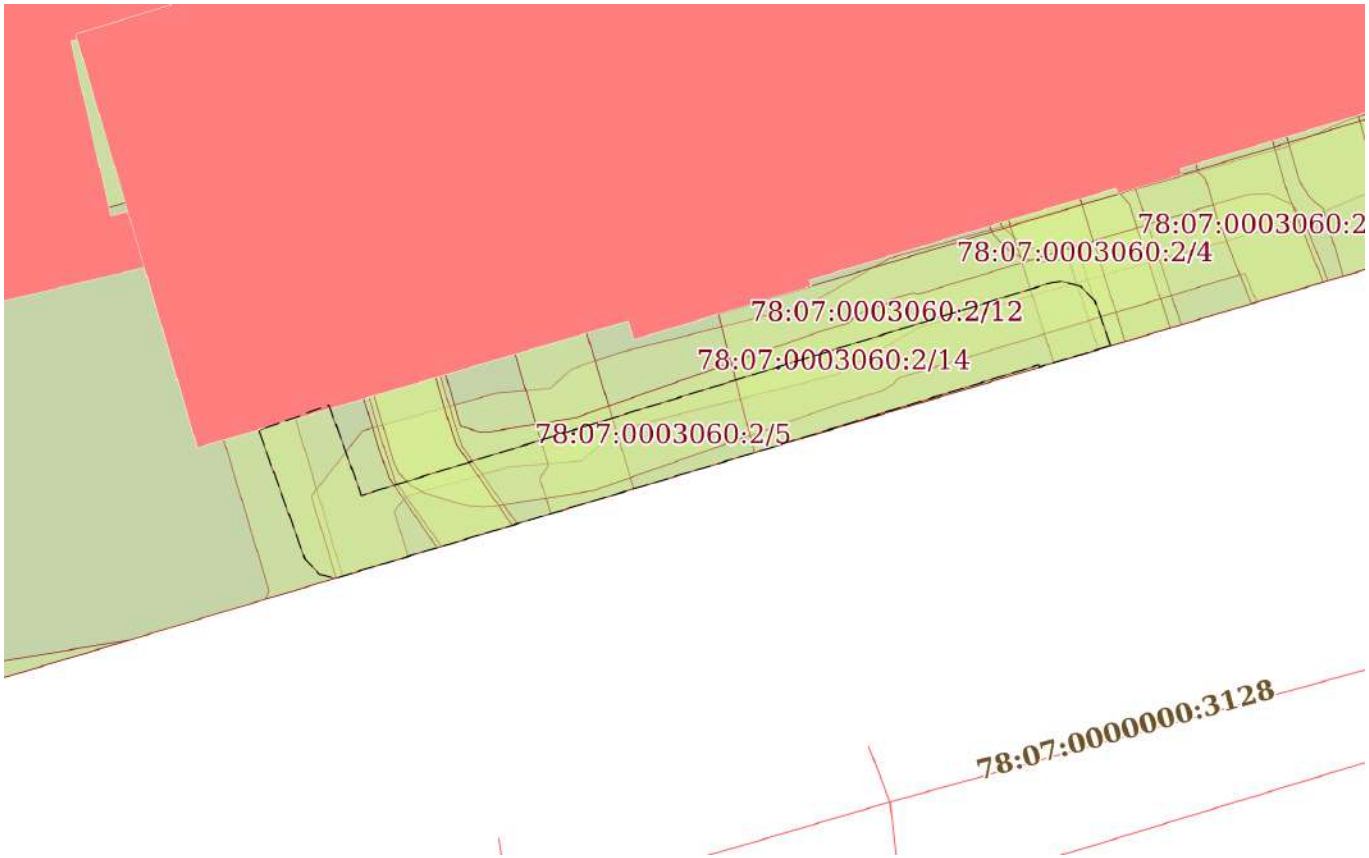

Масштаб 1:200	Условные обозначения:		

ДОКУМЕНТ ПОДПИСАН
ЭЛЕКТРОННОЙ ПОДПИСЬЮ
Сертификат: 839971481847979980055521910400019784 43
Владелец: ПУБЛИЧНО-ПРАВОВАЯ КОМПАНИЯ РОСКАДАСТР
Действителен: с 24.12.2025 по 19.03.2027


полное наименование должности		инициалы, фамилия

Земельный участок
вид объекта недвижимости

Лист № 4 раздела 4	Всего листов раздела 4: 28	Всего разделов: 8	Всего листов выписки: 154

11.03.2026г. № КУВИ-001/2026-31912460	
Кадастровый номер:	78:07:0003060:2

План (чертеж, схема) части земельного участка	Учетный номер части: 78:07:0003060:2/6

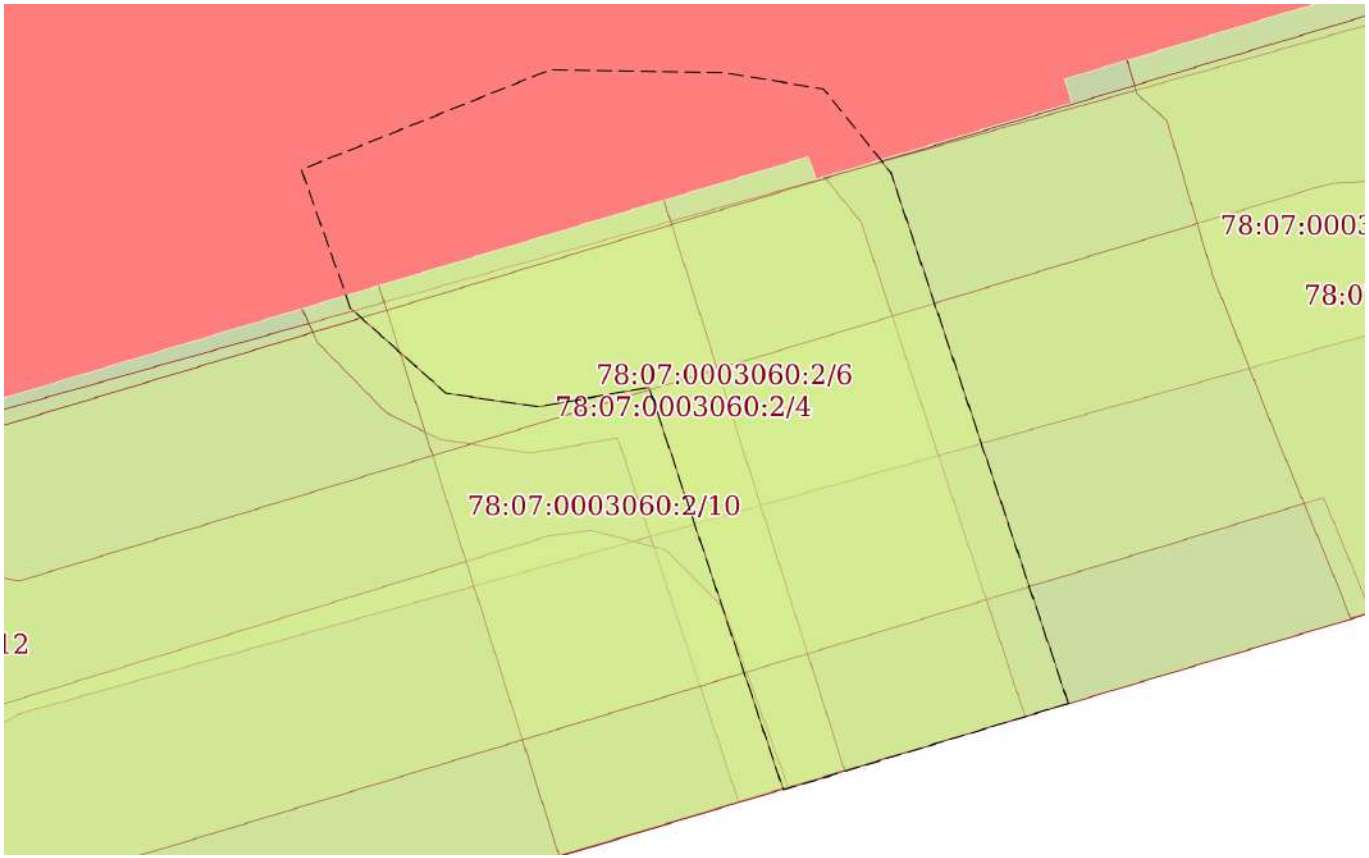

Масштаб 1:50	Условные обозначения:		

ДОКУМЕНТ ПОДПИСАН
ЭЛЕКТРОННОЙ ПОДПИСЬЮ
Сертификат: 839971481847979980055521910400019784 43
Владелец: ПУБЛИЧНО-ПРАВОВАЯ КОМПАНИЯ РОСКАДАСТР
Действителен: с 24.12.2025 по 19.03.2027


полное наименование должности		инициалы, фамилия

Земельный участок
вид объекта недвижимости

Лист № 5 раздела 4	Всего листов раздела 4: 28	Всего разделов: 8	Всего листов выписки: 154

11.03.2026г. № КУВИ-001/2026-31912460	
Кадастровый номер:	78:07:0003060:2

План (чертеж, схема) части земельного участка	Учетный номер части: 78:07:0003060:2/9

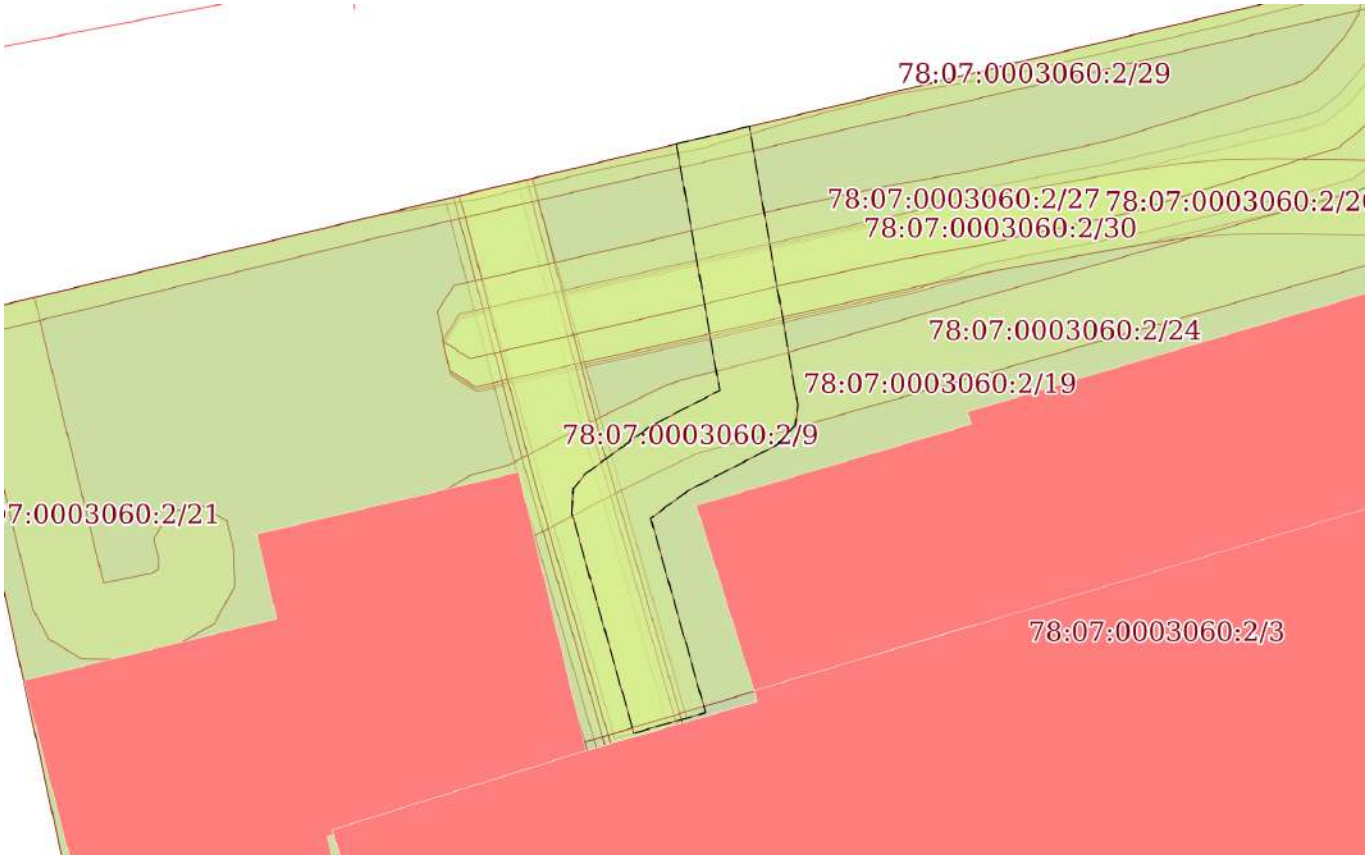

Масштаб 1:200	Условные обозначения:		

ДОКУМЕНТ ПОДПИСАН
ЭЛЕКТРОННОЙ ПОДПИСЬЮ
Сертификат: 839971481847979980055521910400019784 43
Владелец: ПУБЛИЧНО-ПРАВОВАЯ КОМПАНИЯ РОСКАДАСТР
Действителен: с 24.12.2025 по 19.03.2027


полное наименование должности		инициалы, фамилия

Земельный участок
вид объекта недвижимости

Лист № 6 раздела 4	Всего листов раздела 4: 28	Всего разделов: 8	Всего листов выписки: 154

11.03.2026г. № КУВИ-001/2026-31912460	
Кадастровый номер:	78:07:0003060:2

План (чертеж, схема) части земельного участка	Учетный номер части: 78:07:0003060:2/10

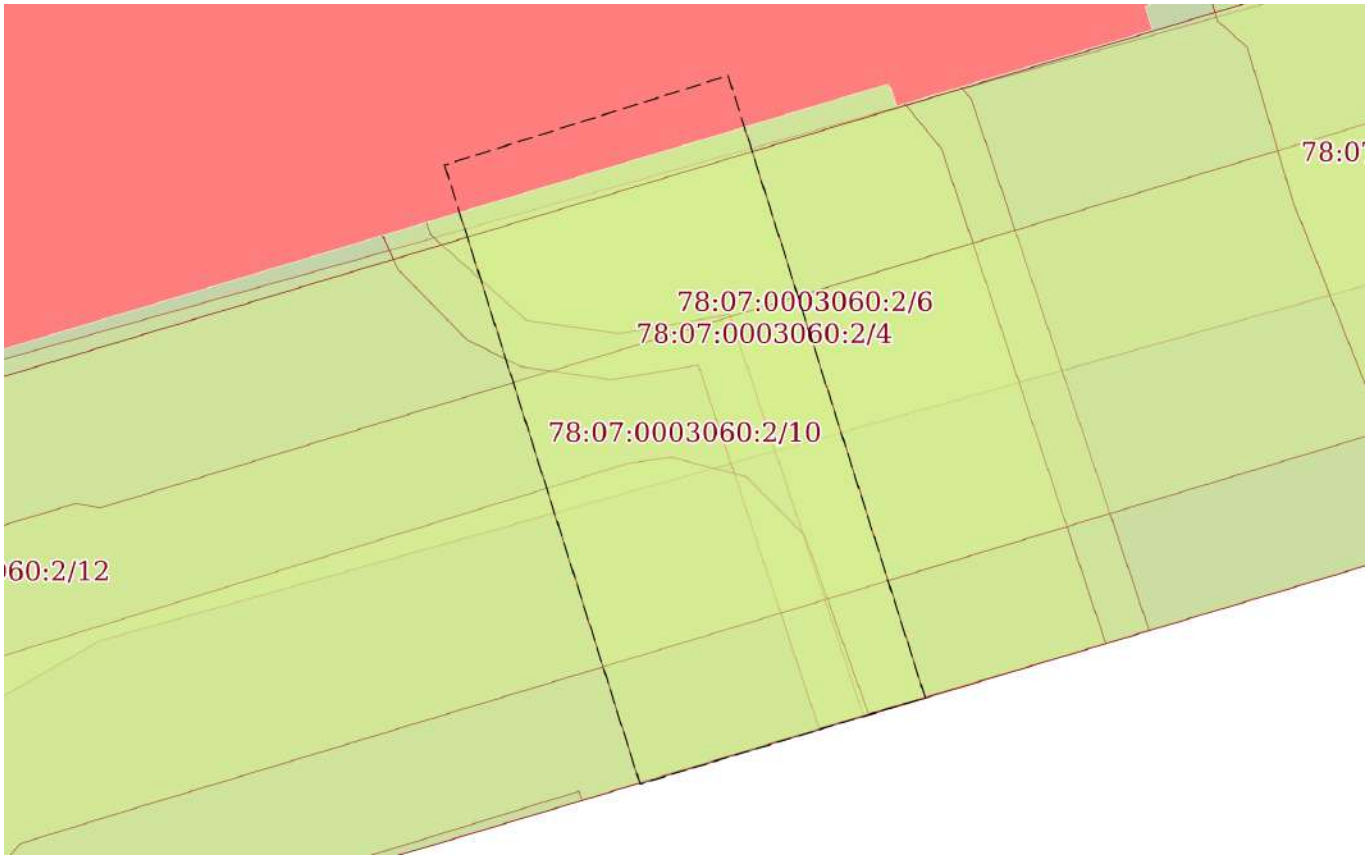

Масштаб 1:50	Условные обозначения:		

ДОКУМЕНТ ПОДПИСАН
ЭЛЕКТРОННОЙ ПОДПИСЬЮ
Сертификат: 839971481847979980055521910400019784 43
Владелец: ПУБЛИЧНО-ПРАВОВАЯ КОМПАНИЯ РОСКАДАСТР
Действителен: с 24.12.2025 по 19.03.2027


полное наименование должности		инициалы, фамилия

Земельный участок
вид объекта недвижимости

Лист № 7 раздела 4	Всего листов раздела 4: 28	Всего разделов: 8	Всего листов выписки: 154

11.03.2026г. № КУВИ-001/2026-31912460	
Кадастровый номер:	78:07:0003060:2

План (чертеж, схема) части земельного участка	Учетный номер части: 78:07:0003060:2/11

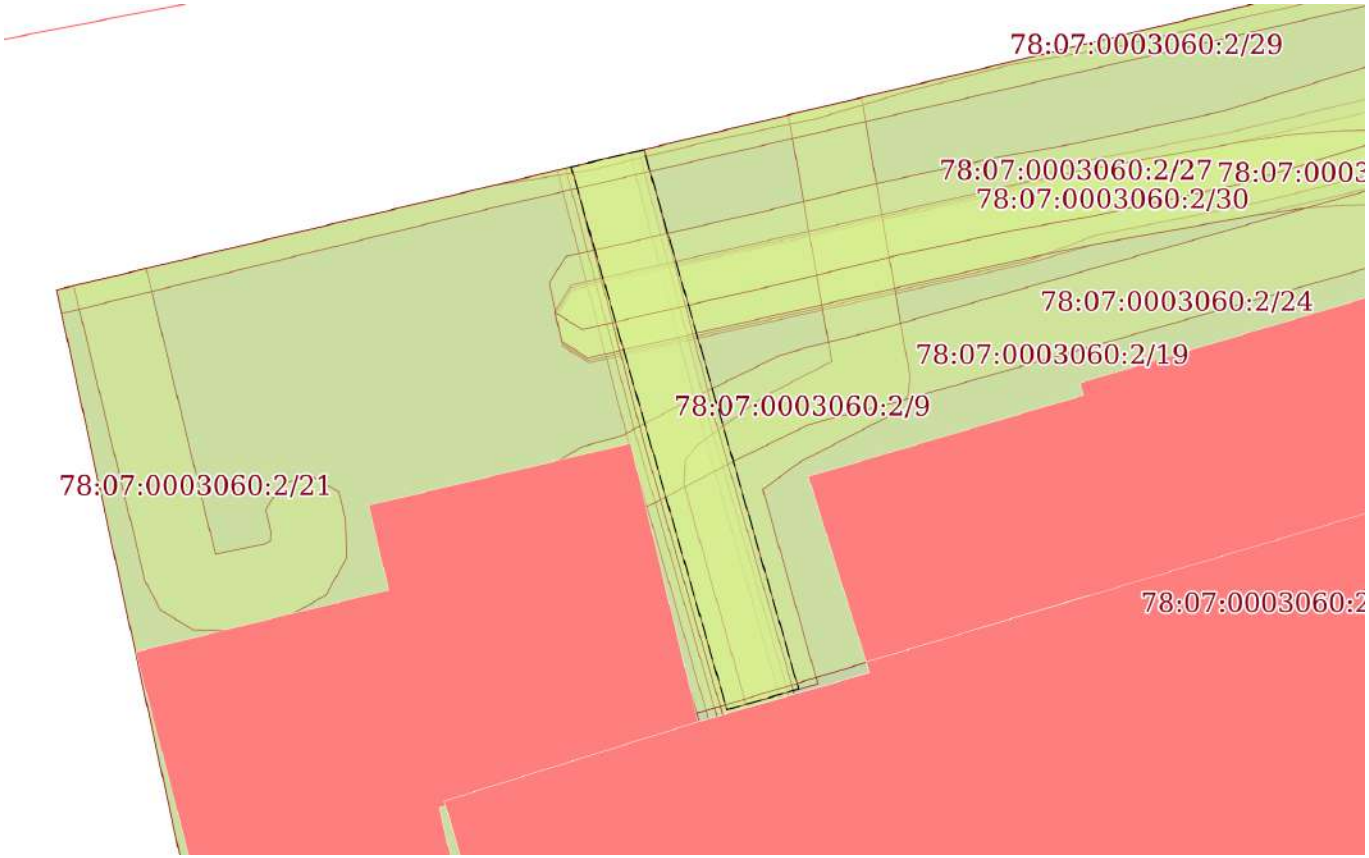

Масштаб 1:200	Условные обозначения:		

ДОКУМЕНТ ПОДПИСАН
ЭЛЕКТРОННОЙ ПОДПИСЬЮ
Сертификат: 839971481847979980055521910400019784 43
Владелец: ПУБЛИЧНО-ПРАВОВАЯ КОМПАНИЯ РОСКАДАСТР
Действителен: с 24.12.2025 по 19.03.2027


полное наименование должности		инициалы, фамилия

Земельный участок
вид объекта недвижимости

Лист № 8 раздела 4	Всего листов раздела 4: 28	Всего разделов: 8	Всего листов выписки: 154

11.03.2026г. № КУВИ-001/2026-31912460	
Кадастровый номер:	78:07:0003060:2

План (чертеж, схема) части земельного участка	Учетный номер части: 78:07:0003060:2/12

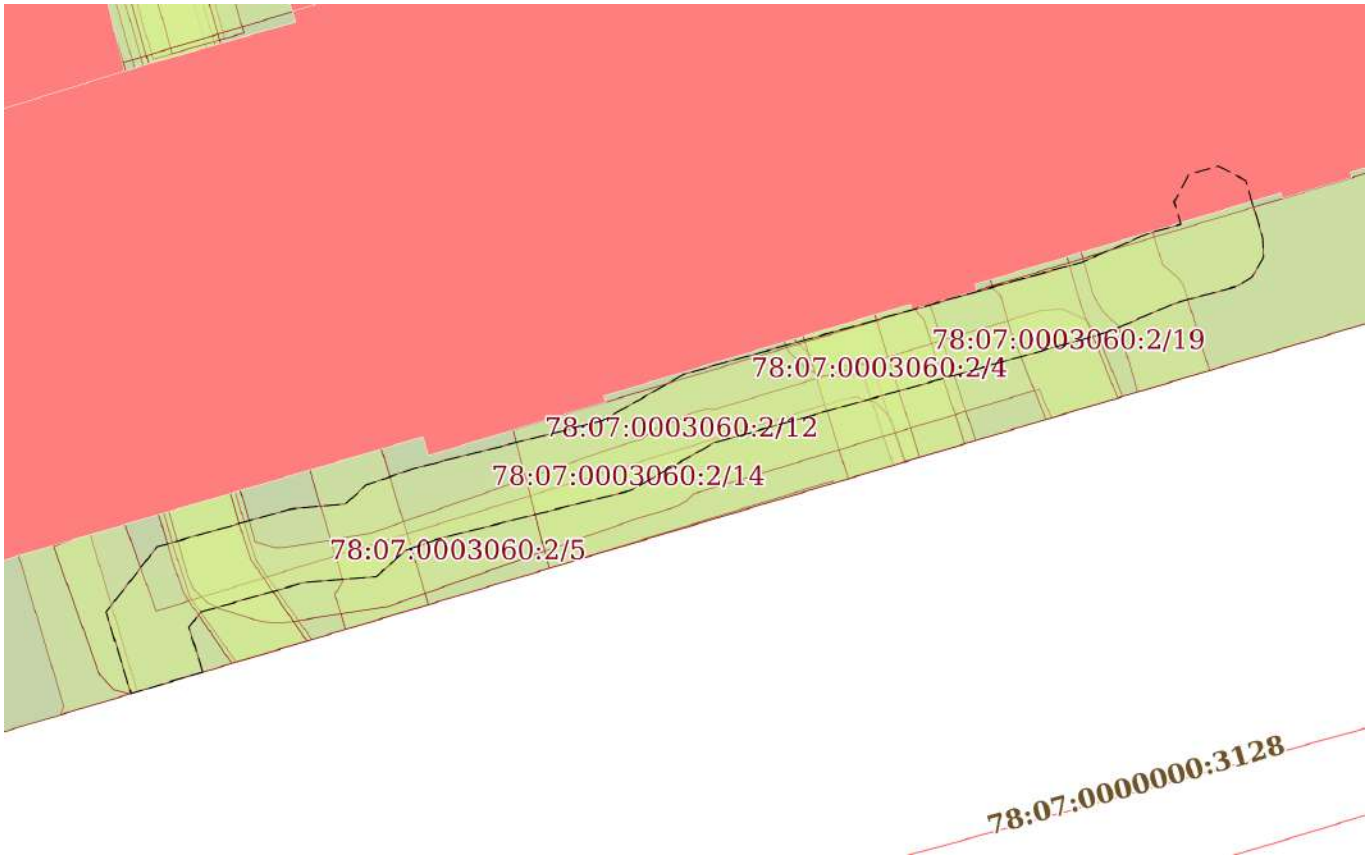

Масштаб 1:200	Условные обозначения:		

ДОКУМЕНТ ПОДПИСАН
ЭЛЕКТРОННОЙ ПОДПИСЬЮ
Сертификат: 839971481847979980055521910400019784 43
Владелец: ПУБЛИЧНО-ПРАВОВАЯ КОМПАНИЯ РОСКАДАСТР
Действителен: с 24.12.2025 по 19.03.2027

полное наименование должности		инициалы, фамилия

Земельный участок
вид объекта недвижимости

Лист № 9 раздела 4	Всего листов раздела 4: 28	Всего разделов: 8	Всего листов выписки: 154

11.03.2026г. № КУВИ-001/2026-31912460	
Кадастровый номер:	78:07:0003060:2

План (чертеж, схема) части земельного участка	Учетный номер части: 78:07:0003060:2/13



Масштаб 1:60	Условные обозначения:		

ДОКУМЕНТ ПОДПИСАН
ЭЛЕКТРОННОЙ ПОДПИСЬЮ
Сертификат: 839971481847979980055521910400019784 43
Владелец: ПУБЛИЧНО-ПРАВОВАЯ КОМПАНИЯ РОСКАДАСТР
Действителен: с 24.12.2025 по 19.03.2027


полное наименование должности		инициалы, фамилия

Земельный участок
вид объекта недвижимости

Лист № 10 раздела 4	Всего листов раздела 4: 28	Всего разделов: 8	Всего листов выписки: 154

11.03.2026г. № КУВИ-001/2026-31912460	
Кадастровый номер:	78:07:0003060:2

План (чертеж, схема) части земельного участка	Учетный номер части: 78:07:0003060:2/14

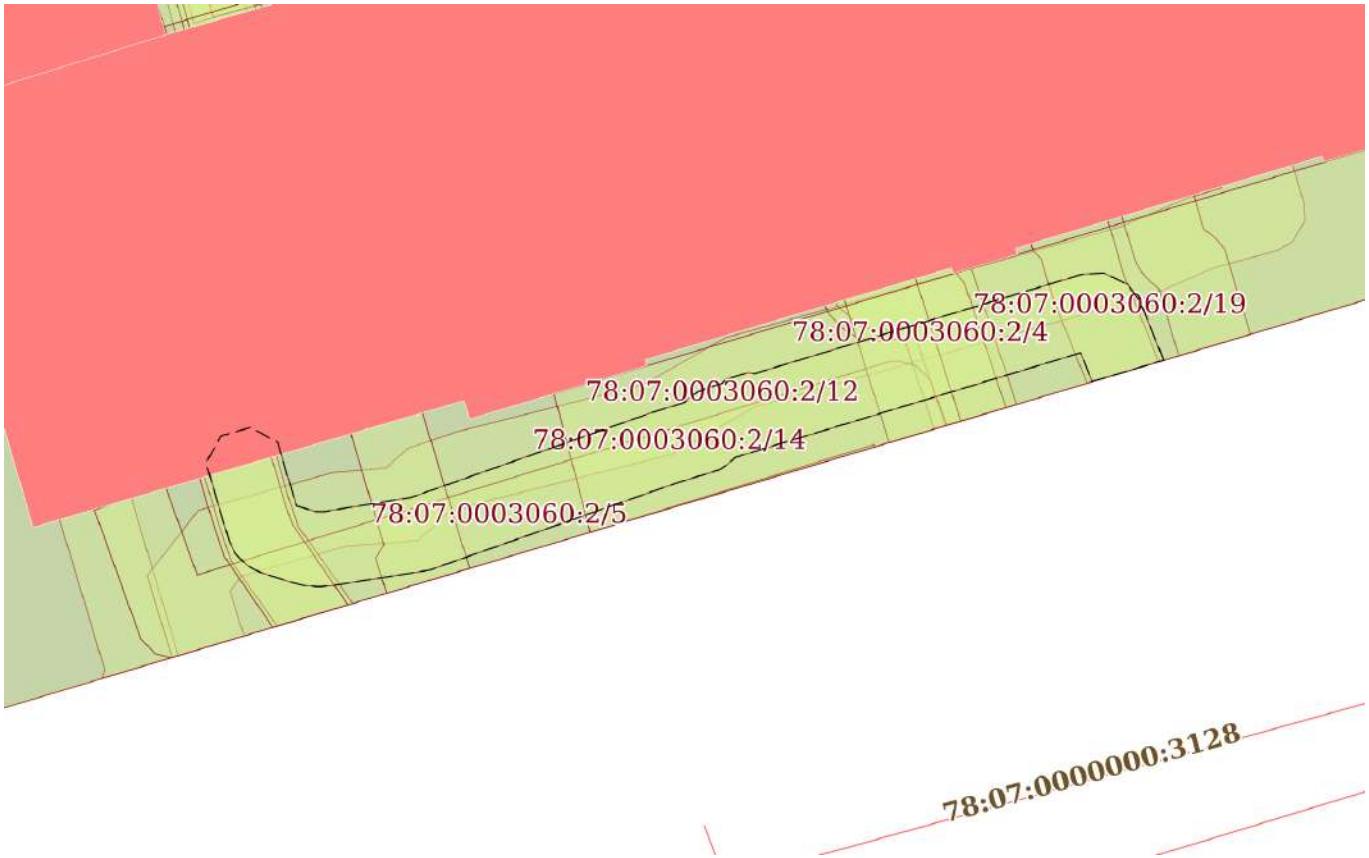

Масштаб 1:200	Условные обозначения:		

ДОКУМЕНТ ПОДПИСАН
ЭЛЕКТРОННОЙ ПОДПИСЬЮ
Сертификат: 839971481847979980055521910400019784 43
Владелец: ПУБЛИЧНО-ПРАВОВАЯ КОМПАНИЯ РОСКАДАСТР
Действителен: с 24.12.2025 по 19.03.2027


полное наименование должности		инициалы, фамилия

Земельный участок
вид объекта недвижимости

Лист № 11 раздела 4	Всего листов раздела 4: 28	Всего разделов: 8	Всего листов выписки: 154

11.03.2026г. № КУВИ-001/2026-31912460	
Кадастровый номер:	78:07:0003060:2

План (чертеж, схема) части земельного участка	Учетный номер части: 78:07:0003060:2/15

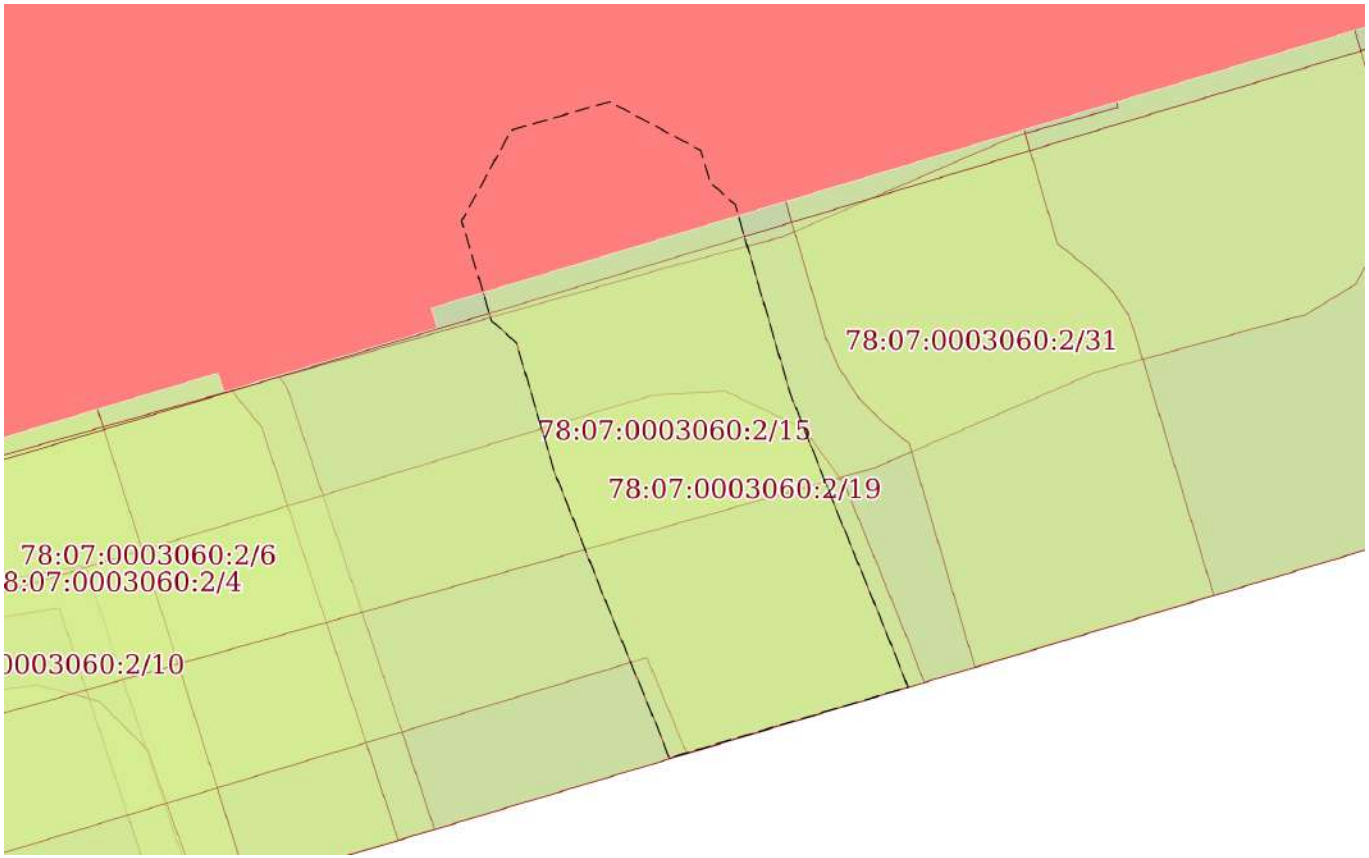

Масштаб 1:60	Условные обозначения:		

ДОКУМЕНТ ПОДПИСАН
ЭЛЕКТРОННОЙ ПОДПИСЬЮ
Сертификат: 839971481847979980055521910400019784 43
Владелец: ПУБЛИЧНО-ПРАВОВАЯ КОМПАНИЯ РОСКАДАСТР
Действителен: с 24.12.2025 по 19.03.2027


полное наименование должности		инициалы, фамилия

Земельный участок
вид объекта недвижимости

Лист № 12 раздела 4	Всего листов раздела 4: 28	Всего разделов: 8	Всего листов выписки: 154

11.03.2026г. № КУВИ-001/2026-31912460	
Кадастровый номер:	78:07:0003060:2

План (чертеж, схема) части земельного участка	Учетный номер части: 78:07:0003060:2/16

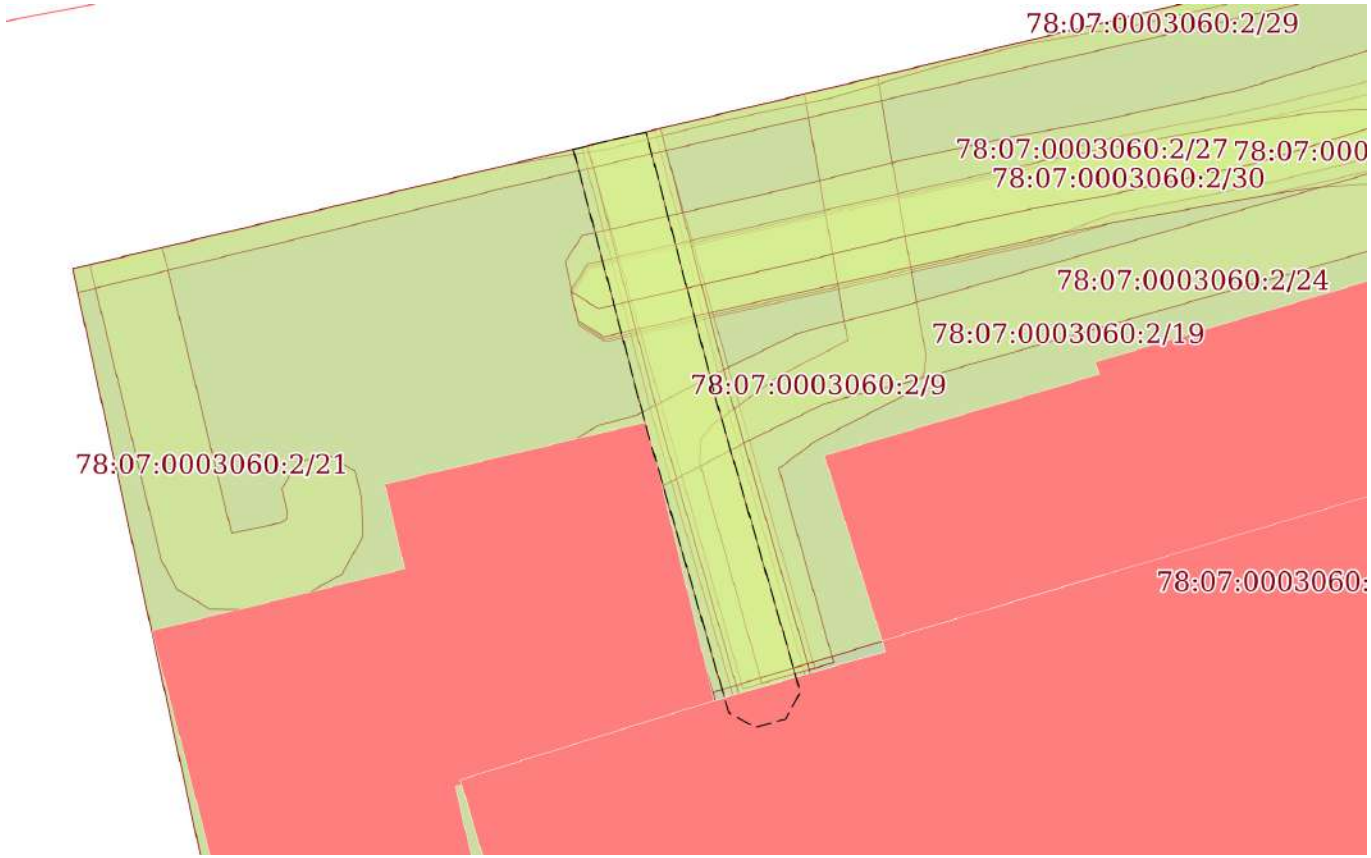

Масштаб 1:200	Условные обозначения:		

ДОКУМЕНТ ПОДПИСАН
ЭЛЕКТРОННОЙ ПОДПИСЬЮ
Сертификат: 839971481847979980055521910400019784 43
Владелец: ПУБЛИЧНО-ПРАВОВАЯ КОМПАНИЯ РОСКАДАСТР
Действителен: с 24.12.2025 по 19.03.2027

полное наименование должности		инициалы, фамилия

Земельный участок
вид объекта недвижимости

Лист № 13 раздела 4	Всего листов раздела 4: 28	Всего разделов: 8	Всего листов выписки: 154

11.03.2026г. № КУВИ-001/2026-31912460	
Кадастровый номер:	78:07:0003060:2

План (чертеж, схема) части земельного участка	Учетный номер части: 78:07:0003060:2/19



Масштаб 1:500	Условные обозначения:		

ДОКУМЕНТ ПОДПИСАН
ЭЛЕКТРОННОЙ ПОДПИСЬЮ
Сертификат: 839971481847979980055521910400019784 43
Владелец: ПУБЛИЧНО-ПРАВОВАЯ КОМПАНИЯ РОСКАДАСТР
Действителен: с 24.12.2025 по 19.03.2027


полное наименование должности		инициалы, фамилия

Земельный участок
вид объекта недвижимости

Лист № 14 раздела 4	Всего листов раздела 4: 28	Всего разделов: 8	Всего листов выписки: 154

11.03.2026г. № КУВИ-001/2026-31912460	
Кадастровый номер:	78:07:0003060:2

План (чертеж, схема) части земельного участка	Учетный номер части: 78:07:0003060:2/20

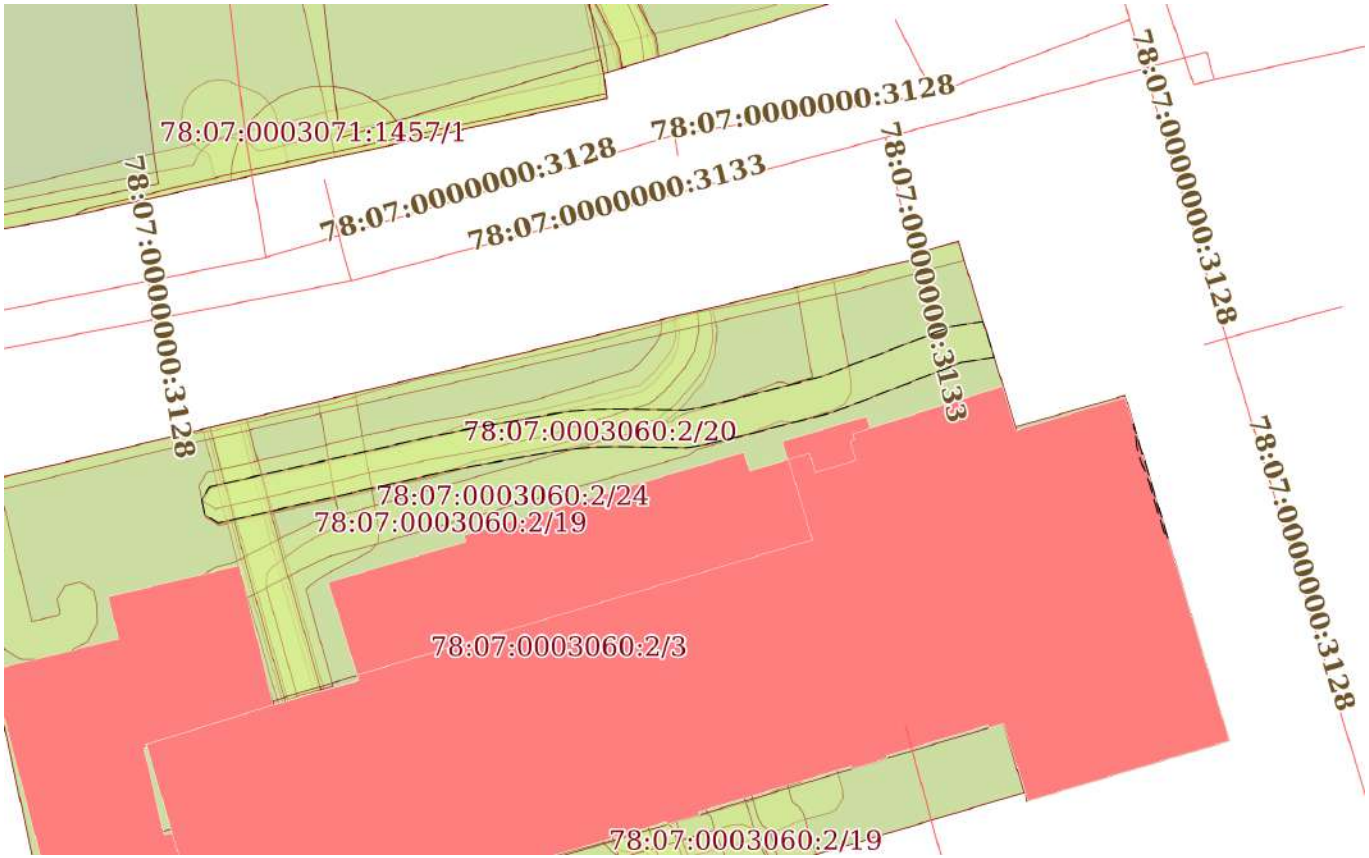

Масштаб 1:400	Условные обозначения:		

ДОКУМЕНТ ПОДПИСАН
ЭЛЕКТРОННОЙ ПОДПИСЬЮ
Сертификат: 839971481847979980055521910400019784 43
Владелец: ПУБЛИЧНО-ПРАВОВАЯ КОМПАНИЯ РОСКАДАСТР
Действителен: с 24.12.2025 по 19.03.2027

полное наименование должности		инициалы, фамилия

Земельный участок
вид объекта недвижимости

Лист № 15 раздела 4	Всего листов раздела 4: 28	Всего разделов: 8	Всего листов выписки: 154

11.03.2026г. № КУВИ-001/2026-31912460	
Кадастровый номер:	78:07:0003060:2

План (чертеж, схема) части земельного участка	Учетный номер части: 78:07:0003060:2/21



Масштаб 1:200	Условные обозначения:		


полное наименование должности	ДОКУМЕНТ ПОДПИСАН ЭЛЕКТРОННОЙ ПОДПИСЬЮ Сертификат: 839971481847979980055521910400019784 43 Владелец: ПУБЛИЧНО-ПРАВОВАЯ КОМПАНИЯ РОСКАДАСТР Действителен: с 24.12.2025 по 19.03.2027	инициалы, фамилия

Земельный участок
вид объекта недвижимости

Лист № 16 раздела 4	Всего листов раздела 4: 28	Всего разделов: 8	Всего листов выписки: 154

11.03.2026г. № КУВИ-001/2026-31912460	
Кадастровый номер:	78:07:0003060:2

План (чертеж, схема) части земельного участка	Учетный номер части: 78:07:0003060:2/22

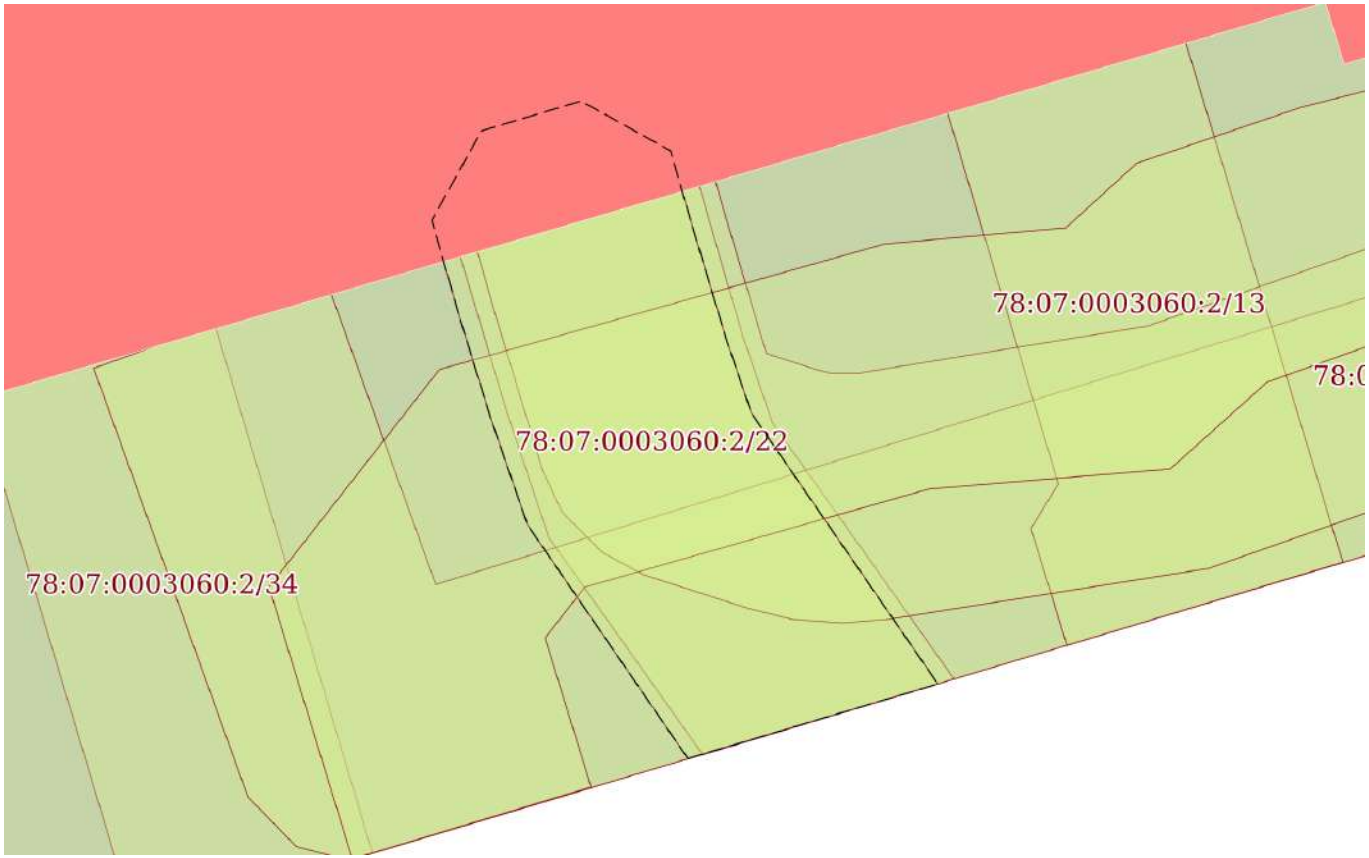

Масштаб 1:60	Условные обозначения:		

ДОКУМЕНТ ПОДПИСАН
ЭЛЕКТРОННОЙ ПОДПИСЬЮ
Сертификат: 839971481847979980055521910400019784 43
Владелец: ПУБЛИЧНО-ПРАВОВАЯ КОМПАНИЯ РОСКАДАСТР
Действителен: с 24.12.2025 по 19.03.2027


полное наименование должности		инициалы, фамилия

Земельный участок
вид объекта недвижимости

Лист № 17 раздела 4	Всего листов раздела 4: 28	Всего разделов: 8	Всего листов выписки: 154

11.03.2026г. № КУВИ-001/2026-31912460	
Кадастровый номер:	78:07:0003060:2

План (чертеж, схема) части земельного участка	Учетный номер части: 78:07:0003060:2/23

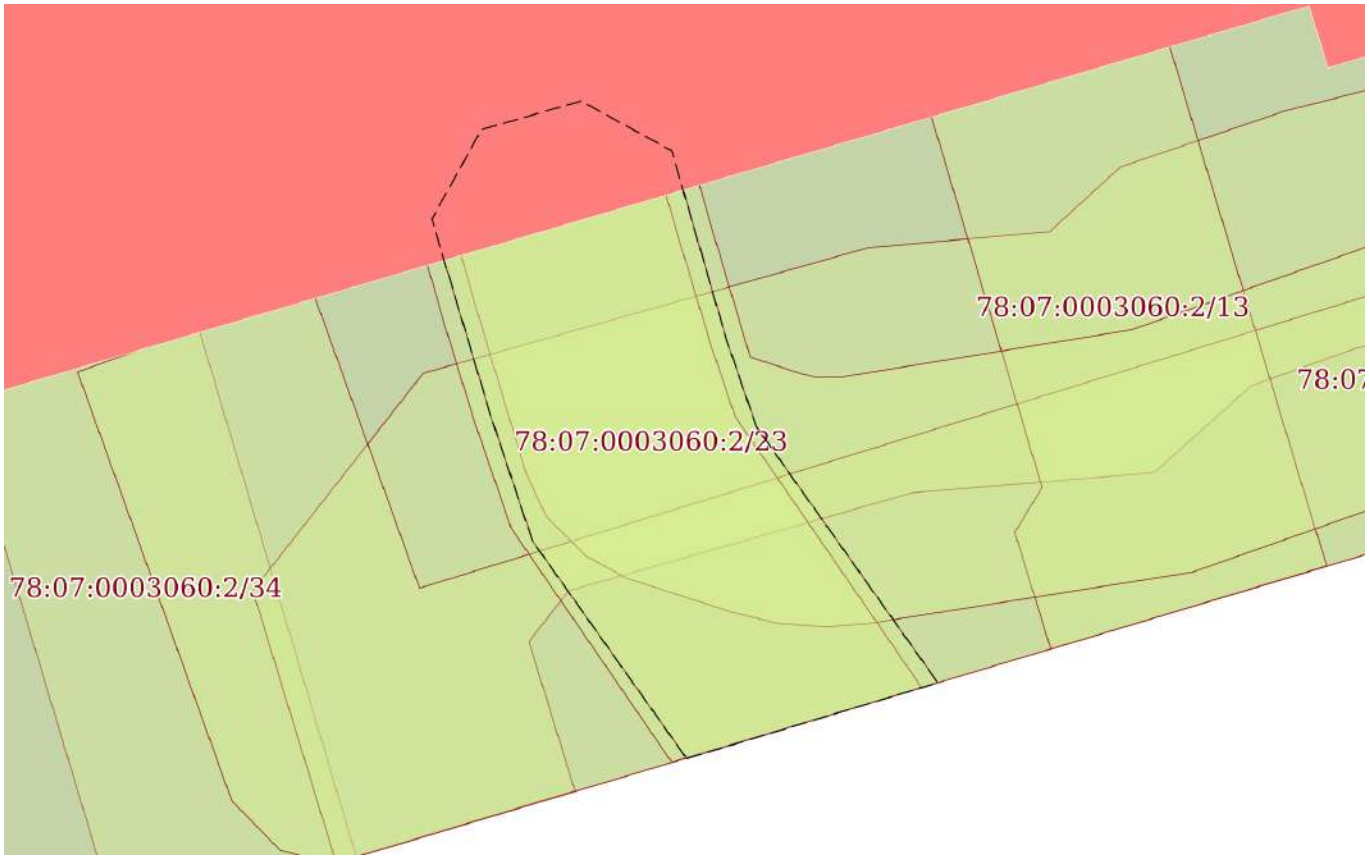

Масштаб 1:60	Условные обозначения:		

ДОКУМЕНТ ПОДПИСАН
ЭЛЕКТРОННОЙ ПОДПИСЬЮ
Сертификат: 839971481847979980055521910400019784 43
Владелец: ПУБЛИЧНО-ПРАВОВАЯ КОМПАНИЯ РОСКАДАСТР
Действителен: с 24.12.2025 по 19.03.2027


полное наименование должности		инициалы, фамилия

Земельный участок
вид объекта недвижимости

Лист № 18 раздела 4	Всего листов раздела 4: 28	Всего разделов: 8	Всего листов выписки: 154

11.03.2026г. № КУВИ-001/2026-31912460	
Кадастровый номер:	78:07:0003060:2

План (чертеж, схема) части земельного участка	Учетный номер части: 78:07:0003060:2/24

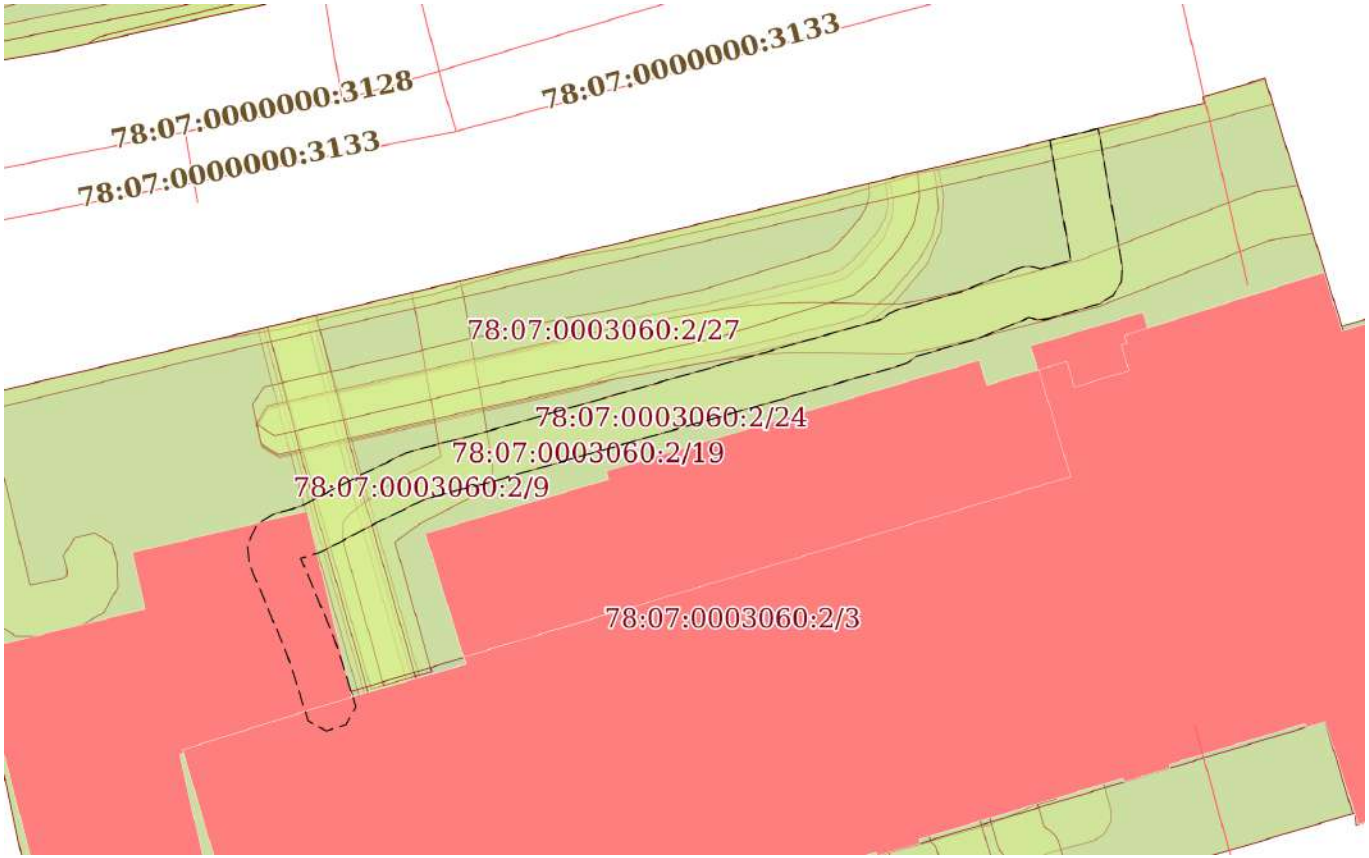

Масштаб 1:300	Условные обозначения:		

ДОКУМЕНТ ПОДПИСАН
ЭЛЕКТРОННОЙ ПОДПИСЬЮ
Сертификат: 839971481847979980055521910400019784 43
Владелец: ПУБЛИЧНО-ПРАВОВАЯ КОМПАНИЯ РОСКАДАСТР
Действителен: с 24.12.2025 по 19.03.2027


полное наименование должности		инициалы, фамилия

Земельный участок
вид объекта недвижимости

Лист № 19 раздела 4	Всего листов раздела 4: 28	Всего разделов: 8	Всего листов выписки: 154

11.03.2026г. № КУВИ-001/2026-31912460	
Кадастровый номер:	78:07:0003060:2

План (чертеж, схема) части земельного участка	Учетный номер части: 78:07:0003060:2/25

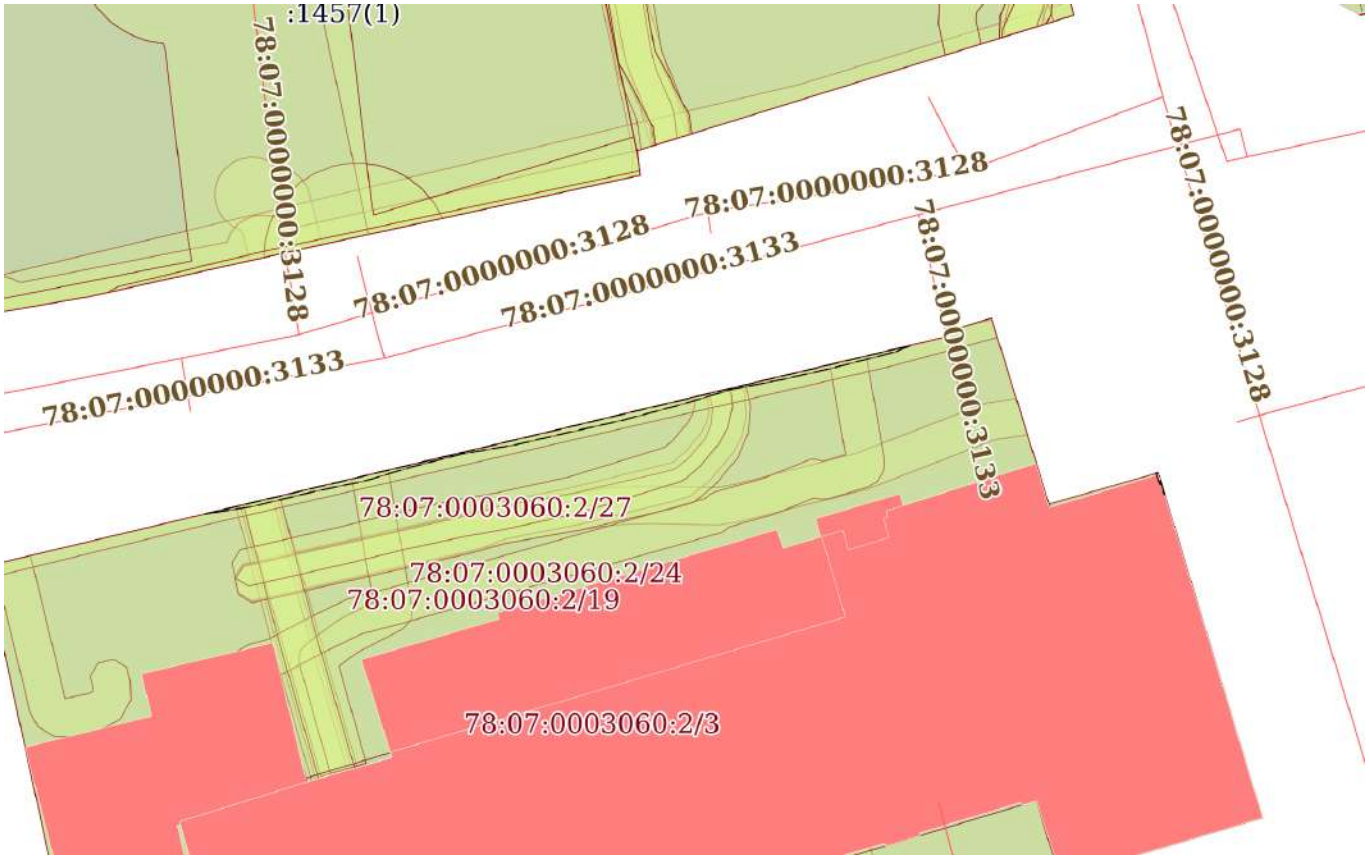

Масштаб 1:400	Условные обозначения:		

ДОКУМЕНТ ПОДПИСАН
ЭЛЕКТРОННОЙ ПОДПИСЬЮ
Сертификат: 839971481847979980055521910400019784 43
Владелец: ПУБЛИЧНО-ПРАВОВАЯ КОМПАНИЯ РОСКАДАСТР
Действителен: с 24.12.2025 по 19.03.2027


полное наименование должности		инициалы, фамилия

Земельный участок
вид объекта недвижимости

Лист № 20 раздела 4	Всего листов раздела 4: 28	Всего разделов: 8	Всего листов выписки: 154

11.03.2026г. № КУВИ-001/2026-31912460	
Кадастровый номер:	78:07:0003060:2

План (чертеж, схема) части земельного участка	Учетный номер части: 78:07:0003060:2/26

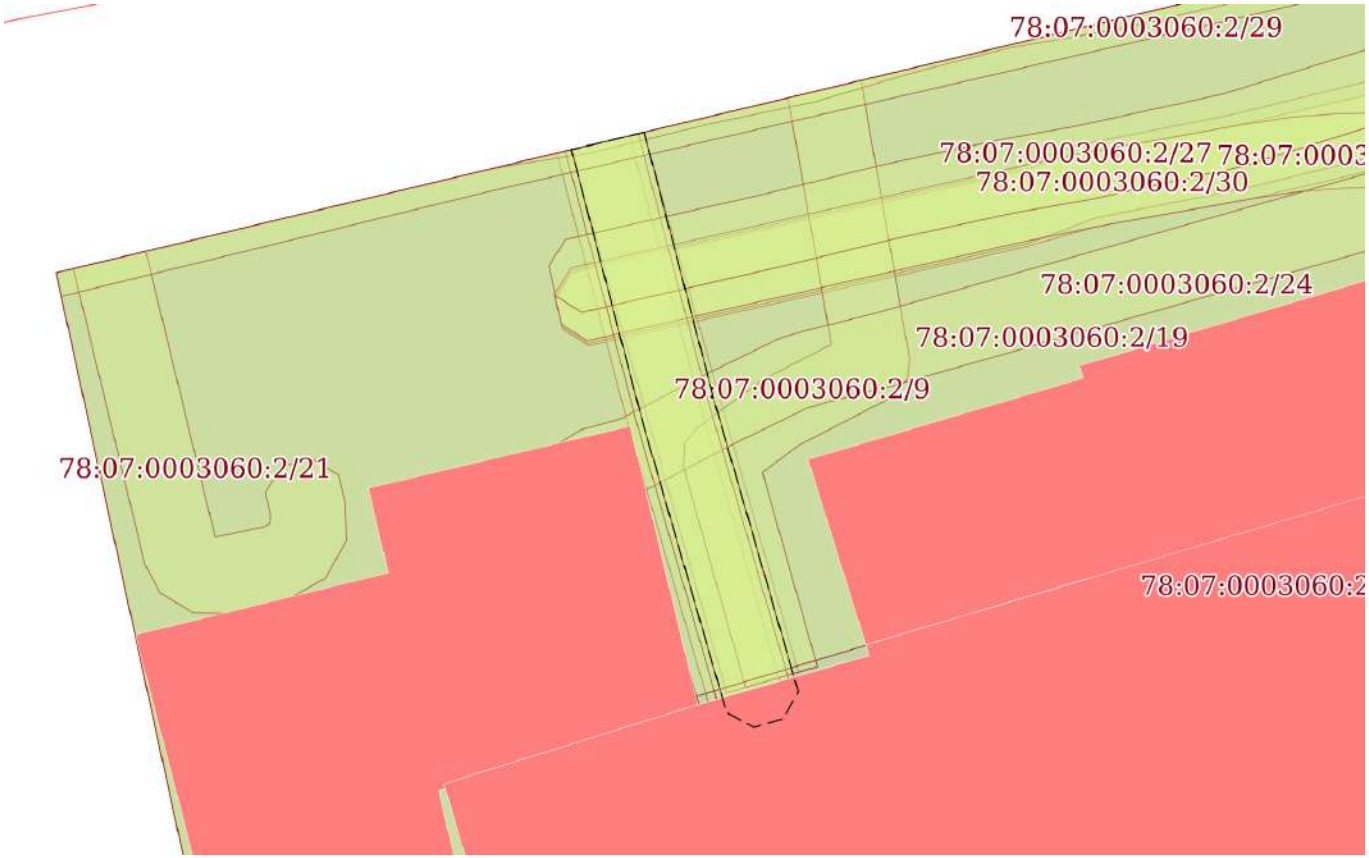

Масштаб 1:200	Условные обозначения:		

ДОКУМЕНТ ПОДПИСАН
ЭЛЕКТРОННОЙ ПОДПИСЬЮ
Сертификат: 839971481847979980055521910400019784 43
Владелец: ПУБЛИЧНО-ПРАВОВАЯ КОМПАНИЯ РОСКАДАСТР
Действителен: с 24.12.2025 по 19.03.2027


полное наименование должности		инициалы, фамилия

Земельный участок
вид объекта недвижимости

Лист № 21 раздела 4	Всего листов раздела 4: 28	Всего разделов: 8	Всего листов выписки: 154

11.03.2026г. № КУВИ-001/2026-31912460	
Кадастровый номер:	78:07:0003060:2

План (чертеж, схема) части земельного участка	Учетный номер части: 78:07:0003060:2/27

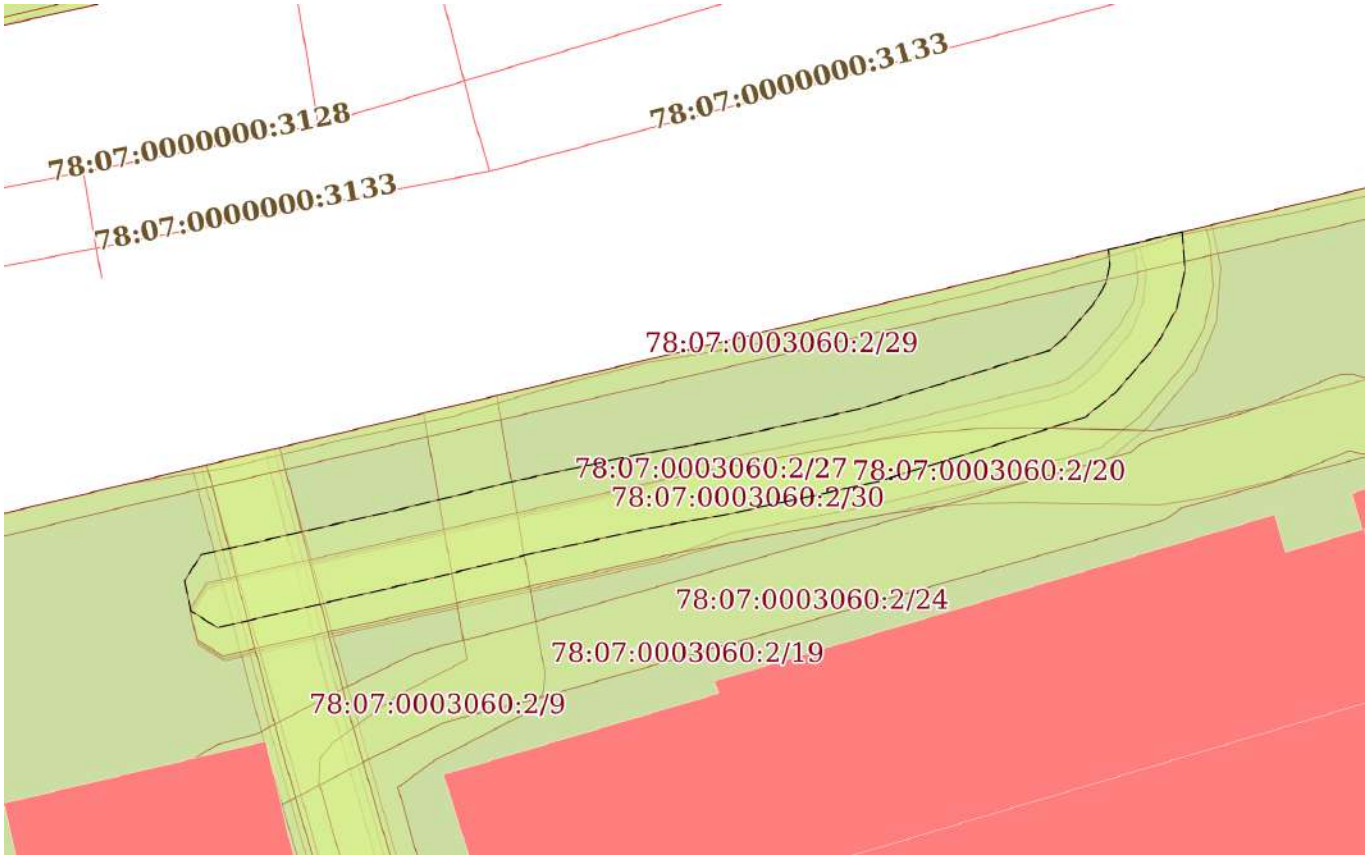

Масштаб 1:200	Условные обозначения:		

ДОКУМЕНТ ПОДПИСАН
ЭЛЕКТРОННОЙ ПОДПИСЬЮ
Сертификат: 839971481847979980055521910400019784 43
Владелец: ПУБЛИЧНО-ПРАВОВАЯ КОМПАНИЯ РОСКАДАСТР
Действителен: с 24.12.2025 по 19.03.2027


полное наименование должности		инициалы, фамилия

Земельный участок
вид объекта недвижимости

Лист № 22 раздела 4	Всего листов раздела 4: 28	Всего разделов: 8	Всего листов выписки: 154

11.03.2026г. № КУВИ-001/2026-31912460	
Кадастровый номер:	78:07:0003060:2

План (чертеж, схема) части земельного участка	Учетный номер части: 78:07:0003060:2/28

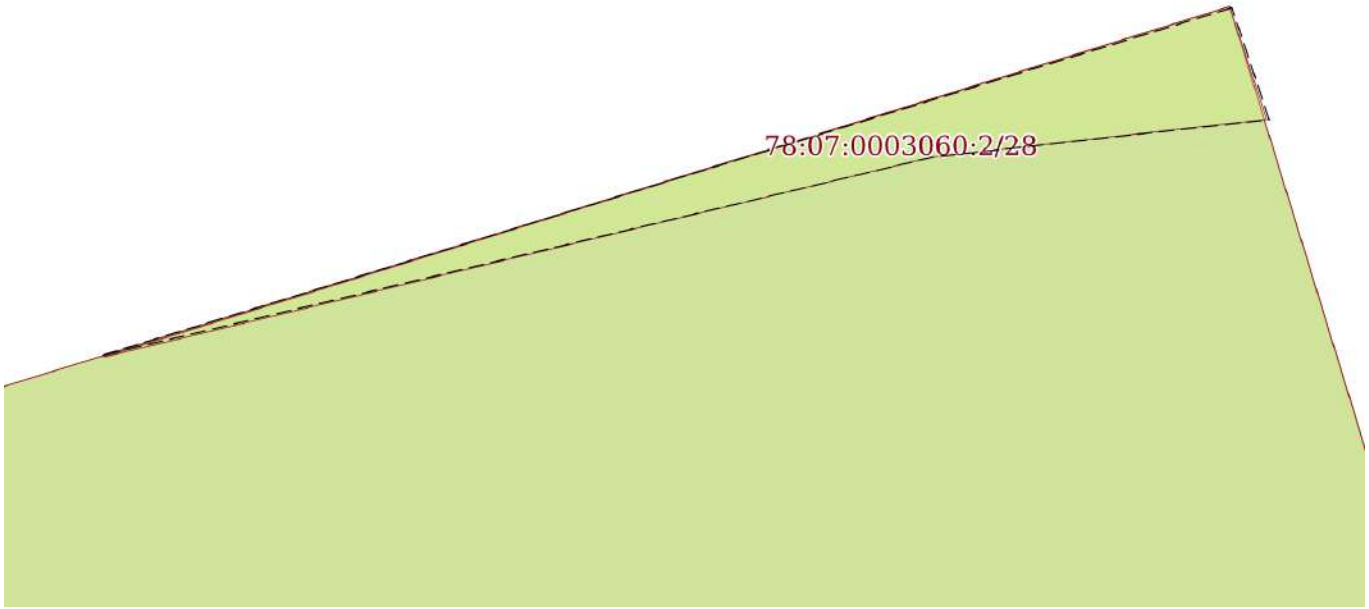

Масштаб 1:6	Условные обозначения:		


полное наименование должности	ДОКУМЕНТ ПОДПИСАН ЭЛЕКТРОННОЙ ПОДПИСЬЮ Сертификат: 839971481847979980055521910400019784 43 Владелец: ПУБЛИЧНО-ПРАВОВАЯ КОМПАНИЯ РОСКАДАСТР Действителен: с 24.12.2025 по 19.03.2027	инициалы, фамилия

Земельный участок
вид объекта недвижимости

Лист № 23 раздела 4	Всего листов раздела 4: 28	Всего разделов: 8	Всего листов выписки: 154

11.03.2026г. № КУВИ-001/2026-31912460	
Кадастровый номер:	78:07:0003060:2

План (чертеж, схема) части земельного участка	Учетный номер части: 78:07:0003060:2/29

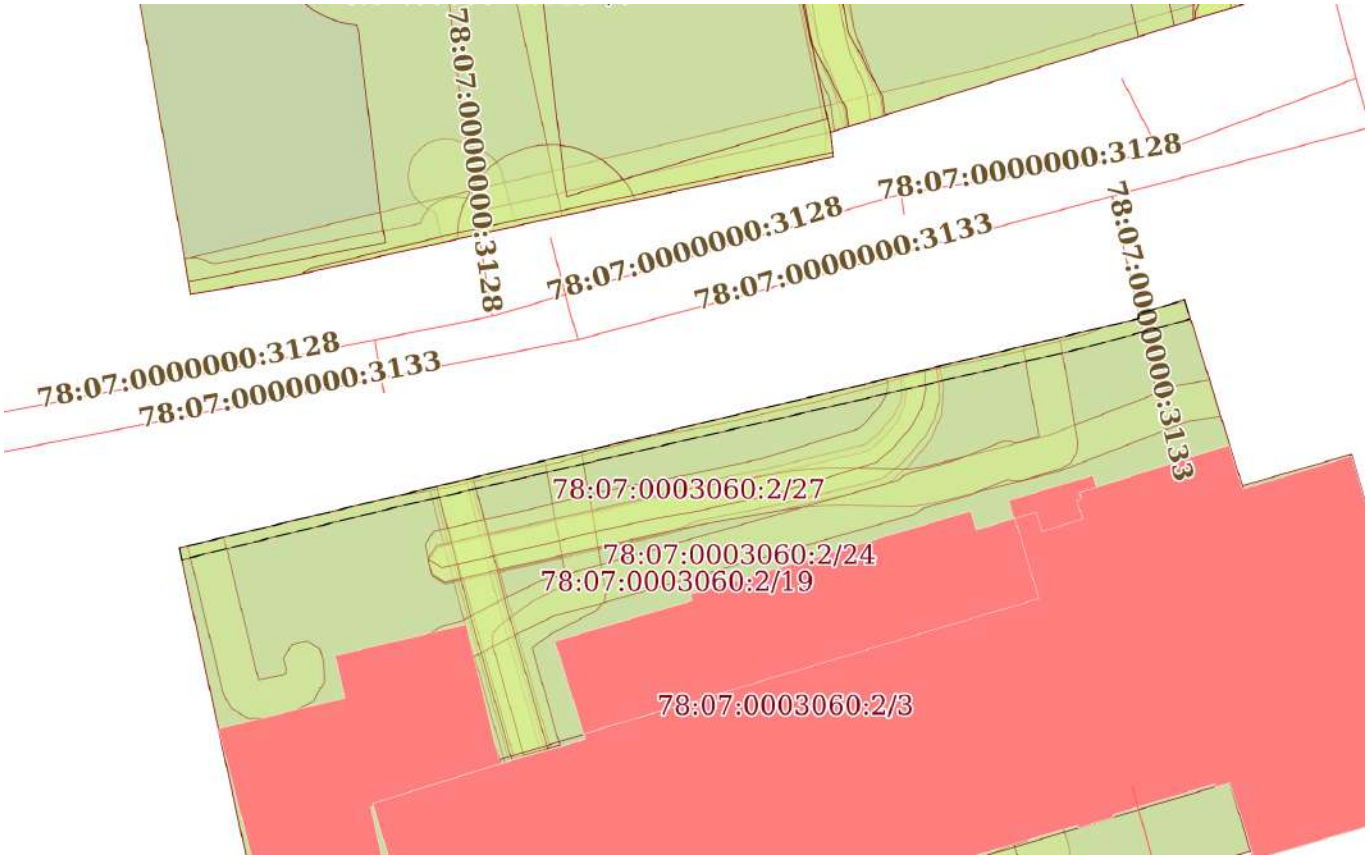

Масштаб 1:400	Условные обозначения:		

ДОКУМЕНТ ПОДПИСАН
ЭЛЕКТРОННОЙ ПОДПИСЬЮ
Сертификат: 839971481847979980055521910400019784 43
Владелец: ПУБЛИЧНО-ПРАВОВАЯ КОМПАНИЯ РОСКАДАСТР
Действителен: с 24.12.2025 по 19.03.2027


полное наименование должности		инициалы, фамилия

Земельный участок
вид объекта недвижимости

Лист № 24 раздела 4	Всего листов раздела 4: 28	Всего разделов: 8	Всего листов выписки: 154

11.03.2026г. № КУВИ-001/2026-31912460	
Кадастровый номер:	78:07:0003060:2

План (чертеж, схема) части земельного участка	Учетный номер части: 78:07:0003060:2/30

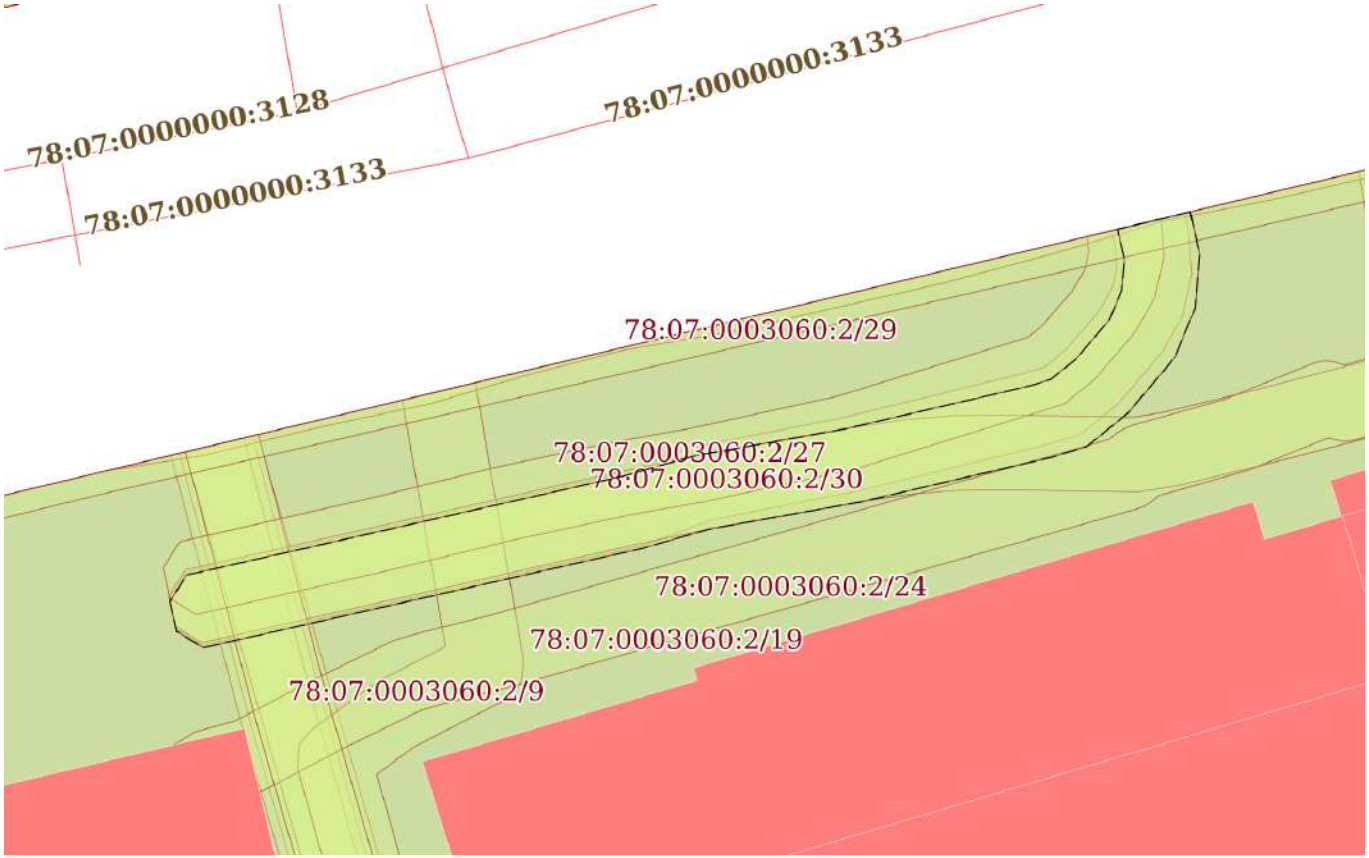

Масштаб 1:200	Условные обозначения:		

ДОКУМЕНТ ПОДПИСАН
ЭЛЕКТРОННОЙ ПОДПИСЬЮ
Сертификат: 839971481847979980055521910400019784 43
Владелец: ПУБЛИЧНО-ПРАВОВАЯ КОМПАНИЯ РОСКАДАСТР
Действителен: с 24.12.2025 по 19.03.2027


полное наименование должности		инициалы, фамилия

Земельный участок
вид объекта недвижимости

Лист № 25 раздела 4	Всего листов раздела 4: 28	Всего разделов: 8	Всего листов выписки: 154

11.03.2026г. № КУВИ-001/2026-31912460	
Кадастровый номер:	78:07:0003060:2

План (чертеж, схема) части земельного участка	Учетный номер части: 78:07:0003060:2/31

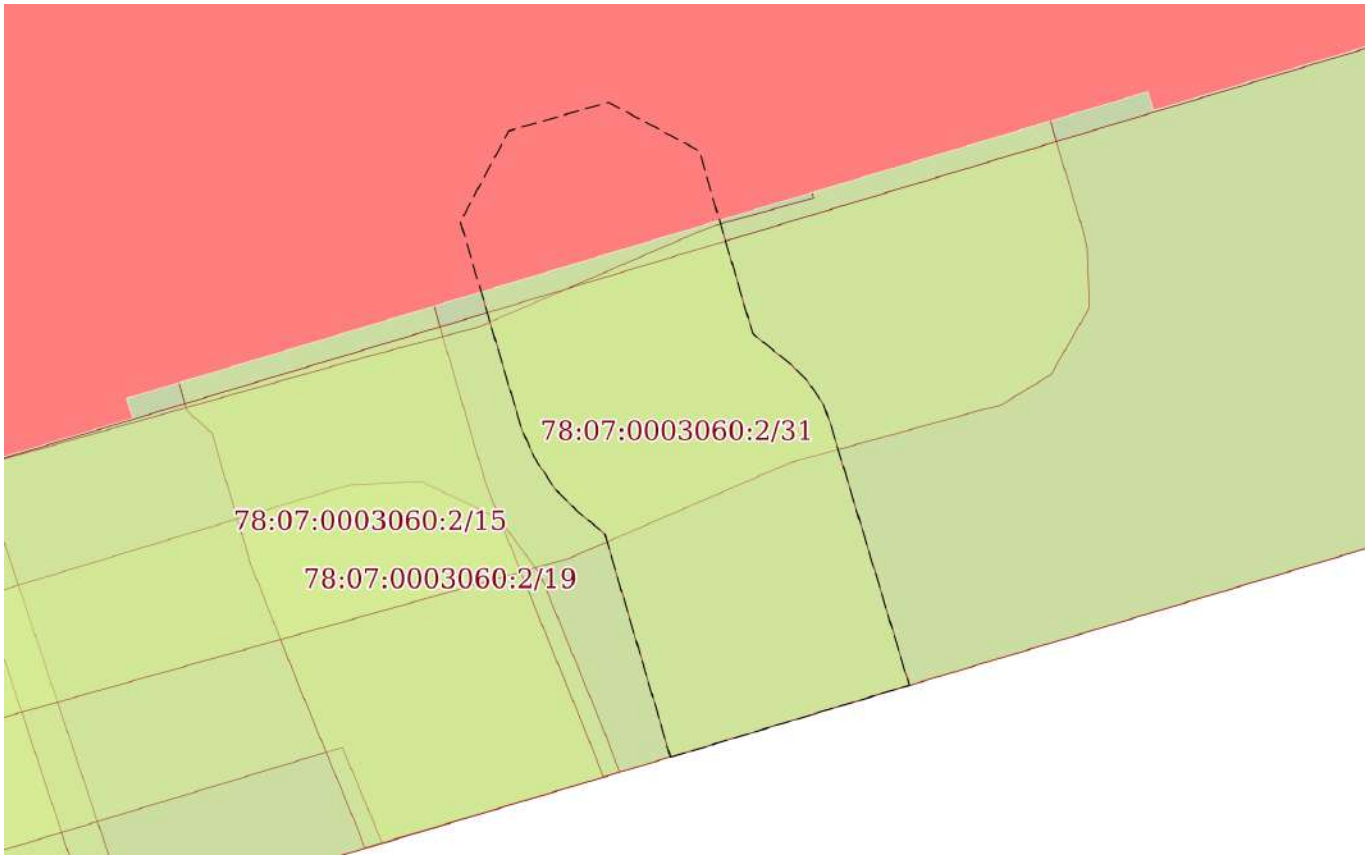

Масштаб 1:60	Условные обозначения:		

ДОКУМЕНТ ПОДПИСАН
ЭЛЕКТРОННОЙ ПОДПИСЬЮ
Сертификат: 839971481847979980055521910400019784 43
Владелец: ПУБЛИЧНО-ПРАВОВАЯ КОМПАНИЯ РОСКАДАСТР
Действителен: с 24.12.2025 по 19.03.2027


полное наименование должности		инициалы, фамилия

Земельный участок
вид объекта недвижимости

Лист № 26 раздела 4	Всего листов раздела 4: 28	Всего разделов: 8	Всего листов выписки: 154

11.03.2026г. № КУВИ-001/2026-31912460	
Кадастровый номер:	78:07:0003060:2

План (чертеж, схема) части земельного участка	Учетный номер части: 78:07:0003060:2/32

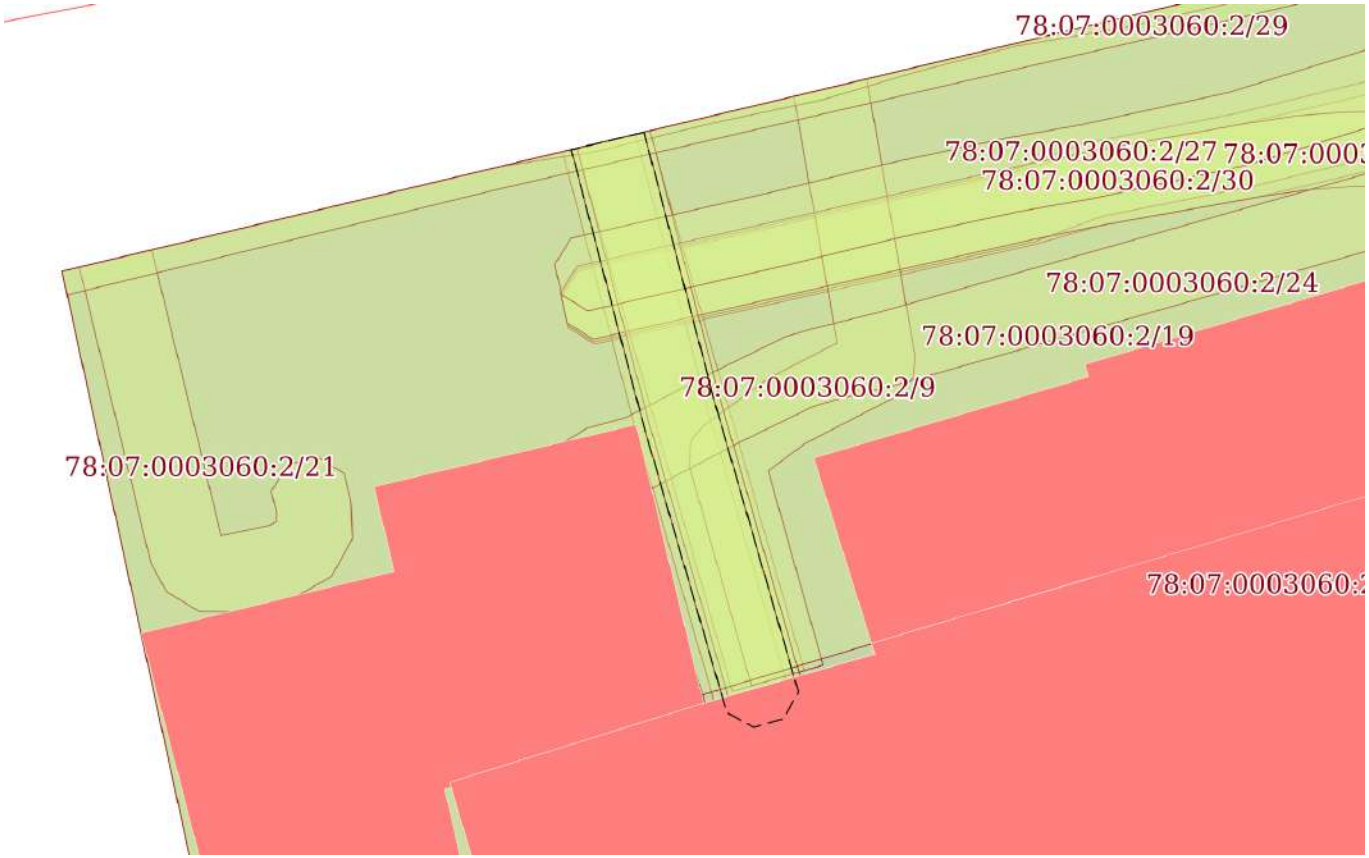

Масштаб 1:200	Условные обозначения:		

ДОКУМЕНТ ПОДПИСАН
ЭЛЕКТРОННОЙ ПОДПИСЬЮ
Сертификат: 839971481847979980055521910400019784 43
Владелец: ПУБЛИЧНО-ПРАВОВАЯ КОМПАНИЯ РОСКАДАСТР
Действителен: с 24.12.2025 по 19.03.2027


полное наименование должности		инициалы, фамилия

Земельный участок
вид объекта недвижимости

Лист № 27 раздела 4	Всего листов раздела 4: 28	Всего разделов: 8	Всего листов выписки: 154

11.03.2026г. № КУВИ-001/2026-31912460	
Кадастровый номер:	78:07:0003060:2

План (чертеж, схема) части земельного участка	Учетный номер части: 78:07:0003060:2/33

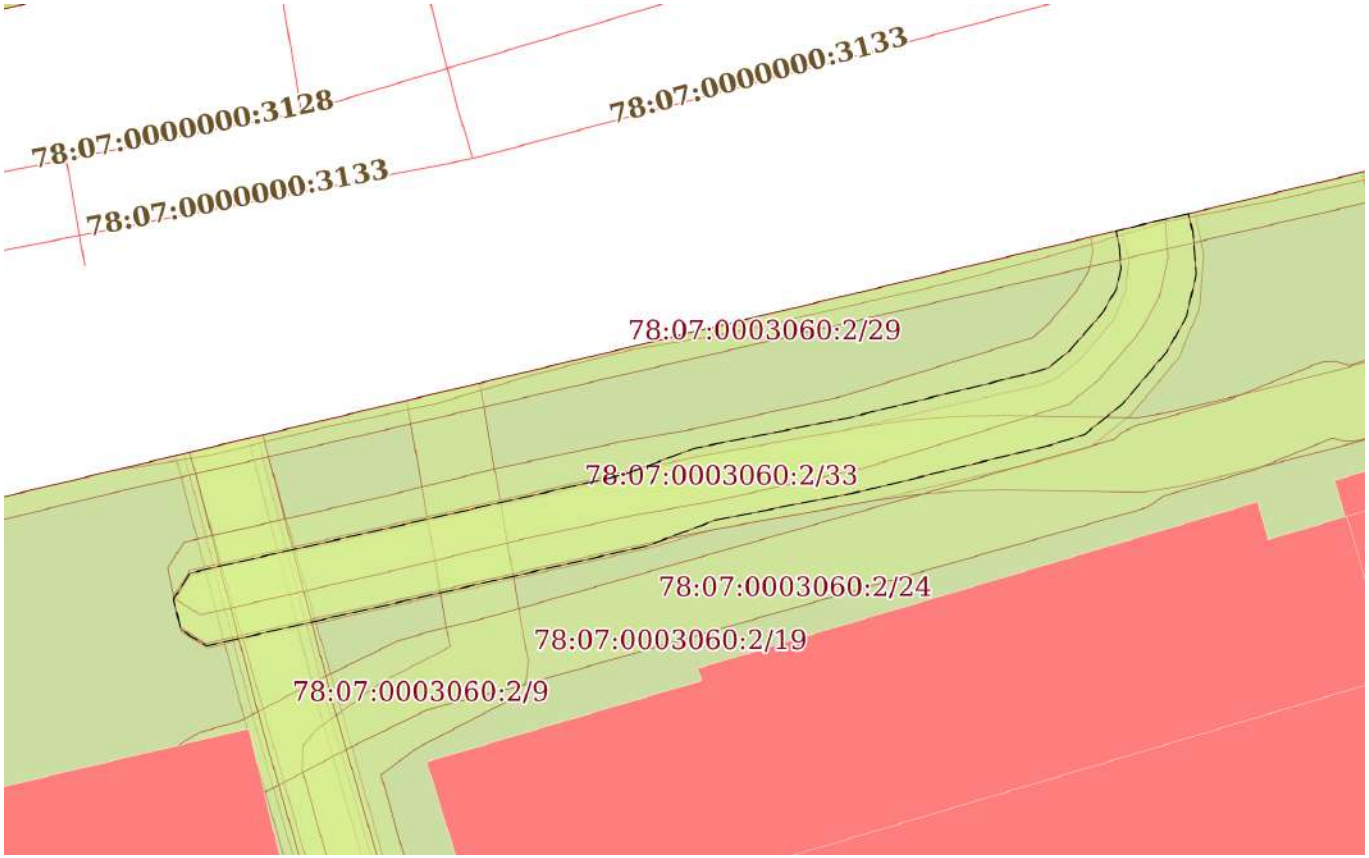

Масштаб 1:200	Условные обозначения:		


полное наименование должности	ДОКУМЕНТ ПОДПИСАН ЭЛЕКТРОННОЙ ПОДПИСЬЮ Сертификат: 839971481847979980055521910400019784 43 Владелец: ПУБЛИЧНО-ПРАВОВАЯ КОМПАНИЯ РОСКАДАСТР Действителен: с 24.12.2025 по 19.03.2027	инициалы, фамилия

Земельный участок
вид объекта недвижимости

Лист № 28 раздела 4	Всего листов раздела 4: 28	Всего разделов: 8	Всего листов выписки: 154

11.03.2026г. № КУВИ-001/2026-31912460	
Кадастровый номер:	78:07:0003060:2

План (чертеж, схема) части земельного участка	Учетный номер части: 78:07:0003060:2/34

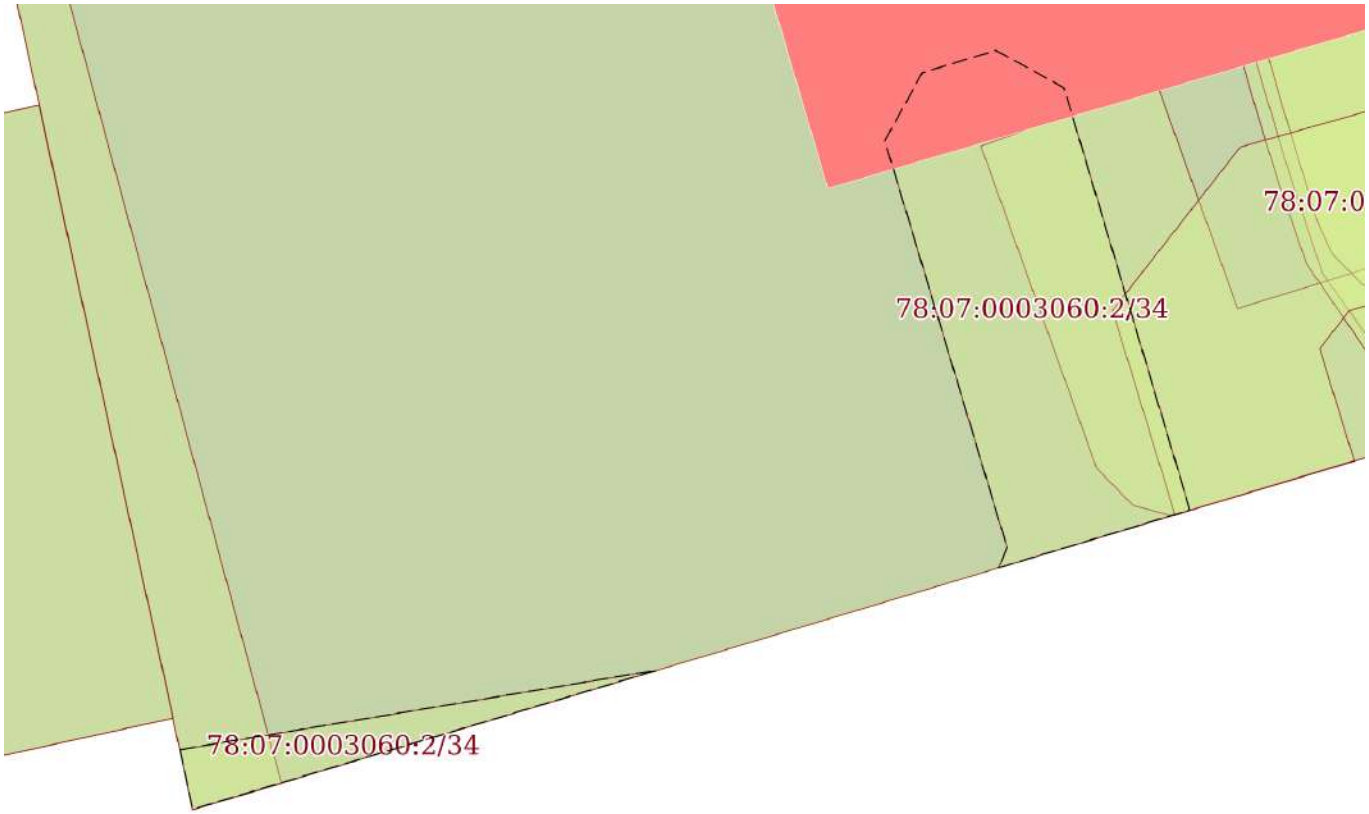

Масштаб 1:80	Условные обозначения:		

полное наименование должности	ДОКУМЕНТ ПОДПИСАН ЭЛЕКТРОННОЙ ПОДПИСЬЮ Сертификат: 839971481847979980055521910400019784 43 Владелец: ПУБЛИЧНО-ПРАВОВАЯ КОМПАНИЯ РОСКАДАСТР Действителен: с 24.12.2025 по 19.03.2027	инициалы, фамилия

Выписка из Единого государственного реестра недвижимости об объекте недвижимости

Сведения о частях земельного участка

Земельный участок
вид объекта недвижимости

Лист № 1 раздела 4.1	Всего листов раздела 4.1: 77	Всего разделов: 8	Всего листов выписки: 154

11.03.2026г. № КУВИ-001/2026-31912460	
Кадастровый номер:	78:07:0003060:2

Учетный номер части	Площадь, м2	Содержание ограничения в использовании или ограничения права на объект недвижимости или обременения объекта недвижимости
1	2	3
78:07:0003060:2/3	1856	вид ограничения (обременения): ограничения прав на земельный участок, предусмотренные статьей 56 Земельного кодекса Российской Федерации; Срок действия: не установлен; Содержание ограничения (обременения): Объединенная охранная зона центральных районов Санкт-Петербурга
78:07:0003060:2/4	12	вид ограничения (обременения): ограничения прав на земельный участок, предусмотренные статьей 56 Земельного кодекса Российской Федерации; Срок действия: не установлен; реквизиты документа-основания: постановление «О порядке установления охранных зон объектов электросетевого хозяйства и особых условий использования земельных участков, расположенных в границах таких зон»" от 24.02.2009 № 160; Содержание ограничения (обременения): В охранных зонах запрещается осуществлять любые действия, которые могут нарушить безопасную работу объектов электросетевого хозяйства, в том числе привести к их повреждению или уничтожению, и (или) повлечь причинение вреда жизни, здоровью граждан и имуществу физических или юридических лиц, а также повлечь нанесение экологического ущерба и возникновение пожаров, в том числе: б) размещать любые объекты и предметы (материалы) в пределах созданных в соответствии с требованиями нормативно-технических документов проходов и подъездов для доступа к объектам электросетевого хозяйства, а также проводить любые работы и возводить сооружения, которые могут препятствовать доступу к объектам электросетевого хозяйства, без создания необходимых для такого доступа проходов и подъездов; в) находиться в пределах огороженной территории и помещениях распределительных устройств и подстанций, открывать двери и люки распределительных устройств и подстанций, производить переключения и подключения в электрических сетях (указанное требование не распространяется на работников, занятых выполнением разрешенных в установленном порядке работ), разводить огонь в пределах охранных зон вводных и распределительных устройств, подстанций, воздушных линий электропередачи, а также в охранных зонах кабельных линий электропередачи; г) размещать свалки; д) производить работы ударными механизмами, сбрасывать тяжести массой свыше 5 тонн, производить сброс и слив едких и коррозионных веществ и горюче-смазочных материалов (в охранных зонах подземных кабельных линий электропередачи). В охранных зонах, установленных для объектов электросетевого хозяйства напряжением свыше 1000 вольт, помимо действий, предусмотренных пунктом 8 настоящих Правил, запрещается: а) складировать или размещать хранилища любых, в том числе горюче-смазочных, материалов; б) размещать детские и спортивные площадки, стадионы, рынки, торговые точки, полевые станы, загоны для скота, гаражи и стоянки всех видов

полное наименование должности		инициалы, фамилия

ДОКУМЕНТ ПОДПИСАН
ЭЛЕКТРОННОЙ ПОДПИСЬЮ
Сертификат: 839971481847979980055521910400019784 43
Владелец: ПУБЛИЧНО-ПРАВОВАЯ КОМПАНИЯ РОСКАДАСТР
Действителен: с 24.12.2025 по 19.03.2027

Земельный участок			
вид объекта недвижимости			
Лист № 2 раздела 4.1	Всего листов раздела 4.1: 77	Всего разделов: 8	Всего листов выписки: 154

11.03.2026г. № КУВИ-001/2026-31912460	
Кадастровый номер:	78:07:0003060:2

		машин и механизмов, проводить любые мероприятия, связанные с большим скоплением людей, не занятых выполнением разрешенных в установленном порядке работ (в охранных зонах воздушных линий электропередачи);г) бросать якоря с судов и осуществлять их проход с отданными якорями, цепями, лотами, волокушами и тралами (в охранных зонах подводных кабельных линий электропередачи). В пределах охранных зон без письменного решения о согласовании сетевых организаций юридическим и физическим лицам запрещаются: а) строительство, капитальный ремонт, реконструкция или снос зданий и сооружений; б) горные, взрывные, мелиоративные работы, в том числе связанные с временным затоплением земель; в) посадка и вырубка деревьев и кустарников; г) дноуглубительные, землечерпальные и погрузочно-разгрузочные работы, добыча рыбы, других водных животных и растений придонными орудиями лова, устройство водопоев, колка и заготовка льда (в охранных зонах подводных кабельных линий электропередачи); ж) земляные работы на глубине более 0,3 метра (на вспахиваемых землях на глубине более 0,45 метра), а также планировка грунта (в охранных зонах подземных кабельных линий электропередачи); и) полевые сельскохозяйственные работы с применением сельскохозяйственных машин и оборудования высотой более 4 метров (в охранных зонах воздушных линий электропередачи) или полевые сельскохозяйственные работы, связанные с вспашкой земли (в охранных зонах кабельных линий электропередачи).; Реестровый номер границы: 78:00-6.419; Вид объекта реестра границ: Зона с особыми условиями использования территории; Вид зоны по документу: Охранная зона объекта электросетевого хозяйства - К-45; Тип зоны: Охранная зона инженерных коммуникаций
78:07:0003060:2/5	49	вид ограничения (обременения): ограничения прав на земельный участок, предусмотренные статьей 56 Земельного кодекса Российской Федерации; Срок действия: не установлен; реквизиты документа-основания: постановление Правительства Российской Федерации от 24.02.2009 № 160 выдан: Правительство Российской Федерации; Содержание ограничения (обременения): В охранных зонах запрещается осуществлять любые действия, которые могут нарушить безопасную работу объектов электросетевого хозяйства, в том числе привести к их повреждению или уничтожению, и (или) повлечь причинение вреда жизни, здоровью граждан и имуществу физических или юридических лиц, а также повлечь нанесение экологического ущерба и возникновение пожаров, в том числе: б) размещать любые объекты и предметы (материалы) в пределах созданных в соответствии с требованиями нормативно-технических документов проходов и подъездов для доступа к объектам электросетевого хозяйства, а также проводить любые работы и возводить сооружения, которые могут препятствовать доступу к объектам электросетевого хозяйства, без создания необходимых для такого доступа проходов и подъездов; в) находиться в пределах огороженной территории и помещениях распределительных устройств и подстанций, открывать двери и люки распределительных устройств и подстанций, производить переключения и подключения в электрических сетях (указанное требование не распространяется на работников, занятых выполнением разрешенных в установленном порядке работ), разводить огонь в пределах охранных зон вводных и распределительных устройств, подстанций, воздушных линий электропередачи, а также в охранных зонах кабельных линий электропередачи; г) размещать свалки; д) производить работы

ДОКУМЕНТ ПОДПИСАН
ЭЛЕКТРОННОЙ ПОДПИСЬЮ
Сертификат: 839971481847979980055521910400019784 43
Владелец: ПУБЛИЧНО-ПРАВОВАЯ КОМПАНИЯ РОСКАДАСТР
Действителен: с 24.12.2025 по 19.03.2027

полное наименование должности		инициалы, фамилия

Земельный участок
вид объекта недвижимости

Лист № 3 раздела 4.1	Всего листов раздела 4.1: 77	Всего разделов: 8	Всего листов выписки: 154

11.03.2026г. № КУВИ-001/2026-31912460	
Кадастровый номер:	78:07:0003060:2

		ударными механизмами, сбрасывать тяжести массой свыше 5 тонн, производить сброс и слив едких и коррозионных веществ и горюче-смазочных материалов (в охранных зонах подземных кабельных линий электропередачи). охранных зонах, установленных для объектов электросетевого хозяйства напряжением свыше 1000 вольт, помимо действий, предусмотренных пунктом 8 настоящих Правил, запрещается: а) складировать или размещать хранилища любых, в том числе горюче-смазочных, материалов; б) размещать детские и спортивные площадки, стадионы, рынки, торговые точки, полевые станы, загоны для скота, гаражи и стоянки всех видов машин и механизмов, проводить любые мероприятия, связанные с большим скоплением людей, не занятых выполнением разрешенных в установленном порядке работ (в охранных зонах воздушных линий электропередачи);г) бросать якоря с судов и осуществлять их проход с отданными якорями, цепями, лотами, волокушами и тралами (в охранных зонах подводных кабельных линий электропередачи). В пределах охранных зон без письменного решения о согласовании сетевых организаций юридическим и физическим лицам запрещаются: а) строительство, капитальный ремонт, реконструкция или снос зданий и сооружений; б) горные, взрывные, мелиоративные работы, в том числе связанные с временным затоплением земель; в) посадка и вырубка деревьев и кустарников; г) дноуглубительные, землечерпальные и погрузочно-разгрузочные работы, добыча рыбы, других водных животных и растений придонными орудиями лова, устройство водопоев, колка и заготовка льда (в охранных зонах подводных кабельных линий электропередачи); ж) земляные работы на глубине более 0,3 метра (на вспахиваемых землях на глубине более 0,45 метра), а также планировка грунта (в охранных зонах подземных кабельных линий электропередачи); и) полевые сельскохозяйственные работы с применением сельскохозяйственных машин и оборудования высотой более 4 метров (в охранных зонах воздушных линий электропередачи) или полевые сельскохозяйственные работы, связанные с вспашкой земли (в охранных зонах кабельных линий электропередачи).; Реестровый номер границы: 78:00-6.427; Вид объекта реестра границ: Зона с особыми условиями использования территории; Вид зоны по документу: Охранная зона объекта электросетевого хозяйства - К-60-КЛ 35 Бородинская-Волхов-Петроградская; Тип зоны: Охранная зона инженерных коммуникаций
78:07:0003060:2/6	13	вид ограничения (обременения): ограничения прав на земельный участок, предусмотренные статьей 56 Земельного кодекса Российской Федерации; Срок действия: не установлен; реквизиты документа-основания: постановление «О порядке установления охранных зон объектов электросетевого хозяйства и особых условий использования земельных участков, расположенных в границах таких зон»" от 24.02.2009 № 160; Содержание ограничения (обременения): В охранных зонах запрещается осуществлять любые действия, которые могут нарушить безопасную работу объектов электросетевого хозяйства, в том числе привести к их повреждению или уничтожению, и (или) повлечь причинение вреда жизни, здоровью граждан и имуществу физических или юридических лиц, а также повлечь нанесение экологического ущерба и возникновение пожаров, в том числе: б) размещать любые объекты и предметы (материалы) в пределах созданных в соответствии с требованиями нормативно-технических документов проходов и подъездов для доступа к объектам электросетевого хозяйства, а также

полное наименование должности	ДОКУМЕНТ ПОДПИСАН ЭЛЕКТРОННОЙ ПОДПИСЬЮ Сертификат: 839971481847979980055521910400019784 43 Владелец: ПУБЛИЧНО-ПРАВОВАЯ КОМПАНИЯ РОСКАДАСТР Действителен: с 24.12.2025 по 19.03.2027	инициалы, фамилия

Земельный участок
вид объекта недвижимости

Лист № 4 раздела 4.1	Всего листов раздела 4.1: 77	Всего разделов: 8	Всего листов выписки: 154

11.03.2026г. № КУВИ-001/2026-31912460	
Кадастровый номер:	78:07:0003060:2

		проводить любые работы и возводить сооружения, которые могут препятствовать доступу к объектам электросетевого хозяйства, без создания необходимых для такого доступа проходов и подъездов; в) находиться в пределах огороженной территории и помещениях распределительных устройств и подстанций, открывать двери и люки распределительных устройств и подстанций, производить переключения и подключения в электрических сетях (указанное требование не распространяется на работников, занятых выполнением разрешенных в установленном порядке работ), разводить огонь в пределах охранных зон вводных и распределительных устройств, подстанций, воздушных линий электропередачи, а также в охранных зонах кабельных линий электропередачи; г) размещать свалки; д) производить работы ударными механизмами, сбрасывать тяжести массой свыше 5 тонн, производить сброс и слив едких и коррозионных веществ и горюче-смазочных материалов (в охранных зонах подземных кабельных линий электропередачи). В охранных зонах, установленных для объектов электросетевого хозяйства напряжением свыше 1000 вольт, помимо действий, предусмотренных пунктом 8 настоящих Правил, запрещается: а) складировать или размещать хранилища любых, в том числе горюче-смазочных, материалов; б) размещать детские и спортивные площадки, стадионы, рынки, торговые точки, полевые станы, загоны для скота, гаражи и стоянки всех видов машин и механизмов, проводить любые мероприятия, связанные с большим скоплением людей, не занятых выполнением разрешенных в установленном порядке работ (в охранных зонах воздушных линий электропередачи);г) бросать якоря с судов и осуществлять их проход с отданными якорями, цепями, лотами, волокушами и тралами (в охранных зонах подводных кабельных линий электропередачи). В пределах охранных зон без письменного решения о согласовании сетевых организаций юридическим и физическим лицам запрещаются: а) строительство, капитальный ремонт, реконструкция или снос зданий и сооружений; б) горные, взрывные, мелиоративные работы, в том числе связанные с временным затоплением земель; в) посадка и вырубка деревьев и кустарников; г) дноуглубительные, землечерпальные и погрузочно-разгрузочные работы, добыча рыбы, других водных животных и растений придонными орудиями лова, устройство водопоев, колка и заготовка льда (в охранных зонах подводных кабельных линий электропередачи); ж) земляные работы на глубине более 0,3 метра (на вспахиваемых землях на глубине более 0,45 метра), а также планировка грунта (в охранных зонах подземных кабельных линий электропередачи); и) полевые сельскохозяйственные работы с применением сельскохозяйственных машин и оборудования высотой более 4 метров (в охранных зонах воздушных линий электропередачи) или полевые сельскохозяйственные работы, связанные с вспашкой земли (в охранных зонах кабельных линий электропередачи).; Реестровый номер границы: 78:00-6.420; Вид объекта реестра границ: Зона с особыми условиями использования территории; Вид зоны по документу: Охранная зона объекта электросетевого хозяйства - К-44; Тип зоны: Охранная зона инженерных коммуникаций
78:07:0003060:2/9	37	вид ограничения (обременения): ограничения прав на земельный участок, предусмотренные статьей 56 Земельного кодекса Российской Федерации; Срок действия: не установлен; реквизиты документа-основания: постановление Правительства Российской Федерации о порядке установления охранных зон объектов электросетевого хозяйства и особых условий

ДОКУМЕНТ ПОДПИСАН
ЭЛЕКТРОННОЙ ПОДПИСЬЮ
Сертификат: 839971481847979980055521910400019784 43
Владелец: ПУБЛИЧНО-ПРАВОВАЯ КОМПАНИЯ РОСКАДАСТР
Действителен: с 24.12.2025 по 19.03.2027

полное наименование должности		инициалы, фамилия

Земельный участок
вид объекта недвижимости

Лист № 5 раздела 4.1	Всего листов раздела 4.1: 77	Всего разделов: 8	Всего листов выписки: 154

11.03.2026г. № КУВИ-001/2026-31912460	
Кадастровый номер:	78:07:0003060:2

использования земельных участков, расположенных в границах таких зон" от 24.02.2009 № 160 выдан: Правительство Российской Федерации; Содержание ограничения (обременения): В охранных зонах запрещается осуществлять любые действия, которые могут нарушить безопасную работу объектов электросетевого хозяйства, в том числе привести к их повреждению или уничтожению, и (или) повлечь причинение вреда жизни, здоровью граждан и имуществу физических или юридических лиц, а также повлечь нанесение экологического ущерба и возникновение пожаров, в том числе: б) размещать любые объекты и предметы (материалы) в пределах созданных в соответствии с требованиями нормативно-технических документов проходов и подъездов для доступа к объектам электросетевого хозяйства, а также проводить любые работы и возводить сооружения, которые могут препятствовать доступу к объектам электросетевого хозяйства, без создания необходимых для такого доступа проходов и подъездов; в) находиться в пределах огороженной территории и помещениях распределительных устройств и подстанций, открывать двери и люки распределительных устройств и подстанций, производить переключения и подключения в электрических сетях (указанное требование не распространяется на работников, занятых выполнением разрешенных в установленном порядке работ), разводить огонь в пределах охранных зон вводных и распределительных устройств, подстанций, воздушных линий электропередачи, а также в охранных зонах кабельных линий электропередачи; г) размещать свалки; д) производить работы ударными механизмами, сбрасывать тяжести массой свыше 5 тонн, производить сброс и слив едких и коррозионных веществ и горюче-смазочных материалов (в охранных зонах подземных кабельных линий электропередачи). В охранных зонах, установленных для объектов электросетевого хозяйства напряжением свыше 1000 вольт, помимо действий, предусмотренных пунктом 8 настоящих Правил, запрещается: а) складировать или размещать хранилища любых, в том числе горюче-смазочных, материалов; б) размещать детские и спортивные площадки, стадионы, рынки, торговые точки, полевые станы, загоны для скота, гаражи и стоянки всех видов машин и механизмов, проводить любые мероприятия, связанные с большим скоплением людей, не занятых выполнением разрешенных в установленном порядке работ (в охранных зонах воздушных линий электропередачи);г) бросать якоря с судов и осуществлять их проход с отданными якорями, цепями, лотами, волокушами и тралами (в охранных зонах подводных кабельных линий электропередачи). В пределах охранных зон без письменного решения о согласовании сетевых организаций юридическим и физическим лицам запрещаются: а) строительство, капитальный ремонт, реконструкция или снос зданий и сооружений; б) горные, взрывные, мелиоративные работы, в том числе связанные с временным затоплением земель; в) посадка и вырубка деревьев и кустарников; г) дноуглубительные, землечерпальные и погрузочно-разгрузочные работы, добыча рыбы, других водных животных и растений придонными орудиями лова, устройство водопоев, колка и заготовка льда (в охранных зонах подводных кабельных линий электропередачи); ж) земляные работы на глубине более 0,3 метра (на вспахиваемых землях на глубине более 0,45 метра), а также планировка грунта (в охранных зонах подземных кабельных линий электропередачи); и) полевые сельскохозяйственные работы с применением сельскохозяйственных машин и оборудования высотой более 4 метров (в охранных зонах воздушных линий

ДОКУМЕНТ ПОДПИСАН
ЭЛЕКТРОННОЙ ПОДПИСЬЮ
Сертификат: 839971481847979980055521910400019784 43
Владелец: ПУБЛИЧНО-ПРАВОВАЯ КОМПАНИЯ РОСКАДАСТР
Действителен: с 24.12.2025 по 19.03.2027

полное наименование должности		инициалы, фамилия

Земельный участок
вид объекта недвижимости

Лист № 6 раздела 4.1	Всего листов раздела 4.1: 77	Всего разделов: 8	Всего листов выписки: 154

11.03.2026г. № КУВИ-001/2026-31912460	
Кадастровый номер:	78:07:0003060:2

		электропередачи) или полевые сельскохозяйственные работы, связанные с вспашкой земли (в охранных зонах кабельных линий электропередачи).; Реестровый номер границы: 78:00-6.463; Вид объекта реестра границ: Зона с особыми условиями использования территории; Вид зоны по документу: Охранная зона объекта электросетевого хозяйства – К-14/ 12-16 п/ст/; Тип зоны: Охранная зона инженерных коммуникаций
78:07:0003060:2/10	9	вид ограничения (обременения): ограничения прав на земельный участок, предусмотренные статьей 56 Земельного кодекса Российской Федерации; Срок действия: не установлен; реквизиты документа-основания: постановление «О порядке установления охранных зон объектов электросетевого хозяйства и особых условий использования земельных участков, расположенных в границах таких зон»" от 24.02.2009 № 160 выдан: Правительство Российской Федерации; Содержание ограничения (обременения): В охранных зонах запрещается осуществлять любые действия, которые могут нарушить безопасную работу объектов электросетевого хозяйства, в том числе привести к их повреждению или уничтожению, и (или) повлечь причинение вреда жизни, здоровью граждан и имуществу физических или юридических лиц, а также повлечь нанесение экологического ущерба и возникновение пожаров, в том числе: б) размещать любые объекты и предметы (материалы) в пределах созданных в соответствии с требованиями нормативно-технических документов проходов и подъездов для доступа к объектам электросетевого хозяйства, а также проводить любые работы и возводить сооружения, которые могут препятствовать доступу к объектам электросетевого хозяйства, без создания необходимых для такого доступа проходов и подъездов; в) находиться в пределах огороженной территории и помещениях распределительных устройств и подстанций, открывать двери и люки распределительных устройств и подстанций, производить переключения и подключения в электрических сетях (указанное требование не распространяется на работников, занятых выполнением разрешенных в установленном порядке работ), разводить огонь в пределах охранных зон вводных и распределительных устройств, подстанций, воздушных линий электропередачи, а также в охранных зонах кабельных линий электропередачи; г) размещать свалки; д) производить работы ударными механизмами, сбрасывать тяжести массой свыше 5 тонн, производить сброс и слив едких и коррозионных веществ и горюче-смазочных материалов (в охранных зонах подземных кабельных линий электропередачи). В охранных зонах, установленных для объектов электросетевого хозяйства напряжением свыше 1000 вольт, помимо действий, предусмотренных пунктом 8 настоящих Правил, запрещается: а) складировать или размещать хранилища любых, в том числе горюче-смазочных, материалов; б) размещать детские и спортивные площадки, стадионы, рынки, торговые точки, полевые станы, загоны для скота, гаражи и стоянки всех видов машин и механизмов, проводить любые мероприятия, связанные с большим скоплением людей, не занятых выполнением разрешенных в установленном порядке работ (в охранных зонах воздушных линий электропередачи);г) бросать якоря с судов и осуществлять их проход с отданными якорями, цепями, лотами, волокушами и тралами (в охранных зонах подводных кабельных линий электропередачи). В пределах охранных зон без письменного решения о согласовании сетевых организаций юридическим и физическим лицам запрещаются: а) строительство,

ДОКУМЕНТ ПОДПИСАН
ЭЛЕКТРОННОЙ ПОДПИСЬЮ
Сертификат: 839971481847979980055521910400019784 43
Владелец: ПУБЛИЧНО-ПРАВОВАЯ КОМПАНИЯ РОСКАДАСТР
Действителен: с 24.12.2025 по 19.03.2027

полное наименование должности		инициалы, фамилия

Земельный участок
вид объекта недвижимости

Лист № 7 раздела 4.1	Всего листов раздела 4.1: 77	Всего разделов: 8	Всего листов выписки: 154

11.03.2026г. № КУВИ-001/2026-31912460	
Кадастровый номер:	78:07:0003060:2

		капитальный ремонт, реконструкция или снос зданий и сооружений; б) горные, взрывные, мелиоративные работы, в том числе связанные с временным затоплением земель; в) посадка и вырубка деревьев и кустарников; г) дноуглубительные, землечерпальные и погрузочно-разгрузочные работы, добыча рыбы, других водных животных и растений придонными орудиями лова, устройство водопоев, колка и заготовка льда (в охранных зонах подводных кабельных линий электропередачи); ж) земляные работы на глубине более 0,3 метра (на вспахиваемых землях на глубине более 0,45 метра), а также планировка грунта (в охранных зонах подземных кабельных линий электропередачи); и) полевые сельскохозяйственные работы с применением сельскохозяйственных машин и оборудования высотой более 4 метров (в охранных зонах воздушных линий электропередачи) или полевые сельскохозяйственные работы, связанные с вспашкой земли (в охранных зонах кабельных линий электропередачи).; Реестровый номер границы: 78:00-6.466; Вид объекта реестра границ: Зона с особыми условиями использования территории; Вид зоны по документу: Охранная зона объекта электросетевого хозяйства – К-6/ 12-16 п/ст/; Тип зоны: Охранная зона инженерных коммуникаций
78:07:0003060:2/11	30	вид ограничения (обременения): ограничения прав на земельный участок, предусмотренные статьей 56 Земельного кодекса Российской Федерации; Срок действия: не установлен; реквизиты документа-основания: постановление «О порядке установления охранных зон объектов электросетевого хозяйства и особых условий использования земельных участков, расположенных в границах таких зон»" от 24.02.2009 № 160 выдан: Правительство Российской Федерации; Содержание ограничения (обременения): В охранных зонах запрещается осуществлять любые действия, которые могут нарушить безопасную работу объектов электросетевого хозяйства, в том числе привести к их повреждению или уничтожению, и (или) повлечь причинение вреда жизни, здоровью граждан и имуществу физических или юридических лиц, а также повлечь нанесение экологического ущерба и возникновение пожаров, в том числе: б) размещать любые объекты и предметы (материалы) в пределах созданных в соответствии с требованиями нормативно-технических документов проходов и подъездов для доступа к объектам электросетевого хозяйства, а также проводить любые работы и возводить сооружения, которые могут препятствовать доступу к объектам электросетевого хозяйства, без создания необходимых для такого доступа проходов и подъездов; в) находиться в пределах огороженной территории и помещениях распределительных устройств и подстанций, открывать двери и люки распределительных устройств и подстанций, производить переключения и подключения в электрических сетях (указанное требование не распространяется на работников, занятых выполнением разрешенных в установленном порядке работ), разводить огонь в пределах охранных зон вводных и распределительных устройств, подстанций, воздушных линий электропередачи, а также в охранных зонах кабельных линий электропередачи; г) размещать свалки; д) производить работы ударными механизмами, сбрасывать тяжести массой свыше 5 тонн, производить сброс и слив едких и коррозионных веществ и горюче-смазочных материалов (в охранных зонах подземных кабельных линий электропередачи). В охранных зонах, установленных для объектов электросетевого хозяйства напряжением свыше 1000 вольт,

ДОКУМЕНТ ПОДПИСАН
ЭЛЕКТРОННОЙ ПОДПИСЬЮ
Сертификат: 839971481847979980055521910400019784 43
Владелец: ПУБЛИЧНО-ПРАВОВАЯ КОМПАНИЯ РОСКАДАСТР
Действителен: с 24.12.2025 по 19.03.2027

полное наименование должности		инициалы, фамилия

Земельный участок
вид объекта недвижимости

Лист № 8 раздела 4.1	Всего листов раздела 4.1: 77	Всего разделов: 8	Всего листов выписки: 154

11.03.2026г. № КУВИ-001/2026-31912460	
Кадастровый номер:	78:07:0003060:2

		помимо действий, предусмотренных пунктом 8 настоящих Правил, запрещается: а) складировать или размещать хранилища любых, в том числе горюче-смазочных, материалов; б) размещать детские и спортивные площадки, стадионы, рынки, торговые точки, полевые станы, загоны для скота, гаражи и стоянки всех видов машин и механизмов, проводить любые мероприятия, связанные с большим скоплением людей, не занятых выполнением разрешенных в установленном порядке работ (в охранных зонах воздушных линий электропередачи);г) бросать якоря с судов и осуществлять их проход с отданными якорями, цепями, лотами, волокушами и тралами (в охранных зонах подводных кабельных линий электропередачи). В пределах охранных зон без письменного решения о согласовании сетевых организаций юридическим и физическим лицам запрещаются: а) строительство, капитальный ремонт, реконструкция или снос зданий и сооружений; б) горные, взрывные, мелиоративные работы, в том числе связанные с временным затоплением земель; в) посадка и вырубка деревьев и кустарников; г) дноуглубительные, землечерпальные и погрузочно-разгрузочные работы, добыча рыбы, других водных животных и растений придонными орудиями лова, устройство водопоев, колка и заготовка льда (в охранных зонах подводных кабельных линий электропередачи); ж) земляные работы на глубине более 0,3 метра (на вспахиваемых землях на глубине более 0,45 метра), а также планировка грунта (в охранных зонах подземных кабельных линий электропередачи); и) полевые сельскохозяйственные работы с применением сельскохозяйственных машин и оборудования высотой более 4 метров (в охранных зонах воздушных линий электропередачи) или полевые сельскохозяйственные работы, связанные с вспашкой земли (в охранных зонах кабельных линий электропередачи).; Реестровый номер границы: 78:00-6.469; Вид объекта реестра границ: Зона с особыми условиями использования территории; Вид зоны по документу: Охранная зона К-7/ 12-16 п/ст/; Тип зоны: Охранная зона инженерных коммуникаций
78:07:0003060:2/12	69	вид ограничения (обременения): ограничения прав на земельный участок, предусмотренные статьей 56 Земельного кодекса Российской Федерации; Срок действия: не установлен; реквизиты документа-основания: постановление Правительства РФ «О порядке установления охранных зон объектов электросетевого хозяйства и особых условий использования земельных участков, расположенных в границах таких зон» от 24.02.2009 № 160 выдан: Правительство Российской Федерации; Содержание ограничения (обременения): "Согласно Постановлению Правительства Российской Федерации № 160 от 24.02.2009 в охранных зонах запрещается осуществлять любые действия, которые могут нарушить безопасную работу объектов электросетевого хозяйства, в том числе привести к их повреждению или уничтожению, и (или) повлечь причинение вреда жизни, здоровью граждан и имуществу физических или юридических лиц, а также повлечь нанесение экологического ущерба и возникновение пожаров, в том числе: а) набрасывать на провода и опоры воздушных линий электропередачи посторонние предметы, а также подниматься на опоры воздушных линий электропередачи; б) размещать любые объекты и предметы (материалы) в пределах созданных в соответствии с требованиями нормативно-технических документов проходов и подъездов для доступа к объектам электросетевого хозяйства, а также проводить любые работы и возводить сооружения, которые могут препятствовать доступу к объектам электросетевого хозяйства, без создания необходимых для такого доступа проходов и

ДОКУМЕНТ ПОДПИСАН
ЭЛЕКТРОННОЙ ПОДПИСЬЮ
Сертификат: 839971481847979980055521910400019784 43
Владелец: ПУБЛИЧНО-ПРАВОВАЯ КОМПАНИЯ РОСКАДАСТР
Действителен: с 24.12.2025 по 19.03.2027

полное наименование должности		инициалы, фамилия

Земельный участок
вид объекта недвижимости

Лист № 9 раздела 4.1	Всего листов раздела 4.1: 77	Всего разделов: 8	Всего листов выписки: 154

11.03.2026г. № КУВИ-001/2026-31912460	
Кадастровый номер:	78:07:0003060:2

		подъездов; в) находиться в пределах огороженной территории и помещениях распределительных устройств и подстанций, открывать двери и люки распределительных устройств и подстанций, производить переключения и подключения в электрических сетях (указанное требование не распространяется на работников, занятых выполнением разрешенных в установленном порядке работ), разводить огонь в пределах охранных зон вводных и распределительных устройств, подстанций, воздушных линий электропередачи, а также в охранных зонах кабельных линий электропередачи; г) размещать свалки; д) производить работы ударными механизмами, сбрасывать тяжести массой свыше 5 тонн, производить сброс и слив едких и коррозионных веществ и горюче-смазочных материалов (в охранных зонах подземных кабельных линий электропередачи). Охранные зоны устанавливаются: б) вдоль подземных кабельных линий электропередачи - в виде части поверхности участка земли, расположенного под ней участка недр (на глубину, соответствующую глубине прокладки кабельных линий электропередачи), ограниченной параллельными вертикальными плоскостями, отстоящими по обе стороны линии электропередачи от крайних кабелей на расстоянии 1 метра (при прохождении кабельных линий напряжением до 1 киловольта в городах под тротуарами - на 0,6 метра в сторону зданий и сооружений и на 1 метр в сторону проезжей части улицы); в) вдоль подводных кабельных линий электропередачи - в виде водного пространства от водной поверхности до дна, ограниченного вертикальными плоскостями, отстоящими по обе стороны линии от крайних кабелей на расстоянии 100 метров;"; Реестровый номер границы: 78:07-6.630; Вид объекта реестра границ: Зона с особыми условиями использования территории; Вид зоны по документу: Охранная зона объекта электросетевого хозяйства - Ф.12-03/1766/; Тип зоны: Охранная зона объектов электроэнергетики (объектов электросетевого хозяйства и объектов по производству электрической энергии)
78:07:0003060:2/13	11	вид ограничения (обременения): ограничения прав на земельный участок, предусмотренные статьей 56 Земельного кодекса Российской Федерации; Срок действия: не установлен; реквизиты документа-основания: постановление Правительства РФ «О порядке установления охранных зон объектов электросетевого хозяйства и особых условий использования земельных участков, расположенных в границах таких зон» от 24.02.2009 № 160 выдан: Правительство Российской Федерации; Содержание ограничения (обременения): "Согласно Постановлению Правительства Российской Федерации № 160 от 24.02.2009 в охранных зонах запрещается осуществлять любые действия, которые могут нарушить безопасную работу объектов электросетевого хозяйства, в том числе привести к их повреждению или уничтожению, и (или) повлечь причинение вреда жизни, здоровью граждан и имуществу физических или юридических лиц, а также повлечь нанесение экологического ущерба и возникновение пожаров, в том числе: а) набрасывать на провода и опоры воздушных линий электропередачи посторонние предметы, а также подниматься на опоры воздушных линий электропередачи; б) размещать любые объекты и предметы (материалы) в пределах созданных в соответствии с требованиями нормативно-технических документов проходов и подъездов для доступа к объектам электросетевого хозяйства, а также проводить любые работы и возводить сооружения, которые могут препятствовать доступу к объектам электросетевого хозяйства, без создания необходимых для такого доступа проходов и

полное наименование должности	ДОКУМЕНТ ПОДПИСАН ЭЛЕКТРОННОЙ ПОДПИСЬЮ Сертификат: 839971481847979980055521910400019784 43 Владелец: ПУБЛИЧНО-ПРАВОВАЯ КОМПАНИЯ РОСКАДАСТР Действителен: с 24.12.2025 по 19.03.2027	инициалы, фамилия

Земельный участок
вид объекта недвижимости

Лист № 10 раздела 4.1	Всего листов раздела 4.1: 77	Всего разделов: 8	Всего листов выписки: 154

11.03.2026г. № КУВИ-001/2026-31912460	
Кадастровый номер:	78:07:0003060:2

		подъездов; в) находиться в пределах огороженной территории и помещениях распределительных устройств и подстанций, открывать двери и люки распределительных устройств и подстанций, производить переключения и подключения в электрических сетях (указанное требование не распространяется на работников, занятых выполнением разрешенных в установленном порядке работ), разводить огонь в пределах охранных зон вводных и распределительных устройств, подстанций, воздушных линий электропередачи, а также в охранных зонах кабельных линий электропередачи; г) размещать свалки; д) производить работы ударными механизмами, сбрасывать тяжести массой свыше 5 тонн, производить сброс и слив едких и коррозионных веществ и горюче-смазочных материалов (в охранных зонах подземных кабельных линий электропередачи). Охранные зоны устанавливаются: б) вдоль подземных кабельных линий электропередачи - в виде части поверхности участка земли, расположенного под ней участка недр (на глубину, соответствующую глубине прокладки кабельных линий электропередачи), ограниченной параллельными вертикальными плоскостями, отстоящими по обе стороны линии электропередачи от крайних кабелей на расстоянии 1 метра (при прохождении кабельных линий напряжением до 1 киловольта в городах под тротуарами - на 0,6 метра в сторону зданий и сооружений и на 1 метр в сторону проезжей части улицы); в) вдоль подводных кабельных линий электропередачи - в виде водного пространства от водной поверхности до дна, ограниченного вертикальными плоскостями, отстоящими по обе стороны линии от крайних кабелей на расстоянии 100 метров;"; Реестровый номер границы: 78:07-6.631; Вид объекта реестра границ: Зона с особыми условиями использования территории; Вид зоны по документу: Охранная зона объекта электросетевого хозяйства - Ф.12-16/1970/; Тип зоны: Охранная зона объектов электроэнергетики (объектов электросетевого хозяйства и объектов по производству электрической энергии)
78:07:0003060:2/14	56	вид ограничения (обременения): ограничения прав на земельный участок, предусмотренные статьей 56 Земельного кодекса Российской Федерации; Срок действия: не установлен; реквизиты документа-основания: постановление Правительства РФ «О порядке установления охранных зон объектов электросетевого хозяйства и особых условий использования земельных участков, расположенных в границах таких зон» от 24.02.2009 № 160 выдан: Правительство Российской Федерации; Содержание ограничения (обременения): "Согласно Постановлению Правительства Российской Федерации № 160 от 24.02.2009 в охранных зонах запрещается осуществлять любые действия, которые могут нарушить безопасную работу объектов электросетевого хозяйства, в том числе привести к их повреждению или уничтожению, и (или) повлечь причинение вреда жизни, здоровью граждан и имуществу физических или юридических лиц, а также повлечь нанесение экологического ущерба и возникновение пожаров, в том числе: а) набрасывать на провода и опоры воздушных линий электропередачи посторонние предметы, а также подниматься на опоры воздушных линий электропередачи; б) размещать любые объекты и предметы (материалы) в пределах созданных в соответствии с требованиями нормативно-технических документов проходов и подъездов для доступа к объектам электросетевого хозяйства, а также проводить любые работы и возводить сооружения, которые могут препятствовать доступу к объектам электросетевого хозяйства, без создания необходимых для такого доступа проходов и

полное наименование должности	ДОКУМЕНТ ПОДПИСАН ЭЛЕКТРОННОЙ ПОДПИСЬЮ Сертификат: 839971481847979980055521910400019784 43 Владелец: ПУБЛИЧНО-ПРАВОВАЯ КОМПАНИЯ РОСКАДАСТР Действителен: с 24.12.2025 по 19.03.2027	инициалы, фамилия

Земельный участок
вид объекта недвижимости

Лист № 11 раздела 4.1	Всего листов раздела 4.1: 77	Всего разделов: 8	Всего листов выписки: 154

11.03.2026г. № КУВИ-001/2026-31912460	
Кадастровый номер:	78:07:0003060:2

		подъездов; в) находиться в пределах огороженной территории и помещениях распределительных устройств и подстанций, открывать двери и люки распределительных устройств и подстанций, производить переключения и подключения в электрических сетях (указанное требование не распространяется на работников, занятых выполнением разрешенных в установленном порядке работ), разводить огонь в пределах охранных зон вводных и распределительных устройств, подстанций, воздушных линий электропередачи, а также в охранных зонах кабельных линий электропередачи; г) размещать свалки; д) производить работы ударными механизмами, сбрасывать тяжести массой свыше 5 тонн, производить сброс и слив едких и коррозионных веществ и горюче-смазочных материалов (в охранных зонах подземных кабельных линий электропередачи). Охранные зоны устанавливаются: б) вдоль подземных кабельных линий электропередачи - в виде части поверхности участка земли, расположенного под ней участка недр (на глубину, соответствующую глубине прокладки кабельных линий электропередачи), ограниченной параллельными вертикальными плоскостями, отстоящими по обе стороны линии электропередачи от крайних кабелей на расстоянии 1 метра (при прохождении кабельных линий напряжением до 1 киловольта в городах под тротуарами - на 0,6 метра в сторону зданий и сооружений и на 1 метр в сторону проезжей части улицы); в) вдоль подводных кабельных линий электропередачи - в виде водного пространства от водной поверхности до дна, ограниченного вертикальными плоскостями, отстоящими по обе стороны линии от крайних кабелей на расстоянии 100 метров;"; Реестровый номер границы: 78:07-6.632; Вид объекта реестра границ: Зона с особыми условиями использования территории; Вид зоны по документу: Охранная зона объекта электросетевого хозяйства - Ф.12-18/1870/; Тип зоны: Охранная зона объектов электроэнергетики (объектов электросетевого хозяйства и объектов по производству электрической энергии)
78:07:0003060:2/15	10	вид ограничения (обременения): ограничения прав на земельный участок, предусмотренные статьей 56 Земельного кодекса Российской Федерации; Срок действия: не установлен; реквизиты документа-основания: постановление Правительства РФ «О порядке установления охранных зон объектов электросетевого хозяйства и особых условий использования земельных участков, расположенных в границах таких зон» от 24.02.2009 № 160 выдан: Правительство Российской Федерации; Содержание ограничения (обременения): "Согласно Постановлению Правительства Российской Федерации № 160 от 24.02.2009 в охранных зонах запрещается осуществлять любые действия, которые могут нарушить безопасную работу объектов электросетевого хозяйства, в том числе привести к их повреждению или уничтожению, и (или) повлечь причинение вреда жизни, здоровью граждан и имуществу физических или юридических лиц, а также повлечь нанесение экологического ущерба и возникновение пожаров, в том числе: а) набрасывать на провода и опоры воздушных линий электропередачи посторонние предметы, а также подниматься на опоры воздушных линий электропередачи; б) размещать любые объекты и предметы (материалы) в пределах созданных в соответствии с требованиями нормативно-технических документов проходов и подъездов для доступа к объектам электросетевого хозяйства, а также проводить любые работы и возводить сооружения, которые могут препятствовать доступу к объектам электросетевого хозяйства, без создания необходимых для такого доступа проходов и

полное наименование должности		инициалы, фамилия

ДОКУМЕНТ ПОДПИСАН
ЭЛЕКТРОННОЙ ПОДПИСЬЮ
Сертификат: 839971481847979980055521910400019784 43
Владелец: ПУБЛИЧНО-ПРАВОВАЯ КОМПАНИЯ РОСКАДАСТР
Действителен: с 24.12.2025 по 19.03.2027

Земельный участок			
вид объекта недвижимости			
Лист № 12 раздела 4.1	Всего листов раздела 4.1: 77	Всего разделов: 8	Всего листов выписки: 154
11.03.2026г. № КУВИ-001/2026-31912460			
Кадастровый номер:	78:07:0003060:2		

		подъездов; в) находиться в пределах огороженной территории и помещениях распределительных устройств и подстанций, открывать двери и люки распределительных устройств и подстанций, производить переключения и подключения в электрических сетях (указанное требование не распространяется на работников, занятых выполнением разрешенных в установленном порядке работ), разводить огонь в пределах охранных зон вводных и распределительных устройств, подстанций, воздушных линий электропередачи, а также в охранных зонах кабельных линий электропередачи; г) размещать свалки; д) производить работы ударными механизмами, сбрасывать тяжести массой свыше 5 тонн, производить сброс и слив едких и коррозионных веществ и горюче-смазочных материалов (в охранных зонах подземных кабельных линий электропередачи). Охранные зоны устанавливаются: б) вдоль подземных кабельных линий электропередачи - в виде части поверхности участка земли, расположенного под ней участка недр (на глубину, соответствующую глубине прокладки кабельных линий электропередачи), ограниченной параллельными вертикальными плоскостями, отстоящими по обе стороны линии электропередачи от крайних кабелей на расстоянии 1 метра (при прохождении кабельных линий напряжением до 1 киловольта в городах под тротуарами - на 0,6 метра в сторону зданий и сооружений и на 1 метр в сторону проезжей части улицы); в) вдоль подводных кабельных линий электропередачи - в виде водного пространства от водной поверхности до дна, ограниченного вертикальными плоскостями, отстоящими по обе стороны линии от крайних кабелей на расстоянии 100 метров;"; Реестровый номер границы: 78:07-6.634; Вид объекта реестра границ: Зона с особыми условиями использования территории; Вид зоны по документу: Охранная зона объекта электросетевого хозяйства - Ф.12-26/1790/; Тип зоны: Охранная зона объектов электроэнергетики (объектов электросетевого хозяйства и объектов по производству электрической энергии)
78:07:0003060:2/16	32	вид ограничения (обременения): ограничения прав на земельный участок, предусмотренные статьей 56 Земельного кодекса Российской Федерации; Срок действия: не установлен; реквизиты документа-основания: постановление Правительства РФ «О порядке установления охранных зон объектов электросетевого хозяйства и особых условий использования земельных участков, расположенных в границах таких зон» от 24.02.2009 № 160 выдан: Правительство Российской Федерации; Содержание ограничения (обременения): "Согласно Постановлению Правительства Российской Федерации № 160 от 24.02.2009 в охранных зонах запрещается осуществлять любые действия, которые могут нарушить безопасную работу объектов электросетевого хозяйства, в том числе привести к их повреждению или уничтожению, и (или) повлечь причинение вреда жизни, здоровью граждан и имуществу физических или юридических лиц, а также повлечь нанесение экологического ущерба и возникновение пожаров, в том числе: а) набрасывать на провода и опоры воздушных линий электропередачи посторонние предметы, а также подниматься на опоры воздушных линий электропередачи; б) размещать любые объекты и предметы (материалы) в пределах созданных в соответствии с требованиями нормативно-технических документов проходов и подъездов для доступа к объектам электросетевого хозяйства, а также проводить любые работы и возводить сооружения, которые могут препятствовать доступу к объектам электросетевого хозяйства, без создания необходимых для такого доступа проходов и

полное наименование должности	ДОКУМЕНТ ПОДПИСАН ЭЛЕКТРОННОЙ ПОДПИСЬЮ Сертификат: 839971481847979980055521910400019784 43 Владелец: ПУБЛИЧНО-ПРАВОВАЯ КОМПАНИЯ РОСКАДАСТР Действителен: с 24.12.2025 по 19.03.2027	инициалы, фамилия

Земельный участок			
вид объекта недвижимости			
Лист № 13 раздела 4.1	Всего листов раздела 4.1: 77	Всего разделов: 8	Всего листов выписки: 154

11.03.2026г. № КУВИ-001/2026-31912460	
Кадастровый номер:	78:07:0003060:2

		подъездов; в) находиться в пределах огороженной территории и помещениях распределительных устройств и подстанций, открывать двери и люки распределительных устройств и подстанций, производить переключения и подключения в электрических сетях (указанное требование не распространяется на работников, занятых выполнением разрешенных в установленном порядке работ), разводить огонь в пределах охранных зон вводных и распределительных устройств, подстанций, воздушных линий электропередачи, а также в охранных зонах кабельных линий электропередачи; г) размещать свалки; д) производить работы ударными механизмами, сбрасывать тяжести массой свыше 5 тонн, производить сброс и слив едких и коррозионных веществ и горюче-смазочных материалов (в охранных зонах подземных кабельных линий электропередачи). Охранные зоны устанавливаются: б) вдоль подземных кабельных линий электропередачи - в виде части поверхности участка земли, расположенного под ней участка недр (на глубину, соответствующую глубине прокладки кабельных линий электропередачи), ограниченной параллельными вертикальными плоскостями, отстоящими по обе стороны линии электропередачи от крайних кабелей на расстоянии 1 метра (при прохождении кабельных линий напряжением до 1 киловольта в городах под тротуарами - на 0,6 метра в сторону зданий и сооружений и на 1 метр в сторону проезжей части улицы); в) вдоль подводных кабельных линий электропередачи - в виде водного пространства от водной поверхности до дна, ограниченного вертикальными плоскостями, отстоящими по обе стороны линии от крайних кабелей на расстоянии 100 метров;"; Реестровый номер границы: 78:07-6.635; Вид объекта реестра границ: Зона с особыми условиями использования территории; Вид зоны по документу: Охранная зона объекта электросетевого хозяйства - Ф.12-27/1766/; Тип зоны: Охранная зона объектов электроэнергетики (объектов электросетевого хозяйства и объектов по производству электрической энергии)
78:07:0003060:2/19	961	вид ограничения (обременения): ограничения прав на земельный участок, предусмотренные статьей 56 Земельного кодекса Российской Федерации; Срок действия: не установлен; реквизиты документа-основания: закон Санкт-Петербурга «О границах объединенных зон охраны объектов культурного наследия, расположенных на территории Санкт-Петербурга, режимах использования земель и требованиях к градостроительным регламентам в границах указанным зон. от 19.01.2009 № 820-7 выдан: Комитет по государственному контролю, использованию и охране памятников истории и культуры Правительства Санкт-Петербурга; Содержание ограничения (обременения): РЕЖИМЫ ИСПОЛЬЗОВАНИЯ ЗЕМЕЛЬ И ТРЕБОВАНИЯ К ГРАДОСТРОИТЕЛЬНЫМ РЕГЛАМЕНТАМ ВГРАНИЦАХ ОБЪЕДИНЕННЫХ ЗОН ОХРАНЫ ОБЪЕКТОВ КУЛЬТУРНОГО НАСЛЕДИЯ, РАСПОЛОЖЕННЫХНА ТЕРРИТОРИИ САНКТ-ПЕТЕРБУРГА установлены Законом Санкт-Петербурга от 19 января 2009 г. № 820-7.; Реестровый номер границы: 78:00-6.1225; Вид объекта реестра границ: Зона с особыми условиями использования территории; Вид зоны по документу: Единая зона регулирования застройки и хозяйственной деятельности объектов культурного наследия исторически сложившихся центральных районов Санкт-Петербурга первой категории (ОЗРЗ-1); Тип зоны: Зона охраны объекта культурного наследия
78:07:0003060:2/20	87	вид ограничения (обременения): ограничения прав на земельный участок, предусмотренные статьей 56 Земельного кодекса

ДОКУМЕНТ ПОДПИСАН
ЭЛЕКТРОННОЙ ПОДПИСЬЮ
Сертификат: 839971481847979980055521910400019784 43
Владелец: ПУБЛИЧНО-ПРАВОВАЯ КОМПАНИЯ РОСКАДАСТР
Действителен: с 24.12.2025 по 19.03.2027

полное наименование должности		инициалы, фамилия

Земельный участок
вид объекта недвижимости

Лист № 14 раздела 4.1	Всего листов раздела 4.1: 77	Всего разделов: 8	Всего листов выписки: 154

11.03.2026г. № КУВИ-001/2026-31912460	
Кадастровый номер:	78:07:0003060:2

Российской Федерации; Срок действия: не установлен; реквизиты документа-основания: постановление Правительства РФ «О порядке установления охранных зон объектов электросетевого хозяйства и особых условий использования земельных участков, расположенных в границах таких зон» от 24.02.2009 № 160 выдан: Правительство Российской Федерации; Содержание ограничения (обременения): Ограничения предусмотрены п. 8-11, раздела III Правил установления охранных зон объектов электросетевого хозяйства и особых условий использования земельных участков, расположенных в границах таких зон, утв. Постановлением Правительства РФ от 24.02.2009 № 160 «О порядке установления охранных зон объектов электросетевого хозяйства и особых условий использования земельных участков, расположенных в границах таких зон» (ред. от 21.12.2018). 8. В охранных зонах запрещается осуществлять любые действия, которые могут нарушить безопасную работу объектов электросетевого хозяйства, в том числе привести к их повреждению или уничтожению, и (или) повлечь причинение вреда жизни, здоровью граждан и имуществу физических или юридических лиц, а также повлечь нанесение экологического ущерба и возникновение пожаров, в том числе: а) набрасывать на провода и опоры воздушных линий электропередачи посторонние предметы, а также подниматься на опоры воздушных линий электропередачи; б) проводить работы, угрожающие повреждению объектов электросетевого хозяйства, размещать объекты и предметы, которые могут препятствовать доступу обслуживающего персонала и техники к объектам электроэнергетики, без сохранения и (или) создания, в том числе в соответствии с требованиями нормативно-технических документов, необходимых для такого доступа проходов и подъездов в целях обеспечения эксплуатации оборудования, зданий и сооружений объектов электроэнергетики, проведения работ по ликвидации аварий и устранению их последствий на всем протяжении границы объекта электроэнергетики;в) находиться в пределах огороженной территории и помещениях распределительных устройств и подстанций, открывать двери и люки распределительных устройств и подстанций, производить переключения и подключения в электрических сетях (указанное требование не распространяется на работников, занятых выполнением разрешенных в установленном порядке работ), разводить огонь в пределах охранных зонах вводных и распределительных устройств и подстанций, воздушных линий электропередачи, а также в охранных зонах кабельных линий электропередачи; г) размещать свалки; д) производить работы ударными механизмами, сбрасывать тяжести массой свыше 5 тонн, производить сброс и слив едких и коррозионных веществ и горюче-смазочных материалов (в охранных зонах подземных кабельных линий электропередачи);е) убирать, уничтожать, перемещать, засыпать и повреждать предупреждающие и информационные знаки (либо предупреждающие и информационные надписи, нанесенные на объекты электроэнергетики);ж) производить переключения и подключения в электрических сетях (указанное требование не распространяется на работников, занятых выполнением разрешенных в установленном порядке работ);з) осуществлять использование земельных участков в качестве испытательных полигонов, мест уничтожения вооружения и захоронения отходов, возникающих в связи с использованием, производством, ремонтом или уничтожением вооружений или боеприпасов ". 9. В охранных зонах, установленных для объектов электросетевого хозяйства напряжением

ДОКУМЕНТ ПОДПИСАН
ЭЛЕКТРОННОЙ ПОДПИСЬЮ
Сертификат: 839971481847979980055521910400019784 43
Владелец: ПУБЛИЧНО-ПРАВОВАЯ КОМПАНИЯ РОСКАДАСТР
Действителен: с 24.12.2025 по 19.03.2027

полное наименование должности		инициалы, фамилия

Земельный участок
вид объекта недвижимости

Лист № 15 раздела 4.1	Всего листов раздела 4.1: 77	Всего разделов: 8	Всего листов выписки: 154

11.03.2026г. № КУВИ-001/2026-31912460	
Кадастровый номер:	78:07:0003060:2

свыше 1000 вольт, помимо действий, предусмотренных пунктом 8 настоящих Правил, запрещается: а) складировать или размещать хранилища любых, в том числе горюче-смазочных, материалов; б) размещать детские и спортивные площадки, стадионы, рынки, торговые точки, полевые станы, загоны для скота, гаражи и стоянки всех видов машин и механизмов, проводить любые мероприятия, связанные с большим скоплением людей, не занятых выполнением разрешенных в установленном порядке работ (в охранных зонах воздушных линий электропередачи); в) использовать (запускать) любые летательные аппараты, в том числе воздушных змеев, спортивные модели летательных аппаратов (в охранных зонах воздушных линий электропередачи); г) бросать якоря с судов и осуществлять их проход с отданными якорями, цепями, лотами, волокушами и тралами (в охранных зонах подводных кабельных линий электропередачи); д) осуществлять проход судов с поднятыми стрелами кранов и других механизмов (в охранных зонах воздушных линий электропередачи); е) осуществлять остановку транспортных средств на автомобильных дорогах в местах пересечения с воздушными линиями электропередачи с проектным номинальным классом напряжения 330 кВ и выше (исключительно в охранных зонах воздушных линий электропередачи); ж) устанавливать рекламные конструкции."; 10. В охранных зонах допускается размещение зданий и сооружений при соблюдении следующих параметров: а) размещаемое здание или сооружение не создает препятствий для доступа к объекту электросетевого хозяйства (создаются или сохраняются, в том числе в соответствии с требованиями нормативно-технических документов, проходы и подъезды, необходимые для доступа к объекту электроэнергетики обслуживающего персонала и техники в целях обеспечения оперативного, технического и ремонтного обслуживания оборудования, зданий и сооружений объектов электроэнергетики, проведения работ по ликвидации аварий и устранению их последствий на всем протяжении границы объекта электроэнергетики); б) расстояние по горизонтали от элементов зданий и сооружений до проводов воздушных линий электропередачи напряжением до 1 кВ с неизолированными проводами (при наибольшем их отклонении) должно быть не менее: 1,5 метра - от выступающих частей зданий, террас и окон; 1 метра - от глухих стен; в) расстояние по горизонтали от элементов зданий и сооружений до токопроводящих жил кабелей (предназначенных для эксплуатации в воздушной среде) напряжением свыше 1 кВ (при наибольшем их отклонении) должно быть не менее: 1 метра - от выступающих частей зданий, террас и окон; 0,2 метра - от глухих стен зданий, сооружений; г) допускается размещение зданий и сооружений под проводами воздушных линий электропередачи напряжением до 1 кВ с самонесущими изолированными проводами, при этом расстояние по вертикали от указанных зданий и сооружений при наибольшей стреле провеса должно быть не менее 2,5 метра; д) расстояние по горизонтали от элементов зданий и сооружений до проводов воздушных линий электропередачи напряжением свыше 1 кВ (при наибольшем их отклонении) должно быть не менее: 2 метров - при проектном номинальном классе напряжения до 20 кВ; 4 метров - при проектном номинальном классе напряжения 35 - 110 кВ; 5 метров - при проектном номинальном классе напряжения 150 кВ; 6 метров - при проектном номинальном классе напряжения 220 кВ; 20 метров (8 метров до ближайших частей непроизводственных и производственных зданий и сооружений электрических станций и подстанций) - при

ДОКУМЕНТ ПОДПИСАН
ЭЛЕКТРОННОЙ ПОДПИСЬЮ
Сертификат: 839971481847979980055521910400019784 43
Владелец: ПУБЛИЧНО-ПРАВОВАЯ КОМПАНИЯ РОСКАДАСТР
Действителен: с 24.12.2025 по 19.03.2027

полное наименование должности		инициалы, фамилия

Земельный участок
вид объекта недвижимости

Лист № 16 раздела 4.1	Всего листов раздела 4.1: 77	Всего разделов: 8	Всего листов выписки: 154

11.03.2026г. № КУВИ-001/2026-31912460	
Кадастровый номер:	78:07:0003060:2

проектном номинальном классе напряжения 330 - 400 кВ; 30 метров (10 метров до ближайших частей непроизводственных и производственных зданий и сооружений электрических станций и подстанций) - при проектном номинальном классе напряжения 500 кВ; 40 метров (10 метров до ближайших частей непроизводственных и производственных зданий и сооружений электрических станций и подстанций) - при проектном номинальном классе напряжения 750 кВ; е) под проводами воздушных линий электропередачи допускается размещение следующих видов зданий и (или) сооружений и (или) их пересечение с воздушными линиями электропередачи: производственные здания и (или) сооружения промышленных предприятий I и II степени огнестойкости в соответствии с техническим регламентом о требованиях пожарной безопасности, если проектный номинальный класс напряжения воздушных линий электропередачи не превышает 220 кВ, а также вне зависимости от проектного номинального класса напряжения воздушных линий электропередачи - здания и сооружения электрических станций и подстанций (включая вспомогательные и обслуживающие объекты), ограждения при условии, что расстояние от наивысшей точки указанных зданий и (или) сооружений, ограждений по вертикали до проводов воздушной линии электропередачи при наибольшей стреле провеса должно быть не менее: 3 метров - при проектном номинальном классе напряжения до 35 кВ; 4 метров - при проектном номинальном классе напряжения 110 кВ; 4 метров - при проектном номинальном классе напряжения 150 кВ; 5 метров - при проектном номинальном классе напряжения 220 кВ; 7,5 метра - при проектном номинальном классе напряжения 330 - 400 кВ; 8 метров - при проектном номинальном классе напряжения 500 кВ; 12 метров - при проектном номинальном классе напряжения 750 кВ; линии связи, линии проводного вещания, если проектный номинальный класс напряжения воздушных линий электропередачи не превышает 500 кВ при условии, что расстояние по вертикали до проводов воздушной линии электропередачи от указанных линий при наибольшей стреле провеса должно быть не менее:3 метров - при проектном номинальном классе напряжения до 35 кВ; 4 метров - при проектном номинальном классе напряжения 110 кВ; 4 метров – при проектном номинальном классе напряжения 150 кВ; 4 метров - при проектном номинальном классе напряжения 220 кВ; 5 метров - при проектном номинальном классе напряжения 330 - 400 кВ; 5 метров - при проектном номинальном классе напряжения 500 кВ; железные дороги при условии, что расстояние по вертикали от головки рельса до проводов воздушной линии электропередачи при наибольшей стреле провеса должно быть не менее:7,5 метра - при проектном номинальном классе напряжения до 35 кВ; 7,5 метра - при проектном номинальном классе напряжения 110 кВ; 8 метров - при проектном номинальном классе напряжения 150 кВ; 8,5 метра - при проектном номинальном классе напряжения 220 кВ; 9 метров - при проектном номинальном классе напряжения 330 - 400 кВ; 9,5 метра - при проектном номинальном классе напряжения 500 кВ; 12 метров - при проектном номинальном классе напряжения 750 кВ; автомобильные дороги при условии, что расстояние по вертикали от покрытия проезжей части дорог всех категорий до проводов воздушной линии электропередачи при наибольшей стреле провеса должно быть не менее: 7 метров - при проектном номинальном классе напряжения до 35 кВ; 7 метров - при проектном номинальном классе напряжения 110 кВ; 7,5 метра - при проектном

ДОКУМЕНТ ПОДПИСАН
ЭЛЕКТРОННОЙ ПОДПИСЬЮ
Сертификат: 839971481847979980055521910400019784 43
Владелец: ПУБЛИЧНО-ПРАВОВАЯ КОМПАНИЯ РОСКАДАСТР
Действителен: с 24.12.2025 по 19.03.2027

полное наименование должности		инициалы, фамилия

Земельный участок
вид объекта недвижимости

Лист № 17 раздела 4.1	Всего листов раздела 4.1: 77	Всего разделов: 8	Всего листов выписки: 154

11.03.2026г. № КУВИ-001/2026-31912460	
Кадастровый номер:	78:07:0003060:2

номинальном классе напряжения 150 кВ; 8 метров - при проектном номинальном классе напряжения 220 кВ; 8,5 метра (11 метров - в границах населенных пунктов) - при проектном номинальном классе напряжения 330 - 400 кВ; 9,5 метра (15,5 метра - в границах населенных пунктов) - при проектном номинальном классе напряжения 500 кВ; 16 метров (23 метров - в границах населенных пунктов) - при проектном номинальном классе напряжения 750 кВ; провода контактной сети или несущего троса трамвайных и троллейбусных линий, если проектный номинальный класс напряжения воздушных линий электропередачи не превышает 500 кВ при условии, что расстояние по вертикали от указанных проводов или тросов до проводов воздушной линии электропередачи при наибольшей стреле провеса должно быть не менее: 3 метров - при проектном номинальном классе напряжения до 35 кВ; 3 метров - при проектном номинальном классе напряжения 110 кВ; 4 метров - при проектном номинальном классе напряжения 150 кВ; 4 метров - при проектном номинальном классе напряжения 220 кВ; 5 метров - при проектном номинальном классе напряжения 330 - 400 кВ; 5 метров - при проектном номинальном классе напряжения 500 кВ; трубопроводы при условии, что расстояние по вертикали от наивысшей точки любой части трубопровода до проводов воздушной линии электропередачи при наибольшей стреле провеса должно быть не менее: 4 метров - при проектном номинальном классе напряжения до 35 кВ; 4 метров - при проектном номинальном классе напряжения 110 кВ; 4,5 метра - при проектном номинальном классе напряжения 150 кВ; 5 метров - при проектном номинальном классе напряжения 220 кВ; 6 метров - при проектном номинальном классе напряжения 330 - 400 кВ; 8 метров - при проектном номинальном классе напряжения 500 кВ; 12 метров - при проектном номинальном классе напряжения 750 кВ; ж) в случае если в соответствии с техническим регламентом о требованиях пожарной безопасности должны соблюдаться противопожарные расстояния между такими зданиями, сооружениями и объектами электроэнергетики, возможность размещения зданий, сооружений в границах охранной зоны определяется исходя из противопожарных расстояний. 11. В пределах охранной зоны без соблюдения условий осуществления соответствующих видов деятельности, предусмотренных решением о согласовании такой охранной зоны, юридическим и физическим лицам запрещаются: а) горные, взрывные, мелиоративные работы, в том числе связанные с временным затоплением земель; б) дноуглубительные, землечерпальные и погрузочно-разгрузочные работы, добыча рыбы, других водных животных и растений придонными орудиями лова, устройство водопоев, колка и заготовка льда (в охранных зонах подводных кабельных линий электропередачи); в) проход судов, у которых расстояние по вертикали от верхнего крайнего габарита с грузом или без груза до нижней точки провеса проводов переходов воздушных линий электропередачи через водоемы менее минимально допустимого расстояния, в том числе с учетом максимального уровня подъема воды при паводке; г) проезд машин и механизмов, имеющих общую высоту с грузом или без груза от поверхности дороги более 4,5 метра (в охранных зонах воздушных линий электропередачи); д) земляные работы на глубине более 0,3 метра (на вспахиваемых землях на глубине более 0,45 метра), а также планировка грунта (в охранных зонах подземных кабельных линий электропередачи); е) полив сельскохозяйственных культур в случае, если высота струи воды может составить свыше 3

ДОКУМЕНТ ПОДПИСАН
ЭЛЕКТРОННОЙ ПОДПИСЬЮ
Сертификат: 839971481847979980055521910400019784 43
Владелец: ПУБЛИЧНО-ПРАВОВАЯ КОМПАНИЯ РОСКАДАСТР
Действителен: с 24.12.2025 по 19.03.2027

полное наименование должности		инициалы, фамилия

Земельный участок
вид объекта недвижимости

Лист № 18 раздела 4.1	Всего листов раздела 4.1: 77	Всего разделов: 8	Всего листов выписки: 154

11.03.2026г. № КУВИ-001/2026-31912460	
Кадастровый номер:	78:07:0003060:2

		метров (в охранных зонах воздушных линий электропередачи); ж) полевые сельскохозяйственные работы с применением сельскохозяйственных машин и оборудования высотой более 4 метров (в охранных зонах воздушных линий электропередачи) или полевые сельскохозяйственные работы, связанные с вспашкой земли (в охранных зонах кабельных линий электропередачи); з) посадка и вырубка деревьев и кустарников.; Реестровый номер границы: 78:07-6.755; Вид объекта реестра границ: Зона с особыми условиями использования территории; Вид зоны по документу: Охранная зона объекта электросетевого хозяйства - КЛ 6 кВ Ф.12-70/ТП-1925; Тип зоны: Охранная зона объектов электроэнергетики (объектов электросетевого хозяйства и объектов по производству электрической энергии)
78:07:0003060:2/21	28	вид ограничения (обременения): ограничения прав на земельный участок, предусмотренные статьей 56 Земельного кодекса Российской Федерации; Срок действия: не установлен; реквизиты документа-основания: постановление Правительства РФ «О порядке установления охранных зон объектов электросетевого хозяйства и особых условий использования земельных участков, расположенных в границах таких зон» от 24.02.2009 № 160 выдан: Правительство Российской Федерации; Содержание ограничения (обременения): Ограничения предусмотрены п. 8-11, раздела III Правил установления охранных зон объектов электросетевого хозяйства и особых условий использования земельных участков, расположенных в границах таких зон, утв. Постановлением Правительства РФ от 24.02.2009 № 160 «О порядке установления охранных зон объектов электросетевого хозяйства и особых условий использования земельных участков, расположенных в границах таких зон» (ред. от 21.12.2018). 8. В охранных зонах запрещается осуществлять любые действия, которые могут нарушить безопасную работу объектов электросетевого хозяйства, в том числе привести к их повреждению или уничтожению, и (или) повлечь причинение вреда жизни, здоровью граждан и имуществу физических или юридических лиц, а также повлечь нанесение экологического ущерба и возникновение пожаров, в том числе: а) набрасывать на провода и опоры воздушных линий электропередачи посторонние предметы, а также подниматься на опоры воздушных линий электропередачи; б) проводить работы, угрожающие повреждению объектов электросетевого хозяйства, размещать объекты и предметы, которые могут препятствовать доступу обслуживающего персонала и техники к объектам электроэнергетики, без сохранения и (или) создания, в том числе в соответствии с требованиями нормативно-технических документов, необходимых для такого доступа проходов и подъездов в целях обеспечения эксплуатации оборудования, зданий и сооружений объектов электроэнергетики, проведения работ по ликвидации аварий и устранению их последствий на всем протяжении границы объекта электроэнергетики;в) находиться в пределах огороженной территории и помещениях распределительных устройств и подстанций, открывать двери и люки распределительных устройств и подстанций, производить переключения и подключения в электрических сетях (указанное требование не распространяется на работников, занятых выполнением разрешенных в установленном порядке работ), разводить огонь в пределах охранных зонах вводных и распределительных устройств и подстанций, воздушных линий электропередачи, а также в охранных зонах кабельных линий электропередачи; г) размещать свалки; д) производить работы

ДОКУМЕНТ ПОДПИСАН
ЭЛЕКТРОННОЙ ПОДПИСЬЮ
Сертификат: 839971481847979980055521910400019784 43
Владелец: ПУБЛИЧНО-ПРАВОВАЯ КОМПАНИЯ РОСКАДАСТР
Действителен: с 24.12.2025 по 19.03.2027

полное наименование должности		инициалы, фамилия

Земельный участок
вид объекта недвижимости

Лист № 19 раздела 4.1	Всего листов раздела 4.1: 77	Всего разделов: 8	Всего листов выписки: 154

11.03.2026г. № КУВИ-001/2026-31912460	
Кадастровый номер:	78:07:0003060:2

ударными механизмами, сбрасывать тяжести массой свыше 5 тонн, производить сброс и слив едких и коррозионных веществ и горюче-смазочных материалов (в охранных зонах подземных кабельных линий электропередачи);е) убирать, уничтожать, перемещать, засыпать и повреждать предупреждающие и информационные знаки (либо предупреждающие и информационные надписи, нанесенные на объекты электроэнергетики);ж) производить переключения и подключения в электрических сетях (указанное требование не распространяется на работников, занятых выполнением разрешенных в установленном порядке работ);з) осуществлять использование земельных участков в качестве испытательных полигонов, мест уничтожения вооружения и захоронения отходов, возникающих в связи с использованием, производством, ремонтом или уничтожением вооружений или боеприпасов ". 9. В охранных зонах, установленных для объектов электросетевого хозяйства напряжением свыше 1000 вольт, помимо действий, предусмотренных пунктом 8 настоящих Правил, запрещается: а) складировать или размещать хранилища любых, в том числе горюче-смазочных, материалов; б) размещать детские и спортивные площадки, стадионы, рынки, торговые точки, полевые станы, загоны для скота, гаражи и стоянки всех видов машин и механизмов, проводить любые мероприятия, связанные с большим скоплением людей, не занятых выполнением разрешенных в установленном порядке работ (в охранных зонах воздушных линий электропередачи); в) использовать (запускать) любые летательные аппараты, в том числе воздушных змеев, спортивные модели летательных аппаратов (в охранных зонах воздушных линий электропередачи); г) бросать якоря с судов и осуществлять их проход с отданными якорями, цепями, лотами, волокушами и тралами (в охранных зонах подводных кабельных линий электропередачи); д) осуществлять проход судов с поднятыми стрелами кранов и других механизмов (в охранных зонах воздушных линий электропередачи); е) осуществлять остановку транспортных средств на автомобильных дорогах в местах пересечения с воздушными линиями электропередачи с проектным номинальным классом напряжения 330 кВ и выше (исключительно в охранных зонах воздушных линий электропередачи); ж) устанавливать рекламные конструкции."; 10. В охранных зонах допускается размещение зданий и сооружений при соблюдении следующих параметров: а) размещаемое здание или сооружение не создает препятствий для доступа к объекту электросетевого хозяйства (создаются или сохраняются, в том числе в соответствии с требованиями нормативно-технических документов, проходы и подъезды, необходимые для доступа к объекту электроэнергетики обслуживающего персонала и техники в целях обеспечения оперативного, технического и ремонтного обслуживания оборудования, зданий и сооружений объектов электроэнергетики, проведения работ по ликвидации аварий и устранению их последствий на всем протяжении границы объекта электроэнергетики); б) расстояние по горизонтали от элементов зданий и сооружений до проводов воздушных линий электропередачи напряжением до 1 кВ с неизолированными проводами (при наибольшем их отклонении) должно быть не менее: 1,5 метра - от выступающих частей зданий, террас и окон; 1 метра - от глухих стен; в) расстояние по горизонтали от элементов зданий и сооружений до токопроводящих жил кабелей (предназначенных для эксплуатации в воздушной среде) напряжением свыше 1 кВ (при наибольшем их отклонении) должно быть не менее: 1 метра - от выступающих частей зданий,

ДОКУМЕНТ ПОДПИСАН
ЭЛЕКТРОННОЙ ПОДПИСЬЮ
Сертификат: 839971481847979980055521910400019784 43
Владелец: ПУБЛИЧНО-ПРАВОВАЯ КОМПАНИЯ РОСКАДАСТР
Действителен: с 24.12.2025 по 19.03.2027

полное наименование должности		инициалы, фамилия

Земельный участок
вид объекта недвижимости

Лист № 20 раздела 4.1	Всего листов раздела 4.1: 77	Всего разделов: 8	Всего листов выписки: 154

11.03.2026г. № КУВИ-001/2026-31912460	
Кадастровый номер:	78:07:0003060:2

		террас и окон; 0,2 метра - от глухих стен зданий, сооружений; г) допускается размещение зданий и сооружений под проводами воздушных линий электропередачи напряжением до 1 кВ с самонесущими изолированными проводами, при этом расстояние по вертикали от указанных зданий и сооружений при наибольшей стреле провеса должно быть не менее 2,5 метра; д) расстояние по горизонтали от элементов зданий и сооружений до проводов воздушных линий электропередачи напряжением свыше 1 кВ (при наибольшем их отклонении) должно быть не менее: 2 метров - при проектном номинальном классе напряжения до 20 кВ; 4 метров - при проектном номинальном классе напряжения 35 - 110 кВ; 5 метров - при проектном номинальном классе напряжения 150 кВ; 6 метров - при проектном номинальном классе напряжения 220 кВ; 20 метров (8 метров до ближайших частей непроизводственных и производственных зданий и сооружений электрических станций и подстанций) - при проектном номинальном классе напряжения 330 - 400 кВ; 30 метров (10 метров до ближайших частей непроизводственных и производственных зданий и сооружений электрических станций и подстанций) - при проектном номинальном классе напряжения 500 кВ; 40 метров (10 метров до ближайших частей непроизводственных и производственных зданий и сооружений электрических станций и подстанций) - при проектном номинальном классе напряжения 750 кВ; е) под проводами воздушных линий электропередачи допускается размещение следующих видов зданий и (или) сооружений и (или) их пересечение с воздушными линиями электропередачи: производственные здания и (или) сооружения промышленных предприятий I и II степени огнестойкости в соответствии с техническим регламентом о требованиях пожарной безопасности, если проектный номинальный класс напряжения воздушных линий электропередачи не превышает 220 кВ, а также вне зависимости от проектного номинального класса напряжения воздушных линий электропередачи - здания и сооружения электрических станций и подстанций (включая вспомогательные и обслуживающие объекты), ограждения при условии, что расстояние от наивысшей точки указанных зданий и (или) сооружений, ограждений по вертикали до проводов воздушной линии электропередачи при наибольшей стреле провеса должно быть не менее: 3 метров - при проектном номинальном классе напряжения до 35 кВ; 4 метров - при проектном номинальном классе напряжения 110 кВ; 4 метров - при проектном номинальном классе напряжения 150 кВ; 5 метров - при проектном номинальном классе напряжения 220 кВ; 7,5 метра - при проектном номинальном классе напряжения 330 - 400 кВ; 8 метров - при проектном номинальном классе напряжения 500 кВ; 12 метров - при проектном номинальном классе напряжения 750 кВ; линии связи, линии проводного вещания, если проектный номинальный класс напряжения воздушных линий электропередачи не превышает 500 кВ при условии, что расстояние по вертикали до проводов воздушной линии электропередачи от указанных линий при наибольшей стреле провеса должно быть не менее:3 метров - при проектном номинальном классе напряжения до 35 кВ; 4 метров - при проектном номинальном классе напряжения 110 кВ; 4 метров – при проектном номинальном классе напряжения 150 кВ; 4 метров - при проектном номинальном классе напряжения 220 кВ; 5 метров - при проектном номинальном классе напряжения 330 - 400 кВ; 5 метров - при проектном номинальном классе напряжения 500 кВ; железные дороги при условии, что расстояние по вертикали от головки рельса до проводов

ДОКУМЕНТ ПОДПИСАН
ЭЛЕКТРОННОЙ ПОДПИСЬЮ
Сертификат: 839971481847979980055521910400019784 43
Владелец: ПУБЛИЧНО-ПРАВОВАЯ КОМПАНИЯ РОСКАДАСТР
Действителен: с 24.12.2025 по 19.03.2027

полное наименование должности		инициалы, фамилия

Земельный участок
вид объекта недвижимости

Лист № 21 раздела 4.1	Всего листов раздела 4.1: 77	Всего разделов: 8	Всего листов выписки: 154

11.03.2026г. № КУВИ-001/2026-31912460	
Кадастровый номер:	78:07:0003060:2

воздушной линии электропередачи при наибольшей стреле провеса должно быть не менее:7,5 метра - при проектном номинальном классе напряжения до 35 кВ; 7,5 метра - при проектном номинальном классе напряжения 110 кВ; 8 метров - при проектном номинальном классе напряжения 150 кВ; 8,5 метра - при проектном номинальном классе напряжения 220 кВ; 9 метров - при проектном номинальном классе напряжения 330 - 400 кВ; 9,5 метра - при проектном номинальном классе напряжения 500 кВ; 12 метров - при проектном номинальном классе напряжения 750 кВ; автомобильные дороги при условии, что расстояние по вертикали от покрытия проезжей части дорог всех категорий до проводов воздушной линии электропередачи при наибольшей стреле провеса должно быть не менее: 7 метров - при проектном номинальном классе напряжения до 35 кВ; 7 метров - при проектном номинальном классе напряжения 110 кВ; 7,5 метра - при проектном номинальном классе напряжения 150 кВ; 8 метров - при проектном номинальном классе напряжения 220 кВ; 8,5 метра (11 метров - в границах населенных пунктов) - при проектном номинальном классе напряжения 330 - 400 кВ; 9,5 метра (15,5 метра - в границах населенных пунктов) - при проектном номинальном классе напряжения 500 кВ; 16 метров (23 метров - в границах населенных пунктов) - при проектном номинальном классе напряжения 750 кВ; провода контактной сети или несущего троса трамвайных и троллейбусных линий, если проектный номинальный класс напряжения воздушных линий электропередачи не превышает 500 кВ при условии, что расстояние по вертикали от указанных проводов или тросов до проводов воздушной линии электропередачи при наибольшей стреле провеса должно быть не менее: 3 метров - при проектном номинальном классе напряжения до 35 кВ; 3 метров - при проектном номинальном классе напряжения 110 кВ; 4 метров - при проектном номинальном классе напряжения 150 кВ; 4 метров - при проектном номинальном классе напряжения 220 кВ; 5 метров - при проектном номинальном классе напряжения 330 - 400 кВ; 5 метров - при проектном номинальном классе напряжения 500 кВ; трубопроводы при условии, что расстояние по вертикали от наивысшей точки любой части трубопровода до проводов воздушной линии электропередачи при наибольшей стреле провеса должно быть не менее: 4 метров - при проектном номинальном классе напряжения до 35 кВ; 4 метров - при проектном номинальном классе напряжения 110 кВ; 4,5 метра - при проектном номинальном классе напряжения 150 кВ; 5 метров - при проектном номинальном классе напряжения 220 кВ; 6 метров - при проектном номинальном классе напряжения 330 - 400 кВ; 8 метров - при проектном номинальном классе напряжения 500 кВ; 12 метров - при проектном номинальном классе напряжения 750 кВ; ж) в случае если в соответствии с техническим регламентом о требованиях пожарной безопасности должны соблюдаться противопожарные расстояния между такими зданиями, сооружениями и объектами электроэнергетики, возможность размещения зданий, сооружений в границах охранной зоны определяется исходя из противопожарных расстояний. 11. В пределах охранной зоны без соблюдения условий осуществления соответствующих видов деятельности, предусмотренных решением о согласовании такой охранной зоны, юридическим и физическим лицам запрещаются: а) горные, взрывные, мелиоративные работы, в том числе связанные с временным затоплением земель; б) дноуглубительные, землечерпальные и погрузочно-разгрузочные работы, добыча рыбы,

ДОКУМЕНТ ПОДПИСАН
ЭЛЕКТРОННОЙ ПОДПИСЬЮ
Сертификат: 839971481847979980055521910400019784 43
Владелец: ПУБЛИЧНО-ПРАВОВАЯ КОМПАНИЯ РОСКАДАСТР
Действителен: с 24.12.2025 по 19.03.2027

полное наименование должности		инициалы, фамилия

Земельный участок
вид объекта недвижимости

Лист № 22 раздела 4.1	Всего листов раздела 4.1: 77	Всего разделов: 8	Всего листов выписки: 154

11.03.2026г. № КУВИ-001/2026-31912460	
Кадастровый номер:	78:07:0003060:2

		других водных животных и растений придонными орудиями лова, устройство водопоев, колка и заготовка льда (в охранных зонах подводных кабельных линий электропередачи); в) проход судов, у которых расстояние по вертикали от верхнего крайнего габарита с грузом или без груза до нижней точки провеса проводов переходов воздушных линий электропередачи через водоемы менее минимально допустимого расстояния, в том числе с учетом максимального уровня подъема воды при паводке; г) проезд машин и механизмов, имеющих общую высоту с грузом или без груза от поверхности дороги более 4,5 метра (в охранных зонах воздушных линий электропередачи); д) земляные работы на глубине более 0,3 метра (на вспахиваемых землях на глубине более 0,45 метра), а также планировка грунта (в охранных зонах подземных кабельных линий электропередачи); е) полив сельскохозяйственных культур в случае, если высота струи воды может составить свыше 3 метров (в охранных зонах воздушных линий электропередачи); ж) полевые сельскохозяйственные работы с применением сельскохозяйственных машин и оборудования высотой более 4 метров (в охранных зонах воздушных линий электропередачи) или полевые сельскохозяйственные работы, связанные с вспашкой земли (в охранных зонах кабельных линий электропередачи); з) посадка и вырубка деревьев и кустарников.; Реестровый номер границы: 78:07-6.762; Вид объекта реестра границ: Зона с особыми условиями использования территории; Вид зоны по документу: Охранная зона объекта электросетевого хозяйства - КЛ 6 кВ Ф.12-68/РП-1870; Тип зоны: Охранная зона объектов электроэнергетики (объектов электросетевого хозяйства и объектов по производству электрической энергии)
78:07:0003060:2/22	11	вид ограничения (обременения): ограничения прав на земельный участок, предусмотренные статьей 56 Земельного кодекса Российской Федерации; Срок действия: не установлен; реквизиты документа-основания: постановление Правительства РФ «О порядке установления охранных зон объектов электросетевого хозяйства и особых условий использования земельных участков, расположенных в границах таких зон» от 24.02.2009 № 160 выдан: Правительство Российской Федерации; Содержание ограничения (обременения): Ограничения предусмотрены п. 8-11, раздела III Правил установления охранных зон объектов электросетевого хозяйства и особых условий использования земельных участков, расположенных в границах таких зон, утв. Постановлением Правительства РФ от 24.02.2009 № 160 «О порядке установления охранных зон объектов электросетевого хозяйства и особых условий использования земельных участков, расположенных в границах таких зон» (ред. от 21.12.2018). 8. В охранных зонах запрещается осуществлять любые действия, которые могут нарушить безопасную работу объектов электросетевого хозяйства, в том числе привести к их повреждению или уничтожению, и (или) повлечь причинение вреда жизни, здоровью граждан и имуществу физических или юридических лиц, а также повлечь нанесение экологического ущерба и возникновение пожаров, в том числе: а) набрасывать на провода и опоры воздушных линий электропередачи посторонние предметы, а также подниматься на опоры воздушных линий электропередачи; б) проводить работы, угрожающие повреждению объектов электросетевого хозяйства, размещать объекты и предметы, которые могут препятствовать доступу обслуживающего персонала и техники к объектам электроэнергетики, без сохранения и (или) создания, в том числе в

ДОКУМЕНТ ПОДПИСАН
ЭЛЕКТРОННОЙ ПОДПИСЬЮ
Сертификат: 839971481847979980055521910400019784 43
Владелец: ПУБЛИЧНО-ПРАВОВАЯ КОМПАНИЯ РОСКАДАСТР
Действителен: с 24.12.2025 по 19.03.2027

полное наименование должности		инициалы, фамилия

Земельный участок
вид объекта недвижимости

Лист № 23 раздела 4.1	Всего листов раздела 4.1: 77	Всего разделов: 8	Всего листов выписки: 154

11.03.2026г. № КУВИ-001/2026-31912460	
Кадастровый номер:	78:07:0003060:2

соответствии с требованиями нормативно-технических документов, необходимых для такого доступа проходов и подъездов в целях обеспечения эксплуатации оборудования, зданий и сооружений объектов электроэнергетики, проведения работ по ликвидации аварий и устранению их последствий на всем протяжении границы объекта электроэнергетики;в) находиться в пределах огороженной территории и помещениях распределительных устройств и подстанций, открывать двери и люки распределительных устройств и подстанций, производить переключения и подключения в электрических сетях (указанное требование не распространяется на работников, занятых выполнением разрешенных в установленном порядке работ), разводить огонь в пределах охранных зонах вводных и распределительных устройств и подстанций, воздушных линий электропередачи, а также в охранных зонах кабельных линий электропередачи; г) размещать свалки; д) производить работы ударными механизмами, сбрасывать тяжести массой свыше 5 тонн, производить сброс и слив едких и коррозионных веществ и горюче-смазочных материалов (в охранных зонах подземных кабельных линий электропередачи);е) убирать, уничтожать, перемещать, засыпать и повреждать предупреждающие и информационные знаки (либо предупреждающие и информационные надписи, нанесенные на объекты электроэнергетики);ж) производить переключения и подключения в электрических сетях (указанное требование не распространяется на работников, занятых выполнением разрешенных в установленном порядке работ);з) осуществлять использование земельных участков в качестве испытательных полигонов, мест уничтожения вооружения и захоронения отходов, возникающих в связи с использованием, производством, ремонтом или уничтожением вооружений или боеприпасов ". 9. В охранных зонах, установленных для объектов электросетевого хозяйства напряжением свыше 1000 вольт, помимо действий, предусмотренных пунктом 8 настоящих Правил, запрещается: а) складировать или размещать хранилища любых, в том числе горюче-смазочных, материалов; б) размещать детские и спортивные площадки, стадионы, рынки, торговые точки, полевые станы, загоны для скота, гаражи и стоянки всех видов машин и механизмов, проводить любые мероприятия, связанные с большим скоплением людей, не занятых выполнением разрешенных в установленном порядке работ (в охранных зонах воздушных линий электропередачи); в) использовать (запускать) любые летательные аппараты, в том числе воздушных змеев, спортивные модели летательных аппаратов (в охранных зонах воздушных линий электропередачи); г) бросать якоря с судов и осуществлять их проход с отданными якорями, цепями, лотами, волокушами и тралами (в охранных зонах подводных кабельных линий электропередачи); д) осуществлять проход судов с поднятыми стрелами кранов и других механизмов (в охранных зонах воздушных линий электропередачи); е) осуществлять остановку транспортных средств на автомобильных дорогах в местах пересечения с воздушными линиями электропередачи с проектным номинальным классом напряжения 330 кВ и выше (исключительно в охранных зонах воздушных линий электропередачи); ж) устанавливать рекламные конструкции."; 10. В охранных зонах допускается размещение зданий и сооружений при соблюдении следующих параметров: а) размещаемое здание или сооружение не создает препятствий для доступа к объекту электросетевого хозяйства (создаются или сохраняются, в том числе в соответствии с требованиями нормативно-технических

ДОКУМЕНТ ПОДПИСАН
ЭЛЕКТРОННОЙ ПОДПИСЬЮ
Сертификат: 839971481847979980055521910400019784 43
Владелец: ПУБЛИЧНО-ПРАВОВАЯ КОМПАНИЯ РОСКАДАСТР
Действителен: с 24.12.2025 по 19.03.2027

полное наименование должности		инициалы, фамилия

Земельный участок
вид объекта недвижимости

Лист № 24 раздела 4.1	Всего листов раздела 4.1: 77	Всего разделов: 8	Всего листов выписки: 154

11.03.2026г. № КУВИ-001/2026-31912460	
Кадастровый номер:	78:07:0003060:2

документов, проходы и подъезды, необходимые для доступа к объекту электроэнергетики обслуживающего персонала и техники в целях обеспечения оперативного, технического и ремонтного обслуживания оборудования, зданий и сооружений объектов электроэнергетики, проведения работ по ликвидации аварий и устранению их последствий на всем протяжении границы объекта электроэнергетики); б) расстояние по горизонтали от элементов зданий и сооружений до проводов воздушных линий электропередачи напряжением до 1 кВ с неизолированными проводами (при наибольшем их отклонении) должно быть не менее: 1,5 метра - от выступающих частей зданий, террас и окон; 1 метра - от глухих стен; в) расстояние по горизонтали от элементов зданий и сооружений до токопроводящих жил кабелей (предназначенных для эксплуатации в воздушной среде) напряжением свыше 1 кВ (при наибольшем их отклонении) должно быть не менее: 1 метра - от выступающих частей зданий, террас и окон; 0,2 метра - от глухих стен зданий, сооружений; г) допускается размещение зданий и сооружений под проводами воздушных линий электропередачи напряжением до 1 кВ с самонесущими изолированными проводами, при этом расстояние по вертикали от указанных зданий и сооружений при наибольшей стреле провеса должно быть не менее 2,5 метра; д) расстояние по горизонтали от элементов зданий и сооружений до проводов воздушных линий электропередачи напряжением свыше 1 кВ (при наибольшем их отклонении) должно быть не менее: 2 метров - при проектном номинальном классе напряжения до 20 кВ; 4 метров - при проектном номинальном классе напряжения 35 - 110 кВ; 5 метров - при проектном номинальном классе напряжения 150 кВ; 6 метров - при проектном номинальном классе напряжения 220 кВ; 20 метров (8 метров до ближайших частей непроизводственных и производственных зданий и сооружений электрических станций и подстанций) - при проектном номинальном классе напряжения 330 - 400 кВ; 30 метров (10 метров до ближайших частей непроизводственных и производственных зданий и сооружений электрических станций и подстанций) - при проектном номинальном классе напряжения 500 кВ; 40 метров (10 метров до ближайших частей непроизводственных и производственных зданий и сооружений электрических станций и подстанций) - при проектном номинальном классе напряжения 750 кВ; е) под проводами воздушных линий электропередачи допускается размещение следующих видов зданий и (или) сооружений и (или) их пересечение с воздушными линиями электропередачи: производственные здания и (или) сооружения промышленных предприятий I и II степени огнестойкости в соответствии с техническим регламентом о требованиях пожарной безопасности, если проектный номинальный класс напряжения воздушных линий электропередачи не превышает 220 кВ, а также вне зависимости от проектного номинального класса напряжения воздушных линий электропередачи - здания и сооружения электрических станций и подстанций (включая вспомогательные и обслуживающие объекты), ограждения при условии, что расстояние от наивысшей точки указанных зданий и (или) сооружений, ограждений по вертикали до проводов воздушной линии электропередачи при наибольшей стреле провеса должно быть не менее: 3 метров - при проектном номинальном классе напряжения до 35 кВ; 4 метров - при проектном номинальном классе напряжения 110 кВ; 4 метров - при проектном номинальном классе напряжения 150 кВ; 5 метров - при проектном номинальном классе напряжения 220 кВ; 7,5 метра - при проектном номинальном классе

ДОКУМЕНТ ПОДПИСАН
ЭЛЕКТРОННОЙ ПОДПИСЬЮ
Сертификат: 839971481847979980055521910400019784 43
Владелец: ПУБЛИЧНО-ПРАВОВАЯ КОМПАНИЯ РОСКАДАСТР
Действителен: с 24.12.2025 по 19.03.2027

полное наименование должности		инициалы, фамилия

Земельный участок
вид объекта недвижимости

Лист № 25 раздела 4.1	Всего листов раздела 4.1: 77	Всего разделов: 8	Всего листов выписки: 154

11.03.2026г. № КУВИ-001/2026-31912460	
Кадастровый номер:	78:07:0003060:2

напряжения 330 - 400 кВ; 8 метров - при проектном номинальном классе напряжения 500 кВ; 12 метров - при проектном номинальном классе напряжения 750 кВ; линии связи, линии проводного вещания, если проектный номинальный класс напряжения воздушных линий электропередачи не превышает 500 кВ при условии, что расстояние по вертикали до проводов воздушной линии электропередачи от указанных линий при наибольшей стреле провеса должно быть не менее:3 метров - при проектном номинальном классе напряжения до 35 кВ; 4 метров - при проектном номинальном классе напряжения 110 кВ; 4 метров – при проектном номинальном классе напряжения 150 кВ; 4 метров - при проектном номинальном классе напряжения 220 кВ; 5 метров - при проектном номинальном классе напряжения 330 - 400 кВ; 5 метров - при проектном номинальном классе напряжения 500 кВ; железные дороги при условии, что расстояние по вертикали от головки рельса до проводов воздушной линии электропередачи при наибольшей стреле провеса должно быть не менее:7,5 метра - при проектном номинальном классе напряжения до 35 кВ; 7,5 метра - при проектном номинальном классе напряжения 110 кВ; 8 метров - при проектном номинальном классе напряжения 150 кВ; 8,5 метра - при проектном номинальном классе напряжения 220 кВ; 9 метров - при проектном номинальном классе напряжения 330 - 400 кВ; 9,5 метра - при проектном номинальном классе напряжения 500 кВ; 12 метров - при проектном номинальном классе напряжения 750 кВ; автомобильные дороги при условии, что расстояние по вертикали от покрытия проезжей части дорог всех категорий до проводов воздушной линии электропередачи при наибольшей стреле провеса должно быть не менее: 7 метров - при проектном номинальном классе напряжения до 35 кВ; 7 метров - при проектном номинальном классе напряжения 110 кВ; 7,5 метра - при проектном номинальном классе напряжения 150 кВ; 8 метров - при проектном номинальном классе напряжения 220 кВ; 8,5 метра (11 метров - в границах населенных пунктов) - при проектном номинальном классе напряжения 330 - 400 кВ; 9,5 метра (15,5 метра - в границах населенных пунктов) - при проектном номинальном классе напряжения 500 кВ; 16 метров (23 метров - в границах населенных пунктов) - при проектном номинальном классе напряжения 750 кВ; провода контактной сети или несущего троса трамвайных и троллейбусных линий, если проектный номинальный класс напряжения воздушных линий электропередачи не превышает 500 кВ при условии, что расстояние по вертикали от указанных проводов или тросов до проводов воздушной линии электропередачи при наибольшей стреле провеса должно быть не менее: 3 метров - при проектном номинальном классе напряжения до 35 кВ; 3 метров - при проектном номинальном классе напряжения 110 кВ; 4 метров - при проектном номинальном классе напряжения 150 кВ; 4 метров - при проектном номинальном классе напряжения 220 кВ; 5 метров - при проектном номинальном классе напряжения 330 - 400 кВ; 5 метров - при проектном номинальном классе напряжения 500 кВ; трубопроводы при условии, что расстояние по вертикали от наивысшей точки любой части трубопровода до проводов воздушной линии электропередачи при наибольшей стреле провеса должно быть не менее: 4 метров - при проектном номинальном классе напряжения до 35 кВ; 4 метров - при проектном номинальном классе напряжения 110 кВ; 4,5 метра - при проектном номинальном классе напряжения 150 кВ; 5 метров - при проектном номинальном классе напряжения 220

ДОКУМЕНТ ПОДПИСАН
ЭЛЕКТРОННОЙ ПОДПИСЬЮ
Сертификат: 839971481847979980055521910400019784 43
Владелец: ПУБЛИЧНО-ПРАВОВАЯ КОМПАНИЯ РОСКАДАСТР
Действителен: с 24.12.2025 по 19.03.2027

полное наименование должности		инициалы, фамилия

Земельный участок
вид объекта недвижимости

Лист № 26 раздела 4.1	Всего листов раздела 4.1: 77	Всего разделов: 8	Всего листов выписки: 154

11.03.2026г. № КУВИ-001/2026-31912460	
Кадастровый номер:	78:07:0003060:2

		кВ; 6 метров - при проектном номинальном классе напряжения 330 - 400 кВ; 8 метров - при проектном номинальном классе напряжения 500 кВ; 12 метров - при проектном номинальном классе напряжения 750 кВ; ж) в случае если в соответствии с техническим регламентом о требованиях пожарной безопасности должны соблюдаться противопожарные расстояния между такими зданиями, сооружениями и объектами электроэнергетики, возможность размещения зданий, сооружений в границах охранной зоны определяется исходя из противопожарных расстояний. 11. В пределах охранной зоны без соблюдения условий осуществления соответствующих видов деятельности, предусмотренных решением о согласовании такой охранной зоны, юридическим и физическим лицам запрещаются: а) горные, взрывные, мелиоративные работы, в том числе связанные с временным затоплением земель; б) дноуглубительные, землечерпальные и погрузочно-разгрузочные работы, добыча рыбы, других водных животных и растений придонными орудиями лова, устройство водопоев, колка и заготовка льда (в охранных зонах подводных кабельных линий электропередачи); в) проход судов, у которых расстояние по вертикали от верхнего крайнего габарита с грузом или без груза до нижней точки провеса проводов переходов воздушных линий электропередачи через водоемы менее минимально допустимого расстояния, в том числе с учетом максимального уровня подъема воды при паводке; г) проезд машин и механизмов, имеющих общую высоту с грузом или без груза от поверхности дороги более 4,5 метра (в охранных зонах воздушных линий электропередачи); д) земляные работы на глубине более 0,3 метра (на вспахиваемых землях на глубине более 0,45 метра), а также планировка грунта (в охранных зонах подземных кабельных линий электропередачи); е) полив сельскохозяйственных культур в случае, если высота струи воды может составить свыше 3 метров (в охранных зонах воздушных линий электропередачи); ж) полевые сельскохозяйственные работы с применением сельскохозяйственных машин и оборудования высотой более 4 метров (в охранных зонах воздушных линий электропередачи) или полевые сельскохозяйственные работы, связанные с вспашкой земли (в охранных зонах кабельных линий электропередачи); з) посадка и вырубка деревьев и кустарников.; Реестровый номер границы: 78:07-6.775; Вид объекта реестра границ: Зона с особыми условиями использования территории; Вид зоны по документу: Охранная зона объекта электросетевого хозяйства - Ф.12-40/1766/; Тип зоны: Охранная зона объектов электроэнергетики (объектов электросетевого хозяйства и объектов по производству электрической энергии)
78:07:0003060:2/23	11	вид ограничения (обременения): ограничения прав на земельный участок, предусмотренные статьей 56 Земельного кодекса Российской Федерации; Срок действия: не установлен; реквизиты документа-основания: постановление Правительства РФ «О порядке установления охранных зон объектов электросетевого хозяйства и особых условий использования земельных участков, расположенных в границах таких зон» от 24.02.2009 № 160 выдан: Правительство Российской Федерации; Содержание ограничения (обременения): Ограничения предусмотрены п. 8-11, раздела III Правил установления охранных зон объектов электросетевого хозяйства и особых условий использования земельных участков, расположенных в границах таких зон, утв. Постановлением Правительства РФ от 24.02.2009 № 160 «О порядке установления охранных зон объектов

ДОКУМЕНТ ПОДПИСАН
ЭЛЕКТРОННОЙ ПОДПИСЬЮ
Сертификат: 839971481847979980055521910400019784 43
Владелец: ПУБЛИЧНО-ПРАВОВАЯ КОМПАНИЯ РОСКАДАСТР
Действителен: с 24.12.2025 по 19.03.2027

полное наименование должности		инициалы, фамилия

Земельный участок
вид объекта недвижимости

Лист № 27 раздела 4.1	Всего листов раздела 4.1: 77	Всего разделов: 8	Всего листов выписки: 154

11.03.2026г. № КУВИ-001/2026-31912460	
Кадастровый номер:	78:07:0003060:2

электросетевого хозяйства и особых условий использования земельных участков, расположенных в границах таких зон» (ред. от 21.12.2018). 8. В охранных зонах запрещается осуществлять любые действия, которые могут нарушить безопасную работу объектов электросетевого хозяйства, в том числе привести к их повреждению или уничтожению, и (или) повлечь причинение вреда жизни, здоровью граждан и имуществу физических или юридических лиц, а также повлечь нанесение экологического ущерба и возникновение пожаров, в том числе: а) набрасывать на провода и опоры воздушных линий электропередачи посторонние предметы, а также подниматься на опоры воздушных линий электропередачи; б) проводить работы, угрожающие повреждению объектов электросетевого хозяйства, размещать объекты и предметы, которые могут препятствовать доступу обслуживающего персонала и техники к объектам электроэнергетики, без сохранения и (или) создания, в том числе в соответствии с требованиями нормативно-технических документов, необходимых для такого доступа проходов и подъездов в целях обеспечения эксплуатации оборудования, зданий и сооружений объектов электроэнергетики, проведения работ по ликвидации аварий и устранению их последствий на всем протяжении границы объекта электроэнергетики;в) находиться в пределах огороженной территории и помещениях распределительных устройств и подстанций, открывать двери и люки распределительных устройств и подстанций, производить переключения и подключения в электрических сетях (указанное требование не распространяется на работников, занятых выполнением разрешенных в установленном порядке работ), разводить огонь в пределах охранных зонах вводных и распределительных устройств и подстанций, воздушных линий электропередачи, а также в охранных зонах кабельных линий электропередачи; г) размещать свалки; д) производить работы ударными механизмами, сбрасывать тяжести массой свыше 5 тонн, производить сброс и слив едких и коррозионных веществ и горюче-смазочных материалов (в охранных зонах подземных кабельных линий электропередачи);е) убирать, уничтожать, перемещать, засыпать и повреждать предупреждающие и информационные знаки (либо предупреждающие и информационные надписи, нанесенные на объекты электроэнергетики);ж) производить переключения и подключения в электрических сетях (указанное требование не распространяется на работников, занятых выполнением разрешенных в установленном порядке работ);з) осуществлять использование земельных участков в качестве испытательных полигонов, мест уничтожения вооружения и захоронения отходов, возникающих в связи с использованием, производством, ремонтом или уничтожением вооружений или боеприпасов ". 9. В охранных зонах, установленных для объектов электросетевого хозяйства напряжением свыше 1000 вольт, помимо действий, предусмотренных пунктом 8 настоящих Правил, запрещается: а) складировать или размещать хранилища любых, в том числе горюче-смазочных, материалов; б) размещать детские и спортивные площадки, стадионы, рынки, торговые точки, полевые станы, загоны для скота, гаражи и стоянки всех видов машин и механизмов, проводить любые мероприятия, связанные с большим скоплением людей, не занятых выполнением разрешенных в установленном порядке работ (в охранных зонах воздушных линий электропередачи); в) использовать (запускать) любые летательные аппараты, в том числе воздушных змеев, спортивные модели летательных аппаратов (в охранных зонах воздушных линий

ДОКУМЕНТ ПОДПИСАН
ЭЛЕКТРОННОЙ ПОДПИСЬЮ
Сертификат: 839971481847979980055521910400019784 43
Владелец: ПУБЛИЧНО-ПРАВОВАЯ КОМПАНИЯ РОСКАДАСТР
Действителен: с 24.12.2025 по 19.03.2027

полное наименование должности		инициалы, фамилия

Земельный участок
вид объекта недвижимости

Лист № 28 раздела 4.1	Всего листов раздела 4.1: 77	Всего разделов: 8	Всего листов выписки: 154

11.03.2026г. № КУВИ-001/2026-31912460	
Кадастровый номер:	78:07:0003060:2

электропередачи); г) бросать якоря с судов и осуществлять их проход с отданными якорями, цепями, лотами, волокушами и тралами (в охранных зонах подводных кабельных линий электропередачи); д) осуществлять проход судов с поднятыми стрелами кранов и других механизмов (в охранных зонах воздушных линий электропередачи); е) осуществлять остановку транспортных средств на автомобильных дорогах в местах пересечения с воздушными линиями электропередачи с проектным номинальным классом напряжения 330 кВ и выше (исключительно в охранных зонах воздушных линий электропередачи); ж) устанавливать рекламные конструкции."; 10. В охранных зонах допускается размещение зданий и сооружений при соблюдении следующих параметров: а) размещаемое здание или сооружение не создает препятствий для доступа к объекту электросетевого хозяйства (создаются или сохраняются, в том числе в соответствии с требованиями нормативно-технических документов, проходы и подъезды, необходимые для доступа к объекту электроэнергетики обслуживающего персонала и техники в целях обеспечения оперативного, технического и ремонтного обслуживания оборудования, зданий и сооружений объектов электроэнергетики, проведения работ по ликвидации аварий и устранению их последствий на всем протяжении границы объекта электроэнергетики); б) расстояние по горизонтали от элементов зданий и сооружений до проводов воздушных линий электропередачи напряжением до 1 кВ с неизолированными проводами (при наибольшем их отклонении) должно быть не менее: 1,5 метра - от выступающих частей зданий, террас и окон; 1 метра - от глухих стен; в) расстояние по горизонтали от элементов зданий и сооружений до токопроводящих жил кабелей (предназначенных для эксплуатации в воздушной среде) напряжением свыше 1 кВ (при наибольшем их отклонении) должно быть не менее: 1 метра - от выступающих частей зданий, террас и окон; 0,2 метра - от глухих стен зданий, сооружений; г) допускается размещение зданий и сооружений под проводами воздушных линий электропередачи напряжением до 1 кВ с самонесущими изолированными проводами, при этом расстояние по вертикали от указанных зданий и сооружений при наибольшей стреле провеса должно быть не менее 2,5 метра; д) расстояние по горизонтали от элементов зданий и сооружений до проводов воздушных линий электропередачи напряжением свыше 1 кВ (при наибольшем их отклонении) должно быть не менее: 2 метров - при проектном номинальном классе напряжения до 20 кВ; 4 метров - при проектном номинальном классе напряжения 35 - 110 кВ; 5 метров - при проектном номинальном классе напряжения 150 кВ; 6 метров - при проектном номинальном классе напряжения 220 кВ; 20 метров (8 метров до ближайших частей непроизводственных и производственных зданий и сооружений электрических станций и подстанций) - при проектном номинальном классе напряжения 330 - 400 кВ; 30 метров (10 метров до ближайших частей непроизводственных и производственных зданий и сооружений электрических станций и подстанций) - при проектном номинальном классе напряжения 500 кВ; 40 метров (10 метров до ближайших частей непроизводственных и производственных зданий и сооружений электрических станций и подстанций) - при проектном номинальном классе напряжения 750 кВ; е) под проводами воздушных линий электропередачи допускается размещение следующих видов зданий и (или) сооружений и (или) их пересечение с воздушными линиями электропередачи: производственные здания и (или) сооружения промышленных предприятий I и II степени

ДОКУМЕНТ ПОДПИСАН
ЭЛЕКТРОННОЙ ПОДПИСЬЮ
Сертификат: 839971481847979980055521910400019784 43
Владелец: ПУБЛИЧНО-ПРАВОВАЯ КОМПАНИЯ РОСКАДАСТР
Действителен: с 24.12.2025 по 19.03.2027

полное наименование должности		инициалы, фамилия

Земельный участок
вид объекта недвижимости

Лист № 29 раздела 4.1	Всего листов раздела 4.1: 77	Всего разделов: 8	Всего листов выписки: 154

11.03.2026г. № КУВИ-001/2026-31912460	
Кадастровый номер:	78:07:0003060:2

		огнестойкости в соответствии с техническим регламентом о требованиях пожарной безопасности, если проектный номинальный класс напряжения воздушных линий электропередачи не превышает 220 кВ, а также вне зависимости от проектного номинального класса напряжения воздушных линий электропередачи - здания и сооружения электрических станций и подстанций (включая вспомогательные и обслуживающие объекты), ограждения при условии, что расстояние от наивысшей точки указанных зданий и (или) сооружений, ограждений по вертикали до проводов воздушной линии электропередачи при наибольшей стреле провеса должно быть не менее: 3 метров - при проектном номинальном классе напряжения до 35 кВ; 4 метров - при проектном номинальном классе напряжения 110 кВ; 4 метров - при проектном номинальном классе напряжения 150 кВ; 5 метров - при проектном номинальном классе напряжения 220 кВ; 7,5 метра - при проектном номинальном классе напряжения 330 - 400 кВ; 8 метров - при проектном номинальном классе напряжения 500 кВ; 12 метров - при проектном номинальном классе напряжения 750 кВ; линии связи, линии проводного вещания, если проектный номинальный класс напряжения воздушных линий электропередачи не превышает 500 кВ при условии, что расстояние по вертикали до проводов воздушной линии электропередачи от указанных линий при наибольшей стреле провеса должно быть не менее:3 метров - при проектном номинальном классе напряжения до 35 кВ; 4 метров - при проектном номинальном классе напряжения 110 кВ; 4 метров – при проектном номинальном классе напряжения 150 кВ; 4 метров - при проектном номинальном классе напряжения 220 кВ; 5 метров - при проектном номинальном классе напряжения 330 - 400 кВ; 5 метров - при проектном номинальном классе напряжения 500 кВ; железные дороги при условии, что расстояние по вертикали от головки рельса до проводов воздушной линии электропередачи при наибольшей стреле провеса должно быть не менее:7,5 метра - при проектном номинальном классе напряжения до 35 кВ; 7,5 метра - при проектном номинальном классе напряжения 110 кВ; 8 метров - при проектном номинальном классе напряжения 150 кВ; 8,5 метра - при проектном номинальном классе напряжения 220 кВ; 9 метров - при проектном номинальном классе напряжения 330 - 400 кВ; 9,5 метра - при проектном номинальном классе напряжения 500 кВ; 12 метров - при проектном номинальном классе напряжения 750 кВ; автомобильные дороги при условии, что расстояние по вертикали от покрытия проезжей части дорог всех категорий до проводов воздушной линии электропередачи при наибольшей стреле провеса должно быть не менее: 7 метров - при проектном номинальном классе напряжения до 35 кВ; 7 метров - при проектном номинальном классе напряжения 110 кВ; 7,5 метра - при проектном номинальном классе напряжения 150 кВ; 8 метров - при проектном номинальном классе напряжения 220 кВ; 8,5 метра (11 метров - в границах населенных пунктов) - при проектном номинальном классе напряжения 330 - 400 кВ; 9,5 метра (15,5 метра - в границах населенных пунктов) - при проектном номинальном классе напряжения 500 кВ; 16 метров (23 метров - в границах населенных пунктов) - при проектном номинальном классе напряжения 750 кВ; провода контактной сети или несущего троса трамвайных и троллейбусных линий, если проектный номинальный класс напряжения воздушных линий электропередачи не превышает 500 кВ при условии, что расстояние по вертикали от указанных проводов или тросов до

ДОКУМЕНТ ПОДПИСАН
ЭЛЕКТРОННОЙ ПОДПИСЬЮ
Сертификат: 839971481847979980055521910400019784 43
Владелец: ПУБЛИЧНО-ПРАВОВАЯ КОМПАНИЯ РОСКАДАСТР
Действителен: с 24.12.2025 по 19.03.2027

полное наименование должности		инициалы, фамилия

Земельный участок
вид объекта недвижимости

Лист № 30 раздела 4.1	Всего листов раздела 4.1: 77	Всего разделов: 8	Всего листов выписки: 154

11.03.2026г. № КУВИ-001/2026-31912460	
Кадастровый номер:	78:07:0003060:2

проводов воздушной линии электропередачи при наибольшей стреле провеса должно быть не менее: 3 метров - при проектном номинальном классе напряжения до 35 кВ; 3 метров - при проектном номинальном классе напряжения 110 кВ; 4 метров - при проектном номинальном классе напряжения 150 кВ; 4 метров - при проектном номинальном классе напряжения 220 кВ; 5 метров - при проектном номинальном классе напряжения 330 - 400 кВ; 5 метров - при проектном номинальном классе напряжения 500 кВ; трубопроводы при условии, что расстояние по вертикали от наивысшей точки любой части трубопровода до проводов воздушной линии электропередачи при наибольшей стреле провеса должно быть не менее: 4 метров - при проектном номинальном классе напряжения до 35 кВ; 4 метров - при проектном номинальном классе напряжения 110 кВ; 4,5 метра - при проектном номинальном классе напряжения 150 кВ; 5 метров - при проектном номинальном классе напряжения 220 кВ; 6 метров - при проектном номинальном классе напряжения 330 - 400 кВ; 8 метров - при проектном номинальном классе напряжения 500 кВ; 12 метров - при проектном номинальном классе напряжения 750 кВ; ж) в случае если в соответствии с техническим регламентом о требованиях пожарной безопасности должны соблюдаться противопожарные расстояния между такими зданиями, сооружениями и объектами электроэнергетики, возможность размещения зданий, сооружений в границах охранной зоны определяется исходя из противопожарных расстояний. 11. В пределах охранной зоны без соблюдения условий осуществления соответствующих видов деятельности, предусмотренных решением о согласовании такой охранной зоны, юридическим и физическим лицам запрещаются: а) горные, взрывные, мелиоративные работы, в том числе связанные с временным затоплением земель; б) дноуглубительные, землечерпальные и погрузочно-разгрузочные работы, добыча рыбы, других водных животных и растений придонными орудиями лова, устройство водопоев, колка и заготовка льда (в охранных зонах подводных кабельных линий электропередачи); в) проход судов, у которых расстояние по вертикали от верхнего крайнего габарита с грузом или без груза до нижней точки провеса проводов переходов воздушных линий электропередачи через водоемы менее минимально допустимого расстояния, в том числе с учетом максимального уровня подъема воды при паводке; г) проезд машин и механизмов, имеющих общую высоту с грузом или без груза от поверхности дороги более 4,5 метра (в охранных зонах воздушных линий электропередачи); д) земляные работы на глубине более 0,3 метра (на вспахиваемых землях на глубине более 0,45 метра), а также планировка грунта (в охранных зонах подземных кабельных линий электропередачи); е) полив сельскохозяйственных культур в случае, если высота струи воды может составить свыше 3 метров (в охранных зонах воздушных линий электропередачи); ж) полевые сельскохозяйственные работы с применением сельскохозяйственных машин и оборудования высотой более 4 метров (в охранных зонах воздушных линий электропередачи) или полевые сельскохозяйственные работы, связанные с вспашкой земли (в охранных зонах кабельных линий электропередачи); з) посадка и вырубка деревьев и кустарников.; Реестровый номер границы: 78:07-6.835; Вид объекта реестра границ: Зона с особыми условиями использования территории; Вид зоны по документу: Охранная зона объекта электросетевого хозяйства - Ф.12-28/1970/; Тип зоны: Охранная зона объектов электроэнергетики (объектов

ДОКУМЕНТ ПОДПИСАН
ЭЛЕКТРОННОЙ ПОДПИСЬЮ
Сертификат: 839971481847979980055521910400019784 43
Владелец: ПУБЛИЧНО-ПРАВОВАЯ КОМПАНИЯ РОСКАДАСТР
Действителен: с 24.12.2025 по 19.03.2027

полное наименование должности		инициалы, фамилия

Земельный участок
вид объекта недвижимости

Лист № 31 раздела 4.1	Всего листов раздела 4.1: 77	Всего разделов: 8	Всего листов выписки: 154

11.03.2026г. № КУВИ-001/2026-31912460	
Кадастровый номер:	78:07:0003060:2

		электросетевого хозяйства и объектов по производству электрической энергии)
78:07:0003060:2/24	97	вид ограничения (обременения): ограничения прав на земельный участок, предусмотренные статьей 56 Земельного кодекса Российской Федерации; Срок действия: не установлен; реквизиты документа-основания: постановление Правительства РФ «О порядке установления охранных зон объектов электросетевого хозяйства и особых условий использования земельных участков, расположенных в границах таких зон» от 24.02.2009 № 160 выдан: Правительство Российской Федерации; Содержание ограничения (обременения): Ограничения предусмотрены п. 8-11, раздела III Правил установления охранных зон объектов электросетевого хозяйства и особых условий использования земельных участков, расположенных в границах таких зон, утв. Постановлением Правительства РФ от 24.02.2009 № 160 «О порядке установления охранных зон объектов электросетевого хозяйства и особых условий использования земельных участков, расположенных в границах таких зон» (ред. от 21.12.2018). 8. В охранных зонах запрещается осуществлять любые действия, которые могут нарушить безопасную работу объектов электросетевого хозяйства, в том числе привести к их повреждению или уничтожению, и (или) повлечь причинение вреда жизни, здоровью граждан и имуществу физических или юридических лиц, а также повлечь нанесение экологического ущерба и возникновение пожаров, в том числе: а) набрасывать на провода и опоры воздушных линий электропередачи посторонние предметы, а также подниматься на опоры воздушных линий электропередачи; б) проводить работы, угрожающие повреждению объектов электросетевого хозяйства, размещать объекты и предметы, которые могут препятствовать доступу обслуживающего персонала и техники к объектам электроэнергетики, без сохранения и (или) создания, в том числе в соответствии с требованиями нормативно-технических документов, необходимых для такого доступа проходов и подъездов в целях обеспечения эксплуатации оборудования, зданий и сооружений объектов электроэнергетики, проведения работ по ликвидации аварий и устранению их последствий на всем протяжении границы объекта электроэнергетики;в) находиться в пределах огороженной территории и помещениях распределительных устройств и подстанций, открывать двери и люки распределительных устройств и подстанций, производить переключения и подключения в электрических сетях (указанное требование не распространяется на работников, занятых выполнением разрешенных в установленном порядке работ), разводить огонь в пределах охранных зонах вводных и распределительных устройств и подстанций, воздушных линий электропередачи, а также в охранных зонах кабельных линий электропередачи; г) размещать свалки; д) производить работы ударными механизмами, сбрасывать тяжести массой свыше 5 тонн, производить сброс и слив едких и коррозионных веществ и горюче-смазочных материалов (в охранных зонах подземных кабельных линий электропередачи);е) убирать, уничтожать, перемещать, засыпать и повреждать предупреждающие и информационные знаки (либо предупреждающие и информационные надписи, нанесенные на объекты электроэнергетики);ж) производить переключения и подключения в электрических сетях (указанное требование не распространяется на работников, занятых выполнением разрешенных в установленном порядке работ);з) осуществлять использование земельных участков в качестве испытательных полигонов, мест уничтожения

ДОКУМЕНТ ПОДПИСАН
ЭЛЕКТРОННОЙ ПОДПИСЬЮ
Сертификат: 839971481847979980055521910400019784 43
Владелец: ПУБЛИЧНО-ПРАВОВАЯ КОМПАНИЯ РОСКАДАСТР
Действителен: с 24.12.2025 по 19.03.2027

полное наименование должности		инициалы, фамилия

Земельный участок
вид объекта недвижимости

Лист № 32 раздела 4.1	Всего листов раздела 4.1: 77	Всего разделов: 8	Всего листов выписки: 154

11.03.2026г. № КУВИ-001/2026-31912460	
Кадастровый номер:	78:07:0003060:2

вооружения и захоронения отходов, возникающих в связи с использованием, производством, ремонтом или уничтожением вооружений или боеприпасов ". 9. В охранных зонах, установленных для объектов электросетевого хозяйства напряжением свыше 1000 вольт, помимо действий, предусмотренных пунктом 8 настоящих Правил, запрещается: а) складировать или размещать хранилища любых, в том числе горюче-смазочных, материалов; б) размещать детские и спортивные площадки, стадионы, рынки, торговые точки, полевые станы, загоны для скота, гаражи и стоянки всех видов машин и механизмов, проводить любые мероприятия, связанные с большим скоплением людей, не занятых выполнением разрешенных в установленном порядке работ (в охранных зонах воздушных линий электропередачи); в) использовать (запускать) любые летательные аппараты, в том числе воздушных змеев, спортивные модели летательных аппаратов (в охранных зонах воздушных линий электропередачи); г) бросать якоря с судов и осуществлять их проход с отданными якорями, цепями, лотами, волокушами и тралами (в охранных зонах подводных кабельных линий электропередачи); д) осуществлять проход судов с поднятыми стрелами кранов и других механизмов (в охранных зонах воздушных линий электропередачи); е) осуществлять остановку транспортных средств на автомобильных дорогах в местах пересечения с воздушными линиями электропередачи с проектным номинальным классом напряжения 330 кВ и выше (исключительно в охранных зонах воздушных линий электропередачи); ж) устанавливать рекламные конструкции."; 10. В охранных зонах допускается размещение зданий и сооружений при соблюдении следующих параметров: а) размещаемое здание или сооружение не создает препятствий для доступа к объекту электросетевого хозяйства (создаются или сохраняются, в том числе в соответствии с требованиями нормативно-технических документов, проходы и подъезды, необходимые для доступа к объекту электроэнергетики обслуживающего персонала и техники в целях обеспечения оперативного, технического и ремонтного обслуживания оборудования, зданий и сооружений объектов электроэнергетики, проведения работ по ликвидации аварий и устранению их последствий на всем протяжении границы объекта электроэнергетики); б) расстояние по горизонтали от элементов зданий и сооружений до проводов воздушных линий электропередачи напряжением до 1 кВ с неизолированными проводами (при наибольшем их отклонении) должно быть не менее: 1,5 метра - от выступающих частей зданий, террас и окон; 1 метра - от глухих стен; в) расстояние по горизонтали от элементов зданий и сооружений до токопроводящих жил кабелей (предназначенных для эксплуатации в воздушной среде) напряжением свыше 1 кВ (при наибольшем их отклонении) должно быть не менее: 1 метра - от выступающих частей зданий, террас и окон; 0,2 метра - от глухих стен зданий, сооружений; г) допускается размещение зданий и сооружений под проводами воздушных линий электропередачи напряжением до 1 кВ с самонесущими изолированными проводами, при этом расстояние по вертикали от указанных зданий и сооружений при наибольшей стреле провеса должно быть не менее 2,5 метра; д) расстояние по горизонтали от элементов зданий и сооружений до проводов воздушных линий электропередачи напряжением свыше 1 кВ (при наибольшем их отклонении) должно быть не менее: 2 метров - при проектном номинальном классе напряжения до 20 кВ; 4 метров - при проектном номинальном классе напряжения 35 - 110 кВ; 5 метров - при проектном номинальном

ДОКУМЕНТ ПОДПИСАН
ЭЛЕКТРОННОЙ ПОДПИСЬЮ
Сертификат: 839971481847979980055521910400019784 43
Владелец: ПУБЛИЧНО-ПРАВОВАЯ КОМПАНИЯ РОСКАДАСТР
Действителен: с 24.12.2025 по 19.03.2027

полное наименование должности		инициалы, фамилия

Земельный участок
вид объекта недвижимости

Лист № 33 раздела 4.1	Всего листов раздела 4.1: 77	Всего разделов: 8	Всего листов выписки: 154

11.03.2026г. № КУВИ-001/2026-31912460	
Кадастровый номер:	78:07:0003060:2

классе напряжения 150 кВ; 6 метров - при проектном номинальном классе напряжения 220 кВ; 20 метров (8 метров до ближайших частей непроизводственных и производственных зданий и сооружений электрических станций и подстанций) - при проектном номинальном классе напряжения 330 - 400 кВ; 30 метров (10 метров до ближайших частей непроизводственных и производственных зданий и сооружений электрических станций и подстанций) - при проектном номинальном классе напряжения 500 кВ; 40 метров (10 метров до ближайших частей непроизводственных и производственных зданий и сооружений электрических станций и подстанций) - при проектном номинальном классе напряжения 750 кВ; е) под проводами воздушных линий электропередачи допускается размещение следующих видов зданий и (или) сооружений и (или) их пересечение с воздушными линиями электропередачи: производственные здания и (или) сооружения промышленных предприятий I и II степени огнестойкости в соответствии с техническим регламентом о требованиях пожарной безопасности, если проектный номинальный класс напряжения воздушных линий электропередачи не превышает 220 кВ, а также вне зависимости от проектного номинального класса напряжения воздушных линий электропередачи - здания и сооружения электрических станций и подстанций (включая вспомогательные и обслуживающие объекты), ограждения при условии, что расстояние от наивысшей точки указанных зданий и (или) сооружений, ограждений по вертикали до проводов воздушной линии электропередачи при наибольшей стреле провеса должно быть не менее: 3 метров - при проектном номинальном классе напряжения до 35 кВ; 4 метров - при проектном номинальном классе напряжения 110 кВ; 4 метров - при проектном номинальном классе напряжения 150 кВ; 5 метров - при проектном номинальном классе напряжения 220 кВ; 7,5 метра - при проектном номинальном классе напряжения 330 - 400 кВ; 8 метров - при проектном номинальном классе напряжения 500 кВ; 12 метров - при проектном номинальном классе напряжения 750 кВ; линии связи, линии проводного вещания, если проектный номинальный класс напряжения воздушных линий электропередачи не превышает 500 кВ при условии, что расстояние по вертикали до проводов воздушной линии электропередачи от указанных линий при наибольшей стреле провеса должно быть не менее:3 метров - при проектном номинальном классе напряжения до 35 кВ; 4 метров - при проектном номинальном классе напряжения 110 кВ; 4 метров – при проектном номинальном классе напряжения 150 кВ; 4 метров - при проектном номинальном классе напряжения 220 кВ; 5 метров - при проектном номинальном классе напряжения 330 - 400 кВ; 5 метров - при проектном номинальном классе напряжения 500 кВ; железные дороги при условии, что расстояние по вертикали от головки рельса до проводов воздушной линии электропередачи при наибольшей стреле провеса должно быть не менее:7,5 метра - при проектном номинальном классе напряжения до 35 кВ; 7,5 метра - при проектном номинальном классе напряжения 110 кВ; 8 метров - при проектном номинальном классе напряжения 150 кВ; 8,5 метра - при проектном номинальном классе напряжения 220 кВ; 9 метров - при проектном номинальном классе напряжения 330 - 400 кВ; 9,5 метра - при проектном номинальном классе напряжения 500 кВ; 12 метров - при проектном номинальном классе напряжения 750 кВ; автомобильные дороги при условии, что расстояние по вертикали от покрытия проезжей части дорог всех категорий до проводов воздушной линии

ДОКУМЕНТ ПОДПИСАН
ЭЛЕКТРОННОЙ ПОДПИСЬЮ
Сертификат: 839971481847979980055521910400019784 43
Владелец: ПУБЛИЧНО-ПРАВОВАЯ КОМПАНИЯ РОСКАДАСТР
Действителен: с 24.12.2025 по 19.03.2027

полное наименование должности		инициалы, фамилия

Земельный участок
вид объекта недвижимости

Лист № 34 раздела 4.1	Всего листов раздела 4.1: 77	Всего разделов: 8	Всего листов выписки: 154

11.03.2026г. № КУВИ-001/2026-31912460	
Кадастровый номер:	78:07:0003060:2

электропередачи при наибольшей стреле провеса должно быть не менее: 7 метров - при проектном номинальном классе напряжения до 35 кВ; 7 метров - при проектном номинальном классе напряжения 110 кВ; 7,5 метра - при проектном номинальном классе напряжения 150 кВ; 8 метров - при проектном номинальном классе напряжения 220 кВ; 8,5 метра (11 метров - в границах населенных пунктов) - при проектном номинальном классе напряжения 330 - 400 кВ; 9,5 метра (15,5 метра - в границах населенных пунктов) - при проектном номинальном классе напряжения 500 кВ; 16 метров (23 метров - в границах населенных пунктов) - при проектном номинальном классе напряжения 750 кВ; провода контактной сети или несущего троса трамвайных и троллейбусных линий, если проектный номинальный класс напряжения воздушных линий электропередачи не превышает 500 кВ при условии, что расстояние по вертикали от указанных проводов или тросов до проводов воздушной линии электропередачи при наибольшей стреле провеса должно быть не менее: 3 метров - при проектном номинальном классе напряжения до 35 кВ; 3 метров - при проектном номинальном классе напряжения 110 кВ; 4 метров - при проектном номинальном классе напряжения 150 кВ; 4 метров - при проектном номинальном классе напряжения 220 кВ; 5 метров - при проектном номинальном классе напряжения 330 - 400 кВ; 5 метров - при проектном номинальном классе напряжения 500 кВ; трубопроводы при условии, что расстояние по вертикали от наивысшей точки любой части трубопровода до проводов воздушной линии электропередачи при наибольшей стреле провеса должно быть не менее: 4 метров - при проектном номинальном классе напряжения до 35 кВ; 4 метров - при проектном номинальном классе напряжения 110 кВ; 4,5 метра - при проектном номинальном классе напряжения 150 кВ; 5 метров - при проектном номинальном классе напряжения 220 кВ; 6 метров - при проектном номинальном классе напряжения 330 - 400 кВ; 8 метров - при проектном номинальном классе напряжения 500 кВ; 12 метров - при проектном номинальном классе напряжения 750 кВ; ж) в случае если в соответствии с техническим регламентом о требованиях пожарной безопасности должны соблюдаться противопожарные расстояния между такими зданиями, сооружениями и объектами электроэнергетики, возможность размещения зданий, сооружений в границах охранной зоны определяется исходя из противопожарных расстояний. 11. В пределах охранной зоны без соблюдения условий осуществления соответствующих видов деятельности, предусмотренных решением о согласовании такой охранной зоны, юридическим и физическим лицам запрещаются: а) горные, взрывные, мелиоративные работы, в том числе связанные с временным затоплением земель; б) дноуглубительные, землечерпальные и погрузочно-разгрузочные работы, добыча рыбы, других водных животных и растений придонными орудиями лова, устройство водопоев, колка и заготовка льда (в охранных зонах подводных кабельных линий электропередачи); в) проход судов, у которых расстояние по вертикали от верхнего крайнего габарита с грузом или без груза до нижней точки провеса проводов переходов воздушных линий электропередачи через водоемы менее минимально допустимого расстояния, в том числе с учетом максимального уровня подъема воды при паводке; г) проезд машин и механизмов, имеющих общую высоту с грузом или без груза от поверхности дороги более 4,5 метра (в охранных зонах воздушных линий электропередачи); д) земляные работы на глубине более 0,3 метра (на

ДОКУМЕНТ ПОДПИСАН
ЭЛЕКТРОННОЙ ПОДПИСЬЮ
Сертификат: 839971481847979980055521910400019784 43
Владелец: ПУБЛИЧНО-ПРАВОВАЯ КОМПАНИЯ РОСКАДАСТР
Действителен: с 24.12.2025 по 19.03.2027

полное наименование должности		инициалы, фамилия

Земельный участок			
вид объекта недвижимости			
Лист № 35 раздела 4.1	Всего листов раздела 4.1: 77	Всего разделов: 8	Всего листов выписки: 154
11.03.2026г. № КУВИ-001/2026-31912460			
Кадастровый номер:	78:07:0003060:2		

		вспахиваемых землях на глубине более 0,45 метра), а также планировка грунта (в охранных зонах подземных кабельных линий электропередачи); е) полив сельскохозяйственных культур в случае, если высота струи воды может составить свыше 3 метров (в охранных зонах воздушных линий электропередачи); ж) полевые сельскохозяйственные работы с применением сельскохозяйственных машин и оборудования высотой более 4 метров (в охранных зонах воздушных линий электропередачи) или полевые сельскохозяйственные работы, связанные с вспашкой земли (в охранных зонах кабельных линий электропередачи); з) посадка и вырубка деревьев и кустарников.; Реестровый номер границы: 78:07-6.757; Вид объекта реестра границ: Зона с особыми условиями использования территории; Вид зоны по документу: Охранная зона объекта электросетевого хозяйства - Ф.12-31/1790/; Тип зоны: Охранная зона объектов электроэнергетики (объектов электросетевого хозяйства и объектов по производству электрической энергии)
78:07:0003060:2/25	7	вид ограничения (обременения): ограничения прав на земельный участок, предусмотренные статьей 56 Земельного кодекса Российской Федерации; Срок действия: не установлен; реквизиты документа-основания: постановление Правительства РФ «О порядке установления охранных зон объектов электросетевого хозяйства и особых условий использования земельных участков, расположенных в границах таких зон» от 24.02.2009 № 160 выдан: Правительство Российской Федерации; Содержание ограничения (обременения): Ограничения предусмотрены п. 8-11, раздела III Правил установления охранных зон объектов электросетевого хозяйства и особых условий использования земельных участков, расположенных в границах таких зон, утв. Постановлением Правительства РФ от 24.02.2009 № 160 «О порядке установления охранных зон объектов электросетевого хозяйства и особых условий использования земельных участков, расположенных в границах таких зон» (ред. от 21.12.2018). 8. В охранных зонах запрещается осуществлять любые действия, которые могут нарушить безопасную работу объектов электросетевого хозяйства, в том числе привести к их повреждению или уничтожению, и (или) повлечь причинение вреда жизни, здоровью граждан и имуществу физических или юридических лиц, а также повлечь нанесение экологического ущерба и возникновение пожаров, в том числе: а) набрасывать на провода и опоры воздушных линий электропередачи посторонние предметы, а также подниматься на опоры воздушных линий электропередачи; б) проводить работы, угрожающие повреждению объектов электросетевого хозяйства, размещать объекты и предметы, которые могут препятствовать доступу обслуживающего персонала и техники к объектам электроэнергетики, без сохранения и (или) создания, в том числе в соответствии с требованиями нормативно-технических документов, необходимых для такого доступа проходов и подъездов в целях обеспечения эксплуатации оборудования, зданий и сооружений объектов электроэнергетики, проведения работ по ликвидации аварий и устранению их последствий на всем протяжении границы объекта электроэнергетики;в) находиться в пределах огороженной территории и помещениях распределительных устройств и подстанций, открывать двери и люки распределительных устройств и подстанций, производить переключения и подключения в электрических сетях (указанное требование не распространяется на работников, занятых выполнением разрешенных в установленном порядке работ),

ДОКУМЕНТ ПОДПИСАН
ЭЛЕКТРОННОЙ ПОДПИСЬЮ
Сертификат: 839971481847979980055521910400019784 43
Владелец: ПУБЛИЧНО-ПРАВОВАЯ КОМПАНИЯ РОСКАДАСТР
Действителен: с 24.12.2025 по 19.03.2027

полное наименование должности		инициалы, фамилия

Земельный участок
вид объекта недвижимости

Лист № 36 раздела 4.1	Всего листов раздела 4.1: 77	Всего разделов: 8	Всего листов выписки: 154

11.03.2026г. № КУВИ-001/2026-31912460	
Кадастровый номер:	78:07:0003060:2

разводить огонь в пределах охранных зонах вводных и распределительных устройств и подстанций, воздушных линий электропередачи, а также в охранных зонах кабельных линий электропередачи; г) размещать свалки; д) производить работы ударными механизмами, сбрасывать тяжести массой свыше 5 тонн, производить сброс и слив едких и коррозионных веществ и горюче-смазочных материалов (в охранных зонах подземных кабельных линий электропередачи);е) убирать, уничтожать, перемещать, засыпать и повреждать предупреждающие и информационные знаки (либо предупреждающие и информационные надписи, нанесенные на объекты электроэнергетики);ж) производить переключения и подключения в электрических сетях (указанное требование не распространяется на работников, занятых выполнением разрешенных в установленном порядке работ);з) осуществлять использование земельных участков в качестве испытательных полигонов, мест уничтожения вооружения и захоронения отходов, возникающих в связи с использованием, производством, ремонтом или уничтожением вооружений или боеприпасов ". 9. В охранных зонах, установленных для объектов электросетевого хозяйства напряжением свыше 1000 вольт, помимо действий, предусмотренных пунктом 8 настоящих Правил, запрещается: а) складировать или размещать хранилища любых, в том числе горюче-смазочных, материалов; б) размещать детские и спортивные площадки, стадионы, рынки, торговые точки, полевые станы, загоны для скота, гаражи и стоянки всех видов машин и механизмов, проводить любые мероприятия, связанные с большим скоплением людей, не занятых выполнением разрешенных в установленном порядке работ (в охранных зонах воздушных линий электропередачи); в) использовать (запускать) любые летательные аппараты, в том числе воздушных змеев, спортивные модели летательных аппаратов (в охранных зонах воздушных линий электропередачи); г) бросать якоря с судов и осуществлять их проход с отданными якорями, цепями, лотами, волокушами и тралами (в охранных зонах подводных кабельных линий электропередачи); д) осуществлять проход судов с поднятыми стрелами кранов и других механизмов (в охранных зонах воздушных линий электропередачи); е) осуществлять остановку транспортных средств на автомобильных дорогах в местах пересечения с воздушными линиями электропередачи с проектным номинальным классом напряжения 330 кВ и выше (исключительно в охранных зонах воздушных линий электропередачи); ж) устанавливать рекламные конструкции."; 10. В охранных зонах допускается размещение зданий и сооружений при соблюдении следующих параметров: а) размещаемое здание или сооружение не создает препятствий для доступа к объекту электросетевого хозяйства (создаются или сохраняются, в том числе в соответствии с требованиями нормативно-технических документов, проходы и подъезды, необходимые для доступа к объекту электроэнергетики обслуживающего персонала и техники в целях обеспечения оперативного, технического и ремонтного обслуживания оборудования, зданий и сооружений объектов электроэнергетики, проведения работ по ликвидации аварий и устранению их последствий на всем протяжении границы объекта электроэнергетики); б) расстояние по горизонтали от элементов зданий и сооружений до проводов воздушных линий электропередачи напряжением до 1 кВ с неизолированными проводами (при наибольшем их отклонении) должно быть не менее: 1,5 метра - от выступающих частей зданий, террас и окон; 1 метра - от глухих стен; в) расстояние по горизонтали от

ДОКУМЕНТ ПОДПИСАН
ЭЛЕКТРОННОЙ ПОДПИСЬЮ
Сертификат: 839971481847979980055521910400019784 43
Владелец: ПУБЛИЧНО-ПРАВОВАЯ КОМПАНИЯ РОСКАДАСТР
Действителен: с 24.12.2025 по 19.03.2027

полное наименование должности		инициалы, фамилия

Земельный участок
вид объекта недвижимости

Лист № 37 раздела 4.1	Всего листов раздела 4.1: 77	Всего разделов: 8	Всего листов выписки: 154

11.03.2026г. № КУВИ-001/2026-31912460	
Кадастровый номер:	78:07:0003060:2

элементов зданий и сооружений до токопроводящих жил кабелей (предназначенных для эксплуатации в воздушной среде) напряжением свыше 1 кВ (при наибольшем их отклонении) должно быть не менее: 1 метра - от выступающих частей зданий, террас и окон; 0,2 метра - от глухих стен зданий, сооружений; г) допускается размещение зданий и сооружений под проводами воздушных линий электропередачи напряжением до 1 кВ с самонесущими изолированными проводами, при этом расстояние по вертикали от указанных зданий и сооружений при наибольшей стреле провеса должно быть не менее 2,5 метра; д) расстояние по горизонтали от элементов зданий и сооружений до проводов воздушных линий электропередачи напряжением свыше 1 кВ (при наибольшем их отклонении) должно быть не менее: 2 метров - при проектном номинальном классе напряжения до 20 кВ; 4 метров - при проектном номинальном классе напряжения 35 - 110 кВ; 5 метров - при проектном номинальном классе напряжения 150 кВ; 6 метров - при проектном номинальном классе напряжения 220 кВ; 20 метров (8 метров до ближайших частей непроизводственных и производственных зданий и сооружений электрических станций и подстанций) - при проектном номинальном классе напряжения 330 - 400 кВ; 30 метров (10 метров до ближайших частей непроизводственных и производственных зданий и сооружений электрических станций и подстанций) - при проектном номинальном классе напряжения 500 кВ; 40 метров (10 метров до ближайших частей непроизводственных и производственных зданий и сооружений электрических станций и подстанций) - при проектном номинальном классе напряжения 750 кВ; е) под проводами воздушных линий электропередачи допускается размещение следующих видов зданий и (или) сооружений и (или) их пересечение с воздушными линиями электропередачи: производственные здания и (или) сооружения промышленных предприятий I и II степени огнестойкости в соответствии с техническим регламентом о требованиях пожарной безопасности, если проектный номинальный класс напряжения воздушных линий электропередачи не превышает 220 кВ, а также вне зависимости от проектного номинального класса напряжения воздушных линий электропередачи - здания и сооружения электрических станций и подстанций (включая вспомогательные и обслуживающие объекты), ограждения при условии, что расстояние от наивысшей точки указанных зданий и (или) сооружений, ограждений по вертикали до проводов воздушной линии электропередачи при наибольшей стреле провеса должно быть не менее: 3 метров - при проектном номинальном классе напряжения до 35 кВ; 4 метров - при проектном номинальном классе напряжения 110 кВ; 4 метров - при проектном номинальном классе напряжения 150 кВ; 5 метров - при проектном номинальном классе напряжения 220 кВ; 7,5 метра - при проектном номинальном классе напряжения 330 - 400 кВ; 8 метров - при проектном номинальном классе напряжения 500 кВ; 12 метров - при проектном номинальном классе напряжения 750 кВ; линии связи, линии проводного вещания, если проектный номинальный класс напряжения воздушных линий электропередачи не превышает 500 кВ при условии, что расстояние по вертикали до проводов воздушной линии электропередачи от указанных линий при наибольшей стреле провеса должно быть не менее:3 метров - при проектном номинальном классе напряжения до 35 кВ; 4 метров - при проектном номинальном классе напряжения 110 кВ; 4 метров – при проектном номинальном классе напряжения 150 кВ; 4 метров - при проектном номинальном классе напряжения

ДОКУМЕНТ ПОДПИСАН
ЭЛЕКТРОННОЙ ПОДПИСЬЮ
Сертификат: 839971481847979980055521910400019784 43
Владелец: ПУБЛИЧНО-ПРАВОВАЯ КОМПАНИЯ РОСКАДАСТР
Действителен: с 24.12.2025 по 19.03.2027

полное наименование должности		инициалы, фамилия

Земельный участок
вид объекта недвижимости

Лист № 38 раздела 4.1	Всего листов раздела 4.1: 77	Всего разделов: 8	Всего листов выписки: 154

11.03.2026г. № КУВИ-001/2026-31912460	
Кадастровый номер:	78:07:0003060:2

220 кВ; 5 метров - при проектном номинальном классе напряжения 330 - 400 кВ; 5 метров - при проектном номинальном классе напряжения 500 кВ; железные дороги при условии, что расстояние по вертикали от головки рельса до проводов воздушной линии электропередачи при наибольшей стреле провеса должно быть не менее:7,5 метра - при проектном номинальном классе напряжения до 35 кВ; 7,5 метра - при проектном номинальном классе напряжения 110 кВ; 8 метров - при проектном номинальном классе напряжения 150 кВ; 8,5 метра - при проектном номинальном классе напряжения 220 кВ; 9 метров - при проектном номинальном классе напряжения 330 - 400 кВ; 9,5 метра - при проектном номинальном классе напряжения 500 кВ; 12 метров - при проектном номинальном классе напряжения 750 кВ; автомобильные дороги при условии, что расстояние по вертикали от покрытия проезжей части дорог всех категорий до проводов воздушной линии электропередачи при наибольшей стреле провеса должно быть не менее: 7 метров - при проектном номинальном классе напряжения до 35 кВ; 7 метров - при проектном номинальном классе напряжения 110 кВ; 7,5 метра - при проектном номинальном классе напряжения 150 кВ; 8 метров - при проектном номинальном классе напряжения 220 кВ; 8,5 метра (11 метров - в границах населенных пунктов) - при проектном номинальном классе напряжения 330 - 400 кВ; 9,5 метра (15,5 метра - в границах населенных пунктов) - при проектном номинальном классе напряжения 500 кВ; 16 метров (23 метров - в границах населенных пунктов) - при проектном номинальном классе напряжения 750 кВ; провода контактной сети или несущего троса трамвайных и троллейбусных линий, если проектный номинальный класс напряжения воздушных линий электропередачи не превышает 500 кВ при условии, что расстояние по вертикали от указанных проводов или тросов до проводов воздушной линии электропередачи при наибольшей стреле провеса должно быть не менее: 3 метров - при проектном номинальном классе напряжения до 35 кВ; 3 метров - при проектном номинальном классе напряжения 110 кВ; 4 метров - при проектном номинальном классе напряжения 150 кВ; 4 метров - при проектном номинальном классе напряжения 220 кВ; 5 метров - при проектном номинальном классе напряжения 330 - 400 кВ; 5 метров - при проектном номинальном классе напряжения 500 кВ; трубопроводы при условии, что расстояние по вертикали от наивысшей точки любой части трубопровода до проводов воздушной линии электропередачи при наибольшей стреле провеса должно быть не менее: 4 метров - при проектном номинальном классе напряжения до 35 кВ; 4 метров - при проектном номинальном классе напряжения 110 кВ; 4,5 метра - при проектном номинальном классе напряжения 150 кВ; 5 метров - при проектном номинальном классе напряжения 220 кВ; 6 метров - при проектном номинальном классе напряжения 330 - 400 кВ; 8 метров - при проектном номинальном классе напряжения 500 кВ; 12 метров - при проектном номинальном классе напряжения 750 кВ; ж) в случае если в соответствии с техническим регламентом о требованиях пожарной безопасности должны соблюдаться противопожарные расстояния между такими зданиями, сооружениями и объектами электроэнергетики, возможность размещения зданий, сооружений в границах охранной зоны определяется исходя из противопожарных расстояний. 11. В пределах охранной зоны без соблюдения условий осуществления соответствующих видов деятельности, предусмотренных решением о согласовании такой охранной зоны,

ДОКУМЕНТ ПОДПИСАН
ЭЛЕКТРОННОЙ ПОДПИСЬЮ
Сертификат: 839971481847979980055521910400019784 43
Владелец: ПУБЛИЧНО-ПРАВОВАЯ КОМПАНИЯ РОСКАДАСТР
Действителен: с 24.12.2025 по 19.03.2027

полное наименование должности		инициалы, фамилия

Земельный участок
вид объекта недвижимости

Лист № 39 раздела 4.1	Всего листов раздела 4.1: 77	Всего разделов: 8	Всего листов выписки: 154

11.03.2026г. № КУВИ-001/2026-31912460	
Кадастровый номер:	78:07:0003060:2

		юридическим и физическим лицам запрещаются: а) горные, взрывные, мелиоративные работы, в том числе связанные с временным затоплением земель; б) дноуглубительные, землечерпальные и погрузочно-разгрузочные работы, добыча рыбы, других водных животных и растений придонными орудиями лова, устройство водопоев, колка и заготовка льда (в охранных зонах подводных кабельных линий электропередачи); в) проход судов, у которых расстояние по вертикали от верхнего крайнего габарита с грузом или без груза до нижней точки провеса проводов переходов воздушных линий электропередачи через водоемы менее минимально допустимого расстояния, в том числе с учетом максимального уровня подъема воды при паводке; г) проезд машин и механизмов, имеющих общую высоту с грузом или без груза от поверхности дороги более 4,5 метра (в охранных зонах воздушных линий электропередачи); д) земляные работы на глубине более 0,3 метра (на вспахиваемых землях на глубине более 0,45 метра), а также планировка грунта (в охранных зонах подземных кабельных линий электропередачи); е) полив сельскохозяйственных культур в случае, если высота струи воды может составить свыше 3 метров (в охранных зонах воздушных линий электропередачи); ж) полевые сельскохозяйственные работы с применением сельскохозяйственных машин и оборудования высотой более 4 метров (в охранных зонах воздушных линий электропередачи) или полевые сельскохозяйственные работы, связанные с вспашкой земли (в охранных зонах кабельных линий электропередачи); з) посадка и вырубка деревьев и кустарников.; Реестровый номер границы: 78:07-6.777; Вид объекта реестра границ: Зона с особыми условиями использования территории; Вид зоны по документу: Охранная зона объекта электросетевого хозяйства - КЛ 6 кВ Ф.12-53/РП-1793; Тип зоны: Охранная зона объектов электроэнергетики (объектов электросетевого хозяйства и объектов по производству электрической энергии)
78:07:0003060:2/26	32	вид ограничения (обременения): ограничения прав на земельный участок, предусмотренные статьей 56 Земельного кодекса Российской Федерации; Срок действия: не установлен; реквизиты документа-основания: постановление Правительства РФ «О порядке установления охранных зон объектов электросетевого хозяйства и особых условий использования земельных участков, расположенных в границах таких зон» от 24.02.2009 № 160 выдан: Правительство Российской Федерации; Содержание ограничения (обременения): Ограничения предусмотрены п. 8-11, раздела III Правил установления охранных зон объектов электросетевого хозяйства и особых условий использования земельных участков, расположенных в границах таких зон, утв. Постановлением Правительства РФ от 24.02.2009 № 160 «О порядке установления охранных зон объектов электросетевого хозяйства и особых условий использования земельных участков, расположенных в границах таких зон» (ред. от 21.12.2018). 8. В охранных зонах запрещается осуществлять любые действия, которые могут нарушить безопасную работу объектов электросетевого хозяйства, в том числе привести к их повреждению или уничтожению, и (или) повлечь причинение вреда жизни, здоровью граждан и имуществу физических или юридических лиц, а также повлечь нанесение экологического ущерба и возникновение пожаров, в том числе: а) набрасывать на провода и опоры воздушных линий электропередачи посторонние предметы, а также подниматься на опоры воздушных линий электропередачи; б) проводить работы, угрожающие

ДОКУМЕНТ ПОДПИСАН
ЭЛЕКТРОННОЙ ПОДПИСЬЮ
Сертификат: 839971481847979980055521910400019784 43
Владелец: ПУБЛИЧНО-ПРАВОВАЯ КОМПАНИЯ РОСКАДАСТР
Действителен: с 24.12.2025 по 19.03.2027

полное наименование должности		инициалы, фамилия

Земельный участок
вид объекта недвижимости

Лист № 40 раздела 4.1	Всего листов раздела 4.1: 77	Всего разделов: 8	Всего листов выписки: 154

11.03.2026г. № КУВИ-001/2026-31912460	
Кадастровый номер:	78:07:0003060:2

повреждению объектов электросетевого хозяйства, размещать объекты и предметы, которые могут препятствовать доступу обслуживающего персонала и техники к объектам электроэнергетики, без сохранения и (или) создания, в том числе в соответствии с требованиями нормативно-технических документов, необходимых для такого доступа проходов и подъездов в целях обеспечения эксплуатации оборудования, зданий и сооружений объектов электроэнергетики, проведения работ по ликвидации аварий и устранению их последствий на всем протяжении границы объекта электроэнергетики;в) находиться в пределах огороженной территории и помещениях распределительных устройств и подстанций, открывать двери и люки распределительных устройств и подстанций, производить переключения и подключения в электрических сетях (указанное требование не распространяется на работников, занятых выполнением разрешенных в установленном порядке работ), разводить огонь в пределах охранных зонах вводных и распределительных устройств и подстанций, воздушных линий электропередачи, а также в охранных зонах кабельных линий электропередачи; г) размещать свалки; д) производить работы ударными механизмами, сбрасывать тяжести массой свыше 5 тонн, производить сброс и слив едких и коррозионных веществ и горюче-смазочных материалов (в охранных зонах подземных кабельных линий электропередачи);е) убирать, уничтожать, перемещать, засыпать и повреждать предупреждающие и информационные знаки (либо предупреждающие и информационные надписи, нанесенные на объекты электроэнергетики);ж) производить переключения и подключения в электрических сетях (указанное требование не распространяется на работников, занятых выполнением разрешенных в установленном порядке работ);з) осуществлять использование земельных участков в качестве испытательных полигонов, мест уничтожения вооружения и захоронения отходов, возникающих в связи с использованием, производством, ремонтом или уничтожением вооружений или боеприпасов ". 9. В охранных зонах, установленных для объектов электросетевого хозяйства напряжением свыше 1000 вольт, помимо действий, предусмотренных пунктом 8 настоящих Правил, запрещается: а) складировать или размещать хранилища любых, в том числе горюче-смазочных, материалов; б) размещать детские и спортивные площадки, стадионы, рынки, торговые точки, полевые станы, загоны для скота, гаражи и стоянки всех видов машин и механизмов, проводить любые мероприятия, связанные с большим скоплением людей, не занятых выполнением разрешенных в установленном порядке работ (в охранных зонах воздушных линий электропередачи); в) использовать (запускать) любые летательные аппараты, в том числе воздушных змеев, спортивные модели летательных аппаратов (в охранных зонах воздушных линий электропередачи); г) бросать якоря с судов и осуществлять их проход с отданными якорями, цепями, лотами, волокушами и тралами (в охранных зонах подводных кабельных линий электропередачи); д) осуществлять проход судов с поднятыми стрелами кранов и других механизмов (в охранных зонах воздушных линий электропередачи); е) осуществлять остановку транспортных средств на автомобильных дорогах в местах пересечения с воздушными линиями электропередачи с проектным номинальным классом напряжения 330 кВ и выше (исключительно в охранных зонах воздушных линий электропередачи); ж) устанавливать рекламные конструкции."; 10. В охранных зонах допускается размещение зданий и сооружений при соблюдении

ДОКУМЕНТ ПОДПИСАН
ЭЛЕКТРОННОЙ ПОДПИСЬЮ
Сертификат: 83997148184797998005552191040001978443
Владелец: ПУБЛИЧНО-ПРАВОВАЯ КОМПАНИЯ РОСКАДАСТР
Действителен: с 24.12.2025 по 19.03.2027

полное наименование должности		инициалы, фамилия

Земельный участок
вид объекта недвижимости

Лист № 41 раздела 4.1	Всего листов раздела 4.1: 77	Всего разделов: 8	Всего листов выписки: 154

11.03.2026г. № КУВИ-001/2026-31912460	
Кадастровый номер:	78:07:0003060:2

следующих параметров: а) размещаемое здание или сооружение не создает препятствий для доступа к объекту электросетевого хозяйства (создаются или сохраняются, в том числе в соответствии с требованиями нормативно-технических документов, проходы и подъезды, необходимые для доступа к объекту электроэнергетики обслуживающего персонала и техники в целях обеспечения оперативного, технического и ремонтного обслуживания оборудования, зданий и сооружений объектов электроэнергетики, проведения работ по ликвидации аварий и устранению их последствий на всем протяжении границы объекта электроэнергетики); б) расстояние по горизонтали от элементов зданий и сооружений до проводов воздушных линий электропередачи напряжением до 1 кВ с неизолированными проводами (при наибольшем их отклонении) должно быть не менее: 1,5 метра - от выступающих частей зданий, террас и окон; 1 метра - от глухих стен; в) расстояние по горизонтали от элементов зданий и сооружений до токопроводящих жил кабелей (предназначенных для эксплуатации в воздушной среде) напряжением свыше 1 кВ (при наибольшем их отклонении) должно быть не менее: 1 метра - от выступающих частей зданий, террас и окон; 0,2 метра - от глухих стен зданий, сооружений; г) допускается размещение зданий и сооружений под проводами воздушных линий электропередачи напряжением до 1 кВ с самонесущими изолированными проводами, при этом расстояние по вертикали от указанных зданий и сооружений при наибольшей стреле провеса должно быть не менее 2,5 метра; д) расстояние по горизонтали от элементов зданий и сооружений до проводов воздушных линий электропередачи напряжением свыше 1 кВ (при наибольшем их отклонении) должно быть не менее: 2 метров - при проектном номинальном классе напряжения до 20 кВ; 4 метров - при проектном номинальном классе напряжения 35 - 110 кВ; 5 метров - при проектном номинальном классе напряжения 150 кВ; 6 метров - при проектном номинальном классе напряжения 220 кВ; 20 метров (8 метров до ближайших частей непроизводственных и производственных зданий и сооружений электрических станций и подстанций) - при проектном номинальном классе напряжения 330 - 400 кВ; 30 метров (10 метров до ближайших частей непроизводственных и производственных зданий и сооружений электрических станций и подстанций) - при проектном номинальном классе напряжения 500 кВ; 40 метров (10 метров до ближайших частей непроизводственных и производственных зданий и сооружений электрических станций и подстанций) - при проектном номинальном классе напряжения 750 кВ; е) под проводами воздушных линий электропередачи допускается размещение следующих видов зданий и (или) сооружений и (или) их пересечение с воздушными линиями электропередачи: производственные здания и (или) сооружения промышленных предприятий I и II степени огнестойкости в соответствии с техническим регламентом о требованиях пожарной безопасности, если проектный номинальный класс напряжения воздушных линий электропередачи не превышает 220 кВ, а также вне зависимости от проектного номинального класса напряжения воздушных линий электропередачи - здания и сооружения электрических станций и подстанций (включая вспомогательные и обслуживающие объекты), ограждения при условии, что расстояние от наивысшей точки указанных зданий и (или) сооружений, ограждений по вертикали до проводов воздушной линии электропередачи при наибольшей стреле провеса должно быть не менее: 3 метров - при проектном номинальном классе напряжения до 35 кВ; 4

ДОКУМЕНТ ПОДПИСАН
ЭЛЕКТРОННОЙ ПОДПИСЬЮ
Сертификат: 839971481847979980055521910400019784 43
Владелец: ПУБЛИЧНО-ПРАВОВАЯ КОМПАНИЯ РОСКАДАСТР
Действителен: с 24.12.2025 по 19.03.2027

полное наименование должности		инициалы, фамилия

Земельный участок
вид объекта недвижимости

Лист № 42 раздела 4.1	Всего листов раздела 4.1: 77	Всего разделов: 8	Всего листов выписки: 154

11.03.2026г. № КУВИ-001/2026-31912460	
Кадастровый номер:	78:07:0003060:2

		метров - при проектном номинальном классе напряжения 110 кВ; 4 метров - при проектном номинальном классе напряжения 150 кВ; 5 метров - при проектном номинальном классе напряжения 220 кВ; 7,5 метра - при проектном номинальном классе напряжения 330 - 400 кВ; 8 метров - при проектном номинальном классе напряжения 500 кВ; 12 метров - при проектном номинальном классе напряжения 750 кВ; линии связи, линии проводного вещания, если проектный номинальный класс напряжения воздушных линий электропередачи не превышает 500 кВ при условии, что расстояние по вертикали до проводов воздушной линии электропередачи от указанных линий при наибольшей стреле провеса должно быть не менее:3 метров - при проектном номинальном классе напряжения до 35 кВ; 4 метров - при проектном номинальном классе напряжения 110 кВ; 4 метров – при проектном номинальном классе напряжения 150 кВ; 4 метров - при проектном номинальном классе напряжения 220 кВ; 5 метров - при проектном номинальном классе напряжения 330 - 400 кВ; 5 метров - при проектном номинальном классе напряжения 500 кВ; железные дороги при условии, что расстояние по вертикали от головки рельса до проводов воздушной линии электропередачи при наибольшей стреле провеса должно быть не менее:7,5 метра - при проектном номинальном классе напряжения до 35 кВ; 7,5 метра - при проектном номинальном классе напряжения 110 кВ; 8 метров - при проектном номинальном классе напряжения 150 кВ; 8,5 метра - при проектном номинальном классе напряжения 220 кВ; 9 метров - при проектном номинальном классе напряжения 330 - 400 кВ; 9,5 метра - при проектном номинальном классе напряжения 500 кВ; 12 метров - при проектном номинальном классе напряжения 750 кВ; автомобильные дороги при условии, что расстояние по вертикали от покрытия проезжей части дорог всех категорий до проводов воздушной линии электропередачи при наибольшей стреле провеса должно быть не менее: 7 метров - при проектном номинальном классе напряжения до 35 кВ; 7 метров - при проектном номинальном классе напряжения 110 кВ; 7,5 метра - при проектном номинальном классе напряжения 150 кВ; 8 метров - при проектном номинальном классе напряжения 220 кВ; 8,5 метра (11 метров - в границах населенных пунктов) - при проектном номинальном классе напряжения 330 - 400 кВ; 9,5 метра (15,5 метра - в границах населенных пунктов) - при проектном номинальном классе напряжения 500 кВ; 16 метров (23 метров - в границах населенных пунктов) - при проектном номинальном классе напряжения 750 кВ; провода контактной сети или несущего троса трамвайных и троллейбусных линий, если проектный номинальный класс напряжения воздушных линий электропередачи не превышает 500 кВ при условии, что расстояние по вертикали от указанных проводов или тросов до проводов воздушной линии электропередачи при наибольшей стреле провеса должно быть не менее: 3 метров - при проектном номинальном классе напряжения до 35 кВ; 3 метров - при проектном номинальном классе напряжения 110 кВ; 4 метров - при проектном номинальном классе напряжения 150 кВ; 4 метров - при проектном номинальном классе напряжения 220 кВ; 5 метров - при проектном номинальном классе напряжения 330 - 400 кВ; 5 метров - при проектном номинальном классе напряжения 500 кВ; трубопроводы при условии, что расстояние по вертикали от наивысшей точки любой части трубопровода до проводов воздушной линии электропередачи при наибольшей стреле провеса должно быть не менее: 4 метров - при

ДОКУМЕНТ ПОДПИСАН
ЭЛЕКТРОННОЙ ПОДПИСЬЮ
Сертификат: 839971481847979980055521910400019784 43
Владелец: ПУБЛИЧНО-ПРАВОВАЯ КОМПАНИЯ РОСКАДАСТР
Действителен: с 24.12.2025 по 19.03.2027

полное наименование должности		инициалы, фамилия

Земельный участок
вид объекта недвижимости

Лист № 43 раздела 4.1	Всего листов раздела 4.1: 77	Всего разделов: 8	Всего листов выписки: 154

11.03.2026г. № КУВИ-001/2026-31912460	
Кадастровый номер:	78:07:0003060:2

		проектном номинальном классе напряжения до 35 кВ; 4 метров - при проектном номинальном классе напряжения 110 кВ; 4,5 метра - при проектном номинальном классе напряжения 150 кВ; 5 метров - при проектном номинальном классе напряжения 220 кВ; 6 метров - при проектном номинальном классе напряжения 330 - 400 кВ; 8 метров - при проектном номинальном классе напряжения 500 кВ; 12 метров - при проектном номинальном классе напряжения 750 кВ; ж) в случае если в соответствии с техническим регламентом о требованиях пожарной безопасности должны соблюдаться противопожарные расстояния между такими зданиями, сооружениями и объектами электроэнергетики, возможность размещения зданий, сооружений в границах охранной зоны определяется исходя из противопожарных расстояний. 11. В пределах охранной зоны без соблюдения условий осуществления соответствующих видов деятельности, предусмотренных решением о согласовании такой охранной зоны, юридическим и физическим лицам запрещаются: а) горные, взрывные, мелиоративные работы, в том числе связанные с временным затоплением земель; б) дноуглубительные, землечерпальные и погрузочно-разгрузочные работы, добыча рыбы, других водных животных и растений придонными орудиями лова, устройство водопоев, колка и заготовка льда (в охранных зонах подводных кабельных линий электропередачи); в) проход судов, у которых расстояние по вертикали от верхнего крайнего габарита с грузом или без груза до нижней точки провеса проводов переходов воздушных линий электропередачи через водоемы менее минимально допустимого расстояния, в том числе с учетом максимального уровня подъема воды при паводке; г) проезд машин и механизмов, имеющих общую высоту с грузом или без груза от поверхности дороги более 4,5 метра (в охранных зонах воздушных линий электропередачи); д) земляные работы на глубине более 0,3 метра (на вспахиваемых землях на глубине более 0,45 метра), а также планировка грунта (в охранных зонах подземных кабельных линий электропередачи); е) полив сельскохозяйственных культур в случае, если высота струи воды может составить свыше 3 метров (в охранных зонах воздушных линий электропередачи); ж) полевые сельскохозяйственные работы с применением сельскохозяйственных машин и оборудования высотой более 4 метров (в охранных зонах воздушных линий электропередачи) или полевые сельскохозяйственные работы, связанные с вспашкой земли (в охранных зонах кабельных линий электропередачи); з) посадка и вырубка деревьев и кустарников.; Реестровый номер границы: 78:07-6.915; Вид объекта реестра границ: Зона с особыми условиями использования территории; Вид зоны по документу: Охранная зона объекта электросетевого хозяйства - Ф.12-36/1868/было 1818-1868/р.49 от 22.04.92/; Тип зоны: Охранная зона объектов электроэнергетики (объектов электросетевого хозяйства и объектов по производству электрической энергии)
78:07:0003060:2/27	57	вид ограничения (обременения): ограничения прав на земельный участок, предусмотренные статьей 56 Земельного кодекса Российской Федерации; Срок действия: не установлен; реквизиты документа-основания: постановление Правительства РФ «О порядке установления охранных зон объектов электросетевого хозяйства и особых условий использования земельных участков, расположенных в границах таких зон» от 24.02.2009 № 160 выдан: Правительство Российской Федерации; Содержание ограничения (обременения): Ограничения предусмотрены п. 8-11, раздела III Правил установления охранных зон

ДОКУМЕНТ ПОДПИСАН
ЭЛЕКТРОННОЙ ПОДПИСЬЮ
Сертификат: 839971481847979980055521910400019784 43
Владелец: ПУБЛИЧНО-ПРАВОВАЯ КОМПАНИЯ РОСКАДАСТР
Действителен: с 24.12.2025 по 19.03.2027

полное наименование должности		инициалы, фамилия

Земельный участок
вид объекта недвижимости

Лист № 44 раздела 4.1	Всего листов раздела 4.1: 77	Всего разделов: 8	Всего листов выписки: 154

11.03.2026г. № КУВИ-001/2026-31912460	
Кадастровый номер:	78:07:0003060:2

объектов электросетевого хозяйства и особых условий использования земельных участков, расположенных в границах таких зон, утв. Постановлением Правительства РФ от 24.02.2009 № 160 «О порядке установления охранных зон объектов электросетевого хозяйства и особых условий использования земельных участков, расположенных в границах таких зон» (ред. от 21.12.2018). 8. В охранных зонах запрещается осуществлять любые действия, которые могут нарушить безопасную работу объектов электросетевого хозяйства, в том числе привести к их повреждению или уничтожению, и (или) повлечь причинение вреда жизни, здоровью граждан и имуществу физических или юридических лиц, а также повлечь нанесение экологического ущерба и возникновение пожаров, в том числе: а) набрасывать на провода и опоры воздушных линий электропередачи посторонние предметы, а также подниматься на опоры воздушных линий электропередачи; б) проводить работы, угрожающие повреждению объектов электросетевого хозяйства, размещать объекты и предметы, которые могут препятствовать доступу обслуживающего персонала и техники к объектам электроэнергетики, без сохранения и (или) создания, в том числе в соответствии с требованиями нормативно-технических документов, необходимых для такого доступа проходов и подъездов в целях обеспечения эксплуатации оборудования, зданий и сооружений объектов электроэнергетики, проведения работ по ликвидации аварий и устранению их последствий на всем протяжении границы объекта электроэнергетики;в) находиться в пределах огороженной территории и помещениях распределительных устройств и подстанций, открывать двери и люки распределительных устройств и подстанций, производить переключения и подключения в электрических сетях (указанное требование не распространяется на работников, занятых выполнением разрешенных в установленном порядке работ), разводить огонь в пределах охранных зонах вводных и распределительных устройств и подстанций, воздушных линий электропередачи, а также в охранных зонах кабельных линий электропередачи; г) размещать свалки; д) производить работы ударными механизмами, сбрасывать тяжести массой свыше 5 тонн, производить сброс и слив едких и коррозионных веществ и горюче-смазочных материалов (в охранных зонах подземных кабельных линий электропередачи);е) убирать, уничтожать, перемещать, засыпать и повреждать предупреждающие и информационные знаки (либо предупреждающие и информационные надписи, нанесенные на объекты электроэнергетики);ж) производить переключения и подключения в электрических сетях (указанное требование не распространяется на работников, занятых выполнением разрешенных в установленном порядке работ);з) осуществлять использование земельных участков в качестве испытательных полигонов, мест уничтожения вооружения и захоронения отходов, возникающих в связи с использованием, производством, ремонтом или уничтожением вооружений или боеприпасов ". 9. В охранных зонах, установленных для объектов электросетевого хозяйства напряжением свыше 1000 вольт, помимо действий, предусмотренных пунктом 8 настоящих Правил, запрещается: а) складировать или размещать хранилища любых, в том числе горюче-смазочных, материалов; б) размещать детские и спортивные площадки, стадионы, рынки, торговые точки, полевые станы, загоны для скота, гаражи и стоянки всех видов машин и механизмов, проводить любые мероприятия, связанные с большим скоплением людей, не занятых выполнением разрешенных в установленном

ДОКУМЕНТ ПОДПИСАН
ЭЛЕКТРОННОЙ ПОДПИСЬЮ
Сертификат: 839971481847979980055521910400019784 43
Владелец: ПУБЛИЧНО-ПРАВОВАЯ КОМПАНИЯ РОСКАДАСТР
Действителен: с 24.12.2025 по 19.03.2027

полное наименование должности		инициалы, фамилия

Земельный участок
вид объекта недвижимости

Лист № 45 раздела 4.1	Всего листов раздела 4.1: 77	Всего разделов: 8	Всего листов выписки: 154

11.03.2026г. № КУВИ-001/2026-31912460	
Кадастровый номер:	78:07:0003060:2

порядке работ (в охранных зонах воздушных линий электропередачи); в) использовать (запускать) любые летательные аппараты, в том числе воздушных змеев, спортивные модели летательных аппаратов (в охранных зонах воздушных линий электропередачи); г) бросать якоря с судов и осуществлять их проход с отданными якорями, цепями, лотами, волокушами и тралами (в охранных зонах подводных кабельных линий электропередачи); д) осуществлять проход судов с поднятыми стрелами кранов и других механизмов (в охранных зонах воздушных линий электропередачи); е) осуществлять остановку транспортных средств на автомобильных дорогах в местах пересечения с воздушными линиями электропередачи с проектным номинальным классом напряжения 330 кВ и выше (исключительно в охранных зонах воздушных линий электропередачи); ж) устанавливать рекламные конструкции."; 10. В охранных зонах допускается размещение зданий и сооружений при соблюдении следующих параметров: а) размещаемое здание или сооружение не создает препятствий для доступа к объекту электросетевого хозяйства (создаются или сохраняются, в том числе в соответствии с требованиями нормативно-технических документов, проходы и подъезды, необходимые для доступа к объекту электроэнергетики обслуживающего персонала и техники в целях обеспечения оперативного, технического и ремонтного обслуживания оборудования, зданий и сооружений объектов электроэнергетики, проведения работ по ликвидации аварий и устранению их последствий на всем протяжении границы объекта электроэнергетики); б) расстояние по горизонтали от элементов зданий и сооружений до проводов воздушных линий электропередачи напряжением до 1 кВ с неизолированными проводами (при наибольшем их отклонении) должно быть не менее: 1,5 метра - от выступающих частей зданий, террас и окон; 1 метра - от глухих стен; в) расстояние по горизонтали от элементов зданий и сооружений до токопроводящих жил кабелей (предназначенных для эксплуатации в воздушной среде) напряжением свыше 1 кВ (при наибольшем их отклонении) должно быть не менее: 1 метра - от выступающих частей зданий, террас и окон; 0,2 метра - от глухих стен зданий, сооружений; г) допускается размещение зданий и сооружений под проводами воздушных линий электропередачи напряжением до 1 кВ с самонесущими изолированными проводами, при этом расстояние по вертикали от указанных зданий и сооружений при наибольшей стреле провеса должно быть не менее 2,5 метра; д) расстояние по горизонтали от элементов зданий и сооружений до проводов воздушных линий электропередачи напряжением свыше 1 кВ (при наибольшем их отклонении) должно быть не менее: 2 метров - при проектном номинальном классе напряжения до 20 кВ; 4 метров - при проектном номинальном классе напряжения 35 - 110 кВ; 5 метров - при проектном номинальном классе напряжения 150 кВ; 6 метров - при проектном номинальном классе напряжения 220 кВ; 20 метров (8 метров до ближайших частей непроизводственных и производственных зданий и сооружений электрических станций и подстанций) - при проектном номинальном классе напряжения 330 - 400 кВ; 30 метров (10 метров до ближайших частей непроизводственных и производственных зданий и сооружений электрических станций и подстанций) - при проектном номинальном классе напряжения 500 кВ; 40 метров (10 метров до ближайших частей непроизводственных и производственных зданий и сооружений электрических станций и подстанций) - при проектном номинальном классе напряжения 750 кВ; е) под проводами воздушных

ДОКУМЕНТ ПОДПИСАН
ЭЛЕКТРОННОЙ ПОДПИСЬЮ
Сертификат: 839971481847979980055521910400019784 43
Владелец: ПУБЛИЧНО-ПРАВОВАЯ КОМПАНИЯ РОСКАДАСТР
Действителен: с 24.12.2025 по 19.03.2027

полное наименование должности		инициалы, фамилия

Земельный участок
вид объекта недвижимости

Лист № 46 раздела 4.1	Всего листов раздела 4.1: 77	Всего разделов: 8	Всего листов выписки: 154

11.03.2026г. № КУВИ-001/2026-31912460	
Кадастровый номер:	78:07:0003060:2

линий электропередачи допускается размещение следующих видов зданий и (или) сооружений и (или) их пересечение с воздушными линиями электропередачи: производственные здания и (или) сооружения промышленных предприятий I и II степени огнестойкости в соответствии с техническим регламентом о требованиях пожарной безопасности, если проектный номинальный класс напряжения воздушных линий электропередачи не превышает 220 кВ, а также вне зависимости от проектного номинального класса напряжения воздушных линий электропередачи - здания и сооружения электрических станций и подстанций (включая вспомогательные и обслуживающие объекты), ограждения при условии, что расстояние от наивысшей точки указанных зданий и (или) сооружений, ограждений по вертикали до проводов воздушной линии электропередачи при наибольшей стреле провеса должно быть не менее: 3 метров - при проектном номинальном классе напряжения до 35 кВ; 4 метров - при проектном номинальном классе напряжения 110 кВ; 4 метров - при проектном номинальном классе напряжения 150 кВ; 5 метров - при проектном номинальном классе напряжения 220 кВ; 7,5 метра - при проектном номинальном классе напряжения 330 - 400 кВ; 8 метров - при проектном номинальном классе напряжения 500 кВ; 12 метров - при проектном номинальном классе напряжения 750 кВ; линии связи, линии проводного вещания, если проектный номинальный класс напряжения воздушных линий электропередачи не превышает 500 кВ при условии, что расстояние по вертикали до проводов воздушной линии электропередачи от указанных линий при наибольшей стреле провеса должно быть не менее:3 метров - при проектном номинальном классе напряжения до 35 кВ; 4 метров - при проектном номинальном классе напряжения 110 кВ; 4 метров – при проектном номинальном классе напряжения 150 кВ; 4 метров - при проектном номинальном классе напряжения 220 кВ; 5 метров - при проектном номинальном классе напряжения 330 - 400 кВ; 5 метров - при проектном номинальном классе напряжения 500 кВ; железные дороги при условии, что расстояние по вертикали от головки рельса до проводов воздушной линии электропередачи при наибольшей стреле провеса должно быть не менее:7,5 метра - при проектном номинальном классе напряжения до 35 кВ; 7,5 метра - при проектном номинальном классе напряжения 110 кВ; 8 метров - при проектном номинальном классе напряжения 150 кВ; 8,5 метра - при проектном номинальном классе напряжения 220 кВ; 9 метров - при проектном номинальном классе напряжения 330 - 400 кВ; 9,5 метра - при проектном номинальном классе напряжения 500 кВ; 12 метров - при проектном номинальном классе напряжения 750 кВ; автомобильные дороги при условии, что расстояние по вертикали от покрытия проезжей части дорог всех категорий до проводов воздушной линии электропередачи при наибольшей стреле провеса должно быть не менее: 7 метров - при проектном номинальном классе напряжения до 35 кВ; 7 метров - при проектном номинальном классе напряжения 110 кВ; 7,5 метра - при проектном номинальном классе напряжения 150 кВ; 8 метров - при проектном номинальном классе напряжения 220 кВ; 8,5 метра (11 метров - в границах населенных пунктов) - при проектном номинальном классе напряжения 330 - 400 кВ; 9,5 метра (15,5 метра - в границах населенных пунктов) - при проектном номинальном классе напряжения 500 кВ; 16 метров (23 метров - в границах населенных пунктов) - при проектном номинальном классе напряжения 750 кВ; провода контактной сети или

ДОКУМЕНТ ПОДПИСАН
ЭЛЕКТРОННОЙ ПОДПИСЬЮ
Сертификат: 839971481847979980055521910400019784 43
Владелец: ПУБЛИЧНО-ПРАВОВАЯ КОМПАНИЯ РОСКАДАСТР
Действителен: с 24.12.2025 по 19.03.2027

полное наименование должности		инициалы, фамилия

Земельный участок
вид объекта недвижимости

Лист № 47 раздела 4.1	Всего листов раздела 4.1: 77	Всего разделов: 8	Всего листов выписки: 154

11.03.2026г. № КУВИ-001/2026-31912460	
Кадастровый номер:	78:07:0003060:2

несущего троса трамвайных и троллейбусных линий, если проектный номинальный класс напряжения воздушных линий электропередачи не превышает 500 кВ при условии, что расстояние по вертикали от указанных проводов или тросов до проводов воздушной линии электропередачи при наибольшей стреле провеса должно быть не менее: 3 метров - при проектном номинальном классе напряжения до 35 кВ; 3 метров - при проектном номинальном классе напряжения 110 кВ; 4 метров - при проектном номинальном классе напряжения 150 кВ; 4 метров - при проектном номинальном классе напряжения 220 кВ; 5 метров - при проектном номинальном классе напряжения 330 - 400 кВ; 5 метров - при проектном номинальном классе напряжения 500 кВ; трубопроводы при условии, что расстояние по вертикали от наивысшей точки любой части трубопровода до проводов воздушной линии электропередачи при наибольшей стреле провеса должно быть не менее: 4 метров - при проектном номинальном классе напряжения до 35 кВ; 4 метров - при проектном номинальном классе напряжения 110 кВ; 4,5 метра - при проектном номинальном классе напряжения 150 кВ; 5 метров - при проектном номинальном классе напряжения 220 кВ; 6 метров - при проектном номинальном классе напряжения 330 - 400 кВ; 8 метров - при проектном номинальном классе напряжения 500 кВ; 12 метров - при проектном номинальном классе напряжения 750 кВ; ж) в случае если в соответствии с техническим регламентом о требованиях пожарной безопасности должны соблюдаться противопожарные расстояния между такими зданиями, сооружениями и объектами электроэнергетики, возможность размещения зданий, сооружений в границах охранной зоны определяется исходя из противопожарных расстояний. 11. В пределах охранной зоны без соблюдения условий осуществления соответствующих видов деятельности, предусмотренных решением о согласовании такой охранной зоны, юридическим и физическим лицам запрещаются: а) горные, взрывные, мелиоративные работы, в том числе связанные с временным затоплением земель; б) дноуглубительные, землечерпальные и погрузочно-разгрузочные работы, добыча рыбы, других водных животных и растений придонными орудиями лова, устройство водопоев, колка и заготовка льда (в охранных зонах подводных кабельных линий электропередачи); в) проход судов, у которых расстояние по вертикали от верхнего крайнего габарита с грузом или без груза до нижней точки провеса проводов переходов воздушных линий электропередачи через водоемы менее минимально допустимого расстояния, в том числе с учетом максимального уровня подъема воды при паводке; г) проезд машин и механизмов, имеющих общую высоту с грузом или без груза от поверхности дороги более 4,5 метра (в охранных зонах воздушных линий электропередачи); д) земляные работы на глубине более 0,3 метра (на вспахиваемых землях на глубине более 0,45 метра), а также планировка грунта (в охранных зонах подземных кабельных линий электропередачи); е) полив сельскохозяйственных культур в случае, если высота струи воды может составить свыше 3 метров (в охранных зонах воздушных линий электропередачи); ж) полевые сельскохозяйственные работы с применением сельскохозяйственных машин и оборудования высотой более 4 метров (в охранных зонах воздушных линий электропередачи) или полевые сельскохозяйственные работы, связанные с вспашкой земли (в охранных зонах кабельных линий электропередачи); з) посадка и вырубка деревьев и кустарников.; Реестровый номер границы: 78:07-6.902; Вид объекта

ДОКУМЕНТ ПОДПИСАН
ЭЛЕКТРОННОЙ ПОДПИСЬЮ
Сертификат: 839971481847979980055521910400019784 43
Владелец: ПУБЛИЧНО-ПРАВОВАЯ КОМПАНИЯ РОСКАДАСТР
Действителен: с 24.12.2025 по 19.03.2027

полное наименование должности		инициалы, фамилия

Земельный участок
вид объекта недвижимости

Лист № 48 раздела 4.1	Всего листов раздела 4.1: 77	Всего разделов: 8	Всего листов выписки: 154

11.03.2026г. № КУВИ-001/2026-31912460	
Кадастровый номер:	78:07:0003060:2

		реестра границ: Зона с особыми условиями использования территории; Вид зоны по документу: Охранная зона объекта электросетевого хозяйства - КЛ 6 кВ Ф.12-72/РП-1734; Тип зоны: Охранная зона объектов электроэнергетики (объектов электросетевого хозяйства и объектов по производству электрической энергии)
78:07:0003060:2/28	0	вид ограничения (обременения): ограничения прав на земельный участок, предусмотренные статьей 56 Земельного кодекса Российской Федерации; Срок действия: не установлен; реквизиты документа-основания: постановление Правительства РФ «О порядке установления охранных зон объектов электросетевого хозяйства и особых условий использования земельных участков, расположенных в границах таких зон» от 24.02.2009 № 160 выдан: Правительство Российской Федерации; Содержание ограничения (обременения): Ограничения предусмотрены п. 8-11, раздела III Правил установления охранных зон объектов электросетевого хозяйства и особых условий использования земельных участков, расположенных в границах таких зон, утв. Постановлением Правительства РФ от 24.02.2009 № 160 «О порядке установления охранных зон объектов электросетевого хозяйства и особых условий использования земельных участков, расположенных в границах таких зон» (ред. от 21.12.2018). 8. В охранных зонах запрещается осуществлять любые действия, которые могут нарушить безопасную работу объектов электросетевого хозяйства, в том числе привести к их повреждению или уничтожению, и (или) повлечь причинение вреда жизни, здоровью граждан и имуществу физических или юридических лиц, а также повлечь нанесение экологического ущерба и возникновение пожаров, в том числе: а) набрасывать на провода и опоры воздушных линий электропередачи посторонние предметы, а также подниматься на опоры воздушных линий электропередачи; б) проводить работы, угрожающие повреждению объектов электросетевого хозяйства, размещать объекты и предметы, которые могут препятствовать доступу обслуживающего персонала и техники к объектам электроэнергетики, без сохранения и (или) создания, в том числе в соответствии с требованиями нормативно-технических документов, необходимых для такого доступа проходов и подъездов в целях обеспечения эксплуатации оборудования, зданий и сооружений объектов электроэнергетики, проведения работ по ликвидации аварий и устранению их последствий на всем протяжении границы объекта электроэнергетики;в) находиться в пределах огороженной территории и помещениях распределительных устройств и подстанций, открывать двери и люки распределительных устройств и подстанций, производить переключения и подключения в электрических сетях (указанное требование не распространяется на работников, занятых выполнением разрешенных в установленном порядке работ), разводить огонь в пределах охранных зонах вводных и распределительных устройств и подстанций, воздушных линий электропередачи, а также в охранных зонах кабельных линий электропередачи; г) размещать свалки; д) производить работы ударными механизмами, сбрасывать тяжести массой свыше 5 тонн, производить сброс и слив едких и коррозионных веществ и горюче-смазочных материалов (в охранных зонах подземных кабельных линий электропередачи);е) убирать, уничтожать, перемещать, засыпать и повреждать предупреждающие и информационные знаки (либо предупреждающие и информационные надписи, нанесенные на объекты электроэнергетики);ж) производить переключения и подключения в электрических сетях

ДОКУМЕНТ ПОДПИСАН
ЭЛЕКТРОННОЙ ПОДПИСЬЮ
Сертификат: 8399714818479799800555219104000197844З
Владелец: ПУБЛИЧНО-ПРАВОВАЯ КОМПАНИЯ РОСКАДАСТР
Действителен: с 24.12.2025 по 19.03.2027

полное наименование должности		инициалы, фамилия

Земельный участок
вид объекта недвижимости

Лист № 49 раздела 4.1	Всего листов раздела 4.1: 77	Всего разделов: 8	Всего листов выписки: 154

11.03.2026г. № КУВИ-001/2026-31912460	
Кадастровый номер:	78:07:0003060:2

(указанное требование не распространяется на работников, занятых выполнением разрешенных в установленном порядке работ);з) осуществлять использование земельных участков в качестве испытательных полигонов, мест уничтожения вооружения и захоронения отходов, возникающих в связи с использованием, производством, ремонтом или уничтожением вооружений или боеприпасов ". 9. В охранных зонах, установленных для объектов электросетевого хозяйства напряжением свыше 1000 вольт, помимо действий, предусмотренных пунктом 8 настоящих Правил, запрещается: а) складировать или размещать хранилища любых, в том числе горюче-смазочных, материалов; б) размещать детские и спортивные площадки, стадионы, рынки, торговые точки, полевые станы, загоны для скота, гаражи и стоянки всех видов машин и механизмов, проводить любые мероприятия, связанные с большим скоплением людей, не занятых выполнением разрешенных в установленном порядке работ (в охранных зонах воздушных линий электропередачи); в) использовать (запускать) любые летательные аппараты, в том числе воздушных змеев, спортивные модели летательных аппаратов (в охранных зонах воздушных линий электропередачи); г) бросать якоря с судов и осуществлять их проход с отданными якорями, цепями, лотами, волокушами и тралами (в охранных зонах подводных кабельных линий электропередачи); д) осуществлять проход судов с поднятыми стрелами кранов и других механизмов (в охранных зонах воздушных линий электропередачи); е) осуществлять остановку транспортных средств на автомобильных дорогах в местах пересечения с воздушными линиями электропередачи с проектным номинальным классом напряжения 330 кВ и выше (исключительно в охранных зонах воздушных линий электропередачи); ж) устанавливать рекламные конструкции."; 10. В охранных зонах допускается размещение зданий и сооружений при соблюдении следующих параметров: а) размещаемое здание или сооружение не создает препятствий для доступа к объекту электросетевого хозяйства (создаются или сохраняются, в том числе в соответствии с требованиями нормативно-технических документов, проходы и подъезды, необходимые для доступа к объекту электроэнергетики обслуживающего персонала и техники в целях обеспечения оперативного, технического и ремонтного обслуживания оборудования, зданий и сооружений объектов электроэнергетики, проведения работ по ликвидации аварий и устранению их последствий на всем протяжении границы объекта электроэнергетики); б) расстояние по горизонтали от элементов зданий и сооружений до проводов воздушных линий электропередачи напряжением до 1 кВ с неизолированными проводами (при наибольшем их отклонении) должно быть не менее: 1,5 метра - от выступающих частей зданий, террас и окон; 1 метра - от глухих стен; в) расстояние по горизонтали от элементов зданий и сооружений до токопроводящих жил кабелей (предназначенных для эксплуатации в воздушной среде) напряжением свыше 1 кВ (при наибольшем их отклонении) должно быть не менее: 1 метра - от выступающих частей зданий, террас и окон; 0,2 метра - от глухих стен зданий, сооружений; г) допускается размещение зданий и сооружений под проводами воздушных линий электропередачи напряжением до 1 кВ с самонесущими изолированными проводами, при этом расстояние по вертикали от указанных зданий и сооружений при наибольшей стреле провеса должно быть не менее 2,5 метра; д) расстояние по горизонтали от элементов зданий и сооружений до проводов воздушных линий электропередачи напряжением

ДОКУМЕНТ ПОДПИСАН
ЭЛЕКТРОННОЙ ПОДПИСЬЮ
Сертификат: 839971481847979980055521910400019784 43
Владелец: ПУБЛИЧНО-ПРАВОВАЯ КОМПАНИЯ РОСКАДАСТР
Действителен: с 24.12.2025 по 19.03.2027

полное наименование должности		инициалы, фамилия

Земельный участок
вид объекта недвижимости

Лист № 50 раздела 4.1	Всего листов раздела 4.1: 77	Всего разделов: 8	Всего листов выписки: 154

11.03.2026г. № КУВИ-001/2026-31912460	
Кадастровый номер:	78:07:0003060:2

свыше 1 кВ (при наибольшем их отклонении) должно быть не менее: 2 метров - при проектном номинальном классе напряжения до 20 кВ; 4 метров - при проектном номинальном классе напряжения 35 - 110 кВ; 5 метров - при проектном номинальном классе напряжения 150 кВ; 6 метров - при проектном номинальном классе напряжения 220 кВ; 20 метров (8 метров до ближайших частей непроизводственных и производственных зданий и сооружений электрических станций и подстанций) - при проектном номинальном классе напряжения 330 - 400 кВ; 30 метров (10 метров до ближайших частей непроизводственных и производственных зданий и сооружений электрических станций и подстанций) - при проектном номинальном классе напряжения 500 кВ; 40 метров (10 метров до ближайших частей непроизводственных и производственных зданий и сооружений электрических станций и подстанций) - при проектном номинальном классе напряжения 750 кВ; е) под проводами воздушных линий электропередачи допускается размещение следующих видов зданий и (или) сооружений и (или) их пересечение с воздушными линиями электропередачи: производственные здания и (или) сооружения промышленных предприятий I и II степени огнестойкости в соответствии с техническим регламентом о требованиях пожарной безопасности, если проектный номинальный класс напряжения воздушных линий электропередачи не превышает 220 кВ, а также вне зависимости от проектного номинального класса напряжения воздушных линий электропередачи - здания и сооружения электрических станций и подстанций (включая вспомогательные и обслуживающие объекты), ограждения при условии, что расстояние от наивысшей точки указанных зданий и (или) сооружений, ограждений по вертикали до проводов воздушной линии электропередачи при наибольшей стреле провеса должно быть не менее: 3 метров - при проектном номинальном классе напряжения до 35 кВ; 4 метров - при проектном номинальном классе напряжения 110 кВ; 4 метров - при проектном номинальном классе напряжения 150 кВ; 5 метров - при проектном номинальном классе напряжения 220 кВ; 7,5 метра - при проектном номинальном классе напряжения 330 - 400 кВ; 8 метров - при проектном номинальном классе напряжения 500 кВ; 12 метров - при проектном номинальном классе напряжения 750 кВ; линии связи, линии проводного вещания, если проектный номинальный класс напряжения воздушных линий электропередачи не превышает 500 кВ при условии, что расстояние по вертикали до проводов воздушной линии электропередачи от указанных линий при наибольшей стреле провеса должно быть не менее:3 метров - при проектном номинальном классе напряжения до 35 кВ; 4 метров - при проектном номинальном классе напряжения 110 кВ; 4 метров – при проектном номинальном классе напряжения 150 кВ; 4 метров - при проектном номинальном классе напряжения 220 кВ; 5 метров - при проектном номинальном классе напряжения 330 - 400 кВ; 5 метров - при проектном номинальном классе напряжения 500 кВ; железные дороги при условии, что расстояние по вертикали от головки рельса до проводов воздушной линии электропередачи при наибольшей стреле провеса должно быть не менее:7,5 метра - при проектном номинальном классе напряжения до 35 кВ; 7,5 метра - при проектном номинальном классе напряжения 110 кВ; 8 метров - при проектном номинальном классе напряжения 150 кВ; 8,5 метра - при проектном номинальном классе напряжения 220 кВ; 9 метров - при проектном номинальном классе напряжения 330 - 400 кВ; 9,5 метра - при проектном номинальном классе

ДОКУМЕНТ ПОДПИСАН
ЭЛЕКТРОННОЙ ПОДПИСЬЮ
Сертификат: 839971481847979980055521910400019784 43
Владелец: ПУБЛИЧНО-ПРАВОВАЯ КОМПАНИЯ РОСКАДАСТР
Действителен: с 24.12.2025 по 19.03.2027

полное наименование должности		инициалы, фамилия

Земельный участок
вид объекта недвижимости

Лист № 51 раздела 4.1	Всего листов раздела 4.1: 77	Всего разделов: 8	Всего листов выписки: 154

11.03.2026г. № КУВИ-001/2026-31912460	
Кадастровый номер:	78:07:0003060:2

напряжения 500 кВ; 12 метров - при проектном номинальном классе напряжения 750 кВ; автомобильные дороги при условии, что расстояние по вертикали от покрытия проезжей части дорог всех категорий до проводов воздушной линии электропередачи при наибольшей стреле провеса должно быть не менее: 7 метров - при проектном номинальном классе напряжения до 35 кВ; 7 метров - при проектном номинальном классе напряжения 110 кВ; 7,5 метра - при проектном номинальном классе напряжения 150 кВ; 8 метров - при проектном номинальном классе напряжения 220 кВ; 8,5 метра (11 метров - в границах населенных пунктов) - при проектном номинальном классе напряжения 330 - 400 кВ; 9,5 метра (15,5 метра - в границах населенных пунктов) - при проектном номинальном классе напряжения 500 кВ; 16 метров (23 метров - в границах населенных пунктов) - при проектном номинальном классе напряжения 750 кВ; провода контактной сети или несущего троса трамвайных и троллейбусных линий, если проектный номинальный класс напряжения воздушных линий электропередачи не превышает 500 кВ при условии, что расстояние по вертикали от указанных проводов или тросов до проводов воздушной линии электропередачи при наибольшей стреле провеса должно быть не менее: 3 метров - при проектном номинальном классе напряжения до 35 кВ; 3 метров - при проектном номинальном классе напряжения 110 кВ; 4 метров - при проектном номинальном классе напряжения 150 кВ; 4 метров - при проектном номинальном классе напряжения 220 кВ; 5 метров - при проектном номинальном классе напряжения 330 - 400 кВ; 5 метров - при проектном номинальном классе напряжения 500 кВ; трубопроводы при условии, что расстояние по вертикали от наивысшей точки любой части трубопровода до проводов воздушной линии электропередачи при наибольшей стреле провеса должно быть не менее: 4 метров - при проектном номинальном классе напряжения до 35 кВ; 4 метров - при проектном номинальном классе напряжения 110 кВ; 4,5 метра - при проектном номинальном классе напряжения 150 кВ; 5 метров - при проектном номинальном классе напряжения 220 кВ; 6 метров - при проектном номинальном классе напряжения 330 - 400 кВ; 8 метров - при проектном номинальном классе напряжения 500 кВ; 12 метров - при проектном номинальном классе напряжения 750 кВ; ж) в случае если в соответствии с техническим регламентом о требованиях пожарной безопасности должны соблюдаться противопожарные расстояния между такими зданиями, сооружениями и объектами электроэнергетики, возможность размещения зданий, сооружений в границах охранной зоны определяется исходя из противопожарных расстояний. 11. В пределах охранной зоны без соблюдения условий осуществления соответствующих видов деятельности, предусмотренных решением о согласовании такой охранной зоны, юридическим и физическим лицам запрещаются: а) горные, взрывные, мелиоративные работы, в том числе связанные с временным затоплением земель; б) дноуглубительные, землечерпальные и погрузочно-разгрузочные работы, добыча рыбы, других водных животных и растений придонными орудиями лова, устройство водопоев, колка и заготовка льда (в охранных зонах подводных кабельных линий электропередачи); в) проход судов, у которых расстояние по вертикали от верхнего крайнего габарита с грузом или без груза до нижней точки провеса проводов переходов воздушных линий электропередачи через водоемы менее минимально допустимого расстояния, в том числе с учетом максимального уровня подъема воды при

ДОКУМЕНТ ПОДПИСАН
ЭЛЕКТРОННОЙ ПОДПИСЬЮ
Сертификат: 839971481847979980055521910400019784 43
Владелец: ПУБЛИЧНО-ПРАВОВАЯ КОМПАНИЯ РОСКАДАСТР
Действителен: с 24.12.2025 по 19.03.2027

полное наименование должности		инициалы, фамилия

Земельный участок			
вид объекта недвижимости			
Лист № 52 раздела 4.1	Всего листов раздела 4.1: 77	Всего разделов: 8	Всего листов выписки: 154
11.03.2026г. № КУВИ-001/2026-31912460			
Кадастровый номер:	78:07:0003060:2		

		паводке; г) проезд машин и механизмов, имеющих общую высоту с грузом или без груза от поверхности дороги более 4,5 метра (в охранных зонах воздушных линий электропередачи); д) земляные работы на глубине более 0,3 метра (на вспахиваемых землях на глубине более 0,45 метра), а также планировка грунта (в охранных зонах подземных кабельных линий электропередачи); е) полив сельскохозяйственных культур в случае, если высота струи воды может составить свыше 3 метров (в охранных зонах воздушных линий электропередачи); ж) полевые сельскохозяйственные работы с применением сельскохозяйственных машин и оборудования высотой более 4 метров (в охранных зонах воздушных линий электропередачи) или полевые сельскохозяйственные работы, связанные с вспашкой земли (в охранных зонах кабельных линий электропередачи); з) посадка и вырубка деревьев и кустарников.; Реестровый номер границы: 78:07-6.930; Вид объекта реестра границ: Зона с особыми условиями использования территории; Вид зоны по документу: Охранная зона объекта электросетевого хозяйства - КЛ 6 кВ ф. 834-106 /РП 1718; Тип зоны: Охранная зона объектов электроэнергетики (объектов электросетевого хозяйства и объектов по производству электрической энергии)
78:07:0003060:2/29	39	вид ограничения (обременения): ограничения прав на земельный участок, предусмотренные статьей 56 Земельного кодекса Российской Федерации; Срок действия: не установлен; реквизиты документа-основания: постановление Правительства РФ «О порядке установления охранных зон объектов электросетевого хозяйства и особых условий использования земельных участков, расположенных в границах таких зон» от 24.02.2009 № 160 выдан: Правительство Российской Федерации; Содержание ограничения (обременения): Ограничения предусмотрены п. 8-11, раздела III Правил установления охранных зон объектов электросетевого хозяйства и особых условий использования земельных участков, расположенных в границах таких зон, утв. Постановлением Правительства РФ от 24.02.2009 № 160 «О порядке установления охранных зон объектов электросетевого хозяйства и особых условий использования земельных участков, расположенных в границах таких зон» (ред. от 21.12.2018). 8. В охранных зонах запрещается осуществлять любые действия, которые могут нарушить безопасную работу объектов электросетевого хозяйства, в том числе привести к их повреждению или уничтожению, и (или) повлечь причинение вреда жизни, здоровью граждан и имуществу физических или юридических лиц, а также повлечь нанесение экологического ущерба и возникновение пожаров, в том числе: а) набрасывать на провода и опоры воздушных линий электропередачи посторонние предметы, а также подниматься на опоры воздушных линий электропередачи; б) проводить работы, угрожающие повреждению объектов электросетевого хозяйства, размещать объекты и предметы, которые могут препятствовать доступу обслуживающего персонала и техники к объектам электроэнергетики, без сохранения и (или) создания, в том числе в соответствии с требованиями нормативно-технических документов, необходимых для такого доступа проходов и подъездов в целях обеспечения эксплуатации оборудования, зданий и сооружений объектов электроэнергетики, проведения работ по ликвидации аварий и устранению их последствий на всем протяжении границы объекта электроэнергетики;в) находиться в пределах огороженной территории и помещениях распределительных устройств и подстанций, открывать двери и люки

ДОКУМЕНТ ПОДПИСАН
ЭЛЕКТРОННОЙ ПОДПИСЬЮ
Сертификат: 839971481847979980055521910400019784 43
Владелец: ПУБЛИЧНО-ПРАВОВАЯ КОМПАНИЯ РОСКАДАСТР
Действителен: с 24.12.2025 по 19.03.2027

полное наименование должности		инициалы, фамилия

Земельный участок
вид объекта недвижимости

Лист № 53 раздела 4.1	Всего листов раздела 4.1: 77	Всего разделов: 8	Всего листов выписки: 154

11.03.2026г. № КУВИ-001/2026-31912460	
Кадастровый номер:	78:07:0003060:2

распределительных устройств и подстанций, производить переключения и подключения в электрических сетях (указанное требование не распространяется на работников, занятых выполнением разрешенных в установленном порядке работ), разводить огонь в пределах охранных зонах вводных и распределительных устройств и подстанций, воздушных линий электропередачи, а также в охранных зонах кабельных линий электропередачи; г) размещать свалки; д) производить работы ударными механизмами, сбрасывать тяжести массой свыше 5 тонн, производить сброс и слив едких и коррозионных веществ и горюче-смазочных материалов (в охранных зонах подземных кабельных линий электропередачи);е) убирать, уничтожать, перемещать, засыпать и повреждать предупреждающие и информационные знаки (либо предупреждающие и информационные надписи, нанесенные на объекты электроэнергетики);ж) производить переключения и подключения в электрических сетях (указанное требование не распространяется на работников, занятых выполнением разрешенных в установленном порядке работ);з) осуществлять использование земельных участков в качестве испытательных полигонов, мест уничтожения вооружения и захоронения отходов, возникающих в связи с использованием, производством, ремонтом или уничтожением вооружений или боеприпасов ". 9. В охранных зонах, установленных для объектов электросетевого хозяйства напряжением свыше 1000 вольт, помимо действий, предусмотренных пунктом 8 настоящих Правил, запрещается: а) складировать или размещать хранилища любых, в том числе горюче-смазочных, материалов; б) размещать детские и спортивные площадки, стадионы, рынки, торговые точки, полевые станы, загоны для скота, гаражи и стоянки всех видов машин и механизмов, проводить любые мероприятия, связанные с большим скоплением людей, не занятых выполнением разрешенных в установленном порядке работ (в охранных зонах воздушных линий электропередачи); в) использовать (запускать) любые летательные аппараты, в том числе воздушных змеев, спортивные модели летательных аппаратов (в охранных зонах воздушных линий электропередачи); г) бросать якоря с судов и осуществлять их проход с отданными якорями, цепями, лотами, волокушами и тралами (в охранных зонах подводных кабельных линий электропередачи); д) осуществлять проход судов с поднятыми стрелами кранов и других механизмов (в охранных зонах воздушных линий электропередачи); е) осуществлять остановку транспортных средств на автомобильных дорогах в местах пересечения с воздушными линиями электропередачи с проектным номинальным классом напряжения 330 кВ и выше (исключительно в охранных зонах воздушных линий электропередачи); ж) устанавливать рекламные конструкции."; 10. В охранных зонах допускается размещение зданий и сооружений при соблюдении следующих параметров: а) размещаемое здание или сооружение не создает препятствий для доступа к объекту электросетевого хозяйства (создаются или сохраняются, в том числе в соответствии с требованиями нормативно-технических документов, проходы и подъезды, необходимые для доступа к объекту электроэнергетики обслуживающего персонала и техники в целях обеспечения оперативного, технического и ремонтного обслуживания оборудования, зданий и сооружений объектов электроэнергетики, проведения работ по ликвидации аварий и устранению их последствий на всем протяжении границы объекта электроэнергетики); б) расстояние по горизонтали от элементов зданий и сооружений до проводов воздушных линий

ДОКУМЕНТ ПОДПИСАН
ЭЛЕКТРОННОЙ ПОДПИСЬЮ
Сертификат: 839971481847979980055521910400019784 43
Владелец: ПУБЛИЧНО-ПРАВОВАЯ КОМПАНИЯ РОСКАДАСТР
Действителен: с 24.12.2025 по 19.03.2027

полное наименование должности		инициалы, фамилия

Земельный участок
вид объекта недвижимости

Лист № 54 раздела 4.1	Всего листов раздела 4.1: 77	Всего разделов: 8	Всего листов выписки: 154

11.03.2026г. № КУВИ-001/2026-31912460	
Кадастровый номер:	78:07:0003060:2

электропередачи напряжением до 1 кВ с неизолированными проводами (при наибольшем их отклонении) должно быть не менее: 1,5 метра - от выступающих частей зданий, террас и окон; 1 метра - от глухих стен; в) расстояние по горизонтали от элементов зданий и сооружений до токопроводящих жил кабелей (предназначенных для эксплуатации в воздушной среде) напряжением свыше 1 кВ (при наибольшем их отклонении) должно быть не менее: 1 метра - от выступающих частей зданий, террас и окон; 0,2 метра - от глухих стен зданий, сооружений; г) допускается размещение зданий и сооружений под проводами воздушных линий электропередачи напряжением до 1 кВ с самонесущими изолированными проводами, при этом расстояние по вертикали от указанных зданий и сооружений при наибольшей стреле провеса должно быть не менее 2,5 метра; д) расстояние по горизонтали от элементов зданий и сооружений до проводов воздушных линий электропередачи напряжением свыше 1 кВ (при наибольшем их отклонении) должно быть не менее: 2 метров - при проектном номинальном классе напряжения до 20 кВ; 4 метров - при проектном номинальном классе напряжения 35 - 110 кВ; 5 метров - при проектном номинальном классе напряжения 150 кВ; 6 метров - при проектном номинальном классе напряжения 220 кВ; 20 метров (8 метров до ближайших частей непроизводственных и производственных зданий и сооружений электрических станций и подстанций) - при проектном номинальном классе напряжения 330 - 400 кВ; 30 метров (10 метров до ближайших частей непроизводственных и производственных зданий и сооружений электрических станций и подстанций) - при проектном номинальном классе напряжения 500 кВ; 40 метров (10 метров до ближайших частей непроизводственных и производственных зданий и сооружений электрических станций и подстанций) - при проектном номинальном классе напряжения 750 кВ; е) под проводами воздушных линий электропередачи допускается размещение следующих видов зданий и (или) сооружений и (или) их пересечение с воздушными линиями электропередачи: производственные здания и (или) сооружения промышленных предприятий I и II степени огнестойкости в соответствии с техническим регламентом о требованиях пожарной безопасности, если проектный номинальный класс напряжения воздушных линий электропередачи не превышает 220 кВ, а также вне зависимости от проектного номинального класса напряжения воздушных линий электропередачи - здания и сооружения электрических станций и подстанций (включая вспомогательные и обслуживающие объекты), ограждения при условии, что расстояние от наивысшей точки указанных зданий и (или) сооружений, ограждений по вертикали до проводов воздушной линии электропередачи при наибольшей стреле провеса должно быть не менее: 3 метров - при проектном номинальном классе напряжения до 35 кВ; 4 метров - при проектном номинальном классе напряжения 110 кВ; 4 метров - при проектном номинальном классе напряжения 150 кВ; 5 метров - при проектном номинальном классе напряжения 220 кВ; 7,5 метра - при проектном номинальном классе напряжения 330 - 400 кВ; 8 метров - при проектном номинальном классе напряжения 500 кВ; 12 метров - при проектном номинальном классе напряжения 750 кВ; линии связи, линии проводного вещания, если проектный номинальный класс напряжения воздушных линий электропередачи не превышает 500 кВ при условии, что расстояние по вертикали до проводов воздушной линии электропередачи от указанных линий при наибольшей стреле провеса должно быть не менее:3 метров - при

ДОКУМЕНТ ПОДПИСАН
ЭЛЕКТРОННОЙ ПОДПИСЬЮ
Сертификат: 839971481847979980055521910400019784 43
Владелец: ПУБЛИЧНО-ПРАВОВАЯ КОМПАНИЯ РОСКАДАСТР
Действителен: с 24.12.2025 по 19.03.2027

полное наименование должности		инициалы, фамилия

Земельный участок
вид объекта недвижимости

Лист № 55 раздела 4.1	Всего листов раздела 4.1: 77	Всего разделов: 8	Всего листов выписки: 154

11.03.2026г. № КУВИ-001/2026-31912460	
Кадастровый номер:	78:07:0003060:2

проектном номинальном классе напряжения до 35 кВ; 4 метров - при проектном номинальном классе напряжения 110 кВ; 4 метров – при проектном номинальном классе напряжения 150 кВ; 4 метров - при проектном номинальном классе напряжения 220 кВ; 5 метров - при проектном номинальном классе напряжения 330 - 400 кВ; 5 метров - при проектном номинальном классе напряжения 500 кВ; железные дороги при условии, что расстояние по вертикали от головки рельса до проводов воздушной линии электропередачи при наибольшей стреле провеса должно быть не менее:7,5 метра - при проектном номинальном классе напряжения до 35 кВ; 7,5 метра - при проектном номинальном классе напряжения 110 кВ; 8 метров - при проектном номинальном классе напряжения 150 кВ; 8,5 метра - при проектном номинальном классе напряжения 220 кВ; 9 метров - при проектном номинальном классе напряжения 330 - 400 кВ; 9,5 метра - при проектном номинальном классе напряжения 500 кВ; 12 метров - при проектном номинальном классе напряжения 750 кВ; автомобильные дороги при условии, что расстояние по вертикали от покрытия проезжей части дорог всех категорий до проводов воздушной линии электропередачи при наибольшей стреле провеса должно быть не менее: 7 метров - при проектном номинальном классе напряжения до 35 кВ; 7 метров - при проектном номинальном классе напряжения 110 кВ; 7,5 метра - при проектном номинальном классе напряжения 150 кВ; 8 метров - при проектном номинальном классе напряжения 220 кВ; 8,5 метра (11 метров - в границах населенных пунктов) - при проектном номинальном классе напряжения 330 - 400 кВ; 9,5 метра (15,5 метра - в границах населенных пунктов) - при проектном номинальном классе напряжения 500 кВ; 16 метров (23 метров - в границах населенных пунктов) - при проектном номинальном классе напряжения 750 кВ; провода контактной сети или несущего троса трамвайных и троллейбусных линий, если проектный номинальный класс напряжения воздушных линий электропередачи не превышает 500 кВ при условии, что расстояние по вертикали от указанных проводов или тросов до проводов воздушной линии электропередачи при наибольшей стреле провеса должно быть не менее: 3 метров - при проектном номинальном классе напряжения до 35 кВ; 3 метров - при проектном номинальном классе напряжения 110 кВ; 4 метров - при проектном номинальном классе напряжения 150 кВ; 4 метров - при проектном номинальном классе напряжения 220 кВ; 5 метров - при проектном номинальном классе напряжения 330 - 400 кВ; 5 метров - при проектном номинальном классе напряжения 500 кВ; трубопроводы при условии, что расстояние по вертикали от наивысшей точки любой части трубопровода до проводов воздушной линии электропередачи при наибольшей стреле провеса должно быть не менее: 4 метров - при проектном номинальном классе напряжения до 35 кВ; 4 метров - при проектном номинальном классе напряжения 110 кВ; 4,5 метра - при проектном номинальном классе напряжения 150 кВ; 5 метров - при проектном номинальном классе напряжения 220 кВ; 6 метров - при проектном номинальном классе напряжения 330 - 400 кВ; 8 метров - при проектном номинальном классе напряжения 500 кВ; 12 метров - при проектном номинальном классе напряжения 750 кВ; ж) в случае если в соответствии с техническим регламентом о требованиях пожарной безопасности должны соблюдаться противопожарные расстояния между такими зданиями, сооружениями и объектами электроэнергетики, возможность размещения зданий, сооружений в границах охранной

ДОКУМЕНТ ПОДПИСАН
ЭЛЕКТРОННОЙ ПОДПИСЬЮ
Сертификат: 839971481847979980055521910400019784 43
Владелец: ПУБЛИЧНО-ПРАВОВАЯ КОМПАНИЯ РОСКАДАСТР
Действителен: с 24.12.2025 по 19.03.2027

полное наименование должности		инициалы, фамилия

Земельный участок			
вид объекта недвижимости			
Лист № 56 раздела 4.1	Всего листов раздела 4.1: 77	Всего разделов: 8	Всего листов выписки: 154
11.03.2026г. № КУВИ-001/2026-31912460			
Кадастровый номер:	78:07:0003060:2		

		зоны определяется исходя из противопожарных расстояний. 11. В пределах охранной зоны без соблюдения условий осуществления соответствующих видов деятельности, предусмотренных решением о согласовании такой охранной зоны, юридическим и физическим лицам запрещаются: а) горные, взрывные, мелиоративные работы, в том числе связанные с временным затоплением земель; б) дноуглубительные, землечерпальные и погрузочно-разгрузочные работы, добыча рыбы, других водных животных и растений придонными орудиями лова, устройство водопоев, колка и заготовка льда (в охранных зонах подводных кабельных линий электропередачи); в) проход судов, у которых расстояние по вертикали от верхнего крайнего габарита с грузом или без груза до нижней точки провеса проводов переходов воздушных линий электропередачи через водоемы менее минимально допустимого расстояния, в том числе с учетом максимального уровня подъема воды при паводке; г) проезд машин и механизмов, имеющих общую высоту с грузом или без груза от поверхности дороги более 4,5 метра (в охранных зонах воздушных линий электропередачи); д) земляные работы на глубине более 0,3 метра (на вспахиваемых землях на глубине более 0,45 метра), а также планировка грунта (в охранных зонах подземных кабельных линий электропередачи); е) полив сельскохозяйственных культур в случае, если высота струи воды может составить свыше 3 метров (в охранных зонах воздушных линий электропередачи); ж) полевые сельскохозяйственные работы с применением сельскохозяйственных машин и оборудования высотой более 4 метров (в охранных зонах воздушных линий электропередачи) или полевые сельскохозяйственные работы, связанные с вспашкой земли (в охранных зонах кабельных линий электропередачи); з) посадка и вырубка деревьев и кустарников.; Реестровый номер границы: 78:07-6.994; Вид объекта реестра границ: Зона с особыми условиями использования территории; Вид зоны по документу: Охранная зона объекта электросетевого хозяйства - 1827-1877/было Ф.12-71/1877,1770-1877/о.16-05/о.31-05/; Тип зоны: Охранная зона объектов электроэнергетики (объектов электросетевого хозяйства и объектов по производству электрической энергии)
78:07:0003060:2/30	61	вид ограничения (обременения): ограничения прав на земельный участок, предусмотренные статьей 56 Земельного кодекса Российской Федерации; Срок действия: не установлен; реквизиты документа-основания: постановление Правительства РФ «О порядке установления охранных зон объектов электросетевого хозяйства и особых условий использования земельных участков, расположенных в границах таких зон» от 24.02.2009 № 160 выдан: Правительство Российской Федерации; Содержание ограничения (обременения): Ограничения предусмотрены п. 8-11, раздела III Правил установления охранных зон объектов электросетевого хозяйства и особых условий использования земельных участков, расположенных в границах таких зон, утв. Постановлением Правительства РФ от 24.02.2009 № 160 «О порядке установления охранных зон объектов электросетевого хозяйства и особых условий использования земельных участков, расположенных в границах таких зон» (ред. от 21.12.2018). 8. В охранных зонах запрещается осуществлять любые действия, которые могут нарушить безопасную работу объектов электросетевого хозяйства, в том числе привести к их повреждению или уничтожению, и (или) повлечь причинение вреда жизни, здоровью граждан и имуществу физических или юридических лиц, а также повлечь нанесение экологического

ДОКУМЕНТ ПОДПИСАН
ЭЛЕКТРОННОЙ ПОДПИСЬЮ
Сертификат: 839971481847979980055521910400019784 43
Владелец: ПУБЛИЧНО-ПРАВОВАЯ КОМПАНИЯ РОСКАДАСТР
Действителен: с 24.12.2025 по 19.03.2027

полное наименование должности		инициалы, фамилия

Земельный участок
вид объекта недвижимости

Лист № 57 раздела 4.1	Всего листов раздела 4.1: 77	Всего разделов: 8	Всего листов выписки: 154

11.03.2026г. № КУВИ-001/2026-31912460	
Кадастровый номер:	78:07:0003060:2

ущерба и возникновение пожаров, в том числе: а) набрасывать на провода и опоры воздушных линий электропередачи посторонние предметы, а также подниматься на опоры воздушных линий электропередачи; б) проводить работы, угрожающие повреждению объектов электросетевого хозяйства, размещать объекты и предметы, которые могут препятствовать доступу обслуживающего персонала и техники к объектам электроэнергетики, без сохранения и (или) создания, в том числе в соответствии с требованиями нормативно-технических документов, необходимых для такого доступа проходов и подъездов в целях обеспечения эксплуатации оборудования, зданий и сооружений объектов электроэнергетики, проведения работ по ликвидации аварий и устранению их последствий на всем протяжении границы объекта электроэнергетики;в) находиться в пределах огороженной территории и помещениях распределительных устройств и подстанций, открывать двери и люки распределительных устройств и подстанций, производить переключения и подключения в электрических сетях (указанное требование не распространяется на работников, занятых выполнением разрешенных в установленном порядке работ), разводить огонь в пределах охранных зонах вводных и распределительных устройств и подстанций, воздушных линий электропередачи, а также в охранных зонах кабельных линий электропередачи; г) размещать свалки; д) производить работы ударными механизмами, сбрасывать тяжести массой свыше 5 тонн, производить сброс и слив едких и коррозионных веществ и горюче-смазочных материалов (в охранных зонах подземных кабельных линий электропередачи);е) убирать, уничтожать, перемещать, засыпать и повреждать предупреждающие и информационные знаки (либо предупреждающие и информационные надписи, нанесенные на объекты электроэнергетики);ж) производить переключения и подключения в электрических сетях (указанное требование не распространяется на работников, занятых выполнением разрешенных в установленном порядке работ);з) осуществлять использование земельных участков в качестве испытательных полигонов, мест уничтожения вооружения и захоронения отходов, возникающих в связи с использованием, производством, ремонтом или уничтожением вооружений или боеприпасов ". 9. В охранных зонах, установленных для объектов электросетевого хозяйства напряжением свыше 1000 вольт, помимо действий, предусмотренных пунктом 8 настоящих Правил, запрещается: а) складировать или размещать хранилища любых, в том числе горюче-смазочных, материалов; б) размещать детские и спортивные площадки, стадионы, рынки, торговые точки, полевые станы, загоны для скота, гаражи и стоянки всех видов машин и механизмов, проводить любые мероприятия, связанные с большим скоплением людей, не занятых выполнением разрешенных в установленном порядке работ (в охранных зонах воздушных линий электропередачи); в) использовать (запускать) любые летательные аппараты, в том числе воздушных змеев, спортивные модели летательных аппаратов (в охранных зонах воздушных линий электропередачи); г) бросать якоря с судов и осуществлять их проход с отданными якорями, цепями, лотами, волокушами и тралами (в охранных зонах подводных кабельных линий электропередачи); д) осуществлять проход судов с поднятыми стрелами кранов и других механизмов (в охранных зонах воздушных линий электропередачи); е) осуществлять остановку транспортных средств на автомобильных дорогах в местах пересечения с воздушными линиями электропередачи с проектным

ДОКУМЕНТ ПОДПИСАН
ЭЛЕКТРОННОЙ ПОДПИСЬЮ
Сертификат: 839971481847979980055521910400019784 43
Владелец: ПУБЛИЧНО-ПРАВОВАЯ КОМПАНИЯ РОСКАДАСТР
Действителен: с 24.12.2025 по 19.03.2027

полное наименование должности		инициалы, фамилия

Земельный участок
вид объекта недвижимости

Лист № 58 раздела 4.1	Всего листов раздела 4.1: 77	Всего разделов: 8	Всего листов выписки: 154

11.03.2026г. № КУВИ-001/2026-31912460	
Кадастровый номер:	78:07:0003060:2

		номинальным классом напряжения 330 кВ и выше (исключительно в охранных зонах воздушных линий электропередачи); ж) устанавливать рекламные конструкции."; 10. В охранных зонах допускается размещение зданий и сооружений при соблюдении следующих параметров: а) размещаемое здание или сооружение не создает препятствий для доступа к объекту электросетевого хозяйства (создаются или сохраняются, в том числе в соответствии с требованиями нормативно-технических документов, проходы и подъезды, необходимые для доступа к объекту электроэнергетики обслуживающего персонала и техники в целях обеспечения оперативного, технического и ремонтного обслуживания оборудования, зданий и сооружений объектов электроэнергетики, проведения работ по ликвидации аварий и устранению их последствий на всем протяжении границы объекта электроэнергетики); б) расстояние по горизонтали от элементов зданий и сооружений до проводов воздушных линий электропередачи напряжением до 1 кВ с неизолированными проводами (при наибольшем их отклонении) должно быть не менее: 1,5 метра - от выступающих частей зданий, террас и окон; 1 метра - от глухих стен; в) расстояние по горизонтали от элементов зданий и сооружений до токопроводящих жил кабелей (предназначенных для эксплуатации в воздушной среде) напряжением свыше 1 кВ (при наибольшем их отклонении) должно быть не менее: 1 метра - от выступающих частей зданий, террас и окон; 0,2 метра - от глухих стен зданий, сооружений; г) допускается размещение зданий и сооружений под проводами воздушных линий электропередачи напряжением до 1 кВ с самонесущими изолированными проводами, при этом расстояние по вертикали от указанных зданий и сооружений при наибольшей стреле провеса должно быть не менее 2,5 метра; д) расстояние по горизонтали от элементов зданий и сооружений до проводов воздушных линий электропередачи напряжением свыше 1 кВ (при наибольшем их отклонении) должно быть не менее: 2 метров - при проектном номинальном классе напряжения до 20 кВ; 4 метров - при проектном номинальном классе напряжения 35 - 110 кВ; 5 метров - при проектном номинальном классе напряжения 150 кВ; 6 метров - при проектном номинальном классе напряжения 220 кВ; 20 метров (8 метров до ближайших частей непроизводственных и производственных зданий и сооружений электрических станций и подстанций) - при проектном номинальном классе напряжения 330 - 400 кВ; 30 метров (10 метров до ближайших частей непроизводственных и производственных зданий и сооружений электрических станций и подстанций) - при проектном номинальном классе напряжения 500 кВ; 40 метров (10 метров до ближайших частей непроизводственных и производственных зданий и сооружений электрических станций и подстанций) - при проектном номинальном классе напряжения 750 кВ; е) под проводами воздушных линий электропередачи допускается размещение следующих видов зданий и (или) сооружений и (или) их пересечение с воздушными линиями электропередачи: производственные здания и (или) сооружения промышленных предприятий I и II степени огнестойкости в соответствии с техническим регламентом о требованиях пожарной безопасности, если проектный номинальный класс напряжения воздушных линий электропередачи не превышает 220 кВ, а также вне зависимости от проектного номинального класса напряжения воздушных линий электропередачи - здания и сооружения электрических станций и подстанций (включая вспомогательные и обслуживающие объекты), ограждения при условии, что расстояние от наивысшей

ДОКУМЕНТ ПОДПИСАН
ЭЛЕКТРОННОЙ ПОДПИСЬЮ
Сертификат: 839971481847979980055521910400019784 43
Владелец: ПУБЛИЧНО-ПРАВОВАЯ КОМПАНИЯ РОСКАДАСТР
Действителен: с 24.12.2025 по 19.03.2027

полное наименование должности		инициалы, фамилия

Земельный участок
вид объекта недвижимости

Лист № 59 раздела 4.1	Всего листов раздела 4.1: 77	Всего разделов: 8	Всего листов выписки: 154

11.03.2026г. № КУВИ-001/2026-31912460	
Кадастровый номер:	78:07:0003060:2

точки указанных зданий и (или) сооружений, ограждений по вертикали до проводов воздушной линии электропередачи при наибольшей стреле провеса должно быть не менее: 3 метров - при проектном номинальном классе напряжения до 35 кВ; 4 метров - при проектном номинальном классе напряжения 110 кВ; 4 метров - при проектном номинальном классе напряжения 150 кВ; 5 метров - при проектном номинальном классе напряжения 220 кВ; 7,5 метра - при проектном номинальном классе напряжения 330 - 400 кВ; 8 метров - при проектном номинальном классе напряжения 500 кВ; 12 метров - при проектном номинальном классе напряжения 750 кВ; линии связи, линии проводного вещания, если проектный номинальный класс напряжения воздушных линий электропередачи не превышает 500 кВ при условии, что расстояние по вертикали до проводов воздушной линии электропередачи от указанных линий при наибольшей стреле провеса должно быть не менее:3 метров - при проектном номинальном классе напряжения до 35 кВ; 4 метров - при проектном номинальном классе напряжения 110 кВ; 4 метров – при проектном номинальном классе напряжения 150 кВ; 4 метров - при проектном номинальном классе напряжения 220 кВ; 5 метров - при проектном номинальном классе напряжения 330 - 400 кВ; 5 метров - при проектном номинальном классе напряжения 500 кВ; железные дороги при условии, что расстояние по вертикали от головки рельса до проводов воздушной линии электропередачи при наибольшей стреле провеса должно быть не менее:7,5 метра - при проектном номинальном классе напряжения до 35 кВ; 7,5 метра - при проектном номинальном классе напряжения 110 кВ; 8 метров - при проектном номинальном классе напряжения 150 кВ; 8,5 метра - при проектном номинальном классе напряжения 220 кВ; 9 метров - при проектном номинальном классе напряжения 330 - 400 кВ; 9,5 метра - при проектном номинальном классе напряжения 500 кВ; 12 метров - при проектном номинальном классе напряжения 750 кВ; автомобильные дороги при условии, что расстояние по вертикали от покрытия проезжей части дорог всех категорий до проводов воздушной линии электропередачи при наибольшей стреле провеса должно быть не менее: 7 метров - при проектном номинальном классе напряжения до 35 кВ; 7 метров - при проектном номинальном классе напряжения 110 кВ; 7,5 метра - при проектном номинальном классе напряжения 150 кВ; 8 метров - при проектном номинальном классе напряжения 220 кВ; 8,5 метра (11 метров - в границах населенных пунктов) - при проектном номинальном классе напряжения 330 - 400 кВ; 9,5 метра (15,5 метра - в границах населенных пунктов) - при проектном номинальном классе напряжения 500 кВ; 16 метров (23 метров - в границах населенных пунктов) - при проектном номинальном классе напряжения 750 кВ; провода контактной сети или несущего троса трамвайных и троллейбусных линий, если проектный номинальный класс напряжения воздушных линий электропередачи не превышает 500 кВ при условии, что расстояние по вертикали от указанных проводов или тросов до проводов воздушной линии электропередачи при наибольшей стреле провеса должно быть не менее: 3 метров - при проектном номинальном классе напряжения до 35 кВ; 3 метров - при проектном номинальном классе напряжения 110 кВ; 4 метров - при проектном номинальном классе напряжения 150 кВ; 4 метров - при проектном номинальном классе напряжения 220 кВ; 5 метров - при проектном номинальном классе напряжения 330 - 400 кВ; 5 метров - при проектном номинальном классе

ДОКУМЕНТ ПОДПИСАН
ЭЛЕКТРОННОЙ ПОДПИСЬЮ
Сертификат: 839971481847979980055521910400019784 43
Владелец: ПУБЛИЧНО-ПРАВОВАЯ КОМПАНИЯ РОСКАДАСТР
Действителен: с 24.12.2025 по 19.03.2027

полное наименование должности		инициалы, фамилия

Земельный участок
вид объекта недвижимости

Лист № 60 раздела 4.1	Всего листов раздела 4.1: 77	Всего разделов: 8	Всего листов выписки: 154

11.03.2026г. № КУВИ-001/2026-31912460	
Кадастровый номер:	78:07:0003060:2

		напряжения 500 кВ; трубопроводы при условии, что расстояние по вертикали от наивысшей точки любой части трубопровода до проводов воздушной линии электропередачи при наибольшей стреле провеса должно быть не менее: 4 метров - при проектном номинальном классе напряжения до 35 кВ; 4 метров - при проектном номинальном классе напряжения 110 кВ; 4,5 метра - при проектном номинальном классе напряжения 150 кВ; 5 метров - при проектном номинальном классе напряжения 220 кВ; 6 метров - при проектном номинальном классе напряжения 330 - 400 кВ; 8 метров - при проектном номинальном классе напряжения 500 кВ; 12 метров - при проектном номинальном классе напряжения 750 кВ; ж) в случае если в соответствии с техническим регламентом о требованиях пожарной безопасности должны соблюдаться противопожарные расстояния между такими зданиями, сооружениями и объектами электроэнергетики, возможность размещения зданий, сооружений в границах охранной зоны определяется исходя из противопожарных расстояний. 11. В пределах охранной зоны без соблюдения условий осуществления соответствующих видов деятельности, предусмотренных решением о согласовании такой охранной зоны, юридическим и физическим лицам запрещаются: а) горные, взрывные, мелиоративные работы, в том числе связанные с временным затоплением земель; б) дноуглубительные, землечерпальные и погрузочно-разгрузочные работы, добыча рыбы, других водных животных и растений придонными орудиями лова, устройство водопоев, колка и заготовка льда (в охранных зонах подводных кабельных линий электропередачи); в) проход судов, у которых расстояние по вертикали от верхнего крайнего габарита с грузом или без груза до нижней точки провеса проводов переходов воздушных линий электропередачи через водоемы менее минимально допустимого расстояния, в том числе с учетом максимального уровня подъема воды при паводке; г) проезд машин и механизмов, имеющих общую высоту с грузом или без груза от поверхности дороги более 4,5 метра (в охранных зонах воздушных линий электропередачи); д) земляные работы на глубине более 0,3 метра (на вспахиваемых землях на глубине более 0,45 метра), а также планировка грунта (в охранных зонах подземных кабельных линий электропередачи); е) полив сельскохозяйственных культур в случае, если высота струи воды может составить свыше 3 метров (в охранных зонах воздушных линий электропередачи); ж) полевые сельскохозяйственные работы с применением сельскохозяйственных машин и оборудования высотой более 4 метров (в охранных зонах воздушных линий электропередачи) или полевые сельскохозяйственные работы, связанные с вспашкой земли (в охранных зонах кабельных линий электропередачи); з) посадка и вырубка деревьев и кустарников.; Реестровый номер границы: 78:07-6.1019; Вид объекта реестра границ: Зона с особыми условиями использования территории; Вид зоны по документу: Охранная зона объекта электросетевого хозяйства - КЛ 6 кВ Ф.12-57/РП-1734; Тип зоны: Охранная зона объектов электроэнергетики (объектов электросетевого хозяйства и объектов по производству электрической энергии)
78:07:0003060:2/31	10	вид ограничения (обременения): ограничения прав на земельный участок, предусмотренные статьей 56 Земельного кодекса Российской Федерации; Срок действия: не установлен; реквизиты документа-основания: постановление Правительства РФ «О порядке установления охранных зон объектов электросетевого хозяйства и особых условий использования земельных

ДОКУМЕНТ ПОДПИСАН
ЭЛЕКТРОННОЙ ПОДПИСЬЮ
Сертификат: 839971481847979980055521910400019784 43
Владелец: ПУБЛИЧНО-ПРАВОВАЯ КОМПАНИЯ РОСКАДАСТР
Действителен: с 24.12.2025 по 19.03.2027

полное наименование должности		инициалы, фамилия

Земельный участок
вид объекта недвижимости

Лист № 61 раздела 4.1	Всего листов раздела 4.1: 77	Всего разделов: 8	Всего листов выписки: 154

11.03.2026г. № КУВИ-001/2026-31912460	
Кадастровый номер:	78:07:0003060:2

		участков, расположенных в границах таких зон» от 24.02.2009 № 160 выдан: Правительство Российской Федерации; Содержание ограничения (обременения): Ограничения предусмотрены п. 8-11, раздела III Правил установления охранных зон объектов электросетевого хозяйства и особых условий использования земельных участков, расположенных в границах таких зон, утв. Постановлением Правительства РФ от 24.02.2009 № 160 «О порядке установления охранных зон объектов электросетевого хозяйства и особых условий использования земельных участков, расположенных в границах таких зон» (ред. от 21.12.2018). 8. В охранных зонах запрещается осуществлять любые действия, которые могут нарушить безопасную работу объектов электросетевого хозяйства, в том числе привести к их повреждению или уничтожению, и (или) повлечь причинение вреда жизни, здоровью граждан и имуществу физических или юридических лиц, а также повлечь нанесение экологического ущерба и возникновение пожаров, в том числе: а) набрасывать на провода и опоры воздушных линий электропередачи посторонние предметы, а также подниматься на опоры воздушных линий электропередачи; б) проводить работы, угрожающие повреждению объектов электросетевого хозяйства, размещать объекты и предметы, которые могут препятствовать доступу обслуживающего персонала и техники к объектам электроэнергетики, без сохранения и (или) создания, в том числе в соответствии с требованиями нормативно-технических документов, необходимых для такого доступа проходов и подъездов в целях обеспечения эксплуатации оборудования, зданий и сооружений объектов электроэнергетики, проведения работ по ликвидации аварий и устранению их последствий на всем протяжении границы объекта электроэнергетики;в) находиться в пределах огороженной территории и помещениях распределительных устройств и подстанций, открывать двери и люки распределительных устройств и подстанций, производить переключения и подключения в электрических сетях (указанное требование не распространяется на работников, занятых выполнением разрешенных в установленном порядке работ), разводить огонь в пределах охранных зонах вводных и распределительных устройств и подстанций, воздушных линий электропередачи, а также в охранных зонах кабельных линий электропередачи; г) размещать свалки; д) производить работы ударными механизмами, сбрасывать тяжести массой свыше 5 тонн, производить сброс и слив едких и коррозионных веществ и горюче-смазочных материалов (в охранных зонах подземных кабельных линий электропередачи);е) убирать, уничтожать, перемещать, засыпать и повреждать предупреждающие и информационные знаки (либо предупреждающие и информационные надписи, нанесенные на объекты электроэнергетики);ж) производить переключения и подключения в электрических сетях (указанное требование не распространяется на работников, занятых выполнением разрешенных в установленном порядке работ);з) осуществлять использование земельных участков в качестве испытательных полигонов, мест уничтожения вооружения и захоронения отходов, возникающих в связи с использованием, производством, ремонтом или уничтожением вооружений или боеприпасов ". 9. В охранных зонах, установленных для объектов электросетевого хозяйства напряжением свыше 1000 вольт, помимо действий, предусмотренных пунктом 8 настоящих Правил, запрещается: а) складировать или размещать хранилища любых, в том числе горюче-смазочных, материалов; б) размещать детские и спортивные площадки,

ДОКУМЕНТ ПОДПИСАН
ЭЛЕКТРОННОЙ ПОДПИСЬЮ
Сертификат: 839971481847979980055521910400019784 43
Владелец: ПУБЛИЧНО-ПРАВОВАЯ КОМПАНИЯ РОСКАДАСТР
Действителен: с 24.12.2025 по 19.03.2027

полное наименование должности		инициалы, фамилия

Земельный участок
вид объекта недвижимости

Лист № 62 раздела 4.1	Всего листов раздела 4.1: 77	Всего разделов: 8	Всего листов выписки: 154

11.03.2026г. № КУВИ-001/2026-31912460	
Кадастровый номер:	78:07:0003060:2

стадионы, рынки, торговые точки, полевые станы, загоны для скота, гаражи и стоянки всех видов машин и механизмов, проводить любые мероприятия, связанные с большим скоплением людей, не занятых выполнением разрешенных в установленном порядке работ (в охранных зонах воздушных линий электропередачи); в) использовать (запускать) любые летательные аппараты, в том числе воздушных змеев, спортивные модели летательных аппаратов (в охранных зонах воздушных линий электропередачи); г) бросать якоря с судов и осуществлять их проход с отданными якорями, цепями, лотами, волокушами и тралами (в охранных зонах подводных кабельных линий электропередачи); д) осуществлять проход судов с поднятыми стрелами кранов и других механизмов (в охранных зонах воздушных линий электропередачи); е) осуществлять остановку транспортных средств на автомобильных дорогах в местах пересечения с воздушными линиями электропередачи с проектным номинальным классом напряжения 330 кВ и выше (исключительно в охранных зонах воздушных линий электропередачи); ж) устанавливать рекламные конструкции."; 10. В охранных зонах допускается размещение зданий и сооружений при соблюдении следующих параметров: а) размещаемое здание или сооружение не создает препятствий для доступа к объекту электросетевого хозяйства (создаются или сохраняются, в том числе в соответствии с требованиями нормативно-технических документов, проходы и подъезды, необходимые для доступа к объекту электроэнергетики обслуживающего персонала и техники в целях обеспечения оперативного, технического и ремонтного обслуживания оборудования, зданий и сооружений объектов электроэнергетики, проведения работ по ликвидации аварий и устранению их последствий на всем протяжении границы объекта электроэнергетики); б) расстояние по горизонтали от элементов зданий и сооружений до проводов воздушных линий электропередачи напряжением до 1 кВ с неизолированными проводами (при наибольшем их отклонении) должно быть не менее: 1,5 метра - от выступающих частей зданий, террас и окон; 1 метра - от глухих стен; в) расстояние по горизонтали от элементов зданий и сооружений до токопроводящих жил кабелей (предназначенных для эксплуатации в воздушной среде) напряжением свыше 1 кВ (при наибольшем их отклонении) должно быть не менее: 1 метра - от выступающих частей зданий, террас и окон; 0,2 метра - от глухих стен зданий, сооружений; г) допускается размещение зданий и сооружений под проводами воздушных линий электропередачи напряжением до 1 кВ с самонесущими изолированными проводами, при этом расстояние по вертикали от указанных зданий и сооружений при наибольшей стреле провеса должно быть не менее 2,5 метра; д) расстояние по горизонтали от элементов зданий и сооружений до проводов воздушных линий электропередачи напряжением свыше 1 кВ (при наибольшем их отклонении) должно быть не менее: 2 метров - при проектном номинальном классе напряжения до 20 кВ; 4 метров - при проектном номинальном классе напряжения 35 - 110 кВ; 5 метров - при проектном номинальном классе напряжения 150 кВ; 6 метров - при проектном номинальном классе напряжения 220 кВ; 20 метров (8 метров до ближайших частей непроизводственных и производственных зданий и сооружений электрических станций и подстанций) - при проектном номинальном классе напряжения 330 - 400 кВ; 30 метров (10 метров до ближайших частей непроизводственных и производственных зданий и сооружений электрических станций и подстанций) - при проектном номинальном классе напряжения

ДОКУМЕНТ ПОДПИСАН
ЭЛЕКТРОННОЙ ПОДПИСЬЮ
Сертификат: 839971481847979980055521910400019784 43
Владелец: ПУБЛИЧНО-ПРАВОВАЯ КОМПАНИЯ РОСКАДАСТР
Действителен: с 24.12.2025 по 19.03.2027

полное наименование должности		инициалы, фамилия

Земельный участок
вид объекта недвижимости

Лист № 63 раздела 4.1	Всего листов раздела 4.1: 77	Всего разделов: 8	Всего листов выписки: 154

11.03.2026г. № КУВИ-001/2026-31912460	
Кадастровый номер:	78:07:0003060:2

500 кВ; 40 метров (10 метров до ближайших частей непроизводственных и производственных зданий и сооружений электрических станций и подстанций) - при проектном номинальном классе напряжения 750 кВ; е) под проводами воздушных линий электропередачи допускается размещение следующих видов зданий и (или) сооружений и (или) их пересечение с воздушными линиями электропередачи: производственные здания и (или) сооружения промышленных предприятий I и II степени огнестойкости в соответствии с техническим регламентом о требованиях пожарной безопасности, если проектный номинальный класс напряжения воздушных линий электропередачи не превышает 220 кВ, а также вне зависимости от проектного номинального класса напряжения воздушных линий электропередачи - здания и сооружения электрических станций и подстанций (включая вспомогательные и обслуживающие объекты), ограждения при условии, что расстояние от наивысшей точки указанных зданий и (или) сооружений, ограждений по вертикали до проводов воздушной линии электропередачи при наибольшей стреле провеса должно быть не менее: 3 метров - при проектном номинальном классе напряжения до 35 кВ; 4 метров - при проектном номинальном классе напряжения 110 кВ; 4 метров - при проектном номинальном классе напряжения 150 кВ; 5 метров - при проектном номинальном классе напряжения 220 кВ; 7,5 метра - при проектном номинальном классе напряжения 330 - 400 кВ; 8 метров - при проектном номинальном классе напряжения 500 кВ; 12 метров - при проектном номинальном классе напряжения 750 кВ; линии связи, линии проводного вещания, если проектный номинальный класс напряжения воздушных линий электропередачи не превышает 500 кВ при условии, что расстояние по вертикали до проводов воздушной линии электропередачи от указанных линий при наибольшей стреле провеса должно быть не менее:3 метров - при проектном номинальном классе напряжения до 35 кВ; 4 метров - при проектном номинальном классе напряжения 110 кВ; 4 метров – при проектном номинальном классе напряжения 150 кВ; 4 метров - при проектном номинальном классе напряжения 220 кВ; 5 метров - при проектном номинальном классе напряжения 330 - 400 кВ; 5 метров - при проектном номинальном классе напряжения 500 кВ; железные дороги при условии, что расстояние по вертикали от головки рельса до проводов воздушной линии электропередачи при наибольшей стреле провеса должно быть не менее:7,5 метра - при проектном номинальном классе напряжения до 35 кВ; 7,5 метра - при проектном номинальном классе напряжения 110 кВ; 8 метров - при проектном номинальном классе напряжения 150 кВ; 8,5 метра - при проектном номинальном классе напряжения 220 кВ; 9 метров - при проектном номинальном классе напряжения 330 - 400 кВ; 9,5 метра - при проектном номинальном классе напряжения 500 кВ; 12 метров - при проектном номинальном классе напряжения 750 кВ; автомобильные дороги при условии, что расстояние по вертикали от покрытия проезжей части дорог всех категорий до проводов воздушной линии электропередачи при наибольшей стреле провеса должно быть не менее: 7 метров - при проектном номинальном классе напряжения до 35 кВ; 7 метров - при проектном номинальном классе напряжения 110 кВ; 7,5 метра - при проектном номинальном классе напряжения 150 кВ; 8 метров - при проектном номинальном классе напряжения 220 кВ; 8,5 метра (11 метров - в границах населенных пунктов) - при проектном номинальном классе напряжения 330 - 400 кВ; 9,5 метра (15,5

ДОКУМЕНТ ПОДПИСАН
ЭЛЕКТРОННОЙ ПОДПИСЬЮ
Сертификат: 839971481847979980055521910400019784 43
Владелец: ПУБЛИЧНО-ПРАВОВАЯ КОМПАНИЯ РОСКАДАСТР
Действителен: с 24.12.2025 по 19.03.2027

полное наименование должности		инициалы, фамилия

Земельный участок
вид объекта недвижимости

Лист № 64 раздела 4.1	Всего листов раздела 4.1: 77	Всего разделов: 8	Всего листов выписки: 154

11.03.2026г. № КУВИ-001/2026-31912460	
Кадастровый номер:	78:07:0003060:2

		метра - в границах населенных пунктов) - при проектном номинальном классе напряжения 500 кВ; 16 метров (23 метров - в границах населенных пунктов) - при проектном номинальном классе напряжения 750 кВ; провода контактной сети или несущего троса трамвайных и троллейбусных линий, если проектный номинальный класс напряжения воздушных линий электропередачи не превышает 500 кВ при условии, что расстояние по вертикали от указанных проводов или тросов до проводов воздушной линии электропередачи при наибольшей стреле провеса должно быть не менее: 3 метров - при проектном номинальном классе напряжения до 35 кВ; 3 метров - при проектном номинальном классе напряжения 110 кВ; 4 метров - при проектном номинальном классе напряжения 150 кВ; 4 метров - при проектном номинальном классе напряжения 220 кВ; 5 метров - при проектном номинальном классе напряжения 330 - 400 кВ; 5 метров - при проектном номинальном классе напряжения 500 кВ; трубопроводы при условии, что расстояние по вертикали от наивысшей точки любой части трубопровода до проводов воздушной линии электропередачи при наибольшей стреле провеса должно быть не менее: 4 метров - при проектном номинальном классе напряжения до 35 кВ; 4 метров - при проектном номинальном классе напряжения 110 кВ; 4,5 метра - при проектном номинальном классе напряжения 150 кВ; 5 метров - при проектном номинальном классе напряжения 220 кВ; 6 метров - при проектном номинальном классе напряжения 330 - 400 кВ; 8 метров - при проектном номинальном классе напряжения 500 кВ; 12 метров - при проектном номинальном классе напряжения 750 кВ; ж) в случае если в соответствии с техническим регламентом о требованиях пожарной безопасности должны соблюдаться противопожарные расстояния между такими зданиями, сооружениями и объектами электроэнергетики, возможность размещения зданий, сооружений в границах охранной зоны определяется исходя из противопожарных расстояний. 11. В пределах охранной зоны без соблюдения условий осуществления соответствующих видов деятельности, предусмотренных решением о согласовании такой охранной зоны, юридическим и физическим лицам запрещаются: а) горные, взрывные, мелиоративные работы, в том числе связанные с временным затоплением земель; б) дноуглубительные, землечерпальные и погрузочно-разгрузочные работы, добыча рыбы, других водных животных и растений придонными орудиями лова, устройство водопоев, колка и заготовка льда (в охранных зонах подводных кабельных линий электропередачи); в) проход судов, у которых расстояние по вертикали от верхнего крайнего габарита с грузом или без груза до нижней точки провеса проводов переходов воздушных линий электропередачи через водоемы менее минимально допустимого расстояния, в том числе с учетом максимального уровня подъема воды при паводке; г) проезд машин и механизмов, имеющих общую высоту с грузом или без груза от поверхности дороги более 4,5 метра (в охранных зонах воздушных линий электропередачи); д) земляные работы на глубине более 0,3 метра (на вспахиваемых землях на глубине более 0,45 метра), а также планировка грунта (в охранных зонах подземных кабельных линий электропередачи); е) полив сельскохозяйственных культур в случае, если высота струи воды может составить свыше 3 метров (в охранных зонах воздушных линий электропередачи); ж) полевые сельскохозяйственные работы с применением сельскохозяйственных машин и оборудования высотой более 4 метров (в охранных зонах воздушных линий электропередачи)

ДОКУМЕНТ ПОДПИСАН
ЭЛЕКТРОННОЙ ПОДПИСЬЮ
Сертификат: 839971481847979980055521910400019784 43
Владелец: ПУБЛИЧНО-ПРАВОВАЯ КОМПАНИЯ РОСКАДАСТР
Действителен: с 24.12.2025 по 19.03.2027

полное наименование должности		инициалы, фамилия

Земельный участок
вид объекта недвижимости

Лист № 65 раздела 4.1	Всего листов раздела 4.1: 77	Всего разделов: 8	Всего листов выписки: 154

11.03.2026г. № КУВИ-001/2026-31912460	
Кадастровый номер:	78:07:0003060:2

		или полевые сельскохозяйственные работы, связанные с вспашкой земли (в охранных зонах кабельных линий электропередачи); з) посадка и вырубка деревьев и кустарников.; Реестровый номер границы: 78:07-6.1110; Вид объекта реестра границ: Зона с особыми условиями использования территории; Вид зоны по документу: Охранная зона объекта электросетевого хозяйства - Ф.12-06/1707/; Тип зоны: Охранная зона объектов электроэнергетики (объектов электросетевого хозяйства и объектов по производству электрической энергии)
78:07:0003060:2/32	32	вид ограничения (обременения): ограничения прав на земельный участок, предусмотренные статьей 56 Земельного кодекса Российской Федерации; Срок действия: не установлен; реквизиты документа-основания: постановление Правительства РФ «О порядке установления охранных зон объектов электросетевого хозяйства и особых условий использования земельных участков, расположенных в границах таких зон» от 24.02.2009 № 160 выдан: Правительство Российской Федерации; Содержание ограничения (обременения): Ограничения предусмотрены п. 8-11, раздела III Правил установления охранных зон объектов электросетевого хозяйства и особых условий использования земельных участков, расположенных в границах таких зон, утв. Постановлением Правительства РФ от 24.02.2009 № 160 «О порядке установления охранных зон объектов электросетевого хозяйства и особых условий использования земельных участков, расположенных в границах таких зон» (ред. от 21.12.2018). 8. В охранных зонах запрещается осуществлять любые действия, которые могут нарушить безопасную работу объектов электросетевого хозяйства, в том числе привести к их повреждению или уничтожению, и (или) повлечь причинение вреда жизни, здоровью граждан и имуществу физических или юридических лиц, а также повлечь нанесение экологического ущерба и возникновение пожаров, в том числе: а) набрасывать на провода и опоры воздушных линий электропередачи посторонние предметы, а также подниматься на опоры воздушных линий электропередачи; б) проводить работы, угрожающие повреждению объектов электросетевого хозяйства, размещать объекты и предметы, которые могут препятствовать доступу обслуживающего персонала и техники к объектам электроэнергетики, без сохранения и (или) создания, в том числе в соответствии с требованиями нормативно-технических документов, необходимых для такого доступа проходов и подъездов в целях обеспечения эксплуатации оборудования, зданий и сооружений объектов электроэнергетики, проведения работ по ликвидации аварий и устранению их последствий на всем протяжении границы объекта электроэнергетики;в) находиться в пределах огороженной территории и помещениях распределительных устройств и подстанций, открывать двери и люки распределительных устройств и подстанций, производить переключения и подключения в электрических сетях (указанное требование не распространяется на работников, занятых выполнением разрешенных в установленном порядке работ), разводить огонь в пределах охранных зонах вводных и распределительных устройств и подстанций, воздушных линий электропередачи, а также в охранных зонах кабельных линий электропередачи; г) размещать свалки; д) производить работы ударными механизмами, сбрасывать тяжести массой свыше 5 тонн, производить сброс и слив едких и коррозионных веществ и горюче-смазочных материалов (в охранных зонах подземных кабельных линий электропередачи);е) убирать, уничтожать,

ДОКУМЕНТ ПОДПИСАН
ЭЛЕКТРОННОЙ ПОДПИСЬЮ
Сертификат: 839971481847979980055521910400019784 43
Владелец: ПУБЛИЧНО-ПРАВОВАЯ КОМПАНИЯ РОСКАДАСТР
Действителен: с 24.12.2025 по 19.03.2027

полное наименование должности		инициалы, фамилия

Земельный участок
вид объекта недвижимости

Лист № 66 раздела 4.1	Всего листов раздела 4.1: 77	Всего разделов: 8	Всего листов выписки: 154

11.03.2026г. № КУВИ-001/2026-31912460	
Кадастровый номер:	78:07:0003060:2

перемещать, засыпать и повреждать предупреждающие и информационные знаки (либо предупреждающие и информационные надписи, нанесенные на объекты электроэнергетики);ж) производить переключения и подключения в электрических сетях (указанное требование не распространяется на работников, занятых выполнением разрешенных в установленном порядке работ);з) осуществлять использование земельных участков в качестве испытательных полигонов, мест уничтожения вооружения и захоронения отходов, возникающих в связи с использованием, производством, ремонтом или уничтожением вооружений или боеприпасов ". 9. В охранных зонах, установленных для объектов электросетевого хозяйства напряжением свыше 1000 вольт, помимо действий, предусмотренных пунктом 8 настоящих Правил, запрещается: а) складировать или размещать хранилища любых, в том числе горюче-смазочных, материалов; б) размещать детские и спортивные площадки, стадионы, рынки, торговые точки, полевые станы, загоны для скота, гаражи и стоянки всех видов машин и механизмов, проводить любые мероприятия, связанные с большим скоплением людей, не занятых выполнением разрешенных в установленном порядке работ (в охранных зонах воздушных линий электропередачи); в) использовать (запускать) любые летательные аппараты, в том числе воздушных змеев, спортивные модели летательных аппаратов (в охранных зонах воздушных линий электропередачи); г) бросать якоря с судов и осуществлять их проход с отданными якорями, цепями, лотами, волокушами и тралами (в охранных зонах подводных кабельных линий электропередачи); д) осуществлять проход судов с поднятыми стрелами кранов и других механизмов (в охранных зонах воздушных линий электропередачи); е) осуществлять остановку транспортных средств на автомобильных дорогах в местах пересечения с воздушными линиями электропередачи с проектным номинальным классом напряжения 330 кВ и выше (исключительно в охранных зонах воздушных линий электропередачи); ж) устанавливать рекламные конструкции."; 10. В охранных зонах допускается размещение зданий и сооружений при соблюдении следующих параметров: а) размещаемое здание или сооружение не создает препятствий для доступа к объекту электросетевого хозяйства (создаются или сохраняются, в том числе в соответствии с требованиями нормативно-технических документов, проходы и подъезды, необходимые для доступа к объекту электроэнергетики обслуживающего персонала и техники в целях обеспечения оперативного, технического и ремонтного обслуживания оборудования, зданий и сооружений объектов электроэнергетики, проведения работ по ликвидации аварий и устранению их последствий на всем протяжении границы объекта электроэнергетики); б) расстояние по горизонтали от элементов зданий и сооружений до проводов воздушных линий электропередачи напряжением до 1 кВ с неизолированными проводами (при наибольшем их отклонении) должно быть не менее: 1,5 метра - от выступающих частей зданий, террас и окон; 1 метра - от глухих стен; в) расстояние по горизонтали от элементов зданий и сооружений до токопроводящих жил кабелей (предназначенных для эксплуатации в воздушной среде) напряжением свыше 1 кВ (при наибольшем их отклонении) должно быть не менее: 1 метра - от выступающих частей зданий, террас и окон; 0,2 метра - от глухих стен зданий, сооружений; г) допускается размещение зданий и сооружений под проводами воздушных линий электропередачи напряжением до 1 кВ с самонесущими изолированными проводами, при этом

ДОКУМЕНТ ПОДПИСАН
ЭЛЕКТРОННОЙ ПОДПИСЬЮ
Сертификат: 839971481847979980055521910400019784 43
Владелец: ПУБЛИЧНО-ПРАВОВАЯ КОМПАНИЯ РОСКАДАСТР
Действителен: с 24.12.2025 по 19.03.2027

полное наименование должности		инициалы, фамилия

Земельный участок
вид объекта недвижимости

Лист № 67 раздела 4.1	Всего листов раздела 4.1: 77	Всего разделов: 8	Всего листов выписки: 154

11.03.2026г. № КУВИ-001/2026-31912460	
Кадастровый номер:	78:07:0003060:2

расстояние по вертикали от указанных зданий и сооружений при наибольшей стреле провеса должно быть не менее 2,5 метра; д) расстояние по горизонтали от элементов зданий и сооружений до проводов воздушных линий электропередачи напряжением свыше 1 кВ (при наибольшем их отклонении) должно быть не менее: 2 метров - при проектном номинальном классе напряжения до 20 кВ; 4 метров - при проектном номинальном классе напряжения 35 - 110 кВ; 5 метров - при проектном номинальном классе напряжения 150 кВ; 6 метров - при проектном номинальном классе напряжения 220 кВ; 20 метров (8 метров до ближайших частей непроизводственных и производственных зданий и сооружений электрических станций и подстанций) - при проектном номинальном классе напряжения 330 - 400 кВ; 30 метров (10 метров до ближайших частей непроизводственных и производственных зданий и сооружений электрических станций и подстанций) - при проектном номинальном классе напряжения 500 кВ; 40 метров (10 метров до ближайших частей непроизводственных и производственных зданий и сооружений электрических станций и подстанций) - при проектном номинальном классе напряжения 750 кВ; е) под проводами воздушных линий электропередачи допускается размещение следующих видов зданий и (или) сооружений и (или) их пересечение с воздушными линиями электропередачи: производственные здания и (или) сооружения промышленных предприятий I и II степени огнестойкости в соответствии с техническим регламентом о требованиях пожарной безопасности, если проектный номинальный класс напряжения воздушных линий электропередачи не превышает 220 кВ, а также вне зависимости от проектного номинального класса напряжения воздушных линий электропередачи - здания и сооружения электрических станций и подстанций (включая вспомогательные и обслуживающие объекты), ограждения при условии, что расстояние от наивысшей точки указанных зданий и (или) сооружений, ограждений по вертикали до проводов воздушной линии электропередачи при наибольшей стреле провеса должно быть не менее: 3 метров - при проектном номинальном классе напряжения до 35 кВ; 4 метров - при проектном номинальном классе напряжения 110 кВ; 4 метров - при проектном номинальном классе напряжения 150 кВ; 5 метров - при проектном номинальном классе напряжения 220 кВ; 7,5 метра - при проектном номинальном классе напряжения 330 - 400 кВ; 8 метров - при проектном номинальном классе напряжения 500 кВ; 12 метров - при проектном номинальном классе напряжения 750 кВ; линии связи, линии проводного вещания, если проектный номинальный класс напряжения воздушных линий электропередачи не превышает 500 кВ при условии, что расстояние по вертикали до проводов воздушной линии электропередачи от указанных линий при наибольшей стреле провеса должно быть не менее:3 метров - при проектном номинальном классе напряжения до 35 кВ; 4 метров - при проектном номинальном классе напряжения 110 кВ; 4 метров – при проектном номинальном классе напряжения 150 кВ; 4 метров - при проектном номинальном классе напряжения 220 кВ; 5 метров - при проектном номинальном классе напряжения 330 - 400 кВ; 5 метров - при проектном номинальном классе напряжения 500 кВ; железные дороги при условии, что расстояние по вертикали от головки рельса до проводов воздушной линии электропередачи при наибольшей стреле провеса должно быть не менее:7,5 метра - при проектном номинальном классе напряжения до 35 кВ; 7,5 метра - при проектном номинальном классе напряжения 110 кВ; 8 метров - при

ДОКУМЕНТ ПОДПИСАН
ЭЛЕКТРОННОЙ ПОДПИСЬЮ
Сертификат: 839971481847979980055521910400019784 43
Владелец: ПУБЛИЧНО-ПРАВОВАЯ КОМПАНИЯ РОСКАДАСТР
Действителен: с 24.12.2025 по 19.03.2027

полное наименование должности		инициалы, фамилия

Земельный участок
вид объекта недвижимости

Лист № 68 раздела 4.1	Всего листов раздела 4.1: 77	Всего разделов: 8	Всего листов выписки: 154

11.03.2026г. № КУВИ-001/2026-31912460	
Кадастровый номер:	78:07:0003060:2

проектном номинальном классе напряжения 150 кВ; 8,5 метра - при проектном номинальном классе напряжения 220 кВ; 9 метров - при проектном номинальном классе напряжения 330 - 400 кВ; 9,5 метра - при проектном номинальном классе напряжения 500 кВ; 12 метров - при проектном номинальном классе напряжения 750 кВ; автомобильные дороги при условии, что расстояние по вертикали от покрытия проезжей части дорог всех категорий до проводов воздушной линии электропередачи при наибольшей стреле провеса должно быть не менее: 7 метров - при проектном номинальном классе напряжения до 35 кВ; 7 метров - при проектном номинальном классе напряжения 110 кВ; 7,5 метра - при проектном номинальном классе напряжения 150 кВ; 8 метров - при проектном номинальном классе напряжения 220 кВ; 8,5 метра (11 метров - в границах населенных пунктов) - при проектном номинальном классе напряжения 330 - 400 кВ; 9,5 метра (15,5 метра - в границах населенных пунктов) - при проектном номинальном классе напряжения 500 кВ; 16 метров (23 метров - в границах населенных пунктов) - при проектном номинальном классе напряжения 750 кВ; провода контактной сети или несущего троса трамвайных и троллейбусных линий, если проектный номинальный класс напряжения воздушных линий электропередачи не превышает 500 кВ при условии, что расстояние по вертикали от указанных проводов или тросов до проводов воздушной линии электропередачи при наибольшей стреле провеса должно быть не менее: 3 метров - при проектном номинальном классе напряжения до 35 кВ; 3 метров - при проектном номинальном классе напряжения 110 кВ; 4 метров - при проектном номинальном классе напряжения 150 кВ; 4 метров - при проектном номинальном классе напряжения 220 кВ; 5 метров - при проектном номинальном классе напряжения 330 - 400 кВ; 5 метров - при проектном номинальном классе напряжения 500 кВ; трубопроводы при условии, что расстояние по вертикали от наивысшей точки любой части трубопровода до проводов воздушной линии электропередачи при наибольшей стреле провеса должно быть не менее: 4 метров - при проектном номинальном классе напряжения до 35 кВ; 4 метров - при проектном номинальном классе напряжения 110 кВ; 4,5 метра - при проектном номинальном классе напряжения 150 кВ; 5 метров - при проектном номинальном классе напряжения 220 кВ; 6 метров - при проектном номинальном классе напряжения 330 - 400 кВ; 8 метров - при проектном номинальном классе напряжения 500 кВ; 12 метров - при проектном номинальном классе напряжения 750 кВ; ж) в случае если в соответствии с техническим регламентом о требованиях пожарной безопасности должны соблюдаться противопожарные расстояния между такими зданиями, сооружениями и объектами электроэнергетики, возможность размещения зданий, сооружений в границах охранной зоны определяется исходя из противопожарных расстояний. 11. В пределах охранной зоны без соблюдения условий осуществления соответствующих видов деятельности, предусмотренных решением о согласовании такой охранной зоны, юридическим и физическим лицам запрещаются: а) горные, взрывные, мелиоративные работы, в том числе связанные с временным затоплением земель; б) дноуглубительные, землечерпальные и погрузочно-разгрузочные работы, добыча рыбы, других водных животных и растений придонными орудиями лова, устройство водопоев, колка и заготовка льда (в охранных зонах подводных кабельных линий электропередачи); в) проход судов, у которых расстояние по вертикали от верхнего

ДОКУМЕНТ ПОДПИСАН
ЭЛЕКТРОННОЙ ПОДПИСЬЮ
Сертификат: 839971481847979980055521910400019784 43
Владелец: ПУБЛИЧНО-ПРАВОВАЯ КОМПАНИЯ РОСКАДАСТР
Действителен: с 24.12.2025 по 19.03.2027

полное наименование должности		инициалы, фамилия

Земельный участок
вид объекта недвижимости

Лист № 69 раздела 4.1	Всего листов раздела 4.1: 77	Всего разделов: 8	Всего листов выписки: 154

11.03.2026г. № КУВИ-001/2026-31912460	
Кадастровый номер:	78:07:0003060:2

		крайнего габарита с грузом или без груза до нижней точки провеса проводов переходов воздушных линий электропередачи через водоемы менее минимально допустимого расстояния, в том числе с учетом максимального уровня подъема воды при паводке; г) проезд машин и механизмов, имеющих общую высоту с грузом или без груза от поверхности дороги более 4,5 метра (в охранных зонах воздушных линий электропередачи); д) земляные работы на глубине более 0,3 метра (на вспахиваемых землях на глубине более 0,45 метра), а также планировка грунта (в охранных зонах подземных кабельных линий электропередачи); е) полив сельскохозяйственных культур в случае, если высота струи воды может составить свыше 3 метров (в охранных зонах воздушных линий электропередачи); ж) полевые сельскохозяйственные работы с применением сельскохозяйственных машин и оборудования высотой более 4 метров (в охранных зонах воздушных линий электропередачи) или полевые сельскохозяйственные работы, связанные с вспашкой земли (в охранных зонах кабельных линий электропередачи); з) посадка и вырубка деревьев и кустарников.; Реестровый номер границы: 78:07-6.1162; Вид объекта реестра границ: Зона с особыми условиями использования территории; Вид зоны по документу: Охранная зона объекта электросетевого хозяйства - Ф.12-35/1895/; Тип зоны: Охранная зона объектов электроэнергетики (объектов электросетевого хозяйства и объектов по производству электрической энергии)
78:07:0003060:2/33	60	вид ограничения (обременения): ограничения прав на земельный участок, предусмотренные статьей 56 Земельного кодекса Российской Федерации; Срок действия: не установлен; реквизиты документа-основания: постановление Правительства РФ «О порядке установления охранных зон объектов электросетевого хозяйства и особых условий использования земельных участков, расположенных в границах таких зон» от 24.02.2009 № 160 выдан: Правительство Российской Федерации; Содержание ограничения (обременения): Ограничения предусмотрены п. 8-11, раздела III Правил установления охранных зон объектов электросетевого хозяйства и особых условий использования земельных участков, расположенных в границах таких зон, утв. Постановлением Правительства РФ от 24.02.2009 № 160 «О порядке установления охранных зон объектов электросетевого хозяйства и особых условий использования земельных участков, расположенных в границах таких зон» (ред. от 21.12.2018). 8. В охранных зонах запрещается осуществлять любые действия, которые могут нарушить безопасную работу объектов электросетевого хозяйства, в том числе привести к их повреждению или уничтожению, и (или) повлечь причинение вреда жизни, здоровью граждан и имуществу физических или юридических лиц, а также повлечь нанесение экологического ущерба и возникновение пожаров, в том числе: а) набрасывать на провода и опоры воздушных линий электропередачи посторонние предметы, а также подниматься на опоры воздушных линий электропередачи; б) проводить работы, угрожающие повреждению объектов электросетевого хозяйства, размещать объекты и предметы, которые могут препятствовать доступу обслуживающего персонала и техники к объектам электроэнергетики, без сохранения и (или) создания, в том числе в соответствии с требованиями нормативно-технических документов, необходимых для такого доступа проходов и подъездов в целях обеспечения эксплуатации оборудования, зданий и сооружений объектов электроэнергетики, проведения работ по

ДОКУМЕНТ ПОДПИСАН
ЭЛЕКТРОННОЙ ПОДПИСЬЮ
Сертификат: 839971481847979980055521910400019784 43
Владелец: ПУБЛИЧНО-ПРАВОВАЯ КОМПАНИЯ РОСКАДАСТР
Действителен: с 24.12.2025 по 19.03.2027

полное наименование должности		инициалы, фамилия

Земельный участок
вид объекта недвижимости

Лист № 70 раздела 4.1	Всего листов раздела 4.1: 77	Всего разделов: 8	Всего листов выписки: 154

11.03.2026г. № КУВИ-001/2026-31912460	
Кадастровый номер:	78:07:0003060:2

ликвидации аварий и устранению их последствий на всем протяжении границы объекта электроэнергетики;в) находиться в пределах огороженной территории и помещениях распределительных устройств и подстанций, открывать двери и люки распределительных устройств и подстанций, производить переключения и подключения в электрических сетях (указанное требование не распространяется на работников, занятых выполнением разрешенных в установленном порядке работ), разводить огонь в пределах охранных зонах вводных и распределительных устройств и подстанций, воздушных линий электропередачи, а также в охранных зонах кабельных линий электропередачи; г) размещать свалки; д) производить работы ударными механизмами, сбрасывать тяжести массой свыше 5 тонн, производить сброс и слив едких и коррозионных веществ и горюче-смазочных материалов (в охранных зонах подземных кабельных линий электропередачи);е) убирать, уничтожать, перемещать, засыпать и повреждать предупреждающие и информационные знаки (либо предупреждающие и информационные надписи, нанесенные на объекты электроэнергетики);ж) производить переключения и подключения в электрических сетях (указанное требование не распространяется на работников, занятых выполнением разрешенных в установленном порядке работ);з) осуществлять использование земельных участков в качестве испытательных полигонов, мест уничтожения вооружения и захоронения отходов, возникающих в связи с использованием, производством, ремонтом или уничтожением вооружений или боеприпасов ". 9. В охранных зонах, установленных для объектов электросетевого хозяйства напряжением свыше 1000 вольт, помимо действий, предусмотренных пунктом 8 настоящих Правил, запрещается: а) складировать или размещать хранилища любых, в том числе горюче-смазочных, материалов; б) размещать детские и спортивные площадки, стадионы, рынки, торговые точки, полевые станы, загоны для скота, гаражи и стоянки всех видов машин и механизмов, проводить любые мероприятия, связанные с большим скоплением людей, не занятых выполнением разрешенных в установленном порядке работ (в охранных зонах воздушных линий электропередачи); в) использовать (запускать) любые летательные аппараты, в том числе воздушных змеев, спортивные модели летательных аппаратов (в охранных зонах воздушных линий электропередачи); г) бросать якоря с судов и осуществлять их проход с отданными якорями, цепями, лотами, волокушами и тралами (в охранных зонах подводных кабельных линий электропередачи); д) осуществлять проход судов с поднятыми стрелами кранов и других механизмов (в охранных зонах воздушных линий электропередачи); е) осуществлять остановку транспортных средств на автомобильных дорогах в местах пересечения с воздушными линиями электропередачи с проектным номинальным классом напряжения 330 кВ и выше (исключительно в охранных зонах воздушных линий электропередачи); ж) устанавливать рекламные конструкции."; 10. В охранных зонах допускается размещение зданий и сооружений при соблюдении следующих параметров: а) размещаемое здание или сооружение не создает препятствий для доступа к объекту электросетевого хозяйства (создаются или сохраняются, в том числе в соответствии с требованиями нормативно-технических документов, проходы и подъезды, необходимые для доступа к объекту электроэнергетики обслуживающего персонала и техники в целях обеспечения оперативного, технического и ремонтного обслуживания оборудования, зданий и сооружений объектов

ДОКУМЕНТ ПОДПИСАН
ЭЛЕКТРОННОЙ ПОДПИСЬЮ
Сертификат: 839971481847979980055521910400019784 43
Владелец: ПУБЛИЧНО-ПРАВОВАЯ КОМПАНИЯ РОСКАДАСТР
Действителен: с 24.12.2025 по 19.03.2027

полное наименование должности		инициалы, фамилия

Земельный участок
вид объекта недвижимости

Лист № 71 раздела 4.1	Всего листов раздела 4.1: 77	Всего разделов: 8	Всего листов выписки: 154

11.03.2026г. № КУВИ-001/2026-31912460	
Кадастровый номер:	78:07:0003060:2

электроэнергетики, проведения работ по ликвидации аварий и устранению их последствий на всем протяжении границы объекта электроэнергетики); б) расстояние по горизонтали от элементов зданий и сооружений до проводов воздушных линий электропередачи напряжением до 1 кВ с неизолированными проводами (при наибольшем их отклонении) должно быть не менее: 1,5 метра - от выступающих частей зданий, террас и окон; 1 метра - от глухих стен; в) расстояние по горизонтали от элементов зданий и сооружений до токопроводящих жил кабелей (предназначенных для эксплуатации в воздушной среде) напряжением свыше 1 кВ (при наибольшем их отклонении) должно быть не менее: 1 метра - от выступающих частей зданий, террас и окон; 0,2 метра - от глухих стен зданий, сооружений; г) допускается размещение зданий и сооружений под проводами воздушных линий электропередачи напряжением до 1 кВ с самонесущими изолированными проводами, при этом расстояние по вертикали от указанных зданий и сооружений при наибольшей стреле провеса должно быть не менее 2,5 метра; д) расстояние по горизонтали от элементов зданий и сооружений до проводов воздушных линий электропередачи напряжением свыше 1 кВ (при наибольшем их отклонении) должно быть не менее: 2 метров - при проектном номинальном классе напряжения до 20 кВ; 4 метров - при проектном номинальном классе напряжения 35 - 110 кВ; 5 метров - при проектном номинальном классе напряжения 150 кВ; 6 метров - при проектном номинальном классе напряжения 220 кВ; 20 метров (8 метров до ближайших частей непроизводственных и производственных зданий и сооружений электрических станций и подстанций) - при проектном номинальном классе напряжения 330 - 400 кВ; 30 метров (10 метров до ближайших частей непроизводственных и производственных зданий и сооружений электрических станций и подстанций) - при проектном номинальном классе напряжения 500 кВ; 40 метров (10 метров до ближайших частей непроизводственных и производственных зданий и сооружений электрических станций и подстанций) - при проектном номинальном классе напряжения 750 кВ; е) под проводами воздушных линий электропередачи допускается размещение следующих видов зданий и (или) сооружений и (или) их пересечение с воздушными линиями электропередачи: производственные здания и (или) сооружения промышленных предприятий I и II степени огнестойкости в соответствии с техническим регламентом о требованиях пожарной безопасности, если проектный номинальный класс напряжения воздушных линий электропередачи не превышает 220 кВ, а также вне зависимости от проектного номинального класса напряжения воздушных линий электропередачи - здания и сооружения электрических станций и подстанций (включая вспомогательные и обслуживающие объекты), ограждения при условии, что расстояние от наивысшей точки указанных зданий и (или) сооружений, ограждений по вертикали до проводов воздушной линии электропередачи при наибольшей стреле провеса должно быть не менее: 3 метров - при проектном номинальном классе напряжения до 35 кВ; 4 метров - при проектном номинальном классе напряжения 110 кВ; 4 метров - при проектном номинальном классе напряжения 150 кВ; 5 метров - при проектном номинальном классе напряжения 220 кВ; 7,5 метра - при проектном номинальном классе напряжения 330 - 400 кВ; 8 метров - при проектном номинальном классе напряжения 500 кВ; 12 метров - при проектном номинальном классе напряжения 750 кВ; линии связи, линии проводного вещания, если проектный номинальный класс

ДОКУМЕНТ ПОДПИСАН
ЭЛЕКТРОННОЙ ПОДПИСЬЮ
Сертификат: 839971481847979980055521910400019784 43
Владелец: ПУБЛИЧНО-ПРАВОВАЯ КОМПАНИЯ РОСКАДАСТР
Действителен: с 24.12.2025 по 19.03.2027

полное наименование должности		инициалы, фамилия

Земельный участок
вид объекта недвижимости

Лист № 72 раздела 4.1	Всего листов раздела 4.1: 77	Всего разделов: 8	Всего листов выписки: 154

11.03.2026г. № КУВИ-001/2026-31912460	
Кадастровый номер:	78:07:0003060:2

напряжения воздушных линий электропередачи не превышает 500 кВ при условии, что расстояние по вертикали до проводов воздушной линии электропередачи от указанных линий при наибольшей стреле провеса должно быть не менее:3 метров - при проектном номинальном классе напряжения до 35 кВ; 4 метров - при проектном номинальном классе напряжения 110 кВ; 4 метров – при проектном номинальном классе напряжения 150 кВ; 4 метров - при проектном номинальном классе напряжения 220 кВ; 5 метров - при проектном номинальном классе напряжения 330 - 400 кВ; 5 метров - при проектном номинальном классе напряжения 500 кВ; железные дороги при условии, что расстояние по вертикали от головки рельса до проводов воздушной линии электропередачи при наибольшей стреле провеса должно быть не менее:7,5 метра - при проектном номинальном классе напряжения до 35 кВ; 7,5 метра - при проектном номинальном классе напряжения 110 кВ; 8 метров - при проектном номинальном классе напряжения 150 кВ; 8,5 метра - при проектном номинальном классе напряжения 220 кВ; 9 метров - при проектном номинальном классе напряжения 330 - 400 кВ; 9,5 метра - при проектном номинальном классе напряжения 500 кВ; 12 метров - при проектном номинальном классе напряжения 750 кВ; автомобильные дороги при условии, что расстояние по вертикали от покрытия проезжей части дорог всех категорий до проводов воздушной линии электропередачи при наибольшей стреле провеса должно быть не менее: 7 метров - при проектном номинальном классе напряжения до 35 кВ; 7 метров - при проектном номинальном классе напряжения 110 кВ; 7,5 метра - при проектном номинальном классе напряжения 150 кВ; 8 метров - при проектном номинальном классе напряжения 220 кВ; 8,5 метра (11 метров - в границах населенных пунктов) - при проектном номинальном классе напряжения 330 - 400 кВ; 9,5 метра (15,5 метра - в границах населенных пунктов) - при проектном номинальном классе напряжения 500 кВ; 16 метров (23 метров - в границах населенных пунктов) - при проектном номинальном классе напряжения 750 кВ; провода контактной сети или несущего троса трамвайных и троллейбусных линий, если проектный номинальный класс напряжения воздушных линий электропередачи не превышает 500 кВ при условии, что расстояние по вертикали от указанных проводов или тросов до проводов воздушной линии электропередачи при наибольшей стреле провеса должно быть не менее: 3 метров - при проектном номинальном классе напряжения до 35 кВ; 3 метров - при проектном номинальном классе напряжения 110 кВ; 4 метров - при проектном номинальном классе напряжения 150 кВ; 4 метров - при проектном номинальном классе напряжения 220 кВ; 5 метров - при проектном номинальном классе напряжения 330 - 400 кВ; 5 метров - при проектном номинальном классе напряжения 500 кВ; трубопроводы при условии, что расстояние по вертикали от наивысшей точки любой части трубопровода до проводов воздушной линии электропередачи при наибольшей стреле провеса должно быть не менее: 4 метров - при проектном номинальном классе напряжения до 35 кВ; 4 метров - при проектном номинальном классе напряжения 110 кВ; 4,5 метра - при проектном номинальном классе напряжения 150 кВ; 5 метров - при проектном номинальном классе напряжения 220 кВ; 6 метров - при проектном номинальном классе напряжения 330 - 400 кВ; 8 метров - при проектном номинальном классе напряжения 500 кВ; 12 метров - при проектном номинальном классе напряжения 750 кВ; ж) в случае если в соответствии с

ДОКУМЕНТ ПОДПИСАН
ЭЛЕКТРОННОЙ ПОДПИСЬЮ
Сертификат: 839971481847979980055521910400019784 43
Владелец: ПУБЛИЧНО-ПРАВОВАЯ КОМПАНИЯ РОСКАДАСТР
Действителен: с 24.12.2025 по 19.03.2027

полное наименование должности		инициалы, фамилия

Земельный участок			
вид объекта недвижимости			
Лист № 73 раздела 4.1	Всего листов раздела 4.1: 77	Всего разделов: 8	Всего листов выписки: 154
11.03.2026г. № КУВИ-001/2026-31912460			
Кадастровый номер:	78:07:0003060:2		

		техническим регламентом о требованиях пожарной безопасности должны соблюдаться противопожарные расстояния между такими зданиями, сооружениями и объектами электроэнергетики, возможность размещения зданий, сооружений в границах охранной зоны определяется исходя из противопожарных расстояний. 11. В пределах охранной зоны без соблюдения условий осуществления соответствующих видов деятельности, предусмотренных решением о согласовании такой охранной зоны, юридическим и физическим лицам запрещаются: а) горные, взрывные, мелиоративные работы, в том числе связанные с временным затоплением земель; б) дноуглубительные, землечерпальные и погрузочно-разгрузочные работы, добыча рыбы, других водных животных и растений придонными орудиями лова, устройство водопоев, колка и заготовка льда (в охранных зонах подводных кабельных линий электропередачи); в) проход судов, у которых расстояние по вертикали от верхнего крайнего габарита с грузом или без груза до нижней точки провеса проводов переходов воздушных линий электропередачи через водоемы менее минимально допустимого расстояния, в том числе с учетом максимального уровня подъема воды при паводке; г) проезд машин и механизмов, имеющих общую высоту с грузом или без груза от поверхности дороги более 4,5 метра (в охранных зонах воздушных линий электропередачи); д) земляные работы на глубине более 0,3 метра (на вспахиваемых землях на глубине более 0,45 метра), а также планировка грунта (в охранных зонах подземных кабельных линий электропередачи); е) полив сельскохозяйственных культур в случае, если высота струи воды может составить свыше 3 метров (в охранных зонах воздушных линий электропередачи); ж) полевые сельскохозяйственные работы с применением сельскохозяйственных машин и оборудования высотой более 4 метров (в охранных зонах воздушных линий электропередачи) или полевые сельскохозяйственные работы, связанные с вспашкой земли (в охранных зонах кабельных линий электропередачи); з) посадка и вырубка деревьев и кустарников.; Реестровый номер границы: 78:07-6.1176; Вид объекта реестра границ: Зона с особыми условиями использования территории; Вид зоны по документу: Охранная зона объекта электросетевого хозяйства - КЛ 6 кВ РТП 1790-ТП 1927; Тип зоны: Охранная зона объектов электроэнергетики (объектов электросетевого хозяйства и объектов по производству электрической энергии)
78:07:0003060:2/34	12	вид ограничения (обременения): ограничения прав на земельный участок, предусмотренные статьей 56 Земельного кодекса Российской Федерации; Срок действия: не установлен; реквизиты документа-основания: постановление Правительства РФ «О порядке установления охранных зон объектов электросетевого хозяйства и особых условий использования земельных участков, расположенных в границах таких зон» от 24.02.2009 № 160 выдан: Правительство Российской Федерации ; Содержание ограничения (обременения): Ограничения предусмотрены п. 8-11, раздела III Правил установления охранных зон объектов электросетевого хозяйства и особых условий использования земельных участков, расположенных в границах таких зон, утв. Постановлением Правительства РФ от 24.02.2009 № 160 «О порядке установления охранных зон объектов электросетевого хозяйства и особых условий использования земельных участков, расположенных в границах таких зон» (ред. от 21.12.2018). 8. В охранных зонах запрещается осуществлять любые действия, которые могут нарушить безопасную работу

ДОКУМЕНТ ПОДПИСАН
ЭЛЕКТРОННОЙ ПОДПИСЬЮ
Сертификат: 839971481847979980055521910400019784 43
Владелец: ПУБЛИЧНО-ПРАВОВАЯ КОМПАНИЯ РОСКАДАСТР
Действителен: с 24.12.2025 по 19.03.2027

полное наименование должности		инициалы, фамилия

Земельный участок
вид объекта недвижимости

Лист № 74 раздела 4.1	Всего листов раздела 4.1: 77	Всего разделов: 8	Всего листов выписки: 154

11.03.2026г. № КУВИ-001/2026-31912460	
Кадастровый номер:	78:07:0003060:2

объектов электросетевого хозяйства, в том числе привести к их повреждению или уничтожению, и (или) повлечь причинение вреда жизни, здоровью граждан и имуществу физических или юридических лиц, а также повлечь нанесение экологического ущерба и возникновение пожаров, в том числе: а) набрасывать на провода и опоры воздушных линий электропередачи посторонние предметы, а также подниматься на опоры воздушных линий электропередачи; б) проводить работы, угрожающие повреждению объектов электросетевого хозяйства, размещать объекты и предметы, которые могут препятствовать доступу обслуживающего персонала и техники к объектам электроэнергетики, без сохранения и (или) создания, в том числе в соответствии с требованиями нормативно-технических документов, необходимых для такого доступа проходов и подъездов в целях обеспечения эксплуатации оборудования, зданий и сооружений объектов электроэнергетики, проведения работ по ликвидации аварий и устранению их последствий на всем протяжении границы объекта электроэнергетики;в) находиться в пределах огороженной территории и помещениях распределительных устройств и подстанций, открывать двери и люки распределительных устройств и подстанций, производить переключения и подключения в электрических сетях (указанное требование не распространяется на работников, занятых выполнением разрешенных в установленном порядке работ), разводить огонь в пределах охранных зонах вводных и распределительных устройств и подстанций, воздушных линий электропередачи, а также в охранных зонах кабельных линий электропередачи; г) размещать свалки; д) производить работы ударными механизмами, сбрасывать тяжести массой свыше 5 тонн, производить сброс и слив едких и коррозионных веществ и горюче-смазочных материалов (в охранных зонах подземных кабельных линий электропередачи);е) убирать, уничтожать, перемещать, засыпать и повреждать предупреждающие и информационные знаки (либо предупреждающие и информационные надписи, нанесенные на объекты электроэнергетики);ж) производить переключения и подключения в электрических сетях (указанное требование не распространяется на работников, занятых выполнением разрешенных в установленном порядке работ);з) осуществлять использование земельных участков в качестве испытательных полигонов, мест уничтожения вооружения и захоронения отходов, возникающих в связи с использованием, производством, ремонтом или уничтожением вооружений или боеприпасов ". 9. В охранных зонах, установленных для объектов электросетевого хозяйства напряжением свыше 1000 вольт, помимо действий, предусмотренных пунктом 8 настоящих Правил, запрещается: а) складировать или размещать хранилища любых, в том числе горюче-смазочных, материалов; б) размещать детские и спортивные площадки, стадионы, рынки, торговые точки, полевые станы, загоны для скота, гаражи и стоянки всех видов машин и механизмов, проводить любые мероприятия, связанные с большим скоплением людей, не занятых выполнением разрешенных в установленном порядке работ (в охранных зонах воздушных линий электропередачи); в) использовать (запускать) любые летательные аппараты, в том числе воздушных змеев, спортивные модели летательных аппаратов (в охранных зонах воздушных линий электропередачи); г) бросать якоря с судов и осуществлять их проход с отданными якорями, цепями, лотами, волокушами и тралами (в охранных зонах подводных кабельных линий электропередачи); д) осуществлять проход судов с поднятыми

ДОКУМЕНТ ПОДПИСАН
ЭЛЕКТРОННОЙ ПОДПИСЬЮ
Сертификат: 839971481847979980055521910400019784 43
Владелец: ПУБЛИЧНО-ПРАВОВАЯ КОМПАНИЯ РОСКАДАСТР
Действителен: с 24.12.2025 по 19.03.2027

полное наименование должности		инициалы, фамилия

Земельный участок
вид объекта недвижимости

Лист № 75 раздела 4.1	Всего листов раздела 4.1: 77	Всего разделов: 8	Всего листов выписки: 154

11.03.2026г. № КУВИ-001/2026-31912460	
Кадастровый номер:	78:07:0003060:2

стрелами кранов и других механизмов (в охранных зонах воздушных линий электропередачи); е) осуществлять остановку транспортных средств на автомобильных дорогах в местах пересечения с воздушными линиями электропередачи с проектным номинальным классом напряжения 330 кВ и выше (исключительно в охранных зонах воздушных линий электропередачи); ж) устанавливать рекламные конструкции."; 10. В охранных зонах допускается размещение зданий и сооружений при соблюдении следующих параметров: а) размещаемое здание или сооружение не создает препятствий для доступа к объекту электросетевого хозяйства (создаются или сохраняются, в том числе в соответствии с требованиями нормативно-технических документов, проходы и подъезды, необходимые для доступа к объекту электроэнергетики обслуживающего персонала и техники в целях обеспечения оперативного, технического и ремонтного обслуживания оборудования, зданий и сооружений объектов электроэнергетики, проведения работ по ликвидации аварий и устранению их последствий на всем протяжении границы объекта электроэнергетики); б) расстояние по горизонтали от элементов зданий и сооружений до проводов воздушных линий электропередачи напряжением до 1 кВ с неизолированными проводами (при наибольшем их отклонении) должно быть не менее: 1,5 метра - от выступающих частей зданий, террас и окон; 1 метра - от глухих стен; в) расстояние по горизонтали от элементов зданий и сооружений до токопроводящих жил кабелей (предназначенных для эксплуатации в воздушной среде) напряжением свыше 1 кВ (при наибольшем их отклонении) должно быть не менее: 1 метра - от выступающих частей зданий, террас и окон; 0,2 метра - от глухих стен зданий, сооружений; г) допускается размещение зданий и сооружений под проводами воздушных линий электропередачи напряжением до 1 кВ с самонесущими изолированными проводами, при этом расстояние по вертикали от указанных зданий и сооружений при наибольшей стреле провеса должно быть не менее 2,5 метра; д) расстояние по горизонтали от элементов зданий и сооружений до проводов воздушных линий электропередачи напряжением свыше 1 кВ (при наибольшем их отклонении) должно быть не менее: 2 метров - при проектном номинальном классе напряжения до 20 кВ; 4 метров - при проектном номинальном классе напряжения 35 - 110 кВ; 5 метров - при проектном номинальном классе напряжения 150 кВ; 6 метров - при проектном номинальном классе напряжения 220 кВ; 20 метров (8 метров до ближайших частей непроизводственных и производственных зданий и сооружений электрических станций и подстанций) - при проектном номинальном классе напряжения 330 - 400 кВ; 30 метров (10 метров до ближайших частей непроизводственных и производственных зданий и сооружений электрических станций и подстанций) - при проектном номинальном классе напряжения 500 кВ; 40 метров (10 метров до ближайших частей непроизводственных и производственных зданий и сооружений электрических станций и подстанций) - при проектном номинальном классе напряжения 750 кВ; е) под проводами воздушных линий электропередачи допускается размещение следующих видов зданий и (или) сооружений и (или) их пересечение с воздушными линиями электропередачи: производственные здания и (или) сооружения промышленных предприятий I и II степени огнестойкости в соответствии с техническим регламентом о требованиях пожарной безопасности, если проектный номинальный класс напряжения воздушных линий электропередачи не превышает 220 кВ, а также вне зависимости от проектного

ДОКУМЕНТ ПОДПИСАН
ЭЛЕКТРОННОЙ ПОДПИСЬЮ
Сертификат: 839971481847979980055521910400019784 43
Владелец: ПУБЛИЧНО-ПРАВОВАЯ КОМПАНИЯ РОСКАДАСТР
Действителен: с 24.12.2025 по 19.03.2027

полное наименование должности		инициалы, фамилия

Земельный участок
вид объекта недвижимости

Лист № 76 раздела 4.1	Всего листов раздела 4.1: 77	Всего разделов: 8	Всего листов выписки: 154

11.03.2026г. № КУВИ-001/2026-31912460	
Кадастровый номер:	78:07:0003060:2

номинального класса напряжения воздушных линий электропередачи - здания и сооружения электрических станций и подстанций (включая вспомогательные и обслуживающие объекты), ограждения при условии, что расстояние от наивысшей точки указанных зданий и (или) сооружений, ограждений по вертикали до проводов воздушной линии электропередачи при наибольшей стреле провеса должно быть не менее: 3 метров - при проектном номинальном классе напряжения до 35 кВ; 4 метров - при проектном номинальном классе напряжения 110 кВ; 4 метров - при проектном номинальном классе напряжения 150 кВ; 5 метров - при проектном номинальном классе напряжения 220 кВ; 7,5 метра - при проектном номинальном классе напряжения 330 - 400 кВ; 8 метров - при проектном номинальном классе напряжения 500 кВ; 12 метров - при проектном номинальном классе напряжения 750 кВ; линии связи, линии проводного вещания, если проектный номинальный класс напряжения воздушных линий электропередачи не превышает 500 кВ при условии, что расстояние по вертикали до проводов воздушной линии электропередачи от указанных линий при наибольшей стреле провеса должно быть не менее:3 метров - при проектном номинальном классе напряжения до 35 кВ; 4 метров - при проектном номинальном классе напряжения 110 кВ; 4 метров – при проектном номинальном классе напряжения 150 кВ; 4 метров - при проектном номинальном классе напряжения 220 кВ; 5 метров - при проектном номинальном классе напряжения 330 - 400 кВ; 5 метров - при проектном номинальном классе напряжения 500 кВ; железные дороги при условии, что расстояние по вертикали от головки рельса до проводов воздушной линии электропередачи при наибольшей стреле провеса должно быть не менее:7,5 метра - при проектном номинальном классе напряжения до 35 кВ; 7,5 метра - при проектном номинальном классе напряжения 110 кВ; 8 метров - при проектном номинальном классе напряжения 150 кВ; 8,5 метра - при проектном номинальном классе напряжения 220 кВ; 9 метров - при проектном номинальном классе напряжения 330 - 400 кВ; 9,5 метра - при проектном номинальном классе напряжения 500 кВ; 12 метров - при проектном номинальном классе напряжения 750 кВ; автомобильные дороги при условии, что расстояние по вертикали от покрытия проезжей части дорог всех категорий до проводов воздушной линии электропередачи при наибольшей стреле провеса должно быть не менее: 7 метров - при проектном номинальном классе напряжения до 35 кВ; 7 метров - при проектном номинальном классе напряжения 110 кВ; 7,5 метра - при проектном номинальном классе напряжения 150 кВ; 8 метров - при проектном номинальном классе напряжения 220 кВ; 8,5 метра (11 метров - в границах населенных пунктов) - при проектном номинальном классе напряжения 330 - 400 кВ; 9,5 метра (15,5 метра - в границах населенных пунктов) - при проектном номинальном классе напряжения 500 кВ; 16 метров (23 метров - в границах населенных пунктов) - при проектном номинальном классе напряжения 750 кВ; провода контактной сети или несущего троса трамвайных и троллейбусных линий, если проектный номинальный класс напряжения воздушных линий электропередачи не превышает 500 кВ при условии, что расстояние по вертикали от указанных проводов или тросов до проводов воздушной линии электропередачи при наибольшей стреле провеса должно быть не менее: 3 метров - при проектном номинальном классе напряжения до 35 кВ; 3 метров - при проектном номинальном классе напряжения 110 кВ; 4 метров - при

ДОКУМЕНТ ПОДПИСАН
ЭЛЕКТРОННОЙ ПОДПИСЬЮ
Сертификат: 839971481847979980055521910400019784 43
Владелец: ПУБЛИЧНО-ПРАВОВАЯ КОМПАНИЯ РОСКАДАСТР
Действителен: с 24.12.2025 по 19.03.2027

полное наименование должности		инициалы, фамилия

Земельный участок
вид объекта недвижимости

Лист № 77 раздела 4.1	Всего листов раздела 4.1: 77	Всего разделов: 8	Всего листов выписки: 154

11.03.2026г. № КУВИ-001/2026-31912460	
Кадастровый номер:	78:07:0003060:2

		проектном номинальном классе напряжения 150 кВ; 4 метров - при проектном номинальном классе напряжения 220 кВ; 5 метров - при проектном номинальном классе напряжения 330 - 400 кВ; 5 метров - при проектном номинальном классе напряжения 500 кВ; трубопроводы при условии, что расстояние по вертикали от наивысшей точки любой части трубопровода до проводов воздушной линии электропередачи при наибольшей стреле провеса должно быть не менее: 4 метров - при проектном номинальном классе напряжения до 35 кВ; 4 метров - при проектном номинальном классе напряжения 110 кВ; 4,5 метра - при проектном номинальном классе напряжения 150 кВ; 5 метров - при проектном номинальном классе напряжения 220 кВ; 6 метров - при проектном номинальном классе напряжения 330 - 400 кВ; 8 метров - при проектном номинальном классе напряжения 500 кВ; 12 метров - при проектном номинальном классе напряжения 750 кВ; ж) в случае если в соответствии с техническим регламентом о требованиях пожарной безопасности должны соблюдаться противопожарные расстояния между такими зданиями, сооружениями и объектами электроэнергетики, возможность размещения зданий, сооружений в границах охранной зоны определяется исходя из противопожарных расстояний. 11. В пределах охранной зоны без соблюдения условий осуществления соответствующих видов деятельности, предусмотренных решением о согласовании такой охранной зоны, юридическим и физическим лицам запрещаются: а) горные, взрывные, мелиоративные работы, в том числе связанные с временным затоплением земель; б) дноуглубительные, землечерпальные и погрузочно-разгрузочные работы, добыча рыбы, других водных животных и растений придонными орудиями лова, устройство водопоев, колка и заготовка льда (в охранных зонах подводных кабельных линий электропередачи); в) проход судов, у которых расстояние по вертикали от верхнего крайнего габарита с грузом или без груза до нижней точки провеса проводов переходов воздушных линий электропередачи через водоемы менее минимально допустимого расстояния, в том числе с учетом максимального уровня подъема воды при паводке; г) проезд машин и механизмов, имеющих общую высоту с грузом или без груза от поверхности дороги более 4,5 метра (в охранных зонах воздушных линий электропередачи); д) земляные работы на глубине более 0,3 метра (на вспахиваемых землях на глубине более 0,45 метра), а также планировка грунта (в охранных зонах подземных кабельных линий электропередачи); е) полив сельскохозяйственных культур в случае, если высота струи воды может составить свыше 3 метров (в охранных зонах воздушных линий электропередачи); ж) полевые сельскохозяйственные работы с применением сельскохозяйственных машин и оборудования высотой более 4 метров (в охранных зонах воздушных линий электропередачи) или полевые сельскохозяйственные работы, связанные с вспашкой земли (в охранных зонах кабельных линий электропередачи); з) посадка и вырубка деревьев и кустарников.; Реестровый номер границы: 78:07-6.1310; Вид объекта реестра границ: Зона с особыми условиями использования территории; Вид зоны по документу: Охранная зона объекта электросетевого хозяйства - КЛ 6 кВ Ф.12-10 /ПС-12 - ТП №1952; Тип зоны: Охранная зона объектов электроэнергетики (объектов электросетевого хозяйства и объектов по производству электрической энергии)

ДОКУМЕНТ ПОДПИСАН
ЭЛЕКТРОННОЙ ПОДПИСЬЮ
Сертификат: 839971481847979980055521910400019784 43
Владелец: ПУБЛИЧНО-ПРАВОВАЯ КОМПАНИЯ РОСКАДАСТР
Действителен: с 24.12.2025 по 19.03.2027

полное наименование должности		инициалы, фамилия

Выписка из Единого государственного реестра недвижимости об объекте недвижимости

Сведения о частях земельного участка

Земельный участок
вид объекта недвижимости

Лист № 1 раздела 4.2	Всего листов раздела 4.2: 37	Всего разделов: 8	Всего листов выписки: 154

11.03.2026г. № КУВИ-001/2026-31912460	
Кадастровый номер:	78:07:0003060:2

Сведения о характерных точках границы части (частей) земельного участка				
Учетный номер части: 78:07:0003060:2/3				
Система координат СК-1964				
Номер точки	Координаты, м		Описание закрепления на местности	Средняя квадратичная погрешность определения координат характерных точек границ земельного участка, м
	X	Y		
1	2	3	4	5
1	96841.31	113404.1	-	-
2	96841.55	113404.04	-	-
3	96842.31	113406.52	-	-
4	96832.34	113409.61	-	-
5	96834.02	113415.46	-	-
6	96815.51	113421.05	-	-
7	96812.26	113410.19	-	-
8	96812.76	113410.14	-	-
9	96797.56	113359.46	-	-
10	96829	113352.61	-	-
1	96841.31	113404.1	-	-

полное наименование должности	ДОКУМЕНТ ПОДПИСАН ЭЛЕКТРОННОЙ ПОДПИСЬЮ Сертификат: 839971481847979980055521910400019784 43 Владелец: ПУБЛИЧНО-ПРАВОВАЯ КОМПАНИЯ РОСКАДАСТР Действителен: с 24.12.2025 по 19.03.2027	инициалы, фамилия

Земельный участок
вид объекта недвижимости

Лист № 2 раздела 4.2	Всего листов раздела 4.2: 37	Всего разделов: 8	Всего листов выписки: 154

11.03.2026г. № КУВИ-001/2026-31912460	
Кадастровый номер:	78:07:0003060:2

Сведения о характерных точках границы части (частей) земельного участка

Учетный номер части: 78:07:0003060:2/4

Система координат

Номер точки	Координаты, м		Описание закрепления на местности	Средняя квадратичная погрешность определения координат характерных точек границ земельного участка, м
	X	Y		
1	2	3	4	5
1	96807.42	113392.34	-	-
2	96806.85	113390.42	-	-
3	96809.29	113389.61	-	-
4	96809.19	113389.03	-	-
5	96809.28	113388.42	-	-
6	96809.46	113388.06	-	-
7	96809.93	113387.6	-	-
8	96810.34	113387.41	-	-
9	96810.77	113387.31	-	-
10	96811.63	113388.81	-	-
11	96811.24	113389.17	-	-
12	96811.41	113390.12	-	-
13	96811.29	113390.79	-	-
14	96810.74	113391.24	-	-
1	96807.42	113392.34	-	-

ДОКУМЕНТ ПОДПИСАН
ЭЛЕКТРОННОЙ ПОДПИСЬЮ
Сертификат: 839971481847979980055521910400019784 43
Владелец: ПУБЛИЧНО-ПРАВОВАЯ КОМПАНИЯ РОСКАДАСТР
Действителен: с 24.12.2025 по 19.03.2027

полное наименование должности		инициалы, фамилия

Земельный участок
вид объекта недвижимости

Лист № 3 раздела 4.2	Всего листов раздела 4.2: 37	Всего разделов: 8	Всего листов выписки: 154

11.03.2026г. № КУВИ-001/2026-31912460	
Кадастровый номер:	78:07:0003060:2

Сведения о характерных точках границы части (частей) земельного участка

Учетный номер части: 78:07:0003060:2/5

Система координат

Номер точки	Координаты, м		Описание закрепления на местности	Средняя квадратичная погрешность определения координат характерных точек границ земельного участка, м
	X	Y		
1	2	3	4	5
1	96806.95	113390.75	-	-
2	96806.37	113388.83	-	-
3	96806.43	113388.81	-	-
4	96803.99	113380.91	-	-
5	96800.71	113369.96	-	-
6	96800.82	113369.54	-	-
7	96801.22	113369.15	-	-
8	96804.67	113367.91	-	-
9	96805.35	113369.79	-	-
10	96802.93	113370.66	-	-
11	96808.63	113389.14	-	-
12	96808.67	113389.43	-	-
13	96808.54	113389.93	-	-
14	96808.15	113390.32	-	-
1	96806.95	113390.75	-	-

полное наименование должности	ДОКУМЕНТ ПОДПИСАН ЭЛЕКТРОННОЙ ПОДПИСЬЮ Сертификат: 839971481847979980055521910400019784 43 Владелец: ПУБЛИЧНО-ПРАВОВАЯ КОМПАНИЯ РОСКАДАСТР Действителен: с 24.12.2025 по 19.03.2027	инициалы, фамилия

Земельный участок
вид объекта недвижимости

Лист № 4 раздела 4.2	Всего листов раздела 4.2: 37	Всего разделов: 8	Всего листов выписки: 154

11.03.2026г. № КУВИ-001/2026-31912460	
Кадастровый номер:	78:07:0003060:2

Сведения о характерных точках границы части (частей) земельного участка

Учетный номер части: 78:07:0003060:2/6

Система координат

Номер точки	Координаты, м		Описание закрепления на местности	Средняя квадратичная погрешность определения координат характерных точек границ земельного участка, м
	X	Y		
1	2	3	4	5
1	96807.51	113392.63	-	-
2	96806.93	113390.72	-	-
3	96809.63	113389.82	-	-
4	96809.5	113389.08	-	-
5	96809.59	113388.46	-	-
6	96810.16	113387.82	-	-
7	96811.09	113387.49	-	-
8	96811.76	113389.16	-	-
9	96811.74	113390.32	-	-
10	96811.63	113390.99	-	-
11	96811.07	113391.44	-	-
1	96807.51	113392.63	-	-

ДОКУМЕНТ ПОДПИСАН
ЭЛЕКТРОННОЙ ПОДПИСЬЮ
Сертификат: 839971481847979980055521910400019784 43
Владелец: ПУБЛИЧНО-ПРАВОВАЯ КОМПАНИЯ РОСКАДАСТР
Действителен: с 24.12.2025 по 19.03.2027

полное наименование должности		инициалы, фамилия

Земельный участок
вид объекта недвижимости

Лист № 5 раздела 4.2	Всего листов раздела 4.2: 37	Всего разделов: 8	Всего листов выписки: 154

11.03.2026г. № КУВИ-001/2026-31912460	
Кадастровый номер:	78:07:0003060:2

Сведения о характерных точках границы части (частей) земельного участка

Учетный номер части: 78:07:0003060:2/9

Система координат

Номер точки	Координаты, м		Описание закрепления на местности	Средняя квадратичная погрешность определения координат характерных точек границ земельного участка, м
	X	Y		
1	2	3	4	5
1	96833.69	113372.23	-	-
2	96834.16	113374.18	-	-
3	96826.7	113375.48	-	-
4	96826.15	113375.42	-	-
5	96825.64	113374.96	-	-
6	96824.38	113372.52	-	-
7	96823.65	113371.54	-	-
8	96818.44	113373.01	-	-
9	96817.89	113371.09	-	-
10	96823.77	113369.43	-	-
11	96824.44	113369.46	-	-
12	96824.84	113369.79	-	-
13	96826.12	113371.53	-	-
14	96827.08	113373.39	-	-
1	96833.69	113372.23	-	-

полное наименование должности	ДОКУМЕНТ ПОДПИСАН ЭЛЕКТРОННОЙ ПОДПИСЬЮ Сертификат: 839971481847979980055521910400019784 43 Владелец: ПУБЛИЧНО-ПРАВОВАЯ КОМПАНИЯ РОСКАДАСТР Действителен: с 24.12.2025 по 19.03.2027	инициалы, фамилия

Земельный участок
вид объекта недвижимости

Лист № 6 раздела 4.2	Всего листов раздела 4.2: 37	Всего разделов: 8	Всего листов выписки: 154

11.03.2026г. № КУВИ-001/2026-31912460	
Кадастровый номер:	78:07:0003060:2

Сведения о характерных точках границы части (частей) земельного участка

Учетный номер части: 78:07:0003060:2/10

Система координат

Номер точки	Координаты, м		Описание закрепления на местности	Средняя квадратичная погрешность определения координат характерных точек границ земельного участка, м
	X	Y		
1	2	3	4	5
1	96810.63	113387.91	-	-
2	96811.23	113389.81	-	-
3	96807.06	113391.13	-	-
4	96806.48	113389.22	-	-
1	96810.63	113387.91	-	-

полное наименование должности	ДОКУМЕНТ ПОДПИСАН ЭЛЕКТРОННОЙ ПОДПИСЬЮ Сертификат: 839971481847979980055521910400019784 43 Владелец: ПУБЛИЧНО-ПРАВОВАЯ КОМПАНИЯ РОСКАДАСТР Действителен: с 24.12.2025 по 19.03.2027	инициалы, фамилия

Земельный участок
вид объекта недвижимости

Лист № 7 раздела 4.2	Всего листов раздела 4.2: 37	Всего разделов: 8	Всего листов выписки: 154

11.03.2026г. № КУВИ-001/2026-31912460	
Кадастровый номер:	78:07:0003060:2

Сведения о характерных точках границы части (частей) земельного участка

Учетный номер части: 78:07:0003060:2/11

Система координат

Номер точки	Координаты, м		Описание закрепления на местности	Средняя квадратичная погрешность определения координат характерных точек границ земельного участка, м
	X	Y		
1	2	3	4	5
1	96832.76	113368.35	-	-
2	96818.3	113372.5	-	-
3	96817.74	113370.58	-	-
4	96832.3	113366.4	-	-
1	96832.76	113368.35	-	-

полное наименование должности	ДОКУМЕНТ ПОДПИСАН ЭЛЕКТРОННОЙ ПОДПИСЬЮ Сертификат: 839971481847979980055521910400019784 43 Владелец: ПУБЛИЧНО-ПРАВОВАЯ КОМПАНИЯ РОСКАДАСТР Действителен: с 24.12.2025 по 19.03.2027	инициалы, фамилия

Земельный участок
вид объекта недвижимости

Лист № 8 раздела 4.2	Всего листов раздела 4.2: 37	Всего разделов: 8	Всего листов выписки: 154

11.03.2026г. № КУВИ-001/2026-31912460	
Кадастровый номер:	78:07:0003060:2

Сведения о характерных точках границы части (частей) земельного участка

Учетный номер части: 78:07:0003060:2/12

Система координат

Номер точки	Координаты, м		Описание закрепления на местности	Средняя квадратичная погрешность определения координат характерных точек границ земельного участка, м
	X	Y		
1	2	3	4	5
1	96801.3	113371.91	-	-
2	96800.72	113369.99	-	-
3	96802.91	113369.32	-	-
4	96804.66	113370.69	-	-
5	96805.67	113374.27	-	-
6	96805.8	113375.73	-	-
7	96806.32	113376.3	-	-
8	96806.77	113377.62	-	-
9	96808.04	113382.63	-	-
10	96809.29	113384.82	-	-
11	96812.04	113394.56	-	-
12	96812.27	113395.43	-	-
13	96813.04	113397.21	-	-
14	96813.09	113397.34	-	-
15	96813.31	113398.13	-	-
16	96813.51	113398.07	-	-
17	96813.91	113397.95	-	-
18	96814.64	113398.35	-	-
19	96814.87	113399.14	-	-
20	96814.48	113399.87	-	-
21	96814.08	113399.99	-	-
22	96813.04	113400.3	-	-
23	96812.91	113400.33	-	-
24	96812.43	113400.35	-	-

ДОКУМЕНТ ПОДПИСАН
ЭЛЕКТРОННОЙ ПОДПИСЬЮ
Сертификат: 839971481847979980055521910400019784 43
Владелец: ПУБЛИЧНО-ПРАВОВАЯ КОМПАНИЯ РОСКАДАСТР
Действителен: с 24.12.2025 по 19.03.2027

полное наименование должности	инициалы, фамилия

Земельный участок
вид объекта недвижимости

Лист № 9 раздела 4.2	Всего листов раздела 4.2: 37	Всего разделов: 8	Всего листов выписки: 154

11.03.2026г. № КУВИ-001/2026-31912460	
Кадастровый номер:	78:07:0003060:2

1	2	3	4	5
25	96811.89	113400.04	-	-
26	96811.64	113399.63	-	-
27	96811.61	113399.5	-	-
28	96811.18	113397.94	-	-
29	96810.41	113396.16	-	-
30	96810.11	113395.1	-	-
31	96807.44	113385.6	-	-
32	96806.17	113383.39	-	-
33	96804.86	113378.19	-	-
34	96804.56	113377.35	-	-
35	96803.86	113376.57	-	-
36	96803.7	113374.63	-	-
37	96802.91	113371.86	-	-
38	96802.5	113371.54	-	-
39	96801.3	113371.91	-	-

ДОКУМЕНТ ПОДПИСАН
ЭЛЕКТРОННОЙ ПОДПИСЬЮ
Сертификат: 839971481847979980055521910400019784 43
Владелец: ПУБЛИЧНО-ПРАВОВАЯ КОМПАНИЯ РОСКАДАСТР
Действителен: с 24.12.2025 по 19.03.2027

полное наименование должности	инициалы, фамилия

Земельный участок
вид объекта недвижимости

Лист № 10 раздела 4.2	Всего листов раздела 4.2: 37	Всего разделов: 8	Всего листов выписки: 154

11.03.2026г. № КУВИ-001/2026-31912460	
Кадастровый номер:	78:07:0003060:2

Сведения о характерных точках границы части (частей) земельного участка

Учетный номер части: 78:07:0003060:2/13

Система координат

Номер точки	Координаты, м		Описание закрепления на местности	Средняя квадратичная погрешность определения координат характерных точек границ земельного участка, м
	X	Y		
1	2	3	4	5
1	96803.11	113377.96	-	-
2	96802.44	113375.74	-	-
3	96803.38	113375.45	-	-
4	96803.74	113375.67	-	-
5	96804.94	113375.31	-	-
6	96807.06	113374.68	-	-
7	96807.79	113375.07	-	-
8	96808.03	113375.86	-	-
9	96807.64	113376.59	-	-
10	96805.52	113377.23	-	-
11	96803.46	113377.85	-	-
12	96803.11	113377.96	-	-

ДОКУМЕНТ ПОДПИСАН
ЭЛЕКТРОННОЙ ПОДПИСЬЮ
Сертификат: 839971481847979980055521910400019784 43
Владелец: ПУБЛИЧНО-ПРАВОВАЯ КОМПАНИЯ РОСКАДАСТР
Действителен: с 24.12.2025 по 19.03.2027

полное наименование должности	инициалы, фамилия

Земельный участок
вид объекта недвижимости

Лист № 11 раздела 4.2	Всего листов раздела 4.2: 37	Всего разделов: 8	Всего листов выписки: 154

11.03.2026г. № КУВИ-001/2026-31912460	
Кадастровый номер:	78:07:0003060:2

Сведения о характерных точках границы части (частей) земельного участка

Учетный номер части: 78:07:0003060:2/14

Система координат

Номер точки	Координаты, м		Описание закрепления на местности	Средняя квадратичная погрешность определения координат характерных точек границ земельного участка, м
	X	Y		
1	2	3	4	5
1	96808.69	113396.57	-	-
2	96808.12	113394.66	-	-
3	96808.29	113394.59	-	-
4	96808.89	113394.34	-	-
5	96808.46	113392.92	-	-
6	96806.29	113385.75	-	-
7	96806.08	113385.07	-	-
8	96806	113385	-	-
9	96805.89	113384.87	-	-
10	96805.77	113384.69	-	-
11	96805.71	113384.53	-	-
12	96805.41	113383.54	-	-
13	96803.06	113376.88	-	-
14	96802.65	113374.3	-	-
15	96802.62	113373.93	-	-
16	96802.65	113373.53	-	-
17	96802.74	113373.17	-	-
18	96803.01	113372.33	-	-
19	96803.19	113372	-	-
20	96803.51	113371.68	-	-
21	96803.85	113371.52	-	-
22	96805.14	113371.13	-	-
23	96805.94	113370.9	-	-
24	96806.66	113371.3	-	-

ДОКУМЕНТ ПОДПИСАН
ЭЛЕКТРОННОЙ ПОДПИСЬЮ
Сертификат: 839971481847979980055521910400019784 43
Владелец: ПУБЛИЧНО-ПРАВОВАЯ КОМПАНИЯ РОСКАДАСТР
Действителен: с 24.12.2025 по 19.03.2027

полное наименование должности		инициалы, фамилия

Земельный участок
вид объекта недвижимости

Лист № 12 раздела 4.2	Всего листов раздела 4.2: 37	Всего разделов: 8	Всего листов выписки: 154

11.03.2026г. № КУВИ-001/2026-31912460	
Кадастровый номер:	78:07:0003060:2

1	2	3	4	5
25	96806.89	113372.09	-	-
26	96806.49	113372.82	-	-
27	96805.9	113372.99	-	-
28	96804.79	113373.32	-	-
29	96804.66	113373.72	-	-
30	96804.63	113373.84	-	-
31	96804.63	113374.06	-	-
32	96805.01	113376.39	-	-
33	96807.31	113382.92	-	-
34	96807.55	113383.71	-	-
35	96807.72	113383.89	-	-
36	96807.86	113384.12	-	-
37	96807.94	113384.32	-	-
38	96808.07	113384.73	-	-
39	96808.18	113384.84	-	-
40	96808.36	113385.44	-	-
41	96808.33	113385.6	-	-
42	96810.97	113394.29	-	-
43	96811	113394.41	-	-
44	96811.03	113394.97	-	-
45	96810.73	113395.6	-	-
46	96810.28	113395.93	-	-
47	96809.03	113396.44	-	-
48	96808.69	113396.57	-	-

полное наименование должности		инициалы, фамилия

ДОКУМЕНТ ПОДПИСАН
ЭЛЕКТРОННОЙ ПОДПИСЬЮ
Сертификат: 839971481847979980055521910400019784 43
Владелец: ПУБЛИЧНО-ПРАВОВАЯ КОМПАНИЯ РОСКАДАСТР
Действителен: с 24.12.2025 по 19.03.2027

Земельный участок
вид объекта недвижимости

Лист № 13 раздела 4.2	Всего листов раздела 4.2: 37	Всего разделов: 8	Всего листов выписки: 154

11.03.2026г. № КУВИ-001/2026-31912460	
Кадастровый номер:	78:07:0003060:2

Сведения о характерных точках границы части (частей) земельного участка

Учетный номер части: 78:07:0003060:2/15

Система координат

Номер точки	Координаты, м		Описание закрепления на местности	Средняя квадратичная погрешность определения координат характерных точек границ земельного участка, м
	X	Y		
1	2	3	4	5
1	96808.65	113396.44	-	-
2	96808.08	113394.52	-	-
3	96808.24	113394.46	-	-
4	96809.36	113394	-	-
5	96810.2	113393.67	-	-
6	96810.37	113393.6	-	-
7	96811.42	113393.29	-	-
8	96811.6	113393.09	-	-
9	96812.4	113392.85	-	-
10	96813.13	113393.25	-	-
11	96813.36	113394.04	-	-
12	96812.97	113394.77	-	-
13	96812.71	113394.85	-	-
14	96812.53	113395.05	-	-
15	96811.02	113395.49	-	-
16	96810.11	113395.85	-	-
17	96808.98	113396.31	-	-
18	96808.65	113396.44	-	-

полное наименование должности	ДОКУМЕНТ ПОДПИСАН ЭЛЕКТРОННОЙ ПОДПИСЬЮ Сертификат: 839971481847979980055521910400019784 43 Владелец: ПУБЛИЧНО-ПРАВОВАЯ КОМПАНИЯ РОСКАДАСТР Действителен: с 24.12.2025 по 19.03.2027	инициалы, фамилия

Земельный участок
вид объекта недвижимости

Лист № 14 раздела 4.2	Всего листов раздела 4.2: 37	Всего разделов: 8	Всего листов выписки: 154

11.03.2026г. № КУВИ-001/2026-31912460	
Кадастровый номер:	78:07:0003060:2

Сведения о характерных точках границы части (частей) земельного участка

Учетный номер части: 78:07:0003060:2/16

Система координат

Номер точки	Координаты, м		Описание закрепления на местности	Средняя квадратичная погрешность определения координат характерных точек границ земельного участка, м
	X	Y		
1	2	3	4	5
1	96832.21	113366.03	-	-
2	96832.67	113367.98	-	-
3	96825.38	113369.89	-	-
4	96817.65	113372.12	-	-
5	96816.93	113371.72	-	-
6	96816.7	113370.92	-	-
7	96817.1	113370.2	-	-
8	96824.85	113367.96	-	-
9	96832.21	113366.03	-	-

полное наименование должности		инициалы, фамилия

ДОКУМЕНТ ПОДПИСАН
ЭЛЕКТРОННОЙ ПОДПИСЬЮ
Сертификат: 839971481847979980055521910400019784 43
Владелец: ПУБЛИЧНО-ПРАВОВАЯ КОМПАНИЯ РОСКАДАСТР
Действителен: с 24.12.2025 по 19.03.2027

Земельный участок
вид объекта недвижимости

Лист № 15 раздела 4.2	Всего листов раздела 4.2: 37	Всего разделов: 8	Всего листов выписки: 154

11.03.2026г. № КУВИ-001/2026-31912460	
Кадастровый номер:	78:07:0003060:2

Сведения о характерных точках границы части (частей) земельного участка

Учетный номер части: 78:07:0003060:2/19

Система координат

Номер точки	Координаты, м		Описание закрепления на местности	Средняя квадратичная погрешность определения координат характерных точек границ земельного участка, м
	X	Y		
1	2	3	4	5
1	96807.79	113380.23	-	-
2	96816.43	113408.94	-	-
3	96812.73	113410.05	-	-
4	96804.08	113381.2	-	-
5	96807.79	113380.23	-	-
1	96832.34	113409.61	-	-
2	96829.85	113410.32	-	-
3	96815.61	113363.01	-	-
4	96810.83	113364.51	-	-
5	96808.74	113357.45	-	-
6	96797.84	113360.41	-	-
7	96797.56	113359.46	-	-
8	96829	113352.61	-	-
9	96841.31	113404.1	-	-
10	96841.55	113404.04	-	-
11	96842.31	113406.52	-	-
12	96832.34	113409.61	-	-
1	96834.01	113415.43	-	-
2	96834.02	113415.46	-	-
3	96815.51	113421.05	-	-
4	96834.01	113415.43	-	-

ДОКУМЕНТ ПОДПИСАН
ЭЛЕКТРОННОЙ ПОДПИСЬЮ
Сертификат: 839971481847979980055521910400019784 43
Владелец: ПУБЛИЧНО-ПРАВОВАЯ КОМПАНИЯ РОСКАДАСТР
Действителен: с 24.12.2025 по 19.03.2027

полное наименование должности	инициалы, фамилия

Земельный участок
вид объекта недвижимости

Лист № 16 раздела 4.2	Всего листов раздела 4.2: 37	Всего разделов: 8	Всего листов выписки: 154

11.03.2026г. № КУВИ-001/2026-31912460	
Кадастровый номер:	78:07:0003060:2

Сведения о характерных точках границы части (частей) земельного участка

Учетный номер части: 78:07:0003060:2/20

Система координат

Номер точки	Координаты, м		Описание закрепления на местности	Средняя квадратичная погрешность определения координат характерных точек границ земельного участка, м
	X	Y		
1	2	3	4	5
1	96826.38	113417.76	-	-
2	96826.74	113417.54	-	-
3	96829.33	113416.77	-	-
4	96830.88	113416.19	-	-
5	96831.24	113416.12	-	-
6	96831.44	113416.09	-	-
7	96831.76	113416.06	-	-
8	96831.86	113416.04	-	-
9	96832.21	113415.94	-	-
10	96832.5	113415.92	-	-
11	96826.37	113417.77	-	-
12	96826.38	113417.76	-	-
1	96835.79	113406.68	-	-
2	96833.13	113399.83	-	-
3	96832	113395.49	-	-
4	96831.41	113393.06	-	-
5	96831.23	113391.97	-	-
6	96831.29	113388.28	-	-
7	96831.27	113387.1	-	-
8	96831.18	113385.94	-	-
9	96831.01	113384.77	-	-
10	96830.23	113380.45	-	-
11	96829.84	113378.57	-	-
12	96827.3	113367.38	-	-

полное наименование должности		инициалы, фамилия

ДОКУМЕНТ ПОДПИСАН
ЭЛЕКТРОННОЙ ПОДПИСЬЮ
Сертификат: 839971481847979980055521910400019784 43
Владелец: ПУБЛИЧНО-ПРАВОВАЯ КОМПАНИЯ РОСКАДАСТР
Действителен: с 24.12.2025 по 19.03.2027

Земельный участок
вид объекта недвижимости

Лист № 17 раздела 4.2	Всего листов раздела 4.2: 37	Всего разделов: 8	Всего листов выписки: 154

11.03.2026г. № КУВИ-001/2026-31912460	
Кадастровый номер:	78:07:0003060:2

1	2	3	4	5
13	96827.18	113366.85	-	-
14	96827.62	113366.15	-	-
15	96828.43	113365.97	-	-
16	96829.13	113366.41	-	-
17	96829.32	113367.22	-	-
18	96831.79	113378.14	-	-
19	96832.19	113380.06	-	-
20	96832.98	113384.45	-	-
21	96833.17	113385.71	-	-
22	96833.27	113387.01	-	-
23	96833.29	113388.29	-	-
24	96833.23	113391.83	-	-
25	96833.37	113392.66	-	-
26	96833.94	113395	-	-
27	96835.04	113399.22	-	-
28	96837.73	113406.15	-	-
29	96838	113407.86	-	-
30	96836.07	113408.45	-	-
31	96835.79	113406.68	-	-

ДОКУМЕНТ ПОДПИСАН
ЭЛЕКТРОННОЙ ПОДПИСЬЮ
Сертификат: 839971481847979980055521910400019784 43
Владелец: ПУБЛИЧНО-ПРАВОВАЯ КОМПАНИЯ РОСКАДАСТР
Действителен: с 24.12.2025 по 19.03.2027

полное наименование должности		инициалы, фамилия

Земельный участок
вид объекта недвижимости

Лист № 18 раздела 4.2	Всего листов раздела 4.2: 37	Всего разделов: 8	Всего листов выписки: 154

11.03.2026г. № КУВИ-001/2026-31912460	
Кадастровый номер:	78:07:0003060:2

Сведения о характерных точках границы части (частей) земельного участка

Учетный номер части: 78:07:0003060:2/21

Система координат

Номер точки	Координаты, м		Описание закрепления на местности	Средняя квадратичная погрешность определения координат характерных точек границ земельного участка, м
	X	Y		
1	2	3	4	5
1	96821.91	113356.87	-	-
2	96822.19	113358.19	-	-
3	96822.28	113358.35	-	-
4	96822.53	113358.36	-	-
5	96823.1	113358.22	-	-
6	96823.81	113358.65	-	-
7	96824.01	113359.46	-	-
8	96823.58	113360.17	-	-
9	96822.96	113360.32	-	-
10	96822.85	113360.35	-	-
11	96821.83	113360.39	-	-
12	96820.82	113359.83	-	-
13	96820.32	113358.95	-	-
14	96819.87	113357.17	-	-
15	96819.88	113356.29	-	-
16	96820.41	113355.41	-	-
17	96821.18	113354.99	-	-
18	96821.41	113354.93	-	-
19	96829.11	113353.07	-	-
20	96829.57	113355.01	-	-
21	96821.91	113356.87	-	-
1	96830.84	113360.37	-	-
2	96830.81	113360.17	-	-
3	96830.86	113360.39	-	-

ДОКУМЕНТ ПОДПИСАН
ЭЛЕКТРОННОЙ ПОДПИСЬЮ
Сертификат: 839971481847979980055521910400019784 43
Владелец: ПУБЛИЧНО-ПРАВОВАЯ КОМПАНИЯ РОСКАДАСТР
Действителен: с 24.12.2025 по 19.03.2027

полное наименование должности	инициалы, фамилия

Земельный участок
вид объекта недвижимости

Лист № 19 раздела 4.2	Всего листов раздела 4.2: 37	Всего разделов: 8	Всего листов выписки: 154

11.03.2026г. № КУВИ-001/2026-31912460	
Кадастровый номер:	78:07:0003060:2

1	2	3	4	5
4	96830.84	113360.37	-	-

ДОКУМЕНТ ПОДПИСАН
ЭЛЕКТРОННОЙ ПОДПИСЬЮ
Сертификат: 839971481847979980055521910400019784 43
Владелец: ПУБЛИЧНО-ПРАВОВАЯ КОМПАНИЯ РОСКАДАСТР
Действителен: с 24.12.2025 по 19.03.2027

полное наименование должности		инициалы, фамилия

Земельный участок
вид объекта недвижимости

Лист № 20 раздела 4.2	Всего листов раздела 4.2: 37	Всего разделов: 8	Всего листов выписки: 154

11.03.2026г. № КУВИ-001/2026-31912460	
Кадастровый номер:	78:07:0003060:2

Сведения о характерных точках границы части (частей) земельного участка

Учетный номер части: 78:07:0003060:2/22

Система координат

Номер точки	Координаты, м		Описание закрепления на местности	Средняя квадратичная погрешность определения координат характерных точек границ земельного участка, м
	X	Y		
1	2	3	4	5
1	96801.53	113372.69	-	-
2	96803.41	113371.4	-	-
3	96804.28	113371.1	-	-
4	96805.06	113370.86	-	-
5	96805.86	113370.63	-	-
6	96806.58	113371.03	-	-
7	96806.82	113371.83	-	-
8	96806.42	113372.55	-	-
9	96805.83	113372.72	-	-
10	96804.9	113373	-	-
11	96804.31	113373.2	-	-
12	96802.13	113374.7	-	-
13	96801.53	113372.69	-	-

ДОКУМЕНТ ПОДПИСАН
ЭЛЕКТРОННОЙ ПОДПИСЬЮ
Сертификат: 839971481847979980055521910400019784 43
Владелец: ПУБЛИЧНО-ПРАВОВАЯ КОМПАНИЯ РОСКАДАСТР
Действителен: с 24.12.2025 по 19.03.2027

полное наименование должности		инициалы, фамилия

Земельный участок
вид объекта недвижимости

Лист № 21 раздела 4.2	Всего листов раздела 4.2: 37	Всего разделов: 8	Всего листов выписки: 154

11.03.2026г. № КУВИ-001/2026-31912460	
Кадастровый номер:	78:07:0003060:2

Сведения о характерных точках границы части (частей) земельного участка

Учетный номер части: 78:07:0003060:2/23

Система координат

Номер точки	Координаты, м		Описание закрепления на местности	Средняя квадратичная погрешность определения координат характерных точек границ земельного участка, м
	X	Y		
1	2	3	4	5
1	96801.56	113372.81	-	-
2	96803.31	113371.57	-	-
3	96804.33	113371.23	-	-
4	96805.1	113371	-	-
5	96805.9	113370.76	-	-
6	96806.62	113371.16	-	-
7	96806.85	113371.96	-	-
8	96806.45	113372.69	-	-
9	96805.86	113372.86	-	-
10	96804.93	113373.13	-	-
11	96804.23	113373.37	-	-
12	96802.17	113374.83	-	-
13	96801.56	113372.81	-	-

ДОКУМЕНТ ПОДПИСАН
ЭЛЕКТРОННОЙ ПОДПИСЬЮ
Сертификат: 839971481847979980055521910400019784 43
Владелец: ПУБЛИЧНО-ПРАВОВАЯ КОМПАНИЯ РОСКАДАСТР
Действителен: с 24.12.2025 по 19.03.2027

полное наименование должности		инициалы, фамилия

Земельный участок
вид объекта недвижимости

Лист № 22 раздела 4.2	Всего листов раздела 4.2: 37	Всего разделов: 8	Всего листов выписки: 154

11.03.2026г. № КУВИ-001/2026-31912460	
Кадастровый номер:	78:07:0003060:2

Сведения о характерных точках границы части (частей) земельного участка

Учетный номер части: 78:07:0003060:2/24

Система координат

Номер точки	Координаты, м		Описание закрепления на местности	Средняя квадратичная погрешность определения координат характерных точек границ земельного участка, м
	X	Y		
1	2	3	4	5
1	96840.28	113399.8	-	-
2	96840.01	113399.87	-	-
3	96834.7	113400.79	-	-
4	96834.13	113400.75	-	-
5	96833.55	113400.39	-	-
6	96833.26	113399.9	-	-
7	96832.63	113397.79	-	-
8	96832.6	113397.6	-	-
9	96832.6	113397.37	-	-
10	96832.64	113397.18	-	-
11	96832.68	113397.04	-	-
12	96831.82	113394.92	-	-
13	96831.13	113392.5	-	-
14	96830.95	113392.28	-	-
15	96830.83	113392.08	-	-
16	96830.77	113391.9	-	-
17	96825.97	113375.02	-	-
18	96825.54	113373.29	-	-
19	96825.37	113372.73	-	-
20	96824.41	113370.76	-	-
21	96823.21	113368.48	-	-
22	96823.01	113367.75	-	-
23	96819.86	113369.07	-	-
24	96818.11	113369.64	-	-

ДОКУМЕНТ ПОДПИСАН
ЭЛЕКТРОННОЙ ПОДПИСЬЮ
Сертификат: 839971481847979980055521910400019784 43
Владелец: ПУБЛИЧНО-ПРАВОВАЯ КОМПАНИЯ РОСКАДАСТР
Действителен: с 24.12.2025 по 19.03.2027

полное наименование должности	инициалы, фамилия

Земельный участок
вид объекта недвижимости

Лист № 23 раздела 4.2	Всего листов раздела 4.2: 37	Всего разделов: 8	Всего листов выписки: 154

11.03.2026г. № КУВИ-001/2026-31912460	
Кадастровый номер:	78:07:0003060:2

1	2	3	4	5
25	96817.02	113369.96	-	-
26	96816.3	113369.57	-	-
27	96816.06	113368.77	-	-
28	96816.46	113368.04	-	-
29	96817.51	113367.73	-	-
30	96819.17	113367.19	-	-
31	96822.76	113365.69	-	-
32	96823.54	113365.6	-	-
33	96824.38	113366.01	-	-
34	96824.79	113366.68	-	-
35	96825.08	113367.74	-	-
36	96826.19	113369.85	-	-
37	96827.24	113371.99	-	-
38	96827.46	113372.74	-	-
39	96827.9	113374.51	-	-
40	96832.64	113391.18	-	-
41	96832.72	113391.26	-	-
42	96832.83	113391.4	-	-
43	96832.94	113391.6	-	-
44	96833.01	113391.77	-	-
45	96833.71	113394.27	-	-
46	96834.66	113396.6	-	-
47	96834.73	113396.82	-	-
48	96834.74	113397.1	-	-
49	96834.69	113397.32	-	-
50	96834.63	113397.5	-	-
51	96834.99	113398.71	-	-
52	96839.6	113397.91	-	-
53	96839.82	113397.86	-	-

полное наименование должности	ДОКУМЕНТ ПОДПИСАН ЭЛЕКТРОННОЙ ПОДПИСЬЮ Сертификат: 839971481847979980055521910400019784 43 Владелец: ПУБЛИЧНО-ПРАВОВАЯ КОМПАНИЯ РОСКАДАСТР Действителен: с 24.12.2025 по 19.03.2027	инициалы, фамилия

Земельный участок
вид объекта недвижимости

Лист № 24 раздела 4.2	Всего листов раздела 4.2: 37	Всего разделов: 8	Всего листов выписки: 154

11.03.2026г. № КУВИ-001/2026-31912460	
Кадастровый номер:	78:07:0003060:2

1	2	3	4	5
54	96840.28	113399.8	-	-

ДОКУМЕНТ ПОДПИСАН
ЭЛЕКТРОННОЙ ПОДПИСЬЮ
Сертификат: 839971481847979980055521910400019784 43
Владелец: ПУБЛИЧНО-ПРАВОВАЯ КОМПАНИЯ РОСКАДАСТР
Действителен: с 24.12.2025 по 19.03.2027

полное наименование должности		инициалы, фамилия

Земельный участок
вид объекта недвижимости

Лист № 25 раздела 4.2	Всего листов раздела 4.2: 37	Всего разделов: 8	Всего листов выписки: 154

11.03.2026г. № КУВИ-001/2026-31912460	
Кадастровый номер:	78:07:0003060:2

Сведения о характерных точках границы части (частей) земельного участка

Учетный номер части: 78:07:0003060:2/25

Система координат

Номер точки	Координаты, м		Описание закрепления на местности	Средняя квадратичная погрешность определения координат характерных точек границ земельного участка, м
	X	Y		
1	2	3	4	5
1	96832.85	113415.81	-	-
2	96832.98	113415.73	-	-
3	96833.99	113415.36	-	-
4	96834.02	113415.46	-	-
5	96832.85	113415.81	-	-
1	96840.52	113401.42	-	-
2	96839.69	113398.22	-	-
3	96839.05	113395.45	-	-
4	96838.5	113392.64	-	-
5	96837.6	113389.6	-	-
6	96836.84	113386.75	-	-
7	96836.2	113383.9	-	-
8	96835.53	113381.04	-	-
9	96835.04	113378.18	-	-
10	96834.36	113375.54	-	-
11	96833.6	113372.99	-	-
12	96832.98	113370.06	-	-
13	96832.21	113366.9	-	-
14	96831.81	113364.37	-	-
15	96840.84	113402.15	-	-
16	96840.52	113401.42	-	-

ДОКУМЕНТ ПОДПИСАН
ЭЛЕКТРОННОЙ ПОДПИСЬЮ
Сертификат: 839971481847979980055521910400019784 43
Владелец: ПУБЛИЧНО-ПРАВОВАЯ КОМПАНИЯ РОСКАДАСТР
Действителен: с 24.12.2025 по 19.03.2027

полное наименование должности		инициалы, фамилия

Земельный участок
вид объекта недвижимости

Лист № 26 раздела 4.2	Всего листов раздела 4.2: 37	Всего разделов: 8	Всего листов выписки: 154

11.03.2026г. № КУВИ-001/2026-31912460	
Кадастровый номер:	78:07:0003060:2

Сведения о характерных точках границы части (частей) земельного участка

Учетный номер части: 78:07:0003060:2/26

Система координат

Номер точки	Координаты, м		Описание закрепления на местности	Средняя квадратичная погрешность определения координат характерных точек границ земельного участка, м
	X	Y		
1	2	3	4	5
1	96832.77	113368.37	-	-
2	96825.49	113370.27	-	-
3	96817.77	113372.5	-	-
4	96817.04	113372.1	-	-
5	96816.81	113371.31	-	-
6	96817.21	113370.58	-	-
7	96824.96	113368.34	-	-
8	96832.3	113366.42	-	-
9	96832.77	113368.37	-	-

полное наименование должности	ДОКУМЕНТ ПОДПИСАН ЭЛЕКТРОННОЙ ПОДПИСЬЮ Сертификат: 839971481847979980055521910400019784 43 Владелец: ПУБЛИЧНО-ПРАВОВАЯ КОМПАНИЯ РОСКАДАСТР Действителен: с 24.12.2025 по 19.03.2027	инициалы, фамилия

Земельный участок
вид объекта недвижимости

Лист № 27 раздела 4.2	Всего листов раздела 4.2: 37	Всего разделов: 8	Всего листов выписки: 154

11.03.2026г. № КУВИ-001/2026-31912460	
Кадастровый номер:	78:07:0003060:2

Сведения о характерных точках границы части (частей) земельного участка

Учетный номер части: 78:07:0003060:2/27

Система координат

Номер точки	Координаты, м		Описание закрепления на местности	Средняя квадратичная погрешность определения координат характерных точек границ земельного участка, м
	X	Y		
1	2	3	4	5
1	96838.55	113392.56	-	-
2	96837.53	113392.64	-	-
3	96836.46	113392.4	-	-
4	96835.57	113391.9	-	-
5	96835.35	113391.73	-	-
6	96834.25	113390.78	-	-
7	96833.59	113389.97	-	-
8	96833.53	113389.79	-	-
9	96831.86	113384.42	-	-
10	96830.97	113380.33	-	-
11	96830.61	113378.3	-	-
12	96829.92	113375.11	-	-
13	96829.17	113372.05	-	-
14	96827.94	113366.7	-	-
15	96828.38	113366	-	-
16	96829.19	113365.82	-	-
17	96829.89	113366.26	-	-
18	96831.11	113371.59	-	-
19	96831.87	113374.66	-	-
20	96832.57	113377.92	-	-
21	96832.93	113379.94	-	-
22	96833.79	113383.87	-	-
23	96835.38	113389.01	-	-
24	96835.69	113389.38	-	-

ДОКУМЕНТ ПОДПИСАН
ЭЛЕКТРОННОЙ ПОДПИСЬЮ
Сертификат: 839971481847979980055521910400019784 43
Владелец: ПУБЛИЧНО-ПРАВОВАЯ КОМПАНИЯ РОСКАДАСТР
Действителен: с 24.12.2025 по 19.03.2027

полное наименование должности	инициалы, фамилия

Земельный участок
вид объекта недвижимости

Лист № 28 раздела 4.2	Всего листов раздела 4.2: 37	Всего разделов: 8	Всего листов выписки: 154

11.03.2026г. № КУВИ-001/2026-31912460	
Кадастровый номер:	78:07:0003060:2

1	2	3	4	5
25	96836.61	113390.18	-	-
26	96837.18	113390.52	-	-
27	96837.67	113390.63	-	-
28	96838.08	113390.59	-	-
29	96838.55	113392.56	-	-

ДОКУМЕНТ ПОДПИСАН
ЭЛЕКТРОННОЙ ПОДПИСЬЮ
Сертификат: 839971481847979980055521910400019784 43
Владелец: ПУБЛИЧНО-ПРАВОВАЯ КОМПАНИЯ РОСКАДАСТР
Действителен: с 24.12.2025 по 19.03.2027

полное наименование должности	инициалы, фамилия

Земельный участок
вид объекта недвижимости

Лист № 29 раздела 4.2	Всего листов раздела 4.2: 37	Всего разделов: 8	Всего листов выписки: 154

11.03.2026г. № КУВИ-001/2026-31912460	
Кадастровый номер:	78:07:0003060:2

Сведения о характерных точках границы части (частей) земельного участка				
Учетный номер части: 78:07:0003060:2/28				
Система координат				
Номер точки	Координаты, м		Описание закрепления на местности	Средняя квадратичная погрешность определения координат характерных точек границ земельного участка, м
	X	Y		
1	2	3	4	5
1	96842.31	113406.52	-	-
2	96842.22	113406.55	-	-
3	96842.19	113406.28	-	-
4	96842.03	113405.61	-	-
5	96842.31	113406.52	-	-

полное наименование должности	ДОКУМЕНТ ПОДПИСАН ЭЛЕКТРОННОЙ ПОДПИСЬЮ Сертификат: 839971481847979980055521910400019784 43 Владелец: ПУБЛИЧНО-ПРАВОВАЯ КОМПАНИЯ РОСКАДАСТР Действителен: с 24.12.2025 по 19.03.2027	инициалы, фамилия

Земельный участок
вид объекта недвижимости

Лист № 30 раздела 4.2	Всего листов раздела 4.2: 37	Всего разделов: 8	Всего листов выписки: 154

11.03.2026г. № КУВИ-001/2026-31912460	
Кадастровый номер:	78:07:0003060:2

Сведения о характерных точках границы части (частей) земельного участка

Учетный номер части: 78:07:0003060:2/29

Система координат

Номер точки	Координаты, м		Описание закрепления на местности	Средняя квадратичная погрешность определения координат характерных точек границ земельного участка, м
	X	Y		
1	2	3	4	5
1	96841.55	113404.04	-	-
2	96842.31	113406.52	-	-
3	96841.28	113406.84	-	-
4	96841.26	113406.76	-	-
5	96839.72	113401.07	-	-
6	96831.62	113366.11	-	-
7	96831.17	113364.16	-	-
8	96828.37	113352.75	-	-
9	96829	113352.61	-	-
10	96841.31	113404.1	-	-
11	96841.55	113404.04	-	-

ДОКУМЕНТ ПОДПИСАН
ЭЛЕКТРОННОЙ ПОДПИСЬЮ
Сертификат: 839971481847979980055521910400019784 43
Владелец: ПУБЛИЧНО-ПРАВОВАЯ КОМПАНИЯ РОСКАДАСТР
Действителен: с 24.12.2025 по 19.03.2027

полное наименование должности		инициалы, фамилия

Земельный участок
вид объекта недвижимости

Лист № 31 раздела 4.2	Всего листов раздела 4.2: 37	Всего разделов: 8	Всего листов выписки: 154

11.03.2026г. № КУВИ-001/2026-31912460	
Кадастровый номер:	78:07:0003060:2

Сведения о характерных точках границы части (частей) земельного участка

Учетный номер части: 78:07:0003060:2/30

Система координат

Номер точки	Координаты, м		Описание закрепления на местности	Средняя квадратичная погрешность определения координат характерных точек границ земельного участка, м
	X	Y		
1	2	3	4	5
1	96838.74	113393.35	-	-
2	96837.6	113393.6	-	-
3	96836.16	113393.48	-	-
4	96834.84	113392.93	-	-
5	96834.55	113392.7	-	-
6	96833.34	113391.67	-	-
7	96832.45	113390.58	-	-
8	96832.15	113389.6	-	-
9	96830.96	113384.51	-	-
10	96830.24	113380.48	-	-
11	96829.71	113378.63	-	-
12	96827.17	113367.41	-	-
13	96827.05	113366.89	-	-
14	96827.49	113366.18	-	-
15	96828.29	113366	-	-
16	96829	113366.44	-	-
17	96829.18	113367.25	-	-
18	96831.65	113378.14	-	-
19	96832.19	113380.03	-	-
20	96832.92	113384.1	-	-
21	96834.08	113389.08	-	-
22	96834.25	113389.61	-	-
23	96834.78	113390.27	-	-
24	96835.86	113391.19	-	-

ДОКУМЕНТ ПОДПИСАН
ЭЛЕКТРОННОЙ ПОДПИСЬЮ
Сертификат: 839971481847979980055521910400019784 43
Владелец: ПУБЛИЧНО-ПРАВОВАЯ КОМПАНИЯ РОСКАДАСТР
Действителен: с 24.12.2025 по 19.03.2027

полное наименование должности	инициалы, фамилия

Земельный участок
вид объекта недвижимости

Лист № 32 раздела 4.2	Всего листов раздела 4.2: 37	Всего разделов: 8	Всего листов выписки: 154

11.03.2026г. № КУВИ-001/2026-31912460	
Кадастровый номер:	78:07:0003060:2

1	2	3	4	5
25	96836.64	113391.51	-	-
26	96837.46	113391.59	-	-
27	96838.27	113391.4	-	-
28	96838.74	113393.35	-	-

ДОКУМЕНТ ПОДПИСАН
ЭЛЕКТРОННОЙ ПОДПИСЬЮ
Сертификат: 839971481847979980055521910400019784 43
Владелец: ПУБЛИЧНО-ПРАВОВАЯ КОМПАНИЯ РОСКАДАСТР
Действителен: с 24.12.2025 по 19.03.2027

полное наименование должности	инициалы, фамилия

Земельный участок
вид объекта недвижимости

Лист № 33 раздела 4.2	Всего листов раздела 4.2: 37	Всего разделов: 8	Всего листов выписки: 154

11.03.2026г. № КУВИ-001/2026-31912460	
Кадастровый номер:	78:07:0003060:2

Сведения о характерных точках границы части (частей) земельного участка

Учетный номер части: 78:07:0003060:2/31

Система координат

Номер точки	Координаты, м		Описание закрепления на местности	Средняя квадратичная погрешность определения координат характерных точек границ земельного участка, м
	X	Y		
1	2	3	4	5
1	96808.81	113396.98	-	-
2	96810.61	113396.45	-	-
3	96810.79	113396.23	-	-
4	96810.97	113396.05	-	-
5	96811.23	113395.88	-	-
6	96811.46	113395.78	-	-
7	96813.12	113395.29	-	-
8	96813.85	113395.68	-	-
9	96814.08	113396.48	-	-
10	96813.69	113397.21	-	-
11	96812.22	113397.64	-	-
12	96811.97	113397.95	-	-
13	96811.84	113398.08	-	-
14	96811.65	113398.21	-	-
15	96811.48	113398.27	-	-
16	96809.39	113398.9	-	-
17	96808.81	113396.98	-	-

полное наименование должности	ДОКУМЕНТ ПОДПИСАН ЭЛЕКТРОННОЙ ПОДПИСЬЮ Сертификат: 839971481847979980055521910400019784 43 Владелец: ПУБЛИЧНО-ПРАВОВАЯ КОМПАНИЯ РОСКАДАСТР Действителен: с 24.12.2025 по 19.03.2027	инициалы, фамилия

Земельный участок
вид объекта недвижимости

Лист № 34 раздела 4.2	Всего листов раздела 4.2: 37	Всего разделов: 8	Всего листов выписки: 154

11.03.2026г. № КУВИ-001/2026-31912460	
Кадастровый номер:	78:07:0003060:2

Сведения о характерных точках границы части (частей) земельного участка

Учетный номер части: 78:07:0003060:2/32

Система координат

Номер точки	Координаты, м		Описание закрепления на местности	Средняя квадратичная погрешность определения координат характерных точек границ земельного участка, м
	X	Y		
1	2	3	4	5
1	96832.73	113368.21	-	-
2	96825.44	113370.12	-	-
3	96817.72	113372.35	-	-
4	96817	113371.95	-	-
5	96816.77	113371.15	-	-
6	96817.17	113370.43	-	-
7	96824.91	113368.19	-	-
8	96832.26	113366.26	-	-
9	96832.73	113368.21	-	-

ДОКУМЕНТ ПОДПИСАН
ЭЛЕКТРОННОЙ ПОДПИСЬЮ
Сертификат: 839971481847979980055521910400019784 43
Владелец: ПУБЛИЧНО-ПРАВОВАЯ КОМПАНИЯ РОСКАДАСТР
Действителен: с 24.12.2025 по 19.03.2027

полное наименование должности	инициалы, фамилия

Земельный участок
вид объекта недвижимости

Лист № 35 раздела 4.2	Всего листов раздела 4.2: 37	Всего разделов: 8	Всего листов выписки: 154

11.03.2026г. № КУВИ-001/2026-31912460	
Кадастровый номер:	78:07:0003060:2

Сведения о характерных точках границы части (частей) земельного участка

Учетный номер части: 78:07:0003060:2/33

Система координат

Номер точки	Координаты, м		Описание закрепления на местности	Средняя квадратичная погрешность определения координат характерных точек границ земельного участка, м
	X	Y		
1	2	3	4	5
1	96838.7	113393.19	-	-
2	96838.22	113393.3	-	-
3	96837.08	113393.39	-	-
4	96835.95	113393.14	-	-
5	96835.01	113392.61	-	-
6	96834.78	113392.42	-	-
7	96833.6	113391.42	-	-
8	96832.78	113390.4	-	-
9	96832.5	113389.5	-	-
10	96831.27	113384.49	-	-
11	96830.48	113380.5	-	-
12	96829.79	113378.66	-	-
13	96827.23	113367.39	-	-
14	96827.11	113366.87	-	-
15	96827.55	113366.17	-	-
16	96828.36	113365.98	-	-
17	96829.06	113366.42	-	-
18	96829.25	113367.23	-	-
19	96831.71	113378.08	-	-
20	96832.41	113379.94	-	-
21	96833.22	113384.04	-	-
22	96834.43	113388.97	-	-
23	96834.57	113389.44	-	-
24	96835.04	113390.01	-	-

ДОКУМЕНТ ПОДПИСАН
ЭЛЕКТРОННОЙ ПОДПИСЬЮ
Сертификат: 839971481847979980055521910400019784 43
Владелец: ПУБЛИЧНО-ПРАВОВАЯ КОМПАНИЯ РОСКАДАСТР
Действителен: с 24.12.2025 по 19.03.2027

полное наименование должности	инициалы, фамилия

Земельный участок
вид объекта недвижимости

Лист № 36 раздела 4.2	Всего листов раздела 4.2: 37	Всего разделов: 8	Всего листов выписки: 154

11.03.2026г. № КУВИ-001/2026-31912460	
Кадастровый номер:	78:07:0003060:2

1	2	3	4	5
25	96836.04	113390.88	-	-
26	96836.13	113390.94	-	-
27	96836.68	113391.25	-	-
28	96837.22	113391.38	-	-
29	96837.86	113391.33	-	-
30	96838.24	113391.24	-	-
31	96838.7	113393.19	-	-

ДОКУМЕНТ ПОДПИСАН
ЭЛЕКТРОННОЙ ПОДПИСЬЮ
Сертификат: 839971481847979980055521910400019784 43
Владелец: ПУБЛИЧНО-ПРАВОВАЯ КОМПАНИЯ РОСКАДАСТР
Действителен: с 24.12.2025 по 19.03.2027

полное наименование должности		инициалы, фамилия

Земельный участок
вид объекта недвижимости

Лист № 37 раздела 4.2	Всего листов раздела 4.2: 37	Всего разделов: 8	Всего листов выписки: 154

11.03.2026г. № КУВИ-001/2026-31912460	
Кадастровый номер:	78:07:0003060:2

Сведения о характерных точках границы части (частей) земельного участка

Учетный номер части: 78:07:0003060:2/34

Система координат

Номер точки	Координаты, м		Описание закрепления на местности	Средняя квадратичная погрешность определения координат характерных точек границ земельного участка, м
	X	Y		
1	2	3	4	5
1	96798.2	113359.32	-	-
2	96799.01	113364.18	-	-
3	96799.05	113364.43	-	-
4	96797.56	113359.46	-	-
5	96798.2	113359.32	-	-
1	96800.37	113368.19	-	-
2	96804.73	113366.88	-	-
3	96805.46	113367.28	-	-
4	96805.7	113368.07	-	-
5	96805.3	113368.8	-	-
6	96800.77	113370.15	-	-
7	96800.15	113368.1	-	-
8	96800.37	113368.19	-	-

полное наименование должности	ДОКУМЕНТ ПОДПИСАН ЭЛЕКТРОННОЙ ПОДПИСЬЮ Сертификат: 839971481847979980055521910400019784 43 Владелец: ПУБЛИЧНО-ПРАВОВАЯ КОМПАНИЯ РОСКАДАСТР Действителен: с 24.12.2025 по 19.03.2027	инициалы, фамилия

ПРАВИТЕЛЬСТВО САНКТ-ПЕТЕРБУРГА

КОМИТЕТ ПО ГОСУДАРСТВЕННОМУ КОНТРОЛЮ, ИСПОЛЬЗОВАНИЮ И ОХРАНЕ ПАМЯТНИКОВ ИСТОРИИ И КУЛЬТУРЫ (КГИОП)

ул. Зодчего Росси, д. 1-3, литера А, Санкт-Петербург, 191023
Тел. (812) 417-43-03, Факс (812) 710-42-45
E-mail: kgiop@gov.spb.ru
https://www.gov.spb.ru, http://kgiop.ru

_____ № _____
На № ЛЭ/21-01/41 от 18.06.2026
Вх.№ 01-27-688/26-0-0 от 18.06.2026

ПАО «Россети Ленэнерго»

ул. Гаккелевская, д. 21, лит. А, Санкт-Петербург, 197349

office@lenenergo.ru

КГИОП СПб
№ 01-27-688/26-0-1
от 19.06.2026

Рассмотрев обращение от 19.06.2026 № 01-57-16187/26-0-0 по вопросу отзыва проектной документации «Работы по сохранению объекта культурного наследия, включая реставрацию и приспособление для современного использования: Создание современного административно-культурного пространства с интерактивными музейными экспозициями в здании ПС 35 кВ «Волхов-Петроградская» (ПС-12) ПАО «Россети Ленэнерго»» (рег. № 01-27-688/26-0-0 от 18.06.2026), КГИОП оставляет данную проектную документацию без рассмотрения.

Ведущий специалист отдела Петроградского и Василеостровского районов Управления по охране и использованию объектов культурного наследия **Т.А. Шлибанова**

Шлибанова Т.А.,
(812) 417-43-49

Приложение № 2 к Акту по результатам государственной историко-культурной экспертизы проектной документации на проведение работ по сохранению объекта культурного наследия регионального значения «Вторичная понижающая подстанция», расположенного по адресу: г. Санкт-Петербург, ул. Ленина, дом 4, литера А, объекта культурного наследия регионального значения «Здание третичной подстанции», расположенного по адресу: г. Санкт-Петербург, ул. Кропоткина, дом 3, литера А, в составе объекта культурного наследия регионального значения «Вторичная понижающая подстанция «Волховстроя» на Петроградской стороне», расположенного по адресу: г. Санкт-Петербург, ул. Ленина, дом 4, литера А: «Проектная документация. Ремонт, реставрация, приспособление под современное административно-культурное пространство с интерактивными музейными экспозициями», шифр: 24-43 462, разработанной ЗАО «СПБ – ПРОЕКТ» в 2026 году

Перечень документов и материалов, полученных и собранных при проведении экспертизы, а также использованной для нее специальной, технической и справочной литературы

2.1. Материалы иконографии.

Список материалов иконографии

Илл. 1. Выкопировка из атласа Санкт-Петербурга. Дата: 1798 г. Источник: ЦГИА СПб. Ф. 513. Оп. 168. Д. 319.

Илл. 2. Выкопировка из плана города Санкт-Петербурга. Дата: 1820 г. Источник: etomesto.ru.

Илл. 3. Выкопировка из плана Санкт-Петербурга генерал-майора Шуберта. Дата: 1828 г. Источник: retromap.ru.

Илл. 4. Выкопировка из плана Петербургской части. Дата: 1861 г. Источник: etomesto.ru.

Илл. 5. Выкопировка из плана путеводителя Суворина. Дата: 1896 г. Источник: etomesto.ru.

Илл. 6. Выкопировка из Петербургской части города. Дата: 1911 г. Источник: etomesto.ru.

Илл. 7. План двора исследуемого участка. Дата: 1891 г. Источник: ЦГИА СПб, ф. 515, оп. 4, д. 178.

Илл. 8. Фасады объекта, расположенного на исследуемом участке. Дата: 1891 г. Источник: ЦГИА СПб, ф. 515, оп. 4, д. 178.

Илл. 9. Планы объекта, расположенного на исследуемом участке. Дата: 1891 г. Источник: ЦГИА СПб, ф. 515, оп. 4, д. 178.

Илл. 10. Фиксационные чертежи объекта, расположенного на исследуемом участке. Дата: 1891 г. Источник: ЦГИА СПб, ф. 515, оп. 4, д. 178.

Илл. 11. План первого этажа здания, расположенного на исследуемом участке. Дата: 1899 г. Источник: ЦГИА СПб, ф. 515, оп. 4, д. 174.

Илл. 12. План второго этажа здания, расположенного на исследуемом участке. Дата: 1899 г. Источник: ЦГИА СПб, ф. 515, оп. 4, д. 174.

Илл. 13. Лицевой фасад здания, расположенного на исследуемом участке, по ул. Малой Белозерной. Дата: 1899 г. Источник: ЦГИА СПб, ф. 515, оп. 4, д. 174.

Илл. 14. Лицевой фасад здания, расположенного на исследуемом участке, по ул. Малой Пушкарской. Дата: 1899 г. Источник: ЦГИА СПб, ф. 515, оп. 4, д. 174.

Илл. 15. Лицевой фасад здания, расположенного на исследуемом участке, по ул. Матвеевской. Дата: 1899 г. Источник: ЦГИА СПб, ф. 515, оп. 4, д. 174.

Илл. 16. Фрагмент фиксационного плана двора. Дата: 1909 г. Источник: ЦГИА СПб, ф. 515, оп. 4., д. 172.

Илл. 17. Лицевой фасад здания по ул. Большой Белозерской, расположенного на исследуемом участке. Дата: 1913 г. Источник: ЦГИА СПб, ф. 515, оп. 4., д. 172.

Илл. 18. Лицевой фасад здания по ул. Малой Белозерской, расположенного на исследуемом участке. Дата: 1913 г. Источник: ЦГИА СПб, ф. 515, оп. 4., д. 172.

Илл. 19. Проект здания вторичной понижающей подстанции Волховстроя на Петроградской стороне в Ленинграде. Четвертый вариант. Фасад. Автор: арх. Н.А. Троцкий. Дата: 1924 г. Источник: госкаталог.рф, № 20543852.

Илл. 20. Проект здания вторичной понижающей подстанции Волховстроя на Петроградской стороне в Ленинграде. Четвертый вариант. Автор: арх Н.А. Троцкий. Дата: 1924 г. Источник: госкаталог.рф, № 27263340.

Илл. 21. Общий вид главного корпуса вторичной понижающей подстанции Волховстроя на Белозерской ул. Петроградской стороны в Ленинграде (построена в 1926 г.). Академик архитектуры В.А.Щуко и художник-архитектор В.Г.Гельфрейх. Дата: 1927 г. Источник: Ежегодник Общества архитекторов-художников: Выпуск двенадцатый: 1927. — Ленинград: Издание Общества архитекторов-художников, 1928.

Илл. 22. Вторичная понижающая подстанция Волховстроя на Выборгской стороне в Ленинграде (построена в 1926 г.). Академик архитектуры В.А. Щуко и художник-архитектор В.Г. Гельфрейх. Дата: 1927 г. Источник: Ежегодник Общества архитекторов-художников: Выпуск двенадцатый: 1927. — Ленинград: Издание Общества архитекторов-художников, 1928.

Илл. 23. Фрагмент северного фасада главного корпуса вторичной понижающей подстанции Волховстроя на Белозерской ул. (построена в 1926 г.). Академик архитектуры В.А. Щуко и художник-архитектор В.Г. Гельфрейх. Дата: 1927 г. Источник: Ежегодник Общества архитекторов-художников: Выпуск двенадцатый: 1927. — Ленинград: Издание Общества архитекторов-художников, 1928.

Илл. 24. Здания и другие объекты, построенные по проектам архитектора А.В. Щуко. Понижающая подстанция для Волховской ГЭС (улица Ленина, 4). Дата: 1978 г. Источник: госкаталог.рф, № 34544842.

Илл. 25. Понижающая подстанция Волховской ГЭС (ул. Ленина, 4). Общий вид. Архитекторы В.А. Щуко, В.Г. Гельфрейх. Дата: 1979 г. Источник: госкаталог.рф, № 36350397.

Илл. 26. Понижающая подстанция Волховской ГЭС. Ул. Ленина, 4. Архитекторы В.Г. Гельфрейх и В.А. Щуко. Дата: 1979 г. Источник: госкаталог.рф, № 36350400.

Илл. 27. Понижающая подстанция Волховской ГЭС (улица Ленина, 4). Фрагмент южного фасада. Дата: 1978 г. Источник: госкаталог.рф, № 34544530.

Илл. 28. Понижающая подстанция Волховской ГЭС (улица Ленина, 4). Фрагмент южного фасада. Дата: 1978 г. Источник: госкаталог.рф, № 34544546.

Илл. 29. Понижающая подстанция Волховской ГЭС (ул. Ленина, 4). Фрагмент фасада малого корпуса. Архитекторы В. А. Щуко, В. Г. Гельфрейх.

Дата: 1979 г. Источник: госкаталог.рф, № 36350331. Илл. 30. Понижающая подстанция Волховской ГЭС. Ограда со стороны ул. Кропоткина. Дата: 1982 г. Источник: госкаталог.рф, № 47444794.


Илл. 31. Общий вид подстанции ПС № 12 «Волхов-Петроградская». Дата: нач. 2000-х гг. Источник: Кириков Б.М., Штиглиц М.С. Архитектура ленинградского авангарда. СПб., 2008.




Илл. 1. Выкопировка из атласа Санкт-Петербурга. Дата: 1798 г. Источник: ЦГИА СПб. Ф. 513. Оп. 168. Д. 319.




Илл. 2. Выкопировка из плана города Санкт-Петербурга. Дата: 1820 г. Источник: etomesto.ru.

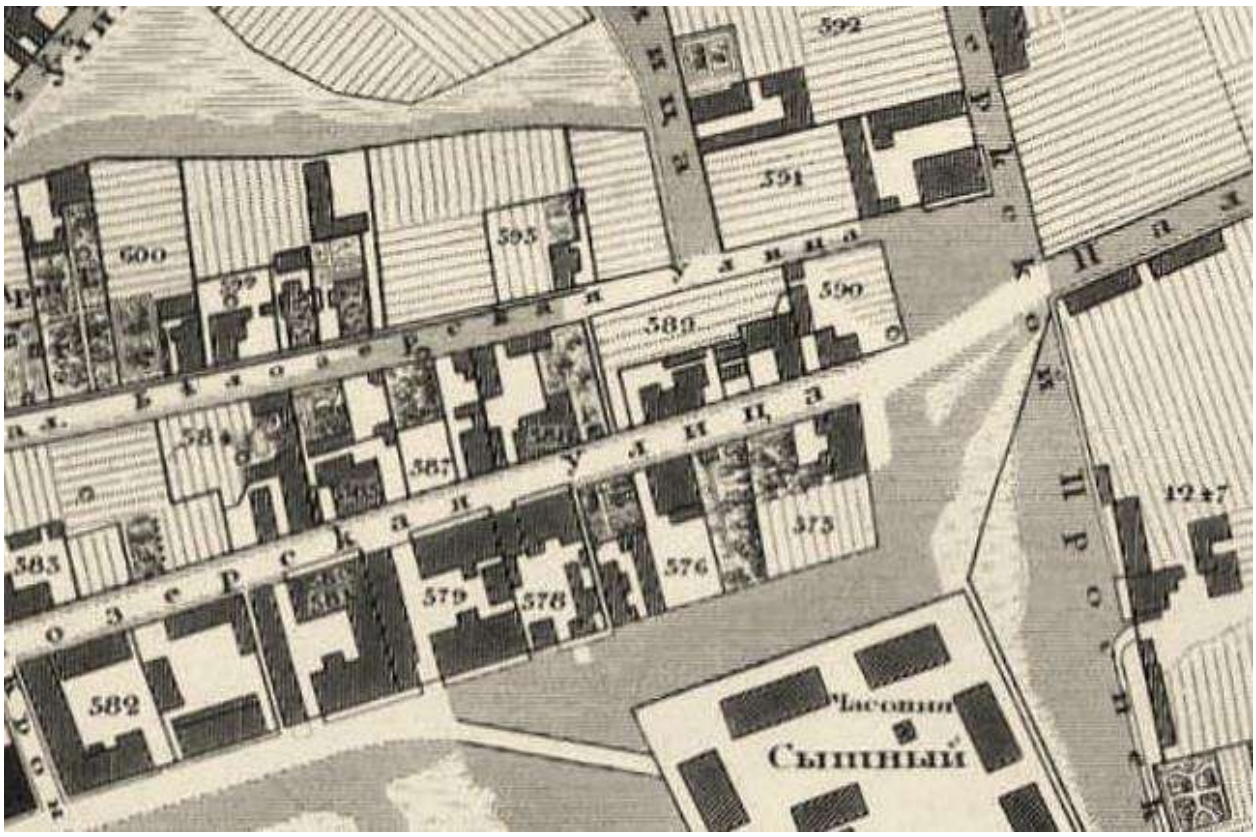


Илл. 3. Выкопировка из плана Санкт-Петербурга генерал-майора Шуберта. Дата: 1828 г. Источник: retromap.ru.

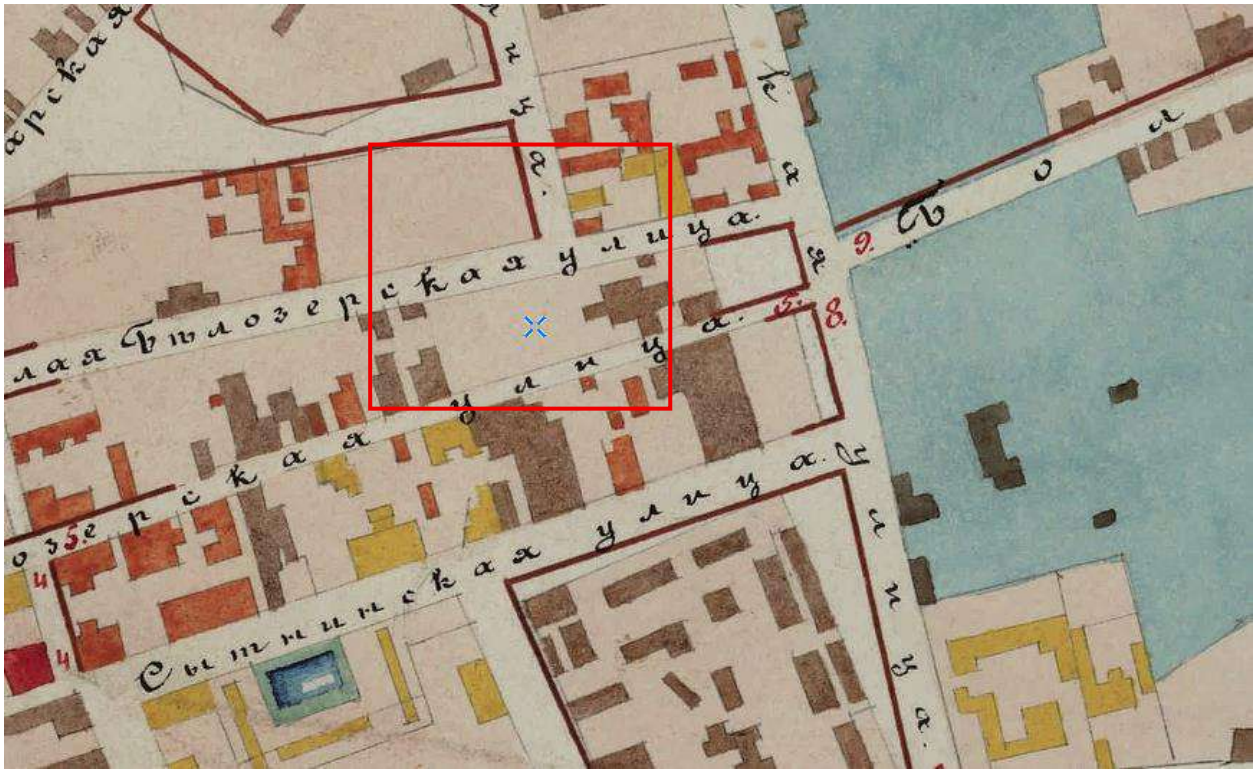


Илл. 4. Выкопировка из плана Петербургской части. Дата: 1861 г. Источник: etomesto.ru.

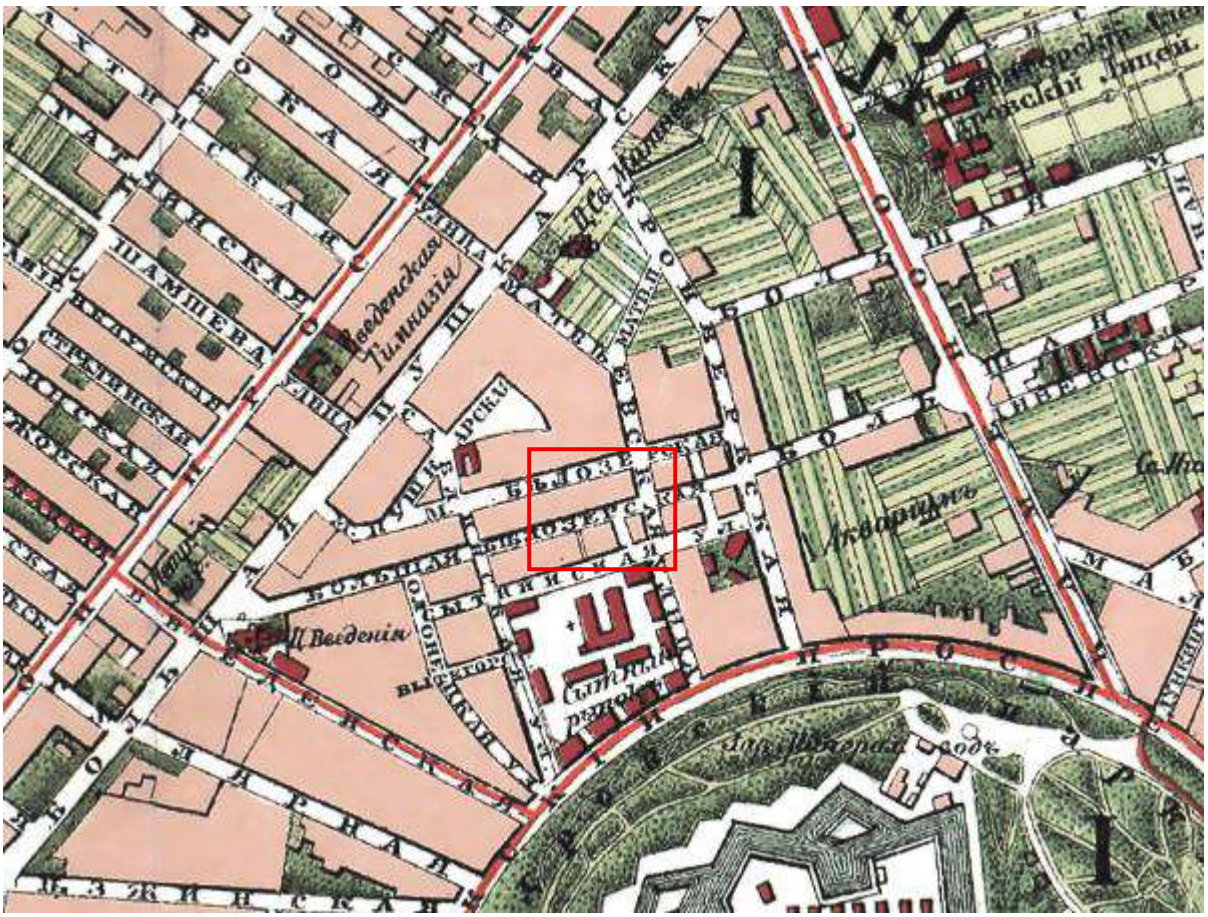

Введенская гимназія
Ямпшева
Бѣлозерская
Большая Бѣлозерская
Коломенская
Ямпшевская
Ямпшевская
Ямпшев

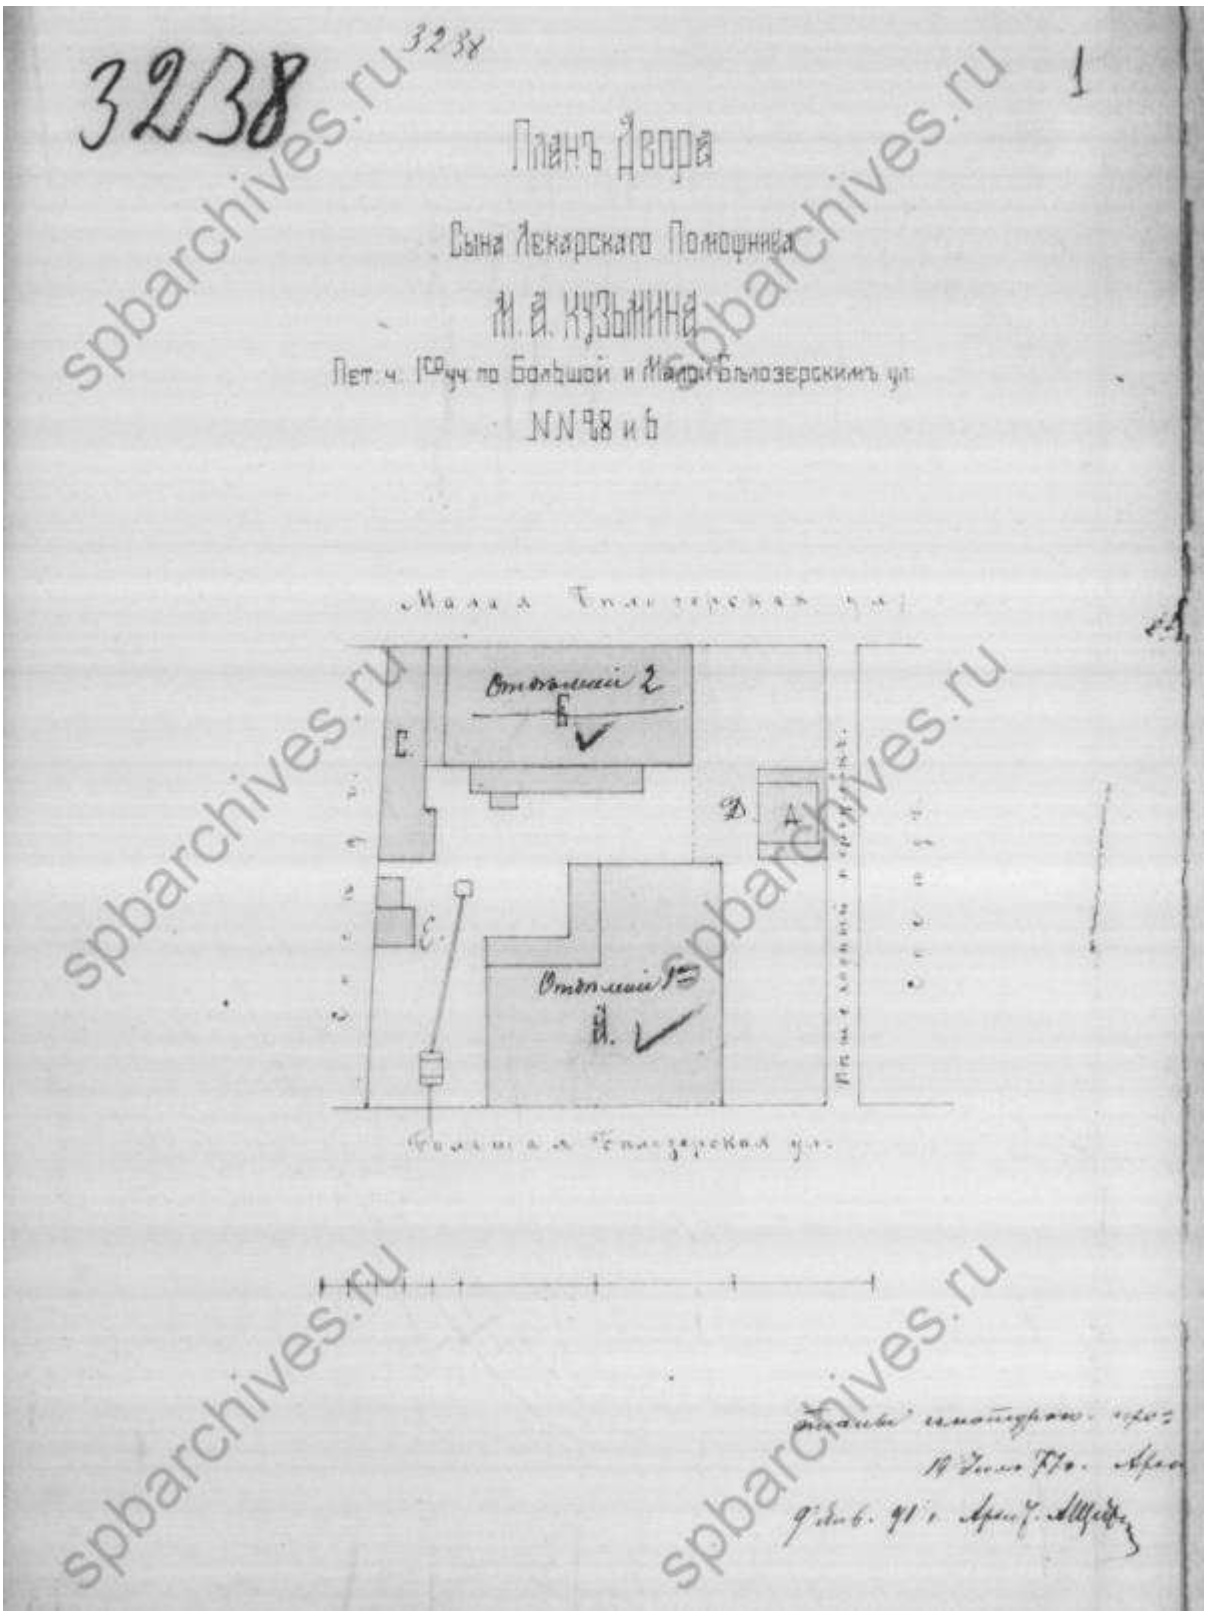


Илл. 7. План двора исследуемого участка. Дата: 1891 г. Источник: ЦГИА СПб, ф. 515, оп. 4, д. 178.

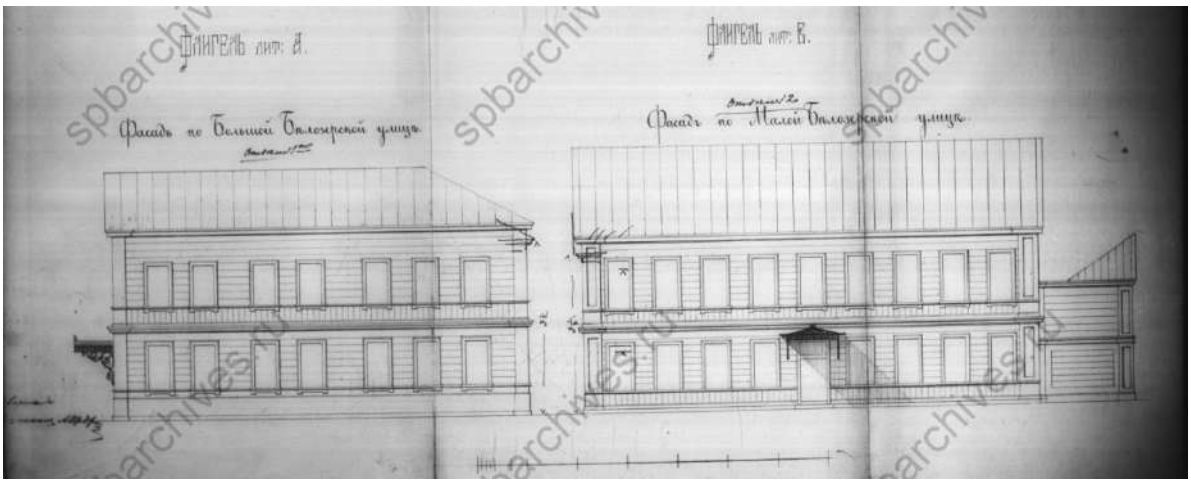


Илл. 8. Фасады объекта, расположенного на исследуемом участке. Дата: 1891 г. Источник: ЦГИА СПб, ф. 515, оп. 4, д. 178.

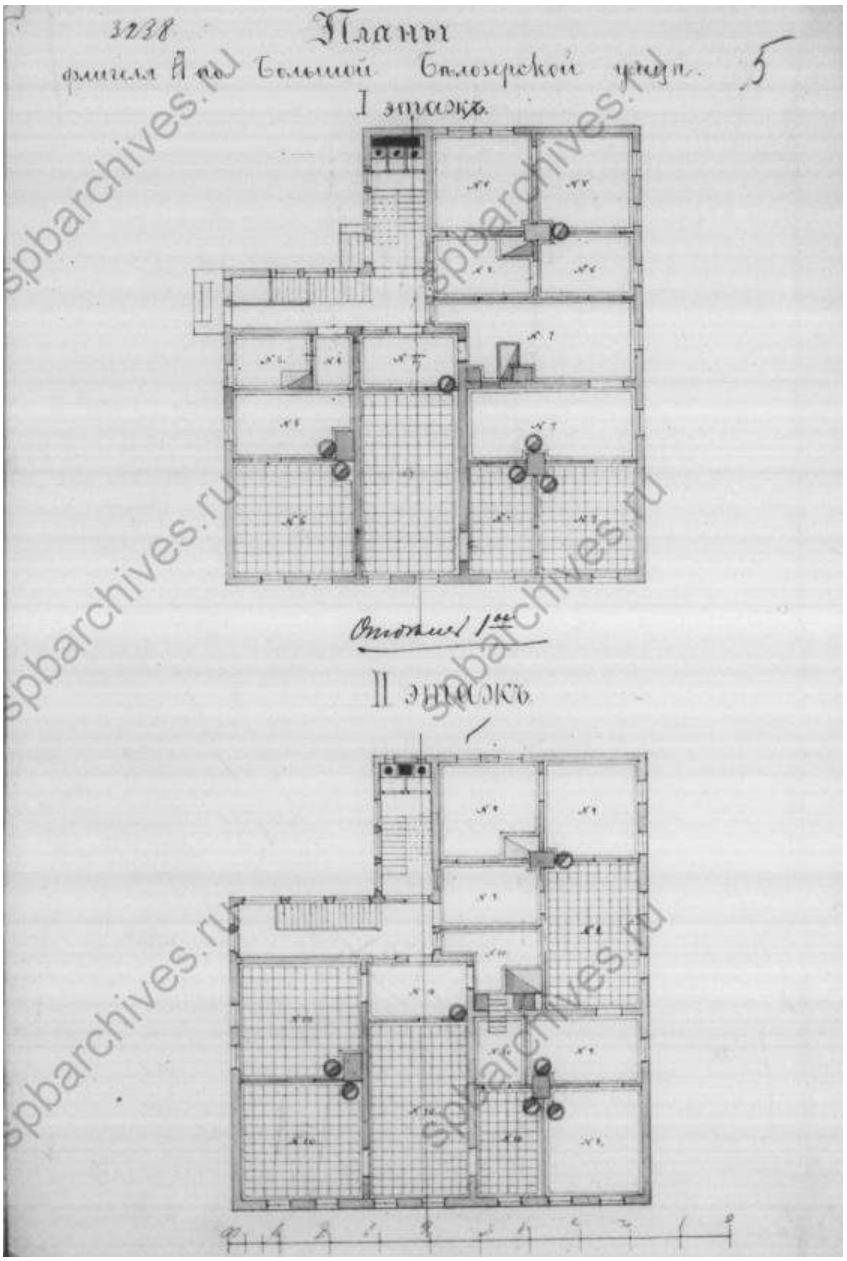


Илл. 9. Планы объекта, расположенного на исследуемом участке. Дата: 1891 г. Источник: ЦГИА СПб, ф. 515, оп. 4, д. 178.

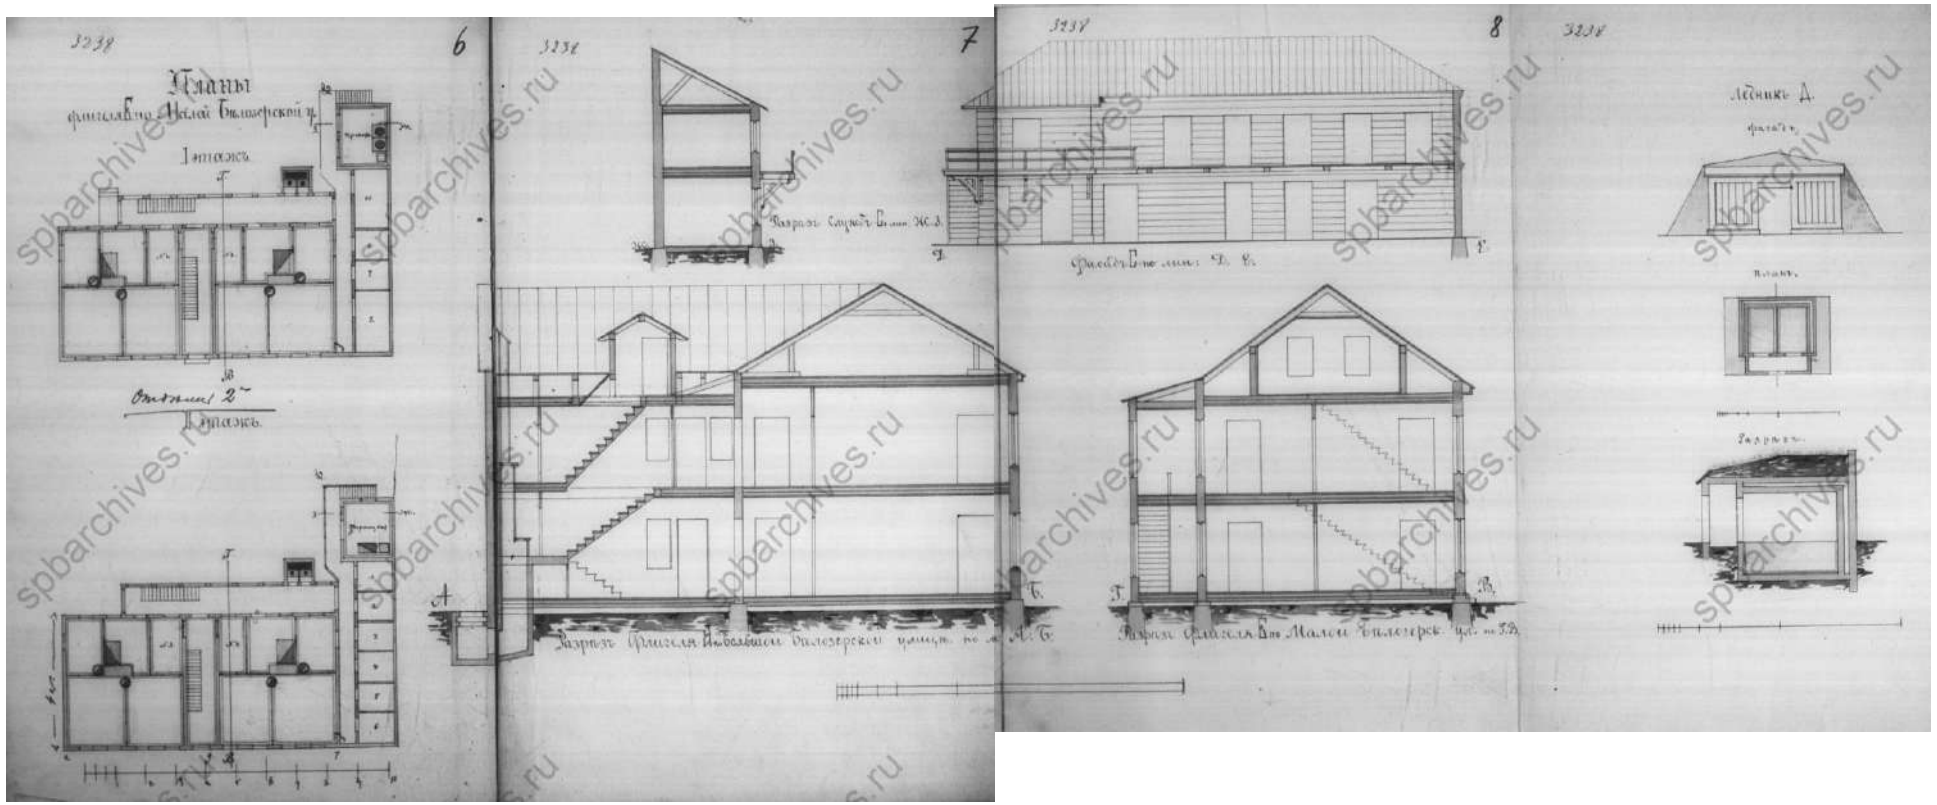


Илл. 10. Фиксационные чертежи объекта, расположенного на исследуемом участке. Дата: 1891 г. Источник: ЦГИА СПб, ф. 515, оп. 4, д. 178.

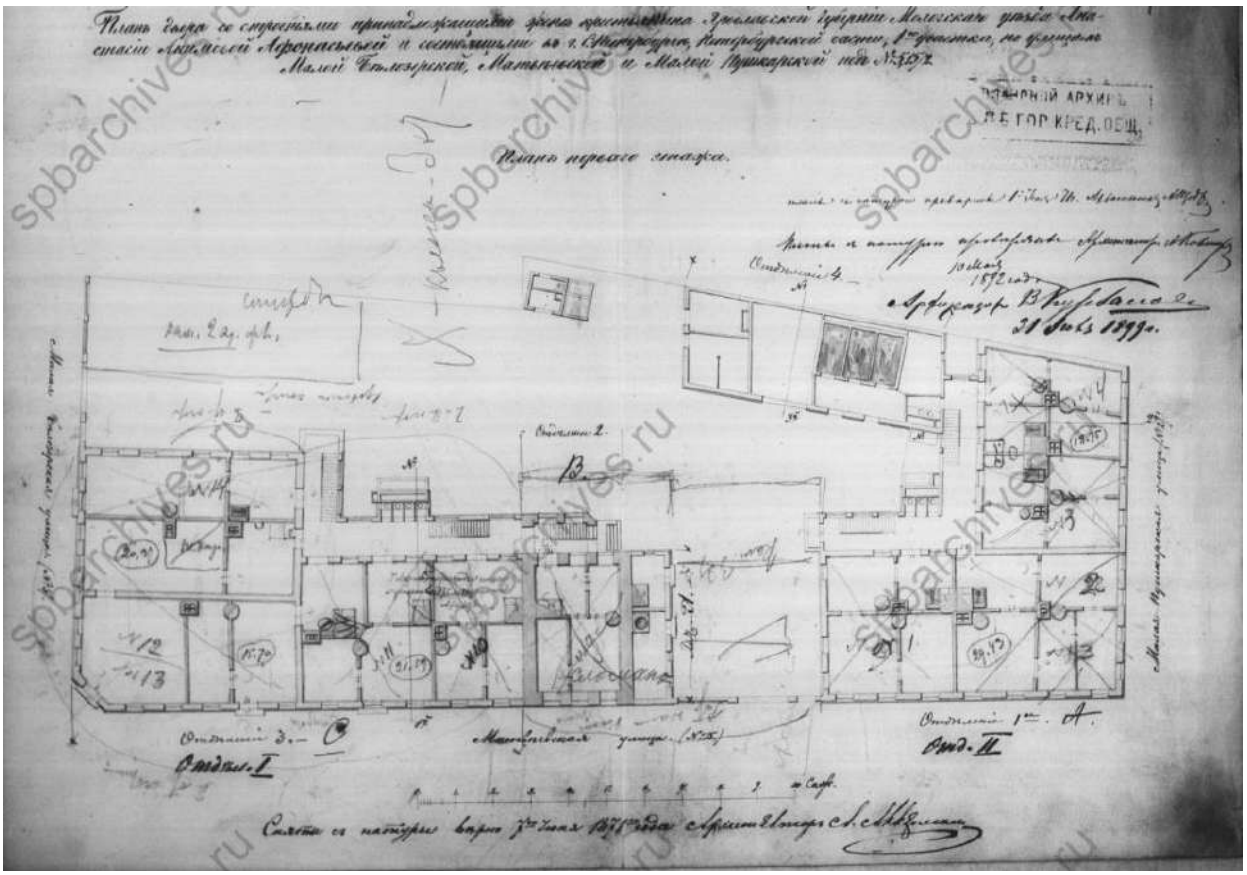


Илл. 11. План первого этажа здания, расположенного на исследуемом участке. Дата: 1899 г. Источник: ЦГИА СПб, ф. 515, оп. 4, д. 174.

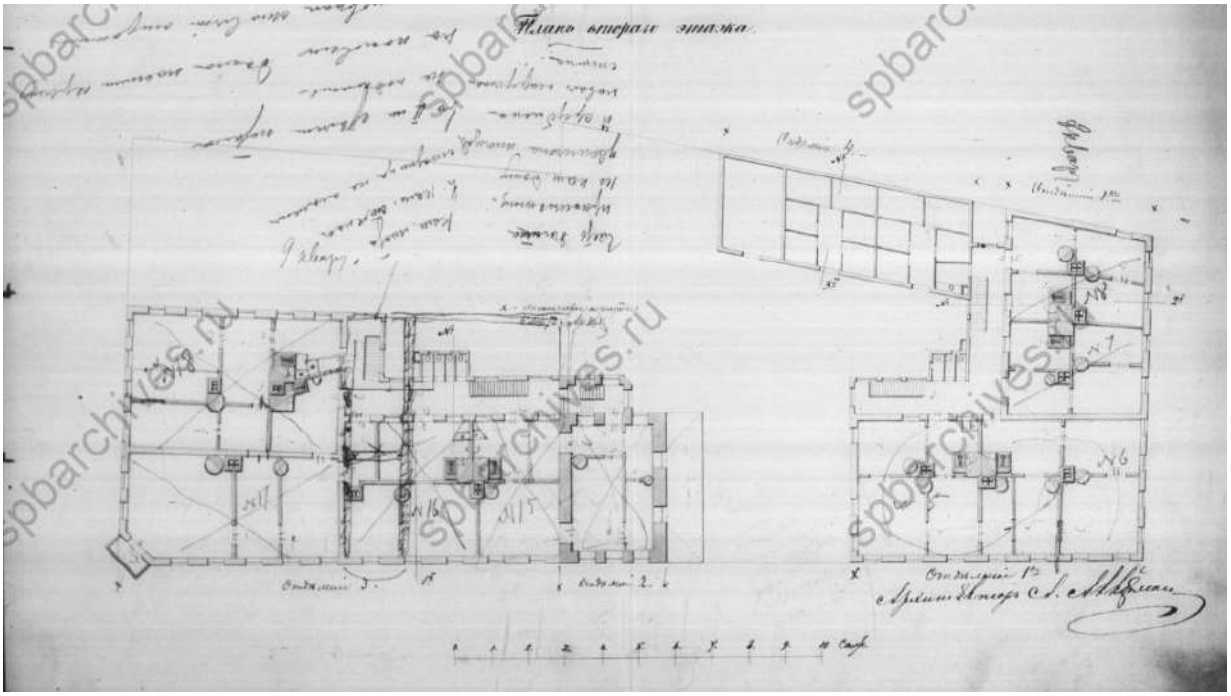


Илл. 12. План второго этажа здания, расположенного на исследуемом участке. Дата: 1899 г. Источник: ЦГИА СПб, ф. 515, оп. 4, д. 174.

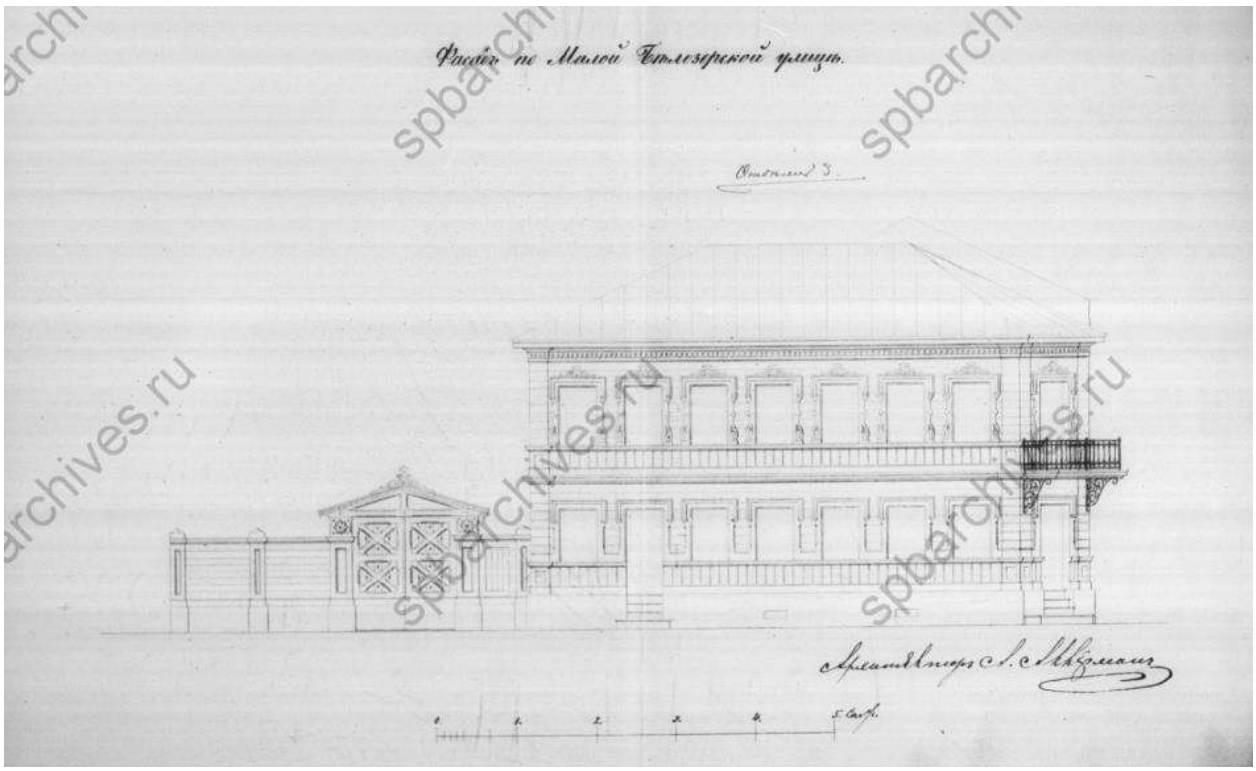


Илл. 13. Лицевой фасад здания, расположенного на исследуемом участке, по ул. Малой Белозерной. Дата: 1899 г. Источник: ЦГИА СПб, ф. 515, оп. 4, д. 174.

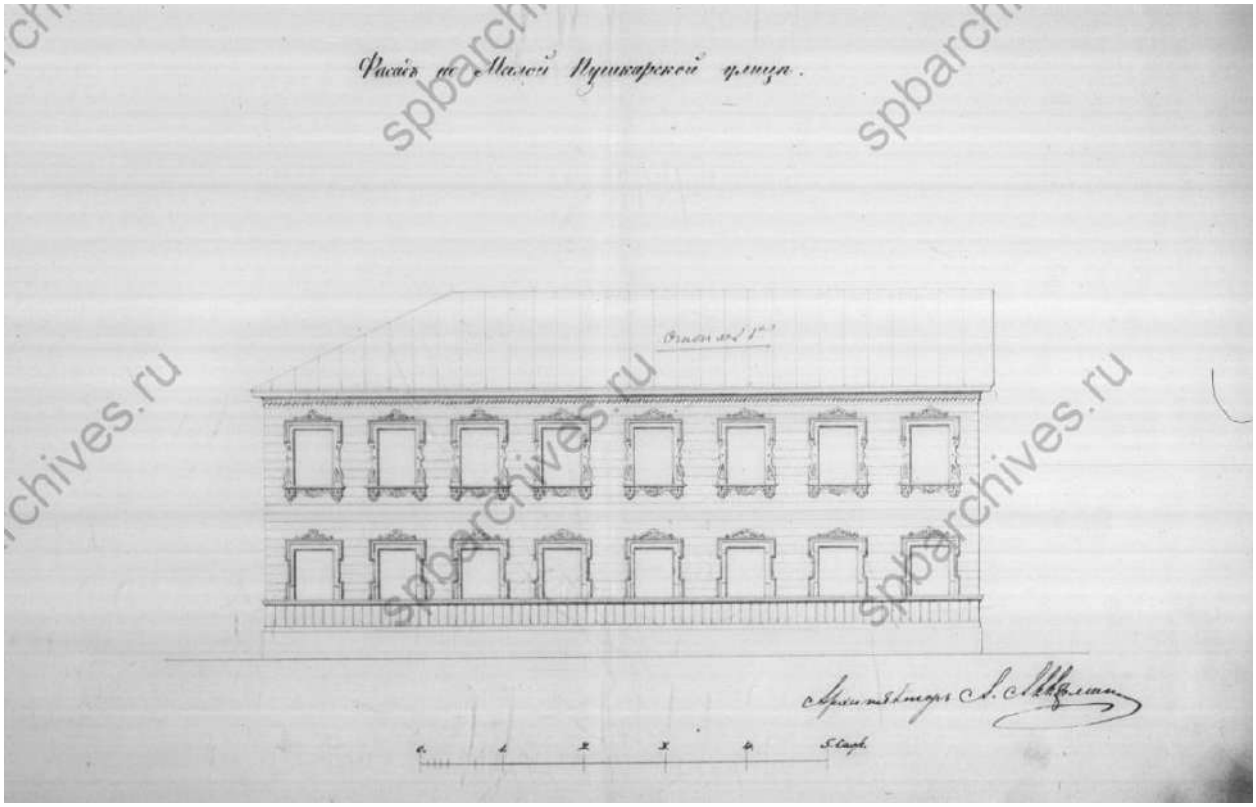


Илл. 14. Лицевой фасад здания, расположенного на исследуемом участке, по ул. Малой Пушкарской. Дата: 1899 г. Источник: ЦГИА СПб, ф. 515, оп. 4, д. 174.

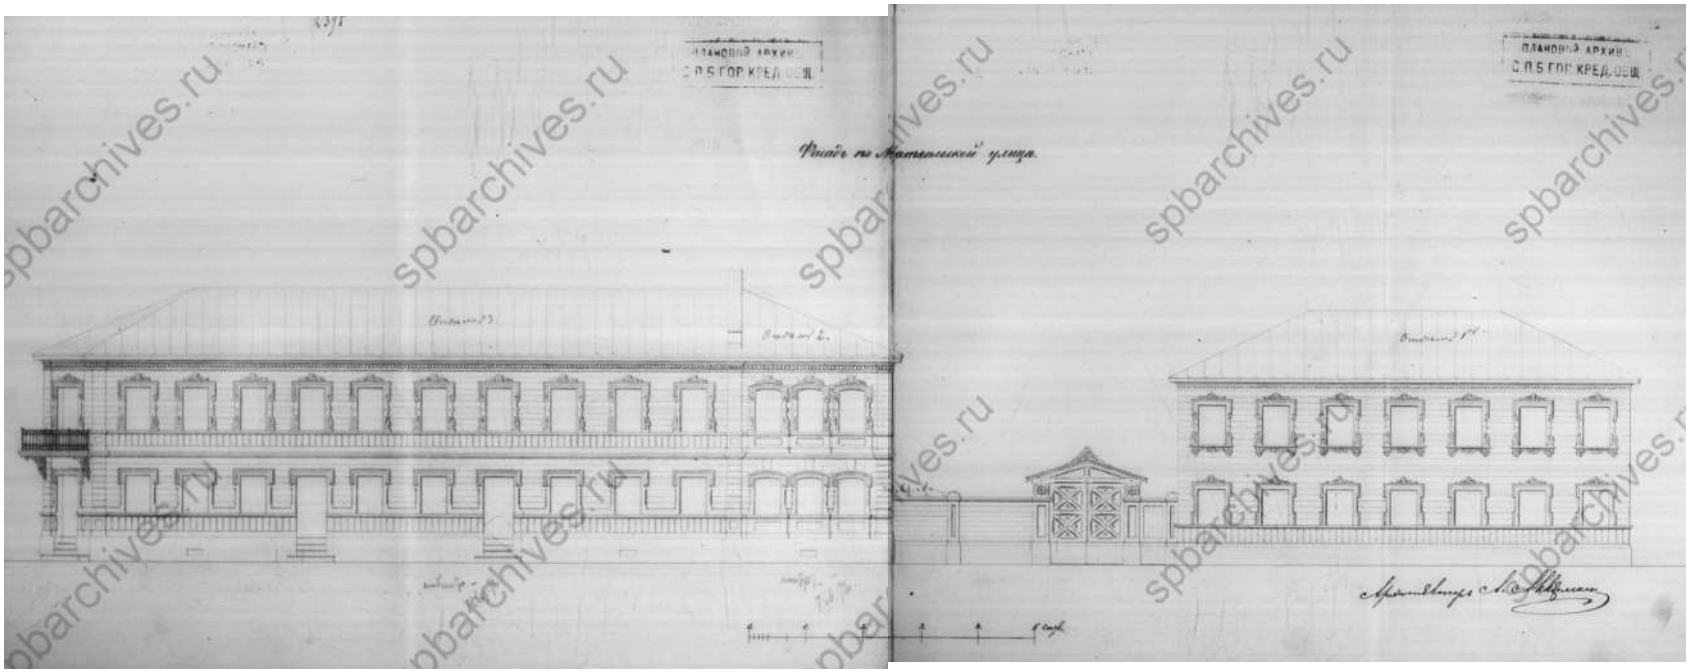


Илл. 15. Лицевой фасад здания, расположенного на исследуемом участке, по ул. Матвеевской. Дата: 1899 г. Источник: ЦГИА СПб, ф. 515, оп. 4, д. 174.

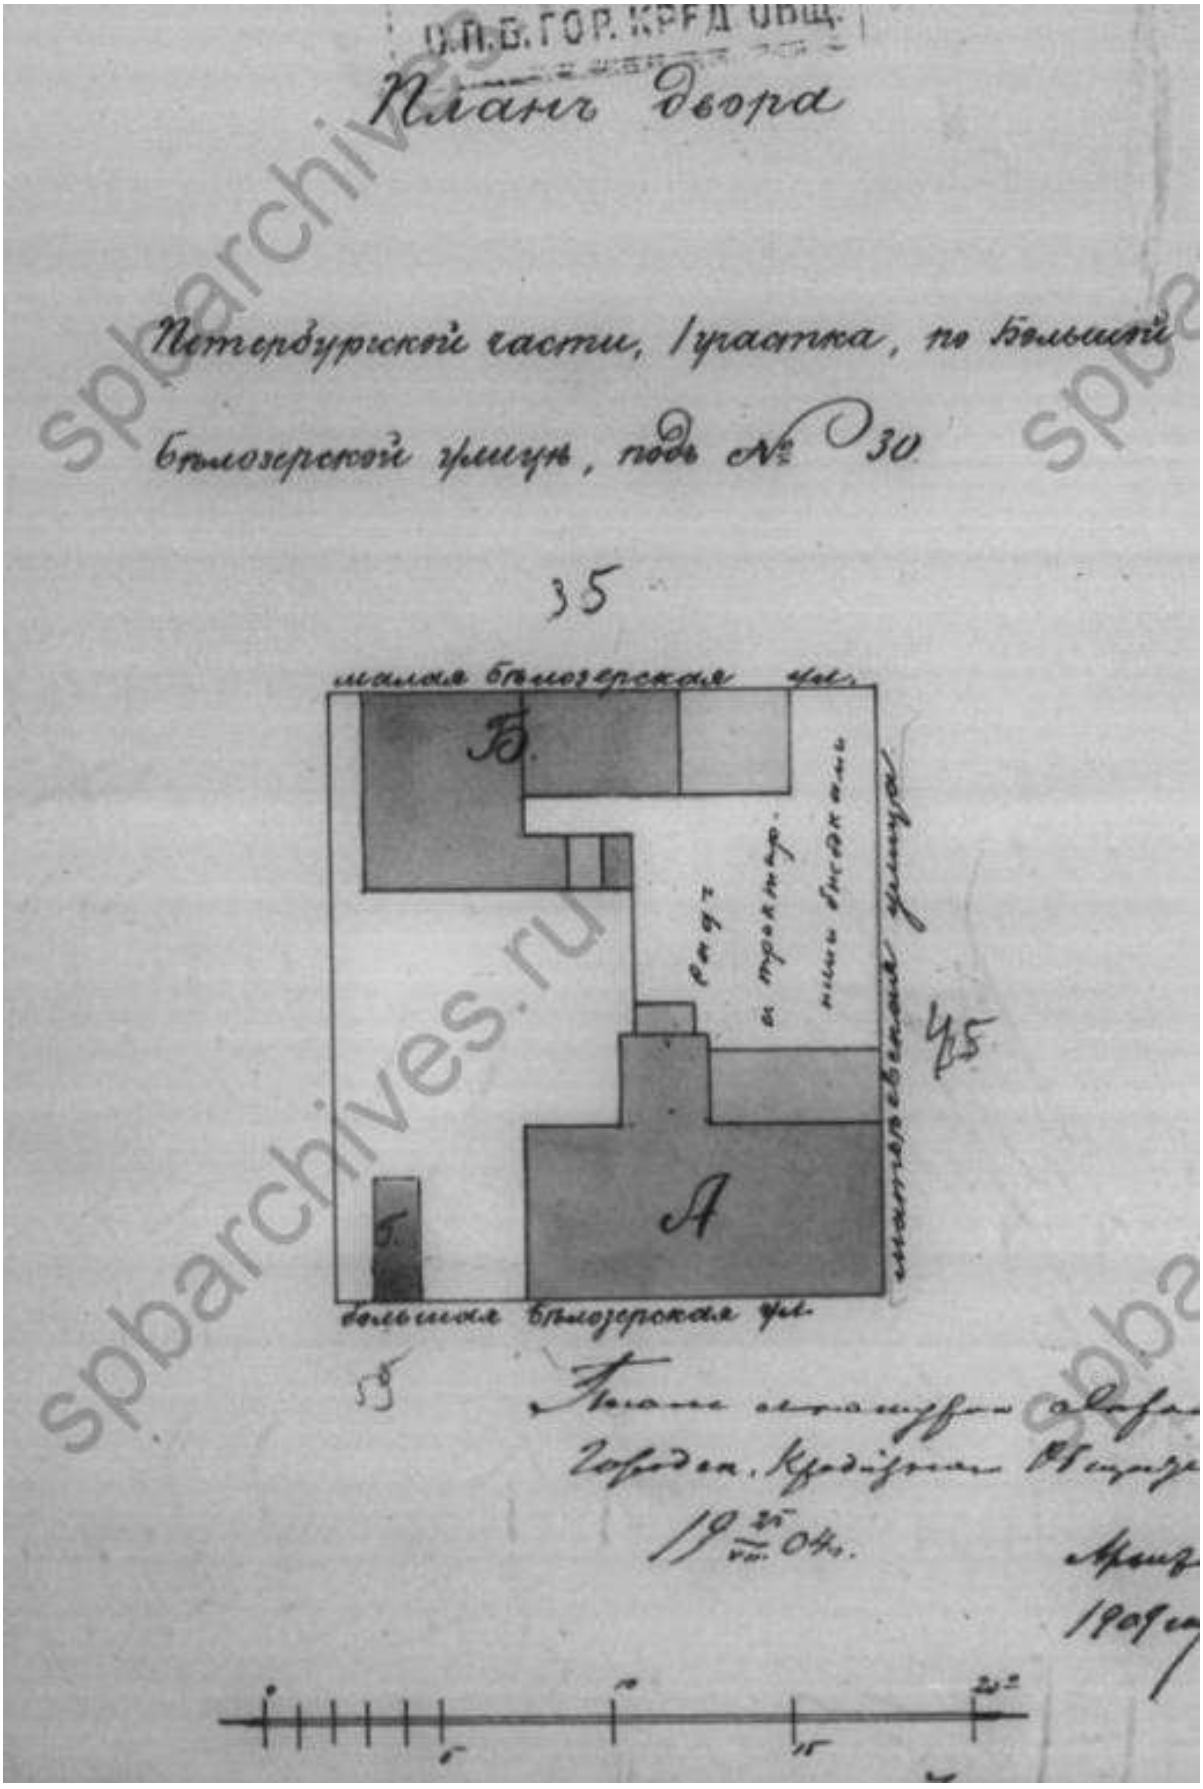


Илл. 16. Фрагмент фиксационного плана двора. Дата: 1909 г. Источник: ЦГИА СПб, ф. 515, оп. 4., д. 172.

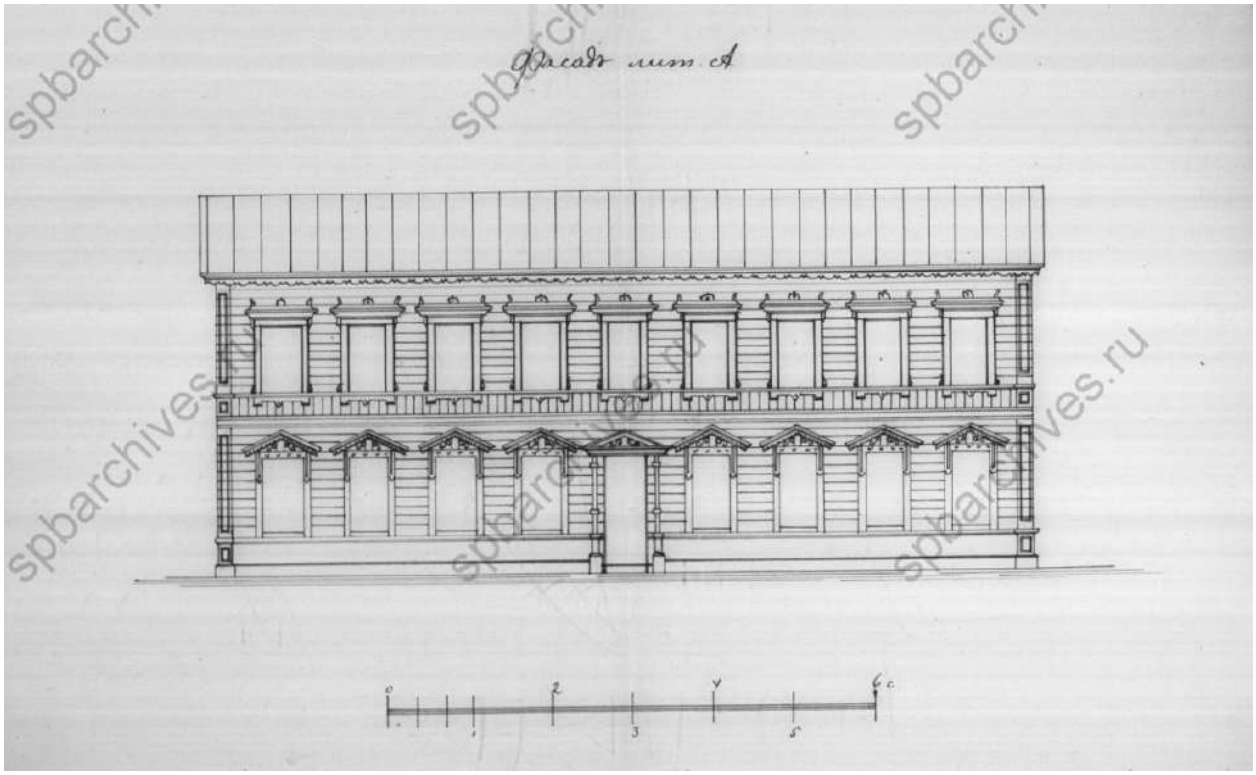


Илл. 17. Лицевой фасад здания по ул. Большой Белозерской, расположенного на исследуемом участке. Дата: 1913 г. Источник: ЦГИА СПб, ф. 515, оп. 4., д. 172.

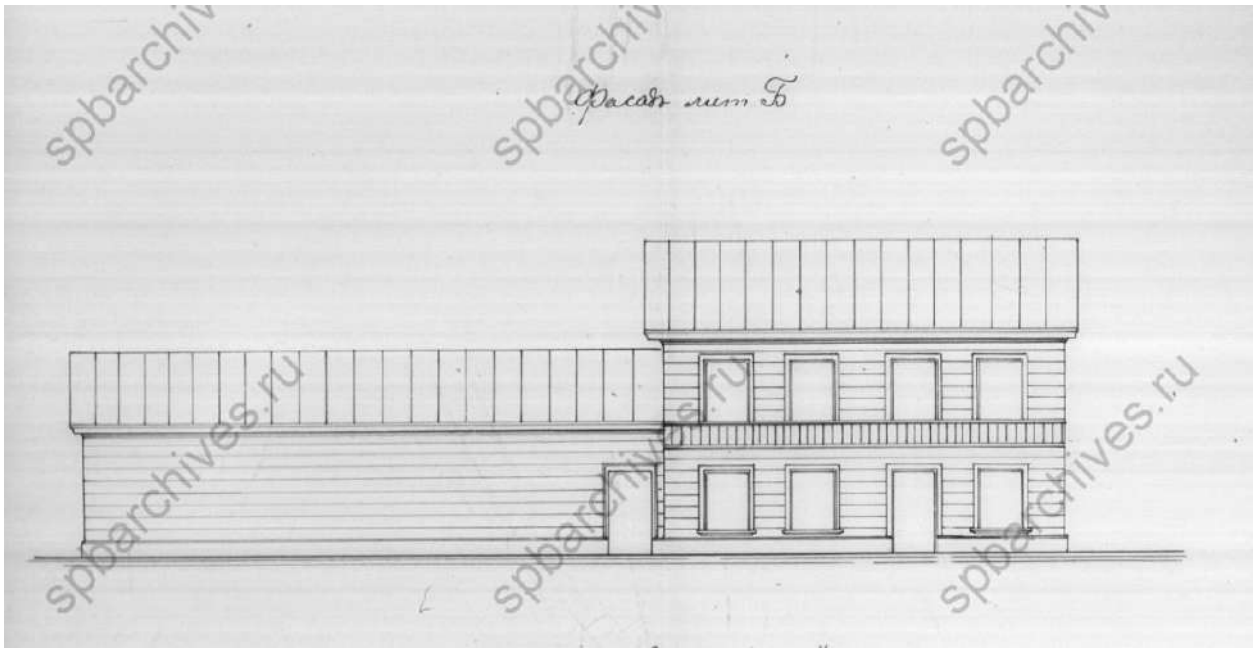


Илл. 18. Лицевой фасад здания по ул. Малой Белозерской, расположенного на исследуемом участке. Дата: 1913 г. Источник: ЦГИА СПб, ф. 515, оп. 4., д. 172.

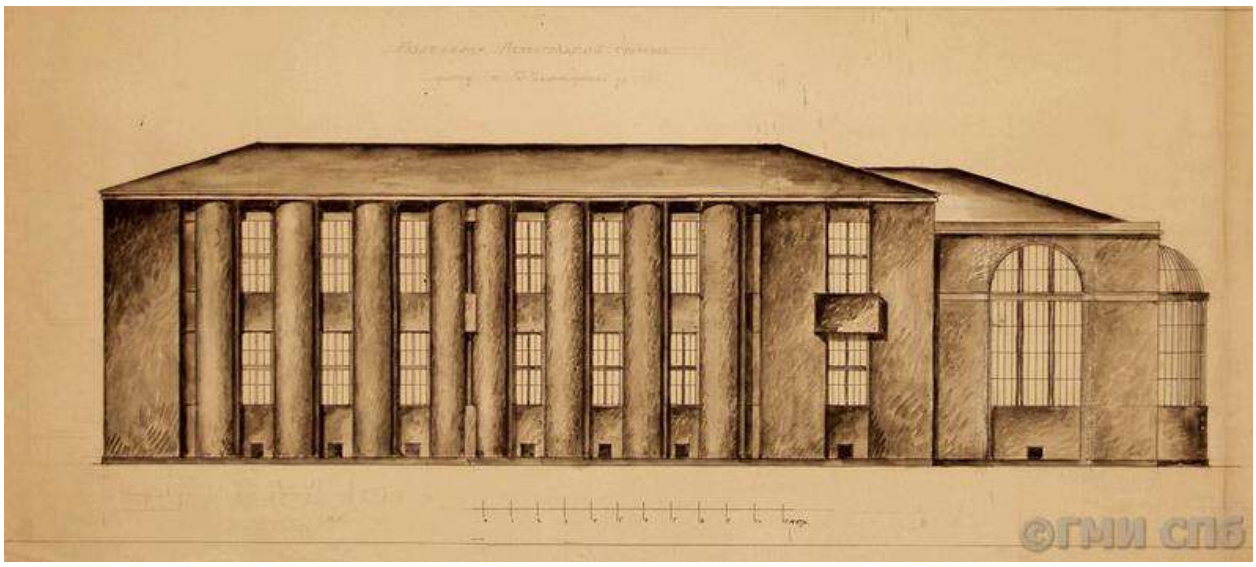


Илл. 19. Проект здания вторичной понижающей подстанции Волховстроя на Петроградской стороне в Ленинграде. Четвертый вариант. Фасад. Автор: арх. Н.А. Троцкий. Дата: 1924 г. Источник: госкаталог.рф, № 20543852.

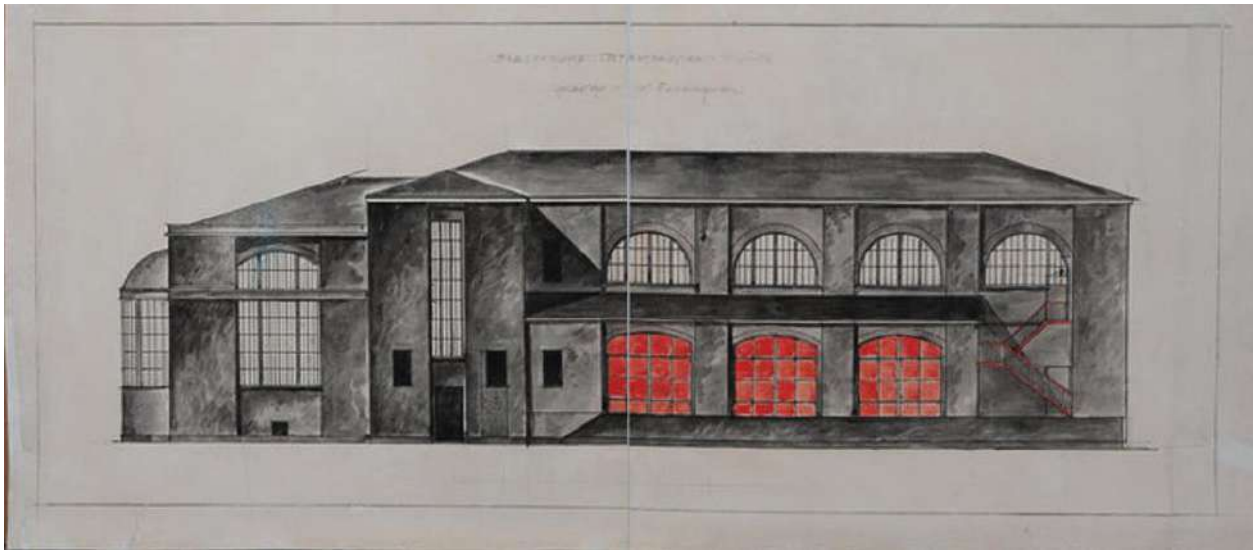


Илл. 20. Проект здания вторичной понижающей подстанции Волховстроя на Петроградской стороне в Ленинграде. Четвертый вариант. Автор: арх Н.А. Троцкий. Дата: 1924 г. Источник: госкаталог.рф, № 27263340.

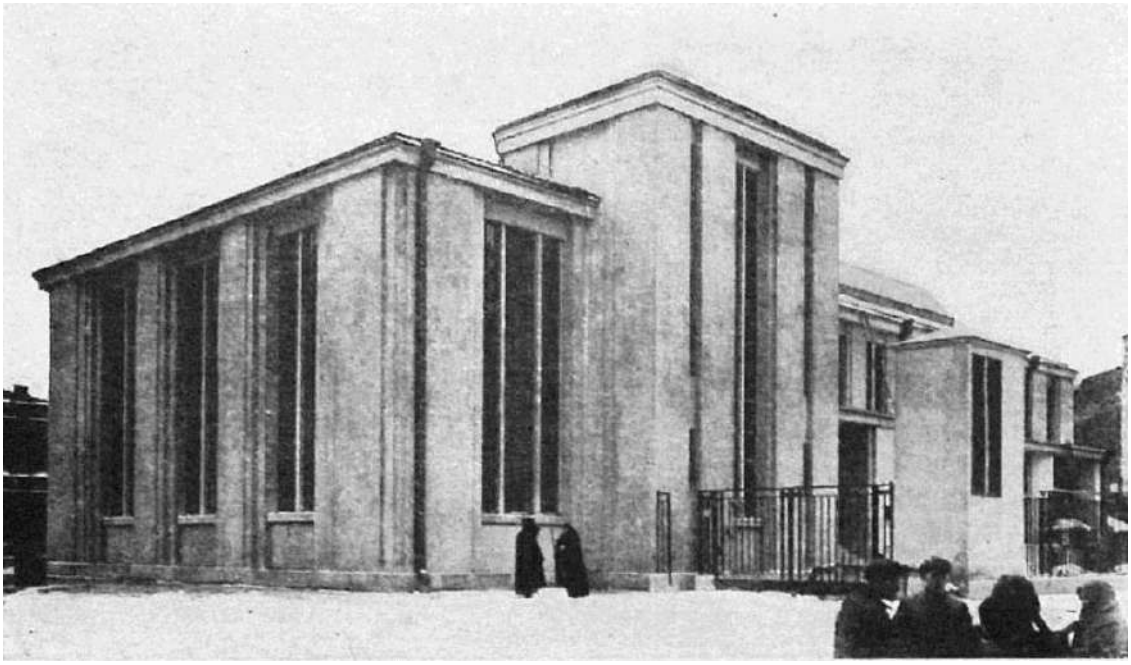

Илл. 21. Общий вид главного корпуса вторичной понижающей подстанции Волховстроя на Белозерской ул. Петроградской стороны в Ленинграде (построена в 1926 г.). Академик архитектуры В.А.Щуко и художник-архитектор В.Г.Гельфрейх. Дата: 1927 г. Источник: Ежегодник Общества архитекторов-художников: Выпуск двенадцатый: 1927. — Ленинград: Издание Общества архитекторов-художников, 1928.

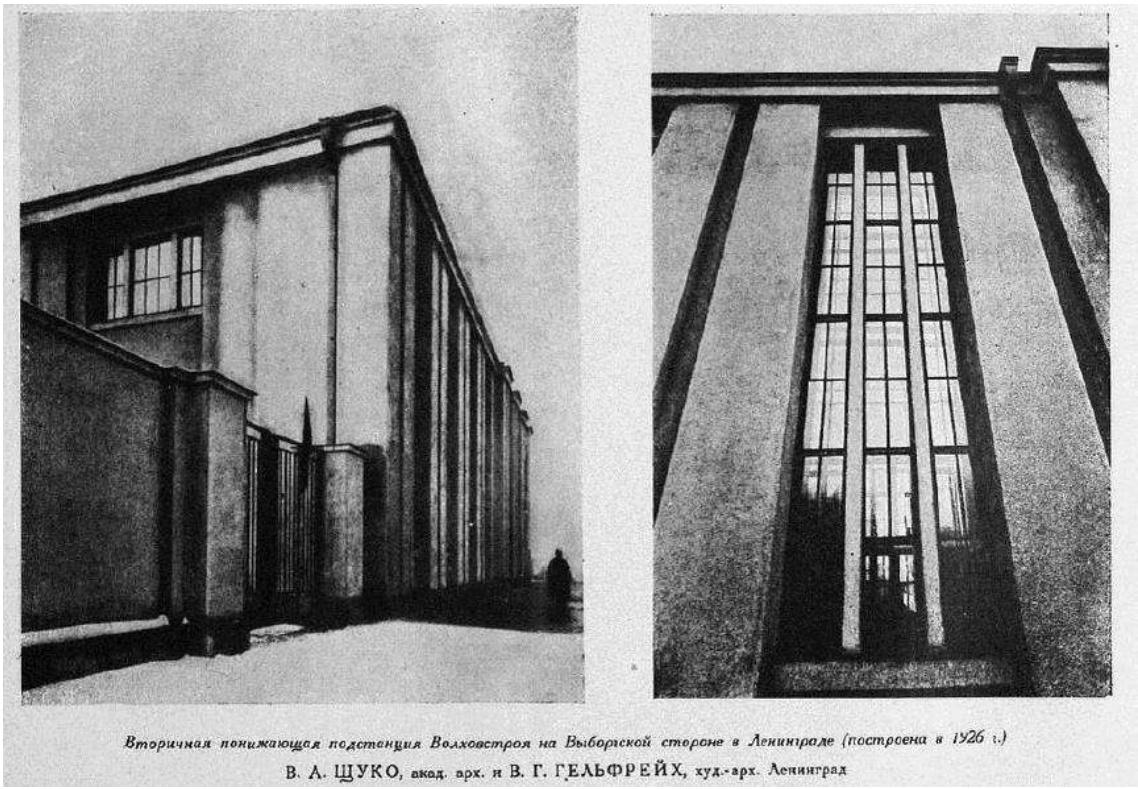

Илл. 22. Вторичная понижающая подстанция Волховстроя на Выборгской стороне в Ленинграде (построена в 1926 г.). Академик архитектуры В.А. Щуко и художник-архитектор В.Г. Гельфрейх. Дата: 1927 г. Источник: Ежегодник Общества архитекторов-художников: Выпуск двенадцатый: 1927. — Ленинград: Издание Общества архитекторов-художников, 1928.

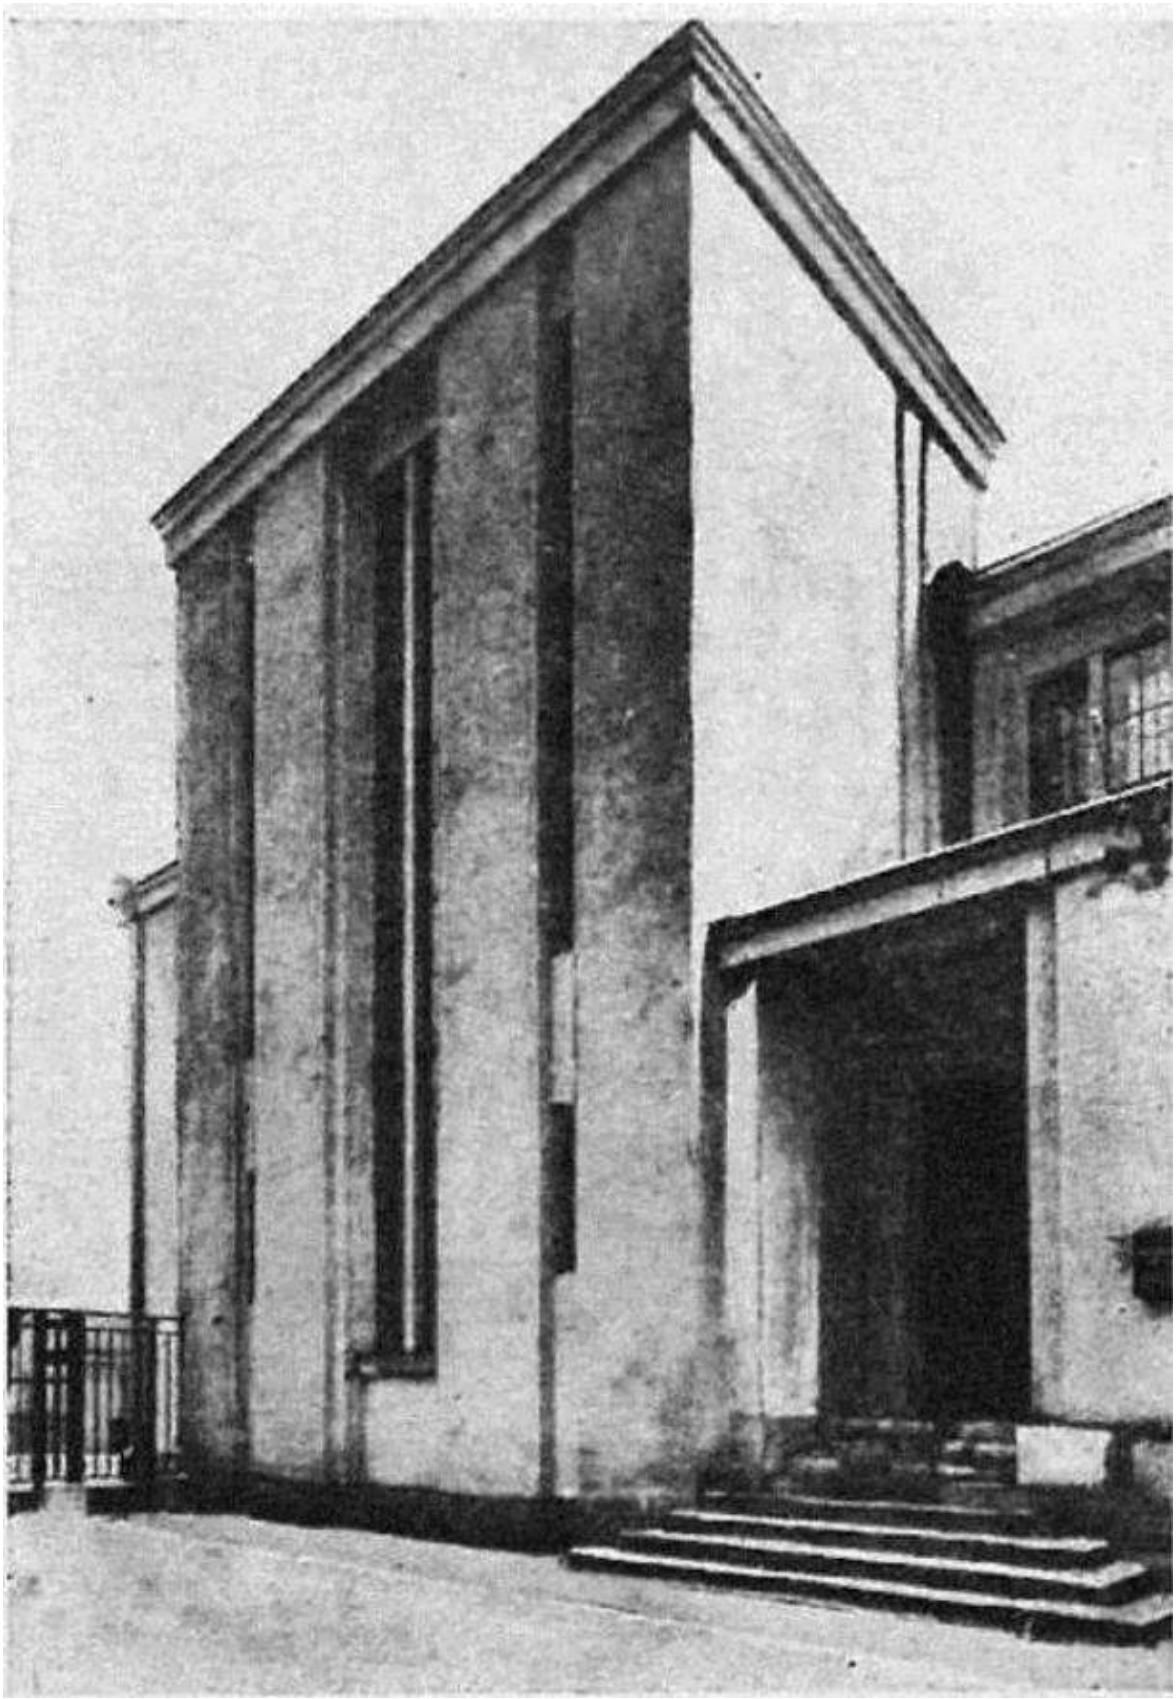

Илл. 23. Фрагмент северного фасада главного корпуса вторичной понижающей подстанции Волховстроя на Белозерской ул. (построена в 1926 г.). Академик архитектуры В.А. Щуко и художник-архитектор В.Г. Гельфрейх. Дата: 1927 г. Источник: Ежегодник Общества архитекторов-художников: Выпуск двенадцатый: 1927. — Ленинград: Издание Общества архитекторов-художников, 1928.



Илл. 24. Здания и другие объекты, построенные по проектам архитектора А.В. Щуко. Понижающая подстанция для Волховской ГЭС (улица Ленина, 4). Дата: 1978 г. Источник: госкаталог.рф, № 34544842.



Илл. 25. Понижающая подстанция Волховской ГЭС (ул. Ленина, 4). Общий вид. Архитекторы В.А. Щуко, В.Г. Гельфрейх. Дата: 1979 г. Источник: госкаталог.рф, № 36350397.



Илл. 26. Понижающая подстанция Волховской ГЭС. Ул. Ленина, 4. Архитекторы В.Г. Гельфрейх и В.А. Щуко. Дата: 1979 г. Источник: госкаталог.рф, № 36350400.



Илл. 27. Понижающая подстанция Волховской ГЭС (улица Ленина, 4). Фрагмент южного фасада. Дата: 1978 г. Источник: госкаталог.рф, № 34544530.



Илл. 28. Понижающая подстанция Волховской ГЭС (улица Ленина, 4). Фрагмент южного фасада. Дата: 1978 г. Источник: госкаталог.рф, № 34544546.



Илл. 29. Понижающая подстанция Волховской ГЭС (ул. Ленина, 4). Фрагмент фасада малого корпуса. Архитекторы В. А. Щуко, В. Г. Гельфрейх. Дата: 1979 г. Источник: госкаталог.рф, № 36350331.



Илл. 30. Понижающая подстанция Волховской ГЭС. Ограда со стороны ул. Кропоткина. Дата: 1982 г. Источник: госкаталог.рф, № 47444794.



Илл. 31. Общий вид подстанции ПС № 12 «Волхов-Петроградская». Дата: нач. 2000-х гг. Источник: Кириков Б.М., Штиглиц М.С. Архитектура ленинградского авангарда. СПб., 2008.

Приложение № 3 к Акту по результатам государственной историко-культурной экспертизы проектной документации на проведение работ по сохранению объекта культурного наследия регионального значения «Вторичная понижающая подстанция», расположенного по адресу: г. Санкт-Петербург, ул. Ленина, дом 4, литера А, объекта культурного наследия регионального значения «Здание третичной подстанции», расположенного по адресу: г. Санкт-Петербург, ул. Кропоткина, дом 3, литера А, в составе объекта культурного наследия регионального значения «Вторичная понижающая подстанция «Волховстроя» на Петроградской стороне», расположенного по адресу: г. Санкт-Петербург, ул. Ленина, дом 4, литера А: «Проектная документация. Ремонт, реставрация, приспособление под современное административно-культурное пространство с интерактивными музейными экспозициями», шифр: 24-43 462, разработанной ЗАО «СПБ – ПРОЕКТ» в 2026 году

Копии протоколов заседаний экспертной комиссии

ПРОТОКОЛ № 1

организационного заседания экспертной комиссии по проведению государственной историко-культурной экспертизы

проектной документации на проведение работ по сохранению объекта культурного наследия регионального значения «Вторичная понижающая подстанция», расположенного по адресу: г. Санкт-Петербург, ул. Ленина, дом 4, литера А, объекта культурного наследия регионального значения «Здание третичной подстанции», расположенного по адресу: г. Санкт-Петербург, ул. Кропоткина, дом 3, литера А, в составе объекта культурного наследия регионального значения «Вторичная понижающая подстанция «Волховстроя» на Петроградской стороне», расположенного по адресу: г. Санкт-Петербург, ул. Ленина, дом 4, литера А: «Работы по сохранению объекта культурного наследия, включая реставрацию и приспособление для современного использования: Создание современного административно-культурного пространства с интерактивными музейными экспозициями в здании ПС 35 кВ «Волхов-Петроградская» (ПС-12) ПАО «Россети Ленэнерго», шифр: 24-43 462, разработанной ЗАО «СПБ – ПРОЕКТ» в 2026 году

г. Санкт-Петербург «24» февраля 2026 года

ПРИСУТСТВОВАЛИ:

Матвеев Б.М. - эксперт по проведению государственной историко-культурной экспертизы (приказ об аттестации Минкультуры России от 24.06.2025 № 1102, приказ об аттестации Минкультуры России от 01.10.2025 № 1750).

Филипович М.И. - эксперт по проведению государственной историко-культурной экспертизы (приказ об аттестации Минкультуры России от 22.01.2026 № 78).

Бревдо Н.И. - эксперт по проведению государственной историко-культурной экспертизы (приказ об аттестации Минкультуры России от 21.08.2025 № 1493).

ПОВЕСТКА ДНЯ:

1. Утверждение состава членов экспертной комиссии.
2. Выбор председателя и ответственного секретаря экспертной комиссии.
3. Определение порядка работы и принятия решений экспертной комиссии.
4. Определение основных направлений работы экспертов.
5. Об утверждении календарного плана работы экспертной комиссии.
6. Об определении документов, запрашиваемых у заказчика для проведения экспертизы.

1. Об утверждении состава членов экспертной комиссии.

СЛУШАЛИ:

Матвеев Б.М., Филипович М.И., Бревдо Н.И. поставили вопрос об утверждении состава членов экспертной комиссии.

РЕШИЛИ:

Утвердить состав членов экспертной комиссии:

- Матвеев Борис Михайлович;
- Филипович Максим Иванович;
- Бревдо Наталья Ивановна.

ГОЛОСОВАЛИ:

Решение принято единогласно.

2. О выборе председателя и ответственного секретаря экспертной комиссии:

СЛУШАЛИ:

Матвеев Б.М., Филипович М.И., Бревдо Н.И. поставили вопрос о выборе председателя и ответственного секретаря экспертной комиссии на голосование.

РЕШИЛИ:

-избрать председателем экспертной комиссии Матвеева Бориса Михайловича.

-избрать ответственным секретарем экспертной комиссии Филиповича Максима Ивановича.

ГОЛОСОВАЛИ:

Решение принято единогласно.

3. Об определении порядка работы и принятия решений экспертной комиссии:

СЛУШАЛИ:

Б.М. Матвеев уведомил о необходимости определения порядка работы и принятия решений экспертной комиссии.

РЕШИЛИ:

Определить следующий порядок работы и принятия решений Экспертной комиссии:

1) В своей работе экспертная комиссия руководствуется ст. 28-31 Федерального закона от 25 июня 2002 г. № 73-ФЗ «Об объектах культурного наследия (памятниках истории и культуры) народов Российской Федерации» (далее – Федеральный закон № 73-ФЗ), постановлением Правительства Российской Федерации от 25.04.2024 № 530 «Об утверждении Положения о государственной историко-культурной экспертизе»; другими федеральными законами, а также настоящим порядком.

2) Работу экспертной комиссии организует председатель и ответственный секретарь.

3) Работа экспертной комиссии осуществляется в форме заседаний. Место, дата и время заседания назначается председателем или ответственным секретарем экспертной комиссии по согласованию с остальными членами. Заседание экспертной комиссии ведет и ее решения объявляет председатель экспертной комиссии. При отсутствии на заседании председателя экспертной комиссии его обязанности осуществляет ответственный секретарь экспертной комиссии. В случае невозможности председателя экспертной комиссии исполнять свои обязанности или его отказа от участия в проведении экспертизы в связи с выявлением обстоятельств, предусмотренных п. 5 Положения о государственной историко-культурной экспертизе, члены экспертной комиссии проводят организационное заседание и избирают из своего состава нового председателя экспертной комиссии. В период до выборов нового председателя экспертной комиссии его обязанности исполняет ответственный секретарь экспертной комиссии.

4) Решение экспертной комиссии принимается большинством голосов при условии присутствия на заседании всех членов экспертной комиссии. При равенстве голосов «за» и «против» решающим является голос председателя экспертной комиссии.

5) Экспертная комиссия ведет следующие протоколы:

- протокол организационного заседания;

- протоколы рабочих встреч и заседаний;

Протоколы заседаний подписываются всеми членами Экспертной комиссии.

ГОЛОСОВАЛИ:

Решение принято единогласно.

4. Об определении основных направлений работы экспертов.

СЛУШАЛИ:

Матвеев Б.М., Филипович М.И., Бревдо Н.И. поставили вопрос об определении направлений работы экспертной комиссии при проведении государственной историко-культурной экспертизы проектной документации в рамках заключенного договора.

РЕШИЛИ:

Определить следующие направления работы экспертов:

1) Матвеев Б.М. проводит анализ представленной проектной документации на предмет ее соответствия требованиям государственной охраны

объектов культурного наследия; проводит анализ Акта влияния на конструктивные и другие характеристики надежности и безопасности объекта культурного наследия (памятника истории и культуры) народов Российской Федерации.

2) Филипович М.И. определяет состояние элементов предмета охраны объекта культурного наследия и предложенные проектные решения по его сохранению.

3) Бревдо Н.И. оценивает полноту и комплектность представленной на экспертизу проектной документации.

4) Осмотр объекта проводить коллегиально, ответственный за фотофиксацию – Филипович М.И.

ГОЛОСОВАЛИ:

Решение принято единогласно.

5. Об утверждении календарного плана работы Экспертной комиссии.

СЛУШАЛИ:

Матвеева Б.М., Филиповича М.И., Бревдо Н.И. об утверждении календарного плана работы экспертной комиссии в рамках заключенного договора на проведение государственной историко-культурной экспертизы.

РЕШИЛИ:

Утвердить следующий календарный план работы экспертной комиссии:

Срок проведения экспертизы – с 24.02.2026 по 08.05.2026.

	Дата	**Наименование мероприятия, повестка дня заседания**
1.	24.02.2026	Организационное заседание экспертной комиссии
2.	24.02.2026	Натурное обследование здания, фотофиксация современного состояния
3.	24.02.2026-06.05.2026	Ознакомление с проектной документацией, обработка материала, подготовка исторической справки, обработка материалов фотофиксации, иконографических материалов, графических материалов, подготовка приложений к Акту по результатам государственной историко-культурной экспертизы; анализ Акта влияния на конструктивные и другие характеристики надежности и безопасности объекта культурного наследия (памятника истории и культуры) народов Российской Федерации
4.	06.05.2026-08.05.2026	Оформление Акта по результатам государственной историко-культурной экспертизы
5.	08.05.2026	Заседание экспертной комиссии. Подписание Акта по результатам государственной историко-культурной экспертизы. Передача заказчику Акта по результатам

		государственной историко-культурной экспертизы подписанного электронными подписями

ГОЛОСОВАЛИ:

Решение принято единогласно.

6. Об определении перечня документов, запрашиваемых у заказчика для проведения экспертизы.

СЛУШАЛИ:

Филипович М.И. уведомил членов экспертной комиссии о том, что от заявителя (заказчика) получен комплект материалов в составе:

- проектная документация на проведение работ по сохранению объекта культурного наследия регионального значения «Вторичная понижающая подстанция», расположенного по адресу: г. Санкт-Петербург, ул. Ленина, дом 4, литера А, объекта культурного наследия регионального значения «Здание третичной подстанции», расположенного по адресу: г. Санкт-Петербург, ул. Кропоткина, дом 3, литера А, в составе объекта культурного наследия регионального значения «Вторичная понижающая подстанция «Волховстроя» на Петроградской стороне», расположенного по адресу: г. Санкт-Петербург, ул. Ленина, дом 4, литера А: «Работы по сохранению объекта культурного наследия, включая реставрацию и приспособление для современного использования: Создание современного административно-культурного пространства с интерактивными музейными экспозициями в здании ПС 35 кВ «Волхов-Петроградская» (ПС-12) ПАО «Россети Ленэнерго», шифр: 24-43 462, разработанная ЗАО «СПБ – ПРОЕКТ» в 2026 году:

Номер тома	**Обозначение**	**Наименование**		**Шифр**
Проектная документация				
1	Раздел 1	**Пояснительная записка**		**24-43 462 ПЗ**
2	Раздел 2	**Схема планировочной организации земельного участка**		**24-43 462 СПОЗУ**
	Раздел 3	**Объемно-планировочные и архитектурные решения**		
	Часть 1	Ремонт, реставрация, приспособление под современное административно-культурное пространство с интерактивными музейными экспозициями объекта **«Вторичная понижающая подстанция».**		
3		Книга 1	Ремонт, реставрация, приспособление под современное административно-культурное	**24-43 462 АР1.1**

			пространство с интерактивными музейными экспозициями объекта **«Вторичная понижающая подстанция»** (начало)	
4		Книга 2	Ремонт, реставрация, приспособление под современное административно-культурное пространство с интерактивными музейными экспозициями объекта **«Вторичная понижающая подстанция»** (продолжение)	**24-43 462 АР1.2**
5		Книга 3	Ремонт, реставрация, приспособление под современное административно-культурное пространство с интерактивными музейными экспозициями объекта **«Вторичная понижающая подстанция»** (окончание)	**24-43 462 АР1.3**
6	Часть 2	Ремонт, реставрация фасадов объекта **«Здание третичной подстанции».**		**24-43 462 АР2**
7	Раздел 4	**Конструктивные решения.**		**24-43 462 КР**
	Раздел 5	**Сведения об инженерном оборудовании, о сетях и системах инженерно-технического обеспечения.**		
	Подраздел 1	**Система электроснабжения**		
8		Книга 1	Силовое электрооборудование	**24-43 462 ЭМ**
9		Книга 2	Внутреннее электроосвещение	**24-43 462 ЭО**
10		Книга 3	Архитектурно-художественная подсветка	**24-43 462 ЭП**
11	Подраздел 2	**Система водоснабжения**		**24-43 462 ВС**
12	Подраздел 3	**Система водоотведения**		**24-43 462 ВО**
	Подраздел 4	**Отопление, вентиляция и кондиционирование**		

13		Книга 1	Отопление и теплоснабжение	**24-43 462 ОВ.1**
14		Книга 2	Вентиляция и кондиционирование воздуха	**24-43 462 ОВ.2**
	Подраздел 5	**Сети связи**		
15		Книга 1	Системы ОС, СКУД, СОТ, АУПС, СОУЭ, АППЗ, РАСЦО.	**24-43 462 СС1**
16		Книга 2	Система Wi-Fi	**24-43 462 СС2**
17		Книга 3	Система LAN	**24-43 462 СС3**
18		Книга 4	Система фонового озвучивания	**24-43 462 СС4**
19		Книга 5	Описание переноса существующего оборудования связи	**24-43 462 СС5**
20	Подраздел 6	**Индивидуальный тепловой пункт**		**24-43 462 ИТП**
	Раздел 6	**Технологические решения**		
21		Книга 1	Общие технологические решения	**24-43 462 ТХ**
22		Книга 2	Панорамный 5D-кинотеатр	**24-43 462 ТХ-5D**
23		Книга 3	Инфо-столы, система навигации, Музейная площадка, Иммерсивная зона, 2 лед-экрана в арт-пространстве, Арт-пространство, Фотозона.	**24-43 462 ТХ-МУЗ**
24		Книга 4	Создание тематических сувениров	24-43 462 ТХ-СУВ
25		Книга 5	ИТ-площадка	**24-43 462 ТХ-ИТ**
26		Книга 6	Конгресс-площадка	**24-43 462 ТХ-КЗ**
27	Раздел 7	**Проект организации строительства (реставрации)**		**24-43 462 ПОС**
28	Раздел 8	**Мероприятия по охране окружающей среды.**		**24-43 462 МООС**
29	Раздел 9	**Мероприятия по обеспечению пожарной безопасности.**		24-43 462 ПБ

30	Раздел 10	**Требования к обеспечению безопасной эксплуатации объектов капитального строительства**		**24-43 462 БЭ**
31	Раздел 11	**Мероприятия по обеспечению доступа инвалидов к объекту капитального строительства**		**24-43 462 МОДИ**
32	Раздел 12	**Смета на строительство, реконструкцию, капитальный ремонт, снос объекта капитального строительства**		**24-43 462 СМ**
	Раздел 13	**Иная документация в случаях, предусмотренных законодательными и иными нормативными правовыми актами Российской Федерации**		
	Подраздел 1	**Предварительные работы**		
33		Часть 1	Исходно-разрешительная документация	**24-43 462 ИРД**
34		Часть 2	Фотофиксация до начала производства работ	**24-43 462 ФФ**
	Подраздел 2	**Комплексные научные исследования**		
35	Часть 1	Историко-архивные и библиографические исследования		**24-43462 ИАИ**
	Часть 2	Историко-архитектурные натурные исследования (архитектурные обмеры)		
36		Книга 1	Историко-архитектурные натурные исследования (архитектурные обмеры). Объект **«Вторичная подстанция».** Фасады. Ограда.	**24-43462 ОЧ1**
37		Книга 2.1	Историко-архитектурные натурные исследования (архитектурные обмеры). Объект **«Вторичная подстанция».** Интерьеры. Основной комплект.	**24-43462 ОЧ2.1**
38		Книга 2.2	Историко-архитектурные натурные исследования (архитектурные обмеры). Объект **«Вторичная подстанция».** Интерьеры. Детали.	**24-43462 ОЧ2.2**
39		Книга 2.3	Историко-архитектурные натурные исследования	**24-43462 ОЧ2.3**

			(архитектурные обмеры). Объект **«Вторичная подстанция».** Оконные и дверные заполнения.	
40		Книга 3	Историко-архитектурные натурные исследования (архитектурные обмеры). Объект **«Здание третичной подстанции».**	**24-43462 ОЧ3**
	Часть 3	Инженерно-технические исследования		
41		Книга 1	Инженерно-топографические изыскания	**24-43462 ИТИ1**
42		Книга 2	Инженерно-геологические изыскания	**24-43462 ИТИ2**
43		Книга 3	Инженерно-экологические изыскания	24-43462 ИТИ3
44		Книга 4	Инженерно-технические исследования. Пояснительная записка	**24-43462 ИТИ4**
45		Книга 5	Инженерно-технические исследования. Чертежи.	**24-43462 ИТИ5**
46	Часть 4	Инженерные химико-технологические исследования по строительным и отделочным материалам.		**24-43462 ИХТИ**
47	Часть 5	Биологическая оценка и инвентаризация зеленых насаждений		**24-43462 ОИЗН**
48	Часть 6	Отчет по комплексным научным исследованиям.		**24-43462 ОКНИ**
49	Подраздел 3	**Технологические рекомендации по реставрации**		**24-43462 ТР**
50	Подраздел 4	**Обеспечение сохранности объекта культурного наследия**		**24-43462 ОСОКН**

- распоряжение КГИОП от 02.09.2024 № 1147-рп «О включении выявленного объекта культурного наследия в единый государственный реестр объектов культурного наследия (памятников истории и культуры) народов Российской Федерации в качестве объекта культурного наследия регионального значения «Вторичная понижающая подстанция «Волховстроя» на Петроградской стороне», об утверждении границ и режима использования территории объекта культурного наследия, об утверждении предмета охраны объекта культурного наследия»;
- распоряжение КГИОП от 26.12.2024 № 914-об/24 «Об утверждении охранного

обязательства собственника или иного законного владельца объекта культурного наследия регионального значения «Здание третичной подстанции», включенного в единый государственный реестр объектов культурного наследия (памятников истории и культуры) народов Российской Федерации»;
- распоряжение КГИОП от 27.12.2024 № 921-об/24 «Об утверждении охранного обязательства собственника или иного законного владельца объекта культурного наследия регионального значения «Вторичная понижающая подстанция», включенного в единый государственный реестр объектов культурного наследия (памятников истории и культуры) народов Российской Федерации»;
- задание КГИОП от 21.11.2024 № 01-21-2833/24-0-1;
- задание КГИОП от 21.11.2024 № 01-21-2832/24-0-1;
- разрешение КГИОП от 01.04.2025 № 01-26-565/25-0-1;
- технический паспорт от 19.03.2004 инв. № 5 с планами;
- технический паспорт от 12.03.2007 инв. № 9 с планами.

РЕШИЛИ:

Запросить у заказчика выписки из ЕГРН.

ГОЛОСОВАЛИ:

Решение принято единогласно.

Председатель комиссии экспертов **Б.М. Матвеев**

Ответственный секретарь **М.И. Филипович**

Член экспертной комиссии **Н.И. Бревдо**

ПРОТОКОЛ № 2

г. Санкт-Петербург «12» марта 2026 года

ПРИСУТСТВОВАЛИ:

Председатель экспертной комиссии

Матвеев Б.М. - эксперт по проведению государственной историко-культурной экспертизы (приказ об аттестации Минкультуры России от 24.06.2025 № 1102, приказ об аттестации Минкультуры России от 01.10.2025 № 1750).

Секретарь экспертной комиссии

Филипович М.И. - эксперт по проведению государственной историко-культурной экспертизы (приказ об аттестации Минкультуры России от 22.01.2026 № 78).

Член экспертной комиссии

Бревдо Н.И. - эксперт по проведению государственной историко-культурной экспертизы (приказ об аттестации Минкультуры России от 21.08.2025 № 1493).

Повестка дня:

1. Предоставление заказчиком дополнительных материалов для проведения экспертизы: выписка из ЕГРН от 11.03.2026 № КУВИ-001/2026-31969560, от 11.03.2026 № КУВИ-001/2026-31916117, 11.03.2026 № КУВИ-001/2026-31923140, от 11.03.2026 № КУВИ-001/2026-31912460.

1. Предоставление заказчиком дополнительных материалов для проведения экспертизы.

СЛУШАЛИ:

Филипович М.И. уведомил членов комиссии о том, что от заказчика получены дополнительные материалы:

- выписка из ЕГРН от 11.03.2026 № КУВИ-001/2026-31969560, от 11.03.2026 № КУВИ-001/2026-31916117, 11.03.2026 № КУВИ-001/2026-31923140, от 11.03.2026 № КУВИ-001/2026-31912460.

РЕШИЛИ:

При рассмотрении проектной документации учесть предоставленные дополнительные материалы.

ГОЛОСОВАЛИ:

Решение принято единогласно.

Председатель комиссии экспертов **Б.М. Матвеев**

Ответственный секретарь **М.И. Филипович**

Член экспертной комиссии **Н.И. Бревдо**

ПРОТОКОЛ № 3

г. Санкт-Петербург «08» мая 2026 года

ПРИСУТСТВОВАЛИ:

Председатель экспертной комиссии

Матвеев Б.М. - эксперт по проведению государственной историко-культурной экспертизы (приказ об аттестации Минкультуры России от 24.06.2025 № 1102, приказ об аттестации Минкультуры России от 01.10.2025 № 1750).

Секретарь экспертной комиссии

Филипович М.И. - эксперт по проведению государственной историко-культурной экспертизы (приказ об аттестации Минкультуры России от 22.01.2026 № 78).

Член экспертной комиссии

Бревдо Н.И. - эксперт по проведению государственной историко-культурной экспертизы (приказ об аттестации Минкультуры России от 21.08.2025 № 1493).

ПОВЕСТКА ДНЯ:

1. Рассмотрение предоставленной проектной документации на проведение работ по сохранению объекта культурного наследия регионального значения «Вторичная понижающая подстанция», расположенного по адресу: г. Санкт-Петербург, ул. Ленина, дом 4, литера А, объекта культурного наследия регионального значения «Здание третичной подстанции», расположенного по адресу: г. Санкт-Петербург, ул. Кропоткина, дом 3, литера А, в составе объекта культурного наследия регионального значения «Вторичная понижающая подстанция «Волховстроя» на Петроградской стороне», расположенного по адресу: г. Санкт-Петербург, ул. Ленина, дом 4, литера А: «Работы по сохранению объекта культурного наследия, включая реставрацию и приспособление для современного использования: Создание современного административно-культурного пространства с интерактивными музейными экспозициями в здании ПС 35 кВ «Волхов-Петроградская» (ПС-12) ПАО «Россети Ленэнерго», шифр: 24-43 462, разработанной ЗАО «СПБ – ПРОЕКТ» в 2026 году.

2. Подписание экспертного заключения. Передача акта государственной историко-культурной экспертизы заказчику.

1. Рассмотрение предоставленной проектной документации на проведение работ по сохранению объекта культурного наследия регионального значения «Вторичная понижающая подстанция», расположенного по адресу: г. Санкт-Петербург, ул. Ленина, дом 4, литера А,

объекта культурного наследия регионального значения «Здание третичной подстанции», расположенного по адресу: г. Санкт-Петербург, ул. Кропоткина, дом 3, литера А, в составе объекта культурного наследия регионального значения «Вторичная понижающая подстанция «Волховстроя» на Петроградской стороне», расположенного по адресу: г. Санкт-Петербург, ул. Ленина, дом 4, литера А: «Работы по сохранению объекта культурного наследия, включая реставрацию и приспособление для современного использования: Создание современного административно-культурного пространства с интерактивными музейными экспозициями в здании ПС 35 кВ «Волхов-Петроградская» (ПС-12) ПАО «Россети Ленэнерго», шифр: 24-43 462, разработанной ЗАО «СПБ – ПРОЕКТ» в 2026 году.

СЛУШАЛИ:

Матвеев Б.М. о рассмотрении предоставленной проектной документации на проведение работ по сохранению объекта культурного наследия регионального значения «Вторичная понижающая подстанция», расположенного по адресу: г. Санкт-Петербург, ул. Ленина, дом 4, литера А, объекта культурного наследия регионального значения «Здание третичной подстанции», расположенного по адресу: г. Санкт-Петербург, ул. Кропоткина, дом 3, литера А, в составе объекта культурного наследия регионального значения «Вторичная понижающая подстанция «Волховстроя» на Петроградской стороне», расположенного по адресу: г. Санкт-Петербург, ул. Ленина, дом 4, литера А: «Работы по сохранению объекта культурного наследия, включая реставрацию и приспособление для современного использования: Создание современного административно-культурного пространства с интерактивными музейными экспозициями в здании ПС 35 кВ «Волхов-Петроградская» (ПС-12) ПАО «Россети Ленэнерго», шифр: 24-43 462, разработанной ЗАО «СПБ – ПРОЕКТ» в 2026 году, в составе:

Номер тома	Обозначение	Наименование	Шифр
Проектная документация			
1	Раздел 1	**Пояснительная записка**	**24-43 462 ПЗ**
2	Раздел 2	**Схема планировочной организации земельного участка**	**24-43 462 СПОЗУ**
	Раздел 3	**Объемно-планировочные и архитектурные решения**	
	Часть 1	Ремонт, реставрация, приспособление под современное административно-культурное пространство с интерактивными музейными экспозициями объекта **«Вторичная понижающая подстанция».**	

3		Книга 1	Ремонт, реставрация, приспособление под современное административно-культурное пространство с интерактивными музейными экспозициями объекта **«Вторичная понижающая подстанция»** (начало)	**24-43 462 АР1.1**
4		Книга 2	Ремонт, реставрация, приспособление под современное административно-культурное пространство с интерактивными музейными экспозициями объекта **«Вторичная понижающая подстанция»** (продолжение)	**24-43 462 АР1.2**
5		Книга 3	Ремонт, реставрация, приспособление под современное административно-культурное пространство с интерактивными музейными экспозициями объекта **«Вторичная понижающая подстанция»** (окончание)	**24-43 462 АР1.3**
6	Часть 2	Ремонт, реставрация фасадов объекта **«Здание третичной подстанции».**		**24-43 462 АР2**
7	Раздел 4	**Конструктивные решения.**		**24-43 462 КР**
	Раздел 5	**Сведения об инженерном оборудовании, о сетях и системах инженерно-технического обеспечения.**		
	Подраздел 1	**Система электроснабжения**		
8		Книга 1	Силовое электрооборудование	**24-43 462 ЭМ**
9		Книга 2	Внутреннее электроосвещение	**24-43 462 ЭО**
10		Книга 3	Архитектурно-художественная подсветка	**24-43 462 ЭП**
11	Подраздел 2	**Система водоснабжения**		**24-43 462 ВС**
12	Подраздел 3	**Система водоотведения**		**24-43 462 ВО**

	Подраздел 4	**Отопление, вентиляция и кондиционирование**		
13		Книга 1	Отопление и теплоснабжение	**24-43 462 ОВ.1**
14		Книга 2	Вентиляция и кондиционирование воздуха	**24-43 462 ОВ.2**
	Подраздел 5	**Сети связи**		
15		Книга 1	Системы ОС, СКУД, СОТ, АУПС, СОУЭ, АППЗ, РАСЦО.	**24-43 462 СС1**
16		Книга 2	Система Wi-Fi	**24-43 462 СС2**
17		Книга 3	Система LAN	**24-43 462 СС3**
18		Книга 4	Система фонового озвучивания	**24-43 462 СС4**
19		Книга 5	Описание переноса существующего оборудования связи	**24-43 462 СС5**
20	Подраздел 6	**Индивидуальный тепловой пункт**		**24-43 462 ИТП**
	Раздел 6	**Технологические решения**		
21		Книга 1	Общие технологические решения	**24-43 462 ТХ**
22		Книга 2	Панорамный 5D-кинотеатр	**24-43 462 ТХ-5D**
23		Книга 3	Инфо-столы, система навигации, Музейная площадка, Иммерсивная зона, 2 лед-экрана в арт-пространстве, Арт-пространство, Фотозона.	**24-43 462 ТХ-МУЗ**
24		Книга 4	Создание тематических сувениров	24-43 462 ТХ-СУВ
25		Книга 5	ИТ-площадка	**24-43 462 ТХ-ИТ**
26		Книга 6	Конгресс-площадка	**24-43 462 ТХ-КЗ**
27	Раздел 7	**Проект организации строительства (реставрации)**		**24-43 462 ПОС**
28	Раздел 8	**Мероприятия по охране окружающей среды.**		**24-43 462 МООС**

29	Раздел 9	**Мероприятия по обеспечению пожарной безопасности.**		24-43 462 ПБ
30	Раздел 10	**Требования к обеспечению безопасной эксплуатации объектов капитального строительства**		**24-43 462 БЭ**
31	Раздел 11	**Мероприятия по обеспечению доступа инвалидов к объекту капитального строительства**		**24-43 462 МОДИ**
32	Раздел 12	**Смета на строительство, реконструкцию, капитальный ремонт, снос объекта капитального строительства**		**24-43 462 СМ**
	Раздел 13	**Иная документация в случаях, предусмотренных законодательными и иными нормативными правовыми актами Российской Федерации**		
	Подраздел 1	**Предварительные работы**		
33		Часть 1	Исходно-разрешительная документация	**24-43 462 ИРД**
34		Часть 2	Фотофиксация до начала производства работ	**24-43 462 ФФ**
	Подраздел 2	**Комплексные научные исследования**		
35	Часть 1	Историко-архивные и библиографические исследования		**24-43462 ИАИ**
	Часть 2	Историко-архитектурные натурные исследования (архитектурные обмеры)		
36		Книга 1	Историко-архитектурные натурные исследования (архитектурные обмеры). Объект **«Вторичная подстанция».** Фасады. Ограда.	**24-43462 ОЧ1**
37		Книга 2.1	Историко-архитектурные натурные исследования (архитектурные обмеры). Объект **«Вторичная подстанция».** Интерьеры. Основной комплект.	**24-43462 ОЧ2.1**
38		Книга 2.2	Историко-архитектурные натурные исследования (архитектурные обмеры). Объект **«Вторичная подстанция».** Интерьеры. Детали.	**24-43462 ОЧ2.2**

39		Книга 2.3	Историко-архитектурные натурные исследования (архитектурные обмеры). Объект **«Вторичная подстанция».** Оконные и дверные заполнения.	**24-43462 ОЧ2.3**
40		Книга 3	Историко-архитектурные натурные исследования (архитектурные обмеры). Объект **«Здание третичной подстанции».**	**24-43462 ОЧ3**
	Часть 3	Инженерно-технические исследования		
41		Книга 1	Инженерно-топографические изыскания	**24-43462 ИТИ1**
42		Книга 2	Инженерно-геологические изыскания	**24-43462 ИТИ2**
43		Книга 3	Инженерно-экологические изыскания	24-43462 ИТИ3
44		Книга 4	Инженерно-технические исследования. Пояснительная записка	**24-43462 ИТИ4**
45		Книга 5	Инженерно-технические исследования. Чертежи.	**24-43462 ИТИ5**
46	Часть 4	Инженерные химико-технологические исследования по строительным и отделочным материалам.		**24-43462 ИХТИ**
47	Часть 5	Биологическая оценка и инвентаризация зеленых насаждений		**24-43462 ОИЗН**
48	Часть 6	Отчет по комплексным научным исследованиям.		**24-43462 ОКНИ**
49	Подраздел 3	**Технологические рекомендации по реставрации**		**24-43462 ТР**
50	Подраздел 4	**Обеспечение сохранности объекта культурного наследия**		**24-43462 ОСОКН**

РЕШИЛИ:

Согласиться с тем, что предоставленная проектная документация на проведение работ по сохранению объекта культурного наследия регионального значения «Вторичная понижающая подстанция», расположенного по адресу: г. Санкт-Петербург, ул. Ленина, дом 4, литера А, объекта культурного наследия регионального значения «Здание третичной подстанции», расположенного по адресу: г. Санкт-Петербург, ул. Кропоткина, дом 3, литера А, в составе объекта культурного наследия регионального значения «Вторичная понижающая

подстанция «Волховстроя» на Петроградской стороне», расположенного по адресу: г. Санкт-Петербург, ул. Ленина, дом 4, литера А: «Работы по сохранению объекта культурного наследия, включая реставрацию и приспособление для современного использования: Создание современного административно-культурного пространства с интерактивными музейными экспозициями в здании ПС 35 кВ «Волхов-Петроградская» (ПС-12) ПАО «Россети Ленэнерго», шифр: 24-43 462, разработанная ЗАО «СПБ – ПРОЕКТ» в 2026 году, соответствует требованиям законодательства Российской Федерации в области государственной охраны объектов культурного наследия, представить оформленный текст Акта экспертизы в электронном виде с формулировкой вывода.

ГОЛОСОВАЛИ:

Решение принято единогласно.

2. Подписание экспертного заключения. Передача акта государственной историко-культурной экспертизы заказчику.

СЛУШАЛИ:

Филипович М.И. представил Акт государственной историко-культурной экспертизы.

Матвеев Б.М., Филипович М.И., Бревдо Н.И. произвели подписание этого заключения в порядке, установленном Положением о государственной историко-культурной экспертизе, утвержденным постановлением Правительства Российской Федерации от 25.04.2024 № 530.

РЕШИЛИ:

Согласовать вывод и подписать Акт экспертизы в порядке, установленном Положением о государственной историко-культурной экспертизе, утвержденным постановлением Правительства Российской Федерации от 25.04.2024 № 530.

Передать заказчику Акт экспертизы, подписанный электронными подписями, со всеми прилагаемыми документами и материалами на электронном носителе в формате документа (PDF).

ГОЛОСОВАЛИ:

Решение о подписании экспертного заключения и передаче акта государственной историко-культурной экспертизы заказчику принято единогласно.

Председатель комиссии экспертов **Б.М. Матвеев**

Ответственный секретарь **М.И. Филипович**

Член экспертной комиссии **Н.И. Бревдо**

ПРОТОКОЛ № 4

г. Санкт-Петербург «19» июня 2026 года

ПРИСУТСТВОВАЛИ:

Председатель экспертной комиссии

Матвеев Б.М. - эксперт по проведению государственной историко-культурной экспертизы (приказ об аттестации Минкультуры России от 24.06.2025 № 1102, приказ об аттестации Минкультуры России от 01.10.2025 № 1750).

Секретарь экспертной комиссии

Филипович М.И. - эксперт по проведению государственной историко-культурной экспертизы (приказ об аттестации Минкультуры России от 22.01.2026 № 78).

Член экспертной комиссии

Бревдо Н.И. - эксперт по проведению государственной историко-культурной экспертизы (приказ об аттестации Минкультуры России от 21.08.2025 № 1493).

ПОВЕСТКА ДНЯ:

1. Возобновление проведения государственной историко-культурной экспертизы и работы экспертной комиссии в связи с отзывом проектной документации из КГИОП и внесением в нее корректировок.
2. Внесение заказчиком изменений в проектную документацию, получение дополнительных материалов для проведения экспертизы.
3. Определение основных направлений работы экспертов.
4. Утверждение календарного плана работы экспертной комиссии.

1. Возобновление проведения государственной историко-культурной экспертизы и работы экспертной комиссии в связи с отзывом проектной документации из КГИОП и внесением в нее корректировок.

СЛУШАЛИ:

Филипович М.И. доложил о возобновлении проведения государственной историко-культурной экспертизы и работы экспертной комиссии в связи решением заказчика отозвать проектную документацию с рассмотрения КГИОП (письмо КГИОП от 19.06.2026 № 01-27-688/26-0-1) в целях внесения корректировок.

РЕШИЛИ:

Возобновить проведение государственной историко-культурной экспертизы и работу экспертной комиссии в связи с отзывом проектной документации из КГИОП и внесением заказчиком в нее корректировок.

ГОЛОСОВАЛИ:

Решение принято единогласно.

2. О внесении заказчиком изменений в проектную документацию, получение дополнительных материалов для проведения экспертизы.

СЛУШАЛИ:

Матвеев Б.М., Филипович М.И., Бревдо Н.И. сообщили о внесении заказчиком изменений в проектную документацию. Проектная документация и наименование проектной документации откорректированы в связи с выявленными техническими ошибками.

От заказчика комплекта материалов для проведения экспертизы в составе:

- откорректированная проектной документации на проведение работ по сохранению объекта культурного наследия регионального значения «Вторичная понижающая подстанция», расположенного по адресу: г. Санкт-Петербург, ул. Ленина, дом 4, литера А, объекта культурного наследия регионального значения «Здание третичной подстанции», расположенного по адресу: г. Санкт-Петербург, ул. Кропоткина, дом 3, литера А, в составе объекта культурного наследия регионального значения «Вторичная понижающая подстанция «Волховстроя» на Петроградской стороне», расположенного по адресу: г. Санкт-Петербург, ул. Ленина, дом 4, литера А: «Работы по сохранению объекта культурного наследия, включая реставрацию и приспособление для современного использования: Создание современного административно-культурного пространства с интерактивными музейными экспозициями в здании ПС 35 кВ «Волхов-Петроградская» (ПС-12) ПАО «Россети Ленэнерго», шифр: 24-43 462, разработанной ЗАО «СПБ – ПРОЕКТ» в 2026 году, в составе:

Номер тома	**Обозначение**	**Наименование**		**Шифр**
Проектная документация				
1	Раздел 1	**Пояснительная записка**		**24-43 462 ПЗ**
2	Раздел 2	**Схема планировочной организации земельного участка**		**24-43 462 СПОЗУ**
	Раздел 3	**Объемно-планировочные и архитектурные решения**		
	Часть 1	Работы по сохранению объекта культурного наследия **«Вторичная понижающая подстанция».**		
3		Книга 1	Работы по сохранению объекта культурного наследия **«Вторичная понижающая подстанция»** (начало)	**24-43 462 АР1.1**
4		Книга 2	Работы по сохранению объекта культурного наследия	**24-43 462 АР1.2**

			«Вторичная понижающая подстанция» (продолжение)	
5		Книга 3	Работы по сохранению объекта культурного наследия **«Вторичная понижающая подстанция»** (окончание)	**24-43 462 АР1.3**
6	Часть 2	Работы по сохранению объекта культурного наследия (реставрация фасадов) **«Здание третичной подстанции».**		**24-43 462 АР2**
7	Раздел 4	**Конструктивные решения.**		**24-43 462 КР**
	Раздел 5	**Сведения об инженерном оборудовании, о сетях и системах инженерно-технического обеспечения.**		
	Подраздел 1	**Система электроснабжения**		
8		Книга 1	Силовое электрооборудование	**24-43 462 ЭМ**
9		Книга 2	Внутреннее электроосвещение	**24-43 462 ЭО**
10		Книга 3	Архитектурно-художественная подсветка	**24-43 462 ЭП**
11	Подраздел 2	**Система водоснабжения**		**24-43 462 ВС**
12	Подраздел 3	**Система водоотведения**		**24-43 462 ВО**
	Подраздел 4	**Отопление, вентиляция и кондиционирование**		
13		Книга 1	Отопление и теплоснабжение	**24-43 462 ОВ.1**
14		Книга 2	Вентиляция и кондиционирование воздуха	**24-43 462 ОВ.2**
	Подраздел 5	**Сети связи**		
15		Книга 1	Системы ОС, СКУД, СОТ, АУПС, СОУЭ, АППЗ, РАСЦО.	**24-43 462 СС1**
16		Книга 2	Система Wi-Fi	**24-43 462 СС2**
17		Книга 3	Система LAN	**24-43 462 СС3**
18		Книга 4	Система фонового озвучивания	**24-43 462 СС4**

19		Книга 5	Описание переноса существующего оборудования связи	**24-43 462 СС5**
20	Подраздел 6	**Индивидуальный тепловой пункт**		**24-43 462 ИТП**
	Раздел 6	**Технологические решения**		
21		Книга 1	Общие технологические решения	**24-43 462 ТХ**
22		Книга 2	Панорамный 5D-кинотеатр	**24-43 462 ТХ-5D**
23		Книга 3	Инфо-столы, система навигации, Музейная площадка, Иммерсивная зона, 2 лед-экрана в арт-пространстве, Арт-пространство, Фотозона.	**24-43 462 ТХ-МУЗ**
24		Книга 4	Создание тематических сувениров	24-43 462 ТХ-СУВ
25		Книга 5	ИТ-площадка	**24-43 462 ТХ-ИТ**
26		Книга 6	Конгресс-площадка	**24-43 462 ТХ-КЗ**
27	Раздел 7	**Проект организации строительства (реставрации)**		**24-43 462 ПОС**
28	Раздел 8	**Мероприятия по охране окружающей среды.**		**24-43 462 МООС**
29	Раздел 9	**Мероприятия по обеспечению пожарной безопасности.**		24-43 462 ПБ
30	Раздел 10	**Требования к обеспечению безопасной эксплуатации объектов капитального строительства**		**24-43 462 БЭ**
31	Раздел 11	**Мероприятия по обеспечению доступа инвалидов к объекту капитального строительства**		**24-43 462 МОДИ**
32	Раздел 12	**Смета на строительство, реконструкцию, капитальный ремонт, снос объекта капитального строительства**		**24-43 462 СМ**
	Раздел 13	**Иная документация в случаях, предусмотренных законодательными и иными нормативными правовыми актами Российской Федерации**		

	Подраздел 1	**Предварительные работы**		
33		Часть 1	Исходно-разрешительная документация	**24-43 462 ИРД**
34		Часть 2	Фотофиксация до начала производства работ	**24-43 462 ФФ**
	Подраздел 2	**Комплексные научные исследования**		
35	Часть 1	Историко-архивные и библиографические исследования		**24-43462 ИАИ**
	Часть 2	Историко-архитектурные натурные исследования (архитектурные обмеры)		
36		Книга 1.1	Историко-архитектурные натурные исследования (архитектурные обмеры). Объект **«Вторичная понижающая подстанция».** Фасады. Ограда.	**24-43462 ОЧ1**
37		Книга 1.2	Историко-архитектурные натурные исследования (архитектурные обмеры). Объект **«Вторичная понижающая подстанция».** Интерьеры. Основной комплект.	**24-43462 ОЧ2.1**
38		Книга 1.3	Историко-архитектурные натурные исследования (архитектурные обмеры). Объект **«Вторичная понижающая подстанция».** Интерьеры. Детали.	**24-43462 ОЧ2.2**
39		Книга 1.4	Историко-архитектурные натурные исследования (архитектурные обмеры). Объект **«Вторичная понижающая подстанция».** Оконные и дверные заполнения.	**24-43462 ОЧ2.3**
40		Книга 2	Историко-архитектурные натурные исследования (архитектурные обмеры). Объект **«Здание третичной подстанции».**	**24-43462 ОЧ3**
	Часть 3	Инженерно-технические исследования		
41		Книга 1	Инженерно-топографические изыскания	**24-43462 ИТИ1**

42		Книга 2	Инженерно-геологические изыскания	**24-43462 ИТИ2**
43		Книга 3	Инженерно-экологические изыскания	24-43462 ИТИ3
44		Книга 4	Инженерно-технические исследования. Пояснительная записка	**24-43462 ИТИ4**
45		Книга 5	Инженерно-технические исследования. Чертежи.	**24-43462 ИТИ5**
46	Часть 4	Инженерные химико-технологические исследования по строительным и отделочным материалам.		**24-43462 ИХТИ**
47	Часть 5	Биологическая оценка и инвентаризация зеленых насаждений		**24-43462 ОИЗН**
48	Часть 6	Отчет по комплексным научным исследованиям.		**24-43462 ОКНИ**
49	Подраздел 3	**Технологические рекомендации по реставрации**		**24-43462 ТР**
50	Подраздел 4	**Обеспечение сохранности объекта культурного наследия**		**24-43462 ОСОКН**
51	Подраздел 5	**Мероприятия по обеспечению требований энергетической эффективности и требований оснащенности зданий приборами учета используемых энергетических ресурсов.**		**24-43 462 ЭЭ**

- письмо КГИОП от 19.06.2026 № 01-27-688/26-0-1.

РЕШИЛИ:

Принять в работу откорректированную проектную документацию, учесть предоставленные дополнительные материалы.

ГОЛОСОВАЛИ:

Решение принято единогласно.

3. Об определении основных направлений работы экспертов.

СЛУШАЛИ:

Матвеев Б.М., Филипович М.И., Бревдо Н.И. поставили вопрос об определении основных направлений работы экспертов при проведении государственной историко-культурной экспертизы проектной документации в рамках заключенных договоров с экспертами.

РЕШИЛИ:

Определить следующие направления работы экспертов:

1) Филипович М.И. проводит анализ представленной откорректированной

проектной документации на предмет ее соответствия требованиям государственной охраны объектов культурного наследия; корректирует Акт по результатам государственной историко-культурной экспертизы и приложения к нему.

2) Матвеев Б.М. определяет состояние элементов предмета охраны объекта культурного наследия и предложенные проектные решения по его сохранению; проводит анализ Акта влияния на конструктивные и другие характеристики надежности и безопасности объекта культурного наследия (памятника истории и культуры) народов Российской Федерации.

3) Бревдо Н.И. оценивает полноту и комплектность представленной на экспертизу проектной документации.

ГОЛОСОВАЛИ:

Решение принято единогласно.

4. Об утверждении календарного плана работы экспертной комиссии.

СЛУШАЛИ:

Матвеев Б.М., Филипович М.И., Бревдо Н.И. об утверждении календарного плана работы экспертной комиссии в рамках заключенных договоров с экспертами на проведение государственной историко-культурной экспертизы.

РЕШИЛИ:

Утвердить следующий календарный план работы экспертной комиссии:

Срок проведения экспертизы с 19 июня 2026 года по 22 июня 2026 года.

	Дата	**Наименование мероприятия, повестка дня заседания**
1.	19.06.2026	Заседание экспертной комиссии. Возобновление проведения государственной историко-культурной экспертизы.
2.	19.06.2026-22.06.2026	Рассмотрение предоставленной заказчиком откорректированной проектной документации, внесение изменений в Акт по результатам государственной историко-культурной экспертизы. Анализ Акта влияния на конструктивные и другие характеристики надежности и безопасности объекта культурного наследия (памятника истории и культуры) народов Российской Федерации Оформление Акта по результатам государственной историко-культурной экспертизы
3.	22.06.2026	Заседание экспертной комиссии. Подписание Акта по результатам государственной историко-культурной экспертизы. Передача заказчику Акта по результатам государственной историко-культурной экспертизы

		подписанного электронными подписями

ГОЛОСОВАЛИ:

Решение принято единогласно.

Председатель экспертной комиссии **Б.М. Матвеев**

Ответственный секретарь экспертной комиссии **М.И. Филипович**

Член экспертной комиссии **Н.И. Бревдо**

ПРОТОКОЛ № 5

г. Санкт-Петербург «22» июня 2026 года

ПРИСУТСТВОВАЛИ:

Председатель экспертной комиссии

Матвеев Б.М. - эксперт по проведению государственной историко-культурной экспертизы (приказ об аттестации Минкультуры России от 24.06.2025 № 1102, приказ об аттестации Минкультуры России от 01.10.2025 № 1750).

Секретарь экспертной комиссии

Филипович М.И. - эксперт по проведению государственной историко-культурной экспертизы (приказ об аттестации Минкультуры России от 22.01.2026 № 78).

Член экспертной комиссии

Бревдо Н.И. - эксперт по проведению государственной историко-культурной экспертизы (приказ об аттестации Минкультуры России от 21.08.2025 № 1493).

ПОВЕСТКА ДНЯ:

1. Рассмотрение вывода государственной историко-культурной экспертизы проектной документации на проведение работ по сохранению объекта культурного наследия регионального значения «Вторичная понижающая подстанция», расположенного по адресу: г. Санкт-Петербург, ул. Ленина, дом 4, литера А, объекта культурного наследия регионального значения «Здание третичной подстанции», расположенного по адресу: г. Санкт-Петербург, ул. Кропоткина, дом 3, литера А, в составе объекта культурного наследия регионального значения «Вторичная понижающая подстанция «Волховстроя» на Петроградской стороне», расположенного по адресу: г. Санкт-Петербург, ул. Ленина, дом 4, литера А: «Работы по сохранению объекта культурного наследия, включая реставрацию и приспособление для современного использования: Создание современного административно-культурного пространства с интерактивными музейными экспозициями в здании ПС 35 кВ «Волхов-Петроградская» (ПС-12) ПАО «Россети Ленэнерго», шифр: 24-43 462, разработанной ЗАО «СПБ – ПРОЕКТ» в 2026 году.
2. Согласование вывода и подписание Акта экспертизы электронной цифровой подписью. Принятие решения о передаче Акта государственной историко-культурной экспертизы заказчику.

1. О рассмотрении вывода государственной историко-культурной экспертизы проектной документации на проведение работ по сохранению объекта культурного наследия регионального значения «Вторичная понижающая

подстанция», расположенного по адресу: г. Санкт-Петербург, ул. Ленина, дом 4, литера А, объекта культурного наследия регионального значения «Здание третичной подстанции», расположенного по адресу: г. Санкт-Петербург, ул. Кропоткина, дом 3, литера А, в составе объекта культурного наследия регионального значения «Вторичная понижающая подстанция «Волховстроя» на Петроградской стороне», расположенного по адресу: г. Санкт-Петербург, ул. Ленина, дом 4, литера А: «Работы по сохранению объекта культурного наследия, включая реставрацию и приспособление для современного использования: Создание современного административно-культурного пространства с интерактивными музейными экспозициями в здании ПС 35 кВ «Волхов-Петроградская» (ПС-12) ПАО «Россети Ленэнерго», шифр: 24-43 462, разработанной ЗАО «СПБ – ПРОЕКТ» в 2026 году.

СЛУШАЛИ:

Матвеев Б.М. доложил о рассмотрении предоставленной откорректированной проектной документации на проведение работ по сохранению объекта культурного наследия регионального значения «Вторичная понижающая подстанция», расположенного по адресу: г. Санкт-Петербург, ул. Ленина, дом 4, литера А, объекта культурного наследия регионального значения «Здание третичной подстанции», расположенного по адресу: г. Санкт-Петербург, ул. Кропоткина, дом 3, литера А, в составе объекта культурного наследия регионального значения «Вторичная понижающая подстанция «Волховстроя» на Петроградской стороне», расположенного по адресу: г. Санкт-Петербург, ул. Ленина, дом 4, литера А: «Работы по сохранению объекта культурного наследия, включая реставрацию и приспособление для современного использования: Создание современного административно-культурного пространства с интерактивными музейными экспозициями в здании ПС 35 кВ «Волхов-Петроградская» (ПС-12) ПАО «Россети Ленэнерго», шифр: 24-43 462, разработанной ЗАО «СПБ – ПРОЕКТ» в 2026 году, в составе:

Номер тома	Обозначение	Наименование		Шифр
Проектная документация				
1	Раздел 1	**Пояснительная записка**		**24-43 462 ПЗ**
2	Раздел 2	**Схема планировочной организации земельного участка**		**24-43 462 СПОЗУ**
	Раздел 3	**Объемно-планировочные и архитектурные решения**		
	Часть 1	Работы по сохранению объекта культурного наследия **«Вторичная понижающая подстанция».**		
3		Книга 1	Работы по сохранению объекта культурного наследия	**24-43 462 АР1.1**

			«Вторичная понижающая подстанция» (начало)	
4		Книга 2	Работы по сохранению объекта культурного наследия **«Вторичная понижающая подстанция»** (продолжение)	**24-43 462 АР1.2**
5		Книга 3	Работы по сохранению объекта культурного наследия **«Вторичная понижающая подстанция»** (окончание)	**24-43 462 АР1.3**
6	Часть 2	Работы по сохранению объекта культурного наследия (реставрация фасадов) **«Здание третичной подстанции».**		**24-43 462 АР2**
7	Раздел 4	**Конструктивные решения.**		**24-43 462 КР**
	Раздел 5	**Сведения об инженерном оборудовании, о сетях и системах инженерно-технического обеспечения.**		
	Подраздел 1	**Система электроснабжения**		
8		Книга 1	Силовое электрооборудование	**24-43 462 ЭМ**
9		Книга 2	Внутреннее электроосвещение	**24-43 462 ЭО**
10		Книга 3	Архитектурно-художественная подсветка	**24-43 462 ЭП**
11	Подраздел 2	**Система водоснабжения**		**24-43 462 ВС**
12	Подраздел 3	**Система водоотведения**		**24-43 462 ВО**
	Подраздел 4	**Отопление, вентиляция и кондиционирование**		
13		Книга 1	Отопление и теплоснабжение	**24-43 462 ОВ.1**
14		Книга 2	Вентиляция и кондиционирование воздуха	**24-43 462 ОВ.2**
	Подраздел 5	**Сети связи**		
15		Книга 1	Системы ОС, СКУД, СОТ, АУПС, СОУЭ, АППЗ, РАСЦО.	**24-43 462 СС1**
16		Книга 2	Система Wi-Fi	**24-43 462 СС2**

17		Книга 3	Система LAN	**24-43 462 СС3**
18		Книга 4	Система фонового озвучивания	**24-43 462 СС4**
19		Книга 5	Описание переноса существующего оборудования связи	**24-43 462 СС5**
20	Подраздел 6	**Индивидуальный тепловой пункт**		**24-43 462 ИТП**
	Раздел 6	**Технологические решения**		
21		Книга 1	Общие технологические решения	**24-43 462 ТХ**
22		Книга 2	Панорамный 5D-кинотеатр	**24-43 462 ТХ-5D**
23		Книга 3	Инфо-столы, система навигации, Музейная площадка, Иммерсивная зона, 2 лед-экрана в арт-пространстве, Арт-пространство, Фотозона.	**24-43 462 ТХ-МУЗ**
24		Книга 4	Создание тематических сувениров	24-43 462 ТХ-СУВ
25		Книга 5	ИТ-площадка	**24-43 462 ТХ-ИТ**
26		Книга 6	Конгресс-площадка	**24-43 462 ТХ-К3**
27	Раздел 7	**Проект организации строительства (реставрации)**		**24-43 462 ПОС**
28	Раздел 8	**Мероприятия по охране окружающей среды.**		**24-43 462 МООС**
29	Раздел 9	**Мероприятия по обеспечению пожарной безопасности.**		24-43 462 ПБ
30	Раздел 10	**Требования к обеспечению безопасной эксплуатации объектов капитального строительства**		**24-43 462 БЭ**
31	Раздел 11	**Мероприятия по обеспечению доступа инвалидов к объекту капитального строительства**		**24-43 462 МОДИ**
32	Раздел 12	**Смета на строительство, реконструкцию, капитальный ремонт, снос объекта капитального строительства**		**24-43 462 СМ**

	Раздел 13	**Иная документация в случаях, предусмотренных законодательными и иными нормативными правовыми актами Российской Федерации**		
	Подраздел 1	**Предварительные работы**		
33		Часть 1	Исходно-разрешительная документация	**24-43 462 ИРД**
34		Часть 2	Фотофиксация до начала производства работ	**24-43 462 ФФ**
	Подраздел 2	**Комплексные научные исследования**		
35	Часть 1	Историко-архивные и библиографические исследования		**24-43462 ИАИ**
	Часть 2	Историко-архитектурные натурные исследования (архитектурные обмеры)		
36		Книга 1.1	Историко-архитектурные натурные исследования (архитектурные обмеры). Объект **«Вторичная понижающая подстанция».** Фасады. Ограда.	**24-43462 ОЧ1**
37		Книга 1.2	Историко-архитектурные натурные исследования (архитектурные обмеры). Объект **«Вторичная понижающая подстанция».** Интерьеры. Основной комплект.	**24-43462 ОЧ2.1**
38		Книга 1.3	Историко-архитектурные натурные исследования (архитектурные обмеры). Объект **«Вторичная понижающая подстанция».** Интерьеры. Детали.	**24-43462 ОЧ2.2**
39		Книга 1.4	Историко-архитектурные натурные исследования (архитектурные обмеры). Объект **«Вторичная понижающая подстанция».** Оконные и дверные заполнения.	**24-43462 ОЧ2.3**
40		Книга 2	Историко-архитектурные натурные исследования (архитектурные обмеры). Объект	**24-43462 ОЧ3**

			«Здание третичной подстанции».	
	Часть 3	Инженерно-технические исследования		
41		Книга 1	Инженерно-топографические изыскания	**24-43462 ИТИ1**
42		Книга 2	Инженерно-геологические изыскания	**24-43462 ИТИ2**
43		Книга 3	Инженерно-экологические изыскания	24-43462 ИТИ3
44		Книга 4	Инженерно-технические исследования. Пояснительная записка	**24-43462 ИТИ4**
45		Книга 5	Инженерно-технические исследования. Чертежи.	**24-43462 ИТИ5**
46	Часть 4	Инженерные химико-технологические исследования по строительным и отделочным материалам.		**24-43462 ИХТИ**
47	Часть 5	Биологическая оценка и инвентаризация зеленых насаждений		**24-43462 ОИЗН**
48	Часть 6	Отчет по комплексным научным исследованиям.		**24-43462 ОКНИ**
49	Подраздел 3	**Технологические рекомендации по реставрации**		**24-43462 ТР**
50	Подраздел 4	**Обеспечение сохранности объекта культурного наследия**		**24-43462 ОСОКН**
51	Подраздел 5	**Мероприятия по обеспечению требований энергетической эффективности и требований оснащенности зданий приборами учета используемых энергетических ресурсов.**		**24-43 462 ЭЭ**

РЕШИЛИ:

Согласиться с тем, что предоставленная проектная документация на проведение работ по сохранению объекта культурного наследия регионального значения «Вторичная понижающая подстанция», расположенного по адресу: г. Санкт-Петербург, ул. Ленина, дом 4, литера А, объекта культурного наследия регионального значения «Здание третичной подстанции», расположенного по адресу: г. Санкт-Петербург, ул. Кропоткина, дом 3, литера А, в составе объекта культурного наследия регионального значения «Вторичная понижающая подстанция «Волховстроя» на Петроградской стороне», расположенного по адресу: г. Санкт-Петербург, ул. Ленина, дом 4, литера А: «Работы по сохранению объекта культурного наследия, включая реставрацию и приспособление для современного

использования: Создание современного административно-культурного пространства с интерактивными музейными экспозициями в здании ПС 35 кВ «Волхов-Петроградская» (ПС-12) ПАО «Россети Ленэнерго», шифр: 24-43 462, разработанная ЗАО «СПБ – ПРОЕКТ» в 2026 году, соответствует требованиям законодательства Российской Федерации в области государственной охраны объектов культурного наследия, представить оформленный текст Акта экспертизы в электронном виде с формулировкой вывода.

ГОЛОСОВАЛИ:

Решение принято единогласно.

2. Согласование вывода и подписание Акта экспертизы электронной цифровой подписью. Принятие решения о передаче Акта государственной историко-культурной экспертизы заказчику.

СЛУШАЛИ:

Филипович М.И. представил Акт государственной историко-культурной экспертизы (заключение экспертизы).

Матвеев Б.М., Филипович М.И. и Бревдо Н.И. произвели подписание заключения в порядке, установленном Положением о государственной историко-культурной экспертизе, утвержденным постановлением Правительства Российской Федерации от 25.04.2024 № 530.

РЕШИЛИ:

Согласовать вывод и подписать Акт экспертизы в порядке, установленном Положением о государственной историко-культурной экспертизе, утвержденным постановлением Правительства Российской Федерации от 25.04.2024 № 530.

Передать заказчику Акт экспертизы, подписанный электронными подписями, со всеми прилагаемыми документами и материалами на электронном носителе в формате документа (PDF).

ГОЛОСОВАЛИ:

Решение о подписании заключения экспертизы и передаче акта государственной историко-культурной экспертизы заказчику принято единогласно.

Председатель экспертной комиссии **Б.М. Матвеев**

Ответственный секретарь экспертной комиссии **М.И. Филипович**

Член экспертной комиссии **Н.И. Бревдо**

Приложение № 4 к Акту по результатам государственной историко-культурной экспертизы проектной документации на проведение работ по сохранению объекта культурного наследия регионального значения «Вторичная понижающая подстанция», расположенного по адресу: г. Санкт-Петербург, ул. Ленина, дом 4, литера А, объекта культурного наследия регионального значения «Здание третичной подстанции», расположенного по адресу: г. Санкт-Петербург, ул. Кропоткина, дом 3, литера А, в составе объекта культурного наследия регионального значения «Вторичная понижающая подстанция «Волховстроя» на Петроградской стороне», расположенного по адресу: г. Санкт-Петербург, ул. Ленина, дом 4, литера А: «Проектная документация. Ремонт, реставрация, приспособление под современное административно-культурное пространство с интерактивными музейными экспозициями», шифр: 24-43 462, разработанной ЗАО «СПБ – ПРОЕКТ» в 2026 году

Фотографические изображения объекта от 24.02.2026, полученные либо выполненные в ходе проведения экспертизы или содержащиеся в документации, обосновывающей включение объекта культурного наследия в единый государственный реестр объектов культурного наследия (памятников истории и культуры) народов Российской Федерации

Список материалов фотофиксации


Фото 1. Южный и восточный фасады.
Фото 2. Южный фасад.
Фото 3. Южный фасад.
Фото 4. Западный фасад.
Фото 5. Восточный фасад.
Фото 6. Восточный и северный фасады.
Фото 7. Северный фасад.
Фото 8. Северный фасад.
Фото 9. Северный фасад.
Фото 10. Северный и восточный фасады строения.
Фото 11. Перспективный вид северного фасада подстанции и вид на восточный фасад строения.
Фото 12. Вид на часть восточного фасада строения.
Фото 13. Вид на часть восточного фасада строения.
Фото 14. Вход в помещение западной пристройки.
Фото 15. Помещение западной пристройки.
Фото 16. Помещение западной пристройки.
Фото 17. Помещение западной пристройки.
Фото 18. Выход из помещения 2-Н (1).
Фото 19. Помещение 2-Н (1).
Фото 20. Помещение 2-Н (1).
Фото 21. Помещение 2-Н (1).
Фото 22. Помещение 2-Н (1).
Фото 23. Помещение 2-Н (1).
Фото 24. Вход в помещение 1-Н.
Фото 25. Вход в помещение 1-Н (4). Санузел.
Фото 26. Помещение 1-Н (3). Санузел.
Фото 27. Помещение 1-Н (2). Лестничная клетка и вестибюль.
Фото 28. Помещение 1-Н (1).
Фото 29. Помещение 1-Н (10).
Фото 30. Помещение 1-Н (10). Вид на помещение 1-Н (5).
Фото 31. Помещение 1-Н (10).
Фото 32. Помещение 1-Н (5).
Фото 33. Помещение 1-Н (5).
Фото 34. Помещение 1-Н (5).
Фото 35. Помещение 1-Н (5).
Фото 36. Помещение 1-Н (5).
Фото 37. Помещение 1-Н (10). Вход в помещение 1-Н (8).

Фото 38. Помещение 1-Н (8).
Фото 39. Помещение 1-Н (8).
Фото 40. Выход из помещения 1-Н (8) в помещение 1-Н (7).
Фото 41. Помещение 1-Н (9).
Фото 42. Помещение 1-Н (9).
Фото 43. Выход из помещения 1-Н (9) в помещение 1-Н (10).
Фото 44. Помещение 1-Н (11).
Фото 45. Помещение 1-Н (12).
Фото 46. Помещение 1-Н (12).
Фото 47. Помещения 1-Н (12) и 1-Н (13).
Фото 48. Помещение 1-Н (14).
Фото 49. Помещение 1-Н (14). Проход в помещение 1-Н (13).
Фото 50. Помещение 1-Н (15).
Фото 51. Помещение 1-Н (15).
Фото 52. Помещение 1-Н (15).
Фото 53. Помещение 1-Н (15).
Фото 54. Помещение 1-Н (15).
Фото 55. Помещение 1-Н (15).
Фото 56. Помещение 1-Н (15).
Фото 57. Помещение 1-Н (15).
Фото 58. Помещение 1-Н (15).
Фото 59. Помещение 1-Н (15).
Фото 60. Помещение 1-Н (16).
Фото 61. Помещение 1-Н (16).
Фото 62. Помещение 1-Н (17).
Фото 63. Помещение 1-Н (17). Выход в помещение 1-Н (16).
Фото 64. Вход с улицы в помещение 1-Н (16).
Фото 65. Выход из помещения 1-Н (22) в помещение 1-Н (19). Лестничная клетка.
Фото 66. Помещение 1-Н (22).
Фото 67. Помещение 1-Н (22).
Фото 68. Помещение 1-Н (23).
Фото 69. Помещение 1-Н (23).
Фото 70. Помещение 1-Н (24).
Фото 71. Помещение 1-Н (24).
Фото 72. Помещение 1-Н (22).
Фото 73. Помещение 1-Н (22).
Фото 74. Помещение 1-Н (22).
Фото 75. Помещение 1-Н (25).
Фото 76. Помещение 1-Н (25).
Фото 77. Помещение 1-Н (26).

Фото 78. Помещение 1-Н (26).
Фото 79. Помещение 1-Н (26).
Фото 80. Помещение 1-Н (26).
Фото 81. Помещение 1-Н (26).
Фото 82. Помещение 1-Н (26).
Фото 83. Помещение 1-Н (19).
Фото 84. Помещение 1-Н (21).
Фото 85. Помещение 1-Н (20).
Фото 86. Вид на помещение 1-Н (21) из помещения 1-Н (20).
Фото 87. Помещение 1-Н (19).
Фото 88. Общий вид лестничной клетки, помещение 1-Н (19).
Фото 89. Помещение 1-Н (27).
Фото 90. Лестница в помещении 1-Н (27).
Фото 91. Помещение 1-Н (27).
Фото 92. Вход из помещения 1-Н (27) в помещение 1-Н (31).
Фото 93. Помещение 1-Н (31).
Фото 94. Помещение 1-Н (31).
Фото 95. Проход в помещение 1-Н (30) из помещения 1-Н (31).
Фото 96. Помещение 1-Н (31).
Фото 97. Помещение 1-Н (32).
Фото 98. Помещение 1-Н (32).
Фото 99. Помещение 1-Н (32).
Фото 100. Помещение 1-Н (32).
Фото 101. Южный фасад.
Фото 102. Угол южного и восточного фасадов.
Фото 103. Восточный фасад.
Фото 104. Перспективный вид восточного фасада.
Фото 105. Южный фасад.
Фото 106. Южный фасад.

Схема фотофиксации


Фасады объекта «Вторичная понижающая подстанция»

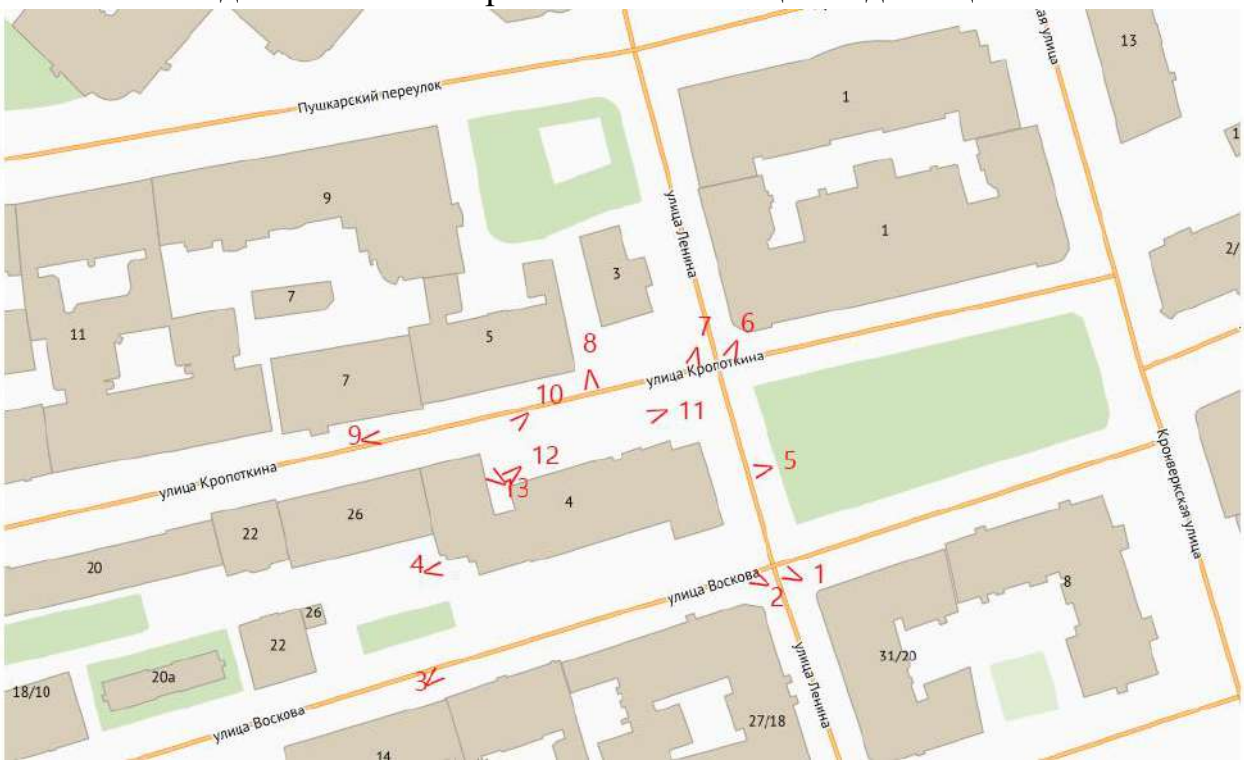


1 этаж



2 этаж

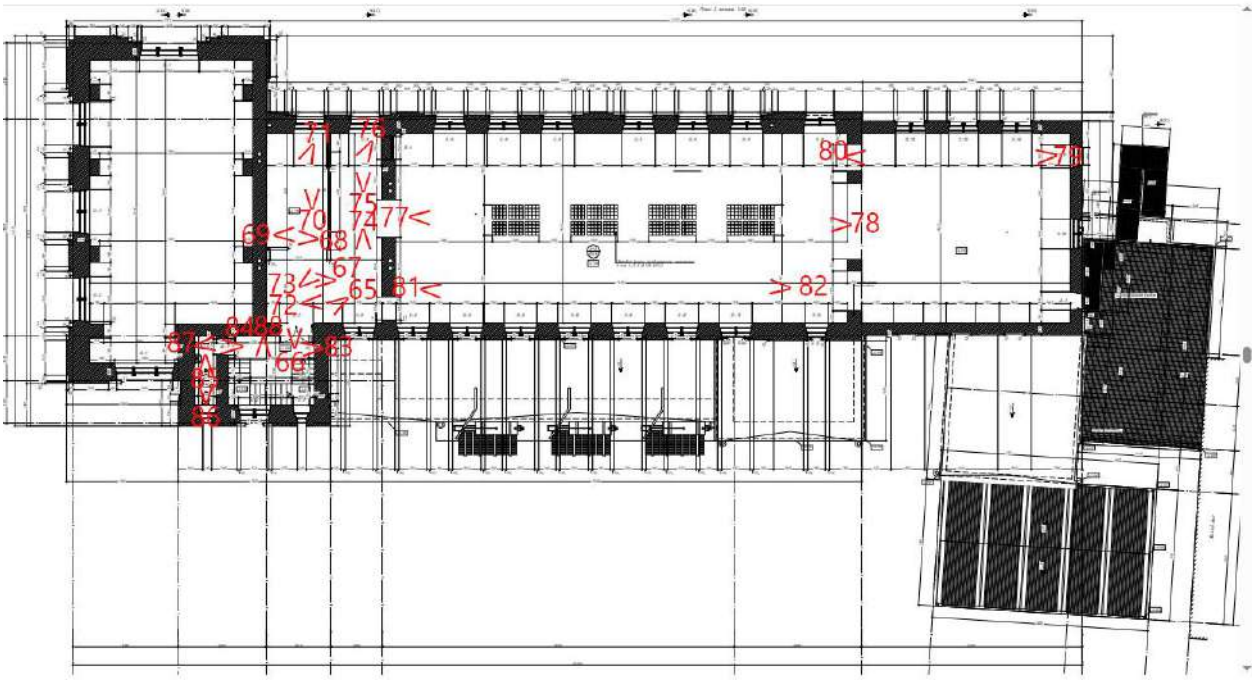

Подвал

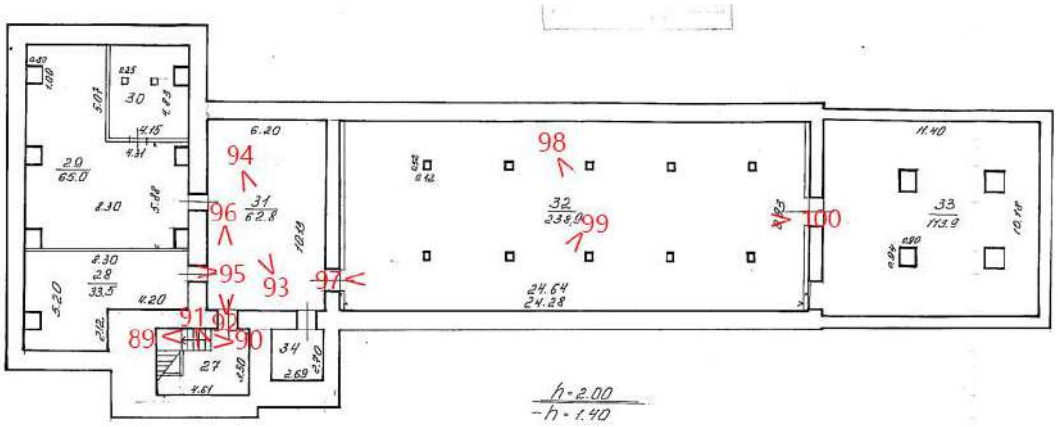

Фасады объекта «Здание третичной подстанции»

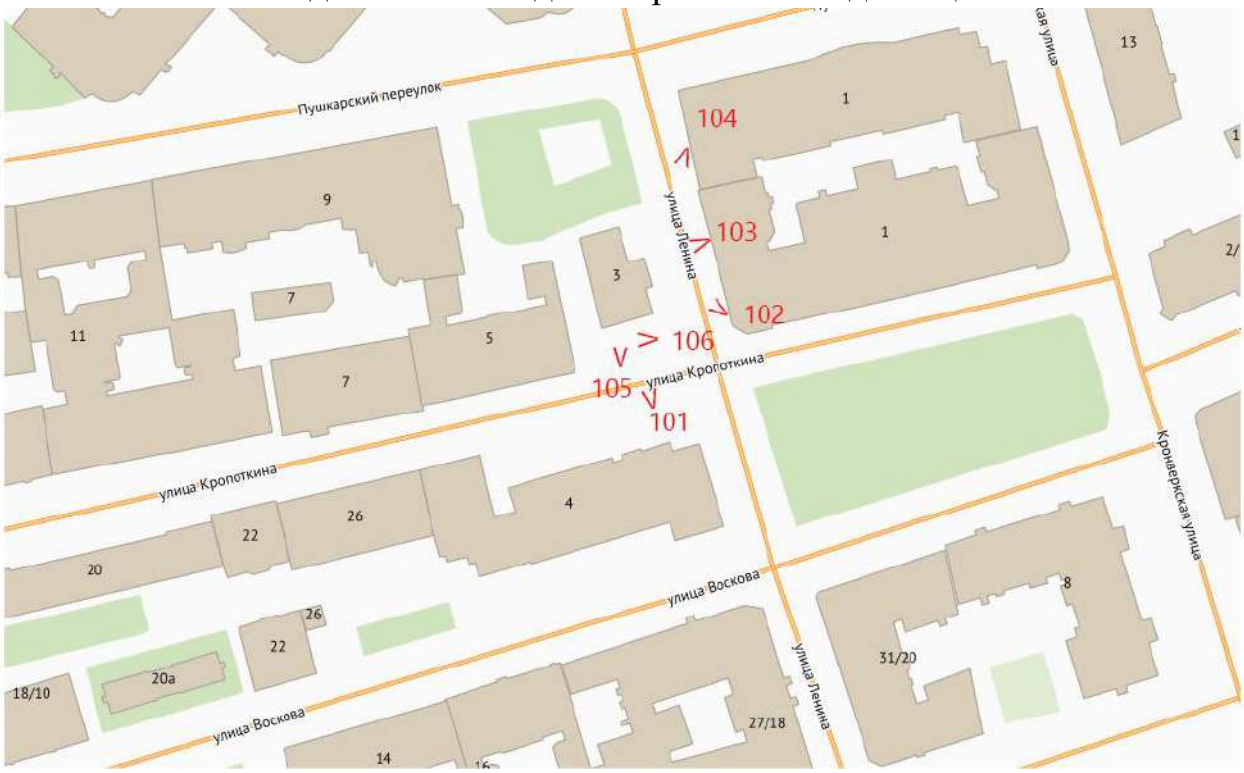




Фото 1. Южный и восточный фасады.



Фото 2. Южный фасад.



Фото 3. Южный фасад.



Фото 4. Западный фасад.



Фото 5. Восточный фасад.



Фото 6. Восточный и северный фасады.



Фото 7. Северный фасад.



Фото 8. Северный фасад.



Фото 9. Северный фасад.



Фото 10. Северный и восточный фасады строения.



Фото 11. Перспективный вид северного фасада подстанции и вид на восточный фасад строения.



Фото 12. Вид на часть восточного фасада строения.



Фото 13. Вид на часть восточного фасада строения.



Фото 14. Вход в помещение западной пристройки.

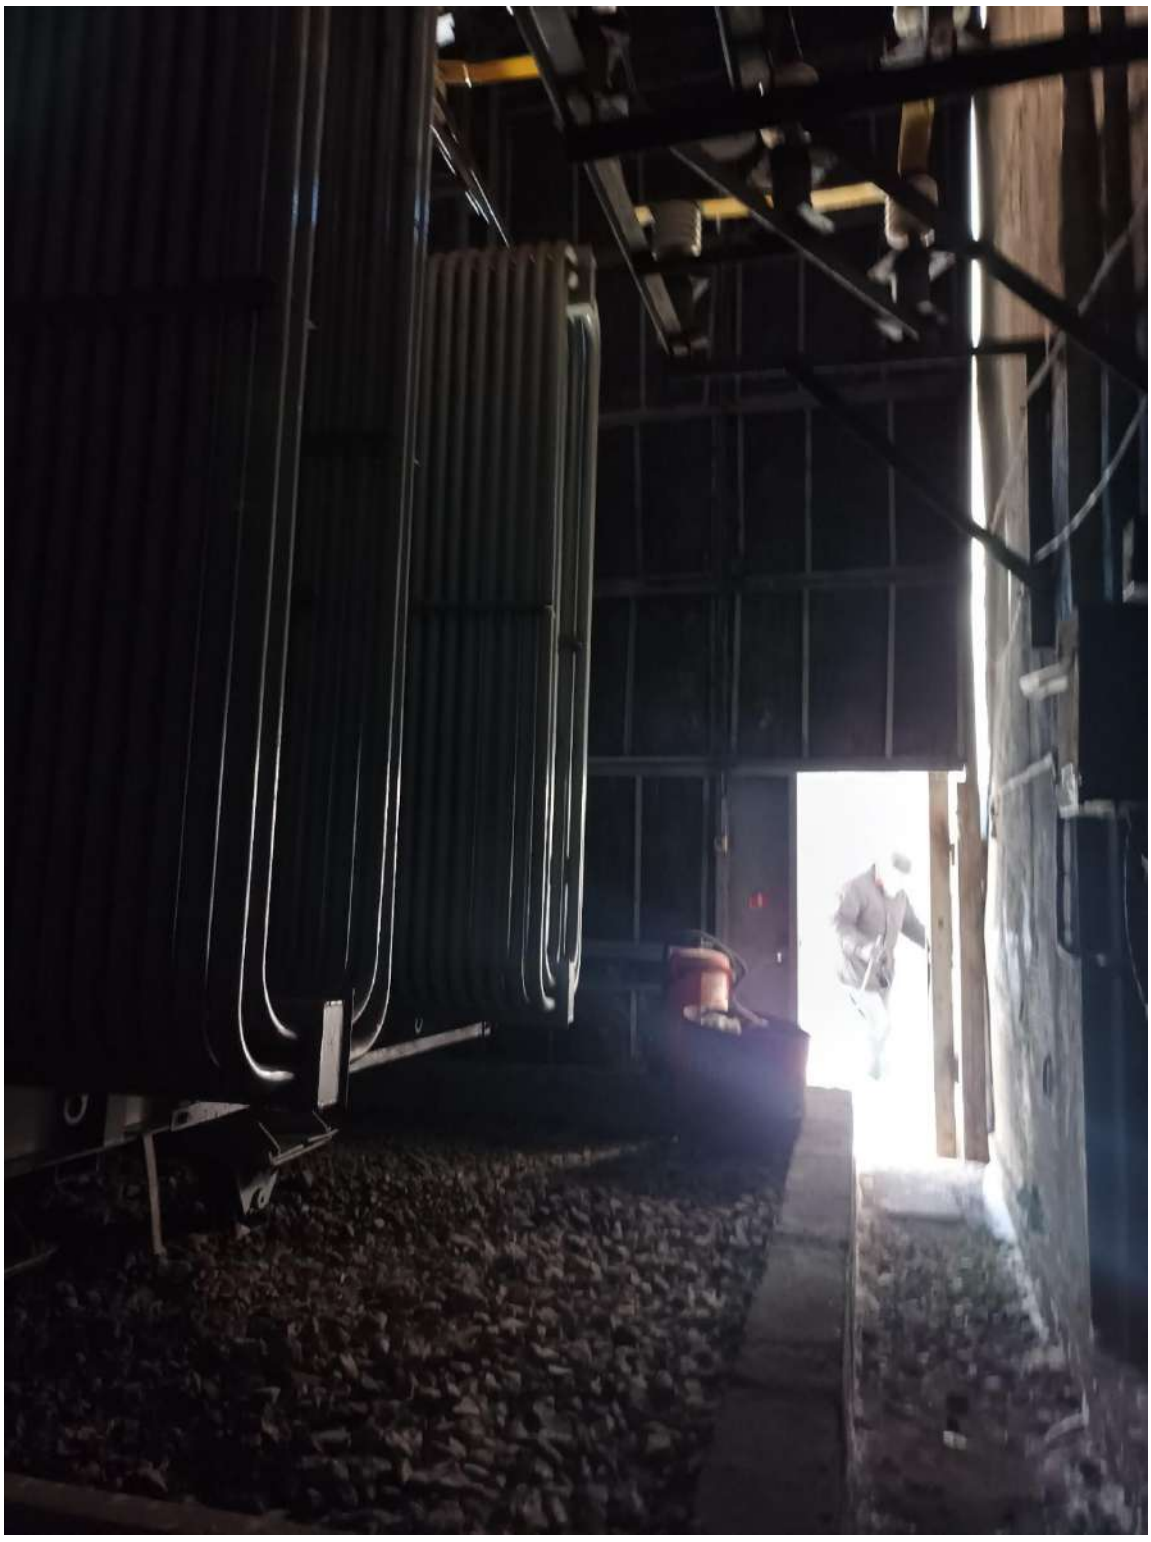


Фото 15. Помещение западной пристройки.



Фото 16. Помещение западной пристройки.

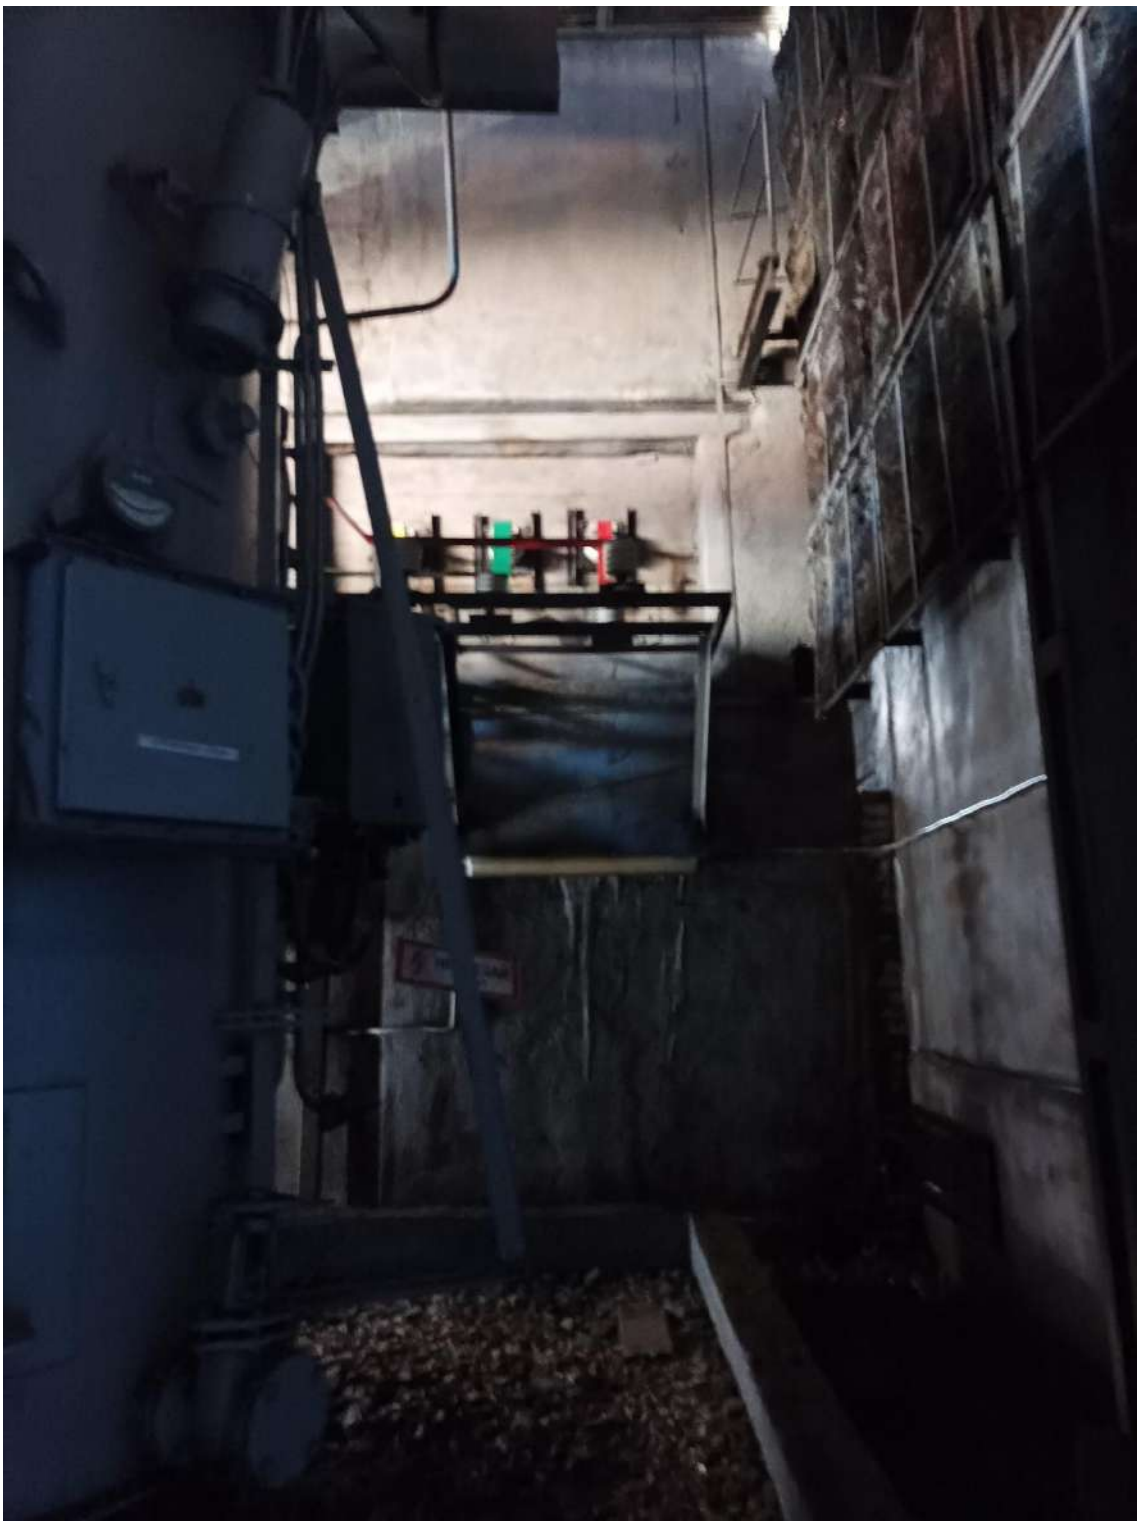


Фото 17. Помещение западной пристройки.

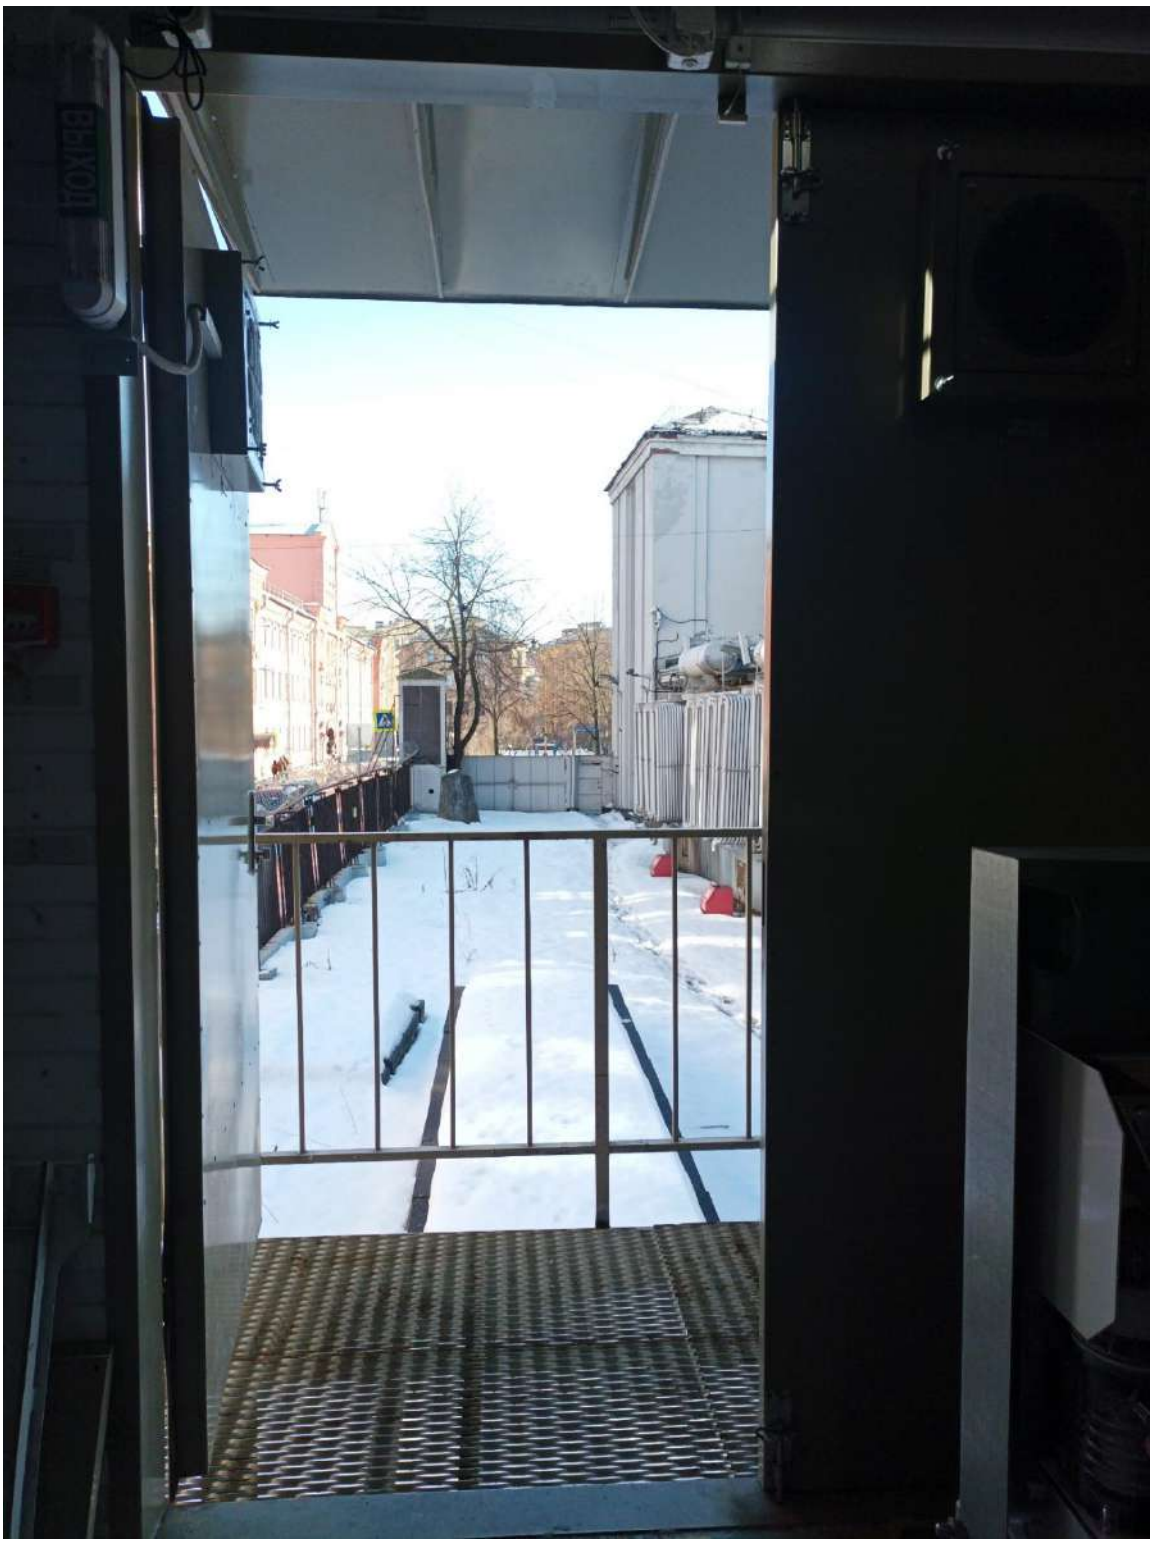


Фото 18. Выход из помещения 2-Н (1).



Фото 19. Помещение 2-Н (1).



Фото 20. Помещение 2-Н (1).



Фото 21. Помещение 2-Н (1).



Фото 22. Помещение 2-Н (1).



Фото 23. Помещение 2-Н (1).



Фото 24. Вход в помещение 1-Н.



Фото 25. Вход в помещение 1-Н (4). Санузел.



Фото 26. Помещение 1-Н (3). Санузел.



Фото 27. Помещение 1-Н (2). Лестничная клетка и вестибюль.



Фото 28. Помещение 1-Н (1).

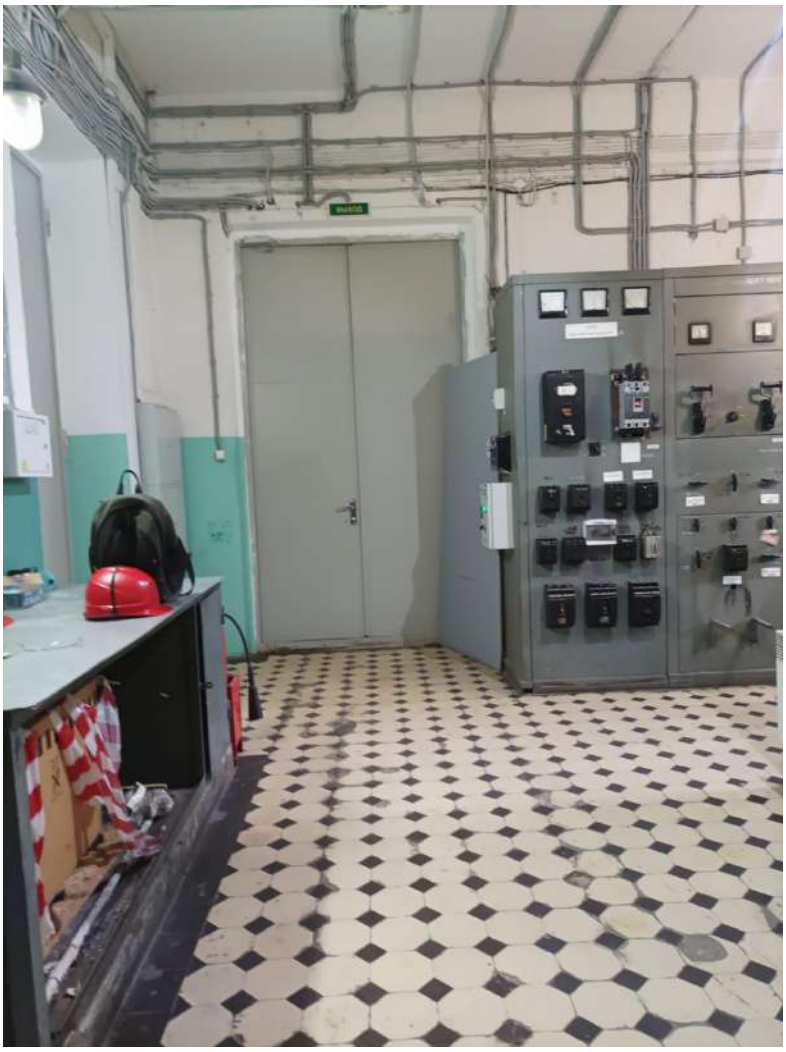


Фото 29. Помещение 1-Н (10).



Фото 30. Помещение 1-Н (10). Вид на помещение 1-Н (5).



Фото 31. Помещение 1-Н (10).



Фото 32. Помещение 1-Н (5).



Фото 33. Помещение 1-Н (5).

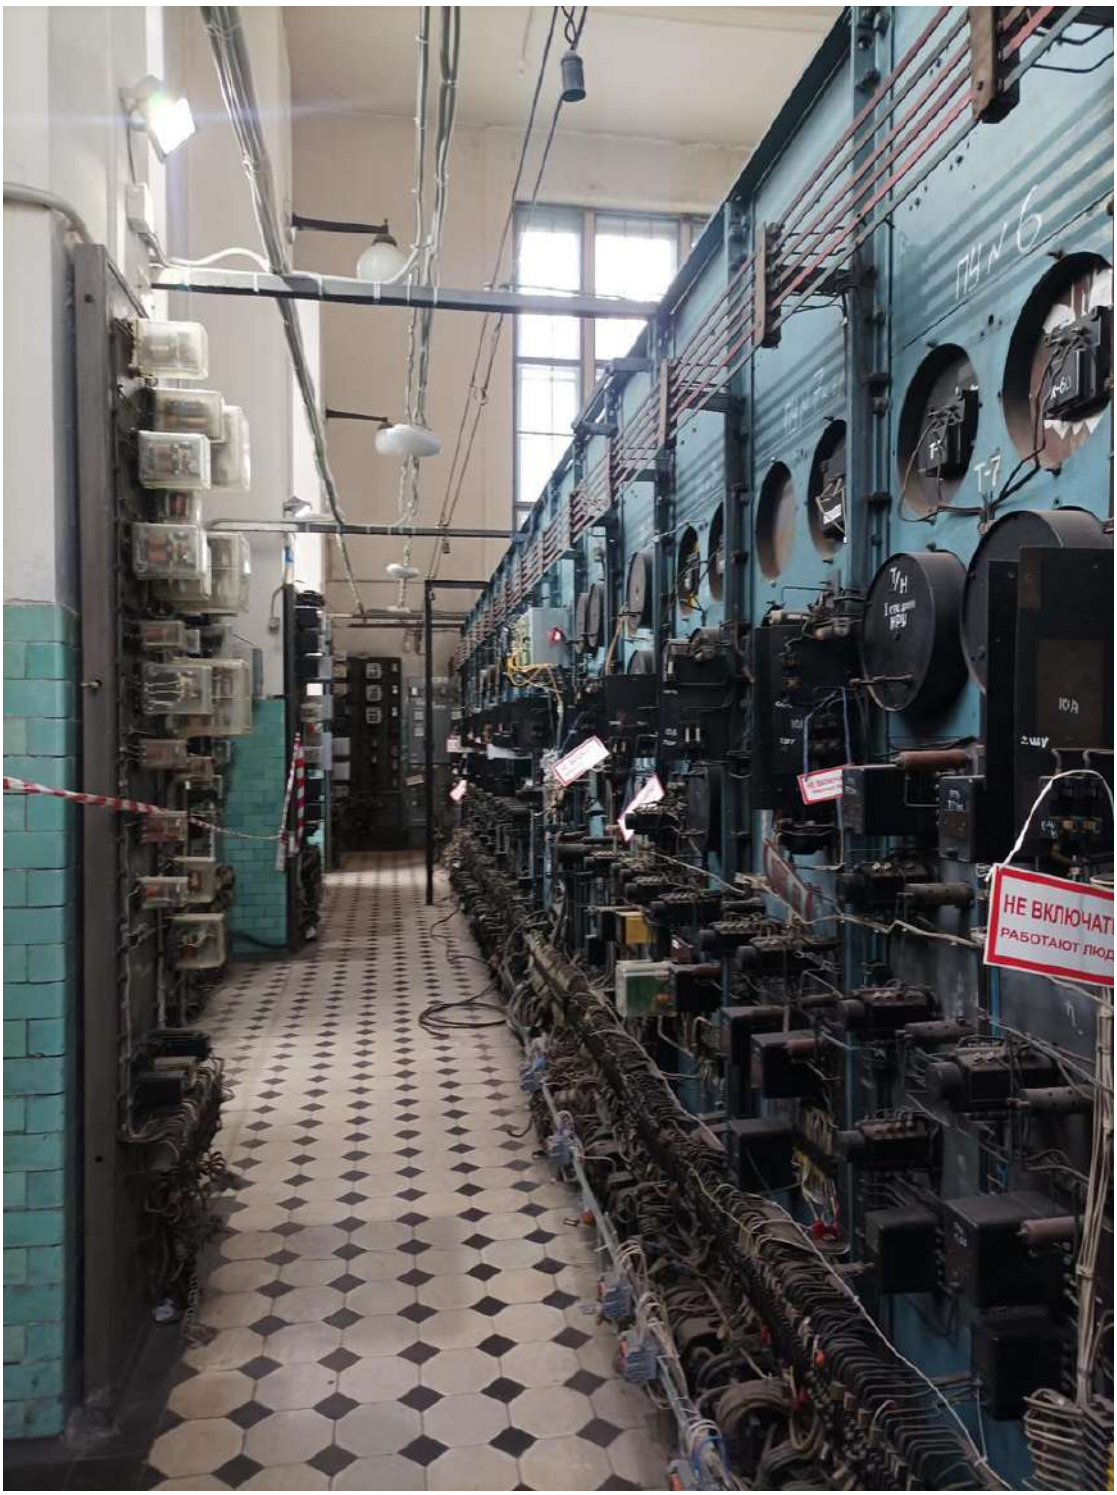


Фото 34. Помещение 1-Н (5).



Фото 35. Помещение 1-Н (5).



Фото 36. Помещение 1-Н (5).



Фото 37. Помещение 1-Н (10). Вход в помещение 1-Н (8).

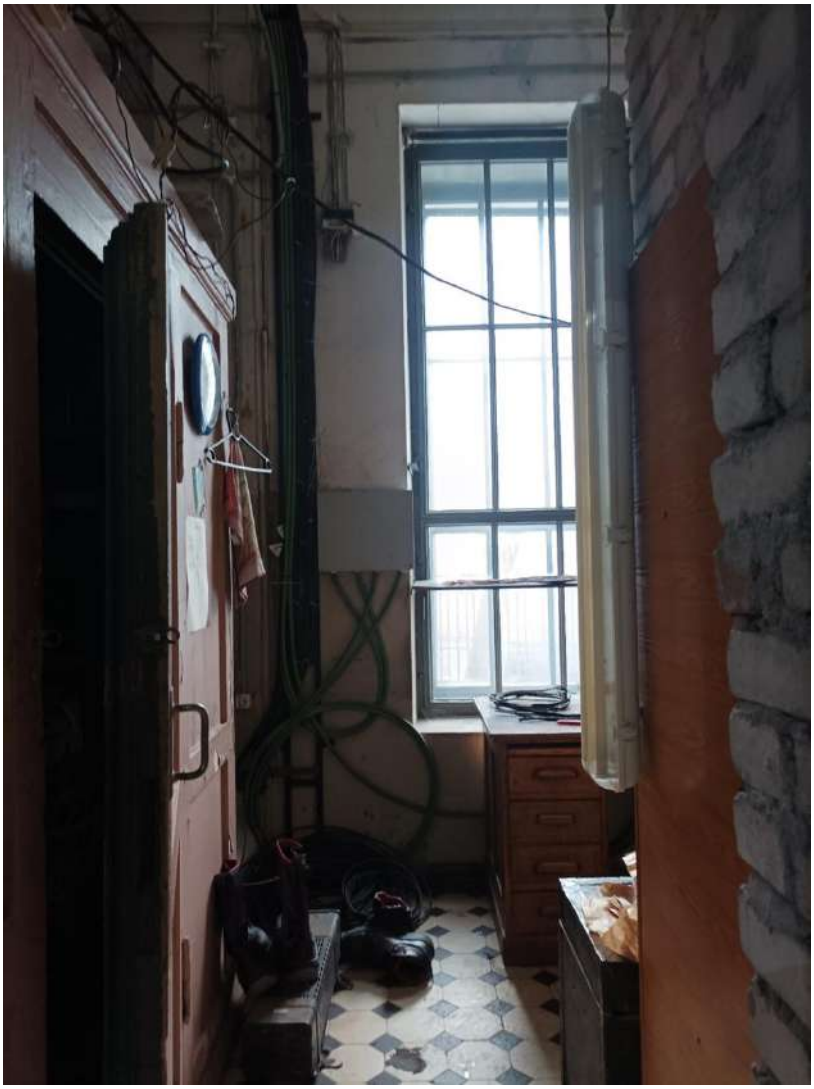


Фото 38. Помещение 1-Н (8).

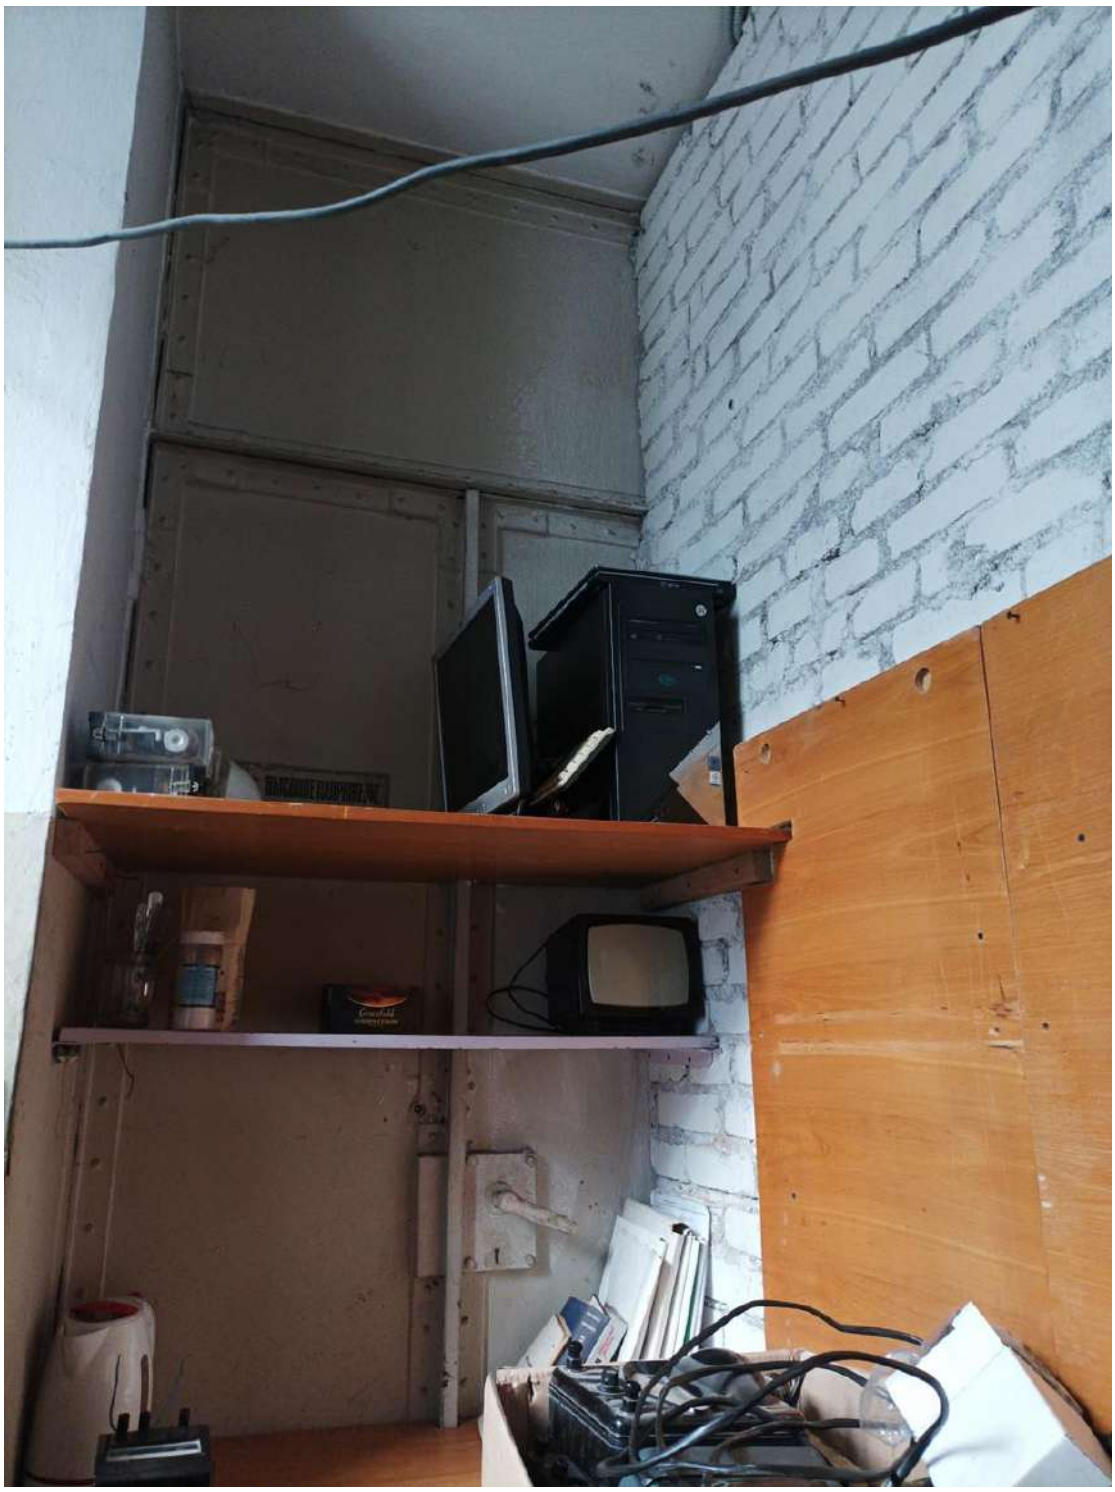


Фото 39. Помещение 1-Н (8).



Фото 40. Выход из помещения 1-Н (8) в помещение 1-Н (7).



Фото 41. Помещение 1-Н (9).



Фото 42. Помещение 1-Н (9).



Фото 43. Выход из помещения 1-Н (9) в помещение 1-Н (10).

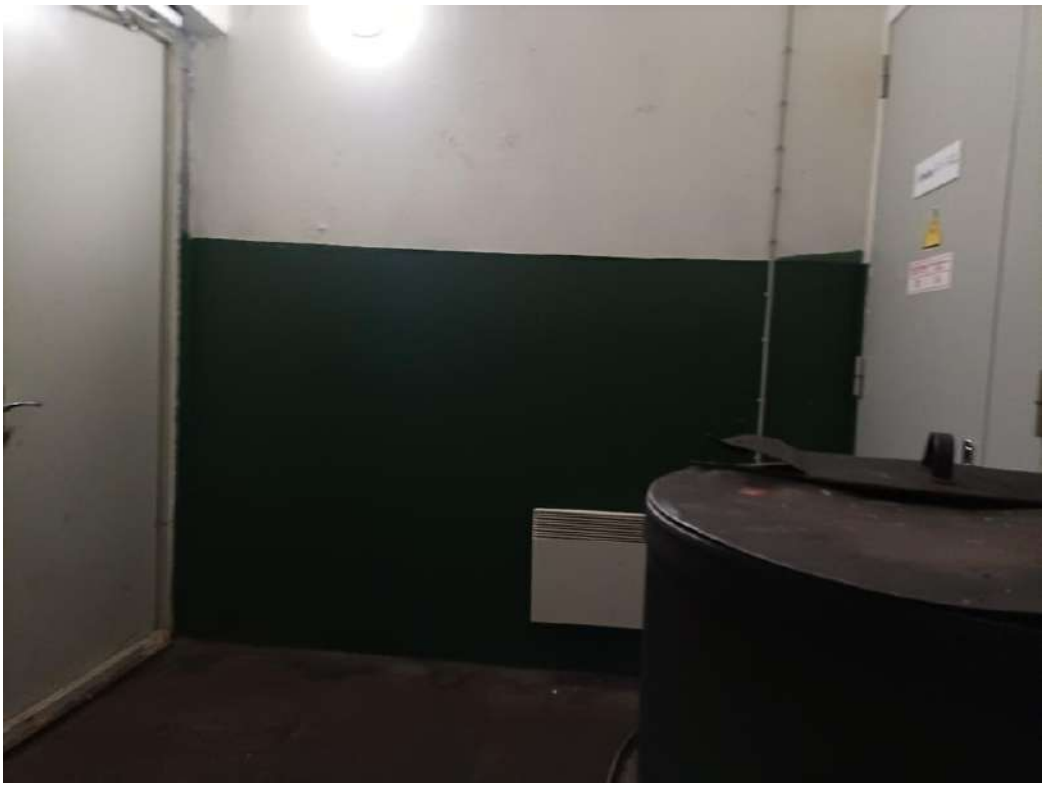


Фото 44. Помещение 1-Н (11).

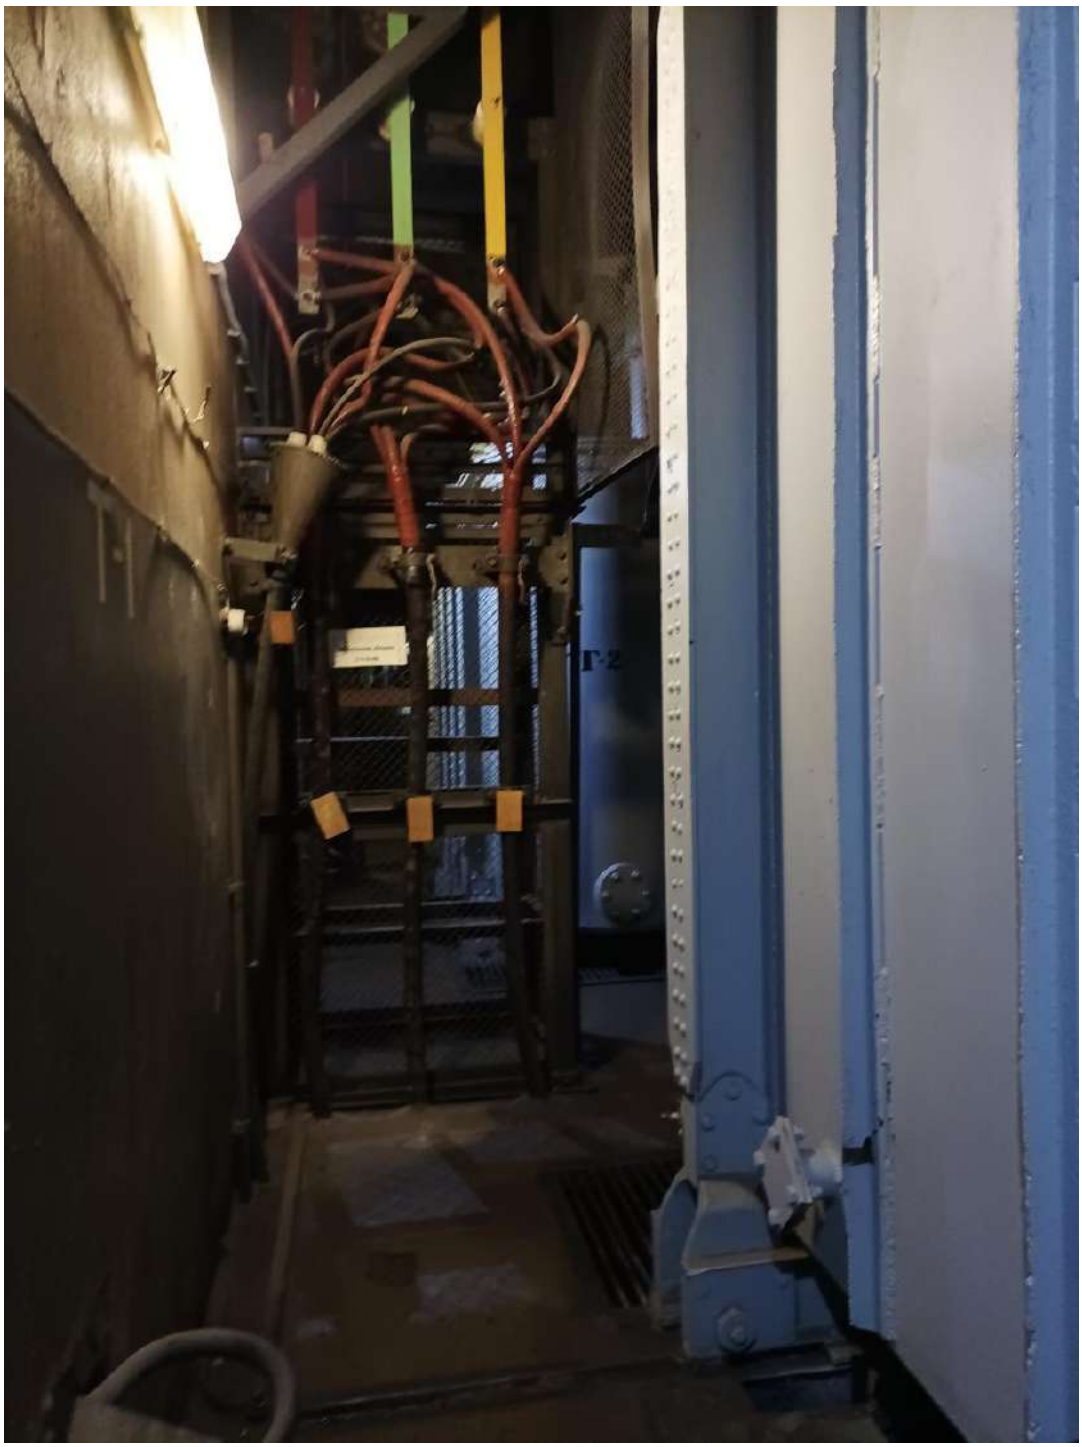


Фото 45. Помещение 1-Н (12).

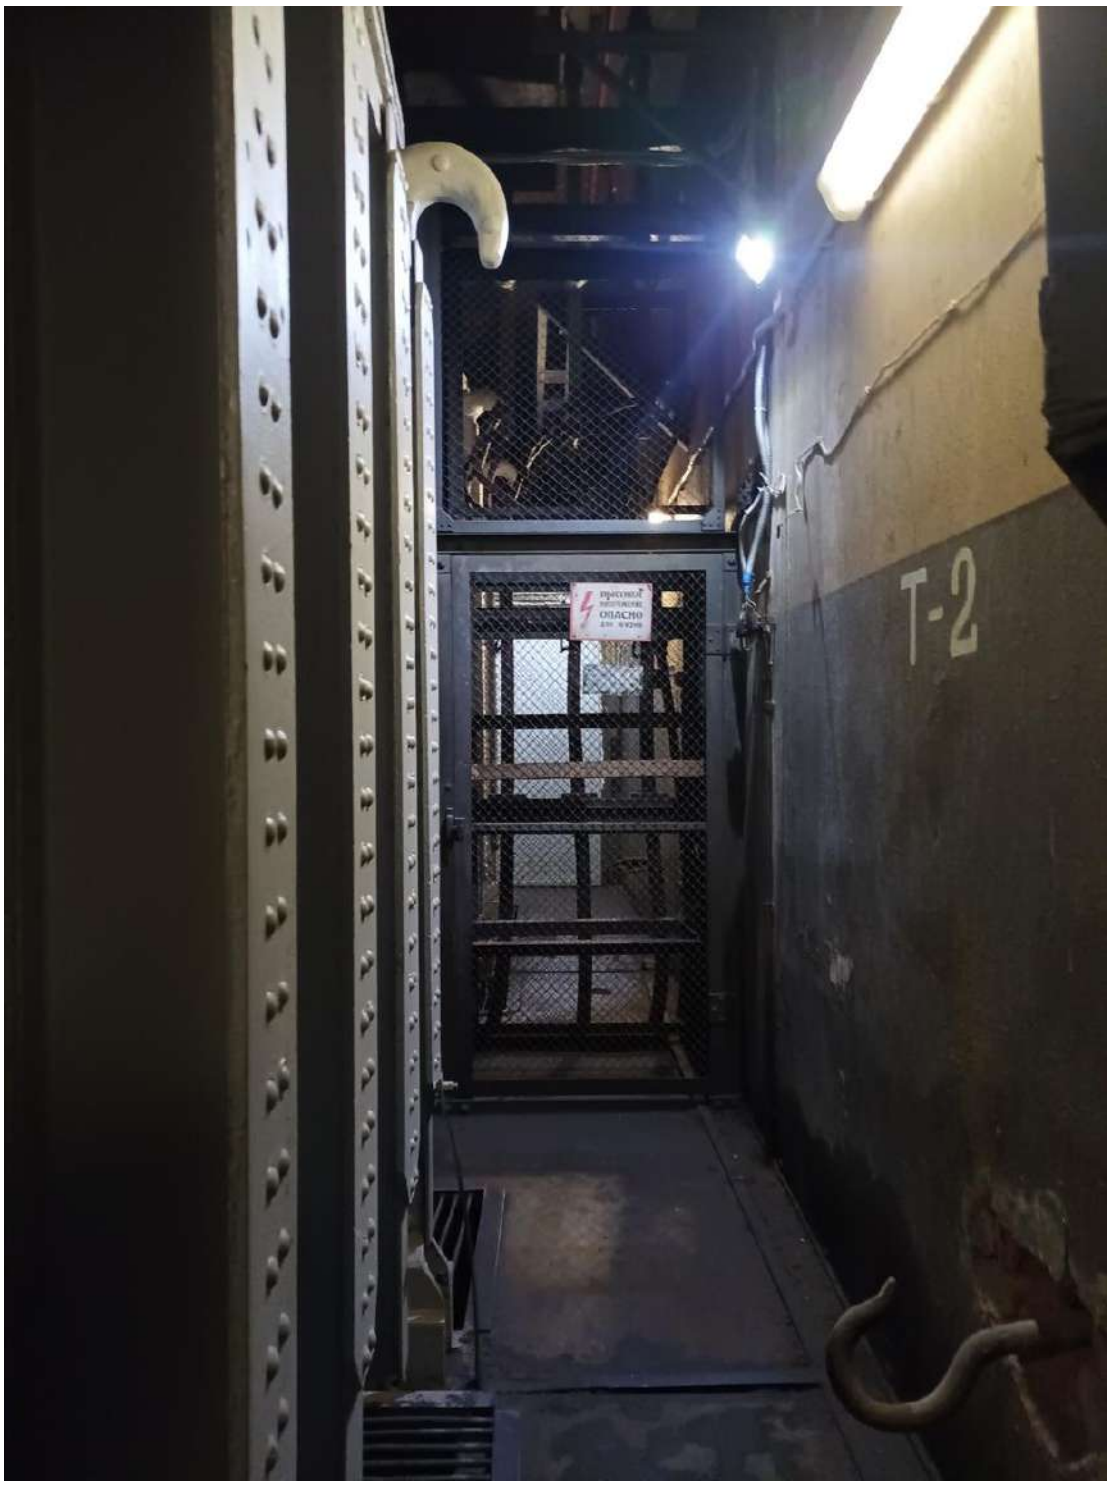


Фото 46. Помещение 1-Н (12).



Фото 47. Помещения 1-Н (12) и 1-Н (13).



Фото 48. Помещение 1-Н (14).

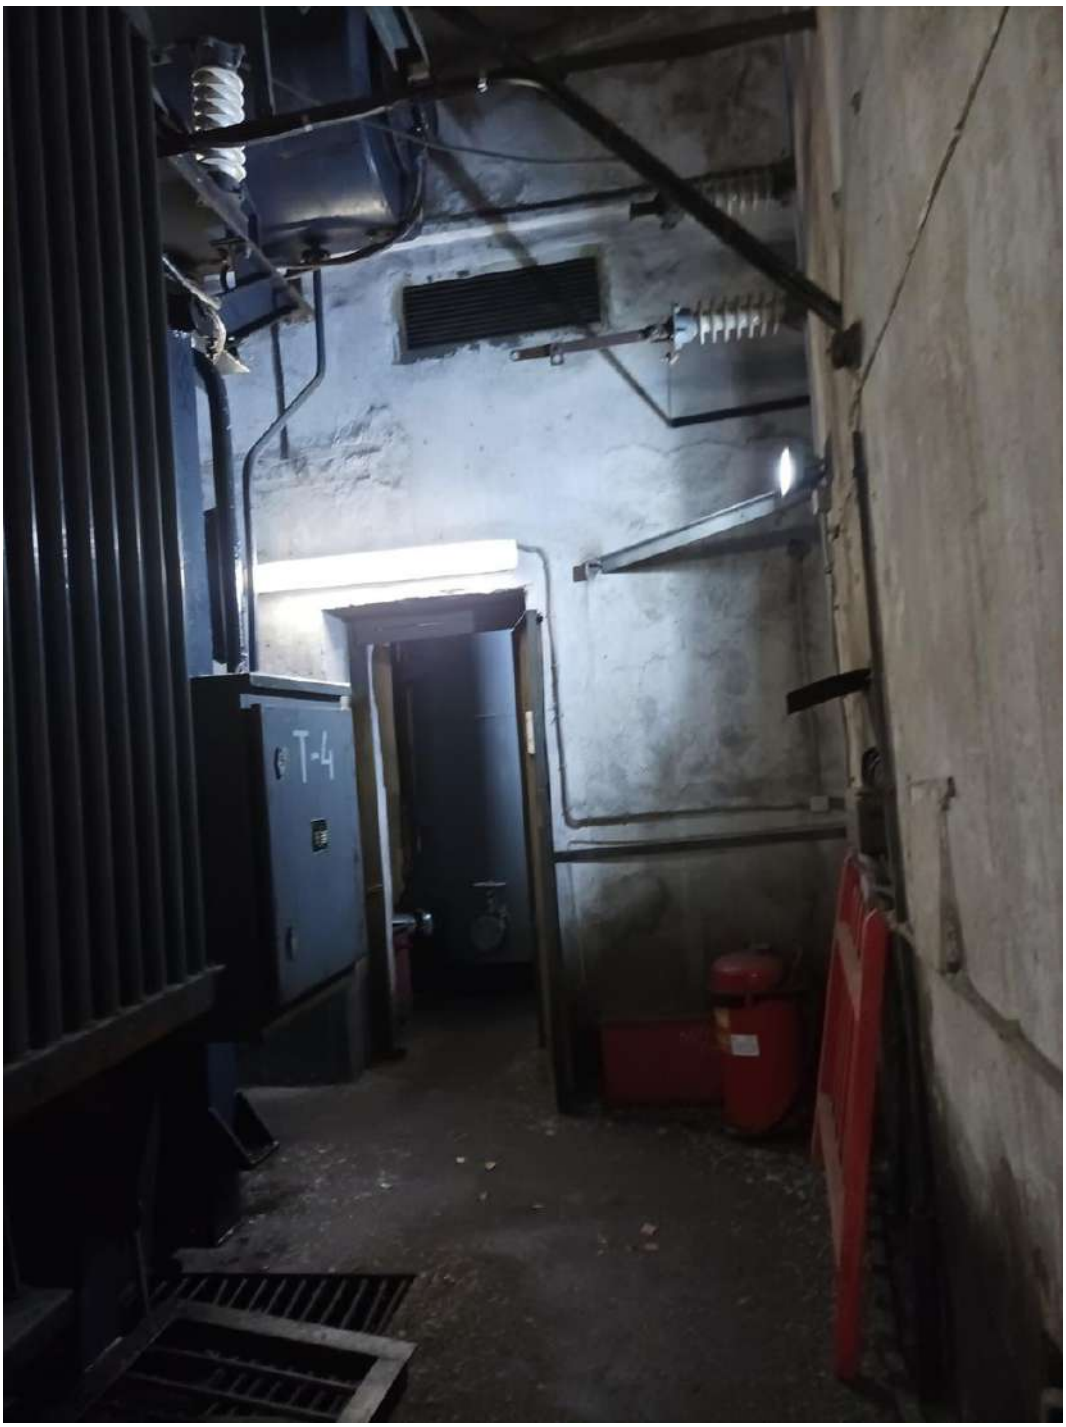


Фото 49. Помещение 1-Н (14). Проход в помещение 1-Н (13).

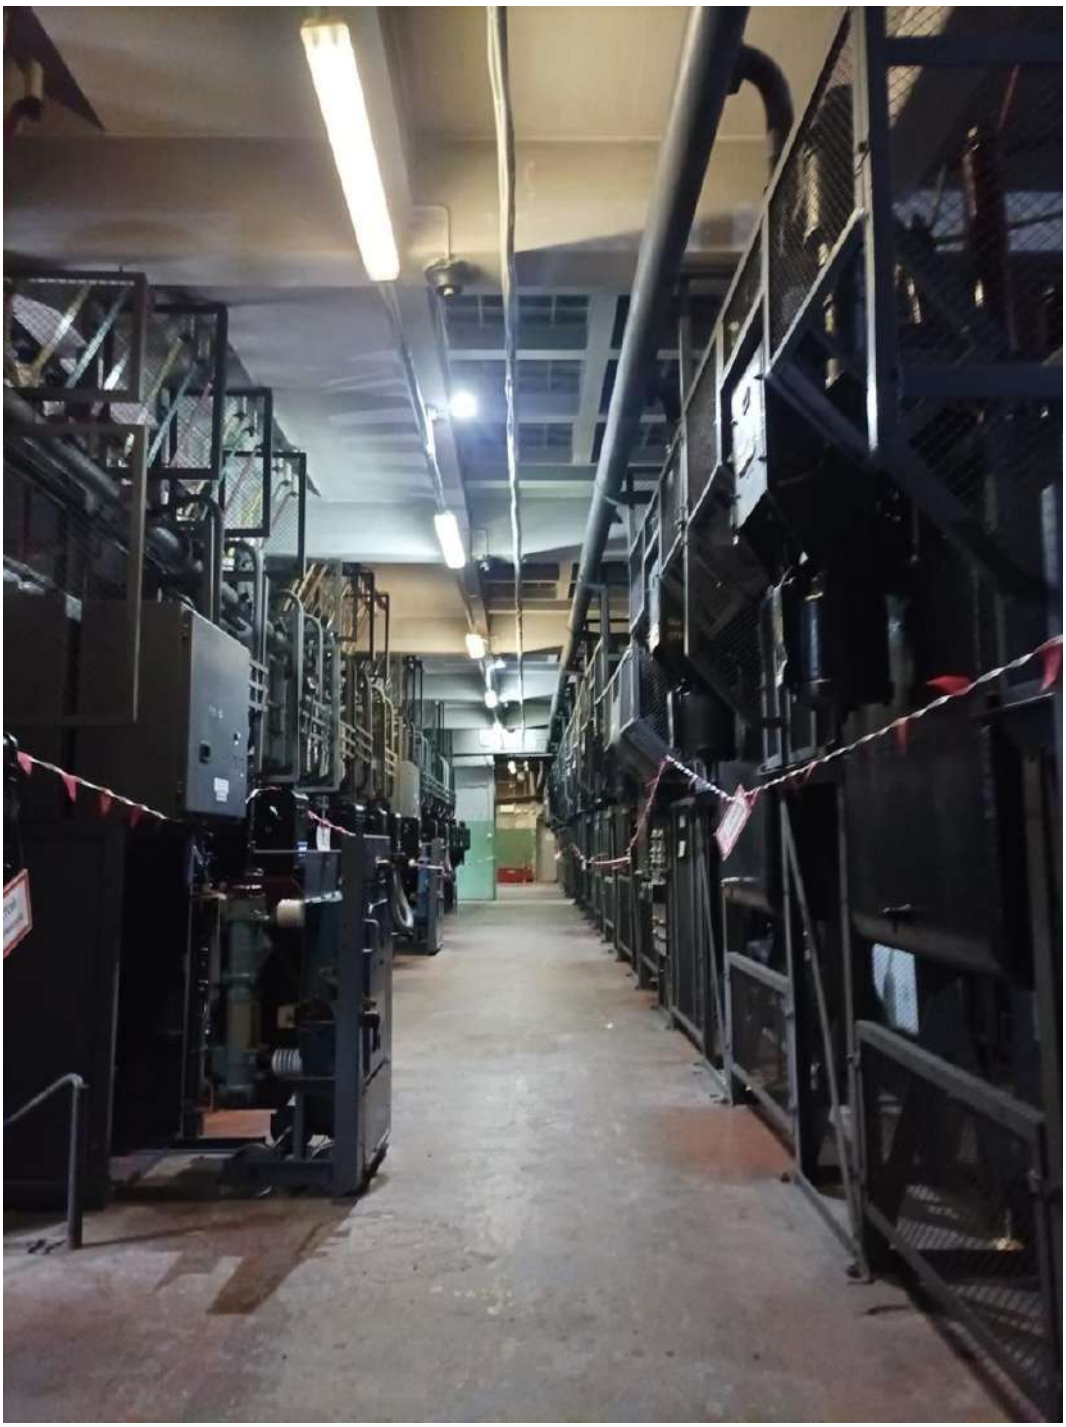


Фото 50. Помещение 1-Н (15).



Фото 51. Помещение 1-Н (15).

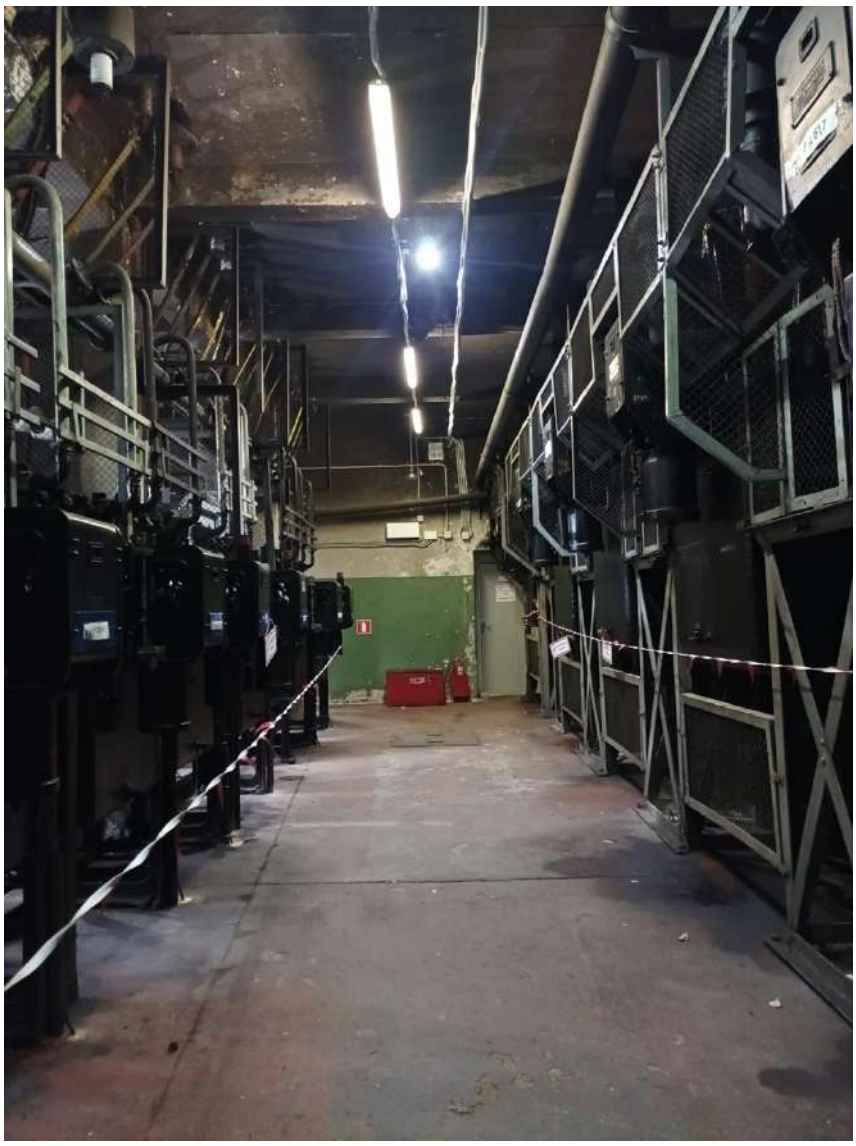


Фото 52. Помещение 1-Н (15).



Фото 53. Помещение 1-Н (15).



Фото 54. Помещение 1-Н (15).

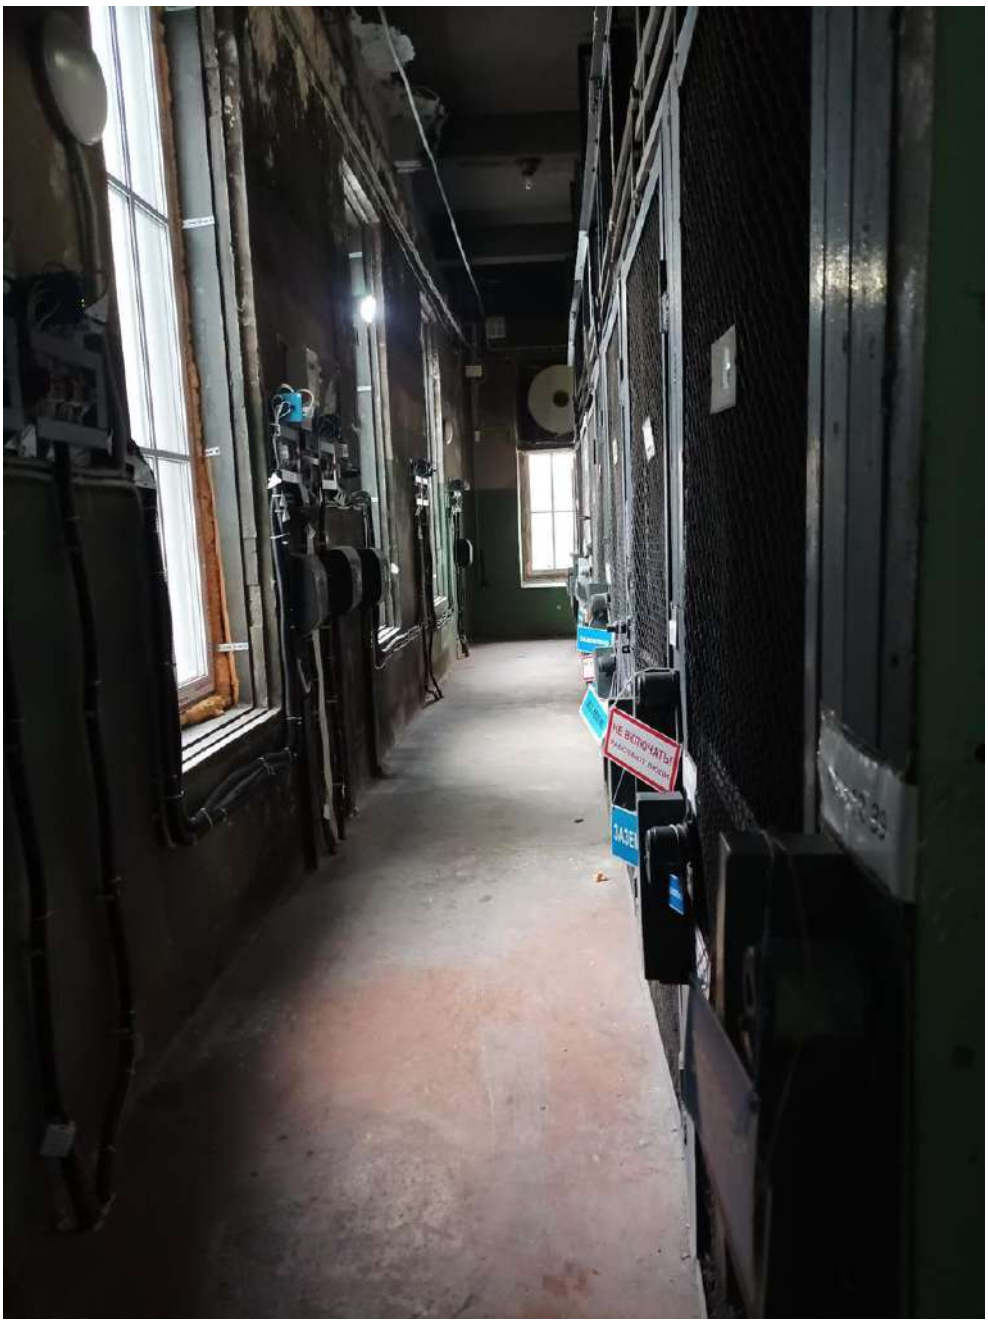


Фото 55. Помещение 1-Н (15).



Фото 56. Помещение 1-Н (15).



Фото 57. Помещение 1-Н (15).

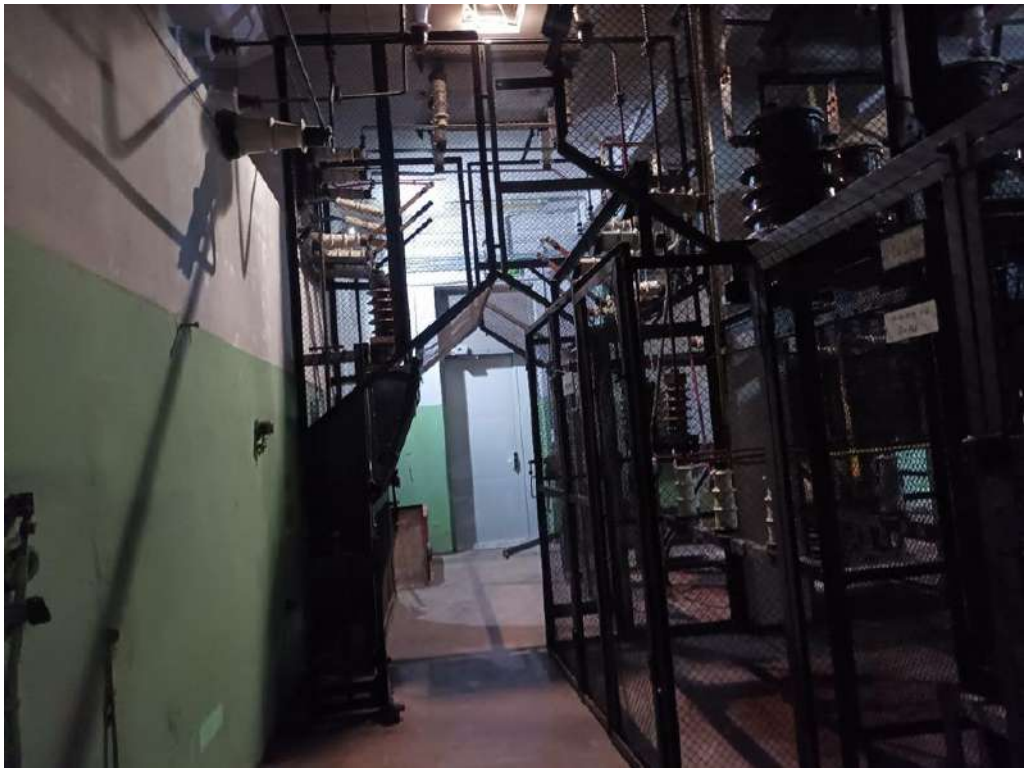


Фото 58. Помещение 1-Н (15).

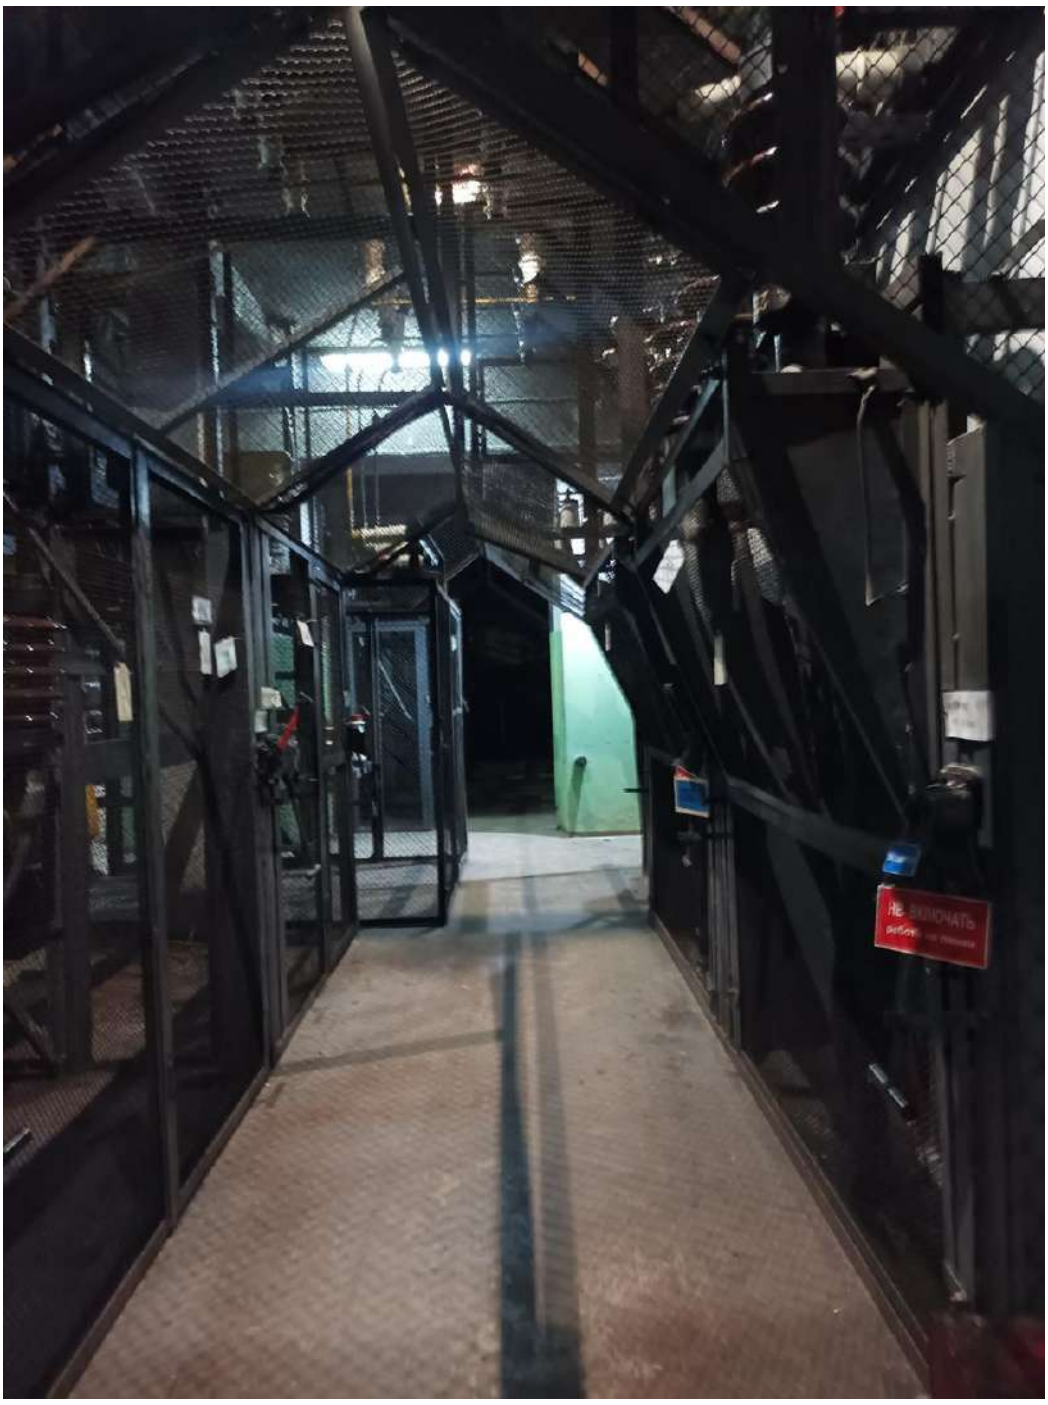


Фото 59. Помещение 1-Н (15).



Фото 60. Помещение 1-Н (16).



Фото 61. Помещение 1-Н (16).



Фото 62. Помещение 1-Н (17).

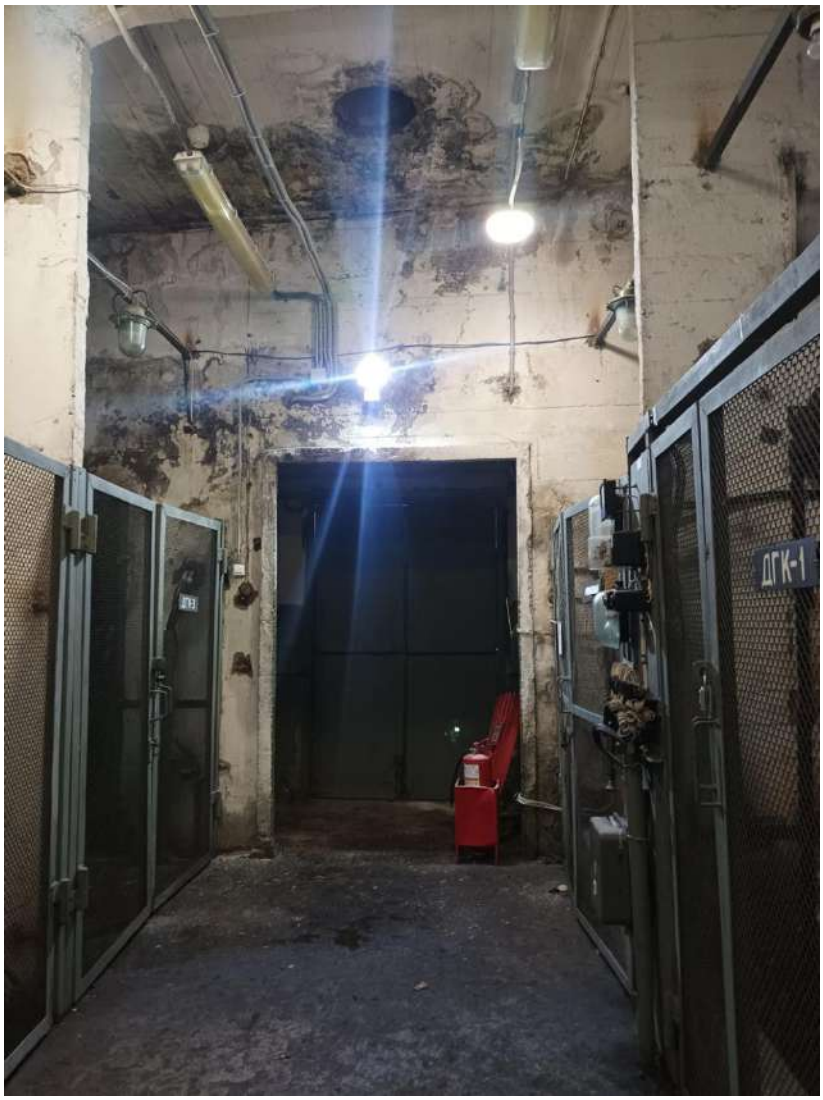


Фото 63. Помещение 1-Н (17). Выход в помещение 1-Н (16).



Фото 64. Вход с улицы в помещение 1-Н (16).



Фото 65. Выход из помещения 1-Н (22) в помещение 1-Н (19). Лестничная клетка.



Фото 66. Помещение 1-Н (22).



Фото 67. Помещение 1-Н (22).



Фото 68. Помещение 1-Н (23).



Фото 69. Помещение 1-Н (23).

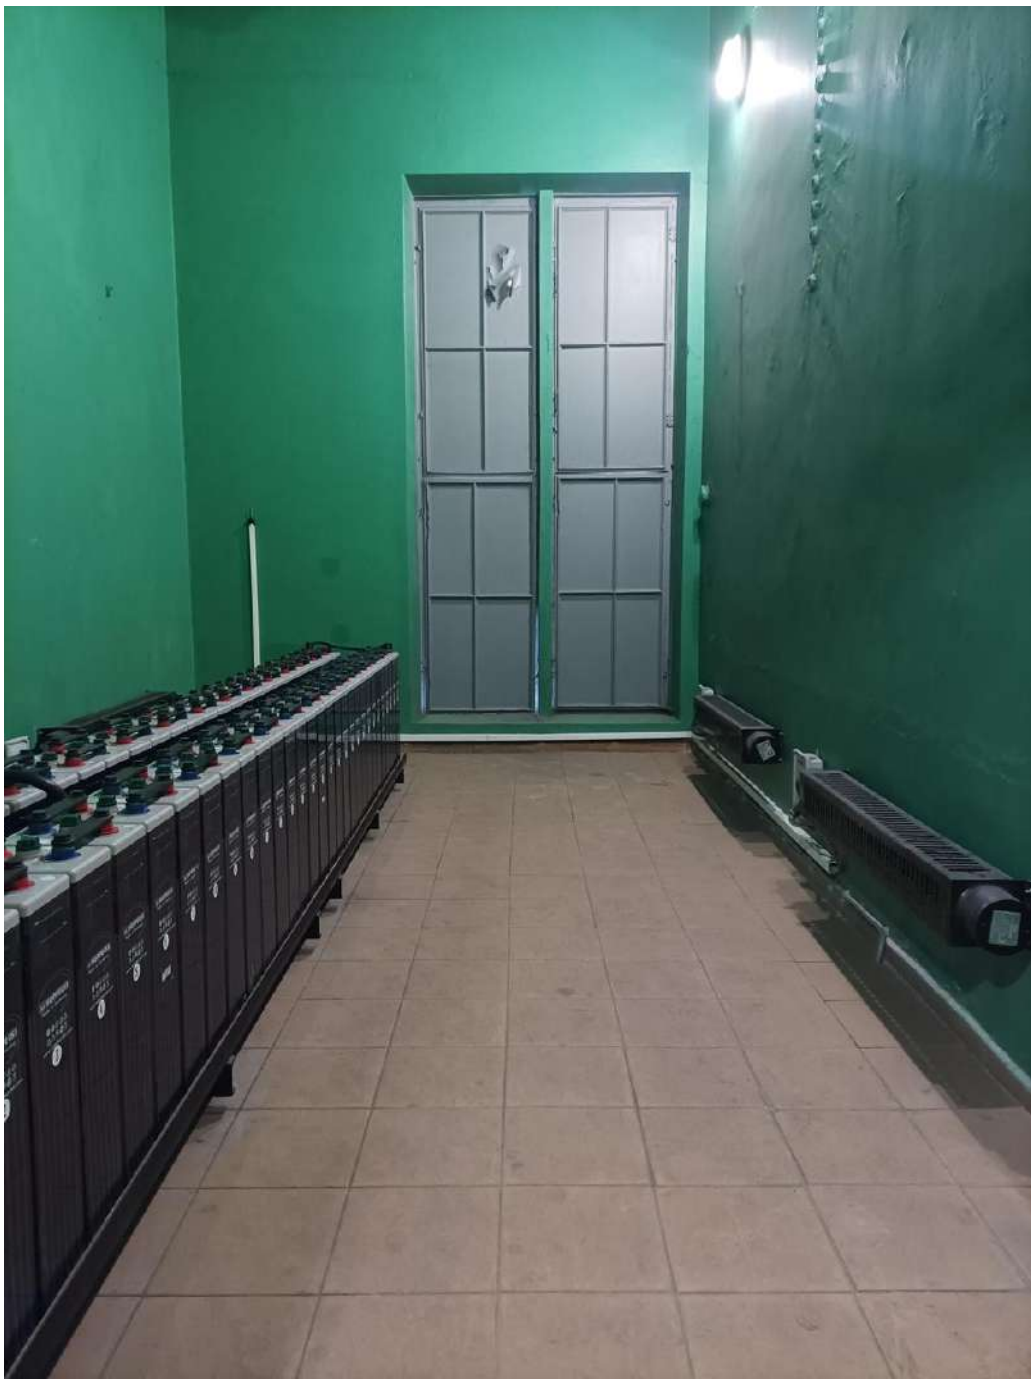


Фото 70. Помещение 1-Н (24).

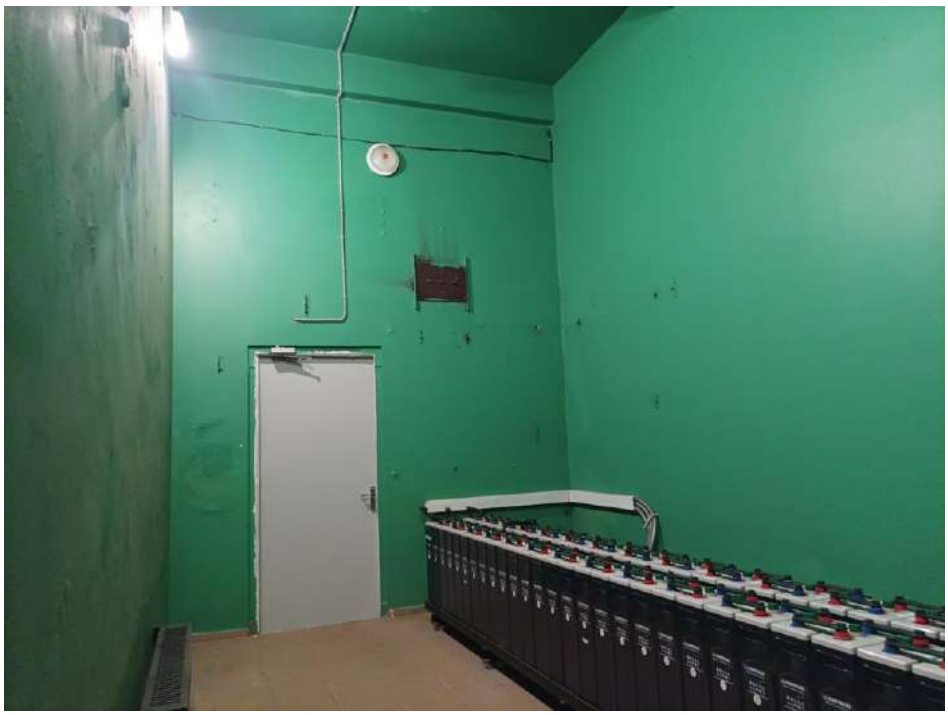


Фото 71. Помещение 1-Н (24).



Фото 72. Помещение 1-Н (22).

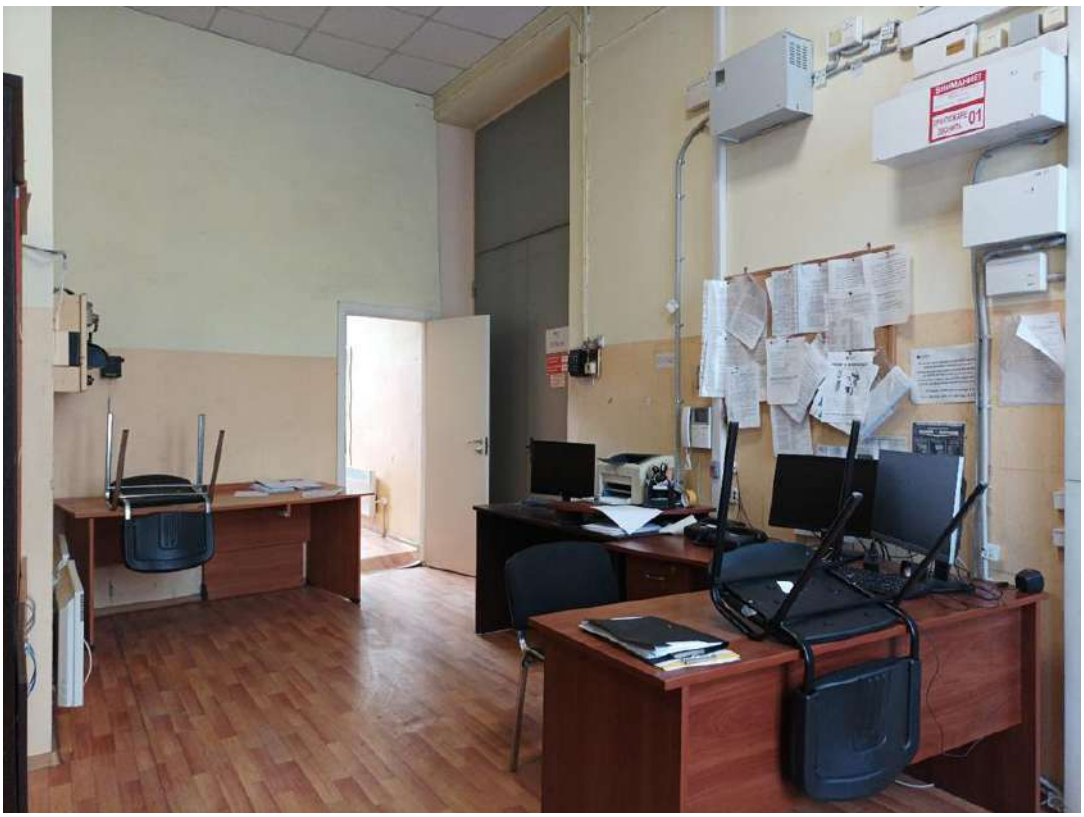


Фото 73. Помещение 1-Н (22).



Фото 74. Помещение 1-Н (22).



Фото 75. Помещение 1-Н (25).



Фото 76. Помещение 1-Н (25).



Фото 77. Помещение 1-Н (26).



Фото 78. Помещение 1-Н (26).

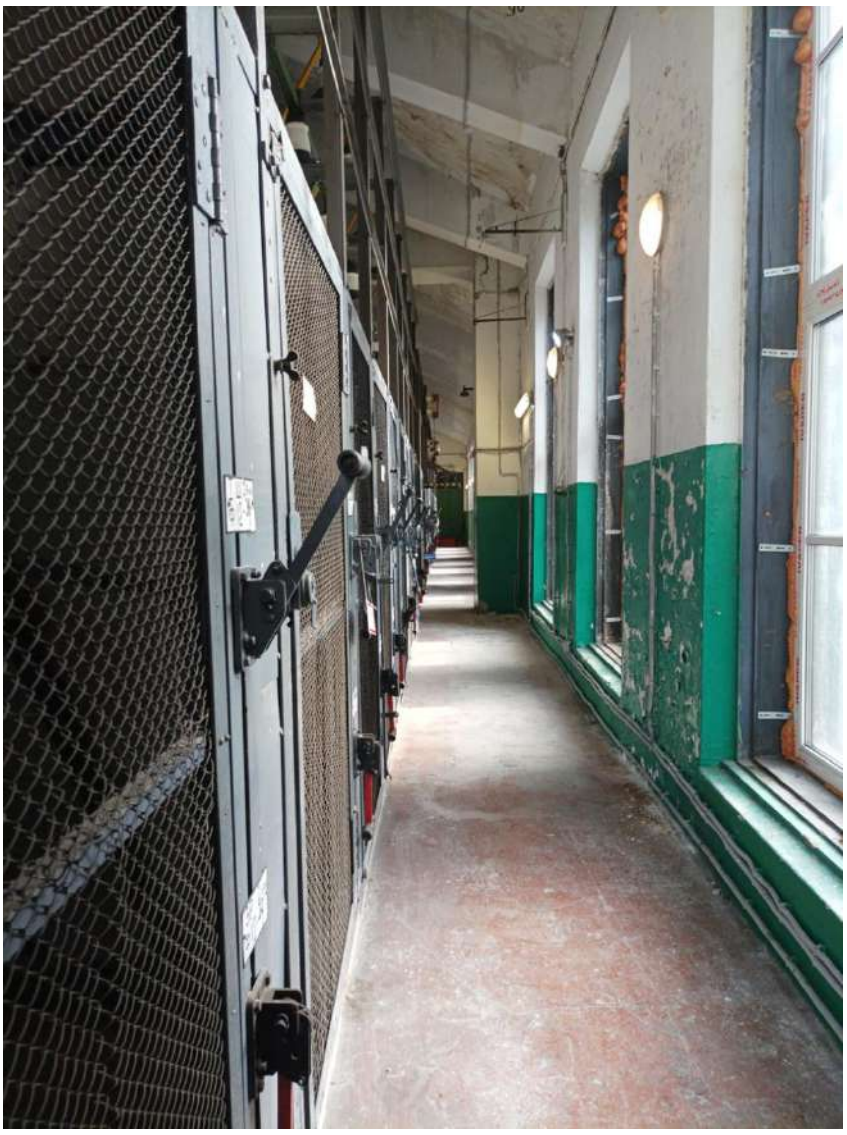


Фото 79. Помещение 1-Н (26).

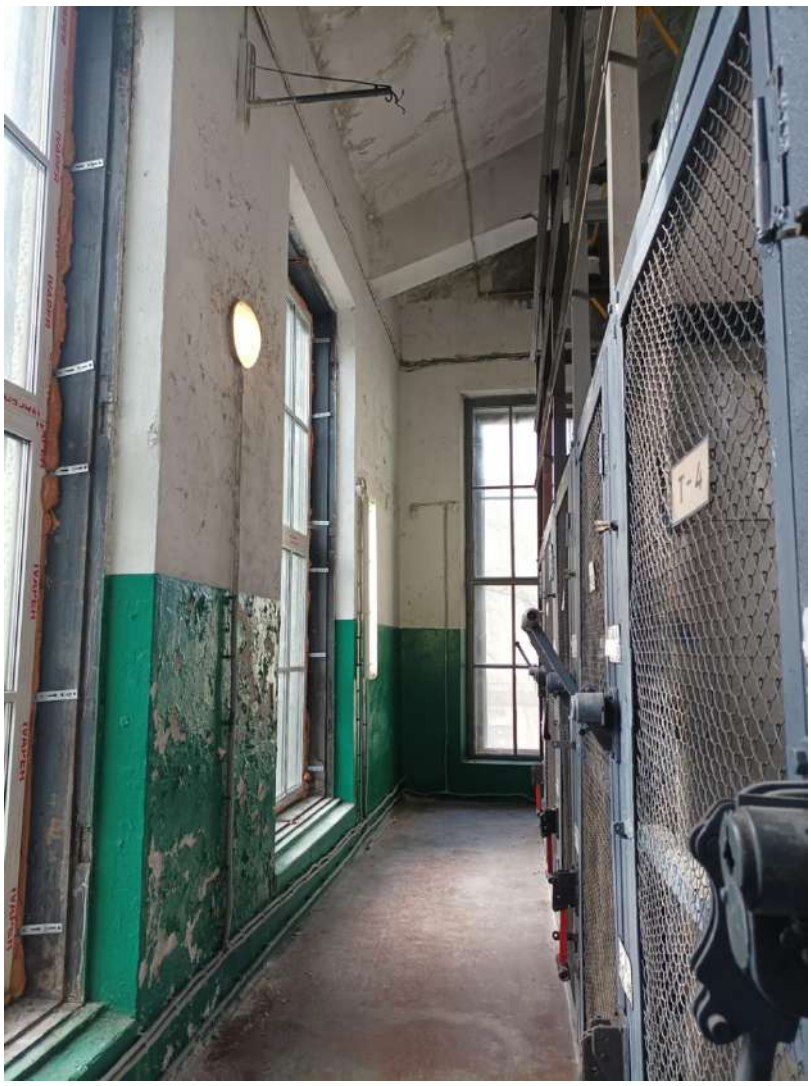


Фото 80. Помещение 1-Н (26).



Фото 81. Помещение 1-Н (26).

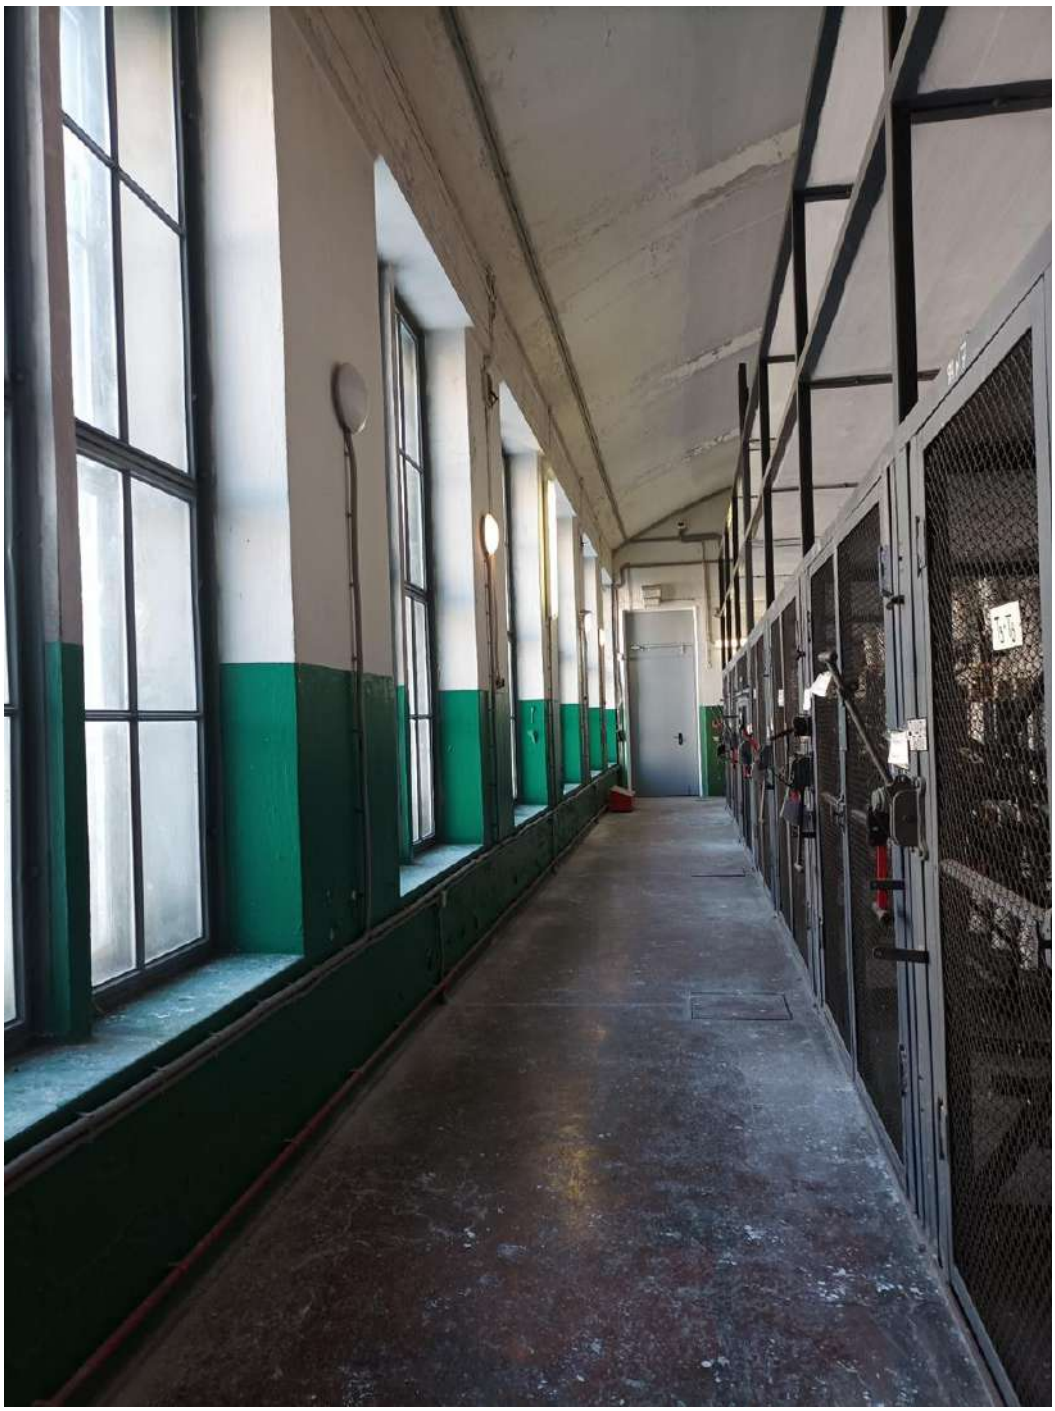


Фото 82. Помещение 1-Н (26).



Фото 83. Помещение 1-Н (19).



Фото 84. Помещение 1-Н (21).

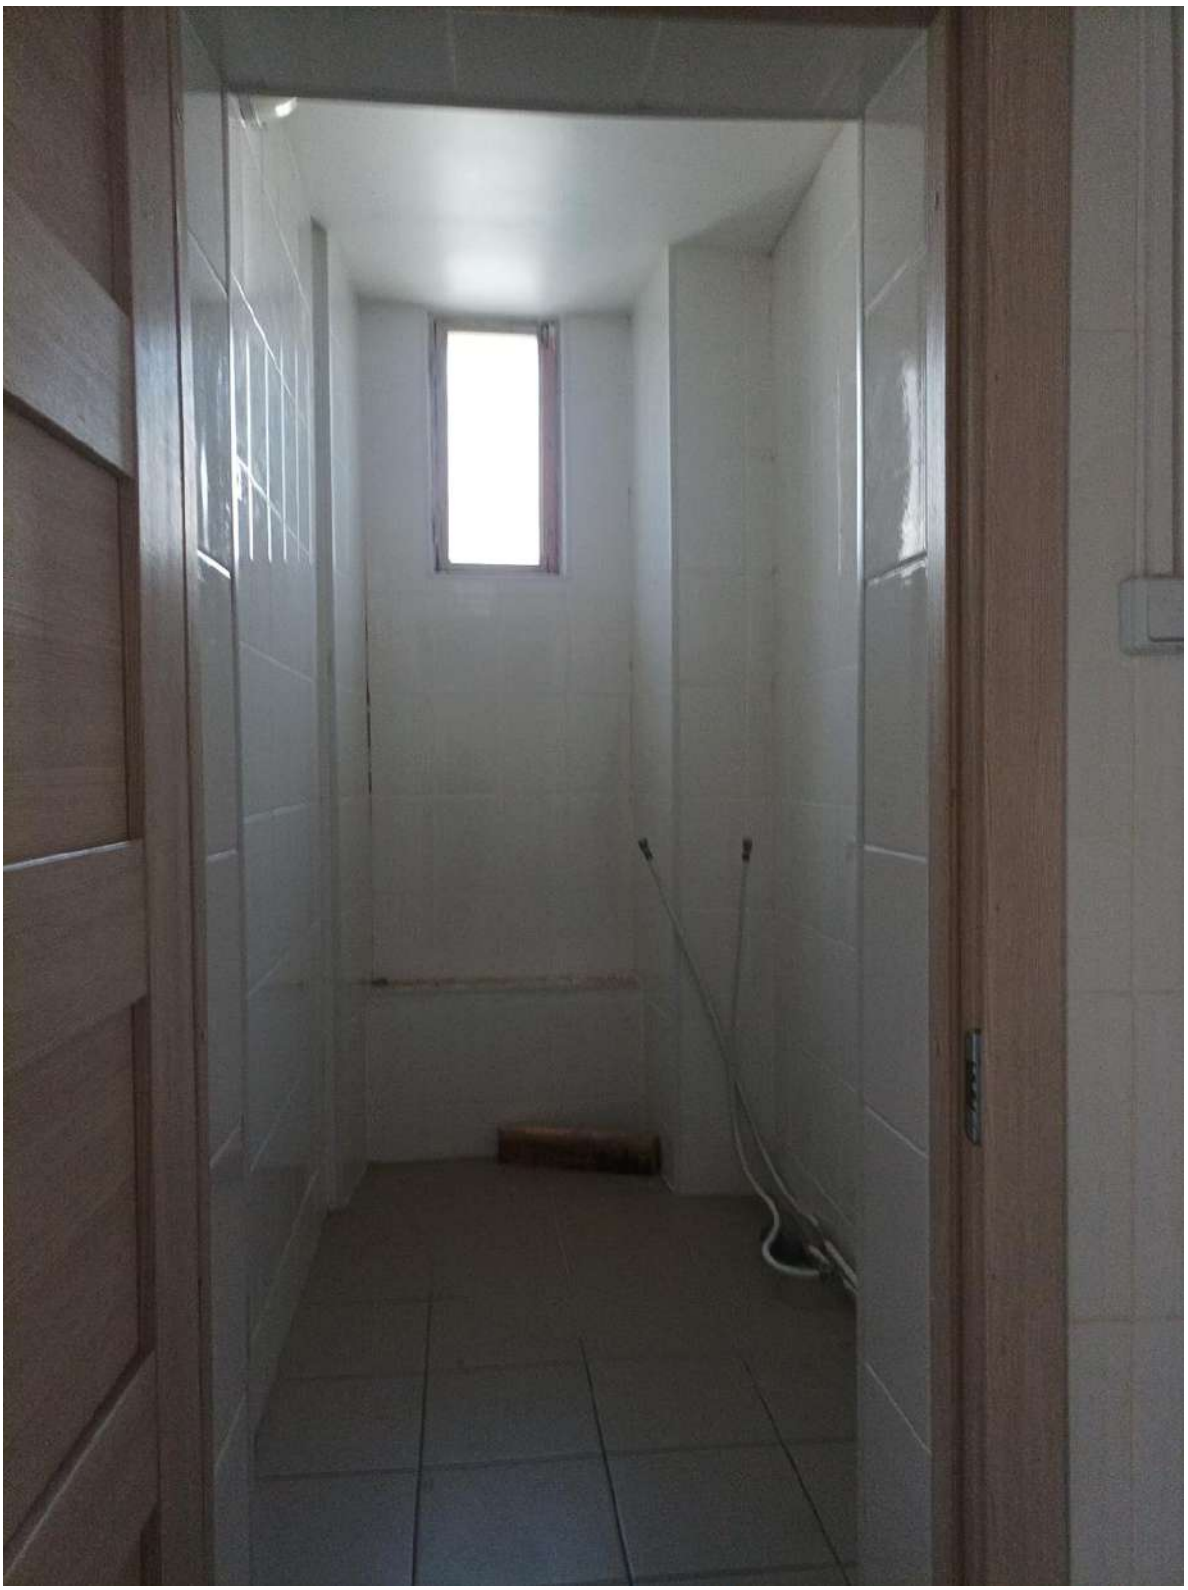


Фото 85. Помещение 1-Н (20).



Фото 86. Вид на помещение 1-Н (21) из помещения 1-Н (20).



Фото 87. Помещение 1-Н (19).



Фото 88. Общий вид лестничной клетки, помещение 1-Н (19).



Фото 89. Помещение 1-Н (27).



Фото 90. Лестница в помещении 1-Н (27).



Фото 91. Помещение 1-Н (27).



Фото 92. Вход из помещения 1-Н (27) в помещение 1-Н (31).



Фото 93. Помещение 1-Н (31).



Фото 94. Помещение 1-Н (31).



Фото 95. Проход в помещение 1-Н (30) из помещения 1-Н (31).



Фото 96. Помещение 1-Н (31).



Фото 97. Помещение 1-Н (32).



Фото 98. Помещение 1-Н (32).



Фото 99. Помещение 1-Н (32).



Фото 100. Помещение 1-Н (32).



Фото 101. Южный фасад.



Фото 102. Угол южного и восточного фасадов.



Фото 103. Восточный фасад.



Фото 104. Перспективный вид восточного фасада.



Фото 105. Южный фасад.



Фото 106. Южный фасад.

Приложение № 5 к Акту по результатам государственной историко-культурной экспертизы проектной документации на проведение работ по сохранению объекта культурного наследия регионального значения «Вторичная понижающая подстанция», расположенного по адресу: г. Санкт-Петербург, ул. Ленина, дом 4, литера А, объекта культурного наследия регионального значения «Здание третичной подстанции», расположенного по адресу: г. Санкт-Петербург, ул. Кропоткина, дом 3, литера А, в составе объекта культурного наследия регионального значения «Вторичная понижающая подстанция «Волховстроя» на Петроградской стороне», расположенного по адресу: г. Санкт-Петербург, ул. Ленина, дом 4, литера А: «Проектная документация. Ремонт, реставрация, приспособление под современное административно-культурное пространство с интерактивными музейными экспозициями», шифр: 24-43 462, разработанной ЗАО «СПБ – ПРОЕКТ» в 2026 году

Копии договоров с экспертами, состоящими в трудовых отношениях с юридическим лицом

ТРУДОВОЙ ДОГОВОР
с дистанционным работником
№ 8-Д/ИКЭ

г. Санкт-Петербург «20» ноября 2018 г.

Общество с ограниченной ответственностью «Союз экспертов Северо-Запада» (ООО «Союз экспертов Северо-Запада») в лице генерального директора Филиповича Максима Ивановича, действующего на основании Устава, с одной стороны и
гражданка РФ Бревдо Наталья Ивановна, именуемая в дальнейшем «Работник», с другой стороны, заключили настоящий договор о нижеследующем.

1. ОБЩИЕ ПОЛОЖЕНИЯ

1.1. Дистанционной работой является выполнение определенной трудовым договором трудовой функции вне места нахождения работодателя, его филиала, представительства, иного обособленного структурного подразделения (включая расположенные в другой местности), вне стационарного рабочего места, территории или объекта, прямо или косвенно находящихся под контролем работодателя (Организации), при условии использования для выполнения данной трудовой функции и для осуществления взаимодействия между работодателем и работником по вопросам, связанным с ее выполнением, информационно-телекоммуникационных сетей общего пользования, в том числе сети "Интернет".

1.2. В случае, если предусмотрено взаимодействие Работника (или лица, поступающего на дистанционную работу) и работодателя путем обмена электронными документами, используются усиленные квалифицированные электронные подписи дистанционного работника или лица, поступающего на дистанционную работу, и работодателя в порядке, установленном федеральными законами и иными нормативными правовыми актами Российской Федерации. Каждая из сторон указанного обмена обязана направлять в форме электронного документа подтверждение получения электронного документа от другой стороны в срок, определенный трудовым договором о дистанционной работе.

1.3. В случаях, если Работник должен быть ознакомлен в письменной форме, в том числе под роспись, с принимаемыми локальными нормативными актами, непосредственно связанными с его трудовой деятельностью, приказами (распоряжениями) работодателя, уведомлениями, требованиями и иными документами, дистанционный работник может быть ознакомлен с ними путем обмена электронными документами между работодателем и дистанционным работником.

2. ПРЕДМЕТ ТРУДОВОГО ДОГОВОРА

2.1. Работник принимается в Организацию на должность Эксперта по проведению государственной историко-культурной экспертизы, с окладом _____ (_____ тысяч) рублей в месяц (включая НДФЛ по ставке 13%).

2.2. Работа, выполняемая Работником по настоящему Договору, является дистанционной работой.

2.3. Зарплата выплачивается Работнику каждые полмесяца в следующие сроки: 15-го и 30-го числа каждого месяца.

2.4. Заработная плата, социальные компенсации, премии и другие подобные выплаты по письменному заявлению Работника могут выплачиваться ему путем перечисления на специальный карточный счет физических лиц, указанный в реквизитах работника.

2.5. Место работы – по месту регистрации Работника.

2.6. Работа в Организации является для Работника по совместительству.

2.7. Договор является бессрочным.

2.8. Работник обязан приступить к работе с «20» ноября 2018 г.

3. ОБЯЗАННОСТИ СТОРОН

3.1. Работник подчиняется непосредственно руководителю организации.

3.2. Работник обязан:

3.2.1. Выполнять должностные обязанности.

3.2.2. Знать и соблюдать должностную инструкцию.

3.2.3. Соблюдать установленные в Организации Правила внутреннего трудового распорядка, производственную и финансовую дисциплину, добросовестно относиться к исполнению своих должностных обязанностей. Правила внутреннего трудового

Организация:_____ Работник:_____

распорядка распространяются на Работника в той части, которая не противоречит сути заключенного с ним настоящего трудового договора.

3.2.4. Выполнять должностные обязанности по должности, указанной в п.2.1.

3.2.5. Беречь имущество Организации.

3.2.6. Соблюдать режим коммерческой тайны и не разглашать информацию, являющуюся коммерческой тайной, в соответствии с перечнем сведений, составляющих коммерческую тайну организации.

3.2.7. Соблюдать требования по охране труда и технике безопасности.

3.3. Организация обязуется:

3.3.1. Предоставить Работнику работу в соответствии с условиями настоящего трудового договора. Организация вправе требовать от Работника выполнения обязанностей (работ), не обусловленных настоящим трудовым договором, только в случаях, предусмотренных законодательством о труде РФ.

3.3.2. Выплачивать заработную плату, премии, вознаграждения в порядке и на условиях установленных трудовым договором, внутренними нормативными актами Организации.

3.3.3. Осуществлять социальное страхование Работника, обязательное медицинское страхование, пенсионное страхование.

3.3.4. В случае производственной необходимости, в целях повышения квалификации Работника, оплачивать его обучение.

3.3.5. Ознакомить Работника с требованиями охраны труда и Правилами внутреннего трудового распорядка.

4. РЕЖИМ РАБОЧЕГО ВРЕМЕНИ

4.1. Работнику устанавливается пятидневная рабочая неделя продолжительностью 10 (десять) часов. Выходными днями являются суббота, воскресенье. Режим рабочего времени и времени отдыха Работника устанавливается Работником по своему усмотрению с учетом необходимости взаимодействия между работодателем (Организацией) и Работником по вопросам, связанным с выполнением работы (быть доступным для обращений со стороны Организации с использованием предусмотренных средств связи) в период с 9:00 до 18:00 в рабочие дни.

4.2. Труд Работника по должности, указанной в п. 2.1 договора, осуществляется в нормальных условиях дистанционно.

4.3. Работнику ежегодно предоставляется отпуск продолжительностью 28 календарных дней. Отпуск предоставляется в соответствии с утвержденными внутренними актами Организации.

5. ИСПОЛЬЗОВАНИЕ ОБОРУДОВАНИЯ И ИНЫХ СРЕДСТВ

5.1. Работник использует при исполнении им своих обязанностей по трудовому договору о дистанционной работе собственное оборудование, программно-технические средства, средства защиты информации и иные средства.

6. ВОЗМЕЩЕНИЕ РАСХОДОВ РАБОТНИКУ

6.1. Работодатель не возмещает Работнику расходы, связанные с выполнением дистанционной работы.

7. ОТВЕТСТВЕННОСТЬ СТОРОН

7.1. В случае неисполнения или ненадлежащего исполнения Работником своих обязанностей, указанных в настоящем договоре, нарушения трудового законодательства РФ, Правил внутреннего трудового распорядка Организации Работник несет дисциплинарную, материальную и иную ответственность согласно действующему законодательству РФ.

7.2. Организация несет материальную и иную ответственность в случаях, предусмотренных законодательством РФ.

8. УСЛОВИЯ СОЦИАЛЬНОГО СТРАХОВАНИЯ, ГАРАНТИИ

8.1. Организация гарантирует обеспечение страхования Работника в системе обязательного социального страхования, обязательного медицинского страхования, пенсионного страхования.

8.2. На период действия настоящего трудового договора на Работника распространяются все гарантии и компенсации, предусмотренные действующим трудовым законодательством РФ.

Организация:_____ Работник:_____

8.3. Для предоставления обязательного страхового обеспечения по обязательному социальному страхованию на случай временной нетрудоспособности и в связи с материнством Работник направляет Работодателю (в Организацию) оригиналы документов, предусмотренных федеральными законами и иными нормативными правовыми актами Российской Федерации, по почте заказным письмом с уведомлением.

8.4. При подаче Работником заявления о выдаче заверенных надлежащим образом копий документов, связанных с работой, работодатель (Организация) не позднее трех рабочих дней со дня подачи указанного заявления обязан направить дистанционному работнику эти копии по почте заказным письмом с уведомлением или, если это указано в заявлении, в форме электронного документа.

9. ОСОБЫЕ УСЛОВИЯ

9.1. Условия настоящего трудового договора имеют обязательную юридическую силу для сторон. Все изменения и дополнения к настоящему трудовому договору оформляются двусторонним письменным соглашением.

9.2. Трудовой договор о дистанционной работе и соглашения об изменении определенных сторонами условий трудового договора о дистанционной работе могут заключаться путем обмена электронными документами.

9.3. Споры между сторонами, возникающие при исполнении трудового договора, рассматриваются в порядке, установленном действующим законодательством РФ.

9.4. Во всем остальном, что не предусмотрено настоящим трудовым договором, стороны руководствуются законодательством РФ, регулирующим трудовые отношения.

АДРЕСА И РЕКВИЗИТЫ СТОРОН

Организация:
ООО «Союз Экспертов Северо-Запада»

ОГРН 1147847420511 ИНН 781090757 КПП 781001001
Место нахождения: 196084, г. Санкт-Петербург, ул. Новорощинская, д. 4, лит. А пом1Н части 535, 543
Телефон +79312070490

Работник:
Бревдо Наталья Ивановна

ПОДПИСИ СТОРОН

Организация:
Генеральный директор

_____ *(Филипович М. И.)*
(Подпись)

М.П.

Работник:

_____ *(Бревдо Н.И.)*
(Подпись)

С правилами внутреннего трудового распорядка и техники безопасности, положением о ЗПД, положением о заработной плате и премировании ознакомлена:

Подпись Работника _____ Бревдо Н.И. Дата 20.11.18

Экземпляр трудового договора на руки получила:

Подпись Работника _____ Бревдо Н.И. Дата 20.11.18

Организация:_____ Работник:_____

ТРУДОВОЙ ДОГОВОР
с дистанционным работником
№ 10Д/ИКЭ

г. Санкт-Петербург «19» июля 2021 г.

Общество с ограниченной ответственностью «Союз Экспертов Северо-Запада» (ООО «Союз экспертов Северо-Запада») в лице генерального директора Филиповича Максима Ивановича, действующего на основании Устава, с одной стороны и
гражданин РФ Матвеев Борис Михайлович, именуемая в дальнейшем «Работник», с другой стороны, заключили настоящий договор о нижеследующем.

1. ОБЩИЕ ПОЛОЖЕНИЯ

1.1. Дистанционной работой является выполнение определенной трудовым договором трудовой функции вне места нахождения работодателя, его филиала, представительства, иного обособленного структурного подразделения (включая расположенные в другой местности), вне стационарного рабочего места, территории или объекта, прямо или косвенно находящихся под контролем работодателя (Организации), при условии использования для выполнения данной трудовой функции и для осуществления взаимодействия между работодателем и работником по вопросам, связанным с ее выполнением, информационно-телекоммуникационных сетей общего пользования, в том числе сети "Интернет".

1.2. В случае, если предусмотрено взаимодействие Работника (или лица, поступающего на дистанционную работу) и работодателя путем обмена электронными документами, используются усиленные квалифицированные электронные подписи дистанционного работника или лица, поступающего на дистанционную работу, и работодателя в порядке, установленном федеральными законами и иными нормативными правовыми актами Российской Федерации. Каждая из сторон указанного обмена обязана направлять в форме электронного документа подтверждение получения электронного документа от другой стороны в срок, определенный трудовым договором о дистанционной работе.

1.3. В случаях, если Работник должен быть ознакомлен в письменной форме, в том числе под роспись, с принимаемыми локальными нормативными актами, непосредственно связанными с его трудовой деятельностью, приказами (распоряжениями) работодателя, уведомлениями, требованиями и иными документами, дистанционный работник может быть ознакомлен с ними путем обмена электронными документами между работодателем и дистанционным работником.

2. ПРЕДМЕТ ТРУДОВОГО ДОГОВОРА

2.1. Работник принимается в Организацию на должность Эксперта по проведению государственной историко-культурной экспертизы на 1/2 ставки с окладом рублей в месяц (включая НДФЛ по ставке 13%).

2.2. Работа, выполняемая Работником по настоящему Договору, является дистанционной работой.

2.3. Зарплата выплачивается Работнику каждые полмесяца в следующие сроки: до 15-го и до 30-го числа каждого месяца.

2.4. Заработная плата, социальные компенсации, премии и другие подобные выплаты по письменному заявлению Работника могут выплачиваться ему путем перечисления на специальный карточный счет физических лиц, указанный в реквизитах работника.

2.5. Место работы – по месту регистрации Работника.

2.6. Работа в Организации является для Работника по совместительству.

2.7. Договор является бессрочным.

2.8. Работник обязан приступить к работе с «19» июля 2021 г.

3. ОБЯЗАННОСТИ СТОРОН

3.1. Работник подчиняется непосредственно руководителю организации.

3.2. Работник обязан:

3.2.1. Выполнять должностные обязанности.

3.2.2. Знать и соблюдать должностную инструкцию.

3.2.3. Соблюдать установленные в Организации Правила внутреннего трудового распорядка, производственную и финансовую дисциплину, добросовестно относиться к исполнению своих должностных обязанностей. Правила внутреннего трудового

Организация: _____ Работник: _____

распорядка распространяются на Работника в той части, которая не противоречит сути заключенного с ним настоящего трудового договора.

3.2.4. Выполнять должностные обязанности по должности, указанной в п.2.1.

3.2.5. Беречь имущество Организации.

3.2.6. Соблюдать режим коммерческой тайны и не разглашать информацию, являющуюся коммерческой тайной, в соответствии с перечнем сведений, составляющих коммерческую тайну организации.

3.2.7. Соблюдать требования по охране труда и технике безопасности.

3.3. Организация обязуется:

3.3.1. Предоставить Работнику работу в соответствии с условиями настоящего трудового договора. Организация вправе требовать от Работника выполнения обязанностей (работ), не обусловленных настоящим трудовым договором, только в случаях, предусмотренных законодательством о труде РФ.

3.3.2. Выплачивать заработную плату, премии, вознаграждения в порядке и на условиях установленных трудовым договором, внутренними нормативными актами Организации.

3.3.3. Осуществлять социальное страхование Работника, обязательное медицинское страхование, пенсионное страхование.

3.3.4. В случае производственной необходимости, в целях повышения квалификации Работника, оплачивать его обучение.

3.3.5. Ознакомить Работника с требованиями охраны труда и Правилами внутреннего трудового распорядка.

4. РЕЖИМ РАБОЧЕГО ВРЕМЕНИ

4.1. Работнику устанавливается пятидневная рабочая неделя продолжительностью 10 (десять) часов. Выходными днями являются суббота, воскресенье. Режим рабочего времени и времени отдыха Работника устанавливается Работником по своему усмотрению с учетом необходимости взаимодействия между работодателем (Организацией) и Работником по вопросам, связанным с выполнением работы (быть доступным для обращений со стороны Организации с использованием предусмотренных средств связи) в период с 9:00 до 18:00 в рабочие дни.

4.2. Труд Работника по должности, указанной в п. 2.1 договора, осуществляется в нормальных условиях дистанционно.

4.3. Работнику ежегодно предоставляется отпуск продолжительностью 28 календарных дней. Отпуск предоставляется в соответствии с утвержденными внутренними актами Организации.

5. ИСПОЛЬЗОВАНИЕ ОБОРУДОВАНИЯ И ИНЫХ СРЕДСТВ

5.1. Работник использует при исполнении им своих обязанностей по трудовому договору о дистанционной работе собственное оборудование, программно-технические средства, средства защиты информации и иные средства.

6. ВОЗМЕЩЕНИЕ РАСХОДОВ РАБОТНИКУ

6.1. Работодатель не возмещает Работнику расходы, связанные с выполнением дистанционной работы.

7. ОТВЕТСТВЕННОСТЬ СТОРОН

7.1. В случае неисполнения или ненадлежащего исполнения Работником своих обязанностей, указанных в настоящем договоре, нарушения трудового законодательства РФ, Правил внутреннего трудового распорядка Организации Работник несет дисциплинарную, материальную и иную ответственность согласно действующему законодательству РФ.

7.2. Организация несет материальную и иную ответственность в случаях, предусмотренных законодательством РФ.

8. УСЛОВИЯ СОЦИАЛЬНОГО СТРАХОВАНИЯ, ГАРАНТИИ

8.1. Организация гарантирует обеспечение страхования Работника в системе обязательного социального страхования, обязательного медицинского страхования, пенсионного страхования.

8.2. На период действия настоящего трудового договора на Работника распространяются все гарантии и компенсации, предусмотренные действующим трудовым законодательством РФ.

Организация: _____ Работник: _____

8.3. Для предоставления обязательного страхового обеспечения по обязательному социальному страхованию на случай временной нетрудоспособности и в связи с материнством Работник направляет Работодателю (в Организацию) оригиналы документов, предусмотренных федеральными законами и иными нормативными правовыми актами Российской Федерации, по почте заказным письмом с уведомлением.

8.4. При подаче Работником заявления о выдаче заверенных надлежащим образом копий документов, связанных с работой, работодатель (Организация) не позднее трех рабочих дней со дня подачи указанного заявления обязан направить дистанционному работнику эти копии по почте заказным письмом с уведомлением или, если это указано в заявлении, в форме электронного документа.

9. ОСОБЫЕ УСЛОВИЯ

9.1. Условия настоящего трудового договора имеют обязательную юридическую силу для сторон. Все изменения и дополнения к настоящему трудовому договору оформляются двусторонним письменным соглашением.

9.2. Трудовой договор о дистанционной работе и соглашения об изменении определенных сторонами условий трудового договора о дистанционной работе могут заключаться путем обмена электронными документами.

9.3. Споры между сторонами, возникающие при исполнении трудового договора, рассматриваются в порядке, установленном действующим законодательством РФ.

9.4. Во всем остальном, что не предусмотрено настоящим трудовым договором, стороны руководствуются законодательством РФ, регулирующим трудовые отношения.

АДРЕСА И РЕКВИЗИТЫ СТОРОН

Организация:
ООО «Союз Экспертов Северо-Запада»

ОГРН 1147847420511 ИНН 7810900757 КПП 781001001
Место нахождения: 196158, Санкт-Петербург г, Пулковское ш, дом 14, литер Г, помещение 47

Работник:
Матвеев Борис Михайлович [redacted]

ПОДПИСИ СТОРОН

Организация:
Генеральный директор
(Подпись) *(Филинович М. И.)*
М.П.

Работник:
√ *(Матвеев Б. М.)*
(Подпись)

С правилами внутреннего трудового распорядка и техники безопасности, положением о ЗПД, положением о заработной плате и премировании ознакомлен:

Подпись Работника √ Матвеев Б. М. Дата 19.07.2021

Экземпляр трудового договора на руки получил:

Подпись Работника √ Матвеев Б. М. Дата 19.07.2021

Организация: Работник: √

ТРУДОВОЙ ДОГОВОР
с дистанционным работником
№ 11Д/ИКЭ

г. Санкт-Петербург «26» декабря 2022 г.

Общество с ограниченной ответственностью «Союз Экспертов Северо-Запада» (ООО «Союз экспертов Северо-Запада») в лице генерального директора Фефеловой Марины Петровны, действующей на основании Устава, с одной стороны и
гражданин РФ Филипович Максим Иванович, именуемый в дальнейшем «Работник», с другой стороны, заключили настоящий договор о нижеследующем.

1. ОБЩИЕ ПОЛОЖЕНИЯ

1.1. Дистанционной работой является выполнение определенной трудовым договором трудовой функции вне места нахождения работодателя, его филиала, представительства, иного обособленного структурного подразделения (включая расположенные в другой местности), вне стационарного рабочего места, территории или объекта, прямо или косвенно находящихся под контролем работодателя (Организации), при условии использования для выполнения данной трудовой функции и для осуществления взаимодействия между работодателем и работником по вопросам, связанным с ее выполнением, информационно-телекоммуникационных сетей общего пользования, в том числе сети "Интернет".

1.2. В случае, если предусмотрено взаимодействие Работника (или лица, поступающего на дистанционную работу) и работодателя путем обмена электронными документами, используются усиленные квалифицированные электронные подписи дистанционного работника или лица, поступающего на дистанционную работу, и работодателя в порядке, установленном федеральными законами и иными нормативными правовыми актами Российской Федерации. Каждая из сторон указанного обмена обязана направлять в форме электронного документа подтверждение получения электронного документа от другой стороны в срок, определенный трудовым договором о дистанционной работе.

1.3. В случаях, если Работник должен быть ознакомлен в письменной форме, в том числе под роспись, с принимаемыми локальными нормативными актами, непосредственно связанными с его трудовой деятельностью, приказами (распоряжениями) работодателя, уведомлениями, требованиями и иными документами, дистанционный работник может быть ознакомлен с ними путем обмена электронными документами между работодателем и дистанционным работником.

2. ПРЕДМЕТ ТРУДОВОГО ДОГОВОРА

2.1. Работник принимается в Организацию на должность Эксперта по проведению государственной историко-культурной экспертизы на 1/2 ставки с окладом _____ рублей в месяц (включая НДФЛ по ставке 13%).

2.2. Работа, выполняемая Работником по настоящему Договору, является дистанционной работой.

2.3. Зарплата выплачивается Работнику каждые полмесяца в следующие сроки: до 15-го и до 30-го числа каждого месяца.

2.4. Заработная плата, социальные компенсации, премии и другие подобные выплаты по письменному заявлению Работника могут выплачиваться ему путем перечисления на специальный карточный счет физических лиц, указанный в реквизитах работника.

2.5. Место работы – по месту регистрации Работника.

2.6. Работа в Организации является для Работника по совместительству.

2.7. Договор является бессрочным.

2.8. Работник обязан приступить к работе с «26» декабря 2022 г.

3. ОБЯЗАННОСТИ СТОРОН

3.1. Работник подчиняется непосредственно руководителю организации.

3.2. Работник обязан:

3.2.1. Выполнять должностные обязанности.

3.2.2. Знать и соблюдать должностную инструкцию.

3.2.3. Соблюдать установленные в Организации Правила внутреннего трудового распорядка, производственную и финансовую дисциплину, добросовестно относиться к исполнению своих должностных обязанностей. Правила внутреннего трудового

Организация:_____ Работник:_____

распорядка распространяются на Работника в той части, которая не противоречит сути заключенного с ним настоящего трудового договора.

3.2.4. Выполнять должностные обязанности по должности, указанной в п.2.1.

3.2.5. Беречь имущество Организации.

3.2.6. Соблюдать режим коммерческой тайны и не разглашать информацию, являющуюся коммерческой тайной, в соответствии с перечнем сведений, составляющих коммерческую тайну организации.

3.2.7. Соблюдать требования по охране труда и технике безопасности.

3.3. Организация обязуется:

3.3.1. Предоставить Работнику работу в соответствии с условиями настоящего трудового договора. Организация вправе требовать от Работника выполнения обязанностей (работ), не обусловленных настоящим трудовым договором, только в случаях, предусмотренных законодательством о труде РФ.

3.3.2. Выплачивать заработную плату, премии, вознаграждения в порядке и на условиях установленных трудовым договором, внутренними нормативными актами Организации.

3.3.3. Осуществлять социальное страхование Работника, обязательное медицинское страхование, пенсионное страхование.

3.3.4. В случае производственной необходимости, в целях повышения квалификации Работника, оплачивать его обучение.

3.3.5. Ознакомить Работника с требованиями охраны труда и Правилами внутреннего трудового распорядка.

4. РЕЖИМ РАБОЧЕГО ВРЕМЕНИ

4.1. Работнику устанавливается пятидневная рабочая неделя продолжительностью 10 (десять) часов. Выходными днями являются суббота, воскресенье. Режим рабочего времени и времени отдыха Работника устанавливается Работником по своему усмотрению с учетом необходимости взаимодействия между работодателем (Организацией) и Работником по вопросам, связанным с выполнением работы (быть доступным для обращений со стороны Организации с использованием предусмотренных средств связи) в период с 9:00 до 18:00 в рабочие дни.

4.2. Труд Работника по должности, указанной в п. 2.1 договора, осуществляется в нормальных условиях дистанционно.

4.3. Работнику ежегодно предоставляется отпуск продолжительностью 28 календарных дней. Отпуск предоставляется в соответствии с утвержденными внутренними актами Организации.

5. ИСПОЛЬЗОВАНИЕ ОБОРУДОВАНИЯ И ИНЫХ СРЕДСТВ

5.1. Работник использует при исполнении им своих обязанностей по трудовому договору о дистанционной работе собственное оборудование, программно-технические средства, средства защиты информации и иные средства.

6. ВОЗМЕЩЕНИЕ РАСХОДОВ РАБОТНИКУ

6.1. Работодатель не возмещает Работнику расходы, связанные с выполнением дистанционной работы.

7. ОТВЕТСТВЕННОСТЬ СТОРОН

7.1. В случае неисполнения или ненадлежащего исполнения Работником своих обязанностей, указанных в настоящем договоре, нарушения трудового законодательства РФ, Правил внутреннего трудового распорядка Организации Работник несет дисциплинарную, материальную и иную ответственность согласно действующему законодательству РФ.

7.2. Организация несет материальную и иную ответственность в случаях, предусмотренных законодательством РФ.

8. УСЛОВИЯ СОЦИАЛЬНОГО СТРАХОВАНИЯ, ГАРАНТИИ

8.1. Организация гарантирует обеспечение страхования Работника в системе обязательного социального страхования, обязательного медицинского страхования, пенсионного страхования.

8.2. На период действия настоящего трудового договора на Работника распространяются все гарантии и компенсации, предусмотренные действующим трудовым законодательством РФ.

Организация:_____ Работник:_____

8.3. Для предоставления обязательного страхового обеспечения по обязательному социальному страхованию на случай временной нетрудоспособности и в связи с материнством Работник направляет Работодателю (в Организацию) оригиналы документов, предусмотренных федеральными законами и иными нормативными правовыми актами Российской Федерации, по почте заказным письмом с уведомлением.

8.4. При подаче Работником заявления о выдаче заверенных надлежащим образом копий документов, связанных с работой, работодатель (Организация) не позднее трех рабочих дней со дня подачи указанного заявления обязан направить дистанционному работнику эти копии по почте заказным письмом с уведомлением или, если это указано в заявлении, в форме электронного документа.

9. ОСОБЫЕ УСЛОВИЯ

9.1. Условия настоящего трудового договора имеют обязательную юридическую силу для сторон. Все изменения и дополнения к настоящему трудовому договору оформляются двусторонним письменным соглашением.

9.2. Трудовой договор о дистанционной работе и соглашения об изменении определенных сторонами условий трудового договора о дистанционной работе могут заключаться путем обмена электронными документами.

9.3. Споры между сторонами, возникающие при исполнении трудового договора, рассматриваются в порядке, установленном действующим законодательством РФ.

9.4. Во всем остальном, что не предусмотрено настоящим трудовым договором, стороны руководствуются законодательством РФ, регулирующим трудовые отношения.

АДРЕСА И РЕКВИЗИТЫ СТОРОН

Организация:

ООО «Союз Экспертов Северо-Запада»

ОГРН 1147847420511 ИНН 7810900757 КПП 781001001

Место нахождения: 190020, г. Санкт-Петербург, наб. Обводного канала, д. 199-201, литер В, помещение 11-Н, этаж 1

Работник:

Филипович Максим Иванович

ПОДПИСИ СТОРОН

Организация:
Генеральный директор

_____ *(Федотова М.П.)*
(Подпись)

М.П.

Работник:

_____ *(Филипович М. И.)*
(Подпись)

С правилами внутреннего трудового распорядка и техники безопасности, положением о ЗПД, положением о заработной плате и премировании ознакомлен:

Подпись Работника _____ *Филипович М. И* Дата 26.12.22

Экземпляр трудового договора на руки получил:

Подпись Работника _____ *Филипович М. И* Дата 26.12.22

Организация:_____ Работник:_____

ОБЩЕСТВО С ОГРАНИЧЕННОЙ ОТВЕТСТВЕННОСТЬЮ «Союз Экспертов Северо-Запада»
ОГРН: 1147847420511, ИНН: 7810900757
190020, Г. САНКТ-ПЕТЕРБУРГ, ВН.ТЕР.Г. МУНИЦИПАЛЬНЫЙ ОКРУГ ЕКАТЕРИНГОФСКИЙ, ОБВОДНОГО КАНАЛА НАБ., Д. 199-201, ЛИТЕРА В, ПОМЕЩ. 11-Н, ЭТАЖ 1,
(далее – Общество)

г. Санкт-Петербург 20 декабря 2022 г.

РЕШЕНИЕ № 9/2022

единственного участника Общества

Единственный участник:

ФИЛИПОВИЧ МАКСИМ ИВАНОВИЧ, 23 сентября 1980 года рождения, место рождения: гор. Ленинград, гражданство: Россия, пол: мужской, паспорт [redacted] выданный 36 отделом милиции Выборгского района Санкт-Петербурга 06 января 2004 года, код подразделения 782-036, зарегистрированный по адресу: Санкт-Петербург, [redacted]

Номинальная стоимость доли: 10 000,00 (десять тысяч) рублей 00 копеек


Размер доли в уставном капитале: 100%

Решил:

1. Прекратить полномочия действующего генерального директора Общества Филиповича Максима Ивановича **с 26 декабря 2022 года**.
2. Назначить на должность генерального директора Общества Фефелову Марину Петровну, РФ 26 апреля 1978 года рождения, паспорт [redacted] выдан ТП № 6 Отдела УФМС России по Санкт-Петербургу и Ленинградской обл. в Василеостровском р-не гор. Санкт-Петербурга, код подразделения 780-006, зарегистрирована по адресу: гор. Санкт-Петербург, р-н Василеостровский, [redacted], **с 26 декабря 2022 года**.
3. Зарегистрировать изменения в установленном законом порядке. Обязанность по государственной регистрации возложить на единоличный исполнительный орган Общества.

Единственный участник Общества

Филипович Максим Иванович

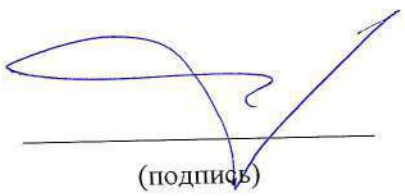

(подпись)

78 А В 2993653

СВИДЕТЕЛЬСТВО
ОБ УДОСТОВЕРЕНИИ РЕШЕНИЯ ЕДИНСТВЕННОГО УЧАСТНИКА ЮРИДИЧЕСКОГО ЛИЦА

Российская Федерация
Санкт-Петербург
Двадцатого декабря две тысячи двадцать второго года

Я, Липатова Юлия Владимировна, нотариус нотариального округа Санкт-Петербург, удостоверяю, что двадцатого декабря две тысячи двадцать второго года, единственным участником ***Общества с ограниченной ответственностью "Союз Экспертов Северо-Запада"***, основной государственный регистрационный номер (ОГРН): 1147847420511, адрес юридического лица: 190020, Санкт-Петербург, вн. тер.г. муниципальный округ Екатерингофский, Набережная Обводного канала, дом 199-201, литер В, помещ. 11-Н, этаж 1,

гр. ***ФИЛИПОВИЧЕМ МАКСИМ ИВАНОВИЧЕМ***, 23 сентября 1980 года рождения, место рождения: гор. Ленинград, гражданство: Россия, пол: мужской, паспорт [redacted], выданный 36 отделом милиции Выборгского района Санкт-Петербурга 06 января 2004 года, код подразделения 782-036, зарегистрированным по адресу: Санкт-Петербург, [redacted],

приняты следующие решения:

1. Прекратить полномочия действующего генерального директора Общества Филиповича Максима Ивановича с 26 декабря 2022 года.
2. Назначить на должность генерального директора Общества Фефелову Марину Петровну, РФ 26 апреля 1978 года рождения, [redacted] выдан ТП № 6 Отдела УФМС России по Санкт-Петербургу и Ленинградской обл. в Василеостровском р-не гор. Санкт-Петербурга, код подразделения 780-006, зарегистрирована по адресу: гор. Санкт-Петербург, р-н Василеостровский, [redacted], с 26 декабря 2022 года.
3. Зарегистрировать изменения в установленном законом порядке. Обязанность по государственной регистрации возложить на единоличный исполнительный орган Общества.

Наличие единственного участника нотариус установила по сведениям Единого государственного реестра юридических лиц.

Настоящее свидетельство подтверждает принятие указанного решения.
Правоспособность Общества с ограниченной ответственностью "Союз Экспертов Северо-Запада" проверена.
Личность лица, принявшего решение, его полномочия и право на принятие решения установлены.
*Зарегистрировано в реестре: № **78/341-н/78-2022-3-1018**.*
Уплачено за совершение нотариального действия: 4100 руб. 00 коп.

Ю.В.Липатова

НОТАРИУС Ю. В. ЛИПАТОВА НОТАРИАЛЬНЫЙ ОКРУГ Г. САНКТ-ПЕТЕРБУРГ

30.553.594

Приложение № 6 к Акту по результатам государственной историко-культурной экспертизы проектной документации на проведение работ по сохранению объекта культурного наследия регионального значения «Вторичная понижающая подстанция», расположенного по адресу: г. Санкт-Петербург, ул. Ленина, дом 4, литера А, объекта культурного наследия регионального значения «Здание третичной подстанции», расположенного по адресу: г. Санкт-Петербург, ул. Кропоткина, дом 3, литера А, в составе объекта культурного наследия регионального значения «Вторичная понижающая подстанция «Волховстроя» на Петроградской стороне», расположенного по адресу: г. Санкт-Петербург, ул. Ленина, дом 4, литера А: «Проектная документация. Ремонт, реставрация, приспособление под современное административно-культурное пространство с интерактивными музейными экспозициями», шифр: 24-43 462, разработанной ЗАО «СПБ – ПРОЕКТ» в 2026 году

Копия договора на проведение государственной историко-культурной экспертизы

ДОГОВОР № Э-05-26
возмездного оказания услуг

г. Санкт-Петербург «24» февраля 2026 г.

Закрытое акционерное общество «СПБ - ПРОЕКТ» (ЗАО "СПБ - ПРОЕКТ"), в лице генерального директора Самусенко Сергея Владимировича, действующего на основании Устава, именуемое в дальнейшем «Заказчик», и

Общество с ограниченной ответственностью «Союз экспертов Северо-Запада», именуемое в дальнейшем «Исполнитель», в лице генерального директора Фефеловой Марины Петровны, действующего на основании устава, с другой стороны,
а совместно именуемые «Стороны», заключили настоящий договор о нижеследующем.

1. ПРЕДМЕТ ДОГОВОРА

1.1. Предметом настоящего договора является оказание Исполнителем услуг по проведению государственной историко-культурной экспертизы проектной документации на проведение работ по сохранению объекта культурного наследия регионального значения «Вторичная понижающая подстанция «Волховстроя» на Петроградской стороне», расположенного по адресу: Санкт-Петербург, ул. Ленина, д. 4, лит. А; ул. Кропоткина, д. 3, лит. А, далее по тексту именуемого «Объект», с целью определения соответствия требованиям законодательства Российской Федерации в области государственной охраны объектов культурного наследия (далее по тексту – «Услуги») в соответствии с Техническим заданием заказчика (приложение № 1 к настоящему договору).
1.2. Результатом оказания Услуг по настоящему договору в соответствии с требованиями Положения о государственной историко-культурной экспертизе (утвержденного Постановлением Правительства РФ от 25.04.2024 г. № 530 «Об утверждении Положения о государственной историко-культурной экспертизе»), является Заключение государственной историко-культурной экспертизы, проведенной экспертной комиссией, подписанное председателем, ответственным секретарем и остальными членами экспертной комиссии усиленной квалифицированной электронной подписью и подлежащее передаче Заказчику со всеми прилагаемыми документами и материалами на электронном носителе в формате переносимого документа (PDF).
1.3. Порядок проведения государственной историко-культурной экспертизы, технические, экономические и другие требования к результатам государственной историко-культурной экспертизы определяются действующими нормативными актами Российской Федерации и города Санкт-Петербурга, Техническим заданием Заказчика на проведение историко-культурной экспертизы (приложение № 1 к настоящему договору), которое является неотъемлемой частью настоящего договора.
1.4. Исполнитель приступает к оказанию Услуги с момента оплаты авансового платежа, предусмотренного п. 3.2.1. настоящего договора, при условии передачи исходной документации в соответствии с п. 6 Технического задания (приложение № 1 к настоящему договору) и п. 2.1.5. настоящего договора, на основании которой Исполнителем будет проводиться государственная историко-культурная экспертиза. Срок проведения ГИКЭ составляет 45 (сорок пять) рабочих дней. Срок действия настоящего договора в соответствии с п. 8.1. настоящего договора - **до 24 февраля 2027 года** с даты начала оказания Услуги.
1.5. Стороны определили следующую последовательность исполнения настоящего договора:
1.5.1. После предоставления исходной документации Исполнитель приступает к проведению государственной историко-культурной экспертизы.

1.5.2. Если Исполнитель в ходе проведения ГИКЭ обнаружит несоответствие проектной документации Заказчика действующим нормам и требованиям в области охраны объектов культурного наследия, Исполнитель вправе представить Заказчику замечания к проектной документации, а Заказчик обязуется внести соответствующие изменения в проектную документацию.

1.5.3. На период устранения Заказчиком замечаний Исполнителя к проектной документации оказание Услуг автоматически приостанавливается, в том числе без специального уведомления о приостановке оказания Услуг, до устранения Заказчиком замечаний к проекту и предоставления Исполнителю скорректированной проектной документации.

1.5.4. Стороны отдельно отмечают, что в случае не устранения Заказчиком замечаний Исполнителя к проектной документации в срок 1 (один) месяца до даты окончания действия настоящего договора, Исполнитель вправе составить отрицательное заключение ГИКЭ, что также будет считаться надлежащим результатом оказания Услуг по настоящему договору, и такие Услуги подлежат оплате в полном объеме согласно п. 3.1 . настоящего договора, если Стороны путем заключения дополнительного соглашения к настоящему договору не договорятся о продлении срока оказания Услуг и срока действия настоящего договора. При этом в случае продления по дополнительному соглашению к настоящему договора срока оказания Услуг и срока действия настоящего договора Исполнитель вправе потребовать увеличения размера вознаграждения Исполнителя, в том числе с учетом инфляции, что также должно быть отражено в заключаемом дополнительном соглашении.

1.5.5. Результаты выполненной Исполнителем ГИКЭ подлежат рассмотрению государственным органом охраны объектов культурного наследия. Обязанность по направлению результатов ГИКЭ в орган охраны объектов культурного наследия возложена на Заказчика – Заказчик после получения заключения ГИКЭ от Исполнителя самостоятельно подает результаты ГИКЭ в орган охраны объектов культурного наследия для согласования в срок, не позднее 6 (шесть) календарных месяцев с даты получения заключения ГИКЭ от Исполнителя.

1.5.6. Заказчик обязан передать Исполнителю документы по итогам рассмотрения результатов ГИКЭ в органе охраны объектов культурного наследия в течение 1 (одного) месяца с даты получения таких документов от органа охраны объектов культурного наследия.

1.5.6.1. В случае, если по итогам рассмотрения проектной документации и результатов ГИКЭ в органе охраны культурного наследия у данного органа будут иметься замечания к результатам ГИКЭ только к результатам ГИКЭ Исполнитель проводит повторную ГИКЭ в установленном настоящим договором порядке.

1.5.6.2. В случае, если по итогам рассмотрения проектной документации и результатов ГИКЭ в органе охраны культурного наследия у данного органа будут иметься замечания к проектной документации и к результатам ГИКЭ, Исполнитель также проводит повторную ГИКЭ в установленном настоящим договором порядке, но после предоставления Заказчиком Исполнителю откорректированной по замечаниям органа охраны культурного наследия проектной документации. В таком случае Исполнитель вправе потребовать увеличения срока оказания Услуги и продления срока действия настоящего договора с учетом объема замечаний органа охраны объекта культурного наследия к проектной документации и в течение 1 (один) месяца с даты получения от Заказчика документов по итогам рассмотрения проекта и результатов ГИКЭ в органе охраны объектов культурного наследия направляет в адрес Заказчика рекомендации по корректировке проектной документации и при необходимости проект дополнительного соглашения о продлении срока оказания Услуг. При этом Исполнитель предоставляет рекомендации к корректировке проектной документации исключительно в области охраны объектов культурного наследия.

Заказчик обязан рассмотреть такие рекомендации Исполнителя, которые имеют силу замечаний Исполнителя по смыслу п. 1.5.2. и п. 1.5.3. настоящего договора, и в срок не позднее 6 (шесть) месяцев с даты получения рекомендаций и проекта дополнительного соглашения о продлении срока оказания Услуг обязан предоставить Исполнителю откорректированную по замечаниям органа охраны объектов культурного наследия проектную документацию и подписанное со стороны Заказчика дополнительное соглашение о продлении срока оказания Услуг. На период до предоставления Заказчиком Исполнителю откорректированной проектной документации и дополнительного соглашения к настоящему договору оказание Услуг автоматически приостанавливается.
После предоставления Заказчиком Исполнителю откорректированной проектной документации и подписанного Заказчиком дополнительного соглашения Исполнитель проводит повторную ГИКЭ в установленном настоящим договором порядке.
В случае не предоставления в установленный настоящим пунктом срок Заказчиком проектной документации и дополнительного соглашения Исполнитель вправе составить отрицательное заключение ГИКЭ по имеющейся у Исполнителя проектной документации, что также будет считаться надлежащим результатом оказания Услуг по настоящему договору, и такие Услуги подлежат оплате в полном объеме согласно п. 3.1. настоящего договора, если Стороны путем заключения дополнительного соглашения к настоящему договору не договорятся о продлении срока оказания Услуг и срока действия настоящего договора. При этом в случае продления по дополнительному соглашению к настоящему договора срока оказания Услуг и срока действия настоящего договора Исполнитель вправе потребовать увеличения размера вознаграждения Исполнителя, в том числе с учетом инфляции, что также должно быть отражено в заключаемом дополнительном соглашении.
1.5.6.3. В случае, если по итогам рассмотрения проектной документации и результатов ГИКЭ в органе охраны культурного наследия у данного органа будут иметься замечания только к проектной документации и (или) к проектной документации и к результатам ГИКЭ в части, не относящейся к зоне ответственности Исполнителя, которые [замечания к результатам ГИКЭ] возникли у органа охраны в связи с недостатками проектной документации, за которые не несет ответственности Исполнитель при проведении ГИКЭ, то повторная ГИКЭ в рамках настоящего договора не проводится Исполнителем, Услуги по настоящему договору считаются оказанными Исполнителем надлежащим образом.
1.5.7. В случае, если Заказчиком в установленный п. 1.5.5. настоящего договора срок результаты ГИКЭ не будут направлены на согласование в орган охраны объектов культурного наследия и (или) Заказчик не передаст Исполнителю документы по итогам рассмотрения проектной документации и результатов ГИКЭ в органе охраны объектов культурного наследия в установленный п. 1.5.6. настоящего договора срок (как с положительным результатом, так и с отрицательным) и (или) Заказчик не передаст Исполнителю откорректированную проектную документацию и (или) подписанное со стороны Заказчика дополнительное соглашение в установленный п. 1.5.6.2. настоящего договора срок Услуги по настоящему договору также будут считаться оказанными полностью и будут подлежать оплате в полном объеме в соответствии с п. 3.1. настоящего договора, в том числе в отсутствие согласования результатов ГИКЭ в органе охраны объектов культурного наследия и (или) при не согласовании органом охраны объектов культурного наследия результатов ГИКЭ, направленных Заказчиком в орган охраны объектов культурного наследия за пределами установленного п. 1.5.5. настоящего договора сроков – в таком случае Исполнитель не будет отвечать за согласование результатов ГИКЭ в органе охраны объектов культурного наследия, если Стороны путем заключения дополнительного соглашения к настоящему договору не договорятся об ином.
1.5.8. Если в процессе осуществления проверки и анализа полноты проведенных научно-исследовательских работ по Объекту потребуется произвести дополнительные исследования, по требованию Исполнителя сроки оказания Услуг по настоящему Договору продлеваются, что оформляется дополнительным соглашением к настоящему договору, а в

случае отказа Заказчика осуществления дополнительных исследований и заключения такого дополнительного соглашения Исполнитель вправе составить отрицательное заключение ГИКЭ, что также будет считаться надлежащим результатом оказания Услуг по настоящему договору, и такие Услуги подлежат оплате в полном объеме согласно п. 3.1. настоящего договора.

1.5.9. В случае продления сроков оказания Услуг по настоящему договору более, чем на 1 (один) год с даты заключения указанного в настоящем пункте дополнительного соглашения, Исполнитель вправе потребовать увеличения размера вознаграждения Исполнителя, в том числе с учетом инфляции, что также должно быть отражено в заключаемом дополнительном соглашении.

2. ОБЯЗАННОСТИ СТОРОН

2.1. Обязанности Заказчика.

2.1.1. Предоставлять Исполнителю документы и информацию, необходимые для оказания Услуг, предусмотренных разделом 1 настоящего договора, в том числе согласно п. 2.1.5. настоящего договора. При получении Заказчиком информации или документов, относящихся к предмету настоящего договора, предоставлять такую информацию и документы Исполнителю в разумные сроки с даты получения такой информации и документов.

2.1.2. Документы, указанные в п. 2.1.1. настоящего договора, передается в виде простых незаверенных копий или в электронном виде, а при необходимости – в подлинниках или в виде копий, заверенных в соответствии с нормами применимого законодательства.

2.1.3. Предоставлять Исполнителю любые справки и пояснения, как в устной, так и в письменной форме.

2.1.4. Обеспечивать оплату необходимых государственных пошлин, сборов, платежей для оказания Услуг по настоящему договору.

2.1.4. Оплачивать оказываемые Исполнителем Услуги в соответствии с условиями настоящего договора.

2.1.5. До начала оказания Услуг в течение 5 (пять) рабочих дней с момента подписания настоящего договора передать исходные данные, необходимые для оказания Услуг по настоящему договору (п. 6 Технического задания – приложение № 1 к настоящему договору). Передача указанных в настоящем пункте исходных данных производится в течение 5 (пять) рабочих дней с момента подписания Договора и оформляется Сторонами соответствующим актом.

2.2. Обязанности Исполнителя.

2.2.1. Оказывать Заказчику Услуги в соответствии условиями настоящего договора качественно и в предусмотренные п. 1.4. настоящего договора сроки.

2.2.2. Соблюдать конфиденциальность в отношении полученной от Заказчика коммерческой информации.

2.2.3. При исполнении обязанностей по договору Исполнитель вправе привлекать третьих при условии письменного согласования Заказчика.

2.2.4. Исполнитель в рамках настоящего договора оказывает Услуги сообразно текущей необходимости, руководствуясь поручениями Заказчика.

2.2.5. Проведение государственной историко-культурной экспертизы осуществляет Исполнитель, представители которого аттестованы в порядке, установленном Министерством культуры Российской Федерации.

2.2.6. Исполнитель гарантирует осуществление деятельности по проведению государственной историко-культурной экспертизы и выполнению работ по сохранению объекта культурного наследия в соответствии с положениями Федерального закона от 25.06.2002 № 73-ФЗ «Об объектах культурного наследия (памятниках истории и культуры)

народов Российской Федерации» и Постановлением Правительства РФ от 25.04.2024 г. № 530 «Об утверждении Положения о государственной историко-культурной экспертизе».
2.2.7. Соблюдать принципы проведения экспертизы, установленные статьей 29 Федерального закона № 73-ФЗ «Об объектах культурного наследия (памятниках истории и культуры) народов Российской Федерации» от 25.06.2002.
2.2.8. Обеспечивать объективность, всесторонность и полноту проводимых исследований, а также достоверность и обоснованность своих выводов.
2.2.9. Самостоятельно оценивать результаты исследований, ответственно и точно формулировать выводы в пределах своей компетенции.

3. ПОРЯДОК РАСЧЕТОВ

3.1. Вознаграждение за оказываемые Исполнителем Услуги составляет [redacted], НДС не облагается на основании положений пп.15 п. 2 статьи 149 Налогового кодекса Российской Федерации.
При изменении в установленном порядке Технического задания на проведение историко-культурной экспертизы (приложение № 1 к настоящему договору) и (или) других положений настоящего договора, вызывающих увеличение или уменьшение объема и (или) видов оказываемых услуг, размер вознаграждения по соглашению Сторон соответственно пересматривается, что оформляется дополнительным соглашением к настоящему договору, являющимся неотъемлемой его частью.
3.2. Оплата Услуг по настоящему договору производится в следующем порядке:
3.2.1. Заказчик в срок не позднее 5 (пять) рабочих дней со дня подписания настоящего договора перечисляет на расчетный счет Подрядчика авансовый платеж в размере [redacted], НДС не облагается на основании положений пп.15 п. 2 статьи 149 Налогового кодекса Российской Федерации;
3.2.2. Окончательный расчет по настоящему договору Заказчик производит в течение 5 (пять) календарных дней после подписания Сторонами акта сдачи-приемки оказанных услуг.
3.3. По итогам оказания Услуг в соответствии с настоящим договором Исполнитель направляет Заказчику в соответствии с требованиям Положения о государственной историко-культурной экспертизе (утвержденного Постановлением Правительства РФ от 25.04.2024 г. № 530 «Об утверждении Положения о государственной историко-культурной экспертизе») передает Заказчику 1 (один) экземпляр заключения ГИКЭ со всеми прилагаемыми документами и материалами на электронном носителе в формате переносимого документа (PDF), а также представляет Заказчику для подписания акт сдачи-приемки оказанных услуг.
3.4. В случае несогласия Заказчика с актом сдачи-приемки оказанных услуг Заказчик обязан предоставить Исполнителю свои мотивированные возражения в отношении видов и (или) объемов оказанных услуг в течение 5 (пять) рабочих дней с даты получения акта от Исполнителя. При непредоставлении Заказчиком в указанный срок мотивированных возражений по видам и (или) объемам оказанных услуг Услуги считаются принятыми Заказчиком в полном объеме.

4. ИНТЕЛЛЕКТУАЛЬНАЯ СОБСТВЕННОСТЬ

4.1. Исполнитель передает, а Заказчик приобретает, право использовать результаты оказанных в рамках настоящего договора Услуг, в любой форме и любым способом, предусмотренным Гражданским кодексом Российской Федерации, на весь срок действия авторского права, с правом передачи третьим лицам. Действие передаваемых Исполнителем исключительных прав не ограничивается территориальными пределами (мировые права). В указанные в настоящем пункте исключительные права, передаваемые Исполнителем

Заказчику, включаются, в том числе, право на их воспроизведение, право на распространение, право на импорт, право на публичный показ, право на передачу в эфир, право на сообщение для всеобщего сведения по кабелю, право на перевод и переработку результатов выполненных работ. Исполнитель не вправе использовать переданные в рамках настоящего договора исключительные права на результаты выполненных работ самостоятельно либо предоставлять кому-либо права на их использование. В момент передачи Заказчику результата оказанных Услуг и подписания соответствующего акта сдачи-приемки оказанных услуг Исполнитель отчуждает Заказчику все исключительные права на результаты оказанных Услуг, что влечет переход от Исполнителя Заказчику всех исключительных прав на использование созданных в ходе оказания Услуг результатов интеллектуальной деятельности. При этом подписания отдельного соглашения для этого не требуется, права на использование результатов интеллектуальной деятельности по настоящему договору считаются переданными с даты подписания акта сдачи-приемки оказанных услуг по настоящему договору.

4.2. Исполнитель гарантирует Заказчику, что все возможные произведения, входящие в результат оказанных Услуг по настоящему договору, созданы в рамках выполнения служебных обязанностей или служебного задания лицами (авторами), которые состоят в трудовых отношениях с Исполнителем и (или) являются субподрядчиками Исполнителя, и в силу имеющихся с ними договоров не могут предъявлять каких-либо претензий и исков, вытекающих из исключительных прав на использование произведений, в том числе, путем их анонимного использования.

4.3. Исполнитель гарантирует Заказчику, что исключительные права на результаты интеллектуальной деятельности, созданные привлеченными Исполнителем третьими лицами, до момента их передачи Заказчику будут переданы такими третьими лицами Исполнителю в полном объеме, а Исполнитель будет обязан передать Заказчику вышеуказанные права на условиях, указанных в настоящем разделе договора.

5. КОНФИДЕНЦИАЛЬНОСТЬ И ПЕРСОНАЛЬНЫЕ ДАННЫЕ

5.1. Каждая Сторона рассматривает и охраняет как конфиденциальную всю информацию, включая на электронном носителе, полученную от другой Стороны в результате исполнения настоящего оговора, в том числе условия настоящего договора, за исключением информации:

- которая уже была известна получающей Стороне на дату получения;
- которая уже являлась публично известной;
- которая, в соответствии с законодательством Российской Федерации, носит открытый характер;
- которая подлежит передаче полностью или частично компетентным органам власти в соответствии с законодательством Российской Федерации либо судебным решением при условии, что до такой передачи или, если направить уведомление до передачи информации не представлялось возможным, в течение одного дня после передачи информации Сторона, которой необходимо представить информацию в органы власти, направила другой Стороне соответствующее уведомление в письменной форме;
- которая получена законным путем от третьих лиц без обязательств о неразглашении;
- которая специально указана при передаче как не конфиденциальная информация.

5.2. Конфиденциальная информация является собственностью Стороны, которая ее представила. Раскрывающая Сторона вправе потребовать от другой Стороны вернуть ей любую конфиденциальную информацию в любое время, направив уведомление в письменной форме. В течение 30 (тридцать) календарных дней после получения такого уведомления получатель должен вернуть все оригиналы конфиденциальной информации и уничтожить все ее копии, сделанные им в любой форме (письменные или в электронном

виде), имеющиеся в его распоряжении.
5.3. Сообщение конфиденциальной информации допускается только сотрудникам, привлеченным к исполнению настоящего договора, участникам работ, для выполнения которых необходима эта информация, надзорным, согласующим и иным организациям, которым необходимо предоставление информации в соответствии с законодательством Российской Федерации. Сообщение данной информации такому лицу должно осуществляться с предупреждением о необходимости соблюдения режима конфиденциальности и только в той мере, насколько это необходимо.
5.4. Раскрытие конфиденциальной информации третьим лицам разрешается только с разрешения Стороны, от которой она получена.
5.5. Подписывая настоящий договор, Заказчик выражает своё согласие на обработку (действия (операции) с персональными данными) своих персональных данных, включая сбор, систематизацию, накопление, хранение, уточнение (обновление, изменение), использование, распространение (в том числе передачу), обезличивание, блокирование, уничтожение персональных данных, переданных Заказчиком Исполнителю, в том числе при заключении настоящего договора, также полученных Исполнителем с письменного согласия Заказчика от третьей стороны.
Исполнитель может обрабатывать персональные данные Заказчика в следующих целях: обеспечение соблюдения законов и иных нормативных правовых актов в области персональных данных, контроль количества и качества оказываемых услуг, обеспечение сохранности имущества, исполнение настоящего договора.
5.6. Обработка (на бумажных носителях, в информационных системах персональных данных и без использования средств автоматизации, а также смешанным способом) Исполнителем персональных данных Заказчика должна осуществляться в соответствии с требованиями Федерального закона от 27.07.2006 № 152-ФЗ.
5.7. Срок действия, указанного в пунктах 7.5.-7.6. настоящего договора согласия Заказчика на обработку персональных данных Исполнителем начинается с даты подписания настоящего договора и заканчивается в момент прекращения действия настоящего договора, если иное не предусмотрено нормами действующего законодательства.
5.8. Настоящее согласие может быть отозвано Заказчиком представленным письменным заявлением Исполнителю.
5.9. В остальном, что не урегулировано настоящим договором в отношении персональных данных, Стороны руководствуются нормами Федерального закона от 27.07.2006 № 152-ФЗ.

6. ОБСТОЯТЕЛЬСТВА НЕПРЕОДОЛИМОЙ СИЛЫ

6.1. Стороны освобождаются от ответственности за частичное или полное неисполнение обязательств по настоящему договору в случаях, установленных законодательством Российской Федерации, в том числе при возникновении обстоятельств непреодолимой силы (форс-мажор).
6.2. О возникновении и прекращении действия обстоятельств непреодолимой силы Стороны уведомляют друг друга письменно в течение 5 (пять) дней как с момента их возникновения, так и прекращения. После прекращения действия обстоятельств непреодолимой силы Сторона, приостановившая исполнение обязательств по настоящему договору, незамедлительно возобновляет их исполнение.
6.3. Факт возникновения обстоятельств непреодолимой силы должен быть документально удостоверен уполномоченным органом государственной или муниципальной власти либо иным не запрещенным действующим законодательством способом.
6.4. Факт прекращения действия обстоятельств непреодолимой силы в случае отсутствия уведомления от соответствующей Стороны может быть подтвержден документально уполномоченным органом государственной или муниципальной власти либо иным не запрещенным действующим законодательством способом.

6.5. Если одна из Сторон не направит или несвоевременно направит документы, указанные в пунктах 6.1. – 6.4. настоящего договора, то такая Сторона не вправе ссылаться на возникновение обстоятельств непреодолимой силы, в обоснование неисполнения и (или) ненадлежащего исполнения условий настоящего договора, а вторая Сторона вправе не принимать во внимание наступление обстоятельств непреодолимой силы при предъявлении претензий и исковых заявлений в связи с неисполнением и/или ненадлежащим исполнением условий настоящего договора.
6.6. В случае если действие обстоятельств непреодолимой силы продолжается более 30 (тридцать) календарных дней, любая из Сторон вправе инициировать расторжение настоящего договора в порядке, установленном действующим законодательством Российской Федерации.

7. ОТВЕТСТВЕННОСТЬ СТОРОН

7.1. За невыполнение или ненадлежащее выполнение обязательств по настоящему договору Стороны несут имущественную ответственность в соответствии с действующим законодательством Российской Федерации.
7.2. За нарушение сроков оказания Услуг по настоящему договору Заказчик вправе потребовать от Исполнителя оплаты неустойки в размере 0,1% от стоимости не оказанных, ненадлежащим образом оказанных или несвоевременно оказанных Услуг за каждый календарный день просрочки, но не более 10% (десяти процентов) от стоимости невыполненных работ.
7.3. В случае задержки оплаты работ по настоящему договору Исполнитель вправе потребовать от Заказчика оплаты неустойки в размере 0,1% от суммы задолженности за каждый день просрочки, но не более 10% (десяти процентов) от суммы такой задолженности.
7.4. Уплата неустоек или возмещение причиненных убытков не освобождают виновную сторону от исполнения своих обязательств по настоящему договору.
7.5. Размер ответственности Исполнителя в случае причинения Заказчику убытков при или по итогам оказания услуг по настоящему договору ограничена суммой в размере 50 000 (пятьдесят) тысяч рублей 00 копеек на весь период действия настоящего договора.

8. СРОК ДЕЙСТВИЯ И ПОРЯДОК РАСТОРЖЕНИЯ ДОГОВОРА

8.1. Настоящий договор вступает в силу с момента его подписания Сторонами и действует в течение 1 (один) года с даты начала оказания Услуги.
Стороны вправе продлить срок действия настоящего договора на основании дополнительного соглашения и в случаях, предусмотренных настоящим договором.
8.2. Расторжение настоящего оговора допускается по соглашению Сторон или решению суда по основаниям, предусмотренным действующим законодательством Российской Федерации, а также в одностороннем внесудебном порядке в случаях и в порядке, предусмотренных действующим законодательством Российской Федерации и настоящим договором.
8.3. В случае расторжения настоящего договора по соглашению Сторон настоящий договор прекращается с момента подписания соглашения о расторжении настоящего договора, если иное не предусмотрено данным соглашением. В случае расторжения настоящего договора в одностороннем внесудебном порядке настоящий договор прекращается с даты получения Стороной уведомления другой Стороны о расторжении настоящего договора либо с даты, когда Сторона должна была получить такое уведомление, но не получила его по зависящим от Стороны-получателя причинам.

8.4. При досрочном расторжении настоящего договора приемке и оплате подлежат Услуги, которые к моменту расторжения настоящего договора надлежащим образом выполнены Исполнителем и приняты Заказчиком.
8.5. Расторжение настоящего оговора влечет за собой прекращение обязательств Сторон по нему, но не освобождает от ответственности за неисполнение договорных обязательств, которые имели место до расторжения настоящего договора.

9. ПОРЯДОК РАЗРЕШЕНИЯ СПОРОВ

9.1. Стороны примут все меры к разрешению споров и разногласий, возникших в отношении настоящего договора, путем переговоров и в претензионном порядке.
9.2. В случае каких-либо замечаний к исполнению обязательств по настоящему договору одной из Сторон в письменной форме направляется мотивированная претензия другой Стороне.
9.3. Рассмотрение претензий осуществляется Сторонами в срок до 30 (тридцать) календарных дней с даты получения претензии.
9.4. Все споры, разногласия и требования, вытекающие из настоящего договора или в связи с ним, в том числе связанные с его заключением, изменением, исполнением, нарушением, расторжением, прекращением и действительностью, подлежат разрешению в суде в соответствии с нормами действующего законодательства Российской Федерации.

10. ПРОЧИЕ УСЛОВИЯ

10.1. Любые уведомления, сообщения Сторон друг другу в ходе исполнения настоящего договора должны быть составлены в письменной форме и направляться одним из следующих способов: письмо, заказное письмо, заказное письмо с уведомлением о вручении, с нарочным, электронное письмо, а также иным способом, позволяющим определить факт и время получения уведомления, сообщения.
10.2. Стороны отмечают, уведомления, документация, письма, отчетность, соглашения (в том числе в формате PDF) также будут считаться надлежащим образом направленными, в том числе, путем направления документов (обмена документами) по любым адресам электронной почты, указанным в разделе настоящего договора «Адреса, реквизиты и подписи сторон» с последующим направлением оригиналов документов нарочно и (или) почтовой связью.
В целях оперативного обмена документами, руководствуясь пунктом 2 статьи 160 и пунктом 2 статьи 434 Гражданского кодекса Российской Федерации, Стороны договорились о возможности использовать в качестве официальных (имеющих юридическую силу и являющихся основанием для выполнения Сторонами обязательств) документы, переданные посредством электронной почты (электронное письмо должно содержать образ передаваемого документа в виде прикрепленного графического файла формата, например, PDF). Ответственность за достоверность и иные возможные злоупотребления в передаваемых документах/информации, возлагается на Сторону, использовавшую данный способ передачи документов/информации.
Стороны обязуются поддерживать в работоспособном состоянии адреса электронной почты, указанные в разделе настоящего договора «Адреса, реквизиты и подписи сторон», при направлении электронного письма Стороной по таким адресам электронной почты не требуется подтверждение другой Стороны о прочтении (открытии) электронного письма, при направлении электронного письма по указанному в разделе настоящего договора «Адреса, реквизиты и подписи сторон» адресу электронной такое письмо считается доставленным другой Стороне при подтверждении устройством отправителя отправки электронного письма.

10.3. Стороны обязуются в пятидневный срок письменно извещать друг друга обо всех изменениях юридического адреса, банковских реквизитов, наименования и фактического нахождения.
10.4. Стороны отдельно отмечают, что направление документов в рамках настоящего договора по адресу места нахождения (юридическому адресу) Стороны, актуальному согласно Единому государственному реестру юридических лиц на дату направления, будет считаться надлежащим даже, если в настоящем договоре указан иной адрес Стороны, в том числе «почтовый» и (или) «для корреспонденции», направление документов по которым также будет считаться надлежащим.
10.5. Настоящий договор составлен в двух подлинных экземплярах, имеющих равную юридическую силу, по одному для каждой из Сторон.
10.6. Во всем ином, что не предусмотрено настоящим договором, Стороны руководствуются нормами Законом Российской Федерации от 07.02.1992 № 2300-1.
10.6. Приложение № 1: Техническое задание Заказчика на проведение государственной историко-культурной экспертизы.

11. АДРЕСА, РЕКВИЗИТЫ И ПОДПИСИ СТОРОН:

Заказчик:
Закрытое акционерное общество «СПБ-ПРОЕКТ» (ЗАО «СПБ-ПРОЕКТ»)
191119, г. Санкт-Петербург, ул. Роменская, д. 12.
Почтовый адрес: 191119, г. Санкт-Петербург, ул. Роменская, д. 12, а/я 120.
ИНН 7816174438
КПП 784201001
Р/счет 40702810206000069699 в Санкт-Петербургском филиале ПАО «ПРОМСВЯЗЬБАНК» г. Санкт-Петербург,
к/счет 30101810000000000920
БИК 044030920
email: spbproekt2013@gmail.com

Исполнитель:
ООО «СЭС»
190020, вн. тер.г. Муниципальный округ Екатерингофский, наб. Обводного канала, д.199-201, литера В, помещ. 11-Н, этаж 1
ОГРН 1147847420511
ИНН 7810900757 КПП 781001001
р/с 40702810690080000443
в ПАО «БАНК «САНКТ-ПЕТЕРБУРГ»
к/с 30101810900000000790
БИК 044030790
ОКТМО 40377000000 ОКАТО 40284565000
ОКОГУ 4210014 ОКФС 16 ОКОПФ 12165
ОКВЭД 73.20 ОКПО 76208335
email: expertiza-szd@mail.ru

от Заказчика: генеральный директор

С. В. Самусенко

от Исполнителя: генеральный директор

М.П. Фефелова

Приложение № 1
к договору возмездного оказания услуг от 24.02.2026 № Э-05-26

УТВЕРЖДАЮ, Заказчик:
ЗАО «СПБ-ПРОЕКТ»

от Заказчика:
генеральный директор
С. В. Самусенко
_____
24.02.2026

УТВЕРЖДАЮ, Исполнитель:
ООО «СЭС»
ОГРН 1147847420511 ИНН 7810900757
от Исполнителя: генеральный директор
_____ М.П. Фефелова
24.02.2026

ТЕХНИЧЕСКОЕ ЗАДАНИЕ ЗАКАЗЧИКА
на проведение государственной историко-культурной экспертизы

1. Объект и местонахождение: объект культурного наследия регионального значения «Вторичная понижающая подстанция «Волховстроя» на Петроградской стороне», расположенный по адресу: Санкт-Петербург, ул. Ленина, д. 4, лит. А; ул. Кропоткина, д. 3, лит. А.
2. Заказчик: ЗАО «СПБ-ПРОЕКТ».
3. Цель проведения государственной историко-культурной экспертизы:
Определение соответствия проектной документации на проведение работ по сохранению объекта культурного наследия законодательства Российской Федерации в области государственной охраны объектов культурного наследия.
4. Объект историко-культурной экспертизы:
Проектная документация: «Работы по сохранению объекта культурного наследия, включая реставрацию и приспособление для современного использования: Создание современного административно-культурного пространства с интерактивными музейными экспозициями в здании ПС 35 кВ «Волхов-Петроградская» (ПС-12) ПАО «Россети Ленэнерго», шифр: 24-43 462, разработанная ЗАО «СПБ-ПРОЕКТ» в 2026 г.;
5. Перечень вопросов, по которым необходимо получение заключения государственной историко-культурной экспертизы:
- Выполнить проверку и анализ полноты проведенных научно-исследовательских работ по объекту, по результатам которого, в случае отсутствия замечаний, уточнить: время возникновения или даты создания объекта, даты основных изменений (перестроек) объекта, местонахождение объекта;
- Выполнить анализ и определить обоснованность принятых проектных решений по сохранению объекта культурного наследия, соответствие материалам, полученным в ходе научно-исследовательских работ;
- Определить соответствие принятых проектных решений предмету охраны объекта культурного наследия, утвержденному Распоряжением государственного органа охраны объектов культурного наследия.
- По результатам проведения государственной историко-культурной экспертизы сделать вывод о возможности (положительное заключение) или невозможности (отрицательное заключение) проведения работ по сохранению объекта культурного наследия в соответствии с разработанной проектной документацией.
6. Перечень документации, представляемой заказчиком для проведения государственной историко-культурной экспертизы:
- Копия охранного обязательства собственника объекта культурного наследия или пользователя указанным объектом (охранно-арендного договора, охранного договора);

уведомление о наличии/ отсутствии элементов интерьеров, представляющих историко-культурную ценность;
-Копия решения органа государственной власти о включении объекта культурного наследия в реестр;
- Копия распоряжения органа охраны об утверждении перечня предметов охраны объекта культурного наследия;
-Копия паспорта объекта культурного наследия;
- Копия решения органа государственной власти об утверждении границ территории объекта культурного наследия и правового режима земельных участков в указанных границах;
-Копия документа, удостоверяющего право на объект культурного наследия и (или) земельные участки в границах его территории;
-Выписка из Единого Государственного реестра недвижимости, содержащая сведения о зарегистрированных правах на объект культурного наследия и (или) земельные участки в границах его территории;
- Копия технического паспорта на здание с поэтажными планами (ПИБ);
-Задание на проведение работ, выданное государственным органом охраны объектов культурного наследия;
- проектная документация: «Работы по сохранению объекта культурного наследия, включая реставрацию и приспособление для современного использования: Создание современного административно-культурного пространства с интерактивными музейными экспозициями в здании ПС 35 кВ «Волхов-Петроградская» (ПС-12) ПАО «Россети Ленэнерго», шифр: 24-43 462, разработанная ЗАО «СПБ-ПРОЕКТ» в 2026 г.
7. Прочие условия:
7.1. Историко-культурную экспертизу провести в соответствии с требованиями, утвержденными Постановлением Правительства РФ от 25.04.2024 г. № 530 «Об утверждении Положения о государственной историко-культурной экспертизе» силами экспертной комиссии, состоящей из трех независимых экспертов по проведению историко-культурной экспертизы, аттестованных в соответствии с приказами Министерства культуры России.
7.2. Заключение экспертизы, проведенной экспертной комиссией, в соответствии с требованиями Положения о государственной историко-культурной экспертизе, утвержденного Постановлением Правительства РФ от 25.04.2024 г. № 530 «Об утверждении Положения о государственной историко-культурной экспертизе», подлежит подписанию председателем, ответственным секретарем и остальными членами экспертной комиссии усиленной квалифицированной электронной подписью с последующей передачей Заказчику со всеми прилагаемыми документами и материалами на электронном носителе в формате переносимого документа (PDF) на электронном носителе (CD диск).
8. Место выполнения работ:
По месту нахождения объекта культурного наследия и по адресу Исполнителя.

Содержание

№ п/п	Наименование	№ стр.
1.	**Акт по результатам государственной историко-культурной экспертизы**	1
2.	**Приложение № 1.** Перечень документов, представленных заказчиком или полученных экспертом самостоятельно	44
3.	**Приложение № 2.** Перечень документов и материалов, полученных и собранных при проведении экспертизы, а также использованной для нее специальной, технической и справочной литературы	498
4.	**Приложение № 3.** Копии протоколов заседаний экспертной комиссии	521
5.	**Приложение № 4.** Фотографические изображения объекта от 24.02.2026, полученные либо выполненные в ходе проведения экспертизы или содержащиеся в документации, обосновывающей включение объекта культурного наследия в единый государственный реестр объектов культурного наследия (памятников истории и культуры) народов Российской Федерации	555
6.	**Приложение № 5.** Копии договоров с экспертами на проведение государственной историко-культурной экспертизы	637
7.	**Приложение № 6.** Копия договора на проведение государственной историко-культурной экспертизы	649
8.	**Содержание**	662