**Акт**
**по результатам государственной историко-культурной экспертизы**
проектной документации на проведение работ по сохранению объекта культурного наследия федерального значения «Парк», 1777 г., 1780–1787 гг., 1790–1800 гг., 1801–1828 гг., входящего в состав объекта культурного наследия федерального значения «Павловский дворцово–парковый ансамбль», XVIII– XX вв. расположенный по адресу: Санкт–Петербург, г. Павловск, Революции (Садовая) ул., 20: «Проект приспособления объекта культурного наследия федерального значения «Парк» (в составе «Павловский дворцово-парковый ансамбль) для современного использования: размещение БКТПН в непосредственной близости от существующей ТП-238, прокладка кабельных линий в зоне существующих инженерных коммуникаций», шифр: 78-10-7997, разработанной ООО «ЦИИВС» в 2026 году

г. Санкт-Петербург «28» июля 2026 года

**1. Дата начала и дата окончания проведения экспертизы:**

Настоящая государственная историко-культурная экспертиза проведена в период с 09 апреля 2026 года по 18 мая 2026 года, с 23 июля 2026 года по 28 июля 2026 года (приложение № 6 – протоколы заседаний экспертной комиссии).

**2. Место проведения экспертизы:**

г. Санкт-Петербург.

**3. Заказчик экспертизы:**

Общество с ограниченной ответственностью «Центр Инженерных Изысканий в Строительстве» (ООО «ЦИИВС»), ИНН: 7802284381, юридический адрес: г. Санкт-Петербург, вн.тер.г. муниципальный округ Финляндский округ, ул. Чугунная, д. 18, стр.1 литера З, помещ. 33-Н, ком. 427, п.м.

**4. Следующие сведения об эксперте (экспертах):**

***Председатель экспертной комиссии:***

| | |
|---|---|
| ФИО | Лавриновский [redacted] |
| Образование | Высшее – Санкт-Петербургский государственный Университет водных коммуникаций (СпбГУВК) |
| Специальность | Инженер-гидротехник с правом производства общестроительных работ |
| Ученая степень | Кандидат технических наук |
| Стаж работы | 26 лет |
| Место работы и должность | ООО «Ремесленник», главный инженер проекта |
| Реквизиты решения уполномоченного органа по аттестации экспертов на проведение экспертизы с указанием объектов экспертизы) | Приказ об аттестации Минкультуры России от 20.07.2023 № 2176.<br>Приказ об аттестации Минкультуры России от 22.07.2026 № 1372.<br>Профиль экспертной деятельности (объекты экспертизы): |

| | |
|---|---|
| | - проектная документация на проведение работ по сохранению объектов культурного наследия;<br>- документация или разделы документации, обосновывающие меры по обеспечению сохранности объекта культурного наследия, включенного в реестр, выявленного объекта культурного наследия либо объекта, обладающего признаками объекта культурного наследия, при проведении земляных, мелиоративных, хозяйственных работ, указанных в статье 30 Федерального закона № 73-ФЗ работ по использованию лесов и иных работ в границах территории объекта культурного наследия либо на земельном участке, непосредственно связанном с земельным участком в границах территории объекта культурного наследия |

***Ответственный секретарь экспертной комиссии:***

| **Фамилия, имя, отчество эксперта** | **Яцкин** [redacted] |
|---|---|
| Образование | Высшее |
| Специальность | Историк-архивист |
| Ученая степень (звание) | - |
| Стаж работы | 24 года |
| Место работы и должность | ООО «ПФ-Градо», заместитель генерального директора по НИР |
| Реквизиты аттестации Министерства культуры Российской Федерации | Приказ Министерства культуры Российской Федерации от 06 декабря 2023 г. № 3295<br>Объекты экспертизы:<br>- выявленные объекты культурного наследия в целях обоснования целесообразности включения данных объектов в реестр;<br>документы, обосновывающие включение объектов культурного наследия в реестр;<br>- документы, обосновывающие изменение категории историко-культурного значения объекта культурного наследия;<br>- проекты зон охраны объектов культурного наследия;<br>- проектная документация на проведение работ по сохранению объектов культурного наследия. |

***Член экспертной комиссии:***

| ФИО: | Скрягина [redacted] |
|---|---|
| Образование: | Высшее – Алтайский государственный технический университет им. И.И. Ползунова (АлтГТУ) |
| Специальность: | Архитектор |
| Стаж работы: | 23 года |

| | |
|---|---|
| Место работы и должность: | Индивидуальный предприниматель Скрягина Е.В., эксперт по проведению государственной историко-культурной экспертизы. |
| Реквизиты решения уполномоченного органа по аттестации экспертов на проведение экспертизы с указанием объектов экспертизы: | Приказ Министерства культуры Российской Федерации от 09.04.2026 № 684.<br>Профиль экспертной деятельности (объекты экспертизы):<br>- выявленные объекты культурного наследия в целях обоснования целесообразности включения данных объектов в реестр;<br>- документы, обосновывающие включение объектов культурного наследия в реестр;<br>- проектная документация на проведение работ по сохранению объектов культурного наследия;<br>- разделы об обеспечении сохранности объекта культурного наследия, включенного в реестр, выявленного объекта культурного наследия, входящие в состав проектной или иной документации, проекты обеспечения сохранности указанных объектов при проведении земляных, строительных, мелиоративных, хозяйственных работ, указанных в статье 30 Федерального закона от 25.06.2002 № 73-ФЗ «Об объектах культурного наследия (памятниках истории и культуры) народов Российской Федерации» работ по использованию лесов и иных работ, включающие оценку воздействия таких работ на указанные объекты и содержащие меры по обеспечению сохранности указанных объектов при проведении таких работ в границах территорий указанных объектов либо на земельном участке, непосредственно связанном с земельным участком в границах территорий указанных объектов;<br>- документация, обосновывающая уточнение сведений об объекте культурного наследия, включенном в реестр, о выявленном объекте культурного наследия. |

**5. Информация о том, что в соответствии с законодательством Российской Федерации эксперт (эксперты) несет ответственность за достоверность сведений, изложенных в заключении:**

Настоящая государственная историко-культурная экспертиза проведена в соответствии со статьями 28, 29, 30, 31, 32 Федерального закона от 25.06.2002 № 73-ФЗ «Об объектах культурного наследия (памятниках истории и культуры) народов Российской Федерации» и Положением о государственной историко-культурной экспертизе, утвержденным постановлением Правительства Российской Федерации от 25.04.2024 № 530.

Настоящим подтверждаем, что мы предупреждены об ответственности за достоверность сведений, изложенных в заключении экспертизы, в соответствии с законодательством Российской Федерации, содержание которого нам известно и понятно.

| | | |
|---|---|---|
| Председатель экспертной комиссии | _____ *(подписано усиленной электронной подписью)* | Лавриновский М.С. |
| Ответственный секретарь экспертной комиссии | _____ *(подписано усиленной электронной подписью)* | Яцкин Д.М. |
| Член экспертной комиссии | _____ *(подписано усиленной электронной подписью)* | Скрягина Е.В. |

**6. Цели и объекты экспертизы:**

**6.1. Цели экспертизы:**

Определение соответствия проектной документации на проведение работ по сохранению объекта культурного наследия федерального значения «Парк», 1777 г., 1780–1787 гг., 1790–1800 гг., 1801–1828 гг., входящего в состав объекта культурного наследия федерального значения «Павловский дворцово–парковый ансамбль», XVIII– XX вв. расположенный по адресу: Санкт–Петербург, г. Павловск, Революции (Садовая) ул., 20: «Проект приспособления объекта культурного наследия федерального значения «Парк» (в составе «Павловский дворцово-парковый ансамбль) для современного использования: размещение БКТПН в непосредственной близости от существующей ТП-238, прокладка кабельных линий в зоне существующих инженерных коммуникаций», шифр: 78-10-7997, разработанной ООО «ЦИИВС» в 2026 году, требованиям законодательства Российской Федерации в области государственной охраны объектов культурного наследия.

**6.2. Объекты экспертизы:**

Проектная документация на проведение работ по сохранению объекта культурного наследия федерального значения «Парк», 1777 г., 1780–1787 гг., 1790–1800 гг., 1801–1828 гг., входящего в состав объекта культурного наследия федерального значения «Павловский дворцово–парковый ансамбль», XVIII– XX вв. расположенный по адресу: Санкт–Петербург, г. Павловск, Революции (Садовая) ул., 20: «Проект приспособления объекта культурного наследия федерального значения «Парк» (в составе «Павловский дворцово-парковый ансамбль) для современного использования: размещение БКТПН в непосредственной близости от существующей ТП-238, прокладка кабельных линий в зоне существующих инженерных коммуникаций», шифр: 78-10-7997, разработанной ООО «ЦИИВС» в 2026 году, в составе:

**7. Перечень документов, представленных заказчиком или полученных экспертом самостоятельно:**

- проектная документация на проведение работ по сохранению объекта культурного наследия федерального значения «Парк», 1777 г., 1780–1787 гг., 1790–1800 гг., 1801–1828 гг., входящего в состав объекта культурного наследия федерального значения «Павловский дворцово–парковый ансамбль», XVIII– XX вв. расположенный по адресу: Санкт–Петербург, г. Павловск, Революции (Садовая) ул., 20: «Проект приспособления объекта культурного наследия федерального значения «Парк» (в составе «Павловский дворцово-парковый ансамбль) для современного использования: размещение БКТПН в непосредственной близости от существующей ТП-238, прокладка кабельных линий в зоне существующих инженерных коммуникаций», шифр: 78-10-7997, в составе:

| № тома | Обозначение | Наименование | Примечание |
|---|---|---|---|
| **Раздел 1 «Предварительные работы»** | | | |
| 1 | 78-10-7997 - ПР | Исходно разрешительная документация | |
| | | Предварительные исследования | |
| **Раздел 2 «Комплексные научные исследования»** | | | |
| 1 | 78-10-7997- КНИ | Часть 1. Историко - архивные и библиографические исследования | |
| | | Часть 2. Натурные исследования | |
| **Раздел 3 «Проект приспособления для современного использования»** | | | |
| 1 | 78-10-7997- ПЗ | Часть 1. Пояснительная записка | |
| | 78-10-7997-П | Часть 2. Проект приспособления объекта для современного использования: размещение БКТПН в непосредственной близости от существующей ТП-238, прокладка кабельных линий в зоне существующих инженерных коммуникаций | |
| | 78-10-7997-ПОР | Часть 3. Проект организации работ | |

- извлечение из постановления Правительства Российской Федерации от 10.07.2001 № 527 «О перечне объектов культурного наследия федерального (общероссийского) значения, находящихся в Санкт-Петербурге»

(Приложение №2. Учетные документы на объект культурного наследия);

- копия выписки из единого государственного реестра объектов культурного наследия (памятников истории и культуры) народов Российской Федерации от 30.07.2025 №б/н (Приложение №2. Учетные документы на объект культурного наследия);

- копия приказа Министерства культуры от 15.05.2017 №92951-р «О регистрации объекта культурного наследия федерального значения «Парк», 1777 г., 1780–1787 гг., 1790–1800 гг., 1801–1828 гг., входящего в состав объекта культурного наследия федерального значения «Павловский дворцово–парковый ансамбль», XVIII– XX вв. (г. Санкт-Петербург), в едином государственном реестре объектов культурного наследия (памятников истории и культуры) народов Российской Федерации» (Приложение №2. Учетные документы на объект культурного наследия);

- копия распоряжения КГИОП от 13.05.2019 № 241-р «Об утверждении границ и режима использования территории объекта культурного наследия федерального значения «Павловский дворцово-парковый ансамбль» (Приложение №2. Учетные документы на объект культурного наследия);

- копия распоряжения КГИОП от 29.12.2021 № 471-рп «Об утверждении предмета охраны объекта культурного наследия федерального значения «Парк» (Приложение №2. Учетные документы на объект культурного наследия);

- копия распоряжения КГИОП от 13.01.2023 №13-рп «О внесении изменений в распоряжение КГИОП от 29.12.2021 № 471-рп Приложение №2. Учетные документы на объект культурного наследия);

- копия распоряжения КГИОП от 13.06.2024 №775-рп «О внесении изменений в распоряжение КГИОП от 29.12.2021 № 471-рп Приложение №2. Учетные документы на объект культурного наследия);

- копия распоряжения КГИОП от 27.04.2026 №83-рп «О внесении изменений в распоряжение КГИОП от 29.12.2021 № 471-рп Приложение №2. Учетные документы на объект культурного наследия);

- копия распоряжения КГИОП от 26.09.2023 № 287-об/23 «Об утверждении охранного обязательства собственника или иного законного владельца объекта культурного наследия федерального значения «Парк», включенного в единый государственный реестр объектов культурного наследия (памятников истории и культуры) народов Российской Федерации» (Приложение №2. Учетные документы на объект культурного наследия);

- копия технического задания для присоединения к электрическим сетям (Приложение №3. Копия технического задания);

- копия согласования размещения БКТП от 22.01.2026 (Приложение №3. Документы технического учета);

- копия Выписки из Единого государственного реестра недвижимости об объекте недвижимости 13.04.2026г. № КУВИ-001/2026-50042580 (Приложение №3. Документы технического учета);

- копия задания на проведение работ по сохранению от 01.02.2023 г. №01-21-172/23 (Приложение № 4. Задание КГИОП);

- копия письма КГИОП №01-27-525/26-0-1 от 16.06.2026 г. (Приложение№7. Письмо КГИОП);

**8. Сведения об обстоятельствах, повлиявших на процесс проведения и результаты экспертизы:**

Сведения об обстоятельствах, повлиявших на процесс проведения и результаты экспертизы, отсутствуют.

**9. Сведения о проведенных исследованиях с указанием примененных методов, объема и характера выполненных работ и их результатов:**

Настоящая экспертиза проведена в соответствии с Федеральным законом от 25.06.2002 № 73-ФЗ «Об объектах культурного наследия (памятниках истории и культуры) народов Российской Федерации», Положением о государственной историко-культурной экспертизе, утвержденным постановлением Правительства Российской Федерации от 25.04.2024 № 530, Законом Санкт-Петербурга от 12.07.2007 № 333-64 «Об охране объектов культурного наследия в Санкт-Петербурге».

В рамках настоящей экспертизы экспертами были проведены следующие исследования:

- изучение и анализ материалов и проектной документации, представленных заказчиком или полученных экспертом самостоятельно (пункт 7 настоящего Акта);

- историко-архивные и библиографические исследования в полном объеме, необходимом для принятия экспертной комиссией соответствующих решений, с целью выявления материалов, содержащих сведения по истории застройки участка, включая перестройки, утраты, реконструкции, проведение ремонтно-реставрационных работ. В рамках архивно-библиографических исследований были изучены архивные документы и материалы Санкт-Петербургского государственного казенного учреждения «Центральный государственный архив технической документации Санкт-Петербурга» (далее – ЦГАНТД СПб СПб), Санкт-Петербургского государственного казенного учреждения «Центральный государственный архив кинофотофонодокументов Санкт-Петербурга» (далее – ЦГАККФД СПб), Федерального казенного учреждения «Российский государственный исторический архив» (далее – РГИА) и других информационных источников, хранящиеся в открытом доступе. В ходе проведения архивно-библиографического исследования были выявлены материалы, относящиеся к объекту экспертизы, в том числе иконографические материалы. По результатам архивно-библиографических исследований были составлены краткие исторические сведения (время возникновения, даты основных изменений объектов, п. 10.2. Акта) и альбом иконографии (приложение № 1);

- визуальное обследование объекта экспертизы с проведением натурной фотофиксации современного состояния от 09 апреля 2026 года (фотофиксация выполнена аттестованным экспертом Лавриновским М.С., приложение № 5). Визуальное обследование проводилось в целях установления особенностей архитектурного облика, конструктивного и технического состояния объектов культурного наследия, в объеме, необходимом для принятия экспертной комиссией соответствующих решений.

При проведении государственной историко-культурной экспертизы эксперты соблюдали принципы проведения экспертизы, установленные статьей 29 Федерального закона от 25.06.2002 № 73-ФЗ «Об объектах культурного наследия (памятниках истории и культуры) народов Российской Федерации», обеспечивали объективность, всесторонность и полноту проводимых исследований, а также достоверность и обоснованность своих выводов; самостоятельно оценивали результаты исследований, ответственно и точно формулировали выводы в пределах своей компетенции.

Исследования проводились на основе принципов научной обоснованности, объективности и законности, презумпции сохранности объекта культурного наследия, соблюдения требований безопасности в отношении объекта культурного наследия, достоверности и полноты информации.

Указанные исследования проведены с применением методов архитектурного и семантического анализа, сопоставления натурных исследований и материалов историко-архивных исследований, в объеме, достаточном для обоснования вывода экспертизы. Результаты исследований, проведенных в рамках экспертизы, были оформлены в виде настоящего Акта.

**10. Факты и сведения, выявленные и установленные в результате проведенных исследований:**

Объект культурного наследия федерального значения «Павловский дворцово-парковый ансамбль» по адресу: г. Павловск, Революции ул.20., включен в единый государственный реестр объектов культурного наследия (памятников истории и культуры) народов Российской Федерации на основании постановления Правительства Российской Федерации от 10.07.2001 № 527 «О перечне объектов исторического и культурного наследия федерального (общероссийского) значения, находящихся в г. Санкт-Петербурге» (приложение № 2) в качестве объекта культурного наследия.

Согласно сведениям из единого государственного реестра объектов культурного наследия (памятников истории и культуры) народов Российской Федерации объекту культурного наследия федерального значения «Парк», 1777 г., 1780–1787 гг., 1790–1800 гг., 1801–1828 гг., расположенный по адресу (местонахождение): Санкт–Петербург, г. Павловск, Революции (Садовая) ул., 20, входящий в состав объекта культурного наследия федерального значения «Павловский дворцово–парковый ансамбль», XVIII–XX вв.,, присвоен регистрационный номер – 781720399040986.

Границы и режим использования территории объекта культурного наследия федерального значения «Павловский дворцово-парковый ансамбль» утверждены распоряжением КГИОП от 13.05.2019 № 241-р «Об утверждении границ и режима использования территории объекта культурного наследия федерального значения «Павловский дворцово-парковый ансамбль» (приложение № 2).

Предмет охраны объекта культурного наследия федерального значения «Парк» утверждены распоряжением КГИОП от 29.12.2021 № 471-рп «Об утверждении предмета охраны объекта культурного наследия федерального значения «Парк» (приложение № 2).

Внесены изменения в распоряжение КГИОП от 29.12.2021 г. № 471-рп

«О внесении изменений в распоряжение КГИОП от 29.12.2021 г. № 471-рп» от 13.01.2023 г. № 13-рп (приложение № 2).

Внесены изменения в распоряжение КГИОП от 29.12.2021 г. № 471-рп «О внесении изменений в распоряжение КГИОП от 29.12.2021 г. № 471-рп» от 13.06.2024 г. № 775-рп (приложение № 2).

Внесены изменения в распоряжение КГИОП от 29.12.2021 г. № 471-рп «О внесении изменений в распоряжение КГИОП от 29.12.2021 г. № 471-рп» от 27.04.2026 г. № 83-рп (приложение № 2).

Охранное обязательство собственника или иного законного владельца объекта культурного наследия федерального значения «Парк» утверждено распоряжением КГИОП от 26.09.2023 № 287-об/23 «Об утверждении охранного обязательства собственника или иного законного владельца объекта культурного наследия федерального значения «Парк», включенного в единый государственный реестр объектов культурного наследия (памятников истории и культуры) народов Российской Федерации» (приложение № 2).

**10.1. Собственник или пользователь объекта:**

На основании Выписки из Единого государственного реестра недвижимости об объекте недвижимости от 13.04.2026г. № КУВИ-001/2026-50042580, правообладатель Федеральное государственное бюджетное учреждение культуры " Государственный музей-заповедник "Павловск", ИНН: 7822002853

**10.2. Краткие исторические сведения (время возникновения, даты основных изменений объекта):**

Павловский парк является ярким образцом высокой художественной культуры России конца XVIII и начала XIX века.

Громадный по своим размерам, с многочисленными постройками и сооружениями, парк, несмотря на разнообразие его районов, представляет собой цельный ансамбль, объединённый общим идейно-художественным замыслом. Это главнейшее достоинство Павловского парка.

Архитектурно-парковый ансамбль Павловска создавался пятьдесят лет. Но несмотря на то, что в течение этих лет архитекторы и художники сменялись, их творчество было объединено общим желанием — выявить красоту и своеобразие русской природы, с её лиризмом и выразительностью.

В истории создания Павловского дворца и парка можно определить три основных периода.

Первый период связан с планировкой Павловска как загородной усадьбы, выполненной по проекту архитектора Ч. Камерона.

Второй период отмечен созданием в Павловске парадных районов парка и новых залов дворца, строительство которых возглавил архитектор В. Бренна.

Третий период — это обогащение и завершение художественного ансамбля зодчими А.Н. Воронихиным, Д. Кваренги и К.И. Росси, работавшими в содружестве с известным художником-декоратором П. Гонзаго.[1]

[1] Зеленова А. И. Павловский парк, Лениздат, 1964 стр.5

Завершение работ по планировке парка было поручено П. Гонзаго (1751—1831). Большую часть своей творческой жизни Гонзаго провёл в России, куда прибыл по приглашению придворной театральной дирекции в Петербурге и где прожил сорок лет, до самой своей смерти. Наряду с созданием галереи фресок на северо-западном фасаде дворца он занимался главным образом устройством новых районов в парке. Если первые его работы в Павловске по планировке Долины прудов, Большой звезды, Красной долины ещё связаны с декоративной условностью дворянского искусства того времени, то в устройстве районов Белой березы и Парадного поля Гонзаго в значительной мере приблизился к реалистической трактовке пейзажа.[2]

Это период полного расцвета ансамбля, его художественного завершения такими крупнейшими зодчими и декораторами, как П. Гонзаго, А.Н. Воронихин, К. Росси и другие мастера русского классицизма. В это время в парке одни районы радикально меняют свой вид (Парадное поле), другие приобретают новый облик (Белая береза), третьи лишь дополняются некоторыми новыми элементами, своего рода «последними штрихами». Но во всех трех случаях главным было то, что создатели парка шли по пути творческой преемственности, учитывали художественные замыслы своих предшественников, развивали ансамбль парка на основе его природных данных. При этом они действовали вполне в духе времени, но новые тенденции не разрушали ранее созданного, а скорее придавали ему новое звучание. Если попытаться кратко оценить суть происшедших перемен, то они сводятся к усилению черт естественности композиционных приемов, закреплению реалистического подхода в формировании парковых пейзажей, отказу от вычурности и парадности, которые проявились ранее в некоторых частях дворцово-паркового комплекса.

Нельзя не заметить также и еще одной перемены: центр внимания устроителей ансамбля переносится с архитектурных сооружений на создание самих пейзажей парка. Уже не строятся крупные павильоны, сложные скульптурные комплексы, зато в сферу архитектурно-пространственной композиции вовлекаются обширные новые территории, где много света, простора, не скованной жестким планировочным рисунком живой природы.

Наиболее явно эти тенденции проявили себя в районах Парадного поля и Белой березы.

После смерти Павла I и прекращения военных смотров в парке район, который начинался в конце Тройной липовой аллеи, перестали использовать по прямому назначению. Обширный плац было решено превратить в место прогулок.

Здесь проложили 14 видовых дорожек, образующих несколько колец, с которых открывались вновь созданные живописные пейзажи. Новым посадкам придавался «естественный» вид с помощью создания небольших куртин, рощиц (с преобладанием лиственных пород) и перетекающих одна в другую лужаек. Опытный декоратор П. Гонзаго успешно использовал прием организации многоплановых кулис, ажурных «завес», «букетов», т. е. тесно

[2] Зеленова А. И. Павловский парк, Лениздат, 1964 стр.8

сомкнутых деревьев, образующих компактные группы, четко выделяющиеся на фоне чистого газона.

Не меньшее значение для преобразования плоского безлесного и безводного участка в привлекательный пейзаж имело создание целой системы искусственных прудов, которые позже получили название Розовопавильонных. Она состоит из центрального водоема с о-вом Ливен и цепочки прудов по восточной периферии Парадного поля. Каждый из прудов получил свою пространственную трактовку: в центральном доминирует зеленый массив острова, в других зрительно преобладает береговой пояс пирамидальных елей, отдельные виды подчеркнуты малыми формами и т. д.

Пейзажи Парадного поля (детально исследованные Л.М. Тверским [1940]) носят несколько «камерный» характер ввиду ограниченности размеров участка. Их архитектурный масштаб можно рассматривать как переходный между аллеями, замкнутыми площадками при- дворцового района и просторами района Белой березы.

В то же время преобладание небольших, хотя и многоплановых, пространств обязывало к тщательности при проработке деталей. Растительные группировки Парадного поля являются своего рода образцом формирования пейзажа с сознательно ограниченными средствами. Здесь в полной мере использованы возможности декоративных эффектов, получаемых путем подбора деревьев с различными колористическими характеристиками, с разнообразной фактурой и силуэтом кроны. При этом авторы композиций (кроме П. Гонзаго, над ними непосредственно работал мастер С. Мартынов «со товарищами») не прибегали к иноземным растениям-экзотам. Искусственно созданные пейзажи Парадного поля воспроизводят типичные картины северной и центральной полосы России, «материалом» для них послужили ели, ивы, клен, рябина, сосна, дуб. Цветовая гамма растительных группировок подбиралась в расчете на сезонные аспекты.

На восточной границе Парадного поля, за прудом, находился построенный А.Н. Воронихиным в 1807 г. Розовый павильон, принадлежавший вначале П.И. Багратиону, будущему герою Отечественной войны 1812 г. В центре здания, окруженного цветниками, находился большой зал с куполом, в котором были вмонтированы «эоловы арфы», издававшие при ветре мелодичные звуки. Это оригинальное сооружение вошло в историю как место встречи русских воинов, возвратившихся на родину после победы над Наполеоном. В их честь здесь был устроен театрализованный праздник. Вокруг павильона Роз размещались сценические площадки с декорациями П. Гонзаго. Макеты сельских хижин, установленные на фоне парка среди деревьев, привели в восторг многочисленных гостей. Впоследствии павильон долгие годы служил местом общения многих русских литераторов, музыкантов, художников, среди которых были Н.М. Карамзин, В.А. Жуковский, М.И. Глинка, И.Д. Крылов, О.А. Кипренский и др.

В течение третьего периода развития парка центр внимания переносится на новые, все более удаленные от дворца районы. Показательна в этом отношении докладная записка П. Гонзаго.

«Занимаясь рубкой леса, которую Вашему Величеству угодно было мне поручить, я открыл в конце парка, около дороги в Липицы, место, с которого

видны Царское Село и его окрестности; вид этот настолько живописен и прекрасен, что вполне достоин обратить на себя внимание. Ввиду этого, дабы отметить и указать это место издали, я подумал, что постройка бельведера могла бы привлечь любителей подняться с целью еще лучше полюбоваться этим видом, а также и послужить украшением Павловского сада, в котором я имею честь быть одним из наиболее ревностных и заслуженных работников.

И вот, я набросал четыре проекта на выбор разных стилей, как-то: древнегреческого, новейшего греческого, довольно распространенного в Москве, итальянского и готического, которые и осмеливаюсь повергнуть к стопам Вашего Величества».[3]

Если на формирование пейзажей Парадного поля потребовалось 10 лет (начиная с 1803 г.), то ландшафтное преобразование самого обширного района Павловского парка — Белой березы — заняло около 25 лет. Оно было начато под руководством П. Гонзаго одновременно с работами по Парадному полю, но проводилось совершенно в иных условиях.

До начала работ это место представляло собой охотничий лесной массив (площадью около 245 га), прорезанный семью прямыми радиальными просеками. Методом ландшафтных рубок создавалась сложная система больших и малых полян, «островных» рощ, отдельных декоративных древесно-кустарниковых групп. Массив приобрел вид нескольких зеленых поясов, разграничивающих крупные поляны и создающих дальний фон для внутренних открытых пространств.

Интересно сравнить приемы компоновки пейзажей Белой березы и Парадного поля. Прежде всего бросается в глаза различие масштабов. Вместо довольно ограниченных, интимных по характеру видов Парадного поля здесь преобладают раскрытия глубиной порядка 0,4—0,5 км, а иногда и более. Длина прямых участков бывших просек-аллей 0,5—0,8 км, северо-западный радиус достигает 1,2 км, в то время как на Парадном поле они, как правило, не превышают 0,1—0,2 км. Если композиции Парадного поля строились, так сказать, на чистом месте, то в Белой березе ситуация была прямо противоположной, нужно было учесть четкий рисунок существующих уже радиальных дорог и, главное, растительности. Парадное поле сформировано методом создания новых растительных группировок в открытом пространстве, Белая береза — методом создания открытых пространств, т. е. снятия лишнего материала в данном лесном массиве. Можно предположить, что и сами целевые установки были разные — вблизи от придворцового района нужны были живописные пейзажи, которые служили бы переходом от искусственного мира к «природному», а в отдельном естественном лесном массиве требовалось лишь подчеркнуть красоту уже данной человеку природы. Более того, если в композиции Парадного поля большую роль играют копаные пруды, срезки и подсыпки грунта, различные средства архитектурно-художественного оформления в виде скульптуры, трельяжей, мостиков и т. п., то в Белой березе авторы ограничили себя, они оперируют, по сути дела, лишь одним строительным материалом — растительностью. Да

[3] Талепоровский, 1923. С. 108—109.

и сама растительная «палитра» ограничена до предела — это в основном сосна, береза, ель с вкраплениями осины, рябины, иногда дуба. Большинство групп и куртин решены одним простым приемом: в центре располагаются самые высокие хвойные деревья (обычно сосны), к ним примыкают деревья лиственных пород, иногда с примесью ели, образующие второй ярус. По периметру располагаются кустарники (крушина, жимолость, рябина). Для предотвращения разрастания групп они окружены канавками.

Особое значение придается художественному формированию опушек рощ и массивов, так как глубинные части из-за их значительных размеров не просматриваются извне (в отличие от «сквозных» группировок Парадного поля). Рядовые обсадки аллей играют подчиненную роль — главным было раскрыть в определенной последовательности виды с аллей на окружающий пейзаж. Наиболее характерными для района являются многоплановые перспективы, ограниченные кулисами, роль которых играют рощи, группы и отдельные деревья-солитеры. Одна из таких перспектив известна как «самое красивое место» на южной границе Волшебного поля, где в пейзаж включены прилегающие к парку внешние открытые пространства.

Структурно район Белой березы расчленяется на несколько составных частей: зеленое кольцо вокруг центральной площадки, две большие поляны (Центральная и Северная, называемая также Волшебной), довольно плотный зеленый пояс, ограничивающий поляны. При этом пояс включает в себя ряд малых полян и лужаек, а большие поляны оживляются отдельными рощами и группами деревьев. Эта пространственная структура органично дополняется структурой прогулочных дорог: помимо названных семи радиусов, район охватывают две живописно трассированные окружные дороги — Константиновская и Английская (в среднем на расстоянии 0,3—0,4 и 0,5—0,6 км от центра). Они трактованы совершенно различно: если первая проложена среди полян и лишь кое-где примыкает к рощам, играющим роль зеленых «островов», то вторая — лесная дорога, она уходит в глубину массива, местами приближается к его краям. Сквозь лесной сумрак мелькают вдали залитые солнцем луга, светотеневые контрасты, каждый поворот дороги был рассчитан на чередование определенных зрительных эффектов, обеспечивал разнообразие впечатлений.

Прообразом пейзажной Белой березы послужили леса и поля центральных областей России.

Художественное воспроизведение картин естественной природы явилось новым шагом в русском садово-парковом искусстве, означало развитие его реалистического направления.

«Парк но существу своего убранства далеко уходит от прежних форм — это уже не англо-французский тихий сентиментально-грациозный сад и не сад итальянской виллы, это широкий русский простор полей и лугов, с шумом и ленивою прохладою в рощах и «дубравах», с веселым журчанием шаловливой речки. Здесь нет больше иностранной моды с нарочито подстриженными липками и аккуратными газонами — здесь русский пейзаж. Друг за другом чередуются вспаханные поля, золотистые нивы, веселый сенокос с песнями и смехом — здоровая, простая деревенская прелесть. Та, чисто сельская идиллия, что воспета русской поэзией в начале XIX века. Это лучшее время

Павловска, его расцвет...».[4]

Отдаленные от дворца части Павловского парка предназначались для прогулок, для любования природой в ее разных состояниях, с определенной последовательностью впечатлений, которые могли пробуждать сентиментальные воспоминания, исторические или поэтические ассоциации.

**10.3. Описание объекта, современное состояние:**

Павловский дворцово-парковый ансамбль является объектом культурного наследия федерального значения. Парк был основан в 1777году и продолжал развиваться в 1780-87г.г., 1790-1800г.г., 1801-28 гг.

В геоморфологическом отношении территория парка находится в пределах Предглинтовой низменности.

Существующая ТП-238 расположена в южной части парка, закрытом пространстве массива, в ландшафтном районе Белой березы и Парадного поля. Участок попадает в кулисы вдоль берегов Нижнего Розовопавильонного пруда.

Рельеф участка пологий. Абсолютные отметки поверхности земли 28,1-28,5 м. Перепад высот небольшой, 15-30см.

Установка БКТПН 6/0,4 кВ предполагается со стороны 9-й Парадной аллеи, на участке парка, покрытом растительностью в несколько ярусов.

Территория участка парка, на которой будет проводится установка БКТПН 6/0,4 кВ, облагорожена. На участке наблюдаются регулярные, достаточно разреженные, посадки деревьев. Древостой на площадке смешанный. При осмотре был зафиксирован видовой состав из нескольких пород деревьев: сосна, ель, ольха, липа, береза, дуб.

Верхний ярус – древесный, характеризуемый двумя нечетко разграниченными пологами. Зеленые насаждения верхнего яруса представлены крупными и средними деревьями и небольшим подростом тех же пород.

Второй ярус кустарниковый, представлен негустым кустарниковым подлеском. В состав подлеска входит самосевный слой кустарников (в основном крушина ломкая, бузина красная)

Живой напочвенный покров рассмотреть при обследовании не представилось возможным. Обследование проводилось в зимнее время и на почве присутствовал значительный слой снега толщиной до 30-35см.

На территории регулярно проводятся санитарные и гигиенические мероприятия по очистке зеленых насаждений. Поверхность почвенного покрова неровная, наблюдаются выбоины, уклоны. Водоотвод с поверхности обеспечен в дренажные канавы, проложенные вдоль пешеходных аллей.

В качестве подосновы использовался топографический план масштаба – 1:500, выполненный ООО «МегаМейдПроект» в августе 2025 года. Топографический план выполнен по уведомлению №4957-25 от 13.08.25 в Комитете по градостроительству и архитектуре в геолого - геодезическом отделе.

Инженерные сети представлены на участке следующими

[4] Талепоровский, 1923. с. 14.

коммуникациями:

- кабельные линии высокого напряжения.
- кабельные линии низкого напряжения.

Существующее здание ТП-238 одноэтажное, прямоугольное в плане размерами 4.2х7.6м, высотой 3.5м, расположено в южной части Павловского парка, на участке между Розовопавильонной аллеей, 9-й Парадной аллеей, Английской дорогой. Здание построено в 80-е годы XX века.

Фундамент в здании ленточный, выполнен из железобетонных блоков. Глубина заложение подошвы фундамента до 1200 мм относительно наружной планировки. Цоколь здания высотой до 300 мм, выступает за вертикальную плоскость стен на 50-60 мм, оштукатурен. Отмостка по периметру здания шириной до 1000мм выполнена из асфальта, с наружным уклоном.

Стены здания толщиной до 380 мм выполнены из красного глиняного полнотелого кирпича на цементно-песчаном растворе. Снаружи стены оштукатурены и окрашены.

На фасадах здания выполнено три дверных проема и два отверстия для вентиляции. Перемычки над проемами выполнены брусковыми железобетонными. Заполнение дверных проемов металлическое,

Перекрытие в здании выполнено плоское железобетонное, сборное, из плит толщиной 220мм. Кровельное покрытие из листов кровельной стали, соединенных одинарным фальцем. Под металлом покрытия уложен утепляющий слой минваты.

**11. Перечень документов и материалов, полученных и собранных при проведении экспертизы, а также использованной для нее специальной, технической и справочной литературы:**

**11.1. Перечень документов и материалов, полученных и собранных при проведении экспертизы:**

1. Иконографические материалы (приложение № 1), в том числе:

- Старые карты России и зарубежья [Электронный ресурс] // URL: https://retromap.ru;
- Госкаталог.рф [Электронный ресурс] // URL: https://goskatalog.ru/portal/
- Старые карты городов России онлайн [Электронный ресурс] // URL: http://www.etomesto.ru;

2. Материалы фотофиксации от 09.04.2026 г. (приложение № 5).

**11.2. Использованная для экспертизы специальная, техническая, справочная и иная литература:**

- Федеральный закон от 25.06.2002 № 73-ФЗ «Об объектах культурного наследия (памятниках истории и культуры) народов Российской Федерации»;
- Постановление Правительства Российской Федерации от 25.04.2024 № 530 «Об утверждении Положения о государственной историко-культурной экспертизе»;
- Закон Санкт-Петербурга от 12.07.2007 № 333-64 «Об охране объектов культурного наследия в Санкт-Петербурге»;
- ГОСТ Р 55528-2013 «Состав и содержание научно-проектной документации по сохранению объектов культурного наследия. Памятники истории и культуры. Общие требования»;

- ГОСТ Р 21.101-2020 «Система проектной документации для строительства. Основные требования к проектной и рабочей документации»;

- ГОСТ Р 55567-2013 «Порядок организации ведения инженерно-технических исследований на объектах культурного наследия. Памятники истории и культуры»;

- Методические рекомендации по разработке научно-проектной документации на проведение работ по сохранению объектов культурного наследия (памятников истории и культуры) народов Российской Федерации (письмо Минкультуры России от 16.10.2015 г. № 338-01-39-ГП);

- Письмо Министерства культуры Российской Федерации от 24.03.2015 № 90-01-39-ГП;

- Старые карты городов России онлайн [Электронный ресурс] // URL: http://www.etomesto.ru;

- Старые карты России и зарубежья [Электронный ресурс] // URL: https://retromap.ru;

- Фотографии прошлого [Электронный ресурс] // URL: https://pastvu.com/

- Иванова О.А. Павловский парк - 2-е изд., испр. и доп. - Санкт-Петербург.

Павловский парк / В. Н. Талепоровский; Рис. авт. - Петербург: Брокгауз-Ефрон, 1923.

Павловск: Худож.-ист. очерк и путеводитель / В. Курбатов; Кн. украшения А.П. Остроумовой-Лебедевой. - 2-е изд. - [Санкт-Петербург]: Община св. Евгении Красного креста, [1912].

Зеленова А.И. Павловский парк: [Справочник-путеводитель]. - [4-е изд., испр. и доп.]. - Ленинград: Лениздат, 1961.

**12. Обоснования вывода экспертизы:**

**12.1. Описание проектных решений, анализ проектной документации:**

На государственную историко-культурную экспертизу представлена проектная документация на проведение работ по сохранению объекта культурного наследия федерального значения «Парк», 1777 г., 1780–1787 гг., 1790–1800 гг., 1801–1828 гг., входящего в состав объекта культурного наследия федерального значения «Павловский дворцово–парковый ансамбль», XVIII– XX вв. расположенный по адресу: Санкт–Петербург, г. Павловск, Революции (Садовая) ул., 20: «Проект приспособления объекта культурного наследия федерального значения «Парк» (в составе «Павловский дворцово-парковый ансамбль) для современного использования: размещение БКТПН в непосредственной близости от существующей ТП-238, прокладка кабельных линий в зоне существующих инженерных коммуникаций», шифр: 78-10-7997.

Проектная документация разработана в 2026 году Обществом с ограниченной ответственностью «Центр Инженерных Изысканий в Строительстве», осуществляющим деятельность по сохранению объектов культурного наследия в соответствии с действующей лицензией Министерства культуры Российской Федерации от 31.05.2018 № МКРФ 05055.

Проектная документация разработана в целях проведения работ по приспособлению объекта культурного наследия федерального значения «Парк» (в составе «Павловский дворцово-парковый ансамбль) для современного использования: размещение БКТПН в непосредственной близости от существующей ТП-238, прокладка кабельных линий в зоне существующих инженерных коммуникаций.

***Раздел 1. Предварительные работы, шифр: 78-10-7997 - ПР. Часть 1. Исходно-разрешительная документация, Часть 2. Предварительные исследования.***

В Части 1. Исходно-разрешительная документация проектной организацией собраны исходные и разрешительные документы и материалы, являющиеся основанием для проектирования работ по сохранению объекта культурного наследия федерального значения «Парк» (в составе «Павловский дворцово-парковый ансамбль)». В указанной части содержатся следующие документы: задание на проведение работ по сохранению от 01.02.2023 г. №01-21-172/23, копия распоряжения КГИОП от 13.05.2019 № 241-р «об утверждении границ и режима использования территории объекта культурного наследия федерального значения «Парк» (в составе «Павловский дворцово-парковый ансамбль»), копия распоряжения КГИОП от 29.12.2021 № 471-рп «Об утверждении предмета охраны объекта культурного наследия федерального значения «Парк» (в составе «Павловский дворцово-парковый ансамбль»), копия распоряжения КГИОП от 13.01.2023 № 13-рп о внесении изменений в распоряжение КГИОП от 29.12.2021 № 471-рп, копия распоряжения КГИОП от 13.06.2024 № 775-рп о внесении изменений в распоряжение КГИОП от 29.12.2021 № 471-рп, копия охранного обязательства собственника или иного законного владельца объекта культурного наследия федерального значения «Парк», утвержденного распоряжением КГИОП от 26.09.2023№ 287-об/23, копия приказа Минкультуры России от 15.05.2017 №92951-р о регистрации объекта культурного наследия в едином государственном реестре объектов культурного наследия (памятников истории и культуры) народов Российской Федерации, извлечение из постановления Правительства Российской Федерации от 10.07.2001 № 527 «О перечне объектов культурного наследия федерального (общероссийского) значения, находящихся в Санкт-Петербурге», копия технического задания для присоединения к электрическим сетям, копия согласования размещения БКТП от 22.01.2026; В Части 2. Предварительные исследования включает материалы проведенных предварительных исследований, заключение о возможности приспособления объекта культурного наследия для современного использования, представлен Акт определения влияния предполагаемых к проведению видов работ на конструктивные и другие характеристики надежности и безопасности объектов культурного наследия (памятников истории и культуры) народов Российской Федерации (далее – Акт влияния) от 10.01.2026 г.

При проведении работ, указанных в Акте влияния:

*На основании выданного задания по сохранению объекта культурного наследия предусматривается работы по приспособлению объекта культурного наследия приспособление объекта для современного*

*использования: размещение БКТПН в непосредственной близости от существующей ТП-238, прокладка кабельных линий в зоне существующих инженерных коммуникаций. Проектом предусматривается установка БКТП*

*в непосредственной близости от существующей ТП-238.*

*- прокладка кабельной линии 6кВ В1 от точки врезки (муфта 1) до пр. БКТПН 6/0,4кВ кабелем марки АСБ2л-10 3х95мм2, новое направление: пр. БКТПН 6/0,4кВ - ТП-255 L стр.=22м + 10м (ввод в ТП);*

*- прокладка кабельной линии 6кВ В2 от ком.ап. РУ-6кВ пр. БКТПН 6/0,4кВ до ком.ап. РУ-6кВ ТП-238 (секционная связь), кабелем марки АПвПу2г-10 3х(1х120/50) мм2, новое направление: пр. БКТПН 6/0,4кВ - ТП-238 Lстр.=22м + 2х10м (ввод в ТП);*

*- прокладка КЛ 0,4кВ Н1.1-Н1.2 от РУ-0,4кВ пр. БКТПН 6/0,4кВ до РУ-0,4кВ ТП-238 (секционная связь), кабелем марки 2хАПвБбШп 4х240мм2, Lстр.=12м + 2х10м (ввод в ТП);*

*- прокладка КЛ 0,4кВ Н2.1-Н2.2 от РУ-0,4кВ пр. БКТПН 6/0,4кВ до пр. кабельного киоска, кабелем марки 2хАПвБбШп 4х240мм2, L стр.=14м + 10м (ввод в ТП) + 3м (ввод в пр. КК);*

*- прокладка КЛ 0,4кВ Н3.1-Н3.2 от РУ-0,4кВ ТП-238 до пр. кабельного киоска, кабелем марки 2хАПвБбШп 4х240мм2, Lстр.=10м (ввод в ТП) + 3м (ввод в пр. КК);*

*- монтаж БКТПН 6/0,4кВ с трансформатором 400кВА.*

*Установка БКТПН*

*Для реализации проектных решений при проектировании БКТПН предусматривается выполнение работ в следующей последовательности*

*Подготовка площадки*

*- Планировка территории, разбивка осей БКТПН.*

*Валка 8 деревьев на основании согласования с Федеральным государственным бюджетным учреждением культуры «Государственный музей-заповедник «Павловск»;*

*- Устройство котлована, с учетом труб для ввода и вывода кабелей и заземляющего устройства (глубина котлована 1.260 мм).*

*- Уплотнение дна котлована вибротамбовками.*

*- Укладка щебня.*

*- Укладка на дно, откосы и полосу 1 м вокруг котлована котлована геотекстиля «Дорнит».*

*- Монтаж ПНД труб.*

*- Укладка плит ж/б для покрытия дорог типа 1П30.18-30*

*- Устройство фундамента БКТПН из сборных элементов - блоков ФБС.*

*- Установка БКТПН на фундаментные блоки.*

*- Установка перед входом в РУВН/РУНН ж.б плит на блоки ФБС.*

*- Произвести ввод и присоединение проводников заземления в БКТПН.*

*- До установки силового трансформатора установить маслосборник под трансформаторным отсеком, установить маслоприемник, трубу откачки масла,уложить промытый щебень на сетку маслоприемника.*

*- Засыпка котлована песком строительным, речным, среднезернистым до уровня планировки с послойным уплотнением и увлажнением.*

*- Установка нащельников и поручней.*

*- Устройство отмостки вокруг здания по подготовленному основанию.*

*Цветовые решения:*

*Надземная часть: шпаклевка на цементном растворе и покрытие минеральной декоративной штукатуркой "Короед" Ceresit CT35. Цвет RAL 7035.*

*Металлоконструкции: Грунтовка антикоррозийным покрытием и покраска за 2 раза. Цвет RAL 7035.*

*Восстановление нарушенного благоустройства.*

*- компенсационная посадка (ель 2 шт. (5-7 лет).*

*- восстановление нарушенного благоустройства (газона).*

*- восстановление нарушенного благоустройства (набивные дорожки - сохранение).*

- сохраняется объемно-пространственное и планировочное решение объекта культурного наследия;

- не изменяется объемно-пространственная композиция, рельеф, планировочная система, дорожная сеть Павловского парка;

- не изменяется Ландшафтный район Парадного поля;

- не изменяется Ландшафтный район Белая Береза;

- сохраняется гидросистема района Парадного поля и Белая Береза.

- сохраняется насаждения в соответствии с данными ландшафтной инвентаризации (старовозрастной и средневозрастной древостой); Предполагаемые к выполнению работы на объекте культурного наследия в соответствии с письмом Минкультуры России от 24.03.2015 № 90-01-39-ГП относятся к работам по сохранению объекта культурного наследия.

Согласно, вывода Акта влияния работы, предусмотренные проектной документацией к выполнению на объекте культурного наследия, не оказывает влияния на конструктивные и другие характеристики надежности и безопасности объекта культурного наследия федерального значения «Парк» (в составе «Павловский дворцово-парковый ансамбль) для современного использования (приспособление объекта для современного использования: размещение БКТП в непосредственной близости от существующей ТП-238, прокладка кабельных линий в зоне существующих инженерных коммуникаций по адресу: г. Санкт-Петербург, город Павловск, ул. Революции (Садовая ),д.20.

***Раздел 2. Комплексные научные исследования, шифр: 78-10-7997 - КНИ*** состоит из Части 1. Историко-архивные и библиографические исследования, Части 2. Натурные исследования.

Материалы по результатам историко-архивных и библиографических исследований в виде исторической справки, отражающей основные этапы строительства и использования объекта культурного наследия федерального значения «Парк» (в составе «Павловский дворцово-парковый ансамбль) по адресу: г. Санкт - Петербург, город Павловск, ул. Революции (Садовая), д.20. представлены в Части 1. Историко-архивные и библиографические исследования. В подразделе содержится подробная историческая справка об истории формирования и застройки исследуемого участка, выполненная на основе архивных документов и материалов, собран альбом иконографии.

В Части 2. Натурные исследования, по результатам натурных исследований установлено следующее:

Павловск — город, внутригородское муниципальное образование в составе Пушкинского района города федерального значения Санкт-Петербурга России. Расположен на реке Славянке в 25 км к югу от центра Санкт-Петербурга и в 3 км к юго-востоку от районного центра города Пушкин.

Рельеф преимущественно равнинный с перепадом высот до 2 метров. Глубина промерзания грунтов 1,5 метра.

Рассматриваемая территория характеризуется умеренным, влажным климатом с неустойчивым режимом погоды, которая относится ко IIВ подрайону по климатическому районированию России для строительства.

Климат

В соответствии с СП 131.13330.2020 «Актуализированная редакция СНиП 23-01-99*», Климат описываемой территории умеренный и влажный, переходящий от морского к континентальному. По климатическому районированию территория относится к району II, подрайону II В. Территория находится под воздействием атлантических и континентальных воздушных масс умеренных широт, частых вхождений арктического воздуха и активной циклонической деятельности. Преобладают преимущественно западные, южные и юго-западные ветры.

Основные климатические характеристики (согласно СП 131.13330.2020):

- самый холодный месяц – январь, самый теплый – июль;
- среднегодовая температура воздуха – 5,6ºС;
- абсолютная минимальная температура воздуха – «минус» 36ºС;
- абсолютная максимальная температура – 37ºС;
- средняя месячная относительная влажность воздуха января – 86%;
- средняя месячная относительная влажность воздуха июля –71%;
- количество осадков за ноябрь-март – 217 мм, апрель-октябрь – 438 мм;

Преобладающее направление ветра зимой за декабрь-февраль – западное, летом за июнь август –западное. Участок относится к II ветровому району.

Продолжительность периода со среднесуточной температурой воздуха <0°С– 130 сут. Температура воздуха наиболее холодной пятидневки обеспеченностью 0,98 - «минус» 27°С.

Повышение средней месячной температуры начинается с марта. Устойчивые морозы прекращаются в середине марта. В первой декаде апреля наблюдается весенний переход средней суточной температуры через 0°С. Устойчивый переход средней суточной температуры через 5°С в сторону понижения происходит в октябре, через 0°С – в ноябре, через «минус» 5°С – в декабре. Снег обычно выпадает в начале ноября и держится до середины апреля. Средняя длительность его залегания 110-145 дней; к концу февраля снеговой покров достигает своей максимальной мощности – 30-32 см. Снеготаяние начинается в первой декаде апреля и в среднем продолжается 10-15 дней.

Средняя годовая температура поверхности почвы положительная и равна «плюс» 5,0°С. В годовом ходе максимальное значение приходится на

июль, а минимум - на февраль. Средние месячные температуры поверхности почвы, как и температуры воздуха, могут существенно изменяться от года к году. Отрицательные значения температуры поверхности почвы отмечаются с ноября по март. Участок относится к III снеговому району и II гололедному.

Рельеф.

Территория проектируемого объекта располагается в Пушкинском административном районе г. Санкт-Петербурга.

Рельеф исследуемого участка пологий. Абсолютные отметки поверхности земли 28,1-28,5 м (согласно привязке устьев выработок).

В геоморфологическом отношении территория находится в пределах Предглинтовой низменности.

Гидрография.

Гидрографическая сеть района относится к бассейну Финского залива.

Категория сложности инженерно-геологических условий территории в соответствии с приложением Г СП 47.13330.2016: II (средней сложности).

Геологическое строение

Инженерно-геологические условия участка относятся ко II категории сложности, согласно СП 11-105-97, приложение Б.

В геологическом строении участка в пределах глубины бурения 6.0 м принимают участие почвенно-растительный слой, техногенные отложения (t IV), озерно-ледниковые отложения (lg III) и ледниковые отложения (g III).

Четвертичная система – Q

Техногенные образования – t IV

Техногенные отложения представлены насыпными грунтами: супесями песчанистыми пластичными темно-серыми, песками с примесью органических веществ, со щебнем (ИГЭ 1). Вскрытая мощность отложений составляет от 0.5 до 0.9 м., их подошва пересечена на глубинах от 0.5 до 1.0 м., абс. отметки от 27.1 до 28.0 м. Давность отсыпки более 10 лет.

Верхнечетвертичные отложения QIII

Озерно-ледниковые отложения - (lg III)

Озерно-ледниковые отложения представлены песками мелкими средней плотности коричневыми насыщенными водой с прослоями супеси (ИГЭ 2а) и супесями пылеватыми пластичными серовато-коричневыми с прослоями песка (ИГЭ 2). Вскрытая мощность отложений составляет от 0.8 до 1.5 м., их подошва пересечена на глубинах от 1.8 до 2.0 м., абс. отметки от 26.3 до 26.5 м.

Ледниковые отложения – (g III)

Ледниковые отложения представлены супесями пылеватыми пластичными серыми с гравием до 10% (ИГЭ 3а), суглинками легкими песчанистыми текучепластичными серыми с прослоями песка с галькой, гравием до 5% (ИГЭ 3) и суглинками легкими пылеватыми тугопластичными серыми с гравием до 10% (ИГЭ 4а). Вскрытая мощность отложений составляет от 1.0 до 4.2 м., пройдены до глубины от 3.0 до 6.0 м., абс. отметки от 22.1 до 25.5 м.

На территории участка водные объекты отсутствуют. По периметру участка выполнены Дренажная и мелиоративная системы парка.

Объект расположен в границах территории «Павловского дворцово-

паркового ансамбля». Собственник Федеральное государственное бюджетное учреждение культуры «Государственный музей-заповедник «Павловск».

На территории имеется разнообразный состав деревьев. Растительное сообщество обладает однородностью и взаимосвязями. Открытые пространства сочетаются с лужайками газонов. Деревья на участке находится в удовлетворительном состоянии. Общее фитосанитарное состояние насаждений характеризуется как хорошее. Возрастной состав деревьев 50 лет. Из произрастающих в настоящее время на территории древесных растений большинство находится в состоянии своего физиологического расцвета.

Дороги выполнены из набивного покрытия и асфальтобетонного покрытия.

Результаты комплексных научных исследований, представленные в частях Раздела 2: Части 1. Историко-архивные и библиографические исследования, Части 2. Натурные исследования выполнены в соответствии с выданным заданием КГИОП на проведение работ по сохранению от 01.02.2023 г. № 01-21-172/23 в необходимом объеме и достаточны для принятия проектных решений.

***Раздел 3. Проект приспособления, шифр: 78-10-7997-П*** включает в себя: Часть 1. Пояснительная записка, Часть 2. Проект приспособления объекта для современного использования: размещение БКТПН в непосредственной близости от существующей ТП-238, прокладка кабельных линий в зоне существующих инженерных коммуникаций, Часть 3. Проект организации работ.

В Части 1. Пояснительная записка, представлена краткая характеристика объекта культурного наследия, описание принятых проектных решений по приспособлению объекта для современного использования: размещение БКТП в непосредственной близости от существующей ТП-238, прокладка кабельных линий в зоне существующих инженерных коммуникаций.

Работами по приспособлению объекта культурного наследия предполагается реконструкция ТП-238 путём установки рядом новой БКТПН 6/0,4 кВ мощностью 0,4 МВА, КЛ-6 кВ ориентировочной протяженностью 0,04 км, КЛ-0,4 кВ ориентировочной протяженностью 0,02 км для технологического присоединения энергопринимающих устройств заявителя Музей-Заповедник «Павловск» по адресу: Санкт-Петербург, город Павловск, ул. Садовая, д. 20 (19-37833).

Заявитель: Федеральное государственное бюджетное учреждение культуры "Государственный музей-заповедник "Павловск". Проектными решениями предусматривается проведение следующих видов работ:

- прокладка кабельной линии 6кВ В1 от точки врезки (муфта 1) до пр. БКТПН 6/0,4кВ кабелем марки АСБ2л-10 3х95мм2, новое направление: пр. БКТПН 6/0,4кВ - ТП-255 L стр.=22м + 10м (ввод в ТП);

- прокладка кабельной линии 6кВ В2 от ком.ап. РУ-6кВ пр. БКТПН 6/0,4кВ до ком.ап. РУ-6кВ ТП-238 (секционная связь), кабелем марки АПвПу2г-10 3х(1х120/50) мм2, новое направление: пр. БКТПН 6/0,4кВ - ТП-238 Lстр.=22м + 2х10м (ввод в ТП);

- прокладка КЛ 0,4кВ Н1.1-Н1.2 от РУ-0,4кВ пр. БКТПН 6/0,4кВ до РУ-0,4кВ ТП-238 (секционная связь), кабелем марки 2хАПвБбШп 4х240мм2,

Lстр.=12м + 2х10м (ввод в ТП);

- прокладка КЛ 0,4кВ Н2.1-Н2.2 от РУ-0,4кВ пр. БКТПН 6/0,4кВ до пр. кабельного киоска, кабелем марки 2хАПвБбШп 4х240мм2, L стр.=14м + 10м (ввод в ТП) + 3м (ввод в пр. КК);

- прокладка КЛ 0,4кВ Н3.1-Н3.2 от РУ-0,4кВ ТП-238 до пр. кабельного киоска, кабелем марки 2хАПвБбШп 4х240мм2, Lстр.=10м (ввод в ТП) + 3м (ввод в пр. КК);

- монтаж БКТПН 6/0,4кВ с трансформатором 400кВА.

Установка БКТПН

Для реализации проектных решений при проектировании БКТПН предусматривается выполнение работ в следующей последовательности

Подготовительные работы:

- Заезд на территорию Парка к существующей ТП-238 с Садовой улицы через ворота шириной 4.5 м.

- Движение строительной техники осуществляется по хозяйственной дороге.

-Набивное покрытие хозяйственной дороги защищается полимерными дорожными плитами МДН-Трасса (Тип 1). Размер 6000х2000.

Подготовка площадки:

- Планировка территории, разбивка осей БКТПН.

Валка 8 деревьев на основании согласования с Федеральным государственным бюджетным учреждением культуры «Государственный музей-заповедник «Павловск»;

- Устройство котлована, с учетом труб для ввода и вывода кабелей и заземляющего устройства (глубина котлована 1.260 мм).

- Уплотнение дна котлована вибротамбовками.

- Укладка щебня.

- Укладка на дно, откосы и полосу 1 м вокруг котлована геотекстиля «Дорнит».

- Монтаж ПНД труб.

- Укладка плит ж/б для покрытия дорог типа 1П30.18-30

- Устройство фундамента БКТПН из сборных элементов - блоков ФБС.

*Принятая глубина заложения фундамента БКТПН определена инженерно-геологическими условиями площадки строительства и требованиями нормативных документов по обеспечению устойчивости основания сооружения.*

*Глубина 1,260 м является результатом комплексного учета инженерно-геологических и климатических условий площадки установки БКТПН и не является произвольно завышенным значением.*

*Некапитальные строения – строения, которые не имеют прочной связи с землей и конструктивные характеристики которых позволяют осуществить их перемещение и (или) демонтаж и последующую сборку без ущерба назначению.*

*БКТПН представляет собой изделие полной заводской готовности, устанавливаемое на подготовленное сборное основание из ФБС. Конструктивное решение предусматривает возможность демонтажа, перемещения и повторной установки без утраты функционального*

*назначения.*

- Установка БКТПН на фундаментные блоки.
- Установка перед входом в РУВН/РУНН ж.б плит на блоки ФБС.
- Произвести ввод и присоединение проводников заземления в БКТПН.
- До установки силового трансформатора установить маслосборник под трансформаторным отсеком, установить маслоприемник, трубу откачки масла, уложить промытый щебень на сетку маслоприемника.
- Засыпка котлована песком строительным, речным, среднезернистым до уровня планировки с послойным уплотнением и увлажнением.
- Установка нащельников и поручней.
- Устройство отмостки вокруг здания по подготовленному основанию.

Цветовые решения:

Надземная часть: шпаклевка на цементном растворе и покрытие минеральной декоративной штукатуркой "Короед" Ceresit CT35. Цвет RAL 7035.

Металлоконструкции: Грунтовка антикоррозийным покрытием и покраска за 2 раза. Цвет RAL 7035.

Восстановление нарушенного благоустройства.

- компенсационная посадка (ель 2 шт. (5-7 лет).
- восстановление нарушенного благоустройства (газона).
- восстановление нарушенного благоустройства (набивные дорожки - сохранение).

Благоустройство и восстановление:

- вывоз строительного мусора;
- очистка территории;
- восстановление газона;
- сохранение набивных дорожек;
- компенсационная посадка (ель 2 шт. (5-7 лет).

Восстановление газонов производить на основании СП 82.13330.2016 «Благоустройство территорий». Толщина слоя растительного грунта принимается 20,0 см на всей зоне производства работ.

Восстановление продольного и поперечного профиля с толщиной растительного слоя производится вручную.

Защита сохраняемых зеленых насаждений.

Согласно ГОСТ Р 57368-2016, земляные работы в проекции крон деревьев (на расстоянии не менее 3 м от ствола дерева) необходимо проводить вручную, не повреждая корневую систему.

Все зеленые насаждения, включая старовозрастные особо ценные, которые растут вблизи границ проведения работ, следует оградить общей оградой (деревянными щитами высотой 2 м).

Для минимального негативного влияния на зеленые насаждения, производство работ вблизи зеленых насаждений требует выполнение земляных работ вручную, особой осторожности при работе техники

Проект организации реставрации, включает в себя подробное описание организации и последовательности проведения работ по приспособлению объекта культурного наследия федерального значения «Парк», » (в составе «Павловский дворцово-парковый ансамбль)., организационно-

технологическую схему выполнения работ, расчет потребности в ресурсах, мероприятия по охране труда при производстве работ. Указанный подраздел разработан в соответствии с существующей ситуацией, результатами проведенных исследований, нормативными технологическими условиями и исходно-разрешительными документами.

Работы предусматриваются в два периода: подготовительный и основной.

К работам подготовительного периода относятся:

К организационно-технологическим мероприятиям относятся:

- детальное ознакомление с условиями строительства, разработка генподрядчиком проекта производства работ;

- заключение договоров на поставку оборудования, строительных материалов и изделий;

- заключение договоров на прием грузов;

- оповещение (предупреждение) заказчиком (сетевой организацией) потребителей, подключенных к проектируемой линии, о производстве работ.;

К внеплощадочным подготовительным работам относится создание необходимого запаса строительных конструкций, материалов и оборудования.

В состав внутриплощадочных подготовительных работ входят:

создание опорной геодезической сети и закрепление основных разбивочных осей трассы, границ строительной полосы и площадок;

вызов представителей заинтересованных служб и владельцев инженерных коммуникаций с целью определения фактического расположения сетей и согласования методов производства работ (за три дня до начала производства земляных работ). В основной период выполняются работы в общей технологической последовательности согласно календарному плану производства работ.

Работы по защите и сносу зеленых насаждений

Зеленые насаждения, не подлежащие вырубке или пересадке, ограждаются. Стволы отдельно стоящих деревьев, попадающие в зону производства работ, ограждаются сплошными щитами высотой 2 м. Щиты располагаются треугольником на расстоянии не менее 0,5 м от ствола дерева, вдоль щитов устраивается деревянный настил шириной 0,5 м.

Работы вблизи сохраняемых деревьев ведутся с особой осторожностью, чтобы не повредить растение.

Работы по вырубке мягких и твердых пород деревьев, попадающих в зону работ, сохранение которых не представляется возможным, осуществляются при помощи бензомоторных пил. После валки дерева приступить к обрезке сучьев бензомоторными пилами, сучья срезать вровень с поверхностью ствола вместе с прилегающей корой.

Расчистка территории от кустарника редкого и мелкой поросли осуществляется кусторезами.

Основной период:

- валка 8 деревьев на основании согласования с Федеральным государственным бюджетным учреждением культуры «Государственный музей-заповедник «Павловск»;

- подготовку трассы;

- разметка трассы и котлованов ГНБ;

- производят опись установленного на опорах оборудования, не принадлежащего сетевой организации, и заверяют у владельцев оборудования (уличное освещение - Администрация ГП, щиты учета -абоненты);

- получают наряд-допуск на производство работ;

- производят откопку траншеи и котлованов;

- устройство ГНБ-переходов;

- производят прокладку кабельной линии осуществляют обратную засыпку траншей и котлованов;

- производят благоустройство территории в границах производства работ;

- завершенные объекты подвергают проверкам и испытаниям и сдают в эксплуатацию. Проектной, документацией принимается метод выполнения работ – привлечение рабочих из г. Санкт-Петербург.

Доставка оборудования и материалов осуществляется автотранспортом со склада подрядчика в г. Санкт-Петербург.

Основные положения по организации строительства предусматривают меры для сведения к минимуму ущерба, который может быть нанесён окружающей территории при производстве работ:

Мероприятия по охране почв и зеленых насаждений:

- стоянка строительных механизмов производится на твердом покрытии, не допуская пролив и попадание ГСМ на грунт;

- защита зеленых насаждений (деревья) деревянными щитами;

- восстановление нарушенного благоустройства газонов и дорожек после окончания работ.

Мероприятия по охране поверхностных и подземных вод:

- применение технически исправных машин и механизмов с отрегулированной топливной аппаратурой, исключающей потери ГСМ и их попадание в грунт;

- проведение мойки, ремонта и технического обслуживания техники на специальных базах вне территории строительной площадки;

- заправка автотранспорта на городских АЗС;

- оборудование под стационарными механизмами специальных поддонов, исключающих попадание топлива и масел в грунт;

-транспортировка конструкций и материалов, перемещение строительной техники, подъезд землеройной техники по существующей дорожной сети с твердым покрытием;

- вывоз отходов грунта по мере образования, на предприятия по размещению отходов

Представленные материалы достаточны для реализации перечисленных выше проектных решений.

**12.2. Заключение по результатам государственной историко-культурной экспертизы:**

По результатам рассмотрения и анализа проектной документации на проведение работ по сохранению объекта культурного наследия федерального значения «Парк», в составе «Павловский дворцово-парковый

ансамбль по адресу: г. Санкт - Петербург, город Павловск, ул. Революции (Садовая), д. 20: «Проект приспособления объекта культурного наследия федерального значения «Парк» (в составе «Павловский дворцово-парковый ансамбль) для современного использования: размещение БКТПН в непосредственной близости от существующей ТП-238, прокладка кабельных линий в зоне существующих инженерных коммуникаций)», шифр: 78-10-7997, разработанной ООО «ЦИИВС» в 2026 году, в составе согласно пункту 6.2 настоящего Акта, экспертами установлено следующее:

1. Рассмотренная проектная документация разработана на основании и с учетом исходных и разрешительных документов, собранных проектной организацией, предварительных обследований и фотофиксации.

2. По результатам анализа Актов влияния на конструктивные и другие характеристики надежности и безопасности объекта культурного наследия (памятника истории и культуры) народов Российской Федерации от 10.01.2026 г., установлено, что предполагаемые к выполнению в соответствии с экспертируемой проектной документацией виды работ не оказывают влияния на конструктивные и другие характеристики надежности и безопасности объекта культурного наследия федерального значения «Парк» (в составе «Павловский дворцово-парковый ансамбль), согласно требованиям Федерального закона от 25.06.2002 № 73-ФЗ «Об объектах культурного наследия (памятниках истории и культуры) народов Российской Федерации», Градостроительного кодекса Российской Федерации, иных правовых актов.

3. Комплексные научные исследования, необходимые для определения исторических особенностей, объемно-пространственного и технического состояния объектов культурного наследия, выполнены в достаточном объеме. Результаты проведенных исследований в полной мере отражают существующее техническое состояние объекта культурного наследия федерального значения «Парк» (в составе «Павловский дворцово-парковый ансамбль) и достаточны для принятия проектных решений.

4. По результатам анализа проектной документации совместно с предметом охраны объекта культурного наследия, утвержденным распоряжением КГИОП от 29.12.2021 г. № 471-рп и внесенными в него изменениями на основании распоряжений от 13.01.2023 г. 13-рп и от 13.06.2024 г. 775-рп экспертами установлено следующее:

Предусмотренные проектом решения сохраняют и не изменяют элементы предмета охраны, в том числе:

- сохраняется объемно-пространственное и планировочное решение объекта культурного наследия;

- не изменяется объемно-пространственная композиция, рельеф, планировочная система, дорожная сеть Павловского парка;

- не изменяется Ландшафтный район Парадного поля;

- не изменяется Ландшафтный район Белая Береза;

- сохраняется гидросистема района Парадного поля и Белая Береза.

- сохраняется насаждения в соответствии с данными ландшафтной инвентаризации (старовозрастной и средневозрастной древостой);

Проектом предусматривается приспособление объекта культурного

наследия федерального значения «Парк» (в составе «Павловский дворцово-парковый ансамбль) по адресу: г. Санкт - Петербург, город Павловск, ул. Революции (Садовая), д. 20., размещение БКТПН в непосредственной близости от существующей ТП-238, прокладка кабельных линий в зоне существующих инженерных коммуникаций.

5. Согласно статьям 44 Федерального закона от 25.06.2002 № 73-ФЗ «Об объектах культурного наследия (памятниках истории и культуры) народов Российской Федерации» принятые проектной документацией решения, относятся к «приспособлению объекта к современному использованию», объекта культурного наследия федерального значения «Парк» (в составе «Павловский дворцово-парковый ансамбль) по адресу г. Санкт - Петербург, город Павловск, ул. Революции (Садовая), д. 20., так как проводятся в целях создания условий для современного использования объекта культурного наследия по заявке Федерального государственного бюджетного учреждения культуры "Государственный музей-заповедник «Павловск» и технического задания для присоединения к электрическим сетям.

6. Представленная на экспертизу проектная документация разработана с соблюдением действующих нормативных требований в части ее состава, содержания и оформления, а также учитывает требования задания КГИОП на проведение работ по сохранению от 01.02.2023 № 01-21-172/23 (приложение № 2) и отвечает требованиям действующего законодательства Российской Федерации в области государственной охраны объектов культурного наследия.

**13. Вывод экспертизы в соответствии с требованиями, предусмотренными пунктом 22 Положения о государственной историко-культурной экспертизе, утвержденного постановлением Правительства Российской Федерации от 25.04.2024 № 530:**

Проектная документация на проведение работ по сохранению объекта культурного наследия федерального значения «Парк», (в составе Павловский дворцово-парковый ансамбль) по адресу: по адресу г. Санкт - Петербург, город Павловск, ул. Революции (Садовая), д. 20: «Проект приспособления объекта культурного наследия федерального значения «Парк» (в составе «Павловский дворцово-парковый ансамбль) для современного использования: размещение БКТПН в непосредственной близости от существующей ТП-238, прокладка кабельных линий в зоне существующих инженерных коммуникаций)», шифр: 78-10-7997, разработанной ООО «ЦИИВС» в 2026 году, соответствует требованиям законодательства Российской Федерации в области государственной охраны объектов культурного наследия **(положительное заключение)**.

**14. Перечень приложений к заключению экспертизы, обосновывающих вывод эксперта или экспертной комиссии и подлежащих размещению на официальном сайте органа охраны объектов культурного наследия в информационно-телекоммуникационной сети «Интернет» в соответствии с пунктом 30**

**Положения о государственной историко-культурной экспертизе, утвержденного постановлением Правительства Российской Федерации от 25.04.2024 № 530:**

Приложение № 1. Иконографические материалы.
Приложение № 2. Учетные документы на объект культурного наследия.
Приложение № 3. Документы технического учета.
Приложение № 4. Задание КГИОП.
Приложение № 5. Материалы фотофиксации от 09.04.2026 г.
Приложение № 6. Протоколы заседаний экспертной комиссии.
Приложение №7. копия письма КГИОП №01-27-525/26-0-1 от 16.06.2026 г.

**15. Дата оформления заключения экспертизы: 28.07.2026 г.**
**Подписи экспертов:**

| | | |
|---|---|---|
| **Председатель экспертной комиссии** | _____ *(подписано усиленной электронной подписью)* | ЛавриновскийМ.С. |
| **Ответственный секретарь экспертной комиссии** | _____ *(подписано усиленной электронной подписью)* | Яцкин Д.М. |
| **Член экспертной комиссии** | _____ *(подписано усиленной электронной подписью)* | Скрягина Е.В. |

**Приложение №1** к Акту по результатам государственной историко- культурной экспертизы проектной документации проектной документации на проведение работ по сохранению объекта культурного наследия федерального значения «Парк», 1777 г., 1780–1787 гг., 1790–1800 гг., 1801–1828 гг., входящего в состав объекта культурного наследия федерального значения «Павловский дворцово–парковый ансамбль», XVIII– XX вв. расположенный по адресу: Санкт–Петербург, г. Павловск, Революции (Садовая) ул., 20: «Проект приспособления объекта культурного наследия федерального значения «Парк» (в составе «Павловский дворцово-парковый ансамбль) для современного использования: размещение БКТП в непосредственной близости от существующей ТП-238, прокладка кабельных линий в зоне существующих инженерных коммуникаций», шифр: 78-10-7997, разработанной ООО «ЦИИВС» в 2026 году

## Иконографические материалы

## Список иллюстраций:

**Илл.1.** Карта Павловского парка (составлен архитектором Н. Дроздовым в 1937 г. по материалам аэрофотосъемки).

**Илл.2.** 1928—1941, Белая Берёза. Изображение №52 Отдельные виды. Иванова, Ольга Александровна, Павловский парк.

**Илл.3**. 1975—1978, Павловский парк. Пейзаж в районе Белой Берёзы. Автор: Л. Б. Богданов, В.И. Шлакан Источник: В.С. Шварц Павловск. Дворцово-парковый ансамбль XVIII – XIX веков. Л., «Искусство», 1980 г.

**Илл.4.** 1998 г., По Дерновой дороге. Источник: Скан негатива семейного архива. Россия , Санкт-Петербург, Пушкинский район, Павловск, Павловский парк, Белая Берёза.

**Илл.5.** 1935 г., Пейзаж у Белой берёзы. Источник: Архангельская Н.Э. "Павловск", Путеводитель, 1936 г. Россия, Санкт-Петербург, Пушкинский район, Павловск, Павловский парк, Белая Берёза.

**Илл.6.** 1925—1941, Пример группы в Белой Берёзе Рисунок №23, Источник: Иванова, Ольга Александровна, Павловский парк.


**Илл.7.** Госкаталог РФ. Павловск. Протока у Розового павильона в парке. Начало XX в. ГМИ СПб Инв.№-II-А19933ф

**Илл.8.** Павловский парк. Район "Белая Береза", Начало XX в. ГМИ СПб Инв.№-II-А-18892 ф.

**Илл. 9.** Уголок парка 1909–1914, Россия, Санкт-Петербург, Пушкинский район, Павловск, Павловский парк, Белая Берёза Автор: А. Павлович.

**Илл. 10.** Императрица Александра Фёдоровна в Павловском парке 1909 –1910, Россия, Санкт-Петербург, Пушкинский район, Павловск, Павловский парк, Белая Берёза.

**Илл. 11.** Парк в Павловске. Иван Иванович Шишкин. 1889 г.

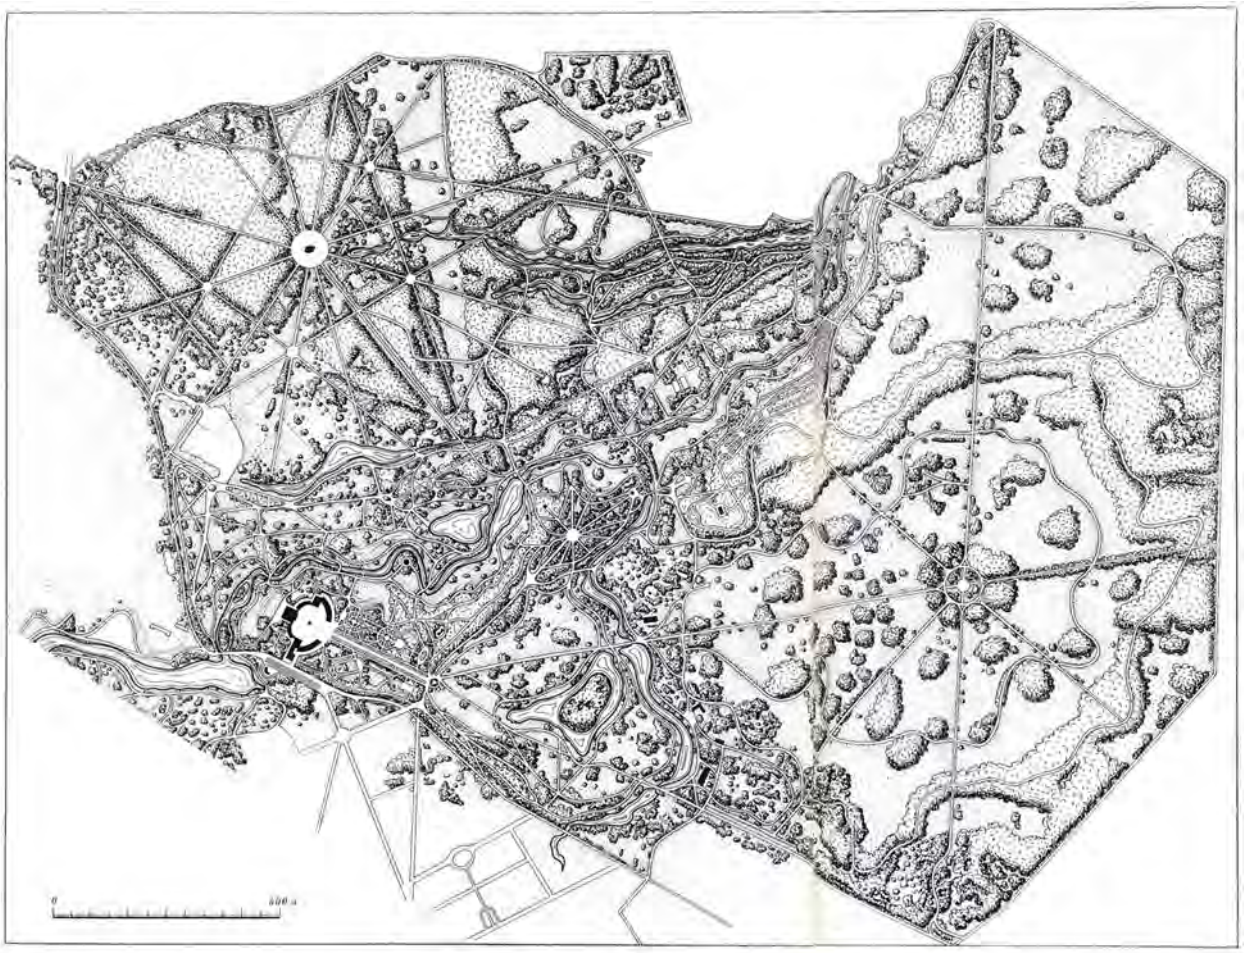

**Илл.1.** Карта Павловского парка (составлен архитектором Н. Дроздовым в 1937 г. по материалам аэрофотосъемки)




**Илл.2.** 1928—1941, Белая Берёза. Изображение №52.Отдельные виды. Иванова, Ольга Александровна, Павловский парк.




**Илл.3.** 1975—1978, Павловский парк. Пейзаж в районе Белой Берёзы. Автор:Л.Б. Богданов, В.И. Шлакан Источник: В.С. Шварц Павловск. Дворцово-парковый ансамбль XVIII – XIX веков. Л., «Искусство», 1980



**Илл.4.** 1998 г., По Дерновой дороге. Источник: Скан негатива семейного архива. Россия, Санкт-Петербург, Пушкинский район, Павловск, Павловский парк, Белая Берёза.



**Илл.5.** 1935 г., Пейзаж у Белой берёзы. Источник: Архангельская Н.Э. "Павловск", Путеводитель, 1936 г. Россия, Санкт-Петербург, Пушкинский район, Павловск, Павловский парк, Белая Берёза

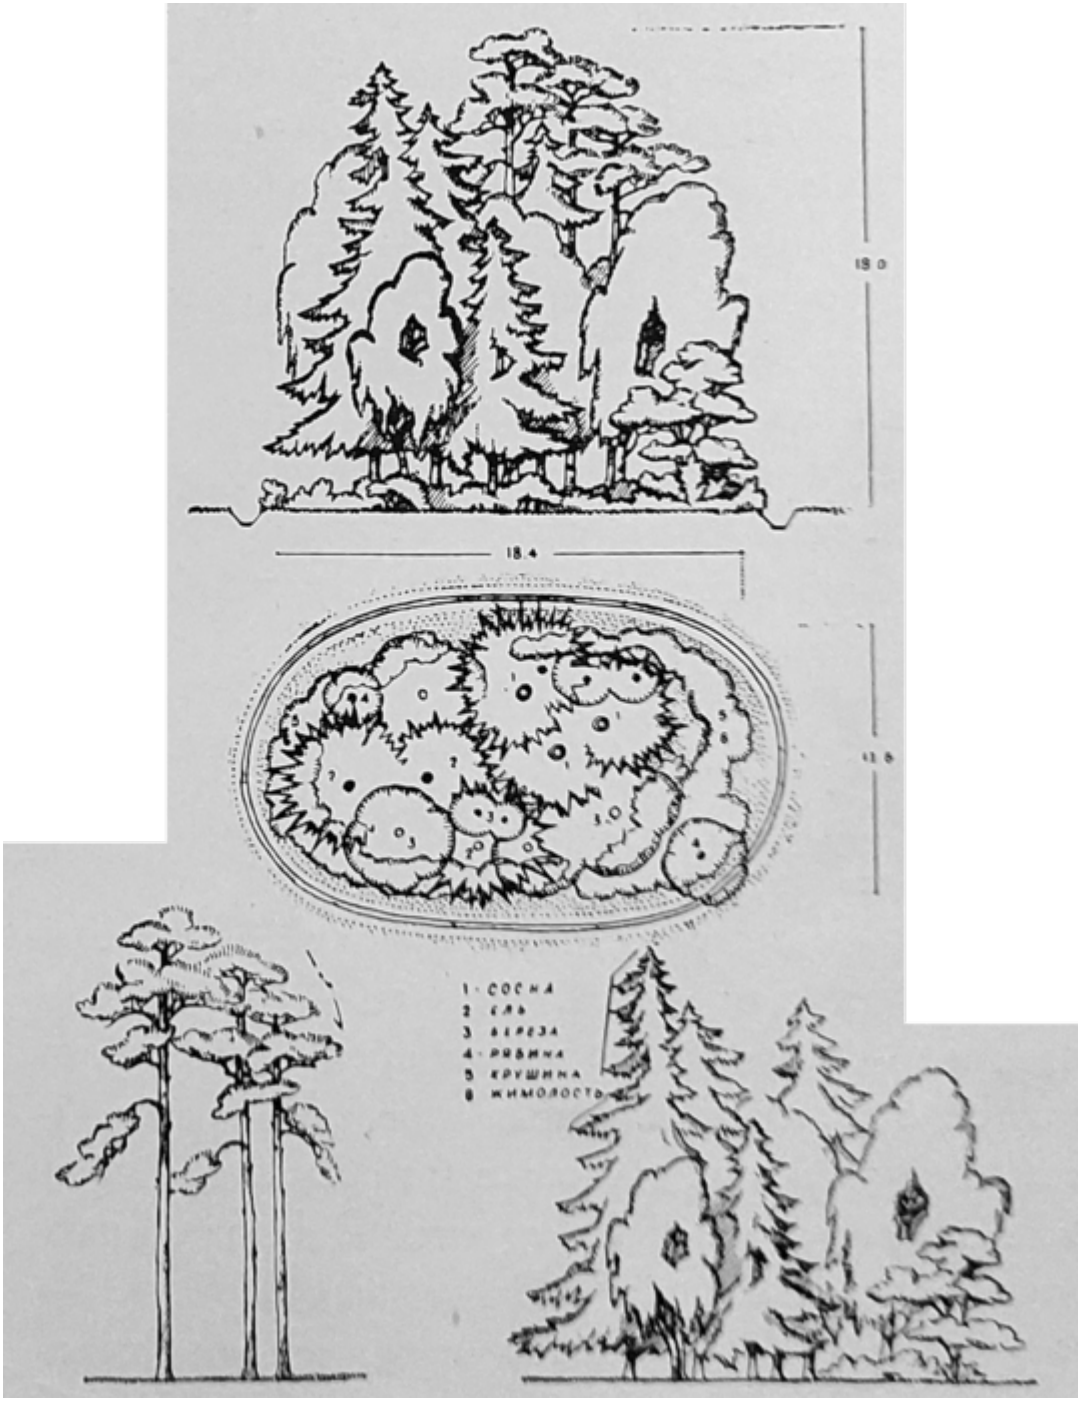


**Илл.6.** 1925—1941, Пример группы в Белой Берёзе Рисунок №23, Источник: Иванова, Ольга Александровна, Павловский парк.




**Илл.7.** Госкаталог РФ. Павловск. Протока у Розового павильона в парке. Начало XX в. ГМИ СПб Инв.№-II-А19933ф




**Илл.8.** Павловский парк. Район "Белая Береза", Начало XX в. ГМИ СПб Инв.№-II-А-18892 ф




**Илл. 9.** Уголок парка 1909–1914, Россия, Санкт-Петербург, Пушкинский район, Павловск, Павловский парк, Белая Берёза Автор: А. Павлович



**Илл. 10.** Императрица Александра Фёдоровна в Павловском парке 1909 –1910, Россия, Санкт-Петербург, Пушкинский район, Павловск, Павловский парк, Белая Берёза.



**Илл. 11.** Парк в Павловске. Иван Иванович Шишкин. 1889 г.

**Приложение №2** к Акту по результатам государственной историко- культурной экспертизы проектной документации проектной документации на проведение работ по сохранению объекта культурного наследия федерального значения «Парк», 1777 г., 1780–1787 гг., 1790–1800 гг., 1801–1828 гг., входящего в состав объекта культурного наследия федерального значения «Павловский дворцово–парковый ансамбль», XVIII– XX вв. расположенный по адресу: Санкт–Петербург, г. Павловск, Революции (Садовая) ул., 20: «Проект приспособления объекта культурного наследия федерального значения «Парк» (в составе «Павловский дворцово-парковый ансамбль) для современного использования: размещение БКТП в непосредственной близости от существующей ТП-238, прокладка кабельных линий в зоне существующих инженерных коммуникаций», шифр: 78-10-7997, разработанной ООО «ЦИИВС» в 2026 году

Ученые документы

12863

* КГИОП

1

# ПРАВИТЕЛЬСТВО РОССИЙСКОЙ ФЕДЕРАЦИИ

## ПОСТАНОВЛЕНИЕ

от 10 июля 2001 г. № 527

МОСКВА

**О перечне объектов исторического и культурного наследия федерального (общероссийского) значения, находящихся в г.Санкт-Петербурге**

Правительство Российской Федерации **п о с т а н о в л я е т :**

1. Одобрить работу Министерства культуры Российской Федерации и правительства Санкт-Петербурга, проведенную совместно с научно-исследовательскими организациями и организациями по охране памятников истории и культуры, по уточнению пообъектного состава памятников истории и культуры федерального (общероссийского) значения, находящихся в г.Санкт-Петербурге.

2. Утвердить прилагаемый перечень объектов исторического и культурного наследия федерального (общероссийского) значения, находящихся в г.Санкт-Петербурге.

3. Признать утратившими силу:

приложение № 1 к постановлению Совета Министров РСФСР от 30 августа 1960 г. № 1327 "О дальнейшем улучшении дела охраны памятников культуры в РСФСР" в части, касающейся памятников культуры г.Ленинграда;

приложение № 1 к постановлению Совета Министров РСФСР от 4 декабря 1974 г. № 624 "О дополнении и частичном изменении

постановления Совета Министров РСФСР от 30 августа 1960 г. № 1327 "О дальнейшем улучшении дела охраны памятников культуры в РСФСР" в части, касающейся памятников культуры г.Ленинграда;

приложение к постановлению Совета Министров РСФСР от 7 сентября 1976 г. № 495 "О дополнении постановления Совета Министров РСФСР от 30 августа 1960 г. № 1327 "О дальнейшем улучшении дела охраны памятников культуры в РСФСР" (СП РСФСР, 1976, № 17, ст.134) в части, касающейся памятника культуры г.Ленинграда;

постановление Правительства Российской Федерации от 20 февраля 1992 г. № 116 "О включении в список исторических памятников ледокола "Красин".

Председатель Правительства
Российской Федерации М.Касьянов

| | |
|---|---|
| | шоссе, Парковая ул., 1 |
| дом жилой, сер. XVIII в.,<br>1831-1835 гг.,<br>арх. Брюллов А.П. | |
| парк с гидросистемой,<br>XVIII-XIX вв. | |
| церковь великомученицы<br>Екатерины, 1748 г.,<br>1827-1829 гг.,<br>арх. Адамини Д.Ф.,<br>арх. Адамини Л.Ф.,<br>арх. Мельников А.И., 1837 г.,<br>арх. Брюллов А.П., 1868-1871 г.,<br>арх. Резанов А.И. | |
| Богадельня Куракиных, 1817 г.,<br>арх. Адамини Л.Ф., сер. XIX в. | г. Павловск,<br>Просвещения ул., 3 |
| Павловский дворцово-парковый<br>ансамбль: | г. Павловск,<br>Революции ул., 20 |
| "Амфитеатр" со статуей<br>"Флора", сер. XVIII в., 1793 г.,<br>арх. Бренна В. | г. Павловск, Павловский парк,<br>Старая Сильвия |
| Большие круги: | |
| восточный круг: | |
| бюст "Зима", нач. XVIII в.,<br>1952 г. (постамент) | |

бюст "Меланхолик",
нач. XVIII в., 1952 г.
(постамент)

бюст "Сангвиник",
нач. XVIII в., 1952 г.
(постамент)

бюст "Флегматик",
нач. XVIII в., 1952 г.
(постамент)

бюст "Холерик",
нач. XVIII в.,
1952 г. (постамент)

бюст "Юноша",
нач. XVIII в.,
1952 г. (постамент)

статуя "Мир",
нач. XVIII в.,
ск. Баратта П., XIX в.
(постамент)

в центре восточного круга

западный круг:

бюст "Весна", нач.XVIII в.,
1952 г. (постамент)

бюст "Девушка с
жемчужной нитью",
нач. XVIII в.,
1952 г. (постамент)

| | |
|---|---|
| бюст "Лето", нач. XVIII в., 1952 г. (постамент) | |
| бюст "Наяда" (два), нач. XVIII в., 1952 г. (постамент) | |
| бюст "Нимфа ясного дня", нач. XVIII в., 1952 г. (постамент) | |
| статуя "Правосудие", нач. XVIII в., ск. Баратта П., кон. XVIII в. (постамент) | в центре западного круга |
| цветники партерные Большие круги, 1792-1799 гг., арх. Бренна В. | |
| бюст Аполлона Бельведерского, 1-я пол. XIX в. (копия с оригинала ск. Леохара), XIX в. (постамент) | площадка вблизи Большой Каменной (Итальянской) лестницы |
| Вольерный участок: | центральный район парка |
| бюст Гомера, XVIII в., 1954 г. (постамент) | аллея у павильона "Вольер" |
| бюст императора Августа, XVIII в., 1954 г. (постамент) | аллея у павильона "Вольер" |

| | |
|---|---|
| бюст императора Адриана Публия, XVIII в., 1954 г. (постамент) | аллея у павильона "Вольер" |
| бюст императора Гальбы, XVIII в., 1954 г. (постамент) | аллея у павильона "Вольер" |
| бюст императора Каракаллы, XVIII в., 1954 г. (постамент) | аллея у павильона "Вольер" |
| бюст императора Клавдия, XVIII в., 1954 г. (постамент) | аллея у павильона "Вольер" |
| бюст императора Нерона, XVIII в., 1954 г. (постамент) | аллея у павильона "Вольер" |
| бюст императора Октавиана Августа, XVIII в., 1954 г. (постамент) | аллея у павильона "Вольер" |
| бюст императора Оттона, XVIII в., 1954 г. (постамент) | аллея у павильона "Вольер" |
| бюст императора Тита, XVIII в., 1954 г. (постамент) | аллея у павильона "Вольер" |
| бюст императора Юлия Цезаря, XVIII в., 1954 г. (постамент) | аллея у павильона "Вольер" |
| бюст эллинистического поэта, XVIII в., 1954 г. (постамент) | аллея у павильона "Вольер" |
| бюст императора | аллея у павильона "Вольер" |

| | |
|---|---|
| Веспасиана, XVIII в.,<br>1954 г. (постамент) | |
| ваза-амфора, кон. XVIII в.,<br>XIX в. (постамент) | Вольерный пруд |
| ваза-кратер, XIX в. | Главная аллея, площадка<br>напротив павильона "Вольер" |
| павильон "Вольер", 1782 г.,<br>арх. Камерон Ч., 1806 г.,<br>арх. Воронихин А.Н. | |
| пруд Вольерный, 1863 г.,<br>садовый мастер Катцер Ф.К. | |
| статуя "Венера Италийская",<br>сер. XIX в. (с оригинала<br>ск. Кановы А.), 2-я пол. XIX в.<br>(постамент) | Вольерный пруд |
| статуя "Девушка со льном",<br>1854 г., ск. Трошель Ю. | Вольерный пруд |
| скамьи металлические (шесть),<br>кон. XVIII в.,<br>1980-е гг. (воссоздание) | аллея у Вольера |
| статуя "Танцовщица",<br>сер. XIX в., ск. Ринальди Р.,<br>2-я пол. XIX в. | "Лабиринт" |
| статуя "Эрминия",<br>сер. XIX в., ск. Ринальди Ф.,<br>2-я пол. XIX в. | западная часть Вольерного<br>участка |

| | |
|---|---|
| "Воздушный театр", 1811 г., садовый мастер Асмус А.И., арх. Воронихин А.Н. | центральный район парка |
| ворота Ижорские ("Этюпские"), 1790-1791 гг., арх. Камерон Ч., 1803 г., 1831 г., арх. Росси К.И. | Белая береза |
| ворота Мраморные, кон. XVIII в., 1956 г. (перевезены с Каменного острова) | Большая звезда |
| ворота "Памятника любезным родителям", 1808 г., арх. Тома де Томон Ж. | Старая Сильвия |
| ворота Розового павильона, 1826 г., арх. Росси К.И. | у Розового павильона |
| ворота с вазами, 1820-е гг., арх. Росси К.И. | долина р. Славянки |
| ворота Старо-Сильвийские (трое), 1786-1793 гг., арх. Бренна В. | Старая Сильвия |
| ворота Театральные, 1802 г., арх. Бренна В. | Парадное поле |
| ворота у дворца, 1824 г., арх. Росси К.И., 1940 г. | центральный район парка |

| | |
|---|---|
| дворец Павловский (Большой),<br>1782-1786 гг.,<br>арх. Камерон Ч., 1786-1799 гг.,<br>арх. Бренна В.,<br>1800-1825 гг.,<br>арх. Воронихин А.Н.,<br>арх. Кваренги Д.,<br>арх. Росси К.И. | Революции ул., 20 |
| дренажная и мелиоративная<br>системы парка,<br>XVIII-XIX вв. | |
| каскад Большой, 1786-1787 гг.,<br>арх. Камерон Ч.,<br>1792-1794 гг., арх. Бренна В. | долина р. Славянки |
| каскад Руинный, 1794 г.,<br>арх. Бренна В. | Старая Сильвия |
| Колоннада Аполлона: | долина р. Славянки |
| каскад с мостом, 1800 г.,<br>арх. Кваренги Д. | |
| колоннада, 1782-1783 гг.,<br>арх. Камерон Ч.,<br>1799-1817 гг. | |
| статуя Аполлона<br>Бельведерского, 1783 г.<br>(копия с оригинала ск. Леохара),<br>ск. Гордеев Ф.Г., XIX в.<br>(постамент) | |

| | |
|---|---|
| шлюз, 1800 г.,<br>арх. Кваренги Д. | |
| Круглый зал ("Музыкальный павильон"), 1799-1800 гг.,<br>арх. Бренна В., арх. Камерон Ч. | Большая звезда |
| лестница Большая Каменная (Итальянская) с четырьмя статуями львов и двумя вазами, 1799 г.,<br>арх. Бренна В. | центральный район парка |
| мост Кентавров, 1795-1796 гг.,<br>арх. Камерон Ч.,<br>1805 г., 1972 г. | долина р. Славянки |
| мост Олений, 1879 г.,<br>инж. Чикалев А.Н. | Центральный (Константиновский) Розовопавильонный пруд |
| мост у северного корпуса дворца, 1799 г.,<br>арх. Бренна В. | центральный район парка |
| мост Чугунный у Храма дружбы, 1823 г.,<br>арх. Росси К.И., 1888 г. | долина р. Славянки |
| мост-плотина Висконтиев, 1802-1803 гг., строитель Висконти К.,<br>арх. Воронихин А.Н. | долина р. Славянки |
| мост-плотина Горбатый, | долина р. Славянки |

1784 г., арх. Камерон Ч.

мост-плотина Пиль-башенный, 1808 г., строитель Висконти К., арх. Воронихин А.Н., арх. де Фриз И. — долина р. Славянки

мост-плотина Черный, 1780-е гг., арх. Камерон Ч., 1799 г., арх. Бренна В. — долина р. Славянки

Новая Сильвия:

ворота Ново-Сильвийские (двое), около 1800 г., арх. Бренна В.

ворота Траурные мавзолея "Супругу-благодетелю", 1808-1809 гг., арх. Тома де Томон Ж.

колонна "Конец света", 1783 г., арх. Камерон Ч., 1800 г., арх. Бренна В.

мавзолей "Супругу-благодетелю", 1808-1809 гг., арх. Тома де Томон Ж., ск. Мартос И.П.

мост Ново-Сильвийский, 1875 г., арх. Потолов И.Я., инж.-строитель Чикалев А.Н.

| | |
|---|---|
| статуя "Аполлон Мусагет", 1798 г. (отливка с оригинала IV в. до н.э.), литейный мастер Гастклу Э., XIX в., 1950-е гг. (постамент) | |
| озеро Круглое, 1781 г., арх. Камерон Ч. | долина р. Славянки |
| павильон Елизаветин (Краснодолинный), 1800-1804 гг., арх. Камерон Ч., худ.-декоратор Гонзаго П. | Красная долина |
| павильон "Молочня", 1782 г., арх. Камерон Ч. | центральный район парка |
| павильон Розовый, 1811-1812 гг., арх. Воронихин А.Н., 1814 г., арх. Росси К.И., худ.-декоратор Гонзаго П. | Белая береза |
| павильон Росси (памятник императрице Марии Федоровне), 1816 г., арх. Росси К.И., 1914 г. (постройка), ск. Беклемишев В.А. | центральный район парка |
| павильон "Холодная ванна", 1799 г., арх. Камерон Ч. | долина р. Славянки |
| павильон "Храм дружбы", 1780-1782 гг., арх. Камерон Ч., 1938 г. (утрачена статуя Цереры) | долина р. Славянки |
| памятник Великой княгине Елене | р. Славянка, у Большого моста |

| | |
|---|---|
| Павловне "на острову" (разрушен), 1806 г., ск. Мартос И.П. | |
| памятник императору Павлу I, 1850-1851 гг., 1872 г. (копия с оригинала), ск. Витали И.П. | Парадный двор Павловского дворца |
| "Памятник любезным родителям", 1786 г., арх. Камерон Ч., 1807 г., ск. Мартос И.П. | Старая Сильвия |
| парк, 1777 г., 1780-1787 гг., садовый мастер Визлер А.К., арх. Камерон Ч., 1790-1800 гг., арх. Бренна В., 1801-1828 гг., худ.-декоратор Гонзаго П. | |
| Пиль-башня, 1795-1797 гг., арх. Бренна В., худ.-декоратор Гонзаго П., 1807 г., арх. Воронихин А.Н. | долина р. Славянки |
| пристани (две), XVIII-XIX вв. | Розовопавильонный пруд, о. Ливен |
| пристани у Висконтиева моста (две), нач. XIX в. | долина р. Славянки |
| пруд Ботанический, кон. XVIII в. | Большая Звезда |
| пруд Верхний Круглозальный, кон. XVIII в. | Большая Звезда |

| | |
|---|---|
| пруд Верхний Розовопавильонный с плотиной, 1790-е гг. | между Парадным полем и Белой Березой |
| пруд Верхний Старосильвийский с плотиной, 1790-е гг. | между Старой и Новой Сильвией |
| пруд Висконтиев, XVIII в. | долина р. Славянки |
| пруд Вокзальный, кон. XVIII в. | Большая Звезда |
| пруд Глазовский, сер. XIX в. | на северо-востоке Большой Звезды |
| пруд Запасной Розовопавильонный, 1790-е гг. | западнее от Верхнего Розовопавильонного пруда, ул. Революции |
| пруд Краснодолинный с плотиной, нач. XIX в., худ.-декоратор Гонзаго П. | между Большой Звездой и Красной долиной |
| пруд на Новом питомнике, сер. XIX в. | на северо-востоке Большой Звезды |
| пруд на Старом питомнике, сер. XIX в. | западнее от Белой Березы |
| пруд Нижний Круглозальный, кон. XVIII в. | Большая Звезда |
| пруд Нижний | Парадное поле |

| | |
|---|---|
| Розовопавильонный с плотиной, 1790-е гг., 1800-е гг., худ.-декоратор Гонзаго П. | |
| пруд Нижний Старосильвийский с плотиной, 1790-е гг. | между Старой и Новой Сильвией |
| пруд Пиль-башенный, кон. XVIII в. | долина р. Славянки |
| пруд Северный Верхний Новошалейный с плотиной, нач. XIX в., худ.-декоратор Гонзаго П. | Большая Звезда |
| пруд Северный Нижний Новошалейный с плотиной, нач. XIX в., худ.-декоратор Гонзаго П. | Большая Звезда |
| пруд Старошалейный, кон. XVIII в. | Большая Звезда |
| пруд "У обсерватории", 1870-е гг. | юго-западнее Белой Березы |
| пруд Фасадный, 1780 г., арх. Камерон Ч. | долина р. Славянки |
| пруд Фонтанный, кон. XVIII в. | Большая Звезда |
| пруд Центральный (Константиновский) Розовопавильонный | Парадное поле |

| | |
|---|---|
| с плотиной и островом княгини Ливен, 1790-е гг., 1806-1807 гг., худ.-декоратор Гонзаго П. | |
| пруд Южный Верхний Новошалейный с плотиной | Большая Звезда |
| пруд Южный Нижний Новошалейный с плотиной, нач. XIX в., худ.-декоратор Гонзаго П. | Большая Звезда |
| пруды Венерины (Большой и Малый) с островом Любви, 1800-е гг., худ.-декоратор Гонзаго П. | Большая Звезда |
| река Славянка, 1780-е гг. (изменение береговой линии), арх.Камерон Ч., 1790-е гг., арх. Бренна В., 1870-е гг. (регулирование русла от Новосильвийского моста до Нововесинского моста) | от Большого моста до Нововесинского моста |
| руина у Елизаветина (Краснодолинного) павильона, 1803-1807 гг., арх. Камерон Ч. | Красная долина |
| Собственный сад: | |
| бюст "Антиной" ("Дионис"), кон. XVIII в., нач. XIX в. (постамент) | Центральная аллея |

| | |
|---|---|
| бюст "Неизвестный мужчина", кон. XVIII в., нач. XIX в. (постамент) | |
| ваза, 1775 г., ск. Жилле Н., нач. XIX в. (постамент) | боскет |
| ваза, нач. XIX в. | |
| вазы (четырнадцать), 1805 г., арх. Воронихин А.Н. | |
| павильон "Трех граций" и терраса, 1800-1801 гг., арх. Камерон Ч., 1803 г., ск. Прокофьев П.П., ск. Трискорни П. | |
| сад, 1780-е гг., садовый мастер Визлер А.К., худ. Виолье А.Ф. | |
| скамьи металлические (шесть), кон. XVIII в., 1980-е гг. (воссоздание) | Центральная аллея |
| статуя "Молодой кентавр" (две), кон. XVIII в. (с оригинала Аристея и Папия), ск. Трискорни П. | г. Павловск, уступ дворцового крыльца |
| скамья металлическая, нач. XVIII в., 1980 г. (воссоздание) | с северной стороны Павловского дворца |

| | |
|---|---|
| статуи "Аполлон", "Афина", кон. XVIII в. | с северной стороны Павловского дворца |
| статуя "Актеон", 1816 г., ск. Мартос И.П., отливка Екимова А.В., 1954 г. (постамент) | Старая Сильвия, Окружная дорожка |
| статуя "Аполлон Бельведерский", 1782 г. (с оригинала ск. Леохара), отливка Гасткlу Э. по модели Гордеева Ф., 1963 г. (воссоздание постамента) | Старая Сильвия, Центральная площадка |
| статуя "Боец Боргезе", нач. XIX в. (с оригинала ск. Агасия), 1954 г. (постамент) | Старая Сильвия, Окружная дорожка |
| статуя "Гермес Флорентийский" (Меркурий), 1795 г. (с оригинала III в. до н.э.), отливка Гасткlу Э. по модели Гордеева Ф., 1963 г. (воссоздание постамента) | Старая Сильвия, Центральная площадка |
| статуя "Илионей", 1787 г. (с оригинала школы ск. Скопаса), отливка Можалова В. по модели Гордеева Ф., кон. XVIII в. (постамент) | Старая Сильвия, Окружная дорожка |
| статуя "Каллиопа", 1722 г. (копия с оригинала II в. до н.э.), литейный мастер Гасткlу Э., 1963 г. (воссоздание постамента) | Старая Сильвия, Центральная площадка |

| | |
|---|---|
| статуя "Клио", 1794 г. (с оригинала III в. до н.э.), отливка Гасткlу Э., 1963 г. (воссоздание постамента) | Старая Сильвия, Центральная площадка |
| статуя "Мельпомена", 1795 г. (копия с оригинала II в. до н.э.), литейный мастер Гасткlу Э., 1963 г. (воссоздание постамента) | Старая Сильвия, Центральная площадка |
| статуя "Ниобида", 1787 г. (с оригинала школы ск. Скопаса), отливка Можалова В. по модели Гордеева Ф. | Старая Сильвия, Окружная дорожка |
| статуя "Ниобида", 1786 г. (с оригинала школы ск. Скопаса), отливка Можалова В. по модели Гордеева Ф., кон. XVIII в. (постамент) | Старая Сильвия, Окружная дорожка |
| статуя "Полигимния", 1793 г. (с оригинала III в. до н.э.), отливка Гасткlу Э., 1963 г. (воссоздание постамента) | Старая Сильвия, Центральная площадка |
| статуя "Талия", 1795 г. (с оригинала III в. до н.э.), отливка Гасткlу Э., 1963 г. (воссоздание постамента) | Старая Сильвия, Центральная площадка |
| статуя "Терпсихора", 1794 г. (с оригинала II в. до н.э.), отливка Гасткlу Э., 1963 г. (воссоздание постамента) | Старая Сильвия, Центральная площадка |

| | |
|---|---|
| статуя "Урания", 1796 г.<br>(копия с оригинала<br>III в. до н.э.),<br>отливка Гастклу Э., 1963 г.<br>(воссоздание постамента) | Старая Сильвия,<br>Центральная площадка |
| статуя "Флора", 1796 г.<br>(копия с оригинала<br>II в. до н.э.),<br>отливка Гастклу Э., 1963 г.<br>(воссоздание постамента) | Старая Сильвия,<br>Центральная площадка |
| статуя "Эвтерпа", 1798 г.<br>(копия с оригинала<br>III в. до н.э.),<br>отливка Гастклу Э., 1963 г.<br>(воссоздание постамента) | Старая Сильвия,<br>Центральная площадка |
| статуя "Эрато", 1793 г.<br>(копия с оригинала<br>III в. до н.э.),<br>отливка Гастклу Э., 1963 г.<br>(воссоздание постамента) | Старая Сильвия,<br>Центральная площадка |
| трельяж "Турецкая беседка"<br>с вазами (пятнадцать), 1799 г.,<br>худ.-декоратор Гонзаго П.,<br>1815 г., арх. Росси К.И. | центральный район парка |

ПРАВИТЕЛЬСТВО САНКТ-ПЕТЕРБУРГА

**КОМИТЕТ ПО ГОСУДАРСТВЕННОМУ КОНТРОЛЮ, ИСПОЛЬЗОВАНИЮ И ОХРАНЕ ПАМЯТНИКОВ ИСТОРИИ И КУЛЬТУРЫ**

ул. Зодчего Росси, д. 1-3, литера А, Санкт-Петербург, 191023
Тел. (812) 417-43-03, Факс (812) 710-42-45
E-mail: kgiop@gov.spb.ru

https://www.gov.spb.ru, http://kgiop.ru
ОКПО 00086941 ОКОГУ 2300231 ОГРН 1037843025527 ИНН/КПП 7832000069/784001001

№ б/н от 30.07.2025
На № 167402572 от 30.07.2025

# ВЫПИСКА
## из единого государственного реестра объектов культурного наследия (памятников истории и культуры) народов Российской Федерации

| | |
|---|---|
| Регистрационный номер объекта культурного наследия | 781720399040986 |
| Наименование объекта культурного наследия | Парк |
| Время возникновения или дата создания объекта культурного наследия, даты основных изменений (перестроек) объекта культурного наследия и(или) даты связанных с ним исторических событий | 1777 г., 1780-1787 гг., 1790-1800 гг., 1801-1828 гг. |
| Местонахождение объекта культурного наследия (адрес объекта или при его отсутствии описание местоположения объекта) | г. Павловск, Павловский парк |
| Категория историко-культурного значения объекта культурного наследия | Объект культурного наследия федерального значения |
| Вид объекта культурного наследия | Ансамбль |
| Является объектом археологического наследия | Нет |
| Сведения о вхождении памятника в состав ансамбля или перечень памятников, расположенных в границах территории ансамбля или достопримечательного места и входящих в их состав | Входит в ансамбль "Павловский дворцово-парковый ансамбль" |
| Фотографическое (иное графическое) изображение объекта культурного наследия | https://okn-mk.mkrf.ru/maps/show/id/2529911 |
| Орган государственной власти, принявший решение об отнесении объекта культурного наследия к памятникам истории и культуры или решение о включении объекта культурного наследия в единый государственный | Постановление Правительства Российской Федерации «О перечне объектов исторического и культурного наследия федерального (общероссийского) значения, |

| | |
|---|---|
| реестр объектов культурного наследия (памятников истории и культуры) народов Российской Федерации | находящихся в г. Санкт-Петербурге» № 527 от 10.07.2001 |
| Номер и дата принятия органом государственной власти акта об отнесении к объекта культурного наследия к памятникам истории и культуры или о включении объекта культурного наследия в единый государственный реестр объектов культурного наследия (памятников истории и культуры) народов Российской Федерации | |
| Сведения о наличии (номер и дата принятия акта органа государственной власти) или об отсутствии утвержденных границ территории объекта культурного наследия | Распоряжение КГИОП № 241-р от 13.05.2019 |
| Сведения о наличии (номер и дата принятия акта органа государственной власти) или об отсутствии требований к осуществлению деятельности в границах территории достопримечательного места, ограничений использования лесов и требований к градостроительному регламенту в границах территории достопримечательного места | |
| Сведения о наличии (номер и дата принятия акта органа государственной власти) или об отсутствии зон охраны объекта культурного наследия | Закон Санкт-Петербурга № 820-7 от 19.01.2009 |
| Сведения о наличии (номер и дата принятия акта регионального органа охраны объектов культурного наследия (если имеется) или об отсутствии защитной зоны объекта культурного наследия | |
| Сведения о расположении памятника или ансамбля в границах зон охраны другого объекта культурного наследия | |
| Сведения о предмете охраны объекта культурного наследия (номер и дата принятия акта органа государственной власти) | Распоряжение КГИОП № 471-рп от 29.12.2021<br>Распоряжение КГИОП № 13-рп от 13.01.2023<br>Распоряжение КГИОП № 775-рп от 13.06.2024 |

**Начальник Управления государственного реестра объектов культурного наследия**

ДОКУМЕНТ ПОДПИСАН
ЭЛЕКТРОННОЙ ПОДПИСЬЮ
Сертификат 00CCD83D84DD80DD5379B0D13DBD506AEA
Владелец **Яковлев Петр Олегович**
Действителен с 03.02.2025 по 29.04.2026

**П.О. Яковлев**

**МИНИСТЕРСТВО КУЛЬТУРЫ
РОССИЙСКОЙ ФЕДЕРАЦИИ**

# ПРИКАЗ

15 мая 2017 г. Москва № 92951-р

**О регистрации объекта культурного наследия федерального значения «Парк», 1777 г., 1780–1787 гг., 1790–1800 гг., 1801–1828 гг., входящего в состав объекта культурного наследия федерального значения «Павловский дворцово–парковый ансамбль», XVIII– XX вв. (г. Санкт-Петербург), в едином государственном реестре объектов культурного наследия (памятников истории и культуры) народов Российской Федерации**

Руководствуясь Федеральным законом от 25 июня 2002 г. № 73-ФЗ «Об объектах культурного наследия (памятниках истории и культуры) народов Российской Федерации», пунктом 5.4.3 Положения о Министерстве культуры Российской Федерации, утвержденного постановлением Правительства Российской Федерации от 20 июля 2011 г. № 590, и Положением о едином государственном реестре объектов культурного наследия (памятников истории и культуры) народов Российской Федерации, утвержденным приказом Минкультуры России от 3 октября 2011 г. № 954, п р и к а з ы в а ю :

1. Зарегистрировать объект культурного наследия федерального значения «Парк», 1777 г., 1780–1787 гг., 1790–1800 гг., 1801–1828 гг. (далее – ансамбль), расположенный по адресу (местонахождение): Санкт–Петербург, г. Павловск, Революции ул., 20, входящий в состав объекта культурного наследия федерального значения «Павловский дворцово–парковый ансамбль», XVIII–XX вв., в едином государственном реестре объектов культурного наследия (памятников истории и культуры) народов Российской Федерации и присвоить ему регистрационный номер **781720399040986**.

2. Департаменту государственной охраны культурного наследия (В.А.Цветнову) обеспечить внесение соответствующих сведений об ансамбле в единый государственный реестр объектов культурного наследия (памятников истории и культуры) народов Российской Федерации и их опубликование.

3. Контроль за исполнением настоящего приказа оставляю за собой.

Заместитель Министра

**Минкультуры России**
**Подлинник электронного документа, подписанного ЭП, хранится в АИС ЕГРКН**
СВЕДЕНИЯ О СЕРТИФИКАТЕ ЭП
Кому выдан: **Минкультуры России**
Кем выдан:
Номер: 00E1036E1B07E0D280E7115814F1AE26EC

О.В.Рыжков

**ПРАВИТЕЛЬСТВО САНКТ-ПЕТЕРБУРГА**
**КОМИТЕТ ПО ГОСУДАРСТВЕННОМУ КОНТРОЛЮ, ИСПОЛЬЗОВАНИЮ И ОХРАНЕ ПАМЯТНИКОВ ИСТОРИИ И КУЛЬТУРЫ**

# Р А С П О Р Я Ж Е Н И Е

окуд

13.05.2019 № 241-р

**Об утверждении границ и режима использования территории объекта культурного наследия федерального значения «Павловский дворцово-парковый ансамбль»**

В соответствии с пунктом 5 статьи 3.1, подпунктом 15 пункта 2 статьи 33 Федерального закона от 25.06.2002 № 73-ФЗ «Об объектах культурного наследия (памятниках истории и культуры) народов Российской Федерации», статьей 6 Закона Санкт-Петербурга от 20.06.2007 № 333-64 «Об охране объектов культурного наследия в Санкт-Петербурге» и пунктом 3.12 Положения о Комитете по государственному контролю, использованию и охране памятников истории и культуры, утвержденного постановлением Правительства Санкт-Петербурга от 28.04.2004 № 651:

1. Утвердить:

1.1. Границы территории объекта культурного наследия федерального значения «Павловский дворцово-парковый ансамбль», расположенного по адресу: Санкт-Петербург, г. Павловск, Революции ул., 20, согласно приложению № 1 к распоряжению.

1.2. Режим использования территории объекта культурного наследия федерального значения «Павловский дворцово-парковый ансамбль», расположенного по адресу: Санкт-Петербург, г. Павловск, Революции ул., 20, согласно приложению № 2 к распоряжению.

2. Заместителю председателя КГИОП - начальнику Управления организационного обеспечения, популяризации и государственного учета объектов культурного наследия обеспечить:

2.1. Направление в Управление Федеральной службы государственной регистрации, кадастра и картографии по Санкт-Петербургу, Комитет по градостроительству и архитектуре копий распоряжения в срок, не превышающий пяти рабочих дней со дня издания распоряжения.

2.2. Уведомление лиц, являющихся собственниками или иными законными владельцами объекта, указанного в пункте 1 распоряжения, в срок, не превышающий трех рабочих дней со дня издания распоряжения.

2.3. Размещение распоряжения в электронной форме в локальной компьютерной сети КГИОП и его официальное опубликование.

2.4. Внесение соответствующих изменений в «Геоинформационную базу данных по объектам культурного наследия, границам и режимам зон охраны на территории Санкт-Петербурга».


3. Контроль за выполнением распоряжения возложить на заместителя председателя КГИОП – начальника Управления организационного обеспечения, популяризации и государственного учета объектов культурного наследия.

Председатель КГИОП С.В. Макаров

Приложение № 1 к распоряжению КГИОП
от 13.05.2019 № 241-р

Границы территории объекта культурного наследия федерального значения «Павловский дворцово-парковый ансамбль»
(далее – объект культурного наследия),
расположенного по адресу: г. Павловск, Павловский парк

1. Схема границ территории объекта культурного наследия

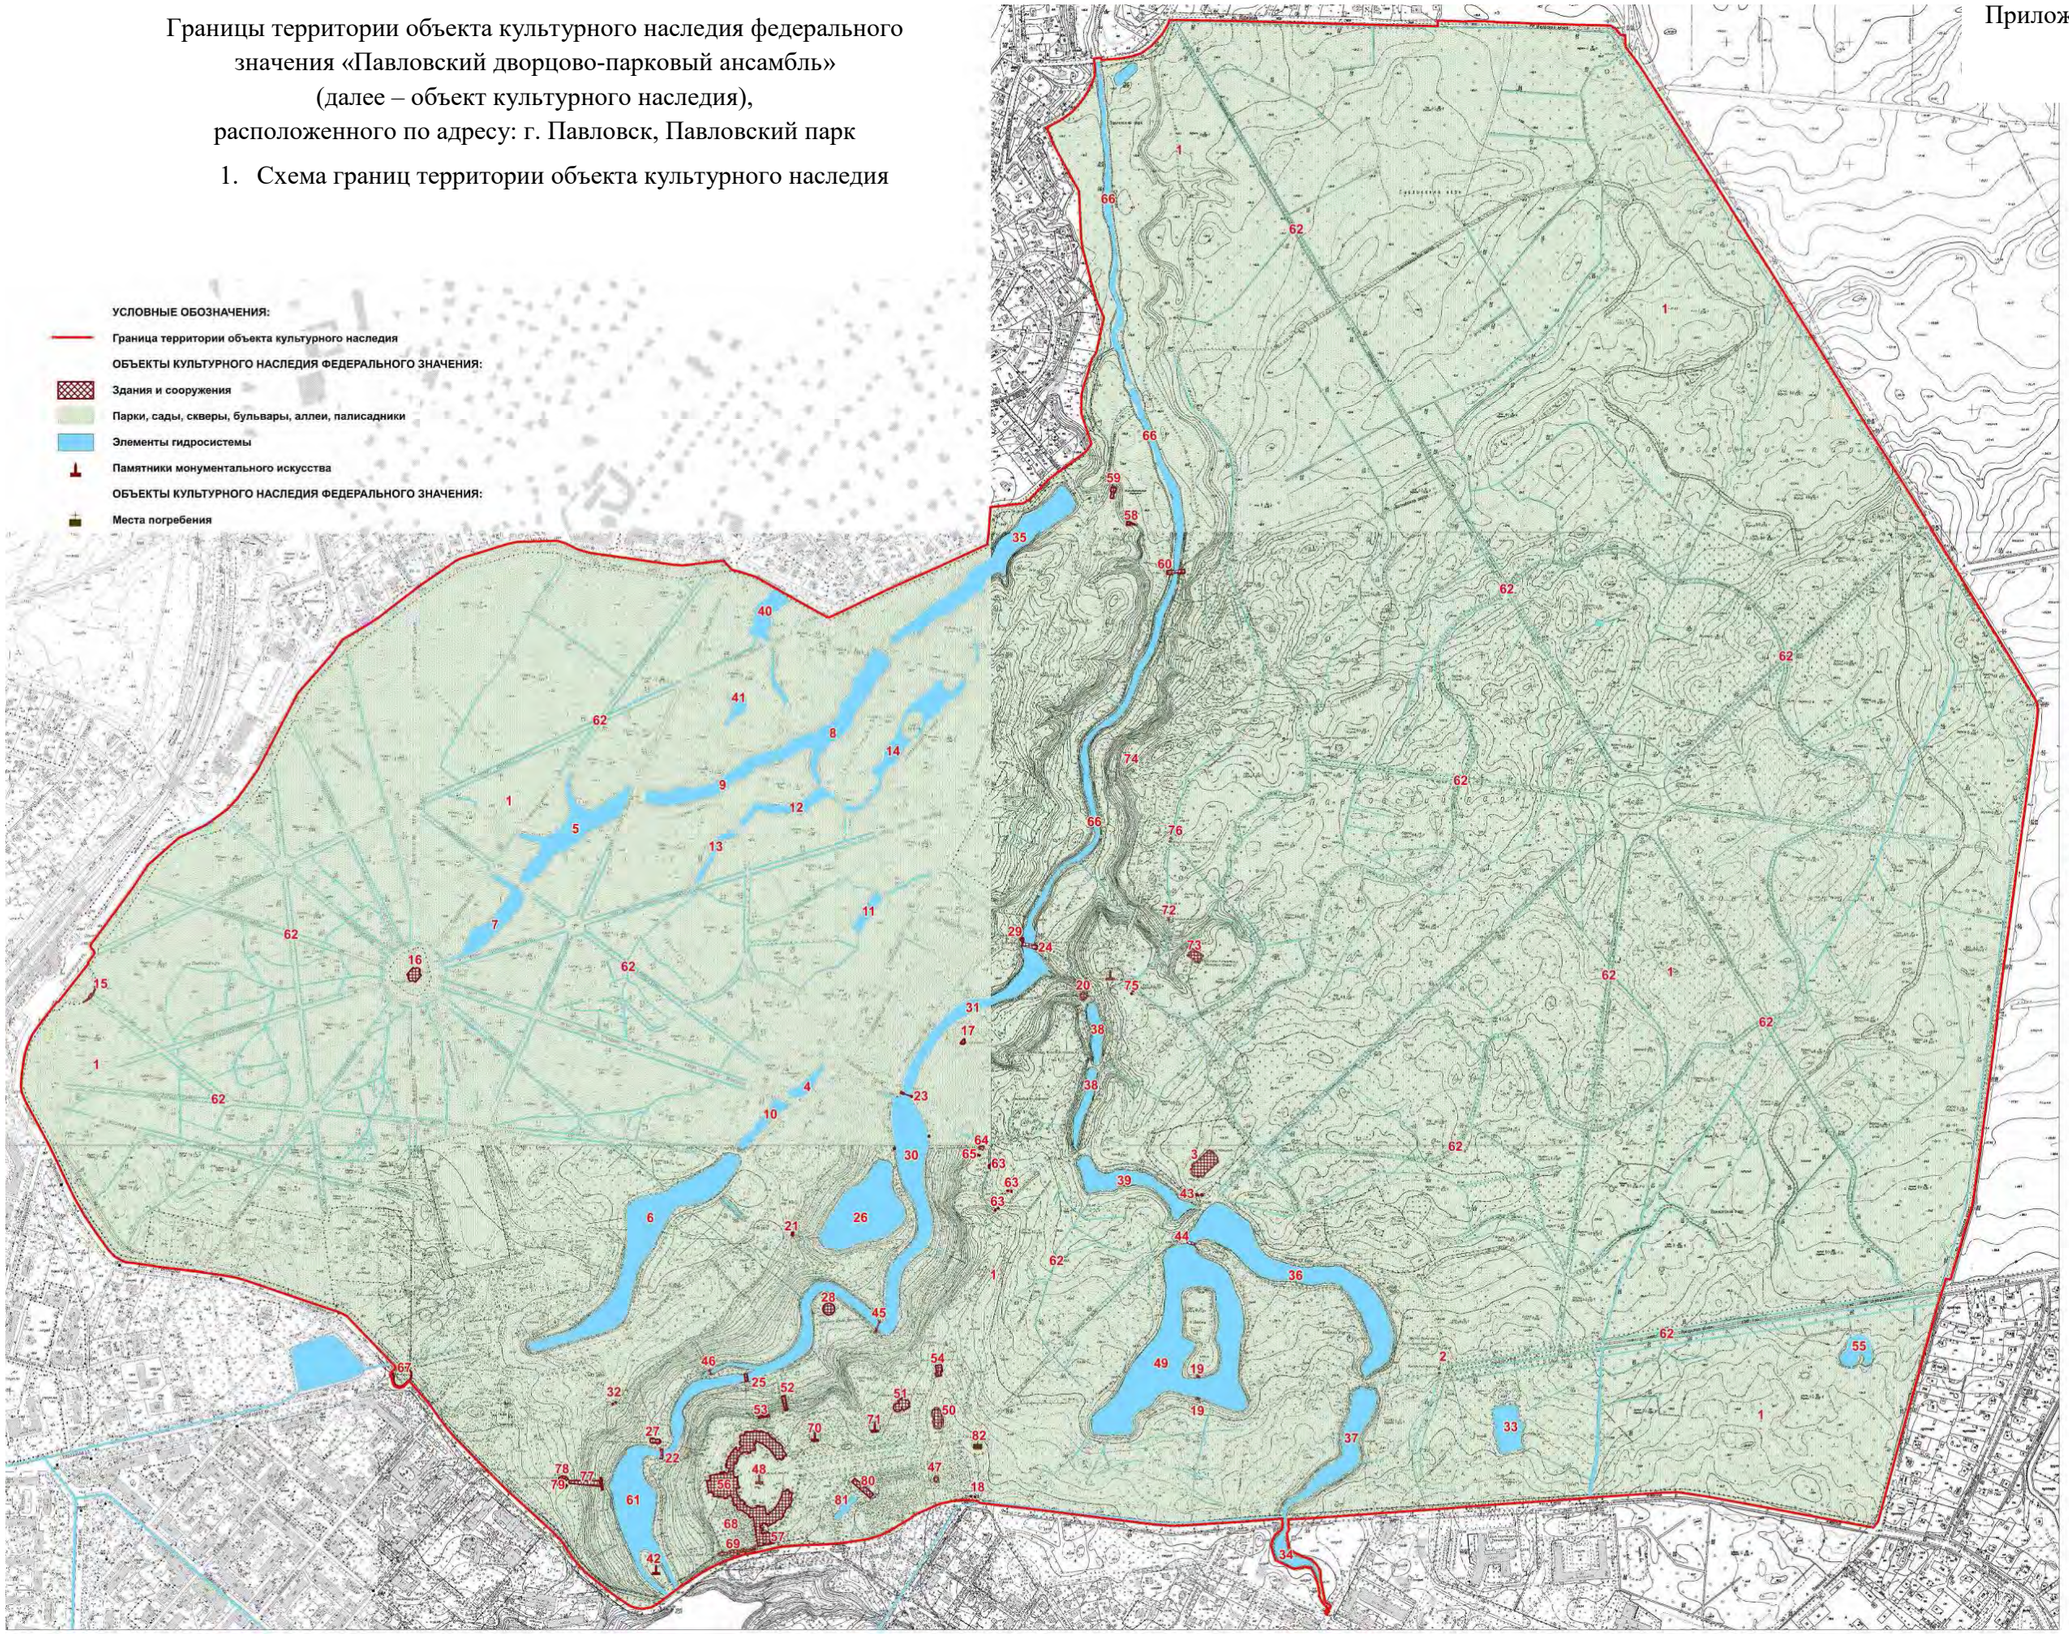


ЭКСПЛИКАЦИЯ:
Павловский дворцово-парковый ансамбль:
1.Парк
2.Ворота Ижорские ("Этюпские")
3.Павильон Розовый
4.Пруд Ботанический
5.Пруд Нижний Круглозальный
6.Пруд Вокзальный
7.Пруд Верхний Круглозальный
8.Пруд Северный Нижний Новошалейный с плотиной
9.Пруд Северный Верхний Новошалейный с плотиной
10.Пруд Старошалейный
11.Пруд Фонтанный
12.Пруд Южный Нижний Новошалейный с плотиной
13.Пруд Южный Верхний Новошалейный с плотиной
14.Пруды Венерины (Большой и Малый) с островом Любви
15.Ворота Мраморные
16.Круглый зал ("Музыкальный павильон")
17."Амфитеатр" со статуей "Флора"
18.Ворота Театральные
19.Пристани (две)
20.Каскад Руинный
21.Каскад Большой
22.Мост Кентавров
23.Мост-плотина Висконтиев
24.Мост-плотина Пиль-башенный
25.Мост-плотина Черный
26.Озеро Круглое
27.Павильон "Холодная ванна"
28.Павильон "Храм дружбы"
29.Пиль-башня
30.Пруд Висконтиев
31.Пруд Пиль-башенный
32.Ворота с вазами
33.Пруд на Старом питомнике
34.Пруд Запасной Розовопавильонный
35.Пруд Краснодолинный с плотиной
36.Пруд Нижний Розовопавильонный с плотиной
37.Пруд Верхний Розовопавильонный с плотиной
38.Пруд Нижний Старосильвийский с плотиной
39.Пруд Верхний Старосильвийский с плотиной
40.Пруд Глазовский
41.Пруд на Новом питомнике
42.Памятник Великой княгине Елене Павловне "на острову" (разрушен)
43.Ворота Розового павильона
44.Мост Олений
45.Мост Чугунный у Храма дружбы
46.Мост-плотина Горбатый
47.Павильон Росси (памятник императрице Марии Федоровне)
48.Памятник императору Павлу I
49.Пруд Центральный (Константиновский) Розовопавильонный
с плотиной и островом княгини Ливен
50.Трельяж "Турецкая беседка" с вазами (пятнадцать)
51."Воздушный театр"
52.Лестница Большая Каменная (Итальянская)
с четырьмя статуями львов и двумя вазами
53.Мост у северного корпуса дворца
54.Павильон "Молочня"
55.Пруд "У обсерватории"
56.Дворец Павловский (Большой)
57.Ворота у дворца
58.Руина у Елизаветина (Краснодолинного) павильона
59.Павильон Елизаветин (Краснодолинный)
60.Мост Ново-Сильвийский
61.Пруд Фасадный
62.Дренажная и мелиоративная системы парка
63.Ворота Старо-Сильвийские (трое)
64.Памятник любезным родителям
65.Ворота "Памятника любезным родителям"
66.Река Славянка
67.Ворота Николаевские с решеткой

Собственный сад:
68.Сад
69.Павильон 'Трех граций" и терраса

Большие круги:
70.Западный круг
71.Восточный круг

Новая Сильвия:
72.Ворота Траурные мавзолея "Супругу-благодетелю"
73.Мавзолей "Супругу-благодетелю"
74.Колонна "Конец света"
Ворота Ново-Сильвийские (двое):
75.Ворота Ново-Сильвийские
76.Ворота Ново-Сильвийские


Колоннада Аполлона:
77.Каскад с мостом
78.Колоннада
79.Статуя Аполлона Бельведерского

Вольерный участок:
80.Павильон "Вольер"
81.Пруд Вольерный

ОБЪЕКТ КУЛЬТУРНОГО НАСЛЕДИЯ РЕГИОНАЛЬНОГО ЗНАЧЕНИЯ:
82.Братская могила рабочих и красногвардейцев,
погибших во время Великой Октябрьской
социалистической революции и гражданской войны

* Скульптура, металлические скамейки и вазы на плане не обозначены

2. Перечень координат характерных точек границ территории объекта культурного наследия:

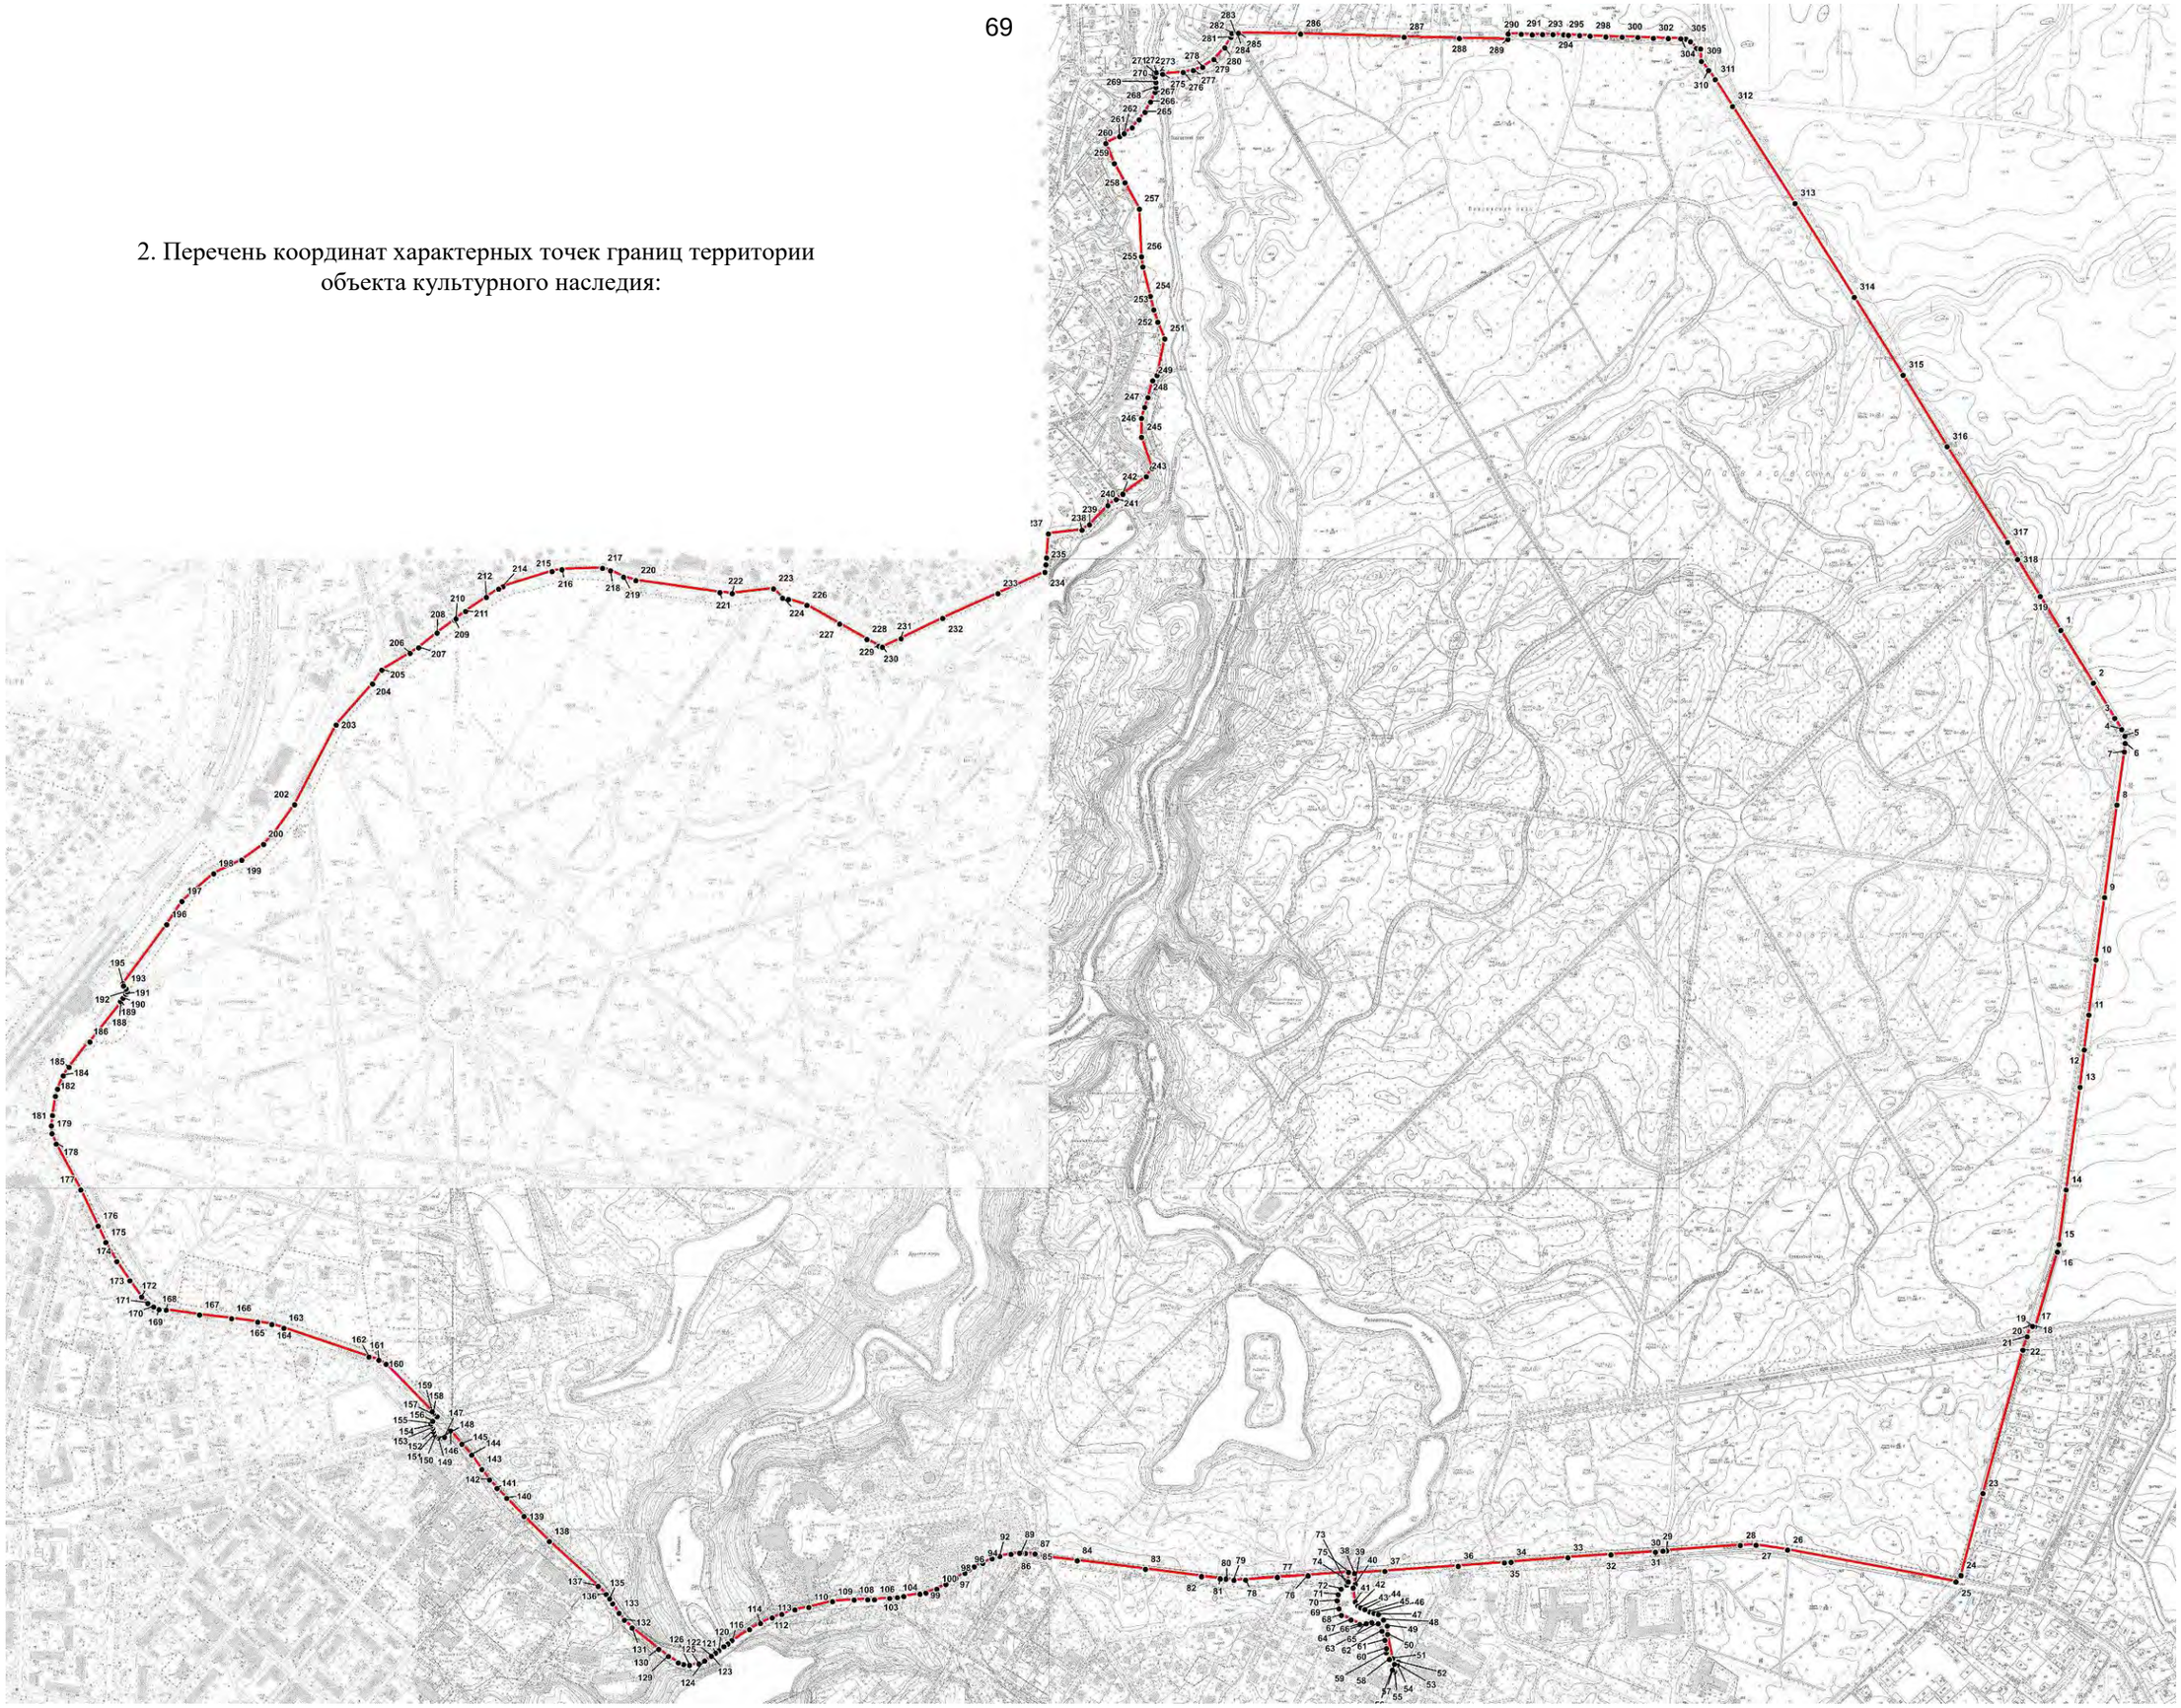

| Номер поворотной (характерной) точки | Координаты характерных точек в системе координат, установленной для ведения государственного кадастра объектов недвижимости (м) | |
|---|---|---|
| | X | Y |
| 1 | 2 | 3 |
| 1. | 67887,56 | 123605,06 |
| 2. | 67803,78 | 123657,04 |
| 3. | 67747,91 | 123690,99 |
| 4. | 67730,16 | 123701,65 |
| 5. | 67719,48 | 123706,73 |
| 6. | 67708,33 | 123707,23 |
| 7. | 67694,64 | 123706,21 |
| 8. | 67610,36 | 123694,27 |
| 9. | 67463,47 | 123674,50 |
| 10. | 67364,51 | 123661,29 |
| 11. | 67276,71 | 123649,60 |
| 12. | 67221,40 | 123642,52 |
| 13. | 67162,04 | 123635,66 |
| 14. | 66999,13 | 123613,83 |
| 15. | 66912,34 | 123602,16 |
| 16. | 66900,67 | 123599,88 |
| 17. | 66782,11 | 123565,08 |
| 18. | 66781,82 | 123563,84 |
| 19. | 66782,24 | 123560,56 |
| 20. | 66782,96 | 123557,27 |
| 21. | 66765,67 | 123552,13 |
| 22. | 66744,58 | 123545,24 |
| 23. | 66516,97 | 123481,82 |
| 24. | 66387,01 | 123446,85 |
| 25. | 66377,01 | 123438,78 |
| 26. | 66427,03 | 123171,93 |
| 27. | 66434,73 | 123121,94 |
| 28. | 66434,35 | 123096,95 |
| 29. | 66426,01 | 122979,78 |
| 30. | 66425,62 | 122974,09 |
| 31. | 66423,99 | 122962,37 |
| 32. | 66419,38 | 122891,63 |
| 33. | 66414,77 | 122823,18 |
| 34. | 66407,58 | 122733,23 |
| 35. | 66406,71 | 122722,45 |
| 36. | 66401,53 | 122649,20 |
| 37. | 66393,28 | 122533,08 |
| 38. | 66390,02 | 122484,64 |
| 39. | 66373,10 | 122485,79 |
| 40. | 66367,33 | 122482,52 |
| 41. | 66345,31 | 122485,76 |
| 42. | 66338,66 | 122490,33 |
| 43. | 66336,16 | 122494,49 |

| | | |
|---|---|---|
| 44. | 66333,25 | 122501,14 |
| 45. | 66329,51 | 122508,63 |
| 46. | 66327,43 | 122515,70 |
| 47. | 66325,35 | 122522,77 |
| 48. | 66316,61 | 122530,67 |
| 49. | 66307,05 | 122536,91 |
| 50. | 66293,74 | 122537,33 |
| 51. | 66255,47 | 122545,24 |
| 52. | 66249,65 | 122553,97 |
| 53. | 66245,69 | 122552,43 |
| 54. | 66245,21 | 122552,25 |
| 55. | 66234,68 | 122548,15 |
| 56. | 66237,17 | 122544,83 |
| 57. | 66246,32 | 122548,15 |
| 58. | 66254,23 | 122540,25 |
| 59. | 66264,62 | 122534,84 |
| 60. | 66271,28 | 122535,26 |
| 61. | 66284,59 | 122532,76 |
| 62. | 66298,73 | 122528,18 |
| 63. | 66310,79 | 122522,36 |
| 64. | 66312,46 | 122511,96 |
| 65. | 66310,79 | 122503,23 |
| 66. | 66309,55 | 122493,25 |
| 67. | 66316,62 | 122479,10 |
| 68. | 66323,69 | 122463,72 |
| 69. | 66334,50 | 122459,97 |
| 70. | 66346,98 | 122457,06 |
| 71. | 66356,96 | 122458,72 |
| 72. | 66365,70 | 122463,29 |
| 73. | 66371,93 | 122472,44 |
| 74. | 66377,33 | 122475,02 |
| 75. | 66391,75 | 122475,41 |
| 76. | 66386,57 | 122410,81 |
| 77. | 66383,82 | 122362,23 |
| 78. | 66380,29 | 122311,91 |
| 79. | 66379,88 | 122293,19 |
| 80. | 66381,34 | 122280,72 |
| 81. | 66381,76 | 122271,57 |
| 82. | 66385,10 | 122242,25 |
| 83. | 66396,56 | 122153,25 |
| 84. | 66410,11 | 122044,70 |
| 85. | 66417,41 | 121981,06 |
| 86. | 66418,95 | 121979,53 |
| 87. | 66420,74 | 121977,74 |
| 88. | 66421,79 | 121962,56 |
| 89. | 66422,28 | 121955,94 |
| 90. | 66422,27 | 121953,20 |
| 91. | 66420,45 | 121939,63 |

| | | |
|---|---|---|
| 92. | 66417,18 | 121921,98 |
| 93. | 66413,36 | 121909,90 |
| 94. | 66406,09 | 121894,82 |
| 95. | 66400,55 | 121881,40 |
| 96. | 66396,02 | 121873,40 |
| 97. | 66390,44 | 121866,38 |
| 98. | 66382,51 | 121852,00 |
| 99. | 66372,91 | 121836,28 |
| 100. | 66365,67 | 121822,14 |
| 101. | 66359,50 | 121804,72 |
| 102. | 66357,67 | 121795,29 |
| 103. | 66353,92 | 121769,66 |
| 104. | 66352,39 | 121759,57 |
| 105. | 66351,12 | 121747,13 |
| 106. | 66349,03 | 121723,22 |
| 107. | 66349,03 | 121712,41 |
| 108. | 66348,41 | 121690,78 |
| 109. | 66345,72 | 121656,68 |
| 110. | 66336,78 | 121618,84 |
| 111. | 66332,83 | 121596,79 |
| 112. | 66325,77 | 121576,21 |
| 113. | 66320,15 | 121560,82 |
| 114. | 66311,21 | 121542,32 |
| 115. | 66301,64 | 121525,06 |
| 116. | 66283,06 | 121497,73 |
| 117. | 66284,18 | 121496,84 |
| 118. | 66278,69 | 121490,39 |
| 119. | 66274,32 | 121484,44 |
| 120. | 66268,09 | 121476,26 |
| 121. | 66263,98 | 121471,22 |
| 122. | 66259,16 | 121464,28 |
| 123. | 66258,71 | 121464,65 |
| 124. | 66251,31 | 121453,74 |
| 125. | 66246,74 | 121444,59 |
| 126. | 66244,66 | 121429,62 |
| 127. | 66246,12 | 121420,47 |
| 128. | 66248,62 | 121411,73 |
| 129. | 66258,82 | 121396,35 |
| 130. | 66270,06 | 121380,96 |
| 131. | 66303,77 | 121338,53 |
| 132. | 66316,47 | 121326,47 |
| 133. | 66327,08 | 121317,94 |
| 134. | 66342,48 | 121307,75 |
| 135. | 66350,18 | 121302,97 |
| 136. | 66357,25 | 121297,56 |
| 137. | 66370,16 | 121284,67 |
| 138. | 66440,70 | 121207,51 |
| 139. | 66480,66 | 121167,16 |

| | | |
|---|---|---|
| 140. | 66509,38 | 121139,50 |
| 141. | 66524,78 | 121124,32 |
| 142. | 66538,51 | 121112,67 |
| 143. | 66555,16 | 121100,19 |
| 144. | 66578,05 | 121084,18 |
| 145. | 66595,26 | 121068,64 |
| 146. | 66616,26 | 121050,93 |
| 147. | 66606,23 | 121040,91 |
| 148. | 66604,83 | 121034,48 |
| 149. | 66605,45 | 121031,04 |
| 150. | 66607,81 | 121027,12 |
| 151. | 66610,16 | 121024,93 |
| 152. | 66615,33 | 121023,20 |
| 153. | 66620,50 | 121022,26 |
| 154. | 66624,42 | 121020,22 |
| 155. | 66627,56 | 121019,44 |
| 156. | 66631,47 | 121022,57 |
| 157. | 66638,68 | 121029,15 |
| 158. | 66644,36 | 121023,68 |
| 159. | 66646,73 | 121021,40 |
| 160. | 66722,41 | 120948,47 |
| 161. | 66728,47 | 120936,80 |
| 162. | 66733,67 | 120921,25 |
| 163. | 66779,58 | 120786,03 |
| 164. | 66785,22 | 120767,02 |
| 165. | 66789,12 | 120744,55 |
| 166. | 66794,76 | 120703,07 |
| 167. | 66800,41 | 120652,51 |
| 168. | 66808,22 | 120599,37 |
| 169. | 66809,10 | 120588,13 |
| 170. | 66813,42 | 120579,49 |
| 171. | 66818,62 | 120570,42 |
| 172. | 66829,00 | 120560,49 |
| 173. | 66854,96 | 120541,92 |
| 174. | 66885,25 | 120521,20 |
| 175. | 66915,54 | 120503,93 |
| 176. | 66941,58 | 120491,35 |
| 177. | 66999,18 | 120463,74 |
| 178. | 67071,91 | 120424,90 |
| 179. | 67088,32 | 120418,16 |
| 180. | 67100,87 | 120417,52 |
| 181. | 67117,16 | 120418,95 |
| 182. | 67147,84 | 120423,66 |
| 183. | 67159,10 | 120427,20 |
| 184. | 67180,33 | 120435,89 |
| 185. | 67193,83 | 120445,22 |
| 186. | 67234,03 | 120476,11 |
| 187. | 67233,90 | 120478,24 |

| | | |
|---|---|---|
| 188. | 67296,37 | 120527,89 |
| 189. | 67298,33 | 120526,93 |
| 190. | 67303,68 | 120530,86 |
| 191. | 67309,83 | 120535,40 |
| 192. | 67313,78 | 120537,47 |
| 193. | 67318,25 | 120535,88 |
| 194. | 67322,89 | 120531,57 |
| 195. | 67326,40 | 120530,93 |
| 196. | 67420,51 | 120600,38 |
| 197. | 67457,33 | 120624,54 |
| 198. | 67501,33 | 120674,75 |
| 199. | 67522,73 | 120719,14 |
| 200. | 67547,94 | 120753,81 |
| 201. | 67565,29 | 120770,37 |
| 202. | 67610,90 | 120803,04 |
| 203. | 67737,45 | 120869,08 |
| 204. | 67802,84 | 120926,76 |
| 205. | 67824,51 | 120941,55 |
| 206. | 67851,34 | 120986,28 |
| 207. | 67860,29 | 121000,07 |
| 208. | 67883,46 | 121029,30 |
| 209. | 67904,21 | 121056,77 |
| 210. | 67906,00 | 121059,14 |
| 211. | 67917,69 | 121074,61 |
| 212. | 67940,21 | 121107,65 |
| 213. | 67953,43 | 121127,00 |
| 214. | 67956,98 | 121133,77 |
| 215. | 67981,15 | 121211,47 |
| 216. | 67984,40 | 121227,42 |
| 217. | 67986,24 | 121291,53 |
| 218. | 67982,74 | 121304,33 |
| 219. | 67972,44 | 121325,07 |
| 220. | 67966,84 | 121344,44 |
| 221. | 67947,79 | 121477,86 |
| 222. | 67946,11 | 121497,43 |
| 223. | 67953,92 | 121562,84 |
| 224. | 67938,90 | 121577,31 |
| 225. | 67936,83 | 121586,84 |
| 226. | 67927,42 | 121616,07 |
| 227. | 67897,81 | 121667,93 |
| 228. | 67873,42 | 121711,09 |
| 229. | 67862,97 | 121730,23 |
| 230. | 67861,23 | 121735,80 |
| 231. | 67874,80 | 121765,38 |
| 232. | 67906,82 | 121831,52 |
| 233. | 67946,15 | 121919,06 |
| 234. | 67980,08 | 121993,55 |
| 235. | 67991,72 | 121995,04 |

| | | |
|---|---|---|
| 236. | 68002,92 | 121996,24 |
| 237. | 68041,03 | 121998,85 |
| 238. | 68046,95 | 122052,20 |
| 239. | 68055,30 | 122064,38 |
| 240. | 68085,94 | 122093,26 |
| 241. | 68095,68 | 122106,49 |
| 242. | 68103,77 | 122117,35 |
| 243. | 68131,23 | 122154,52 |
| 244. | 68144,46 | 122163,81 |
| 245. | 68193,64 | 122146,96 |
| 246. | 68223,84 | 122146,96 |
| 247. | 68241,40 | 122151,87 |
| 248. | 68256,86 | 122156,79 |
| 249. | 68283,55 | 122164,51 |
| 250. | 68292,18 | 122171,42 |
| 251. | 68350,20 | 122183,76 |
| 252. | 68376,86 | 122172,52 |
| 253. | 68396,39 | 122166,42 |
| 254. | 68417,82 | 122160,87 |
| 255. | 68464,48 | 122148,73 |
| 256. | 68480,67 | 122146,78 |
| 257. | 68556,25 | 122143,32 |
| 258. | 68598,10 | 122120,57 |
| 259. | 68628,52 | 122103,78 |
| 260. | 68660,34 | 122090,30 |
| 261. | 68671,56 | 122112,02 |
| 262. | 68676,21 | 122119,21 |
| 263. | 68685,52 | 122131,81 |
| 264. | 68698,09 | 122143,19 |
| 265. | 68710,05 | 122152,25 |
| 266. | 68726,44 | 122161,33 |
| 267. | 68741,72 | 122168,23 |
| 268. | 68749,09 | 122169,58 |
| 269. | 68757,12 | 122169,58 |
| 270. | 68765,94 | 122168,38 |
| 271. | 68772,54 | 122167,61 |
| 272. | 68772,97 | 122170,69 |
| 273. | 68773,87 | 122176,57 |
| 274. | 68774,19 | 122179,76 |
| 275. | 68770,43 | 122180,21 |
| 276. | 68773,31 | 122212,88 |
| 277. | 68776,36 | 122229,07 |
| 278. | 68781,36 | 122243,86 |
| 279. | 68793,58 | 122261,59 |
| 280. | 68812,33 | 122278,93 |
| 281. | 68828,67 | 122288,50 |
| 282. | 68835,30 | 122290,54 |
| 283. | 68835,46 | 122295,52 |

| | | |
|---|---|---|
| 284. | 68835,55 | 122298,31 |
| 285. | 68835,62 | 122300,40 |
| 286. | 68834,20 | 122399,12 |
| 287. | 68829,43 | 122563,24 |
| 288. | 68827,31 | 122650,99 |
| 289. | 68825,83 | 122728,23 |
| 290. | 68834,38 | 122728,37 |
| 291. | 68834,15 | 122749,36 |
| 292. | 68833,30 | 122766,71 |
| 293. | 68833,70 | 122783,00 |
| 294. | 68833,70 | 122799,49 |
| 295. | 68833,27 | 122816,43 |
| 296. | 68832,19 | 122824,35 |
| 297. | 68831,76 | 122841,92 |
| 298. | 68831,10 | 122858,64 |
| 299. | 68829,80 | 122883,27 |
| 300. | 68829,37 | 122909,19 |
| 301. | 68828,71 | 122934,30 |
| 302. | 68827,63 | 122958,73 |
| 303. | 68827,40 | 122982,71 |
| 304. | 68826,97 | 123002,21 |
| 305. | 68826,54 | 123010,35 |
| 306. | 68822,25 | 123017,43 |
| 307. | 68811,53 | 123026,86 |
| 308. | 68810,67 | 123033,92 |
| 309. | 68790,93 | 123035,01 |
| 310. | 68776,48 | 123046,36 |
| 311. | 68761,86 | 123057,16 |
| 312. | 68719,45 | 123084,42 |
| 313. | 68565,10 | 123183,66 |
| 314. | 68416,06 | 123277,61 |
| 315. | 68292,68 | 123355,13 |
| 316. | 68178,84 | 123425,00 |
| 317. | 68027,42 | 123521,03 |
| 318. | 68000,52 | 123536,63 |
| 319. | 67941,36 | 123572,87 |

Приложение № 2 к распоряжению КГИОП
от 13.05.2019 № 241-р

Режим использования территории
объекта культурного наследия федерального значения
«Павловский дворцово-парковый ансамбль»,
расположенного по адресу: Санкт-Петербург, г. Павловск, Революции ул., 20

1. На территории объекта культурного наследия запрещаются строительство объектов капитального строительства и увеличение объемно-пространственных характеристик, существующих на территории объекта культурного наследия объектов капитального строительства; проведение земляных, строительных, мелиоративных и иных работ, за исключением работ по сохранению объекта культурного наследия или его отдельных элементов, сохранению историко-градостроительной или природной среды объекта культурного наследия.

2. На территории объекта культурного наследия разрешается ведение хозяйственной деятельности, не противоречащей требованиям обеспечения сохранности объекта культурного наследия и позволяющей обеспечить функционирование объекта культурного наследия в современных условиях.

3. Требования к осуществлению деятельности в границах территории объекта культурного наследия и требования к содержанию и использованию территории объекта культурного наследия устанавливаются законодательством Российской Федерации и Санкт-Петербурга об объектах культурного наследия.

ПРАВИТЕЛЬСТВО САНКТ-ПЕТЕРБУРГА

**КОМИТЕТ ПО ГОСУДАРСТВЕННОМУ КОНТРОЛЮ, ИСПОЛЬЗОВАНИЮ И ОХРАНЕ ПАМЯТНИКОВ ИСТОРИИ И КУЛЬТУРЫ**

окуд

# Р А С П О Р Я Ж Е Н И Е

29.12.2021 № 471-рп

**Об утверждении предмета охраны объекта культурного наследия федерального значения «Парк»**

В соответствии с подпунктом 10 пункта 2 статьи 33 Федерального закона от 25.06.2002 № 73-ФЗ «Об объектах культурного наследия (памятниках истории и культуры) народов Российской Федерации» и пунктом 3.12 Положения о Комитете по государственному контролю, использованию и охране памятников истории и культуры, утвержденного постановлением Правительства Санкт-Петербурга от 28.04.2004 № 651:

1. Утвердить предмет охраны объекта культурного наследия федерального значения «Парк», входящего в состав объекта культурного наследия федерального значения «Павловский дворцово-парковый ансамбль», расположенного по адресу: Санкт-Петербург, г. Павловск, Революции ул., 20 (Санкт-Петербург, г. Павловск, Садовая ул., 20), согласно приложению к распоряжению.


2. Начальнику отдела государственного реестра объектов культурного наследия Управления государственного реестра объектов культурного наследия обеспечить размещение распоряжения в электронной форме в локальной компьютерной сети КГИОП и его официальное опубликование.

3. Контроль за выполнением распоряжения возложить на начальника Управления государственного реестра объектов культурного наследия.


**Заместитель председателя КГИОП** **Г.Р. Аганова**

Приложение к распоряжению КГИОП
от 29.12.2021 № 471-рп

Предмет охраны объекта культурного наследия
федерального значения «Парк», входящего в состав объекта культурного наследия
федерального значения «Павловский дворцово-парковый ансамбль»,
расположенного по адресу:
Санкт-Петербург, г. Павловск, Революции ул., 20
(Санкт-Петербург, г. Павловск, Садовая ул., 20)
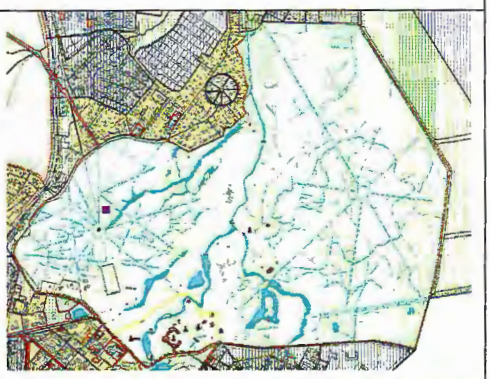
| № пп | Видовая принадлежность предмета охраны | Предмет охраны | Фотофиксация |
|---|---|---|---|
| 1 | 2 | 3 | 4 |
| 1. | Объемно-пространственное и планировочное решение: | Местоположение Павловского парка к северу, северо-востоку и востоку от города Павловск, к югу, юго-востоку и востоку от поселка Тярлево на территории, ограниченной Садовой улицей (г. Павловск), береговой линией Запасного Розовопавильонного пруда, Садовой улицей (г. Павловск), Привокзальной площадью, Фильтровским шоссе, Садовой улицей (п. Тярлево), границей жилой застройки п. Тярлево, проездом б/н (ответвление Нововесинской улицы, Комсомольской улицей, Парковой улицей (исторический район Нововесь), Погранично-Ижорской аллеей (по границе с сельскохозяйственными территориями), Парковой улицей (д. Глинка);<br><br>сочетание открытых пространств (партеров, лугов, водоемов, дорог, площадок), полуоткрытых (участки с группами и одиночными деревьями), закрытых пространств (массивы), с историческими зданиями и сооружениями;<br><br>Визуальные связи:<br><br>внутренние визуальные связи:<br><br>1. Между объектами культурного наследия, входящими в состав ансамбля «Павловский дворцово-парковый ансамбль», в том числе:<br><br>- видовые перспективы от Дворца в направлении Парадного поля и в обратную сторону; |  <br>  <br>  <br>  |

| | | | |
|---|---|---|---|
| | | - визуальные связи Дворца с объектами, расположенными по берегам реки Славянки (в т.ч. «Павильон "Холодная ванна"», «Колоннада Аполлона», «Павильон "Трех граций" и терраса», «Собственный сад»); |  |
| | | - видовые панорамы с верхнего уступа долины реки Славянки от объекта «Лестница Большая Каменная (Итальянская) с четырьмя статуями львов и двумя вазами» в направлении объектов «Павильон "Храм дружбы"» и «Каскад Большой»; |  |
| | | - видовые панорамы в сторону Дворца и «Павильона «Храм дружбы» с левого берега реки Славянки, с Мариинской и Ботанической аллей, от «Колоннады Аполлона»; |    |
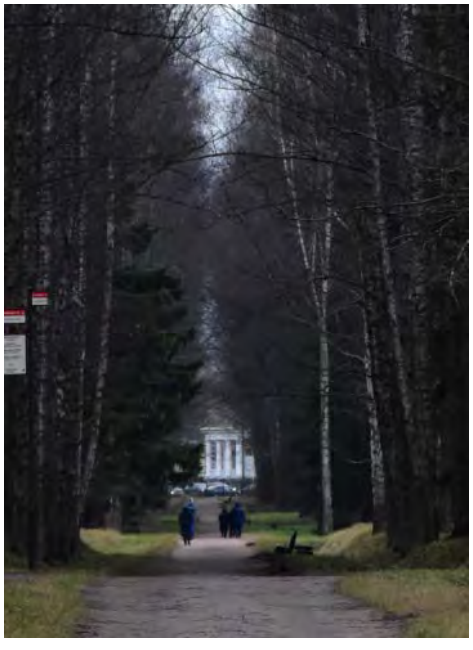
| | | | |
|---|---|---|---|
| | | - визуальные связи между объектами, расположенными в долине реки Славянки и по ее берегам (в.т. «Пиль-башня», «Мост-плотина Пиль-башенный», «Колонна "Конец света"», «"Амфитеатр" со статуей "Флора"», «Мост-плотина Висконтиев», «Каскад Руинный»;<br><br>- локальные визуальные связи внутри отдельных районов парка (в т.ч. между павильонами, объектами малой архитектурной формы и скульптурой в Старой Сильвии, Новой Сильвии, между павильонами, объектами малой архитектурной формы, скульптурой, цветниками в Придворцовом районе;<br><br>2. С объектом культурного наследия федерального значения, расположенным на территории парка, «Ворота Николаевские с решеткой»;<br><br>внешние визуальные связи:<br><br>3. С объектами культурного наследия, расположенными вне границ парка:<br><br>федерального значения:<br><br>- «Парк "Мариенталь"»;<br><br>- «Церковь Святой Марии Магдалины с госпиталем и богадельней»;<br><br>- «Конюшни дворцовые»;<br><br>регионального значения:<br><br>- «Церковь Преображения Господня»;<br><br>выявленными объектами:<br><br>- «Дворцовое садоводство (4 оранжереи)»;<br><br>- «Училище при церкви св. Марии Магдалины (докторский дом)»;<br><br>- «Дача И.Б. Штейна (вилла “Миранда”) (с садом)»;<br><br>- «Вокзал станции Павловск»; |  <br>  <br>  <br>  |

| | | | |
|---|---|---|---|
| | | местоположение, объемно-пространственные, конструктивные, планировочные и архитектурно-художественные характеристики зданий и сооружений, а также ландшафтных объектов, расположенных на территории Павловского парка:<br><br>**Входящих в состав объекта культурного наследия «Павловский дворцово-парковый ансамбль»:**<br><br>1. "Амфитеатр" со статуей "Флора", сер. XVIII в., 1793 г., арх. Бренна В.<br>2. Большие круги:<br>2.1.восточный круг:<br>2.1.1. бюст "Зима", нач. XVIII в., 1952 г. (постамент)<br>2.1.2. бюст "Меланхолик", нач. XVIII в., 1952 г. (постамент)<br>2.1.3. бюст "Сангвиник", нач. XVIII в., 1952 г. (постамент)<br>2.1.4. бюст "Флегматик", нач. XVIII в., 1952 г. (постамент)<br>2.1.5. бюст "Холерик", нач. XVIII в., 1952 г. (постамент)<br>2.1.6. бюст "Юноша", нач. XVIII в., 1952 г. (постамент)<br>2.1.7. статуя "Мир", нач. XVIII в., ск. Баратта П., XIX в. (постамент)<br>2.2. западный круг:<br>2.2.1. бюст "Весна", нач.XVIII в., 1952 г. (постамент)<br>2.2.2. бюст "Девушка с жемчужной нитью", нач. XVIII в., 1952 г. (постамент)<br>2.2.3. бюст "Лето", нач. XVIII в., 1952 г. (постамент)<br>2.2.4. бюст "Наяда" (два), нач. XVIII в., 1952 г. (постамент)<br>2.2.5. бюст "Нимфа ясного дня", нач. XVIII в., 1952 г. (постамент)<br>2.2.6. статуя "Правосудие", нач. XVIII в., ск. Баратта П., кон. XVIII в. (постамент)<br>2.3. цветники партерные Большие круги, 1792-1799 гг., арх. Бренна В.<br>3. бюст Аполлона | |

| | | | |
|---|---|---|---|
| | | Бельведерского,<br>1-я пол. XIX в. (копия с<br>оригинала ск. Леохара),<br>XIX в. (постамент)<br>4. Вольерный участок:<br>4.1. бюст Гомера, XVIII в.,<br>1954 г. (постамент)<br>4.2. бюст императора Августа,<br>XVIII в., 1954 г. (постамент)<br>4.3. бюст императора<br>Адриана Публия,<br>4.4. XVIII в., 1954 г. (постамент)<br>4.5. бюст императора Гальбы,<br>XVIII в., 1954 г. (постамент)<br>4.6. бюст императора Каракаллы,<br>XVIII в., 1954 г. (постамент)<br>4.7. бюст императора Клавдия,<br>XVIII в., 1954 г. (постамент)<br>4.8. бюст императора Нерона,<br>XVIII в., 1954 г. (постамент)<br>4.9. бюст императора Октавиана<br>Августа, XVIII в., 1954 г.<br>(постамент)<br>4.10. бюст императора Оттона,<br>XVIII в., 1954 г. (постамент)<br>4.11. бюст императора Тита,<br>XVIII в., 1954 г. (постамент)<br>4.12. бюст императора Юлия Цезаря,<br>XVIII в., 1954 г. (постамент)<br>4.13. бюст эллинистического<br>поэта, XVIII в., 1954 г.<br>(постамент)<br>4.14. бюст императора<br>Веспасиана, XVIII в.,<br>1954 г. (постамент)<br>4.15. ваза-амфора, кон. XVIII в.,<br>XIX в. (постамент)<br>4.16. ваза-кратер, XIX в.<br>4.17. павильон "Вольер", 1782 г.,<br>арх. Камерон Ч., 1806 г.,<br>арх. Воронихин А.Н.<br>4.18. пруд Вольерный, 1863 г.,<br>садовый мастер Катцер Ф.К.<br>4.19. статуя "Венера Италийская",<br>сер. XIX в. (с оригинала<br>ск. Кановы А.), 2-я пол. XIX в.<br>(постамент)<br>4.20. статуя "Девушка со льном",<br>1854 г., ск. Трошель Ю.<br>4.21. скамьи металлические (шесть),<br>кон. XVIII в.,<br>1980-е гг. (воссоздание)<br>4.22. статуя "Танцовщица",<br>сер. XIX в., ск. Ринальди Р.,<br>2-я пол. XIX в.<br>4.23. статуя "Эрминия",<br>сер. XIX в., ск. Ринальди Ф.,<br>2-я пол. XIX в.<br>5. "Воздушный театр", 1811 г.,<br>садовый мастер Асмус А.И.,<br>арх. Воронихин А.Н.<br>6. ворота Ижорские | |

| | | | |
|---|---|---|---|
| | | ("Этюпские"), 1790-1791 гг.,<br>арх. Камерон Ч., 1803 г.,<br>1831 г., арх. Росси К.И.<br>7. ворота Мраморные,<br>кон. XVIII в., 1956 г.<br>(перевезены с Каменного<br>острова)<br>8. ворота "Памятника любезным<br>родителям", 1808 г.,<br>арх. Тома де Томон Ж.<br>9. ворота Розового павильона,<br>1826 г., арх. Росси К.И.<br>10. ворота с вазами, 1820-е гг.,<br>арх. Росси К.И.<br>11. ворота Старо-Сильвийские<br>(трое), 1786-1793 гг.,<br>арх. Бренна В.<br>12. ворота Театральные, 1802 г.,<br>арх. Бренна В.<br>13. ворота у дворца, 1824 г.,<br>арх. Росси К.И., 1940 г.<br>14. дворец Павловский (Большой),<br>1782-1786 гг.,<br>арх. Камерон Ч., 1786-1799 гг.,<br>арх. Бренна В.,<br>1800-1825 гг.,<br>арх. Воронихин А.Н.,<br>арх. Кваренги Д.,<br>арх. Росси К.И.<br>15. дренажная и мелиоративная<br>системы парка,<br>XVIII-XIX вв.<br>16. каскад Большой, 1786-1787 гг.,<br>арх. Камерон Ч.,<br>1792-1794 гг., арх. Бренна В.<br>17. каскад Руинный, 1794 г.,<br>арх. Бренна В.<br>18. Колоннада Аполлона:<br>18.1. каскад с мостом, 1800 г.,<br>арх. Кваренги Д.<br>18.2. колоннада, 1782-1783 гг.,<br>арх. Камерон Ч.,<br>1799-1817 гг.<br>18.3. статуя Аполлона<br>Бельведерского, 1783 г.<br>(копия с оригинала ск. Леохара),<br>ск. Гордеев Ф.Г., XIX в.<br>(постамент)<br>18.4. шлюз, 1800 г., арх. Кваренги Д.*<br>19. Круглый зал ("Музыкальный<br>павильон"), 1799-1800 гг.,<br>арх. Бренна В., арх. Камерон Ч.<br>20. лестница Большая Каменная<br>(Итальянская) с четырьмя<br>статуями львов и двумя<br>вазами, 1799 г.,<br>арх. Бренна В.<br>21. мост Кентавров, 1795-1796 гг.,<br>арх. Камерон Ч.,<br>1805 г., 1972 г.<br>22. мост Олений, 1879 г.,<br>инж. Чикалев А.Н. | |

| | | | |
|---|---|---|---|
| | | 23. мост у северного корпуса дворца, 1799 г., арх. Бренна В.<br>24. мост Чугунный у Храма дружбы, 1823 г., арх. Росси К.И., 1888 г.<br>25. мост-плотина Висконтиев, 1802-1803 гг., строитель Висконти К., арх. Воронихин А.Н.<br>26. мост-плотина Горбатый, 1784 г., арх. Камерон Ч.<br>27. мост-плотина Пиль-башенный, 1808 г., строитель Висконти К., арх. Воронихин А.Н., арх. де Фриз И.<br>28. мост-плотина Черный, 1780-е гг., арх. Камерон Ч., 1799 г., арх. Бренна В.<br>29. Новая Сильвия:<br>29.1. ворота Ново-Сильвийские (двое), около 1800 г., арх. Бренна В.<br>29.2. ворота Траурные мавзолея "Супругу-благодетелю", 1808-1809 гг., арх. Тома де Томон Ж.<br>29.3. колонна "Конец света", 1783 г., арх. Камерон Ч., 1800 г., арх. Бренна В.<br>29.4. мавзолей "Супругу-благодетелю", 1808-1809 гг., арх. Тома де Томон Ж., ск. Мартос И.П.<br>29.5. мост Ново-Сильвийский, 1875 г., арх. Потолов И.Я., инж.-строитель Чикалев А.Н.<br>29.6. статуя "Аполлон Мусагет", 1798 г. (отливка с оригинала IV в. до н.э.), литейный мастер Гастклу Э., XIX в., 1950-е гг. (постамент)<br>30. озеро Круглое, 1781 г., арх. Камерон Ч.<br>31. павильон Елизаветин (Краснодолинный), 1800-1804 гг., арх. Камерон Ч., худ.-декоратор Гонзаго П.<br>32. павильон "Молочня", 1782 г., арх. Камерон Ч.<br>33. павильон Розовый, 1811-1812 гг., арх. Воронихин А.Н., 1814 г., арх. Росси К.И., худ.-декоратор Гонзаго П.<br>34. павильон Росси (памятник императрице Марии Федоровне), 1816 г., арх. Росси К.И., 1914 г. (постройка), ск. Беклемишев В.А.<br>35. павильон "Холодная ванна", 1799 г., арх. Камерон Ч. | |


| | | | |
|---|---|---|---|
| | | 36. павильон "Храм дружбы", 1780-1782 гг., арх. Камерон Ч., 1938 г. (утрачена статуя Цереры)<br>37. памятник Великой княгине Елене Павловне "на острову" (разрушен), 1806 г., ск. Мартос И.П.<br>38. памятник императору Павлу I, 1850-1851 гг., 1872 г. (копия с оригинала), ск. Витали И.П.<br>39. "Памятник любезным родителям", 1786 г., арх. Камерон Ч., 1807 г., ск. Мартос И.П.<br>40. Пиль-башня, 1795-1797 гг., арх. Бренна В., худ.-декоратор Гонзаго П., 1807 г., арх. Воронихин А.Н.<br>41. пристани (две), XVIII-XIX вв., Розовопавильонный пруд, о. Ливен;<br>42. пристани у Висконтиева моста (две), нач. XIX в.<br>43. пруд Ботанический, кон. XVIII в.<br>44. пруд Верхний Круглозальный, кон. XVIII в.<br>45. пруд Верхний Розовопавильонный с плотиной, 1790-е гг.<br>46. пруд Верхний Старосильвийский с плотиной, 1790-е гг.<br>47. пруд Висконтиев, XVIII в.<br>48. пруд Вокзальный, кон. XVIII в.<br>49. пруд Глазовский, сер. XIX в.<br>50. пруд Запасной Розовопавильонный, 1790-е гг.<br>51. пруд Краснодолинный с плотиной, нач. XIX в., худ.-декоратор Гонзаго П.<br>52. пруд на Новом питомнике, сер. XIX в.<br>53. пруд на Старом питомнике, сер. XIX в.<br>54. пруд Нижний Круглозальный, кон. XVIII в.<br>55. пруд Нижний Розовопавильонный с плотиной, 1790-е гг., 1800-е гг., худ.-декоратор Гонзаго П.<br>56. пруд Нижний Старосильвийский с плотиной, 1790-е гг.<br>57. пруд Пиль-башенный, кон. XVIII в.<br>58. пруд Северный Верхний Новошалейный с плотиной, нач. XIX в., худ.-декоратор Гонзаго П.<br>59. пруд Северный Нижний Новошалейный с плотиной, | |


| | | | |
|---|---|---|---|
| | | нач. XIX в., худ.-декоратор Гонзаго П.<br>60. пруд Старошалейный, кон. XVIII в.<br>61. пруд "У обсерватории", 1870-е гг.<br>62. пруд Фасадный, 1780 г., арх. Камерон Ч.<br>63. пруд Фонтанный, кон. XVIII в.<br>64. пруд Центральный (Константиновский) Розовопавильонный с плотиной и островом княгини Ливен, 1790-е гг., 1806-1807 гг., худ.-декоратор Гонзаго П.<br>65. пруд Южный Верхний Новошалейный с плотиной<br>66. пруд Южный Нижний Новошалейный с плотиной, нач. XIX в., худ.-декоратор Гонзаго П.<br>67. пруды Венерины (Большой и Малый) с островом Любви, 1800-е гг., худ.-декоратор Гонзаго П.<br>68. река Славянка, 1780-е гг. (изменение береговой линии), арх.Камерон Ч., 1790-е гг., арх. Бренна В., 1870-е гг. (регулирование русла от Новосильвийского моста до Нововесинского моста)<br>69. руина у Елизаветина (Краснодолинного) павильона, 1803-1807 гг., арх. Камерон Ч.<br>70. Собственный сад:<br>70.1. бюст "Антиной" ("Дионис"), кон. XVIII в., нач. XIX в. (постамент)<br>70.2. бюст "Неизвестный мужчина", кон. XVIII в., нач. XIX в. (постамент)<br>70.3. ваза, 1775 г., ск. Жилле Н., нач. XIX в. (постамент)<br>70.4. ваза, нач. XIX в.<br>70.5. вазы (четырнадцать), 1805 г., арх. Воронихин А.Н.<br>70.6. павильон "Трех граций" и терраса, 1800-1801 гг., арх. Камерон Ч., 1803 г., ск. Прокофьев П.П., ск. Трискорни П.<br>70.7. сад, 1780-е гг., садовый мастер Визлер А.К., худ. Виолье А.Ф.<br>70.8. скамьи металлические (шесть), кон. XVIII в., 1980-е гг. (воссоздание)<br>70.9. статуя "Молодой кентавр" (две), | |

| | | | |
|---|---|---|---|
| | | кон. XVIII в. (с оригинала Аристея и Папия), ск. Трискорни П.<br>71. скамья металлическая, нач. XVIII в., 1980 г. (воссоздание)<br>72. статуи "Аполлон", "Афина", кон. XVIII в.<br>73. статуя "Актеон", 1816 г., ск. Мартос И.П., отливка Екимова А.В., 1954 г. (постамент)<br>74. статуя "Аполлон Бельведерский", 1782 г. (с оригинала ск. Леохара), отливка Гастклу Э. по модели Гордеева Ф., 1963 г. (воссоздание постамента)<br>75. статуя "Боец Боргезе", нач. XIX в. (с оригинала ск. Агасия), 1954 г. (постамент)<br>76. статуя "Гермес Флорентийский" (Меркурий), 1795 г. (с оригинала III в. до н.э.), отливка Гастклу Э. по модели Гордеева Ф., 1963 г. (воссоздание постамента)<br>77. статуя "Илионей", 1787 г. (с оригинала школы ск. Скопаса), отливка Можалова В. по модели Гордеева Ф., кон. XVIII в. (постамент)<br>78. статуя "Каллиопа", 1722 г. (копия с оригинала II в. до н.э.), литейный мастер Гастклу Э., 1963 г. (воссоздание постамента)<br>79. статуя "Клио", 1794 г. (с оригинала III в. до н.э.), отливка Гастклу Э., 1963 г. (воссоздание постамента)<br>80. статуя "Мельпомена", 1795 г. (копия с оригинала II в. до н.э.), литейный мастер Гастклу Э., 1963 г. (воссоздание постамента)<br>81. статуя "Ниобида", 1787 г. (с оригинала школы ск. Скопаса), отливка Можалова В. по модели Гордеева Ф.<br>82. статуя "Ниобида", 1786 г. (с оригинала школы ск. Скопаса), отливка Можалова В. по модели Гордеева Ф., кон. XVIII в. (постамент)<br>83. статуя "Полигимния", 1793 г. (с оригинала III в. до н.э.), отливка Гастклу Э., 1963 г. | |

| | | | |
|---|---|---|---|
| | | (воссоздание постамента)<br>84. статуя "Талия", 1795 г.<br>(с оригинала III в. до н.э.),<br>отливка Гастклу Э., 1963 г.<br>(воссоздание постамента)<br>85. статуя "Терпсихора", 1794 г.<br>(с оригинала II в. до н.э.),<br>отливка Гастклу Э., 1963 г.<br>(воссоздание постамента)<br>86. статуя "Урания", 1796 г.<br>(копия с оригинала<br>III в. до н.э.),<br>отливка Гастклу Э., 1963 г.<br>(воссоздание постамента)<br>87. статуя "Флора", 1796 г.<br>(копия с оригинала<br>II в. до н.э.),<br>отливка Гастклу Э., 1963 г.<br>(воссоздание постамента)<br>88. статуя "Эвтерпа", 1798 г.<br>(копия с оригинала<br>III в. до н.э.),<br>отливка Гастклу Э., 1963 г.<br>(воссоздание постамента)<br>89. статуя "Эрато", 1793 г.<br>(копия с оригинала<br>III в. до н.э.),<br>отливка Гастклу Э., 1963 г.<br>(воссоздание постамента)<br>90. трельяж "Турецкая беседка"<br>с вазами (пятнадцать), 1799 г.,<br>худ.-декоратор Гонзаго П.,<br>1815 г., арх. Росси К.И.<br><br>(*утрачен)<br><br>**Объемно-пространственная композиция, рельеф, планировочная система, дорожная сеть Павловского парка:**<br><br>**1. Придворцовый ландшафтный район**:<br><br>расположенный в южной части Павловского парка, у его южной границы, ограниченный Садовой улицей с южной стороны, правым берегом реки Славянки (включая Фасадный пруд) с западной и северной стороны, Еленинской дорогой и условной перпендикулярной линией от нее к Театральной дорога севернее «павильона «Молочня», Театральной дорогой (с включением Памятника жертвам революции); |  |

| | | | |
|---|---|---|---|
| | | характеризующийся сочетанием пейзажной и регулярной планировки;<br><br>равнинным рельефом с крутым понижением в сторону долины реки Славянки на границе ландшафтного района Долина реки Славянки;<br><br>сочетанием открытых и закрытых пространств, включая:<br><br>открытые участки, в т.ч.: курдонер дворца, поляны-склоны между дворцом и Фасадным прудом и в районе Итальянской лестницы, Большие круги, Вольерный участок, партер у павильона Росси; |  <br>  <br>  <br>  <br>  <br>  |
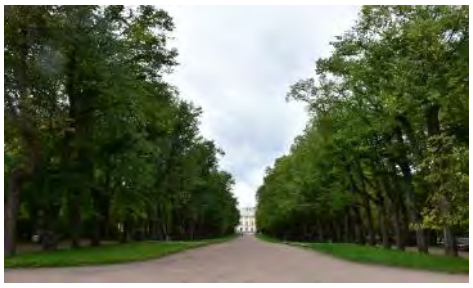
| | | | |
|---|---|---|---|
| | | закрытые участки, в т.ч.: плотные кулисы и ландшафтные группы между открытыми участками, насаждения в районе «павильона «Молочня»; |    |
| | | аллейные посадки, в т.ч. центральная композиционная ось района – Тройная липовая аллея; |   |
| | | дорожная сеть, включающая Тройную липовою аллею, Дворцовый проезд, дорожки Вольерного участка, дорожки Больших Кругов, Еленинскую, Николаевскую, Гонзаговскую, Бренновскую, Философскую и Театральную дорожки,<br><br>покрытие дорожек: из высевок розового гранита на щебеночном основании; |  |
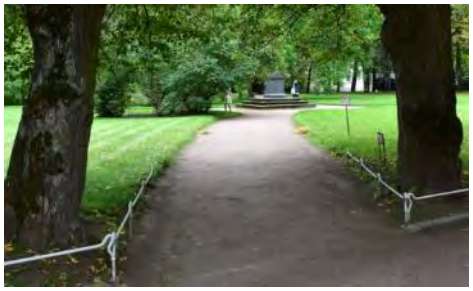
| | | | |
|---|---|---|---|
| | | архитектурно-ландшафтные участки района и их характеристики:<br><br>Вольерный участок, расположенный на участке, ограниченном Тройной липовой аллеей, Большим дворцом, Садовой улицей, участком павильона России:<br><br>сочетание регулярной и пейзажной планировки, цветники, боскеты, газоны, щебеночно-набивные дорожки, пруд, здание Вольера, малая архитектурная форма, скульптура, включающие:<br><br>- открытое пространство с газонами и пьедесталом солнечных часов в центре между дворцом и Вольером;<br><br>- здание Вольера, фигурный пруд по его оси перед западным фасадом со статуей Венеры Италийской в центре, рядовыми посадками по сторонам; |  <br>  <br>  <br>  <br>  <br>  |

| | | | |
|---|---|---|---|
| | | - боскет со статуей Танцовщицы, его местоположение, разбивка, историческое планировочное решение, габариты дорожек и шпалер, видовой состав, постановка статуи Танцовщицы на пьедестале в центре; |  |
| | | - цветочный лабиринт у Вольера, его местоположение, историческое планировочное решение, габариты дорожек; |  |
| | | - боскет зеленый лабиринт, его местоположение, разбивка, историческое планировочное решение, габариты дорожек и шпалер, абрис стенки лабиринта, видовой состав, постановка вазы на пьедестале в центре; |   |
| | | - тройная дорожка, параллельная Тройной липовой аллее, с востока от Вольера с рядовыми посадками и цветниками;<br><br>- зеленая аркада из формованных лип параллельная Тройной липовой аллее; |  |
| | | Участок павильона Росси, расположенный на территории, ограниченной Вольерным участком, Садовой улицей, районом Парадного поля и Тройной липовой аллеей:<br><br>включающий круглую, площадку с партером из газона с акцентами цветочных клумб, плотную кулису с задней стороны павильона Росси, павильон Росси; |  |

| | | | |
|---|---|---|---|
| | | Участок павильона Молочня и Турецкой беседки, расположенный на территории, ограниченной, Тройной липовой аллеей, Театральной дорогой, границей Придворцового района, Большими Кругами:<br><br>включающий преимущественно закрытые участки плотных массивов, посадок типа кен-конс, участок Турецкой беседки с площадками, древесными и кустарниковыми насаждениями, вазами на пьедесталах, открытую площадку у павильона «Молочня», павильон «Молочня», воздушный театр;<br><br>Участок Больших Кругов, расположенный на территории, ограниченной Тройной Липовой аллеей, Большим дворцом, участком павильона «Молочня» и Турецкой беседки, склоном к реке Славянке,<br><br>включающий два полуоткрытых круглых боскета с регулярным планировочным решением в виде центрального круглого стилобата со скульптурой в центре и цветочной рабаткой по центру, и геометрических партерных участков с цветочными рабатками, акценты в виде топиарных форм из вечнозеленых растений; |  <br>  <br>  <br>  <br>  |


| | | | |
|---|---|---|---|
| | | Участок Собственного сада, расположенный с южной стороны Дворца, в собственной ограде;<br><br>тип сада - регулярный;<br>историческая объемно-пространственная композиция трехчастная: сочетание боскета «кен-конс», садика с дендрологической коллекцией декоративных кустарников, разрезных цветочных партеров, с павильоном «Трех граций» и террасой, аллеей ваз, скамьями, бюстами; |  <br>  |
| | | Участок, примыкающий к галерее Гонзаго, расположенный на территории между галереей Гонзаго, Семейной рощей и рекой Славянкой,<br><br>с пейзажной планировкой, открытыми пространствами (газоны), ландшафтными группами, однорядными посадками посадками формованных лип; |  |
| | | **2. Ландшафтный район Парадного поля:**<br><br>расположенный в южной части парка, ограниченный Садовой улицей, Театральной дорогой, участком Пиль-башенной аллеи, 9-й Парадной дорогой, Хозяйственной дорогой;<br><br>характеризующийся пейзажной планировкой,<br><br>равнинным рельефом без выраженных перепадов, |  <br>  |


| | | | |
|---|---|---|---|
| | | сочетанием открытых, полуоткрытых и закрытых пространств, включающих:<br><br>открытые и полуоткрытые пространства:<br><br>поляны с ландшафтными группами чистого и смешанного состава, обеспечивающие дальние видовые панорамы, в т.ч. в направлении Большого дворца; |  <br>  <br>  <br>  <br>  |



| | | | |
|---|---|---|---|
| | | закрытые пространства:<br><br>массив на острове княгини Ливен, плотные кулисы вдоль берегов Нижнего Розовопавильонного пруда и вдоль Театральной дороги;<br><br>дорожная сеть с пейзажной планировкой, в т.ч. Парадные дороги;<br><br>покрытие дорожек: из высевок розового гранита на щебеночном основании;<br><br>местоположение, объемно-пространственные, конструктивные, планировочные и архитектурно-художественные характеристики зданий и сооружений, малой архитектурной формы, ландшафтных объектов, элементов гидросистемы; |  <br>  <br>  <br>  <br>  <br>  <br>  |



| | | | |
|---|---|---|---|
| | | **3. Ландшафтный район Белая Береза:**<br><br>расположенный в восточной части парка, ограниченный Садовой улицей, Пограничной Федоровской дорогой, Погранично-Ижорской дорогой, Парковой улицей (Нововесь), Нововесниской дорогой, Английской дорогой, Пильбашенной аллеей, 9-й Парадной дорогой, Хозяйственной дорогой;<br><br>характеризующийся планировкой с сочетанием системы регулярных лучевых аллей-просек, образующих пространственно-планировочный каркас, и двух пейзажных дорог и пейзажной планировкой северной части района;<br><br>пейзажной планировки с регулярной лучевой структурой,<br><br>равнинным рельефом без выраженных перепадов,<br><br>сочетанием открытых, полуоткрытых и закрытых пространств, включающих: |  <br>  <br>  |



| | | | |
|---|---|---|---|
| | | открытые и полуоткрытые пространства: обширные луга с множественными ландшафтными группами и солитерными посадками на территории в центральной части района («Центральное поле»), окружающей круг белых берез, обеспечивающие дальние панорамные виды в различных направлениях;<br><br>обширные луга с множественными ландшафтными группами и солитерными посадками в северной части территории района («Северное поле»), обеспечивающие дальние панорамные виды в различных направлениях;<br><br>круглая поляна с кольцевой дорожкой с ландшафтной группой «Круг белых берез» с круговой посадкой березы пушистой в центре района; |  <br>  <br>  <br>  <br>  |
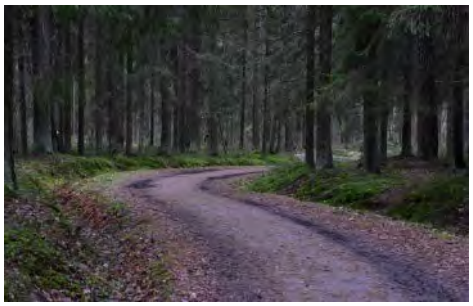
| | | | |
|---|---|---|---|
| | | панорамы, видовые точки на Английской дороге, включая «Самое красивое место» и Западную дальнюю перспективу Белой Березы; |  |
| | | |  |
| | | закрытые пространства:<br><br>плотные массивы вдоль восточной границы парка, |  |
| | | массивы по обеим сторонам Ижорской аллеи, |  |
| | | кулиса Английской дороги между двумя зонами открытых пространств (северной и центральной), |  |
| | | массив вдоль границы с Новой Сильвией, |  |
| | | массив вдоль границы с Долиной реки Славянки в северной части района; |  |
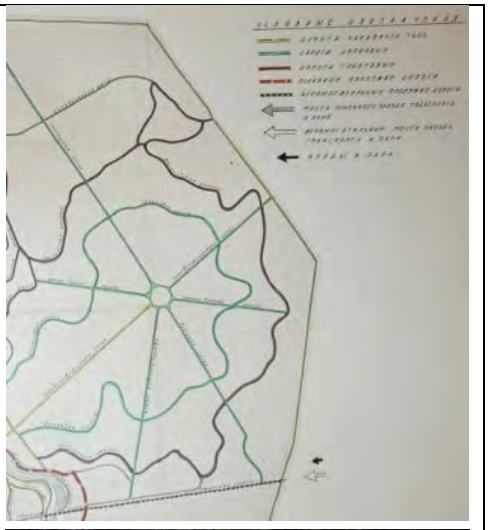
| | | | |
|---|---|---|---|
| | | дорожная сеть с сочетанием пейзажной и регулярной планировок, включающая семь аллей-просек, расходящихся от Круга белых берез (Черной Шляпы (западная часть), Розовопавильонная (западная часть), Белосултанная, Будочная, Черной Шляпы (восточная часть), Розовопавильонная (восточная часть), Липецкая; две кольцевые пейзажные дороги (Дерновая и Английская), пограничные дороги (Погранично-Ижорская дорога, Нововесинская дорога, 9-я Парадная дорога, Хозяйственная дорога), Ижорскую аллею, Бельведерную дорогу, дорожку Круга белых берез, площадку у Этюпских ворот, прочие дороги;<br><br>покрытие дорожек: из высевок розового гранита на щебеночном основании, грунтовое и дерновое;<br><br>аллейные посадки, в т.ч. вдоль Ижорской аллеи, вдоль Розовопавильонной аллеи (восточная часть); |  <br>  <br>  <br>  <br>  |
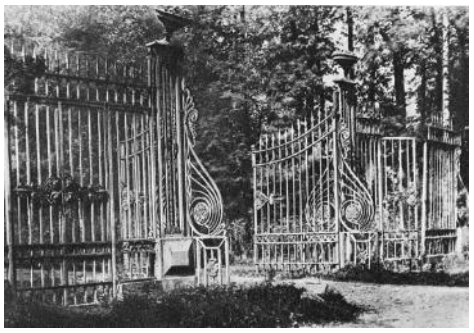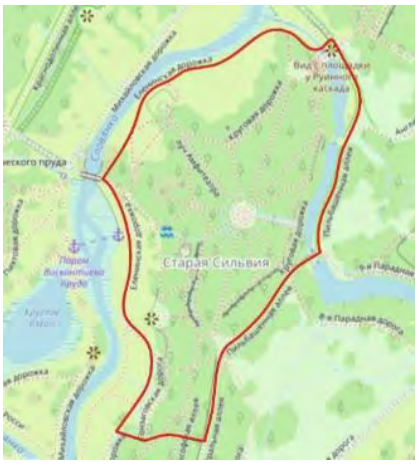
| | | | |
|---|---|---|---|
| | | местоположение, объемно-пространственные, конструктивные, планировочные и архитектурно-художественные характеристики зданий и сооружений, малой архитектурной формы, ландшафтных объектов, элементов гидросистемы; |  <br>  <br>  |
| | | **4. Ландшафтный район Старая Сильвия:**<br><br>расположенный в центральной части парка, ограниченный Пильбашенной аллеей, Еленинской дорогой, условным перпендикуляром от Еленинской дороги к Театральной дороге; |  |
| | | характеризующийся сочетанием пейзажной планировки с регулярной лучевой структурой, |  |

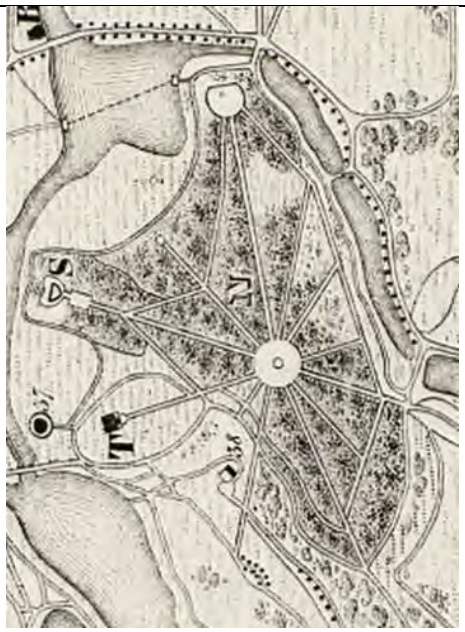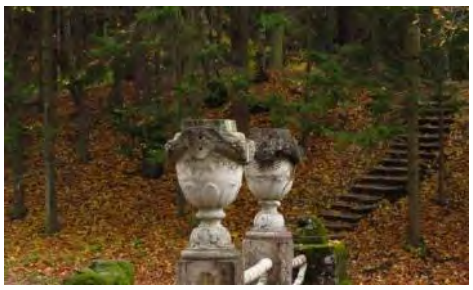
| | | | |
|---|---|---|---|
| | | |  |
| | | выраженными перепадами рельефа с плато с плавным подъемом со стороны Придворцового района, и крутыми склонами с плато в сторону реки Славянки и Старосильвийских прудов, включая холм с Амфитеатром, лестничный спуск к Руинному каскаду, |  |
| | | |  |
| | | преимущественно закрытыми пространствами в сочетании с открытыми пространствами с видовыми панорамами в сторону долины реки Славянки: |  |
| | | закрытые пространства:<br>- массив в районе Двенадцати дорожек, переходящий в массив в районе памятника любезным родителям; |  |

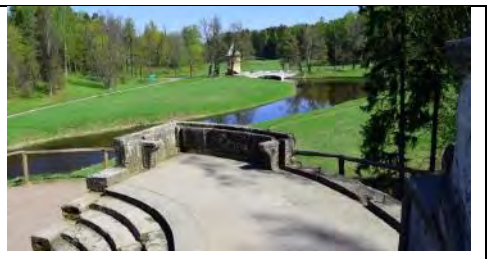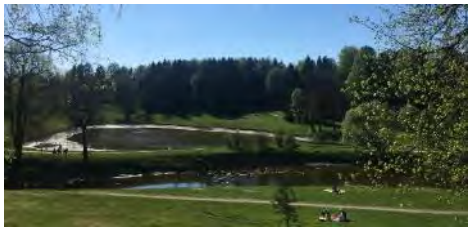
| | | | |
|---|---|---|---|
| | | открытые пространства:<br>- открытые склоны в сторону Еленинской дороги и долины реки Славянки, в т.ч. в районе Амфитеатра, обеспечивающие дальние панорамы; |  |
| | | |  |
| | | дорожная сеть с сочетанием пейзажной и регулярной планировок, включающая двенадцать дорожек, расходящихся от центральной площадки (Амфитеатральная, Гордеевская, Главная, Пильбашенная, Охотничья, 9-ти муз, Екатерининская и др.), Круговую дорогу, Пильбашенную дорогу (по границе с Парадным полем и Белой Березой), Криковскую дорогу, Еленинскую дорогу, Гонзаговскую дорогу, Философскую дорогу, Театральную дорогу; |  |
| | | покрытие дорожек: из высевок розового гранита на щебеночном основании;<br><br>боскеты; |  |
| | | местоположение, объемно-пространственные, конструктивные, планировочные и архитектурно-художественные характеристики зданий и сооружений, малой архитектурной формы, скульптуры, ландшафтных объектов, элементов гидросистемы; |  |

| | | | |
|---|---|---|---|
| | | |  <br>  <br>  <br>  <br>  |

| | | | |
|---|---|---|---|
| | | **5. Ландшафтный район Новая Сильвия:**<br><br>расположенный в центральной части парка к северу от Старой Сильвии, ограниченный Пильбашенной аллеей, Еленинской дорогой, дорогой от Новосильвийского моста к Нововесинской дороге, Нововесинской дорогой, Английской дорогой;<br><br>характеризующийся сочетанием пейзажной планировки со сложной регулярной структурой, система дорожек и тропинок лесного типа, оформленных посадкой живой изгороди из акации желтой;<br><br>выраженными перепадами рельефа с плато со склонами в сторону реки Славянки, Старосильвийских прудов, плавным спуском в северную сторону, Новосильвийским валом со стороны Белой Березы;<br><br>преимущественно закрытыми пространствами в сочетании с открытыми пространствами с видовыми панорамами в сторону долины реки Славянки: |  <br>  <br>  |


| | | | |
|---|---|---|---|
| | | закрытые пространства:<br><br>- массив в южной части района у Мавзолея Супругу-благодетелю; |  |
| | | - массив в центральной и северной частях района; |  <br>  |
| | | открытые пространства:<br><br>- открытые склоны в сторону Еленинской дороги и долины реки Славянки, в т.ч. в районе Колонны «Конец Света», обеспечивающие дальние панорамы; |  |
| | | - открытая видовая просека от Мавзолея Супругу-благодетелю в сторону реки Славянки; |  |


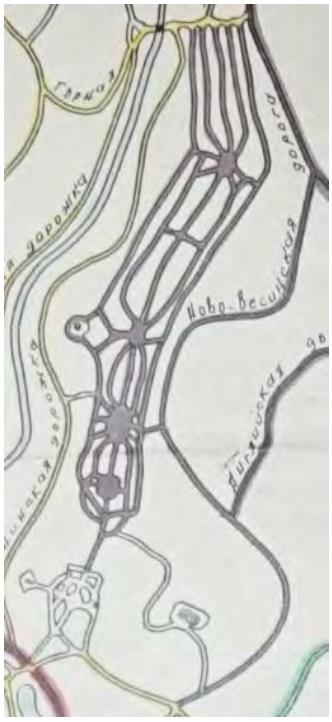
| | | | |
|---|---|---|---|
| | | дорожная сеть, сочетающая пейзажную и регулярную планировку,<br>включаюя:<br>сложную систему дорожек в районе Колонны «Конец Света», состоящую из рядов параллельных дорожек и тропинок, соединяющихся в трех местах с площадкам (в т.ч. пять тропинок Новой Сильвии, Центральную дорожку Новой Сильвии, три поперечные дорожки Новой Сильвии, Дальняя дорожка Новой Сильвии), систему дорожек и площадок в районе Мавзолея Супругу-благодетелю (в т.ч. Мавзолейная дорожка, Траурная дорожка, Большую и Малую площадки Новой Сильвии), Еленинскую дорогу, Нововесинскую дорогу, Английскую дорогу;<br><br>покрытие дорожек: из высевок розового гранита на щебеночном основании, грунтовое;<br><br>боскеты;<br><br>местоположение, объемно-пространственные, конструктивные, планировочные и архитектурно-художественные характеристики зданий и сооружений, малой архитектурной формы, скульптуры, ландшафтных объектов, элементов гидросистемы; |  <br>  <br><br>  <br>  |
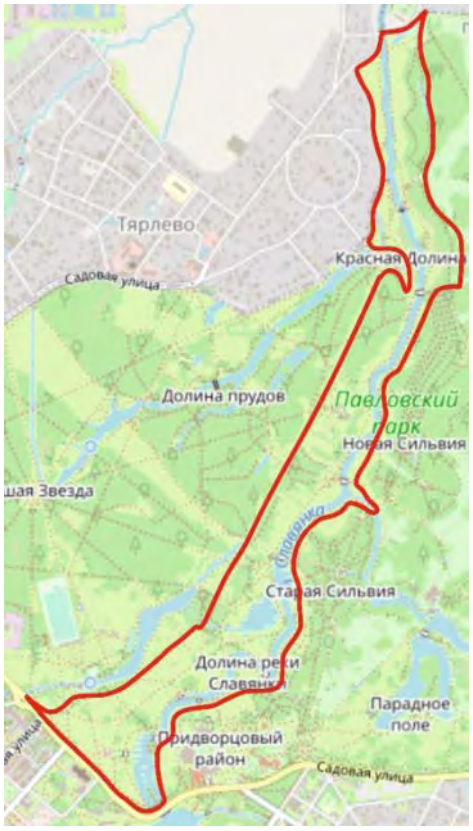
| | | | |
|---|---|---|---|
| | | |   |
| | | **6. Ландшафтный район Долина реки Славянки:**<br><br>расположенный вдоль русла реки Славянки, протекающей по центральной части парка с юга на север, ограниченный Садовой улицей, Ботанической аллеей, Краснодолинной аллеей, Михайловской дорогой, границей парка (с пос. Тярлево), Комсомольской улицей, Нововесинской дорогой, Еленинской дорогой; |  |

| | | | |
|---|---|---|---|
| | | характеризующийся пейзажной планировкой;<br><br>рельефом с выраженными перепадами, в виде низменности (долины) с рекой, протекающей по центру и выраженными склонами по обеим сторонам долины;<br><br>преимущественно открытыми пространствами в сочетании с полуоткрытыми и закрытыми пространствами по верхним краям склонов и локальными массивами: |  <br>  <br>  <br>  |

| | | | |
|---|---|---|---|
| | | открытые пространства: |  |
| | | - открытые поляны в южной части (от Большого Каменного моста-плотины до Черного моста-плотины) с множественными ландшафтными группами и солитерными посадками по обеим сторонам реки и расположенного на ее течении Фасадного пруда, как в долине, так и в верхней части; |  |
| | | - открытые поляны с множественными ландшафтными группами и солитерными посадками, открытое пространство озера Круглого на участке в среднем течении от Черного моста-плотины до Висконтиева моста-плотины по обеим сторонам реки и расположенного на ее течении Висконтиева пруда, как в долине, так и в верхней части; |  |
| | | - открытые пространства с локальными солитерными посадками в северном участке от Висконтиева моста-плотины до Нововесинского моста в виде узкого «коридора» с плотными кулисами по верхнему краю склонов долины по обеим сторонам реки и расположенного на ее течении Пильбашенного пруда, включая террасированный склон напротив Амфитеатра (в настоящее время террасы утрачены); |  |
| | | Полуоткрытые и закрытые пространства:<br>- Семейная роща у моста Кентавров; |  |
| | | - локальный массив у Холодной ванны; |  |

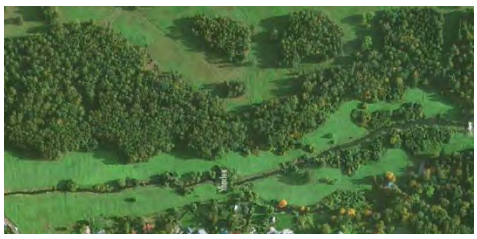
| | | | |
|---|---|---|---|
| | | - локальный массив у Черного моста-плотины (Эрмитажная роща); |  |
| | | - массив-кулиса вдоль левого склона долины (вдоль Ботанической и Краснодолинной аллей) от Большого каскада до Новосильвийского моста; |  |
| | | - массив-кулиса вдоль правого склона на участке от Новосильвийского моста до Нововесинского моста; |  |
| | | дорожная сеть с пейзажной планировкой, включающая прододольные дороги по берегам реки Славянки (Еленинскую дорогу и Михайловскую дорогу), Николаевскую дорогу, Мариинскую дорогу, Ботаническую аллею, Уединенную аллею, дорогу Зодчего Росси, Каскадную дорогу, Озерную дорогу, Храмовую дорогу, Пихтовую дорогу, Сиреневую аллею, Пильбашенную аллею, Краснодолинную аллею, Александровскую дорогу, Нововесинскую дорогу и др.;<br><br>покрытие дорожек: из высевок розового гранита на щебеночном основании, грунтовое; |  <br>  |
| | | аллейные посадки, в т.ч. вдоль Ботанической аллеи, Краснодолинной аллеи; |  |
| | | Хмелевая беседка, ее исторические местоположение и объемно-планировочное решение в виде формованных лип, высаженных кольцом; |  |
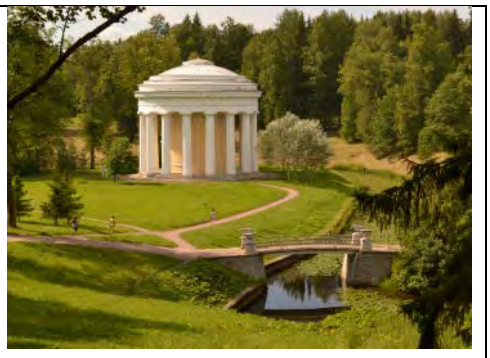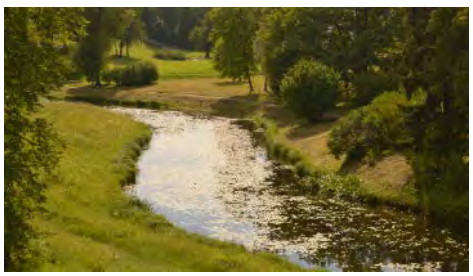
| | | | |
|---|---|---|---|
| | | местоположение, объемно-пространственные, конструктивные, планировочные и архитектурно-художественные характеристики зданий и сооружений, малой архитектурной формы, скульптуры, ландшафтных объектов, элементов гидросистемы; |  <br>  <br>  <br>  <br>  |

| | | | |
|---|---|---|---|
| | | |  |
| | | **7. Ландшафтный район Большая Звезда (исключая ландшафтный подрайон Красная долина и Долина прудов:**<br><br>расположенный в западной части парка, ограниченный Садовой улицей, Фильтровским шоссе, Тярлевской просекой, Ботанической аллеей; |  |
| | | характеризующийся преимущественно регулярной планировкой: лесной массив, прорезанный системой просек, образующих центральную звезду с площадкой с павильоном в центре, и пентаграмму в плане с малыми звездами аллей;<br><br>равнинным рельефом; |  |
| | | преимущественно закрытыми пространствами (в сочетании с локальными открытыми пространствами): |  |
| | | открытые пространства:<br><br>- открытые поляны в южной части (в районе Вокзального пруда) с множественными ландшафтными группами и солитерными посадками; |  |



| | | | |
|---|---|---|---|
| | | - открытые поляны в центральной части (площадка в районе Круглого зала, оформленная кольцевой живой изгородью, к северу от Круглого зала, в районе Верхнего Круглозального пруда) с ландшафтными группами и солитерными посадками; |  |
| | | - локальные площадки (круги) в местах пересечения аллей; |  |
| | | |  |
| | | закрытые пространства: |  |
| | | - массивы на территории района; |  |

| | | | |
|---|---|---|---|
| | | дорожная сеть преимущественно с регулярной планировкой, включающая: аллеи Дружескую, Молодого Жениха, Нововокзальную, Красного Молодца, Красного Бугра, Зеленой Женщины, Старошалейную, Богатого Поля, Славянскую, Водопроводную, Славянскую, Грибную, Красного Солнца, Поперечную, Светлую, Дубовую, Вокзальную, Тенистую, просеку бывшей железной дороги; |  |
| | | покрытие дорожек: из высевок розового гранита на щебеночном основании, грунтовое и дерновое; |    |
| | | аллейные посадки, боскеты; |  |
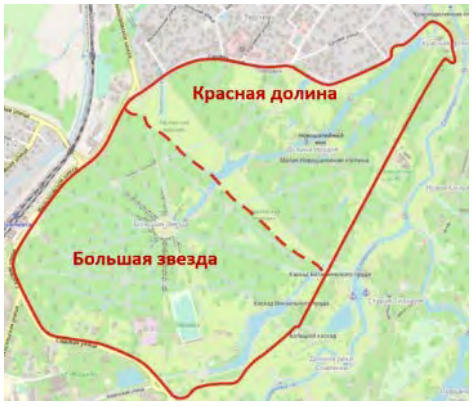
| | | | |
|---|---|---|---|
| | | местоположение, объемно-пространственные, конструктивные, планировочные и архитектурно-художественные характеристики зданий и сооружений, малой архитектурной формы, скульптуры, ландшафтных объектов, элементов гидросистемы; |     |
| | | **7а. Ландшафтный подрайон Красная долина и Долина прудов:**<br><br>расположенный в северо-западной части парка, ограниченный Тярлевской просекой, Садовой улицей (Тярлево), границей парка, Михайловской дорожкой, Горной дорожкой, Краснодолинной просекой, Краснодолинной аллеей, |  |

| | | | |
|---|---|---|---|
| | | характеризующийся преимущественно регулярной планировкой;<br><br>равнинным рельефом;<br><br>преимущественно закрытыми пространствами в сочетании с локальными открытыми пространствами: |  |
| | | открытые пространства:<br><br>- Тярлевская просека; |  <br>  <br>  <br>  <br>  |
| | | - Краснодолинная просека; |  |

| | | | |
|---|---|---|---|
| | | - поляны в северной части района вдоль границы парка у поселка Тярлево с ландшафтными группами и солитерными посадками; |  |
| | | |  |
| | | закрытые пространства:<br><br>- массивы на территории района; |  |
| | | |  |
| | | дорожная сеть преимущественно с пейзажной планировкой, включающая: Славянскую аллею, аллею Красного Бугра, аллею Красного Солнца, Луговую дорожку, Новошалейную дорожку, Куртинную дорожку, Елизаветинскую дорогу, Тепличную дорога, Краснодолинную аллею, аллею Красного Молодца, Прибрежную дорожку, Пильбашенную аллею, Лесную дорожку, Фонтанную аллею, Тенистую дорожку, Светлую дорожку, Красную дорожку, Оконечную дорожку, |  |
| | | щебеночно-набивное, грунтовое и дерновое покрытие дорожек; |  |

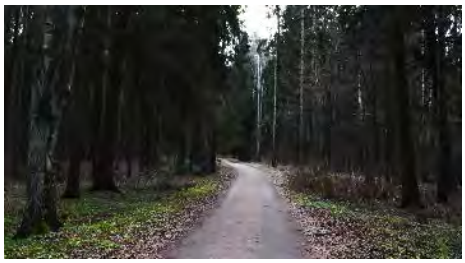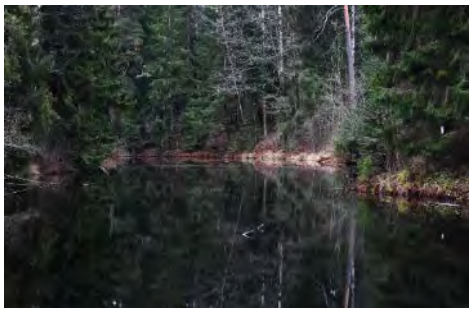
| | | | |
|---|---|---|---|
| | | аллейные посадки, боскеты; |  |
| | | |  |
| | | местоположение, объемно-пространственные, конструктивные, планировочные и архитектурно-художественные характеристики зданий и сооружений, малой архитектурной формы, скульптуры, ландшафтных объектов, элементов гидросистемы. |  |
| | | |  |
| | | |  |

| | | | |
|---|---|---|---|
| 2. | Гидросистема: | **Придворцовый район:**<br><br>Пруд Вольерный, его местоположение на Вольерном участке Придворцового района, абрис береговой линии, исторические дно- и берегоукрепление;<br><br>Система дренажных и мелиоративных канав с гидротехническими сооружениями;<br><br>**Парадное поле:**<br><br>Система Розовопавильонных прудов (Запасной Розовопавильонный пруд, Пруд Верхний Розовопавильонный с плотиной, Пруд Центральный (Константиновский) Розовопавильонный с плотиной и островом княгини Ливен, Пруд Нижний Розовопавильонный с плотиной), ее местоположение, абрис береговых линий (включая остров княгини Ливен), исторические дно- и берегоукрепления, перепад высот, гидротехнические сооружения, включая Олений мост, плотины, пристани;<br><br>Система дренажных и мелиоративных канав, каналов и коллекторов с гидротехническими сооружениями;<br><br>**Белая Береза:**<br><br>Пруд на Старом питомнике, его местоположение, абрис береговой линии, исторические дно- и берегоукрепления;<br><br>Пруд у Обсерватории, его местоположение, абрис береговой линии, исторические дно- и берегоукрепления;<br><br>Нововесинский пруд, его местоположение, абрис береговой линии, исторические дно- и берегоукрепления; |  <br>  <br>  <br>  <br>  <br>  <br>  |



| | | | |
|---|---|---|---|
| | | Система дренажных и мелиоративных канав, каналов и коллекторов с гидротехническими сооружениями, включая большой северный и большой южный дренажи Белой Березы, большой дренаж Северного Поля; |  <br>  <br>  |
| | | **Старая Сильвия:**<br><br>Система Старосильвийских прудов (Пруд Верхний Старосильвийский с плотиной, Пруд Нижний Старосильвийский с плотиной), ее местоположение, абрис береговых линий, исторические дно- и берегоукрепления, перепад высот, гидротехнические сооружения (плотины);<br><br>Система дренажных и мелиоративных канав, каналов и коллекторов с гидротехническими сооружениями; |  <br>  |

| | | | |
|---|---|---|---|
| | | **Новая Сильвия:**<br><br>Система дренажных и мелиоративных канав, каналов и коллекторов с гидротехническими сооружениями, включая ручей в Мавзолейном овраге, Новосильвийский ров;<br><br>**Долина реки Славянки:**<br><br>Река Славянка и, расположенные на ее течении пруды Фасадный, Висконтиев и Пильбашенный, ее местоположение, трассировка (пересекает территорию парка с юга на север), абрис береговых линий (включая Еленинский остров), исторические дно- и берегоукрепления, гидротехнические сооружения, включая мосты, мосты-плотны, пристани;<br><br>Озеро Круглое, его местоположение, абрис береговых линий (включая Еленинский остров), исторические дно- и берегоукрепления, гидротехнические сооружения включая Большой Каскад;<br><br>Система дренажных и мелиоративных канав, каналов и коллекторов с гидротехническими сооружениями, включая стоки и ручьи впадающие в реку Славянку и озеро Круглое (в т.ч.: Аполлонов каскад, Старошалейный сток, канал Большого Каскада с Большим Каскадом, сток из Круглого озера в реку Славянку, ручей Вокзальных прудов с каскадом у Ботанического пруда, ручей Руинного Каскада, перелив Фонтанного пруда, ручей в Мавзолейном овраге, Краснодолинный ручей (Елизаветин каскад);<br><br>**Большая Звезда:**<br><br>Система Вокзальных прудов (Вокзальный пруд, Старошалейный пруд, Ботанический пруд), ее местоположение, абрис береговых линий, исторические дно- и берегоукрепления, перепад высот, гидротехнические сооружения (плотины); |  <br>  <br>  <br>  <br>  <br>  |

| | | | |
|---|---|---|---|
| | | Система Круглозальных прудов (Верхний Круглозальный пруд, Нижний Круглозальный пруд), ее местоположение, абрис береговых линий, исторические дно- и берегоукрепления, перепад высот, гидротехнические сооружения (плотины); |   |
| | | Система дренажных и мелиоративных канав, каналов и коллекторов с гидротехническими сооружениями, включая часть Тярлевского водовода на участке от створа Водопроводной улицы до Круглого Зала, Старошалейный водовод (от Круглого Зала до Вокзального пруда), Круглозальный сток (от Тярлевского водовода к Круглозальным прудам, часть Глазовского водовода на участке от Тярлевского водовода до границы подрайона Красная долина и Долина прудов; |     |
| | | **Красная Долина и Долина Прудов:**<br><br>Сложная система прудов (Новошалейные пруды, Краснодолинный пруд, Венерины пруды с Островом Любви), ее местоположение, абрис береговых линий (включая Остров Любви), исторические дно- и берегоукрепления, перепад высот, гидротехнические сооружения, включая мосты-плотины, плотины; |  |
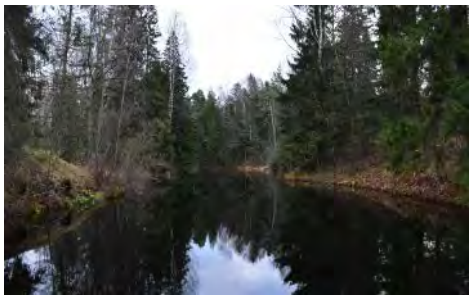
| | | | |
|---|---|---|---|
| | | Глазовский пруд, его местоположение, абрис береговых линий, исторические дно- и берегоукрепления;<br><br>Пруд на Новом питомнике, его местоположение, абрис береговых линий, исторические дно- и берегоукрепления;<br><br>Фонтанный пруд, его местоположение, абрис береговых линий, исторические дно- и берегоукрепления; |  <br>  <br>  <br>  <br>  <br>  |

| | | | |
|---|---|---|---|
| | | Система дренажных и мелиоративных канав, каналов и коллекторов с гидротехническими сооружениями, включая часть Глазовского водовода от границы района Большая Звезда до Глазовского пруда, Глазовский ручей, ручей из Пруда на Новом Питомнике в Северный Верхний Новошалейный пруд, протоку из Южного Нижнего Новошалейного пруда в Большой Венерин пруд, слив Большого Венерина пруда через Малый Венерин Пруд в Краснодолинный пруд, Краснодолинный ручей, перелив Фонтанного пруда. |  <br>  <br>  <br>  |
| 3. | Насаждения: | В соответствии с данными ландшафтной инвентаризации;<br><br>Старовозрастной и средневозрастной древостой;<br><br>основной породный состав: лиственница, ель, сосна, пихта, липа, ясень, клен, дуб, вяз, ива, береза;<br><br>декоративные кустарники, цветники, газоны. | |
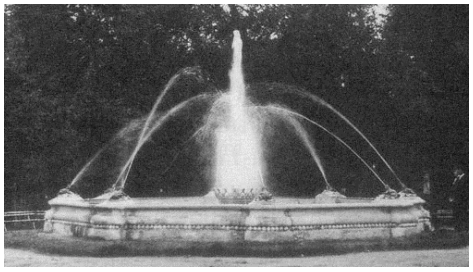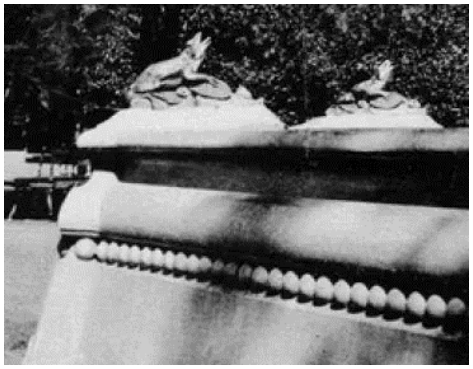
| | | | |
|---|---|---|---|
| 4. | Здания и сооружения, малая форма, мемориальные объекты: | **Местоположение, объемно-пространственные, конструктивные, планировочные и архитектурно-художественные характеристики зданий, сооружений, объектов малой формы и мемориальных объектов, расположенных на территории Павловского парка:**<br><br>1. Фонтан с лягушками с чашей октогональной формы, скульптурами лягушек,<br><br>его местоположение (в районе Большая Звезда на северо-восточном берегу Вокзального пруда вблизи здания Музыкального вокзала (в настоящее время утраченного),<br>габариты, исторические материалы, конструкции,<br>декоративно-художественное решение;<br><br>2. Чугунный фонтан (впоследствии переделанный в фонтан-светильник), с круглым основанием, мужскими маскаронами, круглой чашей, сидящей полуобнаженной мужской фигурой (Вакх), историческим ограждением клумбы в основании,<br><br>его местоположение (в районе Большой Звезды на северо-восточном берегу Вокзального пруда по центральной оси здания Вокзала (Музыкального вокзала), в настоящее время утраченного,<br>исторические габариты, материалы, конструкции,<br>декоративно-художественное решение; |  <br>  <br>  <br>  <br>  |

| | | | |
|---|---|---|---|
| | | 3. Колонна княгини Ливен:<br><br>Колонна серого гранита на пьедестале из розового гранита с профилировками, на ступенчатом стилобате, завершенная тосканской капителью и, установленным на ней, фрагментом полного антаблемента с метопно-триглифным фризом и выносным карнизом,<br><br>ее местоположение (в районе Парадное Поле), габариты, исторические материалы, конструкции, декоративно-художественное решение;<br><br>прямоугольный постамент с металлическим шаром над карнизом, гранитные тумбы круглого сечения с металлическими навершиями по углам стилобата, их местоположение (в районе Парадное Поле), габариты, исторические материалы, конструкции, декоративно-художественное решение;<br><br>4. Ваза в честь Фридриха Вильгельма Прусского:<br><br>Ваза-амфора серо-розового гранита на прямоугольном пьедестале темно-серого гранита с профилировками и ложчатым орнаментом, на известняковом стилобате,<br><br>ее местоположение (в районе Долина Реки Славянки вблизи павильона Холодная ванна), габариты, исторические материалы, конструкции, декоративно-художественное решение;<br><br>5. Памятник Великому Князю Вячеславу Константиновичу в виде мраморной статуи скорбящего ангела на пьедестале в виде наброски валунов, в крытой ажурной металлической беседке с перильным ограждением, растительным орнаментом, фигурным навершием, с выделением деталей позолотой. |  <br>  <br>  <br>  <br>  |

ПРАВИТЕЛЬСТВО САНКТ-ПЕТЕРБУРГА

**КОМИТЕТ ПО ГОСУДАРСТВЕННОМУ КОНТРОЛЮ, ИСПОЛЬЗОВАНИЮ И ОХРАНЕ ПАМЯТНИКОВ ИСТОРИИ И КУЛЬТУРЫ**

окуд

# Р А С П О Р Я Ж Е Н И Е

13.01.2023 № 13-рп

**О внесении изменений в распоряжение КГИОП от 29.12.2021 № 471-рп**

1. Внести в предмет охраны объекта культурного наследия федерального значения «Парк», входящего в состав объекта культурного наследия федерального значения «Павловский дворцово-парковый ансамбль», утвержденный распоряжением КГИОП от 29.12.2021 № 471-рп, изменение, изложив пункт 4 приложения к указанному распоряжению в редакции согласно приложению к распоряжению.

2. Начальнику отдела государственного реестра объектов культурного наследия КГИОП обеспечить размещение настоящего распоряжения в электронной форме в локальной компьютерной сети КГИОП и его официальное опубликование.

3. Контроль за выполнением распоряжения возложить на начальника Управления государственного реестра объектов культурного наследия.

**Заместитель председателя КГИОП** **Г.Р. Аганова**

Приложение к распоряжению КГИОП

от 13.01.2023 № 13-рп

| | | | |
|---|---|---|---|
| 4. | Здания и сооружения, малая форма, мемориальные объекты: | **Местоположение, объемно-пространственные, конструктивные, планировочные и архитектурно-художественные характеристики зданий, сооружений, объектов малой формы и мемориальных объектов, расположенных на территории Павловского парка:**<br><br>1. Фонтан с лягушками с чашей октогональной формы, скульптурами лягушек,<br><br>его местоположение (в районе Большая Звезда на северо-восточном берегу Вокзального пруда вблизи здания Музыкального вокзала (в настоящее время утраченного),<br>габариты, исторические материалы, конструкции,<br>декоративно-художественное решение;<br><br>2. Чугунный фонтан (впоследствии переделанный в фонтан-светильник), с круглым основанием, мужскими маскаронами, круглой чашей, сидящей полуобнаженной мужской фигурой (Вакх), историческим ограждением клумбы в основании,<br><br>его местоположение (в районе Большой Звезды на северо-восточном берегу Вокзального пруда по центральной оси здания Вокзала (Музыкального вокзала), в настоящее время утраченного,<br>исторические габариты, материалы, конструкции,<br>декоративно-художественное решение; |  <br>  <br>  <br>  <br>  |

3. Колонна княгини Ливен:

Колонна серого гранита на пьедестале из розового гранита с профилировками, на ступенчатом стилобате, завершенная тосканской капителью и, установленным на ней, фрагментом полного антаблемента с метопно-триглифным фризом и выносным карнизом,



ее местоположение (в районе Парадное Поле), габариты, исторические материалы, конструкции, декоративно-художественное решение;

прямоугольный постамент с металлическим шаром над карнизом, гранитные тумбы круглого сечения с металлическими навершиями по углам стилобата, их местоположение (в районе Парадное Поле), габариты, исторические материалы, конструкции, декоративно-художественное решение;





4. Ваза в честь Фридриха Вильгельма Прусского:

Ваза-амфора серо-розового гранита на прямоугольном пьедестале темно-серого гранита с профилировками и ложчатым орнаментом, на известняковом стилобате,



ее местоположение (в районе Долина Реки Славянки вблизи павильона Холодная ванна), габариты, исторические материалы, конструкции, декоративно-художественное решение;

5. Памятник Великому Князю Вячеславу Константиновичу в виде мраморной статуи скорбящего ангела на пьедестале в виде наброски валунов, в крытой ажурной металлической беседке с перильным ограждением, растительным орнаментом, фигурным навершием, с выделением деталей позолотой;



| | | | |
|---|---|---|---|
| | | 6. павильон «Старое Шале»:<br>его местоположение (в ландшафтном районе «Долина реки Славянки», на верхнем плато у пересечения Ботанической аллеи и дороги Зодчего Росси), историческое объемно-пространственное и архитектурно-художественное решение, исторический облик фасадов и интерьеров. |  |

ПРАВИТЕЛЬСТВО САНКТ-ПЕТЕРБУРГА

**КОМИТЕТ ПО ГОСУДАРСТВЕННОМУ КОНТРОЛЮ, ИСПОЛЬЗОВАНИЮ И ОХРАНЕ ПАМЯТНИКОВ ИСТОРИИ И КУЛЬТУРЫ**

окуд

# Р А С П О Р Я Ж Е Н И Е

13.06.2024 № 775-рп

**О внесении изменений в распоряжение КГИОП от 29.12.2021 № 471-рп**


1. Внести в предмет охраны объекта культурного наследия федерального значения «Парк», входящего в состав объекта культурного наследия федерального значения «Павловский дворцово-парковый ансамбль», утвержденный распоряжением КГИОП от 29.12.2021 № 471-рп, изменение, изложив пункт 4 приложения к распоряжению в редакции согласно приложению к настоящему распоряжению.

2. Начальнику отдела государственного реестра объектов культурного наследия КГИОП обеспечить размещение настоящего распоряжения в электронной форме в локальной компьютерной сети КГИОП.

3. Контроль за выполнением распоряжения возложить на начальника Управления государственного реестра объектов культурного наследия.

**Заместитель председателя КГИОП** **Г.Р. Аганова**

Приложение к распоряжению КГИОП
от 13.06.2024 № 775-рп
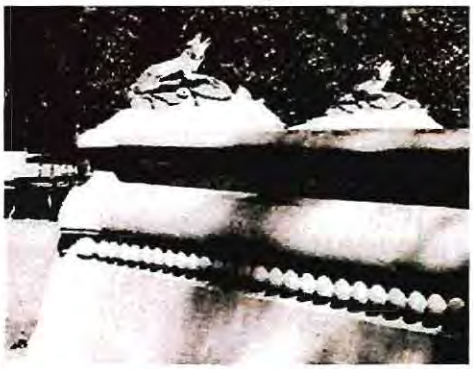
| | | | |
|---|---|---|---|
| 4. | Здания и сооружения, малая форма, мемориальные объекты: | **Местоположение, объемно-пространственные, конструктивные, планировочные и архитектурно-художественные характеристики зданий, сооружений, объектов малой формы и мемориальных объектов, расположенных на территории Павловского парка:**<br><br>1. Фонтан с лягушками с чашей октогональной формы, скульптурами лягушек,<br><br>его местоположение (в районе Большая Звезда на северо-восточном берегу Вокзального пруда вблизи здания Музыкального вокзала (в настоящее время утраченного),<br>габариты, исторические материалы, конструкции,<br>декоративно-художественное решение;<br><br>2. Чугунный фонтан (впоследствии переделанный в фонтан-светильник), с круглым основанием, мужскими маскаронами, круглой чашей, сидящей полуобнаженной мужской фигурой (Вакх), историческим ограждением клумбы в основании,<br><br>его местоположение (в районе Большой Звезды на северо-восточном берегу Вокзального пруда по центральной оси здания Вокзала (Музыкального вокзала), в настоящее время утраченного,<br>исторические габариты, материалы, конструкции,<br>декоративно-художественное решение; |  <br>  <br>  <br>  <br>  |

| | | | |
|---|---|---|---|
| | | 3. Колонна княгини Ливен:<br><br>Колонна серого гранита на пьедестале из розового гранита с профилировками, на ступенчатом стилобате, завершенная тосканской капителью и, установленным на ней, фрагментом полного антаблемента с метопно-триглифным фризом и выносным карнизом,<br><br>ее местоположение (в районе Парадное Поле), габариты, исторические материалы, конструкции, декоративно-художественное решение;<br><br>прямоугольный постамент с металлическим шаром над карнизом, гранитные тумбы круглого сечения с металлическими навершиями по углам стилобата, их местоположение (в районе Парадное Поле), габариты, исторические материалы, конструкции, декоративно-художественное решение;<br><br>4. Ваза в честь Фридриха Вильгельма Прусского:<br><br>Ваза-амфора серо-розового гранита на прямоугольном пьедестале темно-серого гранита с профилировками и ложчатым орнаментом, на известняковом стилобате,<br><br>ее местоположение (в районе Долина Реки Славянки вблизи павильона Холодная ванна), габариты, исторические материалы, конструкции, декоративно-художественное решение;<br><br>5. Памятник Великому Князю Вячеславу Константиновичу в виде мраморной статуи скорбящего ангела на пьедестале в виде наброски валунов, в крытой ажурной металлической беседке с перильным ограждением, растительным орнаментом, фигурным навершием, с выделением деталей позолотой; |  <br>  <br>  <br>  <br>  |

| | | | |
|---|---|---|---|
| | | 6. павильон «Старое Шале»:<br>его местоположение (в ландшафтном районе «Долина реки Славянки», на верхнем плато у пересечения Ботанической аллеи и дороги Зодчего Росси), историческое объемно-пространственное и архитектурно-художественное решение, исторический облик фасадов и интерьеров |  |
| | | 7. Здание Вокзала:<br>его местоположение (в южной части ландшафтного района Большая звезда, севернее Вокзального пруда, по оси аллеи Богатого поля), историческое объемно-пространственное и архитектурно-художественное решение, исторический облик фасадов. |  <br>  |
| | | 8. Вокзальный пешеходный мостик: исторические местоположение (через Вокзальный пруд по оси дороги Богатого поля), габариты, архитектурно-художественное решение |  |

ПРАВИТЕЛЬСТВО САНКТ-ПЕТЕРБУРГА

**КОМИТЕТ ПО ГОСУДАРСТВЕННОМУ КОНТРОЛЮ, ИСПОЛЬЗОВАНИЮ И ОХРАНЕ ПАМЯТНИКОВ ИСТОРИИ И КУЛЬТУРЫ**

# Р А С П О Р Я Ж Е Н И Е

окуд

27.04.2026 № 83-рп

**О внесении изменений в распоряжение КГИОП от 29.12.2021 № 471-рп**

В соответствии с подпунктом 10 пункта 2 статьи 33 Федерального закона от 25.06.2002 № 73-ФЗ «Об объектах культурного наследия (памятниках истории и культуры) народов Российской Федерации» и пунктом 3.12 Положения о Комитете по государственному контролю, использованию и охране памятников истории и культуры, утвержденного постановлением Правительства Санкт-Петербурга от 28.04.2004 № 651, и на основании историко-культурного исследования от 26.02.2026 № 01-34-19/26-0-0, выполненного ФГБУК «Государственный музей-заповедник «Павловск»:

1. Внести в предмет охраны объекта культурного наследия федерального значения «Парк», входящего в состав объекта культурного наследия федерального значения «Павловский дворцово-парковый ансамбль», утвержденный распоряжением КГИОП от 29.12.2021 № 471-рп, изменение, изложив пункт 4 приложения к указанному распоряжению в редакции согласно приложению к распоряжению.

2. Начальнику отдела государственного реестра объектов культурного наследия Управления государственного реестра объектов культурного наследия обеспечить внесение распоряжения в автоматизированную информационную систему Единого государственного реестра объектов культурного наследия (памятников истории и культуры) народов Российской Федерации.


3. Начальнику Юридического управления – юрисконсульту КГИОП обеспечить официальное опубликование распоряжения.

4. Директору Санкт-Петербургского государственного казенного учреждения «Центр информационного обеспечения охраны объектов культурного наследия» обеспечить размещение распоряжения в электронной форме в локальной компьютерной сети КГИОП.

5. Контроль за выполнением распоряжения возложить на начальника Управления государственного реестра объектов культурного наследия.

**Заместитель председателя Комитета** **Ю.О. Богачева**

Приложение к распоряжению КГИОП
от 27.04.2026 № 83-рп
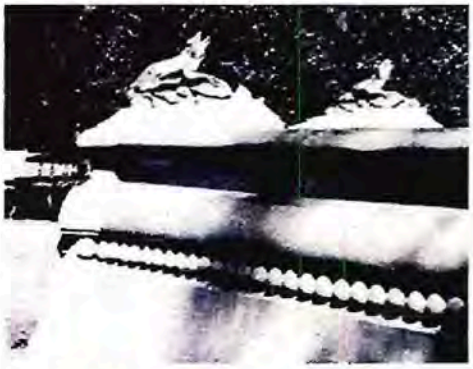
| | | | |
|---|---|---|---|
| 4. | Здания и сооружения, малая форма, мемориальные объекты: | **Местоположение, объемно-пространственные, конструктивные, планировочные и архитектурно-художественные характеристики зданий, сооружений, объектов малой формы и мемориальных объектов, расположенных на территории Павловского парка:**<br><br>1. Фонтан с лягушками с чашей октогональной формы, скульптурами лягушек,<br><br>его местоположение (в районе Большая Звезда на северо-восточном берегу Вокзального пруда вблизи здания Музыкального вокзала (в настоящее время утраченного),<br>габариты, исторические материалы, конструкции,<br>декоративно-художественное решение;<br><br>2. Чугунный фонтан (впоследствии переделанный в фонтан-светильник), с круглым основанием, мужскими маскаронами, круглой чашей, сидящей полуобнаженной мужской фигурой (Вакх), историческим ограждением клумбы в основании,<br><br>его местоположение (в районе Большой Звезды на северо-восточном берегу Вокзального пруда по центральной оси здания Вокзала (Музыкального вокзала), в настоящее время утраченного,<br>исторические габариты, материалы, конструкции,<br>декоративно-художественное решение; |  <br>  <br>  <br>  <br>  |

| | | | |
|---|---|---|---|
| | | 3. Колонна княгини Ливен:<br><br>Колонна серого гранита на пьедестале из розового гранита с профилировками, на ступенчатом стилобате, завершенная тосканской капителью и, установленным на ней, фрагментом полного антаблемента с метопно-триглифным фризом и выносным карнизом,<br><br>ее местоположение (в районе Парадное Поле), габариты, исторические материалы, конструкции, декоративно-художественное решение;<br><br>прямоугольный постамент с металлическим шаром над карнизом, гранитные тумбы круглого сечения с металлическими навершиями по углам стилобата, их местоположение (в районе Парадное Поле), габариты, исторические материалы, конструкции, декоративно-художественное решение;<br><br>4. Ваза в честь Фридриха Вильгельма Прусского:<br><br>Ваза-амфора серо-розового гранита на прямоугольном пьедестале темно-серого гранита с профилировками и ложчатым орнаментом, на известняковом стилобате,<br><br>ее местоположение (в районе Долина Реки Славянки вблизи павильона Холодная ванна), габариты, исторические материалы, конструкции, декоративно-художественное решение;<br><br>5. Памятник Великому Князю Вячеславу Константиновичу в виде мраморной статуи скорбящего ангела на пьедестале в виде наброски валунов, в крытой ажурной металлической беседке с перильным ограждением, растительным орнаментом, фигурным навершием, с выделением деталей позолотой; |  <br>  <br>  <br>  <br>  |

| | | | |
|---|---|---|---|
| | | 6. павильон «Старое Шале»:<br>его местоположение (в ландшафтном районе «Долина реки Славянки», на верхнем плато у пересечения Ботанической аллеи и дороги Зодчего Росси), историческое объемно-пространственное и архитектурно-художественное решение, исторический облик фасадов и интерьеров; |  |
| | | 7. Здание Вокзала:<br>его местоположение (в южной части ландшафтного района Большая звезда, севернее Вокзального пруда, по оси аллеи Богатого поля), историческое объемно-пространственное и архитектурно-художественное решение, исторический облик фасадов; |  <br>  |
| | | 8. Вокзальный пешеходный мостик: исторические местоположение (через Вокзальный пруд по оси дороги Богатого поля), габариты, архитектурно-художественное решение; |  |

| | | | |
|---|---|---|---|
| | | 9. Памятник великой княгине Александре Павловне:<br>его местоположение (на правом берегу реки Славянки, севернее Висконтиева моста-плотины), историческое объемно-пространственное и архитектурно-художественное решение, пластическое решение и габариты скульптурной группы. |  |

ПРАВИТЕЛЬСТВО САНКТ-ПЕТЕРБУРГА

**КОМИТЕТ ПО ГОСУДАРСТВЕННОМУ КОНТРОЛЮ, ИСПОЛЬЗОВАНИЮ И ОХРАНЕ ПАМЯТНИКОВ ИСТОРИИ И КУЛЬТУРЫ**

# Р А С П О Р Я Ж Е Н И Е

26.09.2023 № 284-об/23

**Об утверждении охранного обязательства собственника или иного законного владельца объекта культурного наследия федерального значения «Парк», включенного в единый государственный реестр объектов культурного наследия (памятников истории и культуры) народов Российской Федерации**

В соответствии с главой VIII Федерального закона от 25.06.2002 № 73-ФЗ «Об объектах культурного наследия (памятниках истории и культуры) народов Российской Федерации»:

1. Утвердить охранное обязательство собственника или иного законного владельца объекта культурного наследия федерального значения «Парк», расположенного по адресу: Санкт–Петербург, г. Павловск, Революции ул., 20 (далее – объект), входящего в состав объекта культурного наследия федерального значения «Павловский дворцово–парковый ансамбль», согласно приложению к настоящему распоряжению.

2. Начальнику Юридического управления - юрисконсульту КГИОП обеспечить регистрацию распоряжения и его передачу в необходимом числе копий в отдел обработки и хранения документированной информации Управления организационного обеспечения и контроля КГИОП в течение трех рабочих дней со дня его утверждения.

3. Начальнику отдела обработки и хранения документированной информации Управления организационного обеспечения и контроля КГИОП обеспечить направление копии распоряжения собственнику объекта, другим лицам, к обязанностям которых относится его исполнение, а также в орган, уполномоченный на ведение Единого государственного реестра недвижимости в порядке, установленном законодательством Российской Федерации, не позднее пятнадцати рабочих дней со дня утверждения настоящего распоряжения.

4. Начальнику отдела государственного реестра объектов культурного наследия Управления государственного реестра объектов культурного наследия КГИОП обеспечить направление распоряжения в Министерство культуры Российской Федерации для приобщения к учетному делу объекта.

5. Директору Санкт-Петербургского государственного казенного учреждения «Центр информационного обеспечения охраны объектов культурного наследия» обеспечить размещение распоряжения на сайте КГИОП в информационно-телекоммуникационной сети «Интернет» и в локальной компьютерной сети КГИОП.

6. Контроль за выполнением распоряжения остается за первым заместителем председателя Комитета Михайловым А.В.

Первый заместитель председателя Комитета А.В. Михайлов

УТВЕРЖДЕНО

**Распоряжением КГИОП «Об утверждении охранного обязательства собственника или иного законного владельца объекта культурного наследия федерального значения «Парк», включенного в единый государственный реестр объектов культурного наследия (памятников истории и культуры) народов Российской Федерации»**

от «26» сентября 2023 г. № 287-об/23

# ОХРАННОЕ ОБЯЗАТЕЛЬСТВО СОБСТВЕННИКА ИЛИ ИНОГО ЗАКОННОГО ВЛАДЕЛЬЦА ОБЪЕКТА КУЛЬТУРНОГО НАСЛЕДИЯ, включенного в единый государственный реестр объектов культурного наследия (памятников истории и культуры) народов Российской Федерации

| Парк |
|---|

(наименование объекта культурного наследия, включенного в единый государственный реестр объектов культурного наследия (памятников истории и культуры) народов Российской Федерации, в соответствии с данными единого государственного реестра объектов культурного наследия (памятников истории и культуры) народов Российской Федерации)

| 7 | 8 | 1 | 7 | 2 | 0 | 3 | 9 | 9 | 0 | 4 | 0 | 9 | 8 | 6 |
|---|---|---|---|---|---|---|---|---|---|---|---|---|---|---|

(регистрационный номер объекта культурного наследия в едином государственном реестре объектов культурного наследия (памятников истории и культуры) народов Российской Федерации

Отметка о наличии или отсутствии паспорта объекта культурного наследия, включенного в единый государственный реестр объектов культурного наследия (памятников истории и культуры) народов Российской Федерации, в отношении которого утверждено охранное обязательство (далее - объект культурного наследия)[1]:

имеется [V] отсутствует [ ]

(нужное отметить знаком «V»)

При отсутствии паспорта объекта культурного наследия в охранное обязательство вносятся:

1 В соответствии с пунктом 4 статьи 47.6 Федерального закона от 25 июня 2002 г. № 73-ФЗ «Об объектах культурного наследия (памятниках истории и культуры) народов Российской Федерации» (далее — Закон № 73-ФЗ) при наличии паспорта объекта культурного наследия, предусмотренного статьей 21 Закона № 73-ФЗ, он является неотъемлемой частью охранного обязательства.

## Раздел 1. Сведения об объекте культурного наследия

1.1. Сведения о наименовании объекта культурного наследия:

1.2. Сведения о времени возникновения или дате создания объекта культурного наследия, датах основных изменений (перестроек) данного объекта и (или) датах связанных с ним исторических событий:

1.3. Сведения о категории историко-культурного значения объекта культурного наследия:

☐ федерального значения ☐ регионального значения ☐ муниципального значения

(нужное отметить знаком «V»)

1.4. Сведения о виде объекта культурного наследия:

☐ памятник ☐ ансамбль

(нужное отметить знаком «V»)

1.5. Номер и дата принятия органом государственной власти решения о включении объекта культурного наследия в единый государственный реестр объектов культурного наследия (памятников истории и культуры) народов Российской Федерации:

1.6. Сведения о местонахождении объекта культурного наследия (адрес объекта или, при его отсутствии, описание местоположения объекта):

(субъект Российской Федерации)

(населенный пункт)

ул. д. корп. и (или) стр.

кадастровый номер (при наличии):

(описание местоположения)

1.7. Сведения о границах территории объекта культурного наследия:

| |
|---|
| |

1.8. Описание предмета охраны объекта культурного наследия:

| |
|---|
| |

1.9. Фотографическое (иное графическое) изображение объекта культурного наследия (на момент утверждения охранного обязательства), за исключением отдельных объектов археологического наследия, фотографическое изображение которых вносится на основании решения соответствующего органа охраны объектов культурного наследия, на ___ листах.

1.10. Сведения о наличии зон охраны объекта культурного наследия с указанием номера и даты принятия органом государственной власти акта об утверждении указанных зон либо информация о расположении данного объекта культурного наследия в границах зон охраны иного объекта культурного наследия:

| |
|---|
| |

1.11. Сведения об объектах культурного наследия, входящих в состав объекта культурного наследия, являющегося ансамблем:

| № | Наименование объекта культурного наследия | Адрес объекта или местоположение | Границы территории объекта культурного наследия | Предмет охраны объекта культурного наследия | Зоны охраны объекта культурного наследия |
|---|---|---|---|---|---|
| | | | | | |

1.12. Сведения о требованиях к осуществлению деятельности в границах территории объекта культурного наследия, об особом режиме использования земельного участка, в границах которого располагается объект археологического наследия, установленных статьей 5.1 Федерального закона от 25 июня 2002 г. №73-ФЗ «Об объектах культурного наследия (памятниках истории и культуры) народов Российской Федерации» (далее - Закон № 73-ФЗ):

| |
|---|
| |

1.13. Иные сведения, предусмотренные Законом № 73-ФЗ:

| |
|---|
| |

**Раздел 2. Требования к сохранению объекта культурного наследия**

2.1. В соответствии с пунктом 1 статьи 47.2 Закона № 73-ФЗ требования к сохранению объекта культурного наследия предусматривают консервацию, ремонт, реставрацию объекта культурного наследия, приспособление объекта культурного наследия для современного использования либо сочетание указанных мер.

2.2. Состав (перечень) и сроки (периодичность) работ по сохранению объекта культурного наследия являются неотъемлемой частью настоящего охранного обязательства (приложение № 1 к охранному обязательству) и определяются соответствующим органом охраны объектов культурного наследия, определенным пунктом 7 статьи 47.6 Закона № 73-ФЗ (далее - соответствующий орган охраны) культурного наследия (в соответствии со статьями 9, 9.1, 9.2, 9.3 Закона № 73-ФЗ) с учетом мнения собственника или иного законного владельца объекта культурного наследия, на основании составленного органом охраны объектов культурного наследия акта технического состояния объекта культурного наследия, с учетом вида данного объекта культурного наследия, его индивидуальных особенностей, физического состояния, функционального назначения и намечаемого использования объекта культурного наследия.

2.3. Лица, указанные в пункте 11 статьи 47.6 Закона № 73-ФЗ, обязаны обеспечивать финансирование мероприятий, обеспечивающих выполнение требований к сохранению объекта культурного наследия.

## Раздел 3. Требования к содержанию и использованию объекта культурного наследия

3.1. В соответствии с пунктом 1 статьи 47.3 Закона № 73-ФЗ при содержании и использовании объекта культурного наследия, включенного в реестр, выявленного объекта культурного наследия в целях поддержания в надлежащем техническом состоянии без ухудшения физического состояния и (или) изменения предмета охраны данного объекта культурного наследия лица, указанные в пункте 11 статьи 47.6 Закона № 73-ФЗ, лицо, которому земельный участок, в границах которого располагается объект археологического наследия, принадлежит на праве собственности или ином вещном праве, обязаны:

1) осуществлять расходы на содержание объекта культурного наследия и поддержание его в надлежащем техническом, санитарном и противопожарном состоянии;

2) не проводить работы, изменяющие предмет охраны объекта культурного наследия либо ухудшающие условия, необходимые для сохранности объекта культурного наследия;

3) не проводить работы, изменяющие облик, объемно-планировочные и конструктивные решения и структуры, интерьер выявленного объекта культурного наследия, объекта культурного наследия, включенного в реестр, в случае, если предмет охраны объекта культурного наследия не определен;

4) обеспечивать сохранность и неизменность облика выявленного объекта культурного наследия;

5) соблюдать установленные статьей 5.1 Закона № 73-ФЗ требования к осуществлению деятельности в границах территории объекта культурного наследия, включенного в реестр, особый режим использования земельного участка, водного объекта или его части, в границах которых располагается объект археологического наследия;

6) не использовать объект культурного наследия (за исключением оборудованных с учетом требований противопожарной безопасности объектов культурного наследия, предназначенных либо предназначавшихся для осуществления и (или) обеспечения указанных ниже видов хозяйственной

деятельности, и помещений для хранения предметов религиозного назначения, включая свечи и лампадное масло):

под склады и объекты производства взрывчатых и огнеопасных материалов, предметов и веществ, загрязняющих интерьер объекта культурного наследия, его фасад, территорию и водные объекты и (или) имеющих вредные парогазообразные и иные выделения;

под объекты производства, имеющие оборудование, оказывающее динамическое и вибрационное воздействие на конструкции объекта культурного наследия, независимо от мощности данного оборудования;

под объекты производства и лаборатории, связанные с неблагоприятным для объекта культурного наследия температурно-влажностным режимом и применением химически активных веществ;

7) незамедлительно извещать соответствующий орган охраны объектов культурного наследия обо всех известных ему повреждениях, авариях или об иных обстоятельствах, причинивших вред объекту культурного наследия, включая объект археологического наследия, земельному участку в границах территории объекта культурного наследия либо земельному участку, в границах которого располагается объект археологического наследия, или угрожающих причинением такого вреда, и безотлагательно принимать меры по предотвращению дальнейшего разрушения, в том числе проводить противоаварийные работы в порядке, установленном для проведения работ по сохранению объекта культурного наследия;

8) не допускать ухудшения состояния территории объекта культурного наследия, включенного в реестр, поддерживать территорию объекта культурного наследия в благоустроенном состоянии.

3.2. В соответствии с пунктом 2 статьи 47.3 Закона № 73-ФЗ собственник жилого помещения, являющегося объектом культурного наследия, или частью такого объекта, обязан выполнять требования к сохранению объекта культурного наследия в части, предусматривающей обеспечение поддержания объекта культурного наследия или части объекта культурного наследия в надлежащем техническом состоянии без ухудшения физического состояния и изменения предмета охраны объекта культурного наследия.

3.3. В случае обнаружения при проведении работ на земельном участке в границах территории объекта культурного наследия либо на земельном участке, в границах которого располагается объект археологического наследия, объектов, обладающих признаками объекта культурного наследия, собственник или иной законный владелец объекта культурного наследия осуществляет действия, предусмотренные подпунктом 2 пункта 3 статьи 47.2 Закона № 73-ФЗ.

3.4. В случае если содержание или использование объекта культурного наследия может привести к ухудшению состояния данного объекта культурного наследия и (или) предмета охраны данного объекта культурного наследия, соответствующим органом охраны, устанавливаются следующие требования:

3.4.1. К видам хозяйственной деятельности с использованием объекта культурного наследия, либо к видам хозяйственной деятельности, оказывающим воздействие на указанный объект, в том числе ограничение хозяйственной деятельности:

| |
|---|
| На момент утверждения настоящего охранного обязательства требование |

| |
|---|
| к ограничению КГИОП не установлено. |

3.4.2. К использованию объекта культурного наследия при осуществлении хозяйственной деятельности, предусматривающие, в том числе ограничение технических и иных параметров воздействия на объект культурного наследия:

| |
|---|
| На момент утверждения настоящего охранного обязательства требование к ограничению КГИОП не установлено. |

3.4.3. К благоустройству в границах территории объекта культурного наследия:

| |
|---|
| На момент утверждения настоящего охранного обязательства требование к ограничению КГИОП не установлено. |

3.5. Лица, указанные в пункте 11 статьи 47.6 Закона № 73-ФЗ, обязаны осуществлять финансирование мероприятий, обеспечивающих выполнение требований по содержанию и использованию объекта культурного наследия.

## Раздел 4. Требования к обеспечению доступа граждан Российской Федерации, иностранных граждан и лиц без гражданства к объекту культурного наследия

4.1. Требования к обеспечению доступа граждан Российской Федерации, иностранных граждан и лиц без гражданства к объекту культурного наследия устанавливаются статьей 47.4 Закона № 73-ФЗ с учетом требований к сохранению указанного объекта культурного наследия, требований к его содержанию и использованию, физического состояния этого объекта культурного наследия и характера его современного использования (приложение № 2 к охранному обязательству).

4.2. Лица, указанные в пункте 11 статьи 47.6 Закона № 73-ФЗ, обязаны обеспечивать финансирование мероприятий, обеспечивающих выполнение требований к обеспечению доступа граждан Российской Федерации, иностранных граждан и лиц без гражданства к объекту культурного наследия.

## Раздел 5. Требования к размещению наружной рекламы на объектах культурного наследия, их территориях в случае, если их размещение допускается в соответствии с законодательством Российской Федерации

5.1. Требования к распространению на объектах культурного наследия, их территориях наружной рекламы устанавливаются в соответствии со статьей 35.1 Закона № 73-ФЗ:

| |
|---|
| В соответствии с п. 3 ст. 35.1 Закона № 73-ФЗ, допускается распространение на объектах культурного наследия, их территориях наружной рекламы, содержащей исключительно информацию о проведении на объектах культурного наследия, их территориях театрально - зрелищных, культурно - просветительных и зрелищно - развлекательных мероприятий или исключительно информацию об указанных мероприятиях с одновременным упоминанием об определенном лице |

| |
|---|
| как о спонсоре конкретного мероприятия при условии, если такому упоминанию отведено не более чем десять процентов рекламной площади (пространства). |

## Раздел 6. Требования к установке информационных надписей и обозначений на объект культурного наследия

6.1. На объектах культурного наследия должны быть установлены надписи и обозначения, содержащие информацию об объекте культурного наследия, в порядке, определенном пунктом 2 статьи 27 Закона № 73-ФЗ.

6.2. Сведения об информационной надписи и обозначениях на объекте культурного наследия:

| |
|---|
| Не установлена(ы) |

6.3. Требования к установке информационных надписей и обозначений на объекте культурного наследия:

| № п/п | Состав (перечень) видов работ | Сроки (периодичность) проведения работ | Примечание |
|---|---|---|---|
| 1 | В установленном порядке обеспечить установку на объекте культурного наследия информационных надписей и обозначений. | В течение 60 месяцев со дня утверждения охранного обязательства актом КГИОП. | |

## Раздел 7. Дополнительные требования в отношении объекта культурного наследия

7.1. Обеспечивать условия доступности объекта культурного наследия для инвалидов в соответствии с Порядком обеспечения условий доступности для инвалидов объектов культурного наследия, включенных в единый государственный реестр объектов культурного наследия (памятников истории и культуры) народов Российской Федерации, утвержденным Минкультуры России.

7.2. Необходимость проведения оценки воздействия на выдающуюся универсальную ценность объекта всемирного наследия ЮНЕСКО при проведении крупномасштабных восстановительных или новых строительных работ в границах его территории или его буферной зоны.

7.3. Необходимость проведения работ по консервации и реставрации объектов культурного наследия физическими лицами, аттестованными Минкультуры России, состоящими в трудовых отношениях с юридическими лицами или индивидуальными предпринимателями, имеющими лицензию на осуществление деятельности по сохранению объектов культурного наследия:

| |
|---|
| в соответствии с пунктом 6 статьи 45 Закона № 73-ФЗ |

7.4. Осуществлять размещение дополнительного оборудования и дополнительных элементов, переоборудование и переустройство на объекте

культурного наследия, его территории, в соответствии с действующим законодательством, предусматривающим получение согласования проектной документации с КГИОП.

7.5. Обеспечивать условия, препятствующие уничтожению, повреждению объекта культурного наследия или его территории со стороны третьих лиц, не являющихся собственником (законным владельцем) объекта культурного наследия или его части.

7.6. Проводить обследование технического состояния объекта культурного наследия и территории не реже одного раза в пять лет, выводы и рекомендации представлять в КГИОП.

7.7. Обеспечивать при необходимости разработку специальных технических условий, содержащих комплекс инженерно-технических и организационных мероприятий по обеспечению пожарной безопасности объекта культурного наследия.

7.8. Обеспечивать сохранность предметов декоративно-прикладного искусства, живописи, скульптуры, указанных в описи предметов декоративно-прикладного искусства, живописи и скульптуры объекта культурного наследия, являющейся приложением к настоящему охранному обязательству, не перемещать указанные предметы декоративно-прикладного искусства, живописи, скульптуры (при наличии).

Приложение:

1. Состав (перечень) и сроки (периодичность) работ по сохранению объекта культурного наследия;
2. Требования к обеспечению доступа граждан Российской Федерации, иностранных граждан и лиц без гражданства к объекту культурного наследия;
3. Паспорт объекта культурного наследия от 08.08.2023;
4. Фотографическое изображение объекта культурного наследия (фотофиксация выполнена 04.10.2022, 25.04.2023).

Приложение № 1
к охранному обязательству

**Состав (перечень) и сроки (периодичность) работ по сохранению объекта культурного наследия***

| № п/п | Состав (перечень) видов работ | Сроки (периодичность) проведения работ | Примечание[2] |
|---|---|---|---|
| 1 | В установленном законом порядке выполнить демонтаж несогласованных с КГИОП построек (нестационарные торговые объекты, пункты проката велосипедов, лодок, различных кафе и пр.), расположенных в границах территории объекта культурного наследия. | В течение 36 месяцев со дня утверждения охранного обязательства актом КГИОП. | 1. Акт технического состояния от 31.07.2023 № 06 - 12-136/23-1-0.<br>2. Письма КГИОП от 31.07.2023: № 06 - 12-136/23-2-0; № 06 - 12-136/23-3-0.<br>3. Мнение, поступившее в КГИОП от 14.08.2023 № 01-43-19757/23-0-0.<br>4. Консультация КГИОП от 06.09.2023.<br>5. Акт технического состояния от 18.09.2023 № 06 - 12-136/23-5-0.<br>6. Письмо КГИОП от 18.09.2023 № 06 - 12-136/23-4-0. |

2 Указываются реквизиты акта технического состояния, а также документов, содержащих мнение собственника либо иного законного владельца объекта культурного наследия и иные сведения, предусмотренные разделом III Порядка подготовки и утверждения охранного обязательства собственника или иного законного владельца объекта культурного наследия, включенного в единый государственный реестр объектов культурного наследия (памятников истории и культуры) народов Российской Федерации, утвержденного приказом Минкультуры России от 13.07.2020 №774.

| | | | |
|---|---|---|---|
| 2 | В установленном законом порядке выполнить ремонт и реставрацию объекта культурного наследия, в части следующих элементов предмета охраны:<br>- курдонер у дворца (Плац);<br>- Тройной липовой аллеи;<br>- ремонт Парадных дорог в ландшафтном районе Парадного поля (4-й и 8-й парадной аллеи);<br>- ремонт 9-й парадной дороги (9-й парадной аллеи);<br>- Ижорской аллеи;<br>- Хозяйственной дороги;<br>- острова Ливен;<br>- участка Парка у павильона Елизаветин (Краснодолинный) и руины у Елизаветина (Краснодолинного) павильона (в границах VII ландшафтного участка, ландшафтного района «Долина реки Славянки»). | В течение 60 месяцев со дня утверждения охранного обязательства актом КГИОП. | 1. Акт технического состояния от 31.07.2023 № 06 - 12-136/23-1-0.<br>2. Письма КГИОП от 31.07.2023:<br>№ 06 - 12-136/23-2-0;<br>№ 06 - 12-136/23-3-0.<br>3. Мнение, поступившее в КГИОП от 14.08.2023 № 01-43-19757/23-0-0.<br>4. Консультация КГИОП от 06.09.2023.<br>5. Акт технического состояния от 18.09.2023 № 06 - 12-136/23-5-0.<br>6. Письмо КГИОП от 18.09.2023 № 06 - 12-136/23-4-0. |

*Установленные охранным обязательством виды работ не изменяют и не отменяют необходимости исполнения вступивших в законную силу судебных актов в отношении объекта.

Приложение № 2
к охранному обязательству

**Требования к обеспечению доступа граждан Российской Федерации, иностранных граждан и лиц без гражданства к объекту культурного наследия устанавливаются статьей 47.4 Федерального закона от 25.06.2002 № 73-ФЗ «Об объектах культурного наследия (памятниках истории и культуры) народов Российской Федерации» с учетом требований к сохранению указанного объекта культурного наследия, требований к его содержанию и использованию, физического состояния этого объекта культурного наследия и характера его современного использования**

1. Условия доступа к объекту культурного наследия с учетом вида объекта культурного наследия, категории его историко-культурного значения, предмета охраны, физического состояния объекта культурного наследия, требований к его сохранению, характера современного использования данного объекта культурного наследия[3]:

| № п/п | Условия доступа к объекту культурного наследия | Примечание [4] |
|---|---|---|
| 1 | Обеспечить доступ гражданам Российской Федерации, иностранным гражданам и лицам без гражданства к объекту культурного наследия в соответствии с внутренним распорядком, установленным собственником или иным законным владельцем объекта культурного наследия. | Письма КГИОП от 31.07.2023: № 06 - 12 - 136/23-2-0; № 06 - 12 - 136/23-3-0. |

3 Заполняется в отношении объекта культурного наследия с учетом мнения собственника или иного законного владельца такого объекта, в том числе используемого в качестве жилых помещений по согласованию с собственником или иным законным владельцем такого объекта.

4 Указываются реквизиты документов, содержащих мнение собственника либо иного законного владельца объекта культурного наследия.

2. Условия доступа к объекту культурного наследия религиозного назначения с учетом требований к внешнему виду и поведению лиц, находящихся в границах территорий указанного объекта культурного наследия религиозного назначения, соответствующие внутренним установлениям религиозной организации[5]:

| № п/п | Условия доступа к объекту культурного наследия | Примечание[6] |
|---|---|---|
| 1 | На момент утверждения охранного обязательства объект культурного наследия не является объектом культурного наследия религиозного назначения. | |

5 Заполняется в отношении объекта культурного наследия религиозного назначения по согласованию с собственником или иным законным владельцем такого объекта культурного наследия.

6 Указываются реквизиты документов, содержащих мнение собственника либо иного законного владельца объекта культурного наследия религиозного назначения и иные сведения, предусмотренные разделом V Порядка подготовки и утверждения охранного обязательства собственника или иного законного владельца объекта культурного наследия, включенного в единый государственный реестр объектов культурного наследия (памятников истории и культуры) народов Российской Федерации, утвержденного приказом Минкультуры России от 13.07.2020 №774.

Утверждено
приказом Министерства культуры
Российской Федерации
от 2 июля 2015 г. № 1906

Экземпляр № 1

781720399040986

Регистрационный номер объекта культурного наследия в едином государственном реестре объектов культурного наследия (памятников истории и культуры) народов Российской Федерации

# ПАСПОРТ
# ОБЪЕКТА КУЛЬТУРНОГО НАСЛЕДИЯ

Фотографическое изображение объекта культурного наследия, за исключением отдельных объектов археологического наследия, фотографическое изображение которых вносится на основании решения соответствующего органа охраны объектов культурного наследия



25.08.2016
Дата съемки (число,месяц,год)

## 1. Сведения о наименовании объекта культурного наследия

| |
|---|
| Парк |

2. Сведения о времени возникновения или дате создания объекта культурного наследия, датах основных изменений (перестроек) данного объекта и (или) датах связанных с ним исторических событий

| |
|---|
| 1777 г., 1780-1787 гг., 1790-1800 гг., 1801-1828 гг. |

3. Сведения о категории историко-культурного значения объекта культурного наследия

| Федерального значения | Регионального значения | Местного (муниципального значения) |
|---|---|---|
| + | | |

4. Сведения о виде объекта культурного наследия

| Памятник | Ансамбль | Достопримечательное место |
|---|---|---|
| | + | |

5. Номер и дата принятия органом государственной власти решения о включении объекта культурного наследия в единый государственный реестр объектов культурного наследия (памятников истории и культуры) народов Российской Федерации

- постановление Правительства Российской Федерации «О перечне объектов исторического и культурного наследия федерального (общероссийского) значения, находящихся в г. Санкт-Петербурге» № 527 от 10.07.2001 г.

6. Сведения о местонахождении объекта культурного наследия (адрес объекта или при его отсутствии описание местоположения объекта)

| |
|---|
| Санкт-Петербург, г. Павловск, Революции ул., 20 |

7. Сведения о границах территории объекта культурного наследия, включенного в единый государственный реестр объектов культурного наследия (памятников истории и культуры) народов Российской Федерации

- Распоряжение КГИОП "Об утверждении границ и режима использования территории объекта культурного наследия федерального значения " Павловский дворцово-парковый ансамбль" № 241-р от 13.05.2019 г.

8. Описание предмета охраны объекта культурного наследия

| |
|---|
| Объемно-пространственное и планировочное решение: местоположение Павловского парка к северу, северо-востоку и востоку от города Павловск, к югу, юго-востоку и востоку от поселка Тярлево на территории, ограниченной Садовой улицей (г. Павловск), береговой линией |

Запасного Розовопавильонного пруда, Садовой улицей (п. Тярлево), границей жилой застройки п. Тярлево, проездом б/н (ответвление Нововесинской улицы, Комсомольской улицей, Парковой улицей (исторический район Нововесь), Погранично-Ижорской аллеей (по границе с сельскохозяйственными территориями), Парковой улицей (д. Глинка); сочетание открытых пространств (партеров, лугов, водоемов, дорог, площадок), полуоткрытых (участки с группами и одиночными деревьями), закрытых пространств (массивы), с историческими зданиями и сооружениями; Визуальные связи: внутренние визуальные связи: 1. Между объектами культурного наследия, входящими в состав ансамбля "Павловский дворцово-парковый ансамбль", в том числе: - видовые перспективы от Дворца в направлении Парадного поля и в обратную сторону; - визуальные связи Дворца с объектами, расположенными по берегам реки Славянки (в т.ч. «Павильон "Холодная ванна"», «Колоннада Аполлона», «Павильон "Трех граций" и терраса», «Собственный сад»); - видовые панорамы с верхнего уступа долины реки Славянки от объекта «Лестница Большая Каменная (Итальянская) с четырьмя статуями львов и двумя вазами» в направлении объектов «Павильон "Храм дружбы"» и «Каскад Большой»; - видовые панорамы в сторону Дворца и «Павильона «Храм дружбы» с левого берега реки Славянки, с Мариинской и Ботанической аллей, от «Колоннады Аполлона»; - визуальные связи между объектами, расположенными в долине реки Славянки и по ее берегам (в.т. «Пильбашня», «Мост-плотина Пиль- башенный», «Колонна "Конец света"», «"Амфитеатр" со статуей "Флора"», «Мост-плотина Висконтиев», «Каскад Руинный»; - локальные визуальные связи внутри отдельных районов парка (в т.ч. между павильонами, объектами малой архитектурной формы и скульптурой в Старой Сильвии, Новой Сильвии, между павильонами, объектами малой архитектурной формы, скульптурой, цветниками в Придворцовом районе; 2. С объектом культурного наследия федерального значения, расположенным на территории парка, «Ворота Николаевские с решеткой»; внешние визуальные связи: 3. С объектами культурного наследия, расположенными вне границ парка: федерального значения: - «Парк "Мариенталь"»; - «Церковь Святой Марии Магдалины с госпиталем и богадельней»; - «Конюшни дворцовые»; регионального значения: - «Церковь Преображения Господня»; выявленными объектами: - «Дворцовое садоводство (4 оранжереи)»; - «Училище при церкви св. Марии Магдалины (докторский дом)»; - «Дача И.Б. Штейна (вилла “Миранда”) (с садом)»; - «Вокзал станции Павловск»; местоположение, объемно- пространственные, конструктивные, планировочные и архитектурно- художественные характеристики зданий и сооружений, а также ландшафтных объектов, расположенных на территории Павловского парка: Входящих в состав объекта культурного наследия «Павловский дворцово-парковый ансамбль»: 1. "Амфитеатр" со статуей "Флора", сер. XVIII в., 1793 г., арх. Бренна В. 2. Большие круги: 2.1.восточный круг: 2.1.1. бюст "Зима", нач. XVIII в., 1952 г. (постамент) 2.1.2. бюст "Меланхолик", нач. XVIII в., 1952 г. (постамент) 2.1.3. бюст "Сангвиник", нач. XVIII в., 1952 г. (постамент) 2.1.4. бюст "Флегматик", нач. XVIII в., 1952 г. (постамент) 2.1.5. бюст "Холерик", нач. XVIII в., 1952 г. (постамент) 2.1.6. бюст "Юноша", нач. XVIII в., 1952 г. (постамент) 2.1.7. статуя "Мир", нач. XVIII в., ск. Баратта П., XIX в. (постамент) 2.2. западный круг: 2.2.1. бюст "Весна", нач.XVIII в., 1952 г. (постамент) 2.2.2. бюст "Девушка с жемчужной нитью", нач. XVIII в., 1952 г. (постамент) 2.2.3. бюст "Лето", нач. XVIII в., 1952 г. (постамент) 2.2.4. бюст "Наяда" (два), нач. XVIII в., 1952 г. (постамент) 2.2.5. бюст "Нимфа ясного дня", нач. XVIII в., 1952 г. (постамент) 2.2.6. статуя "Правосудие", нач. XVIII в., ск. Баратта П., кон. XVIII в. (постамент) 2.3. цветники партерные Большие круги, 1792-1799 гг., арх. Бренна В. 3. бюст Аполлона Бельведерского, 1-я пол. XIX в. (копия с оригинала ск. Леохара), XIX в. (постамент) 4. Вольерный участок: 4.1. бюст Гомера, XVIII в., 1954 г. (постамент) 4.2. бюст императора Августа, XVIII в., 1954 г. (постамент) 4.3. бюст императора Адриана Публия, 4.4. XVIII в., 1954 г. (постамент) 4.5. бюст императора Гальбы, XVIII в., 1954 г. (постамент) 4.6. бюст императора Каракаллы, XVIII в., 1954 г. (постамент) 4.7. бюст императора Клавдия, XVIII в., 1954 г. (постамент) 4.8. бюст императора Нерона, XVIII в., 1954 г. (постамент) 4.9. бюст императора Октавиана Августа, XVIII в., 1954 г. (постамент) 4.10. бюст императора Оттона, XVIII в., 1954 г. (постамент) 4.11. бюст императора Тита, XVIII в., 1954 г. (постамент) 4.12. бюст императора Юлия Цезаря, XVIII в., 1954 г. (постамент) 4.13. бюст эллинистического поэта, XVIII в., 1954 г. (постамент) 4.14. бюст императора Веспасиана, XVIII в., 1954 г. (постамент) 4.15. ваза-амфора, кон. XVIII в., XIX в. (постамент) 4.16. ваза-кратер, XIX в. 4.17. павильон "Вольер", 1782 г., арх. Камерон Ч., 1806 г., арх. Воронихин А.Н. 4.18. пруд Вольерный, 1863 г., садовый мастер Катцер Ф.К. 4.19. статуя "Венера Италийская", сер. XIX в. (с оригинала ск. Кановы А.), 2-я пол. XIX в. (постамент) 4.20. статуя "Девушка со льном", 1854 г., ск. Трошель Ю. 4.21. скамьи металлические (шесть), кон. XVIII в., 1980-е гг. (воссоздание) 4.22. статуя "Танцовщица", сер. XIX в., ск. Ринальди Р., 2-я пол. XIX в. 4.23. статуя "Эрминия", сер. XIX в., ск. Ринальди Ф., 2-я пол. XIX в. 5. "Воздушный театр", 1811 г., садовый мастер Асмус А.И., арх. Воронихин А.Н. 6. ворота Ижорские ("Этюпские"), 1790-1791 гг., арх. Камерон Ч., 1803 г., 1831 г., арх. Росси К.И.

7. ворота Мраморные, кон. XVIII в., 1956 г. (перевезены с Каменного острова) 8. ворота "Памятника любезным родителям", 1808 г., арх. Тома де Томон Ж. 9. ворота Розового павильона, 1826 г., арх. Росси К.И. 10. ворота с вазами, 1820-е гг., арх. Росси К.И. 11. ворота Старо-Сильвийские (трое), 1786-1793 гг., арх. Бренна В. 12. ворота Театральные, 1802 г., арх. Бренна В. 13. ворота у дворца, 1824 г., арх. Росси К.И., 1940 г. 14. дворец Павловский (Большой), 1782-1786 гг., арх. Камерон Ч., 1786-1799 гг., арх. Бренна В., 1800-1825 гг., арх. Воронихин А.Н., арх. Кваренги Д., арх. Росси К.И. 15. дренажная и мелиоративная системы парка, XVIII-XIX вв. 16. каскад Большой, 1786-1787 гг., арх. Камерон Ч., 1792-1794 гг., арх. Бренна В. 17. каскад Руинный, 1794 г., арх. Бренна В. 18. Колоннада Аполлона: 18.1. каскад с мостом, 1800 г., арх. Кваренги Д. 18.2. колоннада, 1782-1783 гг., арх. Камерон Ч., 1799-1817 гг. 18.3. статуя Аполлона Бельведерского, 1783 г. (копия с оригинала ск. Леохара), ск. Гордеев Ф.Г., XIX в. (постамент) 18.4. шлюз, 1800 г., арх. Кваренги Д.* 19. Круглый зал ("Музыкальный павильон"), 1799-1800 гг., арх. Бренна В., арх. Камерон Ч. 20. лестница Большая Каменная (Итальянская) с четырьмя статуями львов и двумя вазами, 1799 г., арх. Бренна В. 21. мост Кентавров, 1795-1796 гг., арх. Камерон Ч., 1805 г., 1972 г. 22. мост Олений, 1879 г., инж. Чикалев А.Н. 23. мост у северного корпуса дворца, 1799 г., арх. Бренна В. 24. мост Чугунный у Храма дружбы, 1823 г., арх. Росси К.И., 1888 г. 25. мост-плотина Висконтиев, 1802-1803 гг., строитель Висконти К., арх. Воронихин А.Н. 26. мост-плотина Горбатый, 1784 г., арх. Камерон Ч. 27. мост-плотина Пиль-башенный, 1808 г., строитель Висконти К., арх. Воронихин А.Н., арх. де Фриз И. 28. мост-плотина Черный, 1780-е гг., арх. Камерон Ч., 1799 г., арх. Бренна В. 29. Новая Сильвия: 29.1. ворота Ново-Сильвийские (двое), около 1800 г., арх. Бренна В. 29.2. ворота Траурные мавзолея "Супругу-благодетелю", 1808-1809 гг., арх. Тома де Томон Ж. 29.3. колонна "Конец света", 1783 г., арх. Камерон Ч., 1800 г., арх. Бренна В. 29.4. мавзолей "Супругу-благодетелю", 1808-1809 гг., арх. Тома де Томон Ж., ск. Мартос И.П. 29.5. мост Ново-Сильвийский, 1875 г., арх. Потолов И.Я., инж.-строитель Чикалев А.Н. 29.6. статуя "Аполлон Мусагет", 1798 г. (отливка с оригинала IV в. до н.э.), литейный мастер Гастклу Э., XIX в., 1950-е гг. (постамент) 30. озеро Круглое, 1781 г., арх. Камерон Ч. 31. павильон Елизаветин (Краснодолинный), 1800-1804 гг., арх. Камерон Ч., худ.-декоратор Гонзаго П. 32. павильон "Молочня", 1782 г., арх. Камерон Ч. 33. павильон Розовый, 1811-1812 гг., арх. Воронихин А.Н., 1814 г., арх. Росси К.И., худ.-декоратор Гонзаго П. 34. павильон Росси (памятник императрице Марии Федоровне), 1816 г., арх. Росси К.И., 1914 г. (постройка), ск. Беклемишев В.А. 35. павильон "Холодная ванна", 1799 г., арх. Камерон Ч. 36. павильон "Храм дружбы", 1780-1782 гг., арх. Камерон Ч., 1938 г. (утрачена статуя Цереры) 37. памятник Великой княгине Елене Павловне "на острову" (разрушен), 1806 г., ск. Мартос И.П. 38. памятник императору Павлу I, 1850-1851 гг., 1872 г. (копия с оригинала), ск. Витали И.П. 39. "Памятник любезным родителям", 1786 г., арх. Камерон Ч., 1807 г., ск. Мартос И.П. 40. Пиль-башня, 1795-1797 гг., арх. Бренна В., худ.-декоратор Гонзаго П., 1807 г., арх. Воронихин А.Н. 41. пристани (две), XVIII-XIX вв., Розовопавильонный пруд, о. Ливен; 42. пристани у Висконтиева моста (две), нач. XIX в. 43. пруд Ботанический, кон. XVIII в. 44. пруд Верхний Круглозальный, кон. XVIII в. 45. пруд Верхний Розовопавильонный с плотиной, 1790-е гг. 46. пруд Верхний Старосильвийский с плотиной, 1790-е гг. 47. пруд Висконтиев, XVIII в. 48. пруд Вокзальный, кон. XVIII в. 49. пруд Глазовский, сер. XIX в. 50. пруд Запасной Розовопавильонный, 1790-е гг. 51. пруд Краснодолинный с плотиной, нач. XIX в., худ.-декоратор Гонзаго П. 52. пруд на Новом питомнике, сер. XIX в. 53. пруд на Старом питомнике, сер. XIX в. 54. пруд Нижний Круглозальный, кон. XVIII в. 55. пруд Нижний Розовопавильонный с плотиной, 1790-е гг., 1800-е гг., худ.-декоратор Гонзаго П. 56. пруд Нижний Старосильвийский с плотиной, 1790-е гг. 57. пруд Пиль-башенный, кон. XVIII в. 58. пруд Северный Верхний Новошалейный с плотиной, нач. XIX в., худ.-декоратор Гонзаго П. 59. пруд Северный Нижний Новошалейный с плотиной, нач. XIX в., худ.-декоратор Гонзаго П. 60. пруд Старошалейный, кон. XVIII в. 61. пруд "У обсерватории", 1870-е гг. 62. пруд Фасадный, 1780 г., арх. Камерон Ч. 63. пруд Фонтанный, кон. XVIII в. 64. пруд Центральный (Константиновский) Розовопавильонный с плотиной и островом княгини Ливен, 1790-е гг., 1806-1807 гг., худ.-декоратор Гонзаго П. 65. пруд Южный Верхний Новошалейный с плотиной 66. пруд Южный Нижний Новошалейный с плотиной, нач. XIX в., худ.-декоратор Гонзаго П. 67. пруды Венерины (Большой и Малый) с островом Любви, 1800-е гг., худ.-декоратор Гонзаго П. 68. река Славянка, 1780-е гг. (изменение береговой линии), арх.Камерон Ч., 1790-е гг., арх. Бренна В., 1870-е гг. (регулирование русла от Новосильвийского моста до Нововесинского моста) 69. руина у Елизаветина (Краснодолинного) павильона, 1803-1807 гг., арх. Камерон Ч. 70. Собственный сад: 70.1. бюст "Антиной" ("Дионис"), кон. XVIII в., нач. XIX в. (постамент) 70.2. бюст "Неизвестный мужчина", кон. XVIII в., нач. XIX в. (постамент) 70.3. ваза, 1775 г., ск. Жилле Н., нач. XIX в. (постамент) 70.4. ваза, нач. XIX в. 70.5. вазы (четырнадцать), 1805 г., арх. Воронихин А.Н. 70.6. павильон "Трех граций" и терраса, 1800-1801 гг., арх. Камерон Ч., 1803

г., ск. Прокофьев П.П., ск. Трискорни П. 70.7. сад, 1780-е гг., садовый мастер Визлер А.К., худ. Виольe А.Ф. 70.8. скамьи металлические (шесть), кон. XVIII в., 1980-е гг. (воссоздание) 70.9. статуя "Молодой кентавр" (две), кон. XVIII в. (с оригинала Аристея и Папия), ск. Трискорни П. 71. скамья металлическая, нач. XVIII в., 1980 г. (воссоздание) 72. статуи "Аполлон", "Афина", кон. XVIII в. 73. статуя "Актеон", 1816 г., ск. Мартос И.П., отливка Екимова А.В., 1954 г. (постамент) 74. статуя "Аполлон Бельведерский", 1782 г. (с оригинала ск. Леохара), отливка Гастклу Э. по модели Гордеева Ф., 1963 г. (воссоздание постамента) 75. статуя "Боец Боргезе", нач. XIX в. (с оригинала ск. Агасия), 1954 г. (постамент) 76. статуя "Гермес Флорентийский" (Меркурий), 1795 г. (с оригинала III в. до н.э.), отливка Гастклу Э. по модели Гордеева Ф., 1963 г. (воссоздание постамента) 77. статуя "Илионей", 1787 г. (с оригинала школы ск. Скопаса), отливка Можалова В. по модели Гордеева Ф., кон. XVIII в. (постамент) 78. статуя "Каллиопа", 1722 г. (копия с оригинала II в. до н.э.), литейный мастер Гастклу Э., 1963 г. (воссоздание постамента) 79. статуя "Клио", 1794 г. (с оригинала III в. до н.э.), отливка Гастклу Э., 1963 г. (воссоздание постамента) 80. статуя "Мельпомена", 1795 г. (копия с оригинала II в. до н.э.), литейный мастер Гастклу Э., 1963 г. (воссоздание постамента) 81. статуя "Ниобида", 1787 г. (с оригинала школы ск. Скопаса), отливка Можалова В. по модели Гордеева Ф. 82. статуя "Ниобида", 1786 г. (с оригинала школы ск. Скопаса), отливка Можалова В. по модели Гордеева Ф., кон. XVIII в. (постамент) 83. статуя "Полигимния", 1793 г. (с оригинала III в. до н.э.), отливка Гастклу Э., 1963 г. (воссоздание постамента) 84. статуя "Талия", 1795 г. (с оригинала III в. до н.э.), отливка Гастклу Э., 1963 г. (воссоздание постамента) 85. статуя "Терпсихора", 1794 г. (с оригинала II в. до н.э.), отливка Гастклу Э., 1963 г. (воссоздание постамента) 86. статуя "Урания", 1796 г. (копия с оригинала III в. до н.э.), отливка Гастклу Э., 1963 г. (воссоздание постамента) 87. статуя "Флора", 1796 г. (копия с оригинала II в. до н.э.), отливка Гастклу Э., 1963 г. (воссоздание постамента) 88. статуя "Эвтерпа", 1798 г. (копия с оригинала III в. до н.э.), отливка Гастклу Э., 1963 г. (воссоздание постамента) 89. статуя "Эрато", 1793 г. (копия с оригинала III в. до н.э.), отливка Гастклу Э., 1963 г. (воссоздание постамента) 90. трельяж "Турецкая беседка" с вазами (пятнадцать), 1799 г., худ.-декоратор Гонзаго П., 1815 г., арх. Росси К.И. (*утрачен) Объемно-пространственная композиция, рельеф, планировочная система, дорожная сеть Павловского парка: 1. Придворцовый ландшафтный район: расположенный в южной части Павловского парка, у его южной границы, ограниченный Садовой улицей с южной стороны, правым берегом реки Славянки (включая Фасадный пруд) с западной и северной стороны, Еленинской дорогой и условной перпендикулярной линией от нее к Театральной дорога севернее «павильона «Молочня», Театральной дорогой (с включением Памятника жертвам революции); характеризующийся сочетанием пейзажной и регулярной планировки; равнинным рельефом с крутым понижением в сторону долины реки Славянки на границе ландшафтного района Долина реки Славянки; сочетанием открытых и закрытых пространств, включая: открытые участки, в т.ч.: курдонер дворца, поляны-склоны между дворцом и Фасадным прудом и в районе Итальянской лестницы, Большие круги, Вольерный участок, партер у павильона Росси; закрытые участки, в т.ч.: плотные кулисы и ландшафтные группы между открытыми участками, насаждения в районе «павильона «Молочня»; аллейные посадки, в т.ч. центральная композиционная ось района – Тройная липовая аллея; дорожная сеть, включающая Тройную липовою аллею, Дворцовый проезд, дорожки Вольерного участка, дорожки Больших Кругов, Еленинскую, Николаевскую, Гонзаговскую, Бренновскую, Философскую и Театральную дорожки, покрытие дорожек: из высевок розового гранита на щебеночном основании; архитектурно-ландшафтные участки района и их характеристики: Вольерный участок, расположенный на участке, ограниченном Тройной липовой аллеей, Большим дворцом, Садовой улицей, участком павильона России: сочетание регулярной и пейзажной планировки, цветники, боскеты, газоны, щебеночно-набивные дорожки, пруд, здание Вольера, малая архитектурная форма, скульптура, включающие: - открытое пространство с газонами и пьедесталом солнечных часов в центре между дворцом и Вольером; - здание Вольера, фигурный пруд по его оси перед западным фасадом со статуей Венеры Италийской в центре, рядовыми посадками по сторонам; - боскет со статуей Танцовщицы, его местоположение, разбивка, историческое планировочное решение, габариты дорожек и шпалер, видовой состав, постановка статуи Танцовщицы на пьедестале в центре; - цветочный лабиринт у Вольера, его местоположение, историческое планировочное решение, габариты дорожек; - боскет зеленый лабиринт, его местоположение, разбивка, историческое планировочное решение, габариты дорожек и шпалер, абрис стенки лабиринта, видовой состав, постановка вазы на пьедестале в центре; - тройная дорожка, параллельная Тройной липовой аллее, с востока от Вольера с рядовыми посадками и цветниками; - зеленая аркада из формованных лип параллельная Тройной липовой аллее; Участок павильона Росси, расположенный на территории, ограниченной Вольерным участком, Садовой улицей, районом Парадного поля и Тройной липовой аллеей: включающий круглую, площадку с партером из

газона с акцентами цветочных клумб, плотную кулису с задней стороны павильона Росси, павильон Росси; Участок павильона Молочня и Турецкой беседки, расположенный на территории, ограниченной, Тройной липовой аллеей, Театральной дорогой, границей Придворцового района, Большими Кругами: включающий преимущественно закрытые участки плотных массивов, посадок типа кен-конс, участок Турецкой беседки с площадками, древесными и кустарниковыми насаждениями, вазами на пьедесталах, открытую площадку у павильона «Молочня», павильон «Молочня», воздушный театр; Участок Больших Кругов, расположенный на территории, ограниченной Тройной Липовой аллеей, Большим дворцом, участком павильона «Молочня» и Турецкой беседки, склоном к реке Славянке, включающий два полуоткрытых круглых боскета с регулярным планировочным решением в виде центрального круглого стилобата со скульптурой в центре и цветочной рабаткой по центру, и геометрических партерных участков с цветочными рабатками, акценты в виде топиарных форм из вечнозеленых растений; Участок Собственного сада, расположенный с южной стороны Дворца, в собственной ограде; тип сада - регулярный; историческая объемно-пространственная композиция трехчастная: сочетание боскета «кен-конс», садика с дендрологической коллекцией декоративных кустарников, разрезных цветочных партеров, с павильоном «Трех граций» и террасой, аллеей ваз, скамьями, бюстами; Участок, примыкающий к галерее Гонзаго, расположенный на территории между галереей Гонзаго, Семейной рощей и рекой Славянкой, с пейзажной планировкой, открытыми пространствами (газоны), ландшафтными группами, однорядными посадками посадками формованных лип; 2. Ландшафтный район Парадного поля: расположенный в южной части парка, ограниченный Садовой улицей, Театральной дорогой, участком Пиль- башенной аллеи, 9-й Парадной дорогой, Хозяйственной дорогой; характеризующийся пейзажной планировкой, равнинным рельефом без выраженных перепадов, сочетанием открытых, полуоткрытых и закрытых пространств, включающих: открытые и полуоткрытые пространства: поляны с ландшафтными группами чистого и смешанного состава, обеспечивающие дальние видовые панорамы, в т.ч. в направлении Большого дворца; закрытые пространства: массив на острове княгини Ливен, плотные кулисы вдоль берегов Нижнего Розовопавильонного пруда и вдоль Театральной дороги; дорожная сеть с пейзажной планировкой, в т.ч. Парадные дороги; покрытие дорожек: из высевок розового гранита на щебеночном основании; местоположение, объемно- пространственные, конструктивные, планировочные и архитектурно- художественные характеристики зданий и сооружений, малой архитектурной формы, ландшафтных объектов, элементов гидросистемы; 3. Ландшафтный район Белая Береза: расположенный в восточной части парка, ограниченный Садовой улицей, Пограничной Федоровской дорогой, Погранично-Ижорской дорогой, Парковой улицей (Нововесь), Нововесниской дорогой, Английской дорогой, Пильбашенной аллеей, 9-й Парадной дорогой, Хозяйственной дорогой; характеризующийся планировкой с сочетанием системы регулярных лучевых аллей-просек, образующих пространственно-планировочный каркас, и двух пейзажных дорог и пейзажной планировкой северной части района; пейзажной планировки с регулярной лучевой структурой, равнинным рельефом без выраженных перепадов, сочетанием открытых, полуоткрытых и закрытых пространств, включающих: открытые и полуоткрытые пространства: обширные луга с множественными ландшафтными группами и солитерными посадками на территории в центральной части района («Центральное поле»), окружающей круг белых берез, обеспечивающие дальние панорамные виды в различных направлениях; обширные луга с множественными ландшафтными группами и солитерными посадками в северной части территории района («Северное поле»), обеспечивающие дальние панорамные виды в различных направлениях; круглая поляна с кольцевой дорожкой с ландшафтной группой «Круг белых берез» с круговой посадкой березы пушистой в центре района; панорамы, видовые точки на Английской дороге, включая «Самое красивое место» и Западную дальнюю перспективу Белой Березы; закрытые пространства: плотные массивы вдоль восточной границы парка, массивы по обеим сторонам Ижорской аллеи, кулиса Английской дороги между двумя зонами открытых пространств (северной и центральной), массив вдоль границы с Новой Сильвией, массив вдоль границы с Долиной реки Славянки в северной части района; дорожная сеть с сочетанием пейзажной и регулярной планировок, включающая семь аллей-просек, расходящихся от Круга белых берез (Черной Шляпы (западная часть), Розовопавильонная (западная часть), Белосултанная, Будочная, Черной Шляпы (восточная часть), Розовопавильонная (восточная часть), Липецкая; две кольцевые пейзажные дороги (Дерновая и Английская), пограничные дороги (Погранично-Ижорская дорога, Нововесинская дорога, 9-я Парадная дорога, Хозяйственная дорога), Ижорскую аллею, Бельведерную дорогу, дорожку Круга белых берез, площадку у Этюпских ворот, прочие дороги; покрытие дорожек: из высевок розового гранита на щебеночном основании, грунтовое и дерновое; аллейные посадки, в т.ч. вдоль Ижорской аллеи, вдоль Розовопавильонной аллеи (восточная часть); местоположение, объемно- пространственные,

конструктивные, планировочные и архитектурно- художественные характеристики зданий и сооружений, малой архитектурной формы, ландшафтных объектов, элементов гидросистемы; 4. Ландшафтный район Старая Сильвия: расположенный в центральной части парка, ограниченный Пильбашенной аллеей, Еленинской дорогой, условным перпендикуляром от Еленинской дороги к Театральной дороге; характеризующийся сочетанием пейзажной планировки с регулярной лучевой структурой, выраженными перепадами рельефа с плато с плавным подъемом со стороны Придворцового района, и крутыми склонами с плато в сторону реки Славянки и Старосильвийских прудов, включая холм с Амфитеатром, лестничный спуск к Руинному каскаду, преимущественно закрытыми пространствами в сочетании с открытыми пространствами с видовыми панорамами в сторону долины реки Славянки: закрытые пространства: - массив в районе Двенадцати дорожек, переходящий в массив в районе памятника любезным родителям; открытые пространства: - открытые склоны в сторону Еленинской дороги и долины реки Славянки, в т.ч. в районе Амфитеатра, обеспечивающие дальние панорамы; дорожная сеть с сочетанием пейзажной и регулярной планировок, включающая двенадцать дорожек, расходящихся от центральной площадки (Амфитеатральная, Гордеевская, Главная, Пильбашенная, Охотничья, 9-ти муз, Екатерининская и др.), Круговую дорогу, Пильбашенную дорогу (по границе с Парадным полем и Белой Березой), Криковскую дорогу, Еленинскую дорогу, Гонзаговскую дорогу, Философскую дорогу, Театральную дорогу; покрытие дорожек: из высевок розового гранита на щебеночном основании; боскеты; местоположение, объемно- пространственные, конструктивные, планировочные и архитектурно- художественные характеристики зданий и сооружений, малой архитектурной формы, скульптуры, ландшафтных объектов, элементов гидросистемы; 5. Ландшафтный район Новая Сильвия: расположенный в центральной части парка к северу от Старой Сильвии, ограниченный Пильбашенной аллеей, Еленинской дорогой, дорогой от Новосильвийского моста к Нововесинской дороге, Нововесинской дорогой, Английской дорогой; характеризующийся сочетанием пейзажной планировки со сложной регулярной структурой, система дорожек и тропинок лесного типа, оформленных посадкой живой изгороди из акации желтой; выраженными перепадами рельефа с плато со склонами в сторону реки Славянки, Старосильвийских прудов, плавным спуском в северную сторону, Новосильвийским валом со стороны Белой Березы; преимущественно закрытыми пространствами в сочетании с открытыми пространствами с видовыми панорамами в сторону долины реки Славянки: закрытые пространства: - массив в южной части района у Мавзолея Супругу-благодетелю; - массив в центральной и северной частях района; открытые пространства: - открытые склоны в сторону Еленинской дороги и долины реки Славянки, в т.ч. в районе Колонны «Конец Света», обеспечивающие дальние панорамы; - открытая видовая просека от Мавзолея Супругу-благодетелю в сторону реки Славянки; дорожная сеть, сочетающая пейзажную и регулярную планировку, включаюя: сложную систему дорожек в районе Колонны «Конец Света», состоящую из рядов параллельных дорожек и тропинок, соединяющихся в трех местах с площадкам (в т.ч. пять тропинок Новой Сильвии, Центральную дорожку Новой Сильвии, три поперечные дорожки Новой Сильвии, Дальняя дорожка Новой Сильвии), систему дорожек и площадок в районе Мавзолея Супругу-благодетелю (в т.ч. Мавзолейная дорожка, Траурная дорожка, Большую и Малую площадки Новой Сильвии), Еленинскую дорогу, Нововесинскую дорогу, Английскую дорогу; покрытие дорожек: из высевок розового гранита на щебеночном основании, грунтовое; боскеты; местоположение, объемно- пространственные, конструктивные, планировочные и архитектурно- художественные характеристики зданий и сооружений, малой архитектурной формы, скульптуры, ландшафтных объектов, элементов гидросистемы; 6. Ландшафтный район Долина реки Славянки: расположенный вдоль русла реки Славянки, протекающей по центральной части парка с юга на север, ограниченный Садовой улицей, Ботанической аллеей, Краснодолинной аллеей, Михайловской дорогой, границей парка (с пос. Тярлево), Комсомольской улицей, Нововесинской дорогой, Еленинской дорогой; характеризующийся пейзажной планировкой; рельефом с выраженными перепадами, в виде низменности (долины) с рекой, протекающей по центру и выраженными склонами по обеим сторонам долины; преимущественно открытыми пространствами в сочетании с полуоткрытыми и закрытыми пространствами по верхним краям склонов и локальными массивами: открытые пространства: - открытые поляны в южной части (от Большого Каменного моста-плотины до Черного моста-плотины) с множественными ландшафтными группами и солитерными посадками по обеим сторонам реки и расположенного на ее течении Фасадного пруда, как в долине, так и в верхней части; - открытые поляны с множественными ландшафтными группами и солитерными посадками, открытое пространство озера Круглого на участке в среднем течении от Черного моста-плотины до Висконтиева моста-плотины по обеим сторонам реки и расположенного на ее течении Висконтиева пруда, как в долине, так и в верхней части; - открытые пространства с локальными солитерными посадками в северном

участке от Висконтиева моста-плотины до Нововесинского моста в виде узкого «коридора» с плотными кулисами по верхнему краю склонов долины по обеим сторонам реки и расположенного на ее течении Пильбашенного пруда, включая террасированный склон напротив Амфитеатра (в настоящее время террасы утрачены); Полуоткрытые и закрытые пространства: - Семейная роща у моста Кентавров; - локальный массив у Холодной ванны; - локальный массив у Черного моста- плотины (Эрмитажная роща); - массив-кулиса вдоль левого склона долины (вдоль Ботанической и Краснодолинной аллей) от Большого каскада до Новосильвийского моста; - массив-кулиса вдоль правого склона на участке от Новосильвийского моста до Нововесинского моста; дорожная сеть с пейзажной планировкой, включающая продольные дороги по берегам реки Славянки (Еленинскую дорогу и Михайловскую дорогу), Николаевскую дорогу, Мариинскую дорогу, Ботаническую аллею, Уединенную аллею, дорогу Зодчего Росси, Каскадную дорогу, Озерную дорогу, Храмовую дорогу, Пихтовую дорогу, Сиреневую аллею, Пильбашенную аллею, Краснодолинную аллею, Александровскую дорогу, Нововесинскую дорогу и др.; покрытие дорожек: из высевок розового гранита на щебеночном основании, грунтовое; аллейные посадки, в т.ч. вдоль Ботанической аллеи, Краснодолинной аллеи; Хмелевая беседка, ее исторические местоположение и объемно- планировочное решение в виде формованных лип, высаженных кольцом; местоположение, объемно- пространственные, конструктивные, планировочные и архитектурно- художественные характеристики зданий и сооружений, малой архитектурной формы, скульптуры, ландшафтных объектов, элементов гидросистемы; 7. Ландшафтный район Большая Звезда (исключая ландшафтный подрайон Красная долина и Долина прудов: расположенный в западной части парка, ограниченный Садовой улицей, Фильтровским шоссе, Тярлевской просекой, Ботанической аллеей; характеризующийся преимущественно регулярной планировкой: лесной массив, прорезанный системой просек, образующих центральную звезду с площадкой с павильоном в центре, и пентаграмму в плане с малыми звездами аллей; равнинным рельефом; преимущественно закрытыми пространствами (в сочетании с локальными открытыми пространствами): открытые пространства: - открытые поляны в южной части (в районе Вокзального пруда) с множественными ландшафтными группами и солитерными посадками; - открытые поляны в центральной части (площадка в районе Круглого зала, оформленная кольцевой живой изгородью, к северу от Круглого зала, в районе Верхнего Круглозального пруда) с ландшафтными группами и солитерными посадками; - локальные площадки (круги) в местах пересечения аллей; закрытые пространства: - массивы на территории района; дорожная сеть преимущественно с регулярной планировкой, включающая: аллеи Дружескую, Молодого Жениха, Нововокзальную, Красного Молодца, Красного Бугра, Зеленой Женщины, Старошалейную, Богатого Поля, Славянскую, Водопроводную, Славянскую, Грибную, Красного Солнца, Поперечную, Светлую, Дубовую, Вокзальную, Тенистую, просеку бывшей железной дороги; покрытие дорожек: из высевок розового гранита на щебеночном основании, грунтовое и дерновое; аллейные посадки, боскеты; местоположение, объемно- пространственные, конструктивные, планировочные и архитектурно- художественные характеристики зданий и сооружений, малой архитектурной формы, скульптуры, ландшафтных объектов, элементов гидросистемы; 7а. Ландшафтный подрайон Красная долина и Долина прудов: расположенный в северо-западной части парка, ограниченный Тярлевской просекой, Садовой улицей (Тярлево), границей парка, Михайловской дорожкой, Горной дорожкой, Краснодолинной просекой, Краснодолинной аллеей, характеризующийся преимущественно регулярной планировкой; равнинным рельефом; преимущественно закрытыми пространствами в сочетании с локальными открытыми пространствами: открытые пространства: - Тярлевская просека; - Краснодолинная просека; - поляны в северной части района вдоль границы парка у поселка Тярлево с ландшафтными группами и солитерными посадками; закрытые пространства: - массивы на территории района; дорожная сеть преимущественно с пейзажной планировкой, включающая: Славянскую аллею, аллею Красного Бугра, аллею Красного Солнца, Луговую дорожку, Новошалейную дорожку, Куртинную дорожку, Елизаветинскую дорогу, Тепличную дорога, Краснодолинную аллею, аллею Красного Молодца, Прибрежную дорожку, Пильбашенную аллею, Лесную дорожку, Фонтанную аллею, Тенистую дорожку, Светлую дорожку, Красную дорожку, Оконечную дорожку, щебеночно-набивное, грунтовое и дерновое покрытие дорожек; аллейные посадки, боскеты; местоположение, объемно- пространственные, конструктивные, планировочные и архитектурно- художественные характеристики зданий и сооружений, малой архитектурной формы, скульптуры, ландшафтных объектов, элементов гидросистемы. 2. Гидросистема: Придворцовый район: Пруд Вольерный, его местоположение на Вольерном участке Придворцового района, абрис береговой линии, исторические дно- и берегоукрепление; Система дренажных и мелиоративных канав с гидротехническими сооружениями; Парадное поле: Система Розовопавильонных прудов (Запасной Розовопавильонный пруд, Пруд Верхний

Розовопавильонный с плотиной, Пруд Центральный (Константиновский) Розовопавильонный с плотиной и островом княгини Ливен, Пруд Нижний Розовопавильонный с плотиной), ее местоположение, абрис береговых линий (включая остров княгини Ливен), исторические дно- и берегоукрепления, перепад высот, гидротехнические сооружения, включая Олений мост, плотины, пристани; Система дренажных и мелиоративных канав, каналов и коллекторов с гидротехническими сооружениями; Белая Береза: Пруд на Старом питомнике, его местоположение, абрис береговой линии, исторические дно- и берегоукрепления; Пруд у Обсерватории, его местоположение, абрис береговой линии, исторические дно- и берегоукрепления; Нововесинский пруд, его местоположение, абрис береговой линии, исторические дно- и берегоукрепления; Система дренажных и мелиоративных канав, каналов и коллекторов с гидротехническими сооружениями, включая большой северный и большой южный дренажи Белой Березы, большой дренаж Северного Поля; Старая Сильвия: Система Старосильвийских прудов (Пруд Верхний Старосильвийский с плотиной, Пруд Нижний Старосильвийский с плотиной), ее местоположение, абрис береговых линий, исторические дно- и берегоукрепления, перепад высот, гидротехнические сооружения (плотины); Система дренажных и мелиоративных канав, каналов и коллекторов с гидротехническими сооружениями; Новая Сильвия: Система дренажных и мелиоративных канав, каналов и коллекторов с гидротехническими сооружениями, включая ручей в Мавзолейном овраге, Новосильвийский ров; Долина реки Славянки: Река Славянка и, расположенные на ее течении пруды Фасадный, Висконтиев и Пильбашенный, ее местоположение, трассировка (пересекает территорию парка с юга на север), абрис береговых линий (включая Еленинский остров), исторические дно- и берегоукрепления, гидротехнические сооружения, включая мосты, мосты-плотны, пристани; Озеро Круглое, его местоположение, абрис береговых линий (включая Еленинский остров), исторические дно- и берегоукрепления, гидротехнические сооружения включая Большой Каскад; Система дренажных и мелиоративных канав, каналов и коллекторов с гидротехническими сооружениями, включая стоки и ручьи впадающие в реку Славянку и озеро Круглое (в т.ч.: Аполлонов каскад, Старошалейный сток, канал Большого Каскада с Большим Каскадом, сток из Круглого озера в реку Славянку, р учей В окзальных п рудов с каскадом у Ботанического пруда, ручей Руинного Каскада, перелив Фонтанного пруда, ручей в Мавзолейном овраге, Краснодолинный ручей (Елизаветин каскад); Большая Звезда: Система Вокзальных прудов (Вокзальный пруд, Старошалейный пруд, Ботанический пруд), ее местоположение, абрис береговых линий, исторические дно- и берегоукрепления, перепад высот, гидротехнические сооружения (плотины); Система Круглозальных прудов (Верхний Круглозальный пруд, Нижний Круглозальный пруд), ее местоположение, абрис береговых линий, исторические дно- и берегоукрепления, перепад высот, гидротехнические сооружения (плотины); Система дренажных и мелиоративных канав, каналов и коллекторов с гидротехническими сооружениями, включая часть Тярлевского водовода на участке от створа Водопроводной улицы до Круглого Зала, Старошалейный водовод (от Круглого Зала до Вокзального пруда), Круглозальный сток (от Тярлевского водовода к Круглозальным прудам, часть Глазовского водовода на участке от Тярлевского водовода до границы подрайона Красная долина и Долина прудов; Красная Долина и Долина Прудов: Сложная система прудов (Новошалейные пруды, Краснодолинный пруд, Венерины пруды с Островом Любви), ее местоположение, абрис береговых линий (включая Остров Любви), исторические дно- и берегоукрепления, перепад высот, гидротехнические сооружения, включая мосты-плотины, плотины; Глазовский пруд, его местоположение, абрис береговых линий, исторические дно- и берегоукрепления; Пруд на Новом питомнике, его местоположение, абрис береговых линий, исторические дно- и берегоукрепления; Фонтанный пруд, его местоположение, абрис береговых линий, исторические дно- и берегоукрепления; Система дренажных и мелиоративных канав, каналов и коллекторов с гидротехническими сооружениями, включая часть Глазовского водовода от границы района Большая Звезда до Глазовского пруда, Глазовский ручей, ручей из Пруда на Новом Питомнике в Северный Верхний Новошалейный пруд, протоку из Южного Нижнего Новошалейного пруда в Большой Венерин пруд, слив Большого Венерина пруда через Малый Венерин Пруд в Краснодолинный пруд, Краснодолинный ручей, перелив Фонтанного пруда. 3. Насаждения: В соответствии с данными ландшафтной инвентаризации; Старовозрастной и средневозрастной древостой; основной породный состав: лиственница, ель, сосна, пихта, липа, ясень, клен, дуб, вяз, ива, береза; декоративные кустарники, цветники, газоны. 4. Здания и сооружения, малая форма, мемориальные объекты: Местоположение, объемно- пространственные, конструктивные, планировочные и архитектурно- художественные характеристики зданий, сооружений, объектов малой формы и мемориальных объектов, расположенных на территории Павловского парка: 1. Фонтан с лягушками с чашей октогональной формы, скульптурами лягушек, его местоположение (в районе Большая Звезда на северо-восточном берегу Вокзального пруда

вблизи здания Музыкального вокзала (в настоящее время утраченного), габариты, исторические материалы, конструкции, декоративно-художественное решение; 2. Чугунный фонтан (впоследствии переделанный в фонтан-светильник), с круглым основанием, мужскими маскаронами, круглой чашей, сидящей полуобнаженной мужской фигурой (Вакх), историческим ограждением клумбы в основании, его местоположение (в районе Большой Звезды на северо-восточном берегу Вокзального пруда по центральной оси здания Вокзала (Музыкального вокзала), в настоящее время утраченного, исторические габариты, материалы, конструкции, декоративно-художественное решение; 3. Колонна княгини Ливен: Колонна серого гранита на пьедестале из розового гранита с профилировками, на ступенчатом стилобате, завершенная тосканской капителью и, установленным на ней, фрагментом полного антаблемента с метопно-триглифным фризом и выносным карнизом, ее местоположение (в районе Парадное Поле), габариты, исторические материалы, конструкции, декоративно-художественное решение; прямоугольный постамент с металлическим шаром над карнизом, гранитные тумбы круглого сечения с металлическими навершиями по углам стилобата, их местоположение (в районе Парадное Поле), габариты, исторические материалы, конструкции, декоративно-художественное решение; 4. Ваза в честь Фридриха Вильгельма Прусского: Ваза-амфора серо-розового гранита на прямоугольном пьедестале темно-серого гранита с профилировками и ложчатым орнаментом, на известняковом стилобате, ее местоположение (в районе Долина Реки Славянки вблизи павильона Холодная ванна), габариты, исторические материалы, конструкции, декоративно-художественное решение; 5. Памятник Великому Князю Вячеславу Константиновичу в виде мраморной статуи скорбящего ангела на пьедестале в виде наброски валунов, в крытой ажурной металлической беседке с перильным ограждением, растительным орнаментом, фигурным навершием, с выделением деталей позолотой.

- Распоряжение КГИОП "Об утверждении предмета охраны объекта культурного наследия федерального значения "Парк" № 471-рп от 29.12.2021 г.
- Распоряжение КГИОП "О внесении изменений в распоряжение КГИОП от 29.12.2021 № 471-рп" № 13-рп от 13.01.2023 г.

## 9. Сведения о наличии зон охраны данного объекта культурного наследия с указанием номера и даты принятия органом государственной власти акта об утверждении указанных зон либо информация о расположении данного объекта культурного наследия в границах зон охраны иного объекта культурного наследия

- Закон Санкт-Петербурга "О границах объединенных зон охраны объектов культурного наследия, расположенных на территории Санкт-Петербурга, режимах использования земель и требованиях к градостроительным регламентам в границах указанных зон" № 820-7 от 19.01.2009 г.

| Всего в паспорте листов | 10 |
|---|---|

Уполномоченное должностное лицо органа охраны объектов культурного наследия

| Временно исполняющий обязанности заместителя председателя КГИОП | | Яковлев Петр Олегович |
|---|---|---|
| должность | подпись | инициалы, фамилия |

*М.П.*

08 . 08 . 2023

Дата оформления паспорта
(число, месяц, год)

Приложение № 4
к охранному обязательству

Фотографическое изображение объекта культурного наследия федерального значения «Парк», расположенного по адресу: Санкт–Петербург, г. Павловск, Революции ул., 20, входящего в состав объекта культурного наследия федерального значения «Павловский дворцово–парковый ансамбль» (фотофиксация выполнена 04.10.2022; 25.04.2023).



1. Объект культурного наследия, фрагмент (Тройная липовая аллея) (фото от 04.10.2022).



2. Объект культурного наследия, фрагмент (аллея Зеленой Женщины) (фото от 04.10.2022).



3. Объект культурного наследия, фрагмент (аллея Красного Бугра) (фото от 04.10.2022).



4. Объект культурного наследия, фрагмент (холм с Амфитеатром) (фото от 04.10.2022).



5. Объект культурного наследия, фрагмент (ландшафтная группа «Круг белых берез») (фото от 04.10.2022).



6. Объект культурного наследия, фрагмент (цветочный лабиринт у Вольера) (фото от 25.04.2023).



7. Объект культурного наследия, фрагмент (участок Турецкой беседки и прилегающая территория) (фото от 25.04.2023).



8. Объект культурного наследия, фрагмент (фото от 25.04.2023).



9. Объект культурного наследия, фрагмент (аллея Красного Бугра) (фото от 25.04.2023).

**Приложение №3** к Акту по результатам государственной историко- культурной экспертизы проектной документации проектной документации на проведение работ по сохранению объекта культурного наследия федерального значения «Парк», 1777 г., 1780–1787 гг., 1790–1800 гг., 1801–1828 гг., входящего в состав объекта культурного наследия федерального значения «Павловский дворцово–парковый ансамбль», XVIII– XX вв. расположенный по адресу: Санкт–Петербург, г. Павловск, Революции (Садовая) ул., 20: «Проект приспособления объекта культурного наследия федерального значения «Парк» (в составе «Павловский дворцово-парковый ансамбль) для современного использования: размещение БКТП в непосредственной близости от существующей ТП-238, прокладка кабельных линий в зоне существующих инженерных коммуникаций», шифр: 78-10-7997, разработанной ООО «ЦИИВС» в 2026 году

Документы технического учета

РОССЕТИ
ЛЕНЭНЕРГО

Публичное акционерное общество
«Россети Ленэнерго»
197227, г. Санкт-Петербург,
вн. тер. г. муниципальный округ Озеро Долгое,
ул. Гаккелевская, д. 21, литера А
тел. 8 (800) 220-0-220
e-mail: office@lenenergo.ru
www.rosseti-lenenergo.ru
КПП 781401001; ОКТМО 40325000
ИНН 7803002209; ОГРН 1027809170300

# ТЕХНИЧЕСКОЕ ЗАДАНИЕ
## на выполнение проектных и изыскательских работ по титулу:

11190378330

Строительство КК, КЛ-0,4 кВ ориентировочной протяжённостью 0,2 км для технологического присоединения энергопринимающих устройств заявителя СПб ГБУК «Государственный музей-заповедник «Павловск» по адресу: Санкт-Петербург, город Павловск, ул. Садовая, д. 20, лит. 3 (19-37833).

| № заявки | Заявитель | Адрес | Мощность общая, кВт |
|---|---|---|---|
| 19-37833 | ФГБУК "Государственный музей-заповедник "Павловск" | Санкт-Петербург, город Павловск, ул. Садовая, д. 20, лит. 3, кадастровый номер 78:42:16201:2. | 275,9 |
| | | ВСЕГО | 275,9 |

**Объекты:** государственное бюджетное учреждение культуры

**Электроприемники:**

Электроприемники 2-й категории: 222 кВт.

Электроприемники 3-й категории: 53,9 кВт.

**Основной источник питания**:

Основной центр питания: ПС 110 кВ Павловск (ПС 521).

Резервный центр питания: ПС 110 кВ Павловск (ПС 521).

**Резервный источник питания**: отсутствует

**Точка присоединения:** Точки присоединения и распределение максимальной мощности по каждой точке присоединения: 4 (четыре) точки присоединения:

РУ-0,4 кВ нового кабельного киоска (п.10.1.1) с мощностью 222 кВт по 2-й категории надежности:
- ввод №1: контактные соединения коммутационного аппарата в РУ-0,4 кВ нового кабельного киоска и наконечников ЛЭП-0,4 кВ, отходящей в сторону ВРУ «Розовый павильон».
- ввод №2: контактные соединения коммутационного аппарата в РУ-0,4 кВ нового кабельного киоска и наконечников ЛЭП-0,4 кВ, отходящей в сторону ВРУ «Розовый павильон».
РУ-0,4 кВ нового кабельного киоска (п.10.1.1) с мощностью 33,9 кВт по 3-й категории надежности:
- контактные соединения коммутационного аппарата в РУ-0,4 кВ нового кабельного киоска и наконечников ЛЭП-0,4 кВ, отходящей в сторону ВРУ «Хоз. двор 2».
РУ-0,4 кВ нового кабельного киоска (п.10.1.1) с мощностью 20 кВт по 3-й категории надежности:
- контактные соединения коммутационного аппарата в РУ-0,4 кВ нового кабельного киоска и наконечников ЛЭП-0,4 кВ, отходящей в сторону ВРУ «Остров к. Ливен».

Точка присоединения мощности является границей балансовой принадлежности и эксплуатационной ответственности электрических сетей между сетевой организацией и Заявителем.

## 1. ОСНОВАНИЕ ДЛЯ ВЫПОЛНЕНИЯ РАБОТ

1.1. Исполнение обязательств ПАО «Россети Ленэнерго»: по Договору № ОД-СПб-24145-19/37833-Э-19 от 06.12.2019 г.

**2. Основные нормативно-технические документы (НТД), определяющие требования к проекту:**

- Земельный кодекс Российской Федерации от 25.10.2001 № 136-ФЗ (действующая редакция);

Градостроительный кодекс Российской Федерации от 29.12.2004 № 190-ФЗ (действующая редакция);

- Лесной кодекс Российской Федерации от 04.12.2006 № 200-ФЗ (действующая редакция);

Постановление Правительства Российской Федерации от 16.02.2008 № 87 «О составе разделов проектной документации и требованиях к их содержанию» (действующая редакция);

Постановление Правительства Российской Федерации от 23.02.1994 № 140 «О рекультивации земель, снятии, сохранении

и рациональном использовании плодородного слоя почвы»;

- Федеральный закон от 22.07.2008 № 123-ФЗ «Технический регламент о требованиях пожарной безопасности»;
- ГОСТ Р 21.101-2020. Национальный стандарт Российской Федерации. Система проектной документации для строительства. Основные требования к проектной и рабочей документации (утв. и введен в действие Приказом Росстандарта от 23.06.2020 № 282-ст);
- Правила устройства электроустановок (действующее издание);
- Приказ Минэнерго России от 04.10.2022 № 1070 «Об утверждении Правил технической эксплуатации электрических станций и сетей Российской Федерации и о внесении изменений в приказы Минэнерго России от 13 сентября 2018 г. № 757, от 12 июля 2018 г. № 548»;
- действующие законы и иные нормативно-правовые акты Российской Федерации в области градостроительства; методические и нормативные документы по проектированию объектов распределительной сети; технические регламенты и документы, включенные в перечень сводов правил и национальных стандартов, обеспечивающие соблюдение технических регламентов;
- Положение ПАО «Россети» «О единой технической политике в электросетевом комплексе», утвержденное Советом директоров ПАО «Россети» (протокол от 02.04.2021 № 450);
- Постановление Правительства Российской Федерации от 24.02.2009 № 160 «О порядке установления охранных зон объектов электросетевого хозяйства и особых условий использования земельных участков, расположенных в границах таких зон»;
- другие нормы и правила.

Данный список НТД не является полным и окончательным. При проектировании необходимо руководствоваться последними редакциями документов, необходимых и действующих на момент разработки документации.

## 3. СТАДИЯ ВЫПОЛНЕНИЯ РАБОТ

3.1. Проектно-изыскательские работы (проектная документация, рабочая документация).

## 4. ОСНОВНЫЕ ТЕХНИКО-ЭКОНОМИЧЕСКИЕ ПОКАЗАТЕЛИ ОБЪЕКТА

КК 0,4 кВ - 1 шт

КЛ-0,4 кВ АПвБбШп 4х240 мм$^2$ протяженностью ориентировочно 2х0,05 км. Не менее 30% длины трассы кабельной линии выполнить методом ГНБ.

КЛ-0,4 кВ АПвБбШп 4х240 мм$^2$ протяженностью ориентировочно 2х0,05 км. Не менее 30% длины трассы кабельной линии выполнить методом ГНБ.

Источник финансирования строительства: за счет средств платы за технологическое присоединение

## 5. ОБЪЕМ ВЫПОЛНЯЕМЫХ РАБОТ

5.1 Мероприятия, выполняемые за счет средств платы за технологическое присоединение:

5.1.1. На ТП-238 установить новый кабельный киоск 0,4 кВ с блоками рубильник-предохранитель и разрезными шинами. Комплектацию и тип устанавливаемого оборудования определить проектом. Место установки согласовать с землевладельцем.

5.1.2. Проложить две КЛ-0,4 кВ от РУ-0,4 кВ ТП-238 до РУ-0,4 кВ нового кабельного киоска (п. 5.1.1) с применением кабеля марки АПвБбШп 4х240 мм$^2$ протяженностью ориентировочно 2х0,05 км. Не менее 30% длины трассы кабельной линии выполнить методом ГНБ. Марку, сечение, длину, трассу прокладки кабельных линий и окончательные параметры ГНБ определить при проектировании и согласовать с Филиалом ПАО «Россети Ленэнерго» «Южные электрические сети». По завершении работ выполнить благоустройство территории.

5.1.3. Проложить две КЛ-0,4 кВ от РУ-0,4 кВ новой БКТП до РУ-0,4 кВ нового кабельного киоска (п. 5.1.1) с применением кабеля марки АПвБбШп 4х240 мм$^2$ протяженностью ориентировочно 2х0,05 км. Не менее 30% длины трассы кабельной линии выполнить методом ГНБ. Марку, сечение, длину, трассу прокладки кабельных линий и окончательные параметры ГНБ определить при проектировании и согласовать с Филиалом ПАО «Россети Ленэнерго» «Южные электрические сети». По завершении работ выполнить благоустройство территории.

## 6. УСЛОВИЯ ВЫПОЛНЕНИЯ РАБОТ

6.1. В установленный графиком срок выполнить комплекс проектно-изыскательских работ в целях осуществления получения разрешительной документации по объекту строительства ПАО «Россети Ленэнерго» включающие:

- Проектные и изыскательские работы;
- В случае предоставления Заказчиком проектно-сметной документации, внесение изменений в такую документацию (при необходимости);

– В целях соблюдения требований Закона № 73-ФЗ от 25.06.2022 «Об объектах культурного наследия (памятниках истории и культуры) народов Российской Федерации», для обеспечения сохранности объектов культурного наследия (ОКН), находящихся в непосредственной близости от зоны производства работ, либо в случае проведении работ в границах ОКН, рабочая документация должна содержать раздел обеспечения сохранности объекта культурного наследия. Разработанная документация, обосновывающая меры по обеспечению сохранности объекта культурного наследия, является объектом государственной историко-культурной экспертизы.

## 7. ТРЕБОВАНИЯ К УЧЕТУ ЭЛЕКТРОЭНЕРГИИ

### 7.1. Требования к счетчикам электроэнергии

Счетчики электроэнергии должны соответствовать требованиям законодательства Российской Федерации об обеспечении единства измерений, соответствовать требованиям ГОСТ 52322-2005, ГОСТ 52323-2005 «Статические счетчики ватт-часов активной энергии переменного тока» и иметь:

• Класс точности 1,0 и выше (Постановление Правительства Российской Федерации от 4.05.2012 № 442).

• Пломбы государственной поверки на вновь устанавливаемых трехфазных счетчиках с давностью не более 12 месяцев (ПУЭ 6 издание Глава 1.5).

• Для определения компоновки РУ-0,4 кВ новых объектов электросетевого хозяйства запросить у Заявителя согласованную с филиалом ПАО «Россети Ленэнерго» «Южные электрические сети» однолинейную схему 0,4 кВ внешнего электроснабжения энергопринимающих устройств с распределением мощности по объектам.

### 7.2. Требования к измерительным трансформаторам

При новом строительстве и реконструкции энергообъектов измерительные трансформаторы устанавливаются в каждую фазу. Трансформаторы тока должны соответствовать ГОСТ 7746-2001, трансформаторы напряжения ГОСТ 1983-2001, и иметь:

• Свидетельство об утверждении типа средств измерений, действующие свидетельства о поверке.

• Класс точности измерительных обмоток: трансформаторы тока 0,5S и выше, трансформаторы напряжения 0.5 и выше.

• Межповерочный интервал измерительных трансформаторов должен составлять не менее 6 лет.

• Защиту от несанкционированного доступа выводов измерительных обмоток (обязательна для трансформаторов тока).

### 7.3. Требования к месту установки.

Для РУ-0,4кВ: Приборы учета устанавливаются на вводе РУ-0,4кВ ТП 20/10(6)/0,4кВ, а также на отходящих линиях 0,4кВ в сторону электроустановок потребителей, на границах балансовой принадлежности объектов электроэнергетики (энергопринимающих устройств) смежных субъектов розничного рынка (Постановление Правительства Российской Федерации № 442 от 04.05.2012). На резервных линиях 0,4кВ приборы учета и трансформаторы тока не устанавливаются, но для них должно быть предусмотрено место и возможность легкой установки.

7.4. **Требования к монтажу**

7.4.1. Монтаж приборов учета (счетчика электроэнергии, измерительных трансформаторов) произвести в соответствии с ПУЭ.

7.4.2. Приборы учета электрической энергии должны быть защищены от несанкционированного доступа для исключения возможности искажения результатов измерений. Необходимо исключить наличие открытых неизолированных токоведущих частей до пункта учета. Высота от пола до коробки зажимов электросчетчика должна быть в пределах 0,8-1,7м. Конструкция его крепления должна обеспечить возможность установки и снятия электросчетчика с лицевой стороны.

7.4.3. Счетчики должны размещаться в легкодоступных для обслуживания сухих помещениях, в достаточно свободном для работы месте.

7.4.4. Счетчики должны устанавливаться в шкафах, камерах, в нишах, панелях, щитах, на стенах имеющих жесткую конструкцию. В случаях наружной установки и свободного доступа к пунктам учета в шкафах вандалозащищенного исполнения, степень защиты не менее IP-55.

7.4.5. Схему подключения счетчика к 3-х фазной сети с 3-мя ТТ (трансформатор тока) через ИКК (испытательная клеммная коробка), необходимо выполнить в соответствии с п. 1.5.23, 3.4.23 ПУЭ.

7.5. **Требования к автоматизации**

Измерительные комплексы, устройства передачи данных, программные средства, входящие в систему учета, предназначенную для удаленного сбора и передачи показаний приборов учета, должны обеспечивать передачу информации в центр сбора и обработки данных ПАО «Россети Ленэнерго». Возможность передачи информации должна быть обеспечена со всех уровней системы учета.

7.6. **Требования к сдаче приборов учета в эксплуатацию**

После выполнения работ направить в филиал ПАО «Россети Ленэнерго» «Южные электрические сети» заявку на оформление документов о выполнении Технического задания на технологическое присоединение, в части учета электроэнергии.

## 8. УКАЗАНИЕ К ПРОЕКТИРОВАНИЮ

8.1. Проектную и рабочую документацию выполнить в соответствии с требованиями действующих нормативно-технических документов. Состав проектной и рабочей документации определяется Постановлением Правительства Российской Федерации от 16.02.2008 № 87 и ГОСТ Р 21.101-2020 от 01.01.2014.

8.2. Проектная организация при необходимости получает все необходимые согласования, разрешения и заключения природоохранных органов, органов ГО и ЧС, Министерство здравоохранения Российской Федерации, службы государственного строительного надзора и экспертизы, ОПС КГА, СПБ ГАУ ЦГЭ в формате экспертной оценки, землепользователями, с собственниками пересекаемых объектов и т.п.

8.3. Перечень томов проектной и рабочей документации, представляемых Исполнителем согласовать с Заказчиком до начала проектно-изыскательских работ в соответствии со статьей 759 ГК РФ Заказчик по письменному запросу от подрядчика передает исходные данные, необходимые для составления технической документации. При необходимости получения исходных данных от третьей стороны, подрядчик по выданной доверенности от Заказчика, организует их получение.

8.4. В соответствии со статьями 47-49 Градостроительного кодекса РФ, Постановлением Правительства Российской Федерации от 16.07.2008 № 87 и других действующих нормативных документов, проектная и рабочая документация должна содержать: технико-экономическое обоснование, сравнение вариантов и т.д.

8.5. В составе проектной документации разрабатывается календарный план строительства.

8.6. Провести согласования проекта со всеми заинтересованными организациями, с собственниками инженерных сетей, попадающих в границы проектирования, а также с землепользователями с получением решения исполнительного органа государственной власти или органа местного самоуправления, уполномоченного на предоставление земельных участков, находящихся в государственной или муниципальной собственности о размещении линейного объекта.

8.7.Разработанная проектная и рабочая документации являются собственностью Заказчика и передача ее третьим лицам без его согласия запрещается.

8.8.Получение согласований от всех лиц, чьи интересы могут быть затронуты и технических условий от всех владельцев пересекаемых коммуникаций.

8.9.Подрядная организация обеспечивает сопровождение документации в процессе ее согласования и добивается получения согласования.

8.10. Применяемые технические решения, должны быть технически и экономически обоснованы и не превышать, без согласования с Заказчиком,

лимит стоимости инвестиционного проекта, согласно произведенного Заказчиком укрупненного расчета стоимости (УРС).

8.11. Раздел проектной (рабочей) документации в процессе разработки и согласования подрядчиком адресуется сопроводительным письмом на имя главного инженера филиала, посредством электронной почты на адрес секретаря приёмной филиала ks@lenenergo.ru/ Yues@lenenergo.ru/ SVES@lenenergo.ru (в зависимости от эксплуатирующего филиала). Производственно-техническая служба (ПТС)/ Служба согласования проектов (ССП) в дальнейшем организует рассмотрение и согласование проектной (рабочей) документации.

8.12.Подрядчик в срок не более 10 рабочих дней со дня получения от Заказчика замечаний выполняет корректировку материалов ПД (РД) и повторно направляет ее на согласование с приложением ответов на представленные замечания.

8.13. После получения от филиала письма о согласовании со всеми техническими службами ПД/РД, подрядчик самостоятельно на бумажном и электронном носителе передает документацию в департамент капитального строительства сопроводительным письмом на имя начальника отдела подготовки проектов.

8.14. Все разрабатываемые в процессе проектирования графические материалы, отображающие расположение проектируемых объектов на местности (план трассы, поопорная схема, место посадки энергообъектов и т.п.) выполняются в nanoCAD в формате *.dwg, в системе координат WGS 84, в масштабе 1:500, с целью последующей привязки в КГИС ПАО «Россети Ленэнерго».

## 9. ТРЕБОВАНИЯ К МАТЕРИАЛАМ И ОБОРУДОВАНИЮ

9.1. При проектировании применять оборудование, изделия и материалы, прошедшие процедуру проверки качества (аттестацию) в ПАО «Россети» либо прошедшие процедуру согласования в соответствии с приказом ПАО «Россети Ленэнерго» от 23.08.2022 № 519 «О комиссии ПАО «Россети Ленэнерго» по допуску оборудования, материалов и систем и об утверждении Регламента работы комиссии ПАО «Россети Ленэнерго» по допуску оборудования, материалов и систем».

9.2. При проектировании учесть необходимость установки термоиндикаторных наклеек на все контактные соединения оборудования сетевого сооружения в соответствии с требованиями СТО 34.01-12-002-2022 «Методические указания по контролю состояния контактов и контактных соединений электрооборудования с использованием индикаторных наклеек».

9.3. Применить оборудование преимущественно производства российских компаний.

9.4. При проектировании не допускать расширения номенклатуры оборудования, применяемого в ПАО «Россети Ленэнерго».

9.5. Перед размещением заказов на оборудование подрядчик обязан в письменном виде согласовать с заказчиком (техническим блоком) заказные спецификации в части производителей оборудования, подлежащих аттестации.

9.6. При осуществлении строительства/реконструкции объекта капитального строительства материалы/оборудование проходят проверку (*входной контроль*) в соответствии с приказом ПАО «Ленэнерго» от 20.01.2020 № 16 «Об утверждении Положения по организации и осуществлению входного контроля продукции для строительства и реконструкции объектов электросетевого комплекса ПАО «Ленэнерго».

9.7. В соответствии с требованиями Указа Президента Российской Федерации от 30.03.2022 г. № 166, директивы Правительства Российской Федерации от 14.04.2021 №3438п-П13 и директивы Правительства Российской Федерации от 06.12.2018 №10068п-П13 применять программное обеспечение (в том числе прикладное ПО, операционные системы, системы управления базами данных, web-браузеры и т.д.), включенное в Единый реестр российских программ для электронных вычислительных машин и баз данных - https://reestr.digital.gov.ru/. ПО для штатной работы не должно иметь зависимостей от использования у заказчика импортного ПО, либо его библиотек (в том числе программных решений SAP, Java, Microsoft и прочие).

9.8. В соответствии с требованиями Постановления Правительства РФ от 10.07.2019 №878 «О мерах стимулирования производства радиоэлектронной продукции на территории Российской Федерации при осуществлении закупок товаров, работ, услуг для обеспечения государственных и муниципальных нужд, о внесении изменений в постановление Правительства Российской Федерации от 16.09.2016 №925 и признании утратившими силу некоторых актов Правительства Российской Федерации» применять оборудование, включенное в единый реестр российской радиоэлектронной продукции Минпромторга России https://gisp.gov.ru/goods.»

## 10.ТРЕБОВАНИЯ К СМЕТНОЙ ДОКУМЕНТАЦИИ

10.1. Сметную стоимость строительства приводить в текущем уровне цен с использованием сметных норм и сметных цен строительных ресурсов, размещенных в ФГИС ЦС.

10.2. Сметную документацию представлять в печатном и в электронном виде в универсальном формате XML, а также в MS Excel.

10.3. При составлении сметной документации использовать федеральную сметно-нормативную базу (ФСНБ-2022), внесенную в федеральный реестр сметных нормативов, актуальную информацию о сметных ценах строительных ресурсов и об индексах изменения сметной стоимости строительства по группам однородных строительных ресурсов по

субъектам Российской Федерации, действующие методические документы в сфере сметного нормирования и ценообразования, разъяснения от федеральных органов исполнительной власти, уполномоченных осуществлять функции по выработке и реализации государственной политики и нормативно-правовому регулированию в сфере строительства.

10.4. Сметную документацию необходимо составлять в соответствии с требованиями приказа Минстроя России от 04.08.2020 № 421/пр «Об утверждении методики определения сметной стоимости строительства, реконструкции, капитального ремонта, сноса объектов капитального строительства, работпо сохранению объектов культурного наследия (памятников истории и культуры) народов Российской Федерации на территории Российской Федерации».

10.5. При определении сметной стоимости материальных ресурсов необходимо соблюдать принципы отнесения к «оборудованию» и «материалам» в соответствии с:

- классификатором строительных ресурсов, формированным в соответствии с приказом Минстроя России от 17.11.2022 № 969/пр;
- техническими частями и вводными указаниями к сборникам сметных нормативов;
- приложением 9 к Методике разработки сметных норм, утвержденной приказом Минстроя России от 18.07.2022 № 577/пр.

10.6. Сметную стоимость материальных ресурсов и оборудования определять на основании сметных цен, размещенных в ФГИС ЦС. При отсутствии данных по стоимости отдельных материальных ресурсов и оборудования в ФГИС ЦС их сметная цена рассчитывается как произведение сметной цены в базисном уровне цен (на 01.01.2022) и индексов к группам аналогичных материальных ресурсов.

10.7. При включении в сметную документацию стоимости оборудования или материальных ресурсов по коммерческим предложениям (прайс-листам) в графе «Обоснование» указывать код строительного ресурса, номер пункта конъюнктурного анализа, страницу тома и позицию по прайс-листу, а также в графе "Наименование работ и затрат" необходимо отразить ценообразование.

10.8. Коэффициенты, учитывающие условия производства работ и усложняющие факторы допускается применять только при обосновании в ПОС.

10.9. Предусмотреть включение затрат на проведение публичного технологического и ценового аудита в сметную документацию, определяемых в соответствии с постановлением Правительства Российской Федерации от 30.04.2013 № 382 «О проведении публичного технологического и ценового аудита крупных инвестиционных проектов с государственным участием и о внесении изменений в некоторые акты Правительства Российской Федерации».

10.10. В случае, когда строительство и ввод в эксплуатацию предприятий, зданий, сооружений предусматривается осуществлять отдельными этапами строительства, необходимо сформировать ведомость сметной стоимости строительства объектов, входящих в этап строительства, с объединением отдельных этапов строительства в общий сводный сметный расчет.

10.11. При наличии этапов строительства и разных собственников выполнить отдельные сводные сметные расчеты с объединением их в сводку затрат. Сводному сметному расчету стоимости строительства присваивать также номер этапа строительства.

## 11.ТРЕБОВАНИЯ К ФОРМИРОВАНИЮ ПРИЕМО-СДАТОЧНОЙ ДОКУМЕНТАЦИИ

11.1. Состав и оформление исполнительной и формирование приёмо-сдаточной документации выполнить в соответствии с Методикой ведения и формирования приёмо-сдаточной документацией на объектах электросетевого комплекса ПАО «Россети Ленэнерго» (приложение 13 к Регламенту реализации инвестиционных проектов ПАО «Россети Ленэнерго», утвержденному приказом ПАО «Россети Ленэнерго» от 06.12.2021 № 696; Сводом правил организации строительства (СП 48.13330.2019).

## 12.ОСОБЫЕ УСЛОВИЯ ВЫПОЛНЕНИЯ РАБОТ

12.1. Разработанная проектно-сметная документация является собственностью Заказчика, и передача ее третьим лицам без его согласия запрещается.

12.2. Все отступления от норм технологического проектирования согласовать с заказчиком на стадии проектирования.

**13.Срок действия технического задания в соответствии с утвержденным ТЗП.**

Срок действия ТЗ может быть продлен с письменного разрешения организации Заказчика.

**14.Начало проектирования объекта - в** соответствии с календарным графиком к договору на разработку проекта.

**15.Срок выполнения работ - в** соответствие со сроками, указанными в договоре.

**16. Перечень исходных данных, передаваемых заказчиком подрядной организации:** определяется договором на разработку проекта и календарным планом работ.

Заместитель директора по капитальному строительству – начальник управления строительства и реконструкции объектов распределительной сети В.А. Падалко

Начальник отдела строительства и реконструкции объектов распределительной сети А.А. Семенченко

Главный специалист отдела строительства и реконструкции объектов распределительной сети В.В. Чирков

РОССЕТИ ЛЕНЭНЕРГО

Публичное акционерное общество
«Россети Ленэнерго»
197227, г. Санкт-Петербург,
вн. тер. г. муниципальный округ Озеро Долгое,
ул. Ганнелевская, д. 21, литера А
тел. 8 (800) 220-0-220
e-mail: office@lenenergo.ru
www.rosseti-lenenergo.ru
КПП 781401001; ОКТМО 40325000
ИНН 7803002209; ОГРН 1027809170300

Приложение № 1
к Дополнительному соглашению
от «____»_____2026 г.
№ 26-9060
к Заявке от 24.07.2025 № 18
к рамочному договору подряда
от 11.07.2024 № 24-15736

# ТЕХНИЧЕСКОЕ ЗАДАНИЕ
## на выполнение проектных и изыскательских работ по титулу:

11190378331

Реконструкция ТП-238 путём строительства рядом новой БКТП 6/0,4 кВ мощностью 0,4 МВА, КЛ-6 кВ ориентировочной протяженностью 0,04 км, КЛ-0,4 кВ ориентировочной протяженностью 0,02 км для технологического присоединения энергопринимающих устройств заявителя Музей-Заповедник «Павловск» по адресу: Санкт-Петербург, город Павловск, ул. Садовая, д. 20, лит. З (19-37833)

| № заявки | Заявитель | Адрес | Мощность общая, кВт |
|---|---|---|---|
| 19-37833 | ФГБУК "Государственный музей-заповедник "Павловск" | Санкт-Петербург, город Павловск, ул. Садовая, д. 20, лит. 3, кадастровый номер 78:42:16201:2. | 275,9 |
| | | ВСЕГО | 275,9 |

**Объекты:** государственное бюджетное учреждение культуры

**Электроприемники:**

Электроприемники 2-й категории: 222 кВт.

Электроприемники 3-й категории: 53,9 кВт.

**Основной источник питания**:
Основной центр питания: ПС 110 кВ Павловск (ПС 521), ф.521-04.
Резервный центр питания: ПС 110 кВ Павловск (ПС 521), ф.521-10

**Резервный источник питания**: отсутствует
**Точка присоединения:** Точки присоединения и распределение максимальной мощности по каждой точке присоединения: 4 (четыре) точки присоединения:

РУ-0,4 кВ нового кабельного киоска с мощностью 222 кВт по 2-й категории надежности:

- ввод №1: контактные соединения коммутационного аппарата в РУ-0,4 кВ нового кабельного киоска и наконечников ЛЭП-0,4 кВ, отходящей в сторону ВРУ «Розовый павильон».
- ввод №2: контактные соединения коммутационного аппарата в РУ-0,4 кВ нового кабельного киоска и наконечников ЛЭП-0,4 кВ, отходящей в сторону ВРУ «Розовый павильон».

РУ-0,4 кВ нового кабельного киоска с мощностью 33,9 кВт по 3-й категории надежности:

- контактные соединения коммутационного аппарата в РУ-0,4 кВ нового кабельного киоска и наконечников ЛЭП-0,4 кВ, отходящей в сторону ВРУ «Хоз. двор 2».

РУ-0,4 кВ нового кабельного киоска с мощностью 20 кВт по 3-й категории надежности:

- контактные соединения коммутационного аппарата в РУ-0,4 кВ нового кабельного киоска и наконечников ЛЭП-0,4 кВ, отходящей в сторону ВРУ «Остров к. Ливен».

Точка присоединения мощности является границей балансовой принадлежности и эксплуатационной ответственности электрических сетей между сетевой организацией и Заявителем.

## 1. ОСНОВАНИЕ ДЛЯ ВЫПОЛНЕНИЯ РАБОТ

1.1. Исполнение обязательств ПАО «Россети Ленэнерго»: по Договору № ОД-СПб-24145-19/37833-Э-19 от 06.12.2019 г.

**2. Основные нормативно-технические документы (НТД), определяющие требования к проекту:**

- Земельный кодекс Российской Федерации от 25.10.2001 № 136-ФЗ (действующая редакция);

Градостроительный кодекс Российской Федерации от 29.12.2004 № 190-ФЗ (действующая редакция);

- Лесной кодекс Российской Федерации от 04.12.2006 № 200-ФЗ (действующая редакция);

Постановление Правительства Российской Федерации от 16.02.2008 № 87 «О составе разделов проектной документации и требованиях к их содержанию» (действующая редакция);

Постановление Правительства Российской Федерации от 23.02.1994 № 140 «О рекультивации земель, снятии, сохранении и рациональном использовании плодородного слоя почвы»;

- Федеральный закон от 22.07.2008 № 123-ФЗ «Технический регламент о требованиях пожарной безопасности»;
- ГОСТ Р 21.101-2020. Национальный стандарт Российской Федерации. Система проектной документации для строительства. Основные требования к проектной и рабочей документации (утв. и введен в действие Приказом Росстандарта от 23.06.2020 № 282-ст);
- Правила устройства электроустановок (действующее издание);
- Приказ Минэнерго России от 04.10.2022 № 1070 «Об утверждении Правил технической эксплуатации электрических станций и сетей Российской Федерации и о внесении изменений в приказы Минэнерго России от 13 сентября 2018 г. № 757, от 12 июля 2018 г. № 548»;
- действующие законы и иные нормативно-правовые акты Российской Федерации в области градостроительства; методические и нормативные документы по проектированию объектов распределительной сети; технические регламенты и документы, включенные в перечень сводов правил и национальных стандартов, обеспечивающие соблюдение технических регламентов;
- Положение ПАО «Россети» «О единой технической политике в электросетевом комплексе», утвержденное Советом директоров ПАО «Россети» (протокол от 02.04.2021 № 450);
- Постановление Правительства Российской Федерации от 24.02.2009 № 160 «О порядке установления охранных зон объектов электросетевого хозяйства и особых условий использования земельных участков, расположенных в границах таких зон»;
- другие нормы и правила.

Данный список НТД не является полным и окончательным. При проектировании необходимо руководствоваться последними редакциями документов, необходимых и действующих на момент разработки документации.

## 3. СТАДИЯ ВЫПОЛНЕНИЯ РАБОТ

3.1. Проектно-изыскательские работы (проектная документация, рабочая документация).

## 4. ОСНОВНЫЕ ТЕХНИКО-ЭКОНОМИЧЕСКИЕ ПОКАЗАТЕЛИ ОБЪЕКТА:

Выполнить реконструкцию ТП-238 с увеличением трансформаторной мощности и повышением категории надежности путем строительства рядом новой БКТП на напряжение 6/0,4 кВ:

- с установкой силового трансформатора 6/0,4 кВ номиналом 400 кВА;
- с монтажом телемеханики
- с монтажом устройства охранной сигнализации

КЛ-6 кВ ориентировочной протяженностью 0,04 км
КЛ-0,4 кВ ориентировочной протяженностью 0,02 км

Источник финансирования строительства: за счет средств инвестиционной составляющей тарифа на передачу электроэнергии

## 5. ОБЪЕМ ВЫПОЛНЯЕМЫХ РАБОТ:

5.1 Мероприятия, выполняемые за счет средств инвестиционной составляющей тарифа на передачу электроэнергии:

5.1.1. Выполнить реконструкцию ТП-238 с увеличением трансформаторной мощности и повышением категории надежности путем строительства рядом новой БКТП на напряжение 6/0,4 кВ:
- с установкой силового трансформатора 6/0,4 кВ номиналом 400 кВА;
- с монтажом телемеханики;
- с монтажом устройства охранной сигнализации с передачей сигнала с использованием радиоканалов и линий связи на пульт централизованной охраны (ПЦН) организации, осуществляющей охрану объектов ПАО «Россети Ленэнерго» и на автоматизированное рабочее место в диспетчерском пункте района электрических сетей филиала ПАО «Россети Ленэнерго»;
- с монтажом приборов учета на всех отходящих кабельных линиях 0,4 кВ.

Комплектацию и тип устанавливаемого оборудования определить проектом. Место установки согласовать с землевладельцем.

5.1.2. Перезавести КЛ-6 кВ направлением ТП-238 – ТП-255 из РУ-6 кВ ТП-238 в РУ-6 кВ новой БКТП (питание от ф.521-04). При необходимости выполнить докладку КЛ-6 кВ с применением кабеля марки АСБ расчетного сечения протяженностью ориентировочно 1х0,02 км. Конфигурацию сети определить проектом.

5.1.3. Смонтировать кабельные перемычки 6 кВ и 0,4 кВ между РУ-6 кВ и сборками 0,4 кВ существующей ТП-238 и новой БКТП (п. 5.1.1.) (КЛ-6 кВ: ориентировочной протяженностью 0,02 км: КЛ-0,4: кВ ориентировочной протяженностью 0,02 км. Конфигурацию сети определить проектом.

## 6. УСЛОВИЯ ВЫПОЛНЕНИЯ РАБОТ

6.1. В установленный графиком срок выполнить комплекс проектно-изыскательских работ в целях осуществления получения разрешительной документации по объекту строительства ПАО «Россети Ленэнерго» включающие:

- Проектные и изыскательские работы;
- В случае предоставления Заказчиком проектно-сметной документации, внесение изменений в такую документацию (при необходимости);
- В целях соблюдения требований Закона № 73-ФЗ от 25.06.2022 «Об объектах культурного наследия (памятниках истории и культуры) народов Российской Федерации», для обеспечения сохранности объектов культурного наследия (ОКН), находящихся в непосредственной близости от зоны производства работ, либо в случае проведении работ в границах ОКН, рабочая документация должна содержать раздел обеспечения сохранности объекта культурного наследия. Разработанная документация, обосновывающая меры по обеспечению сохранности объекта культурного наследия, является объектом государственной историко-культурной экспертизы.

## 7. ТРЕБОВАНИЯ К УЧЕТУ ЭЛЕКТРОЭНЕРГИИ

### 7.1. Требования к счетчикам электроэнергии

Счетчики электроэнергии должны соответствовать требованиям законодательства Российской Федерации об обеспечении единства измерений, соответствовать требованиям ГОСТ 52322-2005, ГОСТ 52323-2005 «Статические счетчики ватт-часов активной энергии переменного тока» и иметь:

- Класс точности 1,0 и выше (Постановление Правительства Российской Федерации от 4.05.2012 № 442).
- Пломбы государственной поверки на вновь устанавливаемых трехфазных счетчиках с давностью не более 12 месяцев (ПУЭ 6 издание Глава 1.5).
- Для определения компоновки РУ-0,4 кВ новых объектов электросетевого хозяйства запросить у Заявителя согласованную с филиалом ПАО «Россети Ленэнерго» «Южные электрические сети» однолинейную схему 0,4 кВ внешнего электроснабжения энергопринимающих устройств с распределением мощности по объектам.

### 7.2. Требования к измерительным трансформаторам

При новом строительстве и реконструкции энергообъектов измерительные трансформаторы устанавливаются в каждую фазу. Трансформаторы тока должны соответствовать ГОСТ 7746-2001, трансформаторы напряжения ГОСТ 1983-2001, и иметь:

• Свидетельство об утверждении типа средств измерений, действующие свидетельства о поверке.

• Класс точности измерительных обмоток: трансформаторы тока 0,5S и выше, трансформаторы напряжения 0.5 и выше.

• Межповерочный интервал измерительных трансформаторов должен составлять не менее 6 лет.

• Защиту от несанкционированного доступа выводов измерительных обмоток (обязательна для трансформаторов тока).

7.3. **Требования к месту установки.**

Для РУ-0,4кВ: Приборы учета устанавливаются на вводе РУ-0,4кВ ТП 20/10(6)/0,4кВ, а также на отходящих линиях 0,4кВ в сторону электроустановок потребителей, на границах балансовой принадлежности объектов электроэнергетики (энергопринимающих устройств) смежных субъектов розничного рынка (Постановление Правительства Российской Федерации № 442 от 04.05.2012). На резервных линиях 0,4кВ приборы учета и трансформаторы тока не устанавливаются, но для них должно быть предусмотрено место и возможность легкой установки.

7.4. **Требования к монтажу**

7.4.1. Монтаж приборов учета (счетчика электроэнергии, измерительных трансформаторов) произвести в соответствии с ПУЭ.

7.4.2. Приборы учета электрической энергии должны быть защищены от несанкционированного доступа для исключения возможности искажения результатов измерений. Необходимо исключить наличие открытых неизолированных токоведущих частей до пункта учета. Высота от пола до коробки зажимов электросчетчика должна быть в пределах 0,8-1,7м. Конструкция его крепления должна обеспечить возможность установки и снятия электросчетчика с лицевой стороны.

7.4.3. Счетчики должны размещаться в легкодоступных для обслуживания сухих помещениях, в достаточно свободном для работы месте.

7.4.4. Счетчики должны устанавливаться в шкафах, камерах, в нишах, панелях, щитах, на стенах имеющих жесткую конструкцию. В случаях наружной установки и свободного доступа к пунктам учета в шкафах вандалозащищенного исполнения, степень защиты не менее IP-55.

7.4.5. Схему подключения счетчика к 3-х фазной сети с 3-мя ТТ (трансформатор тока) через ИКК (испытательная клеммная коробка), необходимо выполнить в соответствии с п. 1.5.23, 3.4.23 ПУЭ.

7.5. **Требования к автоматизации**

Измерительные комплексы, устройства передачи данных, программные средства, входящие в систему учета, предназначенную для удаленного сбора и передачи показаний приборов учета, должны обеспечивать передачу информации в центр сбора и обработки данных ПАО «Россети Ленэнерго».

Возможность передачи информации должна быть обеспечена со всех уровней системы учета.

7.6. **Требования к сдаче приборов учета в эксплуатацию**

После выполнения работ направить в филиал ПАО «Россети Ленэнерго» «Южные электрические сети» заявку на оформление документов о выполнении Технического задания на технологическое присоединение, в части учета электроэнергии.

## 8. УКАЗАНИЕ К ПРОЕКТИРОВАНИЮ

8.1. Проектную и рабочую документацию выполнить в соответствии с требованиями действующих нормативно-технических документов. Состав проектной и рабочей документации определяется Постановлением Правительства Российской Федерации от 16.02.2008 № 87 и ГОСТ Р 21.101-2020 от 01.01.2014.

8.2. Проектная организация при необходимости получает все необходимые согласования, разрешения и заключения природоохранных органов, органов ГО и ЧС, Министерство здравоохранения Российской Федерации, службы государственного строительного надзора и экспертизы, ОПС КГА, СПБ ГАУ ЦГЭ в формате экспертной оценки, землепользователями, с собственниками пересекаемых объектов и т.п.

8.3. Перечень томов проектной и рабочей документации, представляемых Исполнителем согласовать с Заказчиком до начала проектно-изыскательских работ в соответствии со статьей 759 ГК РФ Заказчик по письменному запросу от подрядчика передает исходные данные, необходимые для составления технической документации. При необходимости получения исходных данных от третьей стороны, подрядчик по выданной доверенности от Заказчика, организует их получение.

8.4. В соответствии со статьями 47-49 Градостроительного кодекса РФ, Постановлением Правительства Российской Федерации от 16.07.2008 № 87 и других действующих нормативных документов, проектная и рабочая документация должна содержать: технико-экономическое обоснование, сравнение вариантов и т.д.

8.5. В составе проектной документации разрабатывается календарный план строительства.

8.6. Провести согласования проекта со всеми заинтересованными организациями, с собственниками инженерных сетей, попадающих в границы проектирования, а также с землепользователями с получением решения исполнительного органа государственной власти или органа местного самоуправления, уполномоченного на предоставление земельных участков, находящихся в государственной или муниципальной собственности о размещении линейного объекта.

8.7.Разработанная проектная и рабочая документации являются собственностью Заказчика и передача ее третьим лицам без его согласия запрещается.

8.8.Получение согласований от всех лиц, чьи интересы могут быть затронуты и технических условий от всех владельцев пересекаемых коммуникаций.

8.9.Подрядная организация обеспечивает сопровождение документации в процессе ее согласования и добивается получения согласования.

8.10. Применяемые технические решения, должны быть технически и экономически обоснованы и не превышать, без согласования с Заказчиком, лимит стоимости инвестиционного проекта, согласно произведенного Заказчиком укрупненного расчета стоимости (УРС).

8.11. Раздел проектной (рабочей) документации в процессе разработки и согласования подрядчиком адресуется сопроводительным письмом на имя главного инженера филиала, посредством электронной почты на адрес секретаря приёмной филиала ks@lenenergo.ru/ Yues@lenenergo.ru/ SVES@lenenergo.ru (в зависимости от эксплуатирующего филиала). Производственно-техническая служба (ПТС)/ Служба согласования проектов (ССП) в дальнейшем организует рассмотрение и согласование проектной (рабочей) документации.

8.12.Подрядчик в срок не более 10 рабочих дней со дня получения от Заказчика замечаний выполняет корректировку материалов ПД (РД) и повторно направляет ее на согласование с приложением ответов на представленные замечания.

8.13. После получения от филиала письма о согласовании со всеми техническими службами ПД/РД, подрядчик самостоятельно на бумажном и электронном носителе передает документацию в департамент капитального строительства сопроводительным письмом на имя начальника отдела подготовки проектов.

8.14. Все разрабатываемые в процессе проектирования графические материалы, отображающие расположение проектируемых объектов на местности (план трассы, поопорная схема, место посадки энергообъектов и т.п.) выполняются в nanoCAD в формате *.dwg, в системе координат WGS 84, в масштабе 1:500, с целью последующей привязки в КГИС ПАО «Россети Ленэнерго».

## 9. ТРЕБОВАНИЯ К МАТЕРИАЛАМ И ОБОРУДОВАНИЮ

9.1. При проектировании применять оборудование, изделия и материалы, прошедшие процедуру проверки качества (аттестацию) в ПАО «Россети» либо прошедшие процедуру согласования в соответствии с приказом ПАО «Россети Ленэнерго» от 23.08.2022 № 519 «О комиссии ПАО «Россети Ленэнерго» по допуску оборудования, материалов и систем и об утверждении Регламента работы комиссии ПАО «Россети Ленэнерго»

по допуску оборудования, материалов и систем».

9.2. При проектировании учесть необходимость установки термоиндикаторных наклеек на все контактные соединения оборудования сетевого сооружения в соответствии с требованиями СТО 34.01-12-002-2022 «Методические указания по контролю состояния контактов и контактных соединений электрооборудования с использованием индикаторных наклеек».

9.3. Применить оборудование преимущественно производства российских компаний.

9.4. При проектировании не допускать расширения номенклатуры оборудования, применяемого в ПАО «Россети Ленэнерго».

9.5. Перед размещением заказов на оборудование подрядчик обязан в письменном виде согласовать с заказчиком (техническим блоком) заказные спецификации в части производителей оборудования, подлежащих аттестации.

9.6. При осуществлении строительства/реконструкции объекта капитального строительства материалы/оборудование проходят проверку (*входной контроль*) в соответствии с приказом ПАО «Ленэнерго» от 20.01.2020 № 16 «Об утверждении Положения по организации и осуществлению входного контроля продукции для строительства и реконструкции объектов электросетевого комплекса ПАО «Ленэнерго».

9.7. В соответствии с требованиями Указа Президента Российской Федерации от 30.03.2022 г. № 166, директивы Правительства Российской Федерации от 14.04.2021 №3438п-П13 и директивы Правительства Российской Федерации от 06.12.2018 №10068п-П13 применять программное обеспечение (в том числе прикладное ПО, операционные системы, системы управления базами данных, web-браузеры и т.д.), включенное в Единый реестр российских программ для электронных вычислительных машин и баз данных - https://reestr.digital.gov.ru/. ПО для штатной работы не должно иметь зависимостей от использования у заказчика импортного ПО, либо его библиотек (в том числе программных решений SAP, Java, Microsoft и прочие).

9.8. В соответствии с требованиями Постановления Правительства РФ от 10.07.2019 №878 «О мерах стимулирования производства радиоэлектронной продукции на территории Российской Федерации при осуществлении закупок товаров, работ, услуг для обеспечения государственных и муниципальных нужд, о внесении изменений в постановление Правительства Российской Федерации от 16.09.2016 №925 и признании утратившими силу некоторых актов Правительства Российской Федерации» применять оборудование, включенное в единый реестр российской радиоэлектронной продукции Минпромтога России https://gisp.gov.ru/goods.»

## 10.ТРЕБОВАНИЯ К СМЕТНОЙ ДОКУМЕНТАЦИИ

10.1. Сметную стоимость строительства приводить в текущем уровне цен с использованием сметных норм и сметных цен строительных ресурсов, размещенных в ФГИС ЦС.

10.2. Сметную документацию представлять в печатном и в электронном виде в универсальном формате XML, а также в MS Excel.

10.3. При составлении сметной документации использовать федеральную сметно-нормативную базу (ФСНБ-2022), внесенную в федеральный реестр сметных нормативов, актуальную информацию о сметных ценах строительных ресурсов и об индексах изменения сметной стоимости строительства по группам однородных строительных ресурсов по субъектам Российской Федерации, действующие методические документы в сфере сметного нормирования и ценообразования, разъяснения от федеральных органов исполнительной власти, уполномоченных осуществлять функции по выработке и реализации государственной политики и нормативно-правовому регулированию в сфере строительства.

10.4. Сметную документацию необходимо составлять в соответствии с требованиями приказа Минстроя России от 04.08.2020 № 421/пр «Об утверждении методики определения сметной стоимости строительства, реконструкции, капитального ремонта, сноса объектов капитального строительства, работпо сохранению объектов культурного наследия (памятников истории и культуры) народов Российской Федерации на территории Российской Федерации».

10.5. При определении сметной стоимости материальных ресурсов необходимо соблюдать принципы отнесения к «оборудованию» и «материалам» в соответствии с:

- классификатором строительных ресурсов, формированным в соответствии с приказом Минстроя России от 17.11.2022 № 969/пр;
- техническими частями и вводными указаниями к сборникам сметных нормативов;
- приложением 9 к Методике разработки сметных норм, утвержденной приказом Минстроя России от 18.07.2022 № 577/пр.

10.6. Сметную стоимость материальных ресурсов и оборудования определять на основании сметных цен, размещенных в ФГИС ЦС. При отсутствии данных по стоимости отдельных материальных ресурсов и оборудования в ФГИС ЦС их сметная цена рассчитывается как произведение сметной цены в базисном уровне цен (на 01.01.2022) и индексов к группам аналогичных материальных ресурсов.

10.7. При включении в сметную документацию стоимости оборудования или материальных ресурсов по коммерческим предложениям (прайс-листам) в графе «Обоснование» указывать код строительного ресурса, номер пункта конъюнктурного анализа, страницу тома и позицию по прайс-листу, а также в графе "Наименование работ и затрат" необходимо отразить ценообразование.

10.8. Коэффициенты, учитывающие условия производства работ и усложняющие факторы допускается применять только при обосновании в ПОС.

10.9. Предусмотреть включение затрат на проведение публичного технологического и ценового аудита в сметную документацию, определяемых в соответствии с постановлением Правительства Российской Федерации от 30.04.2013 № 382 «О проведении публичного технологического и ценового аудита крупных инвестиционных проектов с государственным участием и о внесении изменений в некоторые акты Правительства Российской Федерации».

10.10. В случае, когда строительство и ввод в эксплуатацию предприятий, зданий, сооружений предусматривается осуществлять отдельными этапами строительства, необходимо сформировать ведомость сметной стоимости строительства объектов, входящих в этап строительства, с объединением отдельных этапов строительства в общий сводный сметный расчет.

10.11. При наличии этапов строительства и разных собственников выполнить отдельные сводные сметные расчеты с объединением их в сводку затрат. Сводному сметному расчету стоимости строительства присваивать также номер этапа строительства.

## 11. ТРЕБОВАНИЯ К ФОРМИРОВАНИЮ ПРИЕМО-СДАТОЧНОЙ ДОКУМЕНТАЦИИ

11.1. Состав и оформление исполнительной и формирование приёмо-сдаточной документации выполнить в соответствии с Методикой ведения и формирования приёмо-сдаточной документацией на объектах электросетевого комплекса ПАО «Россети Ленэнерго» (приложение 13 к Регламенту реализации инвестиционных проектов ПАО «Россети Ленэнерго», утвержденному приказом ПАО «Россети Ленэнерго» от 06.12.2021 № 696; Сводом правил организации строительства (СП 48.13330.2019).

## 12. ОСОБЫЕ УСЛОВИЯ ВЫПОЛНЕНИЯ РАБОТ

12.1. Разработанная проектно-сметная документация является собственностью Заказчика, и передача ее третьим лицам без его согласия запрещается.

12.2. Все отступления от норм технологического проектирования согласовать с заказчиком на стадии проектирования.

**13. Срок действия технического задания в соответствии с утвержденным ТЗП.**

Срок действия ТЗ может быть продлен с письменного разрешения организации Заказчика.

**14. Начало проектирования объекта - в** соответствии с календарным графиком к договору на разработку проекта.

15. **Срок выполнения работ - в** соответствие со сроками, указанными в договоре.
16. **Перечень исходных данных, передаваемых заказчиком подрядной организации:** определяется договором на разработку проекта и календарным планом работ.

**Подписи Сторон:**

**Заказчик:**
ПАО «Россети Ленэнерго»
Дирек[redacted]тальному строительству -
начал[redacted]амента капитального
строит[redacted]

_____ Р.А. Столбов
«___[redacted]_____ 2026г.
М.П.

**Подрядчик:**
ООО «СЭТ»
Генеральный директор

[redacted]

_____Ж.М. Булавчик
«_____ 2026 г.
М.П.

1731-07-02


Проектируемый
ввод в
канаву
Проектируемое
1БКТПН 6/0,4 кВ
Подъездной
путь
Улица-22
Березо-30
Березо-34
Березо-22
Ольха-24
ИВ-20
ПЛ-28
ПЛ-26
ПЛ-24
ПЛ-22
ПЛ-20
ПЛ-18
ПЛ-16
ПЛ-14
ПЛ-12
ПЛ-10
ПЛ-8
ПЛ-6
ПЛ-4
ПЛ-2
ПЛ-1
ПЛ-3
Филиал публично-правовой компании "Роскадастр" по Санкт-Петербургу

полное наименование органа регистрации прав

Выписка из Единого государственного реестра недвижимости об объекте недвижимости

Сведения о характеристиках объекта недвижимости

На основании запроса от 13.04.2026, поступившего на рассмотрение 13.04.2026, сообщаем, что согласно записям Единого государственного реестра недвижимости:

Раздел 1 Лист 1

| Земельный участок |
|---|
| вид объекта недвижимости |

| Лист № 1 раздела 1 | Всего листов раздела 1: 9 | Всего разделов: 8 | Всего листов выписки: 687 |
|---|---|---|---|

| 13.04.2026г. № КУВИ-001/2026-50042580 | |
|---|---|
| Кадастровый номер: | 78:42:0016201:2 |
| Номер кадастрового квартала: | 78:42:0016201 |
| Дата присвоения кадастрового номера: | 31.03.2008 |

| | |
|---|---|
| Ранее присвоенный государственный учетный номер: | Кадастровый номер 78:42:16201:2 |
| Местоположение: | Санкт-Петербург, город Павловск, Садовая улица, дом 20, литера А, (правый берег реки Славянки) |
| Площадь: | 3434452 +/- 649 |
| Кадастровая стоимость, руб.: | 1136631202.51 |
| Кадастровые номера расположенных в пределах земельного участка объектов недвижимости: | 78:42:0000000:3663, 78:42:0000000:3914, 78:42:0016201:1009, 78:42:0016201:1011, 78:42:0016201:1012, 78:42:0016201:1014, 78:42:0016201:1015, 78:42:0016201:1016, 78:42:0016201:1017, 78:42:0016201:1018, 78:42:0016201:1019, 78:42:0016201:1020, 78:42:0016201:1021, 78:42:0016201:1022, 78:42:0016201:1023, 78:42:0016201:1024, 78:42:0016201:1025, 78:42:0016201:1026, 78:42:0016201:1027, 78:42:0016201:1069, 78:42:0016201:1070, 78:42:0016201:1071, 78:42:0016201:1072, 78:42:0016201:1073, 78:42:0016201:1074, 78:42:0016201:1075, 78:42:0016201:1076, 78:42:0016201:1077, 78:42:0016201:1078, 78:42:0016201:1079, 78:42:0016201:1080, 78:42:0016201:1081, 78:42:0016201:1083, 78:42:0016201:1085, 78:42:0016201:1087, 78:42:0016201:1088, 78:42:0016201:1089, 78:42:0016201:1090, 78:42:0016201:1091, 78:42:0016201:1092, 78:42:0016201:1093, 78:42:0016201:1094, 78:42:0016201:1095, 78:42:0016201:1096, 78:42:0016201:1097, 78:42:0016201:1308, 78:42:0016201:1309, 78:42:0016201:1310, 78:42:0016201:1082, 78:42:0016201:1084, 78:42:0016201:1086, 78:42:0016201:1312, 0:0:0:3720, 78:42:0016202:385, 78:42:0016201:1314, 78:42:0016201:1313, 78:42:0000000:4458, 78:42:0000000:4459, 78:42:0000000:3048 |
| Кадастровые номера объектов недвижимости, из которых образован объект недвижимости: | 78:16201:1009; 78:16201:1010; 78:16201:1014; 78:16201:1015; 78:16201:1021 |
| Кадастровые номера образованных объектов недвижимости: | данные отсутствуют |
| Категория земель: | Земли населенных пунктов |
| Виды разрешенного использования: | Для историко-культурных целей |
| Сведения о кадастровом инженере: | данные отсутствуют |
| Сведения о лесах, водных объектах и об иных природных объектах, расположенных в пределах земельного участка: | данные отсутствуют |

ДОКУМЕНТ ПОДПИСАН
ЭЛЕКТРОННОЙ ПОДПИСЬЮ
Сертификат: 839971481847979980055521910400019784 43
Владелец: ПУБЛИЧНО-ПРАВОВАЯ КОМПАНИЯ РОСКАДАСТР
Действителен: с 24.12.2025 по 19.03.2027

| | | |
|---|---|---|
| полное наименование должности | | инициалы, фамилия |

| Земельный участок |
|---|
| вид объекта недвижимости |

| Лист № 2 раздела 1 | Всего листов раздела 1: 9 | Всего разделов: 8 | Всего листов выписки: 687 |
|---|---|---|---|

| 13.04.2026г. № КУВИ-001/2026-50042580 | |
|---|---|
| Кадастровый номер: | 78:42:0016201:2 |

| | |
|---|---|
| Сведения о том, что земельный участок полностью расположен в границах зоны с особыми условиями использования территории, территории объекта культурного наследия, сельскохозяйственного угодья в составе земель сельскохозяйственного назначения, публичного сервитута | Земельный участок полностью расположен в границах зоны с реестровым номером 78:00-6.549 от 19.04.2023, ограничение использования земельного участка в пределах зоны: В соответствии с пп. 4) п. 3 Статьи 47 Воздушного кодекса РФ от 19 марта 1997 г. №60-ФЗ, в границах четвертой подзоны запрещается размещать объекты, создающие помехи в работе наземных объектов средств и систем обслуживания воздушного движения, навигации, посадки и связи, предназначенных для организации воздушного движения и расположенных вне первой подзоны., вид/наименование: Четвертая подзона приаэродромной территории аэродрома совместного базирования «Пушкин», тип: Охранная зона транспорта, дата решения: 04.10.2022, номер решения: 946, наименование ОГВ/ОМСУ: Министерство обороны Российской Федерации |
| Сведения о том, что земельный участок расположен в границах особой экономической зоны, территории опережающего развития, зоны территориального развития в Российской Федерации, игорной зоны: | данные отсутствуют |
| Сведения о том, что земельный участок расположен в границах особо охраняемой природной территории, Байкальской природной территории и ее экологических зон, лесопарковом зеленом поясе, охотничьего угодья, лесничества: | данные отсутствуют |
| Сведения о расположении земельного участка и (или) расположенного на нем объекта недвижимости в границах территории, в отношении которой принято решение о резервировании земель для государственных или муниципальных нужд: | данные отсутствуют |
| Сведения о результатах проведения государственного земельного надзора: | данные отсутствуют |
| Сведения о расположении земельного участка в границах территории, в отношении которой утвержден проект межевания территории: | данные отсутствуют |
| Условный номер земельного участка: | данные отсутствуют |
| Сведения о принятии акта и (или) заключении договора, предусматривающих предоставление в соответствии с земельным законодательством исполнительным органом государственным органом власти или органом местного самоуправления, находящегося в государственной или муниципальной собственности земельного участка для строительства наемного дома социального использования или наемного дома коммерческого использования: | данные отсутствуют |

| | | |
|---|---|---|
| полное наименование должности | | инициалы, фамилия |

ДОКУМЕНТ ПОДПИСАН
ЭЛЕКТРОННОЙ ПОДПИСЬЮ
Сертификат: 839971481847979980055521910400019784 43
Владелец: ПУБЛИЧНО-ПРАВОВАЯ КОМПАНИЯ РОСКАДАСТР
Действителен: с 24.12.2025 по 19.03.2027

| Земельный участок |
|---|
| вид объекта недвижимости |

| Лист № 3 раздела 1 | Всего листов раздела 1: 9 | Всего разделов: 8 | Всего листов выписки: 687 |
|---|---|---|---|

| 13.04.2026г. № КУВИ-001/2026-50042580 | |
|---|---|
| Кадастровый номер: | 78:42:0016201:2 |

| | |
|---|---|
| Сведения о том, что земельный участок или земельные участки образованы на основании решения об изъятии земельного участка и (или) расположенного на нем объекта недвижимости для государственных или муниципальных нужд: | данные отсутствуют |
| Сведения о том, что земельный участок образован из земель или земельного участка, государственная собственность на которые не разграничена: | данные отсутствуют |
| Сведения о наличии земельного спора о местоположении границ земельных участков: | данные отсутствуют |
| Статус записи об объекте недвижимости: | Сведения об объекте недвижимости имеют статус "актуальные" |
| Особые отметки: | Сведения об ограничениях права на объект недвижимости, обременениях данного объекта, не зарегистрированных в реестре прав, ограничений прав и обременений недвижимого имущества: вид ограничения (обременения): ограничения прав на земельный участок, предусмотренные статьей 56 Земельного кодекса Российской Федерации; срок действия не установлен. вид ограничения (обременения): ограничения прав на земельный участок, предусмотренные статьей 56 Земельного кодекса Российской Федерации; срок действия не установлен. вид ограничения (обременения): ограничения прав на земельный участок, предусмотренные статьей 56 Земельного кодекса Российской Федерации; срок действия не установлен. вид ограничения (обременения): ограничения прав на земельный участок, предусмотренные статьей 56 Земельного кодекса Российской Федерации; срок действия не установлен. вид ограничения (обременения): ограничения прав на земельный участок, предусмотренные статьей 56 Земельного кодекса Российской Федерации; срок действия не установлен. вид ограничения (обременения): ограничения прав на земельный участок, предусмотренные статьей 56 Земельного кодекса Российской Федерации; срок действия не установлен. вид ограничения (обременения): ограничения прав на земельный участок, предусмотренные статьей 56 Земельного кодекса Российской Федерации; срок действия не установлен. вид ограничения (обременения): ограничения прав на земельный участок, предусмотренные статьей 56 Земельного кодекса Российской Федерации; срок действия не установлен. вид ограничения (обременения): ограничения прав на земельный участок, предусмотренные статьей 56 Земельного кодекса Российской Федерации; срок действия не установлен. вид ограничения (обременения): ограничения прав на земельный участок, |

ДОКУМЕНТ ПОДПИСАН
ЭЛЕКТРОННОЙ ПОДПИСЬЮ
Сертификат: 839971481847979980055521910400019784 43
Владелец: ПУБЛИЧНО-ПРАВОВАЯ КОМПАНИЯ РОСКАДАСТР
Действителен: с 24.12.2025 по 19.03.2027

| | | |
|---|---|---|
| полное наименование должности | | инициалы, фамилия |

| Земельный участок |
|---|
| вид объекта недвижимости |

| Лист № 4 раздела 1 | Всего листов раздела 1: 9 | Всего разделов: 8 | Всего листов выписки: 687 |
|---|---|---|---|

| 13.04.2026г. № КУВИ-001/2026-50042580 | |
|---|---|
| Кадастровый номер: | 78:42:0016201:2 |

предусмотренные статьей 56 Земельного кодекса Российской Федерации; срок действия не установлен. вид ограничения (обременения): ограничения прав на земельный участок, предусмотренные статьей 56 Земельного кодекса Российской Федерации; срок действия не установлен. вид ограничения (обременения): ограничения прав на земельный участок, предусмотренные статьей 56 Земельного кодекса Российской Федерации; срок действия не установлен. вид ограничения (обременения): ограничения прав на земельный участок, предусмотренные статьей 56 Земельного кодекса Российской Федерации; срок действия не установлен. вид ограничения (обременения): ограничения прав на земельный участок, предусмотренные статьей 56 Земельного участок, предусмотренные статьей 56 Земельного кодекса Российской Федерации; срок действия не установлен. вид ограничения (обременения): ограничения прав на земельный участок, предусмотренные статьей 56 Земельного кодекса Российской Федерации; срок действия не установлен. вид ограничения (обременения): ограничения прав на земельный участок, предусмотренные статьей 56 Земельного кодекса Российской Федерации; срок действия не установлен. вид ограничения (обременения): ограничения прав на земельный участок, предусмотренные статьей 56 Земельного кодекса Российской Федерации; срок действия не

ДОКУМЕНТ ПОДПИСАН
ЭЛЕКТРОННОЙ ПОДПИСЬЮ
Сертификат: 839971481847979980055521910400019784 43
Владелец: ПУБЛИЧНО-ПРАВОВАЯ КОМПАНИЯ РОСКАДАСТР
Действителен: с 24.12.2025 по 19.03.2027

| | | |
|---|---|---|
| полное наименование должности | | инициалы, фамилия |

| Земельный участок |
|---|
| вид объекта недвижимости |

| Лист № 5 раздела 1 | Всего листов раздела 1: 9 | Всего разделов: 8 | Всего листов выписки: 687 |
|---|---|---|---|

| 13.04.2026г. № КУВИ-001/2026-50042580 | |
|---|---|
| Кадастровый номер: | 78:42:0016201:2 |

установлен. вид ограничения (обременения): ограничения прав на земельный участок, предусмотренные статьей 56 Земельного кодекса Российской Федерации; срок действия не установлен. вид ограничения (обременения): ограничения прав на земельный участок, предусмотренные статьей 56 Земельного кодекса Российской Федерации; срок действия не установлен. вид ограничения (обременения): ограничения прав на земельный участок, предусмотренные статьей 56 Земельного кодекса Российской Федерации; срок действия не установлен. вид ограничения (обременения): ограничения прав на земельный участок, предусмотренные статьей 56 Земельного кодекса Российской Федерации; срок действия: с 24.08.2018; реквизиты документа-основания: о внесении изменений в Закон Санкт-Петербурга №820-7 от 24 декабря 2008 года от 07.07.2016 № 437-83 выдан: Правительство Санкт-Петербурга. вид ограничения (обременения): ограничения прав на земельный участок, предусмотренные статьей 56 Земельного кодекса Российской Федерации; срок действия: с 21.08.2020; реквизиты документа-основания: распоряжение "Об утверждении местоположения береговой линии (границы водного объекта), границы водоохранной зоны и границы прибрежной защитной полосы реки Славянки (ИД 1331) на территории Санкт-Петербурга от 27.06.2019 № 359-р выдан: Комитет по природопользованию, охране окружающей среды и обеспечению экологической безопасности. вид ограничения (обременения): ограничения прав на земельный участок, предусмотренные статьей 56 Земельного кодекса Российской Федерации; срок действия: с 24.08.2020; реквизиты документа-основания: распоряжение "Об утверждении местоположения береговой линии (границы водного объекта), границы водоохранной зоны и границы прибрежной защитной полосы реки Славянки (ИД 1331) на территории Санкт-Петербурга от 27.06.2019 № 359-р выдан: Комитет по природопользованию, охране окружающей среды и обеспечению экологической безопасности. вид ограничения (обременения): ограничения прав на земельный участок, предусмотренные статьей 56 Земельного кодекса Российской Федерации; срок действия: с 15.12.2020; реквизиты документа-основания: распоряжение "Об утверждении местоположения береговой линии (границы водного объекта), границы водоохранной зоны и границы прибрежной защитной полосы реки Славянки (ИД 1331) на территории Санкт-Петербурга от 27.06.2019 № 359-р выдан: Комитет по природопользованию, охране окружающей среды и обеспечению экологической безопасности Правительства Санкт-Петербурга. вид ограничения (обременения): ограничения прав на земельный

ДОКУМЕНТ ПОДПИСАН
ЭЛЕКТРОННОЙ ПОДПИСЬЮ
Сертификат: 839971481847979980055521910400019784 43
Владелец: ПУБЛИЧНО-ПРАВОВАЯ КОМПАНИЯ РОСКАДАСТР
Действителен: с 24.12.2025 по 19.03.2027

| | | |
|---|---|---|
| полное наименование должности | | инициалы, фамилия |

| Земельный участок |
|---|
| вид объекта недвижимости |

| Лист № 6 раздела 1 | Всего листов раздела 1: 9 | Всего разделов: 8 | Всего листов выписки: 687 |
|---|---|---|---|

| 13.04.2026г. № КУВИ-001/2026-50042580 | |
|---|---|
| Кадастровый номер: | 78:42:0016201:2 |

участок, предусмотренные статьей 56 Земельного кодекса Российской Федерации; срок действия: с 28.12.2020; реквизиты документа-основания: распоряжение "Об утверждении местоположения береговой линии (границы водного объекта), границы водоохранной зоны и границы прибрежной защитной полосы реки Славянки (ИД 1331) на территории Санкт-Петербурга от 27.06.2019 № 359-р выдан: Комитет по природопользованию, охране окружающей среды и обеспечению экологической безопасности Правительства Санкт-Петербурга. вид ограничения (обременения): ограничения прав на земельный участок, предусмотренные статьей 56 Земельного кодекса Российской Федерации; срок действия: с 04.02.2021; реквизиты документа-основания: распоряжение комитета по природопользованию, охране окружающей среды и обеспечению экологической безопасности от 19.07.2019 № 467-р выдан: Комитет по природопользованию, охране окружающей среды и обеспечению экологической безопасности Правительства Санкт-Петербурга. вид ограничения (обременения): ограничения прав на земельный участок, предусмотренные статьей 56 Земельного кодекса Российской Федерации; срок действия: с 05.02.2021; реквизиты документа-основания: распоряжение комитета по природопользованию, охране окружающей среды и обеспечению экологической безопасности от 19.07.2019 № 467-р выдан: Комитет по природопользованию, охране окружающей среды и обеспечению экологической безопасности Правительства Санкт-Петербурга. вид ограничения (обременения): ограничения прав на земельный участок, предусмотренные статьей 56 Земельного кодекса Российской Федерации; срок действия: с 26.02.2021; реквизиты документа-основания: распоряжение КГИОП №241-р от 13.05.2019 от 13.05.2019 № 241-р выдан: Комитет по государственному контролю, использованию и охране памятников истории и культуры. вид ограничения (обременения): ограничения прав на земельный участок, предусмотренные статьей 56 Земельного кодекса Российской Федерации; срок действия: с 25.03.2021; реквизиты документа-основания: о внесении изменений в Закон Санкт-Петербурга №820-7 от 24 декабря 2008 года от 07.07.2016 № 437-83 выдан: Правительство Санкт-Петербурга. вид ограничения (обременения): ограничения прав на земельный участок, предусмотренные статьей 56 Земельного кодекса Российской Федерации; срок действия: с 14.10.2022; реквизиты документа-основания: приказ от 30.08.2022 № П/0136 выдан: Управление Федеральной службы государственной регистрации, кадастра и картографии по Санкт-Петербургу (Управление Росреестра по Санкт-Петербургу). вид ограничения (обременения): ограничения прав на земельный участок, предусмотренные статьей 56 Земельного кодекса Российской Федерации; срок действия: с 17.10.2022; реквизиты документа-основания: приказ от 30.08.2022 № П/0136 выдан: Управление

ДОКУМЕНТ ПОДПИСАН
ЭЛЕКТРОННОЙ ПОДПИСЬЮ
Сертификат: 839971481847979980055521910400019784 43
Владелец: ПУБЛИЧНО-ПРАВОВАЯ КОМПАНИЯ РОСКАДАСТР
Действителен: с 24.12.2025 по 19.03.2027

| | | |
|---|---|---|
| полное наименование должности | | инициалы, фамилия |

| Земельный участок |
|---|
| вид объекта недвижимости |

| Лист № 7 раздела 1 | Всего листов раздела 1: 9 | Всего разделов: 8 | Всего листов выписки: 687 |
|---|---|---|---|

| 13.04.2026г. № КУВИ-001/2026-50042580 | |
|---|---|
| Кадастровый номер: | 78:42:0016201:2 |

Федеральной службы государственной регистрации, кадастра и картографии по Санкт-Петербургу (Управление Росреестра по Санкт-Петербургу). вид ограничения (обременения): ограничения прав на земельный участок, предусмотренные статьей 56 Земельного кодекса Российской Федерации; срок действия: с 22.02.2024; реквизиты документа-основания: закон Санкт-Петербурга «О границах объединенных зон охраны объектов культурного наследия, расположенных на территории Санкт-Петербурга, режимах использования земель и требованиях к градостроительным регламентам в границах указанным зон. от 19.01.2009 № 820-7 выдан: Комитет по государственному контролю, использованию и охране памятников истории и культуры Правительства Санкт-Петербурга. вид ограничения (обременения): ограничения прав на земельный участок, предусмотренные статьей 56 Земельного кодекса Российской Федерации; срок действия: с 22.06.2024; реквизиты документа-основания: распоряжение Комитета по государственному контролю, использованию и охране памятников истории и культуры Санкт-Петербурга от 15.05.2024 № 619-рп выдан: Комитет по государственному контролю, использованию и охране памятников истории и культуры Санкт-Петербурга. вид ограничения (обременения): ограничения прав на земельный участок, предусмотренные статьей 56 Земельного кодекса Российской Федерации; срок действия: с 01.09.2025; реквизиты документа-основания: приказ об установлении приаэродромной территории аэродрома гражданской авиации Санкт-Петербург (Пулково) от 24.12.2024 № 1161-П выдан: Федеральное агентство воздушного транспорта (Росавиация). вид ограничения (обременения): ограничения прав на земельный участок, предусмотренные статьей 56 Земельного кодекса Российской Федерации; срок действия: с 02.09.2025; реквизиты документа-основания: приказ об установлении приаэродромной территории аэродрома гражданской авиации Санкт-Петербург (Пулково) от 24.12.2024 № 1161-П выдан: Федеральное агентство воздушного транспорта (Росавиация). вид ограничения (обременения): ограничения прав на земельный участок, предусмотренные статьей 56 Земельного кодекса Российской Федерации; срок действия: с 03.09.2025; реквизиты документа-основания: приказ об установлении приаэродромной территории аэродрома гражданской авиации Санкт-Петербург (Пулково) от 24.12.2024 № 1161-П выдан: Федеральное агентство воздушного транспорта (Росавиация). вид ограничения (обременения): ограничения прав на земельный участок, предусмотренные статьей 56 Земельного кодекса Российской Федерации; срок действия: с 04.09.2025; реквизиты документа-основания: приказ об установлении приаэродромной территории аэродрома гражданской авиации Санкт-Петербург (Пулково) от 24.12.2024 № 1161-П выдан: Федеральное агентство воздушного транспорта (Росавиация). вид ограничения

ДОКУМЕНТ ПОДПИСАН
ЭЛЕКТРОННОЙ ПОДПИСЬЮ
Сертификат: 839971481847979980055521910400019784 43
Владелец: ПУБЛИЧНО-ПРАВОВАЯ КОМПАНИЯ РОСКАДАСТР
Действителен: с 24.12.2025 по 19.03.2027

| | | |
|---|---|---|
| полное наименование должности | | инициалы, фамилия |

| Земельный участок |
|---|
| вид объекта недвижимости |

| Лист № 8 раздела 1 | Всего листов раздела 1: 9 | Всего разделов: 8 | Всего листов выписки: 687 |
|---|---|---|---|

| 13.04.2026г. № КУВИ-001/2026-50042580 | |
|---|---|
| Кадастровый номер: | 78:42:0016201:2 |

(обременения): ограничения прав на земельный участок, предусмотренные статьей 56 Земельного кодекса Российской Федерации; срок действия: с 04.09.2025; реквизиты документа-основания: приказ об установлении приаэродромной территории аэродрома гражданской авиации Санкт-Петербург (Пулково) от 24.12.2024 № 1161-П выдан: Федеральное агентство воздушного транспорта (Росавиация). вид ограничения (обременения): ограничения прав на земельный участок, предусмотренные статьей 56 Земельного кодекса Российской Федерации; срок действия: с 04.09.2025; реквизиты документа-основания: приказ об установлении приаэродромной территории аэродрома гражданской авиации Санкт-Петербург (Пулково) от 24.12.2024 № 1161-П выдан: Федеральное агентство воздушного транспорта (Росавиация). вид ограничения (обременения): ограничения прав на земельный участок, предусмотренные статьей 56 Земельного кодекса Российской Федерации; срок действия: с 07.10.2025; реквизиты документа-основания: приказ об установлении приаэродромной территории аэродрома гражданской авиации Санкт-Петербург (Пулково) от 24.12.2024 № 1161-П выдан: Федеральное агентство воздушного транспорта (Росавиация). вид ограничения (обременения): ограничения прав на земельный участок, предусмотренные статьей 56 Земельного кодекса Российской Федерации; срок действия: с 07.10.2025; реквизиты документа-основания: приказ об установлении приаэродромной территории аэродрома гражданской авиации Санкт-Петербург (Пулково) от 24.12.2024 № 1161-П выдан: Федеральное агентство воздушного транспорта (Росавиация). вид ограничения (обременения): публичный сервитут; срок действия: с 31.10.2025; реквизиты документа-основания: распоряжение "Об установлении публичного сервитута в отношении земельных участков, находящихся в собственности, и земель, государственная собственность на которые не разграничена" от 20.06.2025 № 1598-РЗ выдан: Комитет имущественных отношений Санкт-Петербурга. вид ограничения (обременения): публичный сервитут; срок действия: с 05.11.2025; реквизиты документа-основания: распоряжение "Об установлении публичного сервитута в отношении земельных участков, находящихся в собственности, и земель, государственная собственность на которые не разграничена" от 30.06.2025 № 1688-РЗ выдан: Комитет имущественных отношений Санкт-Петербурга. вид ограничения (обременения): ограничения прав на земельный участок, предусмотренные статьей 56 Земельного кодекса Российской Федерации; срок действия: с 13.11.2025; реквизиты документа-основания: приказ "Об установлении охранной зоны пунктов государственной нивелирной сети" от 24.10.2025 № П/0198/25 выдан: Управление Росреестра по Санкт-Петербургу. вид ограничения (обременения): ограничения прав на земельный участок, предусмотренные статьей 56 Земельного кодекса Российской Федерации;

ДОКУМЕНТ ПОДПИСАН
ЭЛЕКТРОННОЙ ПОДПИСЬЮ
Сертификат: 839971481847979980055521910400019784 43
Владелец: ПУБЛИЧНО-ПРАВОВАЯ КОМПАНИЯ РОСКАДАСТР
Действителен: с 24.12.2025 по 19.03.2027

| полное наименование должности | | инициалы, фамилия |
|---|---|---|

| Земельный участок |
|---|
| вид объекта недвижимости |

| Лист № 9 раздела 1 | Всего листов раздела 1: 9 | Всего разделов: 8 | Всего листов выписки: 687 |
|---|---|---|---|

| 13.04.2026г. № КУВИ-001/2026-50042580 | |
|---|---|
| Кадастровый номер: | 78:42:0016201:2 |
| | срок действия: с 22.12.2025; реквизиты документа-основания: распоряжение об утверждении границ и режима использования территории объекта культурного наследия федерального значения «Водовод Таицкий (система с сооружениями)» от 19.08.2020 № 259-р выдан: Комитет по государственному контролю, использованию и охране памятников истории и культуры. вид ограничения (обременения): ограничения прав на земельный участок, предусмотренные статьей 56 Земельного кодекса Российской Федерации; срок действия: с 31.12.2025; реквизиты документа-основания: приказ Первого заместителя министра обороны Российской Федерации от 04.10.2022 № 946 выдан: Министерство обороны Российской Федерации. вид ограничения (обременения): ограничения прав на земельный участок, предусмотренные статьей 56 Земельного кодекса Российской Федерации; срок действия: с 17.03.2026; реквизиты документа-основания: приказ "Об установлении охранной зоны пунктов государственной нивелирной сети" от 14.01.2026 № П/0007/26 выдан: Управление Росреестра по Санкт-Петербургу. вид ограничения (обременения): ограничения прав на земельный участок, предусмотренные статьей 56 Земельного кодекса Российской Федерации; срок действия: с 18.03.2026; реквизиты документа-основания: приказ "Об установлении охранной зоны пунктов государственной нивелирной сети" от 14.01.2026 № П/0007/26 выдан: Управление Росреестра по Санкт-Петербургу. вид ограничения (обременения): публичный сервитут; срок действия: с 19.03.2026; реквизиты документа-основания: распоряжение "Об установлении публичного сервитута в отношении земельных участков, находящихся в собственности, и земель, государственная собственность на которые не разграничена" от 03.03.2025 № 548-РЗ выдан: Комитет имущественных отношений Санкт-Петербурга. вид ограничения (обременения): публичный сервитут; срок действия: с 06.04.2026; реквизиты документа-основания: распоряжение Комитета имущественных отношений Санкт-Петербурга от 12.01.2025 № 11-РЗ выдан: Комитет имущественных отношений Санкт-Петербурга. |
| Получатель выписки: | Соломин Давид Владимирович |

| | | |
|---|---|---|
| полное наименование должности | | инициалы, фамилия |

ДОКУМЕНТ ПОДПИСАН
ЭЛЕКТРОННОЙ ПОДПИСЬЮ
Сертификат: 839971481847979980055521910400019784 43
Владелец: ПУБЛИЧНО-ПРАВОВАЯ КОМПАНИЯ РОСКАДАСТР
Действителен: с 24.12.2025 по 19.03.2027

Выписка из Единого государственного реестра недвижимости об объекте недвижимости

Сведения о зарегистрированных правах

| Земельный участок |
|---|
| вид объекта недвижимости |

| Лист № 1 раздела 2 | Всего листов раздела 2: 3 | Всего разделов: 8 | Всего листов выписки: 687 |
|---|---|---|---|

| 13.04.2026г. № КУВИ-001/2026-50042580 | |
|---|---|
| Кадастровый номер: | 78:42:0016201:2 |

| | | |
|---|---|---|
| 1 | Правообладатель (правообладатели): | |
| | Сведения о возможности предоставления третьим лицам персональных данных физического лица: | |
| 2 | Вид, номер, дата и время государственной регистрации права: | |
| 3 | Сведения об осуществлении государственной регистрации сделки, права без необходимого в силу закона согласия третьего лица, органа: | |
| 4 | Ограничение прав и обременение объекта недвижимости: | |
| 1 | Правообладатель (правообладатели): | |
| | Сведения о возможности предоставления третьим лицам персональных данных физического лица: | |
| 2 | Вид, номер, дата и время государственной регистрации права: | |
| 3 | Сведения об осуществлении государственной регистрации сделки, права без необходимого в силу закона согласия третьего лица, органа: | |
| 4 | Ограничение прав и обременение объекта недвижимости: | |
| 4.1 | вид: | |
| | дата государственной регистрации: | |
| | номер государственной регистрации: | |
| | срок, на который установлены ограничение прав и обременение объекта недвижимости: | данные отсутствуют |
| | лицо, в пользу которого установлены ограничение прав и обременение объекта недвижимости: | данные о правообладателе отсутствуют |
| | сведения о возможности предоставления третьим лицам персональных данных физического лица | данные отсутствуют |

ДОКУМЕНТ ПОДПИСАН
ЭЛЕКТРОННОЙ ПОДПИСЬЮ
Сертификат: 839971481847979980055521910400019784 43
Владелец: ПУБЛИЧНО-ПРАВОВАЯ КОМПАНИЯ РОСКАДАСТР
Действителен: с 24.12.2025 по 19.03.2027

| | | |
|---|---|---|
| полное наименование должности | | инициалы, фамилия |

| Земельный участок |
|---|
| вид объекта недвижимости |

| Лист № 2 раздела 2 | Всего листов раздела 2: 3 | Всего разделов: 8 | Всего листов выписки: 687 |
|---|---|---|---|

| 13.04.2026г. № КУВИ-001/2026-50042580 | |
|---|---|
| Кадастровый номер: | 78:42:0016201:2 |

| | | | |
|---|---|---|---|
| | | основание государственной регистрации: | [redacted] |
| | | сведения об осуществлении государственной регистрации сделки, права, ограничения права без необходимого в силу закона согласия третьего лица, органа: | данные отсутствуют |
| | | сведения об управляющем залогом и о договоре управления залогом, если такой договор заключен для управления ипотекой: | данные отсутствуют |
| | | сведения о депозитарии, который осуществляет хранение обездвиженной документарной закладной или электронной закладной: | |
| | | ведения о внесении изменений или дополнений в регистрационную запись об ипотеке: | |
| 5 | Договоры участия в долевом строительстве: | | не зарегистрировано |
| 6 | Заявленные в судебном порядке права требования: | | данные отсутствуют |
| 7 | Сведения о возможности предоставления третьим лицам персональных данных физического лица | | данные отсутствуют |
| 8 | Сведения о возражении в отношении зарегистрированного права: | | данные отсутствуют |
| 9 | Сведения о наличии решения об изъятии объекта недвижимости для государственных и муниципальных нужд: | | данные отсутствуют |
| 10 | Сведения о невозможности государственной регистрации без личного участия правообладателя или его законного представителя: | | данные отсутствуют |
| 11 | Правопритязания и сведения о наличии поступивших, но не рассмотренных заявлений о проведении государственной регистрации права (перехода, прекращения права), ограничения права или обременения объекта недвижимости, сделки в отношении объекта недвижимости: | | отсутствуют |

ДОКУМЕНТ ПОДПИСАН
ЭЛЕКТРОННОЙ ПОДПИСЬЮ
Сертификат: 839971481847979980055521910400019784 43
Владелец: ПУБЛИЧНО-ПРАВОВАЯ КОМПАНИЯ РОСКАДАСТР
Действителен: с 24.12.2025 по 19.03.2027

| | | |
|---|---|---|
| полное наименование должности | | инициалы, фамилия |

| Земельный участок |
|---|
| вид объекта недвижимости |

| Лист № 3 раздела 2 | Всего листов раздела 2: 3 | Всего разделов: 8 | Всего листов выписки: 687 |
|---|---|---|---|

| 13.04.2026г. № КУВИ-001/2026-50042580 | |
|---|---|
| Кадастровый номер: | 78:42:0016201:2 |

| | | |
|---|---|---|
| 11 | Сведения о невозможности государственной регистрации перехода, прекращения, ограничения права на земельный участок из земель сельскохозяйственного назначения: | данные отсутствуют |

ДОКУМЕНТ ПОДПИСАН
ЭЛЕКТРОННОЙ ПОДПИСЬЮ
Сертификат: 839971481847979980055521910400019784 43
Владелец: ПУБЛИЧНО-ПРАВОВАЯ КОМПАНИЯ РОСКАДАСТР
Действителен: с 24.12.2025 по 19.03.2027

| | | |
|---|---|---|
| полное наименование должности | | инициалы, фамилия |

Выписка из Единого государственного реестра недвижимости об объекте недвижимости


Описание местоположения земельного участка

| Земельный участок |
|---|
| вид объекта недвижимости |

| Лист № 1 раздела 3 | Всего листов раздела 3: 1 | Всего разделов: 8 | Всего листов выписки: 687 |
|---|---|---|---|

| 13.04.2026г. № КУВИ-001/2026-50042580 | |
|---|---|
| Кадастровый номер: | 78:42:0016201:2 |

План (чертеж, схема) земельного участка

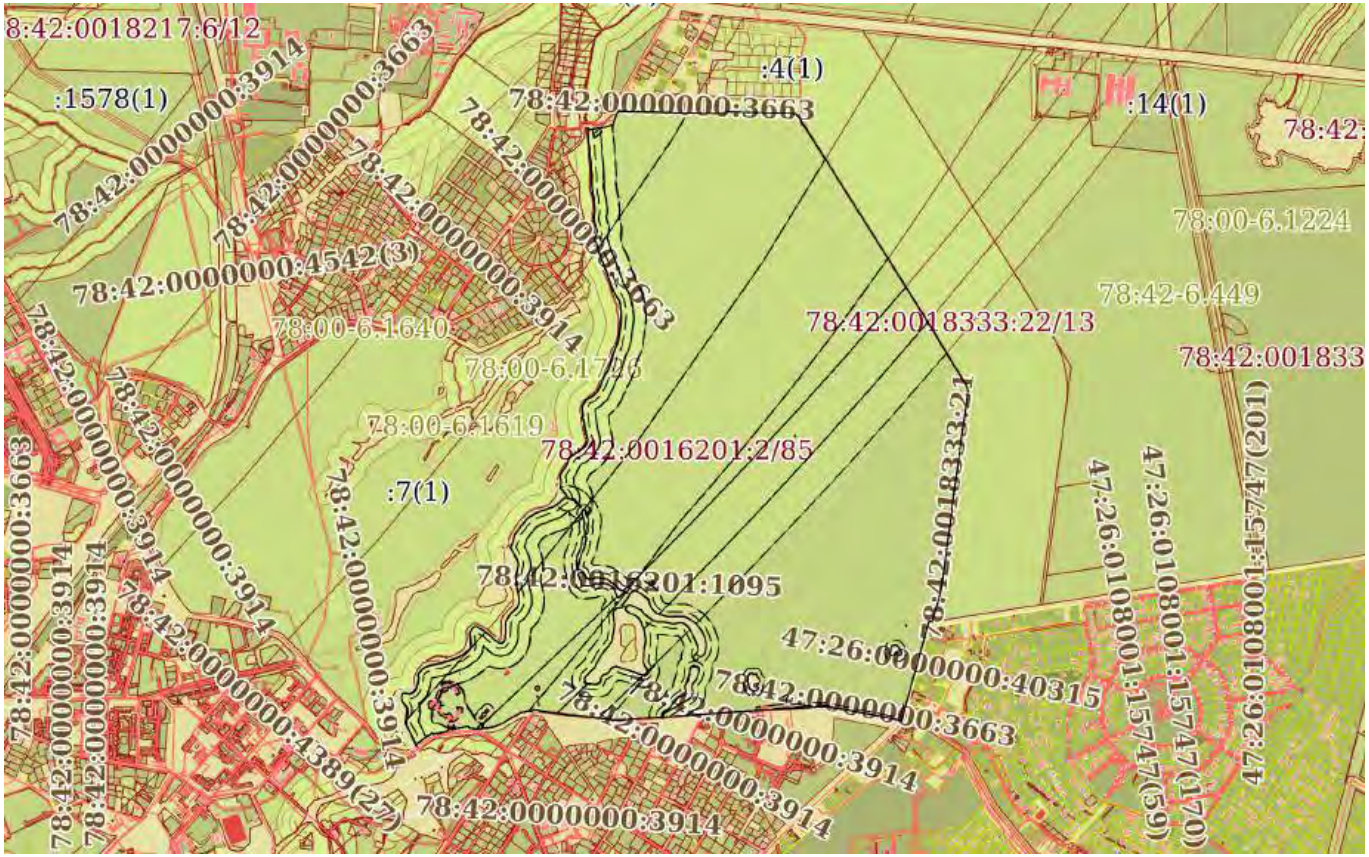


| Масштаб 1:30000 | Условные обозначения: | | |
|---|---|---|---|

ДОКУМЕНТ ПОДПИСАН
ЭЛЕКТРОННОЙ ПОДПИСЬЮ
Сертификат: 839971481847979980055521910400019784 43
Владелец: ПУБЛИЧНО-ПРАВОВАЯ КОМПАНИЯ РОСКАДАСТР
Действителен: с 24.12.2025 по 19.03.2027

| | | |
|---|---|---|
| полное наименование должности | | инициалы, фамилия |

Выписка из Единого государственного реестра недвижимости об объекте недвижимости

Описание местоположения земельного участка

| Земельный участок |
|---|
| вид объекта недвижимости |

| Лист № 1 раздела 3.1 | Всего листов раздела 3.1: 65 | Всего разделов: 8 | Всего листов выписки: 687 |
|---|---|---|---|

| 13.04.2026г. № КУВИ-001/2026-50042580 | |
|---|---|
| Кадастровый номер: | 78:42:0016201:2 |

Описание местоположения границ земельного участка

| № п/п | Номер точки | | Дирекционный угол | Горизонтальное проложение, м | Описание закрепления на местности | Кадастровые номера смежных участков | Сведения об адресах правообладателей смежных земельных участков |
|---|---|---|---|---|---|---|---|
| | начальная | конечная | | | | | |
| 1 | 2 | 3 | 4 | 5 | 6 | 7 | 8 |
| 1 | 1.1.1 | 1.1.2 | 124°17.2` | 0.8 | данные отсутствуют | данные отсутствуют | данные отсутствуют |
| 2 | 1.1.2 | 1.1.3 | 154°3.1` | 2.49 | данные отсутствуют | данные отсутствуют | данные отсутствуют |
| 3 | 1.1.3 | 1.1.4 | 144°26.2` | 5 | данные отсутствуют | данные отсутствуют | данные отсутствуют |
| 4 | 1.1.4 | 1.1.5 | 81°25.3` | 65.63 | данные отсутствуют | данные отсутствуют | данные отсутствуют |
| 5 | 1.1.5 | 1.1.6 | 70°7.3` | 32.26 | данные отсутствуют | данные отсутствуют | данные отсутствуют |
| 6 | 1.1.6 | 1.1.7 | 21°43.2` | 40.34 | данные отсутствуют | данные отсутствуют | данные отсутствуют |
| 7 | 1.1.7 | 1.1.8 | 24°7.0` | 4.92 | данные отсутствуют | данные отсутствуют | данные отсутствуют |
| 8 | 1.1.8 | 1.1.9 | 22°31.7` | 13.6 | данные отсутствуют | данные отсутствуют | данные отсутствуют |
| 9 | 1.1.9 | 1.1.10 | 91°45.1` | 55.61 | данные отсутствуют | данные отсутствуют | данные отсутствуют |
| 10 | 1.1.10 | 1.1.11 | 91°11.9` | 110.45 | данные отсутствуют | данные отсутствуют | данные отсутствуют |
| 11 | 1.1.11 | 1.1.12 | 92°42.5` | 88.86 | данные отсутствуют | данные отсутствуют | данные отсутствуют |
| 12 | 1.1.12 | 1.1.13 | 90°51.7` | 172.92 | данные отсутствуют | данные отсутствуют | данные отсутствуют |
| 13 | 1.1.13 | 1.1.14 | 359°5.5` | 1.89 | данные отсутствуют | данные отсутствуют | данные отсутствуют |
| 14 | 1.1.14 | 1.1.15 | 3°2.2` | 4.91 | данные отсутствуют | данные отсутствуют | данные отсутствуют |
| 15 | 1.1.15 | 1.1.16 | 45°19.7` | 2.46 | данные отсутствуют | данные отсутствуют | данные отсутствуют |
| 16 | 1.1.16 | 1.1.17 | 91°37.4` | 6 | данные отсутствуют | 78:42:1833404:4(1) | данные отсутствуют |
| 17 | 1.1.17 | 1.1.18 | 91°39.2` | 39.15 | данные отсутствуют | 78:42:1833404:4(1) | данные отсутствуют |
| 18 | 1.1.18 | 1.1.19 | 91°39.8` | 37.89 | данные отсутствуют | 78:42:1833404:4(1) | данные отсутствуют |
| 19 | 1.1.19 | 1.1.20 | 91°38.9` | 37.88 | данные отсутствуют | 78:42:1833404:4(1) | данные отсутствуют |
| 20 | 1.1.20 | 1.1.21 | 91°38.9` | 37.89 | данные отсутствуют | 78:42:1833404:4(1) | данные отсутствуют |
| 21 | 1.1.21 | 1.1.22 | 91°38.9` | 37.88 | данные отсутствуют | 78:42:1833404:4(1) | данные отсутствуют |
| 22 | 1.1.22 | 1.1.23 | 91°39.8` | 37.89 | данные отсутствуют | 78:42:1833404:4(1) | данные отсутствуют |

ДОКУМЕНТ ПОДПИСАН
ЭЛЕКТРОННОЙ ПОДПИСЬЮ
Сертификат: 839971481847979980055521910400019784 43
Владелец: ПУБЛИЧНО-ПРАВОВАЯ КОМПАНИЯ РОСКАДАСТР
Действителен: с 24.12.2025 по 19.03.2027

| | | |
|---|---|---|
| полное наименование должности | | инициалы, фамилия |

| Земельный участок |
|---|
| вид объекта недвижимости |

| Лист № 2 раздела 3.1 | Всего листов раздела 3.1: 65 | Всего разделов: 8 | Всего листов выписки: 687 |
|---|---|---|---|

| 13.04.2026г. № КУВИ-001/2026-50042580 | |
|---|---|
| Кадастровый номер: | 78:42:0016201:2 |

| 1 | 2 | 3 | 4 | 5 | 6 | 7 | 8 |
|---|---|---|---|---|---|---|---|
| 23 | 1.1.23 | 1.1.24 | 91°38.9` | 37.88 | данные отсутствуют | 78:42:1833404:4(1) | данные отсутствуют |
| 24 | 1.1.24 | 1.1.25 | 91°38.4` | 5.24 | данные отсутствуют | 78:42:1833404:4(1) | данные отсутствуют |
| 25 | 1.1.25 | 1.1.26 | 105°2.6` | 7.59 | данные отсутствуют | 78:42:1833404:4(1) | данные отсутствуют |
| 26 | 1.1.26 | 1.1.27 | 131°34.1` | 5.08 | данные отсутствуют | 78:42:1833404:4(1) | данные отсутствуют |
| 27 | 1.1.27 | 1.1.28 | 144°15.8` | 10.02 | данные отсутствуют | 78:42:1833404:4(1) | данные отсутствуют |
| 28 | 1.1.28 | 1.1.29 | 121°52.9` | 2.46 | данные отсутствуют | 78:42:1833404:4(1) | данные отсутствуют |
| 29 | 1.1.29 | 1.1.30 | 147°49.0` | 20.15 | данные отсутствуют | 78:42:1833404:4(1) | данные отсутствуют |
| 30 | 1.1.30 | 1.1.31 | 147°48.5` | 913.43 | данные отсутствуют | 78:42:0018333:22(1) | данные отсутствуют |
| 31 | 1.1.31 | 1.1.32 | 150°22.1` | 12.62 | данные отсутствуют | 78:42:0018333:22(1) | данные отсутствуют |
| 32 | 1.1.32 | 1.1.33 | 147°48.8` | 79.36 | данные отсутствуют | 78:42:0018333:22(1) | данные отсутствуют |
| 33 | 1.1.33 | 1.1.34 | 148°52.9` | 253.38 | данные отсутствуют | 78:42:0018333:22(1) | данные отсутствуют |
| 34 | 1.1.34 | 1.1.35 | 169°14.6` | 10.56 | данные отсутствуют | 78:42:0018333:22(1) | данные отсутствуют |
| 35 | 1.1.35 | 1.1.36 | 176°45.4` | 7.6 | данные отсутствуют | 78:42:0018333:22(1) | данные отсутствуют |
| 36 | 1.1.36 | 1.1.37 | 187°42.2` | 486.15 | данные отсутствуют | 78:42:0018333:22(1) | данные отсутствуют |
| 37 | 1.1.37 | 1.1.38 | 157°51.9` | 2.55 | данные отсутствуют | 78:42:0018333:22(1) | данные отсутствуют |
| 38 | 1.1.38 | 1.1.39 | 187°48.9` | 324.93 | данные отсутствуют | 78:42:0018333:22(1) | данные отсутствуют |
| 39 | 1.1.39 | 1.1.40 | 196°24.5` | 124.57 | данные отсутствуют | 78:42:0018333:22(1) | данные отсутствуют |
| 40 | 1.1.40 | 1.1.41 | 277°17.8` | 3.31 | данные отсутствуют | данные отсутствуют | данные отсутствуют |
| 41 | 1.1.41 | 1.1.42 | 284°48.1` | 4.54 | данные отсутствуют | данные отсутствуют | данные отсутствуют |
| 42 | 1.1.42 | 1.1.43 | 280°59.8` | 4.67 | данные отсутствуют | данные отсутствуют | данные отсутствуют |
| 43 | 1.1.43 | 1.1.44 | 195°27.1` | 20.42 | данные отсутствуют | данные отсутствуют | данные отсутствуют |
| 44 | 1.1.44 | 1.1.45 | 194°52.8` | 4.28 | данные отсутствуют | данные отсутствуют | данные отсутствуют |
| 45 | 1.1.45 | 1.1.46 | 195°22.9` | 134.62 | данные отсутствуют | данные отсутствуют | данные отсутствуют |
| 46 | 1.1.46 | 1.1.47 | 195°29.5` | 256.64 | данные отсутствуют | данные отсутствуют | данные отсутствуют |
| 47 | 1.1.47 | 1.1.48 | 281°29.7` | 128.36 | данные отсутствуют | данные отсутствуют | данные отсутствуют |
| 48 | 1.1.48 | 1.1.49 | 280°2.9` | 168.94 | данные отсутствуют | данные отсутствуют | данные отсутствуют |
| 49 | 1.1.49 | 1.1.50 | 278°16.4` | 15.36 | данные отсутствуют | данные отсутствуют | данные отсутствуют |
| 50 | 1.1.50 | 1.1.51 | 266°20.3` | 419.7 | данные отсутствуют | данные отсутствуют | данные отсутствуют |
| 51 | 1.1.51 | 1.1.52 | 266°26.6` | 5.32 | данные отсутствуют | данные отсутствуют | данные отсутствуют |

ДОКУМЕНТ ПОДПИСАН
ЭЛЕКТРОННОЙ ПОДПИСЬЮ
Сертификат: 839971481847979980055521910400019784 43
Владелец: ПУБЛИЧНО-ПРАВОВАЯ КОМПАНИЯ РОСКАДАСТР
Действителен: с 24.12.2025 по 19.03.2027

| | | |
|---|---|---|
| полное наименование должности | | инициалы, фамилия |

| Земельный участок |
|---|
| вид объекта недвижимости |

| Лист № 3 раздела 3.1 | Всего листов раздела 3.1: 65 | Всего разделов: 8 | Всего листов выписки: 687 |
|---|---|---|---|

| 13.04.2026г. № КУВИ-001/2026-50042580 | |
|---|---|
| Кадастровый номер: | 78:42:0016201:2 |

| 1 | 2 | 3 | 4 | 5 | 6 | 7 | 8 |
|---|---|---|---|---|---|---|---|
| 52 | 1.1.52 | 1.1.53 | 266°5.6` | 223.56 | данные отсутствуют | данные отсутствуют | данные отсутствуют |
| 53 | 1.1.53 | 1.1.54 | 224°19.8` | 4.84 | данные отсутствуют | данные отсутствуют | данные отсутствуют |
| 54 | 1.1.54 | 1.1.55 | 206°33.9` | 1.83 | данные отсутствуют | данные отсутствуют | данные отсутствуют |
| 55 | 1.1.55 | 1.1.56 | 354°56.4` | 1.93 | данные отсутствуют | данные отсутствуют | данные отсутствуют |
| 56 | 1.1.56 | 1.1.57 | 359°24.5` | 1.94 | данные отсутствуют | данные отсутствуют | данные отсутствуют |
| 57 | 1.1.57 | 1.1.58 | 3°33.5` | 1.93 | данные отсутствуют | данные отсутствуют | данные отсутствуют |
| 58 | 1.1.58 | 1.1.59 | 8°2.8` | 1.93 | данные отсутствуют | данные отсутствуют | данные отсутствуют |
| 59 | 1.1.59 | 1.1.60 | 12°31.7` | 1.94 | данные отсутствуют | данные отсутствуют | данные отсутствуют |
| 60 | 1.1.60 | 1.1.61 | 16°28.4` | 1.94 | данные отсутствуют | данные отсутствуют | данные отсутствуют |
| 61 | 1.1.61 | 1.1.62 | 20°58.4` | 1.93 | данные отсутствуют | данные отсутствуют | данные отсутствуют |
| 62 | 1.1.62 | 1.1.63 | 25°22.4` | 1.94 | данные отсутствуют | данные отсутствуют | данные отсутствуют |
| 63 | 1.1.63 | 1.1.64 | 29°29.2` | 1.93 | данные отсутствуют | данные отсутствуют | данные отсутствуют |
| 64 | 1.1.64 | 1.1.65 | 33°51.2` | 1.94 | данные отсутствуют | данные отсутствуют | данные отсутствуют |
| 65 | 1.1.65 | 1.1.66 | 38°17.4` | 1.94 | данные отсутствуют | данные отсутствуют | данные отсутствуют |
| 66 | 1.1.66 | 1.1.67 | 42°16.4` | 1.93 | данные отсутствуют | данные отсутствуют | данные отсутствуют |
| 67 | 1.1.67 | 1.1.68 | 46°53.3` | 1.93 | данные отсутствуют | данные отсутствуют | данные отсутствуют |
| 68 | 1.1.68 | 1.1.69 | 51°17.6` | 1.93 | данные отсутствуют | данные отсутствуют | данные отсутствуют |
| 69 | 1.1.69 | 1.1.70 | 55°19.4` | 1.93 | данные отсутствуют | данные отсутствуют | данные отсутствуют |
| 70 | 1.1.70 | 1.1.71 | 59°35.6` | 1.94 | данные отсутствуют | данные отсутствуют | данные отсутствуют |
| 71 | 1.1.71 | 1.1.72 | 64°13.9` | 1.93 | данные отсутствуют | данные отсутствуют | данные отсутствуют |
| 72 | 1.1.72 | 1.1.73 | 68°28.4` | 1.93 | данные отсутствуют | данные отсутствуют | данные отсутствуют |
| 73 | 1.1.73 | 1.1.74 | 72°35.6` | 1.94 | данные отсутствуют | данные отсутствуют | данные отсутствуют |
| 74 | 1.1.74 | 1.1.75 | 76°53.7` | 1.94 | данные отсутствуют | данные отсутствуют | данные отсутствуют |
| 75 | 1.1.75 | 1.1.76 | 60°0.2` | 95.11 | данные отсутствуют | данные отсутствуют | данные отсутствуют |
| 76 | 1.1.76 | 1.1.77 | 57°59.7` | 2.26 | данные отсутствуют | данные отсутствуют | данные отсутствуют |
| 77 | 1.1.77 | 1.1.78 | 53°59.5` | 2.26 | данные отсутствуют | данные отсутствуют | данные отсутствуют |
| 78 | 1.1.78 | 1.1.79 | 50°11.6` | 2.26 | данные отсутствуют | данные отсутствуют | данные отсутствуют |
| 79 | 1.1.79 | 1.1.80 | 45°53.5` | 2.27 | данные отсутствуют | данные отсутствуют | данные отсутствуют |
| 80 | 1.1.80 | 1.1.81 | 42°18.5` | 2.26 | данные отсутствуют | данные отсутствуют | данные отсутствуют |

ДОКУМЕНТ ПОДПИСАН
ЭЛЕКТРОННОЙ ПОДПИСЬЮ
Сертификат: 839971481847979980055521910400019784 43
Владелец: ПУБЛИЧНО-ПРАВОВАЯ КОМПАНИЯ РОСКАДАСТР
Действителен: с 24.12.2025 по 19.03.2027

| | |
|---|---|
| полное наименование должности | инициалы, фамилия |

| Земельный участок |
|---|
| вид объекта недвижимости |

| Лист № 4 раздела 3.1 | Всего листов раздела 3.1: 65 | Всего разделов: 8 | Всего листов выписки: 687 |
|---|---|---|---|

| 13.04.2026г. № КУВИ-001/2026-50042580 | |
|---|---|
| Кадастровый номер: | 78:42:0016201:2 |

| 1 | 2 | 3 | 4 | 5 | 6 | 7 | 8 |
|---|---|---|---|---|---|---|---|
| 81 | 1.1.81 | 1.1.82 | 38°23.0` | 2.27 | данные отсутствуют | данные отсутствуют | данные отсутствуют |
| 82 | 1.1.82 | 1.1.83 | 34°23.5` | 2.27 | данные отсутствуют | данные отсутствуют | данные отсутствуют |
| 83 | 1.1.83 | 1.1.84 | 30°11.0` | 2.27 | данные отсутствуют | данные отсутствуют | данные отсутствуют |
| 84 | 1.1.84 | 1.1.85 | 26°27.1` | 2.27 | данные отсутствуют | данные отсутствуют | данные отсутствуют |
| 85 | 1.1.85 | 1.1.86 | 22°36.0` | 2.26 | данные отсутствуют | данные отсутствуют | данные отсутствуют |
| 86 | 1.1.86 | 1.1.87 | 18°45.2` | 2.27 | данные отсутствуют | данные отсутствуют | данные отсутствуют |
| 87 | 1.1.87 | 1.1.88 | 14°35.3` | 2.26 | данные отсутствуют | данные отсутствуют | данные отсутствуют |
| 88 | 1.1.88 | 1.1.89 | 10°40.0` | 2.27 | данные отсутствуют | данные отсутствуют | данные отсутствуют |
| 89 | 1.1.89 | 1.1.90 | 6°50.6` | 2.27 | данные отсутствуют | данные отсутствуют | данные отсутствуют |
| 90 | 1.1.90 | 1.1.91 | 2°47.2` | 2.26 | данные отсутствуют | данные отсутствуют | данные отсутствуют |
| 91 | 1.1.91 | 1.1.92 | 358°59.4` | 2.27 | данные отсутствуют | данные отсутствуют | данные отсутствуют |
| 92 | 1.1.92 | 1.1.93 | 355°11.6` | 2.27 | данные отсутствуют | данные отсутствуют | данные отсутствуют |
| 93 | 1.1.93 | 1.1.94 | 350°52.2` | 2.27 | данные отсутствуют | данные отсутствуют | данные отсутствуют |
| 94 | 1.1.94 | 1.1.95 | 347°15.1` | 2.27 | данные отсутствуют | данные отсутствуют | данные отсутствуют |
| 95 | 1.1.95 | 1.1.96 | 343°19.5` | 2.27 | данные отсутствуют | данные отсутствуют | данные отсутствуют |
| 96 | 1.1.96 | 1.1.97 | 346°26.8` | 2.3 | данные отсутствуют | данные отсутствуют | данные отсутствуют |
| 97 | 1.1.97 | 1.1.98 | 350°29.8` | 2.3 | данные отсутствуют | данные отсутствуют | данные отсутствуют |
| 98 | 1.1.98 | 1.1.99 | 354°30.7` | 2.3 | данные отсутствуют | данные отсутствуют | данные отсутствуют |
| 99 | 1.1.99 | 1.1.100 | 358°30.4` | 2.3 | данные отсутствуют | данные отсутствуют | данные отсутствуют |
| 100 | 1.1.100 | 1.1.101 | 2°14.5` | 2.3 | данные отсутствуют | данные отсутствуют | данные отсутствуют |
| 101 | 1.1.101 | 1.1.102 | 6°13.8` | 2.3 | данные отсутствуют | данные отсутствуют | данные отсутствуют |
| 102 | 1.1.102 | 1.1.103 | 9°59.6` | 2.3 | данные отсутствуют | данные отсутствуют | данные отсутствуют |
| 103 | 1.1.103 | 1.1.104 | 14°5.8` | 2.3 | данные отсутствуют | данные отсутствуют | данные отсутствуют |
| 104 | 1.1.104 | 1.1.105 | 17°57.8` | 2.3 | данные отсутствуют | данные отсутствуют | данные отсутствуют |
| 105 | 1.1.105 | 1.1.106 | 21°53.6` | 2.31 | данные отсутствуют | данные отсутствуют | данные отсутствуют |
| 106 | 1.1.106 | 1.1.107 | 25°47.1` | 2.3 | данные отсутствуют | данные отсутствуют | данные отсутствуют |
| 107 | 1.1.107 | 1.1.108 | 29°53.9` | 2.31 | данные отсутствуют | данные отсутствуют | данные отсутствуют |
| 108 | 1.1.108 | 1.1.109 | 33°29.0` | 2.3 | данные отсутствуют | данные отсутствуют | данные отсутствуют |
| 109 | 1.1.109 | 1.1.110 | 37°34.1` | 2.3 | данные отсутствуют | данные отсутствуют | данные отсутствуют |

ДОКУМЕНТ ПОДПИСАН
ЭЛЕКТРОННОЙ ПОДПИСЬЮ
Сертификат: 839971481847979980055521910400019784 43
Владелец: ПУБЛИЧНО-ПРАВОВАЯ КОМПАНИЯ РОСКАДАСТР
Действителен: с 24.12.2025 по 19.03.2027

| | | |
|---|---|---|
| полное наименование должности | | инициалы, фамилия |

| Земельный участок |
|---|
| вид объекта недвижимости |

| Лист № 5 раздела 3.1 | Всего листов раздела 3.1: 65 | Всего разделов: 8 | Всего листов выписки: 687 |
|---|---|---|---|

| 13.04.2026г. № КУВИ-001/2026-50042580 | |
|---|---|
| Кадастровый номер: | 78:42:0016201:2 |

| 1 | 2 | 3 | 4 | 5 | 6 | 7 | 8 |
|---|---|---|---|---|---|---|---|
| 110 | 1.1.110 | 1.1.111 | 41°29.3` | 2.31 | данные отсутствуют | данные отсутствуют | данные отсутствуют |
| 111 | 1.1.111 | 1.1.112 | 45°31.7` | 2.3 | данные отсутствуют | данные отсутствуют | данные отсутствуют |
| 112 | 1.1.112 | 1.1.113 | 49°12.6` | 2.31 | данные отсутствуют | данные отсутствуют | данные отсутствуют |
| 113 | 1.1.113 | 1.1.114 | 36°22.6` | 3.25 | данные отсутствуют | данные отсутствуют | данные отсутствуют |
| 114 | 1.1.114 | 1.1.115 | 33°53.1` | 3.26 | данные отсутствуют | данные отсутствуют | данные отсутствуют |
| 115 | 1.1.115 | 1.1.116 | 31°3.2` | 3.26 | данные отсутствуют | данные отсутствуют | данные отсутствуют |
| 116 | 1.1.116 | 1.1.117 | 28°31.6` | 3.27 | данные отсутствуют | данные отсутствуют | данные отсутствуют |
| 117 | 1.1.117 | 1.1.118 | 25°37.3` | 3.26 | данные отсутствуют | данные отсутствуют | данные отсутствуют |
| 118 | 1.1.118 | 1.1.119 | 23°2.3` | 3.27 | данные отсутствуют | данные отсутствуют | данные отсутствуют |
| 119 | 1.1.119 | 1.1.120 | 20°16.1` | 3.26 | данные отсутствуют | данные отсутствуют | данные отсутствуют |
| 120 | 1.1.120 | 1.1.121 | 17°39.5` | 3.26 | данные отсутствуют | данные отсутствуют | данные отсутствуют |
| 121 | 1.1.121 | 1.1.122 | 14°55.9` | 3.26 | данные отсутствуют | данные отсутствуют | данные отсутствуют |
| 122 | 1.1.122 | 1.1.123 | 12°12.3` | 3.26 | данные отсутствуют | данные отсутствуют | данные отсутствуют |
| 123 | 1.1.123 | 1.1.124 | 9°32.9` | 3.26 | данные отсутствуют | данные отсутствуют | данные отсутствуют |
| 124 | 1.1.124 | 1.1.125 | 6°51.8` | 3.26 | данные отсутствуют | данные отсутствуют | данные отсутствуют |
| 125 | 1.1.125 | 1.1.126 | 4°12.6` | 3.27 | данные отсутствуют | данные отсутствуют | данные отсутствуют |
| 126 | 1.1.126 | 1.1.127 | 1°34.9` | 3.26 | данные отсутствуют | данные отсутствуют | данные отсутствуют |
| 127 | 1.1.127 | 1.1.128 | 358°46.2` | 3.26 | данные отсутствуют | данные отсутствуют | данные отсутствуют |
| 128 | 1.1.128 | 1.1.129 | 356°8.3` | 3.27 | данные отсутствуют | данные отсутствуют | данные отсутствуют |
| 129 | 1.1.129 | 1.1.130 | 316°2.9` | 1.93 | данные отсутствуют | данные отсутствуют | данные отсутствуют |
| 130 | 1.1.130 | 1.1.131 | 311°51.3` | 1.93 | данные отсутствуют | данные отсутствуют | данные отсутствуют |
| 131 | 1.1.131 | 1.1.132 | 307°13.5` | 1.93 | данные отсутствуют | данные отсутствуют | данные отсутствуют |
| 132 | 1.1.132 | 1.1.133 | 302°32.3` | 1.93 | данные отсутствуют | данные отсутствуют | данные отсутствуют |
| 133 | 1.1.133 | 1.1.134 | 298°9.6` | 1.93 | данные отсутствуют | данные отсутствуют | данные отсутствуют |
| 134 | 1.1.134 | 1.1.135 | 293°30.6` | 1.93 | данные отсутствуют | данные отсутствуют | данные отсутствуют |
| 135 | 1.1.135 | 1.1.136 | 288°59.8` | 1.94 | данные отсутствуют | данные отсутствуют | данные отсутствуют |
| 136 | 1.1.136 | 1.1.137 | 284°23.8` | 1.93 | данные отсутствуют | данные отсутствуют | данные отсутствуют |
| 137 | 1.1.137 | 1.1.138 | 279°51.2` | 1.93 | данные отсутствуют | данные отсутствуют | данные отсутствуют |
| 138 | 1.1.138 | 1.1.139 | 275°19.7` | 1.94 | данные отсутствуют | данные отсутствуют | данные отсутствуют |

ДОКУМЕНТ ПОДПИСАН
ЭЛЕКТРОННОЙ ПОДПИСЬЮ
Сертификат: 839971481847979980055521910400019784 43
Владелец: ПУБЛИЧНО-ПРАВОВАЯ КОМПАНИЯ РОСКАДАСТР
Действителен: с 24.12.2025 по 19.03.2027

| | |
|---|---|
| полное наименование должности | инициалы, фамилия |

| Земельный участок |
|---|
| вид объекта недвижимости |

| Лист № 6 раздела 3.1 | Всего листов раздела 3.1: 65 | Всего разделов: 8 | Всего листов выписки: 687 |
|---|---|---|---|

| 13.04.2026г. № КУВИ-001/2026-50042580 | |
|---|---|
| Кадастровый номер: | 78:42:0016201:2 |

| 1 | 2 | 3 | 4 | 5 | 6 | 7 | 8 |
|---|---|---|---|---|---|---|---|
| 139 | 1.1.139 | 1.1.140 | 270°35.6` | 1.93 | данные отсутствуют | данные отсутствуют | данные отсутствуют |
| 140 | 1.1.140 | 1.1.141 | 266°8.8` | 1.93 | данные отсутствуют | данные отсутствуют | данные отсутствуют |
| 141 | 1.1.141 | 1.1.142 | 261°39.6` | 1.93 | данные отсутствуют | данные отсутствуют | данные отсутствуют |
| 142 | 1.1.142 | 1.1.143 | 257°7.0` | 1.93 | данные отсутствуют | данные отсутствуют | данные отсутствуют |
| 143 | 1.1.143 | 1.1.144 | 252°30.2` | 1.93 | данные отсутствуют | данные отсутствуют | данные отсутствуют |
| 144 | 1.1.144 | 1.1.145 | 248°11.9` | 1.94 | данные отсутствуют | данные отсутствуют | данные отсутствуют |
| 145 | 1.1.145 | 1.1.146 | 243°26.1` | 1.92 | данные отсутствуют | данные отсутствуют | данные отсутствуют |
| 146 | 1.1.146 | 1.1.147 | 238°56.1` | 1.94 | данные отсутствуют | данные отсутствуют | данные отсутствуют |
| 147 | 1.1.147 | 1.1.148 | 234°15.4` | 1.93 | данные отсутствуют | данные отсутствуют | данные отсутствуют |
| 148 | 1.1.148 | 1.1.149 | 229°51.1` | 1.92 | данные отсутствуют | данные отсутствуют | данные отсутствуют |
| 149 | 1.1.149 | 1.1.150 | 225°12.6` | 1.93 | данные отсутствуют | данные отсутствуют | данные отсутствуют |
| 150 | 1.1.150 | 1.1.151 | 186°12.2` | 28.87 | данные отсутствуют | данные отсутствуют | данные отсутствуют |
| 151 | 1.1.151 | 1.1.152 | 183°24.7` | 3.03 | данные отсутствуют | данные отсутствуют | данные отсутствуют |
| 152 | 1.1.152 | 1.1.153 | 186°4.1` | 3.03 | данные отсутствуют | данные отсутствуют | данные отсутствуют |
| 153 | 1.1.153 | 1.1.154 | 188°57.8` | 3.02 | данные отсутствуют | данные отсутствуют | данные отсутствуют |
| 154 | 1.1.154 | 1.1.155 | 191°38.7` | 3.02 | данные отсутствуют | данные отсутствуют | данные отсутствуют |
| 155 | 1.1.155 | 1.1.156 | 194°46.4` | 3.02 | данные отсутствуют | данные отсутствуют | данные отсутствуют |
| 156 | 1.1.156 | 1.1.157 | 197°21.2` | 3.02 | данные отсутствуют | данные отсутствуют | данные отсутствуют |
| 157 | 1.1.157 | 1.1.158 | 200°17.4` | 3.03 | данные отсутствуют | данные отсутствуют | данные отсутствуют |
| 158 | 1.1.158 | 1.1.159 | 203°10.4` | 3.02 | данные отсутствуют | данные отсутствуют | данные отсутствуют |
| 159 | 1.1.159 | 1.1.160 | 205°58.2` | 3.01 | данные отсутствуют | данные отсутствуют | данные отсутствуют |
| 160 | 1.1.160 | 1.1.161 | 208°51.1` | 3.03 | данные отсутствуют | данные отсутствуют | данные отсутствуют |
| 161 | 1.1.161 | 1.1.162 | 211°35.0` | 3.02 | данные отсутствуют | данные отсутствуют | данные отсутствуют |
| 162 | 1.1.162 | 1.1.163 | 214°28.7` | 3.02 | данные отсутствуют | данные отсутствуют | данные отсутствуют |
| 163 | 1.1.163 | 1.1.164 | 217°19.6` | 3.02 | данные отсутствуют | данные отсутствуют | данные отсутствуют |
| 164 | 1.1.164 | 1.1.165 | 200°11.2` | 2.17 | данные отсутствуют | данные отсутствуют | данные отсутствуют |
| 165 | 1.1.165 | 1.1.166 | 195°45.8` | 2.17 | данные отсутствуют | данные отсутствуют | данные отсутствуют |
| 166 | 1.1.166 | 1.1.167 | 191°43.5` | 2.17 | данные отсутствуют | данные отсутствуют | данные отсутствуют |
| 167 | 1.1.167 | 1.1.168 | 187°40.9` | 2.17 | данные отсутствуют | данные отсутствуют | данные отсутствуют |

ДОКУМЕНТ ПОДПИСАН
ЭЛЕКТРОННОЙ ПОДПИСЬЮ
Сертификат: 839971481847979980055521910400019784 43
Владелец: ПУБЛИЧНО-ПРАВОВАЯ КОМПАНИЯ РОСКАДАСТР
Действителен: с 24.12.2025 по 19.03.2027

| | |
|---|---|
| полное наименование должности | инициалы, фамилия |

| Земельный участок |
|---|
| вид объекта недвижимости |

| Лист № 7 раздела 3.1 | Всего листов раздела 3.1: 65 | Всего разделов: 8 | Всего листов выписки: 687 |
|---|---|---|---|

| 13.04.2026г. № КУВИ-001/2026-50042580 | |
|---|---|
| Кадастровый номер: | 78:42:0016201:2 |

| 1 | 2 | 3 | 4 | 5 | 6 | 7 | 8 |
|---|---|---|---|---|---|---|---|
| 168 | 1.1.168 | 1.1.169 | 183°42.5` | 2.16 | данные отсутствуют | данные отсутствуют | данные отсутствуют |
| 169 | 1.1.169 | 1.1.170 | 179°28.3` | 2.17 | данные отсутствуют | данные отсутствуют | данные отсутствуют |
| 170 | 1.1.170 | 1.1.171 | 175°30.0` | 2.17 | данные отсутствуют | данные отсутствуют | данные отсутствуют |
| 171 | 1.1.171 | 1.1.172 | 171°14.0` | 2.17 | данные отсутствуют | данные отсутствуют | данные отсутствуют |
| 172 | 1.1.172 | 1.1.173 | 167°30.0` | 2.17 | данные отсутствуют | данные отсутствуют | данные отсутствуют |
| 173 | 1.1.173 | 1.1.174 | 163°4.3` | 2.16 | данные отсутствуют | данные отсутствуют | данные отсутствуют |
| 174 | 1.1.174 | 1.1.175 | 158°53.2` | 2.17 | данные отсутствуют | данные отсутствуют | данные отсутствуют |
| 175 | 1.1.175 | 1.1.176 | 170°10.9` | 1.58 | данные отсутствуют | данные отсутствуют | данные отсутствуют |
| 176 | 1.1.176 | 1.1.177 | 175°16.0` | 1.58 | данные отсутствуют | данные отсутствуют | данные отсутствуют |
| 177 | 1.1.177 | 1.1.178 | 180°21.8` | 1.58 | данные отсутствуют | данные отсутствуют | данные отсутствуют |
| 178 | 1.1.178 | 1.1.179 | 185°25.4` | 1.59 | данные отсутствуют | данные отсутствуют | данные отсутствуют |
| 179 | 1.1.179 | 1.1.180 | 190°35.8` | 1.58 | данные отсутствуют | данные отсутствуют | данные отсутствуют |
| 180 | 1.1.180 | 1.1.181 | 195°47.8` | 1.58 | данные отсутствуют | данные отсутствуют | данные отсутствуют |
| 181 | 1.1.181 | 1.1.182 | 201°11.6` | 1.58 | данные отсутствуют | данные отсутствуют | данные отсутствуют |
| 182 | 1.1.182 | 1.1.183 | 205°55.0` | 1.58 | данные отсутствуют | данные отсутствуют | данные отсутствуют |
| 183 | 1.1.183 | 1.1.184 | 211°16.5` | 1.58 | данные отсутствуют | данные отсутствуют | данные отсутствуют |
| 184 | 1.1.184 | 1.1.185 | 216°0.1` | 1.58 | данные отсутствуют | данные отсутствуют | данные отсутствуют |
| 185 | 1.1.185 | 1.1.186 | 221°39.8` | 1.58 | данные отсутствуют | данные отсутствуют | данные отсутствуют |
| 186 | 1.1.186 | 1.1.187 | 226°47.9` | 1.58 | данные отсутствуют | данные отсутствуют | данные отсутствуют |
| 187 | 1.1.187 | 1.1.188 | 231°40.8` | 1.58 | данные отсутствуют | данные отсутствуют | данные отсутствуют |
| 188 | 1.1.188 | 1.1.189 | 236°54.9` | 1.58 | данные отсутствуют | данные отсутствуют | данные отсутствуют |
| 189 | 1.1.189 | 1.1.190 | 242°8.4` | 1.58 | данные отсутствуют | данные отсутствуют | данные отсутствуют |
| 190 | 1.1.190 | 1.1.191 | 247°11.0` | 1.57 | данные отсутствуют | данные отсутствуют | данные отсутствуют |
| 191 | 1.1.191 | 1.1.192 | 250°31.7` | 2.97 | данные отсутствуют | данные отсутствуют | данные отсутствуют |
| 192 | 1.1.192 | 1.1.193 | 247°50.4` | 2.97 | данные отсутствуют | данные отсутствуют | данные отсутствуют |
| 193 | 1.1.193 | 1.1.194 | 245°15.1` | 2.96 | данные отсутствуют | данные отсутствуют | данные отсутствуют |
| 194 | 1.1.194 | 1.1.195 | 242°44.7` | 2.97 | данные отсутствуют | данные отсутствуют | данные отсутствуют |
| 195 | 1.1.195 | 1.1.196 | 239°47.9` | 2.96 | данные отсутствуют | данные отсутствуют | данные отсутствуют |
| 196 | 1.1.196 | 1.1.197 | 237°13.1` | 2.97 | данные отсутствуют | данные отсутствуют | данные отсутствуют |

ДОКУМЕНТ ПОДПИСАН
ЭЛЕКТРОННОЙ ПОДПИСЬЮ
Сертификат: 839971481847979980055521910400019784 43
Владелец: ПУБЛИЧНО-ПРАВОВАЯ КОМПАНИЯ РОСКАДАСТР
Действителен: с 24.12.2025 по 19.03.2027

| | | |
|---|---|---|
| полное наименование должности | | инициалы, фамилия |

| Земельный участок |
|---|
| вид объекта недвижимости |

| Лист № 8 раздела 3.1 | Всего листов раздела 3.1: 65 | Всего разделов: 8 | Всего листов выписки: 687 |
|---|---|---|---|

| 13.04.2026г. № КУВИ-001/2026-50042580 | |
|---|---|
| Кадастровый номер: | 78:42:0016201:2 |

| 1 | 2 | 3 | 4 | 5 | 6 | 7 | 8 |
|---|---|---|---|---|---|---|---|
| 197 | 1.1.197 | 1.1.198 | 234°29.1` | 2.96 | данные отсутствуют | данные отсутствуют | данные отсутствуют |
| 198 | 1.1.198 | 1.1.199 | 231°51.2` | 2.96 | данные отсутствуют | данные отсутствуют | данные отсутствуют |
| 199 | 1.1.199 | 1.1.200 | 229°13.9` | 2.97 | данные отсутствуют | данные отсутствуют | данные отсутствуют |
| 200 | 1.1.200 | 1.1.201 | 226°30.2` | 2.96 | данные отсутствуют | данные отсутствуют | данные отсутствуют |
| 201 | 1.1.201 | 1.1.202 | 223°46.1` | 2.96 | данные отсутствуют | данные отсутствуют | данные отсутствуют |
| 202 | 1.1.202 | 1.1.203 | 221°10.1` | 2.96 | данные отсутствуют | данные отсутствуют | данные отсутствуют |
| 203 | 1.1.203 | 1.1.204 | 219°10.3` | 31.47 | данные отсутствуют | данные отсутствуют | данные отсутствуют |
| 204 | 1.1.204 | 1.1.205 | 217°6.7` | 2.37 | данные отсутствуют | данные отсутствуют | данные отсутствуют |
| 205 | 1.1.205 | 1.1.206 | 220°21.9` | 2.36 | данные отсутствуют | данные отсутствуют | данные отсутствуют |
| 206 | 1.1.206 | 1.1.207 | 223°47.8` | 2.36 | данные отсутствуют | данные отсутствуют | данные отсутствуют |
| 207 | 1.1.207 | 1.1.208 | 226°53.5` | 2.36 | данные отсутствуют | данные отсутствуют | данные отсутствуют |
| 208 | 1.1.208 | 1.1.209 | 230°19.1` | 2.36 | данные отсутствуют | данные отсутствуют | данные отсутствуют |
| 209 | 1.1.209 | 1.1.210 | 233°37.0` | 2.36 | данные отсутствуют | данные отсутствуют | данные отсутствуют |
| 210 | 1.1.210 | 1.1.211 | 237°7.1` | 2.36 | данные отсутствуют | данные отсутствуют | данные отсутствуют |
| 211 | 1.1.211 | 1.1.212 | 240°17.1` | 2.36 | данные отсутствуют | данные отсутствуют | данные отсутствуют |
| 212 | 1.1.212 | 1.1.213 | 243°32.6` | 2.36 | данные отсутствуют | данные отсутствуют | данные отсутствуют |
| 213 | 1.1.213 | 1.1.214 | 247°1.5` | 2.36 | данные отсутствуют | данные отсутствуют | данные отсутствуют |
| 214 | 1.1.214 | 1.1.215 | 249°9.5` | 2.11 | данные отсутствуют | данные отсутствуют | данные отсутствуют |
| 215 | 1.1.215 | 1.1.216 | 245°15.8` | 2.1 | данные отсутствуют | данные отсутствуют | данные отсутствуют |
| 216 | 1.1.216 | 1.1.217 | 240°59.9` | 2.1 | данные отсутствуют | данные отсутствуют | данные отсутствуют |
| 217 | 1.1.217 | 1.1.218 | 237°4.1` | 2.1 | данные отсутствуют | данные отсутствуют | данные отсутствуют |
| 218 | 1.1.218 | 1.1.219 | 233°7.8` | 2.1 | данные отсутствуют | данные отсутствуют | данные отсутствуют |
| 219 | 1.1.219 | 1.1.220 | 229°2.6` | 2.11 | данные отсутствуют | данные отсутствуют | данные отсутствуют |
| 220 | 1.1.220 | 1.1.221 | 224°48.4` | 2.1 | данные отсутствуют | данные отсутствуют | данные отсутствуют |
| 221 | 1.1.221 | 1.1.222 | 220°57.4` | 2.11 | данные отсутствуют | данные отсутствуют | данные отсутствуют |
| 222 | 1.1.222 | 1.1.223 | 216°52.2` | 2.1 | данные отсутствуют | данные отсутствуют | данные отсутствуют |
| 223 | 1.1.223 | 1.1.224 | 212°55.9` | 2.1 | данные отсутствуют | данные отсутствуют | данные отсутствуют |
| 224 | 1.1.224 | 1.1.225 | 208°37.9` | 2.11 | данные отсутствуют | данные отсутствуют | данные отсутствуют |
| 225 | 1.1.225 | 1.1.226 | 204°44.2` | 2.1 | данные отсутствуют | данные отсутствуют | данные отсутствуют |

ДОКУМЕНТ ПОДПИСАН
ЭЛЕКТРОННОЙ ПОДПИСЬЮ
Сертификат: 839971481847979980055521910400019784 43
Владелец: ПУБЛИЧНО-ПРАВОВАЯ КОМПАНИЯ РОСКАДАСТР
Действителен: с 24.12.2025 по 19.03.2027

| | |
|---|---|
| полное наименование должности | инициалы, фамилия |

| Земельный участок |
|---|
| вид объекта недвижимости |

| Лист № 9 раздела 3.1 | Всего листов раздела 3.1: 65 | Всего разделов: 8 | Всего листов выписки: 687 |
|---|---|---|---|

| 13.04.2026г. № КУВИ-001/2026-50042580 | |
|---|---|
| Кадастровый номер: | 78:42:0016201:2 |

| 1 | 2 | 3 | 4 | 5 | 6 | 7 | 8 |
|---|---|---|---|---|---|---|---|
| 226 | 1.1.226 | 1.1.227 | 200°41.0` | 2.1 | данные отсутствуют | данные отсутствуют | данные отсутствуют |
| 227 | 1.1.227 | 1.1.228 | 196°37.3` | 2.1 | данные отсутствуют | данные отсутствуют | данные отсутствуют |
| 228 | 1.1.228 | 1.1.229 | 172°17.6` | 12.6 | данные отсутствуют | данные отсутствуют | данные отсутствуют |
| 229 | 1.1.229 | 1.1.230 | 297°11.9` | 0.81 | данные отсутствуют | данные отсутствуют | данные отсутствуют |
| 230 | 1.1.230 | 1.1.231 | 322°36.4` | 2.19 | данные отсутствуют | данные отсутствуют | данные отсутствуют |
| 231 | 1.1.231 | 1.1.232 | 314°31.4` | 2.55 | данные отсутствуют | данные отсутствуют | данные отсутствуют |
| 232 | 1.1.232 | 1.1.233 | 266°50.6` | 73.75 | данные отсутствуют | данные отсутствуют | данные отсутствуют |
| 233 | 1.1.233 | 1.1.234 | 265°17.6` | 10.97 | данные отсутствуют | данные отсутствуют | данные отсутствуют |
| 234 | 1.1.234 | 1.1.235 | 265°5.4` | 62.51 | данные отсутствуют | данные отсутствуют | данные отсутствуют |
| 235 | 1.1.235 | 1.1.236 | 265°48.0` | 17.07 | данные отсутствуют | данные отсутствуют | данные отсутствуют |
| 236 | 1.1.236 | 1.1.237 | 269°17.9` | 14.7 | данные отсутствуют | данные отсутствуют | данные отсутствуют |
| 237 | 1.1.237 | 1.1.238 | 276°41.4` | 142.75 | данные отсутствуют | данные отсутствуют | данные отсутствуют |
| 238 | 1.1.238 | 1.1.239 | 277°48.1` | 4.94 | данные отсутствуют | данные отсутствуют | данные отсутствуют |
| 239 | 1.1.239 | 1.1.240 | 274°49.7` | 39.33 | данные отсутствуют | данные отсутствуют | данные отсутствуют |
| 240 | 1.1.240 | 1.1.241 | 277°3.8` | 122.94 | данные отсутствуют | данные отсутствуют | данные отсутствуют |
| 241 | 1.1.241 | 1.1.242 | 302°53.1` | 9.67 | данные отсутствуют | данные отсутствуют | данные отсутствуют |
| 242 | 1.1.242 | 1.1.243 | 278°29.3` | 17.68 | данные отсутствуют | данные отсутствуют | данные отсутствуют |
| 243 | 1.1.243 | 1.1.244 | 224°45.2` | 9.84 | данные отсутствуют | данные отсутствуют | данные отсутствуют |
| 244 | 1.1.244 | 1.1.245 | 265°31.6` | 22.05 | данные отсутствуют | данные отсутствуют | данные отсутствуют |
| 245 | 1.1.245 | 1.1.246 | 256°39.1` | 12.34 | данные отсутствуют | данные отсутствуют | данные отсутствуют |
| 246 | 1.1.246 | 1.1.247 | 259°45.1` | 10.17 | данные отсутствуют | данные отсутствуют | данные отсутствуют |
| 247 | 1.1.247 | 1.1.248 | 238°17.5` | 7.38 | данные отсутствуют | данные отсутствуют | данные отсутствуют |
| 248 | 1.1.248 | 1.1.249 | 245°11.2` | 19.47 | данные отсутствуют | данные отсутствуют | данные отсутствуют |
| 249 | 1.1.249 | 1.1.250 | 242°1.7` | 12.39 | данные отсутствуют | данные отсутствуют | данные отсутствуют |
| 250 | 1.1.250 | 1.1.251 | 237°24.2` | 37.46 | данные отсутствуют | данные отсутствуют | данные отсутствуют |
| 251 | 1.1.251 | 1.1.252 | 240°54.7` | 19.4 | данные отсутствуют | данные отсутствуют | данные отсутствуют |
| 252 | 1.1.252 | 1.1.253 | 250°9.2` | 34.29 | данные отсутствуют | данные отсутствуют | данные отсутствуют |
| 253 | 1.1.253 | 1.1.254 | 257°37.5` | 2.43 | данные отсутствуют | данные отсутствуют | данные отсутствуют |
| 254 | 1.1.254 | 1.1.255 | 264°42.8` | 60.46 | данные отсутствуют | данные отсутствуют | данные отсутствуют |

ДОКУМЕНТ ПОДПИСАН
ЭЛЕКТРОННОЙ ПОДПИСЬЮ
Сертификат: 839971481847979980055521910400019784 43
Владелец: ПУБЛИЧНО-ПРАВОВАЯ КОМПАНИЯ РОСКАДАСТР
Действителен: с 24.12.2025 по 19.03.2027

| | |
|---|---|
| полное наименование должности | инициалы, фамилия |

| Земельный участок |
|---|
| вид объекта недвижимости |

| Лист № 10 раздела 3.1 | Всего листов раздела 3.1: 65 | Всего разделов: 8 | Всего листов выписки: 687 |
|---|---|---|---|

| 13.04.2026г. № КУВИ-001/2026-50042580 | |
|---|---|
| Кадастровый номер: | 78:42:0016201:2 |

| 1 | 2 | 3 | 4 | 5 | 6 | 7 | 8 |
|---|---|---|---|---|---|---|---|
| 255 | 1.1.255 | 1.1.256 | 271°22.9` | 3.73 | данные отсутствуют | данные отсутствуют | данные отсутствуют |
| 256 | 1.1.256 | 1.1.257 | 278°47.8` | 27.2 | данные отсутствуют | данные отсутствуют | данные отсутствуют |
| 257 | 1.1.257 | 1.1.258 | 338°27.3` | 7.05 | данные отсутствуют | данные отсутствуют | данные отсутствуют |
| 258 | 1.1.258 | 1.1.259 | 259°4.4` | 53.29 | данные отсутствуют | данные отсутствуют | данные отсутствуют |
| 259 | 1.1.259 | 1.1.260 | 260°17.5` | 6.11 | данные отсутствуют | данные отсутствуют | данные отсутствуют |
| 260 | 1.1.260 | 1.1.261 | 260°39.1` | 21.67 | данные отсутствуют | данные отсутствуют | данные отсутствуют |
| 261 | 1.1.261 | 1.1.262 | 260°24.0` | 3.42 | данные отсутствуют | данные отсутствуют | данные отсутствуют |
| 262 | 1.1.262 | 1.1.263 | 170°57.7` | 3.56 | данные отсутствуют | данные отсутствуют | данные отсутствуют |
| 263 | 1.1.263 | 1.1.264 | 188°35.5` | 1.41 | данные отсутствуют | данные отсутствуют | данные отсутствуют |
| 264 | 1.1.264 | 1.1.265 | 235°11.2` | 1.84 | данные отсутствуют | данные отсутствуют | данные отсутствуют |
| 265 | 1.1.265 | 1.1.266 | 259°35.3` | 27.5 | данные отсутствуют | данные отсутствуют | данные отсутствуют |
| 266 | 1.1.266 | 1.1.267 | 169°44.2` | 2.47 | данные отсутствуют | данные отсутствуют | данные отсутствуют |
| 267 | 1.1.267 | 1.1.268 | 260°1.4` | 12.99 | данные отсутствуют | данные отсутствуют | данные отсутствуют |
| 268 | 1.1.268 | 1.1.269 | 350°32.3` | 2.55 | данные отсутствуют | данные отсутствуют | данные отсутствуют |
| 269 | 1.1.269 | 1.1.270 | 260°46.1` | 16.77 | данные отсутствуют | данные отсутствуют | данные отсутствуют |
| 270 | 1.1.270 | 1.1.271 | 280°4.9` | 1.83 | данные отсутствуют | данные отсутствуют | данные отсутствуют |
| 271 | 1.1.271 | 1.1.272 | 331°41.9` | 1.33 | данные отсутствуют | данные отсутствуют | данные отсутствуют |
| 272 | 1.1.272 | 1.1.273 | 351°30.4` | 2.23 | данные отсутствуют | данные отсутствуют | данные отсутствуют |
| 273 | 1.1.273 | 1.1.274 | 247°45.1` | 2.14 | данные отсутствуют | данные отсутствуют | данные отсутствуют |
| 274 | 1.1.274 | 1.1.275 | 237°5.7` | 29.36 | данные отсутствуют | данные отсутствуют | данные отсутствуют |
| 275 | 1.1.275 | 1.1.276 | 233°56.6` | 33.98 | данные отсутствуют | данные отсутствуют | данные отсутствуют |
| 276 | 1.1.276 | 1.1.277 | 239°47.0` | 7.37 | данные отсутствуют | данные отсутствуют | данные отсутствуют |
| 277 | 1.1.277 | 1.1.278 | 231°55.7` | 4.87 | данные отсутствуют | данные отсутствуют | данные отсутствуют |
| 278 | 1.1.278 | 1.1.279 | 239°14.2` | 2.44 | данные отсутствуют | данные отсутствуют | данные отсутствуют |
| 279 | 1.1.279 | 1.1.280 | 173°10.5` | 10.18 | данные отсутствуют | данные отсутствуют | данные отсутствуют |
| 280 | 1.1.280 | 1.1.281 | 336°28.4` | 13.08 | данные отсутствуют | данные отсутствуют | данные отсутствуют |
| 281 | 1.1.281 | 1.1.282 | 338°23.8` | 25.75 | данные отсутствуют | данные отсутствуют | данные отсутствуют |
| 282 | 1.1.282 | 1.1.283 | 335°15.5` | 9.7 | данные отсутствуют | данные отсутствуют | данные отсутствуют |
| 283 | 1.1.283 | 1.1.284 | 330°40.6` | 14.86 | данные отсутствуют | данные отсутствуют | данные отсутствуют |

ДОКУМЕНТ ПОДПИСАН
ЭЛЕКТРОННОЙ ПОДПИСЬЮ
Сертификат: 839971481847979980055521910400019784 43
Владелец: ПУБЛИЧНО-ПРАВОВАЯ КОМПАНИЯ РОСКАДАСТР
Действителен: с 24.12.2025 по 19.03.2027

| | |
|---|---|
| полное наименование должности | инициалы, фамилия |

| Земельный участок |
|---|
| вид объекта недвижимости |

| Лист № 11 раздела 3.1 | Всего листов раздела 3.1: 65 | Всего разделов: 8 | Всего листов выписки: 687 |
|---|---|---|---|

| 13.04.2026г. № КУВИ-001/2026-50042580 | |
|---|---|
| Кадастровый номер: | 78:42:0016201:2 |

| 1 | 2 | 3 | 4 | 5 | 6 | 7 | 8 |
|---|---|---|---|---|---|---|---|
| 284 | 1.1.284 | 1.1.285 | 331°47.8` | 17.2 | данные отсутствуют | данные отсутствуют | данные отсутствуют |
| 285 | 1.1.285 | 1.1.286 | 331°26.0` | 17.55 | данные отсутствуют | данные отсутствуют | данные отсутствуют |
| 286 | 1.1.286 | 1.1.287 | 353°5.5` | 9.23 | данные отсутствуют | данные отсутствуют | данные отсутствуют |
| 287 | 1.1.287 | 1.1.288 | 5°50.2` | 57.93 | данные отсутствуют | данные отсутствуют | данные отсутствуют |
| 288 | 1.1.288 | 1.1.289 | 325°17.6` | 6.73 | данные отсутствуют | данные отсутствуют | данные отсутствуют |
| 289 | 1.1.289 | 1.1.290 | 327°37.4` | 8.83 | данные отсутствуют | данные отсутствуют | данные отсутствуют |
| 290 | 1.1.290 | 1.1.291 | 322°28.1` | 20.45 | данные отсутствуют | данные отсутствуют | данные отсутствуют |
| 291 | 1.1.291 | 1.1.292 | 359°31.1` | 23.77 | данные отсутствуют | данные отсутствуют | данные отсутствуют |
| 292 | 1.1.292 | 1.1.293 | 45°16.8` | 11.57 | данные отсутствуют | данные отсутствуют | данные отсутствуют |
| 293 | 1.1.293 | 1.1.294 | 99°16.1` | 20.92 | данные отсутствуют | данные отсутствуют | данные отсутствуют |
| 294 | 1.1.294 | 1.1.295 | 91°36.7` | 4.62 | данные отсутствуют | данные отсутствуют | данные отсутствуют |
| 295 | 1.1.295 | 1.1.296 | 62°15.7` | 10.7 | данные отсутствуют | данные отсутствуют | данные отсутствуют |
| 296 | 1.1.296 | 1.1.297 | 45°38.5` | 17.04 | данные отсутствуют | данные отсутствуют | данные отсутствуют |
| 297 | 1.1.297 | 1.1.298 | 18°13.3` | 17.81 | данные отсутствуют | данные отсутствуют | данные отсутствуют |
| 298 | 1.1.298 | 1.1.299 | 15°46.3` | 29.47 | данные отсутствуют | данные отсутствуют | данные отсутствуют |
| 299 | 1.1.299 | 1.1.300 | 344°10.9` | 13.1 | данные отсутствуют | данные отсутствуют | данные отсутствуют |
| 300 | 1.1.300 | 1.1.301 | 28°35.2` | 14.96 | данные отсутствуют | данные отсутствуют | данные отсутствуют |
| 301 | 1.1.301 | 1.1.302 | 42°29.8` | 18.46 | данные отсутствуют | данные отсутствуют | данные отсутствуют |
| 302 | 1.1.302 | 1.1.303 | 64°14.0` | 25.35 | данные отсутствуют | данные отсутствуют | данные отсутствуют |
| 303 | 1.1.303 | 1.1.304 | 78°7.1` | 48.18 | данные отсутствуют | данные отсутствуют | данные отсутствуют |
| 304 | 1.1.304 | 1.1.305 | 71°39.5` | 80.27 | данные отсутствуют | данные отсутствуют | данные отсутствуют |
| 305 | 1.1.305 | 1.1.306 | 54°31.3` | 53.6 | данные отсутствуют | данные отсутствуют | данные отсутствуют |
| 306 | 1.1.306 | 1.1.307 | 9°38.8` | 10.74 | данные отсутствуют | данные отсутствуют | данные отсутствуют |
| 307 | 1.1.307 | 1.1.308 | 356°7.4` | 56.64 | данные отсутствуют | данные отсутствуют | данные отсутствуют |
| 308 | 1.1.308 | 1.1.309 | 35°42.9` | 27.79 | данные отсутствуют | данные отсутствуют | данные отсутствуют |
| 309 | 1.1.309 | 1.1.310 | 70°53.2` | 10.69 | данные отсутствуют | данные отсутствуют | данные отсутствуют |
| 310 | 1.1.310 | 1.1.311 | 122°7.2` | 54.66 | данные отсутствуют | данные отсутствуют | данные отсутствуют |
| 311 | 1.1.311 | 1.1.312 | 133°42.1` | 39.93 | данные отсутствуют | данные отсутствуют | данные отсутствуют |
| 312 | 1.1.312 | 1.1.313 | 122°43.1` | 24.37 | данные отсутствуют | данные отсутствуют | данные отсутствуют |

ДОКУМЕНТ ПОДПИСАН
ЭЛЕКТРОННОЙ ПОДПИСЬЮ
Сертификат: 839971481847979980055521910400019784 43
Владелец: ПУБЛИЧНО-ПРАВОВАЯ КОМПАНИЯ РОСКАДАСТР
Действителен: с 24.12.2025 по 19.03.2027

| | |
|---|---|
| полное наименование должности | инициалы, фамилия |

| Земельный участок |
|---|
| вид объекта недвижимости |

| Лист № 12 раздела 3.1 | Всего листов раздела 3.1: 65 | Всего разделов: 8 | Всего листов выписки: 687 |
|---|---|---|---|

| 13.04.2026г. № КУВИ-001/2026-50042580 | |
|---|---|
| Кадастровый номер: | 78:42:0016201:2 |

| 1 | 2 | 3 | 4 | 5 | 6 | 7 | 8 |
|---|---|---|---|---|---|---|---|
| 313 | 1.1.313 | 1.1.314 | 80°52.0` | 8.88 | данные отсутствуют | данные отсутствуют | данные отсутствуют |
| 314 | 1.1.314 | 1.1.315 | 38°52.3` | 16.95 | данные отсутствуют | данные отсутствуют | данные отсутствуют |
| 315 | 1.1.315 | 1.1.316 | 5°11.9` | 26.71 | данные отсутствуют | данные отсутствуют | данные отсутствуют |
| 316 | 1.1.316 | 1.1.317 | 2°49.2` | 48.58 | данные отсутствуют | данные отсутствуют | данные отсутствуют |
| 317 | 1.1.317 | 1.1.318 | 31°10.3` | 37.04 | данные отсутствуют | данные отсутствуют | данные отсутствуют |
| 318 | 1.1.318 | 1.1.319 | 48°26.6` | 35.43 | данные отсутствуют | данные отсутствуют | данные отсутствуют |
| 319 | 1.1.319 | 1.1.320 | 21°30.2` | 21.14 | данные отсутствуют | данные отсутствуют | данные отсутствуют |
| 320 | 1.1.320 | 1.1.321 | 358°15.7` | 21.09 | данные отсутствуют | данные отсутствуют | данные отсутствуют |
| 321 | 1.1.321 | 1.1.322 | 346°18.8` | 39.77 | данные отсутствуют | данные отсутствуют | данные отсутствуют |
| 322 | 1.1.322 | 1.1.323 | 354°58.0` | 42.39 | данные отсутствуют | данные отсутствуют | данные отсутствуют |
| 323 | 1.1.323 | 1.1.324 | 10°19.0` | 40.6 | данные отсутствуют | данные отсутствуют | данные отсутствуют |
| 324 | 1.1.324 | 1.1.325 | 24°11.9` | 7.15 | данные отсутствуют | данные отсутствуют | данные отсутствуют |
| 325 | 1.1.325 | 1.1.326 | 0°3.6` | 9.56 | данные отсутствуют | данные отсутствуют | данные отсутствуют |
| 326 | 1.1.326 | 1.1.327 | 339°11.9` | 14.7 | данные отсутствуют | данные отсутствуют | данные отсутствуют |
| 327 | 1.1.327 | 1.1.328 | 333°24.7` | 32.75 | данные отсутствуют | данные отсутствуют | данные отсутствуют |
| 328 | 1.1.328 | 1.1.329 | 328°14.9` | 23.2 | данные отсутствуют | данные отсутствуют | данные отсутствуют |
| 329 | 1.1.329 | 1.1.330 | 20°42.1` | 23.11 | данные отсутствуют | данные отсутствуют | данные отсутствуют |
| 330 | 1.1.330 | 1.1.331 | 28°23.5` | 11.23 | данные отсутствуют | данные отсутствуют | данные отсутствуют |
| 331 | 1.1.331 | 1.1.332 | 3°54.4` | 10.27 | данные отсутствуют | данные отсутствуют | данные отсутствуют |
| 332 | 1.1.332 | 1.1.333 | 19°30.0` | 11.05 | данные отсутствуют | данные отсутствуют | данные отсутствуют |
| 333 | 1.1.333 | 1.1.334 | 34°1.8` | 18.24 | данные отсутствуют | данные отсутствуют | данные отсутствуют |
| 334 | 1.1.334 | 1.1.335 | 37°56.6` | 52.95 | данные отсутствуют | данные отсутствуют | данные отсутствуют |
| 335 | 1.1.335 | 1.1.336 | 48°38.3` | 26.07 | данные отсутствуют | данные отсутствуют | данные отсутствуют |
| 336 | 1.1.336 | 1.1.337 | 61°33.4` | 30.3 | данные отсутствуют | данные отсутствуют | данные отсутствуют |
| 337 | 1.1.337 | 1.1.338 | 69°48.4` | 44 | данные отсутствуют | данные отсутствуют | данные отсутствуют |
| 338 | 1.1.338 | 1.1.339 | 70°50.3` | 29.4 | данные отсутствуют | данные отсутствуют | данные отсутствуют |
| 339 | 1.1.339 | 1.1.340 | 51°11.9` | 55.27 | данные отсутствуют | данные отсутствуют | данные отсутствуют |
| 340 | 1.1.340 | 1.1.341 | 98°9.7` | 10.35 | данные отсутствуют | данные отсутствуют | данные отсутствуют |
| 341 | 1.1.341 | 1.1.342 | 106°9.1` | 20.56 | данные отсутствуют | данные отсутствуют | данные отсутствуют |

ДОКУМЕНТ ПОДПИСАН
ЭЛЕКТРОННОЙ ПОДПИСЬЮ
Сертификат: 839971481847979980055521910400019784 43
Владелец: ПУБЛИЧНО-ПРАВОВАЯ КОМПАНИЯ РОСКАДАСТР
Действителен: с 24.12.2025 по 19.03.2027

| | | |
|---|---|---|
| полное наименование должности | | инициалы, фамилия |

Земельный участок

вид объекта недвижимости

| Лист № 13 раздела 3.1 | Всего листов раздела 3.1: 65 | Всего разделов: 8 | Всего листов выписки: 687 |
|---|---|---|---|

13.04.2026г. № КУВИ-001/2026-50042580

Кадастровый номер: 78:42:0016201:2

| 1 | 2 | 3 | 4 | 5 | 6 | 7 | 8 |
|---|---|---|---|---|---|---|---|
| 342 | 1.1.342 | 1.1.343 | 115°39.1` | 13.19 | данные отсутствуют | данные отсутствуют | данные отсутствуют |
| 343 | 1.1.343 | 1.1.344 | 127°16.7` | 10.95 | данные отсутствуют | данные отсутствуют | данные отсутствуют |
| 344 | 1.1.344 | 1.1.345 | 140°8.8` | 15.14 | данные отсутствуют | данные отсутствуют | данные отсутствуют |
| 345 | 1.1.345 | 1.1.346 | 55°40.2` | 0.5 | данные отсутствуют | данные отсутствуют | данные отсутствуют |
| 346 | 1.1.346 | 1.1.347 | 320°11.4` | 15.24 | данные отсутствуют | данные отсутствуют | данные отсутствуют |
| 347 | 1.1.347 | 1.1.348 | 307°14.6` | 11.05 | данные отсутствуют | данные отсутствуют | данные отсутствуют |
| 348 | 1.1.348 | 1.1.349 | 295°36.1` | 13.28 | данные отсутствуют | данные отсутствуют | данные отсутствуют |
| 349 | 1.1.349 | 1.1.350 | 286°11.3` | 20.73 | данные отсутствуют | данные отсутствуют | данные отсутствуют |
| 350 | 1.1.350 | 1.1.351 | 0°52.2` | 4.61 | данные отсутствуют | данные отсутствуют | данные отсутствуют |
| 351 | 1.1.351 | 1.1.352 | 324°32.0` | 32.92 | данные отсутствуют | данные отсутствуют | данные отсутствуют |
| 352 | 1.1.352 | 1.1.353 | 316°14.5` | 14.68 | данные отсутствуют | данные отсутствуют | данные отсутствуют |
| 353 | 1.1.353 | 1.1.354 | 7°39.1` | 8.79 | данные отсутствуют | данные отсутствуют | данные отсутствуют |
| 354 | 1.1.354 | 1.1.355 | 33°11.9` | 3.87 | данные отсутствуют | данные отсутствуют | данные отсутствуют |
| 355 | 1.1.355 | 1.1.356 | 4°23.3` | 17.25 | данные отсутствуют | данные отсутствуют | данные отсутствуют |
| 356 | 1.1.356 | 1.1.357 | 332°44.5` | 12.21 | данные отсутствуют | данные отсутствуют | данные отсутствуют |
| 357 | 1.1.357 | 1.1.358 | 13°40.5` | 13.07 | данные отсутствуют | данные отсутствуют | данные отсутствуют |
| 358 | 1.1.358 | 1.1.359 | 27°21.9` | 13.77 | данные отсутствуют | данные отсутствуют | данные отсутствуют |
| 359 | 1.1.359 | 1.1.360 | 36°30.1` | 21.2 | данные отсутствуют | данные отсутствуют | данные отсутствуют |
| 360 | 1.1.360 | 1.1.361 | 24°14.6` | 38.21 | данные отсутствуют | данные отсутствуют | данные отсутствуют |
| 361 | 1.1.361 | 1.1.362 | 43°24.4` | 24.91 | данные отсутствуют | данные отсутствуют | данные отсутствуют |
| 362 | 1.1.362 | 1.1.363 | 63°52.9` | 25.26 | данные отсутствуют | данные отсутствуют | данные отсутствуют |
| 363 | 1.1.363 | 1.1.364 | 49°3.2` | 24.9 | данные отсутствуют | данные отсутствуют | данные отсутствуют |
| 364 | 1.1.364 | 1.1.365 | 35°11.4` | 22.78 | данные отсутствуют | данные отсутствуют | данные отсутствуют |
| 365 | 1.1.365 | 1.1.366 | 6°51.9` | 13.13 | данные отсутствуют | данные отсутствуют | данные отсутствуют |
| 366 | 1.1.366 | 1.1.367 | 345°8.9` | 40.07 | данные отсутствуют | данные отсутствуют | данные отсутствуют |
| 367 | 1.1.367 | 1.1.368 | 353°9.3` | 39.35 | данные отсутствуют | данные отсутствуют | данные отсутствуют |
| 368 | 1.1.368 | 1.1.369 | 324°26.2` | 10.69 | данные отсутствуют | данные отсутствуют | данные отсутствуют |
| 369 | 1.1.369 | 1.1.370 | 28°9.4` | 6.76 | данные отсутствуют | данные отсутствуют | данные отсутствуют |
| 370 | 1.1.370 | 1.1.371 | 355°19.2` | 24.88 | данные отсутствуют | данные отсутствуют | данные отсутствуют |

ДОКУМЕНТ ПОДПИСАН
ЭЛЕКТРОННОЙ ПОДПИСЬЮ
Сертификат: 839971481847979980055521910400019784 43
Владелец: ПУБЛИЧНО-ПРАВОВАЯ КОМПАНИЯ РОСКАДАСТР
Действителен: с 24.12.2025 по 19.03.2027

| | | |
|---|---|---|
| полное наименование должности | | инициалы, фамилия |

| Земельный участок |
|---|
| вид объекта недвижимости |

| Лист № 14 раздела 3.1 | Всего листов раздела 3.1: 65 | Всего разделов: 8 | Всего листов выписки: 687 |
|---|---|---|---|

| 13.04.2026г. № КУВИ-001/2026-50042580 | |
|---|---|
| Кадастровый номер: | 78:42:0016201:2 |

| 1 | 2 | 3 | 4 | 5 | 6 | 7 | 8 |
|---|---|---|---|---|---|---|---|
| 371 | 1.1.371 | 1.1.372 | 353°37.3` | 14.85 | данные отсутствуют | данные отсутствуют | данные отсутствуют |
| 372 | 1.1.372 | 1.1.373 | 30°43.1` | 32.42 | данные отсутствуют | данные отсутствуют | данные отсутствуют |
| 373 | 1.1.373 | 1.1.374 | 54°19.0` | 10.05 | данные отсутствуют | данные отсутствуют | данные отсутствуют |
| 374 | 1.1.374 | 1.1.375 | 69°34.4` | 13.01 | данные отсутствуют | данные отсутствуют | данные отсутствуют |
| 375 | 1.1.375 | 1.1.376 | 48°10.5` | 32.56 | данные отсутствуют | данные отсутствуют | данные отсутствуют |
| 376 | 1.1.376 | 1.1.377 | 25°59.9` | 34.33 | данные отсутствуют | данные отсутствуют | данные отсутствуют |
| 377 | 1.1.377 | 1.1.378 | 21°32.5` | 43.11 | данные отсутствуют | данные отсутствуют | данные отсутствуют |
| 378 | 1.1.378 | 1.1.379 | 36°23.8` | 19.57 | данные отсутствуют | данные отсутствуют | данные отсутствуют |
| 379 | 1.1.379 | 1.1.380 | 18°50.7` | 30.9 | данные отсутствуют | данные отсутствуют | данные отсутствуют |
| 380 | 1.1.380 | 1.1.381 | 16°12.5` | 41.99 | данные отсутствуют | данные отсутствуют | данные отсутствуют |
| 381 | 1.1.381 | 1.1.382 | 25°23.3` | 32 | данные отсутствуют | данные отсутствуют | данные отсутствуют |
| 382 | 1.1.382 | 1.1.383 | 14°55.1` | 28.36 | данные отсутствуют | данные отсутствуют | данные отсутствуют |
| 383 | 1.1.383 | 1.1.384 | 6°41.2` | 14.6 | данные отсутствуют | данные отсутствуют | данные отсутствуют |
| 384 | 1.1.384 | 1.1.385 | 8°16.0` | 35.61 | данные отсутствуют | данные отсутствуют | данные отсутствуют |
| 385 | 1.1.385 | 1.1.386 | 5°49.4` | 31.73 | данные отсутствуют | данные отсутствуют | данные отсутствуют |
| 386 | 1.1.386 | 1.1.387 | 1°45.8` | 22.74 | данные отсутствуют | данные отсутствуют | данные отсутствуют |
| 387 | 1.1.387 | 1.1.388 | 352°25.4` | 47.17 | данные отсутствуют | данные отсутствуют | данные отсутствуют |
| 388 | 1.1.388 | 1.1.389 | 329°17.7` | 50.06 | данные отсутствуют | данные отсутствуют | данные отсутствуют |
| 389 | 1.1.389 | 1.1.390 | 338°24.4` | 31.85 | данные отсутствуют | данные отсутствуют | данные отсутствуют |
| 390 | 1.1.390 | 1.1.391 | 341°26.0` | 26.16 | данные отсутствуют | данные отсутствуют | данные отсутствуют |
| 391 | 1.1.391 | 1.1.392 | 340°38.5` | 60.85 | данные отсутствуют | данные отсутствуют | данные отсутствуют |
| 392 | 1.1.392 | 1.1.393 | 335°14.6` | 20.97 | данные отсутствуют | данные отсутствуют | данные отсутствуют |
| 393 | 1.1.393 | 1.1.394 | 339°59.8` | 37.77 | данные отсутствуют | данные отсутствуют | данные отсутствуют |
| 394 | 1.1.394 | 1.1.395 | 345°57.5` | 28.65 | данные отсутствуют | данные отсутствуют | данные отсутствуют |
| 395 | 1.1.395 | 1.1.396 | 316°55.6` | 12.83 | данные отсутствуют | данные отсутствуют | данные отсутствуют |
| 396 | 1.1.396 | 1.1.397 | 21°59.7` | 20.93 | данные отсутствуют | данные отсутствуют | данные отсутствуют |
| 397 | 1.1.397 | 1.1.398 | 16°52.3` | 17.5 | данные отсутствуют | данные отсутствуют | данные отсутствуют |
| 398 | 1.1.398 | 1.1.399 | 341°3.8` | 39.44 | данные отсутствуют | данные отсутствуют | данные отсутствуют |
| 399 | 1.1.399 | 1.1.400 | 358°36.7` | 20.24 | данные отсутствуют | данные отсутствуют | данные отсутствуют |

ДОКУМЕНТ ПОДПИСАН
ЭЛЕКТРОННОЙ ПОДПИСЬЮ
Сертификат: 839971481847979980055521910400019784 43
Владелец: ПУБЛИЧНО-ПРАВОВАЯ КОМПАНИЯ РОСКАДАСТР
Действителен: с 24.12.2025 по 19.03.2027

| | |
|---|---|
| полное наименование должности | инициалы, фамилия |

| Земельный участок |
|---|
| вид объекта недвижимости |

| Лист № 15 раздела 3.1 | Всего листов раздела 3.1: 65 | Всего разделов: 8 | Всего листов выписки: 687 |
|---|---|---|---|

| 13.04.2026г. № КУВИ-001/2026-50042580 | |
|---|---|
| Кадастровый номер: | 78:42:0016201:2 |

| 1 | 2 | 3 | 4 | 5 | 6 | 7 | 8 |
|---|---|---|---|---|---|---|---|
| 400 | 1.1.400 | 1.1.401 | 7°3.2` | 27.61 | данные отсутствуют | данные отсутствуют | данные отсутствуют |
| 401 | 1.1.401 | 1.1.402 | 352°22.2` | 27.04 | данные отсутствуют | данные отсутствуют | данные отсутствуют |
| 402 | 1.1.402 | 1.1.403 | 359°53.6` | 16.17 | данные отсутствуют | данные отсутствуют | данные отсутствуют |
| 403 | 1.1.403 | 1.1.404 | 348°27.0` | 31.37 | данные отсутствуют | данные отсутствуют | данные отсутствуют |
| 404 | 1.1.404 | 1.1.405 | 357°4.4` | 26.24 | данные отсутствуют | данные отсутствуют | данные отсутствуют |
| 405 | 1.1.405 | 1.1.406 | 358°54.3` | 43.45 | данные отсутствуют | данные отсутствуют | данные отсутствуют |
| 406 | 1.1.406 | 1.1.407 | 352°49.5` | 26.82 | данные отсутствуют | данные отсутствуют | данные отсутствуют |
| 407 | 1.1.407 | 1.1.408 | 1°28.7` | 19.76 | данные отсутствуют | данные отсутствуют | данные отсутствуют |
| 408 | 1.1.408 | 1.1.409 | 351°15.6` | 20.86 | данные отсутствуют | данные отсутствуют | данные отсутствуют |
| 409 | 1.1.409 | 1.1.410 | 346°25.3` | 9.41 | данные отсутствуют | данные отсутствуют | данные отсутствуют |
| 410 | 1.1.410 | 1.1.411 | 359°15.7` | 34.91 | данные отсутствуют | данные отсутствуют | данные отсутствуют |
| 411 | 1.1.411 | 1.1.412 | 344°15.5` | 12.79 | данные отсутствуют | данные отсутствуют | данные отсутствуют |
| 412 | 1.1.412 | 1.1.413 | 1°24.2` | 12.24 | данные отсутствуют | данные отсутствуют | данные отсутствуют |
| 413 | 1.1.413 | 1.1.414 | 353°53.8` | 23.79 | данные отсутствуют | данные отсутствуют | данные отсутствуют |
| 414 | 1.1.414 | 1.1.1 | 358°12.7` | 27.22 | данные отсутствуют | данные отсутствуют | данные отсутствуют |
| 415 | 1.2.415 | 1.2.416 | 93°2.9` | 1.69 | данные отсутствуют | данные отсутствуют | данные отсутствуют |
| 416 | 1.2.416 | 1.2.417 | 87°59.4` | 1.71 | данные отсутствуют | данные отсутствуют | данные отсутствуют |
| 417 | 1.2.417 | 1.2.418 | 82°52.5` | 1.69 | данные отсутствуют | данные отсутствуют | данные отсутствуют |
| 418 | 1.2.418 | 1.2.419 | 77°50.1` | 1.71 | данные отсутствуют | данные отсутствуют | данные отсутствуют |
| 419 | 1.2.419 | 1.2.420 | 72°50.9` | 1.7 | данные отсутствуют | данные отсутствуют | данные отсутствуют |
| 420 | 1.2.420 | 1.2.421 | 67°56.9` | 1.7 | данные отсутствуют | данные отсутствуют | данные отсутствуют |
| 421 | 1.2.421 | 1.2.422 | 62°40.9` | 1.7 | данные отсутствуют | данные отсутствуют | данные отсутствуют |
| 422 | 1.2.422 | 1.2.423 | 57°42.5` | 1.7 | данные отсутствуют | данные отсутствуют | данные отсутствуют |
| 423 | 1.2.423 | 1.2.424 | 52°51.7` | 1.71 | данные отсутствуют | данные отсутствуют | данные отсутствуют |
| 424 | 1.2.424 | 1.2.425 | 47°51.7` | 1.7 | данные отсутствуют | данные отсутствуют | данные отсутствуют |
| 425 | 1.2.425 | 1.2.426 | 42°23.2` | 1.71 | данные отсутствуют | данные отсутствуют | данные отсутствуют |
| 426 | 1.2.426 | 1.2.427 | 37°49.0` | 1.7 | данные отсутствуют | данные отсутствуют | данные отсутствуют |
| 427 | 1.2.427 | 1.2.428 | 32°34.4` | 1.71 | данные отсутствуют | данные отсутствуют | данные отсутствуют |
| 428 | 1.2.428 | 1.2.429 | 27°46.4` | 1.7 | данные отсутствуют | данные отсутствуют | данные отсутствуют |

| | | |
|---|---|---|
| полное наименование должности | | инициалы, фамилия |

ДОКУМЕНТ ПОДПИСАН
ЭЛЕКТРОННОЙ ПОДПИСЬЮ
Сертификат: 839971481847979980055521910400019784 43
Владелец: ПУБЛИЧНО-ПРАВОВАЯ КОМПАНИЯ РОСКАДАСТР
Действителен: с 24.12.2025 по 19.03.2027

| Земельный участок |
|---|
| вид объекта недвижимости |

| Лист № 16 раздела 3.1 | Всего листов раздела 3.1: 65 | Всего разделов: 8 | Всего листов выписки: 687 |
|---|---|---|---|

| 13.04.2026г. № КУВИ-001/2026-50042580 | |
|---|---|
| Кадастровый номер: | 78:42:0016201:2 |

| 1 | 2 | 3 | 4 | 5 | 6 | 7 | 8 |
|---|---|---|---|---|---|---|---|
| 429 | 1.2.429 | 1.2.430 | 22°48.1` | 1.7 | данные отсутствуют | данные отсутствуют | данные отсутствуют |
| 430 | 1.2.430 | 1.2.431 | 17°22.4` | 1.71 | данные отсутствуют | данные отсутствуют | данные отсутствуют |
| 431 | 1.2.431 | 1.2.432 | 12°33.9` | 1.7 | данные отсутствуют | данные отсутствуют | данные отсутствуют |
| 432 | 1.2.432 | 1.2.433 | 7°45.0` | 1.71 | данные отсутствуют | данные отсутствуют | данные отсутствуют |
| 433 | 1.2.433 | 1.2.434 | 6°41.6` | 1.97 | данные отсутствуют | данные отсутствуют | данные отсутствуют |
| 434 | 1.2.434 | 1.2.435 | 11°1.6` | 1.99 | данные отсутствуют | данные отсутствуют | данные отсутствуют |
| 435 | 1.2.435 | 1.2.436 | 14°52.6` | 1.99 | данные отсутствуют | данные отсутствуют | данные отсутствуют |
| 436 | 1.2.436 | 1.2.437 | 19°10.0` | 1.98 | данные отсутствуют | данные отсутствуют | данные отсутствуют |
| 437 | 1.2.437 | 1.2.438 | 23°27.8` | 1.98 | данные отсутствуют | данные отсутствуют | данные отсутствуют |
| 438 | 1.2.438 | 1.2.439 | 27°20.5` | 1.98 | данные отсутствуют | данные отсутствуют | данные отсутствуют |
| 439 | 1.2.439 | 1.2.440 | 31°36.5` | 1.98 | данные отсутствуют | данные отсутствуют | данные отсутствуют |
| 440 | 1.2.440 | 1.2.441 | 35°32.3` | 1.98 | данные отсутствуют | данные отсутствуют | данные отсутствуют |
| 441 | 1.2.441 | 1.2.442 | 39°41.7` | 1.99 | данные отсутствуют | данные отсутствуют | данные отсутствуют |
| 442 | 1.2.442 | 1.2.443 | 43°58.9` | 1.99 | данные отсутствуют | данные отсутствуют | данные отсутствуют |
| 443 | 1.2.443 | 1.2.444 | 48°4.6` | 1.98 | данные отсутствуют | данные отсутствуют | данные отсутствуют |
| 444 | 1.2.444 | 1.2.445 | 52°9.0` | 1.99 | данные отсутствуют | данные отсутствуют | данные отсутствуют |
| 445 | 1.2.445 | 1.2.446 | 56°18.6` | 1.98 | данные отсутствуют | данные отсутствуют | данные отсутствуют |
| 446 | 1.2.446 | 1.2.447 | 60°4.6` | 1.98 | данные отсутствуют | данные отсутствуют | данные отсутствуют |
| 447 | 1.2.447 | 1.2.448 | 64°35.9` | 1.98 | данные отсутствуют | данные отсутствуют | данные отсутствуют |
| 448 | 1.2.448 | 1.2.449 | 68°28.0` | 1.99 | данные отсутствуют | данные отсутствуют | данные отсутствуют |
| 449 | 1.2.449 | 1.2.450 | 73°18.1` | 2.3 | данные отсутствуют | данные отсутствуют | данные отсутствуют |
| 450 | 1.2.450 | 1.2.451 | 69°12.7` | 2.31 | данные отсутствуют | данные отсутствуют | данные отсутствуют |
| 451 | 1.2.451 | 1.2.452 | 65°12.5` | 2.31 | данные отсутствуют | данные отсутствуют | данные отсутствуют |
| 452 | 1.2.452 | 1.2.453 | 61°25.7` | 2.3 | данные отсутствуют | данные отсутствуют | данные отсутствуют |
| 453 | 1.2.453 | 1.2.454 | 57°20.3` | 2.32 | данные отсутствуют | данные отсутствуют | данные отсутствуют |
| 454 | 1.2.454 | 1.2.455 | 53°28.7` | 2.3 | данные отсутствуют | данные отсутствуют | данные отсутствуют |
| 455 | 1.2.455 | 1.2.456 | 49°33.6` | 2.31 | данные отсутствуют | данные отсутствуют | данные отсутствуют |
| 456 | 1.2.456 | 1.2.457 | 45°21.1` | 2.31 | данные отсутствуют | данные отсутствуют | данные отсутствуют |
| 457 | 1.2.457 | 1.2.458 | 41°29.3` | 2.31 | данные отсутствуют | данные отсутствуют | данные отсутствуют |

ДОКУМЕНТ ПОДПИСАН
ЭЛЕКТРОННОЙ ПОДПИСЬЮ
Сертификат: 839971481847979980055521910400019784 43
Владелец: ПУБЛИЧНО-ПРАВОВАЯ КОМПАНИЯ РОСКАДАСТР
Действителен: с 24.12.2025 по 19.03.2027

| | | |
|---|---|---|
| полное наименование должности | | инициалы, фамилия |

| Земельный участок |
|---|
| вид объекта недвижимости |

| Лист № 17 раздела 3.1 | Всего листов раздела 3.1: 65 | Всего разделов: 8 | Всего листов выписки: 687 |
|---|---|---|---|

| 13.04.2026г. № КУВИ-001/2026-50042580 | |
|---|---|
| Кадастровый номер: | 78:42:0016201:2 |

| 1 | 2 | 3 | 4 | 5 | 6 | 7 | 8 |
|---|---|---|---|---|---|---|---|
| 458 | 1.2.458 | 1.2.459 | 37°36.8` | 2.31 | данные отсутствуют | данные отсутствуют | данные отсутствуют |
| 459 | 1.2.459 | 1.2.460 | 33°41.4` | 2.31 | данные отсутствуют | данные отсутствуют | данные отсутствуют |
| 460 | 1.2.460 | 1.2.461 | 29°33.6` | 2.31 | данные отсутствуют | данные отсутствуют | данные отсутствуют |
| 461 | 1.2.461 | 1.2.462 | 25°54.0` | 2.31 | данные отсутствуют | данные отсутствуют | данные отсутствуют |
| 462 | 1.2.462 | 1.2.463 | 36°31.7` | 2.02 | данные отсутствуют | данные отсутствуют | данные отсутствуют |
| 463 | 1.2.463 | 1.2.464 | 40°47.2` | 2.02 | данные отсутствуют | данные отсутствуют | данные отсутствуют |
| 464 | 1.2.464 | 1.2.465 | 45°24.1` | 2.02 | данные отсутствуют | данные отсутствуют | данные отсутствуют |
| 465 | 1.2.465 | 1.2.466 | 49°12.8` | 2.02 | данные отсутствуют | данные отсутствуют | данные отсутствуют |
| 466 | 1.2.466 | 1.2.467 | 53°52.1` | 2.02 | данные отсутствуют | данные отсутствуют | данные отсутствуют |
| 467 | 1.2.467 | 1.2.468 | 58°6.9` | 2.03 | данные отсутствуют | данные отсутствуют | данные отсутствуют |
| 468 | 1.2.468 | 1.2.469 | 62°17.6` | 2.02 | данные отсутствуют | данные отсутствуют | данные отсутствуют |
| 469 | 1.2.469 | 1.2.470 | 66°36.9` | 2.02 | данные отсутствуют | данные отсутствуют | данные отсутствуют |
| 470 | 1.2.470 | 1.2.471 | 70°56.2` | 2.02 | данные отсутствуют | данные отсутствуют | данные отсутствуют |
| 471 | 1.2.471 | 1.2.472 | 75°8.5` | 2.03 | данные отсутствуют | данные отсутствуют | данные отсутствуют |
| 472 | 1.2.472 | 1.2.473 | 79°28.0` | 2.02 | данные отсутствуют | данные отсутствуют | данные отсутствуют |
| 473 | 1.2.473 | 1.2.474 | 83°45.2` | 2.02 | данные отсутствуют | данные отсутствуют | данные отсутствуют |
| 474 | 1.2.474 | 1.2.475 | 88°17.9` | 2.02 | данные отсутствуют | данные отсутствуют | данные отсутствуют |
| 475 | 1.2.475 | 1.2.476 | 92°16.1` | 2.02 | данные отсутствуют | данные отсутствуют | данные отсутствуют |
| 476 | 1.2.476 | 1.2.477 | 96°50.6` | 2.01 | данные отсутствуют | данные отсутствуют | данные отсутствуют |
| 477 | 1.2.477 | 1.2.478 | 100°48.7` | 2.03 | данные отсутствуют | данные отсутствуют | данные отсутствуют |
| 478 | 1.2.478 | 1.2.479 | 105°28.7` | 2.02 | данные отсутствуют | данные отсутствуют | данные отсутствуют |
| 479 | 1.2.479 | 1.2.480 | 109°25.4` | 2.01 | данные отсутствуют | данные отсутствуют | данные отсутствуют |
| 480 | 1.2.480 | 1.2.481 | 113°54.3` | 2.02 | данные отсутствуют | данные отсутствуют | данные отсутствуют |
| 481 | 1.2.481 | 1.2.482 | 117°57.4` | 2.03 | данные отсутствуют | данные отсутствуют | данные отсутствуют |
| 482 | 1.2.482 | 1.2.483 | 107°48.4` | 91.57 | данные отсутствуют | данные отсутствуют | данные отсутствуют |
| 483 | 1.2.483 | 1.2.484 | 115°26.9` | 1.61 | данные отсутствуют | данные отсутствуют | данные отсутствуют |
| 484 | 1.2.484 | 1.2.485 | 109°33.5` | 1.61 | данные отсутствуют | данные отсутствуют | данные отсутствуют |
| 485 | 1.2.485 | 1.2.486 | 104°22.9` | 1.61 | данные отсутствуют | данные отсутствуют | данные отсутствуют |
| 486 | 1.2.486 | 1.2.487 | 98°56.2` | 1.61 | данные отсутствуют | данные отсутствуют | данные отсутствуют |

ДОКУМЕНТ ПОДПИСАН
ЭЛЕКТРОННОЙ ПОДПИСЬЮ
Сертификат: 839971481847979980055521910400019784 43
Владелец: ПУБЛИЧНО-ПРАВОВАЯ КОМПАНИЯ РОСКАДАСТР
Действителен: с 24.12.2025 по 19.03.2027

| | |
|---|---|
| полное наименование должности | инициалы, фамилия |

| Земельный участок |
|---|
| вид объекта недвижимости |

| Лист № 18 раздела 3.1 | Всего листов раздела 3.1: 65 | Всего разделов: 8 | Всего листов выписки: 687 |
|---|---|---|---|

| 13.04.2026г. № КУВИ-001/2026-50042580 | |
|---|---|
| Кадастровый номер: | 78:42:0016201:2 |

| 1 | 2 | 3 | 4 | 5 | 6 | 7 | 8 |
|---|---|---|---|---|---|---|---|
| 487 | 1.2.487 | 1.2.488 | 93°34.6` | 1.6 | данные отсутствуют | данные отсутствуют | данные отсутствуют |
| 488 | 1.2.488 | 1.2.489 | 87°52.0` | 1.61 | данные отсутствуют | данные отсутствуют | данные отсутствуют |
| 489 | 1.2.489 | 1.2.490 | 82°52.5` | 1.61 | данные отсутствуют | данные отсутствуют | данные отсутствуют |
| 490 | 1.2.490 | 1.2.491 | 77°5.1` | 1.61 | данные отсутствуют | данные отсутствуют | данные отсутствуют |
| 491 | 1.2.491 | 1.2.492 | 71°54.2` | 1.61 | данные отсутствуют | данные отсутствуют | данные отсутствуют |
| 492 | 1.2.492 | 1.2.493 | 66°36.9` | 1.61 | данные отсутствуют | данные отсутствуют | данные отсутствуют |
| 493 | 1.2.493 | 1.2.494 | 60°52.6` | 1.6 | данные отсутствуют | данные отсутствуют | данные отсутствуют |
| 494 | 1.2.494 | 1.2.495 | 55°37.2` | 1.61 | данные отсутствуют | данные отсутствуют | данные отсутствуют |
| 495 | 1.2.495 | 1.2.496 | 50°17.1` | 1.61 | данные отсутствуют | данные отсутствуют | данные отсутствуют |
| 496 | 1.2.496 | 1.2.497 | 44°44.9` | 1.61 | данные отсутствуют | данные отсутствуют | данные отсутствуют |
| 497 | 1.2.497 | 1.2.498 | 39°29.3` | 1.62 | данные отсутствуют | данные отсутствуют | данные отсутствуют |
| 498 | 1.2.498 | 1.2.499 | 34°5.2` | 1.61 | данные отсутствуют | данные отсутствуют | данные отсутствуют |
| 499 | 1.2.499 | 1.2.500 | 28°38.3` | 1.61 | данные отсутствуют | данные отсутствуют | данные отсутствуют |
| 500 | 1.2.500 | 1.2.501 | 23°3.5` | 1.61 | данные отсутствуют | данные отсутствуют | данные отсутствуют |
| 501 | 1.2.501 | 1.2.502 | 17°39.0` | 1.62 | данные отсутствуют | данные отсутствуют | данные отсутствуют |
| 502 | 1.2.502 | 1.2.503 | 12°13.1` | 1.61 | данные отсутствуют | данные отсутствуют | данные отсутствуют |
| 503 | 1.2.503 | 1.2.504 | 7°7.5` | 1.61 | данные отсутствуют | данные отсутствуют | данные отсутствуют |
| 504 | 1.2.504 | 1.2.505 | 1°25.4` | 1.61 | данные отсутствуют | данные отсутствуют | данные отсутствуют |
| 505 | 1.2.505 | 1.2.506 | 356°4.0` | 1.6 | данные отсутствуют | данные отсутствуют | данные отсутствуют |
| 506 | 1.2.506 | 1.2.507 | 350°42.8` | 1.61 | данные отсутствуют | данные отсутствуют | данные отсутствуют |
| 507 | 1.2.507 | 1.2.508 | 345°16.5` | 1.61 | данные отсутствуют | данные отсутствуют | данные отсутствуют |
| 508 | 1.2.508 | 1.2.509 | 339°59.2` | 1.61 | данные отсутствуют | данные отсутствуют | данные отсутствуют |
| 509 | 1.2.509 | 1.2.510 | 334°13.9` | 1.61 | данные отсутствуют | данные отсутствуют | данные отсутствуют |
| 510 | 1.2.510 | 1.2.511 | 328°58.5` | 1.61 | данные отсутствуют | данные отсутствуют | данные отсутствуют |
| 511 | 1.2.511 | 1.2.512 | 323°50.5` | 1.61 | данные отсутствуют | данные отсутствуют | данные отсутствуют |
| 512 | 1.2.512 | 1.2.513 | 318°16.7` | 1.61 | данные отсутствуют | данные отсутствуют | данные отсутствуют |
| 513 | 1.2.513 | 1.2.514 | 312°59.4` | 1.61 | данные отсутствуют | данные отсутствуют | данные отсутствуют |
| 514 | 1.2.514 | 1.2.515 | 333°41.3` | 22.22 | данные отсутствуют | данные отсутствуют | данные отсутствуют |
| 515 | 1.2.515 | 1.2.516 | 4°0.6` | 53.91 | данные отсутствуют | данные отсутствуют | данные отсутствуют |

ДОКУМЕНТ ПОДПИСАН
ЭЛЕКТРОННОЙ ПОДПИСЬЮ
Сертификат: 839971481847979980055521910400019784 43
Владелец: ПУБЛИЧНО-ПРАВОВАЯ КОМПАНИЯ РОСКАДАСТР
Действителен: с 24.12.2025 по 19.03.2027

| | | |
|---|---|---|
| полное наименование должности | | инициалы, фамилия |

| Земельный участок |
|---|
| вид объекта недвижимости |

| Лист № 19 раздела 3.1 | Всего листов раздела 3.1: 65 | Всего разделов: 8 | Всего листов выписки: 687 |
|---|---|---|---|

| 13.04.2026г. № КУВИ-001/2026-50042580 | |
|---|---|
| Кадастровый номер: | 78:42:0016201:2 |

| 1 | 2 | 3 | 4 | 5 | 6 | 7 | 8 |
|---|---|---|---|---|---|---|---|
| 516 | 1.2.516 | 1.2.517 | 10°36.5` | 35.04 | данные отсутствуют | данные отсутствуют | данные отсутствуют |
| 517 | 1.2.517 | 1.2.518 | 351°52.2` | 37.05 | данные отсутствуют | данные отсутствуют | данные отсутствуют |
| 518 | 1.2.518 | 1.2.519 | 337°4.9` | 30.66 | данные отсутствуют | данные отсутствуют | данные отсутствуют |
| 519 | 1.2.519 | 1.2.520 | 350°51.1` | 2.7 | данные отсутствуют | данные отсутствуют | данные отсутствуют |
| 520 | 1.2.520 | 1.2.521 | 347°36.5` | 2.7 | данные отсутствуют | данные отсутствуют | данные отсутствуют |
| 521 | 1.2.521 | 1.2.522 | 344°6.8` | 2.7 | данные отсутствуют | данные отсутствуют | данные отсутствуют |
| 522 | 1.2.522 | 1.2.523 | 340°45.6` | 2.7 | данные отсутствуют | данные отсутствуют | данные отсутствуют |
| 523 | 1.2.523 | 1.2.524 | 337°36.5` | 2.7 | данные отсутствуют | данные отсутствуют | данные отсутствуют |
| 524 | 1.2.524 | 1.2.525 | 333°54.5` | 2.71 | данные отсутствуют | данные отсутствуют | данные отсутствуют |
| 525 | 1.2.525 | 1.2.526 | 330°46.9` | 2.7 | данные отсутствуют | данные отсутствуют | данные отсутствуют |
| 526 | 1.2.526 | 1.2.527 | 327°22.0` | 2.71 | данные отсутствуют | данные отсутствуют | данные отсутствуют |
| 527 | 1.2.527 | 1.2.528 | 323°53.7` | 2.7 | данные отсутствуют | данные отсутствуют | данные отсутствуют |
| 528 | 1.2.528 | 1.2.529 | 320°32.8` | 2.71 | данные отсутствуют | данные отсутствуют | данные отсутствуют |
| 529 | 1.2.529 | 1.2.530 | 317°14.6` | 2.71 | данные отсутствуют | данные отсутствуют | данные отсутствуют |
| 530 | 1.2.530 | 1.2.531 | 313°48.0` | 2.7 | данные отсутствуют | данные отсутствуют | данные отсутствуют |
| 531 | 1.2.531 | 1.2.532 | 310°20.9` | 2.7 | данные отсутствуют | данные отсутствуют | данные отсутствуют |
| 532 | 1.2.532 | 1.2.533 | 307°2.3` | 2.71 | данные отсутствуют | данные отсутствуют | данные отсутствуют |
| 533 | 1.2.533 | 1.2.534 | 303°41.4` | 2.7 | данные отсутствуют | данные отсутствуют | данные отсутствуют |
| 534 | 1.2.534 | 1.2.535 | 300°16.3` | 2.7 | данные отсутствуют | данные отсутствуют | данные отсутствуют |
| 535 | 1.2.535 | 1.2.536 | 296°45.2` | 2.71 | данные отсутствуют | данные отсутствуют | данные отсутствуют |
| 536 | 1.2.536 | 1.2.537 | 293°31.9` | 2.7 | данные отсутствуют | данные отсутствуют | данные отсутствуют |
| 537 | 1.2.537 | 1.2.538 | 290°22.9` | 2.7 | данные отсутствуют | данные отсутствуют | данные отсутствуют |
| 538 | 1.2.538 | 1.2.539 | 295°56.8` | 26.51 | данные отсутствуют | данные отсутствуют | данные отсутствуют |
| 539 | 1.2.539 | 1.2.540 | 297°23.7` | 1.54 | данные отсутствуют | данные отсутствуют | данные отсутствуют |
| 540 | 1.2.540 | 1.2.541 | 303°41.4` | 1.55 | данные отсутствуют | данные отсутствуют | данные отсутствуют |
| 541 | 1.2.541 | 1.2.542 | 309°28.3` | 1.54 | данные отсутствуют | данные отсутствуют | данные отсутствуют |
| 542 | 1.2.542 | 1.2.543 | 315°31.6` | 1.54 | данные отсутствуют | данные отсутствуют | данные отсутствуют |
| 543 | 1.2.543 | 1.2.544 | 321°3.0` | 1.54 | данные отсутствуют | данные отсутствуют | данные отсутствуют |
| 544 | 1.2.544 | 1.2.545 | 327°7.9` | 1.55 | данные отсутствуют | данные отсутствуют | данные отсутствуют |

ДОКУМЕНТ ПОДПИСАН
ЭЛЕКТРОННОЙ ПОДПИСЬЮ
Сертификат: 839971481847979980055521910400019784 43
Владелец: ПУБЛИЧНО-ПРАВОВАЯ КОМПАНИЯ РОСКАДАСТР
Действителен: с 24.12.2025 по 19.03.2027

| | | |
|---|---|---|
| полное наименование должности | | инициалы, фамилия |

Земельный участок

вид объекта недвижимости

| Лист № 20 раздела 3.1 | Всего листов раздела 3.1: 65 | Всего разделов: 8 | Всего листов выписки: 687 |
|---|---|---|---|

13.04.2026г. № КУВИ-001/2026-50042580

Кадастровый номер: 78:42:0016201:2

| 1 | 2 | 3 | 4 | 5 | 6 | 7 | 8 |
|---|---|---|---|---|---|---|---|
| 545 | 1.2.545 | 1.2.546 | 332°56.1` | 1.54 | данные отсутствуют | данные отсутствуют | данные отсутствуют |
| 546 | 1.2.546 | 1.2.547 | 338°44.9` | 1.55 | данные отсутствуют | данные отсутствуют | данные отсутствуют |
| 547 | 1.2.547 | 1.2.548 | 344°36.9` | 1.55 | данные отсутствуют | данные отсутствуют | данные отсутствуют |
| 548 | 1.2.548 | 1.2.549 | 350°17.6` | 1.54 | данные отсутствуют | данные отсутствуют | данные отсутствуют |
| 549 | 1.2.549 | 1.2.550 | 356°17.1` | 1.54 | данные отсутствуют | данные отсутствуют | данные отсутствуют |
| 550 | 1.2.550 | 1.2.551 | 1°51.6` | 1.54 | данные отсутствуют | данные отсутствуют | данные отсутствуют |
| 551 | 1.2.551 | 1.2.552 | 8°11.0` | 1.55 | данные отсутствуют | данные отсутствуют | данные отсутствуют |
| 552 | 1.2.552 | 1.2.553 | 13°51.4` | 1.54 | данные отсутствуют | данные отсутствуют | данные отсутствуют |
| 553 | 1.2.553 | 1.2.554 | 19°36.2` | 1.55 | данные отсутствуют | данные отсутствуют | данные отсутствуют |
| 554 | 1.2.554 | 1.2.555 | 25°23.9` | 1.54 | данные отсутствуют | данные отсутствуют | данные отсутствуют |
| 555 | 1.2.555 | 1.2.556 | 31°13.1` | 1.54 | данные отсутствуют | данные отсутствуют | данные отсутствуют |
| 556 | 1.2.556 | 1.2.557 | 37°23.3` | 1.55 | данные отсутствуют | данные отсутствуют | данные отсутствуют |
| 557 | 1.2.557 | 1.2.558 | 42°53.9` | 1.54 | данные отсутствуют | данные отсутствуют | данные отсутствуют |
| 558 | 1.2.558 | 1.2.559 | 48°57.2` | 1.54 | данные отсутствуют | данные отсутствуют | данные отсутствуют |
| 559 | 1.2.559 | 1.2.560 | 54°45.9` | 1.54 | данные отсутствуют | данные отсутствуют | данные отсутствуют |
| 560 | 1.2.560 | 1.2.561 | 60°37.3` | 1.55 | данные отсутствуют | данные отсутствуют | данные отсутствуют |
| 561 | 1.2.561 | 1.2.562 | 66°15.8` | 1.54 | данные отсутствуют | данные отсутствуют | данные отсутствуют |
| 562 | 1.2.562 | 1.2.563 | 72°16.1` | 1.54 | данные отсутствуют | данные отсутствуют | данные отсутствуют |
| 563 | 1.2.563 | 1.2.564 | 78°2.1` | 1.54 | данные отсутствуют | данные отсутствуют | данные отсутствуют |
| 564 | 1.2.564 | 1.2.565 | 84°4.1` | 1.55 | данные отсутствуют | данные отсутствуют | данные отсутствуют |
| 565 | 1.2.565 | 1.2.566 | 90°0.0` | 1.54 | данные отсутствуют | данные отсутствуют | данные отсутствуют |
| 566 | 1.2.566 | 1.2.567 | 95°33.8` | 1.55 | данные отсутствуют | данные отсутствуют | данные отсутствуют |
| 567 | 1.2.567 | 1.2.568 | 101°36.1` | 1.54 | данные отсутствуют | данные отсутствуют | данные отсутствуют |
| 568 | 1.2.568 | 1.2.569 | 107°16.0` | 1.55 | данные отсутствуют | данные отсутствуют | данные отсутствуют |
| 569 | 1.2.569 | 1.2.570 | 112°54.4` | 1.54 | данные отсутствуют | данные отсутствуют | данные отсутствуют |
| 570 | 1.2.570 | 1.2.571 | 115°41.6` | 44.1 | данные отсутствуют | данные отсутствуют | данные отсутствуют |
| 571 | 1.2.571 | 1.2.572 | 143°20.2` | 4.44 | данные отсутствуют | данные отсутствуют | данные отсутствуют |
| 572 | 1.2.572 | 1.2.573 | 141°18.0` | 4.45 | данные отсутствуют | данные отсутствуют | данные отсутствуют |
| 573 | 1.2.573 | 1.2.574 | 139°12.2` | 4.44 | данные отсутствуют | данные отсутствуют | данные отсутствуют |

ДОКУМЕНТ ПОДПИСАН
ЭЛЕКТРОННОЙ ПОДПИСЬЮ
Сертификат: 839971481847979980055521910400019784 43
Владелец: ПУБЛИЧНО-ПРАВОВАЯ КОМПАНИЯ РОСКАДАСТР
Действителен: с 24.12.2025 по 19.03.2027

| | | |
|---|---|---|
| полное наименование должности | | инициалы, фамилия |

| Земельный участок |
|---|
| вид объекта недвижимости |

| Лист № 21 раздела 3.1 | Всего листов раздела 3.1: 65 | Всего разделов: 8 | Всего листов выписки: 687 |
|---|---|---|---|

| 13.04.2026г. № КУВИ-001/2026-50042580 | |
|---|---|
| Кадастровый номер: | 78:42:0016201:2 |

| 1 | 2 | 3 | 4 | 5 | 6 | 7 | 8 |
|---|---|---|---|---|---|---|---|
| 574 | 1.2.574 | 1.2.575 | 137°11.3` | 4.44 | данные отсутствуют | данные отсутствуют | данные отсутствуют |
| 575 | 1.2.575 | 1.2.576 | 135°16.4` | 4.45 | данные отсутствуют | данные отсутствуют | данные отсутствуют |
| 576 | 1.2.576 | 1.2.577 | 133°10.6` | 4.44 | данные отсутствуют | данные отсутствуют | данные отсутствуют |
| 577 | 1.2.577 | 1.2.578 | 131°9.7` | 4.44 | данные отсутствуют | данные отсутствуют | данные отсутствуют |
| 578 | 1.2.578 | 1.2.579 | 129°14.6` | 4.44 | данные отсутствуют | данные отсутствуют | данные отсутствуют |
| 579 | 1.2.579 | 1.2.580 | 127°7.7` | 4.44 | данные отсутствуют | данные отсутствуют | данные отсутствуют |
| 580 | 1.2.580 | 1.2.581 | 125°11.6` | 4.44 | данные отсутствуют | данные отсутствуют | данные отсутствуют |
| 581 | 1.2.581 | 1.2.582 | 123°9.2` | 4.44 | данные отсутствуют | данные отсутствуют | данные отсутствуют |
| 582 | 1.2.582 | 1.2.583 | 121°11.1` | 4.44 | данные отсутствуют | данные отсутствуют | данные отсутствуют |
| 583 | 1.2.583 | 1.2.584 | 119°13.0` | 4.45 | данные отсутствуют | данные отсутствуют | данные отсутствуют |
| 584 | 1.2.584 | 1.2.585 | 117°5.1` | 4.44 | данные отсутствуют | данные отсутствуют | данные отсутствуют |
| 585 | 1.2.585 | 1.2.586 | 115°10.9` | 4.44 | данные отсутствуют | данные отсутствуют | данные отсутствуют |
| 586 | 1.2.586 | 1.2.587 | 113°2.8` | 4.44 | данные отсутствуют | данные отсутствуют | данные отсутствуют |
| 587 | 1.2.587 | 1.2.588 | 111°7.8` | 4.44 | данные отсутствуют | данные отсутствуют | данные отсутствуют |
| 588 | 1.2.588 | 1.2.589 | 109°10.1` | 4.45 | данные отсутствуют | данные отсутствуют | данные отсутствуют |
| 589 | 1.2.589 | 1.2.590 | 107°0.5` | 4.44 | данные отсутствуют | данные отсутствуют | данные отсутствуют |
| 590 | 1.2.590 | 1.2.591 | 85°17.5` | 4.26 | данные отсутствуют | данные отсутствуют | данные отсутствуют |
| 591 | 1.2.591 | 1.2.592 | 87°10.7` | 4.27 | данные отсутствуют | данные отсутствуют | данные отсутствуют |
| 592 | 1.2.592 | 1.2.593 | 89°19.7` | 4.27 | данные отсутствуют | данные отсутствуют | данные отсутствуют |
| 593 | 1.2.593 | 1.2.594 | 91°28.7` | 4.26 | данные отсутствуют | данные отсутствуют | данные отсутствуют |
| 594 | 1.2.594 | 1.2.595 | 93°29.6` | 4.27 | данные отсутствуют | данные отсутствуют | данные отсутствуют |
| 595 | 1.2.595 | 1.2.596 | 95°30.6` | 4.27 | данные отсутствуют | данные отсутствуют | данные отсутствуют |
| 596 | 1.2.596 | 1.2.597 | 97°40.4` | 4.27 | данные отсутствуют | данные отсутствуют | данные отсутствуют |
| 597 | 1.2.597 | 1.2.598 | 99°43.7` | 4.26 | данные отсутствуют | данные отсутствуют | данные отсутствуют |
| 598 | 1.2.598 | 1.2.599 | 101°45.4` | 4.27 | данные отсутствуют | данные отсутствуют | данные отсутствуют |
| 599 | 1.2.599 | 1.2.600 | 103°50.5` | 4.26 | данные отсутствуют | данные отсутствуют | данные отсутствуют |
| 600 | 1.2.600 | 1.2.601 | 105°45.7` | 4.27 | данные отсутствуют | данные отсутствуют | данные отсутствуют |
| 601 | 1.2.601 | 1.2.602 | 107°50.8` | 2.77 | данные отсутствуют | данные отсутствуют | данные отсутствуют |
| 602 | 1.2.602 | 1.2.603 | 104°32.0` | 2.79 | данные отсутствуют | данные отсутствуют | данные отсутствуют |

ДОКУМЕНТ ПОДПИСАН
ЭЛЕКТРОННОЙ ПОДПИСЬЮ
Сертификат: 839971481847979980055521910400019784 43
Владелец: ПУБЛИЧНО-ПРАВОВАЯ КОМПАНИЯ РОСКАДАСТР
Действителен: с 24.12.2025 по 19.03.2027

| | |
|---|---|
| полное наименование должности | инициалы, фамилия |

Земельный участок

вид объекта недвижимости

| Лист № 22 раздела 3.1 | Всего листов раздела 3.1: 65 | Всего разделов: 8 | Всего листов выписки: 687 |
|---|---|---|---|

13.04.2026г. № КУВИ-001/2026-50042580

Кадастровый номер: 78:42:0016201:2

| 1 | 2 | 3 | 4 | 5 | 6 | 7 | 8 |
|---|---|---|---|---|---|---|---|
| 603 | 1.2.603 | 1.2.604 | 101°13.7` | 2.77 | данные отсутствуют | данные отсутствуют | данные отсутствуют |
| 604 | 1.2.604 | 1.2.605 | 97°50.3` | 2.79 | данные отсутствуют | данные отсутствуют | данные отсутствуют |
| 605 | 1.2.605 | 1.2.606 | 94°44.8` | 2.78 | данные отсутствуют | данные отсутствуют | данные отсутствуют |
| 606 | 1.2.606 | 1.2.607 | 91°26.5` | 2.78 | данные отсутствуют | данные отсутствуют | данные отсутствуют |
| 607 | 1.2.607 | 1.2.608 | 88°8.8` | 2.78 | данные отсутствуют | данные отсутствуют | данные отсутствуют |
| 608 | 1.2.608 | 1.2.609 | 84°50.6` | 2.78 | данные отсутствуют | данные отсутствуют | данные отсутствуют |
| 609 | 1.2.609 | 1.2.610 | 81°31.2` | 2.78 | данные отсутствуют | данные отсутствуют | данные отсутствуют |
| 610 | 1.2.610 | 1.2.611 | 78°24.5` | 2.79 | данные отсутствуют | данные отсутствуют | данные отсутствуют |
| 611 | 1.2.611 | 1.2.612 | 74°57.7` | 2.78 | данные отсутствуют | данные отсутствуют | данные отсутствуют |
| 612 | 1.2.612 | 1.2.613 | 71°49.5` | 2.79 | данные отсутствуют | данные отсутствуют | данные отсутствуют |
| 613 | 1.2.613 | 1.2.614 | 77°17.8` | 2.5 | данные отсутствуют | данные отсутствуют | данные отсутствуют |
| 614 | 1.2.614 | 1.2.615 | 80°48.1` | 2.5 | данные отсутствуют | данные отсутствуют | данные отсутствуют |
| 615 | 1.2.615 | 1.2.616 | 84°31.0` | 2.51 | данные отсутствуют | данные отсутствуют | данные отсутствуют |
| 616 | 1.2.616 | 1.2.617 | 88°10.0` | 2.5 | данные отсутствуют | данные отсутствуют | данные отсутствуют |
| 617 | 1.2.617 | 1.2.618 | 91°49.6` | 2.51 | данные отсутствуют | данные отсутствуют | данные отсутствуют |
| 618 | 1.2.618 | 1.2.619 | 95°16.6` | 2.5 | данные отсутствуют | данные отсутствуют | данные отсутствуют |
| 619 | 1.2.619 | 1.2.620 | 98°56.2` | 2.51 | данные отсутствуют | данные отсутствуют | данные отсутствуют |
| 620 | 1.2.620 | 1.2.621 | 102°39.2` | 2.51 | данные отсутствуют | данные отсутствуют | данные отсутствуют |
| 621 | 1.2.621 | 1.2.622 | 106°28.8` | 2.5 | данные отсутствуют | данные отсутствуют | данные отсутствуют |
| 622 | 1.2.622 | 1.2.623 | 109°48.4` | 2.51 | данные отсутствуют | данные отсутствуют | данные отсутствуют |
| 623 | 1.2.623 | 1.2.624 | 113°29.9` | 2.51 | данные отсутствуют | данные отсутствуют | данные отсутствуют |
| 624 | 1.2.624 | 1.2.625 | 117°4.6` | 2.5 | данные отсутствуют | данные отсутствуют | данные отсутствуют |
| 625 | 1.2.625 | 1.2.626 | 120°57.8` | 2.51 | данные отсутствуют | данные отсутствуют | данные отсутствуют |
| 626 | 1.2.626 | 1.2.627 | 124°15.7` | 2.5 | данные отсутствуют | данные отсутствуют | данные отсутствуют |
| 627 | 1.2.627 | 1.2.628 | 128°11.8` | 2.51 | данные отсутствуют | данные отсутствуют | данные отсутствуют |
| 628 | 1.2.628 | 1.2.629 | 131°26.6` | 2.51 | данные отсутствуют | данные отсутствуют | данные отсутствуют |
| 629 | 1.2.629 | 1.2.630 | 135°19.4` | 2.5 | данные отсутствуют | данные отсутствуют | данные отсутствуют |
| 630 | 1.2.630 | 1.2.631 | 138°52.7` | 2.51 | данные отсутствуют | данные отсутствуют | данные отсутствуют |
| 631 | 1.2.631 | 1.2.632 | 142°37.6` | 2.5 | данные отсутствуют | данные отсутствуют | данные отсутствуют |

ДОКУМЕНТ ПОДПИСАН
ЭЛЕКТРОННОЙ ПОДПИСЬЮ
Сертификат: 839971481847979980055521910400019784 43
Владелец: ПУБЛИЧНО-ПРАВОВАЯ КОМПАНИЯ РОСКАДАСТР
Действителен: с 24.12.2025 по 19.03.2027

| | | |
|---|---|---|
| полное наименование должности | | инициалы, фамилия |

Земельный участок

вид объекта недвижимости

| Лист № 23 раздела 3.1 | Всего листов раздела 3.1: 65 | Всего разделов: 8 | Всего листов выписки: 687 |
|---|---|---|---|

13.04.2026г. № КУВИ-001/2026-50042580

Кадастровый номер: 78:42:0016201:2

| 1 | 2 | 3 | 4 | 5 | 6 | 7 | 8 |
|---|---|---|---|---|---|---|---|
| 632 | 1.2.632 | 1.2.633 | 146°22.4` | 2.51 | данные отсутствуют | данные отсутствуют | данные отсутствуют |
| 633 | 1.2.633 | 1.2.634 | 149°44.6` | 2.5 | данные отсутствуют | данные отсутствуют | данные отсутствуют |
| 634 | 1.2.634 | 1.2.635 | 153°13.9` | 2.51 | данные отсутствуют | данные отсутствуют | данные отсутствуют |
| 635 | 1.2.635 | 1.2.636 | 150°32.2` | 36.7 | данные отсутствуют | данные отсутствуют | данные отсутствуют |
| 636 | 1.2.636 | 1.2.637 | 157°58.8` | 36.01 | данные отсутствуют | данные отсутствуют | данные отсутствуют |
| 637 | 1.2.637 | 1.2.638 | 142°32.3` | 1.94 | данные отсутствуют | данные отсутствуют | данные отсутствуют |
| 638 | 1.2.638 | 1.2.639 | 147°3.1` | 1.93 | данные отсутствуют | данные отсутствуют | данные отсутствуют |
| 639 | 1.2.639 | 1.2.640 | 151°34.7` | 1.93 | данные отсутствуют | данные отсутствуют | данные отсутствуют |
| 640 | 1.2.640 | 1.2.641 | 155°56.8` | 1.94 | данные отсутствуют | данные отсутствуют | данные отсутствуют |
| 641 | 1.2.641 | 1.2.642 | 160°37.6` | 1.93 | данные отсутствуют | данные отсутствуют | данные отсутствуют |
| 642 | 1.2.642 | 1.2.643 | 165°19.0` | 1.93 | данные отсутствуют | данные отсутствуют | данные отсутствуют |
| 643 | 1.2.643 | 1.2.644 | 169°54.4` | 1.94 | данные отсутствуют | данные отсутствуют | данные отсутствуют |
| 644 | 1.2.644 | 1.2.645 | 174°38.6` | 1.93 | данные отсутствуют | данные отсутствуют | данные отсутствуют |
| 645 | 1.2.645 | 1.2.646 | 179°6.8` | 1.94 | данные отсутствуют | данные отсутствуют | данные отсутствуют |
| 646 | 1.2.646 | 1.2.647 | 183°33.5` | 1.93 | данные отсутствуют | данные отсутствуют | данные отсутствуют |
| 647 | 1.2.647 | 1.2.648 | 188°20.4` | 1.93 | данные отсутствуют | данные отсутствуют | данные отсутствуют |
| 648 | 1.2.648 | 1.2.649 | 192°49.0` | 1.94 | данные отсутствуют | данные отсутствуют | данные отсутствуют |
| 649 | 1.2.649 | 1.2.650 | 197°29.8` | 1.93 | данные отсутствуют | данные отсутствуют | данные отсутствуют |
| 650 | 1.2.650 | 1.2.651 | 202°11.2` | 1.93 | данные отсутствуют | данные отсутствуют | данные отсутствуют |
| 651 | 1.2.651 | 1.2.652 | 206°25.9` | 1.93 | данные отсутствуют | данные отсутствуют | данные отсутствуют |
| 652 | 1.2.652 | 1.2.653 | 211°28.3` | 1.93 | данные отсутствуют | данные отсутствуют | данные отсутствуют |
| 653 | 1.2.653 | 1.2.654 | 215°44.6` | 1.93 | данные отсутствуют | данные отсутствуют | данные отсутствуют |
| 654 | 1.2.654 | 1.2.655 | 220°22.6` | 1.93 | данные отсутствуют | данные отсутствуют | данные отсутствуют |
| 655 | 1.2.655 | 1.2.656 | 206°22.5` | 1.35 | данные отсутствуют | данные отсутствуют | данные отсутствуют |
| 656 | 1.2.656 | 1.2.657 | 200°27.4` | 1.34 | данные отсутствуют | данные отсутствуют | данные отсутствуют |
| 657 | 1.2.657 | 1.2.658 | 194°14.6` | 1.34 | данные отсутствуют | данные отсутствуют | данные отсутствуют |
| 658 | 1.2.658 | 1.2.659 | 188°58.4` | 1.35 | данные отсутствуют | данные отсутствуют | данные отсутствуют |
| 659 | 1.2.659 | 1.2.660 | 182°33.8` | 1.34 | данные отсутствуют | данные отсутствуют | данные отсутствуют |
| 660 | 1.2.660 | 1.2.661 | 142°44.0` | 1.73 | данные отсутствуют | данные отсутствуют | данные отсутствуют |

ДОКУМЕНТ ПОДПИСАН
ЭЛЕКТРОННОЙ ПОДПИСЬЮ
Сертификат: 839971481847979980055521910400019784 43
Владелец: ПУБЛИЧНО-ПРАВОВАЯ КОМПАНИЯ РОСКАДАСТР
Действителен: с 24.12.2025 по 19.03.2027

| | | |
|---|---|---|
| полное наименование должности | | инициалы, фамилия |

| Земельный участок |
|---|
| вид объекта недвижимости |

| Лист № 24 раздела 3.1 | Всего листов раздела 3.1: 65 | Всего разделов: 8 | Всего листов выписки: 687 |
|---|---|---|---|

| 13.04.2026г. № КУВИ-001/2026-50042580 | |
|---|---|
| Кадастровый номер: | 78:42:0016201:2 |

| 1 | 2 | 3 | 4 | 5 | 6 | 7 | 8 |
|---|---|---|---|---|---|---|---|
| 661 | 1.2.661 | 1.2.662 | 138°2.2` | 1.73 | данные отсутствуют | данные отсутствуют | данные отсутствуют |
| 662 | 1.2.662 | 1.2.663 | 132°53.8` | 1.73 | данные отсутствуют | данные отсутствуют | данные отсутствуют |
| 663 | 1.2.663 | 1.2.664 | 128°27.2` | 1.74 | данные отсутствуют | данные отсутствуют | данные отсутствуют |
| 664 | 1.2.664 | 1.2.665 | 123°24.8` | 1.73 | данные отсутствуют | данные отсутствуют | данные отсутствуют |
| 665 | 1.2.665 | 1.2.666 | 118°55.6` | 1.74 | данные отсутствуют | данные отсутствуют | данные отсутствуют |
| 666 | 1.2.666 | 1.2.667 | 113°45.7` | 1.74 | данные отсутствуют | данные отсутствуют | данные отсутствуют |
| 667 | 1.2.667 | 1.2.668 | 109°9.9` | 1.74 | данные отсутствуют | данные отсутствуют | данные отсутствуют |
| 668 | 1.2.668 | 1.2.669 | 104°2.2` | 1.73 | данные отсутствуют | данные отсутствуют | данные отсутствуют |
| 669 | 1.2.669 | 1.2.670 | 99°37.5` | 1.73 | данные отсутствуют | данные отсутствуют | данные отсутствуют |
| 670 | 1.2.670 | 1.2.671 | 94°37.6` | 1.74 | данные отсутствуют | данные отсутствуют | данные отсутствуют |
| 671 | 1.2.671 | 1.2.672 | 90°0.0` | 1.73 | данные отсутствуют | данные отсутствуют | данные отсутствуют |
| 672 | 1.2.672 | 1.2.673 | 85°2.7` | 1.74 | данные отсутствуют | данные отсутствуют | данные отсутствуют |
| 673 | 1.2.673 | 1.2.674 | 80°22.5` | 1.73 | данные отсутствуют | данные отсутствуют | данные отсутствуют |
| 674 | 1.2.674 | 1.2.675 | 75°38.6` | 1.73 | данные отсутствуют | данные отсутствуют | данные отсутствуют |
| 675 | 1.2.675 | 1.2.676 | 70°24.8` | 1.73 | данные отсутствуют | данные отсутствуют | данные отсутствуют |
| 676 | 1.2.676 | 1.2.677 | 65°56.2` | 1.74 | данные отсутствуют | данные отсутствуют | данные отсутствуют |
| 677 | 1.2.677 | 1.2.678 | 35°47.3` | 3.18 | данные отсутствуют | данные отсутствуют | данные отсутствуют |
| 678 | 1.2.678 | 1.2.679 | 33°11.4` | 3.18 | данные отсутствуют | данные отсутствуют | данные отсутствуют |
| 679 | 1.2.679 | 1.2.680 | 30°30.1` | 3.19 | данные отсутствуют | данные отсутствуют | данные отсутствуют |
| 680 | 1.2.680 | 1.2.681 | 27°46.5` | 3.18 | данные отсутствуют | данные отсутствуют | данные отсутствуют |
| 681 | 1.2.681 | 1.2.682 | 25°12.1` | 3.19 | данные отсутствуют | данные отсутствуют | данные отсутствуют |
| 682 | 1.2.682 | 1.2.683 | 22°22.2` | 3.18 | данные отсутствуют | данные отсутствуют | данные отсутствуют |
| 683 | 1.2.683 | 1.2.684 | 19°47.9` | 3.19 | данные отсутствуют | данные отсутствуют | данные отсутствуют |
| 684 | 1.2.684 | 1.2.685 | 17°10.9` | 3.18 | данные отсутствуют | данные отсутствуют | данные отсутствуют |
| 685 | 1.2.685 | 1.2.686 | 14°23.2` | 3.18 | данные отсутствуют | данные отсутствуют | данные отсутствуют |
| 686 | 1.2.686 | 1.2.687 | 11°46.1` | 3.19 | данные отсутствуют | данные отсутствуют | данные отсутствуют |
| 687 | 1.2.687 | 1.2.688 | 9°1.1` | 3.19 | данные отсутствуют | данные отсутствуют | данные отсутствуют |
| 688 | 1.2.688 | 1.2.689 | 6°29.9` | 3.18 | данные отсутствуют | данные отсутствуют | данные отсутствуют |
| 689 | 1.2.689 | 1.2.690 | 3°35.9` | 3.19 | данные отсутствуют | данные отсутствуют | данные отсутствуют |

ДОКУМЕНТ ПОДПИСАН
ЭЛЕКТРОННОЙ ПОДПИСЬЮ
Сертификат: 839971481847979980055521910400019784 43
Владелец: ПУБЛИЧНО-ПРАВОВАЯ КОМПАНИЯ РОСКАДАСТР
Действителен: с 24.12.2025 по 19.03.2027

| | |
|---|---|
| полное наименование должности | инициалы, фамилия |

| Земельный участок |
|---|
| вид объекта недвижимости |

| Лист № 25 раздела 3.1 | Всего листов раздела 3.1: 65 | Всего разделов: 8 | Всего листов выписки: 687 |
|---|---|---|---|

| 13.04.2026г. № КУВИ-001/2026-50042580 | |
|---|---|
| Кадастровый номер: | 78:42:0016201:2 |

| 1 | 2 | 3 | 4 | 5 | 6 | 7 | 8 |
|---|---|---|---|---|---|---|---|
| 690 | 1.2.690 | 1.2.691 | 1°4.9` | 3.18 | данные отсутствуют | данные отсутствуют | данные отсутствуют |
| 691 | 1.2.691 | 1.2.692 | 358°23.0` | 3.19 | данные отсутствуют | данные отсутствуют | данные отсутствуют |
| 692 | 1.2.692 | 1.2.693 | 355°40.2` | 3.18 | данные отсутствуют | данные отсутствуют | данные отсутствуют |
| 693 | 1.2.693 | 1.2.694 | 352°57.8` | 3.18 | данные отсутствуют | данные отсутствуют | данные отсутствуют |
| 694 | 1.2.694 | 1.2.695 | 350°25.1` | 3.18 | данные отсутствуют | данные отсутствуют | данные отсутствуют |
| 695 | 1.2.695 | 1.2.696 | 347°42.3` | 3.19 | данные отсутствуют | данные отсутствуют | данные отсутствуют |
| 696 | 1.2.696 | 1.2.697 | 348°3.2` | 4.59 | данные отсутствуют | данные отсутствуют | данные отсутствуют |
| 697 | 1.2.697 | 1.2.698 | 346°1.4` | 4.6 | данные отсутствуют | данные отсутствуют | данные отсутствуют |
| 698 | 1.2.698 | 1.2.699 | 344°12.5` | 4.59 | данные отсутствуют | данные отсутствуют | данные отсутствуют |
| 699 | 1.2.699 | 1.2.700 | 342°7.0` | 4.59 | данные отсутствуют | данные отсутствуют | данные отсутствуют |
| 700 | 1.2.700 | 1.2.701 | 340°15.7` | 4.59 | данные отсутствуют | данные отсутствуют | данные отсутствуют |
| 701 | 1.2.701 | 1.2.702 | 338°10.5` | 4.6 | данные отсутствуют | данные отсутствуют | данные отсутствуют |
| 702 | 1.2.702 | 1.2.703 | 336°23.5` | 4.59 | данные отсутствуют | данные отсутствуют | данные отсутствуют |
| 703 | 1.2.703 | 1.2.704 | 334°12.9` | 4.6 | данные отсутствуют | данные отсутствуют | данные отсутствуют |
| 704 | 1.2.704 | 1.2.705 | 332°22.5` | 4.59 | данные отсутствуют | данные отсутствуют | данные отсутствуют |
| 705 | 1.2.705 | 1.2.706 | 330°21.8` | 4.59 | данные отсутствуют | данные отсутствуют | данные отсутствуют |
| 706 | 1.2.706 | 1.2.707 | 328°27.5` | 4.59 | данные отсутствуют | данные отсутствуют | данные отсутствуют |
| 707 | 1.2.707 | 1.2.708 | 326°26.9` | 4.6 | данные отсутствуют | данные отсутствуют | данные отсутствуют |
| 708 | 1.2.708 | 1.2.709 | 324°28.6` | 4.6 | данные отсутствуют | данные отсутствуют | данные отсутствуют |
| 709 | 1.2.709 | 1.2.710 | 322°30.4` | 4.6 | данные отсутствуют | данные отсутствуют | данные отсутствуют |
| 710 | 1.2.710 | 1.2.711 | 320°39.5` | 4.59 | данные отсутствуют | данные отсутствуют | данные отсутствуют |
| 711 | 1.2.711 | 1.2.712 | 318°31.9` | 4.59 | данные отсутствуют | данные отсутствуют | данные отсутствуют |
| 712 | 1.2.712 | 1.2.713 | 316°35.2` | 4.6 | данные отсутствуют | данные отсутствуют | данные отсутствуют |
| 713 | 1.2.713 | 1.2.714 | 314°44.1` | 4.59 | данные отсутствуют | данные отсутствуют | данные отсутствуют |
| 714 | 1.2.714 | 1.2.715 | 312°37.1` | 4.59 | данные отсутствуют | данные отсутствуют | данные отсутствуют |
| 715 | 1.2.715 | 1.2.716 | 310°45.8` | 4.59 | данные отсутствуют | данные отсутствуют | данные отсутствуют |
| 716 | 1.2.716 | 1.2.717 | 308°49.0` | 4.59 | данные отсутствуют | данные отсутствуют | данные отсутствуют |
| 717 | 1.2.717 | 1.2.718 | 306°46.2` | 4.59 | данные отсутствуют | данные отсутствуют | данные отсутствуют |
| 718 | 1.2.718 | 1.2.719 | 304°47.9` | 4.59 | данные отсутствуют | данные отсутствуют | данные отсутствуют |

ДОКУМЕНТ ПОДПИСАН
ЭЛЕКТРОННОЙ ПОДПИСЬЮ
Сертификат: 839971481847979980055521910400019784 43
Владелец: ПУБЛИЧНО-ПРАВОВАЯ КОМПАНИЯ РОСКАДАСТР
Действителен: с 24.12.2025 по 19.03.2027

| | |
|---|---|
| полное наименование должности | инициалы, фамилия |

Земельный участок

вид объекта недвижимости

| Лист № 26 раздела 3.1 | Всего листов раздела 3.1: 65 | Всего разделов: 8 | Всего листов выписки: 687 |
|---|---|---|---|

13.04.2026г. № КУВИ-001/2026-50042580

Кадастровый номер: 78:42:0016201:2

| 1 | 2 | 3 | 4 | 5 | 6 | 7 | 8 |
|---|---|---|---|---|---|---|---|
| 719 | 1.2.719 | 1.2.720 | 302°55.8` | 4.6 | данные отсутствуют | данные отсутствуют | данные отсутствуют |
| 720 | 1.2.720 | 1.2.721 | 300°55.3` | 4.59 | данные отсутствуют | данные отсутствуют | данные отсутствуют |
| 721 | 1.2.721 | 1.2.722 | 298°54.5` | 4.59 | данные отсутствуют | данные отсутствуют | данные отсутствуют |
| 722 | 1.2.722 | 1.2.723 | 296°53.9` | 4.6 | данные отсутствуют | данные отсутствуют | данные отсутствуют |
| 723 | 1.2.723 | 1.2.724 | 295°0.1` | 4.59 | данные отсутствуют | данные отсутствуют | данные отсутствуют |
| 724 | 1.2.724 | 1.2.725 | 293°3.1` | 4.6 | данные отсутствуют | данные отсутствуют | данные отсутствуют |
| 725 | 1.2.725 | 1.2.726 | 291°11.9` | 4.59 | данные отсутствуют | данные отсутствуют | данные отсутствуют |
| 726 | 1.2.726 | 1.2.727 | 270°15.0` | 68.76 | данные отсутствуют | данные отсутствуют | данные отсутствуют |
| 727 | 1.2.727 | 1.2.728 | 286°24.3` | 42.84 | данные отсутствуют | данные отсутствуют | данные отсутствуют |
| 728 | 1.2.728 | 1.2.729 | 305°44.6` | 3.56 | данные отсутствуют | данные отсутствуют | данные отсутствуют |
| 729 | 1.2.729 | 1.2.730 | 308°9.4` | 3.56 | данные отсутствуют | данные отсутствуют | данные отсутствуют |
| 730 | 1.2.730 | 1.2.731 | 310°40.3` | 3.56 | данные отсутствуют | данные отсутствуют | данные отсутствуют |
| 731 | 1.2.731 | 1.2.732 | 312°50.2` | 3.56 | данные отсутствуют | данные отсутствуют | данные отсутствуют |
| 732 | 1.2.732 | 1.2.733 | 315°13.6` | 3.56 | данные отсутствуют | данные отсутствуют | данные отсутствуют |
| 733 | 1.2.733 | 1.2.734 | 317°37.1` | 3.56 | данные отсутствуют | данные отсутствуют | данные отсутствуют |
| 734 | 1.2.734 | 1.2.735 | 319°47.0` | 3.56 | данные отсутствуют | данные отсутствуют | данные отсутствуют |
| 735 | 1.2.735 | 1.2.736 | 322°17.6` | 3.56 | данные отсутствуют | данные отсутствуют | данные отсутствуют |
| 736 | 1.2.736 | 1.2.737 | 324°36.7` | 3.56 | данные отсутствуют | данные отсутствуют | данные отсутствуют |
| 737 | 1.2.737 | 1.2.738 | 327°1.4` | 3.56 | данные отсутствуют | данные отсутствуют | данные отсутствуют |
| 738 | 1.2.738 | 1.2.739 | 329°15.4` | 3.56 | данные отсутствуют | данные отсутствуют | данные отсутствуют |
| 739 | 1.2.739 | 1.2.740 | 331°29.5` | 3.56 | данные отсутствуют | данные отсутствуют | данные отсутствуют |
| 740 | 1.2.740 | 1.2.741 | 334°0.7` | 3.56 | данные отсутствуют | данные отсутствуют | данные отсутствуют |
| 741 | 1.2.741 | 1.2.742 | 336°18.9` | 3.56 | данные отсутствуют | данные отсутствуют | данные отсутствуют |
| 742 | 1.2.742 | 1.2.743 | 338°33.5` | 3.56 | данные отсутствуют | данные отсутствуют | данные отсутствуют |
| 743 | 1.2.743 | 1.2.744 | 341°0.4` | 3.56 | данные отсутствуют | данные отсутствуют | данные отсутствуют |
| 744 | 1.2.744 | 1.2.745 | 343°20.8` | 3.56 | данные отсутствуют | данные отсутствуют | данные отсутствуют |
| 745 | 1.2.745 | 1.2.746 | 345°32.1` | 3.56 | данные отсутствуют | данные отсутствуют | данные отсутствуют |
| 746 | 1.2.746 | 1.2.747 | 347°59.7` | 3.56 | данные отсутствуют | данные отсутствуют | данные отсутствуют |
| 747 | 1.2.747 | 1.2.748 | 350°29.1` | 3.57 | данные отсутствуют | данные отсутствуют | данные отсутствуют |

ДОКУМЕНТ ПОДПИСАН
ЭЛЕКТРОННОЙ ПОДПИСЬЮ
Сертификат: 839971481847979980055521910400019784 43
Владелец: ПУБЛИЧНО-ПРАВОВАЯ КОМПАНИЯ РОСКАДАСТР
Действителен: с 24.12.2025 по 19.03.2027

| | |
|---|---|
| полное наименование должности | инициалы, фамилия |

| Земельный участок |
|---|
| вид объекта недвижимости |

| Лист № 27 раздела 3.1 | Всего листов раздела 3.1: 65 | Всего разделов: 8 | Всего листов выписки: 687 |
|---|---|---|---|

| 13.04.2026г. № КУВИ-001/2026-50042580 | |
|---|---|
| Кадастровый номер: | 78:42:0016201:2 |

| 1 | 2 | 3 | 4 | 5 | 6 | 7 | 8 |
|---|---|---|---|---|---|---|---|
| 748 | 1.2.748 | 1.2.749 | 305°52.4` | 44.54 | данные отсутствуют | данные отсутствуют | данные отсутствуют |
| 749 | 1.2.749 | 1.2.750 | 313°2.4` | 1.86 | данные отсутствуют | данные отсутствуют | данные отсутствуют |
| 750 | 1.2.750 | 1.2.751 | 308°39.6` | 1.86 | данные отсутствуют | данные отсутствуют | данные отсутствуют |
| 751 | 1.2.751 | 1.2.752 | 304°1.9` | 1.86 | данные отсутствуют | данные отсутствуют | данные отсутствуют |
| 752 | 1.2.752 | 1.2.753 | 298°54.3` | 1.86 | данные отсутствуют | данные отсутствуют | данные отсутствуют |
| 753 | 1.2.753 | 1.2.754 | 294°12.8` | 1.85 | данные отсутствуют | данные отсутствуют | данные отсутствуют |
| 754 | 1.2.754 | 1.2.755 | 289°30.5` | 1.86 | данные отсутствуют | данные отсутствуют | данные отсутствуют |
| 755 | 1.2.755 | 1.2.756 | 284°55.9` | 1.86 | данные отсутствуют | данные отсутствуют | данные отсутствуют |
| 756 | 1.2.756 | 1.2.757 | 279°55.1` | 1.86 | данные отсутствуют | данные отсутствуют | данные отсутствуют |
| 757 | 1.2.757 | 1.2.758 | 274°56.6` | 1.86 | данные отсутствуют | данные отсутствуют | данные отсутствуют |
| 758 | 1.2.758 | 1.2.759 | 270°37.0` | 1.86 | данные отсутствуют | данные отсутствуют | данные отсутствуют |
| 759 | 1.2.759 | 1.2.760 | 265°40.3` | 1.86 | данные отсутствуют | данные отсутствуют | данные отсутствуют |
| 760 | 1.2.760 | 1.2.761 | 260°41.4` | 1.85 | данные отсутствуют | данные отсутствуют | данные отсутствуют |
| 761 | 1.2.761 | 1.2.762 | 256°2.3` | 1.87 | данные отсутствуют | данные отсутствуют | данные отсутствуют |
| 762 | 1.2.762 | 1.2.763 | 251°28.0` | 1.86 | данные отсутствуют | данные отсутствуют | данные отсутствуют |
| 763 | 1.2.763 | 1.2.764 | 246°28.6` | 1.85 | данные отсутствуют | данные отсутствуют | данные отсутствуют |
| 764 | 1.2.764 | 1.2.765 | 241°47.0` | 1.86 | данные отсутствуют | данные отсутствуют | данные отсутствуют |
| 765 | 1.2.765 | 1.2.766 | 236°49.3` | 1.86 | данные отсутствуют | данные отсутствуют | данные отсутствуют |
| 766 | 1.2.766 | 1.2.767 | 232°1.0` | 1.85 | данные отсутствуют | данные отсутствуют | данные отсутствуют |
| 767 | 1.2.767 | 1.2.768 | 227°37.3` | 1.85 | данные отсутствуют | данные отсутствуют | данные отсутствуют |
| 768 | 1.2.768 | 1.2.769 | 222°36.3` | 1.86 | данные отсутствуют | данные отсутствуют | данные отсутствуют |
| 769 | 1.2.769 | 1.2.770 | 217°47.6` | 1.86 | данные отсутствуют | данные отсутствуют | данные отсутствуют |
| 770 | 1.2.770 | 1.2.771 | 213°5.3` | 1.85 | данные отсутствуют | данные отсутствуют | данные отсутствуют |
| 771 | 1.2.771 | 1.2.772 | 213°18.2` | 53.4 | данные отсутствуют | данные отсутствуют | данные отсутствуют |
| 772 | 1.2.772 | 1.2.773 | 166°36.5` | 1.3 | данные отсутствуют | данные отсутствуют | данные отсутствуют |
| 773 | 1.2.773 | 1.2.774 | 172°55.8` | 1.3 | данные отсутствуют | данные отсутствуют | данные отсутствуют |
| 774 | 1.2.774 | 1.2.775 | 180°0.0` | 1.29 | данные отсутствуют | данные отсутствуют | данные отсутствуют |
| 775 | 1.2.775 | 1.2.776 | 186°38.0` | 1.3 | данные отсутствуют | данные отсутствуют | данные отсутствуют |
| 776 | 1.2.776 | 1.2.777 | 193°29.8` | 1.29 | данные отсутствуют | данные отсутствуют | данные отсутствуют |

ДОКУМЕНТ ПОДПИСАН
ЭЛЕКТРОННОЙ ПОДПИСЬЮ
Сертификат: 839971481847979980055521910400019784 43
Владелец: ПУБЛИЧНО-ПРАВОВАЯ КОМПАНИЯ РОСКАДАСТР
Действителен: с 24.12.2025 по 19.03.2027

| | |
|---|---|
| полное наименование должности | инициалы, фамилия |

| Земельный участок |
|---|
| вид объекта недвижимости |

| Лист № 28 раздела 3.1 | Всего листов раздела 3.1: 65 | Всего разделов: 8 | Всего листов выписки: 687 |
|---|---|---|---|

| 13.04.2026г. № КУВИ-001/2026-50042580 | |
|---|---|
| Кадастровый номер: | 78:42:0016201:2 |

| 1 | 2 | 3 | 4 | 5 | 6 | 7 | 8 |
|---|---|---|---|---|---|---|---|
| 777 | 1.2.777 | 1.2.778 | 199°49.9` | 1.3 | данные отсутствуют | данные отсутствуют | данные отсутствуют |
| 778 | 1.2.778 | 1.2.779 | 206°33.9` | 1.3 | данные отсутствуют | данные отсутствуют | данные отсутствуют |
| 779 | 1.2.779 | 1.2.780 | 213°56.2` | 1.29 | данные отсутствуют | данные отсутствуют | данные отсутствуют |
| 780 | 1.2.780 | 1.2.781 | 219°58.6` | 1.29 | данные отсутствуют | данные отсутствуют | данные отсутствуют |
| 781 | 1.2.781 | 1.2.782 | 227°11.5` | 1.29 | данные отсутствуют | данные отсутствуют | данные отсутствуют |
| 782 | 1.2.782 | 1.2.783 | 233°29.0` | 1.29 | данные отсутствуют | данные отсутствуют | данные отсутствуют |
| 783 | 1.2.783 | 1.2.784 | 240°28.4` | 1.3 | данные отсутствуют | данные отсутствуют | данные отсутствуют |
| 784 | 1.2.784 | 1.2.785 | 247°12.5` | 1.29 | данные отсутствуют | данные отсутствуют | данные отсутствуют |
| 785 | 1.2.785 | 1.2.786 | 253°48.7` | 1.29 | данные отсутствуют | данные отсутствуют | данные отсутствуют |
| 786 | 1.2.786 | 1.2.787 | 260°41.0` | 1.3 | данные отсутствуют | данные отсутствуют | данные отсутствуют |
| 787 | 1.2.787 | 1.2.788 | 267°46.8` | 1.29 | данные отсутствуют | данные отсутствуют | данные отсутствуют |
| 788 | 1.2.788 | 1.2.789 | 273°59.5` | 1.29 | данные отсутствуют | данные отсутствуют | данные отсутствуют |
| 789 | 1.2.789 | 1.2.790 | 280°42.1` | 1.29 | данные отсутствуют | данные отсутствуют | данные отсутствуют |
| 790 | 1.2.790 | 1.2.791 | 288°0.9` | 1.29 | данные отсутствуют | данные отсутствуют | данные отсутствуют |
| 791 | 1.2.791 | 1.2.792 | 269°24.5` | 1.94 | данные отсутствуют | данные отсутствуют | данные отсутствуют |
| 792 | 1.2.792 | 1.2.793 | 264°58.0` | 1.94 | данные отсутствуют | данные отсутствуют | данные отсутствуют |
| 793 | 1.2.793 | 1.2.794 | 260°29.3` | 1.94 | данные отсутствуют | данные отсутствуют | данные отсутствуют |
| 794 | 1.2.794 | 1.2.795 | 256°15.1` | 1.94 | данные отсутствуют | данные отсутствуют | данные отсутствуют |
| 795 | 1.2.795 | 1.2.796 | 251°39.5` | 1.94 | данные отсутствуют | данные отсутствуют | данные отсутствуют |
| 796 | 1.2.796 | 1.2.797 | 247°16.0` | 1.94 | данные отсутствуют | данные отсутствуют | данные отсутствуют |
| 797 | 1.2.797 | 1.2.798 | 242°54.2` | 1.93 | данные отсутствуют | данные отсутствуют | данные отсутствуют |
| 798 | 1.2.798 | 1.2.799 | 238°16.6` | 1.94 | данные отсутствуют | данные отсутствуют | данные отсутствуют |
| 799 | 1.2.799 | 1.2.800 | 233°50.5` | 1.93 | данные отсутствуют | данные отсутствуют | данные отсутствуют |
| 800 | 1.2.800 | 1.2.801 | 229°23.9` | 1.94 | данные отсутствуют | данные отсутствуют | данные отсутствуют |
| 801 | 1.2.801 | 1.2.802 | 225°0.0` | 1.94 | данные отсутствуют | данные отсутствуют | данные отсутствуют |
| 802 | 1.2.802 | 1.2.803 | 220°24.5` | 1.94 | данные отсутствуют | данные отсутствуют | данные отсутствуют |
| 803 | 1.2.803 | 1.2.804 | 216°9.5` | 1.93 | данные отсутствуют | данные отсутствуют | данные отсутствуют |
| 804 | 1.2.804 | 1.2.805 | 211°28.3` | 1.93 | данные отсутствуют | данные отсутствуют | данные отсутствуют |
| 805 | 1.2.805 | 1.2.806 | 206°57.7` | 1.94 | данные отсутствуют | данные отсутствуют | данные отсутствуют |

ДОКУМЕНТ ПОДПИСАН
ЭЛЕКТРОННОЙ ПОДПИСЬЮ
Сертификат: 839971481847979980055521910400019784 43
Владелец: ПУБЛИЧНО-ПРАВОВАЯ КОМПАНИЯ РОСКАДАСТР
Действителен: с 24.12.2025 по 19.03.2027

| | |
|---|---|
| полное наименование должности | инициалы, фамилия |

| Земельный участок |
|---|
| вид объекта недвижимости |

| Лист № 29 раздела 3.1 | Всего листов раздела 3.1: 65 | Всего разделов: 8 | Всего листов выписки: 687 |
|---|---|---|---|

| 13.04.2026г. № КУВИ-001/2026-50042580 | |
|---|---|
| Кадастровый номер: | 78:42:0016201:2 |

| 1 | 2 | 3 | 4 | 5 | 6 | 7 | 8 |
|---|---|---|---|---|---|---|---|
| 806 | 1.2.806 | 1.2.807 | 202°50.9` | 1.93 | данные отсутствуют | данные отсутствуют | данные отсутствуют |
| 807 | 1.2.807 | 1.2.808 | 198°20.5` | 1.94 | данные отсутствуют | данные отсутствуют | данные отсутствуют |
| 808 | 1.2.808 | 1.2.809 | 193°44.9` | 1.94 | данные отсутствуют | данные отсутствуют | данные отсутствуют |
| 809 | 1.2.809 | 1.2.810 | 189°10.3` | 1.94 | данные отсутствуют | данные отсутствуют | данные отсутствуют |
| 810 | 1.2.810 | 1.2.811 | 184°44.3` | 1.94 | данные отсутствуют | данные отсутствуют | данные отсутствуют |
| 811 | 1.2.811 | 1.2.812 | 180°35.6` | 1.93 | данные отсутствуют | данные отсутствуют | данные отсутствуют |
| 812 | 1.2.812 | 1.2.813 | 175°51.1` | 1.94 | данные отсутствуют | данные отсутствуют | данные отсутствуют |
| 813 | 1.2.813 | 1.2.814 | 171°24.7` | 1.94 | данные отсутствуют | данные отсутствуют | данные отсутствуют |
| 814 | 1.2.814 | 1.2.815 | 167°11.0` | 1.94 | данные отсутствуют | данные отсутствуют | данные отсутствуют |
| 815 | 1.2.815 | 1.2.816 | 162°13.3` | 1.93 | данные отсутствуют | данные отсутствуют | данные отсутствуют |
| 816 | 1.2.816 | 1.2.817 | 173°55.7` | 37.91 | данные отсутствуют | данные отсутствуют | данные отсутствуют |
| 817 | 1.2.817 | 1.2.818 | 189°31.4` | 66 | данные отсутствуют | данные отсутствуют | данные отсутствуют |
| 818 | 1.2.818 | 1.2.819 | 218°12.3` | 71.35 | данные отсутствуют | данные отсутствуют | данные отсутствуют |
| 819 | 1.2.819 | 1.2.820 | 207°56.0` | 55.08 | данные отсутствуют | данные отсутствуют | данные отсутствуют |
| 820 | 1.2.820 | 1.2.821 | 225°33.7` | 33.22 | данные отсутствуют | данные отсутствуют | данные отсутствуют |
| 821 | 1.2.821 | 1.2.822 | 227°44.4` | 13.61 | данные отсутствуют | данные отсутствуют | данные отсутствуют |
| 822 | 1.2.822 | 1.2.823 | 214°59.5` | 1.83 | данные отсутствуют | данные отсутствуют | данные отсутствуют |
| 823 | 1.2.823 | 1.2.824 | 210°12.7` | 1.83 | данные отсутствуют | данные отсутствуют | данные отсутствуют |
| 824 | 1.2.824 | 1.2.825 | 205°43.2` | 1.82 | данные отсутствуют | данные отсутствуют | данные отсутствуют |
| 825 | 1.2.825 | 1.2.826 | 201°13.1` | 1.82 | данные отсутствуют | данные отсутствуют | данные отсутствуют |
| 826 | 1.2.826 | 1.2.827 | 196°56.5` | 1.82 | данные отсутствуют | данные отсутствуют | данные отсутствуют |
| 827 | 1.2.827 | 1.2.828 | 192°3.1` | 1.82 | данные отсутствуют | данные отсутствуют | данные отсутствуют |
| 828 | 1.2.828 | 1.2.829 | 187°51.8` | 1.83 | данные отсутствуют | данные отсутствуют | данные отсутствуют |
| 829 | 1.2.829 | 1.2.830 | 183°8.7` | 1.82 | данные отсутствуют | данные отсутствуют | данные отсутствуют |
| 830 | 1.2.830 | 1.2.831 | 178°44.9` | 1.83 | данные отсутствуют | данные отсутствуют | данные отсутствуют |
| 831 | 1.2.831 | 1.2.832 | 174°0.4` | 1.82 | данные отсутствуют | данные отсутствуют | данные отсутствуют |
| 832 | 1.2.832 | 1.2.833 | 169°51.8` | 1.82 | данные отсутствуют | данные отсутствуют | данные отсутствуют |
| 833 | 1.2.833 | 1.2.834 | 165°2.9` | 1.82 | данные отсутствуют | данные отсутствуют | данные отсутствуют |
| 834 | 1.2.834 | 1.2.835 | 160°28.4` | 1.82 | данные отсутствуют | данные отсутствуют | данные отсутствуют |

ДОКУМЕНТ ПОДПИСАН
ЭЛЕКТРОННОЙ ПОДПИСЬЮ
Сертификат: 839971481847979980055521910400019784 43
Владелец: ПУБЛИЧНО-ПРАВОВАЯ КОМПАНИЯ РОСКАДАСТР
Действителен: с 24.12.2025 по 19.03.2027

| | | |
|---|---|---|
| полное наименование должности | | инициалы, фамилия |

| Земельный участок |
|---|
| вид объекта недвижимости |

| Лист № 30 раздела 3.1 | Всего листов раздела 3.1: 65 | Всего разделов: 8 | Всего листов выписки: 687 |
|---|---|---|---|

| 13.04.2026г. № КУВИ-001/2026-50042580 | |
|---|---|
| Кадастровый номер: | 78:42:0016201:2 |

| 1 | 2 | 3 | 4 | 5 | 6 | 7 | 8 |
|---|---|---|---|---|---|---|---|
| 835 | 1.2.835 | 1.2.836 | 156°6.1` | 1.83 | данные отсутствуют | данные отсутствуют | данные отсутствуют |
| 836 | 1.2.836 | 1.2.837 | 151°53.5` | 1.83 | данные отсутствуют | данные отсутствуют | данные отсутствуют |
| 837 | 1.2.837 | 1.2.838 | 147°5.7` | 1.82 | данные отсутствуют | данные отсутствуют | данные отсутствуют |
| 838 | 1.2.838 | 1.2.839 | 142°22.4` | 1.82 | данные отсутствуют | данные отсутствуют | данные отсутствуют |
| 839 | 1.2.839 | 1.2.840 | 138°6.4` | 1.83 | данные отсутствуют | данные отсутствуют | данные отсутствуют |
| 840 | 1.2.840 | 1.2.841 | 133°13.4` | 1.83 | данные отсутствуют | данные отсутствуют | данные отсутствуют |
| 841 | 1.2.841 | 1.2.415 | 94°48.8` | 33.96 | данные отсутствуют | данные отсутствуют | данные отсутствуют |
| 842 | 1.3.842 | 1.3.843 | 86°10.1` | 32.03 | данные отсутствуют | данные отсутствуют | данные отсутствуют |
| 843 | 1.3.843 | 1.3.844 | 48°40.3` | 12.14 | данные отсутствуют | данные отсутствуют | данные отсутствуют |
| 844 | 1.3.844 | 1.3.845 | 95°52.3` | 12.71 | данные отсутствуют | данные отсутствуют | данные отсутствуют |
| 845 | 1.3.845 | 1.3.846 | 75°35.4` | 2.97 | данные отсутствуют | данные отсутствуют | данные отсутствуют |
| 846 | 1.3.846 | 1.3.847 | 78°23.3` | 2.98 | данные отсутствуют | данные отсутствуют | данные отсутствуют |
| 847 | 1.3.847 | 1.3.848 | 81°17.9` | 2.97 | данные отсутствуют | данные отсутствуют | данные отсутствуют |
| 848 | 1.3.848 | 1.3.849 | 84°25.4` | 2.98 | данные отсутствуют | данные отсутствуют | данные отсутствуют |
| 849 | 1.3.849 | 1.3.850 | 87°18.6` | 2.98 | данные отсутствуют | данные отсутствуют | данные отсутствуют |
| 850 | 1.3.850 | 1.3.851 | 90°11.5` | 2.98 | данные отсутствуют | данные отсутствуют | данные отсутствуют |
| 851 | 1.3.851 | 1.3.852 | 93°16.6` | 2.97 | данные отсутствуют | данные отсутствуют | данные отсутствуют |
| 852 | 1.3.852 | 1.3.853 | 96°10.2` | 2.98 | данные отсутствуют | данные отсутствуют | данные отсутствуют |
| 853 | 1.3.853 | 1.3.854 | 99°3.1` | 2.99 | данные отсутствуют | данные отсутствуют | данные отсутствуют |
| 854 | 1.3.854 | 1.3.855 | 102°13.0` | 2.98 | данные отсутствуют | данные отсутствуют | данные отсутствуют |
| 855 | 1.3.855 | 1.3.856 | 104°58.1` | 2.98 | данные отсутствуют | данные отсутствуют | данные отсутствуют |
| 856 | 1.3.856 | 1.3.857 | 108°0.5` | 2.98 | данные отсутствуют | данные отсутствуют | данные отсутствуют |
| 857 | 1.3.857 | 1.3.858 | 111°3.1` | 2.98 | данные отсутствуют | данные отсутствуют | данные отсутствуют |
| 858 | 1.3.858 | 1.3.859 | 113°54.2` | 2.99 | данные отсутствуют | данные отсутствуют | данные отсутствуют |
| 859 | 1.3.859 | 1.3.860 | 116°59.8` | 2.97 | данные отсутствуют | данные отсутствуют | данные отсутствуют |
| 860 | 1.3.860 | 1.3.861 | 119°44.7` | 2.98 | данные отсутствуют | данные отсутствуют | данные отсутствуют |
| 861 | 1.3.861 | 1.3.862 | 122°46.9` | 2.97 | данные отсутствуют | данные отсутствуют | данные отсутствуют |
| 862 | 1.3.862 | 1.3.863 | 125°52.3` | 2.99 | данные отсутствуют | данные отсутствуют | данные отсутствуют |
| 863 | 1.3.863 | 1.3.864 | 128°36.0` | 2.98 | данные отсутствуют | данные отсутствуют | данные отсутствуют |

ДОКУМЕНТ ПОДПИСАН
ЭЛЕКТРОННОЙ ПОДПИСЬЮ
Сертификат: 839971481847979980055521910400019784 43
Владелец: ПУБЛИЧНО-ПРАВОВАЯ КОМПАНИЯ РОСКАДАСТР
Действителен: с 24.12.2025 по 19.03.2027

| | | |
|---|---|---|
| полное наименование должности | | инициалы, фамилия |

| Земельный участок |
|---|
| вид объекта недвижимости |

| Лист № 31 раздела 3.1 | Всего листов раздела 3.1: 65 | Всего разделов: 8 | Всего листов выписки: 687 |
|---|---|---|---|

| 13.04.2026г. № КУВИ-001/2026-50042580 | |
|---|---|
| Кадастровый номер: | 78:42:0016201:2 |

| 1 | 2 | 3 | 4 | 5 | 6 | 7 | 8 |
|---|---|---|---|---|---|---|---|
| 864 | 1.3.864 | 1.3.865 | 131°43.8` | 2.97 | данные отсутствуют | данные отсутствуют | данные отсутствуют |
| 865 | 1.3.865 | 1.3.866 | 134°43.7` | 2.98 | данные отсутствуют | данные отсутствуют | данные отсутствуют |
| 866 | 1.3.866 | 1.3.867 | 137°35.0` | 2.98 | данные отсутствуют | данные отсутствуют | данные отсутствуют |
| 867 | 1.3.867 | 1.3.868 | 140°35.3` | 2.98 | данные отсутствуют | данные отсутствуют | данные отсутствуют |
| 868 | 1.3.868 | 1.3.869 | 143°28.6` | 2.97 | данные отсутствуют | данные отсутствуют | данные отсутствуют |
| 869 | 1.3.869 | 1.3.870 | 146°28.2` | 2.99 | данные отсутствуют | данные отсутствуют | данные отсутствуют |
| 870 | 1.3.870 | 1.3.871 | 149°18.0` | 2.98 | данные отсутствуют | данные отсутствуют | данные отсутствуют |
| 871 | 1.3.871 | 1.3.872 | 158°23.8` | 24.72 | данные отсутствуют | данные отсутствуют | данные отсутствуют |
| 872 | 1.3.872 | 1.3.873 | 171°52.2` | 0.92 | данные отсутствуют | данные отсутствуют | данные отсутствуют |
| 873 | 1.3.873 | 1.3.874 | 160°46.1` | 0.91 | данные отсутствуют | данные отсутствуют | данные отсутствуют |
| 874 | 1.3.874 | 1.3.875 | 151°11.3` | 0.91 | данные отсутствуют | данные отсутствуют | данные отсутствуют |
| 875 | 1.3.875 | 1.3.876 | 141°14.5` | 0.91 | данные отсутствуют | данные отсутствуют | данные отсутствуют |
| 876 | 1.3.876 | 1.3.877 | 131°53.6` | 0.91 | данные отсутствуют | данные отсутствуют | данные отсутствуют |
| 877 | 1.3.877 | 1.3.878 | 121°4.3` | 0.91 | данные отсутствуют | данные отсутствуют | данные отсутствуют |
| 878 | 1.3.878 | 1.3.879 | 111°48.1` | 0.92 | данные отсутствуют | данные отсутствуют | данные отсутствуют |
| 879 | 1.3.879 | 1.3.880 | 101°26.0` | 0.91 | данные отсутствуют | данные отсутствуют | данные отсутствуют |
| 880 | 1.3.880 | 1.3.881 | 91°14.7` | 0.92 | данные отсутствуют | данные отсутствуют | данные отсутствуют |
| 881 | 1.3.881 | 1.3.882 | 81°46.9` | 0.91 | данные отсутствуют | данные отсутствуют | данные отсутствуют |
| 882 | 1.3.882 | 1.3.883 | 71°21.9` | 0.91 | данные отсутствуют | данные отсутствуют | данные отсутствуют |
| 883 | 1.3.883 | 1.3.884 | 62°2.3` | 0.92 | данные отсутствуют | данные отсутствуют | данные отсутствуют |
| 884 | 1.3.884 | 1.3.885 | 51°44.2` | 0.9 | данные отсутствуют | данные отсутствуют | данные отсутствуют |
| 885 | 1.3.885 | 1.3.886 | 41°53.6` | 0.91 | данные отсутствуют | данные отсутствуют | данные отсутствуют |
| 886 | 1.3.886 | 1.3.887 | 31°36.5` | 0.92 | данные отсутствуют | данные отсутствуют | данные отсутствуют |
| 887 | 1.3.887 | 1.3.888 | 22°22.8` | 0.92 | данные отсутствуют | данные отсутствуют | данные отсутствуют |
| 888 | 1.3.888 | 1.3.889 | 45°11.6` | 14.6 | данные отсутствуют | данные отсутствуют | данные отсутствуют |
| 889 | 1.3.889 | 1.3.890 | 46°38.2` | 1.49 | данные отсутствуют | данные отсутствуют | данные отсутствуют |
| 890 | 1.3.890 | 1.3.891 | 52°40.0` | 1.48 | данные отсутствуют | данные отсутствуют | данные отсутствуют |
| 891 | 1.3.891 | 1.3.892 | 58°58.2` | 1.49 | данные отсутствуют | данные отсутствуют | данные отсутствуют |
| 892 | 1.3.892 | 1.3.893 | 64°49.1` | 1.48 | данные отсутствуют | данные отсутствуют | данные отсутствуют |

ДОКУМЕНТ ПОДПИСАН
ЭЛЕКТРОННОЙ ПОДПИСЬЮ
Сертификат: 839971481847979980055521910400019784 43
Владелец: ПУБЛИЧНО-ПРАВОВАЯ КОМПАНИЯ РОСКАДАСТР
Действителен: с 24.12.2025 по 19.03.2027

| | | |
|---|---|---|
| полное наименование должности | | инициалы, фамилия |

| Земельный участок |
|---|
| вид объекта недвижимости |

| Лист № 32 раздела 3.1 | Всего листов раздела 3.1: 65 | Всего разделов: 8 | Всего листов выписки: 687 |
|---|---|---|---|

| 13.04.2026г. № КУВИ-001/2026-50042580 | |
|---|---|
| Кадастровый номер: | 78:42:0016201:2 |

| 1 | 2 | 3 | 4 | 5 | 6 | 7 | 8 |
|---|---|---|---|---|---|---|---|
| 893 | 1.3.893 | 1.3.894 | 70°50.2` | 1.49 | данные отсутствуют | данные отсутствуют | данные отсутствуют |
| 894 | 1.3.894 | 1.3.895 | 77°10.7` | 1.49 | данные отсутствуют | данные отсутствуют | данные отсутствуют |
| 895 | 1.3.895 | 1.3.896 | 83°4.0` | 1.49 | данные отсутствуют | данные отсутствуют | данные отсутствуют |
| 896 | 1.3.896 | 1.3.897 | 89°13.9` | 1.49 | данные отсутствуют | данные отсутствуют | данные отсутствуют |
| 897 | 1.3.897 | 1.3.898 | 95°24.2` | 1.49 | данные отсутствуют | данные отсутствуют | данные отсутствуют |
| 898 | 1.3.898 | 1.3.899 | 101°14.0` | 1.49 | данные отсутствуют | данные отсутствуют | данные отсутствуют |
| 899 | 1.3.899 | 1.3.900 | 107°35.0` | 1.49 | данные отсутствуют | данные отсутствуют | данные отсутствуют |
| 900 | 1.3.900 | 1.3.901 | 113°17.9` | 1.49 | данные отсутствуют | данные отсутствуют | данные отсутствуют |
| 901 | 1.3.901 | 1.3.902 | 121°19.7` | 0.54 | данные отсутствуют | данные отсутствуют | данные отсутствуют |
| 902 | 1.3.902 | 1.3.903 | 105°4.1` | 0.54 | данные отсутствуют | данные отсутствуют | данные отсутствуют |
| 903 | 1.3.903 | 1.3.904 | 90°0.0` | 0.54 | данные отсутствуют | данные отсутствуют | данные отсутствуют |
| 904 | 1.3.904 | 1.3.905 | 74°55.9` | 0.54 | данные отсутствуют | данные отсутствуют | данные отсутствуют |
| 905 | 1.3.905 | 1.3.906 | 59°13.0` | 0.55 | данные отсутствуют | данные отсутствуют | данные отсутствуют |
| 906 | 1.3.906 | 1.3.907 | 45°0.0` | 0.54 | данные отсутствуют | данные отсутствуют | данные отсутствуют |
| 907 | 1.3.907 | 1.3.908 | 28°57.1` | 0.54 | данные отсутствуют | данные отсутствуют | данные отсутствуют |
| 908 | 1.3.908 | 1.3.909 | 13°46.9` | 0.55 | данные отсутствуют | данные отсутствуют | данные отсутствуют |
| 909 | 1.3.909 | 1.3.910 | 358°56.3` | 0.54 | данные отсутствуют | данные отсутствуют | данные отсутствуют |
| 910 | 1.3.910 | 1.3.911 | 343°54.5` | 0.54 | данные отсутствуют | данные отсутствуют | данные отсутствуют |
| 911 | 1.3.911 | 1.3.912 | 328°40.3` | 0.54 | данные отсутствуют | данные отсутствуют | данные отсутствуют |
| 912 | 1.3.912 | 1.3.913 | 313°29.6` | 0.54 | данные отсутствуют | данные отсутствуют | данные отсутствуют |
| 913 | 1.3.913 | 1.3.914 | 297°30.7` | 0.54 | данные отсутствуют | данные отсутствуют | данные отсутствуют |
| 914 | 1.3.914 | 1.3.915 | 284°2.2` | 0.54 | данные отсутствуют | данные отсутствуют | данные отсутствуют |
| 915 | 1.3.915 | 1.3.916 | 295°15.4` | 16.05 | данные отсутствуют | данные отсутствуют | данные отсутствуют |
| 916 | 1.3.916 | 1.3.917 | 262°34.1` | 1.62 | данные отсутствуют | данные отсутствуют | данные отсутствуют |
| 917 | 1.3.917 | 1.3.918 | 268°34.6` | 1.61 | данные отсутствуют | данные отсутствуют | данные отсутствуют |
| 918 | 1.3.918 | 1.3.919 | 273°54.5` | 1.61 | данные отсутствуют | данные отсутствуют | данные отсутствуют |
| 919 | 1.3.919 | 1.3.920 | 279°17.2` | 1.61 | данные отсутствуют | данные отсутствуют | данные отсутствуют |
| 920 | 1.3.920 | 1.3.921 | 285°4.1` | 1.62 | данные отсутствуют | данные отсутствуют | данные отсутствуют |
| 921 | 1.3.921 | 1.3.922 | 290°40.9` | 1.61 | данные отсутствуют | данные отсутствуют | данные отсутствуют |

ДОКУМЕНТ ПОДПИСАН
ЭЛЕКТРОННОЙ ПОДПИСЬЮ
Сертификат: 839971481847979980055521910400019784 43
Владелец: ПУБЛИЧНО-ПРАВОВАЯ КОМПАНИЯ РОСКАДАСТР
Действителен: с 24.12.2025 по 19.03.2027

| | | |
|---|---|---|
| полное наименование должности | | инициалы, фамилия |

Земельный участок

вид объекта недвижимости

| Лист № 33 раздела 3.1 | Всего листов раздела 3.1: 65 | Всего разделов: 8 | Всего листов выписки: 687 |
|---|---|---|---|

13.04.2026г. № КУВИ-001/2026-50042580

Кадастровый номер: 78:42:0016201:2

| 1 | 2 | 3 | 4 | 5 | 6 | 7 | 8 |
|---|---|---|---|---|---|---|---|
| 922 | 1.3.922 | 1.3.923 | 296°24.4` | 1.62 | данные отсутствуют | данные отсутствуют | данные отсутствуют |
| 923 | 1.3.923 | 1.3.924 | 301°49.0` | 1.61 | данные отсутствуют | данные отсутствуют | данные отсутствуют |
| 924 | 1.3.924 | 1.3.925 | 307°26.3` | 1.61 | данные отсутствуют | данные отсутствуют | данные отсутствуют |
| 925 | 1.3.925 | 1.3.926 | 312°59.4` | 1.61 | данные отсутствуют | данные отсутствуют | данные отсутствуют |
| 926 | 1.3.926 | 1.3.927 | 318°30.8` | 1.62 | данные отсутствуют | данные отсутствуют | данные отсутствуют |
| 927 | 1.3.927 | 1.3.928 | 324°20.3` | 1.61 | данные отсутствуют | данные отсутствуют | данные отсутствуют |
| 928 | 1.3.928 | 1.3.929 | 329°56.9` | 1.62 | данные отсутствуют | данные отсутствуют | данные отсутствуют |
| 929 | 1.3.929 | 1.3.930 | 317°16.3` | 19.26 | данные отсутствуют | данные отсутствуют | данные отсутствуют |
| 930 | 1.3.930 | 1.3.931 | 300°44.9` | 23.29 | данные отсутствуют | данные отсутствуют | данные отсутствуют |
| 931 | 1.3.931 | 1.3.932 | 316°31.9` | 2.65 | данные отсутствуют | данные отсутствуют | данные отсутствуют |
| 932 | 1.3.932 | 1.3.933 | 313°28.6` | 2.66 | данные отсутствуют | данные отсутствуют | данные отсутствуют |
| 933 | 1.3.933 | 1.3.934 | 310°5.0` | 2.64 | данные отсутствуют | данные отсутствуют | данные отсутствуют |
| 934 | 1.3.934 | 1.3.935 | 307°2.5` | 2.66 | данные отсутствуют | данные отсутствуют | данные отсутствуют |
| 935 | 1.3.935 | 1.3.936 | 303°27.0` | 2.65 | данные отсутствуют | данные отсутствуют | данные отсутствуют |
| 936 | 1.3.936 | 1.3.937 | 300°26.6` | 2.64 | данные отсутствуют | данные отсутствуют | данные отсутствуют |
| 937 | 1.3.937 | 1.3.938 | 296°57.1` | 2.65 | данные отсутствуют | данные отсутствуют | данные отсутствуют |
| 938 | 1.3.938 | 1.3.939 | 293°45.9` | 2.66 | данные отсутствуют | данные отсутствуют | данные отсутствуют |
| 939 | 1.3.939 | 1.3.940 | 290°33.4` | 2.65 | данные отсутствуют | данные отсутствуют | данные отсутствуют |
| 940 | 1.3.940 | 1.3.941 | 287°8.1` | 2.65 | данные отсутствуют | данные отсутствуют | данные отсутствуют |
| 941 | 1.3.941 | 1.3.942 | 283°59.0` | 2.65 | данные отсутствуют | данные отсутствуют | данные отсутствуют |
| 942 | 1.3.942 | 1.3.943 | 280°38.0` | 2.66 | данные отсутствуют | данные отсутствуют | данные отсутствуют |
| 943 | 1.3.943 | 1.3.944 | 277°22.0` | 2.65 | данные отсутствуют | данные отсутствуют | данные отсутствуют |
| 944 | 1.3.944 | 1.3.945 | 274°7.0` | 2.65 | данные отсутствуют | данные отсутствуют | данные отсутствуют |
| 945 | 1.3.945 | 1.3.946 | 270°51.9` | 2.65 | данные отсутствуют | данные отсутствуют | данные отсутствуют |
| 946 | 1.3.946 | 1.3.947 | 267°36.8` | 2.64 | данные отсутствуют | данные отсутствуют | данные отсутствуют |
| 947 | 1.3.947 | 1.3.948 | 290°9.5` | 2.52 | данные отсутствуют | данные отсутствуют | данные отсутствуют |
| 948 | 1.3.948 | 1.3.949 | 286°51.1` | 2.52 | данные отсутствуют | данные отсутствуют | данные отсутствуют |
| 949 | 1.3.949 | 1.3.950 | 283°19.1` | 2.52 | данные отсутствуют | данные отсутствуют | данные отсутствуют |
| 950 | 1.3.950 | 1.3.951 | 280°19.5` | 2.51 | данные отсутствуют | данные отсутствуют | данные отсутствуют |

ДОКУМЕНТ ПОДПИСАН
ЭЛЕКТРОННОЙ ПОДПИСЬЮ
Сертификат: 839971481847979980055521910400019784 43
Владелец: ПУБЛИЧНО-ПРАВОВАЯ КОМПАНИЯ РОСКАДАСТР
Действителен: с 24.12.2025 по 19.03.2027

| | | |
|---|---|---|
| полное наименование должности | | инициалы, фамилия |

| Земельный участок |
|---|
| вид объекта недвижимости |

| Лист № 34 раздела 3.1 | Всего листов раздела 3.1: 65 | Всего разделов: 8 | Всего листов выписки: 687 |
|---|---|---|---|

| 13.04.2026г. № КУВИ-001/2026-50042580 | |
|---|---|
| Кадастровый номер: | 78:42:0016201:2 |

| 1 | 2 | 3 | 4 | 5 | 6 | 7 | 8 |
|---|---|---|---|---|---|---|---|
| 951 | 1.3.951 | 1.3.952 | 276°37.0` | 2.52 | данные отсутствуют | данные отсутствуют | данные отсутствуют |
| 952 | 1.3.952 | 1.3.953 | 273°24.4` | 2.52 | данные отсутствуют | данные отсутствуют | данные отсутствуют |
| 953 | 1.3.953 | 1.3.954 | 270°0.0` | 2.52 | данные отсутствуют | данные отсутствуют | данные отсутствуют |
| 954 | 1.3.954 | 1.3.955 | 266°34.8` | 2.51 | данные отсутствуют | данные отсутствуют | данные отсутствуют |
| 955 | 1.3.955 | 1.3.956 | 263°23.0` | 2.52 | данные отсутствуют | данные отсутствуют | данные отсутствуют |
| 956 | 1.3.956 | 1.3.957 | 259°42.9` | 2.52 | данные отсутствуют | данные отсутствуют | данные отсутствуют |
| 957 | 1.3.957 | 1.3.958 | 256°40.9` | 2.52 | данные отсутствуют | данные отсутствуют | данные отсутствуют |
| 958 | 1.3.958 | 1.3.959 | 253°8.9` | 2.52 | данные отсутствуют | данные отсутствуют | данные отсутствуют |
| 959 | 1.3.959 | 1.3.960 | 249°33.0` | 2.52 | данные отсутствуют | данные отсутствуют | данные отсутствуют |
| 960 | 1.3.960 | 1.3.961 | 246°30.1` | 2.51 | данные отсутствуют | данные отсутствуют | данные отсутствуют |
| 961 | 1.3.961 | 1.3.962 | 246°2.3` | 1.87 | данные отсутствуют | данные отсутствуют | данные отсутствуют |
| 962 | 1.3.962 | 1.3.963 | 250°41.8` | 1.88 | данные отсутствуют | данные отсутствуют | данные отсутствуют |
| 963 | 1.3.963 | 1.3.964 | 255°26.6` | 1.87 | данные отсутствуют | данные отсутствуют | данные отсутствуют |
| 964 | 1.3.964 | 1.3.965 | 260°26.2` | 1.87 | данные отсутствуют | данные отсутствуют | данные отсутствуют |
| 965 | 1.3.965 | 1.3.966 | 265°5.0` | 1.87 | данные отсутствуют | данные отсутствуют | данные отсутствуют |
| 966 | 1.3.966 | 1.3.967 | 269°41.6` | 1.87 | данные отсутствуют | данные отсутствуют | данные отсутствуют |
| 967 | 1.3.967 | 1.3.968 | 274°36.7` | 1.87 | данные отсутствуют | данные отсутствуют | данные отсутствуют |
| 968 | 1.3.968 | 1.3.969 | 279°12.7` | 1.87 | данные отсутствуют | данные отсутствуют | данные отсутствуют |
| 969 | 1.3.969 | 1.3.970 | 284°15.5` | 1.87 | данные отсутствуют | данные отсутствуют | данные отсутствуют |
| 970 | 1.3.970 | 1.3.971 | 288°43.6` | 1.87 | данные отсутствуют | данные отсутствуют | данные отсутствуют |
| 971 | 1.3.971 | 1.3.972 | 293°40.9` | 1.87 | данные отсутствуют | данные отсутствуют | данные отсутствуют |
| 972 | 1.3.972 | 1.3.973 | 298°4.3` | 1.87 | данные отсутствуют | данные отсутствуют | данные отсутствуют |
| 973 | 1.3.973 | 1.3.974 | 303°26.1` | 1.87 | данные отсутствуют | данные отсутствуют | данные отсутствуют |
| 974 | 1.3.974 | 1.3.975 | 307°36.4` | 1.87 | данные отсутствуют | данные отсутствуют | данные отсутствуют |
| 975 | 1.3.975 | 1.3.976 | 312°49.9` | 1.87 | данные отсутствуют | данные отсутствуют | данные отсутствуют |
| 976 | 1.3.976 | 1.3.977 | 317°10.1` | 1.87 | данные отсутствуют | данные отсутствуют | данные отсутствуют |
| 977 | 1.3.977 | 1.3.978 | 322°23.6` | 1.87 | данные отсутствуют | данные отсутствуют | данные отсутствуют |
| 978 | 1.3.978 | 1.3.979 | 326°59.3` | 1.87 | данные отсутствуют | данные отсутствуют | данные отсутствуют |
| 979 | 1.3.979 | 1.3.980 | 334°46.3` | 14.38 | данные отсутствуют | данные отсутствуют | данные отсутствуют |

ДОКУМЕНТ ПОДПИСАН
ЭЛЕКТРОННОЙ ПОДПИСЬЮ
Сертификат: 839971481847979980055521910400019784 43
Владелец: ПУБЛИЧНО-ПРАВОВАЯ КОМПАНИЯ РОСКАДАСТР
Действителен: с 24.12.2025 по 19.03.2027

| | |
|---|---|
| полное наименование должности | инициалы, фамилия |

| Земельный участок |
|---|
| вид объекта недвижимости |

| Лист № 35 раздела 3.1 | Всего листов раздела 3.1: 65 | Всего разделов: 8 | Всего листов выписки: 687 |
|---|---|---|---|

| 13.04.2026г. № КУВИ-001/2026-50042580 | |
|---|---|
| Кадастровый номер: | 78:42:0016201:2 |

| 1 | 2 | 3 | 4 | 5 | 6 | 7 | 8 |
|---|---|---|---|---|---|---|---|
| 980 | 1.3.980 | 1.3.981 | 324°27.7` | 1.12 | данные отсутствуют | данные отсутствуют | данные отсутствуют |
| 981 | 1.3.981 | 1.3.982 | 317°33.2` | 1.11 | данные отсутствуют | данные отсутствуют | данные отсутствуют |
| 982 | 1.3.982 | 1.3.983 | 309°56.2` | 1.12 | данные отсутствуют | данные отсутствуют | данные отсутствуют |
| 983 | 1.3.983 | 1.3.984 | 303°15.7` | 1.11 | данные отсутствуют | данные отсутствуют | данные отсутствуют |
| 984 | 1.3.984 | 1.3.985 | 295°52.8` | 1.12 | данные отсутствуют | данные отсутствуют | данные отсутствуют |
| 985 | 1.3.985 | 1.3.986 | 288°55.5` | 1.11 | данные отсутствуют | данные отсутствуют | данные отсутствуют |
| 986 | 1.3.986 | 1.3.987 | 281°18.6` | 1.12 | данные отсутствуют | данные отсутствуют | данные отсутствуют |
| 987 | 1.3.987 | 1.3.988 | 274°7.3` | 1.11 | данные отсутствуют | данные отсутствуют | данные отсутствуют |
| 988 | 1.3.988 | 1.3.989 | 266°56.0` | 1.12 | данные отсутствуют | данные отсутствуют | данные отсутствуют |
| 989 | 1.3.989 | 1.3.990 | 259°41.7` | 1.12 | данные отсутствуют | данные отсутствуют | данные отсутствуют |
| 990 | 1.3.990 | 1.3.991 | 252°42.5` | 1.11 | данные отсутствуют | данные отсутствуют | данные отсутствуют |
| 991 | 1.3.991 | 1.3.992 | 245°15.6` | 1.12 | данные отсутствуют | данные отсутствуют | данные отсутствуют |
| 992 | 1.3.992 | 1.3.993 | 238°19.5` | 1.1 | данные отсутствуют | данные отсутствуют | данные отсутствуют |
| 993 | 1.3.993 | 1.3.994 | 241°36.7` | 8.43 | данные отсутствуют | данные отсутствуют | данные отсутствуют |
| 994 | 1.3.994 | 1.3.995 | 240°40.8` | 0.84 | данные отсутствуют | данные отсутствуют | данные отсутствуют |
| 995 | 1.3.995 | 1.3.996 | 229°55.6` | 0.82 | данные отсутствуют | данные отсутствуют | данные отсутствуют |
| 996 | 1.3.996 | 1.3.997 | 219°37.7` | 0.83 | данные отсутствуют | данные отсутствуют | данные отсутствуют |
| 997 | 1.3.997 | 1.3.998 | 208°6.8` | 0.83 | данные отсутствуют | данные отсутствуют | данные отсутствуют |
| 998 | 1.3.998 | 1.3.999 | 197°46.3` | 0.82 | данные отсутствуют | данные отсутствуют | данные отсутствуют |
| 999 | 1.3.999 | 1.3.1000 | 186°57.2` | 0.83 | данные отсутствуют | данные отсутствуют | данные отсутствуют |
| 1000 | 1.3.1000 | 1.3.1001 | 176°33.2` | 0.83 | данные отсутствуют | данные отсутствуют | данные отсутствуют |
| 1001 | 1.3.1001 | 1.3.1002 | 165°17.5` | 0.83 | данные отсутствуют | данные отсутствуют | данные отсутствуют |
| 1002 | 1.3.1002 | 1.3.1003 | 154°21.5` | 0.83 | данные отсутствуют | данные отсутствуют | данные отсутствуют |
| 1003 | 1.3.1003 | 1.3.1004 | 143°24.5` | 0.82 | данные отсутствуют | данные отсутствуют | данные отсутствуют |
| 1004 | 1.3.1004 | 1.3.1005 | 157°16.6` | 18.22 | данные отсутствуют | данные отсутствуют | данные отсутствуют |

ДОКУМЕНТ ПОДПИСАН
ЭЛЕКТРОННОЙ ПОДПИСЬЮ
Сертификат: 83997148184797998005552191040001978443
Владелец: ПУБЛИЧНО-ПРАВОВАЯ КОМПАНИЯ РОСКАДАСТР
Действителен: с 24.12.2025 по 19.03.2027

| | |
|---|---|
| полное наименование должности | инициалы, фамилия |

| Земельный участок |
|---|
| вид объекта недвижимости |

| Лист № 36 раздела 3.1 | Всего листов раздела 3.1: 65 | Всего разделов: 8 | Всего листов выписки: 687 |
|---|---|---|---|

| 13.04.2026г. № КУВИ-001/2026-50042580 | |
|---|---|
| Кадастровый номер: | 78:42:0016201:2 |

| 1 | 2 | 3 | 4 | 5 | 6 | 7 | 8 |
|---|---|---|---|---|---|---|---|
| 1005 | 1.3.1005 | 1.3.1006 | 165°31.0` | 18.95 | данные отсутствуют | данные отсутствуют | данные отсутствуют |
| 1006 | 1.3.1006 | 1.3.1007 | 172°19.0` | 1.27 | данные отсутствуют | данные отсутствуют | данные отсутствуют |
| 1007 | 1.3.1007 | 1.3.1008 | 164°51.8` | 1.26 | данные отсутствуют | данные отсутствуют | данные отсутствуют |
| 1008 | 1.3.1008 | 1.3.1009 | 157°41.6` | 1.26 | данные отсутствуют | данные отсутствуют | данные отсутствуют |
| 1009 | 1.3.1009 | 1.3.1010 | 150°48.8` | 1.27 | данные отсутствуют | данные отсутствуют | данные отсутствуют |
| 1010 | 1.3.1010 | 1.3.1011 | 143°40.4` | 1.27 | данные отсутствуют | данные отсутствуют | данные отсутствуют |
| 1011 | 1.3.1011 | 1.3.1012 | 135°57.6` | 1.27 | данные отсутствуют | данные отсутствуют | данные отсутствуют |
| 1012 | 1.3.1012 | 1.3.1013 | 129°34.5` | 1.27 | данные отсутствуют | данные отсутствуют | данные отсутствуют |
| 1013 | 1.3.1013 | 1.3.1014 | 122°3.2` | 1.26 | данные отсутствуют | данные отсутствуют | данные отсутствуют |
| 1014 | 1.3.1014 | 1.3.1015 | 115°20.8` | 1.26 | данные отсутствуют | данные отсутствуют | данные отсутствуют |
| 1015 | 1.3.1015 | 1.3.1016 | 107°51.9` | 1.27 | данные отсутствуют | данные отсутствуют | данные отсутствуют |
| 1016 | 1.3.1016 | 1.3.1017 | 101°23.9` | 1.26 | данные отсутствуют | данные отсутствуют | данные отсутствуют |
| 1017 | 1.3.1017 | 1.3.1018 | 93°38.0` | 1.26 | данные отсутствуют | данные отсутствуют | данные отсутствуют |
| 1018 | 1.3.1018 | 1.3.1019 | 86°50.7` | 1.27 | данные отсутствуют | данные отсутствуют | данные отсутствуют |
| 1019 | 1.3.1019 | 1.3.1020 | 79°29.5` | 1.26 | данные отсутствуют | данные отсутствуют | данные отсутствуют |
| 1020 | 1.3.1020 | 1.3.1021 | 72°33.9` | 1.27 | данные отсутствуют | данные отсутствуют | данные отсутствуют |

ДОКУМЕНТ ПОДПИСАН
ЭЛЕКТРОННОЙ ПОДПИСЬЮ
Сертификат: 839971481847979980055521910400019784 43
Владелец: ПУБЛИЧНО-ПРАВОВАЯ КОМПАНИЯ РОСКАДАСТР
Действителен: с 24.12.2025 по 19.03.2027

| | | |
|---|---|---|
| полное наименование должности | | инициалы, фамилия |

| Земельный участок |
|---|
| вид объекта недвижимости |

| Лист № 37 раздела 3.1 | Всего листов раздела 3.1: 65 | Всего разделов: 8 | Всего листов выписки: 687 |
|---|---|---|---|

| 13.04.2026г. № КУВИ-001/2026-50042580 | |
|---|---|
| Кадастровый номер: | 78:42:0016201:2 |

| 1 | 2 | 3 | 4 | 5 | 6 | 7 | 8 |
|---|---|---|---|---|---|---|---|
| 1021 | 1.3.1021 | 1.3.842 | 65°26.7` | 1.28 | данные отсутствуют | данные отсутствуют | данные отсутствуют |
| 1022 | 1.4.1022 | 1.4.1023 | 137°35.0` | 1.88 | данные отсутствуют | данные отсутствуют | данные отсутствуют |
| 1023 | 1.4.1023 | 1.4.1024 | 132°37.4` | 1.88 | данные отсутствуют | данные отсутствуют | данные отсутствуют |
| 1024 | 1.4.1024 | 1.4.1025 | 128°5.3` | 1.88 | данные отсутствуют | данные отсутствуют | данные отсутствуют |
| 1025 | 1.4.1025 | 1.4.1026 | 123°16.0` | 1.88 | данные отсутствуют | данные отсутствуют | данные отсутствуют |
| 1026 | 1.4.1026 | 1.4.1027 | 118°20.5` | 1.87 | данные отсутствуют | данные отсутствуют | данные отсутствуют |
| 1027 | 1.4.1027 | 1.4.1028 | 113°43.0` | 1.89 | данные отсутствуют | данные отсутствуют | данные отсутствуют |
| 1028 | 1.4.1028 | 1.4.1029 | 108°43.6` | 1.87 | данные отсутствуют | данные отсутствуют | данные отсутствуют |
| 1029 | 1.4.1029 | 1.4.1030 | 104°6.6` | 1.89 | данные отсутствуют | данные отсутствуют | данные отсутствуют |
| 1030 | 1.4.1030 | 1.4.1031 | 99°30.8` | 1.88 | данные отсутствуют | данные отсутствуют | данные отсутствуют |
| 1031 | 1.4.1031 | 1.4.1032 | 94°35.2` | 1.88 | данные отсутствуют | данные отсутствуют | данные отсутствуют |
| 1032 | 1.4.1032 | 1.4.1033 | 89°41.7` | 1.88 | данные отсутствуют | данные отсутствуют | данные отсутствуют |
| 1033 | 1.4.1033 | 1.4.1034 | 85°8.1` | 1.89 | данные отсутствуют | данные отсутствуют | данные отсутствуют |
| 1034 | 1.4.1034 | 1.4.1035 | 80°29.2` | 1.88 | данные отсутствуют | данные отсутствуют | данные отсутствуют |
| 1035 | 1.4.1035 | 1.4.1036 | 75°31.2` | 1.88 | данные отсутствуют | данные отсутствуют | данные отсутствуют |
| 1036 | 1.4.1036 | 1.4.1037 | 70°41.8` | 1.88 | данные отсутствуют | данные отсутствуют | данные отсутствуют |
| 1037 | 1.4.1037 | 1.4.1038 | 66°9.7` | 1.88 | данные отсутствуют | данные отсутствуют | данные отсутствуют |

ДОКУМЕНТ ПОДПИСАН
ЭЛЕКТРОННОЙ ПОДПИСЬЮ
Сертификат: 839971481847979980055521910400019784 43
Владелец: ПУБЛИЧНО-ПРАВОВАЯ КОМПАНИЯ РОСКАДАСТР
Действителен: с 24.12.2025 по 19.03.2027

| | |
|---|---|
| полное наименование должности | инициалы, фамилия |

| Земельный участок |
|---|
| вид объекта недвижимости |

| Лист № 38 раздела 3.1 | Всего листов раздела 3.1: 65 | Всего разделов: 8 | Всего листов выписки: 687 |
|---|---|---|---|

| 13.04.2026г. № КУВИ-001/2026-50042580 | |
|---|---|
| Кадастровый номер: | 78:42:0016201:2 |

| 1 | 2 | 3 | 4 | 5 | 6 | 7 | 8 |
|---|---|---|---|---|---|---|---|
| 1038 | 1.4.1038 | 1.4.1039 | 61°7.4` | 1.88 | данные отсутствуют | данные отсутствуют | данные отсутствуют |
| 1039 | 1.4.1039 | 1.4.1040 | 56°28.7` | 1.88 | данные отсутствуют | данные отсутствуют | данные отсутствуют |
| 1040 | 1.4.1040 | 1.4.1041 | 24°11.6` | 1.51 | данные отсутствуют | данные отсутствуют | данные отсутствуют |
| 1041 | 1.4.1041 | 1.4.1042 | 19°37.7` | 1.52 | данные отсутствуют | данные отсутствуют | данные отсутствуют |
| 1042 | 1.4.1042 | 1.4.1043 | 14°51.5` | 1.52 | данные отсутствуют | данные отсутствуют | данные отсутствуют |
| 1043 | 1.4.1043 | 1.4.1044 | 10°12.2` | 1.52 | данные отсутствуют | данные отсутствуют | данные отсутствуют |
| 1044 | 1.4.1044 | 1.4.1045 | 5°40.4` | 1.52 | данные отсутствуют | данные отсутствуют | данные отсутствуют |
| 1045 | 1.4.1045 | 1.4.1046 | 0°44.9` | 1.53 | данные отсутствуют | данные отсутствуют | данные отсутствуют |
| 1046 | 1.4.1046 | 1.4.1047 | 332°39.0` | 1.63 | данные отсутствуют | данные отсутствуют | данные отсутствуют |
| 1047 | 1.4.1047 | 1.4.1048 | 338°8.0` | 1.64 | данные отсутствуют | данные отсутствуют | данные отсутствуют |
| 1048 | 1.4.1048 | 1.4.1049 | 343°46.1` | 1.65 | данные отсутствуют | данные отсутствуют | данные отсутствуют |
| 1049 | 1.4.1049 | 1.4.1050 | 349°6.1` | 1.64 | данные отсутствуют | данные отсутствуют | данные отсутствуют |
| 1050 | 1.4.1050 | 1.4.1051 | 354°44.5` | 1.64 | данные отсутствуют | данные отсутствуют | данные отсутствуют |
| 1051 | 1.4.1051 | 1.4.1052 | 0°0.0` | 1.64 | данные отсутствуют | данные отсутствуют | данные отсутствуют |
| 1052 | 1.4.1052 | 1.4.1053 | 5°36.4` | 1.64 | данные отсутствуют | данные отсутствуют | данные отсутствуют |
| 1053 | 1.4.1053 | 1.4.1054 | 11°18.6` | 1.63 | данные отсутствуют | данные отсутствуют | данные отсутствуют |

ДОКУМЕНТ ПОДПИСАН
ЭЛЕКТРОННОЙ ПОДПИСЬЮ
Сертификат: 839971481847979980055521910400019784 43
Владелец: ПУБЛИЧНО-ПРАВОВАЯ КОМПАНИЯ РОСКАДАСТР
Действителен: с 24.12.2025 по 19.03.2027

| | | |
|---|---|---|
| полное наименование должности | | инициалы, фамилия |

| Земельный участок |
|---|
| вид объекта недвижимости |

| Лист № 39 раздела 3.1 | Всего листов раздела 3.1: 65 | Всего разделов: 8 | Всего листов выписки: 687 |
|---|---|---|---|

| 13.04.2026г. № КУВИ-001/2026-50042580 | |
|---|---|
| Кадастровый номер: | 78:42:0016201:2 |

| 1 | 2 | 3 | 4 | 5 | 6 | 7 | 8 |
|---|---|---|---|---|---|---|---|
| 1054 | 1.4.1054 | 1.4.1055 | 16°13.9` | 1.65 | данные отсутствуют | данные отсутствуют | данные отсутствуют |
| 1055 | 1.4.1055 | 1.4.1056 | 22°11.4` | 1.64 | данные отсутствуют | данные отсутствуют | данные отсутствуют |
| 1056 | 1.4.1056 | 1.4.1057 | 61°17.6` | 1.44 | данные отсутствуют | данные отсутствуют | данные отсутствуют |
| 1057 | 1.4.1057 | 1.4.1058 | 55°6.3` | 1.45 | данные отсутствуют | данные отсутствуют | данные отсутствуют |
| 1058 | 1.4.1058 | 1.4.1059 | 49°13.6` | 1.44 | данные отсутствуют | данные отсутствуют | данные отсутствуют |
| 1059 | 1.4.1059 | 1.4.1060 | 43°2.6` | 1.45 | данные отсутствуют | данные отсутствуют | данные отсутствуют |
| 1060 | 1.4.1060 | 1.4.1061 | 37°25.4` | 1.45 | данные отсутствуют | данные отсутствуют | данные отсутствуют |
| 1061 | 1.4.1061 | 1.4.1062 | 31°10.0` | 1.45 | данные отсутствуют | данные отсутствуют | данные отсутствуют |
| 1062 | 1.4.1062 | 1.4.1063 | 25°29.9` | 1.44 | данные отсутствуют | данные отсутствуют | данные отсутствуют |
| 1063 | 1.4.1063 | 1.4.1064 | 18°56.1` | 1.45 | данные отсутствуют | данные отсутствуют | данные отсутствуют |
| 1064 | 1.4.1064 | 1.4.1065 | 13°39.0` | 1.44 | данные отсутствуют | данные отсутствуют | данные отсутствуют |
| 1065 | 1.4.1065 | 1.4.1066 | 7°7.5` | 1.45 | данные отсутствуют | данные отсутствуют | данные отсутствуют |
| 1066 | 1.4.1066 | 1.4.1067 | 1°35.5` | 1.44 | данные отсутствуют | данные отсутствуют | данные отсутствуют |
| 1067 | 1.4.1067 | 1.4.1068 | 355°16.1` | 1.45 | данные отсутствуют | данные отсутствуют | данные отсутствуют |
| 1068 | 1.4.1068 | 1.4.1069 | 349°37.4` | 1.44 | данные отсутствуют | данные отсутствуют | данные отсутствуют |
| 1069 | 1.4.1069 | 1.4.1070 | 343°4.3` | 1.44 | данные отсутствуют | данные отсутствуют | данные отсутствуют |

ДОКУМЕНТ ПОДПИСАН
ЭЛЕКТРОННОЙ ПОДПИСЬЮ
Сертификат: 839971481847979980055521910400019784 43
Владелец: ПУБЛИЧНО-ПРАВОВАЯ КОМПАНИЯ РОСКАДАСТР
Действителен: с 24.12.2025 по 19.03.2027

| | |
|---|---|
| полное наименование должности | инициалы, фамилия |

Земельный участок

вид объекта недвижимости

| Лист № 40 раздела 3.1 | Всего листов раздела 3.1: 65 | Всего разделов: 8 | Всего листов выписки: 687 |
|---|---|---|---|

13.04.2026г. № КУВИ-001/2026-50042580

Кадастровый номер: 78:42:0016201:2

| 1 | 2 | 3 | 4 | 5 | 6 | 7 | 8 |
|---|---|---|---|---|---|---|---|
| 1070 | 1.4.1070 | 1.4.1071 | 337°41.0` | 1.45 | данные отсутствуют | данные отсутствуют | данные отсутствуют |
| 1071 | 1.4.1071 | 1.4.1072 | 331°29.0` | 1.45 | данные отсутствуют | данные отсутствуют | данные отсутствуют |
| 1072 | 1.4.1072 | 1.4.1073 | 325°25.8` | 1.45 | данные отсутствуют | данные отсутствуют | данные отсутствуют |
| 1073 | 1.4.1073 | 1.4.1074 | 319°29.1` | 1.45 | данные отсутствуют | данные отсутствуют | данные отсутствуют |
| 1074 | 1.4.1074 | 1.4.1075 | 313°52.6` | 1.44 | данные отсутствуют | данные отсутствуют | данные отсутствуют |
| 1075 | 1.4.1075 | 1.4.1076 | 307°25.4` | 1.45 | данные отсутствуют | данные отсутствуют | данные отсутствуют |
| 1076 | 1.4.1076 | 1.4.1077 | 301°42.7` | 1.45 | данные отсутствуют | данные отсутствуют | данные отсутствуют |
| 1077 | 1.4.1077 | 1.4.1078 | 295°51.4` | 1.44 | данные отсутствуют | данные отсутствуют | данные отсутствуют |
| 1078 | 1.4.1078 | 1.4.1079 | 343°6.5` | 12.22 | данные отсутствуют | данные отсутствуют | данные отсутствуют |
| 1079 | 1.4.1079 | 1.4.1080 | 0°47.1` | 0.73 | данные отсутствуют | данные отсутствуют | данные отсутствуют |
| 1080 | 1.4.1080 | 1.4.1081 | 349°45.9` | 0.73 | данные отсутствуют | данные отсутствуют | данные отсутствуют |
| 1081 | 1.4.1081 | 1.4.1082 | 338°20.6` | 0.73 | данные отсутствуют | данные отсутствуют | данные отсутствуют |
| 1082 | 1.4.1082 | 1.4.1083 | 326°44.8` | 0.73 | данные отсутствуют | данные отсутствуют | данные отсутствуют |
| 1083 | 1.4.1083 | 1.4.1084 | 315°0.0` | 0.74 | данные отсутствуют | данные отсутствуют | данные отсутствуют |
| 1084 | 1.4.1084 | 1.4.1085 | 304°20.8` | 0.73 | данные отсутствуют | данные отсутствуют | данные отсутствуют |
| 1085 | 1.4.1085 | 1.4.1086 | 293°5.8` | 0.74 | данные отсутствуют | данные отсутствуют | данные отсутствуют |

ДОКУМЕНТ ПОДПИСАН
ЭЛЕКТРОННОЙ ПОДПИСЬЮ
Сертификат: 839971481847979980055521910400019784 43
Владелец: ПУБЛИЧНО-ПРАВОВАЯ КОМПАНИЯ РОСКАДАСТР
Действителен: с 24.12.2025 по 19.03.2027

| | | |
|---|---|---|
| полное наименование должности | | инициалы, фамилия |

Земельный участок

вид объекта недвижимости

| Лист № 41 раздела 3.1 | Всего листов раздела 3.1: 65 | Всего разделов: 8 | Всего листов выписки: 687 |
|---|---|---|---|

13.04.2026г. № КУВИ-001/2026-50042580

Кадастровый номер: 78:42:0016201:2

| 1 | 2 | 3 | 4 | 5 | 6 | 7 | 8 |
|---|---|---|---|---|---|---|---|
| 1086 | 1.4.1086 | 1.4.1087 | 281°0.2` | 0.73 | данные отсутствуют | данные отсутствуют | данные отсутствуют |
| 1087 | 1.4.1087 | 1.4.1088 | 270°0.0` | 0.73 | данные отсутствуют | данные отсутствуют | данные отсутствуют |
| 1088 | 1.4.1088 | 1.4.1089 | 258°13.9` | 0.74 | данные отсутствуют | данные отсутствуют | данные отсутствуют |
| 1089 | 1.4.1089 | 1.4.1090 | 247°19.1` | 0.73 | данные отсутствуют | данные отсутствуют | данные отсутствуют |
| 1090 | 1.4.1090 | 1.4.1091 | 235°39.2` | 0.73 | данные отсутствуют | данные отсутствуют | данные отсутствуют |
| 1091 | 1.4.1091 | 1.4.1092 | 199°5.6` | 0.83 | данные отсутствуют | данные отсутствуют | данные отсутствуют |
| 1092 | 1.4.1092 | 1.4.1093 | 209°44.7` | 0.81 | данные отсутствуют | данные отсутствуют | данные отсутствуют |
| 1093 | 1.4.1093 | 1.4.1094 | 220°4.4` | 0.82 | данные отсутствуют | данные отсутствуют | данные отсутствуют |
| 1094 | 1.4.1094 | 1.4.1095 | 231°0.5` | 0.81 | данные отсутствуют | данные отсутствуют | данные отсутствуют |
| 1095 | 1.4.1095 | 1.4.1096 | 241°33.4` | 0.82 | данные отсутствуют | данные отсутствуют | данные отсутствуют |
| 1096 | 1.4.1096 | 1.4.1097 | 252°0.8` | 0.81 | данные отсутствуют | данные отсутствуют | данные отсутствуют |
| 1097 | 1.4.1097 | 1.4.1098 | 262°16.0` | 0.82 | данные отсутствуют | данные отсутствуют | данные отсутствуют |
| 1098 | 1.4.1098 | 1.4.1099 | 273°31.9` | 0.81 | данные отсутствуют | данные отсутствуют | данные отсутствуют |
| 1099 | 1.4.1099 | 1.4.1100 | 284°12.4` | 0.81 | данные отсутствуют | данные отсутствуют | данные отсутствуют |
| 1100 | 1.4.1100 | 1.4.1101 | 294°40.6` | 0.81 | данные отсутствуют | данные отсутствуют | данные отсутствуют |
| 1101 | 1.4.1101 | 1.4.1102 | 324°43.1` | 1.3 | данные отсутствуют | данные отсутствуют | данные отсутствуют |

ДОКУМЕНТ ПОДПИСАН
ЭЛЕКТРОННОЙ ПОДПИСЬЮ
Сертификат: 839971481847979980055521910400019784 43
Владелец: ПУБЛИЧНО-ПРАВОВАЯ КОМПАНИЯ РОСКАДАСТР
Действителен: с 24.12.2025 по 19.03.2027

| | | |
|---|---|---|
| полное наименование должности | | инициалы, фамилия |

Земельный участок

вид объекта недвижимости

| Лист № 42 раздела 3.1 | Всего листов раздела 3.1: 65 | Всего разделов: 8 | Всего листов выписки: 687 |
|---|---|---|---|

13.04.2026г. № КУВИ-001/2026-50042580

Кадастровый номер: 78:42:0016201:2

| 1 | 2 | 3 | 4 | 5 | 6 | 7 | 8 |
|---|---|---|---|---|---|---|---|
| 1102 | 1.4.1102 | 1.4.1103 | 318°6.7` | 1.3 | данные отсутствуют | данные отсутствуют | данные отсутствуют |
| 1103 | 1.4.1103 | 1.4.1104 | 311°53.3` | 1.3 | данные отсутствуют | данные отсутствуют | данные отсутствуют |
| 1104 | 1.4.1104 | 1.4.1105 | 304°40.0` | 1.3 | данные отсутствуют | данные отсутствуют | данные отсутствуют |
| 1105 | 1.4.1105 | 1.4.1106 | 297°56.6` | 1.3 | данные отсутствуют | данные отсутствуют | данные отсутствуют |
| 1106 | 1.4.1106 | 1.4.1107 | 291°4.1` | 1.31 | данные отсутствуют | данные отсутствуют | данные отсутствуют |
| 1107 | 1.4.1107 | 1.4.1108 | 284°40.6` | 1.3 | данные отсутствуют | данные отсутствуют | данные отсутствуют |
| 1108 | 1.4.1108 | 1.4.1109 | 277°30.4` | 1.3 | данные отсутствуют | данные отсутствуют | данные отсутствуют |
| 1109 | 1.4.1109 | 1.4.1110 | 271°19.3` | 1.3 | данные отсутствуют | данные отсутствуют | данные отсутствуют |
| 1110 | 1.4.1110 | 1.4.1111 | 263°51.2` | 1.31 | данные отсутствуют | данные отсутствуют | данные отсутствуют |
| 1111 | 1.4.1111 | 1.4.1112 | 257°34.0` | 1.3 | данные отсутствуют | данные отсутствуют | данные отсутствуют |
| 1112 | 1.4.1112 | 1.4.1113 | 250°43.9` | 1.3 | данные отсутствуют | данные отсутствуют | данные отсутствуют |
| 1113 | 1.4.1113 | 1.4.1114 | 244°1.6` | 1.3 | данные отсутствуют | данные отсутствуют | данные отсутствуют |
| 1114 | 1.4.1114 | 1.4.1115 | 236°55.3` | 1.3 | данные отсутствуют | данные отсутствуют | данные отсутствуют |
| 1115 | 1.4.1115 | 1.4.1116 | 230°35.2` | 1.31 | данные отсутствуют | данные отсутствуют | данные отсутствуют |
| 1116 | 1.4.1116 | 1.4.1117 | 223°7.9` | 1.3 | данные отсутствуют | данные отсутствуют | данные отсутствуют |
| 1117 | 1.4.1117 | 1.4.1118 | 217°13.3` | 1.31 | данные отсутствуют | данные отсутствуют | данные отсутствуют |

ДОКУМЕНТ ПОДПИСАН
ЭЛЕКТРОННОЙ ПОДПИСЬЮ
Сертификат: 839971481847979980055521910400019784 43
Владелец: ПУБЛИЧНО-ПРАВОВАЯ КОМПАНИЯ РОСКАДАСТР
Действителен: с 24.12.2025 по 19.03.2027

| | | |
|---|---|---|
| полное наименование должности | | инициалы, фамилия |

| Земельный участок |
|---|
| вид объекта недвижимости |

| Лист № 43 раздела 3.1 | Всего листов раздела 3.1: 65 | Всего разделов: 8 | Всего листов выписки: 687 |
|---|---|---|---|

| 13.04.2026г. № КУВИ-001/2026-50042580 | |
|---|---|
| Кадастровый номер: | 78:42:0016201:2 |

| 1 | 2 | 3 | 4 | 5 | 6 | 7 | 8 |
|---|---|---|---|---|---|---|---|
| 1118 | 1.4.1118 | 1.4.1119 | 209°54.5` | 1.3 | данные отсутствуют | данные отсутствуют | данные отсутствуют |
| 1119 | 1.4.1119 | 1.4.1120 | 203°11.9` | 1.29 | данные отсутствуют | данные отсутствуют | данные отсутствуют |
| 1120 | 1.4.1120 | 1.4.1121 | 196°29.3` | 1.3 | данные отсутствуют | данные отсутствуют | данные отсутствуют |
| 1121 | 1.4.1121 | 1.4.1122 | 190°11.2` | 1.3 | данные отсутствуют | данные отсутствуют | данные отсутствуют |
| 1122 | 1.4.1122 | 1.4.1123 | 182°38.6` | 1.3 | данные отсутствуют | данные отсутствуют | данные отсутствуют |
| 1123 | 1.4.1123 | 1.4.1124 | 191°54.8` | 3.54 | данные отсутствуют | данные отсутствуют | данные отсутствуют |
| 1124 | 1.4.1124 | 1.4.1125 | 189°19.7` | 3.52 | данные отсутствуют | данные отсутствуют | данные отсутствуют |
| 1125 | 1.4.1125 | 1.4.1126 | 186°40.9` | 3.52 | данные отсутствуют | данные отсутствуют | данные отсутствуют |
| 1126 | 1.4.1126 | 1.4.1127 | 184°23.2` | 3.53 | данные отсутствуют | данные отсутствуют | данные отсутствуют |
| 1127 | 1.4.1127 | 1.4.1128 | 181°47.4` | 3.52 | данные отсутствуют | данные отсутствуют | данные отсутствуют |
| 1128 | 1.4.1128 | 1.4.1129 | 179°11.3` | 3.53 | данные отсутствуют | данные отсутствуют | данные отсутствуют |
| 1129 | 1.4.1129 | 1.4.1130 | 176°44.9` | 3.53 | данные отсутствуют | данные отсутствуют | данные отсутствуют |
| 1130 | 1.4.1130 | 1.4.1131 | 174°7.6` | 3.52 | данные отсутствуют | данные отсутствуют | данные отсутствуют |
| 1131 | 1.4.1131 | 1.4.1132 | 171°50.8` | 3.53 | данные отсутствуют | данные отсутствуют | данные отсутствуют |
| 1132 | 1.4.1132 | 1.4.1133 | 169°12.0` | 3.52 | данные отсутствуют | данные отсутствуют | данные отсутствуют |
| 1133 | 1.4.1133 | 1.4.1134 | 166°33.3` | 3.53 | данные отсутствуют | данные отсутствуют | данные отсутствуют |

ДОКУМЕНТ ПОДПИСАН
ЭЛЕКТРОННОЙ ПОДПИСЬЮ
Сертификат: 839971481847979980055521910400019784 43
Владелец: ПУБЛИЧНО-ПРАВОВАЯ КОМПАНИЯ РОСКАДАСТР
Действителен: с 24.12.2025 по 19.03.2027

| | | |
|---|---|---|
| полное наименование должности | | инициалы, фамилия |

| Земельный участок |
|---|
| вид объекта недвижимости |

| Лист № 44 раздела 3.1 | Всего листов раздела 3.1: 65 | Всего разделов: 8 | Всего листов выписки: 687 |
|---|---|---|---|

| 13.04.2026г. № КУВИ-001/2026-50042580 | |
|---|---|
| Кадастровый номер: | 78:42:0016201:2 |

| 1 | 2 | 3 | 4 | 5 | 6 | 7 | 8 |
|---|---|---|---|---|---|---|---|
| 1134 | 1.4.1134 | 1.4.1135 | 164°14.0` | 3.53 | данные отсутствуют | данные отсутствуют | данные отсутствуют |
| 1135 | 1.4.1135 | 1.4.1136 | 161°37.0` | 3.52 | данные отсутствуют | данные отсутствуют | данные отсутствуют |
| 1136 | 1.4.1136 | 1.4.1137 | 159°2.6` | 3.52 | данные отсутствуют | данные отсутствуют | данные отсутствуют |
| 1137 | 1.4.1137 | 1.4.1022 | 158°14.9` | 4.32 | данные отсутствуют | данные отсутствуют | данные отсутствуют |
| 1138 | 1.5.1138 | 1.5.1139 | 152°26.5` | 9.29 | данные отсутствуют | данные отсутствуют | данные отсутствуют |
| 1139 | 1.5.1139 | 1.5.1140 | 143°28.3` | 0.34 | данные отсутствуют | данные отсутствуют | данные отсутствуют |
| 1140 | 1.5.1140 | 1.5.1141 | 118°4.3` | 0.34 | данные отсутствуют | данные отсутствуют | данные отсутствуют |
| 1141 | 1.5.1141 | 1.5.1142 | 96°54.7` | 0.33 | данные отсутствуют | данные отсутствуют | данные отсутствуют |
| 1142 | 1.5.1142 | 1.5.1143 | 74°44.7` | 0.34 | данные отсутствуют | данные отсутствуют | данные отсутствуют |
| 1143 | 1.5.1143 | 1.5.1144 | 49°45.8` | 0.34 | данные отсутствуют | данные отсутствуют | данные отсутствуют |
| 1144 | 1.5.1144 | 1.5.1145 | 28°4.3` | 0.34 | данные отсутствуют | данные отсутствуют | данные отсутствуют |
| 1145 | 1.5.1145 | 1.5.1146 | 352°57.8` | 8.08 | данные отсутствуют | данные отсутствуют | данные отсутствуют |
| 1146 | 1.5.1146 | 1.5.1147 | 11°21.3` | 35.1 | данные отсутствуют | данные отсутствуют | данные отсутствуют |
| 1147 | 1.5.1147 | 1.5.1148 | 20°46.3` | 27.07 | данные отсутствуют | данные отсутствуют | данные отсутствуют |
| 1148 | 1.5.1148 | 1.5.1149 | 24°57.2` | 21.31 | данные отсутствуют | данные отсутствуют | данные отсутствуют |
| 1149 | 1.5.1149 | 1.5.1150 | 9°39.4` | 42.03 | данные отсутствуют | данные отсутствуют | данные отсутствуют |

ДОКУМЕНТ ПОДПИСАН
ЭЛЕКТРОННОЙ ПОДПИСЬЮ
Сертификат: 839971481847979980055521910400019784 43
Владелец: ПУБЛИЧНО-ПРАВОВАЯ КОМПАНИЯ РОСКАДАСТР
Действителен: с 24.12.2025 по 19.03.2027

| | | |
|---|---|---|
| полное наименование должности | | инициалы, фамилия |

| Земельный участок |
|---|
| вид объекта недвижимости |

| Лист № 45 раздела 3.1 | Всего листов раздела 3.1: 65 | Всего разделов: 8 | Всего листов выписки: 687 |
|---|---|---|---|

| 13.04.2026г. № КУВИ-001/2026-50042580 | |
|---|---|
| Кадастровый номер: | 78:42:0016201:2 |

| 1 | 2 | 3 | 4 | 5 | 6 | 7 | 8 |
|---|---|---|---|---|---|---|---|
| 1150 | 1.5.1150 | 1.5.1151 | 345°34.7` | 1.08 | данные отсутствуют | данные отсутствуют | данные отсутствуют |
| 1151 | 1.5.1151 | 1.5.1152 | 337°37.2` | 1.1 | данные отсутствуют | данные отсутствуют | данные отсутствуют |
| 1152 | 1.5.1152 | 1.5.1153 | 329°40.1` | 1.09 | данные отсутствуют | данные отсутствуют | данные отсутствуют |
| 1153 | 1.5.1153 | 1.5.1154 | 320°55.9` | 1.09 | данные отсутствуют | данные отсутствуют | данные отсутствуют |
| 1154 | 1.5.1154 | 1.5.1155 | 313°30.7` | 1.09 | данные отсутствуют | данные отсутствуют | данные отсутствуют |
| 1155 | 1.5.1155 | 1.5.1156 | 304°59.5` | 1.1 | данные отсутствуют | данные отсутствуют | данные отсутствуют |
| 1156 | 1.5.1156 | 1.5.1157 | 296°48.1` | 1.09 | данные отсутствуют | данные отсутствуют | данные отсутствуют |
| 1157 | 1.5.1157 | 1.5.1158 | 288°36.0` | 1.1 | данные отсутствуют | данные отсутствуют | данные отсутствуют |
| 1158 | 1.5.1158 | 1.5.1159 | 280°35.2` | 1.09 | данные отсутствуют | данные отсутствуют | данные отсутствуют |
| 1159 | 1.5.1159 | 1.5.1160 | 272°36.2` | 1.1 | данные отсутствуют | данные отсутствуют | данные отсутствуют |
| 1160 | 1.5.1160 | 1.5.1161 | 264°11.0` | 1.09 | данные отсутствуют | данные отсутствуют | данные отсутствуют |
| 1161 | 1.5.1161 | 1.5.1162 | 256°13.1` | 1.09 | данные отсутствуют | данные отсутствуют | данные отсутствуют |
| 1162 | 1.5.1162 | 1.5.1163 | 248°6.1` | 1.1 | данные отсутствуют | данные отсутствуют | данные отсутствуют |
| 1163 | 1.5.1163 | 1.5.1164 | 239°40.1` | 1.09 | данные отсутствуют | данные отсутствуют | данные отсутствуют |
| 1164 | 1.5.1164 | 1.5.1165 | 231°40.0` | 1.1 | данные отсутствуют | данные отсутствуют | данные отсутствуют |
| 1165 | 1.5.1165 | 1.5.1166 | 223°30.7` | 1.09 | данные отсутствуют | данные отсутствуют | данные отсутствуют |

ДОКУМЕНТ ПОДПИСАН
ЭЛЕКТРОННОЙ ПОДПИСЬЮ
Сертификат: 839971481847979980055521910400019784 43
Владелец: ПУБЛИЧНО-ПРАВОВАЯ КОМПАНИЯ РОСКАДАСТР
Действителен: с 24.12.2025 по 19.03.2027

| | | |
|---|---|---|
| полное наименование должности | | инициалы, фамилия |

Земельный участок

вид объекта недвижимости

| Лист № 46 раздела 3.1 | Всего листов раздела 3.1: 65 | Всего разделов: 8 | Всего листов выписки: 687 |
|---|---|---|---|

13.04.2026г. № КУВИ-001/2026-50042580

Кадастровый номер: 78:42:0016201:2

| 1 | 2 | 3 | 4 | 5 | 6 | 7 | 8 |
|---|---|---|---|---|---|---|---|
| 1166 | 1.5.1166 | 1.5.1167 | 215°43.2` | 1.1 | данные отсутствуют | данные отсутствуют | данные отсутствуют |
| 1167 | 1.5.1167 | 1.5.1168 | 206°48.1` | 1.09 | данные отсутствуют | данные отсутствуют | данные отсутствуют |
| 1168 | 1.5.1168 | 1.5.1169 | 186°35.0` | 35.32 | данные отсутствуют | данные отсутствуют | данные отсутствуют |
| 1169 | 1.5.1169 | 1.5.1170 | 203°14.2` | 47.07 | данные отсутствуют | данные отсутствуют | данные отсутствуют |
| 1170 | 1.5.1170 | 1.5.1138 | 180°14.2` | 43.72 | данные отсутствуют | данные отсутствуют | данные отсутствуют |
| 1171 | 1.6.1171 | 1.6.1172 | 37°29.8` | 1.46 | данные отсутствуют | данные отсутствуют | данные отсутствуют |
| 1172 | 1.6.1172 | 1.6.1173 | 32°30.1` | 1.47 | данные отсутствуют | данные отсутствуют | данные отсутствуют |
| 1173 | 1.6.1173 | 1.6.1174 | 26°33.9` | 1.48 | данные отсутствуют | данные отсутствуют | данные отсутствуют |
| 1174 | 1.6.1174 | 1.6.1175 | 21°9.0` | 1.47 | данные отсутствуют | данные отсутствуют | данные отсутствуют |
| 1175 | 1.6.1175 | 1.6.1176 | 15°50.3` | 1.47 | данные отсутствуют | данные отсутствуют | данные отсутствуют |
| 1176 | 1.6.1176 | 1.6.1177 | 10°10.0` | 1.47 | данные отсутствуют | данные отсутствуют | данные отсутствуют |
| 1177 | 1.6.1177 | 1.6.1178 | 4°41.9` | 1.46 | данные отсутствуют | данные отсутствуют | данные отсутствуют |
| 1178 | 1.6.1178 | 1.6.1179 | 359°36.8` | 1.48 | данные отсутствуют | данные отсутствуют | данные отсутствуют |
| 1179 | 1.6.1179 | 1.6.1180 | 346°20.0` | 2.62 | данные отсутствуют | данные отсутствуют | данные отсутствуют |
| 1180 | 1.6.1180 | 1.6.1181 | 343°13.0` | 2.63 | данные отсутствуют | данные отсутствуют | данные отсутствуют |
| 1181 | 1.6.1181 | 1.6.1182 | 339°54.3` | 2.62 | данные отсутствуют | данные отсутствуют | данные отсутствуют |

ДОКУМЕНТ ПОДПИСАН
ЭЛЕКТРОННОЙ ПОДПИСЬЮ
Сертификат: 839971481847979980055521910400019784 43
Владелец: ПУБЛИЧНО-ПРАВОВАЯ КОМПАНИЯ РОСКАДАСТР
Действителен: с 24.12.2025 по 19.03.2027

| | | |
|---|---|---|
| полное наименование должности | | инициалы, фамилия |

| Земельный участок |
|---|
| вид объекта недвижимости |

| Лист № 47 раздела 3.1 | Всего листов раздела 3.1: 65 | Всего разделов: 8 | Всего листов выписки: 687 |
|---|---|---|---|

| 13.04.2026г. № КУВИ-001/2026-50042580 | |
|---|---|
| Кадастровый номер: | 78:42:0016201:2 |

| 1 | 2 | 3 | 4 | 5 | 6 | 7 | 8 |
|---|---|---|---|---|---|---|---|
| 1182 | 1.6.1182 | 1.6.1183 | 336°27.5` | 2.63 | данные отсутствуют | данные отсутствуют | данные отсутствуют |
| 1183 | 1.6.1183 | 1.6.1184 | 333°2.7` | 2.63 | данные отсутствуют | данные отсутствуют | данные отсутствуют |
| 1184 | 1.6.1184 | 1.6.1185 | 329°49.3` | 2.63 | данные отсутствуют | данные отсутствуют | данные отсутствуют |
| 1185 | 1.6.1185 | 1.6.1186 | 326°18.6` | 2.63 | данные отсутствуют | данные отсутствуют | данные отсутствуют |
| 1186 | 1.6.1186 | 1.6.1187 | 323°2.6` | 2.63 | данные отсутствуют | данные отсутствуют | данные отсутствуют |
| 1187 | 1.6.1187 | 1.6.1188 | 319°56.6` | 2.63 | данные отсутствуют | данные отсутствуют | данные отсутствуют |
| 1188 | 1.6.1188 | 1.6.1189 | 322°39.5` | 1.7 | данные отсутствуют | данные отсутствуют | данные отсутствуют |
| 1189 | 1.6.1189 | 1.6.1190 | 317°36.8` | 1.71 | данные отсутствуют | данные отсутствуют | данные отсутствуют |
| 1190 | 1.6.1190 | 1.6.1191 | 312°51.7` | 1.71 | данные отсутствуют | данные отсутствуют | данные отсутствуют |
| 1191 | 1.6.1191 | 1.6.1192 | 307°36.6` | 1.7 | данные отсутствуют | данные отсутствуют | данные отсутствуют |
| 1192 | 1.6.1192 | 1.6.1193 | 302°45.3` | 1.7 | данные отсутствуют | данные отсутствуют | данные отсутствуют |
| 1193 | 1.6.1193 | 1.6.1194 | 297°37.1` | 1.7 | данные отсутствуют | данные отсутствуют | данные отсутствуют |
| 1194 | 1.6.1194 | 1.6.1195 | 292°29.4` | 1.7 | данные отсутствуют | данные отсутствуют | данные отсутствуют |
| 1195 | 1.6.1195 | 1.6.1196 | 287°22.4` | 1.71 | данные отсутствуют | данные отсутствуют | данные отсутствуют |
| 1196 | 1.6.1196 | 1.6.1197 | 282°33.9` | 1.7 | данные отсутствуют | данные отсутствуют | данные отсутствуют |
| 1197 | 1.6.1197 | 1.6.1198 | 277°25.0` | 1.7 | данные отсутствуют | данные отсутствуют | данные отсутствуют |

ДОКУМЕНТ ПОДПИСАН
ЭЛЕКТРОННОЙ ПОДПИСЬЮ
Сертификат: 839971481847979980055521910400019784 43
Владелец: ПУБЛИЧНО-ПРАВОВАЯ КОМПАНИЯ РОСКАДАСТР
Действителен: с 24.12.2025 по 19.03.2027

| | | |
|---|---|---|
| полное наименование должности | | инициалы, фамилия |

| Земельный участок |
|---|
| вид объекта недвижимости |

| Лист № 48 раздела 3.1 | Всего листов раздела 3.1: 65 | Всего разделов: 8 | Всего листов выписки: 687 |
|---|---|---|---|

| 13.04.2026г. № КУВИ-001/2026-50042580 | |
|---|---|
| Кадастровый номер: | 78:42:0016201:2 |

| 1 | 2 | 3 | 4 | 5 | 6 | 7 | 8 |
|---|---|---|---|---|---|---|---|
| 1198 | 1.6.1198 | 1.6.1199 | 272°41.6` | 1.7 | данные отсутствуют | данные отсутствуют | данные отсутствуют |
| 1199 | 1.6.1199 | 1.6.1200 | 267°18.4` | 1.7 | данные отсутствуют | данные отсутствуют | данные отсутствуют |
| 1200 | 1.6.1200 | 1.6.1201 | 262°15.0` | 1.71 | данные отсутствуют | данные отсутствуют | данные отсутствуют |
| 1201 | 1.6.1201 | 1.6.1202 | 257°26.1` | 1.7 | данные отсутствуют | данные отсутствуют | данные отсутствуют |
| 1202 | 1.6.1202 | 1.6.1203 | 252°12.2` | 1.7 | данные отсутствуют | данные отсутствуют | данные отсутствуют |
| 1203 | 1.6.1203 | 1.6.1204 | 247°11.9` | 1.7 | данные отсутствуют | данные отсутствуют | данные отсутствуют |
| 1204 | 1.6.1204 | 1.6.1205 | 242°5.1` | 1.71 | данные отсутствуют | данные отсутствуют | данные отсутствуют |
| 1205 | 1.6.1205 | 1.6.1206 | 237°14.7` | 1.7 | данные отсутствуют | данные отсутствуют | данные отсутствуют |
| 1206 | 1.6.1206 | 1.6.1207 | 231°55.1` | 1.7 | данные отсутствуют | данные отсутствуют | данные отсутствуют |
| 1207 | 1.6.1207 | 1.6.1208 | 227°8.3` | 1.71 | данные отсутствуют | данные отсутствуют | данные отсутствуют |
| 1208 | 1.6.1208 | 1.6.1209 | 222°8.3` | 1.7 | данные отсутствуют | данные отсутствуют | данные отсутствуют |
| 1209 | 1.6.1209 | 1.6.1210 | 216°52.2` | 1.7 | данные отсутствуют | данные отсутствуют | данные отсутствуют |
| 1210 | 1.6.1210 | 1.6.1211 | 212°0.3` | 1.7 | данные отсутствуют | данные отсутствуют | данные отсутствуют |
| 1211 | 1.6.1211 | 1.6.1212 | 161°2.3` | 1.72 | данные отсутствуют | данные отсутствуют | данные отсутствуют |
| 1212 | 1.6.1212 | 1.6.1213 | 165°53.0` | 1.72 | данные отсутствуют | данные отсутствуют | данные отсутствуют |
| 1213 | 1.6.1213 | 1.6.1214 | 170°15.8` | 1.71 | данные отсутствуют | данные отсутствуют | данные отсутствуют |

ДОКУМЕНТ ПОДПИСАН
ЭЛЕКТРОННОЙ ПОДПИСЬЮ
Сертификат: 839971481847979980055521910400019784 43
Владелец: ПУБЛИЧНО-ПРАВОВАЯ КОМПАНИЯ РОСКАДАСТР
Действителен: с 24.12.2025 по 19.03.2027

| | |
|---|---|
| полное наименование должности | инициалы, фамилия |

| Земельный участок |
|---|
| вид объекта недвижимости |

| Лист № 49 раздела 3.1 | Всего листов раздела 3.1: 65 | Всего разделов: 8 | Всего листов выписки: 687 |
|---|---|---|---|

| 13.04.2026г. № КУВИ-001/2026-50042580 | |
|---|---|
| Кадастровый номер: | 78:42:0016201:2 |

| 1 | 2 | 3 | 4 | 5 | 6 | 7 | 8 |
|---|---|---|---|---|---|---|---|
| 1214 | 1.6.1214 | 1.6.1215 | 174°59.2` | 1.72 | данные отсутствуют | данные отсутствуют | данные отсутствуют |
| 1215 | 1.6.1215 | 1.6.1216 | 180°0.0` | 1.72 | данные отсутствуют | данные отсутствуют | данные отсутствуют |
| 1216 | 1.6.1216 | 1.6.1217 | 184°19.3` | 1.72 | данные отсутствуют | данные отсутствуют | данные отсутствуют |
| 1217 | 1.6.1217 | 1.6.1218 | 189°1.5` | 1.72 | данные отсутствуют | данные отсутствуют | данные отсутствуют |
| 1218 | 1.6.1218 | 1.6.1219 | 194°7.0` | 1.72 | данные отсутствуют | данные отсутствуют | данные отсутствуют |
| 1219 | 1.6.1219 | 1.6.1220 | 198°38.8` | 1.72 | данные отсутствуют | данные отсутствуют | данные отсутствуют |
| 1220 | 1.6.1220 | 1.6.1221 | 203°6.6` | 1.71 | данные отсутствуют | данные отсутствуют | данные отсутствуют |
| 1221 | 1.6.1221 | 1.6.1222 | 207°45.5` | 1.29 | данные отсутствуют | данные отсутствуют | данные отсутствуют |
| 1222 | 1.6.1222 | 1.6.1223 | 201°8.0` | 1.28 | данные отсутствуют | данные отсутствуют | данные отсутствуют |
| 1223 | 1.6.1223 | 1.6.1224 | 194°28.2` | 1.28 | данные отсутствуют | данные отсутствуют | данные отсутствуют |
| 1224 | 1.6.1224 | 1.6.1225 | 187°37.4` | 1.28 | данные отсутствуют | данные отсутствуют | данные отсутствуют |
| 1225 | 1.6.1225 | 1.6.1226 | 180°53.7` | 1.28 | данные отсутствуют | данные отсутствуют | данные отсутствуют |
| 1226 | 1.6.1226 | 1.6.1227 | 174°38.6` | 1.29 | данные отсутствуют | данные отсутствуют | данные отсутствуют |
| 1227 | 1.6.1227 | 1.6.1228 | 167°22.4` | 1.28 | данные отсутствуют | данные отсутствуют | данные отсутствуют |
| 1228 | 1.6.1228 | 1.6.1229 | 160°51.5` | 1.28 | данные отсутствуют | данные отсутствуют | данные отсутствуют |
| 1229 | 1.6.1229 | 1.6.1230 | 154°2.2` | 1.28 | данные отсутствуют | данные отсутствуют | данные отсутствуют |

ДОКУМЕНТ ПОДПИСАН
ЭЛЕКТРОННОЙ ПОДПИСЬЮ
Сертификат: 839971481847979980055521910400019784 43
Владелец: ПУБЛИЧНО-ПРАВОВАЯ КОМПАНИЯ РОСКАДАСТР
Действителен: с 24.12.2025 по 19.03.2027

| | | |
|---|---|---|
| полное наименование должности | | инициалы, фамилия |

| Земельный участок |
|---|
| вид объекта недвижимости |

| Лист № 50 раздела 3.1 | Всего листов раздела 3.1: 65 | Всего разделов: 8 | Всего листов выписки: 687 |
|---|---|---|---|

| 13.04.2026г. № КУВИ-001/2026-50042580 | |
|---|---|
| Кадастровый номер: | 78:42:0016201:2 |

| 1 | 2 | 3 | 4 | 5 | 6 | 7 | 8 |
|---|---|---|---|---|---|---|---|
| 1230 | 1.6.1230 | 1.6.1231 | 147°25.6` | 1.28 | данные отсутствуют | данные отсутствуют | данные отсутствуют |
| 1231 | 1.6.1231 | 1.6.1232 | 140°59.6` | 1.29 | данные отсутствуют | данные отсутствуют | данные отсутствуют |
| 1232 | 1.6.1232 | 1.6.1233 | 134°3.0` | 1.28 | данные отсутствуют | данные отсутствуют | данные отсутствуют |
| 1233 | 1.6.1233 | 1.6.1234 | 127°2.9` | 1.28 | данные отсутствуют | данные отсутствуют | данные отсутствуют |
| 1234 | 1.6.1234 | 1.6.1235 | 120°57.8` | 1.28 | данные отсутствуют | данные отсутствуют | данные отсутствуют |
| 1235 | 1.6.1235 | 1.6.1236 | 113°57.7` | 1.28 | данные отсутствуют | данные отсутствуют | данные отсутствуют |
| 1236 | 1.6.1236 | 1.6.1237 | 107°18.1` | 1.28 | данные отсутствуют | данные отсутствуют | данные отсутствуют |
| 1237 | 1.6.1237 | 1.6.1238 | 100°20.7` | 1.28 | данные отсутствуют | данные отсутствуют | данные отсутствуют |
| 1238 | 1.6.1238 | 1.6.1239 | 94°1.3` | 1.28 | данные отсутствуют | данные отсутствуют | данные отсутствуют |
| 1239 | 1.6.1239 | 1.6.1240 | 86°52.2` | 1.28 | данные отсутствуют | данные отсутствуют | данные отсутствуют |
| 1240 | 1.6.1240 | 1.6.1241 | 80°32.3` | 1.28 | данные отсутствуют | данные отсутствуют | данные отсутствуют |
| 1241 | 1.6.1241 | 1.6.1242 | 73°41.2` | 1.28 | данные отсутствуют | данные отсутствуют | данные отсутствуют |
| 1242 | 1.6.1242 | 1.6.1243 | 67°2.2` | 1.28 | данные отсутствуют | данные отсутствуют | данные отсутствуют |
| 1243 | 1.6.1243 | 1.6.1244 | 60°2.0` | 1.28 | данные отсутствуют | данные отсутствуют | данные отсутствуют |
| 1244 | 1.6.1244 | 1.6.1245 | 53°50.5` | 1.29 | данные отсутствуют | данные отсутствуют | данные отсутствуют |
| 1245 | 1.6.1245 | 1.6.1246 | 15°39.3` | 10.04 | данные отсутствуют | данные отсутствуют | данные отсутствуют |

ДОКУМЕНТ ПОДПИСАН
ЭЛЕКТРОННОЙ ПОДПИСЬЮ
Сертификат: 839971481847979980055521910400019784 43
Владелец: ПУБЛИЧНО-ПРАВОВАЯ КОМПАНИЯ РОСКАДАСТР
Действителен: с 24.12.2025 по 19.03.2027

| | | |
|---|---|---|
| полное наименование должности | | инициалы, фамилия |

| Земельный участок |
|---|
| вид объекта недвижимости |

| Лист № 51 раздела 3.1 | Всего листов раздела 3.1: 65 | Всего разделов: 8 | Всего листов выписки: 687 |
|---|---|---|---|

| 13.04.2026г. № КУВИ-001/2026-50042580 | |
|---|---|
| Кадастровый номер: | 78:42:0016201:2 |

| 1 | 2 | 3 | 4 | 5 | 6 | 7 | 8 |
|---|---|---|---|---|---|---|---|
| 1246 | 1.6.1246 | 1.6.1247 | 58°40.3` | 1.08 | данные отсутствуют | данные отсутствуют | данные отсутствуют |
| 1247 | 1.6.1247 | 1.6.1248 | 67°0.7` | 1.08 | данные отсутствуют | данные отсутствуют | данные отсутствуют |
| 1248 | 1.6.1248 | 1.6.1249 | 75°4.1` | 1.09 | данные отсутствуют | данные отсутствуют | данные отсутствуют |
| 1249 | 1.6.1249 | 1.6.1250 | 83°36.1` | 1.08 | данные отсутствуют | данные отсутствуют | данные отсутствуют |
| 1250 | 1.6.1250 | 1.6.1251 | 92°7.3` | 1.08 | данные отсутствуют | данные отсутствуют | данные отсутствуют |
| 1251 | 1.6.1251 | 1.6.1252 | 100°4.1` | 1.09 | данные отсутствуют | данные отсутствуют | данные отсутствуют |
| 1252 | 1.6.1252 | 1.6.1253 | 108°56.3` | 1.08 | данные отсутствуют | данные отсутствуют | данные отсутствуют |
| 1253 | 1.6.1253 | 1.6.1254 | 116°48.1` | 1.09 | данные отсутствуют | данные отсутствуют | данные отсутствуют |
| 1254 | 1.6.1254 | 1.6.1255 | 125°35.9` | 1.08 | данные отсутствуют | данные отсутствуют | данные отсутствуют |
| 1255 | 1.6.1255 | 1.6.1256 | 133°29.6` | 1.08 | данные отсутствуют | данные отсутствуют | данные отсутствуют |
| 1256 | 1.6.1256 | 1.6.1257 | 142°4.7` | 1.09 | данные отсутствуют | данные отсутствуют | данные отсутствуют |
| 1257 | 1.6.1257 | 1.6.1258 | 150°35.0` | 1.08 | данные отсутствуют | данные отсутствуют | данные отсутствуют |
| 1258 | 1.6.1258 | 1.6.1259 | 158°53.2` | 1.08 | данные отсутствуют | данные отсутствуют | данные отсутствуют |
| 1259 | 1.6.1259 | 1.6.1260 | 167°7.5` | 1.08 | данные отсутствуют | данные отсутствуют | данные отсутствуют |
| 1260 | 1.6.1260 | 1.6.1261 | 175°14.2` | 1.08 | данные отсутствуют | данные отсутствуют | данные отсутствуют |
| 1261 | 1.6.1261 | 1.6.1262 | 183°42.5` | 1.08 | данные отсутствуют | данные отсутствуют | данные отсутствуют |

ДОКУМЕНТ ПОДПИСАН
ЭЛЕКТРОННОЙ ПОДПИСЬЮ
Сертификат: 839971481847979980055521910400019784 43
Владелец: ПУБЛИЧНО-ПРАВОВАЯ КОМПАНИЯ РОСКАДАСТР
Действителен: с 24.12.2025 по 19.03.2027

| | |
|---|---|
| полное наименование должности | инициалы, фамилия |

| Земельный участок |
|---|
| вид объекта недвижимости |

| Лист № 52 раздела 3.1 | Всего листов раздела 3.1: 65 | Всего разделов: 8 | Всего листов выписки: 687 |
|---|---|---|---|

| 13.04.2026г. № КУВИ-001/2026-50042580 | |
|---|---|
| Кадастровый номер: | 78:42:0016201:2 |

| 1 | 2 | 3 | 4 | 5 | 6 | 7 | 8 |
|---|---|---|---|---|---|---|---|
| 1262 | 1.6.1262 | 1.6.1263 | 192°21.3` | 1.07 | данные отсутствуют | данные отсутствуют | данные отсутствуют |
| 1263 | 1.6.1263 | 1.6.1264 | 199°56.3` | 1.09 | данные отсутствуют | данные отсутствуют | данные отсутствуют |
| 1264 | 1.6.1264 | 1.6.1265 | 208°57.1` | 1.07 | данные отсутствуют | данные отсутствуют | данные отсутствуют |
| 1265 | 1.6.1265 | 1.6.1266 | 188°29.3` | 0.68 | данные отсутствуют | данные отсутствуют | данные отсутствуют |
| 1266 | 1.6.1266 | 1.6.1267 | 176°35.0` | 0.67 | данные отсутствуют | данные отсутствуют | данные отсутствуют |
| 1267 | 1.6.1267 | 1.6.1268 | 165°20.6` | 0.67 | данные отсутствуют | данные отсутствуют | данные отсутствуют |
| 1268 | 1.6.1268 | 1.6.1269 | 153°26.1` | 0.67 | данные отсутствуют | данные отсутствуют | данные отсутствуют |
| 1269 | 1.6.1269 | 1.6.1270 | 141°4.3` | 0.67 | данные отсутствуют | данные отсутствуют | данные отсутствуют |
| 1270 | 1.6.1270 | 1.6.1271 | 131°20.9` | 0.67 | данные отсутствуют | данные отсутствуют | данные отсутствуют |
| 1271 | 1.6.1271 | 1.6.1272 | 119°13.1` | 0.68 | данные отсутствуют | данные отсутствуют | данные отсутствуют |
| 1272 | 1.6.1272 | 1.6.1273 | 107°21.2` | 0.67 | данные отсутствуют | данные отсутствуют | данные отсутствуют |
| 1273 | 1.6.1273 | 1.6.1274 | 95°57.8` | 0.67 | данные отсутствуют | данные отсутствуют | данные отсутствуют |
| 1274 | 1.6.1274 | 1.6.1275 | 84°48.4` | 0.66 | данные отсутствуют | данные отсутствуют | данные отсутствуют |
| 1275 | 1.6.1275 | 1.6.1276 | 72°53.8` | 0.68 | данные отсутствуют | данные отсутствуют | данные отсутствуют |
| 1276 | 1.6.1276 | 1.6.1171 | 51°40.3` | 7.85 | данные отсутствуют | данные отсутствуют | данные отсутствуют |
| 1277 | 1.7.1277 | 1.7.1278 | 202°55.3` | 1.9 | данные отсутствуют | данные отсутствуют | данные отсутствуют |

ДОКУМЕНТ ПОДПИСАН
ЭЛЕКТРОННОЙ ПОДПИСЬЮ
Сертификат: 839971481847979980055521910400019784 43
Владелец: ПУБЛИЧНО-ПРАВОВАЯ КОМПАНИЯ РОСКАДАСТР
Действителен: с 24.12.2025 по 19.03.2027

| | |
|---|---|
| полное наименование должности | инициалы, фамилия |

| Земельный участок |
|---|
| вид объекта недвижимости |

| Лист № 53 раздела 3.1 | Всего листов раздела 3.1: 65 | Всего разделов: 8 | Всего листов выписки: 687 |
|---|---|---|---|

| 13.04.2026г. № КУВИ-001/2026-50042580 | |
|---|---|
| Кадастровый номер: | 78:42:0016201:2 |

| 1 | 2 | 3 | 4 | 5 | 6 | 7 | 8 |
|---|---|---|---|---|---|---|---|
| 1278 | 1.7.1278 | 1.7.1279 | 198°31.9` | 1.89 | данные отсутствуют | данные отсутствуют | данные отсутствуют |
| 1279 | 1.7.1279 | 1.7.1280 | 194°2.2` | 1.9 | данные отсутствуют | данные отсутствуют | данные отсутствуют |
| 1280 | 1.7.1280 | 1.7.1281 | 189°45.7` | 1.89 | данные отсутствуют | данные отсутствуют | данные отсутствуют |
| 1281 | 1.7.1281 | 1.7.1282 | 185°8.4` | 1.9 | данные отсутствуют | данные отсутствуют | данные отсутствуют |
| 1282 | 1.7.1282 | 1.7.1283 | 180°36.4` | 1.89 | данные отсутствуют | данные отсутствуют | данные отсутствуют |
| 1283 | 1.7.1283 | 1.7.1284 | 176°20.9` | 1.88 | данные отсутствуют | данные отсутствуют | данные отсутствуют |
| 1284 | 1.7.1284 | 1.7.1285 | 172°7.6` | 1.9 | данные отсутствуют | данные отсутствуют | данные отсутствуют |
| 1285 | 1.7.1285 | 1.7.1286 | 167°26.3` | 1.89 | данные отсутствуют | данные отсутствуют | данные отсутствуют |
| 1286 | 1.7.1286 | 1.7.1287 | 162°48.5` | 1.89 | данные отсутствуют | данные отсутствуют | данные отсутствуют |
| 1287 | 1.7.1287 | 1.7.1288 | 158°35.6` | 1.89 | данные отсутствуют | данные отсутствуют | данные отсутствуют |
| 1288 | 1.7.1288 | 1.7.1289 | 161°41.8` | 17.96 | данные отсутствуют | данные отсутствуют | данные отсутствуют |
| 1289 | 1.7.1289 | 1.7.1290 | 174°28.1` | 15.25 | данные отсутствуют | данные отсутствуют | данные отсутствуют |
| 1290 | 1.7.1290 | 1.7.1291 | 189°29.5` | 13.16 | данные отсутствуют | данные отсутствуют | данные отсутствуют |
| 1291 | 1.7.1291 | 1.7.1292 | 162°18.4` | 16.88 | данные отсутствуют | данные отсутствуют | данные отсутствуют |
| 1292 | 1.7.1292 | 1.7.1293 | 192°8.9` | 7.51 | данные отсутствуют | данные отсутствуют | данные отсутствуют |
| 1293 | 1.7.1293 | 1.7.1294 | 195°11.7` | 0.84 | данные отсутствуют | данные отсутствуют | данные отсутствуют |

ДОКУМЕНТ ПОДПИСАН
ЭЛЕКТРОННОЙ ПОДПИСЬЮ
Сертификат: 839971481847979980055521910400019784 43
Владелец: ПУБЛИЧНО-ПРАВОВАЯ КОМПАНИЯ РОСКАДАСТР
Действителен: с 24.12.2025 по 19.03.2027

| | | |
|---|---|---|
| полное наименование должности | | инициалы, фамилия |

| Земельный участок |
|---|
| вид объекта недвижимости |

| Лист № 54 раздела 3.1 | Всего листов раздела 3.1: 65 | Всего разделов: 8 | Всего листов выписки: 687 |
|---|---|---|---|

| 13.04.2026г. № КУВИ-001/2026-50042580 | |
|---|---|
| Кадастровый номер: | 78:42:0016201:2 |

| 1 | 2 | 3 | 4 | 5 | 6 | 7 | 8 |
|---|---|---|---|---|---|---|---|
| 1294 | 1.7.1294 | 1.7.1295 | 184°49.3` | 0.83 | данные отсутствуют | данные отсутствуют | данные отсутствуют |
| 1295 | 1.7.1295 | 1.7.1296 | 173°44.2` | 0.82 | данные отсутствуют | данные отсутствуют | данные отсутствуют |
| 1296 | 1.7.1296 | 1.7.1297 | 163°57.6` | 0.83 | данные отсутствуют | данные отсутствуют | данные отсутствуют |
| 1297 | 1.7.1297 | 1.7.1298 | 152°49.1` | 0.83 | данные отсутствуют | данные отсутствуют | данные отсутствуют |
| 1298 | 1.7.1298 | 1.7.1299 | 143°16.0` | 0.84 | данные отсутствуют | данные отсутствуют | данные отсутствуют |
| 1299 | 1.7.1299 | 1.7.1300 | 132°5.3` | 0.84 | данные отсутствуют | данные отсутствуют | данные отсутствуют |
| 1300 | 1.7.1300 | 1.7.1301 | 121°33.7` | 0.82 | данные отсутствуют | данные отсутствуют | данные отсутствуют |
| 1301 | 1.7.1301 | 1.7.1302 | 111°40.5` | 0.84 | данные отсутствуют | данные отсутствуют | данные отсутствуют |
| 1302 | 1.7.1302 | 1.7.1303 | 101°10.4` | 0.83 | данные отсутствуют | данные отсутствуют | данные отсутствуют |
| 1303 | 1.7.1303 | 1.7.1304 | 90°0.0` | 0.83 | данные отсутствуют | данные отсутствуют | данные отсутствуют |
| 1304 | 1.7.1304 | 1.7.1305 | 80°18.7` | 0.83 | данные отсутствуют | данные отсутствуют | данные отсутствуют |
| 1305 | 1.7.1305 | 1.7.1306 | 69°36.3` | 0.83 | данные отсутствуют | данные отсутствуют | данные отсутствуют |
| 1306 | 1.7.1306 | 1.7.1307 | 59°9.2` | 0.84 | данные отсутствуют | данные отсутствуют | данные отсутствуют |
| 1307 | 1.7.1307 | 1.7.1308 | 43°14.0` | 1.61 | данные отсутствуют | данные отсутствуют | данные отсутствуют |
| 1308 | 1.7.1308 | 1.7.1309 | 38°13.0` | 1.62 | данные отсутствуют | данные отсутствуют | данные отсутствуют |
| 1309 | 1.7.1309 | 1.7.1310 | 33°35.5` | 1.61 | данные отсутствуют | данные отсутствуют | данные отсутствуют |

ДОКУМЕНТ ПОДПИСАН
ЭЛЕКТРОННОЙ ПОДПИСЬЮ
Сертификат: 839971481847979980055521910400019784 43
Владелец: ПУБЛИЧНО-ПРАВОВАЯ КОМПАНИЯ РОСКАДАСТР
Действителен: с 24.12.2025 по 19.03.2027

| | | |
|---|---|---|
| полное наименование должности | | инициалы, фамилия |

| Земельный участок |
|---|
| вид объекта недвижимости |

| Лист № 55 раздела 3.1 | Всего листов раздела 3.1: 65 | Всего разделов: 8 | Всего листов выписки: 687 |
|---|---|---|---|

| 13.04.2026г. № КУВИ-001/2026-50042580 | |
|---|---|
| Кадастровый номер: | 78:42:0016201:2 |

| 1 | 2 | 3 | 4 | 5 | 6 | 7 | 8 |
|---|---|---|---|---|---|---|---|
| 1310 | 1.7.1310 | 1.7.1311 | 28°28.1` | 1.62 | данные отсутствуют | данные отсутствуют | данные отсутствуют |
| 1311 | 1.7.1311 | 1.7.1312 | 23°51.2` | 1.61 | данные отсутствуют | данные отсутствуют | данные отсутствуют |
| 1312 | 1.7.1312 | 1.7.1313 | 19°6.4` | 1.62 | данные отсутствуют | данные отсутствуют | данные отсутствуют |
| 1313 | 1.7.1313 | 1.7.1314 | 14°22.9` | 1.61 | данные отсутствуют | данные отсутствуют | данные отсутствуют |
| 1314 | 1.7.1314 | 1.7.1315 | 9°17.2` | 1.61 | данные отсутствуют | данные отсутствуют | данные отсутствуют |
| 1315 | 1.7.1315 | 1.7.1316 | 4°58.2` | 1.62 | данные отсутствуют | данные отсутствуют | данные отсутствуют |
| 1316 | 1.7.1316 | 1.7.1317 | 359°38.6` | 1.61 | данные отсутствуют | данные отсутствуют | данные отсутствуют |
| 1317 | 1.7.1317 | 1.7.1318 | 355°23.0` | 1.62 | данные отсутствуют | данные отсутствуют | данные отсутствуют |
| 1318 | 1.7.1318 | 1.7.1319 | 350°21.7` | 1.61 | данные отсутствуют | данные отсутствуют | данные отсутствуют |
| 1319 | 1.7.1319 | 1.7.1320 | 338°34.3` | 2 | данные отсутствуют | данные отсутствуют | данные отсутствуют |
| 1320 | 1.7.1320 | 1.7.1321 | 342°28.4` | 1.99 | данные отсутствуют | данные отсутствуют | данные отсутствуют |
| 1321 | 1.7.1321 | 1.7.1322 | 346°43.6` | 2 | данные отсутствуют | данные отсутствуют | данные отсутствуют |
| 1322 | 1.7.1322 | 1.7.1323 | 350°29.5` | 2 | данные отсутствуют | данные отсутствуют | данные отсутствуют |
| 1323 | 1.7.1323 | 1.7.1324 | 354°32.8` | 2 | данные отсутствуют | данные отсутствуют | данные отсутствуют |
| 1324 | 1.7.1324 | 1.7.1325 | 358°16.4` | 1.99 | данные отсутствуют | данные отсутствуют | данные отсутствуют |
| 1325 | 1.7.1325 | 1.7.1326 | 2°34.6` | 2 | данные отсутствуют | данные отсутствуют | данные отсутствуют |

ДОКУМЕНТ ПОДПИСАН
ЭЛЕКТРОННОЙ ПОДПИСЬЮ
Сертификат: 839971481847979980055521910400019784 43
Владелец: ПУБЛИЧНО-ПРАВОВАЯ КОМПАНИЯ РОСКАДАСТР
Действителен: с 24.12.2025 по 19.03.2027

| | | |
|---|---|---|
| полное наименование должности | | инициалы, фамилия |

| Земельный участок |
|---|
| вид объекта недвижимости |

| Лист № 56 раздела 3.1 | Всего листов раздела 3.1: 65 | Всего разделов: 8 | Всего листов выписки: 687 |
|---|---|---|---|

| 13.04.2026г. № КУВИ-001/2026-50042580 | |
|---|---|
| Кадастровый номер: | 78:42:0016201:2 |

| 1 | 2 | 3 | 4 | 5 | 6 | 7 | 8 |
|---|---|---|---|---|---|---|---|
| 1326 | 1.7.1326 | 1.7.1327 | 6°18.5` | 2 | данные отсутствуют | данные отсутствуют | данные отсутствуют |
| 1327 | 1.7.1327 | 1.7.1328 | 10°24.5` | 1.99 | данные отсутствуют | данные отсутствуют | данные отсутствуют |
| 1328 | 1.7.1328 | 1.7.1329 | 14°10.5` | 2 | данные отсутствуют | данные отсутствуют | данные отсутствуют |
| 1329 | 1.7.1329 | 1.7.1330 | 18°20.6` | 2 | данные отсутствуют | данные отсутствуют | данные отсутствуют |
| 1330 | 1.7.1330 | 1.7.1331 | 13°14.5` | 2.97 | данные отсутствуют | данные отсутствуют | данные отсутствуют |
| 1331 | 1.7.1331 | 1.7.1332 | 10°28.6` | 2.97 | данные отсутствуют | данные отсутствуют | данные отсутствуют |
| 1332 | 1.7.1332 | 1.7.1333 | 7°33.4` | 2.97 | данные отсутствуют | данные отсутствуют | данные отсутствуют |
| 1333 | 1.7.1333 | 1.7.1334 | 4°48.7` | 2.98 | данные отсутствуют | данные отсутствуют | данные отсутствуют |
| 1334 | 1.7.1334 | 1.7.1335 | 1°55.7` | 2.97 | данные отсутствуют | данные отсутствуют | данные отсутствуют |
| 1335 | 1.7.1335 | 1.7.1336 | 359°2.2` | 2.97 | данные отсутствуют | данные отсутствуют | данные отсутствуют |
| 1336 | 1.7.1336 | 1.7.1337 | 356°19.6` | 2.97 | данные отсутствуют | данные отсутствуют | данные отсутствуют |
| 1337 | 1.7.1337 | 1.7.1338 | 353°26.8` | 2.98 | данные отсутствуют | данные отсутствуют | данные отсутствуют |
| 1338 | 1.7.1338 | 1.7.1339 | 332°0.0` | 13.04 | данные отсутствуют | данные отсутствуют | данные отсутствуют |
| 1339 | 1.7.1339 | 1.7.1340 | 341°43.9` | 4.34 | данные отсутствуют | данные отсутствуют | данные отсутствуют |
| 1340 | 1.7.1340 | 1.7.1341 | 343°24.1` | 4.34 | данные отсутствуют | данные отсутствуют | данные отсутствуют |
| 1341 | 1.7.1341 | 1.7.1342 | 344°54.4` | 4.34 | данные отсутствуют | данные отсутствуют | данные отсутствуют |

ДОКУМЕНТ ПОДПИСАН
ЭЛЕКТРОННОЙ ПОДПИСЬЮ
Сертификат: 839971481847979980055521910400019784 43
Владелец: ПУБЛИЧНО-ПРАВОВАЯ КОМПАНИЯ РОСКАДАСТР
Действителен: с 24.12.2025 по 19.03.2027

| | | |
|---|---|---|
| полное наименование должности | | инициалы, фамилия |

| Земельный участок |
|---|
| вид объекта недвижимости |

| Лист № 57 раздела 3.1 | Всего листов раздела 3.1: 65 | Всего разделов: 8 | Всего листов выписки: 687 |
|---|---|---|---|

| 13.04.2026г. № КУВИ-001/2026-50042580 | |
|---|---|
| Кадастровый номер: | 78:42:0016201:2 |

| 1 | 2 | 3 | 4 | 5 | 6 | 7 | 8 |
|---|---|---|---|---|---|---|---|
| 1342 | 1.7.1342 | 1.7.1343 | 346°32.4` | 4.34 | данные отсутствуют | данные отсутствуют | данные отсутствуют |
| 1343 | 1.7.1343 | 1.7.1344 | 348°10.4` | 4.34 | данные отсутствуют | данные отсутствуют | данные отсутствуют |
| 1344 | 1.7.1344 | 1.7.1345 | 322°59.8` | 0.86 | данные отсутствуют | данные отсутствуют | данные отсутствуют |
| 1345 | 1.7.1345 | 1.7.1346 | 314°31.6` | 0.86 | данные отсутствуют | данные отсутствуют | данные отсутствуют |
| 1346 | 1.7.1346 | 1.7.1347 | 304°36.7` | 0.86 | данные отсутствуют | данные отсутствуют | данные отсутствуют |
| 1347 | 1.7.1347 | 1.7.1348 | 295°58.4` | 0.87 | данные отсутствуют | данные отсутствуют | данные отсутствуют |
| 1348 | 1.7.1348 | 1.7.1349 | 286°18.8` | 0.85 | данные отсутствуют | данные отсутствуют | данные отсутствуют |
| 1349 | 1.7.1349 | 1.7.1350 | 276°38.0` | 0.87 | данные отсутствуют | данные отсутствуют | данные отсутствуют |
| 1350 | 1.7.1350 | 1.7.1351 | 268°0.1` | 0.86 | данные отсутствуют | данные отсутствуют | данные отсутствуют |
| 1351 | 1.7.1351 | 1.7.1352 | 258°33.5` | 0.86 | данные отсутствуют | данные отсутствуют | данные отсутствуют |
| 1352 | 1.7.1352 | 1.7.1353 | 249°3.4` | 0.87 | данные отсутствуют | данные отсутствуют | данные отсутствуют |
| 1353 | 1.7.1353 | 1.7.1354 | 239°50.4` | 0.86 | данные отсутствуют | данные отсутствуют | данные отсутствуют |
| 1354 | 1.7.1354 | 1.7.1355 | 230°37.1` | 0.87 | данные отсутствуют | данные отсутствуют | данные отсутствуют |
| 1355 | 1.7.1355 | 1.7.1356 | 221°14.9` | 0.86 | данные отсутствуют | данные отсутствуют | данные отсутствуют |
| 1356 | 1.7.1356 | 1.7.1357 | 211°39.1` | 0.86 | данные отсутствуют | данные отсутствуют | данные отсутствуют |
| 1357 | 1.7.1357 | 1.7.1277 | 202°40.3` | 0.86 | данные отсутствуют | данные отсутствуют | данные отсутствуют |

ДОКУМЕНТ ПОДПИСАН
ЭЛЕКТРОННОЙ ПОДПИСЬЮ
Сертификат: 839971481847979980055521910400019784 43
Владелец: ПУБЛИЧНО-ПРАВОВАЯ КОМПАНИЯ РОСКАДАСТР
Действителен: с 24.12.2025 по 19.03.2027

| | |
|---|---|
| полное наименование должности | инициалы, фамилия |

| Земельный участок |
|---|
| вид объекта недвижимости |

| Лист № 58 раздела 3.1 | Всего листов раздела 3.1: 65 | Всего разделов: 8 | Всего листов выписки: 687 |
|---|---|---|---|

| 13.04.2026г. № КУВИ-001/2026-50042580 | |
|---|---|
| Кадастровый номер: | 78:42:0016201:2 |

| 1 | 2 | 3 | 4 | 5 | 6 | 7 | 8 |
|---|---|---|---|---|---|---|---|
| 1358 | 1.8.1358 | 1.8.1359 | 88°56.3` | 1.08 | данные отсутствуют | данные отсутствуют | данные отсутствуют |
| 1359 | 1.8.1359 | 1.8.1360 | 80°32.3` | 1.09 | данные отсутствуют | данные отсутствуют | данные отсутствуют |
| 1360 | 1.8.1360 | 1.8.1361 | 72°53.8` | 1.09 | данные отсутствуют | данные отсутствуют | данные отсутствуют |
| 1361 | 1.8.1361 | 1.8.1362 | 65°4.7` | 1.09 | данные отсутствуют | данные отсутствуют | данные отсутствуют |
| 1362 | 1.8.1362 | 1.8.1363 | 57°2.6` | 1.08 | данные отсутствуют | данные отсутствуют | данные отсутствуют |
| 1363 | 1.8.1363 | 1.8.1364 | 49°51.4` | 1.09 | данные отсутствуют | данные отсутствуют | данные отсутствуют |
| 1364 | 1.8.1364 | 1.8.1365 | 41°40.6` | 1.1 | данные отсутствуют | данные отсутствуют | данные отсутствуют |
| 1365 | 1.8.1365 | 1.8.1366 | 33°41.4` | 1.08 | данные отсутствуют | данные отсутствуют | данные отсутствуют |
| 1366 | 1.8.1366 | 1.8.1367 | 26°5.7` | 1.09 | данные отсутствуют | данные отсутствуют | данные отсутствуют |
| 1367 | 1.8.1367 | 1.8.1368 | 18°6.2` | 1.09 | данные отсутствуют | данные отсутствуют | данные отсутствуют |
| 1368 | 1.8.1368 | 1.8.1369 | 10°35.2` | 1.09 | данные отсутствуют | данные отсутствуют | данные отсутствуют |
| 1369 | 1.8.1369 | 1.8.1370 | 2°37.6` | 1.09 | данные отсутствуют | данные отсутствуют | данные отсутствуют |
| 1370 | 1.8.1370 | 1.8.1371 | 355°33.5` | 1.03 | данные отсутствуют | данные отсутствуют | данные отсутствуют |
| 1371 | 1.8.1371 | 1.8.1372 | 4°26.5` | 1.03 | данные отсутствуют | данные отсутствуют | данные отсутствуют |
| 1372 | 1.8.1372 | 1.8.1373 | 11°44.8` | 1.03 | данные отсутствуют | данные отсутствуют | данные отсутствуют |
| 1373 | 1.8.1373 | 1.8.1374 | 19°39.2` | 1.04 | данные отсутствуют | данные отсутствуют | данные отсутствуют |

ДОКУМЕНТ ПОДПИСАН
ЭЛЕКТРОННОЙ ПОДПИСЬЮ
Сертификат: 839971481847979980055521910400019784 43
Владелец: ПУБЛИЧНО-ПРАВОВАЯ КОМПАНИЯ РОСКАДАСТР
Действителен: с 24.12.2025 по 19.03.2027

| | | |
|---|---|---|
| полное наименование должности | | инициалы, фамилия |

| Земельный участок |
|---|
| вид объекта недвижимости |

| Лист № 59 раздела 3.1 | Всего листов раздела 3.1: 65 | Всего разделов: 8 | Всего листов выписки: 687 |
|---|---|---|---|

| 13.04.2026г. № КУВИ-001/2026-50042580 | |
|---|---|
| Кадастровый номер: | 78:42:0016201:2 |

| 1 | 2 | 3 | 4 | 5 | 6 | 7 | 8 |
|---|---|---|---|---|---|---|---|
| 1374 | 1.8.1374 | 1.8.1375 | 27°48.6` | 1.03 | данные отсутствуют | данные отсутствуют | данные отсутствуют |
| 1375 | 1.8.1375 | 1.8.1376 | 35°59.2` | 1.04 | данные отсутствуют | данные отсутствуют | данные отсутствуют |
| 1376 | 1.8.1376 | 1.8.1377 | 43°25.9` | 1.03 | данные отсутствуют | данные отсутствуют | данные отсутствуют |
| 1377 | 1.8.1377 | 1.8.1378 | 52°1.7` | 1.04 | данные отсутствуют | данные отсутствуют | данные отсутствуют |
| 1378 | 1.8.1378 | 1.8.1379 | 59°13.6` | 1.04 | данные отсутствуют | данные отсутствуют | данные отсутствуют |
| 1379 | 1.8.1379 | 1.8.1380 | 67°22.8` | 1.04 | данные отсутствуют | данные отсутствуют | данные отсутствуют |
| 1380 | 1.8.1380 | 1.8.1381 | 76°57.7` | 0.98 | данные отсутствуют | данные отсутствуют | данные отсутствуют |
| 1381 | 1.8.1381 | 1.8.1382 | 67°6.5` | 0.98 | данные отсутствуют | данные отсутствуют | данные отсутствуют |
| 1382 | 1.8.1382 | 1.8.1383 | 59°14.2` | 0.98 | данные отсутствуют | данные отсутствуют | данные отсутствуют |
| 1383 | 1.8.1383 | 1.8.1384 | 49°31.5` | 0.99 | данные отсутствуют | данные отсутствуют | данные отсутствуют |
| 1384 | 1.8.1384 | 1.8.1385 | 41°14.5` | 0.97 | данные отсутствуют | данные отсутствуют | данные отсутствуют |
| 1385 | 1.8.1385 | 1.8.1386 | 32°4.0` | 0.98 | данные отсутствуют | данные отсутствуют | данные отсутствуют |
| 1386 | 1.8.1386 | 1.8.1387 | 23°25.7` | 0.98 | данные отсутствуют | данные отсутствуют | данные отсутствуют |
| 1387 | 1.8.1387 | 1.8.1388 | 14°10.7` | 0.98 | данные отсутствуют | данные отсутствуют | данные отсутствуют |
| 1388 | 1.8.1388 | 1.8.1389 | 5°14.8` | 0.98 | данные отсутствуют | данные отсутствуют | данные отсутствуют |
| 1389 | 1.8.1389 | 1.8.1390 | 357°4.7` | 0.98 | данные отсутствуют | данные отсутствуют | данные отсутствуют |

ДОКУМЕНТ ПОДПИСАН
ЭЛЕКТРОННОЙ ПОДПИСЬЮ
Сертификат: 839971481847979980055521910400019784 43
Владелец: ПУБЛИЧНО-ПРАВОВАЯ КОМПАНИЯ РОСКАДАСТР
Действителен: с 24.12.2025 по 19.03.2027

| | | |
|---|---|---|
| полное наименование должности | | инициалы, фамилия |

| Земельный участок |
|---|
| вид объекта недвижимости |

| Лист № 60 раздела 3.1 | Всего листов раздела 3.1: 65 | Всего разделов: 8 | Всего листов выписки: 687 |
|---|---|---|---|

| 13.04.2026г. № КУВИ-001/2026-50042580 | |
|---|---|
| Кадастровый номер: | 78:42:0016201:2 |

| 1 | 2 | 3 | 4 | 5 | 6 | 7 | 8 |
|---|---|---|---|---|---|---|---|
| 1390 | 1.8.1390 | 1.8.1391 | 347°32.1` | 0.97 | данные отсутствуют | данные отсутствуют | данные отсутствуют |
| 1391 | 1.8.1391 | 1.8.1392 | 338°37.7` | 0.99 | данные отсутствуют | данные отсутствуют | данные отсутствуют |
| 1392 | 1.8.1392 | 1.8.1393 | 329°44.6` | 0.97 | данные отсутствуют | данные отсутствуют | данные отсутствуют |
| 1393 | 1.8.1393 | 1.8.1394 | 321°36.8` | 0.98 | данные отсутствуют | данные отсутствуют | данные отсутствуют |
| 1394 | 1.8.1394 | 1.8.1395 | 314°0.7` | 0.82 | данные отсутствуют | данные отсутствуют | данные отсутствуют |
| 1395 | 1.8.1395 | 1.8.1396 | 304°4.6` | 0.82 | данные отсутствуют | данные отсутствуют | данные отсутствуют |
| 1396 | 1.8.1396 | 1.8.1397 | 293°44.9` | 0.82 | данные отсутствуют | данные отсутствуют | данные отсутствуют |
| 1397 | 1.8.1397 | 1.8.1398 | 284°2.2` | 0.82 | данные отсутствуют | данные отсутствуют | данные отсутствуют |
| 1398 | 1.8.1398 | 1.8.1399 | 274°11.1` | 0.82 | данные отсутствуют | данные отсутствуют | данные отсутствуют |
| 1399 | 1.8.1399 | 1.8.1400 | 263°44.2` | 0.82 | данные отсутствуют | данные отсутствуют | данные отсутствуют |
| 1400 | 1.8.1400 | 1.8.1401 | 252°53.8` | 0.82 | данные отсутствуют | данные отсутствуют | данные отсутствуют |
| 1401 | 1.8.1401 | 1.8.1402 | 244°3.5` | 0.82 | данные отсутствуют | данные отсутствуют | данные отсутствуют |
| 1402 | 1.8.1402 | 1.8.1403 | 233°24.5` | 0.82 | данные отсутствуют | данные отсутствуют | данные отсутствуют |
| 1403 | 1.8.1403 | 1.8.1404 | 223°1.5` | 0.82 | данные отсутствуют | данные отсутствуют | данные отсутствуют |
| 1404 | 1.8.1404 | 1.8.1405 | 213°6.7` | 0.82 | данные отсутствуют | данные отсутствуют | данные отсутствуют |
| 1405 | 1.8.1405 | 1.8.1406 | 203°6.4` | 0.82 | данные отсутствуют | данные отсутствуют | данные отсутствуют |

ДОКУМЕНТ ПОДПИСАН
ЭЛЕКТРОННОЙ ПОДПИСЬЮ
Сертификат: 83997148184797998005552191040001978443
Владелец: ПУБЛИЧНО-ПРАВОВАЯ КОМПАНИЯ РОСКАДАСТР
Действителен: с 24.12.2025 по 19.03.2027

| | |
|---|---|
| полное наименование должности | инициалы, фамилия |

| Земельный участок |
|---|
| вид объекта недвижимости |

| Лист № 61 раздела 3.1 | Всего листов раздела 3.1: 65 | Всего разделов: 8 | Всего листов выписки: 687 |
|---|---|---|---|

| 13.04.2026г. № КУВИ-001/2026-50042580 | |
|---|---|
| Кадастровый номер: | 78:42:0016201:2 |

| 1 | 2 | 3 | 4 | 5 | 6 | 7 | 8 |
|---|---|---|---|---|---|---|---|
| 1406 | 1.8.1406 | 1.8.1407 | 192°40.8` | 0.82 | данные отсутствуют | данные отсутствуют | данные отсутствуют |
| 1407 | 1.8.1407 | 1.8.1408 | 201°35.3` | 1.49 | данные отсутствуют | данные отсутствуют | данные отсутствуют |
| 1408 | 1.8.1408 | 1.8.1409 | 206°54.7` | 1.48 | данные отсутствуют | данные отсутствуют | данные отсутствуют |
| 1409 | 1.8.1409 | 1.8.1410 | 212°37.1` | 1.48 | данные отсутствуют | данные отсутствуют | данные отсутствуют |
| 1410 | 1.8.1410 | 1.8.1411 | 217°38.3` | 1.49 | данные отсутствуют | данные отсутствуют | данные отсутствуют |
| 1411 | 1.8.1411 | 1.8.1412 | 223°21.8` | 1.49 | данные отсутствуют | данные отсутствуют | данные отсутствуют |
| 1412 | 1.8.1412 | 1.8.1413 | 228°48.8` | 1.49 | данные отсутствуют | данные отсутствуют | данные отсутствуют |
| 1413 | 1.8.1413 | 1.8.1414 | 234°3.5` | 1.48 | данные отсутствуют | данные отсутствуют | данные отсутствуют |
| 1414 | 1.8.1414 | 1.8.1415 | 239°49.6` | 1.49 | данные отсутствуют | данные отсутствуют | данные отсутствуют |
| 1415 | 1.8.1415 | 1.8.1416 | 245°10.3` | 1.48 | данные отсутствуют | данные отсутствуют | данные отсутствуют |
| 1416 | 1.8.1416 | 1.8.1417 | 250°42.6` | 1.48 | данные отсутствуют | данные отсутствуют | данные отсутствуют |
| 1417 | 1.8.1417 | 1.8.1418 | 255°57.8` | 1.03 | данные отсутствуют | данные отсутствуют | данные отсутствуют |
| 1418 | 1.8.1418 | 1.8.1419 | 246°56.9` | 1.02 | данные отсутствуют | данные отсутствуют | данные отсутствуют |
| 1419 | 1.8.1419 | 1.8.1420 | 238°56.5` | 1.03 | данные отсутствуют | данные отсутствуют | данные отсутствуют |
| 1420 | 1.8.1420 | 1.8.1421 | 229°20.3` | 1.03 | данные отсутствуют | данные отсутствуют | данные отсутствуют |
| 1421 | 1.8.1421 | 1.8.1422 | 221°1.7` | 1.02 | данные отсутствуют | данные отсутствуют | данные отсутствуют |

ДОКУМЕНТ ПОДПИСАН
ЭЛЕКТРОННОЙ ПОДПИСЬЮ
Сертификат: 839971481847979980055521910400019784 43
Владелец: ПУБЛИЧНО-ПРАВОВАЯ КОМПАНИЯ РОСКАДАСТР
Действителен: с 24.12.2025 по 19.03.2027

| | | |
|---|---|---|
| полное наименование должности | | инициалы, фамилия |

| Земельный участок |
|---|
| вид объекта недвижимости |

| Лист № 62 раздела 3.1 | Всего листов раздела 3.1: 65 | Всего разделов: 8 | Всего листов выписки: 687 |
|---|---|---|---|

| 13.04.2026г. № КУВИ-001/2026-50042580 | |
|---|---|
| Кадастровый номер: | 78:42:0016201:2 |

| 1 | 2 | 3 | 4 | 5 | 6 | 7 | 8 |
|---|---|---|---|---|---|---|---|
| 1422 | 1.8.1422 | 1.8.1423 | 211°49.6` | 1.02 | данные отсутствуют | данные отсутствуют | данные отсутствуют |
| 1423 | 1.8.1423 | 1.8.1424 | 202°50.0` | 1.03 | данные отсутствуют | данные отсутствуют | данные отсутствуют |
| 1424 | 1.8.1424 | 1.8.1425 | 194°10.3` | 1.02 | данные отсутствуют | данные отсутствуют | данные отсутствуют |
| 1425 | 1.8.1425 | 1.8.1426 | 185°35.9` | 1.02 | данные отсутствуют | данные отсутствуют | данные отсутствуют |
| 1426 | 1.8.1426 | 1.8.1427 | 176°38.0` | 1.02 | данные отсутствуют | данные отсутствуют | данные отсутствуют |
| 1427 | 1.8.1427 | 1.8.1428 | 167°35.6` | 1.02 | данные отсутствуют | данные отсутствуют | данные отсутствуют |
| 1428 | 1.8.1428 | 1.8.1429 | 186°59.5` | 1.07 | данные отсутствуют | данные отсутствуют | данные отсутствуют |
| 1429 | 1.8.1429 | 1.8.1430 | 195°21.0` | 1.06 | данные отсутствуют | данные отсутствуют | данные отсутствуют |
| 1430 | 1.8.1430 | 1.8.1431 | 203°54.5` | 1.06 | данные отсутствуют | данные отсутствуют | данные отсутствуют |
| 1431 | 1.8.1431 | 1.8.1432 | 211°8.9` | 1.06 | данные отсутствуют | данные отсутствуют | данные отсутствуют |
| 1432 | 1.8.1432 | 1.8.1433 | 220°0.8` | 1.06 | данные отсутствуют | данные отсутствуют | данные отсутствуют |
| 1433 | 1.8.1433 | 1.8.1434 | 228°3.2` | 1.06 | данные отсутствуют | данные отсутствуют | данные отсутствуют |
| 1434 | 1.8.1434 | 1.8.1435 | 236°27.5` | 1.07 | данные отсутствуют | данные отсутствуют | данные отсутствуют |
| 1435 | 1.8.1435 | 1.8.1436 | 244°39.2` | 1.05 | данные отсутствуют | данные отсутствуют | данные отсутствуют |
| 1436 | 1.8.1436 | 1.8.1437 | 253°5.7` | 1.07 | данные отсутствуют | данные отсутствуют | данные отсутствуют |
| 1437 | 1.8.1437 | 1.8.1438 | 260°43.0` | 1.05 | данные отсутствуют | данные отсутствуют | данные отсутствуют |

ДОКУМЕНТ ПОДПИСАН
ЭЛЕКТРОННОЙ ПОДПИСЬЮ
Сертификат: 839971481847979980055521910400019784 43
Владелец: ПУБЛИЧНО-ПРАВОВАЯ КОМПАНИЯ РОСКАДАСТР
Действителен: с 24.12.2025 по 19.03.2027

| | |
|---|---|
| полное наименование должности | инициалы, фамилия |

| Земельный участок |
|---|
| вид объекта недвижимости |

| Лист № 63 раздела 3.1 | Всего листов раздела 3.1: 65 | Всего разделов: 8 | Всего листов выписки: 687 |
|---|---|---|---|

| 13.04.2026г. № КУВИ-001/2026-50042580 | |
|---|---|
| Кадастровый номер: | 78:42:0016201:2 |

| 1 | 2 | 3 | 4 | 5 | 6 | 7 | 8 |
|---|---|---|---|---|---|---|---|
| 1438 | 1.8.1438 | 1.8.1439 | 269°27.5` | 1.06 | данные отсутствуют | данные отсутствуют | данные отсутствуют |
| 1439 | 1.8.1439 | 1.8.1440 | 223°40.1` | 0.91 | данные отсутствуют | данные отсутствуют | данные отсутствуют |
| 1440 | 1.8.1440 | 1.8.1441 | 214°13.0` | 0.91 | данные отсутствуют | данные отсутствуют | данные отсутствуют |
| 1441 | 1.8.1441 | 1.8.1442 | 204°51.8` | 0.9 | данные отсутствуют | данные отсутствуют | данные отсутствуют |
| 1442 | 1.8.1442 | 1.8.1443 | 195°25.3` | 0.9 | данные отсутствуют | данные отсутствуют | данные отсутствуют |
| 1443 | 1.8.1443 | 1.8.1444 | 185°42.7` | 0.9 | данные отсутствуют | данные отсутствуют | данные отсутствуют |
| 1444 | 1.8.1444 | 1.8.1445 | 176°51.3` | 0.91 | данные отсутствуют | данные отсутствуют | данные отсутствуют |
| 1445 | 1.8.1445 | 1.8.1446 | 167°11.8` | 0.9 | данные отсутствуют | данные отсутствуют | данные отсутствуют |
| 1446 | 1.8.1446 | 1.8.1447 | 158°33.1` | 0.9 | данные отсутствуют | данные отсутствуют | данные отсутствуют |
| 1447 | 1.8.1447 | 1.8.1448 | 148°3.7` | 0.91 | данные отсутствуют | данные отсутствуют | данные отсутствуют |
| 1448 | 1.8.1448 | 1.8.1449 | 139°57.0` | 0.9 | данные отсутствуют | данные отсутствуют | данные отсутствуют |
| 1449 | 1.8.1449 | 1.8.1450 | 129°38.6` | 0.91 | данные отсутствуют | данные отсутствуют | данные отсутствуют |
| 1450 | 1.8.1450 | 1.8.1451 | 120°31.8` | 0.91 | данные отсутствуют | данные отсутствуют | данные отсутствуют |
| 1451 | 1.8.1451 | 1.8.1452 | 111°26.9` | 0.9 | данные отсутствуют | данные отсутствуют | данные отсутствуют |
| 1452 | 1.8.1452 | 1.8.1453 | 102°3.1` | 0.91 | данные отсутствуют | данные отсутствуют | данные отсутствуют |
| 1453 | 1.8.1453 | 1.8.1454 | 92°32.7` | 0.9 | данные отсутствуют | данные отсутствуют | данные отсутствуют |

ДОКУМЕНТ ПОДПИСАН
ЭЛЕКТРОННОЙ ПОДПИСЬЮ
Сертификат: 839971481847979980055521910400019784 43
Владелец: ПУБЛИЧНО-ПРАВОВАЯ КОМПАНИЯ РОСКАДАСТР
Действителен: с 24.12.2025 по 19.03.2027

| | |
|---|---|
| полное наименование должности | инициалы, фамилия |

Земельный участок

вид объекта недвижимости

| Лист № 64 раздела 3.1 | Всего листов раздела 3.1: 65 | Всего разделов: 8 | Всего листов выписки: 687 |
|---|---|---|---|

13.04.2026г. № КУВИ-001/2026-50042580

Кадастровый номер: 78:42:0016201:2

| 1 | 2 | 3 | 4 | 5 | 6 | 7 | 8 |
|---|---|---|---|---|---|---|---|
| 1454 | 1.8.1454 | 1.8.1455 | 83°1.9` | 0.91 | данные отсутствуют | данные отсутствуют | данные отсутствуют |
| 1455 | 1.8.1455 | 1.8.1456 | 73°58.1` | 0.91 | данные отсутствуют | данные отсутствуют | данные отсутствуют |
| 1456 | 1.8.1456 | 1.8.1457 | 64°17.4` | 0.9 | данные отсутствуют | данные отсутствуют | данные отсутствуют |
| 1457 | 1.8.1457 | 1.8.1458 | 55°15.9` | 0.91 | данные отсутствуют | данные отсутствуют | данные отсутствуют |
| 1458 | 1.8.1458 | 1.8.1459 | 45°53.7` | 0.91 | данные отсутствуют | данные отсутствуют | данные отсутствуют |
| 1459 | 1.8.1459 | 1.8.1460 | 35°58.9` | 0.9 | данные отсутствуют | данные отсутствуют | данные отсутствуют |
| 1460 | 1.8.1460 | 1.8.1461 | 27°24.5` | 0.91 | данные отсутствуют | данные отсутствуют | данные отсутствуют |
| 1461 | 1.8.1461 | 1.8.1462 | 343°41.2` | 0.85 | данные отсутствуют | данные отсутствуют | данные отсутствуют |
| 1462 | 1.8.1462 | 1.8.1463 | 353°57.4` | 0.85 | данные отсутствуют | данные отсутствуют | данные отсутствуют |
| 1463 | 1.8.1463 | 1.8.1464 | 2°41.6` | 0.85 | данные отсутствуют | данные отсутствуют | данные отсутствуют |
| 1464 | 1.8.1464 | 1.8.1465 | 12°53.6` | 0.85 | данные отсутствуют | данные отсутствуют | данные отсутствуют |
| 1465 | 1.8.1465 | 1.8.1466 | 21°48.1` | 0.86 | данные отсутствуют | данные отсутствуют | данные отсутствуют |
| 1466 | 1.8.1466 | 1.8.1467 | 31°4.7` | 0.85 | данные отсутствуют | данные отсутствуют | данные отсутствуют |
| 1467 | 1.8.1467 | 1.8.1468 | 40°40.5` | 0.84 | данные отсутствуют | данные отсутствуют | данные отсутствуют |
| 1468 | 1.8.1468 | 1.8.1469 | 50°11.6` | 0.86 | данные отсутствуют | данные отсутствуют | данные отсутствуют |
| 1469 | 1.8.1469 | 1.8.1470 | 58°55.3` | 0.85 | данные отсутствуют | данные отсутствуют | данные отсутствуют |

ДОКУМЕНТ ПОДПИСАН
ЭЛЕКТРОННОЙ ПОДПИСЬЮ
Сертификат: 839971481847979980055521910400019784 43
Владелец: ПУБЛИЧНО-ПРАВОВАЯ КОМПАНИЯ РОСКАДАСТР
Действителен: с 24.12.2025 по 19.03.2027

| | | |
|---|---|---|
| полное наименование должности | | инициалы, фамилия |

| Земельный участок |
|---|
| вид объекта недвижимости |

| Лист № 65 раздела 3.1 | Всего листов раздела 3.1: 65 | Всего разделов: 8 | Всего листов выписки: 687 |
|---|---|---|---|

| 13.04.2026г. № КУВИ-001/2026-50042580 | |
|---|---|
| Кадастровый номер: | 78:42:0016201:2 |

| 1 | 2 | 3 | 4 | 5 | 6 | 7 | 8 |
|---|---|---|---|---|---|---|---|
| 1470 | 1.8.1470 | 1.8.1471 | 68°49.1` | 0.86 | данные отсутствуют | данные отсутствуют | данные отсутствуют |
| 1471 | 1.8.1471 | 1.8.1472 | 77°45.8` | 0.85 | данные отсутствуют | данные отсутствуют | данные отсутствуют |
| 1472 | 1.8.1472 | 1.8.1473 | 87°20.2` | 0.86 | данные отсутствуют | данные отсутствуют | данные отсутствуют |
| 1473 | 1.8.1473 | 1.8.1358 | 78°11.9` | 0.68 | данные отсутствуют | данные отсутствуют | данные отсутствуют |
| 1474 | 1.9.1474 | 1.9.1475 | 326°51.7` | 6.91 | данные отсутствуют | данные отсутствуют | данные отсутствуют |
| 1475 | 1.9.1475 | 1.9.1476 | 234°53.9` | 5.96 | данные отсутствуют | данные отсутствуют | данные отсутствуют |
| 1476 | 1.9.1476 | 1.9.1477 | 146°59.9` | 6.7 | данные отсутствуют | данные отсутствуют | данные отсутствуют |
| 1477 | 1.9.1477 | 1.9.1474 | 56°56.9` | 5.98 | данные отсутствуют | данные отсутствуют | данные отсутствуют |

ДОКУМЕНТ ПОДПИСАН
ЭЛЕКТРОННОЙ ПОДПИСЬЮ
Сертификат: 839971481847979980055521910400019784 43
Владелец: ПУБЛИЧНО-ПРАВОВАЯ КОМПАНИЯ РОСКАДАСТР
Действителен: с 24.12.2025 по 19.03.2027

| | | |
|---|---|---|
| полное наименование должности | | инициалы, фамилия |

Выписка из Единого государственного реестра недвижимости об объекте недвижимости

Описание местоположения земельного участка

| Земельный участок |
|---|
| вид объекта недвижимости |

| Лист № 1 раздела 3.2 | Всего листов раздела 3.2: 52 | Всего разделов: 8 | Всего листов выписки: 687 |
|---|---|---|---|

| 13.04.2026г. № КУВИ-001/2026-50042580 | |
|---|---|
| Кадастровый номер: | 78:42:0016201:2 |

Сведения о характерных точках границы земельного участка

Система координат СК-1964

| Номер точки | Координаты, м | | Описание закрепления на местности | Средняя квадратичная погрешность определения координат характерных точек границ земельного участка, м |
|---|---|---|---|---|
| | X | Y | | |
| 1 | 2 | 3 | 4 | 5 |
| 1 | 68766.96 | 122179.86 | - | - |
| 2 | 68766.51 | 122180.52 | - | - |
| 3 | 68764.27 | 122181.61 | - | - |
| 4 | 68760.2 | 122184.52 | - | - |
| 5 | 68769.99 | 122249.42 | - | - |
| 6 | 68780.96 | 122279.76 | - | - |
| 7 | 68818.44 | 122294.69 | - | - |
| 8 | 68822.93 | 122296.7 | - | - |
| 9 | 68835.49 | 122301.91 | - | - |
| 10 | 68833.79 | 122357.49 | - | - |
| 11 | 68831.48 | 122467.92 | - | - |
| 12 | 68827.28 | 122556.68 | - | - |
| 13 | 68824.68 | 122729.58 | - | - |
| 14 | 68826.57 | 122729.55 | - | - |
| 15 | 68831.47 | 122729.81 | - | - |
| 16 | 68833.2 | 122731.56 | - | - |
| 17 | 68833.03 | 122737.56 | - | - |
| 18 | 68831.9 | 122776.69 | - | - |
| 19 | 68830.8 | 122814.56 | - | - |
| 20 | 68829.71 | 122852.42 | - | - |
| 21 | 68828.62 | 122890.29 | - | - |
| 22 | 68827.53 | 122928.15 | - | - |

ДОКУМЕНТ ПОДПИСАН
ЭЛЕКТРОННОЙ ПОДПИСЬЮ
Сертификат: 839971481847979980055521910400019784 43
Владелец: ПУБЛИЧНО-ПРАВОВАЯ КОМПАНИЯ РОСКАДАСТР
Действителен: с 24.12.2025 по 19.03.2027

| | | |
|---|---|---|
| полное наименование должности | | инициалы, фамилия |

| Земельный участок |
|---|
| вид объекта недвижимости |

| Лист № 2 раздела 3.2 | Всего листов раздела 3.2: 52 | Всего разделов: 8 | Всего листов выписки: 687 |
|---|---|---|---|

| 13.04.2026г. № КУВИ-001/2026-50042580 | |
|---|---|
| Кадастровый номер: | 78:42:0016201:2 |

| 1 | 2 | 3 | 4 | 5 |
|---|---|---|---|---|
| 23 | 68826.43 | 122966.02 | - | - |
| 24 | 68825.34 | 123003.88 | - | - |
| 25 | 68825.19 | 123009.12 | - | - |
| 26 | 68823.22 | 123016.45 | - | - |
| 27 | 68819.85 | 123020.25 | - | - |
| 28 | 68811.72 | 123026.1 | - | - |
| 29 | 68810.42 | 123028.19 | - | - |
| 30 | 68793.37 | 123038.92 | - | - |
| 31 | 68020.36 | 123525.56 | - | - |
| 32 | 68009.39 | 123531.8 | - | - |
| 33 | 67942.23 | 123574.07 | - | - |
| 34 | 67725.31 | 123705.02 | - | - |
| 35 | 67714.94 | 123706.99 | - | - |
| 36 | 67707.35 | 123707.42 | - | - |
| 37 | 67225.59 | 123642.25 | - | - |
| 38 | 67223.23 | 123643.21 | - | - |
| 39 | 66901.32 | 123599.03 | - | - |
| 40 | 66781.82 | 123563.84 | - | - |
| 41 | 66782.24 | 123560.56 | - | - |
| 42 | 66783.4 | 123556.17 | - | - |
| 43 | 66784.29 | 123551.59 | - | - |
| 44 | 66764.61 | 123546.15 | - | - |
| 45 | 66760.47 | 123545.05 | - | - |
| 46 | 66630.67 | 123509.34 | - | - |
| 47 | 66383.35 | 123440.79 | - | - |
| 48 | 66408.93 | 123315 | - | - |
| 49 | 66438.41 | 123148.65 | - | - |
| 50 | 66440.62 | 123133.45 | - | - |
| 51 | 66413.82 | 122714.61 | - | - |

ДОКУМЕНТ ПОДПИСАН
ЭЛЕКТРОННОЙ ПОДПИСЬЮ
Сертификат: 839971481847979980055521910400019784 43
Владелец: ПУБЛИЧНО-ПРАВОВАЯ КОМПАНИЯ РОСКАДАСТР
Действителен: с 24.12.2025 по 19.03.2027

| | |
|---|---|
| полное наименование должности | инициалы, фамилия |

| Земельный участок |
|---|
| вид объекта недвижимости |

| Лист № 3 раздела 3.2 | Всего листов раздела 3.2: 52 | Всего разделов: 8 | Всего листов выписки: 687 |
|---|---|---|---|

| 13.04.2026г. № КУВИ-001/2026-50042580 | |
|---|---|
| Кадастровый номер: | 78:42:0016201:2 |

| 1 | 2 | 3 | 4 | 5 |
|---|---|---|---|---|
| 52 | 66413.49 | 122709.3 | - | - |
| 53 | 66398.26 | 122486.26 | - | - |
| 54 | 66394.8 | 122482.88 | - | - |
| 55 | 66393.16 | 122482.06 | - | - |
| 56 | 66395.08 | 122481.89 | - | - |
| 57 | 66397.02 | 122481.87 | - | - |
| 58 | 66398.95 | 122481.99 | - | - |
| 59 | 66400.86 | 122482.26 | - | - |
| 60 | 66402.75 | 122482.68 | - | - |
| 61 | 66404.61 | 122483.23 | - | - |
| 62 | 66406.41 | 122483.92 | - | - |
| 63 | 66408.16 | 122484.75 | - | - |
| 64 | 66409.84 | 122485.7 | - | - |
| 65 | 66411.45 | 122486.78 | - | - |
| 66 | 66412.97 | 122487.98 | - | - |
| 67 | 66414.4 | 122489.28 | - | - |
| 68 | 66415.72 | 122490.69 | - | - |
| 69 | 66416.93 | 122492.2 | - | - |
| 70 | 66418.03 | 122493.79 | - | - |
| 71 | 66419.01 | 122495.46 | - | - |
| 72 | 66419.85 | 122497.2 | - | - |
| 73 | 66420.56 | 122499 | - | - |
| 74 | 66421.14 | 122500.85 | - | - |
| 75 | 66421.58 | 122502.74 | - | - |
| 76 | 66469.13 | 122585.11 | - | - |
| 77 | 66470.33 | 122587.03 | - | - |
| 78 | 66471.66 | 122588.86 | - | - |
| 79 | 66473.11 | 122590.6 | - | - |
| 80 | 66474.69 | 122592.23 | - | - |

ДОКУМЕНТ ПОДПИСАН
ЭЛЕКТРОННОЙ ПОДПИСЬЮ
Сертификат: 839971481847979980055521910400019784 43
Владелец: ПУБЛИЧНО-ПРАВОВАЯ КОМПАНИЯ РОСКАДАСТР
Действителен: с 24.12.2025 по 19.03.2027

| | |
|---|---|
| полное наименование должности | инициалы, фамилия |

| Земельный участок |
|---|
| вид объекта недвижимости |

| Лист № 4 раздела 3.2 | Всего листов раздела 3.2: 52 | Всего разделов: 8 | Всего листов выписки: 687 |
|---|---|---|---|

| 13.04.2026г. № КУВИ-001/2026-50042580 | |
|---|---|
| Кадастровый номер: | 78:42:0016201:2 |

| 1 | 2 | 3 | 4 | 5 |
|---|---|---|---|---|
| 81 | 66476.36 | 122593.75 | - | - |
| 82 | 66478.14 | 122595.16 | - | - |
| 83 | 66480.01 | 122596.44 | - | - |
| 84 | 66481.97 | 122597.58 | - | - |
| 85 | 66484 | 122598.59 | - | - |
| 86 | 66486.09 | 122599.46 | - | - |
| 87 | 66488.24 | 122600.19 | - | - |
| 88 | 66490.43 | 122600.76 | - | - |
| 89 | 66492.66 | 122601.18 | - | - |
| 90 | 66494.91 | 122601.45 | - | - |
| 91 | 66497.17 | 122601.56 | - | - |
| 92 | 66499.44 | 122601.52 | - | - |
| 93 | 66501.7 | 122601.33 | - | - |
| 94 | 66503.94 | 122600.97 | - | - |
| 95 | 66506.15 | 122600.47 | - | - |
| 96 | 66508.32 | 122599.82 | - | - |
| 97 | 66510.56 | 122599.28 | - | - |
| 98 | 66512.83 | 122598.9 | - | - |
| 99 | 66515.12 | 122598.68 | - | - |
| 100 | 66517.42 | 122598.62 | - | - |
| 101 | 66519.72 | 122598.71 | - | - |
| 102 | 66522.01 | 122598.96 | - | - |
| 103 | 66524.28 | 122599.36 | - | - |
| 104 | 66526.51 | 122599.92 | - | - |
| 105 | 66528.7 | 122600.63 | - | - |
| 106 | 66530.84 | 122601.49 | - | - |
| 107 | 66532.91 | 122602.49 | - | - |
| 108 | 66534.91 | 122603.64 | - | - |
| 109 | 66536.83 | 122604.91 | - | - |

ДОКУМЕНТ ПОДПИСАН
ЭЛЕКТРОННОЙ ПОДПИСЬЮ
Сертификат: 839971481847979980055521910400019784 43
Владелец: ПУБЛИЧНО-ПРАВОВАЯ КОМПАНИЯ РОСКАДАСТР
Действителен: с 24.12.2025 по 19.03.2027

| | | |
|---|---|---|
| полное наименование должности | | инициалы, фамилия |

| Земельный участок |
|---|
| вид объекта недвижимости |

| Лист № 5 раздела 3.2 | Всего листов раздела 3.2: 52 | Всего разделов: 8 | Всего листов выписки: 687 |
|---|---|---|---|

| 13.04.2026г. № КУВИ-001/2026-50042580 | |
|---|---|
| Кадастровый номер: | 78:42:0016201:2 |

| 1 | 2 | 3 | 4 | 5 |
|---|---|---|---|---|
| 110 | 66538.65 | 122606.31 | - | - |
| 111 | 66540.38 | 122607.84 | - | - |
| 112 | 66541.99 | 122609.48 | - | - |
| 113 | 66543.5 | 122611.23 | - | - |
| 114 | 66546.12 | 122613.16 | - | - |
| 115 | 66548.83 | 122614.98 | - | - |
| 116 | 66551.62 | 122616.66 | - | - |
| 117 | 66554.49 | 122618.22 | - | - |
| 118 | 66557.43 | 122619.63 | - | - |
| 119 | 66560.44 | 122620.91 | - | - |
| 120 | 66563.5 | 122622.04 | - | - |
| 121 | 66566.61 | 122623.03 | - | - |
| 122 | 66569.76 | 122623.87 | - | - |
| 123 | 66572.95 | 122624.56 | - | - |
| 124 | 66576.16 | 122625.1 | - | - |
| 125 | 66579.4 | 122625.49 | - | - |
| 126 | 66582.66 | 122625.73 | - | - |
| 127 | 66585.92 | 122625.82 | - | - |
| 128 | 66589.18 | 122625.75 | - | - |
| 129 | 66592.44 | 122625.53 | - | - |
| 130 | 66593.83 | 122624.19 | - | - |
| 131 | 66595.12 | 122622.75 | - | - |
| 132 | 66596.29 | 122621.21 | - | - |
| 133 | 66597.33 | 122619.58 | - | - |
| 134 | 66598.24 | 122617.88 | - | - |
| 135 | 66599.01 | 122616.11 | - | - |
| 136 | 66599.64 | 122614.28 | - | - |
| 137 | 66600.12 | 122612.41 | - | - |
| 138 | 66600.45 | 122610.51 | - | - |

ДОКУМЕНТ ПОДПИСАН
ЭЛЕКТРОННОЙ ПОДПИСЬЮ
Сертификат: 839971481847979980055521910400019784 43
Владелец: ПУБЛИЧНО-ПРАВОВАЯ КОМПАНИЯ РОСКАДАСТР
Действителен: с 24.12.2025 по 19.03.2027

| | | |
|---|---|---|
| полное наименование должности | | инициалы, фамилия |

| Земельный участок |
|---|
| вид объекта недвижимости |

| Лист № 6 раздела 3.2 | Всего листов раздела 3.2: 52 | Всего разделов: 8 | Всего листов выписки: 687 |
|---|---|---|---|

| 13.04.2026г. № КУВИ-001/2026-50042580 | |
|---|---|
| Кадастровый номер: | 78:42:0016201:2 |

| 1 | 2 | 3 | 4 | 5 |
|---|---|---|---|---|
| 139 | 66600.63 | 122608.58 | - | - |
| 140 | 66600.65 | 122606.65 | - | - |
| 141 | 66600.52 | 122604.72 | - | - |
| 142 | 66600.24 | 122602.81 | - | - |
| 143 | 66599.81 | 122600.93 | - | - |
| 144 | 66599.23 | 122599.09 | - | - |
| 145 | 66598.51 | 122597.29 | - | - |
| 146 | 66597.65 | 122595.57 | - | - |
| 147 | 66596.65 | 122593.91 | - | - |
| 148 | 66595.52 | 122592.34 | - | - |
| 149 | 66594.28 | 122590.87 | - | - |
| 150 | 66592.92 | 122589.5 | - | - |
| 151 | 66564.22 | 122586.38 | - | - |
| 152 | 66561.2 | 122586.2 | - | - |
| 153 | 66558.19 | 122585.88 | - | - |
| 154 | 66555.21 | 122585.41 | - | - |
| 155 | 66552.25 | 122584.8 | - | - |
| 156 | 66549.33 | 122584.03 | - | - |
| 157 | 66546.45 | 122583.13 | - | - |
| 158 | 66543.61 | 122582.08 | - | - |
| 159 | 66540.83 | 122580.89 | - | - |
| 160 | 66538.12 | 122579.57 | - | - |
| 161 | 66535.47 | 122578.11 | - | - |
| 162 | 66532.9 | 122576.53 | - | - |
| 163 | 66530.41 | 122574.82 | - | - |
| 164 | 66528.01 | 122572.99 | - | - |
| 165 | 66525.97 | 122572.24 | - | - |
| 166 | 66523.88 | 122571.65 | - | - |
| 167 | 66521.76 | 122571.21 | - | - |

ДОКУМЕНТ ПОДПИСАН
ЭЛЕКТРОННОЙ ПОДПИСЬЮ
Сертификат: 839971481847979980055521910400019784 43
Владелец: ПУБЛИЧНО-ПРАВОВАЯ КОМПАНИЯ РОСКАДАСТР
Действителен: с 24.12.2025 по 19.03.2027

| | |
|---|---|
| полное наименование должности | инициалы, фамилия |

| Земельный участок |
|---|
| вид объекта недвижимости |

| Лист № 7 раздела 3.2 | Всего листов раздела 3.2: 52 | Всего разделов: 8 | Всего листов выписки: 687 |
|---|---|---|---|

| 13.04.2026г. № КУВИ-001/2026-50042580 | |
|---|---|
| Кадастровый номер: | 78:42:0016201:2 |

| 1 | 2 | 3 | 4 | 5 |
|---|---|---|---|---|
| 168 | 66519.61 | 122570.92 | - | - |
| 169 | 66517.45 | 122570.78 | - | - |
| 170 | 66515.28 | 122570.8 | - | - |
| 171 | 66513.12 | 122570.97 | - | - |
| 172 | 66510.98 | 122571.3 | - | - |
| 173 | 66508.86 | 122571.77 | - | - |
| 174 | 66506.79 | 122572.4 | - | - |
| 175 | 66504.77 | 122573.18 | - | - |
| 176 | 66503.21 | 122573.45 | - | - |
| 177 | 66501.64 | 122573.58 | - | - |
| 178 | 66500.06 | 122573.57 | - | - |
| 179 | 66498.48 | 122573.42 | - | - |
| 180 | 66496.93 | 122573.13 | - | - |
| 181 | 66495.41 | 122572.7 | - | - |
| 182 | 66493.94 | 122572.13 | - | - |
| 183 | 66492.52 | 122571.44 | - | - |
| 184 | 66491.17 | 122570.62 | - | - |
| 185 | 66489.89 | 122569.69 | - | - |
| 186 | 66488.71 | 122568.64 | - | - |
| 187 | 66487.63 | 122567.49 | - | - |
| 188 | 66486.65 | 122566.25 | - | - |
| 189 | 66485.79 | 122564.93 | - | - |
| 190 | 66485.05 | 122563.53 | - | - |
| 191 | 66484.44 | 122562.08 | - | - |
| 192 | 66483.45 | 122559.28 | - | - |
| 193 | 66482.33 | 122556.53 | - | - |
| 194 | 66481.09 | 122553.84 | - | - |
| 195 | 66479.73 | 122551.2 | - | - |
| 196 | 66478.24 | 122548.64 | - | - |

ДОКУМЕНТ ПОДПИСАН
ЭЛЕКТРОННОЙ ПОДПИСЬЮ
Сертификат: 839971481847979980055521910400019784 43
Владелец: ПУБЛИЧНО-ПРАВОВАЯ КОМПАНИЯ РОСКАДАСТР
Действителен: с 24.12.2025 по 19.03.2027

| | | |
|---|---|---|
| полное наименование должности | | инициалы, фамилия |

| Земельный участок |
|---|
| вид объекта недвижимости |

| Лист № 8 раздела 3.2 | Всего листов раздела 3.2: 52 | Всего разделов: 8 | Всего листов выписки: 687 |
|---|---|---|---|

| 13.04.2026г. № КУВИ-001/2026-50042580 | |
|---|---|
| Кадастровый номер: | 78:42:0016201:2 |

| 1 | 2 | 3 | 4 | 5 |
|---|---|---|---|---|
| 197 | 66476.63 | 122546.14 | - | - |
| 198 | 66474.91 | 122543.73 | - | - |
| 199 | 66473.08 | 122541.4 | - | - |
| 200 | 66471.14 | 122539.15 | - | - |
| 201 | 66469.1 | 122537 | - | - |
| 202 | 66466.96 | 122534.95 | - | - |
| 203 | 66464.73 | 122533 | - | - |
| 204 | 66440.33 | 122513.12 | - | - |
| 205 | 66438.44 | 122511.69 | - | - |
| 206 | 66436.64 | 122510.16 | - | - |
| 207 | 66434.94 | 122508.53 | - | - |
| 208 | 66433.33 | 122506.81 | - | - |
| 209 | 66431.82 | 122504.99 | - | - |
| 210 | 66430.42 | 122503.09 | - | - |
| 211 | 66429.14 | 122501.11 | - | - |
| 212 | 66427.97 | 122499.06 | - | - |
| 213 | 66426.92 | 122496.95 | - | - |
| 214 | 66426 | 122494.78 | - | - |
| 215 | 66425.25 | 122492.81 | - | - |
| 216 | 66424.37 | 122490.9 | - | - |
| 217 | 66423.35 | 122489.06 | - | - |
| 218 | 66422.21 | 122487.3 | - | - |
| 219 | 66420.95 | 122485.62 | - | - |
| 220 | 66419.57 | 122484.03 | - | - |
| 221 | 66418.08 | 122482.55 | - | - |
| 222 | 66416.49 | 122481.17 | - | - |
| 223 | 66414.81 | 122479.91 | - | - |
| 224 | 66413.05 | 122478.77 | - | - |
| 225 | 66411.2 | 122477.76 | - | - |

ДОКУМЕНТ ПОДПИСАН
ЭЛЕКТРОННОЙ ПОДПИСЬЮ
Сертификат: 839971481847979980055521910400019784 43
Владелец: ПУБЛИЧНО-ПРАВОВАЯ КОМПАНИЯ РОСКАДАСТР
Действителен: с 24.12.2025 по 19.03.2027

| | | |
|---|---|---|
| полное наименование должности | | инициалы, фамилия |

| Земельный участок |
|---|
| вид объекта недвижимости |

| Лист № 9 раздела 3.2 | Всего листов раздела 3.2: 52 | Всего разделов: 8 | Всего листов выписки: 687 |
|---|---|---|---|

| 13.04.2026г. № КУВИ-001/2026-50042580 | |
|---|---|
| Кадастровый номер: | 78:42:0016201:2 |

| 1 | 2 | 3 | 4 | 5 |
|---|---|---|---|---|
| 226 | 66409.29 | 122476.88 | - | - |
| 227 | 66407.33 | 122476.14 | - | - |
| 228 | 66405.32 | 122475.54 | - | - |
| 229 | 66392.83 | 122477.23 | - | - |
| 230 | 66393.2 | 122476.51 | - | - |
| 231 | 66394.94 | 122475.18 | - | - |
| 232 | 66396.73 | 122473.36 | - | - |
| 233 | 66392.67 | 122399.72 | - | - |
| 234 | 66391.77 | 122388.79 | - | - |
| 235 | 66386.42 | 122326.51 | - | - |
| 236 | 66385.17 | 122309.49 | - | - |
| 237 | 66384.99 | 122294.79 | - | - |
| 238 | 66401.62 | 122153.01 | - | - |
| 239 | 66402.29 | 122148.12 | - | - |
| 240 | 66405.6 | 122108.93 | - | - |
| 241 | 66420.72 | 121986.92 | - | - |
| 242 | 66425.97 | 121978.8 | - | - |
| 243 | 66428.58 | 121961.31 | - | - |
| 244 | 66421.59 | 121954.38 | - | - |
| 245 | 66419.87 | 121932.4 | - | - |
| 246 | 66417.02 | 121920.39 | - | - |
| 247 | 66415.21 | 121910.38 | - | - |
| 248 | 66411.33 | 121904.1 | - | - |
| 249 | 66403.16 | 121886.43 | - | - |
| 250 | 66397.35 | 121875.49 | - | - |
| 251 | 66377.17 | 121843.93 | - | - |
| 252 | 66367.74 | 121826.98 | - | - |
| 253 | 66356.1 | 121794.73 | - | - |
| 254 | 66355.58 | 121792.36 | - | - |

ДОКУМЕНТ ПОДПИСАН
ЭЛЕКТРОННОЙ ПОДПИСЬЮ
Сертификат: 839971481847979980055521910400019784 43
Владелец: ПУБЛИЧНО-ПРАВОВАЯ КОМПАНИЯ РОСКАДАСТР
Действителен: с 24.12.2025 по 19.03.2027

| | |
|---|---|
| полное наименование должности | инициалы, фамилия |

| Земельный участок |
|---|
| вид объекта недвижимости |

| Лист № 10 раздела 3.2 | Всего листов раздела 3.2: 52 | Всего разделов: 8 | Всего листов выписки: 687 |
|---|---|---|---|

| 13.04.2026г. № КУВИ-001/2026-50042580 | |
|---|---|
| Кадастровый номер: | 78:42:0016201:2 |

| 1 | 2 | 3 | 4 | 5 |
|---|---|---|---|---|
| 255 | 66350.01 | 121732.16 | - | - |
| 256 | 66350.1 | 121728.43 | - | - |
| 257 | 66354.26 | 121701.55 | - | - |
| 258 | 66360.82 | 121698.96 | - | - |
| 259 | 66350.72 | 121646.64 | - | - |
| 260 | 66349.69 | 121640.62 | - | - |
| 261 | 66346.17 | 121619.24 | - | - |
| 262 | 66345.6 | 121615.87 | - | - |
| 263 | 66342.08 | 121616.43 | - | - |
| 264 | 66340.69 | 121616.22 | - | - |
| 265 | 66339.64 | 121614.71 | - | - |
| 266 | 66334.67 | 121587.66 | - | - |
| 267 | 66332.24 | 121588.1 | - | - |
| 268 | 66329.99 | 121575.31 | - | - |
| 269 | 66332.51 | 121574.89 | - | - |
| 270 | 66329.82 | 121558.34 | - | - |
| 271 | 66330.14 | 121556.54 | - | - |
| 272 | 66331.31 | 121555.91 | - | - |
| 273 | 66333.52 | 121555.58 | - | - |
| 274 | 66332.71 | 121553.6 | - | - |
| 275 | 66316.76 | 121528.95 | - | - |
| 276 | 66296.76 | 121501.48 | - | - |
| 277 | 66293.05 | 121495.11 | - | - |
| 278 | 66290.05 | 121491.28 | - | - |
| 279 | 66288.8 | 121489.18 | - | - |
| 280 | 66278.69 | 121490.39 | - | - |
| 281 | 66290.68 | 121485.17 | - | - |
| 282 | 66314.62 | 121475.69 | - | - |
| 283 | 66323.43 | 121471.63 | - | - |

ДОКУМЕНТ ПОДПИСАН
ЭЛЕКТРОННОЙ ПОДПИСЬЮ
Сертификат: 839971481847979980055521910400019784 43
Владелец: ПУБЛИЧНО-ПРАВОВАЯ КОМПАНИЯ РОСКАДАСТР
Действителен: с 24.12.2025 по 19.03.2027

| | |
|---|---|
| полное наименование должности | инициалы, фамилия |

| Земельный участок |
|---|
| вид объекта недвижимости |

| Лист № 11 раздела 3.2 | Всего листов раздела 3.2: 52 | Всего разделов: 8 | Всего листов выписки: 687 |
|---|---|---|---|

| 13.04.2026г. № КУВИ-001/2026-50042580 | |
|---|---|
| Кадастровый номер: | 78:42:0016201:2 |

| 1 | 2 | 3 | 4 | 5 |
|---|---|---|---|---|
| 284 | 66336.39 | 121464.35 | - | - |
| 285 | 66351.55 | 121456.22 | - | - |
| 286 | 66366.96 | 121447.83 | - | - |
| 287 | 66376.12 | 121446.72 | - | - |
| 288 | 66433.75 | 121452.61 | - | - |
| 289 | 66439.28 | 121448.78 | - | - |
| 290 | 66446.74 | 121444.05 | - | - |
| 291 | 66462.96 | 121431.59 | - | - |
| 292 | 66486.73 | 121431.39 | - | - |
| 293 | 66494.87 | 121439.61 | - | - |
| 294 | 66491.5 | 121460.26 | - | - |
| 295 | 66491.37 | 121464.88 | - | - |
| 296 | 66496.35 | 121474.35 | - | - |
| 297 | 66508.26 | 121486.53 | - | - |
| 298 | 66525.18 | 121492.1 | - | - |
| 299 | 66553.54 | 121500.11 | - | - |
| 300 | 66566.14 | 121496.54 | - | - |
| 301 | 66579.28 | 121503.7 | - | - |
| 302 | 66592.89 | 121516.17 | - | - |
| 303 | 66603.91 | 121539 | - | - |
| 304 | 66613.83 | 121586.15 | - | - |
| 305 | 66639.09 | 121662.34 | - | - |
| 306 | 66670.2 | 121705.99 | - | - |
| 307 | 66680.79 | 121707.79 | - | - |
| 308 | 66737.3 | 121703.96 | - | - |
| 309 | 66759.86 | 121720.18 | - | - |
| 310 | 66763.36 | 121730.28 | - | - |
| 311 | 66734.3 | 121776.57 | - | - |
| 312 | 66706.71 | 121805.44 | - | - |

ДОКУМЕНТ ПОДПИСАН
ЭЛЕКТРОННОЙ ПОДПИСЬЮ
Сертификат: 839971481847979980055521910400019784 43
Владелец: ПУБЛИЧНО-ПРАВОВАЯ КОМПАНИЯ РОСКАДАСТР
Действителен: с 24.12.2025 по 19.03.2027

| | | |
|---|---|---|
| полное наименование должности | | инициалы, фамилия |

| Земельный участок |
|---|
| вид объекта недвижимости |

| Лист № 12 раздела 3.2 | Всего листов раздела 3.2: 52 | Всего разделов: 8 | Всего листов выписки: 687 |
|---|---|---|---|

| 13.04.2026г. № КУВИ-001/2026-50042580 | |
|---|---|
| Кадастровый номер: | 78:42:0016201:2 |

| 1 | 2 | 3 | 4 | 5 |
|---|---|---|---|---|
| 313 | 66693.54 | 121825.94 | - | - |
| 314 | 66694.95 | 121834.71 | - | - |
| 315 | 66708.15 | 121845.35 | - | - |
| 316 | 66734.75 | 121847.77 | - | - |
| 317 | 66783.27 | 121850.16 | - | - |
| 318 | 66814.96 | 121869.33 | - | - |
| 319 | 66838.46 | 121895.84 | - | - |
| 320 | 66858.13 | 121903.59 | - | - |
| 321 | 66879.21 | 121902.95 | - | - |
| 322 | 66917.85 | 121893.54 | - | - |
| 323 | 66960.08 | 121889.82 | - | - |
| 324 | 67000.02 | 121897.09 | - | - |
| 325 | 67006.54 | 121900.02 | - | - |
| 326 | 67016.1 | 121900.03 | - | - |
| 327 | 67029.84 | 121894.81 | - | - |
| 328 | 67059.13 | 121880.15 | - | - |
| 329 | 67078.86 | 121867.94 | - | - |
| 330 | 67100.48 | 121876.11 | - | - |
| 331 | 67110.36 | 121881.45 | - | - |
| 332 | 67120.61 | 121882.15 | - | - |
| 333 | 67131.03 | 121885.84 | - | - |
| 334 | 67146.15 | 121896.05 | - | - |
| 335 | 67187.91 | 121928.61 | - | - |
| 336 | 67205.14 | 121948.18 | - | - |
| 337 | 67219.57 | 121974.82 | - | - |
| 338 | 67234.76 | 122016.12 | - | - |
| 339 | 67244.41 | 122043.89 | - | - |
| 340 | 67279.04 | 122086.96 | - | - |
| 341 | 67277.57 | 122097.21 | - | - |

ДОКУМЕНТ ПОДПИСАН
ЭЛЕКТРОННОЙ ПОДПИСЬЮ
Сертификат: 839971481847979980055521910400019784 43
Владелец: ПУБЛИЧНО-ПРАВОВАЯ КОМПАНИЯ РОСКАДАСТР
Действителен: с 24.12.2025 по 19.03.2027

| | | |
|---|---|---|
| полное наименование должности | | инициалы, фамилия |

| Земельный участок |
|---|
| вид объекта недвижимости |

| Лист № 13 раздела 3.2 | Всего листов раздела 3.2: 52 | Всего разделов: 8 | Всего листов выписки: 687 |
|---|---|---|---|

| 13.04.2026г. № КУВИ-001/2026-50042580 | |
|---|---|
| Кадастровый номер: | 78:42:0016201:2 |

| 1 | 2 | 3 | 4 | 5 |
|---|---|---|---|---|
| 342 | 67271.85 | 122116.96 | - | - |
| 343 | 67266.14 | 122128.85 | - | - |
| 344 | 67259.51 | 122137.56 | - | - |
| 345 | 67247.89 | 122147.26 | - | - |
| 346 | 67248.17 | 122147.67 | - | - |
| 347 | 67259.88 | 122137.91 | - | - |
| 348 | 67266.57 | 122129.11 | - | - |
| 349 | 67272.31 | 122117.13 | - | - |
| 350 | 67278.09 | 122097.22 | - | - |
| 351 | 67282.7 | 122097.29 | - | - |
| 352 | 67309.51 | 122078.19 | - | - |
| 353 | 67320.11 | 122068.04 | - | - |
| 354 | 67328.82 | 122069.21 | - | - |
| 355 | 67332.06 | 122071.33 | - | - |
| 356 | 67349.26 | 122072.65 | - | - |
| 357 | 67360.11 | 122067.06 | - | - |
| 358 | 67372.81 | 122070.15 | - | - |
| 359 | 67385.04 | 122076.48 | - | - |
| 360 | 67402.08 | 122089.09 | - | - |
| 361 | 67436.92 | 122104.78 | - | - |
| 362 | 67455.02 | 122121.9 | - | - |
| 363 | 67466.14 | 122144.58 | - | - |
| 364 | 67482.46 | 122163.39 | - | - |
| 365 | 67501.08 | 122176.52 | - | - |
| 366 | 67514.12 | 122178.09 | - | - |
| 367 | 67552.85 | 122167.82 | - | - |
| 368 | 67591.92 | 122163.13 | - | - |
| 369 | 67600.62 | 122156.91 | - | - |
| 370 | 67606.58 | 122160.1 | - | - |

ДОКУМЕНТ ПОДПИСАН
ЭЛЕКТРОННОЙ ПОДПИСЬЮ
Сертификат: 839971481847979980055521910400019784 43
Владелец: ПУБЛИЧНО-ПРАВОВАЯ КОМПАНИЯ РОСКАДАСТР
Действителен: с 24.12.2025 по 19.03.2027

| | |
|---|---|
| полное наименование должности | инициалы, фамилия |

| Земельный участок |
|---|
| вид объекта недвижимости |

| Лист № 14 раздела 3.2 | Всего листов раздела 3.2: 52 | Всего разделов: 8 | Всего листов выписки: 687 |
|---|---|---|---|

| 13.04.2026г. № КУВИ-001/2026-50042580 | |
|---|---|
| Кадастровый номер: | 78:42:0016201:2 |

| 1 | 2 | 3 | 4 | 5 |
|---|---|---|---|---|
| 371 | 67631.38 | 122158.07 | - | - |
| 372 | 67646.14 | 122156.42 | - | - |
| 373 | 67674.01 | 122172.98 | - | - |
| 374 | 67679.87 | 122181.14 | - | - |
| 375 | 67684.41 | 122193.33 | - | - |
| 376 | 67706.12 | 122217.59 | - | - |
| 377 | 67736.98 | 122232.64 | - | - |
| 378 | 67777.08 | 122248.47 | - | - |
| 379 | 67792.83 | 122260.08 | - | - |
| 380 | 67822.07 | 122270.06 | - | - |
| 381 | 67862.39 | 122281.78 | - | - |
| 382 | 67891.3 | 122295.5 | - | - |
| 383 | 67918.7 | 122302.8 | - | - |
| 384 | 67933.2 | 122304.5 | - | - |
| 385 | 67968.44 | 122309.62 | - | - |
| 386 | 68000.01 | 122312.84 | - | - |
| 387 | 68022.74 | 122313.54 | - | - |
| 388 | 68069.5 | 122307.32 | - | - |
| 389 | 68112.54 | 122281.76 | - | - |
| 390 | 68142.15 | 122270.04 | - | - |
| 391 | 68166.95 | 122261.71 | - | - |
| 392 | 68224.36 | 122241.54 | - | - |
| 393 | 68243.4 | 122232.76 | - | - |
| 394 | 68278.89 | 122219.84 | - | - |
| 395 | 68306.68 | 122212.89 | - | - |
| 396 | 68316.05 | 122204.13 | - | - |
| 397 | 68335.46 | 122211.97 | - | - |
| 398 | 68352.21 | 122217.05 | - | - |
| 399 | 68389.52 | 122204.25 | - | - |

ДОКУМЕНТ ПОДПИСАН
ЭЛЕКТРОННОЙ ПОДПИСЬЮ
Сертификат: 839971481847979980055521910400019784 43
Владелец: ПУБЛИЧНО-ПРАВОВАЯ КОМПАНИЯ РОСКАДАСТР
Действителен: с 24.12.2025 по 19.03.2027

| | | |
|---|---|---|
| полное наименование должности | | инициалы, фамилия |

| Земельный участок |
|---|
| вид объекта недвижимости |

| Лист № 15 раздела 3.2 | Всего листов раздела 3.2: 52 | Всего разделов: 8 | Всего листов выписки: 687 |
|---|---|---|---|

| 13.04.2026г. № КУВИ-001/2026-50042580 | |
|---|---|
| Кадастровый номер: | 78:42:0016201:2 |

| 1 | 2 | 3 | 4 | 5 |
|---|---|---|---|---|
| 400 | 68409.75 | 122203.76 | - | - |
| 401 | 68437.15 | 122207.15 | - | - |
| 402 | 68463.95 | 122203.56 | - | - |
| 403 | 68480.12 | 122203.53 | - | - |
| 404 | 68510.85 | 122197.25 | - | - |
| 405 | 68537.06 | 122195.91 | - | - |
| 406 | 68580.5 | 122195.08 | - | - |
| 407 | 68607.11 | 122191.73 | - | - |
| 408 | 68626.86 | 122192.24 | - | - |
| 409 | 68647.48 | 122189.07 | - | - |
| 410 | 68656.63 | 122186.86 | - | - |
| 411 | 68691.54 | 122186.41 | - | - |
| 412 | 68703.85 | 122182.94 | - | - |
| 413 | 68716.09 | 122183.24 | - | - |
| 414 | 68739.75 | 122180.71 | - | - |
| 1 | 68766.96 | 122179.86 | - | - |
| 1 | 66528.9 | 122208.85 | - | - |
| 2 | 66528.81 | 122210.54 | - | - |
| 3 | 66528.87 | 122212.25 | - | - |
| 4 | 66529.08 | 122213.93 | - | - |
| 5 | 66529.44 | 122215.6 | - | - |
| 6 | 66529.94 | 122217.22 | - | - |
| 7 | 66530.58 | 122218.8 | - | - |
| 8 | 66531.36 | 122220.31 | - | - |
| 9 | 66532.27 | 122221.75 | - | - |
| 10 | 66533.3 | 122223.11 | - | - |
| 11 | 66534.44 | 122224.37 | - | - |
| 12 | 66535.7 | 122225.52 | - | - |
| 13 | 66537.04 | 122226.56 | - | - |

ДОКУМЕНТ ПОДПИСАН
ЭЛЕКТРОННОЙ ПОДПИСЬЮ
Сертификат: 839971481847979980055521910400019784 43
Владелец: ПУБЛИЧНО-ПРАВОВАЯ КОМПАНИЯ РОСКАДАСТР
Действителен: с 24.12.2025 по 19.03.2027

| | | |
|---|---|---|
| полное наименование должности | | инициалы, фамилия |

| Земельный участок |
|---|
| вид объекта недвижимости |

| Лист № 16 раздела 3.2 | Всего листов раздела 3.2: 52 | Всего разделов: 8 | Всего листов выписки: 687 |
|---|---|---|---|

| 13.04.2026г. № КУВИ-001/2026-50042580 | |
|---|---|
| Кадастровый номер: | 78:42:0016201:2 |

| 1 | 2 | 3 | 4 | 5 |
|---|---|---|---|---|
| 14 | 66538.48 | 122227.48 | - | - |
| 15 | 66539.98 | 122228.27 | - | - |
| 16 | 66541.55 | 122228.93 | - | - |
| 17 | 66543.18 | 122229.44 | - | - |
| 18 | 66544.84 | 122229.81 | - | - |
| 19 | 66546.53 | 122230.04 | - | - |
| 20 | 66548.49 | 122230.27 | - | - |
| 21 | 66550.44 | 122230.65 | - | - |
| 22 | 66552.36 | 122231.16 | - | - |
| 23 | 66554.23 | 122231.81 | - | - |
| 24 | 66556.05 | 122232.6 | - | - |
| 25 | 66557.81 | 122233.51 | - | - |
| 26 | 66559.5 | 122234.55 | - | - |
| 27 | 66561.11 | 122235.7 | - | - |
| 28 | 66562.64 | 122236.97 | - | - |
| 29 | 66564.07 | 122238.35 | - | - |
| 30 | 66565.39 | 122239.82 | - | - |
| 31 | 66566.61 | 122241.39 | - | - |
| 32 | 66567.71 | 122243.04 | - | - |
| 33 | 66568.7 | 122244.76 | - | - |
| 34 | 66569.55 | 122246.55 | - | - |
| 35 | 66570.28 | 122248.4 | - | - |
| 36 | 66570.94 | 122250.6 | - | - |
| 37 | 66571.76 | 122252.76 | - | - |
| 38 | 66572.73 | 122254.86 | - | - |
| 39 | 66573.83 | 122256.88 | - | - |
| 40 | 66575.08 | 122258.83 | - | - |
| 41 | 66576.45 | 122260.68 | - | - |
| 42 | 66577.95 | 122262.44 | - | - |

ДОКУМЕНТ ПОДПИСАН
ЭЛЕКТРОННОЙ ПОДПИСЬЮ
Сертификат: 839971481847979980055521910400019784 43
Владелец: ПУБЛИЧНО-ПРАВОВАЯ КОМПАНИЯ РОСКАДАСТР
Действителен: с 24.12.2025 по 19.03.2027

| | | |
|---|---|---|
| полное наименование должности | | инициалы, фамилия |

| Земельный участок |
|---|
| вид объекта недвижимости |

| Лист № 17 раздела 3.2 | Всего листов раздела 3.2: 52 | Всего разделов: 8 | Всего листов выписки: 687 |
|---|---|---|---|

| 13.04.2026г. № КУВИ-001/2026-50042580 | |
|---|---|
| Кадастровый номер: | 78:42:0016201:2 |

| 1 | 2 | 3 | 4 | 5 |
|---|---|---|---|---|
| 43 | 66579.57 | 122264.08 | - | - |
| 44 | 66581.3 | 122265.61 | - | - |
| 45 | 66583.13 | 122267.02 | - | - |
| 46 | 66585.05 | 122268.3 | - | - |
| 47 | 66587.06 | 122269.44 | - | - |
| 48 | 66589.14 | 122270.45 | - | - |
| 49 | 66590.76 | 122271.65 | - | - |
| 50 | 66592.29 | 122272.97 | - | - |
| 51 | 66593.71 | 122274.41 | - | - |
| 52 | 66595.03 | 122275.94 | - | - |
| 53 | 66596.22 | 122277.57 | - | - |
| 54 | 66597.29 | 122279.29 | - | - |
| 55 | 66598.23 | 122281.08 | - | - |
| 56 | 66599.03 | 122282.93 | - | - |
| 57 | 66599.69 | 122284.84 | - | - |
| 58 | 66600.21 | 122286.8 | - | - |
| 59 | 66600.58 | 122288.79 | - | - |
| 60 | 66600.8 | 122290.8 | - | - |
| 61 | 66600.86 | 122292.82 | - | - |
| 62 | 66600.78 | 122294.84 | - | - |
| 63 | 66600.54 | 122296.84 | - | - |
| 64 | 66600.16 | 122298.83 | - | - |
| 65 | 66599.62 | 122300.78 | - | - |
| 66 | 66598.95 | 122302.68 | - | - |
| 67 | 66598.13 | 122304.53 | - | - |
| 68 | 66597.18 | 122306.32 | - | - |
| 69 | 66569.18 | 122393.5 | - | - |
| 70 | 66568.49 | 122394.95 | - | - |
| 71 | 66567.95 | 122396.47 | - | - |

ДОКУМЕНТ ПОДПИСАН
ЭЛЕКТРОННОЙ ПОДПИСЬЮ
Сертификат: 839971481847979980055521910400019784 43
Владелец: ПУБЛИЧНО-ПРАВОВАЯ КОМПАНИЯ РОСКАДАСТР
Действителен: с 24.12.2025 по 19.03.2027

| | | |
|---|---|---|
| полное наименование должности | | инициалы, фамилия |

| Земельный участок |
|---|
| вид объекта недвижимости |

| Лист № 18 раздела 3.2 | Всего листов раздела 3.2: 52 | Всего разделов: 8 | Всего листов выписки: 687 |
|---|---|---|---|

| 13.04.2026г. № КУВИ-001/2026-50042580 | |
|---|---|
| Кадастровый номер: | 78:42:0016201:2 |

| 1 | 2 | 3 | 4 | 5 |
|---|---|---|---|---|
| 72 | 66567.55 | 122398.03 | - | - |
| 73 | 66567.3 | 122399.62 | - | - |
| 74 | 66567.2 | 122401.22 | - | - |
| 75 | 66567.26 | 122402.83 | - | - |
| 76 | 66567.46 | 122404.43 | - | - |
| 77 | 66567.82 | 122406 | - | - |
| 78 | 66568.32 | 122407.53 | - | - |
| 79 | 66568.96 | 122409.01 | - | - |
| 80 | 66569.74 | 122410.41 | - | - |
| 81 | 66570.65 | 122411.74 | - | - |
| 82 | 66571.68 | 122412.98 | - | - |
| 83 | 66572.82 | 122414.11 | - | - |
| 84 | 66574.07 | 122415.14 | - | - |
| 85 | 66575.4 | 122416.04 | - | - |
| 86 | 66576.81 | 122416.81 | - | - |
| 87 | 66578.29 | 122417.44 | - | - |
| 88 | 66579.83 | 122417.93 | - | - |
| 89 | 66581.4 | 122418.27 | - | - |
| 90 | 66583 | 122418.47 | - | - |
| 91 | 66584.61 | 122418.51 | - | - |
| 92 | 66586.21 | 122418.4 | - | - |
| 93 | 66587.8 | 122418.14 | - | - |
| 94 | 66589.36 | 122417.73 | - | - |
| 95 | 66590.87 | 122417.18 | - | - |
| 96 | 66592.32 | 122416.48 | - | - |
| 97 | 66593.7 | 122415.65 | - | - |
| 98 | 66595 | 122414.7 | - | - |
| 99 | 66596.2 | 122413.63 | - | - |
| 100 | 66597.3 | 122412.45 | - | - |

ДОКУМЕНТ ПОДПИСАН
ЭЛЕКТРОННОЙ ПОДПИСЬЮ
Сертификат: 839971481847979980055521910400019784 43
Владелец: ПУБЛИЧНО-ПРАВОВАЯ КОМПАНИЯ РОСКАДАСТР
Действителен: с 24.12.2025 по 19.03.2027

| | | |
|---|---|---|
| полное наименование должности | | инициалы, фамилия |

| Земельный участок |
|---|
| вид объекта недвижимости |

| Лист № 19 раздела 3.2 | Всего листов раздела 3.2: 52 | Всего разделов: 8 | Всего листов выписки: 687 |
|---|---|---|---|

| 13.04.2026г. № КУВИ-001/2026-50042580 | |
|---|---|
| Кадастровый номер: | 78:42:0016201:2 |

| 1 | 2 | 3 | 4 | 5 |
|---|---|---|---|---|
| 101 | 66617.22 | 122402.6 | - | - |
| 102 | 66671 | 122406.37 | - | - |
| 103 | 66705.44 | 122412.82 | - | - |
| 104 | 66742.12 | 122407.58 | - | - |
| 105 | 66770.36 | 122395.64 | - | - |
| 106 | 66773.03 | 122395.21 | - | - |
| 107 | 66775.67 | 122394.63 | - | - |
| 108 | 66778.27 | 122393.89 | - | - |
| 109 | 66780.82 | 122393 | - | - |
| 110 | 66783.32 | 122391.97 | - | - |
| 111 | 66785.75 | 122390.78 | - | - |
| 112 | 66788.11 | 122389.46 | - | - |
| 113 | 66790.39 | 122388 | - | - |
| 114 | 66792.57 | 122386.41 | - | - |
| 115 | 66794.66 | 122384.69 | - | - |
| 116 | 66796.65 | 122382.85 | - | - |
| 117 | 66798.52 | 122380.9 | - | - |
| 118 | 66800.27 | 122378.84 | - | - |
| 119 | 66801.9 | 122376.68 | - | - |
| 120 | 66803.4 | 122374.43 | - | - |
| 121 | 66804.76 | 122372.1 | - | - |
| 122 | 66805.98 | 122369.68 | - | - |
| 123 | 66807.06 | 122367.2 | - | - |
| 124 | 66808 | 122364.67 | - | - |
| 125 | 66819.6 | 122340.83 | - | - |
| 126 | 66820.31 | 122339.46 | - | - |
| 127 | 66821.17 | 122338.17 | - | - |
| 128 | 66822.15 | 122336.98 | - | - |
| 129 | 66823.25 | 122335.9 | - | - |

ДОКУМЕНТ ПОДПИСАН
ЭЛЕКТРОННОЙ ПОДПИСЬЮ
Сертификат: 839971481847979980055521910400019784 43
Владелец: ПУБЛИЧНО-ПРАВОВАЯ КОМПАНИЯ РОСКАДАСТР
Действителен: с 24.12.2025 по 19.03.2027

| | | |
|---|---|---|
| полное наименование должности | | инициалы, фамилия |

| Земельный участок |
|---|
| вид объекта недвижимости |

| Лист № 20 раздела 3.2 | Всего листов раздела 3.2: 52 | Всего разделов: 8 | Всего листов выписки: 687 |
|---|---|---|---|

| 13.04.2026г. № КУВИ-001/2026-50042580 | |
|---|---|
| Кадастровый номер: | 78:42:0016201:2 |

| 1 | 2 | 3 | 4 | 5 |
|---|---|---|---|---|
| 130 | 66824.45 | 122334.93 | - | - |
| 131 | 66825.75 | 122334.09 | - | - |
| 132 | 66827.12 | 122333.39 | - | - |
| 133 | 66828.56 | 122332.83 | - | - |
| 134 | 66830.05 | 122332.42 | - | - |
| 135 | 66831.57 | 122332.16 | - | - |
| 136 | 66833.11 | 122332.06 | - | - |
| 137 | 66834.65 | 122332.11 | - | - |
| 138 | 66836.18 | 122332.33 | - | - |
| 139 | 66837.68 | 122332.7 | - | - |
| 140 | 66839.14 | 122333.22 | - | - |
| 141 | 66840.53 | 122333.88 | - | - |
| 142 | 66841.85 | 122334.68 | - | - |
| 143 | 66843.08 | 122335.62 | - | - |
| 144 | 66844.21 | 122336.67 | - | - |
| 145 | 66845.22 | 122337.83 | - | - |
| 146 | 66846.11 | 122339.09 | - | - |
| 147 | 66846.87 | 122340.44 | - | - |
| 148 | 66847.49 | 122341.85 | - | - |
| 149 | 66847.96 | 122343.32 | - | - |
| 150 | 66848.28 | 122344.83 | - | - |
| 151 | 66848.44 | 122346.37 | - | - |
| 152 | 66848.44 | 122347.91 | - | - |
| 153 | 66848.29 | 122349.45 | - | - |
| 154 | 66847.98 | 122350.96 | - | - |
| 155 | 66847.52 | 122352.44 | - | - |
| 156 | 66846.92 | 122353.86 | - | - |
| 157 | 66827.8 | 122393.6 | - | - |
| 158 | 66824.24 | 122396.25 | - | - |

| | | |
|---|---|---|
| полное наименование должности | ДОКУМЕНТ ПОДПИСАН ЭЛЕКТРОННОЙ ПОДПИСЬЮ<br>Сертификат: 839971481847979980055521910400019784 43<br>Владелец: ПУБЛИЧНО-ПРАВОВАЯ КОМПАНИЯ РОСКАДАСТР<br>Действителен: с 24.12.2025 по 19.03.2027 | инициалы, фамилия |

| Земельный участок |
|---|
| вид объекта недвижимости |

| Лист № 21 раздела 3.2 | Всего листов раздела 3.2: 52 | Всего разделов: 8 | Всего листов выписки: 687 |
|---|---|---|---|

| 13.04.2026г. № КУВИ-001/2026-50042580 | |
|---|---|
| Кадастровый номер: | 78:42:0016201:2 |

| 1 | 2 | 3 | 4 | 5 |
|---|---|---|---|---|
| 159 | 66820.77 | 122399.03 | - | - |
| 160 | 66817.41 | 122401.93 | - | - |
| 161 | 66814.15 | 122404.95 | - | - |
| 162 | 66810.99 | 122408.08 | - | - |
| 163 | 66807.95 | 122411.32 | - | - |
| 164 | 66805.03 | 122414.66 | - | - |
| 165 | 66802.22 | 122418.1 | - | - |
| 166 | 66799.54 | 122421.64 | - | - |
| 167 | 66796.98 | 122425.27 | - | - |
| 168 | 66794.55 | 122428.99 | - | - |
| 169 | 66792.25 | 122432.79 | - | - |
| 170 | 66790.08 | 122436.67 | - | - |
| 171 | 66788.06 | 122440.62 | - | - |
| 172 | 66786.17 | 122444.64 | - | - |
| 173 | 66784.43 | 122448.73 | - | - |
| 174 | 66782.83 | 122452.87 | - | - |
| 175 | 66781.37 | 122457.07 | - | - |
| 176 | 66780.07 | 122461.32 | - | - |
| 177 | 66780.42 | 122465.57 | - | - |
| 178 | 66780.63 | 122469.83 | - | - |
| 179 | 66780.68 | 122474.1 | - | - |
| 180 | 66780.57 | 122478.36 | - | - |
| 181 | 66780.31 | 122482.62 | - | - |
| 182 | 66779.9 | 122486.87 | - | - |
| 183 | 66779.33 | 122491.1 | - | - |
| 184 | 66778.61 | 122495.3 | - | - |
| 185 | 66777.74 | 122499.48 | - | - |
| 186 | 66776.72 | 122503.62 | - | - |
| 187 | 66775.56 | 122507.73 | - | - |

ДОКУМЕНТ ПОДПИСАН
ЭЛЕКТРОННОЙ ПОДПИСЬЮ
Сертификат: 839971481847979980055521910400019784 43
Владелец: ПУБЛИЧНО-ПРАВОВАЯ КОМПАНИЯ РОСКАДАСТР
Действителен: с 24.12.2025 по 19.03.2027

| | | |
|---|---|---|
| полное наименование должности | | инициалы, фамилия |

| Земельный участок |
|---|
| вид объекта недвижимости |

| Лист № 22 раздела 3.2 | Всего листов раздела 3.2: 52 | Всего разделов: 8 | Всего листов выписки: 687 |
|---|---|---|---|

| 13.04.2026г. № КУВИ-001/2026-50042580 | |
|---|---|
| Кадастровый номер: | 78:42:0016201:2 |

| 1 | 2 | 3 | 4 | 5 |
|---|---|---|---|---|
| 188 | 66774.71 | 122510.37 | - | - |
| 189 | 66774.01 | 122513.07 | - | - |
| 190 | 66773.47 | 122515.79 | - | - |
| 191 | 66773.09 | 122518.55 | - | - |
| 192 | 66772.86 | 122521.32 | - | - |
| 193 | 66772.79 | 122524.1 | - | - |
| 194 | 66772.88 | 122526.88 | - | - |
| 195 | 66773.13 | 122529.65 | - | - |
| 196 | 66773.54 | 122532.4 | - | - |
| 197 | 66774.1 | 122535.13 | - | - |
| 198 | 66774.82 | 122537.81 | - | - |
| 199 | 66775.69 | 122540.46 | - | - |
| 200 | 66776.24 | 122542.9 | - | - |
| 201 | 66776.64 | 122545.37 | - | - |
| 202 | 66776.88 | 122547.87 | - | - |
| 203 | 66776.96 | 122550.37 | - | - |
| 204 | 66776.88 | 122552.88 | - | - |
| 205 | 66776.65 | 122555.37 | - | - |
| 206 | 66776.26 | 122557.85 | - | - |
| 207 | 66775.71 | 122560.3 | - | - |
| 208 | 66775 | 122562.7 | - | - |
| 209 | 66774.15 | 122565.06 | - | - |
| 210 | 66773.15 | 122567.36 | - | - |
| 211 | 66772.01 | 122569.59 | - | - |
| 212 | 66770.72 | 122571.74 | - | - |
| 213 | 66769.31 | 122573.81 | - | - |
| 214 | 66767.76 | 122575.78 | - | - |
| 215 | 66766.1 | 122577.66 | - | - |
| 216 | 66764.32 | 122579.42 | - | - |

ДОКУМЕНТ ПОДПИСАН
ЭЛЕКТРОННОЙ ПОДПИСЬЮ
Сертификат: 839971481847979980055521910400019784 43
Владелец: ПУБЛИЧНО-ПРАВОВАЯ КОМПАНИЯ РОСКАДАСТР
Действителен: с 24.12.2025 по 19.03.2027

| | |
|---|---|
| полное наименование должности | инициалы, фамилия |

| Земельный участок |
|---|
| вид объекта недвижимости |

| Лист № 23 раздела 3.2 | Всего листов раздела 3.2: 52 | Всего разделов: 8 | Всего листов выписки: 687 |
|---|---|---|---|

| 13.04.2026г. № КУВИ-001/2026-50042580 | |
|---|---|
| Кадастровый номер: | 78:42:0016201:2 |

| 1 | 2 | 3 | 4 | 5 |
|---|---|---|---|---|
| 217 | 66762.43 | 122581.07 | - | - |
| 218 | 66760.44 | 122582.59 | - | - |
| 219 | 66758.35 | 122583.98 | - | - |
| 220 | 66756.19 | 122585.24 | - | - |
| 221 | 66753.95 | 122586.37 | - | - |
| 222 | 66722 | 122604.42 | - | - |
| 223 | 66688.62 | 122617.92 | - | - |
| 224 | 66687.08 | 122619.1 | - | - |
| 225 | 66685.46 | 122620.15 | - | - |
| 226 | 66683.76 | 122621.07 | - | - |
| 227 | 66681.99 | 122621.86 | - | - |
| 228 | 66680.17 | 122622.5 | - | - |
| 229 | 66678.3 | 122622.99 | - | - |
| 230 | 66676.39 | 122623.33 | - | - |
| 231 | 66674.47 | 122623.51 | - | - |
| 232 | 66672.53 | 122623.54 | - | - |
| 233 | 66670.6 | 122623.42 | - | - |
| 234 | 66668.69 | 122623.14 | - | - |
| 235 | 66666.8 | 122622.71 | - | - |
| 236 | 66664.96 | 122622.13 | - | - |
| 237 | 66663.17 | 122621.4 | - | - |
| 238 | 66661.44 | 122620.54 | - | - |
| 239 | 66659.79 | 122619.53 | - | - |
| 240 | 66658.22 | 122618.4 | - | - |
| 241 | 66656.75 | 122617.15 | - | - |
| 242 | 66655.54 | 122616.55 | - | - |
| 243 | 66654.28 | 122616.08 | - | - |
| 244 | 66652.98 | 122615.75 | - | - |
| 245 | 66651.65 | 122615.54 | - | - |

| | | |
|---|---|---|
| полное наименование должности | ДОКУМЕНТ ПОДПИСАН ЭЛЕКТРОННОЙ ПОДПИСЬЮ<br>Сертификат: 839971481847979980055521910400019784 43<br>Владелец: ПУБЛИЧНО-ПРАВОВАЯ КОМПАНИЯ РОСКАДАСТР<br>Действителен: с 24.12.2025 по 19.03.2027 | инициалы, фамилия |

| Земельный участок |
|---|
| вид объекта недвижимости |

| Лист № 24 раздела 3.2 | Всего листов раздела 3.2: 52 | Всего разделов: 8 | Всего листов выписки: 687 |
|---|---|---|---|

| 13.04.2026г. № КУВИ-001/2026-50042580 | |
|---|---|
| Кадастровый номер: | 78:42:0016201:2 |

| 1 | 2 | 3 | 4 | 5 |
|---|---|---|---|---|
| 246 | 66650.31 | 122615.48 | - | - |
| 247 | 66648.93 | 122616.53 | - | - |
| 248 | 66647.64 | 122617.69 | - | - |
| 249 | 66646.46 | 122618.96 | - | - |
| 250 | 66645.38 | 122620.32 | - | - |
| 251 | 66644.43 | 122621.76 | - | - |
| 252 | 66643.59 | 122623.28 | - | - |
| 253 | 66642.89 | 122624.87 | - | - |
| 254 | 66642.32 | 122626.51 | - | - |
| 255 | 66641.9 | 122628.19 | - | - |
| 256 | 66641.61 | 122629.9 | - | - |
| 257 | 66641.47 | 122631.63 | - | - |
| 258 | 66641.47 | 122633.36 | - | - |
| 259 | 66641.62 | 122635.09 | - | - |
| 260 | 66641.91 | 122636.8 | - | - |
| 261 | 66642.34 | 122638.48 | - | - |
| 262 | 66642.92 | 122640.11 | - | - |
| 263 | 66643.63 | 122641.7 | - | - |
| 264 | 66646.21 | 122643.56 | - | - |
| 265 | 66648.87 | 122645.3 | - | - |
| 266 | 66651.62 | 122646.92 | - | - |
| 267 | 66654.43 | 122648.4 | - | - |
| 268 | 66657.32 | 122649.76 | - | - |
| 269 | 66660.26 | 122650.97 | - | - |
| 270 | 66663.26 | 122652.05 | - | - |
| 271 | 66666.3 | 122652.99 | - | - |
| 272 | 66669.38 | 122653.78 | - | - |
| 273 | 66672.5 | 122654.43 | - | - |
| 274 | 66675.65 | 122654.93 | - | - |

ДОКУМЕНТ ПОДПИСАН
ЭЛЕКТРОННОЙ ПОДПИСЬЮ
Сертификат: 839971481847979980055521910400019784 43
Владелец: ПУБЛИЧНО-ПРАВОВАЯ КОМПАНИЯ РОСКАДАСТР
Действителен: с 24.12.2025 по 19.03.2027

| | | |
|---|---|---|
| полное наименование должности | | инициалы, фамилия |

| Земельный участок |
|---|
| вид объекта недвижимости |

| Лист № 25 раздела 3.2 | Всего листов раздела 3.2: 52 | Всего разделов: 8 | Всего листов выписки: 687 |
|---|---|---|---|

| 13.04.2026г. № КУВИ-001/2026-50042580 | |
|---|---|
| Кадастровый номер: | 78:42:0016201:2 |

| 1 | 2 | 3 | 4 | 5 |
|---|---|---|---|---|
| 275 | 66678.81 | 122655.29 | - | - |
| 276 | 66681.99 | 122655.49 | - | - |
| 277 | 66685.17 | 122655.55 | - | - |
| 278 | 66688.36 | 122655.46 | - | - |
| 279 | 66691.53 | 122655.22 | - | - |
| 280 | 66694.69 | 122654.83 | - | - |
| 281 | 66697.83 | 122654.3 | - | - |
| 282 | 66700.95 | 122653.62 | - | - |
| 283 | 66705.44 | 122652.67 | - | - |
| 284 | 66709.9 | 122651.56 | - | - |
| 285 | 66714.32 | 122650.31 | - | - |
| 286 | 66718.69 | 122648.9 | - | - |
| 287 | 66723.01 | 122647.35 | - | - |
| 288 | 66727.28 | 122645.64 | - | - |
| 289 | 66731.49 | 122643.8 | - | - |
| 290 | 66735.63 | 122641.8 | - | - |
| 291 | 66739.7 | 122639.67 | - | - |
| 292 | 66743.69 | 122637.4 | - | - |
| 293 | 66747.6 | 122635 | - | - |
| 294 | 66751.43 | 122632.46 | - | - |
| 295 | 66755.17 | 122629.79 | - | - |
| 296 | 66758.82 | 122626.99 | - | - |
| 297 | 66762.37 | 122624.08 | - | - |
| 298 | 66765.81 | 122621.04 | - | - |
| 299 | 66769.15 | 122617.88 | - | - |
| 300 | 66772.38 | 122614.62 | - | - |
| 301 | 66775.49 | 122611.24 | - | - |
| 302 | 66778.49 | 122607.76 | - | - |
| 303 | 66781.37 | 122604.18 | - | - |

ДОКУМЕНТ ПОДПИСАН
ЭЛЕКТРОННОЙ ПОДПИСЬЮ
Сертификат: 839971481847979980055521910400019784 43
Владелец: ПУБЛИЧНО-ПРАВОВАЯ КОМПАНИЯ РОСКАДАСТР
Действителен: с 24.12.2025 по 19.03.2027

| | | |
|---|---|---|
| полное наименование должности | | инициалы, фамилия |

| Земельный участок |
|---|
| вид объекта недвижимости |

| Лист № 26 раздела 3.2 | Всего листов раздела 3.2: 52 | Всего разделов: 8 | Всего листов выписки: 687 |
|---|---|---|---|

| 13.04.2026г. № КУВИ-001/2026-50042580 | |
|---|---|
| Кадастровый номер: | 78:42:0016201:2 |

| 1 | 2 | 3 | 4 | 5 |
|---|---|---|---|---|
| 304 | 66784.12 | 122600.5 | - | - |
| 305 | 66786.74 | 122596.73 | - | - |
| 306 | 66789.24 | 122592.87 | - | - |
| 307 | 66791.6 | 122588.93 | - | - |
| 308 | 66793.82 | 122584.91 | - | - |
| 309 | 66795.9 | 122580.81 | - | - |
| 310 | 66797.84 | 122576.65 | - | - |
| 311 | 66799.64 | 122572.42 | - | - |
| 312 | 66801.3 | 122568.14 | - | - |
| 313 | 66801.6 | 122499.38 | - | - |
| 314 | 66813.7 | 122458.28 | - | - |
| 315 | 66815.78 | 122455.39 | - | - |
| 316 | 66817.98 | 122452.59 | - | - |
| 317 | 66820.3 | 122449.89 | - | - |
| 318 | 66822.72 | 122447.28 | - | - |
| 319 | 66825.25 | 122444.77 | - | - |
| 320 | 66827.88 | 122442.37 | - | - |
| 321 | 66830.6 | 122440.07 | - | - |
| 322 | 66833.42 | 122437.89 | - | - |
| 323 | 66836.32 | 122435.83 | - | - |
| 324 | 66839.31 | 122433.89 | - | - |
| 325 | 66842.37 | 122432.07 | - | - |
| 326 | 66845.5 | 122430.37 | - | - |
| 327 | 66848.7 | 122428.81 | - | - |
| 328 | 66851.96 | 122427.38 | - | - |
| 329 | 66855.27 | 122426.08 | - | - |
| 330 | 66858.64 | 122424.92 | - | - |
| 331 | 66862.05 | 122423.9 | - | - |
| 332 | 66865.5 | 122423.01 | - | - |

ДОКУМЕНТ ПОДПИСАН
ЭЛЕКТРОННОЙ ПОДПИСЬЮ
Сертификат: 839971481847979980055521910400019784 43
Владелец: ПУБЛИЧНО-ПРАВОВАЯ КОМПАНИЯ РОСКАДАСТР
Действителен: с 24.12.2025 по 19.03.2027

| | |
|---|---|
| полное наименование должности | инициалы, фамилия |

| Земельный участок |
|---|
| вид объекта недвижимости |

| Лист № 27 раздела 3.2 | Всего листов раздела 3.2: 52 | Всего разделов: 8 | Всего листов выписки: 687 |
|---|---|---|---|

| 13.04.2026г. № КУВИ-001/2026-50042580 | |
|---|---|
| Кадастровый номер: | 78:42:0016201:2 |

| 1 | 2 | 3 | 4 | 5 |
|---|---|---|---|---|
| 333 | 66868.98 | 122422.27 | - | - |
| 334 | 66872.5 | 122421.68 | - | - |
| 335 | 66898.6 | 122385.59 | - | - |
| 336 | 66899.87 | 122384.23 | - | - |
| 337 | 66901.03 | 122382.78 | - | - |
| 338 | 66902.07 | 122381.24 | - | - |
| 339 | 66902.97 | 122379.61 | - | - |
| 340 | 66903.73 | 122377.92 | - | - |
| 341 | 66904.35 | 122376.17 | - | - |
| 342 | 66904.83 | 122374.37 | - | - |
| 343 | 66905.15 | 122372.54 | - | - |
| 344 | 66905.31 | 122370.69 | - | - |
| 345 | 66905.33 | 122368.83 | - | - |
| 346 | 66905.19 | 122366.98 | - | - |
| 347 | 66904.89 | 122365.15 | - | - |
| 348 | 66904.44 | 122363.34 | - | - |
| 349 | 66903.85 | 122361.58 | - | - |
| 350 | 66903.11 | 122359.88 | - | - |
| 351 | 66902.23 | 122358.24 | - | - |
| 352 | 66901.21 | 122356.68 | - | - |
| 353 | 66900.07 | 122355.22 | - | - |
| 354 | 66898.82 | 122353.85 | - | - |
| 355 | 66897.45 | 122352.59 | - | - |
| 356 | 66895.98 | 122351.45 | - | - |
| 357 | 66894.43 | 122350.44 | - | - |
| 358 | 66849.8 | 122321.12 | - | - |
| 359 | 66848.54 | 122321.42 | - | - |
| 360 | 66847.25 | 122321.58 | - | - |
| 361 | 66845.96 | 122321.58 | - | - |

ДОКУМЕНТ ПОДПИСАН
ЭЛЕКТРОННОЙ ПОДПИСЬЮ
Сертификат: 839971481847979980055521910400019784 43
Владелец: ПУБЛИЧНО-ПРАВОВАЯ КОМПАНИЯ РОСКАДАСТР
Действителен: с 24.12.2025 по 19.03.2027

| | | |
|---|---|---|
| полное наименование должности | | инициалы, фамилия |

| Земельный участок |
|---|
| вид объекта недвижимости |

| Лист № 28 раздела 3.2 | Всего листов раздела 3.2: 52 | Всего разделов: 8 | Всего листов выписки: 687 |
|---|---|---|---|

| 13.04.2026г. № КУВИ-001/2026-50042580 | |
|---|---|
| Кадастровый номер: | 78:42:0016201:2 |

| 1 | 2 | 3 | 4 | 5 |
|---|---|---|---|---|
| 362 | 66844.67 | 122321.43 | - | - |
| 363 | 66843.42 | 122321.13 | - | - |
| 364 | 66842.2 | 122320.69 | - | - |
| 365 | 66841.04 | 122320.11 | - | - |
| 366 | 66839.97 | 122319.39 | - | - |
| 367 | 66838.98 | 122318.56 | - | - |
| 368 | 66838.1 | 122317.61 | - | - |
| 369 | 66837.33 | 122316.57 | - | - |
| 370 | 66836.69 | 122315.44 | - | - |
| 371 | 66836.19 | 122314.25 | - | - |
| 372 | 66835.83 | 122313.01 | - | - |
| 373 | 66835.62 | 122311.73 | - | - |
| 374 | 66835.57 | 122310.44 | - | - |
| 375 | 66835.66 | 122309.15 | - | - |
| 376 | 66835.9 | 122307.88 | - | - |
| 377 | 66836.3 | 122306.65 | - | - |
| 378 | 66836.28 | 122304.71 | - | - |
| 379 | 66836.11 | 122302.78 | - | - |
| 380 | 66835.79 | 122300.87 | - | - |
| 381 | 66835.33 | 122298.99 | - | - |
| 382 | 66834.72 | 122297.15 | - | - |
| 383 | 66833.97 | 122295.36 | - | - |
| 384 | 66833.09 | 122293.64 | - | - |
| 385 | 66832.07 | 122291.99 | - | - |
| 386 | 66830.93 | 122290.43 | - | - |
| 387 | 66829.67 | 122288.96 | - | - |
| 388 | 66828.3 | 122287.59 | - | - |
| 389 | 66826.82 | 122286.33 | - | - |
| 390 | 66825.26 | 122285.19 | - | - |

ДОКУМЕНТ ПОДПИСАН
ЭЛЕКТРОННОЙ ПОДПИСЬЮ
Сертификат: 839971481847979980055521910400019784 43
Владелец: ПУБЛИЧНО-ПРАВОВАЯ КОМПАНИЯ РОСКАДАСТР
Действителен: с 24.12.2025 по 19.03.2027

| | | |
|---|---|---|
| полное наименование должности | | инициалы, фамилия |

| Земельный участок |
|---|
| вид объекта недвижимости |

| Лист № 29 раздела 3.2 | Всего листов раздела 3.2: 52 | Всего разделов: 8 | Всего листов выписки: 687 |
|---|---|---|---|

| 13.04.2026г. № КУВИ-001/2026-50042580 | |
|---|---|
| Кадастровый номер: | 78:42:0016201:2 |

| 1 | 2 | 3 | 4 | 5 |
|---|---|---|---|---|
| 391 | 66823.61 | 122284.18 | - | - |
| 392 | 66821.88 | 122283.3 | - | - |
| 393 | 66820.1 | 122282.55 | - | - |
| 394 | 66818.26 | 122281.94 | - | - |
| 395 | 66816.38 | 122281.48 | - | - |
| 396 | 66814.46 | 122281.17 | - | - |
| 397 | 66812.53 | 122281.01 | - | - |
| 398 | 66810.6 | 122280.99 | - | - |
| 399 | 66808.67 | 122281.13 | - | - |
| 400 | 66806.75 | 122281.42 | - | - |
| 401 | 66804.86 | 122281.85 | - | - |
| 402 | 66803.02 | 122282.44 | - | - |
| 403 | 66765.32 | 122286.45 | - | - |
| 404 | 66700.23 | 122275.53 | - | - |
| 405 | 66644.16 | 122231.4 | - | - |
| 406 | 66595.5 | 122205.6 | - | - |
| 407 | 66572.24 | 122181.88 | - | - |
| 408 | 66563.09 | 122171.81 | - | - |
| 409 | 66561.59 | 122170.76 | - | - |
| 410 | 66560.01 | 122169.84 | - | - |
| 411 | 66558.37 | 122169.05 | - | - |
| 412 | 66556.67 | 122168.39 | - | - |
| 413 | 66554.93 | 122167.86 | - | - |
| 414 | 66553.15 | 122167.48 | - | - |
| 415 | 66551.34 | 122167.23 | - | - |
| 416 | 66549.52 | 122167.13 | - | - |
| 417 | 66547.69 | 122167.17 | - | - |
| 418 | 66545.88 | 122167.36 | - | - |
| 419 | 66544.09 | 122167.68 | - | - |

ДОКУМЕНТ ПОДПИСАН
ЭЛЕКТРОННОЙ ПОДПИСЬЮ
Сертификат: 839971481847979980055521910400019784 43
Владелец: ПУБЛИЧНО-ПРАВОВАЯ КОМПАНИЯ РОСКАДАСТР
Действителен: с 24.12.2025 по 19.03.2027

| | | |
|---|---|---|
| полное наименование должности | | инициалы, фамилия |

| Земельный участок |
|---|
| вид объекта недвижимости |

| Лист № 30 раздела 3.2 | Всего листов раздела 3.2: 52 | Всего разделов: 8 | Всего листов выписки: 687 |
|---|---|---|---|

| 13.04.2026г. № КУВИ-001/2026-50042580 | |
|---|---|
| Кадастровый номер: | 78:42:0016201:2 |

| 1 | 2 | 3 | 4 | 5 |
|---|---|---|---|---|
| 420 | 66542.33 | 122168.15 | - | - |
| 421 | 66540.61 | 122168.76 | - | - |
| 422 | 66538.94 | 122169.5 | - | - |
| 423 | 66537.33 | 122170.36 | - | - |
| 424 | 66535.8 | 122171.35 | - | - |
| 425 | 66534.36 | 122172.46 | - | - |
| 426 | 66533 | 122173.68 | - | - |
| 427 | 66531.75 | 122175.01 | - | - |
| 1 | 66528.9 | 122208.85 | - | - |
| 1 | 66925.06 | 122168.17 | - | - |
| 2 | 66927.2 | 122200.13 | - | - |
| 3 | 66935.22 | 122209.25 | - | - |
| 4 | 66933.92 | 122221.89 | - | - |
| 5 | 66934.66 | 122224.77 | - | - |
| 6 | 66935.26 | 122227.69 | - | - |
| 7 | 66935.71 | 122230.63 | - | - |
| 8 | 66936 | 122233.6 | - | - |
| 9 | 66936.14 | 122236.58 | - | - |
| 10 | 66936.13 | 122239.56 | - | - |
| 11 | 66935.96 | 122242.53 | - | - |
| 12 | 66935.64 | 122245.49 | - | - |
| 13 | 66935.17 | 122248.44 | - | - |
| 14 | 66934.54 | 122251.35 | - | - |
| 15 | 66933.77 | 122254.23 | - | - |
| 16 | 66932.85 | 122257.06 | - | - |
| 17 | 66931.78 | 122259.84 | - | - |
| 18 | 66930.57 | 122262.57 | - | - |
| 19 | 66929.22 | 122265.22 | - | - |
| 20 | 66927.74 | 122267.81 | - | - |

ДОКУМЕНТ ПОДПИСАН
ЭЛЕКТРОННОЙ ПОДПИСЬЮ
Сертификат: 839971481847979980055521910400019784 43
Владелец: ПУБЛИЧНО-ПРАВОВАЯ КОМПАНИЯ РОСКАДАСТР
Действителен: с 24.12.2025 по 19.03.2027

| | | |
|---|---|---|
| полное наименование должности | | инициалы, фамилия |

| Земельный участок |
|---|
| вид объекта недвижимости |

| Лист № 31 раздела 3.2 | Всего листов раздела 3.2: 52 | Всего разделов: 8 | Всего листов выписки: 687 |
|---|---|---|---|

| 13.04.2026г. № КУВИ-001/2026-50042580 | |
|---|---|
| Кадастровый номер: | 78:42:0016201:2 |

| 1 | 2 | 3 | 4 | 5 |
|---|---|---|---|---|
| 21 | 66926.13 | 122270.31 | - | - |
| 22 | 66924.38 | 122272.73 | - | - |
| 23 | 66922.52 | 122275.06 | - | - |
| 24 | 66920.54 | 122277.28 | - | - |
| 25 | 66918.44 | 122279.4 | - | - |
| 26 | 66916.24 | 122281.41 | - | - |
| 27 | 66913.94 | 122283.3 | - | - |
| 28 | 66911.55 | 122285.07 | - | - |
| 29 | 66909.06 | 122286.72 | - | - |
| 30 | 66906.5 | 122288.24 | - | - |
| 31 | 66883.52 | 122297.34 | - | - |
| 32 | 66882.61 | 122297.47 | - | - |
| 33 | 66881.75 | 122297.77 | - | - |
| 34 | 66880.95 | 122298.21 | - | - |
| 35 | 66880.24 | 122298.78 | - | - |
| 36 | 66879.63 | 122299.46 | - | - |
| 37 | 66879.16 | 122300.24 | - | - |
| 38 | 66878.82 | 122301.09 | - | - |
| 39 | 66878.64 | 122301.98 | - | - |
| 40 | 66878.62 | 122302.9 | - | - |
| 41 | 66878.75 | 122303.8 | - | - |
| 42 | 66879.04 | 122304.66 | - | - |
| 43 | 66879.47 | 122305.47 | - | - |
| 44 | 66880.03 | 122306.18 | - | - |
| 45 | 66880.71 | 122306.79 | - | - |
| 46 | 66881.49 | 122307.27 | - | - |
| 47 | 66882.34 | 122307.62 | - | - |
| 48 | 66892.63 | 122317.98 | - | - |
| 49 | 66893.65 | 122319.06 | - | - |

ДОКУМЕНТ ПОДПИСАН
ЭЛЕКТРОННОЙ ПОДПИСЬЮ
Сертификат: 839971481847979980055521910400019784 43
Владелец: ПУБЛИЧНО-ПРАВОВАЯ КОМПАНИЯ РОСКАДАСТР
Действителен: с 24.12.2025 по 19.03.2027

| | | |
|---|---|---|
| полное наименование должности | | инициалы, фамилия |

| Земельный участок |
|---|
| вид объекта недвижимости |

| Лист № 32 раздела 3.2 | Всего листов раздела 3.2: 52 | Всего разделов: 8 | Всего листов выписки: 687 |
|---|---|---|---|

| 13.04.2026г. № КУВИ-001/2026-50042580 | |
|---|---|
| Кадастровый номер: | 78:42:0016201:2 |

| 1 | 2 | 3 | 4 | 5 |
|---|---|---|---|---|
| 50 | 66894.55 | 122320.24 | - | - |
| 51 | 66895.32 | 122321.52 | - | - |
| 52 | 66895.95 | 122322.86 | - | - |
| 53 | 66896.44 | 122324.27 | - | - |
| 54 | 66896.77 | 122325.72 | - | - |
| 55 | 66896.95 | 122327.2 | - | - |
| 56 | 66896.97 | 122328.69 | - | - |
| 57 | 66896.83 | 122330.17 | - | - |
| 58 | 66896.54 | 122331.63 | - | - |
| 59 | 66896.09 | 122333.05 | - | - |
| 60 | 66895.5 | 122334.42 | - | - |
| 61 | 66895.22 | 122334.88 | - | - |
| 62 | 66895.08 | 122335.4 | - | - |
| 63 | 66895.08 | 122335.94 | - | - |
| 64 | 66895.22 | 122336.46 | - | - |
| 65 | 66895.5 | 122336.93 | - | - |
| 66 | 66895.88 | 122337.31 | - | - |
| 67 | 66896.35 | 122337.57 | - | - |
| 68 | 66896.88 | 122337.7 | - | - |
| 69 | 66897.42 | 122337.69 | - | - |
| 70 | 66897.94 | 122337.54 | - | - |
| 71 | 66898.4 | 122337.26 | - | - |
| 72 | 66898.77 | 122336.87 | - | - |
| 73 | 66899.02 | 122336.39 | - | - |
| 74 | 66899.15 | 122335.87 | - | - |
| 75 | 66906 | 122321.35 | - | - |
| 76 | 66905.79 | 122319.74 | - | - |
| 77 | 66905.75 | 122318.13 | - | - |
| 78 | 66905.86 | 122316.52 | - | - |

ДОКУМЕНТ ПОДПИСАН
ЭЛЕКТРОННОЙ ПОДПИСЬЮ
Сертификат: 839971481847979980055521910400019784 43
Владелец: ПУБЛИЧНО-ПРАВОВАЯ КОМПАНИЯ РОСКАДАСТР
Действителен: с 24.12.2025 по 19.03.2027

| | | |
|---|---|---|
| полное наименование должности | | инициалы, фамилия |

| Земельный участок |
|---|
| вид объекта недвижимости |

| Лист № 33 раздела 3.2 | Всего листов раздела 3.2: 52 | Всего разделов: 8 | Всего листов выписки: 687 |
|---|---|---|---|

| 13.04.2026г. № КУВИ-001/2026-50042580 | |
|---|---|
| Кадастровый номер: | 78:42:0016201:2 |

| 1 | 2 | 3 | 4 | 5 |
|---|---|---|---|---|
| 79 | 66906.12 | 122314.93 | - | - |
| 80 | 66906.54 | 122313.37 | - | - |
| 81 | 66907.11 | 122311.86 | - | - |
| 82 | 66907.83 | 122310.41 | - | - |
| 83 | 66908.68 | 122309.04 | - | - |
| 84 | 66909.66 | 122307.76 | - | - |
| 85 | 66910.76 | 122306.58 | - | - |
| 86 | 66911.97 | 122305.51 | - | - |
| 87 | 66913.28 | 122304.57 | - | - |
| 88 | 66914.68 | 122303.76 | - | - |
| 89 | 66928.83 | 122290.69 | - | - |
| 90 | 66940.74 | 122270.67 | - | - |
| 91 | 66942.66 | 122268.85 | - | - |
| 92 | 66944.49 | 122266.92 | - | - |
| 93 | 66946.19 | 122264.9 | - | - |
| 94 | 66947.79 | 122262.78 | - | - |
| 95 | 66949.25 | 122260.57 | - | - |
| 96 | 66950.59 | 122258.29 | - | - |
| 97 | 66951.79 | 122255.93 | - | - |
| 98 | 66952.86 | 122253.5 | - | - |
| 99 | 66953.79 | 122251.02 | - | - |
| 100 | 66954.57 | 122248.49 | - | - |
| 101 | 66955.21 | 122245.92 | - | - |
| 102 | 66955.7 | 122243.31 | - | - |
| 103 | 66956.04 | 122240.68 | - | - |
| 104 | 66956.23 | 122238.04 | - | - |
| 105 | 66956.27 | 122235.39 | - | - |
| 106 | 66956.16 | 122232.75 | - | - |
| 107 | 66957.03 | 122230.38 | - | - |

ДОКУМЕНТ ПОДПИСАН
ЭЛЕКТРОННОЙ ПОДПИСЬЮ
Сертификат: 839971481847979980055521910400019784 43
Владелец: ПУБЛИЧНО-ПРАВОВАЯ КОМПАНИЯ РОСКАДАСТР
Действителен: с 24.12.2025 по 19.03.2027

| | | |
|---|---|---|
| полное наименование должности | | инициалы, фамилия |

| Земельный участок |
|---|
| вид объекта недвижимости |

| Лист № 34 раздела 3.2 | Всего листов раздела 3.2: 52 | Всего разделов: 8 | Всего листов выписки: 687 |
|---|---|---|---|

| 13.04.2026г. № КУВИ-001/2026-50042580 | |
|---|---|
| Кадастровый номер: | 78:42:0016201:2 |

| 1 | 2 | 3 | 4 | 5 |
|---|---|---|---|---|
| 108 | 66957.76 | 122227.97 | - | - |
| 109 | 66958.34 | 122225.52 | - | - |
| 110 | 66958.79 | 122223.05 | - | - |
| 111 | 66959.08 | 122220.55 | - | - |
| 112 | 66959.23 | 122218.03 | - | - |
| 113 | 66959.23 | 122215.51 | - | - |
| 114 | 66959.08 | 122213 | - | - |
| 115 | 66958.79 | 122210.5 | - | - |
| 116 | 66958.34 | 122208.02 | - | - |
| 117 | 66957.76 | 122205.57 | - | - |
| 118 | 66957.03 | 122203.16 | - | - |
| 119 | 66956.15 | 122200.8 | - | - |
| 120 | 66955.15 | 122198.5 | - | - |
| 121 | 66954.39 | 122196.79 | - | - |
| 122 | 66953.77 | 122195.02 | - | - |
| 123 | 66953.3 | 122193.21 | - | - |
| 124 | 66952.99 | 122191.37 | - | - |
| 125 | 66952.83 | 122189.51 | - | - |
| 126 | 66952.82 | 122187.64 | - | - |
| 127 | 66952.97 | 122185.78 | - | - |
| 128 | 66953.27 | 122183.93 | - | - |
| 129 | 66953.73 | 122182.12 | - | - |
| 130 | 66954.33 | 122180.35 | - | - |
| 131 | 66955.08 | 122178.64 | - | - |
| 132 | 66955.96 | 122176.99 | - | - |
| 133 | 66956.99 | 122175.43 | - | - |
| 134 | 66958.13 | 122173.95 | - | - |
| 135 | 66959.4 | 122172.58 | - | - |
| 136 | 66960.77 | 122171.31 | - | - |

ДОКУМЕНТ ПОДПИСАН
ЭЛЕКТРОННОЙ ПОДПИСЬЮ
Сертификат: 839971481847979980055521910400019784 43
Владелец: ПУБЛИЧНО-ПРАВОВАЯ КОМПАНИЯ РОСКАДАСТР
Действителен: с 24.12.2025 по 19.03.2027

| | | |
|---|---|---|
| полное наименование должности | | инициалы, фамилия |

| Земельный участок |
|---|
| вид объекта недвижимости |

| Лист № 35 раздела 3.2 | Всего листов раздела 3.2: 52 | Всего разделов: 8 | Всего листов выписки: 687 |
|---|---|---|---|

| 13.04.2026г. № КУВИ-001/2026-50042580 | |
|---|---|
| Кадастровый номер: | 78:42:0016201:2 |

| 1 | 2 | 3 | 4 | 5 |
|---|---|---|---|---|
| 137 | 66962.25 | 122170.17 | - | - |
| 138 | 66963.82 | 122169.15 | - | - |
| 139 | 66976.83 | 122163.02 | - | - |
| 140 | 66977.74 | 122162.37 | - | - |
| 141 | 66978.56 | 122161.62 | - | - |
| 142 | 66979.28 | 122160.76 | - | - |
| 143 | 66979.89 | 122159.83 | - | - |
| 144 | 66980.38 | 122158.82 | - | - |
| 145 | 66980.74 | 122157.77 | - | - |
| 146 | 66980.96 | 122156.67 | - | - |
| 147 | 66981.04 | 122155.56 | - | - |
| 148 | 66980.98 | 122154.44 | - | - |
| 149 | 66980.78 | 122153.34 | - | - |
| 150 | 66980.45 | 122152.28 | - | - |
| 151 | 66979.98 | 122151.26 | - | - |
| 152 | 66979.4 | 122150.32 | - | - |
| 153 | 66975.39 | 122142.9 | - | - |
| 154 | 66974.98 | 122142.17 | - | - |
| 155 | 66974.45 | 122141.54 | - | - |
| 156 | 66973.81 | 122141.01 | - | - |
| 157 | 66973.08 | 122140.62 | - | - |
| 158 | 66972.3 | 122140.37 | - | - |
| 159 | 66971.48 | 122140.27 | - | - |
| 160 | 66970.65 | 122140.32 | - | - |
| 161 | 66969.85 | 122140.53 | - | - |
| 162 | 66969.1 | 122140.89 | - | - |
| 163 | 66968.44 | 122141.38 | - | - |
| 164 | 66951.63 | 122148.42 | - | - |
| 165 | 66933.28 | 122153.16 | - | - |

ДОКУМЕНТ ПОДПИСАН
ЭЛЕКТРОННОЙ ПОДПИСЬЮ
Сертификат: 839971481847979980055521910400019784 43
Владелец: ПУБЛИЧНО-ПРАВОВАЯ КОМПАНИЯ РОСКАДАСТР
Действителен: с 24.12.2025 по 19.03.2027

| | | |
|---|---|---|
| полное наименование должности | | инициалы, фамилия |

| Земельный участок |
|---|
| вид объекта недвижимости |

| Лист № 36 раздела 3.2 | Всего листов раздела 3.2: 52 | Всего разделов: 8 | Всего листов выписки: 687 |
|---|---|---|---|

| 13.04.2026г. № КУВИ-001/2026-50042580 | |
|---|---|
| Кадастровый номер: | 78:42:0016201:2 |

| 1 | 2 | 3 | 4 | 5 |
|---|---|---|---|---|
| 166 | 66932.02 | 122153.33 | - | - |
| 167 | 66930.8 | 122153.66 | - | - |
| 168 | 66929.63 | 122154.14 | - | - |
| 169 | 66928.52 | 122154.76 | - | - |
| 170 | 66927.5 | 122155.51 | - | - |
| 171 | 66926.59 | 122156.39 | - | - |
| 172 | 66925.78 | 122157.37 | - | - |
| 173 | 66925.11 | 122158.44 | - | - |
| 174 | 66924.57 | 122159.58 | - | - |
| 175 | 66924.18 | 122160.79 | - | - |
| 176 | 66923.93 | 122162.03 | - | - |
| 177 | 66923.85 | 122163.29 | - | - |
| 178 | 66923.92 | 122164.56 | - | - |
| 179 | 66924.15 | 122165.8 | - | - |
| 180 | 66924.53 | 122167.01 | - | - |
| 1 | 66925.06 | 122168.17 | - | - |
| 1 | 66510.65 | 122831.09 | - | - |
| 2 | 66509.26 | 122832.36 | - | - |
| 3 | 66507.99 | 122833.74 | - | - |
| 4 | 66506.83 | 122835.22 | - | - |
| 5 | 66505.8 | 122836.79 | - | - |
| 6 | 66504.91 | 122838.44 | - | - |
| 7 | 66504.15 | 122840.17 | - | - |
| 8 | 66503.55 | 122841.94 | - | - |
| 9 | 66503.09 | 122843.77 | - | - |
| 10 | 66502.78 | 122845.62 | - | - |
| 11 | 66502.63 | 122847.49 | - | - |
| 12 | 66502.64 | 122849.37 | - | - |
| 13 | 66502.8 | 122851.25 | - | - |

ДОКУМЕНТ ПОДПИСАН
ЭЛЕКТРОННОЙ ПОДПИСЬЮ
Сертификат: 839971481847979980055521910400019784 43
Владелец: ПУБЛИЧНО-ПРАВОВАЯ КОМПАНИЯ РОСКАДАСТР
Действителен: с 24.12.2025 по 19.03.2027

| | |
|---|---|
| полное наименование должности | инициалы, фамилия |

| Земельный участок |
|---|
| вид объекта недвижимости |

| Лист № 37 раздела 3.2 | Всего листов раздела 3.2: 52 | Всего разделов: 8 | Всего листов выписки: 687 |
|---|---|---|---|

| 13.04.2026г. № КУВИ-001/2026-50042580 | |
|---|---|
| Кадастровый номер: | 78:42:0016201:2 |

| 1 | 2 | 3 | 4 | 5 |
|---|---|---|---|---|
| 14 | 66503.11 | 122853.1 | - | - |
| 15 | 66503.58 | 122854.92 | - | - |
| 16 | 66504.2 | 122856.69 | - | - |
| 17 | 66504.96 | 122858.41 | - | - |
| 18 | 66505.87 | 122860.06 | - | - |
| 19 | 66506.91 | 122861.63 | - | - |
| 20 | 66508.29 | 122862.25 | - | - |
| 21 | 66509.72 | 122862.76 | - | - |
| 22 | 66511.19 | 122863.15 | - | - |
| 23 | 66512.69 | 122863.42 | - | - |
| 24 | 66514.2 | 122863.57 | - | - |
| 25 | 66515.73 | 122863.59 | - | - |
| 26 | 66517.18 | 122862.84 | - | - |
| 27 | 66518.7 | 122862.23 | - | - |
| 28 | 66520.28 | 122861.77 | - | - |
| 29 | 66521.89 | 122861.46 | - | - |
| 30 | 66523.52 | 122861.31 | - | - |
| 31 | 66525.16 | 122861.31 | - | - |
| 32 | 66526.79 | 122861.47 | - | - |
| 33 | 66528.39 | 122861.79 | - | - |
| 34 | 66529.97 | 122862.25 | - | - |
| 35 | 66531.49 | 122862.87 | - | - |
| 36 | 66532.18 | 122864.13 | - | - |
| 37 | 66533.01 | 122865.32 | - | - |
| 38 | 66533.95 | 122866.41 | - | - |
| 39 | 66535.01 | 122867.4 | - | - |
| 40 | 66536.16 | 122868.28 | - | - |
| 41 | 66537.4 | 122869.03 | - | - |
| 42 | 66538.7 | 122869.65 | - | - |

ДОКУМЕНТ ПОДПИСАН
ЭЛЕКТРОННОЙ ПОДПИСЬЮ
Сертификат: 839971481847979980055521910400019784 43
Владелец: ПУБЛИЧНО-ПРАВОВАЯ КОМПАНИЯ РОСКАДАСТР
Действителен: с 24.12.2025 по 19.03.2027

| | |
|---|---|
| полное наименование должности | инициалы, фамилия |

| Земельный участок |
|---|
| вид объекта недвижимости |

| Лист № 38 раздела 3.2 | Всего листов раздела 3.2: 52 | Всего разделов: 8 | Всего листов выписки: 687 |
|---|---|---|---|

| 13.04.2026г. № КУВИ-001/2026-50042580 | |
|---|---|
| Кадастровый номер: | 78:42:0016201:2 |

| 1 | 2 | 3 | 4 | 5 |
|---|---|---|---|---|
| 43 | 66540.07 | 122870.12 | - | - |
| 44 | 66541.47 | 122870.46 | - | - |
| 45 | 66542.91 | 122870.64 | - | - |
| 46 | 66544.35 | 122870.68 | - | - |
| 47 | 66545.8 | 122870.56 | - | - |
| 48 | 66547.22 | 122870.3 | - | - |
| 49 | 66548.6 | 122869.88 | - | - |
| 50 | 66549.94 | 122869.33 | - | - |
| 51 | 66551.21 | 122868.64 | - | - |
| 52 | 66552.4 | 122867.82 | - | - |
| 53 | 66553.5 | 122866.88 | - | - |
| 54 | 66554.5 | 122865.84 | - | - |
| 55 | 66555.38 | 122864.69 | - | - |
| 56 | 66556.14 | 122863.46 | - | - |
| 57 | 66556.77 | 122862.16 | - | - |
| 58 | 66568.46 | 122858.61 | - | - |
| 59 | 66569.19 | 122858.62 | - | - |
| 60 | 66569.91 | 122858.49 | - | - |
| 61 | 66570.59 | 122858.22 | - | - |
| 62 | 66571.2 | 122857.82 | - | - |
| 63 | 66571.72 | 122857.3 | - | - |
| 64 | 66572.13 | 122856.7 | - | - |
| 65 | 66572.42 | 122856.02 | - | - |
| 66 | 66572.56 | 122855.3 | - | - |
| 67 | 66572.56 | 122854.57 | - | - |
| 68 | 66572.41 | 122853.85 | - | - |
| 69 | 66572.13 | 122853.18 | - | - |
| 70 | 66571.72 | 122852.58 | - | - |
| 71 | 66570.94 | 122852.31 | - | - |

ДОКУМЕНТ ПОДПИСАН
ЭЛЕКТРОННОЙ ПОДПИСЬЮ
Сертификат: 839971481847979980055521910400019784 43
Владелец: ПУБЛИЧНО-ПРАВОВАЯ КОМПАНИЯ РОСКАДАСТР
Действителен: с 24.12.2025 по 19.03.2027

| | | |
|---|---|---|
| полное наименование должности | | инициалы, фамилия |

| Земельный участок |
|---|
| вид объекта недвижимости |

| Лист № 39 раздела 3.2 | Всего листов раздела 3.2: 52 | Всего разделов: 8 | Всего листов выписки: 687 |
|---|---|---|---|

| 13.04.2026г. № КУВИ-001/2026-50042580 | |
|---|---|
| Кадастровый номер: | 78:42:0016201:2 |

| 1 | 2 | 3 | 4 | 5 |
|---|---|---|---|---|
| 72 | 66570.24 | 122851.91 | - | - |
| 73 | 66569.61 | 122851.38 | - | - |
| 74 | 66569.1 | 122850.75 | - | - |
| 75 | 66568.71 | 122850.03 | - | - |
| 76 | 66568.46 | 122849.26 | - | - |
| 77 | 66568.35 | 122848.45 | - | - |
| 78 | 66568.4 | 122847.64 | - | - |
| 79 | 66568.6 | 122846.85 | - | - |
| 80 | 66568.94 | 122846.11 | - | - |
| 81 | 66570 | 122845.36 | - | - |
| 82 | 66570.97 | 122844.49 | - | - |
| 83 | 66571.84 | 122843.52 | - | - |
| 84 | 66572.58 | 122842.45 | - | - |
| 85 | 66573.19 | 122841.3 | - | - |
| 86 | 66573.66 | 122840.08 | - | - |
| 87 | 66573.99 | 122838.82 | - | - |
| 88 | 66574.16 | 122837.53 | - | - |
| 89 | 66574.19 | 122836.23 | - | - |
| 90 | 66574.05 | 122834.93 | - | - |
| 91 | 66573.77 | 122833.66 | - | - |
| 92 | 66573.34 | 122832.43 | - | - |
| 93 | 66572.77 | 122831.26 | - | - |
| 94 | 66572.06 | 122830.17 | - | - |
| 95 | 66571.23 | 122829.16 | - | - |
| 96 | 66570.28 | 122828.27 | - | - |
| 97 | 66569.24 | 122827.48 | - | - |
| 98 | 66568.11 | 122826.83 | - | - |
| 99 | 66566.92 | 122826.32 | - | - |
| 100 | 66565.67 | 122825.95 | - | - |

ДОКУМЕНТ ПОДПИСАН
ЭЛЕКТРОННОЙ ПОДПИСЬЮ
Сертификат: 839971481847979980055521910400019784 43
Владелец: ПУБЛИЧНО-ПРАВОВАЯ КОМПАНИЯ РОСКАДАСТР
Действителен: с 24.12.2025 по 19.03.2027

| | | |
|---|---|---|
| полное наименование должности | | инициалы, фамилия |

| Земельный участок |
|---|
| вид объекта недвижимости |

| Лист № 40 раздела 3.2 | Всего листов раздела 3.2: 52 | Всего разделов: 8 | Всего листов выписки: 687 |
|---|---|---|---|

| 13.04.2026г. № КУВИ-001/2026-50042580 | |
|---|---|
| Кадастровый номер: | 78:42:0016201:2 |

| 1 | 2 | 3 | 4 | 5 |
|---|---|---|---|---|
| 101 | 66564.39 | 122825.72 | - | - |
| 102 | 66563.09 | 122825.66 | - | - |
| 103 | 66559.63 | 122824.93 | - | - |
| 104 | 66556.16 | 122824.36 | - | - |
| 105 | 66552.66 | 122823.95 | - | - |
| 106 | 66549.14 | 122823.68 | - | - |
| 107 | 66545.62 | 122823.57 | - | - |
| 108 | 66542.09 | 122823.62 | - | - |
| 109 | 66538.57 | 122823.82 | - | - |
| 110 | 66535.07 | 122824.18 | - | - |
| 111 | 66531.58 | 122824.68 | - | - |
| 112 | 66528.12 | 122825.34 | - | - |
| 113 | 66524.69 | 122826.16 | - | - |
| 114 | 66521.29 | 122827.12 | - | - |
| 115 | 66517.95 | 122828.23 | - | - |
| 116 | 66514.66 | 122829.49 | - | - |
| 1 | 66510.65 | 122831.09 | - | - |
| 1 | 66999 | 122135.32 | - | - |
| 2 | 66990.76 | 122139.62 | - | - |
| 3 | 66990.49 | 122139.82 | - | - |
| 4 | 66990.33 | 122140.12 | - | - |
| 5 | 66990.29 | 122140.45 | - | - |
| 6 | 66990.38 | 122140.78 | - | - |
| 7 | 66990.6 | 122141.04 | - | - |
| 8 | 66990.9 | 122141.2 | - | - |
| 9 | 66998.92 | 122140.21 | - | - |
| 10 | 67033.33 | 122147.12 | - | - |
| 11 | 67058.64 | 122156.72 | - | - |
| 12 | 67077.96 | 122165.71 | - | - |

ДОКУМЕНТ ПОДПИСАН
ЭЛЕКТРОННОЙ ПОДПИСЬЮ
Сертификат: 839971481847979980055521910400019784 43
Владелец: ПУБЛИЧНО-ПРАВОВАЯ КОМПАНИЯ РОСКАДАСТР
Действителен: с 24.12.2025 по 19.03.2027

| | | |
|---|---|---|
| полное наименование должности | | инициалы, фамилия |

| Земельный участок |
|---|
| вид объекта недвижимости |

| Лист № 41 раздела 3.2 | Всего листов раздела 3.2: 52 | Всего разделов: 8 | Всего листов выписки: 687 |
|---|---|---|---|

| 13.04.2026г. № КУВИ-001/2026-50042580 | |
|---|---|
| Кадастровый номер: | 78:42:0016201:2 |

| 1 | 2 | 3 | 4 | 5 |
|---|---|---|---|---|
| 13 | 67119.39 | 122172.76 | - | - |
| 14 | 67120.44 | 122172.49 | - | - |
| 15 | 67121.46 | 122172.07 | - | - |
| 16 | 67122.4 | 122171.52 | - | - |
| 17 | 67123.25 | 122170.83 | - | - |
| 18 | 67124 | 122170.04 | - | - |
| 19 | 67124.63 | 122169.14 | - | - |
| 20 | 67125.12 | 122168.17 | - | - |
| 21 | 67125.47 | 122167.13 | - | - |
| 22 | 67125.67 | 122166.06 | - | - |
| 23 | 67125.72 | 122164.96 | - | - |
| 24 | 67125.61 | 122163.88 | - | - |
| 25 | 67125.35 | 122162.82 | - | - |
| 26 | 67124.94 | 122161.8 | - | - |
| 27 | 67124.39 | 122160.86 | - | - |
| 28 | 67123.71 | 122160 | - | - |
| 29 | 67122.92 | 122159.25 | - | - |
| 30 | 67122.03 | 122158.61 | - | - |
| 31 | 67121.06 | 122158.12 | - | - |
| 32 | 67085.97 | 122154.07 | - | - |
| 33 | 67042.72 | 122135.5 | - | - |
| 1 | 66999 | 122135.32 | - | - |
| 1 | 66647.42 | 123436.05 | - | - |
| 2 | 66648.58 | 123436.94 | - | - |
| 3 | 66649.82 | 123437.73 | - | - |
| 4 | 66651.14 | 123438.39 | - | - |
| 5 | 66652.51 | 123438.92 | - | - |
| 6 | 66653.92 | 123439.32 | - | - |
| 7 | 66655.37 | 123439.58 | - | - |

ДОКУМЕНТ ПОДПИСАН
ЭЛЕКТРОННОЙ ПОДПИСЬЮ
Сертификат: 839971481847979980055521910400019784 43
Владелец: ПУБЛИЧНО-ПРАВОВАЯ КОМПАНИЯ РОСКАДАСТР
Действителен: с 24.12.2025 по 19.03.2027

| | | |
|---|---|---|
| полное наименование должности | | инициалы, фамилия |

| Земельный участок |
|---|
| вид объекта недвижимости |

| Лист № 42 раздела 3.2 | Всего листов раздела 3.2: 52 | Всего разделов: 8 | Всего листов выписки: 687 |
|---|---|---|---|

| 13.04.2026г. № КУВИ-001/2026-50042580 | |
|---|---|
| Кадастровый номер: | 78:42:0016201:2 |

| 1 | 2 | 3 | 4 | 5 |
|---|---|---|---|---|
| 8 | 66656.83 | 123439.7 | - | - |
| 9 | 66658.31 | 123439.69 | - | - |
| 10 | 66660.86 | 123439.07 | - | - |
| 11 | 66663.38 | 123438.31 | - | - |
| 12 | 66665.84 | 123437.41 | - | - |
| 13 | 66668.25 | 123436.36 | - | - |
| 14 | 66670.59 | 123435.17 | - | - |
| 15 | 66672.86 | 123433.85 | - | - |
| 16 | 66675.05 | 123432.39 | - | - |
| 17 | 66677.15 | 123430.81 | - | - |
| 18 | 66679.16 | 123429.12 | - | - |
| 19 | 66680.51 | 123428.09 | - | - |
| 20 | 66681.77 | 123426.94 | - | - |
| 21 | 66682.93 | 123425.69 | - | - |
| 22 | 66683.97 | 123424.34 | - | - |
| 23 | 66684.89 | 123422.91 | - | - |
| 24 | 66685.68 | 123421.4 | - | - |
| 25 | 66686.33 | 123419.83 | - | - |
| 26 | 66686.84 | 123418.2 | - | - |
| 27 | 66687.21 | 123416.54 | - | - |
| 28 | 66687.43 | 123414.85 | - | - |
| 29 | 66687.51 | 123413.15 | - | - |
| 30 | 66687.43 | 123411.45 | - | - |
| 31 | 66687.2 | 123409.76 | - | - |
| 32 | 66686.83 | 123408.1 | - | - |
| 33 | 66686.31 | 123406.48 | - | - |
| 34 | 66685.65 | 123404.91 | - | - |
| 35 | 66684.85 | 123403.4 | - | - |
| 36 | 66683.93 | 123401.97 | - | - |

ДОКУМЕНТ ПОДПИСАН
ЭЛЕКТРОННОЙ ПОДПИСЬЮ
Сертификат: 839971481847979980055521910400019784 43
Владелец: ПУБЛИЧНО-ПРАВОВАЯ КОМПАНИЯ РОСКАДАСТР
Действителен: с 24.12.2025 по 19.03.2027

| | | |
|---|---|---|
| полное наименование должности | | инициалы, фамилия |

| Земельный участок |
|---|
| вид объекта недвижимости |

| Лист № 43 раздела 3.2 | Всего листов раздела 3.2: 52 | Всего разделов: 8 | Всего листов выписки: 687 |
|---|---|---|---|

| 13.04.2026г. № КУВИ-001/2026-50042580 | |
|---|---|
| Кадастровый номер: | 78:42:0016201:2 |

| 1 | 2 | 3 | 4 | 5 |
|---|---|---|---|---|
| 37 | 66682.88 | 123400.63 | - | - |
| 38 | 66681.72 | 123399.38 | - | - |
| 39 | 66680.46 | 123398.24 | - | - |
| 40 | 66679.1 | 123397.22 | - | - |
| 41 | 66677.66 | 123396.32 | - | - |
| 42 | 66676.03 | 123396.88 | - | - |
| 43 | 66674.36 | 123397.3 | - | - |
| 44 | 66672.67 | 123397.59 | - | - |
| 45 | 66670.96 | 123397.74 | - | - |
| 46 | 66669.24 | 123397.74 | - | - |
| 47 | 66667.52 | 123397.61 | - | - |
| 48 | 66665.82 | 123397.34 | - | - |
| 49 | 66664.15 | 123396.92 | - | - |
| 50 | 66662.52 | 123396.37 | - | - |
| 51 | 66660.95 | 123395.7 | - | - |
| 52 | 66659.81 | 123395.1 | - | - |
| 53 | 66658.62 | 123394.64 | - | - |
| 54 | 66657.38 | 123394.32 | - | - |
| 55 | 66656.11 | 123394.15 | - | - |
| 56 | 66654.83 | 123394.13 | - | - |
| 57 | 66653.55 | 123394.25 | - | - |
| 58 | 66652.3 | 123394.53 | - | - |
| 59 | 66651.09 | 123394.95 | - | - |
| 60 | 66649.94 | 123395.51 | - | - |
| 61 | 66648.86 | 123396.2 | - | - |
| 62 | 66647.86 | 123397.01 | - | - |
| 63 | 66646.97 | 123397.93 | - | - |
| 64 | 66646.2 | 123398.95 | - | - |
| 65 | 66645.54 | 123400.05 | - | - |

| | | |
|---|---|---|
| полное наименование должности | ДОКУМЕНТ ПОДПИСАН ЭЛЕКТРОННОЙ ПОДПИСЬЮ<br>Сертификат: 839971481847979980055521910400019784 43<br>Владелец: ПУБЛИЧНО-ПРАВОВАЯ КОМПАНИЯ РОСКАДАСТР<br>Действителен: с 24.12.2025 по 19.03.2027 | инициалы, фамилия |

| Земельный участок |
|---|
| вид объекта недвижимости |

| Лист № 44 раздела 3.2 | Всего листов раздела 3.2: 52 | Всего разделов: 8 | Всего листов выписки: 687 |
|---|---|---|---|

| 13.04.2026г. № КУВИ-001/2026-50042580 | |
|---|---|
| Кадастровый номер: | 78:42:0016201:2 |

| 1 | 2 | 3 | 4 | 5 |
|---|---|---|---|---|
| 66 | 66645.02 | 123401.22 | - | - |
| 67 | 66644.64 | 123402.44 | - | - |
| 68 | 66644.41 | 123403.7 | - | - |
| 69 | 66644.32 | 123404.98 | - | - |
| 70 | 66644.39 | 123406.26 | - | - |
| 71 | 66644.6 | 123407.52 | - | - |
| 72 | 66644.96 | 123408.75 | - | - |
| 73 | 66645.46 | 123409.93 | - | - |
| 74 | 66646.1 | 123411.04 | - | - |
| 75 | 66646.86 | 123412.08 | - | - |
| 76 | 66656.53 | 123414.79 | - | - |
| 77 | 66657.09 | 123415.71 | - | - |
| 78 | 66657.51 | 123416.7 | - | - |
| 79 | 66657.79 | 123417.75 | - | - |
| 80 | 66657.91 | 123418.82 | - | - |
| 81 | 66657.87 | 123419.9 | - | - |
| 82 | 66657.68 | 123420.97 | - | - |
| 83 | 66657.33 | 123421.99 | - | - |
| 84 | 66656.84 | 123422.96 | - | - |
| 85 | 66656.21 | 123423.84 | - | - |
| 86 | 66655.47 | 123424.62 | - | - |
| 87 | 66654.61 | 123425.29 | - | - |
| 88 | 66653.67 | 123425.82 | - | - |
| 89 | 66652.66 | 123426.21 | - | - |
| 90 | 66651.61 | 123426.45 | - | - |
| 91 | 66650.53 | 123426.54 | - | - |
| 92 | 66649.45 | 123426.47 | - | - |
| 93 | 66648.4 | 123426.24 | - | - |
| 94 | 66647.38 | 123425.87 | - | - |

ДОКУМЕНТ ПОДПИСАН
ЭЛЕКТРОННОЙ ПОДПИСЬЮ
Сертификат: 839971481847979980055521910400019784 43
Владелец: ПУБЛИЧНО-ПРАВОВАЯ КОМПАНИЯ РОСКАДАСТР
Действителен: с 24.12.2025 по 19.03.2027

| | | |
|---|---|---|
| полное наименование должности | | инициалы, фамилия |

| Земельный участок |
|---|
| вид объекта недвижимости |

| Лист № 45 раздела 3.2 | Всего листов раздела 3.2: 52 | Всего разделов: 8 | Всего листов выписки: 687 |
|---|---|---|---|

| 13.04.2026г. № КУВИ-001/2026-50042580 | |
|---|---|
| Кадастровый номер: | 78:42:0016201:2 |

| 1 | 2 | 3 | 4 | 5 |
|---|---|---|---|---|
| 95 | 66646.44 | 123425.35 | - | - |
| 96 | 66645.77 | 123425.25 | - | - |
| 97 | 66645.1 | 123425.29 | - | - |
| 98 | 66644.45 | 123425.46 | - | - |
| 99 | 66643.85 | 123425.76 | - | - |
| 100 | 66643.33 | 123426.18 | - | - |
| 101 | 66642.89 | 123426.68 | - | - |
| 102 | 66642.56 | 123427.27 | - | - |
| 103 | 66642.36 | 123427.91 | - | - |
| 104 | 66642.29 | 123428.58 | - | - |
| 105 | 66642.35 | 123429.24 | - | - |
| 106 | 66642.55 | 123429.89 | - | - |
| 1 | 66647.42 | 123436.05 | - | - |
| 1 | 67227.72 | 122158.66 | - | - |
| 2 | 67225.97 | 122157.92 | - | - |
| 3 | 67224.18 | 122157.32 | - | - |
| 4 | 67222.34 | 122156.86 | - | - |
| 5 | 67220.48 | 122156.54 | - | - |
| 6 | 67218.59 | 122156.37 | - | - |
| 7 | 67216.7 | 122156.35 | - | - |
| 8 | 67214.82 | 122156.47 | - | - |
| 9 | 67212.94 | 122156.73 | - | - |
| 10 | 67211.1 | 122157.14 | - | - |
| 11 | 67209.29 | 122157.7 | - | - |
| 12 | 67207.53 | 122158.39 | - | - |
| 13 | 67190.48 | 122164.03 | - | - |
| 14 | 67175.3 | 122165.5 | - | - |
| 15 | 67162.32 | 122163.33 | - | - |
| 16 | 67146.24 | 122168.46 | - | - |

ДОКУМЕНТ ПОДПИСАН
ЭЛЕКТРОННОЙ ПОДПИСЬЮ
Сертификат: 839971481847979980055521910400019784 43
Владелец: ПУБЛИЧНО-ПРАВОВАЯ КОМПАНИЯ РОСКАДАСТР
Действителен: с 24.12.2025 по 19.03.2027

| | | |
|---|---|---|
| полное наименование должности | | инициалы, фамилия |

| Земельный участок |
|---|
| вид объекта недвижимости |

| Лист № 46 раздела 3.2 | Всего листов раздела 3.2: 52 | Всего разделов: 8 | Всего листов выписки: 687 |
|---|---|---|---|

| 13.04.2026г. № КУВИ-001/2026-50042580 | |
|---|---|
| Кадастровый номер: | 78:42:0016201:2 |

| 1 | 2 | 3 | 4 | 5 |
|---|---|---|---|---|
| 17 | 67138.9 | 122166.88 | - | - |
| 18 | 67138.09 | 122166.66 | - | - |
| 19 | 67137.26 | 122166.59 | - | - |
| 20 | 67136.44 | 122166.68 | - | - |
| 21 | 67135.64 | 122166.91 | - | - |
| 22 | 67134.9 | 122167.29 | - | - |
| 23 | 67134.23 | 122167.79 | - | - |
| 24 | 67133.67 | 122168.41 | - | - |
| 25 | 67133.24 | 122169.11 | - | - |
| 26 | 67132.93 | 122169.89 | - | - |
| 27 | 67132.77 | 122170.7 | - | - |
| 28 | 67132.77 | 122171.53 | - | - |
| 29 | 67132.91 | 122172.35 | - | - |
| 30 | 67133.2 | 122173.13 | - | - |
| 31 | 67133.63 | 122173.85 | - | - |
| 32 | 67134.8 | 122174.95 | - | - |
| 33 | 67136.07 | 122175.95 | - | - |
| 34 | 67137.41 | 122176.84 | - | - |
| 35 | 67138.83 | 122177.61 | - | - |
| 36 | 67140.3 | 122178.26 | - | - |
| 37 | 67141.83 | 122178.79 | - | - |
| 38 | 67143.39 | 122179.19 | - | - |
| 39 | 67144.98 | 122179.45 | - | - |
| 40 | 67146.59 | 122179.59 | - | - |
| 41 | 67148.2 | 122179.58 | - | - |
| 42 | 67149.81 | 122179.45 | - | - |
| 43 | 67151.4 | 122179.18 | - | - |
| 44 | 67153.26 | 122178.45 | - | - |
| 45 | 67155.16 | 122177.85 | - | - |

ДОКУМЕНТ ПОДПИСАН
ЭЛЕКТРОННОЙ ПОДПИСЬЮ
Сертификат: 839971481847979980055521910400019784 43
Владелец: ПУБЛИЧНО-ПРАВОВАЯ КОМПАНИЯ РОСКАДАСТР
Действителен: с 24.12.2025 по 19.03.2027

| | | |
|---|---|---|
| полное наименование должности | | инициалы, фамилия |

| Земельный участок |
|---|
| вид объекта недвижимости |

| Лист № 47 раздела 3.2 | Всего листов раздела 3.2: 52 | Всего разделов: 8 | Всего листов выписки: 687 |
|---|---|---|---|

| 13.04.2026г. № КУВИ-001/2026-50042580 | |
|---|---|
| Кадастровый номер: | 78:42:0016201:2 |

| 1 | 2 | 3 | 4 | 5 |
|---|---|---|---|---|
| 46 | 67157.11 | 122177.39 | - | - |
| 47 | 67159.08 | 122177.06 | - | - |
| 48 | 67161.07 | 122176.87 | - | - |
| 49 | 67163.06 | 122176.81 | - | - |
| 50 | 67165.06 | 122176.9 | - | - |
| 51 | 67167.05 | 122177.12 | - | - |
| 52 | 67169.01 | 122177.48 | - | - |
| 53 | 67170.95 | 122177.97 | - | - |
| 54 | 67172.85 | 122178.6 | - | - |
| 55 | 67175.74 | 122179.28 | - | - |
| 56 | 67178.66 | 122179.82 | - | - |
| 57 | 67181.6 | 122180.21 | - | - |
| 58 | 67184.57 | 122180.46 | - | - |
| 59 | 67187.54 | 122180.56 | - | - |
| 60 | 67190.51 | 122180.51 | - | - |
| 61 | 67193.47 | 122180.32 | - | - |
| 62 | 67196.43 | 122179.98 | - | - |
| 63 | 67207.94 | 122173.86 | - | - |
| 64 | 67212.06 | 122172.5 | - | - |
| 65 | 67216.22 | 122171.26 | - | - |
| 66 | 67220.41 | 122170.13 | - | - |
| 67 | 67224.63 | 122169.12 | - | - |
| 68 | 67228.88 | 122168.23 | - | - |
| 69 | 67229.57 | 122167.71 | - | - |
| 70 | 67230.17 | 122167.1 | - | - |
| 71 | 67230.66 | 122166.39 | - | - |
| 72 | 67231.04 | 122165.61 | - | - |
| 73 | 67231.28 | 122164.79 | - | - |
| 74 | 67231.38 | 122163.93 | - | - |

ДОКУМЕНТ ПОДПИСАН
ЭЛЕКТРОННОЙ ПОДПИСЬЮ
Сертификат: 839971481847979980055521910400019784 43
Владелец: ПУБЛИЧНО-ПРАВОВАЯ КОМПАНИЯ РОСКАДАСТР
Действителен: с 24.12.2025 по 19.03.2027

| | | |
|---|---|---|
| полное наименование должности | | инициалы, фамилия |

| Земельный участок |
|---|
| вид объекта недвижимости |

| Лист № 48 раздела 3.2 | Всего листов раздела 3.2: 52 | Всего разделов: 8 | Всего листов выписки: 687 |
|---|---|---|---|

| 13.04.2026г. № КУВИ-001/2026-50042580 | |
|---|---|
| Кадастровый номер: | 78:42:0016201:2 |

| 1 | 2 | 3 | 4 | 5 |
|---|---|---|---|---|
| 75 | 67231.35 | 122163.07 | - | - |
| 76 | 67231.18 | 122162.23 | - | - |
| 77 | 67230.87 | 122161.42 | - | - |
| 78 | 67230.44 | 122160.68 | - | - |
| 79 | 67229.89 | 122160.01 | - | - |
| 80 | 67229.24 | 122159.44 | - | - |
| 81 | 67228.51 | 122158.99 | - | - |
| 1 | 67227.72 | 122158.66 | - | - |
| 1 | 66400.7 | 121761.39 | - | - |
| 2 | 66400.72 | 121762.47 | - | - |
| 3 | 66400.9 | 121763.55 | - | - |
| 4 | 66401.22 | 121764.59 | - | - |
| 5 | 66401.68 | 121765.58 | - | - |
| 6 | 66402.27 | 121766.49 | - | - |
| 7 | 66402.97 | 121767.32 | - | - |
| 8 | 66403.79 | 121768.05 | - | - |
| 9 | 66404.69 | 121768.65 | - | - |
| 10 | 66405.67 | 121769.13 | - | - |
| 11 | 66406.71 | 121769.47 | - | - |
| 12 | 66407.78 | 121769.67 | - | - |
| 13 | 66408.87 | 121769.72 | - | - |
| 14 | 66409.9 | 121769.64 | - | - |
| 15 | 66410.93 | 121769.72 | - | - |
| 16 | 66411.94 | 121769.93 | - | - |
| 17 | 66412.92 | 121770.28 | - | - |
| 18 | 66413.83 | 121770.76 | - | - |
| 19 | 66414.67 | 121771.37 | - | - |
| 20 | 66415.42 | 121772.08 | - | - |
| 21 | 66416.06 | 121772.9 | - | - |

ДОКУМЕНТ ПОДПИСАН
ЭЛЕКТРОННОЙ ПОДПИСЬЮ
Сертификат: 839971481847979980055521910400019784 43
Владелец: ПУБЛИЧНО-ПРАВОВАЯ КОМПАНИЯ РОСКАДАСТР
Действителен: с 24.12.2025 по 19.03.2027

| | | |
|---|---|---|
| полное наименование должности | | инициалы, фамилия |

| Земельный участок |
|---|
| вид объекта недвижимости |

| Лист № 49 раздела 3.2 | Всего листов раздела 3.2: 52 | Всего разделов: 8 | Всего листов выписки: 687 |
|---|---|---|---|

| 13.04.2026г. № КУВИ-001/2026-50042580 | |
|---|---|
| Кадастровый номер: | 78:42:0016201:2 |

| 1 | 2 | 3 | 4 | 5 |
|---|---|---|---|---|
| 22 | 66416.59 | 121773.79 | - | - |
| 23 | 66416.99 | 121774.75 | - | - |
| 24 | 66417.21 | 121775.7 | - | - |
| 25 | 66417.59 | 121776.6 | - | - |
| 26 | 66418.09 | 121777.44 | - | - |
| 27 | 66418.73 | 121778.19 | - | - |
| 28 | 66419.46 | 121778.83 | - | - |
| 29 | 66420.29 | 121779.35 | - | - |
| 30 | 66421.19 | 121779.74 | - | - |
| 31 | 66422.14 | 121779.98 | - | - |
| 32 | 66423.12 | 121780.07 | - | - |
| 33 | 66424.1 | 121780.02 | - | - |
| 34 | 66425.05 | 121779.81 | - | - |
| 35 | 66425.97 | 121779.45 | - | - |
| 36 | 66426.81 | 121778.96 | - | - |
| 37 | 66427.58 | 121778.35 | - | - |
| 38 | 66428.15 | 121777.76 | - | - |
| 39 | 66428.61 | 121777.08 | - | - |
| 40 | 66428.94 | 121776.33 | - | - |
| 41 | 66429.14 | 121775.53 | - | - |
| 42 | 66429.2 | 121774.71 | - | - |
| 43 | 66429.11 | 121773.89 | - | - |
| 44 | 66428.87 | 121773.11 | - | - |
| 45 | 66428.51 | 121772.37 | - | - |
| 46 | 66428.02 | 121771.71 | - | - |
| 47 | 66427.42 | 121771.15 | - | - |
| 48 | 66426.73 | 121770.7 | - | - |
| 49 | 66425.98 | 121770.38 | - | - |
| 50 | 66425.18 | 121770.2 | - | - |

ДОКУМЕНТ ПОДПИСАН
ЭЛЕКТРОННОЙ ПОДПИСЬЮ
Сертификат: 839971481847979980055521910400019784 43
Владелец: ПУБЛИЧНО-ПРАВОВАЯ КОМПАНИЯ РОСКАДАСТР
Действителен: с 24.12.2025 по 19.03.2027

| | | |
|---|---|---|
| полное наименование должности | | инициалы, фамилия |

| Земельный участок |
|---|
| вид объекта недвижимости |

| Лист № 50 раздела 3.2 | Всего листов раздела 3.2: 52 | Всего разделов: 8 | Всего листов выписки: 687 |
|---|---|---|---|

| 13.04.2026г. № КУВИ-001/2026-50042580 | |
|---|---|
| Кадастровый номер: | 78:42:0016201:2 |

| 1 | 2 | 3 | 4 | 5 |
|---|---|---|---|---|
| 51 | 66423.79 | 121769.65 | - | - |
| 52 | 66422.47 | 121768.98 | - | - |
| 53 | 66421.22 | 121768.18 | - | - |
| 54 | 66420.04 | 121767.27 | - | - |
| 55 | 66418.96 | 121766.25 | - | - |
| 56 | 66417.98 | 121765.13 | - | - |
| 57 | 66417.11 | 121763.93 | - | - |
| 58 | 66416.36 | 121762.64 | - | - |
| 59 | 66415.74 | 121761.3 | - | - |
| 60 | 66415.25 | 121759.9 | - | - |
| 61 | 66415 | 121758.9 | - | - |
| 62 | 66414.6 | 121757.96 | - | - |
| 63 | 66414.07 | 121757.08 | - | - |
| 64 | 66413.4 | 121756.3 | - | - |
| 65 | 66412.63 | 121755.63 | - | - |
| 66 | 66411.76 | 121755.09 | - | - |
| 67 | 66410.81 | 121754.69 | - | - |
| 68 | 66409.82 | 121754.44 | - | - |
| 69 | 66408.8 | 121754.34 | - | - |
| 70 | 66407.78 | 121754.4 | - | - |
| 71 | 66406.78 | 121754.62 | - | - |
| 72 | 66405.72 | 121754.49 | - | - |
| 73 | 66404.7 | 121754.21 | - | - |
| 74 | 66403.73 | 121753.78 | - | - |
| 75 | 66402.82 | 121753.23 | - | - |
| 76 | 66402.01 | 121752.55 | - | - |
| 77 | 66401.3 | 121751.76 | - | - |
| 78 | 66400.71 | 121750.87 | - | - |
| 79 | 66400.26 | 121749.92 | - | - |

ДОКУМЕНТ ПОДПИСАН
ЭЛЕКТРОННОЙ ПОДПИСЬЮ
Сертификат: 839971481847979980055521910400019784 43
Владелец: ПУБЛИЧНО-ПРАВОВАЯ КОМПАНИЯ РОСКАДАСТР
Действителен: с 24.12.2025 по 19.03.2027

| | |
|---|---|
| полное наименование должности | инициалы, фамилия |

| Земельный участок |
|---|
| вид объекта недвижимости |

| Лист № 51 раздела 3.2 | Всего листов раздела 3.2: 52 | Всего разделов: 8 | Всего листов выписки: 687 |
|---|---|---|---|

| 13.04.2026г. № КУВИ-001/2026-50042580 | |
|---|---|
| Кадастровый номер: | 78:42:0016201:2 |

| 1 | 2 | 3 | 4 | 5 |
|---|---|---|---|---|
| 80 | 66399.95 | 121748.9 | - | - |
| 81 | 66399.78 | 121747.86 | - | - |
| 82 | 66399.77 | 121746.8 | - | - |
| 83 | 66399.11 | 121746.17 | - | - |
| 84 | 66398.36 | 121745.66 | - | - |
| 85 | 66397.54 | 121745.28 | - | - |
| 86 | 66396.67 | 121745.04 | - | - |
| 87 | 66395.77 | 121744.95 | - | - |
| 88 | 66394.86 | 121745 | - | - |
| 89 | 66393.98 | 121745.2 | - | - |
| 90 | 66393.14 | 121745.53 | - | - |
| 91 | 66392.37 | 121746.01 | - | - |
| 92 | 66391.68 | 121746.59 | - | - |
| 93 | 66391.1 | 121747.29 | - | - |
| 94 | 66390.64 | 121748.07 | - | - |
| 95 | 66390.31 | 121748.91 | - | - |
| 96 | 66390.12 | 121749.8 | - | - |
| 97 | 66390.08 | 121750.7 | - | - |
| 98 | 66390.19 | 121751.6 | - | - |
| 99 | 66390.44 | 121752.47 | - | - |
| 100 | 66390.83 | 121753.28 | - | - |
| 101 | 66391.35 | 121754.03 | - | - |
| 102 | 66391.98 | 121754.68 | - | - |
| 103 | 66392.71 | 121755.21 | - | - |
| 104 | 66393.52 | 121755.63 | - | - |
| 105 | 66394.34 | 121755.39 | - | - |
| 106 | 66395.19 | 121755.3 | - | - |
| 107 | 66396.04 | 121755.34 | - | - |
| 108 | 66396.87 | 121755.53 | - | - |

ДОКУМЕНТ ПОДПИСАН
ЭЛЕКТРОННОЙ ПОДПИСЬЮ
Сертификат: 839971481847979980055521910400019784 43
Владелец: ПУБЛИЧНО-ПРАВОВАЯ КОМПАНИЯ РОСКАДАСТР
Действителен: с 24.12.2025 по 19.03.2027

| | | |
|---|---|---|
| полное наименование должности | | инициалы, фамилия |

| Земельный участок |
|---|
| вид объекта недвижимости |

| Лист № 52 раздела 3.2 | Всего листов раздела 3.2: 52 | Всего разделов: 8 | Всего листов выписки: 687 |
|---|---|---|---|

| 13.04.2026г. № КУВИ-001/2026-50042580 | |
|---|---|
| Кадастровый номер: | 78:42:0016201:2 |

| 1 | 2 | 3 | 4 | 5 |
|---|---|---|---|---|
| 109 | 66397.67 | 121755.85 | - | - |
| 110 | 66398.4 | 121756.29 | - | - |
| 111 | 66399.04 | 121756.84 | - | - |
| 112 | 66399.59 | 121757.5 | - | - |
| 113 | 66400.03 | 121758.23 | - | - |
| 114 | 66400.34 | 121759.03 | - | - |
| 115 | 66400.52 | 121759.86 | - | - |
| 116 | 66400.56 | 121760.72 | - | - |
| 1 | 66400.7 | 121761.39 | - | - |
| 1 | 66936.62 | 122440.45 | - | - |
| 2 | 66942.41 | 122436.67 | - | - |
| 3 | 66938.98 | 122431.79 | - | - |
| 4 | 66933.36 | 122435.44 | - | - |
| 1 | 66936.62 | 122440.45 | - | - |

ДОКУМЕНТ ПОДПИСАН
ЭЛЕКТРОННОЙ ПОДПИСЬЮ
Сертификат: 839971481847979980055521910400019784 43
Владелец: ПУБЛИЧНО-ПРАВОВАЯ КОМПАНИЯ РОСКАДАСТР
Действителен: с 24.12.2025 по 19.03.2027

| | |
|---|---|
| полное наименование должности | инициалы, фамилия |

Выписка из Единого государственного реестра недвижимости об объекте недвижимости


Сведения о частях земельного участка

| Земельный участок |
|---|
| вид объекта недвижимости |

| Лист № 1 раздела 4 | Всего листов раздела 4: 59 | Всего разделов: 8 | Всего листов выписки: 687 |
|---|---|---|---|

| 13.04.2026г. № КУВИ-001/2026-50042580 | |
|---|---|
| Кадастровый номер: | 78:42:0016201:2 |

| План (чертеж, схема) части земельного участка | Учетный номер части: 78:42:0016201:2/36 |
|---|---|

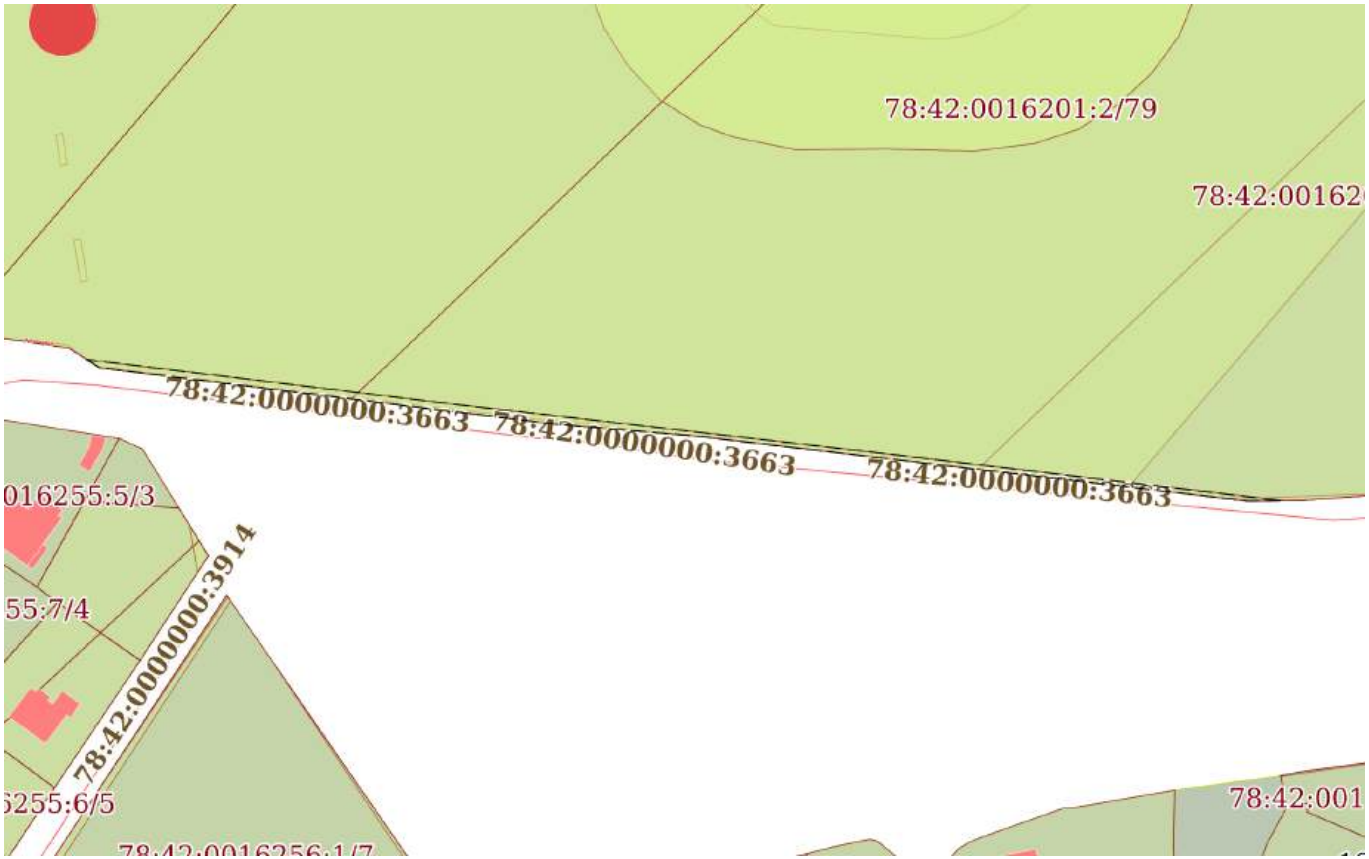


| Масштаб 1:2000 | Условные обозначения: | | |
|---|---|---|---|

ДОКУМЕНТ ПОДПИСАН
ЭЛЕКТРОННОЙ ПОДПИСЬЮ
Сертификат: 839971481847979980055521910400019784 43
Владелец: ПУБЛИЧНО-ПРАВОВАЯ КОМПАНИЯ РОСКАДАСТР
Действителен: с 24.12.2025 по 19.03.2027


| | | |
|---|---|---|
| полное наименование должности | | инициалы, фамилия |

| Земельный участок |
|---|
| вид объекта недвижимости |

| Лист № 2 раздела 4 | Всего листов раздела 4: 59 | Всего разделов: 8 | Всего листов выписки: 687 |
|---|---|---|---|

| 13.04.2026г. № КУВИ-001/2026-50042580 | |
|---|---|
| Кадастровый номер: | 78:42:0016201:2 |

| План (чертеж, схема) части земельного участка | Учетный номер части: 78:42:0016201:2/37 |
|---|---|

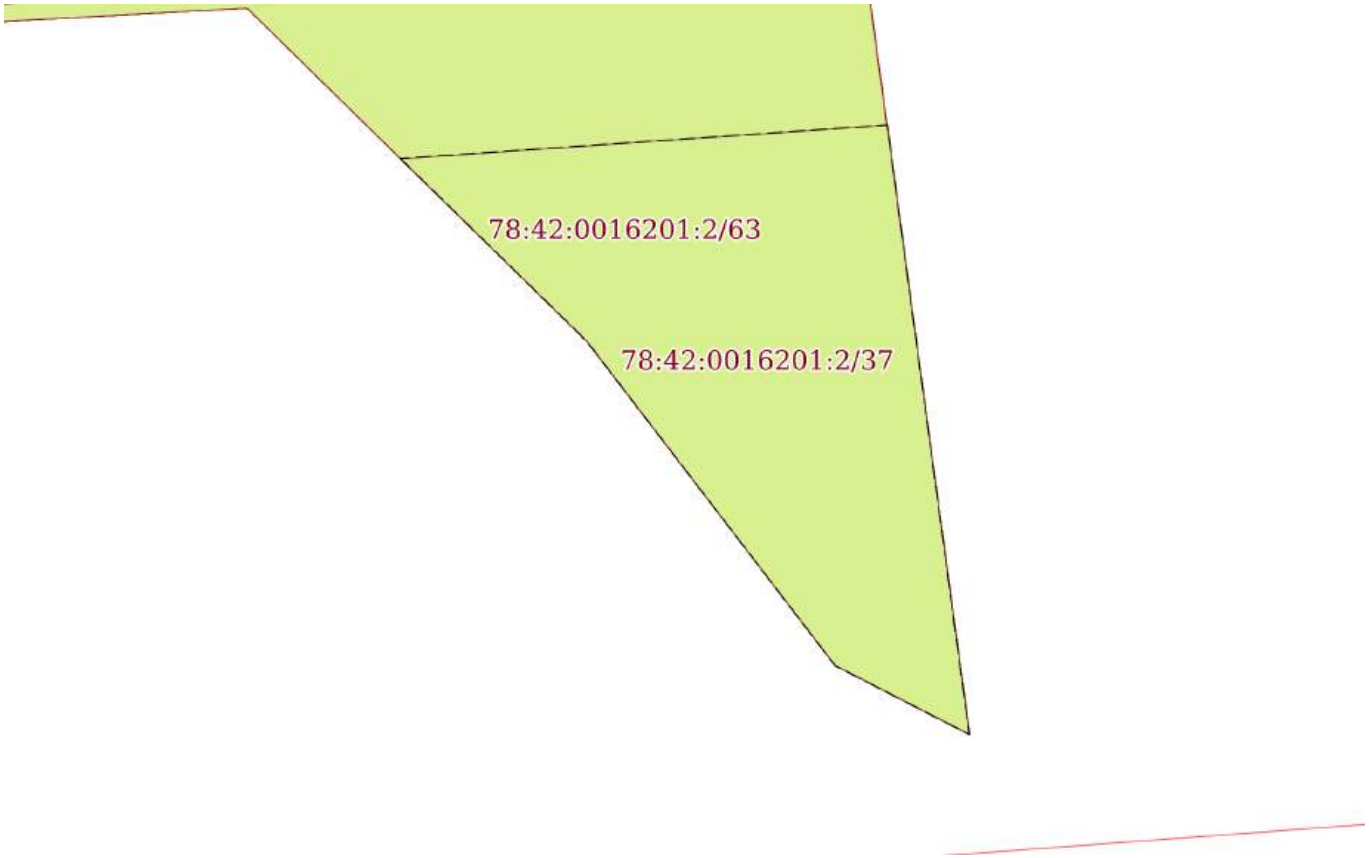


| Масштаб 1:40 | Условные обозначения: | | |
|---|---|---|---|

ДОКУМЕНТ ПОДПИСАН
ЭЛЕКТРОННОЙ ПОДПИСЬЮ
Сертификат: 839971481847979980055521910400019784 43
Владелец: ПУБЛИЧНО-ПРАВОВАЯ КОМПАНИЯ РОСКАДАСТР
Действителен: с 24.12.2025 по 19.03.2027


| | | |
|---|---|---|
| полное наименование должности | | инициалы, фамилия |

| Земельный участок |
|---|
| вид объекта недвижимости |

| Лист № 3 раздела 4 | Всего листов раздела 4: 59 | Всего разделов: 8 | Всего листов выписки: 687 |
|---|---|---|---|

| 13.04.2026г. № КУВИ-001/2026-50042580 | |
|---|---|
| Кадастровый номер: | 78:42:0016201:2 |

| План (чертеж, схема) части земельного участка | Учетный номер части: 78:42:0016201:2/38 |
|---|---|

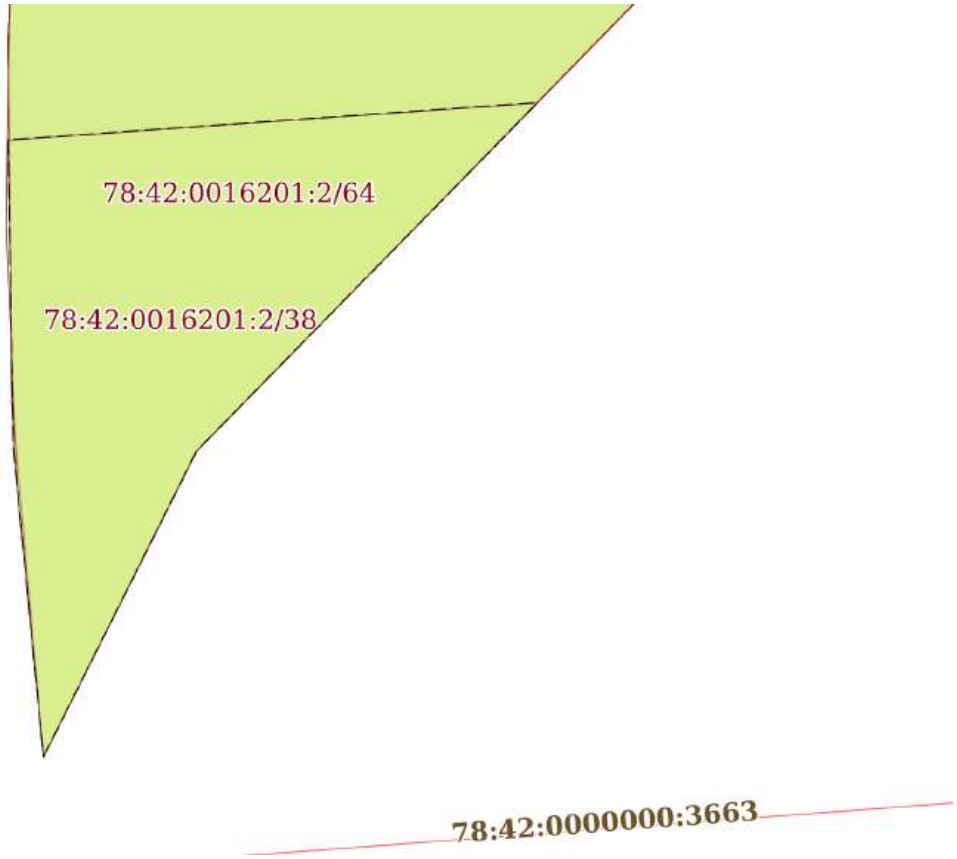


| Масштаб 1:40 | Условные обозначения: | | |
|---|---|---|---|

| | | |
|---|---|---|
| полное наименование должности | | инициалы, фамилия |


ДОКУМЕНТ ПОДПИСАН
ЭЛЕКТРОННОЙ ПОДПИСЬЮ
Сертификат: 839971481847979980055521910400019784 43
Владелец: ПУБЛИЧНО-ПРАВОВАЯ КОМПАНИЯ РОСКАДАСТР
Действителен: с 24.12.2025 по 19.03.2027

| Земельный участок |
|---|
| вид объекта недвижимости |

| Лист № 4 раздела 4 | Всего листов раздела 4: 59 | Всего разделов: 8 | Всего листов выписки: 687 |
|---|---|---|---|

| 13.04.2026г. № КУВИ-001/2026-50042580 | |
|---|---|
| Кадастровый номер: | 78:42:0016201:2 |

| План (чертеж, схема) части земельного участка | Учетный номер части: 78:42:0016201:2/39 |
|---|---|

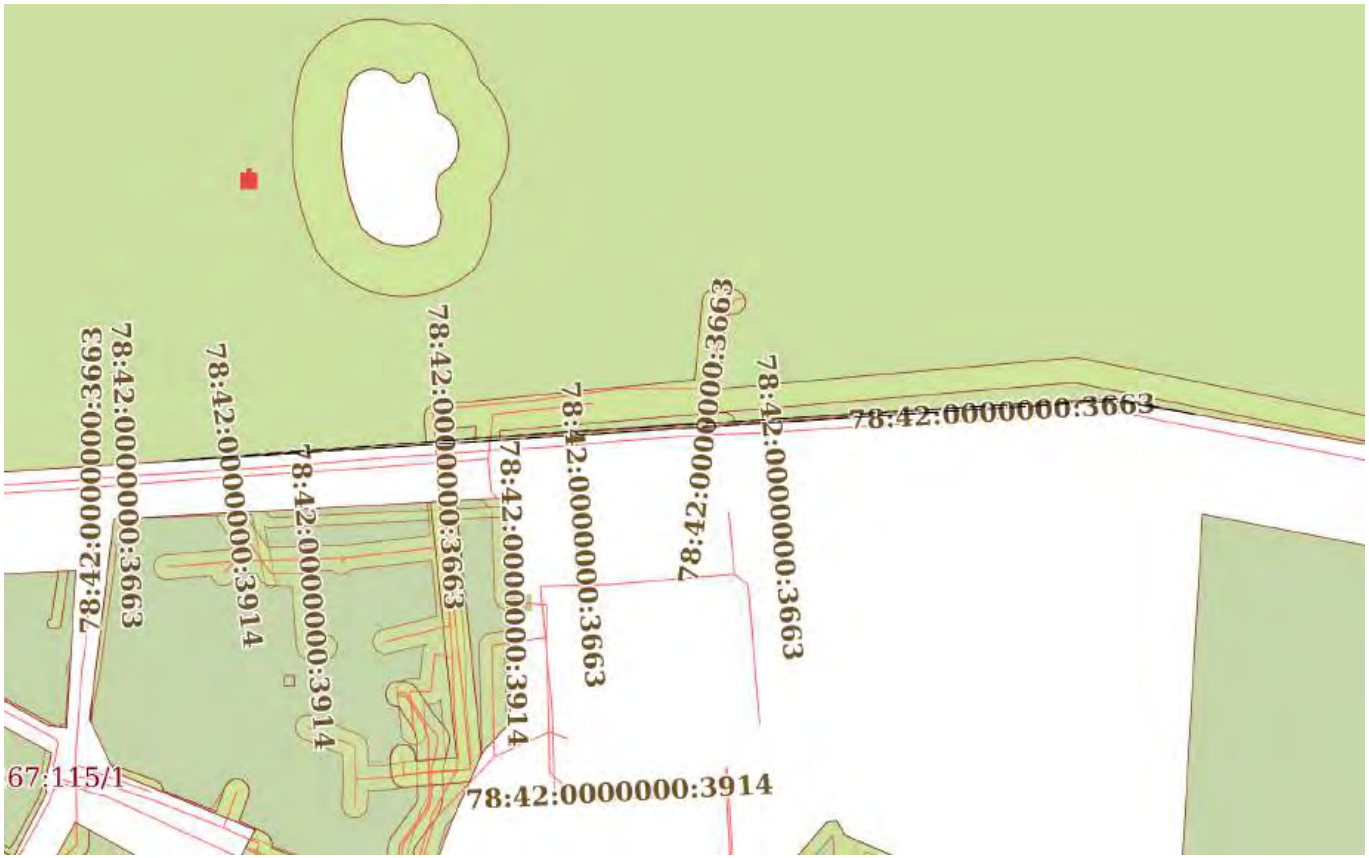


| Масштаб 1:3000 | Условные обозначения: | | |
|---|---|---|---|

ДОКУМЕНТ ПОДПИСАН
ЭЛЕКТРОННОЙ ПОДПИСЬЮ
Сертификат: 839971481847979980055521910400019784 43
Владелец: ПУБЛИЧНО-ПРАВОВАЯ КОМПАНИЯ РОСКАДАСТР
Действителен: с 24.12.2025 по 19.03.2027


| | | |
|---|---|---|
| полное наименование должности | | инициалы, фамилия |

| Земельный участок |
|---|
| вид объекта недвижимости |

| Лист № 5 раздела 4 | Всего листов раздела 4: 59 | Всего разделов: 8 | Всего листов выписки: 687 |
|---|---|---|---|

| 13.04.2026г. № КУВИ-001/2026-50042580 | |
|---|---|
| Кадастровый номер: | 78:42:0016201:2 |

| План (чертеж, схема) части земельного участка | Учетный номер части: 78:42:0016201:2/40 |
|---|---|

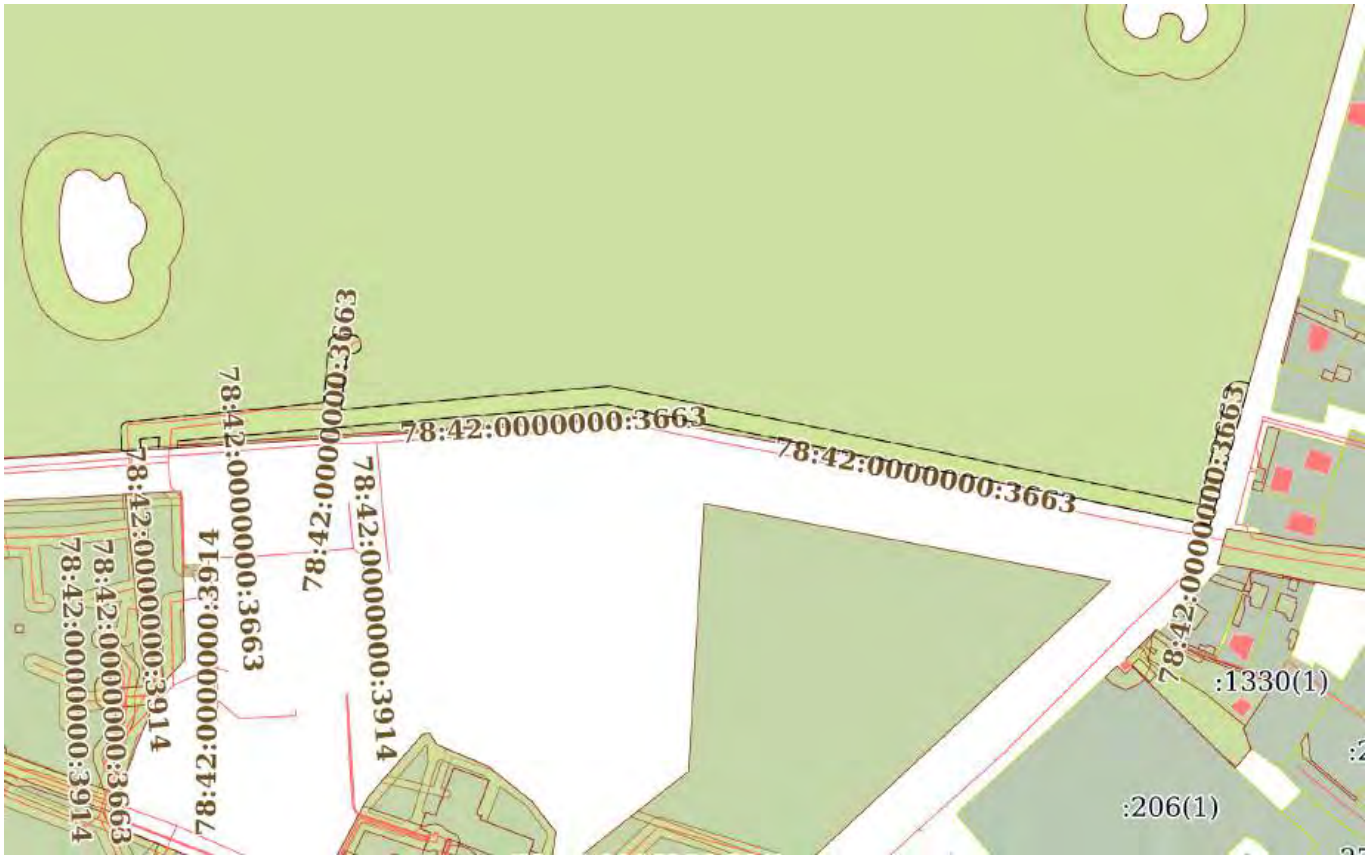


| Масштаб 1:4000 | Условные обозначения: | | |
|---|---|---|---|

ДОКУМЕНТ ПОДПИСАН
ЭЛЕКТРОННОЙ ПОДПИСЬЮ
Сертификат: 839971481847979980055521910400019784 43
Владелец: ПУБЛИЧНО-ПРАВОВАЯ КОМПАНИЯ РОСКАДАСТР
Действителен: с 24.12.2025 по 19.03.2027


| | | |
|---|---|---|
| полное наименование должности | | инициалы, фамилия |

| Земельный участок |
|---|
| вид объекта недвижимости |

| Лист № 6 раздела 4 | Всего листов раздела 4: 59 | Всего разделов: 8 | Всего листов выписки: 687 |
|---|---|---|---|

| 13.04.2026г. № КУВИ-001/2026-50042580 | |
|---|---|
| Кадастровый номер: | 78:42:0016201:2 |

| План (чертеж, схема) части земельного участка | Учетный номер части: 78:42:0016201:2/41 |
|---|---|

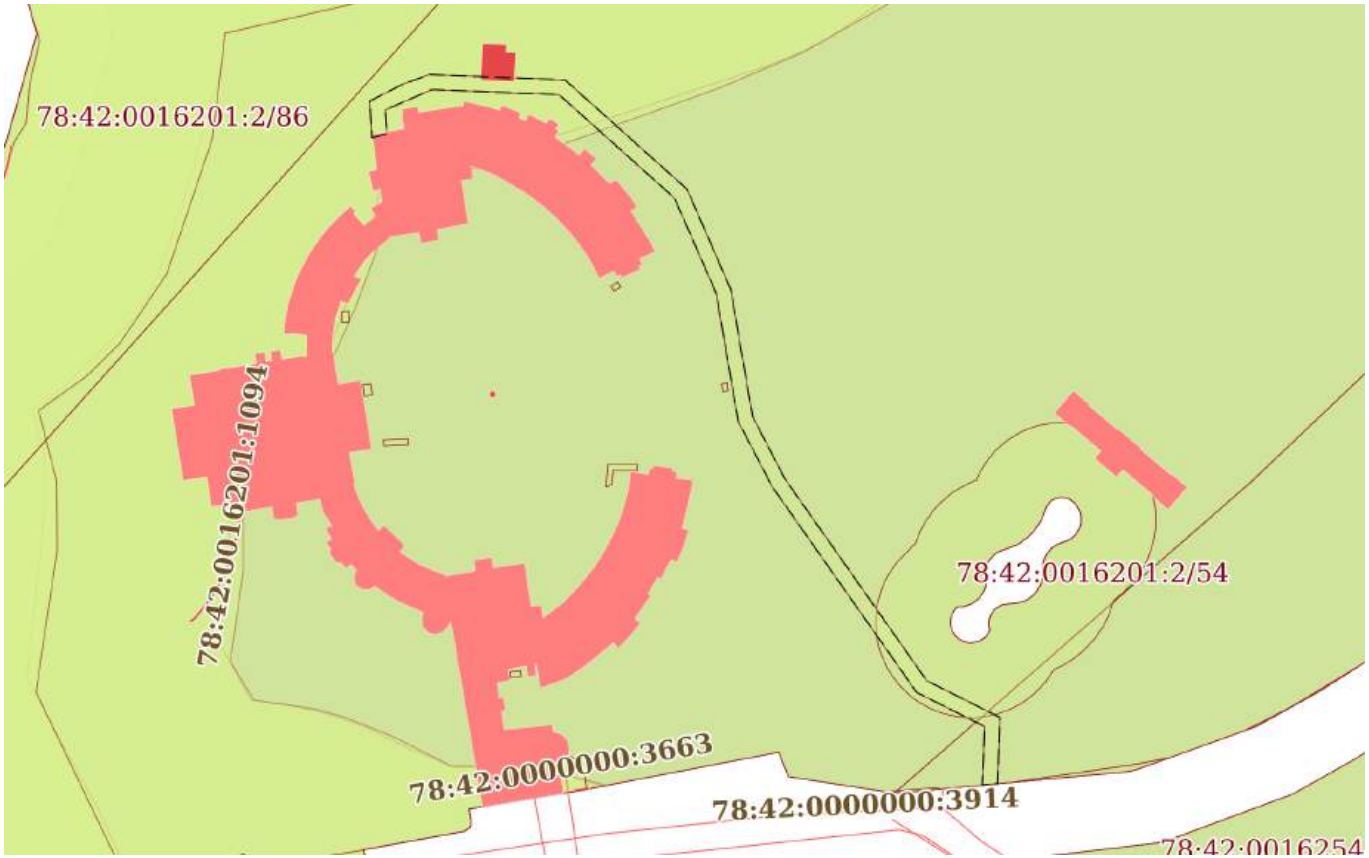


| Масштаб 1:2000 | Условные обозначения: | | |
|---|---|---|---|

ДОКУМЕНТ ПОДПИСАН
ЭЛЕКТРОННОЙ ПОДПИСЬЮ
Сертификат: 839971481847979980055521910400019784 43
Владелец: ПУБЛИЧНО-ПРАВОВАЯ КОМПАНИЯ РОСКАДАСТР
Действителен: с 24.12.2025 по 19.03.2027


| | | |
|---|---|---|
| полное наименование должности | | инициалы, фамилия |

| Земельный участок |
| --- |
| вид объекта недвижимости |

| Лист № 7 раздела 4 | Всего листов раздела 4: 59 | Всего разделов: 8 | Всего листов выписки: 687 |
| --- | --- | --- | --- |

| 13.04.2026г. № КУВИ-001/2026-50042580 | |
| --- | --- |
| Кадастровый номер: | 78:42:0016201:2 |

| План (чертеж, схема) части земельного участка | Учетный номер части: 78:42:0016201:2/42 |
| --- | --- |

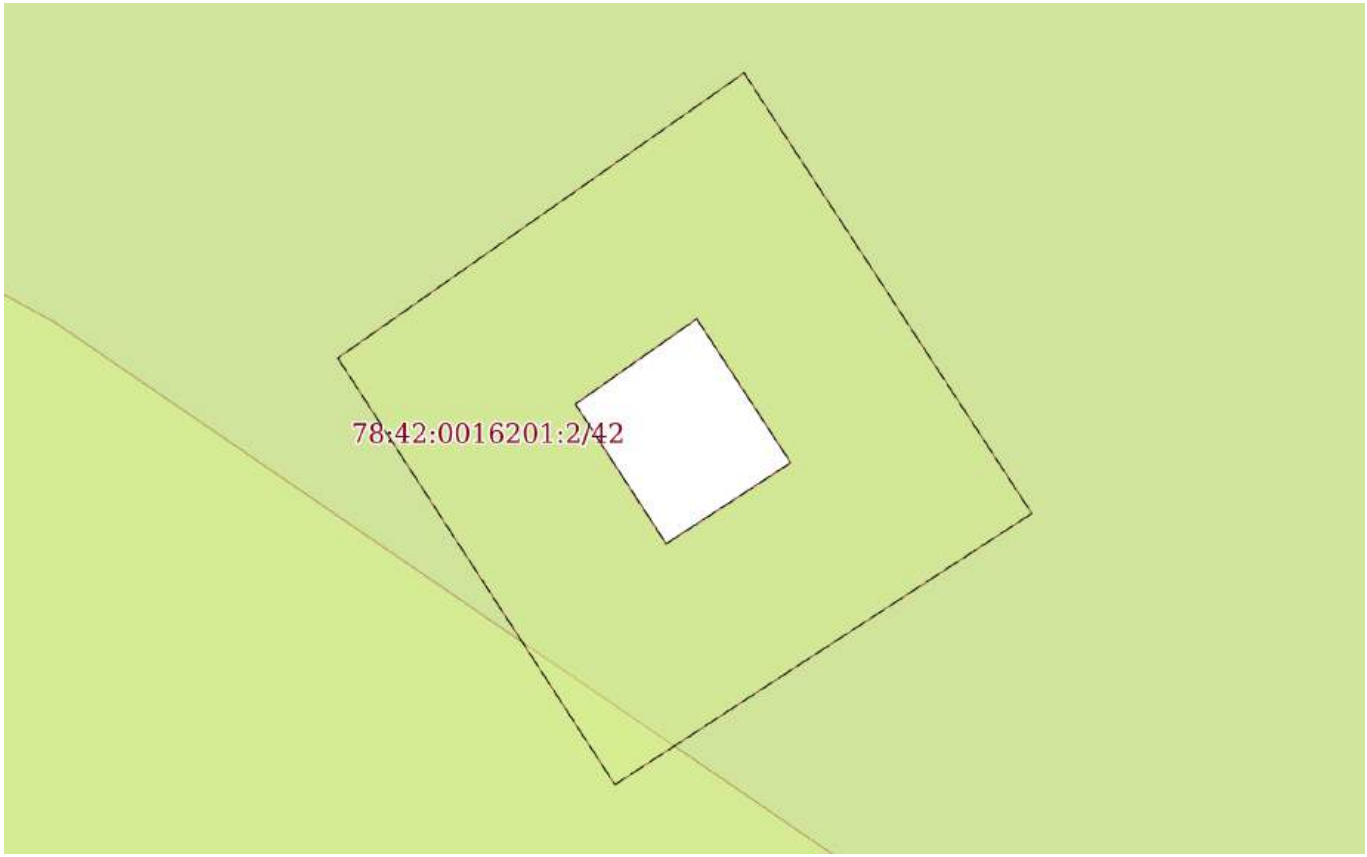


| Масштаб 1:300 | Условные обозначения: | | |
| --- | --- | --- | --- |

ДОКУМЕНТ ПОДПИСАН
ЭЛЕКТРОННОЙ ПОДПИСЬЮ
Сертификат: 839971481847979980055521910400019784 43
Владелец: ПУБЛИЧНО-ПРАВОВАЯ КОМПАНИЯ РОСКАДАСТР
Действителен: с 24.12.2025 по 19.03.2027


| | | |
| --- | --- | --- |
| полное наименование должности | | инициалы, фамилия |

| Земельный участок |
|---|
| вид объекта недвижимости |

| Лист № 8 раздела 4 | Всего листов раздела 4: 59 | Всего разделов: 8 | Всего листов выписки: 687 |
|---|---|---|---|

| 13.04.2026г. № КУВИ-001/2026-50042580 | |
|---|---|
| Кадастровый номер: | 78:42:0016201:2 |

| План (чертеж, схема) части земельного участка | Учетный номер части: 78:42:0016201:2/43 |
|---|---|

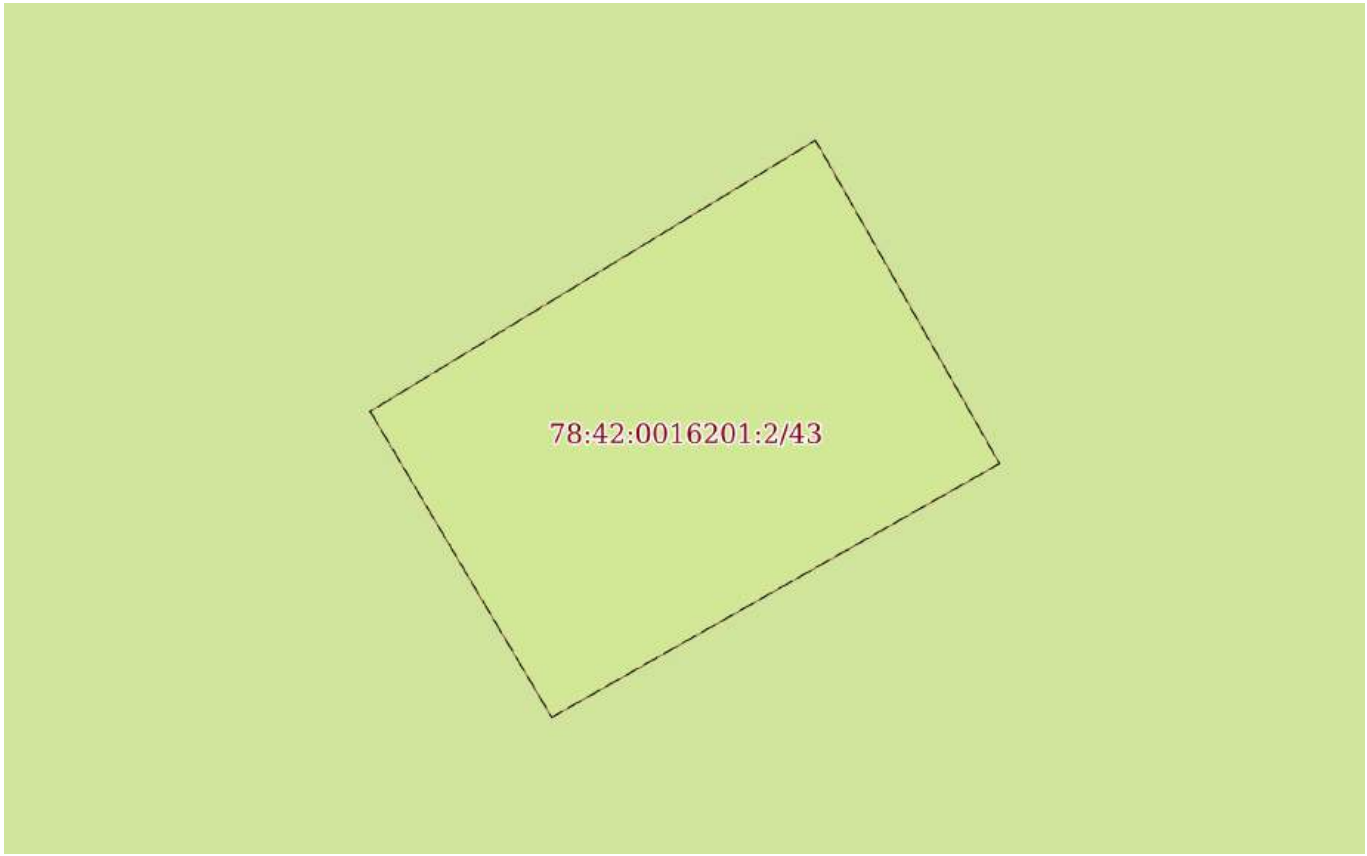


| Масштаб 1:30 | Условные обозначения: | | |
|---|---|---|---|


| | | |
|---|---|---|
| полное наименование должности | ДОКУМЕНТ ПОДПИСАН ЭЛЕКТРОННОЙ ПОДПИСЬЮ<br>Сертификат: 839971481847979980055521910400019784 43<br>Владелец: ПУБЛИЧНО-ПРАВОВАЯ КОМПАНИЯ РОСКАДАСТР<br>Действителен: с 24.12.2025 по 19.03.2027 | инициалы, фамилия |

| Земельный участок |
| --- |
| вид объекта недвижимости |

| Лист № 9 раздела 4 | Всего листов раздела 4: 59 | Всего разделов: 8 | Всего листов выписки: 687 |
| --- | --- | --- | --- |

| 13.04.2026г. № КУВИ-001/2026-50042580 | |
| --- | --- |
| Кадастровый номер: | 78:42:0016201:2 |

| План (чертеж, схема) части земельного участка | Учетный номер части: 78:42:0016201:2/44 |
| --- | --- |

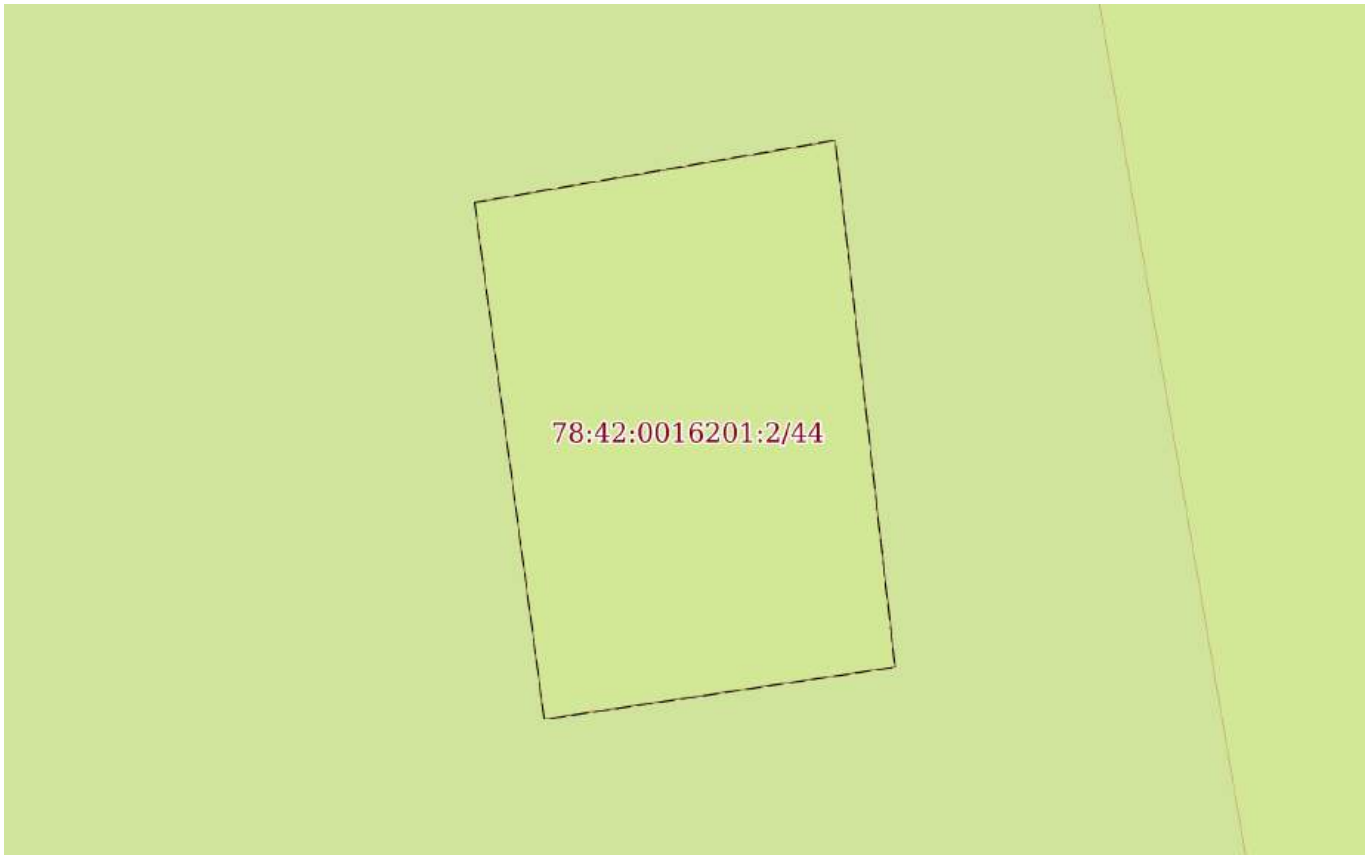


| Масштаб 1:30 | Условные обозначения: | | |
| --- | --- | --- | --- |

ДОКУМЕНТ ПОДПИСАН
ЭЛЕКТРОННОЙ ПОДПИСЬЮ
Сертификат: 839971481847979980055521910400019784 43
Владелец: ПУБЛИЧНО-ПРАВОВАЯ КОМПАНИЯ РОСКАДАСТР
Действителен: с 24.12.2025 по 19.03.2027


| | | |
| --- | --- | --- |
| полное наименование должности | | инициалы, фамилия |

| Земельный участок |
|---|
| вид объекта недвижимости |

| Лист № 10 раздела 4 | Всего листов раздела 4: 59 | Всего разделов: 8 | Всего листов выписки: 687 |
|---|---|---|---|

| 13.04.2026г. № КУВИ-001/2026-50042580 | |
|---|---|
| Кадастровый номер: | 78:42:0016201:2 |

| План (чертеж, схема) части земельного участка | Учетный номер части: 78:42:0016201:2/45 |
|---|---|

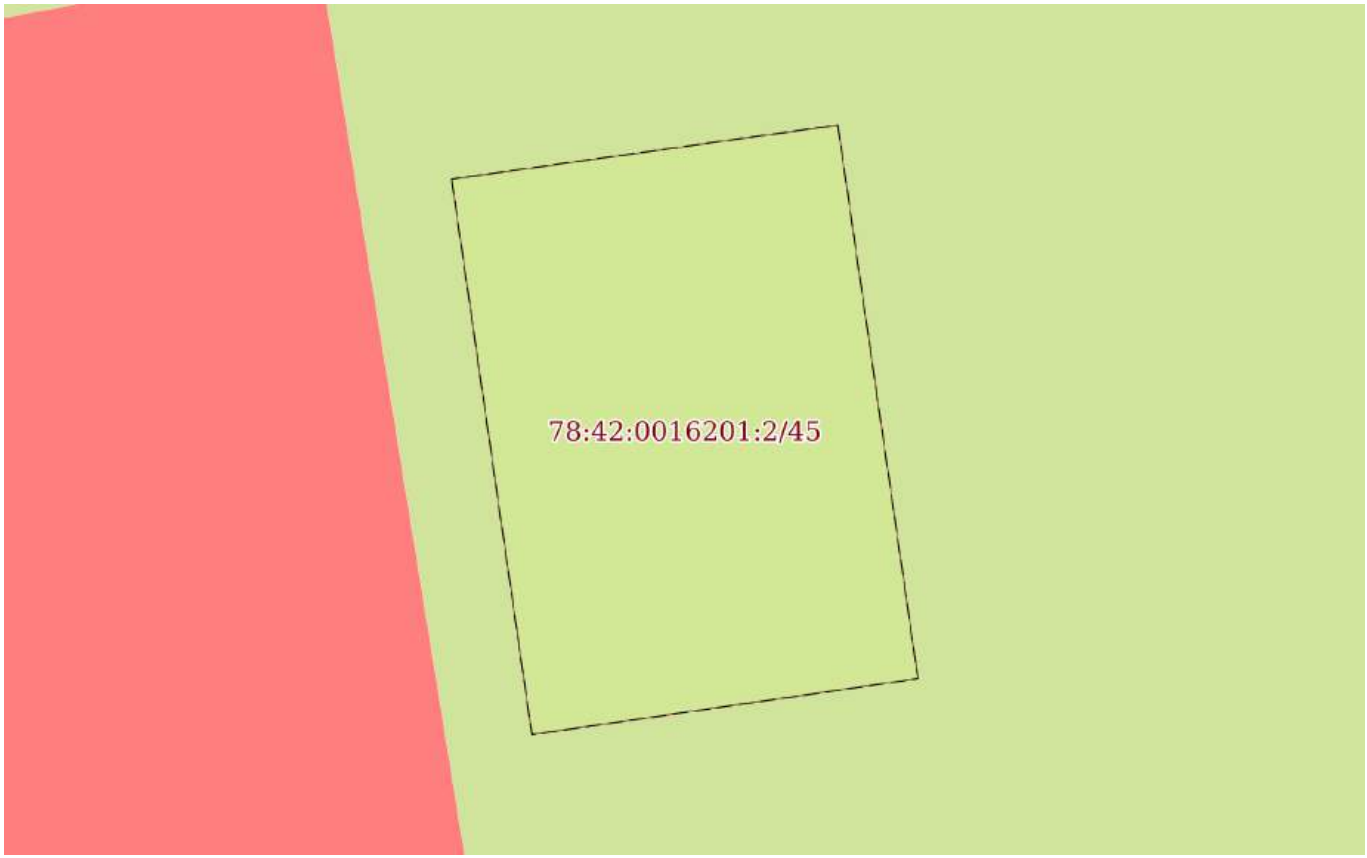


| Масштаб 1:40 | Условные обозначения: | | |
|---|---|---|---|

ДОКУМЕНТ ПОДПИСАН
ЭЛЕКТРОННОЙ ПОДПИСЬЮ
Сертификат: 839971481847979980055521910400019784 43
Владелец: ПУБЛИЧНО-ПРАВОВАЯ КОМПАНИЯ РОСКАДАСТР
Действителен: с 24.12.2025 по 19.03.2027


| | | |
|---|---|---|
| полное наименование должности | | инициалы, фамилия |

| Земельный участок |
| --- |
| вид объекта недвижимости |

| Лист № 11 раздела 4 | Всего листов раздела 4: 59 | Всего разделов: 8 | Всего листов выписки: 687 |
| --- | --- | --- | --- |

| 13.04.2026г. № КУВИ-001/2026-50042580 | |
| --- | --- |
| Кадастровый номер: | 78:42:0016201:2 |

| План (чертеж, схема) части земельного участка | Учетный номер части: 78:42:0016201:2/46 |
| --- | --- |

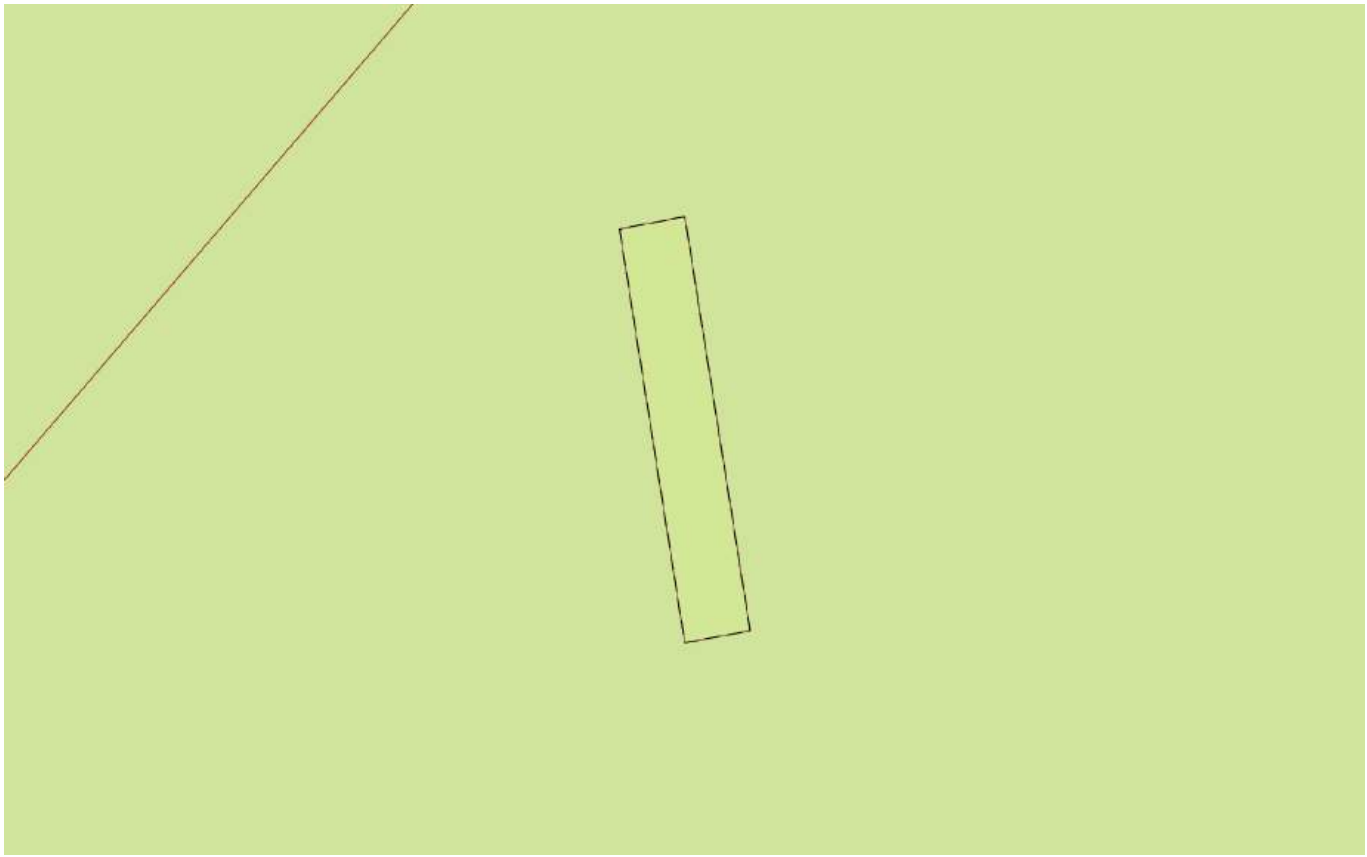

| Масштаб 1:200 | Условные обозначения: | | |
| --- | --- | --- | --- |

ДОКУМЕНТ ПОДПИСАН
ЭЛЕКТРОННОЙ ПОДПИСЬЮ
Сертификат: 839971481847979980055521910400019784 43
Владелец: ПУБЛИЧНО-ПРАВОВАЯ КОМПАНИЯ РОСКАДАСТР
Действителен: с 24.12.2025 по 19.03.2027


| | | |
| --- | --- | --- |
| полное наименование должности | | инициалы, фамилия |

| Земельный участок |
| --- |
| вид объекта недвижимости |

| Лист № 12 раздела 4 | Всего листов раздела 4: 59 | Всего разделов: 8 | Всего листов выписки: 687 |
| --- | --- | --- | --- |

| 13.04.2026г. № КУВИ-001/2026-50042580 | |
| --- | --- |
| Кадастровый номер: | 78:42:0016201:2 |

| План (чертеж, схема) части земельного участка | Учетный номер части: 78:42:0016201:2/47 |
| --- | --- |

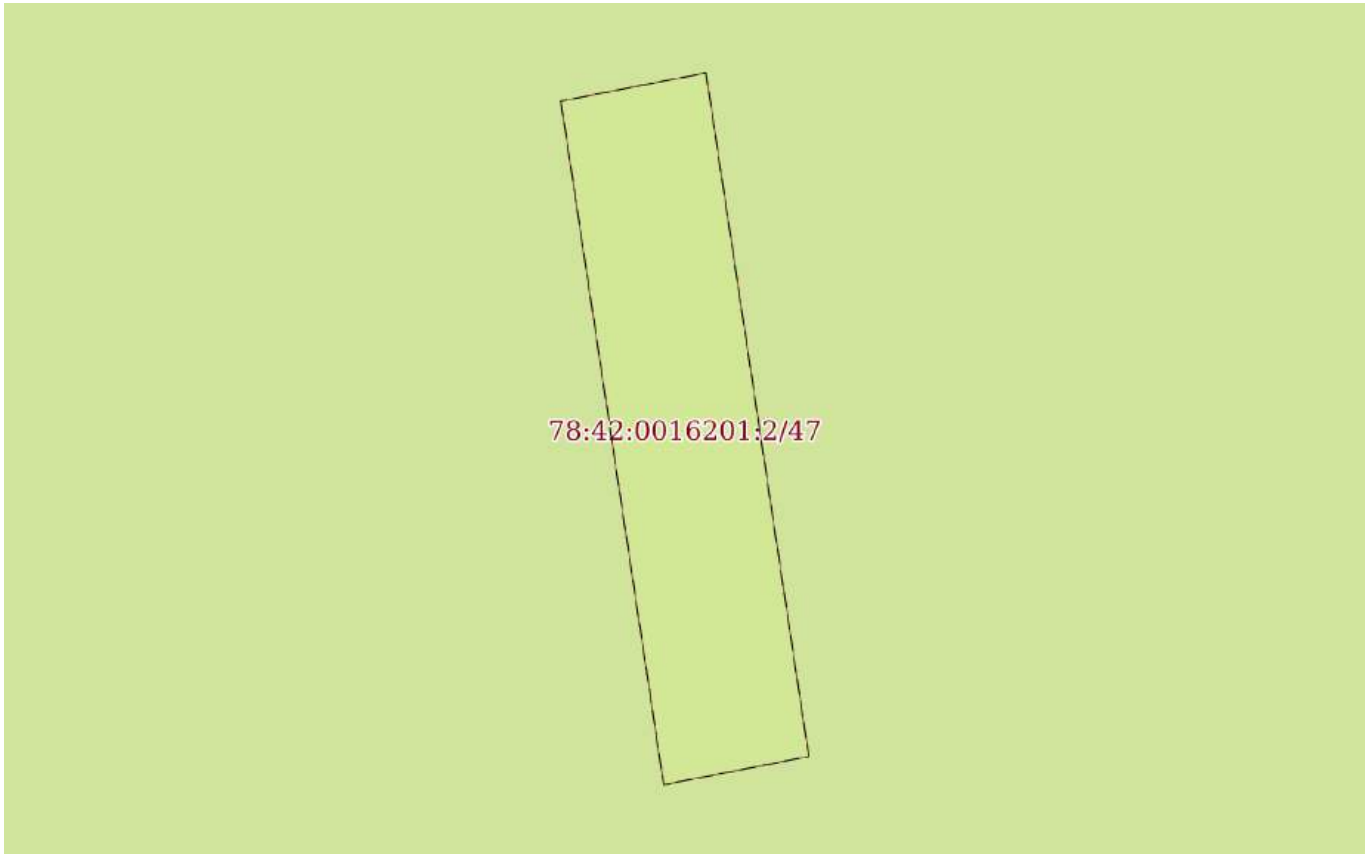


| Масштаб 1:90 | Условные обозначения: | | |
| --- | --- | --- | --- |

ДОКУМЕНТ ПОДПИСАН
ЭЛЕКТРОННОЙ ПОДПИСЬЮ
Сертификат: 839971481847979980055521910400019784 43
Владелец: ПУБЛИЧНО-ПРАВОВАЯ КОМПАНИЯ РОСКАДАСТР
Действителен: с 24.12.2025 по 19.03.2027

| | | |
| --- | --- | --- |
| полное наименование должности | | инициалы, фамилия |

| Земельный участок |
|---|
| вид объекта недвижимости |

| Лист № 13 раздела 4 | Всего листов раздела 4: 59 | Всего разделов: 8 | Всего листов выписки: 687 |
|---|---|---|---|

| 13.04.2026г. № КУВИ-001/2026-50042580 | |
|---|---|
| Кадастровый номер: | 78:42:0016201:2 |

| План (чертеж, схема) части земельного участка | Учетный номер части: 78:42:0016201:2/48 |
|---|---|




| Масштаб 1:60 | Условные обозначения: | | |
|---|---|---|---|


| | | |
|---|---|---|
| полное наименование должности | ДОКУМЕНТ ПОДПИСАН ЭЛЕКТРОННОЙ ПОДПИСЬЮ<br>Сертификат: 839971481847979980055521910400019784 43<br>Владелец: ПУБЛИЧНО-ПРАВОВАЯ КОМПАНИЯ РОСКАДАСТР<br>Действителен: с 24.12.2025 по 19.03.2027 | инициалы, фамилия |

| Земельный участок |
|---|
| вид объекта недвижимости |

| Лист № 14 раздела 4 | Всего листов раздела 4: 59 | Всего разделов: 8 | Всего листов выписки: 687 |
|---|---|---|---|

| 13.04.2026г. № КУВИ-001/2026-50042580 | |
|---|---|
| Кадастровый номер: | 78:42:0016201:2 |

| План (чертеж, схема) части земельного участка | Учетный номер части: 78:42:0016201:2/49 |
|---|---|

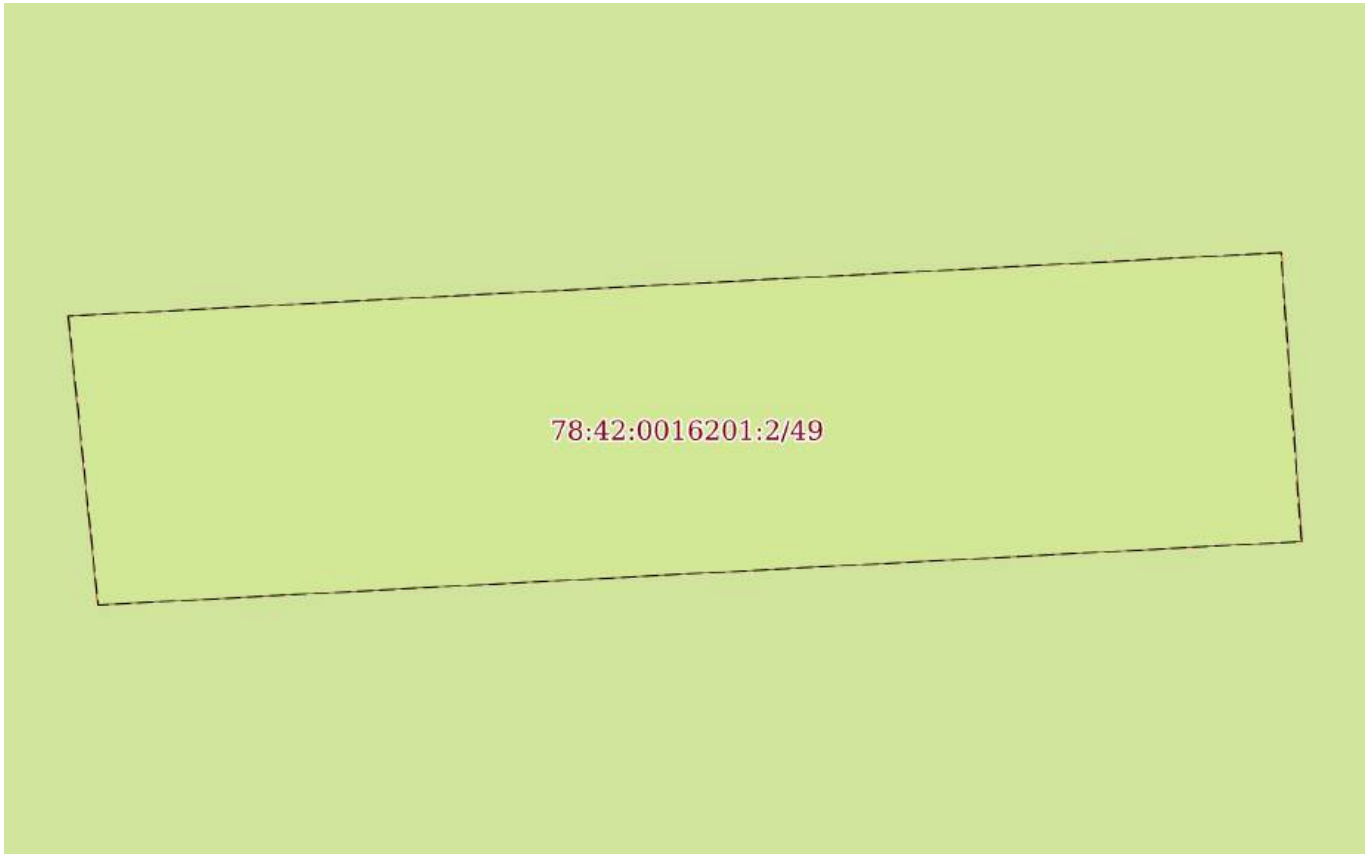


| Масштаб 1:40 | Условные обозначения: | | |
|---|---|---|---|

ДОКУМЕНТ ПОДПИСАН
ЭЛЕКТРОННОЙ ПОДПИСЬЮ
Сертификат: 839971481847979980055521910400019784 43
Владелец: ПУБЛИЧНО-ПРАВОВАЯ КОМПАНИЯ РОСКАДАСТР
Действителен: с 24.12.2025 по 19.03.2027

| | | |
|---|---|---|
| полное наименование должности | | инициалы, фамилия |

| Земельный участок |
|---|
| вид объекта недвижимости |

| Лист № 15 раздела 4 | Всего листов раздела 4: 59 | Всего разделов: 8 | Всего листов выписки: 687 |
|---|---|---|---|

| 13.04.2026г. № КУВИ-001/2026-50042580 | |
|---|---|
| Кадастровый номер: | 78:42:0016201:2 |

| План (чертеж, схема) части земельного участка | Учетный номер части: 78:42:0016201:2/50 |
|---|---|




| Масштаб 1:30 | Условные обозначения: | | |
|---|---|---|---|

ДОКУМЕНТ ПОДПИСАН
ЭЛЕКТРОННОЙ ПОДПИСЬЮ
Сертификат: 839971481847979980055521910400019784 43
Владелец: ПУБЛИЧНО-ПРАВОВАЯ КОМПАНИЯ РОСКАДАСТР
Действителен: с 24.12.2025 по 19.03.2027


| | | |
|---|---|---|
| полное наименование должности | | инициалы, фамилия |

| Земельный участок |
|---|
| вид объекта недвижимости |

| Лист № 16 раздела 4 | Всего листов раздела 4: 59 | Всего разделов: 8 | Всего листов выписки: 687 |
|---|---|---|---|

| 13.04.2026г. № КУВИ-001/2026-50042580 | |
|---|---|
| Кадастровый номер: | 78:42:0016201:2 |

| План (чертеж, схема) части земельного участка | Учетный номер части: 78:42:0016201:2/51 |
|---|---|

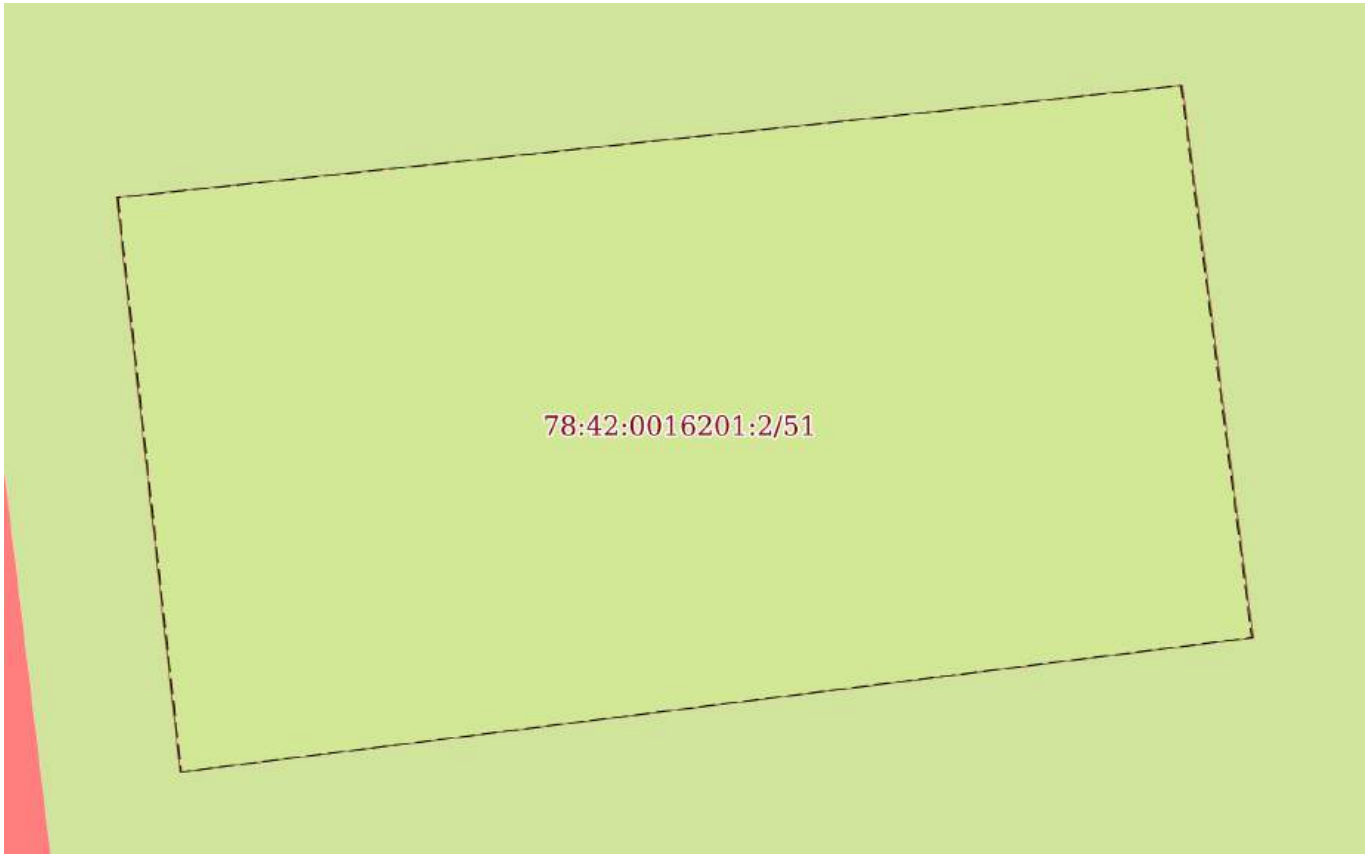


| Масштаб 1:20 | Условные обозначения: | | |
|---|---|---|---|

ДОКУМЕНТ ПОДПИСАН
ЭЛЕКТРОННОЙ ПОДПИСЬЮ
Сертификат: 839971481847979980055521910400019784 43
Владелец: ПУБЛИЧНО-ПРАВОВАЯ КОМПАНИЯ РОСКАДАСТР
Действителен: с 24.12.2025 по 19.03.2027


| | | |
|---|---|---|
| полное наименование должности | | инициалы, фамилия |

| Земельный участок |
|---|
| вид объекта недвижимости |

| Лист № 17 раздела 4 | Всего листов раздела 4: 59 | Всего разделов: 8 | Всего листов выписки: 687 |
|---|---|---|---|

| 13.04.2026г. № КУВИ-001/2026-50042580 | |
|---|---|
| Кадастровый номер: | 78:42:0016201:2 |

| План (чертеж, схема) части земельного участка | Учетный номер части: 78:42:0016201:2/52 |
|---|---|

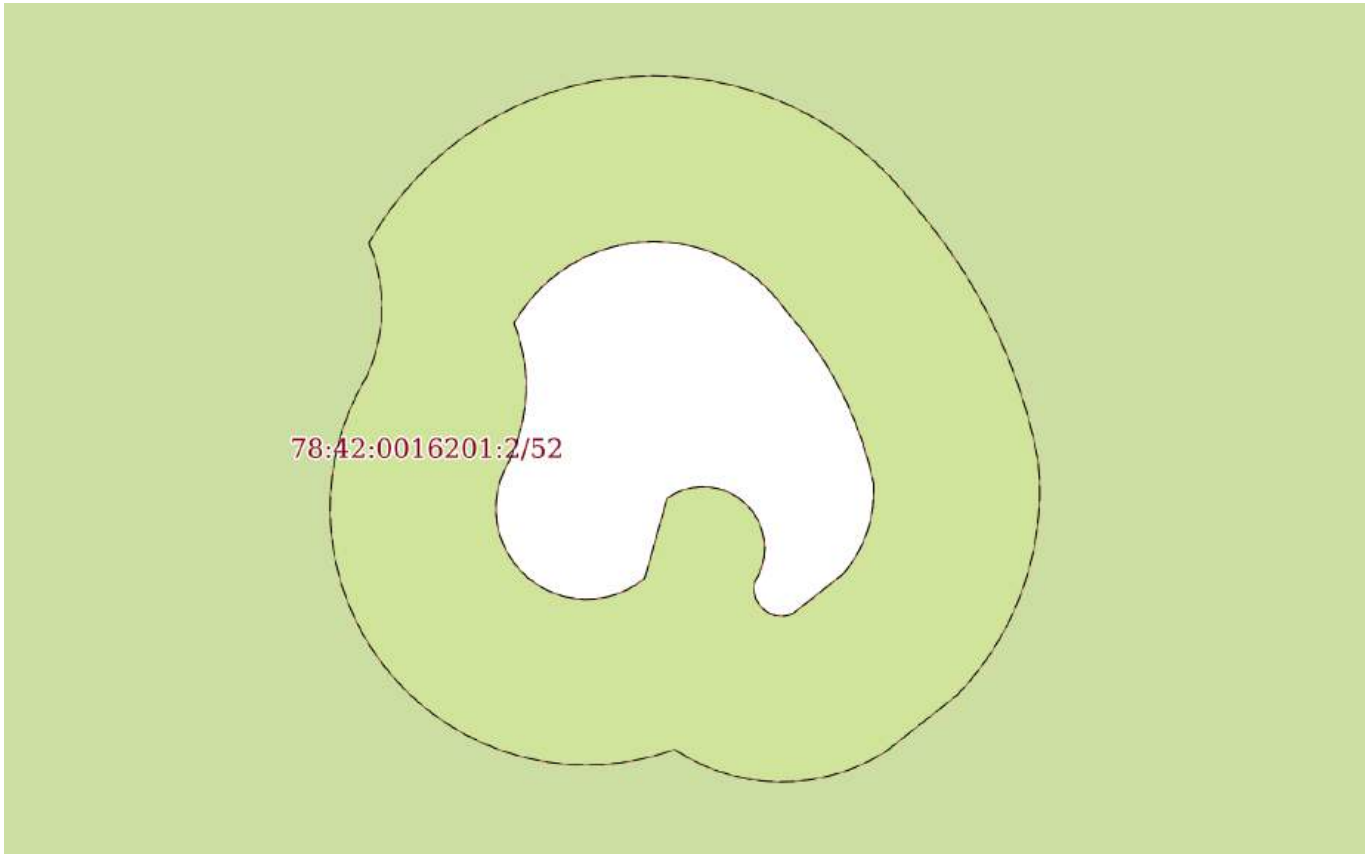


| Масштаб 1:900 | Условные обозначения: | | |
|---|---|---|---|

ДОКУМЕНТ ПОДПИСАН
ЭЛЕКТРОННОЙ ПОДПИСЬЮ
Сертификат: 839971481847979980055521910400019784 43
Владелец: ПУБЛИЧНО-ПРАВОВАЯ КОМПАНИЯ РОСКАДАСТР
Действителен: с 24.12.2025 по 19.03.2027


| | | |
|---|---|---|
| полное наименование должности | | инициалы, фамилия |

| Земельный участок |
|---|
| вид объекта недвижимости |

| Лист № 18 раздела 4 | Всего листов раздела 4: 59 | Всего разделов: 8 | Всего листов выписки: 687 |
|---|---|---|---|

| 13.04.2026г. № КУВИ-001/2026-50042580 | |
|---|---|
| Кадастровый номер: | 78:42:0016201:2 |

| План (чертеж, схема) части земельного участка | Учетный номер части: 78:42:0016201:2/53 |
|---|---|

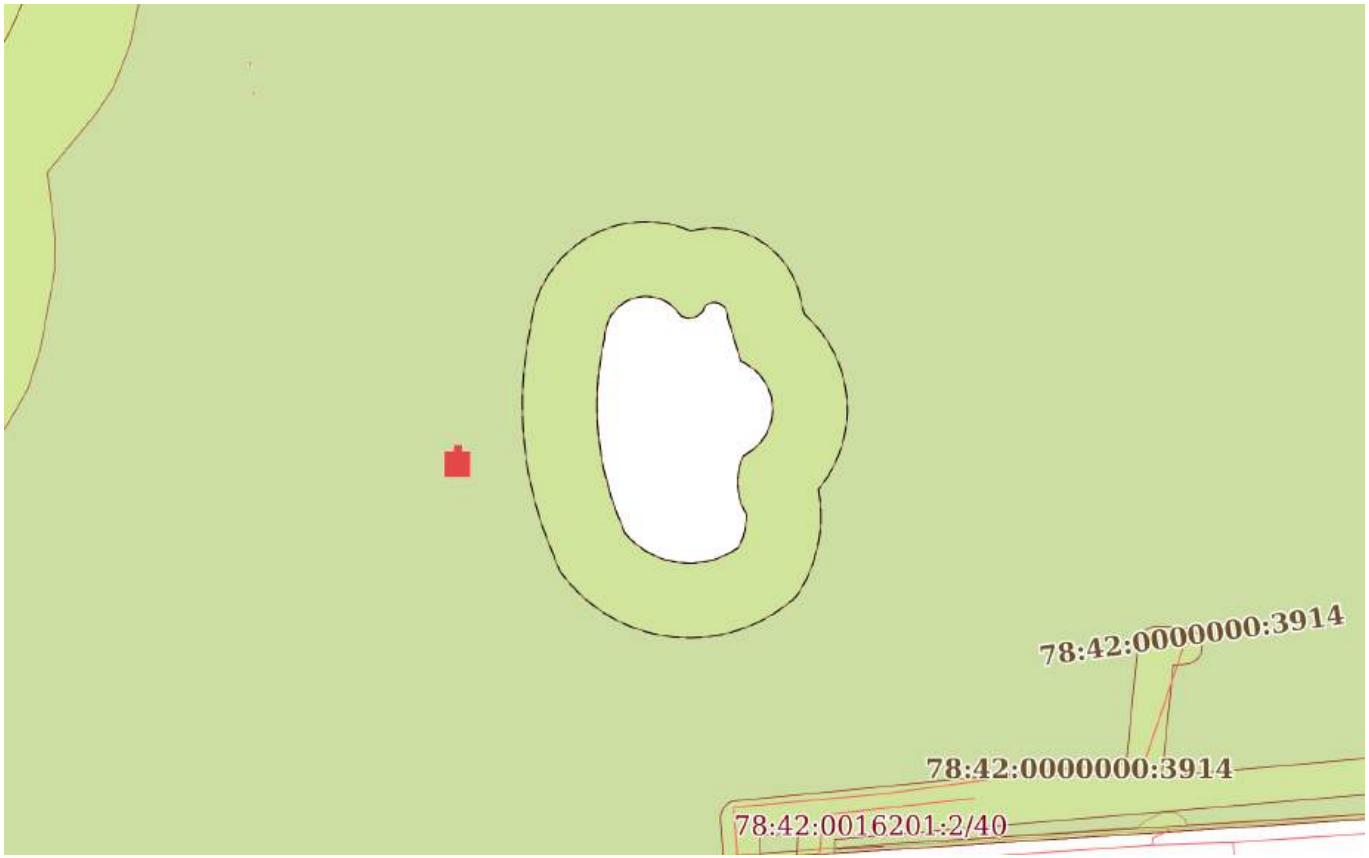


| Масштаб 1:2000 | Условные обозначения: | | |
|---|---|---|---|

| | | |
|---|---|---|
| полное наименование должности | ДОКУМЕНТ ПОДПИСАН ЭЛЕКТРОННОЙ ПОДПИСЬЮ<br>Сертификат: 839971481847979980055521910400019784 43<br>Владелец: ПУБЛИЧНО-ПРАВОВАЯ КОМПАНИЯ РОСКАДАСТР<br>Действителен: с 24.12.2025 по 19.03.2027 | инициалы, фамилия |

| Земельный участок |
|---|
| вид объекта недвижимости |

| Лист № 19 раздела 4 | Всего листов раздела 4: 59 | Всего разделов: 8 | Всего листов выписки: 687 |
|---|---|---|---|

| 13.04.2026г. № КУВИ-001/2026-50042580 | |
|---|---|
| Кадастровый номер: | 78:42:0016201:2 |

| План (чертеж, схема) части земельного участка | Учетный номер части: 78:42:0016201:2/54 |
|---|---|




| Масштаб 1:800 | Условные обозначения: | | |
|---|---|---|---|

ДОКУМЕНТ ПОДПИСАН
ЭЛЕКТРОННОЙ ПОДПИСЬЮ
Сертификат: 839971481847979980055521910400019784 43
Владелец: ПУБЛИЧНО-ПРАВОВАЯ КОМПАНИЯ РОСКАДАСТР
Действителен: с 24.12.2025 по 19.03.2027


| | | |
|---|---|---|
| полное наименование должности | | инициалы, фамилия |

| Земельный участок |
|---|
| вид объекта недвижимости |

| Лист № 20 раздела 4 | Всего листов раздела 4: 59 | Всего разделов: 8 | Всего листов выписки: 687 |
|---|---|---|---|

| 13.04.2026г. № КУВИ-001/2026-50042580 | |
|---|---|
| Кадастровый номер: | 78:42:0016201:2 |

| План (чертеж, схема) части земельного участка | Учетный номер части: 78:42:0016201:2/55 |
|---|---|

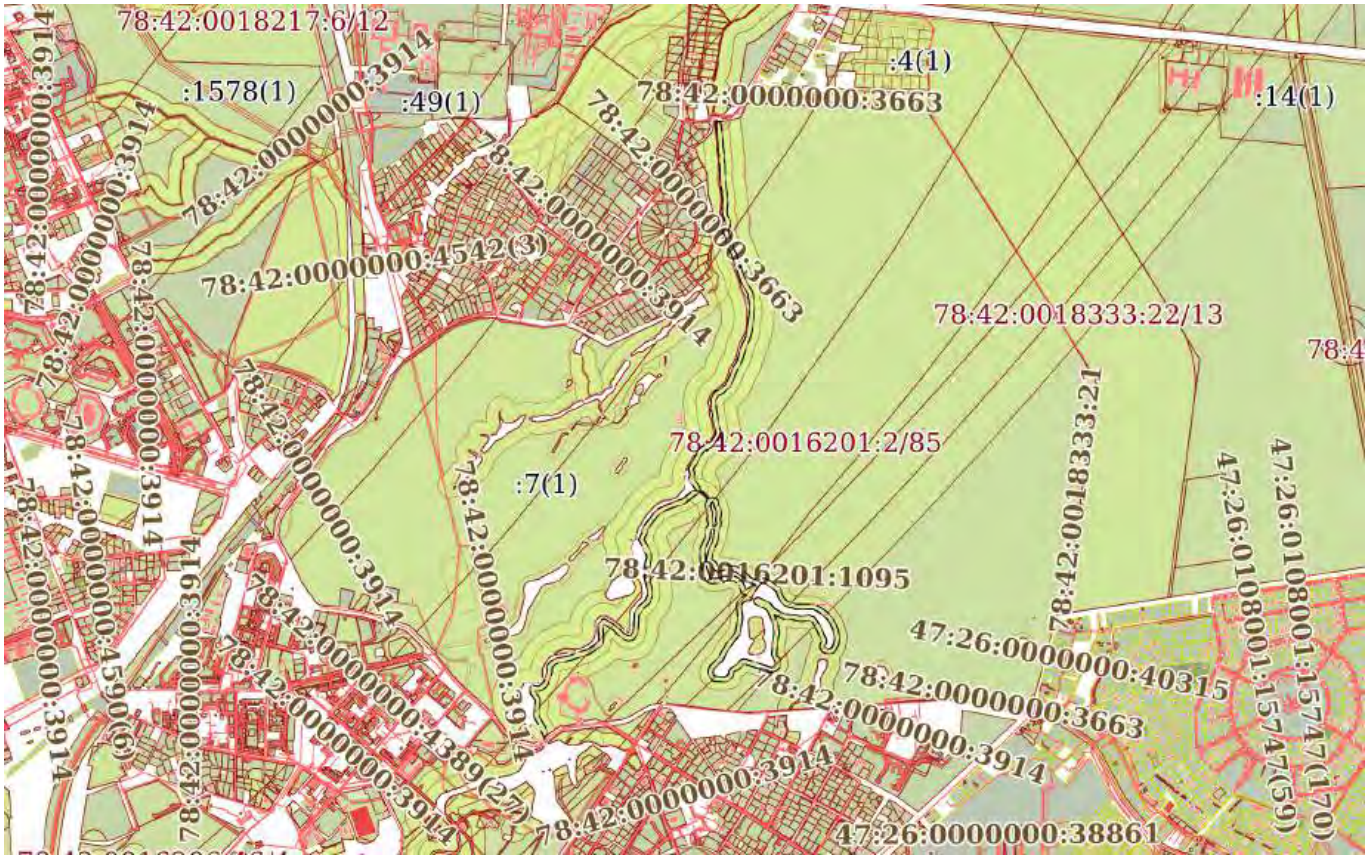


| Масштаб 1:30000 | Условные обозначения: | | |
|---|---|---|---|

ДОКУМЕНТ ПОДПИСАН
ЭЛЕКТРОННОЙ ПОДПИСЬЮ
Сертификат: 839971481847979980055521910400019784 43
Владелец: ПУБЛИЧНО-ПРАВОВАЯ КОМПАНИЯ РОСКАДАСТР
Действителен: с 24.12.2025 по 19.03.2027


| | | |
|---|---|---|
| полное наименование должности | | инициалы, фамилия |

| Земельный участок |
|---|
| вид объекта недвижимости |

| Лист № 21 раздела 4 | Всего листов раздела 4: 59 | Всего разделов: 8 | Всего листов выписки: 687 |
|---|---|---|---|

| 13.04.2026г. № КУВИ-001/2026-50042580 | |
|---|---|
| Кадастровый номер: | 78:42:0016201:2 |

| План (чертеж, схема) части земельного участка | Учетный номер части: 78:42:0016201:2/56 |
|---|---|

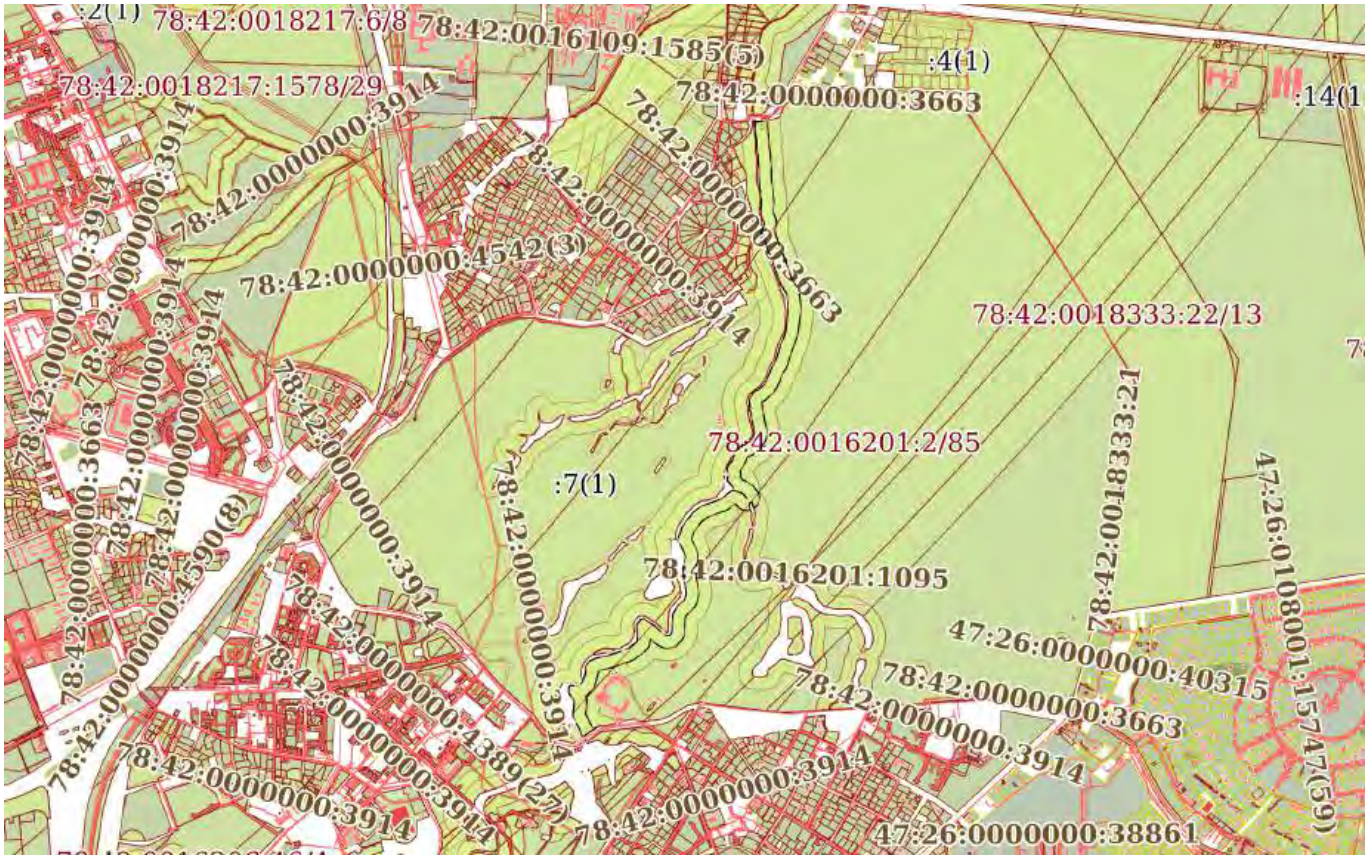


| Масштаб 1:30000 | Условные обозначения: | | |
|---|---|---|---|

ДОКУМЕНТ ПОДПИСАН
ЭЛЕКТРОННОЙ ПОДПИСЬЮ
Сертификат: 839971481847979980055521910400019784 43
Владелец: ПУБЛИЧНО-ПРАВОВАЯ КОМПАНИЯ РОСКАДАСТР
Действителен: с 24.12.2025 по 19.03.2027


| | | |
|---|---|---|
| полное наименование должности | | инициалы, фамилия |

| Земельный участок |
|---|
| вид объекта недвижимости |

| Лист № 22 раздела 4 | Всего листов раздела 4: 59 | Всего разделов: 8 | Всего листов выписки: 687 |
|---|---|---|---|

| 13.04.2026г. № КУВИ-001/2026-50042580 | |
|---|---|
| Кадастровый номер: | 78:42:0016201:2 |

| План (чертеж, схема) части земельного участка | Учетный номер части: 78:42:0016201:2/57 |
|---|---|

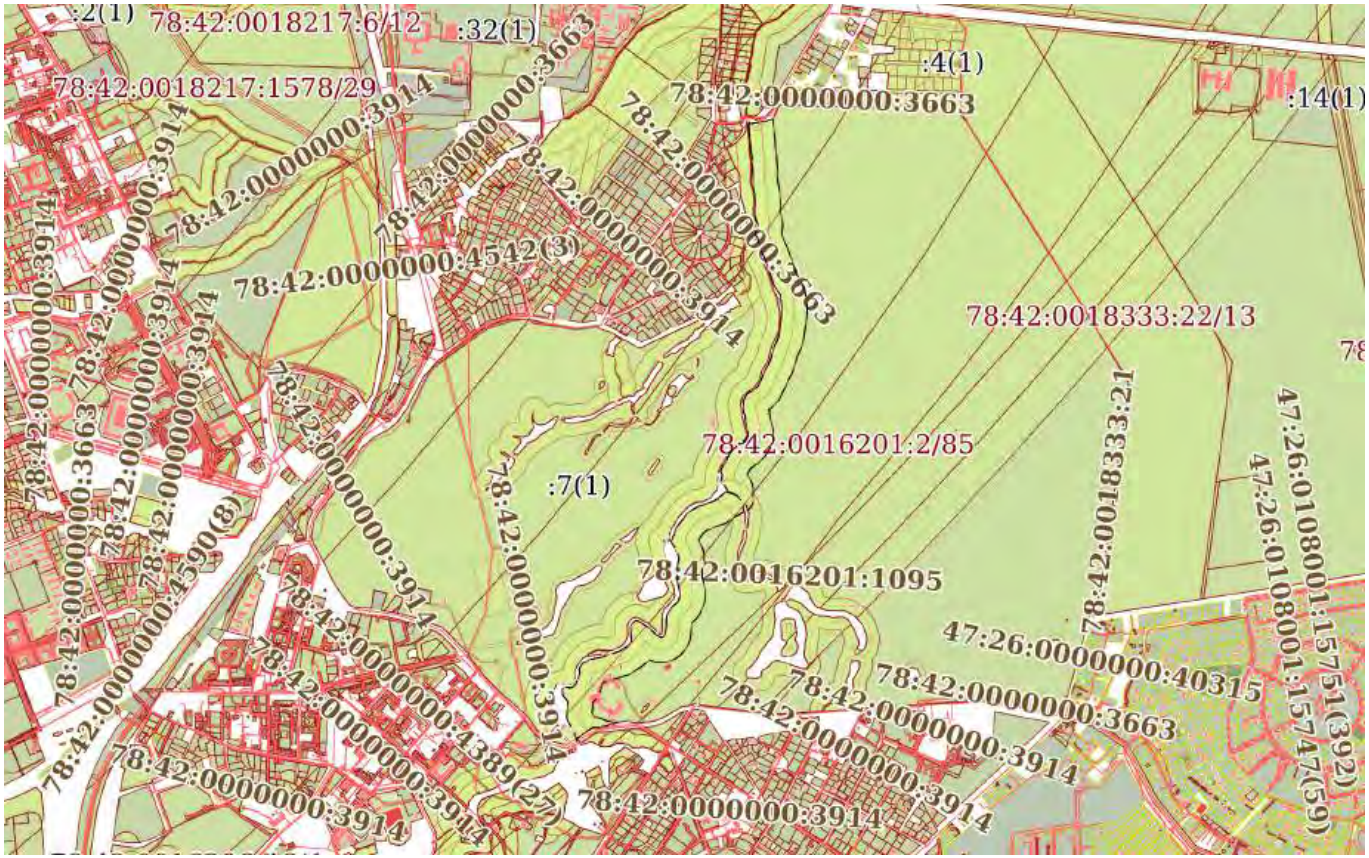


| Масштаб 1:30000 | Условные обозначения: | | |
|---|---|---|---|

ДОКУМЕНТ ПОДПИСАН
ЭЛЕКТРОННОЙ ПОДПИСЬЮ
Сертификат: 839971481847979980055521910400019784 43
Владелец: ПУБЛИЧНО-ПРАВОВАЯ КОМПАНИЯ РОСКАДАСТР
Действителен: с 24.12.2025 по 19.03.2027


| | | |
|---|---|---|
| полное наименование должности | | инициалы, фамилия |

| Земельный участок |
|---|
| вид объекта недвижимости |

| Лист № 23 раздела 4 | Всего листов раздела 4: 59 | Всего разделов: 8 | Всего листов выписки: 687 |
|---|---|---|---|

| 13.04.2026г. № КУВИ-001/2026-50042580 | |
|---|---|
| Кадастровый номер: | 78:42:0016201:2 |

| План (чертеж, схема) части земельного участка | Учетный номер части: 78:42:0016201:2/58 |
|---|---|

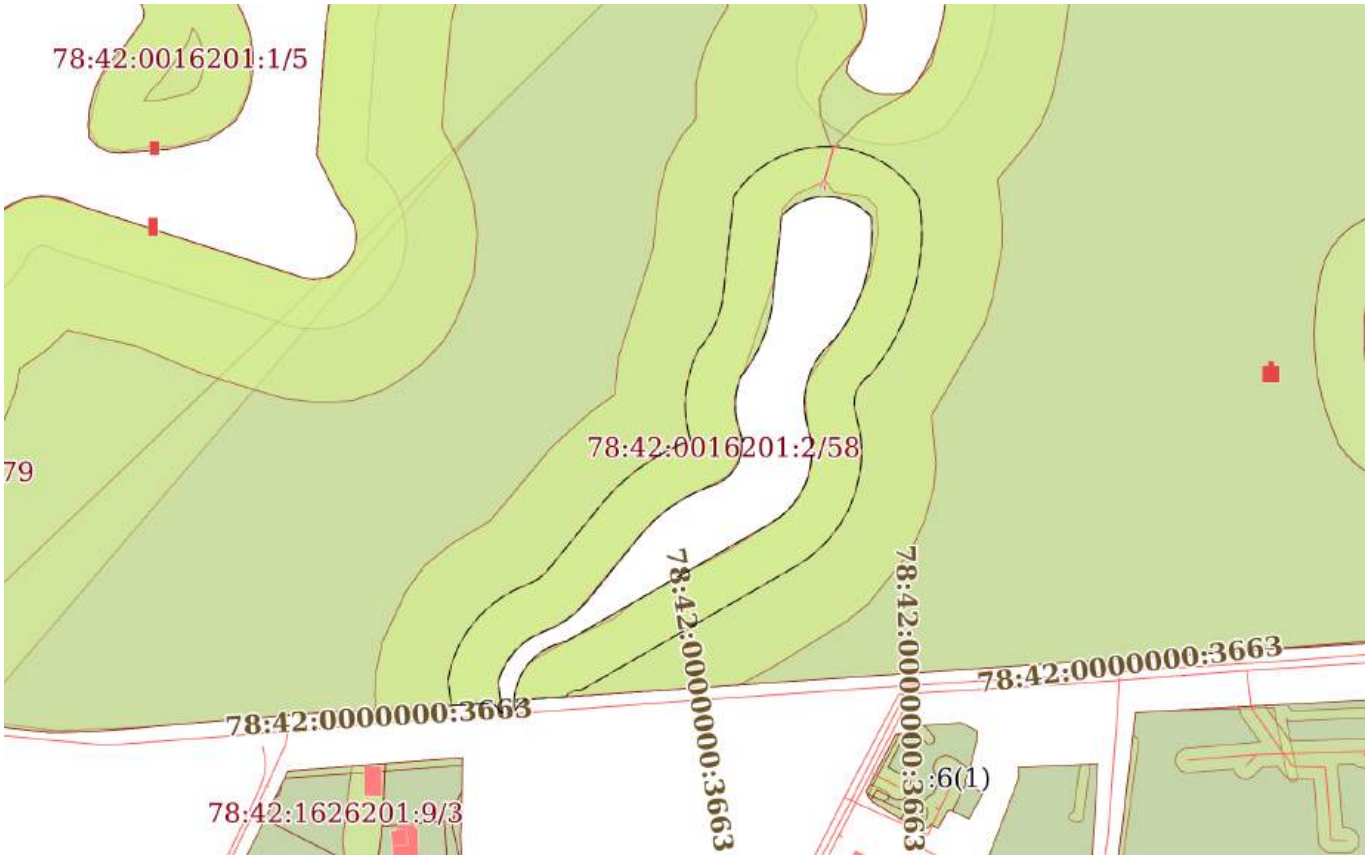


| Масштаб 1:3000 | Условные обозначения: | | |
|---|---|---|---|

ДОКУМЕНТ ПОДПИСАН
ЭЛЕКТРОННОЙ ПОДПИСЬЮ
Сертификат: 839971481847979980055521910400019784 43
Владелец: ПУБЛИЧНО-ПРАВОВАЯ КОМПАНИЯ РОСКАДАСТР
Действителен: с 24.12.2025 по 19.03.2027


| | | |
|---|---|---|
| полное наименование должности | | инициалы, фамилия |

| Земельный участок |
|---|
| вид объекта недвижимости |

| Лист № 24 раздела 4 | Всего листов раздела 4: 59 | Всего разделов: 8 | Всего листов выписки: 687 |
|---|---|---|---|

| 13.04.2026г. № КУВИ-001/2026-50042580 | |
|---|---|
| Кадастровый номер: | 78:42:0016201:2 |

| План (чертеж, схема) части земельного участка | Учетный номер части: 78:42:0016201:2/59 |
|---|---|

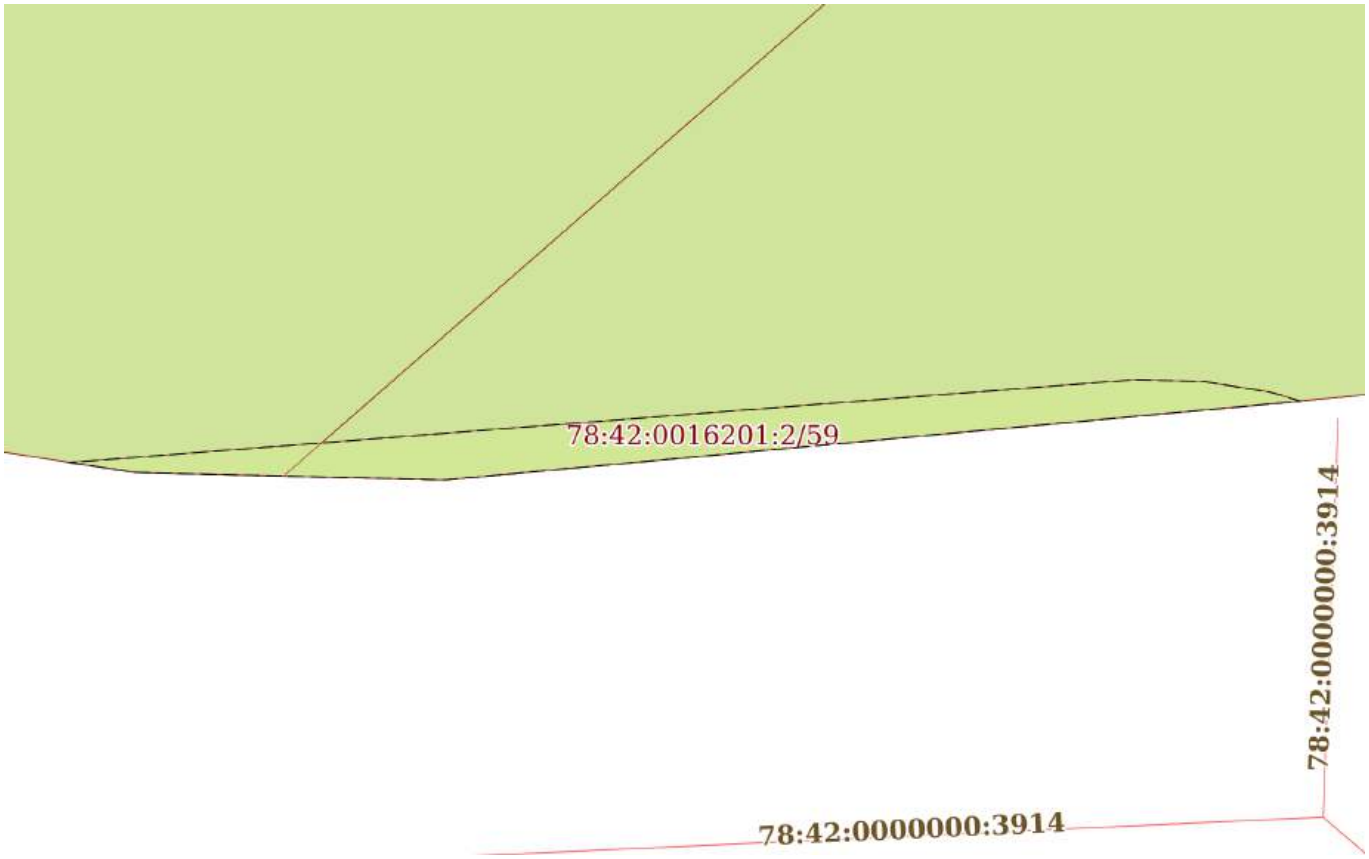


| Масштаб 1:90 | Условные обозначения: | | |
|---|---|---|---|


| | | |
|---|---|---|
| полное наименование должности | ДОКУМЕНТ ПОДПИСАН ЭЛЕКТРОННОЙ ПОДПИСЬЮ<br>Сертификат: 839971481847979980055521910400019784 43<br>Владелец: ПУБЛИЧНО-ПРАВОВАЯ КОМПАНИЯ РОСКАДАСТР<br>Действителен: с 24.12.2025 по 19.03.2027 | инициалы, фамилия |

| Земельный участок |
|---|
| вид объекта недвижимости |

| Лист № 25 раздела 4 | Всего листов раздела 4: 59 | Всего разделов: 8 | Всего листов выписки: 687 |
|---|---|---|---|

| 13.04.2026г. № КУВИ-001/2026-50042580 | |
|---|---|
| Кадастровый номер: | 78:42:0016201:2 |

| План (чертеж, схема) части земельного участка | Учетный номер части: 78:42:0016201:2/60 |
|---|---|

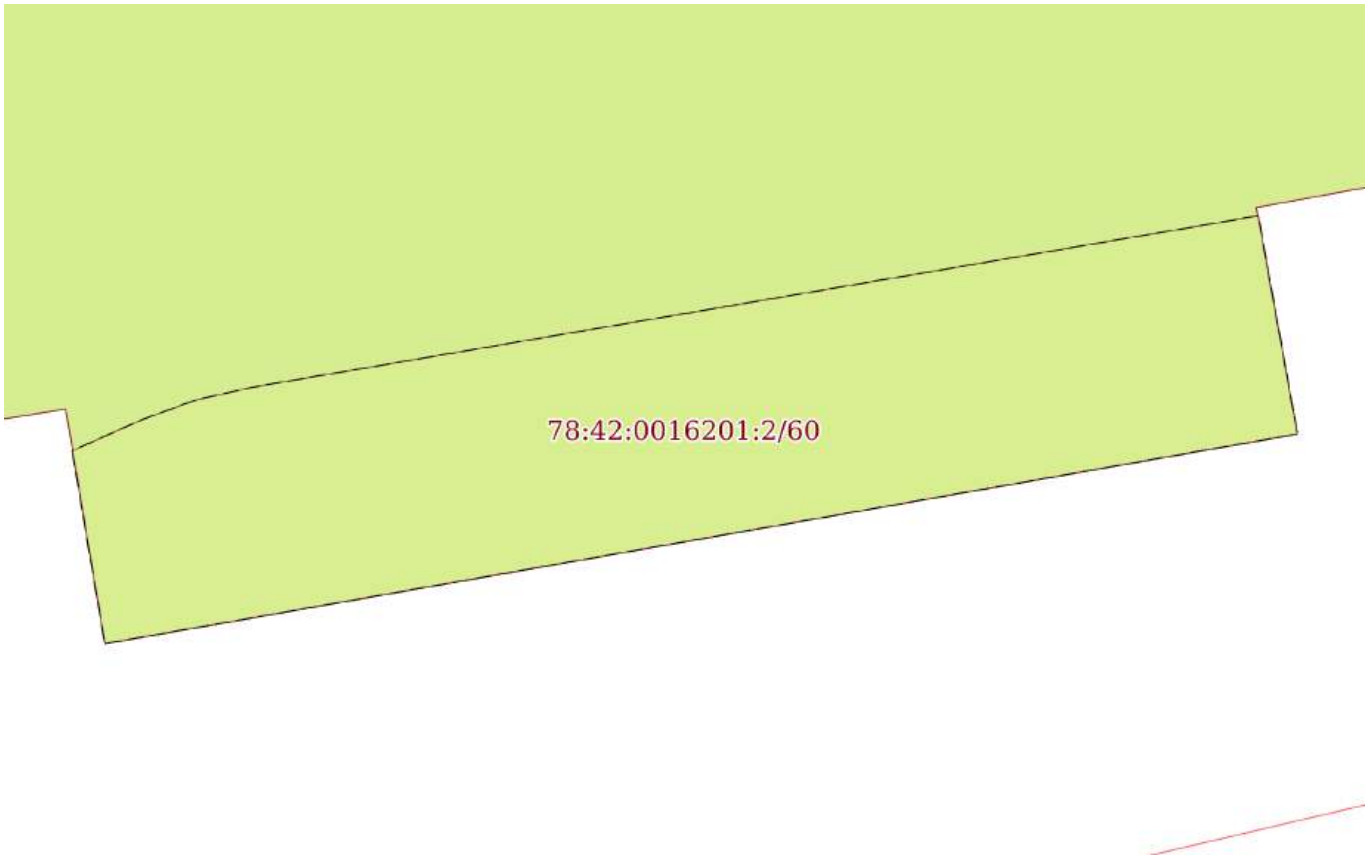


| Масштаб 1:80 | Условные обозначения: | | |
|---|---|---|---|

ДОКУМЕНТ ПОДПИСАН
ЭЛЕКТРОННОЙ ПОДПИСЬЮ
Сертификат: 839971481847979980055521910400019784 43
Владелец: ПУБЛИЧНО-ПРАВОВАЯ КОМПАНИЯ РОСКАДАСТР
Действителен: с 24.12.2025 по 19.03.2027


| | | |
|---|---|---|
| полное наименование должности | | инициалы, фамилия |

| Земельный участок |
|---|
| вид объекта недвижимости |

| Лист № 26 раздела 4 | Всего листов раздела 4: 59 | Всего разделов: 8 | Всего листов выписки: 687 |
|---|---|---|---|

| 13.04.2026г. № КУВИ-001/2026-50042580 | |
|---|---|
| Кадастровый номер: | 78:42:0016201:2 |

| План (чертеж, схема) части земельного участка | Учетный номер части: 78:42:0016201:2/61 |
|---|---|

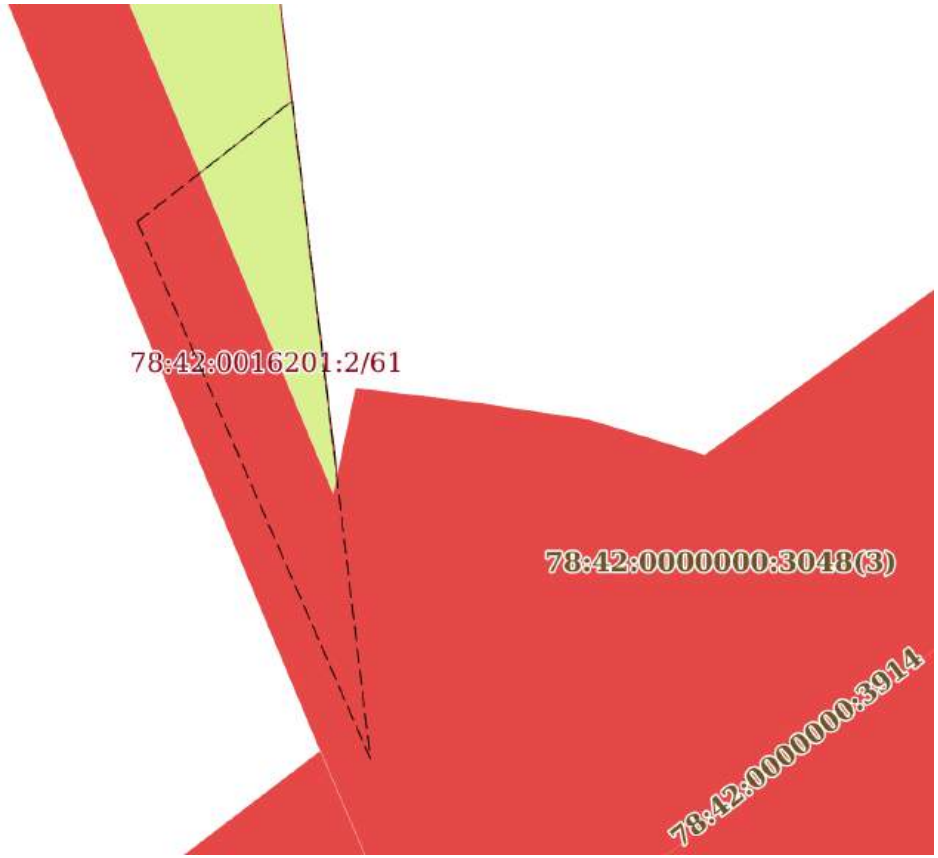


| Масштаб 1:40 | Условные обозначения: | | |
|---|---|---|---|


| | | |
|---|---|---|
| полное наименование должности | ДОКУМЕНТ ПОДПИСАН ЭЛЕКТРОННОЙ ПОДПИСЬЮ<br>Сертификат: 839971481847979980055521910400019784 43<br>Владелец: ПУБЛИЧНО-ПРАВОВАЯ КОМПАНИЯ РОСКАДАСТР<br>Действителен: с 24.12.2025 по 19.03.2027 | инициалы, фамилия |

| Земельный участок |
|---|
| вид объекта недвижимости |

| Лист № 27 раздела 4 | Всего листов раздела 4: 59 | Всего разделов: 8 | Всего листов выписки: 687 |
|---|---|---|---|

| 13.04.2026г. № КУВИ-001/2026-50042580 | |
|---|---|
| Кадастровый номер: | 78:42:0016201:2 |

| План (чертеж, схема) части земельного участка | Учетный номер части: 78:42:0016201:2/62 |
|---|---|

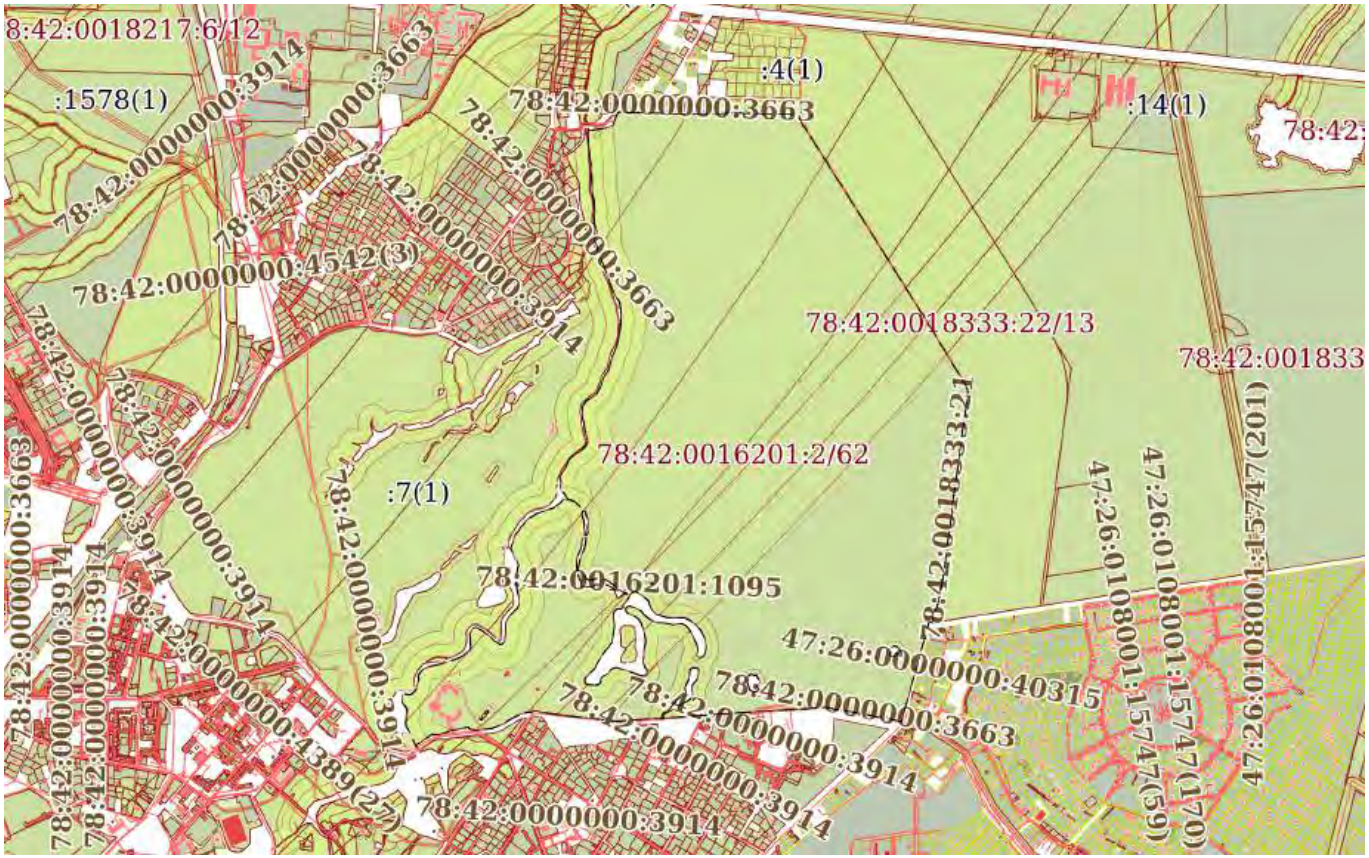


| Масштаб 1:30000 | Условные обозначения: | | |
|---|---|---|---|

ДОКУМЕНТ ПОДПИСАН
ЭЛЕКТРОННОЙ ПОДПИСЬЮ
Сертификат: 839971481847979980055521910400019784 43
Владелец: ПУБЛИЧНО-ПРАВОВАЯ КОМПАНИЯ РОСКАДАСТР
Действителен: с 24.12.2025 по 19.03.2027


| | | |
|---|---|---|
| полное наименование должности | | инициалы, фамилия |

| Земельный участок |
|---|
| вид объекта недвижимости |

| Лист № 28 раздела 4 | Всего листов раздела 4: 59 | Всего разделов: 8 | Всего листов выписки: 687 |
|---|---|---|---|

| 13.04.2026г. № КУВИ-001/2026-50042580 | |
|---|---|
| Кадастровый номер: | 78:42:0016201:2 |

| План (чертеж, схема) части земельного участка | Учетный номер части: 78:42:0016201:2/63 |
|---|---|

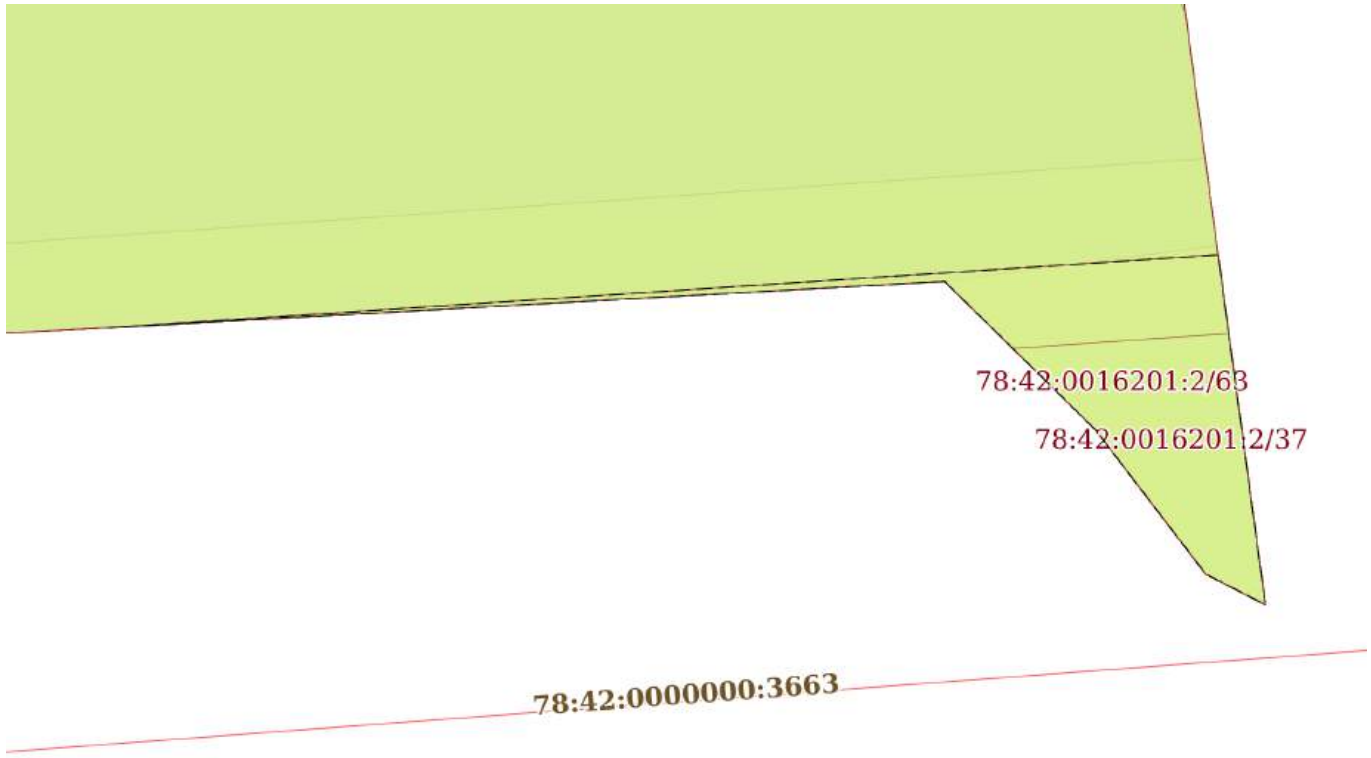


| Масштаб 1:90 | Условные обозначения: | | |
|---|---|---|---|

| | | |
|---|---|---|
| полное наименование должности | | инициалы, фамилия |


ДОКУМЕНТ ПОДПИСАН
ЭЛЕКТРОННОЙ ПОДПИСЬЮ
Сертификат: 839971481847979980055521910400019784 43
Владелец: ПУБЛИЧНО-ПРАВОВАЯ КОМПАНИЯ РОСКАДАСТР
Действителен: с 24.12.2025 по 19.03.2027

| Земельный участок |
|---|
| вид объекта недвижимости |

| Лист № 29 раздела 4 | Всего листов раздела 4: 59 | Всего разделов: 8 | Всего листов выписки: 687 |
|---|---|---|---|

| 13.04.2026г. № КУВИ-001/2026-50042580 | |
|---|---|
| Кадастровый номер: | 78:42:0016201:2 |

| План (чертеж, схема) части земельного участка | Учетный номер части: 78:42:0016201:2/64 |
|---|---|

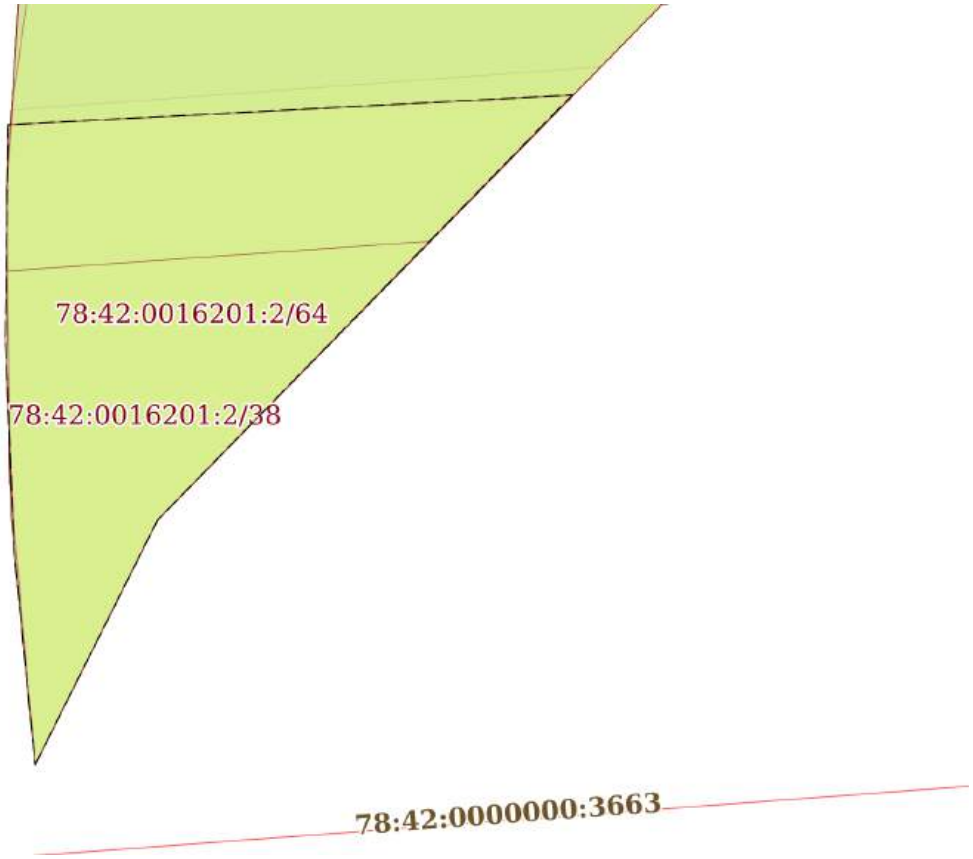


| Масштаб 1:50 | Условные обозначения: | | |
|---|---|---|---|

ДОКУМЕНТ ПОДПИСАН
ЭЛЕКТРОННОЙ ПОДПИСЬЮ
Сертификат: 839971481847979980055521910400019784 43
Владелец: ПУБЛИЧНО-ПРАВОВАЯ КОМПАНИЯ РОСКАДАСТР
Действителен: с 24.12.2025 по 19.03.2027

| | | |
|---|---|---|
| полное наименование должности | | инициалы, фамилия |

| Земельный участок |
|---|
| вид объекта недвижимости |

| Лист № 30 раздела 4 | Всего листов раздела 4: 59 | Всего разделов: 8 | Всего листов выписки: 687 |
|---|---|---|---|

| 13.04.2026г. № КУВИ-001/2026-50042580 | |
|---|---|
| Кадастровый номер: | 78:42:0016201:2 |

| План (чертеж, схема) части земельного участка | Учетный номер части: 78:42:0016201:2/65 |
|---|---|




| Масштаб 1:80 | Условные обозначения: | | |
|---|---|---|---|


| | | |
|---|---|---|
| полное наименование должности | ДОКУМЕНТ ПОДПИСАН ЭЛЕКТРОННОЙ ПОДПИСЬЮ<br>Сертификат: 839971481847979980055521910400019784 43<br>Владелец: ПУБЛИЧНО-ПРАВОВАЯ КОМПАНИЯ РОСКАДАСТР<br>Действителен: с 24.12.2025 по 19.03.2027 | инициалы, фамилия |

| Земельный участок |
|---|
| вид объекта недвижимости |

| Лист № 31 раздела 4 | Всего листов раздела 4: 59 | Всего разделов: 8 | Всего листов выписки: 687 |
|---|---|---|---|

| 13.04.2026г. № КУВИ-001/2026-50042580 | |
|---|---|
| Кадастровый номер: | 78:42:0016201:2 |

| План (чертеж, схема) части земельного участка | Учетный номер части: 78:42:0016201:2/66 |
|---|---|

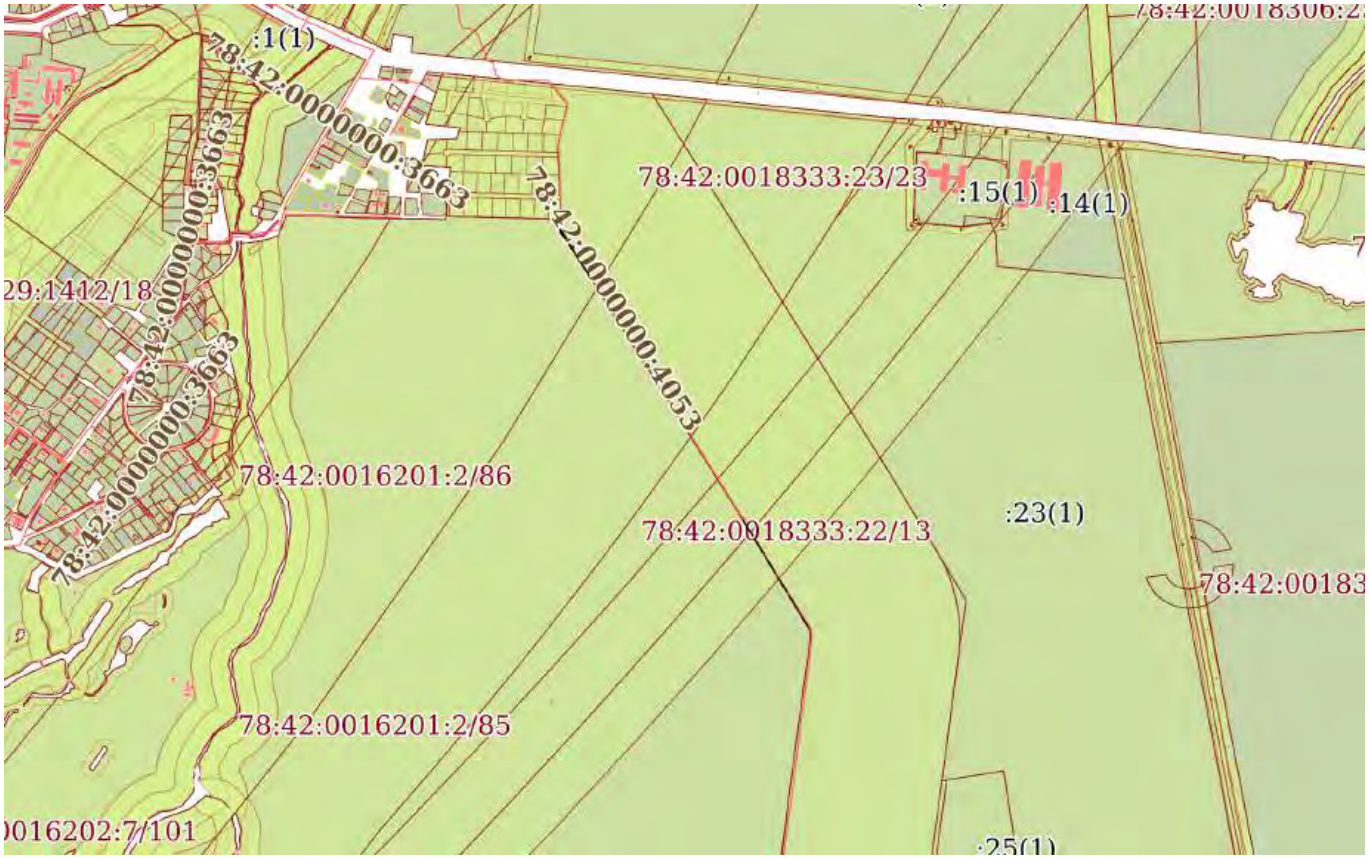


| Масштаб 1:20000 | Условные обозначения: | | |
|---|---|---|---|

ДОКУМЕНТ ПОДПИСАН
ЭЛЕКТРОННОЙ ПОДПИСЬЮ
Сертификат: 839971481847979980055521910400019784 43
Владелец: ПУБЛИЧНО-ПРАВОВАЯ КОМПАНИЯ РОСКАДАСТР
Действителен: с 24.12.2025 по 19.03.2027


| | | |
|---|---|---|
| полное наименование должности | | инициалы, фамилия |

| Земельный участок |
|---|
| вид объекта недвижимости |

| Лист № 32 раздела 4 | Всего листов раздела 4: 59 | Всего разделов: 8 | Всего листов выписки: 687 |
|---|---|---|---|

| 13.04.2026г. № КУВИ-001/2026-50042580 | |
|---|---|
| Кадастровый номер: | 78:42:0016201:2 |

| План (чертеж, схема) части земельного участка | Учетный номер части: 78:42:0016201:2/67 |
|---|---|

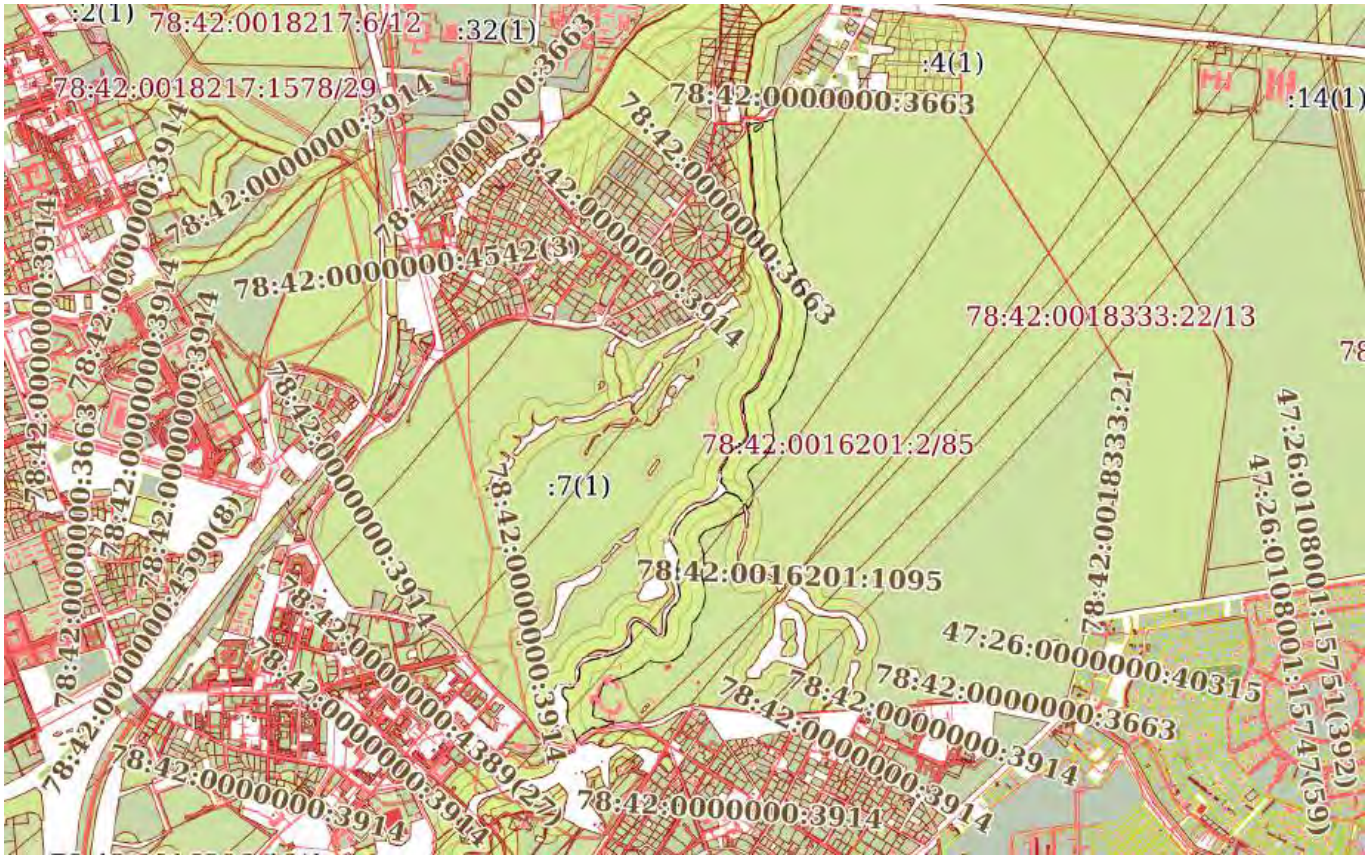


| Масштаб 1:30000 | Условные обозначения: | | |
|---|---|---|---|

ДОКУМЕНТ ПОДПИСАН
ЭЛЕКТРОННОЙ ПОДПИСЬЮ
Сертификат: 839971481847979980055521910400019784 43
Владелец: ПУБЛИЧНО-ПРАВОВАЯ КОМПАНИЯ РОСКАДАСТР
Действителен: с 24.12.2025 по 19.03.2027


| | | |
|---|---|---|
| полное наименование должности | | инициалы, фамилия |

| Земельный участок |
|---|
| вид объекта недвижимости |

| Лист № 33 раздела 4 | Всего листов раздела 4: 59 | Всего разделов: 8 | Всего листов выписки: 687 |
|---|---|---|---|

| 13.04.2026г. № КУВИ-001/2026-50042580 | |
|---|---|
| Кадастровый номер: | 78:42:0016201:2 |

| План (чертеж, схема) части земельного участка | Учетный номер части: 78:42:0016201:2/68 |
|---|---|

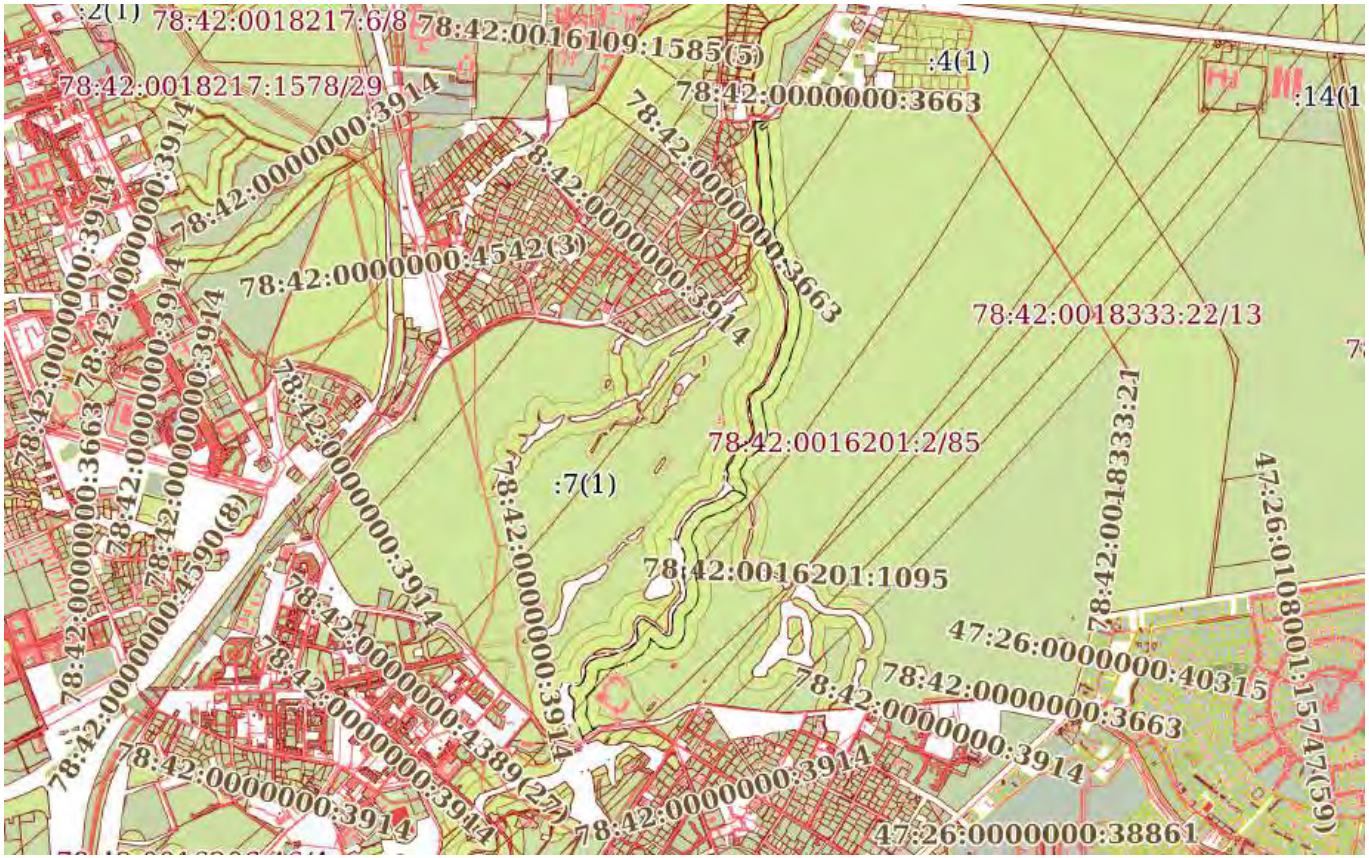


| Масштаб 1:30000 | Условные обозначения: | | |
|---|---|---|---|

ДОКУМЕНТ ПОДПИСАН
ЭЛЕКТРОННОЙ ПОДПИСЬЮ
Сертификат: 839971481847979980055521910400019784 43
Владелец: ПУБЛИЧНО-ПРАВОВАЯ КОМПАНИЯ РОСКАДАСТР
Действителен: с 24.12.2025 по 19.03.2027


| | | |
|---|---|---|
| полное наименование должности | | инициалы, фамилия |

| Земельный участок |
|---|
| вид объекта недвижимости |

| Лист № 34 раздела 4 | Всего листов раздела 4: 59 | Всего разделов: 8 | Всего листов выписки: 687 |
|---|---|---|---|

| 13.04.2026г. № КУВИ-001/2026-50042580 | |
|---|---|
| Кадастровый номер: | 78:42:0016201:2 |

| План (чертеж, схема) части земельного участка | Учетный номер части: 78:42:0016201:2/69 |
|---|---|

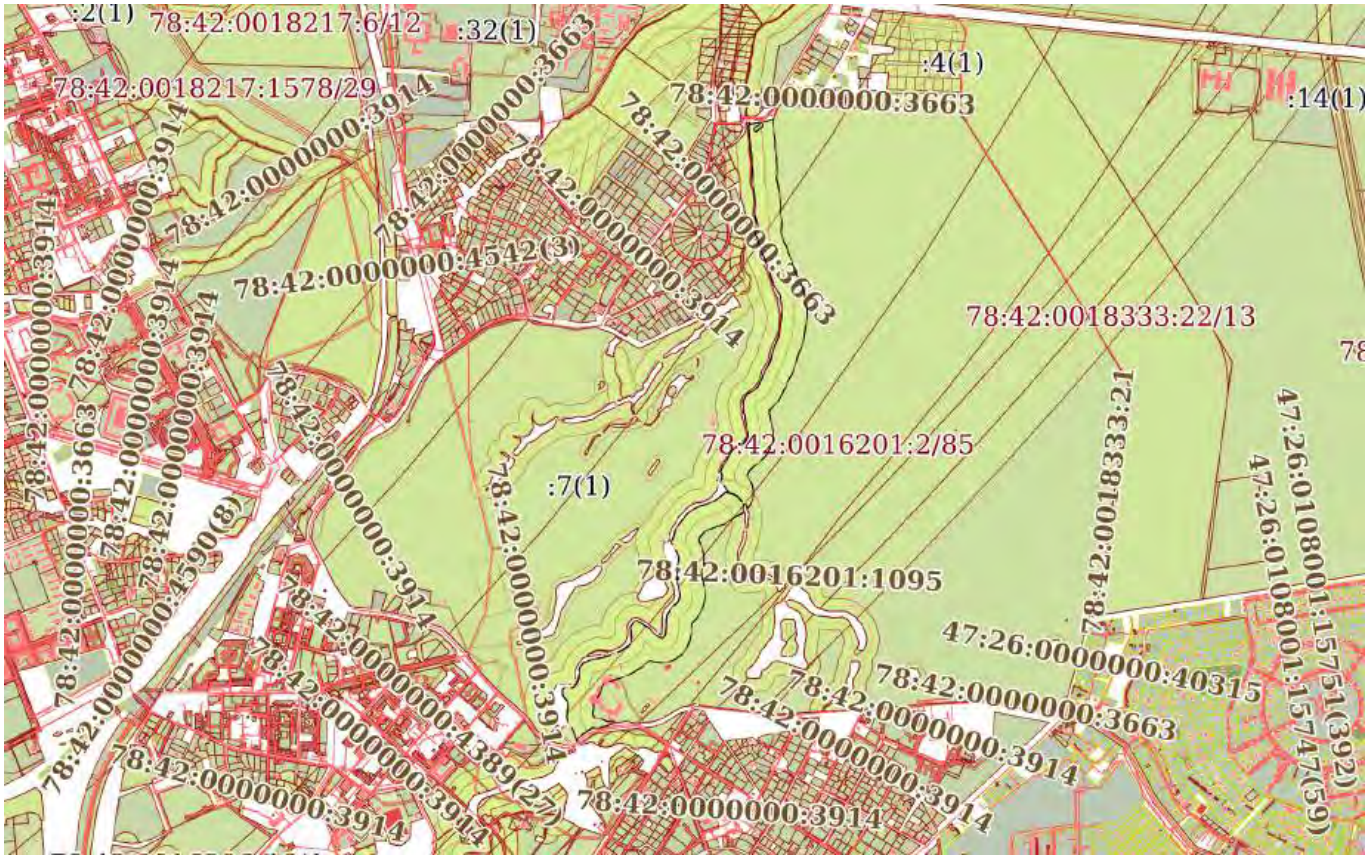


| Масштаб 1:30000 | Условные обозначения: | | |
|---|---|---|---|

ДОКУМЕНТ ПОДПИСАН
ЭЛЕКТРОННОЙ ПОДПИСЬЮ
Сертификат: 839971481847979980055521910400019784 43
Владелец: ПУБЛИЧНО-ПРАВОВАЯ КОМПАНИЯ РОСКАДАСТР
Действителен: с 24.12.2025 по 19.03.2027


| | | |
|---|---|---|
| полное наименование должности | | инициалы, фамилия |

| Земельный участок |
|---|
| вид объекта недвижимости |

| Лист № 35 раздела 4 | Всего листов раздела 4: 59 | Всего разделов: 8 | Всего листов выписки: 687 |
|---|---|---|---|

| 13.04.2026г. № КУВИ-001/2026-50042580 | |
|---|---|
| Кадастровый номер: | 78:42:0016201:2 |

| План (чертеж, схема) части земельного участка | Учетный номер части: 78:42:0016201:2/70 |
|---|---|

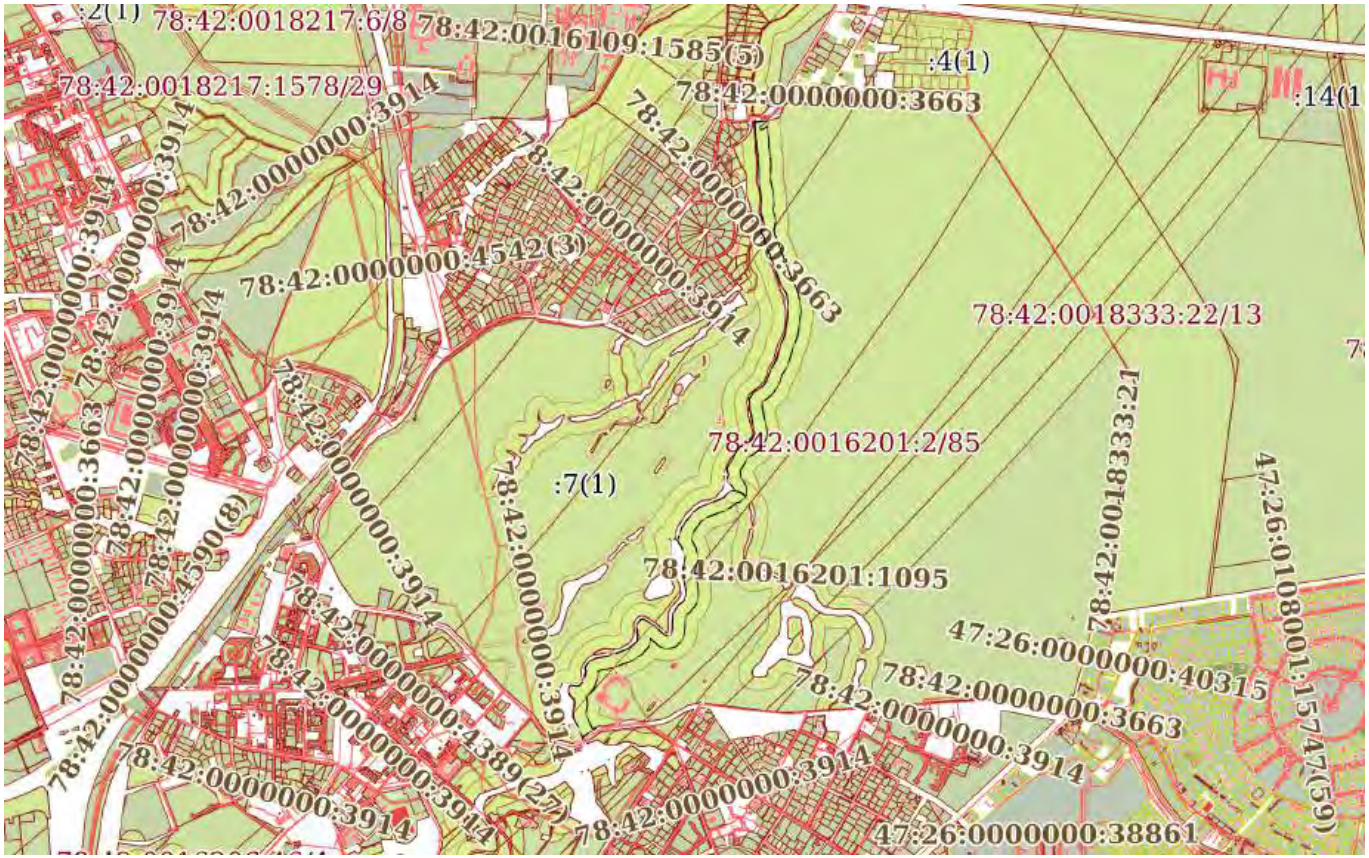


| Масштаб 1:30000 | Условные обозначения: | | |
|---|---|---|---|

ДОКУМЕНТ ПОДПИСАН
ЭЛЕКТРОННОЙ ПОДПИСЬЮ
Сертификат: 839971481847979980055521910400019784 43
Владелец: ПУБЛИЧНО-ПРАВОВАЯ КОМПАНИЯ РОСКАДАСТР
Действителен: с 24.12.2025 по 19.03.2027

| | | |
|---|---|---|
| полное наименование должности | | инициалы, фамилия |

| Земельный участок |
|---|
| вид объекта недвижимости |

| Лист № 36 раздела 4 | Всего листов раздела 4: 59 | Всего разделов: 8 | Всего листов выписки: 687 |
|---|---|---|---|

| 13.04.2026г. № КУВИ-001/2026-50042580 | |
|---|---|
| Кадастровый номер: | 78:42:0016201:2 |

| План (чертеж, схема) части земельного участка | Учетный номер части: 78:42:0016201:2/71 |
|---|---|




| Масштаб 1:10000 | Условные обозначения: | | |
|---|---|---|---|

ДОКУМЕНТ ПОДПИСАН
ЭЛЕКТРОННОЙ ПОДПИСЬЮ
Сертификат: 839971481847979980055521910400019784 43
Владелец: ПУБЛИЧНО-ПРАВОВАЯ КОМПАНИЯ РОСКАДАСТР
Действителен: с 24.12.2025 по 19.03.2027

| | | |
|---|---|---|
| полное наименование должности | | инициалы, фамилия |

| Земельный участок |
|---|
| вид объекта недвижимости |

| Лист № 37 раздела 4 | Всего листов раздела 4: 59 | Всего разделов: 8 | Всего листов выписки: 687 |
|---|---|---|---|

| 13.04.2026г. № КУВИ-001/2026-50042580 | |
|---|---|
| Кадастровый номер: | 78:42:0016201:2 |

| План (чертеж, схема) части земельного участка | Учетный номер части: 78:42:0016201:2/72 |
|---|---|




| Масштаб 1:10000 | Условные обозначения: | | |
|---|---|---|---|

ДОКУМЕНТ ПОДПИСАН
ЭЛЕКТРОННОЙ ПОДПИСЬЮ
Сертификат: 839971481847979980055521910400019784 43
Владелец: ПУБЛИЧНО-ПРАВОВАЯ КОМПАНИЯ РОСКАДАСТР
Действителен: с 24.12.2025 по 19.03.2027


| | | |
|---|---|---|
| полное наименование должности | | инициалы, фамилия |

| Земельный участок |
|---|
| вид объекта недвижимости |

| Лист № 38 раздела 4 | Всего листов раздела 4: 59 | Всего разделов: 8 | Всего листов выписки: 687 |
|---|---|---|---|

| 13.04.2026г. № КУВИ-001/2026-50042580 | |
|---|---|
| Кадастровый номер: | 78:42:0016201:2 |

| План (чертеж, схема) части земельного участка | Учетный номер части: 78:42:0016201:2/73 |
|---|---|

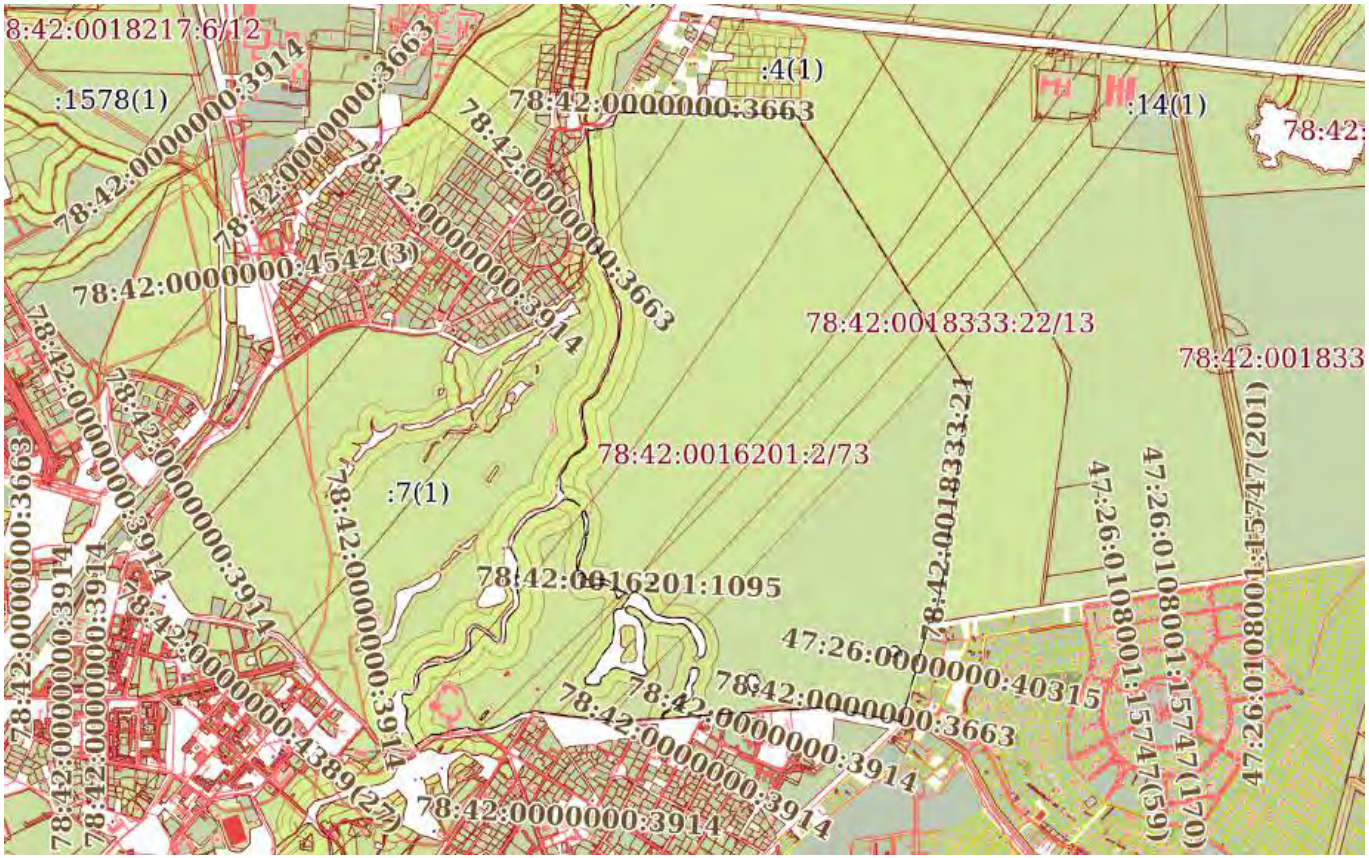


| Масштаб 1:30000 | Условные обозначения: | | |
|---|---|---|---|

ДОКУМЕНТ ПОДПИСАН
ЭЛЕКТРОННОЙ ПОДПИСЬЮ
Сертификат: 839971481847979980055521910400019784 43
Владелец: ПУБЛИЧНО-ПРАВОВАЯ КОМПАНИЯ РОСКАДАСТР
Действителен: с 24.12.2025 по 19.03.2027

| | | |
|---|---|---|
| полное наименование должности | | инициалы, фамилия |

| Земельный участок |
|---|
| вид объекта недвижимости |

| Лист № 39 раздела 4 | Всего листов раздела 4: 59 | Всего разделов: 8 | Всего листов выписки: 687 |
|---|---|---|---|

| 13.04.2026г. № КУВИ-001/2026-50042580 | |
|---|---|
| Кадастровый номер: | 78:42:0016201:2 |

| План (чертеж, схема) части земельного участка | Учетный номер части: 78:42:0016201:2/74 |
|---|---|



| Масштаб 1:80 | Условные обозначения: | | |
|---|---|---|---|

ДОКУМЕНТ ПОДПИСАН
ЭЛЕКТРОННОЙ ПОДПИСЬЮ
Сертификат: 839971481847979980055521910400019784 43
Владелец: ПУБЛИЧНО-ПРАВОВАЯ КОМПАНИЯ РОСКАДАСТР
Действителен: с 24.12.2025 по 19.03.2027

| | | |
|---|---|---|
| полное наименование должности | | инициалы, фамилия |

| Земельный участок |
| --- |
| вид объекта недвижимости |

| Лист № 40 раздела 4 | Всего листов раздела 4: 59 | Всего разделов: 8 | Всего листов выписки: 687 |
| --- | --- | --- | --- |

| 13.04.2026г. № КУВИ-001/2026-50042580 | |
| --- | --- |
| Кадастровый номер: | 78:42:0016201:2 |

| План (чертеж, схема) части земельного участка | Учетный номер части: 78:42:0016201:2/75 |
| --- | --- |




| Масштаб 1:40 | Условные обозначения: | | |
| --- | --- | --- | --- |

ДОКУМЕНТ ПОДПИСАН
ЭЛЕКТРОННОЙ ПОДПИСЬЮ
Сертификат: 839971481847979980055521910400019784 43
Владелец: ПУБЛИЧНО-ПРАВОВАЯ КОМПАНИЯ РОСКАДАСТР
Действителен: с 24.12.2025 по 19.03.2027


| | | |
| --- | --- | --- |
| полное наименование должности | | инициалы, фамилия |

| Земельный участок |
|---|
| вид объекта недвижимости |

| Лист № 41 раздела 4 | Всего листов раздела 4: 59 | Всего разделов: 8 | Всего листов выписки: 687 |
|---|---|---|---|

| 13.04.2026г. № КУВИ-001/2026-50042580 | |
|---|---|
| Кадастровый номер: | 78:42:0016201:2 |

| План (чертеж, схема) части земельного участка | Учетный номер части: 78:42:0016201:2/76 |
|---|---|

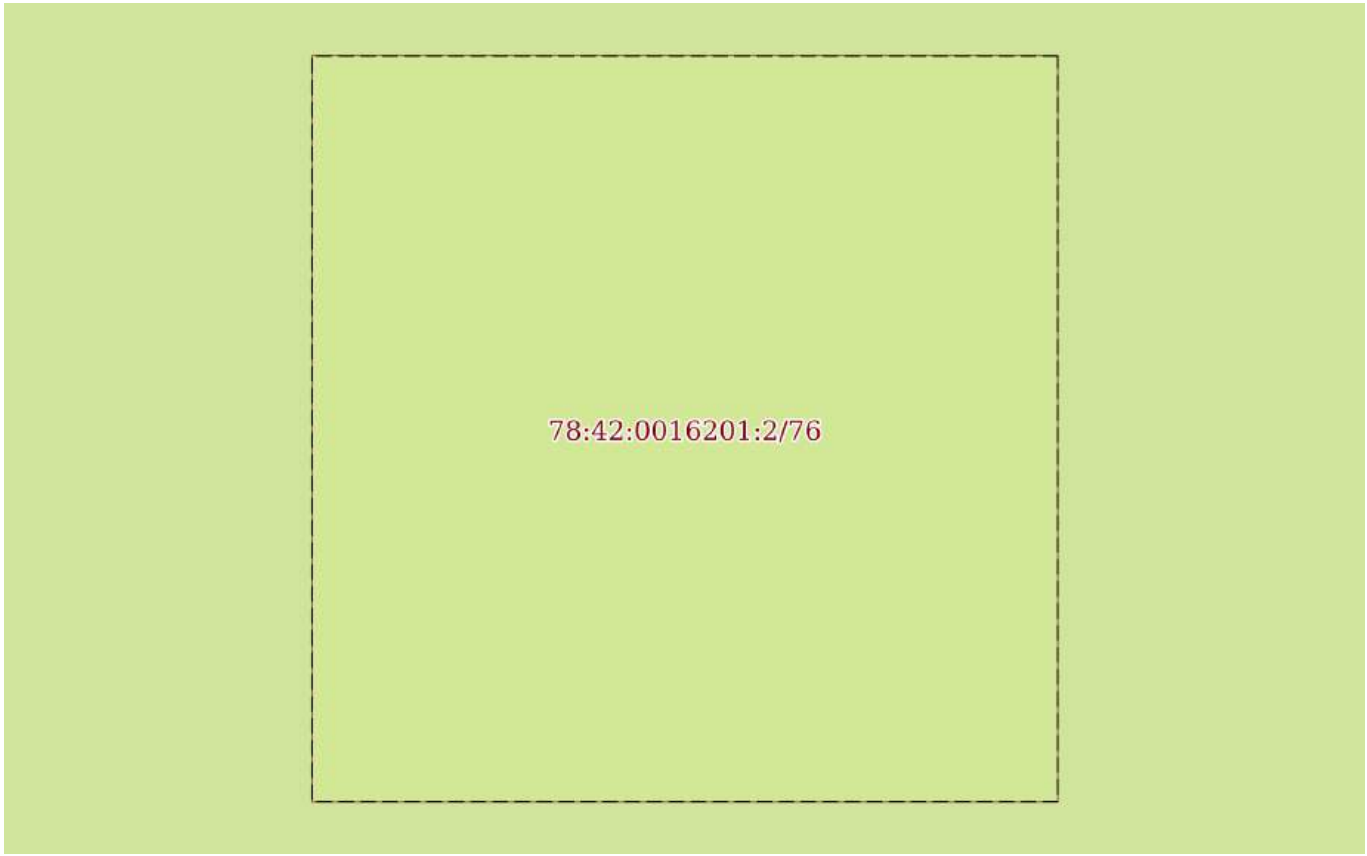


| Масштаб 1:40 | Условные обозначения: | | |
|---|---|---|---|

ДОКУМЕНТ ПОДПИСАН
ЭЛЕКТРОННОЙ ПОДПИСЬЮ
Сертификат: 839971481847979980055521910400019784 43
Владелец: ПУБЛИЧНО-ПРАВОВАЯ КОМПАНИЯ РОСКАДАСТР
Действителен: с 24.12.2025 по 19.03.2027


| | | |
|---|---|---|
| полное наименование должности | | инициалы, фамилия |

| Земельный участок |
|---|
| вид объекта недвижимости |

| Лист № 42 раздела 4 | Всего листов раздела 4: 59 | Всего разделов: 8 | Всего листов выписки: 687 |
|---|---|---|---|

| 13.04.2026г. № КУВИ-001/2026-50042580 | |
|---|---|
| Кадастровый номер: | 78:42:0016201:2 |

| План (чертеж, схема) части земельного участка | Учетный номер части: 78:42:0016201:2/77 |
|---|---|

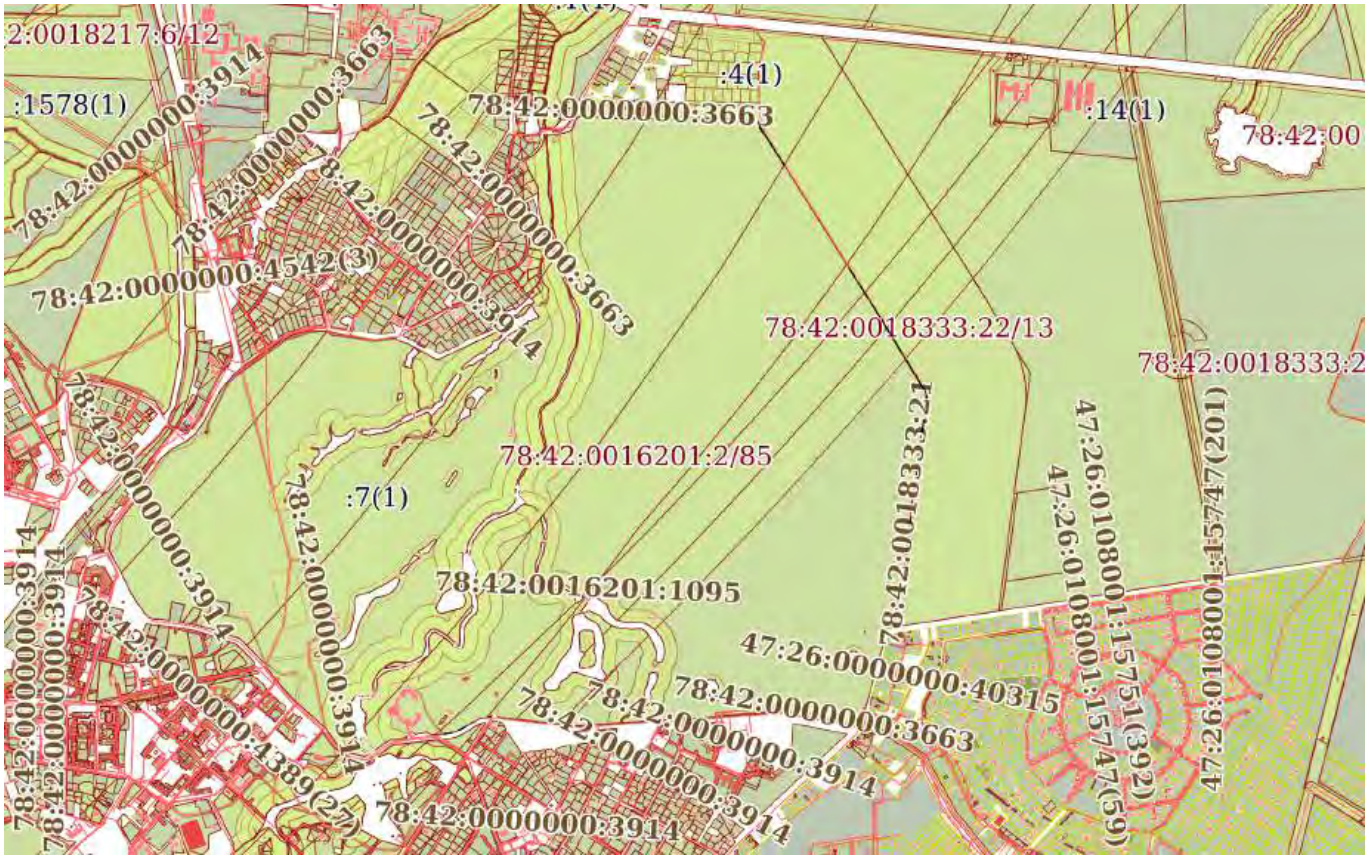


| Масштаб 1:30000 | Условные обозначения: | | |
|---|---|---|---|

ДОКУМЕНТ ПОДПИСАН
ЭЛЕКТРОННОЙ ПОДПИСЬЮ
Сертификат: 839971481847979980055521910400019784 43
Владелец: ПУБЛИЧНО-ПРАВОВАЯ КОМПАНИЯ РОСКАДАСТР
Действителен: с 24.12.2025 по 19.03.2027


| | | |
|---|---|---|
| полное наименование должности | | инициалы, фамилия |

| Земельный участок |
|---|
| вид объекта недвижимости |

| Лист № 43 раздела 4 | Всего листов раздела 4: 59 | Всего разделов: 8 | Всего листов выписки: 687 |
|---|---|---|---|

| 13.04.2026г. № КУВИ-001/2026-50042580 | |
|---|---|
| Кадастровый номер: | 78:42:0016201:2 |

| План (чертеж, схема) части земельного участка | Учетный номер части: 78:42:0016201:2/78 |
|---|---|

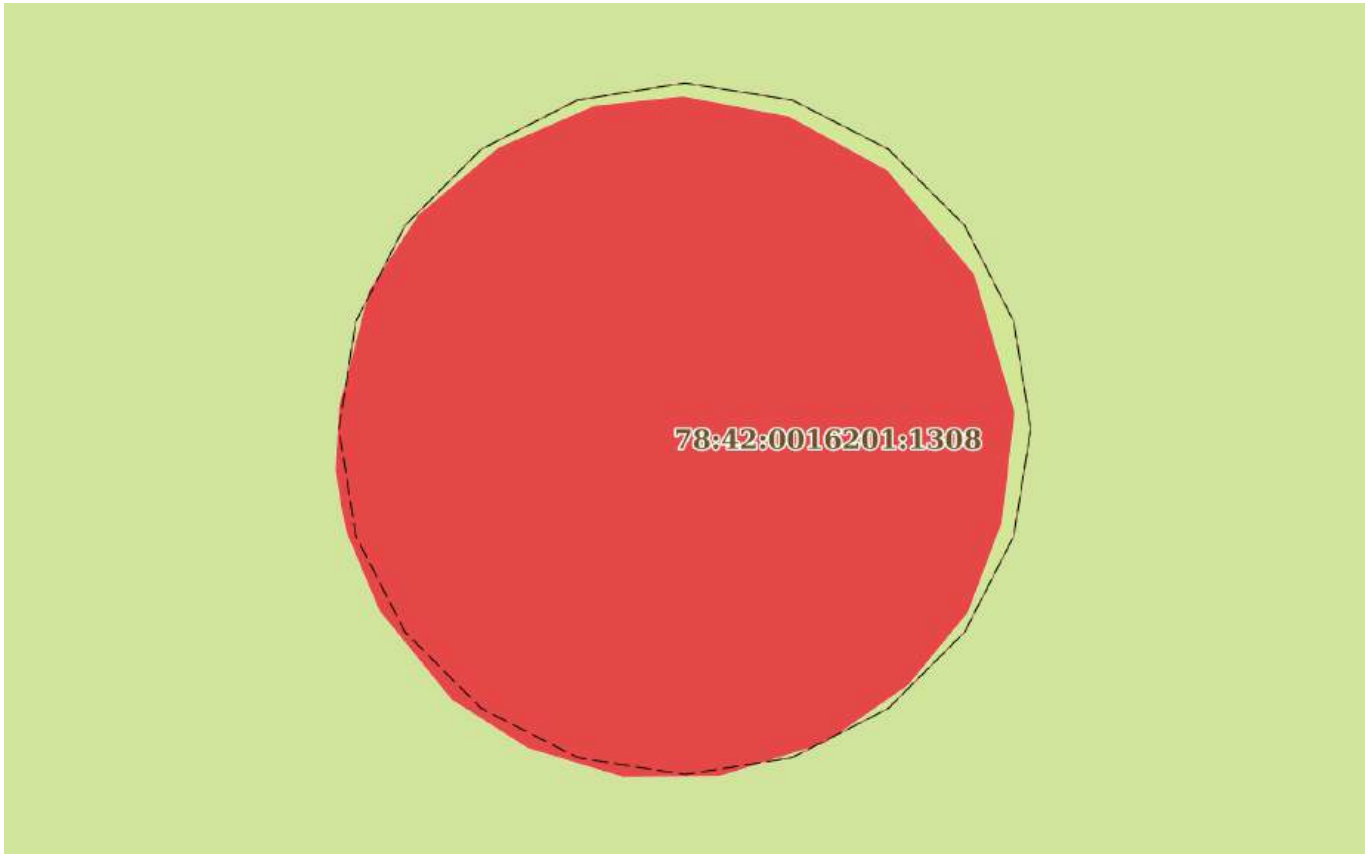


| Масштаб 1:200 | Условные обозначения: | | |
|---|---|---|---|

ДОКУМЕНТ ПОДПИСАН
ЭЛЕКТРОННОЙ ПОДПИСЬЮ
Сертификат: 839971481847979980055521910400019784 43
Владелец: ПУБЛИЧНО-ПРАВОВАЯ КОМПАНИЯ РОСКАДАСТР
Действителен: с 24.12.2025 по 19.03.2027


| | | |
|---|---|---|
| полное наименование должности | | инициалы, фамилия |

| Земельный участок |
|---|
| вид объекта недвижимости |

| Лист № 44 раздела 4 | Всего листов раздела 4: 59 | Всего разделов: 8 | Всего листов выписки: 687 |
|---|---|---|---|

| 13.04.2026г. № КУВИ-001/2026-50042580 | |
|---|---|
| Кадастровый номер: | 78:42:0016201:2 |

| План (чертеж, схема) части земельного участка | Учетный номер части: 78:42:0016201:2/79 |
|---|---|

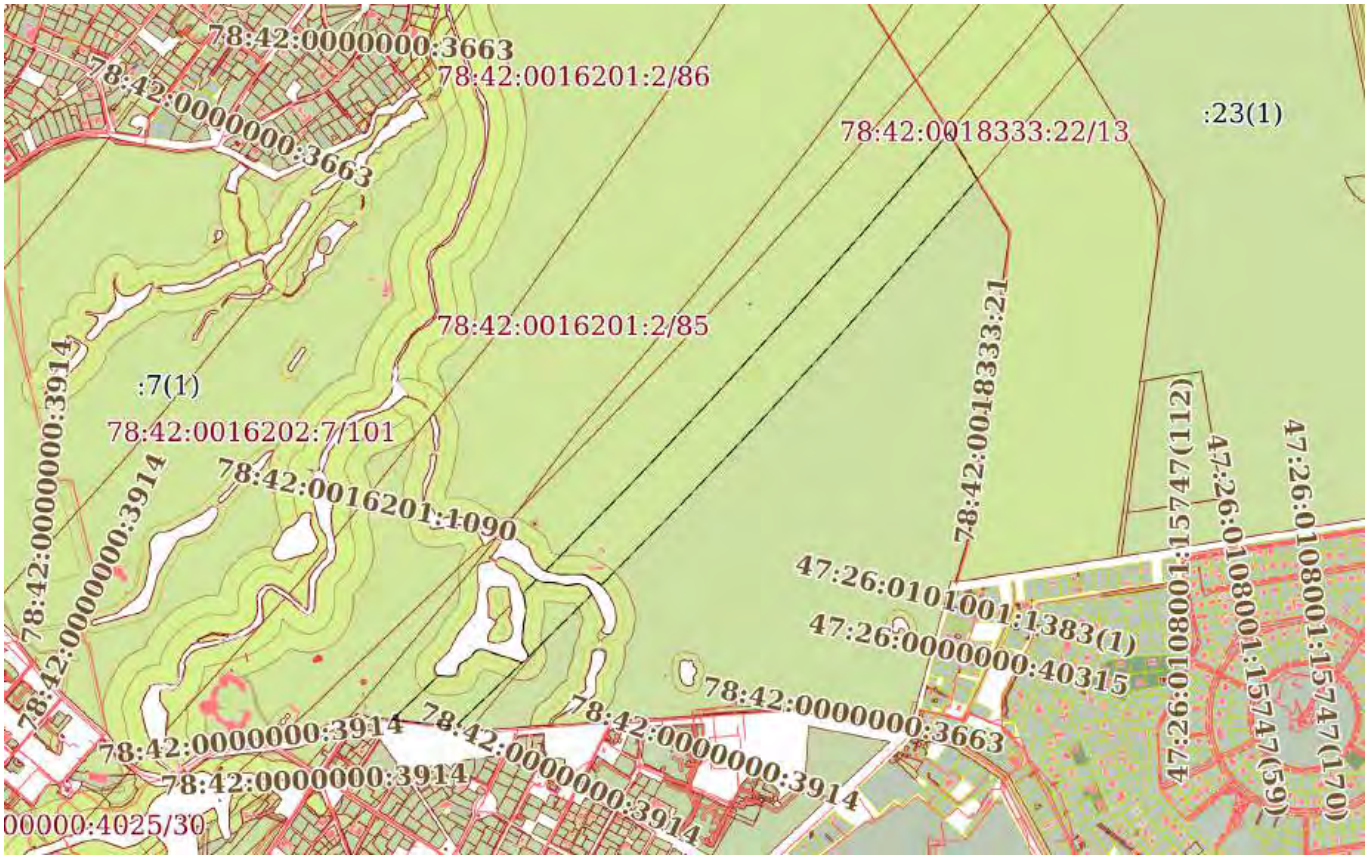


| Масштаб 1:20000 | Условные обозначения: | | |
|---|---|---|---|

ДОКУМЕНТ ПОДПИСАН
ЭЛЕКТРОННОЙ ПОДПИСЬЮ
Сертификат: 839971481847979980055521910400019784 43
Владелец: ПУБЛИЧНО-ПРАВОВАЯ КОМПАНИЯ РОСКАДАСТР
Действителен: с 24.12.2025 по 19.03.2027


| | | |
|---|---|---|
| полное наименование должности | | инициалы, фамилия |

| Земельный участок |
|---|
| вид объекта недвижимости |

| Лист № 45 раздела 4 | Всего листов раздела 4: 59 | Всего разделов: 8 | Всего листов выписки: 687 |
|---|---|---|---|

| 13.04.2026г. № КУВИ-001/2026-50042580 | |
|---|---|
| Кадастровый номер: | 78:42:0016201:2 |

| План (чертеж, схема) части земельного участка | Учетный номер части: 78:42:0016201:2/80 |
|---|---|

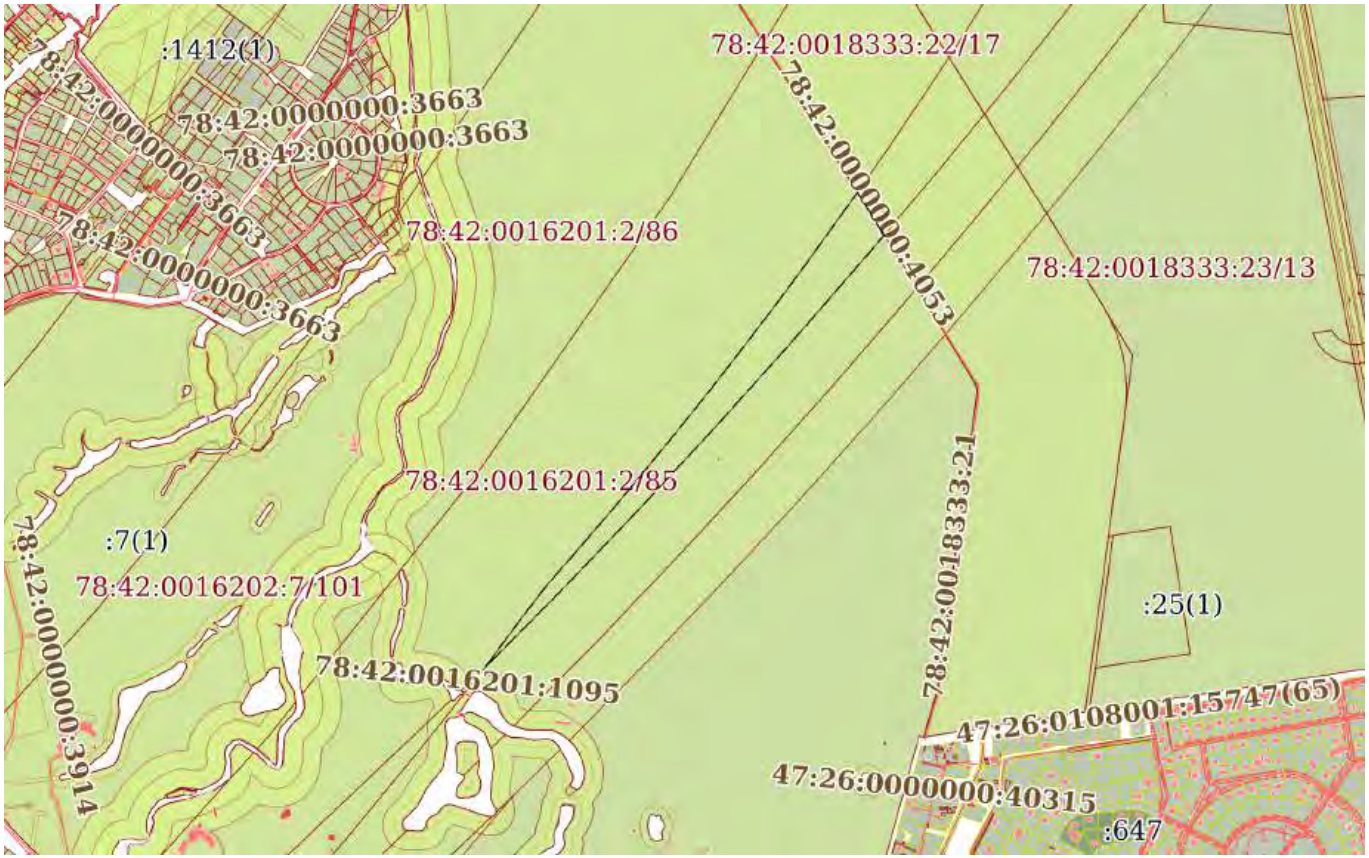


| Масштаб 1:20000 | Условные обозначения: | | |
|---|---|---|---|

ДОКУМЕНТ ПОДПИСАН
ЭЛЕКТРОННОЙ ПОДПИСЬЮ
Сертификат: 839971481847979980055521910400019784 43
Владелец: ПУБЛИЧНО-ПРАВОВАЯ КОМПАНИЯ РОСКАДАСТР
Действителен: с 24.12.2025 по 19.03.2027


| | | |
|---|---|---|
| полное наименование должности | | инициалы, фамилия |

| Земельный участок |
|---|
| вид объекта недвижимости |

| Лист № 46 раздела 4 | Всего листов раздела 4: 59 | Всего разделов: 8 | Всего листов выписки: 687 |
|---|---|---|---|

| 13.04.2026г. № КУВИ-001/2026-50042580 | |
|---|---|
| Кадастровый номер: | 78:42:0016201:2 |

| План (чертеж, схема) части земельного участка | Учетный номер части: 78:42:0016201:2/81 |
|---|---|

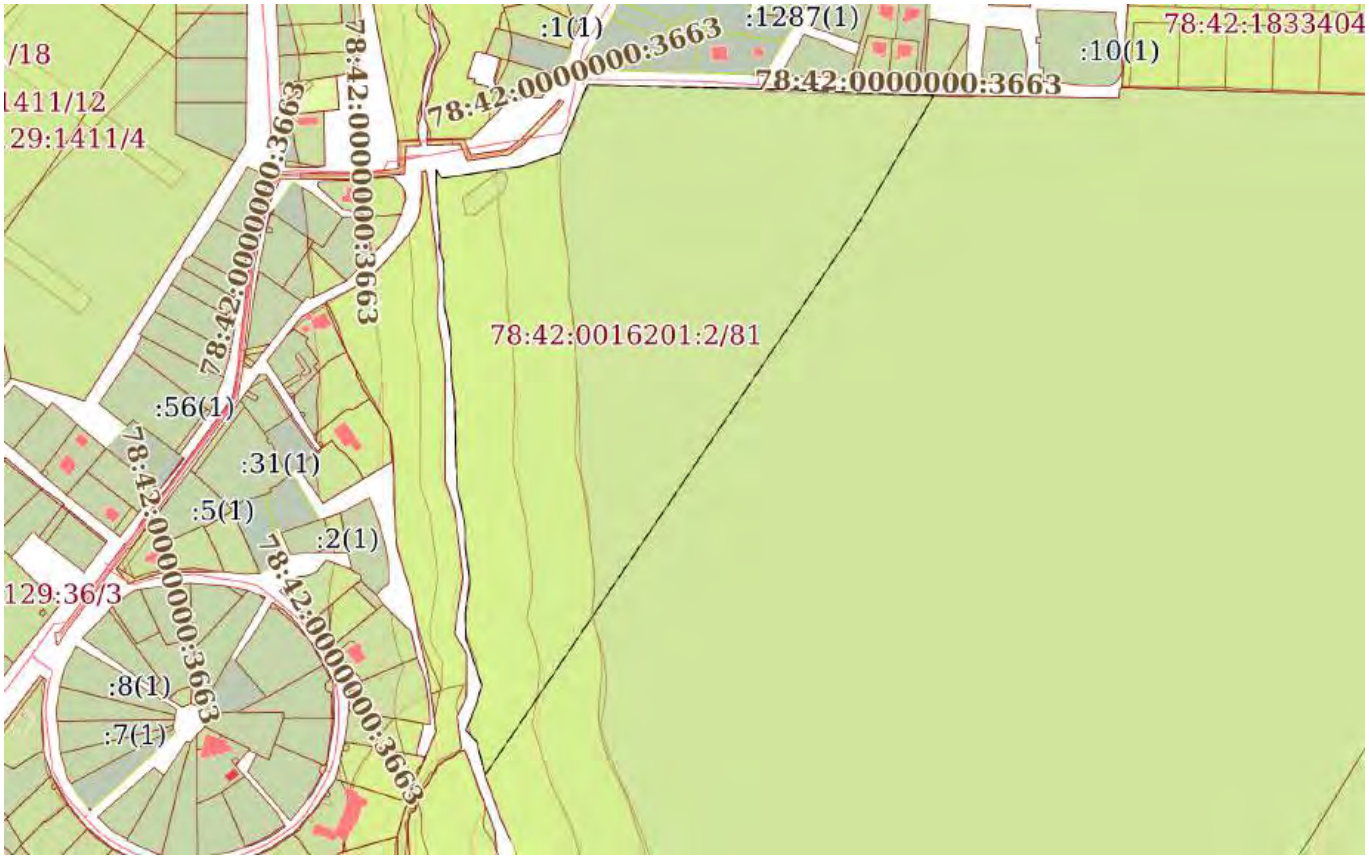


| Масштаб 1:6000 | Условные обозначения: | | |
|---|---|---|---|

ДОКУМЕНТ ПОДПИСАН
ЭЛЕКТРОННОЙ ПОДПИСЬЮ
Сертификат: 839971481847979980055521910400019784 43
Владелец: ПУБЛИЧНО-ПРАВОВАЯ КОМПАНИЯ РОСКАДАСТР
Действителен: с 24.12.2025 по 19.03.2027


| | | |
|---|---|---|
| полное наименование должности | | инициалы, фамилия |

| Земельный участок |
|---|
| вид объекта недвижимости |

| Лист № 47 раздела 4 | Всего листов раздела 4: 59 | Всего разделов: 8 | Всего листов выписки: 687 |
|---|---|---|---|

| 13.04.2026г. № КУВИ-001/2026-50042580 | |
|---|---|
| Кадастровый номер: | 78:42:0016201:2 |

| План (чертеж, схема) части земельного участка | Учетный номер части: 78:42:0016201:2/82 |
|---|---|

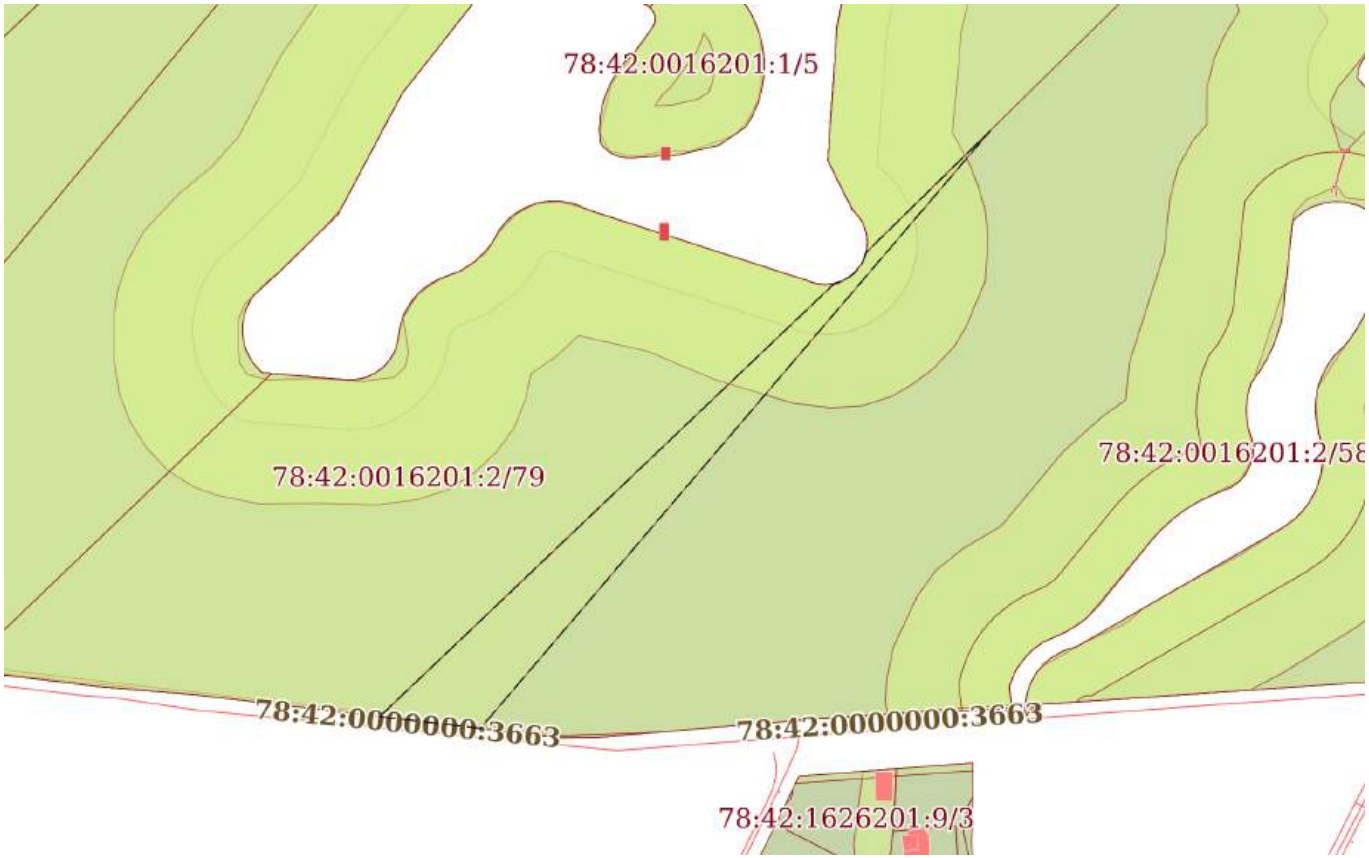


| Масштаб 1:3000 | Условные обозначения: | | |
|---|---|---|---|

ДОКУМЕНТ ПОДПИСАН
ЭЛЕКТРОННОЙ ПОДПИСЬЮ
Сертификат: 839971481847979980055521910400019784 43
Владелец: ПУБЛИЧНО-ПРАВОВАЯ КОМПАНИЯ РОСКАДАСТР
Действителен: с 24.12.2025 по 19.03.2027


| | | |
|---|---|---|
| полное наименование должности | | инициалы, фамилия |

| Земельный участок |
|---|
| вид объекта недвижимости |

| Лист № 48 раздела 4 | Всего листов раздела 4: 59 | Всего разделов: 8 | Всего листов выписки: 687 |
|---|---|---|---|

| 13.04.2026г. № КУВИ-001/2026-50042580 | |
|---|---|
| Кадастровый номер: | 78:42:0016201:2 |

| План (чертеж, схема) части земельного участка | Учетный номер части: 78:42:0016201:2/83 |
|---|---|

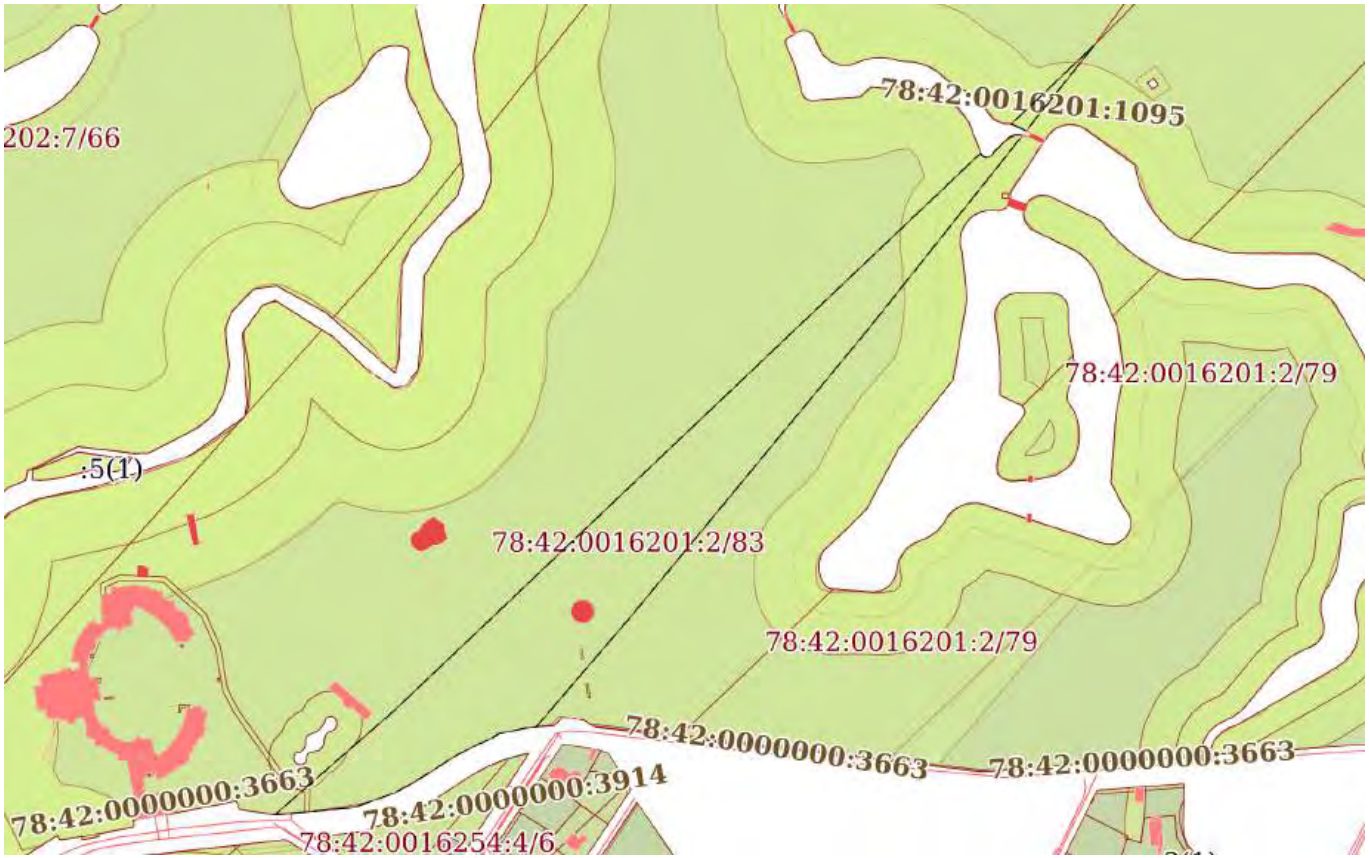


| Масштаб 1:6000 | Условные обозначения: | | |
|---|---|---|---|

ДОКУМЕНТ ПОДПИСАН
ЭЛЕКТРОННОЙ ПОДПИСЬЮ
Сертификат: 839971481847979980055521910400019784 43
Владелец: ПУБЛИЧНО-ПРАВОВАЯ КОМПАНИЯ РОСКАДАСТР
Действителен: с 24.12.2025 по 19.03.2027


| | | |
|---|---|---|
| полное наименование должности | | инициалы, фамилия |

| Земельный участок |
|---|
| вид объекта недвижимости |

| Лист № 49 раздела 4 | Всего листов раздела 4: 59 | Всего разделов: 8 | Всего листов выписки: 687 |
|---|---|---|---|

| 13.04.2026г. № КУВИ-001/2026-50042580 | |
|---|---|
| Кадастровый номер: | 78:42:0016201:2 |

| План (чертеж, схема) части земельного участка | Учетный номер части: 78:42:0016201:2/84 |
|---|---|

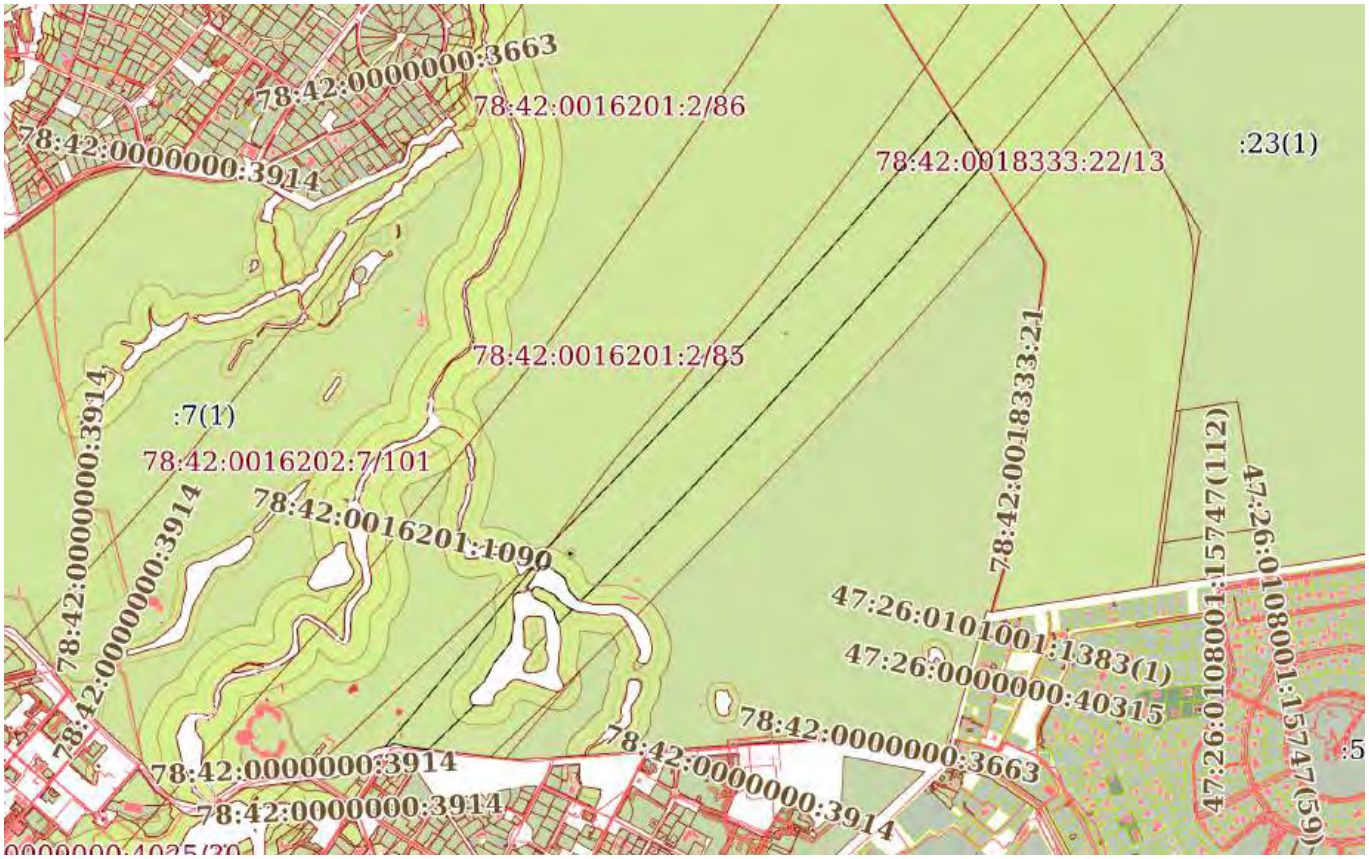


| Масштаб 1:20000 | Условные обозначения: | | |
|---|---|---|---|

ДОКУМЕНТ ПОДПИСАН
ЭЛЕКТРОННОЙ ПОДПИСЬЮ
Сертификат: 839971481847979980055521910400019784 43
Владелец: ПУБЛИЧНО-ПРАВОВАЯ КОМПАНИЯ РОСКАДАСТР
Действителен: с 24.12.2025 по 19.03.2027


| | | |
|---|---|---|
| полное наименование должности | | инициалы, фамилия |

| Земельный участок |
|---|
| вид объекта недвижимости |

| Лист № 50 раздела 4 | Всего листов раздела 4: 59 | Всего разделов: 8 | Всего листов выписки: 687 |
|---|---|---|---|

| 13.04.2026г. № КУВИ-001/2026-50042580 | |
|---|---|
| Кадастровый номер: | 78:42:0016201:2 |

| План (чертеж, схема) части земельного участка | Учетный номер части: 78:42:0016201:2/85 |
|---|---|

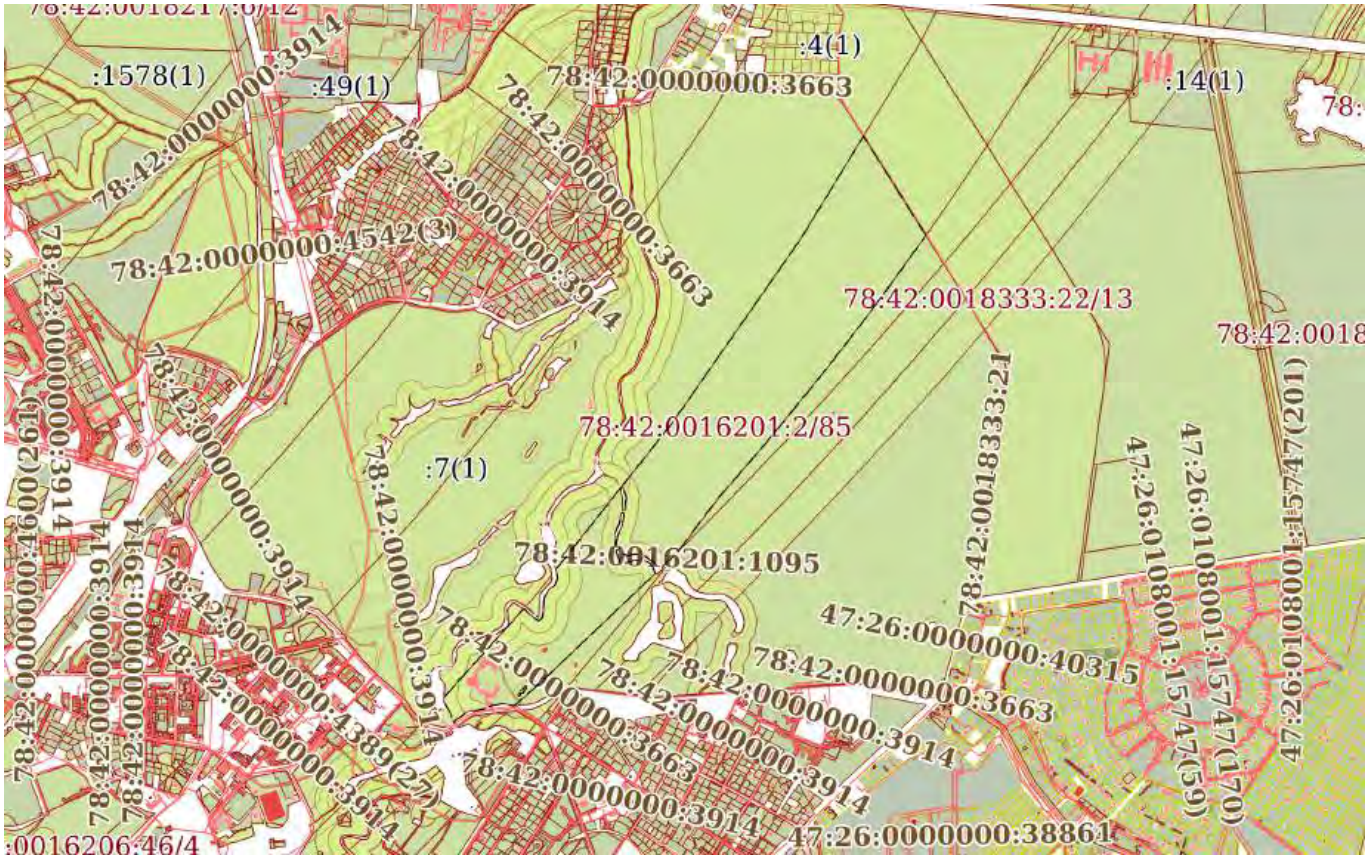


| Масштаб 1:30000 | Условные обозначения: | | |
|---|---|---|---|

ДОКУМЕНТ ПОДПИСАН
ЭЛЕКТРОННОЙ ПОДПИСЬЮ
Сертификат: 839971481847979980055521910400019784 43
Владелец: ПУБЛИЧНО-ПРАВОВАЯ КОМПАНИЯ РОСКАДАСТР
Действителен: с 24.12.2025 по 19.03.2027


| | | |
|---|---|---|
| полное наименование должности | | инициалы, фамилия |

| Земельный участок |
|---|
| вид объекта недвижимости |

| Лист № 51 раздела 4 | Всего листов раздела 4: 59 | Всего разделов: 8 | Всего листов выписки: 687 |
|---|---|---|---|

| 13.04.2026г. № КУВИ-001/2026-50042580 | |
|---|---|
| Кадастровый номер: | 78:42:0016201:2 |

| План (чертеж, схема) части земельного участка | Учетный номер части: 78:42:0016201:2/86 |
|---|---|

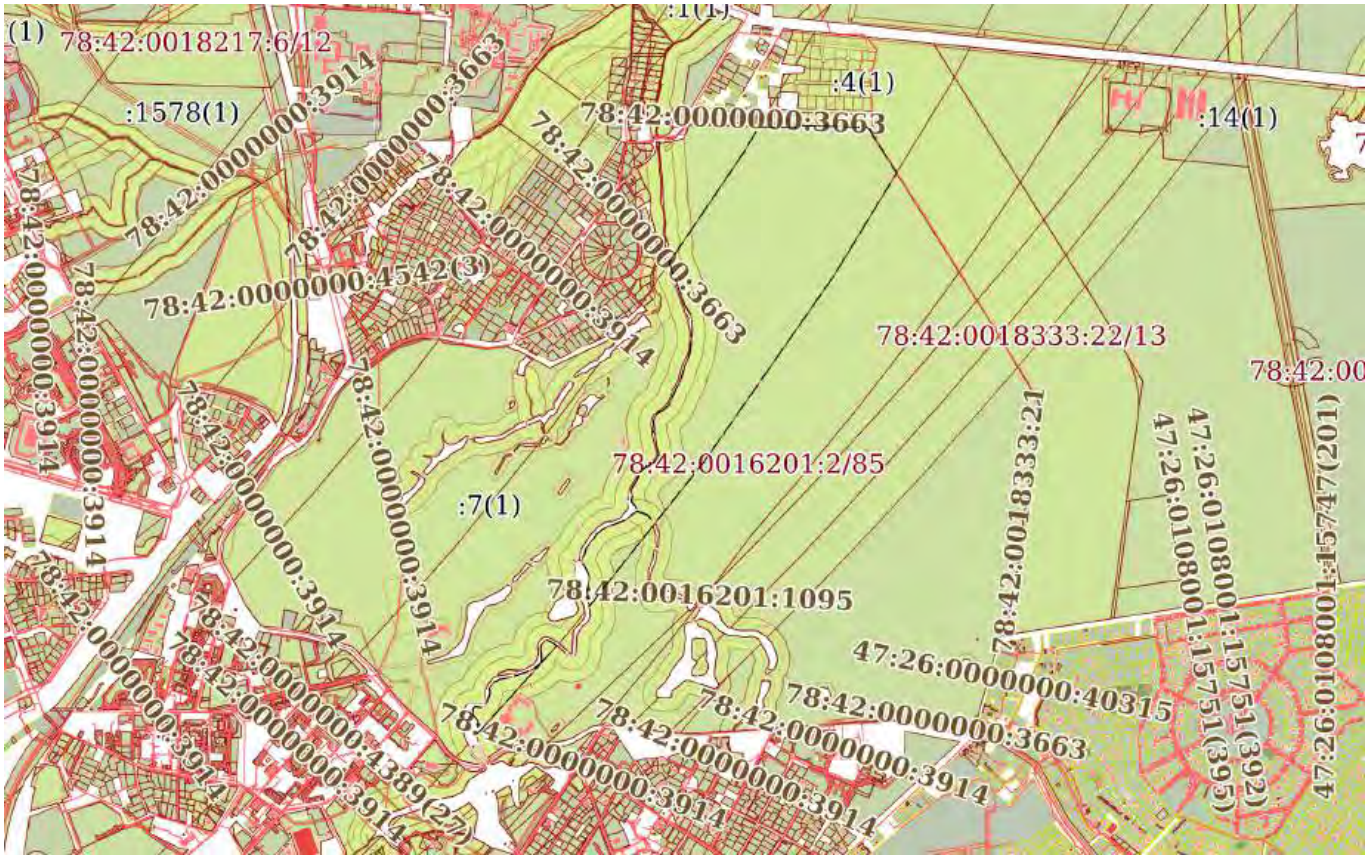


| Масштаб 1:30000 | Условные обозначения: | | |
|---|---|---|---|

ДОКУМЕНТ ПОДПИСАН
ЭЛЕКТРОННОЙ ПОДПИСЬЮ
Сертификат: 839971481847979980055521910400019784 43
Владелец: ПУБЛИЧНО-ПРАВОВАЯ КОМПАНИЯ РОСКАДАСТР
Действителен: с 24.12.2025 по 19.03.2027


| | | |
|---|---|---|
| полное наименование должности | | инициалы, фамилия |

| Земельный участок |
|---|
| вид объекта недвижимости |

| Лист № 52 раздела 4 | Всего листов раздела 4: 59 | Всего разделов: 8 | Всего листов выписки: 687 |
|---|---|---|---|

| 13.04.2026г. № КУВИ-001/2026-50042580 | |
|---|---|
| Кадастровый номер: | 78:42:0016201:2 |

| План (чертеж, схема) части земельного участка | Учетный номер части: 78:42:0016201:2/87 |
|---|---|

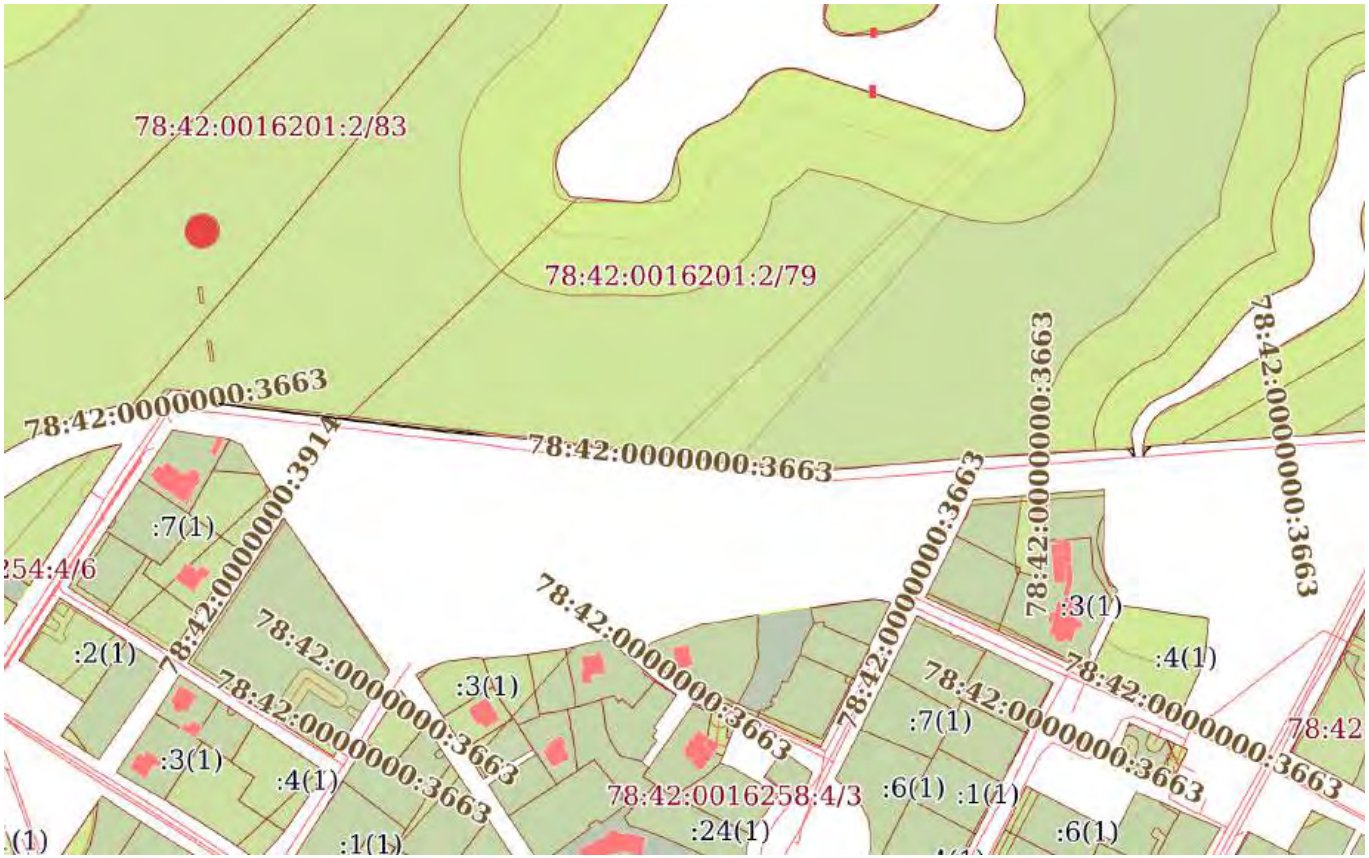


| Масштаб 1:4000 | Условные обозначения: | | |
|---|---|---|---|

ДОКУМЕНТ ПОДПИСАН
ЭЛЕКТРОННОЙ ПОДПИСЬЮ
Сертификат: 839971481847979980055521910400019784 43
Владелец: ПУБЛИЧНО-ПРАВОВАЯ КОМПАНИЯ РОСКАДАСТР
Действителен: с 24.12.2025 по 19.03.2027

| | | |
|---|---|---|
| полное наименование должности | | инициалы, фамилия |

| Земельный участок |
|---|
| вид объекта недвижимости |

| Лист № 53 раздела 4 | Всего листов раздела 4: 59 | Всего разделов: 8 | Всего листов выписки: 687 |
|---|---|---|---|

| 13.04.2026г. № КУВИ-001/2026-50042580 | |
|---|---|
| Кадастровый номер: | 78:42:0016201:2 |

| План (чертеж, схема) части земельного участка | Учетный номер части: 78:42:0016201:2/88 |
|---|---|




| Масштаб 1:200 | Условные обозначения: | | |
|---|---|---|---|

| | | |
|---|---|---|
| полное наименование должности | | инициалы, фамилия |


ДОКУМЕНТ ПОДПИСАН
ЭЛЕКТРОННОЙ ПОДПИСЬЮ
Сертификат: 839971481847979980055521910400019784 43
Владелец: ПУБЛИЧНО-ПРАВОВАЯ КОМПАНИЯ РОСКАДАСТР
Действителен: с 24.12.2025 по 19.03.2027

| Земельный участок |
|---|
| вид объекта недвижимости |

| Лист № 54 раздела 4 | Всего листов раздела 4: 59 | Всего разделов: 8 | Всего листов выписки: 687 |
|---|---|---|---|

| 13.04.2026г. № КУВИ-001/2026-50042580 | |
|---|---|
| Кадастровый номер: | 78:42:0016201:2 |

| План (чертеж, схема) части земельного участка | Учетный номер части: 78:42:0016201:2/89 |
|---|---|

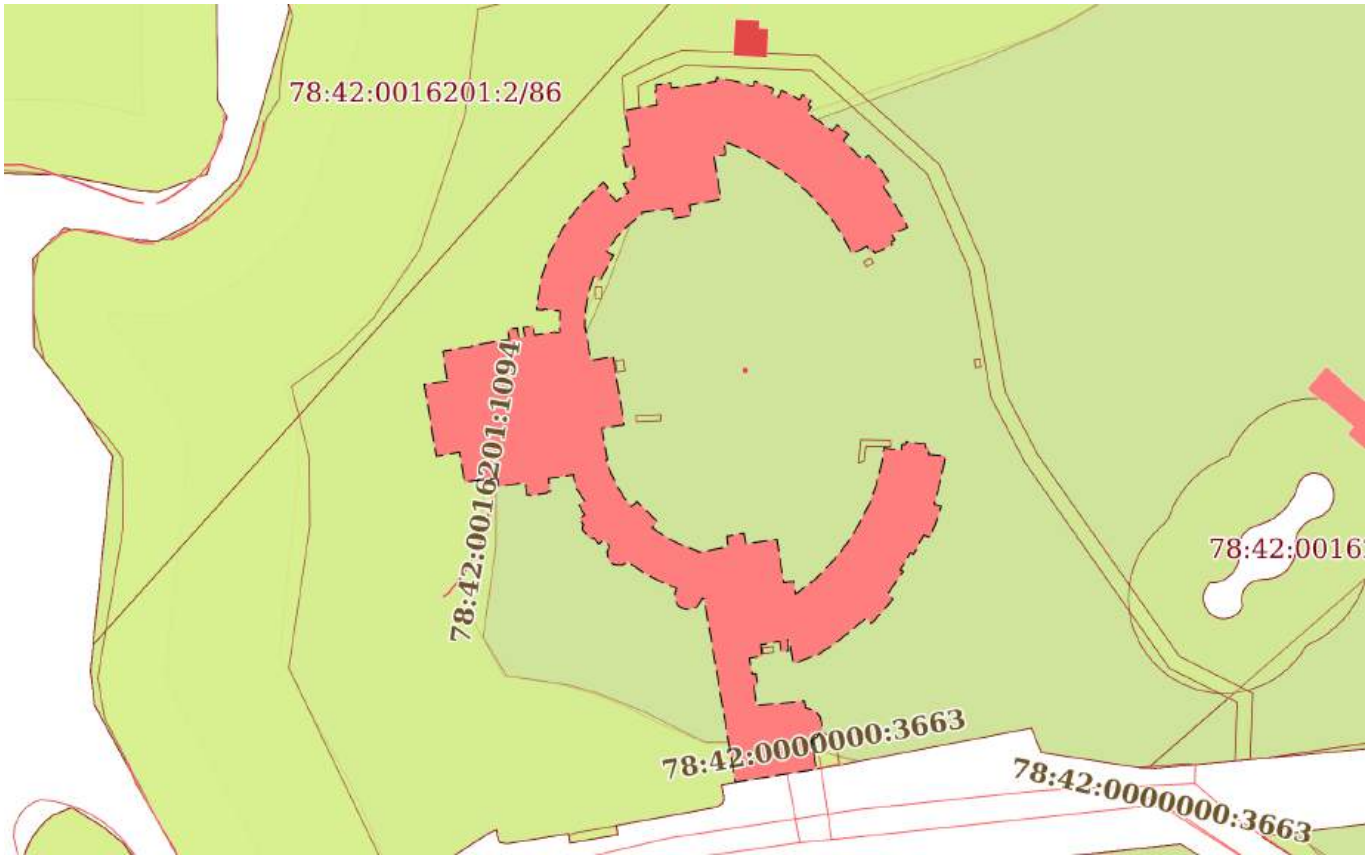


| Масштаб 1:2000 | Условные обозначения: | | |
|---|---|---|---|

ДОКУМЕНТ ПОДПИСАН
ЭЛЕКТРОННОЙ ПОДПИСЬЮ
Сертификат: 839971481847979980055521910400019784 43
Владелец: ПУБЛИЧНО-ПРАВОВАЯ КОМПАНИЯ РОСКАДАСТР
Действителен: с 24.12.2025 по 19.03.2027


| | | |
|---|---|---|
| полное наименование должности | | инициалы, фамилия |

| Земельный участок |
|---|
| вид объекта недвижимости |

| Лист № 55 раздела 4 | Всего листов раздела 4: 59 | Всего разделов: 8 | Всего листов выписки: 687 |
|---|---|---|---|

| 13.04.2026г. № КУВИ-001/2026-50042580 | |
|---|---|
| Кадастровый номер: | 78:42:0016201:2 |

| План (чертеж, схема) части земельного участка | Учетный номер части: 78:42:0016201:2/90 |
|---|---|

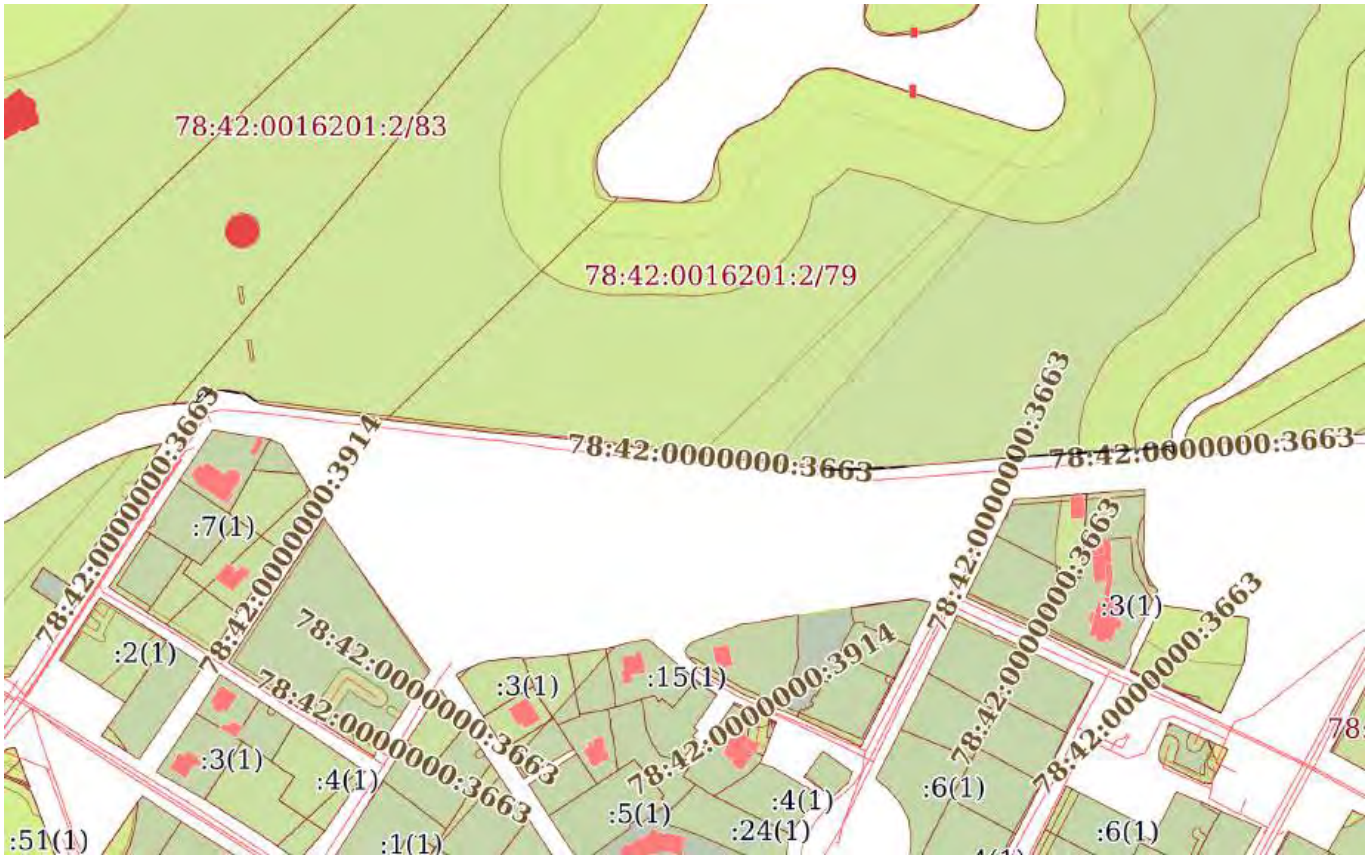


| Масштаб 1:4000 | Условные обозначения: | | |
|---|---|---|---|

ДОКУМЕНТ ПОДПИСАН
ЭЛЕКТРОННОЙ ПОДПИСЬЮ
Сертификат: 839971481847979980055521910400019784 43
Владелец: ПУБЛИЧНО-ПРАВОВАЯ КОМПАНИЯ РОСКАДАСТР
Действителен: с 24.12.2025 по 19.03.2027


| | | |
|---|---|---|
| полное наименование должности | | инициалы, фамилия |

| Земельный участок |
|---|
| вид объекта недвижимости |

| Лист № 56 раздела 4 | Всего листов раздела 4: 59 | Всего разделов: 8 | Всего листов выписки: 687 |
|---|---|---|---|

| 13.04.2026г. № КУВИ-001/2026-50042580 | |
|---|---|
| Кадастровый номер: | 78:42:0016201:2 |

| План (чертеж, схема) части земельного участка | Учетный номер части: 78:42:0016201:2/91 |
|---|---|

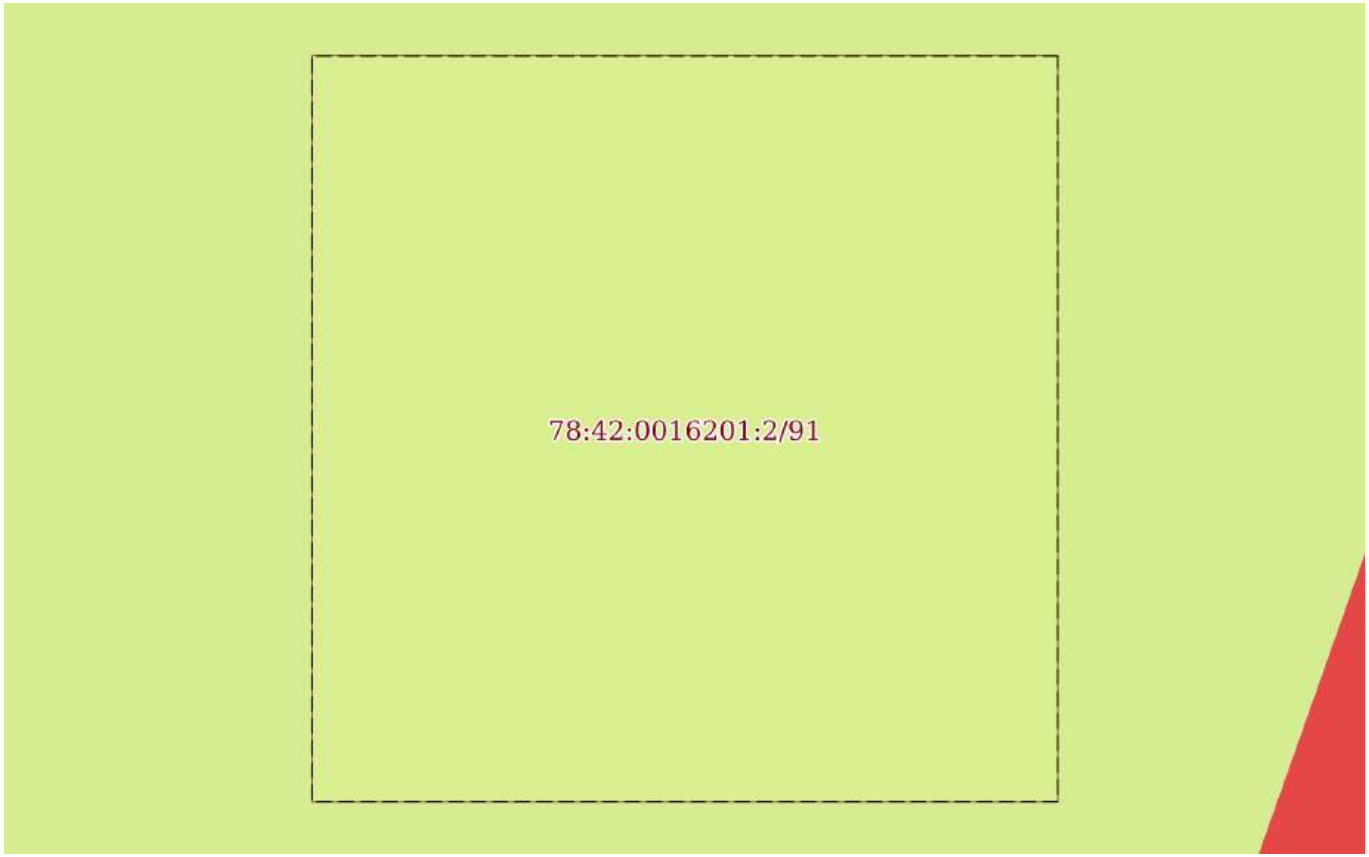


| Масштаб 1:40 | Условные обозначения: | | |
|---|---|---|---|

| | | |
|---|---|---|
| полное наименование должности | | инициалы, фамилия |


ДОКУМЕНТ ПОДПИСАН
ЭЛЕКТРОННОЙ ПОДПИСЬЮ
Сертификат: 839971481847979980055521910400019784 43
Владелец: ПУБЛИЧНО-ПРАВОВАЯ КОМПАНИЯ РОСКАДАСТР
Действителен: с 24.12.2025 по 19.03.2027

| Земельный участок |
| --- |
| вид объекта недвижимости |

| Лист № 57 раздела 4 | Всего листов раздела 4: 59 | Всего разделов: 8 | Всего листов выписки: 687 |
| --- | --- | --- | --- |

| 13.04.2026г. № КУВИ-001/2026-50042580 | |
| --- | --- |
| Кадастровый номер: | 78:42:0016201:2 |

| План (чертеж, схема) части земельного участка | Учетный номер части: 78:42:0016201:2/92 |
| --- | --- |

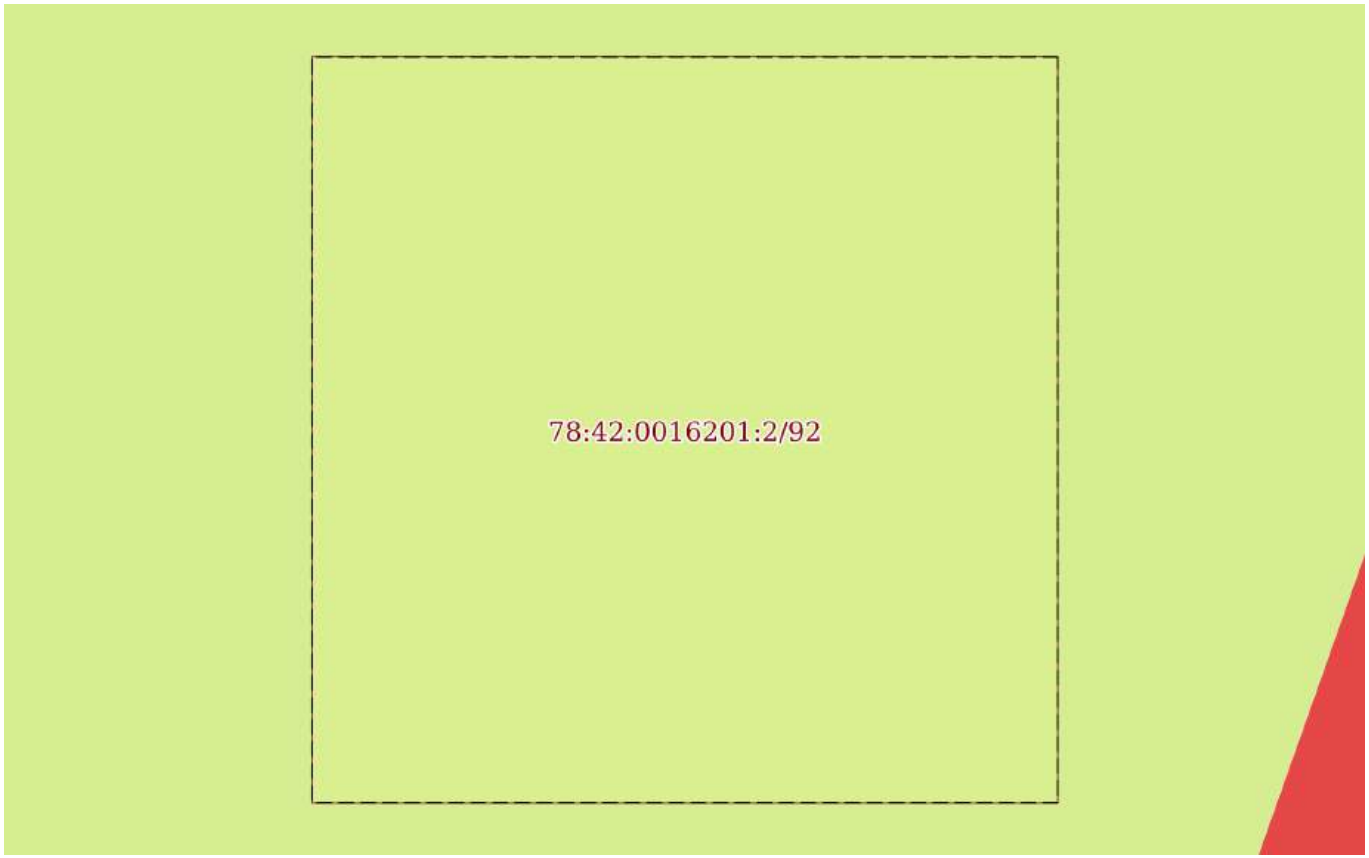


| Масштаб 1:40 | Условные обозначения: | | |
| --- | --- | --- | --- |

ДОКУМЕНТ ПОДПИСАН
ЭЛЕКТРОННОЙ ПОДПИСЬЮ
Сертификат: 839971481847979980055521910400019784 43
Владелец: ПУБЛИЧНО-ПРАВОВАЯ КОМПАНИЯ РОСКАДАСТР
Действителен: с 24.12.2025 по 19.03.2027

| | | |
| --- | --- | --- |
| полное наименование должности | | инициалы, фамилия |

| Земельный участок |
|---|
| вид объекта недвижимости |

| Лист № 58 раздела 4 | Всего листов раздела 4: 59 | Всего разделов: 8 | Всего листов выписки: 687 |
|---|---|---|---|

| 13.04.2026г. № КУВИ-001/2026-50042580 | |
|---|---|
| Кадастровый номер: | 78:42:0016201:2 |

| План (чертеж, схема) части земельного участка | Учетный номер части: 78:42:0016201:2/93 |
|---|---|




| Масштаб 1:3000 | Условные обозначения: | | |
|---|---|---|---|

ДОКУМЕНТ ПОДПИСАН
ЭЛЕКТРОННОЙ ПОДПИСЬЮ
Сертификат: 839971481847979980055521910400019784 43
Владелец: ПУБЛИЧНО-ПРАВОВАЯ КОМПАНИЯ РОСКАДАСТР
Действителен: с 24.12.2025 по 19.03.2027


| | | |
|---|---|---|
| полное наименование должности | | инициалы, фамилия |

| Земельный участок |
|---|
| вид объекта недвижимости |

| Лист № 59 раздела 4 | Всего листов раздела 4: 59 | Всего разделов: 8 | Всего листов выписки: 687 |
|---|---|---|---|

| 13.04.2026г. № КУВИ-001/2026-50042580 | |
|---|---|
| Кадастровый номер: | 78:42:0016201:2 |

| План (чертеж, схема) части земельного участка | Учетный номер части: 78:42:0016201:2/94 |
|---|---|

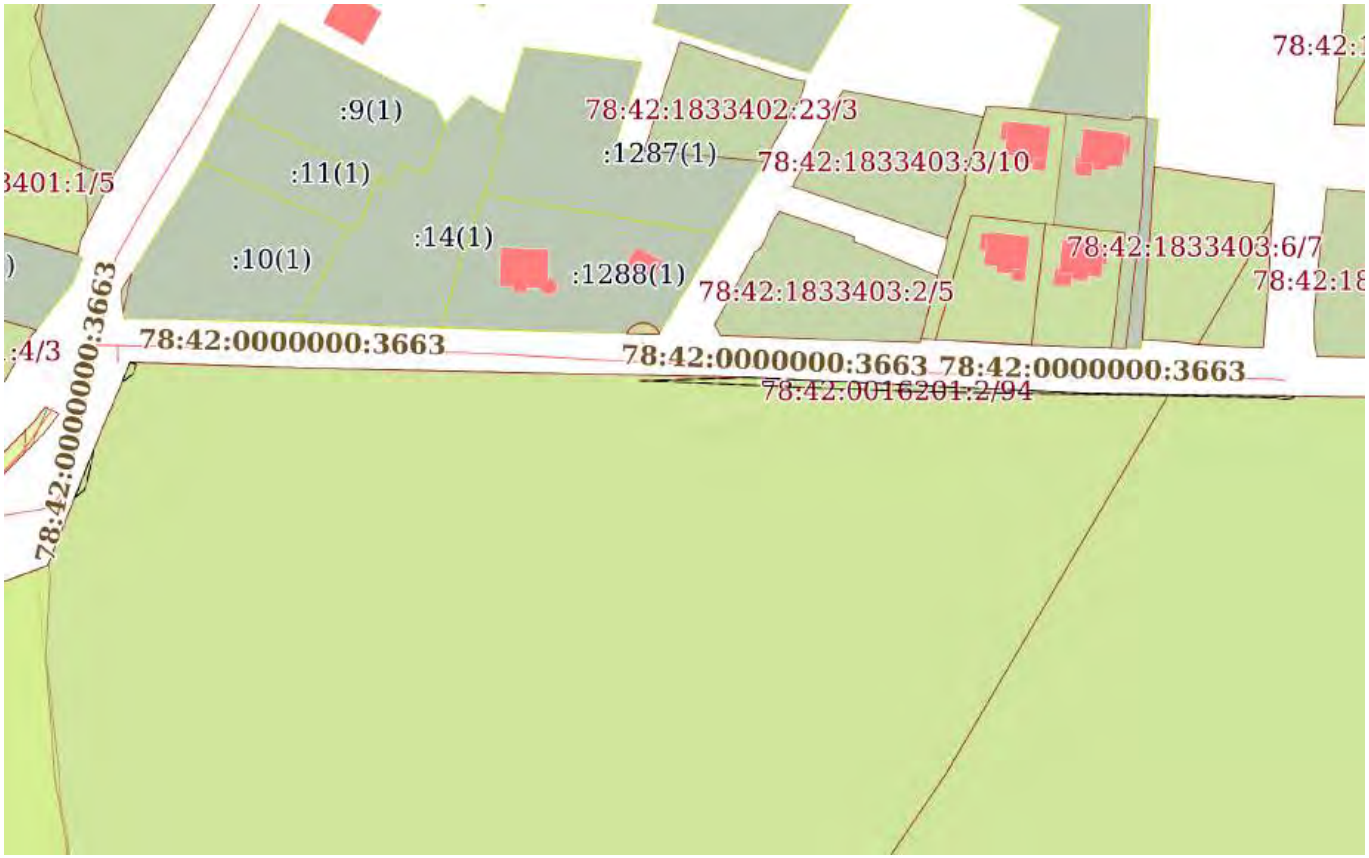


| Масштаб 1:2000 | Условные обозначения: | | |
|---|---|---|---|

ДОКУМЕНТ ПОДПИСАН
ЭЛЕКТРОННОЙ ПОДПИСЬЮ
Сертификат: 839971481847979980055521910400019784 43
Владелец: ПУБЛИЧНО-ПРАВОВАЯ КОМПАНИЯ РОСКАДАСТР
Действителен: с 24.12.2025 по 19.03.2027

| | | |
|---|---|---|
| полное наименование должности | | инициалы, фамилия |

Выписка из Единого государственного реестра недвижимости об объекте недвижимости

Сведения о частях земельного участка

| Земельный участок |
|---|
| вид объекта недвижимости |

| Лист № 1 раздела 4.1 | Всего листов раздела 4.1: 23 | Всего разделов: 8 | Всего листов выписки: 687 |
|---|---|---|---|

| 13.04.2026г. № КУВИ-001/2026-50042580 | |
|---|---|
| Кадастровый номер: | 78:42:0016201:2 |

| Учетный номер части | Площадь, м2 | Содержание ограничения в использовании или ограничения права на объект недвижимости или обременения объекта недвижимости |
|---|---|---|
| 1 | 2 | 3 |
| 78:42:0016201:2/36 | 484 | вид ограничения (обременения): ограничения прав на земельный участок, предусмотренные статьей 56 Земельного кодекса Российской Федерации;<br>Срок действия: не установлен;<br>Содержание ограничения (обременения): Охранная зона водопроводных сетей |
| 78:42:0016201:2/37 | 5 | вид ограничения (обременения): ограничения прав на земельный участок, предусмотренные статьей 56 Земельного кодекса Российской Федерации;<br>Срок действия: не установлен;<br>Содержание ограничения (обременения): Охранная зона водопроводных сетей |
| 78:42:0016201:2/38 | 4 | вид ограничения (обременения): ограничения прав на земельный участок, предусмотренные статьей 56 Земельного кодекса Российской Федерации;<br>Срок действия: не установлен;<br>Содержание ограничения (обременения): Охранная зона водопроводных сетей |
| 78:42:0016201:2/39 | 429 | вид ограничения (обременения): ограничения прав на земельный участок, предусмотренные статьей 56 Земельного кодекса Российской Федерации;<br>Срок действия: не установлен;<br>Содержание ограничения (обременения): Охранная зона водопроводных сетей |
| 78:42:0016201:2/40 | 7305 | вид ограничения (обременения): ограничения прав на земельный участок, предусмотренные статьей 56 Земельного кодекса Российской Федерации;<br>Срок действия: не установлен;<br>Содержание ограничения (обременения): Охранная зона канализационных сетей |
| 78:42:0016201:2/41 | 1159 | вид ограничения (обременения): ограничения прав на земельный участок, предусмотренные статьей 56 Земельного кодекса Российской Федерации; |

ДОКУМЕНТ ПОДПИСАН
ЭЛЕКТРОННОЙ ПОДПИСЬЮ
Сертификат: 839971481847979980055521910400019784 43
Владелец: ПУБЛИЧНО-ПРАВОВАЯ КОМПАНИЯ РОСКАДАСТР
Действителен: с 24.12.2025 по 19.03.2027

| | | |
|---|---|---|
| полное наименование должности | | инициалы, фамилия |

| Земельный участок |
|---|
| вид объекта недвижимости |

| Лист № 2 раздела 4.1 | Всего листов раздела 4.1: 23 | Всего разделов: 8 | Всего листов выписки: 687 |
|---|---|---|---|

| 13.04.2026г. № КУВИ-001/2026-50042580 | |
|---|---|
| Кадастровый номер: | 78:42:0016201:2 |

| | | |
|---|---|---|
| | | Срок действия: не установлен;<br>Содержание ограничения (обременения): Охранная зона газораспределительной сети |
| 78:42:0016201:2/42 | 375 | вид ограничения (обременения): ограничения прав на земельный участок, предусмотренные статьей 56 Земельного кодекса Российской Федерации;<br>Срок действия: не установлен;<br>Содержание ограничения (обременения): Охранная зона подстанций и других электротехнических сооружений |
| 78:42:0016201:2/43 | 3 | вид ограничения (обременения): ограничения прав на земельный участок, предусмотренные статьей 56 Земельного кодекса Российской Федерации;<br>Срок действия: не установлен;<br>Содержание ограничения (обременения): Аренда |
| 78:42:0016201:2/44 | 3 | вид ограничения (обременения): ограничения прав на земельный участок, предусмотренные статьей 56 Земельного кодекса Российской Федерации;<br>Срок действия: не установлен;<br>Содержание ограничения (обременения): Аренда |
| 78:42:0016201:2/45 | 6 | вид ограничения (обременения): ограничения прав на земельный участок, предусмотренные статьей 56 Земельного кодекса Российской Федерации;<br>Срок действия: не установлен;<br>Содержание ограничения (обременения): Аренда |
| 78:42:0016201:2/46 | 20 | вид ограничения (обременения): ограничения прав на земельный участок, предусмотренные статьей 56 Земельного кодекса Российской Федерации;<br>Срок действия: не установлен;<br>Содержание ограничения (обременения): Аренда |
| 78:42:0016201:2/47 | 15 | вид ограничения (обременения): ограничения прав на земельный участок, предусмотренные статьей 56 Земельного кодекса Российской Федерации;<br>Срок действия: не установлен;<br>Содержание ограничения (обременения): Аренда |
| 78:42:0016201:2/48 | 20 | вид ограничения (обременения): ограничения прав на земельный участок, предусмотренные статьей 56 Земельного кодекса Российской Федерации; |

ДОКУМЕНТ ПОДПИСАН
ЭЛЕКТРОННОЙ ПОДПИСЬЮ
Сертификат: 839971481847979980055521910400019784 43
Владелец: ПУБЛИЧНО-ПРАВОВАЯ КОМПАНИЯ РОСКАДАСТР
Действителен: с 24.12.2025 по 19.03.2027

| | | |
|---|---|---|
| полное наименование должности | | инициалы, фамилия |

| Земельный участок |
|---|
| вид объекта недвижимости |

| Лист № 3 раздела 4.1 | Всего листов раздела 4.1: 23 | Всего разделов: 8 | Всего листов выписки: 687 |
|---|---|---|---|

| 13.04.2026г. № КУВИ-001/2026-50042580 | |
|---|---|
| Кадастровый номер: | 78:42:0016201:2 |

| | | |
|---|---|---|
| | | Срок действия: не установлен;<br>Содержание ограничения (обременения): Аренда |
| 78:42:0016201:2/49 | 10 | вид ограничения (обременения): ограничения прав на земельный участок, предусмотренные статьей 56 Земельного кодекса Российской Федерации;<br>Срок действия: не установлен;<br>Содержание ограничения (обременения): Аренда |
| 78:42:0016201:2/50 | 5 | вид ограничения (обременения): ограничения прав на земельный участок, предусмотренные статьей 56 Земельного кодекса Российской Федерации;<br>Срок действия: не установлен;<br>Содержание ограничения (обременения): Аренда |
| 78:42:0016201:2/51 | 4 | вид ограничения (обременения): ограничения прав на земельный участок, предусмотренные статьей 56 Земельного кодекса Российской Федерации;<br>Срок действия: не установлен;<br>Содержание ограничения (обременения): Аренда |
| 78:42:0016201:2/52 | 4330 | вид ограничения (обременения): ограничения прав на земельный участок, предусмотренные статьей 56 Земельного кодекса Российской Федерации;<br>Срок действия: не установлен;<br>Содержание ограничения (обременения): Береговая полоса водного объекта |
| 78:42:0016201:2/53 | 5251 | вид ограничения (обременения): ограничения прав на земельный участок, предусмотренные статьей 56 Земельного кодекса Российской Федерации;<br>Срок действия: не установлен;<br>Содержание ограничения (обременения): Береговая полоса водного объекта |
| 78:42:0016201:2/54 | 3531 | вид ограничения (обременения): ограничения прав на земельный участок, предусмотренные статьей 56 Земельного кодекса Российской Федерации;<br>Срок действия: не установлен;<br>Содержание ограничения (обременения): Береговая полоса водного объекта |
| 78:42:0016201:2/55 | 123225 | вид ограничения (обременения): ограничения прав на земельный участок, предусмотренные статьей 56 Земельного кодекса Российской Федерации; |

ДОКУМЕНТ ПОДПИСАН
ЭЛЕКТРОННОЙ ПОДПИСЬЮ
Сертификат: 839971481847979980055521910400019784 43
Владелец: ПУБЛИЧНО-ПРАВОВАЯ КОМПАНИЯ РОСКАДАСТР
Действителен: с 24.12.2025 по 19.03.2027

| | | |
|---|---|---|
| полное наименование должности | | инициалы, фамилия |

| Земельный участок |
|---|
| вид объекта недвижимости |

| Лист № 4 раздела 4.1 | Всего листов раздела 4.1: 23 | Всего разделов: 8 | Всего листов выписки: 687 |
|---|---|---|---|

| 13.04.2026г. № КУВИ-001/2026-50042580 | |
|---|---|
| Кадастровый номер: | 78:42:0016201:2 |

| | | |
|---|---|---|
| | | Срок действия: не установлен;<br>Содержание ограничения (обременения): Береговая полоса водного объекта |
| 78:42:0016201:2/56 | 161464 | вид ограничения (обременения): ограничения прав на земельный участок, предусмотренные статьей 56 Земельного кодекса Российской Федерации;<br>Срок действия: не установлен;<br>Содержание ограничения (обременения): Прибрежная защитная полоса водного объекта |
| 78:42:0016201:2/57 | 306975 | вид ограничения (обременения): ограничения прав на земельный участок, предусмотренные статьей 56 Земельного кодекса Российской Федерации;<br>Срок действия: не установлен;<br>Содержание ограничения (обременения): Водоохранная зона водного объекта |
| 78:42:0016201:2/58 | 11692 | вид ограничения (обременения): ограничения прав на земельный участок, предусмотренные статьей 56 Земельного кодекса Российской Федерации;<br>Срок действия: не установлен;<br>Содержание ограничения (обременения): Береговая полоса водного объекта |
| 78:42:0016201:2/59 | 6 | вид ограничения (обременения): ограничения прав на земельный участок, предусмотренные статьей 56 Земельного кодекса Российской Федерации;<br>Срок действия: не установлен;<br>Содержание ограничения (обременения): Охранная зона канализационных сетей |
| 78:42:0016201:2/60 | 31 | вид ограничения (обременения): ограничения прав на земельный участок, предусмотренные статьей 56 Земельного кодекса Российской Федерации;<br>Срок действия: не установлен;<br>Содержание ограничения (обременения): Охранная зона канализационных сетей |
| 78:42:0016201:2/61 | 2 | вид ограничения (обременения): ограничения прав на земельный участок, предусмотренные статьей 56 Земельного кодекса Российской Федерации;<br>Срок действия: не установлен;<br>Содержание ограничения (обременения): Охранная зона канализационных сетей |
| 78:42:0016201:2/62 | 3434443 | вид ограничения (обременения): ограничения прав на земельный участок, предусмотренные статьей 56 Земельного кодекса Российской Федерации; |

ДОКУМЕНТ ПОДПИСАН
ЭЛЕКТРОННОЙ ПОДПИСЬЮ
Сертификат: 839971481847979980055521910400019784 43
Владелец: ПУБЛИЧНО-ПРАВОВАЯ КОМПАНИЯ РОСКАДАСТР
Действителен: с 24.12.2025 по 19.03.2027

| | | |
|---|---|---|
| полное наименование должности | | инициалы, фамилия |

| Земельный участок |
|---|
| вид объекта недвижимости |

| Лист № 5 раздела 4.1 | Всего листов раздела 4.1: 23 | Всего разделов: 8 | Всего листов выписки: 687 |
|---|---|---|---|

| 13.04.2026г. № КУВИ-001/2026-50042580 | |
|---|---|
| Кадастровый номер: | 78:42:0016201:2 |

| | | |
|---|---|---|
| | | Срок действия: не установлен;<br>Содержание ограничения (обременения): Охранная зона памятника истории и культуры |
| 78:42:0016201:2/63 | 8 | вид ограничения (обременения): ограничения прав на земельный участок, предусмотренные статьей 56 Земельного кодекса Российской Федерации;<br>Срок действия: не установлен;<br>Содержание ограничения (обременения): Зона градостроительных ограничений |
| 78:42:0016201:2/64 | 7 | вид ограничения (обременения): ограничения прав на земельный участок, предусмотренные статьей 56 Земельного кодекса Российской Федерации;<br>Срок действия: не установлен;<br>Содержание ограничения (обременения): Зона градостроительных ограничений |
| 78:42:0016201:2/65 | 17 | вид ограничения (обременения): ограничения прав на земельный участок, предусмотренные статьей 56 Земельного кодекса Российской Федерации;<br>Срок действия: не установлен;<br>Содержание ограничения (обременения): Зона градостроительных ограничений |
| 78:42:0016201:2/66 | 648 | вид ограничения (обременения): ограничения прав на земельный участок, предусмотренные статьей 56 Земельного кодекса Российской Федерации;<br>Срок действия: не установлен;<br>реквизиты документа-основания: о внесении изменений в Закон Санкт-Петербурга №820-7 от 24 декабря 2008 года от 07.07.2016 № 437-83 выдан: Правительство Санкт-Петербурга;<br>Содержание ограничения (обременения): Согласно приложению к Закону Санкт-Петербурга №437-83 от 07.07.2016;<br>Реестровый номер границы: 78.42.2.210 |
| 78:42:0016201:2/67 | 304413 | вид ограничения (обременения): ограничения прав на земельный участок, предусмотренные статьей 56 Земельного кодекса Российской Федерации;<br>Срок действия: не установлен;<br>реквизиты документа-основания: распоряжение "Об утверждении местоположения береговой линии (границы водного объекта), границы водоохранной зоны и границы прибрежной защитной полосы реки Славянки (ИД 1331) на территории Санкт-Петербурга от 27.06.2019 № 359-р выдан: Комитет по природопользованию, охране окружающей среды и обеспечению экологической безопасности; |

| | | |
|---|---|---|
| полное наименование должности | ДОКУМЕНТ ПОДПИСАН ЭЛЕКТРОННОЙ ПОДПИСЬЮ<br>Сертификат: 839971481847979980055521910400019784 43<br>Владелец: ПУБЛИЧНО-ПРАВОВАЯ КОМПАНИЯ РОСКАДАСТР<br>Действителен: с 24.12.2025 по 19.03.2027 | инициалы, фамилия |

| Земельный участок |
|---|
| вид объекта недвижимости |

| Лист № 6 раздела 4.1 | Всего листов раздела 4.1: 23 | Всего разделов: 8 | Всего листов выписки: 687 |
|---|---|---|---|

| 13.04.2026г. № КУВИ-001/2026-50042580 | |
|---|---|
| Кадастровый номер: | 78:42:0016201:2 |

| | | |
|---|---|---|
| | | Содержание ограничения (обременения): В соответствии со статьей 65 Водного кодекса Российской Федерации от 03.06.2006г. №74-ФЗ;<br>Реестровый номер границы: 78.00.2.156 |
| 78:42:0016201:2/68 | 153323 | вид ограничения (обременения): ограничения прав на земельный участок, предусмотренные статьей 56 Земельного кодекса Российской Федерации;<br>Срок действия: не установлен;<br>реквизиты документа-основания: распоряжение "Об утверждении местоположения береговой линии (границы водного объекта), границы водоохранной зоны и границы прибрежной защитной полосы реки Славянки (ИД 1331) на территории Санкт-Петербурга от 27.06.2019 № 359-р выдан: Комитет по природопользованию, охране окружающей среды и обеспечению экологической безопасности;<br>Содержание ограничения (обременения): В соответствии со статьей 65 Водного кодекса Российской Федерации от 03.06.2006г. №74-ФЗ;<br>Реестровый номер границы: 78.00.2.157 |
| 78:42:0016201:2/69 | | вид ограничения (обременения): ограничения прав на земельный участок, предусмотренные статьей 56 Земельного кодекса Российской Федерации;<br>Срок действия: не установлен;<br>реквизиты документа-основания: распоряжение "Об утверждении местоположения береговой линии (границы водного объекта), границы водоохранной зоны и границы прибрежной защитной полосы реки Славянки (ИД 1331) на территории Санкт-Петербурга от 27.06.2019 № 359-р выдан: Комитет по природопользованию, охране окружающей среды и обеспечению экологической безопасности Правительства Санкт-Петербурга;<br>Содержание ограничения (обременения): В границах водоохранных зон запрещается: 1) использование сточных вод в целях регулирования плодородия почв; 2) размещение кладбищ, скотомогильников, объектов размещения отходов производства и потребления, химических, взрывчатых, токсичных, отравляющих и ядовитых веществ, пунктов захоронения радиоактивных отходов; 3) осуществление авиационных мер по борьбе с вредными организмами; 4) движение и стоянка транспортных средств (кроме специальных транспортных средств), за исключением их движения по дорогам и стоянки на дорогах и в специально оборудованных местах, имеющих твердое покрытие; 5) строительство и реконструкция автозаправочных станций, складов горюче-смазочных материалов (за исключением случаев, если автозаправочные станции, склады горюче-смазочных материалов размещены на территориях портов, инфраструктуры внутренних водных путей, в том числе баз (сооружений) для стоянки маломерных судов, объектов органов федеральной службы безопасности), станций технического обслуживания, используемых |

ДОКУМЕНТ ПОДПИСАН
ЭЛЕКТРОННОЙ ПОДПИСЬЮ
Сертификат: 839971481847979980055521910400019784 43
Владелец: ПУБЛИЧНО-ПРАВОВАЯ КОМПАНИЯ РОСКАДАСТР
Действителен: с 24.12.2025 по 19.03.2027

| | | |
|---|---|---|
| полное наименование должности | | инициалы, фамилия |

| Земельный участок |
|---|
| вид объекта недвижимости |

| Лист № 7 раздела 4.1 | Всего листов раздела 4.1: 23 | Всего разделов: 8 | Всего листов выписки: 687 |
|---|---|---|---|

| 13.04.2026г. № КУВИ-001/2026-50042580 | |
|---|---|
| Кадастровый номер: | 78:42:0016201:2 |

| | | |
|---|---|---|
| | | для технического осмотра и ремонта транспортных средств, осуществление мойки транспортных средств; 6) размещение специализированных хранилищ пестицидов и агрохимикатов, применение пестицидов и агрохимикатов; 7) сброс сточных, в том числе дренажных, вод; 8) разведка и добыча общераспространенных полезных ископаемых (за исключением случаев, если разведка и добыча общераспространенных полезных ископаемых осуществляются пользователями недр, осуществляющими разведку и добычу иных видов полезных ископаемых, в границах предоставленных им в соответствии с законодательством Российской Федерации о недрах горных отводов и (или) геологических отводов на основании утвержденного технического проекта в соответствии со статьей 19.1 Закона Российской Федерации от 21 февраля 1992 года N 2395-I "О недрах").;<br>Реестровый номер границы: 78:00-6.81;<br>Вид объекта реестра границ: Зона с особыми условиями использования территории;<br>Вид зоны по документу: Водоохранная зона реки Славянки (ИД 1331); Тип зоны: Водоохранная зона |
| 78:42:0016201:2/70 | | вид ограничения (обременения): ограничения прав на земельный участок, предусмотренные статьей 56 Земельного кодекса Российской Федерации;<br>Срок действия: не установлен;<br>реквизиты документа-основания: распоряжение "Об утверждении местоположения береговой линии (границы водного объекта), границы водоохранной зоны и границы прибрежной защитной полосы реки Славянки (ИД 1331) на территории Санкт-Петербурга от 27.06.2019 № 359-р выдан: Комитет по природопользованию, охране окружающей среды и обеспечению экологической безопасности Правительства Санкт-Петербурга;<br>Содержание ограничения (обременения): В границах прибрежных защитных полос запрещается: 1) использование сточных вод в целях регулирования плодородия почв; 2) размещение кладбищ, скотомогильников, объектов размещения отходов производства и потребления, химических, взрывчатых, токсичных, отравляющих и ядовитых веществ, пунктов захоронения радиоактивных отходов; 3) осуществление авиационных мер по борьбе с вредными организмами; 4) движение и стоянка транспортных средств (кроме специальных транспортных средств), за исключением их движения по дорогам и стоянки на дорогах и в специально оборудованных местах, имеющих твердое покрытие; 5) строительство и реконструкция автозаправочных станций, складов горюче-смазочных материалов (за исключением случаев, если автозаправочные станции, склады горюче-смазочных материалов размещены на территориях портов, инфраструктуры внутренних водных путей, в том числе баз (сооружений) для стоянки маломерных судов, объектов органов федеральной службы безопасности), станций технического обслуживания, используемых для технического осмотра и ремонта транспортных средств, осуществление мойки транспортных средств; 6) размещение специализированных хранилищ пестицидов и агрохимикатов, применение пестицидов и агрохимикатов; 7) сброс сточных, в том числе дренажных, вод; 8) разведка и добыча общераспространенных полезных ископаемых (за исключением случаев, если разведка и добыча общераспространенных полезных ископаемых осуществляются пользователями недр, осуществляющими |

ДОКУМЕНТ ПОДПИСАН
ЭЛЕКТРОННОЙ ПОДПИСЬЮ
Сертификат: 839971481847979980055521910400019784 43
Владелец: ПУБЛИЧНО-ПРАВОВАЯ КОМПАНИЯ РОСКАДАСТР
Действителен: с 24.12.2025 по 19.03.2027

| | | |
|---|---|---|
| полное наименование должности | | инициалы, фамилия |

| Земельный участок |
|---|
| вид объекта недвижимости |

| Лист № 8 раздела 4.1 | Всего листов раздела 4.1: 23 | Всего разделов: 8 | Всего листов выписки: 687 |
|---|---|---|---|

| 13.04.2026г. № КУВИ-001/2026-50042580 | |
|---|---|
| Кадастровый номер: | 78:42:0016201:2 |

| | | |
|---|---|---|
| | | разведку и добычу иных видов полезных ископаемых, в границах предоставленных им в соответствии с законодательством Российской Федерации о недрах горных отводов и (или) геологических отводов на основании утвержденного технического проекта в соответствии со статьей 19.1 Закона Российской Федерации от 21 февраля 1992 года N 2395-I "О недрах"); 9) распашка земель; 10) размещение отвалов размываемых грунтов; 11) выпас сельскохозяйственных животных и организация для них летних лагерей, ванн. ;<br>Реестровый номер границы: 78:00-6.160;<br>Вид объекта реестра границ: Зона с особыми условиями использования территории;<br>Вид зоны по документу: Прибрежная защитная полоса реки Славянки (ИД 1331); Тип зоны: Прибрежная защитная полоса |
| 78:42:0016201:2/71 | | вид ограничения (обременения): ограничения прав на земельный участок, предусмотренные статьей 56 Земельного кодекса Российской Федерации;<br>Срок действия: не установлен;<br>реквизиты документа-основания: распоряжение комитета по природопользованию, охране окружающей среды и обеспечению экологической безопасности от 19.07.2019 № 467-р выдан: Комитет по природопользованию, охране окружающей среды и обеспечению экологической безопасности Правительства Санкт-Петербурга;<br>Содержание ограничения (обременения): В границах прибрежных защитных полос запрещается: 1) использование сточных вод в целях регулирования плодородия почв; 2) размещение кладбищ, скотомогильников, объектов размещения отходов производства и потребления, химических, взрывчатых, токсичных, отравляющих и ядовитых веществ, пунктов захоронения радиоактивных отходов; 3) осуществление авиационных мер по борьбе с вредными организмами; 4) движение и стоянка транспортных средств (кроме специальных транспортных средств), за исключением их движения по дорогам и стоянки на дорогах и в специально оборудованных местах, имеющих твердое покрытие; 5) строительство и реконструкция автозаправочных станций, складов горюче-смазочных материалов (за исключением случаев, если автозаправочные станции, склады горюче-смазочных материалов размещены на территориях портов, инфраструктуры внутренних водных путей, в том числе баз (сооружений) для стоянки маломерных судов, объектов органов федеральной службы безопасности), станций технического обслуживания, используемых для технического осмотра и ремонта транспортных средств, осуществление мойки транспортных средств; 6) размещение специализированных хранилищ пестицидов и агрохимикатов, применение пестицидов и агрохимикатов; 7) сброс сточных, в том числе дренажных, вод; 8) разведка и добыча общераспространенных полезных ископаемых (за исключением случаев, если разведка и добыча общераспространенных полезных ископаемых осуществляются пользователями недр, осуществляющими разведку и добычу иных видов полезных ископаемых, в границах предоставленных им в соответствии с законодательством Российской Федерации о недрах горных отводов и (или) геологических отводов на основании утвержденного технического проекта в соответствии со статьей 19.1 Закона Российской Федерации от 21 февраля 1992 года N 2395-I "О недрах"); 9) |

ДОКУМЕНТ ПОДПИСАН
ЭЛЕКТРОННОЙ ПОДПИСЬЮ
Сертификат: 839971481847979980055521910400019784 43
Владелец: ПУБЛИЧНО-ПРАВОВАЯ КОМПАНИЯ РОСКАДАСТР
Действителен: с 24.12.2025 по 19.03.2027

| | | |
|---|---|---|
| полное наименование должности | | инициалы, фамилия |

| Земельный участок |
|---|
| вид объекта недвижимости |

| Лист № 9 раздела 4.1 | Всего листов раздела 4.1: 23 | Всего разделов: 8 | Всего листов выписки: 687 |
|---|---|---|---|

| 13.04.2026г. № КУВИ-001/2026-50042580 | |
|---|---|
| Кадастровый номер: | 78:42:0016201:2 |

| | | |
|---|---|---|
| | | распашка земель; 10) размещение отвалов размываемых грунтов; 11) выпас сельскохозяйственных животных и организация для них летних лагерей, ванн;<br>Реестровый номер границы: 78:42-6.828;<br>Вид объекта реестра границ: Зона с особыми условиями использования территории;<br>Вид зоны по документу: Прибрежная защитная полоса ручья без названия (ИД 1743); Тип зоны: Прибрежная защитная полоса |
| 78:42:0016201:2/72 | | вид ограничения (обременения): ограничения прав на земельный участок, предусмотренные статьей 56 Земельного кодекса Российской Федерации;<br>Срок действия: не установлен;<br>реквизиты документа-основания: распоряжение комитета по природопользованию, охране окружающей среды и обеспечению экологической безопасности от 19.07.2019 № 467-р выдан: Комитет по природопользованию, охране окружающей среды и обеспечению экологической безопасности Правительства Санкт-Петербурга;<br>Содержание ограничения (обременения): В границах водоохранных зон запрещается: 1) использование сточных вод в целях регулирования плодородия почв; 2) размещение кладбищ, скотомогильников, объектов размещения отходов производства и потребления, химических, взрывчатых, токсичных, отравляющих и ядовитых веществ, пунктов захоронения радиоактивных отходов; 3) осуществление авиационных мер по борьбе с вредными организмами; 4) движение и стоянка транспортных средств (кроме специальных транспортных средств), за исключением их движения по дорогам и стоянки на дорогах и в специально оборудованных местах, имеющих твердое покрытие; 5) строительство и реконструкция автозаправочных станций, складов горюче-смазочных материалов (за исключением случаев, если автозаправочные станции, склады горюче-смазочных материалов размещены на территориях портов, инфраструктуры внутренних водных путей, в том числе баз (сооружений) для стоянки маломерных судов, объектов органов федеральной службы безопасности), станций технического обслуживания, используемых для технического осмотра и ремонта транспортных средств, осуществление мойки транспортных средств; 6) размещение специализированных хранилищ пестицидов и агрохимикатов, применение пестицидов и агрохимикатов; 7) сброс сточных, в том числе дренажных, вод; 8) разведка и добыча общераспространенных полезных ископаемых (за исключением случаев, если разведка и добыча общераспространенных полезных ископаемых осуществляются пользователями недр, осуществляющими разведку и добычу иных видов полезных ископаемых, в границах предоставленных им в соответствии с законодательством Российской Федерации о недрах горных отводов и (или) геологических отводов на основании утвержденного технического проекта в соответствии со статьей 19.1 Закона Российской Федерации от 21 февраля 1992 года N 2395-I "О недрах");<br>Реестровый номер границы: 78:42-6.827;<br>Вид объекта реестра границ: Зона с особыми условиями использования территории; |

ДОКУМЕНТ ПОДПИСАН
ЭЛЕКТРОННОЙ ПОДПИСЬЮ
Сертификат: 839971481847979980055521910400019784 43
Владелец: ПУБЛИЧНО-ПРАВОВАЯ КОМПАНИЯ РОСКАДАСТР
Действителен: с 24.12.2025 по 19.03.2027

| | | |
|---|---|---|
| полное наименование должности | | инициалы, фамилия |

| Земельный участок |
|---|
| вид объекта недвижимости |

| Лист № 10 раздела 4.1 | Всего листов раздела 4.1: 23 | Всего разделов: 8 | Всего листов выписки: 687 |
|---|---|---|---|

| 13.04.2026г. № КУВИ-001/2026-50042580 | |
|---|---|
| Кадастровый номер: | 78:42:0016201:2 |

| | | |
|---|---|---|
| | | Вид зоны по документу: Водоохранная зона ручья без названия (ИД 1743); Тип зоны: Водоохранная зона |
| 78:42:0016201:2/73 | 3433752 | вид ограничения (обременения): ограничения прав на земельный участок, предусмотренные статьей 56 Земельного кодекса Российской Федерации;<br>Срок действия: не установлен;<br>реквизиты документа-основания: распоряжение КГИОП №241-р от 13.05.2019 от 13.05.2019 № 241-р выдан: Комитет по государственному контролю, использованию и охране памятников истории и культуры;<br>Содержание ограничения (обременения): Согласно приложению №2 к Распоряжению КГИОП №241-р от 13.05.2019: 1. На территории объекта культурного наследия запрещаются строительство объектов капитального строительства и увеличение объемно-пространственных характеристик, существующих на территории объекта культурного наследия объектов капитального строительства; проведение земляных, строительных, мелиоративных и иных работ, за исключением работ по сохранению объекта культурного наследия или его отдельных элементов, сохранению историко-градостроительной или природной среды объекта культурного наследия. 2. На территории объекта культурного наследия разрешается ведение хозяйственной деятельности, не противоречащей требованиям обеспечения сохранности объекта культурного наследия и позволяющей обеспечить функционирование объекта культурного наследия в современных условиях. 3. Требования к осуществлению деятельности в границах территории объекта культурного наследия и требования к содержанию и использованию территории объекта культурного наследия устанавливаются законодательством Российской Федерации и Санкт-Петербурга об объектах культурного наследия. ;<br>Реестровый номер границы: 78:42-8.5;<br>Вид объекта реестра границ: Территория объекта культурного наследия;<br>Вид зоны по документу: Территория объекта культурного наследия федерального значения Павловский дворцово-парковый ансамбль; Тип зоны: Территория объекта культурного наследия |
| 78:42:0016201:2/74 | 3 | вид ограничения (обременения): ограничения прав на земельный участок, предусмотренные статьей 56 Земельного кодекса Российской Федерации;<br>Срок действия: не установлен;<br>реквизиты документа-основания: о внесении изменений в Закон Санкт-Петербурга №820-7 от 24 декабря 2008 года от 07.07.2016 № 437-83 выдан: Правительство Санкт-Петербурга;<br>Содержание ограничения (обременения): На территории ЗРЗ устанавливаются следующие запреты: Запрещается размещение объектов, оказывающих негативное воздействие на окружающую среду, I и II категории в соответствии с Федеральным законом от 10 января 2002 года N 7-ФЗ "Об охране окружающей среды", за исключением территорий промышленного, |

ДОКУМЕНТ ПОДПИСАН
ЭЛЕКТРОННОЙ ПОДПИСЬЮ
Сертификат: 839971481847979980055521910400019784 43
Владелец: ПУБЛИЧНО-ПРАВОВАЯ КОМПАНИЯ РОСКАДАСТР
Действителен: с 24.12.2025 по 19.03.2027

| | | |
|---|---|---|
| полное наименование должности | | инициалы, фамилия |

Земельный участок

вид объекта недвижимости

| Лист № 11 раздела 4.1 | Всего листов раздела 4.1: 23 | Всего разделов: 8 | Всего листов выписки: 687 |
|---|---|---|---|

13.04.2026г. № КУВИ-001/2026-50042580

Кадастровый номер: 78:42:0016201:2

инженерно-транспортного и логистического назначения, функциональное использование которых предусмотрено действующим генеральным планом Санкт-Петербурга. Запрещается снос (демонтаж) исторических зданий. Настоящий запрет не распространяется на случаи разборки отдельных строительных конструкций, аварийное состояние которых установлено в соответствии с требованиями действующих документов по стандартизации (в том числе межгосударственных стандартов). Правообладатель земельного участка, на котором располагалось историческое здание, формирующее уличный фронт, обязан осуществить его восстановление в части внешнего облика, воспринимаемого с открытых городских пространств, в случае полной или частичной утраты исторического здания, в том числе в результате разборки отдельных строительных конструкций, аварийное состояние которых было установлено в соответствии с требованиями действующих документов по стандартизации (в том числе межгосударственных стандартов). Запрещается изменение внешнего облика исторических зданий, формирующих уличный фронт, и восстановленных объектов исторической застройки, формирующих уличный фронт, за исключением случаев, предусмотренных настоящим пунктом. В отношении исторических зданий, формирующих уличный фронт, и восстановленных объектов исторической застройки, формирующих уличный фронт, может выполняться: а) увеличение высоты дворовых корпусов и зданий, формирующих внутриквартальную застройку; б) устройство мансард с повышением отметки конька не более чем на 1 м: на лицевых корпусах при условии сохранения конфигурации лицевого ската крыши; на воспринимаемых с открытых городских пространств дворовых корпусах и зданиях, формирующих внутриквартальную застройку, в том числе с частичным изменением конфигурации крыши; в) устройство мансард на не воспринимаемых с открытых городских пространств дворовых корпусах и зданиях, формирующих внутриквартальную застройку; г) локальные изменения архитектурного решения лицевых фасадов после получения положительного заключения государственного органа охраны объектов культурного наследия; д) изменение дворовых фасадов; е) восстановление утраченных элементов исторического архитектурного решения после получения положительного заключения государственного органа охраны объектов культурного наследия. Запрещается размещение инженерного оборудования зданий на лицевых фасадах исторических зданий, а также восстановленных объектов исторической застройки. На территории ЗРЗ устанавливаются следующие ограничения: Строительство, реконструкция зданий, строений, сооружений может осуществляться при условии обеспечения сохранности примыкающих объектов культурного наследия, выявленных объектов культурного наследия, исторических зданий. Ремонт лицевых фасадов исторических зданий должен предусматривать устранение диссонирующих элементов фасада. Строительство, реконструкция зданий, строений и сооружений, допускаемые Режимами, за исключением случаев строительства, реконструкции индивидуальных жилых домов, могут осуществляться после получения положительного заключения государственного органа охраны объектов культурного наследия. Рекламные и информационные конструкции могут размещаться на фасадах исторических зданий при условии сохранения характеристик исторической среды, указанных в приложении 1 к Режимам, а также соблюдения требований, указанных в пункте 18.2.5 настоящего раздела Режимов. Требования к рекламным и информационным конструкциям,

ДОКУМЕНТ ПОДПИСАН
ЭЛЕКТРОННОЙ ПОДПИСЬЮ
Сертификат: 839971481847979980055521910400019784 43
Владелец: ПУБЛИЧНО-ПРАВОВАЯ КОМПАНИЯ РОСКАДАСТР
Действителен: с 24.12.2025 по 19.03.2027

| | | |
|---|---|---|
| полное наименование должности | | инициалы, фамилия |

| Земельный участок |
|---|
| вид объекта недвижимости |

| Лист № 12 раздела 4.1 | Всего листов раздела 4.1: 23 | Всего разделов: 8 | Всего листов выписки: 687 |
|---|---|---|---|

| 13.04.2026г. № КУВИ-001/2026-50042580 | |
|---|---|
| Кадастровый номер: | 78:42:0016201:2 |

| | | |
|---|---|---|
| | | размещаемым на фасадах исторических зданий и восстановленных объектов исторической застройки: а) суммарная площадь всех рекламных и информационных конструкций на фасаде должна составлять не более 10 кв. м; б) информационное поле настенных и отнесенных вывесок, настенных указателей информационных конструкций должно выполняться из отдельных элементов (букв, обозначений, декоративных элементов и т.д.) без использования непрозрачной основы (фоновой подложки) для крепления отдельных элементов вывески и не должно нарушать архитектурного решения соответствующего здания, строения, сооружения; в) выступ внешнего края консольной вывески и блочного консольного указателя от стены не должен превышать 1 м; габаритный размер блочного консольного указателя по высоте - не более 1,5 м; размещение блочных консольных указателей над другими блочными консольными указателями, над консольными вывесками, а также на расстоянии менее 5 м от них не допускается; г) вывески в витринах не должны нарушать прозрачность остекления соответствующих витрин; не допускаются окраска и покрытие декоративными пленками всей поверхности остекления витрины, замена остекления световыми коробами, установка световых коробов и планшетов, содержащих сведения информационного характера, перед остеклением витрины со стороны улицы. Ограничения по высоте устанавливаются в соответствии со схемой приложения 2 к Режимам при условии соблюдения запретов (ограничений), установленных Режимами. Ограничения по высоте, установленные Режимами, не распространяются на случаи устройства акцентов (высотных); при этом суммарная площадь акцентов не должна превышать 10% площади застройки соответствующего здания, строения, сооружения.Специальные требования режима в ЗРЗ(42)24: Строительство зданий, строений, сооружений допускается при условии устройства скатных крыш. Запрещается устройство глухих ограждений высотой более 1,8 м. Ограничения по высоте зданий, строений, сооружений на территории земельного участка с кадастровым номером 78:42:1821102:3011 - не более 14 м. ;<br>Реестровый номер границы: 78:42-6.260;<br>Вид объекта реестра границ: Зона с особыми условиями использования территории;<br>Вид зоны по документу: Единая зона регулирования застройки и хозяйственной деятельности участок ЗРЗ(42)24; Тип зоны: Зона регулирования застройки и хозяйственной деятельности |
| 78:42:0016201:2/75 | 16 | вид ограничения (обременения): ограничения прав на земельный участок, предусмотренные статьей 56 Земельного кодекса Российской Федерации;<br>Срок действия: не установлен;<br>реквизиты документа-основания: приказ от 30.08.2022 № П/0136 выдан: Управление Федеральной службы государственной регистрации, кадастра и картографии по Санкт-Петербургу (Управление Росреестра по Санкт-Петербургу);<br>Содержание ограничения (обременения): В пределах границ охранных зон пунктов запрещается использование земельных участков для осуществления видов деятельности, приводящих к повреждению или уничтожению наружных опознавательных знаков пунктов, нарушению неизменности местоположения их центров, уничтожению, перемещению, засыпке или повреждению |

ДОКУМЕНТ ПОДПИСАН
ЭЛЕКТРОННОЙ ПОДПИСЬЮ
Сертификат: 839971481847979980055521910400019784 43
Владелец: ПУБЛИЧНО-ПРАВОВАЯ КОМПАНИЯ РОСКАДАСТР
Действителен: с 24.12.2025 по 19.03.2027

| | | |
|---|---|---|
| полное наименование должности | | инициалы, фамилия |

| Земельный участок |
|---|
| вид объекта недвижимости |

| Лист № 13 раздела 4.1 | Всего листов раздела 4.1: 23 | Всего разделов: 8 | Всего листов выписки: 687 |
|---|---|---|---|

| 13.04.2026г. № КУВИ-001/2026-50042580 | |
|---|---|
| Кадастровый номер: | 78:42:0016201:2 |

| | | |
|---|---|---|
| | | составных частей пунктов. Также на земельных участках в границах охранных зон пунктов запрещается проведение работ, размещение объектов и предметов, которые могут препятствовать доступу к пунктам. В границах охранной зоны пунктов территории, в отношении которых устанавливаются различные ограничения использования земельных участков, не выделяются. Указанные в настоящем пункте ограничения использования земельных участков в охранных зонах пунктов устанавливаются для охранных зон всех пунктов и не зависят от характеристик пунктов и их территориального расположения. Отдельные ограничения использования земельных участков при установлении охранных зон пунктов в зависимости от характеристик пунктов или их территориального расположения не устанавливаются.;<br>Реестровый номер границы: 78:42-6.1128;<br>Вид объекта реестра границ: Зона с особыми условиями использования территории;<br>Вид зоны по документу: Охранная зона пункта государственной нивелирной сети "Гр рп 173"; Тип зоны: Охранная зона геодезического пункта |
| 78:42:0016201:2/76 | 16 | вид ограничения (обременения): ограничения прав на земельный участок, предусмотренные статьей 56 Земельного кодекса Российской Федерации;<br>Срок действия: не установлен;<br>реквизиты документа-основания: приказ от 30.08.2022 № П/0136 выдан: Управление Федеральной службы государственной регистрации, кадастра и картографии по Санкт-Петербургу (Управление Росреестра по Санкт-Петербургу);<br>Содержание ограничения (обременения): В пределах границ охранных зон пунктов запрещается использование земельных участков для осуществления видов деятельности, приводящих к повреждению или уничтожению наружных опознавательных знаков пунктов, нарушению неизменности местоположения их центров, уничтожению, перемещению, засыпке или повреждению составных частей пунктов. Также на земельных участках в границах охранных зон пунктов запрещается проведение работ, размещение объектов и предметов, которые могут препятствовать доступу к пунктам. В границах охранной зоны пунктов территории, в отношении которых устанавливаются различные ограничения использования земельных участков, не выделяются. Указанные в настоящем пункте ограничения использования земельных участков в охранных зонах пунктов устанавливаются для охранных зон всех пунктов и не зависят от характеристик пунктов и их территориального расположения. Отдельные ограничения использования земельных участков при установлении охранных зон пунктов в зависимости от характеристик пунктов или их территориального расположения не устанавливаются.;<br>Реестровый номер границы: 78:42-6.1131;<br>Вид объекта реестра границ: Зона с особыми условиями использования территории;<br>Вид зоны по документу: Охранная зона пункта государственной нивелирной сети "Гр рп 143"; Тип зоны: Охранная зона |

ДОКУМЕНТ ПОДПИСАН
ЭЛЕКТРОННОЙ ПОДПИСЬЮ
Сертификат: 839971481847979980055521910400019784 43
Владелец: ПУБЛИЧНО-ПРАВОВАЯ КОМПАНИЯ РОСКАДАСТР
Действителен: с 24.12.2025 по 19.03.2027

| | | |
|---|---|---|
| полное наименование должности | | инициалы, фамилия |

| Земельный участок |
|---|
| вид объекта недвижимости |

| Лист № 14 раздела 4.1 | Всего листов раздела 4.1: 23 | Всего разделов: 8 | Всего листов выписки: 687 |
|---|---|---|---|

| 13.04.2026г. № КУВИ-001/2026-50042580 | |
|---|---|
| Кадастровый номер: | 78:42:0016201:2 |

| | | |
|---|---|---|
| | | геодезического пункта |
| 78:42:0016201:2/77 | 695 | вид ограничения (обременения): ограничения прав на земельный участок, предусмотренные статьей 56 Земельного кодекса Российской Федерации;<br>Срок действия: не установлен;<br>реквизиты документа-основания: закон Санкт-Петербурга «О границах объединенных зон охраны объектов культурного наследия, расположенных на территории Санкт-Петербурга, режимах использования земель и требованиях к градостроительным регламентам в границах указанным зон. от 19.01.2009 № 820-7 выдан: Комитет по государственному контролю, использованию и охране памятников истории и культуры Правительства Санкт-Петербурга;<br>Содержание ограничения (обременения): РЕЖИМЫ ИСПОЛЬЗОВАНИЯ ЗЕМЕЛЬ И ТРЕБОВАНИЯ К ГРАДОСТРОИТЕЛЬНЫМ РЕГЛАМЕНТАМ<br>ВГРАНИЦАХ ОБЪЕДИНЕННЫХ ЗОН ОХРАНЫ ОБЪЕКТОВ КУЛЬТУРНОГО НАСЛЕДИЯ, РАСПОЛОЖЕННЫХНА ТЕРРИТОРИИ САНКТ-ПЕТЕРБУРГА<br>установлены Законом Санкт-Петербурга от 19 января 2009 г. № 820-7.;<br>Реестровый номер границы: 78:00-6.1223;<br>Вид объекта реестра границ: Зона с особыми условиями использования территории;<br>Вид зоны по документу: Единая зона охраняемого природного ландшафта объектов культурного наследия, расположенных за пределами исторически сложившихся центральных районов Санкт-Петербурга (ЗОЛ); Тип зоны: Зона охраны объекта культурного наследия |
| 78:42:0016201:2/78 | 266 | вид ограничения (обременения): ограничения прав на земельный участок, предусмотренные статьей 56 Земельного кодекса Российской Федерации;<br>Срок действия: не установлен;<br>реквизиты документа-основания: распоряжение Комитета по государственному контролю, использованию и охране памятников истории и культуры Санкт-Петербурга от 15.05.2024 № 619-рп выдан: Комитет по государственному контролю, использованию и охране памятников истории и культуры Санкт-Петербурга;<br>Содержание ограничения (обременения): 1. На территории объекта культурного наследия запрещаются: строительство объектов капитального строительства и увеличение объемно-пространственных характеристик существующих на территории объекта культурного наследия объектов капитального строительства; проведение земляных, строительных, мелиоративных и иных работ, за исключением работ по сохранению (воссозданию) объекта культурного наследия или его отдельных элементов, сохранению историко-градостроительной или природной среды объекта культурного наследия. 2. На территории объекта |

ДОКУМЕНТ ПОДПИСАН
ЭЛЕКТРОННОЙ ПОДПИСЬЮ
Сертификат: 839971481847979980055521910400019784 43
Владелец: ПУБЛИЧНО-ПРАВОВАЯ КОМПАНИЯ РОСКАДАСТР
Действителен: с 24.12.2025 по 19.03.2027

| | | |
|---|---|---|
| полное наименование должности | | инициалы, фамилия |

| Земельный участок |
|---|
| вид объекта недвижимости |

| Лист № 15 раздела 4.1 | Всего листов раздела 4.1: 23 | Всего разделов: 8 | Всего листов выписки: 687 |
|---|---|---|---|

| 13.04.2026г. № КУВИ-001/2026-50042580 | |
|---|---|
| Кадастровый номер: | 78:42:0016201:2 |

| | | |
|---|---|---|
| | | культурного наследия разрешается ведение хозяйственной деятельности, не противоречащей требованиям обеспечения сохранности объекта культурного наследия и позволяющей обеспечить функционирование объекта культурного наследия в современных условиях. 3. Требования к осуществлению деятельности в границах территории объекта культурного наследия и требования к содержанию использования территории объекта культурного наследия устанавливаются законодательством Российской Федерации и Санкт-Петербурга об объектах культурного наследия.;<br>Реестровый номер границы: 78:42-8.226;<br>Вид объекта реестра границ: Территория объекта культурного наследия;<br>Вид зоны по документу: Территория объекта культурного наследия регионального значения "Братская могила рабочих и красногвардейцев, погибших во время Великой Октябрьской социалистической революции и гражданской войны" |
| 78:42:0016201:2/79 | 261687 | вид ограничения (обременения): ограничения прав на земельный участок, предусмотренные статьей 56 Земельного кодекса Российской Федерации;<br>Срок действия: не установлен;<br>реквизиты документа-основания: приказ об установлении приаэродромной территории аэродрома гражданской авиации Санкт-Петербург (Пулково) от 24.12.2024 № 1161-П выдан: Федеральное агентство воздушного транспорта (Росавиация);<br>Содержание ограничения (обременения): 1. В границах четвертой подзоны запрещается размещать объекты, создающие помехи в работе наземных объектов средств и систем обслуживания воздушного движения, навигации, посадки и связи, предназначенных для организации воздушного движения и расположенных вне первой подзоны. 2. В границах четвертой подзоны запрещается без согласования с оператором аэродрома размещение объектов, превышающих следующие абсолютные высотные ограничения: 603.63 м. Подпункт 4 пункта 3 статьи 47 Воздушного кодекса Российской Федерации. Подпункт "в" пункта 1(1) Положения;<br>Реестровый номер границы: 78:42-6.2436;<br>Вид объекта реестра границ: Зона с особыми условиями использования территории;<br>Вид зоны по документу: Сектор 119.2 четвертой подзоны приаэродромной территории аэродрома гражданской авиации Санкт-Петербург (Пулково); Тип зоны: Приаэродромная территория; Номер: - |
| 78:42:0016201:2/80 | 108153 | вид ограничения (обременения): ограничения прав на земельный участок, предусмотренные статьей 56 Земельного кодекса Российской Федерации;<br>Срок действия: не установлен;<br>реквизиты документа-основания: приказ об установлении приаэродромной территории аэродрома гражданской авиации Санкт-Петербург (Пулково) от 24.12.2024 № 1161-П выдан: Федеральное агентство воздушного транспорта (Росавиация); |

ДОКУМЕНТ ПОДПИСАН
ЭЛЕКТРОННОЙ ПОДПИСЬЮ
Сертификат: 839971481847979980055521910400019784 43
Владелец: ПУБЛИЧНО-ПРАВОВАЯ КОМПАНИЯ РОСКАДАСТР
Действителен: с 24.12.2025 по 19.03.2027

| | | |
|---|---|---|
| полное наименование должности | | инициалы, фамилия |

| Земельный участок |
|---|
| вид объекта недвижимости |

| Лист № 16 раздела 4.1 | Всего листов раздела 4.1: 23 | Всего разделов: 8 | Всего листов выписки: 687 |
|---|---|---|---|

| 13.04.2026г. № КУВИ-001/2026-50042580 | |
|---|---|
| Кадастровый номер: | 78:42:0016201:2 |

| | | |
|---|---|---|
| | | Содержание ограничения (обременения): 1. В границах четвертой подзоны запрещается размещать объекты, создающие помехи в работе наземных объектов средств и систем обслуживания воздушного движения, навигации, посадки и связи, предназначенных для организации воздушного движения и расположенных вне первой подзоны. 2. В границах четвертой подзоны запрещается без согласования с оператором аэродрома размещение объектов, превышающих следующие абсолютные высотные ограничения: 595.00 м. Подпункт 4 пункта 3 статьи 47 Воздушного кодекса Российской Федерации. Подпункт "в" пункта 1(1) Положения;<br>Реестровый номер границы: 78:42-6.2454;<br>Вид объекта реестра границ: Зона с особыми условиями использования территории;<br>Вид зоны по документу: Сектор 116.5 четвертой подзоны приаэродромной территории аэродрома гражданской авиации Санкт-Петербург (Пулково); Тип зоны: Приаэродромная территория; Номер: - |
| 78:42:0016201:2/81 | 108556 | вид ограничения (обременения): ограничения прав на земельный участок, предусмотренные статьей 56 Земельного кодекса Российской Федерации;<br>Срок действия: не установлен;<br>реквизиты документа-основания: приказ об установлении приаэродромной территории аэродрома гражданской авиации Санкт-Петербург (Пулково) от 24.12.2024 № 1161-П выдан: Федеральное агентство воздушного транспорта (Росавиация);<br>Содержание ограничения (обременения): 1. В границах четвертой подзоны запрещается размещать объекты, создающие помехи в работе наземных объектов средств и систем обслуживания воздушного движения, навигации, посадки и связи, предназначенных для организации воздушного движения и расположенных вне первой подзоны. 2. В границах четвертой подзоны запрещается без согласования с оператором аэродрома размещение объектов, превышающих следующие абсолютные высотные ограничения: 195.00 м. Подпункт 4 пункта 3 статьи 47 Воздушного кодекса Российской Федерации. Подпункт "в" пункта 1(1) Положения;<br>Реестровый номер границы: 78:00-6.1619;<br>Вид объекта реестра границ: Зона с особыми условиями использования территории;<br>Вид зоны по документу: Сектор 68.1 четвертой подзоны приаэродромной территории аэродрома гражданской авиации Санкт-Петербург (Пулково); Тип зоны: Приаэродромная территория; Номер: - |
| 78:42:0016201:2/82 | 5157 | вид ограничения (обременения): ограничения прав на земельный участок, предусмотренные статьей 56 Земельного кодекса Российской Федерации;<br>Срок действия: не установлен;<br>реквизиты документа-основания: приказ об установлении приаэродромной территории аэродрома гражданской авиации |

ДОКУМЕНТ ПОДПИСАН
ЭЛЕКТРОННОЙ ПОДПИСЬЮ
Сертификат: 839971481847979980055521910400019784 43
Владелец: ПУБЛИЧНО-ПРАВОВАЯ КОМПАНИЯ РОСКАДАСТР
Действителен: с 24.12.2025 по 19.03.2027

| | | |
|---|---|---|
| полное наименование должности | | инициалы, фамилия |

| Земельный участок |
|---|
| вид объекта недвижимости |

| Лист № 17 раздела 4.1 | Всего листов раздела 4.1: 23 | Всего разделов: 8 | Всего листов выписки: 687 |
|---|---|---|---|

| 13.04.2026г. № КУВИ-001/2026-50042580 | |
|---|---|
| Кадастровый номер: | 78:42:0016201:2 |

| | | |
|---|---|---|
| | | Санкт-Петербург (Пулково) от 24.12.2024 № 1161-П выдан: Федеральное агентство воздушного транспорта (Росавиация);<br>Содержание ограничения (обременения): 1. В границах четвертой подзоны запрещается размещать объекты, создающие помехи в работе наземных объектов средств и систем обслуживания воздушного движения, навигации, посадки и связи, предназначенных для организации воздушного движения и расположенных вне первой подзоны. 2. В границах четвертой подзоны запрещается без согласования с оператором аэродрома размещение объектов, превышающих следующие абсолютные высотные ограничения: 617.24 м. Подпункт 4 пункта 3 статьи 47 Воздушного кодекса Российской Федерации. Подпункт "в" пункта 1(1) Положения;<br>Реестровый номер границы: 78:42-6.2460;<br>Вид объекта реестра границ: Зона с особыми условиями использования территории;<br>Вид зоны по документу: Сектор 122 четвертой подзоны приаэродромной территории аэродрома гражданской авиации Санкт-Петербург (Пулково); Тип зоны: Приаэродромная территория; Номер: - |
| 78:42:0016201:2/83 | 42429 | вид ограничения (обременения): ограничения прав на земельный участок, предусмотренные статьей 56 Земельного кодекса Российской Федерации;<br>Срок действия: не установлен;<br>реквизиты документа-основания: приказ об установлении приаэродромной территории аэродрома гражданской авиации Санкт-Петербург (Пулково) от 24.12.2024 № 1161-П выдан: Федеральное агентство воздушного транспорта (Росавиация);<br>Содержание ограничения (обременения): 1. В границах четвертой подзоны запрещается размещать объекты, создающие помехи в работе наземных объектов средств и систем обслуживания воздушного движения, навигации, посадки и связи, предназначенных для организации воздушного движения и расположенных вне первой подзоны. 2. В границах четвертой подзоны запрещается без согласования с оператором аэродрома размещение объектов, превышающих следующие абсолютные высотные ограничения: 225.40 м. Подпункт 4 пункта 3 статьи 47 Воздушного кодекса Российской Федерации. Подпункт "в" пункта 1(1) Положения;<br>Реестровый номер границы: 78:42-6.2470;<br>Вид объекта реестра границ: Зона с особыми условиями использования территории;<br>Вид зоны по документу: Сектор 80.3 четвертой подзоны приаэродромной территории аэродрома гражданской авиации Санкт-Петербург (Пулково); Тип зоны: Приаэродромная территория; Номер: - |
| 78:42:0016201:2/84 | 307759 | вид ограничения (обременения): ограничения прав на земельный участок, предусмотренные статьей 56 Земельного кодекса Российской Федерации;<br>Срок действия: не установлен; |

ДОКУМЕНТ ПОДПИСАН
ЭЛЕКТРОННОЙ ПОДПИСЬЮ
Сертификат: 839971481847979980055521910400019784 43
Владелец: ПУБЛИЧНО-ПРАВОВАЯ КОМПАНИЯ РОСКАДАСТР
Действителен: с 24.12.2025 по 19.03.2027

| | | |
|---|---|---|
| полное наименование должности | | инициалы, фамилия |

| Земельный участок |
|---|
| вид объекта недвижимости |

| Лист № 18 раздела 4.1 | Всего листов раздела 4.1: 23 | Всего разделов: 8 | Всего листов выписки: 687 |
|---|---|---|---|

| 13.04.2026г. № КУВИ-001/2026-50042580 | |
|---|---|
| Кадастровый номер: | 78:42:0016201:2 |

| | | |
|---|---|---|
| | | реквизиты документа-основания: приказ об установлении приаэродромной территории аэродрома гражданской авиации Санкт-Петербург (Пулково) от 24.12.2024 № 1161-П выдан: Федеральное агентство воздушного транспорта (Росавиация);<br>Содержание ограничения (обременения): 1. В границах четвертой подзоны запрещается размещать объекты, создающие помехи в работе наземных объектов средств и систем обслуживания воздушного движения, навигации, посадки и связи, предназначенных для организации воздушного движения и расположенных вне первой подзоны. 2. В границах четвертой подзоны запрещается без согласования с оператором аэродрома размещение объектов, превышающих следующие абсолютные высотные ограничения: 600.00 м. Подпункт 4 пункта 3 статьи 47 Воздушного кодекса Российской Федерации. Подпункт "в" пункта 1(1) Положения;<br>Реестровый номер границы: 78:42-6.2456;<br>Вид объекта реестра границ: Зона с особыми условиями использования территории;<br>Вид зоны по документу: Сектор 118.4 четвертой подзоны приаэродромной территории аэродрома гражданской авиации Санкт-Петербург (Пулково); Тип зоны: Приаэродромная территория; Номер: - |
| 78:42:0016201:2/85 | 898720 | вид ограничения (обременения): ограничения прав на земельный участок, предусмотренные статьей 56 Земельного кодекса Российской Федерации;<br>Срок действия: не установлен;<br>реквизиты документа-основания: приказ об установлении приаэродромной территории аэродрома гражданской авиации Санкт-Петербург (Пулково) от 24.12.2024 № 1161-П выдан: Федеральное агентство воздушного транспорта (Росавиация);<br>Содержание ограничения (обременения): 1. В границах четвертой подзоны запрещается размещать объекты, создающие помехи в работе наземных объектов средств и систем обслуживания воздушного движения, навигации, посадки и связи, предназначенных для организации воздушного движения и расположенных вне первой подзоны. 2. В границах четвертой подзоны запрещается без согласования с оператором аэродрома размещение объектов, превышающих следующие абсолютные высотные ограничения: 215.00 м. Подпункт 4 пункта 3 статьи 47 Воздушного кодекса Российской Федерации. Подпункт "в" пункта 1(1) Положения;<br>Реестровый номер границы: 78:00-6.1639;<br>Вид объекта реестра границ: Зона с особыми условиями использования территории;<br>Вид зоны по документу: Сектор 73.3 четвертой подзоны приаэродромной территории аэродрома гражданской авиации Санкт-Петербург (Пулково); Тип зоны: Приаэродромная территория; Номер: - |
| 78:42:0016201:2/86 | 773888 | вид ограничения (обременения): ограничения прав на земельный участок, предусмотренные статьей 56 Земельного кодекса Российской Федерации; |

ДОКУМЕНТ ПОДПИСАН
ЭЛЕКТРОННОЙ ПОДПИСЬЮ
Сертификат: 839971481847979980055521910400019784 43
Владелец: ПУБЛИЧНО-ПРАВОВАЯ КОМПАНИЯ РОСКАДАСТР
Действителен: с 24.12.2025 по 19.03.2027

| | | |
|---|---|---|
| полное наименование должности | | инициалы, фамилия |

| Земельный участок |
|---|
| вид объекта недвижимости |

| Лист № 19 раздела 4.1 | Всего листов раздела 4.1: 23 | Всего разделов: 8 | Всего листов выписки: 687 |
|---|---|---|---|

| 13.04.2026г. № КУВИ-001/2026-50042580 | |
|---|---|
| Кадастровый номер: | 78:42:0016201:2 |

| | | |
|---|---|---|
| | | Срок действия: не установлен;<br>реквизиты документа-основания: приказ об установлении приаэродромной территории аэродрома гражданской авиации Санкт-Петербург (Пулково) от 24.12.2024 № 1161-П выдан: Федеральное агентство воздушного транспорта (Росавиация);<br>Содержание ограничения (обременения): 1. В границах четвертой подзоны запрещается размещать объекты, создающие помехи в работе наземных объектов средств и систем обслуживания воздушного движения, навигации, посадки и связи, предназначенных для организации воздушного движения и расположенных вне первой подзоны. 2. В границах четвертой подзоны запрещается без согласования с оператором аэродрома размещение объектов, превышающих следующие абсолютные высотные ограничения: 200.00 м. Подпункт 4 пункта 3 статьи 47 Воздушного кодекса Российской Федерации. Подпункт "в" пункта 1(1) Положения;<br>Реестровый номер границы: 78:00-6.1621;<br>Вид объекта реестра границ: Зона с особыми условиями использования территории;<br>Вид зоны по документу: Сектор 69.1 четвертой подзоны приаэродромной территории аэродрома гражданской авиации Санкт-Петербург (Пулково); Тип зоны: Приаэродромная территория; Номер: - |
| 78:42:0016201:2/87 | 87 | вид ограничения (обременения): публичный сервитут;<br>Срок действия: не установлен;<br>реквизиты документа-основания: распоряжение "Об установлении публичного сервитута в отношении земельных участков, находящихся в собственности, и земель, государственная собственность на которые не разграничена" от 20.06.2025 № 1598-РЗ выдан: Комитет имущественных отношений Санкт-Петербурга;<br>Содержание ограничения (обременения): ;<br>Реестровый номер границы: 78:42:0000000-17.61 |
| 78:42:0016201:2/88 | 133 | вид ограничения (обременения): публичный сервитут;<br>Срок действия: не установлен;<br>реквизиты документа-основания: распоряжение "Об установлении публичного сервитута в отношении земельных участков, находящихся в собственности, и земель, государственная собственность на которые не разграничена" от 30.06.2025 № 1688-РЗ выдан: Комитет имущественных отношений Санкт-Петербурга;<br>Содержание ограничения (обременения): ;<br>Реестровый номер границы: 78:42:0000000-17.65 |
| 78:42:0016201:2/89 | 6889 | вид ограничения (обременения): ограничения прав на земельный участок, предусмотренные статьей 56 Земельного кодекса |

ДОКУМЕНТ ПОДПИСАН
ЭЛЕКТРОННОЙ ПОДПИСЬЮ
Сертификат: 839971481847979980055521910400019784 43
Владелец: ПУБЛИЧНО-ПРАВОВАЯ КОМПАНИЯ РОСКАДАСТР
Действителен: с 24.12.2025 по 19.03.2027

| | | |
|---|---|---|
| полное наименование должности | | инициалы, фамилия |

| Земельный участок |
|---|
| вид объекта недвижимости |

| Лист № 20 раздела 4.1 | Всего листов раздела 4.1: 23 | Всего разделов: 8 | Всего листов выписки: 687 |
|---|---|---|---|

| 13.04.2026г. № КУВИ-001/2026-50042580 | |
|---|---|
| Кадастровый номер: | 78:42:0016201:2 |

| | | |
|---|---|---|
| | | Российской Федерации;<br>Срок действия: не установлен;<br>реквизиты документа-основания: приказ "Об установлении охранной зоны пунктов государственной нивелирной сети" от 24.10.2025 № П/0198/25 выдан: Управление Росреестра по Санкт-Петербургу;<br>Содержание ограничения (обременения): В пределах границ охранных зон пунктов запрещается использование земельных участков для осуществления видов деятельности, приводящих к повреждению или уничтожению наружных опознавательных знаков пунктов, нарушению неизменности местоположения их центров, уничтожению, перемещению, засыпке или повреждению составных частей пунктов.Также на земельных участках в границах охранных зон пунктов запрещается проведение работ, размещение объектов и предметов, которые могут препятствовать доступу к пунктам.В границах охранной зоны пунктов территории, в отношении которых устанавливаются различные ограничения использования земельных участков, не выделяются. Указанные в настоящем пункте ограничения использования земельных участков в охранных зонах пунктов устанавливаются для охранных зон всех пунктов и не зависят от характеристик пунктов и их территориального расположения. Отдельные ограничения использования земельных участков при установлении охранных зон пунктов в зависимости от характеристик пунктов или их территориального расположения не устанавливаются.;<br>Реестровый номер границы: 78:42-6.2484;<br>Вид объекта реестра границ: Зона с особыми условиями использования территории;<br>Вид зоны по документу: Охранная зона пункта государственной нивелирной сети Рп 15590; Тип зоны: Охранная зона пунктов государственной геодезической сети, государственной нивелирной сети и государственной гравиметрической сети |
| 78:42:0016201:2/90 | 120 | вид ограничения (обременения): ограничения прав на земельный участок, предусмотренные статьей 56 Земельного кодекса Российской Федерации;<br>Срок действия: не установлен;<br>реквизиты документа-основания: распоряжение об утверждении границ и режима использования территории объекта культурного наследия федерального значения «Водовод Таицкий (система с сооружениями)» от 19.08.2020 № 259-р выдан: Комитет по государственному контролю, использованию и охране памятников истории и культуры;<br>Содержание ограничения (обременения): 1. На территории объекта культурного наследия запрещаются: строительство объектов капитального строительства и увеличение объемно-пространственных характеристик существующих на территории объекта культурного наследия объектов капитального строительства; проведение земляных, строительных, мелиоративных и иных работ, за исключением работ по сохранению объекта культурного наследия или его отдельных элементов, сохранению историко-градостроительной или природной среды объекта культурного наследия. 2. На территории объекта культурного |

ДОКУМЕНТ ПОДПИСАН
ЭЛЕКТРОННОЙ ПОДПИСЬЮ
Сертификат: 839971481847979980055521910400019784 43
Владелец: ПУБЛИЧНО-ПРАВОВАЯ КОМПАНИЯ РОСКАДАСТР
Действителен: с 24.12.2025 по 19.03.2027

| | | |
|---|---|---|
| полное наименование должности | | инициалы, фамилия |

| Земельный участок |
|---|
| вид объекта недвижимости |

| Лист № 21 раздела 4.1 | Всего листов раздела 4.1: 23 | Всего разделов: 8 | Всего листов выписки: 687 |
|---|---|---|---|

| 13.04.2026г. № КУВИ-001/2026-50042580 | |
|---|---|
| Кадастровый номер: | 78:42:0016201:2 |

| | | |
|---|---|---|
| | | наследия разрешается ведение хозяйственной деятельности, не противоречащей требованиям обеспечения сохранности объекта культурного наследия и позволяющей обеспечить функционирование объекта культурного наследия в современных условиях. 3. Требования к осуществлению деятельности в границах территории объекта культурного наследия и требования к содержанию и использованию территории объекта культурного наследия устанавливаются законодательством Российской Федерации и Санкт-Петербурга об объектах культурного наследия.;<br>Реестровый номер границы: 78:42-8.302;<br>Вид объекта реестра границ: Территория объекта культурного наследия;<br>Вид зоны по документу: Территория объекта культурного наследия федерального значения «Водовод Таицкий (система с сооружениями)»; Тип зоны: Иная зона |
| 78:42:0016201:2/91 | 16 | вид ограничения (обременения): ограничения прав на земельный участок, предусмотренные статьей 56 Земельного кодекса Российской Федерации;<br>Срок действия: не установлен;<br>реквизиты документа-основания: приказ "Об установлении охранной зоны пунктов государственной нивелирной сети" от 14.01.2026 № П/0007/26 выдан: Управление Росреестра по Санкт-Петербургу;<br>Содержание ограничения (обременения): В пределах границ охранных зон пунктов запрещается использование земельных участков для осуществления видов деятельности, приводящих к повреждению или уничтожению наружных опознавательных знаков пунктов, нарушению неизменности местоположения их центров, уничтожению, перемещению, засыпке или повреждению составных частей пунктов.Также на земельных участках в границах охранных зон пунктов запрещается проведение работ, размещение объектов и предметов, которые могут препятствовать доступу к пунктам.В границах охранной зоны пунктов территории, в отношении которых устанавливаются различные ограничения использования земельных участков, не выделяются. Указанные в настоящем пункте ограничения использования земельных участков в охранных зонах пунктов устанавливаются для охранных зон всех пунктов и не зависят от характеристик пунктов и их территориального расположения. Отдельные ограничения использования земельных участков при установлении охранных зон пунктов в зависимости от характеристик пунктов или их территориального расположения не устанавливаются.;<br>Реестровый номер границы: 78:42-6.2501;<br>Вид объекта реестра границ: Зона с особыми условиями использования территории;<br>Вид зоны по документу: Охранная зона пункта государственной нивелирной сети Рп 3198; Тип зоны: Охранная зона пунктов государственной геодезической сети, государственной нивелирной сети и государственной гравиметрической сети |
| 78:42:0016201:2/92 | 16 | вид ограничения (обременения): ограничения прав на земельный участок, предусмотренные статьей 56 Земельного кодекса |

ДОКУМЕНТ ПОДПИСАН
ЭЛЕКТРОННОЙ ПОДПИСЬЮ
Сертификат: 839971481847979980055521910400019784 43
Владелец: ПУБЛИЧНО-ПРАВОВАЯ КОМПАНИЯ РОСКАДАСТР
Действителен: с 24.12.2025 по 19.03.2027

| | | |
|---|---|---|
| полное наименование должности | | инициалы, фамилия |

| Земельный участок |
|---|
| вид объекта недвижимости |

| Лист № 22 раздела 4.1 | Всего листов раздела 4.1: 23 | Всего разделов: 8 | Всего листов выписки: 687 |
|---|---|---|---|

| 13.04.2026г. № КУВИ-001/2026-50042580 | |
|---|---|
| Кадастровый номер: | 78:42:0016201:2 |

| | | |
|---|---|---|
| | | Российской Федерации;<br>Срок действия: не установлен;<br>реквизиты документа-основания: приказ "Об установлении охранной зоны пунктов государственной нивелирной сети" от 14.01.2026 № П/0007/26 выдан: Управление Росреестра по Санкт-Петербургу;<br>Содержание ограничения (обременения): В пределах границ охранных зон пунктов запрещается использование земельных участков для осуществления видов деятельности, приводящих к повреждению или уничтожению наружных опознавательных знаков пунктов, нарушению неизменности местоположения их центров, уничтожению, перемещению, засыпке или повреждению составных частей пунктов.Также на земельных участках в границах охранных зон пунктов запрещается проведение работ, размещение объектов и предметов, которые могут препятствовать доступу к пунктам.В границах охранной зоны пунктов территории, в отношении которых устанавливаются различные ограничения использования земельных участков, не выделяются. Указанные в настоящем пункте ограничения использования земельных участков в охранных зонах пунктов устанавливаются для охранных зон всех пунктов и не зависят от характеристик пунктов и их территориального расположения. Отдельные ограничения использования земельных участков при установлении охранных зон пунктов в зависимости от характеристик пунктов или их территориального расположения не устанавливаются.;<br>Реестровый номер границы: 78:42-6.2492;<br>Вид объекта реестра границ: Зона с особыми условиями использования территории;<br>Вид зоны по документу: Охранная зона пункта государственной нивелирной сети Рп 3198; Тип зоны: Охранная зона пунктов государственной геодезической сети, государственной нивелирной сети и государственной гравиметрической сети |
| 78:42:0016201:2/93 | 190 | вид ограничения (обременения): публичный сервитут;<br>Срок действия: не установлен;<br>реквизиты документа-основания: распоряжение "Об установлении публичного сервитута в отношении земельных участков, находящихся в собственности, и земель, государственная собственность на которые не разграничена" от 03.03.2025 № 548-РЗ выдан: Комитет имущественных отношений Санкт-Петербурга;<br>Содержание ограничения (обременения): ;<br>Реестровый номер границы: 78:42:0000000-17.106 |
| 78:42:0016201:2/94 | 202 | вид ограничения (обременения): публичный сервитут;<br>Срок действия: не установлен;<br>реквизиты документа-основания: распоряжение Комитета имущественных отношений Санкт-Петербурга от 12.01.2025 № 11-РЗ выдан: Комитет имущественных отношений Санкт-Петербурга; |

ДОКУМЕНТ ПОДПИСАН
ЭЛЕКТРОННОЙ ПОДПИСЬЮ
Сертификат: 839971481847979980055521910400019784 43
Владелец: ПУБЛИЧНО-ПРАВОВАЯ КОМПАНИЯ РОСКАДАСТР
Действителен: с 24.12.2025 по 19.03.2027

| | | |
|---|---|---|
| полное наименование должности | | инициалы, фамилия |

| Земельный участок |
|---|
| вид объекта недвижимости |

| Лист № 23 раздела 4.1 | Всего листов раздела 4.1: 23 | Всего разделов: 8 | Всего листов выписки: 687 |
|---|---|---|---|

| 13.04.2026г. № КУВИ-001/2026-50042580 | |
|---|---|
| Кадастровый номер: | 78:42:0016201:2 |

| | | |
|---|---|---|
| | | Содержание ограничения (обременения): ;<br>Реестровый номер границы: 78:42:0000000-17.90 |
| | Весь | вид ограничения (обременения): ограничения прав на земельный участок, предусмотренные статьей 56 Земельного кодекса Российской Федерации;<br>Срок действия: не установлен;<br>реквизиты документа-основания: приказ Первого заместителя министра обороны Российской Федерации от 04.10.2022 № 946 выдан: Министерство обороны Российской Федерации;<br>Содержание ограничения (обременения): В соответствии с пп. 4) п. 3 Статьи 47 Воздушного кодекса РФ от 19 марта 1997 г. №60-ФЗ, в границах четвертой подзоны запрещается размещать объекты, создающие помехи в работе наземных объектов средств и систем обслуживания воздушного движения, навигации, посадки и связи, предназначенных для организации воздушного движения и расположенных вне первой подзоны.;<br>Реестровый номер границы: 78:00-6.549;<br>Вид объекта реестра границ: Зона с особыми условиями использования территории;<br>Вид зоны по документу: Четвертая подзона приаэродромной территории аэродрома совместного базирования «Пушкин»; Тип зоны: Охранная зона транспорта |

| | | |
|---|---|---|
| полное наименование должности | ДОКУМЕНТ ПОДПИСАН ЭЛЕКТРОННОЙ ПОДПИСЬЮ<br>Сертификат: 839971481847979980055521910400019784 43<br>Владелец: ПУБЛИЧНО-ПРАВОВАЯ КОМПАНИЯ РОСКАДАСТР<br>Действителен: с 24.12.2025 по 19.03.2027 | инициалы, фамилия |

Выписка из Единого государственного реестра недвижимости об объекте недвижимости

Сведения о частях земельного участка

| Земельный участок |
|---|
| вид объекта недвижимости |

| Лист № 1 раздела 4.2 | Всего листов раздела 4.2: 475 | Всего разделов: 8 | Всего листов выписки: 687 |
|---|---|---|---|

| 13.04.2026г. № КУВИ-001/2026-50042580 | |
|---|---|
| Кадастровый номер: | 78:42:0016201:2 |

| Сведения о характерных точках границы части (частей) земельного участка | | | | |
|---|---|---|---|---|
| Учетный номер части: 78:42:0016201:2/36 | | | | |
| Система координат СК-1964 | | | | |
| Номер точки | Координаты, м | | Описание закрепления на местности | Средняя квадратичная погрешность определения координат характерных точек границ земельного участка, м |
| | X | Y | | |
| 1 | 2 | 3 | 4 | 5 |
| 1 | 66422.86 | 121983.61 | - | - |
| 2 | 66411.21 | 122079.56 | - | - |
| 3 | 66397.31 | 122200.68 | - | - |
| 4 | 66386.06 | 122295.33 | - | - |
| 5 | 66385.1 | 122304.16 | - | - |
| 6 | 66384.99 | 122294.79 | - | - |
| 7 | 66401.62 | 122153.01 | - | - |
| 8 | 66402.29 | 122148.12 | - | - |
| 9 | 66405.6 | 122108.93 | - | - |
| 10 | 66420.72 | 121986.92 | - | - |
| 1 | 66422.86 | 121983.61 | - | - |

| | | |
|---|---|---|
| полное наименование должности | ДОКУМЕНТ ПОДПИСАН ЭЛЕКТРОННОЙ ПОДПИСЬЮ<br>Сертификат: 839971481847979980055521910400019784 43<br>Владелец: ПУБЛИЧНО-ПРАВОВАЯ КОМПАНИЯ РОСКАДАСТР<br>Действителен: с 24.12.2025 по 19.03.2027 | инициалы, фамилия |

| Земельный участок |
|---|
| вид объекта недвижимости |

| Лист № 2 раздела 4.2 | Всего листов раздела 4.2: 475 | Всего разделов: 8 | Всего листов выписки: 687 |
|---|---|---|---|

| 13.04.2026г. № КУВИ-001/2026-50042580 | |
|---|---|
| Кадастровый номер: | 78:42:0016201:2 |

Сведения о характерных точках границы части (частей) земельного участка

Учетный номер части: 78:42:0016201:2/37

Система координат СК-1964

| Номер точки | Координаты, м | | Описание закрепления на местности | Средняя квадратичная погрешность определения координат характерных точек границ земельного участка, м |
|---|---|---|---|---|
| | X | Y | | |
| 1 | 2 | 3 | 4 | 5 |
| 1 | 66395.92 | 122474.18 | - | - |
| 2 | 66396.1 | 122476.79 | - | - |
| 3 | 66392.83 | 122477.23 | - | - |
| 4 | 66393.2 | 122476.51 | - | - |
| 5 | 66394.94 | 122475.18 | - | - |
| 1 | 66395.92 | 122474.18 | - | - |

| | | |
|---|---|---|
| полное наименование должности | ДОКУМЕНТ ПОДПИСАН ЭЛЕКТРОННОЙ ПОДПИСЬЮ Сертификат: 839971481847979980055521910400019784 43 Владелец: ПУБЛИЧНО-ПРАВОВАЯ КОМПАНИЯ РОСКАДАСТР Действителен: с 24.12.2025 по 19.03.2027 | инициалы, фамилия |

| Земельный участок |
|---|
| вид объекта недвижимости |

| Лист № 3 раздела 4.2 | Всего листов раздела 4.2: 475 | Всего разделов: 8 | Всего листов выписки: 687 |
|---|---|---|---|

| 13.04.2026г. № КУВИ-001/2026-50042580 | |
|---|---|
| Кадастровый номер: | 78:42:0016201:2 |

Сведения о характерных точках границы части (частей) земельного участка

Учетный номер части: 78:42:0016201:2/38

Система координат

| Номер точки | Координаты, м | | Описание закрепления на местности | Средняя квадратичная погрешность определения координат характерных точек границ земельного участка, м |
|---|---|---|---|---|
| | X | Y | | |
| 1 | 2 | 3 | 4 | 5 |
| 1 | 66396.47 | 122481.87 | - | - |
| 2 | 66396.67 | 122484.71 | - | - |
| 3 | 66394.8 | 122482.88 | - | - |
| 4 | 66393.16 | 122482.06 | - | - |
| 5 | 66394.81 | 122481.9 | - | - |
| 1 | 66396.47 | 122481.87 | - | - |

ДОКУМЕНТ ПОДПИСАН
ЭЛЕКТРОННОЙ ПОДПИСЬЮ
Сертификат: 839971481847979980055521910400019784 43
Владелец: ПУБЛИЧНО-ПРАВОВАЯ КОМПАНИЯ РОСКАДАСТР
Действителен: с 24.12.2025 по 19.03.2027

| | | |
|---|---|---|
| полное наименование должности | | инициалы, фамилия |

| Земельный участок |
|---|
| вид объекта недвижимости |

| Лист № 4 раздела 4.2 | Всего листов раздела 4.2: 475 | Всего разделов: 8 | Всего листов выписки: 687 |
|---|---|---|---|

| 13.04.2026г. № КУВИ-001/2026-50042580 | |
|---|---|
| Кадастровый номер: | 78:42:0016201:2 |

Сведения о характерных точках границы части (частей) земельного участка

Учетный номер части: 78:42:0016201:2/39

Система координат СК-1964

| Номер точки | Координаты, м | | Описание закрепления на местности | Средняя квадратичная погрешность определения координат характерных точек границ земельного участка, м |
|---|---|---|---|---|
| | X | Y | | |
| 1 | 2 | 3 | 4 | 5 |
| 1 | 66416.51 | 122756.68 | - | - |
| 2 | 66418.33 | 122779.4 | - | - |
| 3 | 66427.37 | 122902.91 | - | - |
| 4 | 66438.71 | 123084.6 | - | - |
| 5 | 66441.45 | 123135.36 | - | - |
| 6 | 66435.28 | 123166.31 | - | - |
| 7 | 66438.41 | 123148.65 | - | - |
| 8 | 66440.62 | 123133.45 | - | - |
| 1 | 66416.51 | 122756.68 | - | - |

ДОКУМЕНТ ПОДПИСАН
ЭЛЕКТРОННОЙ ПОДПИСЬЮ
Сертификат: 839971481847979980055521910400019784 43
Владелец: ПУБЛИЧНО-ПРАВОВАЯ КОМПАНИЯ РОСКАДАСТР
Действителен: с 24.12.2025 по 19.03.2027

| | | |
|---|---|---|
| полное наименование должности | | инициалы, фамилия |

| Земельный участок |
|---|
| вид объекта недвижимости |

| Лист № 5 раздела 4.2 | Всего листов раздела 4.2: 475 | Всего разделов: 8 | Всего листов выписки: 687 |
|---|---|---|---|

| 13.04.2026г. № КУВИ-001/2026-50042580 | |
|---|---|
| Кадастровый номер: | 78:42:0016201:2 |

Сведения о характерных точках границы части (частей) земельного участка

Учетный номер части: 78:42:0016201:2/40

Система координат СК-1964

| Номер точки | Координаты, м | | Описание закрепления на местности | Средняя квадратичная погрешность определения координат характерных точек границ земельного участка, м |
|---|---|---|---|---|
| | X | Y | | |
| 1 | 2 | 3 | 4 | 5 |
| 1 | 66422.96 | 122857.53 | - | - |
| 2 | 66434.14 | 122856.71 | - | - |
| 3 | 66434.95 | 122856.76 | - | - |
| 4 | 66435.74 | 122856.95 | - | - |
| 5 | 66436.49 | 122857.26 | - | - |
| 6 | 66437.19 | 122857.69 | - | - |
| 7 | 66437.8 | 122858.22 | - | - |
| 8 | 66438.32 | 122858.85 | - | - |
| 9 | 66438.74 | 122859.56 | - | - |
| 10 | 66449.08 | 122965.53 | - | - |
| 11 | 66482.29 | 122968.76 | - | - |
| 12 | 66483.04 | 122969.14 | - | - |
| 13 | 66483.74 | 122969.63 | - | - |
| 14 | 66484.35 | 122970.23 | - | - |
| 15 | 66484.86 | 122970.91 | - | - |
| 16 | 66485.26 | 122971.66 | - | - |
| 17 | 66485.54 | 122972.46 | - | - |
| 18 | 66485.69 | 122973.29 | - | - |
| 19 | 66485.72 | 122974.15 | - | - |
| 20 | 66485.13 | 122982.68 | - | - |
| 21 | 66484.69 | 122983.41 | - | - |
| 22 | 66484.15 | 122984.08 | - | - |
| 23 | 66483.52 | 122984.65 | - | - |
| 24 | 66482.8 | 122985.12 | - | - |

ДОКУМЕНТ ПОДПИСАН
ЭЛЕКТРОННОЙ ПОДПИСЬЮ
Сертификат: 839971481847979980055521910400019784 43
Владелец: ПУБЛИЧНО-ПРАВОВАЯ КОМПАНИЯ РОСКАДАСТР
Действителен: с 24.12.2025 по 19.03.2027

| | | |
|---|---|---|
| полное наименование должности | | инициалы, фамилия |

| Земельный участок |
|---|
| вид объекта недвижимости |

| Лист № 6 раздела 4.2 | Всего листов раздела 4.2: 475 | Всего разделов: 8 | Всего листов выписки: 687 |
|---|---|---|---|

| 13.04.2026г. № КУВИ-001/2026-50042580 | |
|---|---|
| Кадастровый номер: | 78:42:0016201:2 |

| 1 | 2 | 3 | 4 | 5 |
|---|---|---|---|---|
| 25 | 66482.02 | 122985.47 | - | - |
| 26 | 66481.2 | 122985.71 | - | - |
| 27 | 66480.35 | 122985.81 | - | - |
| 28 | 66479.5 | 122985.78 | - | - |
| 29 | 66478.66 | 122985.63 | - | - |
| 30 | 66477.93 | 122985.25 | - | - |
| 31 | 66477.27 | 122984.77 | - | - |
| 32 | 66476.7 | 122984.19 | - | - |
| 33 | 66476.22 | 122983.54 | - | - |
| 34 | 66475.84 | 122982.81 | - | - |
| 35 | 66475.58 | 122982.04 | - | - |
| 36 | 66475.44 | 122981.24 | - | - |
| 37 | 66475.43 | 122980.43 | - | - |
| 38 | 66475.24 | 122978.07 | - | - |
| 39 | 66445.46 | 122974.94 | - | - |
| 40 | 66458.04 | 123118.95 | - | - |
| 41 | 66394.62 | 123435.1 | - | - |
| 42 | 66457.98 | 123451.24 | - | - |
| 43 | 66458.65 | 123451.67 | - | - |
| 44 | 66459.24 | 123452.21 | - | - |
| 45 | 66459.74 | 123452.83 | - | - |
| 46 | 66460.13 | 123453.53 | - | - |
| 47 | 66460.41 | 123454.28 | - | - |
| 48 | 66460.56 | 123455.07 | - | - |
| 49 | 66460.59 | 123455.87 | - | - |
| 50 | 66460.49 | 123456.67 | - | - |
| 51 | 66459.38 | 123461.86 | - | - |
| 52 | 66383.35 | 123440.79 | - | - |
| 53 | 66408.93 | 123315 | - | - |

ДОКУМЕНТ ПОДПИСАН
ЭЛЕКТРОННОЙ ПОДПИСЬЮ
Сертификат: 839971481847979980055521910400019784 43
Владелец: ПУБЛИЧНО-ПРАВОВАЯ КОМПАНИЯ РОСКАДАСТР
Действителен: с 24.12.2025 по 19.03.2027

| | |
|---|---|
| полное наименование должности | инициалы, фамилия |

| Земельный участок |
|---|
| вид объекта недвижимости |

| Лист № 7 раздела 4.2 | Всего листов раздела 4.2: 475 | Всего разделов: 8 | Всего листов выписки: 687 |
|---|---|---|---|

| 13.04.2026г. № КУВИ-001/2026-50042580 | |
|---|---|
| Кадастровый номер: | 78:42:0016201:2 |

| 1 | 2 | 3 | 4 | 5 |
|---|---|---|---|---|
| 54 | 66412.21 | 123296.49 | - | - |
| 55 | 66448.05 | 123118.16 | - | - |
| 56 | 66428.57 | 122887.27 | - | - |
| 57 | 66424.86 | 122887.16 | - | - |
| 58 | 66424.22 | 122877.21 | - | - |
| 59 | 66430.48 | 122877.48 | - | - |
| 60 | 66429.55 | 122867.09 | - | - |
| 61 | 66423.6 | 122867.5 | - | - |
| 1 | 66422.96 | 122857.53 | - | - |

ДОКУМЕНТ ПОДПИСАН
ЭЛЕКТРОННОЙ ПОДПИСЬЮ
Сертификат: 839971481847979980055521910400019784 43
Владелец: ПУБЛИЧНО-ПРАВОВАЯ КОМПАНИЯ РОСКАДАСТР
Действителен: с 24.12.2025 по 19.03.2027

| | |
|---|---|
| полное наименование должности | инициалы, фамилия |

| Земельный участок |
|---|
| вид объекта недвижимости |

| Лист № 8 раздела 4.2 | Всего листов раздела 4.2: 475 | Всего разделов: 8 | Всего листов выписки: 687 |
|---|---|---|---|

| 13.04.2026г. № КУВИ-001/2026-50042580 | |
|---|---|
| Кадастровый номер: | 78:42:0016201:2 |

Сведения о характерных точках границы части (частей) земельного участка

Учетный номер части: 78:42:0016201:2/41

Система координат СК-1964

| Номер точки | Координаты, м | | Описание закрепления на местности | Средняя квадратичная погрешность определения координат характерных точек границ земельного участка, м |
|---|---|---|---|---|
| | X | Y | | |
| 1 | 2 | 3 | 4 | 5 |
| 1 | 66525.58 | 121589.91 | - | - |
| 2 | 66535.43 | 121589.34 | - | - |
| 3 | 66539.96 | 121598.21 | - | - |
| 4 | 66542.53 | 121605.3 | - | - |
| 5 | 66541.11 | 121641.64 | - | - |
| 6 | 66511.79 | 121674.35 | - | - |
| 7 | 66484.96 | 121686.07 | - | - |
| 8 | 66450.86 | 121691.91 | - | - |
| 9 | 66434.13 | 121700.6 | - | - |
| 10 | 66379.99 | 121738.61 | - | - |
| 11 | 66370.14 | 121758.21 | - | - |
| 12 | 66352.36 | 121757.59 | - | - |
| 13 | 66351.99 | 121753.57 | - | - |
| 14 | 66367.72 | 121754.12 | - | - |
| 15 | 66376.86 | 121735.92 | - | - |
| 16 | 66432.05 | 121697.18 | - | - |
| 17 | 66449.57 | 121688.07 | - | - |
| 18 | 66483.81 | 121682.21 | - | - |
| 19 | 66509.39 | 121671.03 | - | - |
| 20 | 66537.17 | 121640.05 | - | - |
| 21 | 66538.5 | 121605.93 | - | - |
| 22 | 66533.05 | 121593.49 | - | - |
| 23 | 66526.62 | 121593.86 | - | - |
| 1 | 66525.58 | 121589.91 | - | - |

ДОКУМЕНТ ПОДПИСАН
ЭЛЕКТРОННОЙ ПОДПИСЬЮ
Сертификат: 839971481847979980055521910400019784 43
Владелец: ПУБЛИЧНО-ПРАВОВАЯ КОМПАНИЯ РОСКАДАСТР
Действителен: с 24.12.2025 по 19.03.2027

| | | |
|---|---|---|
| полное наименование должности | | инициалы, фамилия |

| Земельный участок |
|---|
| вид объекта недвижимости |

| Лист № 9 раздела 4.2 | Всего листов раздела 4.2: 475 | Всего разделов: 8 | Всего листов выписки: 687 |
|---|---|---|---|

| 13.04.2026г. № КУВИ-001/2026-50042580 | |
|---|---|
| Кадастровый номер: | 78:42:0016201:2 |

Сведения о характерных точках границы части (частей) земельного участка

Учетный номер части: 78:42:0016201:2/42

Система координат СК-1964

| Номер точки | Координаты, м | | Описание закрепления на местности | Средняя квадратичная погрешность определения координат характерных точек границ земельного участка, м |
|---|---|---|---|---|
| | X | Y | | |
| 1 | 2 | 3 | 4 | 5 |
| 1 | 66933.36 | 122435.44 | - | - |
| 2 | 66936.62 | 122440.45 | - | - |
| 3 | 66942.41 | 122436.67 | - | - |
| 4 | 66938.98 | 122431.79 | - | - |
| 1 | 66933.36 | 122435.44 | - | - |
| 1 | 66940.83 | 122422.24 | - | - |
| 2 | 66952.3 | 122438.57 | - | - |
| 3 | 66934.58 | 122450.14 | - | - |
| 4 | 66923.67 | 122433.38 | - | - |
| 1 | 66940.83 | 122422.24 | - | - |

| | | |
|---|---|---|
| полное наименование должности | | инициалы, фамилия |

ДОКУМЕНТ ПОДПИСАН
ЭЛЕКТРОННОЙ ПОДПИСЬЮ
Сертификат: 839971481847979980055521910400019784 43
Владелец: ПУБЛИЧНО-ПРАВОВАЯ КОМПАНИЯ РОСКАДАСТР
Действителен: с 24.12.2025 по 19.03.2027

| Земельный участок |
|---|
| вид объекта недвижимости |

| Лист № 10 раздела 4.2 | Всего листов раздела 4.2: 475 | Всего разделов: 8 | Всего листов выписки: 687 |
|---|---|---|---|

| 13.04.2026г. № КУВИ-001/2026-50042580 | |
|---|---|
| Кадастровый номер: | 78:42:0016201:2 |

Сведения о характерных точках границы части (частей) земельного участка

Учетный номер части: 78:42:0016201:2/43

Система координат СК-1964

| Номер точки | Координаты, м | | Описание закрепления на местности | Средняя квадратичная погрешность определения координат характерных точек границ земельного участка, м |
|---|---|---|---|---|
| | X | Y | | |
| 1 | 2 | 3 | 4 | 5 |
| 1 | 66485.76 | 121654.02 | - | - |
| 2 | 66486.85 | 121655.81 | - | - |
| 3 | 66485.55 | 121656.55 | - | - |
| 4 | 66484.53 | 121654.75 | - | - |
| 1 | 66485.76 | 121654.02 | - | - |

ДОКУМЕНТ ПОДПИСАН
ЭЛЕКТРОННОЙ ПОДПИСЬЮ
Сертификат: 839971481847979980055521910400019784 43
Владелец: ПУБЛИЧНО-ПРАВОВАЯ КОМПАНИЯ РОСКАДАСТР
Действителен: с 24.12.2025 по 19.03.2027

| | | |
|---|---|---|
| полное наименование должности | | инициалы, фамилия |

| Земельный участок |
|---|
| вид объекта недвижимости |

| Лист № 11 раздела 4.2 | Всего листов раздела 4.2: 475 | Всего разделов: 8 | Всего листов выписки: 687 |
|---|---|---|---|

| 13.04.2026г. № КУВИ-001/2026-50042580 | |
|---|---|
| Кадастровый номер: | 78:42:0016201:2 |

Сведения о характерных точках границы части (частей) земельного участка

Учетный номер части: 78:42:0016201:2/44

Система координат СК-1964

| Номер точки | Координаты, м | | Описание закрепления на местности | Средняя квадратичная погрешность определения координат характерных точек границ земельного участка, м |
|---|---|---|---|---|
| | X | Y | | |
| 1 | 2 | 3 | 4 | 5 |
| 1 | 66459.57 | 121683.71 | - | - |
| 2 | 66459.82 | 121685.16 | - | - |
| 3 | 66457.7 | 121685.4 | - | - |
| 4 | 66457.49 | 121683.99 | - | - |
| 1 | 66459.57 | 121683.71 | - | - |

ДОКУМЕНТ ПОДПИСАН
ЭЛЕКТРОННОЙ ПОДПИСЬЮ
Сертификат: 839971481847979980055521910400019784 43
Владелец: ПУБЛИЧНО-ПРАВОВАЯ КОМПАНИЯ РОСКАДАСТР
Действителен: с 24.12.2025 по 19.03.2027

| | | |
|---|---|---|
| полное наименование должности | | инициалы, фамилия |

| Земельный участок |
|---|
| вид объекта недвижимости |

| Лист № 12 раздела 4.2 | Всего листов раздела 4.2: 475 | Всего разделов: 8 | Всего листов выписки: 687 |
|---|---|---|---|

| 13.04.2026г. № КУВИ-001/2026-50042580 | |
|---|---|
| Кадастровый номер: | 78:42:0016201:2 |

Сведения о характерных точках границы части (частей) земельного участка

Учетный номер части: 78:42:0016201:2/45

Система координат СК-1964

| Номер точки | Координаты, м | | Описание закрепления на местности | Средняя квадратичная погрешность определения координат характерных точек границ земельного участка, м |
|---|---|---|---|---|
| | X | Y | | |
| 1 | 2 | 3 | 4 | 5 |
| 1 | 66459.28 | 121587.5 | - | - |
| 2 | 66459.57 | 121589.57 | - | - |
| 3 | 66456.6 | 121590 | - | - |
| 4 | 66456.3 | 121587.93 | - | - |
| 1 | 66459.28 | 121587.5 | - | - |

ДОКУМЕНТ ПОДПИСАН
ЭЛЕКТРОННОЙ ПОДПИСЬЮ
Сертификат: 839971481847979980055521910400019784 43
Владелец: ПУБЛИЧНО-ПРАВОВАЯ КОМПАНИЯ РОСКАДАСТР
Действителен: с 24.12.2025 по 19.03.2027

| | | |
|---|---|---|
| полное наименование должности | | инициалы, фамилия |

| Земельный участок |
|---|
| вид объекта недвижимости |

| Лист № 13 раздела 4.2 | Всего листов раздела 4.2: 475 | Всего разделов: 8 | Всего листов выписки: 687 |
|---|---|---|---|

| 13.04.2026г. № КУВИ-001/2026-50042580 | |
|---|---|
| Кадастровый номер: | 78:42:0016201:2 |

Сведения о характерных точках границы части (частей) земельного участка

Учетный номер части: 78:42:0016201:2/46

Система координат СК-1964

| Номер точки | Координаты, м | | Описание закрепления на местности | Средняя квадратичная погрешность определения координат характерных точек границ земельного участка, м |
|---|---|---|---|---|
| | X | Y | | |
| 1 | 2 | 3 | 4 | 5 |
| 1 | 66454.77 | 121980.17 | - | - |
| 2 | 66455.1 | 121981.92 | - | - |
| 3 | 66444 | 121983.67 | - | - |
| 4 | 66443.67 | 121981.92 | - | - |
| 1 | 66454.77 | 121980.17 | - | - |

ДОКУМЕНТ ПОДПИСАН
ЭЛЕКТРОННОЙ ПОДПИСЬЮ
Сертификат: 839971481847979980055521910400019784 43
Владелец: ПУБЛИЧНО-ПРАВОВАЯ КОМПАНИЯ РОСКАДАСТР
Действителен: с 24.12.2025 по 19.03.2027

| | | |
|---|---|---|
| полное наименование должности | | инициалы, фамилия |

| Земельный участок |
|---|
| вид объекта недвижимости |

| Лист № 14 раздела 4.2 | Всего листов раздела 4.2: 475 | Всего разделов: 8 | Всего листов выписки: 687 |
|---|---|---|---|

| 13.04.2026г. № КУВИ-001/2026-50042580 | |
|---|---|
| Кадастровый номер: | 78:42:0016201:2 |

Сведения о характерных точках границы части (частей) земельного участка

Учетный номер части: 78:42:0016201:2/47

Система координат СК-1964

| Номер точки | Координаты, м | | Описание закрепления на местности | Средняя квадратичная погрешность определения координат характерных точек границ земельного участка, м |
|---|---|---|---|---|
| | X | Y | | |
| 1 | 2 | 3 | 4 | 5 |
| 1 | 66483.07 | 121975.29 | - | - |
| 2 | 66483.41 | 121977.04 | - | - |
| 3 | 66475.16 | 121978.28 | - | - |
| 4 | 66474.82 | 121976.53 | - | - |
| 1 | 66483.07 | 121975.29 | - | - |

| | | |
|---|---|---|
| полное наименование должности | ДОКУМЕНТ ПОДПИСАН ЭЛЕКТРОННОЙ ПОДПИСЬЮ Сертификат: 839971481847979980055521910400019784 43 Владелец: ПУБЛИЧНО-ПРАВОВАЯ КОМПАНИЯ РОСКАДАСТР Действителен: с 24.12.2025 по 19.03.2027 | инициалы, фамилия |

| Земельный участок |
|---|
| вид объекта недвижимости |

| Лист № 15 раздела 4.2 | Всего листов раздела 4.2: 475 | Всего разделов: 8 | Всего листов выписки: 687 |
|---|---|---|---|

| 13.04.2026г. № КУВИ-001/2026-50042580 | |
|---|---|
| Кадастровый номер: | 78:42:0016201:2 |

Сведения о характерных точках границы части (частей) земельного участка

Учетный номер части: 78:42:0016201:2/48

Система координат СК-1964

| Номер точки | Координаты, м | | Описание закрепления на местности | Средняя квадратичная погрешность определения координат характерных точек границ земельного участка, м |
|---|---|---|---|---|
| | X | Y | | |
| 1 | 2 | 3 | 4 | 5 |
| 1 | 66438.08 | 121653.19 | - | - |
| 2 | 66437.97 | 121661.07 | - | - |
| 3 | 66436.28 | 121661.13 | - | - |
| 4 | 66436.3 | 121654.55 | - | - |
| 5 | 66432.47 | 121654.1 | - | - |
| 6 | 66431.96 | 121652.6 | - | - |
| 1 | 66438.08 | 121653.19 | - | - |

| | | |
|---|---|---|
| полное наименование должности | ДОКУМЕНТ ПОДПИСАН ЭЛЕКТРОННОЙ ПОДПИСЬЮ Сертификат: 839971481847979980055521910400019784 43 Владелец: ПУБЛИЧНО-ПРАВОВАЯ КОМПАНИЯ РОСКАДАСТР Действителен: с 24.12.2025 по 19.03.2027 | инициалы, фамилия |

| Земельный участок |
|---|
| вид объекта недвижимости |

| Лист № 16 раздела 4.2 | Всего листов раздела 4.2: 475 | Всего разделов: 8 | Всего листов выписки: 687 |
|---|---|---|---|

| 13.04.2026г. № КУВИ-001/2026-50042580 | |
|---|---|
| Кадастровый номер: | 78:42:0016201:2 |

Сведения о характерных точках границы части (частей) земельного участка

Учетный номер части: 78:42:0016201:2/49

Система координат СК-1964

| Номер точки | Координаты, м | | Описание закрепления на местности | Средняя квадратичная погрешность определения координат характерных точек границ земельного участка, м |
|---|---|---|---|---|
| | X | Y | | |
| 1 | 2 | 3 | 4 | 5 |
| 1 | 66444.51 | 121593 | - | - |
| 2 | 66444.85 | 121599.5 | - | - |
| 3 | 66443.3 | 121599.61 | - | - |
| 4 | 66442.96 | 121593.16 | - | - |
| 1 | 66444.51 | 121593 | - | - |

ДОКУМЕНТ ПОДПИСАН
ЭЛЕКТРОННОЙ ПОДПИСЬЮ
Сертификат: 839971481847979980055521910400019784 43
Владелец: ПУБЛИЧНО-ПРАВОВАЯ КОМПАНИЯ РОСКАДАСТР
Действителен: с 24.12.2025 по 19.03.2027

| | | |
|---|---|---|
| полное наименование должности | | инициалы, фамилия |

| Земельный участок |
|---|
| вид объекта недвижимости |

| Лист № 17 раздела 4.2 | Всего листов раздела 4.2: 475 | Всего разделов: 8 | Всего листов выписки: 687 |
|---|---|---|---|

| 13.04.2026г. № КУВИ-001/2026-50042580 | |
|---|---|
| Кадастровый номер: | 78:42:0016201:2 |

Сведения о характерных точках границы части (частей) земельного участка

Учетный номер части: 78:42:0016201:2/50

Система координат СК-1964

| Номер точки | Координаты, м | | Описание закрепления на местности | Средняя квадратичная погрешность определения координат характерных точек границ земельного участка, м |
|---|---|---|---|---|
| | X | Y | | |
| 1 | 2 | 3 | 4 | 5 |
| 1 | 66479 | 121581.92 | - | - |
| 2 | 66479.06 | 121583.73 | - | - |
| 3 | 66476.03 | 121583.76 | - | - |
| 4 | 66476.06 | 121581.96 | - | - |
| 1 | 66479 | 121581.92 | - | - |

ДОКУМЕНТ ПОДПИСАН
ЭЛЕКТРОННОЙ ПОДПИСЬЮ
Сертификат: 839971481847979980055521910400019784 43
Владелец: ПУБЛИЧНО-ПРАВОВАЯ КОМПАНИЯ РОСКАДАСТР
Действителен: с 24.12.2025 по 19.03.2027

| | | |
|---|---|---|
| полное наименование должности | | инициалы, фамилия |

| Земельный участок |
|---|
| вид объекта недвижимости |

| Лист № 18 раздела 4.2 | Всего листов раздела 4.2: 475 | Всего разделов: 8 | Всего листов выписки: 687 |
|---|---|---|---|

| 13.04.2026г. № КУВИ-001/2026-50042580 | |
|---|---|
| Кадастровый номер: | 78:42:0016201:2 |

Сведения о характерных точках границы части (частей) земельного участка

Учетный номер части: 78:42:0016201:2/51

Система координат СК-1964

| Номер точки | Координаты, м | | Описание закрепления на местности | Средняя квадратичная погрешность определения координат характерных точек границ земельного участка, м |
|---|---|---|---|---|
| | X | Y | | |
| 1 | 2 | 3 | 4 | 5 |
| 1 | 66382.34 | 121626.9 | - | - |
| 2 | 66382.64 | 121629.75 | - | - |
| 3 | 66381.16 | 121629.94 | - | - |
| 4 | 66380.8 | 121627.07 | - | - |
| 1 | 66382.34 | 121626.9 | - | - |

ДОКУМЕНТ ПОДПИСАН
ЭЛЕКТРОННОЙ ПОДПИСЬЮ
Сертификат: 839971481847979980055521910400019784 43
Владелец: ПУБЛИЧНО-ПРАВОВАЯ КОМПАНИЯ РОСКАДАСТР
Действителен: с 24.12.2025 по 19.03.2027

| | | |
|---|---|---|
| полное наименование должности | | инициалы, фамилия |

| Земельный участок |
|---|
| вид объекта недвижимости |

| Лист № 19 раздела 4.2 | Всего листов раздела 4.2: 475 | Всего разделов: 8 | Всего листов выписки: 687 |
|---|---|---|---|

| 13.04.2026г. № КУВИ-001/2026-50042580 | |
|---|---|
| Кадастровый номер: | 78:42:0016201:2 |

Сведения о характерных точках границы части (частей) земельного участка

Учетный номер части: 78:42:0016201:2/52

Система координат СК-1964

| Номер точки | Координаты, м | | Описание закрепления на местности | Средняя квадратичная погрешность определения координат характерных точек границ земельного участка, м |
|---|---|---|---|---|
| | X | Y | | |
| 1 | 2 | 3 | 4 | 5 |
| 1 | 66647.42 | 123436.05 | - | - |
| 2 | 66648.58 | 123436.94 | - | - |
| 3 | 66649.82 | 123437.73 | - | - |
| 4 | 66651.14 | 123438.39 | - | - |
| 5 | 66652.51 | 123438.92 | - | - |
| 6 | 66653.92 | 123439.32 | - | - |
| 7 | 66655.37 | 123439.58 | - | - |
| 8 | 66656.83 | 123439.7 | - | - |
| 9 | 66658.31 | 123439.69 | - | - |
| 10 | 66660.86 | 123439.07 | - | - |
| 11 | 66663.38 | 123438.31 | - | - |
| 12 | 66665.84 | 123437.41 | - | - |
| 13 | 66668.25 | 123436.36 | - | - |
| 14 | 66670.59 | 123435.17 | - | - |
| 15 | 66672.86 | 123433.85 | - | - |
| 16 | 66675.05 | 123432.39 | - | - |
| 17 | 66677.15 | 123430.81 | - | - |
| 18 | 66679.16 | 123429.12 | - | - |
| 19 | 66680.51 | 123428.09 | - | - |
| 20 | 66681.77 | 123426.94 | - | - |
| 21 | 66682.93 | 123425.69 | - | - |
| 22 | 66683.97 | 123424.34 | - | - |
| 23 | 66684.89 | 123422.91 | - | - |
| 24 | 66685.68 | 123421.4 | - | - |

ДОКУМЕНТ ПОДПИСАН
ЭЛЕКТРОННОЙ ПОДПИСЬЮ
Сертификат: 839971481847979980055521910400019784 43
Владелец: ПУБЛИЧНО-ПРАВОВАЯ КОМПАНИЯ РОСКАДАСТР
Действителен: с 24.12.2025 по 19.03.2027

| | | |
|---|---|---|
| полное наименование должности | | инициалы, фамилия |

| Земельный участок |
|---|
| вид объекта недвижимости |

| Лист № 20 раздела 4.2 | Всего листов раздела 4.2: 475 | Всего разделов: 8 | Всего листов выписки: 687 |
|---|---|---|---|

| 13.04.2026г. № КУВИ-001/2026-50042580 | |
|---|---|
| Кадастровый номер: | 78:42:0016201:2 |

| 1 | 2 | 3 | 4 | 5 |
|---|---|---|---|---|
| 25 | 66686.33 | 123419.83 | - | - |
| 26 | 66686.84 | 123418.2 | - | - |
| 27 | 66687.21 | 123416.54 | - | - |
| 28 | 66687.43 | 123414.85 | - | - |
| 29 | 66687.51 | 123413.15 | - | - |
| 30 | 66687.43 | 123411.45 | - | - |
| 31 | 66687.2 | 123409.76 | - | - |
| 32 | 66686.83 | 123408.1 | - | - |
| 33 | 66686.31 | 123406.48 | - | - |
| 34 | 66685.65 | 123404.91 | - | - |
| 35 | 66684.85 | 123403.4 | - | - |
| 36 | 66683.93 | 123401.97 | - | - |
| 37 | 66682.88 | 123400.63 | - | - |
| 38 | 66681.72 | 123399.38 | - | - |
| 39 | 66680.46 | 123398.24 | - | - |
| 40 | 66679.1 | 123397.22 | - | - |
| 41 | 66677.66 | 123396.32 | - | - |
| 42 | 66676.03 | 123396.88 | - | - |
| 43 | 66674.36 | 123397.3 | - | - |
| 44 | 66672.67 | 123397.59 | - | - |
| 45 | 66670.96 | 123397.74 | - | - |
| 46 | 66669.24 | 123397.74 | - | - |
| 47 | 66667.52 | 123397.61 | - | - |
| 48 | 66665.82 | 123397.34 | - | - |
| 49 | 66664.15 | 123396.92 | - | - |
| 50 | 66662.52 | 123396.37 | - | - |
| 51 | 66660.95 | 123395.7 | - | - |
| 52 | 66659.81 | 123395.1 | - | - |
| 53 | 66658.62 | 123394.64 | - | - |

| | | |
|---|---|---|
| полное наименование должности | ДОКУМЕНТ ПОДПИСАН ЭЛЕКТРОННОЙ ПОДПИСЬЮ Сертификат: 839971481847979980055521910400019784 43 Владелец: ПУБЛИЧНО-ПРАВОВАЯ КОМПАНИЯ РОСКАДАСТР Действителен: с 24.12.2025 по 19.03.2027 | инициалы, фамилия |

| Земельный участок |
|---|
| вид объекта недвижимости |

| Лист № 21 раздела 4.2 | Всего листов раздела 4.2: 475 | Всего разделов: 8 | Всего листов выписки: 687 |
|---|---|---|---|

| 13.04.2026г. № КУВИ-001/2026-50042580 | |
|---|---|
| Кадастровый номер: | 78:42:0016201:2 |

| 1 | 2 | 3 | 4 | 5 |
|---|---|---|---|---|
| 54 | 66657.38 | 123394.32 | - | - |
| 55 | 66656.11 | 123394.15 | - | - |
| 56 | 66654.83 | 123394.13 | - | - |
| 57 | 66653.55 | 123394.25 | - | - |
| 58 | 66652.3 | 123394.53 | - | - |
| 59 | 66651.09 | 123394.95 | - | - |
| 60 | 66649.94 | 123395.51 | - | - |
| 61 | 66648.86 | 123396.2 | - | - |
| 62 | 66647.86 | 123397.01 | - | - |
| 63 | 66646.97 | 123397.93 | - | - |
| 64 | 66646.2 | 123398.95 | - | - |
| 65 | 66645.54 | 123400.05 | - | - |
| 66 | 66645.02 | 123401.22 | - | - |
| 67 | 66644.64 | 123402.44 | - | - |
| 68 | 66644.41 | 123403.7 | - | - |
| 69 | 66644.32 | 123404.98 | - | - |
| 70 | 66644.39 | 123406.26 | - | - |
| 71 | 66644.6 | 123407.52 | - | - |
| 72 | 66644.96 | 123408.75 | - | - |
| 73 | 66645.46 | 123409.93 | - | - |
| 74 | 66646.1 | 123411.04 | - | - |
| 75 | 66646.86 | 123412.08 | - | - |
| 76 | 66656.53 | 123414.79 | - | - |
| 77 | 66657.09 | 123415.71 | - | - |
| 78 | 66657.51 | 123416.7 | - | - |
| 79 | 66657.79 | 123417.75 | - | - |
| 80 | 66657.91 | 123418.82 | - | - |
| 81 | 66657.87 | 123419.9 | - | - |
| 82 | 66657.68 | 123420.97 | - | - |

ДОКУМЕНТ ПОДПИСАН
ЭЛЕКТРОННОЙ ПОДПИСЬЮ
Сертификат: 839971481847979980055521910400019784 43
Владелец: ПУБЛИЧНО-ПРАВОВАЯ КОМПАНИЯ РОСКАДАСТР
Действителен: с 24.12.2025 по 19.03.2027

| | |
|---|---|
| полное наименование должности | инициалы, фамилия |

| Земельный участок |
|---|
| вид объекта недвижимости |

| Лист № 22 раздела 4.2 | Всего листов раздела 4.2: 475 | Всего разделов: 8 | Всего листов выписки: 687 |
|---|---|---|---|

| 13.04.2026г. № КУВИ-001/2026-50042580 | |
|---|---|
| Кадастровый номер: | 78:42:0016201:2 |

| 1 | 2 | 3 | 4 | 5 |
|---|---|---|---|---|
| 83 | 66657.33 | 123421.99 | - | - |
| 84 | 66656.84 | 123422.96 | - | - |
| 85 | 66656.21 | 123423.84 | - | - |
| 86 | 66655.47 | 123424.62 | - | - |
| 87 | 66654.61 | 123425.29 | - | - |
| 88 | 66653.67 | 123425.82 | - | - |
| 89 | 66652.66 | 123426.21 | - | - |
| 90 | 66651.61 | 123426.45 | - | - |
| 91 | 66650.53 | 123426.54 | - | - |
| 92 | 66649.45 | 123426.47 | - | - |
| 93 | 66648.4 | 123426.24 | - | - |
| 94 | 66647.38 | 123425.87 | - | - |
| 95 | 66646.44 | 123425.35 | - | - |
| 96 | 66645.77 | 123425.25 | - | - |
| 97 | 66645.1 | 123425.29 | - | - |
| 98 | 66644.45 | 123425.46 | - | - |
| 99 | 66643.85 | 123425.76 | - | - |
| 100 | 66643.33 | 123426.18 | - | - |
| 101 | 66642.89 | 123426.68 | - | - |
| 102 | 66642.56 | 123427.27 | - | - |
| 103 | 66642.36 | 123427.91 | - | - |
| 104 | 66642.29 | 123428.58 | - | - |
| 105 | 66642.35 | 123429.24 | - | - |
| 106 | 66642.55 | 123429.89 | - | - |
| 1 | 66647.42 | 123436.05 | - | - |
| 1 | 66687.33 | 123378.81 | - | - |
| 2 | 66689.43 | 123380.07 | - | - |
| 3 | 66691.45 | 123381.45 | - | - |
| 4 | 66693.37 | 123382.97 | - | - |

ДОКУМЕНТ ПОДПИСАН
ЭЛЕКТРОННОЙ ПОДПИСЬЮ
Сертификат: 839971481847979980055521910400019784 43
Владелец: ПУБЛИЧНО-ПРАВОВАЯ КОМПАНИЯ РОСКАДАСТР
Действителен: с 24.12.2025 по 19.03.2027

| | |
|---|---|
| полное наименование должности | инициалы, фамилия |

| Земельный участок |
|---|
| вид объекта недвижимости |

| Лист № 23 раздела 4.2 | Всего листов раздела 4.2: 475 | Всего разделов: 8 | Всего листов выписки: 687 |
|---|---|---|---|

| 13.04.2026г. № КУВИ-001/2026-50042580 | |
|---|---|
| Кадастровый номер: | 78:42:0016201:2 |

| 1 | 2 | 3 | 4 | 5 |
|---|---|---|---|---|
| 5 | 66695.21 | 123384.59 | - | - |
| 6 | 66696.93 | 123386.33 | - | - |
| 7 | 66698.55 | 123388.18 | - | - |
| 8 | 66700.04 | 123390.12 | - | - |
| 9 | 66701.42 | 123392.15 | - | - |
| 10 | 66702.66 | 123394.26 | - | - |
| 11 | 66703.77 | 123396.44 | - | - |
| 12 | 66704.74 | 123398.69 | - | - |
| 13 | 66705.57 | 123401 | - | - |
| 14 | 66706.26 | 123403.35 | - | - |
| 15 | 66706.8 | 123405.74 | - | - |
| 16 | 66707.18 | 123408.16 | - | - |
| 17 | 66707.42 | 123410.6 | - | - |
| 18 | 66707.51 | 123413.05 | - | - |
| 19 | 66707.44 | 123415.5 | - | - |
| 20 | 66707.22 | 123417.94 | - | - |
| 21 | 66706.85 | 123420.36 | - | - |
| 22 | 66706.32 | 123422.76 | - | - |
| 23 | 66705.65 | 123425.12 | - | - |
| 24 | 66704.84 | 123427.43 | - | - |
| 25 | 66703.88 | 123429.68 | - | - |
| 26 | 66702.78 | 123431.88 | - | - |
| 27 | 66701.55 | 123434 | - | - |
| 28 | 66700.19 | 123436.03 | - | - |
| 29 | 66698.71 | 123437.98 | - | - |
| 30 | 66697.11 | 123439.84 | - | - |
| 31 | 66695.39 | 123441.59 | - | - |
| 32 | 66693.57 | 123443.23 | - | - |
| 33 | 66691.66 | 123444.76 | - | - |

ДОКУМЕНТ ПОДПИСАН
ЭЛЕКТРОННОЙ ПОДПИСЬЮ
Сертификат: 839971481847979980055521910400019784 43
Владелец: ПУБЛИЧНО-ПРАВОВАЯ КОМПАНИЯ РОСКАДАСТР
Действителен: с 24.12.2025 по 19.03.2027

| | |
|---|---|
| полное наименование должности | инициалы, фамилия |

| Земельный участок |
|---|
| вид объекта недвижимости |

| Лист № 24 раздела 4.2 | Всего листов раздела 4.2: 475 | Всего разделов: 8 | Всего листов выписки: 687 |
|---|---|---|---|

| 13.04.2026г. № КУВИ-001/2026-50042580 | |
|---|---|
| Кадастровый номер: | 78:42:0016201:2 |

| 1 | 2 | 3 | 4 | 5 |
|---|---|---|---|---|
| 34 | 66689.25 | 123446.74 | - | - |
| 35 | 66686.75 | 123448.61 | - | - |
| 36 | 66684.17 | 123450.36 | - | - |
| 37 | 66681.51 | 123451.98 | - | - |
| 38 | 66678.76 | 123453.47 | - | - |
| 39 | 66675.96 | 123454.83 | - | - |
| 40 | 66673.09 | 123456.05 | - | - |
| 41 | 66670.16 | 123457.13 | - | - |
| 42 | 66667.18 | 123458.07 | - | - |
| 43 | 66664.17 | 123458.87 | - | - |
| 44 | 66661.12 | 123459.52 | - | - |
| 45 | 66658.9 | 123459.68 | - | - |
| 46 | 66656.69 | 123459.7 | - | - |
| 47 | 66654.47 | 123459.59 | - | - |
| 48 | 66652.27 | 123459.34 | - | - |
| 49 | 66650.09 | 123458.95 | - | - |
| 50 | 66647.93 | 123458.42 | - | - |
| 51 | 66645.82 | 123457.76 | - | - |
| 52 | 66643.74 | 123456.97 | - | - |
| 53 | 66641.73 | 123456.06 | - | - |
| 54 | 66639.77 | 123455.01 | - | - |
| 55 | 66637.88 | 123453.85 | - | - |
| 56 | 66636.07 | 123452.57 | - | - |
| 57 | 66634.34 | 123451.18 | - | - |
| 58 | 66632.71 | 123449.69 | - | - |
| 59 | 66625.92 | 123441.11 | - | - |
| 60 | 66624.96 | 123439.44 | - | - |
| 61 | 66624.14 | 123437.7 | - | - |
| 62 | 66623.46 | 123435.91 | - | - |

ДОКУМЕНТ ПОДПИСАН
ЭЛЕКТРОННОЙ ПОДПИСЬЮ
Сертификат: 839971481847979980055521910400019784 43
Владелец: ПУБЛИЧНО-ПРАВОВАЯ КОМПАНИЯ РОСКАДАСТР
Действителен: с 24.12.2025 по 19.03.2027

| | |
|---|---|
| полное наименование должности | инициалы, фамилия |

| Земельный участок |
|---|
| вид объекта недвижимости |

| Лист № 25 раздела 4.2 | Всего листов раздела 4.2: 475 | Всего разделов: 8 | Всего листов выписки: 687 |
|---|---|---|---|

| 13.04.2026г. № КУВИ-001/2026-50042580 | |
|---|---|
| Кадастровый номер: | 78:42:0016201:2 |

| 1 | 2 | 3 | 4 | 5 |
|---|---|---|---|---|
| 63 | 66622.94 | 123434.06 | - | - |
| 64 | 66622.57 | 123432.17 | - | - |
| 65 | 66622.35 | 123430.26 | - | - |
| 66 | 66622.29 | 123428.34 | - | - |
| 67 | 66622.39 | 123426.43 | - | - |
| 68 | 66622.65 | 123424.52 | - | - |
| 69 | 66623.06 | 123422.65 | - | - |
| 70 | 66623.63 | 123420.81 | - | - |
| 71 | 66624.34 | 123419.03 | - | - |
| 72 | 66625.2 | 123417.31 | - | - |
| 73 | 66626.2 | 123415.67 | - | - |
| 74 | 66625.52 | 123413.59 | - | - |
| 75 | 66625 | 123411.48 | - | - |
| 76 | 66624.62 | 123409.33 | - | - |
| 77 | 66624.4 | 123407.17 | - | - |
| 78 | 66624.32 | 123404.99 | - | - |
| 79 | 66624.41 | 123402.81 | - | - |
| 80 | 66624.64 | 123400.65 | - | - |
| 81 | 66625.03 | 123398.5 | - | - |
| 82 | 66625.57 | 123396.39 | - | - |
| 83 | 66626.25 | 123394.32 | - | - |
| 84 | 66627.08 | 123392.31 | - | - |
| 85 | 66628.04 | 123390.36 | - | - |
| 86 | 66629.15 | 123388.48 | - | - |
| 87 | 66630.38 | 123386.68 | - | - |
| 88 | 66631.73 | 123384.97 | - | - |
| 89 | 66633.2 | 123383.37 | - | - |
| 90 | 66634.79 | 123381.87 | - | - |
| 91 | 66636.47 | 123380.49 | - | - |

ДОКУМЕНТ ПОДПИСАН
ЭЛЕКТРОННОЙ ПОДПИСЬЮ
Сертификат: 839971481847979980055521910400019784 43
Владелец: ПУБЛИЧНО-ПРАВОВАЯ КОМПАНИЯ РОСКАДАСТР
Действителен: с 24.12.2025 по 19.03.2027

| | |
|---|---|
| полное наименование должности | инициалы, фамилия |

| Земельный участок |
|---|
| вид объекта недвижимости |

| Лист № 26 раздела 4.2 | Всего листов раздела 4.2: 475 | Всего разделов: 8 | Всего листов выписки: 687 |
|---|---|---|---|

| 13.04.2026г. № КУВИ-001/2026-50042580 | |
|---|---|
| Кадастровый номер: | 78:42:0016201:2 |

| 1 | 2 | 3 | 4 | 5 |
|---|---|---|---|---|
| 92 | 66638.24 | 123379.22 | - | - |
| 93 | 66640.1 | 123378.09 | - | - |
| 94 | 66642.04 | 123377.09 | - | - |
| 95 | 66644.04 | 123376.23 | - | - |
| 96 | 66646.09 | 123375.51 | - | - |
| 97 | 66648.2 | 123374.94 | - | - |
| 98 | 66650.33 | 123374.51 | - | - |
| 99 | 66652.5 | 123374.24 | - | - |
| 100 | 66654.67 | 123374.12 | - | - |
| 101 | 66656.85 | 123374.15 | - | - |
| 102 | 66659.02 | 123374.34 | - | - |
| 103 | 66661.17 | 123374.68 | - | - |
| 104 | 66663.29 | 123375.17 | - | - |
| 105 | 66665.38 | 123375.81 | - | - |
| 106 | 66667.41 | 123376.59 | - | - |
| 107 | 66669.38 | 123377.51 | - | - |
| 108 | 66671.29 | 123378.58 | - | - |
| 109 | 66672.81 | 123379.19 | - | - |
| 110 | 66674.39 | 123379.68 | - | - |
| 111 | 66676 | 123380.04 | - | - |
| 112 | 66677.63 | 123380.27 | - | - |
| 113 | 66679.28 | 123380.36 | - | - |
| 114 | 66680.93 | 123380.32 | - | - |
| 115 | 66682.57 | 123380.14 | - | - |
| 116 | 66684.19 | 123379.83 | - | - |
| 117 | 66685.78 | 123379.38 | - | - |
| 1 | 66687.33 | 123378.81 | - | - |

ДОКУМЕНТ ПОДПИСАН
ЭЛЕКТРОННОЙ ПОДПИСЬЮ
Сертификат: 839971481847979980055521910400019784 43
Владелец: ПУБЛИЧНО-ПРАВОВАЯ КОМПАНИЯ РОСКАДАСТР
Действителен: с 24.12.2025 по 19.03.2027

| | |
|---|---|
| полное наименование должности | инициалы, фамилия |

| Земельный участок |
|---|
| вид объекта недвижимости |

| Лист № 27 раздела 4.2 | Всего листов раздела 4.2: 475 | Всего разделов: 8 | Всего листов выписки: 687 |
|---|---|---|---|

| 13.04.2026г. № КУВИ-001/2026-50042580 | |
|---|---|
| Кадастровый номер: | 78:42:0016201:2 |

Сведения о характерных точках границы части (частей) земельного участка

Учетный номер части: 78:42:0016201:2/53

Система координат СК-1964

| Номер точки | Координаты, м | | Описание закрепления на местности | Средняя квадратичная погрешность определения координат характерных точек границ земельного участка, м |
|---|---|---|---|---|
| | X | Y | | |
| 1 | 2 | 3 | 4 | 5 |
| 1 | 66510.65 | 122831.09 | - | - |
| 2 | 66509.26 | 122832.36 | - | - |
| 3 | 66507.99 | 122833.74 | - | - |
| 4 | 66506.83 | 122835.22 | - | - |
| 5 | 66505.8 | 122836.79 | - | - |
| 6 | 66504.91 | 122838.44 | - | - |
| 7 | 66504.15 | 122840.17 | - | - |
| 8 | 66503.55 | 122841.94 | - | - |
| 9 | 66503.09 | 122843.77 | - | - |
| 10 | 66502.78 | 122845.62 | - | - |
| 11 | 66502.63 | 122847.49 | - | - |
| 12 | 66502.64 | 122849.37 | - | - |
| 13 | 66502.8 | 122851.25 | - | - |
| 14 | 66503.11 | 122853.1 | - | - |
| 15 | 66503.58 | 122854.92 | - | - |
| 16 | 66504.2 | 122856.69 | - | - |
| 17 | 66504.96 | 122858.41 | - | - |
| 18 | 66505.87 | 122860.06 | - | - |
| 19 | 66506.91 | 122861.63 | - | - |
| 20 | 66508.29 | 122862.25 | - | - |
| 21 | 66509.72 | 122862.76 | - | - |
| 22 | 66511.19 | 122863.15 | - | - |
| 23 | 66512.69 | 122863.42 | - | - |
| 24 | 66514.2 | 122863.57 | - | - |

ДОКУМЕНТ ПОДПИСАН
ЭЛЕКТРОННОЙ ПОДПИСЬЮ
Сертификат: 839971481847979980055521910400019784 43
Владелец: ПУБЛИЧНО-ПРАВОВАЯ КОМПАНИЯ РОСКАДАСТР
Действителен: с 24.12.2025 по 19.03.2027

| | | |
|---|---|---|
| полное наименование должности | | инициалы, фамилия |

| Земельный участок |
|---|
| вид объекта недвижимости |

| Лист № 28 раздела 4.2 | Всего листов раздела 4.2: 475 | Всего разделов: 8 | Всего листов выписки: 687 |
|---|---|---|---|

| 13.04.2026г. № КУВИ-001/2026-50042580 | |
|---|---|
| Кадастровый номер: | 78:42:0016201:2 |

| 1 | 2 | 3 | 4 | 5 |
|---|---|---|---|---|
| 25 | 66515.73 | 122863.59 | - | - |
| 26 | 66517.18 | 122862.84 | - | - |
| 27 | 66518.7 | 122862.23 | - | - |
| 28 | 66520.28 | 122861.77 | - | - |
| 29 | 66521.89 | 122861.46 | - | - |
| 30 | 66523.52 | 122861.31 | - | - |
| 31 | 66525.16 | 122861.31 | - | - |
| 32 | 66526.79 | 122861.47 | - | - |
| 33 | 66528.39 | 122861.79 | - | - |
| 34 | 66529.97 | 122862.25 | - | - |
| 35 | 66531.49 | 122862.87 | - | - |
| 36 | 66532.18 | 122864.13 | - | - |
| 37 | 66533.01 | 122865.32 | - | - |
| 38 | 66533.95 | 122866.41 | - | - |
| 39 | 66535.01 | 122867.4 | - | - |
| 40 | 66536.16 | 122868.28 | - | - |
| 41 | 66537.4 | 122869.03 | - | - |
| 42 | 66538.7 | 122869.65 | - | - |
| 43 | 66540.07 | 122870.12 | - | - |
| 44 | 66541.47 | 122870.46 | - | - |
| 45 | 66542.91 | 122870.64 | - | - |
| 46 | 66544.35 | 122870.68 | - | - |
| 47 | 66545.8 | 122870.56 | - | - |
| 48 | 66547.22 | 122870.3 | - | - |
| 49 | 66548.6 | 122869.88 | - | - |
| 50 | 66549.94 | 122869.33 | - | - |
| 51 | 66551.21 | 122868.64 | - | - |
| 52 | 66552.4 | 122867.82 | - | - |
| 53 | 66553.5 | 122866.88 | - | - |

ДОКУМЕНТ ПОДПИСАН
ЭЛЕКТРОННОЙ ПОДПИСЬЮ
Сертификат: 839971481847979980055521910400019784 43
Владелец: ПУБЛИЧНО-ПРАВОВАЯ КОМПАНИЯ РОСКАДАСТР
Действителен: с 24.12.2025 по 19.03.2027

| | | |
|---|---|---|
| полное наименование должности | | инициалы, фамилия |

| Земельный участок |
|---|
| вид объекта недвижимости |

| Лист № 29 раздела 4.2 | Всего листов раздела 4.2: 475 | Всего разделов: 8 | Всего листов выписки: 687 |
|---|---|---|---|

| 13.04.2026г. № КУВИ-001/2026-50042580 | |
|---|---|
| Кадастровый номер: | 78:42:0016201:2 |

| 1 | 2 | 3 | 4 | 5 |
|---|---|---|---|---|
| 54 | 66554.5 | 122865.84 | - | - |
| 55 | 66555.38 | 122864.69 | - | - |
| 56 | 66556.14 | 122863.46 | - | - |
| 57 | 66556.77 | 122862.16 | - | - |
| 58 | 66568.46 | 122858.61 | - | - |
| 59 | 66569.19 | 122858.62 | - | - |
| 60 | 66569.91 | 122858.49 | - | - |
| 61 | 66570.59 | 122858.22 | - | - |
| 62 | 66571.2 | 122857.82 | - | - |
| 63 | 66571.72 | 122857.3 | - | - |
| 64 | 66572.13 | 122856.7 | - | - |
| 65 | 66572.42 | 122856.02 | - | - |
| 66 | 66572.56 | 122855.3 | - | - |
| 67 | 66572.56 | 122854.57 | - | - |
| 68 | 66572.41 | 122853.85 | - | - |
| 69 | 66572.13 | 122853.18 | - | - |
| 70 | 66571.72 | 122852.58 | - | - |
| 71 | 66570.94 | 122852.31 | - | - |
| 72 | 66570.24 | 122851.91 | - | - |
| 73 | 66569.61 | 122851.38 | - | - |
| 74 | 66569.1 | 122850.75 | - | - |
| 75 | 66568.71 | 122850.03 | - | - |
| 76 | 66568.46 | 122849.26 | - | - |
| 77 | 66568.35 | 122848.45 | - | - |
| 78 | 66568.4 | 122847.64 | - | - |
| 79 | 66568.6 | 122846.85 | - | - |
| 80 | 66568.94 | 122846.11 | - | - |
| 81 | 66570 | 122845.36 | - | - |
| 82 | 66570.97 | 122844.49 | - | - |

ДОКУМЕНТ ПОДПИСАН
ЭЛЕКТРОННОЙ ПОДПИСЬЮ
Сертификат: 839971481847979980055521910400019784 43
Владелец: ПУБЛИЧНО-ПРАВОВАЯ КОМПАНИЯ РОСКАДАСТР
Действителен: с 24.12.2025 по 19.03.2027

| | | |
|---|---|---|
| полное наименование должности | | инициалы, фамилия |

| Земельный участок |
|---|
| вид объекта недвижимости |

| Лист № 30 раздела 4.2 | Всего листов раздела 4.2: 475 | Всего разделов: 8 | Всего листов выписки: 687 |
|---|---|---|---|

| 13.04.2026г. № КУВИ-001/2026-50042580 | |
|---|---|
| Кадастровый номер: | 78:42:0016201:2 |

| 1 | 2 | 3 | 4 | 5 |
|---|---|---|---|---|
| 83 | 66571.84 | 122843.52 | - | - |
| 84 | 66572.58 | 122842.45 | - | - |
| 85 | 66573.19 | 122841.3 | - | - |
| 86 | 66573.66 | 122840.08 | - | - |
| 87 | 66573.99 | 122838.82 | - | - |
| 88 | 66574.16 | 122837.53 | - | - |
| 89 | 66574.19 | 122836.23 | - | - |
| 90 | 66574.05 | 122834.93 | - | - |
| 91 | 66573.77 | 122833.66 | - | - |
| 92 | 66573.34 | 122832.43 | - | - |
| 93 | 66572.77 | 122831.26 | - | - |
| 94 | 66572.06 | 122830.17 | - | - |
| 95 | 66571.23 | 122829.16 | - | - |
| 96 | 66570.28 | 122828.27 | - | - |
| 97 | 66569.24 | 122827.48 | - | - |
| 98 | 66568.11 | 122826.83 | - | - |
| 99 | 66566.92 | 122826.32 | - | - |
| 100 | 66565.67 | 122825.95 | - | - |
| 101 | 66564.39 | 122825.72 | - | - |
| 102 | 66563.09 | 122825.66 | - | - |
| 103 | 66559.63 | 122824.93 | - | - |
| 104 | 66556.16 | 122824.36 | - | - |
| 105 | 66552.66 | 122823.95 | - | - |
| 106 | 66549.14 | 122823.68 | - | - |
| 107 | 66545.62 | 122823.57 | - | - |
| 108 | 66542.09 | 122823.62 | - | - |
| 109 | 66538.57 | 122823.82 | - | - |
| 110 | 66535.07 | 122824.18 | - | - |
| 111 | 66531.58 | 122824.68 | - | - |

ДОКУМЕНТ ПОДПИСАН
ЭЛЕКТРОННОЙ ПОДПИСЬЮ
Сертификат: 839971481847979980055521910400019784 43
Владелец: ПУБЛИЧНО-ПРАВОВАЯ КОМПАНИЯ РОСКАДАСТР
Действителен: с 24.12.2025 по 19.03.2027

| | | |
|---|---|---|
| полное наименование должности | | инициалы, фамилия |

| Земельный участок |
|---|
| вид объекта недвижимости |

| Лист № 31 раздела 4.2 | Всего листов раздела 4.2: 475 | Всего разделов: 8 | Всего листов выписки: 687 |
|---|---|---|---|

| 13.04.2026г. № КУВИ-001/2026-50042580 | |
|---|---|
| Кадастровый номер: | 78:42:0016201:2 |

| 1 | 2 | 3 | 4 | 5 |
|---|---|---|---|---|
| 112 | 66528.12 | 122825.34 | - | - |
| 113 | 66524.69 | 122826.16 | - | - |
| 114 | 66521.29 | 122827.12 | - | - |
| 115 | 66517.95 | 122828.23 | - | - |
| 116 | 66514.66 | 122829.49 | - | - |
| 1 | 66510.65 | 122831.09 | - | - |
| 1 | 66591.76 | 122848.77 | - | - |
| 2 | 66592.18 | 122850.64 | - | - |
| 3 | 66592.45 | 122852.54 | - | - |
| 4 | 66592.57 | 122854.45 | - | - |
| 5 | 66592.53 | 122856.37 | - | - |
| 6 | 66592.34 | 122858.28 | - | - |
| 7 | 66592 | 122860.17 | - | - |
| 8 | 66591.5 | 122862.02 | - | - |
| 9 | 66590.85 | 122863.83 | - | - |
| 10 | 66590.06 | 122865.58 | - | - |
| 11 | 66589.13 | 122867.26 | - | - |
| 12 | 66588.07 | 122868.86 | - | - |
| 13 | 66586.88 | 122870.36 | - | - |
| 14 | 66585.57 | 122871.77 | - | - |
| 15 | 66584.15 | 122873.06 | - | - |
| 16 | 66582.64 | 122874.24 | - | - |
| 17 | 66581.03 | 122875.29 | - | - |
| 18 | 66579.34 | 122876.2 | - | - |
| 19 | 66577.59 | 122876.98 | - | - |
| 20 | 66575.77 | 122877.61 | - | - |
| 21 | 66573.92 | 122878.09 | - | - |
| 22 | 66572.03 | 122878.43 | - | - |
| 23 | 66569.35 | 122879.24 | - | - |

ДОКУМЕНТ ПОДПИСАН
ЭЛЕКТРОННОЙ ПОДПИСЬЮ
Сертификат: 839971481847979980055521910400019784 43
Владелец: ПУБЛИЧНО-ПРАВОВАЯ КОМПАНИЯ РОСКАДАСТР
Действителен: с 24.12.2025 по 19.03.2027

| | |
|---|---|
| полное наименование должности | инициалы, фамилия |

| Земельный участок |
|---|
| вид объекта недвижимости |

| Лист № 32 раздела 4.2 | Всего листов раздела 4.2: 475 | Всего разделов: 8 | Всего листов выписки: 687 |
|---|---|---|---|

| 13.04.2026г. № КУВИ-001/2026-50042580 | |
|---|---|
| Кадастровый номер: | 78:42:0016201:2 |

| 1 | 2 | 3 | 4 | 5 |
|---|---|---|---|---|
| 24 | 66567.79 | 122880.88 | - | - |
| 25 | 66566.13 | 122882.42 | - | - |
| 26 | 66564.37 | 122883.84 | - | - |
| 27 | 66562.52 | 122885.15 | - | - |
| 28 | 66560.58 | 122886.32 | - | - |
| 29 | 66558.57 | 122887.37 | - | - |
| 30 | 66556.5 | 122888.28 | - | - |
| 31 | 66554.37 | 122889.04 | - | - |
| 32 | 66552.19 | 122889.67 | - | - |
| 33 | 66549.98 | 122890.14 | - | - |
| 34 | 66547.74 | 122890.47 | - | - |
| 35 | 66545.48 | 122890.65 | - | - |
| 36 | 66543.22 | 122890.67 | - | - |
| 37 | 66540.95 | 122890.55 | - | - |
| 38 | 66538.71 | 122890.27 | - | - |
| 39 | 66536.48 | 122889.85 | - | - |
| 40 | 66534.29 | 122889.27 | - | - |
| 41 | 66532.15 | 122888.55 | - | - |
| 42 | 66530.05 | 122887.69 | - | - |
| 43 | 66528.02 | 122886.69 | - | - |
| 44 | 66526.06 | 122885.56 | - | - |
| 45 | 66524.18 | 122884.3 | - | - |
| 46 | 66522.39 | 122882.92 | - | - |
| 47 | 66520.1 | 122883.28 | - | - |
| 48 | 66517.8 | 122883.5 | - | - |
| 49 | 66515.48 | 122883.59 | - | - |
| 50 | 66513.17 | 122883.54 | - | - |
| 51 | 66510.87 | 122883.34 | - | - |
| 52 | 66508.58 | 122883.01 | - | - |

ДОКУМЕНТ ПОДПИСАН
ЭЛЕКТРОННОЙ ПОДПИСЬЮ
Сертификат: 839971481847979980055521910400019784 43
Владелец: ПУБЛИЧНО-ПРАВОВАЯ КОМПАНИЯ РОСКАДАСТР
Действителен: с 24.12.2025 по 19.03.2027

| | |
|---|---|
| полное наименование должности | инициалы, фамилия |

| Земельный участок |
|---|
| вид объекта недвижимости |

| Лист № 33 раздела 4.2 | Всего листов раздела 4.2: 475 | Всего разделов: 8 | Всего листов выписки: 687 |
|---|---|---|---|

| 13.04.2026г. № КУВИ-001/2026-50042580 | |
|---|---|
| Кадастровый номер: | 78:42:0016201:2 |

| 1 | 2 | 3 | 4 | 5 |
|---|---|---|---|---|
| 53 | 66506.31 | 122882.55 | - | - |
| 54 | 66504.08 | 122881.94 | - | - |
| 55 | 66501.88 | 122881.21 | - | - |
| 56 | 66499.74 | 122880.34 | - | - |
| 57 | 66497.65 | 122879.35 | - | - |
| 58 | 66495.62 | 122878.23 | - | - |
| 59 | 66493.67 | 122877 | - | - |
| 60 | 66491.99 | 122875.03 | - | - |
| 61 | 66490.44 | 122872.97 | - | - |
| 62 | 66489.02 | 122870.83 | - | - |
| 63 | 66487.72 | 122868.59 | - | - |
| 64 | 66486.57 | 122866.29 | - | - |
| 65 | 66485.56 | 122863.92 | - | - |
| 66 | 66484.69 | 122861.49 | - | - |
| 67 | 66483.97 | 122859.02 | - | - |
| 68 | 66483.4 | 122856.5 | - | - |
| 69 | 66482.99 | 122853.96 | - | - |
| 70 | 66482.72 | 122851.39 | - | - |
| 71 | 66482.62 | 122848.82 | - | - |
| 72 | 66482.67 | 122846.24 | - | - |
| 73 | 66482.88 | 122843.67 | - | - |
| 74 | 66483.24 | 122841.12 | - | - |
| 75 | 66483.75 | 122838.59 | - | - |
| 76 | 66484.42 | 122836.1 | - | - |
| 77 | 66485.24 | 122833.65 | - | - |
| 78 | 66486.2 | 122831.26 | - | - |
| 79 | 66487.31 | 122828.93 | - | - |
| 80 | 66488.55 | 122826.68 | - | - |
| 81 | 66489.93 | 122824.5 | - | - |

ДОКУМЕНТ ПОДПИСАН
ЭЛЕКТРОННОЙ ПОДПИСЬЮ
Сертификат: 839971481847979980055521910400019784 43
Владелец: ПУБЛИЧНО-ПРАВОВАЯ КОМПАНИЯ РОСКАДАСТР
Действителен: с 24.12.2025 по 19.03.2027

| | |
|---|---|
| полное наименование должности | инициалы, фамилия |

| Земельный участок |
|---|
| вид объекта недвижимости |

| Лист № 34 раздела 4.2 | Всего листов раздела 4.2: 475 | Всего разделов: 8 | Всего листов выписки: 687 |
|---|---|---|---|

| 13.04.2026г. № КУВИ-001/2026-50042580 | |
|---|---|
| Кадастровый номер: | 78:42:0016201:2 |

| 1 | 2 | 3 | 4 | 5 |
|---|---|---|---|---|
| 82 | 66491.44 | 122822.41 | - | - |
| 83 | 66493.07 | 122820.41 | - | - |
| 84 | 66494.82 | 122818.52 | - | - |
| 85 | 66496.68 | 122816.73 | - | - |
| 86 | 66498.64 | 122815.06 | - | - |
| 87 | 66500.71 | 122813.52 | - | - |
| 88 | 66508.27 | 122810.51 | - | - |
| 89 | 66511.92 | 122809.15 | - | - |
| 90 | 66515.63 | 122807.94 | - | - |
| 91 | 66519.39 | 122806.87 | - | - |
| 92 | 66523.18 | 122805.95 | - | - |
| 93 | 66527 | 122805.18 | - | - |
| 94 | 66530.86 | 122804.56 | - | - |
| 95 | 66534.73 | 122804.09 | - | - |
| 96 | 66538.62 | 122803.76 | - | - |
| 97 | 66542.52 | 122803.6 | - | - |
| 98 | 66546.42 | 122803.58 | - | - |
| 99 | 66550.32 | 122803.71 | - | - |
| 100 | 66554.21 | 122804 | - | - |
| 101 | 66558.09 | 122804.44 | - | - |
| 102 | 66561.94 | 122805.03 | - | - |
| 103 | 66565.78 | 122805.77 | - | - |
| 104 | 66567.93 | 122806.02 | - | - |
| 105 | 66570.06 | 122806.43 | - | - |
| 106 | 66572.15 | 122806.99 | - | - |
| 107 | 66574.2 | 122807.69 | - | - |
| 108 | 66576.2 | 122808.53 | - | - |
| 109 | 66578.13 | 122809.51 | - | - |
| 110 | 66579.99 | 122810.62 | - | - |

ДОКУМЕНТ ПОДПИСАН
ЭЛЕКТРОННОЙ ПОДПИСЬЮ
Сертификат: 839971481847979980055521910400019784 43
Владелец: ПУБЛИЧНО-ПРАВОВАЯ КОМПАНИЯ РОСКАДАСТР
Действителен: с 24.12.2025 по 19.03.2027

| | |
|---|---|
| полное наименование должности | инициалы, фамилия |

| Земельный участок |
|---|
| вид объекта недвижимости |

| Лист № 35 раздела 4.2 | Всего листов раздела 4.2: 475 | Всего разделов: 8 | Всего листов выписки: 687 |
|---|---|---|---|

| 13.04.2026г. № КУВИ-001/2026-50042580 | |
|---|---|
| Кадастровый номер: | 78:42:0016201:2 |

| 1 | 2 | 3 | 4 | 5 |
|---|---|---|---|---|
| 111 | 66581.77 | 122811.86 | - | - |
| 112 | 66583.46 | 122813.22 | - | - |
| 113 | 66585.05 | 122814.69 | - | - |
| 114 | 66586.53 | 122816.27 | - | - |
| 115 | 66587.9 | 122817.95 | - | - |
| 116 | 66589.15 | 122819.73 | - | - |
| 117 | 66590.27 | 122821.58 | - | - |
| 118 | 66591.26 | 122823.51 | - | - |
| 119 | 66592.11 | 122825.5 | - | - |
| 120 | 66592.82 | 122827.55 | - | - |
| 121 | 66593.38 | 122829.64 | - | - |
| 122 | 66593.8 | 122831.77 | - | - |
| 123 | 66594.07 | 122833.92 | - | - |
| 124 | 66594.19 | 122836.08 | - | - |
| 125 | 66594.16 | 122838.25 | - | - |
| 126 | 66593.97 | 122840.41 | - | - |
| 127 | 66593.64 | 122842.55 | - | - |
| 128 | 66593.16 | 122844.67 | - | - |
| 129 | 66592.53 | 122846.74 | - | - |
| 1 | 66591.76 | 122848.77 | - | - |

ДОКУМЕНТ ПОДПИСАН
ЭЛЕКТРОННОЙ ПОДПИСЬЮ
Сертификат: 839971481847979980055521910400019784 43
Владелец: ПУБЛИЧНО-ПРАВОВАЯ КОМПАНИЯ РОСКАДАСТР
Действителен: с 24.12.2025 по 19.03.2027

| | |
|---|---|
| полное наименование должности | инициалы, фамилия |

| Земельный участок |
|---|
| вид объекта недвижимости |

| Лист № 36 раздела 4.2 | Всего листов раздела 4.2: 475 | Всего разделов: 8 | Всего листов выписки: 687 |
|---|---|---|---|

| 13.04.2026г. № КУВИ-001/2026-50042580 | |
|---|---|
| Кадастровый номер: | 78:42:0016201:2 |

Сведения о характерных точках границы части (частей) земельного участка

Учетный номер части: 78:42:0016201:2/54

Система координат СК-1964

| Номер точки | Координаты, м | | Описание закрепления на местности | Средняя квадратичная погрешность определения координат характерных точек границ земельного участка, м |
|---|---|---|---|---|
| | X | Y | | |
| 1 | 2 | 3 | 4 | 5 |
| 1 | 66400.7 | 121761.39 | - | - |
| 2 | 66400.72 | 121762.47 | - | - |
| 3 | 66400.9 | 121763.55 | - | - |
| 4 | 66401.22 | 121764.59 | - | - |
| 5 | 66401.68 | 121765.58 | - | - |
| 6 | 66402.27 | 121766.49 | - | - |
| 7 | 66402.97 | 121767.32 | - | - |
| 8 | 66403.79 | 121768.05 | - | - |
| 9 | 66404.69 | 121768.65 | - | - |
| 10 | 66405.67 | 121769.13 | - | - |
| 11 | 66406.71 | 121769.47 | - | - |
| 12 | 66407.78 | 121769.67 | - | - |
| 13 | 66408.87 | 121769.72 | - | - |
| 14 | 66409.9 | 121769.64 | - | - |
| 15 | 66410.93 | 121769.72 | - | - |
| 16 | 66411.94 | 121769.93 | - | - |
| 17 | 66412.92 | 121770.28 | - | - |
| 18 | 66413.83 | 121770.76 | - | - |
| 19 | 66414.67 | 121771.37 | - | - |
| 20 | 66415.42 | 121772.08 | - | - |
| 21 | 66416.06 | 121772.9 | - | - |
| 22 | 66416.59 | 121773.79 | - | - |
| 23 | 66416.99 | 121774.75 | - | - |
| 24 | 66417.21 | 121775.7 | - | - |

ДОКУМЕНТ ПОДПИСАН
ЭЛЕКТРОННОЙ ПОДПИСЬЮ
Сертификат: 839971481847979980055521910400019784 43
Владелец: ПУБЛИЧНО-ПРАВОВАЯ КОМПАНИЯ РОСКАДАСТР
Действителен: с 24.12.2025 по 19.03.2027

| | | |
|---|---|---|
| полное наименование должности | | инициалы, фамилия |

| Земельный участок |
|---|
| вид объекта недвижимости |

| Лист № 37 раздела 4.2 | Всего листов раздела 4.2: 475 | Всего разделов: 8 | Всего листов выписки: 687 |
|---|---|---|---|

| 13.04.2026г. № КУВИ-001/2026-50042580 | |
|---|---|
| Кадастровый номер: | 78:42:0016201:2 |

| 1 | 2 | 3 | 4 | 5 |
|---|---|---|---|---|
| 25 | 66417.59 | 121776.6 | - | - |
| 26 | 66418.09 | 121777.44 | - | - |
| 27 | 66418.73 | 121778.19 | - | - |
| 28 | 66419.46 | 121778.83 | - | - |
| 29 | 66420.29 | 121779.35 | - | - |
| 30 | 66421.19 | 121779.74 | - | - |
| 31 | 66422.14 | 121779.98 | - | - |
| 32 | 66423.12 | 121780.07 | - | - |
| 33 | 66424.1 | 121780.02 | - | - |
| 34 | 66425.05 | 121779.81 | - | - |
| 35 | 66425.97 | 121779.45 | - | - |
| 36 | 66426.81 | 121778.96 | - | - |
| 37 | 66427.58 | 121778.35 | - | - |
| 38 | 66428.15 | 121777.76 | - | - |
| 39 | 66428.61 | 121777.08 | - | - |
| 40 | 66428.94 | 121776.33 | - | - |
| 41 | 66429.14 | 121775.53 | - | - |
| 42 | 66429.2 | 121774.71 | - | - |
| 43 | 66429.11 | 121773.89 | - | - |
| 44 | 66428.87 | 121773.11 | - | - |
| 45 | 66428.51 | 121772.37 | - | - |
| 46 | 66428.02 | 121771.71 | - | - |
| 47 | 66427.42 | 121771.15 | - | - |
| 48 | 66426.73 | 121770.7 | - | - |
| 49 | 66425.98 | 121770.38 | - | - |
| 50 | 66425.18 | 121770.2 | - | - |
| 51 | 66423.79 | 121769.65 | - | - |
| 52 | 66422.47 | 121768.98 | - | - |
| 53 | 66421.22 | 121768.18 | - | - |

ДОКУМЕНТ ПОДПИСАН
ЭЛЕКТРОННОЙ ПОДПИСЬЮ
Сертификат: 839971481847979980055521910400019784 43
Владелец: ПУБЛИЧНО-ПРАВОВАЯ КОМПАНИЯ РОСКАДАСТР
Действителен: с 24.12.2025 по 19.03.2027

| | |
|---|---|
| полное наименование должности | инициалы, фамилия |

| Земельный участок |
|---|
| вид объекта недвижимости |

| Лист № 38 раздела 4.2 | Всего листов раздела 4.2: 475 | Всего разделов: 8 | Всего листов выписки: 687 |
|---|---|---|---|

| 13.04.2026г. № КУВИ-001/2026-50042580 | |
|---|---|
| Кадастровый номер: | 78:42:0016201:2 |

| 1 | 2 | 3 | 4 | 5 |
|---|---|---|---|---|
| 54 | 66420.04 | 121767.27 | - | - |
| 55 | 66418.96 | 121766.25 | - | - |
| 56 | 66417.98 | 121765.13 | - | - |
| 57 | 66417.11 | 121763.93 | - | - |
| 58 | 66416.36 | 121762.64 | - | - |
| 59 | 66415.74 | 121761.3 | - | - |
| 60 | 66415.25 | 121759.9 | - | - |
| 61 | 66415 | 121758.9 | - | - |
| 62 | 66414.6 | 121757.96 | - | - |
| 63 | 66414.07 | 121757.08 | - | - |
| 64 | 66413.4 | 121756.3 | - | - |
| 65 | 66412.63 | 121755.63 | - | - |
| 66 | 66411.76 | 121755.09 | - | - |
| 67 | 66410.81 | 121754.69 | - | - |
| 68 | 66409.82 | 121754.44 | - | - |
| 69 | 66408.8 | 121754.34 | - | - |
| 70 | 66407.78 | 121754.4 | - | - |
| 71 | 66406.78 | 121754.62 | - | - |
| 72 | 66405.72 | 121754.49 | - | - |
| 73 | 66404.7 | 121754.21 | - | - |
| 74 | 66403.73 | 121753.78 | - | - |
| 75 | 66402.82 | 121753.23 | - | - |
| 76 | 66402.01 | 121752.55 | - | - |
| 77 | 66401.3 | 121751.76 | - | - |
| 78 | 66400.71 | 121750.87 | - | - |
| 79 | 66400.26 | 121749.92 | - | - |
| 80 | 66399.95 | 121748.9 | - | - |
| 81 | 66399.78 | 121747.86 | - | - |
| 82 | 66399.77 | 121746.8 | - | - |

ДОКУМЕНТ ПОДПИСАН
ЭЛЕКТРОННОЙ ПОДПИСЬЮ
Сертификат: 839971481847979980055521910400019784 43
Владелец: ПУБЛИЧНО-ПРАВОВАЯ КОМПАНИЯ РОСКАДАСТР
Действителен: с 24.12.2025 по 19.03.2027

| | | |
|---|---|---|
| полное наименование должности | | инициалы, фамилия |

| Земельный участок |
|---|
| вид объекта недвижимости |

| Лист № 39 раздела 4.2 | Всего листов раздела 4.2: 475 | Всего разделов: 8 | Всего листов выписки: 687 |
|---|---|---|---|

| 13.04.2026г. № КУВИ-001/2026-50042580 | |
|---|---|
| Кадастровый номер: | 78:42:0016201:2 |

| 1 | 2 | 3 | 4 | 5 |
|---|---|---|---|---|
| 83 | 66399.11 | 121746.17 | - | - |
| 84 | 66398.36 | 121745.66 | - | - |
| 85 | 66397.54 | 121745.28 | - | - |
| 86 | 66396.67 | 121745.04 | - | - |
| 87 | 66395.77 | 121744.95 | - | - |
| 88 | 66394.86 | 121745 | - | - |
| 89 | 66393.98 | 121745.2 | - | - |
| 90 | 66393.14 | 121745.53 | - | - |
| 91 | 66392.37 | 121746.01 | - | - |
| 92 | 66391.68 | 121746.59 | - | - |
| 93 | 66391.1 | 121747.29 | - | - |
| 94 | 66390.64 | 121748.07 | - | - |
| 95 | 66390.31 | 121748.91 | - | - |
| 96 | 66390.12 | 121749.8 | - | - |
| 97 | 66390.08 | 121750.7 | - | - |
| 98 | 66390.19 | 121751.6 | - | - |
| 99 | 66390.44 | 121752.47 | - | - |
| 100 | 66390.83 | 121753.28 | - | - |
| 101 | 66391.35 | 121754.03 | - | - |
| 102 | 66391.98 | 121754.68 | - | - |
| 103 | 66392.71 | 121755.21 | - | - |
| 104 | 66393.52 | 121755.63 | - | - |
| 105 | 66394.34 | 121755.39 | - | - |
| 106 | 66395.19 | 121755.3 | - | - |
| 107 | 66396.04 | 121755.34 | - | - |
| 108 | 66396.87 | 121755.53 | - | - |
| 109 | 66397.67 | 121755.85 | - | - |
| 110 | 66398.4 | 121756.29 | - | - |
| 111 | 66399.04 | 121756.84 | - | - |

ДОКУМЕНТ ПОДПИСАН
ЭЛЕКТРОННОЙ ПОДПИСЬЮ
Сертификат: 839971481847979980055521910400019784 43
Владелец: ПУБЛИЧНО-ПРАВОВАЯ КОМПАНИЯ РОСКАДАСТР
Действителен: с 24.12.2025 по 19.03.2027

| | | |
|---|---|---|
| полное наименование должности | | инициалы, фамилия |

| Земельный участок |
|---|
| вид объекта недвижимости |

| Лист № 40 раздела 4.2 | Всего листов раздела 4.2: 475 | Всего разделов: 8 | Всего листов выписки: 687 |
|---|---|---|---|

| 13.04.2026г. № КУВИ-001/2026-50042580 | |
|---|---|
| Кадастровый номер: | 78:42:0016201:2 |

| 1 | 2 | 3 | 4 | 5 |
|---|---|---|---|---|
| 112 | 66399.59 | 121757.5 | - | - |
| 113 | 66400.03 | 121758.23 | - | - |
| 114 | 66400.34 | 121759.03 | - | - |
| 115 | 66400.52 | 121759.86 | - | - |
| 116 | 66400.56 | 121760.72 | - | - |
| 1 | 66400.7 | 121761.39 | - | - |
| 1 | 66433.76 | 121751.94 | - | - |
| 2 | 66435.51 | 121752.72 | - | - |
| 3 | 66437.2 | 121753.65 | - | - |
| 4 | 66438.81 | 121754.7 | - | - |
| 5 | 66440.33 | 121755.87 | - | - |
| 6 | 66441.76 | 121757.16 | - | - |
| 7 | 66443.08 | 121758.55 | - | - |
| 8 | 66444.29 | 121760.05 | - | - |
| 9 | 66445.38 | 121761.63 | - | - |
| 10 | 66446.34 | 121763.3 | - | - |
| 11 | 66447.17 | 121765.03 | - | - |
| 12 | 66447.86 | 121766.82 | - | - |
| 13 | 66448.42 | 121768.67 | - | - |
| 14 | 66448.82 | 121770.55 | - | - |
| 15 | 66449.08 | 121772.45 | - | - |
| 16 | 66449.19 | 121774.37 | - | - |
| 17 | 66449.15 | 121776.29 | - | - |
| 18 | 66448.96 | 121778.21 | - | - |
| 19 | 66448.62 | 121780.1 | - | - |
| 20 | 66448.13 | 121781.96 | - | - |
| 21 | 66447.51 | 121783.78 | - | - |
| 22 | 66446.74 | 121785.54 | - | - |
| 23 | 66445.83 | 121787.24 | - | - |

ДОКУМЕНТ ПОДПИСАН
ЭЛЕКТРОННОЙ ПОДПИСЬЮ
Сертификат: 839971481847979980055521910400019784 43
Владелец: ПУБЛИЧНО-ПРАВОВАЯ КОМПАНИЯ РОСКАДАСТР
Действителен: с 24.12.2025 по 19.03.2027

| | | |
|---|---|---|
| полное наименование должности | | инициалы, фамилия |

| Земельный участок |
|---|
| вид объекта недвижимости |

| Лист № 41 раздела 4.2 | Всего листов раздела 4.2: 475 | Всего разделов: 8 | Всего листов выписки: 687 |
|---|---|---|---|

| 13.04.2026г. № КУВИ-001/2026-50042580 | |
|---|---|
| Кадастровый номер: | 78:42:0016201:2 |

| 1 | 2 | 3 | 4 | 5 |
|---|---|---|---|---|
| 24 | 66444.8 | 121788.86 | - | - |
| 25 | 66443.65 | 121790.39 | - | - |
| 26 | 66442.38 | 121791.84 | - | - |
| 27 | 66441 | 121793.18 | - | - |
| 28 | 66439.44 | 121794.49 | - | - |
| 29 | 66437.79 | 121795.68 | - | - |
| 30 | 66436.05 | 121796.74 | - | - |
| 31 | 66434.23 | 121797.66 | - | - |
| 32 | 66432.35 | 121798.44 | - | - |
| 33 | 66430.42 | 121799.07 | - | - |
| 34 | 66428.44 | 121799.55 | - | - |
| 35 | 66426.43 | 121799.88 | - | - |
| 36 | 66424.4 | 121800.05 | - | - |
| 37 | 66422.36 | 121800.06 | - | - |
| 38 | 66420.33 | 121799.91 | - | - |
| 39 | 66418.32 | 121799.61 | - | - |
| 40 | 66416.33 | 121799.15 | - | - |
| 41 | 66414.39 | 121798.54 | - | - |
| 42 | 66412.5 | 121797.79 | - | - |
| 43 | 66410.68 | 121796.88 | - | - |
| 44 | 66408.92 | 121795.84 | - | - |
| 45 | 66407.26 | 121794.67 | - | - |
| 46 | 66405.69 | 121793.38 | - | - |
| 47 | 66404.23 | 121791.96 | - | - |
| 48 | 66402.87 | 121790.44 | - | - |
| 49 | 66401.65 | 121788.82 | - | - |
| 50 | 66399.76 | 121788.25 | - | - |
| 51 | 66397.91 | 121787.56 | - | - |
| 52 | 66396.12 | 121786.74 | - | - |

ДОКУМЕНТ ПОДПИСАН
ЭЛЕКТРОННОЙ ПОДПИСЬЮ
Сертификат: 839971481847979980055521910400019784 43
Владелец: ПУБЛИЧНО-ПРАВОВАЯ КОМПАНИЯ РОСКАДАСТР
Действителен: с 24.12.2025 по 19.03.2027

| | |
|---|---|
| полное наименование должности | инициалы, фамилия |

| Земельный участок |
|---|
| вид объекта недвижимости |

| Лист № 42 раздела 4.2 | Всего листов раздела 4.2: 475 | Всего разделов: 8 | Всего листов выписки: 687 |
|---|---|---|---|

| 13.04.2026г. № КУВИ-001/2026-50042580 | |
|---|---|
| Кадастровый номер: | 78:42:0016201:2 |

| 1 | 2 | 3 | 4 | 5 |
|---|---|---|---|---|
| 53 | 66394.39 | 121785.8 | - | - |
| 54 | 66392.73 | 121784.73 | - | - |
| 55 | 66391.15 | 121783.55 | - | - |
| 56 | 66389.65 | 121782.26 | - | - |
| 57 | 66388.26 | 121780.87 | - | - |
| 58 | 66386.96 | 121779.39 | - | - |
| 59 | 66385.77 | 121777.82 | - | - |
| 60 | 66384.69 | 121776.17 | - | - |
| 61 | 66383.74 | 121774.44 | - | - |
| 62 | 66382.91 | 121772.66 | - | - |
| 63 | 66381.2 | 121771.59 | - | - |
| 64 | 66379.59 | 121770.39 | - | - |
| 65 | 66378.08 | 121769.07 | - | - |
| 66 | 66376.67 | 121767.63 | - | - |
| 67 | 66375.39 | 121766.09 | - | - |
| 68 | 66374.22 | 121764.45 | - | - |
| 69 | 66373.19 | 121762.72 | - | - |
| 70 | 66372.3 | 121760.92 | - | - |
| 71 | 66371.56 | 121759.05 | - | - |
| 72 | 66370.96 | 121757.14 | - | - |
| 73 | 66370.51 | 121755.18 | - | - |
| 74 | 66370.22 | 121753.19 | - | - |
| 75 | 66370.09 | 121751.18 | - | - |
| 76 | 66370.12 | 121749.17 | - | - |
| 77 | 66370.3 | 121747.17 | - | - |
| 78 | 66370.64 | 121745.19 | - | - |
| 79 | 66371.13 | 121743.25 | - | - |
| 80 | 66371.78 | 121741.34 | - | - |
| 81 | 66372.57 | 121739.5 | - | - |

ДОКУМЕНТ ПОДПИСАН
ЭЛЕКТРОННОЙ ПОДПИСЬЮ
Сертификат: 839971481847979980055521910400019784 43
Владелец: ПУБЛИЧНО-ПРАВОВАЯ КОМПАНИЯ РОСКАДАСТР
Действителен: с 24.12.2025 по 19.03.2027

| | |
|---|---|
| полное наименование должности | инициалы, фамилия |

| Земельный участок |
|---|
| вид объекта недвижимости |

| Лист № 43 раздела 4.2 | Всего листов раздела 4.2: 475 | Всего разделов: 8 | Всего листов выписки: 687 |
|---|---|---|---|

| 13.04.2026г. № КУВИ-001/2026-50042580 | |
|---|---|
| Кадастровый номер: | 78:42:0016201:2 |

| 1 | 2 | 3 | 4 | 5 |
|---|---|---|---|---|
| 82 | 66373.51 | 121737.72 | - | - |
| 83 | 66374.58 | 121736.02 | - | - |
| 84 | 66375.79 | 121734.41 | - | - |
| 85 | 66377.11 | 121732.9 | - | - |
| 86 | 66378.55 | 121731.5 | - | - |
| 87 | 66380.1 | 121730.22 | - | - |
| 88 | 66381.74 | 121729.06 | - | - |
| 89 | 66383.47 | 121728.03 | - | - |
| 90 | 66385.27 | 121727.15 | - | - |
| 91 | 66387.14 | 121726.4 | - | - |
| 92 | 66389.06 | 121725.81 | - | - |
| 93 | 66391.02 | 121725.37 | - | - |
| 94 | 66393.01 | 121725.09 | - | - |
| 95 | 66395.01 | 121724.96 | - | - |
| 96 | 66397.02 | 121724.99 | - | - |
| 97 | 66399.02 | 121725.18 | - | - |
| 98 | 66401 | 121725.52 | - | - |
| 99 | 66402.95 | 121726.02 | - | - |
| 100 | 66404.85 | 121726.67 | - | - |
| 101 | 66406.69 | 121727.47 | - | - |
| 102 | 66408.47 | 121728.41 | - | - |
| 103 | 66410.16 | 121729.49 | - | - |
| 104 | 66411.77 | 121730.69 | - | - |
| 105 | 66413.28 | 121732.02 | - | - |
| 106 | 66414.68 | 121733.47 | - | - |
| 107 | 66415.7 | 121734.57 | - | - |
| 108 | 66416.8 | 121735.61 | - | - |
| 109 | 66418.7 | 121736.3 | - | - |
| 110 | 66420.56 | 121737.13 | - | - |

ДОКУМЕНТ ПОДПИСАН
ЭЛЕКТРОННОЙ ПОДПИСЬЮ
Сертификат: 839971481847979980055521910400019784 43
Владелец: ПУБЛИЧНО-ПРАВОВАЯ КОМПАНИЯ РОСКАДАСТР
Действителен: с 24.12.2025 по 19.03.2027

| | |
|---|---|
| полное наименование должности | инициалы, фамилия |

| Земельный участок |
|---|
| вид объекта недвижимости |

| Лист № 44 раздела 4.2 | Всего листов раздела 4.2: 475 | Всего разделов: 8 | Всего листов выписки: 687 |
|---|---|---|---|

| 13.04.2026г. № КУВИ-001/2026-50042580 | |
|---|---|
| Кадастровый номер: | 78:42:0016201:2 |

| 1 | 2 | 3 | 4 | 5 |
|---|---|---|---|---|
| 111 | 66422.34 | 121738.11 | - | - |
| 112 | 66424.04 | 121739.22 | - | - |
| 113 | 66425.65 | 121740.45 | - | - |
| 114 | 66427.17 | 121741.8 | - | - |
| 115 | 66428.58 | 121743.27 | - | - |
| 116 | 66429.87 | 121744.83 | - | - |
| 117 | 66431.04 | 121746.49 | - | - |
| 118 | 66432.08 | 121748.24 | - | - |
| 119 | 66432.99 | 121750.05 | - | - |
| 1 | 66433.76 | 121751.94 | - | - |

ДОКУМЕНТ ПОДПИСАН
ЭЛЕКТРОННОЙ ПОДПИСЬЮ
Сертификат: 839971481847979980055521910400019784 43
Владелец: ПУБЛИЧНО-ПРАВОВАЯ КОМПАНИЯ РОСКАДАСТР
Действителен: с 24.12.2025 по 19.03.2027

| | |
|---|---|
| полное наименование должности | инициалы, фамилия |

| Земельный участок |
|---|
| вид объекта недвижимости |

| Лист № 45 раздела 4.2 | Всего листов раздела 4.2: 475 | Всего разделов: 8 | Всего листов выписки: 687 |
|---|---|---|---|

| 13.04.2026г. № КУВИ-001/2026-50042580 | |
|---|---|
| Кадастровый номер: | 78:42:0016201:2 |

Сведения о характерных точках границы части (частей) земельного участка

Учетный номер части: 78:42:0016201:2/55

Система координат СК-1964

| Номер точки | Координаты, м | | Описание закрепления на местности | Средняя квадратичная погрешность определения координат характерных точек границ земельного участка, м |
|---|---|---|---|---|
| | X | Y | | |
| 1 | 2 | 3 | 4 | 5 |
| 1 | 67227.72 | 122158.66 | - | - |
| 2 | 67225.97 | 122157.92 | - | - |
| 3 | 67224.18 | 122157.32 | - | - |
| 4 | 67222.34 | 122156.86 | - | - |
| 5 | 67220.48 | 122156.54 | - | - |
| 6 | 67218.59 | 122156.37 | - | - |
| 7 | 67216.7 | 122156.35 | - | - |
| 8 | 67214.82 | 122156.47 | - | - |
| 9 | 67212.94 | 122156.73 | - | - |
| 10 | 67211.1 | 122157.14 | - | - |
| 11 | 67209.29 | 122157.7 | - | - |
| 12 | 67207.53 | 122158.39 | - | - |
| 13 | 67190.48 | 122164.03 | - | - |
| 14 | 67175.3 | 122165.5 | - | - |
| 15 | 67162.32 | 122163.33 | - | - |
| 16 | 67146.24 | 122168.46 | - | - |
| 17 | 67138.9 | 122166.88 | - | - |
| 18 | 67138.09 | 122166.66 | - | - |
| 19 | 67137.26 | 122166.59 | - | - |
| 20 | 67136.44 | 122166.68 | - | - |
| 21 | 67135.64 | 122166.91 | - | - |
| 22 | 67134.9 | 122167.29 | - | - |
| 23 | 67134.23 | 122167.79 | - | - |
| 24 | 67133.67 | 122168.41 | - | - |

| | | |
|---|---|---|
| полное наименование должности | ДОКУМЕНТ ПОДПИСАН ЭЛЕКТРОННОЙ ПОДПИСЬЮ Сертификат: 839971481847979980055521910400019784 43 Владелец: ПУБЛИЧНО-ПРАВОВАЯ КОМПАНИЯ РОСКАДАСТР Действителен: с 24.12.2025 по 19.03.2027 | инициалы, фамилия |

| Земельный участок |
|---|
| вид объекта недвижимости |

| Лист № 46 раздела 4.2 | Всего листов раздела 4.2: 475 | Всего разделов: 8 | Всего листов выписки: 687 |
|---|---|---|---|

| 13.04.2026г. № КУВИ-001/2026-50042580 | |
|---|---|
| Кадастровый номер: | 78:42:0016201:2 |

| 1 | 2 | 3 | 4 | 5 |
|---|---|---|---|---|
| 25 | 67133.24 | 122169.11 | - | - |
| 26 | 67132.93 | 122169.89 | - | - |
| 27 | 67132.77 | 122170.7 | - | - |
| 28 | 67132.77 | 122171.53 | - | - |
| 29 | 67132.91 | 122172.35 | - | - |
| 30 | 67133.2 | 122173.13 | - | - |
| 31 | 67133.63 | 122173.85 | - | - |
| 32 | 67134.8 | 122174.95 | - | - |
| 33 | 67136.07 | 122175.95 | - | - |
| 34 | 67137.41 | 122176.84 | - | - |
| 35 | 67138.83 | 122177.61 | - | - |
| 36 | 67140.3 | 122178.26 | - | - |
| 37 | 67141.83 | 122178.79 | - | - |
| 38 | 67143.39 | 122179.19 | - | - |
| 39 | 67144.98 | 122179.45 | - | - |
| 40 | 67146.59 | 122179.59 | - | - |
| 41 | 67148.2 | 122179.58 | - | - |
| 42 | 67149.81 | 122179.45 | - | - |
| 43 | 67151.4 | 122179.18 | - | - |
| 44 | 67153.26 | 122178.45 | - | - |
| 45 | 67155.16 | 122177.85 | - | - |
| 46 | 67157.11 | 122177.39 | - | - |
| 47 | 67159.08 | 122177.06 | - | - |
| 48 | 67161.07 | 122176.87 | - | - |
| 49 | 67163.06 | 122176.81 | - | - |
| 50 | 67165.06 | 122176.9 | - | - |
| 51 | 67167.05 | 122177.12 | - | - |
| 52 | 67169.01 | 122177.48 | - | - |
| 53 | 67170.95 | 122177.97 | - | - |

ДОКУМЕНТ ПОДПИСАН
ЭЛЕКТРОННОЙ ПОДПИСЬЮ
Сертификат: 839971481847979980055521910400019784 43
Владелец: ПУБЛИЧНО-ПРАВОВАЯ КОМПАНИЯ РОСКАДАСТР
Действителен: с 24.12.2025 по 19.03.2027

| | | |
|---|---|---|
| полное наименование должности | | инициалы, фамилия |

| Земельный участок |
|---|
| вид объекта недвижимости |

| Лист № 47 раздела 4.2 | Всего листов раздела 4.2: 475 | Всего разделов: 8 | Всего листов выписки: 687 |
|---|---|---|---|

| 13.04.2026г. № КУВИ-001/2026-50042580 | |
|---|---|
| Кадастровый номер: | 78:42:0016201:2 |

| 1 | 2 | 3 | 4 | 5 |
|---|---|---|---|---|
| 54 | 67172.85 | 122178.6 | - | - |
| 55 | 67175.74 | 122179.28 | - | - |
| 56 | 67178.66 | 122179.82 | - | - |
| 57 | 67181.6 | 122180.21 | - | - |
| 58 | 67184.57 | 122180.46 | - | - |
| 59 | 67187.54 | 122180.56 | - | - |
| 60 | 67190.51 | 122180.51 | - | - |
| 61 | 67193.47 | 122180.32 | - | - |
| 62 | 67196.43 | 122179.98 | - | - |
| 63 | 67207.94 | 122173.86 | - | - |
| 64 | 67212.06 | 122172.5 | - | - |
| 65 | 67216.22 | 122171.26 | - | - |
| 66 | 67220.41 | 122170.13 | - | - |
| 67 | 67224.63 | 122169.12 | - | - |
| 68 | 67228.88 | 122168.23 | - | - |
| 69 | 67229.57 | 122167.71 | - | - |
| 70 | 67230.17 | 122167.1 | - | - |
| 71 | 67230.66 | 122166.39 | - | - |
| 72 | 67231.04 | 122165.61 | - | - |
| 73 | 67231.28 | 122164.79 | - | - |
| 74 | 67231.38 | 122163.93 | - | - |
| 75 | 67231.35 | 122163.07 | - | - |
| 76 | 67231.18 | 122162.23 | - | - |
| 77 | 67230.87 | 122161.42 | - | - |
| 78 | 67230.44 | 122160.68 | - | - |
| 79 | 67229.89 | 122160.01 | - | - |
| 80 | 67229.24 | 122159.44 | - | - |
| 81 | 67228.51 | 122158.99 | - | - |
| 1 | 67227.72 | 122158.66 | - | - |

ДОКУМЕНТ ПОДПИСАН
ЭЛЕКТРОННОЙ ПОДПИСЬЮ
Сертификат: 839971481847979980055521910400019784 43
Владелец: ПУБЛИЧНО-ПРАВОВАЯ КОМПАНИЯ РОСКАДАСТР
Действителен: с 24.12.2025 по 19.03.2027

| | |
|---|---|
| полное наименование должности | инициалы, фамилия |

| Земельный участок |
|---|
| вид объекта недвижимости |

| Лист № 48 раздела 4.2 | Всего листов раздела 4.2: 475 | Всего разделов: 8 | Всего листов выписки: 687 |
|---|---|---|---|

| 13.04.2026г. № КУВИ-001/2026-50042580 | |
|---|---|
| Кадастровый номер: | 78:42:0016201:2 |

| 1 | 2 | 3 | 4 | 5 |
|---|---|---|---|---|
| 1 | 66999 | 122135.32 | - | - |
| 2 | 66990.76 | 122139.62 | - | - |
| 3 | 66990.49 | 122139.82 | - | - |
| 4 | 66990.33 | 122140.12 | - | - |
| 5 | 66990.29 | 122140.45 | - | - |
| 6 | 66990.38 | 122140.78 | - | - |
| 7 | 66990.6 | 122141.04 | - | - |
| 8 | 66990.9 | 122141.2 | - | - |
| 9 | 66998.92 | 122140.21 | - | - |
| 10 | 67033.33 | 122147.12 | - | - |
| 11 | 67058.64 | 122156.72 | - | - |
| 12 | 67077.96 | 122165.71 | - | - |
| 13 | 67119.39 | 122172.76 | - | - |
| 14 | 67120.44 | 122172.49 | - | - |
| 15 | 67121.46 | 122172.07 | - | - |
| 16 | 67122.4 | 122171.52 | - | - |
| 17 | 67123.25 | 122170.83 | - | - |
| 18 | 67124 | 122170.04 | - | - |
| 19 | 67124.63 | 122169.14 | - | - |
| 20 | 67125.12 | 122168.17 | - | - |
| 21 | 67125.47 | 122167.13 | - | - |
| 22 | 67125.67 | 122166.06 | - | - |
| 23 | 67125.72 | 122164.96 | - | - |
| 24 | 67125.61 | 122163.88 | - | - |
| 25 | 67125.35 | 122162.82 | - | - |
| 26 | 67124.94 | 122161.8 | - | - |
| 27 | 67124.39 | 122160.86 | - | - |
| 28 | 67123.71 | 122160 | - | - |
| 29 | 67122.92 | 122159.25 | - | - |

ДОКУМЕНТ ПОДПИСАН
ЭЛЕКТРОННОЙ ПОДПИСЬЮ
Сертификат: 839971481847979980055521910400019784 43
Владелец: ПУБЛИЧНО-ПРАВОВАЯ КОМПАНИЯ РОСКАДАСТР
Действителен: с 24.12.2025 по 19.03.2027

| | | |
|---|---|---|
| полное наименование должности | | инициалы, фамилия |

| Земельный участок |
|---|
| вид объекта недвижимости |

| Лист № 49 раздела 4.2 | Всего листов раздела 4.2: 475 | Всего разделов: 8 | Всего листов выписки: 687 |
|---|---|---|---|

| 13.04.2026г. № КУВИ-001/2026-50042580 | |
|---|---|
| Кадастровый номер: | 78:42:0016201:2 |

| 1 | 2 | 3 | 4 | 5 |
|---|---|---|---|---|
| 30 | 67122.03 | 122158.61 | - | - |
| 31 | 67121.06 | 122158.12 | - | - |
| 32 | 67085.97 | 122154.07 | - | - |
| 33 | 67042.72 | 122135.5 | - | - |
| 1 | 66999 | 122135.32 | - | - |
| 1 | 66925.06 | 122168.17 | - | - |
| 2 | 66927.2 | 122200.13 | - | - |
| 3 | 66935.22 | 122209.25 | - | - |
| 4 | 66933.92 | 122221.89 | - | - |
| 5 | 66934.66 | 122224.77 | - | - |
| 6 | 66935.26 | 122227.69 | - | - |
| 7 | 66935.71 | 122230.63 | - | - |
| 8 | 66936 | 122233.6 | - | - |
| 9 | 66936.14 | 122236.58 | - | - |
| 10 | 66936.13 | 122239.56 | - | - |
| 11 | 66935.96 | 122242.53 | - | - |
| 12 | 66935.64 | 122245.49 | - | - |
| 13 | 66935.17 | 122248.44 | - | - |
| 14 | 66934.54 | 122251.35 | - | - |
| 15 | 66933.77 | 122254.23 | - | - |
| 16 | 66932.85 | 122257.06 | - | - |
| 17 | 66931.78 | 122259.84 | - | - |
| 18 | 66930.57 | 122262.57 | - | - |
| 19 | 66929.22 | 122265.22 | - | - |
| 20 | 66927.74 | 122267.81 | - | - |
| 21 | 66926.13 | 122270.31 | - | - |
| 22 | 66924.38 | 122272.73 | - | - |
| 23 | 66922.52 | 122275.06 | - | - |
| 24 | 66920.54 | 122277.28 | - | - |

ДОКУМЕНТ ПОДПИСАН
ЭЛЕКТРОННОЙ ПОДПИСЬЮ
Сертификат: 839971481847979980055521910400019784 43
Владелец: ПУБЛИЧНО-ПРАВОВАЯ КОМПАНИЯ РОСКАДАСТР
Действителен: с 24.12.2025 по 19.03.2027

| | |
|---|---|
| полное наименование должности | инициалы, фамилия |

| Земельный участок |
|---|
| вид объекта недвижимости |

| Лист № 50 раздела 4.2 | Всего листов раздела 4.2: 475 | Всего разделов: 8 | Всего листов выписки: 687 |
|---|---|---|---|

| 13.04.2026г. № КУВИ-001/2026-50042580 | |
|---|---|
| Кадастровый номер: | 78:42:0016201:2 |

| 1 | 2 | 3 | 4 | 5 |
|---|---|---|---|---|
| 25 | 66918.44 | 122279.4 | - | - |
| 26 | 66916.24 | 122281.41 | - | - |
| 27 | 66913.94 | 122283.3 | - | - |
| 28 | 66911.55 | 122285.07 | - | - |
| 29 | 66909.06 | 122286.72 | - | - |
| 30 | 66906.5 | 122288.24 | - | - |
| 31 | 66883.52 | 122297.34 | - | - |
| 32 | 66882.61 | 122297.47 | - | - |
| 33 | 66881.75 | 122297.77 | - | - |
| 34 | 66880.95 | 122298.21 | - | - |
| 35 | 66880.24 | 122298.78 | - | - |
| 36 | 66879.63 | 122299.46 | - | - |
| 37 | 66879.16 | 122300.24 | - | - |
| 38 | 66878.82 | 122301.09 | - | - |
| 39 | 66878.64 | 122301.98 | - | - |
| 40 | 66878.62 | 122302.9 | - | - |
| 41 | 66878.75 | 122303.8 | - | - |
| 42 | 66879.04 | 122304.66 | - | - |
| 43 | 66879.47 | 122305.47 | - | - |
| 44 | 66880.03 | 122306.18 | - | - |
| 45 | 66880.71 | 122306.79 | - | - |
| 46 | 66881.49 | 122307.27 | - | - |
| 47 | 66882.34 | 122307.62 | - | - |
| 48 | 66892.63 | 122317.98 | - | - |
| 49 | 66893.65 | 122319.06 | - | - |
| 50 | 66894.55 | 122320.24 | - | - |
| 51 | 66895.32 | 122321.52 | - | - |
| 52 | 66895.95 | 122322.86 | - | - |
| 53 | 66896.44 | 122324.27 | - | - |

ДОКУМЕНТ ПОДПИСАН
ЭЛЕКТРОННОЙ ПОДПИСЬЮ
Сертификат: 839971481847979980055521910400019784 43
Владелец: ПУБЛИЧНО-ПРАВОВАЯ КОМПАНИЯ РОСКАДАСТР
Действителен: с 24.12.2025 по 19.03.2027

| | | |
|---|---|---|
| полное наименование должности | | инициалы, фамилия |

| Земельный участок |
|---|
| вид объекта недвижимости |

| Лист № 51 раздела 4.2 | Всего листов раздела 4.2: 475 | Всего разделов: 8 | Всего листов выписки: 687 |
|---|---|---|---|

| 13.04.2026г. № КУВИ-001/2026-50042580 | |
|---|---|
| Кадастровый номер: | 78:42:0016201:2 |

| 1 | 2 | 3 | 4 | 5 |
|---|---|---|---|---|
| 54 | 66896.77 | 122325.72 | - | - |
| 55 | 66896.95 | 122327.2 | - | - |
| 56 | 66896.97 | 122328.69 | - | - |
| 57 | 66896.83 | 122330.17 | - | - |
| 58 | 66896.54 | 122331.63 | - | - |
| 59 | 66896.09 | 122333.05 | - | - |
| 60 | 66895.5 | 122334.42 | - | - |
| 61 | 66895.22 | 122334.88 | - | - |
| 62 | 66895.08 | 122335.4 | - | - |
| 63 | 66895.08 | 122335.94 | - | - |
| 64 | 66895.22 | 122336.46 | - | - |
| 65 | 66895.5 | 122336.93 | - | - |
| 66 | 66895.88 | 122337.31 | - | - |
| 67 | 66896.35 | 122337.57 | - | - |
| 68 | 66896.88 | 122337.7 | - | - |
| 69 | 66897.42 | 122337.69 | - | - |
| 70 | 66897.94 | 122337.54 | - | - |
| 71 | 66898.4 | 122337.26 | - | - |
| 72 | 66898.77 | 122336.87 | - | - |
| 73 | 66899.02 | 122336.39 | - | - |
| 74 | 66899.15 | 122335.87 | - | - |
| 75 | 66906 | 122321.35 | - | - |
| 76 | 66905.79 | 122319.74 | - | - |
| 77 | 66905.75 | 122318.13 | - | - |
| 78 | 66905.86 | 122316.52 | - | - |
| 79 | 66906.12 | 122314.93 | - | - |
| 80 | 66906.54 | 122313.37 | - | - |
| 81 | 66907.11 | 122311.86 | - | - |
| 82 | 66907.83 | 122310.41 | - | - |

| | | |
|---|---|---|
| полное наименование должности | ДОКУМЕНТ ПОДПИСАН ЭЛЕКТРОННОЙ ПОДПИСЬЮ<br>Сертификат: 839971481847979980055521910400019784 43<br>Владелец: ПУБЛИЧНО-ПРАВОВАЯ КОМПАНИЯ РОСКАДАСТР<br>Действителен: с 24.12.2025 по 19.03.2027 | инициалы, фамилия |

| Земельный участок |
|---|
| вид объекта недвижимости |

| Лист № 52 раздела 4.2 | Всего листов раздела 4.2: 475 | Всего разделов: 8 | Всего листов выписки: 687 |
|---|---|---|---|

| 13.04.2026г. № КУВИ-001/2026-50042580 | |
|---|---|
| Кадастровый номер: | 78:42:0016201:2 |

| 1 | 2 | 3 | 4 | 5 |
|---|---|---|---|---|
| 83 | 66908.68 | 122309.04 | - | - |
| 84 | 66909.66 | 122307.76 | - | - |
| 85 | 66910.76 | 122306.58 | - | - |
| 86 | 66911.97 | 122305.51 | - | - |
| 87 | 66913.28 | 122304.57 | - | - |
| 88 | 66914.68 | 122303.76 | - | - |
| 89 | 66928.83 | 122290.69 | - | - |
| 90 | 66940.74 | 122270.67 | - | - |
| 91 | 66942.66 | 122268.85 | - | - |
| 92 | 66944.49 | 122266.92 | - | - |
| 93 | 66946.19 | 122264.9 | - | - |
| 94 | 66947.79 | 122262.78 | - | - |
| 95 | 66949.25 | 122260.57 | - | - |
| 96 | 66950.59 | 122258.29 | - | - |
| 97 | 66951.79 | 122255.93 | - | - |
| 98 | 66952.86 | 122253.5 | - | - |
| 99 | 66953.79 | 122251.02 | - | - |
| 100 | 66954.57 | 122248.49 | - | - |
| 101 | 66955.21 | 122245.92 | - | - |
| 102 | 66955.7 | 122243.31 | - | - |
| 103 | 66956.04 | 122240.68 | - | - |
| 104 | 66956.23 | 122238.04 | - | - |
| 105 | 66956.27 | 122235.39 | - | - |
| 106 | 66956.16 | 122232.75 | - | - |
| 107 | 66957.03 | 122230.38 | - | - |
| 108 | 66957.76 | 122227.97 | - | - |
| 109 | 66958.34 | 122225.52 | - | - |
| 110 | 66958.79 | 122223.05 | - | - |
| 111 | 66959.08 | 122220.55 | - | - |

ДОКУМЕНТ ПОДПИСАН
ЭЛЕКТРОННОЙ ПОДПИСЬЮ
Сертификат: 839971481847979980055521910400019784 43
Владелец: ПУБЛИЧНО-ПРАВОВАЯ КОМПАНИЯ РОСКАДАСТР
Действителен: с 24.12.2025 по 19.03.2027

| | |
|---|---|
| полное наименование должности | инициалы, фамилия |

| Земельный участок |
|---|
| вид объекта недвижимости |

| Лист № 53 раздела 4.2 | Всего листов раздела 4.2: 475 | Всего разделов: 8 | Всего листов выписки: 687 |
|---|---|---|---|

| 13.04.2026г. № КУВИ-001/2026-50042580 | |
|---|---|
| Кадастровый номер: | 78:42:0016201:2 |

| 1 | 2 | 3 | 4 | 5 |
|---|---|---|---|---|
| 112 | 66959.23 | 122218.03 | - | - |
| 113 | 66959.23 | 122215.51 | - | - |
| 114 | 66959.08 | 122213 | - | - |
| 115 | 66958.79 | 122210.5 | - | - |
| 116 | 66958.34 | 122208.02 | - | - |
| 117 | 66957.76 | 122205.57 | - | - |
| 118 | 66957.03 | 122203.16 | - | - |
| 119 | 66956.15 | 122200.8 | - | - |
| 120 | 66955.15 | 122198.5 | - | - |
| 121 | 66954.39 | 122196.79 | - | - |
| 122 | 66953.77 | 122195.02 | - | - |
| 123 | 66953.3 | 122193.21 | - | - |
| 124 | 66952.99 | 122191.37 | - | - |
| 125 | 66952.83 | 122189.51 | - | - |
| 126 | 66952.82 | 122187.64 | - | - |
| 127 | 66952.97 | 122185.78 | - | - |
| 128 | 66953.27 | 122183.93 | - | - |
| 129 | 66953.73 | 122182.12 | - | - |
| 130 | 66954.33 | 122180.35 | - | - |
| 131 | 66955.08 | 122178.64 | - | - |
| 132 | 66955.96 | 122176.99 | - | - |
| 133 | 66956.99 | 122175.43 | - | - |
| 134 | 66958.13 | 122173.95 | - | - |
| 135 | 66959.4 | 122172.58 | - | - |
| 136 | 66960.77 | 122171.31 | - | - |
| 137 | 66962.25 | 122170.17 | - | - |
| 138 | 66963.82 | 122169.15 | - | - |
| 139 | 66976.83 | 122163.02 | - | - |
| 140 | 66977.74 | 122162.37 | - | - |

ДОКУМЕНТ ПОДПИСАН
ЭЛЕКТРОННОЙ ПОДПИСЬЮ
Сертификат: 839971481847979980055521910400019784 43
Владелец: ПУБЛИЧНО-ПРАВОВАЯ КОМПАНИЯ РОСКАДАСТР
Действителен: с 24.12.2025 по 19.03.2027

| | |
|---|---|
| полное наименование должности | инициалы, фамилия |

| Земельный участок |
|---|
| вид объекта недвижимости |

| Лист № 54 раздела 4.2 | Всего листов раздела 4.2: 475 | Всего разделов: 8 | Всего листов выписки: 687 |
|---|---|---|---|

| 13.04.2026г. № КУВИ-001/2026-50042580 | |
|---|---|
| Кадастровый номер: | 78:42:0016201:2 |

| 1 | 2 | 3 | 4 | 5 |
|---|---|---|---|---|
| 141 | 66978.56 | 122161.62 | - | - |
| 142 | 66979.28 | 122160.76 | - | - |
| 143 | 66979.89 | 122159.83 | - | - |
| 144 | 66980.38 | 122158.82 | - | - |
| 145 | 66980.74 | 122157.77 | - | - |
| 146 | 66980.96 | 122156.67 | - | - |
| 147 | 66981.04 | 122155.56 | - | - |
| 148 | 66980.98 | 122154.44 | - | - |
| 149 | 66980.78 | 122153.34 | - | - |
| 150 | 66980.45 | 122152.28 | - | - |
| 151 | 66979.98 | 122151.26 | - | - |
| 152 | 66979.4 | 122150.32 | - | - |
| 153 | 66975.39 | 122142.9 | - | - |
| 154 | 66974.98 | 122142.17 | - | - |
| 155 | 66974.45 | 122141.54 | - | - |
| 156 | 66973.81 | 122141.01 | - | - |
| 157 | 66973.08 | 122140.62 | - | - |
| 158 | 66972.3 | 122140.37 | - | - |
| 159 | 66971.48 | 122140.27 | - | - |
| 160 | 66970.65 | 122140.32 | - | - |
| 161 | 66969.85 | 122140.53 | - | - |
| 162 | 66969.1 | 122140.89 | - | - |
| 163 | 66968.44 | 122141.38 | - | - |
| 164 | 66951.63 | 122148.42 | - | - |
| 165 | 66933.28 | 122153.16 | - | - |
| 166 | 66932.02 | 122153.33 | - | - |
| 167 | 66930.8 | 122153.66 | - | - |
| 168 | 66929.63 | 122154.14 | - | - |
| 169 | 66928.52 | 122154.76 | - | - |

ДОКУМЕНТ ПОДПИСАН
ЭЛЕКТРОННОЙ ПОДПИСЬЮ
Сертификат: 839971481847979980055521910400019784 43
Владелец: ПУБЛИЧНО-ПРАВОВАЯ КОМПАНИЯ РОСКАДАСТР
Действителен: с 24.12.2025 по 19.03.2027

| | | |
|---|---|---|
| полное наименование должности | | инициалы, фамилия |

| Земельный участок |
|---|
| вид объекта недвижимости |

| Лист № 55 раздела 4.2 | Всего листов раздела 4.2: 475 | Всего разделов: 8 | Всего листов выписки: 687 |
|---|---|---|---|

| 13.04.2026г. № КУВИ-001/2026-50042580 | |
|---|---|
| Кадастровый номер: | 78:42:0016201:2 |

| 1 | 2 | 3 | 4 | 5 |
|---|---|---|---|---|
| 170 | 66927.5 | 122155.51 | - | - |
| 171 | 66926.59 | 122156.39 | - | - |
| 172 | 66925.78 | 122157.37 | - | - |
| 173 | 66925.11 | 122158.44 | - | - |
| 174 | 66924.57 | 122159.58 | - | - |
| 175 | 66924.18 | 122160.79 | - | - |
| 176 | 66923.93 | 122162.03 | - | - |
| 177 | 66923.85 | 122163.29 | - | - |
| 178 | 66923.92 | 122164.56 | - | - |
| 179 | 66924.15 | 122165.8 | - | - |
| 180 | 66924.53 | 122167.01 | - | - |
| 1 | 66925.06 | 122168.17 | - | - |
| 1 | 66528.9 | 122208.85 | - | - |
| 2 | 66528.81 | 122210.54 | - | - |
| 3 | 66528.87 | 122212.25 | - | - |
| 4 | 66529.08 | 122213.93 | - | - |
| 5 | 66529.44 | 122215.6 | - | - |
| 6 | 66529.94 | 122217.22 | - | - |
| 7 | 66530.58 | 122218.8 | - | - |
| 8 | 66531.36 | 122220.31 | - | - |
| 9 | 66532.27 | 122221.75 | - | - |
| 10 | 66533.3 | 122223.11 | - | - |
| 11 | 66534.44 | 122224.37 | - | - |
| 12 | 66535.7 | 122225.52 | - | - |
| 13 | 66537.04 | 122226.56 | - | - |
| 14 | 66538.48 | 122227.48 | - | - |
| 15 | 66539.98 | 122228.27 | - | - |
| 16 | 66541.55 | 122228.93 | - | - |
| 17 | 66543.18 | 122229.44 | - | - |

ДОКУМЕНТ ПОДПИСАН
ЭЛЕКТРОННОЙ ПОДПИСЬЮ
Сертификат: 839971481847979980055521910400019784 43
Владелец: ПУБЛИЧНО-ПРАВОВАЯ КОМПАНИЯ РОСКАДАСТР
Действителен: с 24.12.2025 по 19.03.2027

| | |
|---|---|
| полное наименование должности | инициалы, фамилия |

| Земельный участок |
|---|
| вид объекта недвижимости |

| Лист № 56 раздела 4.2 | Всего листов раздела 4.2: 475 | Всего разделов: 8 | Всего листов выписки: 687 |
|---|---|---|---|

| 13.04.2026г. № КУВИ-001/2026-50042580 | |
|---|---|
| Кадастровый номер: | 78:42:0016201:2 |

| 1 | 2 | 3 | 4 | 5 |
|---|---|---|---|---|
| 18 | 66544.84 | 122229.81 | - | - |
| 19 | 66546.53 | 122230.04 | - | - |
| 20 | 66548.49 | 122230.27 | - | - |
| 21 | 66550.44 | 122230.65 | - | - |
| 22 | 66552.36 | 122231.16 | - | - |
| 23 | 66554.23 | 122231.81 | - | - |
| 24 | 66556.05 | 122232.6 | - | - |
| 25 | 66557.81 | 122233.51 | - | - |
| 26 | 66559.5 | 122234.55 | - | - |
| 27 | 66561.11 | 122235.7 | - | - |
| 28 | 66562.64 | 122236.97 | - | - |
| 29 | 66564.07 | 122238.35 | - | - |
| 30 | 66565.39 | 122239.82 | - | - |
| 31 | 66566.61 | 122241.39 | - | - |
| 32 | 66567.71 | 122243.04 | - | - |
| 33 | 66568.7 | 122244.76 | - | - |
| 34 | 66569.55 | 122246.55 | - | - |
| 35 | 66570.28 | 122248.4 | - | - |
| 36 | 66570.94 | 122250.6 | - | - |
| 37 | 66571.76 | 122252.76 | - | - |
| 38 | 66572.73 | 122254.86 | - | - |
| 39 | 66573.83 | 122256.88 | - | - |
| 40 | 66575.08 | 122258.83 | - | - |
| 41 | 66576.45 | 122260.68 | - | - |
| 42 | 66577.95 | 122262.44 | - | - |
| 43 | 66579.57 | 122264.08 | - | - |
| 44 | 66581.3 | 122265.61 | - | - |
| 45 | 66583.13 | 122267.02 | - | - |
| 46 | 66585.05 | 122268.3 | - | - |

ДОКУМЕНТ ПОДПИСАН
ЭЛЕКТРОННОЙ ПОДПИСЬЮ
Сертификат: 839971481847979980055521910400019784 43
Владелец: ПУБЛИЧНО-ПРАВОВАЯ КОМПАНИЯ РОСКАДАСТР
Действителен: с 24.12.2025 по 19.03.2027

| | | |
|---|---|---|
| полное наименование должности | | инициалы, фамилия |

| Земельный участок |
|---|
| вид объекта недвижимости |

| Лист № 57 раздела 4.2 | Всего листов раздела 4.2: 475 | Всего разделов: 8 | Всего листов выписки: 687 |
|---|---|---|---|

| 13.04.2026г. № КУВИ-001/2026-50042580 | |
|---|---|
| Кадастровый номер: | 78:42:0016201:2 |

| 1 | 2 | 3 | 4 | 5 |
|---|---|---|---|---|
| 47 | 66587.06 | 122269.44 | - | - |
| 48 | 66589.14 | 122270.45 | - | - |
| 49 | 66590.76 | 122271.65 | - | - |
| 50 | 66592.29 | 122272.97 | - | - |
| 51 | 66593.71 | 122274.41 | - | - |
| 52 | 66595.03 | 122275.94 | - | - |
| 53 | 66596.22 | 122277.57 | - | - |
| 54 | 66597.29 | 122279.29 | - | - |
| 55 | 66598.23 | 122281.08 | - | - |
| 56 | 66599.03 | 122282.93 | - | - |
| 57 | 66599.69 | 122284.84 | - | - |
| 58 | 66600.21 | 122286.8 | - | - |
| 59 | 66600.58 | 122288.79 | - | - |
| 60 | 66600.8 | 122290.8 | - | - |
| 61 | 66600.86 | 122292.82 | - | - |
| 62 | 66600.78 | 122294.84 | - | - |
| 63 | 66600.54 | 122296.84 | - | - |
| 64 | 66600.16 | 122298.83 | - | - |
| 65 | 66599.62 | 122300.78 | - | - |
| 66 | 66598.95 | 122302.68 | - | - |
| 67 | 66598.13 | 122304.53 | - | - |
| 68 | 66597.18 | 122306.32 | - | - |
| 69 | 66569.18 | 122393.5 | - | - |
| 70 | 66568.49 | 122394.95 | - | - |
| 71 | 66567.95 | 122396.47 | - | - |
| 72 | 66567.55 | 122398.03 | - | - |
| 73 | 66567.3 | 122399.62 | - | - |
| 74 | 66567.2 | 122401.22 | - | - |
| 75 | 66567.26 | 122402.83 | - | - |

ДОКУМЕНТ ПОДПИСАН
ЭЛЕКТРОННОЙ ПОДПИСЬЮ
Сертификат: 839971481847979980055521910400019784 43
Владелец: ПУБЛИЧНО-ПРАВОВАЯ КОМПАНИЯ РОСКАДАСТР
Действителен: с 24.12.2025 по 19.03.2027

| | | |
|---|---|---|
| полное наименование должности | | инициалы, фамилия |

| Земельный участок |
|---|
| вид объекта недвижимости |

| Лист № 58 раздела 4.2 | Всего листов раздела 4.2: 475 | Всего разделов: 8 | Всего листов выписки: 687 |
|---|---|---|---|

| 13.04.2026г. № КУВИ-001/2026-50042580 | |
|---|---|
| Кадастровый номер: | 78:42:0016201:2 |

| 1 | 2 | 3 | 4 | 5 |
|---|---|---|---|---|
| 76 | 66567.46 | 122404.43 | - | - |
| 77 | 66567.82 | 122406 | - | - |
| 78 | 66568.32 | 122407.53 | - | - |
| 79 | 66568.96 | 122409.01 | - | - |
| 80 | 66569.74 | 122410.41 | - | - |
| 81 | 66570.65 | 122411.74 | - | - |
| 82 | 66571.68 | 122412.98 | - | - |
| 83 | 66572.82 | 122414.11 | - | - |
| 84 | 66574.07 | 122415.14 | - | - |
| 85 | 66575.4 | 122416.04 | - | - |
| 86 | 66576.81 | 122416.81 | - | - |
| 87 | 66578.29 | 122417.44 | - | - |
| 88 | 66579.83 | 122417.93 | - | - |
| 89 | 66581.4 | 122418.27 | - | - |
| 90 | 66583 | 122418.47 | - | - |
| 91 | 66584.61 | 122418.51 | - | - |
| 92 | 66586.21 | 122418.4 | - | - |
| 93 | 66587.8 | 122418.14 | - | - |
| 94 | 66589.36 | 122417.73 | - | - |
| 95 | 66590.87 | 122417.18 | - | - |
| 96 | 66592.32 | 122416.48 | - | - |
| 97 | 66593.7 | 122415.65 | - | - |
| 98 | 66595 | 122414.7 | - | - |
| 99 | 66596.2 | 122413.63 | - | - |
| 100 | 66597.3 | 122412.45 | - | - |
| 101 | 66617.22 | 122402.6 | - | - |
| 102 | 66671 | 122406.37 | - | - |
| 103 | 66705.44 | 122412.82 | - | - |
| 104 | 66742.12 | 122407.58 | - | - |

ДОКУМЕНТ ПОДПИСАН
ЭЛЕКТРОННОЙ ПОДПИСЬЮ
Сертификат: 839971481847979980055521910400019784 43
Владелец: ПУБЛИЧНО-ПРАВОВАЯ КОМПАНИЯ РОСКАДАСТР
Действителен: с 24.12.2025 по 19.03.2027

| | |
|---|---|
| полное наименование должности | инициалы, фамилия |

| Земельный участок |
|---|
| вид объекта недвижимости |

| Лист № 59 раздела 4.2 | Всего листов раздела 4.2: 475 | Всего разделов: 8 | Всего листов выписки: 687 |
|---|---|---|---|

| 13.04.2026г. № КУВИ-001/2026-50042580 | |
|---|---|
| Кадастровый номер: | 78:42:0016201:2 |

| 1 | 2 | 3 | 4 | 5 |
|---|---|---|---|---|
| 105 | 66770.36 | 122395.64 | - | - |
| 106 | 66773.03 | 122395.21 | - | - |
| 107 | 66775.67 | 122394.63 | - | - |
| 108 | 66778.27 | 122393.89 | - | - |
| 109 | 66780.82 | 122393 | - | - |
| 110 | 66783.32 | 122391.97 | - | - |
| 111 | 66785.75 | 122390.78 | - | - |
| 112 | 66788.11 | 122389.46 | - | - |
| 113 | 66790.39 | 122388 | - | - |
| 114 | 66792.57 | 122386.41 | - | - |
| 115 | 66794.66 | 122384.69 | - | - |
| 116 | 66796.65 | 122382.85 | - | - |
| 117 | 66798.52 | 122380.9 | - | - |
| 118 | 66800.27 | 122378.84 | - | - |
| 119 | 66801.9 | 122376.68 | - | - |
| 120 | 66803.4 | 122374.43 | - | - |
| 121 | 66804.76 | 122372.1 | - | - |
| 122 | 66805.98 | 122369.68 | - | - |
| 123 | 66807.06 | 122367.2 | - | - |
| 124 | 66808 | 122364.67 | - | - |
| 125 | 66819.6 | 122340.83 | - | - |
| 126 | 66820.31 | 122339.46 | - | - |
| 127 | 66821.17 | 122338.17 | - | - |
| 128 | 66822.15 | 122336.98 | - | - |
| 129 | 66823.25 | 122335.9 | - | - |
| 130 | 66824.45 | 122334.93 | - | - |
| 131 | 66825.75 | 122334.09 | - | - |
| 132 | 66827.12 | 122333.39 | - | - |
| 133 | 66828.56 | 122332.83 | - | - |

ДОКУМЕНТ ПОДПИСАН
ЭЛЕКТРОННОЙ ПОДПИСЬЮ
Сертификат: 839971481847979980055521910400019784 43
Владелец: ПУБЛИЧНО-ПРАВОВАЯ КОМПАНИЯ РОСКАДАСТР
Действителен: с 24.12.2025 по 19.03.2027

| | |
|---|---|
| полное наименование должности | инициалы, фамилия |

| Земельный участок |
|---|
| вид объекта недвижимости |

| Лист № 60 раздела 4.2 | Всего листов раздела 4.2: 475 | Всего разделов: 8 | Всего листов выписки: 687 |
|---|---|---|---|

| 13.04.2026г. № КУВИ-001/2026-50042580 | |
|---|---|
| Кадастровый номер: | 78:42:0016201:2 |

| 1 | 2 | 3 | 4 | 5 |
|---|---|---|---|---|
| 134 | 66830.05 | 122332.42 | - | - |
| 135 | 66831.57 | 122332.16 | - | - |
| 136 | 66833.11 | 122332.06 | - | - |
| 137 | 66834.65 | 122332.11 | - | - |
| 138 | 66836.18 | 122332.33 | - | - |
| 139 | 66837.68 | 122332.7 | - | - |
| 140 | 66839.14 | 122333.22 | - | - |
| 141 | 66840.53 | 122333.88 | - | - |
| 142 | 66841.85 | 122334.68 | - | - |
| 143 | 66843.08 | 122335.62 | - | - |
| 144 | 66844.21 | 122336.67 | - | - |
| 145 | 66845.22 | 122337.83 | - | - |
| 146 | 66846.11 | 122339.09 | - | - |
| 147 | 66846.87 | 122340.44 | - | - |
| 148 | 66847.49 | 122341.85 | - | - |
| 149 | 66847.96 | 122343.32 | - | - |
| 150 | 66848.28 | 122344.83 | - | - |
| 151 | 66848.44 | 122346.37 | - | - |
| 152 | 66848.44 | 122347.91 | - | - |
| 153 | 66848.29 | 122349.45 | - | - |
| 154 | 66847.98 | 122350.96 | - | - |
| 155 | 66847.52 | 122352.44 | - | - |
| 156 | 66846.92 | 122353.86 | - | - |
| 157 | 66827.8 | 122393.6 | - | - |
| 158 | 66824.24 | 122396.25 | - | - |
| 159 | 66820.77 | 122399.03 | - | - |
| 160 | 66817.41 | 122401.93 | - | - |
| 161 | 66814.15 | 122404.95 | - | - |
| 162 | 66810.99 | 122408.08 | - | - |

ДОКУМЕНТ ПОДПИСАН
ЭЛЕКТРОННОЙ ПОДПИСЬЮ
Сертификат: 839971481847979980055521910400019784 43
Владелец: ПУБЛИЧНО-ПРАВОВАЯ КОМПАНИЯ РОСКАДАСТР
Действителен: с 24.12.2025 по 19.03.2027

| | | |
|---|---|---|
| полное наименование должности | | инициалы, фамилия |

| Земельный участок |
|---|
| вид объекта недвижимости |

| Лист № 61 раздела 4.2 | Всего листов раздела 4.2: 475 | Всего разделов: 8 | Всего листов выписки: 687 |
|---|---|---|---|

| 13.04.2026г. № КУВИ-001/2026-50042580 | |
|---|---|
| Кадастровый номер: | 78:42:0016201:2 |

| 1 | 2 | 3 | 4 | 5 |
|---|---|---|---|---|
| 163 | 66807.95 | 122411.32 | - | - |
| 164 | 66805.03 | 122414.66 | - | - |
| 165 | 66802.22 | 122418.1 | - | - |
| 166 | 66799.54 | 122421.64 | - | - |
| 167 | 66796.98 | 122425.27 | - | - |
| 168 | 66794.55 | 122428.99 | - | - |
| 169 | 66792.25 | 122432.79 | - | - |
| 170 | 66790.08 | 122436.67 | - | - |
| 171 | 66788.06 | 122440.62 | - | - |
| 172 | 66786.17 | 122444.64 | - | - |
| 173 | 66784.43 | 122448.73 | - | - |
| 174 | 66782.83 | 122452.87 | - | - |
| 175 | 66781.37 | 122457.07 | - | - |
| 176 | 66780.07 | 122461.32 | - | - |
| 177 | 66780.42 | 122465.57 | - | - |
| 178 | 66780.63 | 122469.83 | - | - |
| 179 | 66780.68 | 122474.1 | - | - |
| 180 | 66780.57 | 122478.36 | - | - |
| 181 | 66780.31 | 122482.62 | - | - |
| 182 | 66779.9 | 122486.87 | - | - |
| 183 | 66779.33 | 122491.1 | - | - |
| 184 | 66778.61 | 122495.3 | - | - |
| 185 | 66777.74 | 122499.48 | - | - |
| 186 | 66776.72 | 122503.62 | - | - |
| 187 | 66775.56 | 122507.73 | - | - |
| 188 | 66774.71 | 122510.37 | - | - |
| 189 | 66774.01 | 122513.07 | - | - |
| 190 | 66773.47 | 122515.79 | - | - |
| 191 | 66773.09 | 122518.55 | - | - |

ДОКУМЕНТ ПОДПИСАН
ЭЛЕКТРОННОЙ ПОДПИСЬЮ
Сертификат: 839971481847979980055521910400019784 43
Владелец: ПУБЛИЧНО-ПРАВОВАЯ КОМПАНИЯ РОСКАДАСТР
Действителен: с 24.12.2025 по 19.03.2027

| | | |
|---|---|---|
| полное наименование должности | | инициалы, фамилия |

| Земельный участок |
|---|
| вид объекта недвижимости |

| Лист № 62 раздела 4.2 | Всего листов раздела 4.2: 475 | Всего разделов: 8 | Всего листов выписки: 687 |
|---|---|---|---|

| 13.04.2026г. № КУВИ-001/2026-50042580 | |
|---|---|
| Кадастровый номер: | 78:42:0016201:2 |

| 1 | 2 | 3 | 4 | 5 |
|---|---|---|---|---|
| 192 | 66772.86 | 122521.32 | - | - |
| 193 | 66772.79 | 122524.1 | - | - |
| 194 | 66772.88 | 122526.88 | - | - |
| 195 | 66773.13 | 122529.65 | - | - |
| 196 | 66773.54 | 122532.4 | - | - |
| 197 | 66774.1 | 122535.13 | - | - |
| 198 | 66774.82 | 122537.81 | - | - |
| 199 | 66775.69 | 122540.46 | - | - |
| 200 | 66776.24 | 122542.9 | - | - |
| 201 | 66776.64 | 122545.37 | - | - |
| 202 | 66776.88 | 122547.87 | - | - |
| 203 | 66776.96 | 122550.37 | - | - |
| 204 | 66776.88 | 122552.88 | - | - |
| 205 | 66776.65 | 122555.37 | - | - |
| 206 | 66776.26 | 122557.85 | - | - |
| 207 | 66775.71 | 122560.3 | - | - |
| 208 | 66775 | 122562.7 | - | - |
| 209 | 66774.15 | 122565.06 | - | - |
| 210 | 66773.15 | 122567.36 | - | - |
| 211 | 66772.01 | 122569.59 | - | - |
| 212 | 66770.72 | 122571.74 | - | - |
| 213 | 66769.31 | 122573.81 | - | - |
| 214 | 66767.76 | 122575.78 | - | - |
| 215 | 66766.1 | 122577.66 | - | - |
| 216 | 66764.32 | 122579.42 | - | - |
| 217 | 66762.43 | 122581.07 | - | - |
| 218 | 66760.44 | 122582.59 | - | - |
| 219 | 66758.35 | 122583.98 | - | - |
| 220 | 66756.19 | 122585.24 | - | - |

ДОКУМЕНТ ПОДПИСАН
ЭЛЕКТРОННОЙ ПОДПИСЬЮ
Сертификат: 839971481847979980055521910400019784 43
Владелец: ПУБЛИЧНО-ПРАВОВАЯ КОМПАНИЯ РОСКАДАСТР
Действителен: с 24.12.2025 по 19.03.2027

| | |
|---|---|
| полное наименование должности | инициалы, фамилия |

| Земельный участок |
|---|
| вид объекта недвижимости |

| Лист № 63 раздела 4.2 | Всего листов раздела 4.2: 475 | Всего разделов: 8 | Всего листов выписки: 687 |
|---|---|---|---|

| 13.04.2026г. № КУВИ-001/2026-50042580 | |
|---|---|
| Кадастровый номер: | 78:42:0016201:2 |

| 1 | 2 | 3 | 4 | 5 |
|---|---|---|---|---|
| 221 | 66753.95 | 122586.37 | - | - |
| 222 | 66722 | 122604.42 | - | - |
| 223 | 66688.62 | 122617.92 | - | - |
| 224 | 66687.08 | 122619.1 | - | - |
| 225 | 66685.46 | 122620.15 | - | - |
| 226 | 66683.76 | 122621.07 | - | - |
| 227 | 66681.99 | 122621.86 | - | - |
| 228 | 66680.17 | 122622.5 | - | - |
| 229 | 66678.3 | 122622.99 | - | - |
| 230 | 66676.39 | 122623.33 | - | - |
| 231 | 66674.47 | 122623.51 | - | - |
| 232 | 66672.53 | 122623.54 | - | - |
| 233 | 66670.6 | 122623.42 | - | - |
| 234 | 66668.69 | 122623.14 | - | - |
| 235 | 66666.8 | 122622.71 | - | - |
| 236 | 66664.96 | 122622.13 | - | - |
| 237 | 66663.17 | 122621.4 | - | - |
| 238 | 66661.44 | 122620.54 | - | - |
| 239 | 66659.79 | 122619.53 | - | - |
| 240 | 66658.22 | 122618.4 | - | - |
| 241 | 66656.75 | 122617.15 | - | - |
| 242 | 66655.54 | 122616.55 | - | - |
| 243 | 66654.28 | 122616.08 | - | - |
| 244 | 66652.98 | 122615.75 | - | - |
| 245 | 66651.65 | 122615.54 | - | - |
| 246 | 66650.31 | 122615.48 | - | - |
| 247 | 66648.93 | 122616.53 | - | - |
| 248 | 66647.64 | 122617.69 | - | - |
| 249 | 66646.46 | 122618.96 | - | - |

ДОКУМЕНТ ПОДПИСАН
ЭЛЕКТРОННОЙ ПОДПИСЬЮ
Сертификат: 839971481847979980055521910400019784 43
Владелец: ПУБЛИЧНО-ПРАВОВАЯ КОМПАНИЯ РОСКАДАСТР
Действителен: с 24.12.2025 по 19.03.2027

| | | |
|---|---|---|
| полное наименование должности | | инициалы, фамилия |

| Земельный участок |
|---|
| вид объекта недвижимости |

| Лист № 64 раздела 4.2 | Всего листов раздела 4.2: 475 | Всего разделов: 8 | Всего листов выписки: 687 |
|---|---|---|---|

| 13.04.2026г. № КУВИ-001/2026-50042580 | |
|---|---|
| Кадастровый номер: | 78:42:0016201:2 |

| 1 | 2 | 3 | 4 | 5 |
|---|---|---|---|---|
| 250 | 66645.38 | 122620.32 | - | - |
| 251 | 66644.43 | 122621.76 | - | - |
| 252 | 66643.59 | 122623.28 | - | - |
| 253 | 66642.89 | 122624.87 | - | - |
| 254 | 66642.32 | 122626.51 | - | - |
| 255 | 66641.9 | 122628.19 | - | - |
| 256 | 66641.61 | 122629.9 | - | - |
| 257 | 66641.47 | 122631.63 | - | - |
| 258 | 66641.47 | 122633.36 | - | - |
| 259 | 66641.62 | 122635.09 | - | - |
| 260 | 66641.91 | 122636.8 | - | - |
| 261 | 66642.34 | 122638.48 | - | - |
| 262 | 66642.92 | 122640.11 | - | - |
| 263 | 66643.63 | 122641.7 | - | - |
| 264 | 66646.21 | 122643.56 | - | - |
| 265 | 66648.87 | 122645.3 | - | - |
| 266 | 66651.62 | 122646.92 | - | - |
| 267 | 66654.43 | 122648.4 | - | - |
| 268 | 66657.32 | 122649.76 | - | - |
| 269 | 66660.26 | 122650.97 | - | - |
| 270 | 66663.26 | 122652.05 | - | - |
| 271 | 66666.3 | 122652.99 | - | - |
| 272 | 66669.38 | 122653.78 | - | - |
| 273 | 66672.5 | 122654.43 | - | - |
| 274 | 66675.65 | 122654.93 | - | - |
| 275 | 66678.81 | 122655.29 | - | - |
| 276 | 66681.99 | 122655.49 | - | - |
| 277 | 66685.17 | 122655.55 | - | - |
| 278 | 66688.36 | 122655.46 | - | - |

ДОКУМЕНТ ПОДПИСАН
ЭЛЕКТРОННОЙ ПОДПИСЬЮ
Сертификат: 839971481847979980055521910400019784 43
Владелец: ПУБЛИЧНО-ПРАВОВАЯ КОМПАНИЯ РОСКАДАСТР
Действителен: с 24.12.2025 по 19.03.2027

| | | |
|---|---|---|
| полное наименование должности | | инициалы, фамилия |

| Земельный участок |
|---|
| вид объекта недвижимости |

| Лист № 65 раздела 4.2 | Всего листов раздела 4.2: 475 | Всего разделов: 8 | Всего листов выписки: 687 |
|---|---|---|---|

| 13.04.2026г. № КУВИ-001/2026-50042580 | |
|---|---|
| Кадастровый номер: | 78:42:0016201:2 |

| 1 | 2 | 3 | 4 | 5 |
|---|---|---|---|---|
| 279 | 66691.53 | 122655.22 | - | - |
| 280 | 66694.69 | 122654.83 | - | - |
| 281 | 66697.83 | 122654.3 | - | - |
| 282 | 66700.95 | 122653.62 | - | - |
| 283 | 66705.44 | 122652.67 | - | - |
| 284 | 66709.9 | 122651.56 | - | - |
| 285 | 66714.32 | 122650.31 | - | - |
| 286 | 66718.69 | 122648.9 | - | - |
| 287 | 66723.01 | 122647.35 | - | - |
| 288 | 66727.28 | 122645.64 | - | - |
| 289 | 66731.49 | 122643.8 | - | - |
| 290 | 66735.63 | 122641.8 | - | - |
| 291 | 66739.7 | 122639.67 | - | - |
| 292 | 66743.69 | 122637.4 | - | - |
| 293 | 66747.6 | 122635 | - | - |
| 294 | 66751.43 | 122632.46 | - | - |
| 295 | 66755.17 | 122629.79 | - | - |
| 296 | 66758.82 | 122626.99 | - | - |
| 297 | 66762.37 | 122624.08 | - | - |
| 298 | 66765.81 | 122621.04 | - | - |
| 299 | 66769.15 | 122617.88 | - | - |
| 300 | 66772.38 | 122614.62 | - | - |
| 301 | 66775.49 | 122611.24 | - | - |
| 302 | 66778.49 | 122607.76 | - | - |
| 303 | 66781.37 | 122604.18 | - | - |
| 304 | 66784.12 | 122600.5 | - | - |
| 305 | 66786.74 | 122596.73 | - | - |
| 306 | 66789.24 | 122592.87 | - | - |
| 307 | 66791.6 | 122588.93 | - | - |

ДОКУМЕНТ ПОДПИСАН
ЭЛЕКТРОННОЙ ПОДПИСЬЮ
Сертификат: 839971481847979980055521910400019784 43
Владелец: ПУБЛИЧНО-ПРАВОВАЯ КОМПАНИЯ РОСКАДАСТР
Действителен: с 24.12.2025 по 19.03.2027

| | |
|---|---|
| полное наименование должности | инициалы, фамилия |

| Земельный участок |
|---|
| вид объекта недвижимости |

| Лист № 66 раздела 4.2 | Всего листов раздела 4.2: 475 | Всего разделов: 8 | Всего листов выписки: 687 |
|---|---|---|---|

| 13.04.2026г. № КУВИ-001/2026-50042580 | |
|---|---|
| Кадастровый номер: | 78:42:0016201:2 |

| 1 | 2 | 3 | 4 | 5 |
|---|---|---|---|---|
| 308 | 66793.82 | 122584.91 | - | - |
| 309 | 66795.9 | 122580.81 | - | - |
| 310 | 66797.84 | 122576.65 | - | - |
| 311 | 66799.64 | 122572.42 | - | - |
| 312 | 66801.3 | 122568.14 | - | - |
| 313 | 66801.6 | 122499.38 | - | - |
| 314 | 66813.7 | 122458.28 | - | - |
| 315 | 66815.78 | 122455.39 | - | - |
| 316 | 66817.98 | 122452.59 | - | - |
| 317 | 66820.3 | 122449.89 | - | - |
| 318 | 66822.72 | 122447.28 | - | - |
| 319 | 66825.25 | 122444.77 | - | - |
| 320 | 66827.88 | 122442.37 | - | - |
| 321 | 66830.6 | 122440.07 | - | - |
| 322 | 66833.42 | 122437.89 | - | - |
| 323 | 66836.32 | 122435.83 | - | - |
| 324 | 66839.31 | 122433.89 | - | - |
| 325 | 66842.37 | 122432.07 | - | - |
| 326 | 66845.5 | 122430.37 | - | - |
| 327 | 66848.7 | 122428.81 | - | - |
| 328 | 66851.96 | 122427.38 | - | - |
| 329 | 66855.27 | 122426.08 | - | - |
| 330 | 66858.64 | 122424.92 | - | - |
| 331 | 66862.05 | 122423.9 | - | - |
| 332 | 66865.5 | 122423.01 | - | - |
| 333 | 66868.98 | 122422.27 | - | - |
| 334 | 66872.5 | 122421.68 | - | - |
| 335 | 66898.6 | 122385.59 | - | - |
| 336 | 66899.87 | 122384.23 | - | - |

ДОКУМЕНТ ПОДПИСАН
ЭЛЕКТРОННОЙ ПОДПИСЬЮ
Сертификат: 839971481847979980055521910400019784 43
Владелец: ПУБЛИЧНО-ПРАВОВАЯ КОМПАНИЯ РОСКАДАСТР
Действителен: с 24.12.2025 по 19.03.2027

| | | |
|---|---|---|
| полное наименование должности | | инициалы, фамилия |

| Земельный участок |
|---|
| вид объекта недвижимости |

| Лист № 67 раздела 4.2 | Всего листов раздела 4.2: 475 | Всего разделов: 8 | Всего листов выписки: 687 |
|---|---|---|---|

| 13.04.2026г. № КУВИ-001/2026-50042580 | |
|---|---|
| Кадастровый номер: | 78:42:0016201:2 |

| 1 | 2 | 3 | 4 | 5 |
|---|---|---|---|---|
| 337 | 66901.03 | 122382.78 | - | - |
| 338 | 66902.07 | 122381.24 | - | - |
| 339 | 66902.97 | 122379.61 | - | - |
| 340 | 66903.73 | 122377.92 | - | - |
| 341 | 66904.35 | 122376.17 | - | - |
| 342 | 66904.83 | 122374.37 | - | - |
| 343 | 66905.15 | 122372.54 | - | - |
| 344 | 66905.31 | 122370.69 | - | - |
| 345 | 66905.33 | 122368.83 | - | - |
| 346 | 66905.19 | 122366.98 | - | - |
| 347 | 66904.89 | 122365.15 | - | - |
| 348 | 66904.44 | 122363.34 | - | - |
| 349 | 66903.85 | 122361.58 | - | - |
| 350 | 66903.11 | 122359.88 | - | - |
| 351 | 66902.23 | 122358.24 | - | - |
| 352 | 66901.21 | 122356.68 | - | - |
| 353 | 66900.07 | 122355.22 | - | - |
| 354 | 66898.82 | 122353.85 | - | - |
| 355 | 66897.45 | 122352.59 | - | - |
| 356 | 66895.98 | 122351.45 | - | - |
| 357 | 66894.43 | 122350.44 | - | - |
| 358 | 66849.8 | 122321.12 | - | - |
| 359 | 66848.54 | 122321.42 | - | - |
| 360 | 66847.25 | 122321.58 | - | - |
| 361 | 66845.96 | 122321.58 | - | - |
| 362 | 66844.67 | 122321.43 | - | - |
| 363 | 66843.42 | 122321.13 | - | - |
| 364 | 66842.2 | 122320.69 | - | - |
| 365 | 66841.04 | 122320.11 | - | - |

ДОКУМЕНТ ПОДПИСАН
ЭЛЕКТРОННОЙ ПОДПИСЬЮ
Сертификат: 839971481847979980055521910400019784 43
Владелец: ПУБЛИЧНО-ПРАВОВАЯ КОМПАНИЯ РОСКАДАСТР
Действителен: с 24.12.2025 по 19.03.2027

| | |
|---|---|
| полное наименование должности | инициалы, фамилия |

| Земельный участок |
|---|
| вид объекта недвижимости |

| Лист № 68 раздела 4.2 | Всего листов раздела 4.2: 475 | Всего разделов: 8 | Всего листов выписки: 687 |
|---|---|---|---|

| 13.04.2026г. № КУВИ-001/2026-50042580 | |
|---|---|
| Кадастровый номер: | 78:42:0016201:2 |

| 1 | 2 | 3 | 4 | 5 |
|---|---|---|---|---|
| 366 | 66839.97 | 122319.39 | - | - |
| 367 | 66838.98 | 122318.56 | - | - |
| 368 | 66838.1 | 122317.61 | - | - |
| 369 | 66837.33 | 122316.57 | - | - |
| 370 | 66836.69 | 122315.44 | - | - |
| 371 | 66836.19 | 122314.25 | - | - |
| 372 | 66835.83 | 122313.01 | - | - |
| 373 | 66835.62 | 122311.73 | - | - |
| 374 | 66835.57 | 122310.44 | - | - |
| 375 | 66835.66 | 122309.15 | - | - |
| 376 | 66835.9 | 122307.88 | - | - |
| 377 | 66836.3 | 122306.65 | - | - |
| 378 | 66836.28 | 122304.71 | - | - |
| 379 | 66836.11 | 122302.78 | - | - |
| 380 | 66835.79 | 122300.87 | - | - |
| 381 | 66835.33 | 122298.99 | - | - |
| 382 | 66834.72 | 122297.15 | - | - |
| 383 | 66833.97 | 122295.36 | - | - |
| 384 | 66833.09 | 122293.64 | - | - |
| 385 | 66832.07 | 122291.99 | - | - |
| 386 | 66830.93 | 122290.43 | - | - |
| 387 | 66829.67 | 122288.96 | - | - |
| 388 | 66828.3 | 122287.59 | - | - |
| 389 | 66826.82 | 122286.33 | - | - |
| 390 | 66825.26 | 122285.19 | - | - |
| 391 | 66823.61 | 122284.18 | - | - |
| 392 | 66821.88 | 122283.3 | - | - |
| 393 | 66820.1 | 122282.55 | - | - |
| 394 | 66818.26 | 122281.94 | - | - |

ДОКУМЕНТ ПОДПИСАН
ЭЛЕКТРОННОЙ ПОДПИСЬЮ
Сертификат: 839971481847979980055521910400019784 43
Владелец: ПУБЛИЧНО-ПРАВОВАЯ КОМПАНИЯ РОСКАДАСТР
Действителен: с 24.12.2025 по 19.03.2027

| | |
|---|---|
| полное наименование должности | инициалы, фамилия |

| Земельный участок |
|---|
| вид объекта недвижимости |

| Лист № 69 раздела 4.2 | Всего листов раздела 4.2: 475 | Всего разделов: 8 | Всего листов выписки: 687 |
|---|---|---|---|

| 13.04.2026г. № КУВИ-001/2026-50042580 | |
|---|---|
| Кадастровый номер: | 78:42:0016201:2 |

| 1 | 2 | 3 | 4 | 5 |
|---|---|---|---|---|
| 395 | 66816.38 | 122281.48 | - | - |
| 396 | 66814.46 | 122281.17 | - | - |
| 397 | 66812.53 | 122281.01 | - | - |
| 398 | 66810.6 | 122280.99 | - | - |
| 399 | 66808.67 | 122281.13 | - | - |
| 400 | 66806.75 | 122281.42 | - | - |
| 401 | 66804.86 | 122281.85 | - | - |
| 402 | 66803.02 | 122282.44 | - | - |
| 403 | 66765.32 | 122286.45 | - | - |
| 404 | 66700.23 | 122275.53 | - | - |
| 405 | 66644.16 | 122231.4 | - | - |
| 406 | 66595.5 | 122205.6 | - | - |
| 407 | 66572.24 | 122181.88 | - | - |
| 408 | 66563.09 | 122171.81 | - | - |
| 409 | 66561.59 | 122170.76 | - | - |
| 410 | 66560.01 | 122169.84 | - | - |
| 411 | 66558.37 | 122169.05 | - | - |
| 412 | 66556.67 | 122168.39 | - | - |
| 413 | 66554.93 | 122167.86 | - | - |
| 414 | 66553.15 | 122167.48 | - | - |
| 415 | 66551.34 | 122167.23 | - | - |
| 416 | 66549.52 | 122167.13 | - | - |
| 417 | 66547.69 | 122167.17 | - | - |
| 418 | 66545.88 | 122167.36 | - | - |
| 419 | 66544.09 | 122167.68 | - | - |
| 420 | 66542.33 | 122168.15 | - | - |
| 421 | 66540.61 | 122168.76 | - | - |
| 422 | 66538.94 | 122169.5 | - | - |
| 423 | 66537.33 | 122170.36 | - | - |

ДОКУМЕНТ ПОДПИСАН
ЭЛЕКТРОННОЙ ПОДПИСЬЮ
Сертификат: 839971481847979980055521910400019784 43
Владелец: ПУБЛИЧНО-ПРАВОВАЯ КОМПАНИЯ РОСКАДАСТР
Действителен: с 24.12.2025 по 19.03.2027

| | |
|---|---|
| полное наименование должности | инициалы, фамилия |

| Земельный участок |
|---|
| вид объекта недвижимости |

| Лист № 70 раздела 4.2 | Всего листов раздела 4.2: 475 | Всего разделов: 8 | Всего листов выписки: 687 |
|---|---|---|---|

| 13.04.2026г. № КУВИ-001/2026-50042580 | |
|---|---|
| Кадастровый номер: | 78:42:0016201:2 |

| 1 | 2 | 3 | 4 | 5 |
|---|---|---|---|---|
| 424 | 66535.8 | 122171.35 | - | - |
| 425 | 66534.36 | 122172.46 | - | - |
| 426 | 66533 | 122173.68 | - | - |
| 427 | 66531.75 | 122175.01 | - | - |
| 1 | 66528.9 | 122208.85 | - | - |
| 1 | 68766.96 | 122179.86 | - | - |
| 2 | 68766.51 | 122180.52 | - | - |
| 3 | 68764.27 | 122181.61 | - | - |
| 4 | 68760.2 | 122184.52 | - | - |
| 5 | 68762.27 | 122198.22 | - | - |
| 6 | 68760.65 | 122198.11 | - | - |
| 7 | 68759.06 | 122197.89 | - | - |
| 8 | 68757.48 | 122197.57 | - | - |
| 9 | 68741.92 | 122200.56 | - | - |
| 10 | 68719.47 | 122202.99 | - | - |
| 11 | 68717.28 | 122203.15 | - | - |
| 12 | 68715.3 | 122203.25 | - | - |
| 13 | 68713.32 | 122203.24 | - | - |
| 14 | 68711.35 | 122203.13 | - | - |
| 15 | 68697.66 | 122205.61 | - | - |
| 16 | 68693.83 | 122206.18 | - | - |
| 17 | 68686.95 | 122206.61 | - | - |
| 18 | 68680.07 | 122206.89 | - | - |
| 19 | 68673.18 | 122207.02 | - | - |
| 20 | 68666.29 | 122207 | - | - |
| 21 | 68659.41 | 122206.83 | - | - |
| 22 | 68651.82 | 122208.57 | - | - |
| 23 | 68644.6 | 122209.84 | - | - |
| 24 | 68637.37 | 122210.98 | - | - |

ДОКУМЕНТ ПОДПИСАН
ЭЛЕКТРОННОЙ ПОДПИСЬЮ
Сертификат: 839971481847979980055521910400019784 43
Владелец: ПУБЛИЧНО-ПРАВОВАЯ КОМПАНИЯ РОСКАДАСТР
Действителен: с 24.12.2025 по 19.03.2027

| | | |
|---|---|---|
| полное наименование должности | | инициалы, фамилия |

| Земельный участок |
|---|
| вид объекта недвижимости |

| Лист № 71 раздела 4.2 | Всего листов раздела 4.2: 475 | Всего разделов: 8 | Всего листов выписки: 687 |
|---|---|---|---|

| 13.04.2026г. № КУВИ-001/2026-50042580 | |
|---|---|
| Кадастровый номер: | 78:42:0016201:2 |

| 1 | 2 | 3 | 4 | 5 |
|---|---|---|---|---|
| 25 | 68630.12 | 122212 | - | - |
| 26 | 68627.58 | 122212.24 | - | - |
| 27 | 68625.04 | 122212.37 | - | - |
| 28 | 68622.49 | 122212.38 | - | - |
| 29 | 68619.95 | 122212.27 | - | - |
| 30 | 68617.42 | 122212.03 | - | - |
| 31 | 68614.9 | 122211.68 | - | - |
| 32 | 68612.4 | 122211.21 | - | - |
| 33 | 68583.73 | 122214.88 | - | - |
| 34 | 68581.09 | 122215.02 | - | - |
| 35 | 68537.84 | 122215.94 | - | - |
| 36 | 68513.59 | 122217.05 | - | - |
| 37 | 68483.79 | 122223.15 | - | - |
| 38 | 68482.12 | 122223.35 | - | - |
| 39 | 68479.86 | 122223.52 | - | - |
| 40 | 68461.1 | 122224.07 | - | - |
| 41 | 68442.23 | 122226.64 | - | - |
| 42 | 68438.86 | 122226.78 | - | - |
| 43 | 68435.49 | 122226.8 | - | - |
| 44 | 68432.13 | 122226.69 | - | - |
| 45 | 68428.77 | 122226.46 | - | - |
| 46 | 68425.42 | 122226.11 | - | - |
| 47 | 68422.09 | 122225.63 | - | - |
| 48 | 68418.78 | 122225.03 | - | - |
| 49 | 68410.67 | 122224.03 | - | - |
| 50 | 68407.51 | 122223.76 | - | - |
| 51 | 68404.34 | 122223.65 | - | - |
| 52 | 68401.18 | 122223.7 | - | - |
| 53 | 68398.02 | 122223.9 | - | - |

ДОКУМЕНТ ПОДПИСАН
ЭЛЕКТРОННОЙ ПОДПИСЬЮ
Сертификат: 839971481847979980055521910400019784 43
Владелец: ПУБЛИЧНО-ПРАВОВАЯ КОМПАНИЯ РОСКАДАСТР
Действителен: с 24.12.2025 по 19.03.2027

| | |
|---|---|
| полное наименование должности | инициалы, фамилия |

| Земельный участок |
|---|
| вид объекта недвижимости |

| Лист № 72 раздела 4.2 | Всего листов раздела 4.2: 475 | Всего разделов: 8 | Всего листов выписки: 687 |
|---|---|---|---|

| 13.04.2026г. № КУВИ-001/2026-50042580 | |
|---|---|
| Кадастровый номер: | 78:42:0016201:2 |

| 1 | 2 | 3 | 4 | 5 |
|---|---|---|---|---|
| 54 | 68394.87 | 122224.25 | - | - |
| 55 | 68391.74 | 122224.75 | - | - |
| 56 | 68388.65 | 122225.41 | - | - |
| 57 | 68385.58 | 122226.21 | - | - |
| 58 | 68382.56 | 122227.16 | - | - |
| 59 | 68379.59 | 122228.25 | - | - |
| 60 | 68376.68 | 122229.49 | - | - |
| 61 | 68373.83 | 122230.87 | - | - |
| 62 | 68371.05 | 122232.39 | - | - |
| 63 | 68368.99 | 122233.44 | - | - |
| 64 | 68366.86 | 122234.37 | - | - |
| 65 | 68364.69 | 122235.16 | - | - |
| 66 | 68362.46 | 122235.8 | - | - |
| 67 | 68360.2 | 122236.3 | - | - |
| 68 | 68357.91 | 122236.65 | - | - |
| 69 | 68355.61 | 122236.86 | - | - |
| 70 | 68353.29 | 122236.91 | - | - |
| 71 | 68350.98 | 122236.82 | - | - |
| 72 | 68348.68 | 122236.58 | - | - |
| 73 | 68346.4 | 122236.19 | - | - |
| 74 | 68329.66 | 122231.11 | - | - |
| 75 | 68328.15 | 122230.59 | - | - |
| 76 | 68326.69 | 122229.95 | - | - |
| 77 | 68325.29 | 122229.19 | - | - |
| 78 | 68323.95 | 122228.33 | - | - |
| 79 | 68322.69 | 122227.36 | - | - |
| 80 | 68321.51 | 122226.3 | - | - |
| 81 | 68320.31 | 122227.51 | - | - |
| 82 | 68319.01 | 122228.62 | - | - |

ДОКУМЕНТ ПОДПИСАН
ЭЛЕКТРОННОЙ ПОДПИСЬЮ
Сертификат: 839971481847979980055521910400019784 43
Владелец: ПУБЛИЧНО-ПРАВОВАЯ КОМПАНИЯ РОСКАДАСТР
Действителен: с 24.12.2025 по 19.03.2027

| | |
|---|---|
| полное наименование должности | инициалы, фамилия |

| Земельный участок |
|---|
| вид объекта недвижимости |

| Лист № 73 раздела 4.2 | Всего листов раздела 4.2: 475 | Всего разделов: 8 | Всего листов выписки: 687 |
|---|---|---|---|

| 13.04.2026г. № КУВИ-001/2026-50042580 | |
|---|---|
| Кадастровый номер: | 78:42:0016201:2 |

| 1 | 2 | 3 | 4 | 5 |
|---|---|---|---|---|
| 83 | 68317.62 | 122229.62 | - | - |
| 84 | 68316.15 | 122230.49 | - | - |
| 85 | 68314.62 | 122231.24 | - | - |
| 86 | 68313.03 | 122231.85 | - | - |
| 87 | 68311.39 | 122232.33 | - | - |
| 88 | 68284.75 | 122238.99 | - | - |
| 89 | 68251.02 | 122251.27 | - | - |
| 90 | 68231.88 | 122260.1 | - | - |
| 91 | 68173.43 | 122280.63 | - | - |
| 92 | 68149.02 | 122288.83 | - | - |
| 93 | 68121.38 | 122299.77 | - | - |
| 94 | 68079.61 | 122324.57 | - | - |
| 95 | 68078.18 | 122325.33 | - | - |
| 96 | 68076.7 | 122325.97 | - | - |
| 97 | 68075.17 | 122326.5 | - | - |
| 98 | 68073.6 | 122326.89 | - | - |
| 99 | 68072.01 | 122327.16 | - | - |
| 100 | 68024.82 | 122333.38 | - | - |
| 101 | 68020.46 | 122333.59 | - | - |
| 102 | 68016.1 | 122333.67 | - | - |
| 103 | 68011.74 | 122333.64 | - | - |
| 104 | 68007.38 | 122333.48 | - | - |
| 105 | 68003.03 | 122333.2 | - | - |
| 106 | 67998.69 | 122332.81 | - | - |
| 107 | 67965.99 | 122329.47 | - | - |
| 108 | 67930.6 | 122324.33 | - | - |
| 109 | 67914.94 | 122322.5 | - | - |
| 110 | 67884.38 | 122314.35 | - | - |
| 111 | 67855.26 | 122300.53 | - | - |

ДОКУМЕНТ ПОДПИСАН
ЭЛЕКТРОННОЙ ПОДПИСЬЮ
Сертификат: 839971481847979980055521910400019784 43
Владелец: ПУБЛИЧНО-ПРАВОВАЯ КОМПАНИЯ РОСКАДАСТР
Действителен: с 24.12.2025 по 19.03.2027

| | |
|---|---|
| полное наименование должности | инициалы, фамилия |

| Земельный участок |
|---|
| вид объекта недвижимости |

| Лист № 74 раздела 4.2 | Всего листов раздела 4.2: 475 | Всего разделов: 8 | Всего листов выписки: 687 |
|---|---|---|---|

| 13.04.2026г. № КУВИ-001/2026-50042580 | |
|---|---|
| Кадастровый номер: | 78:42:0016201:2 |

| 1 | 2 | 3 | 4 | 5 |
|---|---|---|---|---|
| 112 | 67816.04 | 122289.13 | - | - |
| 113 | 67786.37 | 122279.01 | - | - |
| 114 | 67784.94 | 122278.45 | - | - |
| 115 | 67783.55 | 122277.8 | - | - |
| 116 | 67782.22 | 122277.04 | - | - |
| 117 | 67780.96 | 122276.18 | - | - |
| 118 | 67767.31 | 122266.12 | - | - |
| 119 | 67728.91 | 122250.96 | - | - |
| 120 | 67697.3 | 122235.54 | - | - |
| 121 | 67695.94 | 122234.81 | - | - |
| 122 | 67694.65 | 122233.98 | - | - |
| 123 | 67693.43 | 122233.05 | - | - |
| 124 | 67692.28 | 122232.03 | - | - |
| 125 | 67691.22 | 122230.93 | - | - |
| 126 | 67669.51 | 122206.67 | - | - |
| 127 | 67668.57 | 122205.54 | - | - |
| 128 | 67667.71 | 122204.34 | - | - |
| 129 | 67666.95 | 122203.09 | - | - |
| 130 | 67666.28 | 122201.78 | - | - |
| 131 | 67665.71 | 122200.43 | - | - |
| 132 | 67662.06 | 122190.63 | - | - |
| 133 | 67660.2 | 122188.04 | - | - |
| 134 | 67641.69 | 122177.04 | - | - |
| 135 | 67633.31 | 122177.98 | - | - |
| 136 | 67602.34 | 122180.51 | - | - |
| 137 | 67599.39 | 122182.38 | - | - |
| 138 | 67556.63 | 122187.51 | - | - |
| 139 | 67519.25 | 122197.42 | - | - |
| 140 | 67517.77 | 122197.75 | - | - |

ДОКУМЕНТ ПОДПИСАН
ЭЛЕКТРОННОЙ ПОДПИСЬЮ
Сертификат: 839971481847979980055521910400019784 43
Владелец: ПУБЛИЧНО-ПРАВОВАЯ КОМПАНИЯ РОСКАДАСТР
Действителен: с 24.12.2025 по 19.03.2027

| | | |
|---|---|---|
| полное наименование должности | | инициалы, фамилия |

| Земельный участок |
|---|
| вид объекта недвижимости |

| Лист № 75 раздела 4.2 | Всего листов раздела 4.2: 475 | Всего разделов: 8 | Всего листов выписки: 687 |
|---|---|---|---|

| 13.04.2026г. № КУВИ-001/2026-50042580 | |
|---|---|
| Кадастровый номер: | 78:42:0016201:2 |

| 1 | 2 | 3 | 4 | 5 |
|---|---|---|---|---|
| 141 | 67516.27 | 122197.96 | - | - |
| 142 | 67514.75 | 122198.07 | - | - |
| 143 | 67513.24 | 122198.06 | - | - |
| 144 | 67511.73 | 122197.95 | - | - |
| 145 | 67498.69 | 122196.38 | - | - |
| 146 | 67497.06 | 122196.11 | - | - |
| 147 | 67495.46 | 122195.71 | - | - |
| 148 | 67493.9 | 122195.18 | - | - |
| 149 | 67492.38 | 122194.53 | - | - |
| 150 | 67490.93 | 122193.75 | - | - |
| 151 | 67489.55 | 122192.86 | - | - |
| 152 | 67468.95 | 122178.33 | - | - |
| 153 | 67451.03 | 122157.69 | - | - |
| 154 | 67449.95 | 122156.33 | - | - |
| 155 | 67449 | 122154.89 | - | - |
| 156 | 67448.18 | 122153.38 | - | - |
| 157 | 67438.65 | 122133.95 | - | - |
| 158 | 67425.63 | 122121.63 | - | - |
| 159 | 67391.91 | 122106.44 | - | - |
| 160 | 67374.43 | 122093.51 | - | - |
| 161 | 67365.75 | 122089.02 | - | - |
| 162 | 67362.63 | 122088.26 | - | - |
| 163 | 67358.38 | 122090.45 | - | - |
| 164 | 67356.93 | 122091.11 | - | - |
| 165 | 67355.44 | 122091.67 | - | - |
| 166 | 67353.91 | 122092.1 | - | - |
| 167 | 67352.35 | 122092.41 | - | - |
| 168 | 67350.77 | 122092.59 | - | - |
| 169 | 67349.18 | 122092.65 | - | - |

ДОКУМЕНТ ПОДПИСАН
ЭЛЕКТРОННОЙ ПОДПИСЬЮ
Сертификат: 839971481847979980055521910400019784 43
Владелец: ПУБЛИЧНО-ПРАВОВАЯ КОМПАНИЯ РОСКАДАСТР
Действителен: с 24.12.2025 по 19.03.2027

| | |
|---|---|
| полное наименование должности | инициалы, фамилия |

| Земельный участок |
|---|
| вид объекта недвижимости |

| Лист № 76 раздела 4.2 | Всего листов раздела 4.2: 475 | Всего разделов: 8 | Всего листов выписки: 687 |
|---|---|---|---|

| 13.04.2026г. № КУВИ-001/2026-50042580 | |
|---|---|
| Кадастровый номер: | 78:42:0016201:2 |

| 1 | 2 | 3 | 4 | 5 |
|---|---|---|---|---|
| 170 | 67347.6 | 122092.58 | - | - |
| 171 | 67325.41 | 122090.88 | - | - |
| 172 | 67322.29 | 122093.64 | - | - |
| 173 | 67294.3 | 122113.58 | - | - |
| 174 | 67277.62 | 122116.63 | - | - |
| 175 | 67271.08 | 122131.27 | - | - |
| 176 | 67263.86 | 122140.94 | - | - |
| 177 | 67251.37 | 122151.51 | - | - |
| 178 | 67248.6 | 122153.66 | - | - |
| 179 | 67251.12 | 122167.46 | - | - |
| 180 | 67250.76 | 122169.35 | - | - |
| 181 | 67250.25 | 122171.21 | - | - |
| 182 | 67249.61 | 122173.03 | - | - |
| 183 | 67248.83 | 122174.8 | - | - |
| 184 | 67247.92 | 122176.5 | - | - |
| 185 | 67246.88 | 122178.12 | - | - |
| 186 | 67245.72 | 122179.67 | - | - |
| 187 | 67244.45 | 122181.12 | - | - |
| 188 | 67243.07 | 122182.47 | - | - |
| 189 | 67241.59 | 122183.71 | - | - |
| 190 | 67240.03 | 122184.83 | - | - |
| 191 | 67238.38 | 122185.83 | - | - |
| 192 | 67236.66 | 122186.71 | - | - |
| 193 | 67234.88 | 122187.45 | - | - |
| 194 | 67231.02 | 122188.19 | - | - |
| 195 | 67227.19 | 122189.05 | - | - |
| 196 | 67223.39 | 122190.02 | - | - |
| 197 | 67219.62 | 122191.1 | - | - |
| 198 | 67215.88 | 122192.29 | - | - |

ДОКУМЕНТ ПОДПИСАН
ЭЛЕКТРОННОЙ ПОДПИСЬЮ
Сертификат: 839971481847979980055521910400019784 43
Владелец: ПУБЛИЧНО-ПРАВОВАЯ КОМПАНИЯ РОСКАДАСТР
Действителен: с 24.12.2025 по 19.03.2027

| | |
|---|---|
| полное наименование должности | инициалы, фамилия |

| Земельный участок |
|---|
| вид объекта недвижимости |

| Лист № 77 раздела 4.2 | Всего листов раздела 4.2: 475 | Всего разделов: 8 | Всего листов выписки: 687 |
|---|---|---|---|

| 13.04.2026г. № КУВИ-001/2026-50042580 | |
|---|---|
| Кадастровый номер: | 78:42:0016201:2 |

| 1 | 2 | 3 | 4 | 5 |
|---|---|---|---|---|
| 199 | 67202.94 | 122199.17 | - | - |
| 200 | 67199.64 | 122199.72 | - | - |
| 201 | 67196.32 | 122200.13 | - | - |
| 202 | 67192.99 | 122200.41 | - | - |
| 203 | 67189.64 | 122200.55 | - | - |
| 204 | 67186.3 | 122200.54 | - | - |
| 205 | 67182.96 | 122200.4 | - | - |
| 206 | 67179.63 | 122200.11 | - | - |
| 207 | 67176.31 | 122199.69 | - | - |
| 208 | 67173.01 | 122199.13 | - | - |
| 209 | 67169.74 | 122198.43 | - | - |
| 210 | 67166.51 | 122197.6 | - | - |
| 211 | 67165.51 | 122197.22 | - | - |
| 212 | 67164.48 | 122196.96 | - | - |
| 213 | 67163.42 | 122196.83 | - | - |
| 214 | 67162.36 | 122196.83 | - | - |
| 215 | 67161.31 | 122196.95 | - | - |
| 216 | 67160.27 | 122197.19 | - | - |
| 217 | 67159.27 | 122197.56 | - | - |
| 218 | 67158.33 | 122198.04 | - | - |
| 219 | 67156.02 | 122198.63 | - | - |
| 220 | 67153.68 | 122199.09 | - | - |
| 221 | 67151.33 | 122199.4 | - | - |
| 222 | 67148.95 | 122199.57 | - | - |
| 223 | 67146.57 | 122199.59 | - | - |
| 224 | 67144.19 | 122199.47 | - | - |
| 225 | 67141.83 | 122199.21 | - | - |
| 226 | 67139.48 | 122198.8 | - | - |
| 227 | 67137.17 | 122198.26 | - | - |

ДОКУМЕНТ ПОДПИСАН
ЭЛЕКТРОННОЙ ПОДПИСЬЮ
Сертификат: 839971481847979980055521910400019784 43
Владелец: ПУБЛИЧНО-ПРАВОВАЯ КОМПАНИЯ РОСКАДАСТР
Действителен: с 24.12.2025 по 19.03.2027

| | |
|---|---|
| полное наименование должности | инициалы, фамилия |

| Земельный участок |
|---|
| вид объекта недвижимости |

| Лист № 78 раздела 4.2 | Всего листов раздела 4.2: 475 | Всего разделов: 8 | Всего листов выписки: 687 |
|---|---|---|---|

| 13.04.2026г. № КУВИ-001/2026-50042580 | |
|---|---|
| Кадастровый номер: | 78:42:0016201:2 |

| 1 | 2 | 3 | 4 | 5 |
|---|---|---|---|---|
| 228 | 67134.89 | 122197.57 | - | - |
| 229 | 67132.66 | 122196.74 | - | - |
| 230 | 67130.48 | 122195.79 | - | - |
| 231 | 67128.36 | 122194.7 | - | - |
| 232 | 67126.31 | 122193.48 | - | - |
| 233 | 67124.35 | 122192.15 | - | - |
| 234 | 67122.38 | 122192.53 | - | - |
| 235 | 67120.39 | 122192.78 | - | - |
| 236 | 67118.39 | 122192.88 | - | - |
| 237 | 67071.96 | 122184.98 | - | - |
| 238 | 67050.86 | 122175.16 | - | - |
| 239 | 67027.78 | 122166.41 | - | - |
| 240 | 67000.52 | 122160.93 | - | - |
| 241 | 67000.05 | 122162.94 | - | - |
| 242 | 66999.44 | 122164.91 | - | - |
| 243 | 66998.7 | 122166.84 | - | - |
| 244 | 66997.82 | 122168.71 | - | - |
| 245 | 66996.8 | 122170.51 | - | - |
| 246 | 66995.66 | 122172.23 | - | - |
| 247 | 66994.4 | 122173.87 | - | - |
| 248 | 66993.03 | 122175.42 | - | - |
| 249 | 66991.55 | 122176.86 | - | - |
| 250 | 66989.97 | 122178.19 | - | - |
| 251 | 66988.3 | 122179.41 | - | - |
| 252 | 66986.54 | 122180.5 | - | - |
| 253 | 66984.72 | 122181.46 | - | - |
| 254 | 66982.83 | 122182.3 | - | - |
| 255 | 66971.96 | 122187.42 | - | - |
| 256 | 66973.35 | 122190.21 | - | - |

ДОКУМЕНТ ПОДПИСАН
ЭЛЕКТРОННОЙ ПОДПИСЬЮ
Сертификат: 839971481847979980055521910400019784 43
Владелец: ПУБЛИЧНО-ПРАВОВАЯ КОМПАНИЯ РОСКАДАСТР
Действителен: с 24.12.2025 по 19.03.2027

| | |
|---|---|
| полное наименование должности | инициалы, фамилия |

| Земельный участок |
|---|
| вид объекта недвижимости |

| Лист № 79 раздела 4.2 | Всего листов раздела 4.2: 475 | Всего разделов: 8 | Всего листов выписки: 687 |
|---|---|---|---|

| 13.04.2026г. № КУВИ-001/2026-50042580 | |
|---|---|
| Кадастровый номер: | 78:42:0016201:2 |

| 1 | 2 | 3 | 4 | 5 |
|---|---|---|---|---|
| 257 | 66974.6 | 122193.07 | - | - |
| 258 | 66975.71 | 122195.99 | - | - |
| 259 | 66976.67 | 122198.96 | - | - |
| 260 | 66977.48 | 122201.97 | - | - |
| 261 | 66978.14 | 122205.03 | - | - |
| 262 | 66978.65 | 122208.11 | - | - |
| 263 | 66979.01 | 122211.21 | - | - |
| 264 | 66979.21 | 122214.32 | - | - |
| 265 | 66979.25 | 122217.45 | - | - |
| 266 | 66979.14 | 122220.57 | - | - |
| 267 | 66978.87 | 122223.68 | - | - |
| 268 | 66978.45 | 122226.77 | - | - |
| 269 | 66977.88 | 122229.84 | - | - |
| 270 | 66977.15 | 122232.88 | - | - |
| 271 | 66976.28 | 122235.88 | - | - |
| 272 | 66976.21 | 122238.98 | - | - |
| 273 | 66976 | 122242.08 | - | - |
| 274 | 66975.65 | 122245.16 | - | - |
| 275 | 66975.15 | 122248.22 | - | - |
| 276 | 66974.51 | 122251.26 | - | - |
| 277 | 66973.72 | 122254.27 | - | - |
| 278 | 66972.8 | 122257.23 | - | - |
| 279 | 66971.74 | 122260.15 | - | - |
| 280 | 66970.54 | 122263.01 | - | - |
| 281 | 66969.22 | 122265.82 | - | - |
| 282 | 66967.76 | 122268.56 | - | - |
| 283 | 66966.17 | 122271.23 | - | - |
| 284 | 66964.47 | 122273.82 | - | - |
| 285 | 66962.64 | 122276.33 | - | - |

ДОКУМЕНТ ПОДПИСАН
ЭЛЕКТРОННОЙ ПОДПИСЬЮ
Сертификат: 839971481847979980055521910400019784 43
Владелец: ПУБЛИЧНО-ПРАВОВАЯ КОМПАНИЯ РОСКАДАСТР
Действителен: с 24.12.2025 по 19.03.2027

| | | |
|---|---|---|
| полное наименование должности | | инициалы, фамилия |

| Земельный участок |
|---|
| вид объекта недвижимости |

| Лист № 80 раздела 4.2 | Всего листов раздела 4.2: 475 | Всего разделов: 8 | Всего листов выписки: 687 |
|---|---|---|---|

| 13.04.2026г. № КУВИ-001/2026-50042580 | |
|---|---|
| Кадастровый номер: | 78:42:0016201:2 |

| 1 | 2 | 3 | 4 | 5 |
|---|---|---|---|---|
| 286 | 66960.7 | 122278.76 | - | - |
| 287 | 66958.65 | 122281.09 | - | - |
| 288 | 66956.49 | 122283.32 | - | - |
| 289 | 66944.53 | 122303.41 | - | - |
| 290 | 66929.35 | 122317.43 | - | - |
| 291 | 66928.26 | 122318.72 | - | - |
| 292 | 66927.28 | 122320.1 | - | - |
| 293 | 66926.43 | 122321.55 | - | - |
| 294 | 66925.69 | 122323.08 | - | - |
| 295 | 66925.09 | 122324.66 | - | - |
| 296 | 66924.63 | 122326.28 | - | - |
| 297 | 66924.3 | 122327.94 | - | - |
| 298 | 66924.11 | 122329.62 | - | - |
| 299 | 66917.15 | 122344.59 | - | - |
| 300 | 66918.59 | 122346.68 | - | - |
| 301 | 66919.9 | 122348.86 | - | - |
| 302 | 66921.08 | 122351.12 | - | - |
| 303 | 66922.13 | 122353.44 | - | - |
| 304 | 66923.03 | 122355.82 | - | - |
| 305 | 66923.78 | 122358.25 | - | - |
| 306 | 66924.39 | 122360.72 | - | - |
| 307 | 66924.85 | 122363.23 | - | - |
| 308 | 66925.16 | 122365.75 | - | - |
| 309 | 66925.32 | 122368.29 | - | - |
| 310 | 66925.32 | 122370.84 | - | - |
| 311 | 66925.17 | 122373.38 | - | - |
| 312 | 66924.86 | 122375.91 | - | - |
| 313 | 66924.41 | 122378.41 | - | - |
| 314 | 66923.8 | 122380.89 | - | - |

ДОКУМЕНТ ПОДПИСАН
ЭЛЕКТРОННОЙ ПОДПИСЬЮ
Сертификат: 839971481847979980055521910400019784 43
Владелец: ПУБЛИЧНО-ПРАВОВАЯ КОМПАНИЯ РОСКАДАСТР
Действителен: с 24.12.2025 по 19.03.2027

| | | |
|---|---|---|
| полное наименование должности | | инициалы, фамилия |

| Земельный участок |
|---|
| вид объекта недвижимости |

| Лист № 81 раздела 4.2 | Всего листов раздела 4.2: 475 | Всего разделов: 8 | Всего листов выписки: 687 |
|---|---|---|---|

| 13.04.2026г. № КУВИ-001/2026-50042580 | |
|---|---|
| Кадастровый номер: | 78:42:0016201:2 |

| 1 | 2 | 3 | 4 | 5 |
|---|---|---|---|---|
| 315 | 66923.05 | 122383.32 | - | - |
| 316 | 66922.15 | 122385.7 | - | - |
| 317 | 66921.12 | 122388.02 | - | - |
| 318 | 66919.94 | 122390.28 | - | - |
| 319 | 66918.63 | 122392.46 | - | - |
| 320 | 66917.19 | 122394.56 | - | - |
| 321 | 66915.63 | 122396.57 | - | - |
| 322 | 66913.95 | 122398.49 | - | - |
| 323 | 66883.39 | 122440.75 | - | - |
| 324 | 66880.24 | 122440.91 | - | - |
| 325 | 66877.11 | 122441.23 | - | - |
| 326 | 66873.99 | 122441.69 | - | - |
| 327 | 66870.9 | 122442.29 | - | - |
| 328 | 66867.84 | 122443.04 | - | - |
| 329 | 66864.82 | 122443.93 | - | - |
| 330 | 66861.85 | 122444.97 | - | - |
| 331 | 66858.93 | 122446.14 | - | - |
| 332 | 66856.06 | 122447.45 | - | - |
| 333 | 66853.26 | 122448.89 | - | - |
| 334 | 66850.53 | 122450.46 | - | - |
| 335 | 66847.88 | 122452.15 | - | - |
| 336 | 66845.31 | 122453.97 | - | - |
| 337 | 66842.82 | 122455.91 | - | - |
| 338 | 66840.43 | 122457.96 | - | - |
| 339 | 66838.14 | 122460.12 | - | - |
| 340 | 66835.96 | 122462.39 | - | - |
| 341 | 66833.88 | 122464.75 | - | - |
| 342 | 66831.92 | 122467.22 | - | - |
| 343 | 66821.59 | 122502.3 | - | - |

ДОКУМЕНТ ПОДПИСАН
ЭЛЕКТРОННОЙ ПОДПИСЬЮ
Сертификат: 839971481847979980055521910400019784 43
Владелец: ПУБЛИЧНО-ПРАВОВАЯ КОМПАНИЯ РОСКАДАСТР
Действителен: с 24.12.2025 по 19.03.2027

| | |
|---|---|
| полное наименование должности | инициалы, фамилия |

| Земельный участок |
|---|
| вид объекта недвижимости |

| Лист № 82 раздела 4.2 | Всего листов раздела 4.2: 475 | Всего разделов: 8 | Всего листов выписки: 687 |
|---|---|---|---|

| 13.04.2026г. № КУВИ-001/2026-50042580 | |
|---|---|
| Кадастровый номер: | 78:42:0016201:2 |

| 1 | 2 | 3 | 4 | 5 |
|---|---|---|---|---|
| 344 | 66821.28 | 122571.6 | - | - |
| 345 | 66819.61 | 122576.24 | - | - |
| 346 | 66817.8 | 122580.84 | - | - |
| 347 | 66815.85 | 122585.37 | - | - |
| 348 | 66813.75 | 122589.84 | - | - |
| 349 | 66811.51 | 122594.23 | - | - |
| 350 | 66809.12 | 122598.56 | - | - |
| 351 | 66806.61 | 122602.8 | - | - |
| 352 | 66803.95 | 122606.96 | - | - |
| 353 | 66801.16 | 122611.04 | - | - |
| 354 | 66798.25 | 122615.02 | - | - |
| 355 | 66795.21 | 122618.91 | - | - |
| 356 | 66792.04 | 122622.7 | - | - |
| 357 | 66788.76 | 122626.38 | - | - |
| 358 | 66785.36 | 122629.96 | - | - |
| 359 | 66781.84 | 122633.43 | - | - |
| 360 | 66778.22 | 122636.78 | - | - |
| 361 | 66774.49 | 122640.02 | - | - |
| 362 | 66770.66 | 122643.13 | - | - |
| 363 | 66766.73 | 122646.12 | - | - |
| 364 | 66762.71 | 122648.98 | - | - |
| 365 | 66758.59 | 122651.71 | - | - |
| 366 | 66754.4 | 122654.31 | - | - |
| 367 | 66750.12 | 122656.77 | - | - |
| 368 | 66745.76 | 122659.09 | - | - |
| 369 | 66741.33 | 122661.27 | - | - |
| 370 | 66736.84 | 122663.31 | - | - |
| 371 | 66732.28 | 122665.21 | - | - |
| 372 | 66727.66 | 122666.95 | - | - |

ДОКУМЕНТ ПОДПИСАН
ЭЛЕКТРОННОЙ ПОДПИСЬЮ
Сертификат: 839971481847979980055521910400019784 43
Владелец: ПУБЛИЧНО-ПРАВОВАЯ КОМПАНИЯ РОСКАДАСТР
Действителен: с 24.12.2025 по 19.03.2027

| | |
|---|---|
| полное наименование должности | инициалы, фамилия |

| Земельный участок |
|---|
| вид объекта недвижимости |

| Лист № 83 раздела 4.2 | Всего листов раздела 4.2: 475 | Всего разделов: 8 | Всего листов выписки: 687 |
|---|---|---|---|

| 13.04.2026г. № КУВИ-001/2026-50042580 | |
|---|---|
| Кадастровый номер: | 78:42:0016201:2 |

| 1 | 2 | 3 | 4 | 5 |
|---|---|---|---|---|
| 373 | 66722.99 | 122668.55 | - | - |
| 374 | 66718.27 | 122670 | - | - |
| 375 | 66713.51 | 122671.29 | - | - |
| 376 | 66708.71 | 122672.43 | - | - |
| 377 | 66703.87 | 122673.42 | - | - |
| 378 | 66699 | 122674.25 | - | - |
| 379 | 66694.11 | 122674.93 | - | - |
| 380 | 66689.21 | 122675.45 | - | - |
| 381 | 66685.55 | 122675.55 | - | - |
| 382 | 66681.9 | 122675.5 | - | - |
| 383 | 66678.25 | 122675.31 | - | - |
| 384 | 66674.62 | 122674.96 | - | - |
| 385 | 66671 | 122674.46 | - | - |
| 386 | 66667.4 | 122673.81 | - | - |
| 387 | 66663.84 | 122673.02 | - | - |
| 388 | 66660.31 | 122672.08 | - | - |
| 389 | 66656.82 | 122670.99 | - | - |
| 390 | 66653.38 | 122669.76 | - | - |
| 391 | 66650 | 122668.38 | - | - |
| 392 | 66646.67 | 122666.87 | - | - |
| 393 | 66643.41 | 122665.22 | - | - |
| 394 | 66640.22 | 122663.44 | - | - |
| 395 | 66637.11 | 122661.53 | - | - |
| 396 | 66634.08 | 122659.49 | - | - |
| 397 | 66631.14 | 122657.33 | - | - |
| 398 | 66628.29 | 122655.05 | - | - |
| 399 | 66626.94 | 122652.88 | - | - |
| 400 | 66625.73 | 122650.64 | - | - |
| 401 | 66624.66 | 122648.32 | - | - |

ДОКУМЕНТ ПОДПИСАН
ЭЛЕКТРОННОЙ ПОДПИСЬЮ
Сертификат: 839971481847979980055521910400019784 43
Владелец: ПУБЛИЧНО-ПРАВОВАЯ КОМПАНИЯ РОСКАДАСТР
Действителен: с 24.12.2025 по 19.03.2027

| | |
|---|---|
| полное наименование должности | инициалы, фамилия |

| Земельный участок |
|---|
| вид объекта недвижимости |

| Лист № 84 раздела 4.2 | Всего листов раздела 4.2: 475 | Всего разделов: 8 | Всего листов выписки: 687 |
|---|---|---|---|

| 13.04.2026г. № КУВИ-001/2026-50042580 | |
|---|---|
| Кадастровый номер: | 78:42:0016201:2 |

| 1 | 2 | 3 | 4 | 5 |
|---|---|---|---|---|
| 402 | 66623.75 | 122645.94 | - | - |
| 403 | 66622.98 | 122643.51 | - | - |
| 404 | 66622.36 | 122641.03 | - | - |
| 405 | 66621.91 | 122638.53 | - | - |
| 406 | 66621.6 | 122636 | - | - |
| 407 | 66621.46 | 122633.45 | - | - |
| 408 | 66621.48 | 122630.9 | - | - |
| 409 | 66621.66 | 122628.36 | - | - |
| 410 | 66622 | 122625.83 | - | - |
| 411 | 66622.49 | 122623.33 | - | - |
| 412 | 66623.14 | 122620.86 | - | - |
| 413 | 66623.94 | 122618.44 | - | - |
| 414 | 66624.89 | 122616.08 | - | - |
| 415 | 66625.99 | 122613.78 | - | - |
| 416 | 66627.23 | 122611.55 | - | - |
| 417 | 66628.61 | 122609.4 | - | - |
| 418 | 66630.12 | 122607.35 | - | - |
| 419 | 66631.75 | 122605.39 | - | - |
| 420 | 66633.5 | 122603.54 | - | - |
| 421 | 66635.37 | 122601.8 | - | - |
| 422 | 66637.34 | 122600.19 | - | - |
| 423 | 66639.41 | 122598.69 | - | - |
| 424 | 66641.57 | 122597.34 | - | - |
| 425 | 66643.81 | 122596.12 | - | - |
| 426 | 66646.04 | 122595.75 | - | - |
| 427 | 66648.3 | 122595.54 | - | - |
| 428 | 66650.57 | 122595.48 | - | - |
| 429 | 66652.83 | 122595.58 | - | - |
| 430 | 66655.09 | 122595.82 | - | - |

ДОКУМЕНТ ПОДПИСАН
ЭЛЕКТРОННОЙ ПОДПИСЬЮ
Сертификат: 839971481847979980055521910400019784 43
Владелец: ПУБЛИЧНО-ПРАВОВАЯ КОМПАНИЯ РОСКАДАСТР
Действителен: с 24.12.2025 по 19.03.2027

| | |
|---|---|
| полное наименование должности | инициалы, фамилия |

| Земельный участок |
|---|
| вид объекта недвижимости |

| Лист № 85 раздела 4.2 | Всего листов раздела 4.2: 475 | Всего разделов: 8 | Всего листов выписки: 687 |
|---|---|---|---|

| 13.04.2026г. № КУВИ-001/2026-50042580 | |
|---|---|
| Кадастровый номер: | 78:42:0016201:2 |

| 1 | 2 | 3 | 4 | 5 |
|---|---|---|---|---|
| 431 | 66657.32 | 122596.23 | - | - |
| 432 | 66659.52 | 122596.78 | - | - |
| 433 | 66661.67 | 122597.48 | - | - |
| 434 | 66663.78 | 122598.33 | - | - |
| 435 | 66665.82 | 122599.32 | - | - |
| 436 | 66667.79 | 122600.44 | - | - |
| 437 | 66669.68 | 122601.7 | - | - |
| 438 | 66670.18 | 122602.32 | - | - |
| 439 | 66670.8 | 122602.83 | - | - |
| 440 | 66671.5 | 122603.22 | - | - |
| 441 | 66672.27 | 122603.46 | - | - |
| 442 | 66673.06 | 122603.55 | - | - |
| 443 | 66673.86 | 122603.48 | - | - |
| 444 | 66674.64 | 122603.26 | - | - |
| 445 | 66675.35 | 122602.89 | - | - |
| 446 | 66675.98 | 122602.39 | - | - |
| 447 | 66676.5 | 122601.78 | - | - |
| 448 | 66676.9 | 122601.09 | - | - |
| 449 | 66713.3 | 122586.37 | - | - |
| 450 | 66744.96 | 122568.48 | - | - |
| 451 | 66746.5 | 122567.75 | - | - |
| 452 | 66747.97 | 122566.89 | - | - |
| 453 | 66749.36 | 122565.9 | - | - |
| 454 | 66750.66 | 122564.8 | - | - |
| 455 | 66751.86 | 122563.59 | - | - |
| 456 | 66752.95 | 122562.28 | - | - |
| 457 | 66753.92 | 122560.88 | - | - |
| 458 | 66754.77 | 122559.41 | - | - |
| 459 | 66755.48 | 122557.86 | - | - |

ДОКУМЕНТ ПОДПИСАН
ЭЛЕКТРОННОЙ ПОДПИСЬЮ
Сертификат: 839971481847979980055521910400019784 43
Владелец: ПУБЛИЧНО-ПРАВОВАЯ КОМПАНИЯ РОСКАДАСТР
Действителен: с 24.12.2025 по 19.03.2027

| | |
|---|---|
| полное наименование должности | инициалы, фамилия |

| Земельный участок |
|---|
| вид объекта недвижимости |

| Лист № 86 раздела 4.2 | Всего листов раздела 4.2: 475 | Всего разделов: 8 | Всего листов выписки: 687 |
|---|---|---|---|

| 13.04.2026г. № КУВИ-001/2026-50042580 | |
|---|---|
| Кадастровый номер: | 78:42:0016201:2 |

| 1 | 2 | 3 | 4 | 5 |
|---|---|---|---|---|
| 460 | 66756.06 | 122556.26 | - | - |
| 461 | 66756.5 | 122554.61 | - | - |
| 462 | 66756.79 | 122552.93 | - | - |
| 463 | 66756.94 | 122551.23 | - | - |
| 464 | 66756.93 | 122549.53 | - | - |
| 465 | 66756.78 | 122547.83 | - | - |
| 466 | 66756.49 | 122546.16 | - | - |
| 467 | 66755.51 | 122543.05 | - | - |
| 468 | 66754.68 | 122539.91 | - | - |
| 469 | 66754 | 122536.73 | - | - |
| 470 | 66753.46 | 122533.52 | - | - |
| 471 | 66753.09 | 122530.29 | - | - |
| 472 | 66752.86 | 122527.05 | - | - |
| 473 | 66752.79 | 122523.8 | - | - |
| 474 | 66752.87 | 122520.55 | - | - |
| 475 | 66753.11 | 122517.31 | - | - |
| 476 | 66753.5 | 122514.08 | - | - |
| 477 | 66754.04 | 122510.87 | - | - |
| 478 | 66754.73 | 122507.7 | - | - |
| 479 | 66755.58 | 122504.56 | - | - |
| 480 | 66756.71 | 122500.95 | - | - |
| 481 | 66757.7 | 122497.31 | - | - |
| 482 | 66758.55 | 122493.63 | - | - |
| 483 | 66759.26 | 122489.92 | - | - |
| 484 | 66759.83 | 122486.18 | - | - |
| 485 | 66760.25 | 122482.43 | - | - |
| 486 | 66760.53 | 122478.66 | - | - |
| 487 | 66760.66 | 122474.88 | - | - |
| 488 | 66760.65 | 122471.11 | - | - |

ДОКУМЕНТ ПОДПИСАН
ЭЛЕКТРОННОЙ ПОДПИСЬЮ
Сертификат: 839971481847979980055521910400019784 43
Владелец: ПУБЛИЧНО-ПРАВОВАЯ КОМПАНИЯ РОСКАДАСТР
Действителен: с 24.12.2025 по 19.03.2027

| | |
|---|---|
| полное наименование должности | инициалы, фамилия |

| Земельный участок |
|---|
| вид объекта недвижимости |

| Лист № 87 раздела 4.2 | Всего листов раздела 4.2: 475 | Всего разделов: 8 | Всего листов выписки: 687 |
|---|---|---|---|

| 13.04.2026г. № КУВИ-001/2026-50042580 | |
|---|---|
| Кадастровый номер: | 78:42:0016201:2 |

| 1 | 2 | 3 | 4 | 5 |
|---|---|---|---|---|
| 489 | 66760.49 | 122467.33 | - | - |
| 490 | 66760.19 | 122463.57 | - | - |
| 491 | 66759.75 | 122459.82 | - | - |
| 492 | 66760.96 | 122455.39 | - | - |
| 493 | 66762.31 | 122451.01 | - | - |
| 494 | 66763.8 | 122446.67 | - | - |
| 495 | 66765.43 | 122442.38 | - | - |
| 496 | 66767.18 | 122438.14 | - | - |
| 497 | 66769.07 | 122433.96 | - | - |
| 498 | 66771.09 | 122429.84 | - | - |
| 499 | 66773.23 | 122425.79 | - | - |
| 500 | 66775.51 | 122421.8 | - | - |
| 501 | 66777.9 | 122417.89 | - | - |
| 502 | 66780.42 | 122414.06 | - | - |
| 503 | 66778.14 | 122414.58 | - | - |
| 504 | 66775.86 | 122415.03 | - | - |
| 505 | 66747.52 | 122427.01 | - | - |
| 506 | 66705 | 122433.09 | - | - |
| 507 | 66668.45 | 122426.24 | - | - |
| 508 | 66614.77 | 122422.48 | - | - |
| 509 | 66613.35 | 122424.4 | - | - |
| 510 | 66611.81 | 122426.23 | - | - |
| 511 | 66610.15 | 122427.95 | - | - |
| 512 | 66608.39 | 122429.57 | - | - |
| 513 | 66606.53 | 122431.06 | - | - |
| 514 | 66604.57 | 122432.44 | - | - |
| 515 | 66602.53 | 122433.68 | - | - |
| 516 | 66600.42 | 122434.8 | - | - |
| 517 | 66598.23 | 122435.77 | - | - |

ДОКУМЕНТ ПОДПИСАН
ЭЛЕКТРОННОЙ ПОДПИСЬЮ
Сертификат: 839971481847979980055521910400019784 43
Владелец: ПУБЛИЧНО-ПРАВОВАЯ КОМПАНИЯ РОСКАДАСТР
Действителен: с 24.12.2025 по 19.03.2027

| | |
|---|---|
| полное наименование должности | инициалы, фамилия |

| Земельный участок |
|---|
| вид объекта недвижимости |

| Лист № 88 раздела 4.2 | Всего листов раздела 4.2: 475 | Всего разделов: 8 | Всего листов выписки: 687 |
|---|---|---|---|

| 13.04.2026г. № КУВИ-001/2026-50042580 | |
|---|---|
| Кадастровый номер: | 78:42:0016201:2 |

| 1 | 2 | 3 | 4 | 5 |
|---|---|---|---|---|
| 518 | 66595.99 | 122436.6 | - | - |
| 519 | 66593.7 | 122437.28 | - | - |
| 520 | 66591.37 | 122437.82 | - | - |
| 521 | 66589.01 | 122438.2 | - | - |
| 522 | 66586.63 | 122438.43 | - | - |
| 523 | 66584.24 | 122438.51 | - | - |
| 524 | 66581.85 | 122438.43 | - | - |
| 525 | 66579.48 | 122438.2 | - | - |
| 526 | 66577.12 | 122437.81 | - | - |
| 527 | 66574.79 | 122437.28 | - | - |
| 528 | 66572.5 | 122436.59 | - | - |
| 529 | 66570.26 | 122435.76 | - | - |
| 530 | 66568.07 | 122434.79 | - | - |
| 531 | 66565.96 | 122433.68 | - | - |
| 532 | 66563.92 | 122432.43 | - | - |
| 533 | 66561.96 | 122431.05 | - | - |
| 534 | 66560.1 | 122429.56 | - | - |
| 535 | 66558.34 | 122427.94 | - | - |
| 536 | 66556.69 | 122426.21 | - | - |
| 537 | 66555.15 | 122424.39 | - | - |
| 538 | 66553.73 | 122422.46 | - | - |
| 539 | 66552.44 | 122420.45 | - | - |
| 540 | 66551.28 | 122418.36 | - | - |
| 541 | 66550.26 | 122416.2 | - | - |
| 542 | 66549.38 | 122413.98 | - | - |
| 543 | 66548.64 | 122411.7 | - | - |
| 544 | 66548.06 | 122409.38 | - | - |
| 545 | 66547.62 | 122407.03 | - | - |
| 546 | 66547.34 | 122404.66 | - | - |

ДОКУМЕНТ ПОДПИСАН
ЭЛЕКТРОННОЙ ПОДПИСЬЮ
Сертификат: 839971481847979980055521910400019784 43
Владелец: ПУБЛИЧНО-ПРАВОВАЯ КОМПАНИЯ РОСКАДАСТР
Действителен: с 24.12.2025 по 19.03.2027

| | |
|---|---|
| полное наименование должности | инициалы, фамилия |

| Земельный участок |
|---|
| вид объекта недвижимости |

| Лист № 89 раздела 4.2 | Всего листов раздела 4.2: 475 | Всего разделов: 8 | Всего листов выписки: 687 |
|---|---|---|---|

| 13.04.2026г. № КУВИ-001/2026-50042580 | |
|---|---|
| Кадастровый номер: | 78:42:0016201:2 |

| 1 | 2 | 3 | 4 | 5 |
|---|---|---|---|---|
| 547 | 66547.21 | 122402.27 | - | - |
| 548 | 66547.23 | 122399.88 | - | - |
| 549 | 66547.41 | 122397.5 | - | - |
| 550 | 66547.74 | 122395.13 | - | - |
| 551 | 66548.23 | 122392.79 | - | - |
| 552 | 66548.86 | 122390.49 | - | - |
| 553 | 66549.64 | 122388.23 | - | - |
| 554 | 66550.57 | 122386.03 | - | - |
| 555 | 66579.03 | 122297.42 | - | - |
| 556 | 66579.66 | 122296.61 | - | - |
| 557 | 66580.18 | 122295.71 | - | - |
| 558 | 66580.55 | 122294.75 | - | - |
| 559 | 66580.78 | 122293.74 | - | - |
| 560 | 66580.86 | 122292.71 | - | - |
| 561 | 66580.78 | 122291.69 | - | - |
| 562 | 66580.56 | 122290.68 | - | - |
| 563 | 66580.19 | 122289.72 | - | - |
| 564 | 66579.68 | 122288.82 | - | - |
| 565 | 66579.04 | 122288.01 | - | - |
| 566 | 66578.29 | 122287.3 | - | - |
| 567 | 66577.45 | 122286.7 | - | - |
| 568 | 66576.53 | 122286.24 | - | - |
| 569 | 66575.55 | 122285.93 | - | - |
| 570 | 66573.18 | 122284.45 | - | - |
| 571 | 66570.89 | 122282.85 | - | - |
| 572 | 66568.69 | 122281.14 | - | - |
| 573 | 66566.58 | 122279.32 | - | - |
| 574 | 66564.57 | 122277.38 | - | - |
| 575 | 66562.67 | 122275.35 | - | - |

ДОКУМЕНТ ПОДПИСАН
ЭЛЕКТРОННОЙ ПОДПИСЬЮ
Сертификат: 839971481847979980055521910400019784 43
Владелец: ПУБЛИЧНО-ПРАВОВАЯ КОМПАНИЯ РОСКАДАСТР
Действителен: с 24.12.2025 по 19.03.2027

| | |
|---|---|
| полное наименование должности | инициалы, фамилия |

| Земельный участок |
|---|
| вид объекта недвижимости |

| Лист № 90 раздела 4.2 | Всего листов раздела 4.2: 475 | Всего разделов: 8 | Всего листов выписки: 687 |
|---|---|---|---|

| 13.04.2026г. № КУВИ-001/2026-50042580 | |
|---|---|
| Кадастровый номер: | 78:42:0016201:2 |

| 1 | 2 | 3 | 4 | 5 |
|---|---|---|---|---|
| 576 | 66560.87 | 122273.22 | - | - |
| 577 | 66559.18 | 122270.99 | - | - |
| 578 | 66557.62 | 122268.69 | - | - |
| 579 | 66556.17 | 122266.3 | - | - |
| 580 | 66554.86 | 122263.84 | - | - |
| 581 | 66553.67 | 122261.32 | - | - |
| 582 | 66552.61 | 122258.74 | - | - |
| 583 | 66551.7 | 122256.11 | - | - |
| 584 | 66551.41 | 122255.04 | - | - |
| 585 | 66550.98 | 122254.04 | - | - |
| 586 | 66550.4 | 122253.1 | - | - |
| 587 | 66549.7 | 122252.26 | - | - |
| 588 | 66548.88 | 122251.52 | - | - |
| 589 | 66547.97 | 122250.92 | - | - |
| 590 | 66546.97 | 122250.45 | - | - |
| 591 | 66545.92 | 122250.13 | - | - |
| 592 | 66544.84 | 122249.97 | - | - |
| 593 | 66542.39 | 122249.68 | - | - |
| 594 | 66539.97 | 122249.24 | - | - |
| 595 | 66537.59 | 122248.65 | - | - |
| 596 | 66535.24 | 122247.91 | - | - |
| 597 | 66532.95 | 122247.03 | - | - |
| 598 | 66530.71 | 122246 | - | - |
| 599 | 66528.54 | 122244.84 | - | - |
| 600 | 66526.45 | 122243.55 | - | - |
| 601 | 66524.45 | 122242.13 | - | - |
| 602 | 66522.53 | 122240.58 | - | - |
| 603 | 66520.72 | 122238.92 | - | - |
| 604 | 66519.01 | 122237.15 | - | - |

ДОКУМЕНТ ПОДПИСАН
ЭЛЕКТРОННОЙ ПОДПИСЬЮ
Сертификат: 839971481847979980055521910400019784 43
Владелец: ПУБЛИЧНО-ПРАВОВАЯ КОМПАНИЯ РОСКАДАСТР
Действителен: с 24.12.2025 по 19.03.2027

| | |
|---|---|
| полное наименование должности | инициалы, фамилия |

| Земельный участок |
|---|
| вид объекта недвижимости |

| Лист № 91 раздела 4.2 | Всего листов раздела 4.2: 475 | Всего разделов: 8 | Всего листов выписки: 687 |
|---|---|---|---|

| 13.04.2026г. № КУВИ-001/2026-50042580 | |
|---|---|
| Кадастровый номер: | 78:42:0016201:2 |

| 1 | 2 | 3 | 4 | 5 |
|---|---|---|---|---|
| 605 | 66517.42 | 122235.28 | - | - |
| 606 | 66515.94 | 122233.31 | - | - |
| 607 | 66514.6 | 122231.25 | - | - |
| 608 | 66513.38 | 122229.12 | - | - |
| 609 | 66512.3 | 122226.91 | - | - |
| 610 | 66511.36 | 122224.64 | - | - |
| 611 | 66510.56 | 122222.31 | - | - |
| 612 | 66509.91 | 122219.94 | - | - |
| 613 | 66509.4 | 122217.53 | - | - |
| 614 | 66509.05 | 122215.1 | - | - |
| 615 | 66508.85 | 122212.65 | - | - |
| 616 | 66508.81 | 122210.19 | - | - |
| 617 | 66508.92 | 122207.74 | - | - |
| 618 | 66512.28 | 122167.86 | - | - |
| 619 | 66513.67 | 122165.71 | - | - |
| 620 | 66515.19 | 122163.65 | - | - |
| 621 | 66516.83 | 122161.68 | - | - |
| 622 | 66518.58 | 122159.81 | - | - |
| 623 | 66520.44 | 122158.05 | - | - |
| 624 | 66522.4 | 122156.41 | - | - |
| 625 | 66524.46 | 122154.88 | - | - |
| 626 | 66526.6 | 122153.48 | - | - |
| 627 | 66528.82 | 122152.21 | - | - |
| 628 | 66531.12 | 122151.07 | - | - |
| 629 | 66533.47 | 122150.07 | - | - |
| 630 | 66535.89 | 122149.21 | - | - |
| 631 | 66538.34 | 122148.5 | - | - |
| 632 | 66540.84 | 122147.93 | - | - |
| 633 | 66543.37 | 122147.51 | - | - |

ДОКУМЕНТ ПОДПИСАН
ЭЛЕКТРОННОЙ ПОДПИСЬЮ
Сертификат: 839971481847979980055521910400019784 43
Владелец: ПУБЛИЧНО-ПРАВОВАЯ КОМПАНИЯ РОСКАДАСТР
Действителен: с 24.12.2025 по 19.03.2027

| | |
|---|---|
| полное наименование должности | инициалы, фамилия |

| Земельный участок |
|---|
| вид объекта недвижимости |

| Лист № 92 раздела 4.2 | Всего листов раздела 4.2: 475 | Всего разделов: 8 | Всего листов выписки: 687 |
|---|---|---|---|

| 13.04.2026г. № КУВИ-001/2026-50042580 | |
|---|---|
| Кадастровый номер: | 78:42:0016201:2 |

| 1 | 2 | 3 | 4 | 5 |
|---|---|---|---|---|
| 634 | 66545.91 | 122147.25 | - | - |
| 635 | 66548.47 | 122147.13 | - | - |
| 636 | 66551.03 | 122147.17 | - | - |
| 637 | 66553.58 | 122147.36 | - | - |
| 638 | 66556.12 | 122147.7 | - | - |
| 639 | 66558.64 | 122148.19 | - | - |
| 640 | 66561.12 | 122148.82 | - | - |
| 641 | 66563.55 | 122149.61 | - | - |
| 642 | 66565.94 | 122150.53 | - | - |
| 643 | 66568.27 | 122151.6 | - | - |
| 644 | 66570.53 | 122152.8 | - | - |
| 645 | 66572.71 | 122154.14 | - | - |
| 646 | 66574.81 | 122155.6 | - | - |
| 647 | 66576.83 | 122157.19 | - | - |
| 648 | 66586.79 | 122168.15 | - | - |
| 649 | 66607.61 | 122189.38 | - | - |
| 650 | 66655.11 | 122214.57 | - | - |
| 651 | 66708.58 | 122256.65 | - | - |
| 652 | 66765.93 | 122266.27 | - | - |
| 653 | 66798.88 | 122262.77 | - | - |
| 654 | 66801.41 | 122262.11 | - | - |
| 655 | 66803.98 | 122261.6 | - | - |
| 656 | 66806.57 | 122261.25 | - | - |
| 657 | 66809.18 | 122261.04 | - | - |
| 658 | 66811.8 | 122260.99 | - | - |
| 659 | 66814.41 | 122261.09 | - | - |
| 660 | 66817.02 | 122261.34 | - | - |
| 661 | 66819.6 | 122261.74 | - | - |
| 662 | 66822.16 | 122262.3 | - | - |

ДОКУМЕНТ ПОДПИСАН
ЭЛЕКТРОННОЙ ПОДПИСЬЮ
Сертификат: 839971481847979980055521910400019784 43
Владелец: ПУБЛИЧНО-ПРАВОВАЯ КОМПАНИЯ РОСКАДАСТР
Действителен: с 24.12.2025 по 19.03.2027

| | | |
|---|---|---|
| полное наименование должности | | инициалы, фамилия |

| Земельный участок |
|---|
| вид объекта недвижимости |

| Лист № 93 раздела 4.2 | Всего листов раздела 4.2: 475 | Всего разделов: 8 | Всего листов выписки: 687 |
|---|---|---|---|

| 13.04.2026г. № КУВИ-001/2026-50042580 | |
|---|---|
| Кадастровый номер: | 78:42:0016201:2 |

| 1 | 2 | 3 | 4 | 5 |
|---|---|---|---|---|
| 663 | 66824.68 | 122263 | - | - |
| 664 | 66827.16 | 122263.84 | - | - |
| 665 | 66829.58 | 122264.83 | - | - |
| 666 | 66831.94 | 122265.96 | - | - |
| 667 | 66834.24 | 122267.23 | - | - |
| 668 | 66836.45 | 122268.63 | - | - |
| 669 | 66838.58 | 122270.15 | - | - |
| 670 | 66840.62 | 122271.79 | - | - |
| 671 | 66842.55 | 122273.55 | - | - |
| 672 | 66844.38 | 122275.42 | - | - |
| 673 | 66846.1 | 122277.4 | - | - |
| 674 | 66847.71 | 122279.47 | - | - |
| 675 | 66849.18 | 122281.63 | - | - |
| 676 | 66850.53 | 122283.87 | - | - |
| 677 | 66851.75 | 122286.19 | - | - |
| 678 | 66852.83 | 122288.57 | - | - |
| 679 | 66853.77 | 122291.01 | - | - |
| 680 | 66854.57 | 122293.51 | - | - |
| 681 | 66855.22 | 122296.04 | - | - |
| 682 | 66855.72 | 122298.61 | - | - |
| 683 | 66856.07 | 122301.21 | - | - |
| 684 | 66857.3 | 122302.25 | - | - |
| 685 | 66858.62 | 122303.2 | - | - |
| 686 | 66858.64 | 122301.29 | - | - |
| 687 | 66858.81 | 122299.39 | - | - |
| 688 | 66859.12 | 122297.51 | - | - |
| 689 | 66859.57 | 122295.66 | - | - |
| 690 | 66860.17 | 122293.84 | - | - |
| 691 | 66860.89 | 122292.08 | - | - |

ДОКУМЕНТ ПОДПИСАН
ЭЛЕКТРОННОЙ ПОДПИСЬЮ
Сертификат: 839971481847979980055521910400019784 43
Владелец: ПУБЛИЧНО-ПРАВОВАЯ КОМПАНИЯ РОСКАДАСТР
Действителен: с 24.12.2025 по 19.03.2027

| | |
|---|---|
| полное наименование должности | инициалы, фамилия |

| Земельный участок |
|---|
| вид объекта недвижимости |

| Лист № 94 раздела 4.2 | Всего листов раздела 4.2: 475 | Всего разделов: 8 | Всего листов выписки: 687 |
|---|---|---|---|

| 13.04.2026г. № КУВИ-001/2026-50042580 | |
|---|---|
| Кадастровый номер: | 78:42:0016201:2 |

| 1 | 2 | 3 | 4 | 5 |
|---|---|---|---|---|
| 692 | 66861.75 | 122290.38 | - | - |
| 693 | 66862.73 | 122288.74 | - | - |
| 694 | 66863.84 | 122287.19 | - | - |
| 695 | 66865.06 | 122285.72 | - | - |
| 696 | 66866.38 | 122284.35 | - | - |
| 697 | 66867.81 | 122283.08 | - | - |
| 698 | 66869.33 | 122281.93 | - | - |
| 699 | 66870.93 | 122280.89 | - | - |
| 700 | 66872.6 | 122279.98 | - | - |
| 701 | 66874.34 | 122279.19 | - | - |
| 702 | 66876.13 | 122278.54 | - | - |
| 703 | 66877.97 | 122278.03 | - | - |
| 704 | 66897.79 | 122270.18 | - | - |
| 705 | 66899.81 | 122268.88 | - | - |
| 706 | 66901.75 | 122267.45 | - | - |
| 707 | 66903.59 | 122265.91 | - | - |
| 708 | 66905.33 | 122264.25 | - | - |
| 709 | 66906.97 | 122262.48 | - | - |
| 710 | 66908.48 | 122260.61 | - | - |
| 711 | 66909.87 | 122258.65 | - | - |
| 712 | 66911.14 | 122256.6 | - | - |
| 713 | 66912.27 | 122254.48 | - | - |
| 714 | 66913.27 | 122252.29 | - | - |
| 715 | 66914.12 | 122250.04 | - | - |
| 716 | 66914.83 | 122247.74 | - | - |
| 717 | 66915.39 | 122245.4 | - | - |
| 718 | 66915.8 | 122243.03 | - | - |
| 719 | 66916.05 | 122240.64 | - | - |
| 720 | 66916.16 | 122238.23 | - | - |

ДОКУМЕНТ ПОДПИСАН
ЭЛЕКТРОННОЙ ПОДПИСЬЮ
Сертификат: 839971481847979980055521910400019784 43
Владелец: ПУБЛИЧНО-ПРАВОВАЯ КОМПАНИЯ РОСКАДАСТР
Действителен: с 24.12.2025 по 19.03.2027

| | |
|---|---|
| полное наименование должности | инициалы, фамилия |

| Земельный участок |
|---|
| вид объекта недвижимости |

| Лист № 95 раздела 4.2 | Всего листов раздела 4.2: 475 | Всего разделов: 8 | Всего листов выписки: 687 |
|---|---|---|---|

| 13.04.2026г. № КУВИ-001/2026-50042580 | |
|---|---|
| Кадастровый номер: | 78:42:0016201:2 |

| 1 | 2 | 3 | 4 | 5 |
|---|---|---|---|---|
| 721 | 66916.11 | 122235.83 | - | - |
| 722 | 66915.9 | 122233.43 | - | - |
| 723 | 66915.55 | 122231.05 | - | - |
| 724 | 66915.04 | 122228.7 | - | - |
| 725 | 66914.39 | 122226.38 | - | - |
| 726 | 66913.59 | 122224.12 | - | - |
| 727 | 66914.43 | 122215.89 | - | - |
| 728 | 66907.7 | 122208.24 | - | - |
| 729 | 66905.31 | 122172.63 | - | - |
| 730 | 66904.71 | 122170.53 | - | - |
| 731 | 66904.27 | 122168.39 | - | - |
| 732 | 66903.99 | 122166.23 | - | - |
| 733 | 66903.86 | 122164.05 | - | - |
| 734 | 66903.88 | 122161.87 | - | - |
| 735 | 66904.07 | 122159.7 | - | - |
| 736 | 66904.41 | 122157.55 | - | - |
| 737 | 66904.91 | 122155.42 | - | - |
| 738 | 66905.55 | 122153.34 | - | - |
| 739 | 66906.35 | 122151.31 | - | - |
| 740 | 66907.29 | 122149.34 | - | - |
| 741 | 66908.37 | 122147.45 | - | - |
| 742 | 66909.58 | 122145.64 | - | - |
| 743 | 66910.92 | 122143.92 | - | - |
| 744 | 66912.38 | 122142.3 | - | - |
| 745 | 66913.96 | 122140.79 | - | - |
| 746 | 66915.64 | 122139.4 | - | - |
| 747 | 66917.41 | 122138.13 | - | - |
| 748 | 66919.27 | 122137 | - | - |
| 749 | 66921.21 | 122136 | - | - |

ДОКУМЕНТ ПОДПИСАН
ЭЛЕКТРОННОЙ ПОДПИСЬЮ
Сертификат: 839971481847979980055521910400019784 43
Владелец: ПУБЛИЧНО-ПРАВОВАЯ КОМПАНИЯ РОСКАДАСТР
Действителен: с 24.12.2025 по 19.03.2027

| | | |
|---|---|---|
| полное наименование должности | | инициалы, фамилия |

| Земельный участок |
|---|
| вид объекта недвижимости |

| Лист № 96 раздела 4.2 | Всего листов раздела 4.2: 475 | Всего разделов: 8 | Всего листов выписки: 687 |
|---|---|---|---|

| 13.04.2026г. № КУВИ-001/2026-50042580 | |
|---|---|
| Кадастровый номер: | 78:42:0016201:2 |

| 1 | 2 | 3 | 4 | 5 |
|---|---|---|---|---|
| 750 | 66923.21 | 122135.14 | - | - |
| 751 | 66925.28 | 122134.43 | - | - |
| 752 | 66927.38 | 122133.87 | - | - |
| 753 | 66929.53 | 122133.47 | - | - |
| 754 | 66945.23 | 122129.42 | - | - |
| 755 | 66958.91 | 122123.69 | - | - |
| 756 | 66960.58 | 122122.78 | - | - |
| 757 | 66962.32 | 122122.01 | - | - |
| 758 | 66964.11 | 122121.37 | - | - |
| 759 | 66965.95 | 122120.88 | - | - |
| 760 | 66967.83 | 122120.53 | - | - |
| 761 | 66969.72 | 122120.33 | - | - |
| 762 | 66971.62 | 122120.27 | - | - |
| 763 | 66973.52 | 122120.37 | - | - |
| 764 | 66975.41 | 122120.61 | - | - |
| 765 | 66977.28 | 122121 | - | - |
| 766 | 66979.1 | 122121.53 | - | - |
| 767 | 66980.89 | 122122.21 | - | - |
| 768 | 66994.13 | 122115.3 | - | - |
| 769 | 67046.87 | 122115.52 | - | - |
| 770 | 67091.17 | 122134.54 | - | - |
| 771 | 67117.01 | 122137.52 | - | - |
| 772 | 67119.02 | 122137.51 | - | - |
| 773 | 67121.03 | 122137.66 | - | - |
| 774 | 67123.02 | 122137.95 | - | - |
| 775 | 67124.99 | 122138.38 | - | - |
| 776 | 67126.92 | 122138.96 | - | - |
| 777 | 67128.81 | 122139.68 | - | - |
| 778 | 67130.63 | 122140.53 | - | - |

ДОКУМЕНТ ПОДПИСАН
ЭЛЕКТРОННОЙ ПОДПИСЬЮ
Сертификат: 839971481847979980055521910400019784 43
Владелец: ПУБЛИЧНО-ПРАВОВАЯ КОМПАНИЯ РОСКАДАСТР
Действителен: с 24.12.2025 по 19.03.2027

| | |
|---|---|
| полное наименование должности | инициалы, фамилия |

| Земельный участок |
|---|
| вид объекта недвижимости |

| Лист № 97 раздела 4.2 | Всего листов раздела 4.2: 475 | Всего разделов: 8 | Всего листов выписки: 687 |
|---|---|---|---|

| 13.04.2026г. № КУВИ-001/2026-50042580 | |
|---|---|
| Кадастровый номер: | 78:42:0016201:2 |

| 1 | 2 | 3 | 4 | 5 |
|---|---|---|---|---|
| 779 | 67132.39 | 122141.51 | - | - |
| 780 | 67134.08 | 122142.61 | - | - |
| 781 | 67135.68 | 122143.84 | - | - |
| 782 | 67137.18 | 122145.18 | - | - |
| 783 | 67138.59 | 122146.63 | - | - |
| 784 | 67140.23 | 122146.77 | - | - |
| 785 | 67141.86 | 122147.02 | - | - |
| 786 | 67143.46 | 122147.38 | - | - |
| 787 | 67145.05 | 122147.85 | - | - |
| 788 | 67160.85 | 122142.81 | - | - |
| 789 | 67176 | 122145.34 | - | - |
| 790 | 67186.32 | 122144.34 | - | - |
| 791 | 67200.5 | 122139.65 | - | - |
| 792 | 67202.85 | 122138.76 | - | - |
| 793 | 67205.25 | 122138.01 | - | - |
| 794 | 67207.69 | 122137.4 | - | - |
| 795 | 67210.15 | 122136.92 | - | - |
| 796 | 67212.65 | 122136.59 | - | - |
| 797 | 67215.15 | 122136.39 | - | - |
| 798 | 67217.67 | 122136.34 | - | - |
| 799 | 67220.18 | 122136.43 | - | - |
| 800 | 67222.68 | 122136.67 | - | - |
| 801 | 67225.17 | 122137.04 | - | - |
| 802 | 67227.63 | 122137.55 | - | - |
| 803 | 67230.06 | 122138.21 | - | - |
| 804 | 67242.26 | 122145.29 | - | - |
| 805 | 67244.69 | 122143.42 | - | - |
| 806 | 67255.53 | 122134.53 | - | - |
| 807 | 67261.63 | 122126.69 | - | - |

ДОКУМЕНТ ПОДПИСАН
ЭЛЕКТРОННОЙ ПОДПИСЬЮ
Сертификат: 839971481847979980055521910400019784 43
Владелец: ПУБЛИЧНО-ПРАВОВАЯ КОМПАНИЯ РОСКАДАСТР
Действителен: с 24.12.2025 по 19.03.2027

| | |
|---|---|
| полное наименование должности | инициалы, фамилия |

| Земельный участок |
|---|
| вид объекта недвижимости |

| Лист № 98 раздела 4.2 | Всего листов раздела 4.2: 475 | Всего разделов: 8 | Всего листов выписки: 687 |
|---|---|---|---|

| 13.04.2026г. № КУВИ-001/2026-50042580 | |
|---|---|
| Кадастровый номер: | 78:42:0016201:2 |

| 1 | 2 | 3 | 4 | 5 |
|---|---|---|---|---|
| 808 | 67269.47 | 122112.11 | - | - |
| 809 | 67258.06 | 122092.79 | - | - |
| 810 | 67228.82 | 122056.42 | - | - |
| 811 | 67227.8 | 122055.04 | - | - |
| 812 | 67226.91 | 122053.58 | - | - |
| 813 | 67226.14 | 122052.05 | - | - |
| 814 | 67225.52 | 122050.46 | - | - |
| 815 | 67215.93 | 122022.87 | - | - |
| 816 | 67201.3 | 121983.08 | - | - |
| 817 | 67188.63 | 121959.69 | - | - |
| 818 | 67174.14 | 121943.23 | - | - |
| 819 | 67134.39 | 121912.24 | - | - |
| 820 | 67121.95 | 121903.84 | - | - |
| 821 | 67116.52 | 121901.92 | - | - |
| 822 | 67109 | 121901.4 | - | - |
| 823 | 67107.3 | 121901.21 | - | - |
| 824 | 67105.62 | 121900.88 | - | - |
| 825 | 67103.98 | 121900.4 | - | - |
| 826 | 67102.38 | 121899.79 | - | - |
| 827 | 67100.85 | 121899.05 | - | - |
| 828 | 67092.15 | 121894.34 | - | - |
| 829 | 67081.01 | 121890.13 | - | - |
| 830 | 67068.89 | 121897.63 | - | - |
| 831 | 67037.89 | 121913.14 | - | - |
| 832 | 67023.13 | 121918.76 | - | - |
| 833 | 67021.49 | 121919.29 | - | - |
| 834 | 67019.82 | 121919.68 | - | - |
| 835 | 67018.12 | 121919.93 | - | - |
| 836 | 67016.4 | 121920.02 | - | - |

ДОКУМЕНТ ПОДПИСАН
ЭЛЕКТРОННОЙ ПОДПИСЬЮ
Сертификат: 839971481847979980055521910400019784 43
Владелец: ПУБЛИЧНО-ПРАВОВАЯ КОМПАНИЯ РОСКАДАСТР
Действителен: с 24.12.2025 по 19.03.2027

| | |
|---|---|
| полное наименование должности | инициалы, фамилия |

| Земельный участок |
|---|
| вид объекта недвижимости |

| Лист № 99 раздела 4.2 | Всего листов раздела 4.2: 475 | Всего разделов: 8 | Всего листов выписки: 687 |
|---|---|---|---|

| 13.04.2026г. № КУВИ-001/2026-50042580 | |
|---|---|
| Кадастровый номер: | 78:42:0016201:2 |

| 1 | 2 | 3 | 4 | 5 |
|---|---|---|---|---|
| 837 | 67014.69 | 121919.98 | - | - |
| 838 | 67012.98 | 121919.78 | - | - |
| 839 | 67011.3 | 121919.44 | - | - |
| 840 | 67009.65 | 121919.77 | - | - |
| 841 | 67007.99 | 121919.96 | - | - |
| 842 | 67006.32 | 121920.01 | - | - |
| 843 | 67004.64 | 121919.93 | - | - |
| 844 | 67002.98 | 121919.7 | - | - |
| 845 | 67001.35 | 121919.33 | - | - |
| 846 | 66999.75 | 121918.83 | - | - |
| 847 | 66998.2 | 121918.2 | - | - |
| 848 | 66996.71 | 121917.44 | - | - |
| 849 | 66995.29 | 121916.56 | - | - |
| 850 | 66959.15 | 121909.98 | - | - |
| 851 | 66921.11 | 121913.33 | - | - |
| 852 | 66883.94 | 121922.38 | - | - |
| 853 | 66882.58 | 121922.66 | - | - |
| 854 | 66881.2 | 121922.84 | - | - |
| 855 | 66879.82 | 121922.94 | - | - |
| 856 | 66858.74 | 121923.58 | - | - |
| 857 | 66857.11 | 121923.56 | - | - |
| 858 | 66855.5 | 121923.41 | - | - |
| 859 | 66853.9 | 121923.13 | - | - |
| 860 | 66852.33 | 121922.73 | - | - |
| 861 | 66850.8 | 121922.2 | - | - |
| 862 | 66831.13 | 121914.45 | - | - |
| 863 | 66829.68 | 121913.81 | - | - |
| 864 | 66828.29 | 121913.06 | - | - |
| 865 | 66826.96 | 121912.2 | - | - |

ДОКУМЕНТ ПОДПИСАН
ЭЛЕКТРОННОЙ ПОДПИСЬЮ
Сертификат: 839971481847979980055521910400019784 43
Владелец: ПУБЛИЧНО-ПРАВОВАЯ КОМПАНИЯ РОСКАДАСТР
Действителен: с 24.12.2025 по 19.03.2027

| | |
|---|---|
| полное наименование должности | инициалы, фамилия |

| Земельный участок |
|---|
| вид объекта недвижимости |

| Лист № 100 раздела 4.2 | Всего листов раздела 4.2: 475 | Всего разделов: 8 | Всего листов выписки: 687 |
|---|---|---|---|

| 13.04.2026г. № КУВИ-001/2026-50042580 | |
|---|---|
| Кадастровый номер: | 78:42:0016201:2 |

| 1 | 2 | 3 | 4 | 5 |
|---|---|---|---|---|
| 866 | 66825.7 | 121911.24 | - | - |
| 867 | 66824.53 | 121910.19 | - | - |
| 868 | 66823.44 | 121909.05 | - | - |
| 869 | 66802.01 | 121884.87 | - | - |
| 870 | 66777.24 | 121869.89 | - | - |
| 871 | 66732.94 | 121867.69 | - | - |
| 872 | 66706.34 | 121865.27 | - | - |
| 873 | 66704.65 | 121865.04 | - | - |
| 874 | 66703 | 121864.67 | - | - |
| 875 | 66701.38 | 121864.16 | - | - |
| 876 | 66699.81 | 121863.52 | - | - |
| 877 | 66698.3 | 121862.75 | - | - |
| 878 | 66696.86 | 121861.85 | - | - |
| 879 | 66695.5 | 121860.84 | - | - |
| 880 | 66682.3 | 121850.2 | - | - |
| 881 | 66681.09 | 121849.13 | - | - |
| 882 | 66679.98 | 121847.98 | - | - |
| 883 | 66678.97 | 121846.74 | - | - |
| 884 | 66678.06 | 121845.43 | - | - |
| 885 | 66677.25 | 121844.04 | - | - |
| 886 | 66676.56 | 121842.6 | - | - |
| 887 | 66675.99 | 121841.1 | - | - |
| 888 | 66675.54 | 121839.56 | - | - |
| 889 | 66675.22 | 121838 | - | - |
| 890 | 66673.77 | 121828.99 | - | - |
| 891 | 66673.59 | 121827.39 | - | - |
| 892 | 66673.54 | 121825.78 | - | - |
| 893 | 66673.62 | 121824.17 | - | - |
| 894 | 66673.82 | 121822.58 | - | - |

ДОКУМЕНТ ПОДПИСАН
ЭЛЕКТРОННОЙ ПОДПИСЬЮ
Сертификат: 839971481847979980055521910400019784 43
Владелец: ПУБЛИЧНО-ПРАВОВАЯ КОМПАНИЯ РОСКАДАСТР
Действителен: с 24.12.2025 по 19.03.2027

| | |
|---|---|
| полное наименование должности | инициалы, фамилия |

| Земельный участок |
|---|
| вид объекта недвижимости |

| Лист № 101 раздела 4.2 | Всего листов раздела 4.2: 475 | Всего разделов: 8 | Всего листов выписки: 687 |
|---|---|---|---|

| 13.04.2026г. № КУВИ-001/2026-50042580 | |
|---|---|
| Кадастровый номер: | 78:42:0016201:2 |

| 1 | 2 | 3 | 4 | 5 |
|---|---|---|---|---|
| 895 | 66674.16 | 121821 | - | - |
| 896 | 66674.61 | 121819.46 | - | - |
| 897 | 66675.19 | 121817.96 | - | - |
| 898 | 66675.89 | 121816.51 | - | - |
| 899 | 66676.71 | 121815.13 | - | - |
| 900 | 66690.92 | 121793.01 | - | - |
| 901 | 66718.44 | 121764.22 | - | - |
| 902 | 66739.71 | 121730.33 | - | - |
| 903 | 66731.47 | 121724.4 | - | - |
| 904 | 66682.04 | 121727.75 | - | - |
| 905 | 66680.36 | 121727.78 | - | - |
| 906 | 66678.69 | 121727.67 | - | - |
| 907 | 66677.03 | 121727.43 | - | - |
| 908 | 66675.4 | 121727.04 | - | - |
| 909 | 66673.81 | 121726.53 | - | - |
| 910 | 66672.27 | 121725.88 | - | - |
| 911 | 66670.51 | 121725.98 | - | - |
| 912 | 66668.75 | 121725.93 | - | - |
| 913 | 66667.01 | 121725.73 | - | - |
| 914 | 66665.28 | 121725.37 | - | - |
| 915 | 66663.6 | 121724.87 | - | - |
| 916 | 66661.97 | 121724.22 | - | - |
| 917 | 66660.4 | 121723.42 | - | - |
| 918 | 66658.9 | 121722.5 | - | - |
| 919 | 66657.5 | 121721.44 | - | - |
| 920 | 66656.19 | 121720.27 | - | - |
| 921 | 66654.99 | 121718.98 | - | - |
| 922 | 66653.91 | 121717.6 | - | - |
| 923 | 66622.8 | 121673.95 | - | - |

ДОКУМЕНТ ПОДПИСАН
ЭЛЕКТРОННОЙ ПОДПИСЬЮ
Сертификат: 839971481847979980055521910400019784 43
Владелец: ПУБЛИЧНО-ПРАВОВАЯ КОМПАНИЯ РОСКАДАСТР
Действителен: с 24.12.2025 по 19.03.2027

| | |
|---|---|
| полное наименование должности | инициалы, фамилия |

| Земельный участок |
|---|
| вид объекта недвижимости |

| Лист № 102 раздела 4.2 | Всего листов раздела 4.2: 475 | Всего разделов: 8 | Всего листов выписки: 687 |
|---|---|---|---|

| 13.04.2026г. № КУВИ-001/2026-50042580 | |
|---|---|
| Кадастровый номер: | 78:42:0016201:2 |

| 1 | 2 | 3 | 4 | 5 |
|---|---|---|---|---|
| 924 | 66621.97 | 121672.69 | - | - |
| 925 | 66621.25 | 121671.39 | - | - |
| 926 | 66620.63 | 121670.03 | - | - |
| 927 | 66620.11 | 121668.63 | - | - |
| 928 | 66594.49 | 121591.37 | - | - |
| 929 | 66584.84 | 121545.5 | - | - |
| 930 | 66576.55 | 121528.32 | - | - |
| 931 | 66567.57 | 121520.1 | - | - |
| 932 | 66563.74 | 121518.01 | - | - |
| 933 | 66558.99 | 121519.35 | - | - |
| 934 | 66557.45 | 121519.72 | - | - |
| 935 | 66555.88 | 121519.97 | - | - |
| 936 | 66554.31 | 121520.09 | - | - |
| 937 | 66552.72 | 121520.09 | - | - |
| 938 | 66551.15 | 121519.96 | - | - |
| 939 | 66549.58 | 121519.71 | - | - |
| 940 | 66548.05 | 121519.34 | - | - |
| 941 | 66519.33 | 121511.23 | - | - |
| 942 | 66501.97 | 121505.52 | - | - |
| 943 | 66500.48 | 121504.95 | - | - |
| 944 | 66499.04 | 121504.28 | - | - |
| 945 | 66497.66 | 121503.49 | - | - |
| 946 | 66496.35 | 121502.59 | - | - |
| 947 | 66495.11 | 121501.6 | - | - |
| 948 | 66493.96 | 121500.51 | - | - |
| 949 | 66482.05 | 121488.33 | - | - |
| 950 | 66481.07 | 121487.25 | - | - |
| 951 | 66480.18 | 121486.11 | - | - |
| 952 | 66479.37 | 121484.91 | - | - |

ДОКУМЕНТ ПОДПИСАН
ЭЛЕКТРОННОЙ ПОДПИСЬЮ
Сертификат: 839971481847979980055521910400019784 43
Владелец: ПУБЛИЧНО-ПРАВОВАЯ КОМПАНИЯ РОСКАДАСТР
Действителен: с 24.12.2025 по 19.03.2027

| | | |
|---|---|---|
| полное наименование должности | | инициалы, фамилия |

| Земельный участок |
|---|
| вид объекта недвижимости |

| Лист № 103 раздела 4.2 | Всего листов раздела 4.2: 475 | Всего разделов: 8 | Всего листов выписки: 687 |
|---|---|---|---|

| 13.04.2026г. № КУВИ-001/2026-50042580 | |
|---|---|
| Кадастровый номер: | 78:42:0016201:2 |

| 1 | 2 | 3 | 4 | 5 |
|---|---|---|---|---|
| 953 | 66478.65 | 121483.66 | - | - |
| 954 | 66473.67 | 121474.19 | - | - |
| 955 | 66472.94 | 121472.65 | - | - |
| 956 | 66472.35 | 121471.06 | - | - |
| 957 | 66471.89 | 121469.42 | - | - |
| 958 | 66471.57 | 121467.75 | - | - |
| 959 | 66471.4 | 121466.06 | - | - |
| 960 | 66471.38 | 121464.37 | - | - |
| 961 | 66471.55 | 121458.36 | - | - |
| 962 | 66472.66 | 121451.51 | - | - |
| 963 | 66469.83 | 121451.53 | - | - |
| 964 | 66458.21 | 121460.46 | - | - |
| 965 | 66450.33 | 121465.46 | - | - |
| 966 | 66445.14 | 121469.05 | - | - |
| 967 | 66443.62 | 121469.99 | - | - |
| 968 | 66442.03 | 121470.81 | - | - |
| 969 | 66440.38 | 121471.47 | - | - |
| 970 | 66438.67 | 121471.99 | - | - |
| 971 | 66436.92 | 121472.35 | - | - |
| 972 | 66435.15 | 121472.55 | - | - |
| 973 | 66433.37 | 121472.6 | - | - |
| 974 | 66431.59 | 121472.49 | - | - |
| 975 | 66376.31 | 121466.84 | - | - |
| 976 | 66373.16 | 121467.22 | - | - |
| 977 | 66361.05 | 121473.82 | - | - |
| 978 | 66346.02 | 121481.88 | - | - |
| 979 | 66332.52 | 121489.46 | - | - |
| 980 | 66322.5 | 121494.08 | - | - |
| 981 | 66298.34 | 121503.65 | - | - |

ДОКУМЕНТ ПОДПИСАН
ЭЛЕКТРОННОЙ ПОДПИСЬЮ
Сертификат: 839971481847979980055521910400019784 43
Владелец: ПУБЛИЧНО-ПРАВОВАЯ КОМПАНИЯ РОСКАДАСТР
Действителен: с 24.12.2025 по 19.03.2027

| | |
|---|---|
| полное наименование должности | инициалы, фамилия |

| Земельный участок |
|---|
| вид объекта недвижимости |

| Лист № 104 раздела 4.2 | Всего листов раздела 4.2: 475 | Всего разделов: 8 | Всего листов выписки: 687 |
|---|---|---|---|

| 13.04.2026г. № КУВИ-001/2026-50042580 | |
|---|---|
| Кадастровый номер: | 78:42:0016201:2 |

| 1 | 2 | 3 | 4 | 5 |
|---|---|---|---|---|
| 982 | 66296.76 | 121501.48 | - | - |
| 983 | 66293.05 | 121495.11 | - | - |
| 984 | 66290.05 | 121491.28 | - | - |
| 985 | 66288.8 | 121489.18 | - | - |
| 986 | 66278.69 | 121490.39 | - | - |
| 987 | 66290.68 | 121485.17 | - | - |
| 988 | 66314.62 | 121475.69 | - | - |
| 989 | 66323.43 | 121471.63 | - | - |
| 990 | 66336.39 | 121464.35 | - | - |
| 991 | 66351.55 | 121456.22 | - | - |
| 992 | 66366.96 | 121447.83 | - | - |
| 993 | 66376.12 | 121446.72 | - | - |
| 994 | 66433.75 | 121452.61 | - | - |
| 995 | 66439.28 | 121448.78 | - | - |
| 996 | 66446.74 | 121444.05 | - | - |
| 997 | 66462.96 | 121431.59 | - | - |
| 998 | 66486.73 | 121431.39 | - | - |
| 999 | 66494.87 | 121439.61 | - | - |
| 1000 | 66491.5 | 121460.26 | - | - |
| 1001 | 66491.37 | 121464.88 | - | - |
| 1002 | 66496.35 | 121474.35 | - | - |
| 1003 | 66508.26 | 121486.53 | - | - |
| 1004 | 66525.18 | 121492.1 | - | - |
| 1005 | 66553.54 | 121500.11 | - | - |
| 1006 | 66566.14 | 121496.54 | - | - |
| 1007 | 66579.28 | 121503.7 | - | - |
| 1008 | 66592.89 | 121516.17 | - | - |
| 1009 | 66603.91 | 121539 | - | - |
| 1010 | 66613.83 | 121586.15 | - | - |

ДОКУМЕНТ ПОДПИСАН
ЭЛЕКТРОННОЙ ПОДПИСЬЮ
Сертификат: 839971481847979980055521910400019784 43
Владелец: ПУБЛИЧНО-ПРАВОВАЯ КОМПАНИЯ РОСКАДАСТР
Действителен: с 24.12.2025 по 19.03.2027

| | |
|---|---|
| полное наименование должности | инициалы, фамилия |

| Земельный участок |
|---|
| вид объекта недвижимости |

| Лист № 105 раздела 4.2 | Всего листов раздела 4.2: 475 | Всего разделов: 8 | Всего листов выписки: 687 |
|---|---|---|---|

| 13.04.2026г. № КУВИ-001/2026-50042580 | |
|---|---|
| Кадастровый номер: | 78:42:0016201:2 |

| 1 | 2 | 3 | 4 | 5 |
|---|---|---|---|---|
| 1011 | 66639.09 | 121662.34 | - | - |
| 1012 | 66670.2 | 121705.99 | - | - |
| 1013 | 66680.79 | 121707.79 | - | - |
| 1014 | 66737.3 | 121703.96 | - | - |
| 1015 | 66759.86 | 121720.18 | - | - |
| 1016 | 66763.36 | 121730.28 | - | - |
| 1017 | 66734.3 | 121776.57 | - | - |
| 1018 | 66706.71 | 121805.44 | - | - |
| 1019 | 66693.54 | 121825.94 | - | - |
| 1020 | 66694.95 | 121834.71 | - | - |
| 1021 | 66708.15 | 121845.35 | - | - |
| 1022 | 66734.75 | 121847.77 | - | - |
| 1023 | 66783.27 | 121850.16 | - | - |
| 1024 | 66814.96 | 121869.33 | - | - |
| 1025 | 66838.46 | 121895.84 | - | - |
| 1026 | 66858.13 | 121903.59 | - | - |
| 1027 | 66879.21 | 121902.95 | - | - |
| 1028 | 66917.85 | 121893.54 | - | - |
| 1029 | 66960.08 | 121889.82 | - | - |
| 1030 | 67000.02 | 121897.09 | - | - |
| 1031 | 67006.54 | 121900.02 | - | - |
| 1032 | 67016.1 | 121900.03 | - | - |
| 1033 | 67029.84 | 121894.81 | - | - |
| 1034 | 67059.13 | 121880.15 | - | - |
| 1035 | 67078.86 | 121867.94 | - | - |
| 1036 | 67100.48 | 121876.11 | - | - |
| 1037 | 67110.36 | 121881.45 | - | - |
| 1038 | 67120.61 | 121882.15 | - | - |
| 1039 | 67131.03 | 121885.84 | - | - |

ДОКУМЕНТ ПОДПИСАН
ЭЛЕКТРОННОЙ ПОДПИСЬЮ
Сертификат: 839971481847979980055521910400019784 43
Владелец: ПУБЛИЧНО-ПРАВОВАЯ КОМПАНИЯ РОСКАДАСТР
Действителен: с 24.12.2025 по 19.03.2027

| | | |
|---|---|---|
| полное наименование должности | | инициалы, фамилия |

| Земельный участок |
|---|
| вид объекта недвижимости |

| Лист № 106 раздела 4.2 | Всего листов раздела 4.2: 475 | Всего разделов: 8 | Всего листов выписки: 687 |
|---|---|---|---|

| 13.04.2026г. № КУВИ-001/2026-50042580 | |
|---|---|
| Кадастровый номер: | 78:42:0016201:2 |

| 1 | 2 | 3 | 4 | 5 |
|---|---|---|---|---|
| 1040 | 67146.15 | 121896.05 | - | - |
| 1041 | 67187.91 | 121928.61 | - | - |
| 1042 | 67205.14 | 121948.18 | - | - |
| 1043 | 67219.57 | 121974.82 | - | - |
| 1044 | 67234.76 | 122016.12 | - | - |
| 1045 | 67244.41 | 122043.89 | - | - |
| 1046 | 67279.04 | 122086.96 | - | - |
| 1047 | 67277.57 | 122097.21 | - | - |
| 1048 | 67271.85 | 122116.96 | - | - |
| 1049 | 67266.14 | 122128.85 | - | - |
| 1050 | 67259.51 | 122137.56 | - | - |
| 1051 | 67247.89 | 122147.26 | - | - |
| 1052 | 67248.17 | 122147.67 | - | - |
| 1053 | 67259.88 | 122137.91 | - | - |
| 1054 | 67266.57 | 122129.11 | - | - |
| 1055 | 67272.31 | 122117.13 | - | - |
| 1056 | 67278.09 | 122097.22 | - | - |
| 1057 | 67282.7 | 122097.29 | - | - |
| 1058 | 67309.51 | 122078.19 | - | - |
| 1059 | 67320.11 | 122068.04 | - | - |
| 1060 | 67328.82 | 122069.21 | - | - |
| 1061 | 67332.06 | 122071.33 | - | - |
| 1062 | 67349.26 | 122072.65 | - | - |
| 1063 | 67360.11 | 122067.06 | - | - |
| 1064 | 67372.81 | 122070.15 | - | - |
| 1065 | 67385.04 | 122076.48 | - | - |
| 1066 | 67402.08 | 122089.09 | - | - |
| 1067 | 67436.92 | 122104.78 | - | - |
| 1068 | 67455.02 | 122121.9 | - | - |

ДОКУМЕНТ ПОДПИСАН
ЭЛЕКТРОННОЙ ПОДПИСЬЮ
Сертификат: 839971481847979980055521910400019784 43
Владелец: ПУБЛИЧНО-ПРАВОВАЯ КОМПАНИЯ РОСКАДАСТР
Действителен: с 24.12.2025 по 19.03.2027

| | | |
|---|---|---|
| полное наименование должности | | инициалы, фамилия |

| Земельный участок |
|---|
| вид объекта недвижимости |

| Лист № 107 раздела 4.2 | Всего листов раздела 4.2: 475 | Всего разделов: 8 | Всего листов выписки: 687 |
|---|---|---|---|

| 13.04.2026г. № КУВИ-001/2026-50042580 | |
|---|---|
| Кадастровый номер: | 78:42:0016201:2 |

| 1 | 2 | 3 | 4 | 5 |
|---|---|---|---|---|
| 1069 | 67466.14 | 122144.58 | - | - |
| 1070 | 67482.46 | 122163.39 | - | - |
| 1071 | 67501.08 | 122176.52 | - | - |
| 1072 | 67514.12 | 122178.09 | - | - |
| 1073 | 67552.85 | 122167.82 | - | - |
| 1074 | 67591.92 | 122163.13 | - | - |
| 1075 | 67600.62 | 122156.91 | - | - |
| 1076 | 67606.58 | 122160.1 | - | - |
| 1077 | 67631.38 | 122158.07 | - | - |
| 1078 | 67646.14 | 122156.42 | - | - |
| 1079 | 67674.01 | 122172.98 | - | - |
| 1080 | 67679.87 | 122181.14 | - | - |
| 1081 | 67684.41 | 122193.33 | - | - |
| 1082 | 67706.12 | 122217.59 | - | - |
| 1083 | 67736.98 | 122232.64 | - | - |
| 1084 | 67777.08 | 122248.47 | - | - |
| 1085 | 67792.83 | 122260.08 | - | - |
| 1086 | 67822.07 | 122270.06 | - | - |
| 1087 | 67862.39 | 122281.78 | - | - |
| 1088 | 67891.3 | 122295.5 | - | - |
| 1089 | 67918.7 | 122302.8 | - | - |
| 1090 | 67933.2 | 122304.5 | - | - |
| 1091 | 67968.44 | 122309.62 | - | - |
| 1092 | 68000.01 | 122312.84 | - | - |
| 1093 | 68022.74 | 122313.54 | - | - |
| 1094 | 68069.5 | 122307.32 | - | - |
| 1095 | 68112.54 | 122281.76 | - | - |
| 1096 | 68142.15 | 122270.04 | - | - |
| 1097 | 68166.95 | 122261.71 | - | - |

ДОКУМЕНТ ПОДПИСАН
ЭЛЕКТРОННОЙ ПОДПИСЬЮ
Сертификат: 839971481847979980055521910400019784 43
Владелец: ПУБЛИЧНО-ПРАВОВАЯ КОМПАНИЯ РОСКАДАСТР
Действителен: с 24.12.2025 по 19.03.2027

| | |
|---|---|
| полное наименование должности | инициалы, фамилия |

| Земельный участок |
|---|
| вид объекта недвижимости |

| Лист № 108 раздела 4.2 | Всего листов раздела 4.2: 475 | Всего разделов: 8 | Всего листов выписки: 687 |
|---|---|---|---|

| 13.04.2026г. № КУВИ-001/2026-50042580 | |
|---|---|
| Кадастровый номер: | 78:42:0016201:2 |

| 1 | 2 | 3 | 4 | 5 |
|---|---|---|---|---|
| 1098 | 68224.36 | 122241.54 | - | - |
| 1099 | 68243.4 | 122232.76 | - | - |
| 1100 | 68278.89 | 122219.84 | - | - |
| 1101 | 68306.68 | 122212.89 | - | - |
| 1102 | 68316.05 | 122204.13 | - | - |
| 1103 | 68335.46 | 122211.97 | - | - |
| 1104 | 68352.21 | 122217.05 | - | - |
| 1105 | 68389.52 | 122204.25 | - | - |
| 1106 | 68409.75 | 122203.76 | - | - |
| 1107 | 68437.15 | 122207.15 | - | - |
| 1108 | 68463.95 | 122203.56 | - | - |
| 1109 | 68480.12 | 122203.53 | - | - |
| 1110 | 68510.85 | 122197.25 | - | - |
| 1111 | 68537.06 | 122195.91 | - | - |
| 1112 | 68580.5 | 122195.08 | - | - |
| 1113 | 68607.11 | 122191.73 | - | - |
| 1114 | 68626.86 | 122192.24 | - | - |
| 1115 | 68647.48 | 122189.07 | - | - |
| 1116 | 68656.63 | 122186.86 | - | - |
| 1117 | 68691.54 | 122186.41 | - | - |
| 1118 | 68703.85 | 122182.94 | - | - |
| 1119 | 68716.09 | 122183.24 | - | - |
| 1120 | 68739.75 | 122180.71 | - | - |
| 1 | 68766.96 | 122179.86 | - | - |

| | | |
|---|---|---|
| полное наименование должности | | инициалы, фамилия |

ДОКУМЕНТ ПОДПИСАН
ЭЛЕКТРОННОЙ ПОДПИСЬЮ
Сертификат: 839971481847979980055521910400019784 43
Владелец: ПУБЛИЧНО-ПРАВОВАЯ КОМПАНИЯ РОСКАДАСТР
Действителен: с 24.12.2025 по 19.03.2027

| Земельный участок |
|---|
| вид объекта недвижимости |

| Лист № 109 раздела 4.2 | Всего листов раздела 4.2: 475 | Всего разделов: 8 | Всего листов выписки: 687 |
|---|---|---|---|

| 13.04.2026г. № КУВИ-001/2026-50042580 | |
|---|---|
| Кадастровый номер: | 78:42:0016201:2 |

Сведения о характерных точках границы части (частей) земельного участка

Учетный номер части: 78:42:0016201:2/56

Система координат СК-1964

| Номер точки | Координаты, м | | Описание закрепления на местности | Средняя квадратичная погрешность определения координат характерных точек границ земельного участка, м |
|---|---|---|---|---|
| | X | Y | | |
| 1 | 2 | 3 | 4 | 5 |
| 1 | 67219.83 | 122106.18 | - | - |
| 2 | 67225.68 | 122100.74 | - | - |
| 3 | 67205.37 | 122075.13 | - | - |
| 4 | 67203.89 | 122073.2 | - | - |
| 5 | 67202.52 | 122071.2 | - | - |
| 6 | 67201.24 | 122069.14 | - | - |
| 7 | 67200.07 | 122067.02 | - | - |
| 8 | 67199 | 122064.84 | - | - |
| 9 | 67198.04 | 122062.62 | - | - |
| 10 | 67197.2 | 122060.35 | - | - |
| 11 | 67187.68 | 122032.97 | - | - |
| 12 | 67173.89 | 121995.47 | - | - |
| 13 | 67163.87 | 121976.96 | - | - |
| 14 | 67153.48 | 121965.16 | - | - |
| 15 | 67116.76 | 121936.53 | - | - |
| 16 | 67109.29 | 121931.49 | - | - |
| 17 | 67106.93 | 121931.33 | - | - |
| 18 | 67096.49 | 121929.49 | - | - |
| 19 | 67086.54 | 121925.42 | - | - |
| 20 | 67083.58 | 121923.82 | - | - |
| 21 | 67049.97 | 121940.64 | - | - |
| 22 | 67033.65 | 121946.86 | - | - |
| 23 | 67031.25 | 121947.68 | - | - |
| 24 | 67028.82 | 121948.39 | - | - |

ДОКУМЕНТ ПОДПИСАН
ЭЛЕКТРОННОЙ ПОДПИСЬЮ
Сертификат: 839971481847979980055521910400019784 43
Владелец: ПУБЛИЧНО-ПРАВОВАЯ КОМПАНИЯ РОСКАДАСТР
Действителен: с 24.12.2025 по 19.03.2027

| | | |
|---|---|---|
| полное наименование должности | | инициалы, фамилия |

| Земельный участок |
|---|
| вид объекта недвижимости |

| Лист № 110 раздела 4.2 | Всего листов раздела 4.2: 475 | Всего разделов: 8 | Всего листов выписки: 687 |
|---|---|---|---|

| 13.04.2026г. № КУВИ-001/2026-50042580 | |
|---|---|
| Кадастровый номер: | 78:42:0016201:2 |

| 1 | 2 | 3 | 4 | 5 |
|---|---|---|---|---|
| 25 | 67026.36 | 121948.97 | - | - |
| 26 | 67023.87 | 121949.42 | - | - |
| 27 | 67021.36 | 121949.75 | - | - |
| 28 | 67018.84 | 121949.95 | - | - |
| 29 | 67016.31 | 121950.02 | - | - |
| 30 | 67013.78 | 121949.97 | - | - |
| 31 | 67011.26 | 121949.79 | - | - |
| 32 | 67008.58 | 121949.97 | - | - |
| 33 | 67005.89 | 121950.01 | - | - |
| 34 | 67003.21 | 121949.91 | - | - |
| 35 | 67000.53 | 121949.66 | - | - |
| 36 | 66997.87 | 121949.27 | - | - |
| 37 | 66995.24 | 121948.73 | - | - |
| 38 | 66992.64 | 121948.05 | - | - |
| 39 | 66990.08 | 121947.24 | - | - |
| 40 | 66987.57 | 121946.28 | - | - |
| 41 | 66985.12 | 121945.2 | - | - |
| 42 | 66957.75 | 121940.22 | - | - |
| 43 | 66926 | 121943.02 | - | - |
| 44 | 66890.82 | 121951.58 | - | - |
| 45 | 66888.29 | 121952.11 | - | - |
| 46 | 66885.73 | 121952.52 | - | - |
| 47 | 66883.16 | 121952.79 | - | - |
| 48 | 66880.58 | 121952.93 | - | - |
| 49 | 66859.52 | 121953.57 | - | - |
| 50 | 66856.99 | 121953.57 | - | - |
| 51 | 66854.47 | 121953.45 | - | - |
| 52 | 66851.96 | 121953.2 | - | - |
| 53 | 66849.46 | 121952.83 | - | - |

ДОКУМЕНТ ПОДПИСАН
ЭЛЕКТРОННОЙ ПОДПИСЬЮ
Сертификат: 839971481847979980055521910400019784 43
Владелец: ПУБЛИЧНО-ПРАВОВАЯ КОМПАНИЯ РОСКАДАСТР
Действителен: с 24.12.2025 по 19.03.2027

| | |
|---|---|
| полное наименование должности | инициалы, фамилия |

| Земельный участок |
|---|
| вид объекта недвижимости |

| Лист № 111 раздела 4.2 | Всего листов раздела 4.2: 475 | Всего разделов: 8 | Всего листов выписки: 687 |
|---|---|---|---|

| 13.04.2026г. № КУВИ-001/2026-50042580 | |
|---|---|
| Кадастровый номер: | 78:42:0016201:2 |

| 1 | 2 | 3 | 4 | 5 |
|---|---|---|---|---|
| 54 | 66846.99 | 121952.33 | - | - |
| 55 | 66844.55 | 121951.71 | - | - |
| 56 | 66842.14 | 121950.96 | - | - |
| 57 | 66839.77 | 121950.1 | - | - |
| 58 | 66820.16 | 121942.37 | - | - |
| 59 | 66817.72 | 121941.33 | - | - |
| 60 | 66815.35 | 121940.17 | - | - |
| 61 | 66813.04 | 121938.89 | - | - |
| 62 | 66810.8 | 121937.48 | - | - |
| 63 | 66808.64 | 121935.96 | - | - |
| 64 | 66806.56 | 121934.33 | - | - |
| 65 | 66804.57 | 121932.59 | - | - |
| 66 | 66802.67 | 121930.75 | - | - |
| 67 | 66800.88 | 121928.82 | - | - |
| 68 | 66782.58 | 121908.18 | - | - |
| 69 | 66768.19 | 121899.48 | - | - |
| 70 | 66730.82 | 121897.62 | - | - |
| 71 | 66701.38 | 121894.94 | - | - |
| 72 | 66689.11 | 121891.94 | - | - |
| 73 | 66678.35 | 121885.55 | - | - |
| 74 | 66663.45 | 121873.54 | - | - |
| 75 | 66661.32 | 121871.71 | - | - |
| 76 | 66659.3 | 121869.78 | - | - |
| 77 | 66657.4 | 121867.73 | - | - |
| 78 | 66655.61 | 121865.58 | - | - |
| 79 | 66653.94 | 121863.33 | - | - |
| 80 | 66652.4 | 121860.99 | - | - |
| 81 | 66651 | 121858.57 | - | - |
| 82 | 66649.73 | 121856.07 | - | - |

| | | |
|---|---|---|
| полное наименование должности | ДОКУМЕНТ ПОДПИСАН ЭЛЕКТРОННОЙ ПОДПИСЬЮ<br>Сертификат: 839971481847979980055521910400019784 43<br>Владелец: ПУБЛИЧНО-ПРАВОВАЯ КОМПАНИЯ РОСКАДАСТР<br>Действителен: с 24.12.2025 по 19.03.2027 | инициалы, фамилия |

| Земельный участок |
|---|
| вид объекта недвижимости |

| Лист № 112 раздела 4.2 | Всего листов раздела 4.2: 475 | Всего разделов: 8 | Всего листов выписки: 687 |
|---|---|---|---|

| 13.04.2026г. № КУВИ-001/2026-50042580 | |
|---|---|
| Кадастровый номер: | 78:42:0016201:2 |

| 1 | 2 | 3 | 4 | 5 |
|---|---|---|---|---|
| 83 | 66648.61 | 121853.51 | - | - |
| 84 | 66647.63 | 121850.89 | - | - |
| 85 | 66646.8 | 121848.22 | - | - |
| 86 | 66646.12 | 121845.5 | - | - |
| 87 | 66645.6 | 121842.76 | - | - |
| 88 | 66644.21 | 121834.16 | - | - |
| 89 | 66643.82 | 121831.35 | - | - |
| 90 | 66643.6 | 121828.52 | - | - |
| 91 | 66643.54 | 121825.69 | - | - |
| 92 | 66643.63 | 121822.86 | - | - |
| 93 | 66643.89 | 121820.03 | - | - |
| 94 | 66644.31 | 121817.23 | - | - |
| 95 | 66644.88 | 121814.46 | - | - |
| 96 | 66645.61 | 121811.72 | - | - |
| 97 | 66646.49 | 121809.02 | - | - |
| 98 | 66647.52 | 121806.39 | - | - |
| 99 | 66648.7 | 121803.81 | - | - |
| 100 | 66650.02 | 121801.3 | - | - |
| 101 | 66651.49 | 121798.88 | - | - |
| 102 | 66667.24 | 121774.37 | - | - |
| 103 | 66683.14 | 121757.73 | - | - |
| 104 | 66680.45 | 121757.78 | - | - |
| 105 | 66677.76 | 121757.69 | - | - |
| 106 | 66675.08 | 121757.46 | - | - |
| 107 | 66672.41 | 121757.08 | - | - |
| 108 | 66669.77 | 121756.56 | - | - |
| 109 | 66667.17 | 121755.9 | - | - |
| 110 | 66664.39 | 121755.65 | - | - |
| 111 | 66661.64 | 121755.25 | - | - |

ДОКУМЕНТ ПОДПИСАН
ЭЛЕКТРОННОЙ ПОДПИСЬЮ
Сертификат: 839971481847979980055521910400019784 43
Владелец: ПУБЛИЧНО-ПРАВОВАЯ КОМПАНИЯ РОСКАДАСТР
Действителен: с 24.12.2025 по 19.03.2027

| | |
|---|---|
| полное наименование должности | инициалы, фамилия |

| Земельный участок |
|---|
| вид объекта недвижимости |

| Лист № 113 раздела 4.2 | Всего листов раздела 4.2: 475 | Всего разделов: 8 | Всего листов выписки: 687 |
|---|---|---|---|

| 13.04.2026г. № КУВИ-001/2026-50042580 | |
|---|---|
| Кадастровый номер: | 78:42:0016201:2 |

| 1 | 2 | 3 | 4 | 5 |
|---|---|---|---|---|
| 112 | 66658.91 | 121754.7 | - | - |
| 113 | 66656.21 | 121753.99 | - | - |
| 114 | 66653.56 | 121753.14 | - | - |
| 115 | 66650.96 | 121752.14 | - | - |
| 116 | 66648.43 | 121751 | - | - |
| 117 | 66645.95 | 121749.72 | - | - |
| 118 | 66643.56 | 121748.3 | - | - |
| 119 | 66641.24 | 121746.75 | - | - |
| 120 | 66639.02 | 121745.08 | - | - |
| 121 | 66636.89 | 121743.28 | - | - |
| 122 | 66634.87 | 121741.37 | - | - |
| 123 | 66632.95 | 121739.35 | - | - |
| 124 | 66631.15 | 121737.23 | - | - |
| 125 | 66629.48 | 121735.01 | - | - |
| 126 | 66598.39 | 121691.38 | - | - |
| 127 | 66596.98 | 121689.3 | - | - |
| 128 | 66595.68 | 121687.15 | - | - |
| 129 | 66594.49 | 121684.95 | - | - |
| 130 | 66593.41 | 121682.68 | - | - |
| 131 | 66592.45 | 121680.37 | - | - |
| 132 | 66591.61 | 121678.01 | - | - |
| 133 | 66565.48 | 121599.21 | - | - |
| 134 | 66553.75 | 121550.11 | - | - |
| 135 | 66550.94 | 121550.04 | - | - |
| 136 | 66548.15 | 121549.81 | - | - |
| 137 | 66545.37 | 121549.43 | - | - |
| 138 | 66542.62 | 121548.9 | - | - |
| 139 | 66539.91 | 121548.22 | - | - |
| 140 | 66510.57 | 121539.93 | - | - |

ДОКУМЕНТ ПОДПИСАН
ЭЛЕКТРОННОЙ ПОДПИСЬЮ
Сертификат: 839971481847979980055521910400019784 43
Владелец: ПУБЛИЧНО-ПРАВОВАЯ КОМПАНИЯ РОСКАДАСТР
Действителен: с 24.12.2025 по 19.03.2027

| | |
|---|---|
| полное наименование должности | инициалы, фамилия |

| Земельный участок |
|---|
| вид объекта недвижимости |

| Лист № 114 раздела 4.2 | Всего листов раздела 4.2: 475 | Всего разделов: 8 | Всего листов выписки: 687 |
|---|---|---|---|

| 13.04.2026г. № КУВИ-001/2026-50042580 | |
|---|---|
| Кадастровый номер: | 78:42:0016201:2 |

| 1 | 2 | 3 | 4 | 5 |
|---|---|---|---|---|
| 141 | 66492.5 | 121533.99 | - | - |
| 142 | 66490.01 | 121533.08 | - | - |
| 143 | 66487.57 | 121532.05 | - | - |
| 144 | 66485.19 | 121530.9 | - | - |
| 145 | 66482.88 | 121529.61 | - | - |
| 146 | 66480.64 | 121528.21 | - | - |
| 147 | 66478.47 | 121526.69 | - | - |
| 148 | 66476.39 | 121525.06 | - | - |
| 149 | 66474.4 | 121523.32 | - | - |
| 150 | 66472.51 | 121521.48 | - | - |
| 151 | 66460.6 | 121509.3 | - | - |
| 152 | 66458.81 | 121507.37 | - | - |
| 153 | 66457.14 | 121505.36 | - | - |
| 154 | 66455.57 | 121503.27 | - | - |
| 155 | 66454.11 | 121501.09 | - | - |
| 156 | 66452.77 | 121498.85 | - | - |
| 157 | 66440.94 | 121502.09 | - | - |
| 158 | 66428.63 | 121502.34 | - | - |
| 159 | 66380.44 | 121497.42 | - | - |
| 160 | 66375.34 | 121500.2 | - | - |
| 161 | 66360.49 | 121508.16 | - | - |
| 162 | 66346.17 | 121516.2 | - | - |
| 163 | 66334.31 | 121521.67 | - | - |
| 164 | 66322.63 | 121526.32 | - | - |
| 165 | 66323.51 | 121528.95 | - | - |
| 166 | 66324.25 | 121531.63 | - | - |
| 167 | 66324.83 | 121534.35 | - | - |
| 168 | 66325.25 | 121537.1 | - | - |
| 169 | 66325.52 | 121539.87 | - | - |

ДОКУМЕНТ ПОДПИСАН
ЭЛЕКТРОННОЙ ПОДПИСЬЮ
Сертификат: 839971481847979980055521910400019784 43
Владелец: ПУБЛИЧНО-ПРАВОВАЯ КОМПАНИЯ РОСКАДАСТР
Действителен: с 24.12.2025 по 19.03.2027

| | | |
|---|---|---|
| полное наименование должности | | инициалы, фамилия |

| Земельный участок |
|---|
| вид объекта недвижимости |

| Лист № 115 раздела 4.2 | Всего листов раздела 4.2: 475 | Всего разделов: 8 | Всего листов выписки: 687 |
|---|---|---|---|

| 13.04.2026г. № КУВИ-001/2026-50042580 | |
|---|---|
| Кадастровый номер: | 78:42:0016201:2 |

| 1 | 2 | 3 | 4 | 5 |
|---|---|---|---|---|
| 170 | 66325.63 | 121542.65 | - | - |
| 171 | 66316.76 | 121528.95 | - | - |
| 172 | 66296.76 | 121501.48 | - | - |
| 173 | 66293.05 | 121495.11 | - | - |
| 174 | 66290.05 | 121491.28 | - | - |
| 175 | 66288.8 | 121489.18 | - | - |
| 176 | 66278.69 | 121490.39 | - | - |
| 177 | 66290.68 | 121485.17 | - | - |
| 178 | 66314.62 | 121475.69 | - | - |
| 179 | 66323.43 | 121471.63 | - | - |
| 180 | 66336.39 | 121464.35 | - | - |
| 181 | 66351.55 | 121456.22 | - | - |
| 182 | 66366.96 | 121447.83 | - | - |
| 183 | 66376.12 | 121446.72 | - | - |
| 184 | 66433.75 | 121452.61 | - | - |
| 185 | 66439.28 | 121448.78 | - | - |
| 186 | 66446.74 | 121444.05 | - | - |
| 187 | 66462.96 | 121431.59 | - | - |
| 188 | 66486.73 | 121431.39 | - | - |
| 189 | 66494.87 | 121439.61 | - | - |
| 190 | 66491.5 | 121460.26 | - | - |
| 191 | 66491.37 | 121464.88 | - | - |
| 192 | 66496.35 | 121474.35 | - | - |
| 193 | 66508.26 | 121486.53 | - | - |
| 194 | 66525.18 | 121492.1 | - | - |
| 195 | 66553.54 | 121500.11 | - | - |
| 196 | 66566.14 | 121496.54 | - | - |
| 197 | 66579.28 | 121503.7 | - | - |
| 198 | 66592.89 | 121516.17 | - | - |

ДОКУМЕНТ ПОДПИСАН
ЭЛЕКТРОННОЙ ПОДПИСЬЮ
Сертификат: 839971481847979980055521910400019784 43
Владелец: ПУБЛИЧНО-ПРАВОВАЯ КОМПАНИЯ РОСКАДАСТР
Действителен: с 24.12.2025 по 19.03.2027

| | |
|---|---|
| полное наименование должности | инициалы, фамилия |

| Земельный участок |
|---|
| вид объекта недвижимости |

| Лист № 116 раздела 4.2 | Всего листов раздела 4.2: 475 | Всего разделов: 8 | Всего листов выписки: 687 |
|---|---|---|---|

| 13.04.2026г. № КУВИ-001/2026-50042580 | |
|---|---|
| Кадастровый номер: | 78:42:0016201:2 |

| 1 | 2 | 3 | 4 | 5 |
|---|---|---|---|---|
| 199 | 66603.91 | 121539 | - | - |
| 200 | 66613.83 | 121586.15 | - | - |
| 201 | 66639.09 | 121662.34 | - | - |
| 202 | 66670.2 | 121705.99 | - | - |
| 203 | 66680.79 | 121707.79 | - | - |
| 204 | 66737.3 | 121703.96 | - | - |
| 205 | 66759.86 | 121720.18 | - | - |
| 206 | 66763.36 | 121730.28 | - | - |
| 207 | 66734.3 | 121776.57 | - | - |
| 208 | 66706.71 | 121805.44 | - | - |
| 209 | 66693.54 | 121825.94 | - | - |
| 210 | 66694.95 | 121834.71 | - | - |
| 211 | 66708.15 | 121845.35 | - | - |
| 212 | 66734.75 | 121847.77 | - | - |
| 213 | 66783.27 | 121850.16 | - | - |
| 214 | 66814.96 | 121869.33 | - | - |
| 215 | 66838.46 | 121895.84 | - | - |
| 216 | 66858.13 | 121903.59 | - | - |
| 217 | 66879.21 | 121902.95 | - | - |
| 218 | 66917.85 | 121893.54 | - | - |
| 219 | 66960.08 | 121889.82 | - | - |
| 220 | 67000.02 | 121897.09 | - | - |
| 221 | 67006.54 | 121900.02 | - | - |
| 222 | 67016.1 | 121900.03 | - | - |
| 223 | 67029.84 | 121894.81 | - | - |
| 224 | 67059.13 | 121880.15 | - | - |
| 225 | 67078.86 | 121867.94 | - | - |
| 226 | 67100.48 | 121876.11 | - | - |
| 227 | 67110.36 | 121881.45 | - | - |

ДОКУМЕНТ ПОДПИСАН
ЭЛЕКТРОННОЙ ПОДПИСЬЮ
Сертификат: 839971481847979980055521910400019784 43
Владелец: ПУБЛИЧНО-ПРАВОВАЯ КОМПАНИЯ РОСКАДАСТР
Действителен: с 24.12.2025 по 19.03.2027

| | | |
|---|---|---|
| полное наименование должности | | инициалы, фамилия |

| Земельный участок |
|---|
| вид объекта недвижимости |

| Лист № 117 раздела 4.2 | Всего листов раздела 4.2: 475 | Всего разделов: 8 | Всего листов выписки: 687 |
|---|---|---|---|

| 13.04.2026г. № КУВИ-001/2026-50042580 | |
|---|---|
| Кадастровый номер: | 78:42:0016201:2 |

| 1 | 2 | 3 | 4 | 5 |
|---|---|---|---|---|
| 228 | 67120.61 | 121882.15 | - | - |
| 229 | 67131.03 | 121885.84 | - | - |
| 230 | 67146.15 | 121896.05 | - | - |
| 231 | 67187.91 | 121928.61 | - | - |
| 232 | 67205.14 | 121948.18 | - | - |
| 233 | 67219.57 | 121974.82 | - | - |
| 234 | 67234.76 | 122016.12 | - | - |
| 235 | 67244.41 | 122043.89 | - | - |
| 236 | 67279.04 | 122086.96 | - | - |
| 237 | 67277.57 | 122097.21 | - | - |
| 238 | 67271.85 | 122116.96 | - | - |
| 239 | 67266.14 | 122128.85 | - | - |
| 240 | 67259.51 | 122137.56 | - | - |
| 241 | 67247.89 | 122147.26 | - | - |
| 242 | 67248.17 | 122147.67 | - | - |
| 243 | 67259.88 | 122137.91 | - | - |
| 244 | 67266.57 | 122129.11 | - | - |
| 245 | 67272.31 | 122117.13 | - | - |
| 246 | 67278.09 | 122097.22 | - | - |
| 247 | 67282.7 | 122097.29 | - | - |
| 248 | 67309.51 | 122078.19 | - | - |
| 249 | 67320.11 | 122068.04 | - | - |
| 250 | 67328.82 | 122069.21 | - | - |
| 251 | 67332.06 | 122071.33 | - | - |
| 252 | 67349.26 | 122072.65 | - | - |
| 253 | 67360.11 | 122067.06 | - | - |
| 254 | 67372.81 | 122070.15 | - | - |
| 255 | 67385.04 | 122076.48 | - | - |
| 256 | 67402.08 | 122089.09 | - | - |

ДОКУМЕНТ ПОДПИСАН
ЭЛЕКТРОННОЙ ПОДПИСЬЮ
Сертификат: 839971481847979980055521910400019784 43
Владелец: ПУБЛИЧНО-ПРАВОВАЯ КОМПАНИЯ РОСКАДАСТР
Действителен: с 24.12.2025 по 19.03.2027

| | |
|---|---|
| полное наименование должности | инициалы, фамилия |

| Земельный участок |
|---|
| вид объекта недвижимости |

| Лист № 118 раздела 4.2 | Всего листов раздела 4.2: 475 | Всего разделов: 8 | Всего листов выписки: 687 |
|---|---|---|---|

| 13.04.2026г. № КУВИ-001/2026-50042580 | |
|---|---|
| Кадастровый номер: | 78:42:0016201:2 |

| 1 | 2 | 3 | 4 | 5 |
|---|---|---|---|---|
| 257 | 67436.92 | 122104.78 | - | - |
| 258 | 67455.02 | 122121.9 | - | - |
| 259 | 67466.14 | 122144.58 | - | - |
| 260 | 67482.46 | 122163.39 | - | - |
| 261 | 67501.08 | 122176.52 | - | - |
| 262 | 67514.12 | 122178.09 | - | - |
| 263 | 67552.85 | 122167.82 | - | - |
| 264 | 67591.92 | 122163.13 | - | - |
| 265 | 67600.62 | 122156.91 | - | - |
| 266 | 67606.58 | 122160.1 | - | - |
| 267 | 67631.38 | 122158.07 | - | - |
| 268 | 67646.14 | 122156.42 | - | - |
| 269 | 67674.01 | 122172.98 | - | - |
| 270 | 67679.87 | 122181.14 | - | - |
| 271 | 67684.41 | 122193.33 | - | - |
| 272 | 67706.12 | 122217.59 | - | - |
| 273 | 67736.98 | 122232.64 | - | - |
| 274 | 67777.08 | 122248.47 | - | - |
| 275 | 67792.83 | 122260.08 | - | - |
| 276 | 67822.07 | 122270.06 | - | - |
| 277 | 67862.39 | 122281.78 | - | - |
| 278 | 67891.3 | 122295.5 | - | - |
| 279 | 67918.7 | 122302.8 | - | - |
| 280 | 67933.2 | 122304.5 | - | - |
| 281 | 67968.44 | 122309.62 | - | - |
| 282 | 68000.01 | 122312.84 | - | - |
| 283 | 68022.74 | 122313.54 | - | - |
| 284 | 68069.5 | 122307.32 | - | - |
| 285 | 68112.54 | 122281.76 | - | - |

ДОКУМЕНТ ПОДПИСАН
ЭЛЕКТРОННОЙ ПОДПИСЬЮ
Сертификат: 839971481847979980055521910400019784 43
Владелец: ПУБЛИЧНО-ПРАВОВАЯ КОМПАНИЯ РОСКАДАСТР
Действителен: с 24.12.2025 по 19.03.2027

| | |
|---|---|
| полное наименование должности | инициалы, фамилия |

| Земельный участок |
|---|
| вид объекта недвижимости |

| Лист № 119 раздела 4.2 | Всего листов раздела 4.2: 475 | Всего разделов: 8 | Всего листов выписки: 687 |
|---|---|---|---|

| 13.04.2026г. № КУВИ-001/2026-50042580 | |
|---|---|
| Кадастровый номер: | 78:42:0016201:2 |

| 1 | 2 | 3 | 4 | 5 |
|---|---|---|---|---|
| 286 | 68142.15 | 122270.04 | - | - |
| 287 | 68166.95 | 122261.71 | - | - |
| 288 | 68224.36 | 122241.54 | - | - |
| 289 | 68243.4 | 122232.76 | - | - |
| 290 | 68278.89 | 122219.84 | - | - |
| 291 | 68306.68 | 122212.89 | - | - |
| 292 | 68316.05 | 122204.13 | - | - |
| 293 | 68335.46 | 122211.97 | - | - |
| 294 | 68352.21 | 122217.05 | - | - |
| 295 | 68389.52 | 122204.25 | - | - |
| 296 | 68409.75 | 122203.76 | - | - |
| 297 | 68437.15 | 122207.15 | - | - |
| 298 | 68463.95 | 122203.56 | - | - |
| 299 | 68480.12 | 122203.53 | - | - |
| 300 | 68510.85 | 122197.25 | - | - |
| 301 | 68537.06 | 122195.91 | - | - |
| 302 | 68580.5 | 122195.08 | - | - |
| 303 | 68607.11 | 122191.73 | - | - |
| 304 | 68626.86 | 122192.24 | - | - |
| 305 | 68647.48 | 122189.07 | - | - |
| 306 | 68656.63 | 122186.86 | - | - |
| 307 | 68691.54 | 122186.41 | - | - |
| 308 | 68703.85 | 122182.94 | - | - |
| 309 | 68716.09 | 122183.24 | - | - |
| 310 | 68739.75 | 122180.71 | - | - |
| 311 | 68766.96 | 122179.86 | - | - |
| 312 | 68766.51 | 122180.52 | - | - |
| 313 | 68764.27 | 122181.61 | - | - |
| 314 | 68760.2 | 122184.52 | - | - |

ДОКУМЕНТ ПОДПИСАН
ЭЛЕКТРОННОЙ ПОДПИСЬЮ
Сертификат: 839971481847979980055521910400019784 43
Владелец: ПУБЛИЧНО-ПРАВОВАЯ КОМПАНИЯ РОСКАДАСТР
Действителен: с 24.12.2025 по 19.03.2027

| | |
|---|---|
| полное наименование должности | инициалы, фамилия |

| Земельный участок |
|---|
| вид объекта недвижимости |

| Лист № 120 раздела 4.2 | Всего листов раздела 4.2: 475 | Всего разделов: 8 | Всего листов выписки: 687 |
|---|---|---|---|

| 13.04.2026г. № КУВИ-001/2026-50042580 | |
|---|---|
| Кадастровый номер: | 78:42:0016201:2 |

| 1 | 2 | 3 | 4 | 5 |
|---|---|---|---|---|
| 315 | 68766.77 | 122228.1 | - | - |
| 316 | 68763.87 | 122228.22 | - | - |
| 317 | 68760.97 | 122228.19 | - | - |
| 318 | 68758.08 | 122228 | - | - |
| 319 | 68746.37 | 122230.25 | - | - |
| 320 | 68722.19 | 122232.87 | - | - |
| 321 | 68718.87 | 122233.11 | - | - |
| 322 | 68716.11 | 122233.24 | - | - |
| 323 | 68713.36 | 122233.25 | - | - |
| 324 | 68702.57 | 122235.21 | - | - |
| 325 | 68697.16 | 122236.01 | - | - |
| 326 | 68690.21 | 122236.47 | - | - |
| 327 | 68683.25 | 122236.8 | - | - |
| 328 | 68676.28 | 122236.98 | - | - |
| 329 | 68669.32 | 122237.02 | - | - |
| 330 | 68662.36 | 122236.93 | - | - |
| 331 | 68657.92 | 122237.95 | - | - |
| 332 | 68649.93 | 122239.36 | - | - |
| 333 | 68641.92 | 122240.63 | - | - |
| 334 | 68633.9 | 122241.76 | - | - |
| 335 | 68630.73 | 122242.09 | - | - |
| 336 | 68627.56 | 122242.3 | - | - |
| 337 | 68624.38 | 122242.39 | - | - |
| 338 | 68621.2 | 122242.36 | - | - |
| 339 | 68618.02 | 122242.21 | - | - |
| 340 | 68614.85 | 122241.93 | - | - |
| 341 | 68611.7 | 122241.54 | - | - |
| 342 | 68586.43 | 122244.78 | - | - |
| 343 | 68582.21 | 122245 | - | - |

ДОКУМЕНТ ПОДПИСАН
ЭЛЕКТРОННОЙ ПОДПИСЬЮ
Сертификат: 839971481847979980055521910400019784 43
Владелец: ПУБЛИЧНО-ПРАВОВАЯ КОМПАНИЯ РОСКАДАСТР
Действителен: с 24.12.2025 по 19.03.2027

| | | |
|---|---|---|
| полное наименование должности | | инициалы, фамилия |

| Земельный участок |
|---|
| вид объекта недвижимости |

| Лист № 121 раздела 4.2 | Всего листов раздела 4.2: 475 | Всего разделов: 8 | Всего листов выписки: 687 |
|---|---|---|---|

| 13.04.2026г. № КУВИ-001/2026-50042580 | |
|---|---|
| Кадастровый номер: | 78:42:0016201:2 |

| 1 | 2 | 3 | 4 | 5 |
|---|---|---|---|---|
| 344 | 68538.87 | 122245.92 | - | - |
| 345 | 68517.31 | 122246.91 | - | - |
| 346 | 68488.6 | 122252.79 | - | - |
| 347 | 68485.03 | 122253.22 | - | - |
| 348 | 68481.42 | 122253.49 | - | - |
| 349 | 68463.57 | 122254.01 | - | - |
| 350 | 68445.26 | 122256.5 | - | - |
| 351 | 68441.34 | 122256.71 | - | - |
| 352 | 68437.43 | 122256.8 | - | - |
| 353 | 68433.51 | 122256.77 | - | - |
| 354 | 68429.6 | 122256.6 | - | - |
| 355 | 68425.7 | 122256.31 | - | - |
| 356 | 68421.8 | 122255.89 | - | - |
| 357 | 68417.92 | 122255.35 | - | - |
| 358 | 68414.07 | 122254.68 | - | - |
| 359 | 68407.25 | 122253.84 | - | - |
| 360 | 68405.03 | 122253.68 | - | - |
| 361 | 68402.81 | 122253.67 | - | - |
| 362 | 68400.59 | 122253.79 | - | - |
| 363 | 68398.38 | 122254.06 | - | - |
| 364 | 68396.2 | 122254.46 | - | - |
| 365 | 68394.04 | 122255 | - | - |
| 366 | 68391.93 | 122255.67 | - | - |
| 367 | 68389.86 | 122256.47 | - | - |
| 368 | 68387.84 | 122257.4 | - | - |
| 369 | 68385.89 | 122258.46 | - | - |
| 370 | 68383.02 | 122259.97 | - | - |
| 371 | 68380.08 | 122261.35 | - | - |
| 372 | 68377.08 | 122262.58 | - | - |

ДОКУМЕНТ ПОДПИСАН
ЭЛЕКТРОННОЙ ПОДПИСЬЮ
Сертификат: 839971481847979980055521910400019784 43
Владелец: ПУБЛИЧНО-ПРАВОВАЯ КОМПАНИЯ РОСКАДАСТР
Действителен: с 24.12.2025 по 19.03.2027

| | | |
|---|---|---|
| полное наименование должности | | инициалы, фамилия |

| Земельный участок |
|---|
| вид объекта недвижимости |

| Лист № 122 раздела 4.2 | Всего листов раздела 4.2: 475 | Всего разделов: 8 | Всего листов выписки: 687 |
|---|---|---|---|

| 13.04.2026г. № КУВИ-001/2026-50042580 | |
|---|---|
| Кадастровый номер: | 78:42:0016201:2 |

| 1 | 2 | 3 | 4 | 5 |
|---|---|---|---|---|
| 373 | 68374.02 | 122263.66 | - | - |
| 374 | 68370.92 | 122264.59 | - | - |
| 375 | 68367.77 | 122265.37 | - | - |
| 376 | 68364.58 | 122265.99 | - | - |
| 377 | 68361.37 | 122266.45 | - | - |
| 378 | 68358.15 | 122266.75 | - | - |
| 379 | 68354.91 | 122266.9 | - | - |
| 380 | 68351.66 | 122266.88 | - | - |
| 381 | 68348.42 | 122266.71 | - | - |
| 382 | 68345.2 | 122266.38 | - | - |
| 383 | 68341.99 | 122265.88 | - | - |
| 384 | 68338.82 | 122265.24 | - | - |
| 385 | 68322.55 | 122260.3 | - | - |
| 386 | 68320.55 | 122260.92 | - | - |
| 387 | 68318.54 | 122261.47 | - | - |
| 388 | 68293.55 | 122267.71 | - | - |
| 389 | 68262.45 | 122279.03 | - | - |
| 390 | 68243.16 | 122287.94 | - | - |
| 391 | 68183.22 | 122308.99 | - | - |
| 392 | 68159.32 | 122317.02 | - | - |
| 393 | 68134.64 | 122326.78 | - | - |
| 394 | 68094.97 | 122350.34 | - | - |
| 395 | 68092.75 | 122351.57 | - | - |
| 396 | 68090.47 | 122352.7 | - | - |
| 397 | 68088.14 | 122353.71 | - | - |
| 398 | 68085.77 | 122354.6 | - | - |
| 399 | 68083.35 | 122355.36 | - | - |
| 400 | 68080.89 | 122356 | - | - |
| 401 | 68078.4 | 122356.52 | - | - |

ДОКУМЕНТ ПОДПИСАН
ЭЛЕКТРОННОЙ ПОДПИСЬЮ
Сертификат: 839971481847979980055521910400019784 43
Владелец: ПУБЛИЧНО-ПРАВОВАЯ КОМПАНИЯ РОСКАДАСТР
Действителен: с 24.12.2025 по 19.03.2027

| | |
|---|---|
| полное наименование должности | инициалы, фамилия |

| Земельный участок |
|---|
| вид объекта недвижимости |

| Лист № 123 раздела 4.2 | Всего листов раздела 4.2: 475 | Всего разделов: 8 | Всего листов выписки: 687 |
|---|---|---|---|

| 13.04.2026г. № КУВИ-001/2026-50042580 | |
|---|---|
| Кадастровый номер: | 78:42:0016201:2 |

| 1 | 2 | 3 | 4 | 5 |
|---|---|---|---|---|
| 402 | 68075.9 | 122356.91 | - | - |
| 403 | 68027.76 | 122363.25 | - | - |
| 404 | 68022.4 | 122363.53 | - | - |
| 405 | 68017.05 | 122363.66 | - | - |
| 406 | 68011.69 | 122363.64 | - | - |
| 407 | 68006.33 | 122363.46 | - | - |
| 408 | 68000.98 | 122363.14 | - | - |
| 409 | 67995.65 | 122362.66 | - | - |
| 410 | 67962.3 | 122359.25 | - | - |
| 411 | 67926.68 | 122354.08 | - | - |
| 412 | 67909.3 | 122352.05 | - | - |
| 413 | 67873.99 | 122342.63 | - | - |
| 414 | 67844.57 | 122328.66 | - | - |
| 415 | 67807 | 122317.75 | - | - |
| 416 | 67776.7 | 122307.41 | - | - |
| 417 | 67774.3 | 122306.52 | - | - |
| 418 | 67771.95 | 122305.51 | - | - |
| 419 | 67769.65 | 122304.38 | - | - |
| 420 | 67767.42 | 122303.14 | - | - |
| 421 | 67765.25 | 122301.79 | - | - |
| 422 | 67763.16 | 122300.33 | - | - |
| 423 | 67752.66 | 122292.59 | - | - |
| 424 | 67716.8 | 122278.43 | - | - |
| 425 | 67684.15 | 122262.51 | - | - |
| 426 | 67681.71 | 122261.23 | - | - |
| 427 | 67679.35 | 122259.83 | - | - |
| 428 | 67677.07 | 122258.29 | - | - |
| 429 | 67674.87 | 122256.63 | - | - |
| 430 | 67672.78 | 122254.85 | - | - |

ДОКУМЕНТ ПОДПИСАН
ЭЛЕКТРОННОЙ ПОДПИСЬЮ
Сертификат: 839971481847979980055521910400019784 43
Владелец: ПУБЛИЧНО-ПРАВОВАЯ КОМПАНИЯ РОСКАДАСТР
Действителен: с 24.12.2025 по 19.03.2027

| | |
|---|---|
| полное наименование должности | инициалы, фамилия |

| Земельный участок |
|---|
| вид объекта недвижимости |

| Лист № 124 раздела 4.2 | Всего листов раздела 4.2: 475 | Всего разделов: 8 | Всего листов выписки: 687 |
|---|---|---|---|

| 13.04.2026г. № КУВИ-001/2026-50042580 | |
|---|---|
| Кадастровый номер: | 78:42:0016201:2 |

| 1 | 2 | 3 | 4 | 5 |
|---|---|---|---|---|
| 431 | 67670.78 | 122252.96 | - | - |
| 432 | 67668.9 | 122250.97 | - | - |
| 433 | 67647.15 | 122226.67 | - | - |
| 434 | 67645.39 | 122224.6 | - | - |
| 435 | 67643.76 | 122222.44 | - | - |
| 436 | 67642.24 | 122220.19 | - | - |
| 437 | 67640.85 | 122217.87 | - | - |
| 438 | 67639.58 | 122215.47 | - | - |
| 439 | 67638.44 | 122213.01 | - | - |
| 440 | 67637.45 | 122210.5 | - | - |
| 441 | 67636.93 | 122209.11 | - | - |
| 442 | 67634.97 | 122207.94 | - | - |
| 443 | 67612.15 | 122209.81 | - | - |
| 444 | 67609.71 | 122211.36 | - | - |
| 445 | 67562.29 | 122217.05 | - | - |
| 446 | 67526.83 | 122226.45 | - | - |
| 447 | 67524.19 | 122227.06 | - | - |
| 448 | 67521.52 | 122227.53 | - | - |
| 449 | 67518.83 | 122227.86 | - | - |
| 450 | 67516.13 | 122228.04 | - | - |
| 451 | 67513.43 | 122228.08 | - | - |
| 452 | 67510.72 | 122227.97 | - | - |
| 453 | 67508.03 | 122227.72 | - | - |
| 454 | 67495.13 | 122226.17 | - | - |
| 455 | 67492.41 | 122225.76 | - | - |
| 456 | 67489.72 | 122225.21 | - | - |
| 457 | 67487.07 | 122224.51 | - | - |
| 458 | 67484.46 | 122223.67 | - | - |
| 459 | 67481.89 | 122222.68 | - | - |

ДОКУМЕНТ ПОДПИСАН
ЭЛЕКТРОННОЙ ПОДПИСЬЮ
Сертификат: 839971481847979980055521910400019784 43
Владелец: ПУБЛИЧНО-ПРАВОВАЯ КОМПАНИЯ РОСКАДАСТР
Действителен: с 24.12.2025 по 19.03.2027

| | |
|---|---|
| полное наименование должности | инициалы, фамилия |

| Земельный участок |
|---|
| вид объекта недвижимости |

| Лист № 125 раздела 4.2 | Всего листов раздела 4.2: 475 | Всего разделов: 8 | Всего листов выписки: 687 |
|---|---|---|---|

| 13.04.2026г. № КУВИ-001/2026-50042580 | |
|---|---|
| Кадастровый номер: | 78:42:0016201:2 |

| 1 | 2 | 3 | 4 | 5 |
|---|---|---|---|---|
| 460 | 67479.39 | 122221.56 | - | - |
| 461 | 67476.95 | 122220.3 | - | - |
| 462 | 67474.58 | 122218.91 | - | - |
| 463 | 67472.3 | 122217.4 | - | - |
| 464 | 67448.68 | 122200.75 | - | - |
| 465 | 67428.31 | 122177.28 | - | - |
| 466 | 67426.68 | 122175.28 | - | - |
| 467 | 67425.15 | 122173.21 | - | - |
| 468 | 67423.74 | 122171.07 | - | - |
| 469 | 67422.43 | 122168.85 | - | - |
| 470 | 67421.24 | 122166.58 | - | - |
| 471 | 67414.1 | 122152.02 | - | - |
| 472 | 67408.69 | 122146.9 | - | - |
| 473 | 67376.65 | 122132.47 | - | - |
| 474 | 67361.37 | 122121.16 | - | - |
| 475 | 67358.71 | 122121.74 | - | - |
| 476 | 67356.02 | 122122.19 | - | - |
| 477 | 67353.31 | 122122.48 | - | - |
| 478 | 67350.6 | 122122.63 | - | - |
| 479 | 67347.87 | 122122.63 | - | - |
| 480 | 67345.16 | 122122.48 | - | - |
| 481 | 67334.64 | 122121.67 | - | - |
| 482 | 67320.04 | 122132.08 | - | - |
| 483 | 67319.18 | 122135.03 | - | - |
| 484 | 67309.44 | 122155.33 | - | - |
| 485 | 67296.25 | 122172.67 | - | - |
| 486 | 67280.22 | 122186.06 | - | - |
| 487 | 67278.04 | 122187.72 | - | - |
| 488 | 67275.78 | 122189.26 | - | - |

| | | |
|---|---|---|
| полное наименование должности | ДОКУМЕНТ ПОДПИСАН ЭЛЕКТРОННОЙ ПОДПИСЬЮ<br>Сертификат: 839971481847979980055521910400019784 43<br>Владелец: ПУБЛИЧНО-ПРАВОВАЯ КОМПАНИЯ РОСКАДАСТР<br>Действителен: с 24.12.2025 по 19.03.2027 | инициалы, фамилия |

| Земельный участок |
|---|
| вид объекта недвижимости |

| Лист № 126 раздела 4.2 | Всего листов раздела 4.2: 475 | Всего разделов: 8 | Всего листов выписки: 687 |
|---|---|---|---|

| 13.04.2026г. № КУВИ-001/2026-50042580 | |
|---|---|
| Кадастровый номер: | 78:42:0016201:2 |

| 1 | 2 | 3 | 4 | 5 |
|---|---|---|---|---|
| 489 | 67273.43 | 122190.68 | - | - |
| 490 | 67271.02 | 122191.98 | - | - |
| 491 | 67268.54 | 122193.14 | - | - |
| 492 | 67266 | 122194.17 | - | - |
| 493 | 67263.41 | 122195.06 | - | - |
| 494 | 67260.77 | 122195.81 | - | - |
| 495 | 67258.1 | 122196.42 | - | - |
| 496 | 67255.4 | 122196.89 | - | - |
| 497 | 67252.68 | 122197.21 | - | - |
| 498 | 67249.95 | 122197.39 | - | - |
| 499 | 67247.21 | 122197.42 | - | - |
| 500 | 67244.47 | 122197.3 | - | - |
| 501 | 67241.75 | 122197.03 | - | - |
| 502 | 67239.04 | 122196.62 | - | - |
| 503 | 67236.35 | 122196.07 | - | - |
| 504 | 67233.71 | 122195.38 | - | - |
| 505 | 67231.14 | 122194.53 | - | - |
| 506 | 67228.63 | 122193.55 | - | - |
| 507 | 67226.17 | 122192.43 | - | - |
| 508 | 67223.78 | 122191.18 | - | - |
| 509 | 67221.46 | 122189.81 | - | - |
| 510 | 67219.21 | 122188.31 | - | - |
| 511 | 67217.05 | 122186.69 | - | - |
| 512 | 67214.98 | 122184.96 | - | - |
| 513 | 67213.01 | 122183.12 | - | - |
| 514 | 67211.14 | 122181.18 | - | - |
| 515 | 67209.37 | 122179.14 | - | - |
| 516 | 67207.72 | 122177 | - | - |
| 517 | 67206.19 | 122174.79 | - | - |

ДОКУМЕНТ ПОДПИСАН
ЭЛЕКТРОННОЙ ПОДПИСЬЮ
Сертификат: 839971481847979980055521910400019784 43
Владелец: ПУБЛИЧНО-ПРАВОВАЯ КОМПАНИЯ РОСКАДАСТР
Действителен: с 24.12.2025 по 19.03.2027

| | | |
|---|---|---|
| полное наименование должности | | инициалы, фамилия |

| Земельный участок |
|---|
| вид объекта недвижимости |

| Лист № 127 раздела 4.2 | Всего листов раздела 4.2: 475 | Всего разделов: 8 | Всего листов выписки: 687 |
|---|---|---|---|

| 13.04.2026г. № КУВИ-001/2026-50042580 | |
|---|---|
| Кадастровый номер: | 78:42:0016201:2 |

| 1 | 2 | 3 | 4 | 5 |
|---|---|---|---|---|
| 518 | 67207.94 | 122173.86 | - | - |
| 519 | 67212.06 | 122172.5 | - | - |
| 520 | 67216.22 | 122171.26 | - | - |
| 521 | 67220.41 | 122170.13 | - | - |
| 522 | 67224.63 | 122169.12 | - | - |
| 523 | 67228.88 | 122168.23 | - | - |
| 524 | 67229.57 | 122167.71 | - | - |
| 525 | 67230.17 | 122167.1 | - | - |
| 526 | 67230.66 | 122166.39 | - | - |
| 527 | 67231.04 | 122165.61 | - | - |
| 528 | 67231.28 | 122164.79 | - | - |
| 529 | 67231.38 | 122163.93 | - | - |
| 530 | 67231.35 | 122163.07 | - | - |
| 531 | 67231.18 | 122162.23 | - | - |
| 532 | 67230.87 | 122161.42 | - | - |
| 533 | 67230.44 | 122160.68 | - | - |
| 534 | 67229.89 | 122160.01 | - | - |
| 535 | 67229.24 | 122159.44 | - | - |
| 536 | 67228.51 | 122158.99 | - | - |
| 537 | 67227.72 | 122158.66 | - | - |
| 538 | 67225.97 | 122157.92 | - | - |
| 539 | 67224.18 | 122157.32 | - | - |
| 540 | 67222.34 | 122156.86 | - | - |
| 541 | 67220.48 | 122156.54 | - | - |
| 542 | 67218.59 | 122156.37 | - | - |
| 543 | 67216.7 | 122156.35 | - | - |
| 544 | 67214.82 | 122156.47 | - | - |
| 545 | 67212.94 | 122156.73 | - | - |
| 546 | 67211.1 | 122157.14 | - | - |

ДОКУМЕНТ ПОДПИСАН
ЭЛЕКТРОННОЙ ПОДПИСЬЮ
Сертификат: 839971481847979980055521910400019784 43
Владелец: ПУБЛИЧНО-ПРАВОВАЯ КОМПАНИЯ РОСКАДАСТР
Действителен: с 24.12.2025 по 19.03.2027

| | |
|---|---|
| полное наименование должности | инициалы, фамилия |

| Земельный участок |
|---|
| вид объекта недвижимости |

| Лист № 128 раздела 4.2 | Всего листов раздела 4.2: 475 | Всего разделов: 8 | Всего листов выписки: 687 |
|---|---|---|---|

| 13.04.2026г. № КУВИ-001/2026-50042580 | |
|---|---|
| Кадастровый номер: | 78:42:0016201:2 |

| 1 | 2 | 3 | 4 | 5 |
|---|---|---|---|---|
| 547 | 67209.29 | 122157.7 | - | - |
| 548 | 67207.53 | 122158.39 | - | - |
| 549 | 67199.87 | 122160.92 | - | - |
| 550 | 67199.18 | 122158.17 | - | - |
| 551 | 67198.66 | 122155.39 | - | - |
| 552 | 67198.29 | 122152.59 | - | - |
| 553 | 67198.08 | 122149.77 | - | - |
| 554 | 67198.03 | 122146.95 | - | - |
| 555 | 67198.14 | 122144.12 | - | - |
| 556 | 67198.41 | 122141.31 | - | - |
| 557 | 67198.83 | 122138.51 | - | - |
| 558 | 67199.42 | 122135.75 | - | - |
| 559 | 67200.16 | 122133.02 | - | - |
| 560 | 67201.05 | 122130.34 | - | - |
| 561 | 67202.09 | 122127.71 | - | - |
| 562 | 67203.28 | 122125.15 | - | - |
| 563 | 67204.62 | 122122.65 | - | - |
| 564 | 67206.09 | 122120.24 | - | - |
| 565 | 67207.69 | 122117.91 | - | - |
| 566 | 67209.43 | 122115.68 | - | - |
| 567 | 67211.28 | 122113.55 | - | - |
| 568 | 67213.26 | 122111.53 | - | - |
| 569 | 67215.35 | 122109.62 | - | - |
| 570 | 67217.54 | 122107.83 | - | - |
| 1 | 67219.83 | 122106.18 | - | - |

ДОКУМЕНТ ПОДПИСАН
ЭЛЕКТРОННОЙ ПОДПИСЬЮ
Сертификат: 839971481847979980055521910400019784 43
Владелец: ПУБЛИЧНО-ПРАВОВАЯ КОМПАНИЯ РОСКАДАСТР
Действителен: с 24.12.2025 по 19.03.2027

| | |
|---|---|
| полное наименование должности | инициалы, фамилия |

| Земельный участок |
|---|
| вид объекта недвижимости |

| Лист № 129 раздела 4.2 | Всего листов раздела 4.2: 475 | Всего разделов: 8 | Всего листов выписки: 687 |
|---|---|---|---|

| 13.04.2026г. № КУВИ-001/2026-50042580 | |
|---|---|
| Кадастровый номер: | 78:42:0016201:2 |

Сведения о характерных точках границы части (частей) земельного участка

Учетный номер части: 78:42:0016201:2/57

Система координат СК-1964

| Номер точки | Координаты, м | | Описание закрепления на местности | Средняя квадратичная погрешность определения координат характерных точек границ земельного участка, м |
|---|---|---|---|---|
| | X | Y | | |
| 1 | 2 | 3 | 4 | 5 |
| 1 | 68766.96 | 122179.86 | - | - |
| 2 | 68766.51 | 122180.52 | - | - |
| 3 | 68764.27 | 122181.61 | - | - |
| 4 | 68760.2 | 122184.52 | - | - |
| 5 | 68769.99 | 122249.42 | - | - |
| 6 | 68779.91 | 122276.85 | - | - |
| 7 | 68776.29 | 122277.38 | - | - |
| 8 | 68772.65 | 122277.79 | - | - |
| 9 | 68769 | 122278.06 | - | - |
| 10 | 68765.34 | 122278.2 | - | - |
| 11 | 68761.69 | 122278.22 | - | - |
| 12 | 68753.79 | 122279.74 | - | - |
| 13 | 68726.72 | 122282.67 | - | - |
| 14 | 68722.21 | 122283 | - | - |
| 15 | 68719.88 | 122283.06 | - | - |
| 16 | 68717.56 | 122283.25 | - | - |
| 17 | 68715.25 | 122283.56 | - | - |
| 18 | 68712.97 | 122283.99 | - | - |
| 19 | 68710.71 | 122284.55 | - | - |
| 20 | 68702.82 | 122285.72 | - | - |
| 21 | 68695.77 | 122286.23 | - | - |
| 22 | 68688.72 | 122286.62 | - | - |
| 23 | 68681.66 | 122286.88 | - | - |
| 24 | 68674.6 | 122287.01 | - | - |

ДОКУМЕНТ ПОДПИСАН
ЭЛЕКТРОННОЙ ПОДПИСЬЮ
Сертификат: 839971481847979980055521910400019784 43
Владелец: ПУБЛИЧНО-ПРАВОВАЯ КОМПАНИЯ РОСКАДАСТР
Действителен: с 24.12.2025 по 19.03.2027

| | | |
|---|---|---|
| полное наименование должности | | инициалы, фамилия |

| Земельный участок |
|---|
| вид объекта недвижимости |

| Лист № 130 раздела 4.2 | Всего листов раздела 4.2: 475 | Всего разделов: 8 | Всего листов выписки: 687 |
|---|---|---|---|

| 13.04.2026г. № КУВИ-001/2026-50042580 | |
|---|---|
| Кадастровый номер: | 78:42:0016201:2 |

| 1 | 2 | 3 | 4 | 5 |
|---|---|---|---|---|
| 25 | 68667.54 | 122287.02 | - | - |
| 26 | 68660.73 | 122288.24 | - | - |
| 27 | 68653.91 | 122289.38 | - | - |
| 28 | 68647.07 | 122290.41 | - | - |
| 29 | 68640.23 | 122291.36 | - | - |
| 30 | 68636.22 | 122291.8 | - | - |
| 31 | 68632.21 | 122292.12 | - | - |
| 32 | 68628.19 | 122292.32 | - | - |
| 33 | 68624.16 | 122292.4 | - | - |
| 34 | 68620.13 | 122292.35 | - | - |
| 35 | 68616.11 | 122292.18 | - | - |
| 36 | 68612.1 | 122291.9 | - | - |
| 37 | 68607.46 | 122292.7 | - | - |
| 38 | 68602.81 | 122293.38 | - | - |
| 39 | 68598.14 | 122293.95 | - | - |
| 40 | 68593.46 | 122294.41 | - | - |
| 41 | 68588.77 | 122294.75 | - | - |
| 42 | 68584.08 | 122294.97 | - | - |
| 43 | 68540.54 | 122295.9 | - | - |
| 44 | 68523.5 | 122296.68 | - | - |
| 45 | 68496.6 | 122302.19 | - | - |
| 46 | 68489.88 | 122302.99 | - | - |
| 47 | 68484.01 | 122303.43 | - | - |
| 48 | 68467.68 | 122303.91 | - | - |
| 49 | 68450.55 | 122306.25 | - | - |
| 50 | 68445.64 | 122306.57 | - | - |
| 51 | 68440.74 | 122306.76 | - | - |
| 52 | 68435.83 | 122306.8 | - | - |
| 53 | 68430.92 | 122306.71 | - | - |

ДОКУМЕНТ ПОДПИСАН
ЭЛЕКТРОННОЙ ПОДПИСЬЮ
Сертификат: 839971481847979980055521910400019784 43
Владелец: ПУБЛИЧНО-ПРАВОВАЯ КОМПАНИЯ РОСКАДАСТР
Действителен: с 24.12.2025 по 19.03.2027

| | |
|---|---|
| полное наименование должности | инициалы, фамилия |

| Земельный участок |
|---|
| вид объекта недвижимости |

| Лист № 131 раздела 4.2 | Всего листов раздела 4.2: 475 | Всего разделов: 8 | Всего листов выписки: 687 |
|---|---|---|---|

| 13.04.2026г. № КУВИ-001/2026-50042580 | |
|---|---|
| Кадастровый номер: | 78:42:0016201:2 |

| 1 | 2 | 3 | 4 | 5 |
|---|---|---|---|---|
| 54 | 68426.01 | 122306.47 | - | - |
| 55 | 68421.11 | 122306.09 | - | - |
| 56 | 68416.23 | 122305.58 | - | - |
| 57 | 68411.36 | 122304.92 | - | - |
| 58 | 68406.52 | 122304.13 | - | - |
| 59 | 68402.78 | 122305.96 | - | - |
| 60 | 68398.99 | 122307.65 | - | - |
| 61 | 68395.14 | 122309.21 | - | - |
| 62 | 68391.23 | 122310.63 | - | - |
| 63 | 68387.28 | 122311.91 | - | - |
| 64 | 68383.28 | 122313.04 | - | - |
| 65 | 68379.24 | 122314.04 | - | - |
| 66 | 68375.18 | 122314.88 | - | - |
| 67 | 68371.08 | 122315.58 | - | - |
| 68 | 68366.96 | 122316.14 | - | - |
| 69 | 68362.82 | 122316.54 | - | - |
| 70 | 68358.68 | 122316.8 | - | - |
| 71 | 68354.52 | 122316.91 | - | - |
| 72 | 68350.37 | 122316.87 | - | - |
| 73 | 68346.21 | 122316.68 | - | - |
| 74 | 68342.07 | 122316.34 | - | - |
| 75 | 68337.94 | 122315.85 | - | - |
| 76 | 68333.84 | 122315.21 | - | - |
| 77 | 68329.76 | 122314.43 | - | - |
| 78 | 68325.71 | 122313.51 | - | - |
| 79 | 68321.55 | 122312.25 | - | - |
| 80 | 68316.4 | 122313.42 | - | - |
| 81 | 68311.3 | 122314.72 | - | - |
| 82 | 68306.22 | 122316.16 | - | - |

ДОКУМЕНТ ПОДПИСАН
ЭЛЕКТРОННОЙ ПОДПИСЬЮ
Сертификат: 839971481847979980055521910400019784 43
Владелец: ПУБЛИЧНО-ПРАВОВАЯ КОМПАНИЯ РОСКАДАСТР
Действителен: с 24.12.2025 по 19.03.2027

| | |
|---|---|
| полное наименование должности | инициалы, фамилия |

| Земельный участок |
|---|
| вид объекта недвижимости |

| Лист № 132 раздела 4.2 | Всего листов раздела 4.2: 475 | Всего разделов: 8 | Всего листов выписки: 687 |
|---|---|---|---|

| 13.04.2026г. № КУВИ-001/2026-50042580 | |
|---|---|
| Кадастровый номер: | 78:42:0016201:2 |

| 1 | 2 | 3 | 4 | 5 |
|---|---|---|---|---|
| 83 | 68301.19 | 122317.73 | - | - |
| 84 | 68296.2 | 122319.43 | - | - |
| 85 | 68291.25 | 122321.26 | - | - |
| 86 | 68286.36 | 122323.21 | - | - |
| 87 | 68281.52 | 122325.3 | - | - |
| 88 | 68274.31 | 122328.75 | - | - |
| 89 | 68267.06 | 122332.08 | - | - |
| 90 | 68259.74 | 122335.28 | - | - |
| 91 | 68252.37 | 122338.36 | - | - |
| 92 | 68244.95 | 122341.3 | - | - |
| 93 | 68237.48 | 122344.12 | - | - |
| 94 | 68229.96 | 122346.82 | - | - |
| 95 | 68222.4 | 122349.38 | - | - |
| 96 | 68214.79 | 122351.81 | - | - |
| 97 | 68207.14 | 122354.11 | - | - |
| 98 | 68199.46 | 122356.28 | - | - |
| 99 | 68176.5 | 122363.99 | - | - |
| 100 | 68156.75 | 122371.81 | - | - |
| 101 | 68120.27 | 122393.47 | - | - |
| 102 | 68117.1 | 122395.28 | - | - |
| 103 | 68113.87 | 122396.97 | - | - |
| 104 | 68110.58 | 122398.54 | - | - |
| 105 | 68107.22 | 122399.97 | - | - |
| 106 | 68103.81 | 122401.26 | - | - |
| 107 | 68100.35 | 122402.42 | - | - |
| 108 | 68096.85 | 122403.44 | - | - |
| 109 | 68093.31 | 122404.32 | - | - |
| 110 | 68089.74 | 122405.06 | - | - |
| 111 | 68086.14 | 122405.66 | - | - |

ДОКУМЕНТ ПОДПИСАН
ЭЛЕКТРОННОЙ ПОДПИСЬЮ
Сертификат: 839971481847979980055521910400019784 43
Владелец: ПУБЛИЧНО-ПРАВОВАЯ КОМПАНИЯ РОСКАДАСТР
Действителен: с 24.12.2025 по 19.03.2027

| | |
|---|---|
| полное наименование должности | инициалы, фамилия |

| Земельный участок |
|---|
| вид объекта недвижимости |

| Лист № 133 раздела 4.2 | Всего листов раздела 4.2: 475 | Всего разделов: 8 | Всего листов выписки: 687 |
|---|---|---|---|

| 13.04.2026г. № КУВИ-001/2026-50042580 | |
|---|---|
| Кадастровый номер: | 78:42:0016201:2 |

| 1 | 2 | 3 | 4 | 5 |
|---|---|---|---|---|
| 112 | 68082.53 | 122406.12 | - | - |
| 113 | 68032.84 | 122413.02 | - | - |
| 114 | 68026.78 | 122413.39 | - | - |
| 115 | 68020.72 | 122413.61 | - | - |
| 116 | 68014.65 | 122413.68 | - | - |
| 117 | 68008.58 | 122413.59 | - | - |
| 118 | 68002.52 | 122413.34 | - | - |
| 119 | 67996.47 | 122412.93 | - | - |
| 120 | 67990.43 | 122412.38 | - | - |
| 121 | 67956.15 | 122408.88 | - | - |
| 122 | 67920.16 | 122403.65 | - | - |
| 123 | 67914.25 | 122403.15 | - | - |
| 124 | 67908.36 | 122402.5 | - | - |
| 125 | 67902.49 | 122401.69 | - | - |
| 126 | 67896.64 | 122400.73 | - | - |
| 127 | 67890.82 | 122399.61 | - | - |
| 128 | 67885.03 | 122398.35 | - | - |
| 129 | 67879.27 | 122396.93 | - | - |
| 130 | 67873.56 | 122395.36 | - | - |
| 131 | 67867.88 | 122393.64 | - | - |
| 132 | 67862.26 | 122391.77 | - | - |
| 133 | 67856.69 | 122389.76 | - | - |
| 134 | 67826.76 | 122375.56 | - | - |
| 135 | 67791.95 | 122365.44 | - | - |
| 136 | 67760.56 | 122354.73 | - | - |
| 137 | 67757.12 | 122353.48 | - | - |
| 138 | 67753.73 | 122352.12 | - | - |
| 139 | 67750.39 | 122350.63 | - | - |
| 140 | 67747.11 | 122349.02 | - | - |

ДОКУМЕНТ ПОДПИСАН
ЭЛЕКТРОННОЙ ПОДПИСЬЮ
Сертификат: 839971481847979980055521910400019784 43
Владелец: ПУБЛИЧНО-ПРАВОВАЯ КОМПАНИЯ РОСКАДАСТР
Действителен: с 24.12.2025 по 19.03.2027

| | |
|---|---|
| полное наименование должности | инициалы, фамилия |

| Земельный участок |
|---|
| вид объекта недвижимости |

| Лист № 134 раздела 4.2 | Всего листов раздела 4.2: 475 | Всего разделов: 8 | Всего листов выписки: 687 |
|---|---|---|---|

| 13.04.2026г. № КУВИ-001/2026-50042580 | |
|---|---|
| Кадастровый номер: | 78:42:0016201:2 |

| 1 | 2 | 3 | 4 | 5 |
|---|---|---|---|---|
| 141 | 67743.89 | 122347.29 | - | - |
| 142 | 67740.74 | 122345.44 | - | - |
| 143 | 67737.65 | 122343.48 | - | - |
| 144 | 67734.64 | 122341.41 | - | - |
| 145 | 67731.71 | 122339.23 | - | - |
| 146 | 67728.86 | 122336.95 | - | - |
| 147 | 67696.64 | 122324.23 | - | - |
| 148 | 67662.01 | 122307.34 | - | - |
| 149 | 67658.58 | 122305.57 | - | - |
| 150 | 67655.23 | 122303.68 | - | - |
| 151 | 67651.95 | 122301.65 | - | - |
| 152 | 67648.75 | 122299.5 | - | - |
| 153 | 67645.64 | 122297.23 | - | - |
| 154 | 67642.61 | 122294.84 | - | - |
| 155 | 67639.69 | 122292.34 | - | - |
| 156 | 67636.86 | 122289.72 | - | - |
| 157 | 67634.13 | 122287 | - | - |
| 158 | 67631.52 | 122284.18 | - | - |
| 159 | 67611.25 | 122261.53 | - | - |
| 160 | 67604.37 | 122262.32 | - | - |
| 161 | 67571.72 | 122266.27 | - | - |
| 162 | 67539.5 | 122274.81 | - | - |
| 163 | 67535.83 | 122275.69 | - | - |
| 164 | 67532.13 | 122276.44 | - | - |
| 165 | 67528.41 | 122277.05 | - | - |
| 166 | 67524.67 | 122277.52 | - | - |
| 167 | 67520.92 | 122277.85 | - | - |
| 168 | 67517.15 | 122278.04 | - | - |
| 169 | 67513.38 | 122278.08 | - | - |

ДОКУМЕНТ ПОДПИСАН
ЭЛЕКТРОННОЙ ПОДПИСЬЮ
Сертификат: 839971481847979980055521910400019784 43
Владелец: ПУБЛИЧНО-ПРАВОВАЯ КОМПАНИЯ РОСКАДАСТР
Действителен: с 24.12.2025 по 19.03.2027

| | | |
|---|---|---|
| полное наименование должности | | инициалы, фамилия |

| Земельный участок |
|---|
| вид объекта недвижимости |

| Лист № 135 раздела 4.2 | Всего листов раздела 4.2: 475 | Всего разделов: 8 | Всего листов выписки: 687 |
|---|---|---|---|

| 13.04.2026г. № КУВИ-001/2026-50042580 | |
|---|---|
| Кадастровый номер: | 78:42:0016201:2 |

| 1 | 2 | 3 | 4 | 5 |
|---|---|---|---|---|
| 170 | 67509.61 | 122277.98 | - | - |
| 171 | 67505.85 | 122277.75 | - | - |
| 172 | 67502.1 | 122277.37 | - | - |
| 173 | 67489.15 | 122275.81 | - | - |
| 174 | 67485.38 | 122275.28 | - | - |
| 175 | 67481.63 | 122274.61 | - | - |
| 176 | 67477.91 | 122273.8 | - | - |
| 177 | 67474.23 | 122272.84 | - | - |
| 178 | 67470.58 | 122271.75 | - | - |
| 179 | 67466.98 | 122270.52 | - | - |
| 180 | 67463.43 | 122269.16 | - | - |
| 181 | 67459.93 | 122267.66 | - | - |
| 182 | 67456.49 | 122266.02 | - | - |
| 183 | 67453.12 | 122264.26 | - | - |
| 184 | 67449.82 | 122262.37 | - | - |
| 185 | 67446.59 | 122260.36 | - | - |
| 186 | 67443.44 | 122258.23 | - | - |
| 187 | 67414.9 | 122238.11 | - | - |
| 188 | 67390.57 | 122210.08 | - | - |
| 189 | 67388.2 | 122207.24 | - | - |
| 190 | 67385.95 | 122204.32 | - | - |
| 191 | 67383.8 | 122201.32 | - | - |
| 192 | 67381.76 | 122198.24 | - | - |
| 193 | 67379.84 | 122195.1 | - | - |
| 194 | 67378.03 | 122191.88 | - | - |
| 195 | 67376.35 | 122188.6 | - | - |
| 196 | 67375.45 | 122186.77 | - | - |
| 197 | 67351.23 | 122175.86 | - | - |
| 198 | 67348.06 | 122173.51 | - | - |

ДОКУМЕНТ ПОДПИСАН
ЭЛЕКТРОННОЙ ПОДПИСЬЮ
Сертификат: 839971481847979980055521910400019784 43
Владелец: ПУБЛИЧНО-ПРАВОВАЯ КОМПАНИЯ РОСКАДАСТР
Действителен: с 24.12.2025 по 19.03.2027

| | |
|---|---|
| полное наименование должности | инициалы, фамилия |

| Земельный участок |
|---|
| вид объекта недвижимости |

| Лист № 136 раздела 4.2 | Всего листов раздела 4.2: 475 | Всего разделов: 8 | Всего листов выписки: 687 |
|---|---|---|---|

| 13.04.2026г. № КУВИ-001/2026-50042580 | |
|---|---|
| Кадастровый номер: | 78:42:0016201:2 |

| 1 | 2 | 3 | 4 | 5 |
|---|---|---|---|---|
| 199 | 67340.7 | 122178.75 | - | - |
| 200 | 67337.49 | 122180.94 | - | - |
| 201 | 67334.2 | 122183 | - | - |
| 202 | 67330.83 | 122184.94 | - | - |
| 203 | 67327.39 | 122186.74 | - | - |
| 204 | 67323.88 | 122188.41 | - | - |
| 205 | 67320.31 | 122189.94 | - | - |
| 206 | 67316.69 | 122191.34 | - | - |
| 207 | 67313.01 | 122192.58 | - | - |
| 208 | 67309.29 | 122193.69 | - | - |
| 209 | 67305.52 | 122194.65 | - | - |
| 210 | 67301.72 | 122195.46 | - | - |
| 211 | 67297.9 | 122196.13 | - | - |
| 212 | 67294.05 | 122196.64 | - | - |
| 213 | 67290.18 | 122197.01 | - | - |
| 214 | 67286.3 | 122197.22 | - | - |
| 215 | 67282.42 | 122197.28 | - | - |
| 216 | 67278.54 | 122197.2 | - | - |
| 217 | 67261.12 | 122195.73 | - | - |
| 218 | 67258.46 | 122196.37 | - | - |
| 219 | 67255.77 | 122196.87 | - | - |
| 220 | 67253.06 | 122197.22 | - | - |
| 221 | 67250.34 | 122197.42 | - | - |
| 222 | 67247.61 | 122197.47 | - | - |
| 223 | 67244.87 | 122197.37 | - | - |
| 224 | 67242.15 | 122197.13 | - | - |
| 225 | 67239.45 | 122196.73 | - | - |
| 226 | 67236.77 | 122196.19 | - | - |
| 227 | 67234.13 | 122195.5 | - | - |

| | | |
|---|---|---|
| полное наименование должности | ДОКУМЕНТ ПОДПИСАН ЭЛЕКТРОННОЙ ПОДПИСЬЮ<br>Сертификат: 839971481847979980055521910400019784 43<br>Владелец: ПУБЛИЧНО-ПРАВОВАЯ КОМПАНИЯ РОСКАДАСТР<br>Действителен: с 24.12.2025 по 19.03.2027 | инициалы, фамилия |

| Земельный участок |
|---|
| вид объекта недвижимости |

| Лист № 137 раздела 4.2 | Всего листов раздела 4.2: 475 | Всего разделов: 8 | Всего листов выписки: 687 |
|---|---|---|---|

| 13.04.2026г. № КУВИ-001/2026-50042580 | |
|---|---|
| Кадастровый номер: | 78:42:0016201:2 |

| 1 | 2 | 3 | 4 | 5 |
|---|---|---|---|---|
| 228 | 67231.52 | 122194.67 | - | - |
| 229 | 67228.97 | 122193.69 | - | - |
| 230 | 67226.47 | 122192.58 | - | - |
| 231 | 67224.04 | 122191.34 | - | - |
| 232 | 67221.68 | 122189.96 | - | - |
| 233 | 67219.4 | 122188.45 | - | - |
| 234 | 67217.21 | 122186.83 | - | - |
| 235 | 67215.1 | 122185.08 | - | - |
| 236 | 67213.1 | 122183.22 | - | - |
| 237 | 67211.2 | 122181.26 | - | - |
| 238 | 67209.41 | 122179.19 | - | - |
| 239 | 67207.74 | 122177.03 | - | - |
| 240 | 67206.19 | 122174.79 | - | - |
| 241 | 67207.94 | 122173.86 | - | - |
| 242 | 67212.06 | 122172.5 | - | - |
| 243 | 67216.22 | 122171.26 | - | - |
| 244 | 67220.41 | 122170.13 | - | - |
| 245 | 67224.63 | 122169.12 | - | - |
| 246 | 67228.88 | 122168.23 | - | - |
| 247 | 67229.57 | 122167.71 | - | - |
| 248 | 67230.17 | 122167.1 | - | - |
| 249 | 67230.66 | 122166.39 | - | - |
| 250 | 67231.04 | 122165.61 | - | - |
| 251 | 67231.28 | 122164.79 | - | - |
| 252 | 67231.38 | 122163.93 | - | - |
| 253 | 67231.35 | 122163.07 | - | - |
| 254 | 67231.18 | 122162.23 | - | - |
| 255 | 67230.87 | 122161.42 | - | - |
| 256 | 67230.44 | 122160.68 | - | - |

ДОКУМЕНТ ПОДПИСАН
ЭЛЕКТРОННОЙ ПОДПИСЬЮ
Сертификат: 839971481847979980055521910400019784 43
Владелец: ПУБЛИЧНО-ПРАВОВАЯ КОМПАНИЯ РОСКАДАСТР
Действителен: с 24.12.2025 по 19.03.2027

| | |
|---|---|
| полное наименование должности | инициалы, фамилия |

| Земельный участок |
|---|
| вид объекта недвижимости |

| Лист № 138 раздела 4.2 | Всего листов раздела 4.2: 475 | Всего разделов: 8 | Всего листов выписки: 687 |
|---|---|---|---|

| 13.04.2026г. № КУВИ-001/2026-50042580 | |
|---|---|
| Кадастровый номер: | 78:42:0016201:2 |

| 1 | 2 | 3 | 4 | 5 |
|---|---|---|---|---|
| 257 | 67229.89 | 122160.01 | - | - |
| 258 | 67229.24 | 122159.44 | - | - |
| 259 | 67228.51 | 122158.99 | - | - |
| 260 | 67227.72 | 122158.66 | - | - |
| 261 | 67225.97 | 122157.92 | - | - |
| 262 | 67224.18 | 122157.32 | - | - |
| 263 | 67222.34 | 122156.86 | - | - |
| 264 | 67220.48 | 122156.54 | - | - |
| 265 | 67218.59 | 122156.37 | - | - |
| 266 | 67216.7 | 122156.35 | - | - |
| 267 | 67214.82 | 122156.47 | - | - |
| 268 | 67212.94 | 122156.73 | - | - |
| 269 | 67211.1 | 122157.14 | - | - |
| 270 | 67209.29 | 122157.7 | - | - |
| 271 | 67207.53 | 122158.39 | - | - |
| 272 | 67199.87 | 122160.92 | - | - |
| 273 | 67197.49 | 122157.68 | - | - |
| 274 | 67195.23 | 122154.36 | - | - |
| 275 | 67193.09 | 122150.96 | - | - |
| 276 | 67191.07 | 122147.5 | - | - |
| 277 | 67189.17 | 122143.96 | - | - |
| 278 | 67187.4 | 122140.35 | - | - |
| 279 | 67185.76 | 122136.69 | - | - |
| 280 | 67184.24 | 122132.97 | - | - |
| 281 | 67182.86 | 122129.2 | - | - |
| 282 | 67181.62 | 122125.39 | - | - |
| 283 | 67166.38 | 122106.44 | - | - |
| 284 | 67164.06 | 122103.44 | - | - |
| 285 | 67161.86 | 122100.35 | - | - |

ДОКУМЕНТ ПОДПИСАН
ЭЛЕКТРОННОЙ ПОДПИСЬЮ
Сертификат: 839971481847979980055521910400019784 43
Владелец: ПУБЛИЧНО-ПРАВОВАЯ КОМПАНИЯ РОСКАДАСТР
Действителен: с 24.12.2025 по 19.03.2027

| | |
|---|---|
| полное наименование должности | инициалы, фамилия |

| Земельный участок |
|---|
| вид объекта недвижимости |

| Лист № 139 раздела 4.2 | Всего листов раздела 4.2: 475 | Всего разделов: 8 | Всего листов выписки: 687 |
|---|---|---|---|

| 13.04.2026г. № КУВИ-001/2026-50042580 | |
|---|---|
| Кадастровый номер: | 78:42:0016201:2 |

| 1 | 2 | 3 | 4 | 5 |
|---|---|---|---|---|
| 286 | 67159.79 | 122097.19 | - | - |
| 287 | 67157.83 | 122093.95 | - | - |
| 288 | 67156 | 122090.63 | - | - |
| 289 | 67154.29 | 122087.25 | - | - |
| 290 | 67152.72 | 122083.81 | - | - |
| 291 | 67151.27 | 122080.31 | - | - |
| 292 | 67149.97 | 122076.76 | - | - |
| 293 | 67140.6 | 122049.82 | - | - |
| 294 | 67128.21 | 122016.11 | - | - |
| 295 | 67122.6 | 122005.75 | - | - |
| 296 | 67119.04 | 122001.71 | - | - |
| 297 | 67090.5 | 121979.46 | - | - |
| 298 | 67088.29 | 121978.98 | - | - |
| 299 | 67086.11 | 121978.47 | - | - |
| 300 | 67070.1 | 121986.48 | - | - |
| 301 | 67051.69 | 121993.49 | - | - |
| 302 | 67048.15 | 121994.75 | - | - |
| 303 | 67044.57 | 121995.89 | - | - |
| 304 | 67040.96 | 121996.89 | - | - |
| 305 | 67037.3 | 121997.75 | - | - |
| 306 | 67033.62 | 121998.48 | - | - |
| 307 | 67029.91 | 121999.07 | - | - |
| 308 | 67026.18 | 121999.52 | - | - |
| 309 | 67022.44 | 121999.82 | - | - |
| 310 | 67018.69 | 121999.99 | - | - |
| 311 | 67014.94 | 122000.02 | - | - |
| 312 | 67011.19 | 121999.91 | - | - |
| 313 | 67007.44 | 122000.01 | - | - |
| 314 | 67003.69 | 121999.97 | - | - |

ДОКУМЕНТ ПОДПИСАН
ЭЛЕКТРОННОЙ ПОДПИСЬЮ
Сертификат: 839971481847979980055521910400019784 43
Владелец: ПУБЛИЧНО-ПРАВОВАЯ КОМПАНИЯ РОСКАДАСТР
Действителен: с 24.12.2025 по 19.03.2027

| | |
|---|---|
| полное наименование должности | инициалы, фамилия |

| Земельный участок |
|---|
| вид объекта недвижимости |

| Лист № 140 раздела 4.2 | Всего листов раздела 4.2: 475 | Всего разделов: 8 | Всего листов выписки: 687 |
|---|---|---|---|

| 13.04.2026г. № КУВИ-001/2026-50042580 | |
|---|---|
| Кадастровый номер: | 78:42:0016201:2 |

| 1 | 2 | 3 | 4 | 5 |
|---|---|---|---|---|
| 315 | 66999.95 | 121999.8 | - | - |
| 316 | 66996.22 | 121999.48 | - | - |
| 317 | 66992.5 | 121999.02 | - | - |
| 318 | 66988.8 | 121998.43 | - | - |
| 319 | 66985.13 | 121997.7 | - | - |
| 320 | 66981.48 | 121996.83 | - | - |
| 321 | 66977.88 | 121995.82 | - | - |
| 322 | 66974.31 | 121994.68 | - | - |
| 323 | 66970.79 | 121993.41 | - | - |
| 324 | 66955.43 | 121990.62 | - | - |
| 325 | 66934.16 | 121992.49 | - | - |
| 326 | 66902.86 | 122000.11 | - | - |
| 327 | 66899.46 | 122000.87 | - | - |
| 328 | 66896.05 | 122001.51 | - | - |
| 329 | 66892.61 | 122002.04 | - | - |
| 330 | 66889.16 | 122002.45 | - | - |
| 331 | 66885.7 | 122002.73 | - | - |
| 332 | 66882.23 | 122002.9 | - | - |
| 333 | 66861.07 | 122003.55 | - | - |
| 334 | 66857.38 | 122003.58 | - | - |
| 335 | 66853.7 | 122003.48 | - | - |
| 336 | 66850.03 | 122003.25 | - | - |
| 337 | 66846.36 | 122002.88 | - | - |
| 338 | 66842.72 | 122002.38 | - | - |
| 339 | 66839.09 | 122001.75 | - | - |
| 340 | 66835.49 | 122000.98 | - | - |
| 341 | 66831.92 | 122000.08 | - | - |
| 342 | 66828.38 | 121999.06 | - | - |
| 343 | 66824.89 | 121997.9 | - | - |

ДОКУМЕНТ ПОДПИСАН
ЭЛЕКТРОННОЙ ПОДПИСЬЮ
Сертификат: 839971481847979980055521910400019784 43
Владелец: ПУБЛИЧНО-ПРАВОВАЯ КОМПАНИЯ РОСКАДАСТР
Действителен: с 24.12.2025 по 19.03.2027

| | |
|---|---|
| полное наименование должности | инициалы, фамилия |

| Земельный участок |
|---|
| вид объекта недвижимости |

| Лист № 141 раздела 4.2 | Всего листов раздела 4.2: 475 | Всего разделов: 8 | Всего листов выписки: 687 |
|---|---|---|---|

| 13.04.2026г. № КУВИ-001/2026-50042580 | |
|---|---|
| Кадастровый номер: | 78:42:0016201:2 |

| 1 | 2 | 3 | 4 | 5 |
|---|---|---|---|---|
| 344 | 66821.44 | 121996.62 | - | - |
| 345 | 66801.83 | 121988.89 | - | - |
| 346 | 66798.21 | 121987.38 | - | - |
| 347 | 66794.66 | 121985.73 | - | - |
| 348 | 66791.18 | 121983.95 | - | - |
| 349 | 66787.77 | 121982.03 | - | - |
| 350 | 66784.43 | 121979.99 | - | - |
| 351 | 66781.18 | 121977.81 | - | - |
| 352 | 66778.02 | 121975.5 | - | - |
| 353 | 66774.94 | 121973.08 | - | - |
| 354 | 66771.97 | 121970.54 | - | - |
| 355 | 66769.1 | 121967.88 | - | - |
| 356 | 66766.33 | 121965.11 | - | - |
| 357 | 66763.68 | 121962.24 | - | - |
| 358 | 66751.7 | 121948.72 | - | - |
| 359 | 66727.34 | 121947.51 | - | - |
| 360 | 66693.11 | 121944.4 | - | - |
| 361 | 66669.99 | 121938.73 | - | - |
| 362 | 66649.76 | 121926.72 | - | - |
| 363 | 66632.18 | 121912.55 | - | - |
| 364 | 66629.24 | 121910.08 | - | - |
| 365 | 66626.39 | 121907.51 | - | - |
| 366 | 66623.65 | 121904.82 | - | - |
| 367 | 66621.01 | 121902.04 | - | - |
| 368 | 66618.48 | 121899.15 | - | - |
| 369 | 66616.07 | 121896.17 | - | - |
| 370 | 66613.77 | 121893.1 | - | - |
| 371 | 66611.59 | 121889.95 | - | - |
| 372 | 66609.53 | 121886.71 | - | - |

ДОКУМЕНТ ПОДПИСАН
ЭЛЕКТРОННОЙ ПОДПИСЬЮ
Сертификат: 839971481847979980055521910400019784 43
Владелец: ПУБЛИЧНО-ПРАВОВАЯ КОМПАНИЯ РОСКАДАСТР
Действителен: с 24.12.2025 по 19.03.2027

| | | |
|---|---|---|
| полное наименование должности | | инициалы, фамилия |

| Земельный участок |
|---|
| вид объекта недвижимости |

| Лист № 142 раздела 4.2 | Всего листов раздела 4.2: 475 | Всего разделов: 8 | Всего листов выписки: 687 |
|---|---|---|---|

| 13.04.2026г. № КУВИ-001/2026-50042580 | |
|---|---|
| Кадастровый номер: | 78:42:0016201:2 |

| 1 | 2 | 3 | 4 | 5 |
|---|---|---|---|---|
| 373 | 66607.6 | 121883.4 | - | - |
| 374 | 66605.8 | 121880.01 | - | - |
| 375 | 66604.12 | 121876.56 | - | - |
| 376 | 66602.59 | 121873.05 | - | - |
| 377 | 66601.18 | 121869.48 | - | - |
| 378 | 66599.92 | 121865.85 | - | - |
| 379 | 66598.79 | 121862.19 | - | - |
| 380 | 66597.81 | 121858.48 | - | - |
| 381 | 66596.97 | 121854.74 | - | - |
| 382 | 66596.28 | 121850.97 | - | - |
| 383 | 66594.78 | 121841.66 | - | - |
| 384 | 66594.24 | 121837.8 | - | - |
| 385 | 66593.85 | 121833.93 | - | - |
| 386 | 66593.62 | 121830.04 | - | - |
| 387 | 66593.53 | 121826.15 | - | - |
| 388 | 66593.6 | 121822.25 | - | - |
| 389 | 66593.82 | 121818.37 | - | - |
| 390 | 66594.19 | 121814.49 | - | - |
| 391 | 66594.71 | 121810.63 | - | - |
| 392 | 66595.38 | 121806.8 | - | - |
| 393 | 66596.2 | 121802.99 | - | - |
| 394 | 66597.17 | 121799.22 | - | - |
| 395 | 66598.28 | 121795.49 | - | - |
| 396 | 66599.54 | 121791.81 | - | - |
| 397 | 66600.94 | 121788.17 | - | - |
| 398 | 66602.48 | 121784.6 | - | - |
| 399 | 66604.16 | 121781.09 | - | - |
| 400 | 66601.36 | 121778.53 | - | - |
| 401 | 66598.67 | 121775.87 | - | - |

ДОКУМЕНТ ПОДПИСАН
ЭЛЕКТРОННОЙ ПОДПИСЬЮ
Сертификат: 839971481847979980055521910400019784 43
Владелец: ПУБЛИЧНО-ПРАВОВАЯ КОМПАНИЯ РОСКАДАСТР
Действителен: с 24.12.2025 по 19.03.2027

| | |
|---|---|
| полное наименование должности | инициалы, фамилия |

| Земельный участок |
|---|
| вид объекта недвижимости |

| Лист № 143 раздела 4.2 | Всего листов раздела 4.2: 475 | Всего разделов: 8 | Всего листов выписки: 687 |
|---|---|---|---|

| 13.04.2026г. № КУВИ-001/2026-50042580 | |
|---|---|
| Кадастровый номер: | 78:42:0016201:2 |

| 1 | 2 | 3 | 4 | 5 |
|---|---|---|---|---|
| 402 | 66596.08 | 121773.12 | - | - |
| 403 | 66593.59 | 121770.27 | - | - |
| 404 | 66591.21 | 121767.32 | - | - |
| 405 | 66588.95 | 121764.3 | - | - |
| 406 | 66557.89 | 121720.71 | - | - |
| 407 | 66555.74 | 121717.59 | - | - |
| 408 | 66553.7 | 121714.4 | - | - |
| 409 | 66551.8 | 121711.13 | - | - |
| 410 | 66550.01 | 121707.79 | - | - |
| 411 | 66548.36 | 121704.39 | - | - |
| 412 | 66546.84 | 121700.92 | - | - |
| 413 | 66545.44 | 121697.4 | - | - |
| 414 | 66544.19 | 121693.84 | - | - |
| 415 | 66517.13 | 121612.27 | - | - |
| 416 | 66512.99 | 121592.57 | - | - |
| 417 | 66495.95 | 121587.75 | - | - |
| 418 | 66476.81 | 121581.46 | - | - |
| 419 | 66473.06 | 121580.13 | - | - |
| 420 | 66469.37 | 121578.66 | - | - |
| 421 | 66465.74 | 121577.04 | - | - |
| 422 | 66462.18 | 121575.28 | - | - |
| 423 | 66458.69 | 121573.38 | - | - |
| 424 | 66455.28 | 121571.34 | - | - |
| 425 | 66451.96 | 121569.17 | - | - |
| 426 | 66448.72 | 121566.87 | - | - |
| 427 | 66445.57 | 121564.44 | - | - |
| 428 | 66442.53 | 121561.89 | - | - |
| 429 | 66439.59 | 121559.22 | - | - |
| 430 | 66436.76 | 121556.44 | - | - |

ДОКУМЕНТ ПОДПИСАН
ЭЛЕКТРОННОЙ ПОДПИСЬЮ
Сертификат: 839971481847979980055521910400019784 43
Владелец: ПУБЛИЧНО-ПРАВОВАЯ КОМПАНИЯ РОСКАДАСТР
Действителен: с 24.12.2025 по 19.03.2027

| | |
|---|---|
| полное наименование должности | инициалы, фамилия |

| Земельный участок |
|---|
| вид объекта недвижимости |

| Лист № 144 раздела 4.2 | Всего листов раздела 4.2: 475 | Всего разделов: 8 | Всего листов выписки: 687 |
|---|---|---|---|

| 13.04.2026г. № КУВИ-001/2026-50042580 | |
|---|---|
| Кадастровый номер: | 78:42:0016201:2 |

| 1 | 2 | 3 | 4 | 5 |
|---|---|---|---|---|
| 431 | 66433.01 | 121552.61 | - | - |
| 432 | 66429.86 | 121552.53 | - | - |
| 433 | 66426.72 | 121552.36 | - | - |
| 434 | 66423.59 | 121552.09 | - | - |
| 435 | 66390.65 | 121548.72 | - | - |
| 436 | 66384.54 | 121552 | - | - |
| 437 | 66374.78 | 121557.46 | - | - |
| 438 | 66374.43 | 121561.12 | - | - |
| 439 | 66373.95 | 121564.77 | - | - |
| 440 | 66373.33 | 121568.4 | - | - |
| 441 | 66372.58 | 121572.01 | - | - |
| 442 | 66371.7 | 121575.58 | - | - |
| 443 | 66370.69 | 121579.12 | - | - |
| 444 | 66369.56 | 121582.62 | - | - |
| 445 | 66368.29 | 121586.08 | - | - |
| 446 | 66366.9 | 121589.49 | - | - |
| 447 | 66365.38 | 121592.84 | - | - |
| 448 | 66363.74 | 121596.14 | - | - |
| 449 | 66361.99 | 121599.38 | - | - |
| 450 | 66356.65 | 121611.94 | - | - |
| 451 | 66356.86 | 121615.96 | - | - |
| 452 | 66356.92 | 121620 | - | - |
| 453 | 66356.82 | 121624.03 | - | - |
| 454 | 66356.56 | 121628.06 | - | - |
| 455 | 66356.15 | 121632.07 | - | - |
| 456 | 66355.57 | 121636.06 | - | - |
| 457 | 66354.83 | 121640.03 | - | - |
| 458 | 66353.94 | 121643.97 | - | - |
| 459 | 66352.89 | 121647.86 | - | - |

ДОКУМЕНТ ПОДПИСАН
ЭЛЕКТРОННОЙ ПОДПИСЬЮ
Сертификат: 839971481847979980055521910400019784 43
Владелец: ПУБЛИЧНО-ПРАВОВАЯ КОМПАНИЯ РОСКАДАСТР
Действителен: с 24.12.2025 по 19.03.2027

| | |
|---|---|
| полное наименование должности | инициалы, фамилия |

| Земельный участок |
|---|
| вид объекта недвижимости |

| Лист № 145 раздела 4.2 | Всего листов раздела 4.2: 475 | Всего разделов: 8 | Всего листов выписки: 687 |
|---|---|---|---|

| 13.04.2026г. № КУВИ-001/2026-50042580 | |
|---|---|
| Кадастровый номер: | 78:42:0016201:2 |

| 1 | 2 | 3 | 4 | 5 |
|---|---|---|---|---|
| 460 | 66351.7 | 121651.72 | - | - |
| 461 | 66350.72 | 121646.64 | - | - |
| 462 | 66349.69 | 121640.62 | - | - |
| 463 | 66346.17 | 121619.24 | - | - |
| 464 | 66345.6 | 121615.87 | - | - |
| 465 | 66342.08 | 121616.43 | - | - |
| 466 | 66340.69 | 121616.22 | - | - |
| 467 | 66339.64 | 121614.71 | - | - |
| 468 | 66334.67 | 121587.66 | - | - |
| 469 | 66332.24 | 121588.1 | - | - |
| 470 | 66329.99 | 121575.31 | - | - |
| 471 | 66332.51 | 121574.89 | - | - |
| 472 | 66329.82 | 121558.34 | - | - |
| 473 | 66330.14 | 121556.54 | - | - |
| 474 | 66331.31 | 121555.91 | - | - |
| 475 | 66333.52 | 121555.58 | - | - |
| 476 | 66332.71 | 121553.6 | - | - |
| 477 | 66316.76 | 121528.95 | - | - |
| 478 | 66296.76 | 121501.48 | - | - |
| 479 | 66293.05 | 121495.11 | - | - |
| 480 | 66290.05 | 121491.28 | - | - |
| 481 | 66288.8 | 121489.18 | - | - |
| 482 | 66278.69 | 121490.39 | - | - |
| 483 | 66290.68 | 121485.17 | - | - |
| 484 | 66314.62 | 121475.69 | - | - |
| 485 | 66323.43 | 121471.63 | - | - |
| 486 | 66336.39 | 121464.35 | - | - |
| 487 | 66351.55 | 121456.22 | - | - |
| 488 | 66366.96 | 121447.83 | - | - |

ДОКУМЕНТ ПОДПИСАН
ЭЛЕКТРОННОЙ ПОДПИСЬЮ
Сертификат: 839971481847979980055521910400019784 43
Владелец: ПУБЛИЧНО-ПРАВОВАЯ КОМПАНИЯ РОСКАДАСТР
Действителен: с 24.12.2025 по 19.03.2027

| | |
|---|---|
| полное наименование должности | инициалы, фамилия |

| Земельный участок |
|---|
| вид объекта недвижимости |

| Лист № 146 раздела 4.2 | Всего листов раздела 4.2: 475 | Всего разделов: 8 | Всего листов выписки: 687 |
|---|---|---|---|

| 13.04.2026г. № КУВИ-001/2026-50042580 | |
|---|---|
| Кадастровый номер: | 78:42:0016201:2 |

| 1 | 2 | 3 | 4 | 5 |
|---|---|---|---|---|
| 489 | 66376.12 | 121446.72 | - | - |
| 490 | 66433.75 | 121452.61 | - | - |
| 491 | 66439.28 | 121448.78 | - | - |
| 492 | 66446.74 | 121444.05 | - | - |
| 493 | 66462.96 | 121431.59 | - | - |
| 494 | 66486.73 | 121431.39 | - | - |
| 495 | 66494.87 | 121439.61 | - | - |
| 496 | 66491.5 | 121460.26 | - | - |
| 497 | 66491.37 | 121464.88 | - | - |
| 498 | 66496.35 | 121474.35 | - | - |
| 499 | 66508.26 | 121486.53 | - | - |
| 500 | 66525.18 | 121492.1 | - | - |
| 501 | 66553.54 | 121500.11 | - | - |
| 502 | 66566.14 | 121496.54 | - | - |
| 503 | 66579.28 | 121503.7 | - | - |
| 504 | 66592.89 | 121516.17 | - | - |
| 505 | 66603.91 | 121539 | - | - |
| 506 | 66613.83 | 121586.15 | - | - |
| 507 | 66639.09 | 121662.34 | - | - |
| 508 | 66670.2 | 121705.99 | - | - |
| 509 | 66680.79 | 121707.79 | - | - |
| 510 | 66737.3 | 121703.96 | - | - |
| 511 | 66759.86 | 121720.18 | - | - |
| 512 | 66763.36 | 121730.28 | - | - |
| 513 | 66734.3 | 121776.57 | - | - |
| 514 | 66706.71 | 121805.44 | - | - |
| 515 | 66693.54 | 121825.94 | - | - |
| 516 | 66694.95 | 121834.71 | - | - |
| 517 | 66708.15 | 121845.35 | - | - |

| | | |
|---|---|---|
| полное наименование должности | | инициалы, фамилия |

ДОКУМЕНТ ПОДПИСАН
ЭЛЕКТРОННОЙ ПОДПИСЬЮ
Сертификат: 839971481847979980055521910400019784 43
Владелец: ПУБЛИЧНО-ПРАВОВАЯ КОМПАНИЯ РОСКАДАСТР
Действителен: с 24.12.2025 по 19.03.2027

| Земельный участок |
|---|
| вид объекта недвижимости |

| Лист № 147 раздела 4.2 | Всего листов раздела 4.2: 475 | Всего разделов: 8 | Всего листов выписки: 687 |
|---|---|---|---|

| 13.04.2026г. № КУВИ-001/2026-50042580 | |
|---|---|
| Кадастровый номер: | 78:42:0016201:2 |

| 1 | 2 | 3 | 4 | 5 |
|---|---|---|---|---|
| 518 | 66734.75 | 121847.77 | - | - |
| 519 | 66783.27 | 121850.16 | - | - |
| 520 | 66814.96 | 121869.33 | - | - |
| 521 | 66838.46 | 121895.84 | - | - |
| 522 | 66858.13 | 121903.59 | - | - |
| 523 | 66879.21 | 121902.95 | - | - |
| 524 | 66917.85 | 121893.54 | - | - |
| 525 | 66960.08 | 121889.82 | - | - |
| 526 | 67000.02 | 121897.09 | - | - |
| 527 | 67006.54 | 121900.02 | - | - |
| 528 | 67016.1 | 121900.03 | - | - |
| 529 | 67029.84 | 121894.81 | - | - |
| 530 | 67059.13 | 121880.15 | - | - |
| 531 | 67078.86 | 121867.94 | - | - |
| 532 | 67100.48 | 121876.11 | - | - |
| 533 | 67110.36 | 121881.45 | - | - |
| 534 | 67120.61 | 121882.15 | - | - |
| 535 | 67131.03 | 121885.84 | - | - |
| 536 | 67146.15 | 121896.05 | - | - |
| 537 | 67187.91 | 121928.61 | - | - |
| 538 | 67205.14 | 121948.18 | - | - |
| 539 | 67219.57 | 121974.82 | - | - |
| 540 | 67234.76 | 122016.12 | - | - |
| 541 | 67244.41 | 122043.89 | - | - |
| 542 | 67279.04 | 122086.96 | - | - |
| 543 | 67277.57 | 122097.21 | - | - |
| 544 | 67271.85 | 122116.96 | - | - |
| 545 | 67266.14 | 122128.85 | - | - |
| 546 | 67259.51 | 122137.56 | - | - |

ДОКУМЕНТ ПОДПИСАН
ЭЛЕКТРОННОЙ ПОДПИСЬЮ
Сертификат: 839971481847979980055521910400019784 43
Владелец: ПУБЛИЧНО-ПРАВОВАЯ КОМПАНИЯ РОСКАДАСТР
Действителен: с 24.12.2025 по 19.03.2027

| | |
|---|---|
| полное наименование должности | инициалы, фамилия |

| Земельный участок |
|---|
| вид объекта недвижимости |

| Лист № 148 раздела 4.2 | Всего листов раздела 4.2: 475 | Всего разделов: 8 | Всего листов выписки: 687 |
|---|---|---|---|

| 13.04.2026г. № КУВИ-001/2026-50042580 | |
|---|---|
| Кадастровый номер: | 78:42:0016201:2 |

| 1 | 2 | 3 | 4 | 5 |
|---|---|---|---|---|
| 547 | 67247.89 | 122147.26 | - | - |
| 548 | 67248.17 | 122147.67 | - | - |
| 549 | 67259.88 | 122137.91 | - | - |
| 550 | 67266.57 | 122129.11 | - | - |
| 551 | 67272.31 | 122117.13 | - | - |
| 552 | 67278.09 | 122097.22 | - | - |
| 553 | 67282.7 | 122097.29 | - | - |
| 554 | 67309.51 | 122078.19 | - | - |
| 555 | 67320.11 | 122068.04 | - | - |
| 556 | 67328.82 | 122069.21 | - | - |
| 557 | 67332.06 | 122071.33 | - | - |
| 558 | 67349.26 | 122072.65 | - | - |
| 559 | 67360.11 | 122067.06 | - | - |
| 560 | 67372.81 | 122070.15 | - | - |
| 561 | 67385.04 | 122076.48 | - | - |
| 562 | 67402.08 | 122089.09 | - | - |
| 563 | 67436.92 | 122104.78 | - | - |
| 564 | 67455.02 | 122121.9 | - | - |
| 565 | 67466.14 | 122144.58 | - | - |
| 566 | 67482.46 | 122163.39 | - | - |
| 567 | 67501.08 | 122176.52 | - | - |
| 568 | 67514.12 | 122178.09 | - | - |
| 569 | 67552.85 | 122167.82 | - | - |
| 570 | 67591.92 | 122163.13 | - | - |
| 571 | 67600.62 | 122156.91 | - | - |
| 572 | 67606.58 | 122160.1 | - | - |
| 573 | 67631.38 | 122158.07 | - | - |
| 574 | 67646.14 | 122156.42 | - | - |
| 575 | 67674.01 | 122172.98 | - | - |

ДОКУМЕНТ ПОДПИСАН
ЭЛЕКТРОННОЙ ПОДПИСЬЮ
Сертификат: 839971481847979980055521910400019784 43
Владелец: ПУБЛИЧНО-ПРАВОВАЯ КОМПАНИЯ РОСКАДАСТР
Действителен: с 24.12.2025 по 19.03.2027

| | |
|---|---|
| полное наименование должности | инициалы, фамилия |

| Земельный участок |
|---|
| вид объекта недвижимости |

| Лист № 149 раздела 4.2 | Всего листов раздела 4.2: 475 | Всего разделов: 8 | Всего листов выписки: 687 |
|---|---|---|---|

| 13.04.2026г. № КУВИ-001/2026-50042580 | |
|---|---|
| Кадастровый номер: | 78:42:0016201:2 |

| 1 | 2 | 3 | 4 | 5 |
|---|---|---|---|---|
| 576 | 67679.87 | 122181.14 | - | - |
| 577 | 67684.41 | 122193.33 | - | - |
| 578 | 67706.12 | 122217.59 | - | - |
| 579 | 67736.98 | 122232.64 | - | - |
| 580 | 67777.08 | 122248.47 | - | - |
| 581 | 67792.83 | 122260.08 | - | - |
| 582 | 67822.07 | 122270.06 | - | - |
| 583 | 67862.39 | 122281.78 | - | - |
| 584 | 67891.3 | 122295.5 | - | - |
| 585 | 67918.7 | 122302.8 | - | - |
| 586 | 67933.2 | 122304.5 | - | - |
| 587 | 67968.44 | 122309.62 | - | - |
| 588 | 68000.01 | 122312.84 | - | - |
| 589 | 68022.74 | 122313.54 | - | - |
| 590 | 68069.5 | 122307.32 | - | - |
| 591 | 68112.54 | 122281.76 | - | - |
| 592 | 68142.15 | 122270.04 | - | - |
| 593 | 68166.95 | 122261.71 | - | - |
| 594 | 68224.36 | 122241.54 | - | - |
| 595 | 68243.4 | 122232.76 | - | - |
| 596 | 68278.89 | 122219.84 | - | - |
| 597 | 68306.68 | 122212.89 | - | - |
| 598 | 68316.05 | 122204.13 | - | - |
| 599 | 68335.46 | 122211.97 | - | - |
| 600 | 68352.21 | 122217.05 | - | - |
| 601 | 68389.52 | 122204.25 | - | - |
| 602 | 68409.75 | 122203.76 | - | - |
| 603 | 68437.15 | 122207.15 | - | - |
| 604 | 68463.95 | 122203.56 | - | - |

ДОКУМЕНТ ПОДПИСАН
ЭЛЕКТРОННОЙ ПОДПИСЬЮ
Сертификат: 839971481847979980055521910400019784 43
Владелец: ПУБЛИЧНО-ПРАВОВАЯ КОМПАНИЯ РОСКАДАСТР
Действителен: с 24.12.2025 по 19.03.2027

| | |
|---|---|
| полное наименование должности | инициалы, фамилия |

| Земельный участок |
|---|
| вид объекта недвижимости |

| Лист № 150 раздела 4.2 | Всего листов раздела 4.2: 475 | Всего разделов: 8 | Всего листов выписки: 687 |
|---|---|---|---|

| 13.04.2026г. № КУВИ-001/2026-50042580 | |
|---|---|
| Кадастровый номер: | 78:42:0016201:2 |

| 1 | 2 | 3 | 4 | 5 |
|---|---|---|---|---|
| 605 | 68480.12 | 122203.53 | - | - |
| 606 | 68510.85 | 122197.25 | - | - |
| 607 | 68537.06 | 122195.91 | - | - |
| 608 | 68580.5 | 122195.08 | - | - |
| 609 | 68607.11 | 122191.73 | - | - |
| 610 | 68626.86 | 122192.24 | - | - |
| 611 | 68647.48 | 122189.07 | - | - |
| 612 | 68656.63 | 122186.86 | - | - |
| 613 | 68691.54 | 122186.41 | - | - |
| 614 | 68703.85 | 122182.94 | - | - |
| 615 | 68716.09 | 122183.24 | - | - |
| 616 | 68739.75 | 122180.71 | - | - |
| 1 | 68766.96 | 122179.86 | - | - |

ДОКУМЕНТ ПОДПИСАН
ЭЛЕКТРОННОЙ ПОДПИСЬЮ
Сертификат: 839971481847979980055521910400019784 43
Владелец: ПУБЛИЧНО-ПРАВОВАЯ КОМПАНИЯ РОСКАДАСТР
Действителен: с 24.12.2025 по 19.03.2027

| | |
|---|---|
| полное наименование должности | инициалы, фамилия |

| Земельный участок |
|---|
| вид объекта недвижимости |

| Лист № 151 раздела 4.2 | Всего листов раздела 4.2: 475 | Всего разделов: 8 | Всего листов выписки: 687 |
|---|---|---|---|

| 13.04.2026г. № КУВИ-001/2026-50042580 | |
|---|---|
| Кадастровый номер: | 78:42:0016201:2 |

Сведения о характерных точках границы части (частей) земельного участка

Учетный номер части: 78:42:0016201:2/58

Система координат СК-1964

| Номер точки | Координаты, м | | Описание закрепления на местности | Средняя квадратичная погрешность определения координат характерных точек границ земельного участка, м |
|---|---|---|---|---|
| | X | Y | | |
| 1 | 2 | 3 | 4 | 5 |
| 1 | 66395.81 | 122456.64 | - | - |
| 2 | 66406.03 | 122455.26 | - | - |
| 3 | 66408.69 | 122455.78 | - | - |
| 4 | 66411.32 | 122456.44 | - | - |
| 5 | 66413.91 | 122457.25 | - | - |
| 6 | 66416.45 | 122458.2 | - | - |
| 7 | 66418.94 | 122459.28 | - | - |
| 8 | 66421.36 | 122460.5 | - | - |
| 9 | 66423.72 | 122461.85 | - | - |
| 10 | 66426 | 122463.33 | - | - |
| 11 | 66428.19 | 122464.93 | - | - |
| 12 | 66430.29 | 122466.64 | - | - |
| 13 | 66432.3 | 122468.47 | - | - |
| 14 | 66434.2 | 122470.4 | - | - |
| 15 | 66436 | 122472.44 | - | - |
| 16 | 66437.68 | 122474.57 | - | - |
| 17 | 66439.24 | 122476.78 | - | - |
| 18 | 66440.68 | 122479.08 | - | - |
| 19 | 66442 | 122481.46 | - | - |
| 20 | 66443.18 | 122483.9 | - | - |
| 21 | 66444.23 | 122486.41 | - | - |
| 22 | 66444.8 | 122487.94 | - | - |
| 23 | 66445.5 | 122489.43 | - | - |
| 24 | 66446.32 | 122490.86 | - | - |

ДОКУМЕНТ ПОДПИСАН
ЭЛЕКТРОННОЙ ПОДПИСЬЮ
Сертификат: 839971481847979980055521910400019784 43
Владелец: ПУБЛИЧНО-ПРАВОВАЯ КОМПАНИЯ РОСКАДАСТР
Действителен: с 24.12.2025 по 19.03.2027

| | | |
|---|---|---|
| полное наименование должности | | инициалы, фамилия |

| Земельный участок |
|---|
| вид объекта недвижимости |

| Лист № 152 раздела 4.2 | Всего листов раздела 4.2: 475 | Всего разделов: 8 | Всего листов выписки: 687 |
|---|---|---|---|

| 13.04.2026г. № КУВИ-001/2026-50042580 | |
|---|---|
| Кадастровый номер: | 78:42:0016201:2 |

| 1 | 2 | 3 | 4 | 5 |
|---|---|---|---|---|
| 25 | 66447.24 | 122492.22 | - | - |
| 26 | 66448.27 | 122493.51 | - | - |
| 27 | 66449.4 | 122494.71 | - | - |
| 28 | 66476.17 | 122516.53 | - | - |
| 29 | 66478.84 | 122518.76 | - | - |
| 30 | 66481.43 | 122521.1 | - | - |
| 31 | 66483.91 | 122523.54 | - | - |
| 32 | 66486.29 | 122526.09 | - | - |
| 33 | 66488.56 | 122528.74 | - | - |
| 34 | 66490.72 | 122531.48 | - | - |
| 35 | 66492.76 | 122534.3 | - | - |
| 36 | 66494.68 | 122537.21 | - | - |
| 37 | 66496.48 | 122540.2 | - | - |
| 38 | 66498.15 | 122543.26 | - | - |
| 39 | 66499.7 | 122546.38 | - | - |
| 40 | 66501.11 | 122549.57 | - | - |
| 41 | 66502.39 | 122552.82 | - | - |
| 42 | 66504.96 | 122552.13 | - | - |
| 43 | 66507.58 | 122551.59 | - | - |
| 44 | 66510.21 | 122551.18 | - | - |
| 45 | 66512.87 | 122550.91 | - | - |
| 46 | 66515.54 | 122550.78 | - | - |
| 47 | 66518.2 | 122550.8 | - | - |
| 48 | 66520.87 | 122550.95 | - | - |
| 49 | 66523.52 | 122551.25 | - | - |
| 50 | 66526.15 | 122551.69 | - | - |
| 51 | 66528.76 | 122552.26 | - | - |
| 52 | 66531.33 | 122552.97 | - | - |
| 53 | 66533.86 | 122553.82 | - | - |

ДОКУМЕНТ ПОДПИСАН
ЭЛЕКТРОННОЙ ПОДПИСЬЮ
Сертификат: 839971481847979980055521910400019784 43
Владелец: ПУБЛИЧНО-ПРАВОВАЯ КОМПАНИЯ РОСКАДАСТР
Действителен: с 24.12.2025 по 19.03.2027

| | |
|---|---|
| полное наименование должности | инициалы, фамилия |

| Земельный участок |
|---|
| вид объекта недвижимости |

| Лист № 153 раздела 4.2 | Всего листов раздела 4.2: 475 | Всего разделов: 8 | Всего листов выписки: 687 |
|---|---|---|---|

| 13.04.2026г. № КУВИ-001/2026-50042580 | |
|---|---|
| Кадастровый номер: | 78:42:0016201:2 |

| 1 | 2 | 3 | 4 | 5 |
|---|---|---|---|---|
| 54 | 66536.35 | 122554.8 | - | - |
| 55 | 66538.78 | 122555.91 | - | - |
| 56 | 66540.62 | 122557.47 | - | - |
| 57 | 66542.55 | 122558.92 | - | - |
| 58 | 66544.57 | 122560.26 | - | - |
| 59 | 66546.66 | 122561.47 | - | - |
| 60 | 66548.82 | 122562.56 | - | - |
| 61 | 66551.04 | 122563.52 | - | - |
| 62 | 66553.31 | 122564.34 | - | - |
| 63 | 66555.63 | 122565.03 | - | - |
| 64 | 66557.99 | 122565.59 | - | - |
| 65 | 66600.63 | 122570.22 | - | - |
| 66 | 66602.76 | 122571.7 | - | - |
| 67 | 66604.8 | 122573.32 | - | - |
| 68 | 66606.75 | 122575.04 | - | - |
| 69 | 66608.59 | 122576.88 | - | - |
| 70 | 66610.32 | 122578.83 | - | - |
| 71 | 66611.93 | 122580.87 | - | - |
| 72 | 66613.42 | 122583 | - | - |
| 73 | 66614.78 | 122585.22 | - | - |
| 74 | 66616.01 | 122587.52 | - | - |
| 75 | 66617.1 | 122589.88 | - | - |
| 76 | 66618.05 | 122592.3 | - | - |
| 77 | 66618.86 | 122594.77 | - | - |
| 78 | 66619.52 | 122597.29 | - | - |
| 79 | 66620.03 | 122599.84 | - | - |
| 80 | 66620.4 | 122602.42 | - | - |
| 81 | 66620.61 | 122605.01 | - | - |
| 82 | 66620.66 | 122607.61 | - | - |

ДОКУМЕНТ ПОДПИСАН
ЭЛЕКТРОННОЙ ПОДПИСЬЮ
Сертификат: 839971481847979980055521910400019784 43
Владелец: ПУБЛИЧНО-ПРАВОВАЯ КОМПАНИЯ РОСКАДАСТР
Действителен: с 24.12.2025 по 19.03.2027

| | | |
|---|---|---|
| полное наименование должности | | инициалы, фамилия |

| Земельный участок |
|---|
| вид объекта недвижимости |

| Лист № 154 раздела 4.2 | Всего листов раздела 4.2: 475 | Всего разделов: 8 | Всего листов выписки: 687 |
|---|---|---|---|

| 13.04.2026г. № КУВИ-001/2026-50042580 | |
|---|---|
| Кадастровый номер: | 78:42:0016201:2 |

| 1 | 2 | 3 | 4 | 5 |
|---|---|---|---|---|
| 83 | 66620.57 | 122610.21 | - | - |
| 84 | 66620.32 | 122612.8 | - | - |
| 85 | 66619.92 | 122615.37 | - | - |
| 86 | 66619.37 | 122617.92 | - | - |
| 87 | 66618.67 | 122620.42 | - | - |
| 88 | 66617.83 | 122622.89 | - | - |
| 89 | 66616.84 | 122625.29 | - | - |
| 90 | 66615.72 | 122627.64 | - | - |
| 91 | 66614.46 | 122629.91 | - | - |
| 92 | 66613.06 | 122632.11 | - | - |
| 93 | 66611.54 | 122634.22 | - | - |
| 94 | 66609.9 | 122636.24 | - | - |
| 95 | 66608.14 | 122638.16 | - | - |
| 96 | 66606.28 | 122639.98 | - | - |
| 97 | 66604.31 | 122641.68 | - | - |
| 98 | 66602.24 | 122643.26 | - | - |
| 99 | 66600.09 | 122644.72 | - | - |
| 100 | 66596.49 | 122645.21 | - | - |
| 101 | 66592.89 | 122645.56 | - | - |
| 102 | 66589.27 | 122645.76 | - | - |
| 103 | 66585.64 | 122645.82 | - | - |
| 104 | 66582.02 | 122645.73 | - | - |
| 105 | 66578.4 | 122645.49 | - | - |
| 106 | 66574.79 | 122645.1 | - | - |
| 107 | 66571.21 | 122644.57 | - | - |
| 108 | 66567.65 | 122643.9 | - | - |
| 109 | 66564.12 | 122643.08 | - | - |
| 110 | 66560.62 | 122642.12 | - | - |
| 111 | 66557.17 | 122641.02 | - | - |

ДОКУМЕНТ ПОДПИСАН
ЭЛЕКТРОННОЙ ПОДПИСЬЮ
Сертификат: 839971481847979980055521910400019784 43
Владелец: ПУБЛИЧНО-ПРАВОВАЯ КОМПАНИЯ РОСКАДАСТР
Действителен: с 24.12.2025 по 19.03.2027

| | | |
|---|---|---|
| полное наименование должности | | инициалы, фамилия |

| Земельный участок |
|---|
| вид объекта недвижимости |

| Лист № 155 раздела 4.2 | Всего листов раздела 4.2: 475 | Всего разделов: 8 | Всего листов выписки: 687 |
|---|---|---|---|

| 13.04.2026г. № КУВИ-001/2026-50042580 | |
|---|---|
| Кадастровый номер: | 78:42:0016201:2 |

| 1 | 2 | 3 | 4 | 5 |
|---|---|---|---|---|
| 112 | 66553.76 | 122639.77 | - | - |
| 113 | 66550.41 | 122638.4 | - | - |
| 114 | 66547.11 | 122636.88 | - | - |
| 115 | 66543.88 | 122635.24 | - | - |
| 116 | 66540.72 | 122633.46 | - | - |
| 117 | 66537.64 | 122631.56 | - | - |
| 118 | 66534.63 | 122629.53 | - | - |
| 119 | 66531.71 | 122627.39 | - | - |
| 120 | 66528.88 | 122625.13 | - | - |
| 121 | 66528.05 | 122623.94 | - | - |
| 122 | 66527.11 | 122622.84 | - | - |
| 123 | 66526.05 | 122621.85 | - | - |
| 124 | 66524.9 | 122620.98 | - | - |
| 125 | 66523.66 | 122620.23 | - | - |
| 126 | 66522.35 | 122619.62 | - | - |
| 127 | 66520.99 | 122619.15 | - | - |
| 128 | 66519.58 | 122618.82 | - | - |
| 129 | 66518.14 | 122618.65 | - | - |
| 130 | 66516.69 | 122618.63 | - | - |
| 131 | 66515.25 | 122618.76 | - | - |
| 132 | 66513.84 | 122619.04 | - | - |
| 133 | 66512.46 | 122619.48 | - | - |
| 134 | 66509.73 | 122620.19 | - | - |
| 135 | 66506.98 | 122620.75 | - | - |
| 136 | 66504.19 | 122621.17 | - | - |
| 137 | 66501.39 | 122621.44 | - | - |
| 138 | 66498.58 | 122621.57 | - | - |
| 139 | 66495.76 | 122621.54 | - | - |
| 140 | 66492.95 | 122621.36 | - | - |

ДОКУМЕНТ ПОДПИСАН
ЭЛЕКТРОННОЙ ПОДПИСЬЮ
Сертификат: 839971481847979980055521910400019784 43
Владелец: ПУБЛИЧНО-ПРАВОВАЯ КОМПАНИЯ РОСКАДАСТР
Действителен: с 24.12.2025 по 19.03.2027

| | | |
|---|---|---|
| полное наименование должности | | инициалы, фамилия |

| Земельный участок |
|---|
| вид объекта недвижимости |

| Лист № 156 раздела 4.2 | Всего листов раздела 4.2: 475 | Всего разделов: 8 | Всего листов выписки: 687 |
|---|---|---|---|

| 13.04.2026г. № КУВИ-001/2026-50042580 | |
|---|---|
| Кадастровый номер: | 78:42:0016201:2 |

| 1 | 2 | 3 | 4 | 5 |
|---|---|---|---|---|
| 141 | 66490.16 | 122621.04 | - | - |
| 142 | 66487.38 | 122620.56 | - | - |
| 143 | 66484.64 | 122619.94 | - | - |
| 144 | 66481.93 | 122619.18 | - | - |
| 145 | 66479.27 | 122618.27 | - | - |
| 146 | 66476.65 | 122617.22 | - | - |
| 147 | 66474.1 | 122616.04 | - | - |
| 148 | 66471.62 | 122614.72 | - | - |
| 149 | 66469.2 | 122613.27 | - | - |
| 150 | 66466.87 | 122611.69 | - | - |
| 151 | 66464.62 | 122610 | - | - |
| 152 | 66462.47 | 122608.18 | - | - |
| 153 | 66460.42 | 122606.26 | - | - |
| 154 | 66458.47 | 122604.23 | - | - |
| 155 | 66456.63 | 122602.09 | - | - |
| 156 | 66454.91 | 122599.87 | - | - |
| 157 | 66453.31 | 122597.55 | - | - |
| 158 | 66451.84 | 122595.16 | - | - |
| 159 | 66401.93 | 122508.7 | - | - |
| 160 | 66402.03 | 122507.84 | - | - |
| 161 | 66402.01 | 122506.98 | - | - |
| 162 | 66401.85 | 122506.14 | - | - |
| 163 | 66401.58 | 122505.33 | - | - |
| 164 | 66401.18 | 122504.56 | - | - |
| 165 | 66400.68 | 122503.87 | - | - |
| 166 | 66400.07 | 122503.26 | - | - |
| 167 | 66399.39 | 122502.75 | - | - |
| 168 | 66398.26 | 122486.26 | - | - |
| 169 | 66394.8 | 122482.88 | - | - |

ДОКУМЕНТ ПОДПИСАН
ЭЛЕКТРОННОЙ ПОДПИСЬЮ
Сертификат: 839971481847979980055521910400019784 43
Владелец: ПУБЛИЧНО-ПРАВОВАЯ КОМПАНИЯ РОСКАДАСТР
Действителен: с 24.12.2025 по 19.03.2027

| | | |
|---|---|---|
| полное наименование должности | | инициалы, фамилия |

| Земельный участок |
|---|
| вид объекта недвижимости |

| Лист № 157 раздела 4.2 | Всего листов раздела 4.2: 475 | Всего разделов: 8 | Всего листов выписки: 687 |
|---|---|---|---|

| 13.04.2026г. № КУВИ-001/2026-50042580 | |
|---|---|
| Кадастровый номер: | 78:42:0016201:2 |

| 1 | 2 | 3 | 4 | 5 |
|---|---|---|---|---|
| 170 | 66393.16 | 122482.06 | - | - |
| 171 | 66395.08 | 122481.89 | - | - |
| 172 | 66397.02 | 122481.87 | - | - |
| 173 | 66398.95 | 122481.99 | - | - |
| 174 | 66400.86 | 122482.26 | - | - |
| 175 | 66402.75 | 122482.68 | - | - |
| 176 | 66404.61 | 122483.23 | - | - |
| 177 | 66406.41 | 122483.92 | - | - |
| 178 | 66408.16 | 122484.75 | - | - |
| 179 | 66409.84 | 122485.7 | - | - |
| 180 | 66411.45 | 122486.78 | - | - |
| 181 | 66412.97 | 122487.98 | - | - |
| 182 | 66414.4 | 122489.28 | - | - |
| 183 | 66415.72 | 122490.69 | - | - |
| 184 | 66416.93 | 122492.2 | - | - |
| 185 | 66418.03 | 122493.79 | - | - |
| 186 | 66419.01 | 122495.46 | - | - |
| 187 | 66419.85 | 122497.2 | - | - |
| 188 | 66420.56 | 122499 | - | - |
| 189 | 66421.14 | 122500.85 | - | - |
| 190 | 66421.58 | 122502.74 | - | - |
| 191 | 66469.13 | 122585.11 | - | - |
| 192 | 66470.33 | 122587.03 | - | - |
| 193 | 66471.66 | 122588.86 | - | - |
| 194 | 66473.11 | 122590.6 | - | - |
| 195 | 66474.69 | 122592.23 | - | - |
| 196 | 66476.36 | 122593.75 | - | - |
| 197 | 66478.14 | 122595.16 | - | - |
| 198 | 66480.01 | 122596.44 | - | - |

ДОКУМЕНТ ПОДПИСАН
ЭЛЕКТРОННОЙ ПОДПИСЬЮ
Сертификат: 839971481847979980055521910400019784 43
Владелец: ПУБЛИЧНО-ПРАВОВАЯ КОМПАНИЯ РОСКАДАСТР
Действителен: с 24.12.2025 по 19.03.2027

| | | |
|---|---|---|
| полное наименование должности | | инициалы, фамилия |

| Земельный участок |
|---|
| вид объекта недвижимости |

| Лист № 158 раздела 4.2 | Всего листов раздела 4.2: 475 | Всего разделов: 8 | Всего листов выписки: 687 |
|---|---|---|---|

| 13.04.2026г. № КУВИ-001/2026-50042580 | |
|---|---|
| Кадастровый номер: | 78:42:0016201:2 |

| 1 | 2 | 3 | 4 | 5 |
|---|---|---|---|---|
| 199 | 66481.97 | 122597.58 | - | - |
| 200 | 66484 | 122598.59 | - | - |
| 201 | 66486.09 | 122599.46 | - | - |
| 202 | 66488.24 | 122600.19 | - | - |
| 203 | 66490.43 | 122600.76 | - | - |
| 204 | 66492.66 | 122601.18 | - | - |
| 205 | 66494.91 | 122601.45 | - | - |
| 206 | 66497.17 | 122601.56 | - | - |
| 207 | 66499.44 | 122601.52 | - | - |
| 208 | 66501.7 | 122601.33 | - | - |
| 209 | 66503.94 | 122600.97 | - | - |
| 210 | 66506.15 | 122600.47 | - | - |
| 211 | 66508.32 | 122599.82 | - | - |
| 212 | 66510.56 | 122599.28 | - | - |
| 213 | 66512.83 | 122598.9 | - | - |
| 214 | 66515.12 | 122598.68 | - | - |
| 215 | 66517.42 | 122598.62 | - | - |
| 216 | 66519.72 | 122598.71 | - | - |
| 217 | 66522.01 | 122598.96 | - | - |
| 218 | 66524.28 | 122599.36 | - | - |
| 219 | 66526.51 | 122599.92 | - | - |
| 220 | 66528.7 | 122600.63 | - | - |
| 221 | 66530.84 | 122601.49 | - | - |
| 222 | 66532.91 | 122602.49 | - | - |
| 223 | 66534.91 | 122603.64 | - | - |
| 224 | 66536.83 | 122604.91 | - | - |
| 225 | 66538.65 | 122606.31 | - | - |
| 226 | 66540.38 | 122607.84 | - | - |
| 227 | 66541.99 | 122609.48 | - | - |

ДОКУМЕНТ ПОДПИСАН
ЭЛЕКТРОННОЙ ПОДПИСЬЮ
Сертификат: 839971481847979980055521910400019784 43
Владелец: ПУБЛИЧНО-ПРАВОВАЯ КОМПАНИЯ РОСКАДАСТР
Действителен: с 24.12.2025 по 19.03.2027

| | | |
|---|---|---|
| полное наименование должности | | инициалы, фамилия |

| Земельный участок |
|---|
| вид объекта недвижимости |

| Лист № 159 раздела 4.2 | Всего листов раздела 4.2: 475 | Всего разделов: 8 | Всего листов выписки: 687 |
|---|---|---|---|

| 13.04.2026г. № КУВИ-001/2026-50042580 | |
|---|---|
| Кадастровый номер: | 78:42:0016201:2 |

| 1 | 2 | 3 | 4 | 5 |
|---|---|---|---|---|
| 228 | 66543.5 | 122611.23 | - | - |
| 229 | 66546.12 | 122613.16 | - | - |
| 230 | 66548.83 | 122614.98 | - | - |
| 231 | 66551.62 | 122616.66 | - | - |
| 232 | 66554.49 | 122618.22 | - | - |
| 233 | 66557.43 | 122619.63 | - | - |
| 234 | 66560.44 | 122620.91 | - | - |
| 235 | 66563.5 | 122622.04 | - | - |
| 236 | 66566.61 | 122623.03 | - | - |
| 237 | 66569.76 | 122623.87 | - | - |
| 238 | 66572.95 | 122624.56 | - | - |
| 239 | 66576.16 | 122625.1 | - | - |
| 240 | 66579.4 | 122625.49 | - | - |
| 241 | 66582.66 | 122625.73 | - | - |
| 242 | 66585.92 | 122625.82 | - | - |
| 243 | 66589.18 | 122625.75 | - | - |
| 244 | 66592.44 | 122625.53 | - | - |
| 245 | 66593.83 | 122624.19 | - | - |
| 246 | 66595.12 | 122622.75 | - | - |
| 247 | 66596.29 | 122621.21 | - | - |
| 248 | 66597.33 | 122619.58 | - | - |
| 249 | 66598.24 | 122617.88 | - | - |
| 250 | 66599.01 | 122616.11 | - | - |
| 251 | 66599.64 | 122614.28 | - | - |
| 252 | 66600.12 | 122612.41 | - | - |
| 253 | 66600.45 | 122610.51 | - | - |
| 254 | 66600.63 | 122608.58 | - | - |
| 255 | 66600.65 | 122606.65 | - | - |
| 256 | 66600.52 | 122604.72 | - | - |

ДОКУМЕНТ ПОДПИСАН
ЭЛЕКТРОННОЙ ПОДПИСЬЮ
Сертификат: 839971481847979980055521910400019784 43
Владелец: ПУБЛИЧНО-ПРАВОВАЯ КОМПАНИЯ РОСКАДАСТР
Действителен: с 24.12.2025 по 19.03.2027

| | |
|---|---|
| полное наименование должности | инициалы, фамилия |

| Земельный участок |
|---|
| вид объекта недвижимости |

| Лист № 160 раздела 4.2 | Всего листов раздела 4.2: 475 | Всего разделов: 8 | Всего листов выписки: 687 |
|---|---|---|---|

| 13.04.2026г. № КУВИ-001/2026-50042580 | |
|---|---|
| Кадастровый номер: | 78:42:0016201:2 |

| 1 | 2 | 3 | 4 | 5 |
|---|---|---|---|---|
| 257 | 66600.24 | 122602.81 | - | - |
| 258 | 66599.81 | 122600.93 | - | - |
| 259 | 66599.23 | 122599.09 | - | - |
| 260 | 66598.51 | 122597.29 | - | - |
| 261 | 66597.65 | 122595.57 | - | - |
| 262 | 66596.65 | 122593.91 | - | - |
| 263 | 66595.52 | 122592.34 | - | - |
| 264 | 66594.28 | 122590.87 | - | - |
| 265 | 66592.92 | 122589.5 | - | - |
| 266 | 66564.22 | 122586.38 | - | - |
| 267 | 66561.2 | 122586.2 | - | - |
| 268 | 66558.19 | 122585.88 | - | - |
| 269 | 66555.21 | 122585.41 | - | - |
| 270 | 66552.25 | 122584.8 | - | - |
| 271 | 66549.33 | 122584.03 | - | - |
| 272 | 66546.45 | 122583.13 | - | - |
| 273 | 66543.61 | 122582.08 | - | - |
| 274 | 66540.83 | 122580.89 | - | - |
| 275 | 66538.12 | 122579.57 | - | - |
| 276 | 66535.47 | 122578.11 | - | - |
| 277 | 66532.9 | 122576.53 | - | - |
| 278 | 66530.41 | 122574.82 | - | - |
| 279 | 66528.01 | 122572.99 | - | - |
| 280 | 66525.97 | 122572.24 | - | - |
| 281 | 66523.88 | 122571.65 | - | - |
| 282 | 66521.76 | 122571.21 | - | - |
| 283 | 66519.61 | 122570.92 | - | - |
| 284 | 66517.45 | 122570.78 | - | - |
| 285 | 66515.28 | 122570.8 | - | - |

ДОКУМЕНТ ПОДПИСАН
ЭЛЕКТРОННОЙ ПОДПИСЬЮ
Сертификат: 839971481847979980055521910400019784 43
Владелец: ПУБЛИЧНО-ПРАВОВАЯ КОМПАНИЯ РОСКАДАСТР
Действителен: с 24.12.2025 по 19.03.2027

| | | |
|---|---|---|
| полное наименование должности | | инициалы, фамилия |

| Земельный участок |
|---|
| вид объекта недвижимости |

| Лист № 161 раздела 4.2 | Всего листов раздела 4.2: 475 | Всего разделов: 8 | Всего листов выписки: 687 |
|---|---|---|---|

| 13.04.2026г. № КУВИ-001/2026-50042580 | |
|---|---|
| Кадастровый номер: | 78:42:0016201:2 |

| 1 | 2 | 3 | 4 | 5 |
|---|---|---|---|---|
| 286 | 66513.12 | 122570.97 | - | - |
| 287 | 66510.98 | 122571.3 | - | - |
| 288 | 66508.86 | 122571.77 | - | - |
| 289 | 66506.79 | 122572.4 | - | - |
| 290 | 66504.77 | 122573.18 | - | - |
| 291 | 66503.21 | 122573.45 | - | - |
| 292 | 66501.64 | 122573.58 | - | - |
| 293 | 66500.06 | 122573.57 | - | - |
| 294 | 66498.48 | 122573.42 | - | - |
| 295 | 66496.93 | 122573.13 | - | - |
| 296 | 66495.41 | 122572.7 | - | - |
| 297 | 66493.94 | 122572.13 | - | - |
| 298 | 66492.52 | 122571.44 | - | - |
| 299 | 66491.17 | 122570.62 | - | - |
| 300 | 66489.89 | 122569.69 | - | - |
| 301 | 66488.71 | 122568.64 | - | - |
| 302 | 66487.63 | 122567.49 | - | - |
| 303 | 66486.65 | 122566.25 | - | - |
| 304 | 66485.79 | 122564.93 | - | - |
| 305 | 66485.05 | 122563.53 | - | - |
| 306 | 66484.44 | 122562.08 | - | - |
| 307 | 66483.45 | 122559.28 | - | - |
| 308 | 66482.33 | 122556.53 | - | - |
| 309 | 66481.09 | 122553.84 | - | - |
| 310 | 66479.73 | 122551.2 | - | - |
| 311 | 66478.24 | 122548.64 | - | - |
| 312 | 66476.63 | 122546.14 | - | - |
| 313 | 66474.91 | 122543.73 | - | - |
| 314 | 66473.08 | 122541.4 | - | - |

ДОКУМЕНТ ПОДПИСАН
ЭЛЕКТРОННОЙ ПОДПИСЬЮ
Сертификат: 839971481847979980055521910400019784 43
Владелец: ПУБЛИЧНО-ПРАВОВАЯ КОМПАНИЯ РОСКАДАСТР
Действителен: с 24.12.2025 по 19.03.2027

| | |
|---|---|
| полное наименование должности | инициалы, фамилия |

| Земельный участок |
|---|
| вид объекта недвижимости |

| Лист № 162 раздела 4.2 | Всего листов раздела 4.2: 475 | Всего разделов: 8 | Всего листов выписки: 687 |
|---|---|---|---|

| 13.04.2026г. № КУВИ-001/2026-50042580 | |
|---|---|
| Кадастровый номер: | 78:42:0016201:2 |

| 1 | 2 | 3 | 4 | 5 |
|---|---|---|---|---|
| 315 | 66471.14 | 122539.15 | - | - |
| 316 | 66469.1 | 122537 | - | - |
| 317 | 66466.96 | 122534.95 | - | - |
| 318 | 66464.73 | 122533 | - | - |
| 319 | 66440.33 | 122513.12 | - | - |
| 320 | 66438.44 | 122511.69 | - | - |
| 321 | 66436.64 | 122510.16 | - | - |
| 322 | 66434.94 | 122508.53 | - | - |
| 323 | 66433.33 | 122506.81 | - | - |
| 324 | 66431.82 | 122504.99 | - | - |
| 325 | 66430.42 | 122503.09 | - | - |
| 326 | 66429.14 | 122501.11 | - | - |
| 327 | 66427.97 | 122499.06 | - | - |
| 328 | 66426.92 | 122496.95 | - | - |
| 329 | 66426 | 122494.78 | - | - |
| 330 | 66425.25 | 122492.81 | - | - |
| 331 | 66424.37 | 122490.9 | - | - |
| 332 | 66423.35 | 122489.06 | - | - |
| 333 | 66422.21 | 122487.3 | - | - |
| 334 | 66420.95 | 122485.62 | - | - |
| 335 | 66419.57 | 122484.03 | - | - |
| 336 | 66418.08 | 122482.55 | - | - |
| 337 | 66416.49 | 122481.17 | - | - |
| 338 | 66414.81 | 122479.91 | - | - |
| 339 | 66413.05 | 122478.77 | - | - |
| 340 | 66411.2 | 122477.76 | - | - |
| 341 | 66409.29 | 122476.88 | - | - |
| 342 | 66407.33 | 122476.14 | - | - |
| 343 | 66405.32 | 122475.54 | - | - |

ДОКУМЕНТ ПОДПИСАН
ЭЛЕКТРОННОЙ ПОДПИСЬЮ
Сертификат: 839971481847979980055521910400019784 43
Владелец: ПУБЛИЧНО-ПРАВОВАЯ КОМПАНИЯ РОСКАДАСТР
Действителен: с 24.12.2025 по 19.03.2027

| | |
|---|---|
| полное наименование должности | инициалы, фамилия |

| Земельный участок |
|---|
| вид объекта недвижимости |

| Лист № 163 раздела 4.2 | Всего листов раздела 4.2: 475 | Всего разделов: 8 | Всего листов выписки: 687 |
|---|---|---|---|

| 13.04.2026г. № КУВИ-001/2026-50042580 | |
|---|---|
| Кадастровый номер: | 78:42:0016201:2 |

| 1 | 2 | 3 | 4 | 5 |
|---|---|---|---|---|
| 344 | 66392.83 | 122477.23 | - | - |
| 345 | 66393.2 | 122476.51 | - | - |
| 346 | 66394.94 | 122475.18 | - | - |
| 347 | 66396.73 | 122473.36 | - | - |
| 1 | 66395.81 | 122456.64 | - | - |

ДОКУМЕНТ ПОДПИСАН
ЭЛЕКТРОННОЙ ПОДПИСЬЮ
Сертификат: 839971481847979980055521910400019784 43
Владелец: ПУБЛИЧНО-ПРАВОВАЯ КОМПАНИЯ РОСКАДАСТР
Действителен: с 24.12.2025 по 19.03.2027

| | |
|---|---|
| полное наименование должности | инициалы, фамилия |

| Земельный участок |
|---|
| вид объекта недвижимости |

| Лист № 164 раздела 4.2 | Всего листов раздела 4.2: 475 | Всего разделов: 8 | Всего листов выписки: 687 |
|---|---|---|---|

| 13.04.2026г. № КУВИ-001/2026-50042580 | |
|---|---|
| Кадастровый номер: | 78:42:0016201:2 |

Сведения о характерных точках границы части (частей) земельного участка

Учетный номер части: 78:42:0016201:2/59

Система координат СК-1964

| Номер точки | Координаты, м | | Описание закрепления на местности | Средняя квадратичная погрешность определения координат характерных точек границ земельного участка, м |
|---|---|---|---|---|
| | X | Y | | |
| 1 | 2 | 3 | 4 | 5 |
| 1 | 66350.22 | 121727.63 | - | - |
| 2 | 66351.22 | 121740.48 | - | - |
| 3 | 66351.2 | 121741.3 | - | - |
| 4 | 66351.07 | 121742.12 | - | - |
| 5 | 66350.96 | 121742.48 | - | - |
| 6 | 66350.01 | 121732.16 | - | - |
| 7 | 66350.1 | 121728.43 | - | - |
| 1 | 66350.22 | 121727.63 | - | - |

ДОКУМЕНТ ПОДПИСАН
ЭЛЕКТРОННОЙ ПОДПИСЬЮ
Сертификат: 839971481847979980055521910400019784 43
Владелец: ПУБЛИЧНО-ПРАВОВАЯ КОМПАНИЯ РОСКАДАСТР
Действителен: с 24.12.2025 по 19.03.2027

| | | |
|---|---|---|
| полное наименование должности | | инициалы, фамилия |

| Земельный участок |
|---|
| вид объекта недвижимости |

| Лист № 165 раздела 4.2 | Всего листов раздела 4.2: 475 | Всего разделов: 8 | Всего листов выписки: 687 |
|---|---|---|---|

| 13.04.2026г. № КУВИ-001/2026-50042580 | |
|---|---|
| Кадастровый номер: | 78:42:0016201:2 |

Сведения о характерных точках границы части (частей) земельного участка

Учетный номер части: 78:42:0016201:2/60

Система координат СК-1964

| Номер точки | Координаты, м | | Описание закрепления на местности | Средняя квадратичная погрешность определения координат характерных точек границ земельного участка, м |
|---|---|---|---|---|
| | X | Y | | |
| 1 | 2 | 3 | 4 | 5 |
| 1 | 66332.06 | 121574.96 | - | - |
| 2 | 66332.39 | 121575.7 | - | - |
| 3 | 66332.6 | 121576.27 | - | - |
| 4 | 66332.74 | 121576.88 | - | - |
| 5 | 66334.58 | 121587.68 | - | - |
| 6 | 66332.24 | 121588.1 | - | - |
| 7 | 66329.99 | 121575.31 | - | - |
| 1 | 66332.06 | 121574.96 | - | - |

ДОКУМЕНТ ПОДПИСАН
ЭЛЕКТРОННОЙ ПОДПИСЬЮ
Сертификат: 839971481847979980055521910400019784 43
Владелец: ПУБЛИЧНО-ПРАВОВАЯ КОМПАНИЯ РОСКАДАСТР
Действителен: с 24.12.2025 по 19.03.2027

| | | |
|---|---|---|
| полное наименование должности | | инициалы, фамилия |

| Земельный участок |
|---|
| вид объекта недвижимости |

| Лист № 166 раздела 4.2 | Всего листов раздела 4.2: 475 | Всего разделов: 8 | Всего листов выписки: 687 |
|---|---|---|---|

| 13.04.2026г. № КУВИ-001/2026-50042580 | |
|---|---|
| Кадастровый номер: | 78:42:0016201:2 |

Сведения о характерных точках границы части (частей) земельного участка

Учетный номер части: 78:42:0016201:2/61

Система координат СК-1964

| Номер точки | Координаты, м | | Описание закрепления на местности | Средняя квадратичная погрешность определения координат характерных точек границ земельного участка, м |
|---|---|---|---|---|
| | X | Y | | |
| 1 | 2 | 3 | 4 | 5 |
| 1 | 66281.57 | 121489.14 | - | - |
| 2 | 66282.22 | 121489.97 | - | - |
| 3 | 66278.69 | 121490.39 | - | - |
| 1 | 66281.57 | 121489.14 | - | - |

| | | |
|---|---|---|
| полное наименование должности | ДОКУМЕНТ ПОДПИСАН ЭЛЕКТРОННОЙ ПОДПИСЬЮ<br>Сертификат: 839971481847979980055521910400019784 43<br>Владелец: ПУБЛИЧНО-ПРАВОВАЯ КОМПАНИЯ РОСКАДАСТР<br>Действителен: с 24.12.2025 по 19.03.2027 | инициалы, фамилия |

| Земельный участок |
|---|
| вид объекта недвижимости |

| Лист № 167 раздела 4.2 | Всего листов раздела 4.2: 475 | Всего разделов: 8 | Всего листов выписки: 687 |
|---|---|---|---|

| 13.04.2026г. № КУВИ-001/2026-50042580 | |
|---|---|
| Кадастровый номер: | 78:42:0016201:2 |

Сведения о характерных точках границы части (частей) земельного участка

Учетный номер части: 78:42:0016201:2/62

Система координат СК-1964

| Номер точки | Координаты, м | | Описание закрепления на местности | Средняя квадратичная погрешность определения координат характерных точек границ земельного участка, м |
|---|---|---|---|---|
| | X | Y | | |
| 1 | 2 | 3 | 4 | 5 |
| 1 | 67227.72 | 122158.66 | - | - |
| 2 | 67225.97 | 122157.92 | - | - |
| 3 | 67224.18 | 122157.32 | - | - |
| 4 | 67222.34 | 122156.86 | - | - |
| 5 | 67220.48 | 122156.54 | - | - |
| 6 | 67218.59 | 122156.37 | - | - |
| 7 | 67216.7 | 122156.35 | - | - |
| 8 | 67214.82 | 122156.47 | - | - |
| 9 | 67212.94 | 122156.73 | - | - |
| 10 | 67211.1 | 122157.14 | - | - |
| 11 | 67209.29 | 122157.7 | - | - |
| 12 | 67207.53 | 122158.39 | - | - |
| 13 | 67190.48 | 122164.03 | - | - |
| 14 | 67175.3 | 122165.5 | - | - |
| 15 | 67162.32 | 122163.33 | - | - |
| 16 | 67146.24 | 122168.46 | - | - |
| 17 | 67138.9 | 122166.88 | - | - |
| 18 | 67138.09 | 122166.66 | - | - |
| 19 | 67137.26 | 122166.59 | - | - |
| 20 | 67136.44 | 122166.68 | - | - |
| 21 | 67135.64 | 122166.91 | - | - |
| 22 | 67134.9 | 122167.29 | - | - |
| 23 | 67134.23 | 122167.79 | - | - |
| 24 | 67133.67 | 122168.41 | - | - |

ДОКУМЕНТ ПОДПИСАН
ЭЛЕКТРОННОЙ ПОДПИСЬЮ
Сертификат: 839971481847979980055521910400019784 43
Владелец: ПУБЛИЧНО-ПРАВОВАЯ КОМПАНИЯ РОСКАДАСТР
Действителен: с 24.12.2025 по 19.03.2027

| | | |
|---|---|---|
| полное наименование должности | | инициалы, фамилия |

| Земельный участок |
|---|
| вид объекта недвижимости |

| Лист № 168 раздела 4.2 | Всего листов раздела 4.2: 475 | Всего разделов: 8 | Всего листов выписки: 687 |
|---|---|---|---|

| 13.04.2026г. № КУВИ-001/2026-50042580 | |
|---|---|
| Кадастровый номер: | 78:42:0016201:2 |

| 1 | 2 | 3 | 4 | 5 |
|---|---|---|---|---|
| 25 | 67133.24 | 122169.11 | - | - |
| 26 | 67132.93 | 122169.89 | - | - |
| 27 | 67132.77 | 122170.7 | - | - |
| 28 | 67132.77 | 122171.53 | - | - |
| 29 | 67132.91 | 122172.35 | - | - |
| 30 | 67133.2 | 122173.13 | - | - |
| 31 | 67133.63 | 122173.85 | - | - |
| 32 | 67134.8 | 122174.95 | - | - |
| 33 | 67136.07 | 122175.95 | - | - |
| 34 | 67137.41 | 122176.84 | - | - |
| 35 | 67138.83 | 122177.61 | - | - |
| 36 | 67140.3 | 122178.26 | - | - |
| 37 | 67141.83 | 122178.79 | - | - |
| 38 | 67143.39 | 122179.19 | - | - |
| 39 | 67144.98 | 122179.45 | - | - |
| 40 | 67146.59 | 122179.59 | - | - |
| 41 | 67148.2 | 122179.58 | - | - |
| 42 | 67149.81 | 122179.45 | - | - |
| 43 | 67151.4 | 122179.18 | - | - |
| 44 | 67153.26 | 122178.45 | - | - |
| 45 | 67155.16 | 122177.85 | - | - |
| 46 | 67157.11 | 122177.39 | - | - |
| 47 | 67159.08 | 122177.06 | - | - |
| 48 | 67161.07 | 122176.87 | - | - |
| 49 | 67163.06 | 122176.81 | - | - |
| 50 | 67165.06 | 122176.9 | - | - |
| 51 | 67167.05 | 122177.12 | - | - |
| 52 | 67169.01 | 122177.48 | - | - |
| 53 | 67170.95 | 122177.97 | - | - |

ДОКУМЕНТ ПОДПИСАН
ЭЛЕКТРОННОЙ ПОДПИСЬЮ
Сертификат: 839971481847979980055521910400019784 43
Владелец: ПУБЛИЧНО-ПРАВОВАЯ КОМПАНИЯ РОСКАДАСТР
Действителен: с 24.12.2025 по 19.03.2027

| | | |
|---|---|---|
| полное наименование должности | | инициалы, фамилия |

| Земельный участок |
|---|
| вид объекта недвижимости |

| Лист № 169 раздела 4.2 | Всего листов раздела 4.2: 475 | Всего разделов: 8 | Всего листов выписки: 687 |
|---|---|---|---|

| 13.04.2026г. № КУВИ-001/2026-50042580 | |
|---|---|
| Кадастровый номер: | 78:42:0016201:2 |

| 1 | 2 | 3 | 4 | 5 |
|---|---|---|---|---|
| 54 | 67172.85 | 122178.6 | - | - |
| 55 | 67175.74 | 122179.28 | - | - |
| 56 | 67178.66 | 122179.82 | - | - |
| 57 | 67181.6 | 122180.21 | - | - |
| 58 | 67184.57 | 122180.46 | - | - |
| 59 | 67187.54 | 122180.56 | - | - |
| 60 | 67190.51 | 122180.51 | - | - |
| 61 | 67193.47 | 122180.32 | - | - |
| 62 | 67196.43 | 122179.98 | - | - |
| 63 | 67207.94 | 122173.86 | - | - |
| 64 | 67212.06 | 122172.5 | - | - |
| 65 | 67216.22 | 122171.26 | - | - |
| 66 | 67220.41 | 122170.13 | - | - |
| 67 | 67224.63 | 122169.12 | - | - |
| 68 | 67228.88 | 122168.23 | - | - |
| 69 | 67229.57 | 122167.71 | - | - |
| 70 | 67230.17 | 122167.1 | - | - |
| 71 | 67230.66 | 122166.39 | - | - |
| 72 | 67231.04 | 122165.61 | - | - |
| 73 | 67231.28 | 122164.79 | - | - |
| 74 | 67231.38 | 122163.93 | - | - |
| 75 | 67231.35 | 122163.07 | - | - |
| 76 | 67231.18 | 122162.23 | - | - |
| 77 | 67230.87 | 122161.42 | - | - |
| 78 | 67230.44 | 122160.68 | - | - |
| 79 | 67229.89 | 122160.01 | - | - |
| 80 | 67229.24 | 122159.44 | - | - |
| 81 | 67228.51 | 122158.99 | - | - |
| 1 | 67227.72 | 122158.66 | - | - |

ДОКУМЕНТ ПОДПИСАН
ЭЛЕКТРОННОЙ ПОДПИСЬЮ
Сертификат: 839971481847979980055521910400019784 43
Владелец: ПУБЛИЧНО-ПРАВОВАЯ КОМПАНИЯ РОСКАДАСТР
Действителен: с 24.12.2025 по 19.03.2027

| | |
|---|---|
| полное наименование должности | инициалы, фамилия |

| Земельный участок |
|---|
| вид объекта недвижимости |

| Лист № 170 раздела 4.2 | Всего листов раздела 4.2: 475 | Всего разделов: 8 | Всего листов выписки: 687 |
|---|---|---|---|

| 13.04.2026г. № КУВИ-001/2026-50042580 | |
|---|---|
| Кадастровый номер: | 78:42:0016201:2 |

| 1 | 2 | 3 | 4 | 5 |
|---|---|---|---|---|
| 1 | 66999 | 122135.32 | - | - |
| 2 | 66990.76 | 122139.62 | - | - |
| 3 | 66990.49 | 122139.82 | - | - |
| 4 | 66990.33 | 122140.12 | - | - |
| 5 | 66990.29 | 122140.45 | - | - |
| 6 | 66990.38 | 122140.78 | - | - |
| 7 | 66990.6 | 122141.04 | - | - |
| 8 | 66990.9 | 122141.2 | - | - |
| 9 | 66998.92 | 122140.21 | - | - |
| 10 | 67033.33 | 122147.12 | - | - |
| 11 | 67058.64 | 122156.72 | - | - |
| 12 | 67077.96 | 122165.71 | - | - |
| 13 | 67119.39 | 122172.76 | - | - |
| 14 | 67120.44 | 122172.49 | - | - |
| 15 | 67121.46 | 122172.07 | - | - |
| 16 | 67122.4 | 122171.52 | - | - |
| 17 | 67123.25 | 122170.83 | - | - |
| 18 | 67124 | 122170.04 | - | - |
| 19 | 67124.63 | 122169.14 | - | - |
| 20 | 67125.12 | 122168.17 | - | - |
| 21 | 67125.47 | 122167.13 | - | - |
| 22 | 67125.67 | 122166.06 | - | - |
| 23 | 67125.72 | 122164.96 | - | - |
| 24 | 67125.61 | 122163.88 | - | - |
| 25 | 67125.35 | 122162.82 | - | - |
| 26 | 67124.94 | 122161.8 | - | - |
| 27 | 67124.39 | 122160.86 | - | - |
| 28 | 67123.71 | 122160 | - | - |
| 29 | 67122.92 | 122159.25 | - | - |

| | | |
|---|---|---|
| полное наименование должности | ДОКУМЕНТ ПОДПИСАН ЭЛЕКТРОННОЙ ПОДПИСЬЮ<br>Сертификат: 839971481847979980055521910400019784 43<br>Владелец: ПУБЛИЧНО-ПРАВОВАЯ КОМПАНИЯ РОСКАДАСТР<br>Действителен: с 24.12.2025 по 19.03.2027 | инициалы, фамилия |

| Земельный участок |
|---|
| вид объекта недвижимости |

| Лист № 171 раздела 4.2 | Всего листов раздела 4.2: 475 | Всего разделов: 8 | Всего листов выписки: 687 |
|---|---|---|---|

| 13.04.2026г. № КУВИ-001/2026-50042580 | |
|---|---|
| Кадастровый номер: | 78:42:0016201:2 |

| 1 | 2 | 3 | 4 | 5 |
|---|---|---|---|---|
| 30 | 67122.03 | 122158.61 | - | - |
| 31 | 67121.06 | 122158.12 | - | - |
| 32 | 67085.97 | 122154.07 | - | - |
| 33 | 67042.72 | 122135.5 | - | - |
| 1 | 66999 | 122135.32 | - | - |
| 1 | 66400.7 | 121761.39 | - | - |
| 2 | 66400.72 | 121762.47 | - | - |
| 3 | 66400.9 | 121763.55 | - | - |
| 4 | 66401.22 | 121764.59 | - | - |
| 5 | 66401.68 | 121765.58 | - | - |
| 6 | 66402.27 | 121766.49 | - | - |
| 7 | 66402.97 | 121767.32 | - | - |
| 8 | 66403.79 | 121768.05 | - | - |
| 9 | 66404.69 | 121768.65 | - | - |
| 10 | 66405.67 | 121769.13 | - | - |
| 11 | 66406.71 | 121769.47 | - | - |
| 12 | 66407.78 | 121769.67 | - | - |
| 13 | 66408.87 | 121769.72 | - | - |
| 14 | 66409.9 | 121769.64 | - | - |
| 15 | 66410.93 | 121769.72 | - | - |
| 16 | 66411.94 | 121769.93 | - | - |
| 17 | 66412.92 | 121770.28 | - | - |
| 18 | 66413.83 | 121770.76 | - | - |
| 19 | 66414.67 | 121771.37 | - | - |
| 20 | 66415.42 | 121772.08 | - | - |
| 21 | 66416.06 | 121772.9 | - | - |
| 22 | 66416.59 | 121773.79 | - | - |
| 23 | 66416.99 | 121774.75 | - | - |
| 24 | 66417.21 | 121775.7 | - | - |

ДОКУМЕНТ ПОДПИСАН
ЭЛЕКТРОННОЙ ПОДПИСЬЮ
Сертификат: 839971481847979980055521910400019784 43
Владелец: ПУБЛИЧНО-ПРАВОВАЯ КОМПАНИЯ РОСКАДАСТР
Действителен: с 24.12.2025 по 19.03.2027

| | | |
|---|---|---|
| полное наименование должности | | инициалы, фамилия |

| Земельный участок |
|---|
| вид объекта недвижимости |

| Лист № 172 раздела 4.2 | Всего листов раздела 4.2: 475 | Всего разделов: 8 | Всего листов выписки: 687 |
|---|---|---|---|

| 13.04.2026г. № КУВИ-001/2026-50042580 | |
|---|---|
| Кадастровый номер: | 78:42:0016201:2 |

| 1 | 2 | 3 | 4 | 5 |
|---|---|---|---|---|
| 25 | 66417.59 | 121776.6 | - | - |
| 26 | 66418.09 | 121777.44 | - | - |
| 27 | 66418.73 | 121778.19 | - | - |
| 28 | 66419.46 | 121778.83 | - | - |
| 29 | 66420.29 | 121779.35 | - | - |
| 30 | 66421.19 | 121779.74 | - | - |
| 31 | 66422.14 | 121779.98 | - | - |
| 32 | 66423.12 | 121780.07 | - | - |
| 33 | 66424.1 | 121780.02 | - | - |
| 34 | 66425.05 | 121779.81 | - | - |
| 35 | 66425.97 | 121779.45 | - | - |
| 36 | 66426.81 | 121778.96 | - | - |
| 37 | 66427.58 | 121778.35 | - | - |
| 38 | 66428.15 | 121777.76 | - | - |
| 39 | 66428.61 | 121777.08 | - | - |
| 40 | 66428.94 | 121776.33 | - | - |
| 41 | 66429.14 | 121775.53 | - | - |
| 42 | 66429.2 | 121774.71 | - | - |
| 43 | 66429.11 | 121773.89 | - | - |
| 44 | 66428.87 | 121773.11 | - | - |
| 45 | 66428.51 | 121772.37 | - | - |
| 46 | 66428.02 | 121771.71 | - | - |
| 47 | 66427.42 | 121771.15 | - | - |
| 48 | 66426.73 | 121770.7 | - | - |
| 49 | 66425.98 | 121770.38 | - | - |
| 50 | 66425.18 | 121770.2 | - | - |
| 51 | 66423.79 | 121769.65 | - | - |
| 52 | 66422.47 | 121768.98 | - | - |
| 53 | 66421.22 | 121768.18 | - | - |

| | | |
|---|---|---|
| полное наименование должности | ДОКУМЕНТ ПОДПИСАН ЭЛЕКТРОННОЙ ПОДПИСЬЮ<br>Сертификат: 839971481847979980055521910400019784 43<br>Владелец: ПУБЛИЧНО-ПРАВОВАЯ КОМПАНИЯ РОСКАДАСТР<br>Действителен: с 24.12.2025 по 19.03.2027 | инициалы, фамилия |

| Земельный участок |
|---|
| вид объекта недвижимости |

| Лист № 173 раздела 4.2 | Всего листов раздела 4.2: 475 | Всего разделов: 8 | Всего листов выписки: 687 |
|---|---|---|---|

| 13.04.2026г. № КУВИ-001/2026-50042580 | |
|---|---|
| Кадастровый номер: | 78:42:0016201:2 |

| 1 | 2 | 3 | 4 | 5 |
|---|---|---|---|---|
| 54 | 66420.04 | 121767.27 | - | - |
| 55 | 66418.96 | 121766.25 | - | - |
| 56 | 66417.98 | 121765.13 | - | - |
| 57 | 66417.11 | 121763.93 | - | - |
| 58 | 66416.36 | 121762.64 | - | - |
| 59 | 66415.74 | 121761.3 | - | - |
| 60 | 66415.25 | 121759.9 | - | - |
| 61 | 66415 | 121758.9 | - | - |
| 62 | 66414.6 | 121757.96 | - | - |
| 63 | 66414.07 | 121757.08 | - | - |
| 64 | 66413.4 | 121756.3 | - | - |
| 65 | 66412.63 | 121755.63 | - | - |
| 66 | 66411.76 | 121755.09 | - | - |
| 67 | 66410.81 | 121754.69 | - | - |
| 68 | 66409.82 | 121754.44 | - | - |
| 69 | 66408.8 | 121754.34 | - | - |
| 70 | 66407.78 | 121754.4 | - | - |
| 71 | 66406.78 | 121754.62 | - | - |
| 72 | 66405.72 | 121754.49 | - | - |
| 73 | 66404.7 | 121754.21 | - | - |
| 74 | 66403.73 | 121753.78 | - | - |
| 75 | 66402.82 | 121753.23 | - | - |
| 76 | 66402.01 | 121752.55 | - | - |
| 77 | 66401.3 | 121751.76 | - | - |
| 78 | 66400.71 | 121750.87 | - | - |
| 79 | 66400.26 | 121749.92 | - | - |
| 80 | 66399.95 | 121748.9 | - | - |
| 81 | 66399.78 | 121747.86 | - | - |
| 82 | 66399.77 | 121746.8 | - | - |

ДОКУМЕНТ ПОДПИСАН
ЭЛЕКТРОННОЙ ПОДПИСЬЮ
Сертификат: 839971481847979980055521910400019784 43
Владелец: ПУБЛИЧНО-ПРАВОВАЯ КОМПАНИЯ РОСКАДАСТР
Действителен: с 24.12.2025 по 19.03.2027

| | |
|---|---|
| полное наименование должности | инициалы, фамилия |

| Земельный участок |
|---|
| вид объекта недвижимости |

| Лист № 174 раздела 4.2 | Всего листов раздела 4.2: 475 | Всего разделов: 8 | Всего листов выписки: 687 |
|---|---|---|---|

| 13.04.2026г. № КУВИ-001/2026-50042580 | |
|---|---|
| Кадастровый номер: | 78:42:0016201:2 |

| 1 | 2 | 3 | 4 | 5 |
|---|---|---|---|---|
| 83 | 66399.11 | 121746.17 | - | - |
| 84 | 66398.36 | 121745.66 | - | - |
| 85 | 66397.54 | 121745.28 | - | - |
| 86 | 66396.67 | 121745.04 | - | - |
| 87 | 66395.77 | 121744.95 | - | - |
| 88 | 66394.86 | 121745 | - | - |
| 89 | 66393.98 | 121745.2 | - | - |
| 90 | 66393.14 | 121745.53 | - | - |
| 91 | 66392.37 | 121746.01 | - | - |
| 92 | 66391.68 | 121746.59 | - | - |
| 93 | 66391.1 | 121747.29 | - | - |
| 94 | 66390.64 | 121748.07 | - | - |
| 95 | 66390.31 | 121748.91 | - | - |
| 96 | 66390.12 | 121749.8 | - | - |
| 97 | 66390.08 | 121750.7 | - | - |
| 98 | 66390.19 | 121751.6 | - | - |
| 99 | 66390.44 | 121752.47 | - | - |
| 100 | 66390.83 | 121753.28 | - | - |
| 101 | 66391.35 | 121754.03 | - | - |
| 102 | 66391.98 | 121754.68 | - | - |
| 103 | 66392.71 | 121755.21 | - | - |
| 104 | 66393.52 | 121755.63 | - | - |
| 105 | 66394.34 | 121755.39 | - | - |
| 106 | 66395.19 | 121755.3 | - | - |
| 107 | 66396.04 | 121755.34 | - | - |
| 108 | 66396.87 | 121755.53 | - | - |
| 109 | 66397.67 | 121755.85 | - | - |
| 110 | 66398.4 | 121756.29 | - | - |
| 111 | 66399.04 | 121756.84 | - | - |

ДОКУМЕНТ ПОДПИСАН
ЭЛЕКТРОННОЙ ПОДПИСЬЮ
Сертификат: 839971481847979980055521910400019784 43
Владелец: ПУБЛИЧНО-ПРАВОВАЯ КОМПАНИЯ РОСКАДАСТР
Действителен: с 24.12.2025 по 19.03.2027

| | |
|---|---|
| полное наименование должности | инициалы, фамилия |

| Земельный участок |
|---|
| вид объекта недвижимости |

| Лист № 175 раздела 4.2 | Всего листов раздела 4.2: 475 | Всего разделов: 8 | Всего листов выписки: 687 |
|---|---|---|---|

| 13.04.2026г. № КУВИ-001/2026-50042580 | |
|---|---|
| Кадастровый номер: | 78:42:0016201:2 |

| 1 | 2 | 3 | 4 | 5 |
|---|---|---|---|---|
| 112 | 66399.59 | 121757.5 | - | - |
| 113 | 66400.03 | 121758.23 | - | - |
| 114 | 66400.34 | 121759.03 | - | - |
| 115 | 66400.52 | 121759.86 | - | - |
| 116 | 66400.56 | 121760.72 | - | - |
| 1 | 66400.7 | 121761.39 | - | - |
| 1 | 66925.06 | 122168.17 | - | - |
| 2 | 66927.2 | 122200.13 | - | - |
| 3 | 66935.22 | 122209.25 | - | - |
| 4 | 66933.92 | 122221.89 | - | - |
| 5 | 66934.66 | 122224.77 | - | - |
| 6 | 66935.26 | 122227.69 | - | - |
| 7 | 66935.71 | 122230.63 | - | - |
| 8 | 66936 | 122233.6 | - | - |
| 9 | 66936.14 | 122236.58 | - | - |
| 10 | 66936.13 | 122239.56 | - | - |
| 11 | 66935.96 | 122242.53 | - | - |
| 12 | 66935.64 | 122245.49 | - | - |
| 13 | 66935.17 | 122248.44 | - | - |
| 14 | 66934.54 | 122251.35 | - | - |
| 15 | 66933.77 | 122254.23 | - | - |
| 16 | 66932.85 | 122257.06 | - | - |
| 17 | 66931.78 | 122259.84 | - | - |
| 18 | 66930.57 | 122262.57 | - | - |
| 19 | 66929.22 | 122265.22 | - | - |
| 20 | 66927.74 | 122267.81 | - | - |
| 21 | 66926.13 | 122270.31 | - | - |
| 22 | 66924.38 | 122272.73 | - | - |
| 23 | 66922.52 | 122275.06 | - | - |

ДОКУМЕНТ ПОДПИСАН
ЭЛЕКТРОННОЙ ПОДПИСЬЮ
Сертификат: 839971481847979980055521910400019784 43
Владелец: ПУБЛИЧНО-ПРАВОВАЯ КОМПАНИЯ РОСКАДАСТР
Действителен: с 24.12.2025 по 19.03.2027

| | |
|---|---|
| полное наименование должности | инициалы, фамилия |

| Земельный участок |
|---|
| вид объекта недвижимости |

| Лист № 176 раздела 4.2 | Всего листов раздела 4.2: 475 | Всего разделов: 8 | Всего листов выписки: 687 |
|---|---|---|---|

| 13.04.2026г. № КУВИ-001/2026-50042580 | |
|---|---|
| Кадастровый номер: | 78:42:0016201:2 |

| 1 | 2 | 3 | 4 | 5 |
|---|---|---|---|---|
| 24 | 66920.54 | 122277.28 | - | - |
| 25 | 66918.44 | 122279.4 | - | - |
| 26 | 66916.24 | 122281.41 | - | - |
| 27 | 66913.94 | 122283.3 | - | - |
| 28 | 66911.55 | 122285.07 | - | - |
| 29 | 66909.06 | 122286.72 | - | - |
| 30 | 66906.5 | 122288.24 | - | - |
| 31 | 66883.52 | 122297.34 | - | - |
| 32 | 66882.61 | 122297.47 | - | - |
| 33 | 66881.75 | 122297.77 | - | - |
| 34 | 66880.95 | 122298.21 | - | - |
| 35 | 66880.24 | 122298.78 | - | - |
| 36 | 66879.63 | 122299.46 | - | - |
| 37 | 66879.16 | 122300.24 | - | - |
| 38 | 66878.82 | 122301.09 | - | - |
| 39 | 66878.64 | 122301.98 | - | - |
| 40 | 66878.62 | 122302.9 | - | - |
| 41 | 66878.75 | 122303.8 | - | - |
| 42 | 66879.04 | 122304.66 | - | - |
| 43 | 66879.47 | 122305.47 | - | - |
| 44 | 66880.03 | 122306.18 | - | - |
| 45 | 66880.71 | 122306.79 | - | - |
| 46 | 66881.49 | 122307.27 | - | - |
| 47 | 66882.34 | 122307.62 | - | - |
| 48 | 66892.63 | 122317.98 | - | - |
| 49 | 66893.65 | 122319.06 | - | - |
| 50 | 66894.55 | 122320.24 | - | - |
| 51 | 66895.32 | 122321.52 | - | - |
| 52 | 66895.95 | 122322.86 | - | - |

ДОКУМЕНТ ПОДПИСАН
ЭЛЕКТРОННОЙ ПОДПИСЬЮ
Сертификат: 839971481847979980055521910400019784 43
Владелец: ПУБЛИЧНО-ПРАВОВАЯ КОМПАНИЯ РОСКАДАСТР
Действителен: с 24.12.2025 по 19.03.2027

| | | |
|---|---|---|
| полное наименование должности | | инициалы, фамилия |

| Земельный участок |
|---|
| вид объекта недвижимости |

| Лист № 177 раздела 4.2 | Всего листов раздела 4.2: 475 | Всего разделов: 8 | Всего листов выписки: 687 |
|---|---|---|---|

| 13.04.2026г. № КУВИ-001/2026-50042580 | |
|---|---|
| Кадастровый номер: | 78:42:0016201:2 |

| 1 | 2 | 3 | 4 | 5 |
|---|---|---|---|---|
| 53 | 66896.44 | 122324.27 | - | - |
| 54 | 66896.77 | 122325.72 | - | - |
| 55 | 66896.95 | 122327.2 | - | - |
| 56 | 66896.97 | 122328.69 | - | - |
| 57 | 66896.83 | 122330.17 | - | - |
| 58 | 66896.54 | 122331.63 | - | - |
| 59 | 66896.09 | 122333.05 | - | - |
| 60 | 66895.5 | 122334.42 | - | - |
| 61 | 66895.22 | 122334.88 | - | - |
| 62 | 66895.08 | 122335.4 | - | - |
| 63 | 66895.08 | 122335.94 | - | - |
| 64 | 66895.22 | 122336.46 | - | - |
| 65 | 66895.5 | 122336.93 | - | - |
| 66 | 66895.88 | 122337.31 | - | - |
| 67 | 66896.35 | 122337.57 | - | - |
| 68 | 66896.88 | 122337.7 | - | - |
| 69 | 66897.42 | 122337.69 | - | - |
| 70 | 66897.94 | 122337.54 | - | - |
| 71 | 66898.4 | 122337.26 | - | - |
| 72 | 66898.77 | 122336.87 | - | - |
| 73 | 66899.02 | 122336.39 | - | - |
| 74 | 66899.15 | 122335.87 | - | - |
| 75 | 66906 | 122321.35 | - | - |
| 76 | 66905.79 | 122319.74 | - | - |
| 77 | 66905.75 | 122318.13 | - | - |
| 78 | 66905.86 | 122316.52 | - | - |
| 79 | 66906.12 | 122314.93 | - | - |
| 80 | 66906.54 | 122313.37 | - | - |
| 81 | 66907.11 | 122311.86 | - | - |

ДОКУМЕНТ ПОДПИСАН
ЭЛЕКТРОННОЙ ПОДПИСЬЮ
Сертификат: 839971481847979980055521910400019784 43
Владелец: ПУБЛИЧНО-ПРАВОВАЯ КОМПАНИЯ РОСКАДАСТР
Действителен: с 24.12.2025 по 19.03.2027

| | |
|---|---|
| полное наименование должности | инициалы, фамилия |

| Земельный участок |
|---|
| вид объекта недвижимости |

| Лист № 178 раздела 4.2 | Всего листов раздела 4.2: 475 | Всего разделов: 8 | Всего листов выписки: 687 |
|---|---|---|---|

| 13.04.2026г. № КУВИ-001/2026-50042580 | |
|---|---|
| Кадастровый номер: | 78:42:0016201:2 |

| 1 | 2 | 3 | 4 | 5 |
|---|---|---|---|---|
| 82 | 66907.83 | 122310.41 | - | - |
| 83 | 66908.68 | 122309.04 | - | - |
| 84 | 66909.66 | 122307.76 | - | - |
| 85 | 66910.76 | 122306.58 | - | - |
| 86 | 66911.97 | 122305.51 | - | - |
| 87 | 66913.28 | 122304.57 | - | - |
| 88 | 66914.68 | 122303.76 | - | - |
| 89 | 66928.83 | 122290.69 | - | - |
| 90 | 66940.74 | 122270.67 | - | - |
| 91 | 66942.66 | 122268.85 | - | - |
| 92 | 66944.49 | 122266.92 | - | - |
| 93 | 66946.19 | 122264.9 | - | - |
| 94 | 66947.79 | 122262.78 | - | - |
| 95 | 66949.25 | 122260.57 | - | - |
| 96 | 66950.59 | 122258.29 | - | - |
| 97 | 66951.79 | 122255.93 | - | - |
| 98 | 66952.86 | 122253.5 | - | - |
| 99 | 66953.79 | 122251.02 | - | - |
| 100 | 66954.57 | 122248.49 | - | - |
| 101 | 66955.21 | 122245.92 | - | - |
| 102 | 66955.7 | 122243.31 | - | - |
| 103 | 66956.04 | 122240.68 | - | - |
| 104 | 66956.23 | 122238.04 | - | - |
| 105 | 66956.27 | 122235.39 | - | - |
| 106 | 66956.16 | 122232.75 | - | - |
| 107 | 66957.03 | 122230.38 | - | - |
| 108 | 66957.76 | 122227.97 | - | - |
| 109 | 66958.34 | 122225.52 | - | - |
| 110 | 66958.79 | 122223.05 | - | - |

ДОКУМЕНТ ПОДПИСАН
ЭЛЕКТРОННОЙ ПОДПИСЬЮ
Сертификат: 839971481847979980055521910400019784 43
Владелец: ПУБЛИЧНО-ПРАВОВАЯ КОМПАНИЯ РОСКАДАСТР
Действителен: с 24.12.2025 по 19.03.2027

| | | |
|---|---|---|
| полное наименование должности | | инициалы, фамилия |

| Земельный участок |
|---|
| вид объекта недвижимости |

| Лист № 179 раздела 4.2 | Всего листов раздела 4.2: 475 | Всего разделов: 8 | Всего листов выписки: 687 |
|---|---|---|---|

| 13.04.2026г. № КУВИ-001/2026-50042580 | |
|---|---|
| Кадастровый номер: | 78:42:0016201:2 |

| 1 | 2 | 3 | 4 | 5 |
|---|---|---|---|---|
| 111 | 66959.08 | 122220.55 | - | - |
| 112 | 66959.23 | 122218.03 | - | - |
| 113 | 66959.23 | 122215.51 | - | - |
| 114 | 66959.08 | 122213 | - | - |
| 115 | 66958.79 | 122210.5 | - | - |
| 116 | 66958.34 | 122208.02 | - | - |
| 117 | 66957.76 | 122205.57 | - | - |
| 118 | 66957.03 | 122203.16 | - | - |
| 119 | 66956.15 | 122200.8 | - | - |
| 120 | 66955.15 | 122198.5 | - | - |
| 121 | 66954.39 | 122196.79 | - | - |
| 122 | 66953.77 | 122195.02 | - | - |
| 123 | 66953.3 | 122193.21 | - | - |
| 124 | 66952.99 | 122191.37 | - | - |
| 125 | 66952.83 | 122189.51 | - | - |
| 126 | 66952.82 | 122187.64 | - | - |
| 127 | 66952.97 | 122185.78 | - | - |
| 128 | 66953.27 | 122183.93 | - | - |
| 129 | 66953.73 | 122182.12 | - | - |
| 130 | 66954.33 | 122180.35 | - | - |
| 131 | 66955.08 | 122178.64 | - | - |
| 132 | 66955.96 | 122176.99 | - | - |
| 133 | 66956.99 | 122175.43 | - | - |
| 134 | 66958.13 | 122173.95 | - | - |
| 135 | 66959.4 | 122172.58 | - | - |
| 136 | 66960.77 | 122171.31 | - | - |
| 137 | 66962.25 | 122170.17 | - | - |
| 138 | 66963.82 | 122169.15 | - | - |
| 139 | 66976.83 | 122163.02 | - | - |

| | | |
|---|---|---|
| полное наименование должности | ДОКУМЕНТ ПОДПИСАН ЭЛЕКТРОННОЙ ПОДПИСЬЮ<br>Сертификат: 839971481847979980055521910400019784 43<br>Владелец: ПУБЛИЧНО-ПРАВОВАЯ КОМПАНИЯ РОСКАДАСТР<br>Действителен: с 24.12.2025 по 19.03.2027 | инициалы, фамилия |

| Земельный участок |
|---|
| вид объекта недвижимости |

| Лист № 180 раздела 4.2 | Всего листов раздела 4.2: 475 | Всего разделов: 8 | Всего листов выписки: 687 |
|---|---|---|---|

| 13.04.2026г. № КУВИ-001/2026-50042580 | |
|---|---|
| Кадастровый номер: | 78:42:0016201:2 |

| 1 | 2 | 3 | 4 | 5 |
|---|---|---|---|---|
| 140 | 66977.74 | 122162.37 | - | - |
| 141 | 66978.56 | 122161.62 | - | - |
| 142 | 66979.28 | 122160.76 | - | - |
| 143 | 66979.89 | 122159.83 | - | - |
| 144 | 66980.38 | 122158.82 | - | - |
| 145 | 66980.74 | 122157.77 | - | - |
| 146 | 66980.96 | 122156.67 | - | - |
| 147 | 66981.04 | 122155.56 | - | - |
| 148 | 66980.98 | 122154.44 | - | - |
| 149 | 66980.78 | 122153.34 | - | - |
| 150 | 66980.45 | 122152.28 | - | - |
| 151 | 66979.98 | 122151.26 | - | - |
| 152 | 66979.4 | 122150.32 | - | - |
| 153 | 66975.39 | 122142.9 | - | - |
| 154 | 66974.98 | 122142.17 | - | - |
| 155 | 66974.45 | 122141.54 | - | - |
| 156 | 66973.81 | 122141.01 | - | - |
| 157 | 66973.08 | 122140.62 | - | - |
| 158 | 66972.3 | 122140.37 | - | - |
| 159 | 66971.48 | 122140.27 | - | - |
| 160 | 66970.65 | 122140.32 | - | - |
| 161 | 66969.85 | 122140.53 | - | - |
| 162 | 66969.1 | 122140.89 | - | - |
| 163 | 66968.44 | 122141.38 | - | - |
| 164 | 66951.63 | 122148.42 | - | - |
| 165 | 66933.28 | 122153.16 | - | - |
| 166 | 66932.02 | 122153.33 | - | - |
| 167 | 66930.8 | 122153.66 | - | - |
| 168 | 66929.63 | 122154.14 | - | - |

ДОКУМЕНТ ПОДПИСАН
ЭЛЕКТРОННОЙ ПОДПИСЬЮ
Сертификат: 839971481847979980055521910400019784 43
Владелец: ПУБЛИЧНО-ПРАВОВАЯ КОМПАНИЯ РОСКАДАСТР
Действителен: с 24.12.2025 по 19.03.2027

| | |
|---|---|
| полное наименование должности | инициалы, фамилия |

| Земельный участок |
|---|
| вид объекта недвижимости |

| Лист № 181 раздела 4.2 | Всего листов раздела 4.2: 475 | Всего разделов: 8 | Всего листов выписки: 687 |
|---|---|---|---|

| 13.04.2026г. № КУВИ-001/2026-50042580 | |
|---|---|
| Кадастровый номер: | 78:42:0016201:2 |

| 1 | 2 | 3 | 4 | 5 |
|---|---|---|---|---|
| 169 | 66928.52 | 122154.76 | - | - |
| 170 | 66927.5 | 122155.51 | - | - |
| 171 | 66926.59 | 122156.39 | - | - |
| 172 | 66925.78 | 122157.37 | - | - |
| 173 | 66925.11 | 122158.44 | - | - |
| 174 | 66924.57 | 122159.58 | - | - |
| 175 | 66924.18 | 122160.79 | - | - |
| 176 | 66923.93 | 122162.03 | - | - |
| 177 | 66923.85 | 122163.29 | - | - |
| 178 | 66923.92 | 122164.56 | - | - |
| 179 | 66924.15 | 122165.8 | - | - |
| 180 | 66924.53 | 122167.01 | - | - |
| 1 | 66925.06 | 122168.17 | - | - |
| 1 | 66528.9 | 122208.85 | - | - |
| 2 | 66528.81 | 122210.54 | - | - |
| 3 | 66528.87 | 122212.25 | - | - |
| 4 | 66529.08 | 122213.93 | - | - |
| 5 | 66529.44 | 122215.6 | - | - |
| 6 | 66529.94 | 122217.22 | - | - |
| 7 | 66530.58 | 122218.8 | - | - |
| 8 | 66531.36 | 122220.31 | - | - |
| 9 | 66532.27 | 122221.75 | - | - |
| 10 | 66533.3 | 122223.11 | - | - |
| 11 | 66534.44 | 122224.37 | - | - |
| 12 | 66535.7 | 122225.52 | - | - |
| 13 | 66537.04 | 122226.56 | - | - |
| 14 | 66538.48 | 122227.48 | - | - |
| 15 | 66539.98 | 122228.27 | - | - |
| 16 | 66541.55 | 122228.93 | - | - |

ДОКУМЕНТ ПОДПИСАН
ЭЛЕКТРОННОЙ ПОДПИСЬЮ
Сертификат: 839971481847979980055521910400019784 43
Владелец: ПУБЛИЧНО-ПРАВОВАЯ КОМПАНИЯ РОСКАДАСТР
Действителен: с 24.12.2025 по 19.03.2027

| | |
|---|---|
| полное наименование должности | инициалы, фамилия |

| Земельный участок |
|---|
| вид объекта недвижимости |

| Лист № 182 раздела 4.2 | Всего листов раздела 4.2: 475 | Всего разделов: 8 | Всего листов выписки: 687 |
|---|---|---|---|

| 13.04.2026г. № КУВИ-001/2026-50042580 | |
|---|---|
| Кадастровый номер: | 78:42:0016201:2 |

| 1 | 2 | 3 | 4 | 5 |
|---|---|---|---|---|
| 17 | 66543.18 | 122229.44 | - | - |
| 18 | 66544.84 | 122229.81 | - | - |
| 19 | 66546.53 | 122230.04 | - | - |
| 20 | 66548.49 | 122230.27 | - | - |
| 21 | 66550.44 | 122230.65 | - | - |
| 22 | 66552.36 | 122231.16 | - | - |
| 23 | 66554.23 | 122231.81 | - | - |
| 24 | 66556.05 | 122232.6 | - | - |
| 25 | 66557.81 | 122233.51 | - | - |
| 26 | 66559.5 | 122234.55 | - | - |
| 27 | 66561.11 | 122235.7 | - | - |
| 28 | 66562.64 | 122236.97 | - | - |
| 29 | 66564.07 | 122238.35 | - | - |
| 30 | 66565.39 | 122239.82 | - | - |
| 31 | 66566.61 | 122241.39 | - | - |
| 32 | 66567.71 | 122243.04 | - | - |
| 33 | 66568.7 | 122244.76 | - | - |
| 34 | 66569.55 | 122246.55 | - | - |
| 35 | 66570.28 | 122248.4 | - | - |
| 36 | 66570.94 | 122250.6 | - | - |
| 37 | 66571.76 | 122252.76 | - | - |
| 38 | 66572.73 | 122254.86 | - | - |
| 39 | 66573.83 | 122256.88 | - | - |
| 40 | 66575.08 | 122258.83 | - | - |
| 41 | 66576.45 | 122260.68 | - | - |
| 42 | 66577.95 | 122262.44 | - | - |
| 43 | 66579.57 | 122264.08 | - | - |
| 44 | 66581.3 | 122265.61 | - | - |
| 45 | 66583.13 | 122267.02 | - | - |

ДОКУМЕНТ ПОДПИСАН
ЭЛЕКТРОННОЙ ПОДПИСЬЮ
Сертификат: 839971481847979980055521910400019784 43
Владелец: ПУБЛИЧНО-ПРАВОВАЯ КОМПАНИЯ РОСКАДАСТР
Действителен: с 24.12.2025 по 19.03.2027

| | |
|---|---|
| полное наименование должности | инициалы, фамилия |

| Земельный участок |
|---|
| вид объекта недвижимости |

| Лист № 183 раздела 4.2 | Всего листов раздела 4.2: 475 | Всего разделов: 8 | Всего листов выписки: 687 |
|---|---|---|---|

| 13.04.2026г. № КУВИ-001/2026-50042580 | |
|---|---|
| Кадастровый номер: | 78:42:0016201:2 |

| 1 | 2 | 3 | 4 | 5 |
|---|---|---|---|---|
| 46 | 66585.05 | 122268.3 | - | - |
| 47 | 66587.06 | 122269.44 | - | - |
| 48 | 66589.14 | 122270.45 | - | - |
| 49 | 66590.76 | 122271.65 | - | - |
| 50 | 66592.29 | 122272.97 | - | - |
| 51 | 66593.71 | 122274.41 | - | - |
| 52 | 66595.03 | 122275.94 | - | - |
| 53 | 66596.22 | 122277.57 | - | - |
| 54 | 66597.29 | 122279.29 | - | - |
| 55 | 66598.23 | 122281.08 | - | - |
| 56 | 66599.03 | 122282.93 | - | - |
| 57 | 66599.69 | 122284.84 | - | - |
| 58 | 66600.21 | 122286.8 | - | - |
| 59 | 66600.58 | 122288.79 | - | - |
| 60 | 66600.8 | 122290.8 | - | - |
| 61 | 66600.86 | 122292.82 | - | - |
| 62 | 66600.78 | 122294.84 | - | - |
| 63 | 66600.54 | 122296.84 | - | - |
| 64 | 66600.16 | 122298.83 | - | - |
| 65 | 66599.62 | 122300.78 | - | - |
| 66 | 66598.95 | 122302.68 | - | - |
| 67 | 66598.13 | 122304.53 | - | - |
| 68 | 66597.18 | 122306.32 | - | - |
| 69 | 66569.18 | 122393.5 | - | - |
| 70 | 66568.49 | 122394.95 | - | - |
| 71 | 66567.95 | 122396.47 | - | - |
| 72 | 66567.55 | 122398.03 | - | - |
| 73 | 66567.3 | 122399.62 | - | - |
| 74 | 66567.2 | 122401.22 | - | - |

ДОКУМЕНТ ПОДПИСАН
ЭЛЕКТРОННОЙ ПОДПИСЬЮ
Сертификат: 839971481847979980055521910400019784 43
Владелец: ПУБЛИЧНО-ПРАВОВАЯ КОМПАНИЯ РОСКАДАСТР
Действителен: с 24.12.2025 по 19.03.2027

| | |
|---|---|
| полное наименование должности | инициалы, фамилия |

| Земельный участок |
|---|
| вид объекта недвижимости |

| Лист № 184 раздела 4.2 | Всего листов раздела 4.2: 475 | Всего разделов: 8 | Всего листов выписки: 687 |
|---|---|---|---|

| 13.04.2026г. № КУВИ-001/2026-50042580 | |
|---|---|
| Кадастровый номер: | 78:42:0016201:2 |

| 1 | 2 | 3 | 4 | 5 |
|---|---|---|---|---|
| 75 | 66567.26 | 122402.83 | - | - |
| 76 | 66567.46 | 122404.43 | - | - |
| 77 | 66567.82 | 122406 | - | - |
| 78 | 66568.32 | 122407.53 | - | - |
| 79 | 66568.96 | 122409.01 | - | - |
| 80 | 66569.74 | 122410.41 | - | - |
| 81 | 66570.65 | 122411.74 | - | - |
| 82 | 66571.68 | 122412.98 | - | - |
| 83 | 66572.82 | 122414.11 | - | - |
| 84 | 66574.07 | 122415.14 | - | - |
| 85 | 66575.4 | 122416.04 | - | - |
| 86 | 66576.81 | 122416.81 | - | - |
| 87 | 66578.29 | 122417.44 | - | - |
| 88 | 66579.83 | 122417.93 | - | - |
| 89 | 66581.4 | 122418.27 | - | - |
| 90 | 66583 | 122418.47 | - | - |
| 91 | 66584.61 | 122418.51 | - | - |
| 92 | 66586.21 | 122418.4 | - | - |
| 93 | 66587.8 | 122418.14 | - | - |
| 94 | 66589.36 | 122417.73 | - | - |
| 95 | 66590.87 | 122417.18 | - | - |
| 96 | 66592.32 | 122416.48 | - | - |
| 97 | 66593.7 | 122415.65 | - | - |
| 98 | 66595 | 122414.7 | - | - |
| 99 | 66596.2 | 122413.63 | - | - |
| 100 | 66597.3 | 122412.45 | - | - |
| 101 | 66617.22 | 122402.6 | - | - |
| 102 | 66671 | 122406.37 | - | - |
| 103 | 66705.44 | 122412.82 | - | - |

ДОКУМЕНТ ПОДПИСАН
ЭЛЕКТРОННОЙ ПОДПИСЬЮ
Сертификат: 839971481847979980055521910400019784 43
Владелец: ПУБЛИЧНО-ПРАВОВАЯ КОМПАНИЯ РОСКАДАСТР
Действителен: с 24.12.2025 по 19.03.2027

| | |
|---|---|
| полное наименование должности | инициалы, фамилия |

| Земельный участок |
|---|
| вид объекта недвижимости |

| Лист № 185 раздела 4.2 | Всего листов раздела 4.2: 475 | Всего разделов: 8 | Всего листов выписки: 687 |
|---|---|---|---|

| 13.04.2026г. № КУВИ-001/2026-50042580 | |
|---|---|
| Кадастровый номер: | 78:42:0016201:2 |

| 1 | 2 | 3 | 4 | 5 |
|---|---|---|---|---|
| 104 | 66742.12 | 122407.58 | - | - |
| 105 | 66770.36 | 122395.64 | - | - |
| 106 | 66773.03 | 122395.21 | - | - |
| 107 | 66775.67 | 122394.63 | - | - |
| 108 | 66778.27 | 122393.89 | - | - |
| 109 | 66780.82 | 122393 | - | - |
| 110 | 66783.32 | 122391.97 | - | - |
| 111 | 66785.75 | 122390.78 | - | - |
| 112 | 66788.11 | 122389.46 | - | - |
| 113 | 66790.39 | 122388 | - | - |
| 114 | 66792.57 | 122386.41 | - | - |
| 115 | 66794.66 | 122384.69 | - | - |
| 116 | 66796.65 | 122382.85 | - | - |
| 117 | 66798.52 | 122380.9 | - | - |
| 118 | 66800.27 | 122378.84 | - | - |
| 119 | 66801.9 | 122376.68 | - | - |
| 120 | 66803.4 | 122374.43 | - | - |
| 121 | 66804.76 | 122372.1 | - | - |
| 122 | 66805.98 | 122369.68 | - | - |
| 123 | 66807.06 | 122367.2 | - | - |
| 124 | 66808 | 122364.67 | - | - |
| 125 | 66819.6 | 122340.83 | - | - |
| 126 | 66820.31 | 122339.46 | - | - |
| 127 | 66821.17 | 122338.17 | - | - |
| 128 | 66822.15 | 122336.98 | - | - |
| 129 | 66823.25 | 122335.9 | - | - |
| 130 | 66824.45 | 122334.93 | - | - |
| 131 | 66825.75 | 122334.09 | - | - |
| 132 | 66827.12 | 122333.39 | - | - |

ДОКУМЕНТ ПОДПИСАН
ЭЛЕКТРОННОЙ ПОДПИСЬЮ
Сертификат: 839971481847979980055521910400019784 43
Владелец: ПУБЛИЧНО-ПРАВОВАЯ КОМПАНИЯ РОСКАДАСТР
Действителен: с 24.12.2025 по 19.03.2027

| | |
|---|---|
| полное наименование должности | инициалы, фамилия |

| Земельный участок |
|---|
| вид объекта недвижимости |

| Лист № 186 раздела 4.2 | Всего листов раздела 4.2: 475 | Всего разделов: 8 | Всего листов выписки: 687 |
|---|---|---|---|

| 13.04.2026г. № КУВИ-001/2026-50042580 | |
|---|---|
| Кадастровый номер: | 78:42:0016201:2 |

| 1 | 2 | 3 | 4 | 5 |
|---|---|---|---|---|
| 133 | 66828.56 | 122332.83 | - | - |
| 134 | 66830.05 | 122332.42 | - | - |
| 135 | 66831.57 | 122332.16 | - | - |
| 136 | 66833.11 | 122332.06 | - | - |
| 137 | 66834.65 | 122332.11 | - | - |
| 138 | 66836.18 | 122332.33 | - | - |
| 139 | 66837.68 | 122332.7 | - | - |
| 140 | 66839.14 | 122333.22 | - | - |
| 141 | 66840.53 | 122333.88 | - | - |
| 142 | 66841.85 | 122334.68 | - | - |
| 143 | 66843.08 | 122335.62 | - | - |
| 144 | 66844.21 | 122336.67 | - | - |
| 145 | 66845.22 | 122337.83 | - | - |
| 146 | 66846.11 | 122339.09 | - | - |
| 147 | 66846.87 | 122340.44 | - | - |
| 148 | 66847.49 | 122341.85 | - | - |
| 149 | 66847.96 | 122343.32 | - | - |
| 150 | 66848.28 | 122344.83 | - | - |
| 151 | 66848.44 | 122346.37 | - | - |
| 152 | 66848.44 | 122347.91 | - | - |
| 153 | 66848.29 | 122349.45 | - | - |
| 154 | 66847.98 | 122350.96 | - | - |
| 155 | 66847.52 | 122352.44 | - | - |
| 156 | 66846.92 | 122353.86 | - | - |
| 157 | 66827.8 | 122393.6 | - | - |
| 158 | 66824.24 | 122396.25 | - | - |
| 159 | 66820.77 | 122399.03 | - | - |
| 160 | 66817.41 | 122401.93 | - | - |
| 161 | 66814.15 | 122404.95 | - | - |

ДОКУМЕНТ ПОДПИСАН
ЭЛЕКТРОННОЙ ПОДПИСЬЮ
Сертификат: 839971481847979980055521910400019784 43
Владелец: ПУБЛИЧНО-ПРАВОВАЯ КОМПАНИЯ РОСКАДАСТР
Действителен: с 24.12.2025 по 19.03.2027

| | |
|---|---|
| полное наименование должности | инициалы, фамилия |

| Земельный участок |
|---|
| вид объекта недвижимости |

| Лист № 187 раздела 4.2 | Всего листов раздела 4.2: 475 | Всего разделов: 8 | Всего листов выписки: 687 |
|---|---|---|---|

| 13.04.2026г. № КУВИ-001/2026-50042580 | |
|---|---|
| Кадастровый номер: | 78:42:0016201:2 |

| 1 | 2 | 3 | 4 | 5 |
|---|---|---|---|---|
| 162 | 66810.99 | 122408.08 | - | - |
| 163 | 66807.95 | 122411.32 | - | - |
| 164 | 66805.03 | 122414.66 | - | - |
| 165 | 66802.22 | 122418.1 | - | - |
| 166 | 66799.54 | 122421.64 | - | - |
| 167 | 66796.98 | 122425.27 | - | - |
| 168 | 66794.55 | 122428.99 | - | - |
| 169 | 66792.25 | 122432.79 | - | - |
| 170 | 66790.08 | 122436.67 | - | - |
| 171 | 66788.06 | 122440.62 | - | - |
| 172 | 66786.17 | 122444.64 | - | - |
| 173 | 66784.43 | 122448.73 | - | - |
| 174 | 66782.83 | 122452.87 | - | - |
| 175 | 66781.37 | 122457.07 | - | - |
| 176 | 66780.07 | 122461.32 | - | - |
| 177 | 66780.42 | 122465.57 | - | - |
| 178 | 66780.63 | 122469.83 | - | - |
| 179 | 66780.68 | 122474.1 | - | - |
| 180 | 66780.57 | 122478.36 | - | - |
| 181 | 66780.31 | 122482.62 | - | - |
| 182 | 66779.9 | 122486.87 | - | - |
| 183 | 66779.33 | 122491.1 | - | - |
| 184 | 66778.61 | 122495.3 | - | - |
| 185 | 66777.74 | 122499.48 | - | - |
| 186 | 66776.72 | 122503.62 | - | - |
| 187 | 66775.56 | 122507.73 | - | - |
| 188 | 66774.71 | 122510.37 | - | - |
| 189 | 66774.01 | 122513.07 | - | - |
| 190 | 66773.47 | 122515.79 | - | - |

ДОКУМЕНТ ПОДПИСАН
ЭЛЕКТРОННОЙ ПОДПИСЬЮ
Сертификат: 839971481847979980055521910400019784 43
Владелец: ПУБЛИЧНО-ПРАВОВАЯ КОМПАНИЯ РОСКАДАСТР
Действителен: с 24.12.2025 по 19.03.2027

| | |
|---|---|
| полное наименование должности | инициалы, фамилия |

| Земельный участок |
|---|
| вид объекта недвижимости |

| Лист № 188 раздела 4.2 | Всего листов раздела 4.2: 475 | Всего разделов: 8 | Всего листов выписки: 687 |
|---|---|---|---|

| 13.04.2026г. № КУВИ-001/2026-50042580 | |
|---|---|
| Кадастровый номер: | 78:42:0016201:2 |

| 1 | 2 | 3 | 4 | 5 |
|---|---|---|---|---|
| 191 | 66773.09 | 122518.55 | - | - |
| 192 | 66772.86 | 122521.32 | - | - |
| 193 | 66772.79 | 122524.1 | - | - |
| 194 | 66772.88 | 122526.88 | - | - |
| 195 | 66773.13 | 122529.65 | - | - |
| 196 | 66773.54 | 122532.4 | - | - |
| 197 | 66774.1 | 122535.13 | - | - |
| 198 | 66774.82 | 122537.81 | - | - |
| 199 | 66775.69 | 122540.46 | - | - |
| 200 | 66776.24 | 122542.9 | - | - |
| 201 | 66776.64 | 122545.37 | - | - |
| 202 | 66776.88 | 122547.87 | - | - |
| 203 | 66776.96 | 122550.37 | - | - |
| 204 | 66776.88 | 122552.88 | - | - |
| 205 | 66776.65 | 122555.37 | - | - |
| 206 | 66776.26 | 122557.85 | - | - |
| 207 | 66775.71 | 122560.3 | - | - |
| 208 | 66775 | 122562.7 | - | - |
| 209 | 66774.15 | 122565.06 | - | - |
| 210 | 66773.15 | 122567.36 | - | - |
| 211 | 66772.01 | 122569.59 | - | - |
| 212 | 66770.72 | 122571.74 | - | - |
| 213 | 66769.31 | 122573.81 | - | - |
| 214 | 66767.76 | 122575.78 | - | - |
| 215 | 66766.1 | 122577.66 | - | - |
| 216 | 66764.32 | 122579.42 | - | - |
| 217 | 66762.43 | 122581.07 | - | - |
| 218 | 66760.44 | 122582.59 | - | - |
| 219 | 66758.35 | 122583.98 | - | - |

ДОКУМЕНТ ПОДПИСАН
ЭЛЕКТРОННОЙ ПОДПИСЬЮ
Сертификат: 839971481847979980055521910400019784 43
Владелец: ПУБЛИЧНО-ПРАВОВАЯ КОМПАНИЯ РОСКАДАСТР
Действителен: с 24.12.2025 по 19.03.2027

| | |
|---|---|
| полное наименование должности | инициалы, фамилия |

| Земельный участок |
|---|
| вид объекта недвижимости |

| Лист № 189 раздела 4.2 | Всего листов раздела 4.2: 475 | Всего разделов: 8 | Всего листов выписки: 687 |
|---|---|---|---|

| 13.04.2026г. № КУВИ-001/2026-50042580 | |
|---|---|
| Кадастровый номер: | 78:42:0016201:2 |

| 1 | 2 | 3 | 4 | 5 |
|---|---|---|---|---|
| 220 | 66756.19 | 122585.24 | - | - |
| 221 | 66753.95 | 122586.37 | - | - |
| 222 | 66722 | 122604.42 | - | - |
| 223 | 66688.62 | 122617.92 | - | - |
| 224 | 66687.08 | 122619.1 | - | - |
| 225 | 66685.46 | 122620.15 | - | - |
| 226 | 66683.76 | 122621.07 | - | - |
| 227 | 66681.99 | 122621.86 | - | - |
| 228 | 66680.17 | 122622.5 | - | - |
| 229 | 66678.3 | 122622.99 | - | - |
| 230 | 66676.39 | 122623.33 | - | - |
| 231 | 66674.47 | 122623.51 | - | - |
| 232 | 66672.53 | 122623.54 | - | - |
| 233 | 66670.6 | 122623.42 | - | - |
| 234 | 66668.69 | 122623.14 | - | - |
| 235 | 66666.8 | 122622.71 | - | - |
| 236 | 66664.96 | 122622.13 | - | - |
| 237 | 66663.17 | 122621.4 | - | - |
| 238 | 66661.44 | 122620.54 | - | - |
| 239 | 66659.79 | 122619.53 | - | - |
| 240 | 66658.22 | 122618.4 | - | - |
| 241 | 66656.75 | 122617.15 | - | - |
| 242 | 66655.54 | 122616.55 | - | - |
| 243 | 66654.28 | 122616.08 | - | - |
| 244 | 66652.98 | 122615.75 | - | - |
| 245 | 66651.65 | 122615.54 | - | - |
| 246 | 66650.31 | 122615.48 | - | - |
| 247 | 66648.93 | 122616.53 | - | - |
| 248 | 66647.64 | 122617.69 | - | - |

ДОКУМЕНТ ПОДПИСАН
ЭЛЕКТРОННОЙ ПОДПИСЬЮ
Сертификат: 839971481847979980055521910400019784 43
Владелец: ПУБЛИЧНО-ПРАВОВАЯ КОМПАНИЯ РОСКАДАСТР
Действителен: с 24.12.2025 по 19.03.2027

| | |
|---|---|
| полное наименование должности | инициалы, фамилия |

| Земельный участок |
|---|
| вид объекта недвижимости |

| Лист № 190 раздела 4.2 | Всего листов раздела 4.2: 475 | Всего разделов: 8 | Всего листов выписки: 687 |
|---|---|---|---|

| 13.04.2026г. № КУВИ-001/2026-50042580 | |
|---|---|
| Кадастровый номер: | 78:42:0016201:2 |

| 1 | 2 | 3 | 4 | 5 |
|---|---|---|---|---|
| 249 | 66646.46 | 122618.96 | - | - |
| 250 | 66645.38 | 122620.32 | - | - |
| 251 | 66644.43 | 122621.76 | - | - |
| 252 | 66643.59 | 122623.28 | - | - |
| 253 | 66642.89 | 122624.87 | - | - |
| 254 | 66642.32 | 122626.51 | - | - |
| 255 | 66641.9 | 122628.19 | - | - |
| 256 | 66641.61 | 122629.9 | - | - |
| 257 | 66641.47 | 122631.63 | - | - |
| 258 | 66641.47 | 122633.36 | - | - |
| 259 | 66641.62 | 122635.09 | - | - |
| 260 | 66641.91 | 122636.8 | - | - |
| 261 | 66642.34 | 122638.48 | - | - |
| 262 | 66642.92 | 122640.11 | - | - |
| 263 | 66643.63 | 122641.7 | - | - |
| 264 | 66646.21 | 122643.56 | - | - |
| 265 | 66648.87 | 122645.3 | - | - |
| 266 | 66651.62 | 122646.92 | - | - |
| 267 | 66654.43 | 122648.4 | - | - |
| 268 | 66657.32 | 122649.76 | - | - |
| 269 | 66660.26 | 122650.97 | - | - |
| 270 | 66663.26 | 122652.05 | - | - |
| 271 | 66666.3 | 122652.99 | - | - |
| 272 | 66669.38 | 122653.78 | - | - |
| 273 | 66672.5 | 122654.43 | - | - |
| 274 | 66675.65 | 122654.93 | - | - |
| 275 | 66678.81 | 122655.29 | - | - |
| 276 | 66681.99 | 122655.49 | - | - |
| 277 | 66685.17 | 122655.55 | - | - |

ДОКУМЕНТ ПОДПИСАН
ЭЛЕКТРОННОЙ ПОДПИСЬЮ
Сертификат: 839971481847979980055521910400019784 43
Владелец: ПУБЛИЧНО-ПРАВОВАЯ КОМПАНИЯ РОСКАДАСТР
Действителен: с 24.12.2025 по 19.03.2027

| | |
|---|---|
| полное наименование должности | инициалы, фамилия |

| Земельный участок |
|---|
| вид объекта недвижимости |

| Лист № 191 раздела 4.2 | Всего листов раздела 4.2: 475 | Всего разделов: 8 | Всего листов выписки: 687 |
|---|---|---|---|

| 13.04.2026г. № КУВИ-001/2026-50042580 | |
|---|---|
| Кадастровый номер: | 78:42:0016201:2 |

| 1 | 2 | 3 | 4 | 5 |
|---|---|---|---|---|
| 278 | 66688.36 | 122655.46 | - | - |
| 279 | 66691.53 | 122655.22 | - | - |
| 280 | 66694.69 | 122654.83 | - | - |
| 281 | 66697.83 | 122654.3 | - | - |
| 282 | 66700.95 | 122653.62 | - | - |
| 283 | 66705.44 | 122652.67 | - | - |
| 284 | 66709.9 | 122651.56 | - | - |
| 285 | 66714.32 | 122650.31 | - | - |
| 286 | 66718.69 | 122648.9 | - | - |
| 287 | 66723.01 | 122647.35 | - | - |
| 288 | 66727.28 | 122645.64 | - | - |
| 289 | 66731.49 | 122643.8 | - | - |
| 290 | 66735.63 | 122641.8 | - | - |
| 291 | 66739.7 | 122639.67 | - | - |
| 292 | 66743.69 | 122637.4 | - | - |
| 293 | 66747.6 | 122635 | - | - |
| 294 | 66751.43 | 122632.46 | - | - |
| 295 | 66755.17 | 122629.79 | - | - |
| 296 | 66758.82 | 122626.99 | - | - |
| 297 | 66762.37 | 122624.08 | - | - |
| 298 | 66765.81 | 122621.04 | - | - |
| 299 | 66769.15 | 122617.88 | - | - |
| 300 | 66772.38 | 122614.62 | - | - |
| 301 | 66775.49 | 122611.24 | - | - |
| 302 | 66778.49 | 122607.76 | - | - |
| 303 | 66781.37 | 122604.18 | - | - |
| 304 | 66784.12 | 122600.5 | - | - |
| 305 | 66786.74 | 122596.73 | - | - |
| 306 | 66789.24 | 122592.87 | - | - |

ДОКУМЕНТ ПОДПИСАН
ЭЛЕКТРОННОЙ ПОДПИСЬЮ
Сертификат: 839971481847979980055521910400019784 43
Владелец: ПУБЛИЧНО-ПРАВОВАЯ КОМПАНИЯ РОСКАДАСТР
Действителен: с 24.12.2025 по 19.03.2027

| | | |
|---|---|---|
| полное наименование должности | | инициалы, фамилия |

| Земельный участок |
|---|
| вид объекта недвижимости |

| Лист № 192 раздела 4.2 | Всего листов раздела 4.2: 475 | Всего разделов: 8 | Всего листов выписки: 687 |
|---|---|---|---|

| 13.04.2026г. № КУВИ-001/2026-50042580 | |
|---|---|
| Кадастровый номер: | 78:42:0016201:2 |

| 1 | 2 | 3 | 4 | 5 |
|---|---|---|---|---|
| 307 | 66791.6 | 122588.93 | - | - |
| 308 | 66793.82 | 122584.91 | - | - |
| 309 | 66795.9 | 122580.81 | - | - |
| 310 | 66797.84 | 122576.65 | - | - |
| 311 | 66799.64 | 122572.42 | - | - |
| 312 | 66801.3 | 122568.14 | - | - |
| 313 | 66801.6 | 122499.38 | - | - |
| 314 | 66813.7 | 122458.28 | - | - |
| 315 | 66815.78 | 122455.39 | - | - |
| 316 | 66817.98 | 122452.59 | - | - |
| 317 | 66820.3 | 122449.89 | - | - |
| 318 | 66822.72 | 122447.28 | - | - |
| 319 | 66825.25 | 122444.77 | - | - |
| 320 | 66827.88 | 122442.37 | - | - |
| 321 | 66830.6 | 122440.07 | - | - |
| 322 | 66833.42 | 122437.89 | - | - |
| 323 | 66836.32 | 122435.83 | - | - |
| 324 | 66839.31 | 122433.89 | - | - |
| 325 | 66842.37 | 122432.07 | - | - |
| 326 | 66845.5 | 122430.37 | - | - |
| 327 | 66848.7 | 122428.81 | - | - |
| 328 | 66851.96 | 122427.38 | - | - |
| 329 | 66855.27 | 122426.08 | - | - |
| 330 | 66858.64 | 122424.92 | - | - |
| 331 | 66862.05 | 122423.9 | - | - |
| 332 | 66865.5 | 122423.01 | - | - |
| 333 | 66868.98 | 122422.27 | - | - |
| 334 | 66872.5 | 122421.68 | - | - |
| 335 | 66898.6 | 122385.59 | - | - |

ДОКУМЕНТ ПОДПИСАН
ЭЛЕКТРОННОЙ ПОДПИСЬЮ
Сертификат: 839971481847979980055521910400019784 43
Владелец: ПУБЛИЧНО-ПРАВОВАЯ КОМПАНИЯ РОСКАДАСТР
Действителен: с 24.12.2025 по 19.03.2027

| | |
|---|---|
| полное наименование должности | инициалы, фамилия |

| Земельный участок |
|---|
| вид объекта недвижимости |

| Лист № 193 раздела 4.2 | Всего листов раздела 4.2: 475 | Всего разделов: 8 | Всего листов выписки: 687 |
|---|---|---|---|

| 13.04.2026г. № КУВИ-001/2026-50042580 | |
|---|---|
| Кадастровый номер: | 78:42:0016201:2 |

| 1 | 2 | 3 | 4 | 5 |
|---|---|---|---|---|
| 336 | 66899.87 | 122384.23 | - | - |
| 337 | 66901.03 | 122382.78 | - | - |
| 338 | 66902.07 | 122381.24 | - | - |
| 339 | 66902.97 | 122379.61 | - | - |
| 340 | 66903.73 | 122377.92 | - | - |
| 341 | 66904.35 | 122376.17 | - | - |
| 342 | 66904.83 | 122374.37 | - | - |
| 343 | 66905.15 | 122372.54 | - | - |
| 344 | 66905.31 | 122370.69 | - | - |
| 345 | 66905.33 | 122368.83 | - | - |
| 346 | 66905.19 | 122366.98 | - | - |
| 347 | 66904.89 | 122365.15 | - | - |
| 348 | 66904.44 | 122363.34 | - | - |
| 349 | 66903.85 | 122361.58 | - | - |
| 350 | 66903.11 | 122359.88 | - | - |
| 351 | 66902.23 | 122358.24 | - | - |
| 352 | 66901.21 | 122356.68 | - | - |
| 353 | 66900.07 | 122355.22 | - | - |
| 354 | 66898.82 | 122353.85 | - | - |
| 355 | 66897.45 | 122352.59 | - | - |
| 356 | 66895.98 | 122351.45 | - | - |
| 357 | 66894.43 | 122350.44 | - | - |
| 358 | 66849.8 | 122321.12 | - | - |
| 359 | 66848.54 | 122321.42 | - | - |
| 360 | 66847.25 | 122321.58 | - | - |
| 361 | 66845.96 | 122321.58 | - | - |
| 362 | 66844.67 | 122321.43 | - | - |
| 363 | 66843.42 | 122321.13 | - | - |
| 364 | 66842.2 | 122320.69 | - | - |

ДОКУМЕНТ ПОДПИСАН
ЭЛЕКТРОННОЙ ПОДПИСЬЮ
Сертификат: 839971481847979980055521910400019784 43
Владелец: ПУБЛИЧНО-ПРАВОВАЯ КОМПАНИЯ РОСКАДАСТР
Действителен: с 24.12.2025 по 19.03.2027

| | | |
|---|---|---|
| полное наименование должности | | инициалы, фамилия |

| Земельный участок |
|---|
| вид объекта недвижимости |

| Лист № 194 раздела 4.2 | Всего листов раздела 4.2: 475 | Всего разделов: 8 | Всего листов выписки: 687 |
|---|---|---|---|

| 13.04.2026г. № КУВИ-001/2026-50042580 | |
|---|---|
| Кадастровый номер: | 78:42:0016201:2 |

| 1 | 2 | 3 | 4 | 5 |
|---|---|---|---|---|
| 365 | 66841.04 | 122320.11 | - | - |
| 366 | 66839.97 | 122319.39 | - | - |
| 367 | 66838.98 | 122318.56 | - | - |
| 368 | 66838.1 | 122317.61 | - | - |
| 369 | 66837.33 | 122316.57 | - | - |
| 370 | 66836.69 | 122315.44 | - | - |
| 371 | 66836.19 | 122314.25 | - | - |
| 372 | 66835.83 | 122313.01 | - | - |
| 373 | 66835.62 | 122311.73 | - | - |
| 374 | 66835.57 | 122310.44 | - | - |
| 375 | 66835.66 | 122309.15 | - | - |
| 376 | 66835.9 | 122307.88 | - | - |
| 377 | 66836.3 | 122306.65 | - | - |
| 378 | 66836.28 | 122304.71 | - | - |
| 379 | 66836.11 | 122302.78 | - | - |
| 380 | 66835.79 | 122300.87 | - | - |
| 381 | 66835.33 | 122298.99 | - | - |
| 382 | 66834.72 | 122297.15 | - | - |
| 383 | 66833.97 | 122295.36 | - | - |
| 384 | 66833.09 | 122293.64 | - | - |
| 385 | 66832.07 | 122291.99 | - | - |
| 386 | 66830.93 | 122290.43 | - | - |
| 387 | 66829.67 | 122288.96 | - | - |
| 388 | 66828.3 | 122287.59 | - | - |
| 389 | 66826.82 | 122286.33 | - | - |
| 390 | 66825.26 | 122285.19 | - | - |
| 391 | 66823.61 | 122284.18 | - | - |
| 392 | 66821.88 | 122283.3 | - | - |
| 393 | 66820.1 | 122282.55 | - | - |

ДОКУМЕНТ ПОДПИСАН
ЭЛЕКТРОННОЙ ПОДПИСЬЮ
Сертификат: 839971481847979980055521910400019784 43
Владелец: ПУБЛИЧНО-ПРАВОВАЯ КОМПАНИЯ РОСКАДАСТР
Действителен: с 24.12.2025 по 19.03.2027

| | |
|---|---|
| полное наименование должности | инициалы, фамилия |

| Земельный участок |
|---|
| вид объекта недвижимости |

| Лист № 195 раздела 4.2 | Всего листов раздела 4.2: 475 | Всего разделов: 8 | Всего листов выписки: 687 |
|---|---|---|---|

| 13.04.2026г. № КУВИ-001/2026-50042580 | |
|---|---|
| Кадастровый номер: | 78:42:0016201:2 |

| 1 | 2 | 3 | 4 | 5 |
|---|---|---|---|---|
| 394 | 66818.26 | 122281.94 | - | - |
| 395 | 66816.38 | 122281.48 | - | - |
| 396 | 66814.46 | 122281.17 | - | - |
| 397 | 66812.53 | 122281.01 | - | - |
| 398 | 66810.6 | 122280.99 | - | - |
| 399 | 66808.67 | 122281.13 | - | - |
| 400 | 66806.75 | 122281.42 | - | - |
| 401 | 66804.86 | 122281.85 | - | - |
| 402 | 66803.02 | 122282.44 | - | - |
| 403 | 66765.32 | 122286.45 | - | - |
| 404 | 66700.23 | 122275.53 | - | - |
| 405 | 66644.16 | 122231.4 | - | - |
| 406 | 66595.5 | 122205.6 | - | - |
| 407 | 66572.24 | 122181.88 | - | - |
| 408 | 66563.09 | 122171.81 | - | - |
| 409 | 66561.59 | 122170.76 | - | - |
| 410 | 66560.01 | 122169.84 | - | - |
| 411 | 66558.37 | 122169.05 | - | - |
| 412 | 66556.67 | 122168.39 | - | - |
| 413 | 66554.93 | 122167.86 | - | - |
| 414 | 66553.15 | 122167.48 | - | - |
| 415 | 66551.34 | 122167.23 | - | - |
| 416 | 66549.52 | 122167.13 | - | - |
| 417 | 66547.69 | 122167.17 | - | - |
| 418 | 66545.88 | 122167.36 | - | - |
| 419 | 66544.09 | 122167.68 | - | - |
| 420 | 66542.33 | 122168.15 | - | - |
| 421 | 66540.61 | 122168.76 | - | - |
| 422 | 66538.94 | 122169.5 | - | - |

ДОКУМЕНТ ПОДПИСАН
ЭЛЕКТРОННОЙ ПОДПИСЬЮ
Сертификат: 839971481847979980055521910400019784 43
Владелец: ПУБЛИЧНО-ПРАВОВАЯ КОМПАНИЯ РОСКАДАСТР
Действителен: с 24.12.2025 по 19.03.2027

| | |
|---|---|
| полное наименование должности | инициалы, фамилия |

| Земельный участок |
|---|
| вид объекта недвижимости |

| Лист № 196 раздела 4.2 | Всего листов раздела 4.2: 475 | Всего разделов: 8 | Всего листов выписки: 687 |
|---|---|---|---|

| 13.04.2026г. № КУВИ-001/2026-50042580 | |
|---|---|
| Кадастровый номер: | 78:42:0016201:2 |

| 1 | 2 | 3 | 4 | 5 |
|---|---|---|---|---|
| 423 | 66537.33 | 122170.36 | - | - |
| 424 | 66535.8 | 122171.35 | - | - |
| 425 | 66534.36 | 122172.46 | - | - |
| 426 | 66533 | 122173.68 | - | - |
| 427 | 66531.75 | 122175.01 | - | - |
| 1 | 66528.9 | 122208.85 | - | - |
| 1 | 66510.65 | 122831.09 | - | - |
| 2 | 66509.26 | 122832.36 | - | - |
| 3 | 66507.99 | 122833.74 | - | - |
| 4 | 66506.83 | 122835.22 | - | - |
| 5 | 66505.8 | 122836.79 | - | - |
| 6 | 66504.91 | 122838.44 | - | - |
| 7 | 66504.15 | 122840.17 | - | - |
| 8 | 66503.55 | 122841.94 | - | - |
| 9 | 66503.09 | 122843.77 | - | - |
| 10 | 66502.78 | 122845.62 | - | - |
| 11 | 66502.63 | 122847.49 | - | - |
| 12 | 66502.64 | 122849.37 | - | - |
| 13 | 66502.8 | 122851.25 | - | - |
| 14 | 66503.11 | 122853.1 | - | - |
| 15 | 66503.58 | 122854.92 | - | - |
| 16 | 66504.2 | 122856.69 | - | - |
| 17 | 66504.96 | 122858.41 | - | - |
| 18 | 66505.87 | 122860.06 | - | - |
| 19 | 66506.91 | 122861.63 | - | - |
| 20 | 66508.29 | 122862.25 | - | - |
| 21 | 66509.72 | 122862.76 | - | - |
| 22 | 66511.19 | 122863.15 | - | - |
| 23 | 66512.69 | 122863.42 | - | - |

ДОКУМЕНТ ПОДПИСАН
ЭЛЕКТРОННОЙ ПОДПИСЬЮ
Сертификат: 839971481847979980055521910400019784 43
Владелец: ПУБЛИЧНО-ПРАВОВАЯ КОМПАНИЯ РОСКАДАСТР
Действителен: с 24.12.2025 по 19.03.2027

| | |
|---|---|
| полное наименование должности | инициалы, фамилия |

| Земельный участок |
|---|
| вид объекта недвижимости |

| Лист № 197 раздела 4.2 | Всего листов раздела 4.2: 475 | Всего разделов: 8 | Всего листов выписки: 687 |
|---|---|---|---|

| 13.04.2026г. № КУВИ-001/2026-50042580 | |
|---|---|
| Кадастровый номер: | 78:42:0016201:2 |

| 1 | 2 | 3 | 4 | 5 |
|---|---|---|---|---|
| 24 | 66514.2 | 122863.57 | - | - |
| 25 | 66515.73 | 122863.59 | - | - |
| 26 | 66517.18 | 122862.84 | - | - |
| 27 | 66518.7 | 122862.23 | - | - |
| 28 | 66520.28 | 122861.77 | - | - |
| 29 | 66521.89 | 122861.46 | - | - |
| 30 | 66523.52 | 122861.31 | - | - |
| 31 | 66525.16 | 122861.31 | - | - |
| 32 | 66526.79 | 122861.47 | - | - |
| 33 | 66528.39 | 122861.79 | - | - |
| 34 | 66529.97 | 122862.25 | - | - |
| 35 | 66531.49 | 122862.87 | - | - |
| 36 | 66532.18 | 122864.13 | - | - |
| 37 | 66533.01 | 122865.32 | - | - |
| 38 | 66533.95 | 122866.41 | - | - |
| 39 | 66535.01 | 122867.4 | - | - |
| 40 | 66536.16 | 122868.28 | - | - |
| 41 | 66537.4 | 122869.03 | - | - |
| 42 | 66538.7 | 122869.65 | - | - |
| 43 | 66540.07 | 122870.12 | - | - |
| 44 | 66541.47 | 122870.46 | - | - |
| 45 | 66542.91 | 122870.64 | - | - |
| 46 | 66544.35 | 122870.68 | - | - |
| 47 | 66545.8 | 122870.56 | - | - |
| 48 | 66547.22 | 122870.3 | - | - |
| 49 | 66548.6 | 122869.88 | - | - |
| 50 | 66549.94 | 122869.33 | - | - |
| 51 | 66551.21 | 122868.64 | - | - |
| 52 | 66552.4 | 122867.82 | - | - |

ДОКУМЕНТ ПОДПИСАН
ЭЛЕКТРОННОЙ ПОДПИСЬЮ
Сертификат: 839971481847979980055521910400019784 43
Владелец: ПУБЛИЧНО-ПРАВОВАЯ КОМПАНИЯ РОСКАДАСТР
Действителен: с 24.12.2025 по 19.03.2027

| | |
|---|---|
| полное наименование должности | инициалы, фамилия |

| Земельный участок |
|---|
| вид объекта недвижимости |

| Лист № 198 раздела 4.2 | Всего листов раздела 4.2: 475 | Всего разделов: 8 | Всего листов выписки: 687 |
|---|---|---|---|

| 13.04.2026г. № КУВИ-001/2026-50042580 | |
|---|---|
| Кадастровый номер: | 78:42:0016201:2 |

| 1 | 2 | 3 | 4 | 5 |
|---|---|---|---|---|
| 53 | 66553.5 | 122866.88 | - | - |
| 54 | 66554.5 | 122865.84 | - | - |
| 55 | 66555.38 | 122864.69 | - | - |
| 56 | 66556.14 | 122863.46 | - | - |
| 57 | 66556.77 | 122862.16 | - | - |
| 58 | 66568.46 | 122858.61 | - | - |
| 59 | 66569.19 | 122858.62 | - | - |
| 60 | 66569.91 | 122858.49 | - | - |
| 61 | 66570.59 | 122858.22 | - | - |
| 62 | 66571.2 | 122857.82 | - | - |
| 63 | 66571.72 | 122857.3 | - | - |
| 64 | 66572.13 | 122856.7 | - | - |
| 65 | 66572.42 | 122856.02 | - | - |
| 66 | 66572.56 | 122855.3 | - | - |
| 67 | 66572.56 | 122854.57 | - | - |
| 68 | 66572.41 | 122853.85 | - | - |
| 69 | 66572.13 | 122853.18 | - | - |
| 70 | 66571.72 | 122852.58 | - | - |
| 71 | 66570.94 | 122852.31 | - | - |
| 72 | 66570.24 | 122851.91 | - | - |
| 73 | 66569.61 | 122851.38 | - | - |
| 74 | 66569.1 | 122850.75 | - | - |
| 75 | 66568.71 | 122850.03 | - | - |
| 76 | 66568.46 | 122849.26 | - | - |
| 77 | 66568.35 | 122848.45 | - | - |
| 78 | 66568.4 | 122847.64 | - | - |
| 79 | 66568.6 | 122846.85 | - | - |
| 80 | 66568.94 | 122846.11 | - | - |
| 81 | 66570 | 122845.36 | - | - |

| | | |
|---|---|---|
| полное наименование должности | ДОКУМЕНТ ПОДПИСАН ЭЛЕКТРОННОЙ ПОДПИСЬЮ<br>Сертификат: 839971481847979980055521910400019784 43<br>Владелец: ПУБЛИЧНО-ПРАВОВАЯ КОМПАНИЯ РОСКАДАСТР<br>Действителен: с 24.12.2025 по 19.03.2027 | инициалы, фамилия |

| Земельный участок |
|---|
| вид объекта недвижимости |

| Лист № 199 раздела 4.2 | Всего листов раздела 4.2: 475 | Всего разделов: 8 | Всего листов выписки: 687 |
|---|---|---|---|

| 13.04.2026г. № КУВИ-001/2026-50042580 | |
|---|---|
| Кадастровый номер: | 78:42:0016201:2 |

| 1 | 2 | 3 | 4 | 5 |
|---|---|---|---|---|
| 82 | 66570.97 | 122844.49 | - | - |
| 83 | 66571.84 | 122843.52 | - | - |
| 84 | 66572.58 | 122842.45 | - | - |
| 85 | 66573.19 | 122841.3 | - | - |
| 86 | 66573.66 | 122840.08 | - | - |
| 87 | 66573.99 | 122838.82 | - | - |
| 88 | 66574.16 | 122837.53 | - | - |
| 89 | 66574.19 | 122836.23 | - | - |
| 90 | 66574.05 | 122834.93 | - | - |
| 91 | 66573.77 | 122833.66 | - | - |
| 92 | 66573.34 | 122832.43 | - | - |
| 93 | 66572.77 | 122831.26 | - | - |
| 94 | 66572.06 | 122830.17 | - | - |
| 95 | 66571.23 | 122829.16 | - | - |
| 96 | 66570.28 | 122828.27 | - | - |
| 97 | 66569.24 | 122827.48 | - | - |
| 98 | 66568.11 | 122826.83 | - | - |
| 99 | 66566.92 | 122826.32 | - | - |
| 100 | 66565.67 | 122825.95 | - | - |
| 101 | 66564.39 | 122825.72 | - | - |
| 102 | 66563.09 | 122825.66 | - | - |
| 103 | 66559.63 | 122824.93 | - | - |
| 104 | 66556.16 | 122824.36 | - | - |
| 105 | 66552.66 | 122823.95 | - | - |
| 106 | 66549.14 | 122823.68 | - | - |
| 107 | 66545.62 | 122823.57 | - | - |
| 108 | 66542.09 | 122823.62 | - | - |
| 109 | 66538.57 | 122823.82 | - | - |
| 110 | 66535.07 | 122824.18 | - | - |

ДОКУМЕНТ ПОДПИСАН
ЭЛЕКТРОННОЙ ПОДПИСЬЮ
Сертификат: 839971481847979980055521910400019784 43
Владелец: ПУБЛИЧНО-ПРАВОВАЯ КОМПАНИЯ РОСКАДАСТР
Действителен: с 24.12.2025 по 19.03.2027

| | |
|---|---|
| полное наименование должности | инициалы, фамилия |

| Земельный участок |
|---|
| вид объекта недвижимости |

| Лист № 200 раздела 4.2 | Всего листов раздела 4.2: 475 | Всего разделов: 8 | Всего листов выписки: 687 |
|---|---|---|---|

| 13.04.2026г. № КУВИ-001/2026-50042580 | |
|---|---|
| Кадастровый номер: | 78:42:0016201:2 |

| 1 | 2 | 3 | 4 | 5 |
|---|---|---|---|---|
| 111 | 66531.58 | 122824.68 | - | - |
| 112 | 66528.12 | 122825.34 | - | - |
| 113 | 66524.69 | 122826.16 | - | - |
| 114 | 66521.29 | 122827.12 | - | - |
| 115 | 66517.95 | 122828.23 | - | - |
| 116 | 66514.66 | 122829.49 | - | - |
| 1 | 66510.65 | 122831.09 | - | - |
| 1 | 66936.62 | 122440.45 | - | - |
| 2 | 66942.41 | 122436.67 | - | - |
| 3 | 66938.98 | 122431.79 | - | - |
| 4 | 66933.36 | 122435.44 | - | - |
| 1 | 66936.62 | 122440.45 | - | - |
| 1 | 66647.42 | 123436.05 | - | - |
| 2 | 66648.58 | 123436.94 | - | - |
| 3 | 66649.82 | 123437.73 | - | - |
| 4 | 66651.14 | 123438.39 | - | - |
| 5 | 66652.51 | 123438.92 | - | - |
| 6 | 66653.92 | 123439.32 | - | - |
| 7 | 66655.37 | 123439.58 | - | - |
| 8 | 66656.83 | 123439.7 | - | - |
| 9 | 66658.31 | 123439.69 | - | - |
| 10 | 66660.86 | 123439.07 | - | - |
| 11 | 66663.38 | 123438.31 | - | - |
| 12 | 66665.84 | 123437.41 | - | - |
| 13 | 66668.25 | 123436.36 | - | - |
| 14 | 66670.59 | 123435.17 | - | - |
| 15 | 66672.86 | 123433.85 | - | - |
| 16 | 66675.05 | 123432.39 | - | - |
| 17 | 66677.15 | 123430.81 | - | - |

ДОКУМЕНТ ПОДПИСАН
ЭЛЕКТРОННОЙ ПОДПИСЬЮ
Сертификат: 839971481847979980055521910400019784 43
Владелец: ПУБЛИЧНО-ПРАВОВАЯ КОМПАНИЯ РОСКАДАСТР
Действителен: с 24.12.2025 по 19.03.2027

| | |
|---|---|
| полное наименование должности | инициалы, фамилия |

| Земельный участок |
|---|
| вид объекта недвижимости |

| Лист № 201 раздела 4.2 | Всего листов раздела 4.2: 475 | Всего разделов: 8 | Всего листов выписки: 687 |
|---|---|---|---|

| 13.04.2026г. № КУВИ-001/2026-50042580 | |
|---|---|
| Кадастровый номер: | 78:42:0016201:2 |

| 1 | 2 | 3 | 4 | 5 |
|---|---|---|---|---|
| 18 | 66679.16 | 123429.12 | - | - |
| 19 | 66680.51 | 123428.09 | - | - |
| 20 | 66681.77 | 123426.94 | - | - |
| 21 | 66682.93 | 123425.69 | - | - |
| 22 | 66683.97 | 123424.34 | - | - |
| 23 | 66684.89 | 123422.91 | - | - |
| 24 | 66685.68 | 123421.4 | - | - |
| 25 | 66686.33 | 123419.83 | - | - |
| 26 | 66686.84 | 123418.2 | - | - |
| 27 | 66687.21 | 123416.54 | - | - |
| 28 | 66687.43 | 123414.85 | - | - |
| 29 | 66687.51 | 123413.15 | - | - |
| 30 | 66687.43 | 123411.45 | - | - |
| 31 | 66687.2 | 123409.76 | - | - |
| 32 | 66686.83 | 123408.1 | - | - |
| 33 | 66686.31 | 123406.48 | - | - |
| 34 | 66685.65 | 123404.91 | - | - |
| 35 | 66684.85 | 123403.4 | - | - |
| 36 | 66683.93 | 123401.97 | - | - |
| 37 | 66682.88 | 123400.63 | - | - |
| 38 | 66681.72 | 123399.38 | - | - |
| 39 | 66680.46 | 123398.24 | - | - |
| 40 | 66679.1 | 123397.22 | - | - |
| 41 | 66677.66 | 123396.32 | - | - |
| 42 | 66676.03 | 123396.88 | - | - |
| 43 | 66674.36 | 123397.3 | - | - |
| 44 | 66672.67 | 123397.59 | - | - |
| 45 | 66670.96 | 123397.74 | - | - |
| 46 | 66669.24 | 123397.74 | - | - |

ДОКУМЕНТ ПОДПИСАН
ЭЛЕКТРОННОЙ ПОДПИСЬЮ
Сертификат: 839971481847979980055521910400019784 43
Владелец: ПУБЛИЧНО-ПРАВОВАЯ КОМПАНИЯ РОСКАДАСТР
Действителен: с 24.12.2025 по 19.03.2027

| | |
|---|---|
| полное наименование должности | инициалы, фамилия |

| Земельный участок |
|---|
| вид объекта недвижимости |

| Лист № 202 раздела 4.2 | Всего листов раздела 4.2: 475 | Всего разделов: 8 | Всего листов выписки: 687 |
|---|---|---|---|

| 13.04.2026г. № КУВИ-001/2026-50042580 | |
|---|---|
| Кадастровый номер: | 78:42:0016201:2 |

| 1 | 2 | 3 | 4 | 5 |
|---|---|---|---|---|
| 47 | 66667.52 | 123397.61 | - | - |
| 48 | 66665.82 | 123397.34 | - | - |
| 49 | 66664.15 | 123396.92 | - | - |
| 50 | 66662.52 | 123396.37 | - | - |
| 51 | 66660.95 | 123395.7 | - | - |
| 52 | 66659.81 | 123395.1 | - | - |
| 53 | 66658.62 | 123394.64 | - | - |
| 54 | 66657.38 | 123394.32 | - | - |
| 55 | 66656.11 | 123394.15 | - | - |
| 56 | 66654.83 | 123394.13 | - | - |
| 57 | 66653.55 | 123394.25 | - | - |
| 58 | 66652.3 | 123394.53 | - | - |
| 59 | 66651.09 | 123394.95 | - | - |
| 60 | 66649.94 | 123395.51 | - | - |
| 61 | 66648.86 | 123396.2 | - | - |
| 62 | 66647.86 | 123397.01 | - | - |
| 63 | 66646.97 | 123397.93 | - | - |
| 64 | 66646.2 | 123398.95 | - | - |
| 65 | 66645.54 | 123400.05 | - | - |
| 66 | 66645.02 | 123401.22 | - | - |
| 67 | 66644.64 | 123402.44 | - | - |
| 68 | 66644.41 | 123403.7 | - | - |
| 69 | 66644.32 | 123404.98 | - | - |
| 70 | 66644.39 | 123406.26 | - | - |
| 71 | 66644.6 | 123407.52 | - | - |
| 72 | 66644.96 | 123408.75 | - | - |
| 73 | 66645.46 | 123409.93 | - | - |
| 74 | 66646.1 | 123411.04 | - | - |
| 75 | 66646.86 | 123412.08 | - | - |

ДОКУМЕНТ ПОДПИСАН
ЭЛЕКТРОННОЙ ПОДПИСЬЮ
Сертификат: 839971481847979980055521910400019784 43
Владелец: ПУБЛИЧНО-ПРАВОВАЯ КОМПАНИЯ РОСКАДАСТР
Действителен: с 24.12.2025 по 19.03.2027

| | |
|---|---|
| полное наименование должности | инициалы, фамилия |

| Земельный участок |
|---|
| вид объекта недвижимости |

| Лист № 203 раздела 4.2 | Всего листов раздела 4.2: 475 | Всего разделов: 8 | Всего листов выписки: 687 |
|---|---|---|---|

| 13.04.2026г. № КУВИ-001/2026-50042580 | |
|---|---|
| Кадастровый номер: | 78:42:0016201:2 |

| 1 | 2 | 3 | 4 | 5 |
|---|---|---|---|---|
| 76 | 66656.53 | 123414.79 | - | - |
| 77 | 66657.09 | 123415.71 | - | - |
| 78 | 66657.51 | 123416.7 | - | - |
| 79 | 66657.79 | 123417.75 | - | - |
| 80 | 66657.91 | 123418.82 | - | - |
| 81 | 66657.87 | 123419.9 | - | - |
| 82 | 66657.68 | 123420.97 | - | - |
| 83 | 66657.33 | 123421.99 | - | - |
| 84 | 66656.84 | 123422.96 | - | - |
| 85 | 66656.21 | 123423.84 | - | - |
| 86 | 66655.47 | 123424.62 | - | - |
| 87 | 66654.61 | 123425.29 | - | - |
| 88 | 66653.67 | 123425.82 | - | - |
| 89 | 66652.66 | 123426.21 | - | - |
| 90 | 66651.61 | 123426.45 | - | - |
| 91 | 66650.53 | 123426.54 | - | - |
| 92 | 66649.45 | 123426.47 | - | - |
| 93 | 66648.4 | 123426.24 | - | - |
| 94 | 66647.38 | 123425.87 | - | - |
| 95 | 66646.44 | 123425.35 | - | - |
| 96 | 66645.77 | 123425.25 | - | - |
| 97 | 66645.1 | 123425.29 | - | - |
| 98 | 66644.45 | 123425.46 | - | - |
| 99 | 66643.85 | 123425.76 | - | - |
| 100 | 66643.33 | 123426.18 | - | - |
| 101 | 66642.89 | 123426.68 | - | - |
| 102 | 66642.56 | 123427.27 | - | - |
| 103 | 66642.36 | 123427.91 | - | - |
| 104 | 66642.29 | 123428.58 | - | - |

ДОКУМЕНТ ПОДПИСАН
ЭЛЕКТРОННОЙ ПОДПИСЬЮ
Сертификат: 839971481847979980055521910400019784 43
Владелец: ПУБЛИЧНО-ПРАВОВАЯ КОМПАНИЯ РОСКАДАСТР
Действителен: с 24.12.2025 по 19.03.2027

| | |
|---|---|
| полное наименование должности | инициалы, фамилия |

| Земельный участок |
|---|
| вид объекта недвижимости |

| Лист № 204 раздела 4.2 | Всего листов раздела 4.2: 475 | Всего разделов: 8 | Всего листов выписки: 687 |
|---|---|---|---|

| 13.04.2026г. № КУВИ-001/2026-50042580 | |
|---|---|
| Кадастровый номер: | 78:42:0016201:2 |

| 1 | 2 | 3 | 4 | 5 |
|---|---|---|---|---|
| 105 | 66642.35 | 123429.24 | - | - |
| 106 | 66642.55 | 123429.89 | - | - |
| 1 | 66647.42 | 123436.05 | - | - |
| 1 | 68766.96 | 122179.86 | - | - |
| 2 | 68766.51 | 122180.52 | - | - |
| 3 | 68764.27 | 122181.61 | - | - |
| 4 | 68760.2 | 122184.52 | - | - |
| 5 | 68769.99 | 122249.42 | - | - |
| 6 | 68780.96 | 122279.76 | - | - |
| 7 | 68818.44 | 122294.69 | - | - |
| 8 | 68822.93 | 122296.7 | - | - |
| 9 | 68835.49 | 122301.91 | - | - |
| 10 | 68833.79 | 122357.49 | - | - |
| 11 | 68831.48 | 122467.92 | - | - |
| 12 | 68827.28 | 122556.68 | - | - |
| 13 | 68824.68 | 122729.58 | - | - |
| 14 | 68826.57 | 122729.55 | - | - |
| 15 | 68831.47 | 122729.81 | - | - |
| 16 | 68833.2 | 122731.56 | - | - |
| 17 | 68825.19 | 123009.12 | - | - |
| 18 | 68823.22 | 123016.45 | - | - |
| 19 | 68819.85 | 123020.25 | - | - |
| 20 | 68811.72 | 123026.1 | - | - |
| 21 | 68810.42 | 123028.19 | - | - |
| 22 | 68793.37 | 123038.92 | - | - |
| 23 | 68020.36 | 123525.56 | - | - |
| 24 | 68009.39 | 123531.8 | - | - |
| 25 | 67942.23 | 123574.07 | - | - |
| 26 | 67725.31 | 123705.02 | - | - |

ДОКУМЕНТ ПОДПИСАН
ЭЛЕКТРОННОЙ ПОДПИСЬЮ
Сертификат: 839971481847979980055521910400019784 43
Владелец: ПУБЛИЧНО-ПРАВОВАЯ КОМПАНИЯ РОСКАДАСТР
Действителен: с 24.12.2025 по 19.03.2027

| | | |
|---|---|---|
| полное наименование должности | | инициалы, фамилия |

| Земельный участок |
|---|
| вид объекта недвижимости |

| Лист № 205 раздела 4.2 | Всего листов раздела 4.2: 475 | Всего разделов: 8 | Всего листов выписки: 687 |
|---|---|---|---|

| 13.04.2026г. № КУВИ-001/2026-50042580 | |
|---|---|
| Кадастровый номер: | 78:42:0016201:2 |

| 1 | 2 | 3 | 4 | 5 |
|---|---|---|---|---|
| 27 | 67714.94 | 123706.99 | - | - |
| 28 | 67707.35 | 123707.42 | - | - |
| 29 | 67225.59 | 123642.25 | - | - |
| 30 | 67223.23 | 123643.21 | - | - |
| 31 | 66901.32 | 123599.03 | - | - |
| 32 | 66781.82 | 123563.84 | - | - |
| 33 | 66782.24 | 123560.56 | - | - |
| 34 | 66783.4 | 123556.17 | - | - |
| 35 | 66784.29 | 123551.59 | - | - |
| 36 | 66764.61 | 123546.15 | - | - |
| 37 | 66760.47 | 123545.05 | - | - |
| 38 | 66630.67 | 123509.34 | - | - |
| 39 | 66383.35 | 123440.79 | - | - |
| 40 | 66408.93 | 123315 | - | - |
| 41 | 66438.41 | 123148.65 | - | - |
| 42 | 66440.62 | 123133.45 | - | - |
| 43 | 66413.82 | 122714.61 | - | - |
| 44 | 66413.49 | 122709.3 | - | - |
| 45 | 66398.26 | 122486.26 | - | - |
| 46 | 66394.8 | 122482.88 | - | - |
| 47 | 66393.16 | 122482.06 | - | - |
| 48 | 66395.08 | 122481.89 | - | - |
| 49 | 66397.02 | 122481.87 | - | - |
| 50 | 66398.95 | 122481.99 | - | - |
| 51 | 66400.86 | 122482.26 | - | - |
| 52 | 66402.75 | 122482.68 | - | - |
| 53 | 66404.61 | 122483.23 | - | - |
| 54 | 66406.41 | 122483.92 | - | - |
| 55 | 66408.16 | 122484.75 | - | - |

ДОКУМЕНТ ПОДПИСАН
ЭЛЕКТРОННОЙ ПОДПИСЬЮ
Сертификат: 839971481847979980055521910400019784 43
Владелец: ПУБЛИЧНО-ПРАВОВАЯ КОМПАНИЯ РОСКАДАСТР
Действителен: с 24.12.2025 по 19.03.2027

| | |
|---|---|
| полное наименование должности | инициалы, фамилия |

| Земельный участок |
|---|
| вид объекта недвижимости |

| Лист № 206 раздела 4.2 | Всего листов раздела 4.2: 475 | Всего разделов: 8 | Всего листов выписки: 687 |
|---|---|---|---|

| 13.04.2026г. № КУВИ-001/2026-50042580 | |
|---|---|
| Кадастровый номер: | 78:42:0016201:2 |

| 1 | 2 | 3 | 4 | 5 |
|---|---|---|---|---|
| 56 | 66409.84 | 122485.7 | - | - |
| 57 | 66411.45 | 122486.78 | - | - |
| 58 | 66412.97 | 122487.98 | - | - |
| 59 | 66414.4 | 122489.28 | - | - |
| 60 | 66415.72 | 122490.69 | - | - |
| 61 | 66416.93 | 122492.2 | - | - |
| 62 | 66418.03 | 122493.79 | - | - |
| 63 | 66419.01 | 122495.46 | - | - |
| 64 | 66419.85 | 122497.2 | - | - |
| 65 | 66420.56 | 122499 | - | - |
| 66 | 66421.14 | 122500.85 | - | - |
| 67 | 66421.58 | 122502.74 | - | - |
| 68 | 66469.13 | 122585.11 | - | - |
| 69 | 66470.33 | 122587.03 | - | - |
| 70 | 66471.66 | 122588.86 | - | - |
| 71 | 66473.11 | 122590.6 | - | - |
| 72 | 66474.69 | 122592.23 | - | - |
| 73 | 66476.36 | 122593.75 | - | - |
| 74 | 66478.14 | 122595.16 | - | - |
| 75 | 66480.01 | 122596.44 | - | - |
| 76 | 66481.97 | 122597.58 | - | - |
| 77 | 66484 | 122598.59 | - | - |
| 78 | 66486.09 | 122599.46 | - | - |
| 79 | 66488.24 | 122600.19 | - | - |
| 80 | 66490.43 | 122600.76 | - | - |
| 81 | 66492.66 | 122601.18 | - | - |
| 82 | 66494.91 | 122601.45 | - | - |
| 83 | 66497.17 | 122601.56 | - | - |
| 84 | 66499.44 | 122601.52 | - | - |

ДОКУМЕНТ ПОДПИСАН
ЭЛЕКТРОННОЙ ПОДПИСЬЮ
Сертификат: 839971481847979980055521910400019784 43
Владелец: ПУБЛИЧНО-ПРАВОВАЯ КОМПАНИЯ РОСКАДАСТР
Действителен: с 24.12.2025 по 19.03.2027

| | |
|---|---|
| полное наименование должности | инициалы, фамилия |

| Земельный участок |
|---|
| вид объекта недвижимости |

| Лист № 207 раздела 4.2 | Всего листов раздела 4.2: 475 | Всего разделов: 8 | Всего листов выписки: 687 |
|---|---|---|---|

| 13.04.2026г. № КУВИ-001/2026-50042580 | |
|---|---|
| Кадастровый номер: | 78:42:0016201:2 |

| 1 | 2 | 3 | 4 | 5 |
|---|---|---|---|---|
| 85 | 66501.7 | 122601.33 | - | - |
| 86 | 66503.94 | 122600.97 | - | - |
| 87 | 66506.15 | 122600.47 | - | - |
| 88 | 66508.32 | 122599.82 | - | - |
| 89 | 66510.56 | 122599.28 | - | - |
| 90 | 66512.83 | 122598.9 | - | - |
| 91 | 66515.12 | 122598.68 | - | - |
| 92 | 66517.42 | 122598.62 | - | - |
| 93 | 66519.72 | 122598.71 | - | - |
| 94 | 66522.01 | 122598.96 | - | - |
| 95 | 66524.28 | 122599.36 | - | - |
| 96 | 66526.51 | 122599.92 | - | - |
| 97 | 66528.7 | 122600.63 | - | - |
| 98 | 66530.84 | 122601.49 | - | - |
| 99 | 66532.91 | 122602.49 | - | - |
| 100 | 66534.91 | 122603.64 | - | - |
| 101 | 66536.83 | 122604.91 | - | - |
| 102 | 66538.65 | 122606.31 | - | - |
| 103 | 66540.38 | 122607.84 | - | - |
| 104 | 66541.99 | 122609.48 | - | - |
| 105 | 66543.5 | 122611.23 | - | - |
| 106 | 66546.12 | 122613.16 | - | - |
| 107 | 66548.83 | 122614.98 | - | - |
| 108 | 66551.62 | 122616.66 | - | - |
| 109 | 66554.49 | 122618.22 | - | - |
| 110 | 66557.43 | 122619.63 | - | - |
| 111 | 66560.44 | 122620.91 | - | - |
| 112 | 66563.5 | 122622.04 | - | - |
| 113 | 66566.61 | 122623.03 | - | - |

ДОКУМЕНТ ПОДПИСАН
ЭЛЕКТРОННОЙ ПОДПИСЬЮ
Сертификат: 839971481847979980055521910400019784 43
Владелец: ПУБЛИЧНО-ПРАВОВАЯ КОМПАНИЯ РОСКАДАСТР
Действителен: с 24.12.2025 по 19.03.2027

| | |
|---|---|
| полное наименование должности | инициалы, фамилия |

| Земельный участок |
|---|
| вид объекта недвижимости |

| Лист № 208 раздела 4.2 | Всего листов раздела 4.2: 475 | Всего разделов: 8 | Всего листов выписки: 687 |
|---|---|---|---|

| 13.04.2026г. № КУВИ-001/2026-50042580 | |
|---|---|
| Кадастровый номер: | 78:42:0016201:2 |

| 1 | 2 | 3 | 4 | 5 |
|---|---|---|---|---|
| 114 | 66569.76 | 122623.87 | - | - |
| 115 | 66572.95 | 122624.56 | - | - |
| 116 | 66576.16 | 122625.1 | - | - |
| 117 | 66579.4 | 122625.49 | - | - |
| 118 | 66582.66 | 122625.73 | - | - |
| 119 | 66585.92 | 122625.82 | - | - |
| 120 | 66589.18 | 122625.75 | - | - |
| 121 | 66592.44 | 122625.53 | - | - |
| 122 | 66593.83 | 122624.19 | - | - |
| 123 | 66595.12 | 122622.75 | - | - |
| 124 | 66596.29 | 122621.21 | - | - |
| 125 | 66597.33 | 122619.58 | - | - |
| 126 | 66598.24 | 122617.88 | - | - |
| 127 | 66599.01 | 122616.11 | - | - |
| 128 | 66599.64 | 122614.28 | - | - |
| 129 | 66600.12 | 122612.41 | - | - |
| 130 | 66600.45 | 122610.51 | - | - |
| 131 | 66600.63 | 122608.58 | - | - |
| 132 | 66600.65 | 122606.65 | - | - |
| 133 | 66600.52 | 122604.72 | - | - |
| 134 | 66600.24 | 122602.81 | - | - |
| 135 | 66599.81 | 122600.93 | - | - |
| 136 | 66599.23 | 122599.09 | - | - |
| 137 | 66598.51 | 122597.29 | - | - |
| 138 | 66597.65 | 122595.57 | - | - |
| 139 | 66596.65 | 122593.91 | - | - |
| 140 | 66595.52 | 122592.34 | - | - |
| 141 | 66594.28 | 122590.87 | - | - |
| 142 | 66592.92 | 122589.5 | - | - |

| | | |
|---|---|---|
| полное наименование должности | ДОКУМЕНТ ПОДПИСАН ЭЛЕКТРОННОЙ ПОДПИСЬЮ<br>Сертификат: 839971481847979980055521910400019784 43<br>Владелец: ПУБЛИЧНО-ПРАВОВАЯ КОМПАНИЯ РОСКАДАСТР<br>Действителен: с 24.12.2025 по 19.03.2027 | инициалы, фамилия |

| Земельный участок |
|---|
| вид объекта недвижимости |

| Лист № 209 раздела 4.2 | Всего листов раздела 4.2: 475 | Всего разделов: 8 | Всего листов выписки: 687 |
|---|---|---|---|

| 13.04.2026г. № КУВИ-001/2026-50042580 | |
|---|---|
| Кадастровый номер: | 78:42:0016201:2 |

| 1 | 2 | 3 | 4 | 5 |
|---|---|---|---|---|
| 143 | 66564.22 | 122586.38 | - | - |
| 144 | 66561.2 | 122586.2 | - | - |
| 145 | 66558.19 | 122585.88 | - | - |
| 146 | 66555.21 | 122585.41 | - | - |
| 147 | 66552.25 | 122584.8 | - | - |
| 148 | 66549.33 | 122584.03 | - | - |
| 149 | 66546.45 | 122583.13 | - | - |
| 150 | 66543.61 | 122582.08 | - | - |
| 151 | 66540.83 | 122580.89 | - | - |
| 152 | 66538.12 | 122579.57 | - | - |
| 153 | 66535.47 | 122578.11 | - | - |
| 154 | 66532.9 | 122576.53 | - | - |
| 155 | 66530.41 | 122574.82 | - | - |
| 156 | 66528.01 | 122572.99 | - | - |
| 157 | 66525.97 | 122572.24 | - | - |
| 158 | 66523.88 | 122571.65 | - | - |
| 159 | 66521.76 | 122571.21 | - | - |
| 160 | 66519.61 | 122570.92 | - | - |
| 161 | 66517.45 | 122570.78 | - | - |
| 162 | 66515.28 | 122570.8 | - | - |
| 163 | 66513.12 | 122570.97 | - | - |
| 164 | 66510.98 | 122571.3 | - | - |
| 165 | 66508.86 | 122571.77 | - | - |
| 166 | 66506.79 | 122572.4 | - | - |
| 167 | 66504.77 | 122573.18 | - | - |
| 168 | 66503.21 | 122573.45 | - | - |
| 169 | 66501.64 | 122573.58 | - | - |
| 170 | 66500.06 | 122573.57 | - | - |
| 171 | 66498.48 | 122573.42 | - | - |

ДОКУМЕНТ ПОДПИСАН
ЭЛЕКТРОННОЙ ПОДПИСЬЮ
Сертификат: 839971481847979980055521910400019784 43
Владелец: ПУБЛИЧНО-ПРАВОВАЯ КОМПАНИЯ РОСКАДАСТР
Действителен: с 24.12.2025 по 19.03.2027

| | |
|---|---|
| полное наименование должности | инициалы, фамилия |

| Земельный участок |
|---|
| вид объекта недвижимости |

| Лист № 210 раздела 4.2 | Всего листов раздела 4.2: 475 | Всего разделов: 8 | Всего листов выписки: 687 |
|---|---|---|---|

| 13.04.2026г. № КУВИ-001/2026-50042580 | |
|---|---|
| Кадастровый номер: | 78:42:0016201:2 |

| 1 | 2 | 3 | 4 | 5 |
|---|---|---|---|---|
| 172 | 66496.93 | 122573.13 | - | - |
| 173 | 66495.41 | 122572.7 | - | - |
| 174 | 66493.94 | 122572.13 | - | - |
| 175 | 66492.52 | 122571.44 | - | - |
| 176 | 66491.17 | 122570.62 | - | - |
| 177 | 66489.89 | 122569.69 | - | - |
| 178 | 66488.71 | 122568.64 | - | - |
| 179 | 66487.63 | 122567.49 | - | - |
| 180 | 66486.65 | 122566.25 | - | - |
| 181 | 66485.79 | 122564.93 | - | - |
| 182 | 66485.05 | 122563.53 | - | - |
| 183 | 66484.44 | 122562.08 | - | - |
| 184 | 66483.45 | 122559.28 | - | - |
| 185 | 66482.33 | 122556.53 | - | - |
| 186 | 66481.09 | 122553.84 | - | - |
| 187 | 66479.73 | 122551.2 | - | - |
| 188 | 66478.24 | 122548.64 | - | - |
| 189 | 66476.63 | 122546.14 | - | - |
| 190 | 66474.91 | 122543.73 | - | - |
| 191 | 66473.08 | 122541.4 | - | - |
| 192 | 66471.14 | 122539.15 | - | - |
| 193 | 66469.1 | 122537 | - | - |
| 194 | 66466.96 | 122534.95 | - | - |
| 195 | 66464.73 | 122533 | - | - |
| 196 | 66440.33 | 122513.12 | - | - |
| 197 | 66438.44 | 122511.69 | - | - |
| 198 | 66436.64 | 122510.16 | - | - |
| 199 | 66434.94 | 122508.53 | - | - |
| 200 | 66433.33 | 122506.81 | - | - |

ДОКУМЕНТ ПОДПИСАН
ЭЛЕКТРОННОЙ ПОДПИСЬЮ
Сертификат: 839971481847979980055521910400019784 43
Владелец: ПУБЛИЧНО-ПРАВОВАЯ КОМПАНИЯ РОСКАДАСТР
Действителен: с 24.12.2025 по 19.03.2027

| | |
|---|---|
| полное наименование должности | инициалы, фамилия |

| Земельный участок |
|---|
| вид объекта недвижимости |

| Лист № 211 раздела 4.2 | Всего листов раздела 4.2: 475 | Всего разделов: 8 | Всего листов выписки: 687 |
|---|---|---|---|

| 13.04.2026г. № КУВИ-001/2026-50042580 | |
|---|---|
| Кадастровый номер: | 78:42:0016201:2 |

| 1 | 2 | 3 | 4 | 5 |
|---|---|---|---|---|
| 201 | 66431.82 | 122504.99 | - | - |
| 202 | 66430.42 | 122503.09 | - | - |
| 203 | 66429.14 | 122501.11 | - | - |
| 204 | 66427.97 | 122499.06 | - | - |
| 205 | 66426.92 | 122496.95 | - | - |
| 206 | 66426 | 122494.78 | - | - |
| 207 | 66425.25 | 122492.81 | - | - |
| 208 | 66424.37 | 122490.9 | - | - |
| 209 | 66423.35 | 122489.06 | - | - |
| 210 | 66422.21 | 122487.3 | - | - |
| 211 | 66420.95 | 122485.62 | - | - |
| 212 | 66419.57 | 122484.03 | - | - |
| 213 | 66418.08 | 122482.55 | - | - |
| 214 | 66416.49 | 122481.17 | - | - |
| 215 | 66414.81 | 122479.91 | - | - |
| 216 | 66413.05 | 122478.77 | - | - |
| 217 | 66411.2 | 122477.76 | - | - |
| 218 | 66409.29 | 122476.88 | - | - |
| 219 | 66407.33 | 122476.14 | - | - |
| 220 | 66405.32 | 122475.54 | - | - |
| 221 | 66392.83 | 122477.23 | - | - |
| 222 | 66393.2 | 122476.51 | - | - |
| 223 | 66394.94 | 122475.18 | - | - |
| 224 | 66396.73 | 122473.36 | - | - |
| 225 | 66392.67 | 122399.72 | - | - |
| 226 | 66391.77 | 122388.79 | - | - |
| 227 | 66386.42 | 122326.51 | - | - |
| 228 | 66385.17 | 122309.49 | - | - |
| 229 | 66384.99 | 122294.79 | - | - |

ДОКУМЕНТ ПОДПИСАН
ЭЛЕКТРОННОЙ ПОДПИСЬЮ
Сертификат: 839971481847979980055521910400019784 43
Владелец: ПУБЛИЧНО-ПРАВОВАЯ КОМПАНИЯ РОСКАДАСТР
Действителен: с 24.12.2025 по 19.03.2027

| | | |
|---|---|---|
| полное наименование должности | | инициалы, фамилия |

| Земельный участок |
|---|
| вид объекта недвижимости |

| Лист № 212 раздела 4.2 | Всего листов раздела 4.2: 475 | Всего разделов: 8 | Всего листов выписки: 687 |
|---|---|---|---|

| 13.04.2026г. № КУВИ-001/2026-50042580 | |
|---|---|
| Кадастровый номер: | 78:42:0016201:2 |

| 1 | 2 | 3 | 4 | 5 |
|---|---|---|---|---|
| 230 | 66401.62 | 122153.01 | - | - |
| 231 | 66402.29 | 122148.12 | - | - |
| 232 | 66405.6 | 122108.93 | - | - |
| 233 | 66420.72 | 121986.92 | - | - |
| 234 | 66425.97 | 121978.8 | - | - |
| 235 | 66428.58 | 121961.31 | - | - |
| 236 | 66421.59 | 121954.38 | - | - |
| 237 | 66419.87 | 121932.4 | - | - |
| 238 | 66417.02 | 121920.39 | - | - |
| 239 | 66415.21 | 121910.38 | - | - |
| 240 | 66411.33 | 121904.1 | - | - |
| 241 | 66403.16 | 121886.43 | - | - |
| 242 | 66397.35 | 121875.49 | - | - |
| 243 | 66377.17 | 121843.93 | - | - |
| 244 | 66367.74 | 121826.98 | - | - |
| 245 | 66356.1 | 121794.73 | - | - |
| 246 | 66355.58 | 121792.36 | - | - |
| 247 | 66350.01 | 121732.16 | - | - |
| 248 | 66350.1 | 121728.43 | - | - |
| 249 | 66354.26 | 121701.55 | - | - |
| 250 | 66360.82 | 121698.96 | - | - |
| 251 | 66350.72 | 121646.64 | - | - |
| 252 | 66349.69 | 121640.62 | - | - |
| 253 | 66346.17 | 121619.24 | - | - |
| 254 | 66345.6 | 121615.87 | - | - |
| 255 | 66342.08 | 121616.43 | - | - |
| 256 | 66340.69 | 121616.22 | - | - |
| 257 | 66339.64 | 121614.71 | - | - |
| 258 | 66334.67 | 121587.66 | - | - |

ДОКУМЕНТ ПОДПИСАН
ЭЛЕКТРОННОЙ ПОДПИСЬЮ
Сертификат: 839971481847979980055521910400019784 43
Владелец: ПУБЛИЧНО-ПРАВОВАЯ КОМПАНИЯ РОСКАДАСТР
Действителен: с 24.12.2025 по 19.03.2027

| | |
|---|---|
| полное наименование должности | инициалы, фамилия |

| Земельный участок |
|---|
| вид объекта недвижимости |

| Лист № 213 раздела 4.2 | Всего листов раздела 4.2: 475 | Всего разделов: 8 | Всего листов выписки: 687 |
|---|---|---|---|

| 13.04.2026г. № КУВИ-001/2026-50042580 | |
|---|---|
| Кадастровый номер: | 78:42:0016201:2 |

| 1 | 2 | 3 | 4 | 5 |
|---|---|---|---|---|
| 259 | 66332.24 | 121588.1 | - | - |
| 260 | 66329.99 | 121575.31 | - | - |
| 261 | 66332.51 | 121574.89 | - | - |
| 262 | 66329.82 | 121558.34 | - | - |
| 263 | 66330.14 | 121556.54 | - | - |
| 264 | 66331.31 | 121555.91 | - | - |
| 265 | 66333.52 | 121555.58 | - | - |
| 266 | 66332.71 | 121553.6 | - | - |
| 267 | 66316.76 | 121528.95 | - | - |
| 268 | 66296.76 | 121501.48 | - | - |
| 269 | 66293.05 | 121495.11 | - | - |
| 270 | 66290.05 | 121491.28 | - | - |
| 271 | 66288.8 | 121489.18 | - | - |
| 272 | 66278.69 | 121490.39 | - | - |
| 273 | 66290.68 | 121485.17 | - | - |
| 274 | 66314.62 | 121475.69 | - | - |
| 275 | 66323.43 | 121471.63 | - | - |
| 276 | 66336.39 | 121464.35 | - | - |
| 277 | 66351.55 | 121456.22 | - | - |
| 278 | 66366.96 | 121447.83 | - | - |
| 279 | 66376.12 | 121446.72 | - | - |
| 280 | 66433.75 | 121452.61 | - | - |
| 281 | 66439.28 | 121448.78 | - | - |
| 282 | 66446.74 | 121444.05 | - | - |
| 283 | 66462.96 | 121431.59 | - | - |
| 284 | 66486.73 | 121431.39 | - | - |
| 285 | 66494.87 | 121439.61 | - | - |
| 286 | 66491.5 | 121460.26 | - | - |
| 287 | 66491.37 | 121464.88 | - | - |

ДОКУМЕНТ ПОДПИСАН
ЭЛЕКТРОННОЙ ПОДПИСЬЮ
Сертификат: 839971481847979980055521910400019784 43
Владелец: ПУБЛИЧНО-ПРАВОВАЯ КОМПАНИЯ РОСКАДАСТР
Действителен: с 24.12.2025 по 19.03.2027

| | |
|---|---|
| полное наименование должности | инициалы, фамилия |

| Земельный участок |
|---|
| вид объекта недвижимости |

| Лист № 214 раздела 4.2 | Всего листов раздела 4.2: 475 | Всего разделов: 8 | Всего листов выписки: 687 |
|---|---|---|---|

| 13.04.2026г. № КУВИ-001/2026-50042580 | |
|---|---|
| Кадастровый номер: | 78:42:0016201:2 |

| 1 | 2 | 3 | 4 | 5 |
|---|---|---|---|---|
| 288 | 66496.35 | 121474.35 | - | - |
| 289 | 66508.26 | 121486.53 | - | - |
| 290 | 66525.18 | 121492.1 | - | - |
| 291 | 66553.54 | 121500.11 | - | - |
| 292 | 66566.14 | 121496.54 | - | - |
| 293 | 66579.28 | 121503.7 | - | - |
| 294 | 66592.89 | 121516.17 | - | - |
| 295 | 66603.91 | 121539 | - | - |
| 296 | 66613.83 | 121586.15 | - | - |
| 297 | 66639.09 | 121662.34 | - | - |
| 298 | 66670.2 | 121705.99 | - | - |
| 299 | 66680.79 | 121707.79 | - | - |
| 300 | 66737.3 | 121703.96 | - | - |
| 301 | 66759.86 | 121720.18 | - | - |
| 302 | 66763.36 | 121730.28 | - | - |
| 303 | 66734.3 | 121776.57 | - | - |
| 304 | 66706.71 | 121805.44 | - | - |
| 305 | 66693.54 | 121825.94 | - | - |
| 306 | 66694.95 | 121834.71 | - | - |
| 307 | 66708.15 | 121845.35 | - | - |
| 308 | 66734.75 | 121847.77 | - | - |
| 309 | 66783.27 | 121850.16 | - | - |
| 310 | 66814.96 | 121869.33 | - | - |
| 311 | 66838.46 | 121895.84 | - | - |
| 312 | 66858.13 | 121903.59 | - | - |
| 313 | 66879.21 | 121902.95 | - | - |
| 314 | 66917.85 | 121893.54 | - | - |
| 315 | 66960.08 | 121889.82 | - | - |
| 316 | 67000.02 | 121897.09 | - | - |

ДОКУМЕНТ ПОДПИСАН
ЭЛЕКТРОННОЙ ПОДПИСЬЮ
Сертификат: 839971481847979980055521910400019784 43
Владелец: ПУБЛИЧНО-ПРАВОВАЯ КОМПАНИЯ РОСКАДАСТР
Действителен: с 24.12.2025 по 19.03.2027

| | |
|---|---|
| полное наименование должности | инициалы, фамилия |

| Земельный участок |
|---|
| вид объекта недвижимости |

| Лист № 215 раздела 4.2 | Всего листов раздела 4.2: 475 | Всего разделов: 8 | Всего листов выписки: 687 |
|---|---|---|---|

| 13.04.2026г. № КУВИ-001/2026-50042580 | |
|---|---|
| Кадастровый номер: | 78:42:0016201:2 |

| 1 | 2 | 3 | 4 | 5 |
|---|---|---|---|---|
| 317 | 67006.54 | 121900.02 | - | - |
| 318 | 67016.1 | 121900.03 | - | - |
| 319 | 67029.84 | 121894.81 | - | - |
| 320 | 67059.13 | 121880.15 | - | - |
| 321 | 67078.86 | 121867.94 | - | - |
| 322 | 67100.48 | 121876.11 | - | - |
| 323 | 67110.36 | 121881.45 | - | - |
| 324 | 67120.61 | 121882.15 | - | - |
| 325 | 67131.03 | 121885.84 | - | - |
| 326 | 67146.15 | 121896.05 | - | - |
| 327 | 67187.91 | 121928.61 | - | - |
| 328 | 67205.14 | 121948.18 | - | - |
| 329 | 67219.57 | 121974.82 | - | - |
| 330 | 67234.76 | 122016.12 | - | - |
| 331 | 67244.41 | 122043.89 | - | - |
| 332 | 67279.04 | 122086.96 | - | - |
| 333 | 67277.57 | 122097.21 | - | - |
| 334 | 67271.85 | 122116.96 | - | - |
| 335 | 67266.14 | 122128.85 | - | - |
| 336 | 67259.51 | 122137.56 | - | - |
| 337 | 67247.89 | 122147.26 | - | - |
| 338 | 67248.17 | 122147.67 | - | - |
| 339 | 67259.88 | 122137.91 | - | - |
| 340 | 67266.57 | 122129.11 | - | - |
| 341 | 67272.31 | 122117.13 | - | - |
| 342 | 67278.09 | 122097.22 | - | - |
| 343 | 67282.7 | 122097.29 | - | - |
| 344 | 67309.51 | 122078.19 | - | - |
| 345 | 67320.11 | 122068.04 | - | - |

ДОКУМЕНТ ПОДПИСАН
ЭЛЕКТРОННОЙ ПОДПИСЬЮ
Сертификат: 839971481847979980055521910400019784 43
Владелец: ПУБЛИЧНО-ПРАВОВАЯ КОМПАНИЯ РОСКАДАСТР
Действителен: с 24.12.2025 по 19.03.2027

| | |
|---|---|
| полное наименование должности | инициалы, фамилия |

| Земельный участок |
|---|
| вид объекта недвижимости |

| Лист № 216 раздела 4.2 | Всего листов раздела 4.2: 475 | Всего разделов: 8 | Всего листов выписки: 687 |
|---|---|---|---|

| 13.04.2026г. № КУВИ-001/2026-50042580 | |
|---|---|
| Кадастровый номер: | 78:42:0016201:2 |

| 1 | 2 | 3 | 4 | 5 |
|---|---|---|---|---|
| 346 | 67328.82 | 122069.21 | - | - |
| 347 | 67332.06 | 122071.33 | - | - |
| 348 | 67349.26 | 122072.65 | - | - |
| 349 | 67360.11 | 122067.06 | - | - |
| 350 | 67372.81 | 122070.15 | - | - |
| 351 | 67385.04 | 122076.48 | - | - |
| 352 | 67402.08 | 122089.09 | - | - |
| 353 | 67436.92 | 122104.78 | - | - |
| 354 | 67455.02 | 122121.9 | - | - |
| 355 | 67466.14 | 122144.58 | - | - |
| 356 | 67482.46 | 122163.39 | - | - |
| 357 | 67501.08 | 122176.52 | - | - |
| 358 | 67514.12 | 122178.09 | - | - |
| 359 | 67552.85 | 122167.82 | - | - |
| 360 | 67591.92 | 122163.13 | - | - |
| 361 | 67600.62 | 122156.91 | - | - |
| 362 | 67606.58 | 122160.1 | - | - |
| 363 | 67631.38 | 122158.07 | - | - |
| 364 | 67646.14 | 122156.42 | - | - |
| 365 | 67674.01 | 122172.98 | - | - |
| 366 | 67679.87 | 122181.14 | - | - |
| 367 | 67684.41 | 122193.33 | - | - |
| 368 | 67706.12 | 122217.59 | - | - |
| 369 | 67736.98 | 122232.64 | - | - |
| 370 | 67777.08 | 122248.47 | - | - |
| 371 | 67792.83 | 122260.08 | - | - |
| 372 | 67822.07 | 122270.06 | - | - |
| 373 | 67862.39 | 122281.78 | - | - |
| 374 | 67891.3 | 122295.5 | - | - |

ДОКУМЕНТ ПОДПИСАН
ЭЛЕКТРОННОЙ ПОДПИСЬЮ
Сертификат: 839971481847979980055521910400019784 43
Владелец: ПУБЛИЧНО-ПРАВОВАЯ КОМПАНИЯ РОСКАДАСТР
Действителен: с 24.12.2025 по 19.03.2027

| | |
|---|---|
| полное наименование должности | инициалы, фамилия |

| Земельный участок |
|---|
| вид объекта недвижимости |

| Лист № 217 раздела 4.2 | Всего листов раздела 4.2: 475 | Всего разделов: 8 | Всего листов выписки: 687 |
|---|---|---|---|

| 13.04.2026г. № КУВИ-001/2026-50042580 | |
|---|---|
| Кадастровый номер: | 78:42:0016201:2 |

| 1 | 2 | 3 | 4 | 5 |
|---|---|---|---|---|
| 375 | 67918.7 | 122302.8 | - | - |
| 376 | 67933.2 | 122304.5 | - | - |
| 377 | 67968.44 | 122309.62 | - | - |
| 378 | 68000.01 | 122312.84 | - | - |
| 379 | 68022.74 | 122313.54 | - | - |
| 380 | 68069.5 | 122307.32 | - | - |
| 381 | 68112.54 | 122281.76 | - | - |
| 382 | 68142.15 | 122270.04 | - | - |
| 383 | 68166.95 | 122261.71 | - | - |
| 384 | 68224.36 | 122241.54 | - | - |
| 385 | 68243.4 | 122232.76 | - | - |
| 386 | 68278.89 | 122219.84 | - | - |
| 387 | 68306.68 | 122212.89 | - | - |
| 388 | 68316.05 | 122204.13 | - | - |
| 389 | 68335.46 | 122211.97 | - | - |
| 390 | 68352.21 | 122217.05 | - | - |
| 391 | 68389.52 | 122204.25 | - | - |
| 392 | 68409.75 | 122203.76 | - | - |
| 393 | 68437.15 | 122207.15 | - | - |
| 394 | 68463.95 | 122203.56 | - | - |
| 395 | 68480.12 | 122203.53 | - | - |
| 396 | 68510.85 | 122197.25 | - | - |
| 397 | 68537.06 | 122195.91 | - | - |
| 398 | 68580.5 | 122195.08 | - | - |
| 399 | 68607.11 | 122191.73 | - | - |
| 400 | 68626.86 | 122192.24 | - | - |
| 401 | 68647.48 | 122189.07 | - | - |
| 402 | 68656.63 | 122186.86 | - | - |
| 403 | 68691.54 | 122186.41 | - | - |

ДОКУМЕНТ ПОДПИСАН
ЭЛЕКТРОННОЙ ПОДПИСЬЮ
Сертификат: 839971481847979980055521910400019784 43
Владелец: ПУБЛИЧНО-ПРАВОВАЯ КОМПАНИЯ РОСКАДАСТР
Действителен: с 24.12.2025 по 19.03.2027

| | |
|---|---|
| полное наименование должности | инициалы, фамилия |

| Земельный участок |
|---|
| вид объекта недвижимости |

| Лист № 218 раздела 4.2 | Всего листов раздела 4.2: 475 | Всего разделов: 8 | Всего листов выписки: 687 |
|---|---|---|---|

| 13.04.2026г. № КУВИ-001/2026-50042580 | |
|---|---|
| Кадастровый номер: | 78:42:0016201:2 |

| 1 | 2 | 3 | 4 | 5 |
|---|---|---|---|---|
| 404 | 68703.85 | 122182.94 | - | - |
| 405 | 68716.09 | 122183.24 | - | - |
| 406 | 68739.75 | 122180.71 | - | - |
| 1 | 68766.96 | 122179.86 | - | - |

ДОКУМЕНТ ПОДПИСАН
ЭЛЕКТРОННОЙ ПОДПИСЬЮ
Сертификат: 839971481847979980055521910400019784 43
Владелец: ПУБЛИЧНО-ПРАВОВАЯ КОМПАНИЯ РОСКАДАСТР
Действителен: с 24.12.2025 по 19.03.2027

| | | |
|---|---|---|
| полное наименование должности | | инициалы, фамилия |

| Земельный участок |
|---|
| вид объекта недвижимости |

| Лист № 219 раздела 4.2 | Всего листов раздела 4.2: 475 | Всего разделов: 8 | Всего листов выписки: 687 |
|---|---|---|---|

| 13.04.2026г. № КУВИ-001/2026-50042580 | |
|---|---|
| Кадастровый номер: | 78:42:0016201:2 |

Сведения о характерных точках границы части (частей) земельного участка

Учетный номер части: 78:42:0016201:2/63

Система координат СК-1964

| Номер точки | Координаты, м | | Описание закрепления на местности | Средняя квадратичная погрешность определения координат характерных точек границ земельного участка, м |
|---|---|---|---|---|
| | X | Y | | |
| 1 | 2 | 3 | 4 | 5 |
| 1 | 66396.73 | 122473.36 | - | - |
| 2 | 66394.94 | 122475.18 | - | - |
| 3 | 66393.2 | 122476.51 | - | - |
| 4 | 66392.83 | 122477.23 | - | - |
| 5 | 66397.05 | 122476.66 | - | - |
| 6 | 66396.17 | 122463.27 | - | - |
| 1 | 66396.73 | 122473.36 | - | - |

ДОКУМЕНТ ПОДПИСАН
ЭЛЕКТРОННОЙ ПОДПИСЬЮ
Сертификат: 839971481847979980055521910400019784 43
Владелец: ПУБЛИЧНО-ПРАВОВАЯ КОМПАНИЯ РОСКАДАСТР
Действителен: с 24.12.2025 по 19.03.2027

| | | |
|---|---|---|
| полное наименование должности | | инициалы, фамилия |

| Земельный участок |
|---|
| вид объекта недвижимости |

| Лист № 220 раздела 4.2 | Всего листов раздела 4.2: 475 | Всего разделов: 8 | Всего листов выписки: 687 |
|---|---|---|---|

| 13.04.2026г. № КУВИ-001/2026-50042580 | |
|---|---|
| Кадастровый номер: | 78:42:0016201:2 |

Сведения о характерных точках границы части (частей) земельного участка

Учетный номер части: 78:42:0016201:2/64

Система координат

| Номер точки | Координаты, м | | Описание закрепления на местности | Средняя квадратичная погрешность определения координат характерных точек границ земельного участка, м |
|---|---|---|---|---|
| | X | Y | | |
| 1 | 2 | 3 | 4 | 5 |
| 1 | 66393.16 | 122482.06 | - | - |
| 2 | 66394.58 | 122481.92 | - | - |
| 3 | 66396.01 | 122481.86 | - | - |
| 4 | 66397.45 | 122481.88 | - | - |
| 5 | 66397.65 | 122485.66 | - | - |
| 6 | 66394.8 | 122482.88 | - | - |
| 1 | 66393.16 | 122482.06 | - | - |

ДОКУМЕНТ ПОДПИСАН
ЭЛЕКТРОННОЙ ПОДПИСЬЮ
Сертификат: 839971481847979980055521910400019784 43
Владелец: ПУБЛИЧНО-ПРАВОВАЯ КОМПАНИЯ РОСКАДАСТР
Действителен: с 24.12.2025 по 19.03.2027

| | | |
|---|---|---|
| полное наименование должности | | инициалы, фамилия |

| Земельный участок |
|---|
| вид объекта недвижимости |

| Лист № 221 раздела 4.2 | Всего листов раздела 4.2: 475 | Всего разделов: 8 | Всего листов выписки: 687 |
|---|---|---|---|

| 13.04.2026г. № КУВИ-001/2026-50042580 | |
|---|---|
| Кадастровый номер: | 78:42:0016201:2 |

Сведения о характерных точках границы части (частей) земельного участка

Учетный номер части: 78:42:0016201:2/65

Система координат СК-1964

| Номер точки | Координаты, м | | Описание закрепления на местности | Средняя квадратичная погрешность определения координат характерных точек границ земельного участка, м |
|---|---|---|---|---|
| | X | Y | | |
| 1 | 2 | 3 | 4 | 5 |
| 1 | 68766.96 | 122179.86 | - | - |
| 2 | 68766.51 | 122180.52 | - | - |
| 3 | 68764.27 | 122181.61 | - | - |
| 4 | 68760.2 | 122184.52 | - | - |
| 5 | 68759.53 | 122180.09 | - | - |
| 1 | 68766.96 | 122179.86 | - | - |

ДОКУМЕНТ ПОДПИСАН
ЭЛЕКТРОННОЙ ПОДПИСЬЮ
Сертификат: 839971481847979980055521910400019784 43
Владелец: ПУБЛИЧНО-ПРАВОВАЯ КОМПАНИЯ РОСКАДАСТР
Действителен: с 24.12.2025 по 19.03.2027

| | | |
|---|---|---|
| полное наименование должности | | инициалы, фамилия |

| Земельный участок |
|---|
| вид объекта недвижимости |

| Лист № 222 раздела 4.2 | Всего листов раздела 4.2: 475 | Всего разделов: 8 | Всего листов выписки: 687 |
|---|---|---|---|

| 13.04.2026г. № КУВИ-001/2026-50042580 | |
|---|---|
| Кадастровый номер: | 78:42:0016201:2 |

Сведения о характерных точках границы части (частей) земельного участка

Учетный номер части: 78:42:0016201:2/66

Система координат СК-1964

| Номер точки | Координаты, м | | Описание закрепления на местности | Средняя квадратичная погрешность определения координат характерных точек границ земельного участка, м |
|---|---|---|---|---|
| | X | Y | | |
| 1 | 2 | 3 | 4 | 5 |
| 1 | 68793.37 | 123038.92 | - | - |
| 2 | 68800.42 | 123034.49 | - | - |
| 3 | 68790.93 | 123035.01 | - | - |
| 4 | 68776.48 | 123046.36 | - | - |
| 5 | 68761.86 | 123057.16 | - | - |
| 6 | 68719.45 | 123084.42 | - | - |
| 7 | 68667.07 | 123118.1 | - | - |
| 8 | 68667.22 | 123118.33 | - | - |
| 1 | 68793.37 | 123038.92 | - | - |
| 1 | 68020.36 | 123525.56 | - | - |
| 2 | 68020.18 | 123525.23 | - | - |
| 3 | 68000.52 | 123536.63 | - | - |
| 4 | 67941.36 | 123572.87 | - | - |
| 5 | 67887.57 | 123605.06 | - | - |
| 6 | 67803.78 | 123657.04 | - | - |
| 7 | 67747.91 | 123690.99 | - | - |
| 8 | 67730.16 | 123701.65 | - | - |
| 9 | 67721.62 | 123705.72 | - | - |
| 10 | 67725.31 | 123705.02 | - | - |
| 11 | 67942.23 | 123574.07 | - | - |
| 12 | 68009.39 | 123531.8 | - | - |
| 1 | 68020.36 | 123525.56 | - | - |

ДОКУМЕНТ ПОДПИСАН
ЭЛЕКТРОННОЙ ПОДПИСЬЮ
Сертификат: 839971481847979980055521910400019784 43
Владелец: ПУБЛИЧНО-ПРАВОВАЯ КОМПАНИЯ РОСКАДАСТР
Действителен: с 24.12.2025 по 19.03.2027

| | | |
|---|---|---|
| полное наименование должности | | инициалы, фамилия |

| Земельный участок |
|---|
| вид объекта недвижимости |

| Лист № 223 раздела 4.2 | Всего листов раздела 4.2: 475 | Всего разделов: 8 | Всего листов выписки: 687 |
|---|---|---|---|

| 13.04.2026г. № КУВИ-001/2026-50042580 | |
|---|---|
| Кадастровый номер: | 78:42:0016201:2 |

Сведения о характерных точках границы части (частей) земельного участка

Учетный номер части: 78:42:0016201:2/67

Система координат СК-1964

| Номер точки | Координаты, м | | Описание закрепления на местности | Средняя квадратичная погрешность определения координат характерных точек границ земельного участка, м |
|---|---|---|---|---|
| | X | Y | | |
| 1 | 2 | 3 | 4 | 5 |
| 1 | 68744.19 | 122201.24 | - | - |
| 2 | 68744.42 | 122201.7 | - | - |
| 3 | 68764.11 | 122228.58 | - | - |
| 4 | 68765.49 | 122235.06 | - | - |
| 5 | 68760.4 | 122237.84 | - | - |
| 6 | 68750.9 | 122235.76 | - | - |
| 7 | 68730.52 | 122211.2 | - | - |
| 8 | 68730.52 | 122204.25 | - | - |
| 1 | 68744.19 | 122201.24 | - | - |
| 1 | 66488.12 | 121432.8 | - | - |
| 2 | 66481.68 | 121431.43 | - | - |
| 3 | 66471.85 | 121431.52 | - | - |
| 4 | 66459.37 | 121434.34 | - | - |
| 5 | 66446.74 | 121444.05 | - | - |
| 6 | 66444.46 | 121445.5 | - | - |
| 7 | 66439.47 | 121450.76 | - | - |
| 8 | 66433.18 | 121455.33 | - | - |
| 9 | 66414.39 | 121455.46 | - | - |
| 10 | 66374.17 | 121448.65 | - | - |
| 11 | 66363.33 | 121450.56 | - | - |
| 12 | 66331.61 | 121467.04 | - | - |
| 13 | 66323.43 | 121471.63 | - | - |
| 14 | 66314.62 | 121475.69 | - | - |
| 15 | 66295.97 | 121483.08 | - | - |

ДОКУМЕНТ ПОДПИСАН
ЭЛЕКТРОННОЙ ПОДПИСЬЮ
Сертификат: 839971481847979980055521910400019784 43
Владелец: ПУБЛИЧНО-ПРАВОВАЯ КОМПАНИЯ РОСКАДАСТР
Действителен: с 24.12.2025 по 19.03.2027

| | |
|---|---|
| полное наименование должности | инициалы, фамилия |

| Земельный участок |
|---|
| вид объекта недвижимости |

| Лист № 224 раздела 4.2 | Всего листов раздела 4.2: 475 | Всего разделов: 8 | Всего листов выписки: 687 |
|---|---|---|---|

| 13.04.2026г. № КУВИ-001/2026-50042580 | |
|---|---|
| Кадастровый номер: | 78:42:0016201:2 |

| 1 | 2 | 3 | 4 | 5 |
|---|---|---|---|---|
| 16 | 66279.47 | 121490.3 | - | - |
| 17 | 66288.8 | 121489.18 | - | - |
| 18 | 66290.05 | 121491.28 | - | - |
| 19 | 66293.05 | 121495.11 | - | - |
| 20 | 66296.76 | 121501.48 | - | - |
| 21 | 66316.76 | 121528.95 | - | - |
| 22 | 66332.71 | 121553.6 | - | - |
| 23 | 66333.52 | 121555.58 | - | - |
| 24 | 66331.31 | 121555.91 | - | - |
| 25 | 66330.14 | 121556.54 | - | - |
| 26 | 66329.82 | 121558.34 | - | - |
| 27 | 66332.51 | 121574.89 | - | - |
| 28 | 66329.99 | 121575.31 | - | - |
| 29 | 66332.24 | 121588.1 | - | - |
| 30 | 66334.67 | 121587.66 | - | - |
| 31 | 66339.64 | 121614.71 | - | - |
| 32 | 66340.69 | 121616.22 | - | - |
| 33 | 66342.08 | 121616.43 | - | - |
| 34 | 66345.6 | 121615.87 | - | - |
| 35 | 66346.17 | 121619.24 | - | - |
| 36 | 66349.69 | 121640.62 | - | - |
| 37 | 66350.72 | 121646.64 | - | - |
| 38 | 66351.89 | 121652.68 | - | - |
| 39 | 66354.74 | 121641.6 | - | - |
| 40 | 66356.94 | 121627.76 | - | - |
| 41 | 66357.03 | 121611.25 | - | - |
| 42 | 66365.14 | 121595.17 | - | - |
| 43 | 66370.17 | 121582.53 | - | - |
| 44 | 66372.37 | 121574.56 | - | - |

| | | |
|---|---|---|
| полное наименование должности | ДОКУМЕНТ ПОДПИСАН ЭЛЕКТРОННОЙ ПОДПИСЬЮ<br>Сертификат: 839971481847979980055521910400019784 43<br>Владелец: ПУБЛИЧНО-ПРАВОВАЯ КОМПАНИЯ РОСКАДАСТР<br>Действителен: с 24.12.2025 по 19.03.2027 | инициалы, фамилия |

| Земельный участок |
|---|
| вид объекта недвижимости |

| Лист № 225 раздела 4.2 | Всего листов раздела 4.2: 475 | Всего разделов: 8 | Всего листов выписки: 687 |
|---|---|---|---|

| 13.04.2026г. № КУВИ-001/2026-50042580 | |
|---|---|
| Кадастровый номер: | 78:42:0016201:2 |

| 1 | 2 | 3 | 4 | 5 |
|---|---|---|---|---|
| 45 | 66374.76 | 121558.22 | - | - |
| 46 | 66385.12 | 121551.93 | - | - |
| 47 | 66409.26 | 121555.33 | - | - |
| 48 | 66432.81 | 121555.34 | - | - |
| 49 | 66443.85 | 121565.46 | - | - |
| 50 | 66450.53 | 121570.32 | - | - |
| 51 | 66465.32 | 121578.89 | - | - |
| 52 | 66480.42 | 121585.58 | - | - |
| 53 | 66512.63 | 121597.54 | - | - |
| 54 | 66521.61 | 121634.76 | - | - |
| 55 | 66539.17 | 121683.6 | - | - |
| 56 | 66548.57 | 121705.64 | - | - |
| 57 | 66562.39 | 121729.95 | - | - |
| 58 | 66578.5 | 121753.11 | - | - |
| 59 | 66585.76 | 121762.32 | - | - |
| 60 | 66599.65 | 121776.45 | - | - |
| 61 | 66601.74 | 121784.72 | - | - |
| 62 | 66598.83 | 121792.45 | - | - |
| 63 | 66594.98 | 121808.51 | - | - |
| 64 | 66593.42 | 121819.1 | - | - |
| 65 | 66592.91 | 121835.61 | - | - |
| 66 | 66595.13 | 121851.98 | - | - |
| 67 | 66597.24 | 121859.97 | - | - |
| 68 | 66603.52 | 121876.43 | - | - |
| 69 | 66611.21 | 121891.05 | - | - |
| 70 | 66615.93 | 121897.83 | - | - |
| 71 | 66626.97 | 121910.11 | - | - |
| 72 | 66647.95 | 121926.96 | - | - |
| 73 | 66662.27 | 121935.18 | - | - |

ДОКУМЕНТ ПОДПИСАН
ЭЛЕКТРОННОЙ ПОДПИСЬЮ
Сертификат: 839971481847979980055521910400019784 43
Владелец: ПУБЛИЧНО-ПРАВОВАЯ КОМПАНИЯ РОСКАДАСТР
Действителен: с 24.12.2025 по 19.03.2027

| | |
|---|---|
| полное наименование должности | инициалы, фамилия |

| Земельный участок |
|---|
| вид объекта недвижимости |

| Лист № 226 раздела 4.2 | Всего листов раздела 4.2: 475 | Всего разделов: 8 | Всего листов выписки: 687 |
|---|---|---|---|

| 13.04.2026г. № КУВИ-001/2026-50042580 | |
|---|---|
| Кадастровый номер: | 78:42:0016201:2 |

| 1 | 2 | 3 | 4 | 5 |
|---|---|---|---|---|
| 74 | 66677.76 | 121940.92 | - | - |
| 75 | 66698.79 | 121946.66 | - | - |
| 76 | 66715.15 | 121948.91 | - | - |
| 77 | 66738.31 | 121948.58 | - | - |
| 78 | 66753.63 | 121952.8 | - | - |
| 79 | 66774.88 | 121973.23 | - | - |
| 80 | 66781.58 | 121978.08 | - | - |
| 81 | 66796.06 | 121986.02 | - | - |
| 82 | 66813.72 | 121993.89 | - | - |
| 83 | 66827.58 | 121998.88 | - | - |
| 84 | 66835.63 | 122000.77 | - | - |
| 85 | 66856.16 | 122003.3 | - | - |
| 86 | 66880.95 | 122003.5 | - | - |
| 87 | 66895.64 | 122001.98 | - | - |
| 88 | 66938.34 | 121991.31 | - | - |
| 89 | 66952.44 | 121989.6 | - | - |
| 90 | 66962.11 | 121990.56 | - | - |
| 91 | 66978.51 | 121996.32 | - | - |
| 92 | 66986.58 | 121998.11 | - | - |
| 93 | 67003.03 | 121999.66 | - | - |
| 94 | 67020.07 | 121999.16 | - | - |
| 95 | 67036.38 | 121996.54 | - | - |
| 96 | 67055.42 | 121991.84 | - | - |
| 97 | 67069.06 | 121987.41 | - | - |
| 98 | 67086.66 | 121979.82 | - | - |
| 99 | 67092.64 | 121980.04 | - | - |
| 100 | 67121.01 | 122001.05 | - | - |
| 101 | 67125.88 | 122007.59 | - | - |
| 102 | 67127.92 | 122011.52 | - | - |

ДОКУМЕНТ ПОДПИСАН
ЭЛЕКТРОННОЙ ПОДПИСЬЮ
Сертификат: 839971481847979980055521910400019784 43
Владелец: ПУБЛИЧНО-ПРАВОВАЯ КОМПАНИЯ РОСКАДАСТР
Действителен: с 24.12.2025 по 19.03.2027

| | |
|---|---|
| полное наименование должности | инициалы, фамилия |

| Земельный участок |
|---|
| вид объекта недвижимости |

| Лист № 227 раздела 4.2 | Всего листов раздела 4.2: 475 | Всего разделов: 8 | Всего листов выписки: 687 |
|---|---|---|---|

| 13.04.2026г. № КУВИ-001/2026-50042580 | |
|---|---|
| Кадастровый номер: | 78:42:0016201:2 |

| 1 | 2 | 3 | 4 | 5 |
|---|---|---|---|---|
| 103 | 67131.45 | 122027.73 | - | - |
| 104 | 67134.07 | 122035.57 | - | - |
| 105 | 67141.2 | 122050.46 | - | - |
| 106 | 67147.7 | 122071.34 | - | - |
| 107 | 67152.82 | 122083.33 | - | - |
| 108 | 67158.76 | 122094.36 | - | - |
| 109 | 67167.21 | 122107.2 | - | - |
| 110 | 67180.84 | 122124.62 | - | - |
| 111 | 67186.53 | 122140.12 | - | - |
| 112 | 67194.69 | 122154.48 | - | - |
| 113 | 67199.92 | 122160.91 | - | - |
| 114 | 67207.53 | 122158.39 | - | - |
| 115 | 67209.29 | 122157.7 | - | - |
| 116 | 67211.1 | 122157.14 | - | - |
| 117 | 67212.94 | 122156.73 | - | - |
| 118 | 67214.82 | 122156.47 | - | - |
| 119 | 67216.7 | 122156.35 | - | - |
| 120 | 67218.59 | 122156.37 | - | - |
| 121 | 67220.48 | 122156.54 | - | - |
| 122 | 67222.34 | 122156.86 | - | - |
| 123 | 67224.18 | 122157.32 | - | - |
| 124 | 67225.97 | 122157.92 | - | - |
| 125 | 67227.72 | 122158.66 | - | - |
| 126 | 67228.51 | 122158.99 | - | - |
| 127 | 67229.24 | 122159.44 | - | - |
| 128 | 67229.89 | 122160.01 | - | - |
| 129 | 67230.33 | 122160.55 | - | - |
| 130 | 67232.72 | 122160.5 | - | - |
| 131 | 67233.12 | 122160.98 | - | - |

ДОКУМЕНТ ПОДПИСАН
ЭЛЕКТРОННОЙ ПОДПИСЬЮ
Сертификат: 839971481847979980055521910400019784 43
Владелец: ПУБЛИЧНО-ПРАВОВАЯ КОМПАНИЯ РОСКАДАСТР
Действителен: с 24.12.2025 по 19.03.2027

| | |
|---|---|
| полное наименование должности | инициалы, фамилия |

| Земельный участок |
|---|
| вид объекта недвижимости |

| Лист № 228 раздела 4.2 | Всего листов раздела 4.2: 475 | Всего разделов: 8 | Всего листов выписки: 687 |
|---|---|---|---|

| 13.04.2026г. № КУВИ-001/2026-50042580 | |
|---|---|
| Кадастровый номер: | 78:42:0016201:2 |

| 1 | 2 | 3 | 4 | 5 |
|---|---|---|---|---|
| 132 | 67233.02 | 122164.59 | - | - |
| 133 | 67229.58 | 122170.28 | - | - |
| 134 | 67224.09 | 122172.4 | - | - |
| 135 | 67214.11 | 122175.11 | - | - |
| 136 | 67213.95 | 122175.16 | - | - |
| 137 | 67224.32 | 122182.89 | - | - |
| 138 | 67231.5 | 122186.97 | - | - |
| 139 | 67246.76 | 122193.29 | - | - |
| 140 | 67254.73 | 122195.48 | - | - |
| 141 | 67271.07 | 122197.86 | - | - |
| 142 | 67287.59 | 122197.51 | - | - |
| 143 | 67303.82 | 122194.46 | - | - |
| 144 | 67311.69 | 122191.93 | - | - |
| 145 | 67328.95 | 122184.07 | - | - |
| 146 | 67343.29 | 122175.87 | - | - |
| 147 | 67350.44 | 122174.73 | - | - |
| 148 | 67360.9 | 122180.27 | - | - |
| 149 | 67378.07 | 122192.79 | - | - |
| 150 | 67396.63 | 122219.2 | - | - |
| 151 | 67412.86 | 122236.71 | - | - |
| 152 | 67419.74 | 122242.89 | - | - |
| 153 | 67436.64 | 122255.75 | - | - |
| 154 | 67452.84 | 122264.9 | - | - |
| 155 | 67465.68 | 122270.84 | - | - |
| 156 | 67476.92 | 122274.47 | - | - |
| 157 | 67493.11 | 122277.69 | - | - |
| 158 | 67516.61 | 122278.43 | - | - |
| 159 | 67532.88 | 122276.25 | - | - |
| 160 | 67578.86 | 122266.2 | - | - |

ДОКУМЕНТ ПОДПИСАН
ЭЛЕКТРОННОЙ ПОДПИСЬЮ
Сертификат: 839971481847979980055521910400019784 43
Владелец: ПУБЛИЧНО-ПРАВОВАЯ КОМПАНИЯ РОСКАДАСТР
Действителен: с 24.12.2025 по 19.03.2027

| | | |
|---|---|---|
| полное наименование должности | | инициалы, фамилия |

| Земельный участок |
|---|
| вид объекта недвижимости |

| Лист № 229 раздела 4.2 | Всего листов раздела 4.2: 475 | Всего разделов: 8 | Всего листов выписки: 687 |
|---|---|---|---|

| 13.04.2026г. № КУВИ-001/2026-50042580 | |
|---|---|
| Кадастровый номер: | 78:42:0016201:2 |

| 1 | 2 | 3 | 4 | 5 |
|---|---|---|---|---|
| 161 | 67604.53 | 122263.06 | - | - |
| 162 | 67612.55 | 122265.02 | - | - |
| 163 | 67634.7 | 122288.42 | - | - |
| 164 | 67645.21 | 122296.9 | - | - |
| 165 | 67662 | 122308.44 | - | - |
| 166 | 67699.02 | 122326.43 | - | - |
| 167 | 67725.27 | 122336.3 | - | - |
| 168 | 67741.51 | 122346.8 | - | - |
| 169 | 67758.89 | 122355.84 | - | - |
| 170 | 67795.97 | 122369.01 | - | - |
| 171 | 67832.71 | 122378.63 | - | - |
| 172 | 67854.12 | 122388.46 | - | - |
| 173 | 67878.15 | 122397.04 | - | - |
| 174 | 67888.06 | 122399.92 | - | - |
| 175 | 67906.18 | 122403.28 | - | - |
| 176 | 67921.75 | 122404.7 | - | - |
| 177 | 67969.33 | 122412.06 | - | - |
| 178 | 67993.96 | 122414.42 | - | - |
| 179 | 68021.99 | 122412.77 | - | - |
| 180 | 68073.17 | 122404.82 | - | - |
| 181 | 68085.6 | 122402.04 | - | - |
| 182 | 68103.88 | 122396.46 | - | - |
| 183 | 68126.5 | 122387 | - | - |
| 184 | 68157.64 | 122370.62 | - | - |
| 185 | 68237.23 | 122341.2 | - | - |
| 186 | 68258.29 | 122334.96 | - | - |
| 187 | 68271.31 | 122329.16 | - | - |
| 188 | 68289.07 | 122319.79 | - | - |
| 189 | 68304.55 | 122314.65 | - | - |

ДОКУМЕНТ ПОДПИСАН
ЭЛЕКТРОННОЙ ПОДПИСЬЮ
Сертификат: 839971481847979980055521910400019784 43
Владелец: ПУБЛИЧНО-ПРАВОВАЯ КОМПАНИЯ РОСКАДАСТР
Действителен: с 24.12.2025 по 19.03.2027

| | |
|---|---|
| полное наименование должности | инициалы, фамилия |

| Земельный участок |
|---|
| вид объекта недвижимости |

| Лист № 230 раздела 4.2 | Всего листов раздела 4.2: 475 | Всего разделов: 8 | Всего листов выписки: 687 |
|---|---|---|---|

| 13.04.2026г. № КУВИ-001/2026-50042580 | |
|---|---|
| Кадастровый номер: | 78:42:0016201:2 |

| 1 | 2 | 3 | 4 | 5 |
|---|---|---|---|---|
| 190 | 68317.16 | 122311.54 | - | - |
| 191 | 68330.96 | 122310.48 | - | - |
| 192 | 68363.95 | 122313.25 | - | - |
| 193 | 68372.21 | 122313.13 | - | - |
| 194 | 68388.57 | 122310.85 | - | - |
| 195 | 68410.37 | 122305.31 | - | - |
| 196 | 68425.95 | 122307.02 | - | - |
| 197 | 68442.58 | 122307.05 | - | - |
| 198 | 68493.4 | 122301.07 | - | - |
| 199 | 68516.58 | 122297.13 | - | - |
| 200 | 68540.73 | 122291.29 | - | - |
| 201 | 68582.77 | 122293.59 | - | - |
| 202 | 68615.24 | 122292.56 | - | - |
| 203 | 68655.89 | 122288.8 | - | - |
| 204 | 68668.39 | 122286.46 | - | - |
| 205 | 68686.15 | 122287.2 | - | - |
| 206 | 68694.41 | 122286.8 | - | - |
| 207 | 68723.46 | 122281.73 | - | - |
| 208 | 68756.2 | 122279.31 | - | - |
| 209 | 68778.1 | 122280.38 | - | - |
| 210 | 68781.57 | 122280 | - | - |
| 211 | 68780.96 | 122279.76 | - | - |
| 212 | 68769.99 | 122249.42 | - | - |
| 213 | 68760.2 | 122184.52 | - | - |
| 214 | 68764.27 | 122181.61 | - | - |
| 215 | 68766.51 | 122180.52 | - | - |
| 216 | 68766.96 | 122179.86 | - | - |
| 217 | 68739.75 | 122180.71 | - | - |
| 218 | 68716.09 | 122183.24 | - | - |

ДОКУМЕНТ ПОДПИСАН
ЭЛЕКТРОННОЙ ПОДПИСЬЮ
Сертификат: 839971481847979980055521910400019784 43
Владелец: ПУБЛИЧНО-ПРАВОВАЯ КОМПАНИЯ РОСКАДАСТР
Действителен: с 24.12.2025 по 19.03.2027

| | |
|---|---|
| полное наименование должности | инициалы, фамилия |

| Земельный участок |
|---|
| вид объекта недвижимости |

| Лист № 231 раздела 4.2 | Всего листов раздела 4.2: 475 | Всего разделов: 8 | Всего листов выписки: 687 |
|---|---|---|---|

| 13.04.2026г. № КУВИ-001/2026-50042580 | |
|---|---|
| Кадастровый номер: | 78:42:0016201:2 |

| 1 | 2 | 3 | 4 | 5 |
|---|---|---|---|---|
| 219 | 68707.2 | 122183.02 | - | - |
| 220 | 68700.05 | 122184.01 | - | - |
| 221 | 68691.54 | 122186.41 | - | - |
| 222 | 68688.32 | 122186.45 | - | - |
| 223 | 68685.45 | 122187.2 | - | - |
| 224 | 68679.06 | 122186.57 | - | - |
| 225 | 68656.63 | 122186.86 | - | - |
| 226 | 68647.48 | 122189.07 | - | - |
| 227 | 68626.86 | 122192.24 | - | - |
| 228 | 68617.45 | 122192 | - | - |
| 229 | 68609.7 | 122192.71 | - | - |
| 230 | 68594.97 | 122193.26 | - | - |
| 231 | 68580.5 | 122195.08 | - | - |
| 232 | 68537.06 | 122195.91 | - | - |
| 233 | 68510.85 | 122197.25 | - | - |
| 234 | 68480.12 | 122203.53 | - | - |
| 235 | 68467.49 | 122203.55 | - | - |
| 236 | 68438.85 | 122206.92 | - | - |
| 237 | 68437.15 | 122207.15 | - | - |
| 238 | 68437.04 | 122207.14 | - | - |
| 239 | 68435.81 | 122207.28 | - | - |
| 240 | 68429.05 | 122207.07 | - | - |
| 241 | 68422.87 | 122205.38 | - | - |
| 242 | 68409.75 | 122203.76 | - | - |
| 243 | 68393.55 | 122204.15 | - | - |
| 244 | 68373.94 | 122211.64 | - | - |
| 245 | 68366.61 | 122213.29 | - | - |
| 246 | 68364.21 | 122212.93 | - | - |
| 247 | 68352.21 | 122217.05 | - | - |

ДОКУМЕНТ ПОДПИСАН
ЭЛЕКТРОННОЙ ПОДПИСЬЮ
Сертификат: 839971481847979980055521910400019784 43
Владелец: ПУБЛИЧНО-ПРАВОВАЯ КОМПАНИЯ РОСКАДАСТР
Действителен: с 24.12.2025 по 19.03.2027

| | |
|---|---|
| полное наименование должности | инициалы, фамилия |

| Земельный участок |
|---|
| вид объекта недвижимости |

| Лист № 232 раздела 4.2 | Всего листов раздела 4.2: 475 | Всего разделов: 8 | Всего листов выписки: 687 |
|---|---|---|---|

| 13.04.2026г. № КУВИ-001/2026-50042580 | |
|---|---|
| Кадастровый номер: | 78:42:0016201:2 |

| 1 | 2 | 3 | 4 | 5 |
|---|---|---|---|---|
| 248 | 68335.46 | 122211.97 | - | - |
| 249 | 68321.14 | 122206.19 | - | - |
| 250 | 68314.41 | 122207.36 | - | - |
| 251 | 68311.85 | 122208.05 | - | - |
| 252 | 68306.68 | 122212.89 | - | - |
| 253 | 68278.89 | 122219.84 | - | - |
| 254 | 68243.4 | 122232.76 | - | - |
| 255 | 68224.36 | 122241.54 | - | - |
| 256 | 68166.95 | 122261.71 | - | - |
| 257 | 68142.15 | 122270.04 | - | - |
| 258 | 68112.54 | 122281.76 | - | - |
| 259 | 68069.5 | 122307.32 | - | - |
| 260 | 68022.74 | 122313.54 | - | - |
| 261 | 68012.08 | 122313.21 | - | - |
| 262 | 68011.07 | 122313.37 | - | - |
| 263 | 67997.96 | 122314.5 | - | - |
| 264 | 67981.32 | 122312.78 | - | - |
| 265 | 67933.23 | 122305.28 | - | - |
| 266 | 67920.62 | 122304.33 | - | - |
| 267 | 67910.99 | 122302.58 | - | - |
| 268 | 67893.04 | 122296.34 | - | - |
| 269 | 67866.43 | 122284.06 | - | - |
| 270 | 67825.95 | 122273.61 | - | - |
| 271 | 67800.21 | 122264.78 | - | - |
| 272 | 67793.13 | 122261.15 | - | - |
| 273 | 67770.44 | 122246.39 | - | - |
| 274 | 67738.82 | 122234.69 | - | - |
| 275 | 67714.51 | 122223.34 | - | - |
| 276 | 67706.71 | 122217.88 | - | - |

ДОКУМЕНТ ПОДПИСАН
ЭЛЕКТРОННОЙ ПОДПИСЬЮ
Сертификат: 839971481847979980055521910400019784 43
Владелец: ПУБЛИЧНО-ПРАВОВАЯ КОМПАНИЯ РОСКАДАСТР
Действителен: с 24.12.2025 по 19.03.2027

| | | |
|---|---|---|
| полное наименование должности | | инициалы, фамилия |

| Земельный участок |
|---|
| вид объекта недвижимости |

| Лист № 233 раздела 4.2 | Всего листов раздела 4.2: 475 | Всего разделов: 8 | Всего листов выписки: 687 |
|---|---|---|---|

| 13.04.2026г. № КУВИ-001/2026-50042580 | |
|---|---|
| Кадастровый номер: | 78:42:0016201:2 |

| 1 | 2 | 3 | 4 | 5 |
|---|---|---|---|---|
| 277 | 67706.12 | 122217.59 | - | - |
| 278 | 67705.82 | 122217.26 | - | - |
| 279 | 67702.57 | 122214.98 | - | - |
| 280 | 67689.47 | 122201.12 | - | - |
| 281 | 67684.82 | 122193.79 | - | - |
| 282 | 67684.41 | 122193.33 | - | - |
| 283 | 67684.24 | 122192.87 | - | - |
| 284 | 67684.13 | 122192.7 | - | - |
| 285 | 67679.81 | 122181.06 | - | - |
| 286 | 67677.15 | 122177.35 | - | - |
| 287 | 67674.31 | 122174.13 | - | - |
| 288 | 67670.07 | 122170.64 | - | - |
| 289 | 67648.01 | 122157.53 | - | - |
| 290 | 67647.3 | 122157.18 | - | - |
| 291 | 67644.08 | 122156.65 | - | - |
| 292 | 67643.78 | 122156.68 | - | - |
| 293 | 67630.09 | 122159.3 | - | - |
| 294 | 67611.45 | 122160.71 | - | - |
| 295 | 67605.15 | 122160.48 | - | - |
| 296 | 67602.96 | 122158.45 | - | - |
| 297 | 67600.64 | 122158.02 | - | - |
| 298 | 67592.38 | 122163.8 | - | - |
| 299 | 67562.07 | 122167.51 | - | - |
| 300 | 67516.23 | 122177.53 | - | - |
| 301 | 67514.12 | 122178.09 | - | - |
| 302 | 67513.83 | 122178.06 | - | - |
| 303 | 67511.52 | 122178.56 | - | - |
| 304 | 67504.48 | 122178.34 | - | - |
| 305 | 67501.15 | 122177.34 | - | - |

ДОКУМЕНТ ПОДПИСАН
ЭЛЕКТРОННОЙ ПОДПИСЬЮ
Сертификат: 839971481847979980055521910400019784 43
Владелец: ПУБЛИЧНО-ПРАВОВАЯ КОМПАНИЯ РОСКАДАСТР
Действителен: с 24.12.2025 по 19.03.2027

| | |
|---|---|
| полное наименование должности | инициалы, фамилия |

| Земельный участок |
|---|
| вид объекта недвижимости |

| Лист № 234 раздела 4.2 | Всего листов раздела 4.2: 475 | Всего разделов: 8 | Всего листов выписки: 687 |
|---|---|---|---|

| 13.04.2026г. № КУВИ-001/2026-50042580 | |
|---|---|
| Кадастровый номер: | 78:42:0016201:2 |

| 1 | 2 | 3 | 4 | 5 |
|---|---|---|---|---|
| 306 | 67490.13 | 122171.26 | - | - |
| 307 | 67482.99 | 122165.43 | - | - |
| 308 | 67473.04 | 122154.69 | - | - |
| 309 | 67464.37 | 122142.26 | - | - |
| 310 | 67461.94 | 122136.01 | - | - |
| 311 | 67455.27 | 122122.41 | - | - |
| 312 | 67454.24 | 122121.16 | - | - |
| 313 | 67443.25 | 122110.77 | - | - |
| 314 | 67442.19 | 122109.88 | - | - |
| 315 | 67433.14 | 122103.31 | - | - |
| 316 | 67402.4 | 122089.29 | - | - |
| 317 | 67402.08 | 122089.09 | - | - |
| 318 | 67401.63 | 122088.75 | - | - |
| 319 | 67380.52 | 122074.14 | - | - |
| 320 | 67372.9 | 122070.2 | - | - |
| 321 | 67372.44 | 122070.06 | - | - |
| 322 | 67362.33 | 122067.6 | - | - |
| 323 | 67358.4 | 122067.94 | - | - |
| 324 | 67349.26 | 122072.65 | - | - |
| 325 | 67349.01 | 122072.63 | - | - |
| 326 | 67348.16 | 122073.36 | - | - |
| 327 | 67333.66 | 122072.36 | - | - |
| 328 | 67332.51 | 122071.36 | - | - |
| 329 | 67332.06 | 122071.33 | - | - |
| 330 | 67328.82 | 122069.21 | - | - |
| 331 | 67320.11 | 122068.04 | - | - |
| 332 | 67314.58 | 122073.34 | - | - |
| 333 | 67307.04 | 122080.96 | - | - |
| 334 | 67300.1 | 122084.89 | - | - |

ДОКУМЕНТ ПОДПИСАН
ЭЛЕКТРОННОЙ ПОДПИСЬЮ
Сертификат: 839971481847979980055521910400019784 43
Владелец: ПУБЛИЧНО-ПРАВОВАЯ КОМПАНИЯ РОСКАДАСТР
Действителен: с 24.12.2025 по 19.03.2027

| | |
|---|---|
| полное наименование должности | инициалы, фамилия |

| Земельный участок |
|---|
| вид объекта недвижимости |

| Лист № 235 раздела 4.2 | Всего листов раздела 4.2: 475 | Всего разделов: 8 | Всего листов выписки: 687 |
|---|---|---|---|

| 13.04.2026г. № КУВИ-001/2026-50042580 | |
|---|---|
| Кадастровый номер: | 78:42:0016201:2 |

| 1 | 2 | 3 | 4 | 5 |
|---|---|---|---|---|
| 335 | 67282.7 | 122097.29 | - | - |
| 336 | 67278.45 | 122097.23 | - | - |
| 337 | 67278.04 | 122097.51 | - | - |
| 338 | 67272.38 | 122118.85 | - | - |
| 339 | 67265.7 | 122131.47 | - | - |
| 340 | 67261.71 | 122136.56 | - | - |
| 341 | 67256.16 | 122142.05 | - | - |
| 342 | 67255.3 | 122142.71 | - | - |
| 343 | 67242.11 | 122152.87 | - | - |
| 344 | 67241.56 | 122152.56 | - | - |
| 345 | 67248.09 | 122147.55 | - | - |
| 346 | 67247.89 | 122147.26 | - | - |
| 347 | 67259.51 | 122137.56 | - | - |
| 348 | 67266.14 | 122128.85 | - | - |
| 349 | 67271.85 | 122116.96 | - | - |
| 350 | 67276.55 | 122100.73 | - | - |
| 351 | 67277.25 | 122098.05 | - | - |
| 352 | 67277.63 | 122096.83 | - | - |
| 353 | 67279.04 | 122086.96 | - | - |
| 354 | 67255.53 | 122057.72 | - | - |
| 355 | 67250.47 | 122051.81 | - | - |
| 356 | 67248.99 | 122049.59 | - | - |
| 357 | 67244.41 | 122043.89 | - | - |
| 358 | 67243.24 | 122040.53 | - | - |
| 359 | 67242.01 | 122038.1 | - | - |
| 360 | 67240.38 | 122032.3 | - | - |
| 361 | 67234.76 | 122016.12 | - | - |
| 362 | 67230.24 | 122003.82 | - | - |
| 363 | 67229.3 | 122001.8 | - | - |

ДОКУМЕНТ ПОДПИСАН
ЭЛЕКТРОННОЙ ПОДПИСЬЮ
Сертификат: 839971481847979980055521910400019784 43
Владелец: ПУБЛИЧНО-ПРАВОВАЯ КОМПАНИЯ РОСКАДАСТР
Действителен: с 24.12.2025 по 19.03.2027

| | |
|---|---|
| полное наименование должности | инициалы, фамилия |

| Земельный участок |
|---|
| вид объекта недвижимости |

| Лист № 236 раздела 4.2 | Всего листов раздела 4.2: 475 | Всего разделов: 8 | Всего листов выписки: 687 |
|---|---|---|---|

| 13.04.2026г. № КУВИ-001/2026-50042580 | |
|---|---|
| Кадастровый номер: | 78:42:0016201:2 |

| 1 | 2 | 3 | 4 | 5 |
|---|---|---|---|---|
| 364 | 67227.53 | 122000 | - | - |
| 365 | 67226.11 | 121992.61 | - | - |
| 366 | 67219.57 | 121974.82 | - | - |
| 367 | 67205.14 | 121948.18 | - | - |
| 368 | 67187.91 | 121928.61 | - | - |
| 369 | 67146.15 | 121896.05 | - | - |
| 370 | 67133.4 | 121887.44 | - | - |
| 371 | 67130.87 | 121885.83 | - | - |
| 372 | 67129.11 | 121885.16 | - | - |
| 373 | 67122.78 | 121882.92 | - | - |
| 374 | 67112.58 | 121881.78 | - | - |
| 375 | 67111.89 | 121881.55 | - | - |
| 376 | 67110.36 | 121881.45 | - | - |
| 377 | 67108.49 | 121880.44 | - | - |
| 378 | 67085.8 | 121873 | - | - |
| 379 | 67085.05 | 121870.28 | - | - |
| 380 | 67078.86 | 121867.94 | - | - |
| 381 | 67067.84 | 121874.76 | - | - |
| 382 | 67065.09 | 121877.03 | - | - |
| 383 | 67040.86 | 121890.93 | - | - |
| 384 | 67031.45 | 121894.75 | - | - |
| 385 | 67027.3 | 121895.77 | - | - |
| 386 | 67016.1 | 121900.03 | - | - |
| 387 | 67006.54 | 121900.02 | - | - |
| 388 | 67005.21 | 121899.42 | - | - |
| 389 | 67004.19 | 121899.67 | - | - |
| 390 | 66995.71 | 121896.31 | - | - |
| 391 | 66960.69 | 121889.93 | - | - |
| 392 | 66959.64 | 121889.86 | - | - |

ДОКУМЕНТ ПОДПИСАН
ЭЛЕКТРОННОЙ ПОДПИСЬЮ
Сертификат: 839971481847979980055521910400019784 43
Владелец: ПУБЛИЧНО-ПРАВОВАЯ КОМПАНИЯ РОСКАДАСТР
Действителен: с 24.12.2025 по 19.03.2027

| | |
|---|---|
| полное наименование должности | инициалы, фамилия |

| Земельный участок |
|---|
| вид объекта недвижимости |

| Лист № 237 раздела 4.2 | Всего листов раздела 4.2: 475 | Всего разделов: 8 | Всего листов выписки: 687 |
|---|---|---|---|

| 13.04.2026г. № КУВИ-001/2026-50042580 | |
|---|---|
| Кадастровый номер: | 78:42:0016201:2 |

| 1 | 2 | 3 | 4 | 5 |
|---|---|---|---|---|
| 393 | 66917.85 | 121893.54 | - | - |
| 394 | 66901.35 | 121897.56 | - | - |
| 395 | 66878.02 | 121903.54 | - | - |
| 396 | 66866.78 | 121903.87 | - | - |
| 397 | 66862.82 | 121903.45 | - | - |
| 398 | 66858.13 | 121903.59 | - | - |
| 399 | 66855.89 | 121902.71 | - | - |
| 400 | 66854.42 | 121902.55 | - | - |
| 401 | 66846.25 | 121898.91 | - | - |
| 402 | 66838.46 | 121895.84 | - | - |
| 403 | 66837.87 | 121895.17 | - | - |
| 404 | 66836.76 | 121894.68 | - | - |
| 405 | 66827.69 | 121885.61 | - | - |
| 406 | 66818.8 | 121873.66 | - | - |
| 407 | 66816.07 | 121870.59 | - | - |
| 408 | 66812.66 | 121867.94 | - | - |
| 409 | 66785.44 | 121851.47 | - | - |
| 410 | 66783.64 | 121850.63 | - | - |
| 411 | 66739.26 | 121848.51 | - | - |
| 412 | 66720.53 | 121849.05 | - | - |
| 413 | 66704.69 | 121844.62 | - | - |
| 414 | 66695.56 | 121837.34 | - | - |
| 415 | 66692.78 | 121830.43 | - | - |
| 416 | 66693.81 | 121823.75 | - | - |
| 417 | 66700.38 | 121815.29 | - | - |
| 418 | 66706.71 | 121805.44 | - | - |
| 419 | 66734.3 | 121776.57 | - | - |
| 420 | 66762.59 | 121731.51 | - | - |
| 421 | 66762.17 | 121726.86 | - | - |

ДОКУМЕНТ ПОДПИСАН
ЭЛЕКТРОННОЙ ПОДПИСЬЮ
Сертификат: 839971481847979980055521910400019784 43
Владелец: ПУБЛИЧНО-ПРАВОВАЯ КОМПАНИЯ РОСКАДАСТР
Действителен: с 24.12.2025 по 19.03.2027

| | |
|---|---|
| полное наименование должности | инициалы, фамилия |

| Земельный участок |
|---|
| вид объекта недвижимости |

| Лист № 238 раздела 4.2 | Всего листов раздела 4.2: 475 | Всего разделов: 8 | Всего листов выписки: 687 |
|---|---|---|---|

| 13.04.2026г. № КУВИ-001/2026-50042580 | |
|---|---|
| Кадастровый номер: | 78:42:0016201:2 |

| 1 | 2 | 3 | 4 | 5 |
|---|---|---|---|---|
| 422 | 66759.86 | 121720.18 | - | - |
| 423 | 66739.93 | 121705.85 | - | - |
| 424 | 66734.92 | 121704.95 | - | - |
| 425 | 66713.95 | 121708.52 | - | - |
| 426 | 66697.22 | 121709.87 | - | - |
| 427 | 66678.32 | 121708.95 | - | - |
| 428 | 66671.55 | 121706.22 | - | - |
| 429 | 66670.2 | 121705.99 | - | - |
| 430 | 66669.18 | 121704.56 | - | - |
| 431 | 66660.5 | 121695.88 | - | - |
| 432 | 66646.2 | 121675.39 | - | - |
| 433 | 66637.63 | 121660.16 | - | - |
| 434 | 66632.71 | 121648.24 | - | - |
| 435 | 66616.88 | 121604.38 | - | - |
| 436 | 66611.05 | 121579.85 | - | - |
| 437 | 66604.83 | 121545.25 | - | - |
| 438 | 66598.71 | 121528.23 | - | - |
| 439 | 66598.19 | 121527.15 | - | - |
| 440 | 66594 | 121518.86 | - | - |
| 441 | 66578.55 | 121503.3 | - | - |
| 442 | 66568.96 | 121498.08 | - | - |
| 443 | 66564.42 | 121497.03 | - | - |
| 444 | 66556.1 | 121499.39 | - | - |
| 445 | 66551.71 | 121500.87 | - | - |
| 446 | 66539.86 | 121498.16 | - | - |
| 447 | 66529.49 | 121497.26 | - | - |
| 448 | 66524.4 | 121493.99 | - | - |
| 449 | 66513.24 | 121491.12 | - | - |
| 450 | 66505.99 | 121487.11 | - | - |

ДОКУМЕНТ ПОДПИСАН
ЭЛЕКТРОННОЙ ПОДПИСЬЮ
Сертификат: 839971481847979980055521910400019784 43
Владелец: ПУБЛИЧНО-ПРАВОВАЯ КОМПАНИЯ РОСКАДАСТР
Действителен: с 24.12.2025 по 19.03.2027

| | |
|---|---|
| полное наименование должности | инициалы, фамилия |

| Земельный участок |
|---|
| вид объекта недвижимости |

| Лист № 239 раздела 4.2 | Всего листов раздела 4.2: 475 | Всего разделов: 8 | Всего листов выписки: 687 |
|---|---|---|---|

| 13.04.2026г. № КУВИ-001/2026-50042580 | |
|---|---|
| Кадастровый номер: | 78:42:0016201:2 |

| 1 | 2 | 3 | 4 | 5 |
|---|---|---|---|---|
| 451 | 66497.21 | 121478.28 | - | - |
| 452 | 66491.79 | 121467.37 | - | - |
| 453 | 66491.82 | 121465.73 | - | - |
| 454 | 66491.37 | 121464.88 | - | - |
| 455 | 66491.5 | 121460.26 | - | - |
| 456 | 66494.65 | 121440.94 | - | - |
| 457 | 66489.82 | 121434.52 | - | - |
| 1 | 66488.12 | 121432.8 | - | - |

ДОКУМЕНТ ПОДПИСАН
ЭЛЕКТРОННОЙ ПОДПИСЬЮ
Сертификат: 839971481847979980055521910400019784 43
Владелец: ПУБЛИЧНО-ПРАВОВАЯ КОМПАНИЯ РОСКАДАСТР
Действителен: с 24.12.2025 по 19.03.2027

| | | |
|---|---|---|
| полное наименование должности | | инициалы, фамилия |

| Земельный участок |
|---|
| вид объекта недвижимости |

| Лист № 240 раздела 4.2 | Всего листов раздела 4.2: 475 | Всего разделов: 8 | Всего листов выписки: 687 |
|---|---|---|---|

| 13.04.2026г. № КУВИ-001/2026-50042580 | |
|---|---|
| Кадастровый номер: | 78:42:0016201:2 |

Сведения о характерных точках границы части (частей) земельного участка

Учетный номер части: 78:42:0016201:2/68

Система координат СК-1964

| Номер точки | Координаты, м | | Описание закрепления на местности | Средняя квадратичная погрешность определения координат характерных точек границ земельного участка, м |
|---|---|---|---|---|
| | X | Y | | |
| 1 | 2 | 3 | 4 | 5 |
| 1 | 67255.96 | 122141.54 | - | - |
| 2 | 67258 | 122139.48 | - | - |
| 3 | 67254.9 | 122142.06 | - | - |
| 4 | 67255.17 | 122142.13 | - | - |
| 1 | 67255.96 | 122141.54 | - | - |
| 1 | 66488.12 | 121432.8 | - | - |
| 2 | 66481.68 | 121431.43 | - | - |
| 3 | 66471.85 | 121431.52 | - | - |
| 4 | 66459.37 | 121434.34 | - | - |
| 5 | 66446.74 | 121444.05 | - | - |
| 6 | 66444.46 | 121445.5 | - | - |
| 7 | 66439.47 | 121450.76 | - | - |
| 8 | 66433.18 | 121455.33 | - | - |
| 9 | 66414.39 | 121455.46 | - | - |
| 10 | 66374.17 | 121448.65 | - | - |
| 11 | 66363.33 | 121450.56 | - | - |
| 12 | 66331.61 | 121467.04 | - | - |
| 13 | 66323.43 | 121471.63 | - | - |
| 14 | 66314.62 | 121475.69 | - | - |
| 15 | 66295.97 | 121483.08 | - | - |
| 16 | 66279.47 | 121490.3 | - | - |
| 17 | 66288.8 | 121489.18 | - | - |
| 18 | 66290.05 | 121491.28 | - | - |
| 19 | 66293.05 | 121495.11 | - | - |

| | | |
|---|---|---|
| полное наименование должности | ДОКУМЕНТ ПОДПИСАН ЭЛЕКТРОННОЙ ПОДПИСЬЮ Сертификат: 839971481847979980055521910400019784 43 Владелец: ПУБЛИЧНО-ПРАВОВАЯ КОМПАНИЯ РОСКАДАСТР Действителен: с 24.12.2025 по 19.03.2027 | инициалы, фамилия |

| Земельный участок |
|---|
| вид объекта недвижимости |

| Лист № 241 раздела 4.2 | Всего листов раздела 4.2: 475 | Всего разделов: 8 | Всего листов выписки: 687 |
|---|---|---|---|

| 13.04.2026г. № КУВИ-001/2026-50042580 | |
|---|---|
| Кадастровый номер: | 78:42:0016201:2 |

| 1 | 2 | 3 | 4 | 5 |
|---|---|---|---|---|
| 20 | 66296.76 | 121501.48 | - | - |
| 21 | 66316.76 | 121528.95 | - | - |
| 22 | 66324.76 | 121541.31 | - | - |
| 23 | 66324.75 | 121540.97 | - | - |
| 24 | 66321.22 | 121526.6 | - | - |
| 25 | 66376.94 | 121499.83 | - | - |
| 26 | 66414.74 | 121505.46 | - | - |
| 27 | 66433.53 | 121505.33 | - | - |
| 28 | 66452.43 | 121500.53 | - | - |
| 29 | 66461.75 | 121513.53 | - | - |
| 30 | 66470.53 | 121522.36 | - | - |
| 31 | 66489.04 | 121534.87 | - | - |
| 32 | 66525.17 | 121547.07 | - | - |
| 33 | 66553.61 | 121550.56 | - | - |
| 34 | 66569.85 | 121621.35 | - | - |
| 35 | 66591.41 | 121679.24 | - | - |
| 36 | 66602.9 | 121700.39 | - | - |
| 37 | 66625.14 | 121731.24 | - | - |
| 38 | 66645.36 | 121749.04 | - | - |
| 39 | 66659.62 | 121755.32 | - | - |
| 40 | 66684.77 | 121759.32 | - | - |
| 41 | 66662.85 | 121782.1 | - | - |
| 42 | 66650.51 | 121798.75 | - | - |
| 43 | 66644.39 | 121816.13 | - | - |
| 44 | 66642.78 | 121830.43 | - | - |
| 45 | 66646.39 | 121849.09 | - | - |
| 46 | 66652.26 | 121862.34 | - | - |
| 47 | 66664.39 | 121876.43 | - | - |
| 48 | 66679.69 | 121887.92 | - | - |

ДОКУМЕНТ ПОДПИСАН
ЭЛЕКТРОННОЙ ПОДПИСЬЮ
Сертификат: 839971481847979980055521910400019784 43
Владелец: ПУБЛИЧНО-ПРАВОВАЯ КОМПАНИЯ РОСКАДАСТР
Действителен: с 24.12.2025 по 19.03.2027

| | | |
|---|---|---|
| полное наименование должности | | инициалы, фамилия |

| Земельный участок |
|---|
| вид объекта недвижимости |

| Лист № 242 раздела 4.2 | Всего листов раздела 4.2: 475 | Всего разделов: 8 | Всего листов выписки: 687 |
|---|---|---|---|

| 13.04.2026г. № КУВИ-001/2026-50042580 | |
|---|---|
| Кадастровый номер: | 78:42:0016201:2 |

| 1 | 2 | 3 | 4 | 5 |
|---|---|---|---|---|
| 49 | 66707.06 | 121897.2 | - | - |
| 50 | 66720.53 | 121899.05 | - | - |
| 51 | 66771.38 | 121900.1 | - | - |
| 52 | 66781.07 | 121906.71 | - | - |
| 53 | 66792.33 | 121920.97 | - | - |
| 54 | 66811.76 | 121937.98 | - | - |
| 55 | 66834.07 | 121948.22 | - | - |
| 56 | 66849.11 | 121952.27 | - | - |
| 57 | 66861.47 | 121953.59 | - | - |
| 58 | 66890.44 | 121951.97 | - | - |
| 59 | 66929.08 | 121942.06 | - | - |
| 60 | 66951.12 | 121939.4 | - | - |
| 61 | 66976.03 | 121942.29 | - | - |
| 62 | 66985.75 | 121946.15 | - | - |
| 63 | 67004.19 | 121949.67 | - | - |
| 64 | 67024.39 | 121947.99 | - | - |
| 65 | 67050.26 | 121941.08 | - | - |
| 66 | 67082.67 | 121924.59 | - | - |
| 67 | 67109.98 | 121931.8 | - | - |
| 68 | 67152.76 | 121962.27 | - | - |
| 69 | 67164.42 | 121975.02 | - | - |
| 70 | 67173.95 | 121991.68 | - | - |
| 71 | 67178.43 | 122009.42 | - | - |
| 72 | 67188.64 | 122032.99 | - | - |
| 73 | 67193.87 | 122051.61 | - | - |
| 74 | 67199.54 | 122064.9 | - | - |
| 75 | 67212.49 | 122084.33 | - | - |
| 76 | 67228.62 | 122103.17 | - | - |
| 77 | 67233.95 | 122123.05 | - | - |

| | | |
|---|---|---|
| полное наименование должности | ДОКУМЕНТ ПОДПИСАН ЭЛЕКТРОННОЙ ПОДПИСЬЮ<br>Сертификат: 839971481847979980055521910400019784 43<br>Владелец: ПУБЛИЧНО-ПРАВОВАЯ КОМПАНИЯ РОСКАДАСТР<br>Действителен: с 24.12.2025 по 19.03.2027 | инициалы, фамилия |

| Земельный участок |
|---|
| вид объекта недвижимости |

| Лист № 243 раздела 4.2 | Всего листов раздела 4.2: 475 | Всего разделов: 8 | Всего листов выписки: 687 |
|---|---|---|---|

| 13.04.2026г. № КУВИ-001/2026-50042580 | |
|---|---|
| Кадастровый номер: | 78:42:0016201:2 |

| 1 | 2 | 3 | 4 | 5 |
|---|---|---|---|---|
| 78 | 67252.25 | 122141.35 | - | - |
| 79 | 67254.31 | 122141.9 | - | - |
| 80 | 67259.51 | 122137.56 | - | - |
| 81 | 67266.14 | 122128.85 | - | - |
| 82 | 67271.85 | 122116.96 | - | - |
| 83 | 67276.55 | 122100.73 | - | - |
| 84 | 67277.25 | 122098.05 | - | - |
| 85 | 67277.63 | 122096.83 | - | - |
| 86 | 67279.04 | 122086.96 | - | - |
| 87 | 67255.53 | 122057.72 | - | - |
| 88 | 67250.47 | 122051.81 | - | - |
| 89 | 67248.99 | 122049.59 | - | - |
| 90 | 67244.41 | 122043.89 | - | - |
| 91 | 67243.24 | 122040.53 | - | - |
| 92 | 67242.01 | 122038.1 | - | - |
| 93 | 67240.38 | 122032.3 | - | - |
| 94 | 67234.76 | 122016.12 | - | - |
| 95 | 67230.24 | 122003.82 | - | - |
| 96 | 67229.3 | 122001.8 | - | - |
| 97 | 67227.53 | 122000 | - | - |
| 98 | 67226.11 | 121992.61 | - | - |
| 99 | 67219.57 | 121974.82 | - | - |
| 100 | 67205.14 | 121948.18 | - | - |
| 101 | 67187.91 | 121928.61 | - | - |
| 102 | 67146.15 | 121896.05 | - | - |
| 103 | 67133.4 | 121887.44 | - | - |
| 104 | 67130.87 | 121885.83 | - | - |
| 105 | 67129.11 | 121885.16 | - | - |
| 106 | 67122.78 | 121882.92 | - | - |

| | | |
|---|---|---|
| полное наименование должности | ДОКУМЕНТ ПОДПИСАН ЭЛЕКТРОННОЙ ПОДПИСЬЮ<br>Сертификат: 839971481847979980055521910400019784 43<br>Владелец: ПУБЛИЧНО-ПРАВОВАЯ КОМПАНИЯ РОСКАДАСТР<br>Действителен: с 24.12.2025 по 19.03.2027 | инициалы, фамилия |

| Земельный участок |
|---|
| вид объекта недвижимости |

| Лист № 244 раздела 4.2 | Всего листов раздела 4.2: 475 | Всего разделов: 8 | Всего листов выписки: 687 |
|---|---|---|---|

| 13.04.2026г. № КУВИ-001/2026-50042580 | |
|---|---|
| Кадастровый номер: | 78:42:0016201:2 |

| 1 | 2 | 3 | 4 | 5 |
|---|---|---|---|---|
| 107 | 67112.58 | 121881.78 | - | - |
| 108 | 67111.89 | 121881.55 | - | - |
| 109 | 67110.36 | 121881.45 | - | - |
| 110 | 67108.49 | 121880.44 | - | - |
| 111 | 67085.8 | 121873 | - | - |
| 112 | 67085.05 | 121870.28 | - | - |
| 113 | 67078.86 | 121867.94 | - | - |
| 114 | 67067.84 | 121874.76 | - | - |
| 115 | 67065.09 | 121877.03 | - | - |
| 116 | 67040.86 | 121890.93 | - | - |
| 117 | 67031.45 | 121894.75 | - | - |
| 118 | 67027.3 | 121895.77 | - | - |
| 119 | 67016.1 | 121900.03 | - | - |
| 120 | 67006.54 | 121900.02 | - | - |
| 121 | 67005.21 | 121899.42 | - | - |
| 122 | 67004.19 | 121899.67 | - | - |
| 123 | 66995.71 | 121896.31 | - | - |
| 124 | 66960.69 | 121889.93 | - | - |
| 125 | 66959.64 | 121889.86 | - | - |
| 126 | 66917.85 | 121893.54 | - | - |
| 127 | 66901.35 | 121897.56 | - | - |
| 128 | 66878.02 | 121903.54 | - | - |
| 129 | 66866.78 | 121903.87 | - | - |
| 130 | 66862.82 | 121903.45 | - | - |
| 131 | 66858.13 | 121903.59 | - | - |
| 132 | 66855.89 | 121902.71 | - | - |
| 133 | 66854.42 | 121902.55 | - | - |
| 134 | 66846.25 | 121898.91 | - | - |
| 135 | 66838.46 | 121895.84 | - | - |

ДОКУМЕНТ ПОДПИСАН
ЭЛЕКТРОННОЙ ПОДПИСЬЮ
Сертификат: 839971481847979980055521910400019784 43
Владелец: ПУБЛИЧНО-ПРАВОВАЯ КОМПАНИЯ РОСКАДАСТР
Действителен: с 24.12.2025 по 19.03.2027

| | | |
|---|---|---|
| полное наименование должности | | инициалы, фамилия |

| Земельный участок |
|---|
| вид объекта недвижимости |

| Лист № 245 раздела 4.2 | Всего листов раздела 4.2: 475 | Всего разделов: 8 | Всего листов выписки: 687 |
|---|---|---|---|

| 13.04.2026г. № КУВИ-001/2026-50042580 | |
|---|---|
| Кадастровый номер: | 78:42:0016201:2 |

| 1 | 2 | 3 | 4 | 5 |
|---|---|---|---|---|
| 136 | 66837.87 | 121895.17 | - | - |
| 137 | 66836.76 | 121894.68 | - | - |
| 138 | 66827.69 | 121885.61 | - | - |
| 139 | 66818.8 | 121873.66 | - | - |
| 140 | 66816.07 | 121870.59 | - | - |
| 141 | 66812.66 | 121867.94 | - | - |
| 142 | 66785.44 | 121851.47 | - | - |
| 143 | 66783.64 | 121850.63 | - | - |
| 144 | 66739.26 | 121848.51 | - | - |
| 145 | 66720.53 | 121849.05 | - | - |
| 146 | 66704.69 | 121844.62 | - | - |
| 147 | 66695.56 | 121837.34 | - | - |
| 148 | 66692.78 | 121830.43 | - | - |
| 149 | 66693.81 | 121823.75 | - | - |
| 150 | 66700.38 | 121815.29 | - | - |
| 151 | 66706.71 | 121805.44 | - | - |
| 152 | 66734.3 | 121776.57 | - | - |
| 153 | 66762.59 | 121731.51 | - | - |
| 154 | 66762.17 | 121726.86 | - | - |
| 155 | 66759.86 | 121720.18 | - | - |
| 156 | 66739.93 | 121705.85 | - | - |
| 157 | 66734.92 | 121704.95 | - | - |
| 158 | 66713.95 | 121708.52 | - | - |
| 159 | 66697.22 | 121709.87 | - | - |
| 160 | 66678.32 | 121708.95 | - | - |
| 161 | 66671.55 | 121706.22 | - | - |
| 162 | 66670.2 | 121705.99 | - | - |
| 163 | 66669.18 | 121704.56 | - | - |
| 164 | 66660.5 | 121695.88 | - | - |

ДОКУМЕНТ ПОДПИСАН
ЭЛЕКТРОННОЙ ПОДПИСЬЮ
Сертификат: 839971481847979980055521910400019784 43
Владелец: ПУБЛИЧНО-ПРАВОВАЯ КОМПАНИЯ РОСКАДАСТР
Действителен: с 24.12.2025 по 19.03.2027

| | | |
|---|---|---|
| полное наименование должности | | инициалы, фамилия |

| Земельный участок |
|---|
| вид объекта недвижимости |

| Лист № 246 раздела 4.2 | Всего листов раздела 4.2: 475 | Всего разделов: 8 | Всего листов выписки: 687 |
|---|---|---|---|

| 13.04.2026г. № КУВИ-001/2026-50042580 | |
|---|---|
| Кадастровый номер: | 78:42:0016201:2 |

| 1 | 2 | 3 | 4 | 5 |
|---|---|---|---|---|
| 165 | 66646.2 | 121675.39 | - | - |
| 166 | 66637.63 | 121660.16 | - | - |
| 167 | 66632.71 | 121648.24 | - | - |
| 168 | 66616.88 | 121604.38 | - | - |
| 169 | 66611.05 | 121579.85 | - | - |
| 170 | 66604.83 | 121545.25 | - | - |
| 171 | 66598.71 | 121528.23 | - | - |
| 172 | 66598.19 | 121527.15 | - | - |
| 173 | 66594 | 121518.86 | - | - |
| 174 | 66578.55 | 121503.3 | - | - |
| 175 | 66568.96 | 121498.08 | - | - |
| 176 | 66564.42 | 121497.03 | - | - |
| 177 | 66556.1 | 121499.39 | - | - |
| 178 | 66551.71 | 121500.87 | - | - |
| 179 | 66539.86 | 121498.16 | - | - |
| 180 | 66529.49 | 121497.26 | - | - |
| 181 | 66524.4 | 121493.99 | - | - |
| 182 | 66513.24 | 121491.12 | - | - |
| 183 | 66505.99 | 121487.11 | - | - |
| 184 | 66497.21 | 121478.28 | - | - |
| 185 | 66491.79 | 121467.37 | - | - |
| 186 | 66491.82 | 121465.73 | - | - |
| 187 | 66491.37 | 121464.88 | - | - |
| 188 | 66491.5 | 121460.26 | - | - |
| 189 | 66494.65 | 121440.94 | - | - |
| 190 | 66489.82 | 121434.52 | - | - |
| 1 | 66488.12 | 121432.8 | - | - |
| 1 | 67372.44 | 122070.06 | - | - |
| 2 | 67362.33 | 122067.6 | - | - |

ДОКУМЕНТ ПОДПИСАН
ЭЛЕКТРОННОЙ ПОДПИСЬЮ
Сертификат: 839971481847979980055521910400019784 43
Владелец: ПУБЛИЧНО-ПРАВОВАЯ КОМПАНИЯ РОСКАДАСТР
Действителен: с 24.12.2025 по 19.03.2027

| | | |
|---|---|---|
| полное наименование должности | | инициалы, фамилия |

| Земельный участок |
|---|
| вид объекта недвижимости |

| Лист № 247 раздела 4.2 | Всего листов раздела 4.2: 475 | Всего разделов: 8 | Всего листов выписки: 687 |
|---|---|---|---|

| 13.04.2026г. № КУВИ-001/2026-50042580 | |
|---|---|
| Кадастровый номер: | 78:42:0016201:2 |

| 1 | 2 | 3 | 4 | 5 |
|---|---|---|---|---|
| 3 | 67358.4 | 122067.94 | - | - |
| 4 | 67349.26 | 122072.65 | - | - |
| 5 | 67349.01 | 122072.63 | - | - |
| 6 | 67348.16 | 122073.36 | - | - |
| 7 | 67333.66 | 122072.36 | - | - |
| 8 | 67332.51 | 122071.36 | - | - |
| 9 | 67332.06 | 122071.33 | - | - |
| 10 | 67328.82 | 122069.21 | - | - |
| 11 | 67320.11 | 122068.04 | - | - |
| 12 | 67314.58 | 122073.34 | - | - |
| 13 | 67307.04 | 122080.96 | - | - |
| 14 | 67300.1 | 122084.89 | - | - |
| 15 | 67282.7 | 122097.29 | - | - |
| 16 | 67278.45 | 122097.23 | - | - |
| 17 | 67278.04 | 122097.51 | - | - |
| 18 | 67272.38 | 122118.85 | - | - |
| 19 | 67265.7 | 122131.47 | - | - |
| 20 | 67261.71 | 122136.56 | - | - |
| 21 | 67256.16 | 122142.05 | - | - |
| 22 | 67255.82 | 122142.31 | - | - |
| 23 | 67277.25 | 122148.05 | - | - |
| 24 | 67302.25 | 122141.35 | - | - |
| 25 | 67334.29 | 122122.52 | - | - |
| 26 | 67348.16 | 122123.36 | - | - |
| 27 | 67359.42 | 122120.34 | - | - |
| 28 | 67377.4 | 122132.59 | - | - |
| 29 | 67411.42 | 122149.33 | - | - |
| 30 | 67414.46 | 122151.87 | - | - |
| 31 | 67423.36 | 122170.86 | - | - |

ДОКУМЕНТ ПОДПИСАН
ЭЛЕКТРОННОЙ ПОДПИСЬЮ
Сертификат: 839971481847979980055521910400019784 43
Владелец: ПУБЛИЧНО-ПРАВОВАЯ КОМПАНИЯ РОСКАДАСТР
Действителен: с 24.12.2025 по 19.03.2027

| | |
|---|---|
| полное наименование должности | инициалы, фамилия |

| Земельный участок |
|---|
| вид объекта недвижимости |

| Лист № 248 раздела 4.2 | Всего листов раздела 4.2: 475 | Всего разделов: 8 | Всего листов выписки: 687 |
|---|---|---|---|

| 13.04.2026г. № КУВИ-001/2026-50042580 | |
|---|---|
| Кадастровый номер: | 78:42:0016201:2 |

| 1 | 2 | 3 | 4 | 5 |
|---|---|---|---|---|
| 32 | 67432.03 | 122183.29 | - | - |
| 33 | 67446.31 | 122199.41 | - | - |
| 34 | 67465.13 | 122214.56 | - | - |
| 35 | 67490.1 | 122226.23 | - | - |
| 36 | 67502.92 | 122228.32 | - | - |
| 37 | 67522.2 | 122227.41 | - | - |
| 38 | 67570.46 | 122216.86 | - | - |
| 39 | 67598.45 | 122213.43 | - | - |
| 40 | 67606.98 | 122210.58 | - | - |
| 41 | 67636.76 | 122208.77 | - | - |
| 42 | 67641.91 | 122219.48 | - | - |
| 43 | 67653.13 | 122235.47 | - | - |
| 44 | 67673.89 | 122255.94 | - | - |
| 45 | 67689.51 | 122266.64 | - | - |
| 46 | 67717.67 | 122280 | - | - |
| 47 | 67747.85 | 122291.35 | - | - |
| 48 | 67768.13 | 122304.45 | - | - |
| 49 | 67783.99 | 122312.07 | - | - |
| 50 | 67813.45 | 122322.02 | - | - |
| 51 | 67849.57 | 122331.35 | - | - |
| 52 | 67876.62 | 122343.57 | - | - |
| 53 | 67894.57 | 122349.81 | - | - |
| 54 | 67911.68 | 122353.52 | - | - |
| 55 | 67997.96 | 122364.5 | - | - |
| 56 | 68018.85 | 122362.76 | - | - |
| 57 | 68071.61 | 122354.04 | - | - |
| 58 | 68100.8 | 122343.79 | - | - |
| 59 | 68138.78 | 122324.28 | - | - |
| 60 | 68221.71 | 122293.63 | - | - |

ДОКУМЕНТ ПОДПИСАН
ЭЛЕКТРОННОЙ ПОДПИСЬЮ
Сертификат: 839971481847979980055521910400019784 43
Владелец: ПУБЛИЧНО-ПРАВОВАЯ КОМПАНИЯ РОСКАДАСТР
Действителен: с 24.12.2025 по 19.03.2027

| | |
|---|---|
| полное наименование должности | инициалы, фамилия |

| Земельный участок |
|---|
| вид объекта недвижимости |

| Лист № 249 раздела 4.2 | Всего листов раздела 4.2: 475 | Всего разделов: 8 | Всего листов выписки: 687 |
|---|---|---|---|

| 13.04.2026г. № КУВИ-001/2026-50042580 | |
|---|---|
| Кадастровый номер: | 78:42:0016201:2 |

| 1 | 2 | 3 | 4 | 5 |
|---|---|---|---|---|
| 61 | 68237.84 | 122289.05 | - | - |
| 62 | 68271.62 | 122272.9 | - | - |
| 63 | 68321.84 | 122257.15 | - | - |
| 64 | 68340.49 | 122261.05 | - | - |
| 65 | 68366.61 | 122263.29 | - | - |
| 66 | 68384.92 | 122260.42 | - | - |
| 67 | 68406.03 | 122252.91 | - | - |
| 68 | 68427.5 | 122257.05 | - | - |
| 69 | 68441.65 | 122256.94 | - | - |
| 70 | 68485.09 | 122251.76 | - | - |
| 71 | 68534.57 | 122241.31 | - | - |
| 72 | 68585.25 | 122243.62 | - | - |
| 73 | 68614.28 | 122242.5 | - | - |
| 74 | 68662.54 | 122236.59 | - | - |
| 75 | 68685.45 | 122237.2 | - | - |
| 76 | 68718.31 | 122231.96 | - | - |
| 77 | 68745.48 | 122229.23 | - | - |
| 78 | 68730.52 | 122211.2 | - | - |
| 79 | 68730.52 | 122204.25 | - | - |
| 80 | 68744.19 | 122201.24 | - | - |
| 81 | 68744.42 | 122201.7 | - | - |
| 82 | 68764.11 | 122228.58 | - | - |
| 83 | 68766.91 | 122229.03 | - | - |
| 84 | 68760.2 | 122184.52 | - | - |
| 85 | 68764.27 | 122181.61 | - | - |
| 86 | 68766.51 | 122180.52 | - | - |
| 87 | 68766.96 | 122179.86 | - | - |
| 88 | 68739.75 | 122180.71 | - | - |
| 89 | 68716.09 | 122183.24 | - | - |

ДОКУМЕНТ ПОДПИСАН
ЭЛЕКТРОННОЙ ПОДПИСЬЮ
Сертификат: 839971481847979980055521910400019784 43
Владелец: ПУБЛИЧНО-ПРАВОВАЯ КОМПАНИЯ РОСКАДАСТР
Действителен: с 24.12.2025 по 19.03.2027

| | | |
|---|---|---|
| полное наименование должности | | инициалы, фамилия |

| Земельный участок |
|---|
| вид объекта недвижимости |

| Лист № 250 раздела 4.2 | Всего листов раздела 4.2: 475 | Всего разделов: 8 | Всего листов выписки: 687 |
|---|---|---|---|

| 13.04.2026г. № КУВИ-001/2026-50042580 | |
|---|---|
| Кадастровый номер: | 78:42:0016201:2 |

| 1 | 2 | 3 | 4 | 5 |
|---|---|---|---|---|
| 90 | 68707.2 | 122183.02 | - | - |
| 91 | 68700.05 | 122184.01 | - | - |
| 92 | 68691.54 | 122186.41 | - | - |
| 93 | 68688.32 | 122186.45 | - | - |
| 94 | 68685.45 | 122187.2 | - | - |
| 95 | 68679.06 | 122186.57 | - | - |
| 96 | 68656.63 | 122186.86 | - | - |
| 97 | 68647.48 | 122189.07 | - | - |
| 98 | 68626.86 | 122192.24 | - | - |
| 99 | 68617.45 | 122192 | - | - |
| 100 | 68609.7 | 122192.71 | - | - |
| 101 | 68594.97 | 122193.26 | - | - |
| 102 | 68580.5 | 122195.08 | - | - |
| 103 | 68537.06 | 122195.91 | - | - |
| 104 | 68510.85 | 122197.25 | - | - |
| 105 | 68480.12 | 122203.53 | - | - |
| 106 | 68467.49 | 122203.55 | - | - |
| 107 | 68438.85 | 122206.92 | - | - |
| 108 | 68437.15 | 122207.15 | - | - |
| 109 | 68437.04 | 122207.14 | - | - |
| 110 | 68435.81 | 122207.28 | - | - |
| 111 | 68429.05 | 122207.07 | - | - |
| 112 | 68422.87 | 122205.38 | - | - |
| 113 | 68409.75 | 122203.76 | - | - |
| 114 | 68393.55 | 122204.15 | - | - |
| 115 | 68373.94 | 122211.64 | - | - |
| 116 | 68366.61 | 122213.29 | - | - |
| 117 | 68364.21 | 122212.93 | - | - |
| 118 | 68352.21 | 122217.05 | - | - |

ДОКУМЕНТ ПОДПИСАН
ЭЛЕКТРОННОЙ ПОДПИСЬЮ
Сертификат: 839971481847979980055521910400019784 43
Владелец: ПУБЛИЧНО-ПРАВОВАЯ КОМПАНИЯ РОСКАДАСТР
Действителен: с 24.12.2025 по 19.03.2027

| | | |
|---|---|---|
| полное наименование должности | | инициалы, фамилия |

| Земельный участок |
|---|
| вид объекта недвижимости |

| Лист № 251 раздела 4.2 | Всего листов раздела 4.2: 475 | Всего разделов: 8 | Всего листов выписки: 687 |
|---|---|---|---|

| 13.04.2026г. № КУВИ-001/2026-50042580 | |
|---|---|
| Кадастровый номер: | 78:42:0016201:2 |

| 1 | 2 | 3 | 4 | 5 |
|---|---|---|---|---|
| 119 | 68335.46 | 122211.97 | - | - |
| 120 | 68321.14 | 122206.19 | - | - |
| 121 | 68314.41 | 122207.36 | - | - |
| 122 | 68311.85 | 122208.05 | - | - |
| 123 | 68306.68 | 122212.89 | - | - |
| 124 | 68278.89 | 122219.84 | - | - |
| 125 | 68243.4 | 122232.76 | - | - |
| 126 | 68224.36 | 122241.54 | - | - |
| 127 | 68166.95 | 122261.71 | - | - |
| 128 | 68142.15 | 122270.04 | - | - |
| 129 | 68112.54 | 122281.76 | - | - |
| 130 | 68069.5 | 122307.32 | - | - |
| 131 | 68022.74 | 122313.54 | - | - |
| 132 | 68012.08 | 122313.21 | - | - |
| 133 | 68011.07 | 122313.37 | - | - |
| 134 | 67997.96 | 122314.5 | - | - |
| 135 | 67981.32 | 122312.78 | - | - |
| 136 | 67933.23 | 122305.28 | - | - |
| 137 | 67920.62 | 122304.33 | - | - |
| 138 | 67910.99 | 122302.58 | - | - |
| 139 | 67893.04 | 122296.34 | - | - |
| 140 | 67866.43 | 122284.06 | - | - |
| 141 | 67825.95 | 122273.61 | - | - |
| 142 | 67800.21 | 122264.78 | - | - |
| 143 | 67793.13 | 122261.15 | - | - |
| 144 | 67770.44 | 122246.39 | - | - |
| 145 | 67738.82 | 122234.69 | - | - |
| 146 | 67714.51 | 122223.34 | - | - |
| 147 | 67706.71 | 122217.88 | - | - |

ДОКУМЕНТ ПОДПИСАН
ЭЛЕКТРОННОЙ ПОДПИСЬЮ
Сертификат: 839971481847979980055521910400019784 43
Владелец: ПУБЛИЧНО-ПРАВОВАЯ КОМПАНИЯ РОСКАДАСТР
Действителен: с 24.12.2025 по 19.03.2027

| | |
|---|---|
| полное наименование должности | инициалы, фамилия |

| Земельный участок |
|---|
| вид объекта недвижимости |

| Лист № 252 раздела 4.2 | Всего листов раздела 4.2: 475 | Всего разделов: 8 | Всего листов выписки: 687 |
|---|---|---|---|

| 13.04.2026г. № КУВИ-001/2026-50042580 | |
|---|---|
| Кадастровый номер: | 78:42:0016201:2 |

| 1 | 2 | 3 | 4 | 5 |
|---|---|---|---|---|
| 148 | 67706.12 | 122217.59 | - | - |
| 149 | 67705.82 | 122217.26 | - | - |
| 150 | 67702.57 | 122214.98 | - | - |
| 151 | 67689.47 | 122201.12 | - | - |
| 152 | 67684.82 | 122193.79 | - | - |
| 153 | 67684.41 | 122193.33 | - | - |
| 154 | 67684.24 | 122192.87 | - | - |
| 155 | 67684.13 | 122192.7 | - | - |
| 156 | 67679.81 | 122181.06 | - | - |
| 157 | 67677.15 | 122177.35 | - | - |
| 158 | 67674.31 | 122174.13 | - | - |
| 159 | 67670.07 | 122170.64 | - | - |
| 160 | 67648.01 | 122157.53 | - | - |
| 161 | 67647.3 | 122157.18 | - | - |
| 162 | 67644.08 | 122156.65 | - | - |
| 163 | 67643.78 | 122156.68 | - | - |
| 164 | 67630.09 | 122159.3 | - | - |
| 165 | 67611.45 | 122160.71 | - | - |
| 166 | 67605.15 | 122160.48 | - | - |
| 167 | 67602.96 | 122158.45 | - | - |
| 168 | 67600.64 | 122158.02 | - | - |
| 169 | 67592.38 | 122163.8 | - | - |
| 170 | 67562.07 | 122167.51 | - | - |
| 171 | 67516.23 | 122177.53 | - | - |
| 172 | 67514.12 | 122178.09 | - | - |
| 173 | 67513.83 | 122178.06 | - | - |
| 174 | 67511.52 | 122178.56 | - | - |
| 175 | 67504.48 | 122178.34 | - | - |
| 176 | 67501.15 | 122177.34 | - | - |

ДОКУМЕНТ ПОДПИСАН
ЭЛЕКТРОННОЙ ПОДПИСЬЮ
Сертификат: 839971481847979980055521910400019784 43
Владелец: ПУБЛИЧНО-ПРАВОВАЯ КОМПАНИЯ РОСКАДАСТР
Действителен: с 24.12.2025 по 19.03.2027

| | |
|---|---|
| полное наименование должности | инициалы, фамилия |

| Земельный участок |
|---|
| вид объекта недвижимости |

| Лист № 253 раздела 4.2 | Всего листов раздела 4.2: 475 | Всего разделов: 8 | Всего листов выписки: 687 |
|---|---|---|---|

| 13.04.2026г. № КУВИ-001/2026-50042580 | |
|---|---|
| Кадастровый номер: | 78:42:0016201:2 |

| 1 | 2 | 3 | 4 | 5 |
|---|---|---|---|---|
| 177 | 67490.13 | 122171.26 | - | - |
| 178 | 67482.99 | 122165.43 | - | - |
| 179 | 67473.04 | 122154.69 | - | - |
| 180 | 67464.37 | 122142.26 | - | - |
| 181 | 67461.94 | 122136.01 | - | - |
| 182 | 67455.27 | 122122.41 | - | - |
| 183 | 67454.24 | 122121.16 | - | - |
| 184 | 67443.25 | 122110.77 | - | - |
| 185 | 67442.19 | 122109.88 | - | - |
| 186 | 67433.14 | 122103.31 | - | - |
| 187 | 67402.4 | 122089.29 | - | - |
| 188 | 67402.08 | 122089.09 | - | - |
| 189 | 67401.63 | 122088.75 | - | - |
| 190 | 67380.52 | 122074.14 | - | - |
| 191 | 67372.9 | 122070.2 | - | - |
| 1 | 67372.44 | 122070.06 | - | - |

ДОКУМЕНТ ПОДПИСАН
ЭЛЕКТРОННОЙ ПОДПИСЬЮ
Сертификат: 839971481847979980055521910400019784 43
Владелец: ПУБЛИЧНО-ПРАВОВАЯ КОМПАНИЯ РОСКАДАСТР
Действителен: с 24.12.2025 по 19.03.2027

| | |
|---|---|
| полное наименование должности | инициалы, фамилия |

| Земельный участок |
|---|
| вид объекта недвижимости |

| Лист № 254 раздела 4.2 | Всего листов раздела 4.2: 475 | Всего разделов: 8 | Всего листов выписки: 687 |
|---|---|---|---|

| 13.04.2026г. № КУВИ-001/2026-50042580 | |
|---|---|
| Кадастровый номер: | 78:42:0016201:2 |

Сведения о характерных точках границы части (частей) земельного участка

Учетный номер части: 78:42:0016201:2/69

Система координат

| Номер точки | Координаты, м | | Описание закрепления на местности | Средняя квадратичная погрешность определения координат характерных точек границ земельного участка, м |
|---|---|---|---|---|
| | X | Y | | |
| 1 | 2 | 3 | 4 | 5 |
| 1 | 67269.4 | 122123.2 | - | - |
| 2 | 67272.22 | 122117.31 | - | - |
| 3 | 67271.91 | 122118.51 | - | - |
| 1 | 67269.4 | 122123.2 | - | - |
| 1 | 67250.81 | 122145.47 | - | - |
| 2 | 67258 | 122139.48 | - | - |
| 3 | 67255.96 | 122141.54 | - | - |
| 4 | 67254.71 | 122142.48 | - | - |
| 1 | 67250.81 | 122145.47 | - | - |
| 1 | 67260.98 | 122136.46 | - | - |
| 2 | 67265.46 | 122130.57 | - | - |
| 3 | 67265.07 | 122131.3 | - | - |
| 4 | 67261.23 | 122136.21 | - | - |
| 1 | 67260.98 | 122136.46 | - | - |
| 1 | 68766.96 | 122179.86 | - | - |
| 2 | 68766.51 | 122180.52 | - | - |
| 3 | 68764.27 | 122181.61 | - | - |
| 4 | 68760.2 | 122184.52 | - | - |
| 5 | 68769.99 | 122249.42 | - | - |
| 6 | 68780.96 | 122279.76 | - | - |
| 7 | 68781.57 | 122280 | - | - |
| 8 | 68778.1 | 122280.38 | - | - |
| 9 | 68756.2 | 122279.31 | - | - |
| 10 | 68723.46 | 122281.73 | - | - |

| | | |
|---|---|---|
| полное наименование должности | ДОКУМЕНТ ПОДПИСАН ЭЛЕКТРОННОЙ ПОДПИСЬЮ Сертификат: 839971481847979980055521910400019784 43 Владелец: ПУБЛИЧНО-ПРАВОВАЯ КОМПАНИЯ РОСКАДАСТР Действителен: с 24.12.2025 по 19.03.2027 | инициалы, фамилия |

| Земельный участок |
|---|
| вид объекта недвижимости |

| Лист № 255 раздела 4.2 | Всего листов раздела 4.2: 475 | Всего разделов: 8 | Всего листов выписки: 687 |
|---|---|---|---|

| 13.04.2026г. № КУВИ-001/2026-50042580 | |
|---|---|
| Кадастровый номер: | 78:42:0016201:2 |

| 1 | 2 | 3 | 4 | 5 |
|---|---|---|---|---|
| 11 | 68694.41 | 122286.8 | - | - |
| 12 | 68686.15 | 122287.2 | - | - |
| 13 | 68668.39 | 122286.46 | - | - |
| 14 | 68655.89 | 122288.8 | - | - |
| 15 | 68615.24 | 122292.56 | - | - |
| 16 | 68582.77 | 122293.59 | - | - |
| 17 | 68540.73 | 122291.29 | - | - |
| 18 | 68516.58 | 122297.13 | - | - |
| 19 | 68493.4 | 122301.07 | - | - |
| 20 | 68442.58 | 122307.05 | - | - |
| 21 | 68425.95 | 122307.02 | - | - |
| 22 | 68410.37 | 122305.31 | - | - |
| 23 | 68388.57 | 122310.85 | - | - |
| 24 | 68372.21 | 122313.13 | - | - |
| 25 | 68363.95 | 122313.25 | - | - |
| 26 | 68330.96 | 122310.48 | - | - |
| 27 | 68317.16 | 122311.54 | - | - |
| 28 | 68304.55 | 122314.65 | - | - |
| 29 | 68289.07 | 122319.79 | - | - |
| 30 | 68271.31 | 122329.16 | - | - |
| 31 | 68258.29 | 122334.96 | - | - |
| 32 | 68237.23 | 122341.2 | - | - |
| 33 | 68157.64 | 122370.62 | - | - |
| 34 | 68126.5 | 122387 | - | - |
| 35 | 68103.88 | 122396.46 | - | - |
| 36 | 68085.6 | 122402.04 | - | - |
| 37 | 68073.17 | 122404.82 | - | - |
| 38 | 68021.99 | 122412.77 | - | - |
| 39 | 67993.96 | 122414.42 | - | - |

| | | |
|---|---|---|
| полное наименование должности | ДОКУМЕНТ ПОДПИСАН ЭЛЕКТРОННОЙ ПОДПИСЬЮ<br>Сертификат: 839971481847979980055521910400019784 43<br>Владелец: ПУБЛИЧНО-ПРАВОВАЯ КОМПАНИЯ РОСКАДАСТР<br>Действителен: с 24.12.2025 по 19.03.2027 | инициалы, фамилия |

| Земельный участок |
|---|
| вид объекта недвижимости |

| Лист № 256 раздела 4.2 | Всего листов раздела 4.2: 475 | Всего разделов: 8 | Всего листов выписки: 687 |
|---|---|---|---|

| 13.04.2026г. № КУВИ-001/2026-50042580 | |
|---|---|
| Кадастровый номер: | 78:42:0016201:2 |

| 1 | 2 | 3 | 4 | 5 |
|---|---|---|---|---|
| 40 | 67969.33 | 122412.06 | - | - |
| 41 | 67921.75 | 122404.7 | - | - |
| 42 | 67906.18 | 122403.28 | - | - |
| 43 | 67888.06 | 122399.92 | - | - |
| 44 | 67878.15 | 122397.04 | - | - |
| 45 | 67854.12 | 122388.46 | - | - |
| 46 | 67832.71 | 122378.63 | - | - |
| 47 | 67795.97 | 122369.01 | - | - |
| 48 | 67758.89 | 122355.84 | - | - |
| 49 | 67741.51 | 122346.8 | - | - |
| 50 | 67725.27 | 122336.3 | - | - |
| 51 | 67699.02 | 122326.43 | - | - |
| 52 | 67662 | 122308.44 | - | - |
| 53 | 67645.21 | 122296.9 | - | - |
| 54 | 67634.7 | 122288.42 | - | - |
| 55 | 67612.55 | 122265.02 | - | - |
| 56 | 67604.53 | 122263.06 | - | - |
| 57 | 67578.86 | 122266.2 | - | - |
| 58 | 67532.88 | 122276.25 | - | - |
| 59 | 67516.61 | 122278.43 | - | - |
| 60 | 67493.11 | 122277.69 | - | - |
| 61 | 67476.92 | 122274.47 | - | - |
| 62 | 67465.68 | 122270.84 | - | - |
| 63 | 67452.84 | 122264.9 | - | - |
| 64 | 67436.64 | 122255.75 | - | - |
| 65 | 67419.74 | 122242.89 | - | - |
| 66 | 67412.86 | 122236.71 | - | - |
| 67 | 67396.63 | 122219.2 | - | - |
| 68 | 67378.07 | 122192.79 | - | - |

ДОКУМЕНТ ПОДПИСАН
ЭЛЕКТРОННОЙ ПОДПИСЬЮ
Сертификат: 839971481847979980055521910400019784 43
Владелец: ПУБЛИЧНО-ПРАВОВАЯ КОМПАНИЯ РОСКАДАСТР
Действителен: с 24.12.2025 по 19.03.2027

| | | |
|---|---|---|
| полное наименование должности | | инициалы, фамилия |

| Земельный участок |
|---|
| вид объекта недвижимости |

| Лист № 257 раздела 4.2 | Всего листов раздела 4.2: 475 | Всего разделов: 8 | Всего листов выписки: 687 |
|---|---|---|---|

| 13.04.2026г. № КУВИ-001/2026-50042580 | |
|---|---|
| Кадастровый номер: | 78:42:0016201:2 |

| 1 | 2 | 3 | 4 | 5 |
|---|---|---|---|---|
| 69 | 67360.9 | 122180.27 | - | - |
| 70 | 67350.44 | 122174.73 | - | - |
| 71 | 67343.29 | 122175.87 | - | - |
| 72 | 67328.95 | 122184.07 | - | - |
| 73 | 67311.69 | 122191.93 | - | - |
| 74 | 67303.82 | 122194.46 | - | - |
| 75 | 67287.59 | 122197.51 | - | - |
| 76 | 67271.07 | 122197.86 | - | - |
| 77 | 67254.73 | 122195.48 | - | - |
| 78 | 67246.76 | 122193.29 | - | - |
| 79 | 67231.5 | 122186.97 | - | - |
| 80 | 67224.32 | 122182.89 | - | - |
| 81 | 67213.95 | 122175.16 | - | - |
| 82 | 67214.11 | 122175.11 | - | - |
| 83 | 67224.09 | 122172.4 | - | - |
| 84 | 67229.58 | 122170.28 | - | - |
| 85 | 67233.02 | 122164.59 | - | - |
| 86 | 67233.12 | 122160.98 | - | - |
| 87 | 67232.72 | 122160.5 | - | - |
| 88 | 67230.33 | 122160.55 | - | - |
| 89 | 67229.89 | 122160.01 | - | - |
| 90 | 67229.24 | 122159.44 | - | - |
| 91 | 67228.51 | 122158.99 | - | - |
| 92 | 67227.72 | 122158.66 | - | - |
| 93 | 67225.97 | 122157.92 | - | - |
| 94 | 67224.18 | 122157.32 | - | - |
| 95 | 67222.34 | 122156.86 | - | - |
| 96 | 67220.48 | 122156.54 | - | - |
| 97 | 67218.59 | 122156.37 | - | - |

ДОКУМЕНТ ПОДПИСАН
ЭЛЕКТРОННОЙ ПОДПИСЬЮ
Сертификат: 839971481847979980055521910400019784 43
Владелец: ПУБЛИЧНО-ПРАВОВАЯ КОМПАНИЯ РОСКАДАСТР
Действителен: с 24.12.2025 по 19.03.2027

| | |
|---|---|
| полное наименование должности | инициалы, фамилия |

| Земельный участок |
|---|
| вид объекта недвижимости |

| Лист № 258 раздела 4.2 | Всего листов раздела 4.2: 475 | Всего разделов: 8 | Всего листов выписки: 687 |
|---|---|---|---|

| 13.04.2026г. № КУВИ-001/2026-50042580 | |
|---|---|
| Кадастровый номер: | 78:42:0016201:2 |

| 1 | 2 | 3 | 4 | 5 |
|---|---|---|---|---|
| 98 | 67216.7 | 122156.35 | - | - |
| 99 | 67214.82 | 122156.47 | - | - |
| 100 | 67212.94 | 122156.73 | - | - |
| 101 | 67211.1 | 122157.14 | - | - |
| 102 | 67209.29 | 122157.7 | - | - |
| 103 | 67207.53 | 122158.39 | - | - |
| 104 | 67199.92 | 122160.91 | - | - |
| 105 | 67194.69 | 122154.48 | - | - |
| 106 | 67186.53 | 122140.12 | - | - |
| 107 | 67180.84 | 122124.62 | - | - |
| 108 | 67167.21 | 122107.2 | - | - |
| 109 | 67158.76 | 122094.36 | - | - |
| 110 | 67152.82 | 122083.33 | - | - |
| 111 | 67147.7 | 122071.34 | - | - |
| 112 | 67141.2 | 122050.46 | - | - |
| 113 | 67134.07 | 122035.57 | - | - |
| 114 | 67131.45 | 122027.73 | - | - |
| 115 | 67127.92 | 122011.52 | - | - |
| 116 | 67125.88 | 122007.59 | - | - |
| 117 | 67121.01 | 122001.05 | - | - |
| 118 | 67092.64 | 121980.04 | - | - |
| 119 | 67086.66 | 121979.82 | - | - |
| 120 | 67069.06 | 121987.41 | - | - |
| 121 | 67055.42 | 121991.84 | - | - |
| 122 | 67036.38 | 121996.54 | - | - |
| 123 | 67020.07 | 121999.16 | - | - |
| 124 | 67003.03 | 121999.66 | - | - |
| 125 | 66986.58 | 121998.11 | - | - |
| 126 | 66978.51 | 121996.32 | - | - |

ДОКУМЕНТ ПОДПИСАН
ЭЛЕКТРОННОЙ ПОДПИСЬЮ
Сертификат: 839971481847979980055521910400019784 43
Владелец: ПУБЛИЧНО-ПРАВОВАЯ КОМПАНИЯ РОСКАДАСТР
Действителен: с 24.12.2025 по 19.03.2027

| | |
|---|---|
| полное наименование должности | инициалы, фамилия |

| Земельный участок |
|---|
| вид объекта недвижимости |

| Лист № 259 раздела 4.2 | Всего листов раздела 4.2: 475 | Всего разделов: 8 | Всего листов выписки: 687 |
|---|---|---|---|

| 13.04.2026г. № КУВИ-001/2026-50042580 | |
|---|---|
| Кадастровый номер: | 78:42:0016201:2 |

| 1 | 2 | 3 | 4 | 5 |
|---|---|---|---|---|
| 127 | 66962.11 | 121990.56 | - | - |
| 128 | 66952.44 | 121989.6 | - | - |
| 129 | 66938.34 | 121991.31 | - | - |
| 130 | 66895.64 | 122001.98 | - | - |
| 131 | 66880.95 | 122003.5 | - | - |
| 132 | 66856.16 | 122003.3 | - | - |
| 133 | 66835.63 | 122000.77 | - | - |
| 134 | 66827.58 | 121998.88 | - | - |
| 135 | 66813.72 | 121993.89 | - | - |
| 136 | 66796.06 | 121986.02 | - | - |
| 137 | 66781.58 | 121978.08 | - | - |
| 138 | 66774.88 | 121973.23 | - | - |
| 139 | 66753.63 | 121952.8 | - | - |
| 140 | 66738.31 | 121948.58 | - | - |
| 141 | 66715.15 | 121948.91 | - | - |
| 142 | 66698.79 | 121946.66 | - | - |
| 143 | 66677.76 | 121940.92 | - | - |
| 144 | 66662.27 | 121935.18 | - | - |
| 145 | 66647.95 | 121926.96 | - | - |
| 146 | 66626.97 | 121910.11 | - | - |
| 147 | 66615.93 | 121897.83 | - | - |
| 148 | 66611.21 | 121891.05 | - | - |
| 149 | 66603.52 | 121876.43 | - | - |
| 150 | 66597.24 | 121859.97 | - | - |
| 151 | 66595.13 | 121851.98 | - | - |
| 152 | 66592.91 | 121835.61 | - | - |
| 153 | 66593.42 | 121819.1 | - | - |
| 154 | 66594.98 | 121808.51 | - | - |
| 155 | 66598.83 | 121792.45 | - | - |

ДОКУМЕНТ ПОДПИСАН
ЭЛЕКТРОННОЙ ПОДПИСЬЮ
Сертификат: 839971481847979980055521910400019784 43
Владелец: ПУБЛИЧНО-ПРАВОВАЯ КОМПАНИЯ РОСКАДАСТР
Действителен: с 24.12.2025 по 19.03.2027

| | |
|---|---|
| полное наименование должности | инициалы, фамилия |

| Земельный участок |
|---|
| вид объекта недвижимости |

| Лист № 260 раздела 4.2 | Всего листов раздела 4.2: 475 | Всего разделов: 8 | Всего листов выписки: 687 |
|---|---|---|---|

| 13.04.2026г. № КУВИ-001/2026-50042580 | |
|---|---|
| Кадастровый номер: | 78:42:0016201:2 |

| 1 | 2 | 3 | 4 | 5 |
|---|---|---|---|---|
| 156 | 66601.74 | 121784.72 | - | - |
| 157 | 66599.65 | 121776.45 | - | - |
| 158 | 66585.76 | 121762.32 | - | - |
| 159 | 66578.5 | 121753.11 | - | - |
| 160 | 66562.39 | 121729.95 | - | - |
| 161 | 66548.57 | 121705.64 | - | - |
| 162 | 66539.17 | 121683.6 | - | - |
| 163 | 66521.61 | 121634.76 | - | - |
| 164 | 66512.63 | 121597.54 | - | - |
| 165 | 66480.42 | 121585.58 | - | - |
| 166 | 66465.32 | 121578.89 | - | - |
| 167 | 66450.53 | 121570.32 | - | - |
| 168 | 66443.85 | 121565.46 | - | - |
| 169 | 66432.81 | 121555.34 | - | - |
| 170 | 66409.26 | 121555.33 | - | - |
| 171 | 66385.12 | 121551.93 | - | - |
| 172 | 66374.76 | 121558.22 | - | - |
| 173 | 66372.37 | 121574.56 | - | - |
| 174 | 66370.17 | 121582.53 | - | - |
| 175 | 66365.14 | 121595.17 | - | - |
| 176 | 66357.03 | 121611.25 | - | - |
| 177 | 66356.94 | 121627.76 | - | - |
| 178 | 66354.74 | 121641.6 | - | - |
| 179 | 66351.89 | 121652.68 | - | - |
| 180 | 66350.72 | 121646.64 | - | - |
| 181 | 66349.69 | 121640.62 | - | - |
| 182 | 66346.17 | 121619.24 | - | - |
| 183 | 66345.6 | 121615.87 | - | - |
| 184 | 66342.08 | 121616.43 | - | - |

ДОКУМЕНТ ПОДПИСАН
ЭЛЕКТРОННОЙ ПОДПИСЬЮ
Сертификат: 839971481847979980055521910400019784 43
Владелец: ПУБЛИЧНО-ПРАВОВАЯ КОМПАНИЯ РОСКАДАСТР
Действителен: с 24.12.2025 по 19.03.2027

| | |
|---|---|
| полное наименование должности | инициалы, фамилия |

| Земельный участок |
|---|
| вид объекта недвижимости |

| Лист № 261 раздела 4.2 | Всего листов раздела 4.2: 475 | Всего разделов: 8 | Всего листов выписки: 687 |
|---|---|---|---|

| 13.04.2026г. № КУВИ-001/2026-50042580 | |
|---|---|
| Кадастровый номер: | 78:42:0016201:2 |

| 1 | 2 | 3 | 4 | 5 |
|---|---|---|---|---|
| 185 | 66340.69 | 121616.22 | - | - |
| 186 | 66339.64 | 121614.71 | - | - |
| 187 | 66334.67 | 121587.66 | - | - |
| 188 | 66332.24 | 121588.1 | - | - |
| 189 | 66329.99 | 121575.31 | - | - |
| 190 | 66332.51 | 121574.89 | - | - |
| 191 | 66329.82 | 121558.34 | - | - |
| 192 | 66330.14 | 121556.54 | - | - |
| 193 | 66331.31 | 121555.91 | - | - |
| 194 | 66333.52 | 121555.58 | - | - |
| 195 | 66332.71 | 121553.6 | - | - |
| 196 | 66316.76 | 121528.95 | - | - |
| 197 | 66296.76 | 121501.48 | - | - |
| 198 | 66293.05 | 121495.11 | - | - |
| 199 | 66290.05 | 121491.28 | - | - |
| 200 | 66288.8 | 121489.18 | - | - |
| 201 | 66279.47 | 121490.3 | - | - |
| 202 | 66295.97 | 121483.08 | - | - |
| 203 | 66314.62 | 121475.69 | - | - |
| 204 | 66323.43 | 121471.63 | - | - |
| 205 | 66331.61 | 121467.04 | - | - |
| 206 | 66363.33 | 121450.56 | - | - |
| 207 | 66374.17 | 121448.65 | - | - |
| 208 | 66414.39 | 121455.46 | - | - |
| 209 | 66433.18 | 121455.33 | - | - |
| 210 | 66439.47 | 121450.76 | - | - |
| 211 | 66444.46 | 121445.5 | - | - |
| 212 | 66446.74 | 121444.05 | - | - |
| 213 | 66459.37 | 121434.34 | - | - |

ДОКУМЕНТ ПОДПИСАН
ЭЛЕКТРОННОЙ ПОДПИСЬЮ
Сертификат: 839971481847979980055521910400019784 43
Владелец: ПУБЛИЧНО-ПРАВОВАЯ КОМПАНИЯ РОСКАДАСТР
Действителен: с 24.12.2025 по 19.03.2027

| | | |
|---|---|---|
| полное наименование должности | | инициалы, фамилия |

| Земельный участок |
|---|
| вид объекта недвижимости |

| Лист № 262 раздела 4.2 | Всего листов раздела 4.2: 475 | Всего разделов: 8 | Всего листов выписки: 687 |
|---|---|---|---|

| 13.04.2026г. № КУВИ-001/2026-50042580 | |
|---|---|
| Кадастровый номер: | 78:42:0016201:2 |

| 1 | 2 | 3 | 4 | 5 |
|---|---|---|---|---|
| 214 | 66471.85 | 121431.52 | - | - |
| 215 | 66481.68 | 121431.43 | - | - |
| 216 | 66488.12 | 121432.8 | - | - |
| 217 | 66489.82 | 121434.52 | - | - |
| 218 | 66494.65 | 121440.94 | - | - |
| 219 | 66491.5 | 121460.26 | - | - |
| 220 | 66491.37 | 121464.88 | - | - |
| 221 | 66491.82 | 121465.73 | - | - |
| 222 | 66491.79 | 121467.37 | - | - |
| 223 | 66497.21 | 121478.28 | - | - |
| 224 | 66505.99 | 121487.11 | - | - |
| 225 | 66513.24 | 121491.12 | - | - |
| 226 | 66524.4 | 121493.99 | - | - |
| 227 | 66529.49 | 121497.26 | - | - |
| 228 | 66539.86 | 121498.16 | - | - |
| 229 | 66551.71 | 121500.87 | - | - |
| 230 | 66556.1 | 121499.39 | - | - |
| 231 | 66564.42 | 121497.03 | - | - |
| 232 | 66568.96 | 121498.08 | - | - |
| 233 | 66578.55 | 121503.3 | - | - |
| 234 | 66594 | 121518.86 | - | - |
| 235 | 66598.19 | 121527.15 | - | - |
| 236 | 66598.71 | 121528.23 | - | - |
| 237 | 66604.83 | 121545.25 | - | - |
| 238 | 66611.05 | 121579.85 | - | - |
| 239 | 66616.88 | 121604.38 | - | - |
| 240 | 66632.71 | 121648.24 | - | - |
| 241 | 66637.63 | 121660.16 | - | - |
| 242 | 66646.2 | 121675.39 | - | - |

ДОКУМЕНТ ПОДПИСАН
ЭЛЕКТРОННОЙ ПОДПИСЬЮ
Сертификат: 839971481847979980055521910400019784 43
Владелец: ПУБЛИЧНО-ПРАВОВАЯ КОМПАНИЯ РОСКАДАСТР
Действителен: с 24.12.2025 по 19.03.2027

| | | |
|---|---|---|
| полное наименование должности | | инициалы, фамилия |

| Земельный участок |
|---|
| вид объекта недвижимости |

| Лист № 263 раздела 4.2 | Всего листов раздела 4.2: 475 | Всего разделов: 8 | Всего листов выписки: 687 |
|---|---|---|---|

| 13.04.2026г. № КУВИ-001/2026-50042580 | |
|---|---|
| Кадастровый номер: | 78:42:0016201:2 |

| 1 | 2 | 3 | 4 | 5 |
|---|---|---|---|---|
| 243 | 66660.5 | 121695.88 | - | - |
| 244 | 66669.18 | 121704.56 | - | - |
| 245 | 66670.2 | 121705.99 | - | - |
| 246 | 66671.55 | 121706.22 | - | - |
| 247 | 66678.32 | 121708.95 | - | - |
| 248 | 66697.22 | 121709.87 | - | - |
| 249 | 66713.95 | 121708.52 | - | - |
| 250 | 66734.92 | 121704.95 | - | - |
| 251 | 66739.93 | 121705.85 | - | - |
| 252 | 66759.86 | 121720.18 | - | - |
| 253 | 66762.17 | 121726.86 | - | - |
| 254 | 66762.59 | 121731.51 | - | - |
| 255 | 66734.3 | 121776.57 | - | - |
| 256 | 66706.71 | 121805.44 | - | - |
| 257 | 66700.38 | 121815.29 | - | - |
| 258 | 66693.81 | 121823.75 | - | - |
| 259 | 66692.78 | 121830.43 | - | - |
| 260 | 66695.56 | 121837.34 | - | - |
| 261 | 66704.69 | 121844.62 | - | - |
| 262 | 66720.53 | 121849.05 | - | - |
| 263 | 66739.26 | 121848.51 | - | - |
| 264 | 66783.64 | 121850.63 | - | - |
| 265 | 66785.44 | 121851.47 | - | - |
| 266 | 66812.66 | 121867.94 | - | - |
| 267 | 66816.07 | 121870.59 | - | - |
| 268 | 66818.8 | 121873.66 | - | - |
| 269 | 66827.69 | 121885.61 | - | - |
| 270 | 66836.76 | 121894.68 | - | - |
| 271 | 66837.87 | 121895.17 | - | - |

ДОКУМЕНТ ПОДПИСАН
ЭЛЕКТРОННОЙ ПОДПИСЬЮ
Сертификат: 839971481847979980055521910400019784 43
Владелец: ПУБЛИЧНО-ПРАВОВАЯ КОМПАНИЯ РОСКАДАСТР
Действителен: с 24.12.2025 по 19.03.2027

| | | |
|---|---|---|
| полное наименование должности | | инициалы, фамилия |

| Земельный участок |
|---|
| вид объекта недвижимости |

| Лист № 264 раздела 4.2 | Всего листов раздела 4.2: 475 | Всего разделов: 8 | Всего листов выписки: 687 |
|---|---|---|---|

| 13.04.2026г. № КУВИ-001/2026-50042580 | |
|---|---|
| Кадастровый номер: | 78:42:0016201:2 |

| 1 | 2 | 3 | 4 | 5 |
|---|---|---|---|---|
| 272 | 66838.46 | 121895.84 | - | - |
| 273 | 66846.25 | 121898.91 | - | - |
| 274 | 66854.42 | 121902.55 | - | - |
| 275 | 66855.89 | 121902.71 | - | - |
| 276 | 66858.13 | 121903.59 | - | - |
| 277 | 66862.82 | 121903.45 | - | - |
| 278 | 66866.78 | 121903.87 | - | - |
| 279 | 66878.02 | 121903.54 | - | - |
| 280 | 66901.35 | 121897.56 | - | - |
| 281 | 66917.85 | 121893.54 | - | - |
| 282 | 66959.64 | 121889.86 | - | - |
| 283 | 66960.69 | 121889.93 | - | - |
| 284 | 66995.71 | 121896.31 | - | - |
| 285 | 67004.19 | 121899.67 | - | - |
| 286 | 67005.21 | 121899.42 | - | - |
| 287 | 67006.54 | 121900.02 | - | - |
| 288 | 67016.1 | 121900.03 | - | - |
| 289 | 67027.3 | 121895.77 | - | - |
| 290 | 67031.45 | 121894.75 | - | - |
| 291 | 67040.86 | 121890.93 | - | - |
| 292 | 67065.09 | 121877.03 | - | - |
| 293 | 67067.84 | 121874.76 | - | - |
| 294 | 67078.86 | 121867.94 | - | - |
| 295 | 67085.05 | 121870.28 | - | - |
| 296 | 67085.8 | 121873 | - | - |
| 297 | 67108.49 | 121880.44 | - | - |
| 298 | 67110.36 | 121881.45 | - | - |
| 299 | 67111.89 | 121881.55 | - | - |
| 300 | 67112.58 | 121881.78 | - | - |

ДОКУМЕНТ ПОДПИСАН
ЭЛЕКТРОННОЙ ПОДПИСЬЮ
Сертификат: 839971481847979980055521910400019784 43
Владелец: ПУБЛИЧНО-ПРАВОВАЯ КОМПАНИЯ РОСКАДАСТР
Действителен: с 24.12.2025 по 19.03.2027

| | |
|---|---|
| полное наименование должности | инициалы, фамилия |

| Земельный участок |
|---|
| вид объекта недвижимости |

| Лист № 265 раздела 4.2 | Всего листов раздела 4.2: 475 | Всего разделов: 8 | Всего листов выписки: 687 |
|---|---|---|---|

| 13.04.2026г. № КУВИ-001/2026-50042580 | |
|---|---|
| Кадастровый номер: | 78:42:0016201:2 |

| 1 | 2 | 3 | 4 | 5 |
|---|---|---|---|---|
| 301 | 67122.78 | 121882.92 | - | - |
| 302 | 67129.11 | 121885.16 | - | - |
| 303 | 67130.87 | 121885.83 | - | - |
| 304 | 67133.4 | 121887.44 | - | - |
| 305 | 67146.15 | 121896.05 | - | - |
| 306 | 67187.91 | 121928.61 | - | - |
| 307 | 67205.14 | 121948.18 | - | - |
| 308 | 67219.57 | 121974.82 | - | - |
| 309 | 67226.11 | 121992.61 | - | - |
| 310 | 67227.53 | 122000 | - | - |
| 311 | 67229.3 | 122001.8 | - | - |
| 312 | 67230.24 | 122003.82 | - | - |
| 313 | 67234.76 | 122016.12 | - | - |
| 314 | 67240.38 | 122032.3 | - | - |
| 315 | 67242.01 | 122038.1 | - | - |
| 316 | 67243.24 | 122040.53 | - | - |
| 317 | 67244.41 | 122043.89 | - | - |
| 318 | 67248.99 | 122049.59 | - | - |
| 319 | 67250.47 | 122051.81 | - | - |
| 320 | 67255.53 | 122057.72 | - | - |
| 321 | 67279.04 | 122086.96 | - | - |
| 322 | 67277.63 | 122096.83 | - | - |
| 323 | 67277.25 | 122098.05 | - | - |
| 324 | 67276.55 | 122100.73 | - | - |
| 325 | 67271.85 | 122116.96 | - | - |
| 326 | 67266.14 | 122128.85 | - | - |
| 327 | 67259.51 | 122137.56 | - | - |
| 328 | 67247.89 | 122147.26 | - | - |
| 329 | 67248.09 | 122147.55 | - | - |

ДОКУМЕНТ ПОДПИСАН
ЭЛЕКТРОННОЙ ПОДПИСЬЮ
Сертификат: 839971481847979980055521910400019784 43
Владелец: ПУБЛИЧНО-ПРАВОВАЯ КОМПАНИЯ РОСКАДАСТР
Действителен: с 24.12.2025 по 19.03.2027

| | | |
|---|---|---|
| полное наименование должности | | инициалы, фамилия |

| Земельный участок |
|---|
| вид объекта недвижимости |

| Лист № 266 раздела 4.2 | Всего листов раздела 4.2: 475 | Всего разделов: 8 | Всего листов выписки: 687 |
|---|---|---|---|

| 13.04.2026г. № КУВИ-001/2026-50042580 | |
|---|---|
| Кадастровый номер: | 78:42:0016201:2 |

| 1 | 2 | 3 | 4 | 5 |
|---|---|---|---|---|
| 330 | 67241.56 | 122152.56 | - | - |
| 331 | 67242.11 | 122152.87 | - | - |
| 332 | 67255.3 | 122142.71 | - | - |
| 333 | 67256.16 | 122142.05 | - | - |
| 334 | 67261.71 | 122136.56 | - | - |
| 335 | 67265.7 | 122131.47 | - | - |
| 336 | 67272.38 | 122118.85 | - | - |
| 337 | 67278.04 | 122097.51 | - | - |
| 338 | 67278.45 | 122097.23 | - | - |
| 339 | 67282.7 | 122097.29 | - | - |
| 340 | 67300.1 | 122084.89 | - | - |
| 341 | 67307.04 | 122080.96 | - | - |
| 342 | 67314.58 | 122073.34 | - | - |
| 343 | 67320.11 | 122068.04 | - | - |
| 344 | 67328.82 | 122069.21 | - | - |
| 345 | 67332.06 | 122071.33 | - | - |
| 346 | 67332.51 | 122071.36 | - | - |
| 347 | 67333.66 | 122072.36 | - | - |
| 348 | 67348.16 | 122073.36 | - | - |
| 349 | 67349.01 | 122072.63 | - | - |
| 350 | 67349.26 | 122072.65 | - | - |
| 351 | 67358.4 | 122067.94 | - | - |
| 352 | 67362.33 | 122067.6 | - | - |
| 353 | 67372.44 | 122070.06 | - | - |
| 354 | 67372.9 | 122070.2 | - | - |
| 355 | 67380.52 | 122074.14 | - | - |
| 356 | 67401.63 | 122088.75 | - | - |
| 357 | 67402.08 | 122089.09 | - | - |
| 358 | 67402.17 | 122089.13 | - | - |

ДОКУМЕНТ ПОДПИСАН
ЭЛЕКТРОННОЙ ПОДПИСЬЮ
Сертификат: 839971481847979980055521910400019784 43
Владелец: ПУБЛИЧНО-ПРАВОВАЯ КОМПАНИЯ РОСКАДАСТР
Действителен: с 24.12.2025 по 19.03.2027

| | |
|---|---|
| полное наименование должности | инициалы, фамилия |

| Земельный участок |
|---|
| вид объекта недвижимости |

| Лист № 267 раздела 4.2 | Всего листов раздела 4.2: 475 | Всего разделов: 8 | Всего листов выписки: 687 |
|---|---|---|---|

| 13.04.2026г. № КУВИ-001/2026-50042580 | |
|---|---|
| Кадастровый номер: | 78:42:0016201:2 |

| 1 | 2 | 3 | 4 | 5 |
|---|---|---|---|---|
| 359 | 67402.4 | 122089.29 | - | - |
| 360 | 67433.14 | 122103.31 | - | - |
| 361 | 67442.19 | 122109.88 | - | - |
| 362 | 67443.25 | 122110.77 | - | - |
| 363 | 67454.24 | 122121.16 | - | - |
| 364 | 67455.27 | 122122.41 | - | - |
| 365 | 67461.94 | 122136.01 | - | - |
| 366 | 67464.37 | 122142.26 | - | - |
| 367 | 67473.04 | 122154.69 | - | - |
| 368 | 67482.99 | 122165.43 | - | - |
| 369 | 67490.13 | 122171.26 | - | - |
| 370 | 67501.15 | 122177.34 | - | - |
| 371 | 67504.48 | 122178.34 | - | - |
| 372 | 67511.52 | 122178.56 | - | - |
| 373 | 67513.83 | 122178.06 | - | - |
| 374 | 67514.12 | 122178.09 | - | - |
| 375 | 67516.23 | 122177.53 | - | - |
| 376 | 67562.07 | 122167.51 | - | - |
| 377 | 67592.38 | 122163.8 | - | - |
| 378 | 67600.64 | 122158.02 | - | - |
| 379 | 67602.96 | 122158.45 | - | - |
| 380 | 67605.15 | 122160.48 | - | - |
| 381 | 67611.45 | 122160.71 | - | - |
| 382 | 67630.09 | 122159.3 | - | - |
| 383 | 67643.78 | 122156.68 | - | - |
| 384 | 67644.08 | 122156.65 | - | - |
| 385 | 67647.3 | 122157.18 | - | - |
| 386 | 67648.01 | 122157.53 | - | - |
| 387 | 67670.07 | 122170.64 | - | - |

ДОКУМЕНТ ПОДПИСАН
ЭЛЕКТРОННОЙ ПОДПИСЬЮ
Сертификат: 839971481847979980055521910400019784 43
Владелец: ПУБЛИЧНО-ПРАВОВАЯ КОМПАНИЯ РОСКАДАСТР
Действителен: с 24.12.2025 по 19.03.2027

| | | |
|---|---|---|
| полное наименование должности | | инициалы, фамилия |

| Земельный участок |
|---|
| вид объекта недвижимости |

| Лист № 268 раздела 4.2 | Всего листов раздела 4.2: 475 | Всего разделов: 8 | Всего листов выписки: 687 |
|---|---|---|---|

| 13.04.2026г. № КУВИ-001/2026-50042580 | |
|---|---|
| Кадастровый номер: | 78:42:0016201:2 |

| 1 | 2 | 3 | 4 | 5 |
|---|---|---|---|---|
| 388 | 67674.31 | 122174.13 | - | - |
| 389 | 67677.15 | 122177.35 | - | - |
| 390 | 67679.81 | 122181.06 | - | - |
| 391 | 67684.13 | 122192.7 | - | - |
| 392 | 67684.24 | 122192.87 | - | - |
| 393 | 67684.41 | 122193.33 | - | - |
| 394 | 67684.82 | 122193.79 | - | - |
| 395 | 67689.47 | 122201.12 | - | - |
| 396 | 67702.57 | 122214.98 | - | - |
| 397 | 67705.82 | 122217.26 | - | - |
| 398 | 67706.12 | 122217.59 | - | - |
| 399 | 67706.71 | 122217.88 | - | - |
| 400 | 67714.51 | 122223.34 | - | - |
| 401 | 67738.82 | 122234.69 | - | - |
| 402 | 67770.44 | 122246.39 | - | - |
| 403 | 67793.13 | 122261.15 | - | - |
| 404 | 67800.21 | 122264.78 | - | - |
| 405 | 67825.95 | 122273.61 | - | - |
| 406 | 67866.43 | 122284.06 | - | - |
| 407 | 67893.04 | 122296.34 | - | - |
| 408 | 67910.99 | 122302.58 | - | - |
| 409 | 67920.62 | 122304.33 | - | - |
| 410 | 67933.23 | 122305.28 | - | - |
| 411 | 67981.32 | 122312.78 | - | - |
| 412 | 67997.96 | 122314.5 | - | - |
| 413 | 68011.07 | 122313.37 | - | - |
| 414 | 68012.08 | 122313.21 | - | - |
| 415 | 68022.74 | 122313.54 | - | - |
| 416 | 68069.5 | 122307.32 | - | - |

ДОКУМЕНТ ПОДПИСАН
ЭЛЕКТРОННОЙ ПОДПИСЬЮ
Сертификат: 839971481847979980055521910400019784 43
Владелец: ПУБЛИЧНО-ПРАВОВАЯ КОМПАНИЯ РОСКАДАСТР
Действителен: с 24.12.2025 по 19.03.2027

| | | |
|---|---|---|
| полное наименование должности | | инициалы, фамилия |

| Земельный участок |
|---|
| вид объекта недвижимости |

| Лист № 269 раздела 4.2 | Всего листов раздела 4.2: 475 | Всего разделов: 8 | Всего листов выписки: 687 |
|---|---|---|---|

| 13.04.2026г. № КУВИ-001/2026-50042580 | |
|---|---|
| Кадастровый номер: | 78:42:0016201:2 |

| 1 | 2 | 3 | 4 | 5 |
|---|---|---|---|---|
| 417 | 68112.54 | 122281.76 | - | - |
| 418 | 68142.15 | 122270.04 | - | - |
| 419 | 68166.95 | 122261.71 | - | - |
| 420 | 68224.36 | 122241.54 | - | - |
| 421 | 68243.4 | 122232.76 | - | - |
| 422 | 68278.89 | 122219.84 | - | - |
| 423 | 68306.68 | 122212.89 | - | - |
| 424 | 68311.85 | 122208.05 | - | - |
| 425 | 68314.41 | 122207.36 | - | - |
| 426 | 68321.14 | 122206.19 | - | - |
| 427 | 68335.46 | 122211.97 | - | - |
| 428 | 68352.21 | 122217.05 | - | - |
| 429 | 68364.21 | 122212.93 | - | - |
| 430 | 68366.61 | 122213.29 | - | - |
| 431 | 68373.94 | 122211.64 | - | - |
| 432 | 68393.55 | 122204.15 | - | - |
| 433 | 68409.75 | 122203.76 | - | - |
| 434 | 68422.87 | 122205.38 | - | - |
| 435 | 68429.05 | 122207.07 | - | - |
| 436 | 68435.81 | 122207.28 | - | - |
| 437 | 68437.04 | 122207.14 | - | - |
| 438 | 68437.15 | 122207.15 | - | - |
| 439 | 68438.85 | 122206.92 | - | - |
| 440 | 68467.49 | 122203.55 | - | - |
| 441 | 68480.12 | 122203.53 | - | - |
| 442 | 68510.85 | 122197.25 | - | - |
| 443 | 68537.06 | 122195.91 | - | - |
| 444 | 68580.5 | 122195.08 | - | - |
| 445 | 68594.97 | 122193.26 | - | - |

| | | |
|---|---|---|
| полное наименование должности | ДОКУМЕНТ ПОДПИСАН ЭЛЕКТРОННОЙ ПОДПИСЬЮ<br>Сертификат: 839971481847979980055521910400019784 43<br>Владелец: ПУБЛИЧНО-ПРАВОВАЯ КОМПАНИЯ РОСКАДАСТР<br>Действителен: с 24.12.2025 по 19.03.2027 | инициалы, фамилия |

| Земельный участок |
|---|
| вид объекта недвижимости |

| Лист № 270 раздела 4.2 | Всего листов раздела 4.2: 475 | Всего разделов: 8 | Всего листов выписки: 687 |
|---|---|---|---|

| 13.04.2026г. № КУВИ-001/2026-50042580 | |
|---|---|
| Кадастровый номер: | 78:42:0016201:2 |

| 1 | 2 | 3 | 4 | 5 |
|---|---|---|---|---|
| 446 | 68609.7 | 122192.71 | - | - |
| 447 | 68617.45 | 122192 | - | - |
| 448 | 68626.86 | 122192.24 | - | - |
| 449 | 68647.48 | 122189.07 | - | - |
| 450 | 68656.63 | 122186.86 | - | - |
| 451 | 68679.06 | 122186.57 | - | - |
| 452 | 68685.45 | 122187.2 | - | - |
| 453 | 68688.32 | 122186.45 | - | - |
| 454 | 68691.54 | 122186.41 | - | - |
| 455 | 68700.05 | 122184.01 | - | - |
| 456 | 68707.2 | 122183.02 | - | - |
| 457 | 68716.09 | 122183.24 | - | - |
| 458 | 68739.75 | 122180.71 | - | - |
| 1 | 68766.96 | 122179.86 | - | - |
| 1 | 68744.42 | 122201.7 | - | - |
| 2 | 68744.19 | 122201.24 | - | - |
| 3 | 68730.52 | 122204.25 | - | - |
| 4 | 68730.52 | 122211.2 | - | - |
| 5 | 68750.9 | 122235.76 | - | - |
| 6 | 68760.4 | 122237.84 | - | - |
| 7 | 68765.49 | 122235.06 | - | - |
| 8 | 68764.11 | 122228.58 | - | - |
| 1 | 68744.42 | 122201.7 | - | - |

ДОКУМЕНТ ПОДПИСАН
ЭЛЕКТРОННОЙ ПОДПИСЬЮ
Сертификат: 839971481847979980055521910400019784 43
Владелец: ПУБЛИЧНО-ПРАВОВАЯ КОМПАНИЯ РОСКАДАСТР
Действителен: с 24.12.2025 по 19.03.2027

| | | |
|---|---|---|
| полное наименование должности | | инициалы, фамилия |

| Земельный участок |
|---|
| вид объекта недвижимости |

| Лист № 271 раздела 4.2 | Всего листов раздела 4.2: 475 | Всего разделов: 8 | Всего листов выписки: 687 |
|---|---|---|---|

| 13.04.2026г. № КУВИ-001/2026-50042580 | |
|---|---|
| Кадастровый номер: | 78:42:0016201:2 |

Сведения о характерных точках границы части (частей) земельного участка

Учетный номер части: 78:42:0016201:2/70

Система координат

| Номер точки | Координаты, м | | Описание закрепления на местности | Средняя квадратичная погрешность определения координат характерных точек границ земельного участка, м |
|---|---|---|---|---|
| | X | Y | | |
| 1 | 2 | 3 | 4 | 5 |
| 1 | 68766.96 | 122179.86 | - | - |
| 2 | 68766.51 | 122180.52 | - | - |
| 3 | 68764.27 | 122181.61 | - | - |
| 4 | 68760.2 | 122184.52 | - | - |
| 5 | 68766.91 | 122229.03 | - | - |
| 6 | 68764.11 | 122228.58 | - | - |
| 7 | 68744.42 | 122201.7 | - | - |
| 8 | 68744.19 | 122201.24 | - | - |
| 9 | 68730.52 | 122204.25 | - | - |
| 10 | 68730.52 | 122211.2 | - | - |
| 11 | 68745.48 | 122229.23 | - | - |
| 12 | 68718.31 | 122231.96 | - | - |
| 13 | 68685.45 | 122237.2 | - | - |
| 14 | 68662.54 | 122236.59 | - | - |
| 15 | 68614.28 | 122242.5 | - | - |
| 16 | 68585.25 | 122243.62 | - | - |
| 17 | 68534.57 | 122241.31 | - | - |
| 18 | 68485.09 | 122251.76 | - | - |
| 19 | 68441.65 | 122256.94 | - | - |
| 20 | 68427.5 | 122257.05 | - | - |
| 21 | 68406.03 | 122252.91 | - | - |
| 22 | 68384.92 | 122260.42 | - | - |
| 23 | 68366.61 | 122263.29 | - | - |
| 24 | 68340.49 | 122261.05 | - | - |

| | | |
|---|---|---|
| полное наименование должности | ДОКУМЕНТ ПОДПИСАН ЭЛЕКТРОННОЙ ПОДПИСЬЮ Сертификат: 839971481847979980055521910400019784 43 Владелец: ПУБЛИЧНО-ПРАВОВАЯ КОМПАНИЯ РОСКАДАСТР Действителен: с 24.12.2025 по 19.03.2027 | инициалы, фамилия |

| Земельный участок |
|---|
| вид объекта недвижимости |

| Лист № 272 раздела 4.2 | Всего листов раздела 4.2: 475 | Всего разделов: 8 | Всего листов выписки: 687 |
|---|---|---|---|

| 13.04.2026г. № КУВИ-001/2026-50042580 | |
|---|---|
| Кадастровый номер: | 78:42:0016201:2 |

| 1 | 2 | 3 | 4 | 5 |
|---|---|---|---|---|
| 25 | 68321.84 | 122257.15 | - | - |
| 26 | 68271.62 | 122272.9 | - | - |
| 27 | 68237.84 | 122289.05 | - | - |
| 28 | 68221.71 | 122293.63 | - | - |
| 29 | 68138.78 | 122324.28 | - | - |
| 30 | 68100.8 | 122343.79 | - | - |
| 31 | 68071.61 | 122354.04 | - | - |
| 32 | 68018.85 | 122362.76 | - | - |
| 33 | 67997.96 | 122364.5 | - | - |
| 34 | 67911.68 | 122353.52 | - | - |
| 35 | 67894.57 | 122349.81 | - | - |
| 36 | 67876.62 | 122343.57 | - | - |
| 37 | 67849.57 | 122331.35 | - | - |
| 38 | 67813.45 | 122322.02 | - | - |
| 39 | 67783.99 | 122312.07 | - | - |
| 40 | 67768.13 | 122304.45 | - | - |
| 41 | 67747.85 | 122291.35 | - | - |
| 42 | 67717.67 | 122280 | - | - |
| 43 | 67689.51 | 122266.64 | - | - |
| 44 | 67673.89 | 122255.94 | - | - |
| 45 | 67653.13 | 122235.47 | - | - |
| 46 | 67641.91 | 122219.48 | - | - |
| 47 | 67636.76 | 122208.77 | - | - |
| 48 | 67606.98 | 122210.58 | - | - |
| 49 | 67598.45 | 122213.43 | - | - |
| 50 | 67570.46 | 122216.86 | - | - |
| 51 | 67522.2 | 122227.41 | - | - |
| 52 | 67502.92 | 122228.32 | - | - |
| 53 | 67490.1 | 122226.23 | - | - |

| | | |
|---|---|---|
| полное наименование должности | ДОКУМЕНТ ПОДПИСАН ЭЛЕКТРОННОЙ ПОДПИСЬЮ<br>Сертификат: 839971481847979980055521910400019784 43<br>Владелец: ПУБЛИЧНО-ПРАВОВАЯ КОМПАНИЯ РОСКАДАСТР<br>Действителен: с 24.12.2025 по 19.03.2027 | инициалы, фамилия |

| Земельный участок |
|---|
| вид объекта недвижимости |

| Лист № 273 раздела 4.2 | Всего листов раздела 4.2: 475 | Всего разделов: 8 | Всего листов выписки: 687 |
|---|---|---|---|

| 13.04.2026г. № КУВИ-001/2026-50042580 | |
|---|---|
| Кадастровый номер: | 78:42:0016201:2 |

| 1 | 2 | 3 | 4 | 5 |
|---|---|---|---|---|
| 54 | 67465.13 | 122214.56 | - | - |
| 55 | 67446.31 | 122199.41 | - | - |
| 56 | 67432.03 | 122183.29 | - | - |
| 57 | 67423.36 | 122170.86 | - | - |
| 58 | 67414.46 | 122151.87 | - | - |
| 59 | 67411.42 | 122149.33 | - | - |
| 60 | 67377.4 | 122132.59 | - | - |
| 61 | 67359.42 | 122120.34 | - | - |
| 62 | 67348.16 | 122123.36 | - | - |
| 63 | 67334.29 | 122122.52 | - | - |
| 64 | 67302.25 | 122141.35 | - | - |
| 65 | 67277.25 | 122148.05 | - | - |
| 66 | 67255.82 | 122142.31 | - | - |
| 67 | 67256.16 | 122142.05 | - | - |
| 68 | 67261.71 | 122136.56 | - | - |
| 69 | 67265.7 | 122131.47 | - | - |
| 70 | 67272.38 | 122118.85 | - | - |
| 71 | 67278.04 | 122097.51 | - | - |
| 72 | 67278.45 | 122097.23 | - | - |
| 73 | 67282.7 | 122097.29 | - | - |
| 74 | 67300.1 | 122084.89 | - | - |
| 75 | 67307.04 | 122080.96 | - | - |
| 76 | 67314.58 | 122073.34 | - | - |
| 77 | 67320.11 | 122068.04 | - | - |
| 78 | 67328.82 | 122069.21 | - | - |
| 79 | 67332.06 | 122071.33 | - | - |
| 80 | 67332.51 | 122071.36 | - | - |
| 81 | 67333.66 | 122072.36 | - | - |
| 82 | 67348.16 | 122073.36 | - | - |

ДОКУМЕНТ ПОДПИСАН
ЭЛЕКТРОННОЙ ПОДПИСЬЮ
Сертификат: 839971481847979980055521910400019784 43
Владелец: ПУБЛИЧНО-ПРАВОВАЯ КОМПАНИЯ РОСКАДАСТР
Действителен: с 24.12.2025 по 19.03.2027

| | |
|---|---|
| полное наименование должности | инициалы, фамилия |

| Земельный участок |
|---|
| вид объекта недвижимости |

| Лист № 274 раздела 4.2 | Всего листов раздела 4.2: 475 | Всего разделов: 8 | Всего листов выписки: 687 |
|---|---|---|---|

| 13.04.2026г. № КУВИ-001/2026-50042580 | |
|---|---|
| Кадастровый номер: | 78:42:0016201:2 |

| 1 | 2 | 3 | 4 | 5 |
|---|---|---|---|---|
| 83 | 67349.01 | 122072.63 | - | - |
| 84 | 67349.26 | 122072.65 | - | - |
| 85 | 67358.4 | 122067.94 | - | - |
| 86 | 67362.33 | 122067.6 | - | - |
| 87 | 67372.44 | 122070.06 | - | - |
| 88 | 67372.9 | 122070.2 | - | - |
| 89 | 67380.52 | 122074.14 | - | - |
| 90 | 67401.63 | 122088.75 | - | - |
| 91 | 67402.08 | 122089.09 | - | - |
| 92 | 67402.17 | 122089.13 | - | - |
| 93 | 67402.4 | 122089.29 | - | - |
| 94 | 67433.14 | 122103.31 | - | - |
| 95 | 67442.19 | 122109.88 | - | - |
| 96 | 67443.25 | 122110.77 | - | - |
| 97 | 67454.24 | 122121.16 | - | - |
| 98 | 67455.27 | 122122.41 | - | - |
| 99 | 67461.94 | 122136.01 | - | - |
| 100 | 67464.37 | 122142.26 | - | - |
| 101 | 67473.04 | 122154.69 | - | - |
| 102 | 67482.99 | 122165.43 | - | - |
| 103 | 67490.13 | 122171.26 | - | - |
| 104 | 67501.15 | 122177.34 | - | - |
| 105 | 67504.48 | 122178.34 | - | - |
| 106 | 67511.52 | 122178.56 | - | - |
| 107 | 67513.83 | 122178.06 | - | - |
| 108 | 67514.12 | 122178.09 | - | - |
| 109 | 67516.23 | 122177.53 | - | - |
| 110 | 67562.07 | 122167.51 | - | - |
| 111 | 67592.38 | 122163.8 | - | - |

| | | |
|---|---|---|
| полное наименование должности | ДОКУМЕНТ ПОДПИСАН ЭЛЕКТРОННОЙ ПОДПИСЬЮ<br>Сертификат: 839971481847979980055521910400019784 43<br>Владелец: ПУБЛИЧНО-ПРАВОВАЯ КОМПАНИЯ РОСКАДАСТР<br>Действителен: с 24.12.2025 по 19.03.2027 | инициалы, фамилия |

| Земельный участок |
|---|
| вид объекта недвижимости |

| Лист № 275 раздела 4.2 | Всего листов раздела 4.2: 475 | Всего разделов: 8 | Всего листов выписки: 687 |
|---|---|---|---|

| 13.04.2026г. № КУВИ-001/2026-50042580 | |
|---|---|
| Кадастровый номер: | 78:42:0016201:2 |

| 1 | 2 | 3 | 4 | 5 |
|---|---|---|---|---|
| 112 | 67600.64 | 122158.02 | - | - |
| 113 | 67602.96 | 122158.45 | - | - |
| 114 | 67605.15 | 122160.48 | - | - |
| 115 | 67611.45 | 122160.71 | - | - |
| 116 | 67630.09 | 122159.3 | - | - |
| 117 | 67643.78 | 122156.68 | - | - |
| 118 | 67644.08 | 122156.65 | - | - |
| 119 | 67647.3 | 122157.18 | - | - |
| 120 | 67648.01 | 122157.53 | - | - |
| 121 | 67670.07 | 122170.64 | - | - |
| 122 | 67674.31 | 122174.13 | - | - |
| 123 | 67677.15 | 122177.35 | - | - |
| 124 | 67679.81 | 122181.06 | - | - |
| 125 | 67684.13 | 122192.7 | - | - |
| 126 | 67684.24 | 122192.87 | - | - |
| 127 | 67684.41 | 122193.33 | - | - |
| 128 | 67684.82 | 122193.79 | - | - |
| 129 | 67689.47 | 122201.12 | - | - |
| 130 | 67702.57 | 122214.98 | - | - |
| 131 | 67705.82 | 122217.26 | - | - |
| 132 | 67706.12 | 122217.59 | - | - |
| 133 | 67706.71 | 122217.88 | - | - |
| 134 | 67714.51 | 122223.34 | - | - |
| 135 | 67738.82 | 122234.69 | - | - |
| 136 | 67770.44 | 122246.39 | - | - |
| 137 | 67793.13 | 122261.15 | - | - |
| 138 | 67800.21 | 122264.78 | - | - |
| 139 | 67825.95 | 122273.61 | - | - |
| 140 | 67866.43 | 122284.06 | - | - |

ДОКУМЕНТ ПОДПИСАН
ЭЛЕКТРОННОЙ ПОДПИСЬЮ
Сертификат: 839971481847979980055521910400019784 43
Владелец: ПУБЛИЧНО-ПРАВОВАЯ КОМПАНИЯ РОСКАДАСТР
Действителен: с 24.12.2025 по 19.03.2027

| | |
|---|---|
| полное наименование должности | инициалы, фамилия |

| Земельный участок |
|---|
| вид объекта недвижимости |

| Лист № 276 раздела 4.2 | Всего листов раздела 4.2: 475 | Всего разделов: 8 | Всего листов выписки: 687 |
|---|---|---|---|

| 13.04.2026г. № КУВИ-001/2026-50042580 | |
|---|---|
| Кадастровый номер: | 78:42:0016201:2 |

| 1 | 2 | 3 | 4 | 5 |
|---|---|---|---|---|
| 141 | 67893.04 | 122296.34 | - | - |
| 142 | 67910.99 | 122302.58 | - | - |
| 143 | 67920.62 | 122304.33 | - | - |
| 144 | 67933.23 | 122305.28 | - | - |
| 145 | 67981.32 | 122312.78 | - | - |
| 146 | 67997.96 | 122314.5 | - | - |
| 147 | 68011.07 | 122313.37 | - | - |
| 148 | 68012.08 | 122313.21 | - | - |
| 149 | 68022.74 | 122313.54 | - | - |
| 150 | 68069.5 | 122307.32 | - | - |
| 151 | 68112.54 | 122281.76 | - | - |
| 152 | 68142.15 | 122270.04 | - | - |
| 153 | 68166.95 | 122261.71 | - | - |
| 154 | 68224.36 | 122241.54 | - | - |
| 155 | 68243.4 | 122232.76 | - | - |
| 156 | 68278.89 | 122219.84 | - | - |
| 157 | 68306.68 | 122212.89 | - | - |
| 158 | 68311.85 | 122208.05 | - | - |
| 159 | 68314.41 | 122207.36 | - | - |
| 160 | 68321.14 | 122206.19 | - | - |
| 161 | 68335.46 | 122211.97 | - | - |
| 162 | 68352.21 | 122217.05 | - | - |
| 163 | 68364.21 | 122212.93 | - | - |
| 164 | 68366.61 | 122213.29 | - | - |
| 165 | 68373.94 | 122211.64 | - | - |
| 166 | 68393.55 | 122204.15 | - | - |
| 167 | 68409.75 | 122203.76 | - | - |
| 168 | 68422.87 | 122205.38 | - | - |
| 169 | 68429.05 | 122207.07 | - | - |

| | | |
|---|---|---|
| полное наименование должности | ДОКУМЕНТ ПОДПИСАН ЭЛЕКТРОННОЙ ПОДПИСЬЮ<br>Сертификат: 839971481847979980055521910400019784 43<br>Владелец: ПУБЛИЧНО-ПРАВОВАЯ КОМПАНИЯ РОСКАДАСТР<br>Действителен: с 24.12.2025 по 19.03.2027 | инициалы, фамилия |

| Земельный участок |
|---|
| вид объекта недвижимости |

| Лист № 277 раздела 4.2 | Всего листов раздела 4.2: 475 | Всего разделов: 8 | Всего листов выписки: 687 |
|---|---|---|---|

| 13.04.2026г. № КУВИ-001/2026-50042580 | |
|---|---|
| Кадастровый номер: | 78:42:0016201:2 |

| 1 | 2 | 3 | 4 | 5 |
|---|---|---|---|---|
| 170 | 68435.81 | 122207.28 | - | - |
| 171 | 68437.04 | 122207.14 | - | - |
| 172 | 68437.15 | 122207.15 | - | - |
| 173 | 68438.85 | 122206.92 | - | - |
| 174 | 68467.49 | 122203.55 | - | - |
| 175 | 68480.12 | 122203.53 | - | - |
| 176 | 68510.85 | 122197.25 | - | - |
| 177 | 68537.06 | 122195.91 | - | - |
| 178 | 68580.5 | 122195.08 | - | - |
| 179 | 68594.97 | 122193.26 | - | - |
| 180 | 68609.7 | 122192.71 | - | - |
| 181 | 68617.45 | 122192 | - | - |
| 182 | 68626.86 | 122192.24 | - | - |
| 183 | 68647.48 | 122189.07 | - | - |
| 184 | 68656.63 | 122186.86 | - | - |
| 185 | 68679.06 | 122186.57 | - | - |
| 186 | 68685.45 | 122187.2 | - | - |
| 187 | 68688.32 | 122186.45 | - | - |
| 188 | 68691.54 | 122186.41 | - | - |
| 189 | 68700.05 | 122184.01 | - | - |
| 190 | 68707.2 | 122183.02 | - | - |
| 191 | 68716.09 | 122183.24 | - | - |
| 192 | 68739.75 | 122180.71 | - | - |
| 1 | 68766.96 | 122179.86 | - | - |
| 1 | 67254.9 | 122142.06 | - | - |
| 2 | 67258 | 122139.48 | - | - |
| 3 | 67255.96 | 122141.54 | - | - |
| 4 | 67255.17 | 122142.13 | - | - |
| 1 | 67254.9 | 122142.06 | - | - |

ДОКУМЕНТ ПОДПИСАН
ЭЛЕКТРОННОЙ ПОДПИСЬЮ
Сертификат: 839971481847979980055521910400019784 43
Владелец: ПУБЛИЧНО-ПРАВОВАЯ КОМПАНИЯ РОСКАДАСТР
Действителен: с 24.12.2025 по 19.03.2027

| | |
|---|---|
| полное наименование должности | инициалы, фамилия |

| Земельный участок |
|---|
| вид объекта недвижимости |

| Лист № 278 раздела 4.2 | Всего листов раздела 4.2: 475 | Всего разделов: 8 | Всего листов выписки: 687 |
|---|---|---|---|

| 13.04.2026г. № КУВИ-001/2026-50042580 | |
|---|---|
| Кадастровый номер: | 78:42:0016201:2 |

| 1 | 2 | 3 | 4 | 5 |
|---|---|---|---|---|
| 1 | 66324.76 | 121541.31 | - | - |
| 2 | 66316.76 | 121528.95 | - | - |
| 3 | 66296.76 | 121501.48 | - | - |
| 4 | 66293.05 | 121495.11 | - | - |
| 5 | 66290.05 | 121491.28 | - | - |
| 6 | 66288.8 | 121489.18 | - | - |
| 7 | 66279.47 | 121490.3 | - | - |
| 8 | 66295.97 | 121483.08 | - | - |
| 9 | 66314.62 | 121475.69 | - | - |
| 10 | 66323.43 | 121471.63 | - | - |
| 11 | 66331.61 | 121467.04 | - | - |
| 12 | 66363.33 | 121450.56 | - | - |
| 13 | 66374.17 | 121448.65 | - | - |
| 14 | 66414.39 | 121455.46 | - | - |
| 15 | 66433.18 | 121455.33 | - | - |
| 16 | 66439.47 | 121450.76 | - | - |
| 17 | 66444.46 | 121445.5 | - | - |
| 18 | 66446.74 | 121444.05 | - | - |
| 19 | 66459.37 | 121434.34 | - | - |
| 20 | 66471.85 | 121431.52 | - | - |
| 21 | 66481.68 | 121431.43 | - | - |
| 22 | 66488.12 | 121432.8 | - | - |
| 23 | 66489.82 | 121434.52 | - | - |
| 24 | 66494.65 | 121440.94 | - | - |
| 25 | 66491.5 | 121460.26 | - | - |
| 26 | 66491.37 | 121464.88 | - | - |
| 27 | 66491.82 | 121465.73 | - | - |
| 28 | 66491.79 | 121467.37 | - | - |
| 29 | 66497.21 | 121478.28 | - | - |

ДОКУМЕНТ ПОДПИСАН
ЭЛЕКТРОННОЙ ПОДПИСЬЮ
Сертификат: 839971481847979980055521910400019784 43
Владелец: ПУБЛИЧНО-ПРАВОВАЯ КОМПАНИЯ РОСКАДАСТР
Действителен: с 24.12.2025 по 19.03.2027

| | |
|---|---|
| полное наименование должности | инициалы, фамилия |

| Земельный участок |
|---|
| вид объекта недвижимости |

| Лист № 279 раздела 4.2 | Всего листов раздела 4.2: 475 | Всего разделов: 8 | Всего листов выписки: 687 |
|---|---|---|---|

| 13.04.2026г. № КУВИ-001/2026-50042580 | |
|---|---|
| Кадастровый номер: | 78:42:0016201:2 |

| 1 | 2 | 3 | 4 | 5 |
|---|---|---|---|---|
| 30 | 66505.99 | 121487.11 | - | - |
| 31 | 66513.24 | 121491.12 | - | - |
| 32 | 66524.4 | 121493.99 | - | - |
| 33 | 66529.49 | 121497.26 | - | - |
| 34 | 66539.86 | 121498.16 | - | - |
| 35 | 66551.71 | 121500.87 | - | - |
| 36 | 66556.1 | 121499.39 | - | - |
| 37 | 66564.42 | 121497.03 | - | - |
| 38 | 66568.96 | 121498.08 | - | - |
| 39 | 66578.55 | 121503.3 | - | - |
| 40 | 66594 | 121518.86 | - | - |
| 41 | 66598.19 | 121527.15 | - | - |
| 42 | 66598.71 | 121528.23 | - | - |
| 43 | 66604.83 | 121545.25 | - | - |
| 44 | 66611.05 | 121579.85 | - | - |
| 45 | 66616.88 | 121604.38 | - | - |
| 46 | 66632.71 | 121648.24 | - | - |
| 47 | 66637.63 | 121660.16 | - | - |
| 48 | 66646.2 | 121675.39 | - | - |
| 49 | 66660.5 | 121695.88 | - | - |
| 50 | 66669.18 | 121704.56 | - | - |
| 51 | 66670.2 | 121705.99 | - | - |
| 52 | 66671.55 | 121706.22 | - | - |
| 53 | 66678.32 | 121708.95 | - | - |
| 54 | 66697.22 | 121709.87 | - | - |
| 55 | 66713.95 | 121708.52 | - | - |
| 56 | 66734.92 | 121704.95 | - | - |
| 57 | 66739.93 | 121705.85 | - | - |
| 58 | 66759.86 | 121720.18 | - | - |

ДОКУМЕНТ ПОДПИСАН
ЭЛЕКТРОННОЙ ПОДПИСЬЮ
Сертификат: 839971481847979980055521910400019784 43
Владелец: ПУБЛИЧНО-ПРАВОВАЯ КОМПАНИЯ РОСКАДАСТР
Действителен: с 24.12.2025 по 19.03.2027

| | |
|---|---|
| полное наименование должности | инициалы, фамилия |

| Земельный участок |
|---|
| вид объекта недвижимости |

| Лист № 280 раздела 4.2 | Всего листов раздела 4.2: 475 | Всего разделов: 8 | Всего листов выписки: 687 |
|---|---|---|---|

| 13.04.2026г. № КУВИ-001/2026-50042580 | |
|---|---|
| Кадастровый номер: | 78:42:0016201:2 |

| 1 | 2 | 3 | 4 | 5 |
|---|---|---|---|---|
| 59 | 66762.17 | 121726.86 | - | - |
| 60 | 66762.59 | 121731.51 | - | - |
| 61 | 66734.3 | 121776.57 | - | - |
| 62 | 66706.71 | 121805.44 | - | - |
| 63 | 66700.38 | 121815.29 | - | - |
| 64 | 66693.81 | 121823.75 | - | - |
| 65 | 66692.78 | 121830.43 | - | - |
| 66 | 66695.56 | 121837.34 | - | - |
| 67 | 66704.69 | 121844.62 | - | - |
| 68 | 66720.53 | 121849.05 | - | - |
| 69 | 66739.26 | 121848.51 | - | - |
| 70 | 66783.64 | 121850.63 | - | - |
| 71 | 66785.44 | 121851.47 | - | - |
| 72 | 66812.66 | 121867.94 | - | - |
| 73 | 66816.07 | 121870.59 | - | - |
| 74 | 66818.8 | 121873.66 | - | - |
| 75 | 66827.69 | 121885.61 | - | - |
| 76 | 66836.76 | 121894.68 | - | - |
| 77 | 66837.87 | 121895.17 | - | - |
| 78 | 66838.46 | 121895.84 | - | - |
| 79 | 66846.25 | 121898.91 | - | - |
| 80 | 66854.42 | 121902.55 | - | - |
| 81 | 66855.89 | 121902.71 | - | - |
| 82 | 66858.13 | 121903.59 | - | - |
| 83 | 66862.82 | 121903.45 | - | - |
| 84 | 66866.78 | 121903.87 | - | - |
| 85 | 66878.02 | 121903.54 | - | - |
| 86 | 66901.35 | 121897.56 | - | - |
| 87 | 66917.85 | 121893.54 | - | - |

| | | |
|---|---|---|
| полное наименование должности | | инициалы, фамилия |

ДОКУМЕНТ ПОДПИСАН
ЭЛЕКТРОННОЙ ПОДПИСЬЮ
Сертификат: 839971481847979980055521910400019784 43
Владелец: ПУБЛИЧНО-ПРАВОВАЯ КОМПАНИЯ РОСКАДАСТР
Действителен: с 24.12.2025 по 19.03.2027

| Земельный участок |
|---|
| вид объекта недвижимости |

| Лист № 281 раздела 4.2 | Всего листов раздела 4.2: 475 | Всего разделов: 8 | Всего листов выписки: 687 |
|---|---|---|---|

| 13.04.2026г. № КУВИ-001/2026-50042580 | |
|---|---|
| Кадастровый номер: | 78:42:0016201:2 |

| 1 | 2 | 3 | 4 | 5 |
|---|---|---|---|---|
| 88 | 66959.64 | 121889.86 | - | - |
| 89 | 66960.69 | 121889.93 | - | - |
| 90 | 66995.71 | 121896.31 | - | - |
| 91 | 67004.19 | 121899.67 | - | - |
| 92 | 67005.21 | 121899.42 | - | - |
| 93 | 67006.54 | 121900.02 | - | - |
| 94 | 67016.1 | 121900.03 | - | - |
| 95 | 67027.3 | 121895.77 | - | - |
| 96 | 67031.45 | 121894.75 | - | - |
| 97 | 67040.86 | 121890.93 | - | - |
| 98 | 67065.09 | 121877.03 | - | - |
| 99 | 67067.84 | 121874.76 | - | - |
| 100 | 67078.86 | 121867.94 | - | - |
| 101 | 67085.05 | 121870.28 | - | - |
| 102 | 67085.8 | 121873 | - | - |
| 103 | 67108.49 | 121880.44 | - | - |
| 104 | 67110.36 | 121881.45 | - | - |
| 105 | 67111.89 | 121881.55 | - | - |
| 106 | 67112.58 | 121881.78 | - | - |
| 107 | 67122.78 | 121882.92 | - | - |
| 108 | 67129.11 | 121885.16 | - | - |
| 109 | 67130.87 | 121885.83 | - | - |
| 110 | 67133.4 | 121887.44 | - | - |
| 111 | 67146.15 | 121896.05 | - | - |
| 112 | 67187.91 | 121928.61 | - | - |
| 113 | 67205.14 | 121948.18 | - | - |
| 114 | 67219.57 | 121974.82 | - | - |
| 115 | 67226.11 | 121992.61 | - | - |
| 116 | 67227.53 | 122000 | - | - |

ДОКУМЕНТ ПОДПИСАН
ЭЛЕКТРОННОЙ ПОДПИСЬЮ
Сертификат: 839971481847979980055521910400019784 43
Владелец: ПУБЛИЧНО-ПРАВОВАЯ КОМПАНИЯ РОСКАДАСТР
Действителен: с 24.12.2025 по 19.03.2027

| | |
|---|---|
| полное наименование должности | инициалы, фамилия |

| Земельный участок |
|---|
| вид объекта недвижимости |

| Лист № 282 раздела 4.2 | Всего листов раздела 4.2: 475 | Всего разделов: 8 | Всего листов выписки: 687 |
|---|---|---|---|

| 13.04.2026г. № КУВИ-001/2026-50042580 | |
|---|---|
| Кадастровый номер: | 78:42:0016201:2 |

| 1 | 2 | 3 | 4 | 5 |
|---|---|---|---|---|
| 117 | 67229.3 | 122001.8 | - | - |
| 118 | 67230.24 | 122003.82 | - | - |
| 119 | 67234.76 | 122016.12 | - | - |
| 120 | 67240.38 | 122032.3 | - | - |
| 121 | 67242.01 | 122038.1 | - | - |
| 122 | 67243.24 | 122040.53 | - | - |
| 123 | 67244.41 | 122043.89 | - | - |
| 124 | 67248.99 | 122049.59 | - | - |
| 125 | 67250.47 | 122051.81 | - | - |
| 126 | 67255.53 | 122057.72 | - | - |
| 127 | 67279.04 | 122086.96 | - | - |
| 128 | 67277.63 | 122096.83 | - | - |
| 129 | 67277.25 | 122098.05 | - | - |
| 130 | 67276.55 | 122100.73 | - | - |
| 131 | 67271.85 | 122116.96 | - | - |
| 132 | 67266.14 | 122128.85 | - | - |
| 133 | 67259.51 | 122137.56 | - | - |
| 134 | 67254.31 | 122141.9 | - | - |
| 135 | 67252.25 | 122141.35 | - | - |
| 136 | 67233.95 | 122123.05 | - | - |
| 137 | 67228.62 | 122103.17 | - | - |
| 138 | 67212.49 | 122084.33 | - | - |
| 139 | 67199.54 | 122064.9 | - | - |
| 140 | 67193.87 | 122051.61 | - | - |
| 141 | 67188.64 | 122032.99 | - | - |
| 142 | 67178.43 | 122009.42 | - | - |
| 143 | 67173.95 | 121991.68 | - | - |
| 144 | 67164.42 | 121975.02 | - | - |
| 145 | 67152.76 | 121962.27 | - | - |

ДОКУМЕНТ ПОДПИСАН
ЭЛЕКТРОННОЙ ПОДПИСЬЮ
Сертификат: 839971481847979980055521910400019784 43
Владелец: ПУБЛИЧНО-ПРАВОВАЯ КОМПАНИЯ РОСКАДАСТР
Действителен: с 24.12.2025 по 19.03.2027

| | |
|---|---|
| полное наименование должности | инициалы, фамилия |

| Земельный участок |
|---|
| вид объекта недвижимости |

| Лист № 283 раздела 4.2 | Всего листов раздела 4.2: 475 | Всего разделов: 8 | Всего листов выписки: 687 |
|---|---|---|---|

| 13.04.2026г. № КУВИ-001/2026-50042580 | |
|---|---|
| Кадастровый номер: | 78:42:0016201:2 |

| 1 | 2 | 3 | 4 | 5 |
|---|---|---|---|---|
| 146 | 67109.98 | 121931.8 | - | - |
| 147 | 67082.67 | 121924.59 | - | - |
| 148 | 67050.26 | 121941.08 | - | - |
| 149 | 67024.39 | 121947.99 | - | - |
| 150 | 67004.19 | 121949.67 | - | - |
| 151 | 66985.75 | 121946.15 | - | - |
| 152 | 66976.03 | 121942.29 | - | - |
| 153 | 66951.12 | 121939.4 | - | - |
| 154 | 66929.08 | 121942.06 | - | - |
| 155 | 66890.44 | 121951.97 | - | - |
| 156 | 66861.47 | 121953.59 | - | - |
| 157 | 66849.11 | 121952.27 | - | - |
| 158 | 66834.07 | 121948.22 | - | - |
| 159 | 66811.76 | 121937.98 | - | - |
| 160 | 66792.33 | 121920.97 | - | - |
| 161 | 66781.07 | 121906.71 | - | - |
| 162 | 66771.38 | 121900.1 | - | - |
| 163 | 66720.53 | 121899.05 | - | - |
| 164 | 66707.06 | 121897.2 | - | - |
| 165 | 66679.69 | 121887.92 | - | - |
| 166 | 66664.39 | 121876.43 | - | - |
| 167 | 66652.26 | 121862.34 | - | - |
| 168 | 66646.39 | 121849.09 | - | - |
| 169 | 66642.78 | 121830.43 | - | - |
| 170 | 66644.39 | 121816.13 | - | - |
| 171 | 66650.51 | 121798.75 | - | - |
| 172 | 66662.85 | 121782.1 | - | - |
| 173 | 66684.77 | 121759.32 | - | - |
| 174 | 66659.62 | 121755.32 | - | - |

ДОКУМЕНТ ПОДПИСАН
ЭЛЕКТРОННОЙ ПОДПИСЬЮ
Сертификат: 839971481847979980055521910400019784 43
Владелец: ПУБЛИЧНО-ПРАВОВАЯ КОМПАНИЯ РОСКАДАСТР
Действителен: с 24.12.2025 по 19.03.2027

| | | |
|---|---|---|
| полное наименование должности | | инициалы, фамилия |

| Земельный участок |
|---|
| вид объекта недвижимости |

| Лист № 284 раздела 4.2 | Всего листов раздела 4.2: 475 | Всего разделов: 8 | Всего листов выписки: 687 |
|---|---|---|---|

| 13.04.2026г. № КУВИ-001/2026-50042580 | |
|---|---|
| Кадастровый номер: | 78:42:0016201:2 |

| 1 | 2 | 3 | 4 | 5 |
|---|---|---|---|---|
| 175 | 66645.36 | 121749.04 | - | - |
| 176 | 66625.14 | 121731.24 | - | - |
| 177 | 66602.9 | 121700.39 | - | - |
| 178 | 66591.41 | 121679.24 | - | - |
| 179 | 66569.85 | 121621.35 | - | - |
| 180 | 66553.61 | 121550.56 | - | - |
| 181 | 66525.17 | 121547.07 | - | - |
| 182 | 66489.04 | 121534.87 | - | - |
| 183 | 66470.53 | 121522.36 | - | - |
| 184 | 66461.75 | 121513.53 | - | - |
| 185 | 66452.43 | 121500.53 | - | - |
| 186 | 66433.53 | 121505.33 | - | - |
| 187 | 66414.74 | 121505.46 | - | - |
| 188 | 66376.94 | 121499.83 | - | - |
| 189 | 66321.22 | 121526.6 | - | - |
| 190 | 66324.75 | 121540.97 | - | - |
| 1 | 66324.76 | 121541.31 | - | - |
| 1 | 67260.98 | 122136.46 | - | - |
| 2 | 67265.46 | 122130.57 | - | - |
| 3 | 67265.07 | 122131.3 | - | - |
| 4 | 67261.23 | 122136.21 | - | - |
| 1 | 67260.98 | 122136.46 | - | - |
| 1 | 67269.4 | 122123.2 | - | - |
| 2 | 67272.22 | 122117.31 | - | - |
| 3 | 67271.91 | 122118.51 | - | - |
| 1 | 67269.4 | 122123.2 | - | - |

ДОКУМЕНТ ПОДПИСАН
ЭЛЕКТРОННОЙ ПОДПИСЬЮ
Сертификат: 839971481847979980055521910400019784 43
Владелец: ПУБЛИЧНО-ПРАВОВАЯ КОМПАНИЯ РОСКАДАСТР
Действителен: с 24.12.2025 по 19.03.2027

| | |
|---|---|
| полное наименование должности | инициалы, фамилия |

| Земельный участок |
|---|
| вид объекта недвижимости |

| Лист № 285 раздела 4.2 | Всего листов раздела 4.2: 475 | Всего разделов: 8 | Всего листов выписки: 687 |
|---|---|---|---|

| 13.04.2026г. № КУВИ-001/2026-50042580 | |
|---|---|
| Кадастровый номер: | 78:42:0016201:2 |

Сведения о характерных точках границы части (частей) земельного участка

Учетный номер части: 78:42:0016201:2/71

Система координат

| Номер точки | Координаты, м | | Описание закрепления на местности | Средняя квадратичная погрешность определения координат характерных точек границ земельного участка, м |
|---|---|---|---|---|
| | X | Y | | |
| 1 | 2 | 3 | 4 | 5 |
| 1 | 67250.81 | 122145.47 | - | - |
| 2 | 67258 | 122139.48 | - | - |
| 3 | 67255.96 | 122141.54 | - | - |
| 4 | 67254.71 | 122142.48 | - | - |
| 1 | 67250.81 | 122145.47 | - | - |
| 1 | 66404.14 | 122572.41 | - | - |
| 2 | 66398.26 | 122486.26 | - | - |
| 3 | 66394.8 | 122482.88 | - | - |
| 4 | 66393.16 | 122482.06 | - | - |
| 5 | 66395.08 | 122481.89 | - | - |
| 6 | 66397.02 | 122481.87 | - | - |
| 7 | 66397.61 | 122481.91 | - | - |
| 8 | 66402.22 | 122482.56 | - | - |
| 9 | 66402.75 | 122482.68 | - | - |
| 10 | 66404.61 | 122483.23 | - | - |
| 11 | 66406.41 | 122483.92 | - | - |
| 12 | 66408.16 | 122484.75 | - | - |
| 13 | 66409.09 | 122485.28 | - | - |
| 14 | 66410.37 | 122486.06 | - | - |
| 15 | 66411.45 | 122486.78 | - | - |
| 16 | 66412.97 | 122487.98 | - | - |
| 17 | 66413.21 | 122488.2 | - | - |
| 18 | 66421.57 | 122502.68 | - | - |
| 19 | 66421.58 | 122502.74 | - | - |

| | | |
|---|---|---|
| полное наименование должности | ДОКУМЕНТ ПОДПИСАН ЭЛЕКТРОННОЙ ПОДПИСЬЮ Сертификат: 839971481847979980055521910400019784 43 Владелец: ПУБЛИЧНО-ПРАВОВАЯ КОМПАНИЯ РОСКАДАСТР Действителен: с 24.12.2025 по 19.03.2027 | инициалы, фамилия |

| Земельный участок |
|---|
| вид объекта недвижимости |

| Лист № 286 раздела 4.2 | Всего листов раздела 4.2: 475 | Всего разделов: 8 | Всего листов выписки: 687 |
|---|---|---|---|

| 13.04.2026г. № КУВИ-001/2026-50042580 | |
|---|---|
| Кадастровый номер: | 78:42:0016201:2 |

| 1 | 2 | 3 | 4 | 5 |
|---|---|---|---|---|
| 20 | 66422.54 | 122504.4 | - | - |
| 21 | 66430.95 | 122522.49 | - | - |
| 22 | 66437 | 122529.45 | - | - |
| 23 | 66447.35 | 122547.38 | - | - |
| 24 | 66458.36 | 122568.44 | - | - |
| 25 | 66466.73 | 122580.95 | - | - |
| 26 | 66469.13 | 122585.11 | - | - |
| 27 | 66470.33 | 122587.03 | - | - |
| 28 | 66471.66 | 122588.86 | - | - |
| 29 | 66473.11 | 122590.6 | - | - |
| 30 | 66474.69 | 122592.23 | - | - |
| 31 | 66476.36 | 122593.75 | - | - |
| 32 | 66478.14 | 122595.16 | - | - |
| 33 | 66480.01 | 122596.44 | - | - |
| 34 | 66481.97 | 122597.58 | - | - |
| 35 | 66484 | 122598.59 | - | - |
| 36 | 66484.34 | 122598.73 | - | - |
| 37 | 66484.69 | 122599.01 | - | - |
| 38 | 66485.91 | 122599.39 | - | - |
| 39 | 66486.09 | 122599.46 | - | - |
| 40 | 66488.24 | 122600.19 | - | - |
| 41 | 66490.07 | 122600.67 | - | - |
| 42 | 66492.94 | 122601.55 | - | - |
| 43 | 66494.45 | 122601.39 | - | - |
| 44 | 66494.91 | 122601.45 | - | - |
| 45 | 66497.17 | 122601.56 | - | - |
| 46 | 66499.44 | 122601.52 | - | - |
| 47 | 66501.7 | 122601.33 | - | - |
| 48 | 66503.94 | 122600.97 | - | - |

ДОКУМЕНТ ПОДПИСАН
ЭЛЕКТРОННОЙ ПОДПИСЬЮ
Сертификат: 839971481847979980055521910400019784 43
Владелец: ПУБЛИЧНО-ПРАВОВАЯ КОМПАНИЯ РОСКАДАСТР
Действителен: с 24.12.2025 по 19.03.2027

| | |
|---|---|
| полное наименование должности | инициалы, фамилия |

| Земельный участок |
|---|
| вид объекта недвижимости |

| Лист № 287 раздела 4.2 | Всего листов раздела 4.2: 475 | Всего разделов: 8 | Всего листов выписки: 687 |
|---|---|---|---|

| 13.04.2026г. № КУВИ-001/2026-50042580 | |
|---|---|
| Кадастровый номер: | 78:42:0016201:2 |

| 1 | 2 | 3 | 4 | 5 |
|---|---|---|---|---|
| 49 | 66506.15 | 122600.47 | - | - |
| 50 | 66507.54 | 122600.05 | - | - |
| 51 | 66520.16 | 122598.76 | - | - |
| 52 | 66522.01 | 122598.96 | - | - |
| 53 | 66524.28 | 122599.36 | - | - |
| 54 | 66526.05 | 122599.8 | - | - |
| 55 | 66543.27 | 122610.97 | - | - |
| 56 | 66543.5 | 122611.23 | - | - |
| 57 | 66546.12 | 122613.16 | - | - |
| 58 | 66548.83 | 122614.98 | - | - |
| 59 | 66551.62 | 122616.66 | - | - |
| 60 | 66554.49 | 122618.22 | - | - |
| 61 | 66557.43 | 122619.63 | - | - |
| 62 | 66560.44 | 122620.91 | - | - |
| 63 | 66561.52 | 122621.31 | - | - |
| 64 | 66569.57 | 122625.26 | - | - |
| 65 | 66585.97 | 122628.43 | - | - |
| 66 | 66596.24 | 122627.59 | - | - |
| 67 | 66600.71 | 122623.16 | - | - |
| 68 | 66602.26 | 122610.46 | - | - |
| 69 | 66605.95 | 122608.05 | - | - |
| 70 | 66606.29 | 122605.99 | - | - |
| 71 | 66601.48 | 122595.09 | - | - |
| 72 | 66595.73 | 122589.86 | - | - |
| 73 | 66592.98 | 122589.56 | - | - |
| 74 | 66592.92 | 122589.5 | - | - |
| 75 | 66568.48 | 122586.84 | - | - |
| 76 | 66529.29 | 122573.97 | - | - |
| 77 | 66528.01 | 122572.99 | - | - |

ДОКУМЕНТ ПОДПИСАН
ЭЛЕКТРОННОЙ ПОДПИСЬЮ
Сертификат: 839971481847979980055521910400019784 43
Владелец: ПУБЛИЧНО-ПРАВОВАЯ КОМПАНИЯ РОСКАДАСТР
Действителен: с 24.12.2025 по 19.03.2027

| | | |
|---|---|---|
| полное наименование должности | | инициалы, фамилия |

| Земельный участок |
|---|
| вид объекта недвижимости |

| Лист № 288 раздела 4.2 | Всего листов раздела 4.2: 475 | Всего разделов: 8 | Всего листов выписки: 687 |
|---|---|---|---|

| 13.04.2026г. № КУВИ-001/2026-50042580 | |
|---|---|
| Кадастровый номер: | 78:42:0016201:2 |

| 1 | 2 | 3 | 4 | 5 |
|---|---|---|---|---|
| 78 | 66525.97 | 122572.24 | - | - |
| 79 | 66523.88 | 122571.65 | - | - |
| 80 | 66521.76 | 122571.21 | - | - |
| 81 | 66519.61 | 122570.92 | - | - |
| 82 | 66517.45 | 122570.78 | - | - |
| 83 | 66515.28 | 122570.8 | - | - |
| 84 | 66513.12 | 122570.97 | - | - |
| 85 | 66510.98 | 122571.3 | - | - |
| 86 | 66508.86 | 122571.77 | - | - |
| 87 | 66506.79 | 122572.4 | - | - |
| 88 | 66506.12 | 122572.66 | - | - |
| 89 | 66496.89 | 122573.12 | - | - |
| 90 | 66496.33 | 122572.96 | - | - |
| 91 | 66488.79 | 122568.71 | - | - |
| 92 | 66488.71 | 122568.64 | - | - |
| 93 | 66488.41 | 122568.32 | - | - |
| 94 | 66482.66 | 122557.33 | - | - |
| 95 | 66482.33 | 122556.53 | - | - |
| 96 | 66481.09 | 122553.84 | - | - |
| 97 | 66479.73 | 122551.2 | - | - |
| 98 | 66478.24 | 122548.64 | - | - |
| 99 | 66477.53 | 122547.54 | - | - |
| 100 | 66476.95 | 122546.43 | - | - |
| 101 | 66476.35 | 122545.75 | - | - |
| 102 | 66474.91 | 122543.73 | - | - |
| 103 | 66473.08 | 122541.4 | - | - |
| 104 | 66471.14 | 122539.15 | - | - |
| 105 | 66469.1 | 122537 | - | - |
| 106 | 66466.96 | 122534.95 | - | - |

ДОКУМЕНТ ПОДПИСАН
ЭЛЕКТРОННОЙ ПОДПИСЬЮ
Сертификат: 839971481847979980055521910400019784 43
Владелец: ПУБЛИЧНО-ПРАВОВАЯ КОМПАНИЯ РОСКАДАСТР
Действителен: с 24.12.2025 по 19.03.2027

| | | |
|---|---|---|
| полное наименование должности | | инициалы, фамилия |

| Земельный участок |
|---|
| вид объекта недвижимости |

| Лист № 289 раздела 4.2 | Всего листов раздела 4.2: 475 | Всего разделов: 8 | Всего листов выписки: 687 |
|---|---|---|---|

| 13.04.2026г. № КУВИ-001/2026-50042580 | |
|---|---|
| Кадастровый номер: | 78:42:0016201:2 |

| 1 | 2 | 3 | 4 | 5 |
|---|---|---|---|---|
| 107 | 66466.54 | 122534.58 | - | - |
| 108 | 66465.79 | 122533.73 | - | - |
| 109 | 66433.35 | 122506.78 | - | - |
| 110 | 66428.98 | 122500.83 | - | - |
| 111 | 66427.97 | 122499.06 | - | - |
| 112 | 66426.92 | 122496.95 | - | - |
| 113 | 66426 | 122494.78 | - | - |
| 114 | 66425.25 | 122492.81 | - | - |
| 115 | 66424.37 | 122490.9 | - | - |
| 116 | 66423.35 | 122489.06 | - | - |
| 117 | 66422.21 | 122487.3 | - | - |
| 118 | 66420.95 | 122485.62 | - | - |
| 119 | 66419.57 | 122484.03 | - | - |
| 120 | 66418.08 | 122482.55 | - | - |
| 121 | 66416.49 | 122481.17 | - | - |
| 122 | 66414.81 | 122479.91 | - | - |
| 123 | 66413.05 | 122478.77 | - | - |
| 124 | 66411.2 | 122477.76 | - | - |
| 125 | 66409.29 | 122476.88 | - | - |
| 126 | 66407.33 | 122476.14 | - | - |
| 127 | 66405.32 | 122475.54 | - | - |
| 128 | 66402.04 | 122475.98 | - | - |
| 129 | 66400.74 | 122475.88 | - | - |
| 130 | 66399.98 | 122476.26 | - | - |
| 131 | 66392.83 | 122477.23 | - | - |
| 132 | 66393.2 | 122476.51 | - | - |
| 133 | 66394.94 | 122475.18 | - | - |
| 134 | 66396.73 | 122473.36 | - | - |
| 135 | 66394.15 | 122426.58 | - | - |

ДОКУМЕНТ ПОДПИСАН
ЭЛЕКТРОННОЙ ПОДПИСЬЮ
Сертификат: 839971481847979980055521910400019784 43
Владелец: ПУБЛИЧНО-ПРАВОВАЯ КОМПАНИЯ РОСКАДАСТР
Действителен: с 24.12.2025 по 19.03.2027

| | |
|---|---|
| полное наименование должности | инициалы, фамилия |

| Земельный участок |
|---|
| вид объекта недвижимости |

| Лист № 290 раздела 4.2 | Всего листов раздела 4.2: 475 | Всего разделов: 8 | Всего листов выписки: 687 |
|---|---|---|---|

| 13.04.2026г. № КУВИ-001/2026-50042580 | |
|---|---|
| Кадастровый номер: | 78:42:0016201:2 |

| 1 | 2 | 3 | 4 | 5 |
|---|---|---|---|---|
| 136 | 66399.86 | 122425.85 | - | - |
| 137 | 66409.03 | 122426.38 | - | - |
| 138 | 66421.23 | 122428.89 | - | - |
| 139 | 66442.08 | 122438.68 | - | - |
| 140 | 66452.22 | 122446.04 | - | - |
| 141 | 66460.99 | 122456.98 | - | - |
| 142 | 66470.06 | 122472.28 | - | - |
| 143 | 66500.02 | 122497.28 | - | - |
| 144 | 66514.52 | 122513.44 | - | - |
| 145 | 66520.76 | 122522.4 | - | - |
| 146 | 66536.16 | 122523.99 | - | - |
| 147 | 66579.58 | 122537.77 | - | - |
| 148 | 66602 | 122540.25 | - | - |
| 149 | 66614.14 | 122543.37 | - | - |
| 150 | 66625.12 | 122549.41 | - | - |
| 151 | 66631.51 | 122554.94 | - | - |
| 152 | 66646.21 | 122554.98 | - | - |
| 153 | 66658.35 | 122558.09 | - | - |
| 154 | 66666.1 | 122561.39 | - | - |
| 155 | 66677.25 | 122568.04 | - | - |
| 156 | 66701.5 | 122559.03 | - | - |
| 157 | 66725.51 | 122544.75 | - | - |
| 158 | 66723.39 | 122533.65 | - | - |
| 159 | 66723.23 | 122524.09 | - | - |
| 160 | 66725.42 | 122503.23 | - | - |
| 161 | 66729.51 | 122485.39 | - | - |
| 162 | 66730.26 | 122460.22 | - | - |
| 163 | 66704.24 | 122462.93 | - | - |
| 164 | 66692.76 | 122461.65 | - | - |

ДОКУМЕНТ ПОДПИСАН
ЭЛЕКТРОННОЙ ПОДПИСЬЮ
Сертификат: 839971481847979980055521910400019784 43
Владелец: ПУБЛИЧНО-ПРАВОВАЯ КОМПАНИЯ РОСКАДАСТР
Действителен: с 24.12.2025 по 19.03.2027

| | | |
|---|---|---|
| полное наименование должности | | инициалы, фамилия |

| Земельный участок |
|---|
| вид объекта недвижимости |

| Лист № 291 раздела 4.2 | Всего листов раздела 4.2: 475 | Всего разделов: 8 | Всего листов выписки: 687 |
|---|---|---|---|

| 13.04.2026г. № КУВИ-001/2026-50042580 | |
|---|---|
| Кадастровый номер: | 78:42:0016201:2 |

| 1 | 2 | 3 | 4 | 5 |
|---|---|---|---|---|
| 165 | 66669.54 | 122456.3 | - | - |
| 166 | 66628.28 | 122452.72 | - | - |
| 167 | 66615.36 | 122459.69 | - | - |
| 168 | 66606.49 | 122463.13 | - | - |
| 169 | 66597.62 | 122465.66 | - | - |
| 170 | 66585.36 | 122467.02 | - | - |
| 171 | 66568.28 | 122465.67 | - | - |
| 172 | 66550.45 | 122458.22 | - | - |
| 173 | 66542.53 | 122453.51 | - | - |
| 174 | 66533.39 | 122444.93 | - | - |
| 175 | 66527.12 | 122436.45 | - | - |
| 176 | 66522.35 | 122428.38 | - | - |
| 177 | 66518.48 | 122416.46 | - | - |
| 178 | 66517.69 | 122403.95 | - | - |
| 179 | 66519.5 | 122388.81 | - | - |
| 180 | 66529.24 | 122356.71 | - | - |
| 181 | 66540.5 | 122329.91 | - | - |
| 182 | 66546.76 | 122302.29 | - | - |
| 183 | 66538.88 | 122293.96 | - | - |
| 184 | 66531.38 | 122283.15 | - | - |
| 185 | 66521.44 | 122281.09 | - | - |
| 186 | 66509.79 | 122276.48 | - | - |
| 187 | 66499.65 | 122269.11 | - | - |
| 188 | 66491.35 | 122260.13 | - | - |
| 189 | 66484.64 | 122249.54 | - | - |
| 190 | 66480.76 | 122237.62 | - | - |
| 191 | 66478.7 | 122221.4 | - | - |
| 192 | 66479.34 | 122197.77 | - | - |
| 193 | 66479.08 | 122173.72 | - | - |

ДОКУМЕНТ ПОДПИСАН
ЭЛЕКТРОННОЙ ПОДПИСЬЮ
Сертификат: 839971481847979980055521910400019784 43
Владелец: ПУБЛИЧНО-ПРАВОВАЯ КОМПАНИЯ РОСКАДАСТР
Действителен: с 24.12.2025 по 19.03.2027

| | |
|---|---|
| полное наименование должности | инициалы, фамилия |

| Земельный участок |
|---|
| вид объекта недвижимости |

| Лист № 292 раздела 4.2 | Всего листов раздела 4.2: 475 | Всего разделов: 8 | Всего листов выписки: 687 |
|---|---|---|---|

| 13.04.2026г. № КУВИ-001/2026-50042580 | |
|---|---|
| Кадастровый номер: | 78:42:0016201:2 |

| 1 | 2 | 3 | 4 | 5 |
|---|---|---|---|---|
| 194 | 66482.53 | 122156.85 | - | - |
| 195 | 66485.76 | 122147.83 | - | - |
| 196 | 66492.48 | 122137.25 | - | - |
| 197 | 66501.61 | 122128.67 | - | - |
| 198 | 66511.53 | 122122.33 | - | - |
| 199 | 66523.18 | 122117.72 | - | - |
| 200 | 66537.11 | 122115.65 | - | - |
| 201 | 66554.63 | 122115.66 | - | - |
| 202 | 66565.28 | 122117.13 | - | - |
| 203 | 66576.27 | 122120.87 | - | - |
| 204 | 66588.37 | 122127.34 | - | - |
| 205 | 66603.99 | 122141.98 | - | - |
| 206 | 66614.62 | 122154.92 | - | - |
| 207 | 66626.96 | 122165.87 | - | - |
| 208 | 66658.6 | 122182.18 | - | - |
| 209 | 66687.48 | 122202.31 | - | - |
| 210 | 66716.8 | 122227.82 | - | - |
| 211 | 66721.86 | 122230.41 | - | - |
| 212 | 66734.18 | 122233.58 | - | - |
| 213 | 66765.15 | 122236.88 | - | - |
| 214 | 66780.86 | 122234.62 | - | - |
| 215 | 66791.52 | 122234.72 | - | - |
| 216 | 66803.51 | 122233.15 | - | - |
| 217 | 66818.98 | 122232.77 | - | - |
| 218 | 66832.53 | 122235.14 | - | - |
| 219 | 66842.38 | 122238.24 | - | - |
| 220 | 66851.39 | 122243.3 | - | - |
| 221 | 66863.38 | 122252.3 | - | - |
| 222 | 66877.4 | 122247.48 | - | - |

ДОКУМЕНТ ПОДПИСАН
ЭЛЕКТРОННОЙ ПОДПИСЬЮ
Сертификат: 839971481847979980055521910400019784 43
Владелец: ПУБЛИЧНО-ПРАВОВАЯ КОМПАНИЯ РОСКАДАСТР
Действителен: с 24.12.2025 по 19.03.2027

| | |
|---|---|
| полное наименование должности | инициалы, фамилия |

| Земельный участок |
|---|
| вид объекта недвижимости |

| Лист № 293 раздела 4.2 | Всего листов раздела 4.2: 475 | Всего разделов: 8 | Всего листов выписки: 687 |
|---|---|---|---|

| 13.04.2026г. № КУВИ-001/2026-50042580 | |
|---|---|
| Кадастровый номер: | 78:42:0016201:2 |

| 1 | 2 | 3 | 4 | 5 |
|---|---|---|---|---|
| 223 | 66885.95 | 122239.49 | - | - |
| 224 | 66883.7 | 122225.21 | - | - |
| 225 | 66879.59 | 122215.52 | - | - |
| 226 | 66877.72 | 122205.16 | - | - |
| 227 | 66876.22 | 122180.97 | - | - |
| 228 | 66873.99 | 122170.81 | - | - |
| 229 | 66874.52 | 122154.25 | - | - |
| 230 | 66876.73 | 122143.65 | - | - |
| 231 | 66882.07 | 122132.31 | - | - |
| 232 | 66888.94 | 122123.32 | - | - |
| 233 | 66898.2 | 122114.6 | - | - |
| 234 | 66909.18 | 122108.56 | - | - |
| 235 | 66935.66 | 122101.8 | - | - |
| 236 | 66945.45 | 122098.08 | - | - |
| 237 | 66958.41 | 122092.76 | - | - |
| 238 | 66975.98 | 122091.51 | - | - |
| 239 | 66980.3 | 122087.47 | - | - |
| 240 | 67008.44 | 122084.18 | - | - |
| 241 | 67018.12 | 122083.97 | - | - |
| 242 | 67044.63 | 122085.29 | - | - |
| 243 | 67056.32 | 122086.9 | - | - |
| 244 | 67067.31 | 122091.2 | - | - |
| 245 | 67080.74 | 122098.39 | - | - |
| 246 | 67100 | 122105.36 | - | - |
| 247 | 67129.1 | 122108.71 | - | - |
| 248 | 67139.26 | 122111.04 | - | - |
| 249 | 67148.69 | 122115.5 | - | - |
| 250 | 67159.99 | 122113.92 | - | - |
| 251 | 67170.94 | 122114 | - | - |

ДОКУМЕНТ ПОДПИСАН
ЭЛЕКТРОННОЙ ПОДПИСЬЮ
Сертификат: 839971481847979980055521910400019784 43
Владелец: ПУБЛИЧНО-ПРАВОВАЯ КОМПАНИЯ РОСКАДАСТР
Действителен: с 24.12.2025 по 19.03.2027

| | |
|---|---|
| полное наименование должности | инициалы, фамилия |

| Земельный участок |
|---|
| вид объекта недвижимости |

| Лист № 294 раздела 4.2 | Всего листов раздела 4.2: 475 | Всего разделов: 8 | Всего листов выписки: 687 |
|---|---|---|---|

| 13.04.2026г. № КУВИ-001/2026-50042580 | |
|---|---|
| Кадастровый номер: | 78:42:0016201:2 |

| 1 | 2 | 3 | 4 | 5 |
|---|---|---|---|---|
| 252 | 67178 | 122115.15 | - | - |
| 253 | 67193.13 | 122110.47 | - | - |
| 254 | 67205.36 | 122107.73 | - | - |
| 255 | 67217.93 | 122106.56 | - | - |
| 256 | 67223.34 | 122101.64 | - | - |
| 257 | 67229.1 | 122084.59 | - | - |
| 258 | 67232.01 | 122076.76 | - | - |
| 259 | 67238.72 | 122066.18 | - | - |
| 260 | 67252.72 | 122054.43 | - | - |
| 261 | 67255.43 | 122057.6 | - | - |
| 262 | 67279.04 | 122086.96 | - | - |
| 263 | 67277.63 | 122096.83 | - | - |
| 264 | 67277.25 | 122098.05 | - | - |
| 265 | 67276.55 | 122100.73 | - | - |
| 266 | 67271.85 | 122116.96 | - | - |
| 267 | 67266.14 | 122128.85 | - | - |
| 268 | 67259.51 | 122137.56 | - | - |
| 269 | 67247.89 | 122147.26 | - | - |
| 270 | 67248.09 | 122147.55 | - | - |
| 271 | 67241.56 | 122152.56 | - | - |
| 272 | 67242.11 | 122152.87 | - | - |
| 273 | 67255.3 | 122142.71 | - | - |
| 274 | 67256.16 | 122142.05 | - | - |
| 275 | 67261.71 | 122136.56 | - | - |
| 276 | 67265.7 | 122131.47 | - | - |
| 277 | 67272.38 | 122118.85 | - | - |
| 278 | 67278.04 | 122097.51 | - | - |
| 279 | 67278.45 | 122097.23 | - | - |
| 280 | 67282.7 | 122097.29 | - | - |

ДОКУМЕНТ ПОДПИСАН
ЭЛЕКТРОННОЙ ПОДПИСЬЮ
Сертификат: 839971481847979980055521910400019784 43
Владелец: ПУБЛИЧНО-ПРАВОВАЯ КОМПАНИЯ РОСКАДАСТР
Действителен: с 24.12.2025 по 19.03.2027

| | |
|---|---|
| полное наименование должности | инициалы, фамилия |

| Земельный участок |
|---|
| вид объекта недвижимости |

| Лист № 295 раздела 4.2 | Всего листов раздела 4.2: 475 | Всего разделов: 8 | Всего листов выписки: 687 |
|---|---|---|---|

| 13.04.2026г. № КУВИ-001/2026-50042580 | |
|---|---|
| Кадастровый номер: | 78:42:0016201:2 |

| 1 | 2 | 3 | 4 | 5 |
|---|---|---|---|---|
| 281 | 67300.1 | 122084.89 | - | - |
| 282 | 67307.04 | 122080.96 | - | - |
| 283 | 67314.66 | 122073.26 | - | - |
| 284 | 67319.28 | 122068.83 | - | - |
| 285 | 67323.55 | 122076.02 | - | - |
| 286 | 67327.42 | 122087.94 | - | - |
| 287 | 67328.21 | 122100.45 | - | - |
| 288 | 67326.65 | 122110.07 | - | - |
| 289 | 67319.28 | 122137.15 | - | - |
| 290 | 67315.2 | 122145.66 | - | - |
| 291 | 67303.43 | 122164.78 | - | - |
| 292 | 67297.02 | 122171.9 | - | - |
| 293 | 67282.54 | 122185.15 | - | - |
| 294 | 67275.61 | 122190.47 | - | - |
| 295 | 67271.26 | 122197.18 | - | - |
| 296 | 67264.31 | 122204.97 | - | - |
| 297 | 67256.1 | 122211.34 | - | - |
| 298 | 67245.55 | 122217.24 | - | - |
| 299 | 67229.12 | 122222.12 | - | - |
| 300 | 67212.76 | 122229.83 | - | - |
| 301 | 67200.62 | 122232.95 | - | - |
| 302 | 67190.74 | 122233.21 | - | - |
| 303 | 67174.03 | 122232 | - | - |
| 304 | 67155.61 | 122229.16 | - | - |
| 305 | 67144.71 | 122229.89 | - | - |
| 306 | 67135.18 | 122228.89 | - | - |
| 307 | 67113.57 | 122223.27 | - | - |
| 308 | 67092.92 | 122219.03 | - | - |
| 309 | 67067.29 | 122213.8 | - | - |

ДОКУМЕНТ ПОДПИСАН
ЭЛЕКТРОННОЙ ПОДПИСЬЮ
Сертификат: 839971481847979980055521910400019784 43
Владелец: ПУБЛИЧНО-ПРАВОВАЯ КОМПАНИЯ РОСКАДАСТР
Действителен: с 24.12.2025 по 19.03.2027

| | |
|---|---|
| полное наименование должности | инициалы, фамилия |

| Земельный участок |
|---|
| вид объекта недвижимости |

| Лист № 296 раздела 4.2 | Всего листов раздела 4.2: 475 | Всего разделов: 8 | Всего листов выписки: 687 |
|---|---|---|---|

| 13.04.2026г. № КУВИ-001/2026-50042580 | |
|---|---|
| Кадастровый номер: | 78:42:0016201:2 |

| 1 | 2 | 3 | 4 | 5 |
|---|---|---|---|---|
| 310 | 67055.92 | 122210.02 | - | - |
| 311 | 67037.79 | 122201.46 | - | - |
| 312 | 67016.83 | 122194.18 | - | - |
| 313 | 67007.71 | 122202.33 | - | - |
| 314 | 67008.94 | 122210.95 | - | - |
| 315 | 67008.72 | 122221.6 | - | - |
| 316 | 67007.67 | 122229.53 | - | - |
| 317 | 67006.14 | 122236.67 | - | - |
| 318 | 67004.47 | 122253.81 | - | - |
| 319 | 66999.62 | 122272.01 | - | - |
| 320 | 66996.23 | 122280.91 | - | - |
| 321 | 66991.21 | 122289 | - | - |
| 322 | 66984.54 | 122297.76 | - | - |
| 323 | 66980.5 | 122302.52 | - | - |
| 324 | 66971.53 | 122318.07 | - | - |
| 325 | 66964.36 | 122326.89 | - | - |
| 326 | 66957.3 | 122333.8 | - | - |
| 327 | 66953.45 | 122337.26 | - | - |
| 328 | 66950.62 | 122344.95 | - | - |
| 329 | 66954.17 | 122355.71 | - | - |
| 330 | 66955.27 | 122366.99 | - | - |
| 331 | 66954.86 | 122378.26 | - | - |
| 332 | 66952.87 | 122387.67 | - | - |
| 333 | 66946.9 | 122402.33 | - | - |
| 334 | 66942.29 | 122410.82 | - | - |
| 335 | 66918.46 | 122445.65 | - | - |
| 336 | 66900.95 | 122466.3 | - | - |
| 337 | 66883.2 | 122472.07 | - | - |
| 338 | 66859.44 | 122481.11 | - | - |

ДОКУМЕНТ ПОДПИСАН
ЭЛЕКТРОННОЙ ПОДПИСЬЮ
Сертификат: 839971481847979980055521910400019784 43
Владелец: ПУБЛИЧНО-ПРАВОВАЯ КОМПАНИЯ РОСКАДАСТР
Действителен: с 24.12.2025 по 19.03.2027

| | |
|---|---|
| полное наименование должности | инициалы, фамилия |

| Земельный участок |
|---|
| вид объекта недвижимости |

| Лист № 297 раздела 4.2 | Всего листов раздела 4.2: 475 | Всего разделов: 8 | Всего листов выписки: 687 |
|---|---|---|---|

| 13.04.2026г. № КУВИ-001/2026-50042580 | |
|---|---|
| Кадастровый номер: | 78:42:0016201:2 |

| 1 | 2 | 3 | 4 | 5 |
|---|---|---|---|---|
| 339 | 66850.87 | 122508.31 | - | - |
| 340 | 66850.59 | 122515.91 | - | - |
| 341 | 66852.89 | 122531.87 | - | - |
| 342 | 66851.22 | 122547.15 | - | - |
| 343 | 66852.11 | 122563.79 | - | - |
| 344 | 66850.64 | 122578.77 | - | - |
| 345 | 66845.57 | 122593.42 | - | - |
| 346 | 66841.02 | 122602.76 | - | - |
| 347 | 66817.82 | 122639.02 | - | - |
| 348 | 66810.22 | 122648.16 | - | - |
| 349 | 66794.88 | 122662.36 | - | - |
| 350 | 66774.5 | 122677.31 | - | - |
| 351 | 66753.77 | 122688.07 | - | - |
| 352 | 66716.74 | 122701.43 | - | - |
| 353 | 66704.45 | 122704.17 | - | - |
| 354 | 66684.2 | 122705.7 | - | - |
| 355 | 66662.26 | 122702.73 | - | - |
| 356 | 66641.65 | 122698.41 | - | - |
| 357 | 66630 | 122693.8 | - | - |
| 358 | 66622.77 | 122688.96 | - | - |
| 359 | 66607.48 | 122676.24 | - | - |
| 360 | 66590.08 | 122678.27 | - | - |
| 361 | 66580.98 | 122678.19 | - | - |
| 362 | 66560.07 | 122674.35 | - | - |
| 363 | 66549.27 | 122670.95 | - | - |
| 364 | 66512.64 | 122649.79 | - | - |
| 365 | 66493.05 | 122651.55 | - | - |
| 366 | 66483.09 | 122650.57 | - | - |
| 367 | 66469.98 | 122646.8 | - | - |

ДОКУМЕНТ ПОДПИСАН
ЭЛЕКТРОННОЙ ПОДПИСЬЮ
Сертификат: 839971481847979980055521910400019784 43
Владелец: ПУБЛИЧНО-ПРАВОВАЯ КОМПАНИЯ РОСКАДАСТР
Действителен: с 24.12.2025 по 19.03.2027

| | |
|---|---|
| полное наименование должности | инициалы, фамилия |

| Земельный участок |
|---|
| вид объекта недвижимости |

| Лист № 298 раздела 4.2 | Всего листов раздела 4.2: 475 | Всего разделов: 8 | Всего листов выписки: 687 |
|---|---|---|---|

| 13.04.2026г. № КУВИ-001/2026-50042580 | |
|---|---|
| Кадастровый номер: | 78:42:0016201:2 |

| 1 | 2 | 3 | 4 | 5 |
|---|---|---|---|---|
| 368 | 66458.59 | 122641.66 | - | - |
| 369 | 66436.67 | 122624.24 | - | - |
| 370 | 66429.72 | 122615.51 | - | - |
| 371 | 66411.39 | 122586.02 | - | - |
| 1 | 66404.14 | 122572.41 | - | - |
| 1 | 67227.72 | 122158.66 | - | - |
| 2 | 67225.97 | 122157.92 | - | - |
| 3 | 67224.18 | 122157.32 | - | - |
| 4 | 67222.34 | 122156.86 | - | - |
| 5 | 67220.48 | 122156.54 | - | - |
| 6 | 67218.59 | 122156.37 | - | - |
| 7 | 67216.7 | 122156.35 | - | - |
| 8 | 67214.82 | 122156.47 | - | - |
| 9 | 67212.94 | 122156.73 | - | - |
| 10 | 67211.1 | 122157.14 | - | - |
| 11 | 67209.29 | 122157.7 | - | - |
| 12 | 67207.53 | 122158.39 | - | - |
| 13 | 67190.48 | 122164.03 | - | - |
| 14 | 67175.3 | 122165.5 | - | - |
| 15 | 67171.17 | 122164.81 | - | - |
| 16 | 67166.32 | 122163.78 | - | - |
| 17 | 67165.18 | 122163.81 | - | - |
| 18 | 67162.32 | 122163.33 | - | - |
| 19 | 67146.74 | 122168.3 | - | - |
| 20 | 67145.99 | 122168.41 | - | - |
| 21 | 67138.9 | 122166.88 | - | - |
| 22 | 67138.09 | 122166.66 | - | - |
| 23 | 67137.26 | 122166.59 | - | - |
| 24 | 67136.44 | 122166.68 | - | - |

ДОКУМЕНТ ПОДПИСАН
ЭЛЕКТРОННОЙ ПОДПИСЬЮ
Сертификат: 839971481847979980055521910400019784 43
Владелец: ПУБЛИЧНО-ПРАВОВАЯ КОМПАНИЯ РОСКАДАСТР
Действителен: с 24.12.2025 по 19.03.2027

| | |
|---|---|
| полное наименование должности | инициалы, фамилия |

| Земельный участок |
|---|
| вид объекта недвижимости |

| Лист № 299 раздела 4.2 | Всего листов раздела 4.2: 475 | Всего разделов: 8 | Всего листов выписки: 687 |
|---|---|---|---|

| 13.04.2026г. № КУВИ-001/2026-50042580 | |
|---|---|
| Кадастровый номер: | 78:42:0016201:2 |

| 1 | 2 | 3 | 4 | 5 |
|---|---|---|---|---|
| 25 | 67135.64 | 122166.91 | - | - |
| 26 | 67134.9 | 122167.29 | - | - |
| 27 | 67134.23 | 122167.79 | - | - |
| 28 | 67133.67 | 122168.41 | - | - |
| 29 | 67133.42 | 122168.82 | - | - |
| 30 | 67132.91 | 122169.1 | - | - |
| 31 | 67133.03 | 122169.64 | - | - |
| 32 | 67132.93 | 122169.89 | - | - |
| 33 | 67132.77 | 122170.7 | - | - |
| 34 | 67132.77 | 122171.53 | - | - |
| 35 | 67132.91 | 122172.35 | - | - |
| 36 | 67133.2 | 122173.13 | - | - |
| 37 | 67133.63 | 122173.85 | - | - |
| 38 | 67134.8 | 122174.95 | - | - |
| 39 | 67136.07 | 122175.95 | - | - |
| 40 | 67137.41 | 122176.84 | - | - |
| 41 | 67138.83 | 122177.61 | - | - |
| 42 | 67139.79 | 122178.03 | - | - |
| 43 | 67141.51 | 122179.32 | - | - |
| 44 | 67143.74 | 122179.25 | - | - |
| 45 | 67144.98 | 122179.45 | - | - |
| 46 | 67146.59 | 122179.59 | - | - |
| 47 | 67148.2 | 122179.58 | - | - |
| 48 | 67149.81 | 122179.45 | - | - |
| 49 | 67151.4 | 122179.18 | - | - |
| 50 | 67151.9 | 122178.98 | - | - |
| 51 | 67157.54 | 122178.8 | - | - |
| 52 | 67177.64 | 122182.13 | - | - |
| 53 | 67194.35 | 122183.34 | - | - |

ДОКУМЕНТ ПОДПИСАН
ЭЛЕКТРОННОЙ ПОДПИСЬЮ
Сертификат: 839971481847979980055521910400019784 43
Владелец: ПУБЛИЧНО-ПРАВОВАЯ КОМПАНИЯ РОСКАДАСТР
Действителен: с 24.12.2025 по 19.03.2027

| | |
|---|---|
| полное наименование должности | инициалы, фамилия |

| Земельный участок |
|---|
| вид объекта недвижимости |

| Лист № 300 раздела 4.2 | Всего листов раздела 4.2: 475 | Всего разделов: 8 | Всего листов выписки: 687 |
|---|---|---|---|

| 13.04.2026г. № КУВИ-001/2026-50042580 | |
|---|---|
| Кадастровый номер: | 78:42:0016201:2 |

| 1 | 2 | 3 | 4 | 5 |
|---|---|---|---|---|
| 54 | 67204.53 | 122178.23 | - | - |
| 55 | 67214.11 | 122175.11 | - | - |
| 56 | 67224.09 | 122172.4 | - | - |
| 57 | 67229.58 | 122170.28 | - | - |
| 58 | 67233.02 | 122164.59 | - | - |
| 59 | 67233.12 | 122160.98 | - | - |
| 60 | 67232.72 | 122160.5 | - | - |
| 61 | 67230.33 | 122160.55 | - | - |
| 62 | 67229.89 | 122160.01 | - | - |
| 63 | 67229.24 | 122159.44 | - | - |
| 64 | 67228.51 | 122158.99 | - | - |
| 1 | 67227.72 | 122158.66 | - | - |
| 1 | 66999 | 122135.32 | - | - |
| 2 | 66990.76 | 122139.62 | - | - |
| 3 | 66990.49 | 122139.82 | - | - |
| 4 | 66990.33 | 122140.12 | - | - |
| 5 | 66990.29 | 122140.45 | - | - |
| 6 | 66990.38 | 122140.78 | - | - |
| 7 | 66990.6 | 122141.04 | - | - |
| 8 | 66990.9 | 122141.2 | - | - |
| 9 | 66990.99 | 122141.19 | - | - |
| 10 | 66991.77 | 122142.3 | - | - |
| 11 | 66995.68 | 122140.61 | - | - |
| 12 | 66998.92 | 122140.21 | - | - |
| 13 | 67033.33 | 122147.12 | - | - |
| 14 | 67058.64 | 122156.72 | - | - |
| 15 | 67077.96 | 122165.71 | - | - |
| 16 | 67100.16 | 122169.49 | - | - |
| 17 | 67119.41 | 122173.43 | - | - |

ДОКУМЕНТ ПОДПИСАН
ЭЛЕКТРОННОЙ ПОДПИСЬЮ
Сертификат: 839971481847979980055521910400019784 43
Владелец: ПУБЛИЧНО-ПРАВОВАЯ КОМПАНИЯ РОСКАДАСТР
Действителен: с 24.12.2025 по 19.03.2027

| | | |
|---|---|---|
| полное наименование должности | | инициалы, фамилия |

| Земельный участок |
|---|
| вид объекта недвижимости |

| Лист № 301 раздела 4.2 | Всего листов раздела 4.2: 475 | Всего разделов: 8 | Всего листов выписки: 687 |
|---|---|---|---|

| 13.04.2026г. № КУВИ-001/2026-50042580 | |
|---|---|
| Кадастровый номер: | 78:42:0016201:2 |

| 1 | 2 | 3 | 4 | 5 |
|---|---|---|---|---|
| 18 | 67120.42 | 122172.5 | - | - |
| 19 | 67120.44 | 122172.49 | - | - |
| 20 | 67121.46 | 122172.07 | - | - |
| 21 | 67122.4 | 122171.52 | - | - |
| 22 | 67123.25 | 122170.83 | - | - |
| 23 | 67124 | 122170.04 | - | - |
| 24 | 67124.63 | 122169.14 | - | - |
| 25 | 67125.12 | 122168.17 | - | - |
| 26 | 67125.14 | 122168.12 | - | - |
| 27 | 67126.1 | 122167.23 | - | - |
| 28 | 67126.21 | 122162.26 | - | - |
| 29 | 67123.03 | 122158.34 | - | - |
| 30 | 67117.54 | 122157.71 | - | - |
| 31 | 67087.63 | 122154.26 | - | - |
| 32 | 67079.41 | 122151.25 | - | - |
| 33 | 67049.84 | 122138.56 | - | - |
| 34 | 67043.72 | 122135.28 | - | - |
| 35 | 67014.36 | 122133.83 | - | - |
| 36 | 67001.5 | 122135.33 | - | - |
| 1 | 66999 | 122135.32 | - | - |
| 1 | 66925.06 | 122168.17 | - | - |
| 2 | 66927.2 | 122200.13 | - | - |
| 3 | 66927.53 | 122200.5 | - | - |
| 4 | 66927.59 | 122201.47 | - | - |
| 5 | 66935.14 | 122209.99 | - | - |
| 6 | 66934.08 | 122220.38 | - | - |
| 7 | 66933.6 | 122223.85 | - | - |
| 8 | 66936.13 | 122238.81 | - | - |
| 9 | 66936.13 | 122239.56 | - | - |

ДОКУМЕНТ ПОДПИСАН
ЭЛЕКТРОННОЙ ПОДПИСЬЮ
Сертификат: 839971481847979980055521910400019784 43
Владелец: ПУБЛИЧНО-ПРАВОВАЯ КОМПАНИЯ РОСКАДАСТР
Действителен: с 24.12.2025 по 19.03.2027

| | |
|---|---|
| полное наименование должности | инициалы, фамилия |

| Земельный участок |
|---|
| вид объекта недвижимости |

| Лист № 302 раздела 4.2 | Всего листов раздела 4.2: 475 | Всего разделов: 8 | Всего листов выписки: 687 |
|---|---|---|---|

| 13.04.2026г. № КУВИ-001/2026-50042580 | |
|---|---|
| Кадастровый номер: | 78:42:0016201:2 |

| 1 | 2 | 3 | 4 | 5 |
|---|---|---|---|---|
| 10 | 66935.96 | 122242.53 | - | - |
| 11 | 66935.64 | 122245.49 | - | - |
| 12 | 66935.17 | 122248.44 | - | - |
| 13 | 66934.54 | 122251.35 | - | - |
| 14 | 66933.77 | 122254.23 | - | - |
| 15 | 66932.85 | 122257.06 | - | - |
| 16 | 66931.78 | 122259.84 | - | - |
| 17 | 66930.57 | 122262.57 | - | - |
| 18 | 66929.47 | 122264.72 | - | - |
| 19 | 66922.93 | 122273.58 | - | - |
| 20 | 66908.37 | 122287.13 | - | - |
| 21 | 66906.5 | 122288.24 | - | - |
| 22 | 66883.52 | 122297.34 | - | - |
| 23 | 66882.61 | 122297.47 | - | - |
| 24 | 66881.75 | 122297.77 | - | - |
| 25 | 66880.95 | 122298.21 | - | - |
| 26 | 66880.24 | 122298.78 | - | - |
| 27 | 66879.63 | 122299.46 | - | - |
| 28 | 66879.16 | 122300.24 | - | - |
| 29 | 66878.82 | 122301.09 | - | - |
| 30 | 66878.64 | 122301.98 | - | - |
| 31 | 66878.62 | 122302.9 | - | - |
| 32 | 66878.75 | 122303.8 | - | - |
| 33 | 66879.04 | 122304.66 | - | - |
| 34 | 66879.47 | 122305.47 | - | - |
| 35 | 66880.03 | 122306.18 | - | - |
| 36 | 66880.63 | 122306.72 | - | - |
| 37 | 66880.72 | 122306.93 | - | - |
| 38 | 66887.23 | 122312.54 | - | - |

ДОКУМЕНТ ПОДПИСАН
ЭЛЕКТРОННОЙ ПОДПИСЬЮ
Сертификат: 839971481847979980055521910400019784 43
Владелец: ПУБЛИЧНО-ПРАВОВАЯ КОМПАНИЯ РОСКАДАСТР
Действителен: с 24.12.2025 по 19.03.2027

| | | |
|---|---|---|
| полное наименование должности | | инициалы, фамилия |

| Земельный участок |
|---|
| вид объекта недвижимости |

| Лист № 303 раздела 4.2 | Всего листов раздела 4.2: 475 | Всего разделов: 8 | Всего листов выписки: 687 |
|---|---|---|---|

| 13.04.2026г. № КУВИ-001/2026-50042580 | |
|---|---|
| Кадастровый номер: | 78:42:0016201:2 |

| 1 | 2 | 3 | 4 | 5 |
|---|---|---|---|---|
| 39 | 66890.06 | 122315.39 | - | - |
| 40 | 66894.09 | 122321.5 | - | - |
| 41 | 66896.96 | 122328.3 | - | - |
| 42 | 66896.97 | 122328.69 | - | - |
| 43 | 66896.83 | 122330.17 | - | - |
| 44 | 66896.54 | 122331.63 | - | - |
| 45 | 66896.09 | 122333.05 | - | - |
| 46 | 66895.5 | 122334.42 | - | - |
| 47 | 66895.22 | 122334.88 | - | - |
| 48 | 66895.08 | 122335.4 | - | - |
| 49 | 66895.08 | 122335.94 | - | - |
| 50 | 66895.22 | 122336.46 | - | - |
| 51 | 66895.5 | 122336.93 | - | - |
| 52 | 66895.54 | 122336.97 | - | - |
| 53 | 66895.29 | 122338.02 | - | - |
| 54 | 66897.69 | 122339.07 | - | - |
| 55 | 66905.99 | 122323.12 | - | - |
| 56 | 66906.71 | 122314.59 | - | - |
| 57 | 66909.71 | 122309.03 | - | - |
| 58 | 66922.33 | 122298.06 | - | - |
| 59 | 66929.39 | 122291.15 | - | - |
| 60 | 66932.05 | 122285.71 | - | - |
| 61 | 66940.37 | 122272.38 | - | - |
| 62 | 66944.75 | 122267.49 | - | - |
| 63 | 66951.42 | 122258.73 | - | - |
| 64 | 66952.86 | 122253.51 | - | - |
| 65 | 66952.86 | 122253.5 | - | - |
| 66 | 66953.79 | 122251.02 | - | - |
| 67 | 66954.57 | 122248.49 | - | - |

ДОКУМЕНТ ПОДПИСАН
ЭЛЕКТРОННОЙ ПОДПИСЬЮ
Сертификат: 839971481847979980055521910400019784 43
Владелец: ПУБЛИЧНО-ПРАВОВАЯ КОМПАНИЯ РОСКАДАСТР
Действителен: с 24.12.2025 по 19.03.2027

| | | |
|---|---|---|
| полное наименование должности | | инициалы, фамилия |

| Земельный участок |
|---|
| вид объекта недвижимости |

| Лист № 304 раздела 4.2 | Всего листов раздела 4.2: 475 | Всего разделов: 8 | Всего листов выписки: 687 |
|---|---|---|---|

| 13.04.2026г. № КУВИ-001/2026-50042580 | |
|---|---|
| Кадастровый номер: | 78:42:0016201:2 |

| 1 | 2 | 3 | 4 | 5 |
|---|---|---|---|---|
| 68 | 66955.21 | 122245.92 | - | - |
| 69 | 66955.7 | 122243.31 | - | - |
| 70 | 66956.04 | 122240.68 | - | - |
| 71 | 66956.23 | 122238.04 | - | - |
| 72 | 66956.27 | 122235.39 | - | - |
| 73 | 66956.2 | 122233.81 | - | - |
| 74 | 66956.33 | 122232.3 | - | - |
| 75 | 66957.03 | 122230.38 | - | - |
| 76 | 66957.76 | 122227.97 | - | - |
| 77 | 66958.34 | 122225.52 | - | - |
| 78 | 66958.79 | 122223.05 | - | - |
| 79 | 66959.08 | 122220.55 | - | - |
| 80 | 66959.23 | 122218.03 | - | - |
| 81 | 66959.23 | 122215.51 | - | - |
| 82 | 66959.08 | 122213 | - | - |
| 83 | 66958.79 | 122210.5 | - | - |
| 84 | 66958.34 | 122208.02 | - | - |
| 85 | 66957.76 | 122205.57 | - | - |
| 86 | 66957.03 | 122203.16 | - | - |
| 87 | 66956.15 | 122200.8 | - | - |
| 88 | 66955.15 | 122198.5 | - | - |
| 89 | 66954.39 | 122196.79 | - | - |
| 90 | 66953.77 | 122195.02 | - | - |
| 91 | 66953.3 | 122193.21 | - | - |
| 92 | 66952.99 | 122191.37 | - | - |
| 93 | 66952.9 | 122190.34 | - | - |
| 94 | 66952.93 | 122186.27 | - | - |
| 95 | 66952.97 | 122185.78 | - | - |
| 96 | 66953.25 | 122184.08 | - | - |

ДОКУМЕНТ ПОДПИСАН
ЭЛЕКТРОННОЙ ПОДПИСЬЮ
Сертификат: 839971481847979980055521910400019784 43
Владелец: ПУБЛИЧНО-ПРАВОВАЯ КОМПАНИЯ РОСКАДАСТР
Действителен: с 24.12.2025 по 19.03.2027

| | |
|---|---|
| полное наименование должности | инициалы, фамилия |

| Земельный участок |
|---|
| вид объекта недвижимости |

| Лист № 305 раздела 4.2 | Всего листов раздела 4.2: 475 | Всего разделов: 8 | Всего листов выписки: 687 |
|---|---|---|---|

| 13.04.2026г. № КУВИ-001/2026-50042580 | |
|---|---|
| Кадастровый номер: | 78:42:0016201:2 |

| 1 | 2 | 3 | 4 | 5 |
|---|---|---|---|---|
| 97 | 66955.35 | 122178.65 | - | - |
| 98 | 66960.55 | 122171.92 | - | - |
| 99 | 66965.13 | 122169 | - | - |
| 100 | 66975.59 | 122164.37 | - | - |
| 101 | 66976.77 | 122163.05 | - | - |
| 102 | 66976.83 | 122163.02 | - | - |
| 103 | 66977.74 | 122162.37 | - | - |
| 104 | 66978.56 | 122161.62 | - | - |
| 105 | 66979.28 | 122160.76 | - | - |
| 106 | 66979.89 | 122159.83 | - | - |
| 107 | 66980.18 | 122159.24 | - | - |
| 108 | 66981.08 | 122158.23 | - | - |
| 109 | 66980.81 | 122157.42 | - | - |
| 110 | 66980.96 | 122156.67 | - | - |
| 111 | 66981.04 | 122155.56 | - | - |
| 112 | 66980.98 | 122154.44 | - | - |
| 113 | 66980.78 | 122153.34 | - | - |
| 114 | 66980.45 | 122152.28 | - | - |
| 115 | 66979.98 | 122151.26 | - | - |
| 116 | 66979.58 | 122150.62 | - | - |
| 117 | 66980.56 | 122149 | - | - |
| 118 | 66980.2 | 122148.12 | - | - |
| 119 | 66977.76 | 122146.93 | - | - |
| 120 | 66977.24 | 122146.32 | - | - |
| 121 | 66975.39 | 122142.9 | - | - |
| 122 | 66974.98 | 122142.17 | - | - |
| 123 | 66974.45 | 122141.54 | - | - |
| 124 | 66973.81 | 122141.01 | - | - |
| 125 | 66973.08 | 122140.62 | - | - |

ДОКУМЕНТ ПОДПИСАН
ЭЛЕКТРОННОЙ ПОДПИСЬЮ
Сертификат: 839971481847979980055521910400019784 43
Владелец: ПУБЛИЧНО-ПРАВОВАЯ КОМПАНИЯ РОСКАДАСТР
Действителен: с 24.12.2025 по 19.03.2027

| | |
|---|---|
| полное наименование должности | инициалы, фамилия |

| Земельный участок |
|---|
| вид объекта недвижимости |

| Лист № 306 раздела 4.2 | Всего листов раздела 4.2: 475 | Всего разделов: 8 | Всего листов выписки: 687 |
|---|---|---|---|

| 13.04.2026г. № КУВИ-001/2026-50042580 | |
|---|---|
| Кадастровый номер: | 78:42:0016201:2 |

| 1 | 2 | 3 | 4 | 5 |
|---|---|---|---|---|
| 126 | 66972.3 | 122140.37 | - | - |
| 127 | 66971.48 | 122140.27 | - | - |
| 128 | 66970.65 | 122140.32 | - | - |
| 129 | 66969.85 | 122140.53 | - | - |
| 130 | 66969.1 | 122140.89 | - | - |
| 131 | 66968.44 | 122141.38 | - | - |
| 132 | 66951.63 | 122148.42 | - | - |
| 133 | 66933.28 | 122153.16 | - | - |
| 134 | 66932.02 | 122153.33 | - | - |
| 135 | 66930.8 | 122153.66 | - | - |
| 136 | 66929.63 | 122154.14 | - | - |
| 137 | 66928.52 | 122154.76 | - | - |
| 138 | 66927.55 | 122155.47 | - | - |
| 139 | 66926.45 | 122155.75 | - | - |
| 140 | 66925.3 | 122158.14 | - | - |
| 141 | 66925.11 | 122158.44 | - | - |
| 142 | 66924.57 | 122159.58 | - | - |
| 143 | 66924.5 | 122159.8 | - | - |
| 144 | 66923.67 | 122161.52 | - | - |
| 145 | 66923.9 | 122162.55 | - | - |
| 146 | 66923.85 | 122163.29 | - | - |
| 147 | 66923.92 | 122164.56 | - | - |
| 148 | 66924.15 | 122165.8 | - | - |
| 149 | 66924.53 | 122167.01 | - | - |
| 1 | 66925.06 | 122168.17 | - | - |
| 1 | 66570.78 | 122250.06 | - | - |
| 2 | 66570.94 | 122250.6 | - | - |
| 3 | 66571.76 | 122252.76 | - | - |
| 4 | 66572.73 | 122254.86 | - | - |

ДОКУМЕНТ ПОДПИСАН
ЭЛЕКТРОННОЙ ПОДПИСЬЮ
Сертификат: 839971481847979980055521910400019784 43
Владелец: ПУБЛИЧНО-ПРАВОВАЯ КОМПАНИЯ РОСКАДАСТР
Действителен: с 24.12.2025 по 19.03.2027

| | |
|---|---|
| полное наименование должности | инициалы, фамилия |

| Земельный участок |
|---|
| вид объекта недвижимости |

| Лист № 307 раздела 4.2 | Всего листов раздела 4.2: 475 | Всего разделов: 8 | Всего листов выписки: 687 |
|---|---|---|---|

| 13.04.2026г. № КУВИ-001/2026-50042580 | |
|---|---|
| Кадастровый номер: | 78:42:0016201:2 |

| 1 | 2 | 3 | 4 | 5 |
|---|---|---|---|---|
| 5 | 66573.83 | 122256.88 | - | - |
| 6 | 66574.51 | 122257.94 | - | - |
| 7 | 66574.77 | 122258.49 | - | - |
| 8 | 66575.69 | 122259.65 | - | - |
| 9 | 66576.45 | 122260.68 | - | - |
| 10 | 66577.16 | 122261.51 | - | - |
| 11 | 66579.79 | 122264.84 | - | - |
| 12 | 66588.81 | 122270.79 | - | - |
| 13 | 66595.26 | 122276.83 | - | - |
| 14 | 66599.64 | 122284.7 | - | - |
| 15 | 66599.69 | 122284.84 | - | - |
| 16 | 66599.8 | 122285.24 | - | - |
| 17 | 66600.59 | 122294.36 | - | - |
| 18 | 66597.84 | 122305.07 | - | - |
| 19 | 66597.18 | 122306.32 | - | - |
| 20 | 66569.18 | 122393.5 | - | - |
| 21 | 66568.49 | 122394.95 | - | - |
| 22 | 66567.95 | 122396.47 | - | - |
| 23 | 66567.55 | 122398.03 | - | - |
| 24 | 66567.3 | 122399.62 | - | - |
| 25 | 66567.2 | 122401.22 | - | - |
| 26 | 66567.26 | 122402.83 | - | - |
| 27 | 66567.46 | 122404.43 | - | - |
| 28 | 66567.75 | 122405.7 | - | - |
| 29 | 66567.59 | 122407.09 | - | - |
| 30 | 66568.93 | 122408.93 | - | - |
| 31 | 66568.96 | 122409.01 | - | - |
| 32 | 66569.74 | 122410.41 | - | - |
| 33 | 66570.65 | 122411.74 | - | - |

ДОКУМЕНТ ПОДПИСАН
ЭЛЕКТРОННОЙ ПОДПИСЬЮ
Сертификат: 839971481847979980055521910400019784 43
Владелец: ПУБЛИЧНО-ПРАВОВАЯ КОМПАНИЯ РОСКАДАСТР
Действителен: с 24.12.2025 по 19.03.2027

| | |
|---|---|
| полное наименование должности | инициалы, фамилия |

| Земельный участок |
|---|
| вид объекта недвижимости |

| Лист № 308 раздела 4.2 | Всего листов раздела 4.2: 475 | Всего разделов: 8 | Всего листов выписки: 687 |
|---|---|---|---|

| 13.04.2026г. № КУВИ-001/2026-50042580 | |
|---|---|
| Кадастровый номер: | 78:42:0016201:2 |

| 1 | 2 | 3 | 4 | 5 |
|---|---|---|---|---|
| 34 | 66571.68 | 122412.98 | - | - |
| 35 | 66572.82 | 122414.11 | - | - |
| 36 | 66574.07 | 122415.14 | - | - |
| 37 | 66575.4 | 122416.04 | - | - |
| 38 | 66576.81 | 122416.81 | - | - |
| 39 | 66578.29 | 122417.44 | - | - |
| 40 | 66579.83 | 122417.93 | - | - |
| 41 | 66581.4 | 122418.27 | - | - |
| 42 | 66583 | 122418.47 | - | - |
| 43 | 66584.61 | 122418.51 | - | - |
| 44 | 66586.21 | 122418.4 | - | - |
| 45 | 66587.8 | 122418.14 | - | - |
| 46 | 66589.36 | 122417.73 | - | - |
| 47 | 66590.87 | 122417.18 | - | - |
| 48 | 66592.32 | 122416.48 | - | - |
| 49 | 66593.7 | 122415.65 | - | - |
| 50 | 66595 | 122414.7 | - | - |
| 51 | 66596.2 | 122413.63 | - | - |
| 52 | 66596.4 | 122413.42 | - | - |
| 53 | 66597.11 | 122413.14 | - | - |
| 54 | 66602.56 | 122409.85 | - | - |
| 55 | 66617.22 | 122402.6 | - | - |
| 56 | 66671 | 122406.37 | - | - |
| 57 | 66695.27 | 122410.92 | - | - |
| 58 | 66704 | 122412.93 | - | - |
| 59 | 66705.23 | 122412.78 | - | - |
| 60 | 66705.44 | 122412.82 | - | - |
| 61 | 66708.36 | 122412.4 | - | - |
| 62 | 66737 | 122408.94 | - | - |

ДОКУМЕНТ ПОДПИСАН
ЭЛЕКТРОННОЙ ПОДПИСЬЮ
Сертификат: 839971481847979980055521910400019784 43
Владелец: ПУБЛИЧНО-ПРАВОВАЯ КОМПАНИЯ РОСКАДАСТР
Действителен: с 24.12.2025 по 19.03.2027

| | |
|---|---|
| полное наименование должности | инициалы, фамилия |

| Земельный участок |
|---|
| вид объекта недвижимости |

| Лист № 309 раздела 4.2 | Всего листов раздела 4.2: 475 | Всего разделов: 8 | Всего листов выписки: 687 |
|---|---|---|---|

| 13.04.2026г. № КУВИ-001/2026-50042580 | |
|---|---|
| Кадастровый номер: | 78:42:0016201:2 |

| 1 | 2 | 3 | 4 | 5 |
|---|---|---|---|---|
| 63 | 66741.68 | 122407.64 | - | - |
| 64 | 66742.12 | 122407.58 | - | - |
| 65 | 66742.53 | 122407.41 | - | - |
| 66 | 66747.35 | 122406.07 | - | - |
| 67 | 66752.55 | 122403.17 | - | - |
| 68 | 66766.84 | 122397.13 | - | - |
| 69 | 66779.84 | 122393.46 | - | - |
| 70 | 66780.45 | 122393.13 | - | - |
| 71 | 66780.82 | 122393 | - | - |
| 72 | 66783.32 | 122391.97 | - | - |
| 73 | 66785.75 | 122390.78 | - | - |
| 74 | 66788.11 | 122389.46 | - | - |
| 75 | 66790.39 | 122388 | - | - |
| 76 | 66791.79 | 122386.98 | - | - |
| 77 | 66793.06 | 122386.29 | - | - |
| 78 | 66794.34 | 122384.95 | - | - |
| 79 | 66794.66 | 122384.69 | - | - |
| 80 | 66796.65 | 122382.85 | - | - |
| 81 | 66798.52 | 122380.9 | - | - |
| 82 | 66800.27 | 122378.84 | - | - |
| 83 | 66800.53 | 122378.49 | - | - |
| 84 | 66802.49 | 122376.45 | - | - |
| 85 | 66803.85 | 122373.66 | - | - |
| 86 | 66804.76 | 122372.1 | - | - |
| 87 | 66805.98 | 122369.68 | - | - |
| 88 | 66807.06 | 122367.2 | - | - |
| 89 | 66807.26 | 122366.67 | - | - |
| 90 | 66812.33 | 122356.26 | - | - |
| 91 | 66816.9 | 122346.38 | - | - |

ДОКУМЕНТ ПОДПИСАН
ЭЛЕКТРОННОЙ ПОДПИСЬЮ
Сертификат: 839971481847979980055521910400019784 43
Владелец: ПУБЛИЧНО-ПРАВОВАЯ КОМПАНИЯ РОСКАДАСТР
Действителен: с 24.12.2025 по 19.03.2027

| | | |
|---|---|---|
| полное наименование должности | | инициалы, фамилия |

| Земельный участок |
|---|
| вид объекта недвижимости |

| Лист № 310 раздела 4.2 | Всего листов раздела 4.2: 475 | Всего разделов: 8 | Всего листов выписки: 687 |
|---|---|---|---|

| 13.04.2026г. № КУВИ-001/2026-50042580 | |
|---|---|
| Кадастровый номер: | 78:42:0016201:2 |

| 1 | 2 | 3 | 4 | 5 |
|---|---|---|---|---|
| 92 | 66818.86 | 122342.36 | - | - |
| 93 | 66828.21 | 122333.2 | - | - |
| 94 | 66835.26 | 122332.2 | - | - |
| 95 | 66835.52 | 122332.24 | - | - |
| 96 | 66842.52 | 122335.19 | - | - |
| 97 | 66842.7 | 122335.33 | - | - |
| 98 | 66847.48 | 122344.78 | - | - |
| 99 | 66847.32 | 122352.92 | - | - |
| 100 | 66846.92 | 122353.86 | - | - |
| 101 | 66827.8 | 122393.6 | - | - |
| 102 | 66824.24 | 122396.25 | - | - |
| 103 | 66820.77 | 122399.03 | - | - |
| 104 | 66817.41 | 122401.93 | - | - |
| 105 | 66814.15 | 122404.95 | - | - |
| 106 | 66810.99 | 122408.08 | - | - |
| 107 | 66807.95 | 122411.32 | - | - |
| 108 | 66805.03 | 122414.66 | - | - |
| 109 | 66802.22 | 122418.1 | - | - |
| 110 | 66799.54 | 122421.64 | - | - |
| 111 | 66796.98 | 122425.27 | - | - |
| 112 | 66796.84 | 122425.48 | - | - |
| 113 | 66795.11 | 122427.38 | - | - |
| 114 | 66790.86 | 122435.27 | - | - |
| 115 | 66790.08 | 122436.67 | - | - |
| 116 | 66789.52 | 122437.77 | - | - |
| 117 | 66784.35 | 122447.37 | - | - |
| 118 | 66783.09 | 122452.2 | - | - |
| 119 | 66782.83 | 122452.87 | - | - |
| 120 | 66781.37 | 122457.07 | - | - |

ДОКУМЕНТ ПОДПИСАН
ЭЛЕКТРОННОЙ ПОДПИСЬЮ
Сертификат: 839971481847979980055521910400019784 43
Владелец: ПУБЛИЧНО-ПРАВОВАЯ КОМПАНИЯ РОСКАДАСТР
Действителен: с 24.12.2025 по 19.03.2027

| | | |
|---|---|---|
| полное наименование должности | | инициалы, фамилия |

| Земельный участок |
|---|
| вид объекта недвижимости |

| Лист № 311 раздела 4.2 | Всего листов раздела 4.2: 475 | Всего разделов: 8 | Всего листов выписки: 687 |
|---|---|---|---|

| 13.04.2026г. № КУВИ-001/2026-50042580 | |
|---|---|
| Кадастровый номер: | 78:42:0016201:2 |

| 1 | 2 | 3 | 4 | 5 |
|---|---|---|---|---|
| 121 | 66780.07 | 122461.32 | - | - |
| 122 | 66780.22 | 122463.18 | - | - |
| 123 | 66780.15 | 122463.46 | - | - |
| 124 | 66780.25 | 122479.04 | - | - |
| 125 | 66779.07 | 122492.63 | - | - |
| 126 | 66778.84 | 122493.98 | - | - |
| 127 | 66776.21 | 122505.41 | - | - |
| 128 | 66775.56 | 122507.73 | - | - |
| 129 | 66774.71 | 122510.37 | - | - |
| 130 | 66774.01 | 122513.07 | - | - |
| 131 | 66773.47 | 122515.79 | - | - |
| 132 | 66773.09 | 122518.55 | - | - |
| 133 | 66772.86 | 122521.32 | - | - |
| 134 | 66772.79 | 122524.1 | - | - |
| 135 | 66772.88 | 122526.88 | - | - |
| 136 | 66773.13 | 122529.65 | - | - |
| 137 | 66773.54 | 122532.4 | - | - |
| 138 | 66774.1 | 122535.13 | - | - |
| 139 | 66774.82 | 122537.81 | - | - |
| 140 | 66775.69 | 122540.46 | - | - |
| 141 | 66775.89 | 122541.37 | - | - |
| 142 | 66776.31 | 122543.32 | - | - |
| 143 | 66776.64 | 122545.37 | - | - |
| 144 | 66776.88 | 122547.87 | - | - |
| 145 | 66776.96 | 122550.37 | - | - |
| 146 | 66776.94 | 122551.09 | - | - |
| 147 | 66776.71 | 122554.77 | - | - |
| 148 | 66776.65 | 122555.37 | - | - |
| 149 | 66776.26 | 122557.85 | - | - |

ДОКУМЕНТ ПОДПИСАН
ЭЛЕКТРОННОЙ ПОДПИСЬЮ
Сертификат: 839971481847979980055521910400019784 43
Владелец: ПУБЛИЧНО-ПРАВОВАЯ КОМПАНИЯ РОСКАДАСТР
Действителен: с 24.12.2025 по 19.03.2027

| | |
|---|---|
| полное наименование должности | инициалы, фамилия |

| Земельный участок |
|---|
| вид объекта недвижимости |

| Лист № 312 раздела 4.2 | Всего листов раздела 4.2: 475 | Всего разделов: 8 | Всего листов выписки: 687 |
|---|---|---|---|

| 13.04.2026г. № КУВИ-001/2026-50042580 | |
|---|---|
| Кадастровый номер: | 78:42:0016201:2 |

| 1 | 2 | 3 | 4 | 5 |
|---|---|---|---|---|
| 150 | 66775.72 | 122560.27 | - | - |
| 151 | 66771.03 | 122570.35 | - | - |
| 152 | 66765.08 | 122578.65 | - | - |
| 153 | 66748.32 | 122589.55 | - | - |
| 154 | 66722 | 122604.42 | - | - |
| 155 | 66712.34 | 122608.33 | - | - |
| 156 | 66696.93 | 122614.01 | - | - |
| 157 | 66682.99 | 122619.75 | - | - |
| 158 | 66669.97 | 122622.21 | - | - |
| 159 | 66663.93 | 122621.7 | - | - |
| 160 | 66653.17 | 122613.11 | - | - |
| 161 | 66646.4 | 122607.35 | - | - |
| 162 | 66639.95 | 122604.58 | - | - |
| 163 | 66633.69 | 122604.89 | - | - |
| 164 | 66621.4 | 122608.78 | - | - |
| 165 | 66621.09 | 122611.14 | - | - |
| 166 | 66631.95 | 122621.8 | - | - |
| 167 | 66642.61 | 122640.76 | - | - |
| 168 | 66643.55 | 122641.51 | - | - |
| 169 | 66643.63 | 122641.7 | - | - |
| 170 | 66645.1 | 122642.76 | - | - |
| 171 | 66654.09 | 122649.98 | - | - |
| 172 | 66662.14 | 122651.65 | - | - |
| 173 | 66663.26 | 122652.05 | - | - |
| 174 | 66666.3 | 122652.99 | - | - |
| 175 | 66669.38 | 122653.78 | - | - |
| 176 | 66672.5 | 122654.43 | - | - |
| 177 | 66675.65 | 122654.93 | - | - |
| 178 | 66678.81 | 122655.29 | - | - |

ДОКУМЕНТ ПОДПИСАН
ЭЛЕКТРОННОЙ ПОДПИСЬЮ
Сертификат: 839971481847979980055521910400019784 43
Владелец: ПУБЛИЧНО-ПРАВОВАЯ КОМПАНИЯ РОСКАДАСТР
Действителен: с 24.12.2025 по 19.03.2027

| | |
|---|---|
| полное наименование должности | инициалы, фамилия |

| Земельный участок |
|---|
| вид объекта недвижимости |

| Лист № 313 раздела 4.2 | Всего листов раздела 4.2: 475 | Всего разделов: 8 | Всего листов выписки: 687 |
|---|---|---|---|

| 13.04.2026г. № КУВИ-001/2026-50042580 | |
|---|---|
| Кадастровый номер: | 78:42:0016201:2 |

| 1 | 2 | 3 | 4 | 5 |
|---|---|---|---|---|
| 179 | 66681.99 | 122655.49 | - | - |
| 180 | 66684.29 | 122655.53 | - | - |
| 181 | 66685.55 | 122655.72 | - | - |
| 182 | 66688.33 | 122655.46 | - | - |
| 183 | 66688.36 | 122655.46 | - | - |
| 184 | 66691.53 | 122655.22 | - | - |
| 185 | 66693.46 | 122654.98 | - | - |
| 186 | 66699.8 | 122654.39 | - | - |
| 187 | 66703.34 | 122653.11 | - | - |
| 188 | 66705.44 | 122652.67 | - | - |
| 189 | 66709.9 | 122651.56 | - | - |
| 190 | 66714.32 | 122650.31 | - | - |
| 191 | 66718.69 | 122648.9 | - | - |
| 192 | 66723.01 | 122647.35 | - | - |
| 193 | 66727.28 | 122645.64 | - | - |
| 194 | 66731.49 | 122643.8 | - | - |
| 195 | 66735.63 | 122641.8 | - | - |
| 196 | 66739.7 | 122639.67 | - | - |
| 197 | 66743.69 | 122637.4 | - | - |
| 198 | 66747.51 | 122635.06 | - | - |
| 199 | 66750.63 | 122633.38 | - | - |
| 200 | 66764.26 | 122622.82 | - | - |
| 201 | 66775.84 | 122611.86 | - | - |
| 202 | 66778.39 | 122607.88 | - | - |
| 203 | 66778.49 | 122607.76 | - | - |
| 204 | 66781.37 | 122604.18 | - | - |
| 205 | 66784.12 | 122600.5 | - | - |
| 206 | 66786.74 | 122596.73 | - | - |
| 207 | 66789.24 | 122592.87 | - | - |

ДОКУМЕНТ ПОДПИСАН
ЭЛЕКТРОННОЙ ПОДПИСЬЮ
Сертификат: 839971481847979980055521910400019784 43
Владелец: ПУБЛИЧНО-ПРАВОВАЯ КОМПАНИЯ РОСКАДАСТР
Действителен: с 24.12.2025 по 19.03.2027

| | |
|---|---|
| полное наименование должности | инициалы, фамилия |

| Земельный участок |
|---|
| вид объекта недвижимости |

| Лист № 314 раздела 4.2 | Всего листов раздела 4.2: 475 | Всего разделов: 8 | Всего листов выписки: 687 |
|---|---|---|---|

| 13.04.2026г. № КУВИ-001/2026-50042580 | |
|---|---|
| Кадастровый номер: | 78:42:0016201:2 |

| 1 | 2 | 3 | 4 | 5 |
|---|---|---|---|---|
| 208 | 66791.6 | 122588.93 | - | - |
| 209 | 66793.82 | 122584.91 | - | - |
| 210 | 66795.9 | 122580.81 | - | - |
| 211 | 66796.43 | 122579.68 | - | - |
| 212 | 66798.59 | 122576.3 | - | - |
| 213 | 66802.18 | 122566.46 | - | - |
| 214 | 66801.37 | 122551.39 | - | - |
| 215 | 66801.41 | 122542.48 | - | - |
| 216 | 66802.69 | 122532.33 | - | - |
| 217 | 66801.49 | 122525.37 | - | - |
| 218 | 66801.6 | 122499.38 | - | - |
| 219 | 66805.08 | 122487.55 | - | - |
| 220 | 66807.61 | 122479.96 | - | - |
| 221 | 66814.33 | 122457.41 | - | - |
| 222 | 66815.78 | 122455.39 | - | - |
| 223 | 66817.98 | 122452.59 | - | - |
| 224 | 66820.3 | 122449.89 | - | - |
| 225 | 66822.72 | 122447.28 | - | - |
| 226 | 66825.25 | 122444.77 | - | - |
| 227 | 66827.88 | 122442.37 | - | - |
| 228 | 66830.6 | 122440.07 | - | - |
| 229 | 66832.4 | 122438.68 | - | - |
| 230 | 66842.05 | 122433.94 | - | - |
| 231 | 66851.17 | 122430.36 | - | - |
| 232 | 66871.79 | 122423.38 | - | - |
| 233 | 66879.86 | 122413.86 | - | - |
| 234 | 66900.08 | 122383.97 | - | - |
| 235 | 66901.03 | 122382.78 | - | - |
| 236 | 66902.07 | 122381.24 | - | - |

ДОКУМЕНТ ПОДПИСАН
ЭЛЕКТРОННОЙ ПОДПИСЬЮ
Сертификат: 839971481847979980055521910400019784 43
Владелец: ПУБЛИЧНО-ПРАВОВАЯ КОМПАНИЯ РОСКАДАСТР
Действителен: с 24.12.2025 по 19.03.2027

| | |
|---|---|
| полное наименование должности | инициалы, фамилия |

| Земельный участок |
|---|
| вид объекта недвижимости |

| Лист № 315 раздела 4.2 | Всего листов раздела 4.2: 475 | Всего разделов: 8 | Всего листов выписки: 687 |
|---|---|---|---|

| 13.04.2026г. № КУВИ-001/2026-50042580 | |
|---|---|
| Кадастровый номер: | 78:42:0016201:2 |

| 1 | 2 | 3 | 4 | 5 |
|---|---|---|---|---|
| 237 | 66902.97 | 122379.61 | - | - |
| 238 | 66903.73 | 122377.92 | - | - |
| 239 | 66904.35 | 122376.17 | - | - |
| 240 | 66904.83 | 122374.37 | - | - |
| 241 | 66905.09 | 122372.86 | - | - |
| 242 | 66905.18 | 122372.66 | - | - |
| 243 | 66905.19 | 122372.09 | - | - |
| 244 | 66905.31 | 122370.69 | - | - |
| 245 | 66905.33 | 122368.83 | - | - |
| 246 | 66905.25 | 122367.83 | - | - |
| 247 | 66905.28 | 122366.2 | - | - |
| 248 | 66905 | 122365.82 | - | - |
| 249 | 66904.89 | 122365.15 | - | - |
| 250 | 66904.44 | 122363.34 | - | - |
| 251 | 66903.85 | 122361.58 | - | - |
| 252 | 66903.11 | 122359.88 | - | - |
| 253 | 66902.23 | 122358.24 | - | - |
| 254 | 66901.21 | 122356.68 | - | - |
| 255 | 66900.07 | 122355.22 | - | - |
| 256 | 66898.82 | 122353.85 | - | - |
| 257 | 66897.45 | 122352.59 | - | - |
| 258 | 66895.98 | 122351.45 | - | - |
| 259 | 66894.43 | 122350.44 | - | - |
| 260 | 66888.75 | 122346.71 | - | - |
| 261 | 66885.19 | 122343.36 | - | - |
| 262 | 66878.7 | 122340.1 | - | - |
| 263 | 66865.93 | 122331.71 | - | - |
| 264 | 66859.57 | 122326.33 | - | - |
| 265 | 66852.4 | 122321.93 | - | - |

ДОКУМЕНТ ПОДПИСАН
ЭЛЕКТРОННОЙ ПОДПИСЬЮ
Сертификат: 839971481847979980055521910400019784 43
Владелец: ПУБЛИЧНО-ПРАВОВАЯ КОМПАНИЯ РОСКАДАСТР
Действителен: с 24.12.2025 по 19.03.2027

| | |
|---|---|
| полное наименование должности | инициалы, фамилия |

| Земельный участок |
|---|
| вид объекта недвижимости |

| Лист № 316 раздела 4.2 | Всего листов раздела 4.2: 475 | Всего разделов: 8 | Всего листов выписки: 687 |
|---|---|---|---|

| 13.04.2026г. № КУВИ-001/2026-50042580 | |
|---|---|
| Кадастровый номер: | 78:42:0016201:2 |

| 1 | 2 | 3 | 4 | 5 |
|---|---|---|---|---|
| 266 | 66851.3 | 122322.1 | - | - |
| 267 | 66849.8 | 122321.12 | - | - |
| 268 | 66848.54 | 122321.42 | - | - |
| 269 | 66847.25 | 122321.58 | - | - |
| 270 | 66845.96 | 122321.58 | - | - |
| 271 | 66844.67 | 122321.43 | - | - |
| 272 | 66843.42 | 122321.13 | - | - |
| 273 | 66842.2 | 122320.69 | - | - |
| 274 | 66841.04 | 122320.11 | - | - |
| 275 | 66839.97 | 122319.39 | - | - |
| 276 | 66838.98 | 122318.56 | - | - |
| 277 | 66838.17 | 122317.69 | - | - |
| 278 | 66836.31 | 122313.42 | - | - |
| 279 | 66836.07 | 122307.37 | - | - |
| 280 | 66836.3 | 122306.65 | - | - |
| 281 | 66836.28 | 122304.71 | - | - |
| 282 | 66836.11 | 122302.78 | - | - |
| 283 | 66835.81 | 122301 | - | - |
| 284 | 66835.8 | 122300.71 | - | - |
| 285 | 66835.71 | 122300.54 | - | - |
| 286 | 66835.33 | 122298.99 | - | - |
| 287 | 66834.72 | 122297.15 | - | - |
| 288 | 66833.97 | 122295.36 | - | - |
| 289 | 66833.09 | 122293.64 | - | - |
| 290 | 66832.07 | 122291.99 | - | - |
| 291 | 66830.93 | 122290.43 | - | - |
| 292 | 66829.67 | 122288.96 | - | - |
| 293 | 66828.3 | 122287.59 | - | - |
| 294 | 66826.82 | 122286.33 | - | - |

ДОКУМЕНТ ПОДПИСАН
ЭЛЕКТРОННОЙ ПОДПИСЬЮ
Сертификат: 839971481847979980055521910400019784 43
Владелец: ПУБЛИЧНО-ПРАВОВАЯ КОМПАНИЯ РОСКАДАСТР
Действителен: с 24.12.2025 по 19.03.2027

| | |
|---|---|
| полное наименование должности | инициалы, фамилия |

| Земельный участок |
|---|
| вид объекта недвижимости |

| Лист № 317 раздела 4.2 | Всего листов раздела 4.2: 475 | Всего разделов: 8 | Всего листов выписки: 687 |
|---|---|---|---|

| 13.04.2026г. № КУВИ-001/2026-50042580 | |
|---|---|
| Кадастровый номер: | 78:42:0016201:2 |

| 1 | 2 | 3 | 4 | 5 |
|---|---|---|---|---|
| 295 | 66825.26 | 122285.19 | - | - |
| 296 | 66823.61 | 122284.18 | - | - |
| 297 | 66821.88 | 122283.3 | - | - |
| 298 | 66820.1 | 122282.55 | - | - |
| 299 | 66818.26 | 122281.94 | - | - |
| 300 | 66816.38 | 122281.48 | - | - |
| 301 | 66814.46 | 122281.17 | - | - |
| 302 | 66812.53 | 122281.01 | - | - |
| 303 | 66810.6 | 122280.99 | - | - |
| 304 | 66808.67 | 122281.13 | - | - |
| 305 | 66806.75 | 122281.42 | - | - |
| 306 | 66804.86 | 122281.85 | - | - |
| 307 | 66803.02 | 122282.44 | - | - |
| 308 | 66765.32 | 122286.45 | - | - |
| 309 | 66700.28 | 122275.54 | - | - |
| 310 | 66700.17 | 122275.48 | - | - |
| 311 | 66644.16 | 122231.4 | - | - |
| 312 | 66636.08 | 122227.11 | - | - |
| 313 | 66634.51 | 122226 | - | - |
| 314 | 66622.48 | 122219.91 | - | - |
| 315 | 66597.75 | 122206.79 | - | - |
| 316 | 66589.45 | 122199.43 | - | - |
| 317 | 66572.24 | 122181.88 | - | - |
| 318 | 66572.17 | 122181.8 | - | - |
| 319 | 66568.82 | 122177.52 | - | - |
| 320 | 66563.48 | 122172.24 | - | - |
| 321 | 66563.09 | 122171.81 | - | - |
| 322 | 66562.94 | 122171.7 | - | - |
| 323 | 66558.98 | 122167.79 | - | - |

ДОКУМЕНТ ПОДПИСАН
ЭЛЕКТРОННОЙ ПОДПИСЬЮ
Сертификат: 839971481847979980055521910400019784 43
Владелец: ПУБЛИЧНО-ПРАВОВАЯ КОМПАНИЯ РОСКАДАСТР
Действителен: с 24.12.2025 по 19.03.2027

| | | |
|---|---|---|
| полное наименование должности | | инициалы, фамилия |

| Земельный участок |
|---|
| вид объекта недвижимости |

| Лист № 318 раздела 4.2 | Всего листов раздела 4.2: 475 | Всего разделов: 8 | Всего листов выписки: 687 |
|---|---|---|---|

| 13.04.2026г. № КУВИ-001/2026-50042580 | |
|---|---|
| Кадастровый номер: | 78:42:0016201:2 |

| 1 | 2 | 3 | 4 | 5 |
|---|---|---|---|---|
| 324 | 66553.14 | 122165.64 | - | - |
| 325 | 66542.79 | 122165.33 | - | - |
| 326 | 66535.62 | 122166.15 | - | - |
| 327 | 66531 | 122169.12 | - | - |
| 328 | 66528.95 | 122177.22 | - | - |
| 329 | 66529.36 | 122198.84 | - | - |
| 330 | 66528.34 | 122215.44 | - | - |
| 331 | 66529.88 | 122228.25 | - | - |
| 332 | 66533.87 | 122232.66 | - | - |
| 333 | 66539.75 | 122233.9 | - | - |
| 334 | 66554.06 | 122231.94 | - | - |
| 335 | 66563.29 | 122237.68 | - | - |
| 336 | 66568.51 | 122245.27 | - | - |
| 1 | 66570.78 | 122250.06 | - | - |
| 1 | 67260.98 | 122136.46 | - | - |
| 2 | 67265.46 | 122130.57 | - | - |
| 3 | 67265.07 | 122131.3 | - | - |
| 4 | 67261.23 | 122136.21 | - | - |
| 1 | 67260.98 | 122136.46 | - | - |
| 1 | 67269.4 | 122123.2 | - | - |
| 2 | 67272.22 | 122117.31 | - | - |
| 3 | 67271.91 | 122118.51 | - | - |
| 1 | 67269.4 | 122123.2 | - | - |

ДОКУМЕНТ ПОДПИСАН
ЭЛЕКТРОННОЙ ПОДПИСЬЮ
Сертификат: 839971481847979980055521910400019784 43
Владелец: ПУБЛИЧНО-ПРАВОВАЯ КОМПАНИЯ РОСКАДАСТР
Действителен: с 24.12.2025 по 19.03.2027

| | |
|---|---|
| полное наименование должности | инициалы, фамилия |

| Земельный участок |
|---|
| вид объекта недвижимости |

| Лист № 319 раздела 4.2 | Всего листов раздела 4.2: 475 | Всего разделов: 8 | Всего листов выписки: 687 |
|---|---|---|---|

| 13.04.2026г. № КУВИ-001/2026-50042580 | |
|---|---|
| Кадастровый номер: | 78:42:0016201:2 |

Сведения о характерных точках границы части (частей) земельного участка

Учетный номер части: 78:42:0016201:2/72

Система координат

| Номер точки | Координаты, м | | Описание закрепления на местности | Средняя квадратичная погрешность определения координат характерных точек границ земельного участка, м |
|---|---|---|---|---|
| | X | Y | | |
| 1 | 2 | 3 | 4 | 5 |
| 1 | 67250.81 | 122145.47 | - | - |
| 2 | 67258 | 122139.48 | - | - |
| 3 | 67255.96 | 122141.54 | - | - |
| 4 | 67254.71 | 122142.48 | - | - |
| 1 | 67250.81 | 122145.47 | - | - |
| 1 | 66404.14 | 122572.41 | - | - |
| 2 | 66398.26 | 122486.26 | - | - |
| 3 | 66394.8 | 122482.88 | - | - |
| 4 | 66393.16 | 122482.06 | - | - |
| 5 | 66395.08 | 122481.89 | - | - |
| 6 | 66397.02 | 122481.87 | - | - |
| 7 | 66397.61 | 122481.91 | - | - |
| 8 | 66402.22 | 122482.56 | - | - |
| 9 | 66402.75 | 122482.68 | - | - |
| 10 | 66404.61 | 122483.23 | - | - |
| 11 | 66406.41 | 122483.92 | - | - |
| 12 | 66408.16 | 122484.75 | - | - |
| 13 | 66409.09 | 122485.28 | - | - |
| 14 | 66410.37 | 122486.06 | - | - |
| 15 | 66411.45 | 122486.78 | - | - |
| 16 | 66412.97 | 122487.98 | - | - |
| 17 | 66413.21 | 122488.2 | - | - |
| 18 | 66421.57 | 122502.68 | - | - |
| 19 | 66421.58 | 122502.74 | - | - |

ДОКУМЕНТ ПОДПИСАН
ЭЛЕКТРОННОЙ ПОДПИСЬЮ
Сертификат: 839971481847979980055521910400019784 43
Владелец: ПУБЛИЧНО-ПРАВОВАЯ КОМПАНИЯ РОСКАДАСТР
Действителен: с 24.12.2025 по 19.03.2027

| | | |
|---|---|---|
| полное наименование должности | | инициалы, фамилия |

| Земельный участок |
|---|
| вид объекта недвижимости |

| Лист № 320 раздела 4.2 | Всего листов раздела 4.2: 475 | Всего разделов: 8 | Всего листов выписки: 687 |
|---|---|---|---|

| 13.04.2026г. № КУВИ-001/2026-50042580 | |
|---|---|
| Кадастровый номер: | 78:42:0016201:2 |

| 1 | 2 | 3 | 4 | 5 |
|---|---|---|---|---|
| 20 | 66422.54 | 122504.4 | - | - |
| 21 | 66430.95 | 122522.49 | - | - |
| 22 | 66437 | 122529.45 | - | - |
| 23 | 66447.35 | 122547.38 | - | - |
| 24 | 66458.36 | 122568.44 | - | - |
| 25 | 66466.73 | 122580.95 | - | - |
| 26 | 66469.13 | 122585.11 | - | - |
| 27 | 66470.33 | 122587.03 | - | - |
| 28 | 66471.66 | 122588.86 | - | - |
| 29 | 66473.11 | 122590.6 | - | - |
| 30 | 66474.69 | 122592.23 | - | - |
| 31 | 66476.36 | 122593.75 | - | - |
| 32 | 66478.14 | 122595.16 | - | - |
| 33 | 66480.01 | 122596.44 | - | - |
| 34 | 66481.97 | 122597.58 | - | - |
| 35 | 66484 | 122598.59 | - | - |
| 36 | 66484.34 | 122598.73 | - | - |
| 37 | 66484.69 | 122599.01 | - | - |
| 38 | 66485.91 | 122599.39 | - | - |
| 39 | 66486.09 | 122599.46 | - | - |
| 40 | 66488.24 | 122600.19 | - | - |
| 41 | 66490.07 | 122600.67 | - | - |
| 42 | 66492.94 | 122601.55 | - | - |
| 43 | 66494.45 | 122601.39 | - | - |
| 44 | 66494.91 | 122601.45 | - | - |
| 45 | 66497.17 | 122601.56 | - | - |
| 46 | 66499.44 | 122601.52 | - | - |
| 47 | 66501.7 | 122601.33 | - | - |
| 48 | 66503.94 | 122600.97 | - | - |

ДОКУМЕНТ ПОДПИСАН
ЭЛЕКТРОННОЙ ПОДПИСЬЮ
Сертификат: 839971481847979980055521910400019784 43
Владелец: ПУБЛИЧНО-ПРАВОВАЯ КОМПАНИЯ РОСКАДАСТР
Действителен: с 24.12.2025 по 19.03.2027

| | |
|---|---|
| полное наименование должности | инициалы, фамилия |

| Земельный участок |
|---|
| вид объекта недвижимости |

| Лист № 321 раздела 4.2 | Всего листов раздела 4.2: 475 | Всего разделов: 8 | Всего листов выписки: 687 |
|---|---|---|---|

| 13.04.2026г. № КУВИ-001/2026-50042580 | |
|---|---|
| Кадастровый номер: | 78:42:0016201:2 |

| 1 | 2 | 3 | 4 | 5 |
|---|---|---|---|---|
| 49 | 66506.15 | 122600.47 | - | - |
| 50 | 66507.54 | 122600.05 | - | - |
| 51 | 66520.16 | 122598.76 | - | - |
| 52 | 66522.01 | 122598.96 | - | - |
| 53 | 66524.28 | 122599.36 | - | - |
| 54 | 66526.05 | 122599.8 | - | - |
| 55 | 66543.27 | 122610.97 | - | - |
| 56 | 66543.5 | 122611.23 | - | - |
| 57 | 66546.12 | 122613.16 | - | - |
| 58 | 66548.83 | 122614.98 | - | - |
| 59 | 66551.62 | 122616.66 | - | - |
| 60 | 66554.49 | 122618.22 | - | - |
| 61 | 66557.43 | 122619.63 | - | - |
| 62 | 66560.44 | 122620.91 | - | - |
| 63 | 66561.52 | 122621.31 | - | - |
| 64 | 66569.57 | 122625.26 | - | - |
| 65 | 66585.97 | 122628.43 | - | - |
| 66 | 66596.24 | 122627.59 | - | - |
| 67 | 66600.71 | 122623.16 | - | - |
| 68 | 66602.26 | 122610.46 | - | - |
| 69 | 66605.95 | 122608.05 | - | - |
| 70 | 66606.29 | 122605.99 | - | - |
| 71 | 66601.48 | 122595.09 | - | - |
| 72 | 66595.73 | 122589.86 | - | - |
| 73 | 66592.98 | 122589.56 | - | - |
| 74 | 66592.92 | 122589.5 | - | - |
| 75 | 66568.48 | 122586.84 | - | - |
| 76 | 66529.29 | 122573.97 | - | - |
| 77 | 66528.01 | 122572.99 | - | - |

ДОКУМЕНТ ПОДПИСАН
ЭЛЕКТРОННОЙ ПОДПИСЬЮ
Сертификат: 839971481847979980055521910400019784 43
Владелец: ПУБЛИЧНО-ПРАВОВАЯ КОМПАНИЯ РОСКАДАСТР
Действителен: с 24.12.2025 по 19.03.2027

| | |
|---|---|
| полное наименование должности | инициалы, фамилия |

| Земельный участок |
|---|
| вид объекта недвижимости |

| Лист № 322 раздела 4.2 | Всего листов раздела 4.2: 475 | Всего разделов: 8 | Всего листов выписки: 687 |
|---|---|---|---|

| 13.04.2026г. № КУВИ-001/2026-50042580 | |
|---|---|
| Кадастровый номер: | 78:42:0016201:2 |

| 1 | 2 | 3 | 4 | 5 |
|---|---|---|---|---|
| 78 | 66525.97 | 122572.24 | - | - |
| 79 | 66523.88 | 122571.65 | - | - |
| 80 | 66521.76 | 122571.21 | - | - |
| 81 | 66519.61 | 122570.92 | - | - |
| 82 | 66517.45 | 122570.78 | - | - |
| 83 | 66515.28 | 122570.8 | - | - |
| 84 | 66513.12 | 122570.97 | - | - |
| 85 | 66510.98 | 122571.3 | - | - |
| 86 | 66508.86 | 122571.77 | - | - |
| 87 | 66506.79 | 122572.4 | - | - |
| 88 | 66506.12 | 122572.66 | - | - |
| 89 | 66496.89 | 122573.12 | - | - |
| 90 | 66496.33 | 122572.96 | - | - |
| 91 | 66488.79 | 122568.71 | - | - |
| 92 | 66488.71 | 122568.64 | - | - |
| 93 | 66488.41 | 122568.32 | - | - |
| 94 | 66482.66 | 122557.33 | - | - |
| 95 | 66482.33 | 122556.53 | - | - |
| 96 | 66481.09 | 122553.84 | - | - |
| 97 | 66479.73 | 122551.2 | - | - |
| 98 | 66478.24 | 122548.64 | - | - |
| 99 | 66477.53 | 122547.54 | - | - |
| 100 | 66476.95 | 122546.43 | - | - |
| 101 | 66476.35 | 122545.75 | - | - |
| 102 | 66474.91 | 122543.73 | - | - |
| 103 | 66473.08 | 122541.4 | - | - |
| 104 | 66471.14 | 122539.15 | - | - |
| 105 | 66469.1 | 122537 | - | - |
| 106 | 66466.96 | 122534.95 | - | - |

ДОКУМЕНТ ПОДПИСАН
ЭЛЕКТРОННОЙ ПОДПИСЬЮ
Сертификат: 839971481847979980055521910400019784 43
Владелец: ПУБЛИЧНО-ПРАВОВАЯ КОМПАНИЯ РОСКАДАСТР
Действителен: с 24.12.2025 по 19.03.2027

| | | |
|---|---|---|
| полное наименование должности | | инициалы, фамилия |

| Земельный участок |
|---|
| вид объекта недвижимости |

| Лист № 323 раздела 4.2 | Всего листов раздела 4.2: 475 | Всего разделов: 8 | Всего листов выписки: 687 |
|---|---|---|---|

| 13.04.2026г. № КУВИ-001/2026-50042580 | |
|---|---|
| Кадастровый номер: | 78:42:0016201:2 |

| 1 | 2 | 3 | 4 | 5 |
|---|---|---|---|---|
| 107 | 66466.54 | 122534.58 | - | - |
| 108 | 66465.79 | 122533.73 | - | - |
| 109 | 66433.35 | 122506.78 | - | - |
| 110 | 66428.98 | 122500.83 | - | - |
| 111 | 66427.97 | 122499.06 | - | - |
| 112 | 66426.92 | 122496.95 | - | - |
| 113 | 66426 | 122494.78 | - | - |
| 114 | 66425.25 | 122492.81 | - | - |
| 115 | 66424.37 | 122490.9 | - | - |
| 116 | 66423.35 | 122489.06 | - | - |
| 117 | 66422.21 | 122487.3 | - | - |
| 118 | 66420.95 | 122485.62 | - | - |
| 119 | 66419.57 | 122484.03 | - | - |
| 120 | 66418.08 | 122482.55 | - | - |
| 121 | 66416.49 | 122481.17 | - | - |
| 122 | 66414.81 | 122479.91 | - | - |
| 123 | 66413.05 | 122478.77 | - | - |
| 124 | 66411.2 | 122477.76 | - | - |
| 125 | 66409.29 | 122476.88 | - | - |
| 126 | 66407.33 | 122476.14 | - | - |
| 127 | 66405.32 | 122475.54 | - | - |
| 128 | 66402.04 | 122475.98 | - | - |
| 129 | 66400.74 | 122475.88 | - | - |
| 130 | 66399.98 | 122476.26 | - | - |
| 131 | 66392.83 | 122477.23 | - | - |
| 132 | 66393.2 | 122476.51 | - | - |
| 133 | 66394.94 | 122475.18 | - | - |
| 134 | 66396.73 | 122473.36 | - | - |
| 135 | 66394.15 | 122426.58 | - | - |

ДОКУМЕНТ ПОДПИСАН
ЭЛЕКТРОННОЙ ПОДПИСЬЮ
Сертификат: 839971481847979980055521910400019784 43
Владелец: ПУБЛИЧНО-ПРАВОВАЯ КОМПАНИЯ РОСКАДАСТР
Действителен: с 24.12.2025 по 19.03.2027

| | | |
|---|---|---|
| полное наименование должности | | инициалы, фамилия |

| Земельный участок |
|---|
| вид объекта недвижимости |

| Лист № 324 раздела 4.2 | Всего листов раздела 4.2: 475 | Всего разделов: 8 | Всего листов выписки: 687 |
|---|---|---|---|

| 13.04.2026г. № КУВИ-001/2026-50042580 | |
|---|---|
| Кадастровый номер: | 78:42:0016201:2 |

| 1 | 2 | 3 | 4 | 5 |
|---|---|---|---|---|
| 136 | 66399.86 | 122425.85 | - | - |
| 137 | 66409.03 | 122426.38 | - | - |
| 138 | 66421.23 | 122428.89 | - | - |
| 139 | 66442.08 | 122438.68 | - | - |
| 140 | 66452.22 | 122446.04 | - | - |
| 141 | 66460.99 | 122456.98 | - | - |
| 142 | 66470.06 | 122472.28 | - | - |
| 143 | 66500.02 | 122497.28 | - | - |
| 144 | 66514.52 | 122513.44 | - | - |
| 145 | 66520.76 | 122522.4 | - | - |
| 146 | 66536.16 | 122523.99 | - | - |
| 147 | 66579.58 | 122537.77 | - | - |
| 148 | 66602 | 122540.25 | - | - |
| 149 | 66614.14 | 122543.37 | - | - |
| 150 | 66625.12 | 122549.41 | - | - |
| 151 | 66631.51 | 122554.94 | - | - |
| 152 | 66646.21 | 122554.98 | - | - |
| 153 | 66658.35 | 122558.09 | - | - |
| 154 | 66666.1 | 122561.39 | - | - |
| 155 | 66677.25 | 122568.04 | - | - |
| 156 | 66701.5 | 122559.03 | - | - |
| 157 | 66725.51 | 122544.75 | - | - |
| 158 | 66723.39 | 122533.65 | - | - |
| 159 | 66723.23 | 122524.09 | - | - |
| 160 | 66725.42 | 122503.23 | - | - |
| 161 | 66729.51 | 122485.39 | - | - |
| 162 | 66730.26 | 122460.22 | - | - |
| 163 | 66704.24 | 122462.93 | - | - |
| 164 | 66692.76 | 122461.65 | - | - |

ДОКУМЕНТ ПОДПИСАН
ЭЛЕКТРОННОЙ ПОДПИСЬЮ
Сертификат: 839971481847979980055521910400019784 43
Владелец: ПУБЛИЧНО-ПРАВОВАЯ КОМПАНИЯ РОСКАДАСТР
Действителен: с 24.12.2025 по 19.03.2027

| | |
|---|---|
| полное наименование должности | инициалы, фамилия |

| Земельный участок |
|---|
| вид объекта недвижимости |

| Лист № 325 раздела 4.2 | Всего листов раздела 4.2: 475 | Всего разделов: 8 | Всего листов выписки: 687 |
|---|---|---|---|

| 13.04.2026г. № КУВИ-001/2026-50042580 | |
|---|---|
| Кадастровый номер: | 78:42:0016201:2 |

| 1 | 2 | 3 | 4 | 5 |
|---|---|---|---|---|
| 165 | 66669.54 | 122456.3 | - | - |
| 166 | 66628.28 | 122452.72 | - | - |
| 167 | 66615.36 | 122459.69 | - | - |
| 168 | 66606.49 | 122463.13 | - | - |
| 169 | 66597.62 | 122465.66 | - | - |
| 170 | 66585.36 | 122467.02 | - | - |
| 171 | 66568.28 | 122465.67 | - | - |
| 172 | 66550.45 | 122458.22 | - | - |
| 173 | 66542.53 | 122453.51 | - | - |
| 174 | 66533.39 | 122444.93 | - | - |
| 175 | 66527.12 | 122436.45 | - | - |
| 176 | 66522.35 | 122428.38 | - | - |
| 177 | 66518.48 | 122416.46 | - | - |
| 178 | 66517.69 | 122403.95 | - | - |
| 179 | 66519.5 | 122388.81 | - | - |
| 180 | 66529.24 | 122356.71 | - | - |
| 181 | 66540.5 | 122329.91 | - | - |
| 182 | 66546.76 | 122302.29 | - | - |
| 183 | 66538.88 | 122293.96 | - | - |
| 184 | 66531.38 | 122283.15 | - | - |
| 185 | 66521.44 | 122281.09 | - | - |
| 186 | 66509.79 | 122276.48 | - | - |
| 187 | 66499.65 | 122269.11 | - | - |
| 188 | 66491.35 | 122260.13 | - | - |
| 189 | 66484.64 | 122249.54 | - | - |
| 190 | 66480.76 | 122237.62 | - | - |
| 191 | 66478.7 | 122221.4 | - | - |
| 192 | 66479.34 | 122197.77 | - | - |
| 193 | 66479.08 | 122173.72 | - | - |

ДОКУМЕНТ ПОДПИСАН
ЭЛЕКТРОННОЙ ПОДПИСЬЮ
Сертификат: 839971481847979980055521910400019784 43
Владелец: ПУБЛИЧНО-ПРАВОВАЯ КОМПАНИЯ РОСКАДАСТР
Действителен: с 24.12.2025 по 19.03.2027

| | |
|---|---|
| полное наименование должности | инициалы, фамилия |

| Земельный участок |
|---|
| вид объекта недвижимости |

| Лист № 326 раздела 4.2 | Всего листов раздела 4.2: 475 | Всего разделов: 8 | Всего листов выписки: 687 |
|---|---|---|---|

| 13.04.2026г. № КУВИ-001/2026-50042580 | |
|---|---|
| Кадастровый номер: | 78:42:0016201:2 |

| 1 | 2 | 3 | 4 | 5 |
|---|---|---|---|---|
| 194 | 66482.53 | 122156.85 | - | - |
| 195 | 66485.76 | 122147.83 | - | - |
| 196 | 66492.48 | 122137.25 | - | - |
| 197 | 66501.61 | 122128.67 | - | - |
| 198 | 66511.53 | 122122.33 | - | - |
| 199 | 66523.18 | 122117.72 | - | - |
| 200 | 66537.11 | 122115.65 | - | - |
| 201 | 66554.63 | 122115.66 | - | - |
| 202 | 66565.28 | 122117.13 | - | - |
| 203 | 66576.27 | 122120.87 | - | - |
| 204 | 66588.37 | 122127.34 | - | - |
| 205 | 66603.99 | 122141.98 | - | - |
| 206 | 66614.62 | 122154.92 | - | - |
| 207 | 66626.96 | 122165.87 | - | - |
| 208 | 66658.6 | 122182.18 | - | - |
| 209 | 66687.48 | 122202.31 | - | - |
| 210 | 66716.8 | 122227.82 | - | - |
| 211 | 66721.86 | 122230.41 | - | - |
| 212 | 66734.18 | 122233.58 | - | - |
| 213 | 66765.15 | 122236.88 | - | - |
| 214 | 66780.86 | 122234.62 | - | - |
| 215 | 66791.52 | 122234.72 | - | - |
| 216 | 66803.51 | 122233.15 | - | - |
| 217 | 66818.98 | 122232.77 | - | - |
| 218 | 66832.53 | 122235.14 | - | - |
| 219 | 66842.38 | 122238.24 | - | - |
| 220 | 66851.39 | 122243.3 | - | - |
| 221 | 66863.38 | 122252.3 | - | - |
| 222 | 66877.4 | 122247.48 | - | - |

ДОКУМЕНТ ПОДПИСАН
ЭЛЕКТРОННОЙ ПОДПИСЬЮ
Сертификат: 839971481847979980055521910400019784 43
Владелец: ПУБЛИЧНО-ПРАВОВАЯ КОМПАНИЯ РОСКАДАСТР
Действителен: с 24.12.2025 по 19.03.2027

| | |
|---|---|
| полное наименование должности | инициалы, фамилия |

| Земельный участок |
|---|
| вид объекта недвижимости |

| Лист № 327 раздела 4.2 | Всего листов раздела 4.2: 475 | Всего разделов: 8 | Всего листов выписки: 687 |
|---|---|---|---|

| 13.04.2026г. № КУВИ-001/2026-50042580 | |
|---|---|
| Кадастровый номер: | 78:42:0016201:2 |

| 1 | 2 | 3 | 4 | 5 |
|---|---|---|---|---|
| 223 | 66885.95 | 122239.49 | - | - |
| 224 | 66883.7 | 122225.21 | - | - |
| 225 | 66879.59 | 122215.52 | - | - |
| 226 | 66877.72 | 122205.16 | - | - |
| 227 | 66876.22 | 122180.97 | - | - |
| 228 | 66873.99 | 122170.81 | - | - |
| 229 | 66874.52 | 122154.25 | - | - |
| 230 | 66876.73 | 122143.65 | - | - |
| 231 | 66882.07 | 122132.31 | - | - |
| 232 | 66888.94 | 122123.32 | - | - |
| 233 | 66898.2 | 122114.6 | - | - |
| 234 | 66909.18 | 122108.56 | - | - |
| 235 | 66935.66 | 122101.8 | - | - |
| 236 | 66945.45 | 122098.08 | - | - |
| 237 | 66958.41 | 122092.76 | - | - |
| 238 | 66975.98 | 122091.51 | - | - |
| 239 | 66980.3 | 122087.47 | - | - |
| 240 | 67008.44 | 122084.18 | - | - |
| 241 | 67018.12 | 122083.97 | - | - |
| 242 | 67044.63 | 122085.29 | - | - |
| 243 | 67056.32 | 122086.9 | - | - |
| 244 | 67067.31 | 122091.2 | - | - |
| 245 | 67080.74 | 122098.39 | - | - |
| 246 | 67100 | 122105.36 | - | - |
| 247 | 67129.1 | 122108.71 | - | - |
| 248 | 67139.26 | 122111.04 | - | - |
| 249 | 67148.69 | 122115.5 | - | - |
| 250 | 67159.99 | 122113.92 | - | - |
| 251 | 67170.94 | 122114 | - | - |

ДОКУМЕНТ ПОДПИСАН
ЭЛЕКТРОННОЙ ПОДПИСЬЮ
Сертификат: 839971481847979980055521910400019784 43
Владелец: ПУБЛИЧНО-ПРАВОВАЯ КОМПАНИЯ РОСКАДАСТР
Действителен: с 24.12.2025 по 19.03.2027

| | |
|---|---|
| полное наименование должности | инициалы, фамилия |

| Земельный участок |
|---|
| вид объекта недвижимости |

| Лист № 328 раздела 4.2 | Всего листов раздела 4.2: 475 | Всего разделов: 8 | Всего листов выписки: 687 |
|---|---|---|---|

| 13.04.2026г. № КУВИ-001/2026-50042580 | |
|---|---|
| Кадастровый номер: | 78:42:0016201:2 |

| 1 | 2 | 3 | 4 | 5 |
|---|---|---|---|---|
| 252 | 67178 | 122115.15 | - | - |
| 253 | 67193.13 | 122110.47 | - | - |
| 254 | 67205.36 | 122107.73 | - | - |
| 255 | 67217.93 | 122106.56 | - | - |
| 256 | 67223.34 | 122101.64 | - | - |
| 257 | 67229.1 | 122084.59 | - | - |
| 258 | 67232.01 | 122076.76 | - | - |
| 259 | 67238.72 | 122066.18 | - | - |
| 260 | 67252.72 | 122054.43 | - | - |
| 261 | 67255.43 | 122057.6 | - | - |
| 262 | 67279.04 | 122086.96 | - | - |
| 263 | 67277.63 | 122096.83 | - | - |
| 264 | 67277.25 | 122098.05 | - | - |
| 265 | 67276.55 | 122100.73 | - | - |
| 266 | 67271.85 | 122116.96 | - | - |
| 267 | 67266.14 | 122128.85 | - | - |
| 268 | 67259.51 | 122137.56 | - | - |
| 269 | 67247.89 | 122147.26 | - | - |
| 270 | 67248.09 | 122147.55 | - | - |
| 271 | 67241.56 | 122152.56 | - | - |
| 272 | 67242.11 | 122152.87 | - | - |
| 273 | 67255.3 | 122142.71 | - | - |
| 274 | 67256.16 | 122142.05 | - | - |
| 275 | 67261.71 | 122136.56 | - | - |
| 276 | 67265.7 | 122131.47 | - | - |
| 277 | 67272.38 | 122118.85 | - | - |
| 278 | 67278.04 | 122097.51 | - | - |
| 279 | 67278.45 | 122097.23 | - | - |
| 280 | 67282.7 | 122097.29 | - | - |

ДОКУМЕНТ ПОДПИСАН
ЭЛЕКТРОННОЙ ПОДПИСЬЮ
Сертификат: 839971481847979980055521910400019784 43
Владелец: ПУБЛИЧНО-ПРАВОВАЯ КОМПАНИЯ РОСКАДАСТР
Действителен: с 24.12.2025 по 19.03.2027

| | |
|---|---|
| полное наименование должности | инициалы, фамилия |

| Земельный участок |
|---|
| вид объекта недвижимости |

| Лист № 329 раздела 4.2 | Всего листов раздела 4.2: 475 | Всего разделов: 8 | Всего листов выписки: 687 |
|---|---|---|---|

| 13.04.2026г. № КУВИ-001/2026-50042580 | |
|---|---|
| Кадастровый номер: | 78:42:0016201:2 |

| 1 | 2 | 3 | 4 | 5 |
|---|---|---|---|---|
| 281 | 67300.1 | 122084.89 | - | - |
| 282 | 67307.04 | 122080.96 | - | - |
| 283 | 67314.66 | 122073.26 | - | - |
| 284 | 67319.28 | 122068.83 | - | - |
| 285 | 67323.55 | 122076.02 | - | - |
| 286 | 67327.42 | 122087.94 | - | - |
| 287 | 67328.21 | 122100.45 | - | - |
| 288 | 67326.65 | 122110.07 | - | - |
| 289 | 67319.28 | 122137.15 | - | - |
| 290 | 67315.2 | 122145.66 | - | - |
| 291 | 67303.43 | 122164.78 | - | - |
| 292 | 67297.02 | 122171.9 | - | - |
| 293 | 67282.54 | 122185.15 | - | - |
| 294 | 67275.61 | 122190.47 | - | - |
| 295 | 67271.26 | 122197.18 | - | - |
| 296 | 67264.31 | 122204.97 | - | - |
| 297 | 67256.1 | 122211.34 | - | - |
| 298 | 67245.55 | 122217.24 | - | - |
| 299 | 67229.12 | 122222.12 | - | - |
| 300 | 67212.76 | 122229.83 | - | - |
| 301 | 67200.62 | 122232.95 | - | - |
| 302 | 67190.74 | 122233.21 | - | - |
| 303 | 67174.03 | 122232 | - | - |
| 304 | 67155.61 | 122229.16 | - | - |
| 305 | 67144.71 | 122229.89 | - | - |
| 306 | 67135.18 | 122228.89 | - | - |
| 307 | 67113.57 | 122223.27 | - | - |
| 308 | 67092.92 | 122219.03 | - | - |
| 309 | 67067.29 | 122213.8 | - | - |

ДОКУМЕНТ ПОДПИСАН
ЭЛЕКТРОННОЙ ПОДПИСЬЮ
Сертификат: 839971481847979980055521910400019784 43
Владелец: ПУБЛИЧНО-ПРАВОВАЯ КОМПАНИЯ РОСКАДАСТР
Действителен: с 24.12.2025 по 19.03.2027

| | |
|---|---|
| полное наименование должности | инициалы, фамилия |

| Земельный участок |
|---|
| вид объекта недвижимости |

| Лист № 330 раздела 4.2 | Всего листов раздела 4.2: 475 | Всего разделов: 8 | Всего листов выписки: 687 |
|---|---|---|---|

| 13.04.2026г. № КУВИ-001/2026-50042580 | |
|---|---|
| Кадастровый номер: | 78:42:0016201:2 |

| 1 | 2 | 3 | 4 | 5 |
|---|---|---|---|---|
| 310 | 67055.92 | 122210.02 | - | - |
| 311 | 67037.79 | 122201.46 | - | - |
| 312 | 67016.83 | 122194.18 | - | - |
| 313 | 67007.71 | 122202.33 | - | - |
| 314 | 67008.94 | 122210.95 | - | - |
| 315 | 67008.72 | 122221.6 | - | - |
| 316 | 67007.67 | 122229.53 | - | - |
| 317 | 67006.14 | 122236.67 | - | - |
| 318 | 67004.47 | 122253.81 | - | - |
| 319 | 66999.62 | 122272.01 | - | - |
| 320 | 66996.23 | 122280.91 | - | - |
| 321 | 66991.21 | 122289 | - | - |
| 322 | 66984.54 | 122297.76 | - | - |
| 323 | 66980.5 | 122302.52 | - | - |
| 324 | 66971.53 | 122318.07 | - | - |
| 325 | 66964.36 | 122326.89 | - | - |
| 326 | 66957.3 | 122333.8 | - | - |
| 327 | 66953.45 | 122337.26 | - | - |
| 328 | 66950.62 | 122344.95 | - | - |
| 329 | 66954.17 | 122355.71 | - | - |
| 330 | 66955.27 | 122366.99 | - | - |
| 331 | 66954.86 | 122378.26 | - | - |
| 332 | 66952.87 | 122387.67 | - | - |
| 333 | 66946.9 | 122402.33 | - | - |
| 334 | 66942.29 | 122410.82 | - | - |
| 335 | 66918.46 | 122445.65 | - | - |
| 336 | 66900.95 | 122466.3 | - | - |
| 337 | 66883.2 | 122472.07 | - | - |
| 338 | 66859.44 | 122481.11 | - | - |

ДОКУМЕНТ ПОДПИСАН
ЭЛЕКТРОННОЙ ПОДПИСЬЮ
Сертификат: 839971481847979980055521910400019784 43
Владелец: ПУБЛИЧНО-ПРАВОВАЯ КОМПАНИЯ РОСКАДАСТР
Действителен: с 24.12.2025 по 19.03.2027

| | |
|---|---|
| полное наименование должности | инициалы, фамилия |

| Земельный участок |
|---|
| вид объекта недвижимости |

| Лист № 331 раздела 4.2 | Всего листов раздела 4.2: 475 | Всего разделов: 8 | Всего листов выписки: 687 |
|---|---|---|---|

| 13.04.2026г. № КУВИ-001/2026-50042580 | |
|---|---|
| Кадастровый номер: | 78:42:0016201:2 |

| 1 | 2 | 3 | 4 | 5 |
|---|---|---|---|---|
| 339 | 66850.87 | 122508.31 | - | - |
| 340 | 66850.59 | 122515.91 | - | - |
| 341 | 66852.89 | 122531.87 | - | - |
| 342 | 66851.22 | 122547.15 | - | - |
| 343 | 66852.11 | 122563.79 | - | - |
| 344 | 66850.64 | 122578.77 | - | - |
| 345 | 66845.57 | 122593.42 | - | - |
| 346 | 66841.02 | 122602.76 | - | - |
| 347 | 66817.82 | 122639.02 | - | - |
| 348 | 66810.22 | 122648.16 | - | - |
| 349 | 66794.88 | 122662.36 | - | - |
| 350 | 66774.5 | 122677.31 | - | - |
| 351 | 66753.77 | 122688.07 | - | - |
| 352 | 66716.74 | 122701.43 | - | - |
| 353 | 66704.45 | 122704.17 | - | - |
| 354 | 66684.2 | 122705.7 | - | - |
| 355 | 66662.26 | 122702.73 | - | - |
| 356 | 66641.65 | 122698.41 | - | - |
| 357 | 66630 | 122693.8 | - | - |
| 358 | 66622.77 | 122688.96 | - | - |
| 359 | 66607.48 | 122676.24 | - | - |
| 360 | 66590.08 | 122678.27 | - | - |
| 361 | 66580.98 | 122678.19 | - | - |
| 362 | 66560.07 | 122674.35 | - | - |
| 363 | 66549.27 | 122670.95 | - | - |
| 364 | 66512.64 | 122649.79 | - | - |
| 365 | 66493.05 | 122651.55 | - | - |
| 366 | 66483.09 | 122650.57 | - | - |
| 367 | 66469.98 | 122646.8 | - | - |

ДОКУМЕНТ ПОДПИСАН
ЭЛЕКТРОННОЙ ПОДПИСЬЮ
Сертификат: 839971481847979980055521910400019784 43
Владелец: ПУБЛИЧНО-ПРАВОВАЯ КОМПАНИЯ РОСКАДАСТР
Действителен: с 24.12.2025 по 19.03.2027

| | |
|---|---|
| полное наименование должности | инициалы, фамилия |

| Земельный участок |
|---|
| вид объекта недвижимости |

| Лист № 332 раздела 4.2 | Всего листов раздела 4.2: 475 | Всего разделов: 8 | Всего листов выписки: 687 |
|---|---|---|---|

| 13.04.2026г. № КУВИ-001/2026-50042580 | |
|---|---|
| Кадастровый номер: | 78:42:0016201:2 |

| 1 | 2 | 3 | 4 | 5 |
|---|---|---|---|---|
| 368 | 66458.59 | 122641.66 | - | - |
| 369 | 66436.67 | 122624.24 | - | - |
| 370 | 66429.72 | 122615.51 | - | - |
| 371 | 66411.39 | 122586.02 | - | - |
| 1 | 66404.14 | 122572.41 | - | - |
| 1 | 67227.72 | 122158.66 | - | - |
| 2 | 67225.97 | 122157.92 | - | - |
| 3 | 67224.18 | 122157.32 | - | - |
| 4 | 67222.34 | 122156.86 | - | - |
| 5 | 67220.48 | 122156.54 | - | - |
| 6 | 67218.59 | 122156.37 | - | - |
| 7 | 67216.7 | 122156.35 | - | - |
| 8 | 67214.82 | 122156.47 | - | - |
| 9 | 67212.94 | 122156.73 | - | - |
| 10 | 67211.1 | 122157.14 | - | - |
| 11 | 67209.29 | 122157.7 | - | - |
| 12 | 67207.53 | 122158.39 | - | - |
| 13 | 67190.48 | 122164.03 | - | - |
| 14 | 67175.3 | 122165.5 | - | - |
| 15 | 67171.17 | 122164.81 | - | - |
| 16 | 67166.32 | 122163.78 | - | - |
| 17 | 67165.18 | 122163.81 | - | - |
| 18 | 67162.32 | 122163.33 | - | - |
| 19 | 67146.74 | 122168.3 | - | - |
| 20 | 67145.99 | 122168.41 | - | - |
| 21 | 67138.9 | 122166.88 | - | - |
| 22 | 67138.09 | 122166.66 | - | - |
| 23 | 67137.26 | 122166.59 | - | - |
| 24 | 67136.44 | 122166.68 | - | - |

ДОКУМЕНТ ПОДПИСАН
ЭЛЕКТРОННОЙ ПОДПИСЬЮ
Сертификат: 839971481847979980055521910400019784 43
Владелец: ПУБЛИЧНО-ПРАВОВАЯ КОМПАНИЯ РОСКАДАСТР
Действителен: с 24.12.2025 по 19.03.2027

| | | |
|---|---|---|
| полное наименование должности | | инициалы, фамилия |

| Земельный участок |
|---|
| вид объекта недвижимости |

| Лист № 333 раздела 4.2 | Всего листов раздела 4.2: 475 | Всего разделов: 8 | Всего листов выписки: 687 |
|---|---|---|---|

| 13.04.2026г. № КУВИ-001/2026-50042580 | |
|---|---|
| Кадастровый номер: | 78:42:0016201:2 |

| 1 | 2 | 3 | 4 | 5 |
|---|---|---|---|---|
| 25 | 67135.64 | 122166.91 | - | - |
| 26 | 67134.9 | 122167.29 | - | - |
| 27 | 67134.23 | 122167.79 | - | - |
| 28 | 67133.67 | 122168.41 | - | - |
| 29 | 67133.42 | 122168.82 | - | - |
| 30 | 67132.91 | 122169.1 | - | - |
| 31 | 67133.03 | 122169.64 | - | - |
| 32 | 67132.93 | 122169.89 | - | - |
| 33 | 67132.77 | 122170.7 | - | - |
| 34 | 67132.77 | 122171.53 | - | - |
| 35 | 67132.91 | 122172.35 | - | - |
| 36 | 67133.2 | 122173.13 | - | - |
| 37 | 67133.63 | 122173.85 | - | - |
| 38 | 67134.8 | 122174.95 | - | - |
| 39 | 67136.07 | 122175.95 | - | - |
| 40 | 67137.41 | 122176.84 | - | - |
| 41 | 67138.83 | 122177.61 | - | - |
| 42 | 67139.79 | 122178.03 | - | - |
| 43 | 67141.51 | 122179.32 | - | - |
| 44 | 67143.74 | 122179.25 | - | - |
| 45 | 67144.98 | 122179.45 | - | - |
| 46 | 67146.59 | 122179.59 | - | - |
| 47 | 67148.2 | 122179.58 | - | - |
| 48 | 67149.81 | 122179.45 | - | - |
| 49 | 67151.4 | 122179.18 | - | - |
| 50 | 67151.9 | 122178.98 | - | - |
| 51 | 67157.54 | 122178.8 | - | - |
| 52 | 67177.64 | 122182.13 | - | - |
| 53 | 67194.35 | 122183.34 | - | - |

ДОКУМЕНТ ПОДПИСАН
ЭЛЕКТРОННОЙ ПОДПИСЬЮ
Сертификат: 839971481847979980055521910400019784 43
Владелец: ПУБЛИЧНО-ПРАВОВАЯ КОМПАНИЯ РОСКАДАСТР
Действителен: с 24.12.2025 по 19.03.2027

| | |
|---|---|
| полное наименование должности | инициалы, фамилия |

| Земельный участок |
|---|
| вид объекта недвижимости |

| Лист № 334 раздела 4.2 | Всего листов раздела 4.2: 475 | Всего разделов: 8 | Всего листов выписки: 687 |
|---|---|---|---|

| 13.04.2026г. № КУВИ-001/2026-50042580 | |
|---|---|
| Кадастровый номер: | 78:42:0016201:2 |

| 1 | 2 | 3 | 4 | 5 |
|---|---|---|---|---|
| 54 | 67204.53 | 122178.23 | - | - |
| 55 | 67214.11 | 122175.11 | - | - |
| 56 | 67224.09 | 122172.4 | - | - |
| 57 | 67229.58 | 122170.28 | - | - |
| 58 | 67233.02 | 122164.59 | - | - |
| 59 | 67233.12 | 122160.98 | - | - |
| 60 | 67232.72 | 122160.5 | - | - |
| 61 | 67230.33 | 122160.55 | - | - |
| 62 | 67229.89 | 122160.01 | - | - |
| 63 | 67229.24 | 122159.44 | - | - |
| 64 | 67228.51 | 122158.99 | - | - |
| 1 | 67227.72 | 122158.66 | - | - |
| 1 | 66999 | 122135.32 | - | - |
| 2 | 66990.76 | 122139.62 | - | - |
| 3 | 66990.49 | 122139.82 | - | - |
| 4 | 66990.33 | 122140.12 | - | - |
| 5 | 66990.29 | 122140.45 | - | - |
| 6 | 66990.38 | 122140.78 | - | - |
| 7 | 66990.6 | 122141.04 | - | - |
| 8 | 66990.9 | 122141.2 | - | - |
| 9 | 66990.99 | 122141.19 | - | - |
| 10 | 66991.77 | 122142.3 | - | - |
| 11 | 66995.68 | 122140.61 | - | - |
| 12 | 66998.92 | 122140.21 | - | - |
| 13 | 67033.33 | 122147.12 | - | - |
| 14 | 67058.64 | 122156.72 | - | - |
| 15 | 67077.96 | 122165.71 | - | - |
| 16 | 67100.16 | 122169.49 | - | - |
| 17 | 67119.41 | 122173.43 | - | - |

ДОКУМЕНТ ПОДПИСАН
ЭЛЕКТРОННОЙ ПОДПИСЬЮ
Сертификат: 839971481847979980055521910400019784 43
Владелец: ПУБЛИЧНО-ПРАВОВАЯ КОМПАНИЯ РОСКАДАСТР
Действителен: с 24.12.2025 по 19.03.2027

| | | |
|---|---|---|
| полное наименование должности | | инициалы, фамилия |

| Земельный участок |
|---|
| вид объекта недвижимости |

| Лист № 335 раздела 4.2 | Всего листов раздела 4.2: 475 | Всего разделов: 8 | Всего листов выписки: 687 |
|---|---|---|---|

| 13.04.2026г. № КУВИ-001/2026-50042580 | |
|---|---|
| Кадастровый номер: | 78:42:0016201:2 |

| 1 | 2 | 3 | 4 | 5 |
|---|---|---|---|---|
| 18 | 67120.42 | 122172.5 | - | - |
| 19 | 67120.44 | 122172.49 | - | - |
| 20 | 67121.46 | 122172.07 | - | - |
| 21 | 67122.4 | 122171.52 | - | - |
| 22 | 67123.25 | 122170.83 | - | - |
| 23 | 67124 | 122170.04 | - | - |
| 24 | 67124.63 | 122169.14 | - | - |
| 25 | 67125.12 | 122168.17 | - | - |
| 26 | 67125.14 | 122168.12 | - | - |
| 27 | 67126.1 | 122167.23 | - | - |
| 28 | 67126.21 | 122162.26 | - | - |
| 29 | 67123.03 | 122158.34 | - | - |
| 30 | 67117.54 | 122157.71 | - | - |
| 31 | 67087.63 | 122154.26 | - | - |
| 32 | 67079.41 | 122151.25 | - | - |
| 33 | 67049.84 | 122138.56 | - | - |
| 34 | 67043.72 | 122135.28 | - | - |
| 35 | 67014.36 | 122133.83 | - | - |
| 36 | 67001.5 | 122135.33 | - | - |
| 1 | 66999 | 122135.32 | - | - |
| 1 | 66925.06 | 122168.17 | - | - |
| 2 | 66927.2 | 122200.13 | - | - |
| 3 | 66927.53 | 122200.5 | - | - |
| 4 | 66927.59 | 122201.47 | - | - |
| 5 | 66935.14 | 122209.99 | - | - |
| 6 | 66934.08 | 122220.38 | - | - |
| 7 | 66933.6 | 122223.85 | - | - |
| 8 | 66936.13 | 122238.81 | - | - |
| 9 | 66936.13 | 122239.56 | - | - |

ДОКУМЕНТ ПОДПИСАН
ЭЛЕКТРОННОЙ ПОДПИСЬЮ
Сертификат: 839971481847979980055521910400019784 43
Владелец: ПУБЛИЧНО-ПРАВОВАЯ КОМПАНИЯ РОСКАДАСТР
Действителен: с 24.12.2025 по 19.03.2027

| | |
|---|---|
| полное наименование должности | инициалы, фамилия |

| Земельный участок |
|---|
| вид объекта недвижимости |

| Лист № 336 раздела 4.2 | Всего листов раздела 4.2: 475 | Всего разделов: 8 | Всего листов выписки: 687 |
|---|---|---|---|

| 13.04.2026г. № КУВИ-001/2026-50042580 | |
|---|---|
| Кадастровый номер: | 78:42:0016201:2 |

| 1 | 2 | 3 | 4 | 5 |
|---|---|---|---|---|
| 10 | 66935.96 | 122242.53 | - | - |
| 11 | 66935.64 | 122245.49 | - | - |
| 12 | 66935.17 | 122248.44 | - | - |
| 13 | 66934.54 | 122251.35 | - | - |
| 14 | 66933.77 | 122254.23 | - | - |
| 15 | 66932.85 | 122257.06 | - | - |
| 16 | 66931.78 | 122259.84 | - | - |
| 17 | 66930.57 | 122262.57 | - | - |
| 18 | 66929.47 | 122264.72 | - | - |
| 19 | 66922.93 | 122273.58 | - | - |
| 20 | 66908.37 | 122287.13 | - | - |
| 21 | 66906.5 | 122288.24 | - | - |
| 22 | 66883.52 | 122297.34 | - | - |
| 23 | 66882.61 | 122297.47 | - | - |
| 24 | 66881.75 | 122297.77 | - | - |
| 25 | 66880.95 | 122298.21 | - | - |
| 26 | 66880.24 | 122298.78 | - | - |
| 27 | 66879.63 | 122299.46 | - | - |
| 28 | 66879.16 | 122300.24 | - | - |
| 29 | 66878.82 | 122301.09 | - | - |
| 30 | 66878.64 | 122301.98 | - | - |
| 31 | 66878.62 | 122302.9 | - | - |
| 32 | 66878.75 | 122303.8 | - | - |
| 33 | 66879.04 | 122304.66 | - | - |
| 34 | 66879.47 | 122305.47 | - | - |
| 35 | 66880.03 | 122306.18 | - | - |
| 36 | 66880.63 | 122306.72 | - | - |
| 37 | 66880.72 | 122306.93 | - | - |
| 38 | 66887.23 | 122312.54 | - | - |

ДОКУМЕНТ ПОДПИСАН
ЭЛЕКТРОННОЙ ПОДПИСЬЮ
Сертификат: 839971481847979980055521910400019784 43
Владелец: ПУБЛИЧНО-ПРАВОВАЯ КОМПАНИЯ РОСКАДАСТР
Действителен: с 24.12.2025 по 19.03.2027

| | | |
|---|---|---|
| полное наименование должности | | инициалы, фамилия |

| Земельный участок |
|---|
| вид объекта недвижимости |

| Лист № 337 раздела 4.2 | Всего листов раздела 4.2: 475 | Всего разделов: 8 | Всего листов выписки: 687 |
|---|---|---|---|

| 13.04.2026г. № КУВИ-001/2026-50042580 | |
|---|---|
| Кадастровый номер: | 78:42:0016201:2 |

| 1 | 2 | 3 | 4 | 5 |
|---|---|---|---|---|
| 39 | 66890.06 | 122315.39 | - | - |
| 40 | 66894.09 | 122321.5 | - | - |
| 41 | 66896.96 | 122328.3 | - | - |
| 42 | 66896.97 | 122328.69 | - | - |
| 43 | 66896.83 | 122330.17 | - | - |
| 44 | 66896.54 | 122331.63 | - | - |
| 45 | 66896.09 | 122333.05 | - | - |
| 46 | 66895.5 | 122334.42 | - | - |
| 47 | 66895.22 | 122334.88 | - | - |
| 48 | 66895.08 | 122335.4 | - | - |
| 49 | 66895.08 | 122335.94 | - | - |
| 50 | 66895.22 | 122336.46 | - | - |
| 51 | 66895.5 | 122336.93 | - | - |
| 52 | 66895.54 | 122336.97 | - | - |
| 53 | 66895.29 | 122338.02 | - | - |
| 54 | 66897.69 | 122339.07 | - | - |
| 55 | 66905.99 | 122323.12 | - | - |
| 56 | 66906.71 | 122314.59 | - | - |
| 57 | 66909.71 | 122309.03 | - | - |
| 58 | 66922.33 | 122298.06 | - | - |
| 59 | 66929.39 | 122291.15 | - | - |
| 60 | 66932.05 | 122285.71 | - | - |
| 61 | 66940.37 | 122272.38 | - | - |
| 62 | 66944.75 | 122267.49 | - | - |
| 63 | 66951.42 | 122258.73 | - | - |
| 64 | 66952.86 | 122253.51 | - | - |
| 65 | 66952.86 | 122253.5 | - | - |
| 66 | 66953.79 | 122251.02 | - | - |
| 67 | 66954.57 | 122248.49 | - | - |

ДОКУМЕНТ ПОДПИСАН
ЭЛЕКТРОННОЙ ПОДПИСЬЮ
Сертификат: 839971481847979980055521910400019784 43
Владелец: ПУБЛИЧНО-ПРАВОВАЯ КОМПАНИЯ РОСКАДАСТР
Действителен: с 24.12.2025 по 19.03.2027

| | | |
|---|---|---|
| полное наименование должности | | инициалы, фамилия |

| Земельный участок |
|---|
| вид объекта недвижимости |

| Лист № 338 раздела 4.2 | Всего листов раздела 4.2: 475 | Всего разделов: 8 | Всего листов выписки: 687 |
|---|---|---|---|

| 13.04.2026г. № КУВИ-001/2026-50042580 | |
|---|---|
| Кадастровый номер: | 78:42:0016201:2 |

| 1 | 2 | 3 | 4 | 5 |
|---|---|---|---|---|
| 68 | 66955.21 | 122245.92 | - | - |
| 69 | 66955.7 | 122243.31 | - | - |
| 70 | 66956.04 | 122240.68 | - | - |
| 71 | 66956.23 | 122238.04 | - | - |
| 72 | 66956.27 | 122235.39 | - | - |
| 73 | 66956.2 | 122233.81 | - | - |
| 74 | 66956.33 | 122232.3 | - | - |
| 75 | 66957.03 | 122230.38 | - | - |
| 76 | 66957.76 | 122227.97 | - | - |
| 77 | 66958.34 | 122225.52 | - | - |
| 78 | 66958.79 | 122223.05 | - | - |
| 79 | 66959.08 | 122220.55 | - | - |
| 80 | 66959.23 | 122218.03 | - | - |
| 81 | 66959.23 | 122215.51 | - | - |
| 82 | 66959.08 | 122213 | - | - |
| 83 | 66958.79 | 122210.5 | - | - |
| 84 | 66958.34 | 122208.02 | - | - |
| 85 | 66957.76 | 122205.57 | - | - |
| 86 | 66957.03 | 122203.16 | - | - |
| 87 | 66956.15 | 122200.8 | - | - |
| 88 | 66955.15 | 122198.5 | - | - |
| 89 | 66954.39 | 122196.79 | - | - |
| 90 | 66953.77 | 122195.02 | - | - |
| 91 | 66953.3 | 122193.21 | - | - |
| 92 | 66952.99 | 122191.37 | - | - |
| 93 | 66952.9 | 122190.34 | - | - |
| 94 | 66952.93 | 122186.27 | - | - |
| 95 | 66952.97 | 122185.78 | - | - |
| 96 | 66953.25 | 122184.08 | - | - |

ДОКУМЕНТ ПОДПИСАН
ЭЛЕКТРОННОЙ ПОДПИСЬЮ
Сертификат: 839971481847979980055521910400019784 43
Владелец: ПУБЛИЧНО-ПРАВОВАЯ КОМПАНИЯ РОСКАДАСТР
Действителен: с 24.12.2025 по 19.03.2027

| | |
|---|---|
| полное наименование должности | инициалы, фамилия |

| Земельный участок |
|---|
| вид объекта недвижимости |

| Лист № 339 раздела 4.2 | Всего листов раздела 4.2: 475 | Всего разделов: 8 | Всего листов выписки: 687 |
|---|---|---|---|

| 13.04.2026г. № КУВИ-001/2026-50042580 | |
|---|---|
| Кадастровый номер: | 78:42:0016201:2 |

| 1 | 2 | 3 | 4 | 5 |
|---|---|---|---|---|
| 97 | 66955.35 | 122178.65 | - | - |
| 98 | 66960.55 | 122171.92 | - | - |
| 99 | 66965.13 | 122169 | - | - |
| 100 | 66975.59 | 122164.37 | - | - |
| 101 | 66976.77 | 122163.05 | - | - |
| 102 | 66976.83 | 122163.02 | - | - |
| 103 | 66977.74 | 122162.37 | - | - |
| 104 | 66978.56 | 122161.62 | - | - |
| 105 | 66979.28 | 122160.76 | - | - |
| 106 | 66979.89 | 122159.83 | - | - |
| 107 | 66980.18 | 122159.24 | - | - |
| 108 | 66981.08 | 122158.23 | - | - |
| 109 | 66980.81 | 122157.42 | - | - |
| 110 | 66980.96 | 122156.67 | - | - |
| 111 | 66981.04 | 122155.56 | - | - |
| 112 | 66980.98 | 122154.44 | - | - |
| 113 | 66980.78 | 122153.34 | - | - |
| 114 | 66980.45 | 122152.28 | - | - |
| 115 | 66979.98 | 122151.26 | - | - |
| 116 | 66979.58 | 122150.62 | - | - |
| 117 | 66980.56 | 122149 | - | - |
| 118 | 66980.2 | 122148.12 | - | - |
| 119 | 66977.76 | 122146.93 | - | - |
| 120 | 66977.24 | 122146.32 | - | - |
| 121 | 66975.39 | 122142.9 | - | - |
| 122 | 66974.98 | 122142.17 | - | - |
| 123 | 66974.45 | 122141.54 | - | - |
| 124 | 66973.81 | 122141.01 | - | - |
| 125 | 66973.08 | 122140.62 | - | - |

ДОКУМЕНТ ПОДПИСАН
ЭЛЕКТРОННОЙ ПОДПИСЬЮ
Сертификат: 839971481847979980055521910400019784 43
Владелец: ПУБЛИЧНО-ПРАВОВАЯ КОМПАНИЯ РОСКАДАСТР
Действителен: с 24.12.2025 по 19.03.2027

| | |
|---|---|
| полное наименование должности | инициалы, фамилия |

| Земельный участок |
|---|
| вид объекта недвижимости |

| Лист № 340 раздела 4.2 | Всего листов раздела 4.2: 475 | Всего разделов: 8 | Всего листов выписки: 687 |
|---|---|---|---|

| 13.04.2026г. № КУВИ-001/2026-50042580 | |
|---|---|
| Кадастровый номер: | 78:42:0016201:2 |

| 1 | 2 | 3 | 4 | 5 |
|---|---|---|---|---|
| 126 | 66972.3 | 122140.37 | - | - |
| 127 | 66971.48 | 122140.27 | - | - |
| 128 | 66970.65 | 122140.32 | - | - |
| 129 | 66969.85 | 122140.53 | - | - |
| 130 | 66969.1 | 122140.89 | - | - |
| 131 | 66968.44 | 122141.38 | - | - |
| 132 | 66951.63 | 122148.42 | - | - |
| 133 | 66933.28 | 122153.16 | - | - |
| 134 | 66932.02 | 122153.33 | - | - |
| 135 | 66930.8 | 122153.66 | - | - |
| 136 | 66929.63 | 122154.14 | - | - |
| 137 | 66928.52 | 122154.76 | - | - |
| 138 | 66927.55 | 122155.47 | - | - |
| 139 | 66926.45 | 122155.75 | - | - |
| 140 | 66925.3 | 122158.14 | - | - |
| 141 | 66925.11 | 122158.44 | - | - |
| 142 | 66924.57 | 122159.58 | - | - |
| 143 | 66924.5 | 122159.8 | - | - |
| 144 | 66923.67 | 122161.52 | - | - |
| 145 | 66923.9 | 122162.55 | - | - |
| 146 | 66923.85 | 122163.29 | - | - |
| 147 | 66923.92 | 122164.56 | - | - |
| 148 | 66924.15 | 122165.8 | - | - |
| 149 | 66924.53 | 122167.01 | - | - |
| 1 | 66925.06 | 122168.17 | - | - |
| 1 | 66570.78 | 122250.06 | - | - |
| 2 | 66570.94 | 122250.6 | - | - |
| 3 | 66571.76 | 122252.76 | - | - |
| 4 | 66572.73 | 122254.86 | - | - |

ДОКУМЕНТ ПОДПИСАН
ЭЛЕКТРОННОЙ ПОДПИСЬЮ
Сертификат: 839971481847979980055521910400019784 43
Владелец: ПУБЛИЧНО-ПРАВОВАЯ КОМПАНИЯ РОСКАДАСТР
Действителен: с 24.12.2025 по 19.03.2027

| | |
|---|---|
| полное наименование должности | инициалы, фамилия |

| Земельный участок |
|---|
| вид объекта недвижимости |

| Лист № 341 раздела 4.2 | Всего листов раздела 4.2: 475 | Всего разделов: 8 | Всего листов выписки: 687 |
|---|---|---|---|

| 13.04.2026г. № КУВИ-001/2026-50042580 | |
|---|---|
| Кадастровый номер: | 78:42:0016201:2 |

| 1 | 2 | 3 | 4 | 5 |
|---|---|---|---|---|
| 5 | 66573.83 | 122256.88 | - | - |
| 6 | 66574.51 | 122257.94 | - | - |
| 7 | 66574.77 | 122258.49 | - | - |
| 8 | 66575.69 | 122259.65 | - | - |
| 9 | 66576.45 | 122260.68 | - | - |
| 10 | 66577.16 | 122261.51 | - | - |
| 11 | 66579.79 | 122264.84 | - | - |
| 12 | 66588.81 | 122270.79 | - | - |
| 13 | 66595.26 | 122276.83 | - | - |
| 14 | 66599.64 | 122284.7 | - | - |
| 15 | 66599.69 | 122284.84 | - | - |
| 16 | 66599.8 | 122285.24 | - | - |
| 17 | 66600.59 | 122294.36 | - | - |
| 18 | 66597.84 | 122305.07 | - | - |
| 19 | 66597.18 | 122306.32 | - | - |
| 20 | 66569.18 | 122393.5 | - | - |
| 21 | 66568.49 | 122394.95 | - | - |
| 22 | 66567.95 | 122396.47 | - | - |
| 23 | 66567.55 | 122398.03 | - | - |
| 24 | 66567.3 | 122399.62 | - | - |
| 25 | 66567.2 | 122401.22 | - | - |
| 26 | 66567.26 | 122402.83 | - | - |
| 27 | 66567.46 | 122404.43 | - | - |
| 28 | 66567.75 | 122405.7 | - | - |
| 29 | 66567.59 | 122407.09 | - | - |
| 30 | 66568.93 | 122408.93 | - | - |
| 31 | 66568.96 | 122409.01 | - | - |
| 32 | 66569.74 | 122410.41 | - | - |
| 33 | 66570.65 | 122411.74 | - | - |

ДОКУМЕНТ ПОДПИСАН
ЭЛЕКТРОННОЙ ПОДПИСЬЮ
Сертификат: 839971481847979980055521910400019784 43
Владелец: ПУБЛИЧНО-ПРАВОВАЯ КОМПАНИЯ РОСКАДАСТР
Действителен: с 24.12.2025 по 19.03.2027

| | |
|---|---|
| полное наименование должности | инициалы, фамилия |

| Земельный участок |
|---|
| вид объекта недвижимости |

| Лист № 342 раздела 4.2 | Всего листов раздела 4.2: 475 | Всего разделов: 8 | Всего листов выписки: 687 |
|---|---|---|---|

| 13.04.2026г. № КУВИ-001/2026-50042580 | |
|---|---|
| Кадастровый номер: | 78:42:0016201:2 |

| 1 | 2 | 3 | 4 | 5 |
|---|---|---|---|---|
| 34 | 66571.68 | 122412.98 | - | - |
| 35 | 66572.82 | 122414.11 | - | - |
| 36 | 66574.07 | 122415.14 | - | - |
| 37 | 66575.4 | 122416.04 | - | - |
| 38 | 66576.81 | 122416.81 | - | - |
| 39 | 66578.29 | 122417.44 | - | - |
| 40 | 66579.83 | 122417.93 | - | - |
| 41 | 66581.4 | 122418.27 | - | - |
| 42 | 66583 | 122418.47 | - | - |
| 43 | 66584.61 | 122418.51 | - | - |
| 44 | 66586.21 | 122418.4 | - | - |
| 45 | 66587.8 | 122418.14 | - | - |
| 46 | 66589.36 | 122417.73 | - | - |
| 47 | 66590.87 | 122417.18 | - | - |
| 48 | 66592.32 | 122416.48 | - | - |
| 49 | 66593.7 | 122415.65 | - | - |
| 50 | 66595 | 122414.7 | - | - |
| 51 | 66596.2 | 122413.63 | - | - |
| 52 | 66596.4 | 122413.42 | - | - |
| 53 | 66597.11 | 122413.14 | - | - |
| 54 | 66602.56 | 122409.85 | - | - |
| 55 | 66617.22 | 122402.6 | - | - |
| 56 | 66671 | 122406.37 | - | - |
| 57 | 66695.27 | 122410.92 | - | - |
| 58 | 66704 | 122412.93 | - | - |
| 59 | 66705.23 | 122412.78 | - | - |
| 60 | 66705.44 | 122412.82 | - | - |
| 61 | 66708.36 | 122412.4 | - | - |
| 62 | 66737 | 122408.94 | - | - |

ДОКУМЕНТ ПОДПИСАН
ЭЛЕКТРОННОЙ ПОДПИСЬЮ
Сертификат: 839971481847979980055521910400019784 43
Владелец: ПУБЛИЧНО-ПРАВОВАЯ КОМПАНИЯ РОСКАДАСТР
Действителен: с 24.12.2025 по 19.03.2027

| | |
|---|---|
| полное наименование должности | инициалы, фамилия |

| Земельный участок |
|---|
| вид объекта недвижимости |

| Лист № 343 раздела 4.2 | Всего листов раздела 4.2: 475 | Всего разделов: 8 | Всего листов выписки: 687 |
|---|---|---|---|

| 13.04.2026г. № КУВИ-001/2026-50042580 | |
|---|---|
| Кадастровый номер: | 78:42:0016201:2 |

| 1 | 2 | 3 | 4 | 5 |
|---|---|---|---|---|
| 63 | 66741.68 | 122407.64 | - | - |
| 64 | 66742.12 | 122407.58 | - | - |
| 65 | 66742.53 | 122407.41 | - | - |
| 66 | 66747.35 | 122406.07 | - | - |
| 67 | 66752.55 | 122403.17 | - | - |
| 68 | 66766.84 | 122397.13 | - | - |
| 69 | 66779.84 | 122393.46 | - | - |
| 70 | 66780.45 | 122393.13 | - | - |
| 71 | 66780.82 | 122393 | - | - |
| 72 | 66783.32 | 122391.97 | - | - |
| 73 | 66785.75 | 122390.78 | - | - |
| 74 | 66788.11 | 122389.46 | - | - |
| 75 | 66790.39 | 122388 | - | - |
| 76 | 66791.79 | 122386.98 | - | - |
| 77 | 66793.06 | 122386.29 | - | - |
| 78 | 66794.34 | 122384.95 | - | - |
| 79 | 66794.66 | 122384.69 | - | - |
| 80 | 66796.65 | 122382.85 | - | - |
| 81 | 66798.52 | 122380.9 | - | - |
| 82 | 66800.27 | 122378.84 | - | - |
| 83 | 66800.53 | 122378.49 | - | - |
| 84 | 66802.49 | 122376.45 | - | - |
| 85 | 66803.85 | 122373.66 | - | - |
| 86 | 66804.76 | 122372.1 | - | - |
| 87 | 66805.98 | 122369.68 | - | - |
| 88 | 66807.06 | 122367.2 | - | - |
| 89 | 66807.26 | 122366.67 | - | - |
| 90 | 66812.33 | 122356.26 | - | - |
| 91 | 66816.9 | 122346.38 | - | - |

ДОКУМЕНТ ПОДПИСАН
ЭЛЕКТРОННОЙ ПОДПИСЬЮ
Сертификат: 839971481847979980055521910400019784 43
Владелец: ПУБЛИЧНО-ПРАВОВАЯ КОМПАНИЯ РОСКАДАСТР
Действителен: с 24.12.2025 по 19.03.2027

| | | |
|---|---|---|
| полное наименование должности | | инициалы, фамилия |

| Земельный участок |
|---|
| вид объекта недвижимости |

| Лист № 344 раздела 4.2 | Всего листов раздела 4.2: 475 | Всего разделов: 8 | Всего листов выписки: 687 |
|---|---|---|---|

| 13.04.2026г. № КУВИ-001/2026-50042580 | |
|---|---|
| Кадастровый номер: | 78:42:0016201:2 |

| 1 | 2 | 3 | 4 | 5 |
|---|---|---|---|---|
| 92 | 66818.86 | 122342.36 | - | - |
| 93 | 66828.21 | 122333.2 | - | - |
| 94 | 66835.26 | 122332.2 | - | - |
| 95 | 66835.52 | 122332.24 | - | - |
| 96 | 66842.52 | 122335.19 | - | - |
| 97 | 66842.7 | 122335.33 | - | - |
| 98 | 66847.48 | 122344.78 | - | - |
| 99 | 66847.32 | 122352.92 | - | - |
| 100 | 66846.92 | 122353.86 | - | - |
| 101 | 66827.8 | 122393.6 | - | - |
| 102 | 66824.24 | 122396.25 | - | - |
| 103 | 66820.77 | 122399.03 | - | - |
| 104 | 66817.41 | 122401.93 | - | - |
| 105 | 66814.15 | 122404.95 | - | - |
| 106 | 66810.99 | 122408.08 | - | - |
| 107 | 66807.95 | 122411.32 | - | - |
| 108 | 66805.03 | 122414.66 | - | - |
| 109 | 66802.22 | 122418.1 | - | - |
| 110 | 66799.54 | 122421.64 | - | - |
| 111 | 66796.98 | 122425.27 | - | - |
| 112 | 66796.84 | 122425.48 | - | - |
| 113 | 66795.11 | 122427.38 | - | - |
| 114 | 66790.86 | 122435.27 | - | - |
| 115 | 66790.08 | 122436.67 | - | - |
| 116 | 66789.52 | 122437.77 | - | - |
| 117 | 66784.35 | 122447.37 | - | - |
| 118 | 66783.09 | 122452.2 | - | - |
| 119 | 66782.83 | 122452.87 | - | - |
| 120 | 66781.37 | 122457.07 | - | - |

ДОКУМЕНТ ПОДПИСАН
ЭЛЕКТРОННОЙ ПОДПИСЬЮ
Сертификат: 839971481847979980055521910400019784 43
Владелец: ПУБЛИЧНО-ПРАВОВАЯ КОМПАНИЯ РОСКАДАСТР
Действителен: с 24.12.2025 по 19.03.2027

| | | |
|---|---|---|
| полное наименование должности | | инициалы, фамилия |

| Земельный участок |
|---|
| вид объекта недвижимости |

| Лист № 345 раздела 4.2 | Всего листов раздела 4.2: 475 | Всего разделов: 8 | Всего листов выписки: 687 |
|---|---|---|---|

| 13.04.2026г. № КУВИ-001/2026-50042580 | |
|---|---|
| Кадастровый номер: | 78:42:0016201:2 |

| 1 | 2 | 3 | 4 | 5 |
|---|---|---|---|---|
| 121 | 66780.07 | 122461.32 | - | - |
| 122 | 66780.22 | 122463.18 | - | - |
| 123 | 66780.15 | 122463.46 | - | - |
| 124 | 66780.25 | 122479.04 | - | - |
| 125 | 66779.07 | 122492.63 | - | - |
| 126 | 66778.84 | 122493.98 | - | - |
| 127 | 66776.21 | 122505.41 | - | - |
| 128 | 66775.56 | 122507.73 | - | - |
| 129 | 66774.71 | 122510.37 | - | - |
| 130 | 66774.01 | 122513.07 | - | - |
| 131 | 66773.47 | 122515.79 | - | - |
| 132 | 66773.09 | 122518.55 | - | - |
| 133 | 66772.86 | 122521.32 | - | - |
| 134 | 66772.79 | 122524.1 | - | - |
| 135 | 66772.88 | 122526.88 | - | - |
| 136 | 66773.13 | 122529.65 | - | - |
| 137 | 66773.54 | 122532.4 | - | - |
| 138 | 66774.1 | 122535.13 | - | - |
| 139 | 66774.82 | 122537.81 | - | - |
| 140 | 66775.69 | 122540.46 | - | - |
| 141 | 66775.89 | 122541.37 | - | - |
| 142 | 66776.31 | 122543.32 | - | - |
| 143 | 66776.64 | 122545.37 | - | - |
| 144 | 66776.88 | 122547.87 | - | - |
| 145 | 66776.96 | 122550.37 | - | - |
| 146 | 66776.94 | 122551.09 | - | - |
| 147 | 66776.71 | 122554.77 | - | - |
| 148 | 66776.65 | 122555.37 | - | - |
| 149 | 66776.26 | 122557.85 | - | - |

ДОКУМЕНТ ПОДПИСАН
ЭЛЕКТРОННОЙ ПОДПИСЬЮ
Сертификат: 839971481847979980055521910400019784 43
Владелец: ПУБЛИЧНО-ПРАВОВАЯ КОМПАНИЯ РОСКАДАСТР
Действителен: с 24.12.2025 по 19.03.2027

| | |
|---|---|
| полное наименование должности | инициалы, фамилия |

| Земельный участок |
|---|
| вид объекта недвижимости |

| Лист № 346 раздела 4.2 | Всего листов раздела 4.2: 475 | Всего разделов: 8 | Всего листов выписки: 687 |
|---|---|---|---|

| 13.04.2026г. № КУВИ-001/2026-50042580 | |
|---|---|
| Кадастровый номер: | 78:42:0016201:2 |

| 1 | 2 | 3 | 4 | 5 |
|---|---|---|---|---|
| 150 | 66775.72 | 122560.27 | - | - |
| 151 | 66771.03 | 122570.35 | - | - |
| 152 | 66765.08 | 122578.65 | - | - |
| 153 | 66748.32 | 122589.55 | - | - |
| 154 | 66722 | 122604.42 | - | - |
| 155 | 66712.34 | 122608.33 | - | - |
| 156 | 66696.93 | 122614.01 | - | - |
| 157 | 66682.99 | 122619.75 | - | - |
| 158 | 66669.97 | 122622.21 | - | - |
| 159 | 66663.93 | 122621.7 | - | - |
| 160 | 66653.17 | 122613.11 | - | - |
| 161 | 66646.4 | 122607.35 | - | - |
| 162 | 66639.95 | 122604.58 | - | - |
| 163 | 66633.69 | 122604.89 | - | - |
| 164 | 66621.4 | 122608.78 | - | - |
| 165 | 66621.09 | 122611.14 | - | - |
| 166 | 66631.95 | 122621.8 | - | - |
| 167 | 66642.61 | 122640.76 | - | - |
| 168 | 66643.55 | 122641.51 | - | - |
| 169 | 66643.63 | 122641.7 | - | - |
| 170 | 66645.1 | 122642.76 | - | - |
| 171 | 66654.09 | 122649.98 | - | - |
| 172 | 66662.14 | 122651.65 | - | - |
| 173 | 66663.26 | 122652.05 | - | - |
| 174 | 66666.3 | 122652.99 | - | - |
| 175 | 66669.38 | 122653.78 | - | - |
| 176 | 66672.5 | 122654.43 | - | - |
| 177 | 66675.65 | 122654.93 | - | - |
| 178 | 66678.81 | 122655.29 | - | - |

ДОКУМЕНТ ПОДПИСАН
ЭЛЕКТРОННОЙ ПОДПИСЬЮ
Сертификат: 839971481847979980055521910400019784 43
Владелец: ПУБЛИЧНО-ПРАВОВАЯ КОМПАНИЯ РОСКАДАСТР
Действителен: с 24.12.2025 по 19.03.2027

| | |
|---|---|
| полное наименование должности | инициалы, фамилия |

| Земельный участок |
|---|
| вид объекта недвижимости |

| Лист № 347 раздела 4.2 | Всего листов раздела 4.2: 475 | Всего разделов: 8 | Всего листов выписки: 687 |
|---|---|---|---|

| 13.04.2026г. № КУВИ-001/2026-50042580 | |
|---|---|
| Кадастровый номер: | 78:42:0016201:2 |

| 1 | 2 | 3 | 4 | 5 |
|---|---|---|---|---|
| 179 | 66681.99 | 122655.49 | - | - |
| 180 | 66684.29 | 122655.53 | - | - |
| 181 | 66685.55 | 122655.72 | - | - |
| 182 | 66688.33 | 122655.46 | - | - |
| 183 | 66688.36 | 122655.46 | - | - |
| 184 | 66691.53 | 122655.22 | - | - |
| 185 | 66693.46 | 122654.98 | - | - |
| 186 | 66699.8 | 122654.39 | - | - |
| 187 | 66703.34 | 122653.11 | - | - |
| 188 | 66705.44 | 122652.67 | - | - |
| 189 | 66709.9 | 122651.56 | - | - |
| 190 | 66714.32 | 122650.31 | - | - |
| 191 | 66718.69 | 122648.9 | - | - |
| 192 | 66723.01 | 122647.35 | - | - |
| 193 | 66727.28 | 122645.64 | - | - |
| 194 | 66731.49 | 122643.8 | - | - |
| 195 | 66735.63 | 122641.8 | - | - |
| 196 | 66739.7 | 122639.67 | - | - |
| 197 | 66743.69 | 122637.4 | - | - |
| 198 | 66747.51 | 122635.06 | - | - |
| 199 | 66750.63 | 122633.38 | - | - |
| 200 | 66764.26 | 122622.82 | - | - |
| 201 | 66775.84 | 122611.86 | - | - |
| 202 | 66778.39 | 122607.88 | - | - |
| 203 | 66778.49 | 122607.76 | - | - |
| 204 | 66781.37 | 122604.18 | - | - |
| 205 | 66784.12 | 122600.5 | - | - |
| 206 | 66786.74 | 122596.73 | - | - |
| 207 | 66789.24 | 122592.87 | - | - |

ДОКУМЕНТ ПОДПИСАН
ЭЛЕКТРОННОЙ ПОДПИСЬЮ
Сертификат: 839971481847979980055521910400019784 43
Владелец: ПУБЛИЧНО-ПРАВОВАЯ КОМПАНИЯ РОСКАДАСТР
Действителен: с 24.12.2025 по 19.03.2027

| | |
|---|---|
| полное наименование должности | инициалы, фамилия |

| Земельный участок |
|---|
| вид объекта недвижимости |

| Лист № 348 раздела 4.2 | Всего листов раздела 4.2: 475 | Всего разделов: 8 | Всего листов выписки: 687 |
|---|---|---|---|

| 13.04.2026г. № КУВИ-001/2026-50042580 | |
|---|---|
| Кадастровый номер: | 78:42:0016201:2 |

| 1 | 2 | 3 | 4 | 5 |
|---|---|---|---|---|
| 208 | 66791.6 | 122588.93 | - | - |
| 209 | 66793.82 | 122584.91 | - | - |
| 210 | 66795.9 | 122580.81 | - | - |
| 211 | 66796.43 | 122579.68 | - | - |
| 212 | 66798.59 | 122576.3 | - | - |
| 213 | 66802.18 | 122566.46 | - | - |
| 214 | 66801.37 | 122551.39 | - | - |
| 215 | 66801.41 | 122542.48 | - | - |
| 216 | 66802.69 | 122532.33 | - | - |
| 217 | 66801.49 | 122525.37 | - | - |
| 218 | 66801.6 | 122499.38 | - | - |
| 219 | 66805.08 | 122487.55 | - | - |
| 220 | 66807.61 | 122479.96 | - | - |
| 221 | 66814.33 | 122457.41 | - | - |
| 222 | 66815.78 | 122455.39 | - | - |
| 223 | 66817.98 | 122452.59 | - | - |
| 224 | 66820.3 | 122449.89 | - | - |
| 225 | 66822.72 | 122447.28 | - | - |
| 226 | 66825.25 | 122444.77 | - | - |
| 227 | 66827.88 | 122442.37 | - | - |
| 228 | 66830.6 | 122440.07 | - | - |
| 229 | 66832.4 | 122438.68 | - | - |
| 230 | 66842.05 | 122433.94 | - | - |
| 231 | 66851.17 | 122430.36 | - | - |
| 232 | 66871.79 | 122423.38 | - | - |
| 233 | 66879.86 | 122413.86 | - | - |
| 234 | 66900.08 | 122383.97 | - | - |
| 235 | 66901.03 | 122382.78 | - | - |
| 236 | 66902.07 | 122381.24 | - | - |

ДОКУМЕНТ ПОДПИСАН
ЭЛЕКТРОННОЙ ПОДПИСЬЮ
Сертификат: 839971481847979980055521910400019784 43
Владелец: ПУБЛИЧНО-ПРАВОВАЯ КОМПАНИЯ РОСКАДАСТР
Действителен: с 24.12.2025 по 19.03.2027

| | |
|---|---|
| полное наименование должности | инициалы, фамилия |

| Земельный участок |
|---|
| вид объекта недвижимости |

| Лист № 349 раздела 4.2 | Всего листов раздела 4.2: 475 | Всего разделов: 8 | Всего листов выписки: 687 |
|---|---|---|---|

| 13.04.2026г. № КУВИ-001/2026-50042580 | |
|---|---|
| Кадастровый номер: | 78:42:0016201:2 |

| 1 | 2 | 3 | 4 | 5 |
|---|---|---|---|---|
| 237 | 66902.97 | 122379.61 | - | - |
| 238 | 66903.73 | 122377.92 | - | - |
| 239 | 66904.35 | 122376.17 | - | - |
| 240 | 66904.83 | 122374.37 | - | - |
| 241 | 66905.09 | 122372.86 | - | - |
| 242 | 66905.18 | 122372.66 | - | - |
| 243 | 66905.19 | 122372.09 | - | - |
| 244 | 66905.31 | 122370.69 | - | - |
| 245 | 66905.33 | 122368.83 | - | - |
| 246 | 66905.25 | 122367.83 | - | - |
| 247 | 66905.28 | 122366.2 | - | - |
| 248 | 66905 | 122365.82 | - | - |
| 249 | 66904.89 | 122365.15 | - | - |
| 250 | 66904.44 | 122363.34 | - | - |
| 251 | 66903.85 | 122361.58 | - | - |
| 252 | 66903.11 | 122359.88 | - | - |
| 253 | 66902.23 | 122358.24 | - | - |
| 254 | 66901.21 | 122356.68 | - | - |
| 255 | 66900.07 | 122355.22 | - | - |
| 256 | 66898.82 | 122353.85 | - | - |
| 257 | 66897.45 | 122352.59 | - | - |
| 258 | 66895.98 | 122351.45 | - | - |
| 259 | 66894.43 | 122350.44 | - | - |
| 260 | 66888.75 | 122346.71 | - | - |
| 261 | 66885.19 | 122343.36 | - | - |
| 262 | 66878.7 | 122340.1 | - | - |
| 263 | 66865.93 | 122331.71 | - | - |
| 264 | 66859.57 | 122326.33 | - | - |
| 265 | 66852.4 | 122321.93 | - | - |

ДОКУМЕНТ ПОДПИСАН
ЭЛЕКТРОННОЙ ПОДПИСЬЮ
Сертификат: 839971481847979980055521910400019784 43
Владелец: ПУБЛИЧНО-ПРАВОВАЯ КОМПАНИЯ РОСКАДАСТР
Действителен: с 24.12.2025 по 19.03.2027

| | |
|---|---|
| полное наименование должности | инициалы, фамилия |

| Земельный участок |
|---|
| вид объекта недвижимости |

| Лист № 350 раздела 4.2 | Всего листов раздела 4.2: 475 | Всего разделов: 8 | Всего листов выписки: 687 |
|---|---|---|---|

| 13.04.2026г. № КУВИ-001/2026-50042580 | |
|---|---|
| Кадастровый номер: | 78:42:0016201:2 |

| 1 | 2 | 3 | 4 | 5 |
|---|---|---|---|---|
| 266 | 66851.3 | 122322.1 | - | - |
| 267 | 66849.8 | 122321.12 | - | - |
| 268 | 66848.54 | 122321.42 | - | - |
| 269 | 66847.25 | 122321.58 | - | - |
| 270 | 66845.96 | 122321.58 | - | - |
| 271 | 66844.67 | 122321.43 | - | - |
| 272 | 66843.42 | 122321.13 | - | - |
| 273 | 66842.2 | 122320.69 | - | - |
| 274 | 66841.04 | 122320.11 | - | - |
| 275 | 66839.97 | 122319.39 | - | - |
| 276 | 66838.98 | 122318.56 | - | - |
| 277 | 66838.17 | 122317.69 | - | - |
| 278 | 66836.31 | 122313.42 | - | - |
| 279 | 66836.07 | 122307.37 | - | - |
| 280 | 66836.3 | 122306.65 | - | - |
| 281 | 66836.28 | 122304.71 | - | - |
| 282 | 66836.11 | 122302.78 | - | - |
| 283 | 66835.81 | 122301 | - | - |
| 284 | 66835.8 | 122300.71 | - | - |
| 285 | 66835.71 | 122300.54 | - | - |
| 286 | 66835.33 | 122298.99 | - | - |
| 287 | 66834.72 | 122297.15 | - | - |
| 288 | 66833.97 | 122295.36 | - | - |
| 289 | 66833.09 | 122293.64 | - | - |
| 290 | 66832.07 | 122291.99 | - | - |
| 291 | 66830.93 | 122290.43 | - | - |
| 292 | 66829.67 | 122288.96 | - | - |
| 293 | 66828.3 | 122287.59 | - | - |
| 294 | 66826.82 | 122286.33 | - | - |

ДОКУМЕНТ ПОДПИСАН
ЭЛЕКТРОННОЙ ПОДПИСЬЮ
Сертификат: 839971481847979980055521910400019784 43
Владелец: ПУБЛИЧНО-ПРАВОВАЯ КОМПАНИЯ РОСКАДАСТР
Действителен: с 24.12.2025 по 19.03.2027

| | |
|---|---|
| полное наименование должности | инициалы, фамилия |

| Земельный участок |
|---|
| вид объекта недвижимости |

| Лист № 351 раздела 4.2 | Всего листов раздела 4.2: 475 | Всего разделов: 8 | Всего листов выписки: 687 |
|---|---|---|---|

| 13.04.2026г. № КУВИ-001/2026-50042580 | |
|---|---|
| Кадастровый номер: | 78:42:0016201:2 |

| 1 | 2 | 3 | 4 | 5 |
|---|---|---|---|---|
| 295 | 66825.26 | 122285.19 | - | - |
| 296 | 66823.61 | 122284.18 | - | - |
| 297 | 66821.88 | 122283.3 | - | - |
| 298 | 66820.1 | 122282.55 | - | - |
| 299 | 66818.26 | 122281.94 | - | - |
| 300 | 66816.38 | 122281.48 | - | - |
| 301 | 66814.46 | 122281.17 | - | - |
| 302 | 66812.53 | 122281.01 | - | - |
| 303 | 66810.6 | 122280.99 | - | - |
| 304 | 66808.67 | 122281.13 | - | - |
| 305 | 66806.75 | 122281.42 | - | - |
| 306 | 66804.86 | 122281.85 | - | - |
| 307 | 66803.02 | 122282.44 | - | - |
| 308 | 66765.32 | 122286.45 | - | - |
| 309 | 66700.28 | 122275.54 | - | - |
| 310 | 66700.17 | 122275.48 | - | - |
| 311 | 66644.16 | 122231.4 | - | - |
| 312 | 66636.08 | 122227.11 | - | - |
| 313 | 66634.51 | 122226 | - | - |
| 314 | 66622.48 | 122219.91 | - | - |
| 315 | 66597.75 | 122206.79 | - | - |
| 316 | 66589.45 | 122199.43 | - | - |
| 317 | 66572.24 | 122181.88 | - | - |
| 318 | 66572.17 | 122181.8 | - | - |
| 319 | 66568.82 | 122177.52 | - | - |
| 320 | 66563.48 | 122172.24 | - | - |
| 321 | 66563.09 | 122171.81 | - | - |
| 322 | 66562.94 | 122171.7 | - | - |
| 323 | 66558.98 | 122167.79 | - | - |

ДОКУМЕНТ ПОДПИСАН
ЭЛЕКТРОННОЙ ПОДПИСЬЮ
Сертификат: 839971481847979980055521910400019784 43
Владелец: ПУБЛИЧНО-ПРАВОВАЯ КОМПАНИЯ РОСКАДАСТР
Действителен: с 24.12.2025 по 19.03.2027

| | |
|---|---|
| полное наименование должности | инициалы, фамилия |

| Земельный участок |
|---|
| вид объекта недвижимости |

| Лист № 352 раздела 4.2 | Всего листов раздела 4.2: 475 | Всего разделов: 8 | Всего листов выписки: 687 |
|---|---|---|---|

| 13.04.2026г. № КУВИ-001/2026-50042580 | |
|---|---|
| Кадастровый номер: | 78:42:0016201:2 |

| 1 | 2 | 3 | 4 | 5 |
|---|---|---|---|---|
| 324 | 66553.14 | 122165.64 | - | - |
| 325 | 66542.79 | 122165.33 | - | - |
| 326 | 66535.62 | 122166.15 | - | - |
| 327 | 66531 | 122169.12 | - | - |
| 328 | 66528.95 | 122177.22 | - | - |
| 329 | 66529.36 | 122198.84 | - | - |
| 330 | 66528.34 | 122215.44 | - | - |
| 331 | 66529.88 | 122228.25 | - | - |
| 332 | 66533.87 | 122232.66 | - | - |
| 333 | 66539.75 | 122233.9 | - | - |
| 334 | 66554.06 | 122231.94 | - | - |
| 335 | 66563.29 | 122237.68 | - | - |
| 336 | 66568.51 | 122245.27 | - | - |
| 1 | 66570.78 | 122250.06 | - | - |
| 1 | 67260.98 | 122136.46 | - | - |
| 2 | 67265.46 | 122130.57 | - | - |
| 3 | 67265.07 | 122131.3 | - | - |
| 4 | 67261.23 | 122136.21 | - | - |
| 1 | 67260.98 | 122136.46 | - | - |
| 1 | 67269.4 | 122123.2 | - | - |
| 2 | 67272.22 | 122117.31 | - | - |
| 3 | 67271.91 | 122118.51 | - | - |
| 1 | 67269.4 | 122123.2 | - | - |

ДОКУМЕНТ ПОДПИСАН
ЭЛЕКТРОННОЙ ПОДПИСЬЮ
Сертификат: 839971481847979980055521910400019784 43
Владелец: ПУБЛИЧНО-ПРАВОВАЯ КОМПАНИЯ РОСКАДАСТР
Действителен: с 24.12.2025 по 19.03.2027

| | |
|---|---|
| полное наименование должности | инициалы, фамилия |

| Земельный участок |
|---|
| вид объекта недвижимости |

| Лист № 353 раздела 4.2 | Всего листов раздела 4.2: 475 | Всего разделов: 8 | Всего листов выписки: 687 |
|---|---|---|---|

| 13.04.2026г. № КУВИ-001/2026-50042580 | |
|---|---|
| Кадастровый номер: | 78:42:0016201:2 |

Сведения о характерных точках границы части (частей) земельного участка

Учетный номер части: 78:42:0016201:2/73

Система координат

| Номер точки | Координаты, м | | Описание закрепления на местности | Средняя квадратичная погрешность определения координат характерных точек границ земельного участка, м |
|---|---|---|---|---|
| | X | Y | | |
| 1 | 2 | 3 | 4 | 5 |
| 1 | 66290.68 | 121485.17 | - | - |
| 2 | 66314.62 | 121475.69 | - | - |
| 3 | 66323.43 | 121471.63 | - | - |
| 4 | 66336.39 | 121464.35 | - | - |
| 5 | 66351.55 | 121456.22 | - | - |
| 6 | 66366.96 | 121447.83 | - | - |
| 7 | 66376.12 | 121446.72 | - | - |
| 8 | 66433.75 | 121452.61 | - | - |
| 9 | 66439.28 | 121448.78 | - | - |
| 10 | 66446.74 | 121444.05 | - | - |
| 11 | 66462.96 | 121431.59 | - | - |
| 12 | 66486.73 | 121431.39 | - | - |
| 13 | 66494.87 | 121439.61 | - | - |
| 14 | 66491.5 | 121460.26 | - | - |
| 15 | 66491.37 | 121464.88 | - | - |
| 16 | 66496.35 | 121474.35 | - | - |
| 17 | 66508.26 | 121486.53 | - | - |
| 18 | 66525.18 | 121492.1 | - | - |
| 19 | 66553.54 | 121500.11 | - | - |
| 20 | 66566.14 | 121496.54 | - | - |
| 21 | 66579.28 | 121503.7 | - | - |
| 22 | 66592.89 | 121516.17 | - | - |
| 23 | 66603.91 | 121539 | - | - |
| 24 | 66613.83 | 121586.15 | - | - |

| | | |
|---|---|---|
| полное наименование должности | ДОКУМЕНТ ПОДПИСАН ЭЛЕКТРОННОЙ ПОДПИСЬЮ Сертификат: 839971481847979980055521910400019784 43 Владелец: ПУБЛИЧНО-ПРАВОВАЯ КОМПАНИЯ РОСКАДАСТР Действителен: с 24.12.2025 по 19.03.2027 | инициалы, фамилия |

| Земельный участок |
|---|
| вид объекта недвижимости |

| Лист № 354 раздела 4.2 | Всего листов раздела 4.2: 475 | Всего разделов: 8 | Всего листов выписки: 687 |
|---|---|---|---|

| 13.04.2026г. № КУВИ-001/2026-50042580 | |
|---|---|
| Кадастровый номер: | 78:42:0016201:2 |

| 1 | 2 | 3 | 4 | 5 |
|---|---|---|---|---|
| 25 | 66639.09 | 121662.34 | - | - |
| 26 | 66670.2 | 121705.99 | - | - |
| 27 | 66680.79 | 121707.79 | - | - |
| 28 | 66737.3 | 121703.96 | - | - |
| 29 | 66759.86 | 121720.18 | - | - |
| 30 | 66763.36 | 121730.28 | - | - |
| 31 | 66734.3 | 121776.57 | - | - |
| 32 | 66706.71 | 121805.44 | - | - |
| 33 | 66693.54 | 121825.94 | - | - |
| 34 | 66694.95 | 121834.71 | - | - |
| 35 | 66708.15 | 121845.35 | - | - |
| 36 | 66734.75 | 121847.77 | - | - |
| 37 | 66783.27 | 121850.16 | - | - |
| 38 | 66814.96 | 121869.33 | - | - |
| 39 | 66838.46 | 121895.84 | - | - |
| 40 | 66858.13 | 121903.59 | - | - |
| 41 | 66879.21 | 121902.95 | - | - |
| 42 | 66917.85 | 121893.54 | - | - |
| 43 | 66960.08 | 121889.82 | - | - |
| 44 | 67000.02 | 121897.09 | - | - |
| 45 | 67006.54 | 121900.02 | - | - |
| 46 | 67016.1 | 121900.03 | - | - |
| 47 | 67029.84 | 121894.81 | - | - |
| 48 | 67059.13 | 121880.15 | - | - |
| 49 | 67078.86 | 121867.94 | - | - |
| 50 | 67100.48 | 121876.11 | - | - |
| 51 | 67110.36 | 121881.45 | - | - |
| 52 | 67120.61 | 121882.15 | - | - |
| 53 | 67131.03 | 121885.84 | - | - |

ДОКУМЕНТ ПОДПИСАН
ЭЛЕКТРОННОЙ ПОДПИСЬЮ
Сертификат: 839971481847979980055521910400019784 43
Владелец: ПУБЛИЧНО-ПРАВОВАЯ КОМПАНИЯ РОСКАДАСТР
Действителен: с 24.12.2025 по 19.03.2027

| | |
|---|---|
| полное наименование должности | инициалы, фамилия |

| Земельный участок |
|---|
| вид объекта недвижимости |

| Лист № 355 раздела 4.2 | Всего листов раздела 4.2: 475 | Всего разделов: 8 | Всего листов выписки: 687 |
|---|---|---|---|

| 13.04.2026г. № КУВИ-001/2026-50042580 | |
|---|---|
| Кадастровый номер: | 78:42:0016201:2 |

| 1 | 2 | 3 | 4 | 5 |
|---|---|---|---|---|
| 54 | 67146.15 | 121896.05 | - | - |
| 55 | 67187.91 | 121928.61 | - | - |
| 56 | 67205.14 | 121948.18 | - | - |
| 57 | 67219.57 | 121974.82 | - | - |
| 58 | 67234.76 | 122016.12 | - | - |
| 59 | 67244.41 | 122043.89 | - | - |
| 60 | 67279.04 | 122086.96 | - | - |
| 61 | 67277.57 | 122097.21 | - | - |
| 62 | 67271.85 | 122116.96 | - | - |
| 63 | 67266.14 | 122128.85 | - | - |
| 64 | 67259.51 | 122137.56 | - | - |
| 65 | 67247.89 | 122147.26 | - | - |
| 66 | 67248.17 | 122147.67 | - | - |
| 67 | 67259.88 | 122137.91 | - | - |
| 68 | 67266.57 | 122129.11 | - | - |
| 69 | 67272.31 | 122117.13 | - | - |
| 70 | 67278.09 | 122097.22 | - | - |
| 71 | 67282.7 | 122097.29 | - | - |
| 72 | 67309.51 | 122078.19 | - | - |
| 73 | 67320.11 | 122068.04 | - | - |
| 74 | 67328.82 | 122069.21 | - | - |
| 75 | 67332.06 | 122071.33 | - | - |
| 76 | 67349.26 | 122072.65 | - | - |
| 77 | 67360.11 | 122067.06 | - | - |
| 78 | 67372.81 | 122070.15 | - | - |
| 79 | 67385.04 | 122076.48 | - | - |
| 80 | 67402.08 | 122089.09 | - | - |
| 81 | 67436.92 | 122104.78 | - | - |
| 82 | 67455.02 | 122121.9 | - | - |

ДОКУМЕНТ ПОДПИСАН
ЭЛЕКТРОННОЙ ПОДПИСЬЮ
Сертификат: 839971481847979980055521910400019784 43
Владелец: ПУБЛИЧНО-ПРАВОВАЯ КОМПАНИЯ РОСКАДАСТР
Действителен: с 24.12.2025 по 19.03.2027

| | |
|---|---|
| полное наименование должности | инициалы, фамилия |

| Земельный участок |
|---|
| вид объекта недвижимости |

| Лист № 356 раздела 4.2 | Всего листов раздела 4.2: 475 | Всего разделов: 8 | Всего листов выписки: 687 |
|---|---|---|---|

| 13.04.2026г. № КУВИ-001/2026-50042580 | |
|---|---|
| Кадастровый номер: | 78:42:0016201:2 |

| 1 | 2 | 3 | 4 | 5 |
|---|---|---|---|---|
| 83 | 67466.14 | 122144.58 | - | - |
| 84 | 67482.46 | 122163.39 | - | - |
| 85 | 67501.08 | 122176.52 | - | - |
| 86 | 67514.12 | 122178.09 | - | - |
| 87 | 67552.85 | 122167.82 | - | - |
| 88 | 67591.92 | 122163.13 | - | - |
| 89 | 67600.62 | 122156.91 | - | - |
| 90 | 67606.58 | 122160.1 | - | - |
| 91 | 67631.38 | 122158.07 | - | - |
| 92 | 67646.14 | 122156.42 | - | - |
| 93 | 67674.01 | 122172.98 | - | - |
| 94 | 67679.87 | 122181.14 | - | - |
| 95 | 67684.41 | 122193.33 | - | - |
| 96 | 67706.12 | 122217.59 | - | - |
| 97 | 67736.98 | 122232.64 | - | - |
| 98 | 67777.08 | 122248.47 | - | - |
| 99 | 67792.83 | 122260.08 | - | - |
| 100 | 67822.07 | 122270.06 | - | - |
| 101 | 67862.39 | 122281.78 | - | - |
| 102 | 67891.3 | 122295.5 | - | - |
| 103 | 67918.7 | 122302.8 | - | - |
| 104 | 67933.2 | 122304.5 | - | - |
| 105 | 67968.44 | 122309.62 | - | - |
| 106 | 68000.01 | 122312.84 | - | - |
| 107 | 68022.74 | 122313.54 | - | - |
| 108 | 68069.5 | 122307.32 | - | - |
| 109 | 68112.54 | 122281.76 | - | - |
| 110 | 68142.15 | 122270.04 | - | - |
| 111 | 68166.95 | 122261.71 | - | - |

| | | |
|---|---|---|
| полное наименование должности | ДОКУМЕНТ ПОДПИСАН ЭЛЕКТРОННОЙ ПОДПИСЬЮ<br>Сертификат: 839971481847979980055521910400019784 43<br>Владелец: ПУБЛИЧНО-ПРАВОВАЯ КОМПАНИЯ РОСКАДАСТР<br>Действителен: с 24.12.2025 по 19.03.2027 | инициалы, фамилия |

| Земельный участок |
|---|
| вид объекта недвижимости |

| Лист № 357 раздела 4.2 | Всего листов раздела 4.2: 475 | Всего разделов: 8 | Всего листов выписки: 687 |
|---|---|---|---|

| 13.04.2026г. № КУВИ-001/2026-50042580 | |
|---|---|
| Кадастровый номер: | 78:42:0016201:2 |

| 1 | 2 | 3 | 4 | 5 |
|---|---|---|---|---|
| 112 | 68224.36 | 122241.54 | - | - |
| 113 | 68243.4 | 122232.76 | - | - |
| 114 | 68278.89 | 122219.84 | - | - |
| 115 | 68306.68 | 122212.89 | - | - |
| 116 | 68316.05 | 122204.13 | - | - |
| 117 | 68335.46 | 122211.97 | - | - |
| 118 | 68352.21 | 122217.05 | - | - |
| 119 | 68389.52 | 122204.25 | - | - |
| 120 | 68409.75 | 122203.76 | - | - |
| 121 | 68437.15 | 122207.15 | - | - |
| 122 | 68463.95 | 122203.56 | - | - |
| 123 | 68480.12 | 122203.53 | - | - |
| 124 | 68510.85 | 122197.25 | - | - |
| 125 | 68537.06 | 122195.91 | - | - |
| 126 | 68580.5 | 122195.08 | - | - |
| 127 | 68607.11 | 122191.73 | - | - |
| 128 | 68626.86 | 122192.24 | - | - |
| 129 | 68647.48 | 122189.07 | - | - |
| 130 | 68656.63 | 122186.86 | - | - |
| 131 | 68691.54 | 122186.41 | - | - |
| 132 | 68703.85 | 122182.94 | - | - |
| 133 | 68716.09 | 122183.24 | - | - |
| 134 | 68739.75 | 122180.71 | - | - |
| 135 | 68766.96 | 122179.86 | - | - |
| 136 | 68766.51 | 122180.52 | - | - |
| 137 | 68764.27 | 122181.61 | - | - |
| 138 | 68760.2 | 122184.52 | - | - |
| 139 | 68769.99 | 122249.42 | - | - |
| 140 | 68780.96 | 122279.76 | - | - |

ДОКУМЕНТ ПОДПИСАН
ЭЛЕКТРОННОЙ ПОДПИСЬЮ
Сертификат: 839971481847979980055521910400019784 43
Владелец: ПУБЛИЧНО-ПРАВОВАЯ КОМПАНИЯ РОСКАДАСТР
Действителен: с 24.12.2025 по 19.03.2027

| | | |
|---|---|---|
| полное наименование должности | | инициалы, фамилия |

| Земельный участок |
|---|
| вид объекта недвижимости |

| Лист № 358 раздела 4.2 | Всего листов раздела 4.2: 475 | Всего разделов: 8 | Всего листов выписки: 687 |
|---|---|---|---|

| 13.04.2026г. № КУВИ-001/2026-50042580 | |
|---|---|
| Кадастровый номер: | 78:42:0016201:2 |

| 1 | 2 | 3 | 4 | 5 |
|---|---|---|---|---|
| 141 | 68818.44 | 122294.69 | - | - |
| 142 | 68822.93 | 122296.7 | - | - |
| 143 | 68835.49 | 122301.91 | - | - |
| 144 | 68833.79 | 122357.49 | - | - |
| 145 | 68831.48 | 122467.92 | - | - |
| 146 | 68827.28 | 122556.68 | - | - |
| 147 | 68824.68 | 122729.58 | - | - |
| 148 | 68826.57 | 122729.55 | - | - |
| 149 | 68831.47 | 122729.81 | - | - |
| 150 | 68833.2 | 122731.56 | - | - |
| 151 | 68825.19 | 123009.12 | - | - |
| 152 | 68823.52 | 123015.33 | - | - |
| 153 | 68822.25 | 123017.43 | - | - |
| 154 | 68815.42 | 123023.44 | - | - |
| 155 | 68811.72 | 123026.1 | - | - |
| 156 | 68810.42 | 123028.19 | - | - |
| 157 | 68800.42 | 123034.49 | - | - |
| 158 | 68790.93 | 123035.01 | - | - |
| 159 | 68776.48 | 123046.36 | - | - |
| 160 | 68761.86 | 123057.16 | - | - |
| 161 | 68719.45 | 123084.42 | - | - |
| 162 | 68642.26 | 123134.05 | - | - |
| 163 | 68228.94 | 123394.25 | - | - |
| 164 | 68178.84 | 123425 | - | - |
| 165 | 68027.42 | 123521.03 | - | - |
| 166 | 68000.52 | 123536.63 | - | - |
| 167 | 67941.36 | 123572.87 | - | - |
| 168 | 67887.56 | 123605.06 | - | - |
| 169 | 67803.78 | 123657.04 | - | - |

ДОКУМЕНТ ПОДПИСАН
ЭЛЕКТРОННОЙ ПОДПИСЬЮ
Сертификат: 839971481847979980055521910400019784 43
Владелец: ПУБЛИЧНО-ПРАВОВАЯ КОМПАНИЯ РОСКАДАСТР
Действителен: с 24.12.2025 по 19.03.2027

| | |
|---|---|
| полное наименование должности | инициалы, фамилия |

| Земельный участок |
|---|
| вид объекта недвижимости |

| Лист № 359 раздела 4.2 | Всего листов раздела 4.2: 475 | Всего разделов: 8 | Всего листов выписки: 687 |
|---|---|---|---|

| 13.04.2026г. № КУВИ-001/2026-50042580 | |
|---|---|
| Кадастровый номер: | 78:42:0016201:2 |

| 1 | 2 | 3 | 4 | 5 |
|---|---|---|---|---|
| 170 | 67747.91 | 123690.99 | - | - |
| 171 | 67730.16 | 123701.65 | - | - |
| 172 | 67721.59 | 123705.73 | - | - |
| 173 | 67715.33 | 123706.92 | - | - |
| 174 | 67708.33 | 123707.23 | - | - |
| 175 | 67703.02 | 123706.83 | - | - |
| 176 | 67615 | 123694.93 | - | - |
| 177 | 67610.36 | 123694.27 | - | - |
| 178 | 67566.97 | 123688.43 | - | - |
| 179 | 67225.59 | 123642.25 | - | - |
| 180 | 67224.08 | 123642.86 | - | - |
| 181 | 67221.4 | 123642.52 | - | - |
| 182 | 67201.16 | 123640.18 | - | - |
| 183 | 66901.32 | 123599.03 | - | - |
| 184 | 66781.82 | 123563.84 | - | - |
| 185 | 66782.24 | 123560.56 | - | - |
| 186 | 66783.4 | 123556.17 | - | - |
| 187 | 66784.29 | 123551.59 | - | - |
| 188 | 66764.61 | 123546.15 | - | - |
| 189 | 66760.47 | 123545.05 | - | - |
| 190 | 66630.67 | 123509.34 | - | - |
| 191 | 66383.35 | 123440.79 | - | - |
| 192 | 66408.93 | 123315 | - | - |
| 193 | 66438.41 | 123148.65 | - | - |
| 194 | 66440.62 | 123133.45 | - | - |
| 195 | 66413.82 | 122714.61 | - | - |
| 196 | 66413.49 | 122709.3 | - | - |
| 197 | 66398.26 | 122486.26 | - | - |
| 198 | 66394.8 | 122482.88 | - | - |

ДОКУМЕНТ ПОДПИСАН
ЭЛЕКТРОННОЙ ПОДПИСЬЮ
Сертификат: 839971481847979980055521910400019784 43
Владелец: ПУБЛИЧНО-ПРАВОВАЯ КОМПАНИЯ РОСКАДАСТР
Действителен: с 24.12.2025 по 19.03.2027

| | |
|---|---|
| полное наименование должности | инициалы, фамилия |

| Земельный участок |
|---|
| вид объекта недвижимости |

| Лист № 360 раздела 4.2 | Всего листов раздела 4.2: 475 | Всего разделов: 8 | Всего листов выписки: 687 |
|---|---|---|---|

| 13.04.2026г. № КУВИ-001/2026-50042580 | |
|---|---|
| Кадастровый номер: | 78:42:0016201:2 |

| 1 | 2 | 3 | 4 | 5 |
|---|---|---|---|---|
| 199 | 66393.16 | 122482.06 | - | - |
| 200 | 66395.08 | 122481.89 | - | - |
| 201 | 66397.02 | 122481.87 | - | - |
| 202 | 66398.95 | 122481.99 | - | - |
| 203 | 66400.86 | 122482.26 | - | - |
| 204 | 66402.75 | 122482.68 | - | - |
| 205 | 66404.61 | 122483.23 | - | - |
| 206 | 66406.41 | 122483.92 | - | - |
| 207 | 66408.16 | 122484.75 | - | - |
| 208 | 66409.84 | 122485.7 | - | - |
| 209 | 66411.45 | 122486.78 | - | - |
| 210 | 66412.97 | 122487.98 | - | - |
| 211 | 66414.4 | 122489.28 | - | - |
| 212 | 66415.72 | 122490.69 | - | - |
| 213 | 66416.93 | 122492.2 | - | - |
| 214 | 66418.03 | 122493.79 | - | - |
| 215 | 66419.01 | 122495.46 | - | - |
| 216 | 66419.85 | 122497.2 | - | - |
| 217 | 66420.56 | 122499 | - | - |
| 218 | 66421.14 | 122500.85 | - | - |
| 219 | 66421.58 | 122502.74 | - | - |
| 220 | 66469.13 | 122585.11 | - | - |
| 221 | 66470.33 | 122587.03 | - | - |
| 222 | 66471.66 | 122588.86 | - | - |
| 223 | 66473.11 | 122590.6 | - | - |
| 224 | 66474.69 | 122592.23 | - | - |
| 225 | 66476.36 | 122593.75 | - | - |
| 226 | 66478.14 | 122595.16 | - | - |
| 227 | 66480.01 | 122596.44 | - | - |

ДОКУМЕНТ ПОДПИСАН
ЭЛЕКТРОННОЙ ПОДПИСЬЮ
Сертификат: 839971481847979980055521910400019784 43
Владелец: ПУБЛИЧНО-ПРАВОВАЯ КОМПАНИЯ РОСКАДАСТР
Действителен: с 24.12.2025 по 19.03.2027

| | |
|---|---|
| полное наименование должности | инициалы, фамилия |

| Земельный участок |
|---|
| вид объекта недвижимости |

| Лист № 361 раздела 4.2 | Всего листов раздела 4.2: 475 | Всего разделов: 8 | Всего листов выписки: 687 |
|---|---|---|---|

| 13.04.2026г. № КУВИ-001/2026-50042580 | |
|---|---|
| Кадастровый номер: | 78:42:0016201:2 |

| 1 | 2 | 3 | 4 | 5 |
|---|---|---|---|---|
| 228 | 66481.97 | 122597.58 | - | - |
| 229 | 66484 | 122598.59 | - | - |
| 230 | 66486.09 | 122599.46 | - | - |
| 231 | 66488.24 | 122600.19 | - | - |
| 232 | 66490.43 | 122600.76 | - | - |
| 233 | 66492.66 | 122601.18 | - | - |
| 234 | 66494.91 | 122601.45 | - | - |
| 235 | 66497.17 | 122601.56 | - | - |
| 236 | 66499.44 | 122601.52 | - | - |
| 237 | 66501.7 | 122601.33 | - | - |
| 238 | 66503.94 | 122600.97 | - | - |
| 239 | 66506.15 | 122600.47 | - | - |
| 240 | 66508.32 | 122599.82 | - | - |
| 241 | 66510.56 | 122599.28 | - | - |
| 242 | 66512.83 | 122598.9 | - | - |
| 243 | 66515.12 | 122598.68 | - | - |
| 244 | 66517.42 | 122598.62 | - | - |
| 245 | 66519.72 | 122598.71 | - | - |
| 246 | 66522.01 | 122598.96 | - | - |
| 247 | 66524.28 | 122599.36 | - | - |
| 248 | 66526.51 | 122599.92 | - | - |
| 249 | 66528.7 | 122600.63 | - | - |
| 250 | 66530.84 | 122601.49 | - | - |
| 251 | 66532.91 | 122602.49 | - | - |
| 252 | 66534.91 | 122603.64 | - | - |
| 253 | 66536.83 | 122604.91 | - | - |
| 254 | 66538.65 | 122606.31 | - | - |
| 255 | 66540.38 | 122607.84 | - | - |
| 256 | 66541.99 | 122609.48 | - | - |

ДОКУМЕНТ ПОДПИСАН
ЭЛЕКТРОННОЙ ПОДПИСЬЮ
Сертификат: 839971481847979980055521910400019784 43
Владелец: ПУБЛИЧНО-ПРАВОВАЯ КОМПАНИЯ РОСКАДАСТР
Действителен: с 24.12.2025 по 19.03.2027

| | | |
|---|---|---|
| полное наименование должности | | инициалы, фамилия |

| Земельный участок |
|---|
| вид объекта недвижимости |

| Лист № 362 раздела 4.2 | Всего листов раздела 4.2: 475 | Всего разделов: 8 | Всего листов выписки: 687 |
|---|---|---|---|

| 13.04.2026г. № КУВИ-001/2026-50042580 | |
|---|---|
| Кадастровый номер: | 78:42:0016201:2 |

| 1 | 2 | 3 | 4 | 5 |
|---|---|---|---|---|
| 257 | 66543.5 | 122611.23 | - | - |
| 258 | 66546.12 | 122613.16 | - | - |
| 259 | 66548.83 | 122614.98 | - | - |
| 260 | 66551.62 | 122616.66 | - | - |
| 261 | 66554.49 | 122618.22 | - | - |
| 262 | 66557.43 | 122619.63 | - | - |
| 263 | 66560.44 | 122620.91 | - | - |
| 264 | 66563.5 | 122622.04 | - | - |
| 265 | 66566.61 | 122623.03 | - | - |
| 266 | 66569.76 | 122623.87 | - | - |
| 267 | 66572.95 | 122624.56 | - | - |
| 268 | 66576.16 | 122625.1 | - | - |
| 269 | 66579.4 | 122625.49 | - | - |
| 270 | 66582.66 | 122625.73 | - | - |
| 271 | 66585.92 | 122625.82 | - | - |
| 272 | 66589.18 | 122625.75 | - | - |
| 273 | 66592.44 | 122625.53 | - | - |
| 274 | 66593.83 | 122624.19 | - | - |
| 275 | 66595.12 | 122622.75 | - | - |
| 276 | 66596.29 | 122621.21 | - | - |
| 277 | 66597.33 | 122619.58 | - | - |
| 278 | 66598.24 | 122617.88 | - | - |
| 279 | 66599.01 | 122616.11 | - | - |
| 280 | 66599.64 | 122614.28 | - | - |
| 281 | 66600.12 | 122612.41 | - | - |
| 282 | 66600.45 | 122610.51 | - | - |
| 283 | 66600.63 | 122608.58 | - | - |
| 284 | 66600.65 | 122606.65 | - | - |
| 285 | 66600.52 | 122604.72 | - | - |

ДОКУМЕНТ ПОДПИСАН
ЭЛЕКТРОННОЙ ПОДПИСЬЮ
Сертификат: 839971481847979980055521910400019784 43
Владелец: ПУБЛИЧНО-ПРАВОВАЯ КОМПАНИЯ РОСКАДАСТР
Действителен: с 24.12.2025 по 19.03.2027

| | | |
|---|---|---|
| полное наименование должности | | инициалы, фамилия |

| Земельный участок |
|---|
| вид объекта недвижимости |

| Лист № 363 раздела 4.2 | Всего листов раздела 4.2: 475 | Всего разделов: 8 | Всего листов выписки: 687 |
|---|---|---|---|

| 13.04.2026г. № КУВИ-001/2026-50042580 | |
|---|---|
| Кадастровый номер: | 78:42:0016201:2 |

| 1 | 2 | 3 | 4 | 5 |
|---|---|---|---|---|
| 286 | 66600.24 | 122602.81 | - | - |
| 287 | 66599.81 | 122600.93 | - | - |
| 288 | 66599.23 | 122599.09 | - | - |
| 289 | 66598.51 | 122597.29 | - | - |
| 290 | 66597.65 | 122595.57 | - | - |
| 291 | 66596.65 | 122593.91 | - | - |
| 292 | 66595.52 | 122592.34 | - | - |
| 293 | 66594.28 | 122590.87 | - | - |
| 294 | 66592.92 | 122589.5 | - | - |
| 295 | 66564.22 | 122586.38 | - | - |
| 296 | 66561.2 | 122586.2 | - | - |
| 297 | 66558.19 | 122585.88 | - | - |
| 298 | 66555.21 | 122585.41 | - | - |
| 299 | 66552.25 | 122584.8 | - | - |
| 300 | 66549.33 | 122584.03 | - | - |
| 301 | 66546.45 | 122583.13 | - | - |
| 302 | 66543.61 | 122582.08 | - | - |
| 303 | 66540.83 | 122580.89 | - | - |
| 304 | 66538.12 | 122579.57 | - | - |
| 305 | 66535.47 | 122578.11 | - | - |
| 306 | 66532.9 | 122576.53 | - | - |
| 307 | 66530.41 | 122574.82 | - | - |
| 308 | 66528.01 | 122572.99 | - | - |
| 309 | 66525.97 | 122572.24 | - | - |
| 310 | 66523.88 | 122571.65 | - | - |
| 311 | 66521.76 | 122571.21 | - | - |
| 312 | 66519.61 | 122570.92 | - | - |
| 313 | 66517.45 | 122570.78 | - | - |
| 314 | 66515.28 | 122570.8 | - | - |

ДОКУМЕНТ ПОДПИСАН
ЭЛЕКТРОННОЙ ПОДПИСЬЮ
Сертификат: 839971481847979980055521910400019784 43
Владелец: ПУБЛИЧНО-ПРАВОВАЯ КОМПАНИЯ РОСКАДАСТР
Действителен: с 24.12.2025 по 19.03.2027

| | |
|---|---|
| полное наименование должности | инициалы, фамилия |

| Земельный участок |
|---|
| вид объекта недвижимости |

| Лист № 364 раздела 4.2 | Всего листов раздела 4.2: 475 | Всего разделов: 8 | Всего листов выписки: 687 |
|---|---|---|---|

| 13.04.2026г. № КУВИ-001/2026-50042580 | |
|---|---|
| Кадастровый номер: | 78:42:0016201:2 |

| 1 | 2 | 3 | 4 | 5 |
|---|---|---|---|---|
| 315 | 66513.12 | 122570.97 | - | - |
| 316 | 66510.98 | 122571.3 | - | - |
| 317 | 66508.86 | 122571.77 | - | - |
| 318 | 66506.79 | 122572.4 | - | - |
| 319 | 66504.77 | 122573.18 | - | - |
| 320 | 66503.21 | 122573.45 | - | - |
| 321 | 66501.64 | 122573.58 | - | - |
| 322 | 66500.06 | 122573.57 | - | - |
| 323 | 66498.48 | 122573.42 | - | - |
| 324 | 66496.93 | 122573.13 | - | - |
| 325 | 66495.41 | 122572.7 | - | - |
| 326 | 66493.94 | 122572.13 | - | - |
| 327 | 66492.52 | 122571.44 | - | - |
| 328 | 66491.17 | 122570.62 | - | - |
| 329 | 66489.89 | 122569.69 | - | - |
| 330 | 66488.71 | 122568.64 | - | - |
| 331 | 66487.63 | 122567.49 | - | - |
| 332 | 66486.65 | 122566.25 | - | - |
| 333 | 66485.79 | 122564.93 | - | - |
| 334 | 66485.05 | 122563.53 | - | - |
| 335 | 66484.44 | 122562.08 | - | - |
| 336 | 66483.45 | 122559.28 | - | - |
| 337 | 66482.33 | 122556.53 | - | - |
| 338 | 66481.09 | 122553.84 | - | - |
| 339 | 66479.73 | 122551.2 | - | - |
| 340 | 66478.24 | 122548.64 | - | - |
| 341 | 66476.63 | 122546.14 | - | - |
| 342 | 66474.91 | 122543.73 | - | - |
| 343 | 66473.08 | 122541.4 | - | - |

ДОКУМЕНТ ПОДПИСАН
ЭЛЕКТРОННОЙ ПОДПИСЬЮ
Сертификат: 839971481847979980055521910400019784 43
Владелец: ПУБЛИЧНО-ПРАВОВАЯ КОМПАНИЯ РОСКАДАСТР
Действителен: с 24.12.2025 по 19.03.2027

| | |
|---|---|
| полное наименование должности | инициалы, фамилия |

| Земельный участок |
|---|
| вид объекта недвижимости |

| Лист № 365 раздела 4.2 | Всего листов раздела 4.2: 475 | Всего разделов: 8 | Всего листов выписки: 687 |
|---|---|---|---|

| 13.04.2026г. № КУВИ-001/2026-50042580 | |
|---|---|
| Кадастровый номер: | 78:42:0016201:2 |

| 1 | 2 | 3 | 4 | 5 |
|---|---|---|---|---|
| 344 | 66471.14 | 122539.15 | - | - |
| 345 | 66469.1 | 122537 | - | - |
| 346 | 66466.96 | 122534.95 | - | - |
| 347 | 66464.73 | 122533 | - | - |
| 348 | 66440.33 | 122513.12 | - | - |
| 349 | 66438.44 | 122511.69 | - | - |
| 350 | 66436.64 | 122510.16 | - | - |
| 351 | 66434.94 | 122508.53 | - | - |
| 352 | 66433.33 | 122506.81 | - | - |
| 353 | 66431.82 | 122504.99 | - | - |
| 354 | 66430.42 | 122503.09 | - | - |
| 355 | 66429.14 | 122501.11 | - | - |
| 356 | 66427.97 | 122499.06 | - | - |
| 357 | 66426.92 | 122496.95 | - | - |
| 358 | 66426 | 122494.78 | - | - |
| 359 | 66425.25 | 122492.81 | - | - |
| 360 | 66424.37 | 122490.9 | - | - |
| 361 | 66423.35 | 122489.06 | - | - |
| 362 | 66422.21 | 122487.3 | - | - |
| 363 | 66420.95 | 122485.62 | - | - |
| 364 | 66419.57 | 122484.03 | - | - |
| 365 | 66418.08 | 122482.55 | - | - |
| 366 | 66416.49 | 122481.17 | - | - |
| 367 | 66414.81 | 122479.91 | - | - |
| 368 | 66413.05 | 122478.77 | - | - |
| 369 | 66411.2 | 122477.76 | - | - |
| 370 | 66409.29 | 122476.88 | - | - |
| 371 | 66407.33 | 122476.14 | - | - |
| 372 | 66405.32 | 122475.54 | - | - |

ДОКУМЕНТ ПОДПИСАН
ЭЛЕКТРОННОЙ ПОДПИСЬЮ
Сертификат: 839971481847979980055521910400019784 43
Владелец: ПУБЛИЧНО-ПРАВОВАЯ КОМПАНИЯ РОСКАДАСТР
Действителен: с 24.12.2025 по 19.03.2027

| | |
|---|---|
| полное наименование должности | инициалы, фамилия |

| Земельный участок |
|---|
| вид объекта недвижимости |

| Лист № 366 раздела 4.2 | Всего листов раздела 4.2: 475 | Всего разделов: 8 | Всего листов выписки: 687 |
|---|---|---|---|

| 13.04.2026г. № КУВИ-001/2026-50042580 | |
|---|---|
| Кадастровый номер: | 78:42:0016201:2 |

| 1 | 2 | 3 | 4 | 5 |
|---|---|---|---|---|
| 373 | 66392.83 | 122477.23 | - | - |
| 374 | 66393.2 | 122476.51 | - | - |
| 375 | 66394.94 | 122475.18 | - | - |
| 376 | 66396.73 | 122473.36 | - | - |
| 377 | 66392.67 | 122399.72 | - | - |
| 378 | 66391.77 | 122388.79 | - | - |
| 379 | 66386.42 | 122326.51 | - | - |
| 380 | 66385.17 | 122309.49 | - | - |
| 381 | 66384.99 | 122294.79 | - | - |
| 382 | 66401.62 | 122153.01 | - | - |
| 383 | 66402.29 | 122148.12 | - | - |
| 384 | 66405.6 | 122108.93 | - | - |
| 385 | 66420.72 | 121986.92 | - | - |
| 386 | 66425.97 | 121978.8 | - | - |
| 387 | 66428.58 | 121961.31 | - | - |
| 388 | 66422.28 | 121955.06 | - | - |
| 389 | 66422.27 | 121953.2 | - | - |
| 390 | 66420.45 | 121939.63 | - | - |
| 391 | 66420.43 | 121939.5 | - | - |
| 392 | 66419.87 | 121932.4 | - | - |
| 393 | 66417.02 | 121920.39 | - | - |
| 394 | 66415.21 | 121910.38 | - | - |
| 395 | 66411.33 | 121904.1 | - | - |
| 396 | 66403.16 | 121886.43 | - | - |
| 397 | 66400.76 | 121881.92 | - | - |
| 398 | 66400.55 | 121881.4 | - | - |
| 399 | 66399.56 | 121879.66 | - | - |
| 400 | 66397.35 | 121875.49 | - | - |
| 401 | 66396.07 | 121873.49 | - | - |

ДОКУМЕНТ ПОДПИСАН
ЭЛЕКТРОННОЙ ПОДПИСЬЮ
Сертификат: 839971481847979980055521910400019784 43
Владелец: ПУБЛИЧНО-ПРАВОВАЯ КОМПАНИЯ РОСКАДАСТР
Действителен: с 24.12.2025 по 19.03.2027

| | |
|---|---|
| полное наименование должности | инициалы, фамилия |

| Земельный участок |
|---|
| вид объекта недвижимости |

| Лист № 367 раздела 4.2 | Всего листов раздела 4.2: 475 | Всего разделов: 8 | Всего листов выписки: 687 |
|---|---|---|---|

| 13.04.2026г. № КУВИ-001/2026-50042580 | |
|---|---|
| Кадастровый номер: | 78:42:0016201:2 |

| 1 | 2 | 3 | 4 | 5 |
|---|---|---|---|---|
| 402 | 66396.02 | 121873.4 | - | - |
| 403 | 66395.99 | 121873.36 | - | - |
| 404 | 66383.64 | 121854.05 | - | - |
| 405 | 66382.51 | 121852 | - | - |
| 406 | 66372.95 | 121836.35 | - | - |
| 407 | 66372.86 | 121836.19 | - | - |
| 408 | 66366.76 | 121824.28 | - | - |
| 409 | 66359.26 | 121803.49 | - | - |
| 410 | 66357.67 | 121795.29 | - | - |
| 411 | 66353.92 | 121769.66 | - | - |
| 412 | 66352.79 | 121762.21 | - | - |
| 413 | 66350.01 | 121732.16 | - | - |
| 414 | 66350.1 | 121728.43 | - | - |
| 415 | 66354.26 | 121701.55 | - | - |
| 416 | 66360.82 | 121698.96 | - | - |
| 417 | 66350.72 | 121646.64 | - | - |
| 418 | 66349.69 | 121640.62 | - | - |
| 419 | 66346.17 | 121619.24 | - | - |
| 420 | 66345.6 | 121615.87 | - | - |
| 421 | 66342.08 | 121616.43 | - | - |
| 422 | 66340.69 | 121616.22 | - | - |
| 423 | 66339.64 | 121614.71 | - | - |
| 424 | 66334.67 | 121587.66 | - | - |
| 425 | 66332.24 | 121588.1 | - | - |
| 426 | 66329.99 | 121575.31 | - | - |
| 427 | 66332.51 | 121574.89 | - | - |
| 428 | 66329.82 | 121558.34 | - | - |
| 429 | 66330.14 | 121556.54 | - | - |
| 430 | 66331.31 | 121555.91 | - | - |

ДОКУМЕНТ ПОДПИСАН
ЭЛЕКТРОННОЙ ПОДПИСЬЮ
Сертификат: 839971481847979980055521910400019784 43
Владелец: ПУБЛИЧНО-ПРАВОВАЯ КОМПАНИЯ РОСКАДАСТР
Действителен: с 24.12.2025 по 19.03.2027

| | | |
|---|---|---|
| полное наименование должности | | инициалы, фамилия |

| Земельный участок |
|---|
| вид объекта недвижимости |

| Лист № 368 раздела 4.2 | Всего листов раздела 4.2: 475 | Всего разделов: 8 | Всего листов выписки: 687 |
|---|---|---|---|

| 13.04.2026г. № КУВИ-001/2026-50042580 | |
|---|---|
| Кадастровый номер: | 78:42:0016201:2 |

| 1 | 2 | 3 | 4 | 5 |
|---|---|---|---|---|
| 431 | 66333.52 | 121555.58 | - | - |
| 432 | 66332.71 | 121553.6 | - | - |
| 433 | 66316.76 | 121528.95 | - | - |
| 434 | 66296.76 | 121501.48 | - | - |
| 435 | 66293.05 | 121495.11 | - | - |
| 436 | 66290.05 | 121491.28 | - | - |
| 437 | 66288.8 | 121489.18 | - | - |
| 438 | 66278.69 | 121490.39 | - | - |
| 1 | 66290.68 | 121485.17 | - | - |
| 1 | 66400.72 | 121762.47 | - | - |
| 2 | 66400.9 | 121763.55 | - | - |
| 3 | 66401.22 | 121764.59 | - | - |
| 4 | 66401.68 | 121765.58 | - | - |
| 5 | 66402.27 | 121766.49 | - | - |
| 6 | 66402.97 | 121767.32 | - | - |
| 7 | 66403.79 | 121768.05 | - | - |
| 8 | 66404.69 | 121768.65 | - | - |
| 9 | 66405.67 | 121769.13 | - | - |
| 10 | 66406.71 | 121769.47 | - | - |
| 11 | 66407.78 | 121769.67 | - | - |
| 12 | 66408.87 | 121769.72 | - | - |
| 13 | 66409.9 | 121769.64 | - | - |
| 14 | 66410.93 | 121769.72 | - | - |
| 15 | 66411.94 | 121769.93 | - | - |
| 16 | 66412.92 | 121770.28 | - | - |
| 17 | 66413.83 | 121770.76 | - | - |
| 18 | 66414.67 | 121771.37 | - | - |
| 19 | 66415.42 | 121772.08 | - | - |
| 20 | 66416.06 | 121772.9 | - | - |

ДОКУМЕНТ ПОДПИСАН
ЭЛЕКТРОННОЙ ПОДПИСЬЮ
Сертификат: 839971481847979980055521910400019784 43
Владелец: ПУБЛИЧНО-ПРАВОВАЯ КОМПАНИЯ РОСКАДАСТР
Действителен: с 24.12.2025 по 19.03.2027

| | | |
|---|---|---|
| полное наименование должности | | инициалы, фамилия |

| Земельный участок |
|---|
| вид объекта недвижимости |

| Лист № 369 раздела 4.2 | Всего листов раздела 4.2: 475 | Всего разделов: 8 | Всего листов выписки: 687 |
|---|---|---|---|

| 13.04.2026г. № КУВИ-001/2026-50042580 | |
|---|---|
| Кадастровый номер: | 78:42:0016201:2 |

| 1 | 2 | 3 | 4 | 5 |
|---|---|---|---|---|
| 21 | 66416.59 | 121773.79 | - | - |
| 22 | 66416.99 | 121774.75 | - | - |
| 23 | 66417.21 | 121775.7 | - | - |
| 24 | 66417.59 | 121776.6 | - | - |
| 25 | 66418.09 | 121777.44 | - | - |
| 26 | 66418.73 | 121778.19 | - | - |
| 27 | 66419.46 | 121778.83 | - | - |
| 28 | 66420.29 | 121779.35 | - | - |
| 29 | 66421.19 | 121779.74 | - | - |
| 30 | 66422.14 | 121779.98 | - | - |
| 31 | 66423.12 | 121780.07 | - | - |
| 32 | 66424.1 | 121780.02 | - | - |
| 33 | 66425.05 | 121779.81 | - | - |
| 34 | 66425.97 | 121779.45 | - | - |
| 35 | 66426.81 | 121778.96 | - | - |
| 36 | 66427.58 | 121778.35 | - | - |
| 37 | 66428.15 | 121777.76 | - | - |
| 38 | 66428.61 | 121777.08 | - | - |
| 39 | 66428.94 | 121776.33 | - | - |
| 40 | 66429.14 | 121775.53 | - | - |
| 41 | 66429.2 | 121774.71 | - | - |
| 42 | 66429.11 | 121773.89 | - | - |
| 43 | 66428.87 | 121773.11 | - | - |
| 44 | 66428.51 | 121772.37 | - | - |
| 45 | 66428.02 | 121771.71 | - | - |
| 46 | 66427.42 | 121771.15 | - | - |
| 47 | 66426.73 | 121770.7 | - | - |
| 48 | 66425.98 | 121770.38 | - | - |
| 49 | 66425.18 | 121770.2 | - | - |

| | | |
|---|---|---|
| полное наименование должности | ДОКУМЕНТ ПОДПИСАН ЭЛЕКТРОННОЙ ПОДПИСЬЮ<br>Сертификат: 839971481847979980055521910400019784 43<br>Владелец: ПУБЛИЧНО-ПРАВОВАЯ КОМПАНИЯ РОСКАДАСТР<br>Действителен: с 24.12.2025 по 19.03.2027 | инициалы, фамилия |

| Земельный участок |
|---|
| вид объекта недвижимости |

| Лист № 370 раздела 4.2 | Всего листов раздела 4.2: 475 | Всего разделов: 8 | Всего листов выписки: 687 |
|---|---|---|---|

| 13.04.2026г. № КУВИ-001/2026-50042580 | |
|---|---|
| Кадастровый номер: | 78:42:0016201:2 |

| 1 | 2 | 3 | 4 | 5 |
|---|---|---|---|---|
| 50 | 66423.79 | 121769.65 | - | - |
| 51 | 66422.47 | 121768.98 | - | - |
| 52 | 66421.22 | 121768.18 | - | - |
| 53 | 66420.04 | 121767.27 | - | - |
| 54 | 66418.96 | 121766.25 | - | - |
| 55 | 66417.98 | 121765.13 | - | - |
| 56 | 66417.11 | 121763.93 | - | - |
| 57 | 66416.36 | 121762.64 | - | - |
| 58 | 66415.74 | 121761.3 | - | - |
| 59 | 66415.25 | 121759.9 | - | - |
| 60 | 66415 | 121758.9 | - | - |
| 61 | 66414.6 | 121757.96 | - | - |
| 62 | 66414.07 | 121757.08 | - | - |
| 63 | 66413.4 | 121756.3 | - | - |
| 64 | 66412.63 | 121755.63 | - | - |
| 65 | 66411.76 | 121755.09 | - | - |
| 66 | 66410.81 | 121754.69 | - | - |
| 67 | 66409.82 | 121754.44 | - | - |
| 68 | 66408.8 | 121754.34 | - | - |
| 69 | 66407.78 | 121754.4 | - | - |
| 70 | 66406.78 | 121754.62 | - | - |
| 71 | 66405.72 | 121754.49 | - | - |
| 72 | 66404.7 | 121754.21 | - | - |
| 73 | 66403.73 | 121753.78 | - | - |
| 74 | 66402.82 | 121753.23 | - | - |
| 75 | 66402.01 | 121752.55 | - | - |
| 76 | 66401.3 | 121751.76 | - | - |
| 77 | 66400.71 | 121750.87 | - | - |
| 78 | 66400.26 | 121749.92 | - | - |

ДОКУМЕНТ ПОДПИСАН
ЭЛЕКТРОННОЙ ПОДПИСЬЮ
Сертификат: 839971481847979980055521910400019784 43
Владелец: ПУБЛИЧНО-ПРАВОВАЯ КОМПАНИЯ РОСКАДАСТР
Действителен: с 24.12.2025 по 19.03.2027

| | | |
|---|---|---|
| полное наименование должности | | инициалы, фамилия |

| Земельный участок |
|---|
| вид объекта недвижимости |

| Лист № 371 раздела 4.2 | Всего листов раздела 4.2: 475 | Всего разделов: 8 | Всего листов выписки: 687 |
|---|---|---|---|

| 13.04.2026г. № КУВИ-001/2026-50042580 | |
|---|---|
| Кадастровый номер: | 78:42:0016201:2 |

| 1 | 2 | 3 | 4 | 5 |
|---|---|---|---|---|
| 79 | 66399.95 | 121748.9 | - | - |
| 80 | 66399.78 | 121747.86 | - | - |
| 81 | 66399.77 | 121746.8 | - | - |
| 82 | 66399.11 | 121746.17 | - | - |
| 83 | 66398.36 | 121745.66 | - | - |
| 84 | 66397.54 | 121745.28 | - | - |
| 85 | 66396.67 | 121745.04 | - | - |
| 86 | 66395.77 | 121744.95 | - | - |
| 87 | 66394.86 | 121745 | - | - |
| 88 | 66393.98 | 121745.2 | - | - |
| 89 | 66393.14 | 121745.53 | - | - |
| 90 | 66392.37 | 121746.01 | - | - |
| 91 | 66391.68 | 121746.59 | - | - |
| 92 | 66391.1 | 121747.29 | - | - |
| 93 | 66390.64 | 121748.07 | - | - |
| 94 | 66390.31 | 121748.91 | - | - |
| 95 | 66390.12 | 121749.8 | - | - |
| 96 | 66390.08 | 121750.7 | - | - |
| 97 | 66390.19 | 121751.6 | - | - |
| 98 | 66390.44 | 121752.47 | - | - |
| 99 | 66390.83 | 121753.28 | - | - |
| 100 | 66391.35 | 121754.03 | - | - |
| 101 | 66391.98 | 121754.68 | - | - |
| 102 | 66392.71 | 121755.21 | - | - |
| 103 | 66393.52 | 121755.63 | - | - |
| 104 | 66394.34 | 121755.39 | - | - |
| 105 | 66395.19 | 121755.3 | - | - |
| 106 | 66396.04 | 121755.34 | - | - |
| 107 | 66396.87 | 121755.53 | - | - |

ДОКУМЕНТ ПОДПИСАН
ЭЛЕКТРОННОЙ ПОДПИСЬЮ
Сертификат: 839971481847979980055521910400019784 43
Владелец: ПУБЛИЧНО-ПРАВОВАЯ КОМПАНИЯ РОСКАДАСТР
Действителен: с 24.12.2025 по 19.03.2027

| | |
|---|---|
| полное наименование должности | инициалы, фамилия |

| Земельный участок |
|---|
| вид объекта недвижимости |

| Лист № 372 раздела 4.2 | Всего листов раздела 4.2: 475 | Всего разделов: 8 | Всего листов выписки: 687 |
|---|---|---|---|

| 13.04.2026г. № КУВИ-001/2026-50042580 | |
|---|---|
| Кадастровый номер: | 78:42:0016201:2 |

| 1 | 2 | 3 | 4 | 5 |
|---|---|---|---|---|
| 108 | 66397.67 | 121755.85 | - | - |
| 109 | 66398.4 | 121756.29 | - | - |
| 110 | 66399.04 | 121756.84 | - | - |
| 111 | 66399.59 | 121757.5 | - | - |
| 112 | 66400.03 | 121758.23 | - | - |
| 113 | 66400.34 | 121759.03 | - | - |
| 114 | 66400.52 | 121759.86 | - | - |
| 115 | 66400.56 | 121760.72 | - | - |
| 116 | 66400.7 | 121761.39 | - | - |
| 1 | 66400.72 | 121762.47 | - | - |
| 1 | 66990.76 | 122139.62 | - | - |
| 2 | 66990.49 | 122139.82 | - | - |
| 3 | 66990.33 | 122140.12 | - | - |
| 4 | 66990.29 | 122140.45 | - | - |
| 5 | 66990.38 | 122140.78 | - | - |
| 6 | 66990.6 | 122141.04 | - | - |
| 7 | 66990.9 | 122141.2 | - | - |
| 8 | 66998.92 | 122140.21 | - | - |
| 9 | 67033.33 | 122147.12 | - | - |
| 10 | 67058.64 | 122156.72 | - | - |
| 11 | 67077.96 | 122165.71 | - | - |
| 12 | 67119.39 | 122172.76 | - | - |
| 13 | 67120.44 | 122172.49 | - | - |
| 14 | 67121.46 | 122172.07 | - | - |
| 15 | 67122.4 | 122171.52 | - | - |
| 16 | 67123.25 | 122170.83 | - | - |
| 17 | 67124 | 122170.04 | - | - |
| 18 | 67124.63 | 122169.14 | - | - |
| 19 | 67125.12 | 122168.17 | - | - |

ДОКУМЕНТ ПОДПИСАН
ЭЛЕКТРОННОЙ ПОДПИСЬЮ
Сертификат: 839971481847979980055521910400019784 43
Владелец: ПУБЛИЧНО-ПРАВОВАЯ КОМПАНИЯ РОСКАДАСТР
Действителен: с 24.12.2025 по 19.03.2027

| | | |
|---|---|---|
| полное наименование должности | | инициалы, фамилия |

| Земельный участок |
|---|
| вид объекта недвижимости |

| Лист № 373 раздела 4.2 | Всего листов раздела 4.2: 475 | Всего разделов: 8 | Всего листов выписки: 687 |
|---|---|---|---|

| 13.04.2026г. № КУВИ-001/2026-50042580 | |
|---|---|
| Кадастровый номер: | 78:42:0016201:2 |

| 1 | 2 | 3 | 4 | 5 |
|---|---|---|---|---|
| 20 | 67125.47 | 122167.13 | - | - |
| 21 | 67125.67 | 122166.06 | - | - |
| 22 | 67125.72 | 122164.96 | - | - |
| 23 | 67125.61 | 122163.88 | - | - |
| 24 | 67125.35 | 122162.82 | - | - |
| 25 | 67124.94 | 122161.8 | - | - |
| 26 | 67124.39 | 122160.86 | - | - |
| 27 | 67123.71 | 122160 | - | - |
| 28 | 67122.92 | 122159.25 | - | - |
| 29 | 67122.03 | 122158.61 | - | - |
| 30 | 67121.06 | 122158.12 | - | - |
| 31 | 67085.97 | 122154.07 | - | - |
| 32 | 67042.72 | 122135.5 | - | - |
| 33 | 66999 | 122135.32 | - | - |
| 1 | 66990.76 | 122139.62 | - | - |
| 1 | 67225.97 | 122157.92 | - | - |
| 2 | 67224.18 | 122157.32 | - | - |
| 3 | 67222.34 | 122156.86 | - | - |
| 4 | 67220.48 | 122156.54 | - | - |
| 5 | 67218.59 | 122156.37 | - | - |
| 6 | 67216.7 | 122156.35 | - | - |
| 7 | 67214.82 | 122156.47 | - | - |
| 8 | 67212.94 | 122156.73 | - | - |
| 9 | 67211.1 | 122157.14 | - | - |
| 10 | 67209.29 | 122157.7 | - | - |
| 11 | 67207.53 | 122158.39 | - | - |
| 12 | 67190.48 | 122164.03 | - | - |
| 13 | 67175.3 | 122165.5 | - | - |
| 14 | 67162.32 | 122163.33 | - | - |

ДОКУМЕНТ ПОДПИСАН
ЭЛЕКТРОННОЙ ПОДПИСЬЮ
Сертификат: 839971481847979980055521910400019784 43
Владелец: ПУБЛИЧНО-ПРАВОВАЯ КОМПАНИЯ РОСКАДАСТР
Действителен: с 24.12.2025 по 19.03.2027

| | |
|---|---|
| полное наименование должности | инициалы, фамилия |

| Земельный участок |
|---|
| вид объекта недвижимости |

| Лист № 374 раздела 4.2 | Всего листов раздела 4.2: 475 | Всего разделов: 8 | Всего листов выписки: 687 |
|---|---|---|---|

| 13.04.2026г. № КУВИ-001/2026-50042580 | |
|---|---|
| Кадастровый номер: | 78:42:0016201:2 |

| 1 | 2 | 3 | 4 | 5 |
|---|---|---|---|---|
| 15 | 67146.24 | 122168.46 | - | - |
| 16 | 67138.9 | 122166.88 | - | - |
| 17 | 67138.09 | 122166.66 | - | - |
| 18 | 67137.26 | 122166.59 | - | - |
| 19 | 67136.44 | 122166.68 | - | - |
| 20 | 67135.64 | 122166.91 | - | - |
| 21 | 67134.9 | 122167.29 | - | - |
| 22 | 67134.23 | 122167.79 | - | - |
| 23 | 67133.67 | 122168.41 | - | - |
| 24 | 67133.24 | 122169.11 | - | - |
| 25 | 67132.93 | 122169.89 | - | - |
| 26 | 67132.77 | 122170.7 | - | - |
| 27 | 67132.77 | 122171.53 | - | - |
| 28 | 67132.91 | 122172.35 | - | - |
| 29 | 67133.2 | 122173.13 | - | - |
| 30 | 67133.63 | 122173.85 | - | - |
| 31 | 67134.8 | 122174.95 | - | - |
| 32 | 67136.07 | 122175.95 | - | - |
| 33 | 67137.41 | 122176.84 | - | - |
| 34 | 67138.83 | 122177.61 | - | - |
| 35 | 67140.3 | 122178.26 | - | - |
| 36 | 67141.83 | 122178.79 | - | - |
| 37 | 67143.39 | 122179.19 | - | - |
| 38 | 67144.98 | 122179.45 | - | - |
| 39 | 67146.59 | 122179.59 | - | - |
| 40 | 67148.2 | 122179.58 | - | - |
| 41 | 67149.81 | 122179.45 | - | - |
| 42 | 67151.4 | 122179.18 | - | - |
| 43 | 67153.26 | 122178.45 | - | - |

ДОКУМЕНТ ПОДПИСАН
ЭЛЕКТРОННОЙ ПОДПИСЬЮ
Сертификат: 839971481847979980055521910400019784 43
Владелец: ПУБЛИЧНО-ПРАВОВАЯ КОМПАНИЯ РОСКАДАСТР
Действителен: с 24.12.2025 по 19.03.2027

| | |
|---|---|
| полное наименование должности | инициалы, фамилия |

| Земельный участок |
|---|
| вид объекта недвижимости |

| Лист № 375 раздела 4.2 | Всего листов раздела 4.2: 475 | Всего разделов: 8 | Всего листов выписки: 687 |
|---|---|---|---|

| 13.04.2026г. № КУВИ-001/2026-50042580 | |
|---|---|
| Кадастровый номер: | 78:42:0016201:2 |

| 1 | 2 | 3 | 4 | 5 |
|---|---|---|---|---|
| 44 | 67155.16 | 122177.85 | - | - |
| 45 | 67157.11 | 122177.39 | - | - |
| 46 | 67159.08 | 122177.06 | - | - |
| 47 | 67161.07 | 122176.87 | - | - |
| 48 | 67163.06 | 122176.81 | - | - |
| 49 | 67165.06 | 122176.9 | - | - |
| 50 | 67167.05 | 122177.12 | - | - |
| 51 | 67169.01 | 122177.48 | - | - |
| 52 | 67170.95 | 122177.97 | - | - |
| 53 | 67172.85 | 122178.6 | - | - |
| 54 | 67175.74 | 122179.28 | - | - |
| 55 | 67178.66 | 122179.82 | - | - |
| 56 | 67181.6 | 122180.21 | - | - |
| 57 | 67184.57 | 122180.46 | - | - |
| 58 | 67187.54 | 122180.56 | - | - |
| 59 | 67190.51 | 122180.51 | - | - |
| 60 | 67193.47 | 122180.32 | - | - |
| 61 | 67196.43 | 122179.98 | - | - |
| 62 | 67207.94 | 122173.86 | - | - |
| 63 | 67212.06 | 122172.5 | - | - |
| 64 | 67216.22 | 122171.26 | - | - |
| 65 | 67220.41 | 122170.13 | - | - |
| 66 | 67224.63 | 122169.12 | - | - |
| 67 | 67228.88 | 122168.23 | - | - |
| 68 | 67229.57 | 122167.71 | - | - |
| 69 | 67230.17 | 122167.1 | - | - |
| 70 | 67230.66 | 122166.39 | - | - |
| 71 | 67231.04 | 122165.61 | - | - |
| 72 | 67231.28 | 122164.79 | - | - |

ДОКУМЕНТ ПОДПИСАН
ЭЛЕКТРОННОЙ ПОДПИСЬЮ
Сертификат: 839971481847979980055521910400019784 43
Владелец: ПУБЛИЧНО-ПРАВОВАЯ КОМПАНИЯ РОСКАДАСТР
Действителен: с 24.12.2025 по 19.03.2027

| | |
|---|---|
| полное наименование должности | инициалы, фамилия |

| Земельный участок |
|---|
| вид объекта недвижимости |

| Лист № 376 раздела 4.2 | Всего листов раздела 4.2: 475 | Всего разделов: 8 | Всего листов выписки: 687 |
|---|---|---|---|

| 13.04.2026г. № КУВИ-001/2026-50042580 | |
|---|---|
| Кадастровый номер: | 78:42:0016201:2 |

| 1 | 2 | 3 | 4 | 5 |
|---|---|---|---|---|
| 73 | 67231.38 | 122163.93 | - | - |
| 74 | 67231.35 | 122163.07 | - | - |
| 75 | 67231.18 | 122162.23 | - | - |
| 76 | 67230.87 | 122161.42 | - | - |
| 77 | 67230.44 | 122160.68 | - | - |
| 78 | 67229.89 | 122160.01 | - | - |
| 79 | 67229.24 | 122159.44 | - | - |
| 80 | 67228.51 | 122158.99 | - | - |
| 81 | 67227.72 | 122158.66 | - | - |
| 1 | 67225.97 | 122157.92 | - | - |
| 1 | 66927.2 | 122200.13 | - | - |
| 2 | 66935.22 | 122209.25 | - | - |
| 3 | 66933.92 | 122221.89 | - | - |
| 4 | 66934.66 | 122224.77 | - | - |
| 5 | 66935.26 | 122227.69 | - | - |
| 6 | 66935.71 | 122230.63 | - | - |
| 7 | 66936 | 122233.6 | - | - |
| 8 | 66936.14 | 122236.58 | - | - |
| 9 | 66936.13 | 122239.56 | - | - |
| 10 | 66935.96 | 122242.53 | - | - |
| 11 | 66935.64 | 122245.49 | - | - |
| 12 | 66935.17 | 122248.44 | - | - |
| 13 | 66934.54 | 122251.35 | - | - |
| 14 | 66933.77 | 122254.23 | - | - |
| 15 | 66932.85 | 122257.06 | - | - |
| 16 | 66931.78 | 122259.84 | - | - |
| 17 | 66930.57 | 122262.57 | - | - |
| 18 | 66929.22 | 122265.22 | - | - |
| 19 | 66927.74 | 122267.81 | - | - |

ДОКУМЕНТ ПОДПИСАН
ЭЛЕКТРОННОЙ ПОДПИСЬЮ
Сертификат: 839971481847979980055521910400019784 43
Владелец: ПУБЛИЧНО-ПРАВОВАЯ КОМПАНИЯ РОСКАДАСТР
Действителен: с 24.12.2025 по 19.03.2027

| | |
|---|---|
| полное наименование должности | инициалы, фамилия |

| Земельный участок |
|---|
| вид объекта недвижимости |

| Лист № 377 раздела 4.2 | Всего листов раздела 4.2: 475 | Всего разделов: 8 | Всего листов выписки: 687 |
|---|---|---|---|

| 13.04.2026г. № КУВИ-001/2026-50042580 | |
|---|---|
| Кадастровый номер: | 78:42:0016201:2 |

| 1 | 2 | 3 | 4 | 5 |
|---|---|---|---|---|
| 20 | 66926.13 | 122270.31 | - | - |
| 21 | 66924.38 | 122272.73 | - | - |
| 22 | 66922.52 | 122275.06 | - | - |
| 23 | 66920.54 | 122277.28 | - | - |
| 24 | 66918.44 | 122279.4 | - | - |
| 25 | 66916.24 | 122281.41 | - | - |
| 26 | 66913.94 | 122283.3 | - | - |
| 27 | 66911.55 | 122285.07 | - | - |
| 28 | 66909.06 | 122286.72 | - | - |
| 29 | 66906.5 | 122288.24 | - | - |
| 30 | 66883.52 | 122297.34 | - | - |
| 31 | 66882.61 | 122297.47 | - | - |
| 32 | 66881.75 | 122297.77 | - | - |
| 33 | 66880.95 | 122298.21 | - | - |
| 34 | 66880.24 | 122298.78 | - | - |
| 35 | 66879.63 | 122299.46 | - | - |
| 36 | 66879.16 | 122300.24 | - | - |
| 37 | 66878.82 | 122301.09 | - | - |
| 38 | 66878.64 | 122301.98 | - | - |
| 39 | 66878.62 | 122302.9 | - | - |
| 40 | 66878.75 | 122303.8 | - | - |
| 41 | 66879.04 | 122304.66 | - | - |
| 42 | 66879.47 | 122305.47 | - | - |
| 43 | 66880.03 | 122306.18 | - | - |
| 44 | 66880.71 | 122306.79 | - | - |
| 45 | 66881.49 | 122307.27 | - | - |
| 46 | 66882.34 | 122307.62 | - | - |
| 47 | 66892.63 | 122317.98 | - | - |
| 48 | 66893.65 | 122319.06 | - | - |

ДОКУМЕНТ ПОДПИСАН
ЭЛЕКТРОННОЙ ПОДПИСЬЮ
Сертификат: 839971481847979980055521910400019784 43
Владелец: ПУБЛИЧНО-ПРАВОВАЯ КОМПАНИЯ РОСКАДАСТР
Действителен: с 24.12.2025 по 19.03.2027

| | |
|---|---|
| полное наименование должности | инициалы, фамилия |

| Земельный участок |
|---|
| вид объекта недвижимости |

| Лист № 378 раздела 4.2 | Всего листов раздела 4.2: 475 | Всего разделов: 8 | Всего листов выписки: 687 |
|---|---|---|---|

| 13.04.2026г. № КУВИ-001/2026-50042580 | |
|---|---|
| Кадастровый номер: | 78:42:0016201:2 |

| 1 | 2 | 3 | 4 | 5 |
|---|---|---|---|---|
| 49 | 66894.55 | 122320.24 | - | - |
| 50 | 66895.32 | 122321.52 | - | - |
| 51 | 66895.95 | 122322.86 | - | - |
| 52 | 66896.44 | 122324.27 | - | - |
| 53 | 66896.77 | 122325.72 | - | - |
| 54 | 66896.95 | 122327.2 | - | - |
| 55 | 66896.97 | 122328.69 | - | - |
| 56 | 66896.83 | 122330.17 | - | - |
| 57 | 66896.54 | 122331.63 | - | - |
| 58 | 66896.09 | 122333.05 | - | - |
| 59 | 66895.5 | 122334.42 | - | - |
| 60 | 66895.22 | 122334.88 | - | - |
| 61 | 66895.08 | 122335.4 | - | - |
| 62 | 66895.08 | 122335.94 | - | - |
| 63 | 66895.22 | 122336.46 | - | - |
| 64 | 66895.5 | 122336.93 | - | - |
| 65 | 66895.88 | 122337.31 | - | - |
| 66 | 66896.35 | 122337.57 | - | - |
| 67 | 66896.88 | 122337.7 | - | - |
| 68 | 66897.42 | 122337.69 | - | - |
| 69 | 66897.94 | 122337.54 | - | - |
| 70 | 66898.4 | 122337.26 | - | - |
| 71 | 66898.77 | 122336.87 | - | - |
| 72 | 66899.02 | 122336.39 | - | - |
| 73 | 66899.15 | 122335.87 | - | - |
| 74 | 66906 | 122321.35 | - | - |
| 75 | 66905.79 | 122319.74 | - | - |
| 76 | 66905.75 | 122318.13 | - | - |
| 77 | 66905.86 | 122316.52 | - | - |

ДОКУМЕНТ ПОДПИСАН
ЭЛЕКТРОННОЙ ПОДПИСЬЮ
Сертификат: 839971481847979980055521910400019784 43
Владелец: ПУБЛИЧНО-ПРАВОВАЯ КОМПАНИЯ РОСКАДАСТР
Действителен: с 24.12.2025 по 19.03.2027

| | |
|---|---|
| полное наименование должности | инициалы, фамилия |

| Земельный участок |
|---|
| вид объекта недвижимости |

| Лист № 379 раздела 4.2 | Всего листов раздела 4.2: 475 | Всего разделов: 8 | Всего листов выписки: 687 |
|---|---|---|---|

| 13.04.2026г. № КУВИ-001/2026-50042580 | |
|---|---|
| Кадастровый номер: | 78:42:0016201:2 |

| 1 | 2 | 3 | 4 | 5 |
|---|---|---|---|---|
| 78 | 66906.12 | 122314.93 | - | - |
| 79 | 66906.54 | 122313.37 | - | - |
| 80 | 66907.11 | 122311.86 | - | - |
| 81 | 66907.83 | 122310.41 | - | - |
| 82 | 66908.68 | 122309.04 | - | - |
| 83 | 66909.66 | 122307.76 | - | - |
| 84 | 66910.76 | 122306.58 | - | - |
| 85 | 66911.97 | 122305.51 | - | - |
| 86 | 66913.28 | 122304.57 | - | - |
| 87 | 66914.68 | 122303.76 | - | - |
| 88 | 66928.83 | 122290.69 | - | - |
| 89 | 66940.74 | 122270.67 | - | - |
| 90 | 66942.66 | 122268.85 | - | - |
| 91 | 66944.49 | 122266.92 | - | - |
| 92 | 66946.19 | 122264.9 | - | - |
| 93 | 66947.79 | 122262.78 | - | - |
| 94 | 66949.25 | 122260.57 | - | - |
| 95 | 66950.59 | 122258.29 | - | - |
| 96 | 66951.79 | 122255.93 | - | - |
| 97 | 66952.86 | 122253.5 | - | - |
| 98 | 66953.79 | 122251.02 | - | - |
| 99 | 66954.57 | 122248.49 | - | - |
| 100 | 66955.21 | 122245.92 | - | - |
| 101 | 66955.7 | 122243.31 | - | - |
| 102 | 66956.04 | 122240.68 | - | - |
| 103 | 66956.23 | 122238.04 | - | - |
| 104 | 66956.27 | 122235.39 | - | - |
| 105 | 66956.16 | 122232.75 | - | - |
| 106 | 66957.03 | 122230.38 | - | - |

ДОКУМЕНТ ПОДПИСАН
ЭЛЕКТРОННОЙ ПОДПИСЬЮ
Сертификат: 839971481847979980055521910400019784 43
Владелец: ПУБЛИЧНО-ПРАВОВАЯ КОМПАНИЯ РОСКАДАСТР
Действителен: с 24.12.2025 по 19.03.2027

| | |
|---|---|
| полное наименование должности | инициалы, фамилия |

| Земельный участок |
|---|
| вид объекта недвижимости |

| Лист № 380 раздела 4.2 | Всего листов раздела 4.2: 475 | Всего разделов: 8 | Всего листов выписки: 687 |
|---|---|---|---|

| 13.04.2026г. № КУВИ-001/2026-50042580 | |
|---|---|
| Кадастровый номер: | 78:42:0016201:2 |

| 1 | 2 | 3 | 4 | 5 |
|---|---|---|---|---|
| 107 | 66957.76 | 122227.97 | - | - |
| 108 | 66958.34 | 122225.52 | - | - |
| 109 | 66958.79 | 122223.05 | - | - |
| 110 | 66959.08 | 122220.55 | - | - |
| 111 | 66959.23 | 122218.03 | - | - |
| 112 | 66959.23 | 122215.51 | - | - |
| 113 | 66959.08 | 122213 | - | - |
| 114 | 66958.79 | 122210.5 | - | - |
| 115 | 66958.34 | 122208.02 | - | - |
| 116 | 66957.76 | 122205.57 | - | - |
| 117 | 66957.03 | 122203.16 | - | - |
| 118 | 66956.15 | 122200.8 | - | - |
| 119 | 66955.15 | 122198.5 | - | - |
| 120 | 66954.39 | 122196.79 | - | - |
| 121 | 66953.77 | 122195.02 | - | - |
| 122 | 66953.3 | 122193.21 | - | - |
| 123 | 66952.99 | 122191.37 | - | - |
| 124 | 66952.83 | 122189.51 | - | - |
| 125 | 66952.82 | 122187.64 | - | - |
| 126 | 66952.97 | 122185.78 | - | - |
| 127 | 66953.27 | 122183.93 | - | - |
| 128 | 66953.73 | 122182.12 | - | - |
| 129 | 66954.33 | 122180.35 | - | - |
| 130 | 66955.08 | 122178.64 | - | - |
| 131 | 66955.96 | 122176.99 | - | - |
| 132 | 66956.99 | 122175.43 | - | - |
| 133 | 66958.13 | 122173.95 | - | - |
| 134 | 66959.4 | 122172.58 | - | - |
| 135 | 66960.77 | 122171.31 | - | - |

ДОКУМЕНТ ПОДПИСАН
ЭЛЕКТРОННОЙ ПОДПИСЬЮ
Сертификат: 839971481847979980055521910400019784 43
Владелец: ПУБЛИЧНО-ПРАВОВАЯ КОМПАНИЯ РОСКАДАСТР
Действителен: с 24.12.2025 по 19.03.2027

| | |
|---|---|
| полное наименование должности | инициалы, фамилия |

| Земельный участок |
|---|
| вид объекта недвижимости |

| Лист № 381 раздела 4.2 | Всего листов раздела 4.2: 475 | Всего разделов: 8 | Всего листов выписки: 687 |
|---|---|---|---|

| 13.04.2026г. № КУВИ-001/2026-50042580 | |
|---|---|
| Кадастровый номер: | 78:42:0016201:2 |

| 1 | 2 | 3 | 4 | 5 |
|---|---|---|---|---|
| 136 | 66962.25 | 122170.17 | - | - |
| 137 | 66963.82 | 122169.15 | - | - |
| 138 | 66976.83 | 122163.02 | - | - |
| 139 | 66977.74 | 122162.37 | - | - |
| 140 | 66978.56 | 122161.62 | - | - |
| 141 | 66979.28 | 122160.76 | - | - |
| 142 | 66979.89 | 122159.83 | - | - |
| 143 | 66980.38 | 122158.82 | - | - |
| 144 | 66980.74 | 122157.77 | - | - |
| 145 | 66980.96 | 122156.67 | - | - |
| 146 | 66981.04 | 122155.56 | - | - |
| 147 | 66980.98 | 122154.44 | - | - |
| 148 | 66980.78 | 122153.34 | - | - |
| 149 | 66980.45 | 122152.28 | - | - |
| 150 | 66979.98 | 122151.26 | - | - |
| 151 | 66979.4 | 122150.32 | - | - |
| 152 | 66975.39 | 122142.9 | - | - |
| 153 | 66974.98 | 122142.17 | - | - |
| 154 | 66974.45 | 122141.54 | - | - |
| 155 | 66973.81 | 122141.01 | - | - |
| 156 | 66973.08 | 122140.62 | - | - |
| 157 | 66972.3 | 122140.37 | - | - |
| 158 | 66971.48 | 122140.27 | - | - |
| 159 | 66970.65 | 122140.32 | - | - |
| 160 | 66969.85 | 122140.53 | - | - |
| 161 | 66969.1 | 122140.89 | - | - |
| 162 | 66968.44 | 122141.38 | - | - |
| 163 | 66951.63 | 122148.42 | - | - |
| 164 | 66933.28 | 122153.16 | - | - |

| | | |
|---|---|---|
| полное наименование должности | ДОКУМЕНТ ПОДПИСАН ЭЛЕКТРОННОЙ ПОДПИСЬЮ<br>Сертификат: 839971481847979980055521910400019784 43<br>Владелец: ПУБЛИЧНО-ПРАВОВАЯ КОМПАНИЯ РОСКАДАСТР<br>Действителен: с 24.12.2025 по 19.03.2027 | инициалы, фамилия |

| Земельный участок |
|---|
| вид объекта недвижимости |

| Лист № 382 раздела 4.2 | Всего листов раздела 4.2: 475 | Всего разделов: 8 | Всего листов выписки: 687 |
|---|---|---|---|

| 13.04.2026г. № КУВИ-001/2026-50042580 | |
|---|---|
| Кадастровый номер: | 78:42:0016201:2 |

| 1 | 2 | 3 | 4 | 5 |
|---|---|---|---|---|
| 165 | 66932.02 | 122153.33 | - | - |
| 166 | 66930.8 | 122153.66 | - | - |
| 167 | 66929.63 | 122154.14 | - | - |
| 168 | 66928.52 | 122154.76 | - | - |
| 169 | 66927.5 | 122155.51 | - | - |
| 170 | 66926.59 | 122156.39 | - | - |
| 171 | 66925.78 | 122157.37 | - | - |
| 172 | 66925.11 | 122158.44 | - | - |
| 173 | 66924.57 | 122159.58 | - | - |
| 174 | 66924.18 | 122160.79 | - | - |
| 175 | 66923.93 | 122162.03 | - | - |
| 176 | 66923.85 | 122163.29 | - | - |
| 177 | 66923.92 | 122164.56 | - | - |
| 178 | 66924.15 | 122165.8 | - | - |
| 179 | 66924.53 | 122167.01 | - | - |
| 180 | 66925.06 | 122168.17 | - | - |
| 1 | 66927.2 | 122200.13 | - | - |
| 1 | 66528.81 | 122210.54 | - | - |
| 2 | 66528.87 | 122212.25 | - | - |
| 3 | 66529.08 | 122213.93 | - | - |
| 4 | 66529.44 | 122215.6 | - | - |
| 5 | 66529.94 | 122217.22 | - | - |
| 6 | 66530.58 | 122218.8 | - | - |
| 7 | 66531.36 | 122220.31 | - | - |
| 8 | 66532.27 | 122221.75 | - | - |
| 9 | 66533.3 | 122223.11 | - | - |
| 10 | 66534.44 | 122224.37 | - | - |
| 11 | 66535.7 | 122225.52 | - | - |
| 12 | 66537.04 | 122226.56 | - | - |

ДОКУМЕНТ ПОДПИСАН
ЭЛЕКТРОННОЙ ПОДПИСЬЮ
Сертификат: 839971481847979980055521910400019784 43
Владелец: ПУБЛИЧНО-ПРАВОВАЯ КОМПАНИЯ РОСКАДАСТР
Действителен: с 24.12.2025 по 19.03.2027

| | |
|---|---|
| полное наименование должности | инициалы, фамилия |

| Земельный участок |
|---|
| вид объекта недвижимости |

| Лист № 383 раздела 4.2 | Всего листов раздела 4.2: 475 | Всего разделов: 8 | Всего листов выписки: 687 |
|---|---|---|---|

| 13.04.2026г. № КУВИ-001/2026-50042580 | |
|---|---|
| Кадастровый номер: | 78:42:0016201:2 |

| 1 | 2 | 3 | 4 | 5 |
|---|---|---|---|---|
| 13 | 66538.48 | 122227.48 | - | - |
| 14 | 66539.98 | 122228.27 | - | - |
| 15 | 66541.55 | 122228.93 | - | - |
| 16 | 66543.18 | 122229.44 | - | - |
| 17 | 66544.84 | 122229.81 | - | - |
| 18 | 66546.53 | 122230.04 | - | - |
| 19 | 66548.49 | 122230.27 | - | - |
| 20 | 66550.44 | 122230.65 | - | - |
| 21 | 66552.36 | 122231.16 | - | - |
| 22 | 66554.23 | 122231.81 | - | - |
| 23 | 66556.05 | 122232.6 | - | - |
| 24 | 66557.81 | 122233.51 | - | - |
| 25 | 66559.5 | 122234.55 | - | - |
| 26 | 66561.11 | 122235.7 | - | - |
| 27 | 66562.64 | 122236.97 | - | - |
| 28 | 66564.07 | 122238.35 | - | - |
| 29 | 66565.39 | 122239.82 | - | - |
| 30 | 66566.61 | 122241.39 | - | - |
| 31 | 66567.71 | 122243.04 | - | - |
| 32 | 66568.7 | 122244.76 | - | - |
| 33 | 66569.55 | 122246.55 | - | - |
| 34 | 66570.28 | 122248.4 | - | - |
| 35 | 66570.94 | 122250.6 | - | - |
| 36 | 66571.76 | 122252.76 | - | - |
| 37 | 66572.73 | 122254.86 | - | - |
| 38 | 66573.83 | 122256.88 | - | - |
| 39 | 66575.08 | 122258.83 | - | - |
| 40 | 66576.45 | 122260.68 | - | - |
| 41 | 66577.95 | 122262.44 | - | - |

ДОКУМЕНТ ПОДПИСАН
ЭЛЕКТРОННОЙ ПОДПИСЬЮ
Сертификат: 839971481847979980055521910400019784 43
Владелец: ПУБЛИЧНО-ПРАВОВАЯ КОМПАНИЯ РОСКАДАСТР
Действителен: с 24.12.2025 по 19.03.2027

| | |
|---|---|
| полное наименование должности | инициалы, фамилия |

| Земельный участок |
|---|
| вид объекта недвижимости |

| Лист № 384 раздела 4.2 | Всего листов раздела 4.2: 475 | Всего разделов: 8 | Всего листов выписки: 687 |
|---|---|---|---|

| 13.04.2026г. № КУВИ-001/2026-50042580 | |
|---|---|
| Кадастровый номер: | 78:42:0016201:2 |

| 1 | 2 | 3 | 4 | 5 |
|---|---|---|---|---|
| 42 | 66579.57 | 122264.08 | - | - |
| 43 | 66581.3 | 122265.61 | - | - |
| 44 | 66583.13 | 122267.02 | - | - |
| 45 | 66585.05 | 122268.3 | - | - |
| 46 | 66587.06 | 122269.44 | - | - |
| 47 | 66589.14 | 122270.45 | - | - |
| 48 | 66590.76 | 122271.65 | - | - |
| 49 | 66592.29 | 122272.97 | - | - |
| 50 | 66593.71 | 122274.41 | - | - |
| 51 | 66595.03 | 122275.94 | - | - |
| 52 | 66596.22 | 122277.57 | - | - |
| 53 | 66597.29 | 122279.29 | - | - |
| 54 | 66598.23 | 122281.08 | - | - |
| 55 | 66599.03 | 122282.93 | - | - |
| 56 | 66599.69 | 122284.84 | - | - |
| 57 | 66600.21 | 122286.8 | - | - |
| 58 | 66600.58 | 122288.79 | - | - |
| 59 | 66600.8 | 122290.8 | - | - |
| 60 | 66600.86 | 122292.82 | - | - |
| 61 | 66600.78 | 122294.84 | - | - |
| 62 | 66600.54 | 122296.84 | - | - |
| 63 | 66600.16 | 122298.83 | - | - |
| 64 | 66599.62 | 122300.78 | - | - |
| 65 | 66598.95 | 122302.68 | - | - |
| 66 | 66598.13 | 122304.53 | - | - |
| 67 | 66597.18 | 122306.32 | - | - |
| 68 | 66569.18 | 122393.5 | - | - |
| 69 | 66568.49 | 122394.95 | - | - |
| 70 | 66567.95 | 122396.47 | - | - |

| | | |
|---|---|---|
| полное наименование должности | ДОКУМЕНТ ПОДПИСАН ЭЛЕКТРОННОЙ ПОДПИСЬЮ<br>Сертификат: 839971481847979980055521910400019784 43<br>Владелец: ПУБЛИЧНО-ПРАВОВАЯ КОМПАНИЯ РОСКАДАСТР<br>Действителен: с 24.12.2025 по 19.03.2027 | инициалы, фамилия |

| Земельный участок |
|---|
| вид объекта недвижимости |

| Лист № 385 раздела 4.2 | Всего листов раздела 4.2: 475 | Всего разделов: 8 | Всего листов выписки: 687 |
|---|---|---|---|

| 13.04.2026г. № КУВИ-001/2026-50042580 | |
|---|---|
| Кадастровый номер: | 78:42:0016201:2 |

| 1 | 2 | 3 | 4 | 5 |
|---|---|---|---|---|
| 71 | 66567.55 | 122398.03 | - | - |
| 72 | 66567.3 | 122399.62 | - | - |
| 73 | 66567.2 | 122401.22 | - | - |
| 74 | 66567.26 | 122402.83 | - | - |
| 75 | 66567.46 | 122404.43 | - | - |
| 76 | 66567.82 | 122406 | - | - |
| 77 | 66568.32 | 122407.53 | - | - |
| 78 | 66568.96 | 122409.01 | - | - |
| 79 | 66569.74 | 122410.41 | - | - |
| 80 | 66570.65 | 122411.74 | - | - |
| 81 | 66571.68 | 122412.98 | - | - |
| 82 | 66572.82 | 122414.11 | - | - |
| 83 | 66574.07 | 122415.14 | - | - |
| 84 | 66575.4 | 122416.04 | - | - |
| 85 | 66576.81 | 122416.81 | - | - |
| 86 | 66578.29 | 122417.44 | - | - |
| 87 | 66579.83 | 122417.93 | - | - |
| 88 | 66581.4 | 122418.27 | - | - |
| 89 | 66583 | 122418.47 | - | - |
| 90 | 66584.61 | 122418.51 | - | - |
| 91 | 66586.21 | 122418.4 | - | - |
| 92 | 66587.8 | 122418.14 | - | - |
| 93 | 66589.36 | 122417.73 | - | - |
| 94 | 66590.87 | 122417.18 | - | - |
| 95 | 66592.32 | 122416.48 | - | - |
| 96 | 66593.7 | 122415.65 | - | - |
| 97 | 66595 | 122414.7 | - | - |
| 98 | 66596.2 | 122413.63 | - | - |
| 99 | 66597.3 | 122412.45 | - | - |

ДОКУМЕНТ ПОДПИСАН
ЭЛЕКТРОННОЙ ПОДПИСЬЮ
Сертификат: 839971481847979980055521910400019784 43
Владелец: ПУБЛИЧНО-ПРАВОВАЯ КОМПАНИЯ РОСКАДАСТР
Действителен: с 24.12.2025 по 19.03.2027

| | |
|---|---|
| полное наименование должности | инициалы, фамилия |

| Земельный участок |
|---|
| вид объекта недвижимости |

| Лист № 386 раздела 4.2 | Всего листов раздела 4.2: 475 | Всего разделов: 8 | Всего листов выписки: 687 |
|---|---|---|---|

| 13.04.2026г. № КУВИ-001/2026-50042580 | |
|---|---|
| Кадастровый номер: | 78:42:0016201:2 |

| 1 | 2 | 3 | 4 | 5 |
|---|---|---|---|---|
| 100 | 66617.22 | 122402.6 | - | - |
| 101 | 66671 | 122406.37 | - | - |
| 102 | 66705.44 | 122412.82 | - | - |
| 103 | 66742.12 | 122407.58 | - | - |
| 104 | 66770.36 | 122395.64 | - | - |
| 105 | 66773.03 | 122395.21 | - | - |
| 106 | 66775.67 | 122394.63 | - | - |
| 107 | 66778.27 | 122393.89 | - | - |
| 108 | 66780.82 | 122393 | - | - |
| 109 | 66783.32 | 122391.97 | - | - |
| 110 | 66785.75 | 122390.78 | - | - |
| 111 | 66788.11 | 122389.46 | - | - |
| 112 | 66790.39 | 122388 | - | - |
| 113 | 66792.57 | 122386.41 | - | - |
| 114 | 66794.66 | 122384.69 | - | - |
| 115 | 66796.65 | 122382.85 | - | - |
| 116 | 66798.52 | 122380.9 | - | - |
| 117 | 66800.27 | 122378.84 | - | - |
| 118 | 66801.9 | 122376.68 | - | - |
| 119 | 66803.4 | 122374.43 | - | - |
| 120 | 66804.76 | 122372.1 | - | - |
| 121 | 66805.98 | 122369.68 | - | - |
| 122 | 66807.06 | 122367.2 | - | - |
| 123 | 66808 | 122364.67 | - | - |
| 124 | 66819.6 | 122340.83 | - | - |
| 125 | 66820.31 | 122339.46 | - | - |
| 126 | 66821.17 | 122338.17 | - | - |
| 127 | 66822.15 | 122336.98 | - | - |
| 128 | 66823.25 | 122335.9 | - | - |

ДОКУМЕНТ ПОДПИСАН
ЭЛЕКТРОННОЙ ПОДПИСЬЮ
Сертификат: 839971481847979980055521910400019784 43
Владелец: ПУБЛИЧНО-ПРАВОВАЯ КОМПАНИЯ РОСКАДАСТР
Действителен: с 24.12.2025 по 19.03.2027

| | |
|---|---|
| полное наименование должности | инициалы, фамилия |

| Земельный участок |
|---|
| вид объекта недвижимости |

| Лист № 387 раздела 4.2 | Всего листов раздела 4.2: 475 | Всего разделов: 8 | Всего листов выписки: 687 |
|---|---|---|---|

| 13.04.2026г. № КУВИ-001/2026-50042580 | |
|---|---|
| Кадастровый номер: | 78:42:0016201:2 |

| 1 | 2 | 3 | 4 | 5 |
|---|---|---|---|---|
| 129 | 66824.45 | 122334.93 | - | - |
| 130 | 66825.75 | 122334.09 | - | - |
| 131 | 66827.12 | 122333.39 | - | - |
| 132 | 66828.56 | 122332.83 | - | - |
| 133 | 66830.05 | 122332.42 | - | - |
| 134 | 66831.57 | 122332.16 | - | - |
| 135 | 66833.11 | 122332.06 | - | - |
| 136 | 66834.65 | 122332.11 | - | - |
| 137 | 66836.18 | 122332.33 | - | - |
| 138 | 66837.68 | 122332.7 | - | - |
| 139 | 66839.14 | 122333.22 | - | - |
| 140 | 66840.53 | 122333.88 | - | - |
| 141 | 66841.85 | 122334.68 | - | - |
| 142 | 66843.08 | 122335.62 | - | - |
| 143 | 66844.21 | 122336.67 | - | - |
| 144 | 66845.22 | 122337.83 | - | - |
| 145 | 66846.11 | 122339.09 | - | - |
| 146 | 66846.87 | 122340.44 | - | - |
| 147 | 66847.49 | 122341.85 | - | - |
| 148 | 66847.96 | 122343.32 | - | - |
| 149 | 66848.28 | 122344.83 | - | - |
| 150 | 66848.44 | 122346.37 | - | - |
| 151 | 66848.44 | 122347.91 | - | - |
| 152 | 66848.29 | 122349.45 | - | - |
| 153 | 66847.98 | 122350.96 | - | - |
| 154 | 66847.52 | 122352.44 | - | - |
| 155 | 66846.92 | 122353.86 | - | - |
| 156 | 66827.8 | 122393.6 | - | - |
| 157 | 66824.24 | 122396.25 | - | - |

ДОКУМЕНТ ПОДПИСАН
ЭЛЕКТРОННОЙ ПОДПИСЬЮ
Сертификат: 839971481847979980055521910400019784 43
Владелец: ПУБЛИЧНО-ПРАВОВАЯ КОМПАНИЯ РОСКАДАСТР
Действителен: с 24.12.2025 по 19.03.2027

| | |
|---|---|
| полное наименование должности | инициалы, фамилия |

| Земельный участок |
|---|
| вид объекта недвижимости |

| Лист № 388 раздела 4.2 | Всего листов раздела 4.2: 475 | Всего разделов: 8 | Всего листов выписки: 687 |
|---|---|---|---|

| 13.04.2026г. № КУВИ-001/2026-50042580 | |
|---|---|
| Кадастровый номер: | 78:42:0016201:2 |

| 1 | 2 | 3 | 4 | 5 |
|---|---|---|---|---|
| 158 | 66820.77 | 122399.03 | - | - |
| 159 | 66817.41 | 122401.93 | - | - |
| 160 | 66814.15 | 122404.95 | - | - |
| 161 | 66810.99 | 122408.08 | - | - |
| 162 | 66807.95 | 122411.32 | - | - |
| 163 | 66805.03 | 122414.66 | - | - |
| 164 | 66802.22 | 122418.1 | - | - |
| 165 | 66799.54 | 122421.64 | - | - |
| 166 | 66796.98 | 122425.27 | - | - |
| 167 | 66794.55 | 122428.99 | - | - |
| 168 | 66792.25 | 122432.79 | - | - |
| 169 | 66790.08 | 122436.67 | - | - |
| 170 | 66788.06 | 122440.62 | - | - |
| 171 | 66786.17 | 122444.64 | - | - |
| 172 | 66784.43 | 122448.73 | - | - |
| 173 | 66782.83 | 122452.87 | - | - |
| 174 | 66781.37 | 122457.07 | - | - |
| 175 | 66780.07 | 122461.32 | - | - |
| 176 | 66780.42 | 122465.57 | - | - |
| 177 | 66780.63 | 122469.83 | - | - |
| 178 | 66780.68 | 122474.1 | - | - |
| 179 | 66780.57 | 122478.36 | - | - |
| 180 | 66780.31 | 122482.62 | - | - |
| 181 | 66779.9 | 122486.87 | - | - |
| 182 | 66779.33 | 122491.1 | - | - |
| 183 | 66778.61 | 122495.3 | - | - |
| 184 | 66777.74 | 122499.48 | - | - |
| 185 | 66776.72 | 122503.62 | - | - |
| 186 | 66775.56 | 122507.73 | - | - |

ДОКУМЕНТ ПОДПИСАН
ЭЛЕКТРОННОЙ ПОДПИСЬЮ
Сертификат: 839971481847979980055521910400019784 43
Владелец: ПУБЛИЧНО-ПРАВОВАЯ КОМПАНИЯ РОСКАДАСТР
Действителен: с 24.12.2025 по 19.03.2027

| | |
|---|---|
| полное наименование должности | инициалы, фамилия |

| Земельный участок |
|---|
| вид объекта недвижимости |

| Лист № 389 раздела 4.2 | Всего листов раздела 4.2: 475 | Всего разделов: 8 | Всего листов выписки: 687 |
|---|---|---|---|

| 13.04.2026г. № КУВИ-001/2026-50042580 | |
|---|---|
| Кадастровый номер: | 78:42:0016201:2 |

| 1 | 2 | 3 | 4 | 5 |
|---|---|---|---|---|
| 187 | 66774.71 | 122510.37 | - | - |
| 188 | 66774.01 | 122513.07 | - | - |
| 189 | 66773.47 | 122515.79 | - | - |
| 190 | 66773.09 | 122518.55 | - | - |
| 191 | 66772.86 | 122521.32 | - | - |
| 192 | 66772.79 | 122524.1 | - | - |
| 193 | 66772.88 | 122526.88 | - | - |
| 194 | 66773.13 | 122529.65 | - | - |
| 195 | 66773.54 | 122532.4 | - | - |
| 196 | 66774.1 | 122535.13 | - | - |
| 197 | 66774.82 | 122537.81 | - | - |
| 198 | 66775.69 | 122540.46 | - | - |
| 199 | 66776.24 | 122542.9 | - | - |
| 200 | 66776.64 | 122545.37 | - | - |
| 201 | 66776.88 | 122547.87 | - | - |
| 202 | 66776.96 | 122550.37 | - | - |
| 203 | 66776.88 | 122552.88 | - | - |
| 204 | 66776.65 | 122555.37 | - | - |
| 205 | 66776.26 | 122557.85 | - | - |
| 206 | 66775.71 | 122560.3 | - | - |
| 207 | 66775 | 122562.7 | - | - |
| 208 | 66774.15 | 122565.06 | - | - |
| 209 | 66773.15 | 122567.36 | - | - |
| 210 | 66772.01 | 122569.59 | - | - |
| 211 | 66770.72 | 122571.74 | - | - |
| 212 | 66769.31 | 122573.81 | - | - |
| 213 | 66767.76 | 122575.78 | - | - |
| 214 | 66766.1 | 122577.66 | - | - |
| 215 | 66764.32 | 122579.42 | - | - |

ДОКУМЕНТ ПОДПИСАН
ЭЛЕКТРОННОЙ ПОДПИСЬЮ
Сертификат: 839971481847979980055521910400019784 43
Владелец: ПУБЛИЧНО-ПРАВОВАЯ КОМПАНИЯ РОСКАДАСТР
Действителен: с 24.12.2025 по 19.03.2027

| | |
|---|---|
| полное наименование должности | инициалы, фамилия |

| Земельный участок |
|---|
| вид объекта недвижимости |

| Лист № 390 раздела 4.2 | Всего листов раздела 4.2: 475 | Всего разделов: 8 | Всего листов выписки: 687 |
|---|---|---|---|

| 13.04.2026г. № КУВИ-001/2026-50042580 | |
|---|---|
| Кадастровый номер: | 78:42:0016201:2 |

| 1 | 2 | 3 | 4 | 5 |
|---|---|---|---|---|
| 216 | 66762.43 | 122581.07 | - | - |
| 217 | 66760.44 | 122582.59 | - | - |
| 218 | 66758.35 | 122583.98 | - | - |
| 219 | 66756.19 | 122585.24 | - | - |
| 220 | 66753.95 | 122586.37 | - | - |
| 221 | 66722 | 122604.42 | - | - |
| 222 | 66688.62 | 122617.92 | - | - |
| 223 | 66687.08 | 122619.1 | - | - |
| 224 | 66685.46 | 122620.15 | - | - |
| 225 | 66683.76 | 122621.07 | - | - |
| 226 | 66681.99 | 122621.86 | - | - |
| 227 | 66680.17 | 122622.5 | - | - |
| 228 | 66678.3 | 122622.99 | - | - |
| 229 | 66676.39 | 122623.33 | - | - |
| 230 | 66674.47 | 122623.51 | - | - |
| 231 | 66672.53 | 122623.54 | - | - |
| 232 | 66670.6 | 122623.42 | - | - |
| 233 | 66668.69 | 122623.14 | - | - |
| 234 | 66666.8 | 122622.71 | - | - |
| 235 | 66664.96 | 122622.13 | - | - |
| 236 | 66663.17 | 122621.4 | - | - |
| 237 | 66661.44 | 122620.54 | - | - |
| 238 | 66659.79 | 122619.53 | - | - |
| 239 | 66658.22 | 122618.4 | - | - |
| 240 | 66656.75 | 122617.15 | - | - |
| 241 | 66655.54 | 122616.55 | - | - |
| 242 | 66654.28 | 122616.08 | - | - |
| 243 | 66652.98 | 122615.75 | - | - |
| 244 | 66651.65 | 122615.54 | - | - |

ДОКУМЕНТ ПОДПИСАН
ЭЛЕКТРОННОЙ ПОДПИСЬЮ
Сертификат: 839971481847979980055521910400019784 43
Владелец: ПУБЛИЧНО-ПРАВОВАЯ КОМПАНИЯ РОСКАДАСТР
Действителен: с 24.12.2025 по 19.03.2027

| | |
|---|---|
| полное наименование должности | инициалы, фамилия |

| Земельный участок |
|---|
| вид объекта недвижимости |

| Лист № 391 раздела 4.2 | Всего листов раздела 4.2: 475 | Всего разделов: 8 | Всего листов выписки: 687 |
|---|---|---|---|

| 13.04.2026г. № КУВИ-001/2026-50042580 | |
|---|---|
| Кадастровый номер: | 78:42:0016201:2 |

| 1 | 2 | 3 | 4 | 5 |
|---|---|---|---|---|
| 245 | 66650.31 | 122615.48 | - | - |
| 246 | 66648.93 | 122616.53 | - | - |
| 247 | 66647.64 | 122617.69 | - | - |
| 248 | 66646.46 | 122618.96 | - | - |
| 249 | 66645.38 | 122620.32 | - | - |
| 250 | 66644.43 | 122621.76 | - | - |
| 251 | 66643.59 | 122623.28 | - | - |
| 252 | 66642.89 | 122624.87 | - | - |
| 253 | 66642.32 | 122626.51 | - | - |
| 254 | 66641.9 | 122628.19 | - | - |
| 255 | 66641.61 | 122629.9 | - | - |
| 256 | 66641.47 | 122631.63 | - | - |
| 257 | 66641.47 | 122633.36 | - | - |
| 258 | 66641.62 | 122635.09 | - | - |
| 259 | 66641.91 | 122636.8 | - | - |
| 260 | 66642.34 | 122638.48 | - | - |
| 261 | 66642.92 | 122640.11 | - | - |
| 262 | 66643.63 | 122641.7 | - | - |
| 263 | 66646.21 | 122643.56 | - | - |
| 264 | 66648.87 | 122645.3 | - | - |
| 265 | 66651.62 | 122646.92 | - | - |
| 266 | 66654.43 | 122648.4 | - | - |
| 267 | 66657.32 | 122649.76 | - | - |
| 268 | 66660.26 | 122650.97 | - | - |
| 269 | 66663.26 | 122652.05 | - | - |
| 270 | 66666.3 | 122652.99 | - | - |
| 271 | 66669.38 | 122653.78 | - | - |
| 272 | 66672.5 | 122654.43 | - | - |
| 273 | 66675.65 | 122654.93 | - | - |

ДОКУМЕНТ ПОДПИСАН
ЭЛЕКТРОННОЙ ПОДПИСЬЮ
Сертификат: 839971481847979980055521910400019784 43
Владелец: ПУБЛИЧНО-ПРАВОВАЯ КОМПАНИЯ РОСКАДАСТР
Действителен: с 24.12.2025 по 19.03.2027

| | |
|---|---|
| полное наименование должности | инициалы, фамилия |

| Земельный участок |
|---|
| вид объекта недвижимости |

| Лист № 392 раздела 4.2 | Всего листов раздела 4.2: 475 | Всего разделов: 8 | Всего листов выписки: 687 |
|---|---|---|---|

| 13.04.2026г. № КУВИ-001/2026-50042580 | |
|---|---|
| Кадастровый номер: | 78:42:0016201:2 |

| 1 | 2 | 3 | 4 | 5 |
|---|---|---|---|---|
| 274 | 66678.81 | 122655.29 | - | - |
| 275 | 66681.99 | 122655.49 | - | - |
| 276 | 66685.17 | 122655.55 | - | - |
| 277 | 66688.36 | 122655.46 | - | - |
| 278 | 66691.53 | 122655.22 | - | - |
| 279 | 66694.69 | 122654.83 | - | - |
| 280 | 66697.83 | 122654.3 | - | - |
| 281 | 66700.95 | 122653.62 | - | - |
| 282 | 66705.44 | 122652.67 | - | - |
| 283 | 66709.9 | 122651.56 | - | - |
| 284 | 66714.32 | 122650.31 | - | - |
| 285 | 66718.69 | 122648.9 | - | - |
| 286 | 66723.01 | 122647.35 | - | - |
| 287 | 66727.28 | 122645.64 | - | - |
| 288 | 66731.49 | 122643.8 | - | - |
| 289 | 66735.63 | 122641.8 | - | - |
| 290 | 66739.7 | 122639.67 | - | - |
| 291 | 66743.69 | 122637.4 | - | - |
| 292 | 66747.6 | 122635 | - | - |
| 293 | 66751.43 | 122632.46 | - | - |
| 294 | 66755.17 | 122629.79 | - | - |
| 295 | 66758.82 | 122626.99 | - | - |
| 296 | 66762.37 | 122624.08 | - | - |
| 297 | 66765.81 | 122621.04 | - | - |
| 298 | 66769.15 | 122617.88 | - | - |
| 299 | 66772.38 | 122614.62 | - | - |
| 300 | 66775.49 | 122611.24 | - | - |
| 301 | 66778.49 | 122607.76 | - | - |
| 302 | 66781.37 | 122604.18 | - | - |

ДОКУМЕНТ ПОДПИСАН
ЭЛЕКТРОННОЙ ПОДПИСЬЮ
Сертификат: 839971481847979980055521910400019784 43
Владелец: ПУБЛИЧНО-ПРАВОВАЯ КОМПАНИЯ РОСКАДАСТР
Действителен: с 24.12.2025 по 19.03.2027

| | |
|---|---|
| полное наименование должности | инициалы, фамилия |

| Земельный участок |
|---|
| вид объекта недвижимости |

| Лист № 393 раздела 4.2 | Всего листов раздела 4.2: 475 | Всего разделов: 8 | Всего листов выписки: 687 |
|---|---|---|---|

| 13.04.2026г. № КУВИ-001/2026-50042580 | |
|---|---|
| Кадастровый номер: | 78:42:0016201:2 |

| 1 | 2 | 3 | 4 | 5 |
|---|---|---|---|---|
| 303 | 66784.12 | 122600.5 | - | - |
| 304 | 66786.74 | 122596.73 | - | - |
| 305 | 66789.24 | 122592.87 | - | - |
| 306 | 66791.6 | 122588.93 | - | - |
| 307 | 66793.82 | 122584.91 | - | - |
| 308 | 66795.9 | 122580.81 | - | - |
| 309 | 66797.84 | 122576.65 | - | - |
| 310 | 66799.64 | 122572.42 | - | - |
| 311 | 66801.3 | 122568.14 | - | - |
| 312 | 66801.6 | 122499.38 | - | - |
| 313 | 66813.7 | 122458.28 | - | - |
| 314 | 66815.78 | 122455.39 | - | - |
| 315 | 66817.98 | 122452.59 | - | - |
| 316 | 66820.3 | 122449.89 | - | - |
| 317 | 66822.72 | 122447.28 | - | - |
| 318 | 66825.25 | 122444.77 | - | - |
| 319 | 66827.88 | 122442.37 | - | - |
| 320 | 66830.6 | 122440.07 | - | - |
| 321 | 66833.42 | 122437.89 | - | - |
| 322 | 66836.32 | 122435.83 | - | - |
| 323 | 66839.31 | 122433.89 | - | - |
| 324 | 66842.37 | 122432.07 | - | - |
| 325 | 66845.5 | 122430.37 | - | - |
| 326 | 66848.7 | 122428.81 | - | - |
| 327 | 66851.96 | 122427.38 | - | - |
| 328 | 66855.27 | 122426.08 | - | - |
| 329 | 66858.64 | 122424.92 | - | - |
| 330 | 66862.05 | 122423.9 | - | - |
| 331 | 66865.5 | 122423.01 | - | - |

ДОКУМЕНТ ПОДПИСАН
ЭЛЕКТРОННОЙ ПОДПИСЬЮ
Сертификат: 839971481847979980055521910400019784 43
Владелец: ПУБЛИЧНО-ПРАВОВАЯ КОМПАНИЯ РОСКАДАСТР
Действителен: с 24.12.2025 по 19.03.2027

| | |
|---|---|
| полное наименование должности | инициалы, фамилия |

| Земельный участок |
|---|
| вид объекта недвижимости |

| Лист № 394 раздела 4.2 | Всего листов раздела 4.2: 475 | Всего разделов: 8 | Всего листов выписки: 687 |
|---|---|---|---|

| 13.04.2026г. № КУВИ-001/2026-50042580 | |
|---|---|
| Кадастровый номер: | 78:42:0016201:2 |

| 1 | 2 | 3 | 4 | 5 |
|---|---|---|---|---|
| 332 | 66868.98 | 122422.27 | - | - |
| 333 | 66872.5 | 122421.68 | - | - |
| 334 | 66898.6 | 122385.59 | - | - |
| 335 | 66899.87 | 122384.23 | - | - |
| 336 | 66901.03 | 122382.78 | - | - |
| 337 | 66902.07 | 122381.24 | - | - |
| 338 | 66902.97 | 122379.61 | - | - |
| 339 | 66903.73 | 122377.92 | - | - |
| 340 | 66904.35 | 122376.17 | - | - |
| 341 | 66904.83 | 122374.37 | - | - |
| 342 | 66905.15 | 122372.54 | - | - |
| 343 | 66905.31 | 122370.69 | - | - |
| 344 | 66905.33 | 122368.83 | - | - |
| 345 | 66905.19 | 122366.98 | - | - |
| 346 | 66904.89 | 122365.15 | - | - |
| 347 | 66904.44 | 122363.34 | - | - |
| 348 | 66903.85 | 122361.58 | - | - |
| 349 | 66903.11 | 122359.88 | - | - |
| 350 | 66902.23 | 122358.24 | - | - |
| 351 | 66901.21 | 122356.68 | - | - |
| 352 | 66900.07 | 122355.22 | - | - |
| 353 | 66898.82 | 122353.85 | - | - |
| 354 | 66897.45 | 122352.59 | - | - |
| 355 | 66895.98 | 122351.45 | - | - |
| 356 | 66894.43 | 122350.44 | - | - |
| 357 | 66849.8 | 122321.12 | - | - |
| 358 | 66848.54 | 122321.42 | - | - |
| 359 | 66847.25 | 122321.58 | - | - |
| 360 | 66845.96 | 122321.58 | - | - |

ДОКУМЕНТ ПОДПИСАН
ЭЛЕКТРОННОЙ ПОДПИСЬЮ
Сертификат: 839971481847979980055521910400019784 43
Владелец: ПУБЛИЧНО-ПРАВОВАЯ КОМПАНИЯ РОСКАДАСТР
Действителен: с 24.12.2025 по 19.03.2027

| | |
|---|---|
| полное наименование должности | инициалы, фамилия |

| Земельный участок |
|---|
| вид объекта недвижимости |

| Лист № 395 раздела 4.2 | Всего листов раздела 4.2: 475 | Всего разделов: 8 | Всего листов выписки: 687 |
|---|---|---|---|

| 13.04.2026г. № КУВИ-001/2026-50042580 | |
|---|---|
| Кадастровый номер: | 78:42:0016201:2 |

| 1 | 2 | 3 | 4 | 5 |
|---|---|---|---|---|
| 361 | 66844.67 | 122321.43 | - | - |
| 362 | 66843.42 | 122321.13 | - | - |
| 363 | 66842.2 | 122320.69 | - | - |
| 364 | 66841.04 | 122320.11 | - | - |
| 365 | 66839.97 | 122319.39 | - | - |
| 366 | 66838.98 | 122318.56 | - | - |
| 367 | 66838.1 | 122317.61 | - | - |
| 368 | 66837.33 | 122316.57 | - | - |
| 369 | 66836.69 | 122315.44 | - | - |
| 370 | 66836.19 | 122314.25 | - | - |
| 371 | 66835.83 | 122313.01 | - | - |
| 372 | 66835.62 | 122311.73 | - | - |
| 373 | 66835.57 | 122310.44 | - | - |
| 374 | 66835.66 | 122309.15 | - | - |
| 375 | 66835.9 | 122307.88 | - | - |
| 376 | 66836.3 | 122306.65 | - | - |
| 377 | 66836.28 | 122304.71 | - | - |
| 378 | 66836.11 | 122302.78 | - | - |
| 379 | 66835.79 | 122300.87 | - | - |
| 380 | 66835.33 | 122298.99 | - | - |
| 381 | 66834.72 | 122297.15 | - | - |
| 382 | 66833.97 | 122295.36 | - | - |
| 383 | 66833.09 | 122293.64 | - | - |
| 384 | 66832.07 | 122291.99 | - | - |
| 385 | 66830.93 | 122290.43 | - | - |
| 386 | 66829.67 | 122288.96 | - | - |
| 387 | 66828.3 | 122287.59 | - | - |
| 388 | 66826.82 | 122286.33 | - | - |
| 389 | 66825.26 | 122285.19 | - | - |

| | | |
|---|---|---|
| полное наименование должности | ДОКУМЕНТ ПОДПИСАН ЭЛЕКТРОННОЙ ПОДПИСЬЮ<br>Сертификат: 839971481847979980055521910400019784 43<br>Владелец: ПУБЛИЧНО-ПРАВОВАЯ КОМПАНИЯ РОСКАДАСТР<br>Действителен: с 24.12.2025 по 19.03.2027 | инициалы, фамилия |

| Земельный участок |
|---|
| вид объекта недвижимости |

| Лист № 396 раздела 4.2 | Всего листов раздела 4.2: 475 | Всего разделов: 8 | Всего листов выписки: 687 |
|---|---|---|---|

| 13.04.2026г. № КУВИ-001/2026-50042580 | |
|---|---|
| Кадастровый номер: | 78:42:0016201:2 |

| 1 | 2 | 3 | 4 | 5 |
|---|---|---|---|---|
| 390 | 66823.61 | 122284.18 | - | - |
| 391 | 66821.88 | 122283.3 | - | - |
| 392 | 66820.1 | 122282.55 | - | - |
| 393 | 66818.26 | 122281.94 | - | - |
| 394 | 66816.38 | 122281.48 | - | - |
| 395 | 66814.46 | 122281.17 | - | - |
| 396 | 66812.53 | 122281.01 | - | - |
| 397 | 66810.6 | 122280.99 | - | - |
| 398 | 66808.67 | 122281.13 | - | - |
| 399 | 66806.75 | 122281.42 | - | - |
| 400 | 66804.86 | 122281.85 | - | - |
| 401 | 66803.02 | 122282.44 | - | - |
| 402 | 66765.32 | 122286.45 | - | - |
| 403 | 66700.23 | 122275.53 | - | - |
| 404 | 66644.16 | 122231.4 | - | - |
| 405 | 66595.5 | 122205.6 | - | - |
| 406 | 66572.24 | 122181.88 | - | - |
| 407 | 66563.09 | 122171.81 | - | - |
| 408 | 66561.59 | 122170.76 | - | - |
| 409 | 66560.01 | 122169.84 | - | - |
| 410 | 66558.37 | 122169.05 | - | - |
| 411 | 66556.67 | 122168.39 | - | - |
| 412 | 66554.93 | 122167.86 | - | - |
| 413 | 66553.15 | 122167.48 | - | - |
| 414 | 66551.34 | 122167.23 | - | - |
| 415 | 66549.52 | 122167.13 | - | - |
| 416 | 66547.69 | 122167.17 | - | - |
| 417 | 66545.88 | 122167.36 | - | - |
| 418 | 66544.09 | 122167.68 | - | - |

ДОКУМЕНТ ПОДПИСАН
ЭЛЕКТРОННОЙ ПОДПИСЬЮ
Сертификат: 839971481847979980055521910400019784 43
Владелец: ПУБЛИЧНО-ПРАВОВАЯ КОМПАНИЯ РОСКАДАСТР
Действителен: с 24.12.2025 по 19.03.2027

| | |
|---|---|
| полное наименование должности | инициалы, фамилия |

| Земельный участок |
|---|
| вид объекта недвижимости |

| Лист № 397 раздела 4.2 | Всего листов раздела 4.2: 475 | Всего разделов: 8 | Всего листов выписки: 687 |
|---|---|---|---|

| 13.04.2026г. № КУВИ-001/2026-50042580 | |
|---|---|
| Кадастровый номер: | 78:42:0016201:2 |

| 1 | 2 | 3 | 4 | 5 |
|---|---|---|---|---|
| 419 | 66542.33 | 122168.15 | - | - |
| 420 | 66540.61 | 122168.76 | - | - |
| 421 | 66538.94 | 122169.5 | - | - |
| 422 | 66537.33 | 122170.36 | - | - |
| 423 | 66535.8 | 122171.35 | - | - |
| 424 | 66534.36 | 122172.46 | - | - |
| 425 | 66533 | 122173.68 | - | - |
| 426 | 66531.75 | 122175.01 | - | - |
| 427 | 66528.9 | 122208.85 | - | - |
| 1 | 66528.81 | 122210.54 | - | - |
| 1 | 66942.41 | 122436.67 | - | - |
| 2 | 66938.98 | 122431.79 | - | - |
| 3 | 66933.36 | 122435.44 | - | - |
| 4 | 66936.62 | 122440.45 | - | - |
| 1 | 66942.41 | 122436.67 | - | - |
| 1 | 66509.26 | 122832.36 | - | - |
| 2 | 66507.99 | 122833.74 | - | - |
| 3 | 66506.83 | 122835.22 | - | - |
| 4 | 66505.8 | 122836.79 | - | - |
| 5 | 66504.91 | 122838.44 | - | - |
| 6 | 66504.15 | 122840.17 | - | - |
| 7 | 66503.55 | 122841.94 | - | - |
| 8 | 66503.09 | 122843.77 | - | - |
| 9 | 66502.78 | 122845.62 | - | - |
| 10 | 66502.63 | 122847.49 | - | - |
| 11 | 66502.64 | 122849.37 | - | - |
| 12 | 66502.8 | 122851.25 | - | - |
| 13 | 66503.11 | 122853.1 | - | - |
| 14 | 66503.58 | 122854.92 | - | - |

ДОКУМЕНТ ПОДПИСАН
ЭЛЕКТРОННОЙ ПОДПИСЬЮ
Сертификат: 839971481847979980055521910400019784 43
Владелец: ПУБЛИЧНО-ПРАВОВАЯ КОМПАНИЯ РОСКАДАСТР
Действителен: с 24.12.2025 по 19.03.2027

| | |
|---|---|
| полное наименование должности | инициалы, фамилия |

| Земельный участок |
|---|
| вид объекта недвижимости |

| Лист № 398 раздела 4.2 | Всего листов раздела 4.2: 475 | Всего разделов: 8 | Всего листов выписки: 687 |
|---|---|---|---|

| 13.04.2026г. № КУВИ-001/2026-50042580 | |
|---|---|
| Кадастровый номер: | 78:42:0016201:2 |

| 1 | 2 | 3 | 4 | 5 |
|---|---|---|---|---|
| 15 | 66504.2 | 122856.69 | - | - |
| 16 | 66504.96 | 122858.41 | - | - |
| 17 | 66505.87 | 122860.06 | - | - |
| 18 | 66506.91 | 122861.63 | - | - |
| 19 | 66508.29 | 122862.25 | - | - |
| 20 | 66509.72 | 122862.76 | - | - |
| 21 | 66511.19 | 122863.15 | - | - |
| 22 | 66512.69 | 122863.42 | - | - |
| 23 | 66514.2 | 122863.57 | - | - |
| 24 | 66515.73 | 122863.59 | - | - |
| 25 | 66517.18 | 122862.84 | - | - |
| 26 | 66518.7 | 122862.23 | - | - |
| 27 | 66520.28 | 122861.77 | - | - |
| 28 | 66521.89 | 122861.46 | - | - |
| 29 | 66523.52 | 122861.31 | - | - |
| 30 | 66525.16 | 122861.31 | - | - |
| 31 | 66526.79 | 122861.47 | - | - |
| 32 | 66528.39 | 122861.79 | - | - |
| 33 | 66529.97 | 122862.25 | - | - |
| 34 | 66531.49 | 122862.87 | - | - |
| 35 | 66532.18 | 122864.13 | - | - |
| 36 | 66533.01 | 122865.32 | - | - |
| 37 | 66533.95 | 122866.41 | - | - |
| 38 | 66535.01 | 122867.4 | - | - |
| 39 | 66536.16 | 122868.28 | - | - |
| 40 | 66537.4 | 122869.03 | - | - |
| 41 | 66538.7 | 122869.65 | - | - |
| 42 | 66540.07 | 122870.12 | - | - |
| 43 | 66541.47 | 122870.46 | - | - |

ДОКУМЕНТ ПОДПИСАН
ЭЛЕКТРОННОЙ ПОДПИСЬЮ
Сертификат: 839971481847979980055521910400019784 43
Владелец: ПУБЛИЧНО-ПРАВОВАЯ КОМПАНИЯ РОСКАДАСТР
Действителен: с 24.12.2025 по 19.03.2027

| | | |
|---|---|---|
| полное наименование должности | | инициалы, фамилия |

| Земельный участок |
|---|
| вид объекта недвижимости |

| Лист № 399 раздела 4.2 | Всего листов раздела 4.2: 475 | Всего разделов: 8 | Всего листов выписки: 687 |
|---|---|---|---|

| 13.04.2026г. № КУВИ-001/2026-50042580 | |
|---|---|
| Кадастровый номер: | 78:42:0016201:2 |

| 1 | 2 | 3 | 4 | 5 |
|---|---|---|---|---|
| 44 | 66542.91 | 122870.64 | - | - |
| 45 | 66544.35 | 122870.68 | - | - |
| 46 | 66545.8 | 122870.56 | - | - |
| 47 | 66547.22 | 122870.3 | - | - |
| 48 | 66548.6 | 122869.88 | - | - |
| 49 | 66549.94 | 122869.33 | - | - |
| 50 | 66551.21 | 122868.64 | - | - |
| 51 | 66552.4 | 122867.82 | - | - |
| 52 | 66553.5 | 122866.88 | - | - |
| 53 | 66554.5 | 122865.84 | - | - |
| 54 | 66555.38 | 122864.69 | - | - |
| 55 | 66556.14 | 122863.46 | - | - |
| 56 | 66556.77 | 122862.16 | - | - |
| 57 | 66568.46 | 122858.61 | - | - |
| 58 | 66569.19 | 122858.62 | - | - |
| 59 | 66569.91 | 122858.49 | - | - |
| 60 | 66570.59 | 122858.22 | - | - |
| 61 | 66571.2 | 122857.82 | - | - |
| 62 | 66571.72 | 122857.3 | - | - |
| 63 | 66572.13 | 122856.7 | - | - |
| 64 | 66572.42 | 122856.02 | - | - |
| 65 | 66572.56 | 122855.3 | - | - |
| 66 | 66572.56 | 122854.57 | - | - |
| 67 | 66572.41 | 122853.85 | - | - |
| 68 | 66572.13 | 122853.18 | - | - |
| 69 | 66571.72 | 122852.58 | - | - |
| 70 | 66570.94 | 122852.31 | - | - |
| 71 | 66570.24 | 122851.91 | - | - |
| 72 | 66569.61 | 122851.38 | - | - |

ДОКУМЕНТ ПОДПИСАН
ЭЛЕКТРОННОЙ ПОДПИСЬЮ
Сертификат: 839971481847979980055521910400019784 43
Владелец: ПУБЛИЧНО-ПРАВОВАЯ КОМПАНИЯ РОСКАДАСТР
Действителен: с 24.12.2025 по 19.03.2027

| | |
|---|---|
| полное наименование должности | инициалы, фамилия |

| Земельный участок |
|---|
| вид объекта недвижимости |

| Лист № 400 раздела 4.2 | Всего листов раздела 4.2: 475 | Всего разделов: 8 | Всего листов выписки: 687 |
|---|---|---|---|

| 13.04.2026г. № КУВИ-001/2026-50042580 | |
|---|---|
| Кадастровый номер: | 78:42:0016201:2 |

| 1 | 2 | 3 | 4 | 5 |
|---|---|---|---|---|
| 73 | 66569.1 | 122850.75 | - | - |
| 74 | 66568.71 | 122850.03 | - | - |
| 75 | 66568.46 | 122849.26 | - | - |
| 76 | 66568.35 | 122848.45 | - | - |
| 77 | 66568.4 | 122847.64 | - | - |
| 78 | 66568.6 | 122846.85 | - | - |
| 79 | 66568.94 | 122846.11 | - | - |
| 80 | 66570 | 122845.36 | - | - |
| 81 | 66570.97 | 122844.49 | - | - |
| 82 | 66571.84 | 122843.52 | - | - |
| 83 | 66572.58 | 122842.45 | - | - |
| 84 | 66573.19 | 122841.3 | - | - |
| 85 | 66573.66 | 122840.08 | - | - |
| 86 | 66573.99 | 122838.82 | - | - |
| 87 | 66574.16 | 122837.53 | - | - |
| 88 | 66574.19 | 122836.23 | - | - |
| 89 | 66574.05 | 122834.93 | - | - |
| 90 | 66573.77 | 122833.66 | - | - |
| 91 | 66573.34 | 122832.43 | - | - |
| 92 | 66572.77 | 122831.26 | - | - |
| 93 | 66572.06 | 122830.17 | - | - |
| 94 | 66571.23 | 122829.16 | - | - |
| 95 | 66570.28 | 122828.27 | - | - |
| 96 | 66569.24 | 122827.48 | - | - |
| 97 | 66568.11 | 122826.83 | - | - |
| 98 | 66566.92 | 122826.32 | - | - |
| 99 | 66565.67 | 122825.95 | - | - |
| 100 | 66564.39 | 122825.72 | - | - |
| 101 | 66563.09 | 122825.66 | - | - |

ДОКУМЕНТ ПОДПИСАН
ЭЛЕКТРОННОЙ ПОДПИСЬЮ
Сертификат: 839971481847979980055521910400019784 43
Владелец: ПУБЛИЧНО-ПРАВОВАЯ КОМПАНИЯ РОСКАДАСТР
Действителен: с 24.12.2025 по 19.03.2027

| | |
|---|---|
| полное наименование должности | инициалы, фамилия |

| Земельный участок |
|---|
| вид объекта недвижимости |

| Лист № 401 раздела 4.2 | Всего листов раздела 4.2: 475 | Всего разделов: 8 | Всего листов выписки: 687 |
|---|---|---|---|

| 13.04.2026г. № КУВИ-001/2026-50042580 | |
|---|---|
| Кадастровый номер: | 78:42:0016201:2 |

| 1 | 2 | 3 | 4 | 5 |
|---|---|---|---|---|
| 102 | 66559.63 | 122824.93 | - | - |
| 103 | 66556.16 | 122824.36 | - | - |
| 104 | 66552.66 | 122823.95 | - | - |
| 105 | 66549.14 | 122823.68 | - | - |
| 106 | 66545.62 | 122823.57 | - | - |
| 107 | 66542.09 | 122823.62 | - | - |
| 108 | 66538.57 | 122823.82 | - | - |
| 109 | 66535.07 | 122824.18 | - | - |
| 110 | 66531.58 | 122824.68 | - | - |
| 111 | 66528.12 | 122825.34 | - | - |
| 112 | 66524.69 | 122826.16 | - | - |
| 113 | 66521.29 | 122827.12 | - | - |
| 114 | 66517.95 | 122828.23 | - | - |
| 115 | 66514.66 | 122829.49 | - | - |
| 116 | 66510.65 | 122831.09 | - | - |
| 1 | 66509.26 | 122832.36 | - | - |
| 1 | 66648.58 | 123436.94 | - | - |
| 2 | 66649.82 | 123437.73 | - | - |
| 3 | 66651.14 | 123438.39 | - | - |
| 4 | 66652.51 | 123438.92 | - | - |
| 5 | 66653.92 | 123439.32 | - | - |
| 6 | 66655.37 | 123439.58 | - | - |
| 7 | 66656.83 | 123439.7 | - | - |
| 8 | 66658.31 | 123439.69 | - | - |
| 9 | 66660.86 | 123439.07 | - | - |
| 10 | 66663.38 | 123438.31 | - | - |
| 11 | 66665.84 | 123437.41 | - | - |
| 12 | 66668.25 | 123436.36 | - | - |
| 13 | 66670.59 | 123435.17 | - | - |

ДОКУМЕНТ ПОДПИСАН
ЭЛЕКТРОННОЙ ПОДПИСЬЮ
Сертификат: 839971481847979980055521910400019784 43
Владелец: ПУБЛИЧНО-ПРАВОВАЯ КОМПАНИЯ РОСКАДАСТР
Действителен: с 24.12.2025 по 19.03.2027

| | | |
|---|---|---|
| полное наименование должности | | инициалы, фамилия |

| Земельный участок |
|---|
| вид объекта недвижимости |

| Лист № 402 раздела 4.2 | Всего листов раздела 4.2: 475 | Всего разделов: 8 | Всего листов выписки: 687 |
|---|---|---|---|

| 13.04.2026г. № КУВИ-001/2026-50042580 | |
|---|---|
| Кадастровый номер: | 78:42:0016201:2 |

| 1 | 2 | 3 | 4 | 5 |
|---|---|---|---|---|
| 14 | 66672.86 | 123433.85 | - | - |
| 15 | 66675.05 | 123432.39 | - | - |
| 16 | 66677.15 | 123430.81 | - | - |
| 17 | 66679.16 | 123429.12 | - | - |
| 18 | 66680.51 | 123428.09 | - | - |
| 19 | 66681.77 | 123426.94 | - | - |
| 20 | 66682.93 | 123425.69 | - | - |
| 21 | 66683.97 | 123424.34 | - | - |
| 22 | 66684.89 | 123422.91 | - | - |
| 23 | 66685.68 | 123421.4 | - | - |
| 24 | 66686.33 | 123419.83 | - | - |
| 25 | 66686.84 | 123418.2 | - | - |
| 26 | 66687.21 | 123416.54 | - | - |
| 27 | 66687.43 | 123414.85 | - | - |
| 28 | 66687.51 | 123413.15 | - | - |
| 29 | 66687.43 | 123411.45 | - | - |
| 30 | 66687.2 | 123409.76 | - | - |
| 31 | 66686.83 | 123408.1 | - | - |
| 32 | 66686.31 | 123406.48 | - | - |
| 33 | 66685.65 | 123404.91 | - | - |
| 34 | 66684.85 | 123403.4 | - | - |
| 35 | 66683.93 | 123401.97 | - | - |
| 36 | 66682.88 | 123400.63 | - | - |
| 37 | 66681.72 | 123399.38 | - | - |
| 38 | 66680.46 | 123398.24 | - | - |
| 39 | 66679.1 | 123397.22 | - | - |
| 40 | 66677.66 | 123396.32 | - | - |
| 41 | 66676.03 | 123396.88 | - | - |
| 42 | 66674.36 | 123397.3 | - | - |

ДОКУМЕНТ ПОДПИСАН
ЭЛЕКТРОННОЙ ПОДПИСЬЮ
Сертификат: 839971481847979980055521910400019784 43
Владелец: ПУБЛИЧНО-ПРАВОВАЯ КОМПАНИЯ РОСКАДАСТР
Действителен: с 24.12.2025 по 19.03.2027

| | | |
|---|---|---|
| полное наименование должности | | инициалы, фамилия |

| Земельный участок |
|---|
| вид объекта недвижимости |

| Лист № 403 раздела 4.2 | Всего листов раздела 4.2: 475 | Всего разделов: 8 | Всего листов выписки: 687 |
|---|---|---|---|

| 13.04.2026г. № КУВИ-001/2026-50042580 | |
|---|---|
| Кадастровый номер: | 78:42:0016201:2 |

| 1 | 2 | 3 | 4 | 5 |
|---|---|---|---|---|
| 43 | 66672.67 | 123397.59 | - | - |
| 44 | 66670.96 | 123397.74 | - | - |
| 45 | 66669.24 | 123397.74 | - | - |
| 46 | 66667.52 | 123397.61 | - | - |
| 47 | 66665.82 | 123397.34 | - | - |
| 48 | 66664.15 | 123396.92 | - | - |
| 49 | 66662.52 | 123396.37 | - | - |
| 50 | 66660.95 | 123395.7 | - | - |
| 51 | 66659.81 | 123395.1 | - | - |
| 52 | 66658.62 | 123394.64 | - | - |
| 53 | 66657.38 | 123394.32 | - | - |
| 54 | 66656.11 | 123394.15 | - | - |
| 55 | 66654.83 | 123394.13 | - | - |
| 56 | 66653.55 | 123394.25 | - | - |
| 57 | 66652.3 | 123394.53 | - | - |
| 58 | 66651.09 | 123394.95 | - | - |
| 59 | 66649.94 | 123395.51 | - | - |
| 60 | 66648.86 | 123396.2 | - | - |
| 61 | 66647.86 | 123397.01 | - | - |
| 62 | 66646.97 | 123397.93 | - | - |
| 63 | 66646.2 | 123398.95 | - | - |
| 64 | 66645.54 | 123400.05 | - | - |
| 65 | 66645.02 | 123401.22 | - | - |
| 66 | 66644.64 | 123402.44 | - | - |
| 67 | 66644.41 | 123403.7 | - | - |
| 68 | 66644.32 | 123404.98 | - | - |
| 69 | 66644.39 | 123406.26 | - | - |
| 70 | 66644.6 | 123407.52 | - | - |
| 71 | 66644.96 | 123408.75 | - | - |

ДОКУМЕНТ ПОДПИСАН
ЭЛЕКТРОННОЙ ПОДПИСЬЮ
Сертификат: 839971481847979980055521910400019784 43
Владелец: ПУБЛИЧНО-ПРАВОВАЯ КОМПАНИЯ РОСКАДАСТР
Действителен: с 24.12.2025 по 19.03.2027

| | |
|---|---|
| полное наименование должности | инициалы, фамилия |

| Земельный участок |
|---|
| вид объекта недвижимости |

| Лист № 404 раздела 4.2 | Всего листов раздела 4.2: 475 | Всего разделов: 8 | Всего листов выписки: 687 |
|---|---|---|---|

| 13.04.2026г. № КУВИ-001/2026-50042580 | |
|---|---|
| Кадастровый номер: | 78:42:0016201:2 |

| 1 | 2 | 3 | 4 | 5 |
|---|---|---|---|---|
| 72 | 66645.46 | 123409.93 | - | - |
| 73 | 66646.1 | 123411.04 | - | - |
| 74 | 66646.86 | 123412.08 | - | - |
| 75 | 66656.53 | 123414.79 | - | - |
| 76 | 66657.09 | 123415.71 | - | - |
| 77 | 66657.51 | 123416.7 | - | - |
| 78 | 66657.79 | 123417.75 | - | - |
| 79 | 66657.91 | 123418.82 | - | - |
| 80 | 66657.87 | 123419.9 | - | - |
| 81 | 66657.68 | 123420.97 | - | - |
| 82 | 66657.33 | 123421.99 | - | - |
| 83 | 66656.84 | 123422.96 | - | - |
| 84 | 66656.21 | 123423.84 | - | - |
| 85 | 66655.47 | 123424.62 | - | - |
| 86 | 66654.61 | 123425.29 | - | - |
| 87 | 66653.67 | 123425.82 | - | - |
| 88 | 66652.66 | 123426.21 | - | - |
| 89 | 66651.61 | 123426.45 | - | - |
| 90 | 66650.53 | 123426.54 | - | - |
| 91 | 66649.45 | 123426.47 | - | - |
| 92 | 66648.4 | 123426.24 | - | - |
| 93 | 66647.38 | 123425.87 | - | - |
| 94 | 66646.44 | 123425.35 | - | - |
| 95 | 66645.77 | 123425.25 | - | - |
| 96 | 66645.1 | 123425.29 | - | - |
| 97 | 66644.45 | 123425.46 | - | - |
| 98 | 66643.85 | 123425.76 | - | - |
| 99 | 66643.33 | 123426.18 | - | - |
| 100 | 66642.89 | 123426.68 | - | - |

ДОКУМЕНТ ПОДПИСАН
ЭЛЕКТРОННОЙ ПОДПИСЬЮ
Сертификат: 839971481847979980055521910400019784 43
Владелец: ПУБЛИЧНО-ПРАВОВАЯ КОМПАНИЯ РОСКАДАСТР
Действителен: с 24.12.2025 по 19.03.2027

| | | |
|---|---|---|
| полное наименование должности | | инициалы, фамилия |

| Земельный участок |
|---|
| вид объекта недвижимости |

| Лист № 405 раздела 4.2 | Всего листов раздела 4.2: 475 | Всего разделов: 8 | Всего листов выписки: 687 |
|---|---|---|---|

| 13.04.2026г. № КУВИ-001/2026-50042580 | |
|---|---|
| Кадастровый номер: | 78:42:0016201:2 |

| 1 | 2 | 3 | 4 | 5 |
|---|---|---|---|---|
| 101 | 66642.56 | 123427.27 | - | - |
| 102 | 66642.36 | 123427.91 | - | - |
| 103 | 66642.29 | 123428.58 | - | - |
| 104 | 66642.35 | 123429.24 | - | - |
| 105 | 66642.55 | 123429.89 | - | - |
| 106 | 66647.42 | 123436.05 | - | - |
| 1 | 66648.58 | 123436.94 | - | - |

ДОКУМЕНТ ПОДПИСАН
ЭЛЕКТРОННОЙ ПОДПИСЬЮ
Сертификат: 839971481847979980055521910400019784 43
Владелец: ПУБЛИЧНО-ПРАВОВАЯ КОМПАНИЯ РОСКАДАСТР
Действителен: с 24.12.2025 по 19.03.2027

| | | |
|---|---|---|
| полное наименование должности | | инициалы, фамилия |

| Земельный участок |
|---|
| вид объекта недвижимости |

| Лист № 406 раздела 4.2 | Всего листов раздела 4.2: 475 | Всего разделов: 8 | Всего листов выписки: 687 |
|---|---|---|---|

| 13.04.2026г. № КУВИ-001/2026-50042580 | |
|---|---|
| Кадастровый номер: | 78:42:0016201:2 |

Сведения о характерных точках границы части (частей) земельного участка

Учетный номер части: 78:42:0016201:2/74

Система координат

| Номер точки | Координаты, м | | Описание закрепления на местности | Средняя квадратичная погрешность определения координат характерных точек границ земельного участка, м |
|---|---|---|---|---|
| | X | Y | | |
| 1 | 2 | 3 | 4 | 5 |
| 1 | 68823.52 | 123015.33 | - | - |
| 2 | 68823.22 | 123016.45 | - | - |
| 3 | 68819.85 | 123020.25 | - | - |
| 4 | 68815.42 | 123023.44 | - | - |
| 5 | 68822.25 | 123017.43 | - | - |
| 1 | 68823.52 | 123015.33 | - | - |

ДОКУМЕНТ ПОДПИСАН
ЭЛЕКТРОННОЙ ПОДПИСЬЮ
Сертификат: 839971481847979980055521910400019784 43
Владелец: ПУБЛИЧНО-ПРАВОВАЯ КОМПАНИЯ РОСКАДАСТР
Действителен: с 24.12.2025 по 19.03.2027

| | | |
|---|---|---|
| полное наименование должности | | инициалы, фамилия |

| Земельный участок |
|---|
| вид объекта недвижимости |

| Лист № 407 раздела 4.2 | Всего листов раздела 4.2: 475 | Всего разделов: 8 | Всего листов выписки: 687 |
|---|---|---|---|

| 13.04.2026г. № КУВИ-001/2026-50042580 | |
|---|---|
| Кадастровый номер: | 78:42:0016201:2 |

Сведения о характерных точках границы части (частей) земельного участка

Учетный номер части: 78:42:0016201:2/75

Система координат

| Номер точки | Координаты, м | | Описание закрепления на местности | Средняя квадратичная погрешность определения координат характерных точек границ земельного участка, м |
|---|---|---|---|---|
| | X | Y | | |
| 1 | 2 | 3 | 4 | 5 |
| 1 | 66767.49 | 123456.93 | - | - |
| 2 | 66767.49 | 123460.93 | - | - |
| 3 | 66763.49 | 123460.93 | - | - |
| 4 | 66763.49 | 123456.93 | - | - |
| 1 | 66767.49 | 123456.93 | - | - |

ДОКУМЕНТ ПОДПИСАН
ЭЛЕКТРОННОЙ ПОДПИСЬЮ
Сертификат: 839971481847979980055521910400019784 43
Владелец: ПУБЛИЧНО-ПРАВОВАЯ КОМПАНИЯ РОСКАДАСТР
Действителен: с 24.12.2025 по 19.03.2027

| | | |
|---|---|---|
| полное наименование должности | | инициалы, фамилия |

| Земельный участок |
|---|
| вид объекта недвижимости |

| Лист № 408 раздела 4.2 | Всего листов раздела 4.2: 475 | Всего разделов: 8 | Всего листов выписки: 687 |
|---|---|---|---|

| 13.04.2026г. № КУВИ-001/2026-50042580 | |
|---|---|
| Кадастровый номер: | 78:42:0016201:2 |

| Сведения о характерных точках границы части (частей) земельного участка | | | | |
|---|---|---|---|---|
| Учетный номер части: 78:42:0016201:2/76 | | | | |
| Система координат | | | | |
| Номер точки | Координаты, м | | Описание закрепления на местности | Средняя квадратичная погрешность определения координат характерных точек границ земельного участка, м |
| | X | Y | | |
| 1 | 2 | 3 | 4 | 5 |
| 1 | 67529.81 | 123015.63 | - | - |
| 2 | 67525.81 | 123015.63 | - | - |
| 3 | 67525.81 | 123011.63 | - | - |
| 4 | 67529.81 | 123011.63 | - | - |
| 1 | 67529.81 | 123015.63 | - | - |

ДОКУМЕНТ ПОДПИСАН
ЭЛЕКТРОННОЙ ПОДПИСЬЮ
Сертификат: 839971481847979980055521910400019784 43
Владелец: ПУБЛИЧНО-ПРАВОВАЯ КОМПАНИЯ РОСКАДАСТР
Действителен: с 24.12.2025 по 19.03.2027

| | | |
|---|---|---|
| полное наименование должности | | инициалы, фамилия |

| Земельный участок |
|---|
| вид объекта недвижимости |

| Лист № 409 раздела 4.2 | Всего листов раздела 4.2: 475 | Всего разделов: 8 | Всего листов выписки: 687 |
|---|---|---|---|

| 13.04.2026г. № КУВИ-001/2026-50042580 | |
|---|---|
| Кадастровый номер: | 78:42:0016201:2 |

Сведения о характерных точках границы части (частей) земельного участка

Учетный номер части: 78:42:0016201:2/77

Система координат

| Номер точки | Координаты, м | | Описание закрепления на местности | Средняя квадратичная погрешность определения координат характерных точек границ земельного участка, м |
|---|---|---|---|---|
| | X | Y | | |
| 1 | 2 | 3 | 4 | 5 |
| 1 | 67224.08 | 123642.86 | - | - |
| 2 | 67223.23 | 123643.21 | - | - |
| 3 | 67201.16 | 123640.18 | - | - |
| 4 | 67221.4 | 123642.52 | - | - |
| 5 | 67224.08 | 123642.86 | - | - |
| 1 | 67615 | 123694.93 | - | - |
| 2 | 67566.97 | 123688.43 | - | - |
| 3 | 67610.36 | 123694.27 | - | - |
| 4 | 67615 | 123694.93 | - | - |
| 1 | 67715.33 | 123706.92 | - | - |
| 2 | 67714.94 | 123706.99 | - | - |
| 3 | 67707.35 | 123707.42 | - | - |
| 4 | 67703.02 | 123706.83 | - | - |
| 5 | 67708.33 | 123707.23 | - | - |
| 6 | 67715.33 | 123706.92 | - | - |
| 1 | 68228.94 | 123394.25 | - | - |
| 2 | 68020.36 | 123525.56 | - | - |
| 3 | 68009.39 | 123531.8 | - | - |
| 4 | 67942.23 | 123574.07 | - | - |
| 5 | 67725.31 | 123705.02 | - | - |
| 6 | 67721.59 | 123705.73 | - | - |
| 7 | 67730.16 | 123701.65 | - | - |
| 8 | 67747.91 | 123690.99 | - | - |
| 9 | 67803.78 | 123657.04 | - | - |

ДОКУМЕНТ ПОДПИСАН
ЭЛЕКТРОННОЙ ПОДПИСЬЮ
Сертификат: 839971481847979980055521910400019784 43
Владелец: ПУБЛИЧНО-ПРАВОВАЯ КОМПАНИЯ РОСКАДАСТР
Действителен: с 24.12.2025 по 19.03.2027

| | | |
|---|---|---|
| полное наименование должности | | инициалы, фамилия |

| Земельный участок |
|---|
| вид объекта недвижимости |

| Лист № 410 раздела 4.2 | Всего листов раздела 4.2: 475 | Всего разделов: 8 | Всего листов выписки: 687 |
|---|---|---|---|

| 13.04.2026г. № КУВИ-001/2026-50042580 | |
|---|---|
| Кадастровый номер: | 78:42:0016201:2 |

| 1 | 2 | 3 | 4 | 5 |
|---|---|---|---|---|
| 10 | 67887.56 | 123605.06 | - | - |
| 11 | 67941.36 | 123572.87 | - | - |
| 12 | 68000.52 | 123536.63 | - | - |
| 13 | 68027.42 | 123521.03 | - | - |
| 14 | 68178.84 | 123425 | - | - |
| 15 | 68228.94 | 123394.25 | - | - |
| 1 | 68800.42 | 123034.49 | - | - |
| 2 | 68793.37 | 123038.92 | - | - |
| 3 | 68642.26 | 123134.05 | - | - |
| 4 | 68719.45 | 123084.42 | - | - |
| 5 | 68761.86 | 123057.16 | - | - |
| 6 | 68776.48 | 123046.36 | - | - |
| 7 | 68790.93 | 123035.01 | - | - |
| 8 | 68800.42 | 123034.49 | - | - |
| 1 | 66359.26 | 121803.47 | - | - |
| 2 | 66356.1 | 121794.73 | - | - |
| 3 | 66355.58 | 121792.36 | - | - |
| 4 | 66352.79 | 121762.22 | - | - |
| 5 | 66353.35 | 121765.91 | - | - |
| 6 | 66353.92 | 121769.66 | - | - |
| 7 | 66357.67 | 121795.29 | - | - |
| 8 | 66359.26 | 121803.47 | - | - |
| 1 | 66372.86 | 121836.19 | - | - |
| 2 | 66367.74 | 121826.98 | - | - |
| 3 | 66366.78 | 121824.32 | - | - |
| 4 | 66368.62 | 121827.9 | - | - |
| 5 | 66372.86 | 121836.19 | - | - |
| 1 | 66383.64 | 121854.04 | - | - |
| 2 | 66377.17 | 121843.93 | - | - |

ДОКУМЕНТ ПОДПИСАН
ЭЛЕКТРОННОЙ ПОДПИСЬЮ
Сертификат: 839971481847979980055521910400019784 43
Владелец: ПУБЛИЧНО-ПРАВОВАЯ КОМПАНИЯ РОСКАДАСТР
Действителен: с 24.12.2025 по 19.03.2027

| | |
|---|---|
| полное наименование должности | инициалы, фамилия |

| Земельный участок |
|---|
| вид объекта недвижимости |

| Лист № 411 раздела 4.2 | Всего листов раздела 4.2: 475 | Всего разделов: 8 | Всего листов выписки: 687 |
|---|---|---|---|

| 13.04.2026г. № КУВИ-001/2026-50042580 | |
|---|---|
| Кадастровый номер: | 78:42:0016201:2 |

| 1 | 2 | 3 | 4 | 5 |
|---|---|---|---|---|
| 3 | 66372.95 | 121836.35 | - | - |
| 4 | 66382.51 | 121852 | - | - |
| 5 | 66383.64 | 121854.04 | - | - |
| 1 | 66396.07 | 121873.49 | - | - |
| 2 | 66395.99 | 121873.36 | - | - |
| 3 | 66396.02 | 121873.4 | - | - |
| 4 | 66396.07 | 121873.49 | - | - |
| 1 | 66400.76 | 121881.92 | - | - |
| 2 | 66399.56 | 121879.66 | - | - |
| 3 | 66400.55 | 121881.4 | - | - |
| 4 | 66400.76 | 121881.92 | - | - |
| 1 | 66421.4 | 121951.91 | - | - |
| 2 | 66420.43 | 121939.5 | - | - |
| 3 | 66420.45 | 121939.63 | - | - |
| 4 | 66420.98 | 121943.59 | - | - |
| 5 | 66422.18 | 121952.56 | - | - |
| 6 | 66421.4 | 121951.91 | - | - |

ДОКУМЕНТ ПОДПИСАН
ЭЛЕКТРОННОЙ ПОДПИСЬЮ
Сертификат: 839971481847979980055521910400019784 43
Владелец: ПУБЛИЧНО-ПРАВОВАЯ КОМПАНИЯ РОСКАДАСТР
Действителен: с 24.12.2025 по 19.03.2027

| | |
|---|---|
| полное наименование должности | инициалы, фамилия |

| Земельный участок |
|---|
| вид объекта недвижимости |

| Лист № 412 раздела 4.2 | Всего листов раздела 4.2: 475 | Всего разделов: 8 | Всего листов выписки: 687 |
|---|---|---|---|

| 13.04.2026г. № КУВИ-001/2026-50042580 | |
|---|---|
| Кадастровый номер: | 78:42:0016201:2 |

Сведения о характерных точках границы части (частей) земельного участка

Учетный номер части: 78:42:0016201:2/78

Система координат

| Номер точки | Координаты, м | | Описание закрепления на местности | Средняя квадратичная погрешность определения координат характерных точек границ земельного участка, м |
|---|---|---|---|---|
| | X | Y | | |
| 1 | 2 | 3 | 4 | 5 |
| 1 | 66522.35 | 121974.51 | - | - |
| 2 | 66522.8 | 121977.38 | - | - |
| 3 | 66522.35 | 121980.25 | - | - |
| 4 | 66521.03 | 121982.83 | - | - |
| 5 | 66518.98 | 121984.88 | - | - |
| 6 | 66516.4 | 121986.2 | - | - |
| 7 | 66513.53 | 121986.65 | - | - |
| 8 | 66510.66 | 121986.2 | - | - |
| 9 | 66508.08 | 121984.88 | - | - |
| 10 | 66506.03 | 121982.83 | - | - |
| 11 | 66504.71 | 121980.25 | - | - |
| 12 | 66504.26 | 121977.38 | - | - |
| 13 | 66504.71 | 121974.51 | - | - |
| 14 | 66506.03 | 121971.93 | - | - |
| 15 | 66508.08 | 121969.88 | - | - |
| 16 | 66510.66 | 121968.56 | - | - |
| 17 | 66513.53 | 121968.11 | - | - |
| 18 | 66516.4 | 121968.56 | - | - |
| 19 | 66518.98 | 121969.88 | - | - |
| 20 | 66521.03 | 121971.93 | - | - |
| 21 | 66522.35 | 121974.51 | - | - |

| | | |
|---|---|---|
| полное наименование должности | ДОКУМЕНТ ПОДПИСАН ЭЛЕКТРОННОЙ ПОДПИСЬЮ<br>Сертификат: 839971481847979980055521910400019784 43<br>Владелец: ПУБЛИЧНО-ПРАВОВАЯ КОМПАНИЯ РОСКАДАСТР<br>Действителен: с 24.12.2025 по 19.03.2027 | инициалы, фамилия |

| Земельный участок |
|---|
| вид объекта недвижимости |

| Лист № 413 раздела 4.2 | Всего листов раздела 4.2: 475 | Всего разделов: 8 | Всего листов выписки: 687 |
|---|---|---|---|

| 13.04.2026г. № КУВИ-001/2026-50042580 | |
|---|---|
| Кадастровый номер: | 78:42:0016201:2 |

Сведения о характерных точках границы части (частей) земельного участка

Учетный номер части: 78:42:0016201:2/79

Система координат

| Номер точки | Координаты, м | | Описание закрепления на местности | Средняя квадратичная погрешность определения координат характерных точек границ земельного участка, м |
|---|---|---|---|---|
| | X | Y | | |
| 1 | 2 | 3 | 4 | 5 |
| 1 | 66412.35 | 122054.43 | - | - |
| 2 | 66422.48 | 122065.29 | - | - |
| 3 | 66531.42 | 122178.88 | - | - |
| 4 | 66528.9 | 122208.85 | - | - |
| 5 | 66528.81 | 122210.54 | - | - |
| 6 | 66528.87 | 122212.25 | - | - |
| 7 | 66529.08 | 122213.93 | - | - |
| 8 | 66529.44 | 122215.6 | - | - |
| 9 | 66529.94 | 122217.22 | - | - |
| 10 | 66530.58 | 122218.8 | - | - |
| 11 | 66531.36 | 122220.31 | - | - |
| 12 | 66532.27 | 122221.75 | - | - |
| 13 | 66533.3 | 122223.11 | - | - |
| 14 | 66534.44 | 122224.37 | - | - |
| 15 | 66535.7 | 122225.52 | - | - |
| 16 | 66537.04 | 122226.56 | - | - |
| 17 | 66538.48 | 122227.48 | - | - |
| 18 | 66539.98 | 122228.27 | - | - |
| 19 | 66541.55 | 122228.93 | - | - |
| 20 | 66543.18 | 122229.44 | - | - |
| 21 | 66544.84 | 122229.81 | - | - |
| 22 | 66546.53 | 122230.04 | - | - |
| 23 | 66548.49 | 122230.27 | - | - |
| 24 | 66550.44 | 122230.65 | - | - |

ДОКУМЕНТ ПОДПИСАН
ЭЛЕКТРОННОЙ ПОДПИСЬЮ
Сертификат: 839971481847979980055521910400019784 43
Владелец: ПУБЛИЧНО-ПРАВОВАЯ КОМПАНИЯ РОСКАДАСТР
Действителен: с 24.12.2025 по 19.03.2027

| | |
|---|---|
| полное наименование должности | инициалы, фамилия |

| Земельный участок |
|---|
| вид объекта недвижимости |

| Лист № 414 раздела 4.2 | Всего листов раздела 4.2: 475 | Всего разделов: 8 | Всего листов выписки: 687 |
|---|---|---|---|

| 13.04.2026г. № КУВИ-001/2026-50042580 | |
|---|---|
| Кадастровый номер: | 78:42:0016201:2 |

| 1 | 2 | 3 | 4 | 5 |
|---|---|---|---|---|
| 25 | 66552.36 | 122231.16 | - | - |
| 26 | 66554.23 | 122231.81 | - | - |
| 27 | 66556.05 | 122232.6 | - | - |
| 28 | 66557.81 | 122233.51 | - | - |
| 29 | 66559.5 | 122234.55 | - | - |
| 30 | 66561.11 | 122235.7 | - | - |
| 31 | 66562.64 | 122236.97 | - | - |
| 32 | 66564.07 | 122238.35 | - | - |
| 33 | 66565.39 | 122239.82 | - | - |
| 34 | 66566.61 | 122241.39 | - | - |
| 35 | 66567.71 | 122243.04 | - | - |
| 36 | 66568.7 | 122244.76 | - | - |
| 37 | 66569.55 | 122246.55 | - | - |
| 38 | 66570.28 | 122248.4 | - | - |
| 39 | 66570.94 | 122250.6 | - | - |
| 40 | 66571.76 | 122252.76 | - | - |
| 41 | 66572.73 | 122254.86 | - | - |
| 42 | 66573.83 | 122256.88 | - | - |
| 43 | 66575.08 | 122258.83 | - | - |
| 44 | 66576.45 | 122260.68 | - | - |
| 45 | 66577.95 | 122262.44 | - | - |
| 46 | 66579.57 | 122264.08 | - | - |
| 47 | 66581.3 | 122265.61 | - | - |
| 48 | 66583.13 | 122267.02 | - | - |
| 49 | 66585.05 | 122268.3 | - | - |
| 50 | 66587.06 | 122269.44 | - | - |
| 51 | 66589.14 | 122270.45 | - | - |
| 52 | 66590.76 | 122271.65 | - | - |
| 53 | 66592.29 | 122272.97 | - | - |

ДОКУМЕНТ ПОДПИСАН
ЭЛЕКТРОННОЙ ПОДПИСЬЮ
Сертификат: 839971481847979980055521910400019784 43
Владелец: ПУБЛИЧНО-ПРАВОВАЯ КОМПАНИЯ РОСКАДАСТР
Действителен: с 24.12.2025 по 19.03.2027

| | | |
|---|---|---|
| полное наименование должности | | инициалы, фамилия |

| Земельный участок |
|---|
| вид объекта недвижимости |

| Лист № 415 раздела 4.2 | Всего листов раздела 4.2: 475 | Всего разделов: 8 | Всего листов выписки: 687 |
|---|---|---|---|

| 13.04.2026г. № КУВИ-001/2026-50042580 | |
|---|---|
| Кадастровый номер: | 78:42:0016201:2 |

| 1 | 2 | 3 | 4 | 5 |
|---|---|---|---|---|
| 54 | 66593.71 | 122274.41 | - | - |
| 55 | 66595.03 | 122275.94 | - | - |
| 56 | 66596.22 | 122277.57 | - | - |
| 57 | 66597.29 | 122279.29 | - | - |
| 58 | 66598.23 | 122281.08 | - | - |
| 59 | 66599.03 | 122282.93 | - | - |
| 60 | 66599.69 | 122284.84 | - | - |
| 61 | 66600.21 | 122286.8 | - | - |
| 62 | 66600.58 | 122288.79 | - | - |
| 63 | 66600.8 | 122290.8 | - | - |
| 64 | 66600.86 | 122292.82 | - | - |
| 65 | 66600.78 | 122294.84 | - | - |
| 66 | 66600.54 | 122296.84 | - | - |
| 67 | 66600.16 | 122298.83 | - | - |
| 68 | 66599.62 | 122300.78 | - | - |
| 69 | 66598.95 | 122302.68 | - | - |
| 70 | 66598.13 | 122304.53 | - | - |
| 71 | 66597.18 | 122306.32 | - | - |
| 72 | 66569.18 | 122393.5 | - | - |
| 73 | 66568.49 | 122394.95 | - | - |
| 74 | 66567.95 | 122396.47 | - | - |
| 75 | 66567.55 | 122398.03 | - | - |
| 76 | 66567.3 | 122399.62 | - | - |
| 77 | 66567.2 | 122401.22 | - | - |
| 78 | 66567.26 | 122402.83 | - | - |
| 79 | 66567.46 | 122404.43 | - | - |
| 80 | 66567.63 | 122405.18 | - | - |
| 81 | 66393.48 | 122222.44 | - | - |
| 82 | 66401.62 | 122153.01 | - | - |

ДОКУМЕНТ ПОДПИСАН
ЭЛЕКТРОННОЙ ПОДПИСЬЮ
Сертификат: 839971481847979980055521910400019784 43
Владелец: ПУБЛИЧНО-ПРАВОВАЯ КОМПАНИЯ РОСКАДАСТР
Действителен: с 24.12.2025 по 19.03.2027

| | |
|---|---|
| полное наименование должности | инициалы, фамилия |

| Земельный участок |
|---|
| вид объекта недвижимости |

| Лист № 416 раздела 4.2 | Всего листов раздела 4.2: 475 | Всего разделов: 8 | Всего листов выписки: 687 |
|---|---|---|---|

| 13.04.2026г. № КУВИ-001/2026-50042580 | |
|---|---|
| Кадастровый номер: | 78:42:0016201:2 |

| 1 | 2 | 3 | 4 | 5 |
|---|---|---|---|---|
| 83 | 66402.29 | 122148.12 | - | - |
| 84 | 66405.6 | 122108.93 | - | - |
| 85 | 66412.35 | 122054.43 | - | - |
| 1 | 66590.87 | 122417.18 | - | - |
| 2 | 66592.32 | 122416.48 | - | - |
| 3 | 66593.7 | 122415.65 | - | - |
| 4 | 66595 | 122414.7 | - | - |
| 5 | 66596.2 | 122413.63 | - | - |
| 6 | 66597.3 | 122412.45 | - | - |
| 7 | 66617.22 | 122402.6 | - | - |
| 8 | 66671 | 122406.37 | - | - |
| 9 | 66705.44 | 122412.82 | - | - |
| 10 | 66742.12 | 122407.58 | - | - |
| 11 | 66750.97 | 122403.84 | - | - |
| 12 | 66787.84 | 122441.08 | - | - |
| 13 | 66786.17 | 122444.64 | - | - |
| 14 | 66784.43 | 122448.73 | - | - |
| 15 | 66782.83 | 122452.87 | - | - |
| 16 | 66781.37 | 122457.07 | - | - |
| 17 | 66780.07 | 122461.32 | - | - |
| 18 | 66780.42 | 122465.57 | - | - |
| 19 | 66780.63 | 122469.83 | - | - |
| 20 | 66780.68 | 122474.1 | - | - |
| 21 | 66780.57 | 122478.36 | - | - |
| 22 | 66780.31 | 122482.62 | - | - |
| 23 | 66779.9 | 122486.87 | - | - |
| 24 | 66779.33 | 122491.1 | - | - |
| 25 | 66778.61 | 122495.3 | - | - |
| 26 | 66777.74 | 122499.48 | - | - |

ДОКУМЕНТ ПОДПИСАН
ЭЛЕКТРОННОЙ ПОДПИСЬЮ
Сертификат: 839971481847979980055521910400019784 43
Владелец: ПУБЛИЧНО-ПРАВОВАЯ КОМПАНИЯ РОСКАДАСТР
Действителен: с 24.12.2025 по 19.03.2027

| | |
|---|---|
| полное наименование должности | инициалы, фамилия |

| Земельный участок |
|---|
| вид объекта недвижимости |

| Лист № 417 раздела 4.2 | Всего листов раздела 4.2: 475 | Всего разделов: 8 | Всего листов выписки: 687 |
|---|---|---|---|

| 13.04.2026г. № КУВИ-001/2026-50042580 | |
|---|---|
| Кадастровый номер: | 78:42:0016201:2 |

| 1 | 2 | 3 | 4 | 5 |
|---|---|---|---|---|
| 27 | 66776.72 | 122503.62 | - | - |
| 28 | 66775.56 | 122507.73 | - | - |
| 29 | 66774.71 | 122510.37 | - | - |
| 30 | 66774.01 | 122513.07 | - | - |
| 31 | 66773.47 | 122515.79 | - | - |
| 32 | 66773.09 | 122518.55 | - | - |
| 33 | 66772.86 | 122521.32 | - | - |
| 34 | 66772.79 | 122524.1 | - | - |
| 35 | 66772.88 | 122526.88 | - | - |
| 36 | 66773.13 | 122529.65 | - | - |
| 37 | 66773.54 | 122532.4 | - | - |
| 38 | 66774.1 | 122535.13 | - | - |
| 39 | 66774.82 | 122537.81 | - | - |
| 40 | 66775.69 | 122540.46 | - | - |
| 41 | 66776.24 | 122542.9 | - | - |
| 42 | 66776.64 | 122545.37 | - | - |
| 43 | 66776.88 | 122547.87 | - | - |
| 44 | 66776.96 | 122550.37 | - | - |
| 45 | 66776.88 | 122552.88 | - | - |
| 46 | 66776.65 | 122555.37 | - | - |
| 47 | 66776.26 | 122557.85 | - | - |
| 48 | 66775.71 | 122560.3 | - | - |
| 49 | 66775 | 122562.7 | - | - |
| 50 | 66774.15 | 122565.06 | - | - |
| 51 | 66773.15 | 122567.36 | - | - |
| 52 | 66772.01 | 122569.59 | - | - |
| 53 | 66770.72 | 122571.74 | - | - |
| 54 | 66769.31 | 122573.81 | - | - |
| 55 | 66767.76 | 122575.78 | - | - |

ДОКУМЕНТ ПОДПИСАН
ЭЛЕКТРОННОЙ ПОДПИСЬЮ
Сертификат: 839971481847979980055521910400019784 43
Владелец: ПУБЛИЧНО-ПРАВОВАЯ КОМПАНИЯ РОСКАДАСТР
Действителен: с 24.12.2025 по 19.03.2027

| | |
|---|---|
| полное наименование должности | инициалы, фамилия |

| Земельный участок |
|---|
| вид объекта недвижимости |

| Лист № 418 раздела 4.2 | Всего листов раздела 4.2: 475 | Всего разделов: 8 | Всего листов выписки: 687 |
|---|---|---|---|

| 13.04.2026г. № КУВИ-001/2026-50042580 | |
|---|---|
| Кадастровый номер: | 78:42:0016201:2 |

| 1 | 2 | 3 | 4 | 5 |
|---|---|---|---|---|
| 56 | 66766.1 | 122577.66 | - | - |
| 57 | 66764.32 | 122579.42 | - | - |
| 58 | 66762.43 | 122581.07 | - | - |
| 59 | 66760.44 | 122582.59 | - | - |
| 60 | 66758.35 | 122583.98 | - | - |
| 61 | 66756.19 | 122585.24 | - | - |
| 62 | 66753.95 | 122586.37 | - | - |
| 63 | 66748.68 | 122589.34 | - | - |
| 64 | 66628.9 | 122467.72 | - | - |
| 65 | 66580.13 | 122417.99 | - | - |
| 66 | 66581.4 | 122418.27 | - | - |
| 67 | 66583 | 122418.47 | - | - |
| 68 | 66584.61 | 122418.51 | - | - |
| 69 | 66586.21 | 122418.4 | - | - |
| 70 | 66587.8 | 122418.14 | - | - |
| 71 | 66589.36 | 122417.73 | - | - |
| 72 | 66590.87 | 122417.18 | - | - |
| 1 | 66780.54 | 122621.69 | - | - |
| 2 | 66772.96 | 122613.99 | - | - |
| 3 | 66775.49 | 122611.24 | - | - |
| 4 | 66778.49 | 122607.76 | - | - |
| 5 | 66781.37 | 122604.18 | - | - |
| 6 | 66784.12 | 122600.5 | - | - |
| 7 | 66786.74 | 122596.73 | - | - |
| 8 | 66789.24 | 122592.87 | - | - |
| 9 | 66791.6 | 122588.93 | - | - |
| 10 | 66793.82 | 122584.91 | - | - |
| 11 | 66795.9 | 122580.81 | - | - |
| 12 | 66797.84 | 122576.65 | - | - |

ДОКУМЕНТ ПОДПИСАН
ЭЛЕКТРОННОЙ ПОДПИСЬЮ
Сертификат: 839971481847979980055521910400019784 43
Владелец: ПУБЛИЧНО-ПРАВОВАЯ КОМПАНИЯ РОСКАДАСТР
Действителен: с 24.12.2025 по 19.03.2027

| | | |
|---|---|---|
| полное наименование должности | | инициалы, фамилия |

| Земельный участок |
|---|
| вид объекта недвижимости |

| Лист № 419 раздела 4.2 | Всего листов раздела 4.2: 475 | Всего разделов: 8 | Всего листов выписки: 687 |
|---|---|---|---|

| 13.04.2026г. № КУВИ-001/2026-50042580 | |
|---|---|
| Кадастровый номер: | 78:42:0016201:2 |

| 1 | 2 | 3 | 4 | 5 |
|---|---|---|---|---|
| 13 | 66799.64 | 122572.42 | - | - |
| 14 | 66801.3 | 122568.14 | - | - |
| 15 | 66801.6 | 122499.38 | - | - |
| 16 | 66811.68 | 122465.15 | - | - |
| 17 | 66841.09 | 122494.85 | - | - |
| 18 | 67055.43 | 122704.77 | - | - |
| 19 | 67272.95 | 122911.35 | - | - |
| 20 | 67493.63 | 123114.59 | - | - |
| 21 | 67717.39 | 123314.39 | - | - |
| 22 | 67944.21 | 123510.76 | - | - |
| 23 | 67986.47 | 123546.23 | - | - |
| 24 | 67942.23 | 123574.07 | - | - |
| 25 | 67861.96 | 123622.53 | - | - |
| 26 | 67655.09 | 123443.09 | - | - |
| 27 | 67431.61 | 123242.95 | - | - |
| 28 | 67211.32 | 123039.3 | - | - |
| 29 | 66994.29 | 122832.2 | - | - |
| 30 | 66780.54 | 122621.69 | - | - |

ДОКУМЕНТ ПОДПИСАН
ЭЛЕКТРОННОЙ ПОДПИСЬЮ
Сертификат: 839971481847979980055521910400019784 43
Владелец: ПУБЛИЧНО-ПРАВОВАЯ КОМПАНИЯ РОСКАДАСТР
Действителен: с 24.12.2025 по 19.03.2027

| | | |
|---|---|---|
| полное наименование должности | | инициалы, фамилия |

| Земельный участок |
|---|
| вид объекта недвижимости |

| Лист № 420 раздела 4.2 | Всего листов раздела 4.2: 475 | Всего разделов: 8 | Всего листов выписки: 687 |
|---|---|---|---|

| 13.04.2026г. № КУВИ-001/2026-50042580 | |
|---|---|
| Кадастровый номер: | 78:42:0016201:2 |

Сведения о характерных точках границы части (частей) земельного участка

Учетный номер части: 78:42:0016201:2/80

Система координат

| Номер точки | Координаты, м | | Описание закрепления на местности | Средняя квадратичная погрешность определения координат характерных точек границ земельного участка, м |
|---|---|---|---|---|
| | X | Y | | |
| 1 | 2 | 3 | 4 | 5 |
| 1 | 68127.88 | 123457.87 | - | - |
| 2 | 68069.04 | 123408.33 | - | - |
| 3 | 67842.65 | 123211.48 | - | - |
| 4 | 67619.41 | 123011.07 | - | - |
| 5 | 67399.36 | 122807.17 | - | - |
| 6 | 67182.57 | 122599.82 | - | - |
| 7 | 66969.08 | 122389.05 | - | - |
| 8 | 67013.65 | 122421.17 | - | - |
| 9 | 67101.87 | 122486.64 | - | - |
| 10 | 67188.83 | 122553.78 | - | - |
| 11 | 67291.44 | 122643.47 | - | - |
| 12 | 67395.03 | 122732.02 | - | - |
| 13 | 67499.62 | 122819.39 | - | - |
| 14 | 67605.17 | 122905.6 | - | - |
| 15 | 67711.68 | 122990.61 | - | - |
| 16 | 67819.13 | 123074.43 | - | - |
| 17 | 67927.5 | 123157.05 | - | - |
| 18 | 68036.8 | 123238.45 | - | - |
| 19 | 68242.03 | 123386.01 | - | - |
| 20 | 68127.88 | 123457.87 | - | - |

| | | |
|---|---|---|
| полное наименование должности | ДОКУМЕНТ ПОДПИСАН ЭЛЕКТРОННОЙ ПОДПИСЬЮ<br>Сертификат: 839971481847979980055521910400019784 43<br>Владелец: ПУБЛИЧНО-ПРАВОВАЯ КОМПАНИЯ РОСКАДАСТР<br>Действителен: с 24.12.2025 по 19.03.2027 | инициалы, фамилия |

| Земельный участок |
|---|
| вид объекта недвижимости |

| Лист № 421 раздела 4.2 | Всего листов раздела 4.2: 475 | Всего разделов: 8 | Всего листов выписки: 687 |
|---|---|---|---|

| 13.04.2026г. № КУВИ-001/2026-50042580 | |
|---|---|
| Кадастровый номер: | 78:42:0016201:2 |

Сведения о характерных точках границы части (частей) земельного участка

Учетный номер части: 78:42:0016201:2/81

Система координат

| Номер точки | Координаты, м | | Описание закрепления на местности | Средняя квадратичная погрешность определения координат характерных точек границ земельного участка, м |
|---|---|---|---|---|
| | X | Y | | |
| 1 | 2 | 3 | 4 | 5 |
| 1 | 68766.51 | 122180.52 | - | - |
| 2 | 68764.27 | 122181.61 | - | - |
| 3 | 68760.2 | 122184.52 | - | - |
| 4 | 68769.99 | 122249.42 | - | - |
| 5 | 68780.96 | 122279.76 | - | - |
| 6 | 68818.44 | 122294.69 | - | - |
| 7 | 68822.93 | 122296.7 | - | - |
| 8 | 68835.49 | 122301.91 | - | - |
| 9 | 68833.79 | 122357.49 | - | - |
| 10 | 68831.48 | 122467.92 | - | - |
| 11 | 68827.28 | 122556.68 | - | - |
| 12 | 68826.92 | 122580.34 | - | - |
| 13 | 68725.06 | 122520.54 | - | - |
| 14 | 68280.15 | 122219.52 | - | - |
| 15 | 68306.68 | 122212.89 | - | - |
| 16 | 68316.05 | 122204.13 | - | - |
| 17 | 68335.46 | 122211.97 | - | - |
| 18 | 68352.21 | 122217.05 | - | - |
| 19 | 68389.52 | 122204.25 | - | - |
| 20 | 68409.75 | 122203.76 | - | - |
| 21 | 68437.15 | 122207.15 | - | - |
| 22 | 68463.95 | 122203.56 | - | - |
| 23 | 68480.12 | 122203.53 | - | - |
| 24 | 68510.85 | 122197.25 | - | - |

ДОКУМЕНТ ПОДПИСАН
ЭЛЕКТРОННОЙ ПОДПИСЬЮ
Сертификат: 839971481847979980055521910400019784 43
Владелец: ПУБЛИЧНО-ПРАВОВАЯ КОМПАНИЯ РОСКАДАСТР
Действителен: с 24.12.2025 по 19.03.2027

| | | |
|---|---|---|
| полное наименование должности | | инициалы, фамилия |

| Земельный участок |
|---|
| вид объекта недвижимости |

| Лист № 422 раздела 4.2 | Всего листов раздела 4.2: 475 | Всего разделов: 8 | Всего листов выписки: 687 |
|---|---|---|---|

| 13.04.2026г. № КУВИ-001/2026-50042580 | |
|---|---|
| Кадастровый номер: | 78:42:0016201:2 |

| 1 | 2 | 3 | 4 | 5 |
|---|---|---|---|---|
| 25 | 68537.06 | 122195.91 | - | - |
| 26 | 68580.5 | 122195.08 | - | - |
| 27 | 68607.11 | 122191.73 | - | - |
| 28 | 68626.86 | 122192.24 | - | - |
| 29 | 68647.48 | 122189.07 | - | - |
| 30 | 68656.63 | 122186.86 | - | - |
| 31 | 68691.54 | 122186.41 | - | - |
| 32 | 68703.85 | 122182.94 | - | - |
| 33 | 68716.09 | 122183.24 | - | - |
| 34 | 68739.75 | 122180.71 | - | - |
| 35 | 68766.96 | 122179.86 | - | - |
| 36 | 68766.51 | 122180.52 | - | - |

ДОКУМЕНТ ПОДПИСАН
ЭЛЕКТРОННОЙ ПОДПИСЬЮ
Сертификат: 839971481847979980055521910400019784 43
Владелец: ПУБЛИЧНО-ПРАВОВАЯ КОМПАНИЯ РОСКАДАСТР
Действителен: с 24.12.2025 по 19.03.2027

| | | |
|---|---|---|
| полное наименование должности | | инициалы, фамилия |

| Земельный участок |
|---|
| вид объекта недвижимости |

| Лист № 423 раздела 4.2 | Всего листов раздела 4.2: 475 | Всего разделов: 8 | Всего листов выписки: 687 |
|---|---|---|---|

| 13.04.2026г. № КУВИ-001/2026-50042580 | |
|---|---|
| Кадастровый номер: | 78:42:0016201:2 |

Сведения о характерных точках границы части (частей) земельного участка

Учетный номер части: 78:42:0016201:2/82

Система координат

| Номер точки | Координаты, м | | Описание закрепления на местности | Средняя квадратичная погрешность определения координат характерных точек границ земельного участка, м |
|---|---|---|---|---|
| | X | Y | | |
| 1 | 2 | 3 | 4 | 5 |
| 1 | 66393.48 | 122222.44 | - | - |
| 2 | 66567.63 | 122405.18 | - | - |
| 3 | 66567.82 | 122406 | - | - |
| 4 | 66568.32 | 122407.53 | - | - |
| 5 | 66568.96 | 122409.01 | - | - |
| 6 | 66569.74 | 122410.41 | - | - |
| 7 | 66570.65 | 122411.74 | - | - |
| 8 | 66571.68 | 122412.98 | - | - |
| 9 | 66572.82 | 122414.11 | - | - |
| 10 | 66574.07 | 122415.14 | - | - |
| 11 | 66575.4 | 122416.04 | - | - |
| 12 | 66576.81 | 122416.81 | - | - |
| 13 | 66578.29 | 122417.44 | - | - |
| 14 | 66579.83 | 122417.93 | - | - |
| 15 | 66580.13 | 122417.99 | - | - |
| 16 | 66628.9 | 122467.72 | - | - |
| 17 | 66388.73 | 122262.87 | - | - |
| 18 | 66393.48 | 122222.44 | - | - |

ДОКУМЕНТ ПОДПИСАН
ЭЛЕКТРОННОЙ ПОДПИСЬЮ
Сертификат: 839971481847979980055521910400019784 43
Владелец: ПУБЛИЧНО-ПРАВОВАЯ КОМПАНИЯ РОСКАДАСТР
Действителен: с 24.12.2025 по 19.03.2027

| | |
|---|---|
| полное наименование должности | инициалы, фамилия |

| Земельный участок |
|---|
| вид объекта недвижимости |

| Лист № 424 раздела 4.2 | Всего листов раздела 4.2: 475 | Всего разделов: 8 | Всего листов выписки: 687 |
|---|---|---|---|

| 13.04.2026г. № КУВИ-001/2026-50042580 | |
|---|---|
| Кадастровый номер: | 78:42:0016201:2 |

Сведения о характерных точках границы части (частей) земельного участка

Учетный номер части: 78:42:0016201:2/83

Система координат

| Номер точки | Координаты, м | | Описание закрепления на местности | Средняя квадратичная погрешность определения координат характерных точек границ земельного участка, м |
|---|---|---|---|---|
| | X | Y | | |
| 1 | 2 | 3 | 4 | 5 |
| 1 | 66411.33 | 121904.1 | - | - |
| 2 | 66403.16 | 121886.43 | - | - |
| 3 | 66397.35 | 121875.49 | - | - |
| 4 | 66377.17 | 121843.93 | - | - |
| 5 | 66367.74 | 121826.98 | - | - |
| 6 | 66356.1 | 121794.73 | - | - |
| 7 | 66355.58 | 121792.36 | - | - |
| 8 | 66350.01 | 121732.16 | - | - |
| 9 | 66350.06 | 121730.22 | - | - |
| 10 | 66433.08 | 121825.32 | - | - |
| 11 | 66882.16 | 122297.63 | - | - |
| 12 | 66881.75 | 122297.77 | - | - |
| 13 | 66880.95 | 122298.21 | - | - |
| 14 | 66880.24 | 122298.78 | - | - |
| 15 | 66879.63 | 122299.46 | - | - |
| 16 | 66879.16 | 122300.24 | - | - |
| 17 | 66878.82 | 122301.09 | - | - |
| 18 | 66878.64 | 122301.98 | - | - |
| 19 | 66878.62 | 122302.9 | - | - |
| 20 | 66878.75 | 122303.8 | - | - |
| 21 | 66879.04 | 122304.66 | - | - |
| 22 | 66879.47 | 122305.47 | - | - |
| 23 | 66880.03 | 122306.18 | - | - |
| 24 | 66880.71 | 122306.79 | - | - |

| | | |
|---|---|---|
| полное наименование должности | ДОКУМЕНТ ПОДПИСАН ЭЛЕКТРОННОЙ ПОДПИСЬЮ Сертификат: 839971481847979980055521910400019784 43 Владелец: ПУБЛИЧНО-ПРАВОВАЯ КОМПАНИЯ РОСКАДАСТР Действителен: с 24.12.2025 по 19.03.2027 | инициалы, фамилия |

| Земельный участок |
|---|
| вид объекта недвижимости |

| Лист № 425 раздела 4.2 | Всего листов раздела 4.2: 475 | Всего разделов: 8 | Всего листов выписки: 687 |
|---|---|---|---|

| 13.04.2026г. № КУВИ-001/2026-50042580 | |
|---|---|
| Кадастровый номер: | 78:42:0016201:2 |

| 1 | 2 | 3 | 4 | 5 |
|---|---|---|---|---|
| 25 | 66881.49 | 122307.27 | - | - |
| 26 | 66882.34 | 122307.62 | - | - |
| 27 | 66892.63 | 122317.98 | - | - |
| 28 | 66893.65 | 122319.06 | - | - |
| 29 | 66894.55 | 122320.24 | - | - |
| 30 | 66895.32 | 122321.52 | - | - |
| 31 | 66895.95 | 122322.86 | - | - |
| 32 | 66896.44 | 122324.27 | - | - |
| 33 | 66896.77 | 122325.72 | - | - |
| 34 | 66896.95 | 122327.2 | - | - |
| 35 | 66896.97 | 122328.69 | - | - |
| 36 | 66896.83 | 122330.17 | - | - |
| 37 | 66896.59 | 122331.37 | - | - |
| 38 | 66740.89 | 122207.46 | - | - |
| 39 | 66509.57 | 122016.43 | - | - |
| 40 | 66420.47 | 121940.05 | - | - |
| 41 | 66419.87 | 121932.4 | - | - |
| 42 | 66417.02 | 121920.39 | - | - |
| 43 | 66415.21 | 121910.38 | - | - |
| 44 | 66411.33 | 121904.1 | - | - |
| 1 | 66905.57 | 122322.26 | - | - |
| 2 | 66969.08 | 122389.05 | - | - |
| 3 | 66900 | 122334.07 | - | - |
| 4 | 66905.57 | 122322.26 | - | - |

ДОКУМЕНТ ПОДПИСАН
ЭЛЕКТРОННОЙ ПОДПИСЬЮ
Сертификат: 839971481847979980055521910400019784 43
Владелец: ПУБЛИЧНО-ПРАВОВАЯ КОМПАНИЯ РОСКАДАСТР
Действителен: с 24.12.2025 по 19.03.2027

| | |
|---|---|
| полное наименование должности | инициалы, фамилия |

| Земельный участок |
|---|
| вид объекта недвижимости |

| Лист № 426 раздела 4.2 | Всего листов раздела 4.2: 475 | Всего разделов: 8 | Всего листов выписки: 687 |
|---|---|---|---|

| 13.04.2026г. № КУВИ-001/2026-50042580 | |
|---|---|
| Кадастровый номер: | 78:42:0016201:2 |

Сведения о характерных точках границы части (частей) земельного участка

Учетный номер части: 78:42:0016201:2/84

Система координат

| Номер точки | Координаты, м | | Описание закрепления на местности | Средняя квадратичная погрешность определения координат характерных точек границ земельного участка, м |
|---|---|---|---|---|
| | X | Y | | |
| 1 | 2 | 3 | 4 | 5 |
| 1 | 66778.27 | 122393.89 | - | - |
| 2 | 66780.82 | 122393 | - | - |
| 3 | 66783.32 | 122391.97 | - | - |
| 4 | 66785.75 | 122390.78 | - | - |
| 5 | 66788.11 | 122389.46 | - | - |
| 6 | 66790.39 | 122388 | - | - |
| 7 | 66792.57 | 122386.41 | - | - |
| 8 | 66794.66 | 122384.69 | - | - |
| 9 | 66796.65 | 122382.85 | - | - |
| 10 | 66798.52 | 122380.9 | - | - |
| 11 | 66800.27 | 122378.84 | - | - |
| 12 | 66801.9 | 122376.68 | - | - |
| 13 | 66803.4 | 122374.43 | - | - |
| 14 | 66804.76 | 122372.1 | - | - |
| 15 | 66805.98 | 122369.68 | - | - |
| 16 | 66807.06 | 122367.2 | - | - |
| 17 | 66808 | 122364.67 | - | - |
| 18 | 66819.6 | 122340.83 | - | - |
| 19 | 66820.31 | 122339.46 | - | - |
| 20 | 66821.17 | 122338.17 | - | - |
| 21 | 66822.15 | 122336.98 | - | - |
| 22 | 66823.25 | 122335.9 | - | - |
| 23 | 66824.45 | 122334.93 | - | - |
| 24 | 66825.75 | 122334.09 | - | - |

| | | |
|---|---|---|
| полное наименование должности | ДОКУМЕНТ ПОДПИСАН ЭЛЕКТРОННОЙ ПОДПИСЬЮ<br>Сертификат: 839971481847979980055521910400019784 43<br>Владелец: ПУБЛИЧНО-ПРАВОВАЯ КОМПАНИЯ РОСКАДАСТР<br>Действителен: с 24.12.2025 по 19.03.2027 | инициалы, фамилия |

| Земельный участок |
|---|
| вид объекта недвижимости |

| Лист № 427 раздела 4.2 | Всего листов раздела 4.2: 475 | Всего разделов: 8 | Всего листов выписки: 687 |
|---|---|---|---|

| 13.04.2026г. № КУВИ-001/2026-50042580 | |
|---|---|
| Кадастровый номер: | 78:42:0016201:2 |

| 1 | 2 | 3 | 4 | 5 |
|---|---|---|---|---|
| 25 | 66827.12 | 122333.39 | - | - |
| 26 | 66828.56 | 122332.83 | - | - |
| 27 | 66830.05 | 122332.42 | - | - |
| 28 | 66831.57 | 122332.16 | - | - |
| 29 | 66833.11 | 122332.06 | - | - |
| 30 | 66834.65 | 122332.11 | - | - |
| 31 | 66836.18 | 122332.33 | - | - |
| 32 | 66837.68 | 122332.7 | - | - |
| 33 | 66839.14 | 122333.22 | - | - |
| 34 | 66840.53 | 122333.88 | - | - |
| 35 | 66841.85 | 122334.68 | - | - |
| 36 | 66843.08 | 122335.62 | - | - |
| 37 | 66844.21 | 122336.67 | - | - |
| 38 | 66845.22 | 122337.83 | - | - |
| 39 | 66846.11 | 122339.09 | - | - |
| 40 | 66846.87 | 122340.44 | - | - |
| 41 | 66847.49 | 122341.85 | - | - |
| 42 | 66847.96 | 122343.32 | - | - |
| 43 | 66848.28 | 122344.83 | - | - |
| 44 | 66848.44 | 122346.37 | - | - |
| 45 | 66848.44 | 122347.91 | - | - |
| 46 | 66848.29 | 122349.45 | - | - |
| 47 | 66847.98 | 122350.96 | - | - |
| 48 | 66847.52 | 122352.44 | - | - |
| 49 | 66846.92 | 122353.86 | - | - |
| 50 | 66827.8 | 122393.6 | - | - |
| 51 | 66824.24 | 122396.25 | - | - |
| 52 | 66820.77 | 122399.03 | - | - |
| 53 | 66817.41 | 122401.93 | - | - |

ДОКУМЕНТ ПОДПИСАН
ЭЛЕКТРОННОЙ ПОДПИСЬЮ
Сертификат: 839971481847979980055521910400019784 43
Владелец: ПУБЛИЧНО-ПРАВОВАЯ КОМПАНИЯ РОСКАДАСТР
Действителен: с 24.12.2025 по 19.03.2027

| | |
|---|---|
| полное наименование должности | инициалы, фамилия |

| Земельный участок |
|---|
| вид объекта недвижимости |

| Лист № 428 раздела 4.2 | Всего листов раздела 4.2: 475 | Всего разделов: 8 | Всего листов выписки: 687 |
|---|---|---|---|

| 13.04.2026г. № КУВИ-001/2026-50042580 | |
|---|---|
| Кадастровый номер: | 78:42:0016201:2 |

| 1 | 2 | 3 | 4 | 5 |
|---|---|---|---|---|
| 54 | 66814.15 | 122404.95 | - | - |
| 55 | 66810.99 | 122408.08 | - | - |
| 56 | 66807.95 | 122411.32 | - | - |
| 57 | 66805.03 | 122414.66 | - | - |
| 58 | 66802.22 | 122418.1 | - | - |
| 59 | 66799.54 | 122421.64 | - | - |
| 60 | 66796.98 | 122425.27 | - | - |
| 61 | 66794.55 | 122428.99 | - | - |
| 62 | 66792.25 | 122432.79 | - | - |
| 63 | 66790.08 | 122436.67 | - | - |
| 64 | 66788.06 | 122440.62 | - | - |
| 65 | 66787.84 | 122441.08 | - | - |
| 66 | 66750.97 | 122403.84 | - | - |
| 67 | 66770.36 | 122395.64 | - | - |
| 68 | 66773.03 | 122395.21 | - | - |
| 69 | 66775.67 | 122394.63 | - | - |
| 70 | 66778.27 | 122393.89 | - | - |
| 1 | 67944.21 | 123510.76 | - | - |
| 2 | 67717.39 | 123314.39 | - | - |
| 3 | 67493.63 | 123114.59 | - | - |
| 4 | 67272.95 | 122911.35 | - | - |
| 5 | 67055.43 | 122704.77 | - | - |
| 6 | 66841.09 | 122494.85 | - | - |
| 7 | 66811.68 | 122465.15 | - | - |
| 8 | 66813.7 | 122458.28 | - | - |
| 9 | 66815.78 | 122455.39 | - | - |
| 10 | 66817.98 | 122452.59 | - | - |
| 11 | 66820.3 | 122449.89 | - | - |
| 12 | 66822.72 | 122447.28 | - | - |

ДОКУМЕНТ ПОДПИСАН
ЭЛЕКТРОННОЙ ПОДПИСЬЮ
Сертификат: 839971481847979980055521910400019784 43
Владелец: ПУБЛИЧНО-ПРАВОВАЯ КОМПАНИЯ РОСКАДАСТР
Действителен: с 24.12.2025 по 19.03.2027

| | |
|---|---|
| полное наименование должности | инициалы, фамилия |

| Земельный участок |
|---|
| вид объекта недвижимости |

| Лист № 429 раздела 4.2 | Всего листов раздела 4.2: 475 | Всего разделов: 8 | Всего листов выписки: 687 |
|---|---|---|---|

| 13.04.2026г. № КУВИ-001/2026-50042580 | |
|---|---|
| Кадастровый номер: | 78:42:0016201:2 |

| 1 | 2 | 3 | 4 | 5 |
|---|---|---|---|---|
| 13 | 66825.25 | 122444.77 | - | - |
| 14 | 66827.88 | 122442.37 | - | - |
| 15 | 66830.6 | 122440.07 | - | - |
| 16 | 66833.42 | 122437.89 | - | - |
| 17 | 66836.32 | 122435.83 | - | - |
| 18 | 66839.31 | 122433.89 | - | - |
| 19 | 66842.37 | 122432.07 | - | - |
| 20 | 66845.5 | 122430.37 | - | - |
| 21 | 66848.7 | 122428.81 | - | - |
| 22 | 66851.96 | 122427.38 | - | - |
| 23 | 66855.27 | 122426.08 | - | - |
| 24 | 66858.64 | 122424.92 | - | - |
| 25 | 66862.05 | 122423.9 | - | - |
| 26 | 66865.5 | 122423.01 | - | - |
| 27 | 66868.98 | 122422.27 | - | - |
| 28 | 66872.5 | 122421.68 | - | - |
| 29 | 66898.6 | 122385.59 | - | - |
| 30 | 66899.87 | 122384.23 | - | - |
| 31 | 66901.03 | 122382.78 | - | - |
| 32 | 66902.07 | 122381.24 | - | - |
| 33 | 66902.97 | 122379.61 | - | - |
| 34 | 66903.73 | 122377.92 | - | - |
| 35 | 66904.35 | 122376.17 | - | - |
| 36 | 66904.83 | 122374.37 | - | - |
| 37 | 66905.15 | 122372.54 | - | - |
| 38 | 66905.31 | 122370.69 | - | - |
| 39 | 66905.33 | 122368.83 | - | - |
| 40 | 66905.19 | 122366.98 | - | - |
| 41 | 66904.89 | 122365.15 | - | - |

ДОКУМЕНТ ПОДПИСАН
ЭЛЕКТРОННОЙ ПОДПИСЬЮ
Сертификат: 839971481847979980055521910400019784 43
Владелец: ПУБЛИЧНО-ПРАВОВАЯ КОМПАНИЯ РОСКАДАСТР
Действителен: с 24.12.2025 по 19.03.2027

| | |
|---|---|
| полное наименование должности | инициалы, фамилия |

| Земельный участок |
|---|
| вид объекта недвижимости |

| Лист № 430 раздела 4.2 | Всего листов раздела 4.2: 475 | Всего разделов: 8 | Всего листов выписки: 687 |
|---|---|---|---|

| 13.04.2026г. № КУВИ-001/2026-50042580 | |
|---|---|
| Кадастровый номер: | 78:42:0016201:2 |

| 1 | 2 | 3 | 4 | 5 |
|---|---|---|---|---|
| 42 | 66904.44 | 122363.34 | - | - |
| 43 | 66903.85 | 122361.58 | - | - |
| 44 | 66903.11 | 122359.88 | - | - |
| 45 | 66902.23 | 122358.24 | - | - |
| 46 | 66901.21 | 122356.68 | - | - |
| 47 | 66900.07 | 122355.22 | - | - |
| 48 | 66898.82 | 122353.85 | - | - |
| 49 | 66897.45 | 122352.59 | - | - |
| 50 | 66895.98 | 122351.45 | - | - |
| 51 | 66894.43 | 122350.44 | - | - |
| 52 | 66849.8 | 122321.12 | - | - |
| 53 | 66848.54 | 122321.42 | - | - |
| 54 | 66847.25 | 122321.58 | - | - |
| 55 | 66845.96 | 122321.58 | - | - |
| 56 | 66844.67 | 122321.43 | - | - |
| 57 | 66843.42 | 122321.13 | - | - |
| 58 | 66842.2 | 122320.69 | - | - |
| 59 | 66841.04 | 122320.11 | - | - |
| 60 | 66839.97 | 122319.39 | - | - |
| 61 | 66838.98 | 122318.56 | - | - |
| 62 | 66838.1 | 122317.61 | - | - |
| 63 | 66837.33 | 122316.57 | - | - |
| 64 | 66836.69 | 122315.44 | - | - |
| 65 | 66836.19 | 122314.25 | - | - |
| 66 | 66835.83 | 122313.01 | - | - |
| 67 | 66835.62 | 122311.73 | - | - |
| 68 | 66835.57 | 122310.44 | - | - |
| 69 | 66835.66 | 122309.15 | - | - |
| 70 | 66835.9 | 122307.88 | - | - |

| | | |
|---|---|---|
| полное наименование должности | ДОКУМЕНТ ПОДПИСАН ЭЛЕКТРОННОЙ ПОДПИСЬЮ<br>Сертификат: 839971481847979980055521910400019784 43<br>Владелец: ПУБЛИЧНО-ПРАВОВАЯ КОМПАНИЯ РОСКАДАСТР<br>Действителен: с 24.12.2025 по 19.03.2027 | инициалы, фамилия |

| Земельный участок |
|---|
| вид объекта недвижимости |

| Лист № 431 раздела 4.2 | Всего листов раздела 4.2: 475 | Всего разделов: 8 | Всего листов выписки: 687 |
|---|---|---|---|

| 13.04.2026г. № КУВИ-001/2026-50042580 | |
|---|---|
| Кадастровый номер: | 78:42:0016201:2 |

| 1 | 2 | 3 | 4 | 5 |
|---|---|---|---|---|
| 71 | 66836.3 | 122306.65 | - | - |
| 72 | 66836.28 | 122304.71 | - | - |
| 73 | 66836.11 | 122302.78 | - | - |
| 74 | 66835.79 | 122300.87 | - | - |
| 75 | 66835.33 | 122298.99 | - | - |
| 76 | 66834.72 | 122297.15 | - | - |
| 77 | 66833.97 | 122295.36 | - | - |
| 78 | 66833.09 | 122293.64 | - | - |
| 79 | 66832.07 | 122291.99 | - | - |
| 80 | 66830.93 | 122290.43 | - | - |
| 81 | 66829.67 | 122288.96 | - | - |
| 82 | 66828.3 | 122287.59 | - | - |
| 83 | 66826.82 | 122286.33 | - | - |
| 84 | 66825.26 | 122285.19 | - | - |
| 85 | 66823.61 | 122284.18 | - | - |
| 86 | 66821.88 | 122283.3 | - | - |
| 87 | 66820.1 | 122282.55 | - | - |
| 88 | 66818.26 | 122281.94 | - | - |
| 89 | 66816.38 | 122281.48 | - | - |
| 90 | 66814.46 | 122281.17 | - | - |
| 91 | 66812.53 | 122281.01 | - | - |
| 92 | 66810.6 | 122280.99 | - | - |
| 93 | 66808.67 | 122281.13 | - | - |
| 94 | 66806.75 | 122281.42 | - | - |
| 95 | 66804.86 | 122281.85 | - | - |
| 96 | 66803.02 | 122282.44 | - | - |
| 97 | 66765.32 | 122286.45 | - | - |
| 98 | 66700.23 | 122275.53 | - | - |
| 99 | 66644.16 | 122231.4 | - | - |

ДОКУМЕНТ ПОДПИСАН
ЭЛЕКТРОННОЙ ПОДПИСЬЮ
Сертификат: 839971481847979980055521910400019784 43
Владелец: ПУБЛИЧНО-ПРАВОВАЯ КОМПАНИЯ РОСКАДАСТР
Действителен: с 24.12.2025 по 19.03.2027

| | |
|---|---|
| полное наименование должности | инициалы, фамилия |

| Земельный участок |
|---|
| вид объекта недвижимости |

| Лист № 432 раздела 4.2 | Всего листов раздела 4.2: 475 | Всего разделов: 8 | Всего листов выписки: 687 |
|---|---|---|---|

| 13.04.2026г. № КУВИ-001/2026-50042580 | |
|---|---|
| Кадастровый номер: | 78:42:0016201:2 |

| 1 | 2 | 3 | 4 | 5 |
|---|---|---|---|---|
| 100 | 66595.5 | 122205.6 | - | - |
| 101 | 66572.24 | 122181.88 | - | - |
| 102 | 66563.09 | 122171.81 | - | - |
| 103 | 66561.59 | 122170.76 | - | - |
| 104 | 66560.01 | 122169.84 | - | - |
| 105 | 66558.37 | 122169.05 | - | - |
| 106 | 66556.67 | 122168.39 | - | - |
| 107 | 66554.93 | 122167.86 | - | - |
| 108 | 66553.15 | 122167.48 | - | - |
| 109 | 66551.34 | 122167.23 | - | - |
| 110 | 66549.52 | 122167.13 | - | - |
| 111 | 66547.69 | 122167.17 | - | - |
| 112 | 66545.88 | 122167.36 | - | - |
| 113 | 66544.09 | 122167.68 | - | - |
| 114 | 66542.33 | 122168.15 | - | - |
| 115 | 66540.61 | 122168.76 | - | - |
| 116 | 66538.94 | 122169.5 | - | - |
| 117 | 66537.33 | 122170.36 | - | - |
| 118 | 66535.8 | 122171.35 | - | - |
| 119 | 66534.36 | 122172.46 | - | - |
| 120 | 66533 | 122173.68 | - | - |
| 121 | 66531.75 | 122175.01 | - | - |
| 122 | 66531.42 | 122178.88 | - | - |
| 123 | 66422.48 | 122065.29 | - | - |
| 124 | 66412.35 | 122054.43 | - | - |
| 125 | 66420.72 | 121986.92 | - | - |
| 126 | 66425.97 | 121978.8 | - | - |
| 127 | 66428.58 | 121961.31 | - | - |
| 128 | 66421.59 | 121954.38 | - | - |

ДОКУМЕНТ ПОДПИСАН
ЭЛЕКТРОННОЙ ПОДПИСЬЮ
Сертификат: 839971481847979980055521910400019784 43
Владелец: ПУБЛИЧНО-ПРАВОВАЯ КОМПАНИЯ РОСКАДАСТР
Действителен: с 24.12.2025 по 19.03.2027

| | | |
|---|---|---|
| полное наименование должности | | инициалы, фамилия |

| Земельный участок |
|---|
| вид объекта недвижимости |

| Лист № 433 раздела 4.2 | Всего листов раздела 4.2: 475 | Всего разделов: 8 | Всего листов выписки: 687 |
|---|---|---|---|

| 13.04.2026г. № КУВИ-001/2026-50042580 | |
|---|---|
| Кадастровый номер: | 78:42:0016201:2 |

| 1 | 2 | 3 | 4 | 5 |
|---|---|---|---|---|
| 129 | 66420.47 | 121940.05 | - | - |
| 130 | 66509.57 | 122016.43 | - | - |
| 131 | 66740.89 | 122207.46 | - | - |
| 132 | 66896.59 | 122331.37 | - | - |
| 133 | 66896.54 | 122331.63 | - | - |
| 134 | 66896.09 | 122333.05 | - | - |
| 135 | 66895.5 | 122334.42 | - | - |
| 136 | 66895.22 | 122334.88 | - | - |
| 137 | 66895.08 | 122335.4 | - | - |
| 138 | 66895.08 | 122335.94 | - | - |
| 139 | 66895.22 | 122336.46 | - | - |
| 140 | 66895.5 | 122336.93 | - | - |
| 141 | 66895.88 | 122337.31 | - | - |
| 142 | 66896.35 | 122337.57 | - | - |
| 143 | 66896.88 | 122337.7 | - | - |
| 144 | 66897.42 | 122337.69 | - | - |
| 145 | 66897.94 | 122337.54 | - | - |
| 146 | 66898.4 | 122337.26 | - | - |
| 147 | 66898.77 | 122336.87 | - | - |
| 148 | 66899.02 | 122336.39 | - | - |
| 149 | 66899.15 | 122335.87 | - | - |
| 150 | 66900 | 122334.07 | - | - |
| 151 | 66969.08 | 122389.05 | - | - |
| 152 | 67182.57 | 122599.82 | - | - |
| 153 | 67399.36 | 122807.17 | - | - |
| 154 | 67619.41 | 123011.07 | - | - |
| 155 | 67842.65 | 123211.48 | - | - |
| 156 | 68069.04 | 123408.33 | - | - |
| 157 | 68127.88 | 123457.87 | - | - |

ДОКУМЕНТ ПОДПИСАН
ЭЛЕКТРОННОЙ ПОДПИСЬЮ
Сертификат: 839971481847979980055521910400019784 43
Владелец: ПУБЛИЧНО-ПРАВОВАЯ КОМПАНИЯ РОСКАДАСТР
Действителен: с 24.12.2025 по 19.03.2027

| | | |
|---|---|---|
| полное наименование должности | | инициалы, фамилия |

| Земельный участок |
|---|
| вид объекта недвижимости |

| Лист № 434 раздела 4.2 | Всего листов раздела 4.2: 475 | Всего разделов: 8 | Всего листов выписки: 687 |
|---|---|---|---|

| 13.04.2026г. № КУВИ-001/2026-50042580 | |
|---|---|
| Кадастровый номер: | 78:42:0016201:2 |

| 1 | 2 | 3 | 4 | 5 |
|---|---|---|---|---|
| 158 | 68020.36 | 123525.56 | - | - |
| 159 | 68009.39 | 123531.8 | - | - |
| 160 | 67986.47 | 123546.23 | - | - |
| 161 | 67944.21 | 123510.76 | - | - |
| 1 | 66933.36 | 122435.44 | - | - |
| 2 | 66936.62 | 122440.45 | - | - |
| 3 | 66942.41 | 122436.67 | - | - |
| 4 | 66938.98 | 122431.79 | - | - |
| 5 | 66933.36 | 122435.44 | - | - |

ДОКУМЕНТ ПОДПИСАН
ЭЛЕКТРОННОЙ ПОДПИСЬЮ
Сертификат: 839971481847979980055521910400019784 43
Владелец: ПУБЛИЧНО-ПРАВОВАЯ КОМПАНИЯ РОСКАДАСТР
Действителен: с 24.12.2025 по 19.03.2027

| | | |
|---|---|---|
| полное наименование должности | | инициалы, фамилия |

| Земельный участок |
|---|
| вид объекта недвижимости |

| Лист № 435 раздела 4.2 | Всего листов раздела 4.2: 475 | Всего разделов: 8 | Всего листов выписки: 687 |
|---|---|---|---|

| 13.04.2026г. № КУВИ-001/2026-50042580 | |
|---|---|
| Кадастровый номер: | 78:42:0016201:2 |

Сведения о характерных точках границы части (частей) земельного участка

Учетный номер части: 78:42:0016201:2/85

Система координат

| Номер точки | Координаты, м | | Описание закрепления на местности | Средняя квадратичная погрешность определения координат характерных точек границ земельного участка, м |
|---|---|---|---|---|
| | X | Y | | |
| 1 | 2 | 3 | 4 | 5 |
| 1 | 68242.03 | 123386.01 | - | - |
| 2 | 68036.8 | 123238.45 | - | - |
| 3 | 67927.5 | 123157.05 | - | - |
| 4 | 67819.13 | 123074.43 | - | - |
| 5 | 67711.68 | 122990.61 | - | - |
| 6 | 67605.17 | 122905.6 | - | - |
| 7 | 67499.62 | 122819.39 | - | - |
| 8 | 67395.03 | 122732.02 | - | - |
| 9 | 67291.44 | 122643.47 | - | - |
| 10 | 67188.83 | 122553.78 | - | - |
| 11 | 67101.87 | 122486.64 | - | - |
| 12 | 67013.65 | 122421.17 | - | - |
| 13 | 66969.08 | 122389.05 | - | - |
| 14 | 66905.57 | 122322.26 | - | - |
| 15 | 66906 | 122321.35 | - | - |
| 16 | 66905.79 | 122319.74 | - | - |
| 17 | 66905.75 | 122318.13 | - | - |
| 18 | 66905.86 | 122316.52 | - | - |
| 19 | 66906.12 | 122314.93 | - | - |
| 20 | 66906.54 | 122313.37 | - | - |
| 21 | 66907.11 | 122311.86 | - | - |
| 22 | 66907.83 | 122310.41 | - | - |
| 23 | 66908.68 | 122309.04 | - | - |
| 24 | 66909.66 | 122307.76 | - | - |

ДОКУМЕНТ ПОДПИСАН
ЭЛЕКТРОННОЙ ПОДПИСЬЮ
Сертификат: 839971481847979980055521910400019784 43
Владелец: ПУБЛИЧНО-ПРАВОВАЯ КОМПАНИЯ РОСКАДАСТР
Действителен: с 24.12.2025 по 19.03.2027

| | | |
|---|---|---|
| полное наименование должности | | инициалы, фамилия |

| Земельный участок |
|---|
| вид объекта недвижимости |

| Лист № 436 раздела 4.2 | Всего листов раздела 4.2: 475 | Всего разделов: 8 | Всего листов выписки: 687 |
|---|---|---|---|

| 13.04.2026г. № КУВИ-001/2026-50042580 | |
|---|---|
| Кадастровый номер: | 78:42:0016201:2 |

| 1 | 2 | 3 | 4 | 5 |
|---|---|---|---|---|
| 25 | 66910.76 | 122306.58 | - | - |
| 26 | 66911.97 | 122305.51 | - | - |
| 27 | 66913.28 | 122304.57 | - | - |
| 28 | 66914.68 | 122303.76 | - | - |
| 29 | 66928.83 | 122290.69 | - | - |
| 30 | 66940.74 | 122270.67 | - | - |
| 31 | 66942.66 | 122268.85 | - | - |
| 32 | 66944.49 | 122266.92 | - | - |
| 33 | 66946.19 | 122264.9 | - | - |
| 34 | 66947.79 | 122262.78 | - | - |
| 35 | 66949.25 | 122260.57 | - | - |
| 36 | 66950.59 | 122258.29 | - | - |
| 37 | 66951.79 | 122255.93 | - | - |
| 38 | 66952.86 | 122253.5 | - | - |
| 39 | 66953.79 | 122251.02 | - | - |
| 40 | 66954.57 | 122248.49 | - | - |
| 41 | 66955.21 | 122245.92 | - | - |
| 42 | 66955.7 | 122243.31 | - | - |
| 43 | 66956.04 | 122240.68 | - | - |
| 44 | 66956.23 | 122238.04 | - | - |
| 45 | 66956.27 | 122235.39 | - | - |
| 46 | 66956.16 | 122232.75 | - | - |
| 47 | 66957.03 | 122230.38 | - | - |
| 48 | 66957.76 | 122227.97 | - | - |
| 49 | 66958.34 | 122225.52 | - | - |
| 50 | 66958.79 | 122223.05 | - | - |
| 51 | 66959.08 | 122220.55 | - | - |
| 52 | 66959.23 | 122218.03 | - | - |
| 53 | 66959.23 | 122215.51 | - | - |

ДОКУМЕНТ ПОДПИСАН
ЭЛЕКТРОННОЙ ПОДПИСЬЮ
Сертификат: 839971481847979980055521910400019784 43
Владелец: ПУБЛИЧНО-ПРАВОВАЯ КОМПАНИЯ РОСКАДАСТР
Действителен: с 24.12.2025 по 19.03.2027

| | |
|---|---|
| полное наименование должности | инициалы, фамилия |

| Земельный участок |
|---|
| вид объекта недвижимости |

| Лист № 437 раздела 4.2 | Всего листов раздела 4.2: 475 | Всего разделов: 8 | Всего листов выписки: 687 |
|---|---|---|---|

| 13.04.2026г. № КУВИ-001/2026-50042580 | |
|---|---|
| Кадастровый номер: | 78:42:0016201:2 |

| 1 | 2 | 3 | 4 | 5 |
|---|---|---|---|---|
| 54 | 66959.08 | 122213 | - | - |
| 55 | 66958.79 | 122210.5 | - | - |
| 56 | 66958.34 | 122208.02 | - | - |
| 57 | 66957.76 | 122205.57 | - | - |
| 58 | 66957.03 | 122203.16 | - | - |
| 59 | 66956.15 | 122200.8 | - | - |
| 60 | 66955.15 | 122198.5 | - | - |
| 61 | 66954.39 | 122196.79 | - | - |
| 62 | 66953.77 | 122195.02 | - | - |
| 63 | 66953.3 | 122193.21 | - | - |
| 64 | 66952.99 | 122191.37 | - | - |
| 65 | 66952.83 | 122189.51 | - | - |
| 66 | 66952.82 | 122187.64 | - | - |
| 67 | 66952.97 | 122185.78 | - | - |
| 68 | 66953.27 | 122183.93 | - | - |
| 69 | 66953.73 | 122182.12 | - | - |
| 70 | 66954.33 | 122180.35 | - | - |
| 71 | 66955.08 | 122178.64 | - | - |
| 72 | 66955.96 | 122176.99 | - | - |
| 73 | 66956.99 | 122175.43 | - | - |
| 74 | 66958.13 | 122173.95 | - | - |
| 75 | 66959.4 | 122172.58 | - | - |
| 76 | 66960.77 | 122171.31 | - | - |
| 77 | 66962.25 | 122170.17 | - | - |
| 78 | 66963.82 | 122169.15 | - | - |
| 79 | 66976.83 | 122163.02 | - | - |
| 80 | 66977.74 | 122162.37 | - | - |
| 81 | 66978.56 | 122161.62 | - | - |
| 82 | 66979.28 | 122160.76 | - | - |

ДОКУМЕНТ ПОДПИСАН
ЭЛЕКТРОННОЙ ПОДПИСЬЮ
Сертификат: 839971481847979980055521910400019784 43
Владелец: ПУБЛИЧНО-ПРАВОВАЯ КОМПАНИЯ РОСКАДАСТР
Действителен: с 24.12.2025 по 19.03.2027

| | | |
|---|---|---|
| полное наименование должности | | инициалы, фамилия |

| Земельный участок |
|---|
| вид объекта недвижимости |

| Лист № 438 раздела 4.2 | Всего листов раздела 4.2: 475 | Всего разделов: 8 | Всего листов выписки: 687 |
|---|---|---|---|

| 13.04.2026г. № КУВИ-001/2026-50042580 | |
|---|---|
| Кадастровый номер: | 78:42:0016201:2 |

| 1 | 2 | 3 | 4 | 5 |
|---|---|---|---|---|
| 83 | 66979.89 | 122159.83 | - | - |
| 84 | 66980.38 | 122158.82 | - | - |
| 85 | 66980.74 | 122157.77 | - | - |
| 86 | 66980.96 | 122156.67 | - | - |
| 87 | 66981.04 | 122155.56 | - | - |
| 88 | 66980.98 | 122154.44 | - | - |
| 89 | 66980.78 | 122153.34 | - | - |
| 90 | 66980.45 | 122152.28 | - | - |
| 91 | 66979.98 | 122151.26 | - | - |
| 92 | 66979.4 | 122150.32 | - | - |
| 93 | 66975.39 | 122142.9 | - | - |
| 94 | 66974.98 | 122142.17 | - | - |
| 95 | 66974.45 | 122141.54 | - | - |
| 96 | 66973.81 | 122141.01 | - | - |
| 97 | 66973.08 | 122140.62 | - | - |
| 98 | 66972.3 | 122140.37 | - | - |
| 99 | 66971.48 | 122140.27 | - | - |
| 100 | 66970.65 | 122140.32 | - | - |
| 101 | 66969.85 | 122140.53 | - | - |
| 102 | 66969.1 | 122140.89 | - | - |
| 103 | 66968.44 | 122141.38 | - | - |
| 104 | 66951.63 | 122148.42 | - | - |
| 105 | 66933.28 | 122153.16 | - | - |
| 106 | 66932.02 | 122153.33 | - | - |
| 107 | 66930.8 | 122153.66 | - | - |
| 108 | 66929.63 | 122154.14 | - | - |
| 109 | 66928.52 | 122154.76 | - | - |
| 110 | 66927.5 | 122155.51 | - | - |
| 111 | 66926.59 | 122156.39 | - | - |

ДОКУМЕНТ ПОДПИСАН
ЭЛЕКТРОННОЙ ПОДПИСЬЮ
Сертификат: 839971481847979980055521910400019784 43
Владелец: ПУБЛИЧНО-ПРАВОВАЯ КОМПАНИЯ РОСКАДАСТР
Действителен: с 24.12.2025 по 19.03.2027

| | | |
|---|---|---|
| полное наименование должности | | инициалы, фамилия |

| Земельный участок |
|---|
| вид объекта недвижимости |

| Лист № 439 раздела 4.2 | Всего листов раздела 4.2: 475 | Всего разделов: 8 | Всего листов выписки: 687 |
|---|---|---|---|

| 13.04.2026г. № КУВИ-001/2026-50042580 | |
|---|---|
| Кадастровый номер: | 78:42:0016201:2 |

| 1 | 2 | 3 | 4 | 5 |
|---|---|---|---|---|
| 112 | 66925.78 | 122157.37 | - | - |
| 113 | 66925.11 | 122158.44 | - | - |
| 114 | 66924.57 | 122159.58 | - | - |
| 115 | 66924.18 | 122160.79 | - | - |
| 116 | 66923.93 | 122162.03 | - | - |
| 117 | 66923.85 | 122163.29 | - | - |
| 118 | 66923.92 | 122164.56 | - | - |
| 119 | 66924.15 | 122165.8 | - | - |
| 120 | 66924.53 | 122167.01 | - | - |
| 121 | 66925.06 | 122168.17 | - | - |
| 122 | 66927.2 | 122200.13 | - | - |
| 123 | 66935.22 | 122209.25 | - | - |
| 124 | 66933.92 | 122221.89 | - | - |
| 125 | 66934.66 | 122224.77 | - | - |
| 126 | 66935.26 | 122227.69 | - | - |
| 127 | 66935.71 | 122230.63 | - | - |
| 128 | 66936 | 122233.6 | - | - |
| 129 | 66936.14 | 122236.58 | - | - |
| 130 | 66936.13 | 122239.56 | - | - |
| 131 | 66935.96 | 122242.53 | - | - |
| 132 | 66935.64 | 122245.49 | - | - |
| 133 | 66935.17 | 122248.44 | - | - |
| 134 | 66934.54 | 122251.35 | - | - |
| 135 | 66933.77 | 122254.23 | - | - |
| 136 | 66932.85 | 122257.06 | - | - |
| 137 | 66931.78 | 122259.84 | - | - |
| 138 | 66930.57 | 122262.57 | - | - |
| 139 | 66929.22 | 122265.22 | - | - |
| 140 | 66927.74 | 122267.81 | - | - |

ДОКУМЕНТ ПОДПИСАН
ЭЛЕКТРОННОЙ ПОДПИСЬЮ
Сертификат: 839971481847979980055521910400019784 43
Владелец: ПУБЛИЧНО-ПРАВОВАЯ КОМПАНИЯ РОСКАДАСТР
Действителен: с 24.12.2025 по 19.03.2027

| | |
|---|---|
| полное наименование должности | инициалы, фамилия |

| Земельный участок |
|---|
| вид объекта недвижимости |

| Лист № 440 раздела 4.2 | Всего листов раздела 4.2: 475 | Всего разделов: 8 | Всего листов выписки: 687 |
|---|---|---|---|

| 13.04.2026г. № КУВИ-001/2026-50042580 | |
|---|---|
| Кадастровый номер: | 78:42:0016201:2 |

| 1 | 2 | 3 | 4 | 5 |
|---|---|---|---|---|
| 141 | 66926.13 | 122270.31 | - | - |
| 142 | 66924.38 | 122272.73 | - | - |
| 143 | 66922.52 | 122275.06 | - | - |
| 144 | 66920.54 | 122277.28 | - | - |
| 145 | 66918.44 | 122279.4 | - | - |
| 146 | 66916.24 | 122281.41 | - | - |
| 147 | 66913.94 | 122283.3 | - | - |
| 148 | 66911.55 | 122285.07 | - | - |
| 149 | 66909.06 | 122286.72 | - | - |
| 150 | 66906.5 | 122288.24 | - | - |
| 151 | 66883.52 | 122297.34 | - | - |
| 152 | 66882.61 | 122297.47 | - | - |
| 153 | 66882.16 | 122297.63 | - | - |
| 154 | 66433.08 | 121825.32 | - | - |
| 155 | 66350.06 | 121730.22 | - | - |
| 156 | 66350.1 | 121728.43 | - | - |
| 157 | 66354.26 | 121701.55 | - | - |
| 158 | 66360.82 | 121698.96 | - | - |
| 159 | 66350.72 | 121646.64 | - | - |
| 160 | 66349.69 | 121640.62 | - | - |
| 161 | 66346.17 | 121619.24 | - | - |
| 162 | 66345.6 | 121615.87 | - | - |
| 163 | 66342.08 | 121616.43 | - | - |
| 164 | 66340.69 | 121616.22 | - | - |
| 165 | 66339.64 | 121614.71 | - | - |
| 166 | 66334.67 | 121587.66 | - | - |
| 167 | 66332.24 | 121588.1 | - | - |
| 168 | 66329.99 | 121575.31 | - | - |
| 169 | 66332.51 | 121574.89 | - | - |

ДОКУМЕНТ ПОДПИСАН
ЭЛЕКТРОННОЙ ПОДПИСЬЮ
Сертификат: 839971481847979980055521910400019784 43
Владелец: ПУБЛИЧНО-ПРАВОВАЯ КОМПАНИЯ РОСКАДАСТР
Действителен: с 24.12.2025 по 19.03.2027

| | |
|---|---|
| полное наименование должности | инициалы, фамилия |

| Земельный участок |
|---|
| вид объекта недвижимости |

| Лист № 441 раздела 4.2 | Всего листов раздела 4.2: 475 | Всего разделов: 8 | Всего листов выписки: 687 |
|---|---|---|---|

| 13.04.2026г. № КУВИ-001/2026-50042580 | |
|---|---|
| Кадастровый номер: | 78:42:0016201:2 |

| 1 | 2 | 3 | 4 | 5 |
|---|---|---|---|---|
| 170 | 66329.82 | 121558.34 | - | - |
| 171 | 66330.14 | 121556.54 | - | - |
| 172 | 66331.31 | 121555.91 | - | - |
| 173 | 66333.52 | 121555.58 | - | - |
| 174 | 66332.71 | 121553.6 | - | - |
| 175 | 66316.76 | 121528.95 | - | - |
| 176 | 66296.76 | 121501.48 | - | - |
| 177 | 66293.05 | 121495.11 | - | - |
| 178 | 66290.05 | 121491.28 | - | - |
| 179 | 66288.8 | 121489.18 | - | - |
| 180 | 66278.69 | 121490.39 | - | - |
| 181 | 66290.68 | 121485.17 | - | - |
| 182 | 66314.62 | 121475.69 | - | - |
| 183 | 66323.43 | 121471.63 | - | - |
| 184 | 66336.39 | 121464.35 | - | - |
| 185 | 66351.55 | 121456.22 | - | - |
| 186 | 66366.96 | 121447.83 | - | - |
| 187 | 66376.12 | 121446.72 | - | - |
| 188 | 66383.17 | 121447.44 | - | - |
| 189 | 66668.73 | 121703.92 | - | - |
| 190 | 66670.2 | 121705.99 | - | - |
| 191 | 66671.22 | 121706.16 | - | - |
| 192 | 66739.82 | 121767.78 | - | - |
| 193 | 66734.3 | 121776.57 | - | - |
| 194 | 66706.71 | 121805.44 | - | - |
| 195 | 66693.54 | 121825.94 | - | - |
| 196 | 66694.95 | 121834.71 | - | - |
| 197 | 66708.15 | 121845.35 | - | - |
| 198 | 66734.75 | 121847.77 | - | - |

ДОКУМЕНТ ПОДПИСАН
ЭЛЕКТРОННОЙ ПОДПИСЬЮ
Сертификат: 839971481847979980055521910400019784 43
Владелец: ПУБЛИЧНО-ПРАВОВАЯ КОМПАНИЯ РОСКАДАСТР
Действителен: с 24.12.2025 по 19.03.2027

| | | |
|---|---|---|
| полное наименование должности | | инициалы, фамилия |

| Земельный участок |
|---|
| вид объекта недвижимости |

| Лист № 442 раздела 4.2 | Всего листов раздела 4.2: 475 | Всего разделов: 8 | Всего листов выписки: 687 |
|---|---|---|---|

| 13.04.2026г. № КУВИ-001/2026-50042580 | |
|---|---|
| Кадастровый номер: | 78:42:0016201:2 |

| 1 | 2 | 3 | 4 | 5 |
|---|---|---|---|---|
| 199 | 66783.27 | 121850.16 | - | - |
| 200 | 66814.96 | 121869.33 | - | - |
| 201 | 66838.46 | 121895.84 | - | - |
| 202 | 66858.13 | 121903.59 | - | - |
| 203 | 66879.21 | 121902.95 | - | - |
| 204 | 66898.26 | 121898.31 | - | - |
| 205 | 67225.49 | 122157.76 | - | - |
| 206 | 67224.18 | 122157.32 | - | - |
| 207 | 67222.34 | 122156.86 | - | - |
| 208 | 67220.48 | 122156.54 | - | - |
| 209 | 67218.59 | 122156.37 | - | - |
| 210 | 67216.7 | 122156.35 | - | - |
| 211 | 67214.82 | 122156.47 | - | - |
| 212 | 67212.94 | 122156.73 | - | - |
| 213 | 67211.1 | 122157.14 | - | - |
| 214 | 67209.29 | 122157.7 | - | - |
| 215 | 67207.53 | 122158.39 | - | - |
| 216 | 67190.48 | 122164.03 | - | - |
| 217 | 67175.3 | 122165.5 | - | - |
| 218 | 67162.32 | 122163.33 | - | - |
| 219 | 67146.24 | 122168.46 | - | - |
| 220 | 67138.9 | 122166.88 | - | - |
| 221 | 67138.09 | 122166.66 | - | - |
| 222 | 67137.26 | 122166.59 | - | - |
| 223 | 67136.44 | 122166.68 | - | - |
| 224 | 67135.64 | 122166.91 | - | - |
| 225 | 67134.9 | 122167.29 | - | - |
| 226 | 67134.23 | 122167.79 | - | - |
| 227 | 67133.67 | 122168.41 | - | - |

ДОКУМЕНТ ПОДПИСАН
ЭЛЕКТРОННОЙ ПОДПИСЬЮ
Сертификат: 839971481847979980055521910400019784 43
Владелец: ПУБЛИЧНО-ПРАВОВАЯ КОМПАНИЯ РОСКАДАСТР
Действителен: с 24.12.2025 по 19.03.2027

| | |
|---|---|
| полное наименование должности | инициалы, фамилия |

| Земельный участок |
|---|
| вид объекта недвижимости |

| Лист № 443 раздела 4.2 | Всего листов раздела 4.2: 475 | Всего разделов: 8 | Всего листов выписки: 687 |
|---|---|---|---|

| 13.04.2026г. № КУВИ-001/2026-50042580 | |
|---|---|
| Кадастровый номер: | 78:42:0016201:2 |

| 1 | 2 | 3 | 4 | 5 |
|---|---|---|---|---|
| 228 | 67133.24 | 122169.11 | - | - |
| 229 | 67132.93 | 122169.89 | - | - |
| 230 | 67132.77 | 122170.7 | - | - |
| 231 | 67132.77 | 122171.53 | - | - |
| 232 | 67132.91 | 122172.35 | - | - |
| 233 | 67133.2 | 122173.13 | - | - |
| 234 | 67133.63 | 122173.85 | - | - |
| 235 | 67134.8 | 122174.95 | - | - |
| 236 | 67136.07 | 122175.95 | - | - |
| 237 | 67137.41 | 122176.84 | - | - |
| 238 | 67138.83 | 122177.61 | - | - |
| 239 | 67140.3 | 122178.26 | - | - |
| 240 | 67141.83 | 122178.79 | - | - |
| 241 | 67143.39 | 122179.19 | - | - |
| 242 | 67144.98 | 122179.45 | - | - |
| 243 | 67146.59 | 122179.59 | - | - |
| 244 | 67148.2 | 122179.58 | - | - |
| 245 | 67149.81 | 122179.45 | - | - |
| 246 | 67151.4 | 122179.18 | - | - |
| 247 | 67153.26 | 122178.45 | - | - |
| 248 | 67155.16 | 122177.85 | - | - |
| 249 | 67157.11 | 122177.39 | - | - |
| 250 | 67159.08 | 122177.06 | - | - |
| 251 | 67161.07 | 122176.87 | - | - |
| 252 | 67163.06 | 122176.81 | - | - |
| 253 | 67165.06 | 122176.9 | - | - |
| 254 | 67167.05 | 122177.12 | - | - |
| 255 | 67169.01 | 122177.48 | - | - |
| 256 | 67170.95 | 122177.97 | - | - |

ДОКУМЕНТ ПОДПИСАН
ЭЛЕКТРОННОЙ ПОДПИСЬЮ
Сертификат: 839971481847979980055521910400019784 43
Владелец: ПУБЛИЧНО-ПРАВОВАЯ КОМПАНИЯ РОСКАДАСТР
Действителен: с 24.12.2025 по 19.03.2027

| | |
|---|---|
| полное наименование должности | инициалы, фамилия |

| Земельный участок |
|---|
| вид объекта недвижимости |

| Лист № 444 раздела 4.2 | Всего листов раздела 4.2: 475 | Всего разделов: 8 | Всего листов выписки: 687 |
|---|---|---|---|

| 13.04.2026г. № КУВИ-001/2026-50042580 | |
|---|---|
| Кадастровый номер: | 78:42:0016201:2 |

| 1 | 2 | 3 | 4 | 5 |
|---|---|---|---|---|
| 257 | 67172.85 | 122178.6 | - | - |
| 258 | 67175.74 | 122179.28 | - | - |
| 259 | 67178.66 | 122179.82 | - | - |
| 260 | 67181.6 | 122180.21 | - | - |
| 261 | 67184.57 | 122180.46 | - | - |
| 262 | 67187.54 | 122180.56 | - | - |
| 263 | 67190.51 | 122180.51 | - | - |
| 264 | 67193.47 | 122180.32 | - | - |
| 265 | 67196.43 | 122179.98 | - | - |
| 266 | 67207.94 | 122173.86 | - | - |
| 267 | 67212.06 | 122172.5 | - | - |
| 268 | 67216.22 | 122171.26 | - | - |
| 269 | 67220.41 | 122170.13 | - | - |
| 270 | 67224.63 | 122169.12 | - | - |
| 271 | 67228.88 | 122168.23 | - | - |
| 272 | 67229.57 | 122167.71 | - | - |
| 273 | 67230.17 | 122167.1 | - | - |
| 274 | 67230.66 | 122166.39 | - | - |
| 275 | 67231.04 | 122165.61 | - | - |
| 276 | 67231.28 | 122164.79 | - | - |
| 277 | 67231.38 | 122163.93 | - | - |
| 278 | 67231.35 | 122163.07 | - | - |
| 279 | 67231.19 | 122162.28 | - | - |
| 280 | 67491.54 | 122368.7 | - | - |
| 281 | 68229.65 | 122883.43 | - | - |
| 282 | 68641.49 | 123134.53 | - | - |
| 283 | 68242.03 | 123386.01 | - | - |
| 1 | 66990.29 | 122140.45 | - | - |
| 2 | 66990.38 | 122140.78 | - | - |

| | | |
|---|---|---|
| полное наименование должности | ДОКУМЕНТ ПОДПИСАН ЭЛЕКТРОННОЙ ПОДПИСЬЮ<br>Сертификат: 839971481847979980055521910400019784 43<br>Владелец: ПУБЛИЧНО-ПРАВОВАЯ КОМПАНИЯ РОСКАДАСТР<br>Действителен: с 24.12.2025 по 19.03.2027 | инициалы, фамилия |

| Земельный участок |
|---|
| вид объекта недвижимости |

| Лист № 445 раздела 4.2 | Всего листов раздела 4.2: 475 | Всего разделов: 8 | Всего листов выписки: 687 |
|---|---|---|---|

| 13.04.2026г. № КУВИ-001/2026-50042580 | |
|---|---|
| Кадастровый номер: | 78:42:0016201:2 |

| 1 | 2 | 3 | 4 | 5 |
|---|---|---|---|---|
| 3 | 66990.6 | 122141.04 | - | - |
| 4 | 66990.9 | 122141.2 | - | - |
| 5 | 66998.92 | 122140.21 | - | - |
| 6 | 67033.33 | 122147.12 | - | - |
| 7 | 67058.64 | 122156.72 | - | - |
| 8 | 67077.96 | 122165.71 | - | - |
| 9 | 67119.39 | 122172.76 | - | - |
| 10 | 67120.44 | 122172.49 | - | - |
| 11 | 67121.46 | 122172.07 | - | - |
| 12 | 67122.4 | 122171.52 | - | - |
| 13 | 67123.25 | 122170.83 | - | - |
| 14 | 67124 | 122170.04 | - | - |
| 15 | 67124.63 | 122169.14 | - | - |
| 16 | 67125.12 | 122168.17 | - | - |
| 17 | 67125.47 | 122167.13 | - | - |
| 18 | 67125.67 | 122166.06 | - | - |
| 19 | 67125.72 | 122164.96 | - | - |
| 20 | 67125.61 | 122163.88 | - | - |
| 21 | 67125.35 | 122162.82 | - | - |
| 22 | 67124.94 | 122161.8 | - | - |
| 23 | 67124.39 | 122160.86 | - | - |
| 24 | 67123.71 | 122160 | - | - |
| 25 | 67122.92 | 122159.25 | - | - |
| 26 | 67122.03 | 122158.61 | - | - |
| 27 | 67121.06 | 122158.12 | - | - |
| 28 | 67085.97 | 122154.07 | - | - |
| 29 | 67042.72 | 122135.5 | - | - |
| 30 | 66999 | 122135.32 | - | - |
| 31 | 66990.76 | 122139.62 | - | - |

ДОКУМЕНТ ПОДПИСАН
ЭЛЕКТРОННОЙ ПОДПИСЬЮ
Сертификат: 839971481847979980055521910400019784 43
Владелец: ПУБЛИЧНО-ПРАВОВАЯ КОМПАНИЯ РОСКАДАСТР
Действителен: с 24.12.2025 по 19.03.2027

| | |
|---|---|
| полное наименование должности | инициалы, фамилия |

| Земельный участок |
|---|
| вид объекта недвижимости |

| Лист № 446 раздела 4.2 | Всего листов раздела 4.2: 475 | Всего разделов: 8 | Всего листов выписки: 687 |
|---|---|---|---|

| 13.04.2026г. № КУВИ-001/2026-50042580 | |
|---|---|
| Кадастровый номер: | 78:42:0016201:2 |

| 1 | 2 | 3 | 4 | 5 |
|---|---|---|---|---|
| 32 | 66990.49 | 122139.82 | - | - |
| 33 | 66990.33 | 122140.12 | - | - |
| 34 | 66990.29 | 122140.45 | - | - |
| 1 | 66401.68 | 121765.58 | - | - |
| 2 | 66402.27 | 121766.49 | - | - |
| 3 | 66402.97 | 121767.32 | - | - |
| 4 | 66403.79 | 121768.05 | - | - |
| 5 | 66404.69 | 121768.65 | - | - |
| 6 | 66405.67 | 121769.13 | - | - |
| 7 | 66406.71 | 121769.47 | - | - |
| 8 | 66407.78 | 121769.67 | - | - |
| 9 | 66408.87 | 121769.72 | - | - |
| 10 | 66409.9 | 121769.64 | - | - |
| 11 | 66410.93 | 121769.72 | - | - |
| 12 | 66411.94 | 121769.93 | - | - |
| 13 | 66412.92 | 121770.28 | - | - |
| 14 | 66413.83 | 121770.76 | - | - |
| 15 | 66414.67 | 121771.37 | - | - |
| 16 | 66415.42 | 121772.08 | - | - |
| 17 | 66416.06 | 121772.9 | - | - |
| 18 | 66416.59 | 121773.79 | - | - |
| 19 | 66416.99 | 121774.75 | - | - |
| 20 | 66417.21 | 121775.7 | - | - |
| 21 | 66417.59 | 121776.6 | - | - |
| 22 | 66418.09 | 121777.44 | - | - |
| 23 | 66418.73 | 121778.19 | - | - |
| 24 | 66419.46 | 121778.83 | - | - |
| 25 | 66420.29 | 121779.35 | - | - |
| 26 | 66421.19 | 121779.74 | - | - |

ДОКУМЕНТ ПОДПИСАН
ЭЛЕКТРОННОЙ ПОДПИСЬЮ
Сертификат: 839971481847979980055521910400019784 43
Владелец: ПУБЛИЧНО-ПРАВОВАЯ КОМПАНИЯ РОСКАДАСТР
Действителен: с 24.12.2025 по 19.03.2027

| | | |
|---|---|---|
| полное наименование должности | | инициалы, фамилия |

| Земельный участок |
|---|
| вид объекта недвижимости |

| Лист № 447 раздела 4.2 | Всего листов раздела 4.2: 475 | Всего разделов: 8 | Всего листов выписки: 687 |
|---|---|---|---|

| 13.04.2026г. № КУВИ-001/2026-50042580 | |
|---|---|
| Кадастровый номер: | 78:42:0016201:2 |

| 1 | 2 | 3 | 4 | 5 |
|---|---|---|---|---|
| 27 | 66422.14 | 121779.98 | - | - |
| 28 | 66423.12 | 121780.07 | - | - |
| 29 | 66424.1 | 121780.02 | - | - |
| 30 | 66425.05 | 121779.81 | - | - |
| 31 | 66425.97 | 121779.45 | - | - |
| 32 | 66426.81 | 121778.96 | - | - |
| 33 | 66427.58 | 121778.35 | - | - |
| 34 | 66428.15 | 121777.76 | - | - |
| 35 | 66428.61 | 121777.08 | - | - |
| 36 | 66428.94 | 121776.33 | - | - |
| 37 | 66429.14 | 121775.53 | - | - |
| 38 | 66429.2 | 121774.71 | - | - |
| 39 | 66429.11 | 121773.89 | - | - |
| 40 | 66428.87 | 121773.11 | - | - |
| 41 | 66428.51 | 121772.37 | - | - |
| 42 | 66428.02 | 121771.71 | - | - |
| 43 | 66427.42 | 121771.15 | - | - |
| 44 | 66426.73 | 121770.7 | - | - |
| 45 | 66425.98 | 121770.38 | - | - |
| 46 | 66425.18 | 121770.2 | - | - |
| 47 | 66423.79 | 121769.65 | - | - |
| 48 | 66422.47 | 121768.98 | - | - |
| 49 | 66421.22 | 121768.18 | - | - |
| 50 | 66420.04 | 121767.27 | - | - |
| 51 | 66418.96 | 121766.25 | - | - |
| 52 | 66417.98 | 121765.13 | - | - |
| 53 | 66417.11 | 121763.93 | - | - |
| 54 | 66416.36 | 121762.64 | - | - |
| 55 | 66415.74 | 121761.3 | - | - |

ДОКУМЕНТ ПОДПИСАН
ЭЛЕКТРОННОЙ ПОДПИСЬЮ
Сертификат: 839971481847979980055521910400019784 43
Владелец: ПУБЛИЧНО-ПРАВОВАЯ КОМПАНИЯ РОСКАДАСТР
Действителен: с 24.12.2025 по 19.03.2027

| | |
|---|---|
| полное наименование должности | инициалы, фамилия |

| Земельный участок |
|---|
| вид объекта недвижимости |

| Лист № 448 раздела 4.2 | Всего листов раздела 4.2: 475 | Всего разделов: 8 | Всего листов выписки: 687 |
|---|---|---|---|

| 13.04.2026г. № КУВИ-001/2026-50042580 | |
|---|---|
| Кадастровый номер: | 78:42:0016201:2 |

| 1 | 2 | 3 | 4 | 5 |
|---|---|---|---|---|
| 56 | 66415.25 | 121759.9 | - | - |
| 57 | 66415 | 121758.9 | - | - |
| 58 | 66414.6 | 121757.96 | - | - |
| 59 | 66414.07 | 121757.08 | - | - |
| 60 | 66413.4 | 121756.3 | - | - |
| 61 | 66412.63 | 121755.63 | - | - |
| 62 | 66411.76 | 121755.09 | - | - |
| 63 | 66410.81 | 121754.69 | - | - |
| 64 | 66409.82 | 121754.44 | - | - |
| 65 | 66408.8 | 121754.34 | - | - |
| 66 | 66407.78 | 121754.4 | - | - |
| 67 | 66406.78 | 121754.62 | - | - |
| 68 | 66405.72 | 121754.49 | - | - |
| 69 | 66404.7 | 121754.21 | - | - |
| 70 | 66403.73 | 121753.78 | - | - |
| 71 | 66402.82 | 121753.23 | - | - |
| 72 | 66402.01 | 121752.55 | - | - |
| 73 | 66401.3 | 121751.76 | - | - |
| 74 | 66400.71 | 121750.87 | - | - |
| 75 | 66400.26 | 121749.92 | - | - |
| 76 | 66399.95 | 121748.9 | - | - |
| 77 | 66399.78 | 121747.86 | - | - |
| 78 | 66399.77 | 121746.8 | - | - |
| 79 | 66399.11 | 121746.17 | - | - |
| 80 | 66398.36 | 121745.66 | - | - |
| 81 | 66397.54 | 121745.28 | - | - |
| 82 | 66396.67 | 121745.04 | - | - |
| 83 | 66395.77 | 121744.95 | - | - |
| 84 | 66394.86 | 121745 | - | - |

ДОКУМЕНТ ПОДПИСАН
ЭЛЕКТРОННОЙ ПОДПИСЬЮ
Сертификат: 839971481847979980055521910400019784 43
Владелец: ПУБЛИЧНО-ПРАВОВАЯ КОМПАНИЯ РОСКАДАСТР
Действителен: с 24.12.2025 по 19.03.2027

| | | |
|---|---|---|
| полное наименование должности | | инициалы, фамилия |

| Земельный участок |
|---|
| вид объекта недвижимости |

| Лист № 449 раздела 4.2 | Всего листов раздела 4.2: 475 | Всего разделов: 8 | Всего листов выписки: 687 |
|---|---|---|---|

| 13.04.2026г. № КУВИ-001/2026-50042580 | |
|---|---|
| Кадастровый номер: | 78:42:0016201:2 |

| 1 | 2 | 3 | 4 | 5 |
|---|---|---|---|---|
| 85 | 66393.98 | 121745.2 | - | - |
| 86 | 66393.14 | 121745.53 | - | - |
| 87 | 66392.37 | 121746.01 | - | - |
| 88 | 66391.68 | 121746.59 | - | - |
| 89 | 66391.1 | 121747.29 | - | - |
| 90 | 66390.64 | 121748.07 | - | - |
| 91 | 66390.31 | 121748.91 | - | - |
| 92 | 66390.12 | 121749.8 | - | - |
| 93 | 66390.08 | 121750.7 | - | - |
| 94 | 66390.19 | 121751.6 | - | - |
| 95 | 66390.44 | 121752.47 | - | - |
| 96 | 66390.83 | 121753.28 | - | - |
| 97 | 66391.35 | 121754.03 | - | - |
| 98 | 66391.98 | 121754.68 | - | - |
| 99 | 66392.71 | 121755.21 | - | - |
| 100 | 66393.52 | 121755.63 | - | - |
| 101 | 66394.34 | 121755.39 | - | - |
| 102 | 66395.19 | 121755.3 | - | - |
| 103 | 66396.04 | 121755.34 | - | - |
| 104 | 66396.87 | 121755.53 | - | - |
| 105 | 66397.67 | 121755.85 | - | - |
| 106 | 66398.4 | 121756.29 | - | - |
| 107 | 66399.04 | 121756.84 | - | - |
| 108 | 66399.59 | 121757.5 | - | - |
| 109 | 66400.03 | 121758.23 | - | - |
| 110 | 66400.34 | 121759.03 | - | - |
| 111 | 66400.52 | 121759.86 | - | - |
| 112 | 66400.56 | 121760.72 | - | - |
| 113 | 66400.7 | 121761.39 | - | - |

ДОКУМЕНТ ПОДПИСАН
ЭЛЕКТРОННОЙ ПОДПИСЬЮ
Сертификат: 839971481847979980055521910400019784 43
Владелец: ПУБЛИЧНО-ПРАВОВАЯ КОМПАНИЯ РОСКАДАСТР
Действителен: с 24.12.2025 по 19.03.2027

| | |
|---|---|
| полное наименование должности | инициалы, фамилия |

| Земельный участок |
|---|
| вид объекта недвижимости |

| Лист № 450 раздела 4.2 | Всего листов раздела 4.2: 475 | Всего разделов: 8 | Всего листов выписки: 687 |
|---|---|---|---|

| 13.04.2026г. № КУВИ-001/2026-50042580 | |
|---|---|
| Кадастровый номер: | 78:42:0016201:2 |

| 1 | 2 | 3 | 4 | 5 |
|---|---|---|---|---|
| 114 | 66400.72 | 121762.47 | - | - |
| 115 | 66400.9 | 121763.55 | - | - |
| 116 | 66401.22 | 121764.59 | - | - |
| 117 | 66401.68 | 121765.58 | - | - |

ДОКУМЕНТ ПОДПИСАН
ЭЛЕКТРОННОЙ ПОДПИСЬЮ
Сертификат: 839971481847979980055521910400019784 43
Владелец: ПУБЛИЧНО-ПРАВОВАЯ КОМПАНИЯ РОСКАДАСТР
Действителен: с 24.12.2025 по 19.03.2027

| | | |
|---|---|---|
| полное наименование должности | | инициалы, фамилия |

| Земельный участок |
|---|
| вид объекта недвижимости |

| Лист № 451 раздела 4.2 | Всего листов раздела 4.2: 475 | Всего разделов: 8 | Всего листов выписки: 687 |
|---|---|---|---|

| 13.04.2026г. № КУВИ-001/2026-50042580 | |
|---|---|
| Кадастровый номер: | 78:42:0016201:2 |

Сведения о характерных точках границы части (частей) земельного участка

Учетный номер части: 78:42:0016201:2/86

Система координат

| Номер точки | Координаты, м | | Описание закрепления на местности | Средняя квадратичная погрешность определения координат характерных точек границ земельного участка, м |
|---|---|---|---|---|
| | X | Y | | |
| 1 | 2 | 3 | 4 | 5 |
| 1 | 66462.96 | 121431.59 | - | - |
| 2 | 66486.73 | 121431.39 | - | - |
| 3 | 66494.87 | 121439.61 | - | - |
| 4 | 66491.5 | 121460.26 | - | - |
| 5 | 66491.37 | 121464.88 | - | - |
| 6 | 66496.35 | 121474.35 | - | - |
| 7 | 66508.26 | 121486.53 | - | - |
| 8 | 66525.18 | 121492.1 | - | - |
| 9 | 66553.54 | 121500.11 | - | - |
| 10 | 66566.14 | 121496.54 | - | - |
| 11 | 66579.28 | 121503.7 | - | - |
| 12 | 66592.89 | 121516.17 | - | - |
| 13 | 66603.91 | 121539 | - | - |
| 14 | 66613.83 | 121586.15 | - | - |
| 15 | 66639.09 | 121662.34 | - | - |
| 16 | 66668.73 | 121703.92 | - | - |
| 17 | 66383.17 | 121447.44 | - | - |
| 18 | 66433.75 | 121452.61 | - | - |
| 19 | 66439.28 | 121448.78 | - | - |
| 20 | 66446.74 | 121444.05 | - | - |
| 21 | 66462.96 | 121431.59 | - | - |
| 1 | 66680.79 | 121707.79 | - | - |
| 2 | 66737.3 | 121703.96 | - | - |
| 3 | 66759.86 | 121720.18 | - | - |

ДОКУМЕНТ ПОДПИСАН
ЭЛЕКТРОННОЙ ПОДПИСЬЮ
Сертификат: 839971481847979980055521910400019784 43
Владелец: ПУБЛИЧНО-ПРАВОВАЯ КОМПАНИЯ РОСКАДАСТР
Действителен: с 24.12.2025 по 19.03.2027

| | | |
|---|---|---|
| полное наименование должности | | инициалы, фамилия |

| Земельный участок |
|---|
| вид объекта недвижимости |

| Лист № 452 раздела 4.2 | Всего листов раздела 4.2: 475 | Всего разделов: 8 | Всего листов выписки: 687 |
|---|---|---|---|

| 13.04.2026г. № КУВИ-001/2026-50042580 | |
|---|---|
| Кадастровый номер: | 78:42:0016201:2 |

| 1 | 2 | 3 | 4 | 5 |
|---|---|---|---|---|
| 4 | 66763.36 | 121730.28 | - | - |
| 5 | 66739.82 | 121767.78 | - | - |
| 6 | 66671.22 | 121706.16 | - | - |
| 7 | 66680.79 | 121707.79 | - | - |
| 1 | 68830.8 | 122814.56 | - | - |
| 2 | 68829.71 | 122852.42 | - | - |
| 3 | 68828.62 | 122890.29 | - | - |
| 4 | 68827.53 | 122928.15 | - | - |
| 5 | 68826.43 | 122966.02 | - | - |
| 6 | 68825.34 | 123003.88 | - | - |
| 7 | 68825.19 | 123009.12 | - | - |
| 8 | 68823.22 | 123016.45 | - | - |
| 9 | 68819.85 | 123020.25 | - | - |
| 10 | 68811.72 | 123026.1 | - | - |
| 11 | 68810.42 | 123028.19 | - | - |
| 12 | 68793.37 | 123038.92 | - | - |
| 13 | 68641.49 | 123134.53 | - | - |
| 14 | 68229.65 | 122883.43 | - | - |
| 15 | 67491.54 | 122368.7 | - | - |
| 16 | 67231.19 | 122162.28 | - | - |
| 17 | 67231.18 | 122162.23 | - | - |
| 18 | 67230.87 | 122161.42 | - | - |
| 19 | 67230.44 | 122160.68 | - | - |
| 20 | 67229.89 | 122160.01 | - | - |
| 21 | 67229.24 | 122159.44 | - | - |
| 22 | 67228.51 | 122158.99 | - | - |
| 23 | 67227.72 | 122158.66 | - | - |
| 24 | 67225.97 | 122157.92 | - | - |
| 25 | 67225.49 | 122157.76 | - | - |

ДОКУМЕНТ ПОДПИСАН
ЭЛЕКТРОННОЙ ПОДПИСЬЮ
Сертификат: 839971481847979980055521910400019784 43
Владелец: ПУБЛИЧНО-ПРАВОВАЯ КОМПАНИЯ РОСКАДАСТР
Действителен: с 24.12.2025 по 19.03.2027

| | | |
|---|---|---|
| полное наименование должности | | инициалы, фамилия |

| Земельный участок |
|---|
| вид объекта недвижимости |

| Лист № 453 раздела 4.2 | Всего листов раздела 4.2: 475 | Всего разделов: 8 | Всего листов выписки: 687 |
|---|---|---|---|

| 13.04.2026г. № КУВИ-001/2026-50042580 | |
|---|---|
| Кадастровый номер: | 78:42:0016201:2 |

| 1 | 2 | 3 | 4 | 5 |
|---|---|---|---|---|
| 26 | 66898.26 | 121898.31 | - | - |
| 27 | 66917.85 | 121893.54 | - | - |
| 28 | 66960.08 | 121889.82 | - | - |
| 29 | 67000.02 | 121897.09 | - | - |
| 30 | 67006.54 | 121900.02 | - | - |
| 31 | 67016.1 | 121900.03 | - | - |
| 32 | 67029.84 | 121894.81 | - | - |
| 33 | 67059.13 | 121880.15 | - | - |
| 34 | 67078.86 | 121867.94 | - | - |
| 35 | 67100.48 | 121876.11 | - | - |
| 36 | 67110.36 | 121881.45 | - | - |
| 37 | 67120.61 | 121882.15 | - | - |
| 38 | 67131.03 | 121885.84 | - | - |
| 39 | 67146.15 | 121896.05 | - | - |
| 40 | 67187.91 | 121928.61 | - | - |
| 41 | 67205.14 | 121948.18 | - | - |
| 42 | 67219.57 | 121974.82 | - | - |
| 43 | 67234.76 | 122016.12 | - | - |
| 44 | 67244.41 | 122043.89 | - | - |
| 45 | 67279.04 | 122086.96 | - | - |
| 46 | 67277.57 | 122097.21 | - | - |
| 47 | 67271.85 | 122116.96 | - | - |
| 48 | 67266.14 | 122128.85 | - | - |
| 49 | 67259.51 | 122137.56 | - | - |
| 50 | 67247.89 | 122147.26 | - | - |
| 51 | 67248.17 | 122147.67 | - | - |
| 52 | 67259.88 | 122137.91 | - | - |
| 53 | 67266.57 | 122129.11 | - | - |
| 54 | 67272.31 | 122117.13 | - | - |

ДОКУМЕНТ ПОДПИСАН
ЭЛЕКТРОННОЙ ПОДПИСЬЮ
Сертификат: 839971481847979980055521910400019784 43
Владелец: ПУБЛИЧНО-ПРАВОВАЯ КОМПАНИЯ РОСКАДАСТР
Действителен: с 24.12.2025 по 19.03.2027

| | | |
|---|---|---|
| полное наименование должности | | инициалы, фамилия |

| Земельный участок |
|---|
| вид объекта недвижимости |

| Лист № 454 раздела 4.2 | Всего листов раздела 4.2: 475 | Всего разделов: 8 | Всего листов выписки: 687 |
|---|---|---|---|

| 13.04.2026г. № КУВИ-001/2026-50042580 | |
|---|---|
| Кадастровый номер: | 78:42:0016201:2 |

| 1 | 2 | 3 | 4 | 5 |
|---|---|---|---|---|
| 55 | 67278.09 | 122097.22 | - | - |
| 56 | 67282.7 | 122097.29 | - | - |
| 57 | 67309.51 | 122078.19 | - | - |
| 58 | 67320.11 | 122068.04 | - | - |
| 59 | 67328.82 | 122069.21 | - | - |
| 60 | 67332.06 | 122071.33 | - | - |
| 61 | 67349.26 | 122072.65 | - | - |
| 62 | 67360.11 | 122067.06 | - | - |
| 63 | 67372.81 | 122070.15 | - | - |
| 64 | 67385.04 | 122076.48 | - | - |
| 65 | 67402.08 | 122089.09 | - | - |
| 66 | 67436.92 | 122104.78 | - | - |
| 67 | 67455.02 | 122121.9 | - | - |
| 68 | 67466.14 | 122144.58 | - | - |
| 69 | 67482.46 | 122163.39 | - | - |
| 70 | 67501.08 | 122176.52 | - | - |
| 71 | 67514.12 | 122178.09 | - | - |
| 72 | 67552.85 | 122167.82 | - | - |
| 73 | 67591.92 | 122163.13 | - | - |
| 74 | 67600.62 | 122156.91 | - | - |
| 75 | 67606.58 | 122160.1 | - | - |
| 76 | 67631.38 | 122158.07 | - | - |
| 77 | 67646.14 | 122156.42 | - | - |
| 78 | 67674.01 | 122172.98 | - | - |
| 79 | 67679.87 | 122181.14 | - | - |
| 80 | 67684.41 | 122193.33 | - | - |
| 81 | 67706.12 | 122217.59 | - | - |
| 82 | 67736.98 | 122232.64 | - | - |
| 83 | 67777.08 | 122248.47 | - | - |

ДОКУМЕНТ ПОДПИСАН
ЭЛЕКТРОННОЙ ПОДПИСЬЮ
Сертификат: 839971481847979980055521910400019784 43
Владелец: ПУБЛИЧНО-ПРАВОВАЯ КОМПАНИЯ РОСКАДАСТР
Действителен: с 24.12.2025 по 19.03.2027

| | |
|---|---|
| полное наименование должности | инициалы, фамилия |

| Земельный участок |
|---|
| вид объекта недвижимости |

| Лист № 455 раздела 4.2 | Всего листов раздела 4.2: 475 | Всего разделов: 8 | Всего листов выписки: 687 |
|---|---|---|---|

| 13.04.2026г. № КУВИ-001/2026-50042580 | |
|---|---|
| Кадастровый номер: | 78:42:0016201:2 |

| 1 | 2 | 3 | 4 | 5 |
|---|---|---|---|---|
| 84 | 67792.83 | 122260.08 | - | - |
| 85 | 67822.07 | 122270.06 | - | - |
| 86 | 67862.39 | 122281.78 | - | - |
| 87 | 67891.3 | 122295.5 | - | - |
| 88 | 67918.7 | 122302.8 | - | - |
| 89 | 67933.2 | 122304.5 | - | - |
| 90 | 67968.44 | 122309.62 | - | - |
| 91 | 68000.01 | 122312.84 | - | - |
| 92 | 68022.74 | 122313.54 | - | - |
| 93 | 68069.5 | 122307.32 | - | - |
| 94 | 68112.54 | 122281.76 | - | - |
| 95 | 68142.15 | 122270.04 | - | - |
| 96 | 68166.95 | 122261.71 | - | - |
| 97 | 68224.36 | 122241.54 | - | - |
| 98 | 68243.4 | 122232.76 | - | - |
| 99 | 68278.89 | 122219.84 | - | - |
| 100 | 68280.15 | 122219.52 | - | - |
| 101 | 68725.06 | 122520.54 | - | - |
| 102 | 68826.92 | 122580.34 | - | - |
| 103 | 68824.68 | 122729.58 | - | - |
| 104 | 68826.57 | 122729.55 | - | - |
| 105 | 68831.47 | 122729.81 | - | - |
| 106 | 68833.2 | 122731.56 | - | - |
| 107 | 68833.03 | 122737.56 | - | - |
| 108 | 68831.9 | 122776.69 | - | - |
| 109 | 68830.8 | 122814.56 | - | - |

ДОКУМЕНТ ПОДПИСАН
ЭЛЕКТРОННОЙ ПОДПИСЬЮ
Сертификат: 839971481847979980055521910400019784 43
Владелец: ПУБЛИЧНО-ПРАВОВАЯ КОМПАНИЯ РОСКАДАСТР
Действителен: с 24.12.2025 по 19.03.2027

| | |
|---|---|
| полное наименование должности | инициалы, фамилия |

| Земельный участок |
|---|
| вид объекта недвижимости |

| Лист № 456 раздела 4.2 | Всего листов раздела 4.2: 475 | Всего разделов: 8 | Всего листов выписки: 687 |
|---|---|---|---|

| 13.04.2026г. № КУВИ-001/2026-50042580 | |
|---|---|
| Кадастровый номер: | 78:42:0016201:2 |

Сведения о характерных точках границы части (частей) земельного участка

Учетный номер части: 78:42:0016201:2/87

Система координат

| Номер точки | Координаты, м | | Описание закрепления на местности | Средняя квадратичная погрешность определения координат характерных точек границ земельного участка, м |
|---|---|---|---|---|
| | X | Y | | |
| 1 | 2 | 3 | 4 | 5 |
| 1 | 66393.2 | 122476.51 | - | - |
| 2 | 66394.94 | 122475.18 | - | - |
| 3 | 66396.73 | 122473.36 | - | - |
| 4 | 66397.16 | 122476.64 | - | - |
| 5 | 66392.83 | 122477.23 | - | - |
| 6 | 66393.2 | 122476.51 | - | - |
| 1 | 66393.16 | 122482.06 | - | - |
| 2 | 66395.08 | 122481.89 | - | - |
| 3 | 66397.02 | 122481.87 | - | - |
| 4 | 66397.55 | 122481.9 | - | - |
| 5 | 66397.84 | 122485.85 | - | - |
| 6 | 66394.8 | 122482.88 | - | - |
| 7 | 66393.16 | 122482.06 | - | - |
| 1 | 66405.87 | 122117.32 | - | - |
| 2 | 66403.65 | 122131.96 | - | - |
| 3 | 66405.6 | 122108.93 | - | - |
| 4 | 66420.72 | 121986.92 | - | - |
| 5 | 66421.02 | 121986.46 | - | - |
| 6 | 66420.87 | 121987.77 | - | - |
| 7 | 66420.86 | 121987.8 | - | - |
| 8 | 66406.94 | 122103.39 | - | - |
| 9 | 66405.92 | 122116.95 | - | - |
| 10 | 66405.87 | 122117.21 | - | - |
| 11 | 66405.87 | 122117.32 | - | - |

ДОКУМЕНТ ПОДПИСАН
ЭЛЕКТРОННОЙ ПОДПИСЬЮ
Сертификат: 839971481847979980055521910400019784 43
Владелец: ПУБЛИЧНО-ПРАВОВАЯ КОМПАНИЯ РОСКАДАСТР
Действителен: с 24.12.2025 по 19.03.2027

| | | |
|---|---|---|
| полное наименование должности | | инициалы, фамилия |

| Земельный участок |
|---|
| вид объекта недвижимости |

| Лист № 457 раздела 4.2 | Всего листов раздела 4.2: 475 | Всего разделов: 8 | Всего листов выписки: 687 |
|---|---|---|---|

| 13.04.2026г. № КУВИ-001/2026-50042580 | |
|---|---|
| Кадастровый номер: | 78:42:0016201:2 |

Сведения о характерных точках границы части (частей) земельного участка

Учетный номер части: 78:42:0016201:2/88

Система координат

| Номер точки | Координаты, м | | Описание закрепления на местности | Средняя квадратичная погрешность определения координат характерных точек границ земельного участка, м |
|---|---|---|---|---|
| | X | Y | | |
| 1 | 2 | 3 | 4 | 5 |
| 1 | 66350.72 | 121646.64 | - | - |
| 2 | 66349.69 | 121640.62 | - | - |
| 3 | 66347.7 | 121628.54 | - | - |
| 4 | 66348.52 | 121628.47 | - | - |
| 5 | 66351.46 | 121629.43 | - | - |
| 6 | 66353.27 | 121631.93 | - | - |
| 7 | 66353.27 | 121635.01 | - | - |
| 8 | 66353.03 | 121635.36 | - | - |
| 9 | 66354.43 | 121634.9 | - | - |
| 10 | 66357.37 | 121635.86 | - | - |
| 11 | 66359.18 | 121638.36 | - | - |
| 12 | 66359.36 | 121639.04 | - | - |
| 13 | 66359.69 | 121640.94 | - | - |
| 14 | 66359.52 | 121643.35 | - | - |
| 15 | 66357.7 | 121645.85 | - | - |
| 16 | 66355.5 | 121646.75 | - | - |
| 17 | 66350.87 | 121647.44 | - | - |
| 18 | 66350.72 | 121646.64 | - | - |

ДОКУМЕНТ ПОДПИСАН
ЭЛЕКТРОННОЙ ПОДПИСЬЮ
Сертификат: 839971481847979980055521910400019784 43
Владелец: ПУБЛИЧНО-ПРАВОВАЯ КОМПАНИЯ РОСКАДАСТР
Действителен: с 24.12.2025 по 19.03.2027

| | |
|---|---|
| полное наименование должности | инициалы, фамилия |

| Земельный участок |
|---|
| вид объекта недвижимости |

| Лист № 458 раздела 4.2 | Всего листов раздела 4.2: 475 | Всего разделов: 8 | Всего листов выписки: 687 |
|---|---|---|---|

| 13.04.2026г. № КУВИ-001/2026-50042580 | |
|---|---|
| Кадастровый номер: | 78:42:0016201:2 |

Сведения о характерных точках границы части (частей) земельного участка

Учетный номер части: 78:42:0016201:2/89

Система координат

| Номер точки | Координаты, м | | Описание закрепления на местности | Средняя квадратичная погрешность определения координат характерных точек границ земельного участка, м |
|---|---|---|---|---|
| | X | Y | | |
| 1 | 2 | 3 | 4 | 5 |
| 1 | 66453.77 | 121542.39 | - | - |
| 2 | 66461.81 | 121541.12 | - | - |
| 3 | 66463.15 | 121549.04 | - | - |
| 4 | 66463.39 | 121549.03 | - | - |
| 5 | 66465.04 | 121559 | - | - |
| 6 | 66467.63 | 121558.55 | - | - |
| 7 | 66468.03 | 121561.12 | - | - |
| 8 | 66465.45 | 121561.51 | - | - |
| 9 | 66465.71 | 121563.09 | - | - |
| 10 | 66468.21 | 121562.7 | - | - |
| 11 | 66468.64 | 121565.36 | - | - |
| 12 | 66466.13 | 121565.75 | - | - |
| 13 | 66467.04 | 121571.42 | - | - |
| 14 | 66466.75 | 121571.46 | - | - |
| 15 | 66466.97 | 121572.48 | - | - |
| 16 | 66468.42 | 121572.43 | - | - |
| 17 | 66470.84 | 121572.47 | - | - |
| 18 | 66472.64 | 121572.56 | - | - |
| 19 | 66473.17 | 121568.13 | - | - |
| 20 | 66472.89 | 121568.11 | - | - |
| 21 | 66473.02 | 121566.29 | - | - |
| 22 | 66475.46 | 121566.51 | - | - |
| 23 | 66478.35 | 121567.05 | - | - |
| 24 | 66481.61 | 121567.62 | - | - |

ДОКУМЕНТ ПОДПИСАН
ЭЛЕКТРОННОЙ ПОДПИСЬЮ
Сертификат: 839971481847979980055521910400019784 43
Владелец: ПУБЛИЧНО-ПРАВОВАЯ КОМПАНИЯ РОСКАДАСТР
Действителен: с 24.12.2025 по 19.03.2027

| | | |
|---|---|---|
| полное наименование должности | | инициалы, фамилия |

| Земельный участок |
|---|
| вид объекта недвижимости |

| Лист № 459 раздела 4.2 | Всего листов раздела 4.2: 475 | Всего разделов: 8 | Всего листов выписки: 687 |
|---|---|---|---|

| 13.04.2026г. № КУВИ-001/2026-50042580 | |
|---|---|
| Кадастровый номер: | 78:42:0016201:2 |

| 1 | 2 | 3 | 4 | 5 |
|---|---|---|---|---|
| 25 | 66485.82 | 121568.98 | - | - |
| 26 | 66488.65 | 121570.04 | - | - |
| 27 | 66491.76 | 121571.69 | - | - |
| 28 | 66495.05 | 121573.45 | - | - |
| 29 | 66499.44 | 121576.61 | - | - |
| 30 | 66501.97 | 121578.73 | - | - |
| 31 | 66504.41 | 121581.17 | - | - |
| 32 | 66507.16 | 121584.16 | - | - |
| 33 | 66505.76 | 121585.36 | - | - |
| 34 | 66505.23 | 121584.87 | - | - |
| 35 | 66502 | 121587.7 | - | - |
| 36 | 66502.75 | 121588.61 | - | - |
| 37 | 66503.78 | 121589.95 | - | - |
| 38 | 66504.46 | 121590.89 | - | - |
| 39 | 66506.67 | 121589.61 | - | - |
| 40 | 66508.37 | 121592.72 | - | - |
| 41 | 66511.8 | 121592.15 | - | - |
| 42 | 66511.31 | 121590.22 | - | - |
| 43 | 66516.41 | 121589.13 | - | - |
| 44 | 66517 | 121591.29 | - | - |
| 45 | 66520.45 | 121590.82 | - | - |
| 46 | 66526.36 | 121589.97 | - | - |
| 47 | 66527.24 | 121594.43 | - | - |
| 48 | 66527.95 | 121598.65 | - | - |
| 49 | 66531.67 | 121598.03 | - | - |
| 50 | 66531.73 | 121598.36 | - | - |
| 51 | 66533.24 | 121598.15 | - | - |
| 52 | 66533.83 | 121602.15 | - | - |
| 53 | 66532.34 | 121602.4 | - | - |

ДОКУМЕНТ ПОДПИСАН
ЭЛЕКТРОННОЙ ПОДПИСЬЮ
Сертификат: 839971481847979980055521910400019784 43
Владелец: ПУБЛИЧНО-ПРАВОВАЯ КОМПАНИЯ РОСКАДАСТР
Действителен: с 24.12.2025 по 19.03.2027

| | | |
|---|---|---|
| полное наименование должности | | инициалы, фамилия |

| Земельный участок |
|---|
| вид объекта недвижимости |

| Лист № 460 раздела 4.2 | Всего листов раздела 4.2: 475 | Всего разделов: 8 | Всего листов выписки: 687 |
|---|---|---|---|

| 13.04.2026г. № КУВИ-001/2026-50042580 | |
|---|---|
| Кадастровый номер: | 78:42:0016201:2 |

| 1 | 2 | 3 | 4 | 5 |
|---|---|---|---|---|
| 54 | 66534.13 | 121614.32 | - | - |
| 55 | 66535.3 | 121614.52 | - | - |
| 56 | 66534.67 | 121617.75 | - | - |
| 57 | 66533.95 | 121620.61 | - | - |
| 58 | 66532.84 | 121624.24 | - | - |
| 59 | 66534.24 | 121624.73 | - | - |
| 60 | 66532.16 | 121629.83 | - | - |
| 61 | 66530.88 | 121629.28 | - | - |
| 62 | 66529.95 | 121631.12 | - | - |
| 63 | 66531.82 | 121631.93 | - | - |
| 64 | 66531.24 | 121633.23 | - | - |
| 65 | 66530.3 | 121635.02 | - | - |
| 66 | 66529.34 | 121636.74 | - | - |
| 67 | 66530.63 | 121637.56 | - | - |
| 68 | 66529.16 | 121639.9 | - | - |
| 69 | 66527.86 | 121639.1 | - | - |
| 70 | 66527.33 | 121639.93 | - | - |
| 71 | 66525.77 | 121638.85 | - | - |
| 72 | 66522.82 | 121642.99 | - | - |
| 73 | 66522.08 | 121643.93 | - | - |
| 74 | 66520.88 | 121645.5 | - | - |
| 75 | 66522.55 | 121646.92 | - | - |
| 76 | 66519.99 | 121649.93 | - | - |
| 77 | 66518.28 | 121648.54 | - | - |
| 78 | 66516.52 | 121650.38 | - | - |
| 79 | 66514.61 | 121652.29 | - | - |
| 80 | 66513.09 | 121653.73 | - | - |
| 81 | 66514.37 | 121655.2 | - | - |
| 82 | 66513.13 | 121656.35 | - | - |

ДОКУМЕНТ ПОДПИСАН
ЭЛЕКТРОННОЙ ПОДПИСЬЮ
Сертификат: 839971481847979980055521910400019784 43
Владелец: ПУБЛИЧНО-ПРАВОВАЯ КОМПАНИЯ РОСКАДАСТР
Действителен: с 24.12.2025 по 19.03.2027

| | |
|---|---|
| полное наименование должности | инициалы, фамилия |

| Земельный участок |
|---|
| вид объекта недвижимости |

| Лист № 461 раздела 4.2 | Всего листов раздела 4.2: 475 | Всего разделов: 8 | Всего листов выписки: 687 |
|---|---|---|---|

| 13.04.2026г. № КУВИ-001/2026-50042580 | |
|---|---|
| Кадастровый номер: | 78:42:0016201:2 |

| 1 | 2 | 3 | 4 | 5 |
|---|---|---|---|---|
| 83 | 66511.26 | 121657.93 | - | - |
| 84 | 66509.73 | 121659.14 | - | - |
| 85 | 66507.06 | 121660.79 | - | - |
| 86 | 66505.97 | 121659.23 | - | - |
| 87 | 66503.67 | 121660.79 | - | - |
| 88 | 66500.73 | 121662.63 | - | - |
| 89 | 66498.57 | 121663.87 | - | - |
| 90 | 66497.09 | 121664.81 | - | - |
| 91 | 66495.05 | 121665.71 | - | - |
| 92 | 66493.17 | 121661.54 | - | - |
| 93 | 66491.65 | 121662.3 | - | - |
| 94 | 66491.2 | 121661.4 | - | - |
| 95 | 66490.41 | 121661.74 | - | - |
| 96 | 66488.12 | 121656.93 | - | - |
| 97 | 66488.88 | 121656.54 | - | - |
| 98 | 66488.46 | 121655.63 | - | - |
| 99 | 66489.99 | 121654.86 | - | - |
| 100 | 66488.61 | 121652.19 | - | - |
| 101 | 66487.98 | 121650.86 | - | - |
| 102 | 66489.99 | 121649.75 | - | - |
| 103 | 66492.79 | 121648.36 | - | - |
| 104 | 66496.53 | 121645.92 | - | - |
| 105 | 66500.45 | 121642.73 | - | - |
| 106 | 66501.29 | 121641.83 | - | - |
| 107 | 66503.48 | 121639.95 | - | - |
| 108 | 66507.01 | 121636.15 | - | - |
| 109 | 66510.6 | 121631.48 | - | - |
| 110 | 66515.68 | 121622.81 | - | - |
| 111 | 66518.07 | 121616.48 | - | - |

ДОКУМЕНТ ПОДПИСАН
ЭЛЕКТРОННОЙ ПОДПИСЬЮ
Сертификат: 839971481847979980055521910400019784 43
Владелец: ПУБЛИЧНО-ПРАВОВАЯ КОМПАНИЯ РОСКАДАСТР
Действителен: с 24.12.2025 по 19.03.2027

| | | |
|---|---|---|
| полное наименование должности | | инициалы, фамилия |

| Земельный участок |
|---|
| вид объекта недвижимости |

| Лист № 462 раздела 4.2 | Всего листов раздела 4.2: 475 | Всего разделов: 8 | Всего листов выписки: 687 |
|---|---|---|---|

| 13.04.2026г. № КУВИ-001/2026-50042580 | |
|---|---|
| Кадастровый номер: | 78:42:0016201:2 |

| 1 | 2 | 3 | 4 | 5 |
|---|---|---|---|---|
| 112 | 66514.89 | 121616.93 | - | - |
| 113 | 66514.87 | 121616.73 | - | - |
| 114 | 66514.52 | 121616.78 | - | - |
| 115 | 66514.16 | 121613.83 | - | - |
| 116 | 66504.59 | 121615.41 | - | - |
| 117 | 66502.57 | 121615.68 | - | - |
| 118 | 66501 | 121607.22 | - | - |
| 119 | 66498.16 | 121607.73 | - | - |
| 120 | 66497.37 | 121603.08 | - | - |
| 121 | 66500.21 | 121602.58 | - | - |
| 122 | 66499.04 | 121594.41 | - | - |
| 123 | 66498.77 | 121594.65 | - | - |
| 124 | 66494.87 | 121590.03 | - | - |
| 125 | 66492.6 | 121587.91 | - | - |
| 126 | 66488.46 | 121585 | - | - |
| 127 | 66487.63 | 121586.91 | - | - |
| 128 | 66481.03 | 121583.49 | - | - |
| 129 | 66481.86 | 121581.58 | - | - |
| 130 | 66477.2 | 121580.13 | - | - |
| 131 | 66473.01 | 121579.39 | - | - |
| 132 | 66469.92 | 121579.21 | - | - |
| 133 | 66467.88 | 121579.23 | - | - |
| 134 | 66467.91 | 121579.4 | - | - |
| 135 | 66459.36 | 121580.84 | - | - |
| 136 | 66460.46 | 121586.79 | - | - |
| 137 | 66442.1 | 121589.76 | - | - |
| 138 | 66441.23 | 121583.81 | - | - |
| 139 | 66432.74 | 121585.23 | - | - |
| 140 | 66432.64 | 121584.88 | - | - |

ДОКУМЕНТ ПОДПИСАН
ЭЛЕКТРОННОЙ ПОДПИСЬЮ
Сертификат: 839971481847979980055521910400019784 43
Владелец: ПУБЛИЧНО-ПРАВОВАЯ КОМПАНИЯ РОСКАДАСТР
Действителен: с 24.12.2025 по 19.03.2027

| | |
|---|---|
| полное наименование должности | инициалы, фамилия |

| Земельный участок |
|---|
| вид объекта недвижимости |

| Лист № 463 раздела 4.2 | Всего листов раздела 4.2: 475 | Всего разделов: 8 | Всего листов выписки: 687 |
|---|---|---|---|

| 13.04.2026г. № КУВИ-001/2026-50042580 | |
|---|---|
| Кадастровый номер: | 78:42:0016201:2 |

| 1 | 2 | 3 | 4 | 5 |
|---|---|---|---|---|
| 141 | 66428.85 | 121586.37 | - | - |
| 142 | 66425.49 | 121587.99 | - | - |
| 143 | 66422.46 | 121589.85 | - | - |
| 144 | 66420.16 | 121591.64 | - | - |
| 145 | 66421.56 | 121593.19 | - | - |
| 146 | 66416.15 | 121598.68 | - | - |
| 147 | 66414.54 | 121597.26 | - | - |
| 148 | 66412.41 | 121600.28 | - | - |
| 149 | 66411.41 | 121602.03 | - | - |
| 150 | 66410.32 | 121604.23 | - | - |
| 151 | 66409.18 | 121606.97 | - | - |
| 152 | 66408.18 | 121609.71 | - | - |
| 153 | 66407.91 | 121609.52 | - | - |
| 154 | 66408.18 | 121611.37 | - | - |
| 155 | 66408.92 | 121615.05 | - | - |
| 156 | 66409.36 | 121617.66 | - | - |
| 157 | 66412.23 | 121617.31 | - | - |
| 158 | 66413.01 | 121621.84 | - | - |
| 159 | 66410.1 | 121622.37 | - | - |
| 160 | 66410.59 | 121625.03 | - | - |
| 161 | 66411.11 | 121628.66 | - | - |
| 162 | 66411.42 | 121630.73 | - | - |
| 163 | 66409.4 | 121631.02 | - | - |
| 164 | 66399.83 | 121632.55 | - | - |
| 165 | 66400.16 | 121635.31 | - | - |
| 166 | 66396.72 | 121635.72 | - | - |
| 167 | 66400.79 | 121641.13 | - | - |
| 168 | 66405.77 | 121645.86 | - | - |
| 169 | 66408.2 | 121647.86 | - | - |

ДОКУМЕНТ ПОДПИСАН
ЭЛЕКТРОННОЙ ПОДПИСЬЮ
Сертификат: 839971481847979980055521910400019784 43
Владелец: ПУБЛИЧНО-ПРАВОВАЯ КОМПАНИЯ РОСКАДАСТР
Действителен: с 24.12.2025 по 19.03.2027

| | | |
|---|---|---|
| полное наименование должности | | инициалы, фамилия |

| Земельный участок |
|---|
| вид объекта недвижимости |

| Лист № 464 раздела 4.2 | Всего листов раздела 4.2: 475 | Всего разделов: 8 | Всего листов выписки: 687 |
|---|---|---|---|

| 13.04.2026г. № КУВИ-001/2026-50042580 | |
|---|---|
| Кадастровый номер: | 78:42:0016201:2 |

| 1 | 2 | 3 | 4 | 5 |
|---|---|---|---|---|
| 170 | 66410.36 | 121649.5 | - | - |
| 171 | 66412.9 | 121651.17 | - | - |
| 172 | 66415.24 | 121652.56 | - | - |
| 173 | 66417.94 | 121653.97 | - | - |
| 174 | 66421.31 | 121655.66 | - | - |
| 175 | 66425.63 | 121657.21 | - | - |
| 176 | 66429.95 | 121658.36 | - | - |
| 177 | 66432.83 | 121658.97 | - | - |
| 178 | 66433.55 | 121659 | - | - |
| 179 | 66435.94 | 121659.34 | - | - |
| 180 | 66435.7 | 121660.91 | - | - |
| 181 | 66435.16 | 121664.02 | - | - |
| 182 | 66436.9 | 121664.25 | - | - |
| 183 | 66436.76 | 121665.2 | - | - |
| 184 | 66437.63 | 121665.34 | - | - |
| 185 | 66436.91 | 121670.6 | - | - |
| 186 | 66436.09 | 121670.48 | - | - |
| 187 | 66435.91 | 121671.58 | - | - |
| 188 | 66434.18 | 121671.35 | - | - |
| 189 | 66433.92 | 121674.36 | - | - |
| 190 | 66433.74 | 121675.83 | - | - |
| 191 | 66431.31 | 121675.42 | - | - |
| 192 | 66430.21 | 121675.14 | - | - |
| 193 | 66428.03 | 121674.72 | - | - |
| 194 | 66425.5 | 121674.17 | - | - |
| 195 | 66420.86 | 121672.9 | - | - |
| 196 | 66420.27 | 121674.8 | - | - |
| 197 | 66415.43 | 121673.18 | - | - |
| 198 | 66411.91 | 121671.76 | - | - |

ДОКУМЕНТ ПОДПИСАН
ЭЛЕКТРОННОЙ ПОДПИСЬЮ
Сертификат: 839971481847979980055521910400019784 43
Владелец: ПУБЛИЧНО-ПРАВОВАЯ КОМПАНИЯ РОСКАДАСТР
Действителен: с 24.12.2025 по 19.03.2027

| | |
|---|---|
| полное наименование должности | инициалы, фамилия |

| Земельный участок |
|---|
| вид объекта недвижимости |

| Лист № 465 раздела 4.2 | Всего листов раздела 4.2: 475 | Всего разделов: 8 | Всего листов выписки: 687 |
|---|---|---|---|

| 13.04.2026г. № КУВИ-001/2026-50042580 | |
|---|---|
| Кадастровый номер: | 78:42:0016201:2 |

| 1 | 2 | 3 | 4 | 5 |
|---|---|---|---|---|
| 199 | 66412.54 | 121670.04 | - | - |
| 200 | 66407.34 | 121667.32 | - | - |
| 201 | 66407.84 | 121666.5 | - | - |
| 202 | 66403.25 | 121663.77 | - | - |
| 203 | 66402.78 | 121664.54 | - | - |
| 204 | 66396.61 | 121660.29 | - | - |
| 205 | 66395.44 | 121661.84 | - | - |
| 206 | 66391.94 | 121658.96 | - | - |
| 207 | 66388.75 | 121655.95 | - | - |
| 208 | 66390.32 | 121654.7 | - | - |
| 209 | 66383.76 | 121646.69 | - | - |
| 210 | 66380.61 | 121641.95 | - | - |
| 211 | 66378.33 | 121635.9 | - | - |
| 212 | 66378.18 | 121635.07 | - | - |
| 213 | 66384.48 | 121634.01 | - | - |
| 214 | 66384.37 | 121633.44 | - | - |
| 215 | 66381.47 | 121633.89 | - | - |
| 216 | 66381.22 | 121631.8 | - | - |
| 217 | 66384.05 | 121631.41 | - | - |
| 218 | 66383.49 | 121628.99 | - | - |
| 219 | 66383.1 | 121626.42 | - | - |
| 220 | 66380.11 | 121626.78 | - | - |
| 221 | 66379.49 | 121623.33 | - | - |
| 222 | 66375.24 | 121624.03 | - | - |
| 223 | 66375.43 | 121625.1 | - | - |
| 224 | 66372.13 | 121625.59 | - | - |
| 225 | 66371.98 | 121624.55 | - | - |
| 226 | 66366.79 | 121625.27 | - | - |
| 227 | 66368.07 | 121638.07 | - | - |

ДОКУМЕНТ ПОДПИСАН
ЭЛЕКТРОННОЙ ПОДПИСЬЮ
Сертификат: 839971481847979980055521910400019784 43
Владелец: ПУБЛИЧНО-ПРАВОВАЯ КОМПАНИЯ РОСКАДАСТР
Действителен: с 24.12.2025 по 19.03.2027

| | |
|---|---|
| полное наименование должности | инициалы, фамилия |

| Земельный участок |
|---|
| вид объекта недвижимости |

| Лист № 466 раздела 4.2 | Всего листов раздела 4.2: 475 | Всего разделов: 8 | Всего листов выписки: 687 |
|---|---|---|---|

| 13.04.2026г. № КУВИ-001/2026-50042580 | |
|---|---|
| Кадастровый номер: | 78:42:0016201:2 |

| 1 | 2 | 3 | 4 | 5 |
|---|---|---|---|---|
| 228 | 66366.24 | 121638.38 | - | - |
| 229 | 66365.68 | 121640.41 | - | - |
| 230 | 66364.94 | 121641.41 | - | - |
| 231 | 66363.8 | 121642.27 | - | - |
| 232 | 66361.58 | 121642.8 | - | - |
| 233 | 66360.12 | 121642.55 | - | - |
| 234 | 66358.51 | 121641.56 | - | - |
| 235 | 66357.43 | 121640.01 | - | - |
| 236 | 66349.81 | 121641.31 | - | - |
| 237 | 66346.24 | 121619.59 | - | - |
| 238 | 66395.47 | 121611.22 | - | - |
| 239 | 66395.63 | 121610.6 | - | - |
| 240 | 66395.04 | 121610.47 | - | - |
| 241 | 66393.41 | 121609.39 | - | - |
| 242 | 66392.5 | 121607.21 | - | - |
| 243 | 66392.82 | 121605.41 | - | - |
| 244 | 66393.58 | 121604.32 | - | - |
| 245 | 66394.69 | 121603.56 | - | - |
| 246 | 66396.99 | 121603.32 | - | - |
| 247 | 66398.25 | 121603.85 | - | - |
| 248 | 66399.83 | 121600.04 | - | - |
| 249 | 66401.3 | 121597.05 | - | - |
| 250 | 66402.66 | 121594.69 | - | - |
| 251 | 66405.42 | 121590.65 | - | - |
| 252 | 66404.51 | 121589.41 | - | - |
| 253 | 66404.59 | 121586.97 | - | - |
| 254 | 66405.89 | 121585.54 | - | - |
| 255 | 66408.01 | 121585.13 | - | - |
| 256 | 66409.54 | 121585.85 | - | - |

ДОКУМЕНТ ПОДПИСАН
ЭЛЕКТРОННОЙ ПОДПИСЬЮ
Сертификат: 839971481847979980055521910400019784 43
Владелец: ПУБЛИЧНО-ПРАВОВАЯ КОМПАНИЯ РОСКАДАСТР
Действителен: с 24.12.2025 по 19.03.2027

| | | |
|---|---|---|
| полное наименование должности | | инициалы, фамилия |

| Земельный участок |
|---|
| вид объекта недвижимости |

| Лист № 467 раздела 4.2 | Всего листов раздела 4.2: 475 | Всего разделов: 8 | Всего листов выписки: 687 |
|---|---|---|---|

| 13.04.2026г. № КУВИ-001/2026-50042580 | |
|---|---|
| Кадастровый номер: | 78:42:0016201:2 |

| 1 | 2 | 3 | 4 | 5 |
|---|---|---|---|---|
| 257 | 66411.23 | 121584.27 | - | - |
| 258 | 66410.15 | 121582.94 | - | - |
| 259 | 66411.76 | 121581.62 | - | - |
| 260 | 66411.64 | 121580.75 | - | - |
| 261 | 66411.96 | 121580.15 | - | - |
| 262 | 66413.87 | 121578.73 | - | - |
| 263 | 66414.6 | 121578.59 | - | - |
| 264 | 66415.28 | 121578.92 | - | - |
| 265 | 66417.05 | 121577.77 | - | - |
| 266 | 66417.91 | 121579.19 | - | - |
| 267 | 66419.21 | 121578.42 | - | - |
| 268 | 66420.77 | 121577.6 | - | - |
| 269 | 66421.62 | 121579.22 | - | - |
| 270 | 66425.29 | 121576.82 | - | - |
| 271 | 66428.73 | 121576.08 | - | - |
| 272 | 66427.68 | 121569.53 | - | - |
| 273 | 66424.23 | 121570.04 | - | - |
| 274 | 66424.12 | 121569.35 | - | - |
| 275 | 66423.81 | 121569.17 | - | - |
| 276 | 66423.13 | 121564.66 | - | - |
| 277 | 66423.4 | 121564.39 | - | - |
| 278 | 66423.3 | 121563.69 | - | - |
| 279 | 66426.64 | 121563.17 | - | - |
| 280 | 66425.53 | 121556.09 | - | - |
| 281 | 66427.79 | 121555.77 | - | - |
| 282 | 66426.82 | 121546.91 | - | - |
| 283 | 66434.74 | 121545.67 | - | - |
| 284 | 66433.7 | 121539.36 | - | - |
| 285 | 66452.93 | 121536.21 | - | - |

ДОКУМЕНТ ПОДПИСАН
ЭЛЕКТРОННОЙ ПОДПИСЬЮ
Сертификат: 839971481847979980055521910400019784 43
Владелец: ПУБЛИЧНО-ПРАВОВАЯ КОМПАНИЯ РОСКАДАСТР
Действителен: с 24.12.2025 по 19.03.2027

| | |
|---|---|
| полное наименование должности | инициалы, фамилия |

| Земельный участок |
| --- |
| вид объекта недвижимости |

| Лист № 468 раздела 4.2 | Всего листов раздела 4.2: 475 | Всего разделов: 8 | Всего листов выписки: 687 |
| --- | --- | --- | --- |

| 13.04.2026г. № КУВИ-001/2026-50042580 | |
| --- | --- |
| Кадастровый номер: | 78:42:0016201:2 |

| 1 | 2 | 3 | 4 | 5 |
| --- | --- | --- | --- | --- |
| 286 | 66453.77 | 121542.39 | - | - |

ДОКУМЕНТ ПОДПИСАН
ЭЛЕКТРОННОЙ ПОДПИСЬЮ
Сертификат: 839971481847979980055521910400019784 43
Владелец: ПУБЛИЧНО-ПРАВОВАЯ КОМПАНИЯ РОСКАДАСТР
Действителен: с 24.12.2025 по 19.03.2027

| | | |
| --- | --- | --- |
| полное наименование должности | | инициалы, фамилия |

| Земельный участок |
|---|
| вид объекта недвижимости |

| Лист № 469 раздела 4.2 | Всего листов раздела 4.2: 475 | Всего разделов: 8 | Всего листов выписки: 687 |
|---|---|---|---|

| 13.04.2026г. № КУВИ-001/2026-50042580 | |
|---|---|
| Кадастровый номер: | 78:42:0016201:2 |

Сведения о характерных точках границы части (частей) земельного участка

Учетный номер части: 78:42:0016201:2/90

Система координат

| Номер точки | Координаты, м | | Описание закрепления на местности | Средняя квадратичная погрешность определения координат характерных точек границ земельного участка, м |
|---|---|---|---|---|
| | X | Y | | |
| 1 | 2 | 3 | 4 | 5 |
| 1 | 66386.42 | 122326.51 | - | - |
| 2 | 66385.17 | 122309.49 | - | - |
| 3 | 66384.99 | 122294.79 | - | - |
| 4 | 66385.82 | 122287.75 | - | - |
| 5 | 66385.74 | 122297.37 | - | - |
| 6 | 66387.18 | 122335.41 | - | - |
| 7 | 66386.42 | 122326.51 | - | - |
| 1 | 66392.16 | 122390.84 | - | - |
| 2 | 66397.37 | 122464.57 | - | - |
| 3 | 66398.21 | 122476.5 | - | - |
| 4 | 66392.83 | 122477.23 | - | - |
| 5 | 66393.2 | 122476.51 | - | - |
| 6 | 66394.94 | 122475.18 | - | - |
| 7 | 66396.73 | 122473.36 | - | - |
| 8 | 66392.67 | 122399.72 | - | - |
| 9 | 66391.77 | 122388.79 | - | - |
| 10 | 66392.16 | 122390.84 | - | - |
| 1 | 66425.6 | 121955.43 | - | - |
| 2 | 66428.64 | 121957.95 | - | - |
| 3 | 66428.36 | 121961.09 | - | - |
| 4 | 66421.59 | 121954.38 | - | - |
| 5 | 66421.4 | 121951.94 | - | - |
| 6 | 66425.6 | 121955.43 | - | - |
| 1 | 66422.2 | 121984.63 | - | - |

ДОКУМЕНТ ПОДПИСАН
ЭЛЕКТРОННОЙ ПОДПИСЬЮ
Сертификат: 839971481847979980055521910400019784 43
Владелец: ПУБЛИЧНО-ПРАВОВАЯ КОМПАНИЯ РОСКАДАСТР
Действителен: с 24.12.2025 по 19.03.2027

| | | |
|---|---|---|
| полное наименование должности | | инициалы, фамилия |

| Земельный участок |
|---|
| вид объекта недвижимости |

| Лист № 470 раздела 4.2 | Всего листов раздела 4.2: 475 | Всего разделов: 8 | Всего листов выписки: 687 |
|---|---|---|---|

| 13.04.2026г. № КУВИ-001/2026-50042580 | |
|---|---|
| Кадастровый номер: | 78:42:0016201:2 |

| 1 | 2 | 3 | 4 | 5 |
|---|---|---|---|---|
| 2 | 66425.97 | 121978.8 | - | - |
| 3 | 66427.98 | 121965.36 | - | - |
| 4 | 66426.82 | 121978.25 | - | - |
| 5 | 66422.2 | 121984.63 | - | - |

ДОКУМЕНТ ПОДПИСАН
ЭЛЕКТРОННОЙ ПОДПИСЬЮ
Сертификат: 839971481847979980055521910400019784 43
Владелец: ПУБЛИЧНО-ПРАВОВАЯ КОМПАНИЯ РОСКАДАСТР
Действителен: с 24.12.2025 по 19.03.2027

| | |
|---|---|
| полное наименование должности | инициалы, фамилия |

| Земельный участок |
|---|
| вид объекта недвижимости |

| Лист № 471 раздела 4.2 | Всего листов раздела 4.2: 475 | Всего разделов: 8 | Всего листов выписки: 687 |
|---|---|---|---|

| 13.04.2026г. № КУВИ-001/2026-50042580 | |
|---|---|
| Кадастровый номер: | 78:42:0016201:2 |

Сведения о характерных точках границы части (частей) земельного участка

Учетный номер части: 78:42:0016201:2/91

Система координат

| Номер точки | Координаты, м | | Описание закрепления на местности | Средняя квадратичная погрешность определения координат характерных точек границ земельного участка, м |
|---|---|---|---|---|
| | X | Y | | |
| 1 | 2 | 3 | 4 | 5 |
| 1 | 66849.8 | 122319.2 | - | - |
| 2 | 66845.8 | 122319.2 | - | - |
| 3 | 66845.8 | 122315.2 | - | - |
| 4 | 66849.8 | 122315.2 | - | - |
| 5 | 66849.8 | 122319.2 | - | - |

| | | |
|---|---|---|
| полное наименование должности | ДОКУМЕНТ ПОДПИСАН ЭЛЕКТРОННОЙ ПОДПИСЬЮ Сертификат: 839971481847979980055521910400019784 43 Владелец: ПУБЛИЧНО-ПРАВОВАЯ КОМПАНИЯ РОСКАДАСТР Действителен: с 24.12.2025 по 19.03.2027 | инициалы, фамилия |

| Земельный участок |
|---|
| вид объекта недвижимости |

| Лист № 472 раздела 4.2 | Всего листов раздела 4.2: 475 | Всего разделов: 8 | Всего листов выписки: 687 |
|---|---|---|---|

| 13.04.2026г. № КУВИ-001/2026-50042580 | |
|---|---|
| Кадастровый номер: | 78:42:0016201:2 |

Сведения о характерных точках границы части (частей) земельного участка

Учетный номер части: 78:42:0016201:2/92

Система координат

| Номер точки | Координаты, м | | Описание закрепления на местности | Средняя квадратичная погрешность определения координат характерных точек границ земельного участка, м |
|---|---|---|---|---|
| | X | Y | | |
| 1 | 2 | 3 | 4 | 5 |
| 1 | 66849.8 | 122319.2 | - | - |
| 2 | 66845.8 | 122319.2 | - | - |
| 3 | 66845.8 | 122315.2 | - | - |
| 4 | 66849.8 | 122315.2 | - | - |
| 5 | 66849.8 | 122319.2 | - | - |

ДОКУМЕНТ ПОДПИСАН
ЭЛЕКТРОННОЙ ПОДПИСЬЮ
Сертификат: 839971481847979980055521910400019784 43
Владелец: ПУБЛИЧНО-ПРАВОВАЯ КОМПАНИЯ РОСКАДАСТР
Действителен: с 24.12.2025 по 19.03.2027

| | | |
|---|---|---|
| полное наименование должности | | инициалы, фамилия |

| Земельный участок |
|---|
| вид объекта недвижимости |

| Лист № 473 раздела 4.2 | Всего листов раздела 4.2: 475 | Всего разделов: 8 | Всего листов выписки: 687 |
|---|---|---|---|

| 13.04.2026г. № КУВИ-001/2026-50042580 | |
|---|---|
| Кадастровый номер: | 78:42:0016201:2 |

Сведения о характерных точках границы части (частей) земельного участка

Учетный номер части: 78:42:0016201:2/93

Система координат

| Номер точки | Координаты, м | | Описание закрепления на местности | Средняя квадратичная погрешность определения координат характерных точек границ земельного участка, м |
|---|---|---|---|---|
| | X | Y | | |
| 1 | 2 | 3 | 4 | 5 |
| 1 | 66415.6 | 122732.68 | - | - |
| 2 | 66415.6 | 122735.77 | - | - |
| 3 | 66415.41 | 122736.03 | - | - |
| 4 | 66415.06 | 122731.94 | - | - |
| 5 | 66415.6 | 122732.68 | - | - |
| 1 | 66423.51 | 122851.38 | - | - |
| 2 | 66423.52 | 122851.47 | - | - |
| 3 | 66423.51 | 122851.43 | - | - |
| 4 | 66423.51 | 122851.38 | - | - |
| 1 | 66425.92 | 122887.97 | - | - |
| 2 | 66425.92 | 122887.92 | - | - |
| 3 | 66426.66 | 122900.29 | - | - |
| 4 | 66425.92 | 122887.97 | - | - |
| 1 | 66429.44 | 122934.09 | - | - |
| 2 | 66431.79 | 122968.63 | - | - |
| 3 | 66431.89 | 122968.67 | - | - |
| 4 | 66433.43 | 122970.49 | - | - |
| 5 | 66435.57 | 122974.81 | - | - |
| 6 | 66435.85 | 122975.49 | - | - |
| 7 | 66435.85 | 122978.58 | - | - |
| 8 | 66434.03 | 122981.07 | - | - |
| 9 | 66432.35 | 122981.62 | - | - |
| 10 | 66432.76 | 122993.86 | - | - |
| 11 | 66435.98 | 123042.34 | - | - |

ДОКУМЕНТ ПОДПИСАН
ЭЛЕКТРОННОЙ ПОДПИСЬЮ
Сертификат: 839971481847979980055521910400019784 43
Владелец: ПУБЛИЧНО-ПРАВОВАЯ КОМПАНИЯ РОСКАДАСТР
Действителен: с 24.12.2025 по 19.03.2027

| | | |
|---|---|---|
| полное наименование должности | | инициалы, фамилия |

| Земельный участок |
|---|
| вид объекта недвижимости |

| Лист № 474 раздела 4.2 | Всего листов раздела 4.2: 475 | Всего разделов: 8 | Всего листов выписки: 687 |
|---|---|---|---|

| 13.04.2026г. № КУВИ-001/2026-50042580 | |
|---|---|
| Кадастровый номер: | 78:42:0016201:2 |

| 1 | 2 | 3 | 4 | 5 |
|---|---|---|---|---|
| 12 | 66435.98 | 123042.39 | - | - |
| 13 | 66441.17 | 123135.27 | - | - |
| 14 | 66441.06 | 123136.11 | - | - |
| 15 | 66441.09 | 123136.51 | - | - |
| 16 | 66438.41 | 123148.65 | - | - |
| 17 | 66440.62 | 123133.45 | - | - |
| 18 | 66426.66 | 122900.29 | - | - |
| 19 | 66427.51 | 122914.42 | - | - |
| 20 | 66429.43 | 122933.94 | - | - |
| 21 | 66429.42 | 122934 | - | - |
| 22 | 66429.44 | 122934.09 | - | - |

ДОКУМЕНТ ПОДПИСАН
ЭЛЕКТРОННОЙ ПОДПИСЬЮ
Сертификат: 839971481847979980055521910400019784 43
Владелец: ПУБЛИЧНО-ПРАВОВАЯ КОМПАНИЯ РОСКАДАСТР
Действителен: с 24.12.2025 по 19.03.2027

| | |
|---|---|
| полное наименование должности | инициалы, фамилия |

| Земельный участок |
|---|
| вид объекта недвижимости |

| Лист № 475 раздела 4.2 | Всего листов раздела 4.2: 475 | Всего разделов: 8 | Всего листов выписки: 687 |
|---|---|---|---|

| 13.04.2026г. № КУВИ-001/2026-50042580 | |
|---|---|
| Кадастровый номер: | 78:42:0016201:2 |

Сведения о характерных точках границы части (частей) земельного участка

Учетный номер части: 78:42:0016201:2/94

Система координат

| Номер точки | Координаты, м | | Описание закрепления на местности | Средняя квадратичная погрешность определения координат характерных точек границ земельного участка, м |
|---|---|---|---|---|
| | X | Y | | |
| 1 | 2 | 3 | 4 | 5 |
| 1 | 68799.37 | 122287.09 | - | - |
| 2 | 68812.13 | 122292.18 | - | - |
| 3 | 68802.95 | 122290.25 | - | - |
| 4 | 68801.04 | 122289.41 | - | - |
| 5 | 68799.37 | 122287.09 | - | - |
| 1 | 68827.75 | 122510.49 | - | - |
| 2 | 68827.76 | 122510.43 | - | - |
| 3 | 68827.75 | 122510.38 | - | - |
| 4 | 68830.6 | 122438.52 | - | - |
| 5 | 68830.61 | 122438.48 | - | - |
| 6 | 68831.48 | 122467.92 | - | - |
| 7 | 68827.28 | 122556.68 | - | - |
| 8 | 68826.42 | 122614.08 | - | - |
| 9 | 68825.83 | 122613.27 | - | - |
| 10 | 68825.66 | 122610.87 | - | - |
| 11 | 68826.05 | 122608.62 | - | - |
| 12 | 68827.75 | 122510.49 | - | - |
| 1 | 68834.97 | 122303.5 | - | - |
| 2 | 68832.34 | 122302.64 | - | - |
| 3 | 68830.52 | 122300.14 | - | - |
| 4 | 68830.52 | 122299.85 | - | - |
| 5 | 68835.49 | 122301.91 | - | - |
| 6 | 68834.97 | 122303.5 | - | - |

ДОКУМЕНТ ПОДПИСАН
ЭЛЕКТРОННОЙ ПОДПИСЬЮ
Сертификат: 839971481847979980055521910400019784 43
Владелец: ПУБЛИЧНО-ПРАВОВАЯ КОМПАНИЯ РОСКАДАСТР
Действителен: с 24.12.2025 по 19.03.2027

| | | |
|---|---|---|
| полное наименование должности | | инициалы, фамилия |

**Приложение №4** к Акту по результатам государственной историко- культурной экспертизы проектной документации проектной документации на проведение работ по сохранению объекта культурного наследия федерального значения «Парк», 1777 г., 1780–1787 гг., 1790–1800 гг., 1801–1828 гг., входящего в состав объекта культурного наследия федерального значения «Павловский дворцово–парковый ансамбль», XVIII– XX вв. расположенный по адресу: Санкт–Петербург, г. Павловск, Революции (Садовая) ул., 20: «Проект приспособления объекта культурного наследия федерального значения «Парк» (в составе «Павловский дворцово-парковый ансамбль) для современного использования: размещение БКТП в непосредственной близости от существующей ТП-238, прокладка кабельных линий в зоне существующих инженерных коммуникаций», шифр: 78-10-7997, разработанной ООО «ЦИИВС» в 2026 году

Задание КГИОП

**СОГЛАСОВАНО:**

Заместитель директора ФГБУК «Государственный музей-заповедник Павловск»
(должность)

[redacted]
(подпись) (Ф.И.О.)

«08» 02 2022 г.

М.П.

**УТВЕРЖДАЮ:**

Временно исполняющий обязанности председателя
(должность)

Комитета по государственному контролю, использованию и охране памятников истории и культуры
(наименование органа охраны)

(подпись) А.В. Михайлов (Ф.И.О.)

«1 ФЕВ 2023» 20 г.

М.П.

**ЗАДАНИЕ**
**на проведение работ по сохранению объекта культурного наследия, включенного в единый государственный реестр объектов культурного наследия (памятников истории и культуры) народов Российской Федерации, или выявленного объекта культурного наследия**

01-21-172/23

(приспособление объекта для современного использования: размещение БКТП в непосредственной близости от существующей ТП-238, прокладка кабельных линий в зоне существующих инженерных коммуникаций)

**1. Наименование и категория историко-культурного значения объекта культурного наследия, включенного в единый государственный реестр объектов культурного наследия (памятников истории и культуры) народов Российской Федерации (далее - реестр), или наименование выявленного объекта культурного наследия:**

| |
|---|
| Объект культурного наследия федерального значения «Парк» (в составе «Павловский дворцово-парковый ансамбль») (Основание: постановление Правительства РФ от 10.07.2001 № 527) |

**2. Адрес места нахождения объекта культурного наследия, включенного в реестр, или выявленного объекта культурного наследия по данным органов технической инвентаризации:**

| | | | | | | | |
|---|---|---|---|---|---|---|---|
| Санкт-Петербург | | | | | | | |
| (субъект Российской Федерации) | | | | | | | |
| Санкт-Петербург, г. Павловск | | | | | | | |
| (населенный пункт) | | | | | | | |
| ул./пр. | Революции (Садовая) | д. | 20 | лит. | | корп. | |

**3. Сведения о собственнике либо ином законном владельце объекта культурного наследия, включенного в реестр, или выявленного объекта культурного наследия:**
**Собственник (законный владелец):**

| |
|---|
| Федеральное государственное бюджетное учреждение культуры «Государственный музей-заповедник «Павловск» |
| (указать полное наименование, организационно-правовую форму юридического лица в соответствии с учредительными документами; фамилию, имя, отчество (при наличии) - для физического лица) |

**Адрес места нахождения:**

| Санкт-Петербург |
|---|

(субъект Российской Федерации)

| Санкт-Петербург, г. Павловск |
|---|

(населенный пункт)

| ул./пр. | Садовая | д. | 20 | лит. | | офис/кв. | |
|---|---|---|---|---|---|---|---|

| ИНН | 7 | 8 | 2 | 2 | 0 | 0 | 2 | 8 | 5 | 3 | | | | | | | | | |
|---|---|---|---|---|---|---|---|---|---|---|---|---|---|---|---|---|---|---|---|
| ОГРН/ОГРНИП | 1 | 0 | 2 | 7 | 8 | 0 | 9 | 0 | 1 | 6 | 2 | 3 | 4 | | | | | | |

| Ответственный представитель: | [redacted] |
|---|---|
| | |
| Контактный телефон: | |
| Адрес электронной почты: | |

**4. Сведения об охранном обязательстве собственника или иного законного владельца объекта культурного наследия:**

| Дата | - |
|---|---|
| Номер | - |
| Орган охраны объектов культурного наследия, выдавший документ | - |

**5. Реквизиты документов об утверждении границы территории объекта культурного наследия, включенного в реестр, или выявленного объекта культурного наследия:**

План границ территории объекта культурного наследия «Павловский дворцово-парковый ансамбль» утвержден распоряжением КГИОП от 13.05.2019 № 241-р (приложение 1).

**6. Реквизиты документов об утверждении предмета охраны объекта культурного наследия, включенного в реестр, или выявленного объекта культурного наследия, описание предмета охраны:**

Предмет охраны объекта культурного наследия «Парк» утвержден распоряжением КГИОП от 29.12.2021 № 471-рп. Распоряжением КГИОП от 13.01.2023 № 13-рп внесены изменения в распоряжение КГИОП от 29.12.2021 № 471-рп.

**7. Реквизиты документов о согласовании органом охраны объектов культурного наследия ранее выполненной проектной документации на проведение работ по сохранению объекта культурного наследия, возможность ее использования при проведении работ по сохранению объекта культурного наследия:**

В секторе хранения документированной информации отдела обработки и хранения документированной информации Управления организационного обеспечения и контроля КГИОП

**8. Состав и содержание проектной документации на проведение работ по сохранению объекта культурного наследия:** объем разрабатываемой документации должен обеспечить необходимый уровень исследований и проектных решений, гарантирующих сохранность объекта культурного наследия, сохранение его предметов охраны и отвечать требованиям государственной охраны объектов культурного наследия (памятников истории и культуры).

Возможность проведения работ по реставрации и приспособлению объекта культурного наследия для современного использования определяется актом по результатам государственной историко-культурной экспертизы проектной документации.

Согласно подпункту «в» пункта 32 Положения о составе разделов проектной документации и требованиях к их содержанию, утвержденного постановлением Правительства Российской Федерации от 16.02.2008 № 87 раздел 12 проектной документации должен содержать иную документацию, в случаях, предусмотренных федеральными законами.

Согласно пункту 15.1 статьи 48 Градостроительного кодекса Российской Федерации особенности подготовки, согласования и утверждения проектной документации, необходимой для проведения работ по сохранению объекта культурного наследия, устанавливаются законодательством Российской Федерации об охране объектов культурного наследия.

На основании вышеуказанных положений законодательства раздел 12 проектной документации должен включать документацию по сохранению объектов культурного наследия, разработанную в соответствии с ГОСТ Р 55528-2013 «Состав и содержание научно-проектной документации по сохранению объектов культурного наследия. Памятники истории и культуры. Общие требования».

В случаях, установленных статьей 36 Федерального закона от 25.06.2002 № 73-ФЗ «Об объектах культурного наследия (памятниках истории и культуры) народов Российской Федерации», разрабатываются обязательные разделы об обеспечении сохранности объектов культурного наследия в проектах проведения таких работ или проектов обеспечения сохранности объектов культурного наследия либо план проведения спасательных археологических полевых работ, включающие оценку воздействия проводимых работ на указанные объекты культурного наследия и подлежащие государственной историко-культурной экспертизе.

<table>
<tr><td colspan="2">Раздел 1. Предварительные работы:</td></tr>
<tr><td colspan="2">Включает исходно-разрешительную документацию и результаты предварительного исследования памятника.<br>В составе раздела необходимо представить акт определения влияния предполагаемых к проведению видов работ на конструктивные и другие характеристики надежности и безопасности Объекта (в соответствии с письмом Министерства культуры Российской Федерации от 24.03.2015 № 90-01-39-ГП) и заключение о возможности приспособления объекта культурного наследия для современного использования (в случае проведения указанных работ).<br>При необходимости на основании отчета о техническом состоянии (акта технического состояния) объекта культурного наследия или предварительного инженерного заключения в составе предварительных работ разрабатывается документация, предусмотренная для проведения первоочередных противоаварийных или иных консервационных мероприятий.</td></tr>
<tr><td colspan="2">Раздел 2. Комплексные научные исследования:</td></tr>
<tr><td>1. Этап до начала производства работ</td><td>2. Этап в процессе производства работ</td></tr>
<tr><td>Для обеспечения сохранности объектов культурного наследия до начала работ по сохранению необходимо организовать мониторинг их технического состояния.<br>В соответствии с ГОСТ Р 55567-2013, ГОСТ Р 56905-2016, ГОСТ Р 55945-2014 и ГОСТ 31937-2011 провести мероприятия по оценке технического состояния Объекта (его частей и элементов), определить пригодность к дальнейшей эксплуатации, необходимость ремонта или реставрации Объекта.<br>Исследования Объекта проводятся в соответствии с программой исследований.<br>Получение разрешения на проведение научно-исследовательских и изыскательских работ требуется при выполнении натурных исследований в виде шурфов, зондажей и иных аналогичных исследований.</td><td>В процессе производства работ, выполнять дополнительные обследования после вскрытий конструкций, недоступных в период выполнения основного обследования.</td></tr>
</table>

| **Раздел 3.** Проект реставрации и приспособления: | |
|---|---|
| 1. Эскизный проект (архитектурные и конструктивные решения проекта) | 2. Проект |
| При необходимости получения методических заключений совещательных и иных консультативных органов разрабатывается эскизный проект, содержащий принципиальные решения по сохранению Объекта, согласно ГОСТ Р 55528-2013. | Проект приспособления объекта для современного использования разрабатывается на основе научно-исследовательской и изыскательской документации, которая должна содержать текстовые и графические материалы, а также определять архитектурные, конструктивные, инженерно-технические и инженерно-технологические решения для обеспечения выполнения работ по сохранению объектов культурного наследия. |
| **Раздел 4.** Рабочая проектная документация: | |
| 1. Этап до начала производства работ | 2. Этап в процессе производства работ |
| Рабочая документация разрабатывается на основании ранее согласованной проектной документации в необходимом объеме в соответствии ГОСТ 21.501 «Межгосударственный стандарт. Система проектной документации для строительства. Правила выполнения рабочей документации архитектурных и конструктивных решений». | В процессе выполнения производственных работ на Объекте подрядчик, выполняющий производственные работы по сохранению Объекта, на основе рабочей документации составляет исполнительную документацию в соответствии с действующим законодательством.<br>Исполнительная документация является составной частью отчетной документации. |
| **Раздел 5.** Отчетная документация: | |
| Представляется по окончанию работ в соответствии с порядком утверждения отчетной документации о выполнении работ по сохранению объекта культурного наследия (приказ Министерства культуры Российской Федерации от 25.06.2015 № 1840 «Об утверждении состава и Порядка утверждения отчетной документации о выполнении работ по сохранению объекта культурного наследия, включенного в единый государственный реестр объектов культурного наследия (памятников истории и культуры) народов Российской Федерации, или выявленного объекта культурного наследия, Порядка приемки работ по сохранению объекта культурного наследия и подготовки акта приемки выполненных работ по сохранению объекта культурного наследия, включенного в единый государственный реестр объектов культурного наследия (памятников истории и культуры) народов Российской Федерации, или выявленного объекта культурного наследия и его формы»). | |

**9. Порядок и условия согласования проектной документации на проведение работ по сохранению объекта культурного наследия:**

Порядок проведения работ по сохранению объекта культурного наследия установлен статьей 45 Федерального закона от 25.06.2002 № 73-ФЗ «Об объектах культурного наследия (памятниках истории и культуры) народов Российской Федерации».

Работы по реставрации, приспособлению объекта культурного наследия для современного использования проводятся на основании задания, согласованной проектной документации и разрешения КГИОП.

Работы по ремонту, консервации объекта культурного наследия проводятся на основании задания, разрешения КГИОП (при получении последнего представляется документация, установленная пунктами 5.3, 5.4 Порядка выдачи разрешения на проведение работ по сохранению объекта культурного наследия, включенного в единый государственный реестр объектов культурного наследия (памятников истории и культуры) народов Российской Федерации, или выявленного объекта культурного наследия, утвержденного приказом Минкультуры России от 21.10.2015 № 2625).

В случае, если при проведении работ по сохранению объекта культурного наследия затрагиваются конструктивные и другие характеристики надежности и безопасности объекта, указанные работы проводятся также при наличии положительного заключения государственной экспертизы проектной документации, предоставляемого в соответствии

с требованиями Градостроительного кодекса Российской Федерации, для получения в КГИОП разрешения на строительство (части 5.1, 7 статьи 51 Градостроительного кодекса Российской Федерации).

Порядок согласования проектной документации на проведение работ по сохранению установлен приказом Минкультуры России от 05.06.2015 № 1749 «Об утверждении порядка подготовки и согласования проектной документации на проведение работ по сохранению объекта культурного наследия, включенного в единый государственный реестр объектов культурного наследия (памятников истории и культуры) народов Российской Федерации, или выявленного объекта культурного наследия».

Административный регламент предоставления государственной услуги по согласованию проектной документации на проведение работ по сохранению объекта культурного наследия (памятника истории и культуры) народов Российской Федерации федерального значения (за исключением отдельных объектов культурного наследия, перечень которых устанавливается Правительством Российской Федерации) органами государственной власти субъектов Российской Федерации, осуществляющими полномочия в области сохранения, использования, популяризации и государственной охраны объектов культурного наследия, утвержден приказом Минкультуры России от 22.11.2013 № 1942.

Проектная документация рассматривается при наличии положительного заключения государственной историко-культурной экспертизы (не требуется в случае проведения ремонта и консервации объекта культурного наследия).

**10. Требования по научному руководству, авторскому и техническому надзору:**

Работы по сохранению ОКН проводятся при условии осуществления технического, авторского надзора и государственного надзора в области охраны ОКН за их проведением. Авторский надзор и научное руководство за проведением работ по сохранению ОКН проводятся специалистами, аттестованными федеральным органом охраны объектов культурного наследия в порядке, установленном в соответствии с пунктом 29 статьи 9 Федерального закона от 25.06.2002 № 73-ФЗ «Об объектах культурного наследия (памятниках истории и культуры) народов Российской Федерации», а также в соответствии с ГОСТ Р 56200-2014 «Научное руководство и авторский надзор при проведении работ по сохранению объектов культурного наследия. Основные положения» и ГОСТ Р 56254-2014 «Технический надзор на объектах культурного наследия. Основные положения».

Научный руководитель проводит научно-методическую оценку принимаемых в процессе работ по сохранению объекта культурного наследия решений и оценку степени их влияния на сохранность подлинных элементов объекта культурного наследия (включая оценку состояния объекта и его облика).

Научный руководитель принимает решение о направлении предложений о необходимости принципиальных изменений проектных решений на рассмотрение КГИОП и заказчика.

Лица, осуществляющие авторский надзор, обязаны своевременно решать вопросы, связанные с необходимостью внесения изменений в проектные решения с дальнейшим оформлением исполнительной документации, корректировкой проектных решений в соответствии с требованиями ГОСТ Р 21.101-2020 «Национальный стандарт Российской Федерации. Система проектной документации для строительства. Основные требования к проектной и рабочей документации» и контролем их исполнения.

При принятии решения о необходимости принципиальных изменений проектной документации, последняя подлежит, в том числе, оценке в рамках государственной историко-культурной экспертизе и представлению для рассмотрения в КГИОП в установленном порядке.

**11. Дополнительные требования и условия:**

К проведению работ по сохранению объекта культурного наследия (включая проектные работы) допускаются юридические лица и индивидуальные предприниматели, имеющие лицензию на осуществление деятельности по сохранению объектов культурного наследия (памятников истории и культуры) народов Российской Федерации в соответствии с законодательством Российской Федерации о лицензировании отдельных видов деятельности, в соответствии с постановлением Правительства РФ от 19.04.2012 № 349 «О лицензировании деятельности по сохранению объектов культурного наследия (памятников истории и культуры) народов Российской Федерации».

После заключения государственного контракта (договора) - уведомить КГИОП об организации, являющейся разработчиком проектной документации, имеющей лицензию на осуществление деятельности по сохранению объектов культурного наследия (при наличии необходимости).

Работы по консервации и реставрации объектов культурного наследия проводятся физическими лицами, аттестованными федеральным органом охраны объектов культурного наследия в установленном им порядке.

В проведении отдельных видов работ по сохранению объекта культурного наследия могут участвовать добровольцы (волонтеры) в соответствии с постановлением Правительства Российской Федерации от 25.12.2019 № 1828 «Об особенностях участия добровольцев (волонтеров) в работах по сохранению объектов культурного наследия, включенных в единый государственный реестр объектов культурного наследия (памятников истории и культуры) народов Российской Федерации, или выявленных объектов культурного наследия».

Настоящее задание подлежит согласованию собственником или иным законным владельцем объекта культурного наследия (понятие законного владельца объекта культурного наследия установлено пунктом 11 статьи 47.6 Федерального закона № 73-ФЗ).

Один оригинальный экземпляр согласованного задания подлежит предоставлению в КГИОП при направлении заявления о согласовании проектной документации на проведение работ по сохранению объекта культурного наследия (при реставрации; приспособлении для современного использования); при направлении заявления о выдачи разрешения на проведение работ по сохранению объекта культурного наследия (при ремонте, консервации); отдельным письмом до подачи вышеуказанных заявлений для учета КГИОП в работе (письмом в свободной форме).

В случае отсутствия вышеуказанного согласования настоящее задание не подлежит реализации.

Документация разрабатывается в том числе в соответствии со следующими нормативными документами:

- ГОСТ Р 55528-2013. Национальный стандарт Российской Федерации. «Состав и содержание научно-проектной документации по сохранению объектов культурного наследия. Памятники истории и культуры. Общие требования»;
- ГОСТ Р 55935-2013. Национальный стандарт Российской Федерации. «Состав и порядок разработки научно-проектной документации на выполнение работ по сохранению объектов культурного наследия - произведений ландшафтной архитектуры и садово-паркового искусства»;
- ГОСТ Р 57368-2016. Национальный стандарт Российской Федерации. «Сохранение произведений ландшафтной архитектуры и садово-паркового искусства».

В соответствии с п. 1, 2 ст. 27 Федерального закона № 73-ФЗ на объектах культурного наследия, включенных в реестр, должны быть установлены надписи и обозначения, содержащие информацию об объекте культурного наследия (далее - информационные надписи и обозначения); порядок установки информационных надписей и обозначений на объекты культурного наследия, содержание этих информационных надписей и обозначений, а также требования к составу проектов установки и содержания информационных надписей и обозначений, на основании которых осуществляется такая установка, определяются Правительством Российской Федерации.

Установка информационных надписей на объектах культурного наследия регламентируется постановлением Правительства Российской Федерации от 10.09.2019 № 1178 «Об утверждении правил установки информационных надписей и обозначений на объекты культурного наследия (памятники истории и культуры) народов Российской Федерации, содержания этих информационных надписей и обозначений, а также требований к составу проектов установки и содержания информационных надписей и обозначений, на основании которых осуществляется такая установка».

Задание подготовлено:

| | | |
|---|---|---|
| **Главный специалист отдела историко-культурных ландшафтов Управления историко-культурных ландшафтов и гидротехнических сооружений КГИОП** | | **Ильина Алиса Юрьевна** |
| (должность, наименование организации) | (Подпись) | (Ф.И.О. полностью) |

8 (812) 571-02-67

**Приложение №5** к Акту по результатам государственной историко- культурной экспертизы проектной документации проектной документации на проведение работ по сохранению объекта культурного наследия федерального значения «Парк», 1777 г., 1780–1787 гг., 1790–1800 гг., 1801–1828 гг., входящего в состав объекта культурного наследия федерального значения «Павловский дворцово–парковый ансамбль», XVIII– XX вв. расположенный по адресу: Санкт–Петербург, г. Павловск, Революции (Садовая) ул., 20: «Проект приспособления объекта культурного наследия федерального значения «Парк» (в составе «Павловский дворцово-парковый ансамбль) для современного использования: размещение БКТП в непосредственной близости от существующей ТП-238, прокладка кабельных линий в зоне существующих инженерных коммуникаций», шифр: 78-10-7997, разработанной ООО «ЦИИВС» в 2026 году

## Фотофиксация

выполнена аттестованным экспертом Лавриновским М.С. 09.04.2026 г.

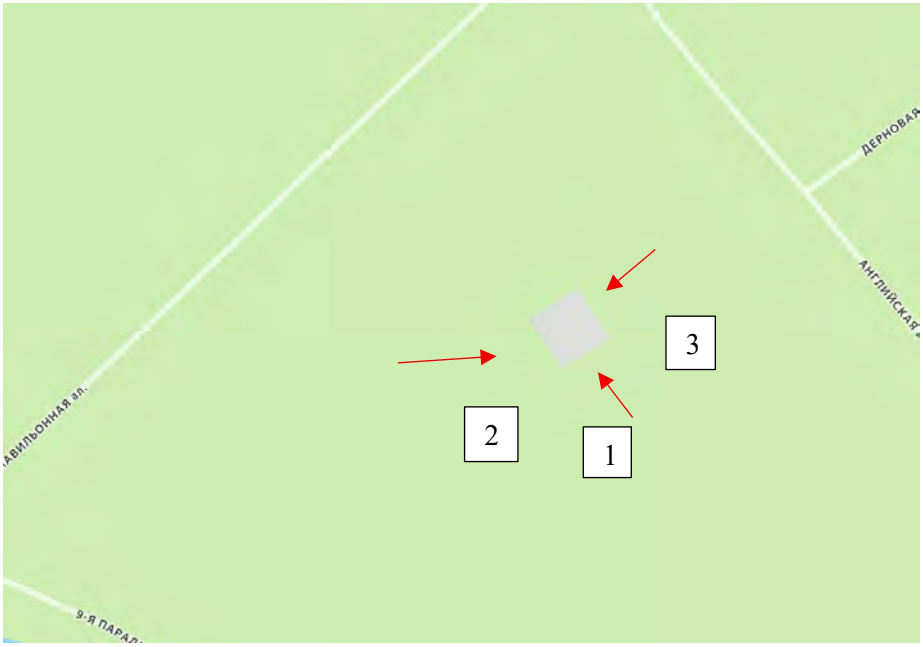



Схема фотофиксации



Фото 1. «Парк» (в составе «Павловский дворцово-парковый ансамбль) ТП-238. Апрель 2026 г.



Фото 2. «Парк» (в составе «Павловский дворцово-парковый ансамбль) ТП-238. Апрель 2026 г.



Фото 3. «Парк» (в составе «Павловский дворцово-парковый ансамбль) ТП-238. Апрель 2026 г.

**Приложение №6** к Акту по результатам государственной историко- культурной экспертизы проектной документации проектной документации на проведение работ по сохранению объекта культурного наследия федерального значения «Парк», 1777 г., 1780–1787 гг., 1790–1800 гг., 1801–1828 гг., входящего в состав объекта культурного наследия федерального значения «Павловский дворцово–парковый ансамбль», XVIII– XX вв. расположенный по адресу: Санкт–Петербург, г. Павловск, Революции (Садовая) ул., 20: «Проект приспособления объекта культурного наследия федерального значения «Парк» (в составе «Павловский дворцово-парковый ансамбль) для современного использования: размещение БКТП в непосредственной близости от существующей ТП-238, прокладка кабельных линий в зоне существующих инженерных коммуникаций», шифр: 78-10-7997, разработанной ООО «ЦИИВС» в 2026 году

Копии протоколов заседаний экспертной комиссии

# Протокол № 1

**организационного заседания экспертной комиссии по проведению государственной историко-культурной экспертизы** проектной документации на проведение работ по сохранению объекта культурного наследия федерального значения «Парк», 1777 г., 1780–1787 гг., 1790–1800 гг., 1801–1828 гг., входящего в состав объекта культурного наследия федерального значения «Павловский дворцово–парковый ансамбль», XVIII– XX вв. расположенный по адресу: Санкт–Петербург, г. Павловск, Революции (Садовая) ул., 20: «Проект приспособления объекта культурного наследия федерального значения «Парк» (в составе «Павловский дворцово-парковый ансамбль) для современного использования: размещение БКТП в непосредственной близости от существующей ТП-238, прокладка кабельных линий в зоне существующих инженерных коммуникаций», шифр: 78-10-7997, разработанной ООО «ЦИИВС» в 2026 году

г. Санкт-Петербург

«09» апреля 2026 года

**Присутствовали:**

*Лавриновский М.С.* - эксперт по проведению государственной историко-культурной экспертизы (Приказ об аттестации Минкультуры России от 20.07.2023 № 2176).

*Яцкин Д.М.* - эксперт по проведению государственной историко-культурной экспертизы (Приказ Министерства культуры Российской Федерации от 06 декабря 2023 г. № 3295).

*Скрягина Е.В.* - эксперт по проведению государственной историко-культурной экспертизы (Приказ Министерства культуры Российской Федерации № 09 апреля 2026 № 684).

**Повестка дня:**

1. Утверждение состава членов экспертной комиссии.
2. Выбор председателя и ответственного секретаря экспертной комиссии.
3. Определение порядка работы и принятия решений экспертной комиссии.
4. Определение основных направлений работы экспертов.
5. Об определении документов, запрашиваемых у заказчика для проведения экспертизы
6. Об утверждении календарного плана работы экспертной комиссии.

**1. Об утверждении состава членов экспертной комиссии.**

Слушали:

Лавриновского М.С., Яцкина Д.М., Скрягину Е.В. поставили вопрос об утверждении состава членов экспертной комиссии.

Решили:

Утвердить состав членов экспертной комиссии:

- Лавриновкий Максим Семенович,
- Яцкин Дмитрий Михайлович,
- Скрягина Елена Вячеславовна.

Голосовали:

Решение принято единогласно.

**2. О выборе председателя и ответственного секретаря экспертной комиссии:**

Слушали:

Лавриновского М.С., Яцкина Д.М., Скрягину Е.В. поставили вопрос о выборе

председателя и ответственного секретаря экспертной комиссии на голосование.
Решили:

-избрать председателем экспертной комиссии Лавриновского Максима Семеновича.
-избрать ответственным секретарем экспертной комиссии Яцкина Дмитрия Михайловича.
Голосовали:
Решение принято единогласно.

**3. Об определении порядка работы и принятия решений экспертной комиссии:**

Слушали:
Лавриновский М.С., уведомил о необходимости определения порядка работы и принятия решений экспертной комиссии.
Решили:

Определить следующий порядок работы и принятия решений экспертной комиссии:

1) В своей работе Экспертная комиссия руководствуется ст. 29 и ст. 31 Федерального закона от 25 июня 2002 г. № 73-ФЗ «Об объектах культурного наследия (памятниках истории и культуры) народов Российской Федерации» (далее – Федеральный закон № 73-ФЗ), Положением о государственной историко-культурной экспертизе, утвержденным Постановлением Правительства Российской Федерации от 25.04.2024 №530 (вступило в силу с 01.09.2024 и действует до 01.09.2029, за исключением пункта 2 данного документа, который вступил в силу (с 27.04.2024) со дня официального опубликования постановления), другими федеральными законами, а также настоящим порядком.
2) Работу Экспертной комиссии организует председатель и ответственный секретарь.
3) Работа Экспертной комиссии осуществляется в форме заседаний. Место, дата и время заседания назначается председателем или ответственным секретарем Экспертной комиссии по согласованию с остальными членами. Заседание Экспертной комиссии ведет и ее решения объявляет председатель Экспертной комиссии. При отсутствии на заседании председателя Экспертной комиссии его обязанности осуществляет ответственный секретарь Экспертной комиссии. В случае невозможности председателя Экспертной комиссии исполнять свои обязанности или его отказа от участия в проведении экспертизы в связи с выявлением обстоятельств, предусмотренных п. 6 Положения о государственной историко-культурной экспертизе, члены Экспертной комиссии проводят организационное заседание и избирают из своего состава нового председателя Экспертной комиссии. В период до выборов нового председателя Экспертной комиссии его обязанности исполняет ответственный секретарь Экспертной комиссии
4) Решение Экспертной комиссии принимается большинством голосов при условии присутствия на заседании всех членов Экспертной комиссии. При равенстве голосов «за» и «против» решающим является голос председателя Экспертной комиссии.
5) Экспертная комиссия ведет следующие протоколы:
   - протокол организационного заседания;
   - протоколы рабочих встреч и заседаний.

Протоколы заседаний подписываются всеми членами экспертной комиссии.

Голосовали:

Решение принято единогласно.

**4. Об определении основных направлений работы экспертов.**

Слушали:

Лавриновский М.С., Яцкин Д.М., Скрягина Е.В. поставили вопрос об определении направлений работы экспертной комиссии при проведении государственной историко-культурной экспертизы проектной документации в рамках заключенного договора.

Решили:

Определить следующие направления работы экспертов:

1) Лавриновский М.С. проводит комплексный анализ проектной документации, подлежащей экспертизе на соответствие требованиям, регламентирующим разработку проектной документации на проведение работ по сохранению объектов культурного наследия, выполняет фотофиксацию объекта, анализирует Акт влияния;
2) Яцкин Д.М. выполняет анализ документации, представленной заказчиком экспертизы, оценивает состав документации на соответствие требованиям Положения о государственной историко-культурной экспертизе, готовит заключение экспертизы;
3) Скрягина Е.В. проводит историко-архивные и библиографические исследования, анализ проектный решений на соответствие требованиям сохранения предмета охраны.

Голосовали:

Решение принято единогласно.

**5. Определение перечня документов, запрашиваемых у заказчика для проведения экспертизы:**

Для проведения экспертизы проектной документации необходимы копии следующих документов, предоставляемых заявителем:

1) Распоряжение КГИОП об определении предмета охраны объекта культурного наследия.
2) План границ территории объекта культурного наследия.
3) Охранное обязательство собственника или иного законного владельца объекта культурного наследия федерального значения.
4) Приказ Минкульта «О регистрации объекта культурного в едином государственном реестре объектов культурного наследия (памятников истории и культуры) народов Российской Федерации».
5) Документы технического учета.
6) Проектная документация, подлежащая экспертизе, в полном составе.

Слушали:

1) Лавриновский М.С., который уведомил членов комиссии о том, что на момент начала проведения экспертизы от заказчика получен комплект документов в составе:

- проектная документации на проведение работ по сохранению объекта культурного наследия федерального значения «Парк», 1777 г., 1780–1787 гг., 1790–1800 гг., 1801–1828

гг., входящего в состав объекта культурного наследия федерального значения «Павловский дворцово–парковый ансамбль», XVIII– XX вв. расположенный по адресу: Санкт–Петербург, г. Павловск, Революции (Садовая) ул., 20: «Проект приспособления объекта культурного наследия федерального значения «Парк» (в составе «Павловский дворцово-парковый ансамбль) для современного использования: размещение БКТП в непосредственной близости от существующей ТП-238, прокладка кабельных линий в зоне существующих инженерных коммуникаций», шифр: 78-10-7997, разработанной ООО «ЦИИВС» в 2026 году;
- извлечение из постановления Правительства Российской Федерации от 10.07.2001 № 527 «О перечне объектов культурного наследия федерального (общероссийского) значения, находящихся в Санкт-Петербурге» (Приложение №2. Учетные документы на объект культурного наследия);
- копия выписки из единого государственного реестра объектов культурного наследия (памятников истории и культуры) народов Российской Федерации от 30.07.2025 №б/н (Приложение №2. Учетные документы на объект культурного наследия);
- копия приказа Министерства культуры от 15.05.2017 №92951-р «О регистрации объекта культурного наследия федерального значения «Парк», 1777 г., 1780–1787 гг., 1790–1800 гг., 1801–1828 гг., входящего в состав объекта культурного наследия федерального значения «Павловский дворцово–парковый ансамбль», XVIII– XX вв. (г. Санкт-Петербург), в едином государственном реестре объектов культурного наследия (памятников истории и культуры) народов Российской Федерации» (Приложение №2. Учетные документы на объект культурного наследия);
- копия распоряжения КГИОП от 13.05.2019 № 241-р «Об утверждении границ и режима использования территории объекта культурного наследия федерального значения «Павловский дворцово-парковый ансамбль» (Приложение №2. Учетные документы на объект культурного наследия);
- копия распоряжения КГИОП от 29.12.2021 № 471-рп «Об утверждении предмета охраны объекта культурного наследия федерального значения «Парк» (Приложение №2. Учетные документы на объект культурного наследия);
- копия распоряжения КГИОП от 13.01.2023 №13-рп «О внесении изменений в распоряжение КГИОП от 29.12.2021 № 471-рп Приложение №2. Учетные документы на объект культурного наследия);
- копия распоряжения КГИОП от 13.06.2024 №83-рп «О внесении изменений в распоряжение КГИОП от 29.12.2021 № 471-рп Приложение №2. Учетные документы на объект культурного наследия);
- копия распоряжения КГИОП от 26.04.2024 №775-рп «О внесении изменений в распоряжение КГИОП от 29.12.2021 № 471-рп Приложение №2. Учетные документы на объект культурного наследия);
- копия распоряжения КГИОП от 26.09.2023 № 287-об/23 «Об утверждении охранного обязательства собственника или иного законного владельца объекта культурного наследия федерального значения «Парк», включенного в единый государственный реестр объектов культурного наследия (памятников истории и культуры) народов Российской Федерации» (Приложение №2. Учетные документы на объект культурного наследия);
- копия технического задания для присоединения к электрическим сетям (Приложение №3. Копия технического задания);

- копия согласования размещения БКТП от 22.01.2026 (Приложение №3. Документы технического учета);
- копия Выписки из Единого государственного реестра недвижимости об объекте недвижимости 13.04.2026г. № КУВИ-001/2026-50042580 (Приложение №3. Документы технического учета);
- копия задания на проведение работ по сохранению от 01.02.2023 г. №01-21-172/23 (Приложение № 4. Задание КГИОП);

Решили:

Состав документации соответствует требованиям Положения о государственной историко-культурной экспертизе.

Голосовали:

Решение принято единогласно.

**6. Утверждение календарного плана работы экспертной комиссии исходя из срока проведения экспертизы:**

Решили: утвердить календарный план работы Экспертной комиссии:

Срок проведения экспертизы – **с 09.04.2026 г. по 18.05.2026 г.:**

**09.04.2026 г.** – организационное заседание экспертной комиссии, фотофиксация объекта культурного наследия.

**09.04.2026 г. – 18.05.2026 г**. – ознакомление с документацией, представленной заказчиком, и проектной документацией, подлежащей экспертизе. Проведение комплекса исследований, необходимых для оформления акта экспертизы в соответствии с Положением о государственной историко-культурной экспертизе. Оформление заключения экспертизы.

**18.05.2026 г.** – заседание экспертной комиссии, итоговое рассмотрение проектной документации, подписание заключения экспертизы и принятие решения о передаче его заказчику

Голосовали:

Решение принято единогласно.

| | |
|---|---|
| Председатель экспертной комиссии | Лавриновский М.С |
| Ответственный секретарь экспертной комиссии | Яцкин Д.М. |
| Член экспертной комиссии | Скрягина Е.В. |

# Протокол № 2

**Итогового заседания экспертной комиссии по проведению государственной историко-культурной экспертизы** проектной документации на проведение работ по сохранению объекта культурного наследия федерального значения «Парк», 1777 г., 1780–1787 гг., 1790–1800 гг., 1801–1828 гг., входящего в состав объекта культурного наследия федерального значения «Павловский дворцово–парковый ансамбль», XVIII– XX вв. расположенный по адресу: Санкт–Петербург, г. Павловск, Революции (Садовая) ул., 20: «Проект приспособления объекта культурного наследия федерального значения «Парк» (в составе «Павловский дворцово-парковый ансамбль) для современного использования: размещение БКТП в непосредственной близости от существующей ТП-238, прокладка кабельных линий в зоне существующих инженерных коммуникаций», шифр: 78-10-7997, разработанной ООО «ЦИИВС» в 2026 году

г. Санкт-Петербург «18» мая 2026 г.

**Присутствовали:**

1) Лавриновский М.С. проводит комплексный анализ проектной документации, подлежащей экспертизе на соответствие требованиям, регламентирующим разработку проектной документации на проведение работ по сохранению объектов культурного наследия, выполняет фотофиксацию объекта, анализирует Акт влияния;
2) Яцкин Д.М. выполняет анализ документации, представленной заказчиком экспертизы, оценивает состав документации на соответствие требованиям Положения о государственной историко-культурной экспертизе, готовит заключение экспертизы;
3) Скрягина Е.В. проводит историко-архивные и библиографические исследования, анализ проектный решений на соответствие требованиям сохранения предмета охраны.

## Повестка дня:

1. Рассмотрение вывода государственной историко-культурной экспертизы проектной документации на проведение работ по сохранению объекта культурного наследия федерального значения «Парк», 1777 г., 1780–1787 гг., 1790–1800 гг., 1801–1828 гг., входящего в состав объекта культурного наследия федерального значения «Павловский дворцово–парковый ансамбль», XVIII– XX вв. расположенный по адресу: Санкт–Петербург, г. Павловск, Революции (Садовая) ул., 20: «Проект приспособления объекта культурного наследия федерального значения «Парк» (в составе «Павловский дворцово-парковый ансамбль) для современного использования: размещение БКТП в непосредственной близости от существующей ТП-238, прокладка кабельных линий в зоне существующих инженерных коммуникаций», шифр: 78-10-7997, разработанной ООО «ЦИИВС» в 2026 году.
2. Согласование вывода и подписание Акта экспертизы электронной цифровой подписью. Принятие решения о передаче Акта государственной историко-культурной экспертизы заказчику.

1. О рассмотрении вывода государственной историко-культурной экспертизы проектной документации на проведение работ по сохранению объекта культурного наследия федерального значения «Парк», 1777 г., 1780–1787 гг., 1790–1800 гг., 1801–1828

гг., входящего в состав объекта культурного наследия федерального значения «Павловский дворцово–парковый ансамбль», XVIII– XX вв. расположенный по адресу: Санкт–Петербург, г. Павловск, Революции (Садовая) ул., 20: «Проект приспособления объекта культурного наследия федерального значения «Парк» (в составе «Павловский дворцово-парковый ансамбль) для современного использования: размещение БКТП в непосредственной близости от существующей ТП-238, прокладка кабельных линий в зоне существующих инженерных коммуникаций», шифр: 78-10-7997, разработанной ООО «ЦИИВС» в 2026 году, в составе:

| № тома | Обозначение | Наименование | Примечание |
|---|---|---|---|
| **Раздел 1 «Предварительные работы»** | | | |
| 1 | 78-10-7997 - ПР | Исходно разрешительная документация | |
| | | Предварительные исследования | |
| **Раздел 2 «Комплексные научные исследования»** | | | |
| 1 | 78-10-7997- КНИ | Часть 1. Историко - архивные и библиографические исследования | |
| | | Часть 2. Натурные исследования | |
| **Раздел 3 «Проект приспособления для современного использования»** | | | |
| 1 | 78-10-7997- ПЗ | Часть 1. Пояснительная записка | |
| | 78-10-7997-П | Часть 2. Проект приспособления объекта для современного использования: размещение БКТП в непосредственной близости от существующей ТП-238, прокладка кабельных линий в зоне существующих инженерных коммуникаций | |
| | 78-10-7997-ПОР | Часть 3. Проект организации работ | |

Слушали:

Лавриновский М.С доложил о рассмотрении представленной проектной документации на проведение работ по сохранению объекта культурного наследия федерального значения «Парк», 1777 г., 1780–1787 гг., 1790–1800 гг., 1801–1828 гг., входящего в состав объекта культурного наследия федерального значения «Павловский дворцово–парковый ансамбль», XVIII– XX вв. расположенный по адресу: Санкт–Петербург, г. Павловск, Революции (Садовая) ул., 20: «Проект приспособления объекта культурного наследия федерального значения «Парк» (в составе «Павловский дворцово-парковый ансамбль) для современного использования: размещение БКТП в непосредственной близости от существующей ТП-238, прокладка кабельных линий в зоне существующих инженерных коммуникаций», шифр: 78-10-7997, разработанной ООО «ЦИИВС» в 2026 году, соответствует требованиям законодательства Российской Федерации в области государственной охраны объектов культурного наследия, представить оформленный текст Акта экспертизы в электронном виде с формулировкой вывода.

Решили:

Представленная проектная документация соответствует требованиям законодательства Российской Федерации в области государственной охраны объектов культурного наследия

Голосовали:

Решение принято единогласно.

## 2. Согласование вывода и подписание Акта экспертизы электронной цифровой подписью. Принятие решения о передаче Акта государственной историко-культурной экспертизы заказчику.

Слушали:

Лавриновский М.С. представил Акт государственной историко-культурной экспертизы (заключение экспертизы).

Лавриновский М.С., Яцкин Д.М., Скрягина Е.В. произвели подписание заключения в порядке, установленном Положением о государственной историко-культурной экспертизе, утвержденным постановлением Правительства Российской Федерации от 25.04.2024 № 530.


Решили:

Согласовать вывод и подписать Акт экспертизы в порядке, установленном Положением о государственной историко-культурной экспертизе, утвержденным постановлением Правительства Российской Федерации от 25.04.2024 № 530.

Передать заказчику Акт экспертизы, подписанный электронными подписями, со всеми прилагаемыми документами и материалами на электронном носителе в формате документа (PDF).

Голосовали:

Решение о подписании заключения экспертизы и передаче акта государственной историко-культурной экспертизы заказчику принято единогласно.

 

| | |
|---|---|
| Председатель экспертной комиссии | Лавриновский М.С |
| Ответственный секретарь экспертной комиссии | Яцкин Д.М. |
| Член экспертной комиссии | Скрягина Е.В. |

# Протокол № 3

**заседания экспертной комиссии по проведению государственной историко-культурной экспертизы проектной документации** проектной документации на проведение работ по сохранению объекта культурного наследия федерального значения «Парк», 1777 г., 1780–1787 гг., 1790–1800 гг., 1801–1828 гг., входящего в состав объекта культурного наследия федерального значения «Павловский дворцово–парковый ансамбль», XVIII– XX вв. расположенный по адресу: Санкт–Петербург, г. Павловск, Революции (Садовая) ул., 20: «Проект приспособления объекта культурного наследия федерального значения «Парк» (в составе «Павловский дворцово-парковый ансамбль) для современного использования: размещение БКТП в непосредственной близости от существующей ТП-238, прокладка кабельных линий в зоне существующих инженерных коммуникаций», шифр: 78-10-7997, разработанной ООО «ЦИИВС» в 2026 году

г. Санкт-Петербург «23» июля 2026 года

**Присутствовали:**

*Лавриновский М.С.* - эксперт по проведению государственной историко-культурной экспертизы (Приказ об аттестации Минкультуры России от 20.07.2023 № 2176, 22.07.2026 №1372).

*Яцкин Д.М.* - эксперт по проведению государственной историко-культурной экспертизы (Приказ Министерства культуры Российской Федерации от 06 декабря 2023 г. № 3295).

*Скрягина Е.В.* - эксперт по проведению государственной историко-культурной экспертизы (Приказ Министерства культуры Российской Федерации № 09 апреля 2026 № 684).

**Повестка дня:**

1. О возобновлении проведения государственной историко-культурной экспертизы и работы экспертной комиссии на основании письма КГИОП №01-27-525/26-0-1 от 16.06.2026 г.
2. О внесении Заказчиком изменений в проектную документацию, корректировка проектной документации, получение дополнительных материалов для проведения экспертизы и внесение изменений в Акт государственной историко-культурной экспертизы и приложений к нему.
3. О приобщении выписки из Единого государственного реестра недвижимости об объекте недвижимости от 13.04.2026г. № КУВИ-001/2026-50042580, предоставленной Заказчиком в период проведения историко-культурной экспертизы.
4. Определение основных направлений работы экспертов.
5. Об утверждении календарного плана работы экспертной комиссии.

1. **О возобновлении проведения государственной историко-культурной экспертизы и работы экспертной комиссии на основании письма КГИОП №01-27-525/26-0-1 от 16.06.2026 г.**

Слушали: М.С. Лавриновский доложил о возобновлении проведения государственной историко- культурной экспертизы и работы экспертной комиссии на основании письма КГИОП №01-27-525/26-0-1 от 16.06.2026 г.

Решили:

Возобновить проведение государственной историко культурной экспертизы и работы экспертной комиссии на основании письма КГИОП №01-27-525/26-0-1 от 16.06.2026 г. и внесение изменений в Акт государственной историко-культурной экспертизы и приложений к нему.

Голосовали:

Решение принято единогласно.

**2. О внесении Заказчиком изменений в проектную документацию, корректировка проектной документации, получение дополнительных материалов для проведения экспертизы и внесение изменений в Акт государственной историко культурной экспертизы и приложений к нему.**

Слушали:

Яцкина Д.М. о внесении Заказчиком изменений в проектную документацию, корректировка проектной документации; получении дополнительных материалов для проведения экспертизы и внесение изменений в Акт государственной историко культурной экспертизы и приложений к нему.

- приобщить к материалам для проведения экспертизы следующие документы:

-копия письма КГИОП №01-27-525/26-0-1 от 16.06.2026 г.

Решили:

При рассмотрении проектной документации учесть представленные материалы.

Внести изменения в Акт государственной историко-культурной экспертизы и приложений к нему.

Голосовали:

Решение принято единогласно.

**3. О приобщении выписки из Единого государственного реестра недвижимости об объекте недвижимости от 13.04.2026г. № КУВИ-001/2026-50042580, предоставленной Заказчиком в период проведения историко-культурной экспертизы.**

Слушали:

Яцкина Д.М. о приобщении выписки из Единого государственного реестра недвижимости об объекте недвижимости от 13.04.2026г. № КУВИ-001/2026-50042580, предоставленной Заказчиком в период проведения историко-культурной экспертизы.

Решили:

- приобщить к материалам для проведения экспертизы следующие документы:

- выписку из Единого государственного реестра недвижимости об объекте недвижимости от 13.04.2026г. № КУВИ-001/2026-50042580.

Голосовали:

Решение принято единогласно.

**3. Определение основных направлений работы экспертов:**

Слушали:

Яцкина Д.М. об определении основных направлений работы экспертов.

Решили:

Определить следующие направления работы экспертов:

1. Аттестованные эксперты Лавриновский М.С., Яцкин Д.М. проводят анализ представленной Заказчиком откорректированной проектной документации на предмет соответствия действующему законодательству по охране объектов культурного наследия.
2. Аттестованные эксперты Лавриновский М.С., Яцкин Д.М. проводят анализ проектных решений и сохранности элементов предмета охраны объекта культурного наследия.
3. Аттестованный эксперт Скрягина Е.В. оценивает полноту и комплектность представленной на экспертизу проектной документации, корректирует Акт государственной историко-культурной экспертизы и приложения к нему.

Голосовали: Решение принято единогласно.

**4. Утверждение календарного плана работы экспертной комиссии.**

Слушали:

Яцкин Д.М. - об утверждении календарного плана работы Экспертной комиссии государственной историко-культурной экспертизы в связи с возобновлением работы Экспертной комиссии.

Решили:

**23.07.2026 г.** утвердить календарный план работы Экспертной комиссии:

**23.07.2026 г. - 28.07.2026 г.** внесение изменений в Акт историко – культурной экспертизы; повторное рассмотрение представленной Заказчиком откорректированной проектной документации.
**28.07.2026 г.** – организационное заседание экспертной комиссии, подписание электронной подписью и передача Заказчику Акта по результатам государственной историко культурной экспертизы.
Голосовали:
Решение принято единогласно.

| | | |
|---|---|---|
| Председатель экспертной комиссии | [redacted] | Лавриновский М.С |
| Ответственный секретарь экспертной комиссии | | Яцкин Д.М. |
| Член экспертной комиссии | | Скрягина Е.В. |

# Протокол № 4

**заседания экспертной комиссии по проведению государственной историко-культурной экспертизы проектной документации** проектной документации на проведение работ по сохранению объекта культурного наследия федерального значения «Парк», 1777 г., 1780–1787 гг., 1790–1800 гг., 1801–1828 гг., входящего в состав объекта культурного наследия федерального значения «Павловский дворцово–парковый ансамбль», XVIII– XX вв. расположенный по адресу: Санкт–Петербург, г. Павловск, Революции (Садовая) ул., 20: «Проект приспособления объекта культурного наследия федерального значения «Парк» (в составе «Павловский дворцово-парковый ансамбль) для современного использования: размещение БКТП в непосредственной близости от существующей ТП-238, прокладка кабельных линий в зоне существующих инженерных коммуникаций», шифр: 78-10-7997, разработанной ООО «ЦИИВС» в 2026 году

г. Санкт-Петербург «28» июля 2026 года

**Присутствовали:**

*Лавриновский М.С.* - эксперт по проведению государственной историко-культурной экспертизы (Приказ об аттестации Минкультуры России от 20.07.2023 № 2176, 22.07.2026 №1372).

*Яцкин Д.М.* - эксперт по проведению государственной историко-культурной экспертизы (Приказ Министерства культуры Российской Федерации от 06 декабря 2023 г. № 3295).

*Скрягина Е.В.* - эксперт по проведению государственной историко-культурной экспертизы (Приказ Министерства культуры Российской Федерации № 09 апреля 2026 № 684).

Повестка дня:

1. Рассмотрение вывода государственной историко-культурной экспертизы проектной документации проектной документации на проведение работ по сохранению объекта культурного наследия федерального значения «Парк», 1777 г., 1780–1787 гг., 1790–1800 гг., 1801–1828 гг., входящего в состав объекта культурного наследия федерального значения «Павловский дворцово–парковый ансамбль», XVIII– XX вв. расположенный по адресу: Санкт–Петербург, г. Павловск, Революции (Садовая) ул., 20: «Проект приспособления объекта культурного наследия федерального значения «Парк» (в составе «Павловский дворцово-парковый ансамбль) для современного использования: размещение БКТП в непосредственной близости от существующей ТП-238, прокладка кабельных линий в зоне существующих инженерных коммуникаций», шифр: 78-10-7997, разработанной ООО «ЦИИВС» в 2026 году.
2. Согласование вывода и подписание Акта экспертизы в порядке, установленном Положением о государственной историко-культурной экспертизе, утвержденным постановлением Правительства Российской Федерации от 25 апреля 2024 г. №530.
3. Принятие решения о передаче Акта государственной историко-культурной экспертизы Заказчику.


1. Слушали:

Лавриновского М.С. о рассмотрении вывода государственной историко-культурной экспертизы проектной документации на проведение работ по сохранению объекта культурного наследия федерального значения «Парк», 1777 г., 1780–1787 гг., 1790–1800

гг., 1801–1828 гг., входящего в состав объекта культурного наследия федерального значения «Павловский дворцово–парковый ансамбль», XVIII– XX вв. расположенный по адресу: Санкт–Петербург, г. Павловск, Революции (Садовая) ул., 20: «Проект приспособления объекта культурного наследия федерального значения «Парк» (в составе «Павловский дворцово-парковый ансамбль) для современного использования: размещение БКТП в непосредственной близости от существующей ТП-238, прокладка кабельных линий в зоне существующих инженерных коммуникаций», шифр: 78-10-7997, разработанной ООО «ЦИИВС» в 2026 году

2. О согласовании вывода и подписание Акта экспертизы цифровой электронной подписью.
Решили:
Согласиться с тем, что представленная проектной документации на проведение работ по сохранению объекта культурного наследия федерального значения «Парк», 1777 г., 1780–1787 гг., 1790–1800 гг., 1801–1828 гг., входящего в состав объекта культурного наследия федерального значения «Павловский дворцово–парковый ансамбль», XVIII– XX вв. расположенный по адресу: Санкт–Петербург, г. Павловск, Революции (Садовая) ул., 20: «Проект приспособления объекта культурного наследия федерального значения «Парк» (в составе «Павловский дворцово-парковый ансамбль) для современного использования: размещение БКТП в непосредственной близости от существующей ТП-238, прокладка кабельных линий в зоне существующих инженерных коммуникаций», шифр: 78-10-7997, разработанной ООО «ЦИИВС» в 2026 году, **соответствует** требованиям законодательства Российской Федерации в области государственной охраны объектов культурного наследия, представить оформленный текст Акта экспертизы, утвержденным постановлением Правительства Российской Федерации от 25 апреля 2024 г. №530.

Голосовали:
Решение принято единогласно.
2. Согласование вывода и подписание Акта экспертизы в порядке, установленном Положением о государственной историко-культурной экспертизе, утвержденным постановлением Правительства Российской Федерации от 25 апреля 2024 г. №530.
Слушали: Лавриновского М.С. Яцкина Д.М., Скрягина Е.В.
Решили:
Согласовать вывод и подписать Акт экспертизы в порядке, установленном Положением о государственной историко-культурной экспертизе, утвержденным постановлением Правительства Российской Федерации от 25.04.2024 № 530.
Передать заказчику Акт экспертизы, подписанный электронными подписями, со всеми прилагаемыми документами и материалами на электронном носителе в формате документа (PDF).
Голосовали:
Решение принято единогласно.
3. Принятие решения о передаче Акта государственной историко-культурной экспертизы Заказчику.
Слушали: Лавриновского М.С. Яцкина Д.М., Скрягина Е.В.
Решили:
Передать Акт экспертизы, подписанный электронными подписями, со всеми прилагаемыми документами и материалами на электронном носителе в формате документа (PDF).
Голосовали:
Решение принято единогласно.

 

Председатель экспертной комиссии — Лавриновский М.С

Ответственный секретарь экспертной комиссии — Яцкин Д.М.

Член экспертной комиссии — Скрягина Е.В.

**Приложение №7** к Акту по результатам государственной историко- культурной экспертизы проектной документации проектной документации на проведение работ по сохранению объекта культурного наследия федерального значения «Парк», 1777 г., 1780–1787 гг., 1790–1800 гг., 1801–1828 гг., входящего в состав объекта культурного наследия федерального значения «Павловский дворцово–парковый ансамбль», XVIII– XX вв. расположенный по адресу: Санкт–Петербург, г. Павловск, Революции (Садовая) ул., 20: «Проект приспособления объекта культурного наследия федерального значения «Парк» (в составе «Павловский дворцово-парковый ансамбль) для современного использования: размещение БКТП в непосредственной близости от существующей ТП-238, прокладка кабельных линий в зоне существующих инженерных коммуникаций», шифр: 78-10-7997, разработанной ООО «ЦИИВС» в 2026 году

**копия письма КГИОП №01-27-525/26-0-1 от 16.06.2026 г.**

ПРАВИТЕЛЬСТВО САНКТ-ПЕТЕРБУРГА

**КОМИТЕТ ПО ГОСУДАРСТВЕННОМУ КОНТРОЛЮ, ИСПОЛЬЗОВАНИЮ И ОХРАНЕ ПАМЯТНИКОВ ИСТОРИИ И КУЛЬТУРЫ (КГИОП)**

ул. Зодчего Росси, д. 1-3, литера А, Санкт-Петербург, 191023
Тел. (812) 417-43-03, Факс (812) 710-42-45
E-mail: kgiop@gov.spb.ru
https://www.gov.spb.ru, http://kgiop.ru

**ООО «ЦИИВС»**

**info@ciivs.ru**

№01-27-525/26-0-1 от 16.06.2026

На № 173655814 от 21.05.2026
Рег. № 01-27-525/26-0-0 от 21.05.2026

Рассмотрев проектную документацию на проведение работ по сохранению объекта культурного наследия федерального значения «Парк» (в составе объекта культурного наследия федерального значения «Павловский дворцово-парковый ансамбль»): «Проект приспособления объекта культурного наследия федерального значения «Парк» (в составе «Павловский дворцово-парковый ансамбль) для современного использования (приспособление объекта для современного использования: размещение БКТПН в непосредственной близости от существующей ТП-238, прокладка кабельных линий в зоне существующих инженерных коммуникаций)» (шифр 78-10-7997-П), с Актом по результатам государственной историко-культурной экспертизы проектной документации, подготовленным аттестованными экспертами по проведению государственной историко-культурной экспертизы: Лавриновским М.С., Яцкиным Д.М., Скрягиной Е.В. (далее – Акт ГИКЭ), отказывает в ее согласовании на основании пп. б) п. 13 Порядка подготовки и согласования проектной документации на проведение работ по сохранению объекта культурного наследия, включенного в единый государственный реестр объектов культурного наследия (памятников истории и культуры) народов Российской Федерации, включенного в единый государственный реестр объектов культурного наследия (памятников истории и культуры) народов Российской Федерации, или выявленного объекта культурного наследия (памятника истории и культуры) народов Российской Федерации, утвержденного приказом Министерства культуры Российской Федерации от 13.08.2025 № 1455, по следующим причинам:

1. Согласно проекту приспособления для современного использования (шифр 78-10-7997-П) при размещении БКТПН, в том числе планируется устройство котлована глубиной 1.260 мм, укладка плит ж/б для покрытия дорог, устройство фундамента БКТПН из сборных элементов - блоков ФБС, установка БКТПН на фундаментные блоки. При этом отсутствует обоснование выбора значительно заглубленной конструкции фундамента и вывод о соответствии размещаемой БКТПН признакам некапитального сооружения.

2. Согласно проекту организации работ (шифр 78-10-7997-ПОР) при производстве работ по размещению БКТП планируется применение тяжелой строительной техники с грузоподъемностью до 50 т. При этом отсутствует схема маршрутов движения строительной техники к месту производства работ, оценка возможности въезда строительной техники через

существующие въезды в Павловский парк, не предусмотрено укрепление железобетонными плитами парковых дорог, используемых для проезда строительной техники от въезда в парк до места производства работ. На территории объекта культурного наследия садово-паркового искусства в отдельных случаях допускается применение средств малой механизации, использование тяжелой техники допускается только на асфальтированных дорожках или на набивных дорожках, укрепленных железобетонными плитами.

К Акту ГИКЭ имеются следующие замечания:

- в приложении № 3 представлена выписка из Единого государственного реестра недвижимости от 13.04.2026, тогда как в протоколе № 2 не отражены сведения о полученной выписке, поступившей в период проведения экспертизы.

**Первый заместитель председателя Комитета**

ДОКУМЕНТ ПОДПИСАН ЭЛЕКТРОННОЙ ПОДПИСЬЮ
Сертификат 6F3BEC98C86D2A82C46DFC0A9FEEE5F0
Владелец **Козырева Екатерина Андреевна**
Действителен с 02.03.2026 по 26.05.2027

**Е.А. Козырева**

Ильина А.Ю.
(812) 571-02-67