Акт
государственной историко-культурной экспертизы

выявленного объекта культурного наследия «Громовское старообрядческое кладбище», расположенного по адресу: Санкт-Петербург, Ялтинская ул., д. 3, и выявленного объекта культурного наследия «Ворота Громовского старообрядческого кладбища», расположенного по адресу: Санкт-Петербург, Ташкентская ул. б/N, с целью обоснования включения объекта культурного наследия в Единый государственный реестр объектов культурного наследия (памятников истории и культуры) народов Российской Федерации

Санкт-Петербург 07 сентября 2026 года

1. Дата начала и дата окончания проведения экспертизы:

Настоящая государственная историко-культурная экспертиза проведена в период с 30.04.2026 по 23.08.2026, с 03.09.2026 по 07.09.2026.

2. Место проведения экспертизы:

г. Санкт-Петербург.

3. Заказчик экспертизы:

Местная религиозная организация «Покровская старообрядческая община г. Санкт-Петербурга» (192289, г. Санкт-Петербург, пр. Александровской фермы, д.20, ИНН 7816027810).

4. Сведения об эксперте (экспертах):

Зайцева [redacted] Образование высшее – Санкт-Петербургский Государственный Академический Институт Живописи, Скульптуры и Архитектуры имени И. Е. Репина, специальность – искусствовед. Стаж работы – 23 года. Место работы – ООО «Коневские Реставрационные Мастерские» (должность – искусствовед). Аттестована в качестве эксперта по проведению государственной историко-культурной экспертизы (Приказы Министерства культуры РФ от 24.08.2023 № 2483 (полномочия истекли), от 27.06.2025 №1156, от 03.09.2026 № 1690). Профиль экспертной деятельности (объекты экспертизы):

Согласно приказу Министерства культуры РФ от 24.08.2023 № 2483 (полномочия истекли):

- выявленные объекты культурного наследия в целях обоснования целесообразности включения данных объектов в реестр;
- документы, обосновывающие включение объектов культурного наследия в реестр;
- документы, обосновывающие изменение категории историко-культурного значения объекта культурного наследия;
- документы, обосновывающие отнесение объекта культурного наследия к историко-культурным заповедникам, особо ценным объектам культурного наследия

народов Российской Федерации либо объектам всемирного культурного и природного наследия;

- проектная документация на проведение работ по сохранению объектов культурного наследия;

- проекты зон охраны объекта культурного наследия.

Согласно приказу Министерства культуры РФ от 27.06.2025 №1156:

- документы, обосновывающие изменение категории историко-культурного значения объекта культурного наследия, границ территории объекта культурного наследия;

- документация, обосновывающая установление требований к осуществлению деятельности в границах территории достопримечательного места, ограничений использования лесов и требований к градостроительному регламенту в границах территории достопримечательного места;

-документация, обосновывающая уточнение сведений об объекте культурного наследия, включенном в реестр, о выявленном объекте культурного наследия;

- документация, обосновывающая определение категории историко-культурного значения объекта культурного наследия.

Согласно приказу Министерства культуры РФ от 03.09.2026 № 1690:

- выявленные объекты культурного наследия в целях обоснования целесообразности включения данных объектов в реестр;

- документы, обосновывающие включение объектов культурного наследия в реестр;

- документы, обосновывающие отнесение объекта культурного наследия к историко-культурным заповедникам, особо ценным объектам культурного наследия народов Российской Федерации либо объектам всемирного культурного и природного наследия;

- проектная документация на проведение работ по сохранению объектов культурного наследия;

- проекты зон охраны объекта культурного наследия.

Эксперт:

- не имеет родственных связей с заказчиком (его должностными лицами, работниками и т.д.);

- не состоит в трудовых отношениях с заказчиком;

- не имеет долговых или иных имущественных обязательств перед заказчиком;

- не владеет ценными бумагами, акциями (долями участия, паями в уставных капиталах) заказчика;

- не заинтересован в результатах исследований и решении, вытекающем из настоящего заключения экспертизы, с целью получения выгоды в виде денег, ценностей, иного имущества, услуг имущественного характера или имущественных прав для себя или третьих лиц.

5. Информация о том, что в соответствии с законодательством Российской Федерации эксперт (эксперты) несет ответственность за достоверность сведений, изложенных в заключении:

Настоящая государственная историко-культурная экспертиза проведена в соответствии с требованиями Федерального закона от 25.06.2002 №73-ФЗ «Об объектах культурного наследия (памятниках истории и культуры) народов Российской Федерации» и Положением о государственной историко-культурной экспертизе, утверждённым Постановлением Правительства Российской Федерации от 25.04.2024 №530 (вступило в силу с 01.09.2024 и действует до 01.09.2029, за исключением пункта 2 данного документа, который вступил в силу (с 27.04.2024) со дня официального опубликования постановления).

Эксперт несёт ответственность за достоверность сведений, изложенных в заключении экспертизы, в соответствии с законодательством Российской Федерации, содержание которого ему известно и понятно.

6. Цели и объекты экспертизы:

6.1. Цель проведения государственной историко-культурной экспертизы[1]:

- обоснование включения выявленного объекта культурного наследия «Громовское старообрядческое кладбище», расположенного по адресу: Санкт-Петербург, Ялтинская ул., д. 3, и выявленного объекта культурного наследия «Ворота Громовского старообрядческого кладбища», расположенного по адресу: Санкт-Петербург, Ташкентская ул. б/N, в единый государственный реестр объектов культурного наследия.

- определение категории историко-культурного значения объекта культурного наследия.

6.2. Объект государственной историко-культурной экспертизы:[2]

- выявленный объект культурного наследия «Громовское старообрядческое кладбище», расположенный по адресу: Санкт-Петербург, Ялтинская ул., д. 3, и выявленный объект культурного наследия «Ворота Громовского старообрядческого кладбища», расположенный по адресу: Санкт-Петербург, Ташкентская ул. б/N, в целях обоснования целесообразности включения данных объектов в реестр;

- документы, обосновывающие включение объекта культурного наследия в единый государственный реестр объектов культурного наследия;

- документация, обосновывающая определение категории историко-культурного значения объекта культурного наследия.

7. Перечень документов, представленных заказчиком или полученных экспертом самостоятельно:

1) Копия Распоряжения КГИОП от 17.04.2026 №77-рп «О включении в перечень выявленных объектов культурного наследия объекта, обладающего признаками объекта

[1] Цель экспертизы указана в соответствии со ст. 28 Федерального закона от 25.06.2002 г. №73-ФЗ «Об объектах культурного наследия (памятниках истории и культуры) народов Российской Федерацию».

[2] Объект экспертизы указан в соответствии со ст. 30 Федерального закона от 25.06.2002 N 73-ФЗ «Об объектах культурного наследия (памятниках истории и культуры) народов Российской Федерации».

культурного наследия, «Громовское старообрядческое кладбище», об утверждении границ территории объекта культурного наследия» (Приложение №1. Учетные документы по объектам культурного наследия).

2) Копия Плана границ территории выявленного объекта культурного наследия «Ворота Громовского старообрядческого кладбища», утвержденного заместителем председателя КГИОП 30.07.2003 (Приложение №1. Учетные документы по объектам культурного наследия).

3) Копия Распоряжения КГИОП от 04.10.2022 №396-рп «О включении в перечень выявленных объектов культурного наследия выявленного объекта археологического наследия «Фундамент храма Покрова Пресвятой Богородицы 1912-1915 гг.» и об утверждении границ территории выявленного объекта культурного наследия» (Приложение №1. Учетные документы по объектам культурного наследия).

4) Копия Выписки из ЕГРН от 11.12.2025 № КУВИ-001/2025-224944877 на сооружение по адресу: Российская Федерация, Санкт-Петербург, Муниципальное образование №44 (Московская застава), Ташкентская улица, участок 104, (напротив дома 11, литера А по Старообрядческой улице), с кадастровым номером 78:14:0007513:1283 (Приложение №2. Выписки из ЕГРН. Отчеты из ЕГРН. Письма Местной религиозной организации «Покровская православная старообрядческая община г. Санкт-Петербурга»).

5) Копия Отчета из ЕГРН от 17.07.2026 на сооружение по адресу: Российская Федерация, Санкт-Петербург, Муниципальное образование №44 (Московская застава), Ташкентская улица, участок 104, (напротив дома 11, литера А по Старообрядческой улице), с кадастровым номером 78:14:0007513:1283 (Приложение №2. Выписки из ЕГРН. Отчеты из ЕГРН. Письма Местной религиозной организации «Покровская православная старообрядческая община г. Санкт-Петербурга»).

6) Копия Выписки из ЕГРН от 02.02.2026 № КУВИ-001/2026-12697092 на земельный участок по адресу: г. Санкт-Петербур, участок ЛЭП л Кир-3/4 35кВ, опора 18, с кадастровым номером 78:14:0007513:5 (Приложение №2. Выписки из ЕГРН. Отчеты из ЕГРН. Письма Местной религиозной организации «Покровская православная старообрядческая община г. Санкт-Петербурга»).

7) Копия Выписки из ЕГРН от 02.02.2026 № КУВИ-001/2026-12697795 на земельный участок по адресу: г. Санкт-Петербург, Ташкентская улица, участок 108, (у дома 10, литера А), с кадастровым номером 78:14:0007513:1012 (Приложение №2. Выписки из ЕГРН. Отчеты из ЕГРН. Письма Местной религиозной организации «Покровская православная старообрядческая община г. Санкт-Петербурга»).

8) Копия Выписки из ЕГРН от 02.02.2026 № КУВИ-001/2026-12696629 на земельный участок по адресу: г.Санкт-Петербург, Митрофаньевское шоссе, участок 120, (северо-западнее дома 36, литера А), с кадастровым номером 78:14:0007513:1014 (Приложение №2. Выписки из ЕГРН. Отчеты из ЕГРН. Письма Местной религиозной организации «Покровская православная старообрядческая община г. Санкт-Петербурга»).

9) Копия Выписки из ЕГРН от 02.02.2026 № КУВИ-001/2026-12697403 на земельный участок по адресу: г.Санкт-Петербург, Ташкентская улица, участок 104, (напротив дома 11, литера А), с кадастровым номером 78:14:0007513:1016 (Приложение

№2. Выписки из ЕГРН. Отчеты из ЕГРН. Письма Местной религиозной организации «Покровская православная старообрядческая община г. Санкт-Петербурга»).

10) Копия Выписки из ЕГРН от 02.02.2026 № КУВИ-001/2026-12696477 на земельный участок по адресу: г.Санкт-Петербург, Ташкентская улица, участок 105, (напротив дома 10, литера А), с кадастровым номером 78:14:0007513:1017 (Приложение №2. Выписки из ЕГРН. Отчеты из ЕГРН. Письма Местной религиозной организации «Покровская православная старообрядческая община г. Санкт-Петербурга»).

11) Копия Выписки из ЕГРН от 02.02.2026 № КУВИ-001/2026-12696323 на земельный участок по адресу: г.Санкт-Петербург, Ялтинская улица, участок 20, (Громовское кладбище), с кадастровым номером 78:14:0007513:1277 (Приложение №2. Выписки из ЕГРН. Отчеты из ЕГРН. Письма Местной религиозной организации «Покровская православная старообрядческая община г. Санкт-Петербурга»).

12) Копия Отчета из ЕГРН от 20.07.2026 на здание по адресу: Российская Федерация, Санкт-Петербург, Муниципальное образование №44 (Московская застава), Ташкентская улица, участок 104, (напротив дома 11, литера А по Старообрядческой улице), с кадастровым номером 78:14:0007513:1282 (Приложение №2. Выписки из ЕГРН. Отчеты из ЕГРН. Письма Местной религиозной организации «Покровская православная старообрядческая община г. Санкт-Петербурга»).

13) Копия Письма Местной религиозной организации «Покровская православная старообрядческая община г. Санкт-Петербурга» от 31.07.2026 №89 (Приложение №2. Выписки из ЕГРН. Отчеты из ЕГРН. Письма Местной религиозной организации «Покровская православная старообрядческая община г. Санкт-Петербурга»).

14) Копия Письма Местной религиозной организации «Покровская православная старообрядческая община г. Санкт-Петербурга» от 31.07.2026 №90 (Приложение №2. Выписки из ЕГРН. Отчеты из ЕГРН. Письма Местной религиозной организации «Покровская православная старообрядческая община г. Санкт-Петербурга»).

15) Копия Технического паспорта на сооружение «Ворота Громовского старообрядческого кладбища» по адресу: г.Санкт-Петербург, Московский район, Старообрядческая улица, участок 104 (напротив дома 11, литера А), от 13.01.2017 (Приложение №3. Документы технического учета).

8. Сведения об обстоятельствах, повлиявших на процесс проведения и результаты экспертизы:

В границах земельных участков с кадастровыми номерами 78:14:0007513:1277, 78:14:0007513:1017, 78:14:0007513:1014, расположен выявленный объект культурного (археологического) наследия «Фундамент храма Покрова Пресвятой Богородицы 1912-1915 гг.», расположенный по адресу: Санкт-Петербург, Старообрядческая ул. (прежнее название улицы - Ташкентская), участок 105 (напротив д. 10, лит. А), кадастровый № 78:14:0007513:1017. Храм Покрова Пресвятой Богородицы исторически связан с Громовским старообрядческим кладбищем как духовно-административным центром старообрядцев Северо-Запада России, резиденцией старообрядческих епископов Петроградских и Тверских.

В связи с истечением срока полномочий эксперта, установленных приказом Министерства культуры РФ от 24.08.2023 № 2483, проведение государственной историко-культурной экспертизы было приостановлено 23.08.2026 и возобновлено 03.09.2026, после переаттестации эксперта по проведению государственной историко-культурной экспертизы, Дарьи Александровны Зайцевой, приказом Министерства культуры РФ от 03.09.2026 № 1690.

Иные обстоятельства, повлиявшие на процесс проведения государственной историко-культурной экспертизы, отсутствуют.

Обстоятельства, повлиявшие на результаты государственной историко-культурной экспертизы, отсутствуют.

9. Сведения о проведенных исследованиях с указанием примененных методов, объема и характера выполненных работ и их результатов:

В ходе проведения настоящей экспертизы выполнен комплекс мероприятий и исследований:

- проведен анализ исходно-разрешительной документации, необходимой для проведения государственной историко-культурной экспертизы;
- выполнены углубленные историко-архивные и библиографические исследования. По результатам историко-архивных и библиографических изысканий составлена историческая справка и альбом иконографии (Приложение №4);
- проведен визуальный осмотр объекта, выполнена фотофиксация фасадов и территории объектов, разработана схема с указанием точек съемки (Приложение №6);
- произведен сравнительный анализ всего комплекса данных (документов, материалов, информации) по объекту экспертизы, включая документы;
- указанные исследования проведены с применением методов натурного, историко-архивного и историко-архитектурного анализа в объеме, достаточном для обоснования вывода настоящей экспертизы;
- составлены историко-архитектурный опорный план развития объектов, отображающий строительную историю сооружения ворот (Приложение №5. Историко-культурный опорный план. Историко-архитектурный опорный план).
- при проведении экспертизы экспертом соблюдены принципы проведения экспертизы, установленные ст. 29 Федеральным законом от 25.06.2002 г. №73-ФЗ «Об объектах культурного наследия (памятниках истории и культуры) народов Российской Федерации», обеспечена объективность, всесторонность и полнота проведенных исследований, а также достоверность и обоснованность своих выводов. Экспертом самостоятельно оценены результаты исследований и сформулированы выводы экспертизы.

10. Факты и сведения, выявленные и установленные в результате проведенных исследований:

10.1. Сведения о правообладателе объекта культурного наследия

Собственником земельного участка по адресу: г. Санкт-Петербур, участок ЛЭП л Кир-3/4 35кВ, опора 18, с кадастровым номером 78:14:0007513:5, является Санкт-Петербург. Правообладателем земельного участка по адресу: г. Санкт-Петербур, участок ЛЭП л Кир-3/4 35кВ, опора 18, с кадастровым номером 78:14:0007513:5, на праве постоянного (бессрочного) пользования является Санкт-Петербургское государственное казенное учреждение "Специализированная служба Санкт-Петербурга по вопросам похоронного дела", ИНН: 7842340459 (Приложение №2. Выписки из ЕГРН. Отчеты из ЕГРН. Письма Местной религиозной организации «Покровская православная старообрядческая община г. Санкт-Петербурга»).

Собственником земельного участка по адресу: г. Санкт-Петербург, Ташкентская улица, участок 108, (у дома 10, литера А), с кадастровым номером 78:14:0007513:1012, является Санкт-Петербург (Приложение №2. Выписки из ЕГРН. Отчеты из ЕГРН. Письма Местной религиозной организации «Покровская православная старообрядческая община г. Санкт-Петербурга»).

Данные о собственнике и правообладателе земельного участка по адресу: г.Санкт-Петербург, Митрофаньевское шоссе, участок 120, (северо-западнее дома 36, литера А), с кадастровым номером 78:14:0007513:1014, в выписке из ЕГРН отсутствуют (Приложение №2. Выписки из ЕГРН. Отчеты из ЕГРН. Письма Местной религиозной организации «Покровская православная старообрядческая община г. Санкт-Петербурга»).

Собственником земельного участка по адресу: г.Санкт-Петербург, Ташкентская улица, участок 104, (напротив дома 11, литера А), с кадастровым номером 78:14:0007513:1016, является Санкт-Петербург. Правообладателем земельного участка земельного участка по адресу: г.Санкт-Петербург, Ташкентская улица, участок 104, (напротив дома 11, литера А), с кадастровым номером 78:14:0007513:1016, на праве безвозмездного пользования (ссуды) является Местная религиозная организация "Покровская православная старообрядческая община г. Санкт-Петербурга", ИНН: 7816027810 (Приложение №2. Выписки из ЕГРН. Отчеты из ЕГРН. Письма Местной религиозной организации «Покровская православная старообрядческая община г. Санкт-Петербурга»).

Данные о собственнике и правообладателе земельного участка по адресу: г.Санкт-Петербург, Ташкентская улица, участок 105, (напротив дома 10, литера А), с кадастровым номером 78:14:0007513:1017, в выписке из ЕГРН отсутствуют (Приложение №2. Выписки из ЕГРН. Отчеты из ЕГРН. Письма Местной религиозной организации «Покровская православная старообрядческая община г. Санкт-Петербурга»).

Собственником земельного участка по адресу: г.Санкт-Петербург, Ялтинская улица, участок 20, (Громовское кладбище), с кадастровым номером 78:14:0007513:1277, является Санкт-Петербург. Правообладателем земельного участка по адресу: г.Санкт-Петербург, Ялтинская улица, участок 20, (Громовское кладбище), с кадастровым номером 78:14:0007513:1277, на праве постоянного (бессрочного) пользования является Санкт-Петербургское государственное казенное учреждение «Специализированная служба Санкт-Петербурга по вопросам похоронного дела», ИНН: 7842340459 (Приложение №2.

Выписки из ЕГРН. Отчеты из ЕГРН. Письма Местной религиозной организации «Покровская православная старообрядческая община г. Санкт-Петербурга»).

10.2. Общие сведения об объекте культурного наследия

Объект, расположенный по адресу: г. Санкт-Петербург, Ташкентская ул., без №, согласно Приказу КГИОП от 20.02.2001 №15 «Об утверждении Списка вновь выявленных объектов, представляющих историческую, научную, художественную или иную культурную ценность» является выявленным объектом культурного наследия «Ворота Громовского старообрядческого кладбища» (Приложение №1. Учетные документы по объекту культурного наследия). Пообъектный состав объекта Приказом КГИОП от 20.02.2001 №15 не определен.

Адрес выявленного объекта культурного наследия «Ворота Громовского старообрядческого кладбища» согласно документам кадастрового учета - Российская Федерация, Санкт-Петербург, Муниципальное образование №44 (Московская застава), Ташкентская улица, участок 104, (напротив дома 11, литера А по Старообрядческой улице) (Приложение №2. Выписки из ЕГРН. Отчеты из ЕГРН. Письма Местной религиозной организации «Покровская православная старообрядческая община г. Санкт-Петербурга»). Адрес выявленного объекта культурного наследия «Ворота Громовского старообрядческого кладбища» согласно документам технического учета - г.Санкт-Петербург, Московский район, Старообрядческая улица, участок 104 (напротив дома 11, литера А) (Приложение №3. Документы технического учета).

План границ территории выявленного объекта культурного наследия «Ворота Громовского старообрядческого кладбища» утвержден заместителем председателя КГИОП 30.07.2003 (Приложение №1. Учетные документы по объекту культурного наследия).

Предмет охраны выявленного объекта культурного наследия «Ворота Громовского старообрядческого кладбища» КГИОП не утвержден.

Объект, расположенный по адресу: г. Санкт-Петербург, Ялтинская ул., 3, согласно Распоряжению КГИОП от 17.04.2026 №77-рп «О включении в перечень выявленных объектов культурного наследия объекта, обладающего признаками объекта культурного наследия, «Громовское старообрядческое кладбище», об утверждении границ территории объекта культурного наследия» является выявленным объектом культурного наследия «Громовское старообрядческое кладбище» (Приложение №1. Учетные документы по объекту культурного наследия). Пообъектный состав объекта Распоряжением КГИОП от 17.04.2026 №77-рп не определен.

Согласно документам кадастрового учета выявленный объект культурного наследия «Громовское старообрядческое кладбище» расположен в границах земельного участка по адресу: г.Санкт-Петербург, Ялтинская улица, участок 20, (Громовское кладбище), с кадастровым номером 78:14:0007513:1277 (Приложение №2. Выписки из ЕГРН. Отчеты из ЕГРН. Письма Местной религиозной организации «Покровская православная старообрядческая община г. Санкт-Петербурга»).

Границы территории выявленного объекта культурного наследия «Громовское старообрядческое кладбище» утверждены Распоряжением КГИОП от 17.04.2026 №77-рп (Приложение №1. Учетные документы по объекту культурного наследия).

Предмет охраны выявленного объекта культурного наследия «Громовское старообрядческое кладбище» КГИОП не утвержден.

10.3 Краткие исторические сведения об объекте культурного наследия (сведения о времени возникновения, датах основных изменений (перестроек) данного объекта и (или) датах связанных с ним исторических событий) (см. подробнее – Приложение №4):

Выявленный объект культурного наследия «Громовское старообрядческое кладбище» (Санкт-Петербург, Ялтинская ул., д. 3). Выявленный объект культурного наследия «Ворота Громовского старообрядческого кладбища»(Санкт-Петербург, Ташкентская ул. б/N)

Территория, на которой расположено Громовское старообрядческое кладбище, вошла в состав городских земель в конце XVIII в. (Приложение №4, илл. 1**).** Однако, южные окраины Санкт-Петербурга, расположенные в районе Московской заставы, по сторонам дороги на Царское Село и на Москву (совр. Московский проспект), долгие годы оставались малоосвоенными и использовались жителями прилегающей местности для выгона скота. (Приложение №4, илл. 2).

В 1831 г. часть выгонов, в связи с разразившейся холерной эпидемией, была отведена под устройство холерного кладбища. Участок холерного кладбища занимал территорию западнее современного Митрофаньевского шоссе, на пересечении его с Малой Митрофаньевской улицей.

В 1835 г. было получено разрешение властей на устройство рядом с холерным обыкновенного православного городского кладбища.

Вблизи православного Митрофаниевского кладбища, в 1835 г. были выделены участки для устройства финского лютеранского и старообрядческого кладбищ. [3]

Для устройства будущего Громовского старообрядческого кладбища «по прошению попечителей старообрядческого общества здешних купцов Сергея Громова и Никиты Дрябина» было отведено «из городского выгона» одиннадцать тысяч восемьсот пятьдесят четыре (11854) квадратные сажени земли. Разрешение на устройство кладбища было получено упомянутыми купцами годом раньше (т.е. в 1834 г.).[4] Участок, выделенный для старообрядческого кладбища имел треугольную форму, его западной границей была линия «городской черты», северной – участок городской земли, естественной юго-восточной границей – Лиговский канал.

До революции кладбище принадлежало Громовской старообрядческой общине

[3] К настоящему времени, из трех старинных кладбищ, сохранилось только Громовское старообрядческое кладбище, расположенное при пересечении Митрофаньевского шоссе и Старообрядческой улицы (современный адрес Старообрядческая ул., 8). Территорию закрытых Митрофаниевского православного и финского лютеранского кладбищ, располагавшихся по нечетной стороне Старообрядческой улицы, сейчас занимают пустыри, свалки и склады.

[4] ЦГИА СПб Ф. 800. Оп. 1. Д. 3. Л.4.

Белокриницкого согласия[5] – самому большому течению старообрядцев-поповцев и было центром этого толка для всего северо-запада России. Главными фигурами поповской общины столицы были купцы-миллионеры Сергей и Федул Громовы, родом из подмосковного старообрядческого села Гуслицы. Официальным главой петербургского поповства считался попечитель королёвской моленной Сергей Громов. Но фактическим лидером общины был младший брат Федул Громов, меценат и коллекционер, владелец лучшей в Петербурге оранжереи на Аптекарском острове.[6] По фамилии братьев Сергея и Федула Громовых новое кладбище получило название Громовского**.** Громовское кладбище возникло, как вероисповедное. Хоронили на нем только старообрядцев.

Выделенная под кладбище территория требовала осушения. Для создания системы водоотвода был вырыт пруд и дренажные каналы, образующие в северо- западной части земельного участка проточную (?) систему. Пруд неправильных очертаний, с каналами, зафиксирован уже на плане С.-Петербурга 1840 г. (Приложение №4, илл. 4). Старейший участок захоронений, ограниченный каналами, представлял собой остров, соединявшийся с остальной территорией кладбища несколькими мостиками. Расположение элементов гидросистемы определило регулярную планировочную структуру этого участка кладбища: каналы были прорыты от пруда в северном (меридиональный) и в западном (широтный) направлениях, а также вдоль западной и северной границ участка (см. Приложение №5. Историко-культурный опорный план). Система дорожек, расположенных параллельно и перпендикулярно линии Митрофаньевского шоссе разбивала участок на ряды равных по габаритам прямоугольных кварталов. Со стороны Московской заставы к кладбищу была проложена дорога – будущая Старообрядческая улица, которая заканчивалась у входа на кладбище (вход находился, примерно, в том же месте, что и сейчас). Первоначально дорога обозначалась на планах, как «шоссе от Московских ворот»[7]; с 1887 г. стала называться Старообрядческой ул.; в 1896 г. получила продолжение за городской чертой.[8]

В 1844 г. правительством была ликвидирована моленная в доме купца В.Ф. Королёва. Руководители общины обратились с ходатайством об открытии нового молитвенного дома на Громовском кладбище, где к этому времени была только деревянная будка для сторожа. Они просили «о дозволении построить молитвенный дом, взамен уничтоженной моленной в доме Королёва, на их кладбище, как единственном месте, где они уже имеют некоторую оседлость и о перенесении в новую моленную святых икон, книг и церковной утвари».[9] Ходатайство было удовлетворено. После некоторых проволочек, деревянная Успенская (Первоначально – Покровская) церковь на сто пятьдесят человек была освящена. Громовское кладбище в Петербурге стало центром религиозной жизни старообрядцев-поповцев.

К середине XIX в. пруд, существовавший на участке Громовского

---

[5] «Белокриницкого согласия» – первые старообрядческие священники и епископы данного течения старообрядцев-поповцев были рукоположены боснийским митрополитом Амвросием в 1846 г. в старообрядческом скиту в Белых Криницах (тогда на территории Австрии).

[6] Кобак А.В., Лурье Л.Я. Ук. соч. С.424.

[7] ЦГИА СПб Ф. 513 . Оп. 102. Д. 5557. Л. 1.

[8] Топонимическая энциклопедия Санкт-Петербурга. СПб. 2002. С. 364.

[9] Громовское раскольничье кладбище в Петербурге// Христианское чтение. 1888. № 1/2. С. 229, 230.

старообрядческого кладбища, получил прямоугольную геометрическую форму, что зафиксировано на плане Петербурга 1858 г. На восточном берегу пруда показано здание Успенской (Покровской) церкви, к северу от него – здание служб. С южной стороны широтного канала, отходящего от пруда, отмечена территория, расчищенная от леса и подготовленная для новых захоронений (Приложение №4, илл. 45). К северо-востоку от территории Громовского кладбища, на плане показан пустынный участок треугольных очертаний, ограниченный с северной стороны будущей Старообрядческой улицы, с восточной стороны линией Варшавской железной дороги (Приложение №4, илл. 5).

В 1861 г. руководители общины обратились в Городскую Думу с просьбой о присоединении к кладбищу этого соседнего пустующего участка. На плане Громовского старообрядческого кладбища 1861 г. литерами А, Б и В отмечены участки, за счет присоединения которых община предполагала расширить территорию принадлежавшего ей землевладения[10] (Приложение №4, илл. 6). Однако, вместо запрошенных 4421 кв. саженей земли, Городская Дума разрешила старообрядческому обществу присоединить только 2100 кв. саженей.[11] Присоединенный участок был закреплен за Громовским старообрядческим кладбищем по Акту, датированному 3 мая 1862 г. и использован для строительства жилых, общественных и хозяйственных зданий, необходимых общине – здесь сформировался конфессиональный центр общины. Захоронений в северо-восточной части территории не производилось.

На плане 1867 г. на участке, присоединенном в 1862 г., показаны возведенные к этому времени деревянные строения конфессионального центра, построенные по проекту архитектора К.К. Циглера[12] (Приложение №4, илл. 7).

Во второй половине XIX – начале XX вв. Громовское кладбище оставалось религиозным конфессиональным центром старообрядцев-поповцев в С.- Петербурге. Улица, идущая от Московских триумфальных ворот ко входу на Громовское кладбище, в 1887 г. получила название Старообрядческой (в 1896 г. она была продолжена за городской чертой) (Приложение №4, илл. 8, 9). Как можно судить по историческим планам, жилые и служебные постройки на территории Громовского кладбища до начала XX в. возводились из дерева (Приложение №4, илл. 6, 7, 12).

Постановление Освященного Собора об открытии Санкт-Петербургской и Тверской епархии было принято 21 августа 1901 г., с этого времени Громовское кладбище стало её духовно-административным центром. В декабре 1903 года на Освященном соборе православно-старообрядческих епископов в Харькове, Василий Ильич Бажанов был избран для рукоположения в сан епископа на «Тверскую, Санкт-Петербургскую, Псковскую и Новгородскую епархию». 9 апреля 1904 года архиепископом Московским Иоанном и епископом Иннокентием (Усовым) в Нижнем Новгороде был рукоположен в епископский сан. Громовское кладбище стало официальной резиденцией епископов, где находилась резиденция правящего епископа.

В 1905 г. произошло важное событие в жизни представителей различных

[10] ЦГИА СПб. Ф.792 . Оп. 1. Д. 1355. Л. 13 об., 14.
[11] ЦГИА СПб. Ф.792 . Оп. 1. Д. 409. Л. 11, 11 об.
[12] ЦГИА СПб Ф. 513 . Оп. 102. Д. 5557. Л. 1-3.

религиозных направлений России. Императором Николаем II был подписан указ «Об укреплении начал веротерпимости», в соответствии с которым верующие отличных от православия религиозных течений имели, с момента подписания указа, права на организацию и регистрацию религиозных общин, строительство молитвенных домов, владение недвижимостью и т.п. В отношении старообрядцев, с этого времени, запрещалось использование в документах и публикациях термина «раскольники».[13]

В 1907 г. была официально зарегистрирована старообрядческая община, долгие годы существовавшая при Громовском кладбище. Полное название общины «С.-Петербургская Старообрядческая Община прихожан храма во имя Покрова Пресвятыя Богородицы, что на Громовском кладбище», а сокращенное – «С.- Петербургская Громовская Старообрядческая Община».[14]

Начался новый этап строительной деятельности на участке конфессионального центра при Громовском кладбище. В 1909 г., на месте сгоревшего деревянного жилого дома, по проекту студента Института Гражданских Инженеров старообрядца Сергея Герольского был построен двухэтажный, деревянный, с каменною лестницей, жилой флигель «для трех священников, диакона и певчих»[15] (Приложение №4, илл. 14, 15).

В 1911 г. в Петербургско-Тверской епархии был избран новый епископ Геронтий (Григорий Иванович Лакомкин, 1872–1951). Обряд посвящения его в сан епископа проходил на Громовском кладбище в Успенской (Покровской) церкви в марте 1912 года. В первый же год восхождения на епископскую кафедру, владыка Геронтий приступил к строительству каменного кафедрального собора на Громовском кладбище. Московским архитектором, старообрядцем Н.Г. Мартьяновым был разработан проект нового каменного храма Покрова Пресвятой Богородицы для Громовского старообрядческого кладбища (Приложение №4, илл. 32а, б).

На проектном плане 1912 г. отсутствуют ворота каменной ограды епархиального центра на Старообрядческой улице – единственное сооружение комплекса епархиального центра при Громовском кладбище, сохранившееся до наших дней (выявленный объект культурного наследия). Расположение ворот обеспечивало удобный, кратчайший подход со стороны Старообрядческой улицы именно к новому каменному собору, хотя самостоятельный вход на территорию конфессионального центра, отдельный от входа на кладбище, должен был существовать и до строительства собора. Проектные чертежи ворот не обнаружены, автор сооружения и точная дата строительства не установлены. (Приложение №4, илл. 42, 43).

Закладка нового храма состоялась 12 августа 1912 г.[16] Строительство храма затянулось на три года. Новый собор был освящен 4 января 1915 г. Каменный кафедральный собор вмещал 2000 верующих. Храм, решенный в неорусском стиле, был пятикупольным, колокольня собора имела шатровое завершение, в нижнем ярусе

---

[13] Именной Высочайший Указ Правительствующему Сенату от 17 апреля 1905 года «Об укреплении начал веротерпимости»//Старообрядцы Санкт-Петербурга. Вып. 1. СПб. 2005. С. 7, 8.

[14] ЦГИА СПб. Ф. 569. Оп. 20. Д. 339. Л. 185, 185 а. Журнал Присутствия С-Петербургского Губернского Правления. Решение от 19 февраля 1907 г. об образовании С.-Петербургской Громовской старообрядческой общины.

[15] ЦГИА СПб Ф. 513. Оп. 102. Д. 5557. Л. 42 об., 42-46; Церковь. Старообрядческий церковно-общественный журнал. 1910 г. № 3. С. 86.

[16] Церковь. Старообрядческий церковно-общественный журнал. 1912. № 36. С. 872-873.

колокольни размещался придел апостола Иакова. Внутренние отделочные работы до революции так и не были завершены.[17]

До 1917 г. территория Громовского старообрядческого кладбища значилась во втором участке Нарвской полицейской части Санкт-Петербурга[18] (Приложение №4, илл. 23).

После революционных событий 1917 г. Громовское кладбище и все строения епархиального центра принадлежали, как и раньше, Петроградской Громовской старообрядческой общине.[19]

22 января 1918 г. был издан Декрет об отделении церкви от государства. В Петрограде, в соответствии с Декретом, постановлением Совета Коммун Северной области от 27.01. 1919 г. кладбища были переданы в ведение Комиссариата Внутренних дел «со всем имеющимся инвентарем и принадлежащими капиталами с 1 февраля с.г.».[20]Наблюдение за кладбищами было поручено Комиссариату здравоохранения.

Из анкеты Петроградской Громовской старообрядческой общины ясно, что в 1918 г. кладбище оставалось вероисповедным: хоронили на нем, как и раньше, старообрядцев.

Громовское кладбище было национализировано Декретом от 07.12.1918 г.[21] Недолгий период 1918-1937 гг. (до его закрытия), на свободных от захоронений участках, могли производиться погребения жителей города, не имевших отношения к старообрядчеству. Несмотря на это, территория старинного кладбища с двумя действующими храмами, постройками епархиального центра, квартирами, в которых проживали члены Громовской общины и сам епископ Ленинградский и Тверской Геронтий, оставалась Центром данного течения старообрядчества. По тому же адресу: Громовское кладбище, Старообрядческая улица, 6 (Лиговский, 305) в 1920-х гг. было зарегистрировано и действовало просветительское общество «Петроградское старообрядческое братство имени Протопопа Аввакума».[22] В год основания, в его деятельности участвовало 50 человек, к 1926 г. число членов Братства увеличилось до 100.[23]

В период с 27 по 30 июня 1926 г. на Громовском кладбище проходил очередной Епархиальный Съезд. Съезд проводился с разрешения властей. Власти, следившие за работой Съезда, нашли в его постановлениях некоторые «противоречия существующему законодательству».[24]

В 1927 г. были закрыты соседние Митрофаниевское православное и лютеранское кладбища «как не отвечающие санитарным требованиям» (Протокол № 7 Президиума Ленинградского Совета Р.К. и К.Д от 3 мая 1927 г.).[25] В 1928 г. по инициативе Ленинградского Совета Р.К. и К.Д. Московско- Нарвского района, на заседании

---

[17] Слово Церкви. 1915. № 2 С. 55.
[18] После 1917 г. входила в состав Московско-Нарвского района, а с 1930 г. по настоящее время существует в составе Московского района Санкт-Петербурга – Санкт-Петербург. Энциклопедия. СПб.- М. 2004. С. 12- 15.
[19] ЦГА СПб. Ф.2815. Оп.1. Д. 321. Л. 160.
[20] Там же. Л. 52.
[21] ЦГА СПб. Ф.142. Оп.1. Д. 4. Л. 51.
[22] ЦГА СПб Ф. 1001. Оп. 8. Д. 60. Л. 1-150.
[23] Там же. Л. 7-9, 115-121.
[24] ЦГА СПб Ф. 1001. Оп. 8. Д. 60. Л. 151-161.
[25] ЦГА СПб Ф. 6276. Оп. 12. Д.143. Л. 75 об.

Президиума Райсовета было принято постановление о закрытии Успенской церкви Громовского кладбища (Протокол заседания Президиума Московско-Нарвского Райсовета № 46/87 от 15 ноября 1928 г.)[26] и о ее сносе (Протокол заседания Президиума Ленинградского Совета № 86 от 15 декабря 1928 г.).[27] В этот же период трагически закончилась деятельность Громовской старообрядческой общины и Братства имени Протопопа Аввакума: в 1932 гг. община и просветительское общество были ликвидированы, арестованы руководители общины.[28]

В 1933 г. Постановлением Президиума Леноблисполкома (Протокол № 117 от 07.06.1933 г.)[29] был закрыт храм Покрова Пресвятой Богородицы и в том же году снесен.[30]

В 1930–1940-х гг. начался период методичного разрушения Громовского кладбища. На плане участка, датируемом 1934 г., отмечено местоположение железнодорожной ветки, проложенной через участок бывшего епархиального центра, после разгрома старообрядческой общины (Приложение №4, илл. 26).

В 1937 г., с 15 июля Громовское кладбище было закрыто для захоронения «ввиду отсутствия на них свободных мест и возможностей для их расширения» (Протокол № 64 Президиума Ленинградского Совета Р.К. и К.Д. от 9 июня 1937 г.).[31]

В 1941 г. Старообрядческую ул. переименовали в Ташкентскую[32] (историческое название ей было возвращено только в 2000-х гг.). Лишенная надлежащего ухода деревянная застройка Громовского кладбища ветшала, в годы блокады Ленинграда, скорее всего, была разобрана на дрова. В послевоенный период на участке бывшего епархиального центра сохранялся единственный жилой двухэтажный дом с каменной лестницей, построенный в 1909 г. (Приложение №4, илл. 26, 27).

В 1950-х гг. восточная часть территории кладбища, на которой не было захоронений (место, освободившееся после сноса Покровского храма, и утраты деревянной бытовой застройки), было отгорожено от кладбища оградой. К 1957 г. на отгороженной территории появились новые небольшие деревянные сараи, по ней проходила ветка железной дороги, была выгорожена складская зона. В период 1950-х гг., восточная часть исторической территории Громовского кладбища и прилегающие к ней участки до самой линии Варшавской железной дороги оказались заняты складами и свалками (Приложение №4, илл. 27).

План 1965 г. показывает на участке складской зоны, отделенном от территории кладбища линией железной дороги, те же строения и сооружения, что и план 1957 г. и несколько новых нежилых деревянных строения, вероятно, складского, либо производственного назначения (Приложение №4, илл. 28). В период между 1965 и 1979 гг., на территории бывшего епархиального центра (на участке, ограниченном в указанный

[26] ЦГА СПб Ф. 104. Оп. 1. Д.134. Л. 30 об.
[27] ЦГА СПб Ф. 3199. Оп. 2. Д. 31. Л. 50, 50 об.
[28] Протоиерей Евгений Чунин. К 20-летию Освящения старообрядческого Покровского храма в Санкт- Петербурге. 2003 //Старообрядцы Санкт-Петербурга. Вып. 1. СПб. 2005. С. 69, 70.
[29] ЦГА СПб Ф. 1000. Оп. 50. Д. 31. Л. 11.
[30] ЦГА СПб Ф. 7384. Оп. 33. Д. 46. Л. 2 об.
[31] ЦГА СПб Ф. 7384. Оп. 18. Д. 433. Л. 21.
[32] Городские имена сегодня и вчера. Петербургская топонимика. Полный свод названий за три века. Справочник-путеводитель. СПб. 1997. С. 123.

период Ташкентской ул. и веткой железной дороги) была возведена постройка капитального характера, технического назначения – кирпичный гараж со вспомогательными помещениями *(совр. адрес Старообрядческая ул., 6б).* Указанное капитальное строение было возведено на месте одного из разобранных в годы блокады деревянных зданий бывшего епархиального центра Громовского старообрядческого кладбища (см. Приложение №5. Историко-культурный опорный план). Перечисленные изменения зафиксированы на топографическом плане 1979 г. (Приложение №4, илл. 29).

В сложный период 1980-х – начала 2000-х гг. историческое Громовское кладбище не поддерживалось и не охранялось. Территория, отделенная от исторического участка кладбища (участок бывшего епархиального центра и резерва под захоронения), в этот период получила застройку временного характера, складского и технического назначения (Приложение №4, илл. 30).

В 2003 г. в С.-Петербурге была зарегистрирована Громовская старообрядческая община. В августе 2009 г., на территории складской зоны, примыкающей к кладбищу с восточной стороны (на участке бывшего епархиального центра), были проведены археологические раскопки, позволившие обнаружить фундаменты кафедрального собора Покрова Пресвятой Богородицы, взорванного в 1933 г. Было установлено, что фундаменты храма расположены в зоне открытого двора *(см.* **Приложение №5.** Историко-культурный опорный план*)*. Никаких капитальных строений в месте расположения фундаментов собора не имеется (Приложение №4, илл. 40, 41). В настоящее время, в границах складской зоны (с северной и северо-восточной стороны от местоположения фундаментов собора), существует застройка 2-й пол. XX – начала XXI вв. временного характера, производственного и технического назначения, а также два строения капитального характера: выявленный объект культурного наследия – «Ворота Громовского старообрядческого кладбища» (Старообрядческая ул., б/№) – бывший вход на территорию епархиального центра[33] (Приложение №4, илл. 42, 43) и здание («хозяйственная постройка» по определению ПИБ, бывш. гараж с техническими помещениями), построенное в период между 1965 и 1979 гг. на месте одного из утраченных зданий епархиального центра *(Старообрядческая ул., 6б)* и переоборудованное под нужды общины (Приложение №4, илл. 52, 53).

10.4 Описание современного состояния объекта

Выявленный объект культурного наследия «Громовское старообрядческое кладбище» (Санкт-Петербург, Ялтинская ул., д. 3)

Кладбище расположено в Московском районе города Санкт-Петербурга. Исторически территория кладбища имела треугольную форму: его западной границей была линия «городской черты», северной – участок городской земли (по которому затем была проложена Старообрядческая улица), естественной юго-восточной границей – Лиговский канал. В западной части располагались захоронения, в центральной – епархиальный центр, в восточной части – озелененная территория. В настоящее время

[33] Историческая застройка Санкт-Петербурга. Перечень вновь выявленных объектов, представляющих историческую, научную, художественную или иную культурную ценность. СПб., 2001. С. 233.

территория кладбища ограничена с севера Старообрядческой улицей, с запада – Ялтинской улицей, с юга – местным проездом без названия, восточная часть территории застроена комплексом складских и производственных сооружений.

К настоящему времени Громовское старообрядческое кладбище оказалось единственным участком на обширной прилегающей территории промышленно-складского назначения, сохранившим первоначальный озелененный характер, включая ценные старовозрастные насаждения, частично – историческую планировку, гидросистему, надмогильные памятники, остатки сооружений старообрядческого епархиального центра.

Для Громовского старообрядческого кладбища характерно существование больших, прямоугольных в плане – семейных мест (или «семейных площадок-некрополей»). Для каждого семейного клана на территории кладбища выделялся достаточно просторный участок земли, на котором возводился высокий цоколь из кирпича, каменных блоков, а в начале XX в. – из бетона, образующий приподнятую платформу. По периметру платформы устанавливалась металлическая ажурная ограда с калиткой, к которой вели каменные ступени. На платформе рядами располагались могилы представителей отдельной семьи, с самостоятельными надгробными памятниками или крестами над каждым захоронением. Иногда одна семья имела две или три таких площадки, например, Головины, Алябьевы и др. Именно так формировались группы старообрядческих захоронений на Громовском кладбища в дореволюционный период. До наших дней уцелело несколько десятков памятников над купеческими могилами Рахмановых, Цековых, Головиных, Кашиных, Капустиных, Акимовых, Михалевых и др.

На семейном месте купцов Смирновых выполнена нарядная постройка, напоминающая часовню, решенная в кирпиче, с белой лепной отделкой, расположенная около южной границы кладбища. Автором проекта склепа был архитектор С.М. Беляков. В юго-западной части кладбища, вблизи центральной дороги находится еще один склеп. выполненный из бетона, имеющий декоративное оформление в стиле модерн, мемориальная надпись на нем утрачена. В границах ограды, рядом со склепом расположены могилы представителей семьи Власовых. Возможно, склеп также принадлежал данной семье. Проект описываемого склепа не сохранился.

Западная часть кладбища, включающая исторические захоронения 1830-х – 1910-х гг., имеет многочисленные следы сознательного осквернения могил (крышки саркофагов сброшены, многие разбиты, навершия памятников в виде крестов выломаны, утрачены лампады, литые иконы и распятия из ниш-киотов старообрядческих памятников, разломаны ограждения, разрушены каменные склепы и платформы семейных некрополей). Вместе с тем, в удовлетворительном состоянии находится достаточно большое количество надгробных памятников, представляющих историко-культурную ценность и требующих дальнейшего исследования и сохранения. Выполненные из известняка, металла, ценных пород камня (мрамор, базальт), бетона, памятники отличаются высоким художественным и техническим уровнем исполнения, отражают типологическое разнообразие надгробных сооружений старообрядческих кладбищ периода 1830-х–1910-х гг.

Во время блокады г. Ленинграда 1941-1944 гг. Громовское старообрядческое кладбище служило площадкой массовых захоронений трагически погибших жителей города, места братских захоронений отмечены памятными знаками.

На территории кладбища частично сохранились элементы исторической планировки (дорожки). Наибольшей сохранностью обладает дорожно-тропиночная сеть самого старого, северо-западного, участка кладбища, а также центральная дорожка, ведущая от Старообрядческой улицы.

В западной части кладбища прослеживаются элементы исторической гидросистемы: пруд и канал, через который перекинуты каменные мостики. Берега пруда укреплены булыжником. Вдоль западного берега сохранившегося канала устроена подпорная стенка, облицованная известняком.

К востоку от главной кладбищенской дорожки (в той части, где ранее располагалась Успенская церковь) администрацией Громовского старообрядческого кладбища выделена площадка под новые захоронения. 29 сентября 2002 г. на месте алтаря снесенной деревянной Успенской церкви на Громовском кладбище был установлен и освящен памятный шестиметровый деревянный восьмиконечный крест. В 2003 г. по инициативе Громовской общины прихожанами храма Покрова Пресвятой Богородицы были установлены шесть крестов над могилами епископа и священников. Уход за старинными надгробиями, Архиерейским местом Успенской церкви и участком, в границах которого находилась Церковь Покрова Пресвятой Богородицы и другие постройки епархиального центра, осуществляет Местная религиозная организация «Покровская православная старообрядческая община г. Санкт-Петербурга» (ИНН: 7816027810). В границах земельного участка по адресу: г.Санкт-Петербург, Ташкентская улица, земельный участок 104, (г.Санкт-Петербург, Ташкентская улица, участок 104, (напротив дома 11, литера А)) с кадастровым номером: 78:14:0007513:1016, одна из складских построек по адресу: Санкт-Петербург, муниципальный округ Московская застава, Старообрядческая улица, дом 14, строение 1, переоборудована под нужды общины. 29 сентября 2024 года здание по данному адресу освящено как храм во имя Успения Пресвятой Богородицы.

В границы выявленного объекта культурного наследия «Громовское старообрядческое кладбище» (Санкт-Петербург, Ялтинская ул., д. 3) вошла только западная часть исторической территории Громовского старообрядческого кладбища, непосредственно занятая захоронениями.

Выявленный объект культурного наследия «Ворота Громовского старообрядческого кладбища»(Санкт-Петербург, Ташкентская ул. б/N)

Сохранились кирпичные, оштукатуренные Входные ворота по адресу: Старообрядческая ул., участок 104 (на дома 11, литера А), ведшие к Покровскому храму. Ворота в плане западают по отношению к красной линии и соединяются с кирпичной оградой двумя полукруглыми в плане рукавами. Ворота являлись входной частью протяженной ограды, располагавшейся по границе территории Громовского старообрядческого кладбища, включая территорию епархиального центра. Строительство ворот велось, вероятно, одновременно или сразу после строительства Покровского храма.

Ограда и рукава ворот оформлены единообразным рустом с профилированными карнизом и над цокольной частью. Цоколь облицован гранитными плитами.

Фасад ворот с основным и двумя боковыми арочными проемами завершен рустованными архивольтами. Над центральным входом на горизонтальном карнизе – венчающий архивольт с барабаном и главкой с восьмиконечным крестом. В центральном арочном зеркале архивольта помещалась икона. По обе стороны калиток возвышались два пилона с завершающими барабанами и главами с крестами.

В кирпичной кладке центрального проема ворот сохранились исторические подпятники. Воротные заполнения и главы с крестами не сохранились. Ограда территории кладбища и епархиального центра также не сохранилась.

11. Перечень документов и материалов, полученных и собранных при проведении экспертизы, а также использованной для нее специальной, технической и справочной литературы:

11.1. Нормативная документация:

1) Федеральный закон от 25.06.2002 г. № 73-ФЗ «Об объектах культурного наследия (памятниках истории и культуры) народов Российской Федерацию».

2) Положение о государственной историко-культурной экспертизе, утв. Постановлением Правительства РФ от 25.04.2024 №530 (вступило в силу с 01.09.2024 и действует до 01.09.2029, за исключением пункта 2 данного документа, который вступил в силу (с 27.04.2024) со дня официального опубликования постановления).

3) Приказ КГИОП от 20.02.2001 №15 «Об утверждении Списка вновь выявленных объектов, представляющих историческую, научную, художественную или иную культурную ценность» (извлечение – Приложение №1).

4) Письмо Министерства культуры Российской Федерации от 28.02.2017 №49-01.1-39-НМ «О направлении Методических рекомендаций по отнесению историко-культурных территорий к объектам культурного наследия в виде достопримечательного места».

11.2. Архивные материалы:

1) ЦГА СПб Ф. 1000. Оп. 49. Д. 33. Л. 33.
2) ЦГА СПб Ф. 1000. Оп. 50. Д. 31. Л. 11.
3) ЦГА СПб Ф. 1001. Оп. 8. Д. 60. Л. 1-161.
4) ЦГА СПб Ф. 104. Оп. 1. Д.134. Л. 30 об.
5) ЦГА СПб Ф. 2815. Оп. 1. Д. 321. Л. 141-160.
6) ЦГА СПб Ф. 3199. Оп. 2. Д. 31. Л. 50, 50 об.
7) ЦГА СПб Ф. 6276. Оп. 12. Д.143. Л. 75 об.
8) ЦГА СПб Ф. 7384. Оп. 18. Д. 433. Л. 21.
9) ЦГА СПб Ф. 7384. Оп. 33. Д. 46. Л. 2 об.
10) ЦГА СПб. Ф.142. Оп.1. Д. 4. Л. 5-51.
11) ЦГА СПб. Ф.142. Оп.1. Д. 8. Л. 76 об.
12) ЦГА СПб. Ф.2815. Оп.1. Д. 321. Л. 160.
13) ЦГАЛИ СПб Ф.32. Оп.1. Д. 30. Л. 12, 12 об., 27, 38, 38 об.
14) ЦГИА СПб Ф. 256. Оп. 37. Д. 1. Л. 83–88
15) ЦГИА СПб Ф. 513 . Оп. 102. Д. 5557. Л. 1-85.

16) ЦГИА СПб Ф. 513 . Оп. 102. Д. 5570. Л. 13, 14.
17) ЦГИА СПб Ф. 569 . Оп. 20. Д. 339. Л.182-185а
18) ЦГИА СПб Ф. 800. Оп. 1. Д. 3. Л.4.
19) ЦГИА СПб. Ф. 800. Оп. 1. Д. 11. Л.1-11.
20) ЦГИА СПб. Ф.792 . Оп. 1. Д. 1355. Л. 13 об., 14.
21) ЦГИА СПб. Ф.792 . Оп. 1. Д. 409. Л. 11, 11 об.
22) Архив КГА. Фрагменты топографической съёмки (М 1:2000).

11.3. Библиография:

1) Весь Ленинград. Справочник. Л. 1926 г.
2) Городские имена сегодня и вчера. Петербургская топонимика. Полный свод названий за три века. Справочник-путеводитель. СПб. 1997.
3) Громовское раскольничье кладбище в Петербурге// Христианское чтение. 1888. № 1/2. С. 228-230.
4) Именной Высочайший Указ Правительствующему Сенату от 17 апреля 1905 года «Об укреплении начал веротерпимости»//Старообрядцы Санкт-Петербурга. Вып. 1. СПб. 2005. С. 7-8.
5) Историческая застройка Санкт-Петербурга. Перечень вновь выявленных объектов, представляющих историческую, научную, художественную или иную культурную ценность. СПб., 2001.
6) Кищук А.А. Отчет об археологических раскопках собора Покрова Пресвятыя Богородицы на Громовском кладбище. СПб. 2009. Рукопись.
7) Кобак А.В., Лурье Л.Я. Громовское кладбище (Ташкентская, 8)//Исторические кладбища Санкт-Петербурга. Справочник-путеводитель. Составители Кобак А.В., Пирютко Ю.М. М. 2009.
8) Протоиерей Евгений Чунин. К 20-летиюОосвящения старообрядческого Покровского храма в Санкт-Петербурге. 2003//Старообрядцы Санкт-Петербурга. Вып. 1. СПб. 2005. С. 65-95.
9) Санкт-Петербург. Энциклопедия. СПб.- М. 2004..
10) Слово Церкви. 1915. № 2. С. 55.
11) Топонимическая энциклопедия Санкт-Петербурга. СПб. 2002.
12) Филиал ГУП «ГУИОН» ПИБ Московского и Кировского районов. Технический паспорт на хозяйственную постройку по адресу: РФ, г. Санкт-Петербург, МО Московская Застава, Старообрядческая ул, дом 6б. 01.03.2017 г.
13) Храм Покрова Пресвятыя Богородицы на Громовском кладбище//Старообрядцы Санкт-Петербурга. Вып. 1. СПб. 2005. С. 27-32.
14) Церковь. Старообрядческий церковно-общественный журнал. 1910. № 3. С. 86; 1912. № 36. С. 872-873.
15) Чибисова Наталия. Прихожане Громовского кладбища//Старообрядцы Санкт-Петербурга. Вып. 1. СПб. 2005. С. 43-52.

11.4. Электронные источники:

1) Архитектурный сайт Санкт-Петербурга – https://www.citywalls.ru/.

2) Электронный фонд нормативно-технической и нормативно-правовой информации https://docs.cntd.ru/.

3) ЭтоМесто: Старые карты городов России онлайн – http://www.etomesto.ru/.

4) Старые карты России и зарубежья – https://retromap.ru/.

5) Комитет по государственному контролю, использованию и охране памятников истории и культуры (КГИОП). Официальный сайт – https://kgiop.gov.spb.ru/.

6) Retro View of Mankind's Habitat [Электронный ресурс] URL: https://pastvu.com/.

7) Российская национальная библиотека [Электронный ресурс] URL: https://nlr.ru/

8) Яндекс Карты [Электронный ресурс] URL: https://yandex.ru/maps/2/saint-petersburg/?ll=30.314997%2C59.938784&z=11.

11.5. Иная документация:

1) Иконографические материалы.

2) Материалы фотофиксации.

3) Ситуационные планы объектов, подготовленные кадастровым инженером 31.08.2026 (Приложение №7. Проект плана границ территории объектов культурного наследия).

12. Обоснования вывода экспертизы:

12.1. Обоснование наличия или отсутствия историко-культурной, художественной, научной и мемориальной ценности объекта:

12.1.1. Обоснование наличия или отсутствия историко-культурной, художественной, научной и мемориальной ценности выявленного объекта культурного наследия «Громовское старообрядческое кладбище»

Статьей 3 Федерального закона от 25.06.2002 № 73-ФЗ установлено, что «к объектам культурного наследия (памятникам истории и культуры) народов Российской Федерации относятся объекты недвижимого имущества (включая объекты археологического наследия) и иные объекты с исторически связанными с ними территориями, произведениями живописи, скульптуры, декоративно-прикладного искусства, объектами науки и техники и иными предметами материальной культуры, возникшие в результате исторических событий, представляющие собой ценность с точки зрения истории, археологии, архитектуры, градостроительства, искусства, науки и техники, эстетики, этнологии или антропологии, социальной культуры и являющиеся свидетельством эпох и цивилизаций, подлинными источниками информации о зарождении и развитии культуры».

На сегодняшний день выявленный объект культурного наследия обладает рядом ценностных качеств с точки зрения истории и культуры.

12.1.2.1. Градостроительная ценность:

Объект экспертизы расположен в Московском районе Санкт-Петербурга. Объект экспертизы возник, как кладбище старообрядческой общины в 40-х гг. XIX века на окраине города за Нарвской заставой, близ деревни Тентелево.

Старообрядческое кладбище как вероисповедное действовало до 1918 года, в период с 1918 по 1937 гг. было закрыто для захоронения. В 1941-1944 гг. на территории

кладбища выполнялись братские захоронения жителей Ленинграда, погибших в годы блокады. Историческая часть кладбища с 30-50-х гг. XX века подвергалась разрушению: Успенская церковь, Покровский храм, служебные постройки епархиального центра были разрушены; часть надгробий была утрачена, часть повреждена. Восточная (исторически озелененная) часть кладбища была застроена складскими и производственными зданиями. С 01.10.2009 года на кладбище открыты новые участки для захоронений.

В настоящее время территория кладбища ограничена с севера Старообрядческой улицей, с запада – Ялтинской улицей, с юга – местным проездом без названия, восточная часть территории застроена. Из исторической пространственной структуры кладбища, сложившейся к началу XX века, сохранились исторические участки захоронений (с элементами планировочной структуры и элементами гидросистемы) и центральный участок, на котором располагались церковные постройки (в границах данного участка выявлены фундаменты кафедрального собора Покрова Пресвятой Богородицы).

Территория старообрядческого кладбища является ценным фрагментом историко-градостроительной среды рассматриваемой части города.

В связи с вышеизложенным объект «Громовское старообрядческое кладбище» оценивается как значимый элемент исторической застройки с точки зрения градостроительной ценности.

12.1.2.2. Архитектурно-художественная ценность:

Архитектурно-художественная ценность Громовского старообрядческого кладбища проявляется в уникальном сочетании ландшафта с погребальными объектами. Северо-западная часть кладбища сохранила свою историческую регулярную планировку. На территории кладбища сохранились элементы гидросистемы: пруд и канал (в XIX веке наиболее ранний, северо-западный, участок кладбища со всех сторон был окружен каналами). Погребальные объекты расположены в западной части комплекса в соответствии с исторически сложившимся функциональным разделением территории.

В границах кладбища сохранилось большое количество надгробных памятников, склепов и мавзолеев, созданных в дореволюционное время на высоком художественном уровне. В частности, интерес представляет мавзолей, имеющий фасадную отделку из орнаментированной керамической плитки, памятники на семейных захоронениях купцов Головиных, Алябьевых, Немиловых, Смирнова и многие другие сооружения. Сохранившиеся исторические надгробные сооружения, склепы и комплексы семейных мест раскрывают особенности погребального обряда старообрядцев, обладают значительной архитектурной и художественной ценностью, демонстрируя применение различных материалов, технологий и архитектурных стилей.

Громовское старообрядческое кладбище, несмотря на утрату части надземных надгробных сооружений индивидуальных и семейных захоронений второй половины XIX – первой половины XX веков, сохранило свою архитектурно-художественную значимость как ландшафтно-мемориальный комплекс.

12.1.2.3. Историко-культурная и мемориальная ценность:

Громовское старообрядческое кладбище неразрывно связано с историей Санкт-Петербурга, как культурного центра России, и старообрядчества, как религиозного течения.

Слово «кладбище» применительно к Громовскому старообрядческому кладбищу стоит рассматривать как синоним словосочетанию «конфессиональный центр». В начале прошлого века именно здесь находился основной центр духовно-просветительской жизни старообрядческого Санкт-Петербурга. Старообрядческое население Петербурга состояло в то время в основном из купцов, приказчиков и казаков из императорского личного конвоя: донцов, линейцев, уральцев. Большая часть старообрядцев Санкт-Петербурга была впоследствии похоронена на Громовском кладбище.

Рядом с погостом располагался целый комплекс церковных зданий. В начале XX века на Громовском кладбище был построен каменный Покровский собор, рядом с которым находились дом епископа с садом, школа для певчих, пекарня, свечной завод. В начале XX века Громовское кладбище являлось резиденцией епископа и центром Петербургской и Тверской епархии Белокриницкого согласия. Громовское кладбище как старообрядческий духовный центр имело почти то же значение для северо-западных регионов страны, что Рогожское кладбище для регионов центральных.

Историко-культурная и мемориальная ценность Громовского старообрядческого кладбища многогранна: она связана с историей Санкт-Петербурга как многонационального и многоконфессионального города, историей старообрядчества и купеческой культурой.

12.1.2.4. Обоснование включения либо отказа во включении выявленного объекта «Громовское старообрядческое кладбище»

Таким образом, объект «Громовское старообрядческое кладбище» обладает архитектурно-художественной, градостроительной и историко-культурной, историко-мемориальной ценностью и имеет важное значение для истории и культуры Санкт-Петербурга, что позволяет отнести его к категории: объект культурного наследия регионального значения.

12.1.3. Обоснование наличия или отсутствия историко-культурной, художественной, научной и мемориальной ценности выявленного объекта культурного наследия «Ворота Громовского старообрядческого кладбища»

На сегодняшний день выявленный объект культурного наследия обладает рядом ценностных качеств с точки зрения истории и культуры.

12.1.3.1. Градостроительная ценность:

Объект экспертизы расположен по адресу: Российская Федерация, Санкт-Петербург, Муниципальное образование №44 (Московская застава), Ташкентская улица, участок 104, (напротив дома 11, литера А по Старообрядческой улице), на четной стороне Старообрядческой улицы и участвует в формировании ее застройки. Ворота маркируют исторический вход на территорию епархиального центра при Громовском старообрядческом кладбище, являясь значимым элементом исторической застройки квартала с точки зрения градостроительной ценности.

12.1.3.2. Архитектурно-художественная ценность:

Трехарочные ворота с примыкающими каменными участками ограды выполнены в характере эклектики (в т.н. русском стиле последней четверти Х1Х в.). Входная группа и рукава ворот оштукатурены, рустованы. Цоколь облицован гранитными плитами. Арочное завершение центрального проезда оформлено рустом с замковым камнем, боковых проходов – рустом. Над центральным входом на горизонтальном карнизе – венчающий архивольт с барабаном и главкой с восьмиконечным крестом. В центральном арочном зеркале архивольта по традиции помещалась икона. По обе стороны калиток возвышались два пилона с завершающими барабанами, на которых, по-видимому, располагались главы с крестами.

Архитектурно-художественное решение объекта «Ворота Громовского старообрядческого кладбища» сохранилось с некоторыми утратами. Ворота и две боковые калитки имели металлические кованые заполнения: в кирпичной кладке в проемах сохранились родные подпятники и засовы. Главы с крестами над столбами и по центру ворот не сохранились. Ограда территории кладбища также не сохранилась.

Тем не менее, архитектурно-художественное решение Ворот Громовского старообрядческого кладбища обладает ценностью как образец церковной архитектуры: святых врат храмового комплекса (резиденции епископа).

12.1.3.3. Историко-культурная и мемориальная ценность:

Объект является неотъемлемой частью ансамбля Громовского старообрядческого кладбища. Расположение ворот обеспечивало удобный, кратчайший подход со стороны Старообрядческой улицы к каменному Покровскому храму. На проектном плане 1912 г. каменные ворота ограды епархиального центра на Старообрядческой улице отсутствуют, в это время был оформлен самостоятельный вход на территорию конфессионального центра, отдельный от входа на кладбище. Ворота Громовского старообрядческого кладбища являются единственным сооружением комплекса епархиального центра при Громовском кладбище, сохранившимся до наших дней.

12.1.3.5. Обоснование включения либо отказа во включении выявленного объекта «Ворота Громовского старообрядческого кладбища»

Таким образом, объект «Ворота Громовского старообрядческого кладбища» обладает архитектурно-художественной, градостроительной и историко-культурной, историко-мемориальной ценностью и как неотъемлемый элемент исторического религиозного комплекса Громовского кладбища и имеет важное значение для истории и культуры Санкт-Петербурга, что позволяет отнести его к категории: объект культурного наследия регионального значения.

12.2. Историческое наименование объекта (в случае обоснования включения в реестр):

12.2.1. Историческое наименование объекта «Громовское старообрядческое кладбище»:

Историческое наименование объекта зафиксированное в исторических документах «Старообрядческое кладбище»[3435], «Старообрядческое кладбище под названием

[34] ЦГИА СПб Ф. 256 . Оп. 37. Д. 1. Л. 83-88.

Громовское»[36], «Громовское Старообрядческое кладбище»[3738]. В современной культуре термин «кладбище» воспринимается как территория, предназначенная для погребения умерших, что не совсем корректно отражает историческую функцию Громовского старообрядческого кладбища, поэтому предлагается уточнить наименование объекта, изложив его в следующей редакции – «Громовское старообрядческое кладбище (с территорией епархиального центра)».

12.2.2. Историческое наименование объекта «Ворота Громовского старообрядческого кладбища»:

Объект не упоминается в исторических источниках до 1960-х гг. В связи с тем, что наименование объекта культурного наследия «Ворота Громовского старообрядческого кладбища» отражает его функцию и историческое наименование комплекса, при котором он существовал, предлагается оставить его без изменений.

12.3. Время возникновения объекта, даты основных изменений (перестроек, утрат, реконструктивных и ремонтно-реставрационных работ) и (при наличии) дата связанных с ним исторических событий (в случае обоснования включения в реестр):

12.3.1. Время возникновения или дата создания объекта «Громовское старообрядческое кладбище», даты основных изменений (перестроек) данного объекта и (или) даты связанных с ним исторических событий:

По результатам проведенных в рамках экспертизы архивно-библиографических изысканий предлагается указать в качестве даты возникновения объекта «Громовское старообрядческое кладбище»: 1830-е гг.

В 1840-х гг. на территории кладбища построена деревянная Успенская (первоначально – Покровская) церковь. Громовское кладбище в Петербурге стало центром религиозной жизни старообрядцев-поповцев.

В 1860-х гг. территория кладбища расширена, новый участок использован для строительства жилых, общественных и хозяйственных зданий, необходимых общине. В это время происходило формирование конфессионального центра общины.

1910-е гг. – строительство каменного кафедрального собора на Громовском кладбище, становление епархиального центра.

В конце 1930-х гг. начинается период методичного разрушения Громовского кладбища: разрушение построек епархиального центра, прокладка линии железной дороги по территории кладбища, деградация гидросистемы комплекса и др.

12.3.2. Время возникновения или дата создания объекта «Ворота Громовского старообрядческого кладбища», даты основных изменений (перестроек) данного объекта и (или) даты связанных с ним исторических событий:

По результатам проведенных в рамках экспертизы архивно-библиографических изысканий предлагается указать в качестве даты возникновения даты постройки объекта «Ворота Громовского старообрядческого кладбища»: 1912-1917-е гг., годы строительства

---

[35] ЦГИА СПб Ф. 513 . Оп. 102. Д. 5557. Л. 1.
[36] ЦГИА СПб. Ф.792 . Оп. 1. Д. 1355. Л. 13 об., 14.
[37] ЦГИА СПб Ф. 513 . Оп. 102. Д. 5557. Л. 12.
[38] ЦГИА СПб. Ф. 800. Оп. 1. Дело 11. Л.1-11.

Церкви Покрова Пресвятой Богородицы на Громовском старообрядческом кладбище, возникновения епархиального центра, на территорию которого осуществлялся вход через данные ворота.

12.4. Местонахождение объекта:

12.4.1. Местонахождение объекта «Громовское старообрядческое кладбище»

Выявленный объект культурного наследия «Громовское старообрядческое кладбище» расположен в границах земельного участка по адресу: г.Санкт-Петербург, Ялтинская улица, земельный участок 20, (г.Санкт-Петербург, Ялтинская улица, участок 20, (Громовское кладбище)), с кадастровым номером 78:14:0007513:1277. Объекты, тесно связанные с историей Громовского старообрядческого кладбища:

- выявленный объект культурного (археологического) наследия «Фундамент храма Покрова Пресвятой богородицы 1912-1915 гг.» расположен в границах земельного участка по адресу: г.Санкт-Петербург, Митрофаньевское шоссе, земельный участок 120, (г.Санкт-Петербург, Митрофаньевское шоссе, участок 120, (северо-западнее дома 36, литера А)), с кадастровым номером: 78:14:0007513:1014, и земельного участка по адресу: г.Санкт-Петербург, Ташкентская улица, земельный участок 105, (г.Санкт-Петербург, Ташкентская улица, участок 105, (напротив дома 10, литера А)), с кадастровым номером: 78:14:0007513:1017;

- выявленный объект культурного наследия «Ворота Громовского старообрядческого кладбища» расположен в границах земельного участка по адресу: г.Санкт-Петербург, Ташкентская улица, земельный участок 104, (г.Санкт-Петербург, Ташкентская улица, участок 104, (напротив дома 11, литера А)) с кадастровым номером: 78:14:0007513:1016.

При описании адреса вышеперечисленных земельных участков используются наименования прилегающих к ним улиц, в том числе неактуальные топонимы: в частности Ташкентской улице на участке между Варшавской и Балтийской линиями железной дороги в 2007 году возвращено ее историческое наименование – Старообрядческая.

При описании местонахождения объекта «Громовское старообрядческое кладбище (с территорией епархиального центра)» целесообразно использовать описательный адрес – Санкт-Петербург, Старообрядческая ул., Ялтинская ул.

12.4.2. Местонахождение объекта «Ворота Громовского старообрядческого кладбища»

Адрес объекта «Ворота Громовского старообрядческого кладбища» согласно документам технического и кадастрового учета - Российская Федерация, Санкт-Петербург, Муниципальное образование №44 (Московская застава), Ташкентская улица, участок 104, (напротив дома 11, литера А по Старообрядческой улице).

В настоящее время участок бывшей Ташкентской улицы между Варшавской и Балтийской линиями железной дороги именуется Старообрядческой улицей.

При описании местонахождения объекта «Громовское старообрядческое кладбище» целесообразно использовать описательный адрес – Санкт-Петербург, Старообрядческая ул. (напротив дома 11, литера А по Старообрядческой улице).

12.5. Обоснование вида объекта культурного наследия согласно ст. 3. 73-ФЗ и категории историко-культурного значения объекта культурного наследия согласно ст. 4. 73-ФЗ:

12.5.1. Обоснование вида объекта культурного наследия «Громовское старообрядческое кладбище (с территорией епархиального центра)» согласно ст. 3. 73-ФЗ и категории историко-культурного значения объекта культурного наследия согласно ст. 4. 73-ФЗ:

Объекты культурного наследия в соответствии со ст. 3 Федерального закона от 25.06.2002 №73-ФЗ «Об объектах культурного наследия (памятниках истории и культуры) народов Российской Федерации» подразделяются на следующие виды:

«памятники - отдельные постройки, здания и сооружения с исторически сложившимися территориями (в том числе памятники религиозного назначения, относящиеся в соответствии с Федеральным законом от 30 ноября 2010 года N 327-ФЗ «О передаче религиозным организациям имущества религиозного назначения, находящегося в государственной или муниципальной собственности» к имуществу религиозного назначения); мемориальные квартиры; мавзолеи, отдельные захоронения; произведения монументального искусства; объекты науки и техники, включая военные; объекты археологического наследия;

ансамбли - четко локализуемые на исторически сложившихся территориях группы изолированных или объединенных памятников, строений и сооружений фортификационного, дворцового, жилого, общественного, административного, торгового, производственного, научного, учебного назначения, а также памятников и сооружений религиозного назначения, в том числе фрагменты исторических планировок и застроек поселений, которые могут быть отнесены к градостроительным ансамблям; произведения ландшафтной архитектуры и садово-паркового искусства (сады, парки, скверы, бульвары), некрополи; объекты археологического наследия;

достопримечательные места - творения, созданные человеком, или совместные творения человека и природы, в том числе места традиционного бытования народных художественных промыслов; центры исторических поселений или фрагменты градостроительной планировки и застройки; памятные места, культурные и природные ландшафты, связанные с историей формирования народов и иных этнических общностей на территории Российской Федерации, историческими (в том числе военными) событиями, жизнью выдающихся исторических личностей; объекты археологического наследия; места совершения религиозных обрядов; места захоронений жертв массовых репрессий; религиозно-исторические места».

Согласно Методическим рекомендациям Министерства культуры РФ по отнесению историко-культурных территорий к объектам культурного наследия в виде

достопримечательного места[39] «религиозно-историческое место - это единый комплекс недвижимого имущества, включающий территории и расположенные на них здания и сооружения, а также иные объекты недвижимости, представляющие собой выдающийся целостный историко-культурный и природный комплекс религиозного назначения, имеющий соответствующую конфессиональную принадлежность централизованной религиозной организации, созданный в результате исторического процесса формирования территории, а также совместной деятельности человека и природы, в целях совершения богослужебной деятельности, религиозных таинств и обрядов, сохранения традиционных форм организации жизни, общественного поведения и традиционные промыслы представителей соответствующих религиозных организаций (в частности, насельников монастырей), проживающих и совершающих религиозные обряды на территории религиозно-исторического места».

Объект «Громовское старообрядческое кладбище (с территорией епархиального центра)» как историко-культурный и природный комплекс религиозного назначения подходит под определение достопримечательного места (религиозно-исторического места). В границах земельного участка по адресу: г.Санкт-Петербург, Ташкентская улица, земельный участок 104, (г.Санкт-Петербург, Ташкентская улица, участок 104, (напротив дома 11, литера А)), с кадастровым номером 78:14:0007513:1016, осуществляет деятельность Местная религиозная организация «Покровская православная старообрядческая община г. Санкт-Петербурга» (ИНН: 7816027810), зарегистрированная в 1992 году. В 2003 году по благословению митрополита Московского и всея Руси Алимпия и при участии иерея о. Геннадия Четвергова в качестве восприемницы исторической Громовской общины при Громовском кладбище была воссоздана и зарегистрирована Громовская старообрядческая община (Местная Религиозная Организация «Громовская Старообрядческая Община г. Санкт-Петербурга», ИНН: 7826177727). В 2020 гг. здание по адресу: Санкт-Петербург, муниципальный округ Московская застава, Старообрядческая улица, дом 14, строение 1, было переоборудовано в церковь Успения Пресвятой Богородицы (новая) на Громовском старообрядческом кладбище. Таким образом, в границах объекта «Громовское старообрядческое кладбище (с территорией епархиального центра)» сохраняются традиционные формы организации жизни, общественного поведения и традиционные промыслы представителей старообрядческих религиозных организаций, часть представителей которых являются потомками Громовской старообрядческой общины, осуществлявшей деятельность вплоть до 1930-х гг.

Предлагается включить объект с наименованием «Громовское старообрядческое кладбище (с территорией епархиального центра)» и местонахождением по адресу: г. Санкт-Петербург, Старообрядческая ул., Ялтинская ул., в перечень объектов культурного наследия, вид объекта культурного наследия – достопримечательное место в соответствии со статьей 3 Федерального закона от 25.06.2002 г. №73-ФЗ, категория

[39] Письмо Министерства культуры Российской Федерации от 28.02.2017 №49-01.1-39-НМ «О направлении методических рекомендаций».

историко-культурного значения – объект культурного наследия регионального значения в соответствии со статьей 4 Федерального закона от 25.06.2002 г. №73-ФЗ.

12.5.2. Обоснование вида объекта культурного наследия «Ворота Громовского старообрядческого кладбища» согласно ст. 3. 73-ФЗ и категории историко-культурного значения объекта культурного наследия согласно ст. 4. 73-ФЗ:

Объект «Ворота Громовского старообрядческого кладбища» тесно связан с историей Громовского старообрядческого кладбища, являясь оформлением входной группы административно-епархиального центра Громовской старообрядческой общины.

В соответствии со ст. 3 Федерального закона от 25.06.2002 №73-ФЗ «Об объектах культурного наследия (памятниках истории и культуры) народов Российской Федерации» в границах территории достопримечательного места могут находиться памятники и (или) ансамбли.

Предлагается включить объект с наименованием «Ворота Громовского старообрядческого кладбища» и местонахождением по адресу: г. Санкт-Петербург, Старообрядческая ул., Ялтинская ул., в перечень объектов культурного наследия, вид объекта культурного наследия – памятник в соответствии со статьей 3 Федерального закона от 25.06.2002 г. №73-ФЗ, категория историко-культурного значения – объект культурного наследия регионального значения в соответствии со статьей 4 Федерального закона от 25.06.2002 г. №73-ФЗ.

12.6. Обоснование рекомендуемого плана границ территории объекта культурного наследия:

12.6.1. Обоснование рекомендуемого плана границ территории объекта культурного наследия «Громовское старообрядческое кладбище (с территорией епархиального центра)»:

В ходе экспертизы проанализирован план границ территории выявленного объекта культурного наследия «Громовское старообрядческое кладбище», утвержденный Распоряжением КГИОП от 17.04.2026 №77-рп (Приложение №1. Учетные документы по объектам культурного наследия). Северная граница территории выявленного объекта культурного наследия «Громовское старообрядческое кладбище» проходит вдоль ограждения кладбища по Старообрядческой улице от входа на кладбище (не включая его) до перекрестка с Ялтинской улицей. Западная граница территории частично совпадает с трассировкой ограждения кладбища вдоль Ялтинской улицы. Южная граница территории проходит по дорожке, перпендикулярной Ялтинской улице и отделяющей 3 и 4 участки существующего кладбища, вплоть до ее пересечения с центральной кладбищенской дорогой. Далее граница территории объекта проходит вдоль центральной дорожки, огибает территорию занятую склепом Смирновых, проходит по участку 1 современного кладбища, расположенному к востоку от центральной дорожки. У северной оконечности пруда граница территории выявленного объекта проходит по центральной дорожке, не включая её, до ограждения кладбища.

Установлено, что территория выявленного объекта «Громовское старообрядческое кладбище» включает в себя северо-западный (наиболее старый) участок исторического

кладбища с сохранившимися элементами гидросистемы, частично северо-восточный участок исторического кладбища, где сохранились старообрядческие захоронения начала XX века, однако в границы территории объекта культурного наследия не вошли исторические захоронения к югу от дорожки, перпендикулярной Ялтинской улице (в южной части кладбища), исторические захоронения (в т.ч. семейные места) у склепа Смирновых, историческая центральная кладбищенская дорожка, а также территория ранее занимаемая епархиальным центром.

Согласно Методическим рекомендациям Министерства культуры РФ по отнесению историко-культурных территорий к объектам культурного наследия в виде достопримечательного места[40] «целями определения границы территории объекта культурного наследия в виде религиозно-исторического места являются установление необходимых и достаточных условий, при которых обеспечивается чёткая пространственная локализация и историко-культурная идентификация территории религиозно-исторического места, его физическая сохранность и современное функционирование, внесение сведений в государственный кадастр недвижимости и Реестр в части внесения информации о границах земельных участков, имеющих особое историко-культурное значение, а также создание необходимых условий для сохранения предмета охраны. … Границы территории религиозно-исторического места устанавливаются с учетом мнения религиозной организации. …Территорию религиозно-исторического места формируют сакральный культурный, природный, городской, событийный, историко-социальный и мемориальный фактор, а также общая традиция использования и восприятия, культурный и природный ландшафт. Указанные особенности проектного формирования (идентификации) территории религиозно-исторического места как объекта культурного наследия предопределяют не только возможность, но и необходимость включения в его состав территорий, материальная, визуальная, композиционная связь которых с другими пространственными компонентами религиозно-исторического места не очевидна или отсутствует, но чётко прослеживается предметно-тематическое (ментальное) соответствие указанных территорий данному религиозно-историческому месту».

Экспертом рекомендуется утвердить следующий план границ территории объекта культурного наследия регионального значения «Громовское старообрядческое кладбище (с территорией епархиального центра)»: западная граница территории совпадает с оградой кладбища (в северо-западном секторе предлагается исключить из границ территории объекта участок, занятый трансформаторной подстанцией (сооружение по адресу: г.Санкт-Петербург, Ялтинская улица, дом 1, литера Т)). Южная граница территории объекта проходит по исторической дорожке, перпендикулярной Ялтинской улице и ныне отделяющей 3 и 4 участки существующего кладбища, включая описываемую дорожку и несколько сохранившихся, компактно расположенных, исторических захоронений к югу от нее. Затем граница очерчивает территорию занятую склепом Смирновых и примыкающими к нему историческими захоронениями. От склепа,

[40] Письмо Министерства культуры Российской Федерации от 28.02.2017 №49-01.1-39-НМ «О направлении методических рекомендаций».

расположенного к северо-востоку от склепа Смирновых, границу территории объекта предлагается проложить до границы выявленного объекта культурного (археологического) наследия «Фундамент храма Покрова Пресвятой богородицы 1912-1915 гг.», оконтурив ее с юга и востока, продолжить границу территории объекта «Громовское старообрядческое кладбище (с территорией епархиального центра)» до Старообрядческой улицы, далее вдоль Старообрядческой улицы (включая территорию объекта «Ворота Громовского старообрядческого кладбища») до внутреннего проезда (въезда на кладбище, совпадающего трассировкой с историческим, существовавшим с сер. XIX в., входом на кладбище), от которого продолжить ее до ограждения кладбища, провести вдоль него к западу вплоть до Ялтинской улицы и замкнуть контур.

Предлагаемый план границ территории позволит включить в границы объекта культурного наследия (достопримечательное место) регионального значения «Громовское старообрядческое кладбище (с территорией епархиального центра)» участки кладбища, на которых сохранились захоронения XIX-нач. XX вв., элементы гидросистемы и планировочной структуры Громовского старообрядческого кладбища, а также (частично) территорию бывшего епархиального центра, в границах которой располагаются объекты, связанные с деятельностью Громовской общины (выявленный объект культурного наследия «Ворота Громовского старообрядческого кладбища»; выявленный объект культурного (археологического) наследия «Фундамент храма Покрова Пресвятой богородицы 1912-1915 гг.»), а также в настоящее время осуществляется деятельность старообрядцев.

Требования к осуществлению деятельности (режима использования территории) в границах территории объекта культурного наследия предлагается установить в соответствии со ст. 5.1. Федерального закона №73-ФЗ (Приложение №7. Проект плана границ территории объекта культурного наследия):

1.На территории достопримечательного места разрешаются:

1.1. Работы по сохранению памятников, находящихся в границах территории достопримечательного места;

1.2. Работы, направленные на обеспечение сохранности особенностей достопримечательного места, являющихся основаниями для включения его в единый государственный реестр объектов культурного наследия (памятников истории и культуры) народов Российской Федерации и подлежащих обязательному сохранению;

1.3. Строительство объектов капитального строительства в целях воссоздания утраченной градостроительной среды;

1.4. Осуществление ограниченного строительства, капитального ремонта и реконструкции объектов капитального строительства при условии сохранения особенностей достопримечательного места, являющихся основаниями для включения его в единый государственный реестр объектов культурного наследия (памятников истории и культуры) народов Российской Федерации и подлежащих обязательному сохранению;

1.5. Ведение хозяйственной деятельности, не противоречащей требованиям обеспечения сохранности объекта культурного наследия и позволяющей обеспечить функционирование объекта культурного наследия в современных условиях, в том числе:

- ремонт, реконструкция и прокладка инженерных коммуникаций;

- благоустройство и озеленение территории;

- установка малых архитектурных форм, информационных надписей, информационных стендов и указателей (связанных с экспонированием и популяризацией объектов культурного наследия);

- осуществление религиозных обрядов и церемоний в соответствии с Федеральным законом от 26.09.1997 № 125-ФЗ «О свободе совести и о религиозных объединениях», не нарушающих целостность объекта культурного наследия и не создающих угрозы его повреждения, разрушения или уничтожения;- размещение зданий, предназначенных для постоянного местонахождения духовных лиц, паломников и послушников в связи с осуществлением ими религиозной службы, а также для осуществления благотворительной и религиозной образовательной деятельности;

- выполнение работ и услуг по содержанию и эксплуатации городского кладбища в соответствии с Федеральным законом от 12.01.1996 №8-ФЗ «О погребении и похоронном деле», не нарушающих целостность объекта культурного наследия и не создающих угрозы его повреждения, разрушения или уничтожения;

- ремонт и восстановление исторического местоположения разрушенных исторических надмогильных сооружений (включая склепы и семейные места);

- проведение археологических полевых работ;

- снос диссонирующих объектов, по своим параметрам и архитектурному решению, противоречащих характеристикам историко-градостроительной среды;

- санитарные (выборочные) и планировочные рубки древесно-кустарниковой растительности: озеленение территории, сохранение насаждений традиционных пород, формирующих ландшафт; проведение мероприятий, направленных на сохранение и восстановление элементов историко-природного ландшафта; соблюдение требований в области охраны окружающей среды, необходимых для обеспечения сохранности объекта культурного наследия в его историческом и ландшафтном окружении, а также охраняемого природного ландшафта;

2. На территории достопримечательного места запрещаются:

- проведение работ, направленных на изменение предмета охраны достопримечательного места;

- прокладка наземных и воздушных инженерных коммуникаций, кроме временных, необходимых для осуществления видов разрешенного использования;

- строительство транзитных линейных объектов;

- размещение наружной рекламы.

3.Требования к осуществлению деятельности в границах территории достопримечательного места и требования к содержанию и использованию территории достопримечательного места устанавливаются законодательством Российской Федерации и Санкт-Петербурга об объектах культурного наследия.

12.6.2. Обоснование рекомендуемого плана границ территории объекта культурного наследия «Ворота Громовского старообрядческого кладбища»:

В ходе экспертизы проанализирован план границ территории выявленного объекта культурного наследия «Ворота Громовского старообрядческого кладбища», утвержденный заместителем председателя КГИОП 30.07.2003 (Приложение №1. Учетные документы по объектам культурного наследия). Границы выявленного объекта «Ворота Громовского старообрядческого кладбища» приняты по внешнему контуру сооружения, что признано экспертом корректным и обоснованным.

Рекомендуется утвердить его без каких-либо корректировок в качестве плана границ территории объекта культурного наследия регионального значения «Ворота Громовского старообрядческого кладбища» (Приложение №7. Проект плана границ территории объекта культурного наследия).

Требования к осуществлению деятельности (режима использования территории) в границах территории объекта культурного наследия предлагается установить в соответствии со ст. 5.1. Федерального закона №73-ФЗ (Приложение №7. Проект плана границ территории объекта культурного наследия):

1. На территории памятника запрещаются строительство объектов капитального строительства и увеличение объемно-пространственных характеристик существующих на территории памятника или ансамбля объектов капитального строительства; проведение земляных, строительных, мелиоративных и иных работ, за исключением работ по сохранению объекта культурного наследия или его отдельных элементов, сохранению историко-градостроительной или природной среды объекта культурного наследия;

2. На территории объекта культурного наследия разрешается ведение хозяйственной деятельности, не противоречащей требованиям обеспечения сохранности объекта культурного наследия и позволяющей обеспечить функционирование объекта культурного наследия в современных условиях.

3.Требования к осуществлению деятельности в границах территории объекта культурного наследия и требования к содержанию использования территории объекта культурного наследия устанавливаются законодательством Российской Федерации и Санкт-Петербурга об объектах культурного наследия.

12.7. Описание особенностей (предмета охраны) объекта, являющихся основанием для его включения в реестр (в случае обоснования включения в реестр):

12.7.1. Обоснование рекомендуемого предмета охраны объекта культурного наследия «Громовское старообрядческое кладбище (с территорией епархиального центра)»:

В части ***«объемно-пространственного и планировочного решения территории»*** объекта культурного наследия «Громовское старообрядческое кладбище (с территорией епархиального центра)» рекомендовано взять под охрану:

«местоположение объекта культурного наследия;

исторически (под словом «исторический» в данном распоряжении следует понимать – 1910-е гг.) сложившуюся пространственную организацию территории объекта: кладбище (западная часть) и конфессиональный центр (восточная часть);

исторический вид использования территории: кладбище (западная часть) и конфессиональный центр (восточная часть);

историческое планировочное решение кладбища, включая трассировку центральной дороги и дорожно-тропиночную сеть некрополя;

сохранившаяся историческая гидросистема, включая пруд и канал;

старовозрастной древостой ценных пород (дуб, клен остролистный) на территории некрополя.».

В части ***«градостроительные характеристики и элементы»*** объекта культурного наследия «Громовское старообрядческое кладбище (с территорией епархиального центра)» рекомендовано взять под охрану:

«*Местоположение объектов епархиального центра:*

- ворота Громовского старообрядческого кладбища;

- храм Покрова Пресвятой Богородицы (фундамент);

сохранившиеся надгробные сооружения, относящиеся к периоду с 1830-х по 1910-е гг. (включая склепы и семейные места).»;

Рекомендованный перечень элементов предмета охраны обеспечивает сохранение подлинных особенностей достопримечательного места.

12.7.2. Обоснование рекомендуемого предмета охраны объекта культурного наследия «Ворота Громовского старообрядческого кладбища»:

Рекомендовано включить в перечень элементов предмета охраны Объекта в части ***«объемно-пространственного решения»*** следующие элементы: «*местоположение сооружения;*

исторические (под словом «исторический» в данном распоряжении следует понимать – 1912-1917-е гг.) габариты и конфигурация входной группы (ворота с примыкающими участками четверть-циркульные каменной ограды)».

В части ***«конструктивной системы»*** Объекта следует включить в перечень предмета охраны *«исторические капитальные стены (местоположение, материал – кирпич)»*.

В части ***«архитектурно-художественного решения фасадов»*** объекта к ценным, подлежащим обязательному сохранению, характеристикам, могут быть отнесены: *«архитектурное решение и художественное в характере эклектики (в т.н. русском стиле последней четверти XIX в.) трехарочных ворот с примыкающими каменными участками ограды: центральный проезд и боковые проходы (исторические местоположение, габариты, конфигурация (с полуциркульным завершением));*

цоколь: исторические местоположение, отметки, материал отделки (северный фасад – штукатурка; южный фасад - гранит)

материал и характер отделки поверхности фланкирующих столбов: гладкая штукатурка;

сложнопрофилированная тяга в завершении фланкирующих столбов;

материал и характер отделки поверхности стен рукавов ограды: гладкая штукатурка, оформленная под прямоугольный руст;

сложнопрофилированная тяга в завершении стен ограды;

материал и характер отделки поверхности входной группы ворот: квадровый руст (нижний ярус), городчатый пояс, переходящий в гладкую штукатурку (верхний ярус);

оформление полуциркульного завершения центрального проезда (руст с замковым камнем) и боковых проходов (руст).

сложнопрофилированная тяга с башенками в завершении столбов, входной группы;

полуциркульный аттик центрального проезда со сложнопрофилированным карнизом и башенкой в завершении;

фигурные антревольты над боковыми проходами;

подпятники воротного заполнения центрального проезда;

колесоотбойная тумба у северного фасада ворот.».

Рекомендованный перечень элементов предмета охраны обеспечивает сохранение подлинных особенностей объекта культурного наследия.

13. Вывод экспертизы в соответствии с требованиями, предусмотренными пунктом 22 настоящего Положения о государственной историко-культурной экспертизе, утвержденного Постановлением Правительства Российской Федерации от 25.04.2024 №530:

Обосновано включение **(положительное заключение)** выявленного объекта культурного наследия «Громовское старообрядческое кладбище», расположенного по адресу: Санкт-Петербург, Ялтинская ул., д. 3, в Единый государственный реестр объектов культурного наследия (памятников истории и культуры) народов Российской Федерации в качестве объекта культурного наследия регионального значения «Громовское старообрядческое кладбище (с территорией епархиального центра)», расположенного по адресу: Санкт-Петербург, Старообрядческая ул., Ялтинская ул., с видом достопримечательное место.

Объект культурного наследия регионального значения «Громовское старообрядческое кладбище (с территорией епархиального центра)», расположенный по адресу: Санкт-Петербург, Старообрядческая ул., Ялтинская ул., подлежит включению в единый государственный реестр объектов культурного наследия (памятников истории и культуры) народов Российской Федерации в установленном порядке со следующими сведениями, представленными в соответствии с п. 2 ст. 18 Федерального закона от 25.06.2002 г. № 73-ФЗ «Об объектах культурного наследия (памятниках истории и культуры) народов Российской Федерации»:

Наименование объекта: «Громовское старообрядческое кладбище (с территорией епархиального центра)»

Время возникновения или дата создания объекта, даты основных изменений (перестроек) объекта и (или) датах связанных с ним исторических событий: 1830-е гг. (возникновение объекта); 1840-е гг. (строительство деревянной Успенской (первоначально – Покровской) церкви; Громовское кладбище становится центром религиозной жизни старообрядцев-поповцев); 1860-е гг. (расширение территории кладбища; формирование конфессионального центра общины); 1910-е гг. (строительство

каменного кафедрального собора на Громовском кладбище, становление епархиального центра).

Местонахождение объекта: Санкт-Петербург, Старообрядческая ул., Ялтинская ул.

Категория историко-культурного значения объекта: объект культурного наследия регионального значения в соответствии со статьей 4 Федерального закона от 25.06.2002 г. №73-ФЗ.

Вид объекта культурного наследия: достопримечательное место в соответствии со статьей 3 Федерального закона от 25.06.2002 г. №73-ФЗ.

Описание особенностей объекта, являющихся основаниями для включения его в реестр и подлежащих обязательному сохранению (предмет охраны): см. Приложение №9. Проект предмета охраны объекта культурного наследия.

Проект границ территории объекта культурного наследия, включая текстовое описание и графическое изображение местоположения границ, а также перечень координат характерных (поворотных) точек в местной системе координат: см. Приложение №8. Проект плана границ территории объекта культурного наследия.

Фотографическое (иное графическое) изображение: см. Приложение №6. Материалы фотофиксации.

Обосновано включение **(положительное заключение)** выявленного объекта культурного наследия «Ворота Громовского старообрядческого кладбища», расположенного по адресу: Санкт-Петербург, Ташкентская ул. б/N, в Единый государственный реестр объектов культурного наследия (памятников истории и культуры) народов Российской Федерации в качестве объекта культурного наследия регионального значения «Ворота Громовского старообрядческого кладбища», расположенного по адресу: Санкт-Петербург, Старообрядческая ул. (напротив дома 11, литера А по Старообрядческой улице), с видом памятник.

Объект культурного наследия регионального значения «Ворота Громовского старообрядческого кладбища», расположенный по адресу: Санкт-Петербург, Старообрядческая ул. (напротив дома 11, литера А по Старообрядческой улице), подлежит включению в единый государственный реестр объектов культурного наследия (памятников истории и культуры) народов Российской Федерации в установленном порядке со следующими сведениями, представленными в соответствии с п. 2 ст. 18 Федерального закона от 25.06.2002 г. № 73-ФЗ «Об объектах культурного наследия (памятниках истории и культуры) народов Российской Федерации»:

Наименование объекта: «Ворота Громовского старообрядческого кладбища».

Время возникновения объекта, даты основных изменений (перестроек) данного объекта и (или) даты связанных с ним исторических событий: 1912-1917-е гг.– постройка объекта.

Местонахождение объекта: Санкт-Петербург, Старообрядческая ул. (напротив дома 11, литера А по Старообрядческой улице).

Категория историко-культурного значения объекта: объект культурного наследия регионального значения в соответствии со статьей 4 Федерального закона от 25.06.2002 г. №73-ФЗ.

Вид объекта культурного наследия: памятник в соответствии со статьей 3 Федерального закона от 25.06.2002 г. №73-ФЗ.

Описание особенностей объекта, являющихся основаниями для включения его в реестр и подлежащих обязательному сохранению (предмет охраны): см. Приложение №9. Проект предмета охраны объекта культурного наследия.

Проект границ территории объекта культурного наследия, включая текстовое описание и графическое изображение местоположения границ, а также перечень координат характерных (поворотных) точек в местной системе координат: см. Приложение №8. Проект плана границ территории объекта культурного наследия.

Фотографическое (иное графическое) изображение: см. Приложение №6. Материалы фотофиксации.

14. Перечень приложений к заключению экспертизы, обосновывающих вывод эксперта или экспертной комиссии и подлежащих размещению на официальном сайте органа охраны объектов культурного наследия в информационно-телекоммуникационной сети "Интернет" (далее - сайт органа охраны объектов культурного наследия) в соответствии с пунктом 30 Положения о государственной историко-культурной экспертизе, утвержденного Постановлением Правительства Российской Федерации от 25.04.2024 №530:

Приложение №1. Учетные документы по объектам культурного наследия.

Приложение №2. Выписки из ЕГРН. Отчеты из ЕГРН. Письма Местной религиозной организации «Покровская православная старообрядческая община г. Санкт-Петербурга».

Приложение №3. Документы технического учета.

Приложение №4. Историческая справка с альбомом иконографии.

Приложение №5. Историко-культурный опорный план. Историко-архитектурный опорный план.

Приложение №6. Материалы фотофиксации.

Приложение №7. Проект плана границ территории объектов культурного наследия.

Приложение №8. Проект предмета охраны объектов культурного наследия.

15. Дата оформления заключения экспертизы: «07» сентября 2026 г.

Подпись эксперта:

_____

(подписано усиленной квалифицированной электронной подписью)

Д.А. Зайцева
(07.09.2026)

ПРИЛОЖЕНИЕ №1.

Учетные документы по объектам культурного наследия.

АДМИНИСТРАЦИЯ САНКТ-ПЕТЕРБУРГА
КОМИТЕТ ПО ГОСУДАРСТВЕННОМУ КОНТРОЛЮ,
ИСПОЛЬЗОВАНИЮ И ОХРАНЕ ПАМЯТНИКОВ ИСТОРИИ И КУЛЬТУРЫ

ПРИКАЗ

ОТ 20 ФЕВРАЛЯ 2001 ГОДА N 15

ОБ УТВЕРЖДЕНИИ СПИСКА ВНОВЬ ВЫЯВЛЕННЫХ ОБЪЕКТОВ, ПРЕДСТАВЛЯЮЩИХ ИСТОРИЧЕСКУЮ, НАУЧНУЮ, ХУДОЖЕСТВЕННУЮ ИЛИ ИНУЮ КУЛЬТУРНУЮ ЦЕННОСТЬ

(с изменениями на 6 апреля 2026 года)

Информация об изменяющих документах

Документ с изменениями, внесенными:

приказом Комитета по государственному контролю, использованию и охране памятников истории и культуры Санкт-Петербурга от 10 мая 2001 года N 48;

приказом Комитета по государственному контролю, использованию и охране памятников истории и культуры Санкт-Петербурга от 12 октября 2001 года N 107;

приказом Комитета по государственному контролю, использованию и охране памятников истории и культуры Санкт-Петербурга от 31 июля 2002 года N 8-92;

приказом Комитета по государственному контролю, использованию и охране памятников истории и культуры Санкт-Петербурга от 15 ноября 2002 года N 8-131;

приказом Комитета по государственному контролю, использованию и охране памятников истории и культуры Санкт-Петербурга от 18 декабря 2002 года N 8-143;

приказом Комитета по государственному контролю, использованию и охране памятников истории и культуры Санкт-Петербурга от 3 марта 2003 года N 8-18;

приказом Комитета по государственному контролю, использованию и охране памятников истории и культуры Санкт-Петербурга от 24 апреля 2003 года N 8-37;

приказом Комитета по государственному контролю, использованию и охране памятников истории и культуры Санкт-Петербурга от 18 июня 2003 года N 8-76;

приказом Комитета по государственному контролю, использованию и охране памятников истории и культуры Санкт-Петербурга от 29 августа 2003 года N 8-114;

приказом Комитета по государственному контролю, использованию и охране памятников истории и культуры Санкт-Петербурга от 17 ноября 2003 года N 8-144;

приказом Комитета по государственному контролю, использованию и охране памятников истории и культуры Санкт-Петербурга от 6 августа 2004 года N 8-102;

приказом Комитета по государственному контролю, использованию и охране памятников истории и культуры Санкт-Петербурга от 15 февраля 2005 года N 8-11;

приказом Комитета по государственному контролю, использованию и охране памятников истории и культуры Санкт-Петербурга от 30 августа 2005 года N 8-80;

Документ сохранен с портала docs.cntd.ru — электронного фонда из более 100 000 000 нормативно-правовых и нормативно-технических документов

приказом Комитета по государственному контролю, использованию и охране памятников истории и культуры Санкт-Петербурга от 9 декабря 2005 года N 8-142;

приказом Комитета по государственному контролю, использованию и охране памятников истории и культуры Санкт-Петербурга от 29 декабря 2005 года N 8-154/1;

приказом Комитета по государственному контролю, использованию и охране памятников истории и культуры Санкт-Петербурга от 30 января 2006 года N 8-5;

приказом Комитета по государственному контролю, использованию и охране памятников истории и культуры Санкт-Петербурга от 21 марта 2006 года N 8-26;

приказом Комитета по государственному контролю, использованию и охране памятников истории и культуры Санкт-Петербурга от 11 мая 2006 года N 8-43;

приказом Комитета по государственному контролю, использованию и охране памятников истории и культуры Санкт-Петербурга от 2 июня 2006 года N 8-61;

приказом Комитета по государственному контролю, использованию и охране памятников истории и культуры Санкт-Петербурга от 14 июня 2006 года N 8-62;

приказом Комитета по государственному контролю, использованию и охране памятников истории и культуры Санкт-Петербурга от 29 июня 2006 года N 8-69;

приказом Комитета по государственному контролю, использованию и охране памятников истории и культуры Санкт-Петербурга от 3 июля 2006 года N 8-76;

приказом Комитета по государственному контролю, использованию и охране памятников истории и культуры Санкт-Петербурга от 3 июля 2006 года N 8-77;

приказом Комитета по государственному контролю, использованию и охране памятников истории и культуры Санкт-Петербурга от 15 сентября 2006 года N 8-112;

приказом Комитета по государственному контролю, использованию и охране памятников истории и культуры Санкт-Петербурга от 1 декабря 2006 года N 8-157;

приказом Комитета по государственному контролю, использованию и охране памятников истории и культуры Санкт-Петербурга от 26 января 2007 года N 8-18;

приказом Комитета по государственному контролю, использованию и охране памятников истории и культуры Санкт-Петербурга от 2 февраля 2007 года N 8-24;

приказом Комитета по государственному контролю, использованию и охране памятников истории и культуры Санкт-Петербурга от 22 июня 2007 года N 8-103;

приказом Комитета по государственному контролю, использованию и охране памятников истории и культуры Санкт-Петербурга от 21 сентября 2007 года N 8-166;

приказом Комитета по государственному контролю, использованию и охране памятников истории и культуры Санкт-Петербурга от 6 декабря 2007 года N 8-251;

приказом Комитета по государственному контролю, использованию и охране памятников истории и культуры Санкт-Петербурга от 10 декабря 2007 года N 8-260;

приказом Комитета по государственному контролю, использованию и охране памятников истории и культуры Санкт-Петербурга от 13 декабря 2007 года N 8-264;

приказом Комитета по государственному контролю, использованию и охране памятников истории и культуры Санкт-Петербурга от 26 декабря 2007 года N 8-291;

приказом Комитета по государственному контролю, использованию и охране памятников истории и культуры Санкт-Петербурга от 14 марта 2008 года N 8-42;

Документ сохранен с портала docs.cntd.ru — электронного фонда из более 100 000 000 нормативно-правовых и нормативно-технических документов

приказом Комитета по государственному контролю, использованию и охране памятников истории и культуры Санкт-Петербурга от 30 мая 2008 года N 8-133;

приказом Комитета по государственному контролю, использованию и охране памятников истории и культуры Санкт-Петербурга от 2 октября 2008 года N 8-244;

приказом Комитета по государственному контролю, использованию и охране памятников истории и культуры Санкт-Петербурга от 29 октября 2008 года N 8-287;

приказом Комитета по государственному контролю, использованию и охране памятников истории и культуры Санкт-Петербурга от 16 февраля 2009 года N 8-11;

распоряжением Комитета по государственному контролю, использованию и охране памятников истории и культуры Санкт-Петербурга от 15 сентября 2009 года N 10-26;

распоряжением Комитета по государственному контролю, использованию и охране памятников истории и культуры Санкт-Петербурга от 25 сентября 2009 года N 10-27;

распоряжением Комитета по государственному контролю, использованию и охране памятников истории и культуры Санкт-Петербурга от 29 сентября 2009 года N 10-28;

распоряжением Комитета по государственному контролю, использованию и охране памятников истории и культуры Санкт-Петербурга от 9 октября 2009 года N 10-29;

приказом Комитета по государственному контролю, использованию и охране памятников истории и культуры Санкт-Петербурга от 23 октября 2009 года N 8-239;

приказом Комитета по государственному контролю, использованию и охране памятников истории и культуры Санкт-Петербурга от 30 октября 2009 года N 8-246;

приказом Комитета по государственному контролю, использованию и охране памятников истории и культуры Санкт-Петербурга от 6 ноября 2009 года N 8-261;

распоряжением Комитета по государственному контролю, использованию и охране памятников истории и культуры Санкт-Петербурга от 17 ноября 2009 года N 10-34;

приказом Комитета по государственному контролю, использованию и охране памятников истории и культуры Санкт-Петербурга от 17 ноября 2009 года N 8-277;

распоряжением Комитета по государственному контролю, использованию и охране памятников истории и культуры Санкт-Петербурга от 2 декабря 2009 года N 10-35;

приказом Комитета по государственному контролю, использованию и охране памятников истории и культуры Санкт-Петербурга от 30 декабря 2009 года N 8-353;

распоряжением Комитета по государственному контролю, использованию и охране памятников истории и культуры Санкт-Петербурга от 2 февраля 2010 года N 10-4;

распоряжением Комитета по государственному контролю, использованию и охране памятников истории и культуры Санкт-Петербурга от 24 февраля 2010 года N 10-7;

приказом Комитета по государственному контролю, использованию и охране памятников истории и культуры Санкт-Петербурга от 2 марта 2010 года N 8-22;

приказом Комитета по государственному контролю, использованию и охране памятников истории и культуры Санкт-Петербурга от 3 марта 2010 года N 8-25;

приказом Комитета по государственному контролю, использованию и охране памятников истории и культуры Санкт-Петербурга от 15 марта 2010 года N 8-30;

распоряжением Комитета по государственному контролю, использованию и охране памятников истории и культуры Санкт-Петербурга от 11 мая 2010 года N 10-15;

Документ сохранен с портала docs.cntd.ru — электронного фонда из более 100 000 000 нормативно-правовых и нормативно-технических документов

приказом Комитета по государственному контролю, использованию и охране памятников истории и культуры Санкт-Петербурга от 9 июня 2010 года N 8-95;

приказом Комитета по государственному контролю, использованию и охране памятников истории и культуры Санкт-Петербурга от 17 июня 2010 года N 8-103;

приказом Комитета по государственному контролю, использованию и охране памятников истории и культуры Санкт-Петербурга от 21 июля 2010 года N 8-124;

приказом Комитета по государственному контролю, использованию и охране памятников истории и культуры Санкт-Петербурга от 6 августа 2010 года N 8-133;

приказом Комитета по государственному контролю, использованию и охране памятников истории и культуры Санкт-Петербурга от 12 августа 2010 года N 8-135;

приказом Комитета по государственному контролю, использованию и охране памятников истории и культуры Санкт-Петербурга от 2 сентября 2010 года N 8-146;

распоряжением Комитета по государственному контролю, использованию и охране памятников истории и культуры Санкт-Петербурга от 20 сентября 2010 года N 10-17;

распоряжением Комитета по государственному контролю, использованию и охране памятников истории и культуры Санкт-Петербурга от 21 сентября 2010 года N 8-151;

распоряжением Комитета по государственному контролю, использованию и охране памятников истории и культуры Санкт-Петербурга от 28 сентября 2010 года N 10-18;

приказом Комитета по государственному контролю, использованию и охране памятников истории и культуры Санкт-Петербурга от 26 октября 2010 года N 8-191;

распоряжением Комитета по государственному контролю, использованию и охране памятников истории и культуры Санкт-Петербурга от 1 декабря 2010 года N 10-24;

приказом Комитета по государственному контролю, использованию и охране памятников истории и культуре Санкт-Петербурга от 13 декабря 2010 года N 8-230;

распоряжением КГИОП Санкт-Петербурга от 3 февраля 2011 года N 10-6;

приказом КГИОП Санкт-Петербурга от 20 апреля 2011 года N 8-92;

приказом КГИОП Санкт-Петербурга от 25 апреля 2011 года N 8-99;

приказом КГИОП Санкт-Петербурга от 26 апреля 2011 года N 8-100;

приказом КГИОП Санкт-Петербурга от 28 апреля 2011 года N 8-105;

приказом КГИОП Санкт-Петербурга от 17 июня 2011 года N 8-144;

распоряжением КГИОП Санкт-Петербурга от 17 июня 2011 года N 10-316;

приказом КГИОП Санкт-Петербурга от 3 августа 2011 года N 8-178;

приказом КГИОП Санкт-Петербурга от 18 октября 2011 года N 8-237;

распоряжением КГИОП Санкт-Петербурга от 19 октября 2011 года N 10-676;

распоряжением КГИОП Санкт-Петербурга от 19 октября 2011 года N 10-677;

приказом КГИОП Санкт-Петербурга от 16 ноября 2011 года N 8-255;

распоряжением КГИОП Санкт-Петербурга от 28 декабря 2011 года N 10-985;

распоряжением КГИОП Санкт-Петербурга от 10 января 2012 года N 10-4;

Документ сохранен с портала docs.cntd.ru — электронного фонда из более 100 000 000 нормативно-правовых и нормативно-технических документов

распоряжением КГИОП Санкт-Петербурга от 21 июня 2012 года N 10-104;

распоряжением КГИОП Санкт-Петербурга от 26 июня 2012 года N 10-105;

распоряжением КГИОП Санкт-Петербурга от 11 июля 2012 года N 10-110;

приказом КГИОП Санкт-Петербурга от 18 сентября 2012 года N 8-441;

приказом КГИОП Санкт-Петербурга от 24 октября 2012 года N 8-507;

распоряжением КГИОП Санкт-Петербурга от 10 января 2013 года N 10-1 (в редакции распоряжения КГИОП Санкт-Петербурга от 20 октября 2014 года N 10-650);

распоряжением КГИОП Санкт-Петербурга от 17 января 2013 года N 10-2;

распоряжением КГИОП Санкт-Петербурга от 17 января 2013 года N 10-3;

распоряжением КГИОП Санкт-Петербурга от 17 января 2013 года N 10-4;

распоряжением КГИОП Санкт-Петербурга от 24 января 2013 года N 10-16;

распоряжением КГИОП Санкт-Петербурга от 24 января 2013 года N 10-20;

распоряжением КГИОП Санкт-Петербурга от 24 января 2013 года N 10-21;

распоряжением КГИОП Санкт-Петербурга от 24 января 2013 года N 10-22;

распоряжением КГИОП Санкт-Петербурга от 29 января 2013 года N 10-31;

распоряжением КГИОП Санкт-Петербурга от 13 февраля 2013 года N 10-53;

распоряжением КГИОП Санкт-Петербурга от 22 февраля 2013 года N 10-57;

распоряжением КГИОП Санкт-Петербурга от 26 февраля 2013 года N 10-61;

приказом КГИОП Санкт-Петербурга от 6 марта 2013 года N 8-135;

распоряжением КГИОП Санкт-Петербурга от 26 марта 2013 года N 10-120;

распоряжением КГИОП Санкт-Петербурга от 26 марта 2013 года N 10-121;

распоряжением КГИОП Санкт-Петербурга от 11 апреля 2013 года N 10-182;

распоряжением КГИОП Санкт-Петербурга от 29 апреля 2013 года N 10-228;

распоряжением КГИОП Санкт-Петербурга от 22 мая 2013 года N 10-240;

распоряжением КГИОП Санкт-Петербурга от 21 июня 2013 года N 10-299;

распоряжением КГИОП Санкт-Петербурга от 19 июля 2013 года N 10-347;

распоряжением КГИОП Санкт-Петербурга от 19 июля 2013 года N 10-357;

распоряжением КГИОП Санкт-Петербурга от 3 сентября 2013 года N 10-426;

распоряжением КГИОП Санкт-Петербурга от 4 сентября 2013 года N 10-436;

распоряжением КГИОП Санкт-Петербурга от 4 сентября 2013 года N 10-437;

распоряжением КГИОП Санкт-Петербурга от 20 сентября 2013 года N 10-478;

распоряжением КГИОП Санкт-Петербурга от 4 октября 2013 года N 10-491;

распоряжением КГИОП Санкт-Петербурга от 25 октября 2013 года N 10-524;

Документ сохранен с портала docs.cntd.ru — электронного фонда из более 100 000 000 нормативно-правовых и нормативно-технических документов

распоряжением КГИОП Санкт-Петербурга от 30 октября 2013 года N 10-540;

распоряжением КГИОП Санкт-Петербурга от 19 ноября 2013 года N 10-580;

распоряжением КГИОП Санкт-Петербурга от 19 ноября 2013 года N 10-581;

распоряжением КГИОП Санкт-Петербурга от 26 ноября 2013 года N 10-603;

распоряжением КГИОП Санкт-Петербурга от 15 января 2014 года N 10-15;

распоряжением КГИОП Санкт-Петербурга от 23 января 2014 года N 10-26;

распоряжением КГИОП Санкт-Петербурга от 23 января 2014 года N 10-29;

распоряжением КГИОП Санкт-Петербурга от 30 января 2014 года N 10-42;

распоряжением КГИОП Санкт-Петербурга от 31 января 2014 года N 10-43;

распоряжением КГИОП Санкт-Петербурга от 31 января 2014 года N 10-44;

распоряжением КГИОП Санкт-Петербурга от 10 февраля 2014 года N 10-61;

распоряжением КГИОП Санкт-Петербурга от 24 февраля 2014 года N 10-78;

распоряжением КГИОП Санкт-Петербурга от 27 февраля 2014 года N 10-89;

распоряжением КГИОП Санкт-Петербурга от 4 марта 2014 года N 10-97;

распоряжением КГИОП Санкт-Петербурга от 11 марта 2014 года N 10-102;

распоряжением КГИОП Санкт-Петербурга от 13 марта 2014 года N 10-108;

распоряжением КГИОП Санкт-Петербурга от 19 марта 2014 года N 10-125;

распоряжением КГИОП Санкт-Петербурга от 19 марта 2014 года N 10-126;

распоряжением КГИОП Санкт-Петербурга от 21 марта 2014 года N 10-134;

распоряжением КГИОП Санкт-Петербурга от 1 апреля 2014 года N 10-141;

распоряжением КГИОП Санкт-Петербурга от 1 апреля 2014 года N 10-142;

распоряжением КГИОП Санкт-Петербурга от 1 апреля 2014 года N 10-143;

распоряжением КГИОП Санкт-Петербурга от 7 апреля 2014 года N 10-144;

распоряжением КГИОП Санкт-Петербурга от 11 апреля 2014 года N 10-160;

распоряжением КГИОП Санкт-Петербурга от 11 апреля 2014 года N 10-161;

распоряжением КГИОП Санкт-Петербурга от 11 апреля 2014 года N 10-162;

распоряжением КГИОП Санкт-Петербурга от 28 апреля 2014 года N 10-190;

приказом КГИОП Санкт-Петербурга от 14 мая 2014 года N 8-232;

распоряжением КГИОП Санкт-Петербурга от 2 июня 2014 года N 10-280;

распоряжением КГИОП Санкт-Петербурга от 2 июня 2014 года N 10-287;

распоряжением КГИОП Санкт-Петербурга от 9 июня 2014 года N 10-290;

распоряжением КГИОП Санкт-Петербурга от 26 июня 2014 года N 10-346;

распоряжением КГИОП Санкт-Петербурга от 27 июня 2014 года N 10-353;

Документ сохранен с портала docs.cntd.ru — электронного фонда из более 100 000 000 нормативно-правовых и нормативно-технических документов

распоряжением КГИОП Санкт-Петербурга от 1 июля 2014 года N 10-356;

распоряжением КГИОП Санкт-Петербурга от 7 июля 2014 года N 10-369;

распоряжением КГИОП Санкт-Петербурга от 8 июля 2014 года N 10-372;

распоряжением КГИОП Санкт-Петербурга от 10 июля 2014 года N 10-374;

распоряжением КГИОП Санкт-Петербурга от 10 июля 2014 года N 10-375;

распоряжением КГИОП Санкт-Петербурга от 10 июля 2014 года N 10-376;

распоряжением КГИОП Санкт-Петербурга от 10 июля 2014 года N 10-377;

распоряжением КГИОП Санкт-Петербурга от 10 июля 2014 года N 10-378;

распоряжением КГИОП Санкт-Петербурга от 14 июля 2014 года N 10-394;

распоряжением КГИОП Санкт-Петербурга от 16 июля 2014 года N 10-400;

распоряжением КГИОП Санкт-Петербурга от 17 июля 2014 года N 10-403;

распоряжением КГИОП Санкт-Петербурга от 24 июля 2014 года N 10-415;

распоряжением КГИОП Санкт-Петербурга от 25 июля 2014 года N 10-416;

распоряжением КГИОП Санкт-Петербурга от 25 июля 2014 года N 10-422;

распоряжением КГИОП Санкт-Петербурга от 25 июля 2014 года N 10-417;

распоряжением КГИОП Санкт-Петербурга от 25 июля 2014 года N 10-418;

распоряжением КГИОП Санкт-Петербурга от 25 июля 2014 года N 10-419;

распоряжением КГИОП Санкт-Петербурга от 25 июля 2014 года N 10-420;

распоряжением КГИОП Санкт-Петербурга от 25 июля 2014 года N 10-421;

распоряжением КГИОП Санкт-Петербурга от 5 августа 2014 года N 10-450;

распоряжением КГИОП Санкт-Петербурга от 7 августа 2014 года N 10-461;

распоряжением КГИОП Санкт-Петербурга от 11 августа 2014 года N 10-468;

распоряжением КГИОП Санкт-Петербурга от 13 августа 2014 года N 10-478;

распоряжением КГИОП Санкт-Петербурга от 14 августа 2014 года N 10-485;

распоряжением КГИОП Санкт-Петербурга от 14 августа 2014 года N 10-487;

распоряжением КГИОП Санкт-Петербурга от 14 августа 2014 года N 10-488;

распоряжением КГИОП Санкт-Петербурга от 18 августа 2014 года N 10-496;

распоряжением КГИОП Санкт-Петербурга от 18 августа 2014 года N 10-504;

распоряжением КГИОП Санкт-Петербурга от 18 августа 2014 года N 10-505;

распоряжением КГИОП Санкт-Петербурга от 3 сентября 2014 года N 10-545;

распоряжением КГИОП Санкт-Петербурга от 3 сентября 2014 года N 10-547;

распоряжением КГИОП Санкт-Петербурга от 23 сентября 2014 года N 10-604;

распоряжением КГИОП Санкт-Петербурга от 3 октября 2014 года N 10-634;

Документ сохранен с портала docs.cntd.ru — электронного фонда из более 100 000 000 нормативно-правовых и нормативно-технических документов

распоряжением КГИОП Санкт-Петербурга от 16 октября 2014 года N 10-647;

распоряжением КГИОП Санкт-Петербурга от 5 ноября 2014 года N 10-723;

распоряжением КГИОП Санкт-Петербурга от 10 декабря 2014 года N 10-807;

распоряжением КГИОП Санкт-Петербурга от 19 декабря 2014 года N 10-820;

распоряжением КГИОП Санкт-Петербурга от 19 декабря 2014 года N 10-821;

распоряжением КГИОП Санкт-Петербурга от 22 декабря 2014 года N 10-835;

распоряжением КГИОП Санкт-Петербурга от 20 января 2015 года N 10-22;

распоряжением КГИОП Санкт-Петербурга от 23 января 2015 года N 10-41;

распоряжением КГИОП Санкт-Петербурга от 30 января 2015 года N 10-46;

распоряжением КГИОП Санкт-Петербурга от 27 февраля 2015 года N 10-84;

распоряжением КГИОП Санкт-Петербурга от 3 марта 2015 года N 10-97;

распоряжением КГИОП Санкт-Петербурга от 13 марта 2015 года N 10-109;

распоряжением КГИОП Санкт-Петербурга от 13 марта 2015 года N 10-110;

распоряжением КГИОП Санкт-Петербурга от 19 марта 2015 года N 10-114;

распоряжением КГИОП Санкт-Петербурга от 25 марта 2015 года N 10-130;

распоряжением КГИОП Санкт-Петербурга от 27 марта 2015 года N 10-134;

распоряжением КГИОП Санкт-Петербурга от 7 апреля 2015 года N 10-148;

распоряжением КГИОП Санкт-Петербурга от 12 мая 2015 года N 10-199;

распоряжением КГИОП Санкт-Петербурга от 25 мая 2015 года N 10-220;

распоряжением КГИОП Санкт-Петербурга от 11 июня 2015 года N 10-241;

распоряжением КГИОП Санкт-Петербурга от 24 июня 2015 года N 10-266;

распоряжением КГИОП Санкт-Петербурга от 26 июня 2015 года N 10-289;

распоряжением КГИОП Санкт-Петербурга от 26 июня 2015 года N 10-290;

распоряжением КГИОП Санкт-Петербурга от 8 июля 2015 года N 10-306;

распоряжением КГИОП Санкт-Петербурга от 30 июля 2015 года N 10-328;

распоряжением КГИОП Санкт-Петербурга от 30 июля 2015 года N 10-329;

распоряжением КГИОП Санкт-Петербурга от 10 августа 2015 года N 10-343;

распоряжением КГИОП Санкт-Петербурга от 24 августа 2015 года N 10-361;

распоряжением КГИОП Санкт-Петербурга от 24 августа 2015 года N 10-362;

распоряжением КГИОП Санкт-Петербурга от 24 августа 2015 года N 10-363;

распоряжением КГИОП Санкт-Петербурга от 24 августа 2015 года N 10-364;

распоряжением КГИОП Санкт-Петербурга от 24 августа 2015 года N 10-365;

распоряжением КГИОП Санкт-Петербурга от 24 августа 2015 года N 10-366;

Документ сохранен с портала docs.cntd.ru — электронного фонда из более 100 000 000 нормативно-правовых и нормативно-технических документов

распоряжением КГИОП Санкт-Петербурга от 13 ноября 2015 года N 10-528;

распоряжением КГИОП Санкт-Петербурга от 13 ноября 2015 года N 10-529;

распоряжением КГИОП Санкт-Петербурга от 13 ноября 2015 года N 10-536;

распоряжением КГИОП Санкт-Петербурга от 4 декабря 2015 года N 10-580;

распоряжением КГИОП Санкт-Петербурга от 22 декабря 2015 года N 10-610 (Официальный сайт Администрации Санкт-Петербурга www.gov.spb.ru/norm_baza/npa, 30.12.2015);

распоряжением КГИОП Санкт-Петербурга от 23 декабря 2015 года N 10-614;

распоряжением КГИОП Санкт-Петербурга от 15 января 2016 года N 10-13;

распоряжением КГИОП Санкт-Петербурга от 22 января 2016 года N 10-606;

распоряжением КГИОП Санкт-Петербурга от 17 февраля 2016 года N 10-46 (Официальный сайт Администрации Санкт-Петербурга www.gov.spb.ru/norm_baza/npa, 19.02.2016);

распоряжением КГИОП Санкт-Петербурга от 10 марта 2016 года N 10-67;

распоряжением КГИОП Санкт-Петербурга от 10 марта 2016 года N 10-68;

распоряжением КГИОП Санкт-Петербурга от 10 марта 2016 года N 10-69;

распоряжением КГИОП Санкт-Петербурга от 10 марта 2016 года N 10-70;

распоряжением КГИОП Санкт-Петербурга от 15 марта 2016 года N 10-72 (Официальный сайт Администрации Санкт-Петербурга www.gov.spb.ru/norm_baza/npa, 21.03.2016);

распоряжением КГИОП Санкт-Петербурга от 22 марта 2016 года N 10-89 (Официальный сайт Администрации Санкт-Петербурга www.gov.spb.ru/norm_baza/npa, 28.03.2016);

распоряжением КГИОП Санкт-Петербурга от 22 марта 2016 года N 10-90 (Официальный сайт Администрации Санкт-Петербурга www.gov.spb.ru/norm_baza/npa, 28.03.2016);

распоряжением КГИОП Санкт-Петербурга от 22 марта 2016 года N 10-91 (Официальный сайт Администрации Санкт-Петербурга www.gov.spb.ru/norm_baza/npa, 28.03.2016);

распоряжением КГИОП Санкт-Петербурга от 22 марта 2016 года N 10-92 (Официальный сайт Администрации Санкт-Петербурга www.gov.spb.ru/norm_baza/npa, 28.03.2016);

распоряжением КГИОП Санкт-Петербурга от 22 марта 2016 года N 10-93;

распоряжением КГИОП Санкт-Петербурга от 22 марта 2016 года N 10-94;

распоряжением КГИОП Санкт-Петербурга от 22 марта 2016 года N 10-95;

распоряжением КГИОП Санкт-Петербурга от 22 марта 2016 года N 10-96;

распоряжением КГИОП Санкт-Петербурга от 31 марта 2016 года N 10-110;

распоряжением КГИОП Санкт-Петербурга от 31 марта 2016 года N 10-111 (Официальный сайт Администрации Санкт-Петербурга www.gov.spb.ru/norm_baza/npa, 01.04.2016);

распоряжением КГИОП Санкт-Петербурга от 20 апреля 2016 года N 10-137;

распоряжением КГИОП Санкт-Петербурга от 20 апреля 2016 года N 10-138;

распоряжением КГИОП Санкт-Петербурга от 21 апреля 2016 года N 10-149;

распоряжением КГИОП Санкт-Петербурга от 21 апреля 2016 года N 10-150 (Официальный сайт Администрации Санкт-Петербурга www.gov.spb.ru/norm_baza/npa, 26.04.2016);

Документ сохранен с портала docs.cntd.ru — электронного фонда из более 100 000 000 нормативно-правовых и нормативно-технических документов

распоряжением КГИОП Санкт-Петербурга от 27 апреля 2016 года N 10-159 (Официальный сайт Администрации Санкт-Петербурга www.gov.spb.ru/norm_baza/npa, 28.04.2016);

распоряжением КГИОП Санкт-Петербурга от 28 апреля 2016 года N 10-167 (Официальный сайт Администрации Санкт-Петербурга www.gov.spb.ru/norm_baza/npa, 29.04.2016);

распоряжением КГИОП Санкт-Петербурга от 29 апреля 2016 года N 10-168 (Официальный сайт Администрации Санкт-Петербурга www.gov.spb.ru/norm_baza/npa, 29.04.2016);

распоряжением КГИОП Санкт-Петербурга от 4 мая 2016 года N 10-169 (Официальный сайт Администрации Санкт-Петербурга www.gov.spb.ru/norm_baza/npa, 05.05.2016);

распоряжением КГИОП Санкт-Петербурга от 4 мая 2016 года N 10-171 (Официальный сайт Администрации Санкт-Петербурга www.gov.spb.ru/norm_baza/npa, 05.05.2016);

распоряжением КГИОП Санкт-Петербурга от 5 мая 2016 года N 10-172 (Официальный сайт Администрации Санкт-Петербурга www.gov.spb.ru/norm_baza/npa, 10.05.2016);

распоряжением КГИОП Санкт-Петербурга от 5 мая 2016 года N 10-173 (Официальный сайт Администрации Санкт-Петербурга www.gov.spb.ru/norm_baza/npa, 10.05.2016);

распоряжением КГИОП Санкт-Петербурга от 11 мая 2016 года N 10-180 (Официальный сайт Администрации Санкт-Петербурга www.gov.spb.ru/norm_baza/npa, 19.05.2016);

распоряжением КГИОП Санкт-Петербурга от 13 мая 2016 года N 10-187 (Официальный сайт Администрации Санкт-Петербурга www.gov.spb.ru/norm_baza/npa, 19.05.2016);

распоряжением КГИОП Санкт-Петербурга от 16 мая 2016 года N 10-194 (Официальный сайт Администрации Санкт-Петербурга www.gov.spb.ru/norm_baza/npa, 20.05.2016);

распоряжением КГИОП Санкт-Петербурга от 17 мая 2016 года N 10-201 (Официальный сайт Администрации Санкт-Петербурга www.gov.spb.ru/norm_baza/npa, 20.05.2016);

распоряжением КГИОП Санкт-Петербурга от 24 мая 2016 года N 10-205 (Официальный сайт Администрации Санкт-Петербурга www.gov.spb.ru/norm_baza/npa, 26.05.2016);

распоряжением КГИОП Санкт-Петербурга от 24 мая 2016 года N 10-206 (Официальный сайт Администрации Санкт-Петербурга www.gov.spb.ru/norm_baza/npa, 26.05.2016);

распоряжением КГИОП Санкт-Петербурга от 25 мая 2016 года N 10-209;

распоряжением КГИОП Санкт-Петербурга от 31 мая 2016 года N 10-217;
распоряжением КГИОП Санкт-Петербурга от 2 июня 2016 года N 10-220 (Официальный сайт Администрации Санкт-Петербурга www.gov.spb.ru/norm_baza/npa, 06.06.2016);

распоряжением КГИОП Санкт-Петербурга от 10 июня 2016 года N 10-243 (Официальный сайт Администрации Санкт-Петербурга www.gov.spb.ru/norm_baza/npa, 22.06.2016);

распоряжением КГИОП Санкт-Петербурга от 16 июня 2016 года N 10-249 (Официальный сайт Администрации Санкт-Петербурга www.gov.spb.ru/norm_baza/npa, 22.06.2016);

распоряжением КГИОП Санкт-Петербурга от 24 июня 2016 года N 10-324 (Официальный сайт Администрации Санкт-Петербурга www.gov.spb.ru/norm_baza/npa, 22.07.2016);

распоряжением КГИОП Санкт-Петербурга от 27 июня 2016 года N 10-267 (Официальный сайт Администрации Санкт-Петербурга www.gov.spb.ru/norm_baza/npa, 29.06.2016);

распоряжением КГИОП Санкт-Петербурга от 27 июня 2016 года N 10-268 (Официальный сайт Администрации Санкт-Петербурга www.gov.spb.ru/norm_baza/npa, 29.06.2016);

распоряжением КГИОП Санкт-Петербурга от 29 июня 2016 года N 10-272 (Официальный сайт Администрации Санкт-Петербурга www.gov.spb.ru/norm_baza/npa, 01.07.2016);

Документ сохранен с портала docs.cntd.ru — электронного фонда из более 100 000 000 нормативно-правовых и нормативно-технических документов

распоряжением КГИОП Санкт-Петербурга от 29 июня 2016 года N 10-274 (Официальный сайт Администрации Санкт-Петербурга www.gov.spb.ru/norm_baza/npa, 01.07.2016);

распоряжением КГИОП Санкт-Петербурга от 29 июня 2016 года N 10-275 (Официальный сайт Администрации Санкт-Петербурга www.gov.spb.ru/norm_baza/npa, 01.07.2016);

распоряжением КГИОП Санкт-Петербурга от 29 июня 2016 года N 10-276 (Официальный сайт Администрации Санкт-Петербурга www.gov.spb.ru/norm_baza/npa, 01.07.2016);

распоряжением КГИОП Санкт-Петербурга от 29 июня 2016 года N 10-278 (Официальный сайт Администрации Санкт-Петербурга www.gov.spb.ru/norm_baza/npa, 01.07.2016);

распоряжением КГИОП Санкт-Петербурга от 29 июня 2016 года N 10-279 (Официальный сайт Администрации Санкт-Петербурга www.gov.spb.ru/norm_baza/npa, 01.07.2016);

распоряжением КГИОП Санкт-Петербурга от 30 июня 2016 года N 10-282 (Официальный сайт Администрации Санкт-Петербурга www.gov.spb.ru/norm_baza/npa, 05.07.2016);

распоряжением КГИОП Санкт-Петербурга от 8 июля 2016 года N 10-301 (Официальный сайт Администрации Санкт-Петербурга www.gov.spb.ru/norm_baza/npa, 12.07.2016);

распоряжением КГИОП Санкт-Петербурга от 18 июля 2016 года N 10-318 (Официальный сайт Администрации Санкт-Петербурга www.gov.spb.ru/norm_baza/npa, 21.07.2016);

распоряжением КГИОП Санкт-Петербурга от 18 июля 2016 года N 10-319 (Официальный сайт Администрации Санкт-Петербурга www.gov.spb.ru/norm_baza/npa, 21.07.2016);

распоряжением КГИОП Санкт-Петербурга от 26 июля 2016 года N 10-335 (Официальный сайт Администрации Санкт-Петербурга www.gov.spb.ru/norm_baza/npa, 26.07.2016);

распоряжением КГИОП Санкт-Петербурга от 26 июля 2016 года N 10-336 (Официальный сайт Администрации Санкт-Петербурга www.gov.spb.ru/norm_baza/npa, 26.07.2016);

распоряжением КГИОП Санкт-Петербурга от 29 июля 2016 года N 10-344 (Официальный сайт Администрации Санкт-Петербурга www.gov.spb.ru/norm_baza/npa, 02.08.2016);

распоряжением КГИОП Санкт-Петербурга от 2 августа 2016 года N 10-354 (Официальный сайт Администрации Санкт-Петербурга www.gov.spb.ru/norm_baza/npa, 03.08.2016);

распоряжением КГИОП Санкт-Петербурга от 2 августа 2016 года N 10-355 (Официальный сайт Администрации Санкт-Петербурга www.gov.spb.ru/norm_baza/npa, 04.08.2016);

распоряжением КГИОП Санкт-Петербурга от 2 августа 2016 года N 10-356 (Официальный сайт Администрации Санкт-Петербурга www.gov.spb.ru/norm_baza/npa, 04.08.2016);

распоряжением КГИОП Санкт-Петербурга от 8 августа 2016 года N 10-368 (Официальный сайт Администрации Санкт-Петербурга www.gov.spb.ru/norm_baza/npa, 12.08.2016);

распоряжением КГИОП Санкт-Петербурга от 9 августа 2016 года N 10-371 (Официальный сайт Администрации Санкт-Петербурга www.gov.spb.ru/norm_baza/npa, 12.08.2016);

распоряжением КГИОП Санкт-Петербурга от 18 августа 2016 года N 10-405;

распоряжением КГИОП Санкт-Петербурга от 18 августа 2016 года N 10-406;

распоряжением КГИОП Санкт-Петербурга от 18 августа 2016 года N 10-407;

распоряжением КГИОП Санкт-Петербурга от 18 августа 2016 года N 10-408 (Официальный сайт Администрации Санкт-Петербурга www.gov.spb.ru/norm_baza/npa, 19.08.2016);

распоряжением КГИОП Санкт-Петербурга от 18 августа 2016 года N 10-409 (Официальный сайт Администрации Санкт-Петербурга www.gov.spb.ru/norm_baza/npa, 19.08.2016);

Документ сохранен с портала docs.cntd.ru — электронного фонда из более 100 000 000 нормативно-правовых и нормативно-технических документов

распоряжением КГИОП Санкт-Петербурга от 18 августа 2016 года N 10-410 (Официальный сайт Администрации Санкт-Петербурга www.gov.spb.ru/norm_baza/npa, 23.08.2016);

распоряжением КГИОП Санкт-Петербурга от 9 сентября 2016 года N 10-463 (Официальный сайт Администрации Санкт-Петербурга www.gov.spb.ru/norm_baza/npa, 14.09.2016);

распоряжением КГИОП Санкт-Петербурга от 14 сентября 2016 года N 10-472;

распоряжением КГИОП Санкт-Петербурга от 19 сентября 2016 года N 10-483 (Официальный сайт Администрации Санкт-Петербурга www.gov.spb.ru/norm_baza/npa, 28.09.2016);

распоряжением КГИОП Санкт-Петербурга от 28 сентября 2016 года N 10-503;

распоряжением КГИОП Санкт-Петербурга от 10 октября 2016 года N 10-540 (Официальный сайт Администрации Санкт-Петербурга www.gov.spb.ru/norm_baza/npa, 13.10.2016);

распоряжением КГИОП Санкт-Петербурга от 19 октября 2016 года N 10-554 (Официальный сайт Администрации Санкт-Петербурга www.gov.spb.ru/norm_baza/npa, 25.10.2016);

распоряжением КГИОП Санкт-Петербурга от 26 октября 2016 года N 10-565 (Официальный сайт Администрации Санкт-Петербурга www.gov.spb.ru/norm_baza/npa, 01.11.2016);

распоряжением КГИОП Санкт-Петербурга от 26 октября 2016 года N 10-568 (Официальный сайт Администрации Санкт-Петербурга www.gov.spb.ru/norm_baza/npa, 01.11.2016);

распоряжением КГИОП Санкт-Петербурга от 26 октября 2016 года N 10-569 (Официальный сайт Администрации Санкт-Петербурга www.gov.spb.ru/norm_baza/npa, 01.11.2016);

распоряжением КГИОП Санкт-Петербурга от 27 октября 2016 года N 10-574 (Официальный сайт Администрации Санкт-Петербурга www.gov.spb.ru/norm_baza/npa, 02.11.2016);

распоряжением КГИОП Санкт-Петербурга от 3 ноября 2016 года N 10-581;

распоряжением КГИОП Санкт-Петербурга от 15 ноября 2016 года N 10-623 (Официальный сайт Администрации Санкт-Петербурга www.gov.spb.ru/norm_baza/npa, 22.11.2016);

распоряжением КГИОП Санкт-Петербурга от 16 ноября 2016 года N 10-627 (Официальный сайт Администрации Санкт-Петербурга www.gov.spb.ru/norm_baza/npa, 22.11.2016);

распоряжением КГИОП Санкт-Петербурга от 17 ноября 2016 года N 10-630 (Официальный сайт Администрации Санкт-Петербурга www.gov.spb.ru/norm_baza/npa, 22.11.2016);

распоряжением КГИОП Санкт-Петербурга от 17 ноября 2016 года N 10-631 (Официальный сайт Администрации Санкт-Петербурга www.gov.spb.ru/norm_baza/npa, 22.11.2016);

распоряжением КГИОП Санкт-Петербурга от 17 ноября 2016 года N 10-632 (Официальный сайт Администрации Санкт-Петербурга www.gov.spb.ru/norm_baza/npa, 22.11.2016);

распоряжением КГИОП Санкт-Петербурга от 17 ноября 2016 года N 10-633 (Официальный сайт Администрации Санкт-Петербурга www.gov.spb.ru/norm_baza/npa, 22.11.2016);

распоряжением КГИОП Санкт-Петербурга от 25 ноября 2016 года N 10-643 (Официальный сайт Администрации Санкт-Петербурга www.gov.spb.ru/norm_baza/npa, 29.11.2016);

распоряжением КГИОП Санкт-Петербурга от 29 ноября 2016 года N 10-648;

распоряжением КГИОП Санкт-Петербурга от 30 ноября 2016 года N 10-650 (Официальный сайт Администрации Санкт-Петербурга www.gov.spb.ru/norm_baza/npa, 01.12.2016);

распоряжением КГИОП Санкт-Петербурга от 30 ноября 2016 года N 10-653;

распоряжением КГИОП Санкт-Петербурга от 30 ноября 2016 года N 10-654 (Официальный сайт Администрации Санкт-Петербурга www.gov.spb.ru/norm_baza/npa, 01.12.2016);

Документ сохранен с портала docs.cntd.ru — электронного фонда из более 100 000 000 нормативно-правовых и нормативно-технических документов

распоряжением КГИОП Санкт-Петербурга от 5 декабря 2016 года N 10-658 (Официальный сайт Администрации Санкт-Петербурга www.gov.spb.ru/norm_baza/npa, 08.12.2016);

распоряжением КГИОП Санкт-Петербурга от 7 декабря 2016 года N 10-672;

распоряжением КГИОП Санкт-Петербурга от 21 декабря 2016 года N 10-713 (Официальный сайт Администрации Санкт-Петербурга www.gov.spb.ru/norm_baza/npa, 26.12.2016);

распоряжением КГИОП Санкт-Петербурга от 13 января 2017 года N 6-р (Официальный сайт Администрации Санкт-Петербурга www.gov.spb.ru/norm_baza/npa, 19.01.2017);

распоряжением КГИОП Санкт-Петербурга от 18 января 2017 года N 11-р (Официальный сайт Администрации Санкт-Петербурга www.gov.spb.ru/norm_baza/npa, 24.01.2017);

распоряжением КГИОП Санкт-Петербурга от 23 января 2017 года N 16-р (Официальный сайт Администрации Санкт-Петербурга www.gov.spb.ru/norm_baza/npa, 24.01.2017);

распоряжением КГИОП Санкт-Петербурга от 23 января 2017 года N 17-р (Официальный сайт Администрации Санкт-Петербурга www.gov.spb.ru/norm_baza/npa, 24.01.2017);

распоряжением КГИОП Санкт-Петербурга от 26 января 2017 года N 23-р (Официальный сайт Администрации Санкт-Петербурга www.gov.spb.ru/norm_baza/npa, 27.01.2017);

распоряжением КГИОП Санкт-Петербурга от 10 февраля 2017 года N 69-р (Официальный сайт Администрации Санкт-Петербурга www.gov.spb.ru/norm_baza/npa, 22.02.2017);

распоряжением КГИОП Санкт-Петербурга от 14 февраля 2017 года N 70-р;

распоряжением КГИОП Санкт-Петербурга от 7 марта 2017 года N 97-р;

распоряжением КГИОП Санкт-Петербурга от 16 марта 2017 года N 119-р (Официальный сайт Администрации Санкт-Петербурга www.gov.spb.ru/norm_baza/npa, 23.03.2017);

распоряжением КГИОП Санкт-Петербурга от 22 марта 2017 года N 124-р (Официальный сайт Администрации Санкт-Петербурга www.gov.spb.ru/norm_baza/npa, 23.03.2017);

распоряжением КГИОП Санкт-Петербурга от 22 марта 2017 года N 125-р (Официальный сайт Администрации Санкт-Петербурга www.gov.spb.ru/norm_baza/npa, 23.03.2017);

распоряжением КГИОП Санкт-Петербурга от 22 марта 2017 года N 126-р (Официальный сайт Администрации Санкт-Петербурга www.gov.spb.ru/norm_baza/npa, 23.03.2017);

распоряжением КГИОП Санкт-Петербурга от 22 марта 2017 года N 127-р (Официальный сайт Администрации Санкт-Петербурга www.gov.spb.ru/norm_baza/npa, 23.03.2017);

распоряжением КГИОП Санкт-Петербурга от 5 апреля 2017 года N 158-р (Официальный сайт Администрации Санкт-Петербурга www.gov.spb.ru/norm_baza/npa, 14.04.2017);

распоряжением КГИОП Санкт-Петербурга от 28 апреля 2017 года N 187-р (Официальный сайт Администрации Санкт-Петербурга www.gov.spb.ru/norm_baza/npa, 12.05.2017);

распоряжением КГИОП Санкт-Петербурга от 5 мая 2017 года N 214-р (Официальный сайт Администрации Санкт-Петербурга www.gov.spb.ru/norm_baza/npa, 18.05.2017);

распоряжением КГИОП Санкт-Петербурга от 5 мая 2017 года N 215-р;

распоряжением КГИОП Санкт-Петербурга от 5 мая 2017 года N 216-р (Официальный сайт Администрации Санкт-Петербурга www.gov.spb.ru/norm_baza/npa, 18.05.2017);

распоряжением КГИОП Санкт-Петербурга от 5 мая 2017 года N 217-р;

распоряжением КГИОП Санкт-Петербурга от 17 мая 2017 года N 241-р (Официальный сайт Администрации Санкт-Петербурга www.gov.spb.ru/norm_baza/npa, 22.05.2017);

Документ сохранен с портала docs.cntd.ru — электронного фонда из более 100 000 000 нормативно-правовых и нормативно-технических документов

распоряжением КГИОП Санкт-Петербурга от 18 мая 2017 года N 243-р (Официальный сайт Администрации Санкт-Петербурга www.gov.spb.ru/norm_baza/npa, 22.05.2017);

распоряжением КГИОП Санкт-Петербурга от 25 мая 2017 года N 262-р (Официальный сайт Администрации Санкт-Петербурга www.gov.spb.ru/norm_baza/npa, 31.05.2017);

распоряжением КГИОП Санкт-Петербурга от 25 мая 2017 года N 265-р (Официальный сайт Администрации Санкт-Петербурга www.gov.spb.ru/norm_baza/npa, 31.05.2017);

распоряжением КГИОП Санкт-Петербурга от 31 мая 2017 года N 276-р (Официальный сайт Администрации Санкт-Петербурга www.gov.spb.ru/norm_baza/npa, 02.06.2017);

распоряжением КГИОП Санкт-Петербурга от 3 июля 2017 года N 337-р (Официальный сайт Администрации Санкт-Петербурга www.gov.spb.ru/norm_baza/npa, 05.07.2017);

распоряжением КГИОП Санкт-Петербурга от 3 июля 2017 года N 338-р (Официальный сайт Администрации Санкт-Петербурга www.gov.spb.ru/norm_baza/npa, 05.07.2017);

распоряжением КГИОП Санкт-Петербурга от 5 июля 2017 года N 344-р (Официальный сайт Администрации Санкт-Петербурга www.gov.spb.ru/norm_baza/npa, 13.07.2017);

распоряжением КГИОП Санкт-Петербурга от 31 июля 2017 года N 368-р;

распоряжением КГИОП Санкт-Петербурга от 1 августа 2017 года N 369-р (Официальный сайт Администрации Санкт-Петербурга www.gov.spb.ru/norm_baza/npa, 07.08.2017);

распоряжением КГИОП Санкт-Петербурга от 24 августа 2017 года N 397-р (Официальный сайт Администрации Санкт-Петербурга www.gov.spb.ru/norm_baza/npa, 29.08.2017);

распоряжением КГИОП Санкт-Петербурга от 24 августа 2017 года N 398-р (Официальный сайт Администрации Санкт-Петербурга www.gov.spb.ru/norm_baza/npa, 29.08.2017);

распоряжением КГИОП Санкт-Петербурга от 5 сентября 2017 года N 420-р (Официальный сайт Администрации Санкт-Петербурга www.gov.spb.ru/norm_baza/npa, 08.09.2017);

распоряжением КГИОП Санкт-Петербурга от 5 сентября 2017 года N 421-р (Официальный сайт Администрации Санкт-Петербурга www.gov.spb.ru/norm_baza/npa, 08.09.2017);

распоряжением КГИОП Санкт-Петербурга от 13 сентября 2017 года N 429-р;

распоряжением КГИОП Санкт-Петербурга от 13 сентября 2017 года N 431-р;

распоряжением КГИОП Санкт-Петербурга от 27 сентября 2017 года N 442-р (Официальный сайт Администрации Санкт-Петербурга www.gov.spb.ru/norm_baza/npa, 03.10.2017);

распоряжением КГИОП Санкт-Петербурга от 9 октября 2017 года N 462-р (Официальный сайт Администрации Санкт-Петербурга www.gov.spb.ru/norm_baza/npa, 12.10.2017);

распоряжением КГИОП Санкт-Петербурга от 16 октября 2017 года N 472-р;

распоряжением КГИОП Санкт-Петербурга от 20 октября 2017 года N 474-р;

распоряжением КГИОП Санкт-Петербурга от 20 октября 2017 года N 475-р;

распоряжением КГИОП Санкт-Петербурга от 20 октября 2017 года N 476-р;

распоряжением КГИОП Санкт-Петербурга от 20 октября 2017 года N 477-р;

распоряжением КГИОП Санкт-Петербурга от 20 октября 2017 года N 478-р;

распоряжением КГИОП Санкт-Петербурга от 26 октября 2017 года N 491-р (Официальный сайт Администрации Санкт-Петербурга www.gov.spb.ru/norm_baza/npa, 01.11.2017);

Документ сохранен с портала docs.cntd.ru — электронного фонда из более 100 000 000 нормативно-правовых и нормативно-технических документов

распоряжением КГИОП Санкт-Петербурга от 15 ноября 2017 года N 517-р;

распоряжением КГИОП Санкт-Петербурга от 15 ноября 2017 года N 518-р;

распоряжением КГИОП Санкт-Петербурга от 5 декабря 2017 года N 541-р;

распоряжением КГИОП Санкт-Петербурга от 18 декабря 2017 года N 561-р;

распоряжением КГИОП Санкт-Петербурга от 18 декабря 2017 года N 562-р (Официальный сайт Администрации Санкт-Петербурга www.gov.spb.ru/norm_baza/npa, 22.12.2017);

распоряжением КГИОП Санкт-Петербурга от 19 декабря 2017 года N 570-р;

распоряжением КГИОП Санкт-Петербурга от 9 января 2018 года N 1-р (Официальный сайт Администрации Санкт-Петербурга www.gov.spb.ru/norm_baza/npa, 16.01.2018);

распоряжением КГИОП Санкт-Петербурга от 17 января 2018 года N 7-р (Официальный сайт Администрации Санкт-Петербурга www.gov.spb.ru/norm_baza/npa, 25.01.2018);

распоряжением КГИОП Санкт-Петербурга от 19 января 2018 года N 12-р (Официальный сайт Администрации Санкт-Петербурга www.gov.spb.ru/norm_baza/npa, 25.01.2018);

распоряжением КГИОП Санкт-Петербурга от 13 февраля 2018 года N 49-р (Официальный сайт Администрации Санкт-Петербурга www.gov.spb.ru/norm_baza/npa, 19.02.2018);

распоряжением КГИОП Санкт-Петербурга от 15 февраля 2018 года N 54-р (Официальный сайт Администрации Санкт-Петербурга www.gov.spb.ru/norm_baza/npa, 19.02.2018);

распоряжением КГИОП Санкт-Петербурга от 26 февраля 2018 года N 77-р (Официальный сайт Администрации Санкт-Петербурга www.gov.spb.ru/norm_baza/npa, 05.03.2018);

распоряжением КГИОП Санкт-Петербурга от 2 марта 2018 года N 87-р (Официальный сайт Администрации Санкт-Петербурга www.gov.spb.ru/norm_baza/npa, 12.03.2018);

распоряжением КГИОП Санкт-Петербурга от 13 марта 2018 года N 100-р (Официальный сайт Администрации Санкт-Петербурга www.gov.spb.ru/norm_baza/npa, 21.03.2018);

распоряжением КГИОП Санкт-Петербурга от 19 марта 2018 года N 119-р (Официальный сайт Администрации Санкт-Петербурга www.gov.spb.ru/norm_baza/npa, 23.03.2018);

распоряжением КГИОП Санкт-Петербурга от 19 марта 2018 года N 120-р (Официальный сайт Администрации Санкт-Петербурга www.gov.spb.ru/norm_baza/npa, 23.03.2018);

распоряжением КГИОП Санкт-Петербурга от 6 апреля 2018 года N 135-р (Официальный сайт Администрации Санкт-Петербурга www.gov.spb.ru/norm_baza/npa, 12.04.2018);

распоряжением КГИОП Санкт-Петербурга от 23 апреля 2018 года N 158-р (Официальный сайт Администрации Санкт-Петербурга www.gov.spb.ru/norm_baza/npa, 07.05.2018);

распоряжением КГИОП Санкт-Петербурга от 24 апреля 2018 года N 160-р (Официальный сайт Администрации Санкт-Петербурга www.gov.spb.ru/norm_baza/npa, 10.05.2018;

распоряжением КГИОП Санкт-Петербурга от 24 апреля 2018 года N 161-р (Официальный сайт Администрации Санкт-Петербурга www.gov.spb.ru/norm_baza/npa, 07.05.2018);

распоряжением КГИОП Санкт-Петербурга от 3 мая 2018 года N 175-р (Официальный сайт Администрации Санкт-Петербурга www.gov.spb.ru/norm_baza/npa, 08.05.2018);

распоряжением КГИОП Санкт-Петербурга от 14 мая 2018 года N 196-р;

распоряжением КГИОП Санкт-Петербурга от 16 мая 2018 года N 199-р (Официальный сайт Администрации Санкт-Петербурга www.gov.spb.ru/norm_baza/npa, 29.05.2018);

Документ сохранен с портала docs.cntd.ru — электронного фонда из более 100 000 000 нормативно-правовых и нормативно-технических документов

распоряжением КГИОП Санкт-Петербурга от 18 июня 2018 года N 247-р (Официальный сайт Администрации Санкт-Петербурга www.gov.spb.ru/norm_baza/npa, 25.06.2018);

распоряжением КГИОП Санкт-Петербурга от 20 августа 2018 года N 329-р (Официальный сайт Администрации Санкт-Петербурга www.gov.spb.ru/norm_baza/npa, 24.08.2018);

распоряжением КГИОП Санкт-Петербурга от 20 августа 2018 года N 331-р (Официальный сайт Администрации Санкт-Петербурга www.gov.spb.ru/norm_baza/npa, 24.08.2018);

распоряжением КГИОП Санкт-Петербурга от 24 августа 2018 года N 336-р (Официальный сайт Администрации Санкт-Петербурга www.gov.spb.ru/norm_baza/npa, 27.08.2018);

распоряжением КГИОП Санкт-Петербурга от 14 сентября 2018 года N 378-р;

распоряжением КГИОП Санкт-Петербурга от 18 сентября 2018 года N 381-р (Официальный сайт Администрации Санкт-Петербурга www.gov.spb.ru/norm_baza/npa, 24.09.2018);

распоряжением КГИОП Санкт-Петербурга от 18 сентября 2018 года N 382-р (Официальный сайт Администрации Санкт-Петербурга www.gov.spb.ru/norm_baza/npa, 24.09.2018);

распоряжением КГИОП Санкт-Петербурга от 12 октября 2018 года N 411-р;

распоряжением КГИОП Санкт-Петербурга от 18 октября 2018 года N 421-р;

распоряжением КГИОП Санкт-Петербурга от 18 октября 2018 года N 422-р;

распоряжением КГИОП Санкт-Петербурга от 18 октября 2018 года N 423-р;

распоряжением КГИОП Санкт-Петербурга от 31 октября 2018 года N 440-р;

распоряжением КГИОП Санкт-Петербурга от 31 октября 2018 года N 441-р;

распоряжением КГИОП Санкт-Петербурга от 31 октября 2018 года N 442-р (Официальный сайт Администрации Санкт-Петербурга www.gov.spb.ru/norm_baza/npa, 06.11.2018) (вступило в силу с 6 ноября 2018 года);

распоряжением КГИОП Санкт-Петербурга от 1 ноября 2018 года N 443-р;

распоряжением КГИОП Санкт-Петербурга от 7 декабря 2018 года N 511-р;

распоряжением КГИОП Санкт-Петербурга от 10 декабря 2018 года N 514-р;

распоряжением КГИОП Санкт-Петербурга от 12 декабря 2018 года N 517-р (Официальный сайт Администрации Санкт-Петербурга www.gov.spb.ru/norm_baza/npa, 19.12.2018);

распоряжением КГИОП Санкт-Петербурга от 13 декабря 2018 года N 518-р (Официальный сайт Администрации Санкт-Петербурга www.gov.spb.ru/norm_baza/npa, 19.12.2018);

распоряжением КГИОП Санкт-Петербурга от 29 декабря 2018 года N 561-р (Официальный сайт Администрации Санкт-Петербурга www.gov.spb.ru/norm_baza/npa, 16.01.2019);

приказом КГИОП Санкт-Петербурга от 20 марта 2019 года N 136-р (Официальный сайт Администрации Санкт-Петербурга www.gov.spb.ru/norm_baza/npa, 26.03.2019);

распоряжением КГИОП Санкт-Петербурга от 25 марта 2019 года N 140-р;

распоряжением КГИОП Санкт-Петербурга от 28 марта 2019 года N 159-р;

распоряжением КГИОП Санкт-Петербурга от 28 марта 2019 года N 160-р;

распоряжением КГИОП Санкт-Петербурга от 3 апреля 2019 года N 165-р (Официальный сайт Администрации Санкт-Петербурга www.gov.spb.ru/norm_baza/npa, 11.04.2019);

Документ сохранен с портала docs.cntd.ru — электронного фонда из более 100 000 000 нормативно-правовых и нормативно-технических документов

распоряжением КГИОП Санкт-Петербурга от 16 апреля 2019 года N 199-р (Официальный сайт Администрации Санкт-Петербурга www.gov.spb.ru/norm_baza/npa, 24.04.2019);

распоряжением КГИОП Санкт-Петербурга от 17 апреля 2019 года N 208-р (Официальный сайт Администрации Санкт-Петербурга www.gov.spb.ru/norm_baza/npa, 30.04.2019);

распоряжением КГИОП Санкт-Петербурга от 23 апреля 2019 года N 215-р (Официальный сайт Администрации Санкт-Петербурга www.gov.spb.ru/norm_baza/npa, 30.04.2019);

распоряжением КГИОП Санкт-Петербурга от 23 апреля 2019 года N 216-р (Официальный сайт Администрации Санкт-Петербурга www.gov.spb.ru/norm_baza/npa, 30.04.2019);

распоряжением КГИОП Санкт-Петербурга от 26 апреля 2019 года N 224-р (Официальный сайт Администрации Санкт-Петербурга www.gov.spb.ru/norm_baza/npa, 30.04.2019);

распоряжением КГИОП Санкт-Петербурга от 29 апреля 2019 года N 226-р (Официальный сайт Администрации Санкт-Петербурга www.gov.spb.ru/norm_baza/npa, 13.05.2019);

распоряжением КГИОП Санкт-Петербурга от 31 мая 2019 года N 270-р (Официальный сайт Администрации Санкт-Петербурга www.gov.spb.ru/norm_baza/npa, 06.06.2019);

распоряжением КГИОП Санкт-Петербурга от 19 июня 2019 года N 311-р (Официальный сайт Администрации Санкт-Петербурга www.gov.spb.ru/norm_baza/npa, 25.06.2019);

распоряжением КГИОП Санкт-Петербурга от 25 июня 2019 года N 354-р (Официальный сайт Администрации Санкт-Петербурга www.gov.spb.ru/norm_baza/npa, 28.06.2019);

распоряжением КГИОП Санкт-Петербурга от 25 июня 2019 года N 355-р (Официальный сайт Администрации Санкт-Петербурга www.gov.spb.ru/norm_baza/npa, 28.06.2019);

распоряжением КГИОП Санкт-Петербурга от 25 июня 2019 года N 356-р (Официальный сайт Администрации Санкт-Петербурга www.gov.spb.ru/norm_baza/npa, 28.06.2019);

распоряжением КГИОП Санкт-Петербурга от 18 июля 2019 года N 404-р (Официальный сайт Администрации Санкт-Петербурга www.gov.spb.ru/norm_baza/npa, 26.07.2019);

распоряжением КГИОП Санкт-Петербурга от 19 июля 2019 года N 405-р (Официальный сайт Администрации Санкт-Петербурга www.gov.spb.ru/norm_baza/npa, 23.07.2019);

распоряжением КГИОП Санкт-Петербурга от 22 июля 2019 года N 413-р (Официальный сайт Администрации Санкт-Петербурга www.gov.spb.ru/norm_baza/npa, 23.07.2019);

распоряжением КГИОП Санкт-Петербурга от 1 августа 2019 года N 432-р (Официальный сайт Администрации Санкт-Петербурга www.gov.spb.ru/norm_baza/npa, 06.08.2019);

распоряжением КГИОП Санкт-Петербурга от 5 августа 2019 года N 437-р (Официальный сайт Администрации Санкт-Петербурга www.gov.spb.ru/norm_baza/npa, 08.08.2019);

распоряжением КГИОП Санкт-Петербурга от 5 августа 2019 года N 441-р;

распоряжением КГИОП Санкт-Петербурга от 6 августа 2019 года N 445-р (Официальный сайт Администрации Санкт-Петербурга www.gov.spb.ru/norm_baza/npa, 08.08.2019) (вступило в силу с 8 августа 2019 года);

распоряжением КГИОП Санкт-Петербурга от 6 августа 2019 года N 446-р;

распоряжением КГИОП Санкт-Петербурга от 6 августа 2019 года N 447-р;

распоряжением КГИОП Санкт-Петербурга от 6 августа 2019 года N 448-р;

распоряжением КГИОП Санкт-Петербурга от 14 августа 2019 года N 491-р (Официальный сайт Администрации Санкт-Петербурга www.gov.spb.ru/norm_baza/npa, 19.08.2019);

Документ сохранен с портала docs.cntd.ru — электронного фонда из более 100 000 000 нормативно-правовых и нормативно-технических документов

распоряжением КГИОП Санкт-Петербурга от 14 августа 2019 года N 492-р (Официальный сайт Администрации Санкт-Петербурга www.gov.spb.ru/norm_baza/npa, 19.08.2019);

распоряжением КГИОП Санкт-Петербурга от 19 августа 2019 года N 501-р;

распоряжением КГИОП Санкт-Петербурга от 9 сентября 2019 года N 527-р (Официальный сайт Администрации Санкт-Петербурга www.gov.spb.ru/norm_baza/npa, 10.09.2019);

распоряжением КГИОП Санкт-Петербурга от 10 сентября 2019 года N 528-р (Официальный сайт Администрации Санкт-Петербурга www.gov.spb.ru/norm_baza/npa, 11.09.2019);

распоряжением КГИОП Санкт-Петербурга от 8 октября 2019 года N 592-р;

распоряжением КГИОП Санкт-Петербурга от 24 октября 2019 года N 616-р;

распоряжением КГИОП Санкт-Петербурга от 25 октября 2019 года N 620-р (Официальный сайт Администрации Санкт-Петербурга www.gov.spb.ru/norm_baza/npa, 29.10.2019);

распоряжением КГИОП Санкт-Петербурга от 13 ноября 2019 года N 671-р (Официальный сайт Администрации Санкт-Петербурга www.gov.spb.ru/norm_baza/npa, 15.11.2019);

распоряжением КГИОП Санкт-Петербурга от 20 ноября 2019 года N 696-р (Официальный сайт Администрации Санкт-Петербурга www.gov.spb.ru/norm_baza/npa, 22.11.2019);

распоряжением КГИОП Санкт-Петербурга от 20 ноября 2019 года N 697-р (Официальный сайт Администрации Санкт-Петербурга www.gov.spb.ru/norm_baza/npa, 22.11.2019);

распоряжением КГИОП Санкт-Петербурга от 29 ноября 2019 года N 718-р;

распоряжением КГИОП Санкт-Петербурга от 4 декабря 2019 года N 741-р (Официальный сайт Администрации Санкт-Петербурга www.gov.spb.ru/norm_baza/npa, 06.12.2019);

распоряжением КГИОП Санкт-Петербурга от 23 декабря 2019 года N 771-р (Официальный сайт Администрации Санкт-Петербурга www.gov.spb.ru/norm_baza/npa, 25.12.2019);

распоряжением КГИОП Санкт-Петербурга от 7 февраля 2020 года N 35-р (Официальный сайт Администрации Санкт-Петербурга www.gov.spb.ru/norm_baza/npa, 11.02.2020);

распоряжением КГИОП Санкт-Петербурга от 26 февраля 2020 года N 63-р (Официальный сайт Администрации Санкт-Петербурга www.gov.spb.ru/norm_baza/npa, 27.02.2020);

распоряжением КГИОП Санкт-Петербурга от 10 марта 2020 года N 88-р (Официальный сайт Администрации Санкт-Петербурга www.gov.spb.ru/norm_baza/npa, 18.03.2020);

распоряжением КГИОП Санкт-Петербурга от 8 апреля 2020 года N 116-р (Официальный сайт Администрации Санкт-Петербурга www.gov.spb.ru/norm_baza/npa, 09.04.2020);

распоряжением КГИОП Санкт-Петербурга от 21 мая 2020 года N 157-р (Официальный сайт Администрации Санкт-Петербурга www.gov.spb.ru/norm_baza/npa, 26.05.2020);

распоряжением КГИОП Санкт-Петербурга от 21 мая 2020 года N 158-р (Официальный сайт Администрации Санкт-Петербурга www.gov.spb.ru/norm_baza/npa, 26.05.2020);

распоряжением КГИОП Санкт-Петербурга от 21 мая 2020 года N 159-р (Официальный сайт Администрации Санкт-Петербурга www.gov.spb.ru/norm_baza/npa, 26.05.2020);

распоряжением КГИОП Санкт-Петербурга от 21 мая 2020 года N 160-р (Официальный сайт Администрации Санкт-Петербурга www.gov.spb.ru/norm_baza/npa, 26.05.2020);

распоряжением КГИОП Санкт-Петербурга от 25 мая 2020 года N 168-р (Официальный сайт Администрации Санкт-Петербурга www.gov.spb.ru/norm_baza/npa, 02.06.2020);

Документ сохранен с портала docs.cntd.ru — электронного фонда из более 100 000 000 нормативно-правовых и нормативно-технических документов

распоряжением КГИОП Санкт-Петербурга от 17 июня 2020 года N 180-р (Официальный сайт Администрации Санкт-Петербурга www.gov.spb.ru/norm_baza/npa, 23.06.2020);

распоряжением КГИОП Санкт-Петербурга от 17 июня 2020 года N 184-р (Официальный сайт Администрации Санкт-Петербурга www.gov.spb.ru/norm_baza/npa, 23.06.2020);

распоряжением КГИОП Санкт-Петербурга от 16 февраля 2021 года N 22-р;

распоряжением КГИОП Санкт-Петербурга от 10 марта 2021 года N 56-р;

распоряжением КГИОП Санкт-Петербурга от 10 марта 2021 года N 57-р;

распоряжением КГИОП Санкт-Петербурга от 23 апреля 2021 года N 139-р (Официальный сайт Администрации Санкт-Петербурга www.gov.spb.ru/norm_baza/npa, 30.04.2021);

распоряжением КГИОП Санкт-Петербурга от 19 мая 2021 года N 11-рп;

распоряжением КГИОП Санкт-Петербурга от 19 мая 2021 года N 12-рп;

распоряжением КГИОП Санкт-Петербурга от 19 мая 2021 года N 13-рп;

распоряжением КГИОП Санкт-Петербурга от 19 мая 2021 года N 14-рп;

распоряжением КГИОП Санкт-Петербурга от 3 июня 2021 года N 24-рп;

распоряжением КГИОП Санкт-Петербурга от 9 июня 2021 года N 37-рп;

распоряжением КГИОП Санкт-Петербурга от 9 июня 2021 года N 38-рп;

распоряжением КГИОП Санкт-Петербурга от 9 июня 2021 года N 39-рп;

распоряжением КГИОП Санкт-Петербурга от 9 июня 2021 года N 40-рп;

распоряжением КГИОП Санкт-Петербурга от 9 июня 2021 года N 41-рп;

распоряжением КГИОП Санкт-Петербурга от 9 июня 2021 года N 42-рп;

распоряжением КГИОП Санкт-Петербурга от 23 июня 2021 года N 60-рп;

распоряжением КГИОП Санкт-Петербурга от 23 июня 2021 года N 61-рп;

распоряжением КГИОП Санкт-Петербурга от 23 июня 2021 года N 62-рп;

распоряжением КГИОП Санкт-Петербурга от 23 июня 2021 года N 63-рп;

распоряжением КГИОП Санкт-Петербурга от 23 июня 2021 года N 64-рп;

распоряжением КГИОП Санкт-Петербурга от 28 июня 2021 года N 67-рп;

распоряжением КГИОП Санкт-Петербурга от 28 июня 2021 года N 68-рп;

распоряжением КГИОП Санкт-Петербурга от 28 июня 2021 года N 69-рп;

распоряжением КГИОП Санкт-Петербурга от 2 августа 2021 года N 119-рп;

распоряжением КГИОП Санкт-Петербурга от 20 сентября 2021 года N 206-рп;

распоряжением КГИОП Санкт-Петербурга от 20 сентября 2021 года N 207-рп;

распоряжением КГИОП Санкт-Петербурга от 20 сентября 2021 года N 208-рп;

распоряжением КГИОП Санкт-Петербурга от 20 сентября 2021 года N 209-рп;

распоряжением КГИОП Санкт-Петербурга от 20 сентября 2021 года N 210-рп.

Документ сохранен с портала docs.cntd.ru — электронного фонда из более 100 000 000 нормативно-правовых и нормативно-технических документов

распоряжением КГИОП Санкт-Петербурга от 20 сентября 2021 года N 211-рп;

распоряжением КГИОП Санкт-Петербурга от 28 сентября 2021 года N 227-рп;

распоряжением КГИОП Санкт-Петербурга от 28 сентября 2021 года N 229-рп;

распоряжением КГИОП Санкт-Петербурга от 28 сентября 2021 года N 230-рп;

распоряжением КГИОП Санкт-Петербурга от 30 сентября 2021 года N 234-рп;

распоряжением КГИОП Санкт-Петербурга от 30 сентября 2021 года N 235-рп;

распоряжением КГИОП Санкт-Петербурга от 30 сентября 2021 года N 236-рп;

распоряжением КГИОП Санкт-Петербурга от 30 сентября 2021 года N 237-рп;

распоряжением КГИОП Санкт-Петербурга от 30 сентября 2021 года N 238-рп;

распоряжением КГИОП Санкт-Петербурга от 30 сентября 2021 года N 239-рп;

распоряжением КГИОП Санкт-Петербурга от 30 сентября 2021 года N 240-рп;

распоряжением КГИОП Санкт-Петербурга от 30 сентября 2021 года N 241-рп;

распоряжением КГИОП Санкт-Петербурга от 1 ноября 2021 года N 283-рп;

распоряжением КГИОП Санкт-Петербурга от 10 ноября 2021 года N 289-рп;

распоряжением КГИОП Санкт-Петербурга от 10 ноября 2021 года N 290-рп;

распоряжением КГИОП Санкт-Петербурга от 11 ноября 2021 года N 295-рп;

распоряжением КГИОП Санкт-Петербурга от 17 ноября 2021 года N 301-рп;

распоряжением КГИОП Санкт-Петербурга от 17 декабря 2021 года N 357-рп;

распоряжением КГИОП Санкт-Петербурга от 4 февраля 2022 года N 74-рп;

распоряжением КГИОП Санкт-Петербурга от 18 апреля 2022 года N 279-рп;

распоряжением КГИОП Санкт-Петербурга от 26 апреля 2022 года N 281-рп;

распоряжением КГИОП Санкт-Петербурга от 27 апреля 2022 года N 288-рп;

распоряжением КГИОП Санкт-Петербурга от 21 июля 2022 года N 357-рп;

распоряжением КГИОП Санкт-Петербурга от 21 июля 2022 года N 358-рп;

распоряжением КГИОП Санкт-Петербурга от 21 июля 2022 года N 359-рп.

распоряжением КГИОП Санкт-Петербурга от 21 июля 2022 года N 361-рп;

распоряжением КГИОП Санкт-Петербурга от 5 августа 2022 года N 368-рп;

распоряжением КГИОП Санкт-Петербурга от 2 сентября 2022 года N 381-рп;

распоряжением КГИОП Санкт-Петербурга от 20 сентября 2022 года N 385-рп (Официальный сайт Администрации Санкт-Петербурга www.gov.spb.ru/norm_baza/npa, 20.09.2022);

распоряжением КГИОП Санкт-Петербурга от 23 сентября 2022 года N 392-рп;

распоряжением КГИОП Санкт-Петербурга от 6 октября 2022 года N 401-рп;

распоряжением КГИОП Санкт-Петербурга от 7 октября 2022 года N 402-рп;

Документ сохранен с портала docs.cntd.ru — электронного фонда из более 100 000 000 нормативно-правовых и нормативно-технических документов

распоряжением КГИОП Санкт-Петербурга от 7 октября 2022 года N 403-рп;

распоряжением КГИОП Санкт-Петербурга от 27 октября 2022 года N 410-рп;

распоряжением КГИОП Санкт-Петербурга от 27 октября 2022 года N 411-рп;

распоряжением КГИОП Санкт-Петербурга от 27 октября 2022 года N 412-рп;

распоряжением КГИОП Санкт-Петербурга от 27 октября 2022 года N 413-рп;

распоряжением КГИОП Санкт-Петербурга от 27 октября 2022 года N 414-рп;

распоряжением КГИОП Санкт-Петербурга от 27 октября 2022 года N 415-рп;

распоряжением КГИОП Санкт-Петербурга от 6 февраля 2023 года N 89-рп;

распоряжением КГИОП Санкт-Петербурга от 10 февраля 2023 года N 106-рп (Официальный сайт Администрации Санкт-Петербурга www.gov.spb.ru/norm_baza/npa, 14.02.2023);

распоряжением КГИОП Санкт-Петербурга от 10 февраля 2023 года N 107-рп (Официальный сайт Администрации Санкт-Петербурга www.gov.spb.ru/norm_baza/npa, 14.02.2023);

распоряжением КГИОП Санкт-Петербурга от 22 февраля 2023 года N 140-рп (Официальный сайт Администрации Санкт-Петербурга www.gov.spb.ru/norm_baza/npa, 28.02.2023);

распоряжением КГИОП Санкт-Петербурга от 22 февраля 2023 года N 141-рп (Официальный сайт Администрации Санкт-Петербурга www.gov.spb.ru/norm_baza/npa, 28.02.2023);

распоряжением КГИОП Санкт-Петербурга от 28 февраля 2023 года N 145-рп (Официальный сайт Администрации Санкт-Петербурга www.gov.spb.ru/norm_baza/npa, 03.03.2023);

распоряжением КГИОП Санкт-Петербурга от 6 марта 2023 года N 156-рп (Официальный сайт Администрации Санкт-Петербурга www.gov.spb.ru/norm_baza/npa, 07.03.2023);

распоряжением КГИОП Санкт-Петербурга от 16 марта 2023 года N 177-рп (Официальный сайт Администрации Санкт-Петербурга www.gov.spb.ru/norm_baza/npa, 16.03.2023);

распоряжением КГИОП Санкт-Петербурга от 28 марта 2023 года N 203-рп (Официальный сайт Администрации Санкт-Петербурга www.gov.spb.ru/norm_baza/npa, 28.03.2023);

распоряжением КГИОП Санкт-Петербурга от 28 марта 2023 года N 204-рп (Официальный сайт Администрации Санкт-Петербурга www.gov.spb.ru/norm_baza/npa, 28.03.2023);

распоряжением КГИОП Санкт-Петербурга от 28 марта 2023 года N 205-рп (Официальный сайт Администрации Санкт-Петербурга www.gov.spb.ru/norm_baza/npa, 28.03.2023);

распоряжением КГИОП Санкт-Петербурга от 3 апреля 2023 года N 223-рп (Официальный сайт Администрации Санкт-Петербурга www.gov.spb.ru/norm_baza/npa, 04.04.2023);

распоряжением КГИОП Санкт-Петербурга от 3 апреля 2023 года N 224-рп (Официальный сайт Администрации Санкт-Петербурга www.gov.spb.ru/norm_baza/npa, 04.04.2023);

распоряжением КГИОП Санкт-Петербурга от 14 апреля 2023 года N 231-рп (Официальный сайт Администрации Санкт-Петербурга www.gov.spb.ru/norm_baza/npa, 14.04.2023);

распоряжением КГИОП Санкт-Петербурга от 14 апреля 2023 года N 232-рп (Официальный сайт Администрации Санкт-Петербурга www.gov.spb.ru/norm_baza/npa, 14.04.2023);

распоряжением КГИОП Санкт-Петербурга от 14 апреля 2023 года N 234-рп (Официальный сайт Администрации Санкт-Петербурга www.gov.spb.ru/norm_baza/npa, 14.04.2023);

распоряжением КГИОП Санкт-Петербурга от 14 апреля 2023 года N 235-рп (Официальный сайт Администрации Санкт-Петербурга www.gov.spb.ru/norm_baza/npa, 14.04.2023);

Документ сохранен с портала docs.cntd.ru — электронного фонда из более 100 000 000 нормативно-правовых и нормативно-технических документов

распоряжением КГИОП Санкт-Петербурга от 14 апреля 2023 года N 236-рп (Официальный сайт Администрации Санкт-Петербурга www.gov.spb.ru/norm_baza/npa, 14.04.2023)

распоряжением КГИОП Санкт-Петербурга от 14 апреля 2023 года N 237-рп (Официальный сайт Администрации Санкт-Петербурга www.gov.spb.ru/norm_baza/npa, 17.04.2023);

распоряжением КГИОП Санкт-Петербурга от 14 апреля 2023 года N 238-рп (Официальный сайт Администрации Санкт-Петербурга www.gov.spb.ru/norm_baza/npa, 17.04.2023);

распоряжением КГИОП Санкт-Петербурга от 19 апреля 2023 года N 257-рп (Официальный сайт Администрации Санкт-Петербурга www.gov.spb.ru/norm_baza/npa, 20.04.2023);

распоряжением КГИОП Санкт-Петербурга от 19 апреля 2023 года N 258-рп (Официальный сайт Администрации Санкт-Петербурга www.gov.spb.ru/norm_baza/npa, 20.04.2023);

распоряжением КГИОП Санкт-Петербурга от 19 апреля 2023 года N 259-рп (Официальный сайт Администрации Санкт-Петербурга www.gov.spb.ru/norm_baza/npa, 20.04.2023);

распоряжением КГИОП Санкт-Петербурга от 19 апреля 2023 года N 260-рп (Официальный сайт Администрации Санкт-Петербурга www.gov.spb.ru/norm_baza/npa, 20.04.2023);

распоряжением КГИОП Санкт-Петербурга от 19 апреля 2023 года N 261-рп (Официальный сайт Администрации Санкт-Петербурга www.gov.spb.ru/norm_baza/npa, 20.04.2023);

распоряжением КГИОП Санкт-Петербурга от 19 апреля 2023 года N 262-рп (Официальный сайт Администрации Санкт-Петербурга www.gov.spb.ru/norm_baza/npa, 20.04.2023);

распоряжением КГИОП Санкт-Петербурга от 19 апреля 2023 года N 263-рп (Официальный сайт Администрации Санкт-Петербурга www.gov.spb.ru/norm_baza/npa, 20.04.2023);

распоряжением КГИОП Санкт-Петербурга от 19 апреля 2023 года N 264-рп (Официальный сайт Администрации Санкт-Петербурга www.gov.spb.ru/norm_baza/npa, 21.04.2023);

распоряжением КГИОП Санкт-Петербурга от 27 апреля 2023 года N 312-рп (Официальный сайт Администрации Санкт-Петербурга www.gov.spb.ru/norm_baza/npa, 28.04.2023);

распоряжением КГИОП Санкт-Петербурга от 27 апреля 2023 года N 313-рп (Официальный сайт Администрации Санкт-Петербурга www.gov.spb.ru/norm_baza/npa, 28.04.2023);

распоряжением КГИОП Санкт-Петербурга от 27 апреля 2023 года N 314-рп (Официальный сайт Администрации Санкт-Петербурга www.gov.spb.ru/norm_baza/npa, 28.04.2023);

распоряжением КГИОП Санкт-Петербурга от 4 мая 2023 года N 342-рп (Официальный сайт Администрации Санкт-Петербурга www.gov.spb.ru/norm_baza/npa, 04.05.2023);

распоряжением КГИОП Санкт-Петербурга от 22 мая 2023 года N 377-рп (Официальный сайт Администрации Санкт-Петербурга www.gov.spb.ru/norm_baza/npa, 22.05.2023);

распоряжением КГИОП Санкт-Петербурга от 22 мая 2023 года N 378-рп (Официальный сайт Администрации Санкт-Петербурга www.gov.spb.ru/norm_baza/npa, 22.05.2023);

распоряжением КГИОП Санкт-Петербурга от 22 мая 2023 года N 379-рп (Официальный сайт Администрации Санкт-Петербурга www.gov.spb.ru/norm_baza/npa, 23.05.2023);

распоряжением КГИОП Санкт-Петербурга от 22 мая 2023 года N 380-рп (Официальный сайт Администрации Санкт-Петербурга www.gov.spb.ru/norm_baza/npa, 23.05.2023);

распоряжением КГИОП Санкт-Петербурга от 29 мая 2023 года N 385-рп (Официальный сайт Администрации Санкт-Петербурга www.gov.spb.ru/norm_baza/npa, 29.05.2023);

распоряжением КГИОП Санкт-Петербурга от 29 мая 2023 года N 386-рп (Официальный сайт Администрации Санкт-Петербурга www.gov.spb.ru/norm_baza/npa, 30.05.2023);

Документ сохранен с портала docs.cntd.ru — электронного фонда из более 100 000 000 нормативно-правовых и нормативно-технических документов

распоряжением КГИОП Санкт-Петербурга от 29 мая 2023 года N 387-рп (Официальный сайт Администрации Санкт-Петербурга www.gov.spb.ru/norm_baza/npa, 30.05.2023);

распоряжением КГИОП Санкт-Петербурга от 23 июня 2023 года N 466-рп (Официальный сайт Администрации Санкт-Петербурга www.gov.spb.ru/norm_baza/npa, 26.06.2023);

распоряжением КГИОП Санкт-Петербурга от 23 июня 2023 года N 467-рп (Официальный сайт Администрации Санкт-Петербурга www.gov.spb.ru/norm_baza/npa, 26.06.2023);

распоряжением КГИОП Санкт-Петербурга от 23 июня 2023 года N 469-рп (Официальный сайт Администрации Санкт-Петербурга www.gov.spb.ru/norm_baza/npa, 26.06.2023);

распоряжением КГИОП Санкт-Петербурга от 29 июня 2023 года N 494-рп (Официальный сайт Администрации Санкт-Петербурга www.gov.spb.ru/norm_baza/npa, 29.06.2023);

распоряжением КГИОП Санкт-Петербурга от 29 июня 2023 года N 495-рп (Официальный сайт Администрации Санкт-Петербурга www.gov.spb.ru/norm_baza/npa, 29.06.2023);

распоряжением КГИОП Санкт-Петербурга от 29 июня 2023 года N 496-рп (Официальный сайт Администрации Санкт-Петербурга www.gov.spb.ru/norm_baza/npa, 29.06.2023);

распоряжением КГИОП Санкт-Петербурга от 30 июня 2023 года N 507-рп (Официальный сайт Администрации Санкт-Петербурга www.gov.spb.ru/norm_baza/npa, 03.07.2023);

распоряжением КГИОП Санкт-Петербурга от 11 июля 2023 года N 562-рп (Официальный сайт Администрации Санкт-Петербурга www.gov.spb.ru/norm_baza/npa, 12.07.2023);

распоряжением КГИОП Санкт-Петербурга от 11 июля 2023 года N 563-рп (Официальный сайт Администрации Санкт-Петербурга www.gov.spb.ru/norm_baza/npa, 12.07.2023);

распоряжением КГИОП Санкт-Петербурга от 13 июля 2023 года N 585-рп (Официальный сайт Администрации Санкт-Петербурга www.gov.spb.ru/norm_baza/npa, 14.07.2023);

распоряжением КГИОП Санкт-Петербурга от 13 июля 2023 года N 586-рп (Официальный сайт Администрации Санкт-Петербурга www.gov.spb.ru/norm_baza/npa, 14.07.2023);

распоряжением КГИОП Санкт-Петербурга от 13 июля 2023 года N 587-рп (Официальный сайт Администрации Санкт-Петербурга www.gov.spb.ru/norm_baza/npa, 14.07.2023);

распоряжением КГИОП Санкт-Петербурга от 20 июля 2023 года N 631-рп (Официальный сайт Администрации Санкт-Петербурга www.gov.spb.ru/norm_baza/npa, 20.07.2023);

распоряжением КГИОП Санкт-Петербурга от 3 августа 2023 года N 689-рп (Официальный сайт Администрации Санкт-Петербурга www.gov.spb.ru/norm_baza/npa, 03.08.2023);

распоряжением КГИОП Санкт-Петербурга от 3 августа 2023 года N 690-рп (Официальный сайт Администрации Санкт-Петербурга www.gov.spb.ru/norm_baza/npa, 03.08.2023);

распоряжением КГИОП Санкт-Петербурга от 3 августа 2023 года N 691-рп (Официальный сайт Администрации Санкт-Петербурга www.gov.spb.ru/norm_baza/npa, 03.08.2023);

распоряжением КГИОП Санкт-Петербурга от 3 августа 2023 года N 692-рп (Официальный сайт Администрации Санкт-Петербурга www.gov.spb.ru/norm_baza/npa, 03.08.2023);

распоряжением КГИОП Санкт-Петербурга от 3 августа 2023 года N 693-рп (Официальный сайт Администрации Санкт-Петербурга www.gov.spb.ru/norm_baza/npa, 03.08.2023);

распоряжением КГИОП Санкт-Петербурга от 3 августа 2023 года N 694-рп (Официальный сайт Администрации Санкт-Петербурга www.gov.spb.ru/norm_baza/npa, 03.08.2023);

распоряжением КГИОП Санкт-Петербурга от 3 августа 2023 года N 695-рп (Официальный сайт Администрации Санкт-Петербурга www.gov.spb.ru/norm_baza/npa, 03.08.2023);

Документ сохранен с портала docs.cntd.ru — электронного фонда из более 100 000 000 нормативно-правовых и нормативно-технических документов

распоряжением КГИОП Санкт-Петербурга от 21 августа 2023 года N 760-рп (Официальный сайт Администрации Санкт-Петербурга www.gov.spb.ru/norm_baza/npa, 22.08.2023);

распоряжением КГИОП Санкт-Петербурга от 21 августа 2023 года N 761-рп (Официальный сайт Администрации Санкт-Петербурга www.gov.spb.ru/norm_baza/npa, 22.08.2023);

распоряжением КГИОП Санкт-Петербурга от 21 августа 2023 года N 762-рп (Официальный сайт Администрации Санкт-Петербурга www.gov.spb.ru/norm_baza/npa, 22.08.2023);

распоряжением КГИОП Санкт-Петербурга от 21 августа 2023 года N 763-рп (Официальный сайт Администрации Санкт-Петербурга www.gov.spb.ru/norm_baza/npa, 22.08.2023);

распоряжением КГИОП Санкт-Петербурга от 24 августа 2023 года N 776-рп (Официальный сайт Администрации Санкт-Петербурга www.gov.spb.ru/norm_baza/npa, 25.08.2023);

распоряжением КГИОП Санкт-Петербурга от 24 августа 2023 года N 777-рп (Официальный сайт Администрации Санкт-Петербурга www.gov.spb.ru/norm_baza/npa, 25.08.2023);

распоряжением КГИОП Санкт-Петербурга от 30 августа 2023 года N 795-рп (Официальный сайт Администрации Санкт-Петербурга www.gov.spb.ru/norm_baza/npa, 04.09.2023);

распоряжением КГИОП Санкт-Петербурга от 30 августа 2023 года N 796-рп (Официальный сайт Администрации Санкт-Петербурга www.gov.spb.ru/norm_baza/npa, 04.09.2023);

распоряжением КГИОП Санкт-Петербурга от 30 августа 2023 года N 797-рп (Официальный сайт Администрации Санкт-Петербурга www.gov.spb.ru/norm_baza/npa, 05.09.2023);

распоряжением КГИОП Санкт-Петербурга от 25 сентября 2023 года N 804-рп (Официальный сайт Администрации Санкт-Петербурга www.gov.spb.ru/norm_baza/npa, 26.09.2023);

распоряжением КГИОП Санкт-Петербурга от 26 сентября 2023 года N 806-рп (Официальный сайт Администрации Санкт-Петербурга www.gov.spb.ru/norm_baza/npa, 27.09.2023);

распоряжением КГИОП Санкт-Петербурга от 10 октября 2023 года N 823-рп (Официальный сайт Администрации Санкт-Петербурга www.gov.spb.ru/norm_baza/npa, 12.10.2023);

распоряжением КГИОП Санкт-Петербурга от 10 октября 2023 года N 824-рп (Официальный сайт Администрации Санкт-Петербурга www.gov.spb.ru/norm_baza/npa, 12.10.2023);

распоряжением КГИОП Санкт-Петербурга от 13 октября 2023 года N 831-рп (Официальный сайт Администрации Санкт-Петербурга www.gov.spb.ru/norm_baza/npa, 16.10.2023);

распоряжением КГИОП Санкт-Петербурга от 13 октября 2023 года N 832-рп (Официальный сайт Администрации Санкт-Петербурга www.gov.spb.ru/norm_baza/npa, 16.10.2023);

распоряжением КГИОП Санкт-Петербурга от 13 октября 2023 года N 833-рп (Официальный сайт Администрации Санкт-Петербурга www.gov.spb.ru/norm_baza/npa, 16.10.2023);

распоряжением КГИОП Санкт-Петербурга от 25 октября 2023 года N 841-рп (Официальный сайт Администрации Санкт-Петербурга www.gov.spb.ru/norm_baza/npa, 26.10.2023);

распоряжением КГИОП Санкт-Петербурга от 25 октября 2023 года N 842-рп (Официальный сайт Администрации Санкт-Петербурга www.gov.spb.ru/norm_baza/npa, 26.10.2023);

распоряжением КГИОП Санкт-Петербурга от 25 октября 2023 года N 843-рп (Официальный сайт Администрации Санкт-Петербурга www.gov.spb.ru/norm_baza/npa, 26.10.2023);

распоряжением КГИОП Санкт-Петербурга от 25 октября 2023 года N 844-рп (Официальный сайт Администрации Санкт-Петербурга www.gov.spb.ru/norm_baza/npa, 26.10.2023);

распоряжением КГИОП Санкт-Петербурга от 25 октября 2023 года N 845-рп (Официальный сайт Администрации Санкт-Петербурга www.gov.spb.ru/norm_baza/npa, 26.10.2023);

Документ сохранен с портала docs.cntd.ru — электронного фонда из более 100 000 000 нормативно-правовых и нормативно-технических документов

распоряжением КГИОП Санкт-Петербурга от 8 ноября 2023 года N 850-рп (Официальный сайт Администрации Санкт-Петербурга www.gov.spb.ru/norm_baza/npa, 08.11.2023);

распоряжением КГИОП Санкт-Петербурга от 8 ноября 2023 года N 851-рп (Официальный сайт Администрации Санкт-Петербурга www.gov.spb.ru/norm_baza/npa, 08.11.2023);

распоряжением КГИОП Санкт-Петербурга от 8 ноября 2023 года N 852-рп (Официальный сайт Администрации Санкт-Петербурга www.gov.spb.ru/norm_baza/npa, 08.11.2023);

распоряжением КГИОП Санкт-Петербурга от 8 ноября 2023 года N 853-рп (Официальный сайт Администрации Санкт-Петербурга www.gov.spb.ru/norm_baza/npa, 08.11.2023);

распоряжением КГИОП Санкт-Петербурга от 8 ноября 2023 года N 854-рп (Официальный сайт Администрации Санкт-Петербурга www.gov.spb.ru/norm_baza/npa, 10.11.2023);

распоряжением КГИОП Санкт-Петербурга от 8 ноября 2023 года N 855-рп (Официальный сайт Администрации Санкт-Петербурга www.gov.spb.ru/norm_baza/npa, 13.11.2023);

распоряжением КГИОП Санкт-Петербурга от 11 декабря 2023 года N 957-рп (Официальный сайт Администрации Санкт-Петербурга www.gov.spb.ru/norm_baza/npa, 11.12.2023);

распоряжением КГИОП Санкт-Петербурга от 11 декабря 2023 года N 958-рп (Официальный сайт Администрации Санкт-Петербурга www.gov.spb.ru/norm_baza/npa, 12.12.2023);

распоряжением КГИОП Санкт-Петербурга от 21 декабря 2023 года N 1060-рп (Официальный сайт Администрации Санкт-Петербурга www.gov.spb.ru/norm_baza/npa, 22.12.2023);

распоряжением КГИОП Санкт-Петербурга от 21 декабря 2023 года N 1061-рп (Официальный сайт Администрации Санкт-Петербурга www.gov.spb.ru/norm_baza/npa, 22.12.2023);

распоряжением КГИОП Санкт-Петербурга от 21 декабря 2023 года N 1062-рп (Официальный сайт Администрации Санкт-Петербурга www.gov.spb.ru/norm_baza/npa, 22.12.2023);

распоряжением КГИОП Санкт-Петербурга от 21 декабря 2023 года N 1063-рп (Официальный сайт Администрации Санкт-Петербурга www.gov.spb.ru/norm_baza/npa, 22.12.2023);

распоряжением КГИОП Санкт-Петербурга от 22 декабря 2023 года N 1064-рп (Официальный сайт Администрации Санкт-Петербурга www.gov.spb.ru/norm_baza/npa, 25.12.2023);

распоряжением КГИОП Санкт-Петербурга от 23 января 2024 года N 120-рп (Официальный сайт Администрации Санкт-Петербурга www.gov.spb.ru/norm_baza/npa, 23.01.2024);

распоряжением КГИОП Санкт-Петербурга от 23 января 2024 года N 121-рп (Официальный сайт Администрации Санкт-Петербурга www.gov.spb.ru/norm_baza/npa, 23.01.2024);

распоряжением КГИОП Санкт-Петербурга от 23 января 2024 года N 122-рп (Официальный сайт Администрации Санкт-Петербурга www.gov.spb.ru/norm_baza/npa, 29.01.2024);

распоряжением КГИОП Санкт-Петербурга от 6 февраля 2024 года N 168-рп (Официальный сайт Администрации Санкт-Петербурга www.gov.spb.ru/norm_baza/npa, 07.02.2024);

распоряжением КГИОП Санкт-Петербурга от 7 февраля 2024 года N 169-рп (Официальный сайт Администрации Санкт-Петербурга www.gov.spb.ru/norm_baza/npa, 07.02.2024);

распоряжением КГИОП Санкт-Петербурга от 7 февраля 2024 года N 170-рп (Официальный сайт Администрации Санкт-Петербурга www.gov.spb.ru/norm_baza/npa, 07.02.2024);

распоряжением КГИОП Санкт-Петербурга от 7 февраля 2024 года N 171-рп (Официальный сайт Администрации Санкт-Петербурга www.gov.spb.ru/norm_baza/npa, 07.02.2024);

распоряжением КГИОП Санкт-Петербурга от 21 февраля 2024 года N 206-рп (Официальный сайт Администрации Санкт-Петербурга www.gov.spb.ru/norm_baza/npa, 26.02.2024);

Документ сохранен с портала docs.cntd.ru — электронного фонда из более 100 000 000 нормативно-правовых и нормативно-технических документов

распоряжением КГИОП Санкт-Петербурга от 21 февраля 2024 года N 207-рп (Официальный сайт Администрации Санкт-Петербурга www.gov.spb.ru/norm_baza/npa, 26.02.2024);

распоряжением КГИОП Санкт-Петербурга от 21 февраля 2024 года N 208-рп (Официальный сайт Администрации Санкт-Петербурга www.gov.spb.ru/norm_baza/npa, 01.03.2024);

распоряжением КГИОП Санкт-Петербурга от 21 февраля 2024 года N 209-рп (Официальный сайт Администрации Санкт-Петербурга www.gov.spb.ru/norm_baza/npa, 26.02.2024);

распоряжением КГИОП Санкт-Петербурга от 21 февраля 2024 года N 213-рп (Официальный сайт Администрации Санкт-Петербурга www.gov.spb.ru/norm_baza/npa, 26.02.2024);

распоряжением КГИОП Санкт-Петербурга от 21 февраля 2024 года N 214-рп (Официальный сайт Администрации Санкт-Петербурга www.gov.spb.ru/norm_baza/npa, 26.02.2024);

распоряжением КГИОП Санкт-Петербурга от 21 февраля 2024 года N 215-рп (Официальный сайт Администрации Санкт-Петербурга www.gov.spb.ru/norm_baza/npa, 01.03.2024);

распоряжением КГИОП Санкт-Петербурга от 4 марта 2024 года N 247-рп (Официальный сайт Администрации Санкт-Петербурга www.gov.spb.ru/norm_baza/npa, 05.03.2024);

распоряжением КГИОП Санкт-Петербурга от 13 марта 2024 года N 315-рп (Официальный сайт Администрации Санкт-Петербурга www.gov.spb.ru/norm_baza/npa, 13.03.2024);

распоряжением КГИОП Санкт-Петербурга от 13 марта 2024 года N 316-рп (Официальный сайт Администрации Санкт-Петербурга www.gov.spb.ru/norm_baza/npa, 13.03.2024);

распоряжением КГИОП Санкт-Петербурга от 13 марта 2024 года N 317-рп (Официальный сайт Администрации Санкт-Петербурга www.gov.spb.ru/norm_baza/npa, 15.03.2024);

распоряжением КГИОП Санкт-Петербурга от 14 марта 2024 года N 318-рп (Официальный сайт Администрации Санкт-Петербурга www.gov.spb.ru/norm_baza/npa, 15.03.2024);

распоряжением КГИОП Санкт-Петербурга от 9 апреля 2024 года N 427-рп (Официальный сайт Администрации Санкт-Петербурга www.gov.spb.ru/norm_baza/npa, 09.04.2024);

распоряжением КГИОП Санкт-Петербурга от 9 апреля 2024 года N 428-рп (Официальный сайт Администрации Санкт-Петербурга www.gov.spb.ru/norm_baza/npa, 09.04.2024);

распоряжением КГИОП Санкт-Петербурга от 10 апреля 2024 года N 456-рп (Официальный сайт Администрации Санкт-Петербурга www.gov.spb.ru/norm_baza/npa, 11.04.2024);

распоряжением КГИОП Санкт-Петербурга от 10 апреля 2024 года N 457-рп (Официальный сайт Администрации Санкт-Петербурга www.gov.spb.ru/norm_baza/npa, 11.04.2024);

распоряжением КГИОП Санкт-Петербурга от 10 апреля 2024 года N 458-рп (Официальный сайт Администрации Санкт-Петербурга www.gov.spb.ru/norm_baza/npa, 11.04.2024);

распоряжением КГИОП Санкт-Петербурга от 16 апреля 2024 года N 491-рп (Официальный сайт Администрации Санкт-Петербурга www.gov.spb.ru/norm_baza/npa, 19.04.2024);

распоряжением КГИОП Санкт-Петербурга от 5 июня 2024 года N 760-рп (Официальный сайт Администрации Санкт-Петербурга www.gov.spb.ru/norm_baza/npa, 06.06.2024);

распоряжением КГИОП Санкт-Петербурга от 5 июня 2024 года N 761-рп (Официальный сайт Администрации Санкт-Петербурга www.gov.spb.ru/norm_baza/npa, 06.06.2024);

распоряжением КГИОП Санкт-Петербурга от 11 июня 2024 года N 773-рп (Официальный сайт Администрации Санкт-Петербурга www.gov.spb.ru/norm_baza/npa, 13.06.2024);

распоряжением КГИОП Санкт-Петербурга от 9 июля 2024 года N 892-рп (Официальный сайт Администрации Санкт-Петербурга www.gov.spb.ru/norm_baza/npa, 09.07.2024);

Документ сохранен с портала docs.cntd.ru — электронного фонда из более 100 000 000 нормативно-правовых и нормативно-технических документов

распоряжением КГИОП Санкт-Петербурга от 9 июля 2024 года N 893-рп (Официальный сайт Администрации Санкт-Петербурга www.gov.spb.ru/norm_baza/npa, 09.07.2024);

распоряжением КГИОП Санкт-Петербурга от 9 июля 2024 года N 894-рп (Официальный сайт Администрации Санкт-Петербурга www.gov.spb.ru/norm_baza/npa, 09.07.2024);

распоряжением КГИОП Санкт-Петербурга от 12 июля 2024 года N 930-рп (Официальный сайт Администрации Санкт-Петербурга www.gov.spb.ru/norm_baza/npa, 15.07.2024).

распоряжением КГИОП Санкт-Петербурга от 12 июля 2024 года N 933-рп (Официальный сайт Администрации Санкт-Петербурга www.gov.spb.ru/norm_baza/npa, 15.07.2024);

распоряжением КГИОП Санкт-Петербурга от 17 июля 2024 года N 939-рп (Официальный сайт Администрации Санкт-Петербурга www.gov.spb.ru/norm_baza/npa, 18.07.2024);

распоряжением КГИОП Санкт-Петербурга от 17 июля 2024 года N 940-рп (Официальный сайт Администрации Санкт-Петербурга www.gov.spb.ru/norm_baza/npa, 18.07.2024);

распоряжением КГИОП Санкт-Петербурга от 17 июля 2024 года N 941-рп (Официальный сайт Администрации Санкт-Петербурга www.gov.spb.ru/norm_baza/npa, 18.07.2024);

распоряжением КГИОП Санкт-Петербурга от 17 июля 2024 года N 943-рп (Официальный сайт Администрации Санкт-Петербурга www.gov.spb.ru/norm_baza/npa, 18.07.2024);

распоряжением КГИОП Санкт-Петербурга от 17 июля 2024 года N 944-рп (Официальный сайт Администрации Санкт-Петербурга www.gov.spb.ru/norm_baza/npa, 18.07.2024);

распоряжением КГИОП Санкт-Петербурга от 13 августа 2024 года N 1088-рп (Официальный сайт Администрации Санкт-Петербурга www.gov.spb.ru/norm_baza/npa, 14.08.2024);

распоряжением КГИОП Санкт-Петербурга от 2 сентября 2024 года N 1148-рп (Официальный сайт Администрации Санкт-Петербурга www.gov.spb.ru/norm_baza/npa, 05.09.2024);

распоряжением КГИОП Санкт-Петербурга от 23 сентября 2024 года N 1238-рп;

распоряжением КГИОП Санкт-Петербурга от 23 сентября 2024 года N 1239-рп (Официальный сайт Администрации Санкт-Петербурга www.gov.spb.ru/norm_baza/npa, 25.09.2024);

распоряжением КГИОП Санкт-Петербурга от 1 октября 2024 года N 1253-рп (Официальный сайт Администрации Санкт-Петербурга www.gov.spb.ru/norm_baza/npa, 07.10.2024);

распоряжением КГИОП Санкт-Петербурга от 1 октября 2024 года N 1254-рп (Официальный сайт Администрации Санкт-Петербурга www.gov.spb.ru/norm_baza/npa, 07.10.2024);

распоряжением КГИОП Санкт-Петербурга от 1 октября 2024 года N 1255-рп (Официальный сайт Администрации Санкт-Петербурга www.gov.spb.ru/norm_baza/npa, 08.10.2024);

распоряжением КГИОП Санкт-Петербурга от 7 октября 2024 года N 1273-рп (Официальный сайт Администрации Санкт-Петербурга www.gov.spb.ru/norm_baza/npa, 08.10.2024);

распоряжением КГИОП Санкт-Петербурга от 10 октября 2024 года N 1275-рп (Официальный сайт Администрации Санкт-Петербурга www.gov.spb.ru/norm_baza/npa, 11.10.2024);

распоряжением КГИОП Санкт-Петербурга от 10 октября 2024 года N 1276-рп (Официальный сайт Администрации Санкт-Петербурга www.gov.spb.ru/norm_baza/npa, 14.10.2024);

распоряжением КГИОП Санкт-Петербурга от 10 октября 2024 года N 1277-рп (Официальный сайт Администрации Санкт-Петербурга www.gov.spb.ru/norm_baza/npa, 11.10.2024);

распоряжением КГИОП Санкт-Петербурга от 10 октября 2024 года N 1278-рп (Официальный сайт Администрации Санкт-Петербурга www.gov.spb.ru/norm_baza/npa, 11.10.2024);

Документ сохранен с портала docs.cntd.ru — электронного фонда из более 100 000 000 нормативно-правовых и нормативно-технических документов

распоряжением КГИОП Санкт-Петербурга от 11 октября 2024 года N 1280-рп (Официальный сайт Администрации Санкт-Петербурга www.gov.spb.ru/norm_baza/npa, 15.10.2024);

распоряжением КГИОП Санкт-Петербурга от 11 октября 2024 года N 1281-рп (Официальный сайт Администрации Санкт-Петербурга www.gov.spb.ru/norm_baza/npa, 17.10.2024);

распоряжением КГИОП Санкт-Петербурга от 11 октября 2024 года N 1282-рп (Официальный сайт Администрации Санкт-Петербурга www.gov.spb.ru/norm_baza/npa, 16.10.2024);

распоряжением КГИОП Санкт-Петербурга от 28 октября 2024 года N 1323-рп (Официальный сайт Администрации Санкт-Петербурга www.gov.spb.ru/norm_baza/npa, 29.10.2024);

распоряжением КГИОП Санкт-Петербурга от 31 октября 2024 года N 1338-рп (Официальный сайт Администрации Санкт-Петербурга www.gov.spb.ru/norm_baza/npa, 06.11.2024);

распоряжением КГИОП Санкт-Петербурга от 31 октября 2024 года N 1339-рп (Официальный сайт Администрации Санкт-Петербурга www.gov.spb.ru/norm_baza/npa, 06.11.2024);

распоряжением КГИОП Санкт-Петербурга от 26 ноября 2024 года N 1443-рп (Официальный сайт Администрации Санкт-Петербурга www.gov.spb.ru/norm_baza/npa, 28.11.2024);

распоряжением КГИОП Санкт-Петербурга от 18 декабря 2024 года N 1547-рп (Официальный сайт Администрации Санкт-Петербурга www.gov.spb.ru/norm_baza/npa, 20.12.2024);

распоряжением КГИОП Санкт-Петербурга от 18 декабря 2024 года N 1548-рп (Официальный сайт Администрации Санкт-Петербурга www.gov.spb.ru/norm_baza/npa, 20.12.2024);

распоряжением КГИОП Санкт-Петербурга от 18 декабря 2024 года N 1549-рп (Официальный сайт Администрации Санкт-Петербурга www.gov.spb.ru/norm_baza/npa, 20.12.2024);

распоряжением КГИОП Санкт-Петербурга от 19 декабря 2024 года N 1560-рп (Официальный сайт Администрации Санкт-Петербурга www.gov.spb.ru/norm_baza/npa, 20.12.2024);

распоряжением КГИОП Санкт-Петербурга от 19 декабря 2024 года N 1561-рп (Официальный сайт Администрации Санкт-Петербурга www.gov.spb.ru/norm_baza/npa, 20.12.2024;

распоряжением КГИОП Санкт-Петербурга от 4 марта 2025 года N 29-рп (Официальный сайт Администрации Санкт-Петербурга www.gov.spb.ru/norm_baza/npa, 04.03.2025);

распоряжением КГИОП Санкт-Петербурга от 4 марта 2025 года N 30-рп (Официальный сайт Администрации Санкт-Петербурга www.gov.spb.ru/norm_baza/npa, 04.03.2025);

распоряжением КГИОП Санкт-Петербурга от 28 марта 2025 года N 81-рп (Официальный сайт Администрации Санкт-Петербурга www.gov.spb.ru/norm_baza/npa, 28.03.2025);

распоряжением КГИОП Санкт-Петербурга от 28 марта 2025 года N 82-рп (Официальный сайт Администрации Санкт-Петербурга www.gov.spb.ru/norm_baza/npa, 31.03.2025);

распоряжением КГИОП Санкт-Петербурга от 28 марта 2025 года N 83-рп (Официальный сайт Администрации Санкт-Петербурга www.gov.spb.ru/norm_baza/npa, 31.03.2025);

распоряжением КГИОП Санкт-Петербурга от 28 марта 2025 года N 84-рп (Официальный сайт Администрации Санкт-Петербурга www.gov.spb.ru/norm_baza/npa, 02.04.2025);

распоряжением КГИОП Санкт-Петербурга от 9 апреля 2025 года N 101-рп (Официальный сайт Администрации Санкт-Петербурга www.gov.spb.ru/norm_baza/npa, 10.04.2025);

распоряжением КГИОП Санкт-Петербурга от 5 мая 2025 года N 122-рп (Официальный сайт Администрации Санкт-Петербурга www.gov.spb.ru/norm_baza/npa, 06.05.2025);

распоряжением КГИОП Санкт-Петербурга от 20 мая 2025 года N 144-рп (Официальный сайт Администрации Санкт-Петербурга www.gov.spb.ru/norm_baza/npa, 20.05.2025);

Документ сохранен с портала docs.cntd.ru — электронного фонда из более 100 000 000 нормативно-правовых и нормативно-технических документов

распоряжением КГИОП Санкт-Петербурга от 1 июля 2025 года N 188-рп (Официальный сайт Администрации Санкт-Петербурга www.gov.spb.ru/norm_baza/npa, 02.07.2025);

распоряжением КГИОП Санкт-Петербурга от 1 июля 2025 года N 189-рп (Официальный сайт Администрации Санкт-Петербурга www.gov.spb.ru/norm_baza/npa, 02.07.2025);

распоряжением КГИОП Санкт-Петербурга от 2 июля 2025 года N 193-рп (Официальный сайт Администрации Санкт-Петербурга www.gov.spb.ru/norm_baza/npa, 02.07.2025);

распоряжением КГИОП Санкт-Петербурга от 7 июля 2025 года N 199-рп (Официальный сайт Администрации Санкт-Петербурга www.gov.spb.ru/norm_baza/npa, 08.07.2025);

распоряжением КГИОП Санкт-Петербурга от 15 июля 2025 года N 206-рп (Официальный сайт Администрации Санкт-Петербурга www.gov.spb.ru/norm_baza/npa, 16.07.2025);

распоряжением КГИОП Санкт-Петербурга от 25 июля 2025 года N 211-рп (Официальный сайт Администрации Санкт-Петербурга www.gov.spb.ru/norm_baza/npa, 25.07.2025);

распоряжением КГИОП Санкт-Петербурга от 25 июля 2025 года N 212-рп (Официальный сайт Администрации Санкт-Петербурга www.gov.spb.ru/norm_baza/npa, 25.07.2025);

распоряжением КГИОП Санкт-Петербурга от 28 июля 2025 года N 214-рп (Официальный сайт Администрации Санкт-Петербурга www.gov.spb.ru/norm_baza/npa, 29.07.2025);

распоряжением КГИОП Санкт-Петербурга от 28 июля 2025 года N 215-рп (Официальный сайт Администрации Санкт-Петербурга www.gov.spb.ru/norm_baza/npa, 29.07.2025);

распоряжением КГИОП Санкт-Петербурга от 29 июля 2025 года N 217-рп (Официальный сайт Администрации Санкт-Петербурга www.gov.spb.ru/norm_baza/npa, 30.07.2025);

распоряжением КГИОП Санкт-Петербурга от 15 августа 2025 года N 230-рп (Официальный сайт Администрации Санкт-Петербурга www.gov.spb.ru/norm_baza/npa, 15.08.2025);

распоряжением КГИОП Санкт-Петербурга от 15 августа 2025 года N 231-рп (Официальный сайт Администрации Санкт-Петербурга www.gov.spb.ru/norm_baza/npa, 15.08.2025);

распоряжением КГИОП Санкт-Петербурга от 20 августа 2025 года N 237-рп (Официальный сайт Администрации Санкт-Петербурга www.gov.spb.ru/norm_baza/npa, 20.08.2025);

распоряжением КГИОП Санкт-Петербурга от 20 августа 2025 года N 238-рп (Официальный сайт Администрации Санкт-Петербурга www.gov.spb.ru/norm_baza/npa, 20.08.2025);

распоряжением КГИОП Санкт-Петербурга от 27 августа 2025 года N 246-рп (Официальный сайт Администрации Санкт-Петербурга www.gov.spb.ru/norm_baza/npa, 28.08.2025);

распоряжением КГИОП Санкт-Петербурга от 8 октября 2025 года N 274-рп (Официальный сайт Администрации Санкт-Петербурга www.gov.spb.ru/norm_baza/npa, 13.10.2025);

распоряжением КГИОП Санкт-Петербурга от 21 октября 2025 года N 281-рп (Официальный сайт Администрации Санкт-Петербурга www.gov.spb.ru/norm_baza/npa, 23.10.2025);

распоряжением КГИОП Санкт-Петербурга от 22 октября 2025 года N 282-рп (Официальный сайт Администрации Санкт-Петербурга www.gov.spb.ru/norm_baza/npa, 23.10.2025);

распоряжением КГИОП Санкт-Петербурга от 22 октября 2025 года N 283-рп (Официальный сайт Администрации Санкт-Петербурга www.gov.spb.ru/norm_baza/npa, 24.10.2025) (вступило в силу с 24 октября 2025 года);

распоряжением КГИОП Санкт-Петербурга от 27 октября 2025 года N 288-рп (Официальный сайт Администрации Санкт-Петербурга www.gov.spb.ru/norm_baza/npa, 28.10.2025);

распоряжением КГИОП Санкт-Петербурга от 27 октября 2025 года N 289-рп (Официальный сайт Администрации Санкт-Петербурга www.gov.spb.ru/norm_baza/npa, 28.10.2025);

Документ сохранен с портала docs.cntd.ru — электронного фонда из более 100 000 000 нормативно-правовых и нормативно-технических документов

распоряжением КГИОП Санкт-Петербурга от 27 октября 2025 года N 290-рп (Официальный сайт Администрации Санкт-Петербурга www.gov.spb.ru/norm_baza/npa, 28.10.2025);

распоряжением КГИОП Санкт-Петербурга от 27 октября 2025 года N 291-рп (Официальный сайт Администрации Санкт-Петербурга www.gov.spb.ru/norm_baza/npa, 28.10.2025);

распоряжением КГИОП Санкт-Петербурга от 10 ноября 2025 года N 316-рп (Официальный сайт Администрации Санкт-Петербурга www.gov.spb.ru/norm_baza/npa, 11.11.2025);

распоряжением КГИОП Санкт-Петербурга от 10 ноября 2025 года N 317-рп (Официальный сайт Администрации Санкт-Петербурга www.gov.spb.ru/norm_baza/npa, 11.11.2025);

распоряжением КГИОП Санкт-Петербурга от 19 ноября 2025 года N 335-рп (Официальный сайт Администрации Санкт-Петербурга www.gov.spb.ru/norm_baza/npa, 20.11.2025);

распоряжением КГИОП Санкт-Петербурга от 25 ноября 2025 года N 343-рп (Официальный сайт Администрации Санкт-Петербурга www.gov.spb.ru/norm_baza/npa, 02.12.2025);

распоряжением КГИОП Санкт-Петербурга от 3 декабря 2025 года N 357-рп (Официальный сайт Администрации Санкт-Петербурга www.gov.spb.ru/norm_baza/npa, 04.12.2025);

распоряжением КГИОП Санкт-Петербурга от 4 декабря 2025 года N 359-рп (Официальный сайт Администрации Санкт-Петербурга www.gov.spb.ru/norm_baza/npa, 04.12.2025);

распоряжением КГИОП Санкт-Петербурга от 4 декабря 2025 года N 360-рп (Официальный сайт Администрации Санкт-Петербурга www.gov.spb.ru/norm_baza/npa, 04.12.2025);

распоряжением КГИОП Санкт-Петербурга от 4 декабря 2025 года N 361-рп (Официальный сайт Администрации Санкт-Петербурга www.gov.spb.ru/norm_baza/npa, 04.12.2025);

распоряжением КГИОП Санкт-Петербурга от 9 декабря 2025 года N 365-рп (Официальный сайт Администрации Санкт-Петербурга www.gov.spb.ru/norm_baza/npa, 11.12.2025);

распоряжением КГИОП Санкт-Петербурга от 9 декабря 2025 года N 366-рп (Официальный сайт Администрации Санкт-Петербурга www.gov.spb.ru/norm_baza/npa, 10.12.2025);

распоряжением КГИОП Санкт-Петербурга от 11 декабря 2025 года N 377-рп (Официальный сайт Администрации Санкт-Петербурга www.gov.spb.ru/norm_baza/npa, 11.12.2025);

распоряжением КГИОП Санкт-Петербурга от 11 декабря 2025 года N 378-рп (Официальный сайт Администрации Санкт-Петербурга www.gov.spb.ru/norm_baza/npa, 12.12.2025);

распоряжением КГИОП Санкт-Петербурга от 11 декабря 2025 года N 379-рп (Официальный интернет-портал правовой информации www.pravo.gov.ru, 15.12.2025, № 7801202512150004);

распоряжением КГИОП Санкт-Петербурга от 11 декабря 2025 года N 380-рп (Официальный интернет-портал правовой информации www.pravo.gov.ru, 15.12.2025, № 7801202512150006);

распоряжением КГИОП Санкт-Петербурга от 11 декабря 2025 года N 381-рп (Официальный интернет-портал правовой информации www.pravo.gov.ru, 15.12.2025, № 7801202512150003);

распоряжением КГИОП Санкт-Петербурга от 23 декабря 2025 года N 394-рп (Официальный сайт Администрации Санкт-Петербурга www.gov.spb.ru/norm_baza/npa, 24.12.2025);

распоряжением КГИОП Санкт-Петербурга от 23 декабря 2025 года N 395-рп (Официальный сайт Администрации Санкт-Петербурга www.gov.spb.ru/norm_baza/npa, 26.12.2025);

распоряжением КГИОП Санкт-Петербурга от 23 декабря 2025 года N 396-рп (Официальный сайт Администрации Санкт-Петербурга www.gov.spb.ru/norm_baza/npa, 29.12.2025);

распоряжением КГИОП Санкт-Петербурга от 25 декабря 2025 года N 407-рп (Официальный интернет-портал правовой информации www.pravo.gov.ru, 29.12.2025, № 7801202512290005);

Документ сохранен с портала docs.cntd.ru — электронного фонда из более 100 000 000 нормативно-правовых и нормативно-технических документов

распоряжением КГИОП Санкт-Петербурга от 25 декабря 2025 года N 408-рп (Официальный сайт Администрации Санкт-Петербурга www.gov.spb.ru/norm_baza/npa, 29.12.2025);

распоряжением КГИОП Санкт-Петербурга от 25 декабря 2025 года N 409-рп (Официальный сайт Администрации Санкт-Петербурга www.gov.spb.ru/norm_baza/npa, 29.12.2025);

распоряжением КГИОП Санкт-Петербурга от 25 декабря 2025 года N 410-рп (Официальный сайт Администрации Санкт-Петербурга www.gov.spb.ru/norm_baza/npa, 29.12.2025);

распоряжением КГИОП Санкт-Петербурга от 30 декабря 2025 года N 431-рп (Официальный сайт Администрации Санкт-Петербурга www.gov.spb.ru/norm_baza/npa, 30.12.2025);

распоряжением КГИОП Санкт-Петербурга от 16 января 2026 года N 1-рп (Официальный сайт Администрации Санкт-Петербурга www.gov.spb.ru/norm_baza/npa, 19.01.2026);

распоряжением КГИОП Санкт-Петербурга от 16 января 2026 года N 2-рп (Официальный сайт Администрации Санкт-Петербурга www.gov.spb.ru/norm_baza/npa, 19.01.2026);

распоряжением КГИОП Санкт-Петербурга от 19 января 2026 года N 6-рп (Официальный сайт Администрации Санкт-Петербурга www.gov.spb.ru/norm_baza/npa, 19.01.2026);

распоряжением КГИОП Санкт-Петербурга от 19 января 2026 года N 7-рп (Официальный сайт Администрации Санкт-Петербурга www.gov.spb.ru/norm_baza/npa, 20.01.2026);

распоряжением КГИОП Санкт-Петербурга от 30 января 2026 года N 11-рп (Официальный сайт Администрации Санкт-Петербурга www.gov.spb.ru/norm_baza/npa, 03.02.2026);

распоряжением КГИОП Санкт-Петербурга от 6 февраля 2026 года N 13-рп (Официальный сайт Администрации Санкт-Петербурга www.gov.spb.ru/norm_baza/npa, 06.02.2026);

распоряжением КГИОП Санкт-Петербурга от 6 февраля 2026 года N 14-рп (Официальный сайт Администрации Санкт-Петербурга www.gov.spb.ru/norm_baza/npa, 09.02.2026);

распоряжением КГИОП Санкт-Петербурга от 6 февраля 2026 года N 15-рп (Официальный сайт Администрации Санкт-Петербурга www.gov.spb.ru/norm_baza/npa, 09.02.2026);

распоряжением КГИОП Санкт-Петербурга от 6 февраля 2026 года N 16-рп (Официальный сайт Администрации Санкт-Петербурга www.gov.spb.ru/norm_baza/npa, 09.02.2026);

распоряжением КГИОП Санкт-Петербурга от 9 февраля 2026 года N 17-рп (Официальный сайт Администрации Санкт-Петербурга www.gov.spb.ru/norm_baza/npa, 10.02.2026);

распоряжением КГИОП Санкт-Петербурга от 9 февраля 2026 года N 18-рп (Официальный сайт Администрации Санкт-Петербурга www.gov.spb.ru/norm_baza/npa, 10.02.2026);

распоряжением КГИОП Санкт-Петербурга от 11 февраля 2026 года N 22-рп (Официальный сайт Администрации Санкт-Петербурга www.gov.spb.ru/norm_baza/npa, 12.02.2026);

распоряжением КГИОП Санкт-Петербурга от 12 февраля 2026 года N 24-рп (Официальный сайт Администрации Санкт-Петербурга www.gov.spb.ru/norm_baza/npa, 12.02.2026);

распоряжением КГИОП Санкт-Петербурга от 25 февраля 2026 года N 38-рп (Официальный сайт Администрации Санкт-Петербурга www.gov.spb.ru/norm_baza/npa, 25.02.2026);

распоряжением КГИОП Санкт-Петербурга от 25 февраля 2026 года N 39-рп (Официальный сайт Администрации Санкт-Петербурга www.gov.spb.ru/norm_baza/npa, 25.02.2026);

распоряжением КГИОП Санкт-Петербурга от 5 марта 2026 года N 42-рп (Официальный сайт Администрации Санкт-Петербурга www.gov.spb.ru/norm_baza/npa, 05.03.2026);

распоряжением КГИОП Санкт-Петербурга от 18 марта 2026 года N 52-рп (Официальный сайт Администрации Санкт-Петербурга www.gov.spb.ru/norm_baza/npa, 19.03.2026);

Документ сохранен с портала docs.cntd.ru — электронного фонда из более 100 000 000 нормативно-правовых и нормативно-технических документов

распоряжением КГИОП Санкт-Петербурга от 18 марта 2026 года N 55-рп (Официальный сайт Администрации Санкт-Петербурга www.gov.spb.ru/norm_baza/npa, 19.03.2026);

распоряжением КГИОП Санкт-Петербурга от 20 марта 2026 года N 56-рп (Официальный сайт Администрации Санкт-Петербурга www.gov.spb.ru/norm_baza/npa, 25.03.2026);

распоряжением КГИОП Санкт-Петербурга от 20 марта 2026 года N 57-рп (Официальный сайт Администрации Санкт-Петербурга www.gov.spb.ru/norm_baza/npa, 24.03.2026);

распоряжением КГИОП Санкт-Петербурга от 6 апреля 2026 года N 68-рп (Официальный сайт Администрации Санкт-Петербурга www.gov.spb.ru/norm_baza/npa, 07.04.2026);

распоряжением КГИОП Санкт-Петербурга от 6 апреля 2026 года N 69-рп (Официальный сайт Администрации Санкт-Петербурга www.gov.spb.ru/norm_baza/npa, 08.04.2026).

В целях обеспечения сохранности расположенных на территории Санкт-Петербурга объектов, представляющих историческую, научную, художественную или иную культурную ценность, и на основании пунктов 12, 13, 14 Инструкции о порядке учета, обеспечения сохранности, содержания, использования и реставрации недвижимых памятников истории и культуры, утвержденной приказом Минкультуры СССР от 13.05.86 N 203,

приказываю:

1. Утвердить прилагаемый Список вновь выявленных объектов, представляющих историческую, научную, художественную или иную культурную ценность, одобренный постановлением Правительства Санкт-Петербурга от 12.02.2001 N 7 "О перечне объектов, представляющих историческую, научную, художественную или иную культурную ценность".

2. Ввести в действие Список вновь выявленных объектов, представляющих историческую, научную, художественную или иную культурную ценность, с даты подписания настоящего приказа.

3. Работникам КГИОП в своей деятельности руководствоваться Списком вновь выявленных объектов, представляющих историческую, научную, художественную или иную культурную ценность, с даты введения его в действие.

4. Первому заместителю председателя КГИОП - начальнику Управления по охране и использованию памятников Таратыновой О.В. организовать работу:

4.1. По расторжению охранных обязательств, заключенных с собственниками и пользователями объектов, не указанных в утвержденном Списке вновь выявленных объектов, представляющих историческую, научную, художественную или иную культурную ценность.

4.2. По заключению охранных обязательств с пользователями и собственниками объектов, указанных в утвержденном Списке вновь выявленных объектов, представляющих историческую, научную, художественную или иную культурную ценность.

5. Заместителю председателя КГИОП - начальнику Управления государственного учета памятников Кирикову Б.М.:

5.1. Организовать направление заверенных копий Списка вновь выявленных объектов, представляющих историческую, научную, художественную или иную культурную ценность, в КУГИ, КГА, КЗРиЗ, ГУЮ "Городское бюро регистрации прав на недвижимость", территориальные управления административных районов Санкт-Петербурга, Нотариальную палату Санкт-Петербурга.

5.2. Организовать опубликование настоящего приказа и утвержденного Списка вновь выявленных объектов, представляющих историческую, научную, художественную или иную культурную ценность, в информационно-правовой системе "Кодекс".

6. Заместителю председателя КГИОП - начальнику Управления инвестиционных программ, лицензирования, экспертизы и приватизации памятников Комлеву А.В. организовать передачу в отделы и сектора Управления по охране

Документ сохранен с портала docs.cntd.ru — электронного фонда из более 100 000 000 нормативно-правовых и нормативно-технических документов

и использованию памятников утвержденного Списка вновь выявленных объектов, представляющих историческую, научную, художественную или иную культурную ценность, в электронной форме.

7. Контроль за выполнением настоящего приказа возложить на заместителя председателя КГИОП - начальника Управления государственного учета памятников Кирикова Б.М.

Председатель КГИОП
Н.И.Явейн

УТВЕРЖДЕН
приказом председателя КГИОП
от 20 февраля 2001 года N 15

СПИСОК ВНОВЬ ВЫЯВЛЕННЫХ ОБЪЕКТОВ, ПРЕДСТАВЛЯЮЩИХ ИСТОРИЧЕСКУЮ, НАУЧНУЮ, ХУДОЖЕСТВЕННУЮ ИЛИ ИНУЮ КУЛЬТУРНУЮ ЦЕННОСТЬ

(с изменениями на 6 апреля 2026 года)

Из настоящего Списка вновь выявленных объектов культурного наследия исключен объект "Дом Рогова", расположенный по адресу: Санкт-Петербург, Щербаков пер., 17/3, лит.А - распоряжение КГИОП Санкт-Петербурга от 21 июня 2012 года N 10-104.

На основании распоряжения КГИОП Санкт-Петербурга от 26 июня 2015 года N 10-289 в единый государственный реестр объектов культурного наследия (памятников истории и культуры) народов Российской Федерации в качестве объекта культурного наследия регионального значения включен памятник "Земляная крепость "Осиновая Роща", XVIII в. (местоположение объекта: Санкт-Петербург, поселок Парголово, Осиновая Роща, между д.6, корпус 2, литера А и д.6, корпус 1, литера А, по Юкковскому шоссе, д.12, литера АЛ и д.22, литера А, по Приозерскому шоссе).

Санкт-Петербург
Градостроительство и архитектура

КОМИТЕТ ПО ГОСУДАРСТВЕННОМУ КОНТРОЛЮ, ИСПОЛЬЗОВАНИЮ И ОХРАНЕ ПАМЯТНИКОВ ИСТОРИИ И КУЛЬТУРЫ

АДМИРАЛТЕЙСКИЙ АДМИНИСТРАТИВНЫЙ РАЙОН

N п/п	Наименование объекта	Датировка	Авторы	Местонахождение	Техническое состояние	Заключение экспертизы
1	2	3	4	5	6	7
1	Дом Т.В.Макаровой	1879-1880	арх. А.Х.Кольб	Адмиралтейская наб., 6; Азовский пер., 2; Черноморский пер., 3	среднее	Рекомендовать к включению в Список вновь выявленных объектов, представляющих историческую, научную, художественную или иную культурную ценность (экспертное

Документ сохранен с портала docs.cntd.ru — электронного фонда из более 100 000 000 нормативно-правовых и нормативно-технических документов

			Г.П.Хржонстовского			
1058	Дом М.Д.Усова	1913	гражд. инж. Ф.А.Лыхин	Смоленская ул., 1	хорошее	-"-
1059	Дом Н.П.Зеленко	1905-1906	арх. Д.А.Крыжановский	Смоленская ул., 3-5	хорошее	-"-
1060	Объект исключен - распоряжение КГИОП Санкт-Петербурга от 10 ноября 2021 года N 290-рп. - См. предыдущую редакцию					
1061	"Сызранские бани"	1930-е годы	автор не установлен	Сызранская ул., 16	хорошее	-"-
1062	Ворота Громовского старообрядческого кладбища	2-я половина XIX века - начало XX века	автор не установлен	Ташкентская ул. б/N	плохое	-"-
1063	Здание акционерного общества Невской обувной фабрики	1914	гражд. инж. М.Ю.Капелинский	Цветочная ул., 3; Ломаная ул., 11	хорошее	-"-
1064	Здание детских яслей Московской заставы Общества попечения о бедных и больных детях	1908-1909	арх. Э.А.Густавсон	Цветочная ул., 7 (лит.Б)	хорошее	-"-
1065	Объект исключен - распоряжение КГИОП Санкт-Петербурга от 26 июня 2014 года N 10-346. - См. предыдущую редакцию					
1065.1	Богадельня	1873-1874; 1900-1902	арх. Е.И.Винтергальтер арх. В.А.Пруссаков	там же (корпус по Черниговской улице)	хорошее	-"-
1065.2	Александро_Невская школа с домовой церковью	1873-1874; 1891-1892, расширение	арх. Е.И.Винтергальтер арх. В.А.Пруссаков	там же (корпус по Лиговскому пр.)	хорошее	-"-
1065.3	Сад	1873-1892	автор не установлен	там же	среднее	-"-
1065.4	Ограда	1873-1892	автор не установлен	там же	среднее	-"-
1066	Постройки акционерного общества Санкт-Петербургских товарных складов	1912-1913	гражд. инж. И.В.Экскузович, гражд. инж. А.Ф.Голензовский	Черниговская ул., д.13, литера А, д.15, литера Ж	хорошее	-"-
(Пункт в редакции приказа Комитета по государственному контролю, использованию и охране памятников истории и культуры Санкт-Петербурга от 6 августа 2010 года N 8-133 - см. предыдущую редакцию)						
1066.1		1912-1913	гражд. инж. И.В.Экскузович	Черниговская ул., д.13, литера А	хорошее	-"-
(Пункт в редакции приказа Комитета по государственному контролю, использованию и охране памятников истории и культуры Санкт-Петербурга от 6 августа 2010 года N 8-133 - см. предыдущую редакцию)						
1066.2		1913	гражд. инж. А.Ф.Голензовский	Черниговская ул., д.15, литера Ж	хорошее	-"-
(Пункт в редакции приказа Комитета по государственному контролю, использованию и охране памятников истории и культуры Санкт-Петербурга от 6 августа 2010 года N 8-133 - см. предыдущую редакцию)						

УТВЕРЖДЕН
приказом председателя КГИОП
от 20 февраля 2001 года N 15

СПИСОК
ВНОВЬ ВЫЯВЛЕННЫХ ОБЪЕКТОВ, ПРЕДСТАВЛЯЮЩИХ ИСТОРИЧЕСКУЮ, НАУЧНУЮ, ХУДОЖЕСТВЕННУЮ ИЛИ ИНУЮ КУЛЬТУРНУЮ ЦЕННОСТЬ

Санкт-Петербург

Градостроительство и архитектура

Документ сохранен с портала docs.cntd.ru — электронного фонда из более 100 000 000 нормативно-правовых и нормативно-технических документов

УТВЕРЖДАЮ:

Заместитель председателя Комитета по государственному контролю, использованию и охране памятников истории и культуры - начальник управления государственного учета памятников

_____ Б. М. Кириков

М.П.

"30" июня 2003

План границ территории выявленного объекта культурного наследия "Ворота Громовского старообрядческого кладбища"

г. Санкт-Петербург, Ташкентская ул. б/№

масштаб 1:2000

УСЛОВНЫЕ ОБОЗНАЧЕНИЯ

Граница территории выявленного объекта культурного наследия

Выявленный объект культурного наследия

ПРАВИТЕЛЬСТВО САНКТ-ПЕТЕРБУРГА
КГИОП
ОГРН 1037843025527

Копия верна

Исполнитель _____ / _____ /

ПРАВИТЕЛЬСТВО САНКТ-ПЕТЕРБУРГА
КОМИТЕТ ПО ГОСУДАРСТВЕННОМУ КОНТРОЛЮ, ИСПОЛЬЗОВАНИЮ И ОХРАНЕ ПАМЯТНИКОВ ИСТОРИИ И КУЛЬТУРЫ

Р А С П О Р Я Ж Е Н И Е

окуз

17.04.2026 № 77-рп

О включении в перечень выявленных объектов культурного наследия объекта, обладающего признаками объекта культурного наследия, «Громовское старообрядческое кладбище», об утверждении границ территории объекта культурного наследия

В соответствии с пунктом 4 статьи 16.1 Федерального закона от 25.06.2002 № 73-ФЗ «Об объектах культурного наследия (памятниках истории и культуры) народов Российской Федерации» (далее – Федеральный закон), статьями 6 и 12.1 Закона Санкт-Петербурга от 12.07.2007 № 333-64 «Об охране объектов культурного наследия в Санкт-Петербурге», пунктом 3.12 Положения о Комитете по государственному контролю, использованию и охране памятников истории и культуры, утвержденного постановлением Правительства Санкт-Петербурга от 28.04.2004 № 651, в связи с поступлением в КГИОП заявления 02.09.2025 № 01-44-39/25-0-0 о включении в единый государственный реестр объектов культурного наследия (памятников истории и культуры) народов Российской Федерации объекта, обладающего признаками объекта культурного наследия, расположенного адресу: Санкт-Петербург, Ялтинская ул., д. 3, и на основании заключения о наличии (отсутствии) историко-культурной ценности объекта, обладающего признаками объекта культурного наследия:

1. Включить в перечень выявленных объектов культурного наследия объект, обладающий признаками объекта культурного наследия, «Громовское старообрядческое кладбище», расположенный по адресу: Санкт-Петербург, Ялтинская ул., д. 3.

2. Утвердить границы территории выявленного объекта культурного наследия «Громовское старообрядческое кладбище», расположенного по адресу: Санкт-Петербург, Ялтинская ул., 3, согласно приложению к распоряжению.

3. Исключить объект, указанный в пункте 1 распоряжения, из списка объектов, обладающих признаками объектов культурного наследия.

4. Начальнику отдела государственного реестра объектов культурного наследия обеспечить:

4.1. Направление собственнику и (или) иному законному владельцу объекта, указанного в пункте 1 распоряжения, уведомления о необходимости выполнения требований к содержанию и использованию выявленного объекта культурного наследия, определенных пунктами 1 - 3 статьи 47.3 Федерального закона, с приложением копии распоряжения в срок не более трех рабочих дней.

4.2. Направление копии распоряжения заявителю в срок не более трех рабочих дней со дня его принятия.

4.3. Направление копии распоряжения в Управление Федеральной службы государственной регистрации, кадастра и картографии по Санкт-Петербургу в срок не более пяти рабочих дней со дня его принятия.

5. Начальнику Юридического управления – юрисконсульту КГИОП обеспечить официальное опубликование распоряжения.

6. Директору Санкт-Петербургского государственного казенного учреждения «Центр информационного обеспечения охраны объектов культурного наследия» обеспечить размещение распоряжения в электронной форме в локальной компьютерной сети КГИОП и внесение соответствующих изменений в «Геоинформационную базу данных по объектам культурного наследия, границам и режимам зон охраны на территории Санкт-Петербурга».

7. Контроль за выполнением распоряжения возложить на начальника Управления государственного реестра объектов культурного наследия.

Временно исполняющий
обязанности председателя КГИОП **Е.А. Козырева**

Приложение к распоряжению КГИОП

от 17.04.2026 № 77-рп

План границ территории выявленного объекта культурного наследия «Громовское старообрядческое кладбище», (далее – объект культурного наследия), расположенного по адресу: Санкт-Петербург, Ялтинская ул., д. 3

Схема границ территории выявленного объекта культурного наследия:

Масштаб 1:2000

Условные обозначения:

Граница территории выявленного объекта культурного наследия

Выявленный объект культурного наследия

Масштаб 1:2000

1. План поворотных (характерных) точек границ территории объекта культурного наследия:

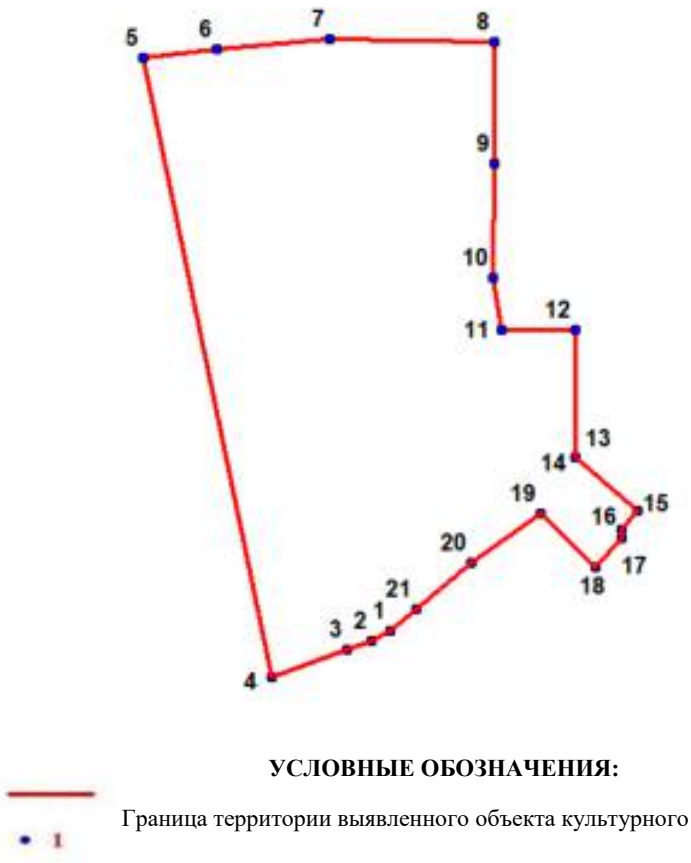

2. Координаты поворотных (характерных) точек границ территории объекта культурного наследия

Номер характерной точки	Координаты характерных точек в системе координат, установленной для ведения государственного кадастра объектов недвижимости (м)	
	X	Y
1.	88908,95	113089,88
2.	88905,55	113083,52
3.	88902,79	113075,66
4.	88893,46	113049,98
5.	89101,73	113006,67
6.	89104,77	113031,34
7.	89108,19	113069,67
8.	89107,43	113125,09
9.	89066,44	113125,09
10.	89028,10	113124,71
11.	89010,26	113127,37
12.	89010,26	113152,42
13.	88967,37	113152,42
14.	88967,53	113152,28

15.	88949,28	113173,30
16.	88943,12	113167,99
17.	88940,36	113167,99
18.	88930,60	113159,08
19.	88948,43	113140,82
20.	88931,87	113117,48
21.	88916,38	113098,80
1.	88908,95	113089,88

ПРАВИТЕЛЬСТВО САНКТ-ПЕТЕРБУРГА
КОМИТЕТ ПО ГОСУДАРСТВЕННОМУ КОНТРОЛЮ, ИСПОЛЬЗОВАНИЮ И ОХРАНЕ ПАМЯТНИКОВ ИСТОРИИ И КУЛЬТУРЫ

Р А С П О Р Я Ж Е Н И Е

04.10.2022 № 396-рп

О включении в перечень выявленных объектов культурного наследия выявленного объекта археологического наследия «Фундамент храма Покрова Пресвятой Богородицы 1912-1915 гг.» и об утверждении границ территории выявленного объекта культурного наследия

В соответствии с пунктом 16 статьи 16.1, пунктом 11 статьи 45.1 Федерального закона от 25.06.2002 № 73-ФЗ «Об объектах культурного наследия (памятниках истории и культуры) народов Российской Федерации» (далее - Федеральный закон), в связи с поступлением в КГИОП документов, указанных в статье 45.1 Федерального закона (рег. № ОБ-47-15091/22-0-0 от 25.08.2022):

1. Включить в перечень выявленных объектов культурного наследия выявленный объект археологического наследия «Фундамент храма Покрова Пресвятой Богородицы 1912-1915 гг.», расположенный по адресу: Санкт-Петербург, Старообрядческая ул. (прежнее название улицы - Ташкентская), участок 105 (напротив д. 10, лит. А), кадастровый № 78:14:0007513:1017..

2. Утвердить границы территории выявленного объекта культурного наследия «Фундамент храма Покрова Пресвятой Богородицы 1912-1915 гг.» согласно приложению к распоряжению.

3. Начальнику Управления государственного реестра объектов культурного наследия обеспечить:

3.1. Направление собственнику земельного участка и (или) пользователю земельным участком, в границах которого расположен выявленный объект культурного наследия «Фундамент храма Покрова Пресвятой Богородицы 1912-1915 гг.», в орган местного самоуправления муниципального образования, на территории которого расположен данный объект, и в Управление Федеральной службы государственной регистрации, кадастра и картографии по Санкт-Петербургу, копий распоряжения.

3.2. Размещение распоряжения в электронной форме в локальной компьютерной сети КГИОП и его официальное опубликование.

3.3. Внесение соответствующих изменений в «Геоинформационную базу данных по объектам культурного наследия, границам и режимам зон охраны на территории Санкт-Петербурга».

4. Контроль за выполнением распоряжения возложить на начальника Управления государственного реестра объектов культурного наследия.

Временно исполняющий обязанности председателя Комитета **А.В. Михайлов**

Приложение к распоряжению КГИОП

от 04.10.2022 № 396-рп

Границы территории выявленного объекта культурного наследия
«Фундамент храма Покрова Пресвятой Богородицы 1912-1915 гг.»,
(далее – выявленный объект культурного наследия),
расположенного по адресу: г. Санкт-Петербург, Старообрядческая ул. (прежнее название улицы - Ташкентская), участок 105 (напротив д. 10, лит. А), кадастровый № 78:14:0007513:1017.

Схема границ территории выявленного объекта культурного наследия:

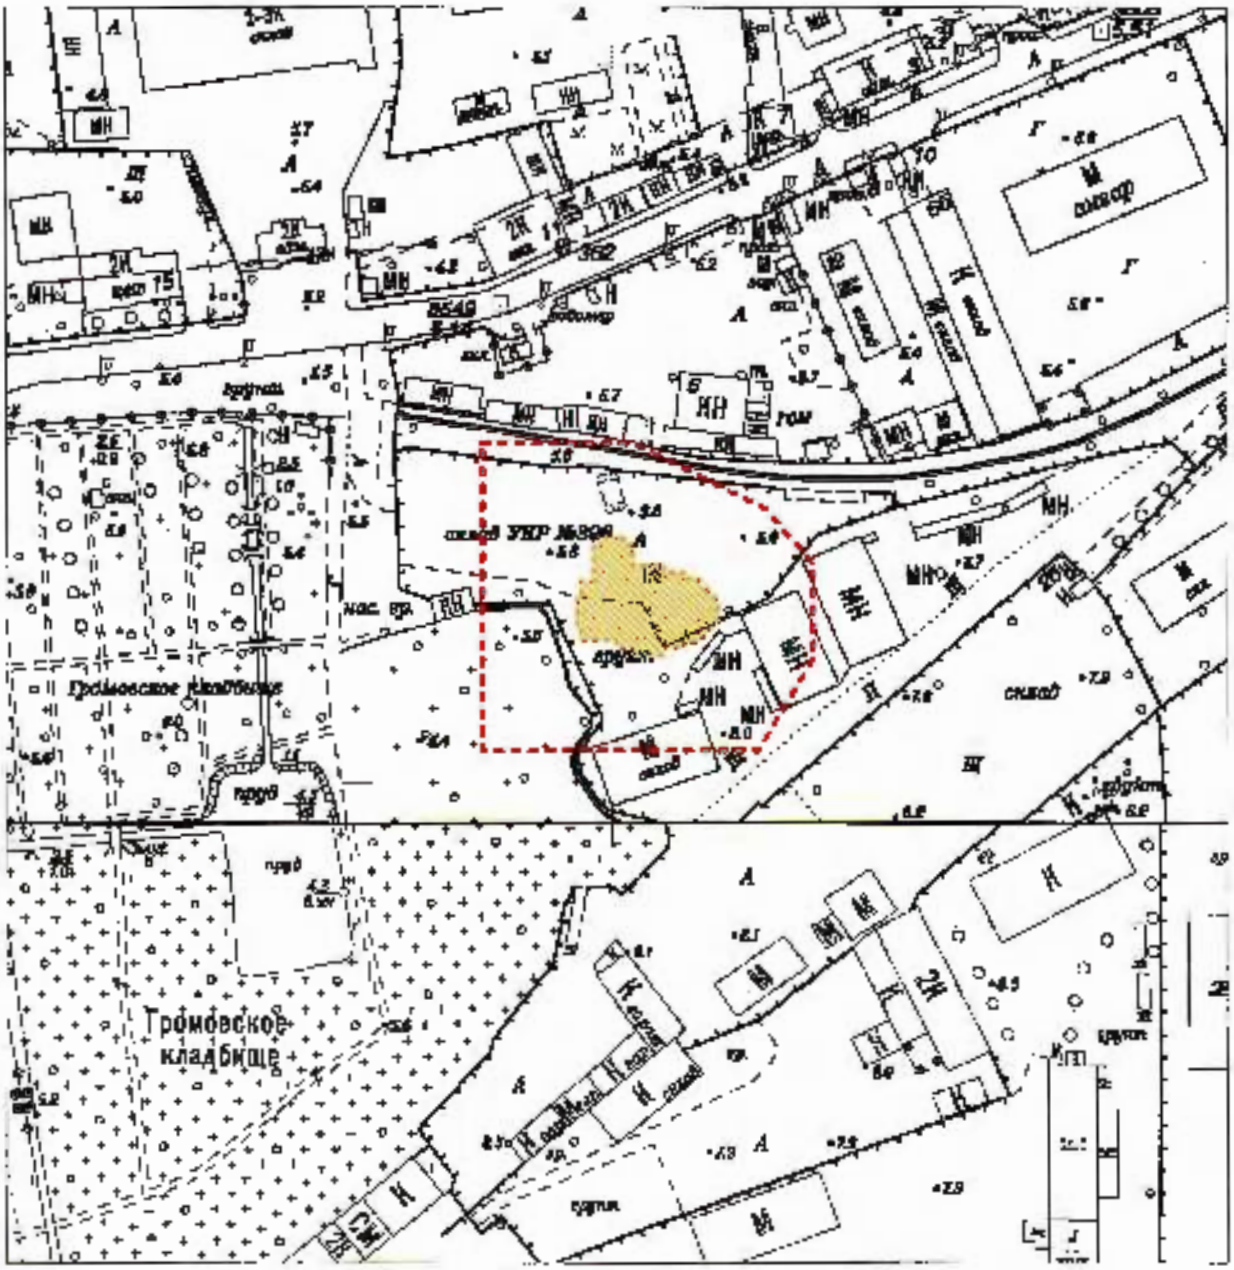

Масштаб 1:2000

Условные обозначения:

Граница территории выявленного объекта культурного наследия

Выявленный объект культурного наследия

2. Перечень координат характерных точек границ территории выявленного объекта культурного наследия:

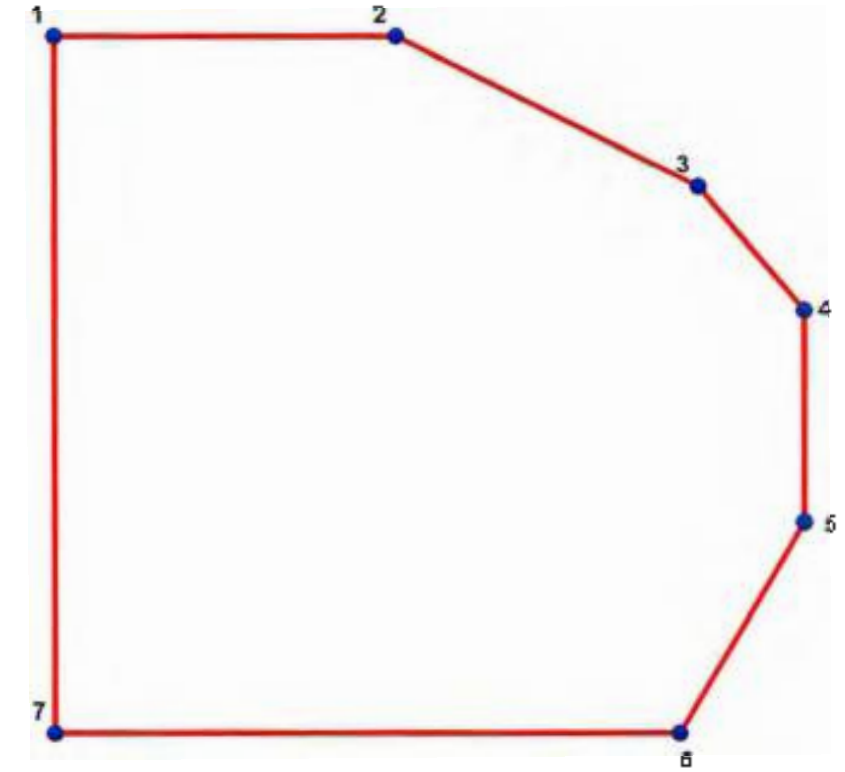

УСЛОВНЫЕ ОБОЗНАЧЕНИЯ:

Граница территории выявленного объекта культурного наследия.

1 Номер характерной точки

Описание границ территории выявленного объекта культур наследия: Границы территории определены поворотными точками 1-7 (координаты в местной системе координат г. Санкт-Петербурга МСК-64). Общая площадь территории выявленного объекта культурного наследия составляет 6303,73 кв. м. Описание границ объекта: точка 1 располагается в 30,7 м к югу от западного угла исторических ворот Громовского кладбища; от точки 1 в восточном направлении к точке 2 – 40 м; далее на юго-восток от точки 2 до точки 3 – 32 м; далее в юго-восточном направлении от точки 3 до точки 4 – 19 м; далее в южном направлении от точки 4 до точки 5 – 24,8 м; далее в юго-западном направлении от точки 5 до точки 6 – 28,38 м; далее в западном направлении от точки 6 до точки 7 – 73 м; далее в северном направлении от точки 7 до точки 1 – 81 м.

Сведения о местоположении границ объекта

1. Система координат СК-1964

2. Сведения о характерных точках границ объекта

Обозначение характерных точек границ	Координаты, м		Метод определения координат характерной точки	Средняя квадратическая погрешность положения характерной точки (M_t), м	Описание обозначения точки на местности (при наличии)
	X	Y			
1	2	3	4	5	6
1	89100,28	113165,50	Метод спутниковых геодезических измерений (определений)	0.10	–
2	89100,28	113205,50	Метод спутниковых геодезических измерений (определений)	0.10	
3	89082,93	113240,74	Метод спутниковых геодезических измерений (определений)	0.10	–
4	89068,45	113253,00	Метод спутниковых геодезических измерений (определений)	0.10	–
5	89043,68	113253,00	Метод спутниковых геодезических измерений (определений)	0.10	–
6	89019,28	113238,50	Метод спутниковых геодезических измерений (определений)	0.10	–
7	89019,28	113165,50	Метод спутниковых геодезических измерений (определений)	0.10	

ПРИЛОЖЕНИЕ №2.

Выписки из ЕГРН.

Отчеты из ЕГРН.

Письма Местной религиозной организации «Покровская православная старообрядческая община г. Санкт-Петербурга»

Филиал публично-правовой компании "Роскадастр" по Санкт-Петербургу

полное наименование органа регистрации прав

Выписка из Единого государственного реестра недвижимости об объекте недвижимости

Сведения о характеристиках объекта недвижимости

На основании запроса от 02.02.2026, поступившего на рассмотрение 02.02.2026, сообщаем, что согласно записям Единого государственного реестра недвижимости:

Раздел 1 Лист 1

Земельный участок
вид объекта недвижимости

Лист № 1 раздела 1	Всего листов раздела 1: 4	Всего разделов: 8	Всего листов выписки: 25

02.02.2026г. № КУВИ-001/2026-12697795	
Кадастровый номер:	78:14:0007513:1012
Номер кадастрового квартала:	78:14:0007513
Дата присвоения кадастрового номера:	24.05.2001

Ранее присвоенный государственный учетный номер:	Кадастровый номер 78:14:7513:1012
Местоположение:	г.Санкт-Петербург, Ташкентская улица, участок 108, (у дома 10, литера А)
Площадь:	2352 +/- 17
Кадастровая стоимость, руб.:	8695572.61
Кадастровые номера расположенных в пределах земельного участка объектов недвижимости:	данные отсутствуют
Кадастровые номера объектов недвижимости, из которых образован объект недвижимости:	78:7513:1012
Кадастровые номера образованных объектов недвижимости:	данные отсутствуют
Категория земель:	Земли населенных пунктов
Виды разрешенного использования:	для размещения складских объектов
Сведения о кадастровом инженере:	данные отсутствуют
Сведения о лесах, водных объектах и об иных природных объектах, расположенных в пределах земельного участка:	данные отсутствуют

полное наименование должности	ДОКУМЕНТ ПОДПИСАН ЭЛЕКТРОННОЙ ПОДПИСЬЮ Сертификат: 839971481847979980055521910400019784 43 Владелец: ПУБЛИЧНО-ПРАВОВАЯ КОМПАНИЯ РОСКАДАСТР Действителен: с 24.12.2025 по 19.03.2027	инициалы, фамилия

Земельный участок
вид объекта недвижимости

Лист № 2 раздела 1	Всего листов раздела 1: 4	Всего разделов: 8	Всего листов выписки: 25

02.02.2026г. № КУВИ-001/2026-12697795	
Кадастровый номер:	78:14:0007513:1012

Сведения о том, что земельный участок полностью расположен в границах зоны с особыми условиями использования территории, территории объекта культурного наследия, публичного сервитута:	Земельный участок полностью расположен в границах зоны с реестровым номером 78:00-6.1227 от 30.01.2024, ограничение использования земельного участка в пределах зоны: РЕЖИМЫ ИСПОЛЬЗОВАНИЯ ЗЕМЕЛЬ И ТРЕБОВАНИЯ К ГРАДОСТРОИТЕЛЬНЫМ РЕГЛАМЕНТАМ ВГРАНИЦАХ ОБЪЕДИНЕННЫХ ЗОН ОХРАНЫ ОБЪЕКТОВ КУЛЬТУРНОГО НАСЛЕДИЯ, РАСПОЛОЖЕННЫХНА ТЕРРИТОРИИ САНКТ-ПЕТЕРБУРГА установлены Законом Санкт-Петербурга от 19 января 2009 г. № 820-7., вид/наименование: Охранные зоны объектов культурного наследия, расположенных за пределами исторически сложившихся центральных районов Санкт-Петербурга (ОЗ-2), тип: Зона охраны объекта культурного наследия, дата решения: 19.01.2009, номер решения: 820-7, наименование ОГВ/ОМСУ: Комитет по государственному контролю, использованию и охране памятников истории и культуры Правительства Санкт-Петербурга Земельный участок полностью расположен в границах зоны с реестровым номером 78:00-6.531 от 05.09.2022, ограничение использования земельного участка в пределах зоны: В соответствии с пп. е) п.2 Правил выделения на ПТ подзон, утвержденных постановлением Правительства РФ от 02.12.2017 №1460, в границах шестой подзоны устанавливаются следующие ограничения использования объектов недвижимости и осуществления деятельности: запрещается размещать объекты, способствующие привлечению и массовому скоплению птиц. При этом отсутствие влияния объектов на безопасность полетов воздушных судов в границах шестой подзоны приаэродромной территории аэродрома Санкт-Петербург (Пулково) устанавливается на основании авиационно-орнитологического обследования и соответствия размещаемого объекта плану мероприятий по орнитологическому обеспечению полетов в аэропорту, а также на основании заключения оператора аэропорта «Пулково»., вид/наименование: Шестая подзона приаэродромной территории аэродрома Санкт-Петербурга (Пулково), тип: Охранная зона транспорта, дата решения: 23.12.2021, номер решения: 985-П, наименование ОГВ/ОМСУ: Федеральное агентство воздушного транспорта Министерства транспорта Российской Федерации, источник официального опубликования: Федеральное агентство воздушного транспорта Министерства транспорта Российской Федерации
Сведения о том, что земельный участок расположен в границах особой экономической зоны, территории опережающего развития, зоны территориального развития в Российской Федерации, игорной зоны:	данные отсутствуют
Сведения о том, что земельный участок расположен в границах особо охраняемой природной территории, Байкальской природной территории и ее экологических зон, лесопарковом зеленом поясе, охотничьего угодья, лесничества:	данные отсутствуют

ДОКУМЕНТ ПОДПИСАН
ЭЛЕКТРОННОЙ ПОДПИСЬЮ
Сертификат: 839971481847979980055521910400019784 43
Владелец: ПУБЛИЧНО-ПРАВОВАЯ КОМПАНИЯ РОСКАДАСТР
Действителен: с 24.12.2025 по 19.03.2027

полное наименование должности		инициалы, фамилия

Земельный участок
вид объекта недвижимости

Лист № 3 раздела 1	Всего листов раздела 1: 4	Всего разделов: 8	Всего листов выписки: 25

02.02.2026г. № КУВИ-001/2026-12697795	
Кадастровый номер:	78:14:0007513:1012

Сведения о расположении земельного участка и (или) расположенного на нем объекта недвижимости в границах территории, в отношении которой принято решение о резервировании земель для государственных или муниципальных нужд:	данные отсутствуют
Сведения о результатах проведения государственного земельного надзора:	данные отсутствуют
Сведения о расположении земельного участка в границах территории, в отношении которой утвержден проект межевания территории:	данные отсутствуют
Условный номер земельного участка:	данные отсутствуют
Сведения о принятии акта и (или) заключении договора, предусматривающих предоставление в соответствии с земельным законодательством исполнительным органом государственным органом власти или органом местного самоуправления, находящегося в государственной или муниципальной собственности земельного участка для строительства наемного дома социального использования или наемного дома коммерческого использования:	данные отсутствуют
Сведения о том, что земельный участок или земельные участки образованы на основании решения об изъятии земельного участка и (или) расположенного на нем объекта недвижимости для государственных или муниципальных нужд:	данные отсутствуют
Сведения о том, что земельный участок образован из земель или земельного участка, государственная собственность на которые не разграничена:	данные отсутствуют
Сведения о наличии земельного спора о местоположении границ земельных участков:	данные отсутствуют
Статус записи об объекте недвижимости:	Сведения об объекте недвижимости имеют статус "актуальные, ранее учтенные"
Особые отметки:	Сведения об ограничениях права на объект недвижимости, обременениях данного объекта, не зарегистрированных в реестре прав, ограничений прав и обременений недвижимого имущества: вид ограничения (обременения): ограничения прав на земельный участок, предусмотренные статьей 56 Земельного кодекса Российской Федерации; срок действия не установлен. вид ограничения (обременения): ограничения прав на земельный участок, предусмотренные статьей 56 Земельного

ДОКУМЕНТ ПОДПИСАН
ЭЛЕКТРОННОЙ ПОДПИСЬЮ
Сертификат: 839971481847979980055521910400019784 43
Владелец: ПУБЛИЧНО-ПРАВОВАЯ КОМПАНИЯ РОСКАДАСТР
Действителен: с 24.12.2025 по 19.03.2027

полное наименование должности		инициалы, фамилия

Земельный участок
вид объекта недвижимости

Лист № 4 раздела 1	Всего листов раздела 1: 4	Всего разделов: 8	Всего листов выписки: 25

02.02.2026г. № КУВИ-001/2026-12697795	
Кадастровый номер:	78:14:0007513:1012
	кодекса Российской Федерации; срок действия не установлен. вид ограничения (обременения): ограничения прав на земельный участок, предусмотренные статьей 56 Земельного кодекса Российской Федерации; срок действия: с 07.08.2024; реквизиты документа-основания: закон Санкт-Петербурга «О границах объединенных зон охраны объектов культурного наследия, расположенных на территории Санкт-Петербурга, режимах использования земель и требованиях к градостроительным регламентам в границах указанным зон. от 19.01.2009 № 820-7 выдан: Комитет по государственному контролю, использованию и охране памятников истории и культуры Правительства Санкт-Петербурга. вид ограничения (обременения): ограничения прав на земельный участок, предусмотренные статьей 56 Земельного кодекса Российской Федерации; срок действия: с 11.09.2024; реквизиты документа-основания: приказ от 23.12.2021 № 985-П выдан: Федеральное агентство воздушного транспорта Министерства транспорта Российской Федерации.
Получатель выписки:	Мелешко Валерий Викторович

полное наименование должности	ДОКУМЕНТ ПОДПИСАН ЭЛЕКТРОННОЙ ПОДПИСЬЮ Сертификат: 839971481847979980055521910400019784 43 Владелец: ПУБЛИЧНО-ПРАВОВАЯ КОМПАНИЯ РОСКАДАСТР Действителен: с 24.12.2025 по 19.03.2027	инициалы, фамилия

Выписка из Единого государственного реестра недвижимости об объекте недвижимости

Сведения о зарегистрированных правах

Земельный участок
вид объекта недвижимости

Лист № 1 раздела 2	Всего листов раздела 2: 6	Всего разделов: 8	Всего листов выписки: 25

02.02.2026г. № КУВИ-001/2026-12697795	
Кадастровый номер:	78:14:0007513:1012

1	Правообладатель (правообладатели):		[redacted]
	Сведения о возможности предоставления третьим лицам персональных данных физического лица:		
2	Вид, номер, дата и время государственной регистрации права:		
3	Сведения об осуществлении государственной регистрации сделки, права без необходимого в силу закона согласия третьего лица, органа:		
4	Ограничение прав и обременение объекта недвижимости		
	4.1	вид:	
		дата государственной регистрации:	
		номер государственной регистрации:	
		срок, на который установлены ограничение прав и обременение объекта недвижимости:	
		лицо, в пользу которого установлены ограничение прав и обременение объекта недвижимости:	
		сведения о возможности предоставления третьим лицам персональных данных физического лица	
		основание государственной регистрации:	

полное наименование должности		инициалы, фамилия

ДОКУМЕНТ ПОДПИСАН
ЭЛЕКТРОННОЙ ПОДПИСЬЮ
Сертификат: 839971481847979980055521910400019784 43
Владелец: ПУБЛИЧНО-ПРАВОВАЯ КОМПАНИЯ РОСКАДАСТР
Действителен: с 24.12.2025 по 19.03.2027

Земельный участок
вид объекта недвижимости

Лист № 2 раздела 2	Всего листов раздела 2: 6	Всего разделов: 8	Всего листов выписки: 25

02.02.2026г. № КУВИ-001/2026-12697795	
Кадастровый номер:	78:14:0007513:1012

		сведения об осуществлении государственной регистрации сделки, права, ограничения права без необходимого в силу закона согласия третьего лица, органа:	
		сведения об управляющем залогом и о договоре управления залогом, если такой договор заключен для управления ипотекой:	
		сведения о депозитарии, который осуществляет хранение обездвиженной документарной закладной или электронной закладной:	
		ведения о внесении изменений или дополнений в регистрационную запись об ипотеке:	
4	Ограничение прав и обременение объекта недвижимости:		
	4.1	вид:	
		дата государственной регистрации:	
		номер государственной регистрации:	
		срок, на который установлены ограничение прав и обременение объекта недвижимости:	
		лицо, в пользу которого установлены ограничение прав и обременение объекта недвижимости:	
		сведения о возможности предоставления третьим лицам персональных данных физического лица	
		основание государственной регистрации:	
		сведения об осуществлении государственной регистрации сделки, права, ограничения права без необходимого в силу закона согласия третьего лица, органа:	

[redacted]

ДОКУМЕНТ ПОДПИСАН
ЭЛЕКТРОННОЙ ПОДПИСЬЮ
Сертификат: 839971481847979980055521910400019784 43
Владелец: ПУБЛИЧНО-ПРАВОВАЯ КОМПАНИЯ РОСКАДАСТР
Действителен: с 24.12.2025 по 19.03.2027

полное наименование должности		инициалы, фамилия

Земельный участок
вид объекта недвижимости

Лист № 3 раздела 2	Всего листов раздела 2: 6	Всего разделов: 8	Всего листов выписки: 25

02.02.2026г. № КУВИ-001/2026-12697795	
Кадастровый номер:	78:14:0007513:1012

		сведения об управляющем залогом и о договоре управления залогом, если такой договор заключен для управления ипотекой:	
		сведения о депозитарии, который осуществляет хранение обездвиженной документарной закладной или электронной закладной:	
		ведения о внесении изменений или дополнений в регистрационную запись об ипотеке:	
	4.2	вид:	
		дата государственной регистрации:	
		номер государственной регистрации:	
		срок, на который установлены ограничение прав и обременение объекта недвижимости:	
		лицо, в пользу которого установлены ограничение прав и обременение объекта недвижимости:	
		сведения о возможности предоставления третьим лицам персональных данных физического лица	
		основание государственной регистрации:	
		сведения об осуществлении государственной регистрации сделки, права, ограничения права без необходимого в силу закона согласия третьего лица, органа:	
		сведения об управляющем залогом и о договоре управления залогом, если такой договор заключен для управления ипотекой:	
		сведения о депозитарии, который осуществляет хранение обездвиженной документарной закладной или электронной закладной:	
		ведения о внесении изменений или дополнений в регистрационную запись об ипотеке:	
	4.3	вид:	
		дата государственной регистрации:	
		номер государственной регистрации:	

ДОКУМЕНТ ПОДПИСАН
ЭЛЕКТРОННОЙ ПОДПИСЬЮ
Сертификат: 839971481847979980055521910400019784 43
Владелец: ПУБЛИЧНО-ПРАВОВАЯ КОМПАНИЯ РОСКАДАСТР
Действителен: с 24.12.2025 по 19.03.2027

полное наименование должности		инициалы, фамилия

Земельный участок
вид объекта недвижимости

Лист № 4 раздела 2	Всего листов раздела 2: 6	Всего разделов: 8	Всего листов выписки: 25

02.02.2026г. № КУВИ-001/2026-12697795	
Кадастровый номер:	78:14:0007513:1012

		срок, на который установлены ограничение прав и обременение объекта недвижимости:	[redacted]
		лицо, в пользу которого установлены ограничение прав и обременение объекта недвижимости:	
		сведения о возможности предоставления третьим лицам персональных данных физического лица	
		основание государственной регистрации:	
		сведения об осуществлении государственной регистрации сделки, права, ограничения права без необходимого в силу закона согласия третьего лица, органа:	
		сведения об управляющем залогом и о договоре управления залогом, если такой договор заключен для управления ипотекой:	
		сведения о депозитарии, который осуществляет хранение обездвиженной документарной закладной или электронной закладной:	
		ведения о внесении изменений или дополнений в регистрационную запись об ипотеке:	
	4.4	вид:	
		дата государственной регистрации:	
		номер государственной регистрации:	
		срок, на который установлены ограничение прав и обременение объекта недвижимости:	
		лицо, в пользу которого установлены ограничение прав и обременение объекта недвижимости:	
		сведения о возможности предоставления третьим лицам персональных данных физического лица	
		основание государственной регистрации:	

ДОКУМЕНТ ПОДПИСАН
ЭЛЕКТРОННОЙ ПОДПИСЬЮ
Сертификат: 839971481847979980055521910400019784 43
Владелец: ПУБЛИЧНО-ПРАВОВАЯ КОМПАНИЯ РОСКАДАСТР
Действителен: с 24.12.2025 по 19.03.2027

полное наименование должности		инициалы, фамилия

Земельный участок
вид объекта недвижимости

Лист № 5 раздела 2	Всего листов раздела 2: 6	Всего разделов: 8	Всего листов выписки: 25

02.02.2026г. № КУВИ-001/2026-12697795	
Кадастровый номер:	78:14:0007513:1012

		сведения об осуществлении государственной регистрации сделки, права, ограничения права без необходимого в силу закона согласия третьего лица, органа:	
		сведения об управляющем залогом и о договоре управления залогом, если такой договор заключен для управления ипотекой:	
		сведения о депозитарии, который осуществляет хранение обездвиженной документарной закладной или электронной закладной:	
		ведения о внесении изменений или дополнений в регистрационную запись об ипотеке:	
	4.5	вид:	
		дата государственной регистрации:	
		номер государственной регистрации:	
		срок, на который установлены ограничение прав и обременение объекта недвижимости:	
		лицо, в пользу которого установлены ограничение прав и обременение объекта недвижимости:	
		сведения о возможности предоставления третьим лицам персональных данных физического лица	
		основание государственной регистрации:	
		сведения об осуществлении государственной регистрации сделки, права, ограничения права без необходимого в силу закона согласия третьего лица, органа:	
		сведения об управляющем залогом и о договоре управления залогом, если такой договор заключен для управления ипотекой:	
		сведения о депозитарии, который осуществляет хранение обездвиженной документарной закладной или электронной закладной:	

ДОКУМЕНТ ПОДПИСАН
ЭЛЕКТРОННОЙ ПОДПИСЬЮ
Сертификат: 839971481847979980055521910400019784 43
Владелец: ПУБЛИЧНО-ПРАВОВАЯ КОМПАНИЯ РОСКАДАСТР
Действителен: с 24.12.2025 по 19.03.2027

полное наименование должности		инициалы, фамилия

Земельный участок
вид объекта недвижимости

Лист № 6 раздела 2	Всего листов раздела 2: 6	Всего разделов: 8	Всего листов выписки: 25

02.02.2026г. № КУВИ-001/2026-12697795	
Кадастровый номер:	78:14:0007513:1012

	ведения о внесении изменений или дополнений в регистрационную запись об ипотеке:	
5	Договоры участия в долевом строительстве:	не зарегистрировано
6	Заявленные в судебном порядке права требования:	данные отсутствуют
7	Сведения о возможности предоставления третьим лицам персональных данных физического лица	данные отсутствуют
8	Сведения о возражении в отношении зарегистрированного права:	данные отсутствуют
9	Сведения о наличии решения об изъятии объекта недвижимости для государственных и муниципальных нужд:	данные отсутствуют
10	Сведения о невозможности государственной регистрации без личного участия правообладателя или его законного представителя:	данные отсутствуют
11	Правопритязания и сведения о наличии поступивших, но не рассмотренных заявлений о проведении государственной регистрации права (перехода, прекращения права), ограничения права или обременения объекта недвижимости, сделки в отношении объекта недвижимости:	отсутствуют
11	Сведения о невозможности государственной регистрации перехода, прекращения, ограничения права на земельный участок из земель сельскохозяйственного назначения:	данные отсутствуют

93

ДОКУМЕНТ ПОДПИСАН
ЭЛЕКТРОННОЙ ПОДПИСЬЮ
Сертификат: 839971481847979980055521910400019784 43
Владелец: ПУБЛИЧНО-ПРАВОВАЯ КОМПАНИЯ РОСКАДАСТР
Действителен: с 24.12.2025 по 19.03.2027

полное наименование должности		инициалы, фамилия

Выписка из Единого государственного реестра недвижимости об объекте недвижимости

Описание местоположения земельного участка

Земельный участок
вид объекта недвижимости

Лист № 1 раздела 3	Всего листов раздела 3: 1	Всего разделов: 8	Всего листов выписки: 25

02.02.2026г. № КУВИ-001/2026-12697795	
Кадастровый номер:	78:14:0007513:1012

План (чертеж, схема) земельного участка

Масштаб 1:800	Условные обозначения:		

полное наименование должности		инициалы, фамилия

ДОКУМЕНТ ПОДПИСАН ЭЛЕКТРОННОЙ ПОДПИСЬЮ
Сертификат: 839971481847979980055521910400019784 43
Владелец: ПУБЛИЧНО-ПРАВОВАЯ КОМПАНИЯ РОСКАДАСТР
Действителен: с 24.12.2025 по 19.03.2027

Выписка из Единого государственного реестра недвижимости об объекте недвижимости

Описание местоположения земельного участка

Земельный участок
вид объекта недвижимости

Лист № 1 раздела 3.1	Всего листов раздела 3.1: 1	Всего разделов: 8	Всего листов выписки: 25

02.02.2026г. № КУВИ-001/2026-12697795	
Кадастровый номер:	78:14:0007513:1012

Описание местоположения границ земельного участка

№ п/п	Номер точки		Дирекционный угол	Горизонтальное проложение, м	Описание закрепления на местности	Кадастровые номера смежных участков	Сведения об адресах правообладателей смежных земельных участков
	начальная	конечная					
1	2	3	4	5	6	7	8
1	1.1.1	1.1.2	149°55.9`	0.44	данные отсутствуют	78:14:0007513:1003(1)	данные отсутствуют
2	1.1.2	1.1.3	158°1.4`	13.92	данные отсутствуют	78:14:0007513:1003(1)	данные отсутствуют
3	1.1.3	1.1.4	158°9.6`	66.13	данные отсутствуют	78:14:0007513:1003(1)	данные отсутствуют
4	1.1.4	1.1.5	251°24.1`	5.52	данные отсутствуют	данные отсутствуют	данные отсутствуют
5	1.1.5	1.1.6	335°52.3`	2.1	данные отсутствуют	данные отсутствуют	данные отсутствуют
6	1.1.6	1.1.7	256°13.3`	12.93	данные отсутствуют	данные отсутствуют	данные отсутствуют
7	1.1.7	1.1.8	259°6.8`	12.23	данные отсутствуют	данные отсутствуют	данные отсутствуют
8	1.1.8	1.1.9	337°46.8`	56.19	данные отсутствуют	78:14:0007513:1016(1)	данные отсутствуют
9	1.1.9	1.1.10	333°48.2`	16.02	данные отсутствуют	78:14:0007513:1016(1)	данные отсутствуют
10	1.1.10	1.1.11	337°25.6`	0.96	данные отсутствуют	78:14:0007513:1016(1)	данные отсутствуют
11	1.1.11	1.1.12	67°35.7`	6.17	данные отсутствуют	данные отсутствуют	данные отсутствуют
12	1.1.12	1.1.13	153°26.1`	0.42	данные отсутствуют	данные отсутствуют	данные отсутствуют
13	1.1.13	1.1.14	65°17.5`	5.38	данные отсутствуют	данные отсутствуют	данные отсутствуют
14	1.1.14	1.1.15	33°15.2`	0.73	данные отсутствуют	данные отсутствуют	данные отсутствуют
15	1.1.15	1.1.1	66°45.5`	19.74	данные отсутствуют	данные отсутствуют	данные отсутствуют

полное наименование должности	ДОКУМЕНТ ПОДПИСАН ЭЛЕКТРОННОЙ ПОДПИСЬЮ Сертификат: 839971481847979980055521910400019784 43 Владелец: ПУБЛИЧНО-ПРАВОВАЯ КОМПАНИЯ РОСКАДАСТР Действителен: с 24.12.2025 по 19.03.2027	инициалы, фамилия

Выписка из Единого государственного реестра недвижимости об объекте недвижимости

Описание местоположения земельного участка

Земельный участок
вид объекта недвижимости

Лист № 1 раздела 3.2	Всего листов раздела 3.2: 1	Всего разделов: 8	Всего листов выписки: 25

02.02.2026г. № КУВИ-001/2026-12697795	
Кадастровый номер:	78:14:0007513:1012

Сведения о характерных точках границы земельного участка

Система координат СК-1964

Номер точки	Координаты, м		Описание закрепления на местности	Средняя квадратичная погрешность определения координат характерных точек границ земельного участка, м
	X	Y		
1	2	3	4	5
1	89176.05	113272.54	-	-
2	89175.67	113272.76	-	-
3	89162.76	113277.97	-	-
4	89101.38	113302.57	-	-
5	89099.62	113297.34	-	-
6	89101.54	113296.48	-	-
7	89098.46	113283.92	-	-
8	89096.15	113271.91	-	-
9	89148.17	113250.66	-	-
10	89162.54	113243.59	-	-
11	89163.43	113243.22	-	-
12	89165.78	113248.92	-	-
13	89165.4	113249.11	-	-
14	89167.65	113254	-	-
15	89168.26	113254.4	-	-
1	89176.05	113272.54	-	-

ДОКУМЕНТ ПОДПИСАН
ЭЛЕКТРОННОЙ ПОДПИСЬЮ
Сертификат: 839971481847979980055521910400019784 43
Владелец: ПУБЛИЧНО-ПРАВОВАЯ КОМПАНИЯ РОСКАДАСТР
Действителен: с 24.12.2025 по 19.03.2027

полное наименование должности		инициалы, фамилия

Выписка из Единого государственного реестра недвижимости об объекте недвижимости

Сведения о частях земельного участка

Земельный участок
вид объекта недвижимости

Лист № 1 раздела 4	Всего листов раздела 4: 5	Всего разделов: 8	Всего листов выписки: 25

02.02.2026г. № КУВИ-001/2026-12697795	
Кадастровый номер:	78:14:0007513:1012

План (чертеж, схема) части земельного участка	Учетный номер части: 78:14:0007513:1012/8

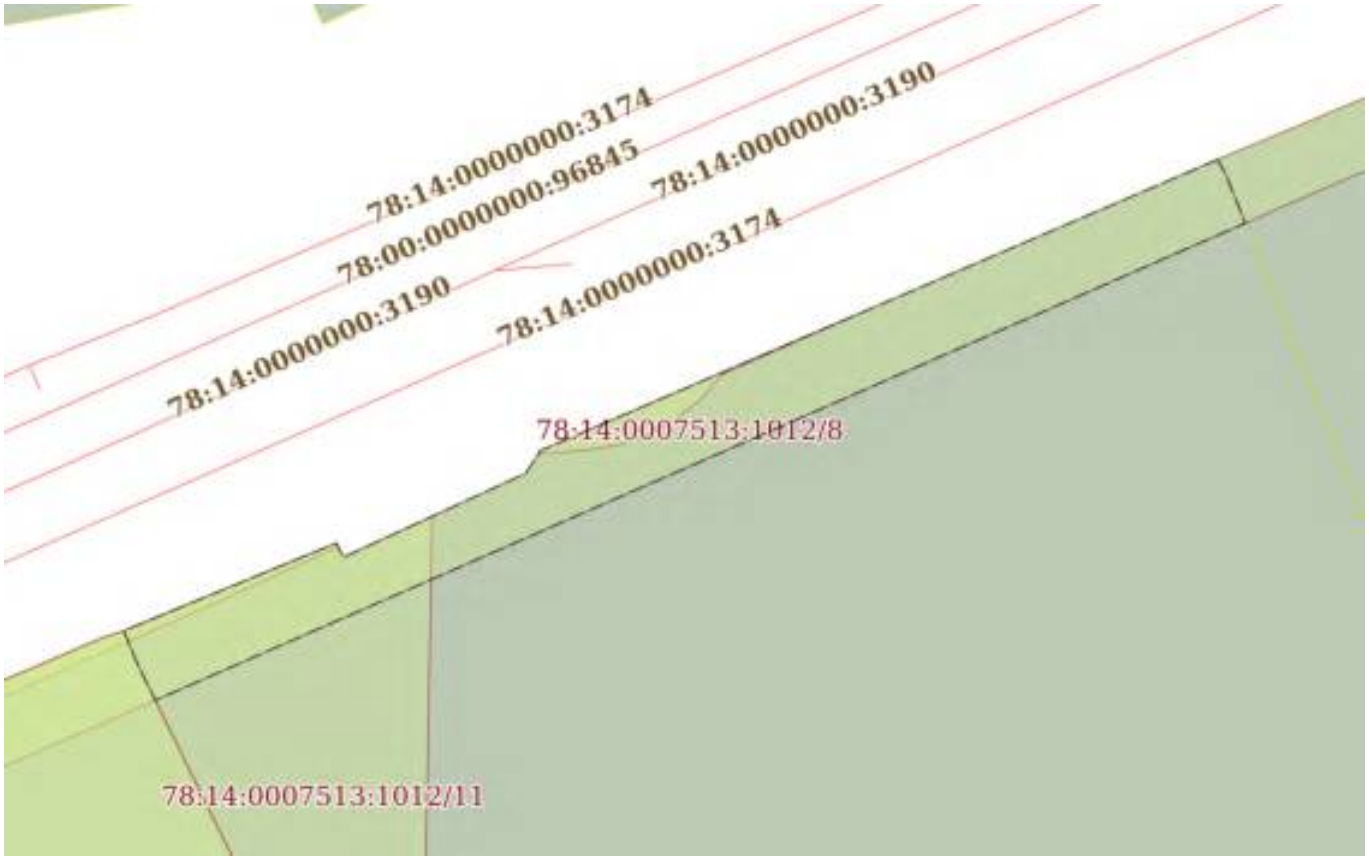

Масштаб 1:200	Условные обозначения:		

ДОКУМЕНТ ПОДПИСАН
ЭЛЕКТРОННОЙ ПОДПИСЬЮ
Сертификат: 839971481847979980055521910400019784 43
Владелец: ПУБЛИЧНО-ПРАВОВАЯ КОМПАНИЯ РОСКАДАСТР
Действителен: с 24.12.2025 по 19.03.2027

полное наименование должности		инициалы, фамилия

Земельный участок
вид объекта недвижимости

Лист № 2 раздела 4	Всего листов раздела 4: 5	Всего разделов: 8	Всего листов выписки: 25

02.02.2026г. № КУВИ-001/2026-12697795	
Кадастровый номер:	78:14:0007513:1012

План (чертеж, схема) части земельного участка	Учетный номер части: 78:14:0007513:1012/9

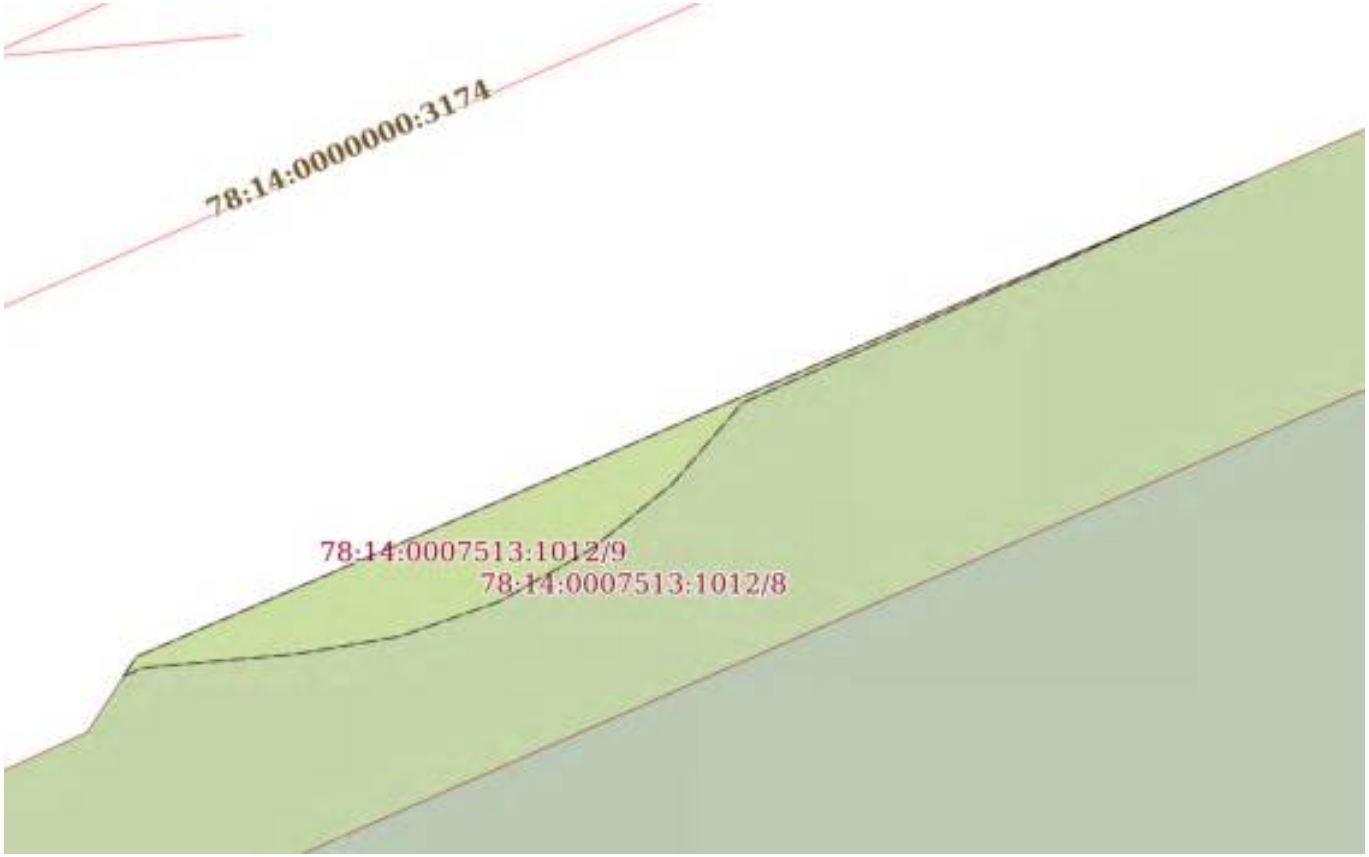

Масштаб 1:60	Условные обозначения:		

98

ДОКУМЕНТ ПОДПИСАН
ЭЛЕКТРОННОЙ ПОДПИСЬЮ
Сертификат: 839971481847979980055521910400019784 43
Владелец: ПУБЛИЧНО-ПРАВОВАЯ КОМПАНИЯ РОСКАДАСТР
Действителен: с 24.12.2025 по 19.03.2027

полное наименование должности		инициалы, фамилия

Земельный участок
вид объекта недвижимости

Лист № 3 раздела 4	Всего листов раздела 4: 5	Всего разделов: 8	Всего листов выписки: 25

02.02.2026г. № КУВИ-001/2026-12697795	
Кадастровый номер:	78:14:0007513:1012

План (чертеж, схема) части земельного участка	Учетный номер части: 78:14:0007513:1012/10

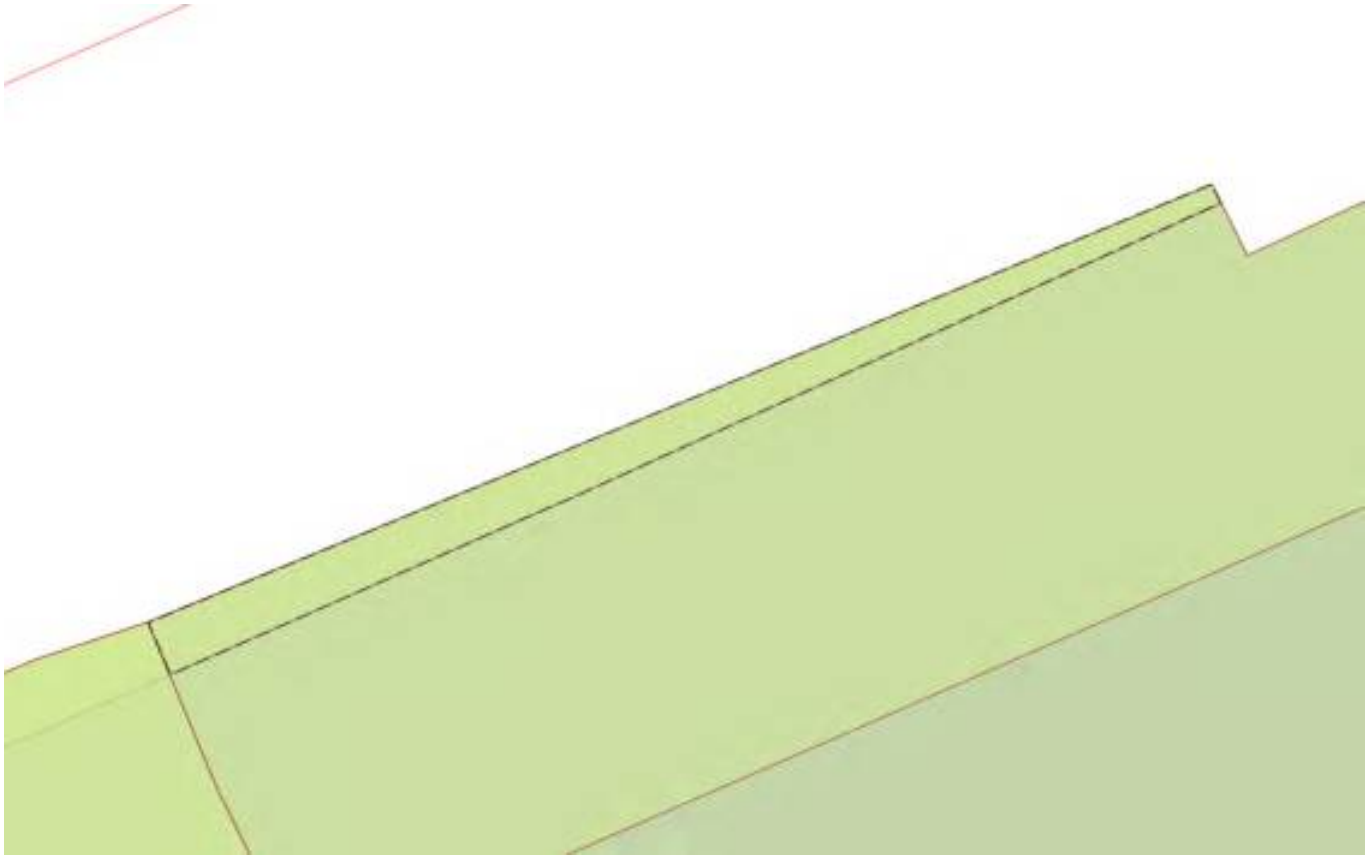

Масштаб 1:40	Условные обозначения:		

99

ДОКУМЕНТ ПОДПИСАН
ЭЛЕКТРОННОЙ ПОДПИСЬЮ
Сертификат: 839971481847979980055521910400019784 43
Владелец: ПУБЛИЧНО-ПРАВОВАЯ КОМПАНИЯ РОСКАДАСТР
Действителен: с 24.12.2025 по 19.03.2027

полное наименование должности		инициалы, фамилия

Земельный участок
вид объекта недвижимости

Лист № 4 раздела 4	Всего листов раздела 4: 5	Всего разделов: 8	Всего листов выписки: 25

02.02.2026г. № КУВИ-001/2026-12697795	
Кадастровый номер:	78:14:0007513:1012

План (чертеж, схема) части земельного участка	Учетный номер части: 78:14:0007513:1012/11

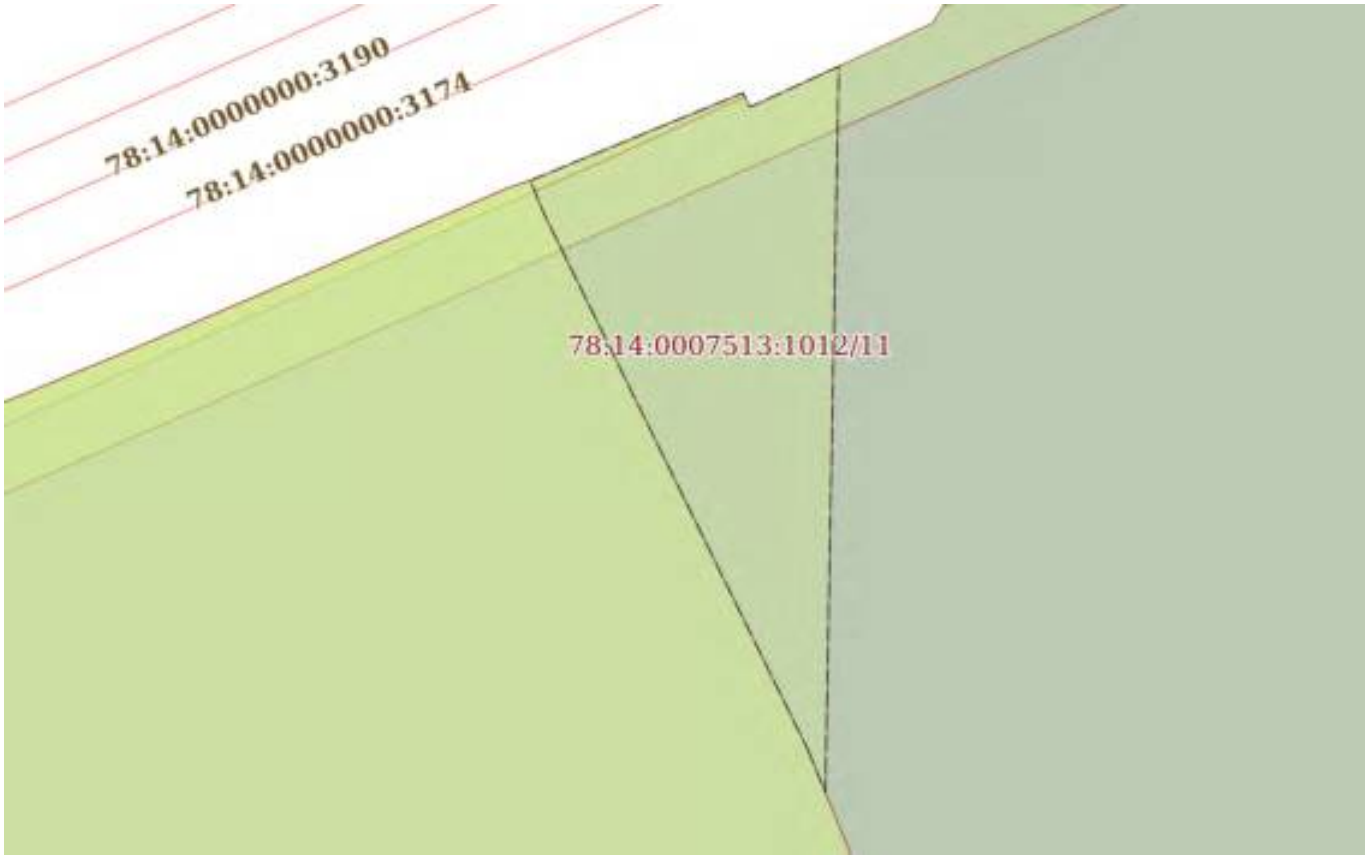

Масштаб 1:200	Условные обозначения:		

ДОКУМЕНТ ПОДПИСАН
ЭЛЕКТРОННОЙ ПОДПИСЬЮ
Сертификат: 839971481847979980055521910400019784 43
Владелец: ПУБЛИЧНО-ПРАВОВАЯ КОМПАНИЯ РОСКАДАСТР
Действителен: с 24.12.2025 по 19.03.2027

полное наименование должности		инициалы, фамилия

Земельный участок
вид объекта недвижимости

Лист № 5 раздела 4	Всего листов раздела 4: 5	Всего разделов: 8	Всего листов выписки: 25

02.02.2026г. № КУВИ-001/2026-12697795	
Кадастровый номер:	78:14:0007513:1012

План (чертеж, схема) части земельного участка	Учетный номер части: 78:14:0007513:1012/12

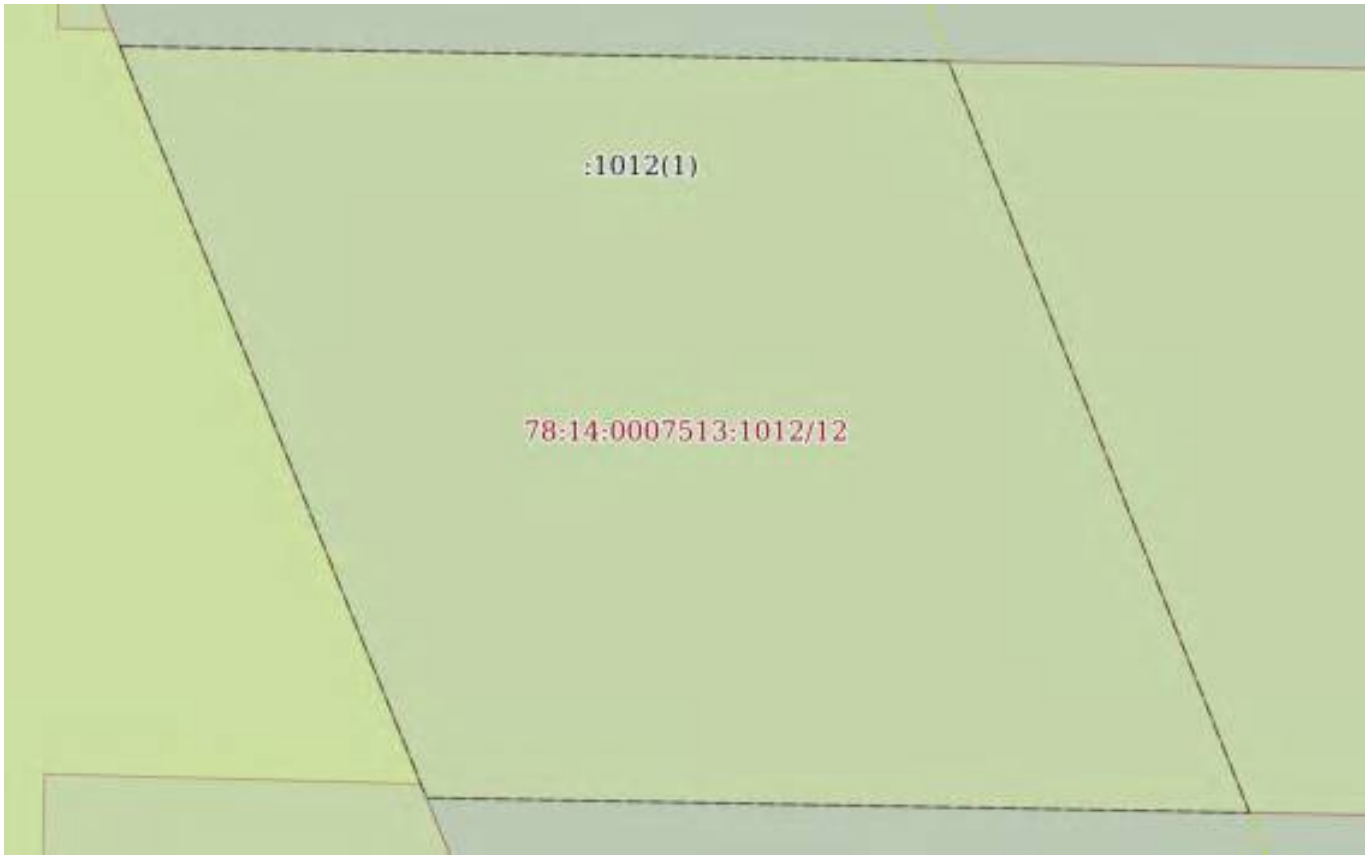

Масштаб 1:300	Условные обозначения:		

ДОКУМЕНТ ПОДПИСАН
ЭЛЕКТРОННОЙ ПОДПИСЬЮ
Сертификат: 839971481847979980055521910400019784 43
Владелец: ПУБЛИЧНО-ПРАВОВАЯ КОМПАНИЯ РОСКАДАСТР
Действителен: с 24.12.2025 по 19.03.2027

полное наименование должности		инициалы, фамилия

Выписка из Единого государственного реестра недвижимости об объекте недвижимости

Сведения о частях земельного участка

Земельный участок
вид объекта недвижимости

Лист № 1 раздела 4.1	Всего листов раздела 4.1: 2	Всего разделов: 8	Всего листов выписки: 25

02.02.2026г. № КУВИ-001/2026-12697795	
Кадастровый номер:	78:14:0007513:1012

Учетный номер части	Площадь, м2	Содержание ограничения в использовании или ограничения права на объект недвижимости или обременения объекта недвижимости
1	2	3
78:14:0007513:1012/8	60	вид ограничения (обременения): ограничения прав на земельный участок, предусмотренные статьей 56 Земельного кодекса Российской Федерации; Срок действия: не установлен; Содержание ограничения (обременения): Охранная зона водопроводных сетей
78:14:0007513:1012/9	3	вид ограничения (обременения): ограничения прав на земельный участок, предусмотренные статьей 56 Земельного кодекса Российской Федерации; Срок действия: не установлен; Содержание ограничения (обременения): Охранная зона канализационных сетей
78:14:0007513:1012/10	1	вид ограничения (обременения): ограничения прав на земельный участок, предусмотренные статьей 56 Земельного кодекса Российской Федерации; Срок действия: не установлен; Содержание ограничения (обременения): Охранная зона канализационных сетей
78:14:0007513:1012/11	80	вид ограничения (обременения): ограничения прав на земельный участок, предусмотренные статьей 56 Земельного кодекса Российской Федерации; Срок действия: не установлен; Содержание ограничения (обременения): Зона градостроительных ограничений
78:14:0007513:1012/12	996	вид ограничения (обременения): ограничения прав на земельный участок, предусмотренные статьей 56 Земельного кодекса Российской Федерации; Срок действия: не установлен; Содержание ограничения (обременения): Зона градостроительных ограничений
	Весь	вид ограничения (обременения): ограничения прав на земельный участок, предусмотренные статьей 56 Земельного кодекса Российской Федерации; Срок действия: не установлен; реквизиты документа-основания: закон Санкт-Петербурга «О границах объединенных зон охраны объектов культурного наследия, расположенных на территории Санкт-Петербурга, режимах использования земель и требованиях к градостроительным регламентам в границах указанным зон. от 19.01.2009 № 820-7 выдан: Комитет по государственному контролю, использованию и охране памятников истории и культуры Правительства Санкт-Петербурга; Содержание ограничения (обременения): РЕЖИМЫ ИСПОЛЬЗОВАНИЯ ЗЕМЕЛЬ И ТРЕБОВАНИЯ К ГРАДОСТРОИТЕЛЬНЫМ РЕГЛАМЕНТАМ ВГРАНИЦАХ ОБЪЕДИНЕННЫХ ЗОН ОХРАНЫ ОБЪЕКТОВ КУЛЬТУРНОГО НАСЛЕДИЯ, РАСПОЛОЖЕННЫХНА ТЕРРИТОРИИ САНКТ-ПЕТЕРБУРГА установлены Законом Санкт-Петербурга от 19 января 2009 г. № 820-7.; Реестровый номер границы:

ДОКУМЕНТ ПОДПИСАН
ЭЛЕКТРОННОЙ ПОДПИСЬЮ
Сертификат: 839971481847979980055521910400019784 43
Владелец: ПУБЛИЧНО-ПРАВОВАЯ КОМПАНИЯ РОСКАДАСТР
Действителен: с 24.12.2025 по 19.03.2027

полное наименование должности		инициалы, фамилия

Земельный участок
вид объекта недвижимости

Лист № 2 раздела 4.1	Всего листов раздела 4.1: 2	Всего разделов: 8	Всего листов выписки: 25

02.02.2026г. № КУВИ-001/2026-12697795	
Кадастровый номер:	78:14:0007513:1012

		78:00-6.1227; Вид объекта реестра границ: Зона с особыми условиями использования территории; Вид зоны по документу: Охранные зоны объектов культурного наследия, расположенных за пределами исторически сложившихся центральных районов Санкт-Петербурга (ОЗ-2); Тип зоны: Зона охраны объекта культурного наследия
	Весь	вид ограничения (обременения): ограничения прав на земельный участок, предусмотренные статьей 56 Земельного кодекса Российской Федерации; Срок действия: не установлен; реквизиты документа-основания: приказ от 23.12.2021 № 985-П выдан: Федеральное агентство воздушного транспорта Министерства транспорта Российской Федерации; Содержание ограничения (обременения): В соответствии с пп. е) п.2 Правил выделения на ПТ подзон, утвержденных постановлением Правительства РФ от 02.12.2017 №1460, в границах шестой подзоны устанавливаются следующие ограничения использования объектов недвижимости и осуществления деятельности: запрещается размещать объекты, способствующие привлечению и массовому скоплению птиц. При этом отсутствие влияния объектов на безопасность полетов воздушных судов в границах шестой подзоны приаэродромной территории аэродрома Санкт-Петербург (Пулково) устанавливается на основании авиационно-орнитологического обследования и соответствия размещаемого объекта плану мероприятий по орнитологическому обеспечению полетов в аэропорту, а также на основании заключения оператора аэропорта «Пулково».; Реестровый номер границы: 78:00-6.531; Вид объекта реестра границ: Зона с особыми условиями использования территории; Вид зоны по документу: Шестая подзона приаэродромной территории аэродрома Санкт-Петербурга (Пулково); Тип зоны: Охранная зона транспорта

ДОКУМЕНТ ПОДПИСАН
ЭЛЕКТРОННОЙ ПОДПИСЬЮ
Сертификат: 839971481847979980055521910400019784 43
Владелец: ПУБЛИЧНО-ПРАВОВАЯ КОМПАНИЯ РОСКАДАСТР
Действителен: с 24.12.2025 по 19.03.2027

полное наименование должности		инициалы, фамилия

Выписка из Единого государственного реестра недвижимости об объекте недвижимости

Сведения о частях земельного участка

Земельный участок
вид объекта недвижимости

Лист № 1 раздела 4.2	Всего листов раздела 4.2: 5	Всего разделов: 8	Всего листов выписки: 25

02.02.2026г. № КУВИ-001/2026-12697795	
Кадастровый номер:	78:14:0007513:1012

Сведения о характерных точках границы части (частей) земельного участка

Учетный номер части: 78:14:0007513:1012/8

Система координат СК-1964

Номер точки	Координаты, м		Описание закрепления на местности	Средняя квадратичная погрешность определения координат характерных точек границ земельного участка, м
	X	Y		
1	2	3	4	5
1	89176.05	113272.54	-	-
2	89175.67	113272.76	-	-
3	89174.35	113273.29	-	-
4	89161.57	113244.07	-	-
5	89162.54	113243.59	-	-
6	89163.43	113243.22	-	-
7	89165.78	113248.92	-	-
8	89165.4	113249.11	-	-
9	89167.65	113254	-	-
10	89168.26	113254.4	-	-
1	89176.05	113272.54	-	-

ДОКУМЕНТ ПОДПИСАН
ЭЛЕКТРОННОЙ ПОДПИСЬЮ
Сертификат: 839971481847979980055521910400019784 43
Владелец: ПУБЛИЧНО-ПРАВОВАЯ КОМПАНИЯ РОСКАДАСТР
Действителен: с 24.12.2025 по 19.03.2027

полное наименование должности		инициалы, фамилия

Земельный участок
вид объекта недвижимости

Лист № 2 раздела 4.2	Всего листов раздела 4.2: 5	Всего разделов: 8	Всего листов выписки: 25

02.02.2026г. № КУВИ-001/2026-12697795	
Кадастровый номер:	78:14:0007513:1012

Сведения о характерных точках границы части (частей) земельного участка

Учетный номер части: 78:14:0007513:1012/9

Система координат СК-1964

Номер точки	Координаты, м		Описание закрепления на местности	Средняя квадратичная погрешность определения координат характерных точек границ земельного участка, м
	X	Y		
1	2	3	4	5
1	89168.1	113254.29	-	-
2	89168.26	113254.4	-	-
3	89172.09	113263.32	-	-
4	89170.3	113259.27	-	-
5	89169.65	113258.71	-	-
6	89169.12	113258.05	-	-
7	89168.7	113257.31	-	-
8	89168.42	113256.51	-	-
9	89168.28	113255.68	-	-
10	89168.17	113254.45	-	-
1	89168.1	113254.29	-	-

ДОКУМЕНТ ПОДПИСАН
ЭЛЕКТРОННОЙ ПОДПИСЬЮ
Сертификат: 839971481847979980055521910400019784 43
Владелец: ПУБЛИЧНО-ПРАВОВАЯ КОМПАНИЯ РОСКАДАСТР
Действителен: с 24.12.2025 по 19.03.2027

полное наименование должности		инициалы, фамилия

Земельный участок
вид объекта недвижимости

Лист № 3 раздела 4.2	Всего листов раздела 4.2: 5	Всего разделов: 8	Всего листов выписки: 25

02.02.2026г. № КУВИ-001/2026-12697795	
Кадастровый номер:	78:14:0007513:1012

Сведения о характерных точках границы части (частей) земельного участка				
Учетный номер части: 78:14:0007513:1012/10				
Система координат СК-1964				
Номер точки	Координаты, м		Описание закрепления на местности	Средняя квадратичная погрешность определения координат характерных точек границ земельного участка, м
	X	Y		
1	2	3	4	5
1	89165.68	113248.97	-	-
2	89164.08	113245.45	-	-
3	89164.06	113245.4	-	-
4	89163.15	113243.34	-	-
5	89163.43	113243.22	-	-
6	89165.78	113248.92	-	-
1	89165.68	113248.97	-	-

ДОКУМЕНТ ПОДПИСАН
ЭЛЕКТРОННОЙ ПОДПИСЬЮ
Сертификат: 8399714818479799800555219104000197844З
Владелец: ПУБЛИЧНО-ПРАВОВАЯ КОМПАНИЯ РОСКАДАСТР
Действителен: с 24.12.2025 по 19.03.2027

полное наименование должности		инициалы, фамилия

Земельный участок
вид объекта недвижимости

Лист № 4 раздела 4.2	Всего листов раздела 4.2: 5	Всего разделов: 8	Всего листов выписки: 25

02.02.2026г. № КУВИ-001/2026-12697795	
Кадастровый номер:	78:14:0007513:1012

Сведения о характерных точках границы части (частей) земельного участка

Учетный номер части: 78:14:0007513:1012/11

Система координат СК-1964

Номер точки	Координаты, м		Описание закрепления на местности	Средняя квадратичная погрешность определения координат характерных точек границ земельного участка, м
	X	Y		
1	2	3	4	5
1	89148.17	113250.66	-	-
2	89162.54	113243.59	-	-
3	89163.43	113243.22	-	-
4	89165.78	113248.92	-	-
5	89165.4	113249.11	-	-
6	89166.49	113251.49	-	-
7	89147.02	113251.13	-	-
1	89148.17	113250.66	-	-

ДОКУМЕНТ ПОДПИСАН
ЭЛЕКТРОННОЙ ПОДПИСЬЮ
Сертификат: 839971481847979980055521910400019784 43
Владелец: ПУБЛИЧНО-ПРАВОВАЯ КОМПАНИЯ РОСКАДАСТР
Действителен: с 24.12.2025 по 19.03.2027

полное наименование должности		инициалы, фамилия

Земельный участок
вид объекта недвижимости

Лист № 5 раздела 4.2	Всего листов раздела 4.2: 5	Всего разделов: 8	Всего листов выписки: 25

02.02.2026г. № КУВИ-001/2026-12697795	
Кадастровый номер:	78:14:0007513:1012

Сведения о характерных точках границы части (частей) земельного участка				
Учетный номер части: 78:14:0007513:1012/12				
Система координат СК-1964				
Номер точки	Координаты, м		Описание закрепления на местности	Средняя квадратичная погрешность определения координат характерных точек границ земельного участка, м
	X	Y		
1	2	3	4	5
1	89139.41	113254.24	-	-
2	89138.8	113287.57	-	-
3	89108.58	113299.68	-	-
4	89109.18	113266.59	-	-
1	89139.41	113254.24	-	-

ДОКУМЕНТ ПОДПИСАН
ЭЛЕКТРОННОЙ ПОДПИСЬЮ
Сертификат: 839971481847979980055521910400019784 43
Владелец: ПУБЛИЧНО-ПРАВОВАЯ КОМПАНИЯ РОСКАДАСТР
Действителен: с 24.12.2025 по 19.03.2027

полное наименование должности		инициалы, фамилия

Филиал публично-правовой компании "Роскадастр" по Санкт-Петербургу

полное наименование органа регистрации прав

Выписка из Единого государственного реестра недвижимости об объекте недвижимости

Сведения о характеристиках объекта недвижимости

На основании запроса от 02.02.2026, поступившего на рассмотрение 02.02.2026, сообщаем, что согласно записям Единого государственного реестра недвижимости:

Раздел 1 Лист 1

Земельный участок
вид объекта недвижимости

Лист № 1 раздела 1	Всего листов раздела 1: 4	Всего разделов: 8	Всего листов выписки: 39

02.02.2026г. № КУВИ-001/2026-12697403	
Кадастровый номер:	78:14:0007513:1016
Номер кадастрового квартала:	78:14:0007513
Дата присвоения кадастрового номера:	27.04.2002

Ранее присвоенный государственный учетный номер:	данные отсутствуют
Местоположение:	г.Санкт-Петербург, Ташкентская улица, участок 104, (напротив дома 11, литера А)
Площадь:	5046 +/- 25
Кадастровая стоимость, руб.:	36654310.52
Кадастровые номера расположенных в пределах земельного участка объектов недвижимости:	78:14:0007513:1282, 78:14:0007513:1283, 78:14:0000000:3174
Кадастровые номера объектов недвижимости, из которых образован объект недвижимости:	78:7513:1016
Кадастровые номера образованных объектов недвижимости:	данные отсутствуют
Категория земель:	Земли населенных пунктов
Виды разрешенного использования:	Осуществление религиозных обрядов
Сведения о кадастровом инженере:	данные отсутствуют
Сведения о лесах, водных объектах и об иных природных объектах, расположенных в пределах земельного участка:	данные отсутствуют

полное наименование должности	ДОКУМЕНТ ПОДПИСАН ЭЛЕКТРОННОЙ ПОДПИСЬЮ Сертификат: 839971481847979980055521910400019784 43 Владелец: ПУБЛИЧНО-ПРАВОВАЯ КОМПАНИЯ РОСКАДАСТР Действителен: с 24.12.2025 по 19.03.2027	инициалы, фамилия

Земельный участок
вид объекта недвижимости

Лист № 2 раздела 1	Всего листов раздела 1: 4	Всего разделов: 8	Всего листов выписки: 39

02.02.2026г. № КУВИ-001/2026-12697403	
Кадастровый номер:	78:14:0007513:1016

Сведения о том, что земельный участок полностью расположен в границах зоны с особыми условиями использования территории, территории объекта культурного наследия, публичного сервитута:	Земельный участок полностью расположен в границах зоны с реестровым номером 78:00-6.531 от 05.09.2022, ограничение использования земельного участка в пределах зоны: В соответствии с пп. е) п.2 Правил выделения на ПТ подзон, утвержденных постановлением Правительства РФ от 02.12.2017 №1460, в границах шестой подзоны устанавливаются следующие ограничения использования объектов недвижимости и осуществления деятельности: запрещается размещать объекты, способствующие привлечению и массовому скоплению птиц. При этом отсутствие влияния объектов на безопасность полетов воздушных судов в границах шестой подзоны приаэродромной территории аэродрома Санкт-Петербург (Пулково) устанавливается на основании авиационно-орнитологического обследования и соответствия размещаемого объекта плану мероприятий по орнитологическому обеспечению полетов в аэропорту, а также на основании заключения оператора аэропорта «Пулково»., вид/наименование: Шестая подзона приаэродромной территории аэродрома Санкт-Петербурга (Пулково), тип: Охранная зона транспорта, дата решения: 23.12.2021, номер решения: 985-П, наименование ОГВ/ОМСУ: Федеральное агентство воздушного транспорта Министерства транспорта Российской Федерации, источник официального опубликования: Федеральное агентство воздушного транспорта Министерства транспорта Российской Федерации
Сведения о том, что земельный участок расположен в границах особой экономической зоны, территории опережающего развития, зоны территориального развития в Российской Федерации, игорной зоны:	данные отсутствуют
Сведения о том, что земельный участок расположен в границах особо охраняемой природной территории, Байкальской природной территории и ее экологических зон, лесопарковом зеленом поясе, охотничьего угодья, лесничества:	данные отсутствуют
Сведения о расположении земельного участка и (или) расположенного на нем объекта недвижимости в границах территории, в отношении которой принято решение о резервировании земель для государственных или муниципальных нужд:	данные отсутствуют
Сведения о результатах проведения государственного земельного надзора:	данные отсутствуют
Сведения о расположении земельного участка в границах территории, в отношении которой утвержден проект межевания территории:	данные отсутствуют
Условный номер земельного участка:	данные отсутствуют

ДОКУМЕНТ ПОДПИСАН
ЭЛЕКТРОННОЙ ПОДПИСЬЮ
Сертификат: 839971481847979980055521910400019784 43
Владелец: ПУБЛИЧНО-ПРАВОВАЯ КОМПАНИЯ РОСКАДАСТР
Действителен: с 24.12.2025 по 19.03.2027

полное наименование должности		инициалы, фамилия

Земельный участок
вид объекта недвижимости

Лист № 3 раздела 1	Всего листов раздела 1: 4	Всего разделов: 8	Всего листов выписки: 39

02.02.2026г. № КУВИ-001/2026-12697403	
Кадастровый номер:	78:14:0007513:1016

Сведения о принятии акта и (или) заключении договора, предусматривающих предоставление в соответствии с земельным законодательством исполнительным органом государственным органом власти или органом местного самоуправления, находящегося в государственной или муниципальной собственности земельного участка для строительства наемного дома социального использования или наемного дома коммерческого использования:	данные отсутствуют
Сведения о том, что земельный участок или земельные участки образованы на основании решения об изъятии земельного участка и (или) расположенного на нем объекта недвижимости для государственных или муниципальных нужд:	данные отсутствуют
Сведения о том, что земельный участок образован из земель или земельного участка, государственная собственность на которые не разграничена:	данные отсутствуют
Сведения о наличии земельного спора о местоположении границ земельных участков:	данные отсутствуют
Статус записи об объекте недвижимости:	Сведения об объекте недвижимости имеют статус "актуальные, ранее учтенные"
Особые отметки:	Сведения об ограничениях права на объект недвижимости, обременениях данного объекта, не зарегистрированных в реестре прав, ограничений прав и обременений недвижимого имущества: вид ограничения (обременения): ограничения прав на земельный участок, предусмотренные статьей 56 Земельного кодекса Российской Федерации; срок действия не установлен. вид ограничения (обременения): ограничения прав на земельный участок, предусмотренные статьей 56 Земельного кодекса Российской Федерации; срок действия: с 16.11.2023; реквизиты документа-основания: постановление Правительства РФ «О порядке установления охранных зон объектов электросетевого хозяйства и особых условий использования

111

ДОКУМЕНТ ПОДПИСАН
ЭЛЕКТРОННОЙ ПОДПИСЬЮ
Сертификат: 839971481847979980055521910400019784 43
Владелец: ПУБЛИЧНО-ПРАВОВАЯ КОМПАНИЯ РОСКАДАСТР
Действителен: с 24.12.2025 по 19.03.2027

полное наименование должности		инициалы, фамилия

Земельный участок
вид объекта недвижимости

Лист № 4 раздела 1	Всего листов раздела 1: 4	Всего разделов: 8	Всего листов выписки: 39

02.02.2026г. № КУВИ-001/2026-12697403	
Кадастровый номер:	78:14:0007513:1016
	земельных участков, расположенных в границах таких зон» от 24.02.2009 № 160 выдан: Правительство Российской Федерации . вид ограничения (обременения): ограничения прав на земельный участок, предусмотренные статьей 56 Земельного кодекса Российской Федерации; срок действия: с 27.11.2023; реквизиты документа-основания: постановление Правительства РФ «О порядке установления охранных зон объектов электросетевого хозяйства и особых условий использования земельных участков, расположенных в границах таких зон» от 24.02.2009 № 160 выдан: Правительство Российской Федерации . вид ограничения (обременения): ограничения прав на земельный участок, предусмотренные статьей 56 Земельного кодекса Российской Федерации; срок действия: с 29.11.2023; реквизиты документа-основания: постановление Правительства РФ «О порядке установления охранных зон объектов электросетевого хозяйства и особых условий использования земельных участков, расположенных в границах таких зон» от 24.02.2009 № 160 выдан: Правительство Российской Федерации . вид ограничения (обременения): ограничения прав на земельный участок, предусмотренные статьей 56 Земельного кодекса Российской Федерации; срок действия: с 07.08.2024; реквизиты документа-основания: закон Санкт-Петербурга «О границах объединенных зон охраны объектов культурного наследия, расположенных на территории Санкт-Петербурга, режимах использования земель и требованиях к градостроительным регламентам в границах указанным зон. от 19.01.2009 № 820-7 выдан: Комитет по государственному контролю, использованию и охране памятников истории и культуры Правительства Санкт-Петербурга. вид ограничения (обременения): ограничения прав на земельный участок, предусмотренные статьей 56 Земельного кодекса Российской Федерации; срок действия: с 23.09.2024; реквизиты документа-основания: приказ от 23.12.2021 № 985-П выдан: Федеральное агентство воздушного транспорта Министерства транспорта Российской Федерации.
Получатель выписки:	Мелешко Валерий Викторович

полное наименование должности	ДОКУМЕНТ ПОДПИСАН ЭЛЕКТРОННОЙ ПОДПИСЬЮ Сертификат: 839971481847979980055521910400019784 43 Владелец: ПУБЛИЧНО-ПРАВОВАЯ КОМПАНИЯ РОСКАДАСТР Действителен: с 24.12.2025 по 19.03.2027	инициалы, фамилия

Выписка из Единого государственного реестра недвижимости об объекте недвижимости

Сведения о зарегистрированных правах

Земельный участок
вид объекта недвижимости

Лист № 1 раздела 2	Всего листов раздела 2: 4	Всего разделов: 8	Всего листов выписки: 39

02.02.2026г. № КУВИ-001/2026-12697403	
Кадастровый номер:	78:14:0007513:1016

1	Правообладатель (правообладатели):		[redacted]
	Сведения о возможности предоставления третьим лицам персональных данных физического лица:		
2	Вид, номер, дата и время государственной регистрации права:		
3	Сведения об осуществлении государственной регистрации сделки, права без необходимого в силу закона согласия третьего лица, органа:		
4	Ограничение прав и обременение объекта недвижимости:		
	4.1	вид:	
		дата государственной регистрации:	
		номер государственной регистрации:	
		срок, на который установлены ограничение прав и обременение объекта недвижимости:	
		лицо, в пользу которого установлены ограничение прав и обременение объекта недвижимости:	
		сведения о возможности предоставления третьим лицам персональных данных физического лица	
		основание государственной регистрации:	
		сведения об осуществлении государственной регистрации сделки, права, ограничения права без необходимого в силу закона согласия третьего лица, органа:	
		сведения об управляющем залогом и о договоре управления залогом, если такой договор заключен для управления ипотекой:	
		сведения о депозитарии, который осуществляет хранение обездвиженной документарной закладной или электронной закладной:	

	ДОКУМЕНТ ПОДПИСАН ЭЛЕКТРОННОЙ ПОДПИСЬЮ	
полное наименование должности	Сертификат: 839971481847979980055521910400019784 43 Владелец: ПУБЛИЧНО-ПРАВОВАЯ КОМПАНИЯ РОСКАДАСТР Действителен: с 24.12.2025 по 19.03.2027	инициалы, фамилия

Земельный участок
вид объекта недвижимости

Лист № 2 раздела 2	Всего листов раздела 2: 4	Всего разделов: 8	Всего листов выписки: 39

02.02.2026г. № КУВИ-001/2026-12697403	
Кадастровый номер:	78:14:0007513:1016

		ведения о внесении изменений или дополнений в регистрационную запись об ипотеке:	
	4.2	вид:	[redacted]
		дата государственной регистрации:	
		номер государственной регистрации:	
		срок, на который установлены ограничение прав и обременение объекта недвижимости:	
		лицо, в пользу которого установлены ограничение прав и обременение объекта недвижимости:	
		сведения о возможности предоставления третьим лицам персональных данных физического лица	
		основание государственной регистрации:	
		сведения об осуществлении государственной регистрации сделки, права, ограничения права без необходимого в силу закона согласия третьего лица, органа:	
		сведения об управляющем залогом и о договоре управления залогом, если такой договор заключен для управления ипотекой:	
		сведения о депозитарии, который осуществляет хранение обездвиженной документарной закладной или электронной закладной:	
		ведения о внесении изменений или дополнений в регистрационную запись об ипотеке:	
	4.3	вид:	
		дата государственной регистрации:	
		номер государственной регистрации:	
		срок, на который установлены ограничение прав и обременение объекта недвижимости:	
		лицо, в пользу которого установлены ограничение прав и обременение объекта недвижимости:	
		сведения о возможности предоставления третьим лицам персональных данных физического лица	

ДОКУМЕНТ ПОДПИСАН
ЭЛЕКТРОННОЙ ПОДПИСЬЮ
Сертификат: 839971481847979980055521910400019784 43
Владелец: ПУБЛИЧНО-ПРАВОВАЯ КОМПАНИЯ РОСКАДАСТР
Действителен: с 24.12.2025 по 19.03.2027

полное наименование должности		инициалы, фамилия

Земельный участок
вид объекта недвижимости

Лист № 3 раздела 2	Всего листов раздела 2: 4	Всего разделов: 8	Всего листов выписки: 39

02.02.2026г. № КУВИ-001/2026-12697403	
Кадастровый номер:	78:14:0007513:1016

		основание государственной регистрации:	План границ земельного участка, утвержденный КЗРиЗ, выдан 05.06.2002
		сведения об осуществлении государственной регистрации сделки, права, ограничения права без необходимого в силу закона согласия третьего лица, органа:	данные отсутствуют
		сведения об управляющем залогом и о договоре управления залогом, если такой договор заключен для управления ипотекой:	данные отсутствуют
		сведения о депозитарии, который осуществляет хранение обездвиженной документарной закладной или электронной закладной:	
		ведения о внесении изменений или дополнений в регистрационную запись об ипотеке:	
	4.4	вид:	Прочие ограничения прав и обременения объекта недвижимости
		дата государственной регистрации:	24.12.2002 00:00:00
		номер государственной регистрации:	78-01-296/2002-42.2
		срок, на который установлены ограничение прав и обременение объекта недвижимости:	данные отсутствуют
		лицо, в пользу которого установлены ограничение прав и обременение объекта недвижимости:	данные о правообладателе отсутствуют
		сведения о возможности предоставления третьим лицам персональных данных физического лица	данные отсутствуют
		основание государственной регистрации:	План границ земельного участка, утвержденный КЗРиЗ, выдан 05.06.2002
		сведения об осуществлении государственной регистрации сделки, права, ограничения права без необходимого в силу закона согласия третьего лица, органа:	данные отсутствуют
		сведения об управляющем залогом и о договоре управления залогом, если такой договор заключен для управления ипотекой:	данные отсутствуют
		сведения о депозитарии, который осуществляет хранение обездвиженной документарной закладной или электронной закладной:	

ДОКУМЕНТ ПОДПИСАН
ЭЛЕКТРОННОЙ ПОДПИСЬЮ
Сертификат: 839971481847979980055521910400019784 43
Владелец: ПУБЛИЧНО-ПРАВОВАЯ КОМПАНИЯ РОСКАДАСТР
Действителен: с 24.12.2025 по 19.03.2027

полное наименование должности		инициалы, фамилия

Земельный участок
вид объекта недвижимости

Лист № 4 раздела 2	Всего листов раздела 2: 4	Всего разделов: 8	Всего листов выписки: 39

02.02.2026г. № КУВИ-001/2026-12697403	
Кадастровый номер:	78:14:0007513:1016

	ведения о внесении изменений или дополнений в регистрационную запись об ипотеке:	
5	Договоры участия в долевом строительстве:	не зарегистрировано
6	Заявленные в судебном порядке права требования:	данные отсутствуют
7	Сведения о возможности предоставления третьим лицам персональных данных физического лица	данные отсутствуют
8	Сведения о возражении в отношении зарегистрированного права:	данные отсутствуют
9	Сведения о наличии решения об изъятии объекта недвижимости для государственных и муниципальных нужд:	данные отсутствуют
10	Сведения о невозможности государственной регистрации без личного участия правообладателя или его законного представителя:	данные отсутствуют
11	Правопритязания и сведения о наличии поступивших, но не рассмотренных заявлений о проведении государственной регистрации права (перехода, прекращения права), ограничения права или обременения объекта недвижимости, сделки в отношении объекта недвижимости:	отсутствуют
11	Сведения о невозможности государственной регистрации перехода, прекращения, ограничения права на земельный участок из земель сельскохозяйственного назначения:	данные отсутствуют

ДОКУМЕНТ ПОДПИСАН
ЭЛЕКТРОННОЙ ПОДПИСЬЮ
Сертификат: 839971481847979980055521910400019784 43
Владелец: ПУБЛИЧНО-ПРАВОВАЯ КОМПАНИЯ РОСКАДАСТР
Действителен: с 24.12.2025 по 19.03.2027

полное наименование должности		инициалы, фамилия

Выписка из Единого государственного реестра недвижимости об объекте недвижимости

Описание местоположения земельного участка

Земельный участок
вид объекта недвижимости

Лист № 1 раздела 3	Всего листов раздела 3: 1	Всего разделов: 8	Всего листов выписки: 39

02.02.2026г. № КУВИ-001/2026-12697403	
Кадастровый номер:	78:14:0007513:1016

План (чертеж, схема) земельного участка

Масштаб 1:800	Условные обозначения:		

ДОКУМЕНТ ПОДПИСАН
ЭЛЕКТРОННОЙ ПОДПИСЬЮ
Сертификат: 839971481847979980055521910400019784 43
Владелец: ПУБЛИЧНО-ПРАВОВАЯ КОМПАНИЯ РОСКАДАСТР
Действителен: с 24.12.2025 по 19.03.2027

полное наименование должности		инициалы, фамилия

Выписка из Единого государственного реестра недвижимости об объекте недвижимости

Описание местоположения земельного участка

Земельный участок
вид объекта недвижимости

Лист № 1 раздела 3.1	Всего листов раздела 3.1: 2	Всего разделов: 8	Всего листов выписки: 39

02.02.2026г. № КУВИ-001/2026-12697403	
Кадастровый номер:	78:14:0007513:1016

Описание местоположения границ земельного участка

№ п/п	Номер точки		Дирекционный угол	Горизонтальное проложение, м	Описание закрепления на местности	Кадастровые номера смежных участков	Сведения об адресах правообладателей смежных земельных участков
	начальная	конечная					
1	2	3	4	5	6	7	8
1	1.1.1	1.1.2	98°9.0`	4.02	данные отсутствуют	данные отсутствуют	данные отсутствуют
2	1.1.2	1.1.3	195°1.8`	1.12	данные отсутствуют	данные отсутствуют	данные отсутствуют
3	1.1.3	1.1.4	144°33.2`	0.72	данные отсутствуют	данные отсутствуют	данные отсутствуют
4	1.1.4	1.1.5	132°45.2`	0.72	данные отсутствуют	данные отсутствуют	данные отсутствуют
5	1.1.5	1.1.6	120°8.5`	0.72	данные отсутствуют	данные отсутствуют	данные отсутствуют
6	1.1.6	1.1.7	108°26.1`	0.73	данные отсутствуют	данные отсутствуют	данные отсутствуют
7	1.1.7	1.1.8	97°13.4`	0.72	данные отсутствуют	данные отсутствуют	данные отсутствуют
8	1.1.8	1.1.9	85°14.2`	0.72	данные отсутствуют	данные отсутствуют	данные отсутствуют
9	1.1.9	1.1.10	72°33.2`	0.73	данные отсутствуют	данные отсутствуют	данные отсутствуют
10	1.1.10	1.1.11	65°43.1`	9.31	данные отсутствуют	данные отсутствуют	данные отсутствуют
11	1.1.11	1.1.12	64°34.4`	0.68	данные отсутствуют	данные отсутствуют	данные отсутствуют
12	1.1.12	1.1.13	51°28.2`	0.69	данные отсутствуют	данные отсутствуют	данные отсутствуют
13	1.1.13	1.1.14	39°3.2`	0.68	данные отсутствуют	данные отсутствуют	данные отсутствуют
14	1.1.14	1.1.15	26°56.4`	0.68	данные отсутствуют	данные отсутствуют	данные отсутствуют
15	1.1.15	1.1.16	14°14.2`	0.69	данные отсутствуют	данные отсутствуют	данные отсутствуют
16	1.1.16	1.1.17	1°41.1`	0.68	данные отсутствуют	данные отсутствуют	данные отсутствуют
17	1.1.17	1.1.18	349°1.1`	0.68	данные отсутствуют	данные отсутствуют	данные отсутствуют
18	1.1.18	1.1.19	337°53.5`	0.69	данные отсутствуют	данные отсутствуют	данные отсутствуют
19	1.1.19	1.1.20	57°1.3`	1.56	данные отсутствуют	данные отсутствуют	данные отсутствуют
20	1.1.20	1.1.21	333°41.9`	0.97	данные отсутствуют	данные отсутствуют	данные отсутствуют
21	1.1.21	1.1.22	63°50.9`	19.79	данные отсутствуют	данные отсутствуют	данные отсутствуют
22	1.1.22	1.1.23	67°31.8`	32	данные отсутствуют	данные отсутствуют	данные отсутствуют

ДОКУМЕНТ ПОДПИСАН
ЭЛЕКТРОННОЙ ПОДПИСЬЮ
Сертификат: 839971481847979980055521910400019784 43
Владелец: ПУБЛИЧНО-ПРАВОВАЯ КОМПАНИЯ РОСКАДАСТР
Действителен: с 24.12.2025 по 19.03.2027

полное наименование должности		инициалы, фамилия

Земельный участок
вид объекта недвижимости

Лист № 2 раздела 3.1	Всего листов раздела 3.1: 2	Всего разделов: 8	Всего листов выписки: 39

02.02.2026г. № КУВИ-001/2026-12697403	
Кадастровый номер:	78:14:0007513:1016

1	2	3	4	5	6	7	8
23	1.1.23	1.1.24	66°45.2`	10.97	данные отсутствуют	данные отсутствуют	данные отсутствуют
24	1.1.24	1.1.25	71°33.9`	0.63	данные отсутствуют	данные отсутствуют	данные отсутствуют
25	1.1.25	1.1.26	157°25.6`	0.96	данные отсутствуют	78:14:0007513:1012(1)	данные отсутствуют
26	1.1.26	1.1.27	153°48.2`	16.02	данные отсутствуют	78:14:0007513:1012(1)	данные отсутствуют
27	1.1.27	1.1.28	157°46.8`	56.19	данные отсутствуют	78:14:0007513:1012(1)	данные отсутствуют
28	1.1.28	1.1.29	258°27.2`	10.44	данные отсутствуют	данные отсутствуют	данные отсутствуют
29	1.1.29	1.1.30	267°45.2`	7.66	данные отсутствуют	данные отсутствуют	данные отсутствуют
30	1.1.30	1.1.31	264°51.1`	7.91	данные отсутствуют	данные отсутствуют	данные отсутствуют
31	1.1.31	1.1.32	277°49.6`	16.52	данные отсутствуют	данные отсутствуют	данные отсутствуют
32	1.1.32	1.1.33	280°26.7`	19.36	данные отсутствуют	данные отсутствуют	данные отсутствуют
33	1.1.33	1.1.34	326°55.7`	1.03	данные отсутствуют	данные отсутствуют	данные отсутствуют
34	1.1.34	1.1.35	280°28.4`	19.09	данные отсутствуют	данные отсутствуют	данные отсутствуют
35	1.1.35	1.1.36	287°13.6`	1.35	данные отсутствуют	данные отсутствуют	данные отсутствуют
36	1.1.36	1.1.37	263°47.8`	3.7	данные отсутствуют	данные отсутствуют	данные отсутствуют
37	1.1.37	1.1.38	278°44.8`	21.83	данные отсутствуют	данные отсутствуют	данные отсутствуют
38	1.1.38	1.1.39	353°17.4`	0.34	данные отсутствуют	данные отсутствуют	данные отсутствуют
39	1.1.39	1.1.40	280°30.7`	21.54	данные отсутствуют	данные отсутствуют	данные отсутствуют
40	1.1.40	1.1.41	354°55.9`	2.49	данные отсутствуют	данные отсутствуют	данные отсутствуют
41	1.1.41	1.1.42	347°39.4`	5.01	данные отсутствуют	данные отсутствуют	данные отсутствуют
42	1.1.42	1.1.43	351°29.6`	4.53	данные отсутствуют	данные отсутствуют	данные отсутствуют
43	1.1.43	1.1.44	359°46.2`	2.49	данные отсутствуют	данные отсутствуют	данные отсутствуют
44	1.1.44	1.1.1	76°19.1`	25.11	данные отсутствуют	данные отсутствуют	данные отсутствуют

ДОКУМЕНТ ПОДПИСАН
ЭЛЕКТРОННОЙ ПОДПИСЬЮ
Сертификат: 839971481847979980055521910400019784 43
Владелец: ПУБЛИЧНО-ПРАВОВАЯ КОМПАНИЯ РОСКАДАСТР
Действителен: с 24.12.2025 по 19.03.2027

полное наименование должности	инициалы, фамилия

Выписка из Единого государственного реестра недвижимости об объекте недвижимости

Описание местоположения земельного участка

Земельный участок
вид объекта недвижимости

Лист № 1 раздела 3.2	Всего листов раздела 3.2: 2	Всего разделов: 8	Всего листов выписки: 39

02.02.2026г. № КУВИ-001/2026-12697403	
Кадастровый номер:	78:14:0007513:1016

Сведения о характерных точках границы земельного участка

Система координат СК-1964

Номер точки	Координаты, м		Описание закрепления на местности	Средняя квадратичная погрешность определения координат характерных точек границ земельного участка, м
	X	Y		
1	2	3	4	5
1	89131.01	113166.07	-	-
2	89130.44	113170.05	-	-
3	89129.36	113169.76	-	-
4	89128.77	113170.18	-	-
5	89128.28	113170.71	-	-
6	89127.92	113171.33	-	-
7	89127.69	113172.02	-	-
8	89127.6	113172.73	-	-
9	89127.66	113173.45	-	-
10	89127.88	113174.15	-	-
11	89131.71	113182.64	-	-
12	89132	113183.25	-	-
13	89132.43	113183.79	-	-
14	89132.96	113184.22	-	-
15	89133.57	113184.53	-	-
16	89134.24	113184.7	-	-
17	89134.92	113184.72	-	-
18	89135.59	113184.59	-	-
19	89136.23	113184.33	-	-
20	89137.08	113185.64	-	-
21	89137.95	113185.21	-	-
22	89146.67	113202.97	-	-

ДОКУМЕНТ ПОДПИСАН
ЭЛЕКТРОННОЙ ПОДПИСЬЮ
Сертификат: 839971481847979980055521910400019784 43
Владелец: ПУБЛИЧНО-ПРАВОВАЯ КОМПАНИЯ РОСКАДАСТР
Действителен: с 24.12.2025 по 19.03.2027

полное наименование должности		инициалы, фамилия

Земельный участок
вид объекта недвижимости

Лист № 2 раздела 3.2	Всего листов раздела 3.2: 2	Всего разделов: 8	Всего листов выписки: 39

02.02.2026г. № КУВИ-001/2026-12697403	
Кадастровый номер:	78:14:0007513:1016

1	2	3	4	5
23	89158.9	113232.54	-	-
24	89163.23	113242.62	-	-
25	89163.43	113243.22	-	-
26	89162.54	113243.59	-	-
27	89148.17	113250.66	-	-
28	89096.15	113271.91	-	-
29	89094.06	113261.68	-	-
30	89093.76	113254.03	-	-
31	89093.05	113246.15	-	-
32	89095.3	113229.78	-	-
33	89098.81	113210.74	-	-
34	89099.67	113210.18	-	-
35	89103.14	113191.41	-	-
36	89103.54	113190.12	-	-
37	89103.14	113186.44	-	-
38	89106.46	113164.86	-	-
39	89106.8	113164.82	-	-
40	89110.73	113143.64	-	-
41	89113.21	113143.42	-	-
42	89118.1	113142.35	-	-
43	89122.58	113141.68	-	-
44	89125.07	113141.67	-	-
1	89131.01	113166.07	-	-

полное наименование должности		инициалы, фамилия

ДОКУМЕНТ ПОДПИСАН
ЭЛЕКТРОННОЙ ПОДПИСЬЮ
Сертификат: 839971481847979980055521910400019784 43
Владелец: ПУБЛИЧНО-ПРАВОВАЯ КОМПАНИЯ РОСКАДАСТР
Действителен: с 24.12.2025 по 19.03.2027

Выписка из Единого государственного реестра недвижимости об объекте недвижимости

Сведения о частях земельного участка

Земельный участок
вид объекта недвижимости

Лист № 1 раздела 4	Всего листов раздела 4: 9	Всего разделов: 8	Всего листов выписки: 39

02.02.2026г. № КУВИ-001/2026-12697403	
Кадастровый номер:	78:14:0007513:1016

План (чертеж, схема) части земельного участка	Учетный номер части: 78:14:0007513:1016/20

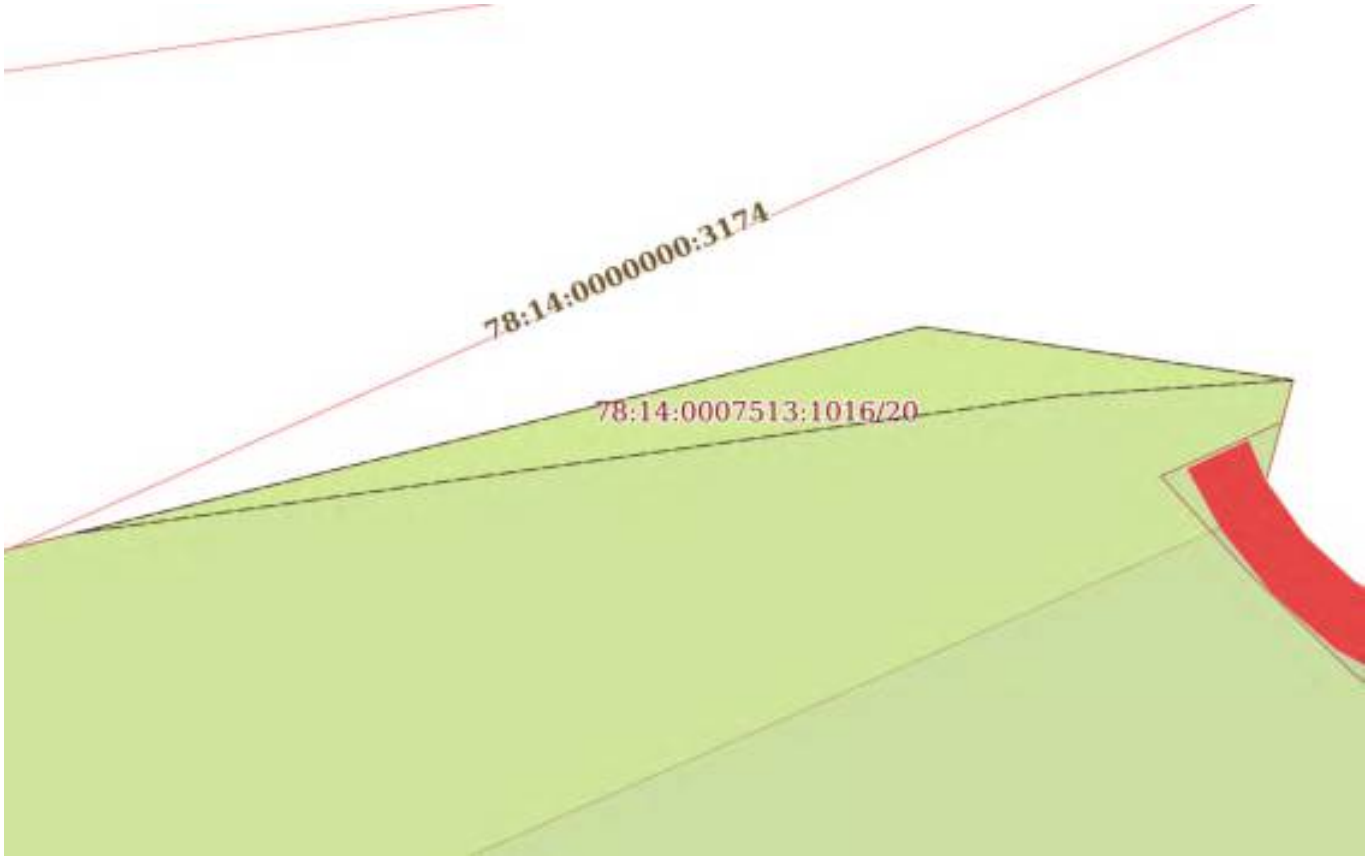

Масштаб 1:80	Условные обозначения:		

ДОКУМЕНТ ПОДПИСАН
ЭЛЕКТРОННОЙ ПОДПИСЬЮ
Сертификат: 839971481847979980055521910400019784 43
Владелец: ПУБЛИЧНО-ПРАВОВАЯ КОМПАНИЯ РОСКАДАСТР
Действителен: с 24.12.2025 по 19.03.2027

полное наименование должности		инициалы, фамилия

Земельный участок
вид объекта недвижимости

Лист № 2 раздела 4	Всего листов раздела 4: 9	Всего разделов: 8	Всего листов выписки: 39

02.02.2026г. № КУВИ-001/2026-12697403	
Кадастровый номер:	78:14:0007513:1016

План (чертеж, схема) части земельного участка	Учетный номер части: 78:14:0007513:1016/21

Масштаб 1:400	Условные обозначения:		

ДОКУМЕНТ ПОДПИСАН
ЭЛЕКТРОННОЙ ПОДПИСЬЮ
Сертификат: 839971481847979980055521910400019784 43
Владелец: ПУБЛИЧНО-ПРАВОВАЯ КОМПАНИЯ РОСКАДАСТР
Действителен: с 24.12.2025 по 19.03.2027

полное наименование должности		инициалы, фамилия

Земельный участок
вид объекта недвижимости

Лист № 3 раздела 4	Всего листов раздела 4: 9	Всего разделов: 8	Всего листов выписки: 39

02.02.2026г. № КУВИ-001/2026-12697403	
Кадастровый номер:	78:14:0007513:1016

План (чертеж, схема) части земельного участка	Учетный номер части: 78:14:0007513:1016/22

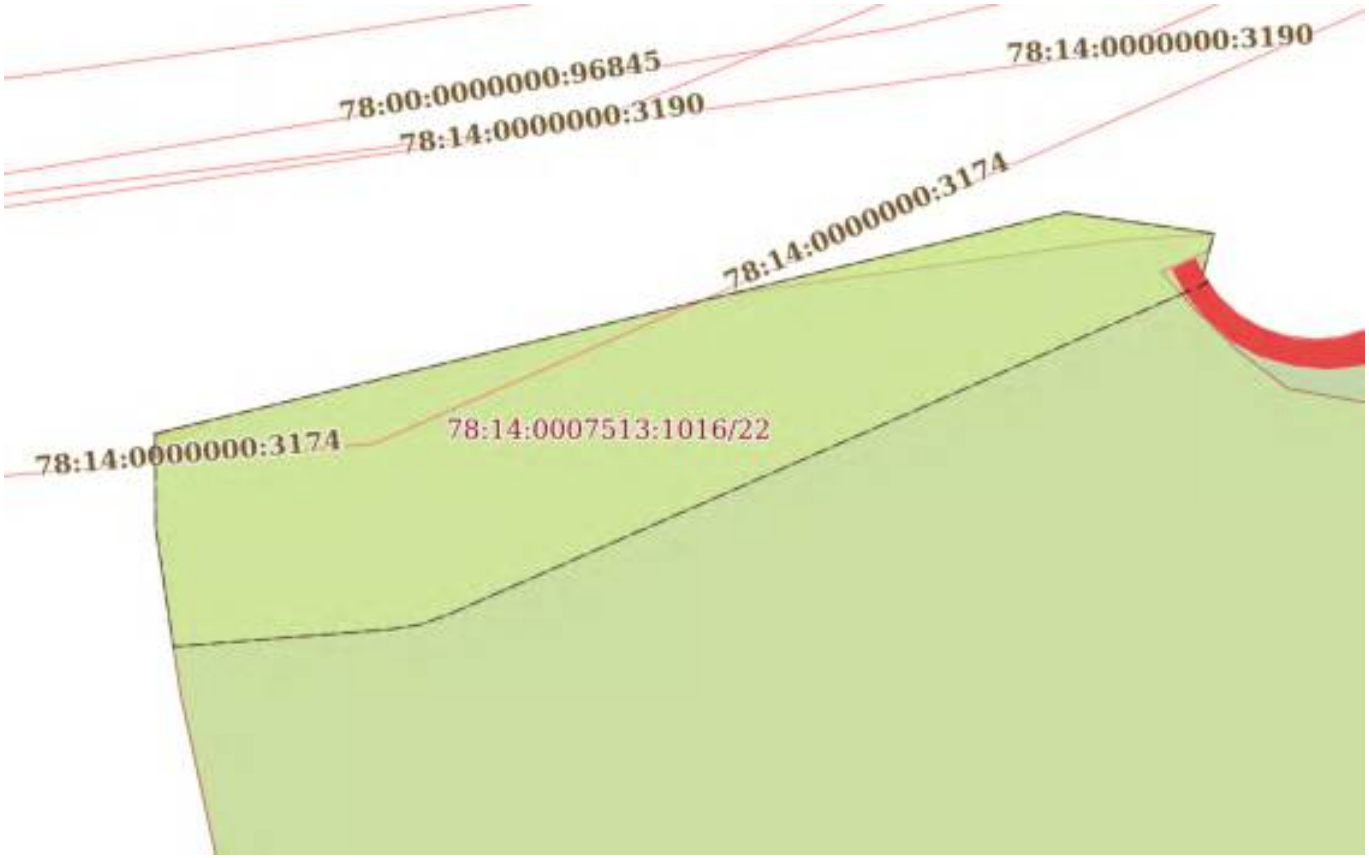

Масштаб 1:200	Условные обозначения:		

полное наименование должности	ДОКУМЕНТ ПОДПИСАН ЭЛЕКТРОННОЙ ПОДПИСЬЮ Сертификат: 839971481847979980055521910400019784 43 Владелец: ПУБЛИЧНО-ПРАВОВАЯ КОМПАНИЯ РОСКАДАСТР Действителен: с 24.12.2025 по 19.03.2027	инициалы, фамилия

Земельный участок
вид объекта недвижимости

Лист № 4 раздела 4	Всего листов раздела 4: 9	Всего разделов: 8	Всего листов выписки: 39

02.02.2026г. № КУВИ-001/2026-12697403	
Кадастровый номер:	78:14:0007513:1016

План (чертеж, схема) части земельного участка	Учетный номер части: 78:14:0007513:1016/23

Масштаб 1:400	Условные обозначения:		

ДОКУМЕНТ ПОДПИСАН
ЭЛЕКТРОННОЙ ПОДПИСЬЮ
Сертификат: 839971481847979980055521910400019784 43
Владелец: ПУБЛИЧНО-ПРАВОВАЯ КОМПАНИЯ РОСКАДАСТР
Действителен: с 24.12.2025 по 19.03.2027

полное наименование должности		инициалы, фамилия

Земельный участок
вид объекта недвижимости

Лист № 5 раздела 4	Всего листов раздела 4: 9	Всего разделов: 8	Всего листов выписки: 39

02.02.2026г. № КУВИ-001/2026-12697403	
Кадастровый номер:	78:14:0007513:1016

План (чертеж, схема) части земельного участка	Учетный номер части: 78:14:0007513:1016/24

Масштаб 1:800	Условные обозначения:		

126

полное наименование должности		инициалы, фамилия

ДОКУМЕНТ ПОДПИСАН
ЭЛЕКТРОННОЙ ПОДПИСЬЮ
Сертификат: 839971481847979980055521910400019784 43
Владелец: ПУБЛИЧНО-ПРАВОВАЯ КОМПАНИЯ РОСКАДАСТР
Действителен: с 24.12.2025 по 19.03.2027

Земельный участок
вид объекта недвижимости

Лист № 6 раздела 4	Всего листов раздела 4: 9	Всего разделов: 8	Всего листов выписки: 39

02.02.2026г. № КУВИ-001/2026-12697403	
Кадастровый номер:	78:14:0007513:1016

План (чертеж, схема) части земельного участка	Учетный номер части: 78:14:0007513:1016/25

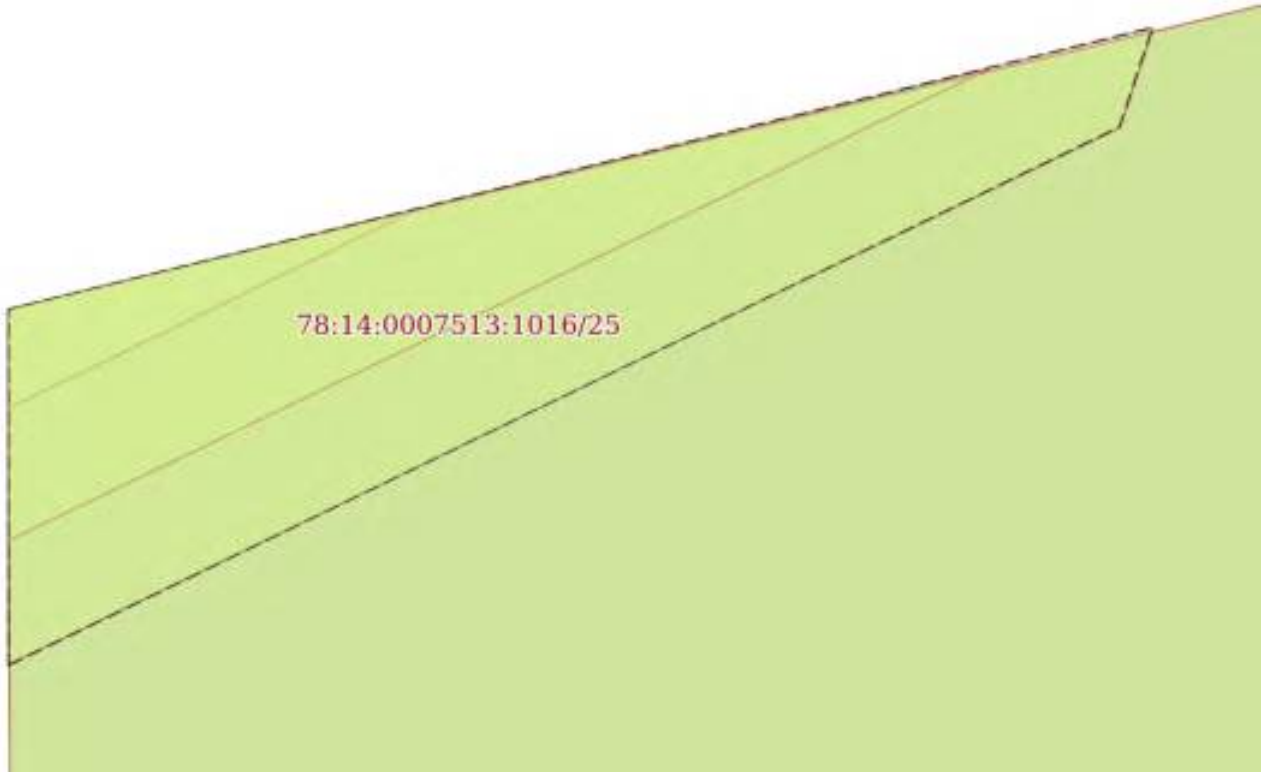

Масштаб 1:9	Условные обозначения:		

ДОКУМЕНТ ПОДПИСАН
ЭЛЕКТРОННОЙ ПОДПИСЬЮ
Сертификат: 839971481847979980055521910400019784 43
Владелец: ПУБЛИЧНО-ПРАВОВАЯ КОМПАНИЯ РОСКАДАСТР
Действителен: с 24.12.2025 по 19.03.2027

полное наименование должности		инициалы, фамилия

Земельный участок
вид объекта недвижимости

Лист № 7 раздела 4	Всего листов раздела 4: 9	Всего разделов: 8	Всего листов выписки: 39

02.02.2026г. № КУВИ-001/2026-12697403	
Кадастровый номер:	78:14:0007513:1016

План (чертеж, схема) части земельного участка	Учетный номер части: 78:14:0007513:1016/26

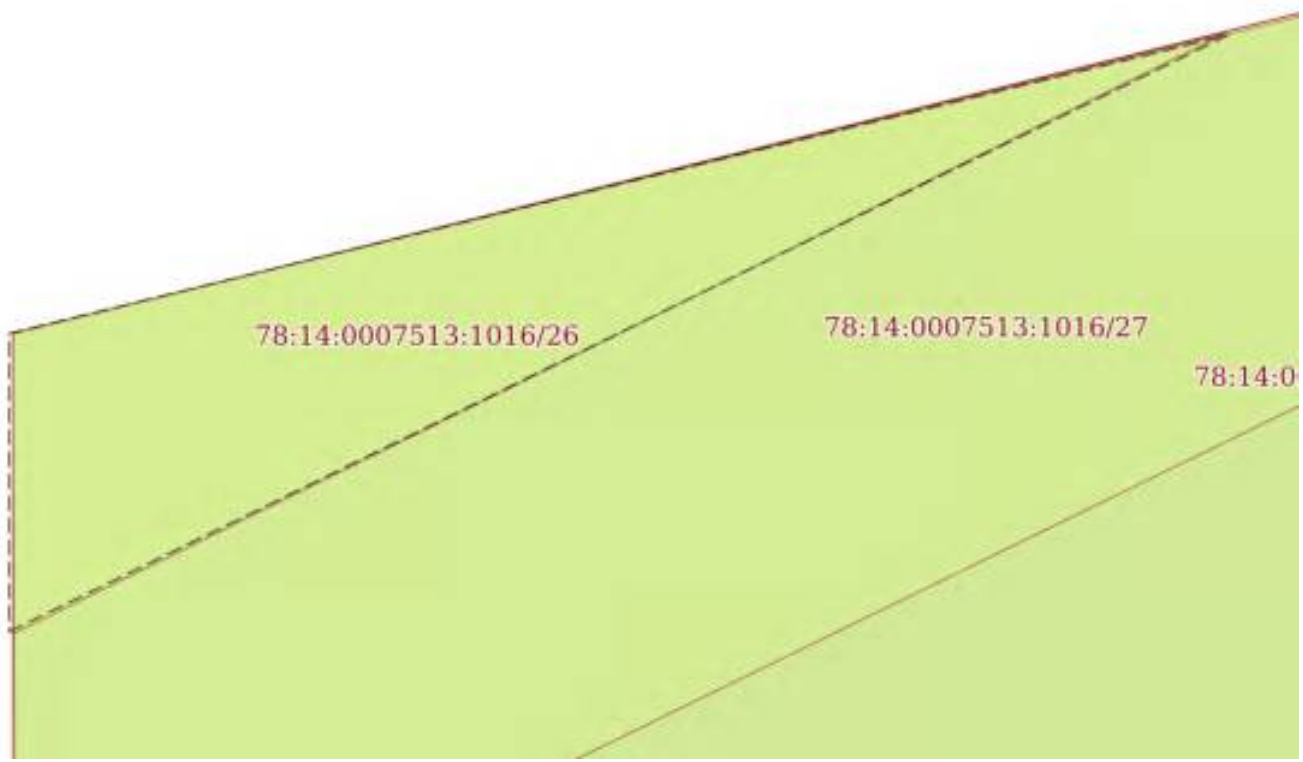

Масштаб 1:3	Условные обозначения:		

полное наименование должности	ДОКУМЕНТ ПОДПИСАН ЭЛЕКТРОННОЙ ПОДПИСЬЮ Сертификат: 839971481847979980055521910400019784 43 Владелец: ПУБЛИЧНО-ПРАВОВАЯ КОМПАНИЯ РОСКАДАСТР Действителен: с 24.12.2025 по 19.03.2027	инициалы, фамилия

Земельный участок
вид объекта недвижимости

Лист № 8 раздела 4	Всего листов раздела 4: 9	Всего разделов: 8	Всего листов выписки: 39

02.02.2026г. № КУВИ-001/2026-12697403	
Кадастровый номер:	78:14:0007513:1016

План (чертеж, схема) части земельного участка	Учетный номер части: 78:14:0007513:1016/27

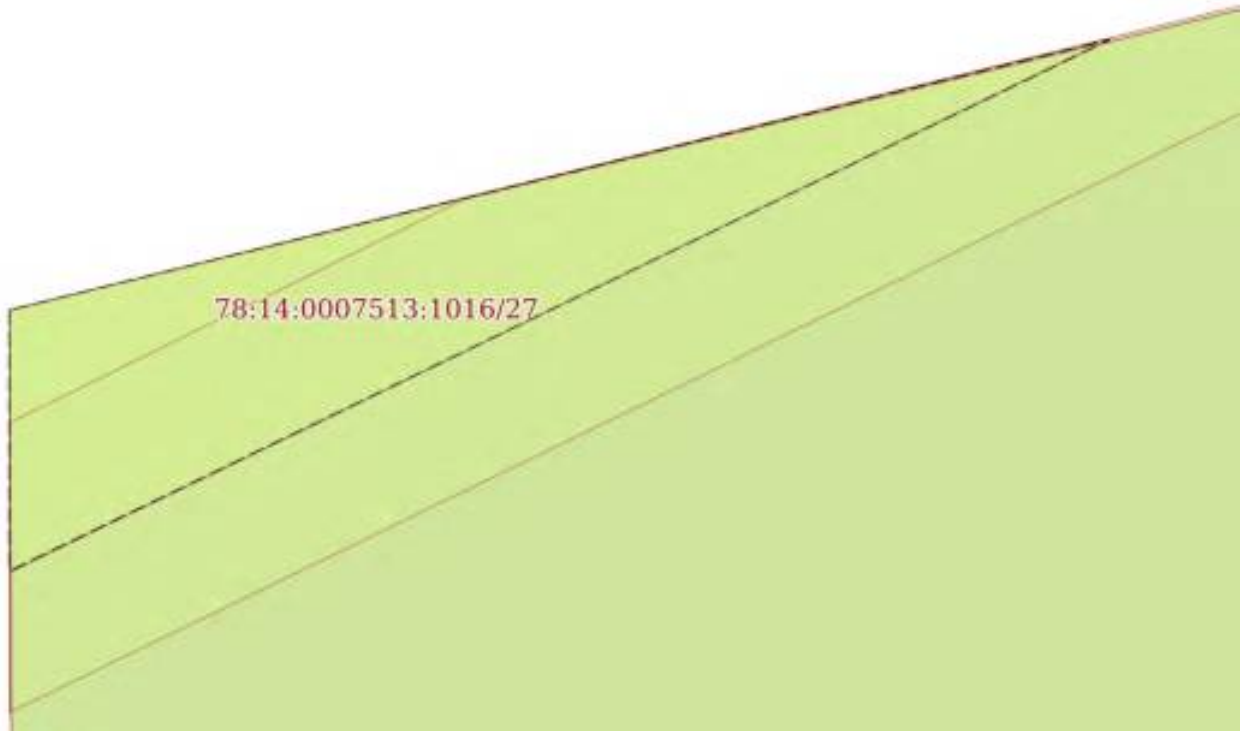

Масштаб 1:8	Условные обозначения:		

129

ДОКУМЕНТ ПОДПИСАН
ЭЛЕКТРОННОЙ ПОДПИСЬЮ
Сертификат: 839971481847979980055521910400019784 43
Владелец: ПУБЛИЧНО-ПРАВОВАЯ КОМПАНИЯ РОСКАДАСТР
Действителен: с 24.12.2025 по 19.03.2027

полное наименование должности		инициалы, фамилия

Земельный участок
вид объекта недвижимости

Лист № 9 раздела 4	Всего листов раздела 4: 9	Всего разделов: 8	Всего листов выписки: 39

02.02.2026г. № КУВИ-001/2026-12697403	
Кадастровый номер:	78:14:0007513:1016

План (чертеж, схема) части земельного участка	Учетный номер части: 78:14:0007513:1016/28

Масштаб 1:800	Условные обозначения:		

ДОКУМЕНТ ПОДПИСАН
ЭЛЕКТРОННОЙ ПОДПИСЬЮ
Сертификат: 839971481847979980055521910400019784 43
Владелец: ПУБЛИЧНО-ПРАВОВАЯ КОМПАНИЯ РОСКАДАСТР
Действителен: с 24.12.2025 по 19.03.2027

полное наименование должности		инициалы, фамилия

Выписка из Единого государственного реестра недвижимости об объекте недвижимости

Сведения о частях земельного участка

Земельный участок
вид объекта недвижимости

Лист № 1 раздела 4.1	Всего листов раздела 4.1: 5	Всего разделов: 8	Всего листов выписки: 39

02.02.2026г. № КУВИ-001/2026-12697403	
Кадастровый номер:	78:14:0007513:1016

Учетный номер части	Площадь, м2	Содержание ограничения в использовании или ограничения права на объект недвижимости или обременения объекта недвижимости
1	2	3
78:14:0007513:1016/20	6	вид ограничения (обременения): ограничения прав на земельный участок, предусмотренные статьей 56 Земельного кодекса Российской Федерации; Срок действия: не установлен; Содержание ограничения (обременения): Охранная зона канализационных сетей
78:14:0007513:1016/21	48	вид ограничения (обременения): ограничения прав на земельный участок, предусмотренные статьей 56 Земельного кодекса Российской Федерации; Срок действия: не установлен; Содержание ограничения (обременения): Охранная зона канализационных сетей
78:14:0007513:1016/22	144	вид ограничения (обременения): ограничения прав на земельный участок, предусмотренные статьей 56 Земельного кодекса Российской Федерации; Срок действия: не установлен; Содержание ограничения (обременения): Охранная зона водопроводных сетей
78:14:0007513:1016/23	165	вид ограничения (обременения): ограничения прав на земельный участок, предусмотренные статьей 56 Земельного кодекса Российской Федерации; Срок действия: не установлен; Содержание ограничения (обременения): Охранная зона водопроводных сетей
78:14:0007513:1016/24	4479	вид ограничения (обременения): ограничения прав на земельный участок, предусмотренные статьей 56 Земельного кодекса Российской Федерации; Срок действия: не установлен; Содержание ограничения (обременения): Зона градостроительных ограничений
78:14:0007513:1016/25	0	вид ограничения (обременения): ограничения прав на земельный участок, предусмотренные статьей 56 Земельного кодекса Российской Федерации; Срок действия: не установлен; реквизиты документа-основания: постановление Правительства РФ «О порядке установления охранных зон объектов электросетевого хозяйства и особых условий использования земельных участков, расположенных в границах таких зон» от 24.02.2009 № 160 выдан: Правительство Российской Федерации ; Содержание ограничения (обременения): "Согласно Постановлению Правительства Российской Федерации № 160 от 24.02.2009 в охранных зонах запрещается осуществлять любые действия, которые могут нарушить безопасную работу объектов электросетевого хозяйства, в том числе привести к их повреждению или уничтожению, и (или) повлечь причинение вреда жизни, здоровью граждан и имуществу физических или юридических лиц, а также повлечь нанесение экологического ущерба и возникновение пожаров, в том числе: а) набрасывать на провода и опоры воздушных линий электропередачи посторонние предметы, а также подниматься на опоры воздушных линий электропередачи; б) размещать любые объекты и предметы

ДОКУМЕНТ ПОДПИСАН
ЭЛЕКТРОННОЙ ПОДПИСЬЮ
Сертификат: 839971481847979980055521910400019784 43
Владелец: ПУБЛИЧНО-ПРАВОВАЯ КОМПАНИЯ РОСКАДАСТР
Действителен: с 24.12.2025 по 19.03.2027

полное наименование должности		инициалы, фамилия

Земельный участок
вид объекта недвижимости

Лист № 2 раздела 4.1	Всего листов раздела 4.1: 5	Всего разделов: 8	Всего листов выписки: 39

02.02.2026г. № КУВИ-001/2026-12697403	
Кадастровый номер:	78:14:0007513:1016

		(материалы) в пределах созданных в соответствии с требованиями нормативно-технических документов проходов и подъездов для доступа к объектам электросетевого хозяйства, а также проводить любые работы и возводить сооружения, которые могут препятствовать доступу к объектам электросетевого хозяйства, без создания необходимых для такого доступа проходов и подъездов; в) находиться в пределах огороженной территории и помещениях распределительных устройств и подстанций, открывать двери и люки распределительных устройств и подстанций, производить переключения и подключения в электрических сетях (указанное требование не распространяется на работников, занятых выполнением разрешенных в установленном порядке работ), разводить огонь в пределах охранных зон вводных и распределительных устройств, подстанций, воздушных линий электропередачи, а также в охранных зонах кабельных линий электропередачи; г) размещать свалки; д) производить работы ударными механизмами, сбрасывать тяжести массой свыше 5 тонн, производить сброс и слив едких и коррозионных веществ и горюче-смазочных материалов (в охранных зонах подземных кабельных линий электропередачи). Охранные зоны устанавливаются: б) вдоль подземных кабельных линий электропередачи - в виде части поверхности участка земли, расположенного под ней участка недр (на глубину, соответствующую глубине прокладки кабельных линий электропередачи), ограниченной параллельными вертикальными плоскостями, отстоящими по обе стороны линии электропередачи от крайних кабелей на расстоянии 1 метра (при прохождении кабельных линий напряжением до 1 киловольта в городах под тротуарами - на 0,6 метра в сторону зданий и сооружений и на 1 метр в сторону проезжей части улицы); в) вдоль подводных кабельных линий электропередачи - в виде водного пространства от водной поверхности до дна, ограниченного вертикальными плоскостями, отстоящими по обе стороны линии от крайних кабелей на расстоянии 100 метров;"; Реестровый номер границы: 78:00-6.1008; Вид объекта реестра границ: Зона с особыми условиями использования территории; Вид зоны по документу: Охранная зона объекта электросетевого хозяйства - КЛ 6 кВ Ф.520-165(4355); Тип зоны: Охранная зона инженерных коммуникаций
78:14:0007513:1016/26	0	вид ограничения (обременения): ограничения прав на земельный участок, предусмотренные статьей 56 Земельного кодекса Российской Федерации; Срок действия: не установлен; реквизиты документа-основания: постановление Правительства РФ «О порядке установления охранных зон объектов электросетевого хозяйства и особых условий использования земельных участков, расположенных в границах таких зон» от 24.02.2009 № 160 выдан: Правительство Российской Федерации ; Содержание ограничения (обременения): "Согласно Постановлению Правительства Российской Федерации № 160 от 24.02.2009 в охранных зонах запрещается осуществлять любые действия, которые могут нарушить безопасную работу объектов электросетевого хозяйства, в том числе привести к их повреждению или уничтожению, и (или) повлечь причинение вреда жизни, здоровью граждан и имуществу физических или юридических лиц, а также повлечь нанесение экологического ущерба и возникновение пожаров, в том числе: а) набрасывать на провода и опоры воздушных линий электропередачи посторонние предметы, а также подниматься на опоры воздушных линий электропередачи; б) размещать любые объекты и предметы

ДОКУМЕНТ ПОДПИСАН
ЭЛЕКТРОННОЙ ПОДПИСЬЮ
Сертификат: 839971481847979980055521910400019784 43
Владелец: ПУБЛИЧНО-ПРАВОВАЯ КОМПАНИЯ РОСКАДАСТР
Действителен: с 24.12.2025 по 19.03.2027

полное наименование должности		инициалы, фамилия

Земельный участок
вид объекта недвижимости

Лист № 3 раздела 4.1	Всего листов раздела 4.1: 5	Всего разделов: 8	Всего листов выписки: 39

02.02.2026г. № КУВИ-001/2026-12697403	
Кадастровый номер:	78:14:0007513:1016

		(материалы) в пределах созданных в соответствии с требованиями нормативно-технических документов проходов и подъездов для доступа к объектам электросетевого хозяйства, а также проводить любые работы и возводить сооружения, которые могут препятствовать доступу к объектам электросетевого хозяйства, без создания необходимых для такого доступа проходов и подъездов; в) находиться в пределах огороженной территории и помещениях распределительных устройств и подстанций, открывать двери и люки распределительных устройств и подстанций, производить переключения и подключения в электрических сетях (указанное требование не распространяется на работников, занятых выполнением разрешенных в установленном порядке работ), разводить огонь в пределах охранных зон вводных и распределительных устройств, подстанций, воздушных линий электропередачи, а также в охранных зонах кабельных линий электропередачи; г) размещать свалки; д) производить работы ударными механизмами, сбрасывать тяжести массой свыше 5 тонн, производить сброс и слив едких и коррозионных веществ и горюче-смазочных материалов (в охранных зонах подземных кабельных линий электропередачи). Охранные зоны устанавливаются: б) вдоль подземных кабельных линий электропередачи - в виде части поверхности участка земли, расположенного под ней участка недр (на глубину, соответствующую глубине прокладки кабельных линий электропередачи), ограниченной параллельными вертикальными плоскостями, отстоящими по обе стороны линии электропередачи от крайних кабелей на расстоянии 1 метра (при прохождении кабельных линий напряжением до 1 киловольта в городах под тротуарами - на 0,6 метра в сторону зданий и сооружений и на 1 метр в сторону проезжей части улицы); в) вдоль подводных кабельных линий электропередачи - в виде водного пространства от водной поверхности до дна, ограниченного вертикальными плоскостями, отстоящими по обе стороны линии от крайних кабелей на расстоянии 100 метров;"; Реестровый номер границы: 78:00-6.1009; Вид объекта реестра границ: Зона с особыми условиями использования территории; Вид зоны по документу: Охранная зона объекта электросетевого хозяйства - КЛ 6 кВ Ф.520-153(4355); Тип зоны: Охранная зона инженерных коммуникаций
78:14:0007513:1016/27	0	вид ограничения (обременения): ограничения прав на земельный участок, предусмотренные статьей 56 Земельного кодекса Российской Федерации; Срок действия: не установлен; реквизиты документа-основания: постановление Правительства РФ «О порядке установления охранных зон объектов электросетевого хозяйства и особых условий использования земельных участков, расположенных в границах таких зон» от 24.02.2009 № 160 выдан: Правительство Российской Федерации ; Содержание ограничения (обременения): "Согласно Постановлению Правительства Российской Федерации № 160 от 24.02.2009 в охранных зонах запрещается осуществлять любые действия, которые могут нарушить безопасную работу объектов электросетевого хозяйства, в том числе привести к их повреждению или уничтожению, и (или) повлечь причинение вреда жизни, здоровью граждан и имуществу физических или юридических лиц, а также повлечь нанесение экологического ущерба и возникновение пожаров, в том числе: а) набрасывать на провода и опоры воздушных линий электропередачи посторонние предметы, а также подниматься на опоры воздушных линий электропередачи; б) размещать любые объекты и предметы

ДОКУМЕНТ ПОДПИСАН
ЭЛЕКТРОННОЙ ПОДПИСЬЮ
Сертификат: 839971481847979980055521910400019784 43
Владелец: ПУБЛИЧНО-ПРАВОВАЯ КОМПАНИЯ РОСКАДАСТР
Действителен: с 24.12.2025 по 19.03.2027

полное наименование должности		инициалы, фамилия

Земельный участок
вид объекта недвижимости

Лист № 4 раздела 4.1	Всего листов раздела 4.1: 5	Всего разделов: 8	Всего листов выписки: 39

02.02.2026г. № КУВИ-001/2026-12697403	
Кадастровый номер:	78:14:0007513:1016

		(материалы) в пределах созданных в соответствии с требованиями нормативно-технических документов проходов и подъездов для доступа к объектам электросетевого хозяйства, а также проводить любые работы и возводить сооружения, которые могут препятствовать доступу к объектам электросетевого хозяйства, без создания необходимых для такого доступа проходов и подъездов; в) находиться в пределах огороженной территории и помещениях распределительных устройств и подстанций, открывать двери и люки распределительных устройств и подстанций, производить переключения и подключения в электрических сетях (указанное требование не распространяется на работников, занятых выполнением разрешенных в установленном порядке работ), разводить огонь в пределах охранных зон вводных и распределительных устройств, подстанций, воздушных линий электропередачи, а также в охранных зонах кабельных линий электропередачи; г) размещать свалки; д) производить работы ударными механизмами, сбрасывать тяжести массой свыше 5 тонн, производить сброс и слив едких и коррозионных веществ и горюче-смазочных материалов (в охранных зонах подземных кабельных линий электропередачи). Охранные зоны устанавливаются: б) вдоль подземных кабельных линий электропередачи - в виде части поверхности участка земли, расположенного под ней участка недр (на глубину, соответствующую глубине прокладки кабельных линий электропередачи), ограниченной параллельными вертикальными плоскостями, отстоящими по обе стороны линии электропередачи от крайних кабелей на расстоянии 1 метра (при прохождении кабельных линий напряжением до 1 киловольта в городах под тротуарами - на 0,6 метра в сторону зданий и сооружений и на 1 метр в сторону проезжей части улицы); в) вдоль подводных кабельных линий электропередачи - в виде водного пространства от водной поверхности до дна, ограниченного вертикальными плоскостями, отстоящими по обе стороны линии от крайних кабелей на расстоянии 100 метров;"; Реестровый номер границы: 78:00-6.1011; Вид объекта реестра границ: Зона с особыми условиями использования территории; Вид зоны по документу: Охранная зона объекта электросетевого хозяйства - КЛ 6 кВ Ф.520-65(4355); Тип зоны: Охранная зона инженерных коммуникаций
78:14:0007513:1016/28	4988	вид ограничения (обременения): ограничения прав на земельный участок, предусмотренные статьей 56 Земельного кодекса Российской Федерации; Срок действия: не установлен; реквизиты документа-основания: закон Санкт-Петербурга «О границах объединенных зон охраны объектов культурного наследия, расположенных на территории Санкт-Петербурга, режимах использования земель и требованиях к градостроительным регламентам в границах указанным зон. от 19.01.2009 № 820-7 выдан: Комитет по государственному контролю, использованию и охране памятников истории и культуры Правительства Санкт-Петербурга; Содержание ограничения (обременения): РЕЖИМЫ ИСПОЛЬЗОВАНИЯ ЗЕМЕЛЬ И ТРЕБОВАНИЯ К ГРАДОСТРОИТЕЛЬНЫМ РЕГЛАМЕНТАМ ВГРАНИЦАХ ОБЪЕДИНЕННЫХ ЗОН ОХРАНЫ ОБЪЕКТОВ КУЛЬТУРНОГО НАСЛЕДИЯ, РАСПОЛОЖЕННЫХНА ТЕРРИТОРИИ САНКТ-ПЕТЕРБУРГА установлены Законом Санкт-Петербурга от 19 января 2009 г. № 820-7.; Реестровый номер границы: 78:00-6.1227; Вид объекта реестра границ: Зона с особыми условиями использования территории; Вид зоны по документу:

ДОКУМЕНТ ПОДПИСАН
ЭЛЕКТРОННОЙ ПОДПИСЬЮ
Сертификат: 839971481847979980055521910400019784 43
Владелец: ПУБЛИЧНО-ПРАВОВАЯ КОМПАНИЯ РОСКАДАСТР
Действителен: с 24.12.2025 по 19.03.2027

полное наименование должности		инициалы, фамилия

Земельный участок
вид объекта недвижимости

Лист № 5 раздела 4.1	Всего листов раздела 4.1: 5	Всего разделов: 8	Всего листов выписки: 39

02.02.2026г. № КУВИ-001/2026-12697403	
Кадастровый номер:	78:14:0007513:1016

		Охранные зоны объектов культурного наследия, расположенных за пределами исторически сложившихся центральных районов Санкт-Петербурга (ОЗ-2); Тип зоны: Зона охраны объекта культурного наследия
	Весь	вид ограничения (обременения): ограничения прав на земельный участок, предусмотренные статьей 56 Земельного кодекса Российской Федерации; Срок действия: не установлен; реквизиты документа-основания: приказ от 23.12.2021 № 985-П выдан: Федеральное агентство воздушного транспорта Министерства транспорта Российской Федерации; Содержание ограничения (обременения): В соответствии с пп. е) п.2 Правил выделения на ПТ подзон, утвержденных постановлением Правительства РФ от 02.12.2017 №1460, в границах шестой подзоны устанавливаются следующие ограничения использования объектов недвижимости и осуществления деятельности: запрещается размещать объекты, способствующие привлечению и массовому скоплению птиц. При этом отсутствие влияния объектов на безопасность полетов воздушных судов в границах шестой подзоны приаэродромной территории аэродрома Санкт-Петербург (Пулково) устанавливается на основании авиационно-орнитологического обследования и соответствия размещаемого объекта плану мероприятий по орнитологическому обеспечению полетов в аэропорту, а также на основании заключения оператора аэропорта «Пулково».; Реестровый номер границы: 78:00-6.531; Вид объекта реестра границ: Зона с особыми условиями использования территории; Вид зоны по документу: Шестая подзона приаэродромной территории аэродрома Санкт-Петербурга (Пулково); Тип зоны: Охранная зона транспорта

ДОКУМЕНТ ПОДПИСАН
ЭЛЕКТРОННОЙ ПОДПИСЬЮ
Сертификат: 839971481847979980055521910400019784 43
Владелец: ПУБЛИЧНО-ПРАВОВАЯ КОМПАНИЯ РОСКАДАСТР
Действителен: с 24.12.2025 по 19.03.2027

полное наименование должности		инициалы, фамилия

Выписка из Единого государственного реестра недвижимости об объекте недвижимости

Сведения о частях земельного участка

Земельный участок
вид объекта недвижимости

Лист № 1 раздела 4.2	Всего листов раздела 4.2: 12	Всего разделов: 8	Всего листов выписки: 39

02.02.2026г. № КУВИ-001/2026-12697403	
Кадастровый номер:	78:14:0007513:1016

Сведения о характерных точках границы части (частей) земельного участка

Учетный номер части: 78:14:0007513:1016/20

Система координат СК-1964

Номер точки	Координаты, м		Описание закрепления на местности	Средняя квадратичная погрешность определения координат характерных точек границ земельного участка, м
	X	Y		
1	2	3	4	5
1	89131.01	113166.07	-	-
2	89130.44	113170.05	-	-
3	89130.27	113167.55	-	-
4	89128.8	113157	-	-
1	89131.01	113166.07	-	-

136

ДОКУМЕНТ ПОДПИСАН
ЭЛЕКТРОННОЙ ПОДПИСЬЮ
Сертификат: 839971481847979980055521910400019784 43
Владелец: ПУБЛИЧНО-ПРАВОВАЯ КОМПАНИЯ РОСКАДАСТР
Действителен: с 24.12.2025 по 19.03.2027

полное наименование должности		инициалы, фамилия

Земельный участок
вид объекта недвижимости

Лист № 2 раздела 4.2	Всего листов раздела 4.2: 12	Всего разделов: 8	Всего листов выписки: 39

02.02.2026г. № КУВИ-001/2026-12697403	
Кадастровый номер:	78:14:0007513:1016

Сведения о характерных точках границы части (частей) земельного участка

Учетный номер части: 78:14:0007513:1016/21

Система координат

Номер точки	Координаты, м		Описание закрепления на местности	Средняя квадратичная погрешность определения координат характерных точек границ земельного участка, м
	X	Y		
1	2	3	4	5
1	89146.67	113202.97	-	-
2	89158.9	113232.54	-	-
3	89163.23	113242.62	-	-
4	89163.43	113243.22	-	-
5	89163.15	113243.34	-	-
6	89152.45	113219.14	-	-
7	89152.44	113219.13	-	-
8	89152.43	113219.11	-	-
9	89152.43	113219.1	-	-
10	89148.84	113210.78	-	-
11	89148.59	113210.61	-	-
12	89148.27	113210.35	-	-
13	89147.97	113210.07	-	-
14	89147.7	113209.76	-	-
15	89147.45	113209.43	-	-
16	89147.23	113209.08	-	-
17	89147.04	113208.71	-	-
18	89146.88	113208.33	-	-
19	89146.75	113207.93	-	-
20	89146.66	113207.53	-	-
21	89146.04	113204.28	-	-
22	89137.76	113185.3	-	-
23	89137.95	113185.21	-	-
1	89146.67	113202.97	-	-

ДОКУМЕНТ ПОДПИСАН
ЭЛЕКТРОННОЙ ПОДПИСЬЮ
Сертификат: 839971481847979980055521910400019784 43
Владелец: ПУБЛИЧНО-ПРАВОВАЯ КОМПАНИЯ РОСКАДАСТР
Действителен: с 24.12.2025 по 19.03.2027

полное наименование должности		инициалы, фамилия

Земельный участок
вид объекта недвижимости

Лист № 3 раздела 4.2	Всего листов раздела 4.2: 12	Всего разделов: 8	Всего листов выписки: 39

02.02.2026г. № КУВИ-001/2026-12697403	
Кадастровый номер:	78:14:0007513:1016

Сведения о характерных точках границы части (частей) земельного участка

Учетный номер части: 78:14:0007513:1016/22

Система координат СК-1964

Номер точки	Координаты, м		Описание закрепления на местности	Средняя квадратичная погрешность определения координат характерных точек границ земельного участка, м
	X	Y		
1	2	3	4	5
1	89131.01	113166.07	-	-
2	89130.44	113170.05	-	-
3	89129.36	113169.76	-	-
4	89129.13	113169.9	-	-
5	89120.22	113149.53	-	-
6	89119.94	113148.74	-	-
7	89119.82	113147.93	-	-
8	89119.36	113142.16	-	-
9	89122.58	113141.68	-	-
10	89125.07	113141.67	-	-
1	89131.01	113166.07	-	-

ДОКУМЕНТ ПОДПИСАН
ЭЛЕКТРОННОЙ ПОДПИСЬЮ
Сертификат: 839971481847979980055521910400019784 43
Владелец: ПУБЛИЧНО-ПРАВОВАЯ КОМПАНИЯ РОСКАДАСТР
Действителен: с 24.12.2025 по 19.03.2027

полное наименование должности		инициалы, фамилия

Земельный участок
вид объекта недвижимости

Лист № 4 раздела 4.2	Всего листов раздела 4.2: 12	Всего разделов: 8	Всего листов выписки: 39

02.02.2026г. № КУВИ-001/2026-12697403	
Кадастровый номер:	78:14:0007513:1016

Сведения о характерных точках границы части (частей) земельного участка				
Учетный номер части: 78:14:0007513:1016/23				
Система координат СК-1964				
Номер точки	Координаты, м		Описание закрепления на местности	Средняя квадратичная погрешность определения координат характерных точек границ земельного участка, м
	X	Y		
1	2	3	4	5
1	89137.08	113185.64	-	-
2	89137.95	113185.21	-	-
3	89146.67	113202.97	-	-
4	89158.9	113232.54	-	-
5	89163.23	113242.62	-	-
6	89163.43	113243.22	-	-
7	89162.54	113243.59	-	-
8	89161.57	113244.07	-	-
9	89141.97	113199.25	-	-
10	89141.25	113198.4	-	-
11	89140.47	113198.1	-	-
12	89139.76	113197.68	-	-
13	89139.13	113197.15	-	-
14	89138.59	113196.53	-	-
15	89138.16	113195.82	-	-
16	89137.86	113195.05	-	-
17	89137.68	113194.25	-	-
18	89137.64	113193.42	-	-
19	89137.74	113192.6	-	-
20	89137.97	113191.81	-	-
21	89138.33	113191.07	-	-
22	89138.36	113191.02	-	-
23	89135.56	113184.61	-	-
24	89135.9	113184.48	-	-

ДОКУМЕНТ ПОДПИСАН
ЭЛЕКТРОННОЙ ПОДПИСЬЮ
Сертификат: 839971481847979980055521910400019784 43
Владелец: ПУБЛИЧНО-ПРАВОВАЯ КОМПАНИЯ РОСКАДАСТР
Действителен: с 24.12.2025 по 19.03.2027

полное наименование должности	инициалы, фамилия

Земельный участок
вид объекта недвижимости

Лист № 5 раздела 4.2	Всего листов раздела 4.2: 12	Всего разделов: 8	Всего листов выписки: 39

02.02.2026г. № КУВИ-001/2026-12697403	
Кадастровый номер:	78:14:0007513:1016

1	2	3	4	5
25	89136.23	113184.33	-	-
1	89137.08	113185.64	-	-

полное наименование должности	ДОКУМЕНТ ПОДПИСАН ЭЛЕКТРОННОЙ ПОДПИСЬЮ Сертификат: 839971481847979980055521910400019784 43 Владелец: ПУБЛИЧНО-ПРАВОВАЯ КОМПАНИЯ РОСКАДАСТР Действителен: с 24.12.2025 по 19.03.2027	инициалы, фамилия

Земельный участок
вид объекта недвижимости

Лист № 6 раздела 4.2	Всего листов раздела 4.2: 12	Всего разделов: 8	Всего листов выписки: 39

02.02.2026г. № КУВИ-001/2026-12697403	
Кадастровый номер:	78:14:0007513:1016

Сведения о характерных точках границы части (частей) земельного участка

Учетный номер части: 78:14:0007513:1016/24

Система координат СК-1964

Номер точки	Координаты, м		Описание закрепления на местности	Средняя квадратичная погрешность определения координат характерных точек границ земельного участка, м
	X	Y		
1	2	3	4	5
1	89131.01	113166.07	-	-
2	89130.44	113170.05	-	-
3	89129.36	113169.76	-	-
4	89128.77	113170.18	-	-
5	89128.28	113170.71	-	-
6	89127.92	113171.33	-	-
7	89127.69	113172.02	-	-
8	89127.6	113172.73	-	-
9	89127.66	113173.45	-	-
10	89127.88	113174.15	-	-
11	89131.71	113182.64	-	-
12	89132	113183.25	-	-
13	89132.43	113183.79	-	-
14	89132.96	113184.22	-	-
15	89133.57	113184.53	-	-
16	89134.24	113184.7	-	-
17	89134.92	113184.72	-	-
18	89135.59	113184.59	-	-
19	89136.23	113184.33	-	-
20	89137.08	113185.64	-	-
21	89137.95	113185.21	-	-
22	89146.67	113202.97	-	-
23	89158.9	113232.54	-	-
24	89163.23	113242.62	-	-

ДОКУМЕНТ ПОДПИСАН
ЭЛЕКТРОННОЙ ПОДПИСЬЮ
Сертификат: 839971481847979980055521910400019784 43
Владелец: ПУБЛИЧНО-ПРАВОВАЯ КОМПАНИЯ РОСКАДАСТР
Действителен: с 24.12.2025 по 19.03.2027

полное наименование должности	инициалы, фамилия

Земельный участок
вид объекта недвижимости

Лист № 7 раздела 4.2	Всего листов раздела 4.2: 12	Всего разделов: 8	Всего листов выписки: 39

02.02.2026г. № КУВИ-001/2026-12697403	
Кадастровый номер:	78:14:0007513:1016

1	2	3	4	5
25	89163.43	113243.22	-	-
26	89162.54	113243.59	-	-
27	89148.17	113250.66	-	-
28	89145.25	113251.85	-	-
29	89140.13	113251.76	-	-
30	89140.07	113253.97	-	-
31	89109.74	113266.36	-	-
32	89110.14	113251.22	-	-
33	89093.48	113250.92	-	-
34	89093.05	113246.15	-	-
35	89095.3	113229.78	-	-
36	89098.81	113210.74	-	-
37	89099.67	113210.18	-	-
38	89103.14	113191.41	-	-
39	89103.24	113191.08	-	-
40	89111.72	113191.23	-	-
41	89112.73	113152.89	-	-
42	89112.02	113143.53	-	-
43	89113.21	113143.42	-	-
44	89118.1	113142.35	-	-
45	89122.58	113141.68	-	-
46	89125.07	113141.67	-	-
1	89131.01	113166.07	-	-

ДОКУМЕНТ ПОДПИСАН
ЭЛЕКТРОННОЙ ПОДПИСЬЮ
Сертификат: 839971481847979980055521910400019784 43
Владелец: ПУБЛИЧНО-ПРАВОВАЯ КОМПАНИЯ РОСКАДАСТР
Действителен: с 24.12.2025 по 19.03.2027

полное наименование должности		инициалы, фамилия

Земельный участок
вид объекта недвижимости

Лист № 8 раздела 4.2	Всего листов раздела 4.2: 12	Всего разделов: 8	Всего листов выписки: 39

02.02.2026г. № КУВИ-001/2026-12697403	
Кадастровый номер:	78:14:0007513:1016

Сведения о характерных точках границы части (частей) земельного участка

Учетный номер части: 78:14:0007513:1016/25

Система координат

Номер точки	Координаты, м		Описание закрепления на местности	Средняя квадратичная погрешность определения координат характерных точек границ земельного участка, м
	X	Y		
1	2	3	4	5
1	89124.64	113141.67	-	-
2	89125.07	113141.67	-	-
3	89125.41	113143.05	-	-
4	89125.29	113143.01	-	-
5	89124.64	113141.67	-	-

ДОКУМЕНТ ПОДПИСАН
ЭЛЕКТРОННОЙ ПОДПИСЬЮ
Сертификат: 839971481847979980055521910400019784 43
Владелец: ПУБЛИЧНО-ПРАВОВАЯ КОМПАНИЯ РОСКАДАСТР
Действителен: с 24.12.2025 по 19.03.2027

полное наименование должности		инициалы, фамилия

Земельный участок
вид объекта недвижимости

Лист № 9 раздела 4.2	Всего листов раздела 4.2: 12	Всего разделов: 8	Всего листов выписки: 39

02.02.2026г. № КУВИ-001/2026-12697403	
Кадастровый номер:	78:14:0007513:1016

Сведения о характерных точках границы части (частей) земельного участка				
Учетный номер части: 78:14:0007513:1016/26				
Система координат				
Номер точки	Координаты, м		Описание закрепления на местности	Средняя квадратичная погрешность определения координат характерных точек границ земельного участка, м
	X	Y		
1	2	3	4	5
1	89124.95	113141.67	-	-
2	89125.07	113141.67	-	-
3	89125.19	113142.16	-	-
4	89124.95	113141.67	-	-

полное наименование должности	ДОКУМЕНТ ПОДПИСАН ЭЛЕКТРОННОЙ ПОДПИСЬЮ Сертификат: 839971481847979980055521910400019784 43 Владелец: ПУБЛИЧНО-ПРАВОВАЯ КОМПАНИЯ РОСКАДАСТР Действителен: с 24.12.2025 по 19.03.2027	инициалы, фамилия

Земельный участок
вид объекта недвижимости

Лист № 10 раздела 4.2	Всего листов раздела 4.2: 12	Всего разделов: 8	Всего листов выписки: 39

02.02.2026г. № КУВИ-001/2026-12697403	
Кадастровый номер:	78:14:0007513:1016

Сведения о характерных точках границы части (частей) земельного участка				
Учетный номер части: 78:14:0007513:1016/27				
Система координат				
Номер точки	Координаты, м		Описание закрепления на местности	Средняя квадратичная погрешность определения координат характерных точек границ земельного участка, м
	X	Y		
1	2	3	4	5
1	89125.07	113141.67	-	-
2	89125.36	113142.85	-	-
3	89124.79	113141.67	-	-
4	89125.07	113141.67	-	-

полное наименование должности		инициалы, фамилия

ДОКУМЕНТ ПОДПИСАН
ЭЛЕКТРОННОЙ ПОДПИСЬЮ
Сертификат: 839971481847979980055521910400019784 43
Владелец: ПУБЛИЧНО-ПРАВОВАЯ КОМПАНИЯ РОСКАДАСТР
Действителен: с 24.12.2025 по 19.03.2027

Земельный участок
вид объекта недвижимости

Лист № 11 раздела 4.2	Всего листов раздела 4.2: 12	Всего разделов: 8	Всего листов выписки: 39

02.02.2026г. № КУВИ-001/2026-12697403	
Кадастровый номер:	78:14:0007513:1016

Сведения о характерных точках границы части (частей) земельного участка				
Учетный номер части: 78:14:0007513:1016/28				
Система координат				
Номер точки	Координаты, м		Описание закрепления на местности	Средняя квадратичная погрешность определения координат характерных точек границ земельного участка, м
	X	Y		
1	2	3	4	5
1	89130.44	113170.05	-	-
2	89129.99	113169.93	-	-
3	89129.41	113168.63	-	-
4	89128.4	113169.55	-	-
5	89127.29	113170.7	-	-
6	89126.28	113172.03	-	-
7	89125.9	113174.16	-	-
8	89125.97	113175.74	-	-
9	89127.27	113181.31	-	-
10	89127.32	113181.48	-	-
11	89127.4	113181.63	-	-
12	89130.47	113185.63	-	-
13	89130.63	113185.8	-	-
14	89130.84	113185.93	-	-
15	89134.55	113187.63	-	-
16	89137.09	113187.93	-	-
17	89138.02	113187.99	-	-
18	89137.02	113185.91	-	-
19	89136.53	113184.79	-	-
20	89137.08	113185.64	-	-
21	89137.95	113185.21	-	-
22	89146.67	113202.97	-	-
23	89158.9	113232.54	-	-
24	89163.23	113242.62	-	-

ДОКУМЕНТ ПОДПИСАН
ЭЛЕКТРОННОЙ ПОДПИСЬЮ
Сертификат: 839971481847979980055521910400019784 43
Владелец: ПУБЛИЧНО-ПРАВОВАЯ КОМПАНИЯ РОСКАДАСТР
Действителен: с 24.12.2025 по 19.03.2027

полное наименование должности		инициалы, фамилия

Земельный участок
вид объекта недвижимости

Лист № 12 раздела 4.2	Всего листов раздела 4.2: 12	Всего разделов: 8	Всего листов выписки: 39

02.02.2026г. № КУВИ-001/2026-12697403	
Кадастровый номер:	78:14:0007513:1016

1	2	3	4	5
25	89163.43	113243.22	-	-
26	89162.54	113243.59	-	-
27	89148.17	113250.66	-	-
28	89096.15	113271.91	-	-
29	89094.06	113261.68	-	-
30	89093.76	113254.03	-	-
31	89093.05	113246.15	-	-
32	89095.3	113229.78	-	-
33	89098.81	113210.74	-	-
34	89099.67	113210.18	-	-
35	89103.14	113191.41	-	-
36	89103.54	113190.12	-	-
37	89103.14	113186.44	-	-
38	89106.46	113164.86	-	-
39	89106.8	113164.82	-	-
40	89110.73	113143.64	-	-
41	89113.21	113143.42	-	-
42	89118.1	113142.35	-	-
43	89122.58	113141.68	-	-
44	89125.07	113141.67	-	-
45	89131.01	113166.07	-	-
46	89130.44	113170.05	-	-

ДОКУМЕНТ ПОДПИСАН
ЭЛЕКТРОННОЙ ПОДПИСЬЮ
Сертификат: 839971481847979980055521910400019784 43
Владелец: ПУБЛИЧНО-ПРАВОВАЯ КОМПАНИЯ РОСКАДАСТР
Действителен: с 24.12.2025 по 19.03.2027

полное наименование должности		инициалы, фамилия

Филиал публично-правовой компании "Роскадастр" по Санкт-Петербургу

полное наименование органа регистрации прав

Выписка из Единого государственного реестра недвижимости об объекте недвижимости

Сведения о характеристиках объекта недвижимости

На основании запроса от 02.02.2026, поступившего на рассмотрение 02.02.2026, сообщаем, что согласно записям Единого государственного реестра недвижимости:

Раздел 1 Лист 1

Земельный участок
вид объекта недвижимости

Лист № 1 раздела 1	Всего листов раздела 1: 4	Всего разделов: 8	Всего листов выписки: 52

02.02.2026г. № КУВИ-001/2026-12696323	
Кадастровый номер:	78:14:0007513:1277
Номер кадастрового квартала:	78:14:0007513
Дата присвоения кадастрового номера:	09.02.2015

Ранее присвоенный государственный учетный номер:	данные отсутствуют
Местоположение:	г.Санкт-Петербург, Ялтинская улица, участок 20, (Громовское кладбище)
Площадь:	30332 +/- 61
Кадастровая стоимость, руб.:	85756659.61
Кадастровые номера расположенных в пределах земельного участка объектов недвижимости:	данные отсутствуют
Кадастровые номера объектов недвижимости, из которых образован объект недвижимости:	данные отсутствуют
Кадастровые номера образованных объектов недвижимости:	данные отсутствуют
Категория земель:	Земли населенных пунктов
Виды разрешенного использования:	Для размещения кладбищ
Сведения о кадастровом инженере:	Родионов Александр Сергеевич, дата завершения кадастровых работ: 27.01.2015
Сведения о лесах, водных объектах и об иных природных объектах, расположенных в пределах земельного участка:	данные отсутствуют

148

	ДОКУМЕНТ ПОДПИСАН ЭЛЕКТРОННОЙ ПОДПИСЬЮ	
полное наименование должности	Сертификат: 839971481847979980055521910400019784 43 Владелец: ПУБЛИЧНО-ПРАВОВАЯ КОМПАНИЯ РОСКАДАСТР Действителен: с 24.12.2025 по 19.03.2027	инициалы, фамилия

Земельный участок
вид объекта недвижимости

Лист № 2 раздела 1	Всего листов раздела 1: 4	Всего разделов: 8	Всего листов выписки: 52

02.02.2026г. № КУВИ-001/2026-12696323	
Кадастровый номер:	78:14:0007513:1277

Сведения о том, что земельный участок полностью расположен в границах зоны с особыми условиями использования территории, территории объекта культурного наследия, публичного сервитута:	Земельный участок полностью расположен в границах зоны с реестровым номером 78:00-6.531 от 05.09.2022, ограничение использования земельного участка в пределах зоны: В соответствии с пп. е) п.2 Правил выделения на ПТ подзон, утвержденных постановлением Правительства РФ от 02.12.2017 №1460, в границах шестой подзоны устанавливаются следующие ограничения использования объектов недвижимости и осуществления деятельности: запрещается размещать объекты, способствующие привлечению и массовому скоплению птиц. При этом отсутствие влияния объектов на безопасность полетов воздушных судов в границах шестой подзоны приаэродромной территории аэродрома Санкт-Петербург (Пулково) устанавливается на основании авиационно-орнитологического обследования и соответствия размещаемого объекта плану мероприятий по орнитологическому обеспечению полетов в аэропорту, а также на основании заключения оператора аэропорта «Пулково»., вид/наименование: Шестая подзона приаэродромной территории аэродрома Санкт-Петербурга (Пулково), тип: Охранная зона транспорта, дата решения: 23.12.2021, номер решения: 985-П, наименование ОГВ/ОМСУ: Федеральное агентство воздушного транспорта Министерства транспорта Российской Федерации, источник официального опубликования: Федеральное агентство воздушного транспорта Министерства транспорта Российской Федерации
Сведения о том, что земельный участок расположен в границах особой экономической зоны, территории опережающего развития, зоны территориального развития в Российской Федерации, игорной зоны:	данные отсутствуют
Сведения о том, что земельный участок расположен в границах особо охраняемой природной территории, Байкальской природной территории и ее экологических зон, лесопарковом зеленом поясе, охотничьего угодья, лесничества:	данные отсутствуют
Сведения о расположении земельного участка и (или) расположенного на нем объекта недвижимости в границах территории, в отношении которой принято решение о резервировании земель для государственных или муниципальных нужд:	данные отсутствуют
Сведения о результатах проведения государственного земельного надзора:	данные отсутствуют
Сведения о расположении земельного участка в границах территории, в отношении которой утвержден проект межевания территории:	данные отсутствуют
Условный номер земельного участка:	данные отсутствуют

ДОКУМЕНТ ПОДПИСАН
ЭЛЕКТРОННОЙ ПОДПИСЬЮ
Сертификат: 839971481847979980055521910400019784 43
Владелец: ПУБЛИЧНО-ПРАВОВАЯ КОМПАНИЯ РОСКАДАСТР
Действителен: с 24.12.2025 по 19.03.2027

полное наименование должности		инициалы, фамилия

Земельный участок
вид объекта недвижимости

Лист № 3 раздела 1	Всего листов раздела 1: 4	Всего разделов: 8	Всего листов выписки: 52

02.02.2026г. № КУВИ-001/2026-12696323	
Кадастровый номер:	78:14:0007513:1277

Сведения о принятии акта и (или) заключении договора, предусматривающих предоставление в соответствии с земельным законодательством исполнительным органом государственным органом власти или органом местного самоуправления, находящегося в государственной или муниципальной собственности земельного участка для строительства наемного дома социального использования или наемного дома коммерческого использования:	данные отсутствуют
Сведения о том, что земельный участок или земельные участки образованы на основании решения об изъятии земельного участка и (или) расположенного на нем объекта недвижимости для государственных или муниципальных нужд:	данные отсутствуют
Сведения о том, что земельный участок образован из земель или земельного участка, государственная собственность на которые не разграничена:	данные отсутствуют
Сведения о наличии земельного спора о местоположении границ земельных участков:	данные отсутствуют
Статус записи об объекте недвижимости:	Сведения об объекте недвижимости имеют статус "актуальные"
Особые отметки:	Сведения об ограничениях права на объект недвижимости, обременениях данного объекта, не зарегистрированных в реестре прав, ограничений прав и обременений недвижимого имущества: вид ограничения (обременения): прочие ограничения прав и обременения объекта недвижимости; срок действия не установлен. вид ограничения (обременения): прочие ограничения прав и обременения объекта недвижимости; срок действия не установлен. вид ограничения (обременения): ограничения прав на земельный участок, предусмотренные статьей 56 Земельного кодекса Российской Федерации; срок действия: с 09.06.2020; реквизиты документа-основания: акт о приеме-передаче объекта основных средств (кроме зданий, сооружений) от 10.02.2016 № ВВ000000003 выдан: ПАО "Ленэнерго". вид ограничения (обременения): ограничения прав на земельный участок, предусмотренные статьей 56 Земельного кодекса Российской Федерации; срок действия: с 23.10.2020; реквизиты документа-основания: решение о согласовании границ охранной зоны объекта электросетевого хозяйства от 19.02.2020 № 06-526/РС-38 выдан: Северо-Западное управления (Ростехнадзор). вид ограничения (обременения): ограничения прав на земельный участок, предусмотренные статьей 56 Земельного кодекса Российской Федерации; срок действия: с 09.04.2021; реквизиты документа-основания: решение о согласовании границ охранной зоны объекта

ДОКУМЕНТ ПОДПИСАН
ЭЛЕКТРОННОЙ ПОДПИСЬЮ
Сертификат: 839971481847979980055521910400019784 43
Владелец: ПУБЛИЧНО-ПРАВОВАЯ КОМПАНИЯ РОСКАДАСТР
Действителен: с 24.12.2025 по 19.03.2027

полное наименование должности		инициалы, фамилия

Земельный участок
вид объекта недвижимости

Лист № 4 раздела 1	Всего листов раздела 1: 4	Всего разделов: 8	Всего листов выписки: 52

02.02.2026г. № КУВИ-001/2026-12696323	
Кадастровый номер:	78:14:0007513:1277
	электросетевого хозяйства от 02.03.2020 № 06-640/РС-57 выдан: Федеральная служба по экологическому, технологическому и атомному надзору (Ростехнадзор). вид ограничения (обременения): ограничения прав на земельный участок, предусмотренные статьей 56 Земельного кодекса Российской Федерации; срок действия: с 13.12.2023; реквизиты документа-основания: постановление Правительства РФ от 24.02.2009 № 160. вид ограничения (обременения): ограничения прав на земельный участок, предусмотренные статьей 56 Земельного кодекса Российской Федерации; срок действия: с 08.05.2024; реквизиты документа-основания: постановление Правительства РФ «О порядке установления охранных зон объектов электросетевого хозяйства и особых условий использования земельных участков, расположенных в границах таких зон» от 24.02.2009 № 160 выдан: Правительство Российской Федерации. вид ограничения (обременения): ограничения прав на земельный участок, предусмотренные статьей 56 Земельного кодекса Российской Федерации; срок действия: с 13.05.2024; реквизиты документа-основания: постановление Правительства РФ «О порядке установления охранных зон объектов электросетевого хозяйства и особых условий использования земельных участков, расположенных в границах таких зон» от 24.02.2009 № 160 выдан: Правительство Российской Федерации . вид ограничения (обременения): ограничения прав на земельный участок, предусмотренные статьей 56 Земельного кодекса Российской Федерации; срок действия: с 07.08.2024; реквизиты документа-основания: закон Санкт-Петербурга «О границах объединенных зон охраны объектов культурного наследия, расположенных на территории Санкт-Петербурга, режимах использования земель и требованиях к градостроительным регламентам в границах указанным зон. от 19.01.2009 № 820-7 выдан: Комитет по государственному контролю, использованию и охране памятников истории и культуры Правительства Санкт-Петербурга. вид ограничения (обременения): ограничения прав на земельный участок, предусмотренные статьей 56 Земельного кодекса Российской Федерации; срок действия: с 26.09.2024; реквизиты документа-основания: приказ от 23.12.2021 № 985-П выдан: Федеральное агентство воздушного транспорта Министерства транспорта Российской Федерации. вид ограничения (обременения): ограничения прав на земельный участок, предусмотренные статьей 56 Земельного кодекса Российской Федерации; срок действия: с 08.10.2025; реквизиты документа-основания: приказ об установлении приаэродромной территории аэродрома гражданской авиации Санкт-Петербург (Пулково) от 24.12.2024 № 1161-П выдан: Федеральное агентство воздушного транспорта (Росавиация).
Получатель выписки:	Мелешко Валерий Викторович

ДОКУМЕНТ ПОДПИСАН
ЭЛЕКТРОННОЙ ПОДПИСЬЮ
Сертификат: 839971481847979980055521910400019784 43
Владелец: ПУБЛИЧНО-ПРАВОВАЯ КОМПАНИЯ РОСКАДАСТР
Действителен: с 24.12.2025 по 19.03.2027

полное наименование должности		инициалы, фамилия

Выписка из Единого государственного реестра недвижимости об объекте недвижимости

Сведения о зарегистрированных правах

Земельный участок
вид объекта недвижимости

Лист № 1 раздела 2	Всего листов раздела 2: 2	Всего разделов: 8	Всего листов выписки: 52

02.02.2026г. № КУВИ-001/2026-12696323	
Кадастровый номер:	78:14:0007513:1277

1	Правообладатель (правообладатели):	[redacted]
	Сведения о возможности предоставления третьим лицам персональных данных физического лица:	
2	Вид, номер, дата и время государственной регистрации права:	
3	Сведения об осуществлении государственной регистрации сделки, права без необходимого в силу закона согласия третьего лица, органа:	
4	Ограничение прав и обременение объекта недвижимости:	
1	Правообладатель (правообладатели):	
	Сведения о возможности предоставления третьим лицам персональных данных физического лица:	
2	Вид, номер, дата и время государственной регистрации права:	
3	Сведения об осуществлении государственной регистрации сделки, права без необходимого в силу закона согласия третьего лица, органа:	
4	Ограничение прав и обременение объекта недвижимости:	
5	Договоры участия в долевом строительстве:	
6	Заявленные в судебном порядке права требования:	
7	Сведения о возможности предоставления третьим лицам персональных данных физического лица	
8	Сведения о возражении в отношении зарегистрированного права:	
9	Сведения о наличии решения об изъятии объекта недвижимости для государственных и муниципальных нужд:	

ДОКУМЕНТ ПОДПИСАН
ЭЛЕКТРОННОЙ ПОДПИСЬЮ
Сертификат: 839971481847979980055521910400019784 43
Владелец: ПУБЛИЧНО-ПРАВОВАЯ КОМПАНИЯ РОСКАДАСТР
Действителен: с 24.12.2025 по 19.03.2027

полное наименование должности		инициалы, фамилия

Земельный участок
вид объекта недвижимости

Лист № 2 раздела 2	Всего листов раздела 2: 2	Всего разделов: 8	Всего листов выписки: 52

02.02.2026г. № КУВИ-001/2026-12696323	
Кадастровый номер:	78:14:0007513:1277

10	Сведения о невозможности государственной регистрации без личного участия правообладателя или его законного представителя:	данные отсутствуют
11	Правопритязания и сведения о наличии поступивших, но не рассмотренных заявлений о проведении государственной регистрации права (перехода, прекращения права), ограничения права или обременения объекта недвижимости, сделки в отношении объекта недвижимости:	отсутствуют
11	Сведения о невозможности государственной регистрации перехода, прекращения, ограничения права на земельный участок из земель сельскохозяйственного назначения:	данные отсутствуют

полное наименование должности		инициалы, фамилия

ДОКУМЕНТ ПОДПИСАН
ЭЛЕКТРОННОЙ ПОДПИСЬЮ
Сертификат: 839971481847979980055521910400019784 43
Владелец: ПУБЛИЧНО-ПРАВОВАЯ КОМПАНИЯ РОСКАДАСТР
Действителен: с 24.12.2025 по 19.03.2027

Выписка из Единого государственного реестра недвижимости об объекте недвижимости

Описание местоположения земельного участка

Земельный участок
вид объекта недвижимости

Лист № 1 раздела 3	Всего листов раздела 3: 1	Всего разделов: 8	Всего листов выписки: 52

02.02.2026г. № КУВИ-001/2026-12696323	
Кадастровый номер:	78:14:0007513:1277

План (чертеж, схема) земельного участка

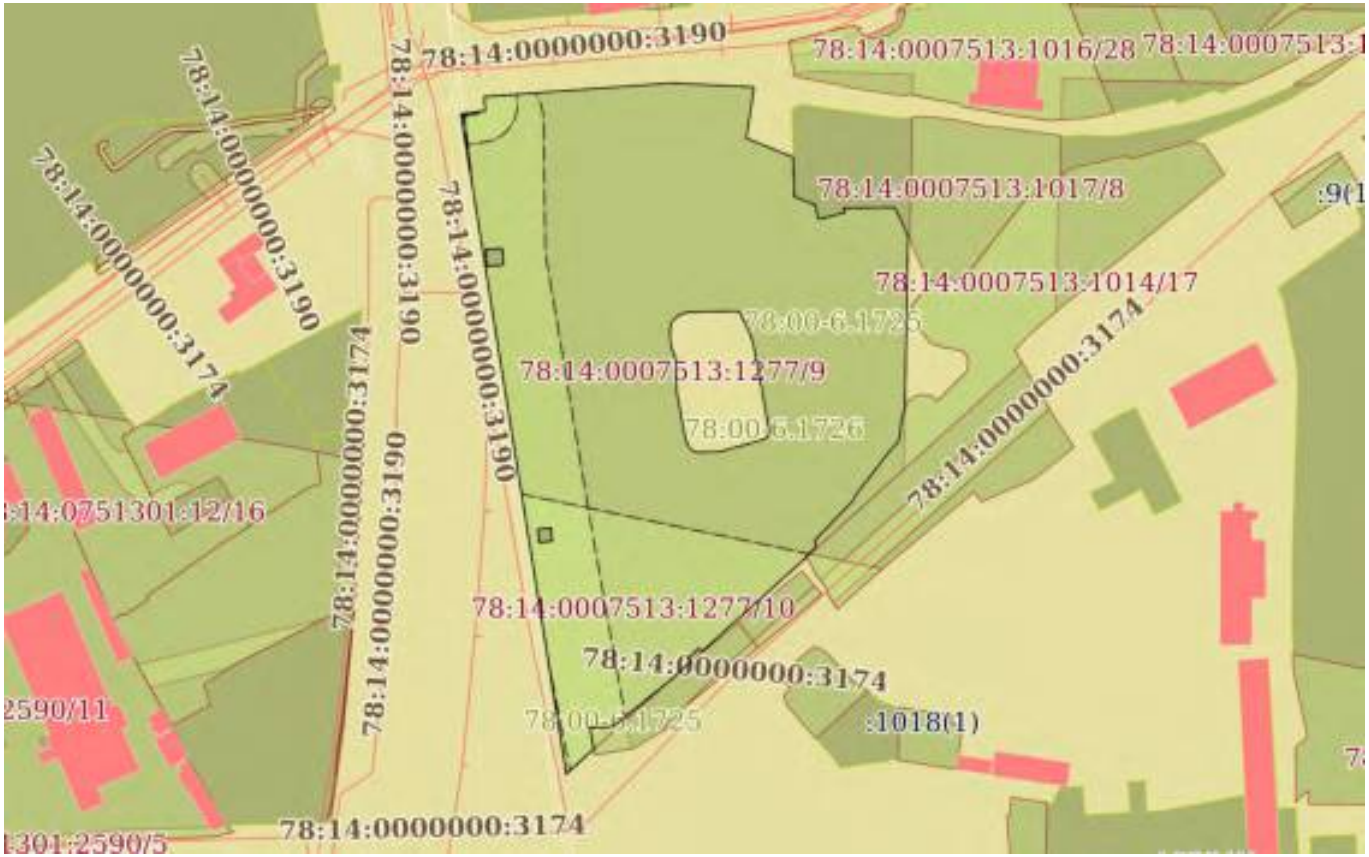

Масштаб 1:3000	Условные обозначения:		

ДОКУМЕНТ ПОДПИСАН
ЭЛЕКТРОННОЙ ПОДПИСЬЮ
Сертификат: 839971481847979980055521910400019784 43
Владелец: ПУБЛИЧНО-ПРАВОВАЯ КОМПАНИЯ РОСКАДАСТР
Действителен: с 24.12.2025 по 19.03.2027

полное наименование должности		инициалы, фамилия

Выписка из Единого государственного реестра недвижимости об объекте недвижимости

Описание местоположения земельного участка

Земельный участок
вид объекта недвижимости

Лист № 1 раздела 3.1	Всего листов раздела 3.1: 5	Всего разделов: 8	Всего листов выписки: 52

02.02.2026г. № КУВИ-001/2026-12696323	
Кадастровый номер:	78:14:0007513:1277

Описание местоположения границ земельного участка

№ п/п	Номер точки		Дирекционный угол	Горизонтальное проложение, м	Описание закрепления на местности	Кадастровые номера смежных участков	Сведения об адресах правообладателей смежных земельных участков
	начальная	конечная					
1	2	3	4	5	6	7	8
1	1.1.1	1.1.2	82°30.5`	9.89	данные отсутствуют	данные отсутствуют	данные отсутствуют
2	1.1.2	1.1.3	355°39.8`	5.69	данные отсутствуют	данные отсутствуют	данные отсутствуют
3	1.1.3	1.1.4	85°49.9`	75.53	данные отсутствуют	данные отсутствуют	данные отсутствуют
4	1.1.4	1.1.5	92°46.6`	33.23	данные отсутствуют	данные отсутствуют	данные отсутствуют
5	1.1.5	1.1.6	188°44.0`	20.81	данные отсутствуют	данные отсутствуют	данные отсутствуют
6	1.1.6	1.1.7	112°6.5`	20.38	данные отсутствуют	данные отсутствуют	данные отсутствуют
7	1.1.7	1.1.8	178°35.5`	15.86	данные отсутствуют	78:14:0007513:1017(1)	данные отсутствуют
8	1.1.8	1.1.9	111°12.8`	8.15	данные отсутствуют	78:14:0007513:1017(1)	данные отсутствуют
9	1.1.9	1.1.10	74°34.7`	0.6	данные отсутствуют	78:14:0007513:1017(1)	данные отсутствуют
10	1.1.10	1.1.11	164°50.2`	6.54	данные отсутствуют	78:14:0007513:1017(1)	данные отсутствуют
11	1.1.11	1.1.12	75°23.0`	10.78	данные отсутствуют	78:14:0007513:1017(1)	данные отсутствуют
12	1.1.12	1.1.13	344°44.7`	1.82	данные отсутствуют	78:14:0007513:1017(1)	данные отсутствуют
13	1.1.13	1.1.14	89°14.5`	20.42	данные отсутствуют	78:14:0007513:1017(1)	данные отсутствуют
14	1.1.14	1.1.15	150°30.8`	3.86	данные отсутствуют	78:14:0007513:1017(1)	данные отсутствуют
15	1.1.15	1.1.16	156°0.3`	8.88	данные отсутствуют	78:14:0007513:1017(1)	данные отсутствуют
16	1.1.16	1.1.17	181°2.8`	69.48	данные отсутствуют	данные отсутствуют	данные отсутствуют
17	1.1.17	1.1.18	199°23.5`	1.33	данные отсутствуют	78:14:0007513:1014(1)	данные отсутствуют
18	1.1.18	1.1.19	194°35.5`	4.01	данные отсутствуют	78:14:0007513:1014(1)	данные отсутствуют
19	1.1.19	1.1.20	185°3.6`	6.58	данные отсутствуют	78:14:0007513:1014(1)	данные отсутствуют
20	1.1.20	1.1.21	206°59.3`	2.42	данные отсутствуют	78:14:0007513:1014(1)	данные отсутствуют
21	1.1.21	1.1.22	222°16.4`	6.54	данные отсутствуют	78:14:0007513:1014(1)	данные отсутствуют
22	1.1.22	1.1.23	215°50.5`	7.02	данные отсутствуют	78:14:0007513:1014(1)	данные отсутствуют

ДОКУМЕНТ ПОДПИСАН
ЭЛЕКТРОННОЙ ПОДПИСЬЮ
Сертификат: 839971481847979980055521910400019784 43
Владелец: ПУБЛИЧНО-ПРАВОВАЯ КОМПАНИЯ РОСКАДАСТР
Действителен: с 24.12.2025 по 19.03.2027

полное наименование должности		инициалы, фамилия

Земельный участок
вид объекта недвижимости

Лист № 2 раздела 3.1	Всего листов раздела 3.1: 5	Всего разделов: 8	Всего листов выписки: 52

02.02.2026г. № КУВИ-001/2026-12696323	
Кадастровый номер:	78:14:0007513:1277

1	2	3	4	5	6	7	8
23	1.1.23	1.1.24	218°26.8`	13.01	данные отсутствуют	78:14:0007513:1014(1)	данные отсутствуют
24	1.1.24	1.1.25	204°53.5`	2.76	данные отсутствуют	78:14:0007513:1014(1)	данные отсутствуют
25	1.1.25	1.1.26	224°2.9`	22.12	данные отсутствуют	78:14:0007513:1014(1)	данные отсутствуют
26	1.1.26	1.1.27	166°49.9`	2.72	данные отсутствуют	78:14:0007513:1014(1)	данные отсутствуют
27	1.1.27	1.1.28	227°8.5`	5.87	данные отсутствуют	78:14:0007513:1014(1)	данные отсутствуют
28	1.1.28	1.1.29	139°23.9`	0.37	данные отсутствуют	78:14:0007513:1014(1)	данные отсутствуют
29	1.1.29	1.1.30	227°56.2`	56.33	данные отсутствуют	данные отсутствуют	данные отсутствуют
30	1.1.30	1.1.31	313°1.5`	1.85	данные отсутствуют	78:14:0007513:1013(1)	данные отсутствуют
31	1.1.31	1.1.32	226°49.8`	5.98	данные отсутствуют	78:14:0007513:1013(1)	данные отсутствуют
32	1.1.32	1.1.33	140°39.8`	1.72	данные отсутствуют	78:14:0007513:1013(1)	данные отсутствуют
33	1.1.33	1.1.34	227°55.8`	12.31	данные отсутствуют	78:14:0007513:1013(1)	данные отсутствуют
34	1.1.34	1.1.35	231°6.1`	4.12	данные отсутствуют	78:14:0007513:1013(1)	данные отсутствуют
35	1.1.35	1.1.36	231°7.4`	18.5	данные отсутствуют	78:14:0007513:1013(1)	данные отсутствуют
36	1.1.36	1.1.37	232°41.1`	5.92	данные отсутствуют	78:14:0007513:1013(1)	данные отсутствуют
37	1.1.37	1.1.38	267°2.0`	9.08	данные отсутствуют	78:14:0007513:1013(1)	данные отсутствуют
38	1.1.38	1.1.39	169°38.2`	8.78	данные отсутствуют	78:14:0007513:1013(1)	данные отсутствуют
39	1.1.39	1.1.40	227°56.8`	14.85	данные отсутствуют	данные отсутствуют	данные отсутствуют
40	1.1.40	1.1.1	350°55.7`	268.79	данные отсутствуют	данные отсутствуют	данные отсутствуют
41	1.2.41	1.2.42	175°38.5`	6.71	данные отсутствуют	78:14:0007513:5(1)	адрес отсутствует
42	1.2.42	1.2.43	85°36.1`	6.78	данные отсутствуют	78:14:0007513:5(1)	адрес отсутствует
43	1.2.43	1.2.44	355°10.7`	6.66	данные отсутствуют	78:14:0007513:5(1)	адрес отсутствует
44	1.2.44	1.2.41	265°59.6`	6.73	данные отсутствуют	78:14:0007513:5(1)	адрес отсутствует
45	1.3.45	1.3.46	267°40.2`	8.12	данные отсутствуют	данные отсутствуют	данные отсутствуют
46	1.3.46	1.3.47	269°4.6`	0.62	данные отсутствуют	данные отсутствуют	данные отсутствуют
47	1.3.47	1.3.48	264°22.9`	0.61	данные отсутствуют	данные отсутствуют	данные отсутствуют
48	1.3.48	1.3.49	260°41.4`	0.62	данные отсутствуют	данные отсутствуют	данные отсутствуют
49	1.3.49	1.3.50	256°52.0`	0.62	данные отсутствуют	данные отсутствуют	данные отсутствуют
50	1.3.50	1.3.51	253°2.0`	0.62	данные отсутствуют	данные отсутствуют	данные отсутствуют
51	1.3.51	1.3.52	248°47.5`	0.72	данные отсутствуют	данные отсутствуют	данные отсутствуют

ДОКУМЕНТ ПОДПИСАН
ЭЛЕКТРОННОЙ ПОДПИСЬЮ
Сертификат: 839971481847979980055521910400019784 43
Владелец: ПУБЛИЧНО-ПРАВОВАЯ КОМПАНИЯ РОСКАДАСТР
Действителен: с 24.12.2025 по 19.03.2027

полное наименование должности		инициалы, фамилия

Земельный участок
вид объекта недвижимости

Лист № 3 раздела 3.1	Всего листов раздела 3.1: 5	Всего разделов: 8	Всего листов выписки: 52

02.02.2026г. № КУВИ-001/2026-12696323	
Кадастровый номер:	78:14:0007513:1277

1	2	3	4	5	6	7	8
52	1.3.52	1.3.53	244°26.4`	0.51	данные отсутствуют	данные отсутствуют	данные отсутствуют
53	1.3.53	1.3.54	240°56.7`	0.62	данные отсутствуют	данные отсутствуют	данные отсутствуют
54	1.3.54	1.3.55	236°49.3`	0.62	данные отсутствуют	данные отсутствуют	данные отсутствуют
55	1.3.55	1.3.56	232°56.6`	0.61	данные отсутствуют	данные отсутствуют	данные отсутствуют
56	1.3.56	1.3.57	228°54.0`	0.62	данные отсутствуют	данные отсутствуют	данные отсутствуют
57	1.3.57	1.3.58	225°0.0`	0.61	данные отсутствуют	данные отсутствуют	данные отсутствуют
58	1.3.58	1.3.59	221°6.0`	0.62	данные отсутствуют	данные отсутствуют	данные отсутствуют
59	1.3.59	1.3.60	217°3.4`	0.61	данные отсутствуют	данные отсутствуют	данные отсутствуют
60	1.3.60	1.3.61	212°24.0`	0.62	данные отсутствуют	данные отсутствуют	данные отсутствуют
61	1.3.61	1.3.62	209°3.3`	0.62	данные отсутствуют	данные отсутствуют	данные отсутствуют
62	1.3.62	1.3.63	189°37.2`	0.6	данные отсутствуют	данные отсутствуют	данные отсутствуют
63	1.3.63	1.3.64	187°43.3`	0.6	данные отсутствуют	данные отсутствуют	данные отсутствуют
64	1.3.64	1.3.65	186°39.2`	0.6	данные отсутствуют	данные отсутствуют	данные отсутствуют
65	1.3.65	1.3.66	184°50.6`	0.59	данные отсутствуют	данные отсутствуют	данные отсутствуют
66	1.3.66	1.3.67	183°48.8`	0.6	данные отсутствуют	данные отсутствуют	данные отсутствуют
67	1.3.67	1.3.68	181°54.5`	0.6	данные отсутствуют	данные отсутствуют	данные отсутствуют
68	1.3.68	1.3.69	180°0.0`	0.6	данные отсутствуют	данные отсутствуют	данные отсутствуют
69	1.3.69	1.3.70	178°5.5`	0.6	данные отсутствуют	данные отсутствуют	данные отсутствуют
70	1.3.70	1.3.71	177°8.3`	0.6	данные отсутствуют	данные отсутствуют	данные отсутствуют
71	1.3.71	1.3.72	175°9.4`	0.59	данные отсутствуют	данные отсутствуют	данные отсутствуют
72	1.3.72	1.3.73	174°17.3`	0.6	данные отсутствуют	данные отсутствуют	данные отсутствуют
73	1.3.73	1.3.74	172°24.3`	0.3	данные отсутствуют	данные отсутствуют	данные отсутствуют
74	1.3.74	1.3.75	170°57.7`	0.89	данные отсутствуют	данные отсутствуют	данные отсутствуют
75	1.3.75	1.3.76	169°26.3`	0.6	данные отсутствуют	данные отсутствуют	данные отсутствуют
76	1.3.76	1.3.77	167°34.4`	0.6	данные отсутствуют	данные отсутствуют	данные отсутствуют
77	1.3.77	1.3.78	165°30.0`	0.6	данные отсутствуют	данные отсутствуют	данные отсутствуют
78	1.3.78	1.3.79	164°19.2`	0.59	данные отсутствуют	данные отсутствуют	данные отсутствуют
79	1.3.79	1.3.80	163°23.6`	0.59	данные отсутствуют	данные отсутствуют	данные отсутствуют
80	1.3.80	1.3.81	160°39.9`	0.6	данные отсутствуют	данные отсутствуют	данные отсутствуют

ДОКУМЕНТ ПОДПИСАН
ЭЛЕКТРОННОЙ ПОДПИСЬЮ
Сертификат: 839971481847979980055521910400019784 43
Владелец: ПУБЛИЧНО-ПРАВОВАЯ КОМПАНИЯ РОСКАДАСТР
Действителен: с 24.12.2025 по 19.03.2027

полное наименование должности	инициалы, фамилия

Земельный участок
вид объекта недвижимости

Лист № 4 раздела 3.1	Всего листов раздела 3.1: 5	Всего разделов: 8	Всего листов выписки: 52

02.02.2026г. № КУВИ-001/2026-12696323	
Кадастровый номер:	78:14:0007513:1277

1	2	3	4	5	6	7	8
81	1.3.81	1.3.82	160°20.8`	0.59	данные отсутствуют	данные отсутствуют	данные отсутствуют
82	1.3.82	1.3.83	157°40.3`	0.61	данные отсутствуют	данные отсутствуют	данные отсутствуют
83	1.3.83	1.3.84	156°25.5`	0.6	данные отсутствуют	данные отсутствуют	данные отсутствуют
84	1.3.84	1.3.85	155°9.5`	0.6	данные отсутствуют	данные отсутствуют	данные отсутствуют
85	1.3.85	1.3.86	177°32.8`	14.48	данные отсутствуют	данные отсутствуют	данные отсутствуют
86	1.3.86	1.3.87	169°23.4`	17.81	данные отсутствуют	данные отсутствуют	данные отсутствуют
87	1.3.87	1.3.88	158°56.6`	4.43	данные отсутствуют	данные отсутствуют	данные отсутствуют
88	1.3.88	1.3.89	137°29.4`	0.65	данные отсутствуют	данные отсутствуют	данные отсутствуют
89	1.3.89	1.3.90	131°16.1`	0.65	данные отсутствуют	данные отсутствуют	данные отсутствуют
90	1.3.90	1.3.91	123°41.4`	0.61	данные отсутствуют	данные отсутствуют	данные отсутствуют
91	1.3.91	1.3.92	117°40.9`	0.69	данные отсутствуют	данные отсутствуют	данные отсутствуют
92	1.3.92	1.3.93	110°39.5`	0.65	данные отсутствуют	данные отсутствуют	данные отсутствуют
93	1.3.93	1.3.94	104°15.0`	0.65	данные отсутствуют	данные отсутствуют	данные отсутствуют
94	1.3.94	1.3.95	97°1.0`	0.65	данные отсутствуют	данные отсутствуют	данные отсутствуют
95	1.3.95	1.3.96	88°5.9`	8.43	данные отсутствуют	данные отсутствуют	данные отсутствуют
96	1.3.96	1.3.97	74°23.0`	17.68	данные отсутствуют	данные отсутствуют	данные отсутствуют
97	1.3.97	1.3.98	70°58.4`	0.61	данные отсутствуют	данные отсутствуют	данные отсутствуют
98	1.3.98	1.3.99	62°35.5`	0.61	данные отсутствуют	данные отсутствуют	данные отсутствуют
99	1.3.99	1.3.100	53°41.8`	0.61	данные отсутствуют	данные отсутствуют	данные отсутствуют
100	1.3.100	1.3.101	44°20.5`	0.62	данные отсутствуют	данные отсутствуют	данные отсутствуют
101	1.3.101	1.3.102	33°30.2`	0.85	данные отсутствуют	данные отсутствуют	данные отсутствуют
102	1.3.102	1.3.103	23°48.4`	0.37	данные отсутствуют	данные отсутствуют	данные отсутствуют
103	1.3.103	1.3.104	18°8.3`	0.61	данные отсутствуют	данные отсутствуют	данные отсутствуют
104	1.3.104	1.3.105	8°31.9`	0.61	данные отсутствуют	данные отсутствуют	данные отсутствуют
105	1.3.105	1.3.106	359°3.7`	0.61	данные отсутствуют	данные отсутствуют	данные отсутствуют
106	1.3.106	1.3.107	350°41.4`	0.62	данные отсутствуют	данные отсутствуют	данные отсутствуют
107	1.3.107	1.3.108	341°51.7`	0.61	данные отсутствуют	данные отсутствуют	данные отсутствуют
108	1.3.108	1.3.109	332°35.5`	0.61	данные отсутствуют	данные отсутствуют	данные отсутствуют
109	1.3.109	1.3.110	350°13.2`	13.66	данные отсутствуют	данные отсутствуют	данные отсутствуют

ДОКУМЕНТ ПОДПИСАН
ЭЛЕКТРОННОЙ ПОДПИСЬЮ
Сертификат: 839971481847979980055521910400019784 43
Владелец: ПУБЛИЧНО-ПРАВОВАЯ КОМПАНИЯ РОСКАДАСТР
Действителен: с 24.12.2025 по 19.03.2027

полное наименование должности	инициалы, фамилия

Земельный участок
вид объекта недвижимости

Лист № 5 раздела 3.1	Всего листов раздела 3.1: 5	Всего разделов: 8	Всего листов выписки: 52

02.02.2026г. № КУВИ-001/2026-12696323	
Кадастровый номер:	78:14:0007513:1277

1	2	3	4	5	6	7	8
110	1.3.110	1.3.111	349°20.2`	18.75	данные отсутствуют	данные отсутствуют	данные отсутствуют
111	1.3.111	1.3.112	344°30.1`	4.75	данные отсутствуют	данные отсутствуют	данные отсутствуют
112	1.3.112	1.3.113	333°57.9`	9.18	данные отсутствуют	данные отсутствуют	данные отсутствуют
113	1.3.113	1.3.114	326°47.6`	0.66	данные отсутствуют	данные отсутствуют	данные отсутствуют
114	1.3.114	1.3.115	310°18.8`	0.43	данные отсутствуют	данные отсутствуют	данные отсутствуют
115	1.3.115	1.3.116	292°10.0`	0.87	данные отсутствуют	данные отсутствуют	данные отсутствуют
116	1.3.116	1.3.45	269°50.0`	10.35	данные отсутствуют	данные отсутствуют	данные отсутствуют
117	1.4.117	1.4.118	83°32.5`	5.33	данные отсутствуют	78:14:0007513:4(1)	адрес отсутствует
118	1.4.118	1.4.119	355°2.9`	5.33	данные отсутствуют	78:14:0007513:4(1)	адрес отсутствует
119	1.4.119	1.4.120	263°53.5`	5.45	данные отсутствуют	78:14:0007513:4(1)	адрес отсутствует
120	1.4.120	1.4.117	173°47.4`	5.36	данные отсутствуют	78:14:0007513:4(1)	адрес отсутствует

ДОКУМЕНТ ПОДПИСАН
ЭЛЕКТРОННОЙ ПОДПИСЬЮ
Сертификат: 839971481847979980055521910400019784 43
Владелец: ПУБЛИЧНО-ПРАВОВАЯ КОМПАНИЯ РОСКАДАСТР
Действителен: с 24.12.2025 по 19.03.2027

полное наименование должности		инициалы, фамилия

Выписка из Единого государственного реестра недвижимости об объекте недвижимости

Описание местоположения земельного участка

Земельный участок
вид объекта недвижимости

Лист № 1 раздела 3.2	Всего листов раздела 3.2: 5	Всего разделов: 8	Всего листов выписки: 52

02.02.2026г. № КУВИ-001/2026-12696323	
Кадастровый номер:	78:14:0007513:1277

Сведения о характерных точках границы земельного участка

Система координат СК-1964

Номер точки	Координаты, м		Описание закрепления на местности	Средняя квадратичная погрешность определения координат характерных точек границ земельного участка, м
	X	Y		
1	2	3	4	5
1	89095.66	113009.48	-	0.1
2	89096.95	113019.29	-	0.1
3	89102.62	113018.86	-	0.1
4	89108.11	113094.19	-	0.1
5	89106.5	113127.38	-	0.1
6	89085.93	113124.22	-	0.1
7	89078.26	113143.1	-	-
8	89062.4	113143.49	-	-
9	89059.45	113151.09	-	-
10	89059.61	113151.67	-	-
11	89053.3	113153.38	-	-
12	89056.02	113163.81	-	-
13	89057.78	113163.33	-	-
14	89058.05	113183.75	-	-
15	89054.69	113185.65	-	-
16	89046.58	113189.26	-	0.1
17	88977.11	113187.99	-	-
18	88975.86	113187.55	-	-
19	88971.98	113186.54	-	-
20	88965.43	113185.96	-	-
21	88963.27	113184.86	-	-
22	88958.43	113180.46	-	-

ДОКУМЕНТ ПОДПИСАН
ЭЛЕКТРОННОЙ ПОДПИСЬЮ
Сертификат: 839971481847979980055521910400019784 43
Владелец: ПУБЛИЧНО-ПРАВОВАЯ КОМПАНИЯ РОСКАДАСТР
Действителен: с 24.12.2025 по 19.03.2027

полное наименование должности		инициалы, фамилия

Земельный участок
вид объекта недвижимости

Лист № 2 раздела 3.2	Всего листов раздела 3.2: 5	Всего разделов: 8	Всего листов выписки: 52

02.02.2026г. № КУВИ-001/2026-12696323	
Кадастровый номер:	78:14:0007513:1277

1	2	3	4	5
23	88952.74	113176.35	-	-
24	88942.55	113168.26	-	-
25	88940.05	113167.1	-	-
26	88924.15	113151.72	-	-
27	88921.5	113152.34	-	-
28	88917.51	113148.04	-	-
29	88917.23	113148.28	-	-
30	88879.49	113106.46	-	0.1
31	88880.75	113105.11	-	-
32	88876.66	113100.75	-	-
33	88875.33	113101.84	-	0.1
34	88867.08	113092.7	-	0.1
35	88864.49	113089.49	-	-
36	88852.88	113075.09	-	-
37	88849.29	113070.38	-	-
38	88848.82	113061.31	-	-
39	88840.18	113062.89	-	0.1
40	88830.23	113051.86	-	0.1
1	89095.66	113009.48	-	0.1
1	89041.15	113019.41	-	-
2	89034.46	113019.92	-	-
3	89034.98	113026.68	-	-
4	89041.62	113026.12	-	-
1	89041.15	113019.41	-	-
1	89016.28	113110.04	-	0.1
2	89015.95	113101.93	-	0.1
3	89015.94	113101.31	-	-
4	89015.88	113100.7	-	-
5	89015.78	113100.09	-	-

ДОКУМЕНТ ПОДПИСАН
ЭЛЕКТРОННОЙ ПОДПИСЬЮ
Сертификат: 839971481847979980055521910400019784 43
Владелец: ПУБЛИЧНО-ПРАВОВАЯ КОМПАНИЯ РОСКАДАСТР
Действителен: с 24.12.2025 по 19.03.2027

полное наименование должности		инициалы, фамилия

Земельный участок
вид объекта недвижимости

Лист № 3 раздела 3.2	Всего листов раздела 3.2: 5	Всего разделов: 8	Всего листов выписки: 52

02.02.2026г. № КУВИ-001/2026-12696323	
Кадастровый номер:	78:14:0007513:1277

1	2	3	4	5
6	89015.64	113099.49	-	-
7	89015.46	113098.9	-	-
8	89015.2	113098.23	-	0.1
9	89014.98	113097.77	-	-
10	89014.68	113097.23	-	-
11	89014.34	113096.71	-	-
12	89013.97	113096.22	-	-
13	89013.56	113095.75	-	-
14	89013.13	113095.32	-	-
15	89012.66	113094.91	-	-
16	89012.17	113094.54	-	-
17	89011.65	113094.21	-	-
18	89011.11	113093.91	-	0.1
19	89010.52	113093.81	-	-
20	89009.93	113093.73	-	-
21	89009.33	113093.66	-	-
22	89008.74	113093.61	-	-
23	89008.14	113093.57	-	-
24	89007.54	113093.55	-	-
25	89006.94	113093.55	-	-
26	89006.34	113093.57	-	-
27	89005.74	113093.6	-	-
28	89005.15	113093.65	-	-
29	89004.55	113093.71	-	-
30	89004.25	113093.75	-	0.1
31	89003.37	113093.89	-	-
32	89002.78	113094	-	-
33	89002.19	113094.13	-	-
34	89001.61	113094.28	-	-

ДОКУМЕНТ ПОДПИСАН
ЭЛЕКТРОННОЙ ПОДПИСЬЮ
Сертификат: 839971481847979980055521910400019784 43
Владелец: ПУБЛИЧНО-ПРАВОВАЯ КОМПАНИЯ РОСКАДАСТР
Действителен: с 24.12.2025 по 19.03.2027

полное наименование должности		инициалы, фамилия

Земельный участок
вид объекта недвижимости

Лист № 4 раздела 3.2	Всего листов раздела 3.2: 5	Всего разделов: 8	Всего листов выписки: 52

02.02.2026г. № КУВИ-001/2026-12696323	
Кадастровый номер:	78:14:0007513:1277

1	2	3	4	5
35	89001.04	113094.44	-	-
36	89000.47	113094.61	-	-
37	88999.9	113094.81	-	-
38	88999.34	113095.01	-	-
39	88998.78	113095.24	-	-
40	88998.23	113095.48	-	-
41	88997.69	113095.73	-	0.1
42	88983.22	113096.35	-	0.1
43	88965.71	113099.63	-	0.1
44	88961.58	113101.22	-	0.1
45	88961.1	113101.66	-	-
46	88960.67	113102.15	-	-
47	88960.33	113102.66	-	0.1
48	88960.01	113103.27	-	-
49	88959.78	113103.88	-	-
50	88959.62	113104.51	-	-
51	88959.54	113105.16	-	0.1
52	88959.82	113113.59	-	0.1
53	88964.58	113130.62	-	0.1
54	88964.78	113131.2	-	-
55	88965.06	113131.74	-	-
56	88965.42	113132.23	-	-
57	88965.86	113132.66	-	-
58	88966.57	113133.13	-	0.1
59	88966.91	113133.28	-	-
60	88967.49	113133.47	-	-
61	88968.09	113133.56	-	-
62	88968.7	113133.55	-	-
63	88969.31	113133.45	-	-

ДОКУМЕНТ ПОДПИСАН
ЭЛЕКТРОННОЙ ПОДПИСЬЮ
Сертификат: 839971481847979980055521910400019784 43
Владелец: ПУБЛИЧНО-ПРАВОВАЯ КОМПАНИЯ РОСКАДАСТР
Действителен: с 24.12.2025 по 19.03.2027

полное наименование должности	инициалы, фамилия

Земельный участок
вид объекта недвижимости

Лист № 5 раздела 3.2	Всего листов раздела 3.2: 5	Всего разделов: 8	Всего листов выписки: 52

02.02.2026г. № КУВИ-001/2026-12696323	
Кадастровый номер:	78:14:0007513:1277

1	2	3	4	5
64	88969.89	113133.26	-	-
65	88970.43	113132.98	-	0.1
66	88983.89	113130.66	-	0.1
67	89002.32	113127.19	-	0.1
68	89006.9	113125.92	-	0.1
69	89015.15	113121.89	-	0.1
70	89015.7	113121.53	-	-
71	89015.98	113121.2	-	0.1
72	89016.31	113120.39	-	0.1
1	89016.28	113110.04	-	0.1
1	88923.29	113040.91	-	-
2	88923.89	113046.21	-	-
3	88929.2	113045.75	-	-
4	88928.62	113040.33	-	-
1	88923.29	113040.91	-	-

ДОКУМЕНТ ПОДПИСАН
ЭЛЕКТРОННОЙ ПОДПИСЬЮ
Сертификат: 839971481847979980055521910400019784 43
Владелец: ПУБЛИЧНО-ПРАВОВАЯ КОМПАНИЯ РОСКАДАСТР
Действителен: с 24.12.2025 по 19.03.2027

полное наименование должности		инициалы, фамилия

Выписка из Единого государственного реестра недвижимости об объекте недвижимости

Сведения о частях земельного участка

Земельный участок
вид объекта недвижимости

Лист № 1 раздела 4	Всего листов раздела 4: 10	Всего разделов: 8	Всего листов выписки: 52

02.02.2026г. № КУВИ-001/2026-12696323	
Кадастровый номер:	78:14:0007513:1277

План (чертеж, схема) части земельного участка	Учетный номер части: 78:14:0007513:1277/1

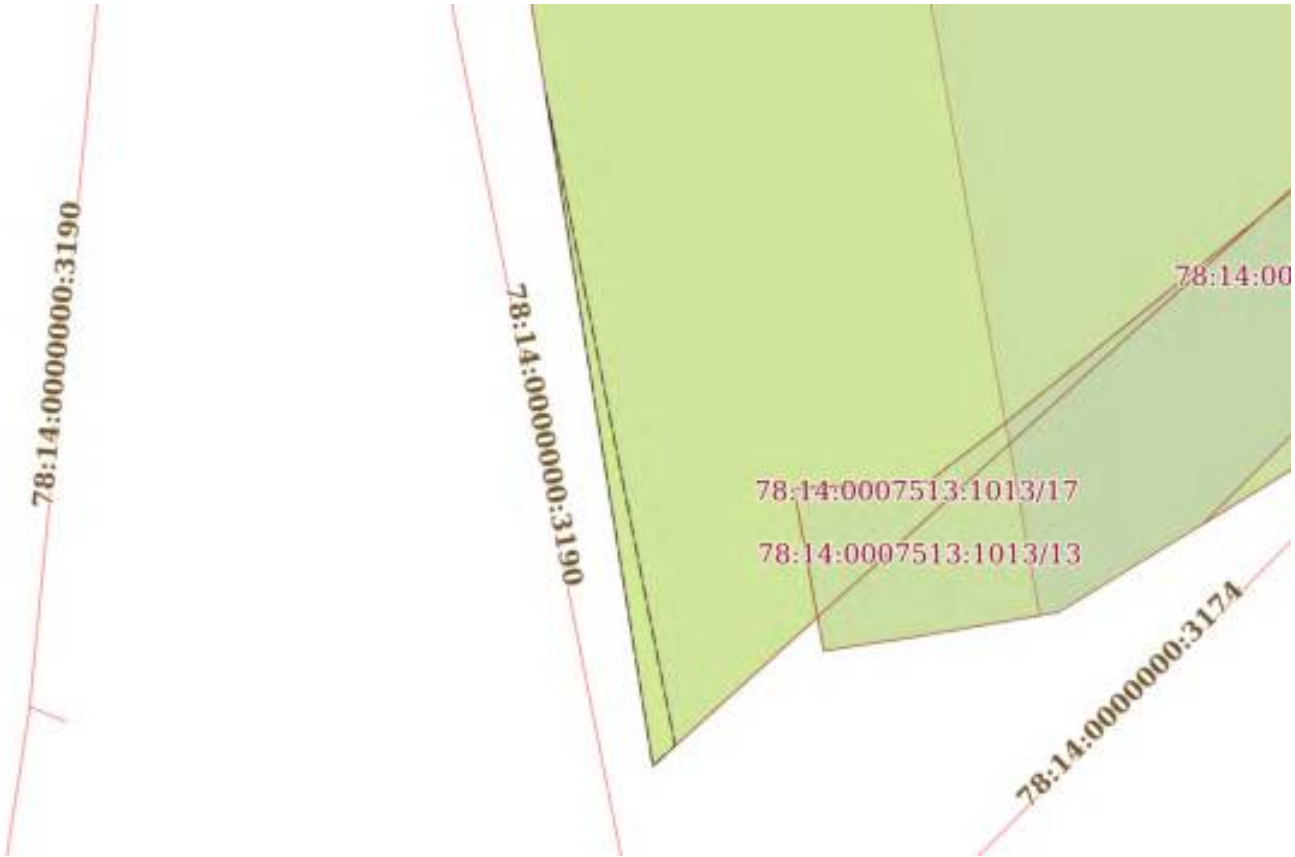

Масштаб 1:500	Условные обозначения:		

ДОКУМЕНТ ПОДПИСАН
ЭЛЕКТРОННОЙ ПОДПИСЬЮ
Сертификат: 839971481847979980055521910400019784 43
Владелец: ПУБЛИЧНО-ПРАВОВАЯ КОМПАНИЯ РОСКАДАСТР
Действителен: с 24.12.2025 по 19.03.2027

полное наименование должности		инициалы, фамилия

Земельный участок
вид объекта недвижимости

Лист № 2 раздела 4	Всего листов раздела 4: 10	Всего разделов: 8	Всего листов выписки: 52

02.02.2026г. № КУВИ-001/2026-12696323	
Кадастровый номер:	78:14:0007513:1277

План (чертеж, схема) части земельного участка	Учетный номер части: 78:14:0007513:1277/2

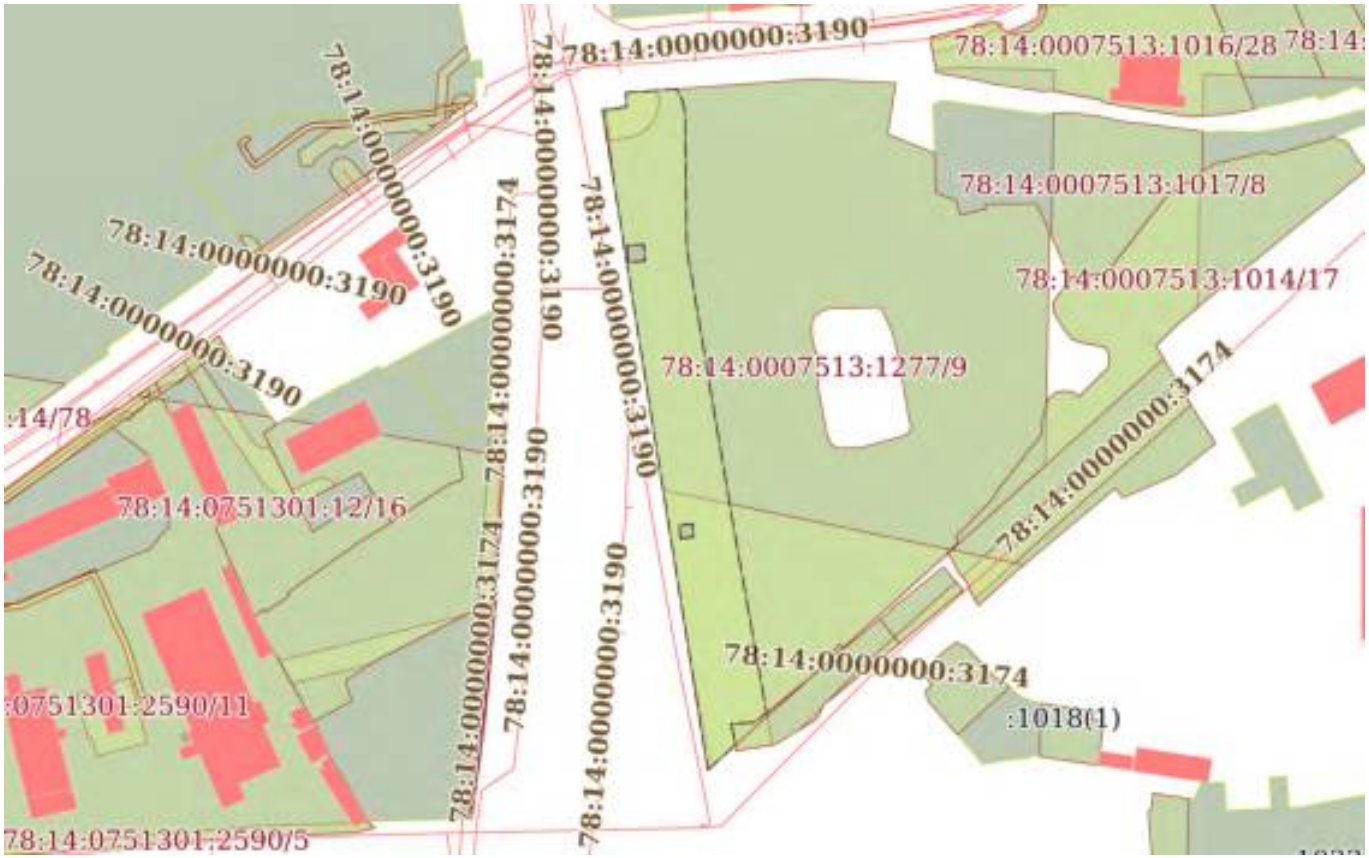

Масштаб 1:3000	Условные обозначения:		

ДОКУМЕНТ ПОДПИСАН
ЭЛЕКТРОННОЙ ПОДПИСЬЮ
Сертификат: 839971481847979980055521910400019784 43
Владелец: ПУБЛИЧНО-ПРАВОВАЯ КОМПАНИЯ РОСКАДАСТР
Действителен: с 24.12.2025 по 19.03.2027

полное наименование должности		инициалы, фамилия

Земельный участок
вид объекта недвижимости

Лист № 3 раздела 4	Всего листов раздела 4: 10	Всего разделов: 8	Всего листов выписки: 52

02.02.2026г. № КУВИ-001/2026-12696323	
Кадастровый номер:	78:14:0007513:1277

План (чертеж, схема) части земельного участка	Учетный номер части: 78:14:0007513:1277/3

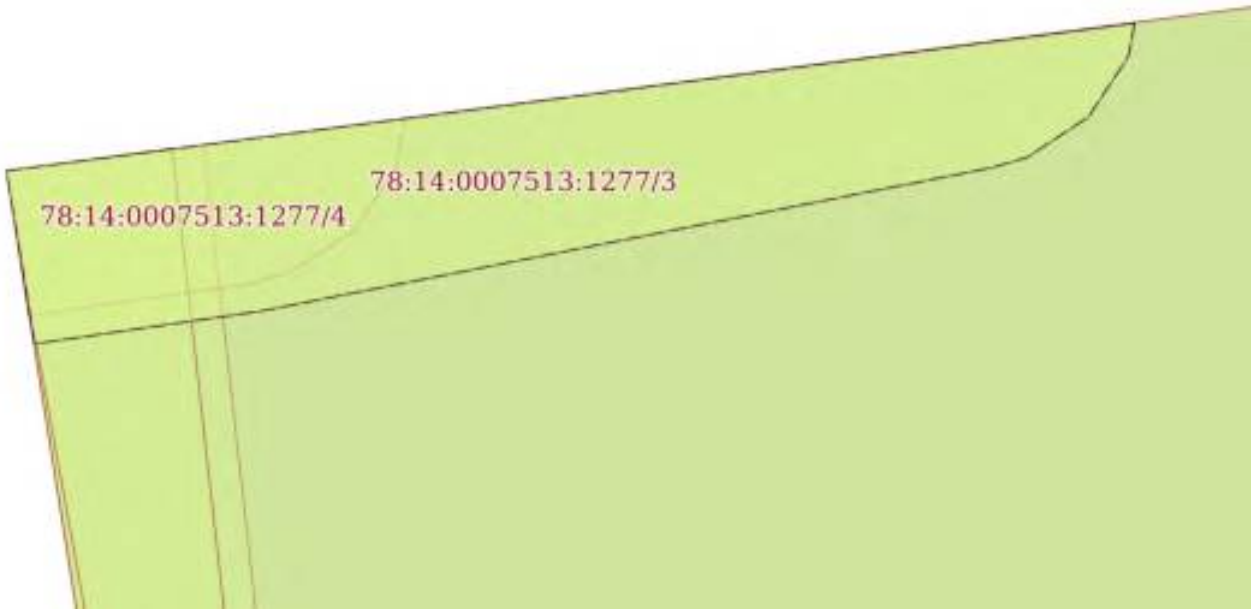

Масштаб 1:50	Условные обозначения:		

ДОКУМЕНТ ПОДПИСАН
ЭЛЕКТРОННОЙ ПОДПИСЬЮ
Сертификат: 839971481847979980055521910400019784 43
Владелец: ПУБЛИЧНО-ПРАВОВАЯ КОМПАНИЯ РОСКАДАСТР
Действителен: с 24.12.2025 по 19.03.2027

полное наименование должности		инициалы, фамилия

Земельный участок
вид объекта недвижимости

Лист № 4 раздела 4	Всего листов раздела 4: 10	Всего разделов: 8	Всего листов выписки: 52

02.02.2026г. № КУВИ-001/2026-12696323	
Кадастровый номер:	78:14:0007513:1277

План (чертеж, схема) части земельного участка	Учетный номер части: 78:14:0007513:1277/4

Масштаб 1:300	Условные обозначения:		

полное наименование должности	ДОКУМЕНТ ПОДПИСАН ЭЛЕКТРОННОЙ ПОДПИСЬЮ Сертификат: 839971481847979980055521910400019784 43 Владелец: ПУБЛИЧНО-ПРАВОВАЯ КОМПАНИЯ РОСКАДАСТР Действителен: с 24.12.2025 по 19.03.2027	инициалы, фамилия

Земельный участок
вид объекта недвижимости

Лист № 5 раздела 4	Всего листов раздела 4: 10	Всего разделов: 8	Всего листов выписки: 52

02.02.2026г. № КУВИ-001/2026-12696323	
Кадастровый номер:	78:14:0007513:1277

План (чертеж, схема) части земельного участка	Учетный номер части: 78:14:0007513:1277/5

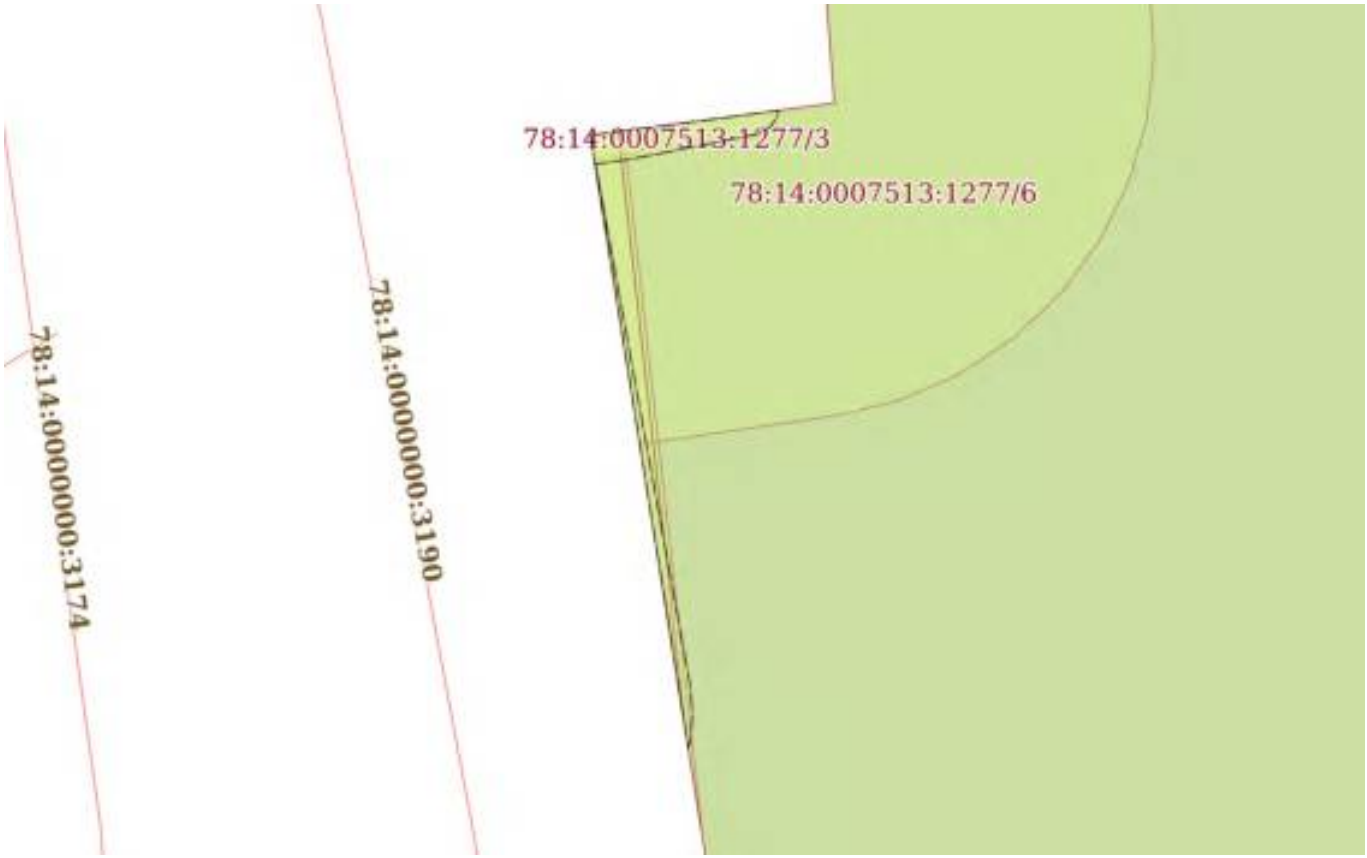

Масштаб 1:300	Условные обозначения:		

ДОКУМЕНТ ПОДПИСАН
ЭЛЕКТРОННОЙ ПОДПИСЬЮ
Сертификат: 839971481847979980055521910400019784 43
Владелец: ПУБЛИЧНО-ПРАВОВАЯ КОМПАНИЯ РОСКАДАСТР
Действителен: с 24.12.2025 по 19.03.2027

полное наименование должности		инициалы, фамилия

Земельный участок
вид объекта недвижимости

Лист № 6 раздела 4	Всего листов раздела 4: 10	Всего разделов: 8	Всего листов выписки: 52

02.02.2026г. № КУВИ-001/2026-12696323	
Кадастровый номер:	78:14:0007513:1277

План (чертеж, схема) части земельного участка	Учетный номер части: 78:14:0007513:1277/6

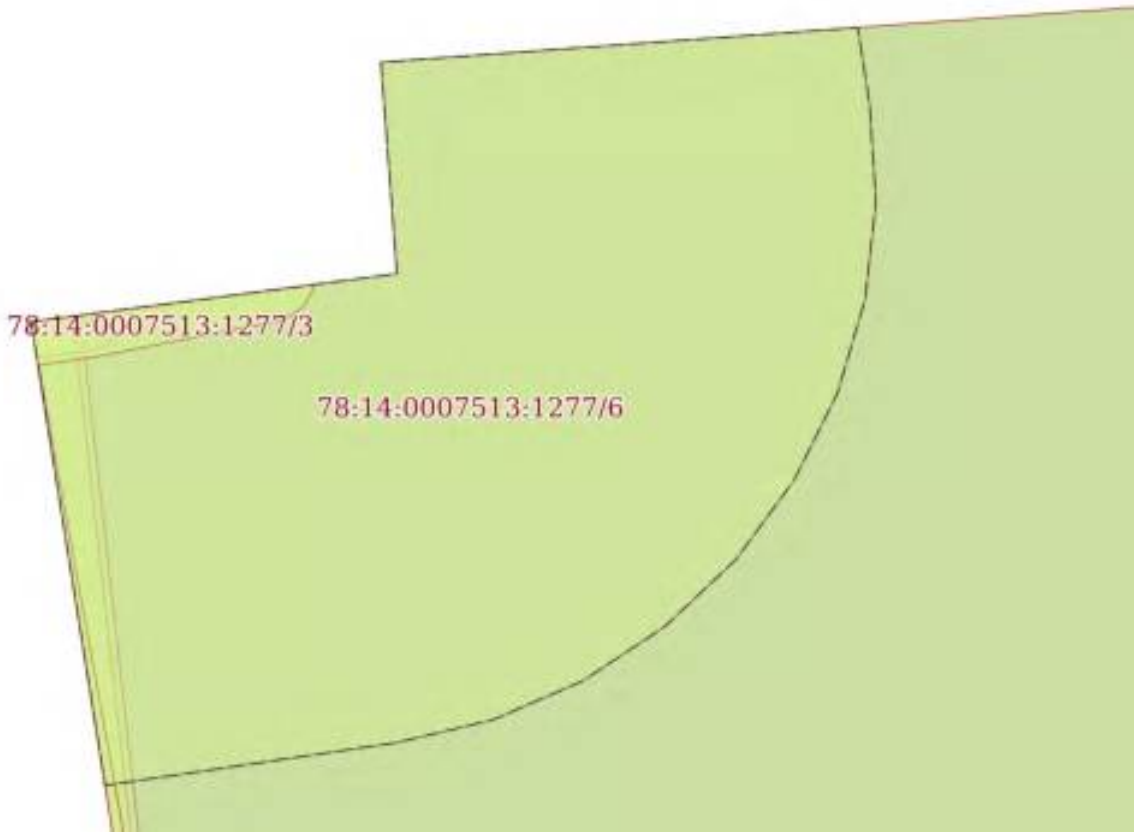

Масштаб 1:200	Условные обозначения:		

170

полное наименование должности	ДОКУМЕНТ ПОДПИСАН ЭЛЕКТРОННОЙ ПОДПИСЬЮ Сертификат: 839971481847979980055521910400019784 43 Владелец: ПУБЛИЧНО-ПРАВОВАЯ КОМПАНИЯ РОСКАДАСТР Действителен: с 24.12.2025 по 19.03.2027	инициалы, фамилия

Земельный участок
вид объекта недвижимости

Лист № 7 раздела 4	Всего листов раздела 4: 10	Всего разделов: 8	Всего листов выписки: 52

02.02.2026г. № КУВИ-001/2026-12696323	
Кадастровый номер:	78:14:0007513:1277

План (чертеж, схема) части земельного участка	Учетный номер части: 78:14:0007513:1277/7

Масштаб 1:300	Условные обозначения:		

171

полное наименование должности	ДОКУМЕНТ ПОДПИСАН ЭЛЕКТРОННОЙ ПОДПИСЬЮ Сертификат: 839971481847979980055521910400019784 43 Владелец: ПУБЛИЧНО-ПРАВОВАЯ КОМПАНИЯ РОСКАДАСТР Действителен: с 24.12.2025 по 19.03.2027	инициалы, фамилия

Земельный участок
вид объекта недвижимости

Лист № 8 раздела 4	Всего листов раздела 4: 10	Всего разделов: 8	Всего листов выписки: 52

02.02.2026г. № КУВИ-001/2026-12696323	
Кадастровый номер:	78:14:0007513:1277

План (чертеж, схема) части земельного участка	Учетный номер части: 78:14:0007513:1277/8

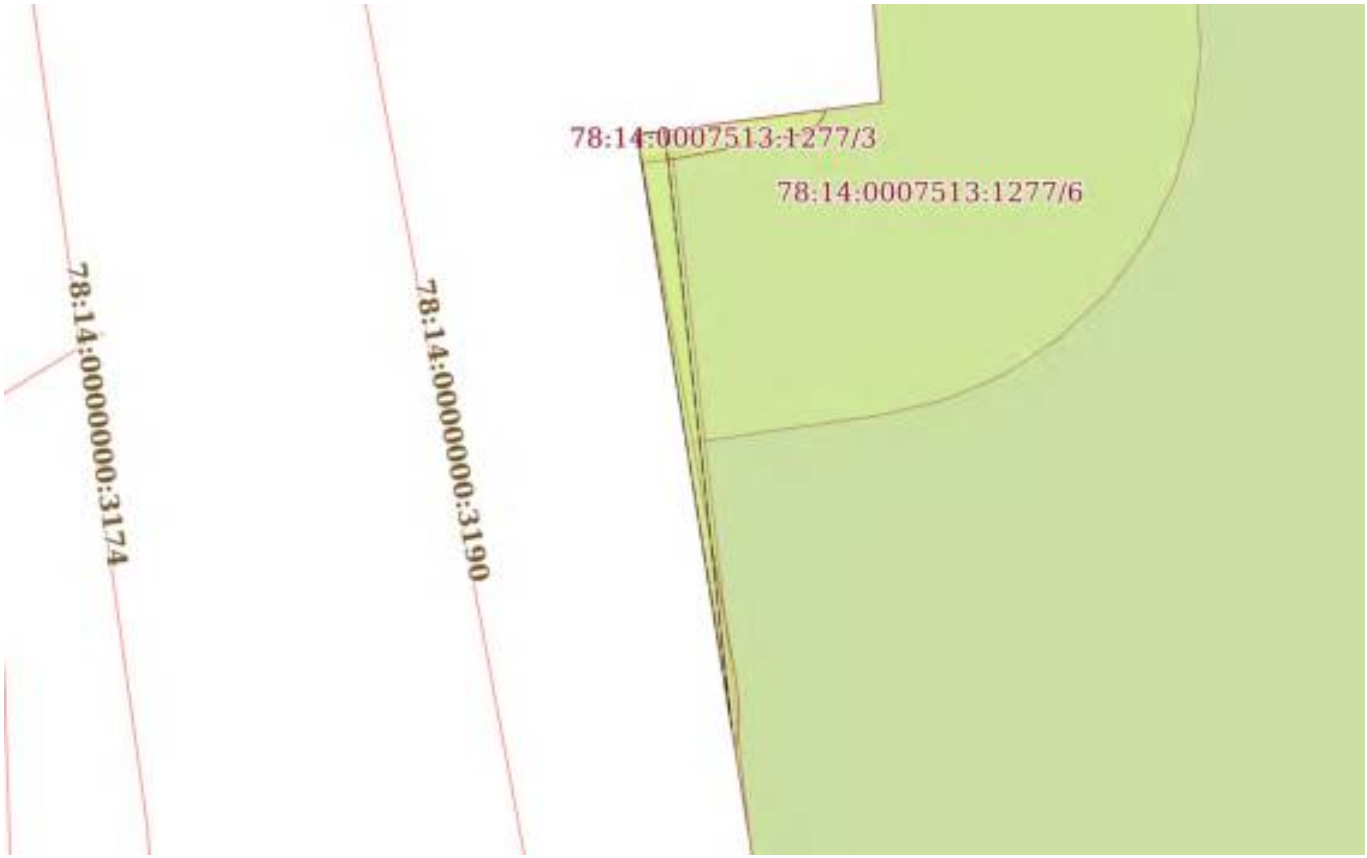

Масштаб 1:300	Условные обозначения:		

ДОКУМЕНТ ПОДПИСАН
ЭЛЕКТРОННОЙ ПОДПИСЬЮ
Сертификат: 839971481847979980055521910400019784 43
Владелец: ПУБЛИЧНО-ПРАВОВАЯ КОМПАНИЯ РОСКАДАСТР
Действителен: с 24.12.2025 по 19.03.2027

полное наименование должности		инициалы, фамилия

Земельный участок
вид объекта недвижимости

Лист № 9 раздела 4	Всего листов раздела 4: 10	Всего разделов: 8	Всего листов выписки: 52

02.02.2026г. № КУВИ-001/2026-12696323	
Кадастровый номер:	78:14:0007513:1277

План (чертеж, схема) части земельного участка	Учетный номер части: 78:14:0007513:1277/9

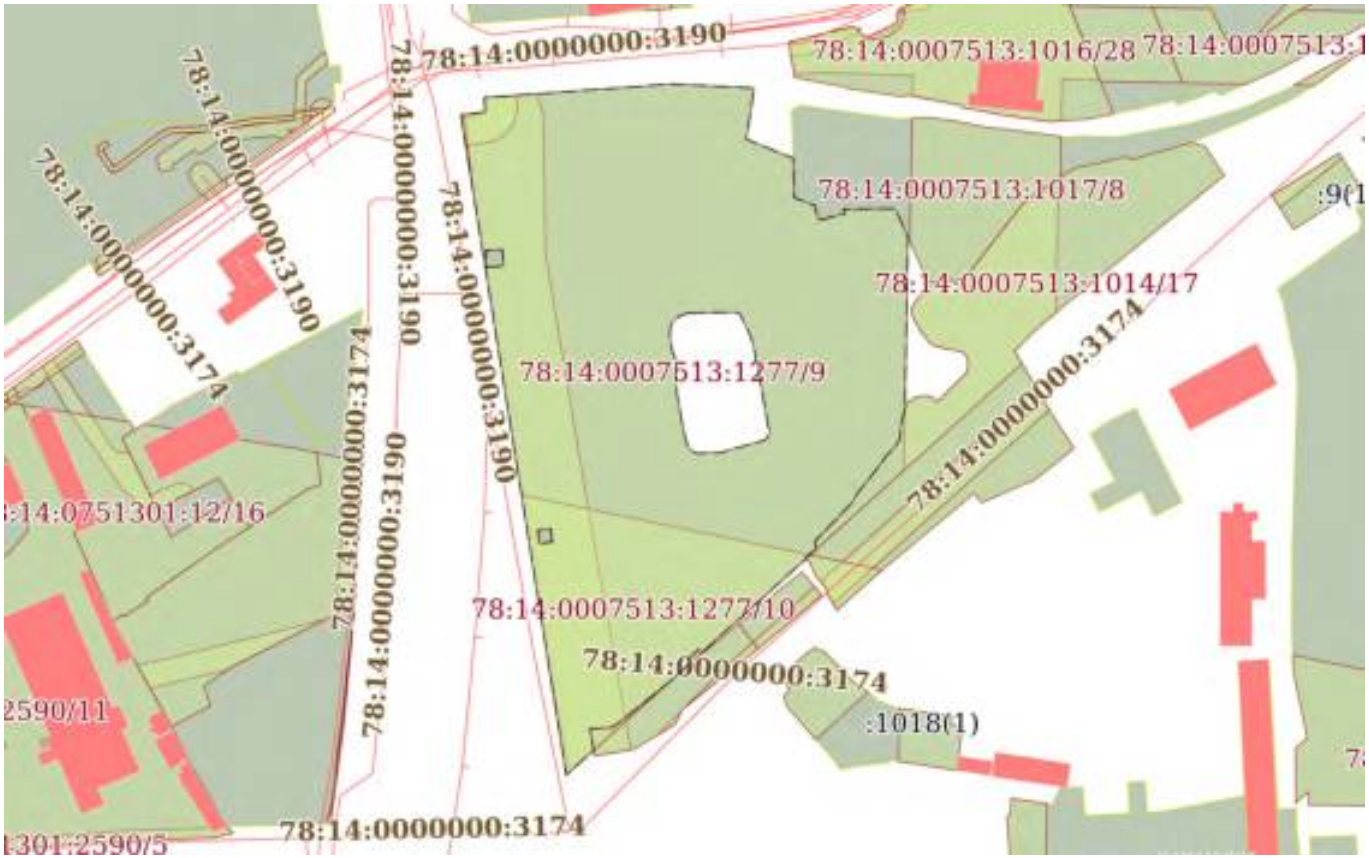

Масштаб 1:3000	Условные обозначения:		

ДОКУМЕНТ ПОДПИСАН
ЭЛЕКТРОННОЙ ПОДПИСЬЮ
Сертификат: 839971481847979980055521910400019784 43
Владелец: ПУБЛИЧНО-ПРАВОВАЯ КОМПАНИЯ РОСКАДАСТР
Действителен: с 24.12.2025 по 19.03.2027

полное наименование должности		инициалы, фамилия

Земельный участок
вид объекта недвижимости

Лист № 10 раздела 4	Всего листов раздела 4: 10	Всего разделов: 8	Всего листов выписки: 52

02.02.2026г. № КУВИ-001/2026-12696323	
Кадастровый номер:	78:14:0007513:1277

План (чертеж, схема) части земельного участка	Учетный номер части: 78:14:0007513:1277/10

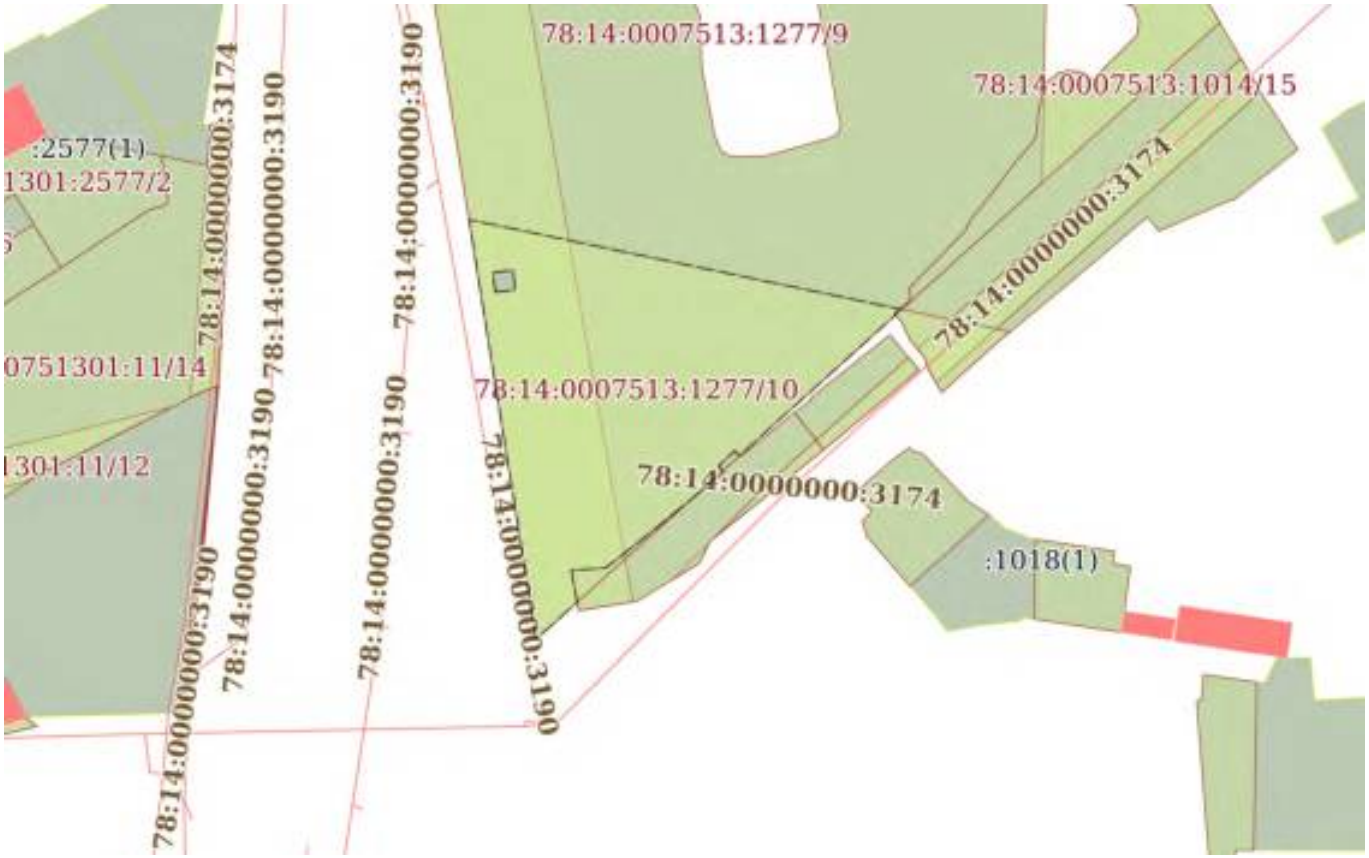

Масштаб 1:2000	Условные обозначения:		

174

ДОКУМЕНТ ПОДПИСАН
ЭЛЕКТРОННОЙ ПОДПИСЬЮ
Сертификат: 839971481847979980055521910400019784 43
Владелец: ПУБЛИЧНО-ПРАВОВАЯ КОМПАНИЯ РОСКАДАСТР
Действителен: с 24.12.2025 по 19.03.2027

полное наименование должности		инициалы, фамилия

Выписка из Единого государственного реестра недвижимости об объекте недвижимости

Сведения о частях земельного участка

Земельный участок
вид объекта недвижимости

Лист № 1 раздела 4.1	Всего листов раздела 4.1: 10	Всего разделов: 8	Всего листов выписки: 52

02.02.2026г. № КУВИ-001/2026-12696323	
Кадастровый номер:	78:14:0007513:1277

Учетный номер части	Площадь, м2	Содержание ограничения в использовании или ограничения права на объект недвижимости или обременения объекта недвижимости
1	2	3
78:14:0007513:1277/1	39	вид ограничения (обременения): прочие ограничения прав и обременения объекта недвижимости; Срок действия: не установлен; Содержание ограничения (обременения): Охранная зона канализационных сетей
78:14:0007513:1277/2	6842	вид ограничения (обременения): прочие ограничения прав и обременения объекта недвижимости; Срок действия: не установлен; Содержание ограничения (обременения): Охранная зона воздушных линий электропередачи
78:14:0007513:1277/3	13	вид ограничения (обременения): ограничения прав на земельный участок, предусмотренные статьей 56 Земельного кодекса Российской Федерации; Срок действия: не установлен; реквизиты документа-основания: акт о приеме-передаче объекта основных средств (кроме зданий, сооружений) от 10.02.2016 № ВВ000000003 выдан: ПАО "Ленэнерго"; Содержание ограничения (обременения): Постановление Правительства РФ "О порядке установления охранных зон объектов электросетевого хозяйства и особых условий использования земельных участков, расположенных в границах таких зон" №160 от 24.02.2009г. 1.В охранных зонах запрещается осуществлять любые действия, которые могут нарушить безопасную работу объектов электросетевого хозяйства, в том числе привести к их повреждению или уничтожению, и (или) повлечь причинение вреда жизни, здоровью граждан и имуществу физических или юридических лиц, а также повлечь нанесение экологического ущерба и возникновение пожаров, в том числе: а) набрасывать на провода и опоры воздушных линий электропередачи посторонние предметы, а также подниматься на опоры воздушных линий электропередачи; б) размещать любые объекты и предметы (материалы) в пределах созданных в соответствии с требованиями нормативно-технических документов проходов и подъездов для доступа к объектам электросетевого хозяйства, а также проводить любые работы и возводить сооружения, которые могут препятствовать доступу к объектам электросетевого хозяйства, без создания необходимых для такого доступа проходов и подъездов; в) находиться в пределах огороженной территории и помещениях распределительных устройств и подстанций, открывать двери и люки распределительных устройств и подстанций, производить переключения и подключения в электрических сетях (указанное требование не распространяется на работников, занятых выполнением разрешенных в установленном порядке работ), разводить огонь в пределах охранных зон вводных и распределительных устройств, подстанций, воздушных линий электропередачи, а также в охранных зонах кабельных линий электропередачи; г) размещать свалки; д) производить работы ударными механизмами, сбрасывать тяжести массой свыше 5 тонн, производить сброс и слив едких и коррозионных веществ и горюче-смазочных материалов (в охранных зонах подземных кабельных линий

ДОКУМЕНТ ПОДПИСАН
ЭЛЕКТРОННОЙ ПОДПИСЬЮ
Сертификат: 839971481847979980055521910400019784 43
Владелец: ПУБЛИЧНО-ПРАВОВАЯ КОМПАНИЯ РОСКАДАСТР
Действителен: с 24.12.2025 по 19.03.2027

полное наименование должности		инициалы, фамилия

Земельный участок
вид объекта недвижимости

Лист № 2 раздела 4.1	Всего листов раздела 4.1: 10	Всего разделов: 8	Всего листов выписки: 52

02.02.2026г. № КУВИ-001/2026-12696323	
Кадастровый номер:	78:14:0007513:1277

		электропередачи). 2. В охранных зонах, установленных для объектов электросетевого хозяйства напряжением свыше 1000 вольт, помимо действий, предусмотренных пунктом 8 настоящих Правил, запрещается: а) складировать или размещать хранилища любых, в том числе горюче-смазочных, материалов; б) размещать детские и спортивные площадки, стадионы, рынки, торговые точки, полевые станы, загоны для скота, гаражи и стоянки всех видов машин и механизмов, проводить любые мероприятия, связанные с большим скоплением людей, не занятых выполнением разрешенных в установленном порядке работ (в охранных зонах воздушных линий электропередачи); в) использовать (запускать) любые летательные аппараты, в том числе воздушных змеев, спортивные модели летательных аппаратов (в охранных зонах воздушных линий электропередачи); г) бросать якоря с судов и осуществлять их проход с отданными якорями, цепями, лотами, волокушами и тралами (в охранных зонах подводных кабельных линий электропередачи); д) осуществлять проход судов с поднятыми стрелами кранов и других механизмов (в охранных зонах воздушных линий электропередачи). 3. В пределах охранных зон без письменного решения о согласовании сетевых организаций юридическим и физическим лицам запрещаются: а) строительство, капитальный ремонт, реконструкция или снос зданий и сооружений; б) горные, взрывные, мелиоративные работы, в том числе связанные с временным затоплением земель; в) посадка и вырубка деревьев и кустарников; г) дноуглубительные, землечерпальные и погрузочно-разгрузочные работы, добыча рыбы, других водных животных и растений придонными орудиями лова, устройство водопоев, колка и заготовка льда (в охранных зонах подводных кабельных линий электропередачи); д) проход судов, у которых расстояние по вертикали от верхнего крайнего габарита с грузом или без груза до нижней точки провеса проводов переходов воздушных линий электропередачи через водоемы менее минимально допустимого расстояния, в том числе с учетом максимального уровня подъема воды при паводке; е) проезд машин и механизмов, имеющих общую высоту с грузом; Реестровый номер границы: 78.00.2.144
78:14:0007513:1277/4	3	вид ограничения (обременения): ограничения прав на земельный участок, предусмотренные статьей 56 Земельного кодекса Российской Федерации; Срок действия: не установлен; реквизиты документа-основания: решение о согласовании границ охранной зоны объекта электросетевого хозяйства от 19.02.2020 № 06-526/РС-38 выдан: Северо-Западное управления (Ростехнадзор); Содержание ограничения (обременения): Постановление Правительства РФ "О порядке установления охранных зон объектов электросетевого хозяйства и особых условий использования земельных участков, расположенных в границах таких зон" №160 от 24.02.2009г. 1.В охранных зонах запрещается осуществлять любые действия, которые могут нарушить безопасную работу объектов электросетевого хозяйства, в том числе привести к их повреждению или уничтожению, и (или) повлечь причинение вреда жизни, здоровью граждан и имуществу физических или юридических лиц, а также повлечь нанесение экологического ущерба и возникновение пожаров, в том числе: а) набрасывать на провода и опоры воздушных линий электропередачи посторонние предметы, а также подниматься на опоры воздушных линий электропередачи; б) размещать любые объекты и предметы (материалы) в пределах созданных в соответствии с требованиями нормативно-технических документов

ДОКУМЕНТ ПОДПИСАН
ЭЛЕКТРОННОЙ ПОДПИСЬЮ
Сертификат: 839971481847979980055521910400019784 43
Владелец: ПУБЛИЧНО-ПРАВОВАЯ КОМПАНИЯ РОСКАДАСТР
Действителен: с 24.12.2025 по 19.03.2027

полное наименование должности		инициалы, фамилия

Земельный участок
вид объекта недвижимости

Лист № 3 раздела 4.1	Всего листов раздела 4.1: 10	Всего разделов: 8	Всего листов выписки: 52

02.02.2026г. № КУВИ-001/2026-12696323	
Кадастровый номер:	78:14:0007513:1277

		проходов и подъездов для доступа к объектам электросетевого хозяйства, а также проводить любые работы и возводить сооружения, которые могут препятствовать доступу к объектам электросетевого хозяйства, без создания необходимых для такого доступа проходов и подъездов; в) находиться в пределах огороженной территории и помещениях распределительных устройств и подстанций, открывать двери и люки распределительных устройств и подстанций, производить переключения и подключения в электрических сетях (указанное требование не распространяется на работников, занятых выполнением разрешенных в установленном порядке работ), разводить огонь в пределах охранных зон вводных и распределительных устройств, подстанций, воздушных линий электропередачи, а также в охранных зонах кабельных линий электропередачи; г) размещать свалки; д) производить работы ударными механизмами, сбрасывать тяжести массой свыше 5 тонн, производить сброс и слив едких и коррозионных веществ и горюче-смазочных материалов (в охранных зонах подземных кабельных линий электропередачи). 2. В охранных зонах, установленных для объектов электросетевого хозяйства напряжением свыше 1000 вольт, помимо действий, предусмотренных пунктом 8 настоящих Правил, запрещается: а) складировать или размещать хранилища любых, в том числе горюче-смазочных, материалов; б) размещать детские и спортивные площадки, стадионы, рынки, торговые точки, полевые станы, загоны для скота, гаражи и стоянки всех видов машин и механизмов, проводить любые мероприятия, связанные с большим скоплением людей, не занятых выполнением разрешенных в установленном порядке работ (в охранных зонах воздушных линий электропередачи); в) использовать (запускать) любые летательные аппараты, в том числе воздушных змеев, спортивные модели летательных аппаратов (в охранных зонах воздушных линий электропередачи); г) бросать якоря с судов и осуществлять их проход с отданными якорями, цепями, лотами, волокушами и тралами (в охранных зонах подводных кабельных линий электропередачи); д) осуществлять проход судов с поднятыми стрелами кранов и других механизмов (в охранных зонах воздушных линий электропередачи). 3. В пределах охранных зон без письменного решения о согласовании сетевых организаций юридическим и физическим лицам запрещаются: а) строительство, капитальный ремонт, реконструкция или снос зданий и сооружений; б) горные, взрывные, мелиоративные работы, в том числе связанные с временным затоплением земель; в) посадка и вырубка деревьев и кустарников; г) дноуглубительные, землечерпальные и погрузочно-разгрузочные работы, добыча рыбы, других водных животных и растений придонными орудиями лова, устройство водопоев, колка и заготовка льда (в охранных зонах подводных кабельных линий электропередачи); д) проход судов, у которых расстояние по вертикали от верхнего крайнего габарита с грузом или без груза до нижней точки провеса проводов переходов воздушных линий электропередачи через водоемы менее минимально допустимого расстояния, в том числе с учетом максимального уровня подъема воды при паводке; е) проезд машин и механизмов, имеющих общую высоту с грузом; Реестровый номер границы: 78:00-6.386; Вид объекта реестра границ: Зона с особыми условиями использования территории; Вид зоны по документу: Охранная зона объектов электроэнергетики: "КЛ 35 кВ Кировская – 3 участок от ТЭЦ-15 до ПП Митрофаньевский"; Тип зоны: Охранная зона инженерных коммуникаций

ДОКУМЕНТ ПОДПИСАН
ЭЛЕКТРОННОЙ ПОДПИСЬЮ
Сертификат: 839971481847979980055521910400019784 43
Владелец: ПУБЛИЧНО-ПРАВОВАЯ КОМПАНИЯ РОСКАДАСТР
Действителен: с 24.12.2025 по 19.03.2027

полное наименование должности		инициалы, фамилия

Земельный участок
вид объекта недвижимости

Лист № 4 раздела 4.1	Всего листов раздела 4.1: 10	Всего разделов: 8	Всего листов выписки: 52

02.02.2026г. № КУВИ-001/2026-12696323	
Кадастровый номер:	78:14:0007513:1277

78:14:0007513:1277/5	13	вид ограничения (обременения): ограничения прав на земельный участок, предусмотренные статьей 56 Земельного кодекса Российской Федерации; Срок действия: не установлен; реквизиты документа-основания: решение о согласовании границ охранной зоны объекта электросетевого хозяйства от 02.03.2020 № 06-640/РС-57 выдан: Федеральная служба по экологическому, технологическому и атомному надзору (Ростехнадзор); Содержание ограничения (обременения): В охранных зонах запрещается осуществлять любые действия, которые могут нарушить безопасную работу объектов электросетевого хозяйства, в том числе привести к их повреждению или уничтожению, и (или) повлечь причинение вреда жизни, здоровью граждан и имуществу физических или юридических лиц, а также повлечь нанесение экологического ущерба и возникновение пожаров, в т.ч.: а) набрасывать на провода и опоры воздушных линий электропередачи посторонние предметы, а также подниматься на опоры воздушных линий электропередачи; б) размещать любые объекты и предметы (материалы) в пределах созданных в соответствии с требованиями нормативно-технических документов проходов и подъездов для доступа к объектам электросетевого хозяйства, а также проводить любые работы и возводить сооружения, которые могут препятствовать доступу к объектам электросетевого хозяйства, без создания необходимых для такого доступа проходов и подъездов; в) находиться в пределах огороженной территории и помещениях распределительных устройств и подстанций, открывать двери и люки распределительных устройств и подстанций, производить переключения и подключения в электрических сетях (указанное требование не распространяется на работников, занятых выполнением разрешенных в установленном порядке работ), разводить огонь в пределах охранных зонах вводных и распределительных устройств и подстанций, воздушных линий электропередачи, а также в охранных зонах кабельных линий электропередачи; г) размещать свалки; д) производить работы ударными механизмами, сбрасывать тяжести массой свыше 5 тонн, производить сброс и слив едких и коррозионных веществ и горюче-смазочных материалов (в охранных зонах подземных кабельных линий электропередачи). В охранных зонах, установленных для объектов электросетевого хозяйства напряжением свыше 1000 вольт, помимо действий, предусмотренных пунктом 8 настоящих Правил, запрещается: а) складировать или размещать хранилища любых, в том числе горюче-смазочных, материалов; б) размещать детские и спортивные площадки, стадионы, рынки, торговые точки, полевые станы, загоны для скота, гаражи и стоянки всех видов машин и механизмов, проводить любые мероприятия, связанные с большим скоплением людей, не занятых выполнением разрешенных в установленном порядке работ (в охранных зонах воздушных линий электропередачи);г) бросать якоря с судов и осуществлять их проход с отданными якорями, цепями, лотами, волокушами и тралами (в охранных зонах подводных кабельных линий электропередачи). В пределах охранных зон без письменного решения о согласовании сетевых организаций юридическим и физическим лицам запрещаются: а) строительство, капитальный ремонт, реконструкция или снос зданий и сооружений; б) горные, взрывные, мелиоративные работы, в том числе связанные с временным затоплением земель; в) посадка и вырубка деревьев и кустарников; г) дноуглубительные, землечерпальные и погрузочно-разгрузочные работы, добыча рыбы, других водных животных и растений придонными орудиями лова, устройство

ДОКУМЕНТ ПОДПИСАН
ЭЛЕКТРОННОЙ ПОДПИСЬЮ
Сертификат: 839971481847979980055521910400019784 43
Владелец: ПУБЛИЧНО-ПРАВОВАЯ КОМПАНИЯ РОСКАДАСТР
Действителен: с 24.12.2025 по 19.03.2027

полное наименование должности		инициалы, фамилия

Земельный участок
вид объекта недвижимости

Лист № 5 раздела 4.1	Всего листов раздела 4.1: 10	Всего разделов: 8	Всего листов выписки: 52

02.02.2026г. № КУВИ-001/2026-12696323	
Кадастровый номер:	78:14:0007513:1277

		водопоев, колка и заготовка льда (в охранных зонах подводных кабельных линий электропередачи); ж) земляные работы на глубине более 0,3 метра (на вспахиваемых землях на глубине более 0,45 метра), а также планировка грунта (в охранных зонах подземных кабельных линий электропередачи); и) полевые сельскохозяйственные работы с применением сельскохозяйственных машин и оборудования высотой более 4 метров (в охранных зонах воздушных линий электропередачи) или полевые сельскохозяйственные работы, связанные с вспашкой земли (в охранных зонах кабельных линий электропередачи). ; Реестровый номер границы: 78:00-6.161; Вид объекта реестра границ: Зона с особыми условиями использования территории; Вид зоны по документу: Охранная зона объектов электроэнергетики - КЛ 35 кВ Кировская -4 участок от ТЭЦ-15 до ПП Митрофаньевский; Тип зоны: Охранная зона инженерных коммуникаций
78:14:0007513:1277/6	305	вид ограничения (обременения): ограничения прав на земельный участок, предусмотренные статьей 56 Земельного кодекса Российской Федерации; Срок действия: не установлен; реквизиты документа-основания: постановление Правительства РФ от 24.02.2009 № 160; Содержание ограничения (обременения): Ограничения предусмотрены п. 8-11, раздела III Правил установления охранных зон объектов электросетевого хозяйства и особых условий использования земельных участков, расположенных в границах таких зон, утв. Постановлением Правительства РФ от 24.02.2009 № 160 «О порядке установления охранных зон объектов электросетевого хозяйства и особых условий использования земельных участков, расположенных в границах таких зон» (ред. от 21.12.2018). 8. В охранных зонах запрещается осуществлять любые действия, которые могут нарушить безопасную работу объектов электросетевого хозяйства, в том числе привести к их повреждению или уничтожению, и (или) повлечь причинение вреда жизни, здоровью граждан и имуществу физических или юридических лиц, а также повлечь нанесение экологического ущерба и возникновение пожаров, в том числе: а) набрасывать на провода и опоры воздушных линий электропередачи посторонние предметы, а также подниматься на опоры воздушных линий электропередачи; б) размещать любые объекты и предметы (материалы) в пределах созданных в соответствии с требованиями нормативно-технических документов проходов и подъездов для доступа к объектам электросетевого хозяйства, а также проводить любые работы и возводить сооружения, которые могут препятствовать доступу к объектам электросетевого хозяйства, без создания необходимых для такого доступа проходов и подъездов; в) находиться в пределах огороженной территории и помещениях распределительных устройств и подстанций, открывать двери и люки распределительных устройств и подстанций, производить переключения и подключения в электрических сетях (указанное требование не распространяется на работников, занятых выполнением разрешенных в установленном порядке работ), разводить огонь в пределах охранных зонах вводных и распределительных устройств и подстанций, воздушных линий электропередачи, а также в охранных зонах кабельных линий электропередачи; г) размещать свалки; д) производить работы ударными механизмами, сбрасывать тяжести массой свыше 5 тонн, производить сброс и слив едких и коррозионных веществ и горюче-смазочных материалов (в охранных зонах подземных кабельных линий электропередачи). 9. В охранных зонах, установленных для объектов электросетевого хозяйства

ДОКУМЕНТ ПОДПИСАН
ЭЛЕКТРОННОЙ ПОДПИСЬЮ
Сертификат: 839971481847979980055521910400019784 43
Владелец: ПУБЛИЧНО-ПРАВОВАЯ КОМПАНИЯ РОСКАДАСТР
Действителен: с 24.12.2025 по 19.03.2027

полное наименование должности		инициалы, фамилия

Земельный участок
вид объекта недвижимости

Лист № 6 раздела 4.1	Всего листов раздела 4.1: 10	Всего разделов: 8	Всего листов выписки: 52

02.02.2026г. № КУВИ-001/2026-12696323	
Кадастровый номер:	78:14:0007513:1277

напряжением свыше 1000 вольт, помимо действий, предусмотренных пунктом 8 настоящих Правил, запрещается: а) складировать или размещать хранилища любых, в том числе горюче-смазочных, материалов; б) размещать детские и спортивные площадки, стадионы, рынки, торговые точки, полевые станы, загоны для скота, гаражи и стоянки всех видов машин и механизмов, проводить любые мероприятия, связанные с большим скоплением людей, не занятых выполнением разрешенных в установленном порядке работ (в охранных зонах воздушных линий электропередачи); в) использовать (запускать) любые летательные аппараты, в том числе воздушных змеев, спортивные модели летательных аппаратов (в охранных зонах воздушных линий электропередачи); г) бросать якоря с судов и осуществлять их проход с отданными якорями, цепями, лотами, волокушами и тралами (в охранных зонах подводных кабельных линий электропередачи); д) осуществлять проход судов с поднятыми стрелами кранов и других механизмов (в охранных зонах воздушных линий электропередачи). 10. В пределах охранных зон без письменного решения о согласовании сетевых организаций юридическим и физическим лицам запрещаются: а) строительство, капитальный ремонт, реконструкция или снос зданий и сооружений; б) горные, взрывные, мелиоративные работы, в том числе связанные с временным затоплением земель; в) посадка и вырубка деревьев и кустарников; г) дноуглубительные, землечерпальные и погрузочно-разгрузочные работы, добыча рыбы, других водных животных и растений придонными орудиями лова, устройство водопоев, колка и заготовка льда (в охранных зонах подводных кабельных линий электропередачи); д) проход судов, у которых расстояние по вертикали от верхнего крайнего габарита с грузом или без груза до нижней точки провеса проводов переходов воздушных линий электропередачи через водоемы менее минимально допустимого расстояния, в том числе с учетом максимального уровня подъема воды при паводке; е) проезд машин и механизмов, имеющих общую высоту с грузом или без груза от поверхности дороги более 4,5 метра (в охранных зонах воздушных линий электропередачи); ж) земляные работы на глубине более 0,3 метра (на вспахиваемых землях на глубине более 0,45 метра), а также планировка грунта (в охранных зонах подземных кабельных линий электропередачи); з) полив сельскохозяйственных культур в случае, если высота струи воды может составить свыше 3 метров (в охранных зонах воздушных линий электропередачи); и) полевые сельскохозяйственные работы с применением сельскохозяйственных машин и оборудования высотой более 4 метров (в охранных зонах воздушных линий электропередачи) или полевые сельскохозяйственные работы, связанные с вспашкой земли (в охранных зонах кабельных линий электропередачи). 11. В охранных зонах, установленных для объектов электросетевого хозяйства напряжением до 1000 вольт, помимо действий, предусмотренных пунктом 8 настоящих Правил, без письменного решения о согласовании сетевых организаций запрещается: а) размещать детские и спортивные площадки, стадионы, рынки, торговые точки, полевые станы, загоны для скота, гаражи и стоянки всех видов машин и механизмов, садовые, огородные земельные участки и иные объекты недвижимости, расположенные в границах территории ведения гражданами садоводства или огородничества для собственных нужд, объекты жилищного строительства, в том числе индивидуального (в охранных зонах воздушных линий электропередачи); б) складировать или

180

ДОКУМЕНТ ПОДПИСАН
ЭЛЕКТРОННОЙ ПОДПИСЬЮ
Сертификат: 839971481847979980055521910400019784 43
Владелец: ПУБЛИЧНО-ПРАВОВАЯ КОМПАНИЯ РОСКАДАСТР
Действителен: с 24.12.2025 по 19.03.2027

полное наименование должности		инициалы, фамилия

Земельный участок
вид объекта недвижимости

Лист № 7 раздела 4.1	Всего листов раздела 4.1: 10	Всего разделов: 8	Всего листов выписки: 52

02.02.2026г. № КУВИ-001/2026-12696323	
Кадастровый номер:	78:14:0007513:1277

		размещать хранилища любых, в том числе горюче-смазочных, материалов; в) устраивать причалы для стоянки судов, барж и плавучих кранов, бросать якоря с судов и осуществлять их проход с отданными якорями, цепями, лотами, волокушами и тралами (в охранных зонах подводных кабельных линий электропередачи).; Реестровый номер границы: 78:14-6.2182; Вид объекта реестра границ: Зона с особыми условиями использования территории; Вид зоны по документу: Охранная зона объекта электросетевого хозяйства - ПП "Митрофаньевский" 35 кВ (ПП № 18); Тип зоны: Охранная зона инженерных коммуникаций
78:14:0007513:1277/7	19	вид ограничения (обременения): ограничения прав на земельный участок, предусмотренные статьей 56 Земельного кодекса Российской Федерации; Срок действия: не установлен; реквизиты документа-основания: постановление Правительства РФ «О порядке установления охранных зон объектов электросетевого хозяйства и особых условий использования земельных участков, расположенных в границах таких зон» от 24.02.2009 № 160 выдан: Правительство Российской Федерации; Содержание ограничения (обременения): "Согласно Постановлению Правительства Российской Федерации № 160 от 24.02.2009 в охранных зонах запрещается осуществлять любые действия, которые могут нарушить безопасную работу объектов электросетевого хозяйства, в том числе привести к их повреждению или уничтожению, и (или) повлечь причинение вреда жизни, здоровью граждан и имуществу физических или юридических лиц, а также повлечь нанесение экологического ущерба и возникновение пожаров, в том числе: а) набрасывать на провода и опоры воздушных линий электропередачи посторонние предметы, а также подниматься на опоры воздушных линий электропередачи; б) размещать любые объекты и предметы (материалы) в пределах созданных в соответствии с требованиями нормативно-технических документов проходов и подъездов для доступа к объектам электросетевого хозяйства, а также проводить любые работы и возводить сооружения, которые могут препятствовать доступу к объектам электросетевого хозяйства, без создания необходимых для такого доступа проходов и подъездов; в) находиться в пределах огороженной территории и помещениях распределительных устройств и подстанций, открывать двери и люки распределительных устройств и подстанций, производить переключения и подключения в электрических сетях (указанное требование не распространяется на работников, занятых выполнением разрешенных в установленном порядке работ), разводить огонь в пределах охранных зон вводных и распределительных устройств, подстанций, воздушных линий электропередачи, а также в охранных зонах кабельных линий электропередачи; г) размещать свалки; д) производить работы ударными механизмами, сбрасывать тяжести массой свыше 5 тонн, производить сброс и слив едких и коррозионных веществ и горюче-смазочных материалов (в охранных зонах подземных кабельных линий электропередачи). Охранные зоны устанавливаются: б) вдоль подземных кабельных линий электропередачи - в виде части поверхности участка земли, расположенного под ней участка недр (на глубину, соответствующую глубине прокладки кабельных линий электропередачи), ограниченной параллельными вертикальными плоскостями, отстоящими по обе стороны линии электропередачи от крайних кабелей на расстоянии 1 метра (при прохождении кабельных линий напряжением до 1 киловольта в городах под тротуарами - на 0,6 метра в сторону зданий и сооружений и на 1 метр в сторону проезжей части

ДОКУМЕНТ ПОДПИСАН
ЭЛЕКТРОННОЙ ПОДПИСЬЮ
Сертификат: 839971481847979980055521910400019784 43
Владелец: ПУБЛИЧНО-ПРАВОВАЯ КОМПАНИЯ РОСКАДАСТР
Действителен: с 24.12.2025 по 19.03.2027

полное наименование должности		инициалы, фамилия

Земельный участок
вид объекта недвижимости

Лист № 8 раздела 4.1	Всего листов раздела 4.1: 10	Всего разделов: 8	Всего листов выписки: 52

02.02.2026г. № КУВИ-001/2026-12696323	
Кадастровый номер:	78:14:0007513:1277

		улицы); в) вдоль подводных кабельных линий электропередачи - в виде водного пространства от водной поверхности до дна, ограниченного вертикальными плоскостями, отстоящими по обе стороны линии от крайних кабелей на расстоянии 100 метров;"; Реестровый номер границы: 78:00-6.1283; Вид объекта реестра границ: Зона с особыми условиями использования территории; Вид зоны по документу: Охранная зона объекта электросетевого хозяйства - КЛ-6кВ ф.Г-15-25; Тип зоны: Охранная зона объектов электроэнергетики (объектов электросетевого хозяйства и объектов по производству электрической энергии)
78:14:0007513:1277/8	14	вид ограничения (обременения): ограничения прав на земельный участок, предусмотренные статьей 56 Земельного кодекса Российской Федерации; Срок действия: не установлен; реквизиты документа-основания: постановление Правительства РФ «О порядке установления охранных зон объектов электросетевого хозяйства и особых условий использования земельных участков, расположенных в границах таких зон» от 24.02.2009 № 160 выдан: Правительство Российской Федерации ; Содержание ограничения (обременения): "Согласно Постановлению Правительства Российской Федерации № 160 от 24.02.2009 в охранных зонах запрещается осуществлять любые действия, которые могут нарушить безопасную работу объектов электросетевого хозяйства, в том числе привести к их повреждению или уничтожению, и (или) повлечь причинение вреда жизни, здоровью граждан и имуществу физических или юридических лиц, а также повлечь нанесение экологического ущерба и возникновение пожаров, в том числе: а) набрасывать на провода и опоры воздушных линий электропередачи посторонние предметы, а также подниматься на опоры воздушных линий электропередачи; б) размещать любые объекты и предметы (материалы) в пределах созданных в соответствии с требованиями нормативно-технических документов проходов и подъездов для доступа к объектам электросетевого хозяйства, а также проводить любые работы и возводить сооружения, которые могут препятствовать доступу к объектам электросетевого хозяйства, без создания необходимых для такого доступа проходов и подъездов; в) находиться в пределах огороженной территории и помещениях распределительных устройств и подстанций, открывать двери и люки распределительных устройств и подстанций, производить переключения и подключения в электрических сетях (указанное требование не распространяется на работников, занятых выполнением разрешенных в установленном порядке работ), разводить огонь в пределах охранных зон вводных и распределительных устройств, подстанций, воздушных линий электропередачи, а также в охранных зонах кабельных линий электропередачи; г) размещать свалки; д) производить работы ударными механизмами, сбрасывать тяжести массой свыше 5 тонн, производить сброс и слив едких и коррозионных веществ и горюче-смазочных материалов (в охранных зонах подземных кабельных линий электропередачи). Охранные зоны устанавливаются: б) вдоль подземных кабельных линий электропередачи - в виде части поверхности участка земли, расположенного под ней участка недр (на глубину, соответствующую глубине прокладки кабельных линий электропередачи), ограниченной параллельными вертикальными плоскостями, отстоящими по обе стороны линии электропередачи от крайних кабелей на расстоянии 1 метра (при прохождении кабельных линий напряжением до 1 киловольта в городах под тротуарами - на 0,6 метра в сторону зданий и сооружений и на 1 метр в сторону проезжей части

ДОКУМЕНТ ПОДПИСАН
ЭЛЕКТРОННОЙ ПОДПИСЬЮ
Сертификат: 839971481847979980055521910400019784 43
Владелец: ПУБЛИЧНО-ПРАВОВАЯ КОМПАНИЯ РОСКАДАСТР
Действителен: с 24.12.2025 по 19.03.2027

полное наименование должности		инициалы, фамилия

Земельный участок			
вид объекта недвижимости			
Лист № 9 раздела 4.1	Всего листов раздела 4.1: 10	Всего разделов: 8	Всего листов выписки: 52
02.02.2026г. № КУВИ-001/2026-12696323			
Кадастровый номер:	78:14:0007513:1277		

		улицы); в) вдоль подводных кабельных линий электропередачи - в виде водного пространства от водной поверхности до дна, ограниченного вертикальными плоскостями, отстоящими по обе стороны линии от крайних кабелей на расстоянии 100 метров;"; Реестровый номер границы: 78:00-6.1284; Вид объекта реестра границ: Зона с особыми условиями использования территории; Вид зоны по документу: Охранная зона объекта электросетевого хозяйства - КЛ-6кВ ф.Г-15-33; Тип зоны: Охранная зона объектов электроэнергетики (объектов электросетевого хозяйства и объектов по производству электрической энергии)
78:14:0007513:1277/9	30332	вид ограничения (обременения): ограничения прав на земельный участок, предусмотренные статьей 56 Земельного кодекса Российской Федерации; Срок действия: не установлен; реквизиты документа-основания: закон Санкт-Петербурга «О границах объединенных зон охраны объектов культурного наследия, расположенных на территории Санкт-Петербурга, режимах использования земель и требованиях к градостроительным регламентам в границах указанным зон. от 19.01.2009 № 820-7 выдан: Комитет по государственному контролю, использованию и охране памятников истории и культуры Правительства Санкт-Петербурга; Содержание ограничения (обременения): РЕЖИМЫ ИСПОЛЬЗОВАНИЯ ЗЕМЕЛЬ И ТРЕБОВАНИЯ К ГРАДОСТРОИТЕЛЬНЫМ РЕГЛАМЕНТАМ ВГРАНИЦАХ ОБЪЕДИНЕННЫХ ЗОН ОХРАНЫ ОБЪЕКТОВ КУЛЬТУРНОГО НАСЛЕДИЯ, РАСПОЛОЖЕННЫХНА ТЕРРИТОРИИ САНКТ-ПЕТЕРБУРГА установлены Законом Санкт-Петербурга от 19 января 2009 г. № 820-7.; Реестровый номер границы: 78:00-6.1227; Вид объекта реестра границ: Зона с особыми условиями использования территории; Вид зоны по документу: Охранные зоны объектов культурного наследия, расположенных за пределами исторически сложившихся центральных районов Санкт-Петербурга (ОЗ-2); Тип зоны: Зона охраны объекта культурного наследия
78:14:0007513:1277/10	6196	вид ограничения (обременения): ограничения прав на земельный участок, предусмотренные статьей 56 Земельного кодекса Российской Федерации; Срок действия: не установлен; реквизиты документа-основания: приказ об установлении приаэродромной территории аэродрома гражданской авиации Санкт-Петербург (Пулково) от 24.12.2024 № 1161-П выдан: Федеральное агентство воздушного транспорта (Росавиация); Содержание ограничения (обременения): 1. В границах четвертой подзоны запрещается размещать объекты, создающие помехи в работе наземных объектов средств и систем обслуживания воздушного движения, навигации, посадки и связи, предназначенных для организации воздушного движения и расположенных вне первой подзоны. 2. В границах четвертой подзоны запрещается без согласования с оператором аэродрома размещение объектов, превышающих следующие абсолютные высотные ограничения: 185.00 м. Подпункт 4 пункта 3 статьи 47 Воздушного кодекса Российской Федерации. Подпункт "в" пункта 1(1) Положения; Реестровый номер границы: 78:00-6.1578; Вид объекта реестра границ: Зона с особыми условиями использования территории; Вид зоны по документу: Сектор 66.3 четвертой подзоны приаэродромной территории аэродрома гражданской авиации Санкт-Петербург (Пулково); Тип зоны: Приаэродромная территория; Номер: -

ДОКУМЕНТ ПОДПИСАН
ЭЛЕКТРОННОЙ ПОДПИСЬЮ
Сертификат: 839971481847979980055521910400019784 43
Владелец: ПУБЛИЧНО-ПРАВОВАЯ КОМПАНИЯ РОСКАДАСТР
Действителен: с 24.12.2025 по 19.03.2027

полное наименование должности		инициалы, фамилия

Земельный участок
вид объекта недвижимости

Лист № 10 раздела 4.1	Всего листов раздела 4.1: 10	Всего разделов: 8	Всего листов выписки: 52

02.02.2026г. № КУВИ-001/2026-12696323	
Кадастровый номер:	78:14:0007513:1277

	Весь	вид ограничения (обременения): ограничения прав на земельный участок, предусмотренные статьей 56 Земельного кодекса Российской Федерации; Срок действия: не установлен; реквизиты документа-основания: приказ от 23.12.2021 № 985-П выдан: Федеральное агентство воздушного транспорта Министерства транспорта Российской Федерации; Содержание ограничения (обременения): В соответствии с пп. е) п.2 Правил выделения на ПТ подзон, утвержденных постановлением Правительства РФ от 02.12.2017 №1460, в границах шестой подзоны устанавливаются следующие ограничения использования объектов недвижимости и осуществления деятельности: запрещается размещать объекты, способствующие привлечению и массовому скоплению птиц. При этом отсутствие влияния объектов на безопасность полетов воздушных судов в границах шестой подзоны приаэродромной территории аэродрома Санкт-Петербург (Пулково) устанавливается на основании авиационно-орнитологического обследования и соответствия размещаемого объекта плану мероприятий по орнитологическому обеспечению полетов в аэропорту, а также на основании заключения оператора аэропорта «Пулково».; Реестровый номер границы: 78:00-6.531; Вид объекта реестра границ: Зона с особыми условиями использования территории; Вид зоны по документу: Шестая подзона приаэродромной территории аэродрома Санкт-Петербурга (Пулково); Тип зоны: Охранная зона транспорта

ДОКУМЕНТ ПОДПИСАН
ЭЛЕКТРОННОЙ ПОДПИСЬЮ
Сертификат: 839971481847979980055521910400019784 43
Владелец: ПУБЛИЧНО-ПРАВОВАЯ КОМПАНИЯ РОСКАДАСТР
Действителен: с 24.12.2025 по 19.03.2027

полное наименование должности		инициалы, фамилия

Выписка из Единого государственного реестра недвижимости об объекте недвижимости

Сведения о частях земельного участка

Земельный участок
вид объекта недвижимости

Лист № 1 раздела 4.2	Всего листов раздела 4.2: 15	Всего разделов: 8	Всего листов выписки: 52

02.02.2026г. № КУВИ-001/2026-12696323	
Кадастровый номер:	78:14:0007513:1277

Сведения о характерных точках границы части (частей) земельного участка

Учетный номер части: 78:14:0007513:1277/1

Система координат СК-1964

Номер точки	Координаты, м		Описание закрепления на местности	Средняя квадратичная погрешность определения координат характерных точек границ земельного участка, м
	X	Y		
1	2	3	4	5
1	88875.22	113044.68	-	-
2	88851.98	113049.3	-	-
3	88831.58	113053.36	-	-
4	88830.23	113051.86	-	0.1
1	88875.22	113044.68	-	-

ДОКУМЕНТ ПОДПИСАН
ЭЛЕКТРОННОЙ ПОДПИСЬЮ
Сертификат: 839971481847979980055521910400019784 43
Владелец: ПУБЛИЧНО-ПРАВОВАЯ КОМПАНИЯ РОСКАДАСТР
Действителен: с 24.12.2025 по 19.03.2027

полное наименование должности		инициалы, фамилия

Земельный участок
вид объекта недвижимости

Лист № 2 раздела 4.2	Всего листов раздела 4.2: 15	Всего разделов: 8	Всего листов выписки: 52

02.02.2026г. № КУВИ-001/2026-12696323	
Кадастровый номер:	78:14:0007513:1277

Сведения о характерных точках границы части (частей) земельного участка				
Учетный номер части: 78:14:0007513:1277/2				
Система координат СК-1964				
Номер точки	Координаты, м		Описание закрепления на местности	Средняя квадратичная погрешность определения координат характерных точек границ земельного участка, м
	X	Y		
1	2	3	4	5
1	88830.23	113051.86	-	0.1
2	89095.66	113009.48	-	0.1
3	89096.95	113019.29	-	0.1
4	89102.62	113018.86	-	0.1
5	89104.1	113039.21	-	-
6	89103.02	113039.93	-	-
7	89101.64	113040.69	-	-
8	89100.2	113041.32	-	-
9	89098.72	113041.84	-	-
10	89097.2	113042.24	-	-
11	89095.65	113042.5	-	-
12	89094.09	113042.64	-	-
13	89093.47	113042.66	-	-
14	89040	113043.4	-	-
15	88929.86	113061.86	-	-
16	88853.19	113075.48	-	-
17	88852.88	113075.09	-	-
18	88849.29	113070.38	-	-
19	88848.82	113061.31	-	-
20	88840.18	113062.89	-	0.1
1	88830.23	113051.86	-	0.1
1	89041.15	113019.41	-	-
2	89034.46	113019.92	-	-
3	89034.98	113026.68	-	-

ДОКУМЕНТ ПОДПИСАН
ЭЛЕКТРОННОЙ ПОДПИСЬЮ
Сертификат: 839971481847979980055521910400019784 43
Владелец: ПУБЛИЧНО-ПРАВОВАЯ КОМПАНИЯ РОСКАДАСТР
Действителен: с 24.12.2025 по 19.03.2027

полное наименование должности		инициалы, фамилия

Земельный участок
вид объекта недвижимости

Лист № 3 раздела 4.2	Всего листов раздела 4.2: 15	Всего разделов: 8	Всего листов выписки: 52

02.02.2026г. № КУВИ-001/2026-12696323	
Кадастровый номер:	78:14:0007513:1277

1	2	3	4	5
4	89041.62	113026.12	-	-
1	89041.15	113019.41	-	-
1	88923.29	113040.91	-	-
2	88923.89	113046.21	-	-
3	88929.2	113045.75	-	-
4	88928.62	113040.33	-	-
1	88923.29	113040.91	-	-

ДОКУМЕНТ ПОДПИСАН
ЭЛЕКТРОННОЙ ПОДПИСЬЮ
Сертификат: 839971481847979980055521910400019784 43
Владелец: ПУБЛИЧНО-ПРАВОВАЯ КОМПАНИЯ РОСКАДАСТР
Действителен: с 24.12.2025 по 19.03.2027

полное наименование должности	инициалы, фамилия

Земельный участок
вид объекта недвижимости

Лист № 4 раздела 4.2	Всего листов раздела 4.2: 15	Всего разделов: 8	Всего листов выписки: 52

02.02.2026г. № КУВИ-001/2026-12696323	
Кадастровый номер:	78:14:0007513:1277

Сведения о характерных точках границы части (частей) земельного участка

Учетный номер части: 78:14:0007513:1277/3

Система координат СК-1964

Номер точки	Координаты, м		Описание закрепления на местности	Средняя квадратичная погрешность определения координат характерных точек границ земельного участка, м
	X	Y		
1	2	3	4	5
1	89096.65	113017.04	-	-
2	89095.66	113009.48	-	-
3	89094.5	113009.67	-	-
4	89094.72	113011.19	-	-
5	89095.68	113016.08	-	-
6	89095.75	113016.32	-	-
7	89096.02	113016.73	-	-
8	89096.43	113017	-	-
1	89096.65	113017.04	-	-

ДОКУМЕНТ ПОДПИСАН
ЭЛЕКТРОННОЙ ПОДПИСЬЮ
Сертификат: 839971481847979980055521910400019784 43
Владелец: ПУБЛИЧНО-ПРАВОВАЯ КОМПАНИЯ РОСКАДАСТР
Действителен: с 24.12.2025 по 19.03.2027

полное наименование должности		инициалы, фамилия

Земельный участок
вид объекта недвижимости

Лист № 5 раздела 4.2	Всего листов раздела 4.2: 15	Всего разделов: 8	Всего листов выписки: 52

02.02.2026г. № КУВИ-001/2026-12696323	
Кадастровый номер:	78:14:0007513:1277

Сведения о характерных точках границы части (частей) земельного участка

Учетный номер части: 78:14:0007513:1277/4

Система координат

Номер точки	Координаты, м		Описание закрепления на местности	Средняя квадратичная погрешность определения координат характерных точек границ земельного участка, м
	X	Y		
1	2	3	4	5
1	89073.21	113013.06	-	-
2	89079.7	113012.03	-	-
3	89074.02	113013.03	-	-
4	89073.89	113013.04	-	-
5	89073.45	113013.08	-	-
6	89073.3	113013.08	-	-
1	89073.21	113013.06	-	-
1	89095.66	113009.48	-	-
2	89096.01	113012.15	-	-
3	89095.66	113012.08	-	-
4	89095.26	113011.81	-	-
5	89094.99	113011.4	-	-
6	89094.9	113011.1	-	-
7	89094.69	113009.63	-	-
1	89095.66	113009.48	-	-

ДОКУМЕНТ ПОДПИСАН
ЭЛЕКТРОННОЙ ПОДПИСЬЮ
Сертификат: 839971481847979980055521910400019784 43
Владелец: ПУБЛИЧНО-ПРАВОВАЯ КОМПАНИЯ РОСКАДАСТР
Действителен: с 24.12.2025 по 19.03.2027

полное наименование должности		инициалы, фамилия

Земельный участок
вид объекта недвижимости

Лист № 6 раздела 4.2	Всего листов раздела 4.2: 15	Всего разделов: 8	Всего листов выписки: 52

02.02.2026г. № КУВИ-001/2026-12696323	
Кадастровый номер:	78:14:0007513:1277

Сведения о характерных точках границы части (частей) земельного участка				
Учетный номер части: 78:14:0007513:1277/5				
Система координат				
Номер точки	Координаты, м		Описание закрепления на местности	Средняя квадратичная погрешность определения координат характерных точек границ земельного участка, м
	X	Y		
1	2	3	4	5
1	89095.66	113009.48	-	-
2	89096.65	113017.04	-	-
3	89096.43	113017	-	-
4	89096.02	113016.73	-	-
5	89095.75	113016.32	-	-
6	89095.68	113016.08	-	-
7	89094.72	113011.19	-	-
8	89094.7	113011.06	-	-
9	89094.5	113009.68	-	-
10	89073.57	113013.48	-	-
11	89073.44	113013.49	-	-
12	89072.47	113013.57	-	-
13	89072.34	113013.57	-	-
14	89072.23	113013.57	-	-
15	89071.36	113013.49	-	-
16	89071.07	113013.44	-	-
17	89071	113013.42	-	-
1	89095.66	113009.48	-	-

ДОКУМЕНТ ПОДПИСАН
ЭЛЕКТРОННОЙ ПОДПИСЬЮ
Сертификат: 839971481847979980055521910400019784 43
Владелец: ПУБЛИЧНО-ПРАВОВАЯ КОМПАНИЯ РОСКАДАСТР
Действителен: с 24.12.2025 по 19.03.2027

полное наименование должности		инициалы, фамилия

Земельный участок
вид объекта недвижимости

Лист № 7 раздела 4.2	Всего листов раздела 4.2: 15	Всего разделов: 8	Всего листов выписки: 52

02.02.2026г. № КУВИ-001/2026-12696323	
Кадастровый номер:	78:14:0007513:1277

Сведения о характерных точках границы части (частей) земельного участка

Учетный номер части: 78:14:0007513:1277/6

Система координат

Номер точки	Координаты, м		Описание закрепления на местности	Средняя квадратичная погрешность определения координат характерных точек границ земельного участка, м
	X	Y		
1	2	3	4	5
1	89095.66	113009.48	-	-
2	89096.95	113019.29	-	-
3	89102.62	113018.86	-	-
4	89103.55	113031.64	-	-
5	89101.49	113031.96	-	-
6	89098.87	113032.13	-	-
7	89096.26	113031.84	-	-
8	89093.75	113031.1	-	-
9	89091.4	113029.93	-	-
10	89089.28	113028.37	-	-
11	89087.48	113026.46	-	-
12	89086.03	113024.27	-	-
13	89084.99	113021.87	-	-
14	89084.38	113019.31	-	-
15	89083.23	113011.47	-	-
16	89095.66	113009.48	-	-

ДОКУМЕНТ ПОДПИСАН
ЭЛЕКТРОННОЙ ПОДПИСЬЮ
Сертификат: 839971481847979980055521910400019784 43
Владелец: ПУБЛИЧНО-ПРАВОВАЯ КОМПАНИЯ РОСКАДАСТР
Действителен: с 24.12.2025 по 19.03.2027

полное наименование должности		инициалы, фамилия

Земельный участок
вид объекта недвижимости

Лист № 8 раздела 4.2	Всего листов раздела 4.2: 15	Всего разделов: 8	Всего листов выписки: 52

02.02.2026г. № КУВИ-001/2026-12696323	
Кадастровый номер:	78:14:0007513:1277

Сведения о характерных точках границы части (частей) земельного участка

Учетный номер части: 78:14:0007513:1277/7

Система координат

Номер точки	Координаты, м		Описание закрепления на местности	Средняя квадратичная погрешность определения координат характерных точек границ земельного участка, м
	X	Y		
1	2	3	4	5
1	89095.83	113010.8	-	-
2	89067.87	113013.94	-	-
3	89067.65	113013.96	-	-
4	89067.63	113013.95	-	-
5	89095.66	113009.48	-	-
6	89095.83	113010.8	-	-

ДОКУМЕНТ ПОДПИСАН
ЭЛЕКТРОННОЙ ПОДПИСЬЮ
Сертификат: 839971481847979980055521910400019784 43
Владелец: ПУБЛИЧНО-ПРАВОВАЯ КОМПАНИЯ РОСКАДАСТР
Действителен: с 24.12.2025 по 19.03.2027

полное наименование должности		инициалы, фамилия

Земельный участок
вид объекта недвижимости

Лист № 9 раздела 4.2	Всего листов раздела 4.2: 15	Всего разделов: 8	Всего листов выписки: 52

02.02.2026г. № КУВИ-001/2026-12696323	
Кадастровый номер:	78:14:0007513:1277

Сведения о характерных точках границы части (частей) земельного участка				
Учетный номер части: 78:14:0007513:1277/8				
Система координат				
Номер точки	Координаты, м		Описание закрепления на местности	Средняя квадратичная погрешность определения координат характерных точек границ земельного участка, м
	X	Y		
1	2	3	4	5
1	89095.66	113009.48	-	-
2	89095.81	113010.59	-	-
3	89071.78	113013.29	-	-
4	89095.66	113009.48	-	-

полное наименование должности		инициалы, фамилия

ДОКУМЕНТ ПОДПИСАН
ЭЛЕКТРОННОЙ ПОДПИСЬЮ
Сертификат: 839971481847979980055521910400019784 43
Владелец: ПУБЛИЧНО-ПРАВОВАЯ КОМПАНИЯ РОСКАДАСТР
Действителен: с 24.12.2025 по 19.03.2027

Земельный участок
вид объекта недвижимости

Лист № 10 раздела 4.2	Всего листов раздела 4.2: 15	Всего разделов: 8	Всего листов выписки: 52

02.02.2026г. № КУВИ-001/2026-12696323	
Кадастровый номер:	78:14:0007513:1277

Сведения о характерных точках границы части (частей) земельного участка

Учетный номер части: 78:14:0007513:1277/9

Система координат

Номер точки	Координаты, м		Описание закрепления на местности	Средняя квадратичная погрешность определения координат характерных точек границ земельного участка, м
	X	Y		
1	2	3	4	5
1	89096.95	113019.29	-	-
2	89102.62	113018.86	-	-
3	89108.11	113094.19	-	-
4	89106.5	113127.38	-	-
5	89085.93	113124.22	-	-
6	89078.26	113143.1	-	-
7	89062.4	113143.49	-	-
8	89059.45	113151.09	-	-
9	89059.61	113151.67	-	-
10	89053.3	113153.38	-	-
11	89056.02	113163.81	-	-
12	89057.78	113163.33	-	-
13	89058.05	113183.75	-	-
14	89054.69	113185.65	-	-
15	89046.58	113189.26	-	-
16	88977.11	113187.99	-	-
17	88975.86	113187.55	-	-
18	88971.98	113186.54	-	-
19	88965.43	113185.96	-	-
20	88963.27	113184.86	-	-
21	88958.43	113180.46	-	-
22	88952.74	113176.35	-	-
23	88942.55	113168.26	-	-
24	88940.05	113167.1	-	-

ДОКУМЕНТ ПОДПИСАН
ЭЛЕКТРОННОЙ ПОДПИСЬЮ
Сертификат: 839971481847979980055521910400019784 43
Владелец: ПУБЛИЧНО-ПРАВОВАЯ КОМПАНИЯ РОСКАДАСТР
Действителен: с 24.12.2025 по 19.03.2027

полное наименование должности		инициалы, фамилия

Земельный участок
вид объекта недвижимости

Лист № 11 раздела 4.2	Всего листов раздела 4.2: 15	Всего разделов: 8	Всего листов выписки: 52

02.02.2026г. № КУВИ-001/2026-12696323	
Кадастровый номер:	78:14:0007513:1277

1	2	3	4	5
25	88924.15	113151.72	-	-
26	88921.5	113152.34	-	-
27	88917.51	113148.04	-	-
28	88917.23	113148.28	-	-
29	88879.49	113106.46	-	-
30	88880.75	113105.11	-	-
31	88876.66	113100.75	-	-
32	88875.33	113101.84	-	-
33	88867.08	113092.7	-	-
34	88864.49	113089.49	-	-
35	88852.88	113075.09	-	-
36	88849.29	113070.38	-	-
37	88848.82	113061.31	-	-
38	88840.18	113062.89	-	-
39	88830.23	113051.86	-	-
40	89095.66	113009.48	-	-
41	89096.95	113019.29	-	-
1	89034.46	113019.92	-	-
2	89034.98	113026.68	-	-
3	89041.62	113026.12	-	-
4	89041.15	113019.41	-	-
5	89034.46	113019.92	-	-
1	89015.95	113101.93	-	-
2	89015.94	113101.31	-	-
3	89015.88	113100.7	-	-
4	89015.78	113100.09	-	-
5	89015.64	113099.49	-	-
6	89015.46	113098.9	-	-
7	89015.2	113098.23	-	-

ДОКУМЕНТ ПОДПИСАН
ЭЛЕКТРОННОЙ ПОДПИСЬЮ
Сертификат: 839971481847979980055521910400019784 43
Владелец: ПУБЛИЧНО-ПРАВОВАЯ КОМПАНИЯ РОСКАДАСТР
Действителен: с 24.12.2025 по 19.03.2027

полное наименование должности	инициалы, фамилия

Земельный участок
вид объекта недвижимости

Лист № 12 раздела 4.2	Всего листов раздела 4.2: 15	Всего разделов: 8	Всего листов выписки: 52

02.02.2026г. № КУВИ-001/2026-12696323	
Кадастровый номер:	78:14:0007513:1277

1	2	3	4	5
8	89014.98	113097.77	-	-
9	89014.68	113097.23	-	-
10	89014.34	113096.71	-	-
11	89013.97	113096.22	-	-
12	89013.56	113095.75	-	-
13	89013.13	113095.32	-	-
14	89012.66	113094.91	-	-
15	89012.17	113094.54	-	-
16	89011.65	113094.21	-	-
17	89011.11	113093.91	-	-
18	89010.52	113093.81	-	-
19	89009.93	113093.73	-	-
20	89009.33	113093.66	-	-
21	89008.74	113093.61	-	-
22	89008.14	113093.57	-	-
23	89007.54	113093.55	-	-
24	89006.94	113093.55	-	-
25	89006.34	113093.57	-	-
26	89005.74	113093.6	-	-
27	89005.15	113093.65	-	-
28	89004.55	113093.71	-	-
29	89004.25	113093.75	-	-
30	89003.37	113093.89	-	-
31	89002.78	113094	-	-
32	89002.19	113094.13	-	-
33	89001.61	113094.28	-	-
34	89001.04	113094.44	-	-
35	89000.47	113094.61	-	-
36	88999.9	113094.81	-	-

ДОКУМЕНТ ПОДПИСАН
ЭЛЕКТРОННОЙ ПОДПИСЬЮ
Сертификат: 839971481847979980055521910400019784 43
Владелец: ПУБЛИЧНО-ПРАВОВАЯ КОМПАНИЯ РОСКАДАСТР
Действителен: с 24.12.2025 по 19.03.2027

полное наименование должности		инициалы, фамилия

Земельный участок
вид объекта недвижимости

Лист № 13 раздела 4.2	Всего листов раздела 4.2: 15	Всего разделов: 8	Всего листов выписки: 52

02.02.2026г. № КУВИ-001/2026-12696323	
Кадастровый номер:	78:14:0007513:1277

1	2	3	4	5
37	88999.34	113095.01	-	-
38	88998.78	113095.24	-	-
39	88998.23	113095.48	-	-
40	88997.69	113095.73	-	-
41	88983.22	113096.35	-	-
42	88965.71	113099.63	-	-
43	88961.58	113101.22	-	-
44	88961.1	113101.66	-	-
45	88960.67	113102.15	-	-
46	88960.33	113102.66	-	-
47	88960.01	113103.27	-	-
48	88959.78	113103.88	-	-
49	88959.62	113104.51	-	-
50	88959.54	113105.16	-	-
51	88959.82	113113.59	-	-
52	88964.58	113130.62	-	-
53	88964.78	113131.2	-	-
54	88965.06	113131.74	-	-
55	88965.42	113132.23	-	-
56	88965.86	113132.66	-	-
57	88966.57	113133.13	-	-
58	88966.91	113133.28	-	-
59	88967.49	113133.47	-	-
60	88968.09	113133.56	-	-
61	88968.7	113133.55	-	-
62	88969.31	113133.45	-	-
63	88969.89	113133.26	-	-
64	88970.43	113132.98	-	-
65	88983.89	113130.66	-	-

ДОКУМЕНТ ПОДПИСАН
ЭЛЕКТРОННОЙ ПОДПИСЬЮ
Сертификат: 839971481847979980055521910400019784 43
Владелец: ПУБЛИЧНО-ПРАВОВАЯ КОМПАНИЯ РОСКАДАСТР
Действителен: с 24.12.2025 по 19.03.2027

полное наименование должности	инициалы, фамилия

Земельный участок
вид объекта недвижимости

Лист № 14 раздела 4.2	Всего листов раздела 4.2: 15	Всего разделов: 8	Всего листов выписки: 52

02.02.2026г. № КУВИ-001/2026-12696323	
Кадастровый номер:	78:14:0007513:1277

1	2	3	4	5
66	89002.32	113127.19	-	-
67	89006.9	113125.92	-	-
68	89015.15	113121.89	-	-
69	89015.7	113121.53	-	-
70	89015.98	113121.2	-	-
71	89016.31	113120.39	-	-
72	89016.28	113110.04	-	-
73	89015.95	113101.93	-	-
1	88923.89	113046.21	-	-
2	88929.2	113045.75	-	-
3	88928.62	113040.33	-	-
4	88923.29	113040.91	-	-
5	88923.89	113046.21	-	-

ДОКУМЕНТ ПОДПИСАН
ЭЛЕКТРОННОЙ ПОДПИСЬЮ
Сертификат: 839971481847979980055521910400019784 43
Владелец: ПУБЛИЧНО-ПРАВОВАЯ КОМПАНИЯ РОСКАДАСТР
Действителен: с 24.12.2025 по 19.03.2027

полное наименование должности		инициалы, фамилия

Земельный участок
вид объекта недвижимости

Лист № 15 раздела 4.2	Всего листов раздела 4.2: 15	Всего разделов: 8	Всего листов выписки: 52

02.02.2026г. № КУВИ-001/2026-12696323	
Кадастровый номер:	78:14:0007513:1277

Сведения о характерных точках границы части (частей) земельного участка

Учетный номер части: 78:14:0007513:1277/10

Система координат

Номер точки	Координаты, м		Описание закрепления на местности	Средняя квадратичная погрешность определения координат характерных точек границ земельного участка, м
	X	Y		
1	2	3	4	5
1	88917.51	113148.04	-	-
2	88917.23	113148.28	-	-
3	88879.49	113106.46	-	-
4	88880.75	113105.11	-	-
5	88876.66	113100.75	-	-
6	88875.33	113101.84	-	-
7	88867.08	113092.7	-	-
8	88864.49	113089.49	-	-
9	88852.88	113075.09	-	-
10	88849.29	113070.38	-	-
11	88848.82	113061.31	-	-
12	88840.18	113062.89	-	-
13	88830.23	113051.86	-	-
14	88942.74	113033.9	-	-
15	88918.78	113149.41	-	-
16	88917.51	113148.04	-	-
1	88923.29	113040.91	-	-
2	88923.89	113046.21	-	-
3	88929.2	113045.75	-	-
4	88928.62	113040.33	-	-
5	88923.29	113040.91	-	-

ДОКУМЕНТ ПОДПИСАН
ЭЛЕКТРОННОЙ ПОДПИСЬЮ
Сертификат: 839971481847979980055521910400019784 43
Владелец: ПУБЛИЧНО-ПРАВОВАЯ КОМПАНИЯ РОСКАДАСТР
Действителен: с 24.12.2025 по 19.03.2027

полное наименование должности		инициалы, фамилия

Филиал публично-правовой компании "Роскадастр" по Санкт-Петербургу

полное наименование органа регистрации прав

Выписка из Единого государственного реестра недвижимости об объекте недвижимости

Сведения о характеристиках объекта недвижимости

На основании запроса от 02.02.2026, поступившего на рассмотрение 02.02.2026, сообщаем, что согласно записям Единого государственного реестра недвижимости:

Раздел 1 Лист 1

Земельный участок
вид объекта недвижимости

Лист № 1 раздела 1	Всего листов раздела 1: 4	Всего разделов: 8	Всего листов выписки: 26

02.02.2026г. № КУВИ-001/2026-12696629	
Кадастровый номер:	78:14:0007513:1014
Номер кадастрового квартала:	78:14:0007513
Дата присвоения кадастрового номера:	01.04.2002

Ранее присвоенный государственный учетный номер:	Кадастровый номер 78:7513:1014
Местоположение:	г.Санкт-Петербург, Митрофаньевское шоссе, участок 120, (северо-западнее дома 36, литера А)
Площадь:	9067 +/- 33
Кадастровая стоимость, руб.:	43303992
Кадастровые номера расположенных в пределах земельного участка объектов недвижимости:	78:14:0000000:3174
Кадастровые номера объектов недвижимости, из которых образован объект недвижимости:	78:7513:1014
Кадастровые номера образованных объектов недвижимости:	данные отсутствуют
Категория земель:	Земли населенных пунктов
Виды разрешенного использования:	благоустройство территории
Сведения о кадастровом инженере:	данные отсутствуют
Сведения о лесах, водных объектах и об иных природных объектах, расположенных в пределах земельного участка:	данные отсутствуют

200

ДОКУМЕНТ ПОДПИСАН
ЭЛЕКТРОННОЙ ПОДПИСЬЮ
Сертификат: 839971481847979980055521910400019784 43
Владелец: ПУБЛИЧНО-ПРАВОВАЯ КОМПАНИЯ РОСКАДАСТР
Действителен: с 24.12.2025 по 19.03.2027

полное наименование должности		инициалы, фамилия

Земельный участок
вид объекта недвижимости

Лист № 2 раздела 1	Всего листов раздела 1: 4	Всего разделов: 8	Всего листов выписки: 26

02.02.2026г. № КУВИ-001/2026-12696629	
Кадастровый номер:	78:14:0007513:1014

Сведения о том, что земельный участок полностью расположен в границах зоны с особыми условиями использования территории, территории объекта культурного наследия, публичного сервитута:	Земельный участок полностью расположен в границах зоны с реестровым номером 78:00-6.531 от 05.09.2022, ограничение использования земельного участка в пределах зоны: В соответствии с пп. е) п.2 Правил выделения на ПТ подзон, утвержденных постановлением Правительства РФ от 02.12.2017 №1460, в границах шестой подзоны устанавливаются следующие ограничения использования объектов недвижимости и осуществления деятельности: запрещается размещать объекты, способствующие привлечению и массовому скоплению птиц. При этом отсутствие влияния объектов на безопасность полетов воздушных судов в границах шестой подзоны приаэродромной территории аэродрома Санкт-Петербург (Пулково) устанавливается на основании авиационно-орнитологического обследования и соответствия размещаемого объекта плану мероприятий по орнитологическому обеспечению полетов в аэропорту, а также на основании заключения оператора аэропорта «Пулково»., вид/наименование: Шестая подзона приаэродромной территории аэродрома Санкт-Петербурга (Пулково), тип: Охранная зона транспорта, дата решения: 23.12.2021, номер решения: 985-П, наименование ОГВ/ОМСУ: Федеральное агентство воздушного транспорта Министерства транспорта Российской Федерации, источник официального опубликования: Федеральное агентство воздушного транспорта Министерства транспорта Российской Федерации
Сведения о том, что земельный участок расположен в границах особой экономической зоны, территории опережающего развития, зоны территориального развития в Российской Федерации, игорной зоны:	данные отсутствуют
Сведения о том, что земельный участок расположен в границах особо охраняемой природной территории, Байкальской природной территории и ее экологических зон, лесопарковом зеленом поясе, охотничьего угодья, лесничества:	данные отсутствуют
Сведения о расположении земельного участка и (или) расположенного на нем объекта недвижимости в границах территории, в отношении которой принято решение о резервировании земель для государственных или муниципальных нужд:	данные отсутствуют
Сведения о результатах проведения государственного земельного надзора:	данные отсутствуют
Сведения о расположении земельного участка в границах территории, в отношении которой утвержден проект межевания территории:	данные отсутствуют
Условный номер земельного участка:	данные отсутствуют

ДОКУМЕНТ ПОДПИСАН
ЭЛЕКТРОННОЙ ПОДПИСЬЮ
Сертификат: 839971481847979980055521910400019784 43
Владелец: ПУБЛИЧНО-ПРАВОВАЯ КОМПАНИЯ РОСКАДАСТР
Действителен: с 24.12.2025 по 19.03.2027

полное наименование должности		инициалы, фамилия

Земельный участок
вид объекта недвижимости

Лист № 3 раздела 1	Всего листов раздела 1: 4	Всего разделов: 8	Всего листов выписки: 26

02.02.2026г. № КУВИ-001/2026-12696629	
Кадастровый номер:	78:14:0007513:1014

Сведения о принятии акта и (или) заключении договора, предусматривающих предоставление в соответствии с земельным законодательством исполнительным органом государственным органом власти или органом местного самоуправления, находящегося в государственной или муниципальной собственности земельного участка для строительства наемного дома социального использования или наемного дома коммерческого использования:	данные отсутствуют
Сведения о том, что земельный участок или земельные участки образованы на основании решения об изъятии земельного участка и (или) расположенного на нем объекта недвижимости для государственных или муниципальных нужд:	данные отсутствуют
Сведения о том, что земельный участок образован из земель или земельного участка, государственная собственность на которые не разграничена:	данные отсутствуют
Сведения о наличии земельного спора о местоположении границ земельных участков:	данные отсутствуют
Статус записи об объекте недвижимости:	Сведения об объекте недвижимости имеют статус "актуальные, ранее учтенные"
Особые отметки:	Сведения об ограничениях права на объект недвижимости, обременениях данного объекта, не зарегистрированных в реестре прав, ограничений прав и обременений недвижимого имущества: вид ограничения (обременения): ограничения прав на земельный участок, предусмотренные статьей 56 Земельного кодекса Российской Федерации; срок действия не установлен. вид ограничения (обременения): ограничения прав на земельный участок, предусмотренные статьей 56 Земельного кодекса Российской Федерации; срок действия не установлен. вид ограничения (обременения): ограничения прав на земельный участок, предусмотренные статьей 56 Земельного кодекса Российской Федерации; срок действия: с 07.08.2024; реквизиты документа-основания: закон Санкт-Петербурга «О границах объединенных зон охраны объектов культурного наследия, расположенных на территории Санкт-Петербурга, режимах использования земель и требованиях к градостроительным регламентам в границах указанным зон. от 19.01.2009 № 820-7 выдан: Комитет по государственному контролю, использованию и охране памятников истории и культуры Правительства Санкт-Петербурга. вид ограничения (обременения): ограничения прав на земельный участок, предусмотренные статьей 56 Земельного кодекса Российской Федерации; срок действия: с 11.09.2024; реквизиты документа-основания: приказ от 23.12.2021 № 985-П выдан: Федеральное

ДОКУМЕНТ ПОДПИСАН
ЭЛЕКТРОННОЙ ПОДПИСЬЮ
Сертификат: 839971481847979980055521910400019784 43
Владелец: ПУБЛИЧНО-ПРАВОВАЯ КОМПАНИЯ РОСКАДАСТР
Действителен: с 24.12.2025 по 19.03.2027

полное наименование должности		инициалы, фамилия

Земельный участок
вид объекта недвижимости

Лист № 4 раздела 1	Всего листов раздела 1: 4	Всего разделов: 8	Всего листов выписки: 26

02.02.2026г. № КУВИ-001/2026-12696629	
Кадастровый номер:	78:14:0007513:1014
	агентство воздушного транспорта Министерства транспорта Российской Федерации. вид ограничения (обременения): ограничения прав на земельный участок, предусмотренные статьей 56 Земельного кодекса Российской Федерации; срок действия: с 08.10.2025; реквизиты документа-основания: приказ об установлении приаэродромной территории аэродрома гражданской авиации Санкт-Петербург (Пулково) от 24.12.2024 № 1161-П выдан: Федеральное агентство воздушного транспорта (Росавиация).
Получатель выписки:	

ДОКУМЕНТ ПОДПИСАН
ЭЛЕКТРОННОЙ ПОДПИСЬЮ
Сертификат: 839971481847979980055521910400019784 43
Владелец: ПУБЛИЧНО-ПРАВОВАЯ КОМПАНИЯ РОСКАДАСТР
Действителен: с 24.12.2025 по 19.03.2027

полное наименование должности		инициалы, фамилия

Выписка из Единого государственного реестра недвижимости об объекте недвижимости

Сведения о зарегистрированных правах

Земельный участок
вид объекта недвижимости

Лист № 1 раздела 2	Всего листов раздела 2: 3	Всего разделов: 8	Всего листов выписки: 26

02.02.2026г. № КУВИ-001/2026-12696629	
Кадастровый номер:	78:14:0007513:1014

1	Правообладатель (правообладатели):	
	Сведения о возможности предоставления третьим лицам персональных данных физического лица:	
2	Вид, номер, дата и время государственной регистрации права:	
3	Сведения об осуществлении государственной регистрации сделки, права без необходимого в силу закона согласия третьего лица, органа:	
4	Ограничение прав и обременение объекта недвижимости:	
	4.1	вид:
		дата государственной регистрации:
		номер государственной регистрации:
		срок, на который установлены ограничение прав и обременение объекта недвижимости:
		лицо, в пользу которого установлены ограничение прав и обременение объекта недвижимости:
		сведения о возможности предоставления третьим лицам персональных данных физического лица
		основание государственной регистрации:
		сведения об осуществлении государственной регистрации сделки, права, ограничения права без необходимого в силу закона согласия третьего лица, органа:
		сведения об управляющем залогом и о договоре управления залогом, если такой договор заключен для управления ипотекой:
		сведения о депозитарии, который осуществляет хранение обездвиженной документарной закладной или электронной закладной:
		ведения о внесении изменений или дополнений в регистрационную запись об ипотеке:

ДОКУМЕНТ ПОДПИСАН
ЭЛЕКТРОННОЙ ПОДПИСЬЮ
Сертификат: 839971481847979980055521910400019784 43
Владелец: ПУБЛИЧНО-ПРАВОВАЯ КОМПАНИЯ РОСКАДАСТР
Действителен: с 24.12.2025 по 19.03.2027

полное наименование должности		инициалы, фамилия

Земельный участок
вид объекта недвижимости

Лист № 2 раздела 2	Всего листов раздела 2: 3	Всего разделов: 8	Всего листов выписки: 26

02.02.2026г. № КУВИ-001/2026-12696629	
Кадастровый номер:	78:14:0007513:1014

	4.2	вид:	[redacted]
		дата государственной регистрации:	
		номер государственной регистрации:	
		срок, на который установлены ограничение прав и обременение объекта недвижимости:	
		лицо, в пользу которого установлены ограничение прав и обременение объекта недвижимости:	
		сведения о возможности предоставления третьим лицам персональных данных физического лица	
		основание государственной регистрации:	
		сведения об осуществлении государственной регистрации сделки, права, ограничения права без необходимого в силу закона согласия третьего лица, органа:	
		сведения об управляющем залогом и о договоре управления залогом, если такой договор заключен для управления ипотекой:	
		сведения о депозитарии, который осуществляет хранение обездвиженной документарной закладной или электронной закладной:	
		ведения о внесении изменений или дополнений в регистрационную запись об ипотеке:	
5	Договоры участия в долевом строительстве:		
6	Заявленные в судебном порядке права требования:		
7	Сведения о возможности предоставления третьим лицам персональных данных физического лица		
8	Сведения о возражении в отношении зарегистрированного права:		
9	Сведения о наличии решения об изъятии объекта недвижимости для государственных и муниципальных нужд:		
10	Сведения о невозможности государственной регистрации без личного участия правообладателя или его законного представителя:		

205

ДОКУМЕНТ ПОДПИСАН
ЭЛЕКТРОННОЙ ПОДПИСЬЮ
Сертификат: 839971481847979980055521910400019784 43
Владелец: ПУБЛИЧНО-ПРАВОВАЯ КОМПАНИЯ РОСКАДАСТР
Действителен: с 24.12.2025 по 19.03.2027

полное наименование должности		инициалы, фамилия

Земельный участок
вид объекта недвижимости

Лист № 3 раздела 2	Всего листов раздела 2: 3	Всего разделов: 8	Всего листов выписки: 26

02.02.2026г. № КУВИ-001/2026-12696629	
Кадастровый номер:	78:14:0007513:1014

11	Правопритязания и сведения о наличии поступивших, но не рассмотренных заявлений о проведении государственной регистрации права (перехода, прекращения права), ограничения права или обременения объекта недвижимости, сделки в отношении объекта недвижимости:	отсутствуют
11	Сведения о невозможности государственной регистрации перехода, прекращения, ограничения права на земельный участок из земель сельскохозяйственного назначения:	данные отсутствуют

ДОКУМЕНТ ПОДПИСАН
ЭЛЕКТРОННОЙ ПОДПИСЬЮ
Сертификат: 839971481847979980055521910400019784 43
Владелец: ПУБЛИЧНО-ПРАВОВАЯ КОМПАНИЯ РОСКАДАСТР
Действителен: с 24.12.2025 по 19.03.2027

полное наименование должности		инициалы, фамилия

Выписка из Единого государственного реестра недвижимости об объекте недвижимости

Описание местоположения земельного участка

Земельный участок
вид объекта недвижимости

Лист № 1 раздела 3	Всего листов раздела 3: 1	Всего разделов: 8	Всего листов выписки: 26

02.02.2026г. № КУВИ-001/2026-12696629	
Кадастровый номер:	78:14:0007513:1014

План (чертеж, схема) земельного участка

Масштаб 1:2000	Условные обозначения:		

полное наименование должности		инициалы, фамилия

ДОКУМЕНТ ПОДПИСАН
ЭЛЕКТРОННОЙ ПОДПИСЬЮ
Сертификат: 839971481847979980055521910400019784 43
Владелец: ПУБЛИЧНО-ПРАВОВАЯ КОМПАНИЯ РОСКАДАСТР
Действителен: с 24.12.2025 по 19.03.2027

Выписка из Единого государственного реестра недвижимости об объекте недвижимости

Описание местоположения земельного участка

Земельный участок
вид объекта недвижимости

Лист № 1 раздела 3.1	Всего листов раздела 3.1: 3	Всего разделов: 8	Всего листов выписки: 26

02.02.2026г. № КУВИ-001/2026-12696629	
Кадастровый номер:	78:14:0007513:1014

Описание местоположения границ земельного участка

№ п/п	Номер точки		Дирекционный угол	Горизонтальное проложение, м	Описание закрепления на местности	Кадастровые номера смежных участков	Сведения об адресах правообладателей смежных земельных участков
	начальная	конечная					
1	2	3	4	5	6	7	8
1	1.1.1	1.1.2	346°49.9`	2.72	данные отсутствуют	78:14:0007513:1277(1)	адрес отсутствует
2	1.1.2	1.1.3	44°2.9`	22.12	данные отсутствуют	78:14:0007513:1277(1)	адрес отсутствует
3	1.1.3	1.1.4	24°53.5`	2.76	данные отсутствуют	78:14:0007513:1277(1)	адрес отсутствует
4	1.1.4	1.1.5	38°26.8`	13.01	данные отсутствуют	78:14:0007513:1277(1)	адрес отсутствует
5	1.1.5	1.1.6	35°50.5`	7.02	данные отсутствуют	78:14:0007513:1277(1)	адрес отсутствует
6	1.1.6	1.1.7	42°16.4`	6.54	данные отсутствуют	78:14:0007513:1277(1)	адрес отсутствует
7	1.1.7	1.1.8	26°59.3`	2.42	данные отсутствуют	78:14:0007513:1277(1)	адрес отсутствует
8	1.1.8	1.1.9	5°3.6`	6.58	данные отсутствуют	78:14:0007513:1277(1)	адрес отсутствует
9	1.1.9	1.1.10	14°35.5`	4.01	данные отсутствуют	78:14:0007513:1277(1)	адрес отсутствует
10	1.1.10	1.1.11	19°23.5`	1.33	данные отсутствуют	78:14:0007513:1277(1)	адрес отсутствует
11	1.1.11	1.1.12	19°20.3`	2.81	данные отсутствуют	данные отсутствуют	данные отсутствуют
12	1.1.12	1.1.13	53°54.5`	3.97	данные отсутствуют	данные отсутствуют	данные отсутствуют
13	1.1.13	1.1.14	77°57.1`	2.59	данные отсутствуют	данные отсутствуют	данные отсутствуют
14	1.1.14	1.1.15	94°7.6`	4.03	данные отсутствуют	данные отсутствуют	данные отсутствуют
15	1.1.15	1.1.16	130°37.3`	3.15	данные отсутствуют	данные отсутствуют	данные отсутствуют
16	1.1.16	1.1.17	45°11.6`	16.76	данные отсутствуют	данные отсутствуют	данные отсутствуют
17	1.1.17	1.1.18	8°12.6`	4.06	данные отсутствуют	данные отсутствуют	данные отсутствуют
18	1.1.18	1.1.19	338°54.6`	3.89	данные отсутствуют	данные отсутствуют	данные отсутствуют
19	1.1.19	1.1.20	295°3.1`	2.03	данные отсутствуют	данные отсутствуют	данные отсутствуют
20	1.1.20	1.1.21	280°4.2`	6.98	данные отсутствуют	данные отсутствуют	данные отсутствуют
21	1.1.21	1.1.22	286°57.1`	5.01	данные отсутствуют	данные отсутствуют	данные отсутствуют
22	1.1.22	1.1.23	320°23.9`	5.04	данные отсутствуют	данные отсутствуют	данные отсутствуют

ДОКУМЕНТ ПОДПИСАН
ЭЛЕКТРОННОЙ ПОДПИСЬЮ
Сертификат: 839971481847979980055521910400019784 43
Владелец: ПУБЛИЧНО-ПРАВОВАЯ КОМПАНИЯ РОСКАДАСТР
Действителен: с 24.12.2025 по 19.03.2027

полное наименование должности		инициалы, фамилия

Земельный участок
вид объекта недвижимости

Лист № 2 раздела 3.1	Всего листов раздела 3.1: 3	Всего разделов: 8	Всего листов выписки: 26

02.02.2026г. № КУВИ-001/2026-12696629	
Кадастровый номер:	78:14:0007513:1014

1	2	3	4	5	6	7	8
23	1.1.23	1.1.24	327°34.1`	7.57	данные отсутствуют	данные отсутствуют	данные отсутствуют
24	1.1.24	1.1.25	345°16.1`	2.6	данные отсутствуют	данные отсутствуют	данные отсутствуют
25	1.1.25	1.1.26	4°35.5`	2.5	данные отсутствуют	данные отсутствуют	данные отсутствуют
26	1.1.26	1.1.27	33°7.2`	2.51	данные отсутствуют	данные отсутствуют	данные отсутствуют
27	1.1.27	1.1.28	39°50.6`	7.63	данные отсутствуют	данные отсутствуют	данные отсутствуют
28	1.1.28	1.1.29	10°45.1`	1.61	данные отсутствуют	данные отсутствуют	данные отсутствуют
29	1.1.29	1.1.30	83°26.3`	14.62	данные отсутствуют	78:14:0007513:1017(1)	данные отсутствуют
30	1.1.30	1.1.31	37°56.5`	38.5	данные отсутствуют	78:14:0007513:1017(1)	данные отсутствуют
31	1.1.31	1.1.32	55°0.6`	24.21	данные отсутствуют	78:14:0007513:1017(1)	данные отсутствуют
32	1.1.32	1.1.33	77°12.7`	21.05	данные отсутствуют	78:14:0007513:1017(1)	данные отсутствуют
33	1.1.33	1.1.34	101°57.1`	2.8	данные отсутствуют	78:14:0007513:1017(1)	данные отсутствуют
34	1.1.34	1.1.35	108°37.3`	0.97	данные отсутствуют	78:14:0007513:1017(1)	данные отсутствуют
35	1.1.35	1.1.36	73°51.1`	24.02	данные отсутствуют	78:14:0007513:1017(1)	данные отсутствуют
36	1.1.36	1.1.37	77°34.4`	0.6	данные отсутствуют	78:14:0007513:1017(1)	данные отсутствуют
37	1.1.37	1.1.38	106°12.9`	5.55	данные отсутствуют	данные отсутствуют	данные отсутствуют
38	1.1.38	1.1.39	147°10.5`	8.45	данные отсутствуют	данные отсутствуют	данные отсутствуют
39	1.1.39	1.1.40	144°38.3`	4.94	данные отсутствуют	данные отсутствуют	данные отсутствуют
40	1.1.40	1.1.41	139°42.5`	0.6	данные отсутствуют	данные отсутствуют	данные отсутствуют
41	1.1.41	1.1.42	230°53.2`	82.17	данные отсутствуют	данные отсутствуют	данные отсутствуют
42	1.1.42	1.1.43	229°47.6`	15.91	данные отсутствуют	данные отсутствуют	данные отсутствуют
43	1.1.43	1.1.44	224°45.9`	12.06	данные отсутствуют	данные отсутствуют	данные отсутствуют
44	1.1.44	1.1.45	149°34.1`	28.84	данные отсутствуют	данные отсутствуют	данные отсутствуют
45	1.1.45	1.1.46	146°58.1`	17.12	данные отсутствуют	данные отсутствуют	данные отсутствуют
46	1.1.46	1.1.47	231°45.8`	21.73	данные отсутствуют	данные отсутствуют	данные отсутствуют
47	1.1.47	1.1.48	264°35.3`	0.95	данные отсутствуют	данные отсутствуют	данные отсутствуют
48	1.1.48	1.1.49	246°36.8`	20.89	данные отсутствуют	данные отсутствуют	данные отсутствуют
49	1.1.49	1.1.50	320°28.8`	4.89	данные отсутствуют	данные отсутствуют	данные отсутствуют
50	1.1.50	1.1.51	229°48.8`	30.42	данные отсутствуют	данные отсутствуют	данные отсутствуют
51	1.1.51	1.1.52	230°31.7`	21.28	данные отсутствуют	данные отсутствуют	данные отсутствуют

ДОКУМЕНТ ПОДПИСАН
ЭЛЕКТРОННОЙ ПОДПИСЬЮ
Сертификат: 839971481847979980055521910400019784 43
Владелец: ПУБЛИЧНО-ПРАВОВАЯ КОМПАНИЯ РОСКАДАСТР
Действителен: с 24.12.2025 по 19.03.2027

полное наименование должности	инициалы, фамилия

Земельный участок
вид объекта недвижимости

Лист № 3 раздела 3.1	Всего листов раздела 3.1: 3	Всего разделов: 8	Всего листов выписки: 26

02.02.2026г. № КУВИ-001/2026-12696629	
Кадастровый номер:	78:14:0007513:1014

1	2	3	4	5	6	7	8
52	1.1.52	1.1.53	229°20.0`	2.9	данные отсутствуют	данные отсутствуют	данные отсутствуют
53	1.1.53	1.1.54	227°46.1`	17.85	данные отсутствуют	данные отсутствуют	данные отсутствуют
54	1.1.54	1.1.55	330°15.8`	7.92	данные отсутствуют	данные отсутствуют	данные отсутствуют
55	1.1.55	1.1.56	353°1.5`	1.89	данные отсутствуют	данные отсутствуют	данные отсутствуют
56	1.1.56	1.1.57	320°7.6`	6.49	данные отсутствуют	данные отсутствуют	данные отсутствуют
57	1.1.57	1.1.58	334°23.5`	5.9	данные отсутствуют	данные отсутствуют	данные отсутствуют
58	1.1.58	1.1.59	318°44.6`	2.27	данные отсутствуют	данные отсутствуют	данные отсутствуют
59	1.1.59	1.1.60	319°23.9`	0.37	данные отсутствуют	78:14:0007513:1277(1)	адрес отсутствует
60	1.1.60	1.1.1	47°8.5`	5.87	данные отсутствуют	78:14:0007513:1277(1)	адрес отсутствует

ДОКУМЕНТ ПОДПИСАН
ЭЛЕКТРОННОЙ ПОДПИСЬЮ
Сертификат: 839971481847979980055521910400019784 43
Владелец: ПУБЛИЧНО-ПРАВОВАЯ КОМПАНИЯ РОСКАДАСТР
Действителен: с 24.12.2025 по 19.03.2027

полное наименование должности		инициалы, фамилия

Выписка из Единого государственного реестра недвижимости об объекте недвижимости

Описание местоположения земельного участка

Земельный участок
вид объекта недвижимости

Лист № 1 раздела 3.2	Всего листов раздела 3.2: 3	Всего разделов: 8	Всего листов выписки: 26

02.02.2026г. № КУВИ-001/2026-12696629	
Кадастровый номер:	78:14:0007513:1014

Сведения о характерных точках границы земельного участка

Система координат СК-1964

Номер точки	Координаты, м		Описание закрепления на местности	Средняя квадратичная погрешность определения координат характерных точек границ земельного участка, м
	X	Y		
1	2	3	4	5
1	88921.5	113152.34	-	-
2	88924.15	113151.72	-	-
3	88940.05	113167.1	-	-
4	88942.55	113168.26	-	-
5	88952.74	113176.35	-	-
6	88958.43	113180.46	-	-
7	88963.27	113184.86	-	-
8	88965.43	113185.96	-	-
9	88971.98	113186.54	-	-
10	88975.86	113187.55	-	-
11	88977.11	113187.99	-	-
12	88979.76	113188.92	-	-
13	88982.1	113192.13	-	-
14	88982.64	113194.66	-	-
15	88982.35	113198.68	-	-
16	88980.3	113201.07	-	-
17	88992.11	113212.96	-	-
18	88996.13	113213.54	-	-
19	88999.76	113212.14	-	-
20	89000.62	113210.3	-	-
21	89001.84	113203.43	-	-
22	89003.3	113198.64	-	-

ДОКУМЕНТ ПОДПИСАН
ЭЛЕКТРОННОЙ ПОДПИСЬЮ
Сертификат: 839971481847979980055521910400019784 43
Владелец: ПУБЛИЧНО-ПРАВОВАЯ КОМПАНИЯ РОСКАДАСТР
Действителен: с 24.12.2025 по 19.03.2027

полное наименование должности		инициалы, фамилия

Земельный участок
вид объекта недвижимости

Лист № 2 раздела 3.2	Всего листов раздела 3.2: 3	Всего разделов: 8	Всего листов выписки: 26

02.02.2026г. № КУВИ-001/2026-12696629	
Кадастровый номер:	78:14:0007513:1014

1	2	3	4	5
23	89007.18	113195.43	-	-
24	89013.57	113191.37	-	-
25	89016.08	113190.71	-	-
26	89018.57	113190.91	-	-
27	89020.67	113192.28	-	-
28	89026.53	113197.17	-	-
29	89028.11	113197.47	-	-
30	89029.78	113211.99	-	-
31	89060.14	113235.66	-	-
32	89074.02	113255.49	-	-
33	89078.68	113276.02	-	-
34	89078.1	113278.76	-	-
35	89077.79	113279.68	-	-
36	89084.47	113302.75	-	-
37	89084.6	113303.34	-	-
38	89083.05	113308.67	-	-
39	89075.95	113313.25	-	-
40	89071.92	113316.11	-	-
41	89071.46	113316.5	-	-
42	89019.62	113252.74	-	-
43	89009.35	113240.59	-	-
44	89000.79	113232.1	-	-
45	88975.92	113246.71	-	-
46	88961.57	113256.04	-	-
47	88948.12	113238.97	-	-
48	88948.03	113238.02	-	-
49	88939.74	113218.85	-	-
50	88943.51	113215.74	-	-
51	88923.88	113192.5	-	-

ДОКУМЕНТ ПОДПИСАН
ЭЛЕКТРОННОЙ ПОДПИСЬЮ
Сертификат: 839971481847979980055521910400019784 43
Владелец: ПУБЛИЧНО-ПРАВОВАЯ КОМПАНИЯ РОСКАДАСТР
Действителен: с 24.12.2025 по 19.03.2027

полное наименование должности		инициалы, фамилия

Земельный участок
вид объекта недвижимости

Лист № 3 раздела 3.2	Всего листов раздела 3.2: 3	Всего разделов: 8	Всего листов выписки: 26

02.02.2026г. № КУВИ-001/2026-12696629	
Кадастровый номер:	78:14:0007513:1014

1	2	3	4	5
52	88910.35	113176.07	-	-
53	88908.46	113173.87	-	-
54	88896.46	113160.65	-	-
55	88903.34	113156.72	-	-
56	88905.22	113156.49	-	-
57	88910.2	113152.33	-	-
58	88915.52	113149.78	-	-
59	88917.23	113148.28	-	-
60	88917.51	113148.04	-	-
1	88921.5	113152.34	-	-

ДОКУМЕНТ ПОДПИСАН
ЭЛЕКТРОННОЙ ПОДПИСЬЮ
Сертификат: 839971481847979980055521910400019784 43
Владелец: ПУБЛИЧНО-ПРАВОВАЯ КОМПАНИЯ РОСКАДАСТР
Действителен: с 24.12.2025 по 19.03.2027

полное наименование должности	инициалы, фамилия

Выписка из Единого государственного реестра недвижимости об объекте недвижимости

Сведения о частях земельного участка

Земельный участок
вид объекта недвижимости

Лист № 1 раздела 4	Всего листов раздела 4: 4	Всего разделов: 8	Всего листов выписки: 26

02.02.2026г. № КУВИ-001/2026-12696629	
Кадастровый номер:	78:14:0007513:1014

План (чертеж, схема) части земельного участка	Учетный номер части: 78:14:0007513:1014/15

Масштаб 1:2000	Условные обозначения:		

ДОКУМЕНТ ПОДПИСАН
ЭЛЕКТРОННОЙ ПОДПИСЬЮ
Сертификат: 839971481847979980055521910400019784 43
Владелец: ПУБЛИЧНО-ПРАВОВАЯ КОМПАНИЯ РОСКАДАСТР
Действителен: с 24.12.2025 по 19.03.2027

полное наименование должности		инициалы, фамилия

Земельный участок
вид объекта недвижимости

Лист № 2 раздела 4	Всего листов раздела 4: 4	Всего разделов: 8	Всего листов выписки: 26

02.02.2026г. № КУВИ-001/2026-12696629	
Кадастровый номер:	78:14:0007513:1014

План (чертеж, схема) части земельного участка	Учетный номер части: 78:14:0007513:1014/16

Масштаб 1:900	Условные обозначения:		

ДОКУМЕНТ ПОДПИСАН
ЭЛЕКТРОННОЙ ПОДПИСЬЮ
Сертификат: 839971481847979980055521910400019784 43
Владелец: ПУБЛИЧНО-ПРАВОВАЯ КОМПАНИЯ РОСКАДАСТР
Действителен: с 24.12.2025 по 19.03.2027

полное наименование должности		инициалы, фамилия

Земельный участок
вид объекта недвижимости

Лист № 3 раздела 4	Всего листов раздела 4: 4	Всего разделов: 8	Всего листов выписки: 26

02.02.2026г. № КУВИ-001/2026-12696629	
Кадастровый номер:	78:14:0007513:1014

План (чертеж, схема) части земельного участка	Учетный номер части: 78:14:0007513:1014/17

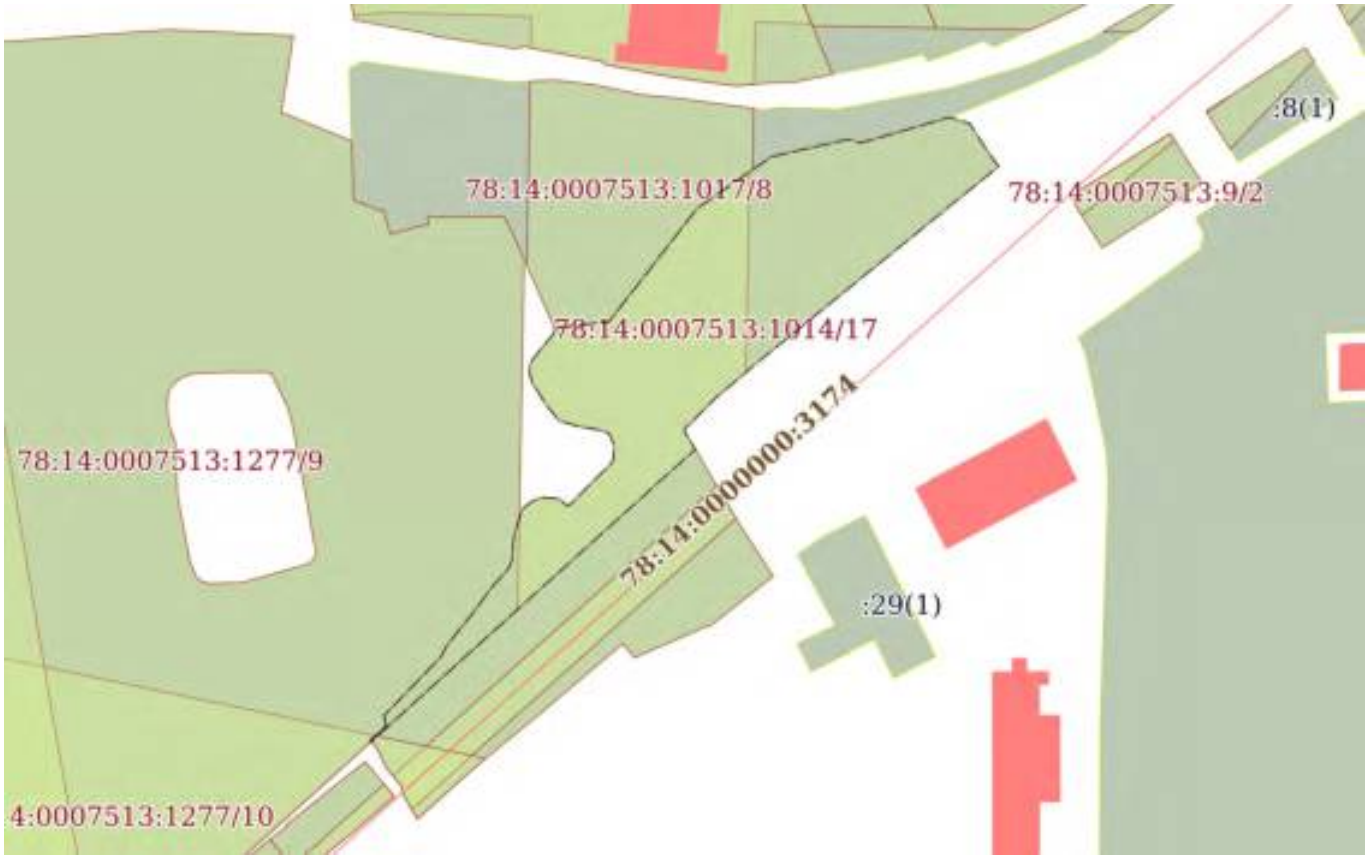

Масштаб 1:2000	Условные обозначения:		

ДОКУМЕНТ ПОДПИСАН
ЭЛЕКТРОННОЙ ПОДПИСЬЮ
Сертификат: 839971481847979980055521910400019784 43
Владелец: ПУБЛИЧНО-ПРАВОВАЯ КОМПАНИЯ РОСКАДАСТР
Действителен: с 24.12.2025 по 19.03.2027

полное наименование должности		инициалы, фамилия

Земельный участок
вид объекта недвижимости

Лист № 4 раздела 4	Всего листов раздела 4: 4	Всего разделов: 8	Всего листов выписки: 26

02.02.2026г. № КУВИ-001/2026-12696629	
Кадастровый номер:	78:14:0007513:1014

План (чертеж, схема) части земельного участка	Учетный номер части: 78:14:0007513:1014/18

Масштаб 1:300	Условные обозначения:		

217

полное наименование должности	ДОКУМЕНТ ПОДПИСАН ЭЛЕКТРОННОЙ ПОДПИСЬЮ Сертификат: 839971481847979980055521910400019784 43 Владелец: ПУБЛИЧНО-ПРАВОВАЯ КОМПАНИЯ РОСКАДАСТР Действителен: с 24.12.2025 по 19.03.2027	инициалы, фамилия

Выписка из Единого государственного реестра недвижимости об объекте недвижимости

Сведения о частях земельного участка

Земельный участок
вид объекта недвижимости

Лист № 1 раздела 4.1	Всего листов раздела 4.1: 2	Всего разделов: 8	Всего листов выписки: 26

02.02.2026г. № КУВИ-001/2026-12696629	
Кадастровый номер:	78:14:0007513:1014

Учетный номер части	Площадь, м2	Содержание ограничения в использовании или ограничения права на объект недвижимости или обременения объекта недвижимости
1	2	3
78:14:0007513:1014/15	6452	вид ограничения (обременения): ограничения прав на земельный участок, предусмотренные статьей 56 Земельного кодекса Российской Федерации; Срок действия: не установлен; Содержание ограничения (обременения): Зона градостроительных ограничений
78:14:0007513:1014/16	1165	вид ограничения (обременения): ограничения прав на земельный участок, предусмотренные статьей 56 Земельного кодекса Российской Федерации; Срок действия: не установлен; Содержание ограничения (обременения): Охранная зона водопроводных сетей
78:14:0007513:1014/17	5693	вид ограничения (обременения): ограничения прав на земельный участок, предусмотренные статьей 56 Земельного кодекса Российской Федерации; Срок действия: не установлен; реквизиты документа-основания: закон Санкт-Петербурга «О границах объединенных зон охраны объектов культурного наследия, расположенных на территории Санкт-Петербурга, режимах использования земель и требованиях к градостроительным регламентам в границах указанным зон. от 19.01.2009 № 820-7 выдан: Комитет по государственному контролю, использованию и охране памятников истории и культуры Правительства Санкт-Петербурга; Содержание ограничения (обременения): РЕЖИМЫ ИСПОЛЬЗОВАНИЯ ЗЕМЕЛЬ И ТРЕБОВАНИЯ К ГРАДОСТРОИТЕЛЬНЫМ РЕГЛАМЕНТАМ ВГРАНИЦАХ ОБЪЕДИНЕННЫХ ЗОН ОХРАНЫ ОБЪЕКТОВ КУЛЬТУРНОГО НАСЛЕДИЯ, РАСПОЛОЖЕННЫХНА ТЕРРИТОРИИ САНКТ-ПЕТЕРБУРГА установлены Законом Санкт-Петербурга от 19 января 2009 г. № 820-7.; Реестровый номер границы: 78:00-6.1227; Вид объекта реестра границ: Зона с особыми условиями использования территории; Вид зоны по документу: Охранные зоны объектов культурного наследия, расположенных за пределами исторически сложившихся центральных районов Санкт-Петербурга (ОЗ-2); Тип зоны: Зона охраны объекта культурного наследия
78:14:0007513:1014/18	309	вид ограничения (обременения): ограничения прав на земельный участок, предусмотренные статьей 56 Земельного кодекса Российской Федерации; Срок действия: не установлен; реквизиты документа-основания: приказ об установлении приаэродромной территории аэродрома гражданской авиации Санкт-Петербург (Пулково) от 24.12.2024 № 1161-П выдан: Федеральное агентство воздушного транспорта (Росавиация); Содержание ограничения (обременения): 1. В границах четвертой подзоны запрещается размещать объекты, создающие помехи в работе наземных объектов средств и систем обслуживания воздушного движения, навигации, посадки и связи, предназначенных для организации воздушного движения и

ДОКУМЕНТ ПОДПИСАН
ЭЛЕКТРОННОЙ ПОДПИСЬЮ
Сертификат: 839971481847979980055521910400019784 43
Владелец: ПУБЛИЧНО-ПРАВОВАЯ КОМПАНИЯ РОСКАДАСТР
Действителен: с 24.12.2025 по 19.03.2027

полное наименование должности		инициалы, фамилия

Земельный участок
вид объекта недвижимости

Лист № 2 раздела 4.1	Всего листов раздела 4.1: 2	Всего разделов: 8	Всего листов выписки: 26

02.02.2026г. № КУВИ-001/2026-12696629	
Кадастровый номер:	78:14:0007513:1014

		расположенных вне первой подзоны. 2. В границах четвертой подзоны запрещается без согласования с оператором аэродрома размещение объектов, превышающих следующие абсолютные высотные ограничения: 185.00 м. Подпункт 4 пункта 3 статьи 47 Воздушного кодекса Российской Федерации. Подпункт "в" пункта 1(1) Положения; Реестровый номер границы: 78:00-6.1578; Вид объекта реестра границ: Зона с особыми условиями использования территории; Вид зоны по документу: Сектор 66.3 четвертой подзоны приаэродромной территории аэродрома гражданской авиации Санкт-Петербург (Пулково); Тип зоны: Приаэродромная территория; Номер: -
	Весь	вид ограничения (обременения): ограничения прав на земельный участок, предусмотренные статьей 56 Земельного кодекса Российской Федерации; Срок действия: не установлен; реквизиты документа-основания: приказ от 23.12.2021 № 985-П выдан: Федеральное агентство воздушного транспорта Министерства транспорта Российской Федерации; Содержание ограничения (обременения): В соответствии с пп. е) п.2 Правил выделения на ПТ подзон, утвержденных постановлением Правительства РФ от 02.12.2017 №1460, в границах шестой подзоны устанавливаются следующие ограничения использования объектов недвижимости и осуществления деятельности: запрещается размещать объекты, способствующие привлечению и массовому скоплению птиц. При этом отсутствие влияния объектов на безопасность полетов воздушных судов в границах шестой подзоны приаэродромной территории аэродрома Санкт-Петербург (Пулково) устанавливается на основании авиационно-орнитологического обследования и соответствия размещаемого объекта плану мероприятий по орнитологическому обеспечению полетов в аэропорту, а также на основании заключения оператора аэропорта «Пулково».; Реестровый номер границы: 78:00-6.531; Вид объекта реестра границ: Зона с особыми условиями использования территории; Вид зоны по документу: Шестая подзона приаэродромной территории аэродрома Санкт-Петербурга (Пулково); Тип зоны: Охранная зона транспорта

ДОКУМЕНТ ПОДПИСАН
ЭЛЕКТРОННОЙ ПОДПИСЬЮ
Сертификат: 839971481847979980055521910400019784 43
Владелец: ПУБЛИЧНО-ПРАВОВАЯ КОМПАНИЯ РОСКАДАСТР
Действителен: с 24.12.2025 по 19.03.2027

полное наименование должности		инициалы, фамилия

Выписка из Единого государственного реестра недвижимости об объекте недвижимости

Сведения о частях земельного участка

Земельный участок
вид объекта недвижимости

Лист № 1 раздела 4.2	Всего листов раздела 4.2: 6	Всего разделов: 8	Всего листов выписки: 26

02.02.2026г. № КУВИ-001/2026-12696629	
Кадастровый номер:	78:14:0007513:1014

Сведения о характерных точках границы части (частей) земельного участка

Учетный номер части: 78:14:0007513:1014/15

Система координат СК-1964

Номер точки	Координаты, м		Описание закрепления на местности	Средняя квадратичная погрешность определения координат характерных точек границ земельного участка, м
	X	Y		
1	2	3	4	5
1	88952.66	113187.54	-	-
2	88977.11	113187.99	-	-
3	88979.76	113188.92	-	-
4	88982.1	113192.13	-	-
5	88982.64	113194.66	-	-
6	88982.35	113198.68	-	-
7	88980.3	113201.07	-	-
8	88992.11	113212.96	-	-
9	88996.13	113213.54	-	-
10	88999.76	113212.14	-	-
11	89000.62	113210.3	-	-
12	89001.84	113203.43	-	-
13	89003.3	113198.64	-	-
14	89007.18	113195.43	-	-
15	89013.57	113191.37	-	-
16	89016.08	113190.71	-	-
17	89018.57	113190.91	-	-
18	89020.67	113192.28	-	-
19	89026.53	113197.17	-	-
20	89028.11	113197.47	-	-
21	89029.78	113211.99	-	-

ДОКУМЕНТ ПОДПИСАН
ЭЛЕКТРОННОЙ ПОДПИСЬЮ
Сертификат: 839971481847979980055521910400019784 43
Владелец: ПУБЛИЧНО-ПРАВОВАЯ КОМПАНИЯ РОСКАДАСТР
Действителен: с 24.12.2025 по 19.03.2027

полное наименование должности		инициалы, фамилия

Земельный участок
вид объекта недвижимости

Лист № 2 раздела 4.2	Всего листов раздела 4.2: 6	Всего разделов: 8	Всего листов выписки: 26

02.02.2026г. № КУВИ-001/2026-12696629	
Кадастровый номер:	78:14:0007513:1014

1	2	3	4	5
22	89060.14	113235.66	-	-
23	89069.97	113249.7	-	-
24	89016.22	113248.72	-	-
25	89009.35	113240.59	-	-
26	89000.79	113232.1	-	-
27	88975.92	113246.71	-	-
28	88961.57	113256.04	-	-
29	88948.12	113238.97	-	-
30	88948.03	113238.02	-	-
31	88939.74	113218.85	-	-
32	88943.51	113215.74	-	-
33	88923.88	113192.5	-	-
34	88910.35	113176.07	-	-
35	88908.46	113173.87	-	-
36	88896.46	113160.65	-	-
37	88903.34	113156.72	-	-
38	88905.22	113156.49	-	-
39	88910.2	113152.33	-	-
40	88915.52	113149.78	-	-
41	88917.23	113148.28	-	-
1	88952.66	113187.54	-	-

ДОКУМЕНТ ПОДПИСАН
ЭЛЕКТРОННОЙ ПОДПИСЬЮ
Сертификат: 839971481847979980055521910400019784 43
Владелец: ПУБЛИЧНО-ПРАВОВАЯ КОМПАНИЯ РОСКАДАСТР
Действителен: с 24.12.2025 по 19.03.2027

полное наименование должности		инициалы, фамилия

Земельный участок
вид объекта недвижимости

Лист № 3 раздела 4.2	Всего листов раздела 4.2: 6	Всего разделов: 8	Всего листов выписки: 26

02.02.2026г. № КУВИ-001/2026-12696629	
Кадастровый номер:	78:14:0007513:1014

Сведения о характерных точках границы части (частей) земельного участка				
Учетный номер части: 78:14:0007513:1014/16				
Система координат СК-1964				
Номер точки	Координаты, м		Описание закрепления на местности	Средняя квадратичная погрешность определения координат характерных точек границ земельного участка, м
	X	Y		
1	2	3	4	5
1	88985.83	113240.89	-	-
2	88977.02	113246.06	-	-
3	88899.05	113159.17	-	-
4	88903.34	113156.72	-	-
5	88905.22	113156.49	-	-
6	88908	113154.17	-	-
1	88985.83	113240.89	-	-

ДОКУМЕНТ ПОДПИСАН
ЭЛЕКТРОННОЙ ПОДПИСЬЮ
Сертификат: 839971481847979980055521910400019784 43
Владелец: ПУБЛИЧНО-ПРАВОВАЯ КОМПАНИЯ РОСКАДАСТР
Действителен: с 24.12.2025 по 19.03.2027

полное наименование должности		инициалы, фамилия

Земельный участок
вид объекта недвижимости

Лист № 4 раздела 4.2	Всего листов раздела 4.2: 6	Всего разделов: 8	Всего листов выписки: 26

02.02.2026г. № КУВИ-001/2026-12696629	
Кадастровый номер:	78:14:0007513:1014

Сведения о характерных точках границы части (частей) земельного участка

Учетный номер части: 78:14:0007513:1014/17

Система координат

Номер точки	Координаты, м		Описание закрепления на местности	Средняя квадратичная погрешность определения координат характерных точек границ земельного участка, м
	X	Y		
1	2	3	4	5
1	88924.15	113151.72	-	-
2	88940.05	113167.1	-	-
3	88942.55	113168.26	-	-
4	88952.74	113176.35	-	-
5	88958.43	113180.46	-	-
6	88963.27	113184.86	-	-
7	88965.43	113185.96	-	-
8	88971.98	113186.54	-	-
9	88975.86	113187.55	-	-
10	88977.11	113187.99	-	-
11	88979.76	113188.92	-	-
12	88982.1	113192.13	-	-
13	88982.64	113194.66	-	-
14	88982.35	113198.68	-	-
15	88980.3	113201.07	-	-
16	88992.11	113212.96	-	-
17	88996.13	113213.54	-	-
18	88999.76	113212.14	-	-
19	89000.62	113210.3	-	-
20	89001.84	113203.43	-	-
21	89003.3	113198.64	-	-
22	89007.18	113195.43	-	-
23	89013.57	113191.37	-	-
24	89016.08	113190.71	-	-

ДОКУМЕНТ ПОДПИСАН
ЭЛЕКТРОННОЙ ПОДПИСЬЮ
Сертификат: 839971481847979980055521910400019784 43
Владелец: ПУБЛИЧНО-ПРАВОВАЯ КОМПАНИЯ РОСКАДАСТР
Действителен: с 24.12.2025 по 19.03.2027

полное наименование должности		инициалы, фамилия

Земельный участок
вид объекта недвижимости

Лист № 5 раздела 4.2	Всего листов раздела 4.2: 6	Всего разделов: 8	Всего листов выписки: 26

02.02.2026г. № КУВИ-001/2026-12696629	
Кадастровый номер:	78:14:0007513:1014

1	2	3	4	5
25	89018.57	113190.91	-	-
26	89020.67	113192.28	-	-
27	89026.53	113197.17	-	-
28	89028.11	113197.47	-	-
29	89029.78	113211.99	-	-
30	89060.14	113235.66	-	-
31	89074.02	113255.49	-	-
32	89078.68	113276.02	-	-
33	89078.1	113278.76	-	-
34	89077.79	113279.68	-	-
35	89084.47	113302.75	-	-
36	89084.6	113303.34	-	-
37	89083.05	113308.67	-	-
38	89075.95	113313.25	-	-
39	89071.92	113316.11	-	-
40	89071.46	113316.5	-	-
41	89019.62	113252.74	-	-
42	89009.35	113240.59	-	-
43	89000.79	113232.1	-	-
44	88995.61	113235.14	-	-
45	88917.23	113148.28	-	-
46	88917.51	113148.04	-	-
47	88921.5	113152.34	-	-
48	88924.15	113151.72	-	-

полное наименование должности		инициалы, фамилия

ДОКУМЕНТ ПОДПИСАН
ЭЛЕКТРОННОЙ ПОДПИСЬЮ
Сертификат: 839971481847979980055521910400019784 43
Владелец: ПУБЛИЧНО-ПРАВОВАЯ КОМПАНИЯ РОСКАДАСТР
Действителен: с 24.12.2025 по 19.03.2027

Земельный участок
вид объекта недвижимости

Лист № 6 раздела 4.2	Всего листов раздела 4.2: 6	Всего разделов: 8	Всего листов выписки: 26

02.02.2026г. № КУВИ-001/2026-12696629	
Кадастровый номер:	78:14:0007513:1014

Сведения о характерных точках границы части (частей) земельного участка

Учетный номер части: 78:14:0007513:1014/18

Система координат

Номер точки	Координаты, м		Описание закрепления на местности	Средняя квадратичная погрешность определения координат характерных точек границ земельного участка, м
	X	Y		
1	2	3	4	5
1	88910.35	113176.07	-	-
2	88908.46	113173.87	-	-
3	88896.46	113160.65	-	-
4	88903.34	113156.72	-	-
5	88905.22	113156.49	-	-
6	88910.2	113152.33	-	-
7	88915.52	113149.78	-	-
8	88917.23	113148.28	-	-
9	88917.51	113148.04	-	-
10	88918.78	113149.41	-	-
11	88912.67	113178.89	-	-
12	88910.35	113176.07	-	-

ДОКУМЕНТ ПОДПИСАН
ЭЛЕКТРОННОЙ ПОДПИСЬЮ
Сертификат: 839971481847979980055521910400019784 43
Владелец: ПУБЛИЧНО-ПРАВОВАЯ КОМПАНИЯ РОСКАДАСТР
Действителен: с 24.12.2025 по 19.03.2027

полное наименование должности		инициалы, фамилия

Филиал публично-правовой компании "Роскадастр" по Санкт-Петербургу

полное наименование органа регистрации прав

Выписка из Единого государственного реестра недвижимости об объекте недвижимости

Сведения о характеристиках объекта недвижимости

На основании запроса от 11.12.2025, поступившего на рассмотрение 11.12.2025, сообщаем, что согласно записям Единого государственного реестра недвижимости:

Раздел 1 Лист 1

Сооружение
вид объекта недвижимости

Лист № 1 раздела 1	Всего листов раздела 1: 2	Всего разделов: 4	Всего листов выписки: 10

11.12.2025г. № КУВИ-001/2025-224944877	
Кадастровый номер:	78:14:0007513:1283
Номер кадастрового квартала:	78:14:0007513
Дата присвоения кадастрового номера:	24.07.2019

Ранее присвоенный государственный учетный номер:	данные отсутствуют
Местоположение:	Российская Федерация, Санкт-Петербург, Муниципальное образование №44 (Московская застава), Ташкентская улица, участок 104, (напротив дома 11, литера А по Старообрядческой улице)
Площадь:	данные отсутствуют
Основная характеристика (для сооружения):	тип: площадь застройки; значение: 16.5; единица измерения: в квадратных метрах
Назначение:	14) сооружения исторические
Наименование:	Ворота Громовского старообрядческого кладбища
Количество этажей, в том числе подземных этажей:	данные отсутствуют
Год ввода в эксплуатацию по завершении строительства:	данные отсутствуют
Год завершения строительства:	1910
Кадастровая стоимость, руб.:	5345951.35
Кадастровые номера иных объектов недвижимости, в пределах которых расположен объект недвижимости:	78:14:0007513:1016
Кадастровые номера помещений, машино-мест, расположенных в здании или сооружении:	данные отсутствуют
Кадастровые номера объектов недвижимости, из которых образован объект недвижимости:	данные отсутствуют
Кадастровые номера образованных объектов недвижимости:	данные отсутствуют
Сведения о включении объекта недвижимости в состав предприятия как имущественного комплекса:	данные отсутствуют

полное наименование должности	ДОКУМЕНТ ПОДПИСАН ЭЛЕКТРОННОЙ ПОДПИСЬЮ Сертификат: 0091AAF5A599507BC7E6D39D2DFA052F9A Владелец: ФЕДЕРАЛЬНАЯ СЛУЖБА ГОСУДАРСТВЕННОЙ РЕГИСТРАЦИИ, КАДАСТРА И КАРТОГРАФИИ Действителен: с 16.09.2025 по 10.12.2026	инициалы, фамилия

Сооружение
вид объекта недвижимости

Лист № 2 раздела 1	Всего листов раздела 1: 2	Всего разделов: 4	Всего листов выписки: 10

11.12.2025г. № КУВИ-001/2025-224944877	
Кадастровый номер:	78:14:0007513:1283

Сведения о включении объекта недвижимости в состав единого недвижимого комплекса:	данные отсутствуют
Виды разрешенного использования:	данные отсутствуют
Сведения о включении объекта недвижимости в реестр объектов культурного наследия:	данные отсутствуют
Сведения о кадастровом инженере:	[redacted]
Статус записи об объекте недвижимости:	Сведения об объекте недвижимости имеют статус "актуальные"
Особые отметки:	Сведения, необходимые для заполнения разделов: 6 - Сведения о частях объекта недвижимости; 7 - Перечень помещений, машино-мест, расположенных в здании, сооружении; 8 - План расположения помещения, машино-места на этаже (плане этажа), отсутствуют.
Получатель выписки:	[redacted]

полное наименование должности	ДОКУМЕНТ ПОДПИСАН ЭЛЕКТРОННОЙ ПОДПИСЬЮ Сертификат: 0091AAF5A599507BC7E6D39D2DFA052F9A Владелец: ФЕДЕРАЛЬНАЯ СЛУЖБА ГОСУДАРСТВЕННОЙ РЕГИСТРАЦИИ, КАДАСТРА И КАРТОГРАФИИ Действителен: с 16.09.2025 по 10.12.2026	инициалы, фамилия

Выписка из Единого государственного реестра недвижимости об объекте недвижимости

Сведения о зарегистрированных правах

Сооружение
вид объекта недвижимости

Лист № 1 раздела 2	Всего листов раздела 2: 3	Всего разделов: 4	Всего листов выписки: 10

11.12.2025г. № КУВИ-001/2025-224944877	
Кадастровый номер:	78:14:0007513:1283

1	Правообладатель (правообладатели):		[redacted]
	Сведения о возможности предоставления третьим лицам персональных данных физического лица:		
2	Вид, номер, дата и время государственной регистрации права:		
3	Сведения об осуществлении государственной регистрации сделки, права без необходимого в силу закона согласия третьего лица, органа:		
4	Ограничение прав и обременение объекта недвижимости:		
	4.1	вид:	
		дата государственной регистрации:	
		номер государственной регистрации:	
		срок, на который установлены ограничение прав и обременение объекта недвижимости:	
		лицо, в пользу которого установлены ограничение прав и обременение объекта недвижимости:	
		сведения о возможности предоставления третьим лицам персональных данных физического лица	
		основание государственной регистрации:	
		сведения об осуществлении государственной регистрации сделки, права, ограничения права без необходимого в силу закона согласия третьего лица, органа:	
		сведения об управляющем залогом и о договоре управления залогом, если такой договор заключен для управления ипотекой:	
		сведения о депозитарии, который осуществляет хранение обездвиженной документарной закладной или электронной закладной:	

228

ДОКУМЕНТ ПОДПИСАН
ЭЛЕКТРОННОЙ ПОДПИСЬЮ
Сертификат: 0091AAF5A599507BC7E6D39D2DFA052F9A
Владелец: ФЕДЕРАЛЬНАЯ СЛУЖБА ГОСУДАРСТВЕННОЙ РЕГИСТРАЦИИ, КАДАСТРА И КАРТОГРАФИИ
Действителен: с 16.09.2025 по 10.12.2026

полное наименование должности	инициалы, фамилия

Сооружение
вид объекта недвижимости

Лист № 2 раздела 2	Всего листов раздела 2: 3	Всего разделов: 4	Всего листов выписки: 10

11.12.2025г. № КУВИ-001/2025-224944877	
Кадастровый номер:	78:14:0007513:1283

		ведения о внесении изменений или дополнений в регистрационную запись об ипотеке:	
4	Ограничение прав и обременение объекта недвижимости:		
	4.1	вид:	
		дата государственной регистрации:	
		номер государственной регистрации:	
		срок, на который установлены ограничение прав и обременение объекта недвижимости:	
		лицо, в пользу которого установлены ограничение прав и обременение объекта недвижимости:	
		сведения о возможности предоставления третьим лицам персональных данных физического лица	
		основание государственной регистрации:	
		сведения об осуществлении государственной регистрации сделки, права, ограничения права без необходимого в силу закона согласия третьего лица, органа:	
		сведения об управляющем залогом и о договоре управления залогом, если такой договор заключен для управления ипотекой:	
		сведения о депозитарии, который осуществляет хранение обездвиженной документарной закладной или электронной закладной:	
		ведения о внесении изменений или дополнений в регистрационную запись об ипотеке:	
5	Договоры участия в долевом строительстве:		
6	Заявленные в судебном порядке права требования:		
7	Сведения о возможности предоставления третьим лицам персональных данных физического лица		
8	Сведения о возражении в отношении зарегистрированного права:		

229

ДОКУМЕНТ ПОДПИСАН
ЭЛЕКТРОННОЙ ПОДПИСЬЮ
Сертификат: 0091AAF5A599507BC7E6D39D2DFA052F9A
Владелец: ФЕДЕРАЛЬНАЯ СЛУЖБА ГОСУДАРСТВЕННОЙ РЕГИСТРАЦИИ, КАДАСТРА И КАРТОГРАФИИ
Действителен: с 16.09.2025 по 10.12.2026

полное наименование должности		инициалы, фамилия

Сооружение
вид объекта недвижимости

Лист № 3 раздела 2	Всего листов раздела 2: 3	Всего разделов: 4	Всего листов выписки: 10

11.12.2025г. № КУВИ-001/2025-224944877	
Кадастровый номер:	78:14:0007513:1283

9	Сведения о наличии решения об изъятии объекта недвижимости для государственных и муниципальных нужд:	данные отсутствуют
10	Сведения о невозможности государственной регистрации без личного участия правообладателя или его законного представителя:	данные отсутствуют
11	Правопритязания и сведения о наличии поступивших, но не рассмотренных заявлений о проведении государственной регистрации права (перехода, прекращения права), ограничения права или обременения объекта недвижимости, сделки в отношении объекта недвижимости:	отсутствуют

ДОКУМЕНТ ПОДПИСАН
ЭЛЕКТРОННОЙ ПОДПИСЬЮ
Сертификат: 0091AAF5A599507BC7E6D39D2DFA052F9A
Владелец: ФЕДЕРАЛЬНАЯ СЛУЖБА ГОСУДАРСТВЕННОЙ РЕГИСТРАЦИИ, КАДАСТРА И КАРТОГРАФИИ
Действителен: с 16.09.2025 по 10.12.2026

полное наименование должности		инициалы, фамилия

Выписка из Единого государственного реестра недвижимости об объекте недвижимости

Описание местоположения объекта недвижимости

Сооружение
вид объекта недвижимости

Лист № 1 раздела 5	Всего листов раздела 5: 1	Всего разделов: 4	Всего листов выписки: 10

11.12.2025г. № КУВИ-001/2025-224944877	
Кадастровый номер:	78:14:0007513:1283

Схема расположения объекта недвижимости (части объекта недвижимости) на земельном участке(ах)

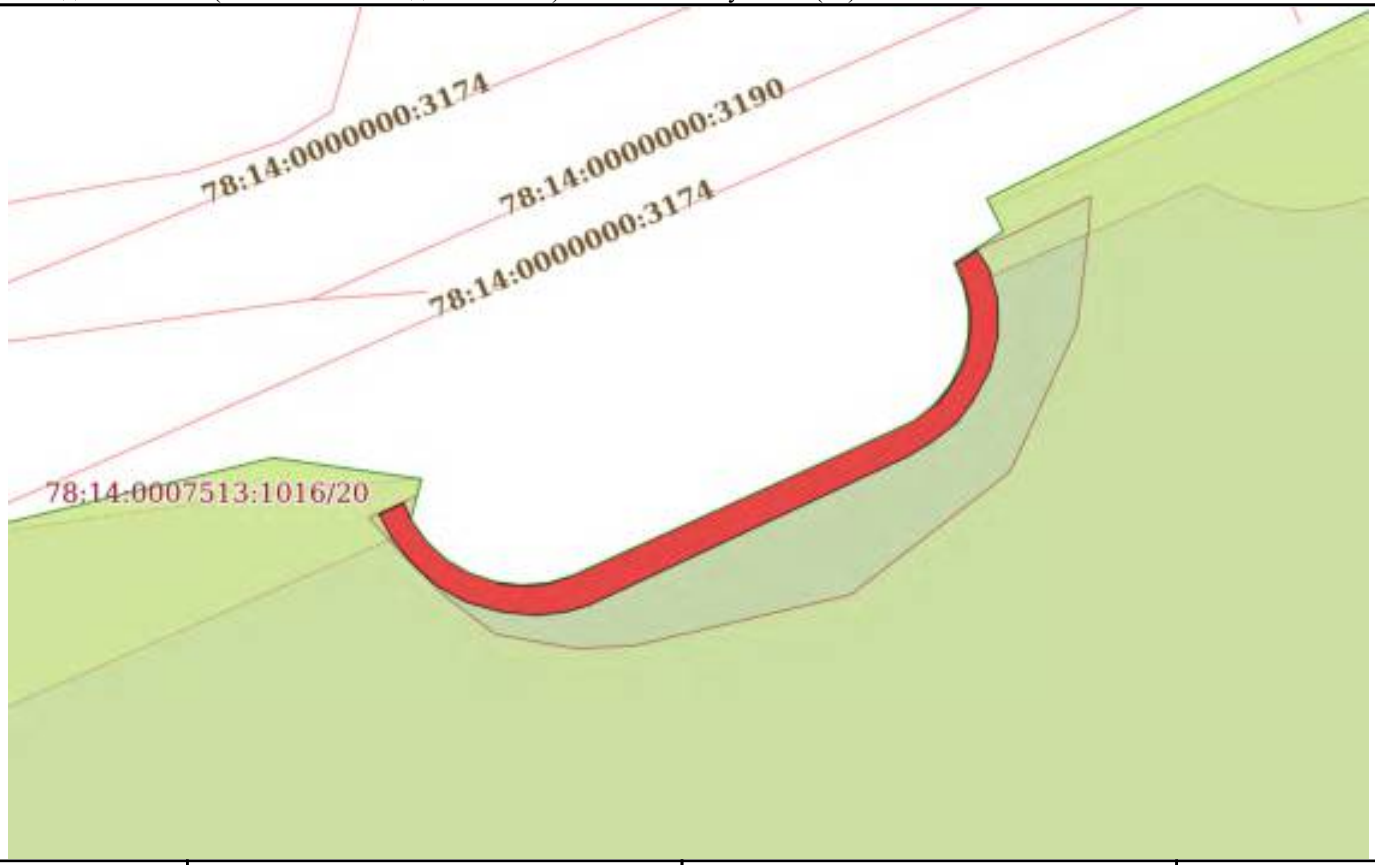

Масштаб 1:200	Условные обозначения:		

полное наименование должности		инициалы, фамилия

ДОКУМЕНТ ПОДПИСАН
ЭЛЕКТРОННОЙ ПОДПИСЬЮ
Сертификат: 0091AAF5A599507BC7E6D39D2DFA052F9A
Владелец: ФЕДЕРАЛЬНАЯ СЛУЖБА ГОСУДАРСТВЕННОЙ РЕГИСТРАЦИИ, КАДАСТРА И КАРТОГРАФИИ
Действителен: с 16.09.2025 по 10.12.2026

Выписка из Единого государственного реестра недвижимости об объекте недвижимости

Описание местоположения объекта недвижимости

Сооружение
вид объекта недвижимости

Лист № 1 раздела 5.1	Всего листов раздела 5.1: 4	Всего разделов: 4	Всего листов выписки: 10

11.12.2025г. № КУВИ-001/2025-224944877	
Кадастровый номер:	78:14:0007513:1283

1. Сведения о координатах характерных точек контура объекта недвижимости

Система координат СК-1964

Номер точки	Координаты, м		Радиус, м	Средняя квадратическая погрешность определения координат характерных точек контура, м	Глубина, высота, м	
	X	Y			H1	H2
1	2	3	4	5	6	7
1	89129.8	113169.57	-	0.1	данные отсутствуют	данные отсутствуют
2	89129.36	113169.76	-	0.1	данные отсутствуют	данные отсутствуют
3	89128.77	113170.18	-	0.1	данные отсутствуют	данные отсутствуют
4	89128.28	113170.71	-	0.1	данные отсутствуют	данные отсутствуют
5	89127.92	113171.33	-	0.1	данные отсутствуют	данные отсутствуют
6	89127.63	113172.18	-	0.1	данные отсутствуют	данные отсутствуют
7	89127.58	113172.77	-	0.1	данные отсутствуют	данные отсутствуют
8	89127.63	113173.44	-	0.1	данные отсутствуют	данные отсутствуют
9	89127.87	113174.15	-	0.1	данные отсутствуют	данные отсутствуют
10	89131.71	113182.64	-	0.1	данные отсутствуют	данные отсутствуют
11	89132	113183.25	-	0.1	данные отсутствуют	данные отсутствуют
12	89132.5	113183.91	-	0.1	данные отсутствуют	данные отсутствуют

ДОКУМЕНТ ПОДПИСАН
ЭЛЕКТРОННОЙ ПОДПИСЬЮ
Сертификат: 0091AAF5A599507BC7E6D39D2DFA052F9A
Владелец: ФЕДЕРАЛЬНАЯ СЛУЖБА ГОСУДАРСТВЕННОЙ РЕГИСТРАЦИИ, КАДАСТРА И КАРТОГРАФИИ
Действителен: с 16.09.2025 по 10.12.2026

полное наименование должности	инициалы, фамилия

Сооружение
вид объекта недвижимости

Лист № 2 раздела 5.1	Всего листов раздела 5.1: 4	Всего разделов: 4	Всего листов выписки: 10

11.12.2025г. № КУВИ-001/2025-224944877	
Кадастровый номер:	78:14:0007513:1283

13	89132.97	113184.26	-	0.1	данные отсутствуют	данные отсутствуют
14	89133.35	113184.49	-	0.1	данные отсутствуют	данные отсутствуют
15	89133.8	113184.67	-	0.1	данные отсутствуют	данные отсутствуют
16	89134.43	113184.76	-	0.1	данные отсутствуют	данные отсутствуют
17	89135.03	113184.75	-	0.1	данные отсутствуют	данные отсутствуют
18	89135.65	113184.6	-	0.1	данные отсутствуют	данные отсутствуют
19	89136.19	113184.35	-	0.1	данные отсутствуют	данные отсутствуют
20	89136.56	113184.94	-	0.1	данные отсутствуют	данные отсутствуют
21	89136.06	113185.26	-	0.1	данные отсутствуют	данные отсутствуют
22	89135.27	113185.49	-	0.1	данные отсутствуют	данные отсутствуют
23	89134.26	113185.5	-	0.1	данные отсутствуют	данные отсутствуют
24	89133.38	113185.29	-	0.1	данные отсутствуют	данные отсутствуют
25	89132.51	113184.82	-	0.1	данные отсутствуют	данные отсутствуют
26	89131.94	113184.38	-	0.1	данные отсутствуют	данные отсутствуют
27	89131.44	113183.73	-	0.1	данные отсутствуют	данные отсутствуют
28	89131.05	113183.09	-	0.1	данные отсутствуют	данные отсутствуют
29	89127.06	113174.53	-	0.1	данные отсутствуют	данные отсутствуют

ДОКУМЕНТ ПОДПИСАН
ЭЛЕКТРОННОЙ ПОДПИСЬЮ
Сертификат: 0091AAF5A599507BC7E6D39D2DFA052F9A
Владелец: ФЕДЕРАЛЬНАЯ СЛУЖБА ГОСУДАРСТВЕННОЙ РЕГИСТРАЦИИ, КАДАСТРА И КАРТОГРАФИИ
Действителен: с 16.09.2025 по 10.12.2026

полное наименование должности	инициалы, фамилия

Сооружение
вид объекта недвижимости

Лист № 3 раздела 5.1	Всего листов раздела 5.1: 4	Всего разделов: 4	Всего листов выписки: 10

11.12.2025г. № КУВИ-001/2025-224944877	
Кадастровый номер:	78:14:0007513:1283

30	89126.88	113173.91	-	0.1	данные отсутствуют	данные отсутствуют
31	89126.79	113173.14	-	0.1	данные отсутствуют	данные отсутствуют
32	89126.88	113172.2	-	0.1	данные отсутствуют	данные отсутствуют
33	89127.15	113171.24	-	0.1	данные отсутствуют	данные отсутствуют
34	89127.55	113170.51	-	0.1	данные отсутствуют	данные отсутствуют
35	89128.13	113169.84	-	0.1	данные отсутствуют	данные отсутствуют
36	89128.84	113169.27	-	0.1	данные отсутствуют	данные отсутствуют
37	89129.49	113168.91	-	0.1	данные отсутствуют	данные отсутствуют
1	89129.8	113169.57	-	0.1	данные отсутствуют	данные отсутствуют

2. Сведения о предельных высоте и глубине конструктивных элементов объекта недвижимости	
Предельная глубина конструктивных элементов объекта недвижимости, м	данные отсутствуют
Предельная высота конструктивных элементов объекта недвижимости, м	данные отсутствуют

234

полное наименование должности		инициалы, фамилия

ДОКУМЕНТ ПОДПИСАН
ЭЛЕКТРОННОЙ ПОДПИСЬЮ
Сертификат: 0091AAF5A599507BC7E6D39D2DFA052F9A
Владелец: ФЕДЕРАЛЬНАЯ СЛУЖБА ГОСУДАРСТВЕННОЙ РЕГИСТРАЦИИ, КАДАСТРА И КАРТОГРАФИИ
Действителен: с 16.09.2025 по 10.12.2026

Сооружение
вид объекта недвижимости

Лист № 4 раздела 5.1	Всего листов раздела 5.1: 4	Всего разделов: 4	Всего листов выписки: 10

11.12.2025г. № КУВИ-001/2025-224944877	
Кадастровый номер:	78:14:0007513:1283

3. Сведения о характерных точках пересечения контура объекта недвижимости с контуром (контурами) иных зданий, сооружений, объектов незавершенного строительства

Система координат СК-1964

Номера характерных точек контура	Координаты, м		Средняя квадратическая погрешность определения координат характерных точек контура, м	Глубина, высота, м		Кадастровые номера иных объектов недвижимости, с контурами которых пересекается контур данного объекта недвижимости
	X	Y		H1	H2	
1	2	3	4	5	6	7
данные отсутствуют	данные отсутствуют	данные отсутствуют	данные отсутствуют	данные отсутствуют	данные отсутствуют	данные отсутствуют

полное наименование должности		инициалы, фамилия

ДОКУМЕНТ ПОДПИСАН
ЭЛЕКТРОННОЙ ПОДПИСЬЮ
Сертификат: 0091AAF5A599507BC7E6D39D2DFA052F9A
Владелец: ФЕДЕРАЛЬНАЯ СЛУЖБА ГОСУДАРСТВЕННОЙ РЕГИСТРАЦИИ, КАДАСТРА И КАРТОГРАФИИ
Действителен: с 16.09.2025 по 10.12.2026

Филиал публично-правовой компании "Роскадастр" по Санкт-Петербургу

полное наименование органа регистрации прав

Выписка из Единого государственного реестра недвижимости об объекте недвижимости

Сведения о характеристиках объекта недвижимости

На основании запроса от 02.02.2026, поступившего на рассмотрение 02.02.2026, сообщаем, что согласно записям Единого государственного реестра недвижимости:

Раздел 1 Лист 1

Земельный участок
вид объекта недвижимости

Лист № 1 раздела 1	Всего листов раздела 1: 4	Всего разделов: 6	Всего листов выписки: 11

02.02.2026г. № КУВИ-001/2026-12697092	
Кадастровый номер:	78:14:0007513:5
Номер кадастрового квартала:	78:14:0007513
Дата присвоения кадастрового номера:	14.10.2003

Ранее присвоенный государственный учетный номер:	Кадастровый номер 78:7513:5 14.10.2003 Комитет по земельным ресурсам и землеустройству Санкт-Петербурга, Комитет по земельным ресурсам и землеустройству по Санкт-Петербургу и иные органы государственной власти
Местоположение:	г.Санкт-Петербур, участок ЛЭП л Кир-3/4 35кВ, опора 18
Площадь:	45 +/- 2
Кадастровая стоимость, руб.:	71955
Кадастровые номера расположенных в пределах земельного участка объектов недвижимости:	данные отсутствуют
Кадастровые номера объектов недвижимости, из которых образован объект недвижимости:	данные отсутствуют
Кадастровые номера образованных объектов недвижимости:	данные отсутствуют
Категория земель:	Земли населенных пунктов
Виды разрешенного использования:	Ритуальная деятельность
Сведения о кадастровом инженере:	данные отсутствуют
Сведения о лесах, водных объектах и об иных природных объектах, расположенных в пределах земельного участка:	данные отсутствуют

236

ДОКУМЕНТ ПОДПИСАН
ЭЛЕКТРОННОЙ ПОДПИСЬЮ
Сертификат: 839971481847979980055521910400019784 43
Владелец: ПУБЛИЧНО-ПРАВОВАЯ КОМПАНИЯ РОСКАДАСТР
Действителен: с 24.12.2025 по 19.03.2027

полное наименование должности		инициалы, фамилия

Земельный участок
вид объекта недвижимости

Лист № 2 раздела 1	Всего листов раздела 1: 4	Всего разделов: 6	Всего листов выписки: 11

02.02.2026г. № КУВИ-001/2026-12697092	
Кадастровый номер:	78:14:0007513:5

Сведения о том, что земельный участок полностью расположен в границах зоны с особыми условиями использования территории, территории объекта культурного наследия, публичного сервитута:	Земельный участок полностью расположен в границах зоны с реестровым номером 78:00-6.1227 от 30.01.2024, ограничение использования земельного участка в пределах зоны: РЕЖИМЫ ИСПОЛЬЗОВАНИЯ ЗЕМЕЛЬ И ТРЕБОВАНИЯ К ГРАДОСТРОИТЕЛЬНЫМ РЕГЛАМЕНТАМ ВГРАНИЦАХ ОБЪЕДИНЕННЫХ ЗОН ОХРАНЫ ОБЪЕКТОВ КУЛЬТУРНОГО НАСЛЕДИЯ, РАСПОЛОЖЕННЫХНА ТЕРРИТОРИИ САНКТ-ПЕТЕРБУРГА установлены Законом Санкт-Петербурга от 19 января 2009 г. № 820-7., вид/наименование: Охранные зоны объектов культурного наследия, расположенных за пределами исторически сложившихся центральных районов Санкт-Петербурга (ОЗ-2), тип: Зона охраны объекта культурного наследия, дата решения: 19.01.2009, номер решения: 820-7, наименование ОГВ/ОМСУ: Комитет по государственному контролю, использованию и охране памятников истории и культуры Правительства Санкт-Петербурга Земельный участок полностью расположен в границах зоны с реестровым номером 78:00-6.531 от 05.09.2022, ограничение использования земельного участка в пределах зоны: В соответствии с пп. е) п.2 Правил выделения на ПТ подзон, утвержденных постановлением Правительства РФ от 02.12.2017 №1460, в границах шестой подзоны устанавливаются следующие ограничения использования объектов недвижимости и осуществления деятельности: запрещается размещать объекты, способствующие привлечению и массовому скоплению птиц. При этом отсутствие влияния объектов на безопасность полетов воздушных судов в границах шестой подзоны приаэродромной территории аэродрома Санкт-Петербург (Пулково) устанавливается на основании авиационно-орнитологического обследования и соответствия размещаемого объекта плану мероприятий по орнитологическому обеспечению полетов в аэропорту, а также на основании заключения оператора аэропорта «Пулково»., вид/наименование: Шестая подзона приаэродромной территории аэродрома Санкт-Петербурга (Пулково), тип: Охранная зона транспорта, дата решения: 23.12.2021, номер решения: 985-П, наименование ОГВ/ОМСУ: Федеральное агентство воздушного транспорта Министерства транспорта Российской Федерации, источник официального опубликования: Федеральное агентство воздушного транспорта Министерства транспорта Российской Федерации
Сведения о том, что земельный участок расположен в границах особой экономической зоны, территории опережающего развития, зоны территориального развития в Российской Федерации, игорной зоны:	данные отсутствуют
Сведения о том, что земельный участок расположен в границах особо охраняемой природной территории, Байкальской природной территории и ее экологических зон, лесопарковом зеленом поясе, охотничьего угодья, лесничества:	данные отсутствуют

237

ДОКУМЕНТ ПОДПИСАН
ЭЛЕКТРОННОЙ ПОДПИСЬЮ
Сертификат: 839971481847979980055521910400019784 43
Владелец: ПУБЛИЧНО-ПРАВОВАЯ КОМПАНИЯ РОСКАДАСТР
Действителен: с 24.12.2025 по 19.03.2027

полное наименование должности		инициалы, фамилия

Земельный участок
вид объекта недвижимости

Лист № 3 раздела 1	Всего листов раздела 1: 4	Всего разделов: 6	Всего листов выписки: 11

02.02.2026г. № КУВИ-001/2026-12697092	
Кадастровый номер:	78:14:0007513:5

Сведения о расположении земельного участка и (или) расположенного на нем объекта недвижимости в границах территории, в отношении которой принято решение о резервировании земель для государственных или муниципальных нужд:	данные отсутствуют
Сведения о результатах проведения государственного земельного надзора:	данные отсутствуют
Сведения о расположении земельного участка в границах территории, в отношении которой утвержден проект межевания территории:	данные отсутствуют
Условный номер земельного участка:	данные отсутствуют
Сведения о принятии акта и (или) заключении договора, предусматривающих предоставление в соответствии с земельным законодательством исполнительным органом государственным органом власти или органом местного самоуправления, находящегося в государственной или муниципальной собственности земельного участка для строительства наемного дома социального использования или наемного дома коммерческого использования:	данные отсутствуют
Сведения о том, что земельный участок или земельные участки образованы на основании решения об изъятии земельного участка и (или) расположенного на нем объекта недвижимости для государственных или муниципальных нужд:	данные отсутствуют
Сведения о том, что земельный участок образован из земель или земельного участка, государственная собственность на которые не разграничена:	данные отсутствуют
Сведения о наличии земельного спора о местоположении границ земельных участков:	данные отсутствуют
Статус записи об объекте недвижимости:	Сведения об объекте недвижимости имеют статус "актуальные, ранее учтенные"
Особые отметки:	Сведения об ограничениях права на объект недвижимости, обременениях данного объекта, не зарегистрированных в реестре прав, ограничений прав и обременений недвижимого имущества: вид ограничения (обременения): ограничения прав на земельный участок, предусмотренные статьей 56 Земельного кодекса Российской Федерации; срок действия: с 07.08.2024; реквизиты документа-основания: закон Санкт-Петербурга «О границах объединенных зон охраны объектов

ДОКУМЕНТ ПОДПИСАН
ЭЛЕКТРОННОЙ ПОДПИСЬЮ
Сертификат: 839971481847979980055521910400019784 43
Владелец: ПУБЛИЧНО-ПРАВОВАЯ КОМПАНИЯ РОСКАДАСТР
Действителен: с 24.12.2025 по 19.03.2027

полное наименование должности		инициалы, фамилия

Земельный участок
вид объекта недвижимости

Лист № 4 раздела 1	Всего листов раздела 1: 4	Всего разделов: 6	Всего листов выписки: 11

02.02.2026г. № КУВИ-001/2026-12697092	
Кадастровый номер:	78:14:0007513:5
	культурного наследия, расположенных на территории Санкт-Петербурга, режимах использования земель и требованиях к градостроительным регламентам в границах указанным зон. от 19.01.2009 № 820-7 выдан: Комитет по государственному контролю, использованию и охране памятников истории и культуры Правительства Санкт-Петербурга. вид ограничения (обременения): ограничения прав на земельный участок, предусмотренные статьей 56 Земельного кодекса Российской Федерации; срок действия: с 11.09.2024; реквизиты документа-основания: приказ от 23.12.2021 № 985-П выдан: Федеральное агентство воздушного транспорта Министерства транспорта Российской Федерации. Сведения, необходимые для заполнения раздела: 4 - Сведения о частях земельного участка, отсутствуют.
Получатель выписки:	[redacted]

ДОКУМЕНТ ПОДПИСАН
ЭЛЕКТРОННОЙ ПОДПИСЬЮ
Сертификат: 839971481847979980055521910400019784 43
Владелец: ПУБЛИЧНО-ПРАВОВАЯ КОМПАНИЯ РОСКАДАСТР
Действителен: с 24.12.2025 по 19.03.2027

полное наименование должности		инициалы, фамилия

Выписка из Единого государственного реестра недвижимости об объекте недвижимости

Сведения о зарегистрированных правах

Земельный участок
вид объекта недвижимости

Лист № 1 раздела 2	Всего листов раздела 2: 2	Всего разделов: 6	Всего листов выписки: 11

02.02.2026г. № КУВИ-001/2026-12697092	
Кадастровый номер:	78:14:0007513:5

1	Правообладатель (правообладатели):	[redacted]
	Сведения о возможности предоставления третьим лицам персональных данных физического лица:	
2	Вид, номер, дата и время государственной регистрации права:	
3	Сведения об осуществлении государственной регистрации сделки, права без необходимого в силу закона согласия третьего лица, органа:	
4	Ограничение прав и обременение объекта недвижимости:	
1	Правообладатель (правообладатели):	
	Сведения о возможности предоставления третьим лицам персональных данных физического лица:	
2	Вид, номер, дата и время государственной регистрации права:	
3	Сведения об осуществлении государственной регистрации сделки, права без необходимого в силу закона согласия третьего лица, органа:	
4	Ограничение прав и обременение объекта недвижимости:	
5	Договоры участия в долевом строительстве:	
6	Заявленные в судебном порядке права требования:	
7	Сведения о возможности предоставления третьим лицам персональных данных физического лица	
8	Сведения о возражении в отношении зарегистрированного права:	
9	Сведения о наличии решения об изъятии объекта недвижимости для государственных и муниципальных нужд:	

240

	ДОКУМЕНТ ПОДПИСАН ЭЛЕКТРОННОЙ ПОДПИСЬЮ	
полное наименование должности	Сертификат: 839971481847979980055521910400019784 43 Владелец: ПУБЛИЧНО-ПРАВОВАЯ КОМПАНИЯ РОСКАДАСТР Действителен: с 24.12.2025 по 19.03.2027	инициалы, фамилия

Земельный участок
вид объекта недвижимости

Лист № 2 раздела 2	Всего листов раздела 2: 2	Всего разделов: 6	Всего листов выписки: 11

02.02.2026г. № КУВИ-001/2026-12697092	
Кадастровый номер:	78:14:0007513:5

10	Сведения о невозможности государственной регистрации без личного участия правообладателя или его законного представителя:	данные отсутствуют
11	Правопритязания и сведения о наличии поступивших, но не рассмотренных заявлений о проведении государственной регистрации права (перехода, прекращения права), ограничения права или обременения объекта недвижимости, сделки в отношении объекта недвижимости:	отсутствуют
11	Сведения о невозможности государственной регистрации перехода, прекращения, ограничения права на земельный участок из земель сельскохозяйственного назначения:	данные отсутствуют

ДОКУМЕНТ ПОДПИСАН
ЭЛЕКТРОННОЙ ПОДПИСЬЮ
Сертификат: 839971481847979980055521910400019784 43
Владелец: ПУБЛИЧНО-ПРАВОВАЯ КОМПАНИЯ РОСКАДАСТР
Действителен: с 24.12.2025 по 19.03.2027

полное наименование должности		инициалы, фамилия

Выписка из Единого государственного реестра недвижимости об объекте недвижимости

Описание местоположения земельного участка

Земельный участок
вид объекта недвижимости

Лист № 1 раздела 3	Всего листов раздела 3: 1	Всего разделов: 6	Всего листов выписки: 11

02.02.2026г. № КУВИ-001/2026-12697092	
Кадастровый номер:	78:14:0007513:5

План (чертеж, схема) земельного участка

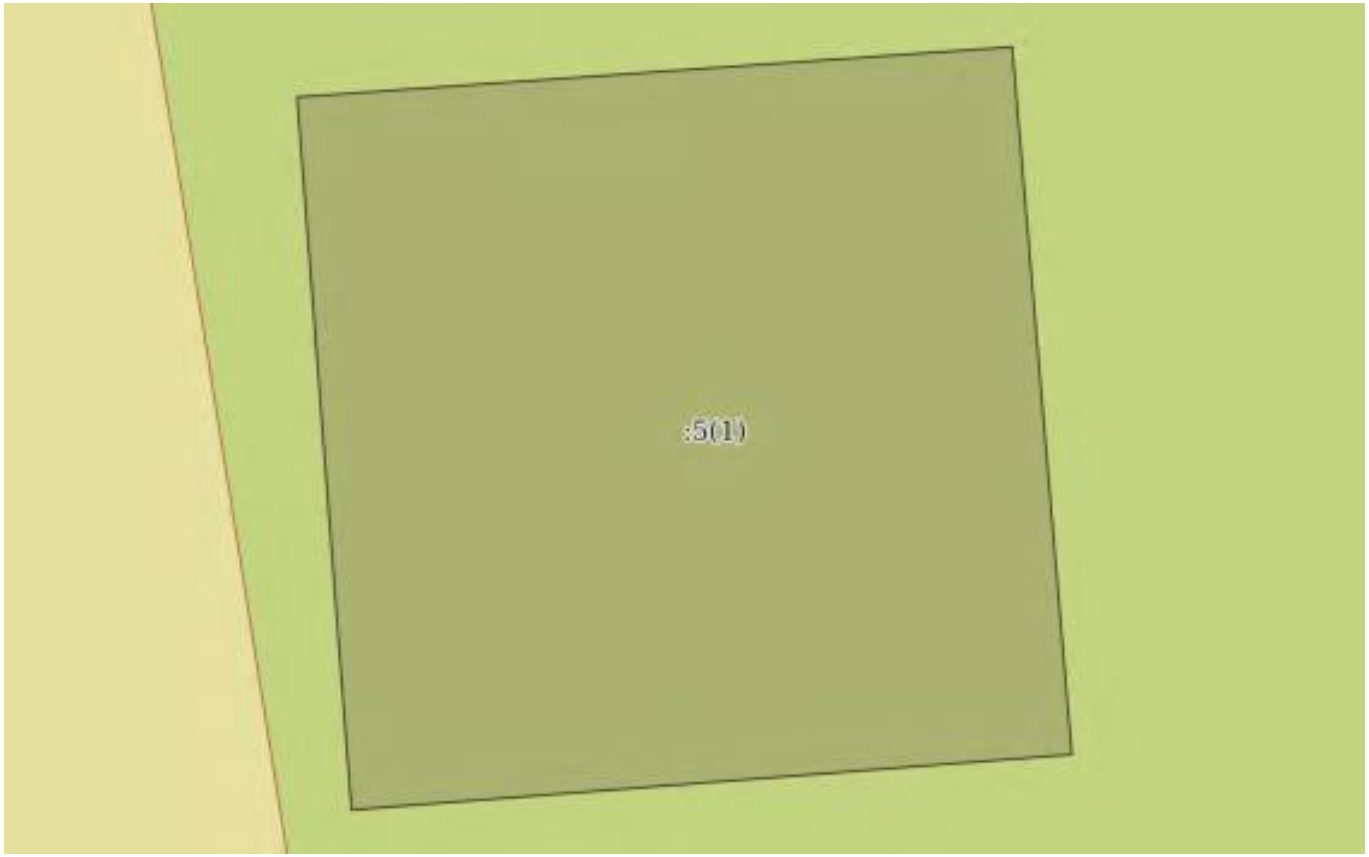

Масштаб 1:70	Условные обозначения:		

полное наименование должности		инициалы, фамилия

ДОКУМЕНТ ПОДПИСАН
ЭЛЕКТРОННОЙ ПОДПИСЬЮ
Сертификат: 839971481847979980055521910400019784 43
Владелец: ПУБЛИЧНО-ПРАВОВАЯ КОМПАНИЯ РОСКАДАСТР
Действителен: с 24.12.2025 по 19.03.2027

Выписка из Единого государственного реестра недвижимости об объекте недвижимости

Описание местоположения земельного участка

Земельный участок
вид объекта недвижимости

Лист № 1 раздела 3.1	Всего листов раздела 3.1: 1	Всего разделов: 6	Всего листов выписки: 11

02.02.2026г. № КУВИ-001/2026-12697092	
Кадастровый номер:	78:14:0007513:5

Описание местоположения границ земельного участка

№ п/п	Номер точки		Дирекционный угол	Горизонтальное проложение, м	Описание закрепления на местности	Кадастровые номера смежных участков	Сведения об адресах правообладателей смежных земельных участков
	начальная	конечная					
1	2	3	4	5	6	7	8
1	1.1.1	1.1.2	355°38.5`	6.71	данные отсутствуют	78:14:0007513:1277(1)	адрес отсутствует
2	1.1.2	1.1.3	85°59.6`	6.73	данные отсутствуют	78:14:0007513:1277(1)	адрес отсутствует
3	1.1.3	1.1.4	175°10.7`	6.66	данные отсутствуют	78:14:0007513:1277(1)	адрес отсутствует
4	1.1.4	1.1.1	265°36.1`	6.78	данные отсутствуют	78:14:0007513:1277(1)	адрес отсутствует

ДОКУМЕНТ ПОДПИСАН
ЭЛЕКТРОННОЙ ПОДПИСЬЮ
Сертификат: 839971481847979980055521910400019784 43
Владелец: ПУБЛИЧНО-ПРАВОВАЯ КОМПАНИЯ РОСКАДАСТР
Действителен: с 24.12.2025 по 19.03.2027

полное наименование должности		инициалы, фамилия

Выписка из Единого государственного реестра недвижимости об объекте недвижимости

Описание местоположения земельного участка

Земельный участок
вид объекта недвижимости

Лист № 1 раздела 3.2	Всего листов раздела 3.2: 1	Всего разделов: 6	Всего листов выписки: 11

02.02.2026г. № КУВИ-001/2026-12697092	
Кадастровый номер:	78:14:0007513:5

Сведения о характерных точках границы земельного участка

Система координат СК-1964

Номер точки	Координаты, м		Описание закрепления на местности	Средняя квадратичная погрешность определения координат характерных точек границ земельного участка, м
	X	Y		
1	2	3	4	5
1	89034.46	113019.92	-	-
2	89034.98	113026.68	-	-
3	89041.62	113026.12	-	-
4	89041.15	113019.41	-	-
1	89034.46	113019.92	-	-

ДОКУМЕНТ ПОДПИСАН
ЭЛЕКТРОННОЙ ПОДПИСЬЮ
Сертификат: 839971481847979980055521910400019784 43
Владелец: ПУБЛИЧНО-ПРАВОВАЯ КОМПАНИЯ РОСКАДАСТР
Действителен: с 24.12.2025 по 19.03.2027

полное наименование должности		инициалы, фамилия

Выписка из Единого государственного реестра недвижимости об объекте недвижимости

Сведения о частях земельного участка

Земельный участок
вид объекта недвижимости

Лист № 1 раздела 4.1	Всего листов раздела 4.1: 2	Всего разделов: 6	Всего листов выписки: 11

02.02.2026г. № КУВИ-001/2026-12697092	
Кадастровый номер:	78:14:0007513:5

Учетный номер части	Площадь, м2	Содержание ограничения в использовании или ограничения права на объект недвижимости или обременения объекта недвижимости
1	2	3
	Весь	вид ограничения (обременения): ограничения прав на земельный участок, предусмотренные статьей 56 Земельного кодекса Российской Федерации; Срок действия: не установлен; реквизиты документа-основания: закон Санкт-Петербурга «О границах объединенных зон охраны объектов культурного наследия, расположенных на территории Санкт-Петербурга, режимах использования земель и требованиях к градостроительным регламентам в границах указанным зон. от 19.01.2009 № 820-7 выдан: Комитет по государственному контролю, использованию и охране памятников истории и культуры Правительства Санкт-Петербурга; Содержание ограничения (обременения): РЕЖИМЫ ИСПОЛЬЗОВАНИЯ ЗЕМЕЛЬ И ТРЕБОВАНИЯ К ГРАДОСТРОИТЕЛЬНЫМ РЕГЛАМЕНТАМ ВГРАНИЦАХ ОБЪЕДИНЕННЫХ ЗОН ОХРАНЫ ОБЪЕКТОВ КУЛЬТУРНОГО НАСЛЕДИЯ, РАСПОЛОЖЕННЫХНА ТЕРРИТОРИИ САНКТ-ПЕТЕРБУРГА установлены Законом Санкт-Петербурга от 19 января 2009 г. № 820-7.; Реестровый номер границы: 78:00-6.1227; Вид объекта реестра границ: Зона с особыми условиями использования территории; Вид зоны по документу: Охранные зоны объектов культурного наследия, расположенных за пределами исторически сложившихся центральных районов Санкт-Петербурга (ОЗ-2); Тип зоны: Зона охраны объекта культурного наследия
	Весь	вид ограничения (обременения): ограничения прав на земельный участок, предусмотренные статьей 56 Земельного кодекса Российской Федерации; Срок действия: не установлен; реквизиты документа-основания: приказ от 23.12.2021 № 985-П выдан: Федеральное агентство воздушного транспорта Министерства транспорта Российской Федерации; Содержание ограничения (обременения): В соответствии с пп. е) п.2 Правил выделения на ПТ подзон, утвержденных постановлением Правительства РФ от 02.12.2017 №1460, в границах шестой подзоны устанавливаются следующие ограничения использования объектов недвижимости и осуществления деятельности: запрещается размещать объекты, способствующие привлечению и массовому скоплению птиц. При этом отсутствие влияния объектов на безопасность полетов воздушных судов в границах шестой подзоны приаэродромной территории аэродрома Санкт-Петербург (Пулково) устанавливается на основании авиационно-орнитологического обследования и соответствия размещаемого объекта плану мероприятий по орнитологическому обеспечению полетов в аэропорту, а также на основании заключения оператора аэропорта «Пулково».; Реестровый номер границы: 78:00-6.531; Вид объекта реестра границ: Зона с особыми условиями использования территории; Вид зоны по

ДОКУМЕНТ ПОДПИСАН
ЭЛЕКТРОННОЙ ПОДПИСЬЮ
Сертификат: 839971481847979980055521910400019784 43
Владелец: ПУБЛИЧНО-ПРАВОВАЯ КОМПАНИЯ РОСКАДАСТР
Действителен: с 24.12.2025 по 19.03.2027

полное наименование должности		инициалы, фамилия

Земельный участок
вид объекта недвижимости

Лист № 2 раздела 4.1	Всего листов раздела 4.1: 2	Всего разделов: 6	Всего листов выписки: 11

02.02.2026г. № КУВИ-001/2026-12697092	
Кадастровый номер:	78:14:0007513:5

		документу: Шестая подзона приаэродромной территории аэродрома Санкт-Петербурга (Пулково); Тип зоны: Охранная зона транспорта

полное наименование должности	ДОКУМЕНТ ПОДПИСАН ЭЛЕКТРОННОЙ ПОДПИСЬЮ Сертификат: 839971481847979980055521910400019784 43 Владелец: ПУБЛИЧНО-ПРАВОВАЯ КОМПАНИЯ РОСКАДАСТР Действителен: с 24.12.2025 по 19.03.2027	инициалы, фамилия

Филиал публично-правовой компании "Роскадастр" по Санкт-Петербургу

полное наименование органа регистрации прав

Выписка из Единого государственного реестра недвижимости об объекте недвижимости

Сведения о характеристиках объекта недвижимости

На основании запроса от 02.02.2026, поступившего на рассмотрение 02.02.2026, сообщаем, что согласно записям Единого государственного реестра недвижимости:

Раздел 1 Лист 1

Земельный участок
вид объекта недвижимости

Лист № 1 раздела 1	Всего листов раздела 1: 4	Всего разделов: 8	Всего листов выписки: 17

02.02.2026г. № КУВИ-001/2026-12696477	
Кадастровый номер:	78:14:0007513:1017
Номер кадастрового квартала:	78:14:0007513
Дата присвоения кадастрового номера:	27.04.2002

Ранее присвоенный государственный учетный номер:	Кадастровый номер 78:7513:1017
Местоположение:	г.Санкт-Петербург, Ташкентская улица, участок 105, (напротив дома 10, литера А)
Площадь:	5548 +/- 26
Кадастровая стоимость, руб.:	20485657.67
Кадастровые номера расположенных в пределах земельного участка объектов недвижимости:	данные отсутствуют
Кадастровые номера объектов недвижимости, из которых образован объект недвижимости:	78:7513:1017
Кадастровые номера образованных объектов недвижимости:	данные отсутствуют
Категория земель:	Земли населенных пунктов
Виды разрешенного использования:	для размещения складских объектов
Сведения о кадастровом инженере:	данные отсутствуют
Сведения о лесах, водных объектах и об иных природных объектах, расположенных в пределах земельного участка:	данные отсутствуют

247

полное наименование должности	ДОКУМЕНТ ПОДПИСАН ЭЛЕКТРОННОЙ ПОДПИСЬЮ Сертификат: 839971481847979980055521910400019784 43 Владелец: ПУБЛИЧНО-ПРАВОВАЯ КОМПАНИЯ РОСКАДАСТР Действителен: с 24.12.2025 по 19.03.2027	инициалы, фамилия

Земельный участок
вид объекта недвижимости

Лист № 2 раздела 1	Всего листов раздела 1: 4	Всего разделов: 8	Всего листов выписки: 17

02.02.2026г. № КУВИ-001/2026-12696477	
Кадастровый номер:	78:14:0007513:1017

Сведения о том, что земельный участок полностью расположен в границах зоны с особыми условиями использования территории, территории объекта культурного наследия, публичного сервитута:	Земельный участок полностью расположен в границах зоны с реестровым номером 78:00-6.1227 от 30.01.2024, ограничение использования земельного участка в пределах зоны: РЕЖИМЫ ИСПОЛЬЗОВАНИЯ ЗЕМЕЛЬ И ТРЕБОВАНИЯ К ГРАДОСТРОИТЕЛЬНЫМ РЕГЛАМЕНТАМ ВГРАНИЦАХ ОБЪЕДИНЕННЫХ ЗОН ОХРАНЫ ОБЪЕКТОВ КУЛЬТУРНОГО НАСЛЕДИЯ, РАСПОЛОЖЕННЫХНА ТЕРРИТОРИИ САНКТ-ПЕТЕРБУРГА установлены Законом Санкт-Петербурга от 19 января 2009 г. № 820-7., вид/наименование: Охранные зоны объектов культурного наследия, расположенных за пределами исторически сложившихся центральных районов Санкт-Петербурга (ОЗ-2), тип: Зона охраны объекта культурного наследия, дата решения: 19.01.2009, номер решения: 820-7, наименование ОГВ/ОМСУ: Комитет по государственному контролю, использованию и охране памятников истории и культуры Правительства Санкт-Петербурга Земельный участок полностью расположен в границах зоны с реестровым номером 78:00-6.531 от 05.09.2022, ограничение использования земельного участка в пределах зоны: В соответствии с пп. е) п.2 Правил выделения на ПТ подзон, утвержденных постановлением Правительства РФ от 02.12.2017 №1460, в границах шестой подзоны устанавливаются следующие ограничения использования объектов недвижимости и осуществления деятельности: запрещается размещать объекты, способствующие привлечению и массовому скоплению птиц. При этом отсутствие влияния объектов на безопасность полетов воздушных судов в границах шестой подзоны приаэродромной территории аэродрома Санкт-Петербург (Пулково) устанавливается на основании авиационно-орнитологического обследования и соответствия размещаемого объекта плану мероприятий по орнитологическому обеспечению полетов в аэропорту, а также на основании заключения оператора аэропорта «Пулково»., вид/наименование: Шестая подзона приаэродромной территории аэродрома Санкт-Петербурга (Пулково), тип: Охранная зона транспорта, дата решения: 23.12.2021, номер решения: 985-П, наименование ОГВ/ОМСУ: Федеральное агентство воздушного транспорта Министерства транспорта Российской Федерации, источник официального опубликования: Федеральное агентство воздушного транспорта Министерства транспорта Российской Федерации
Сведения о том, что земельный участок расположен в границах особой экономической зоны, территории опережающего развития, зоны территориального развития в Российской Федерации, игорной зоны:	данные отсутствуют
Сведения о том, что земельный участок расположен в границах особо охраняемой природной территории, Байкальской природной территории и ее экологических зон, лесопарковом зеленом поясе, охотничьего угодья, лесничества:	данные отсутствуют

ДОКУМЕНТ ПОДПИСАН
ЭЛЕКТРОННОЙ ПОДПИСЬЮ
Сертификат: 839971481847979980055521910400019784 43
Владелец: ПУБЛИЧНО-ПРАВОВАЯ КОМПАНИЯ РОСКАДАСТР
Действителен: с 24.12.2025 по 19.03.2027

полное наименование должности		инициалы, фамилия

Земельный участок
вид объекта недвижимости

Лист № 3 раздела 1	Всего листов раздела 1: 4	Всего разделов: 8	Всего листов выписки: 17

02.02.2026г. № КУВИ-001/2026-12696477	
Кадастровый номер:	78:14:0007513:1017

Сведения о расположении земельного участка и (или) расположенного на нем объекта недвижимости в границах территории, в отношении которой принято решение о резервировании земель для государственных или муниципальных нужд:	данные отсутствуют
Сведения о результатах проведения государственного земельного надзора:	данные отсутствуют
Сведения о расположении земельного участка в границах территории, в отношении которой утвержден проект межевания территории:	данные отсутствуют
Условный номер земельного участка:	данные отсутствуют
Сведения о принятии акта и (или) заключении договора, предусматривающих предоставление в соответствии с земельным законодательством исполнительным органом государственным органом власти или органом местного самоуправления, находящегося в государственной или муниципальной собственности земельного участка для строительства наемного дома социального использования или наемного дома коммерческого использования:	данные отсутствуют
Сведения о том, что земельный участок или земельные участки образованы на основании решения об изъятии земельного участка и (или) расположенного на нем объекта недвижимости для государственных или муниципальных нужд:	данные отсутствуют
Сведения о том, что земельный участок образован из земель или земельного участка, государственная собственность на которые не разграничена:	данные отсутствуют
Сведения о наличии земельного спора о местоположении границ земельных участков:	данные отсутствуют
Статус записи об объекте недвижимости:	Сведения об объекте недвижимости имеют статус "актуальные, ранее учтенные"
Особые отметки:	Сведения об ограничениях права на объект недвижимости, обременениях данного объекта, не зарегистрированных в реестре прав, ограничений прав и обременений недвижимого имущества: вид ограничения (обременения): ограничения прав на земельный участок, предусмотренные статьей 56 Земельного кодекса Российской Федерации; срок действия не установлен. вид ограничения (обременения): ограничения прав на земельный участок, предусмотренные статьей 56 Земельного

ДОКУМЕНТ ПОДПИСАН
ЭЛЕКТРОННОЙ ПОДПИСЬЮ
Сертификат: 839971481847979980055521910400019784 43
Владелец: ПУБЛИЧНО-ПРАВОВАЯ КОМПАНИЯ РОСКАДАСТР
Действителен: с 24.12.2025 по 19.03.2027

полное наименование должности		инициалы, фамилия

Земельный участок
вид объекта недвижимости

Лист № 4 раздела 1	Всего листов раздела 1: 4	Всего разделов: 8	Всего листов выписки: 17

02.02.2026г. № КУВИ-001/2026-12696477	
Кадастровый номер:	78:14:0007513:1017
	кодекса Российской Федерации; срок действия не установлен. вид ограничения (обременения): ограничения прав на земельный участок, предусмотренные статьей 56 Земельного кодекса Российской Федерации; срок действия: с 07.08.2024; реквизиты документа-основания: закон Санкт-Петербурга «О границах объединенных зон охраны объектов культурного наследия, расположенных на территории Санкт-Петербурга, режимах использования земель и требованиях к градостроительным регламентам в границах указанным зон. от 19.01.2009 № 820-7 выдан: Комитет по государственному контролю, использованию и охране памятников истории и культуры Правительства Санкт-Петербурга. вид ограничения (обременения): ограничения прав на земельный участок, предусмотренные статьей 56 Земельного кодекса Российской Федерации; срок действия: с 11.09.2024; реквизиты документа-основания: приказ от 23.12.2021 № 985-П выдан: Федеральное агентство воздушного транспорта Министерства транспорта Российской Федерации.
Получатель выписки:	[redacted]

250

полное наименование должности	ДОКУМЕНТ ПОДПИСАН ЭЛЕКТРОННОЙ ПОДПИСЬЮ Сертификат: 839971481847979980055521910400019784 43 Владелец: ПУБЛИЧНО-ПРАВОВАЯ КОМПАНИЯ РОСКАДАСТР Действителен: с 24.12.2025 по 19.03.2027	инициалы, фамилия

Выписка из Единого государственного реестра недвижимости об объекте недвижимости

Сведения о зарегистрированных правах

Земельный участок
вид объекта недвижимости

Лист № 1 раздела 2	Всего листов раздела 2: 2	Всего разделов: 8	Всего листов выписки: 17

02.02.2026г. № КУВИ-001/2026-12696477	
Кадастровый номер:	78:14:0007513:1017

1	Правообладатель (правообладатели):		[redacted]
	Сведения о возможности предоставления третьим лицам персональных данных физического лица:		
2	Вид, номер, дата и время государственной регистрации права:		
3	Сведения об осуществлении государственной регистрации сделки, права без необходимого в силу закона согласия третьего лица, органа:		
4	Ограничение прав и обременение объекта недвижимости:		
	4.1	вид:	
		дата государственной регистрации:	
		номер государственной регистрации:	
		срок, на который установлены ограничение прав и обременение объекта недвижимости:	
		лицо, в пользу которого установлены ограничение прав и обременение объекта недвижимости:	
		сведения о возможности предоставления третьим лицам персональных данных физического лица	
		основание государственной регистрации:	
		сведения об осуществлении государственной регистрации сделки, права, ограничения права без необходимого в силу закона согласия третьего лица, органа:	
		сведения об управляющем залогом и о договоре управления залогом, если такой договор заключен для управления ипотекой:	
		сведения о депозитарии, который осуществляет хранение обездвиженной документарной закладной или электронной закладной:	
		ведения о внесении изменений или дополнений в регистрационную запись об ипотеке:	

251

ДОКУМЕНТ ПОДПИСАН
ЭЛЕКТРОННОЙ ПОДПИСЬЮ
Сертификат: 839971481847979980055521910400019784 43
Владелец: ПУБЛИЧНО-ПРАВОВАЯ КОМПАНИЯ РОСКАДАСТР
Действителен: с 24.12.2025 по 19.03.2027

полное наименование должности		инициалы, фамилия

Земельный участок
вид объекта недвижимости

Лист № 2 раздела 2	Всего листов раздела 2: 2	Всего разделов: 8	Всего листов выписки: 17

02.02.2026г. № КУВИ-001/2026-12696477	
Кадастровый номер:	78:14:0007513:1017

5	Договоры участия в долевом строительстве:	не зарегистрировано
6	Заявленные в судебном порядке права требования:	данные отсутствуют
7	Сведения о возможности предоставления третьим лицам персональных данных физического лица	данные отсутствуют
8	Сведения о возражении в отношении зарегистрированного права:	данные отсутствуют
9	Сведения о наличии решения об изъятии объекта недвижимости для государственных и муниципальных нужд:	данные отсутствуют
10	Сведения о невозможности государственной регистрации без личного участия правообладателя или его законного представителя:	данные отсутствуют
11	Правопритязания и сведения о наличии поступивших, но не рассмотренных заявлений о проведении государственной регистрации права (перехода, прекращения права), ограничения права или обременения объекта недвижимости, сделки в отношении объекта недвижимости:	отсутствуют
11	Сведения о невозможности государственной регистрации перехода, прекращения, ограничения права на земельный участок из земель сельскохозяйственного назначения:	данные отсутствуют

252

ДОКУМЕНТ ПОДПИСАН
ЭЛЕКТРОННОЙ ПОДПИСЬЮ
Сертификат: 839971481847979980055521910400019784 43
Владелец: ПУБЛИЧНО-ПРАВОВАЯ КОМПАНИЯ РОСКАДАСТР
Действителен: с 24.12.2025 по 19.03.2027

полное наименование должности		инициалы, фамилия

Выписка из Единого государственного реестра недвижимости об объекте недвижимости

Описание местоположения земельного участка

Земельный участок
вид объекта недвижимости

Лист № 1 раздела 3	Всего листов раздела 3: 1	Всего разделов: 8	Всего листов выписки: 17

02.02.2026г. № КУВИ-001/2026-12696477	
Кадастровый номер:	78:14:0007513:1017

План (чертеж, схема) земельного участка

Масштаб 1:2000	Условные обозначения:		

ДОКУМЕНТ ПОДПИСАН
ЭЛЕКТРОННОЙ ПОДПИСЬЮ
Сертификат: 839971481847979980055521910400019784 43
Владелец: ПУБЛИЧНО-ПРАВОВАЯ КОМПАНИЯ РОСКАДАСТР
Действителен: с 24.12.2025 по 19.03.2027

полное наименование должности		инициалы, фамилия

Выписка из Единого государственного реестра недвижимости об объекте недвижимости

Описание местоположения земельного участка

Земельный участок
вид объекта недвижимости

Лист № 1 раздела 3.1	Всего листов раздела 3.1: 2	Всего разделов: 8	Всего листов выписки: 17

02.02.2026г. № КУВИ-001/2026-12696477	
Кадастровый номер:	78:14:0007513:1017

Описание местоположения границ земельного участка

№ п/п	Номер точки		Дирекционный угол	Горизонтальное проложение, м	Описание закрепления на местности	Кадастровые номера смежных участков	Сведения об адресах правообладателей смежных земельных участков
	начальная	конечная					
1	2	3	4	5	6	7	8
1	1.1.1	1.1.2	97°49.6`	40.16	данные отсутствуют	данные отсутствуют	данные отсутствуют
2	1.1.2	1.1.3	87°47.0`	11.9	данные отсутствуют	данные отсутствуют	данные отсутствуют
3	1.1.3	1.1.4	96°45.1`	10.29	данные отсутствуют	данные отсутствуют	данные отсутствуют
4	1.1.4	1.1.5	101°40.7`	13.14	данные отсутствуют	данные отсутствуют	данные отсутствуют
5	1.1.5	1.1.6	95°38.8`	8.94	данные отсутствуют	данные отсутствуют	данные отсутствуют
6	1.1.6	1.1.7	97°46.2`	15.98	данные отсутствуют	данные отсутствуют	данные отсутствуют
7	1.1.7	1.1.8	97°8.6`	7.96	данные отсутствуют	данные отсутствуют	данные отсутствуют
8	1.1.8	1.1.9	81°36.2`	4.25	данные отсутствуют	данные отсутствуют	данные отсутствуют
9	1.1.9	1.1.10	91°32.2`	16.04	данные отсутствуют	данные отсутствуют	данные отсутствуют
10	1.1.10	1.1.11	79°21.5`	30.43	данные отсутствуют	данные отсутствуют	данные отсутствуют
11	1.1.11	1.1.12	73°35.0`	21.02	данные отсутствуют	данные отсутствуют	данные отсутствуют
12	1.1.12	1.1.13	67°20.4`	18.58	данные отсутствуют	данные отсутствуют	данные отсутствуют
13	1.1.13	1.1.14	60°41.2`	13.81	данные отсутствуют	данные отсутствуют	данные отсутствуют
14	1.1.14	1.1.15	62°0.9`	27.79	данные отсутствуют	данные отсутствуют	данные отсутствуют
15	1.1.15	1.1.16	233°56.9`	27.87	данные отсутствуют	данные отсутствуют	данные отсутствуют
16	1.1.16	1.1.17	237°57.1`	14.13	данные отсутствуют	данные отсутствуют	данные отсутствуют
17	1.1.17	1.1.18	245°39.4`	19.04	данные отсутствуют	данные отсутствуют	данные отсутствуют
18	1.1.18	1.1.19	247°49.3`	23.92	данные отсутствуют	данные отсутствуют	данные отсутствуют
19	1.1.19	1.1.20	257°34.4`	0.6	данные отсутствуют	78:14:0007513:1014(1)	данные отсутствуют
20	1.1.20	1.1.21	253°51.1`	24.02	данные отсутствуют	78:14:0007513:1014(1)	данные отсутствуют
21	1.1.21	1.1.22	288°37.3`	0.97	данные отсутствуют	78:14:0007513:1014(1)	данные отсутствуют
22	1.1.22	1.1.23	281°57.1`	2.8	данные отсутствуют	78:14:0007513:1014(1)	данные отсутствуют

ДОКУМЕНТ ПОДПИСАН
ЭЛЕКТРОННОЙ ПОДПИСЬЮ
Сертификат: 839971481847979980055521910400019784 43
Владелец: ПУБЛИЧНО-ПРАВОВАЯ КОМПАНИЯ РОСКАДАСТР
Действителен: с 24.12.2025 по 19.03.2027

полное наименование должности		инициалы, фамилия

Земельный участок
вид объекта недвижимости

Лист № 2 раздела 3.1	Всего листов раздела 3.1: 2	Всего разделов: 8	Всего листов выписки: 17

02.02.2026г. № КУВИ-001/2026-12696477	
Кадастровый номер:	78:14:0007513:1017

1	2	3	4	5	6	7	8
23	1.1.23	1.1.24	257°12.7`	21.05	данные отсутствуют	78:14:0007513:1014(1)	данные отсутствуют
24	1.1.24	1.1.25	235°0.6`	24.21	данные отсутствуют	78:14:0007513:1014(1)	данные отсутствуют
25	1.1.25	1.1.26	217°56.5`	38.5	данные отсутствуют	78:14:0007513:1014(1)	данные отсутствуют
26	1.1.26	1.1.27	263°26.3`	14.62	данные отсутствуют	78:14:0007513:1014(1)	данные отсутствуют
27	1.1.27	1.1.28	336°4.4`	9.81	данные отсутствуют	данные отсутствуют	данные отсутствуют
28	1.1.28	1.1.29	336°0.1`	19.28	данные отсутствуют	данные отсутствуют	данные отсутствуют
29	1.1.29	1.1.30	330°30.8`	3.86	данные отсутствуют	78:14:0007513:1277(1)	адрес отсутствует
30	1.1.30	1.1.31	269°14.5`	20.42	данные отсутствуют	78:14:0007513:1277(1)	адрес отсутствует
31	1.1.31	1.1.32	164°44.7`	1.82	данные отсутствуют	78:14:0007513:1277(1)	адрес отсутствует
32	1.1.32	1.1.33	255°23.0`	10.78	данные отсутствуют	78:14:0007513:1277(1)	адрес отсутствует
33	1.1.33	1.1.34	344°50.2`	6.54	данные отсутствуют	78:14:0007513:1277(1)	адрес отсутствует
34	1.1.34	1.1.35	254°34.7`	0.6	данные отсутствуют	78:14:0007513:1277(1)	адрес отсутствует
35	1.1.35	1.1.36	291°12.8`	8.15	данные отсутствуют	78:14:0007513:1277(1)	адрес отсутствует
36	1.1.36	1.1.37	358°35.5`	15.86	данные отсутствуют	78:14:0007513:1277(1)	адрес отсутствует
37	1.1.37	1.1.38	356°8.9`	4.17	данные отсутствуют	данные отсутствуют	данные отсутствуют
38	1.1.38	1.1.39	358°35.7`	7.34	данные отсутствуют	данные отсутствуют	данные отсутствуют
39	1.1.39	1.1.40	358°24.5`	7.92	данные отсутствуют	данные отсутствуют	данные отсутствуют
40	1.1.40	1.1.1	61°30.2`	3.98	данные отсутствуют	данные отсутствуют	данные отсутствуют

полное наименование должности		инициалы, фамилия

ДОКУМЕНТ ПОДПИСАН
ЭЛЕКТРОННОЙ ПОДПИСЬЮ
Сертификат: 839971481847979980055521910400019784 43
Владелец: ПУБЛИЧНО-ПРАВОВАЯ КОМПАНИЯ РОСКАДАСТР
Действителен: с 24.12.2025 по 19.03.2027

Выписка из Единого государственного реестра недвижимости об объекте недвижимости

Описание местоположения земельного участка

Земельный участок
вид объекта недвижимости

Лист № 1 раздела 3.2	Всего листов раздела 3.2: 2	Всего разделов: 8	Всего листов выписки: 17

02.02.2026г. № КУВИ-001/2026-12696477	
Кадастровый номер:	78:14:0007513:1017

Сведения о характерных точках границы земельного участка

Система координат СК-1964

Номер точки	Координаты, м		Описание закрепления на местности	Средняя квадратичная погрешность определения координат характерных точек границ земельного участка, м
	X	Y		
1	2	3	4	5
1	89099.58	113145.92	-	-
2	89094.11	113185.71	-	-
3	89094.57	113197.6	-	-
4	89093.36	113207.82	-	-
5	89090.7	113220.69	-	-
6	89089.82	113229.59	-	-
7	89087.66	113245.42	-	-
8	89086.67	113253.32	-	-
9	89087.29	113257.52	-	-
10	89086.86	113273.55	-	-
11	89092.48	113303.46	-	-
12	89098.42	113323.62	-	-
13	89105.58	113340.77	-	-
14	89112.34	113352.81	-	-
15	89125.38	113377.35	-	-
16	89108.98	113354.82	-	-
17	89101.48	113342.84	-	-
18	89093.63	113325.49	-	-
19	89084.6	113303.34	-	-
20	89084.47	113302.75	-	-
21	89077.79	113279.68	-	-
22	89078.1	113278.76	-	-

ДОКУМЕНТ ПОДПИСАН
ЭЛЕКТРОННОЙ ПОДПИСЬЮ
Сертификат: 839971481847979980055521910400019784 43
Владелец: ПУБЛИЧНО-ПРАВОВАЯ КОМПАНИЯ РОСКАДАСТР
Действителен: с 24.12.2025 по 19.03.2027

полное наименование должности		инициалы, фамилия

Земельный участок
вид объекта недвижимости

Лист № 2 раздела 3.2	Всего листов раздела 3.2: 2	Всего разделов: 8	Всего листов выписки: 17

02.02.2026г. № КУВИ-001/2026-12696477	
Кадастровый номер:	78:14:0007513:1017

1	2	3	4	5
23	89078.68	113276.02	-	-
24	89074.02	113255.49	-	-
25	89060.14	113235.66	-	-
26	89029.78	113211.99	-	-
27	89028.11	113197.47	-	-
28	89037.08	113193.49	-	-
29	89054.69	113185.65	-	-
30	89058.05	113183.75	-	-
31	89057.78	113163.33	-	-
32	89056.02	113163.81	-	-
33	89053.3	113153.38	-	-
34	89059.61	113151.67	-	-
35	89059.45	113151.09	-	-
36	89062.4	113143.49	-	-
37	89078.26	113143.1	-	-
38	89082.42	113142.82	-	-
39	89089.76	113142.64	-	-
40	89097.68	113142.42	-	-
1	89099.58	113145.92	-	-

257

ДОКУМЕНТ ПОДПИСАН
ЭЛЕКТРОННОЙ ПОДПИСЬЮ
Сертификат: 839971481847979980055521910400019784 43
Владелец: ПУБЛИЧНО-ПРАВОВАЯ КОМПАНИЯ РОСКАДАСТР
Действителен: с 24.12.2025 по 19.03.2027

полное наименование должности		инициалы, фамилия

Выписка из Единого государственного реестра недвижимости об объекте недвижимости

Сведения о частях земельного участка

Земельный участок
вид объекта недвижимости

Лист № 1 раздела 4	Всего листов раздела 4: 2	Всего разделов: 8	Всего листов выписки: 17

02.02.2026г. № КУВИ-001/2026-12696477	
Кадастровый номер:	78:14:0007513:1017

План (чертеж, схема) части земельного участка	Учетный номер части: 78:14:0007513:1017/7

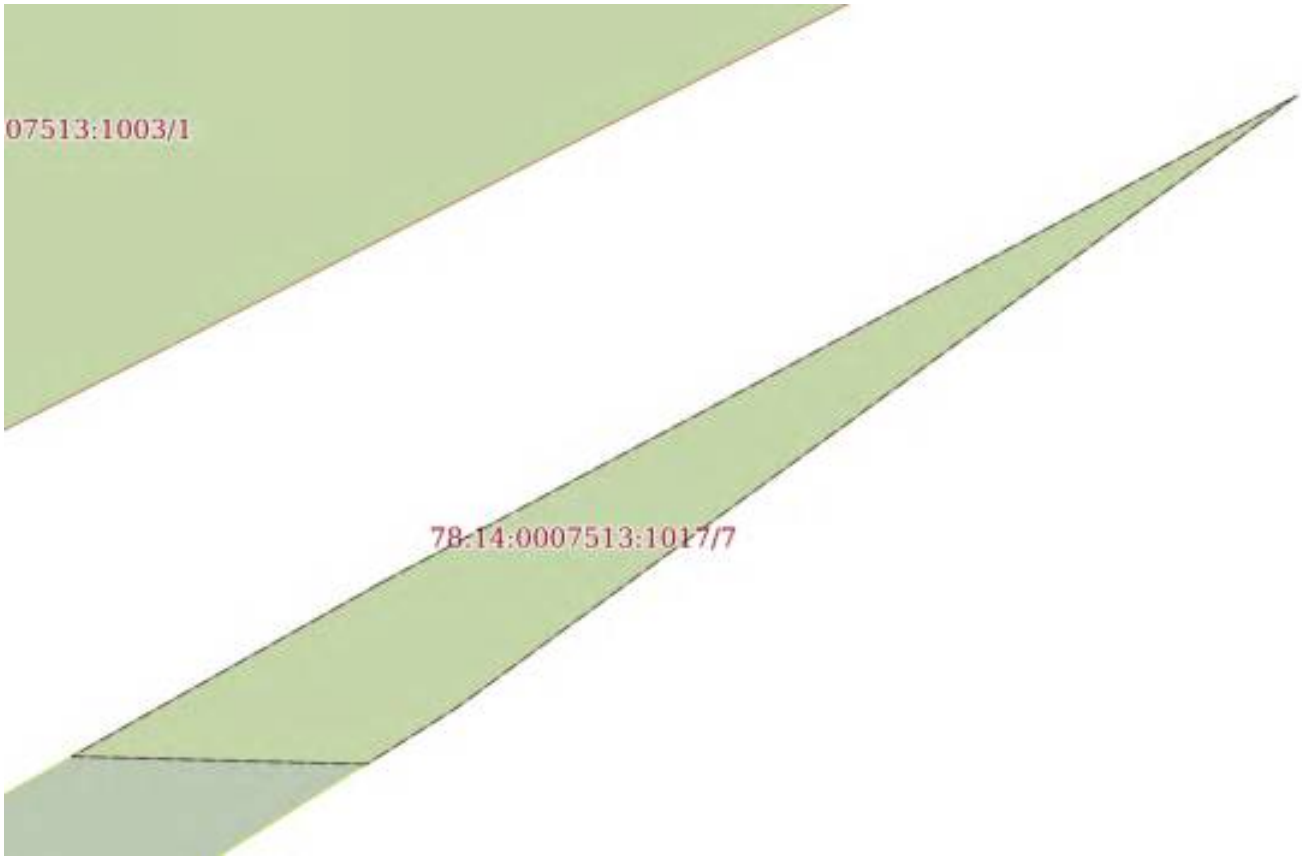

Масштаб 1:200	Условные обозначения:		

ДОКУМЕНТ ПОДПИСАН
ЭЛЕКТРОННОЙ ПОДПИСЬЮ
Сертификат: 839971481847979980055521910400019784 43
Владелец: ПУБЛИЧНО-ПРАВОВАЯ КОМПАНИЯ РОСКАДАСТР
Действителен: с 24.12.2025 по 19.03.2027

полное наименование должности		инициалы, фамилия

Земельный участок
вид объекта недвижимости

Лист № 2 раздела 4	Всего листов раздела 4: 2	Всего разделов: 8	Всего листов выписки: 17

02.02.2026г. № КУВИ-001/2026-12696477	
Кадастровый номер:	78:14:0007513:1017

План (чертеж, схема) части земельного участка	Учетный номер части: 78:14:0007513:1017/8

Масштаб 1:700	Условные обозначения:		

259

полное наименование должности	ДОКУМЕНТ ПОДПИСАН ЭЛЕКТРОННОЙ ПОДПИСЬЮ Сертификат: 839971481847979980055521910400019784 43 Владелец: ПУБЛИЧНО-ПРАВОВАЯ КОМПАНИЯ РОСКАДАСТР Действителен: с 24.12.2025 по 19.03.2027	инициалы, фамилия

Выписка из Единого государственного реестра недвижимости об объекте недвижимости

Сведения о частях земельного участка

Земельный участок
вид объекта недвижимости

Лист № 1 раздела 4.1	Всего листов раздела 4.1: 2	Всего разделов: 8	Всего листов выписки: 17

02.02.2026г. № КУВИ-001/2026-12696477	
Кадастровый номер:	78:14:0007513:1017

Учетный номер части	Площадь, м2	Содержание ограничения в использовании или ограничения права на объект недвижимости или обременения объекта недвижимости
1	2	3
78:14:0007513:1017/7	79	вид ограничения (обременения): ограничения прав на земельный участок, предусмотренные статьей 56 Земельного кодекса Российской Федерации; Срок действия: не установлен; Содержание ограничения (обременения): Зона градостроительных ограничений
78:14:0007513:1017/8	2767	вид ограничения (обременения): ограничения прав на земельный участок, предусмотренные статьей 56 Земельного кодекса Российской Федерации; Срок действия: не установлен; Содержание ограничения (обременения): Зона градостроительных ограничений
	Весь	вид ограничения (обременения): ограничения прав на земельный участок, предусмотренные статьей 56 Земельного кодекса Российской Федерации; Срок действия: не установлен; реквизиты документа-основания: закон Санкт-Петербурга «О границах объединенных зон охраны объектов культурного наследия, расположенных на территории Санкт-Петербурга, режимах использования земель и требованиях к градостроительным регламентам в границах указанным зон. от 19.01.2009 № 820-7 выдан: Комитет по государственному контролю, использованию и охране памятников истории и культуры Правительства Санкт-Петербурга; Содержание ограничения (обременения): РЕЖИМЫ ИСПОЛЬЗОВАНИЯ ЗЕМЕЛЬ И ТРЕБОВАНИЯ К ГРАДОСТРОИТЕЛЬНЫМ РЕГЛАМЕНТАМ ВГРАНИЦАХ ОБЪЕДИНЕННЫХ ЗОН ОХРАНЫ ОБЪЕКТОВ КУЛЬТУРНОГО НАСЛЕДИЯ, РАСПОЛОЖЕННЫХНА ТЕРРИТОРИИ САНКТ-ПЕТЕРБУРГА установлены Законом Санкт-Петербурга от 19 января 2009 г. № 820-7.; Реестровый номер границы: 78:00-6.1227; Вид объекта реестра границ: Зона с особыми условиями использования территории; Вид зоны по документу: Охранные зоны объектов культурного наследия, расположенных за пределами исторически сложившихся центральных районов Санкт-Петербурга (ОЗ-2); Тип зоны: Зона охраны объекта культурного наследия
	Весь	вид ограничения (обременения): ограничения прав на земельный участок, предусмотренные статьей 56 Земельного кодекса Российской Федерации; Срок действия: не установлен; реквизиты документа-основания: приказ от 23.12.2021 № 985-П выдан: Федеральное агентство воздушного транспорта Министерства транспорта Российской Федерации; Содержание ограничения (обременения): В соответствии с пп. е) п.2 Правил выделения на ПТ подзон, утвержденных постановлением Правительства РФ от 02.12.2017 №1460, в границах шестой подзоны устанавливаются следующие ограничения использования объектов недвижимости и осуществления деятельности: □запрещается размещать объекты, способствующие привлечению и массовому

260

полное наименование должности	ДОКУМЕНТ ПОДПИСАН ЭЛЕКТРОННОЙ ПОДПИСЬЮ Сертификат: 839971481847979980055521910400019784 43 Владелец: ПУБЛИЧНО-ПРАВОВАЯ КОМПАНИЯ РОСКАДАСТР Действителен: с 24.12.2025 по 19.03.2027	инициалы, фамилия

Земельный участок
вид объекта недвижимости

Лист № 2 раздела 4.1	Всего листов раздела 4.1: 2	Всего разделов: 8	Всего листов выписки: 17

02.02.2026г. № КУВИ-001/2026-12696477	
Кадастровый номер:	78:14:0007513:1017

		скоплению птиц. При этом отсутствие влияния объектов на безопасность полетов воздушных судов в границах шестой подзоны приаэродромной территории аэродрома Санкт-Петербург (Пулково) устанавливается на основании авиационно-орнитологического обследования и соответствия размещаемого объекта плану мероприятий по орнитологическому обеспечению полетов в аэропорту, а также на основании заключения оператора аэропорта «Пулково».; Реестровый номер границы: 78:00-6.531; Вид объекта реестра границ: Зона с особыми условиями использования территории; Вид зоны по документу: Шестая подзона приаэродромной территории аэродрома Санкт-Петербурга (Пулково); Тип зоны: Охранная зона транспорта

ДОКУМЕНТ ПОДПИСАН
ЭЛЕКТРОННОЙ ПОДПИСЬЮ
Сертификат: 839971481847979980055521910400019784 43
Владелец: ПУБЛИЧНО-ПРАВОВАЯ КОМПАНИЯ РОСКАДАСТР
Действителен: с 24.12.2025 по 19.03.2027

полное наименование должности		инициалы, фамилия

Выписка из Единого государственного реестра недвижимости об объекте недвижимости

Сведения о частях земельного участка

Земельный участок
вид объекта недвижимости

Лист № 1 раздела 4.2	Всего листов раздела 4.2: 2	Всего разделов: 8	Всего листов выписки: 17

02.02.2026г. № КУВИ-001/2026-12696477	
Кадастровый номер:	78:14:0007513:1017

Сведения о характерных точках границы части (частей) земельного участка				
Учетный номер части: 78:14:0007513:1017/7				
Система координат СК-1964				
Номер точки	Координаты, м		Описание закрепления на местности	Средняя квадратичная погрешность определения координат характерных точек границ земельного участка, м
	X	Y		
1	2	3	4	5
1	89112.34	113352.81	-	-
2	89125.38	113377.35	-	-
3	89108.98	113354.82	-	-
4	89107.47	113352.41	-	-
5	89107.68	113344.51	-	-
1	89112.34	113352.81	-	-

262

ДОКУМЕНТ ПОДПИСАН
ЭЛЕКТРОННОЙ ПОДПИСЬЮ
Сертификат: 839971481847979980055521910400019784 43
Владелец: ПУБЛИЧНО-ПРАВОВАЯ КОМПАНИЯ РОСКАДАСТР
Действителен: с 24.12.2025 по 19.03.2027

полное наименование должности		инициалы, фамилия

Земельный участок
вид объекта недвижимости

Лист № 2 раздела 4.2	Всего листов раздела 4.2: 2	Всего разделов: 8	Всего листов выписки: 17

02.02.2026г. № КУВИ-001/2026-12696477	
Кадастровый номер:	78:14:0007513:1017

Сведения о характерных точках границы части (частей) земельного участка

Учетный номер части: 78:14:0007513:1017/8

Система координат СК-1964

Номер точки	Координаты, м		Описание закрепления на местности	Средняя квадратичная погрешность определения координат характерных точек границ земельного участка, м
	X	Y		
1	2	3	4	5
1	89094.31	113190.92	-	-
2	89094.57	113197.6	-	-
3	89093.36	113207.82	-	-
4	89090.7	113220.69	-	-
5	89089.82	113229.59	-	-
6	89087.66	113245.42	-	-
7	89086.99	113250.8	-	-
8	89070.53	113250.5	-	-
9	89060.14	113235.66	-	-
10	89029.78	113211.99	-	-
11	89028.11	113197.47	-	-
12	89037.08	113193.49	-	-
13	89044.87	113190.02	-	-
1	89094.31	113190.92	-	-

ДОКУМЕНТ ПОДПИСАН
ЭЛЕКТРОННОЙ ПОДПИСЬЮ
Сертификат: 839971481847979980055521910400019784 43
Владелец: ПУБЛИЧНО-ПРАВОВАЯ КОМПАНИЯ РОСКАДАСТР
Действителен: с 24.12.2025 по 19.03.2027

полное наименование должности		инициалы, фамилия

Отчёт сформирован согласно записям из ЕГРН и носит справочный характер

Сведения о характеристиках объекта недвижимости

Раздел 1 Лист 1

Здание
вид объекта недвижимости

Лист № 1 раздела 1	Всего листов раздела 1: 1	Всего разделов: 4	Всего листов отчёта: 4

20.07.2026г.	
Кадастровый номер:	78:14:0007513:1282
Номер кадастрового квартала:	78:14:0007513
Дата присвоения кадастрового номера:	24.07.2019

Ранее присвоенный государственный учетный номер:	данные отсутствуют
Местоположение:	Российская Федерация, Санкт-Петербург, Муниципальное образование №44 (Московская застава), Ташкентская улица, участок 104, (напротив дома 11, литера А по Старообрядческой улице)
Площадь:	442.4
Кадастровая стоимость, руб:	13366838.35
Кадастровые номера иных объектов недвижимости, в пределах которых расположен объект недвижимости:	данные отсутствуют
Кадастровые номера объектов недвижимости, из которых образован объект недвижимости:	данные отсутствуют
Кадастровые номера образованных объектов недвижимости:	данные отсутствуют
Кадастровые номера иных объектов недвижимости, в пределах которых расположен объект недвижимости:	78:14:0007513:1016
Назначение:	Нежилое
Наименование:	Хозяйственная постройка
Виды разрешенного использования:	данные отсутствуют
Сведения о включении объекта недвижимости в реестр объектов культурного наследия:	данные отсутствуют
Количество этажей, в том числе подземных этажей:	1, в том числе подземных 0
Материал наружных стен:	данные отсутствуют
Год ввода в эксплуатацию по завершении строительства:	данные отсутствуют
Год завершения строительства:	1965
Сведения о кадастровых работах:	[redacted]
Статус записи об объекте недвижимости:	актуальные
Особые отметки:	Сведения, необходимые для заполнения разделов: 3 - Сведения о правопритязаниях, 5 - Незарегистрированные и не подлежащие государственной регистрации ограничения (обременения) отсутствуют.

Отчёт об объекте недвижимости

Сведения о зарегистрированных правах

Здание
вид объекта недвижимости

Лист № 1 раздела 2	Всего листов раздела 2: 1	Всего разделов: 4	Всего листов отчёта: 4

20.07.2026г.	
Кадастровый номер:	78:14:0007513:1282

1	Правообладатель (правообладатели):	[redacted]
	Дата государственной регистрации права:	
	Вид зарегистрированного права, доля в праве:	
	Номер государственной регистрации права:	
	Предоставленные документы:	
	Личное участие правообладателя:	
	Сведения о возражении в отношении зарегистрированного права:	
	Заявленные в судебном порядке права требования (наличие судебного спора):	
	Сведения об осуществлении государственной регистрации сделки, права, ограничения права, совершенных без необходимого в силу закона согласия третьего лица, органа:	

Отчёт об объекте недвижимости

Ограничения прав и обременения объекта недвижимости

Здание
вид объекта недвижимости

Лист № 1 раздела 3	Всего листов раздела 3: 1	Всего разделов: 4	Всего листов отчёта: 4

20.07.2026г.	
Кадастровый номер:	78:14:0007513:1282

1	Вид	[redacted]
	Дата государственной регистрации:	
	Срок, на который установлено ограничение прав и обременение объекта недвижимости:	
	Документы-основания:	
	Ограничени в пользу:	
	Содержание:	

Отчёт об объекте недвижимости

Прикрепленные к объекту планы

Здание
вид объекта недвижимости

Лист № 1 раздела 4	Всего листов раздела 4: 1	Всего разделов: 4	Всего листов отчёта: 4

20.07.2026г.	
Кадастровый номер:	78:14:0007513:1282

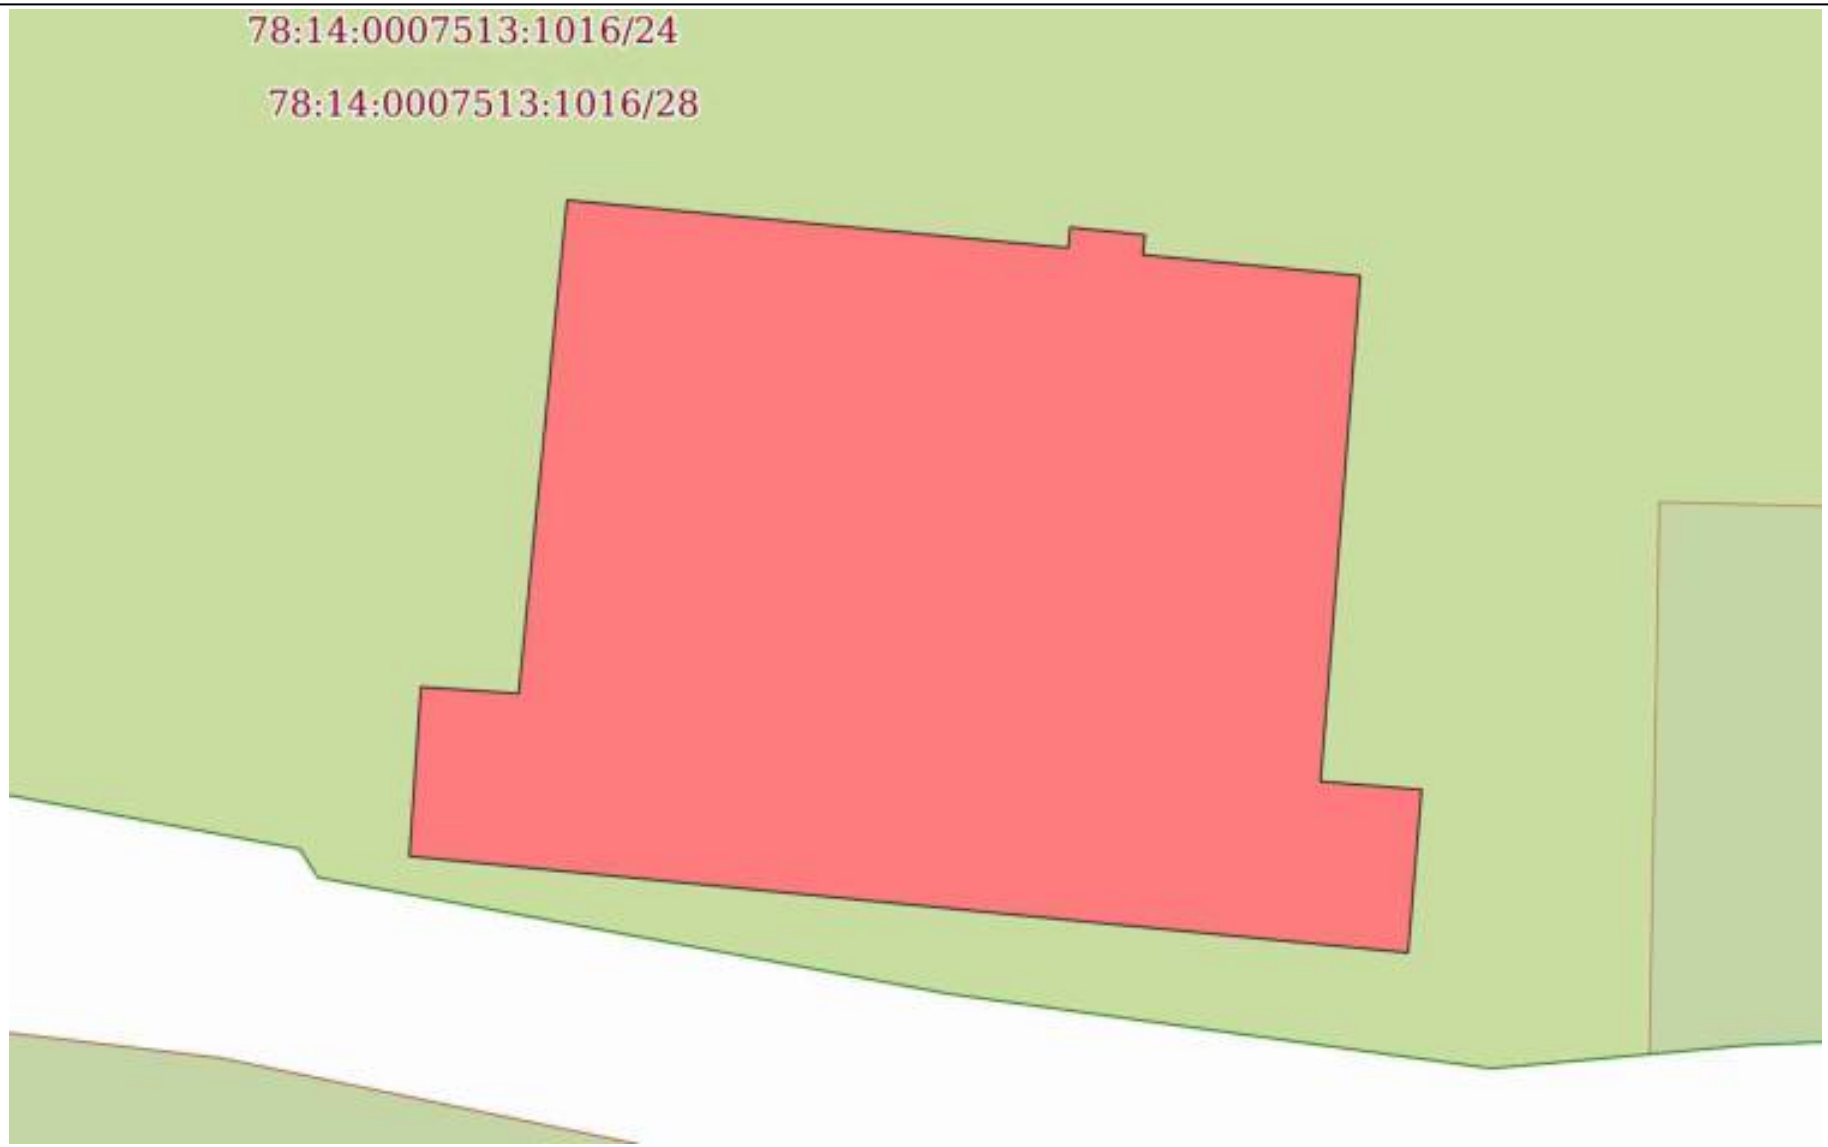

Отчёт сформирован согласно записям из ЕГРН и носит справочный характер

Сведения о характеристиках объекта недвижимости

Раздел 1 Лист 1

Сооружении
вид объекта недвижимости

Лист № 1 раздела 1	Всего листов раздела 1: 1	Всего разделов: 4	Всего листов отчёта: 4

17.07.2026г.	
Кадастровый номер:	78:14:0007513:1283
Номер кадастрового квартала:	78:14:0007513
Дата присвоения кадастрового номера:	24.07.2019

Ранее присвоенный государственный учетный номер:	данные отсутствуют
Местоположение:	Российская Федерация, Санкт-Петербург, Муниципальное образование №44 (Московская застава), Ташкентская улица, участок 104, (напротив дома 11, литера А по Старообрядческой улице)
Площадь:	данные отсутствуют
Кадастровая стоимость, руб:	5568018.28
Кадастровые номера иных объектов недвижимости, в пределах которых расположен объект недвижимости:	данные отсутствуют
Кадастровые номера объектов недвижимости, из которых образован объект недвижимости:	данные отсутствуют
Кадастровые номера образованных объектов недвижимости:	данные отсутствуют
Кадастровые номера иных объектов недвижимости, в пределах которых расположен объект недвижимости:	78:14:0007513:1016
Назначение:	14) сооружения исторические
Наименование:	Ворота Громовского старообрядческого кладбища
Виды разрешенного использования:	данные отсутствуют
Сведения о включении объекта недвижимости в реестр объектов культурного наследия:	данные отсутствуют
Сведения о кадастровых работах:	[redacted]
Статус записи об объекте недвижимости:	актуальные
Особые отметки:	Сведения, необходимые для заполнения разделов: 3 - Сведения о правопритязаниях, 5 - Незарегистрированные и не подлежащие государственной регистрации ограничения (обременения) отсутствуют.

Отчёт об объекте недвижимости

Сведения о зарегистрированных правах

Сооружении
вид объекта недвижимости

Лист № 1 раздела 2	Всего листов раздела 2: 1	Всего разделов: 4	Всего листов отчёта: 4

17.07.2026г.	
Кадастровый номер:	78:14:0007513:1283

1	Правообладатель (правообладатели):	[redacted]
	Дата государственной регистрации права:	
	Вид зарегистрированного права, доля в праве:	
	Номер государственной регистрации права:	
	Предоставленные документы:	
	Личное участие правообладателя:	
	Сведения о возражении в отношении зарегистрированного права:	
	Заявленные в судебном порядке права требования (наличие судебного спора):	
	Сведения об осуществлении государственной регистрации сделки, права, ограничения права, совершенных без необходимого в силу закона согласия третьего лица, органа:	

Отчёт об объекте недвижимости

Ограничения прав и обременения объекта недвижимости

Сооружении
вид объекта недвижимости

Лист № 1 раздела 3	Всего листов раздела 3: 1	Всего разделов: 4	Всего листов отчёта: 4

17.07.2026г.	
Кадастровый номер:	78:14:0007513:1283

1	Вид	
	Дата государственной регистрации:	
	Срок, на который установлено ограничение прав и обременение объекта недвижимости:	
	Документы-основания:	
	Ограничени в пользу:	
	Содержание:	
2	Вид	
	Дата государственной регистрации:	
	Срок, на который установлено ограничение прав и обременение объекта недвижимости:	
	Документы-основания:	
	Ограничени в пользу:	
	Содержание:	

Отчёт об объекте недвижимости

Прикрепленные к объекту планы

Раздел 4 Лист 4

Сооружении
вид объекта недвижимости

Лист № 1 раздела 4	Всего листов раздела 4: 1	Всего разделов: 4	Всего листов отчёта: 4

17.07.2026г.	
Кадастровый номер:	78:14:0007513:1283

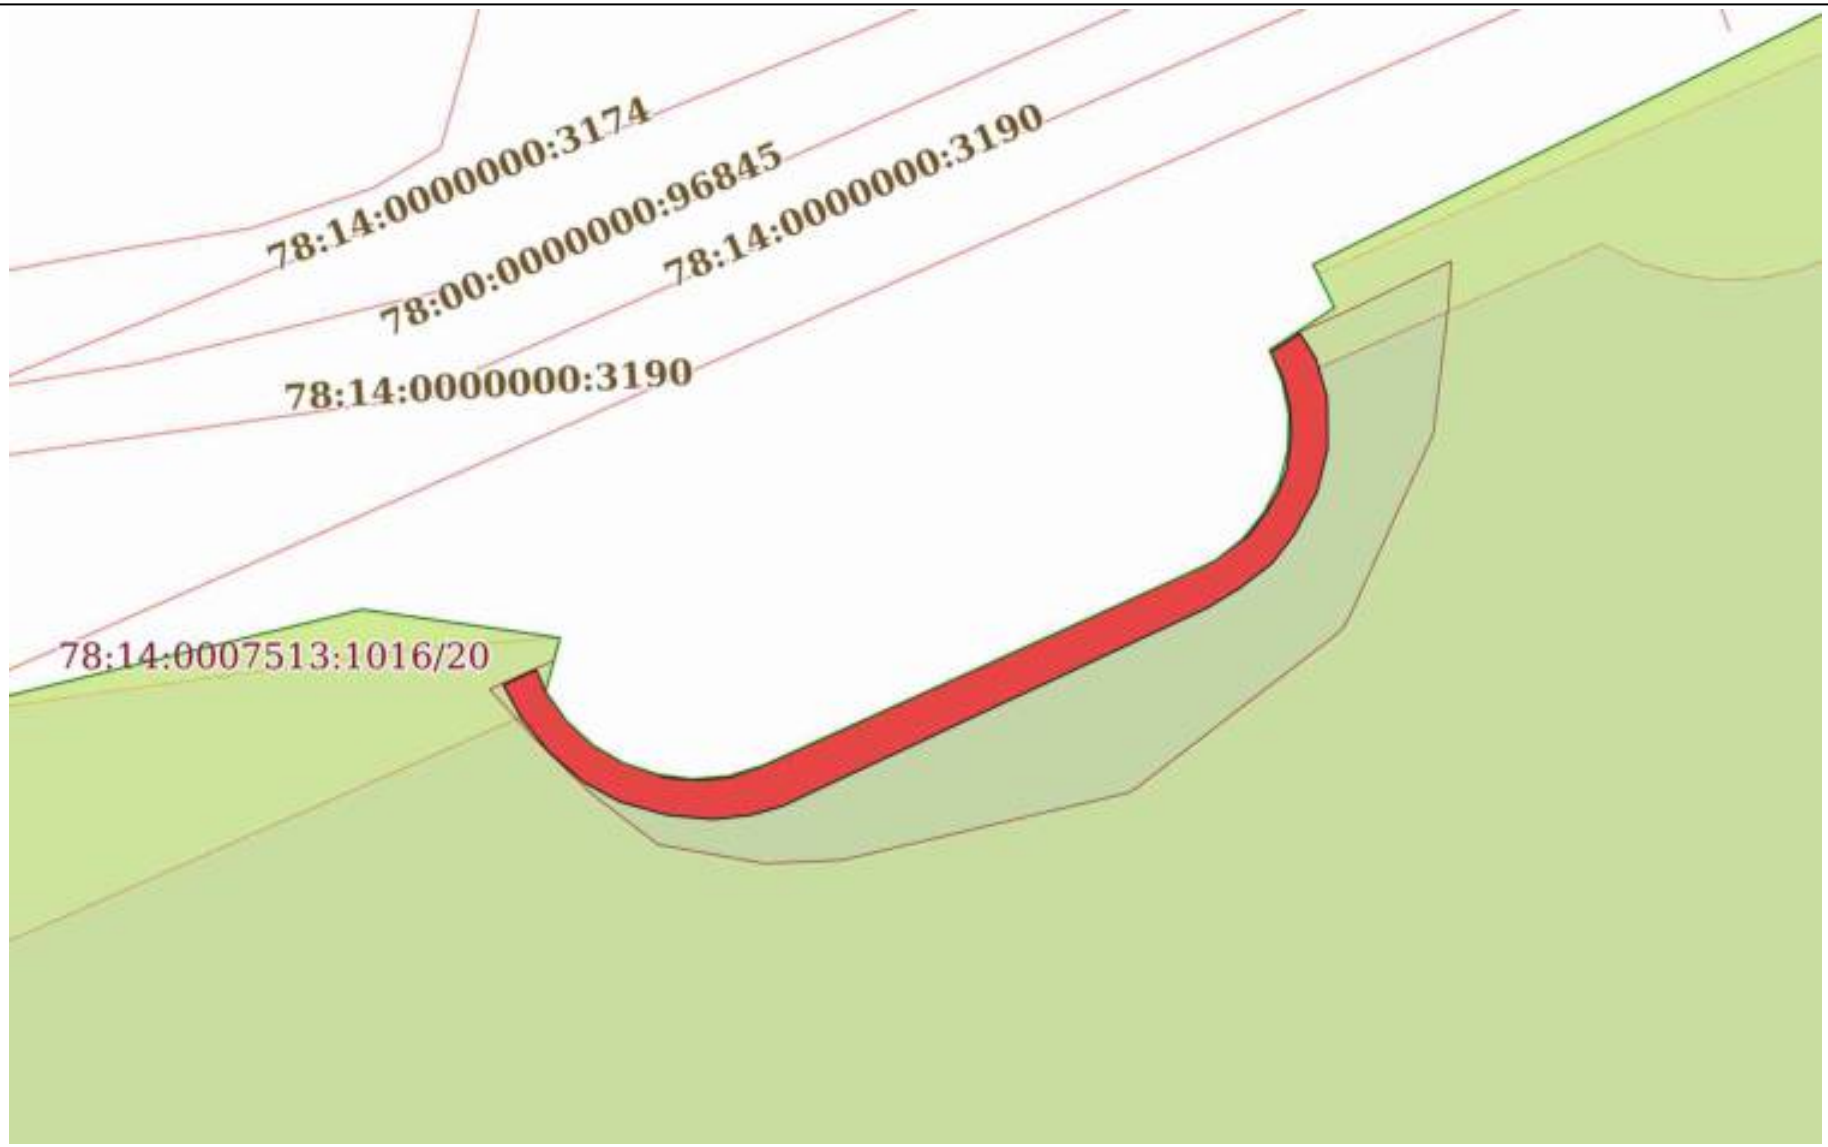

271

МЕСТНАЯ РЕЛИГИОЗНАЯ ОРГАНИЗАЦИЯ «ПОКРОВСКАЯ ПРАВОСЛАВНАЯ СТАРООБРЯДЧЕСКАЯ ОБЩИНА Г. САНКТ-ПЕТЕРБУРГА»

192174, Россия, г. Санкт-Петербург,
пр. Александровской Фермы, д. 20, а/я 31
тел. (812) 362-25-87

Исх. от 31.07.2026 г. № 89

По требованию

При формировании Акта государственной историко-культурной экспертизы выявленного объекта культурного наследия «Громовское старообрядческое кладбище», расположенного по адресу: Санкт-Петербург, Ялтинская ул., д. 3, и выявленного объекта культурного наследия «Ворота Громовского старообрядческого кладбища», расположенного по адресу: Санкт-Петербург, Ташкентская ул. б/N, с целью обоснования включения объекта культурного наследия в Единый государственный реестр объектов культурного наследия (памятников истории и культуры) народов Российской Федерации просим учесть в границах формируемого ОКН "Достопримечательное место" границы существующего земельного участка Общины №78:14:0007513:1016 на котором расположены объекты Успенский храм и выявленный объект культурного наследия "Ворота Громовского старообрядческого кладбища".

С уважением,
Председатель Общины [redacted] Загородний В.А.

Исполнитель: Чунин [redacted]

МЕСТНАЯ РЕЛИГИОЗНАЯ ОРГАНИЗАЦИЯ «ПОКРОВСКАЯ ПРАВОСЛАВНАЯ СТАРООБРЯДЧЕСКАЯ ОБЩИНА Г. САНКТ-ПЕТЕРБУРГА»

192174, Россия, г. Санкт-Петербург,
пр. Александровской Фермы, д. 20, а/я 31
тел. (812) 362-25-87

Исх. от 31.07.2026 г. № 90

По требованию

Информируем Вас, что Покровской старообрядческой общине (далее - Община) по решению Епархиальных съездов Санкт-Петербургской и Тверской епархии поручено:

1. от 09.06.2017 года, п.4 протокола:
"Продолжить работу по формированию и передаче земельного участка с воротами Громовского кладбища, фундаментом Покровского собора и зданием хлебопекарни с оформлением документов на Покровскую общину СПб";
2. от 15.10.2018 года, пункты протокола:
"4.1 Продолжить работу по формированию и передаче земельного участка с воротами Громовского кладбища, фундаментом Покровского собора с минимально возможной площадью земельного участка.
4.2 К вопросу о дальнейших действиях вернутся после завершения оформления передачи земли."
3. от 17.06.2022 года, пункт 2 протокола:
"О ходе дел по формированию участка на Громовском кладбище Санкт-Петербурга: Продолжить труды по формированию участка".

Во исполнение данного поручения ведутся работы воссозданию Покровского храма и иных объектов старообрядческого епархиального центра на Громовском старообрядческом кладбище, выполнены изыскания, ведется разработка проектной документации, благоустройство территории и иные работы. Община является правообладателем земельного участка земельного участка по адресу: г.Санкт-Петербург, Ташкентская улица, участок 104, (напротив дома 11, литера А), с кадастровым номером 78:14:0007513:1016, на праве безвозмездного пользования, Объектом ОКН «Ворота Громовского старообрядческого кладбища» и объектом капитального строительства по адресу: Санкт-Петербург, муниципальный округ Московская застава, Старообрядческая улица, дом 6, строение 1 (Успенский храм).

С уважением,
Председатель Общины _____ Загородний В.А.

Исполнитель: Чунин

ПРИЛОЖЕНИЕ №3.

Документы технического учета

КОПИЯ

САНКТ-ПЕТЕРБУРГСКОЕ ГОСУДАРСТВЕННОЕ УНИТАРНОЕ ПРЕДПРИЯТИЕ
«ГОРОДСКОЕ УПРАВЛЕНИЕ ИНВЕНТАРИЗАЦИИ И ОЦЕНКИ НЕДВИЖИМОСТИ»

Филиал ГУП «ГУИОН» – ПИБ Московского и Кировского районов

Объект исторического
и культурного наследия

ТЕХНИЧЕСКИЙ ПАСПОРТ

на сооружение **«Ворота Громовского старообрядческого кладбища»**

район **Московский**

город (пос.) **город Санкт-Петербург**

улица (пер.) **Старообрядческая улица, участок 104 (напротив дома 11, литера А)**

Квартал № ***7509А***
Инвентарный № ***09/01-2392***

Санкт-Петербург
2017

I. Ситуационный план участка

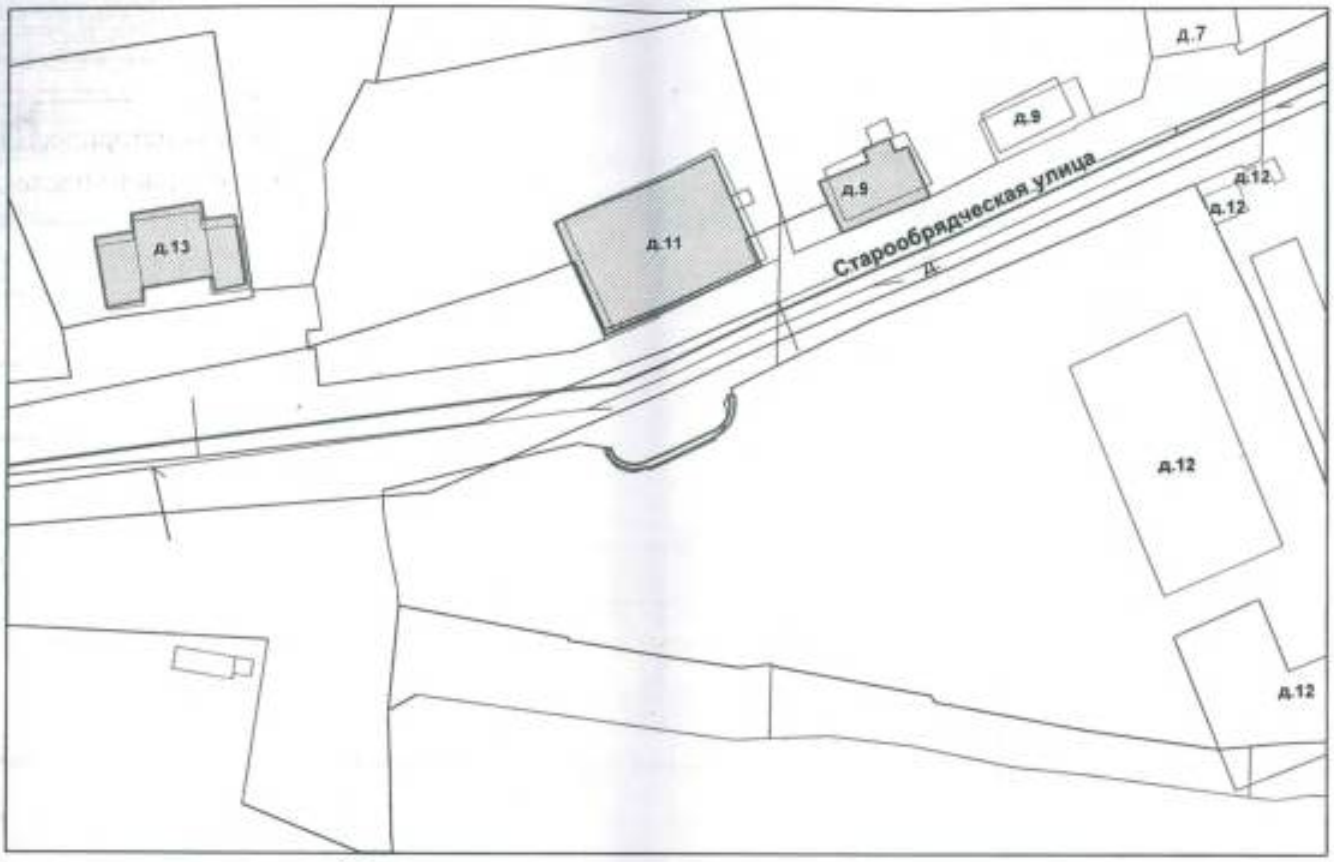

Масштаб: 1:500

Экспликация к ситуационному плану участка

Литера по плану	Наименование объекта	Площадь застройки, кв.м
Г1	"Ворота Громовского старообрядческого кладбища"	16.5

II. Сведения о земельном участке

Площадь по документам: Сведения не представлены.

Документ: не представлен

III. План сооружения

Масштаб: 1:200

V. Описание конструктивных элементов сооружения и определение износа

Наименование: «Ворота Громовского старообрядческого кладбища»*

*По данным справки Комитета по государственному контролю, использованию и охране памятников истории и культуры от 09.11.2016 №30-3580-С

Год постройки: Вторая половина XIX века - начало XX века*

*По данным сайта wikimapia.org

Архитектор и скульптор: нет сведений

№ п/п	Наименование конструктивных элементов	Описание конструктивных элементов (материал, конструкция, отделка и проч.)	Техническое состояние (осадки, трещины, гниль и т.п)	Удельный вес по табл.	Попр. к уд. весу в %	Удельный вес с попр.	Износ в %	Проц. износа к строению
1	2	3	4	5	6	7	8	9
1	Основание	бетонное	Массовые трещины, сколы	100	-	100	55	55.0
2	Ворота	кирпичные, трехарочные, арочные проемы зашиты досками и метал. листами	Массовые прогрессирующие сквозные трещины, кладка местами расслаивается и легко разбирается, заметные искривления и выпучивания; местами временные крепления					
3	Наружная отделка	офактуренная штукатурка	Отпадение штукатурки большими массивами на площади более 50% (при простукивании легко отстает)					
Итого:				100		100		55

Износ: 55%

VI. Исчисление площадей и объемов сооружения

Наименование сооружения и его частей	Формулы подсчета площадей по наружному обмеру	Площадь, кв.м	Высота, м	Объем, куб.м
Ворота	3.1*2+0.75*0.75*2	7.3	2.60	19
	1/2*9.22*(8.50-4.50)			18
	9.22*1.00	9.2	4.50	41

VII. Исчисление восстановительной и действительной стоимости сооружения

Литера по плану	Наименование сооружений и его частей	№ сборника	№ таблицы	Стоимость по таблице	Поправки к стоимости			Ст-ть измерителя с поправками	Площадь (кв.м)	Восстановительная стоимость (в ценах 1969 г.)	Процент износа	Действительная стоимость в руб. (в ценах 1969 г.)
					уд. вес	гр. капит.	Климат. р-н					
Г1	Ворота	9	5 в	410.00	1.00			410	78 куб. м	31980	55	14391
Стоимость в ценах 2017 года с учетом коэффициента, утвержденного постановлением Правительства Санкт-Петербурга от 28.12.2012 г. № 1408										6285349		2828407

« 13 » января 2017 г. Исполнил [redacted] (Копысова М.В.)

« 13 » января 2017 г. Проверил [redacted] (Свирская Н.Б.)

« 13 » января 2017 г. Начальник филиала ГУП «ГУИОН» ПИБ Московского и Кировского районов [redacted] (О.С. Тугарина)

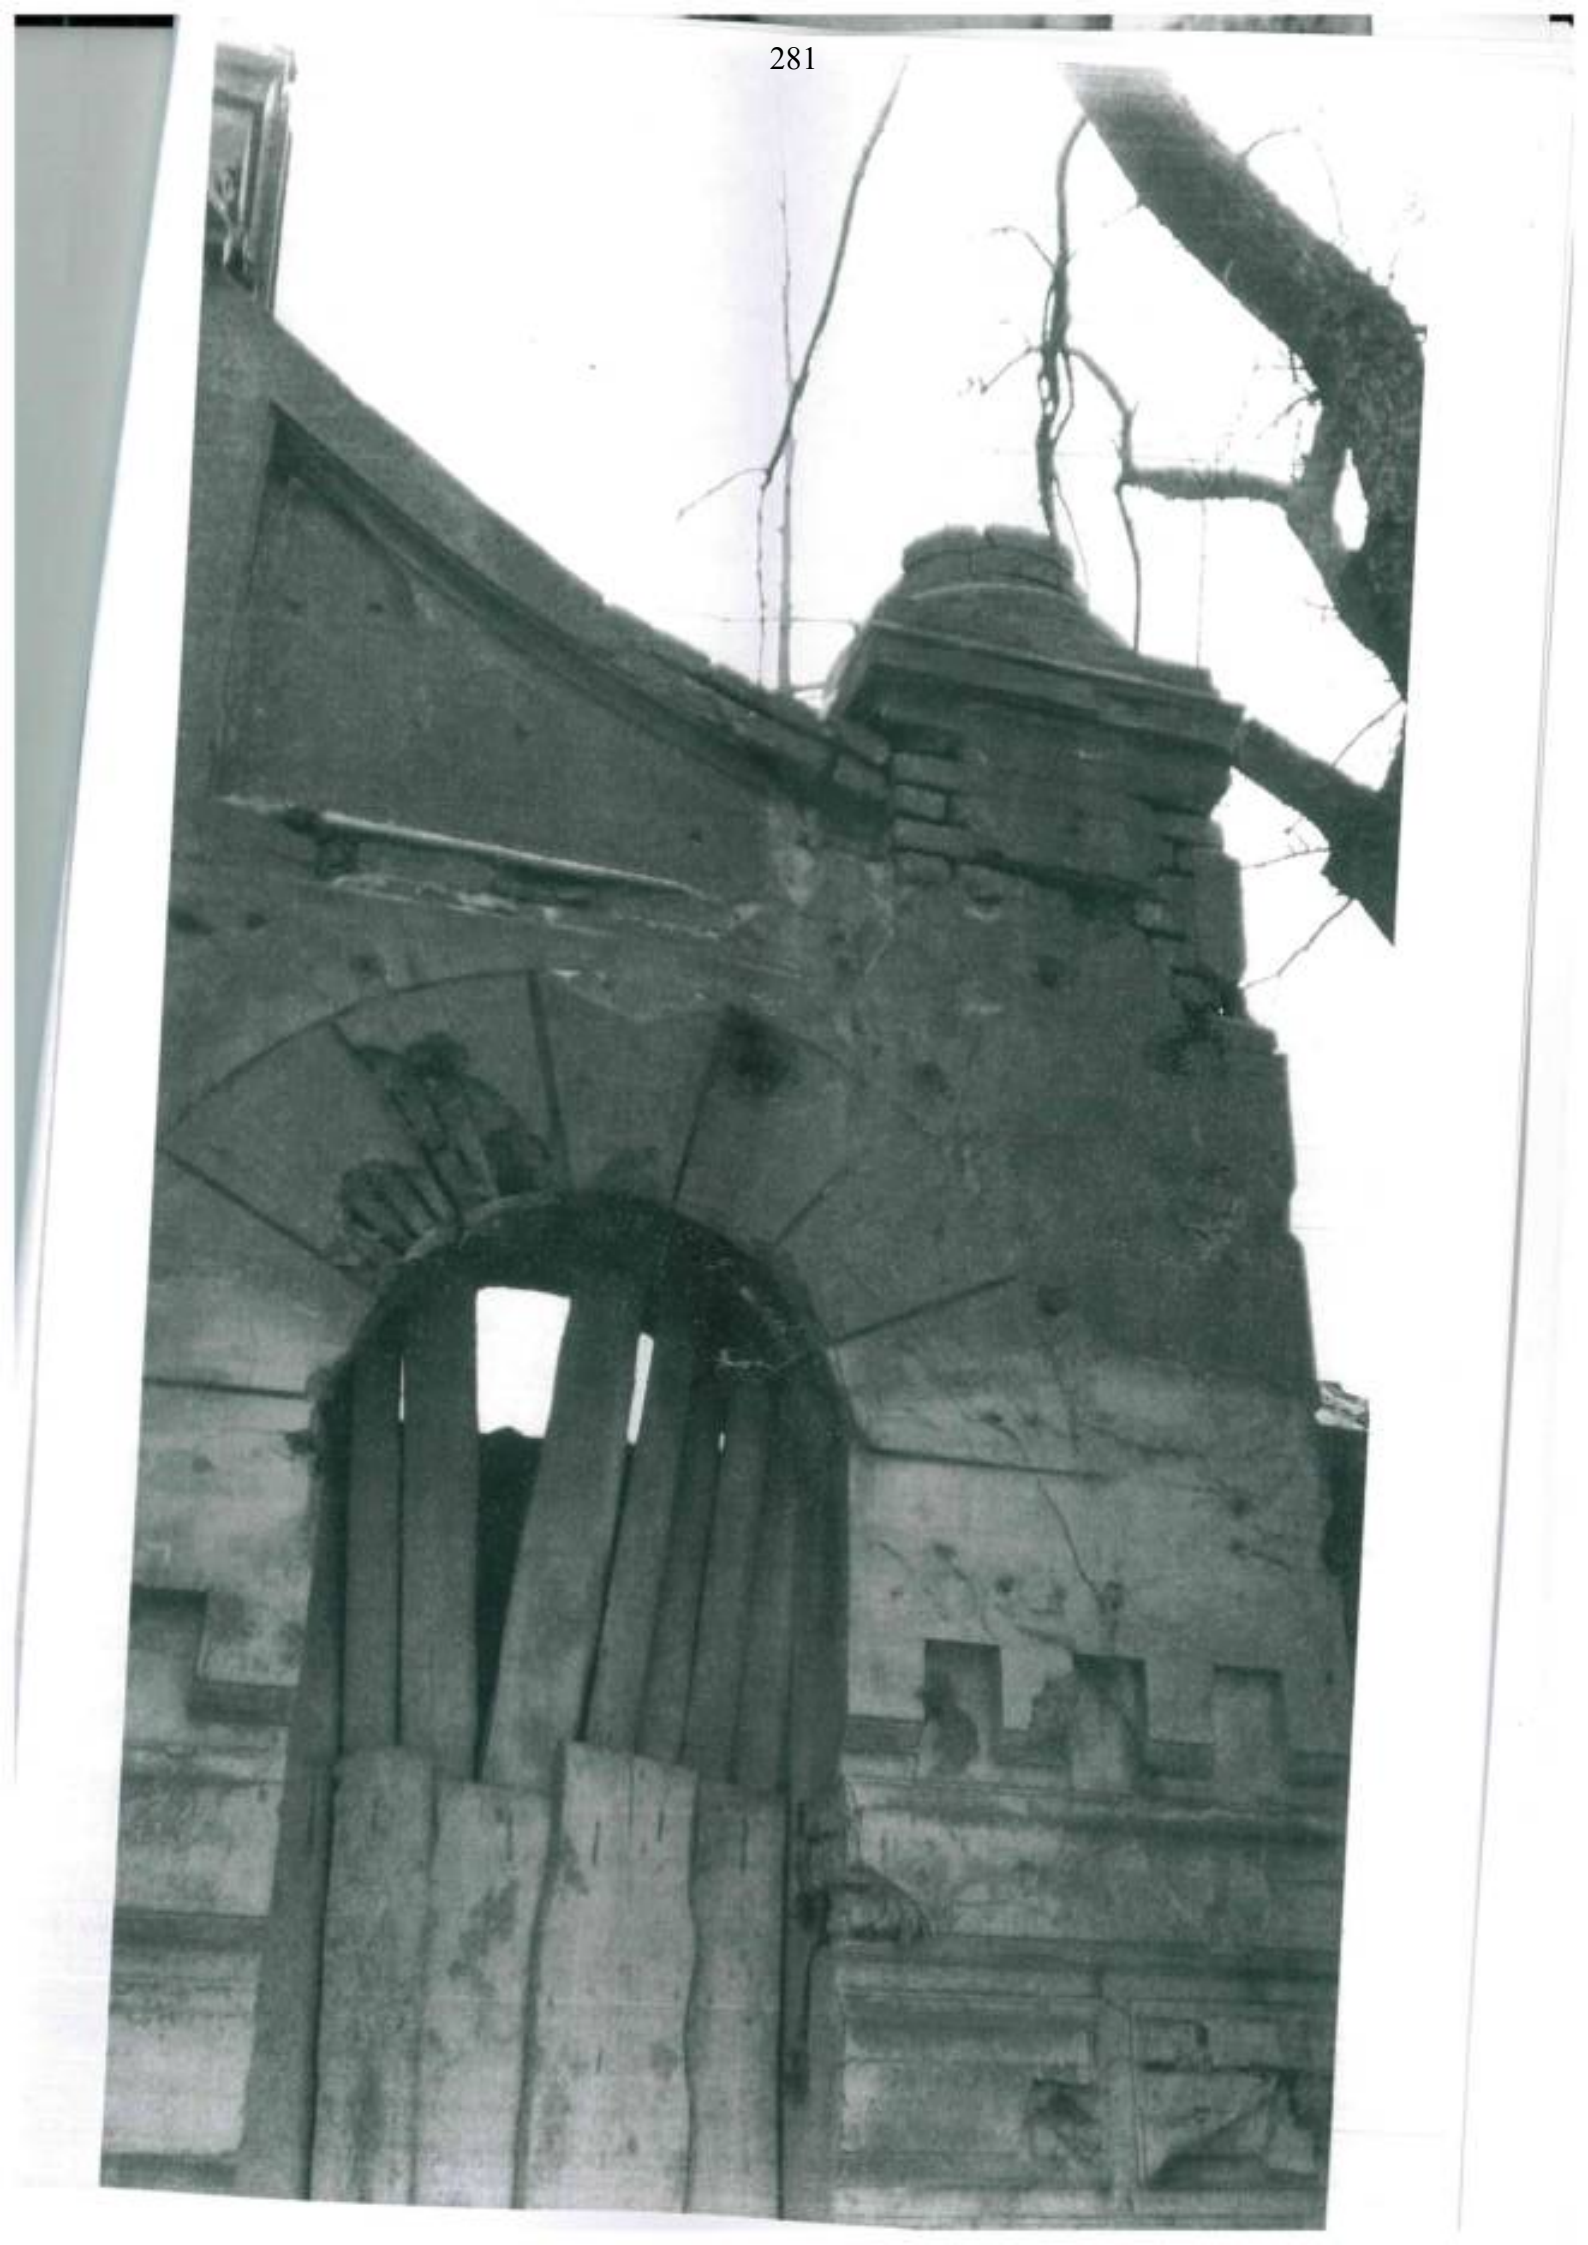

ЖАРА
ТРЕБУЕТ
ДУША

КОПИЯ ВЕРНА

Всего пронумеровано и
прошуровано 02 листа (ов)
[redacted]НБ Южное департамента
[redacted]ой деятельности ГБУ
"ГУИОН"
[redacted] М.Д. Ботева

[redacted]

Для документов № 2

[redacted]ой деятельности

[redacted] М.Д. Ботева

[redacted]025

ПРИЛОЖЕНИЕ №4.

Историческая справка с альбомом иконографии.

ИСТОРИЧЕСКАЯ СПРАВКА
Громовское старообрядческое кладбище в Санкт-Петербурге.

Территория, на которой расположено Громовское старообрядческое кладбище, вошла в состав городских земель в конце XVIII в. (**Илл. 1).** Однако южные окраины Санкт-Петербурга, расположенные в районе Московской заставы, по сторонам дороги на Царское Село и на Москву (совр. Московский проспект), долгие годы оставались малоосвоенными и использовались жителями прилегающей местности для выгона скота. **(Илл. 2).**

Первая половина XIX в. В 1831 г. часть выгонов в связи с разразившейся холерной эпидемией была отведена под устройство холерного кладбища. Специальным медицинским советом, образованным в Санкт-Петербурге в 1830 г., были введены правила погребения умерших от холеры. Места для них отводились отдельно от городских кладбищ, должны были быть огорожены, и доступ к ним был запрещен. Как и все прочие подобные, вновь устроенное кладбище находилось в ведении полиции, на нем не было устроено ни церкви, ни часовни. Участок холерного кладбища занимал территорию западнее современного Митрофаньевского шоссе, на пересечении его с Малой Митрофаньевской улицей. В 1835 г. было получено разрешение властей на устройство рядом с холерным обыкновенного православного городского кладбища. В том же 1835 г. на кладбище была перенесена старая деревянная церковь Измайловского полка и освящена во имя святого Митрофания Воронежского. Кладбище получило название Митрофаниевского.[1] Вблизи православного Митрофаниевского кладбища, в 1835 г. были выделены участки для устройства финского лютеранского и старообрядческого кладбищ. [2]

Для устройства будущего Громовского старообрядческого кладбища «по прошению попечителей старообрядческого общества здешних купцов Сергея Громова и Никиты Дрябина» было отведено «из городского выгона» одиннадцать тысяч восемьсот пятьдесят четыре (11854) квадратные сажени земли. Разрешение на устройство кладбища было получено упомянутыми купцами годом раньше (т.е. в 1834 г.).[3] Участок, выделенный для старообрядческого кладбища имел треугольную форму, его западной границей была линия «городской черты», северной – участок городской земли, естественной юго-восточной границей – Лиговский канал. На плане 1836 г. показана предполагаемая прокладка нового, спрямленного участка Лиговского канала вдоль северной границы территории будущего Громовского кладбища[4] **(Илл. 3).** Намеченная к прокладке трасса канала отсекала небольшой треугольный участок на окраине городских земель (на плане обозначен лит. «М»), который и отвели для старообрядцев. Отсюда возникла треугольная форма первоначального земельного участка кладбища (канал так и не был проложен, что позволило в дальнейшем расширить участок кладбища).

До революции кладбище принадлежало Громовской старообрядческой общине

---

[1] ЦГИА СПб Ф. 256. Оп. 37. Д. 1. Л. 83–88;
Кобак А.В., Лурье Л.Я. Громовское кладбище (Ташкентская, 8).//Исторические кладбища Санкт-Петербурга. Справочник-путеводитель. Составители Кобак А.В., Пи- рютко Ю.М. М. 2009. С.425, 558.

[2] К настоящему времени, из трех старинных кладбищ, сохранилось только Громовское старообрядческое кладбище, расположенное при пересечении Митрофаньевского шоссе и Старообрядческой улицы (современный адрес Старообрядческая ул., 8). Территорию закрытых Митрофаниевского православного и финского лютеранского кладбищ, располагавшихся по нечетной стороне Старообрядческой улицы, сейчас занимают пустыри, свалки и склады.

[3] ЦГИА СПб Ф. 800. Оп. 1. Д. 3. Л.4.

[4] ЦГИА СПб Ф. 256 . Оп. 37. Д. 1. Л. 83-85.

Белокриницкого согласия[5] – самому большому течению старообрядцев-поповцев и было центром этого толка для всего северо-запада России. В отличие от беспоповцев – поморцев и федосеевцев, населявших прилегавшие к Петербургу территории, – поповские центры находились в Подмосковье, Поволжье, в Сибири и на Дону. Поэтому среди петербургских старообрядцев, поповцев всегда было меньше, чем беспоповцев. Это были, главным образом, богатые купцы, приказчики и казаки из императорского конвоя: донцы, линейцы, уральцы. Первая моленная поповцев была основана в Петербурге в 1756 г. При Екатерине II молелен стало несколько. Они располагались в пределах «купеческих» районов – у Апраксина двора и близ Пяти углов. В первой половине XIX в. центром петербургской поповщины в продолжении тридцати лет (1811 – 1844) оставалась моленная в доме купца В.Ф. Королева на Ивановской улице. Эта богатая домовая церковь с иконами XVI в. и старинной утварью была настолько известна, что поповцев в Петербурге называли «королёвой верой». При моленной находились больница, богадельня на 150 коек, общая столовая (келарня). В николаевское время во главе «королёвой» общины стояли Громовы, Сапожниковы, Дрябины, Харитоновы, Злобины. Главными фигурами поповской общины столицы были купцы-миллионеры **Сергей** и **Федул Громовы**, родом из подмосковного старообрядческого села Гуслицы. В Петербурге им принадлежала Громовская лесная биржа – огромные торговые склады близ Смольного. Другая биржа Громовых находилась на левом берегу Фонтанки, напротив Апраксина двора. Официальным главой петербургского поповства считался попечитель королёвской моленной Сергей Громов. Но фактическим лидером общины был младший брат Федул Громов, меценат и коллекционер, владелец лучшей в Петербурге оранжереи на Аптекарском острове.[6]

По фамилии братьев Сергея и Федула Громовых новое кладбище получило название **Громовского.** Громовское кладбище возникло, как вероисповедное. Хоронили на нем только старообрядцев.

Выделенная под кладбище территория требовала осушения. Для создания системы водоотвода был вырыт пруд и дренажные каналы, образующие в северо-западной части земельного участка проточную(?) систему. Пруд неправильных очертаний, с каналами, зафиксирован уже на плане С.-Петербурга 1840 г. **(Илл. 4).** Старейший участок захоронений, ограниченный каналами, представлял собой остров, соединявшийся с остальной территорией кладбища несколькими мостиками. Расположение элементов гидросистемы определило регулярную планировочную структуру этого участка кладбища: каналы были прорыты от пруда в северном (меридиональный) и в западном (широтный) направлениях, а также вдоль западной и северной границ участка (***см.*** **Приложение №5.** Историко-культурный опорный план. Историко-архитектурный опорный план). Система дорожек, расположенных параллельно и перпендикулярно линии Митрофаньевского шоссе разбивала участок на ряды равных по габаритам прямоугольных кварталов. Со стороны Московской заставы к кладбищу была проложена дорога – будущая Старообрядческая улица, которая заканчивалась у входа на кладбище (вход находился, примерно, в том же месте, что и сейчас). Первоначально дорога обозначалась на планах, как «шоссе от Московских ворот»[7]; с 1887 г. стала называться Старообрядческой ул.; в 1896 г. получила продолжение за городской

[5] «Белокриницкого согласия» – первые старообрядческие священники и епископы данного течения старообрядцев-поповцев были рукоположены боснийским митрополитом Амвросием в 1846 г. в старообрядческом скиту в Белых Криницах (тогда на территории Австрии).
[6] Кобак А.В., Лурье Л.Я. Ук. соч. С.424.
[7] ЦГИА СПб Ф. 513 . Оп. 102. Д. 5557. Л. 1.

чертой.[8]

В старейшей, северо-западной части кладбища сохранились наиболее ранние, ценные в художественном отношении надгробные памятники 1830-х – 1860-х гг., а также представляющие интерес надгробия более позднего периода (числом не менее полусотни). **(Илл. 47, 48, 49, 50)** Многие памятники разрушены, значительная часть утрачена. В 1840-х гг., когда скончались братья Сергей Григорьевич Громов (1770–1840) и Федул Григорьевич Громов (1764 – 1848), захоронения производились только на данном, старейшем участке кладбища. Именно здесь «центральное место» было занято захоронениями Громовых, украшенными красивыми памятниками. Однако надгробные памятники представителей семьи Громовых не сохранились. Известно, что дети братьев Громовых отступили от старообрядчества. Захоронения потомков Громовых находятся на кладбище петербургского Новодевичьего монастыря.[9]

Старообрядческие «раскольничьи» общины не признавались официальной церковью, подвергались притеснению государственными структурами. В царствование Николая I существовал запрет на установку крестов над старообрядческими моленными, старообрядческим общинам было запрещено владение недвижимостью. В 1844 г. правительством была ликвидирована моленная в доме купца В.Ф. Королёва. Руководители общины обратились с ходатайством об открытии нового молитвенного дома на Громовском кладбище, где к этому времени была только деревянная будка для сторожа. Они просили «о дозволении построить молитвенный дом, взамен уничтоженной моленной в доме Королёва, на их кладбище, как единственном месте, где они уже имеют некоторую оседлость и о перенесении в новую моленную святых икон, книг и церковной утвари».[10] Ходатайство было удовлетворено. После некоторых проволочек деревянная Успенская (первоначально – Покровская) церковь на сто пятьдесят человек была освящена. **Громовское кладбище в Петербурге стало центром религиозной жизни старообрядцев-поповцев.**

1850-е–1860-е гг. К середине XIX в. пруд, существовавший на участке Громовского старообрядческого кладбища, получил прямоугольную геометрическую форму, что зафиксировано на плане Петербурга 1858 г. Возможно, именно в этот период, часть восточного берега «острова» с захоронениями отделали путиловским известняком в виде подпорной стенки с террасой, выполняющей роль берегоукрепления меридионального канала. Первоначально через каналы были устроены три деревянных моста; в настоящее время на террасу ведут **семь** каменных мостиков, сложенных из известняковой плиты; южный из которых, по всей видимости, более поздний, устроен по металлическим балкам **(Илл. 44).** На восточном берегу пруда показано здание Успенской (Покровской) церкви, к северу от него – здание служб. С южной стороны широтного канала, отходящего от пруда, отмечена территория, расчищенная от леса и подготовленная для новых захоронений (берег пруда вдоль восточной стороны площадки, выделенной под новые захоронения, также получил берегоукрепление в виде террасы из известняковых блоков, аналогичное существующему на берегу меридионального канала **(Илл. 45).** К северо-востоку от территории Громовского кладбища на плане показан пустынный участок треугольных очертаний, ограниченный с северной стороны будущей Старообрядческой улицы, с восточной стороны линией Варшавской железной дороги **(Илл. 5).**

В 1861 г. руководители общины обратились в Городскую Думу с просьбой о

[8] Топонимическая энциклопедия Санкт-Петербурга. СПб. 2002. С. 364.
[9] Кобак А.В., Лурье Л.Я. Ук. соч. С.427.
[10] Громовское раскольничье кладбище в Петербурге// Христианское чтение. 1888. № 1/2. С. 229, 230.

присоединении к кладбищу этого соседнего пустующего участка. На плане Громовского старообрядческого кладбища 1861 г. литерами А, Б и В отмечены участки, за счет присоединения которых община предполагала расширить территорию принадлежавшего ей землевладения.[11] **(Илл. 6).** На плане видна регулярная планировка территории кладбища, три деревянных мостика по которым через каналы можно было попасть на остров с захоронениями, три деревянных строения: ближе к пруду – Успенская (Покровская) церковь, севернее церкви – протяженное служебное здание и сторожка при входе на кладбище. Вся территория кладбища, за исключением площадки вокруг кладбищенских строений, обозначена на плане, как поросшая деревьями и кустарником. Однако, вместо запрошенных 4421 кв. саженей земли, Городская Дума разрешила старообрядческому обществу присоединить только 2100 кв. саженей.[12]

Присоединенный участок был закреплен за Громовским старообрядческим кладбищем по Акту, датированному 3 мая 1862 г. и использован для строительства жилых, общественных и хозяйственных зданий, необходимых общине – здесь сформировался **конфессиональный центр** общины. Захоронения в северо- восточной части территории не производилось. Для осушения присоединенного участка, по его границе с первоначальным владением кладбища, предполагалось проложить канал (не был проложен).

На плане 1867 г. на участке, присоединенном в 1862 г., показаны возведенные к этому времени деревянные строения конфессионального центра, построенные по проекту архитектора К.К. Циглера[13] **(Илл. 7).** На участке с захоронениями отмечены насаждения регулярного характера. До настоящего времени, в регулярной части кладбища, частично сохранились рядовые посадки лип середины XIX в., они располагаются вдоль дорожек, по краям кварталов захоронений, отмечая их границы и углы.

Вторая половина XIX – начало XX вв. Громовское кладбище оставалось религиозным конфессиональным центром старообрядцев-поповцев в С.- Петербурге. Улица, идущая от Московских триумфальных ворот ко входу на Громовское кладбище, в 1887 г. получила название Старообрядческой (в 1896 г. она была продолжена за городской чертой) **(Илл. 8, 9).**

В северо-восточной части территории Громовского старообрядческого кладбища, отведенной под застройку, размещались многочисленные строения: «моленная или часовня <…> богадельня, приют и проч., тут совершались и крестины, и свадьбы, и наконец, похороны».[14] В 1896 – 1899 гг. на средства, завещанные купцом П.И. Чубыкиным, на Забалканском пр. было построено каменное здание богадельни при Громовском старообрядческом кладбище.[15]

Как можно судить по историческим планам, жилые и служебные постройки на территории Громовского кладбища до начала XX в. возводились из дерева **(Илл. 6, 7, 12)**. Среди архивных документов XIX в. хранятся проекты не менее четырех жилых деревянных домов, предназначавшихся для проживания семей священно- служителей, кладбищенских служащих, кладбищенских рабочих – членов старообрядческой общины.[16] Весьма непримечательный внешний облик жилых деревянных строений Громовского

---

[11] ЦГИА СПб. Ф.792 . Оп. 1. Д. 1355. Л. 13 об., 14.
[12] ЦГИА СПб. Ф.792 . Оп. 1. Д. 409. Л. 11, 11 об.
[13] ЦГИА СПб Ф. 513 . Оп. 102. Д. 5557. Л. 1-3.
[14] Громовское раскольничье кладбище в Петербурге// Христианское чтение. 1888. № 1/2. С. 228.
[15] ЦГИА СПб Ф. 569 . Оп. 20. Д. 339. Л.182 (здание б. Чубыкинской богадельни сохранилось, совр. ад- рес: Московский пр., д. 108).
[16] ЦГИА СПб Ф. 513 . Оп. 102. Д. 5557; Д. 5570.

старообрядческого кладбища демонстрирует двухэтажный деревянный дом на каменном фундаменте, построенный в 1885 г. по проекту архитектора К.К. Циглера[17] **(Илл. 10).** Этот дом зафиксирован на планах и топографических съемках начала 1930-х гг. Вероятно, он был разобран в годы блокады Ленинграда, вместе с другими ветхими деревянными строениями Громовского кладбища. **(Илл. 26, 27).** Все деревянные постройки XIX в., существовавшие в разные годы на территории кладбища отличались весьма скромным обликом, включая и здание Успенской (Покровской) церкви, напоминавшей обычную деревянную избу с двускатной крышей *(об Успенской церкви см. ниже)* **(Илл. 33).**

Проекты первых каменных строений на участке Громовского старообрядческого кладбища появились только в начале XX в. В 1903 г., по проекту техника А.И. Поликарпова, во дворе конфессионального центра при Громовском старообрядческом кладбище, вблизи восточной границы участка, было решено построить трехэтажный каменный дом «для жилья священнослужителей и певчих».[18] Тот же проект предусматривал возведение нескольких новых деревянных построек и двух небольших каменных пристроек: к восточной алтарной стене здания Успенской церкви (в проекте 1903 г. данная пристройка обозначена как «сторожка») и к расположенному рядом с храмом зданию одноэтажных служб.[19] **(Илл. 12).** Проект 1903 г. не был реализован, за исключением каменной пристройки к алтарной части объема Успенской деревянной церкви, что зафиксировано на более позднем плане 1912 г., на котором пристройка показана, как существующая[20] **(Илл. 16).**

Территория кладбища, занятая захоронениями, к началу XX в. расширилась и занимала уже всю *западную часть* участка: от западной границы кладбища до западного берега кладбищенского пруда, что зафиксировано на плане 1905 г. **(Илл. 13, 13 а).** Отдельные захоронения в 1900-х – 1910-х гг. стали появляться вдоль главной дороги кладбища, проходившей мимо церкви, по восточному берегу пруда. В 1901 г. был утвержден проект большого кирпичного склепа в неорусском стиле на семейном месте купцов Смирновых(?). Нарядная постройка, напоминающая часовню, решенная в кирпиче, с белой лепной отделкой, расположенная около южной границы кладбища, замкнула перспективу главной входной дороги. Автором проекта склепа был архитектор С.М. Беляков (?)[21] **(Илл. 11, 51).** В 2000-х гг. склеп пришел в руинированное состояние. В руинированном состоянии находится второй склеп Громовского кладбища, также расположенный в юго-западной части кладбища, вблизи главной дороги. Он выполнен из бетона, имеет декоративное оформление в стиле модерн, что позволяет отнести время его строительства к началу 1900-х гг., мемориальная надпись на нем утрачена, обрушился бетонный свод перекрытия. В границах ограды, рядом со склепом существуют могилы представителей семьи Власовых. Возможно, склеп также принадлежал данной семье. Проект склепа не сохранился. Других каменных склепов на территории Громовского кладбища не обнаружено. Для Громовского старообрядческого кладбища характерно существование больших, прямоугольных в плане – семейных мест (или «семейных площадок-некрополей») **(Илл. 48, 51).** Для каждого семейного клана на территории кладбища выделялся достаточно просторный участок земли, на котором возводился высокий цоколь из кирпича, каменных блоков, а в начале XX в. – из бетона, образующий приподнятую платформу. По периметру платформы устанавливалась металлическая ажурная ограда с калиткой, к которой вели каменные ступени. На платформе

[17] ЦГИА СПб Ф. 513 . Оп. 102. Д. 5570. Л. 13, 14.
[18] ЦГИА СПб Ф. 513 . Оп. 102. Д. 5557. Л. 12 об.
[19] ЦГИА СПб Ф. 513 . Оп. 102. Д. 5557. Л. 12.
[20] ЦГИА СПб Ф. 513 . Оп. 102. Д. 5557. Л. 49–61.
[21] ЦГИА СПб Ф. 513 . Оп. 102. Д. 5557. Л. 10, 11.

рядами располагались могилы представителей данной семьи, с самостоятельными надгробными памятниками или крестами над каждым захоронением. Иногда одна семья имела две или три таких площадки, например, Головины, Алябьевы и др. Именно так формировались группы старообрядческих захоронений на Громовском кладбища в дореволюционный период. В таком устроении кладбища, разделенного на зоны четкой сеткой дорожек и квадратами фамильных участков, видны рациональный подход и серьезная основательность, нарушенная бессистемным характером нестарообрядческих захоронений советского периода 1920-х – 1930-х гг. и периода блокады, когда кладбище действовало как общегородское.[22] Таких старообрядческих «семейных некрополей» на кладбище сохранилось еще достаточно много. На значительной их части утрачены надмогильные памятники, невозможно установить имена тех, кто здесь покоится. Захоронения советского периода (1920-х – 1940-х гг.), в юго-западной части кладбища, часто располагались на трассах бывших исторических дорожек кладбища, что привело к искажению существовавшей здесь первоначальной регулярной планировки, которая сейчас (на некоторых участках кладбища) воспринимается, как пейзажная **(Илл. 24, 29).**

В *северо-восточной* части территории (конфессиональный центр) *и в юго-восточной* части (поросший лесом участок резервной земли) до 1917 г. захоронений не было. Единственное место, выделенное для захоронения на данной территории в период до 1917 г. – **Архиерейское место** (около восточной стены Успенской церкви). Оно имело мемориальное значение: здесь был похоронен первый епископ Петербургский и Тверской Виталий (1846–1906), здесь хоронили старообрядческих священников, членов их семей. Архиерейское место сохранилось, существует плитный цоколь и металлическая ограда, украшенная восьмиконечными крестами). Исторические надгробные памятники Архиерейского места – утрачены[23] **(Илл. 46)**

Постановление Освященного Собора об открытии Санкт-Петербургской и Тверской епархии было принято 21 августа 1901 г., с этого времени Громовское кладбище стало её духовно-административным центром. В декабре 1903 года на Освященном соборе православно-старообрядческих епископов в Харькове, Василий Ильич Бажанов был избран для рукоположения в сан епископа на «Тверскую, Санкт-Петербургскую, Псковскую и Новгородскую епархию». 9 апреля 1904 года архиепископом Московским Иоанном и епископом Иннокентием (Усовым) в Нижнем Новгороде был рукоположен в епископский сан. Громовское кладбище стало официальной резиденцией епископов, где находилась резиденция правящего епископа.

В 1905 г. произошло важное событие в жизни представителей различных религиозных направлений России. Императором Николаем II был подписан указ «Об укреплении начал веротерпимости», в соответствии с которым верующие отличных от православия религиозных течений имели, с момента подписания указа, права на организацию и регистрацию религиозных общин, строительство молитвенных домов, владение недвижимостью и т.п. В отношении старообрядцев, с этого времени, запрещалось использование в документах и публикациях термина «раскольники».[24]

В 1907 г. была официально зарегистрирована старообрядческая община, долгие годы существовавшая при Громовском кладбище. Полное название общины «С.-Петербургская

---

[22] Чибисова Наталия. Прихожане Громовского кладбища//Старообрядцы Санкт-Петербурга. Вып. 1. СПб. 2005. С. 44

[23] Там же. С. 44. (в настоящее время на Архиерейском месте установлены деревянные кресты)

[24] Именной Высочайший Указ Правительствующему Сенату от 17 апреля 1905 года «Об укреплении начал веротерпимости»//Старообрядцы Санкт-Петербурга. Вып. 1. СПб. 2005. С. 7, 8.

Старообрядческая Община прихожан храма во имя Покрова Пресвятыя Богородицы, что на Громовском кладбище», а сокращенное – «С.- Петербургская Громовская Старообрядческая Община».[25]

Начался новый этап строительной деятельности на участке конфессионального центра при Громовском кладбище. В 1909 г. на месте сгоревшего деревянного жилого дома, по проекту студента Института Гражданских Инженеров старообрядца Сергея Герольского был построен двухэтажный, деревянный, с каменною лестницей, жилой флигель «для трех священников, диакона и певчих»[26] **(Илл. 14, 15).** Дом был возведен с некоторыми отступлениями от утвержденного проекта (на поздних планах каменная лестничная клетка здания заметно большего размера, чем в проекте, она занимает всю ширину здания). Данная постройка 1909 г. – единственное деревянное строение конфессионального центра Громовского старообрядческого кладбища, пережившее блокаду, оно существовало еще в 1960-х гг., использовалось, как общежитие **(Илл. 16, 28).**

В 1911 г. в Петербургско-Тверской епархии был избран новый епископ Геронтий (Григорий Иванович Лакомкин, 1872–1951). Обряд посвящения его в сан епископа проходил на Громовском кладбище в Успенской (Покровской) церкви в марте 1912 года. Новый епископ с семьей поселился на Громовском кладбище, в одном из деревянных домов конфессионального центра, где в это время уже находились «квартиры для священников, гостиница для приезжих, дом для певчих и хора, пекарня, богадельня, школа и <…> свечной завод».[27] В первый же год восхождения на епископскую кафедру, владыка Геронтий приступил к строительству каменного кафедрального собора на Громовском кладбище. Московским архитектором, старообрядцем Н.Г. Мартьяновым был разработан проект нового каменного храма Покрова Пресвятой Богородицы для Громовского старообрядческого кладбища (очень близкие по типу храмы строились в тот же период по проектам архитекторов-старообрядцев и в других городах, что свидетельствует об обращении их к реальным историческим прототипам в древнерусском зодчестве) **(Илл. 32а, б).** Чертежи проекта и пояснительная записка хранятся в Центральном Государственном историческом архиве Санкт- Петербурга[28] **(Илл. 16-22).** На проектном генплане Громовского кладбища 1912 г.,[29] помимо намеченного к возведению храма (в ходе строительства оказался размещен на участке несколько восточнее, чем в проекте), показаны существующие на тот период деревянные постройки **епархиального центра** и каменный склеп вблизи пруда. На проектном плане 1912 г. отсутствуют **ворота каменной ограды епархиального центра** на Старообрядческой улице – единственное сооружение комплекса епархиального центра при Громовском кладбище, сохранившееся до наших дней. Ворота в русско- византийском стиле, с характерной полукруглой в плане площадкой перед ними, вероятно, появились в период строительства собора (подтверждением более позднего периода строительства ворот может служить использование тех же материалов, что и для строительства и отделки храма: цоколь со стороны улицы облицован гранитом. Расположение ворот обеспечивало удобный, кратчайший подход со стороны Старообрядческой улицы именно к новому каменному

[25] ЦГИА СПб. Ф. 569. Оп. 20. Д. 339. Л. 185, 185 а. Журнал Присутствия С-Петербургского Губернского Правления. Решение от 19 февраля 1907 г. об образовании С.-Петербургской Громовской старообрядческой общины.
[26] ЦГИА СПб Ф. 513. Оп. 102. Д. 5557. Л. 42 об., 42-46; Церковь. Старообрядческий церковно-общественный журнал. 1910 г. № 3. С. 86.
[27] Храм Покрова Пресвятыя Богородицы на Громовском кладбище//Старообрядцы Санкт-Петербурга. Вып. 1. СПб. 2005. С. 27, 28.
[28] ЦГИА СПб Ф. 513. Оп. 102. Д. 5557. Л. 47-85.
[29] ЦГИА СПб Ф. 513. Оп. 102. Д. 5557. Л. 47–61.

собору, хотя самостоятельный вход на территорию конфессионального центра, отдельный от входа на кладбище, должен был существовать и до строительства собора. Проектные чертежи ворот не обнаружены, автор сооружения и точная дата строительства не установлены **(Илл. 42, 43).**

Закладка нового храма состоялась 12 августа 1912 г.[30] *(о Покровском храме см. ниже).* Строительство храма велось на пожертвования и затянулось на три года, причиной чему стало сложное экономическое положение в стране, связанное с начавшейся Первой мировой войной. Новый собор был освящен 4 января 1915 г. Каменный кафедральный собор вмещал 2000 верующих. Храм, решенный в неорусском стиле, был пятикупольным, колокольня собора имела шатровое завершение, в нижнем ярусе колокольни размещался придел апостола Иакова. Внутренние отделочные работы до революции так и не были завершены.[31]

До 1917 г. территория Громовского старообрядческого кладбища значилась во втором участке Нарвской полицейской части Санкт-Петербурга[32] **(Илл. 23).**

1917–1933 гг. После революционных событий 1917 г. Громовское кладбище и все строения епархиального центра принадлежали, как и раньше, Петроградской Громовской старообрядческой общине.[33]

22 января 1918 г. был издан Декрет об отделении церкви от государства. 7 декабря 1918 г. в Москве, в Кремле В.И. Лениным был подписан Декрет «О национализации кладбищ». Из текста Декрета следует, что с момента его подписания «все кладбища, крематории и морги, а также организация похорон переходят в ведение местных Совдепов. <…> Для всех граждан устанавливаются одинаковые похороны».[34] При этом «похоронные религиозные обряды в храме и на кладбищах могут совершаться по желанию родственников и близких умершего <…> Оплата мест на кладбищах отменяется <…> Все частные похоронные предприятия поступают на учет местных Совдепов <…> подлежат передаче Совдепам в срок и в по- рядке, определенном ими».[35] В Петрограде, в соответствии с Декретом, постановлением Совета Коммун Северной области от 27.01. 1919 г. кладбища были переданы в ведение Комиссариата Внутренних дел «со всем имеющимся инвентарем и принадлежащими капиталами с 1 февраля с.г.».[36] Наблюдение за кладбищами было поручено Комиссариату здравоохранения. Все служащие при кладбищах должны были оставаться на своих местах и становились государственными служащими.[37] Для заведывания кладбищами назначались специальные комиссары, в обязанность которых входило наблюдение за точным выполнением всех издававшихся декретов и инструкций, надзор за своевременным погребением умерших, за соблюдением всех предписаний санитарного характера, что имело большое значение, в условиях многочисленных эпидемий, обрушившихся на страну в первые годы советской власти.

Комиссаром Митрофаниевского кладбища (и относящихся к нему лютеранского и старообрядческого) был назначен некто тов. Горбунов. Он должен был руководить деятельностью персонала, работавшего на кладбище, предоставлять в вышестоящие органы

---

[30] Церковь. Старообрядческий церковно-общественный журнал. 1912. № 36. С. 872-873.
[31] Слово Церкви. 1915. № 2 С. 55.
[32] После 1917 г. входила в состав Московско-Нарвского района, а с 1930 г. по настоящее время существует в составе Московского района Санкт-Петербурга – Санкт-Петербург. Энциклопедия. СПб.- М. 2004. С. 12- 15.
[33] ЦГА СПб. Ф.2815. Оп.1. Д. 321. Л. 160.
[34] ЦГА СПб. Ф.142. Оп.1. Д. 4. Л. 5.
[35] Там же. Л. 51.
[36] Там же. Л. 52.
[37] Там же. Л. 52.

ежемесячные отчеты о своей деятельности и финансовые отчеты.[38] По решению властей «духовные лица отстраняются от управления кладбищем, но, однако, они могут, в случае обращения к ним граждан, совершать обряды за плату по добровольному соглашению».[39]

Перед началом процедуры национализации кладбищ, 21.11.1918 г. Санитарным подотделом Комиссариата здравоохранения «была разостлана как по районам, так и по отдельным кладбищам анкета со следующими вопросами: 1) местонахождения кладбища и кому оно принадлежит 2) площадь кладбища 3) характер почвы 4) внешнее устройство кладбища; отвод почвенной воды, древесные насаждения, дорожки и т.д. 5) указание захороненной части и числа свободных мест 6) порядок захоронения 7) меры, способствующие улучшить постановку кладбищенского дела».[40] В ЦГА СПб сохранились анкеты, заполненные по результатам осмотра Митрофаниевского, лютеранского и Громовского старообрядческого кладбищ. Первые две оказались более развернутыми, их составили профессионалы: санитарный врач и санитарный контролер, при составлении Актов присутствовали протоиерей – настоятель Митрофаниевского кладбища и смотритель лютеранского кладбища. Из Актов-анкет известно, что самым большим из трех упомянутых выше кладбищ, было православное Митрофаниевское, его площадь, по документам 1918 г., составляла 61200 кв. саженей. Лютеранское кладбище, примыкавшее с северо- восточной стороны к православному, занимало участок площадью всего 4000 кв. саженей. Митрофаниевское православное кладбище и соседнее лютеранское были заняты захоронениями приблизительно на три четверти своей территории. В анкетах упоминалась нарушенная система водоотвода на территории кладбищ, предлагалось ее воссоздание.[41]

Громовское старообрядческое кладбище по каким-то причинам не было осмотрено специалистами Санитарного подотдела. Анкета была заполнена достаточно кратко представителями Петроградской Громовской старообрядческой общины и отправлена в Санитарный подотдел Медико-санитарного отдела Комиссариата здравоохранения письмом, датированным 14.12.1918 г. Текст письма приводится полностью:

«В исполнение Вашего отношения от 28-го ноября с.г. за № 3022/3028, настоящим отвечаем на вопросы, означенные в нем:

1) Кладбище помещается в Нарвской части, IV подрайоне по Старообрядческой ул. № 6

2) Кладбище принадлежит Громовской старообрядческой общине

3) Площадь кладбища составляет 5 десят. 2059 кв. саж.

4) Характер почвы – песчаный, местами глина

5) Внешнее благоустройство – имеются канавы, пруд стоячий, деревья и дорожки

6) Захоронено две трети кладбища, свободных мест имеется одна треть

7)Порядок захоронения – умершие старообрядцы хоронятся по предоставлении свидетельства на право погребения.

Заведующий кладбищем /подпись/ Делопроизводитель /подпись/».[42]

Из анкеты Петроградской Громовской старообрядческой общины ясно, что в 1918 г. кладбище оставалось **вероисповедным**: хоронили на нем, как и раньше, старообрядцев. К

[38] Там же. Л. 39, 41-41 об.
[39] Там же. Л. 41 об.
[40] ЦГА СПб. Ф.142. Оп.1. Д. 8. Л. 76 об.
[41] ЦГА СПб Ф. 2815. Оп. 1. Д. 321. Л. 141, 142.
[42] Там же. Л. 160.

1918 г. гидросистема Громовского кладбища была нарушена. Пруд в анкете назван «стоячим», хотя известно, что на кладбищенском пруду проводились обряды водосвятия, а «старообрядцы поповцы для водосвятия использовали только живую, то есть проточную воду».[43]

Громовское кладбище было национализировано Декретом от 07.12.1918 г.[44] Недолгий период 1918-1937 гг. (до его закрытия), на свободных от захоронений участках, могли производиться погребения жителей города, не имевших отношения к старообрядчеству. Несмотря на это, территория старинного кладбища с двумя действующими храмами, постройками епархиального центра, квартирами, в которых проживали члены Громовской общины и сам епископ Ленинградский и Тверской Геронтий, оставалась **Центром данного течения старообрядчества.** По адресному справочнику за 1926 г. Г.И. Лакомкин (епископ Геронтий) жил в кв. 13 дома № 6 по Старообрядческой ул.[45] В зданиях епархиального центра Громовского кладбища продолжали храниться старинные церковные реликвии петербургских старообрядцев, переданные туда еще в 1844 г., из закрытой Королёвской моленной.

По тому же адресу: Громовское кладбище, Старообрядческая улица, 6 (Лиговский, 305) в 1920-х гг. было зарегистрировано и действовало просветительское общество **«Петроградское старообрядческое братство имени Протопопа Аввакума».** Устав, списки, протоколы и переписка братства хранится в ЦГА СПб.[46]

«Петроградское старообрядческое братство имени Протопопа Аввакума» было зарегистрировано 14.11.1923 г.[47] Общество имело своей целью «объединение в г. Ле- нинграде старообрядцев, интересующихся вопросами истории, быта и вероучения старообрядчества, а также научную разработку этих вопросов, распространение со- ответствующих сведений и пробуждение интересов к задачам Братства в общественной среде».[48] В Совет Братства входили молодые члены Громовской общины, которые своими силами готовили собрания и выступали с образовательными докладами еженедельно по четвергам и воскресеньям. Одним из руководителей Братства был сын епископа Геронтия – Лакомкин Геннадий Григорьевич, двадцатилетний студент Петроградского Университета. Собрания проводились, как на Громовском кладбище, так и в других помещениях, предоставляемых советами старообрядческих общин города.[49] Количество членов Братства увеличивалось. В год основания, в его деятельности участвовало 50 человек, к 1926 г. число членов Братства увеличилось до 100.[50]

В 1924 г. силами членов общества «Старый Петербург» было проведено сплошное обследование культовых зданий Московско-Нарвского района Ленинграда, в состав которого входила территория Громовского кладбища. Были обследованы оба храма Громовского кладбища *(полностью тексты отчетов об осмотре храмов приведены, ниже в главах, посвященных Успенскому и Покровскому храмам).*[51] В результате обследования храмов Громовского кладбища, специалистами общества «Старый Петербург» был сделан следующий вывод: *«Как каменная, так и деревянная церкви являются памятниками*

[43] Чибисова Наталия. Ук. соч. С. 44.
[44] ЦГА СПб. Ф.142. Оп.1. Д. 4. Л. 51.
[45] Весь Ленинград. Справочник. Л. 1926 г. С. 219.
[46] ЦГА СПб Ф. 1001. Оп. 8. Д. 60. Л. 1-150.
[47] Там же. Л. 53.
[48] Там же. Л. 130.
[49] Там же. Л. 54-60, 130 об.
[50] Там же. Л. 7-9, 115-121.
[51] ЦГАЛИ СПб Ф.32. Оп.1. Д. 30. Л. 12, 12 об., 27, 38, 38 об.

художественно- исторического характера старообрядческого культа, ввиду чего все предметы, находящиеся в них, как то книги, утварь представляют значительный интерес».[52]

В период с 27 по 30 июня 1926 г. на Громовском кладбище проходил очередной Епархиальный Съезд. Съезд проводился с разрешения властей. Об открытии Съезда объявил Председатель Громовской старообрядческой общины Иван Георгиевич Лакомкин. Председателем съезда был избран епископ Геронтий. На съезде присутствовало 117 человек. Власти, следившие за работой Съезда, нашли в его постановлениях некоторые «противоречия существующему законодательству».[53]

В 1927 г. были закрыты соседние Митрофаниевское православное и лютеранское кладбища «как не отвечающие санитарным требованиям» (Протокол № 7 Президиума Ленинградского Совета Р.К. и К.Д от 3 мая 1927 г.).[54] Громовское кладбище в 1927 г. продолжало функционировать, имело достаточно свободной территории для расширения, сохраняло элементы исторической планировки (регулярную сеть дорожек в юго-западной части) **(Илл. 24).**

В 1928 г. по инициативе Ленинградского Совета Р.К. и К.Д. Московско- Нарвского района, на заседании Президиума Райсовета было принято постановление о закрытии Успенской церкви Громовского кладбища (Протокол заседания Президиума Московско-Нарвского Райсовета № 46/87 от 15 ноября 1928 г.)[55] и о ее сносе (Протокол заседания Президиума Ленинградского Совета № 86 от 15 декабря 1928 г.).[56] На плане Громовского кладбища, датированном 1927-1934 гг., деревянная Успенская церковь, снесенная в 1929 г., уже отсутствует, каменный Покровский храм, уничтоженный в 1933 г., еще существует (что позволяет датировать план периодом 1929-1933 гг.) **(Илл. 25).**

В этот же период трагически закончилась деятельность Громовской старообрядческой общины и Братства имени Протопопа Аввакума: в 1932 гг. община и просветительское общество были ликвидированы, арестованы руководители общины, в том числе, епископ Геронтий и его сын Геннадий.[57]

В 1933 г. Постановлением Президиума Леноблисполкома (Протокол № 117 от 07.06.1933 г.)[58] был закрыт храм Покрова Пресвятой Богородицы и в том же году снесен.[59]

<u>1930-е–1940-е гг.</u> Начался период методичного разрушения Громовского кладбища. Сейчас, среди захоронений, невозможно найти могилы многих, похороненных на нем известных и очень состоятельных петербуржцев – членов Громовской старообрядческой общины, надгробья которых, без сомнения, должны были выделяться высоким художественным уровнем оформления, богатством материала. Возможно, в их исчезновении сыграла роль реализация Инструкции Постоянной Комиссии при Президиуме ВЦИК по вопросам культов «О порядке устройства, закрытия и ликвидации кладбищ и о порядке сноса надмогильных памятников», утвержденная постановлением ВЦИК от 10.12.1931 г., на основе которой, в 1932 г. местными городскими органами были разработаны постановления, совпавшие по времени издания с ликвидацией Громовской старообрядческой общины. В

---

[52] Там же. Л. 38.
[53] ЦГА СПб Ф. 1001. Оп. 8. Д. 60. Л. 151-161.
[54] ЦГА СПб Ф. 6276. Оп. 12. Д.143. Л. 75 об.
[55] ЦГА СПб Ф. 104. Оп. 1. Д.134. Л. 30 об.
[56] ЦГА СПб Ф. 3199. Оп. 2. Д. 31. Л. 50, 50 об.
[57] Протоиерей Евгений Чунин. К 20-летию Освящения старообрядческого Покровского храма в Санкт-Петербурге. 2003 //Старообрядцы Санкт-Петербурга. Вып. 1. СПб. 2005. С. 69, 70.
[58] ЦГА СПб Ф. 1000. Оп. 50. Д. 31. Л. 11.
[59] ЦГА СПб Ф. 7384. Оп. 33. Д. 46. Л. 2 об.

соответствии с этой Инструкцией, «надмогильные памятники, надгробья, ограды, решетки и т.п., построенные религиозными организациями, включаются в общий фонд культурного имущества <…> сооруженные частными лицами, являются имуществом этих лиц».[60] Сносу подлежало имущество (памятники, ограды и т.п.), которое можно было охарактеризовать, как бесхозяйственное. «Поддержание могил, и памятников выдающихся деятелей в области общественно-политической работы, революционных деятелей, деятелей науки и искусства, а также тех памятников, которые сами по себе представляют значительную историко-художественную ценность, составляют обязанность местных органов коммунального хозяйства, райисполкомов и сельсоветов».[61] 21.02. 1932 г., вслед за появлением Инструкции, Президиум Ленсовета издал Постановление «О приведении в порядок ленинградских кладбищ», опубликованное 27.02. 1932 г. в «Вестнике Ленсовета» № 18. В данном Постановлении был указан окончательный срок (01.06.1932 г.), до которого надлежало привести в порядок все захоронения, надмогильные памятники и т.п. Далее предполагался снос надмогильных памятников, которые будут признаны бесхозными.[62] В документе есть примечательное дополнение, подписанное заместителем Горисполкома: «Местная промышленность нуждается в мраморе для распредели- тельных устройств для электропромышленности и новостроек <…> запасы мрамора в настоящее время иссякли <…> в большинстве случаев памятники сделаны из итальянского мрамора, являющегося первосортным сырьем <…> приступить к ликвидации таких памятников, не ожидая срока, установленного постановлением Ленсовета от 21.02. 1932 г.». [63] Возможно, старинные мраморные памятники Громовского кладбища также пострадали, в связи с реализацией данного Постановления.

На плане 1934 г. отмечено местоположение железнодорожной ветки, проложенной через участок бывшего епархиального центра, после разгрома старообрядческой общины. **(Илл. 26).**

В 1937 г., с 15 июля Громовское кладбище и, кроме него, еще 8 кладбищ города были закрыты для захоронения «ввиду отсутствия на них свободных мест и возможностей для их расширения» (Протокол № 64 Президиума Ленинградского Совета Р.К. и К.Д. от 9 июня 1937 г.).[64]

В 1941 г. Старообрядческую ул. переименовали в Ташкентскую[65] (историческое название ей было возвращено только 07.12.2006). Лишенная надлежащего ухода деревянная застройка Громовского кладбища ветшала, в годы блокады Ленинграда, скорее всего, была разобрана на дрова. В послевоенный период на участке бывшего епархиального центра сохранялся единственный жилой двухэтажный дом с каменной лестницей, построенный в 1909 г. **(Илл. 26, 27).**

1950-е–2010-е гг. В 1950-х гг. восточная часть территории кладбища, на которой не было захоронений (место, освободившееся после сноса Покровского храма, и утраты деревянной бытовой застройки), было отгорожено от кладбища оградой. К 1957 г. на отгороженной территории появились новые небольшие деревянные сараи, по ней проходила ветка железной дороги, была выгорожена складская зона. На плане схематично отмечены

[60] ЦГА СПб Ф. 1000. Оп. 49. Д. 33. Л. 33.
[61] Там же. Л. 33.
[62] Там же. Л. 64.
[63] Там же. Л. 64, 64 об.
[64] ЦГА СПб Ф. 7384. Оп. 18. Д. 433. Л. 21.
[65] Городские имена сегодня и вчера. Петербургская топонимика. Полный свод названий за три века. Справочник-путеводитель. СПб. 1997. С. 123.

исторические каменные ворота Громовского кладбища. Единственный деревянный дом, сохранившийся от епархиального центра, обозначен, как жилой. В период 1950-х гг., восточная часть исторической территории Громовского кладбища и прилегающие к ней участки до самой линии Варшавской железной дороги оказались заняты складами и свалками. В этот период была утрачена историческая восточная граница участка, принадлежавшего Громовской старообрядческой общине. **(Илл. 27).**

План 1965 г. показывает на участке складской зоны, отделенном от территории кладбища линией железной дороги, те же строения и сооружения, что и план 1957 г. и несколько новых нежилых деревянных строения, вероятно, складского, либо производственного назначения **(Илл. 28).** В конце 1960-х – 1970-х гг. после засыпки участка Лиговского канала, прилегающего к Громовскому кладбищу, историческая юго-восточная граница последнего была утрачена. Новую границу отнесли несколько вглубь территории кладбища. К новой границе примыкало обширное пространство промышленно-складской зоны, занятое пустырями, складами, гаражами, мастерскими и т. п. **В период между 1965 и 1979 гг., на территории бывшего епархиального центра (на участке, ограниченном в указанный период Ташкентской ул. и веткой железной дороги) была возведена постройка капитального характера, технического назначения – кирпичный гараж со вспомогательными помещениями** *(совр. адрес Старообрядческая ул., 6б).* **Указанное капитальное строение было возведено на месте одного из разобранных в годы блокады деревянных зданий бывшего епархиального центра Громовского старообрядческого кладбища** ***(см.*** **Приложение №5.** Историко-культурный опорный план. Историко-архитектурный опорный план***).*** Перечисленные изменения зафиксированы на топографическом плане 1979 г. **(Илл. 29).**

В сложный период 1980-х – начала 2000-х гг. историческое Громовское кладбище не поддерживалось и не охранялось. Территория, отделенная от исторического участка кладбища (участок бывшего епархиального центра и резерва под захоронения), в этот период получила застройку временного характера, складского и технического назначения. **(Илл. 30)**.

В 2003 г. в С.-Петербурге была зарегистрирована Громовская старообрядческая община, члены которой ставили своей задачей возрождение исторического Громовского старообрядческого кладбища, восстановление Успенской церкви и Покровского кафедрального собора.

В августе 2009 г., на территории складской зоны, примыкающей к кладбищу с восточной стороны (на участке бывшего епархиального центра), были проведены археологические раскопки, позволившие обнаружить **фундаменты кафедрального собора Покрова Пресвятой Богородицы**, взорванного в 1933 г. Было установлено, что фундаменты храма расположены в зоне открытого двора. ***(см.*** **Приложение №5.** Историко-культурный опорный план. Историко-архитектурный опорный план***).*** Никаких капитальных строений в месте расположения фундаментов собора не имеется. **(Илл. 40, 41).** В настоящее время, в границах складской зоны (с северной и северо-восточной стороны от местоположения фундаментов собора), существует застройка 2-й пол. XX – начала XXI вв. временного характера, производственного и технического назначения, а также два строения капитального характера: выявленный объект культурного наследия – «Ворота Громовского старообрядческого кладбища» *(Старообрядческая ул., б/№)* – бывший вход на территорию епархиального центра[66] **(Илл. 42, 43)** и **здание («хозяйственная постройка» по**

[66] Историческая застройка Санкт-Петербурга. Перечень вновь выявленных объектов, представляющих

определению ПИБ), занятое гаражом и техническими помещениями, построенное в период между 1965 и 1979 гг. на месте одного из утраченных здания епархиального центра *(Старообрядческая ул., 6б)* **(Илл. 52, 53). По сведениям Технического паспорта ПИБ Московского и Кировского районов, здание гаража представляет собой кирпичную, частично оштукатуренную, двухпролетную одноэтажную постройку общей площадью 294,9 кв. м, на бутовых ленточных фундаментах, с бетонными чердачными перекрытиями, кровлей мягкой, шиферной. Здание состоит из двух нежилых помещений 1-Н (включающего: тамбур, три кабинета, раздевалку, туалет, три подсобных помещения, два складских помещения и гараж) и 2-Н (занятого гаражом). В здании отсутствуют водопровод и горячее водоснабжение, отопление производится от собственной котельной, канализация локальная. Точный год постройки здания гаража ПИБ не указывает. [67] (Илл. 54, 55, 56).**

К настоящему времени, Громовское старообрядческое кладбище оказалось единственным участком на обширной прилегающей территории промышленно- складского назначения, сохранившим: первоначальный озелененный характер, включая ценные старовозрастные насаждения, частично – историческую планировку, гидросистему, надмогильные памятники, сооружения старообрядческого епархиального центра. **(Илл. 31)**.

Западная часть кладбища, включающая исторические захоронения 1830-х – 1910-х гг. имеет многочисленные следы сознательного осквернения могил (крышки саркофагов сброшены, многие разбиты, навершия памятников в виде крестов выломаны, утрачены лампады, литые иконы и распятия из ниш-киотов старообрядческих памятников, разломаны ограждения, разрушены каменные склепы и платформы семейных некрополей. Вместе с тем, в удовлетворительном состоянии находится достаточно большое количество надгробных памятников, представляющих историко-культурную ценность и требующих дальнейшего исследования и, безусловно, сохранения под государственной охраной. Выполненные из известняка, металла или ценных пород камня (мрамор, базальт), памятники отличаются высоким художественным и техническим уровнем исполнения, отражают типологическое разнообразие надгробных сооружений старообрядческих кладбищ периода 1830-х–1910-х гг.

В настоящее время с восточной стороны главной кладбищенской дорожки администрацией Громовского старообрядческого кладбища выделена площадка под новые захоронения. Уход за старинными надгробиями, Архиерейским местом и участком, на котором стояла Успенская церковь, осуществляет старообрядческая община.

Деревянная церковь Успения Пресвятой Богородицы на Громовском старообрядческом кладбище

О первом храме Громовского старообрядческого кладбища известно не очень много. Деревянный храм был возведен с разрешения правительства, вскоре после того, как в 1844 г. по инициативе тех же правительственных кругов была ликвидирована старообрядческая моленная, располагавшаяся в доме купца В.Ф. Королёва на Ивановской улице в Санкт-Петербурге.[68] Точная дата освящения деревянной Успенской церкви на сто пятьдесят человек, построенной на Громовском кладбище, не установлена. Отсутствуют проектные или обмерные чертежи храма. Неполное представление о внешнем облике церкви дает фотография 1912 г., на которой запечатлен западный фасад Успенской церкви с главным

историческую, научную, художественную или иную культурную ценность. СПб., 2001. С. 233.

[67] Филиал ГУП «ГУИОН» ПИБ Московского и Кировского районов. Технический паспорт на хозяйственную постройку по адресу: РФ, г. Санкт-Петербург, МО Московская Застава, Старообрядческая ул, дом 6б. 01.03.2017 г.

[68] Громовское раскольничье кладбище в Петербурге// Христианское чтение. 1888. № 1/2. С. 229.

входом. На фото- снимке можно видеть выходящий из церкви крестный ход, направляющийся к месту предполагаемой закладки нового каменного храма **(Илл. 33).** Что касается названия храма, то во многих документах, относящихся к периоду, предшествовавшему 1912-1915 гг. (времени возведения каменного Покровского храма на Громовском кладбище), деревянная кладбищенская церковь называется Покровской. Громовская община была зарегистрирована в 1907 г., как приход церкви Покрова Пресвятой Богородицы. В 1912 г. епископ Геронтий был рукоположен в церкви Покрова на Громовском кладбище. Возможно, после постройки нового каменного храма, старая церковь была переосвящена (?) и стала именоваться Успенской. Покровской (вероятнее всего, уже ошибочно) данная деревянная церковь называется также в архивных документах конца 1920-х гг., относящихся к ее закрытию и разборке. Разобрана в 1929 г. (в настоящее время на месте Успенской церкви установлен деревянный крест).

Единственное достоверное свидетельство об облике Успенской деревянной церкви (или часовни) на Громовском кладбище датировано 1924 г. Это отчет об осмотре храма, написанный двумя членами общества «Старый Петербург», которые проводили сплошное обследование культовых зданий Московско-Нарвского района, принадлежавших различным религиозным объединениям. Храмы Громовского кладбища были осмотрены дважды. Первый раз, как принадлежащие Петроградской Громовской старообрядческой общине, второй раз, как храмы, расположенные по адресу регистрации Петроградского старообрядческого братства имени Протопопа Аввакума. Тексты отчетов, обнаружены в архивном деле ЦГАЛИ СПб.

Из отчета по обследованию Успенской церкви Громовского кладбища (по адресу Старообрядческая ул., 6), проведенному «членами церковной комиссии» И.В.Гебельтом и Н.Э.Архангельской, известно следующее:

– *«Вторая церковь – по соседству с первой /каменной – авт./. Она деревянная, с каменным алтарем и одной главкой. Общий вид напоминает обычные деревянные срубы с двускатной крышей. Интересна ее история. Около ста лет назад это была просто конюшня, или сарай для дров; старообрядцы обратили ее в тайную молельню и отпевали в ней покойников. С годами она расширялась, пристраивалась, обогащалась; в настоящее время это довольно обширное помещение; внутреннее убранство не так стильно, как в первой церкви, но зато в ней больше чувствуется жизни, быта. Иконы разного времени; есть и старинные и совсем новые. Обе церкви, по нашему мнению, представляют настолько большой интерес, как художественный, так и бытовой, что обществу следует взять их под свою охрану целиком».*[69]

Член того же общества В.Н. Нечаев, осмотревший храмы на участке, где было зарегистрировано братство имени Протопопа Аввакума (по адресу Старообрядческая ул., 6 и Лиговский кан., 305), оставил следующую запись: *«На кладбище холодный храм во имя Успения Богородицы и теплая церковь. Имея в виду 1) что кладбище является самым значительным из немногих имеющихся в Петербурге старообрядческих общин 2) что в церквах его имеются памятники высокой древности, например, икона св. Николая Чудотворца, относя- щаяся к XIV в. и 3) что оборудование их в целом является типичным образцом старообрядческого культа, – полагал бы, что они подлежат охранению в полном объеме».* [70]

Со стороны восточной алтарной стены Успенской церкви располагались ар-

[69] ЦГАЛИ СПб Ф.32. Оп.1. Д. 30. Л. 12 об..
[70] Там же. Л. 27.

хиереейские могилы Громовского кладбища. Сохранилось Архиерейское место – в виде высокой платформы, сложенной из каменных блоков, огороженной по периметру ажурной оградой с навершиями опор в форме восьмиконечных крестов. Здесь, первым был похоронен вл. Виталий – первый епископ Петербургско- Тверской епархии. Кроме священников, здесь хоронили их близких родственников. Надмогильные памятника Архиерейского места не сохранились (сейчас здесь установлены деревянные кресты).

Каменный храм Покрова Пресвятой Богородицы на Громовском старообрядческом кладбище

Автор проекта московский архитектор, старообрядец Н.Г. Мартьянов. Храм решен в историческом стиле, в основе которого обращение к формам русской архитектуры XVI – XVII вв. В то же время, в мягкой прорисовке фасадов чувствуется влияние неорусского стиля начала XX в. **(Илл. 32а, 37, 38, 39).**

Закладка нового храма состоялась 12 августа 1912 г. **(Илл. 34, 35).**

Храм, рассчитанный на 2000 человек, был построен на средства петроградских купцов братьев Головиных. Роскошный пятиярусный иконостас был сделан резчиками московского Рогожского старообрядческого кладбища на деньги петроградца К.Г. Некрасова. Иконы были пожертвованы четой Федоровых, активных прихожан кладбищенской церкви; богатая церковная утварь, частично старинная, частично стилизованная под старину – разными лицами. На колокольне помещались 9 колоколов (большой – 320 пудов, средний – 103 пуда весом); звон был признан очень удачным. **(Илл. 36, 37).**

Освящена церковь была 4 января 1915 г. Литургия освящения длилась три дня, служили 4 епископа и причт Успенской церкви.[71]

По результатам обследования Покровского храма Громовского кладбища (по адресу Старообрядческая ул., 6), проведенного в 1924 г. «членами церковной комиссии» общества «Старый Петербург» И.В.Гебельтом и Н.Э.Архангельской, в отчете было записано следующее: *«По указанному адресу нами обнаружены две старообрядческие церкви. Одна из них каменная, пятиглавая с приделом и нижней церковью (бездействующей, так как она постоянно заливается водой). Храм построен в 1915 г. на средства, собранные среди прихожан, по проэкту московского архитектора старообрядца. Как ее наружный вид, так и внутреннее убранство выдержаны в новгородском стиле церковных построек. Алтарная перегородка деревянная резная из дуба очень хорошей работы; люстра, паникадила бронзовые, очень интересного древнего рисунка. Большинство икон новые, но старинного образца, впрочем есть довольно. Большое количество настоящих старинных икон, некоторые очень ценны. Любопытно отметить, что во всей церкви нет ни одного образа в окладе или ризе: данная община их не признает; это отсутствие окладов, закрывающих лики и большая художественность выполнения всего церковного оборудования (прекрасные ручной работы хоругви) создает очень живописное и уютное впечатление. К сожалению, внутреннее убранство не было закончено, так что боковые иконостасы (чисто декоративные) существуют лишь в частях; также отсутствует предполагавшаяся роспись сводов. При храме очень хорошая и довольно обширная библиотека церковных книг; рукописных немного, но из печатных большинство старинные».* [72]

Несмотря на высокую оценку историко-художественной значимости храмов Громовского старообрядческого кладбища, в 1929 г. была снесена Успенская церковь или,

---

[71] Храм Покрова Пресвятыя Богородицы на Громовском кладбище//Старообрядцы Санкт-Петербурга. Вып. 1. СПб. 2005. С. 27–32.

[72] ЦГАЛИ СПб Ф.32. Оп.1. Д. 30. Л. 12, 12 об.

как она называлась в официальных документах, – часовня-молельня на Громовском старообрядческом кладбище. В Постановление о закрытии Успенской церкви Громовского кладбища говорилось: «*Ввиду угрожающего состояния церкви прекратить доступ граждан для молитвенных собраний. Просить Президиум Ленсовета разрешить указанную церковь снести»* (Протокол № 46/87 заседания Президиума Московско-Нарвского Райсовета от 15 ноября 1928 г.).[73] 15 декабря 1928 г. данное постановление было поддержано на заседании Президиума Ленинградского Совета (Протокол № 86 заседания Президиума Ленинградского Совета от 15 декабря 1928 г.).[74]

В 1933 г. был снесен собор Покрова Пресвятой Богородицы. В Постановлении 1933 г. «О ликвидации Громовской церкви на старообрядческом кладбище» говорилось: *«Исходя из того, что расположенная на старообрядческом кладбище Громовская церковь приходит в совершенную негодность, со стороны двадцатки не принимается никаких мер к ее поддержанию и наложенные в акте от 20.10.32. требования технически-санитарно-пожарного характера ею не выполнены, – церковь разобрать и материал использовать на цели строительства».*[75]

В августе 2009 г., по инициативе членов Громовской старообрядческой общины, на историческом участке Громовского старообрядческого кладбища были проведены археологические исследования, в ходе которых удалось обнаружить фундамент храма Покрова Пресвятой Богородицы, произвести фотофиксацию и обмеры раскрытой части фундамента.[76] **(Илл. 40, 41).**

Сохранились кирпичные, оштукатуренные Входные ворота по улице Старообрядческой 6, ведшие к Покровскому храму. Ворота в плане западают по отношению к красной линии и соединяются с кирпичной оградою двумя полукруглыми в плане рукавами.

Ворота являлись входной частью протяженной кирпичной ограды, объемлющей границы территории Громовского старообрядческого кладбища и участка с значимыми постройками и прилегающими домами. Строительство ворот велось, вероятно, одновременно или после строительства Покровского храма. Ограда и рукава ворот оформлены единообразным рустом с профилированными карнизом и надцокольной частью. Цоколь облицован большими известняковыми плитами.

Фасад ворот с основным и двумя боковыми арочными проемами завершен рустованными архивольтами. Над центральным входом на горизонтальном карнизе – венчающий архивольт с барабаном и главкой с осьмиконечным крестом. В центральном арочном зеркале архивольта помещалась икона. По обе стороны калиток возвышались два пилона с завершающими барабанами и главами с крестами.

Ворота и две боковые калитки имели металлические кованые заполнения времени постройки храма. В кирпичной кладке в проемах сохранились родные подпятники и засовы. Ворота и две калитки - не сохранились.

На фасаде ворот над арочной перемычкой (сохранились по периметру следы крепления в центральном радиальном зеркале) помещалась икона Покрова Пресвятой Богородицы от семьи Наумовых, писаной на заказ семьи в иконописной старообрядческой мастерской под Москвой по случаю обета (по устным рассказам прихожан).

---

[73] ЦГА СПб Ф. 104. Оп. 1. Д.134. Л. 30 об.
[74] ЦГА СПб Ф. 3199. Оп. 2. Д. 31. Л. 50, 50 об.
[75] ЦГА СПб Ф. 1000. Оп. 50. Д. 31. Л. 11.
[76] Кищук А.А. Отчет об археологических раскопках собора Покрова Пресвятыя Богородицы на Громовском кладбище. СПб. 2009. Рукопись.

В настоящее время ограда территории кладбища не сохранилась. Главы с крестами так же не сохранились.

ОСНОВНЫЕ ИСТОЧНИКИ

Библиография

1) Весь Ленинград. Справочник. Л. 1926 г.

2) Городские имена сегодня и вчера. Петербургская топонимика. Полный свод названий за три века. Справочник-путеводитель. СПб. 1997.

3) Громовское раскольничье кладбище в Петербурге// Христианское чтение. 1888. № 1/2. С. 228-230.

4) Именной Высочайший Указ Правительствующему Сенату от 17 апреля 1905 года «Об укреплении начал веротерпимости»//Старообрядцы Санкт-Петербурга. Вып. 1. СПб. 2005. С. 7-8.

5) Историческая застройка Санкт-Петербурга. Перечень вновь выявленных объектов, представляющих историческую, научную, художественную или иную культурную ценность. СПб., 2001.

6) Кищук А.А. Отчет об археологических раскопках собора Покрова Пресвятыя Богородицы на Громовском кладбище. СПб. 2009. Рукопись.

7) Кобак А.В., Лурье Л.Я. Громовское кладбище (Ташкентская, 8)//Исторические кладбища Санкт-Петербурга. Справочник-путеводитель. Составители Кобак А.В., Пирютко Ю.М. М. 2009.

8) Протоиерей Евгений Чунин. К 20-летиюОосвящения старообрядческого Покровского храма в Санкт-Петербурге. 2003//Старообрядцы Санкт-Петербурга. Вып. 1. СПб. 2005. С. 65-95.

9) Санкт-Петербург. Энциклопедия. СПб.- М. 2004..

10) Слово Церкви. 1915. № 2. С. 55.

11) Топонимическая энциклопедия Санкт-Петербурга. СПб. 2002.

12) Филиал ГУП «ГУИОН» ПИБ Московского и Кировского районов. Технический паспорт на хозяйственную постройку по адресу: РФ, г. Санкт-Петербург, МО Московская Застава, Старообрядческая ул, дом 6б. 01.03.2017 г.

13) Храм Покрова Пресвятыя Богородицы на Громовском кладбище//Старообрядцы Санкт-Петербурга. Вып. 1. СПб. 2005. С. 27-32.

14) Церковь. Старообрядческий церковно-общественный журнал. 1910. № 3. С. 86; 1912. № 36. С. 872-873.

15) Чибисова Наталия. Прихожане Громовского кладбища//Старообрядцы Санкт-Петербурга. Вып. 1. СПб. 2005. С. 43-52.

Архивы

1) ЦГА СПб Ф. 1000. Оп. 49. Д. 33. Л. 33.

2) ЦГА СПб Ф. 1000. Оп. 50. Д. 31. Л. 11.

3) ЦГА СПб Ф. 1001. Оп. 8. Д. 60. Л. 1-161.

4) ЦГА СПб Ф. 104. Оп. 1. Д.134. Л. 30 об.

5) ЦГА СПб Ф. 2815. Оп. 1. Д. 321. Л. 141-160.

6) ЦГА СПб Ф. 3199. Оп. 2. Д. 31. Л. 50, 50 об.

7) ЦГА СПб Ф. 6276. Оп. 12. Д.143. Л. 75 об.

8) ЦГА СПб Ф. 7384. Оп. 18. Д. 433. Л. 21.

9) ЦГА СПб Ф. 7384. Оп. 33. Д. 46. Л. 2 об.

10) ЦГА СПб. Ф.142. Оп.1. Д. 4. Л. 5-51.

11) ЦГА СПб. Ф.142. Оп.1. Д. 8. Л. 76 об.

12) ЦГА СПб. Ф.2815. Оп.1. Д. 321. Л. 160.
13) ЦГАЛИ СПб Ф.32. Оп.1. Д. 30. Л. 12, 12 об., 27, 38, 38 об.
14) ЦГИА СПб Ф. 256. Оп. 37. Д. 1. Л. 83–88
15) ЦГИА СПб Ф. 513 . Оп. 102. Д. 5557. Л. 1-85.
16) ЦГИА СПб Ф. 513 . Оп. 102. Д. 5570. Л. 13, 14.
17) ЦГИА СПб Ф. 569 . Оп. 20. Д. 339. Л.182-185а
18) ЦГИА СПб Ф. 800. Оп. 1. Д. 3. Л.4.
19) ЦГИА СПб. Ф.792 . Оп. 1. Д. 1355. Л. 13 об., 14.
20) ЦГИА СПб. Ф.792 . Оп. 1. Д. 409. Л. 11, 11 об.

ИСТОРИЧЕСКАЯ ИКОНОГРАФИЯ

Список иллюстраций

1. План столичного города Санктпетербурга (проектный). Сочинен 1792 г. – *ОК РНБ. Фрагмент.*

2. План столичного города Санктпетербурга. Сочинен и гравирован 1804 года. – *ОК РНБ. Фрагмент.*

3. Копия с плана отвода земли под устройство новых кладбищ в Нарвской части, 4-м квартале, Высочайше утвержденного 14 февраля 1836г. Городской землемер Иван Кашкин. 1836 г. *(Литерой «М» обозначен участок старообрядческого кладбища). – ЦГИА СПб Ф. 256 . Оп. 37. Д. 1. Л. 83-88.*

4. План Санкт-Петербурга. 1840 г. – *ОК РНБ. Фрагмент.*

5. План столичного города С. Петербурга, вновь снятый в 1858 году. Гравирован при Военно-топографическом депо. – *ОК РНБ. Фрагмент.*

6. План Старообрядческого кладбища под названием Громовское, с показанием участка земли… предполагаемого для распространения того кладбища. 1861 г. – *ЦГИА СПб Ф.792 . Оп. 1. Д. 1355. Л. 13 об., 14.*

7. План участка земли Старообрядческого кладбища с присоединенным к оному участком городской земли под лит. А в Нарвской части 1-го участка. (Отведен по акту 3 мая 1862 г.). 1867 г. – *ЦГИА СПб Ф. 513 . Оп. 102. Д. 5557. Л. 1.*

8. План С. Петербурга. 1885-1887 гг. Издание картографического заведения А.Ильина. – *ОК РНБ. Фрагмент.*

9. «План г. С. Петербурга с показанием наименования всех улиц и номерации домов по табели, изданной Городскою Управою». Составил В.С. Тяпин.1890г. – *ОК РНБ. Фрагмент.*

10. Проект двухэтажного деревянного жилого дома на участке Громовского Старообрядческого кладбища. Архитектор К.К. Циглер. 1885 г. – *ЦГИА СПб Ф. 513 . Оп. 102. Д. 5570. Л. 13, 14.*

11. Проект склепа Смирновых (?) на Громовском Старообрядческом кладбище. Северный фасад. Разрез. План. Арх. С.М.Беляков (?). 1901 г. – *ЦГИА СПб Ф. 513 . Оп. 102. Д. 5557. Л. 10, 11.*

12. План Громовского Старообрядческого кладбища. Проект каменных и деревянных строений (осуществлен частично). Техник А.И. Поликарпов. 1903 г. – *ЦГИА СПб Ф. 513. Оп. 102. Д. 5557. Л. 12.*

13. План Петербурга. 1905 г. – *ОК РНБ. Фрагмент.*

13 а. План Петербурга. 1905 г. – *ОК РНБ. Фрагмент с изображением Громовского кладбища*

14. Проект двухэтажного, деревянного, с каменной лестницей жилого дома на участке Громовского Старообрядческого кладбища. Автор – студент Института Гражданских Инженеров Сергей Герольский (?). Главный фасад. 1909 г. – *ЦГИА СПб Ф. 513 . Оп. 102. Д. 5557. Л. 45, 46.*

15. Проект двухэтажного, деревянного, с каменной лестницей жилого дома на участке Громовского Старообрядческого кладбища. Автор – студент Института Гражданских Инженеров Сергей Герольский (?). Генеральный план. Поэтажные планы. 1909 г. –

ЦГИА СПб Ф. 513 . Оп. 102. Д. 5557. Л. 42, 43.

16. План владения Громовской старообрядческой общины. Проект каменного храма Покрова Пресвятой Богородицы С.-Петербургской на Громовском Старообрядческом клад- бище. Архитектор Н.Г. Мартьянов. 1912 г. – *ЦГИА СПб Ф. 513 . Оп. 102. Д. 5557. Л. 47– 61.*

17. Громовское Старообрядческое кладбище. Проект каменного храма Покрова Пресвятой Богородицы С.-Петербургской Громовской Старообрядческой общины. Западный фасад. План подвала. Архитектор Н.Г. Мартьянов. 1912 г. – *ЦГИА СПб Ф. 513 . Оп. 102. Д. 5557. Л. 78 – 81.*

18. Громовское Старообрядческое кладбище. Проект каменного храма Покрова Пресвятой Богородицы С.-Петербургской Громовской Старообрядческой общины. Северный фасад. План. Архитектор Н.Г. Мартьянов. 1912 г. – *ЦГИА СПб Ф. 513 . Оп. 102. Д. 5557. Л. 82 – 85.*

19. Громовское Старообрядческое кладбище. Проект каменного храма Покрова Пресвятой Богородицы С.-Петербургской Громовской Старообрядческой общины. Разрез. Архитектор Н.Г. Мартьянов. 1912 г. – *ЦГИА СПб Ф. 513 . Оп. 102. Д. 5557. Л. 70 – 73.*

20. Громовское Старообрядческое кладбище. Проект каменного храма Покрова Пресвятой Богородицы С.-Петербургской Громовской Старообрядческой общины. Разрез. Архитектор Н.Г. Мартьянов. 1912 г. – *ЦГИА СПб Ф. 513 . Оп. 102. Д. 5557. Л. 64 – 69.*

21. Громовское Старообрядческое кладбище. Проект каменного храма Покрова Пресвятой Богородицы С.-Петербургской Громовской Старообрядческой общины. Разрез. Архитектор Н.Г. Мартьянов. 1912 г. – *ЦГИА СПб Ф. 513 . Оп. 102. Д. 5557. Л. 62 – 65.*

22. Громовское Старообрядческое кладбище. Проект каменного храма Покрова Пресвятой Богородицы С.-Петербургской Громовской Старообрядческой общины. Разрез. Архитектор Н.Г. Мартьянов. 1912 г. – *ЦГИА СПб Ф. 513 . Оп. 102. Д. 5557. Л. 72 – 77.*

23. План Санкт-Петербурга с ближайшими окрестностями 1913 г. – *ОК РНБ. Фрагмент.*

24. План Ленинграда. 1927 г. (Фрагмент с изображением Громовского кладбища). – *Архив ТГРИИ.*

25. План Ленинграда. 1927-1934 гг. (Фрагмент с изображением Громовского кладбища был выполнен в период 1929-1933 гг.). – *Архив ТГРИИ.*

26. План Ленинграда. 1934 г. – *Архив ТГРИИ.*

27. План Ленинграда. 1957 г. – *Архив ТГРИИ.*

28. План Ленинграда. 1965 г. – *Архив ТГРИИ.*

29. План Ленинграда. 1979 г. Красным цветом выделена кирпичная «хозяйственная постройка», занятая гаражом по адресу: Ташкентская ул. 6б (Старообрядческая ул., 6б). – *Архив ТГРИИ.*

30. Спутниковая съемка. 2007 г. Источник: Яндекс Карты [Электронный ресурс] URL: https://yandex.ru/maps/2/saint-petersburg/

31. Спутниковая съемка. 2017 г. Источник: Яндекс Карты [Электронный ресурс] URL: https://yandex.ru/maps/2/saint-petersburg/

32. а, б. Проект нового храма на Громовском кладбище в Санкт-Петербурге.1912 г. – *Фото из журнала «Церковь». 1912. № 36. С 872*. – (а); Проект храма московской Никольско- Рогожской единоверческой общины. Арх. М.Е. Бондаренко. 1910-1012 гг. (Москва. М. Андроньевская ул., 11, Вековая ул., 8). – (б).

33. Выход из старой деревянной церкви на молебен, состоявшийся на месте закладки

храма на Громовском кладбище в Санкт-Петербурге. 27 мая 1912 г. – *Фото из журнала «Церковь». 1912. № 26. С 636. (На переднем плане западный фасад деревянной церкви Успения Божией Матери на Громовском кладбище)*.

34. Молебен на месте закладки храма на Громовском кладбище в Санкт-Петербурге. 27 мая 1912 г. – *Фото из журнала «Церковь». 1912. № 26. С 637.(На заднем плане слева – фрагмент северо-восточного угла здания церкви Успения Божией Матери, справа – жилые и хозяйственные строения, епархиального центра на участке, принадлежавшем С.- Петербургской Громовскому Старообрядческой общине).*

35. Закладка Покровского храма на Громовском кладбище в Санкт-Петербурге. Шествие к месту закладки храма 12 августа 1912 г. – *Фото из журнала «Церковь» 1912. № 36. С 873.*

36. Перед поднятием св. креста на колокольню сооружаемого храма на Громовском кладбище в Санкт-Петербурге. 14 июля 1912 г. – *Фото из журнала «Церковь» 1912. № 30. С. 730.*

37. Поднятие крестов на Громовском кладбище в Санкт-Петербурге. 13 октября 1913 г. – *Фото из журнала «Церковь» 1913. № 48. С. 1160.*

38. Новый храм на Громовском кладбище в Петрограде. 1915 г. – *Фото из журнала «Слово церкви». 1915. № 1. С 28.*

39. Внешний вид старообрядческой церкви Покрова Богородицы на Громовском кладбище. Старообрядческая ул. 6. Начало 1900-х гг. – *ЦГА КФФД. А-9662. (Фото датировано ошибочно, относится к периоду 1915-1917 гг.).*

40. Северо-восточная часть исторической территории Громовского старообрядческого кладбища. Фундамент храма Покрова Пресвятой Богородицы на участке епархиального центра. Притвор и северный придел под колокольней. Археологический раскоп. Вид с юго-запада. Съемка Кищук. А.А. 20.08.2009 г. Предоставлено заказчиком.

41. Северо-восточная часть исторической территории Громовского старообрядческого кладбища. Фундамент храма Покрова Пресвятой Богородицы на участке епархиального центра. Притвор. Археологический раскоп. Вид с юго-запада. Съемка Кищук А.А. 20.08.2009 г. Предоставлено заказчиком.

42. Северо-восточная часть исторической территории Громовского старообрядческого кладбища. Входные ворота епархиального центра Громовского старообрядческого кладбища со стороны Старообрядческой улицы (1910-е гг., архитектор не установлен; выявленный ОКН). Северный (лицевой) фасад. Съемка Кищук А.А. 07.05.2009 г. Предоставлено заказчиком.

43. Северо-восточная часть исторической территории Громовского старообрядческого кладбища. Входные ворота епархиального центра Громовского старообрядческого кладбища. Южный (дворовый) фасад. Вид с юго-востока. Съемка Кищук А.А. 20.08.2009 г. Предоставлено заказчиком.

44. Вид старейшего северо-западного участка захоронений на Громовском старообрядческом кладбище (семейное место Алябьевых). На переднем плане – берегоукрепление меридионального канала. Вид с юго-востока. Съемка Кищук А.А. 07.05.2009 г. Предоставлено заказчиком.

45. Общий вид юго-западной части Громовского старообрядческого кладбища и пруда. Вид с востока. Съемка Кищук А.А. 07.05.2009 г. Предоставлено заказчиком.

46. Архиерейское место Громовского старообрядческого кладбища (на территории б. Епархиального центра). Надгробные кресты, установленные в 2003 г. Вид с юго-запада. Съемка Кищук А.А. 07.05.2009 г. Предоставлено заказчиком.

47. Северо-западная часть Громовского старообрядческого кладбища (Участок 1). Могила Матрены Ананьешны Долгополовой. Захоронение 1835 г. (отмечено на памятнике как «первое тело» на кладбище). Вид с юга. Съемка Кищук А.А. 07.05.2009 г. Предоставлено заказчиком.

48. Северо-западная часть Громовского старообрядческого кладбища (Участок 7). Семейное место Головиных. Общий вид с юго-запада. Захоронения конца XIX – начала XX вв. Съемка Кищук А.А. 07.05.2009 г. Предоставлено заказчиком.

49. Северо-западная часть Громовского старообрядческого кладбища. Могила кронштадтского купеческого сына Н.П.Цепова. Захоронение 1879 г. Вид с юго-востока. Съемка Кищук А.А. 07.05.2009 г. Предоставлено заказчиком.

50. Северо-западная часть Громовского старообрядческого кладбища. Семейное место Головиных. Могила Д.Я. Головина. Мраморный надгробный памятник начала XX в., в виде восьмиконечного креста. Западный фасад. Съемка Кищук А.А. 09.09.2009 г. Предоставлено заказчиком.

51. Юго-западная часть Громовского старообрядческого кладбища. Семейное место Смирновых (?). Фрагменты семейного склепа Смирновых. Сооружен в 1903 г., арх. С.М. Беляков (?). Главный вход на площадку семейного места. Общий вид с юго-востока. Съемка Кищук А.А. 07.05.2009 г. Предоставлено заказчиком.

52. Участок промышленно-складской зоны на месте бывшего епархиального центра Громовского старообрядческого кладбища. Застройка 2-й пол. XX – начала XXI вв. производственного и технического назначения. Красным цветом выделены два строения капитального характера: выявленный объект культурного наследия – «Ворота Громовского старообрядческого кладбища» (Старообрядческая ул., б/№) – бывший вход на территорию епархиального центра и капитальная «хозяйственная постройка», занятая гаражом (Старообрядческая ул., 6б). Вид с запада. Аэрофотосъемка. 2017 г.

53. Участок промышленно-складской зоны на месте бывшего епархиального центра Громовского старообрядческого кладбища. Застройка 2-й пол. XX – начала XXI вв. производственного и технического назначения. Красным цветом выделены два строения капитального характера: выявленный объект культурного наследия – «Ворота Громовского старообрядческого кладбища» (Старообрядческая ул., б/№) – бывший вход на территорию епархиального центра и капитальная «хозяйственная постройка», занятая гаражом (Старообрядческая ул., 6б). Вид с юга. Аэрофотосъемка. 2017 г. Источник: Яндекс Карты [Электронный ресурс] URL: https://yandex.ru/maps/2/saint-petersburg/

54. План земельного участка. Исполнен 01.03.2017 г. – Филиал ГУП «ГУИОН» ПИБ Московского и Кировского районов. Технический паспорт на хозяйственную постройку по адресу: РФ, г. Санкт-Петербург, МО Московская Застава, Старообрядческая ул, дом 6б.

55. Ведомость помещений. Составлена 01.03.2017 г. – Филиал ГУП «ГУИОН» ПИБ Московского и Кировского районов. Технический паспорт на хозяйственную постройку по адресу: РФ, г. Санкт-Петербург, МО Московская Застава, Старообрядческая ул, дом 6б.

56. План 1 этажа. Исполнен 01.03.2017 г. – Филиал ГУП «ГУИОН» ПИБ Московского и Кировского районов. Технический паспорт на хозяйственную постройку по адресу: РФ, г. Санкт-Петербург, МО Московская Застава, Старообрядческая ул, дом 6б.

57. Старообрядческая улица. Ворота Громовского Старообрядческого кладбища, самодельная открытка. 1965-1985 гг. Источник: ФГБУК «ГМЗ «Петергоф». ПДМП 5845/1-от.

58. Лицевой фасад ворот. Овчинников К.В., 1980 г. Источник: https://www.citywalls.ru/house28092.html)

59. Лицевой фасад ворот. 1988 г. Источник: https://pastvu.com/p123060)

60. Северо-восточная часть исторической территории Громовского старообрядческого кладбища. Входные ворота епархиального центра Громовского старообрядческого кладбища со стороны Старообрядческой улицы (1910-е гг., архитектор не установлен; выявленный ОКН). Северный (лицевой) фасад. Съемка А.А. Кищук. 07.05.2009 г. Предоставлено заказчиком.

61. Северо-восточная часть исторической территории Громовского старообрядче-ского кладбища. Входные ворота епархиального центра Громовского старообрядческого кладбища. Южный (дворовый) фасад. Вид с юго-востока. Съемка А.А. Кищук. 20.08.2009 г. Предоставлено заказчиком.

62. Состояние конструкций ворот до проведения работ. 2017 г. Источник: https://www.citywalls.ru/house28092.html

63. Состояние конструкций ворот до проведения работ. 2017 г. Источник: https://www.citywalls.ru/house28092.html

64. Состояние конструкций ворот до проведения работ. 2017 г. Источник: https://www.citywalls.ru/house28092.html

65. Состояние конструкций ворот до проведения работ. 2017 г. Источник: https://www.citywalls.ru/house28092.html

66. Состояние конструкций ворот до проведения работ. 2017 г. Источник: https://www.citywalls.ru/house28092.html

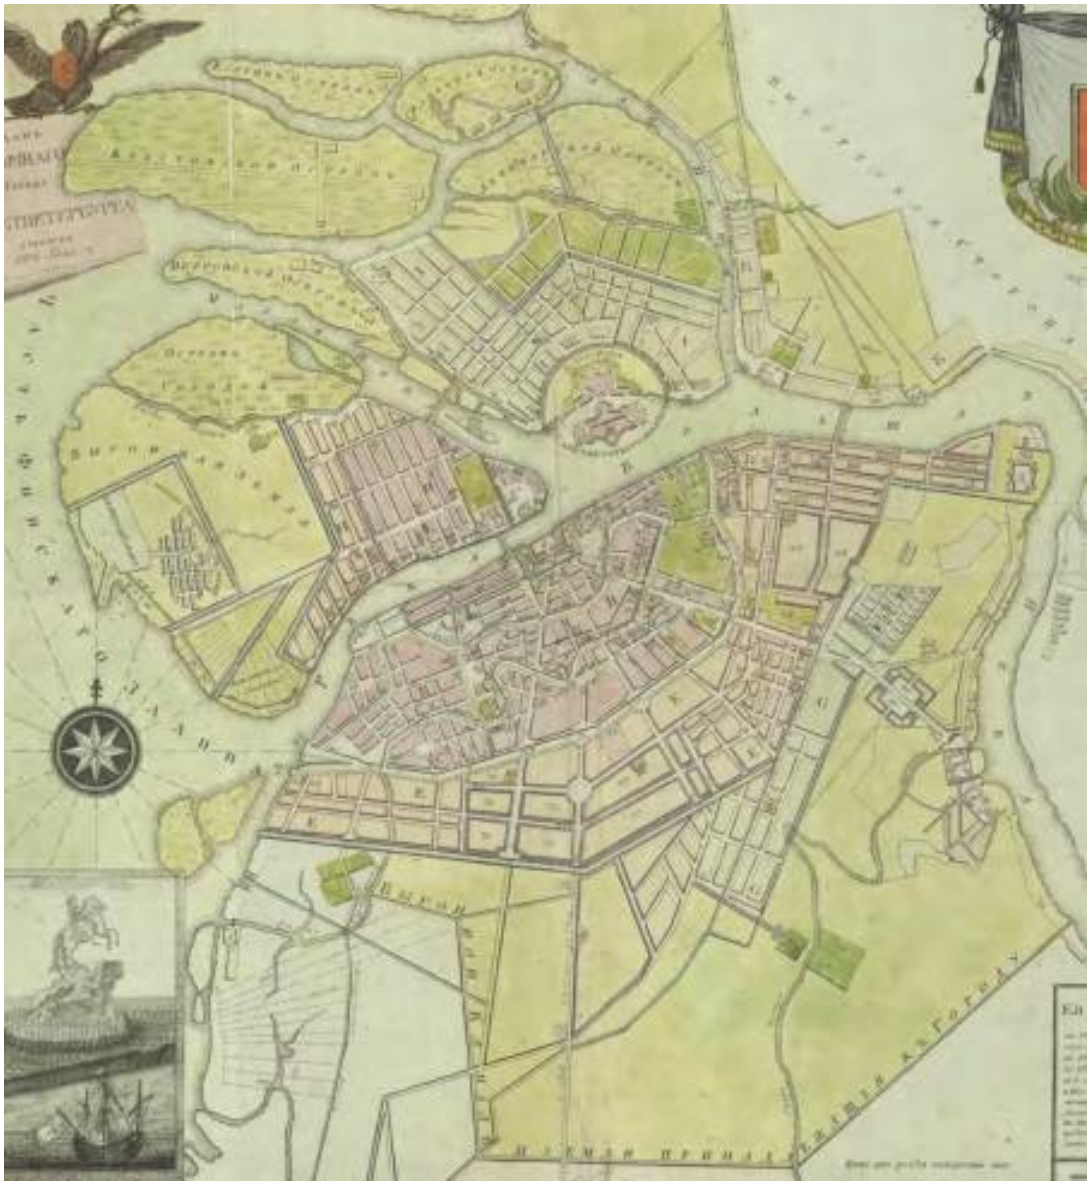

Илл. 1. План (проектный) столичного города Санктпетербурга (проектный). Сочинен 1792 г. – *ОК РНБ. Фрагмент.*

Илл. 2. План столичного города Санктпетербурга. Сочинен и гравирован 1804 года. – *ОК РНБ. Фрагмент.*

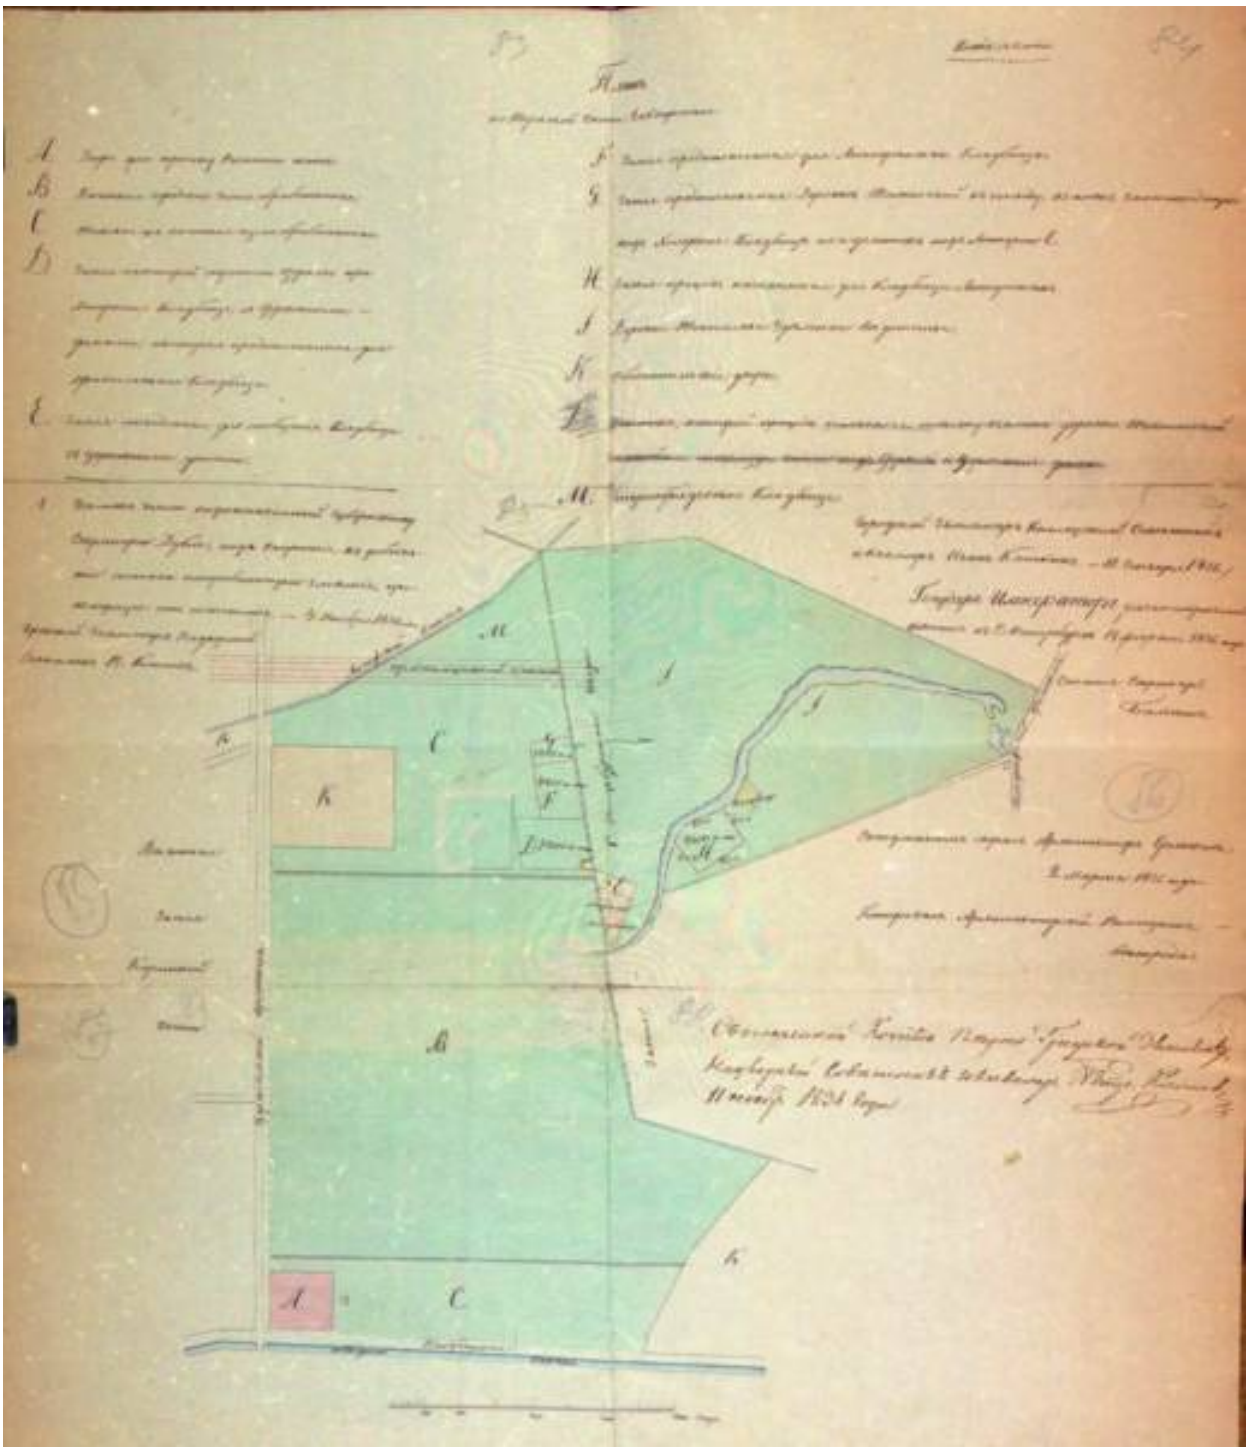

Илл. 3. Копия с плана отвода земли под устройство новых кладбищ в Нарвской части, 4-м квартале, Высочайше утвержденного 14 февраля 1836г. Городской землемер Иван Кашкин. 1836 г. *(Литерой «М» обозначен участок старообрядческого кладбища). – ЦГИА СПб Ф. 256 . Оп. 37. Д. 1. Л. 83-88.*

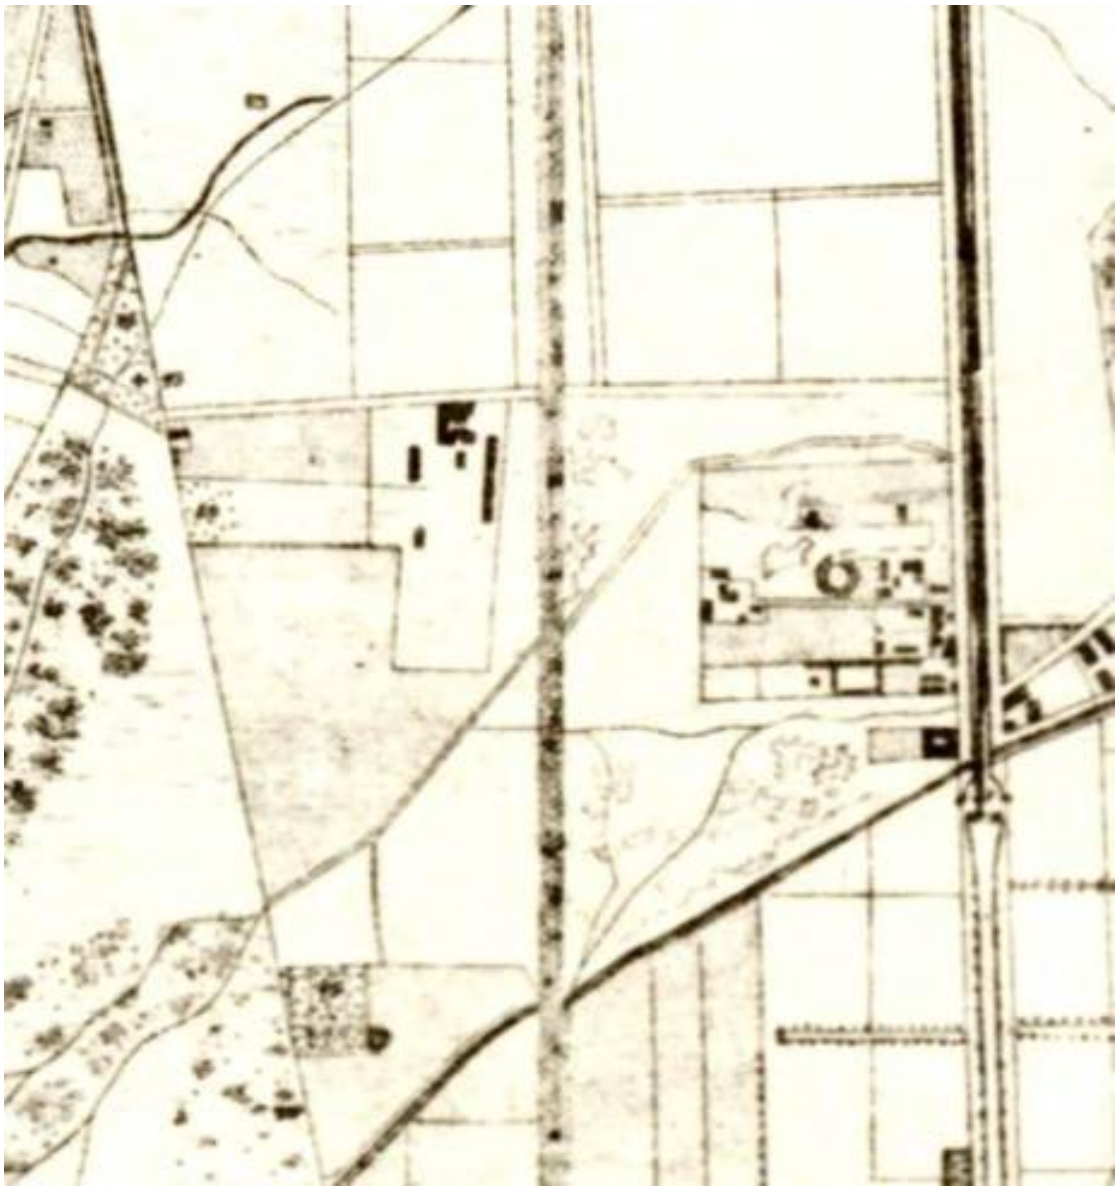

Илл. 4. План Санкт-Петербурга. 1840 г. – *ОК РНБ. Фрагмент.*

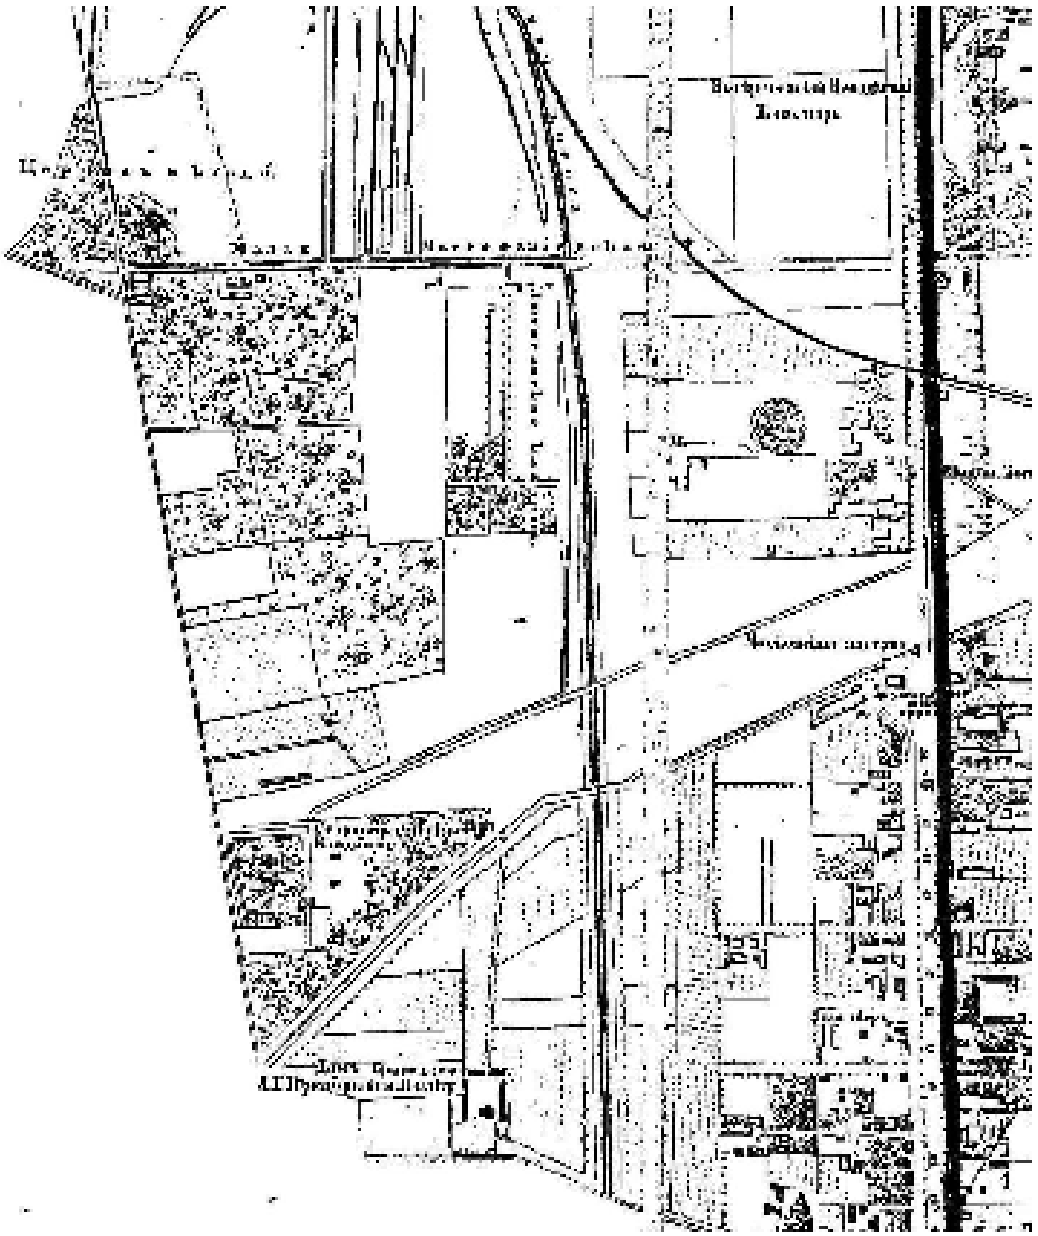

Илл. 5. План столичного города С. Петербурга, вновь снятый в 1858 году. Гравирован при Военно-топографическом депо. – *ОК РНБ. Фрагмент.*

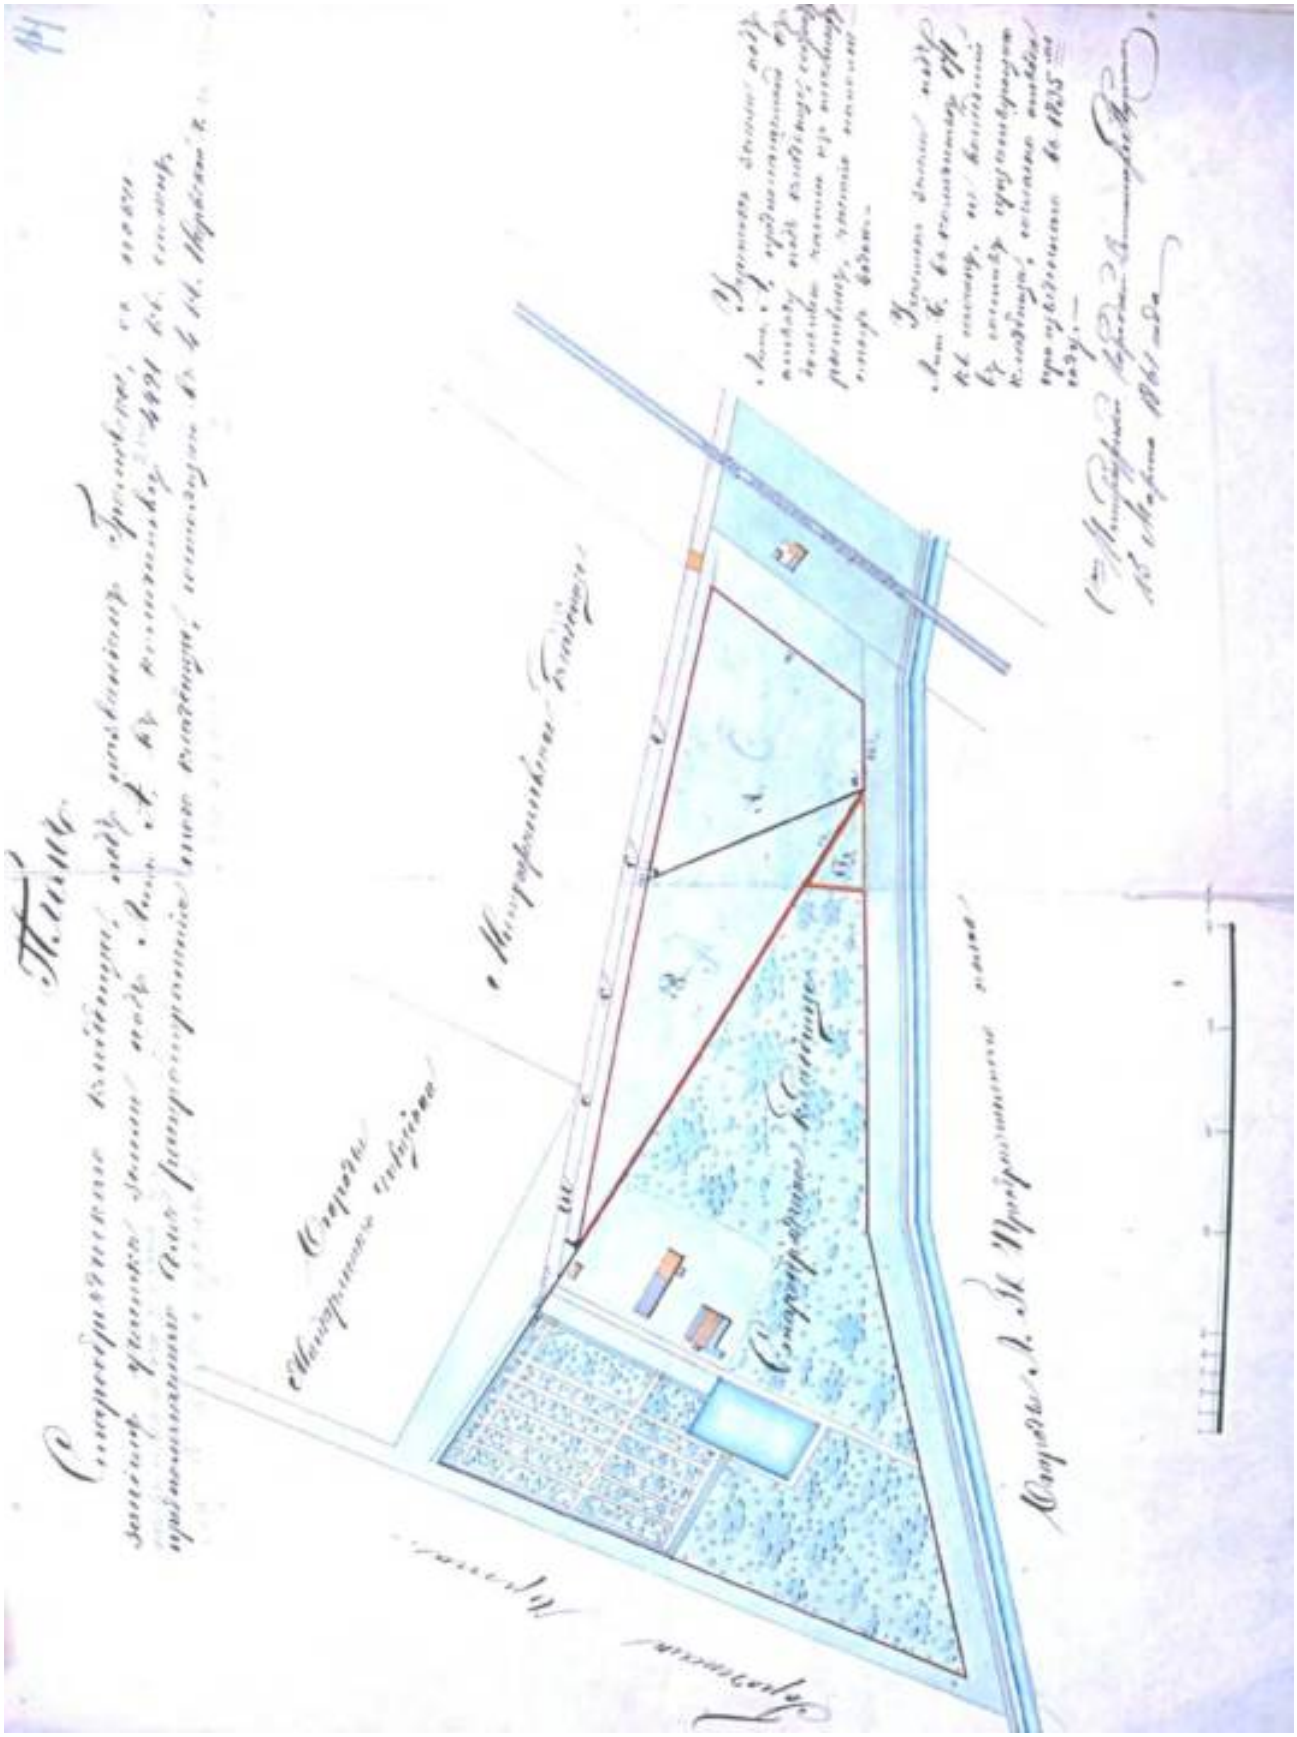

Илл. 6. План Старообрядческого кладбища под названием Громовское, с показанием участка земли… предполагаемого для распространения того кладбища. 1861 г. – *ЦГИА СПб. Ф.792 . Оп. 1. Д. 1355. Л. 13 об., 14.*

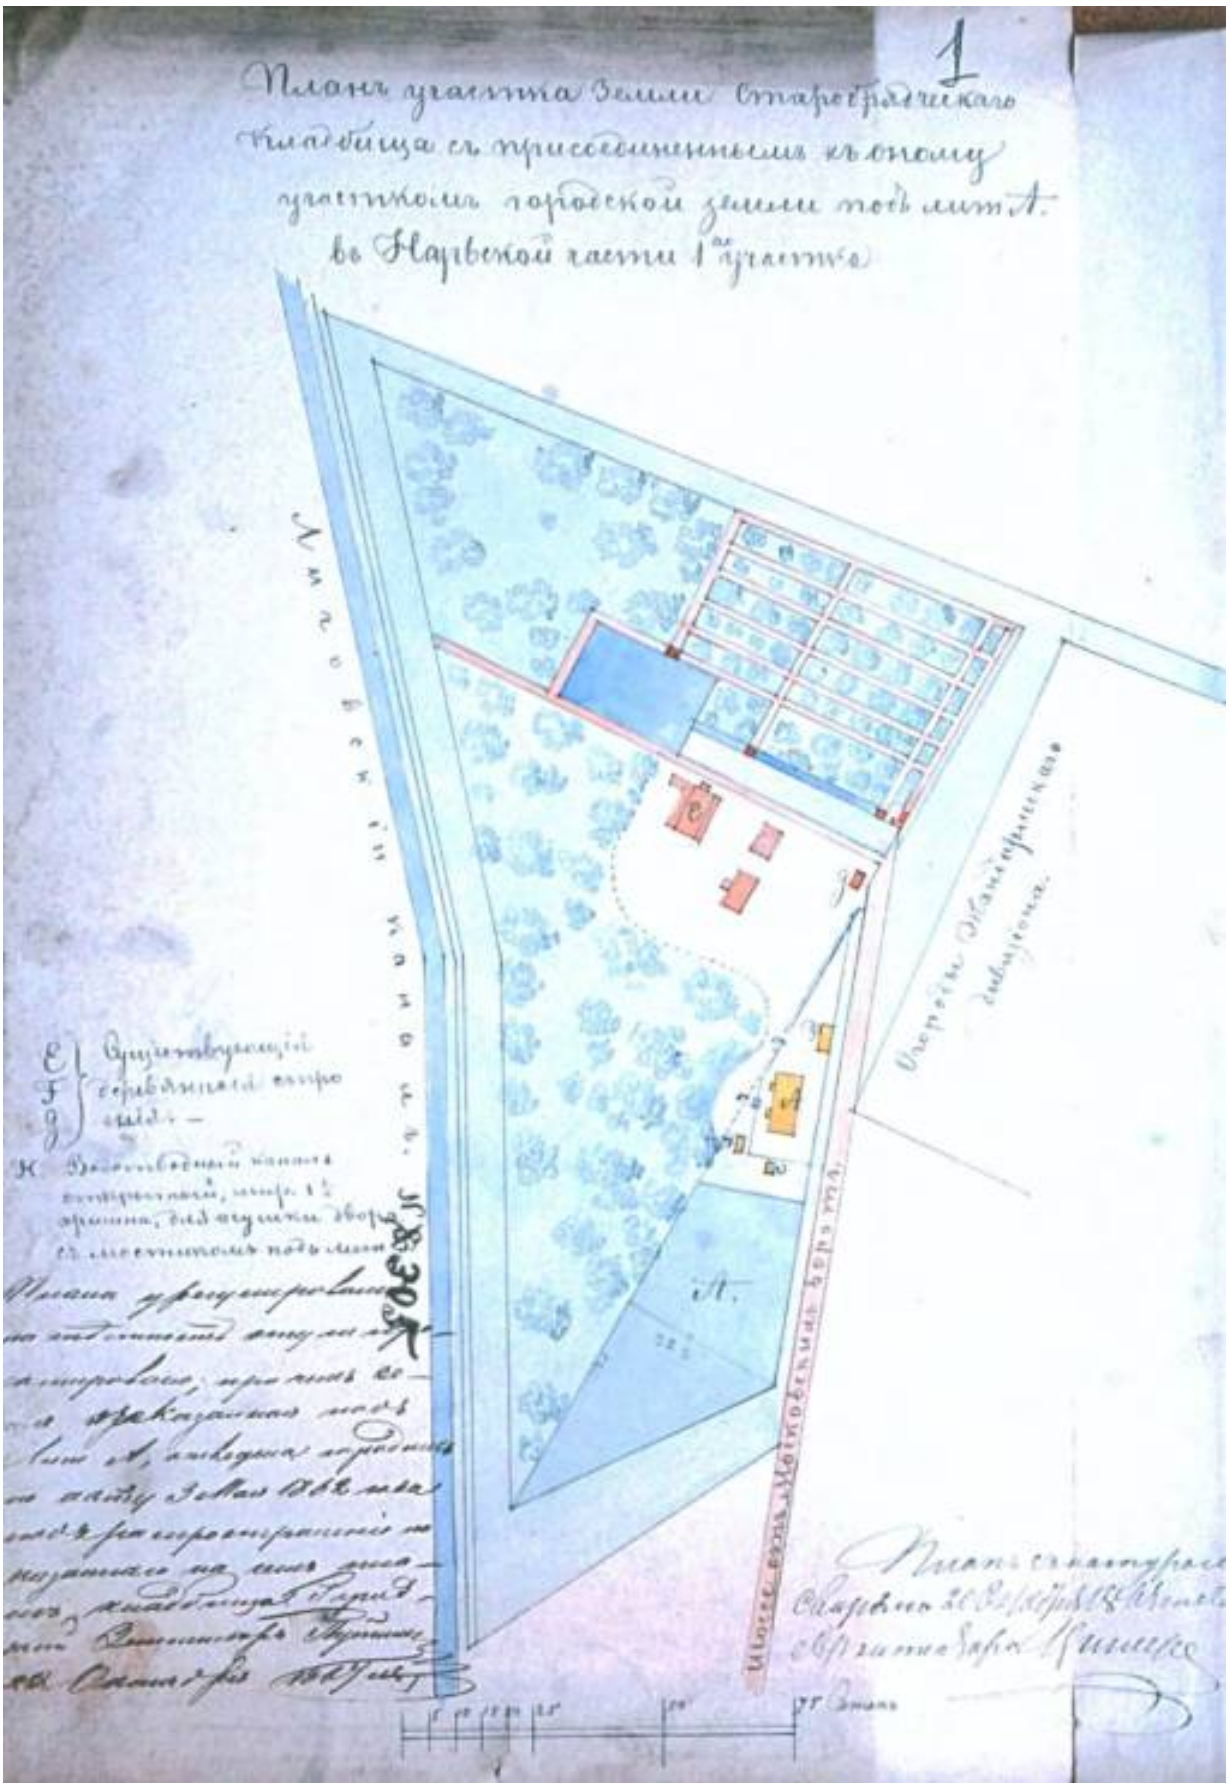
1
Планъ участка земли Старообрядческаго
Кладбища съ присоединеннымъ къ оному
участкомъ городской земли под лит. А.
въ Нарвской части 1го участка
Александровская
Набережная
Ивановская
Ивановская
Ивановская

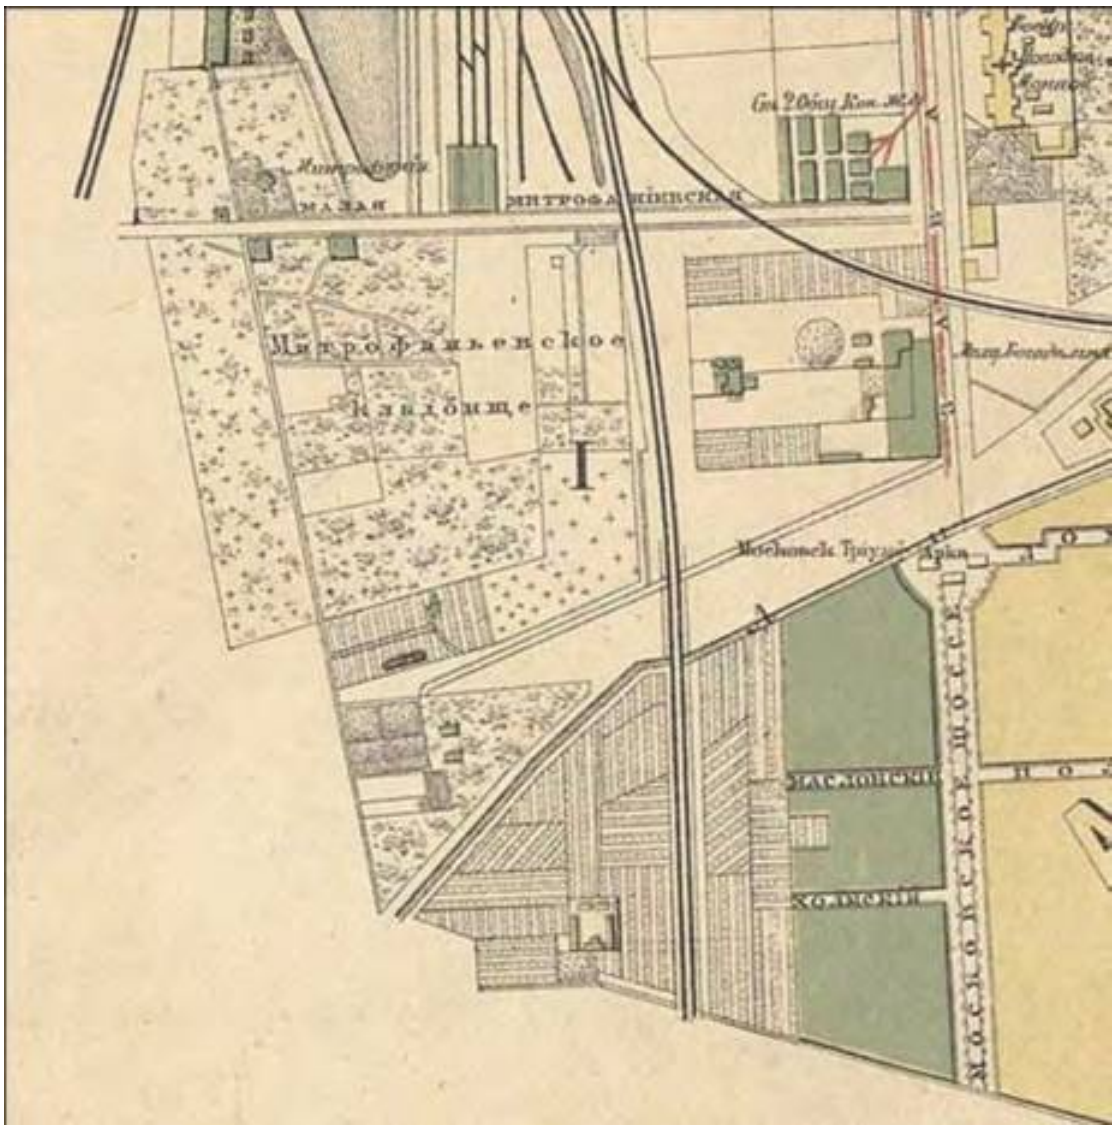

Илл. 8. План С. Петербурга. 1885-1887 гг. Издание картографического заведения А.Ильина. – *ОК РНБ. Фрагмент.*

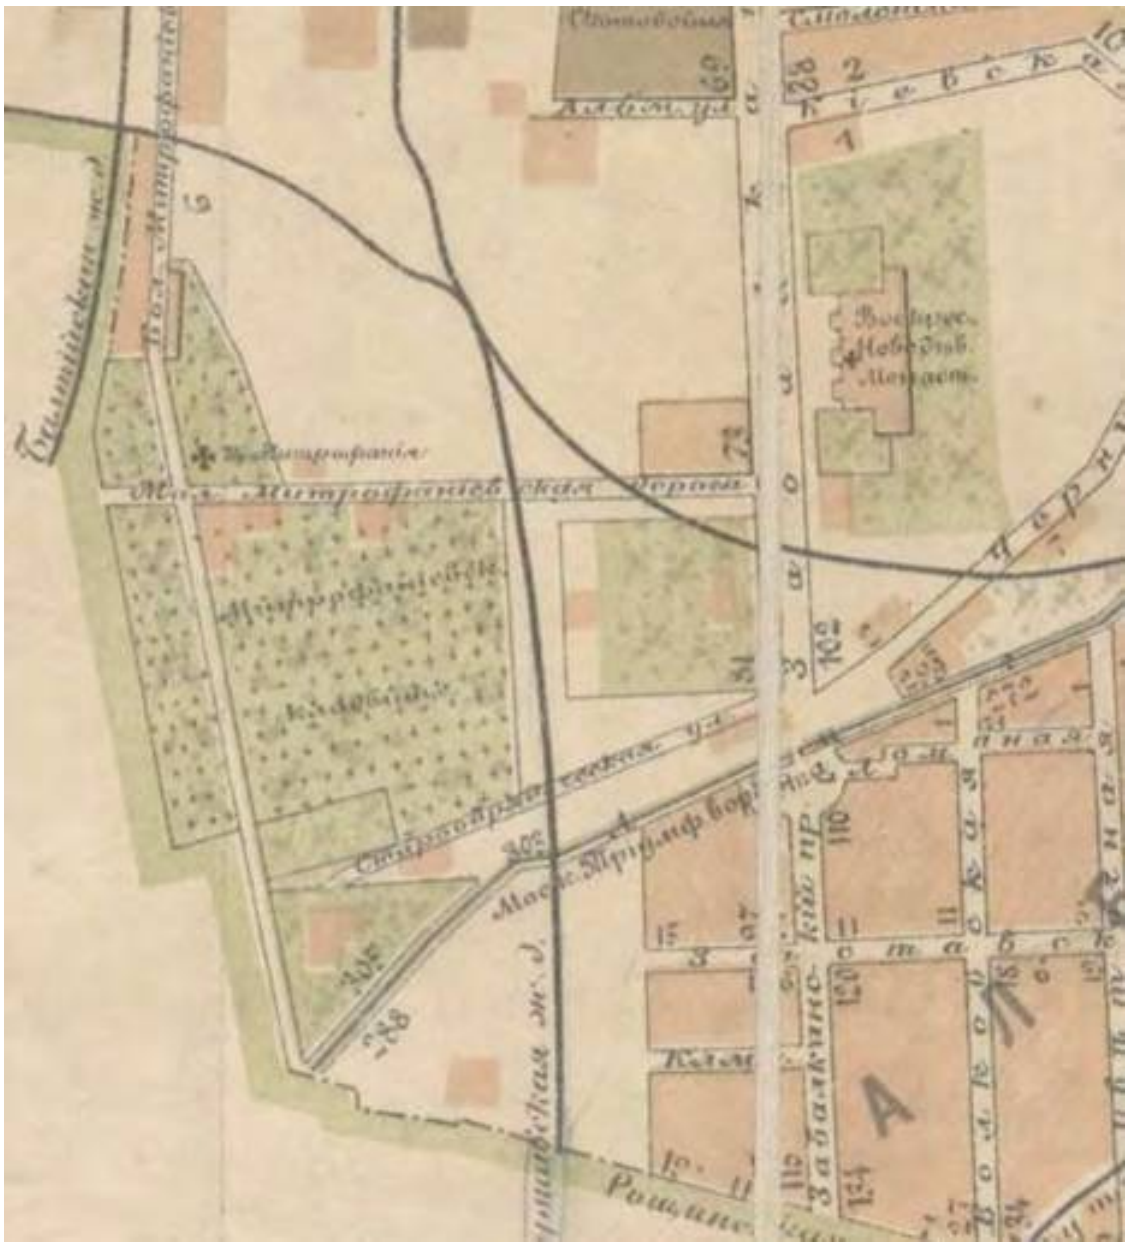

Илл. 9. «План г. С. Петербурга с показанием наименования всех улиц и номерации домов по табели, изданной Городскою Управою». Составил В.С. Тяпин.1890г. – *ОК РНБ. Фрагмент.*

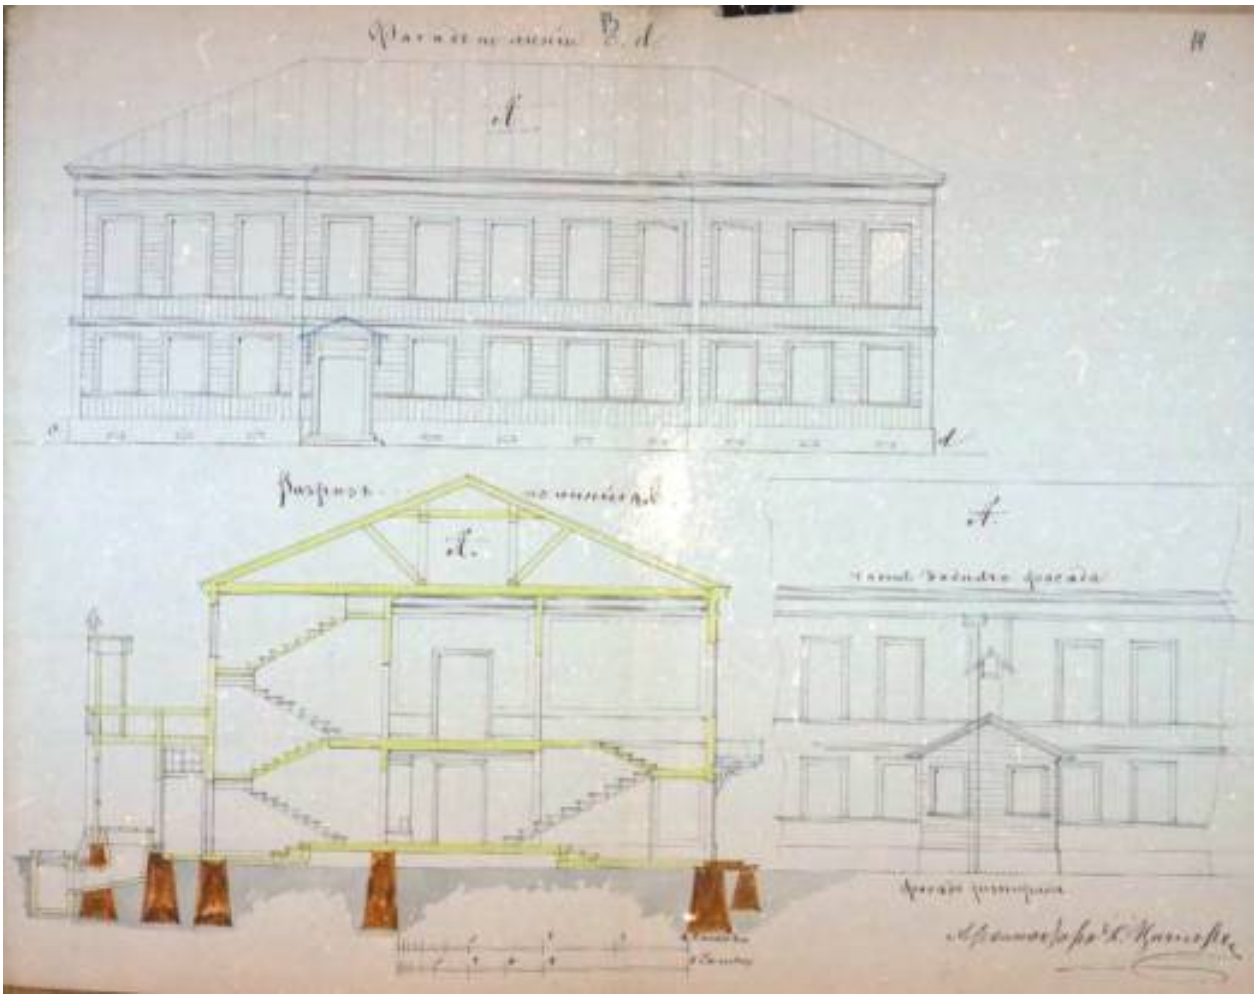

Илл. 10. Проект двухэтажного деревянного жилого дома на участке Громовского Старообрядческого кладбища. Архитектор К.К. Циглер. 1885 г. – *ЦГИА СПб Ф. 513 . Оп. 102. Д. 5570. Л. 13, 14.*

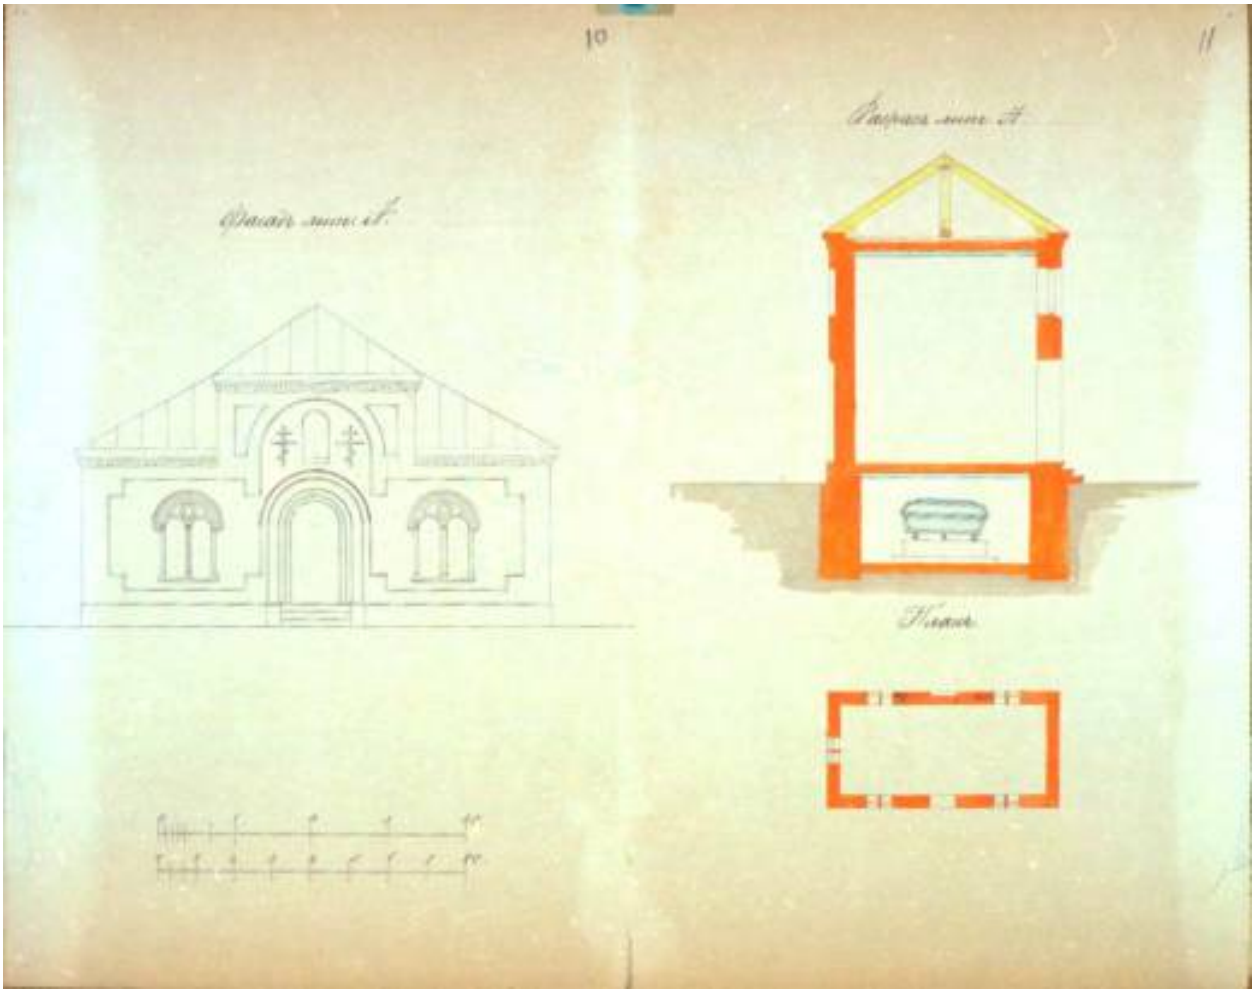

Илл. 11. Проект склепа Смирновых (?) на Громовском Старообрядческом кладбище. Северный фасад. Разрез. План. Арх. С.М.Беляков (?). 1901 г. – *ЦГИА СПб Ф. 513 . Оп. 102. Д. 5557. Л. 10, 11.*

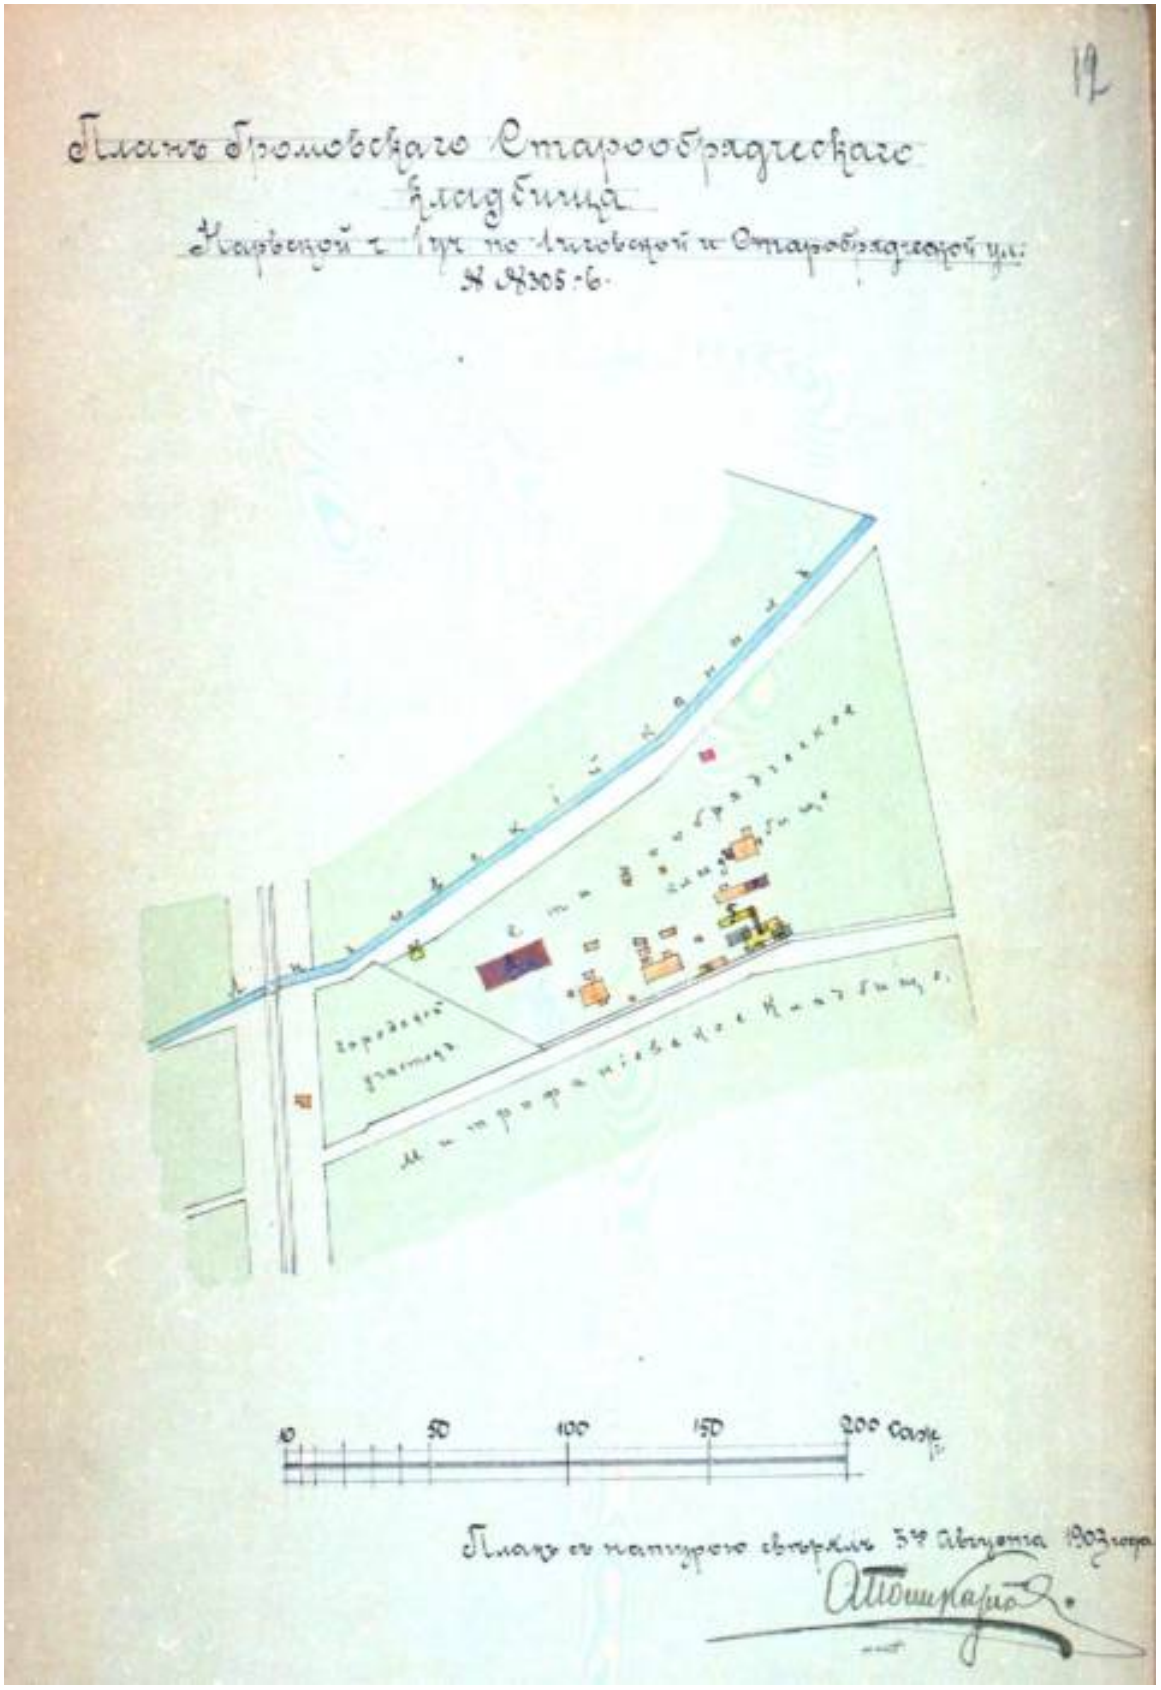

Илл. 12. План Громовского Старообрядческого кладбища. Проект каменных и деревянных строений (осуществлен частично). Техник А.И. Поликарпов. 1903 г. – *ЦГИА СПб Ф. 513 . Оп. 102. Д. 5557. Л. 12.*

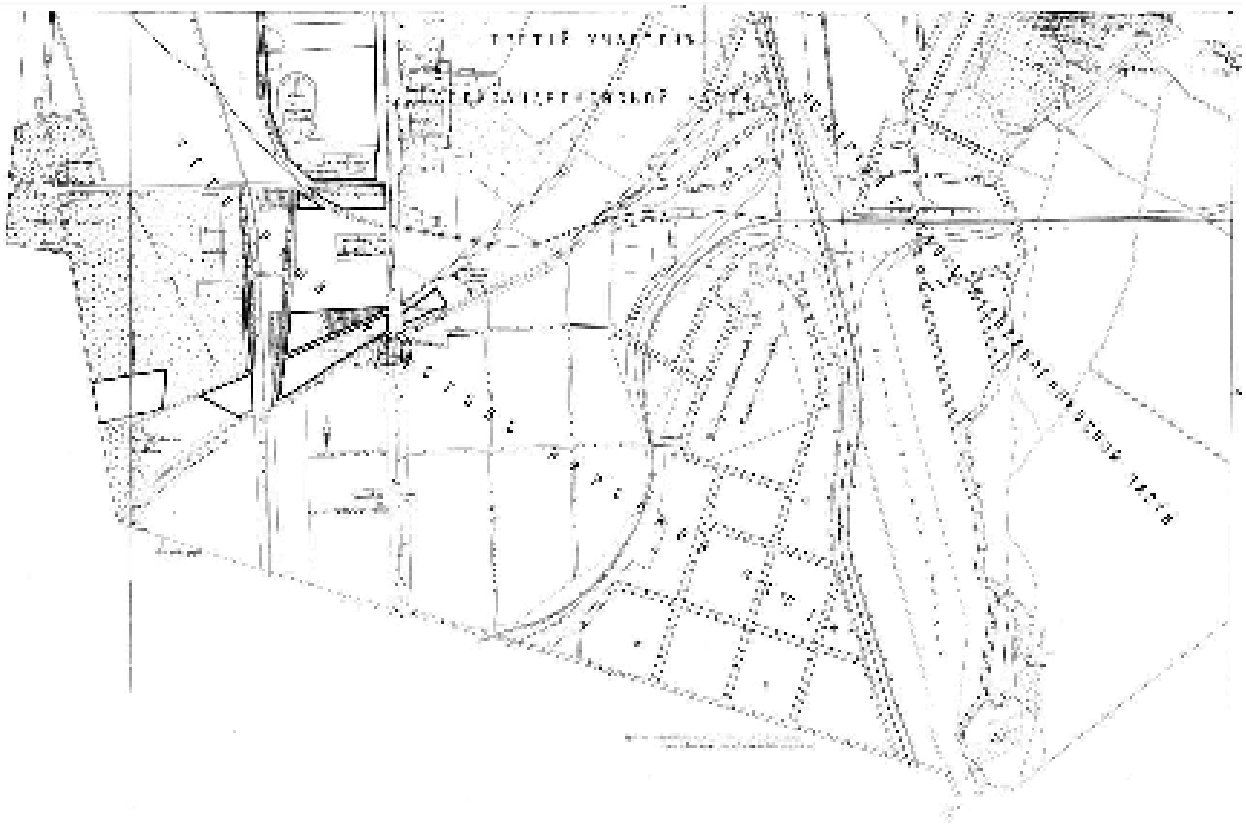

Илл. 13. План Петербурга. 1905 г. – *ОК РНБ. Фрагмент.*

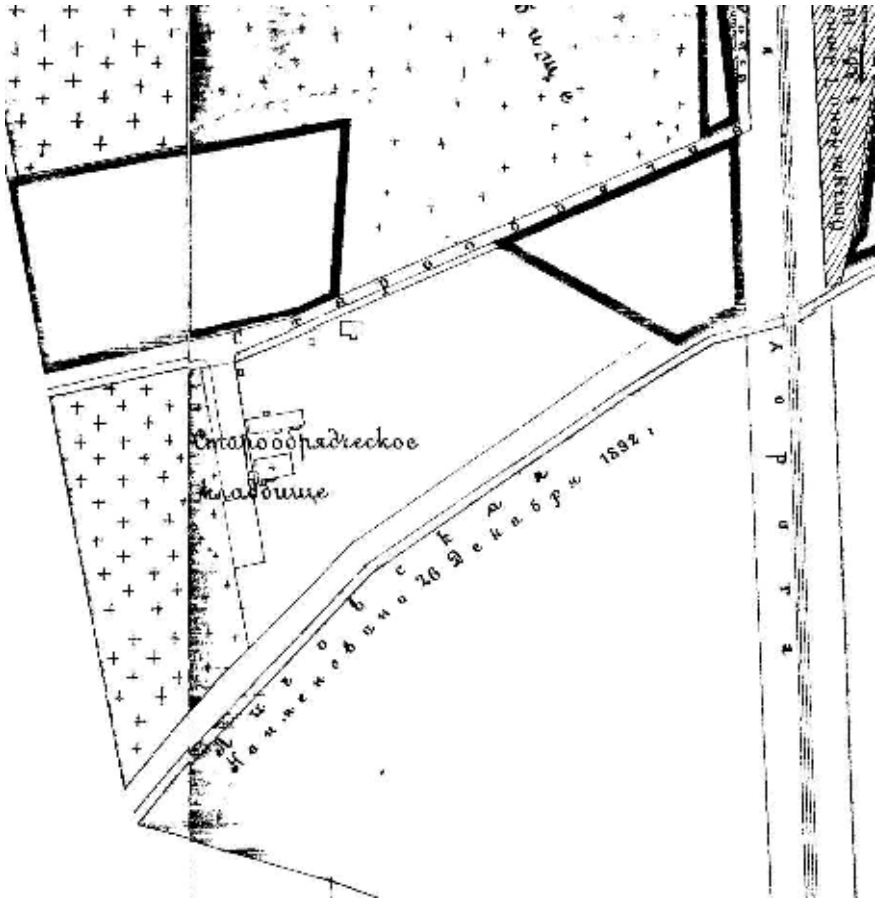

Илл. 13 а. План Петербурга. 1905 г. – *ОК РНБ. Фрагмент с изображением Громовского кладбища*

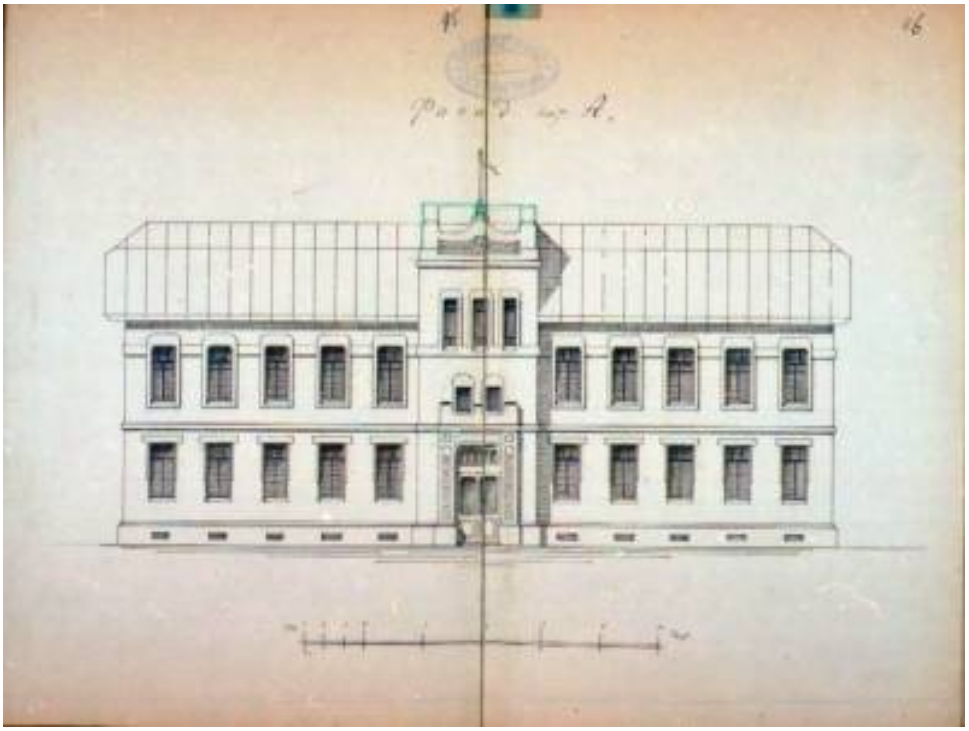

Илл. 14. Проект двухэтажного, деревянного, с каменной лестницей жилого дома на участке Громовского Старообрядческого кладбища. Автор – студент Института Гражданских Инженеров Сергей Герольский (?). Главный фасад. 1909 г. – *ЦГИА СПб Ф. 513 . Оп. 102. Д. 5557. Л. 45, 46.*

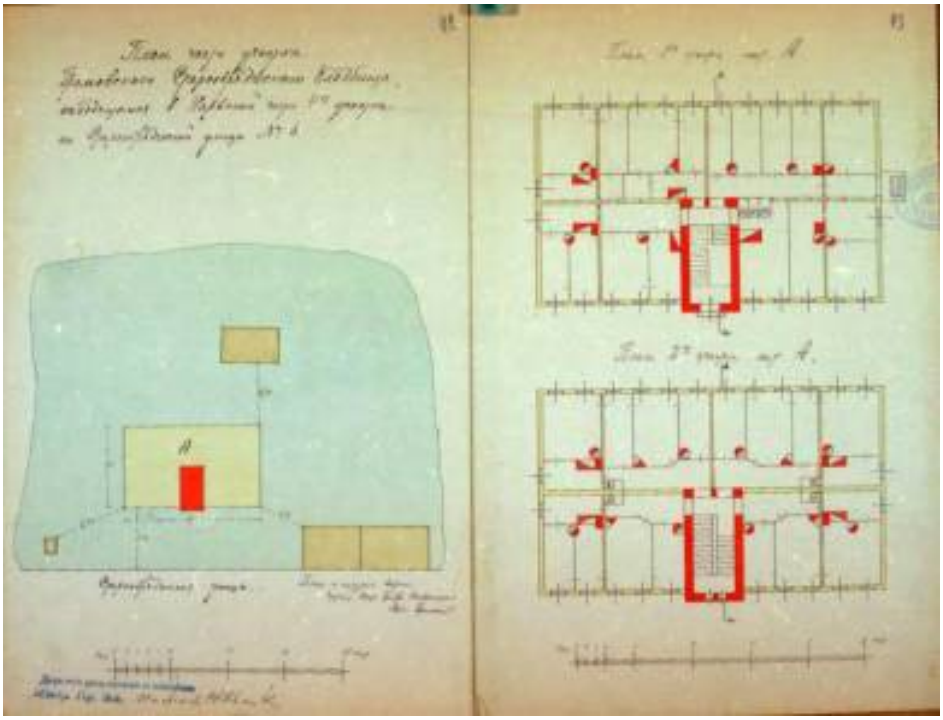

Илл. 15. Проект двухэтажного, деревянного, с каменной лестницей жилого дома на участке Громовского Старообрядческого кладбища. Автор – студент Института Гражданских Инженеров Сергей Герольский (?). Генеральный план. Поэтажные планы. 1909 г. – *ЦГИА СПб Ф. 513 . Оп. 102. Д. 5557. Л. 42, 43.*

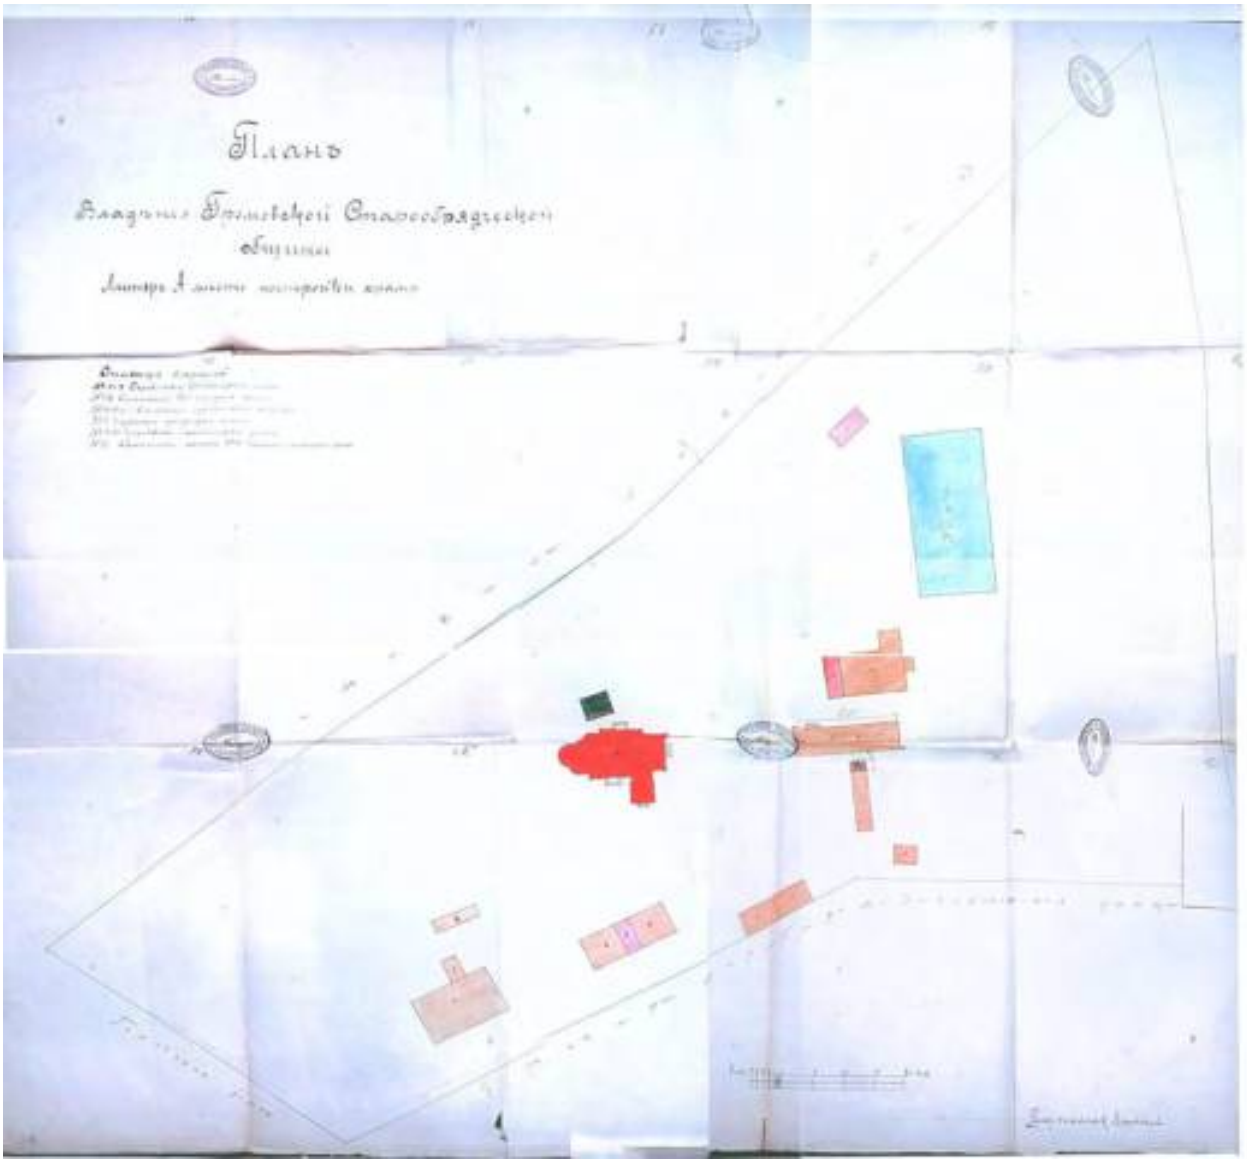

Илл. 16. План владения Громовской старообрядческой общины. Проект каменного храма Покрова Пресвятой Богородицы С.-Петербургской на Громовском Старообрядческом кладбище. Архитектор Н.Г. Мартьянов. 1912 г. – *ЦГИА СПб Ф. 513 . Оп. 102. Д. 5557. Л. 47–61.*

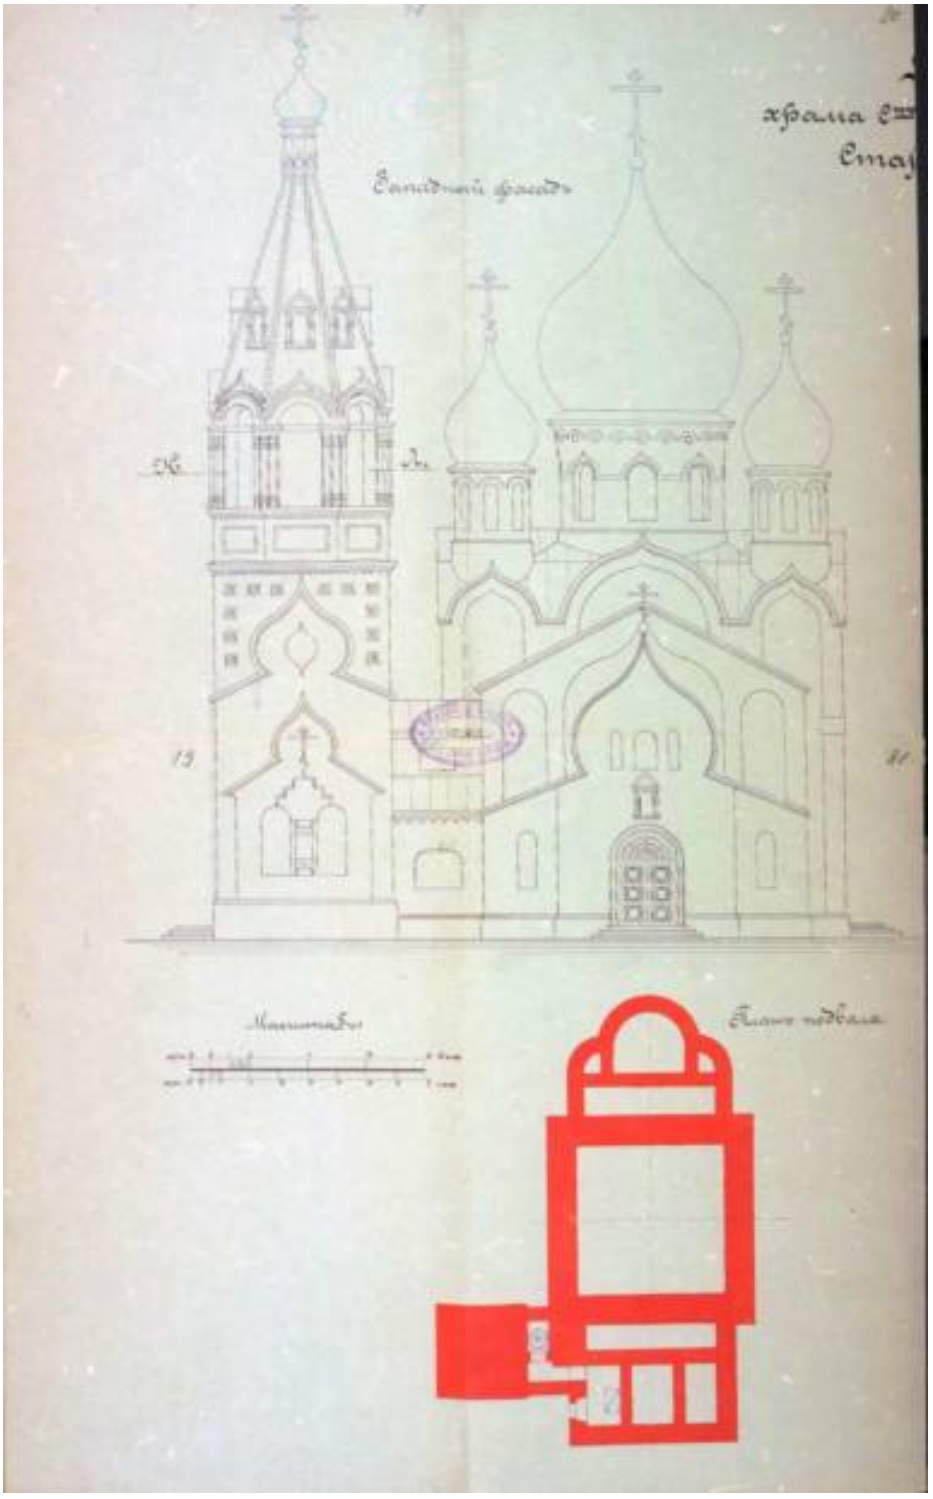

Илл. 17. Громовское Старообрядческое кладбище. Проект каменного храма Покрова Пресвятой Богородицы С.-Петербургской Громовской Старообрядческой общины. Западный фасад. План подвала. Архитектор Н.Г. Мартьянов. 1912 г. – *ЦГИА СПб Ф. 513 . Оп. 102. Д. 5557. Л. 78 – 81.*

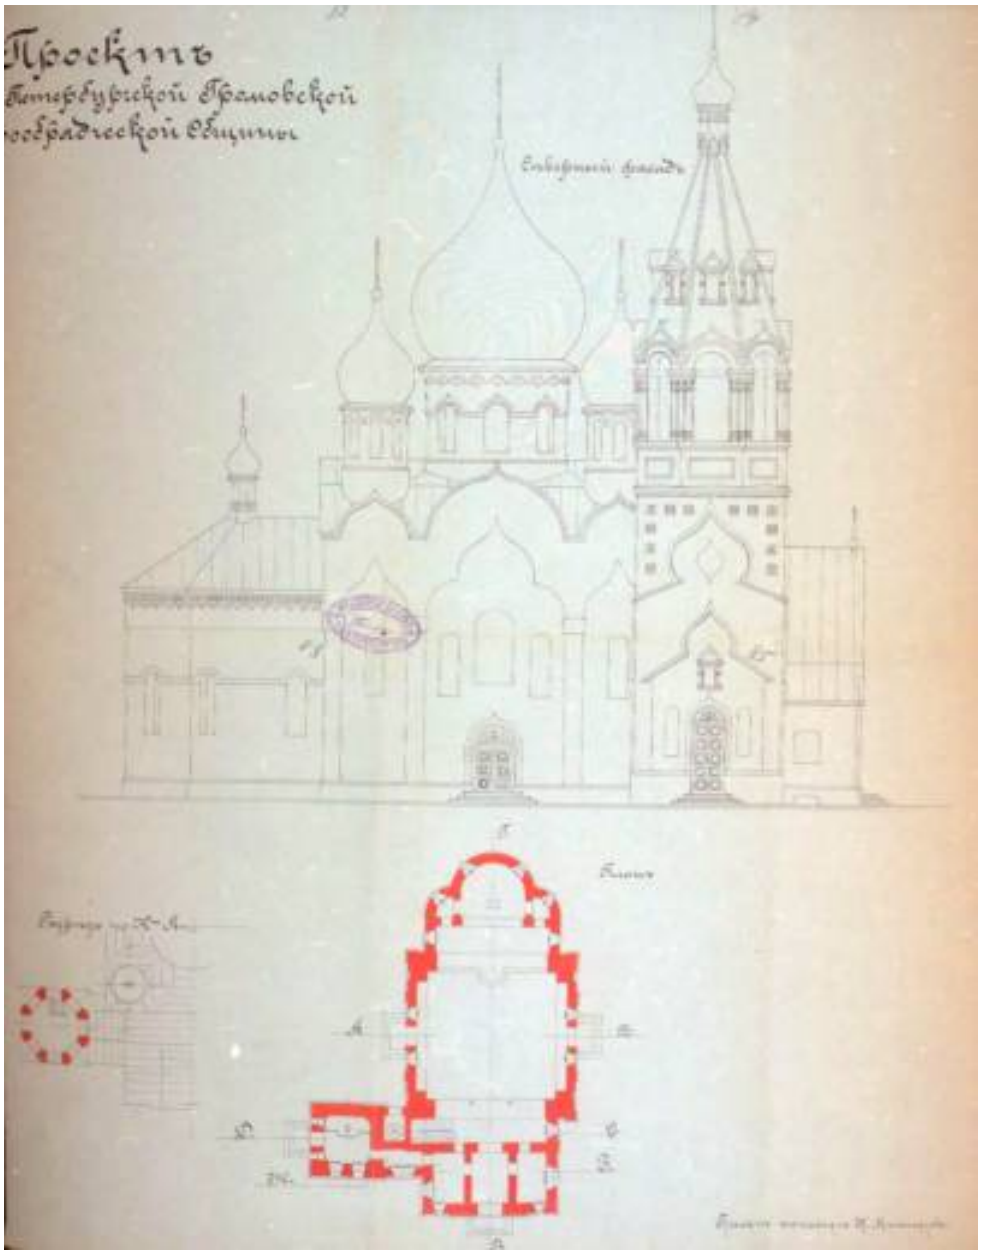

Илл. 18. Громовское Старообрядческое кладбище. Проект каменного храма Покрова Пресвятой Богородицы С.-Петербургской Громовской Старообрядческой общины. Северный фасад. План. Архитектор Н.Г. Мартьянов. 1912 г. – *ЦГИА СПб Ф. 513 . Оп. 102. Д. 5557. Л. 82 – 85.*

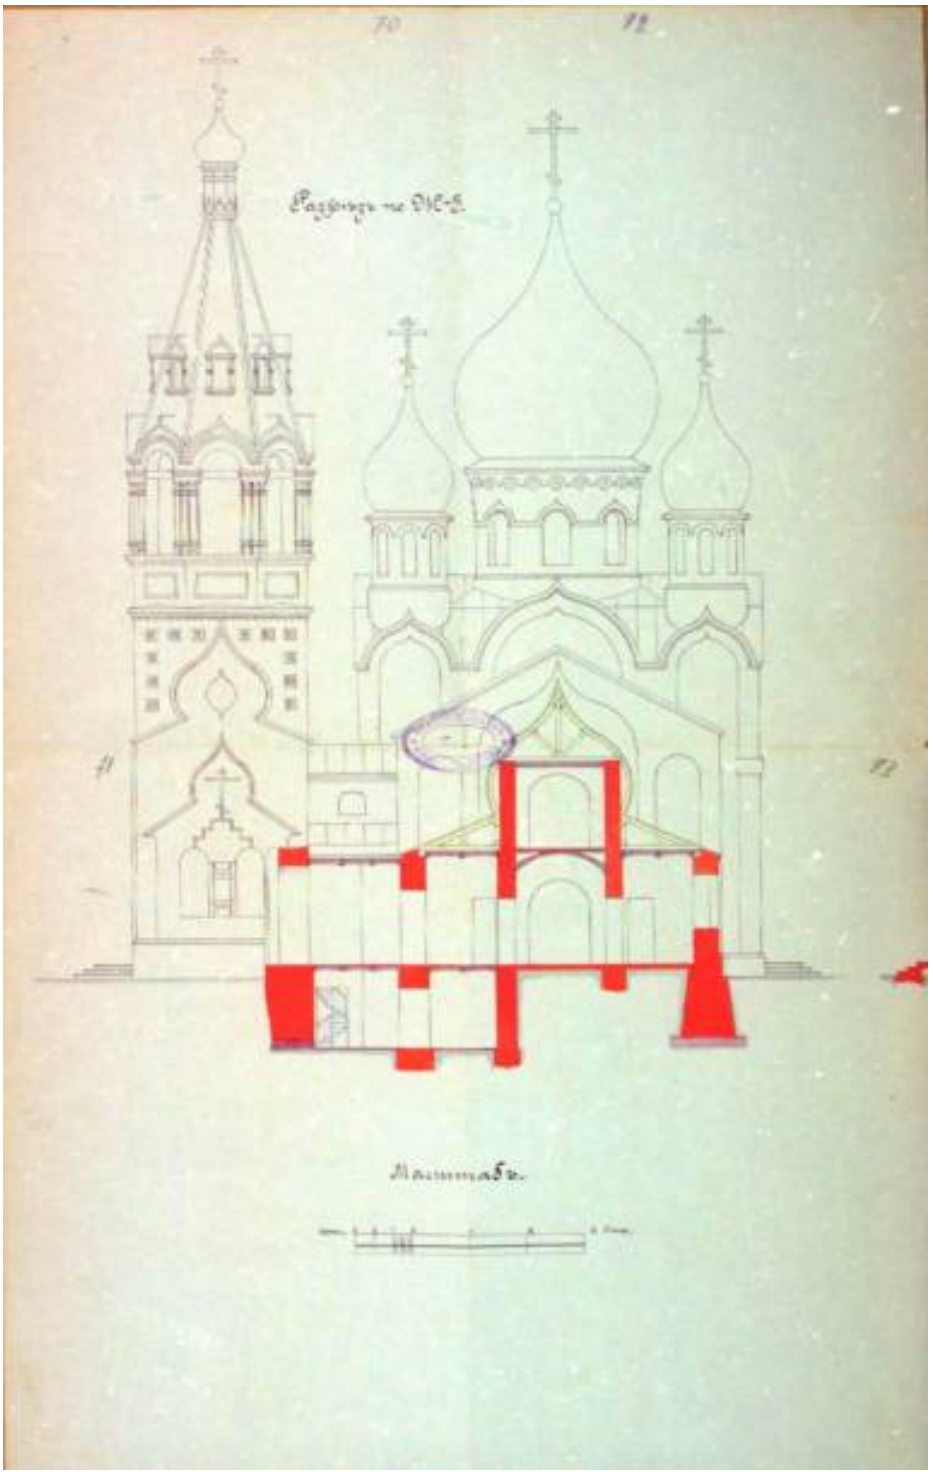

Илл. 19. Громовское Старообрядческое кладбище. Проект каменного храма Покрова Пресвятой Богородицы С.-Петербургской Громовской Старообрядческой общины. Разрез. Архитектор Н.Г. Мартьянов. 1912 г. – *ЦГИА СПб Ф. 513 . Оп. 102. Д. 5557. Л. 70 – 73.*

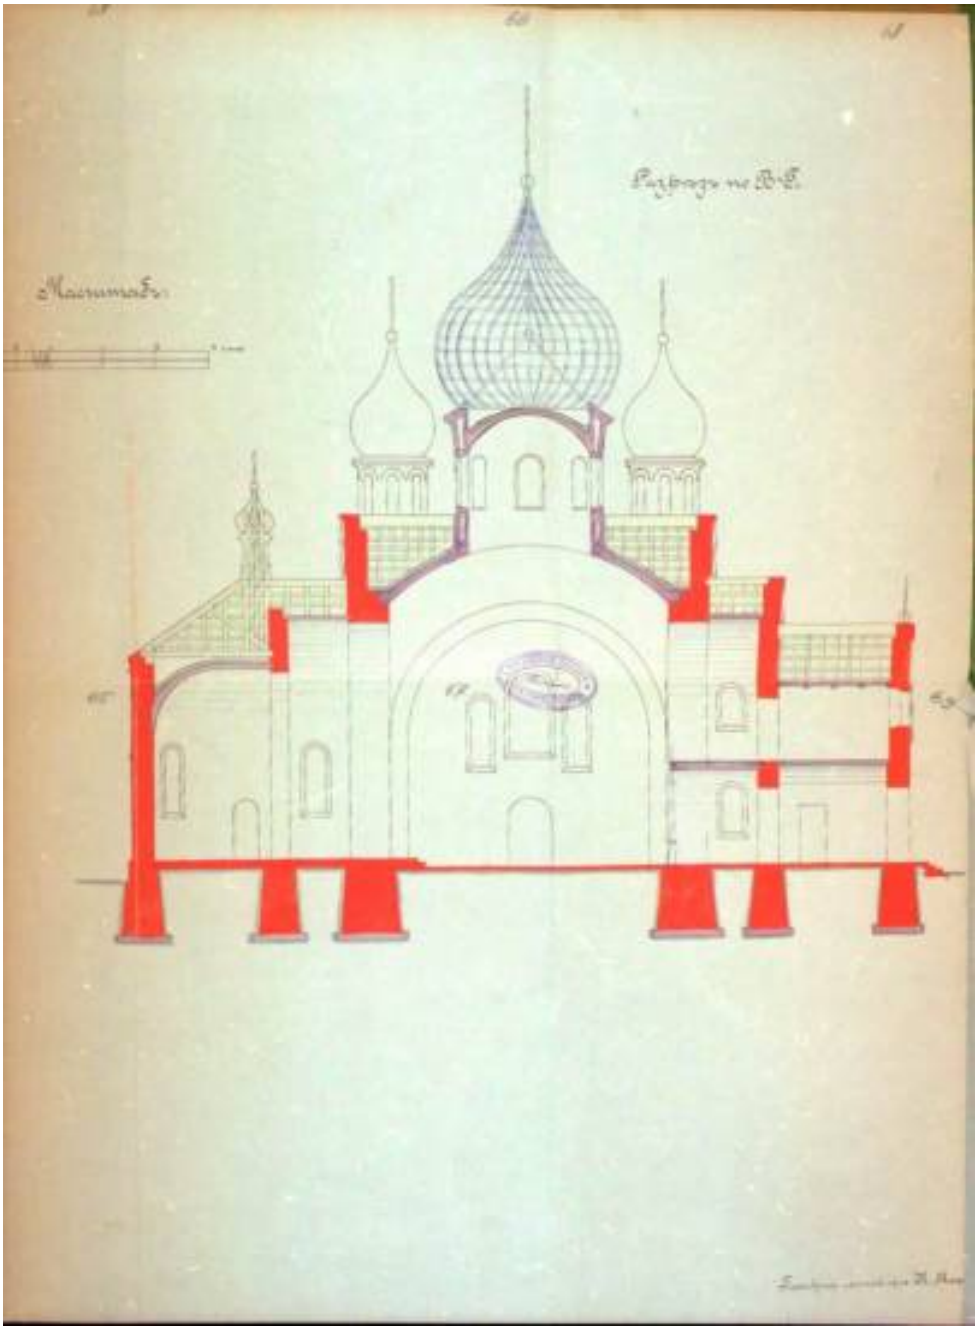

Илл. 20. Громовское Старообрядческое кладбище. Проект каменного храма Покрова Пресвятой Богородицы С.-Петербургской Громовской Старообрядческой общины. Разрез. Архитектор Н.Г. Мартьянов. 1912 г. – *ЦГИА СПб Ф. 513 . Оп. 102. Д. 5557. Л. 64 – 69.*

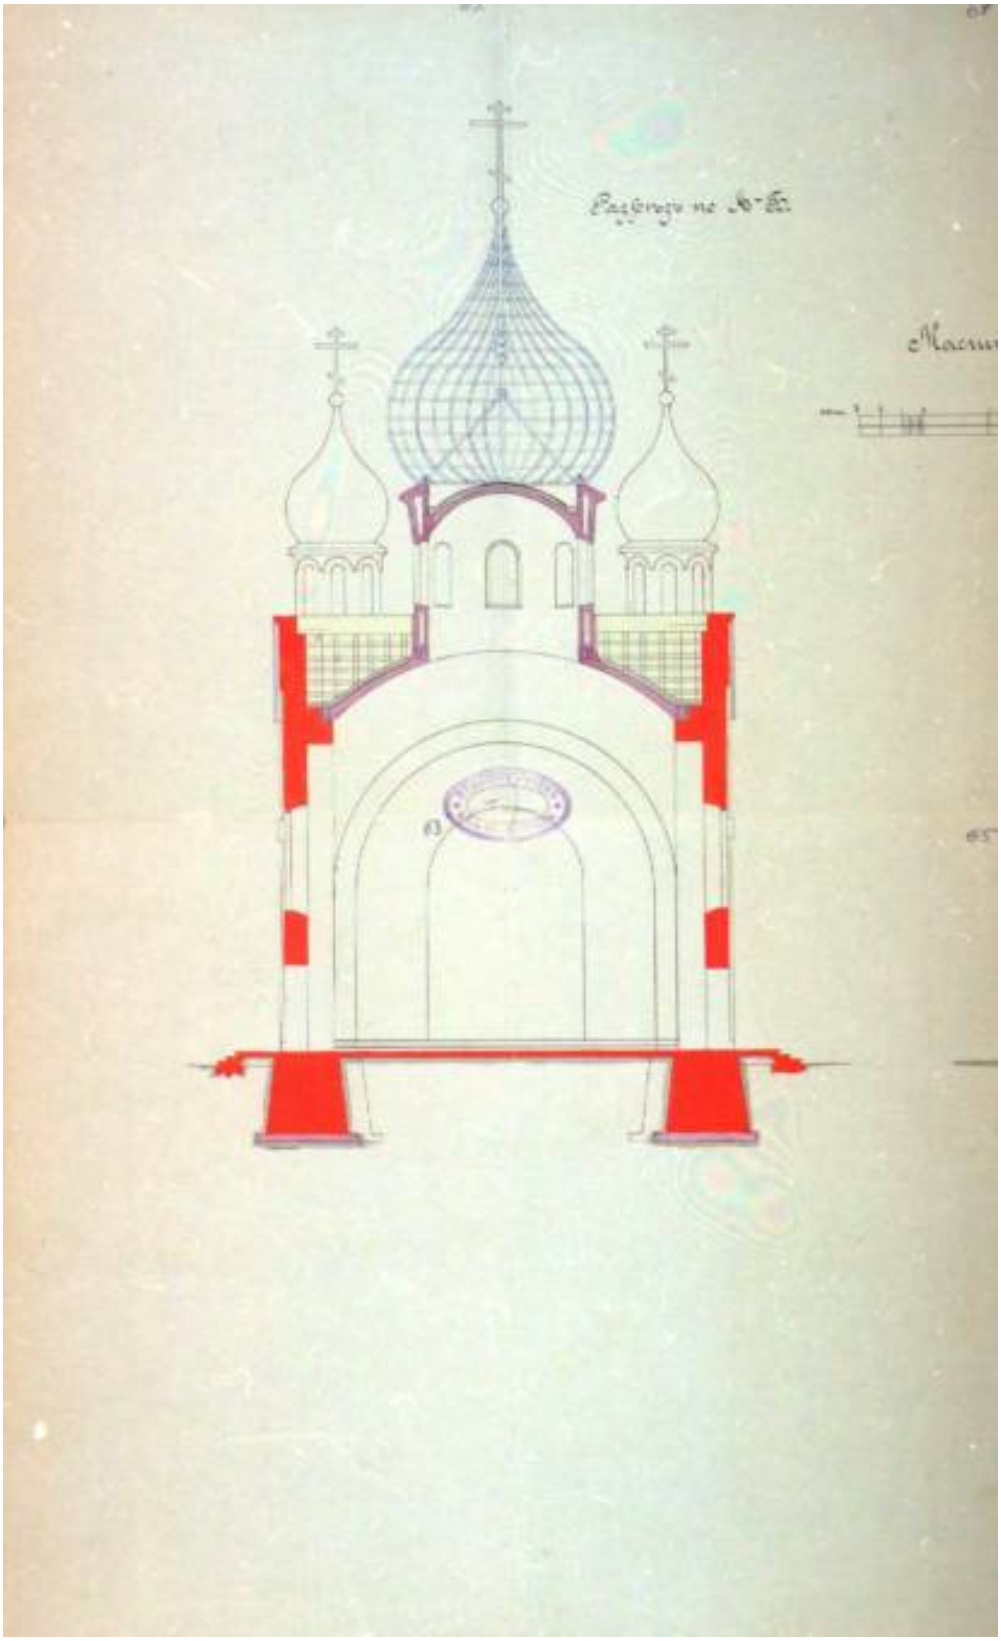

Илл. 21. Громовское Старообрядческое кладбище. Проект каменного храма Покрова Пресвятой Богородицы С.-Петербургской Громовской Старообрядческой общины. Разрез. Архитектор Н.Г. Мартьянов. 1912 г. – *ЦГИА СПб Ф. 513 . Оп. 102. Д. 5557. Л. 62 – 65.*

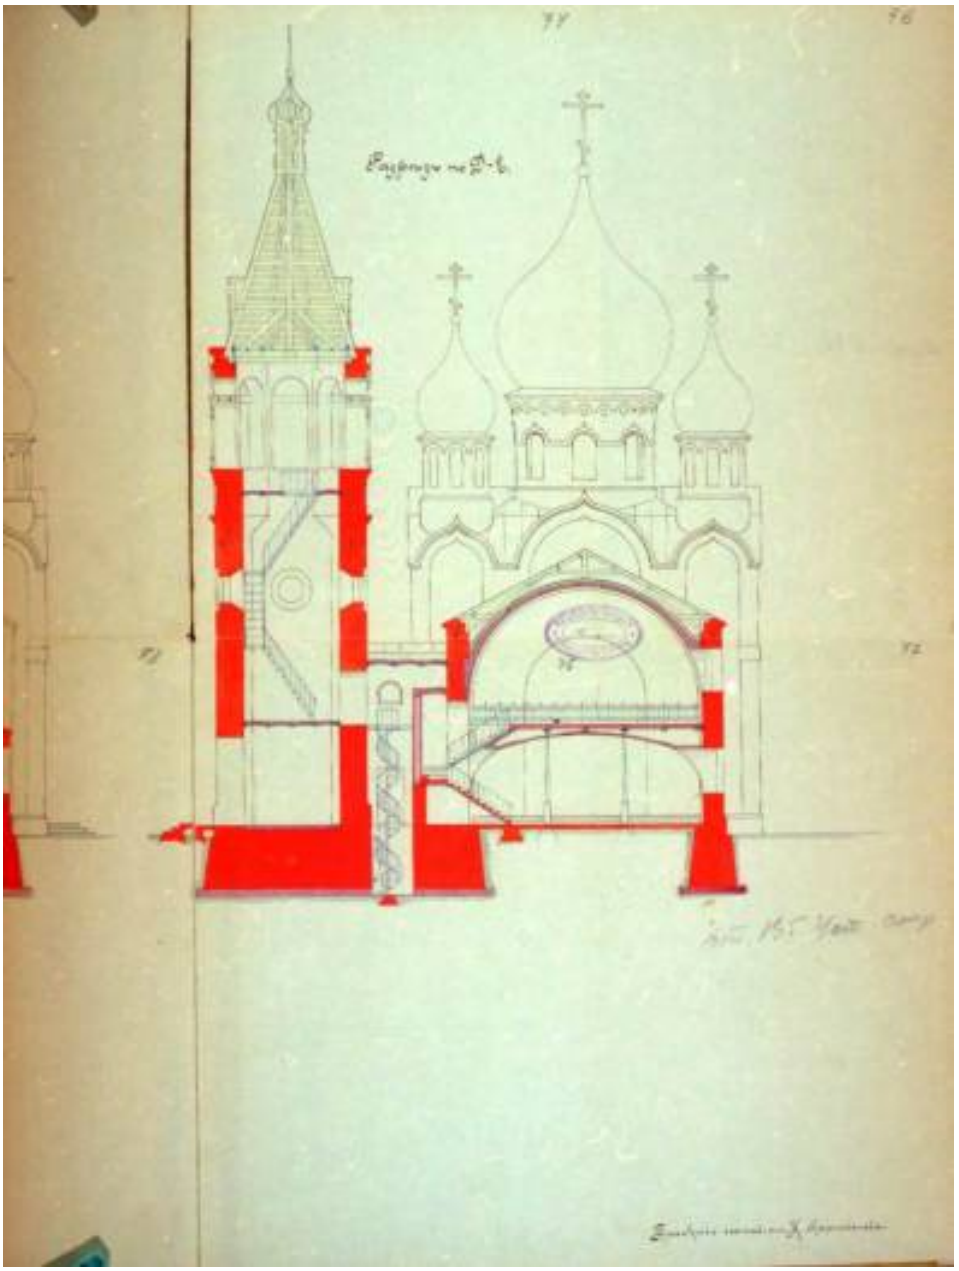

Илл. 22. Громовское Старообрядческое кладбище. Проект каменного храма Покрова Пресвятой Богородицы С.-Петербургской Громовской Старообрядческой общины. Разрез. Архитектор Н.Г. Мартьянов. 1912 г. – *ЦГИА СПб Ф. 513 . Оп. 102. Д. 5557. Л. 72 – 77.*

Илл. 23. План Санкт-Петербурга с ближайшими окрестностями 1913 г. – *ОК РНБ. Фрагмент.*

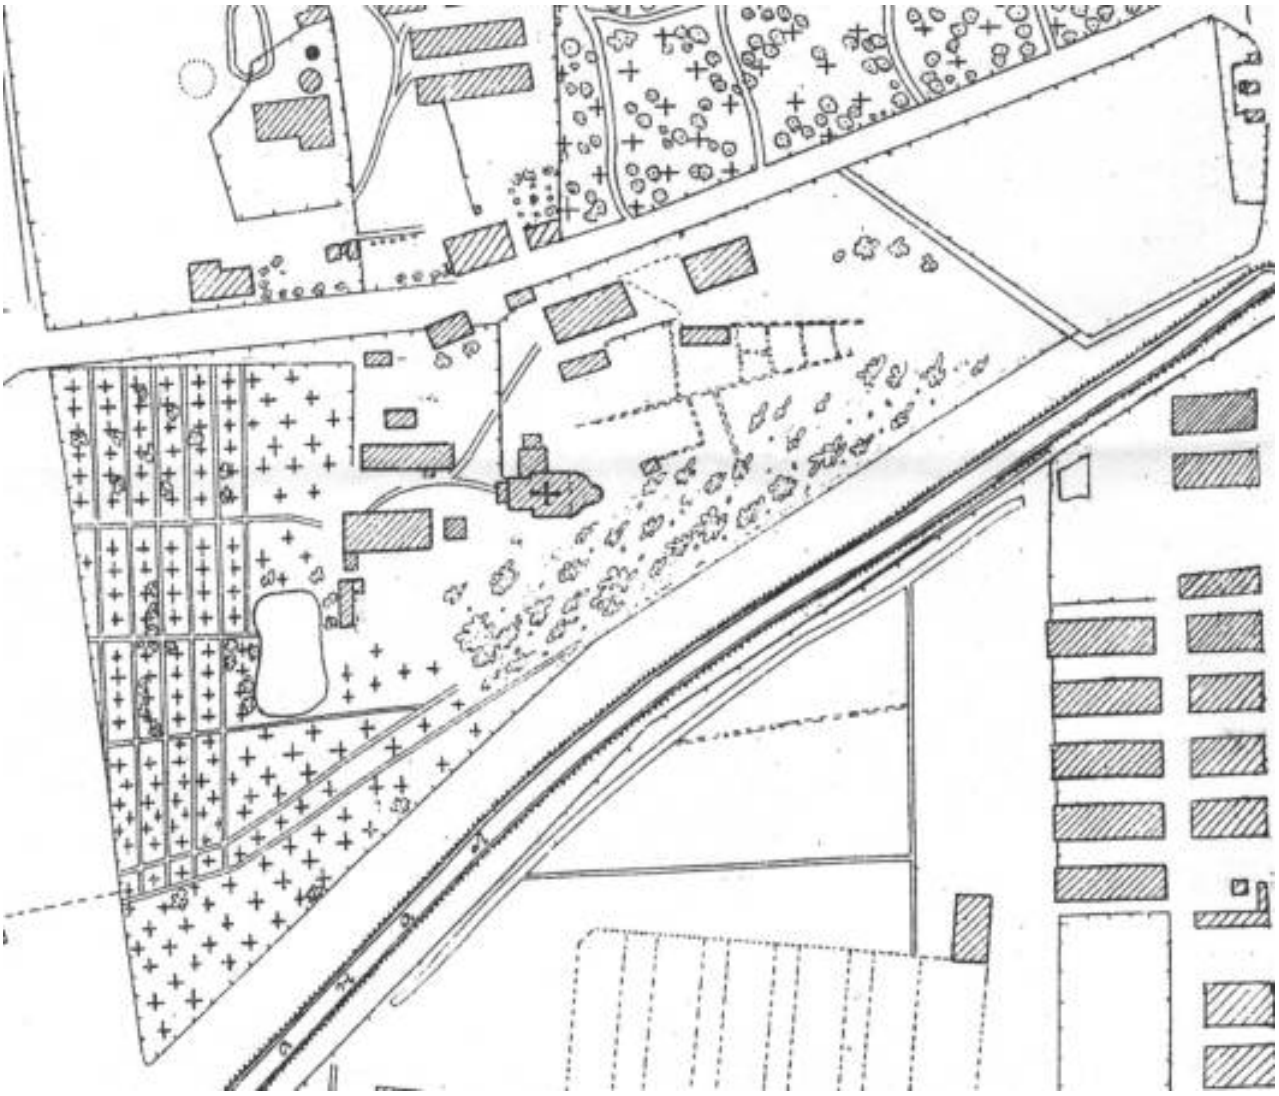

Илл. 24. План Ленинграда. 1927 г. (Фрагмент с изображением Громовского кладбища). – *Архив ТГРИИ.*

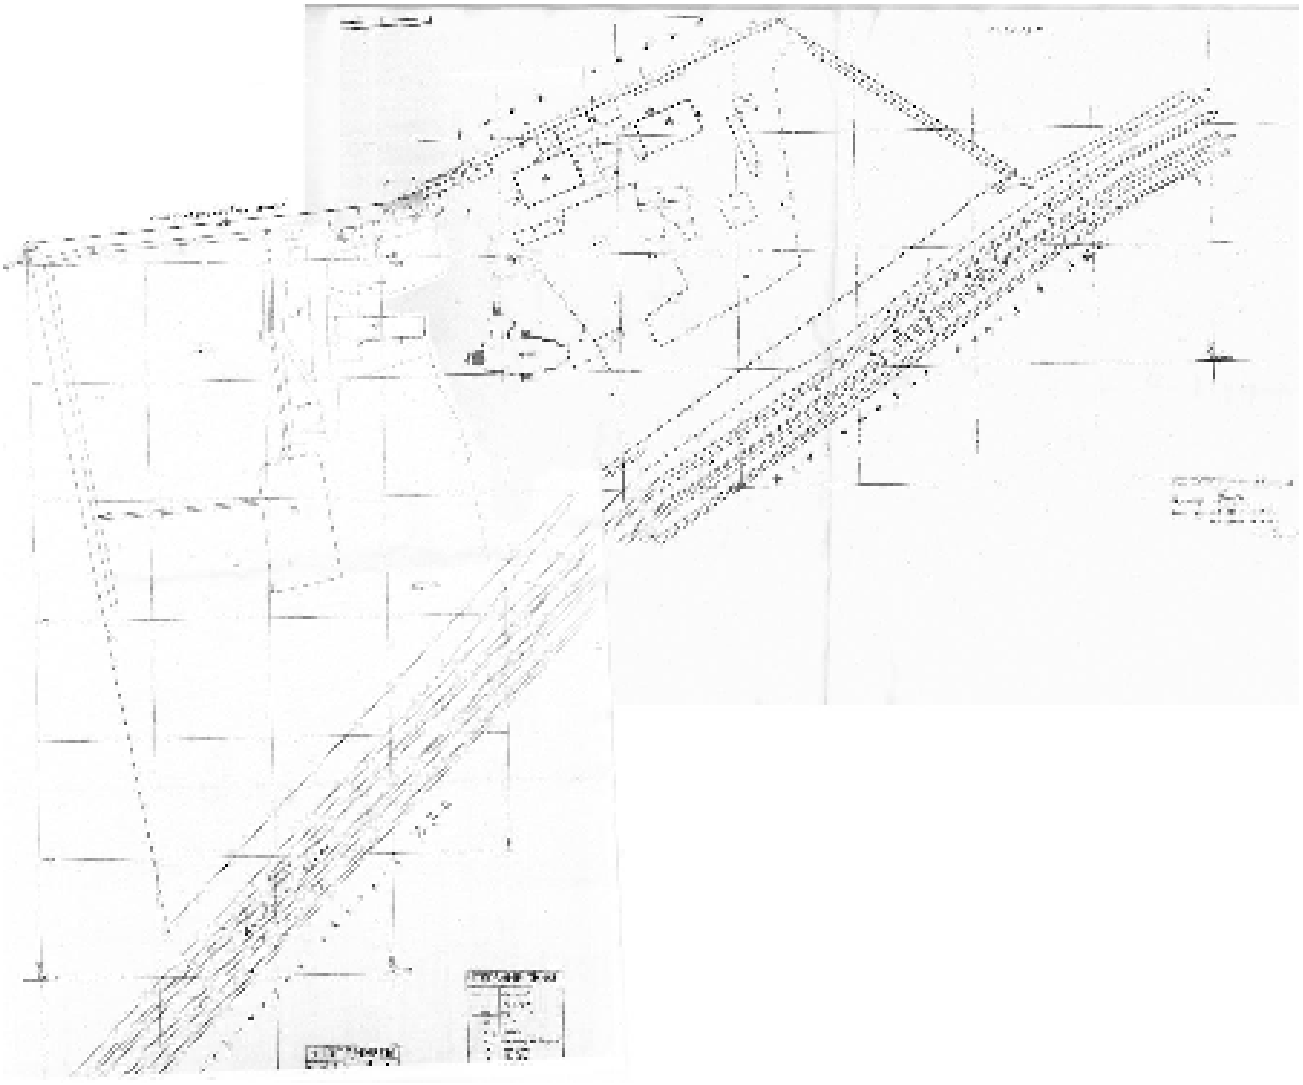

Илл. 25. План Ленинграда. 1927-1934 гг. (Фрагмент с изображением Громовского кладбища был выполнен в период 1929-1933 гг.). – *Архив ТГРИИ.*

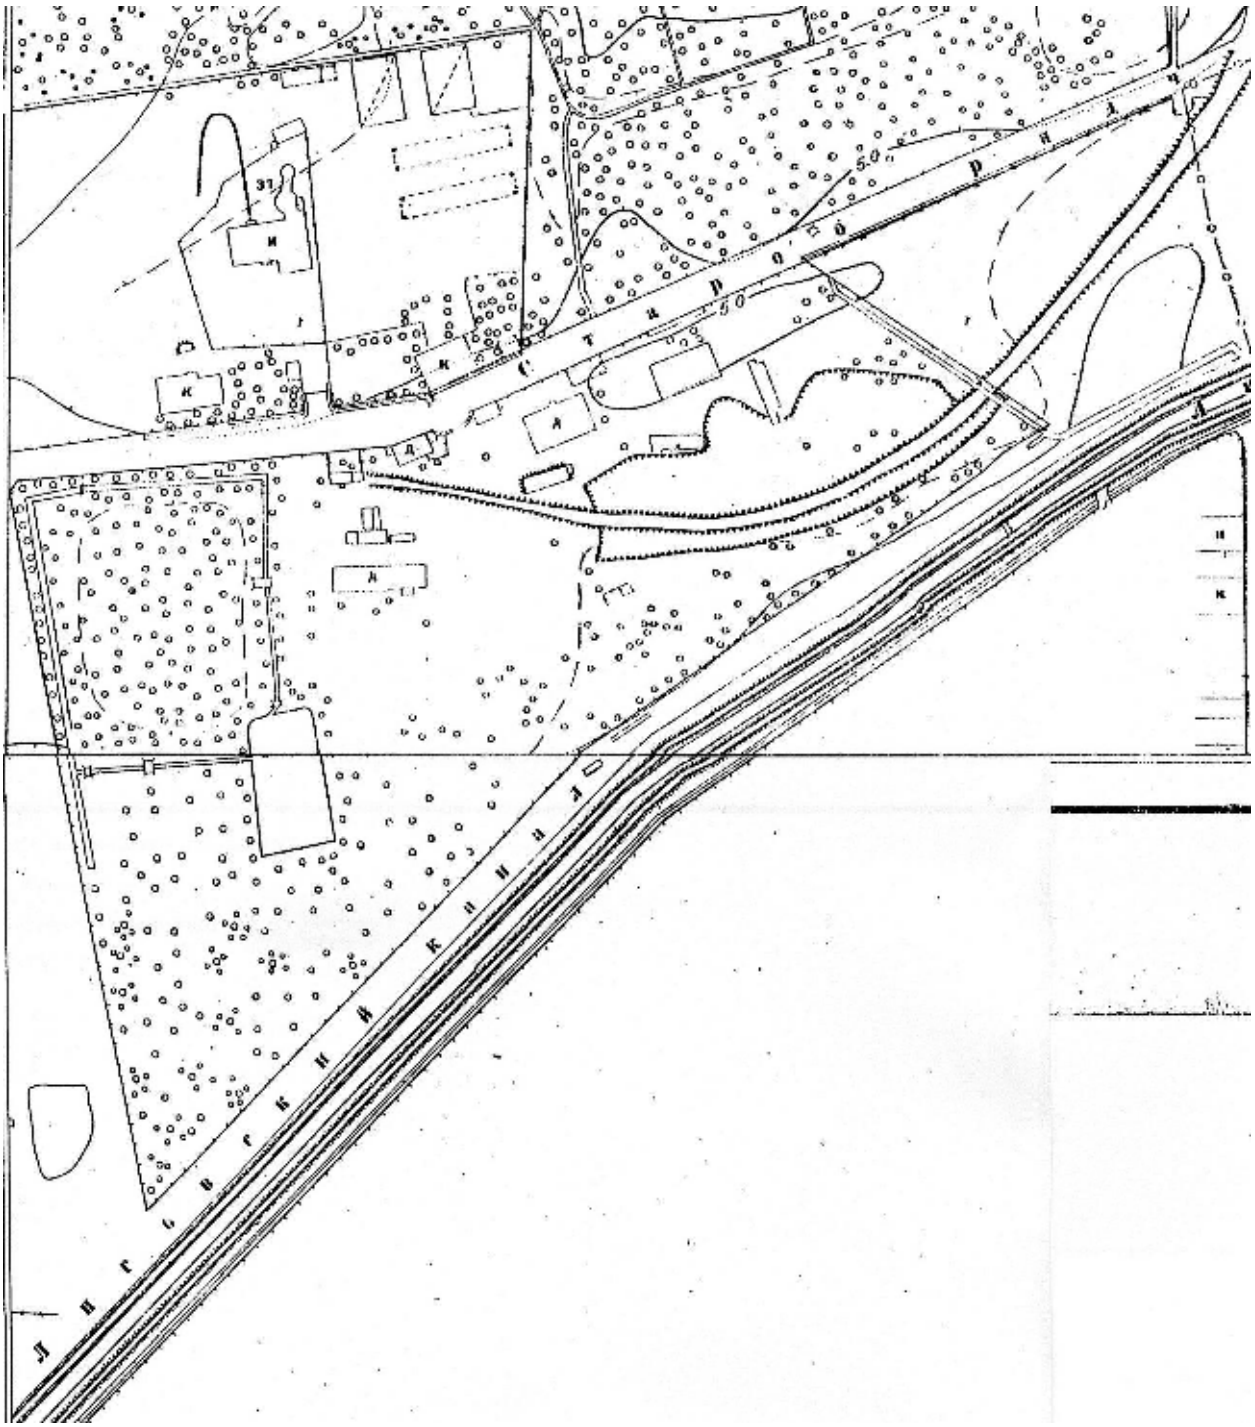

Илл. 26. План Ленинграда. 1934 г. – *Архив ТГРИИ.*

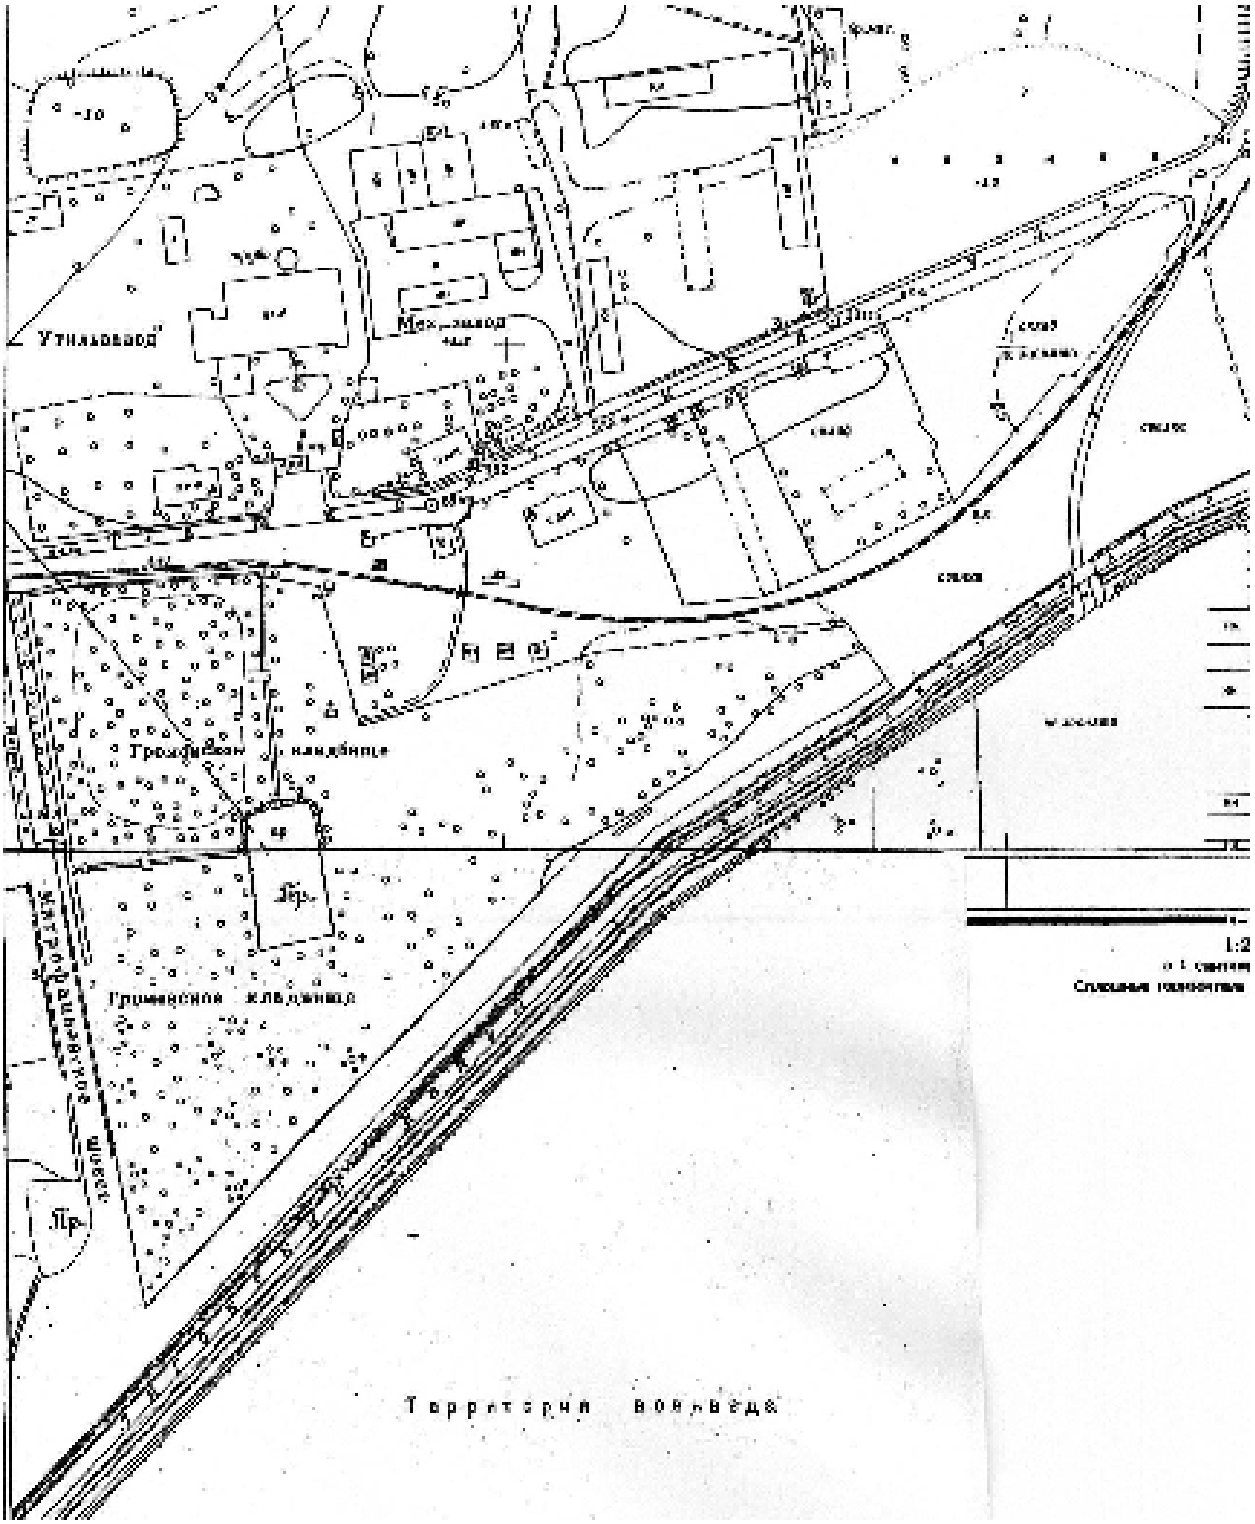

Илл. 27. План Ленинграда. 1957 г. – *Архив ТГРИИ.*

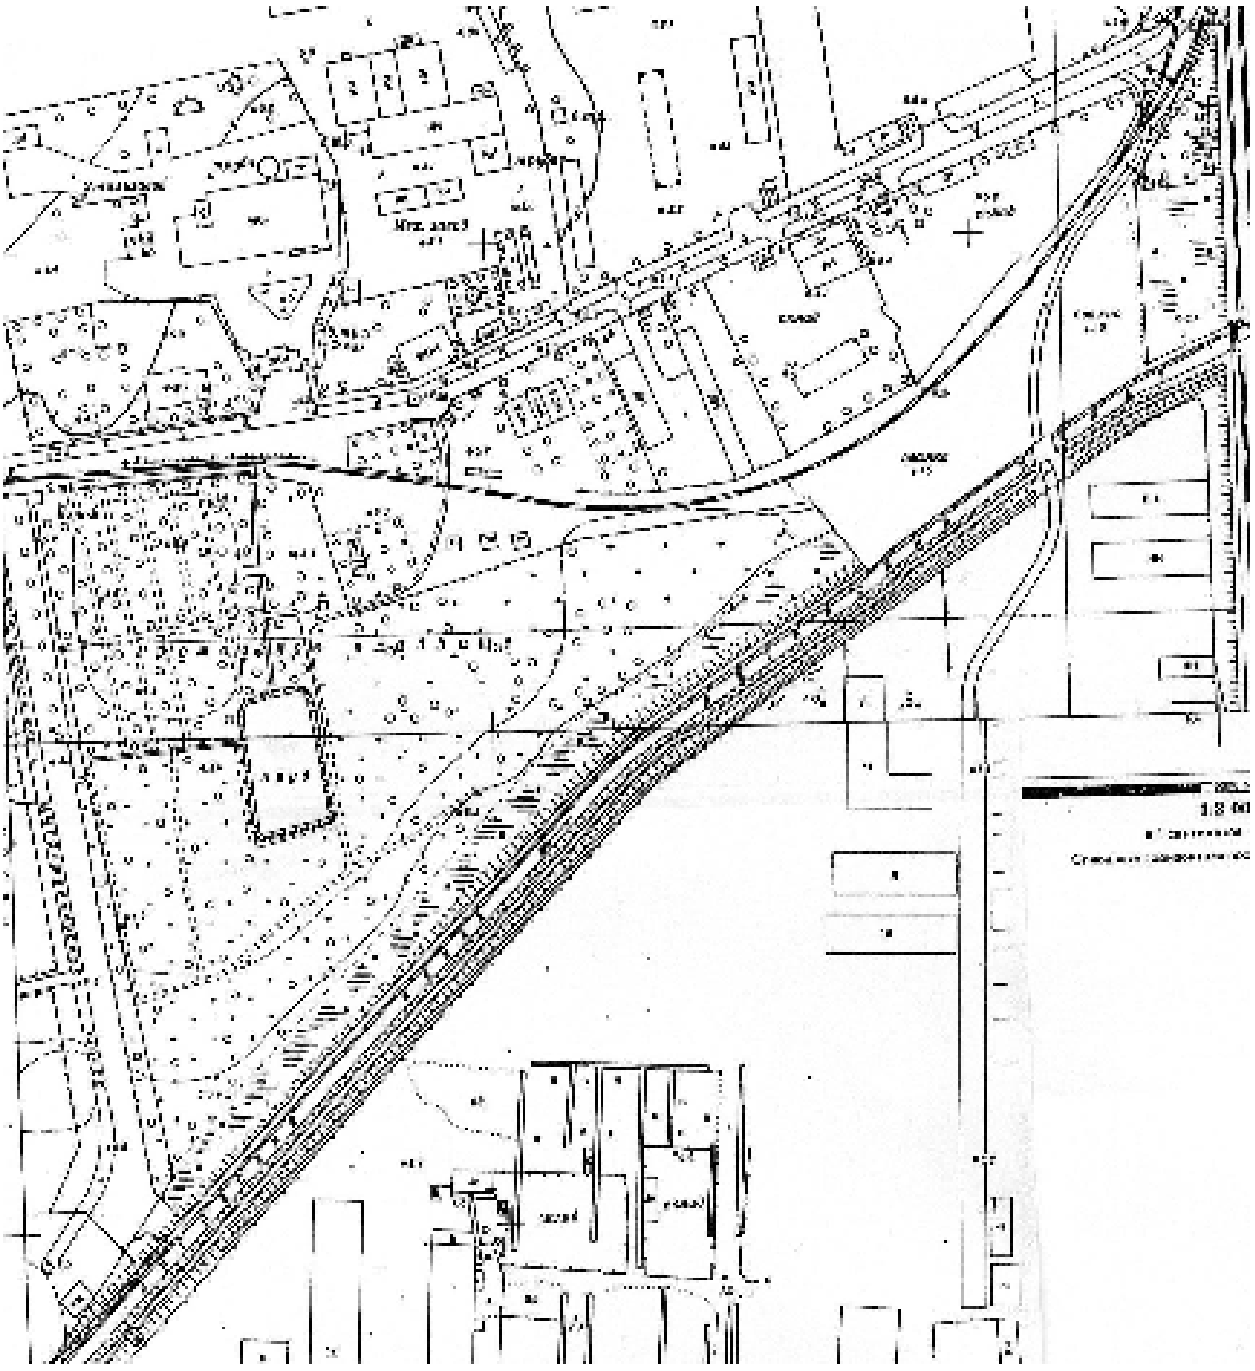

Илл. 28. План Ленинграда. 1965 г. – *Архив ТГРИИ.*

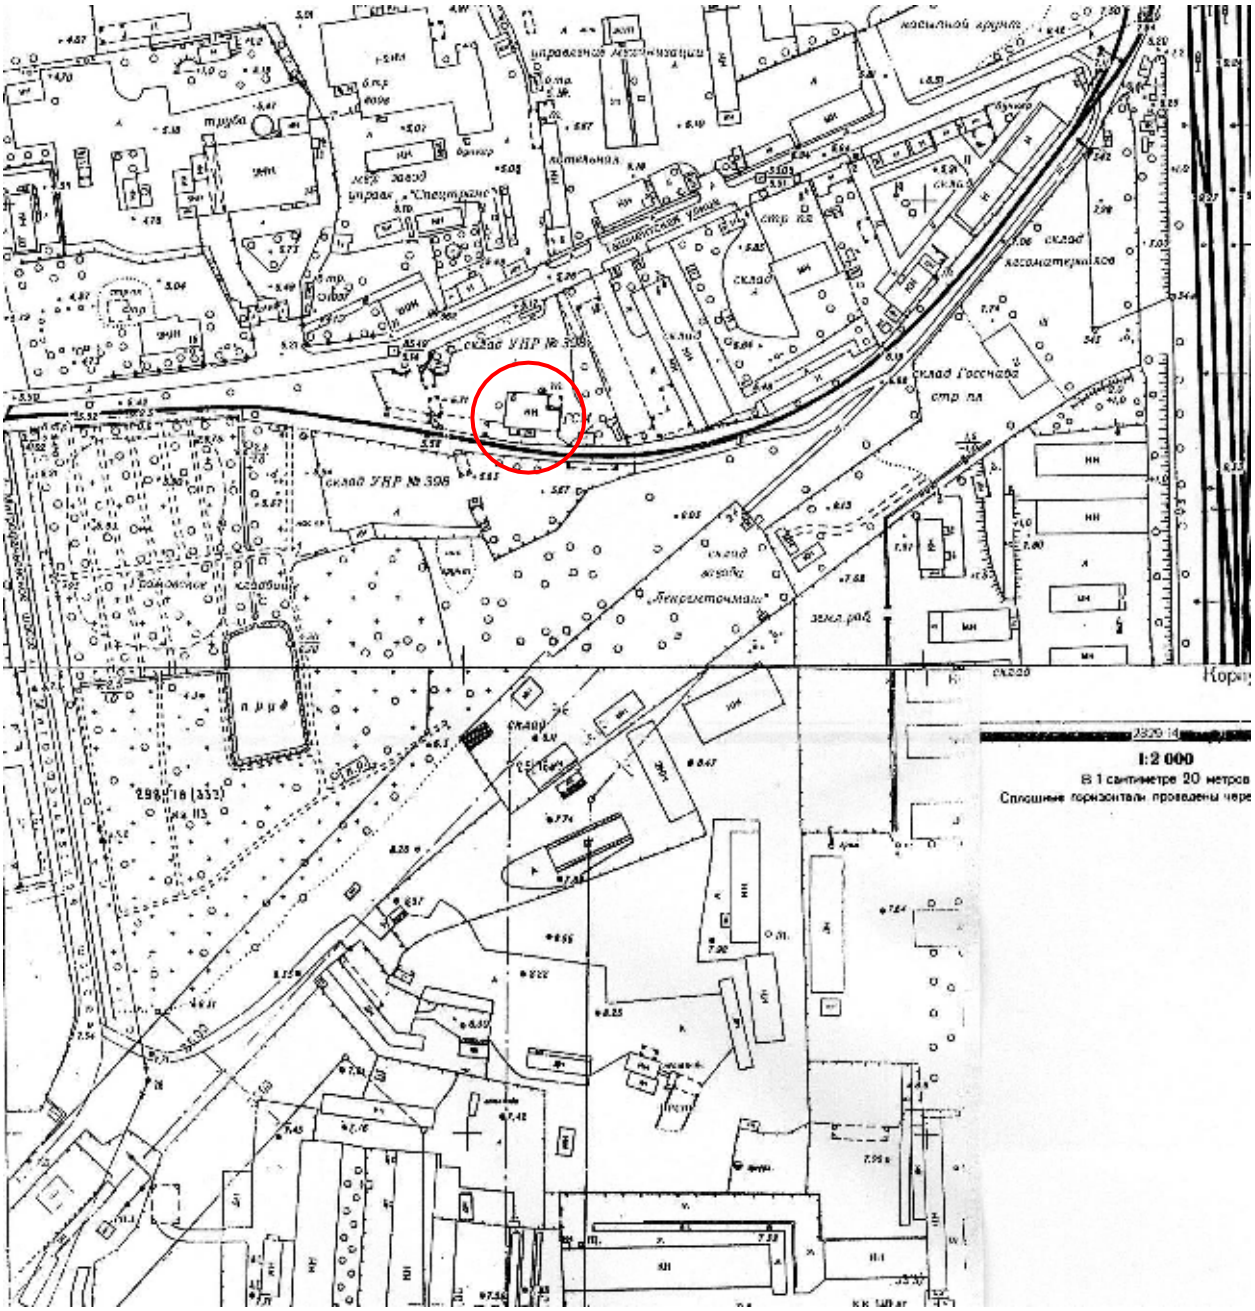

Илл. 29. План Ленинграда. 1979 г. Красным цветом выделена кирпичная «хозяйственная постройка», занятая гаражом по адресу: Ташкентская ул. 6б (Старообрядческая ул., 6б). – *Архив ТГРИИ.*

Илл. 30. Спутниковая съемка. 2007 г.

Илл. 31. Спутниковая съемка. 2017 г.

а

б

Илл. 32 а, б. Проект нового храма на Громовском кладбище в Санкт-Петербурге.1912 г. – *Фото из журнала «Церковь». 1912. № 36. С. 872*. – (а); Проект храма московской Никольско-Рогожской единоверческой общины. Арх. М.Е. Бондаренко. 1910-1012 гг. (Москва. М. Андроньевская ул., 11, Вековая ул., 8). – (б).

Илл. 33. Выход из старой деревянной церкви на молебен, состоявшийся на месте закладки храма на Громовском кладбище в Санкт-Петербурге. 27 мая 1912 г. – *Фото из журнала «Церковь». 1912. № 26. С 636. (На переднем плане западный фасад деревянной церкви Успения Божией Матери на Громовском кладбище)*

Илл. 34. Молебен на месте закладки храма на Громовском кладбище в Санкт-Петербурге. 27 мая 1912 г. – *Фото из журнала «Церковь». 1912. № 26. С 637.(На заднем плане слева – фрагмент северо-восточного угла здания церкви Успения Божией Матери, справа – жилые и хозяйственные строения, епархиального центра на участке, принадлежавшем С.-Петербургской Громовскому Старообрядческой общине).*

Илл. 35. Закладка Покровского храма на Громовском кладбище в Санкт-Петербурге. Шествие к месту закладки храма 12 августа 1912 г. – *Фото из журнала «Церковь» 1912. № 36. С 873.*

Илл. 36. Перед поднятием св. креста на колокольню сооружаемого храма на Громовском кладбище в Санкт-Петербурге. 14 июля 1912 г. – *Фото из журнала «Церковь» 1912. № 30. С. 730.*

Илл. 37. Поднятие крестов на Громовском кладбище в Санкт-Петербурге. 13 октября 1913 г. – *Фото из журнала «Церковь» 1913. № 48. С. 1160.*

Новый храмъ на Громовскомъ кладбищѣ въ Петроградѣ.

Илл. 38. Новый храм на Громовском кладбище в Петрограде. 1915 г. – *Фото из журнала «Слово церкви». 1915. № 1. С 28.*

Илл. 39. Внешний вид старообрядческой церкви Покрова Богородицы на Громовском кладбище. Старообрядческая ул. 6. Начало 1900-х гг. – *ЦГА КФФД. А-9662. (Фото датировано ошибочно, относится к периоду 1915-1917 гг.).*

Илл. 40. Северо-восточная часть исторической территории Громовского старообрядческого кладбища. Фундамент храма Покрова Пресвятой Богородицы на участке епархиального центра. Притвор и северный придел под колокольней. Археологический раскоп. Вид с юго-запада. Съемка Кищук А.А. 20.08.2009 г.

Илл. 41. Северо-восточная часть исторической территории Громовского старообрядческого кладбища. Фундамент храма Покрова Пресвятой Богородицы на участке епархиального центра. Притвор. Археологический раскоп. Вид с юго-запада. Съемка Кищук А.А. 20.08.2009 г.

Илл. 42. Северо-восточная часть исторической территории Громовского старообрядческого кладбища. Входные ворота епархиального центра Громовского старообрядческого кладбища со стороны Старообрядческой улицы (1910-е гг., архитектор не установлен; выявленный ОКН). Северный (лицевой) фасад. Съемка А.А. Кищук 07.05.2009 г.

Илл. 43. Северо-восточная часть исторической территории Громовского старообрядческого кладбища. Входные ворота епархиального центра Громовского старообрядческого кладбища. Южный (дворовый) фасад. Вид с юго-востока. Съемка А.А. Кищук 20.08.2009 г.

в

Илл. 44 Вид старейшего северо-западного участка захоронений на Громовском старообрядческом кладбище (семейное место Алябьевых). На переднем плане – берегоукрепление меридионального канала. Вид с юго-востока. Съемка А.А. Кищук 07.05.2009 г.

.

Илл. 45. Общий вид юго-западной части Громовского старообрядческого кладбища и пруда. Вид с востока. Съемка А.А. Кищук 07.05.2009 г.

Илл. 46. Архиерейское место Громовского старообрядческого кладбища (на территории б. Епархиального центра). Надгробные кресты, установленные в 2003 г. Вид с юго-запада. Съемка А.А. Кищук 07.05.2009 г.

Илл. 47. Северо-западная часть Громовского старообрядческого кладбища (Участок 1). Могила Матрены Ананьешны Долгополовой. Захоронение 1835 г. (отмечено на памятнике как «первое тело» на кладбище). Вид с юга. Съемка А.А. Кищук 07.05.2009 г.

Илл. 48. Северо-западная часть Громовского старообрядческого кладбища (Участок 7). Семейное место Головиных. Общий вид с юго-запада. Захоронения конца XIX – начала XX вв. Съемка 07.05.2009 г.

49

50

Илл. 49. Северо-западная часть Громовского старообрядческого кладбища. Могила кронштадтского купеческого сына Н.П.Цепова. Захоронение 1879 г. Вид с юго-востока. Съемка автора 07.05.2009 г.

Илл. 50. Северо-западная часть Громовского старообрядческого кладбища. Семейное место Головиных. Могила Д.Я. Головина. Мраморный надгробный памятник начала XX в., в виде восьмиконечного креста. Западный фасад. Съемка А.А. Кищук 09.09.2009 г.

Илл. 51. Юго-западная часть Громовского старообрядческого кладбища. Семейное место Смирновых (?). Фрагменты семейного склепа Смирновых. Сооружен в 1903 г., арх. С.М. Беляков (?). Главный вход на площадку семейного места. Общий вид с юго-востока. Съемка А.А. Кищук 07.05.2009 г.

Илл. 52. Участок промышленно-складской зоны на месте бывшего епархиального центра Громовского старообрядческого кладбища. Застройка 2-й пол. XX – начала XXI вв. производственного и технического назначения. Красным цветом выделены два строения капитального характера: выявленный объект культурного наследия – «Ворота Громовского старообрядческого кладбища» (Старообрядческая ул., б/№) – бывший вход на территорию епархиального центра и капитальная «хозяйственная постройка», занятая гаражом (Старообрядческая ул., 6б). Вид с запада. Аэрофотосъемка. 2017 г.

Илл. 53. Участок промышленно-складской зоны на месте бывшего епархиального центра Громовского старообрядческого кладбища. Застройка 2-й пол. XX – начала XXI вв. производственного и технического назначения. Красным цветом выделены два строения капитального характера: выявленный объект культурного наследия – «Ворота Громовского старообрядческого кладбища» (Старообрядческая ул., б/№) – бывший вход на территорию епархиального центра и капитальная «хозяйственная постройка», занятая гаражом (Старообрядческая ул., 6б). Вид с юга. Аэрофотосъемка. 2017 г.

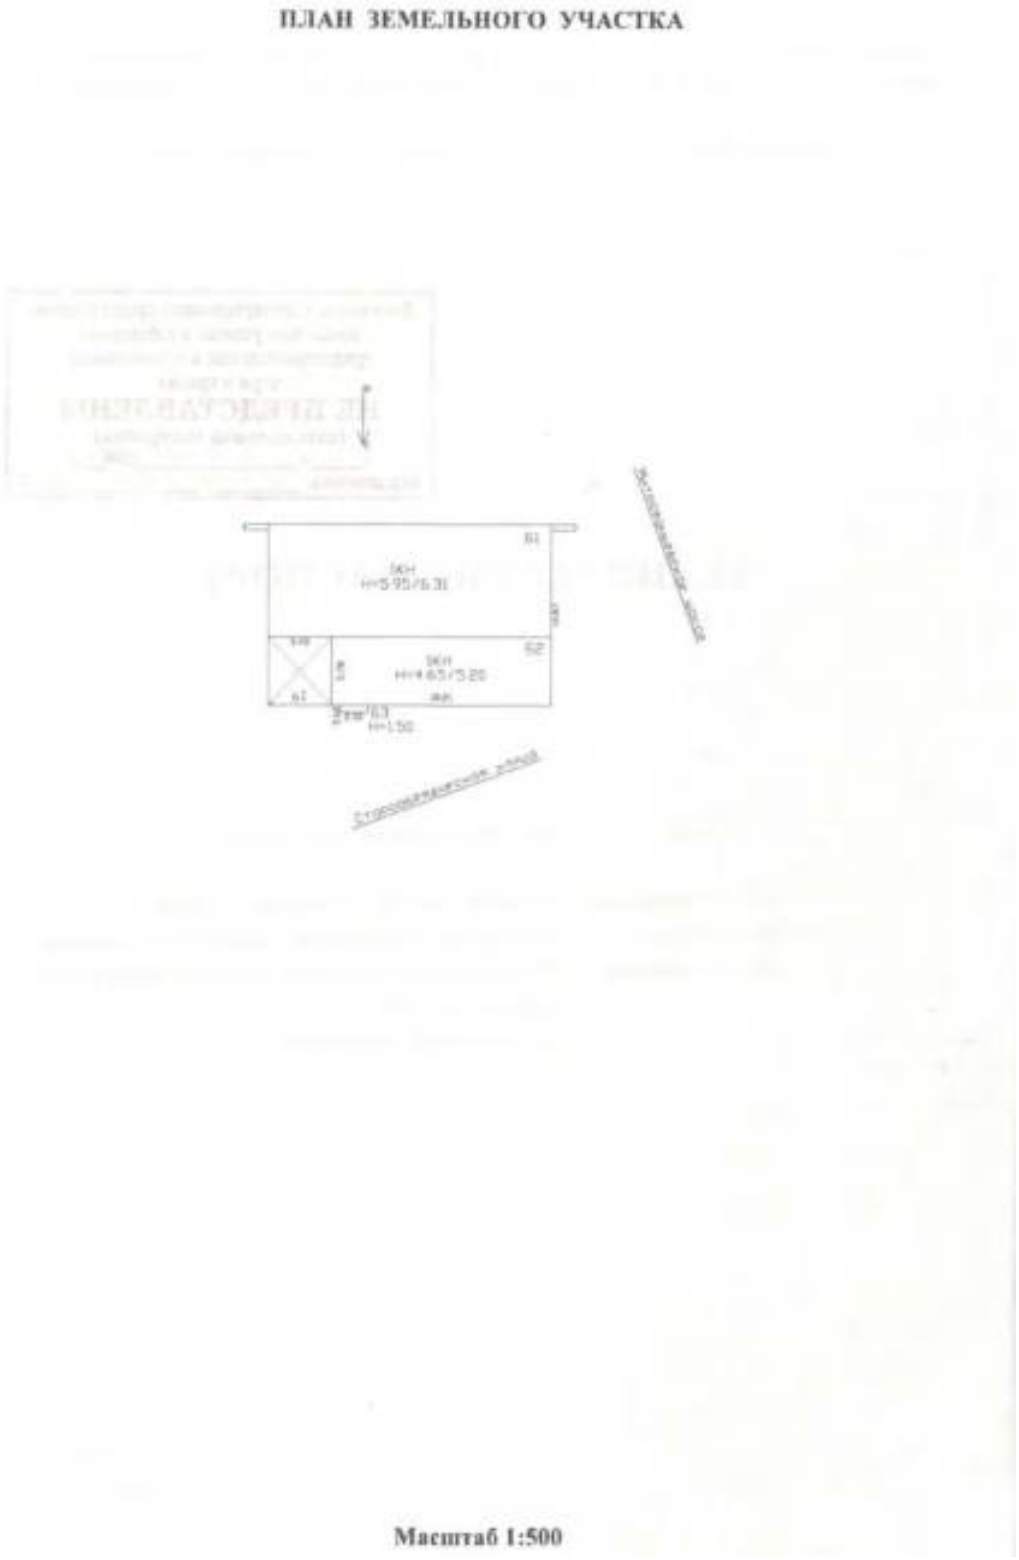

Илл. 54. План земельного участка. Исполнен 01.03.2017 г. – *Филиал ГУП «ГУИОН» ПИБ Московского и Кировского районов. Технический паспорт на хозяйственную постройку по адресу: РФ, г. Санкт-Петербург, МО Московская Застава, Старообрядческая ул, дом 6б.*

Филиал ГУП «ГУИОН» – ПИБ Московского и Кировского районов
Ведомость помещений и их площадей
Приложение к поэтажному плану
Описание местоположения здания: Российская Федерация, г.Санкт-Петербург, муниципальное образование Московская Застава, Старообрядческая улица, дом 6б (адрес указан условно)

Нежилые помещения

Этаж	№ помещения	№ части помещения	Наименование части помещения	Общая площадь, кв.м.	Кроме того, площадь лоджий, балконов, веранд, террас с коэффициентами, кв.м	Высота, м	Примечание
1	1-Н	1	тамбур	5.0		4.65	
		2	кабинет	9.3		4.10	
		3	кабинет	18.7		4.65/4.10	
		4	коридор	4.7		4.10	
		5	склад	7.1		4.65	
		6	раздевалка	19.3		4.65/4.10	
		7	подсобное помещение	8.4		4.10	
		8	туалет	1.6		4.65	
		9	подсобное помещение	3.4		4.65	
		10	котельная	9.3		4.10	
		11	подсобное помещение	5.4		4.65	
		12	гараж	147.4		5.76/5.40	
		13	склад	4.8		2.34	
		14	склад	5.4		2.34	
Итого по помещению 1-Н:				249.8			
1	2-Н	1	гараж	45.1		5.76/5.40	
Итого по помещению 2-Н:				45.1			
Итого по нежилым помещениям :				294.9			

Итого по строению:

Общая площадь, кв. м: 294.9

Кроме того:

площадь лоджий, балконов,
веранд, террас с коэффициентами, кв. м: 0.0

необорудованная площадь, кв. м: 0.0

Исполнил: _____ / Копысова М.В. /

Проверил: _____ / Сырская Н.Б. /

Начальник филиала ГУП «ГУИОН»
ПИБ Московского и Кировского районов: _____ / О.С. Гагарина /

« 01 » марта 2017 г.

Илл. 55. Ведомость помещений. Составлена 01.03.2017 г. – *Филиал ГУП «ГУИОН» ПИБ Московского и Кировского районов. Технический паспорт на хозяйственную постройку по адресу: РФ, г. Санкт-Петербург, МО Московская Застава, Старообрядческая ул, дом 6б.*

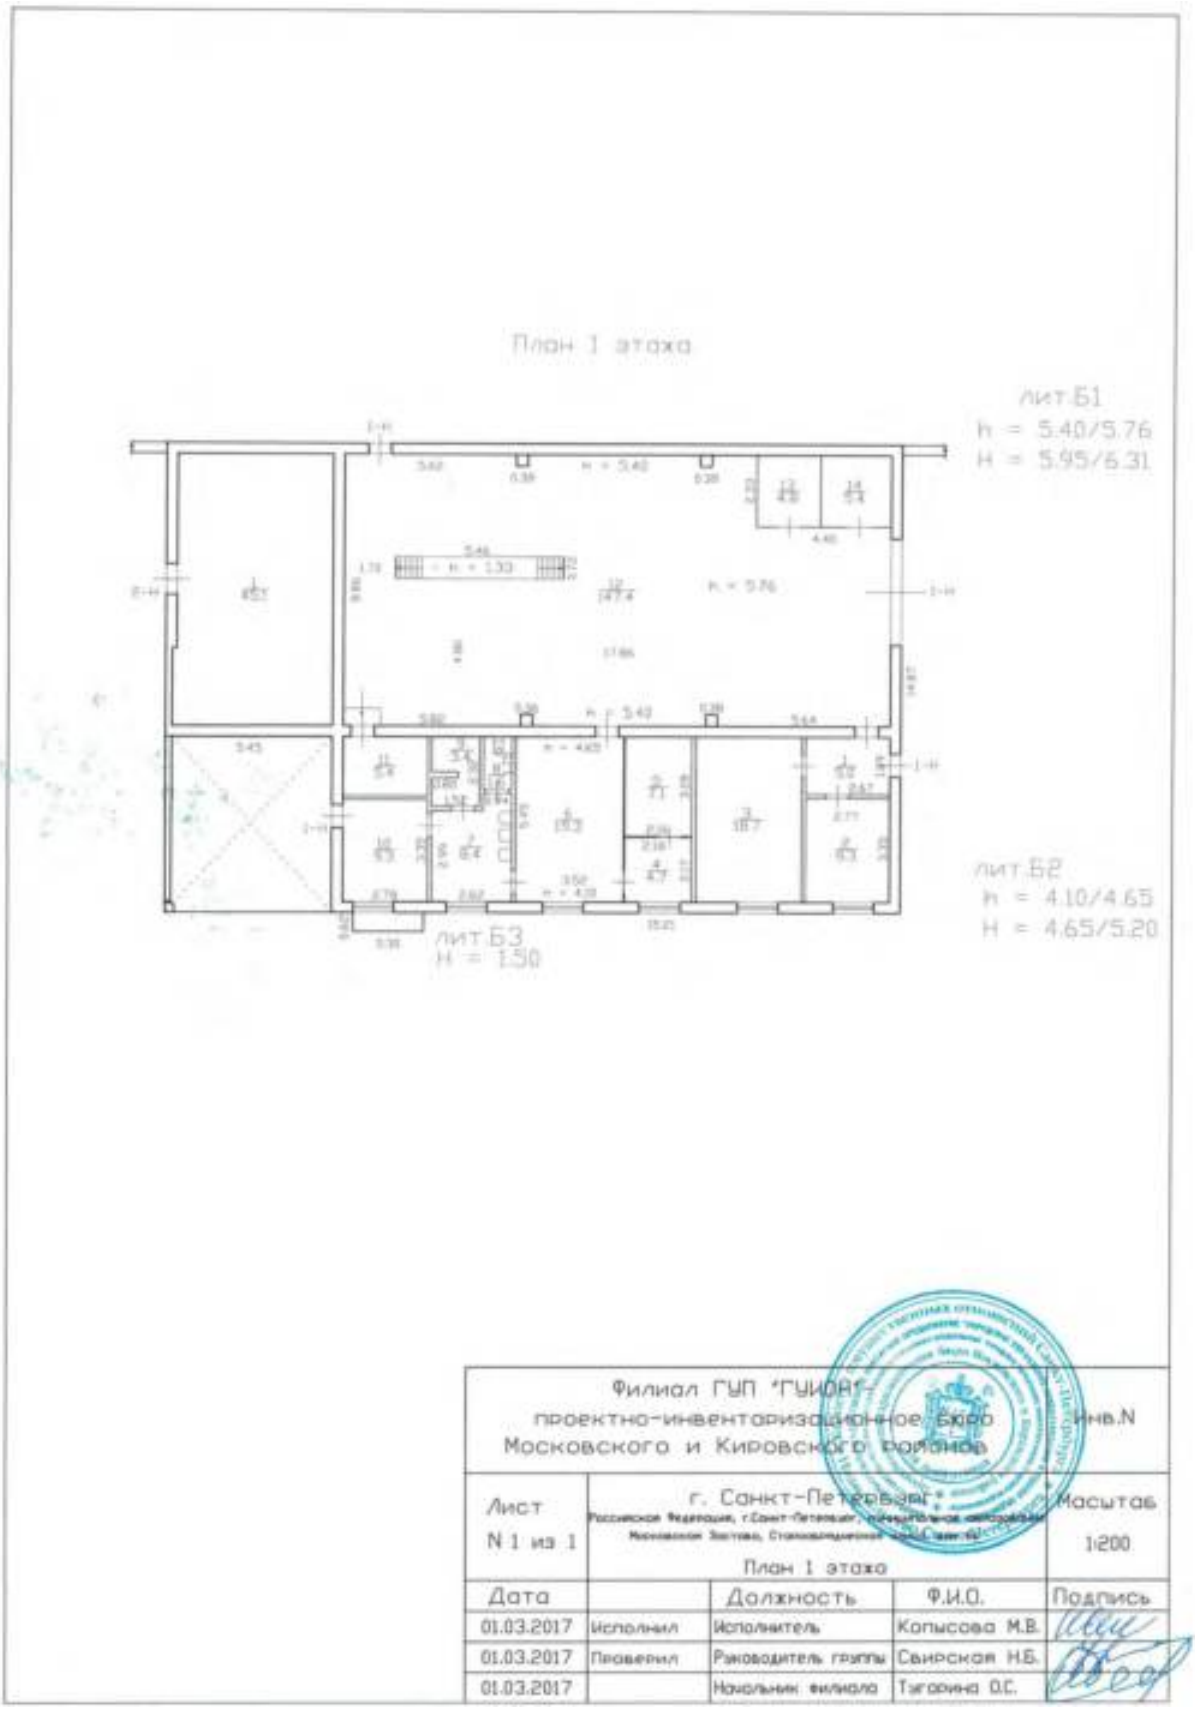

Илл. 56. План 1 этажа. Исполнен 01.03.2017 г. – *Филиал ГУП «ГУИОН» ПИБ Московского и Кировского районов. Технический паспорт на хозяйственную постройку по адресу: РФ, г. Санкт-Петербург, МО Московская Застава, Старообрядческая ул, дом 6б.*

Илл. 57. Старообрядческая улица. Ворота Громовского Старообрядческого кладбища, самодельная открытка. 1965-1985 гг. ФГБУК «ГМЗ «Петергоф». ПДМП 5845/1-от.

Илл. 58. Лицевой фасад ворот (*Овчинников К.В., 1980 г., ЦГАКФФД – https://www.citywalls.ru/house28092.html*)

Илл. 59. Лицевой фасад ворот (*1988 г. – https://pastvu.com/p123060*)

Илл. 60. Северо-восточная часть исторической территории Громовского старообрядче-ского кладбища. Входные ворота епархиального центра Громовского старообрядческого кладбища со стороны Старообрядческой улицы (1910-е гг., архитектор не установлен; вы-явленный ОКН). Северный (лицевой) фасад. Съемка А.А. Кищук. 07.05.2009 г.

Илл. 61. Северо-восточная часть исторической территории Громовского старообрядче-ского кладбища. Входные ворота епархиального центра Громовского старообрядческого кладбища. Южный (дворовый) фасад. Вид с юго-востока. Съемка А.А. Кищук. 20.08.2009 г.

Илл. 62. Состояние конструкций ворот до проведения работ (*2017 г. – https://www.citywalls.ru/house28092.html*)

Илл. 63. Состояние конструкций ворот до проведения работ (*2017 г. – https://www.citywalls.ru/house28092.html*)

Илл. 64. Состояние конструкций ворот до проведения работ (*2017 г. – https://www.citywalls.ru/house28092.html*)

Илл. 65. Состояние конструкций ворот до проведения работ (*2017 г. – https://www.citywalls.ru/house28092.html*)

Илл. 66. Состояние конструкций ворот до проведения работ (*2017 г. – https://www.citywalls.ru/house28092.html*)

ПРИЛОЖЕНИЕ №5.

Историко-культурный опорный план

Историко-архитектурный опорный план

Историко-культурный опорный план

Экспликация объектов культурного наследия:

1. ВОКН «Ворота Громовского старообрядческого кладбища» (Приказ председателя КГИОП № 15 от 20.02.2001)
2. ВОКН (объект археологического наследия) «Фундамент храма Покрова Пресвятой Богородицы 1912-1915 гг.» (Распоряжение КГИОП № 396-рп от 04.10.2022)
3. ВОКН «Громовское старообрядческое кладбище»

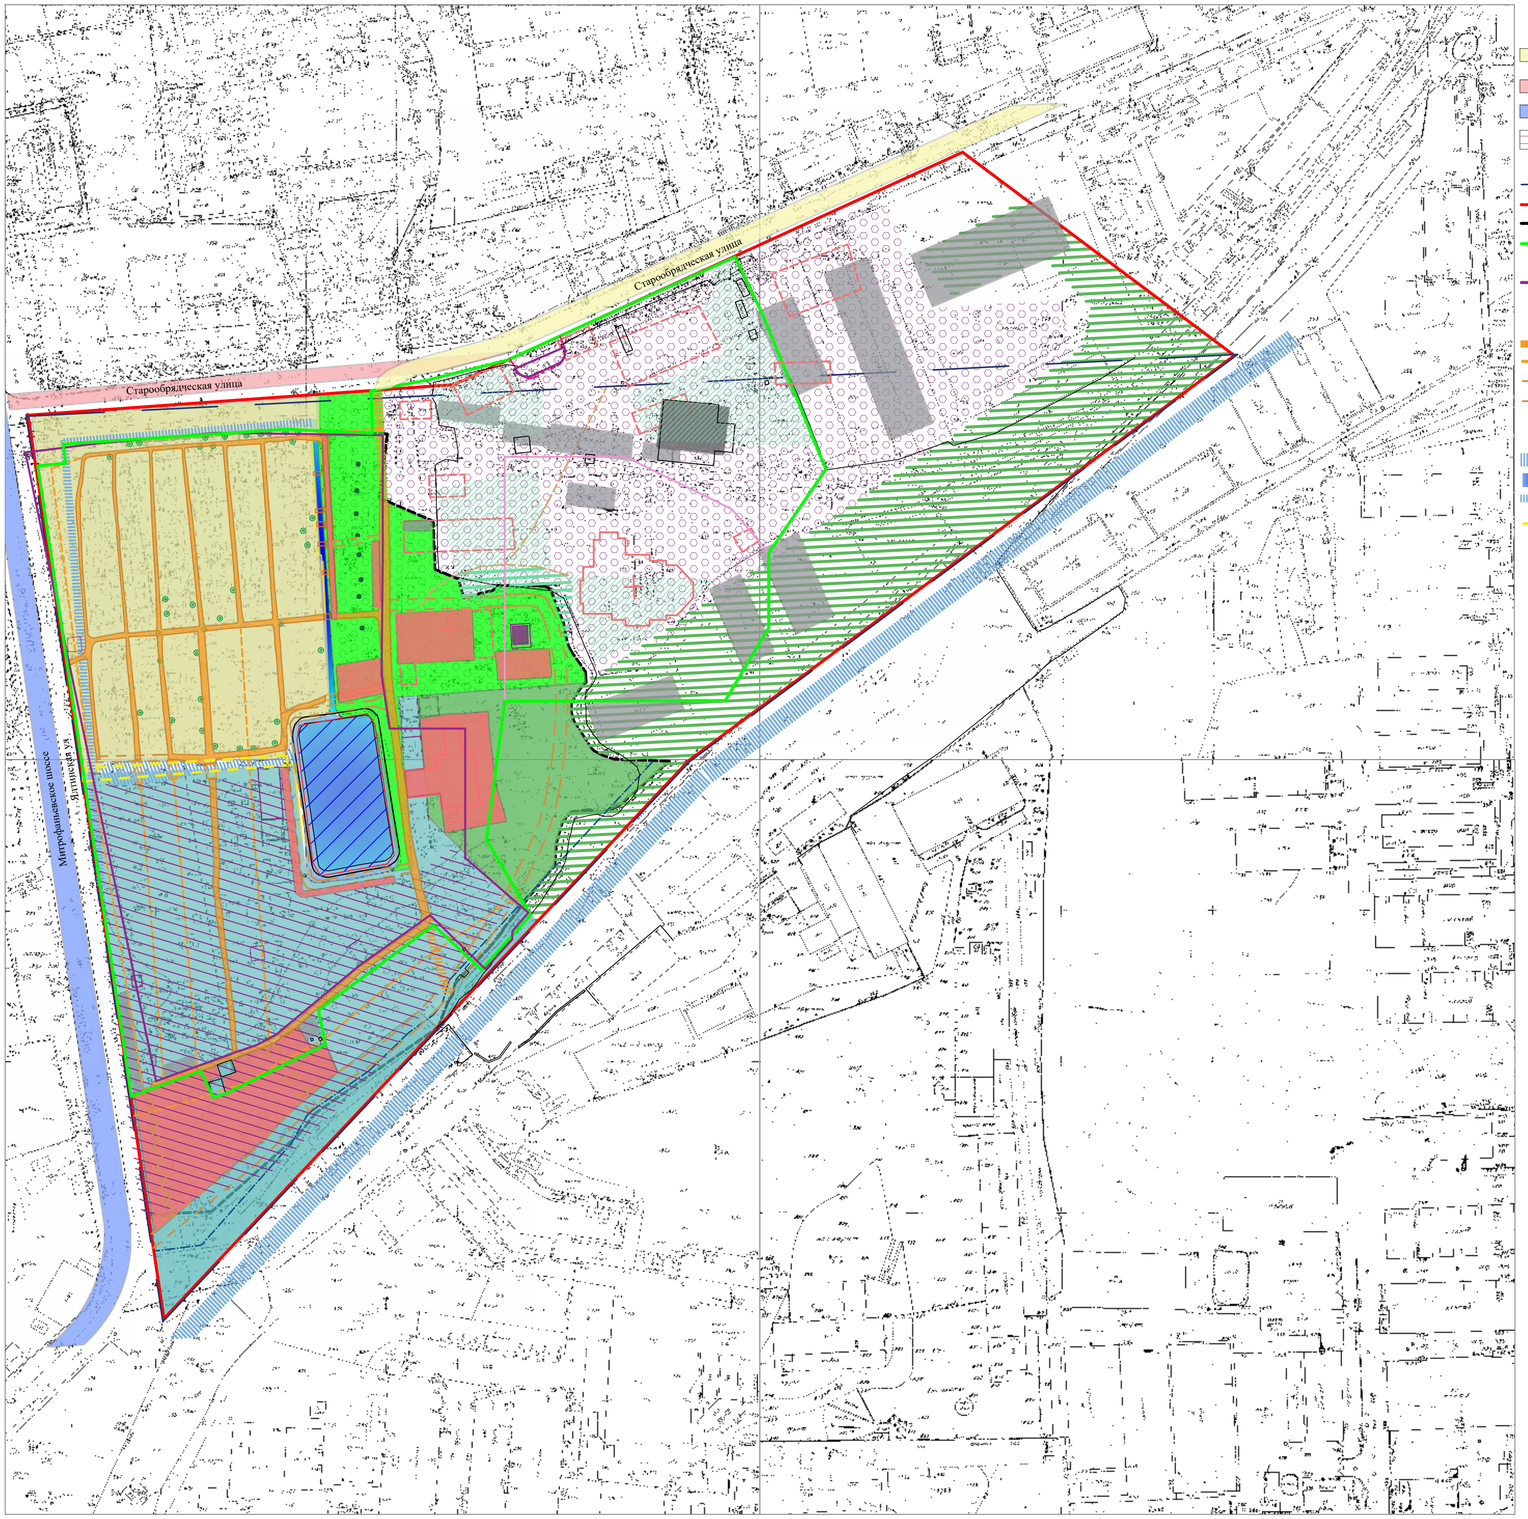

Условные обозначения

Трассы

- дорога на Громовское старообрядческое кладбище - Старообрядческая ул. (с1887 г.) - до 1896 г.
- Старообрядческая ул. - после 1896 г.
- Митрофаньевское шоссе - 1950 - 2000-е гг.
- Ялтинская улица 2010

Границы кладбища

- 1835 г.
- 1862 - 1917 гг.
- существующие
- Предложения по корректировке границ территории выявленного объекта культурного наследия «Громовское старообрядческое кладбище»
- Границы территории выявленного объекта культурного наследия «Громовское старообрядческое кладбище»

Дороги кладбища

- главная дорога существующая
- утраченные фрагменты главной дороги
- существующие (исторические)
- существующие (не исторические элементы планировки XXI века)

Гидросистема

- засыпанный Лиговский канал
- пруд и существующие каналы Громовского старообрядческого кладбища
- утраченные каналы Громовского старообрядческого кладбища
- утраченные элементы берегоукрепления в виде каменной подпорной стенки

Утраченные здания и сооружения

- жилые и общественные дома епархиального центра Громовского старообрядческого кладбища
- Успенская церковь
- мосты

Существующие здания и сооружения

- ворота Громовского старообрядческого кладбища с двумя фрагментами ограды (выявленный ОКН)
- фундамент храма Покрова Пресвятой Богородицы (выявленный ОКН)
- Границы территории выявленного ОКН «Фундамент храма Покрова Пресвятой Богородицы 1912–1915 годов»
- Архиерейские захоронения
- берегоукрепления в виде каменной подпорной стенки
- мосты
- Застройка промышленно-складской зоны 2-й пол. XX - нач. XXI вв. (временные строения)
- Застройка промышленно-складской зоны 2-й пол. XX в. (капитальное строение по адресу: Старообрядческая ул. 6б, расположенное на месте утраченного исторического здания епархиального центра)
- участки современных захоронений (территория наименьшей сохранности исторических захоронений)
- территория исторических захоронений преимущественно с второй половины XIX века по вторую половину XX века
- территория исторических захоронений преимущественно с первой половины XIX века по начало XX века. Наиболее сохранившаяся часть.
- историческая территория храмовых и административных строений епархиального центра с первой половины XIX века по 1932 год

Озеленение

Западный фрагмент

- исторический зеленый массив в северо-западной части кладбища
- старовозрастные липы (середины XIX в.)
- историч. зеленый массив в юго-западной части кладбища (XIX-нач.XX в.
- утраченное озеленение в юго-западной части кладбища

Северо-восточный фрагмент

- озеленение в западной части (середины XX в.)
- рядовая посадка кленов (первая половина XX в.)
- утраченное озеленение (середины XX в.) в восточной части

Юго-восточный фрагмент

- историческое озеленение в западной части (середины XIX в.)
- историческое утраченное озеленение в восточной части (середины XIX в.

Изм.	Кол.уч.	Лист	№ док.	Подп.	Дата	
Разраб.		Шацкая				Реставрация Покровского собора и построек епархиального центра Петербургско-Тверской епархии Русской Православной Старообрядческой Церкви (РПСЦ) на Громовском старообрядческом кладбище в Санкт-Петербурге
ГИП		Барабанов				Громовское старообрядческое кладбище — Стадия: ЭП; Лист: 1; Листов:
Проверил		Чунин				Опорный план М1:2000 — ООО "Мир"

Фасад главных ворот

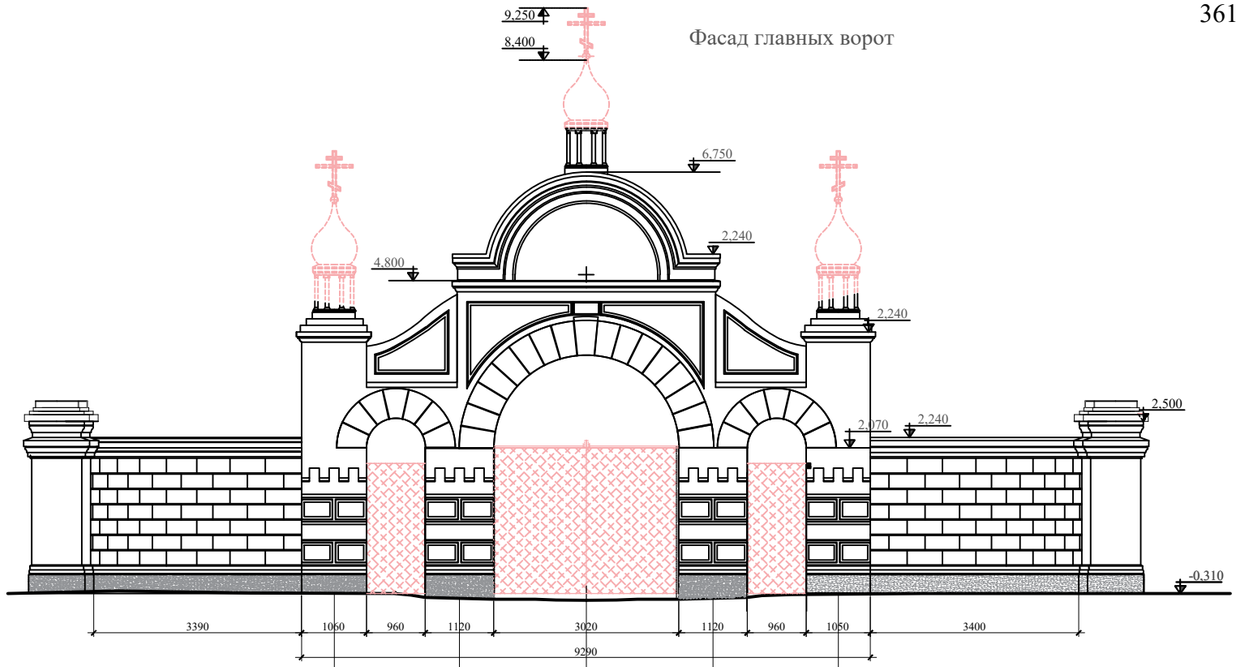

План главных ворот с оградой

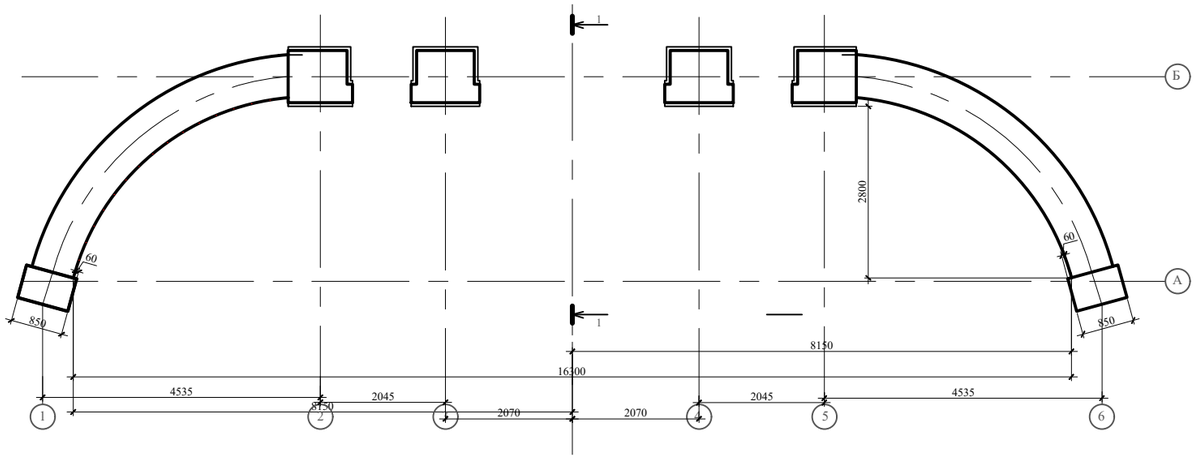

Илл. 1. Аналог исполнения главки храмового комплекса Покрова Пресвятой Богородицы, церковь на Громовском старообрядческом кладбище (ЦГИА СПб ф.513 оп.102 д.5557)

Илл. 2. Кованое заполнение входных ворот Громовского старообрядческого кладбища со стороны Старообрядческой улицы (г.п. 1910-е гг., архитектор не установлен; выявленный ОКН). Лицевой фасад. Фотофиксация представлена в материалах технического паспорта, выданного ГУП "ГУИОН" - ПИБ Московского и Кировского районов №09/01-2392, 2017 г.)

Илл. 3. Аналог исполнения каменной ограды и ворот вокруг Симбирского Спасского Новодевичьего женского монастыря. (Снимок периода 1950-х годов, Источник:https://pastvu.com).

Разрез 1-1

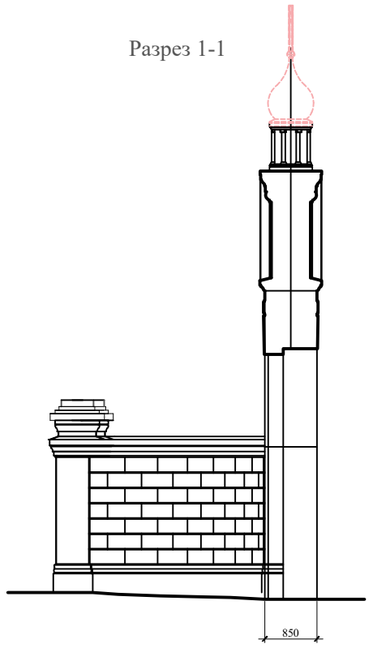

Условные обозначения:

- Утраченные элементы главки/барабаны/купола
- Утраченные кованые заполнения ворот
- Сохранившиеся элементы
- Цоколь, облицованный керамогранитом

Примечания:
1. За отм. 0,000 принята отметка верхнего края цоколя в осях 4Б.

						Санкт-Петербург, Громовское кладбище			
Изм.	Кол.	Лист	Nдок	Подпись	Дата				
ГИП		Барабанов			12.25	ВОКН «Ворота Громовского старообрядческого кладбища»	Стадия	Лист	Листов
Выполнил		Чупин			12.25		ЭП	1	
						Историко-архитектурный опорный план Фасад и план. Разрез 1-1. М 1:50	ООО "МИР"		
Проверил		Малышев			12.25				

Вид ворот с северной стороны

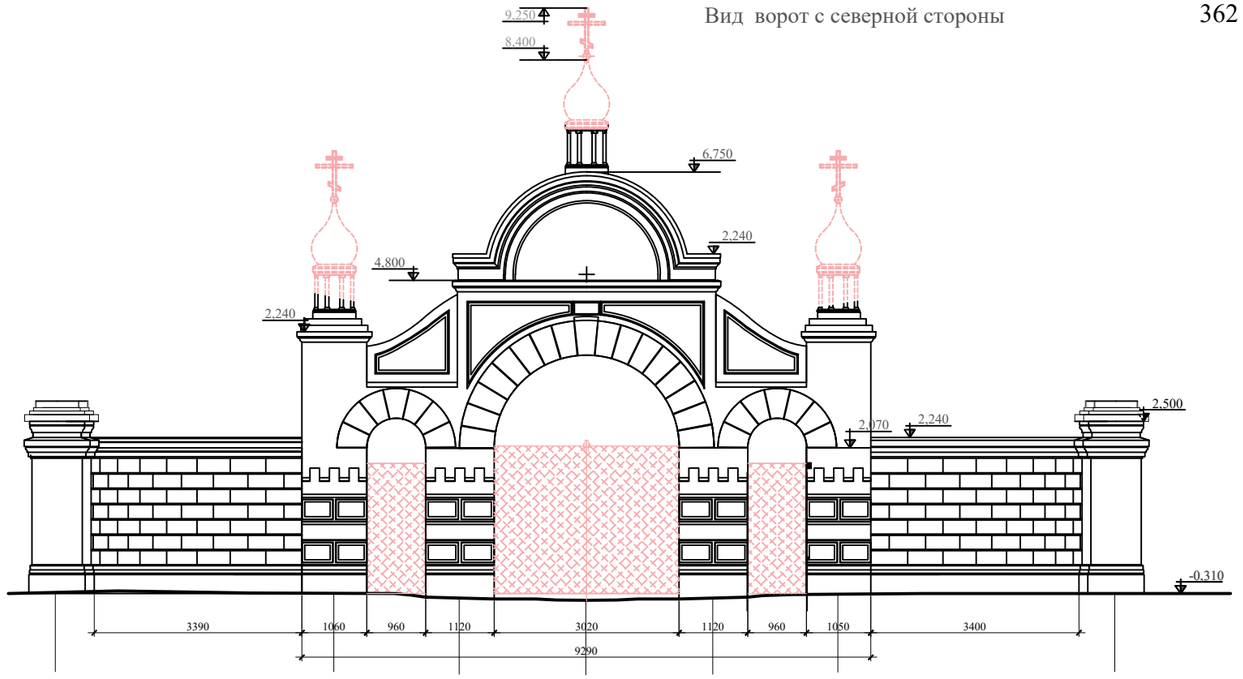

План главных ворот с оградой

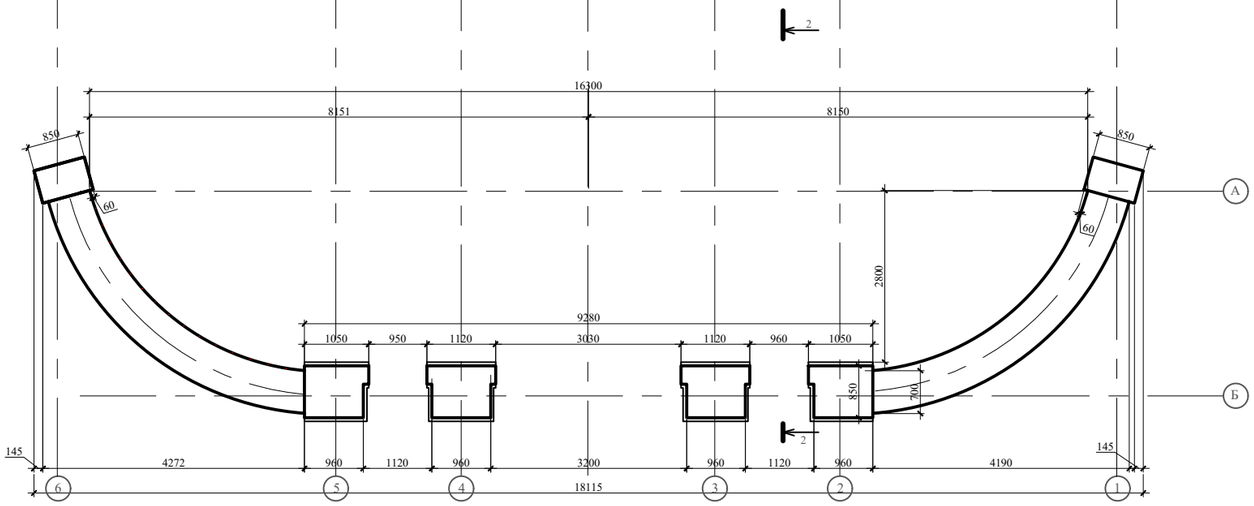

Илл. 1. Аналог исполнения главки храма Покрова Пресвятой Богородицы, церковь на Громовском старообрядческом кладбище (ЦГИА СПб ф.513 оп.102 д.5557)

Илл. 2. Кованое заполнение входных ворот Громовского старообрядческого кладбища со стороны Старообрядческой улицы (г.п. 1910-е гг., архитектор не установлен; выявленный ОКН). Лицевой фасад. Фотофиксация представлена в материалах технического паспорта, выданного ГУП "ГУИОН" - ПИБ Московского и Кировского районов №09/01-2392, 2017 г.)

Илл. 3. Аналог исполнения каменной ограды и ворот вокруг Симбирского Спасского Новодевичьего женского монастыря. (Снимок периода 1950-х годов, Источник:https://pastvu.com).

Разрез 2-2

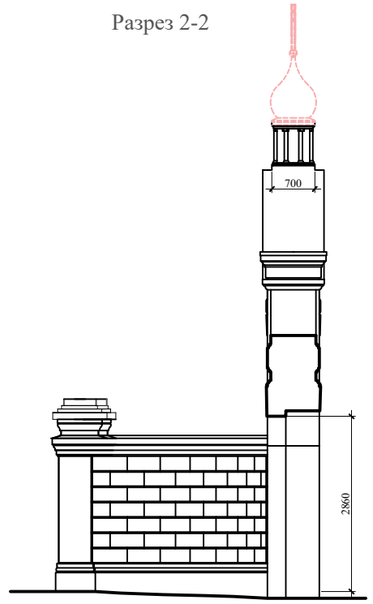

Условные обозначения:

- Утраченные элементы главки/барабаны/купола
- Утраченные кованые заполнения ворот
- Сохранившиеся элементы

Примечания:
1. За отм. 0,000 принята отметка верхнего края цоколя в осях 4Б.

						Санкт-Петербург, Громовское кладбище			
Изм.	Кол.	Лист	Nдок	Подпись	Дата				
ГИП		Барабанов			12.25	ВОКН «Ворота Громовского старообрядческого кладбища»	Стадия	Лист	Листов
Выполнил		Чуши			12.25		ЭП	1	
						Историко-архитектурный опорный план Фасад и план. Разрез 1-1. М 1:50	ООО "МИР"		
Проверил		Малышев			12.25				

ПРИЛОЖЕНИЕ №6.

Материалы фотофиксации

(Фото: Д.А. Зайцева, 30.04.2026)

Фото 1. ВОКН «Громовское старообрядческое кладбище» (Санкт-Петербург Ялтинская д., 3) вид со стороны ул. Старообрядческая.

Фото 2. ВОКН «Громовское старообрядческое кладбище» (Санкт-Петербург Ялтинская д., 3) вид со стороны ул. Старообрядческая.

Фото 3. ВОКН «Громовское старообрядческое кладбище» (Санкт-Петербург Ялтинская д., 3) вид со стороны ул. Старообрядческая.

Фото 4. ВОКН «Громовское старообрядческое кладбище» (Санкт-Петербург Ялтинская д., 3) вид со стороны ул. Старообрядческая.

Фото 5. ВОКН «Громовское старообрядческое кладбище» (Санкт-Петербург Ялтинская д., 3) вид со стороны ул. Старообрядческая.

Фото 6. ВОКН «Громовское старообрядческое кладбище» (Санкт-Петербург Ялтинская д., 3) вид со стороны ул. Старообрядческая.

Фото 7. ВОКН «Ворота Громовского старообрядческого кладбища» (Ташкентская ул. б/N) фрагмент северного фасада.

Фото 8. ВОКН «Ворота Громовского старообрядческого кладбища» (Ташкентская ул. б/N) северный фасад.

Фото 9. ВОКН «Ворота Громовского старообрядческого кладбища» (Ташкентская ул. б/N) фрагмент северного фасада.

Фото 10. ВОКН «Ворота Громовского старообрядческого кладбища» (Ташкентская ул. б/N) северный фасад.

Фото 11. ВОКН «Ворота Громовского старообрядческого кладбища» (Ташкентская ул. б/N) фрагмент северного фасада.

Фото 12. ВОКН «Ворота Громовского старообрядческого кладбища» (Ташкентская ул. б/N) фрагмент северного фасада.

Фото 13. ВОКН «Ворота Громовского старообрядческого кладбища» (Ташкентская ул. б/N) фрагмент северного фасада.

Фото 14. ВОКН «Ворота Громовского старообрядческого кладбища» (Ташкентская ул. б/N) фрагмент северного фасада.

Фото 15. ВОКН «Ворота Громовского старообрядческого кладбища» (Ташкентская ул. б/N) фрагмент северного фасада.

Фото 16. ВОКН «Ворота Громовского старообрядческого кладбища» (Ташкентская ул. б/N) фрагмент северного фасада.

Фото 17. ВОКН «Ворота Громовского старообрядческого кладбища» (Ташкентская ул. б/N) фрагмент северного фасада.

Фото 18. ВОКН «Ворота Громовского старообрядческого кладбища» (Ташкентская ул. б/N) фрагмент восточного фасада.

Фото 19. ВОКН «Ворота Громовского старообрядческого кладбища» (Ташкентская ул. б/N) фрагмент восточного фасада.

Фото 20. ВОКН «Ворота Громовского старообрядческого кладбища» (Ташкентская ул. б/N) фрагмент восточного фасада.

Фото 21. ВОКН «Ворота Громовского старообрядческого кладбища» (Ташкентская ул. б/N) фрагмент северного фасада.

Фото 22. ВОКН «Ворота Громовского старообрядческого кладбища» (Ташкентская ул. б/N) фрагмент западного дворового фасада.

Фото 23. ВОКН «Ворота Громовского старообрядческого кладбища» (Ташкентская ул. б/N) фрагмент западного дворового фасада.

Фото 24. ВОКН «Ворота Громовского старообрядческого кладбища» (Ташкентская ул. б/N) западный дворовый фасад.

Фото 25. ВОКН «Ворота Громовского старообрядческого кладбища» (Ташкентская ул. б/N) западный и южный дворовый фасад.

Фото 26. ВОКН «Ворота Громовского старообрядческого кладбища» (Ташкентская ул. б/N) южный дворовый фасад.

Фото 27. ВОКН «Ворота Громовского старообрядческого кладбища» (Ташкентская ул. б/N) южный дворовый фасад.

Фото 28. ВОКН «Ворота Громовского старообрядческого кладбища» (Ташкентская ул. б/N) южный дворовый фасад.

Фото 29. ВОКН «Ворота Громовского старообрядческого кладбища» (Ташкентская ул. б/N) фрагмент южного и восточного дворового фасада.

Фото 30. ВОКН «Ворота Громовского старообрядческого кладбища» (Ташкентская ул. б/N) фрагмент южного и восточного дворового фасада.

Фото 31. ВОКН «Громовское старообрядческое кладбище» (Санкт-Петербург Ялтинская д., 3) уч1-1 вид на запад.

Фото 32. ВОКН «Громовское старообрядческое кладбище» (Санкт-Петербург Ялтинская д., 3) уч1-1 вид на северо-запад.

Фото 33. ВОКН «Громовское старообрядческое кладбище» (Санкт-Петербург Ялтинская д., 3) уч1-1 вид на север.

Фото 34. ВОКН «Громовское старообрядческое кладбище» (Санкт-Петербург Ялтинская д., 3) уч1-1 вид на север.

Фото 35. ВОКН «Громовское старообрядческое кладбище» (Санкт-Петербург Ялтинская д., 3) уч1-1 вид на юг.

Фото 36. ВОКН «Громовское старообрядческое кладбище» (Санкт-Петербург Ялтинская д., 3) уч1-1 вид на юго-восток.

Фото 37. ВОКН «Громовское старообрядческое кладбище» (Санкт-Петербург Ялтинская д., 3) уч1-1 вид на юг.

Фото 38. ВОКН «Громовское старообрядческое кладбище» (Санкт-Петербург Ялтинская д., 3) уч1-1 вид на северо-запад.

Фото 39. ВОКН «Громовское старообрядческое кладбище» (Санкт-Петербург Ялтинская д., 3) уч1-1 вид на север.

Фото 40. ВОКН «Громовское старообрядческое кладбище» (Санкт-Петербург Ялтинская д., 3) уч1-1 вид на север.

Фото 41. ВОКН «Громовское старообрядческое кладбище» (Санкт-Петербург Ялтинская д., 3) уч1-1 вид на северо-запад.

Фото 42. ВОКН «Громовское старообрядческое кладбище» (Санкт-Петербург Ялтинская д., 3) уч1-1 вид на северо-запад.

Фото 43. ВОКН «Громовское старообрядческое кладбище» (Санкт-Петербург Ялтинская д., 3) уч1-1 вид на север.

Фото 44. ВОКН «Громовское старообрядческое кладбище» (Санкт-Петербург Ялтинская д., 3) уч1-1 вид на юг.

Фото 45. ВОКН «Громовское старообрядческое кладбище» (Санкт-Петербург Ялтинская д., 3) уч1-1 вид на юг.

Фото 4. ВОКН «Громовское старообрядческое кладбище» (Санкт-Петербург Ялтинская д., 3) уч1-1 вид на юго-запад.

Фото 47. ВОКН «Громовское старообрядческое кладбище» (Санкт-Петербург Ялтинская д., 3) уч1-1 вид на запад.

Фото 48. ВОКН «Громовское старообрядческое кладбище» (Санкт-Петербург Ялтинская д., 3) уч1-1 вид на запад.

Фото 49. ВОКН «Громовское старообрядческое кладбище» (Санкт-Петербург Ялтинская д., 3) уч1-1 вид на северо-запад.

Фото 50. ВОКН «Громовское старообрядческое кладбище» (Санкт-Петербург Ялтинская д., 3) уч1-1 вид на запад.

Фото 51. ВОКН «Громовское старообрядческое кладбище» (Санкт-Петербург Ялтинская д., 3) уч1-1 вид на запад.

Фото 52. ВОКН «Громовское старообрядческое кладбище» (Санкт-Петербург Ялтинская д., 3) уч1-1 вид на запад.

Фото 53. ВОКН «Громовское старообрядческое кладбище» (Санкт-Петербург Ялтинская д., 3) уч1-1 вид на запад.

Фото 54. ВОКН «Громовское старообрядческое кладбище» (Санкт-Петербург Ялтинская д., 3) уч1-1 вид на юго-запад.

Фото 55. ВОКН «Громовское старообрядческое кладбище» (Санкт-Петербург Ялтинская д., 3) уч1-1 вид на юг.

Фото 56. ВОКН «Громовское старообрядческое кладбище» (Санкт-Петербург Ялтинская д., 3) уч1-2 вид на запад.

Фото 57. ВОКН «Громовское старообрядческое кладбище» (Санкт-Петербург Ялтинская д., 3) уч1-2 вид на юго-запад.

Фото 58. ВОКН «Громовское старообрядческое кладбище» (Санкт-Петербург Ялтинская д., 3) уч1-2 и уч1-2 вид на юг.

Фото 59. ВОКН «Громовское старообрядческое кладбище» (Санкт-Петербург Ялтинская д., 3) уч1-2 вид на юго-запад.

Фото 60. ВОКН «Громовское старообрядческое кладбище» (Санкт-Петербург Ялтинская д., 3) уч1-1 вид на юго-восток.

Фото 61. ВОКН «Громовское старообрядческое кладбище» (Санкт-Петербург Ялтинская д., 3) уч1-2 вид на юго-запад.

Фото 62. ВОКН «Громовское старообрядческое кладбище» (Санкт-Петербург Ялтинская д., 3) уч1-1 вид на юго-восток.

Фото 63. ВОКН «Громовское старообрядческое кладбище» (Санкт-Петербург Ялтинская д., 3) уч1-1 вид на восток.

Фото 64. ВОКН «Громовское старообрядческое кладбище» (Санкт-Петербург Ялтинская д., 3) уч1-1 вид на восток.

Фото 65. ВОКН «Громовское старообрядческое кладбище» (Санкт-Петербург Ялтинская д., 3) уч1-1 вид на восток.

Фото 66. ВОКН «Громовское старообрядческое кладбище» (Санкт-Петербург Ялтинская д., 3) уч1-2 и уч1-2 вид на юг.

Фото 67. ВОКН «Громовское старообрядческое кладбище» (Санкт-Петербург Ялтинская д., 3) уч1-2 и уч1-2 вид на юг.

Фото 68. ВОКН «Громовское старообрядческое кладбище» (Санкт-Петербург Ялтинская д., 3) уч1-1 вид на юго-восток.

Фото 69. ВОКН «Громовское старообрядческое кладбище» (Санкт-Петербург Ялтинская д., 3) уч1-2 вид на юго-запад.

Фото 70. ВОКН «Громовское старообрядческое кладбище» (Санкт-Петербург Ялтинская д., 3) уч1-1 вид на юго-восток.

Фото 71. ВОКН «Громовское старообрядческое кладбище» (Санкт-Петербург Ялтинская д., 3) уч1-2 вид на юго-запад.

Фото 72. ВОКН «Громовское старообрядческое кладбище» (Санкт-Петербург Ялтинская д., 3) уч1-2 и уч1-2 вид на юг.

Фото 73. ВОКН «Громовское старообрядческое кладбище» (Санкт-Петербург Ялтинская д., 3) уч1-1 вид на юго-восток.

Фото 74. ВОКН «Громовское старообрядческое кладбище» (Санкт-Петербург Ялтинская д., 3) уч1-1 вид на восток.

Фото 75. ВОКН «Громовское старообрядческое кладбище» (Санкт-Петербург Ялтинская д., 3) уч1-1 вид на юго-восток.

Фото 76. ВОКН «Громовское старообрядческое кладбище» (Санкт-Петербург Ялтинская д., 3) уч1-2 вид на юго-запад.

Фото 77. ВОКН «Громовское старообрядческое кладбище» (Санкт-Петербург Ялтинская д., 3) уч1-2 вид на юго-запад.

Фото 78. ВОКН «Громовское старообрядческое кладбище» (Санкт-Петербург Ялтинская д., 3) уч1-2 и уч1-2 вид на юг.

Фото 79. ВОКН «Громовское старообрядческое кладбище» (Санкт-Петербург Ялтинская д., 3) уч1-2 вид на юго-запад.

Фото 80. ВОКН «Громовское старообрядческое кладбище» (Санкт-Петербург Ялтинская д., 3) уч1-2 вид на юго-запад.

Фото 81. ВОКН «Громовское старообрядческое кладбище» (Санкт-Петербург Ялтинская д., 3) уч1-1 вид на юго-восток.

Фото 82. ВОКН «Громовское старообрядческое кладбище» (Санкт-Петербург Ялтинская д., 3) уч1-2 вид на запад.

Фото 83. ВОКН «Громовское старообрядческое кладбище» (Санкт-Петербург Ялтинская д., 3) уч1-1 вид на восток.

Фото 84. ВОКН «Громовское старообрядческое кладбище» (Санкт-Петербург Ялтинская д., 3) уч1-1 и уч2-1 вид на восток.

Фото 85. ВОКН «Громовское старообрядческое кладбище» (Санкт-Петербург Ялтинская д., 3) уч1-2 и уч2-2 вид на запад.

Фото 86. ВОКН «Громовское старообрядческое кладбище» (Санкт-Петербург Ялтинская д., 3) уч1-2 вид на север.

Фото 87. ВОКН «Громовское старообрядческое кладбище» (Санкт-Петербург Ялтинская д., 3) уч1-2 вид на северо-запад.

Фото 88. ВОКН «Громовское старообрядческое кладбище» (Санкт-Петербург Ялтинская д., 3) уч1-2 вид на север.

Фото 89. ВОКН «Громовское старообрядческое кладбище» (Санкт-Петербург Ялтинская д., 3) уч1-2 вид на северо-запад.

Фото 90. ВОКН «Громовское старообрядческое кладбище» (Санкт-Петербург Ялтинская д., 3) уч1-2 вид на северо-запад.

Фото 91. ВОКН «Громовское старообрядческое кладбище» (Санкт-Петербург Ялтинская д., 3) уч1-2 вид на север.

Фото 92. ВОКН «Громовское старообрядческое кладбище» (Санкт-Петербург Ялтинская д., 3) уч1-2 вид на север.

Фото 93. ВОКН «Громовское старообрядческое кладбище» (Санкт-Петербург Ялтинская д., 3) уч1-2 вид на северо-запад.

Фото 94. ВОКН «Громовское старообрядческое кладбище» (Санкт-Петербург Ялтинская д., 3) уч1-2 вид на север.

Фото 95. ВОКН «Громовское старообрядческое кладбище» (Санкт-Петербург Ялтинская д., 3) уч1-2 и уч1-3 вид на север.

Фото 96. ВОКН «Громовское старообрядческое кладбище» (Санкт-Петербург Ялтинская д., 3) уч1-3 вид на северо-запад.

Фото 96. ВОКН «Громовское старообрядческое кладбище» (Санкт-Петербург Ялтинская д., 3) уч1-3 вид на север.

Фото 98. ВОКН «Громовское старообрядческое кладбище» (Санкт-Петербург Ялтинская д., 3) уч1-3 вид на север.

Фото 99. ВОКН «Громовское старообрядческое кладбище» (Санкт-Петербург Ялтинская д., 3) уч1-3 и уч2-3 вид на восток.

Фото 100. ВОКН «Громовское старообрядческое кладбище» (Санкт-Петербург Ялтинская д., 3) уч2-3 вид на юг.

Фото 101. ВОКН «Громовское старообрядческое кладбище» (Санкт-Петербург Ялтинская д., 3) уч2-3 вид на юг.

Фото 102. ВОКН «Громовское старообрядческое кладбище» (Санкт-Петербург Ялтинская д., 3) уч2-3 вид на юго-восток.

Фото 103. ВОКН «Громовское старообрядческое кладбище» (Санкт-Петербург Ялтинская д., 3) уч2-3 вид на юго-восток.

Фото 104. ВОКН «Громовское старообрядческое кладбище» (Санкт-Петербург Ялтинская д., 3) уч2-2 и уч2-3 вид на юг.

Фото 105. ВОКН «Громовское старообрядческое кладбище» (Санкт-Петербург Ялтинская д., 3) уч2-3 вид на юг.

Фото 106. ВОКН «Громовское старообрядческое кладбище» (Санкт-Петербург Ялтинская д., 3) уч2-2 вид на юго-восток.

Фото 107. ВОКН «Громовское старообрядческое кладбище» (Санкт-Петербург Ялтинская д., 3) уч2-2 вид на юг.

Фото 108. ВОКН «Громовское старообрядческое кладбище» (Санкт-Петербург Ялтинская д., 3) уч2-2 вид на юг.

Фото 109. ВОКН «Громовское старообрядческое кладбище» (Санкт-Петербург Ялтинская д., 3) уч2-2 вид на юг.

Фото 110. ВОКН «Громовское старообрядческое кладбище» (Санкт-Петербург Ялтинская д., 3) уч2-2 вид на юг.

Фото 111. ВОКН «Громовское старообрядческое кладбище» (Санкт-Петербург Ялтинская д., 3) уч2-2 вид на юго-восток.

Фото 112. ВОКН «Громовское старообрядческое кладбище» (Санкт-Петербург Ялтинская д., 3) уч2-2 вид на юго-восток.

Фото 113. ВОКН «Громовское старообрядческое кладбище» (Санкт-Петербург Ялтинская д., 3) уч2-2 вид на юг.

Фото 114. ВОКН «Громовское старообрядческое кладбище» (Санкт-Петербург Ялтинская д., 3) уч2-2 вид на юго-восток.

Фото 115. ВОКН «Громовское старообрядческое кладбище» (Санкт-Петербург Ялтинская д., 3) уч2-2 вид на юго-восток.

Фото 116. ВОКН «Громовское старообрядческое кладбище» (Санкт-Петербург Ялтинская д., 3) уч2-2 вид на юг.

Фото 117. ВОКН «Громовское старообрядческое кладбище» (Санкт-Петербург Ялтинская д., 3) уч2-2 вид на юго-восток.

Фото 118. ВОКН «Громовское старообрядческое кладбище» (Санкт-Петербург Ялтинская д., 3) уч2-1 и уч2-2 вид на юг.

Фото 119. ВОКН «Громовское старообрядческое кладбище» (Санкт-Петербург Ялтинская д., 3) уч2-1 вид на юго-восток.

Фото 120. ВОКН «Громовское старообрядческое кладбище» (Санкт-Петербург Ялтинская д., 3) уч2-1 вид на юго-восток.

Фото 121. ВОКН «Громовское старообрядческое кладбище» (Санкт-Петербург Ялтинская д., 3) уч2-1 вид на юг.

Фото 122. ВОКН «Громовское старообрядческое кладбище» (Санкт-Петербург Ялтинская д., 3) уч2-1 вид на юг.

Фото 123. ВОКН «Громовское старообрядческое кладбище» (Санкт-Петербург Ялтинская д., 3) уч2-1 вид на юго-запад.

Фото 124. ВОКН «Громовское старообрядческое кладбище» (Санкт-Петербург Ялтинская д., 3) уч2-1 вид на юго-запад.

Фото 125. ВОКН «Громовское старообрядческое кладбище» (Санкт-Петербург Ялтинская д., 3) уч2-1 вид на юг.

Фото 126. ВОКН «Громовское старообрядческое кладбище» (Санкт-Петербург Ялтинская д., 3) уч2-1 вид на юг.

Фото 127. ВОКН «Громовское старообрядческое кладбище» (Санкт-Петербург Ялтинская д., 3) уч1-1 вид на северо-запад.

Фото 128. ВОКН «Громовское старообрядческое кладбище» (Санкт-Петербург Ялтинская д., 3) уч1-1 вид на север.

Фото 129. ВОКН «Громовское старообрядческое кладбище» (Санкт-Петербург Ялтинская д., 3) уч2-1 вид на запад.

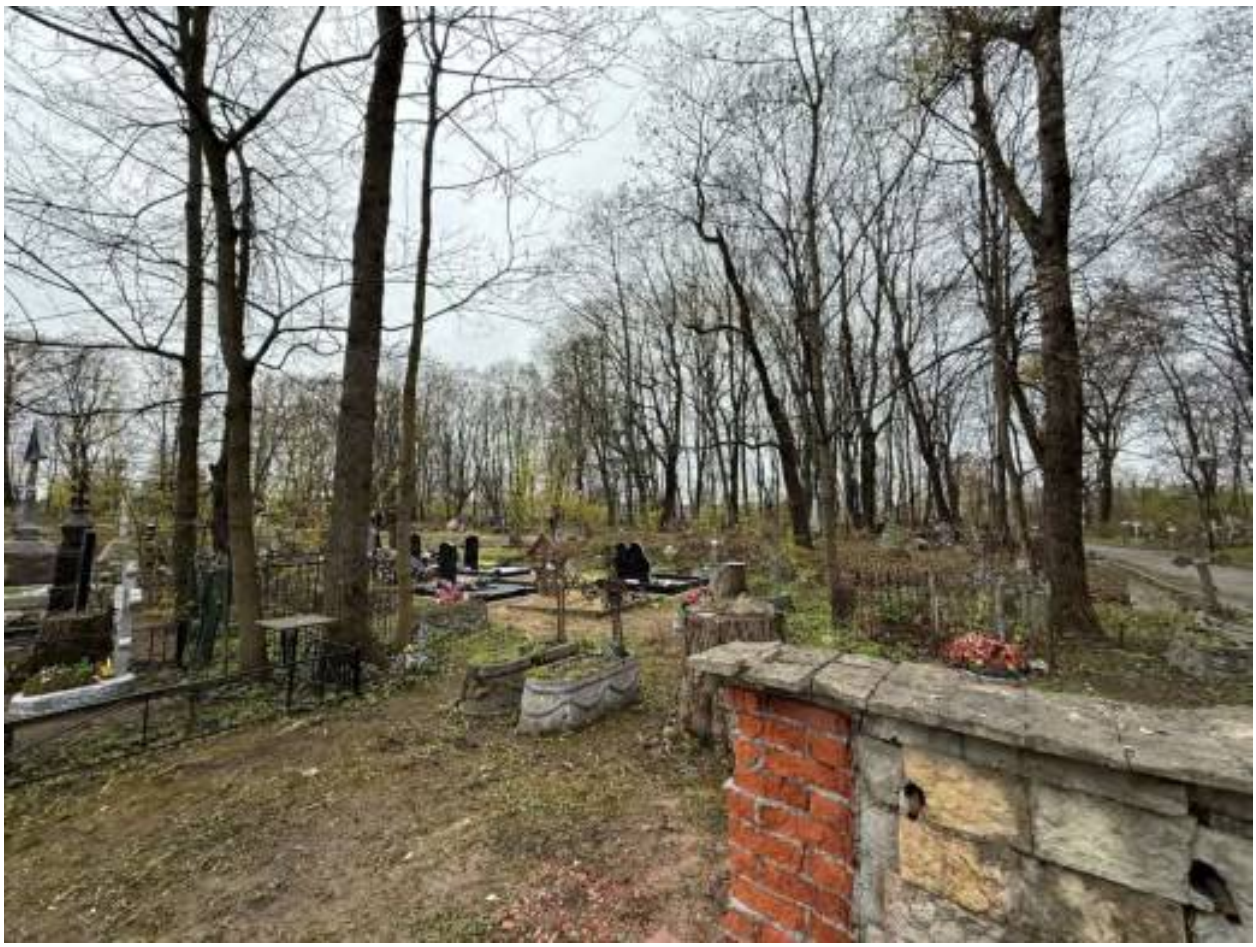

Фото 130. ВОКН «Громовское старообрядческое кладбище» (Санкт-Петербург Ялтинская д., 3) уч2-1 вид на юго-запад.

Фото 131. ВОКН «Громовское старообрядческое кладбище» (Санкт-Петербург Ялтинская д., 3) уч2-1 вид на юг.

Фото 132. ВОКН «Громовское старообрядческое кладбище» (Санкт-Петербург Ялтинская д., 3) уч2-1 вид на юго-запад.

Фото 133. ВОКН «Громовское старообрядческое кладбище» (Санкт-Петербург Ялтинская д., 3) уч2-1 вид на запад.

Фото 134. ВОКН «Громовское старообрядческое кладбище» (Санкт-Петербург Ялтинская д., 3) уч2-1 вид на запад.

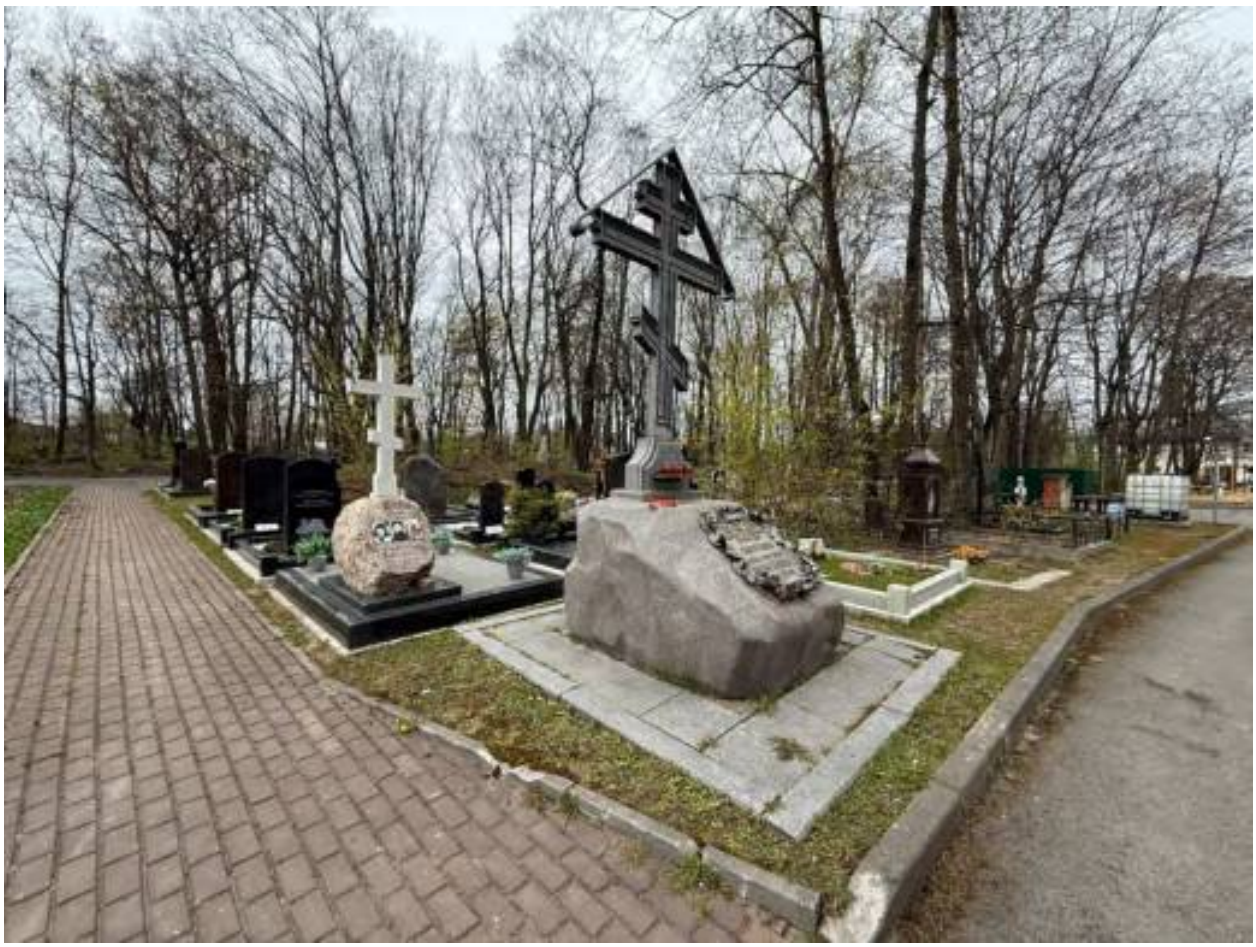

Фото 135. ВОКН «Громовское старообрядческое кладбище» (Санкт-Петербург Ялтинская д., 3) уч2-1 вид на северо-запад.

Фото 136. ВОКН «Громовское старообрядческое кладбище» (Санкт-Петербург Ялтинская д., 3) вид на юго-запад.

Фото 137. ВОКН «Громовское старообрядческое кладбище» (Санкт-Петербург Ялтинская д., 3) вид на юго-запад.

Фото 138. ВОКН «Громовское старообрядческое кладбище» (Санкт-Петербург Ялтинская д., 3) вид на юго-запад.

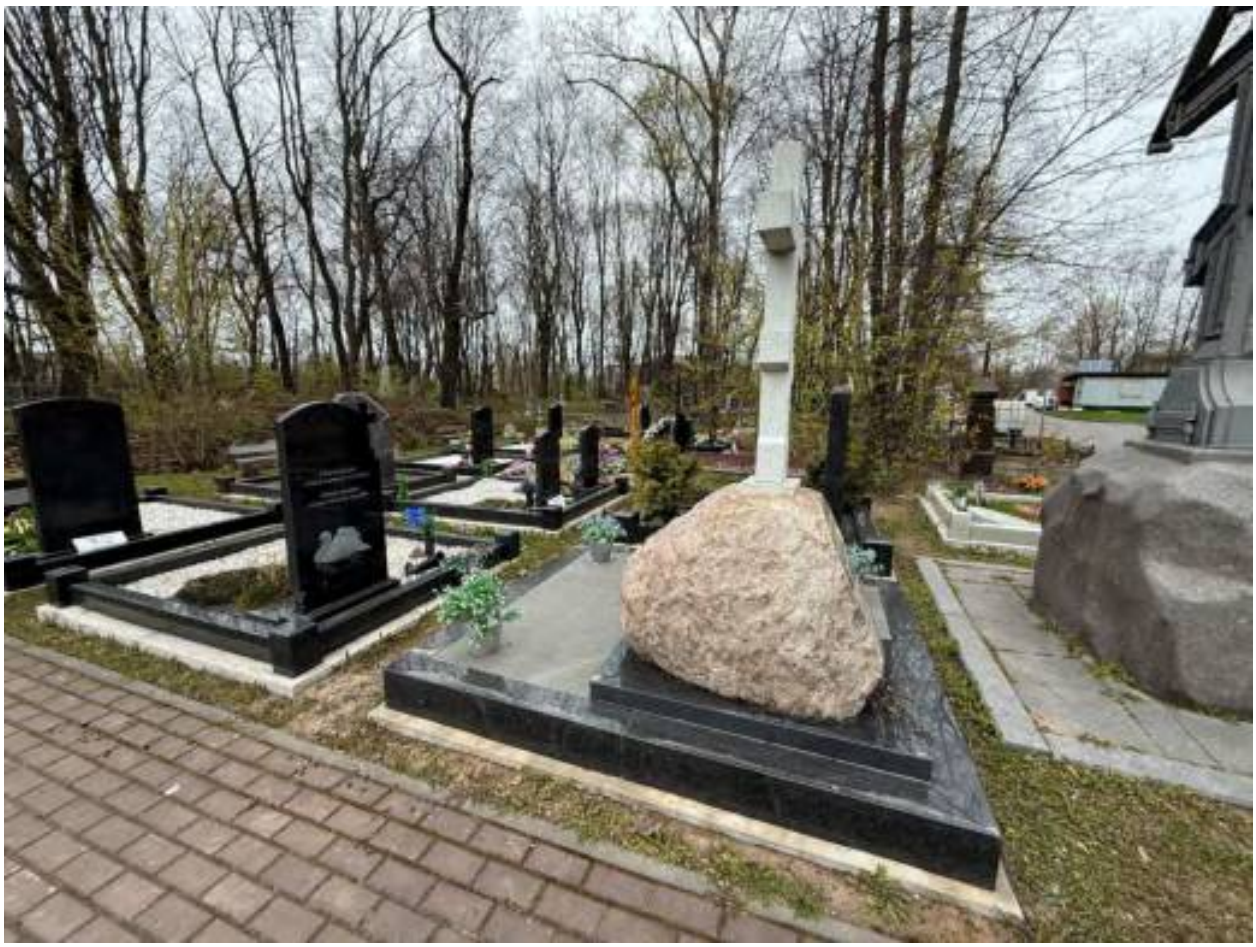

Фото 139. ВОКН «Громовское старообрядческое кладбище» (Санкт-Петербург Ялтинская д., 3) уч2-1 вид на север.

Фото 140. ВОКН «Громовское старообрядческое кладбище» (Санкт-Петербург Ялтинская д., 3) уч2-1 вид на север.

Фото 141. ВОКН «Громовское старообрядческое кладбище» (Санкт-Петербург Ялтинская д., 3) уч2-1 вид на север.

Фото 142. ВОКН «Громовское старообрядческое кладбище» (Санкт-Петербург Ялтинская д., 3) вид на юго-восток.

Фото 143. ВОКН «Громовское старообрядческое кладбище» (Санкт-Петербург Ялтинская д., 3) вид на юго-восток.

Фото 144. ВОКН «Громовское старообрядческое кладбище» (Санкт-Петербург Ялтинская д., 3) вид на юг.

Фото 145. ВОКН «Громовское старообрядческое кладбище» (Санкт-Петербург Ялтинская д., 3) вид на юго-запад.

Фото 146. ВОКН «Громовское старообрядческое кладбище» (Санкт-Петербург Ялтинская д., 3) вид на юг.

Фото 147. ВОКН «Громовское старообрядческое кладбище» (Санкт-Петербург Ялтинская д., 3) уч2-1 вид на запад.

Фото 148. ВОКН «Громовское старообрядческое кладбище» (Санкт-Петербург Ялтинская д., 3) уч2-1 вид на север.

Фото 149. ВОКН «Громовское старообрядческое кладбище» (Санкт-Петербург Ялтинская д., 3) уч2-1 вид на север.

Фото 150. ВОКН «Громовское старообрядческое кладбище» (Санкт-Петербург Ялтинская д., 3) уч2-2 вид на запад.

Фото 151. ВОКН «Громовское старообрядческое кладбище» (Санкт-Петербург Ялтинская д., 3) уч2-2 вид на северо-запад.

Фото 152. ВОКН «Громовское старообрядческое кладбище» (Санкт-Петербург Ялтинская д., 3) уч2-2 и уч3-1 вид на запад.

Фото 153. ВОКН «Громовское старообрядческое кладбище» (Санкт-Петербург Ялтинская д., 3) уч2-2 и уч3-1 вид на запад.

Фото 154. ВОКН «Громовское старообрядческое кладбище» (Санкт-Петербург Ялтинская д., 3) уч2-2 и уч3-1 вид на запад.

Фото 155. ВОКН «Громовское старообрядческое кладбище» (Санкт-Петербург Ялтинская д., 3) уч2-2 и уч3-1 вид на запад.

Фото 156. ВОКН «Громовское старообрядческое кладбище» (Санкт-Петербург Ялтинская д., 3) уч3-1.

Фото 157. ВОКН «Громовское старообрядческое кладбище» (Санкт-Петербург Ялтинская д., 3) уч2-2 и уч3-1 вид на запад.

Фото 158. ВОКН «Громовское старообрядческое кладбище» (Санкт-Петербург Ялтинская д., 3) уч3-1 вид на юг.

Фото 159. ВОКН «Громовское старообрядческое кладбище» (Санкт-Петербург Ялтинская д., 3) уч3-1 вид на юго-запад.

Фото 160. ВОКН «Громовское старообрядческое кладбище» (Санкт-Петербург Ялтинская д., 3)уч3-3 и уч3-4 вид на юго-запад.

Фото 161. ВОКН «Громовское старообрядческое кладбище» (Санкт-Петербург Ялтинская д., 3) уч2-2 и уч3-3 вид на запад.

Фото 162. ВОКН «Громовское старообрядческое кладбище» (Санкт-Петербург Ялтинская д., 3) уч2-2 и уч3-4 вид на запад.

Фото 163. ВОКН «Громовское старообрядческое кладбище» (Санкт-Петербург Ялтинская д., 3) уч2-2 и уч3-4 вид на запад.

Фото 164. ВОКН «Громовское старообрядческое кладбище» (Санкт-Петербург Ялтинская д., 3) уч3-4 вид на юго-запад.

Фото 165. ВОКН «Громовское старообрядческое кладбище» (Санкт-Петербург Ялтинская д., 3) уч3-4 вид на юг.

Фото 166. ВОКН «Громовское старообрядческое кладбище» (Санкт-Петербург Ялтинская д., 3) уч3-3 вид на юго-восток.

Фото 167. ВОКН «Громовское старообрядческое кладбище» (Санкт-Петербург Ялтинская д., 3) уч2-3 вид на северо-запад.

Фото 168. ВОКН «Громовское старообрядческое кладбище» (Санкт-Петербург Ялтинская д., 3) уч2-3 вид на северо-запад.

Фото 169. ВОКН «Громовское старообрядческое кладбище» (Санкт-Петербург Ялтинская д., 3) уч2-3 вид на север.

Фото 170. ВОКН «Громовское старообрядческое кладбище» (Санкт-Петербург Ялтинская д., 3) уч2-3 вид на север.

Фото 171. ВОКН «Громовское старообрядческое кладбище» (Санкт-Петербург Ялтинская д., 3) уч2-3 вид на северо-восток.

Фото 172. ВОКН «Громовское старообрядческое кладбище» (Санкт-Петербург Ялтинская д., 3) уч3-5 вид на юг.

Фото 173. ВОКН «Громовское старообрядческое кладбище» (Санкт-Петербург Ялтинская д., 3) уч3-4 вид на юго-восток.

Фото 174. ВОКН «Громовское старообрядческое кладбище» (Санкт-Петербург Ялтинская д., 3) уч3-5 вид на юг.

Фото 175. ВОКН «Громовское старообрядческое кладбище» (Санкт-Петербург Ялтинская д., 3) уч3-4 вид на восток.

Фото 176. ВОКН «Громовское старообрядческое кладбище» (Санкт-Петербург Ялтинская д., 3) уч3-4 и уч3-5 вид на юг.

Фото 177. ВОКН «Громовское старообрядческое кладбище» (Санкт-Петербург Ялтинская д., 3) уч3-4 и уч3-5 вид на юг.

Фото 178. ВОКН «Громовское старообрядческое кладбище» (Санкт-Петербург Ялтинская д., 3) уч3-5 вид на запад.

Фото 179. ВОКН «Громовское старообрядческое кладбище» (Санкт-Петербург Ялтинская д., 3) уч3-4 и уч3-5 вид на юг.

Фото 180. ВОКН «Громовское старообрядческое кладбище» (Санкт-Петербург Ялтинская д., 3) уч3-4 вид на восток.

Фото 181. ВОКН «Громовское старообрядческое кладбище» (Санкт-Петербург Ялтинская д., 3) уч3-4 вид на юго-восток.

Фото 182. ВОКН «Громовское старообрядческое кладбище» (Санкт-Петербург Ялтинская д., 3) уч3-4 и уч3-5 вид на юг.

Фото 183. ВОКН «Громовское старообрядческое кладбище» (Санкт-Петербург Ялтинская д., 3) уч3-4 вид на юго-восток.

Фото 184. ВОКН «Громовское старообрядческое кладбище» (Санкт-Петербург Ялтинская д., 3) уч3-4 и уч3-5 вид на юг.

Фото 185. ВОКН «Громовское старообрядческое кладбище» (Санкт-Петербург Ялтинская д., 3) уч3-5 вид на запад.

Фото 186. ВОКН «Громовское старообрядческое кладбище» (Санкт-Петербург Ялтинская д., 3) уч3-4 и уч3-5 вид на юг.

Фото 187. ВОКН «Громовское старообрядческое кладбище» (Санкт-Петербург Ялтинская д., 3) уч3-4 вид на юго-восток.

Фото 188. ВОКН «Громовское старообрядческое кладбище» (Санкт-Петербург Ялтинская д., 3) уч3-4 вид на юг.

Фото 189. ВОКН «Громовское старообрядческое кладбище» (Санкт-Петербург Ялтинская д., 3) уч3-4 и уч3-5 вид на юг.

Фото 190. ВОКН «Громовское старообрядческое кладбище» (Санкт-Петербург Ялтинская д., 3) уч3-4 вид на юг.

Фото 191. ВОКН «Громовское старообрядческое кладбище» (Санкт-Петербург Ялтинская д., 3) уч3-4 вид на юго-восток.

Фото 192. ВОКН «Громовское старообрядческое кладбище» (Санкт-Петербург Ялтинская д., 3) уч3-4 и уч3-5 вид на юг.

Фото 193. ВОКН «Громовское старообрядческое кладбище» (Санкт-Петербург Ялтинская д., 3) уч3-4 вид на юго-восток.

Фото 194. ВОКН «Громовское старообрядческое кладбище» (Санкт-Петербург Ялтинская д., 3) уч3-4 и уч3-5 вид на юг.

Фото 195. ВОКН «Громовское старообрядческое кладбище» (Санкт-Петербург Ялтинская д., 3) уч3-4 и уч3-5 вид на юг.

Фото 196. ВОКН «Громовское старообрядческое кладбище» (Санкт-Петербург Ялтинская д., 3) уч3-4 и уч3-5 вид на юг.

Фото 197. ВОКН «Громовское старообрядческое кладбище» (Санкт-Петербург Ялтинская д., 3) уч3-4 вид на юго-восток.

Фото 198. ВОКН «Громовское старообрядческое кладбище» (Санкт-Петербург Ялтинская д., 3) уч3-4 и уч3-5 вид на юг.

Фото 199. ВОКН «Громовское старообрядческое кладбище» (Санкт-Петербург Ялтинская д., 3) уч3-4 и уч3-5 вид на юг.

Фото 200. ВОКН «Громовское старообрядческое кладбище» (Санкт-Петербург Ялтинская д., 3) уч3-4 вид на юго-восток.

Фото 201. ВОКН «Громовское старообрядческое кладбище» (Санкт-Петербург Ялтинская д., 3) уч3-4 и уч3-5 вид на юг.

Фото 202. ВОКН «Громовское старообрядческое кладбище» (Санкт-Петербург Ялтинская д., 3) уч3-4 и уч3-5 вид на юг.

Фото 203. ВОКН «Громовское старообрядческое кладбище» (Санкт-Петербург Ялтинская д., 3) уч3-4 и уч3-5 вид на юг.

Фото 204. ВОКН «Громовское старообрядческое кладбище» (Санкт-Петербург Ялтинская д., 3) уч3-4 вид на юго-восток.

Фото 205. Громовское старообрядческое кладбище (Санкт-Петербург Ялтинская д., 3) уч4-2 и уч4-3 вид на юг.

Фото 206. Громовское старообрядческое кладбище (Санкт-Петербург Ялтинская д., 3) уч4-2 и уч4-3 вид на юг.

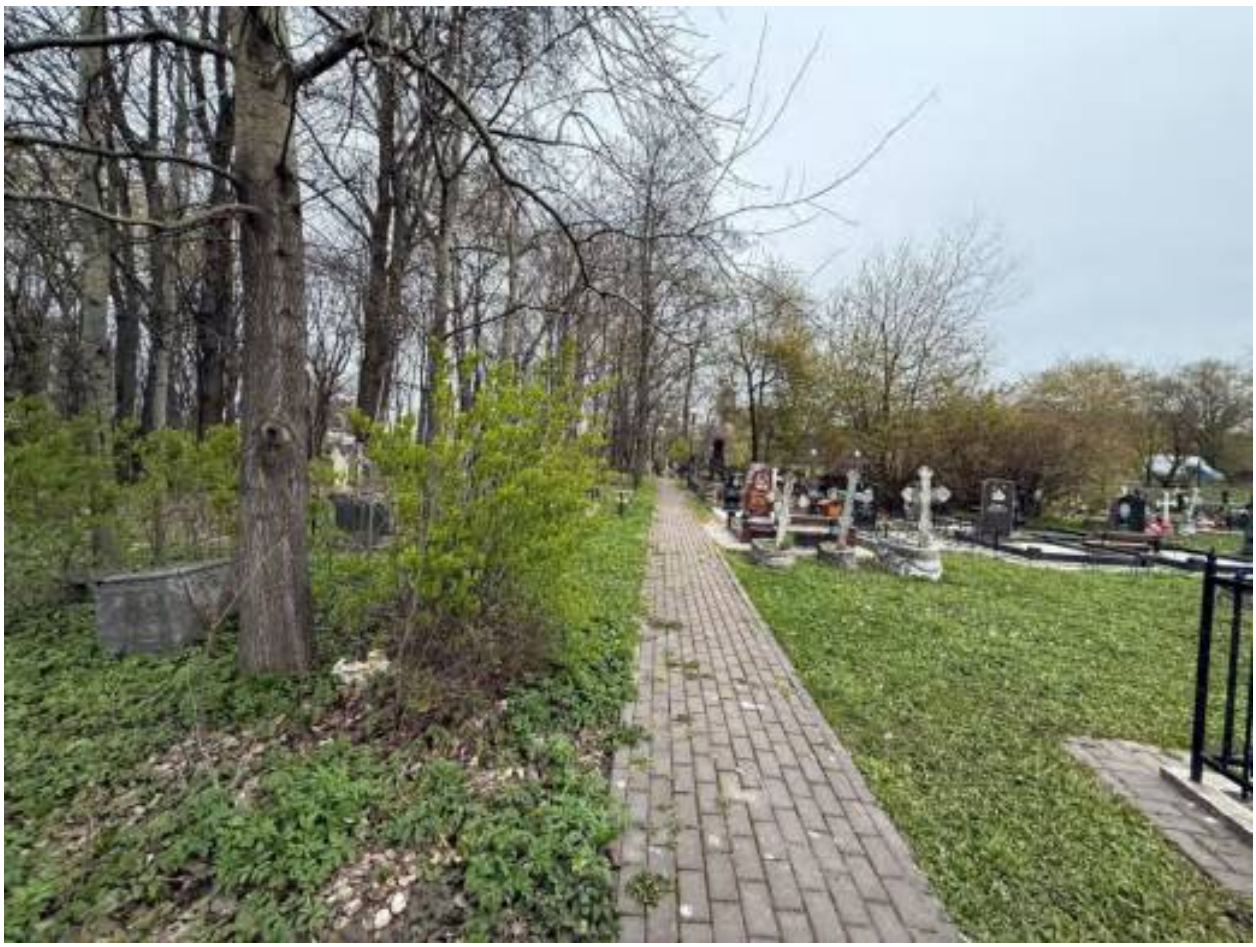

Фото 207. ВОКН «Громовское старообрядческое кладбище» (Санкт-Петербург Ялтинская д., 3) уч3-4 вид на восток. Громовское старообрядческое кладбище (Санкт-Петербург Ялтинская д., 3) уч4-2 вид на восток.

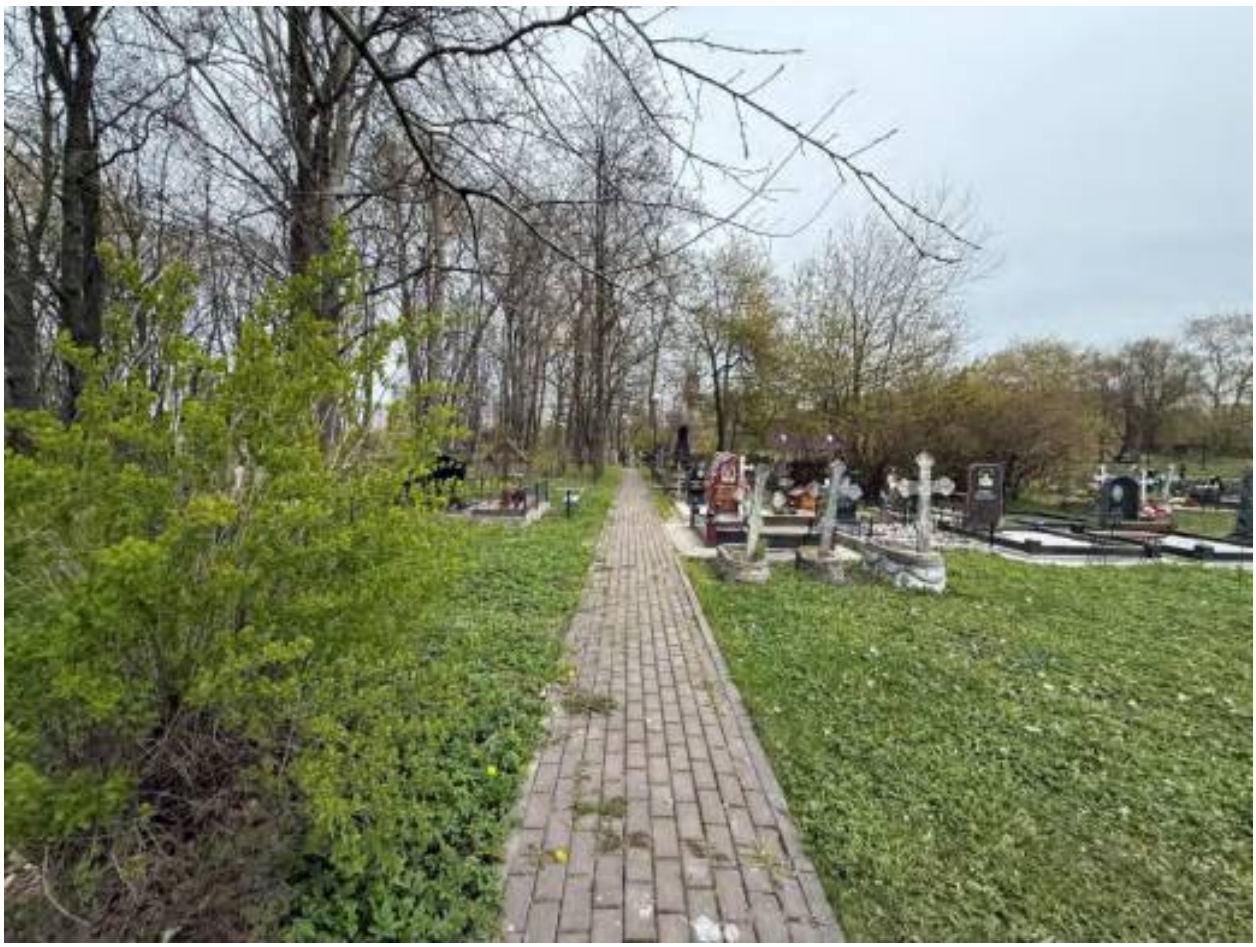

Фото 208. ВОКН «Громовское старообрядческое кладбище» (Санкт-Петербург Ялтинская д., 3) уч3-4 вид на восток. Громовское старообрядческое кладбище (Санкт-Петербург Ялтинская д., 3) уч4-2 вид на восток.

Фото 209. ВОКН «Громовское старообрядческое кладбище» (Санкт-Петербург Ялтинская д., 3) уч3-4 вид на северо-восток.

Фото 210. Громовское старообрядческое кладбище (Санкт-Петербург Ялтинская д., 3) уч4-2 вид на юго-восток.

Фото 211. Громовское старообрядческое кладбище (Санкт-Петербург Ялтинская д., 3) уч4-2 вид на юг.

Фото 212. Громовское старообрядческое кладбище (Санкт-Петербург Ялтинская д., 3) уч4-2 вид на юго-восток.

Фото 213. Громовское старообрядческое кладбище (Санкт-Петербург Ялтинская д., 3) уч4-2 вид на восток.

Фото 214. Громовское старообрядческое кладбище (Санкт-Петербург Ялтинская д., 3) уч4-2 вид на юг.

Фото 215. Громовское старообрядческое кладбище (Санкт-Петербург Ялтинская д., 3) уч4-2 вид на северо-запад.

Фото 216. Громовское старообрядческое кладбище (Санкт-Петербург Ялтинская д., 3) уч4-2 вид на север.

Фото 217. Громовское старообрядческое кладбище (Санкт-Петербург Ялтинская д., 3) уч4-2 вид на юго-восток.

Фото 218. Громовское старообрядческое кладбище (Санкт-Петербург Ялтинская д., 3) уч4-2 вид на юго-запад.

Фото 219. Громовское старообрядческое кладбище (Санкт-Петербург Ялтинская д., 3) уч4-2 вид на юго-запад.

Фото 220. Громовское старообрядческое кладбище (Санкт-Петербург Ялтинская д., 3) уч4-2 вид на запад.

Фото 221. Громовское старообрядческое кладбище (Санкт-Петербург Ялтинская д., 3) уч4-2 вид на запад.

Фото 222. Громовское старообрядческое кладбище (Санкт-Петербург Ялтинская д., 3) уч4-2 вид на восток.

Фото 223. Громовское старообрядческое кладбище (Санкт-Петербург Ялтинская д., 3) уч4-2 вид на запад.

Фото 224. Громовское старообрядческое кладбище (Санкт-Петербург Ялтинская д., 3) уч4-2 вид на запад.

Фото 225. Громовское старообрядческое кладбище (Санкт-Петербург Ялтинская д., 3) уч4-1 вид на запад.

Фото 226. Громовское старообрядческое кладбище (Санкт-Петербург Ялтинская д., 3) уч4-1 вид на север.

Фото 227. Громовское старообрядческое кладбище (Санкт-Петербург Ялтинская д., 3) уч4-1 вид на север.

Фото 226. Громовское старообрядческое кладбище (Санкт-Петербург Ялтинская д., 3) уч4-1 вид на юго-восток.

Фото 229. Громовское старообрядческое кладбище (Санкт-Петербург Ялтинская д., 3) уч4-1 вид на юго-восток.

Фото 230. Громовское старообрядческое кладбище (Санкт-Петербург Ялтинская д., 3) уч4-1 вид на восток.

Фото 231. Громовское старообрядческое кладбище (Санкт-Петербург Ялтинская д., 3) уч4-1 вид на восток.

Фото 232. Громовское старообрядческое кладбище (Санкт-Петербург Ялтинская д., 3) уч4-1 вид на юго-восток.

Фото 233. Громовское старообрядческое кладбище (Санкт-Петербург Ялтинская д., 3) уч4-1 вид на юго-восток.

Фото 234. Громовское старообрядческое кладбище (Санкт-Петербург Ялтинская д., 3) уч4-1 вид на юго-восток.

Фото 235. ВОКН «Громовское старообрядческое кладбище» (Санкт-Петербург Ялтинская д., 3) уч3-2 вид на северо-восток. Громовское старообрядческое кладбище (Санкт-Петербург Ялтинская д., 3) уч4-1 вид на северо-восток

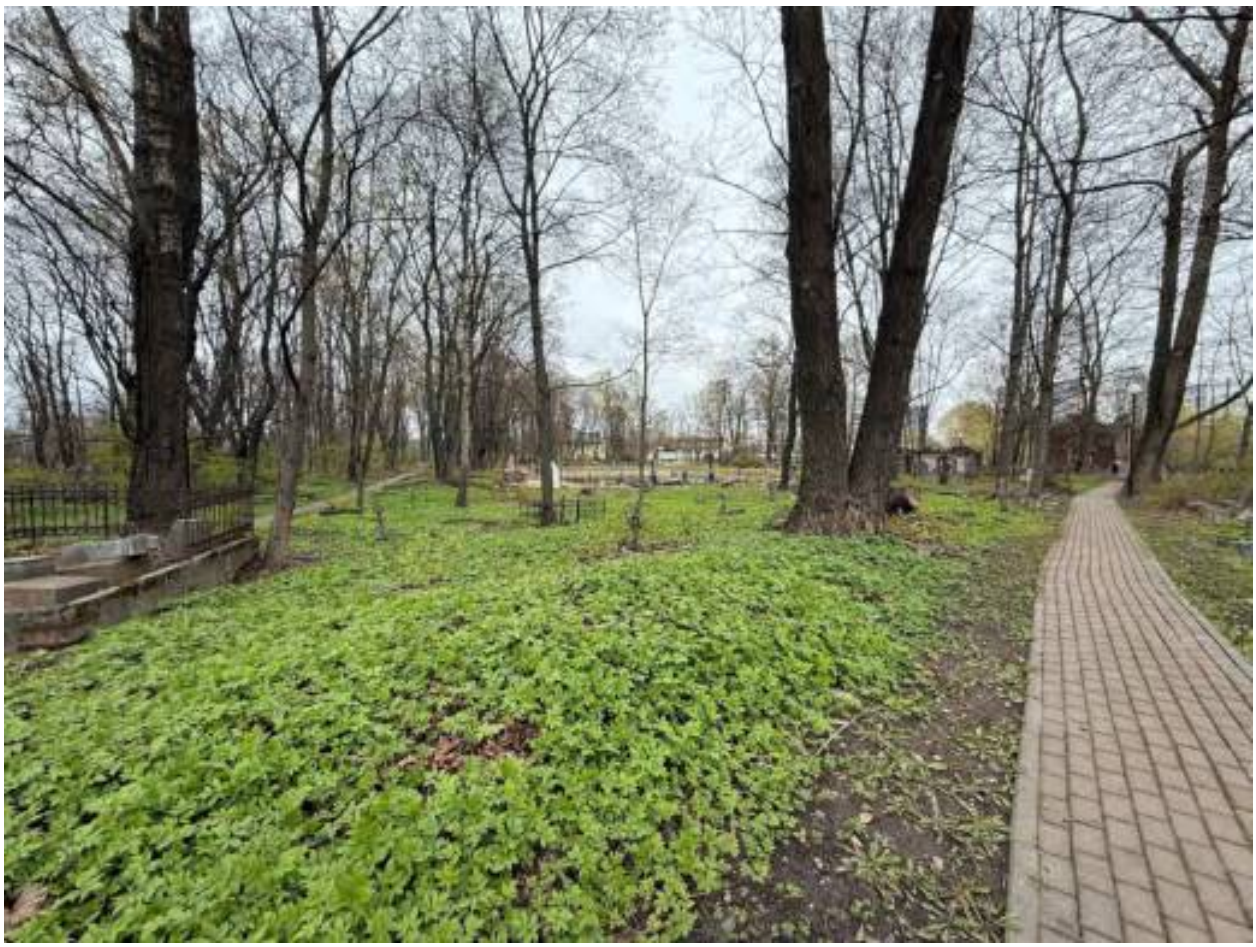

Фото 236. ВОКН «Громовское старообрядческое кладбище» (Санкт-Петербург Ялтинская д., 3) уч3-2 вид на северо-восток.

Фото 237. ВОКН «Громовское старообрядческое кладбище» (Санкт-Петербург Ялтинская д., 3) уч3-2 вид на северо-запад.

Фото 238. ВОКН «Громовское старообрядческое кладбище» (Санкт-Петербург Ялтинская д., 3) уч3-2 вид на северо-восток.

Фото 239. Громовское старообрядческое кладбище (Санкт-Петербург Ялтинская д., 3) уч4-1 вид на юго-восток.

Фото 240. Громовское старообрядческое кладбище (Санкт-Петербург Ялтинская д., 3) уч4-1 вид на восток.

Фото 241. ВОКН «Громовское старообрядческое кладбище» (Санкт-Петербург Ялтинская д., 3) уч3-2 вид на север.

Фото 242. ВОКН «Громовское старообрядческое кладбище» (Санкт-Петербург Ялтинская д., 3) уч3-2 вид на северо-восток.

Фото 243. Громовское старообрядческое кладбище (Санкт-Петербург Ялтинская д., 3) уч4-1 вид на восток.

Фото 244. ВОКН «Громовское старообрядческое кладбище» (Санкт-Петербург Ялтинская д., 3) уч3-2 вид на север.

Фото 245. ВОКН «Громовское старообрядческое кладбище» (Санкт-Петербург Ялтинская д., 3) уч3-2 вид на север.

Фото 246. ВОКН «Громовское старообрядческое кладбище» (Санкт-Петербург Ялтинская д., 3) уч3-2 вид на северо-запад.

Фото 247. ВОКН «Громовское старообрядческое кладбище» (Санкт-Петербург Ялтинская д., 3) уч3-2 вид на северо-запад.

Фото 248. ВОКН «Громовское старообрядческое кладбище» (Санкт-Петербург Ялтинская д., 3) уч3-2 вид на север.

Фото 249. ВОКН «Громовское старообрядческое кладбище» (Санкт-Петербург Ялтинская д., 3) уч3-2 вид на северо-восток.

Фото 250. ВОКН «Громовское старообрядческое кладбище» (Санкт-Петербург Ялтинская д., 3) уч3-2 вид на северо-запад.

Фото 251. Громовское старообрядческое кладбище (Санкт-Петербург Ялтинская д., 3) уч4-1 вид на восток.

Фото 252. ВОКН «Громовское старообрядческое кладбище» (Санкт-Петербург Ялтинская д., 3) уч3-2 вид на северо-восток.

Фото 253. Громовское старообрядческое кладбище (Санкт-Петербург Ялтинская д., 3) уч4-1 вид на восток.

Фото 254. Громовское старообрядческое кладбище (Санкт-Петербург Ялтинская д., 3) уч4-1 вид на юг.

Фото 255. Громовское старообрядческое кладбище (Санкт-Петербург Ялтинская д., 3) уч4-1 вид на юго-запад.

Фото 256. ВОКН «Громовское старообрядческое кладбище» (Санкт-Петербург Ялтинская д., 3) уч1 вид на северо-запад.

Фото 257. ВОКН «Громовское старообрядческое кладбище» (Санкт-Петербург Ялтинская д., 3) уч1 вид на север.

Фото 258. ВОКН «Громовское старообрядческое кладбище» (Санкт-Петербург Ялтинская д., 3) уч1 вид на север.

Фото 259. ВОКН «Громовское старообрядческое кладбище» (Санкт-Петербург Ялтинская д., 3) уч1 вид на северо-восток.

Фото 260. ВОКН «Громовское старообрядческое кладбище» (Санкт-Петербург Ялтинская д., 3) уч1 вид на северо-восток.

Фото 261. ВОКН «Громовское старообрядческое кладбище» (Санкт-Петербург Ялтинская д., 3) уч1 вид на север.

Фото 262. ВОКН «Громовское старообрядческое кладбище» (Санкт-Петербург Ялтинская д., 3) уч1 вид на юго-восток.

Фото 263. ВОКН «Громовское старообрядческое кладбище» (Санкт-Петербург Ялтинская д., 3) уч1 вид на север.

Фото 264. ВОКН «Громовское старообрядческое кладбище» (Санкт-Петербург Ялтинская д., 3) уч1 вид на север.

Фото 265. ВОКН «Громовское старообрядческое кладбище» (Санкт-Петербург Ялтинская д., 3) уч1 вид на север.

Фото 266. ВОКН «Громовское старообрядческое кладбище» (Санкт-Петербург Ялтинская д., 3) уч1 вид на север.

Фото 267. ВОКН «Громовское старообрядческое кладбище» (Санкт-Петербург Ялтинская д., 3) уч1 вид на северо-восток.

Фото 268. ВОКН «Громовское старообрядческое кладбище» (Санкт-Петербург Ялтинская д., 3) уч1 вид на северо-восток.

Фото 269. ВОКН «Громовское старообрядческое кладбище» (Санкт-Петербург Ялтинская д., 3) уч1 вид на северо-восток.

Фото 270. ВОКН «Громовское старообрядческое кладбище» (Санкт-Петербург Ялтинская д., 3) уч1 вид на восток.

Фото 271. Громовское старообрядческое кладбище (Санкт-Петербург Ялтинская д., 3) уч1 вид на запад.

Фото 272. Громовское старообрядческое кладбище (Санкт-Петербург Ялтинская д., 3) уч1 вид на запад.

Фото 273. Громовское старообрядческое кладбище (Санкт-Петербург Ялтинская д., 3) уч1 вид на северо-восток.

Фото 274. Громовское старообрядческое кладбище (Санкт-Петербург Ялтинская д., 3) уч1 вид на север.

Фото 275. Громовское старообрядческое кладбище (Санкт-Петербург Ялтинская д., 3) уч1 вид на север.

Фото 276. Громовское старообрядческое кладбище (Санкт-Петербург Ялтинская д., 3) уч1 вид на северо-восток.

Фото 277. Громовское старообрядческое кладбище (Санкт-Петербург Ялтинская д., 3) уч1 вид на запад.

Фото 278. Громовское старообрядческое кладбище (Санкт-Петербург Ялтинская д., 3) уч1 вид на север.

Фото 279. ВОКН «Громовское старообрядческое кладбище» (Санкт-Петербург Ялтинская д., 3) уч1 вид на запад.

Фото 280. ВОКН «Громовское старообрядческое кладбище» (Санкт-Петербург Ялтинская д., 3) уч1 вид на запад.

Фото 281. ВОКН «Громовское старообрядческое кладбище» (Санкт-Петербург Ялтинская д., 3) уч1 вид на запад.

Фото 282. ВОКН «Громовское старообрядческое кладбище» (Санкт-Петербург Ялтинская д., 3) уч1 вид на запад.

Фото 283. ВОКН «Громовское старообрядческое кладбище» (Санкт-Петербург Ялтинская д., 3) уч1 вид на юго-запад.

Фото 284. ВОКН «Громовское старообрядческое кладбище» (Санкт-Петербург Ялтинская д., 3) уч1 вид на юго-восток.

Фото 285. ВОКН «Громовское старообрядческое кладбище» (Санкт-Петербург Ялтинская д., 3) уч1 вид на юг.

Фото 286. Громовское старообрядческое кладбище (Санкт-Петербург Ялтинская д., 3) уч1 вид на северо-восток.

Фото 287. Громовское старообрядческое кладбище (Санкт-Петербург Ялтинская д., 3) уч1 вид на северо-восток.

Фото 288. Громовское старообрядческое кладбище (Санкт-Петербург Ялтинская д., 3) уч1 вид на восток.

Фото 289. Громовское старообрядческое кладбище (Санкт-Петербург Ялтинская д., 3) уч1 вид на восток.

Фото 290. Громовское старообрядческое кладбище (Санкт-Петербург Ялтинская д., 3) уч1 вид на юго-восток.

Фото 291. Громовское старообрядческое кладбище (Санкт-Петербург Ялтинская д., 3) уч1 вид на восток.

Фото 292. Громовское старообрядческое кладбище (Санкт-Петербург Ялтинская д., 3) уч1 вид на восток.

Фото 293. Громовское старообрядческое кладбище (Санкт-Петербург Ялтинская д., 3) уч1 вид на юго-восток.

Фото 294. Громовское старообрядческое кладбище (Санкт-Петербург Ялтинская д., 3) уч1 вид на юго-восток.

Фото 295. Громовское старообрядческое кладбище (Санкт-Петербург Ялтинская д., 3) уч1 вид на юго-восток.

Фото 296. Громовское старообрядческое кладбище (Санкт-Петербург Ялтинская д., 3) уч1 вид на юг.

Фото 297. Громовское старообрядческое кладбище (Санкт-Петербург Ялтинская д., 3) уч1 вид на север.

Фото 298. Громовское старообрядческое кладбище (Санкт-Петербург Ялтинская д., 3) уч1 вид на северо-восток.

Фото 299. Громовское старообрядческое кладбище (Санкт-Петербург Ялтинская д., 3) уч1 вид на юг.

Фото 300. Громовское старообрядческое кладбище (Санкт-Петербург Ялтинская д., 3) уч1 вид на юг.

Фото 301. Громовское старообрядческое кладбище (Санкт-Петербург Ялтинская д., 3) уч1 вид на юго-запад.

Фото 302. Громовское старообрядческое кладбище (Санкт-Петербург Ялтинская д., 3) уч1 вид на юг.

Фото 303. Громовское старообрядческое кладбище (Санкт-Петербург Ялтинская д., 3) уч1 вид на юго-запад.

Фото 304. Внутренний двор «Старообрядческой церкви Пресвятой Богородицы, честнаго и славнаго ея Успения». Вид на юго-восток.

Фото 305. Внутренний двор «Старообрядческой церкви Пресвятой Богородицы, честнаго и славнаго ея Успения». Вид на северо-восток.

Фото 306. Внутренний двор «Старообрядческой церкви Пресвятой Богородицы, честнаго и славнаго ея Успения». Вид на северо-восток.

Фото 307. Внутренний двор «Старообрядческой церкви Пресвятой Богородицы, честнаго и славнаго ея Успения». Вид на восток.

Фото 308. Внутренний двор «Старообрядческой церкви Пресвятой Богородицы, честнаго и славнаго ея Успения». Вид на юг.

Фото 309. ВОКН «Фундамент храма Покрова Пресвятой богородицы 1912-1915 гг.» (г. Санкт-Петербург, Старообрядческая ул. (прежнее название улицы – Ташкентская)) вид на юго-восток.

Фото 310. ВОКН «Фундамент храма Покрова Пресвятой богородицы 1912-1915 гг.» (г. Санкт-Петербург, Старообрядческая ул. (прежнее название улицы – Ташкентская)) вид на юго-восток.

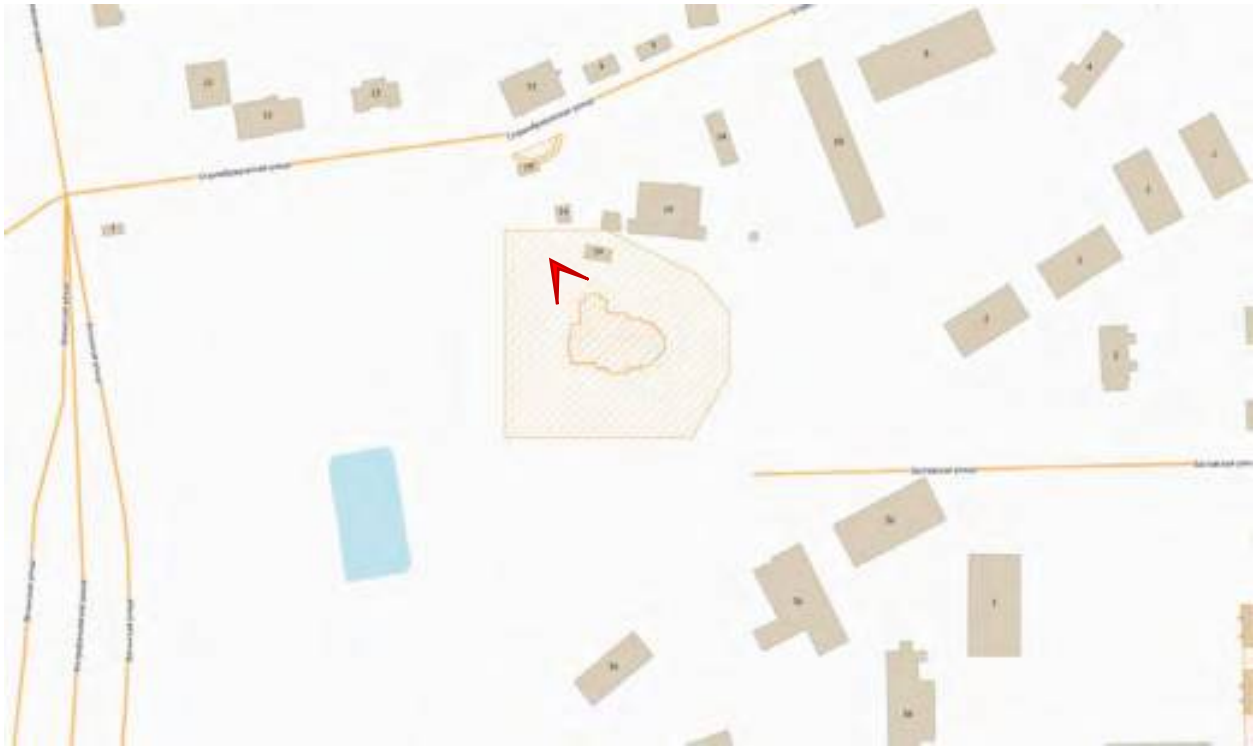

Фото 311. ВОКН «Фундамент храма Покрова Пресвятой богородицы 1912-1915 гг.» (г. Санкт-Петербург, Старообрядческая ул. (прежнее название улицы – Ташкентская)) вид на юго-восток.

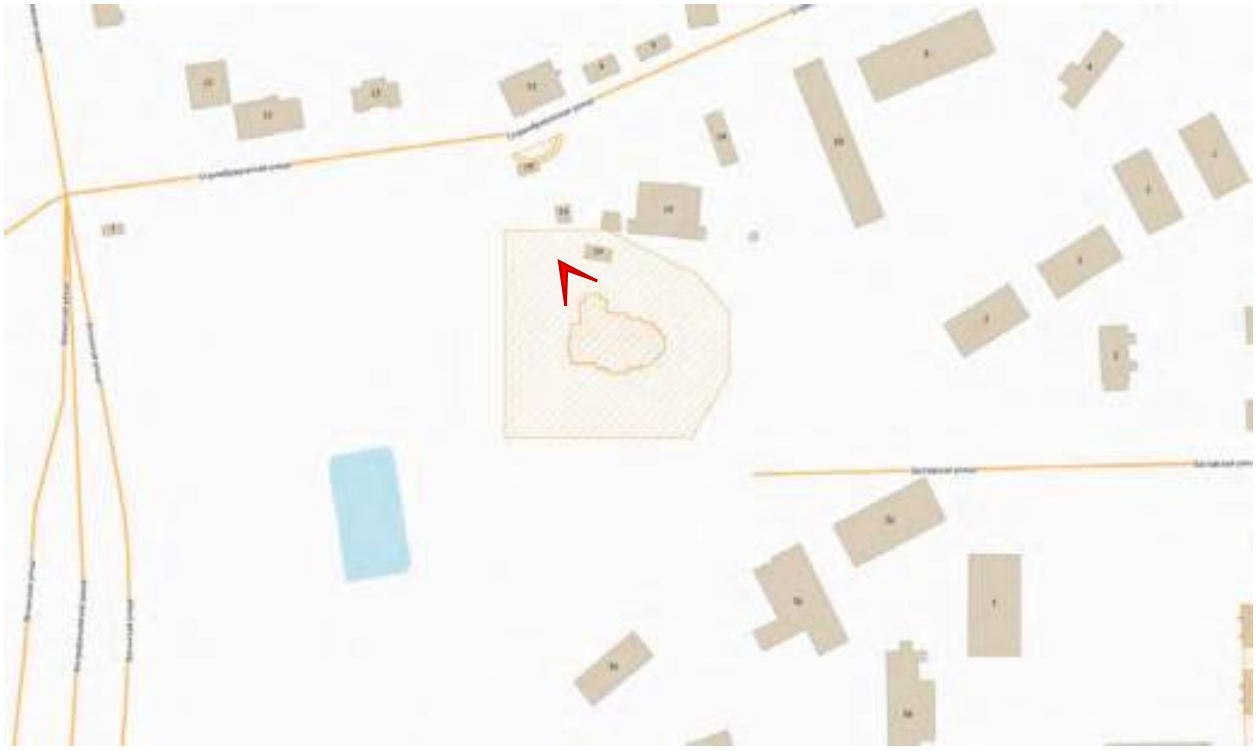

Фото 312. ВОКН «Фундамент храма Покрова Пресвятой богородицы 1912-1915 гг.» (г. Санкт-Петербург, Старообрядческая ул. (прежнее название улицы – Ташкентская)) вид на восток.

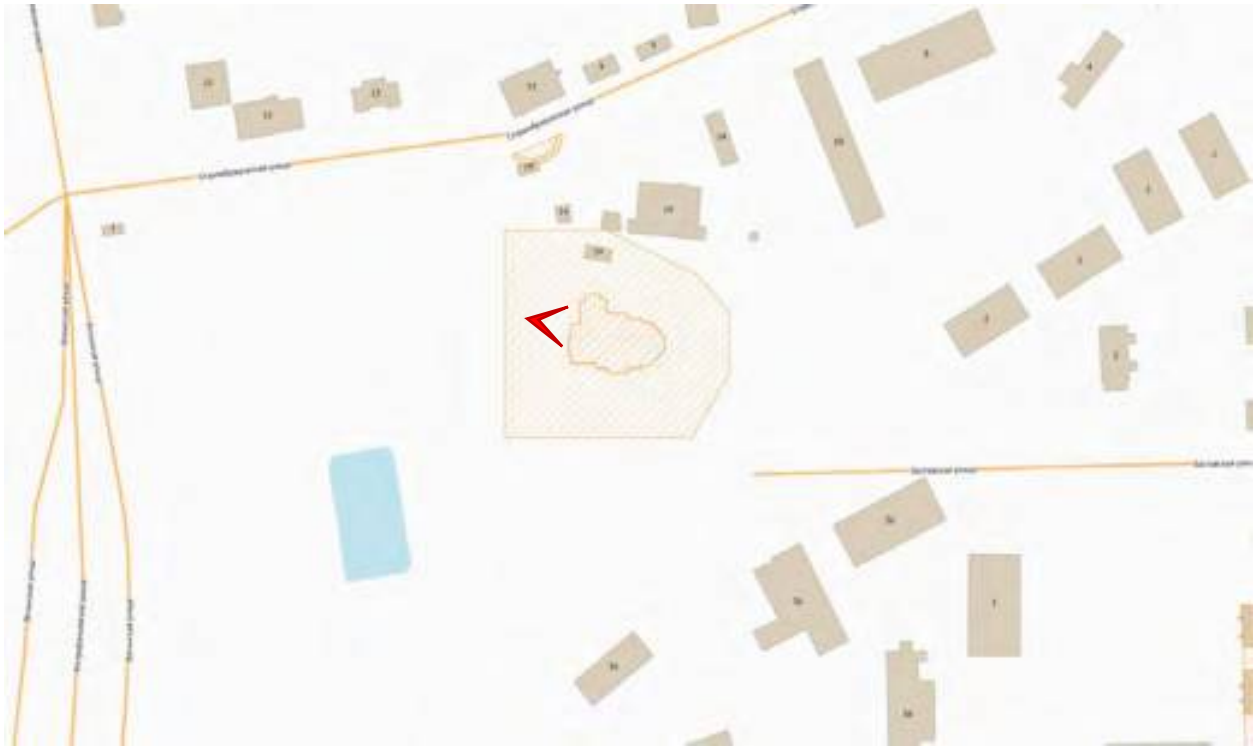

Фото 313. ВОКН «Фундамент храма Покрова Пресвятой богородицы 1912-1915 гг.» (г. Санкт-Петербург, Старообрядческая ул. (прежнее название улицы – Ташкентская)) вид на восток.

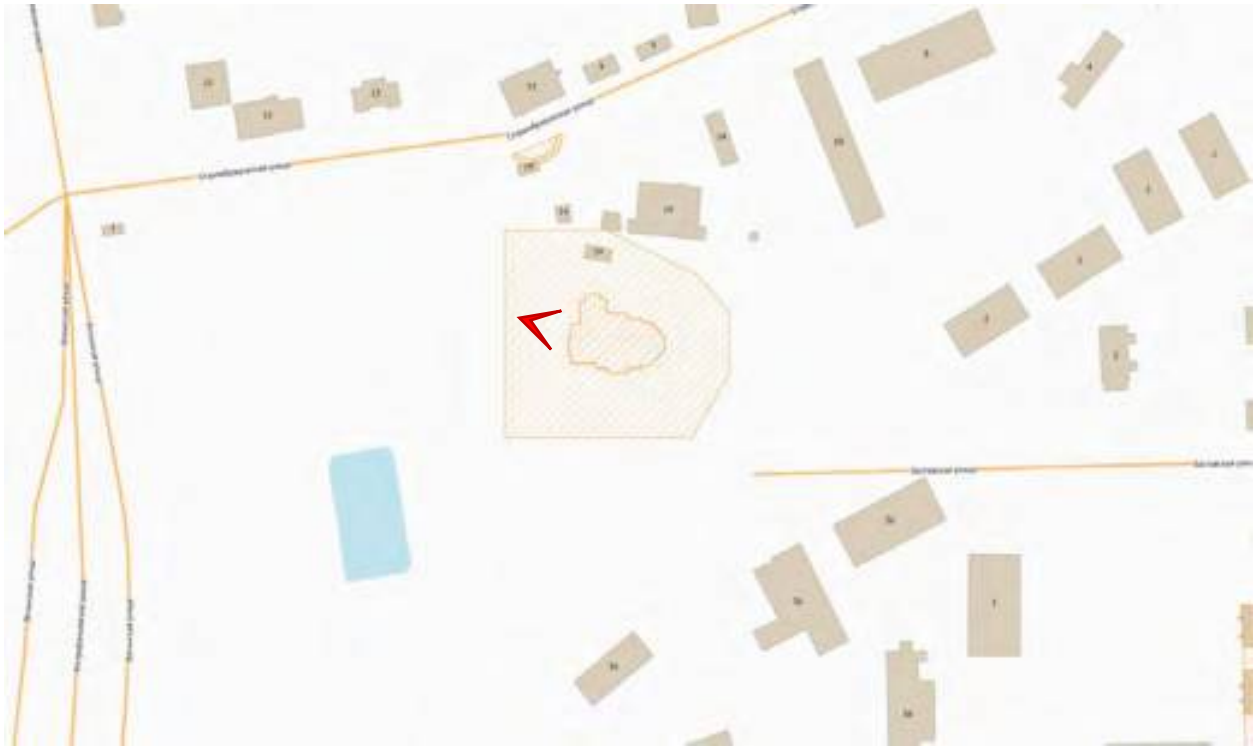

Фото 314. ВОКН «Фундамент храма Покрова Пресвятой богородицы 1912-1915 гг.» (г. Санкт-Петербург, Старообрядческая ул. (прежнее название улицы – Ташкентская)) вид на юго-восток.

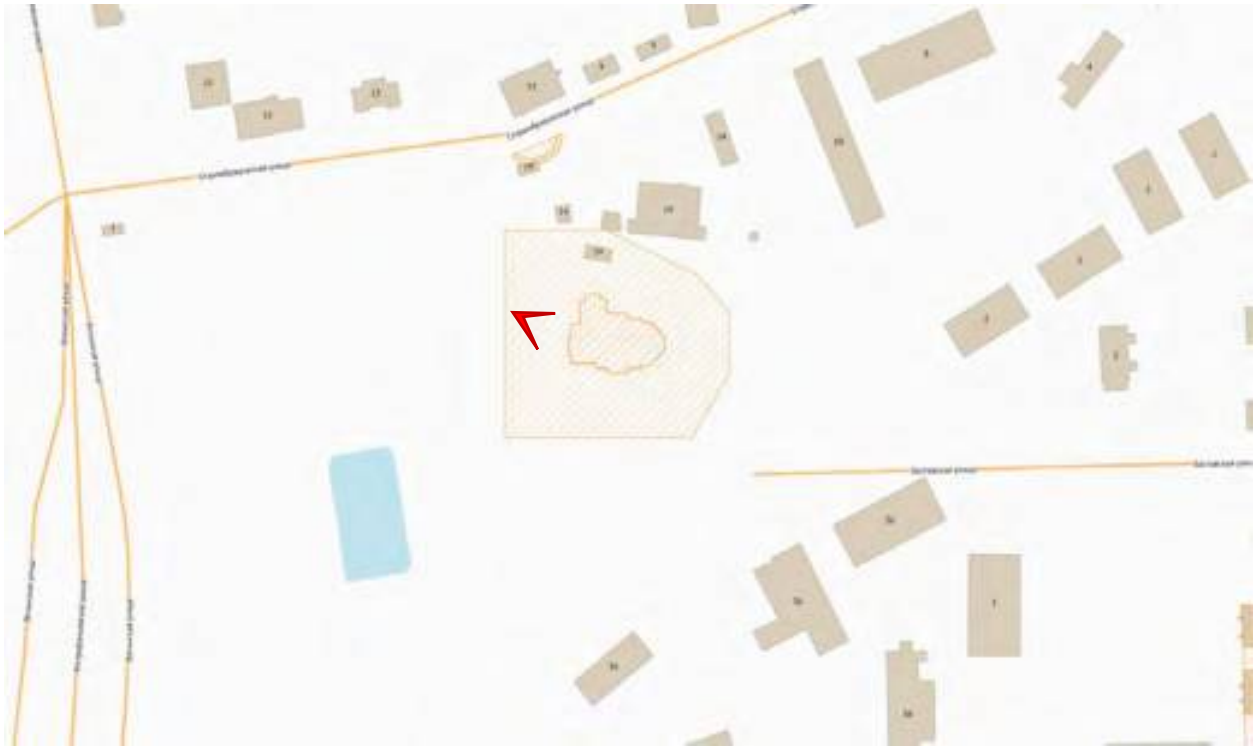

Фото 315. ВОКН «Фундамент храма Покрова Пресвятой богородицы 1912-1915 гг.» (г. Санкт-Петербург, Старообрядческая ул. (прежнее название улицы – Ташкентская)) вид на восток.

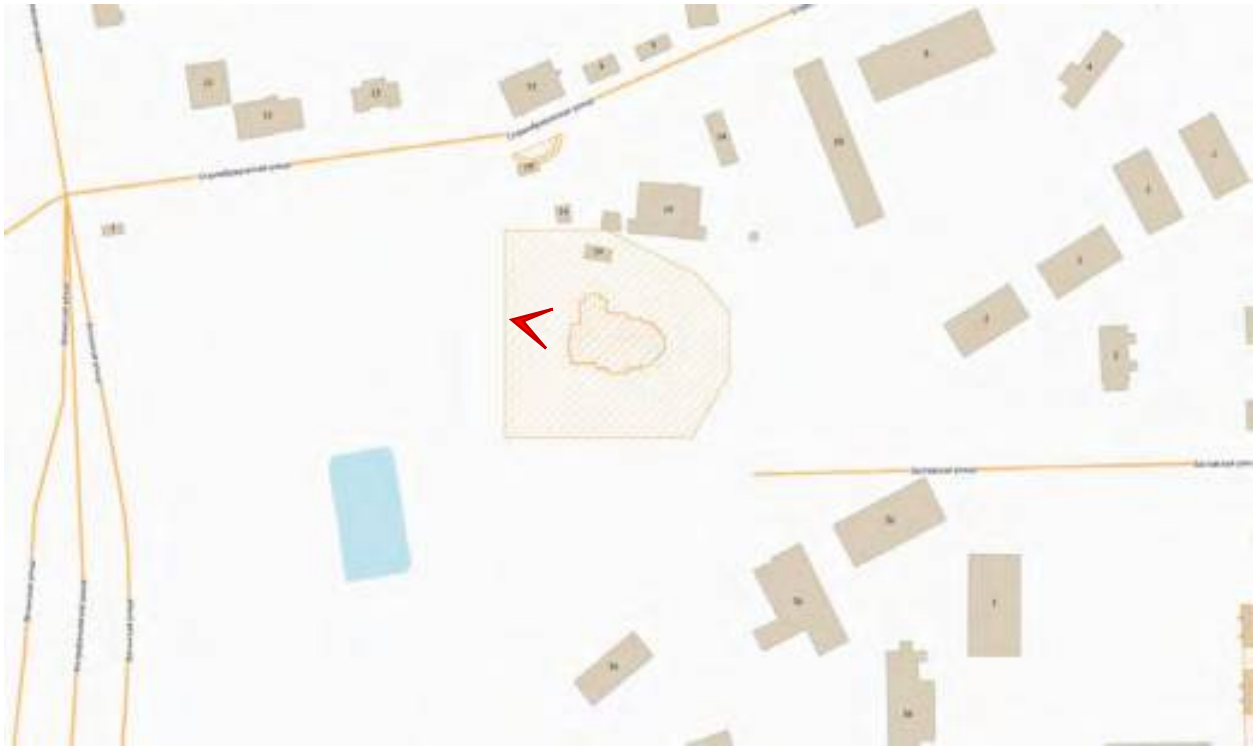

Фото 316. ВОКН «Фундамент храма Покрова Пресвятой богородицы 1912-1915 гг.» (г. Санкт-Петербург, Старообрядческая ул. (прежнее название улицы – Ташкентская)) вид на юго-восток.

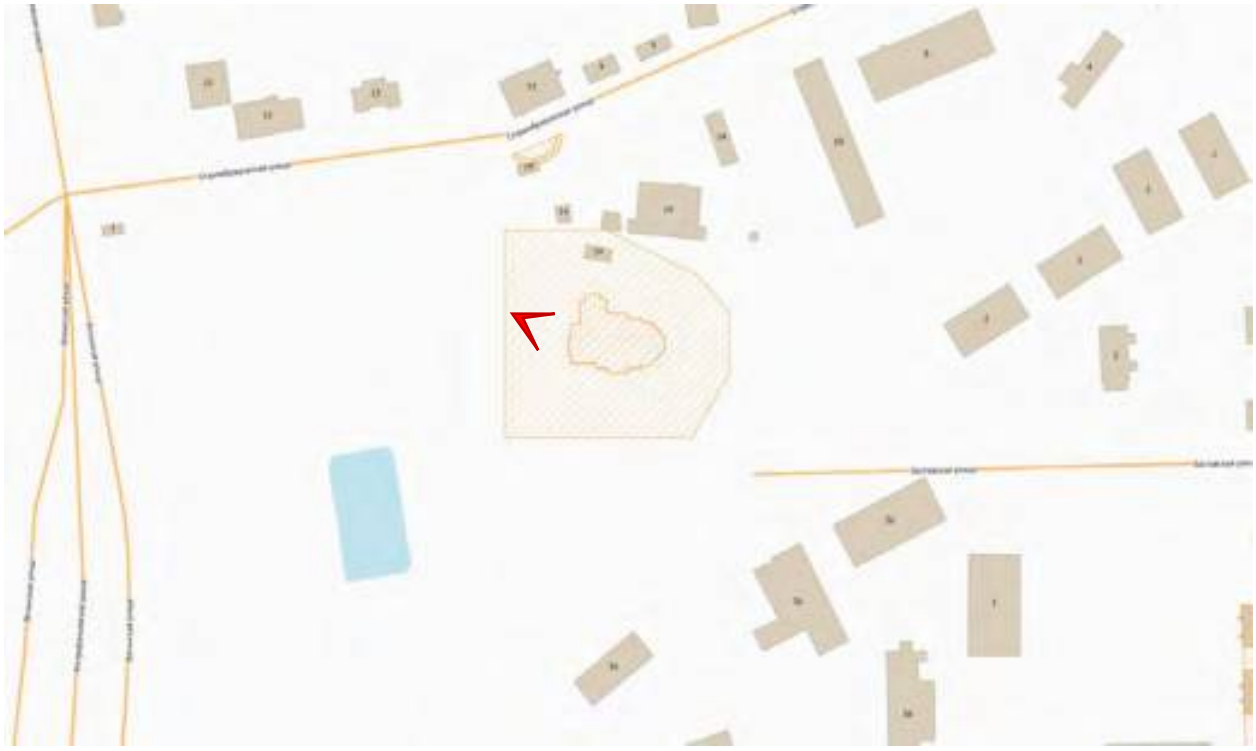

Фото 317. ВОКН «Фундамент храма Покрова Пресвятой богородицы 1912-1915 гг.» (г. Санкт-Петербург, Старообрядческая ул. (прежнее название улицы – Ташкентская)) вид на северо-восток.

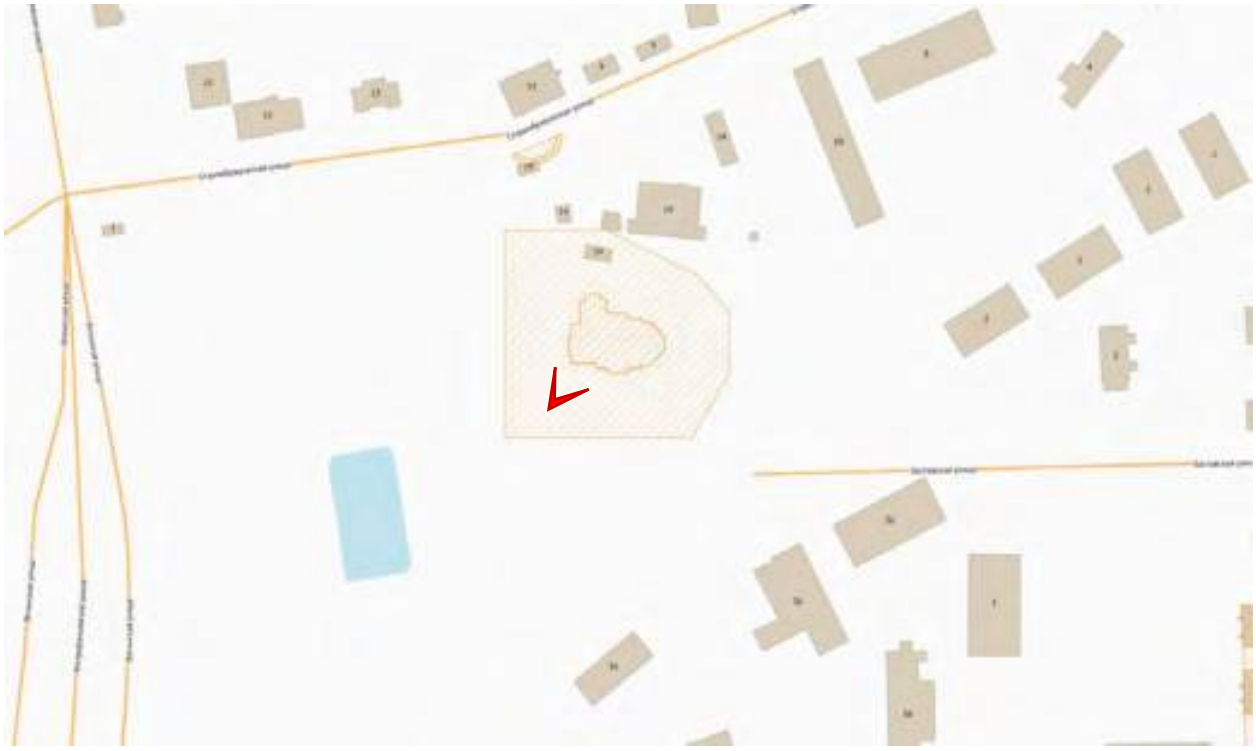

Фото 318. ВОКН «Фундамент храма Покрова Пресвятой богородицы 1912-1915 гг.» (г. Санкт-Петербург, Старообрядческая ул. (прежнее название улицы – Ташкентская)) вид на северо-восток.

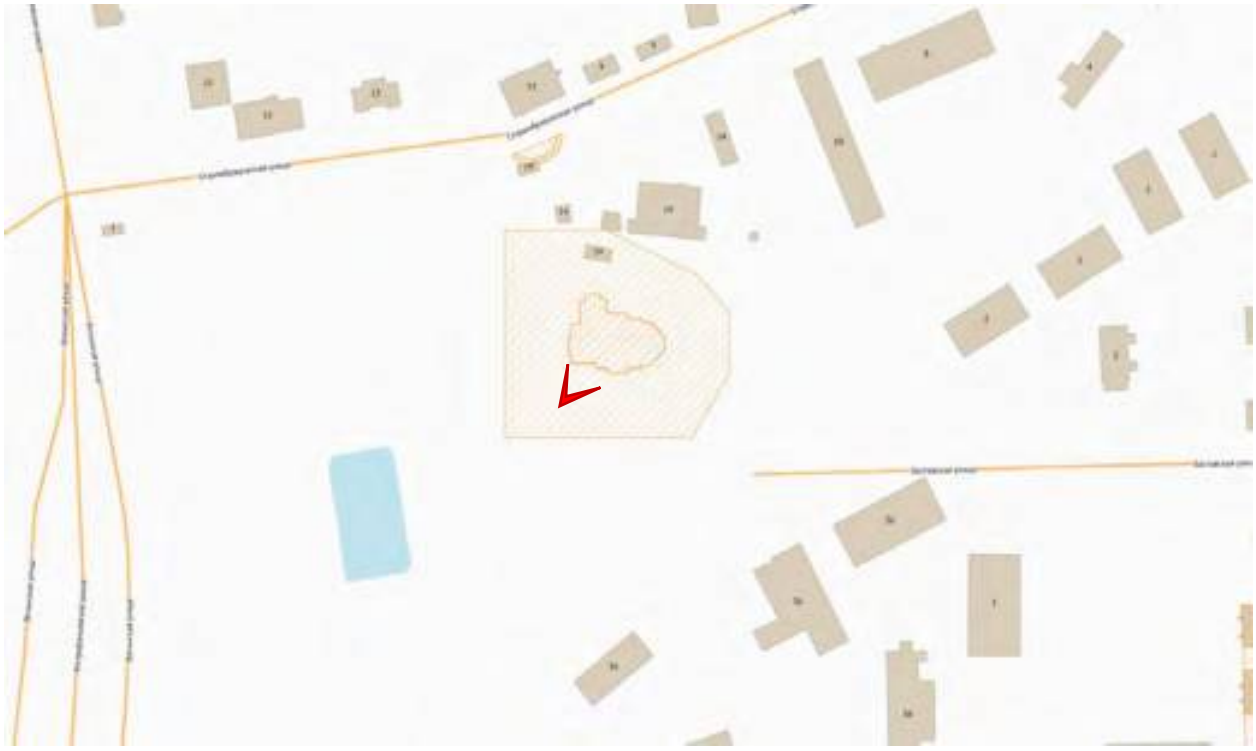

Фото 319. ВОКН «Фундамент храма Покрова Пресвятой богородицы 1912-1915 гг.» (г. Санкт-Петербург, Старообрядческая ул. (прежнее название улицы – Ташкентская)) вид на восток.

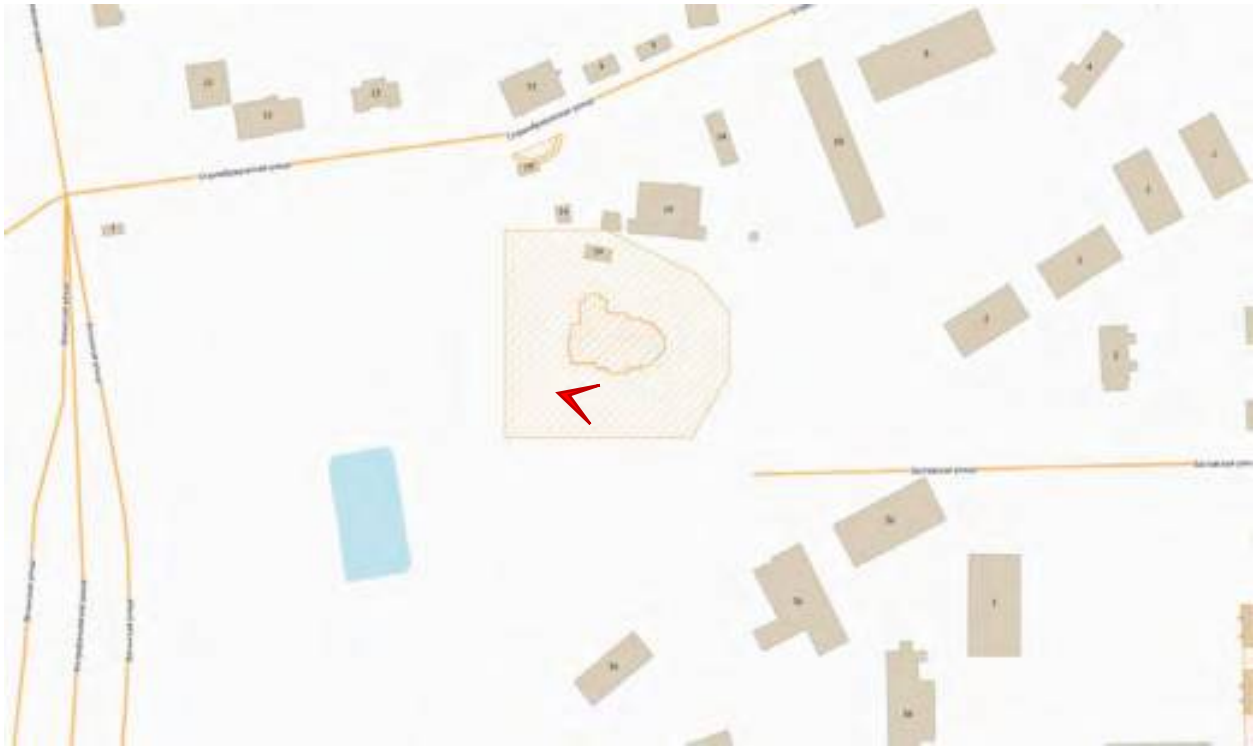

Фото 320. ВОКН «Фундамент храма Покрова Пресвятой богородицы 1912-1915 гг.» (г. Санкт-Петербург, Старообрядческая ул. (прежнее название улицы – Ташкентская)) вид на восток.

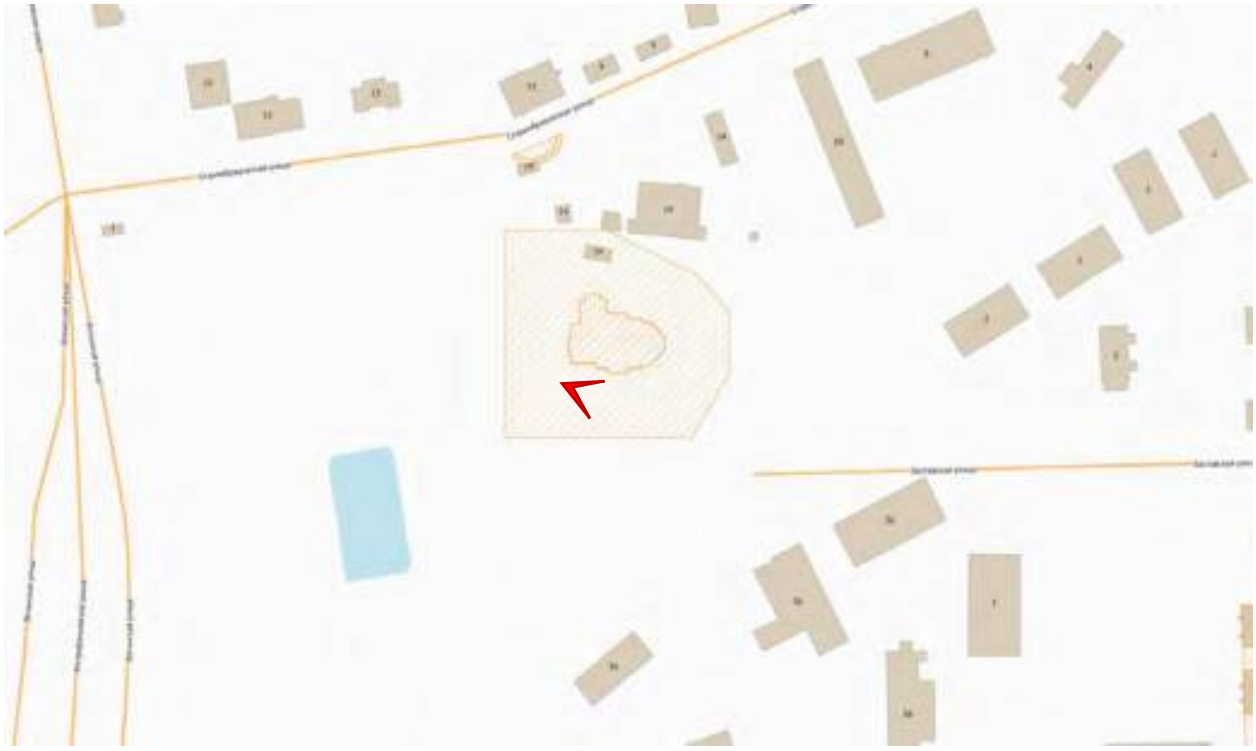

Фото 321. ВОКН «Фундамент храма Покрова Пресвятой богородицы 1912-1915 гг.» (г. Санкт-Петербург, Старообрядческая ул. (прежнее название улицы – Ташкентская)) вид на восток.

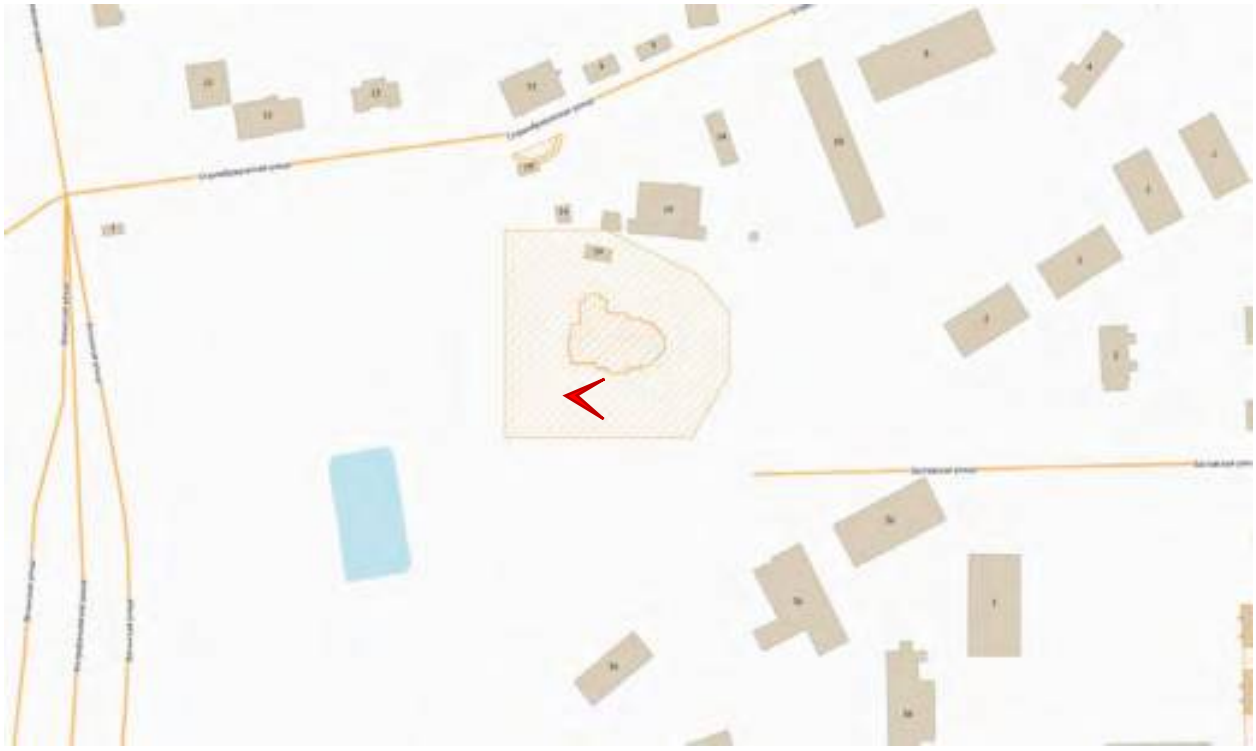

Фото 322. ВОКН «Фундамент храма Покрова Пресвятой богородицы 1912-1915 гг.» (г. Санкт-Петербург, Старообрядческая ул. (прежнее название улицы – Ташкентская)) вид на восток.

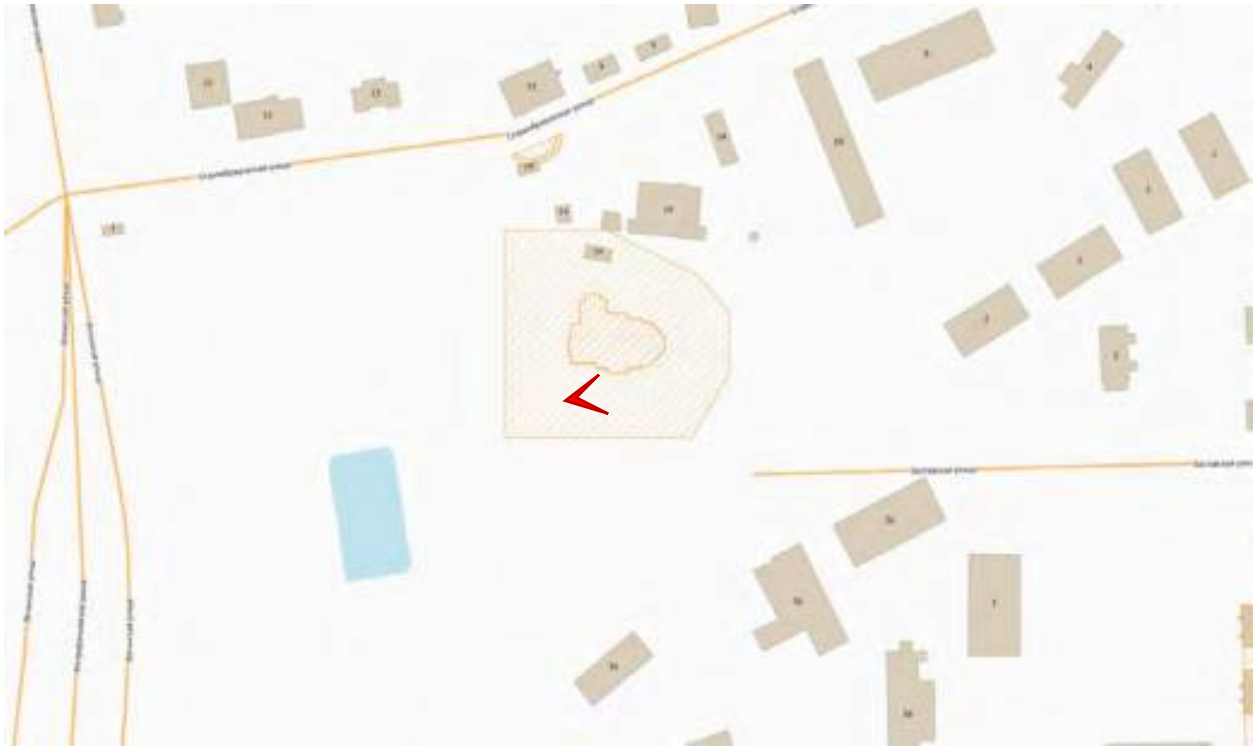

Фото 323. ВОКН «Фундамент храма Покрова Пресвятой богородицы 1912-1915 гг.» (г. Санкт-Петербург, Старообрядческая ул. (прежнее название улицы – Ташкентская)) вид на северо-восток.

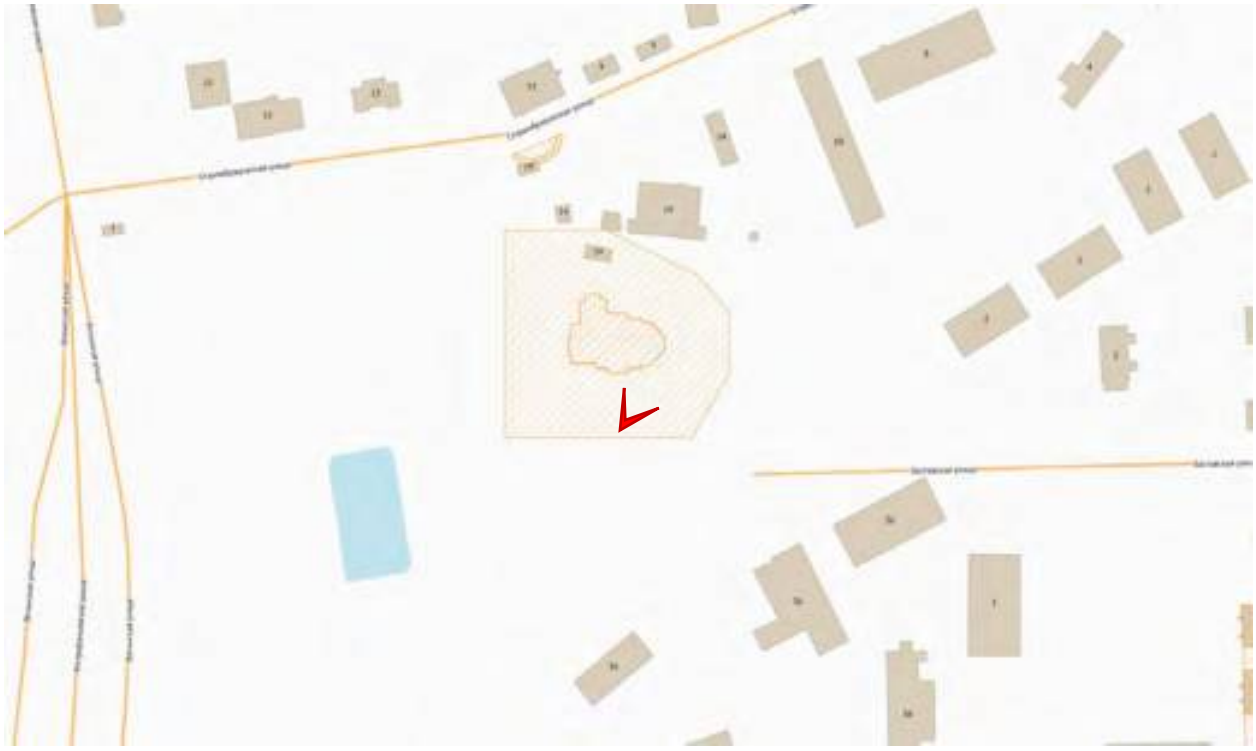

Фото 324. ВОКН «Фундамент храма Покрова Пресвятой богородицы 1912-1915 гг.» (г. Санкт-Петербург, Старообрядческая ул. (прежнее название улицы – Ташкентская)) вид на север.

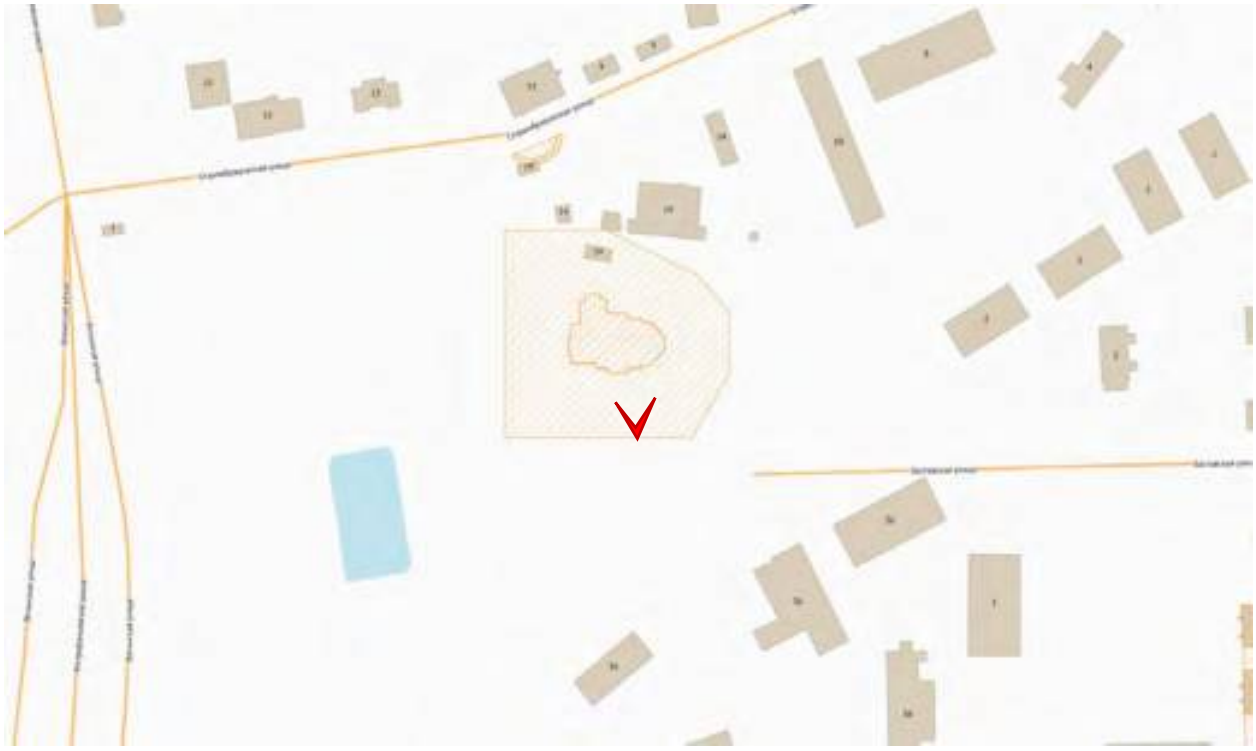

Фото 325. ВОКН «Фундамент храма Покрова Пресвятой богородицы 1912-1915 гг.» (г. Санкт-Петербург, Старообрядческая ул. (прежнее название улицы – Ташкентская)) вид на север.

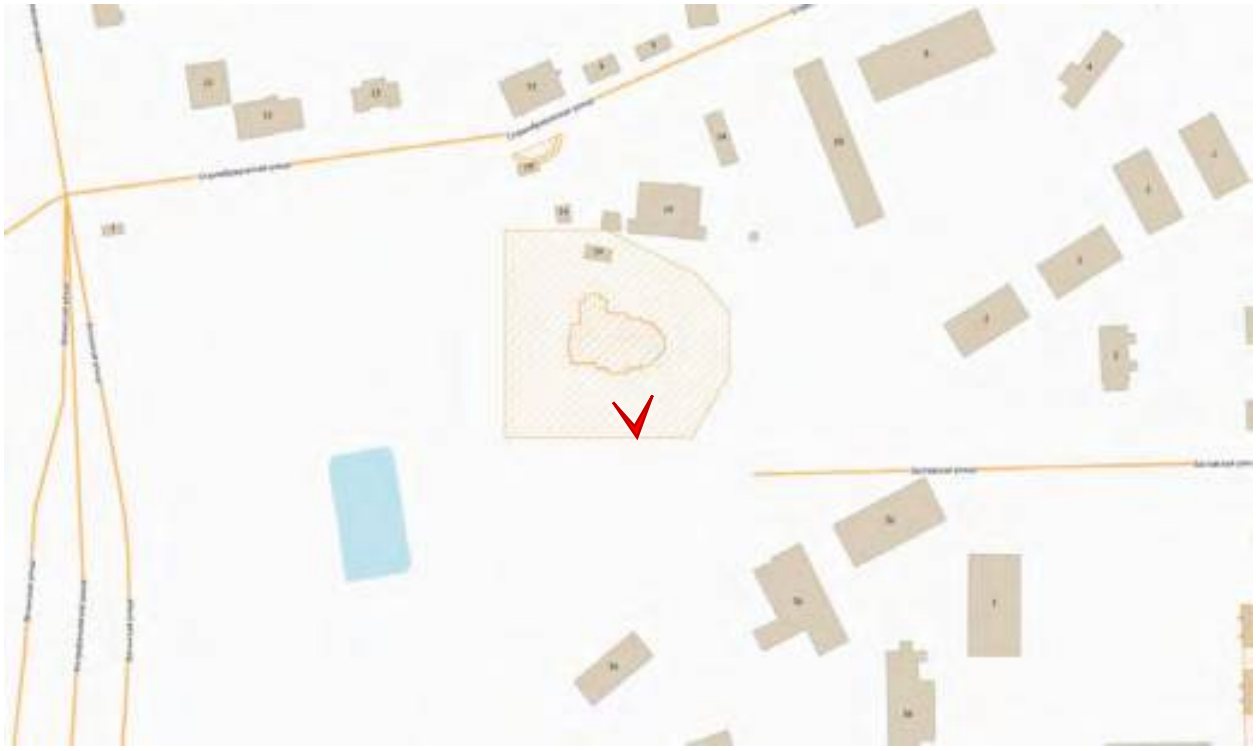

Фото 326. ВОКН «Фундамент храма Покрова Пресвятой богородицы 1912-1915 гг.» (г. Санкт-Петербург, Старообрядческая ул. (прежнее название улицы – Ташкентская)) вид на северо-восток.

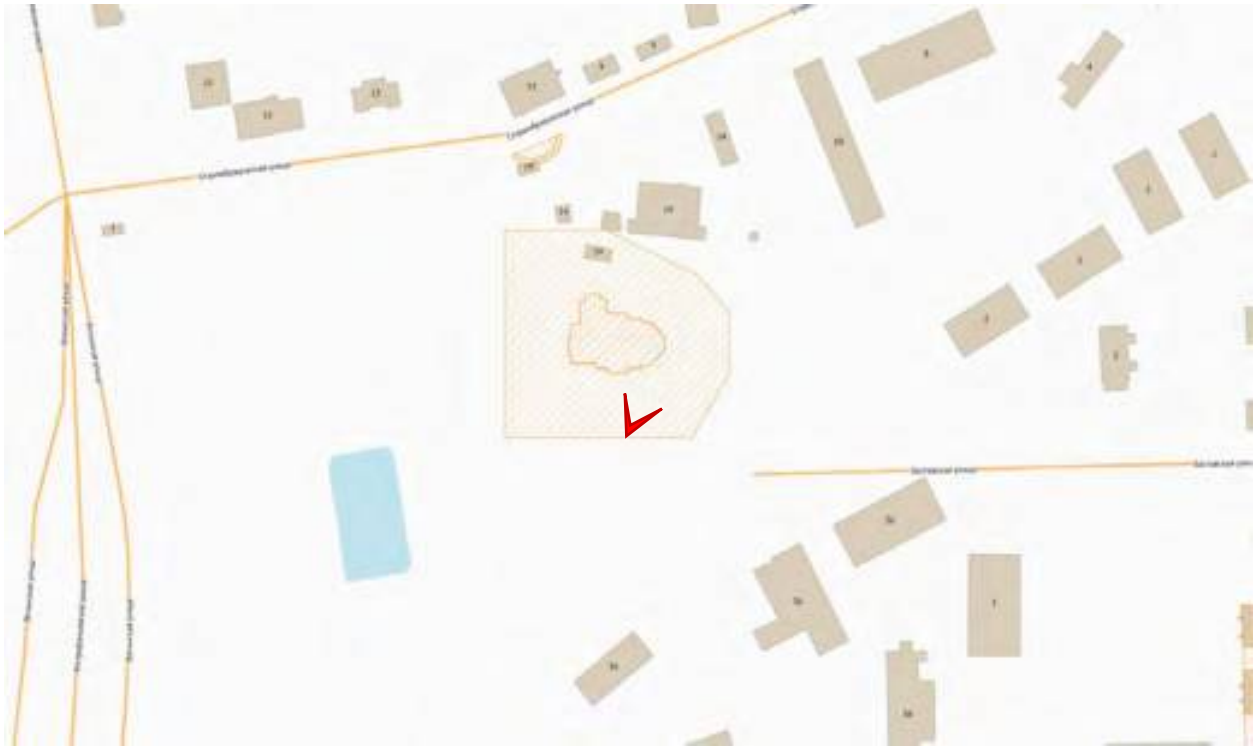

Фото 327. ВОКН «Фундамент храма Покрова Пресвятой богородицы 1912-1915 гг.» (г. Санкт-Петербург, Старообрядческая ул. (прежнее название улицы – Ташкентская)) вид на восток.

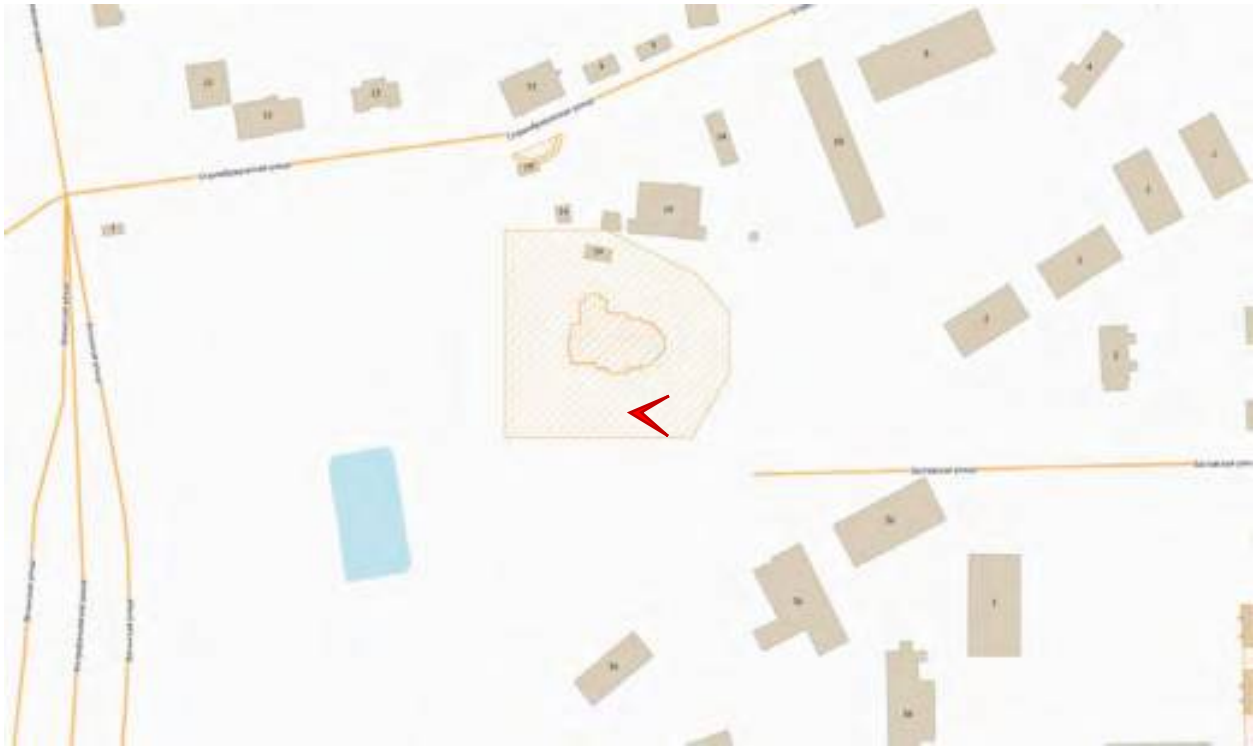

Фото 328. ВОКН «Фундамент храма Покрова Пресвятой богородицы 1912-1915 гг.» (г. Санкт-Петербург, Старообрядческая ул. (прежнее название улицы – Ташкентская)) вид на юго-восток.

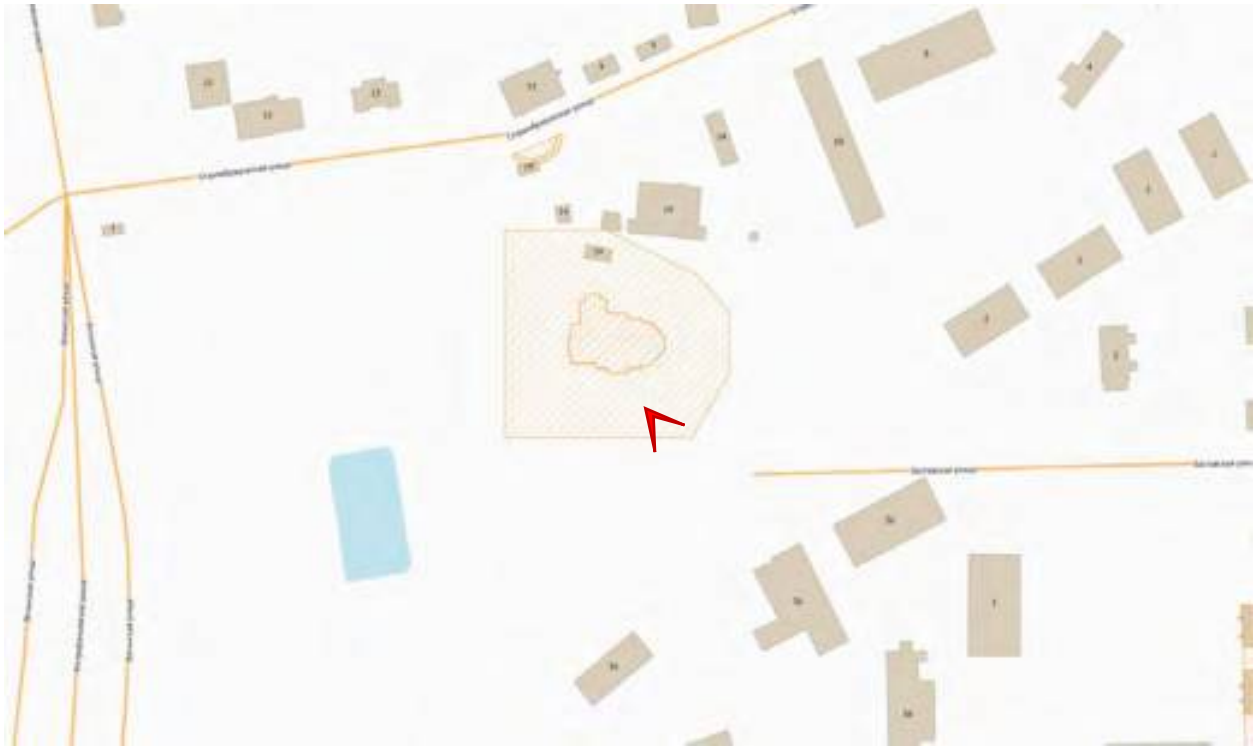

Фото 329. ВОКН «Фундамент храма Покрова Пресвятой богородицы 1912-1915 гг.» (г. Санкт-Петербург, Старообрядческая ул. (прежнее название улицы – Ташкентская)) вид на юг.

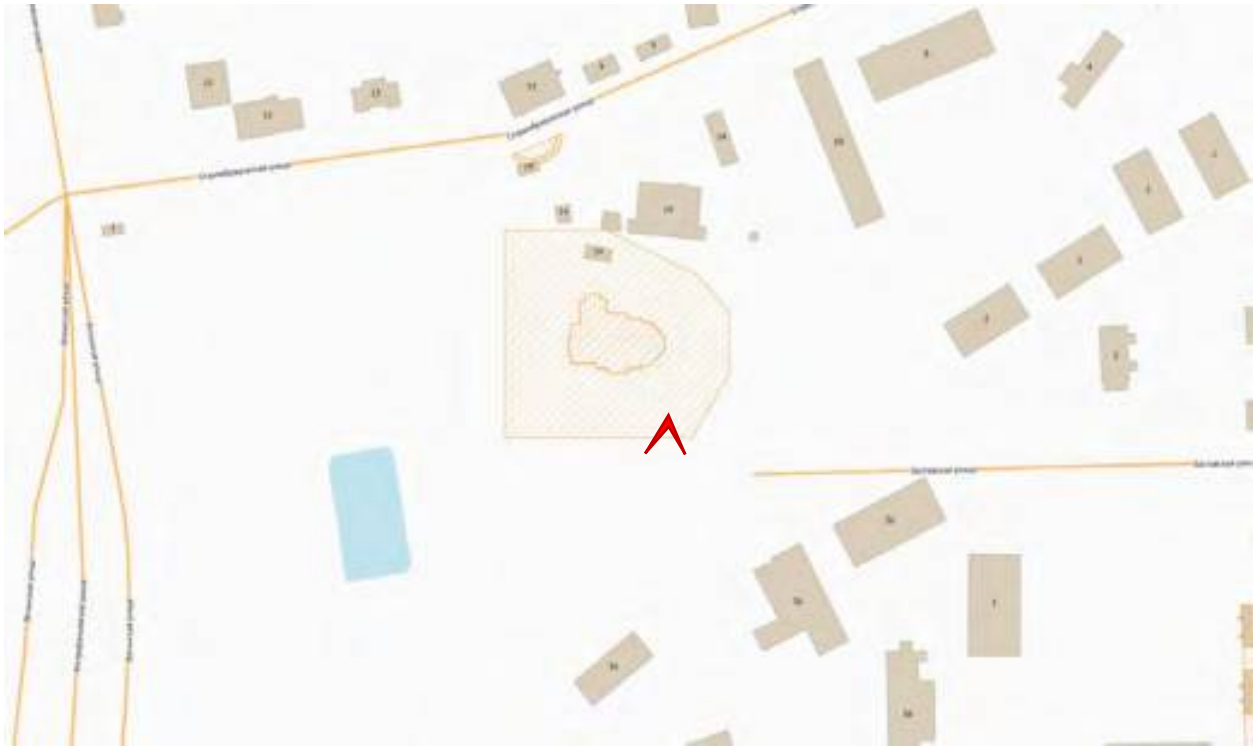

Фото 330. ВОКН «Фундамент храма Покрова Пресвятой богородицы 1912-1915 гг.» (г. Санкт-Петербург, Старообрядческая ул. (прежнее название улицы – Ташкентская)) вид на юго-запад.

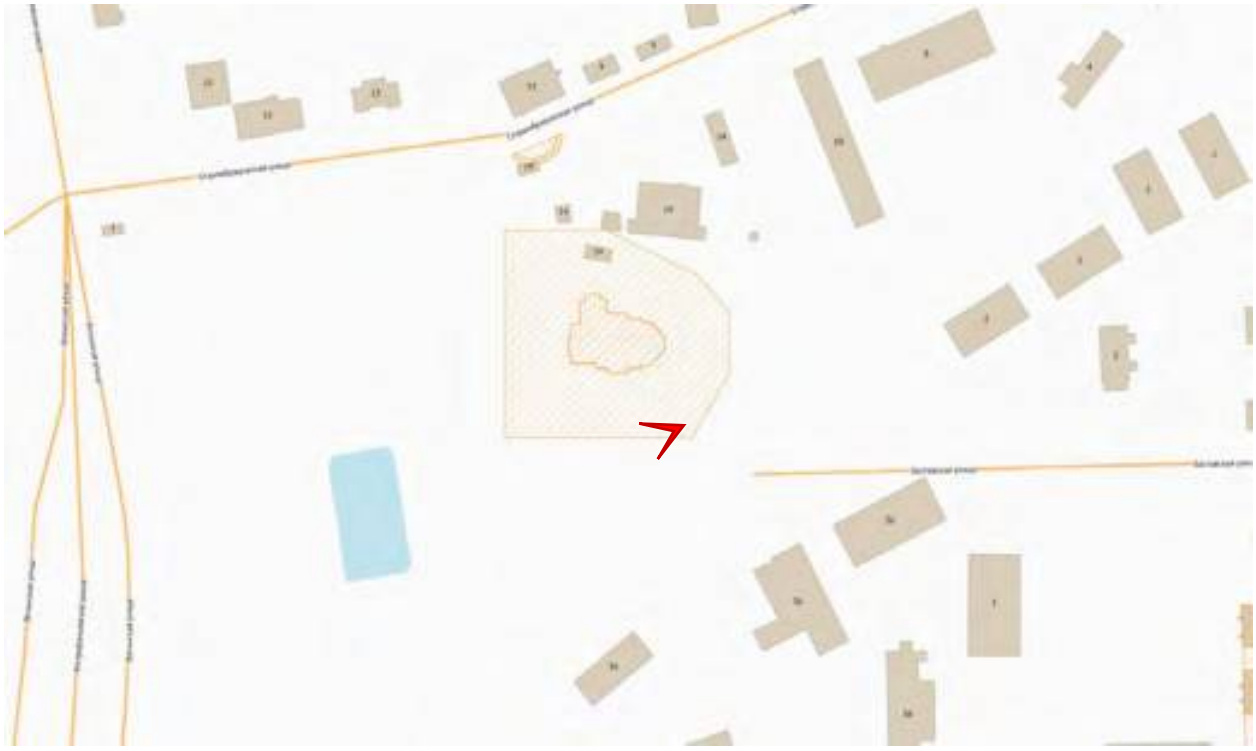

Фото 331. ВОКН «Фундамент храма Покрова Пресвятой богородицы 1912-1915 гг.» (г. Санкт-Петербург, Старообрядческая ул. (прежнее название улицы – Ташкентская)) вид на запад.

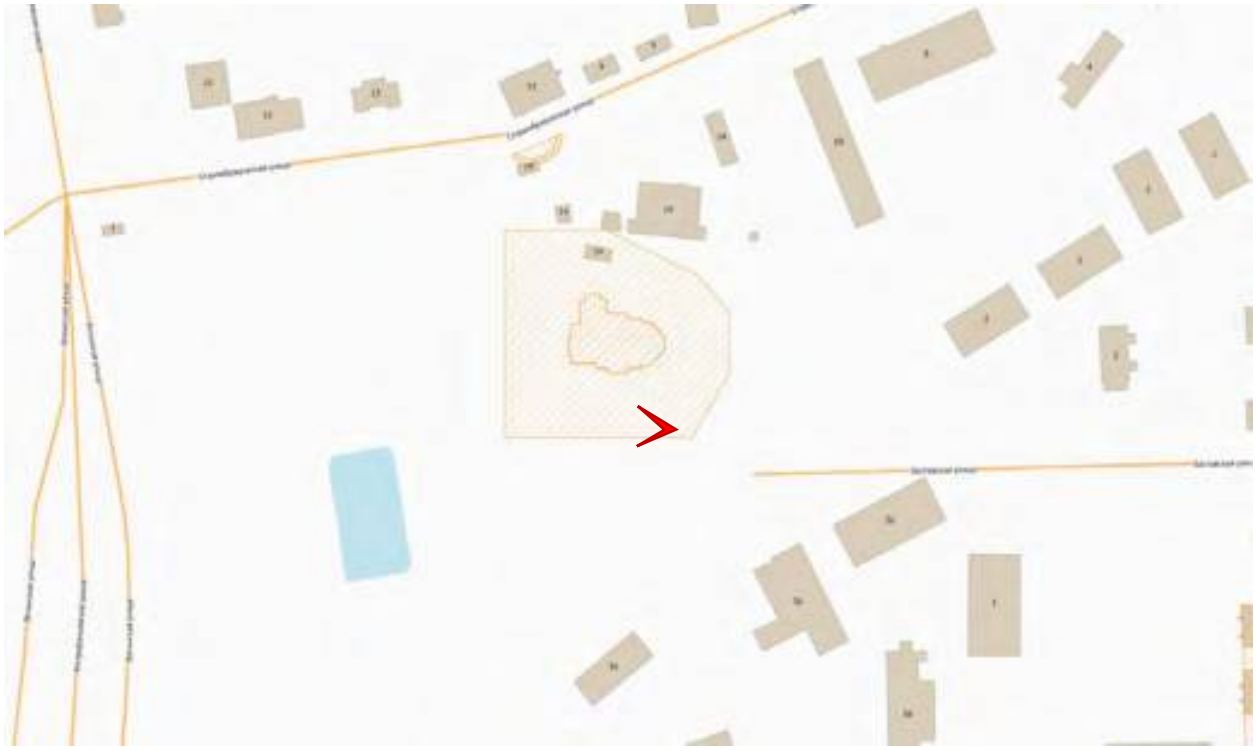

Фото 332. ВОКН «Фундамент храма Покрова Пресвятой богородицы 1912-1915 гг.» (г. Санкт-Петербург, Старообрядческая ул. (прежнее название улицы – Ташкентская)) вид на север.

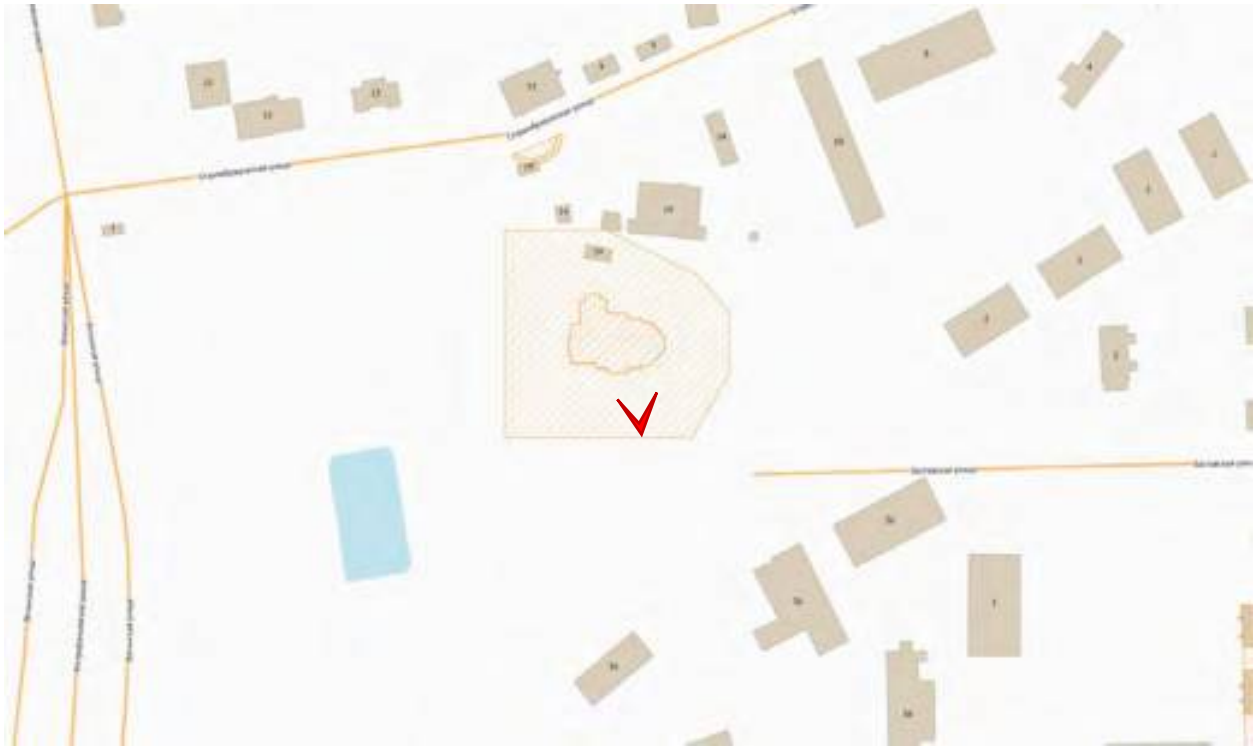

Фото 333. ВОКН «Фундамент храма Покрова Пресвятой богородицы 1912-1915 гг.» (г. Санкт-Петербург, Старообрядческая ул. (прежнее название улицы – Ташкентская)) вид на север.

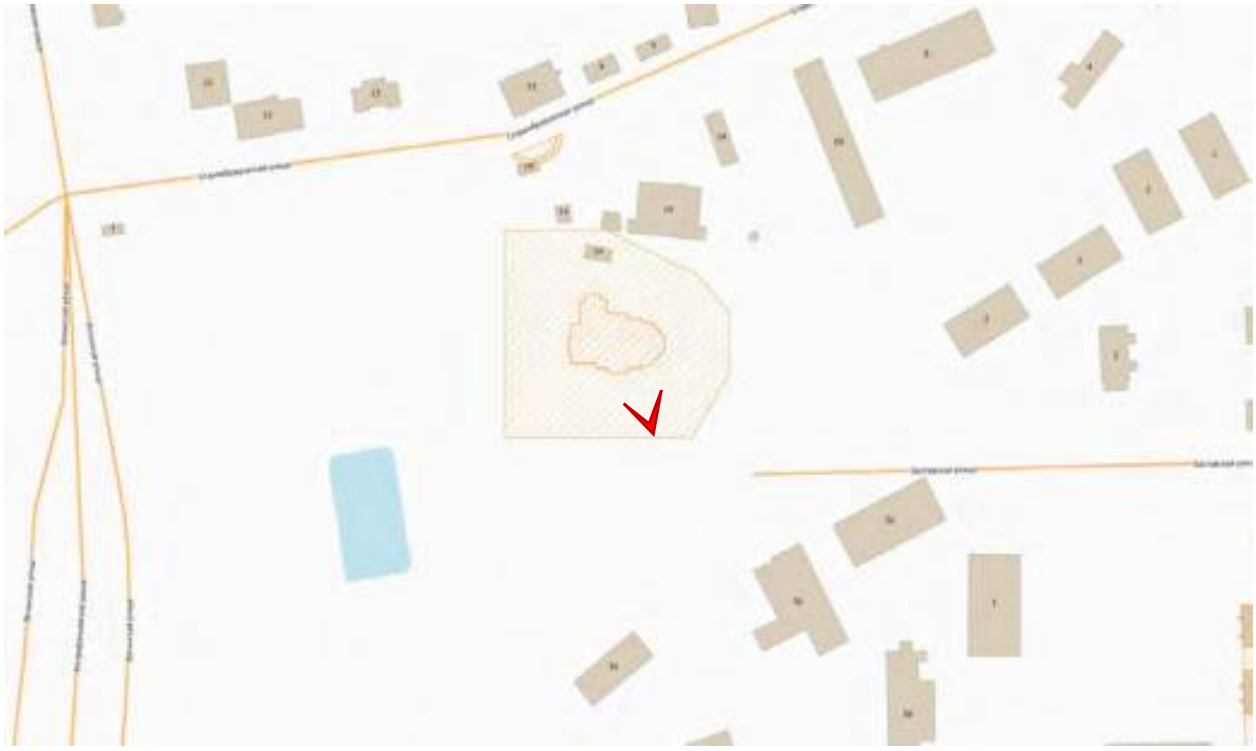

ПРИЛОЖЕНИЕ №7.

Проекты планов границ территории объектов культурного наследия

План границ объекта. Ситуационная схема

Условные обозначения

Масштаб 1:2 500

- граница кадастрового квартала
- 78:14:0007513 - номер кадастрового квартала
- граница земельного участка, сведения о которой содержатся в ЕГРН
- :1277 - кадастровый номер земельного участка, сведения о котором содержатся в ЕГРН
- здания, сведения о которых содержатся в ЕГРН
- граница территории объекта культурного наследия

Подпись _____ Дата "31" августа 2026 г.

(Место для оттиска печати (при наличии) лица, составившего описание местоположения границ объекта)

План границ объекта

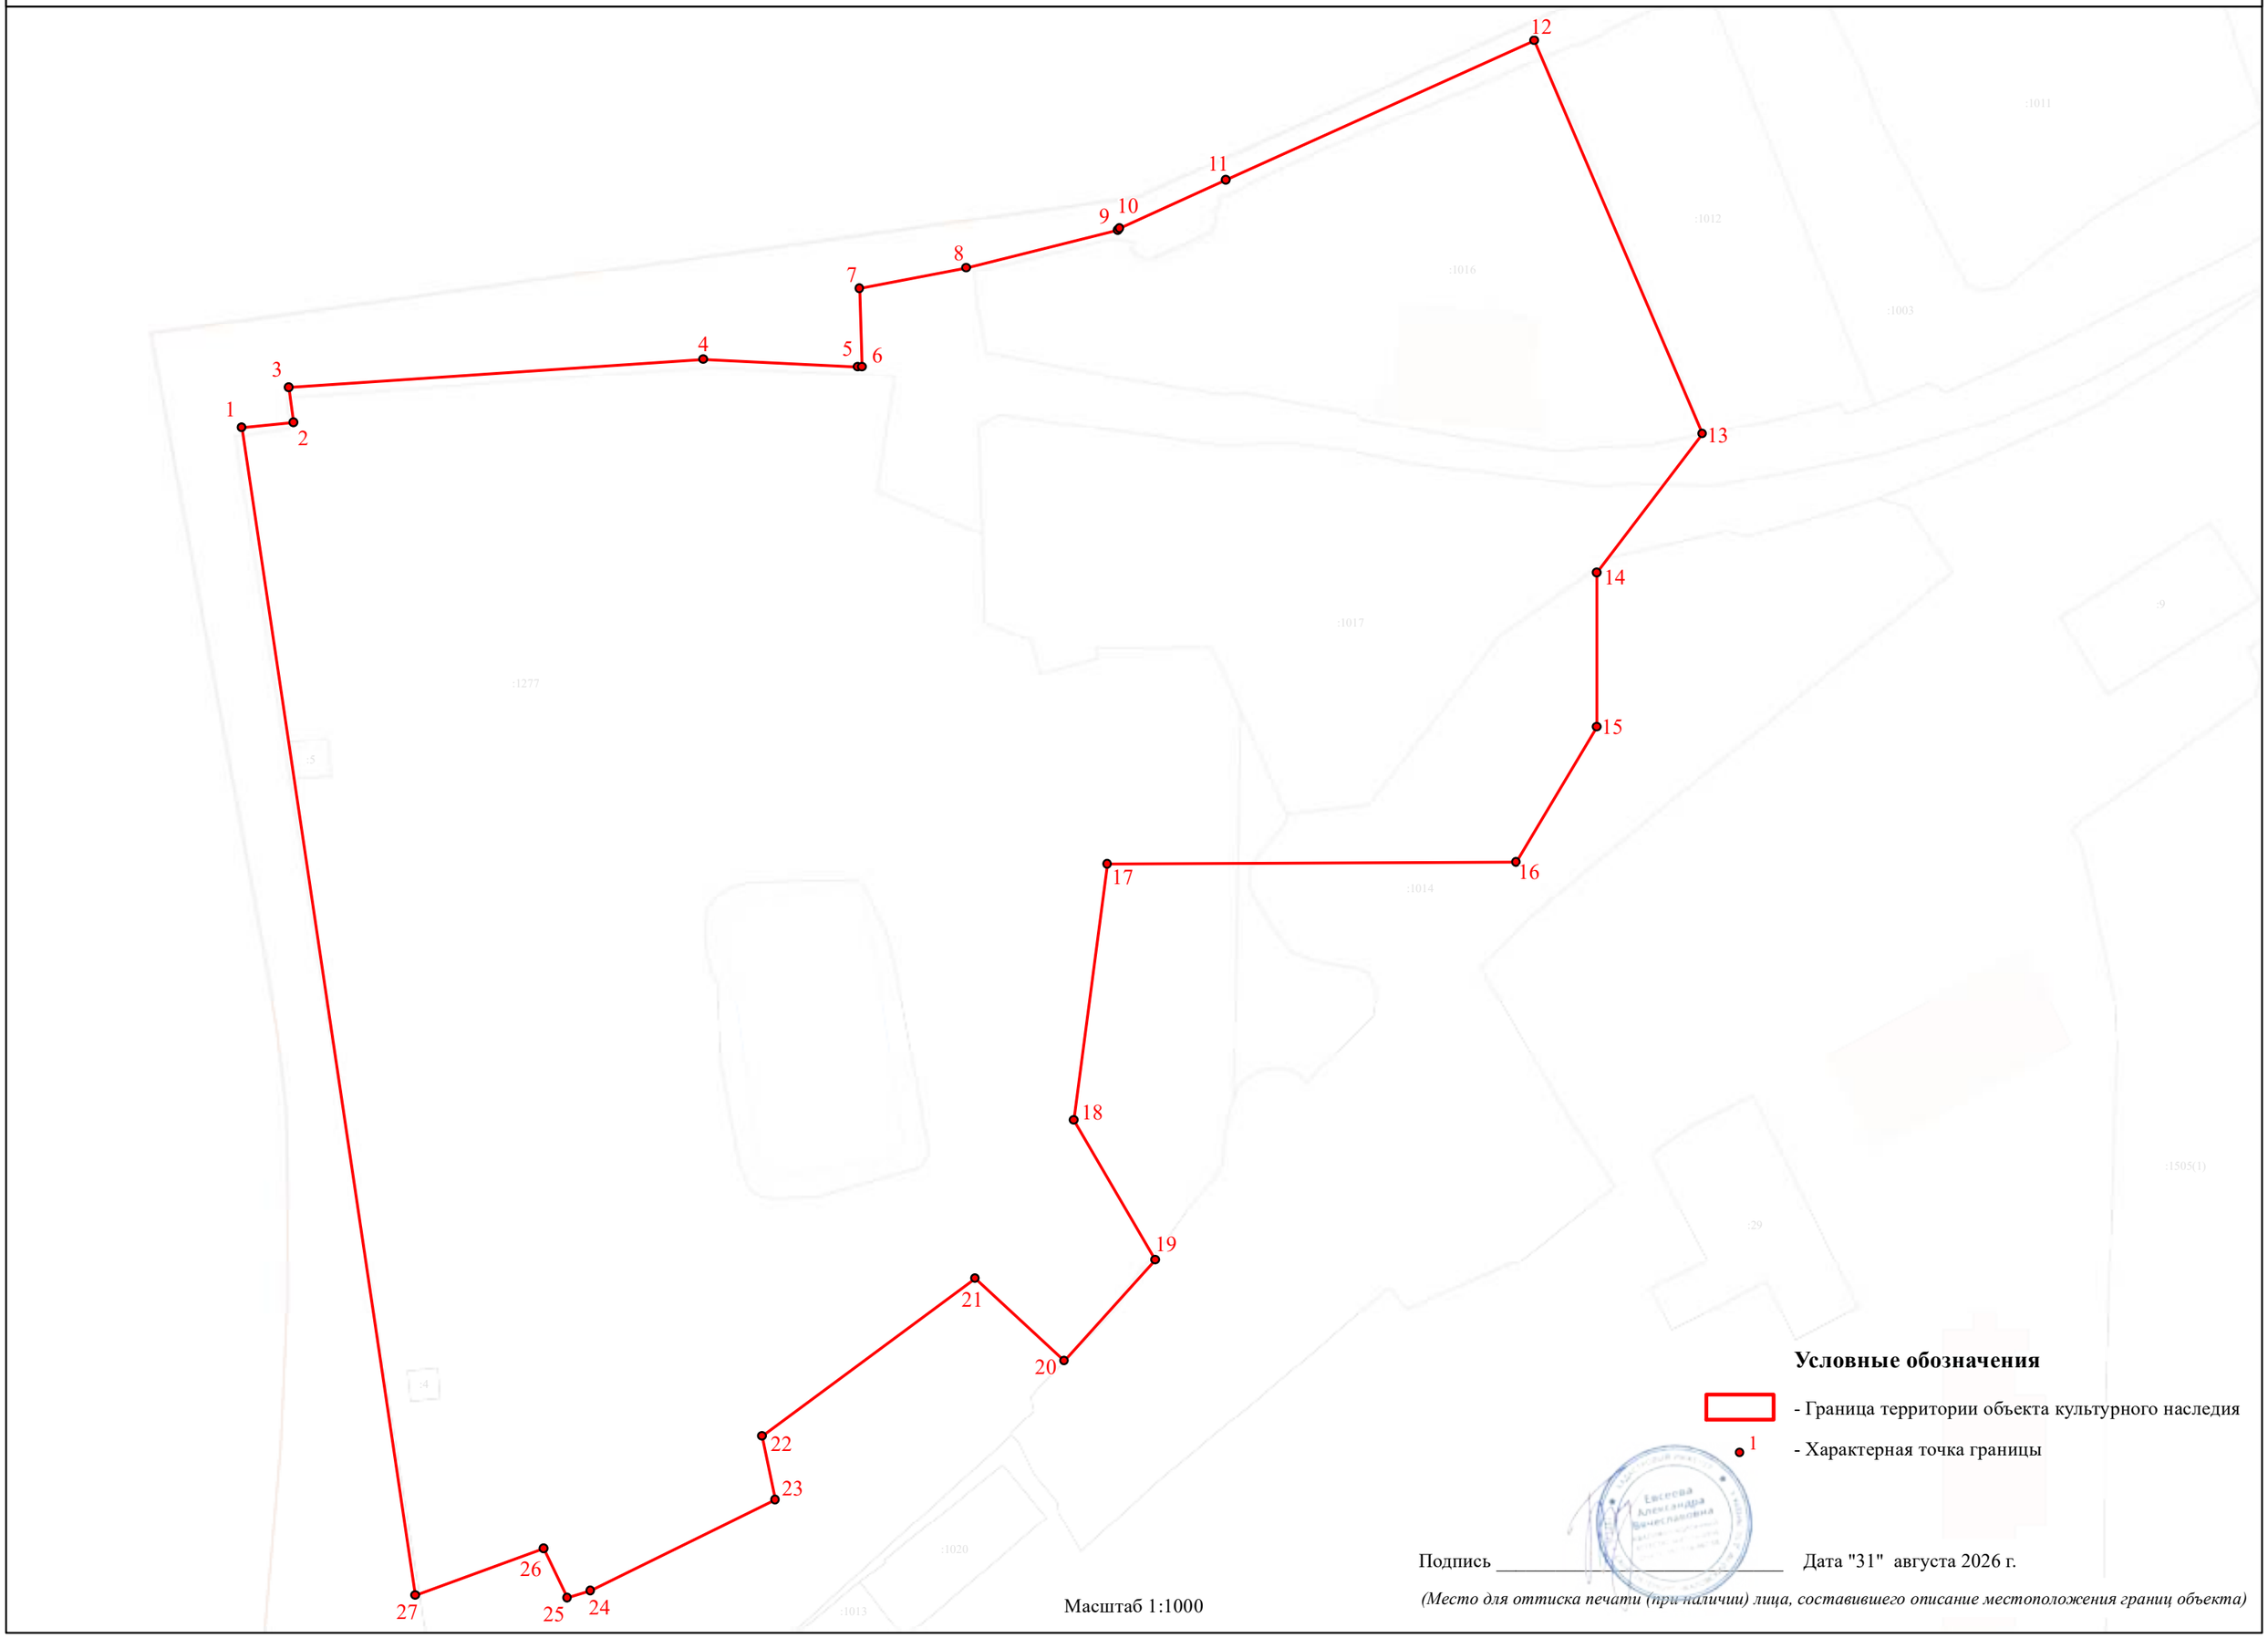

Масштаб 1:1000

Условные обозначения

- Граница территории объекта культурного наследия

1 - Характерная точка границы

Подпись _____ Дата "31" августа 2026 г.

(Место для оттиска печати (при наличии) лица, составившего описание местоположения границ объекта)

Проект границ территории объекта культурного наследия регионального значения (достопримечательное место) «Громовское старообрядческое кладбище (с территорией епархиального центра)» (далее – объект культурного наследия (достопримечательное место), расположенного по адресу: г. Санкт-Петербург, Московский район, муниципальный округ Московская Застава; Старообрядческая ул., Ялтинская ул.

1. Схема границ территории объекта культурного наследия

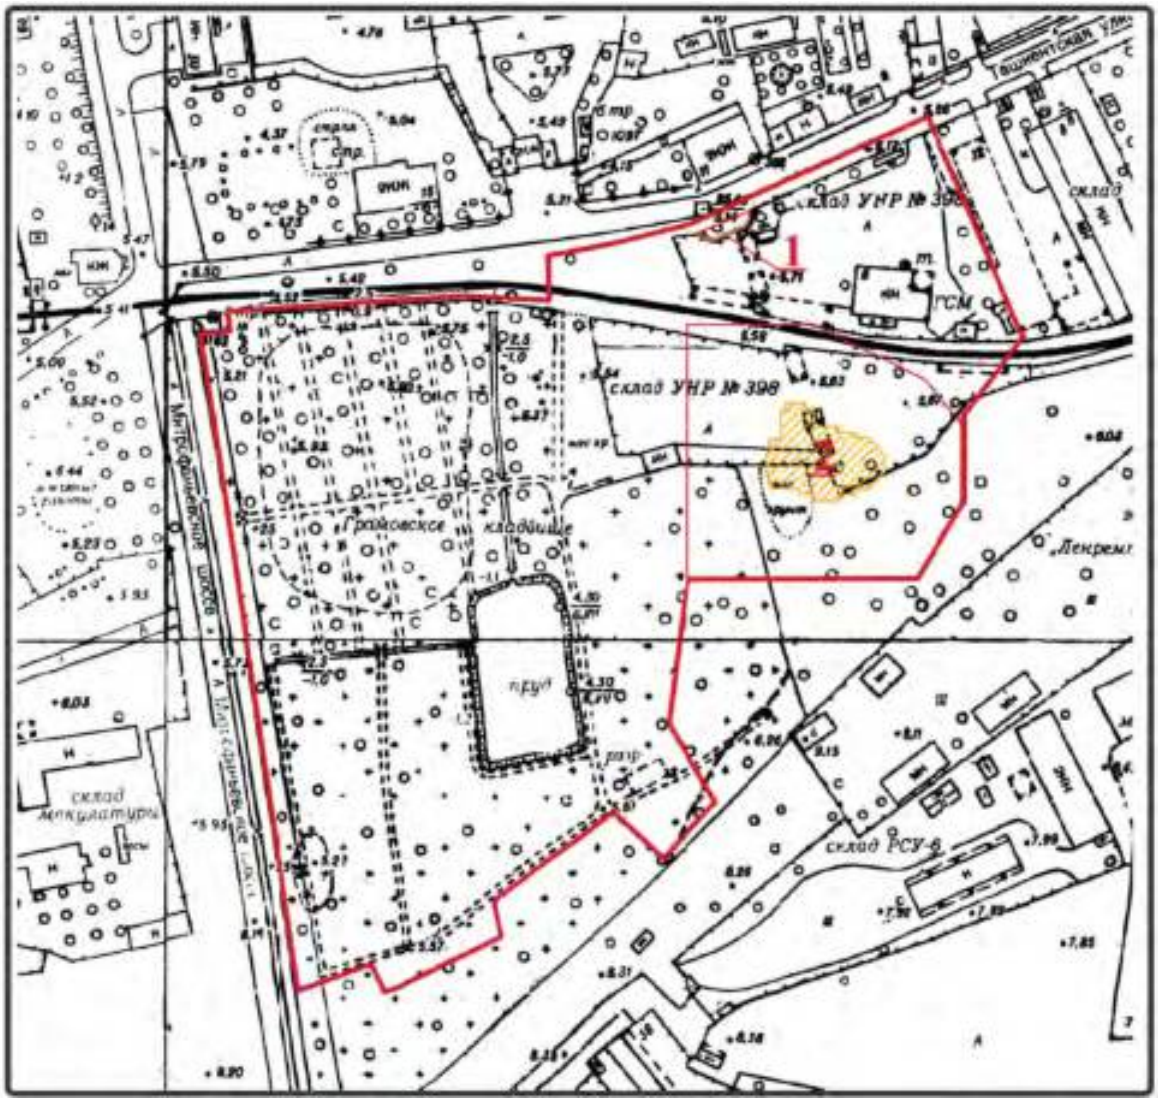

УСЛОВНЫЕ ОБОЗНАЧЕНИЯ:

- граница территории объекта культурного наследия регионального значения (достопримечательное место)

Объекты культурного наследия регионального значения

- здания и сооружения

Выявленные объекты культурного наследия

- здания и сооружения

Объекты культурного наследия регионального значения, выявленные объекты культурного наследия, расположенные в границах территории объекта культурного наследия регионального значения (достопримечательное место)

1 - местоположение объекта культурного наследия регионального значения «Ворота Громовского старообрядческого кладбища»

2 - местоположение выявленного объекта культурного (археологического) наследия «Фундамент храма Покрова Пресвятой Богородицы 1912-1915 гг.»

2. План поворотных (характерных) точек границ территории объекта культурного наследия регионального значения (достопримечательное место)

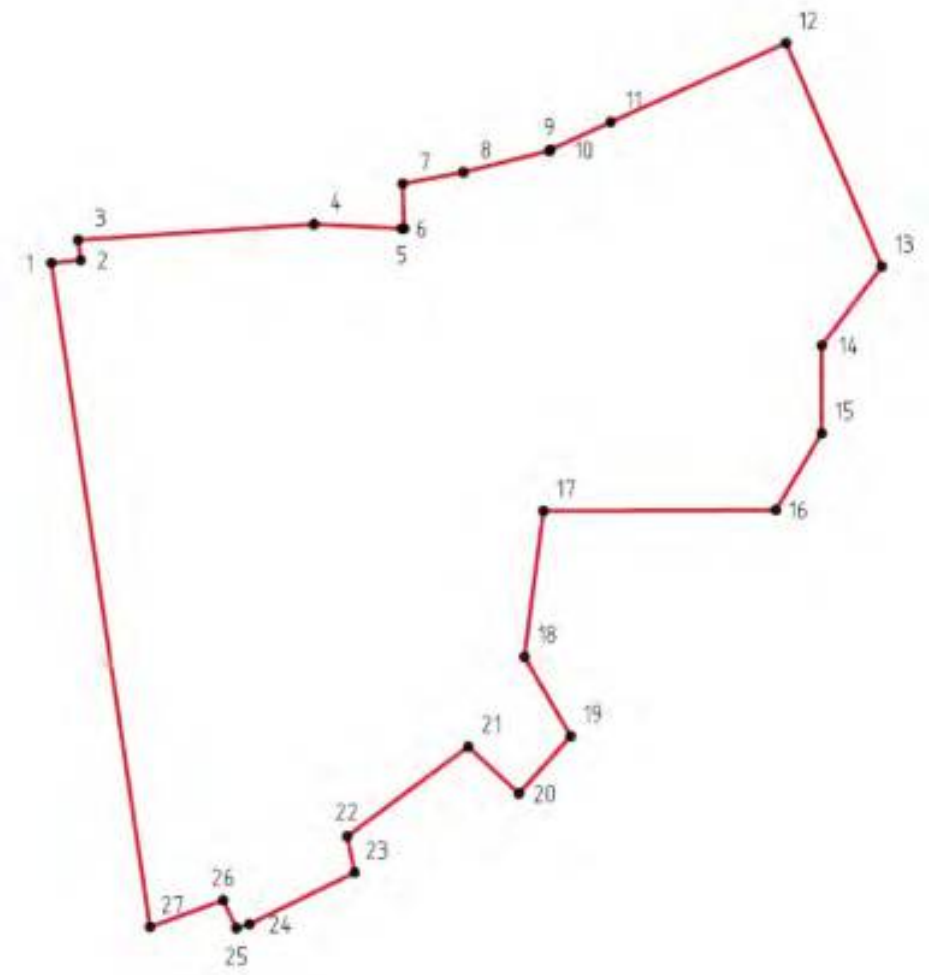

УСЛОВНЫЕ ОБОЗНАЧЕНИЯ:

- Граница территории объекта культурного наследия с поворотными точками

1 - Номер поворотной точки

3. Текстовое описание границ территории объекта культурного наследия (достопримечательное место)

Граница объекта культурного наследия от точки 1 до точки 2 проходит на восток, от точки 2 до точки 3 на север, от точки 3 до точки 6 на восток, от точки 6 до точки 7 на север, от точки 7 до точки 12 на восток, от точки 12 до точки 16 на юг, от точки 16 до точки 17 на запад, от точки 17 до точки 19 на юг, от точки 19 до точки 20 на юго-запад, от точки 20 до точки 21 на северо-запад, от точки 21 до точки 22 на юго-запад, от точки 22 до точки 23 на юг, от точки 23 до точки 25 на юго-запад, от точки 25 до точки 26 на северо-запад, от точки 26 до точки 27 на юго-запад, от точки 27 до точки 1 на север (вдоль Ялтинской улицы, Санкт-Петербург).

4. Перечень координат поворотных (характерных) точек границ территории объекта культурного наследия (достопримечательное место)

Номер характерной точки	Координаты характерных точек в системе координат, установленной для ведения государственного кадастра объектов недвижимости (м)	
	X	Y
1	89097,26	113010,76
2	89098,16	113020,01
3	89104,45	113019,18
4	89109,41	113093,32
5	89108,10	113120,92
6	89108,09	113121,65
7	89122,16	113121,20
8	89125,80	113140,31
9	89132,54	113167,36
10	89132,87	113167,71
11	89141,55	113186,65
12	89166,45	113241,81
13	89096,15	113271,91
14	89071,31	113253,00
15	89043,68	113253,00
16	89019,56	113238,58
17	89019,28	113165,50
18	88973,41	113159,52
19	88948,48	113174,09
20	88930,41	113157,78
21	88945,16	113141,88
22	88916,97	113103,78
23	88905,60	113106,14
24	88889,35	113073,08
25	88888,08	113068,94
26	88896,86	113064,77
27	88888,47	113041,77
1	89097,26	113010,76

5. Режим использования территории объекта культурного наследия (достопримечательное место)

1.На территории достопримечательного места разрешаются:

1.1. Работы по сохранению памятников, находящихся в границах территории достопримечательного места;

1.2. Работы, направленные на обеспечение сохранности особенностей достопримечательного места, являющихся основаниями для включения его в единый государственный реестр объектов культурного наследия (памятников истории и культуры) народов Российской Федерации и подлежащих обязательному сохранению;

1.3. Строительство объектов капитального строительства в целях воссоздания утраченной градостроительной среды;

1.4. Осуществление ограниченного строительства, капитального ремонта и реконструкции объектов капитального строительства при условии сохранения особенностей достопримечательного места, являющихся основаниями для включения его в единый государственный реестр объектов культурного наследия (памятников истории и культуры) народов Российской Федерации и подлежащих обязательному сохранению;

1.5. Ведение хозяйственной деятельности, не противоречащей требованиям обеспечения сохранности объекта культурного наследия и позволяющей обеспечить функционирование объекта культурного наследия в современных условиях, в том числе:

- ремонт, реконструкция и прокладка инженерных коммуникаций;
- благоустройство и озеленение территории;
- установка малых архитектурных форм, информационных надписей, информационных стендов и указателей (связанных с экспонированием и популяризацией объектов культурного наследия);
- осуществление религиозных обрядов и церемоний в соответствии с Федеральным законом от 26.09.1997 № 125-ФЗ «О свободе совести и о религиозных объединениях», не нарушающих целостность объекта культурного наследия и не создающих угрозы его повреждения, разрушения или уничтожения;
- размещение зданий, предназначенных для постоянного местонахождения духовных лиц, паломников и послушников в связи с осуществлением ими религиозной службы, а также для осуществления благотворительной и религиозной образовательной деятельности;
- выполнение работ и услуг по содержанию и эксплуатации городского кладбища в соответствии с Федеральным законом от 12.01.1996 №8-ФЗ «О погребении и похоронном деле», не нарушающих целостность объекта культурного наследия и не создающих угрозы его повреждения, разрушения или уничтожения;
- ремонт и восстановление исторического местоположения разрушенных исторических надмогильных сооружений (включая склепы и семейные места);
- проведение археологических полевых работ;
- снос диссонирующих объектов, по своим параметрам и архитектурному решению, противоречащих характеристикам историко-градостроительной среды;
- санитарные (выборочные) и планировочные рубки древесно-кустарниковой растительности: озеленение территории, сохранение насаждений традиционных пород, формирующих ландшафт; проведение мероприятий, направленных на сохранение и восстановление элементов историко-природного ландшафта; соблюдение требований в области охраны окружающей среды, необходимых для обеспечения сохранности объекта культурного наследия в его историческом и ландшафтном окружении, а также охраняемого природного ландшафта;

2. На территории достопримечательного места запрещаются:

- проведение работ, направленных на изменение предмета охраны достопримечательного места;
- прокладка наземных и воздушных инженерных коммуникаций, кроме временных, необходимых для осуществления видов разрешенного использования;
- строительство транзитных линейных объектов;
- размещение наружной рекламы.

3.Требования к осуществлению деятельности в границах территории достопримечательного места и требования к содержанию и использованию территории достопримечательного места устанавливаются законодательством Российской Федерации и Санкт-Петербурга об объектах культурного наследия.

План границ объекта. Ситуационная схема

Условные обозначения

Масштаб 1:2 500

- граница кадастрового квартала
- 78:14:0007513 - номер кадастрового квартала
- граница земельного участка, сведения о которой содержатся в ЕГРН
- :1277 - кадастровый номер земельного участка, сведения о котором содержатся в ЕГРН
- здания, сведения о которых содержатся в ЕГРН
- граница территории объекта культурного наследия

Подпись _____ Дата "31" августа 2026 г.

(Место для оттиска печати (при наличии) лица, составившего описание местоположения границ объекта)

План границ объекта

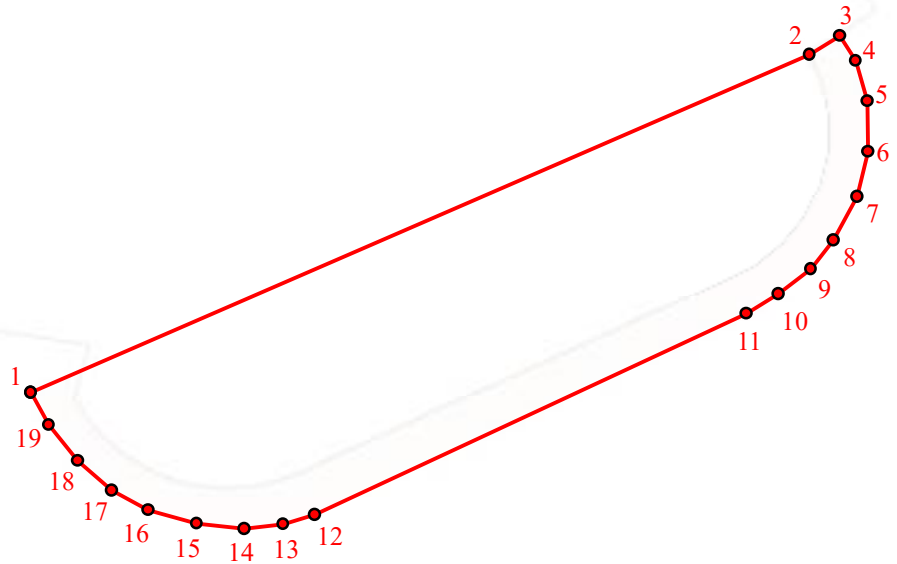

Условные обозначения

- Граница территории объекта культурного наследия

1 - Характерная точка границы

Масштаб 1:150

Подпись _____ Дата "31" августа 2026 г.

(Место для оттиска печати (при наличии) лица, составившего описание местоположения границ объекта)

Проект границ территории объекта культурного наследия регионального значения «Ворота Громовского старообрядческого кладбища» (далее – объект культурного наследия), расположенного по адресу: Российская Федерация, Санкт-Петербург, Муниципальное образование №44 (Московская застава), Ташкентская улица, участок 104, (напротив дома 11, литера А по Старообрядческой улице)

1. Схема границ территории объекта культурного наследия

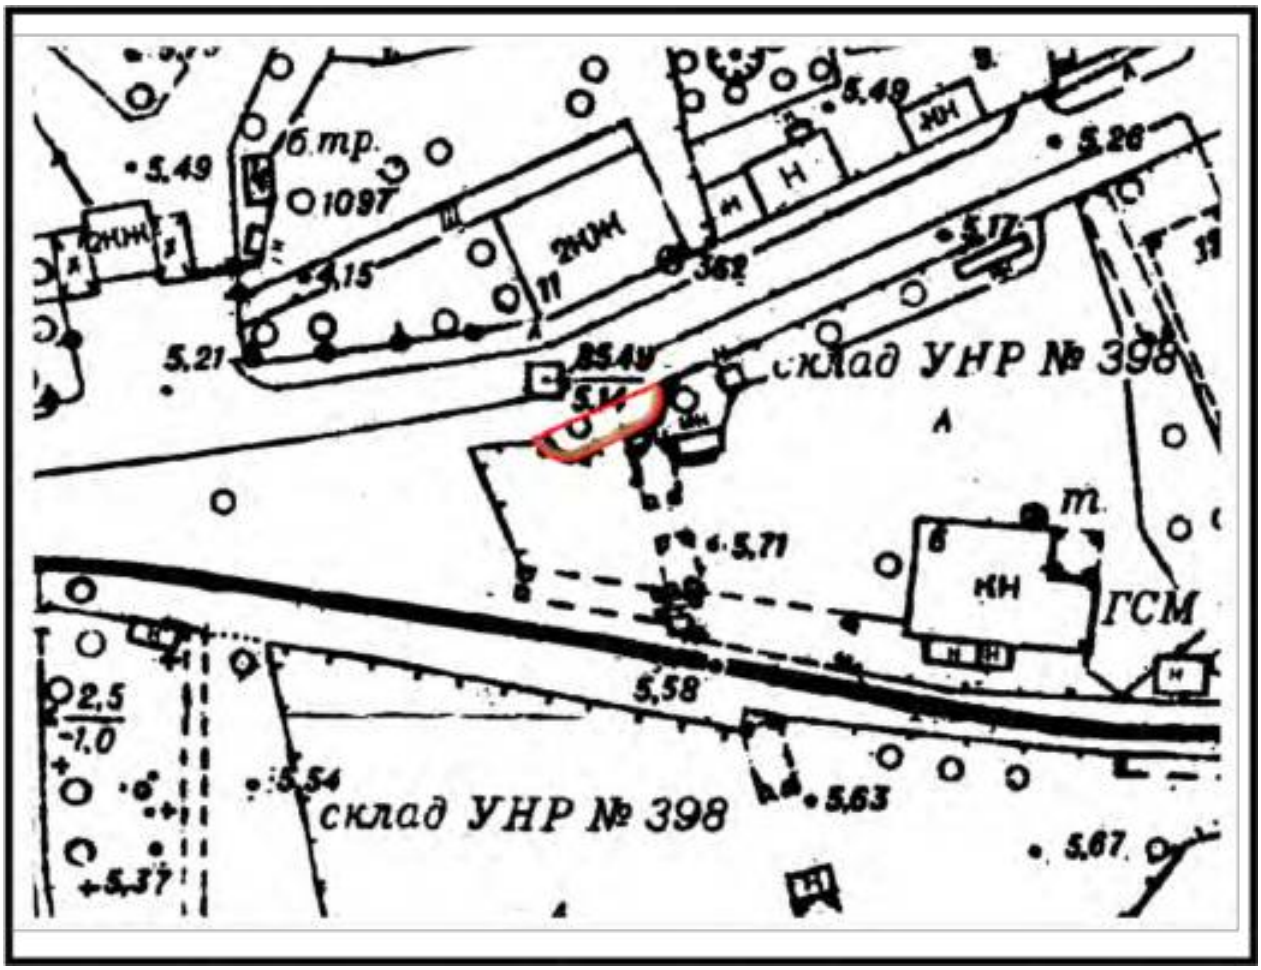

УСЛОВНЫЕ ОБОЗНАЧЕНИЯ:

- граница территории объекта культурного наследил регионального значения

- местоположение объекта культурного наследил регионального значения «Ворота Громовского старообрядческого кладбища»

2. План поворотных (характерных) точек границ территории объекта культурного наследия

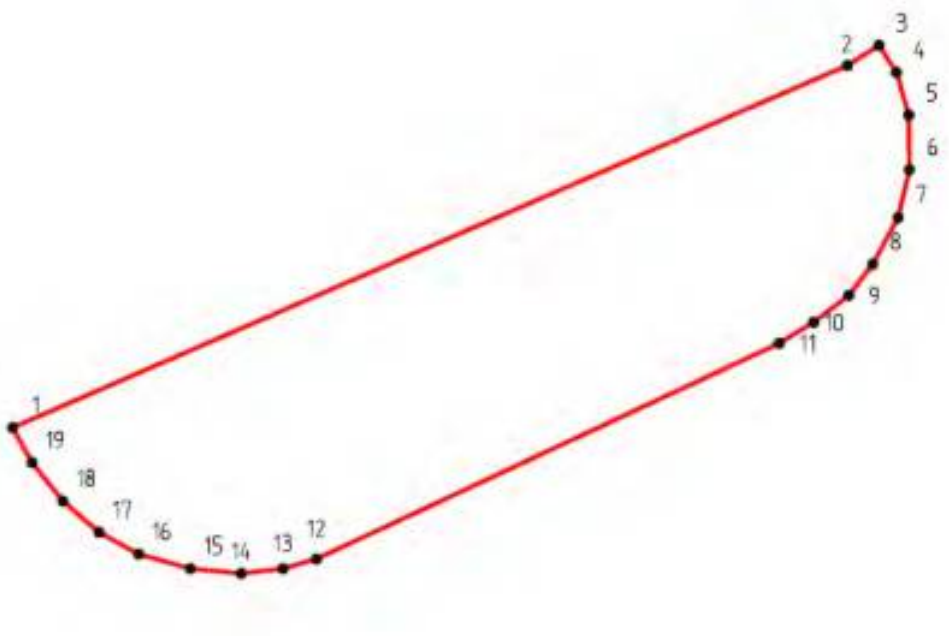

УСЛОВНЫЕ ОБОЗНАЧЕНИЯ:

- Граница территории объекта культурного наследия с поворотными точками

1 - Номер поворотной точки

3. Текстовое описание границ территории объекта культурного наследия

Граница объекта культурного наследия от точки 1 до точки 3 проходит на северо- восток (вдоль Старообрядческой улицы), от точки 3 до точки 7 на юг, от точки 7 до точки 13 на юго-запад, от точки 13 до точки 15 на запад, от точки 15 до точки 1 на северо-запад (Санкт-Петербург).

4. Перечень координат поворотных (характерных) точек границ территории объекта культурного наследия:

Номер характерной точки	Координаты характерных точек в системе координат, установленной для ведения государственного кадастра объектов недвижимости (м)	
	X	Y
1	89129,49	113168,91
2	89136,19	113184,35
3	89136,56	113184,94
4	89136,06	113185,26
5	89135,27	113185,49
6	89134,26	113185,50
7	89133,38	113185,29
8	89132,51	113184,82
9	89131,94	113184,38
10	89131,44	113183,73
11	89131,05	113183,09
12	89127,06	113174,53
13	89126,88	113173,91
14	89126,79	113173,14
15	89126,88	113172,20
16	89127,15	113171,24
17	89127,55	113170,51
18	89128,13	113169,84
19	89128,84	113169,27
1	89129,49	113168,91

5. Режим использования территории объекта культурного наследия:

1. На территории памятника запрещаются строительство объектов капитального строительства и увеличение объемно-пространственных характеристик существующих на территории памятника или ансамбля объектов капитального строительства; проведение земляных, строительных, мелиоративных и иных работ, за исключением работ по сохранению объекта культурного наследия или его отдельных элементов, сохранению историко-градостроительной или природной среды объекта культурного наследия;

2. На территории объекта культурного наследия разрешается ведение хозяйственной деятельности, не противоречащей требованиям обеспечения сохранности объекта культурного наследия и позволяющей обеспечить функционирование объекта культурного наследия в современных условиях.

3.Требования к осуществлению деятельности в границах территории объекта культурного наследия и требования к содержанию использования территории объекта культурного наследия устанавливаются законодательством Российской Федерации и Санкт-Петербурга об объектах культурного наследия.

ПРИЛОЖЕНИЕ №8.

Проект предмета охраны объектов культурного наследия

Проект предмета охраны
объекта культурного наследия (достопримечательное место) регионального значения
«Громовское старообрядческое кладбище (с территорией епархиального центра)»,
расположенного по адресу: Санкт-Петербург, Старообрядческая ул., Ялтинская ул.

№ пп	Видовая принадлежность предмета охраны	Элемент предмета охраны	Фотофиксация
1	2	3	4
1	Объемно-пространственное решение:	местоположение объекта культурного наследия; исторически (под словом «исторический» в данном распоряжении следует понимать – 1910-е гг.) сложившуюся пространственную организацию территории объекта: кладбище (западная часть) и конфессиональный центр (восточная часть); исторический вид использования территории: кладбище (западная часть) и конфессиональный центр (восточная часть); историческое планировочное решение кладбища, включая трассировку центральной дороги и дорожно-тропиночную сеть некрополя;	

		сохранившаяся историческая гидросистема, включая пруд и канал; старовозрастной древостой ценных пород (дуб, клен остролистный) на территории некрополя.	
2	Градостроительные характеристики и элементы:	Местоположение объектов епархиального центра: - ворота Громовского старообрядческого кладбища; - храм Покрова Пресвятой Богородицы (фундамент);	

		сохранившиеся надгробные сооружения, относящиеся к периоду с 1830-х по 1910-е гг. (включая склепы и семейные места).	

Проект предмета охраны
объекта культурного наследия регионального значения
«Ворота Громовского старообрядческого кладбища», расположенного по адресу: Санкт-Петербург, Старообрядческая ул. (напротив дома 11, литера А по Старообрядческой улице)

№ пп	Видовая принадлежность предмета охраны	Элемент предмета охраны	Фотофиксация
1	2	3	4
1	Объемно-пространственное решение:	местоположение сооружения; исторические (под словом «исторический» в данном распоряжении следует понимать – 1912-1917-е гг.) габариты и конфигурация входной группы (ворота с примыкающими участками четверть-циркульные каменной ограды).	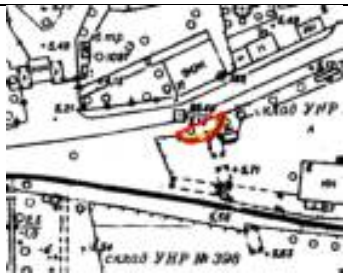
2	Конструктивная система сооружения:	исторические капитальные стены (местоположение, материал – кирпич).	
3	Архитектурно-художественное решение фасадов:	архитектурное решение и художественное в характере эклектики (в т.н. русском стиле последней четверти Х1Х в.) трехарочных ворот с примыкающими каменными участками ограды: центральный проезд и боковые проходы (исторические местоположение, габариты, конфигурация (с полуциркульным завершением));	

		цоколь: исторические местоположение, отметки, материал отделки (северный фасад – штукатурка; южный фасад - гранит)	
		материал и характер отделки поверхности фланкирующих столбов: гладкая штукатурка; сложнопрофилированная тяга в завершении фланкирующих столбов;	
		материал и характер отделки поверхности стен рукавов ограды: гладкая штукатурка, оформленная под прямоугольный руст; сложнопрофилированная тяга в завершении стен ограды;	
		материал и характер отделки поверхности входной группы ворот: квадровый руст (нижний ярус), городчатый пояс, переходящий в гладкую штукатурку (верхний ярус); оформление полуциркульного завершения центрального проезда (руст с замковым камнем) и боковых проходов (руст).	

		сложнопрофилированная тяга с башенками в завершении столбов, входной группы; полуциркульный аттик центрального проезда со сложнопрофилированным карнизом и башенкой в завершении; фигурные антревольты над боковыми проходами; подпятники воротного заполнения центрального проезда;	 Старообрядческая улица. Ворота Громовского Старообрядческого кладбища, самодельная открытка. 1965-1985 гг. Источник: ФГБУК «ГМЗ «Петергоф». ПДМП 5845/1-от.

		колесоотбойная тумба у северного фасада ворот.	