



ООО «УК «СПРИНГАЛД»

Выписка из реестра членов СРО Ассоциация «Саморегулируемая организация «Объединенные разработчики проектной документации» СРО-П-099-23122009

Выписка № 42-СРО-П-099 от 01 апреля 2022 г.

г. Санкт-Петербург, проспект Обуховской Обороны, дом
120, литера АВ

**«Казармы Александровской инвалидной команды
(Казармы для инвалидов и мастеров или 2-й квадратный корпус
Александровской мануфактуры,
Тигельная Обуховского сталелитейного завода)»,
1804 г., 1863 г., 1878–1879 гг., 1907 г., 1910 г.**

**ПРОЕКТ УСТАНОВКИ ИНФОРМАЦИОННОЙ
НАДПИСИ И ОБОЗНАЧЕНИЯ НА ОБЪЕКТ
КУЛЬТУРНОГО НАСЛЕДИЯ РЕГИОНАЛЬНОГО
ЗНАЧЕНИЯ.**

ШИФР 22-04-06-АВ

Санкт-Петербург, 2022 г.



Снос зданий • Редевелопмент • Реконструкция

ООО «УК «СПРИНГАЛД»

Выписка из реестра членов СРО Ассоциация «Саморегулируемая организация
«Объединенные разработчики проектной документации» СРО-П-099-23122009

Выписка №А2291-СРО-П-099 от 10 января 2022 г.

г. Санкт-Петербург, проспект Обуховской Обороны, дом
120, литера АВ

**«Казармы Александровской инвалидной команды
(Казармы для инвалидов и мастеров или 2-й квадратный
корпус Александровской мануфактуры,
Тигельная Обуховского сталелитейного завода)»,
1804 г., 1863 г., 1878–1879 гг., 1907 г., 1910 г.**

ПРОЕКТ УСТАНОВКИ ИНФОРМАЦИОННОЙ НАДПИСИ И ОБОЗНАЧЕНИЯ НА ОБЪЕКТ КУЛЬТУРНОГО НАСЛЕДИЯ РЕГИОНАЛЬНОГО ЗНАЧЕНИЯ.

ШИФР 22-04-06-АВ

Генеральный директор

ООО «УК «СПРИНГАЛД»

Никифоровский В.А.

(М.П.)

Главный инженер проекта

ООО «УК «СПРИНГАЛД»

Моисеева И. И.

(М.П.)



Снос зданий • Редевелопмент • Реконструкция

Согласовано

Инв. № подл. — Подп. и дата — Взам. инв. №

СОСТАВ ПРОЕКТА

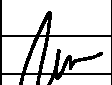
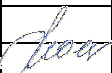
№	Наименование	Стр.
1	Общие сведения об объекте культурного наследия	2
2	Информация об объектах культурного наследия, входящих в состав ансамбля.	3
3	Эскизное предложение информационной надписи и обозначения	5
4	Технические характеристики информационной надписи и обозначения	6
5	Описание метода крепления информационной надписи и обозначения	7
6	Схема установки информационной надписи и обозначения на фотофиксации	8
7	Карта-схема предполагаемого расположение памятника на территории ансамбля размещения	9
8	Чертеж пластины с указанием размеров	10

Согласовано

Взам. инв. №

Подп. и дата

Инв. № подл.

					2022	22-04-06-AB			
						г. Санкт-Петербург, проспект Обуховской Обороны, дом 120, литера АВ			
Изм.	Кол.уч	Лист	№док.	Подп.	Дата				
						Проект установки и содержания информационной надписи и обозначения на ОКН РЗ «Императорская Александровская мануфактура. Казармы Александровской инвалидной команды (Казармы для инвалидов и мастеров или 2-й квадратный корпус Александровской мануфактуры, Тигельная Обуховского сталелитейного завода)». 1804 г., 1863 г., 1878–1879 гг., 1907 г., 1910 г.	Стадия	Лист	Листов
Разработал	Иванов				06.04		П	1	10
Проверил					06.04		Состав проекта.		
Н.контр.	Моисеева				06.04		ООО «УК «Спрингалд»		

1. Общие сведения об объекте культурного наследия.

Объект культурного наследия регионального значения
«Императорская Александровская мануфактура. (Обуховский сталелитейный завод) 1798-1917 гг. Казармы Александровской инвалидной команды (Казармы для инвалидов и мастеров или 2-й квадратный корпус Александровской мануфактуры, Тигельная Обуховского сталелитейного завода)», 1804 г., 1863 г., архитектор А.И.Порто.

Адрес объекта культурного наследия:
г. Санкт-Петербург, проспект Обуховской Обороны, дом 120, литера АВ.

Вид объекта культурного наследия:
«Памятник».

Реквизиты и наименование правового акта о принятии объекта культурного наследия на государственную охрану:

Приказ Министерства культуры Российской Федерации о регистрации № 27708-р от 27 ноября 2015г.

Распоряжение КГИОП № 10-306 от 08.07.2015

Сведения о собственнике:

Акционерное общество «Северо-Западный региональный центр Концерта ВКО «Алмаз-Антей» - Обуховский завод»

Сведения о пользователе:

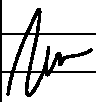

Акционерное общество «Северо-Западный региональный центр Концерта ВКО «Алмаз-Антей» - Обуховский завод»

Регистрационный номер в едином государственном реестре объектов культурного наследия (памятников истории и культуры) народов Российской Федерации:
781510357880135.

Сведения о ранее установленных информационных надписях:

Отсутствует.

Согласовано			

Взам инв. №									
Подп. и Дата									
Инв. № подл.	2022								
	22-04-06-AB								
	г. Санкт-Петербург, проспект Обуховской Обороны, дом 120, литера АВ								
	Изм.	Кол.уч	Лист	№док.	Подп.	Дата			
Разработал	Иванов				06.04	Проект установки и содержания информационной надписи и обозначения на ОКН РЗ «Императорская Александровская мануфактура. Казармы Александровской инвалидной команды (Казармы для инвалидов и мастеров или 2-й квадратный корпус Александровской мануфактуры, Тигельная Обуховского сталелитейного завода)», 1804 г., 1863 г., 1878-1879 гг., 1907 г., 1910 г.	Стадия	Лист	Листов
Проверил					06.04		П	2	10
Н.контр.	Моисеева				06.04	Информация об объектах культурного наследия, входящих в состав ансамбля.	ООО «УК «Спрингалд»		

2. Информация об объектах культурного наследия, входящих в состав ансамбля.

Наименование объекта культурного наследия;

«Императорская Александровская мануфактура» (Обуховский сталелитейный завод) 1798-1917 гг.

Вид объекта:

Ансамбль

Состав ансамбля:

1) «Казармы чиновников Александровской инвалидной команды (Флигель для служащих и мастеровых Александровской мануфактуры, Жилой дом со службами Обуховского сталелитейного завода) (здесь располагалась квартира начальника завода)», 1801 г., архитектор А.И.Порто (проспект Обуховской Обороны, дом 120, литера Л);

2) «Лазарет Александровской инвалидной команды (Главная контора и лаборатории Обуховского сталелитейного завода)», между 1801 и 1804 гг., архитектор А.И.Порто (проспект Обуховской Обороны, дом 120, литера ВУ 1);

3) «Казармы Александровской инвалидной команды (Казармы для инвалидов и мастеров или 2-й квадратный корпус Александровской мануфактуры, Тигельная Обуховского сталелитейного завода)», 1804 г., архитектор А.И.Порто; 1863 г., архитектор Р.Р.Генрихсен; 1878-1879 гг., 1907 г., 1910 г. (проспект Обуховской Обороны, дом 120, литера АВ);

4) «Корпус Станочной мастерской Обуховского сталелитейного завода (Льнопрядильня Александровской мануфактуры)», 1811-1821 гг., инженер А.Я.Вильсон, архитектор А.Н.Роков, 1845 г., 1891-1902 гг., 1910 г., инженер Л.Малецкий (проспект Обуховской Обороны, дом 120, литера АО 1, литера АО 15);

5) «Пушечная мастерская Обуховского сталелитейного завода», 1868 г.; 1872 г., 1881 г., 1884-1885 гг., инженер М.М. Бородатов; между 1895 и 1899 гг., 1898 г., гр. Инженер

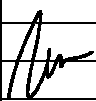


Ф.Ф.Лумберг; между 1906 и 1909 гг., гр. инженер Ф.Ф.Лумберг (?) и архитектор Н.Л. Серяков (?); 1908 г., инженер М.В.Бортникель; 1909 г., 1912-1913 гг., между 1912 и 1917 гг., архитектор Н.Л.Серяков (?); кон. 1910-х гг. (проспект Обуховской Обороны, дом 120,

Согласовано			

Взам инв. №	
-------------	--

Подп. и Дата	
--------------	--

Инв. № подл.	
--------------	--

					2022	22-04-06-АВ			
						г. Санкт-Петербург, проспект Обуховской Обороны, дом 120, литера АВ			
Изм.	Кол.уч.	Лист	№док.	Подп.	Дата				
						Проект установки и содержания информационной надписи и обозначения на ОКН РЗ «Императорская Александровская мануфактура. Казармы Александровской инвалидной команды (Казармы для инвалидов и мастеров или 2-й квадратный корпус Александровской мануфактуры, Тигельная Обуховского сталелитейного завода)», 1804 г., 1863 г., 1878-1879 гг., 1907 г., 1910 г.	Стадия	Лист	Листов
Разработал	Иванов				06.04		П	3	10
Проверил					06.04	Информация об объектах культурного наследия, входящих в состав ансамбля.	ООО «УК «Спрингалд»		
Н.контр.	Моисеева				06.04				

6) «Водоподъемная башня при Бессемеровской Обуховского сталелитейного завода», 1869-1872 гг., инженер М.М.Бородатов (проспект Обуховской Обороны, дом 120 литера АЕ 10);

7) «Орудийно-сборочная Пушечной мастерской Обуховского сталелитейного завода с заводскими воротами и проходной», 1884-1885 гг., инженер М.М.Бородатов, 1901-1902 гг., пристройка заводских ворот и проходной (проспект Обуховской Обороны, дом 120, литера АД);

8) «Дом больничной администрации с амбулаторией Обуховского сталелитейного завода», 1896-1897, гр. инженер Ф.Ф.Лумберг (проспект Обуховской Обороны, дом 120, литера КД);

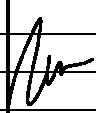
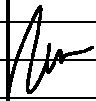

9) «Больница Обуховского сталелитейного завода», 1897 г., гр. инженер Ф.Ф.Лумберг (проспект Обуховской Обороны, д. 124, литера А);

10) «Медницкая Минной мастерской Обуховского сталелитейного завода», 1898-1899 гг., гр. инженер Ф.Ф.Лумберг; 1910 г. (проспект Обуховской Обороны, д. 120, литера ДЕ 3).

11) «Главная электрическая станция Обуховского сталелитейного завода», 1901-1902 гг., гр. инженер Ф.Ф.Лумберг (проспект Обуховской Обороны, дом 120, литера Щ 12);

12) «Башенная мастерская Обуховского сталелитейного завода», 1915 г., архитектор Н.Л.Серяков (проспект Обуховской Обороны, дом 120, литера АО 14).

Согласовано			

Взам инв. №													
Подп. и Дата													
Инв. № подл.					2022	22-04-06-AB							
	г. Санкт-Петербург, проспект Обуховской Обороны, дом 120, литера АВ												
	Изм.	Кол.уч	Лист	№док.	Подп.	Дата	<table border="1"> <tr> <td>Стадия</td> <td>Лист</td> <td>Листов</td> </tr> <tr> <td>П</td> <td>4</td> <td>10</td> </tr> </table>	Стадия	Лист	Листов	П	4	10
	Стадия	Лист	Листов										
П	4	10											
Разработал	Иванов				06.04	ООО «УК «Спрингалд» Информация об объектах культурного наследия, входящих в состав ансамбля.							
Проверил					06.04								
Н.контр.	Моисеева				06.04								

3. Эскизное предложение информационной надписи и обозначения.

Проектом предлагается размещение информационной надписи на главном фасаде здания.

Размер пластины:

600(Ш) 369(В) x 5 мм.

Сведения о теме и размере шрифта:

Тема шрифта: Times New Roman.

1. Герб г. Санкт-Петербург - 40x40 мм.

2. Категория объекта:

Объект культурного наследия регионального значения - высота шрифта - 10 мм.

3. Название объекта:

Императорская Александровская мануфактура (Обуховский сталелитейный завод)

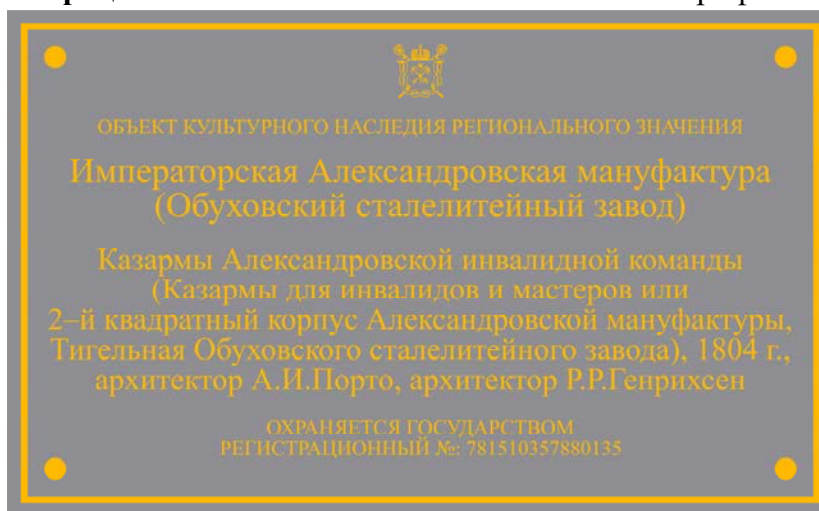
– высота шрифта - 17 мм.

Казармы Александровской инвалидной команды (Казармы для инвалидов и мастеров или 2-й квадратный корпус Александровской мануфактуры, Тигельная Обуховского сталелитейного завода), 1804 г., архитектор А.И.Порто., архитектор Р.Р.Генрихсен.

– высота шрифта - 15 мм.

4. Фраза **Охраняется государством** - размер шрифта - 10 мм.

5. Фраза **«Регистрационный №: 781510357880135.** - высота шрифта - 10 мм.



Согласовано			

Взам инв. №						2022	22-04-06-AB			
										г. Санкт-Петербург, проспект Обуховской Обороны, дом 120, литера АВ
Подп. и Дата	Изм.	Кол.уч	Лист	№док.	Подп.	Дата	Проект установки и содержания информационной надписи и обозначения на ОКН РЗ «Императорская Александровская мануфактура. Казармы Александровской инвалидной команды (Казармы для инвалидов и мастеров или 2-й квадратный корпус Александровской мануфактуры, Тигельная Обуховского сталелитейного завода)», 1804 г., 1863 г., 1878–1879 гг., 1907 г., 1910 г.	Стадия	Лист	Листов
								П	5	10
Инв. № подл.	Разработал	Иванов				06.04	Эскизное предложение информационной надписи и обозначения.	ООО «УК «Спрингалд»		
	Проверил					06.04				
	Н.контр.	Моисеева				06.04				

4. Технические характеристики информационной надписи и обозначения.

Информационная надпись представляет собой прямоугольную пластину из полистирола толщиной 5 мм.

Цвет фона темно-серый.

Цвет герба г. Санкт-Петербург золотой.

Цвет надписи золотой.

Расчетный вес пластины: $60 \times 36.9 \times 0.5 \times 1.060$ г/куб.см. = 1173 г.

На пластину из полистирола наклеиваются литые буквы, декоративная окантовка и герб г. Санкт-Петербург, окрашенные в золотой цвет.

Согласовано			

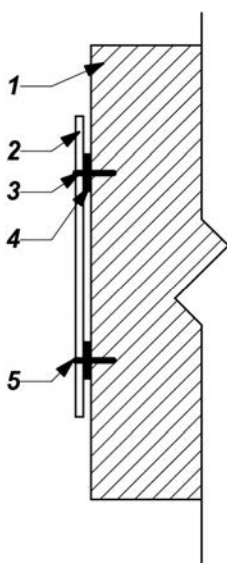
Инв. № подл.	Подп. и Дата	Взам инв. №									
			2022						22-04-06-AB		
									г. Санкт-Петербург, проспект Обуховской Обороны, дом 120, литера АВ		
			Изм.	Кол.уч	Лист	№ док.	Подп.	Дата			
									Стадия	Лист	Листов
			Разработал	Иванов				06.04	П	6	10
			Проверил					06.04	ООО «УК «Спрингалд»		
			Н.контр.	Моисеева				06.04			
			Проект установки и содержания информационной надписи и обозначения на ОКН РЗ «Императорская Александровская мануфактура. Казармы Александровской инвалидной команды (Казармы для инвалидов и мастеров или 2-й квадратный корпус Александровской мануфактуры, Тигельная Обуховского сталелитейного завода)», 1804 г., 1863 г., 1878–1879 гг., 1907 г., 1910 г.								
			Технические характеристики информационной надписи и обозначения.								

5. Описание метода крепления информационной надписи и обозначения.

Для предполагаемых работ по обустройству информационной таблички на фасаде объекта культурного наследия не требуется специальной механизированной техники.

Метод установки предусматривает минимальное воздействие на фасад.

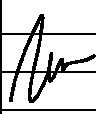

Крепление состоит из четырех шурупов с дюбелями диаметром 4,0 мм., вкручивающихся сквозь отверстия в надписи в стену на глубину 50 мм. Отверстия декорируются колпачками «Полусфера» диаметром 16 мм. Толщина торцевой стороны надписи не более 30 мм.



- 1 - стена;
- 2 - табличка;
- 3 - саморез 4x50;
- 4 - прокладка;
- 5 - декоративный колпачок R-16мм.

Прочность крепления таблички к стене здания обеспечена со значительным запасом по надежности, а само крепление исключает возможность повреждения и разрушения стены здания.

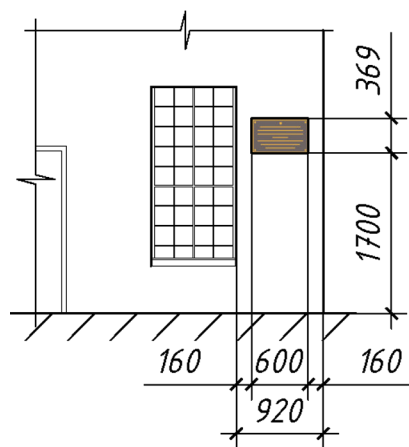
Согласовано			

Взам инв. №							
Подп. и Дата							
Инв. № подл.					2022	22-04-06-AB	
	г. Санкт-Петербург, проспект Обуховской Обороны, дом 120, литера АВ						
	Изм.	Кол.уч	Лист	№ док.	Подп.	Дата	Страница Лист Листов
	Разработал	Иванов				06.04	
Проверил					06.04	ООО «УК «Спрингалд»	
Н.контр.	Моисеева				06.04		

Проект установки и содержания информационной надписи и обозначения на ОКН РЗ «Императорская Александровская мануфактура. Казармы Александровской инвалидной команды (Казармы для инвалидов и мастеров или 2-й квадратный корпус Александровской мануфактуры, Тигельная Обуховского сталелитейного завода)», 1804 г., 1863 г., 1878–1879 гг., 1907 г., 1910 г.

Описание метода крепления информационной надписи и обозначения.

6. Схема установки информационной надписи и обозначения и фотофиксация на месте предполагаемого размещения.



Согласовано										
Инв. № подл.	Изм.	Кол.уч	Лист	№ док.	Подп.	Дата	2022	22-04-06-AB	г. Санкт-Петербург, проспект Обуховской Обороны, дом 120, литера АВ помещение 1Н 4-16, 2Н, 3Н, 4Н, восточная часть 6Н, 7Н, 8Н, 9Н, 10Н, 11Н, 13Н 1-7, 13Н 10, 13Н 13, 13Н 14, 13Н 30-43, 14Н, 18Н 1-11, 18Н 15-37, 20Н 1-36, 20Н 38-41, 20Н 44-48, 21Н 9-13, 23Н 1-45.	
										Разработал
									Стадия	
									Лист	
									Листов	
									П	
									8	
									10	
									ООО «УК «Спрингалд»	
	Проверил								Схема установки информационной надписи и обозначения и фотофиксация на месте предполагаемого размещения.	
	Н.контр.	Моисеева			<i>[Signature]</i>	06.04				

