



ООО «УК «СПРИНГАЛД»

Выписка из реестра членов СРО Ассоциация «Саморегулируемая организация
«Объединенные разработчики проектной документации» СРО-П-099-23122009

Выписка № 42-СРО-П-099 от 01 апреля 2022 г.

г. Санкт–Петербург, проспект Обуховской Обороны, дом 120,
литера ДЕ 3.

**«Медницкая Минной мастерской Обуховского
сталелитейного завода», 1898–1899 гг., 1910 г., входящего в
состав объекта культурного наследия регионального
значения «Императорская Александровская мануфактура
(Обуховский сталелитейный завод)»,
1798–1917 гг. (г. Санкт-Петербург)**

**ПРОЕКТ УСТАНОВКИ ИНФОРМАЦИОННОЙ
НАДПИСИ И ОБОЗНАЧЕНИЯ НА ОБЪЕКТ
КУЛЬТУРНОГО НАСЛЕДИЯ РЕГИОНАЛЬНОГО
ЗНАЧЕНИЯ.**

ШИФР 22-04-06-ДЕЗ

Санкт-Петербург, 2022 г.



Снос зданий • Редевелопмент • Реконструкция

ООО «УК «СПРИНГАЛД»

Выписка из реестра членов СРО Ассоциация «Саморегулируемая организация
«Объединенные разработчики проектной документации» СРО-П-099-23122009

Выписка № 42-СРО-П-099 от 01 апреля 2022 г.

г. Санкт–Петербург, проспект Обуховской Обороны, дом 120,
литера ДЕ 3.

**«Медницкая Минной мастерской Обуховского
сталелитейного завода», 1898–1899 гг., 1910 г., входящего в
состав объекта культурного наследия регионального
значения «Императорская Александровская мануфактура
(Обуховский сталелитейный завод)»,
1798–1917 гг. (г. Санкт-Петербург)**

ПРОЕКТ УСТАНОВКИ ИНФОРМАЦИОННОЙ НАДПИСИ И ОБОЗНАЧЕНИЯ НА ОБЪЕКТ КУЛЬТУРНОГО НАСЛЕДИЯ РЕГИОНАЛЬНОГО ЗНАЧЕНИЯ.

ШИФР 22-04-06-ДЕЗ

Генеральный директор

ООО «УК «СПРИНГАЛД»

Никифоровский В.А.

(М.П.)

Главный инженер проекта

ООО «УК «СПРИНГАЛД»

Моисеева И. И.

(М.П.)



Снос зданий • Редевелопмент • Реконструкция

Инв. № подл.	Подп. и дата	Взам. инв. №	Соплаковано	

СОСТАВ ПРОЕКТА

№	Наименование	Стр.
1	Общие сведения об объекте культурного наследия	2
2	Информация об объектах культурного наследия, входящих в состав ансамбля.	3
3	Эскизное предложение информационной надписи и обозначения	5
4	Технические характеристики информационной надписи и обозначения	6
5	Описание метода крепления информационной надписи и обозначения	7
6	Схема установки информационной надписи и обозначения на фотофиксации	8
7	Карта-схема предполагаемого расположение памятника на территории ансамбля размещения	9
8	Чертеж пластины с указанием размеров	10

Согласовано

Взам. инв. №

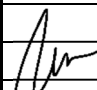
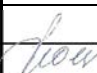
Подп. и дата

Инв. № подл.

					2022
Изм.	Кол.уч	Лист	№док.	Подп.	Дата

22-04-06-ДЕЗ

Санкт-Петербург, пр. Обуховской обороны д.120, лит. ДЕЗ.

Разработал	Иванов			06.04	
Проверил				06.04	
Н.контр.	Моисеева			06.04	

Проект установки и содержания информационной надписи и обозначения на ОКН РЗ «Императорская Александровская мануфактура. Медницкая Минной мастерской Обуховского сталелитейного завода», 1898–1899 гг., 1910 г.

Стадия	Лист	Листов
П	1	10

Состав проекта.

ООО «УК «Спрингалд»

6) «Водоподъемная башня при Бессемеровской Обуховского сталелитейного завода», 1869-1872 гг., инженер М.М.Бородатов (проспект Обуховской Обороны, дом 120 ,литера АЕ 10);

7) «Орудийно-сборочная Пушечной мастерской Обуховского сталелитейного завода с заводскими воротами и проходной», 1884-1885 гг., инженер М.М.Бородатов, 1901-1902 гг., пристройка заводских ворот и проходной (проспект Обуховской Обороны, дом 120, литера АД);

8) «Дом больничной администрации с амбулаторией Обуховского сталелитейного завода», 1896-1897, гр. инженер Ф.Ф.Лумберг (проспект Обуховской Обороны, дом 120, литера КД);

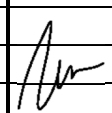
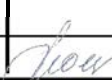
9) «Больница Обуховского сталелитейного завода», 1897 г., гр. инженер Ф.Ф.Лумберг (проспект Обуховской Обороны, д. 124, литера А);

10) «Медницкая Минной мастерской Обуховского сталелитейного завода», 1898-1899 гг., гр. инженер Ф.Ф.Лумберг; 1910 г. (проспект Обуховской Обороны, д. 120, литера ДЕ 3).

11) «Главная электрическая станция Обуховского сталелитейного завода», 1901-1902 гг., гр. инженер Ф.Ф.Лумберг (проспект Обуховской Обороны, дом 120, литера Щ 12);

12) «Башенная мастерская Обуховского сталелитейного завода», 1915 г., архитектор Н.Л.Серяков (проспект Обуховской Обороны, дом 120, литера АО 14).

Согласовано				

Взам инв. №										
Подп. и дата										
	2022									
Инв. № подл.	22-04-06-ДЕЗ									
	Санкт-Петербург, пр. Обуховской обороны д.120, лит. ДЕЗ.									
	Изм.	Кол.уч	Лист	№док.	Подп.	Дата	Проект установки и содержания информационной надписи и обозначения на ОКН РЗ «Императорская Александровская мануфактура. Медницкая Минной мастерской Обуховского сталелитейного завода», 1898–1899 гг., 1910 г.	Стадия	Лист	Листов
								П	4	10
	Разработал	Иванов				06.04	Информация об объектах культурного наследия, входящих в состав ансамбля.	ООО «УК «Спрингалд»		
	Проверил					06.04				
	Н.контр.	Моисеева				06.04				

3. Эскизное предложение информационной надписи и обозначения.

Проектом предлагается размещение информационной надписи на главном фасаде здания.

Размер пластины:

600(Ш) x 325(В) x 3 мм.

Сведения о теме и размере шрифта:

Тема шрифта: Times New Roman.

1. Герб г. Санкт-Петербург - 40x40 мм.

2. Категория объекта:

Объект культурного наследия регионального значения - высота шрифта - 10 мм.

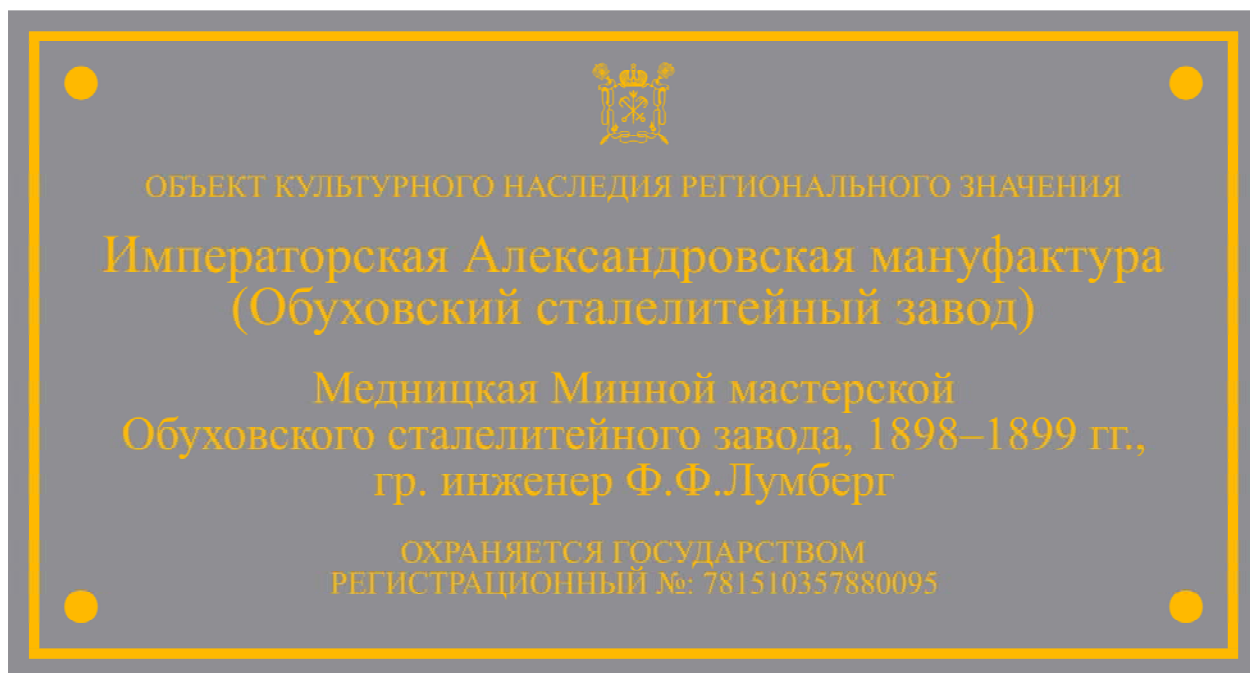
3. Название объекта:

Императорская Александровская мануфактура (Обуховский сталелитейный завод) 1798-1917 гг. – высота шрифта - 17 мм.

Медницкая Минной мастерской Обуховского сталелитейного завода», гр. Инжер Ф.Ф.Лумберг. – высота шрифта - 15 мм.

4. Фраза **Охраняется государством** - размер шрифта - 10 мм.

5. Фраза **«Регистрационный №: 781510357880095.** - высота шрифта - 10 мм.



Согласовано			

Взам инв. №	
-------------	--

Подп. и дата	
--------------	--

Инв. № подл.	
--------------	--

					2022	22-04-06-ДЕЗ			
						Санкт-Петербург, пр. Обуховской обороны д.120, лит. ДЕЗ.			
Изм.	Кол.уч	Лист	№док.	Подп.	Дата	Проект установки и содержания информационной надписи и обозначения на ОКН РЗ «Императорская Александровская мануфактура. Медницкая Минной мастерской Обуховского сталелитейного завода», 1898–1899 гг., 1910 г.	Стадия	Лист	Листов
				<i>Иванов</i>	06.04		П	5	10
Разработал	Иванов				06.04		Эскизное предложение информационной надписи и обозначения.	ООО «УК «Спрингалд»	
Проверил					06.04				
Н.контр.	Моисеева			<i>Моисеева</i>	06.04				

4. Технические характеристики информационной надписи и обозначения.

Информационная надпись представляет собой прямоугольную пластину из полистирола толщиной 3 мм.

Цвет фона темно-серый.

Цвет герба г. Санкт-Петербург золотой.

Цвет надписи золотой.

Расчетный вес пластины: $60 \times 32.5 \times 0.3 \times 1.060$ г/куб.см. = 620 г.

На пластину из полистирола наклеиваются литые буквы, декоративная окантовка и герб г. Санкт-Петербург, окрашенные в золотой цвет.

Согласовано			

Инв. № подл.	Подп. и Дата	Взам инв. №	2022						22-04-06-ДЕЗ			
			Санкт-Петербург, пр. Обуховской обороны д.120, лит. ДЕЗ.						Стадия	Лист	Листов	
Инв. № подл.	Подп. и Дата	Взам инв. №	Изм.	Кол.уч	Лист	№ док.	Подп.	Дата	Проект установки и содержания информационной надписи и обозначения на ОКН РЗ «Императорская Александровская мануфактура. Медницкая Минной мастерской Обуховского сталелитейного завода», 1898–1899 гг., 1910 г.	П	6	10
			Разработал	Иванов				06.04				
			Проверил					06.04				
			Н.контр.	Моисеева				06.04	Технические характеристики информационной надписи и обозначения.	ООО «УК «Спрингалд»		

8. Чертеж пластины с указанием размеров.

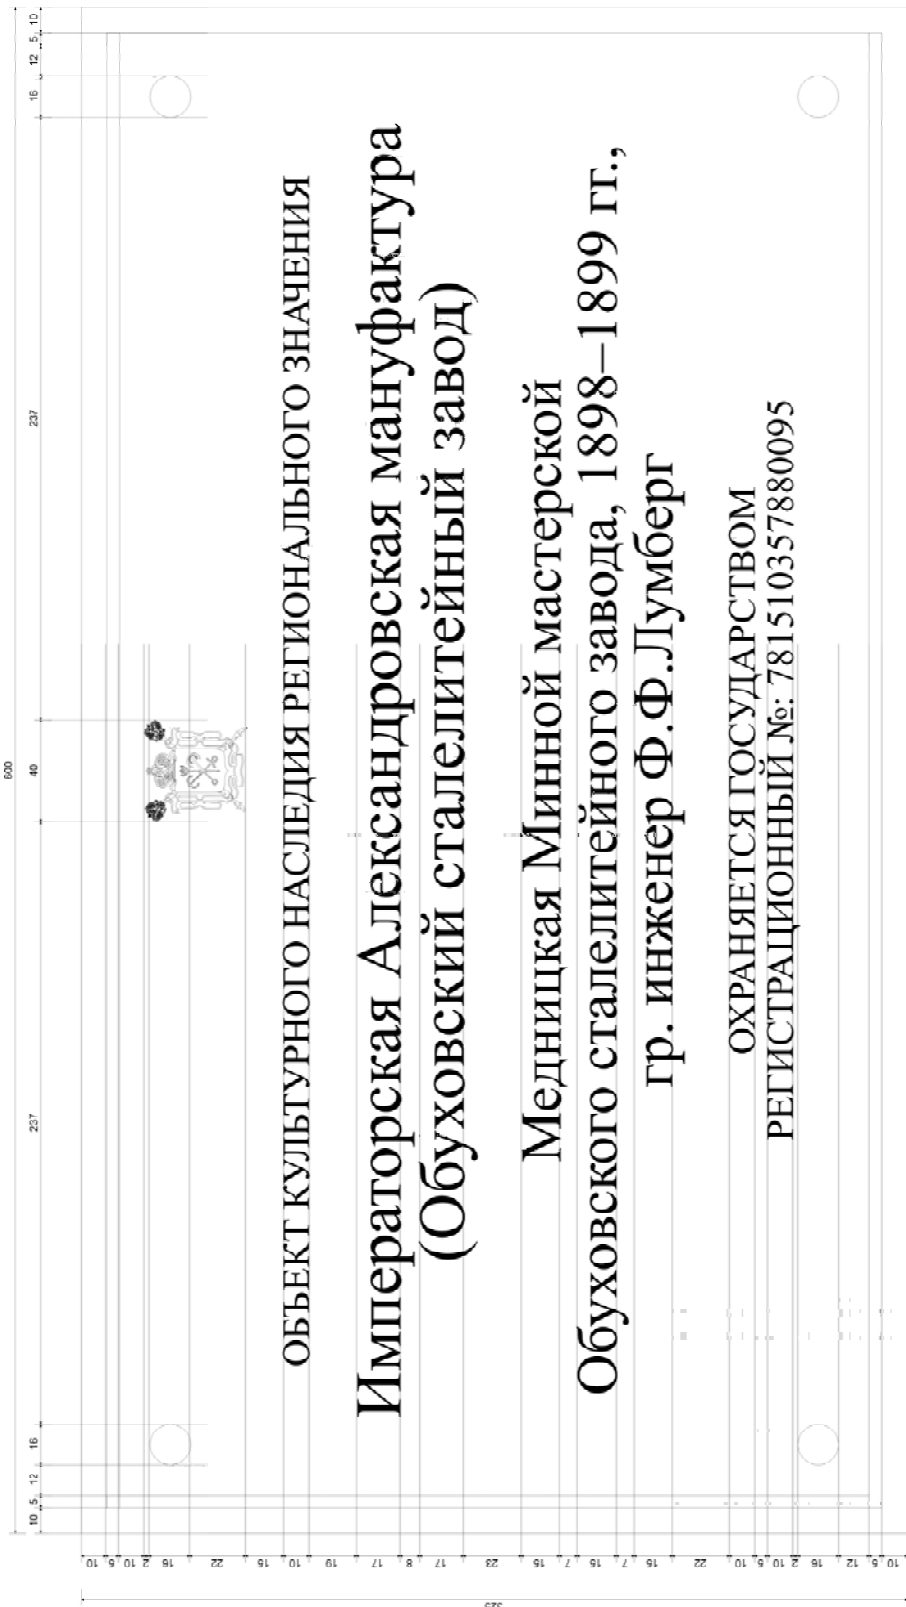
Согласовано	

Взам инв. №	
-------------	--

Подп. и дата	
--------------	--

Инв. № подл.	
--------------	--

Изм.	Кол.уч	Лист	№док.	Подп.	Дата
					2022
Разработал		Иванов			06.04
Проверил					06.04
Н.контр.		Моисеева			06.04



22-04-06-ДЕЗ		
Санкт-Петербург, пр. Обуховской обороны д.120, лит. ДЕЗ.		
Проект установки и содержания информационной надписи и обозначения на ОКН РЗ «Императорская Александровская мануфактура. Медницкая Минной мастерской Обуховского сталелитейного завода», 1898—1899 гг., 1910 г.	Стадия	Лист
Чертеж пластины с указанием размеров.	П	10
	Листов	
	10	
ООО «УК «Спрингалд»		