



## **ООО «УК «СПРИНГАЛД»**

Выписка из реестра членов СРО Ассоциация «Саморегулируемая организация «Объединенные разработчики проектной документации» СРО-П-099-23122009

Выписка № 42-СРО-П-099 от 01 апреля 2022 г.

Санкт-Петербург, пр. Обуховской обороны д.120, лит.КД.

**«Дом больничной администрации с амбулаторией  
Обуховского сталелитейного завода», 1896–1897 гг.,  
входящего в состав объекта культурного наследия  
регионального значения «Императорская Александровская  
мануфактура (Обуховский сталелитейный завод)»,  
1798–1917 гг. (г. Санкт-Петербург)**

### **ПРОЕКТ УСТАНОВКИ ИНФОРМАЦИОННОЙ НАДПИСИ И ОБОЗНАЧЕНИЯ НА ОБЪЕКТ КУЛЬТУРНОГО НАСЛЕДИЯ РЕГИОНАЛЬНОГО ЗНАЧЕНИЯ.**

**ШИФР 22-04-06-КД**

Санкт-Петербург, 2022 г.



**Снос зданий • Редевелопмент • Реконструкция**

# ООО «УК «СПРИНГАЛД»

Выписка из реестра членов СРО Ассоциация «Саморегулируемая организация  
«Объединенные разработчики проектной документации» СРО-П-099-23122009  
Выписка №А2291-СРО-П-099 от 10 января 2022 г.

Санкт-Петербург, пр. Обуховской обороны д.120, лит.КД.

**«Дом больничной администрации с амбулаторией  
Обуховского сталелитейного завода», 1896–1897 гг.,  
входящего в состав объекта культурного наследия  
регионального значения «Императорская Александровская  
мануфактура (Обуховский сталелитейный завод)»,  
1798–1917 гг. (г. Санкт-Петербург)**

## **ПРОЕКТ УСТАНОВКИ ИНФОРМАЦИОННОЙ НАДПИСИ И ОБОЗНАЧЕНИЯ НА ОБЪЕКТ КУЛЬТУРНОГО НАСЛЕДИЯ РЕГИОНАЛЬНОГО ЗНАЧЕНИЯ.**

**ШИФР 22-04-06-КД**

Генеральный директор

ООО «УК «СПРИНГАЛД»

Никифоровский В.А.

(М.П.)

Главный инженер проекта

ООО «УК «СПРИНГАЛД»

Моисеева И. И.

(М.П.)



Снос зданий • Редевелопмент • Реконструкция

Инв. № подл.	Подп. и дата	Взам. инв. №	Согласовано	

## СОСТАВ ПРОЕКТА

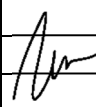
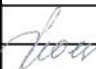
№	Наименование	Стр.
1	Общие сведения об объекте культурного наследия	2
2	Информация об объектах культурного наследия, входящих в состав ансамбля.	3
3	Эскизное предложение информационной надписи и обозначения	5
4	Технические характеристики информационной надписи и обозначения	6
5	Описание метода крепления информационной надписи и обозначения	7
6	Схема установки информационной надписи и обозначения на фотофиксации	8
7	Карта-схема предполагаемого расположение памятника на территории ансамбля размещения	9
8	Чертеж пластины с указанием размеров	10

Согласовано

Взам. инв. №

Подп. и дата

Инв. № подл.

					2022	22-04-06-КД			
						Санкт-Петербург, пр. Обуховской обороны д.120, лит. КД.			
Изм.	Кол.уч	Лист	№док.	Подп.	Дата				
						Проект установки и содержания информационной надписи и обозначения на ОКН РЗ «Императорская Александровская мануфактура. Дом больницы администрации с амбулаторией Обуховского сталелитейного завода», 1896–1897 гг.	Стадия	Лист	Листов
Разработал	Иванов				06.04		П	1	10
Проверил					06.04		Состав проекта.		
Н.контр.	Моисеева				06.04		ООО «УК «Спрингалд»		

### 1. Общие сведения об объекте культурного наследия.

Объект культурного наследия регионального значения  
**«Императорская Александровская мануфактура. (Обуховский сталелитейный завод) 1798-1917 гг. Дом больничной администрации с амбулаторией Обуховского сталелитейного завода», 1896–1897 гг.**

Адрес объекта культурного наследия:  
**г.Санкт–Петербург, проспект Обуховской Обороны, дом 120, литера КД,**

Вид объекта культурного наследия:  
**«Памятник».**

Реквизиты и наименование правового акта о принятии объекта культурного наследия на государственную охрану:  
**Приказ Министерства культуры Российской Федерации о регистрации № 22451-р от 27 ноября 2015г.  
 Распоряжение КГИОП № 10-306 от 08.07.2015**

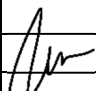

Сведения о собственнике:  
**Акционерное общество «Северо-Западный региональный центр Концернa ВКО «Алмаз-Антей» - Обуховский завод»**

Сведения о пользователе:  
**Акционерное общество «Северо-Западный региональный центр Концернa ВКО «Алмаз-Антей» - Обуховский завод»**

Регистрационный номер в едином государственном реестре объектов культурного наследия (памятников истории и культуры) народов Российской Федерации:  
**781510357880025.**

Сведения о ранее установленных информационных надписях:  
**Отсутствует.**

Согласовано		

Взам инв. №																										
	Подп. и Дата																									
Инв. № подл.																										
	Разработал	Иванов				06.04																				
	Проверил					06.04																				
	Н.контр.	Моисеева				06.04																				

22-04-06-КД

Санкт-Петербург, пр. Обуховской обороны д.120, лит. КД.

Проект установки и содержания информационной надписи и обозначения на ОКН РЗ «Императорская Александровская мануфактура. Дом больничной администрации с амбулаторией Обуховского сталелитейного завода», 1896–1897 гг.

Стадия	Лист	Листов
П	2	10

Общие сведения об объекте культурного наследия

ООО «УК «Спрингалд»

## 2. Информация об объектах культурного наследия, входящих в состав ансамбля.

Наименование объекта культурного наследия;

«Императорская Александровская мануфактура» (Обуховский сталелитейный завод) 1798-1917 гг.

Вид объекта:

**Ансамбль**

Состав ансамбля:

1) «Казармы чиновников Александровской инвалидной команды (Флигель для служащих и мастеровых Александровской мануфактуры, Жилой дом со службами Обуховского сталелитейного завода) (здесь располагалась квартира начальника завода)», 1801 г., архитектор А.И.Порто (проспект Обуховской Обороны, дом 120, литера Л);

2) «Лазарет Александровской инвалидной команды (Главная контора и лаборатории Обуховского сталелитейного завода)», между 1801 и 1804 гг., архитектор А.И.Порто (проспект Обуховской Обороны, дом 120, литера ВУ 1);

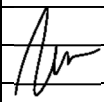

3) «Казармы Александровской инвалидной команды (Казармы для инвалидов и мастеров или 2-й квадратный корпус Александровской мануфактуры, Тигельная Обуховского сталелитейного завода)», 1804 г., архитектор А.И.Порто; 1863 г., архитектор Р.Р.Генрихсен; 1878-1879 гг., 1907 г., 1910 г. (проспект Обуховской Обороны, дом 120, литера АВ);

4) «Корпус Станочной мастерской Обуховского сталелитейного завода (Льнопрядильня Александровской мануфактуры)», 1811-1821 гг., инженер А.Я.Вильсон, архитектор А.Н.Роков, 1845 г., 1891-1902 гг., 1910 г., инженер Л.Малецкий (проспект Обуховской Обороны, дом 120, литера АО 1, литера АО 15);

5) «Пушечная мастерская Обуховского сталелитейного завода», 1868 г.; 1872 г., 1881 г., 1884-1885 гг., инженер М.М. Бородатов; между 1895 и 1899 гг., 1898 г., гр. Инженер

Ф.Ф.Лумберг; между 1906 и 1909 гг., гр. инженер Ф.Ф.Лумберг (?) и архитектор Н.Л. Серяков (?); 1908 г., инженер М.В.Бортникель; 1909 г., 1912-1913 гг., между 1912 и 1917 гг., архитектор Н.Л.Серяков (?); кон. 1910-х гг. (проспект Обуховской Обороны, дом 120,

Согласовано			

Взам инв. №											
Подп. и Дата											
	2022										
Инв. № подл.	22-04-06-Щ										
	г. Санкт-Петербург, проспект Обуховской Обороны, дом 120, литера Щ 12 двухсветная часть помещения 4Н 1 (до перепада уровня пола), помещение 4Н 2, 4Н 11-13, 4Н 16-23, литера Щ 13.										
	Изм.	Кол.уч	Лист	№док.	Подп.	Дата	Проект установки и содержания информационной надписи и обозначения на ОКН РЗ «Императорская Александровская мануфактура. Главная электрическая станция Обуховского сталелитейного завода», 1901-1902 гг.	Стадия	Лист	Листов	
								П	3	10	
	Разработал	Иванов				06.04		Информация об объектах культурного наследия, входящих в состав ансамбля.	ООО «УК «Спрингалд»		
	Проверил					06.04					
	Н.контр.	Моисеева				06.04					

6) «Водоподъемная башня при Бессемеровской Обуховского сталелитейного завода», 1869-1872 гг., инженер М.М.Бородатов (проспект Обуховской Обороны, дом 120 литера АЕ 10);

7) «Орудийно-сборочная Пушечной мастерской Обуховского сталелитейного завода с заводскими воротами и проходной», 1884-1885 гг., инженер М.М.Бородатов, 1901-1902 гг., пристройка заводских ворот и проходной (проспект Обуховской Обороны, дом 120, литера АД);

8) «Дом больничной администрации с амбулаторией Обуховского сталелитейного завода», 1896-1897, г. инженер Ф.Ф.Лумберг (проспект Обуховской Обороны, дом 120, литера КД);

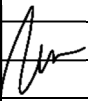
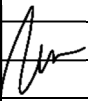

9) «Больница Обуховского сталелитейного завода», 1897 г., г. инженер Ф.Ф.Лумберг (проспект Обуховской Обороны, д. 124, литера А);

10) «Медницкая Минной мастерской Обуховского сталелитейного завода», 1898-1899 гг., г. инженер Ф.Ф.Лумберг; 1910 г. (проспект Обуховской Обороны, д. 120, литера ДЕ 3).

11) «Главная электрическая станция Обуховского сталелитейного завода», 1901-1902 гг., г. инженер Ф.Ф.Лумберг (проспект Обуховской Обороны, дом 120, литера Щ 12);

12) «Башенная мастерская Обуховского сталелитейного завода», 1915 г., архитектор Н.Л.Серяков (проспект Обуховской Обороны, дом 120, литера АО 14).

Согласовано	

Взам инв. №												
Подп. и дата	2022											
	22-04-06-КД											
Инв. № подл.	Санкт-Петербург, пр. Обуховской обороны д.120, лит. КД.											
	Изм.	Кол.уч	Лист	№док.	Подп.	Дата						
	Разработал	Иванов				06.04						
	Проверил					06.04						
	Н.контр.	Моисеева			06.04	Проект установки и содержания информационной надписи и обозначения на ОКН РЗ «Императорская Александровская мануфактура. Дом больничной администрации с амбулаторией Обуховского сталелитейного завода», 1896–1897 гг.						
						<table border="1"> <tr> <th>Стадия</th> <th>Лист</th> <th>Листов</th> </tr> <tr> <td>П</td> <td>4</td> <td>10</td> </tr> </table>	Стадия	Лист	Листов	П	4	10
Стадия	Лист	Листов										
П	4	10										
						ООО «УК «Спрингалд»						

### 3. Эскизное предложение информационной надписи и обозначения.

Проектом предлагается размещение информационной надписи на главном фасаде здания.

**Размер пластины:**

600(Ш) x 325(В) x 5 мм.

**Сведения о теме и размере шрифта:**

Тема шрифта: Times New Roman.

1. Герб г. Санкт-Петербург - 40x40 мм.

2. Категория объекта:

**Объект культурного наследия регионального значения** - высота шрифта - 10 мм.

3. Название объекта:

**Императорская Александровская мануфактура (Обуховский сталелитейный завод)** – высота шрифта - 17 мм.

**Дом больничной администрации с амбулаторией Обуховского сталелитейного завода, 1896–1897 гг. , гр. инженер Ф.Ф.Лумберг** – высота шрифта - 15 мм.

4. Фраза **Охраняется государством** - размер шрифта - 10 мм.

5. Фраза **«Регистрационный №: 781510357880025.** - высота шрифта - 10 мм.



Согласовано			

Взам инв. №	

Подп. и Дата	

Инв. № подл.	

					2022	<b>22-04-06-КД</b>				
						<b>Санкт-Петербург, пр. Обуховской обороны д.120, лит. КД.</b>				
Изм.	Кол.уч	Лист	№док.	Подп.	Дата	Проект установки и содержания информационной надписи и обозначения на ОКН РЗ «Императорская Александровская мануфактура. Дом больничной администрации с амбулаторией Обуховского сталелитейного завода», 1896–1897 гг.	Стадия	Лист	Листов	
							П	5	10	
Разработал	Иванов				06.04		Эскизное предложение информационной надписи и обозначения.	ООО «УК «Спрингалд»		
Проверил					06.04					
Н.контр.	Моисеева				06.04					

#### 4. Технические характеристики информационной надписи и обозначения.

Информационная надпись представляет собой прямоугольную литую пластину из алюминия 5 мм.

Цвет фона темно-серый.

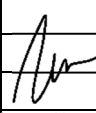

Цвет герба г. Санкт-Петербург серебристый.

Цвет надписи серебристый.

Расчетный вес пластины:  $60 \times 32.5 \times 0.5 \times 2.6989$  г/куб.см. = 2631 г.

На литую пластину из алюминия наклеиваются литые буквы, декоративная окантовка и герб г. Санкт-Петербург, окрашенные в серебристый цвет.

Согласовано			

Инв. № подл.	Подп. и Дата	Взам инв. №									
									2022		
									<b>22-04-06-КД</b>		
									<b>Санкт-Петербург, пр. Обуховской обороны д.120, лит. КД.</b>		
	Изм.	Кол.уч	Лист	№ док.	Подп.	Дата					
	Разработал	Иванов				06.04	Проект установки и содержания информационной надписи и обозначения на ОКН РЗ «Императорская Александровская мануфактура. Дом больничной администрации с амбулаторией Обуховского сталелитейного завода», 1896–1897 гг.	Стадия	Лист	Листов	
	Проверил					06.04		П	6	10	
	Н.контр.	Моисеева				06.04	Технические характеристики информационной надписи и обозначения.	ООО «УК «Спрингальд»			

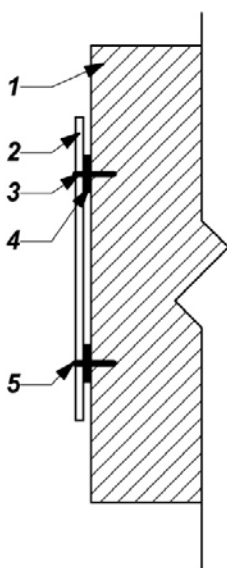


## 5. Описание метода крепления информационной надписи и обозначения.

Для предполагаемых работ по обустройству информационной таблички на фасаде объекта культурного наследия не требуется специальной механизированной техники.

Метод установки предусматривает минимальное воздействие на фасад.

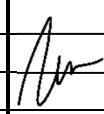
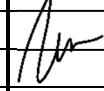

Крепление состоит из четырех шурупов с дюбелями диаметром 4,0 мм., вкручивающихся сквозь отверстия в надписи в стену на глубину 50 мм. Отверстия декорируются колпачками «Полусфера» диаметром 16 мм. Толщина торцевой стороны надписи не более 30 мм.



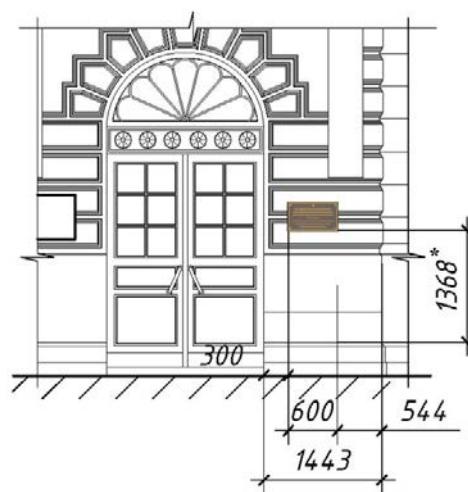
- 1 - стена;
- 2 - табличка;
- 3 - саморез 4x50;
- 4 - прокладка;
- 5 - декоративный колпачок R-16мм.

Прочность крепления таблички к стене здания обеспечена со значительным запасом по надежности, а само крепление исключает возможность повреждения и разрушения стены здания.

Согласовано			

Взам инв. №										
Подп. и Дата										
Инв. № подл.						2022	<b>22-04-06-КД</b>			
							<b>Санкт-Петербург, пр. Обуховской обороны д.120, лит. КД.</b>			
	Изм.	Кол.уч	Лист	№док.	Подп.	Дата	Проект установки и содержания информационной надписи и обозначения на ОКН РЗ «Императорская Александровская мануфактура. Дом больницы администрации с амбулаторией Обуховского сталелитейного завода», 1896–1897 гг.	Стадия	Лист	Листов
	Разработал	Иванов				06.04		П	7	10
Проверил					06.04	ООО «УК «Спрингалд»				
Н.контр.	Моисеева				06.04				Описание метода крепления информационной надписи и обозначения.	

6. Схема установки информационной надписи и обозначения и фотофиксация на месте предполагаемого размещения.



\* Высота установки привязана к цоколю здания, от уровня земли в месте установки (+1.778)

Согласовано			
-------------	--	--	--

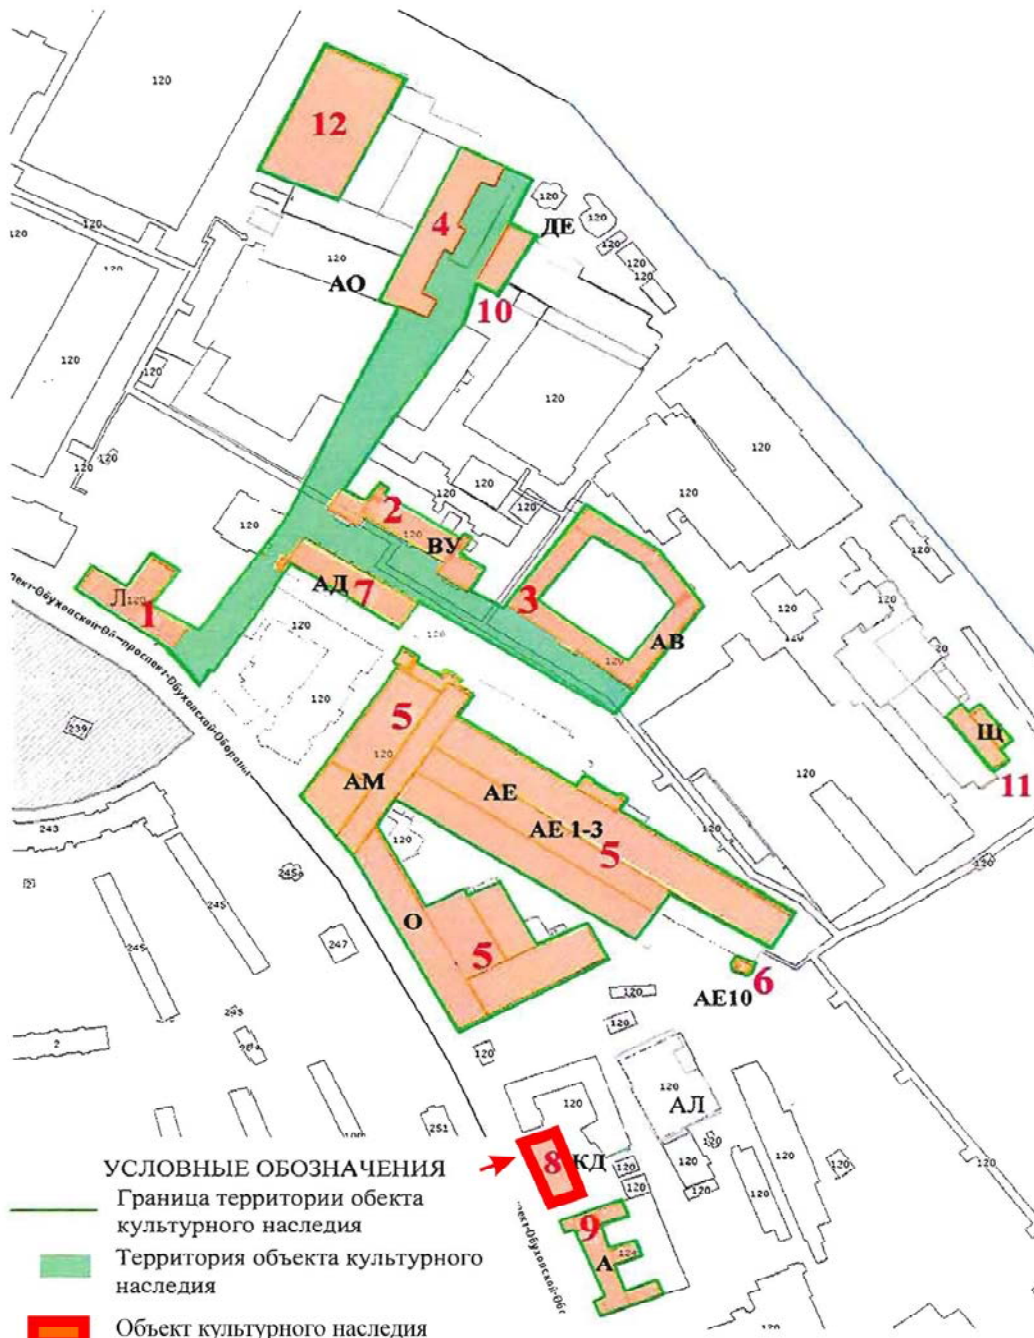
Взам инв. №	
-------------	--


Подп. и Дата	
--------------	--

Инв. № подл.	
--------------	--

					2022	<b>22-04-06-КД</b>			
						<b>Санкт-Петербург, пр. Обуховской обороны д.120, лит. КД.</b>			
Изм.	Кол.уч	Лист	№ док.	Подп.	Дата	Проект установки и содержания информационной надписи и обозначения на ОКН РЗ «Императорская Александровская мануфактура. Дом больницы администрации с амбулаторией Обуховского сталелитейного завода», 1896–1897 гг.	Стадия	Лист	Листов
							П	8	10
Разработал	Иванов				06.04		ООО «УК «Спрингалд»		
Проверил					06.04				
Н.контр.	Моисеева				06.04	Схема установки информационной надписи и обозначения и фотофиксация на месте предполагаемого размещения.			

**7. Карта-схема предполагаемого расположение памятника на территории ансамбля размещения.**



- УСЛОВНЫЕ ОБОЗНАЧЕНИЯ**
-  Граница территории объекта культурного наследия
  -  Территория объекта культурного наследия
  -  Объект культурного наследия «Императорская Александровская мануфактура. Дом больничной администрации с амбулаторией Обуховского сталелитейного завода», 1896–1897 гг.»
  -  Место установки таблички

Согласовано	

Взам инв. №	

Подп. и дата					2022

Инв. № подл.	Разработал	Иванов		06.04
	Проверил			06.04
	Н.контр.	Моисеева		06.04

<b>22-04-06-КД</b>		
<b>Санкт-Петербург, пр. Обуховской обороны д.120, лит. КД.</b>		
Стадия	Лист	Листов
П	8	10
ООО «УК «Спрингалд»		

8. Чертеж пластины с указанием размеров.

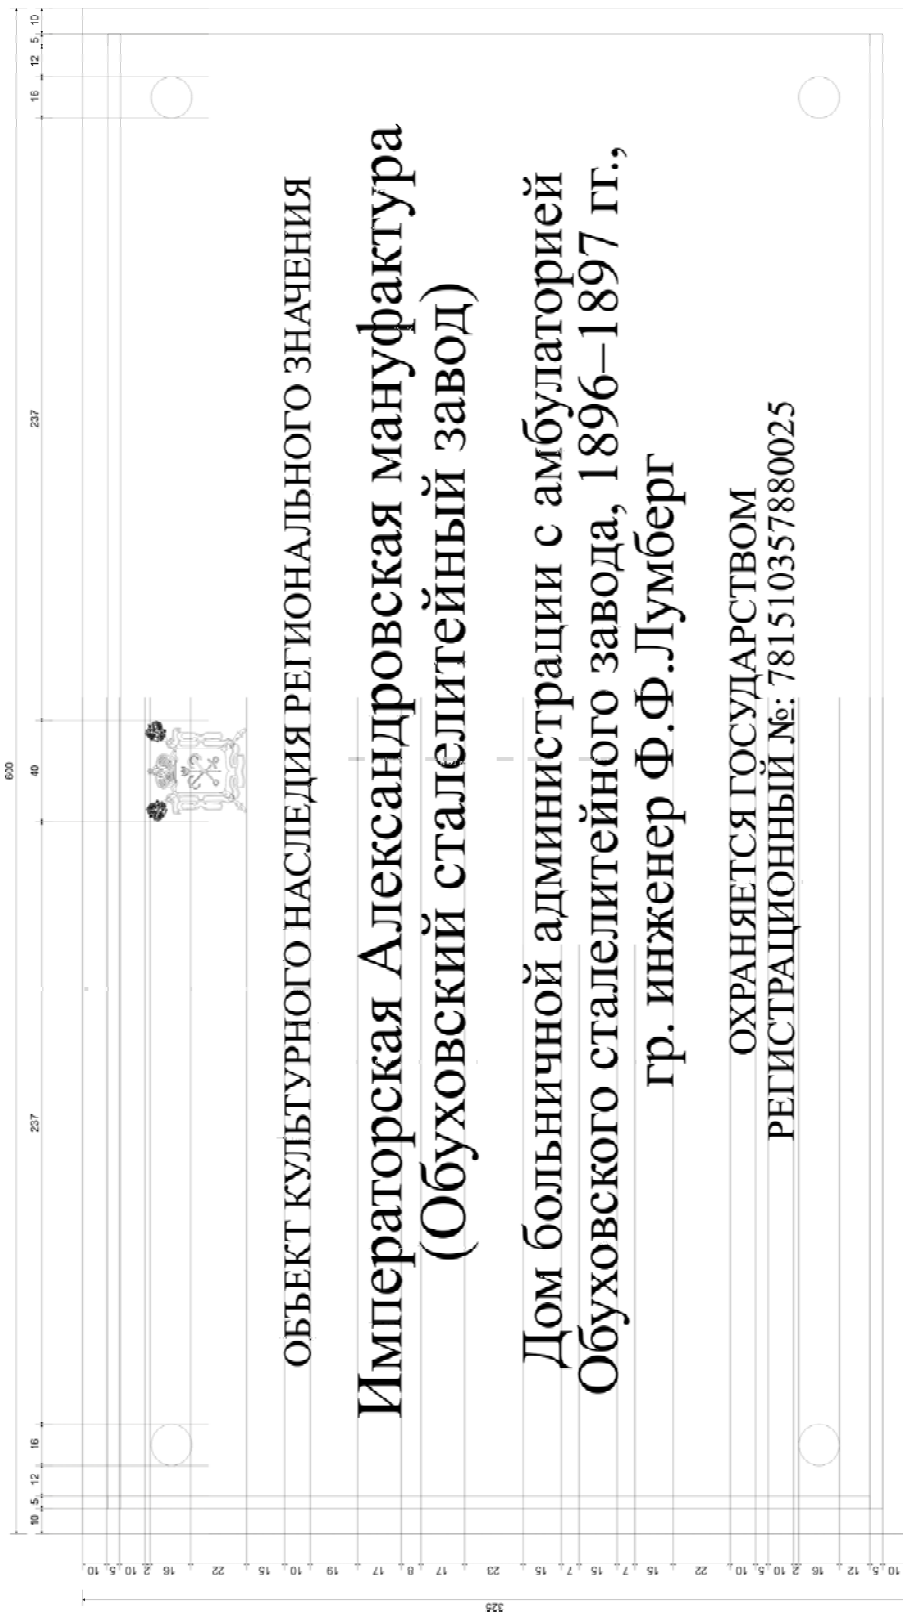
Согласовано	

Взам инв. №	
-------------	--

Подп. и дата	
--------------	--

Инв. № подл.	
--------------	--

Изм.	Кол.уч	Лист	№ док.	Подп.	Дата
					2022
Разработал		Иванов			06.04
Проверил					06.04
Н.контр.		Моисеева			06.04



22-04-06-КД		
Санкт-Петербург, пр. Обуховской обороны д.120, лит. КД.		
Проект установки и содержания информационной надписи и обозначения на ОКН РЗ «Императорская Александровская мануфактура. Дом больницы администрации с амбулаторией Обуховского сталелитейного завода», 1896–1897 гг.	Стадия	Лист
Чертеж пластины с указанием размеров.	П	10
	Листов	
	10	
ООО «УК «Спрингалд»		