



## **ООО «УК «СПРИНГАЛД»**

Выписка из реестра членов СРО Ассоциация «Саморегулируемая организация «Объединенные разработчики проектной документации» СРО-П-099-23122009

Выписка № 42-СРО-П-099 от 01 апреля 2022 г.

г. Санкт–Петербург, проспект Обуховской Обороны, дом 120,  
литера ВУ 1, ВУ 2

**«Лазарет Александровской инвалидной команды (Главная контора и лаборатории Обуховского сталелитейного завода)», между 1801 и 1804 гг., входящего в состав объекта культурного наследия регионального значения «Императорская Александровская мануфактура (Обуховский сталелитейный завод)», 1798–1917 гг. (г. Санкт-Петербург)**

### **ПРОЕКТ УСТАНОВКИ ИНФОРМАЦИОННОЙ НАДПИСИ И ОБОЗНАЧЕНИЯ НА ОБЪЕКТ КУЛЬТУРНОГО НАСЛЕДИЯ РЕГИОНАЛЬНОГО ЗНАЧЕНИЯ.**

**ШИФР 22-04-06-ВУ1**

Санкт-Петербург, 2022 г.



**Снос зданий • Редевелопмент • Реконструкция**



## ООО «УК «СПРИНГАЛД»

Выписка из реестра членов СРО Ассоциация «Саморегулируемая организация  
«Объединенные разработчики проектной документации» СРО-П-099-23122009  
Выписка №А2291-СРО-П-099 от 10 января 2022 г.

г. Санкт–Петербург, проспект Обуховской Обороны, дом 120,  
литера ВУ 1, ВУ 2

«Лазарет Александровской инвалидной команды (Главная  
контора и лаборатории Обуховского сталелитейного  
завода)», между 1801 и 1804 гг., входящего в состав объекта  
культурного наследия регионального значения  
«Императорская Александровская мануфактура  
(Обуховский сталелитейный завод)», 1798–1917 гг. (г.  
Санкт-Петербург)

### ПРОЕКТ УСТАНОВКИ ИНФОРМАЦИОННОЙ НАДПИСИ И ОБОЗНАЧЕНИЯ НА ОБЪЕКТ КУЛЬТУРНОГО НАСЛЕДИЯ РЕГИОНАЛЬНОГО ЗНАЧЕНИЯ.

ШИФР 22-04-06-ВУ1

Генеральный директор

ООО «УК «СПРИНГАЛД»

Никифоровский В.А.

(М.П.)

Главный инженер проекта

ООО «УК «СПРИНГАЛД»

Моисеева И. И.

(М.П.)



Снос зданий • Редевелопмент • Реконструкция

Инв. № подл.	Подп. и дата	Взам. инв. №	Согласовано	

## СОСТАВ ПРОЕКТА

№	Наименование	Стр.
1	Общие сведения об объекте культурного наследия	2
2	Информация об объектах культурного наследия, входящих в состав ансамбля.	3
3	Эскизное предложение информационной надписи и обозначения	5
4	Технические характеристики информационной надписи и обозначения	6
5	Описание метода крепления информационной надписи и обозначения	7
6	Схема установки информационной надписи и обозначения на фотофиксации	8
7	Карта-схема предполагаемого расположение памятника на территории ансамбля размещения	9
8	Чертеж пластины с указанием размеров	10

Согласовано

Взам. инв. №

Подп. и дата

Инв. № подл.

2022

22-04-06-ВУ1

Санкт-Петербург, проспект Обуховской Обороны, дом 120,  
литера ВУ 1, ВУ 2

Изм. Кол.уч Лист №док. Подп. Дата

Проект установки и содержания информационной надписи и обозначения на ОКН РЗ «Императорская Александровская мануфактура. Лазарет Александровской инвалидной команды (Главная контора илаборатории Обуховского сталелитейного завода)», между 1801 и 1804 гг.

Стадия

Лист

Листов

П

1

10

Состав проекта.

ООО «УК «Спрингалд»

Разработал Иванов

Проверил

Н.контр. Моисеева

06.04

06.04

06.04

## 1. Общие сведения об объекте культурного наследия.

Объект культурного наследия регионального значения  
**«Императорская Александровская мануфактура (Обуховский сталелитейный завод) 1798-1917 гг. Лазарет Александровской инвалидной команды (Главная контора и лаборатории Обуховского сталелитейного завода)», между 1801 и 1804 гг. Архитектор А.И.Порто.**

Адрес объекта культурного наследия:  
**г. Санкт–Петербург, проспект Обуховской Обороны, дом 120, литера ВУ 1.**

Вид объекта культурного наследия:  
**«Памятник».**

Реквизиты и наименование правового акта о принятии объекта культурного наследия на государственную охрану:

**Приказ Министерства культуры Российской Федерации о регистрации № 22868-р от 27 ноября 2015г.**

**Распоряжение КГИОП № 10-306 от 08.07.2015**

Сведения о собственнике:

**Акционерное общество «Северо-Западный региональный центр Концерна ВКО «Алмаз-Антей» - Обуховский завод»**

Сведения о пользователе:

**Акционерное общество «Северо-Западный региональный центр Концерна ВКО «Алмаз-Антей» - Обуховский завод»**

Регистрационный номер в едином государственном реестре объектов культурного наследия (памятников истории и культуры) народов Российской Федерации:  
**781510357880075.**

Сведения о ранее установленных информационных надписях:

**Отсутствует.**

Согласовано			

Взам инв. №										
Подп. и Дата										
Инв. № подл.						2022	<b>22-04-06-ВУ1</b>			
							<b>г. Санкт–Петербург, проспект Обуховской Обороны, дом 120, литера ВУ 1, ВУ 2</b>			
	Изм.	Кол.уч	Лист	№док.	Подп.	Дата	Проект установки и содержания информационной надписи и обозначения на ОКН РЗ «Императорская Александровская мануфактура. Лазарет Александровской инвалидной команды (Главная контора и лаборатории Обуховского сталелитейного завода)», между 1801 и 1804 гг.	Стадия	Лист	Листов
	Разработал	Иванов				06.04		П	2	10
Проверил					06.04	Общие сведения об объекте культурного наследия		ООО «УК «Спрингалд»		
Н.контр.	Моисеева				06.04					

## 2. Информация об объектах культурного наследия, входящих в состав ансамбля.

Наименование объекта культурного наследия;

**«Императорская Александровская мануфактура» (Обуховский сталелитейный завод) 1798-1917 гг.**

Вид объекта:

**Ансамбль**

Состав ансамбля:

1) «Казармы чиновников Александровской инвалидной команды (Флигель для служащих и мастеровых Александровской мануфактуры, Жилой дом со службами Обуховского сталелитейного завода) (здесь располагалась квартира начальника завода)», 1801 г., архитектор А.И.Порто (проспект Обуховской Обороны, дом 120, литера Л);




2) «Лазарет Александровской инвалидной команды (Главная контора и лаборатории Обуховского сталелитейного завода)», между 1801 и 1804 гг., архитектор А.И.Порто (проспект Обуховской Обороны, дом 120, литера ВУ 1);

3) «Казармы Александровской инвалидной команды (Казармы для инвалидов и мастеров или 2-й квадратный корпус Александровской мануфактуры, Тигельная Обуховского сталелитейного завода)», 1804 г., архитектор А.И.Порто; 1863 г., архитектор Р.Р.Генрихсен; 1878-1879 гг., 1907 г., 1910 г. (проспект Обуховской Обороны, дом 120, литера АВ);

4) «Корпус Станочной мастерской Обуховского сталелитейного завода (Льнопрядильня Александровской мануфактуры)», 1811-1821 гг., инженер А.Я.Вильсон, архитектор А.Н.Роков, 1845 г., 1891-1902 гг., 1910 г., инженер Л.Малецкий (проспект Обуховской Обороны, дом 120, литера АО 1, литера АО 15);

5) «Пушечная мастерская Обуховского сталелитейного завода», 1868 г.; 1872 г., 1881 г., 1884-1885 гг., инженер М.М. Бородатов; между 1895 и 1899 гг., 1898 г., гр. Инженер Ф.Ф.Лумберг; между 1906 и 1909 гг., гр. инженер Ф.Ф.Лумберг (?) и архитектор Н.Л. Серяков (?); 1908 г., инженер М.В.Бортникель; 1909 г., 1912-1913 гг., между 1912 и 1917 гг., архитектор Н.Л.Серяков (?); кон. 1910-х гг. (проспект Обуховской Обороны, дом 120,

Согласовано			

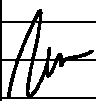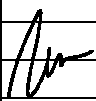Взам инв. №												
Подп. и Дата												
Инв. № подл.	Изм.	Кол.уч	Лист	№док.	Подп.	Дата						
						2022						
	<b>22-04-06-ВУ1</b>											
	<b>г. Санкт–Петербург, проспект Обуховской Обороны, дом 120, литера ВУ 1, ВУ 2</b>											
Разработал	Иванов				06.04	<table border="1"> <tr> <td>Стадия</td> <td>Лист</td> <td>Листов</td> </tr> <tr> <td>П</td> <td>3</td> <td>10</td> </tr> </table>	Стадия	Лист	Листов	П	3	10
Стадия	Лист	Листов										
П	3	10										
Проверил					06.04							
Н.контр.	Моисеева				06.04	ООО «УК «Спрингалд» Информация об объектах культурного наследия, входящих в состав ансамбля.						

6) «Водоподъемная башня при Бессемеровской Обуховского сталелитейного завода», 1869-1872 гг., инженер М.М.Бородатов (проспект Обуховской Обороны, дом 120 литера АЕ 10);

7) «Орудийно-сборочная Пушечной мастерской Обуховского сталелитейного завода с заводскими воротами и проходной», 1884-1885 гг., инженер М.М.Бородатов, 1901-1902 гг., пристройка заводских ворот и проходной (проспект Обуховской Обороны, дом 120, литера АД);

8) «Дом больничной администрации с амбулаторией Обуховского сталелитейного завода», 1896-1897, г. инженер Ф.Ф.Лумберг (проспект Обуховской Обороны, дом 120, литера КД);



9) «Больница Обуховского сталелитейного завода», 1897 г., г. инженер Ф.Ф.Лумберг (проспект Обуховской Обороны, д. 124, литера А);

10) «Медницкая Минной мастерской Обуховского сталелитейного завода», 1898-1899 гг., г. инженер Ф.Ф.Лумберг; 1910 г. (проспект Обуховской Обороны, д. 120, литера ДЕ 3).

11) «Главная электрическая станция Обуховского сталелитейного завода», 1901-1902 гг., г. инженер Ф.Ф.Лумберг (проспект Обуховской Обороны, дом 120, литера Щ 12);

12) «Башенная мастерская Обуховского сталелитейного завода», 1915 г., архитектор Н.Л.Серяков (проспект Обуховской Обороны, дом 120, литера АО 14).

Согласовано			

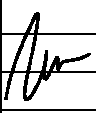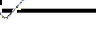Взам инв. №												
Подп. и Дата												
Инв. № подл.					2022	<b>22-04-06-ВУ1</b>						
	<b>г. Санкт–Петербург, проспект Обуховской Обороны, дом 120, литера ВУ 1, ВУ 2</b>											
	Изм.	Кол.уч	Лист	№ док.	Подп.	Дата						
	Разработал	Иванов				06.04	<table border="1" style="width: 100%;"> <tr> <td>Стадия</td> <td>Лист</td> <td>Листов</td> </tr> <tr> <td>П</td> <td>4</td> <td>10</td> </tr> </table>	Стадия	Лист	Листов	П	4
Стадия	Лист	Листов										
П	4	10										
Проверил					06.04	ООО «УК «Спрингалд»						
Н.контр.	Моисеева				06.04							

Проект установки и содержания информационной надписи и обозначения на ОКН РЗ «Императорская Александровская мануфактура. Лазарет Александровской инвалидной команды (Главная контора и лаборатории Обуховского сталелитейного завода)», между 1801 и 1804 гг.

Информация об объектах культурного наследия, входящих в состав ансамбля.

### 3. Эскизное предложение информационной надписи и обозначения.

Проектом предлагается размещение информационной надписи на главном фасаде здания.

#### Размер пластины:

600(Ш) x 347(В) x 5 мм.

#### Сведения о теме и размере шрифта:

Тема шрифта: Times New Roman.

1. Герб г. Санкт-Петербург - 40x40 мм.
2. Категория объекта:  
**Объект культурного наследия регионального значения** - высота шрифта - 10 мм.


3. Название объекта:

**Императорская Александровская мануфактура (Обуховский сталелитейный завод) 1798-1917 гг.** – высота шрифта - 17 мм.

**Лазарет Александровской инвалидной команды (Главная контора и лаборатории Обуховского сталелитейного завода), между 1801 и 1804 гг. Архитектор А.И.Порто.** – высота шрифта - 15 мм.

4. Фраза **Охраняется государством** - размер шрифта - 10 мм.

5. Фраза **«Регистрационный №: 781510357880075.** - высота шрифта - 10 мм.

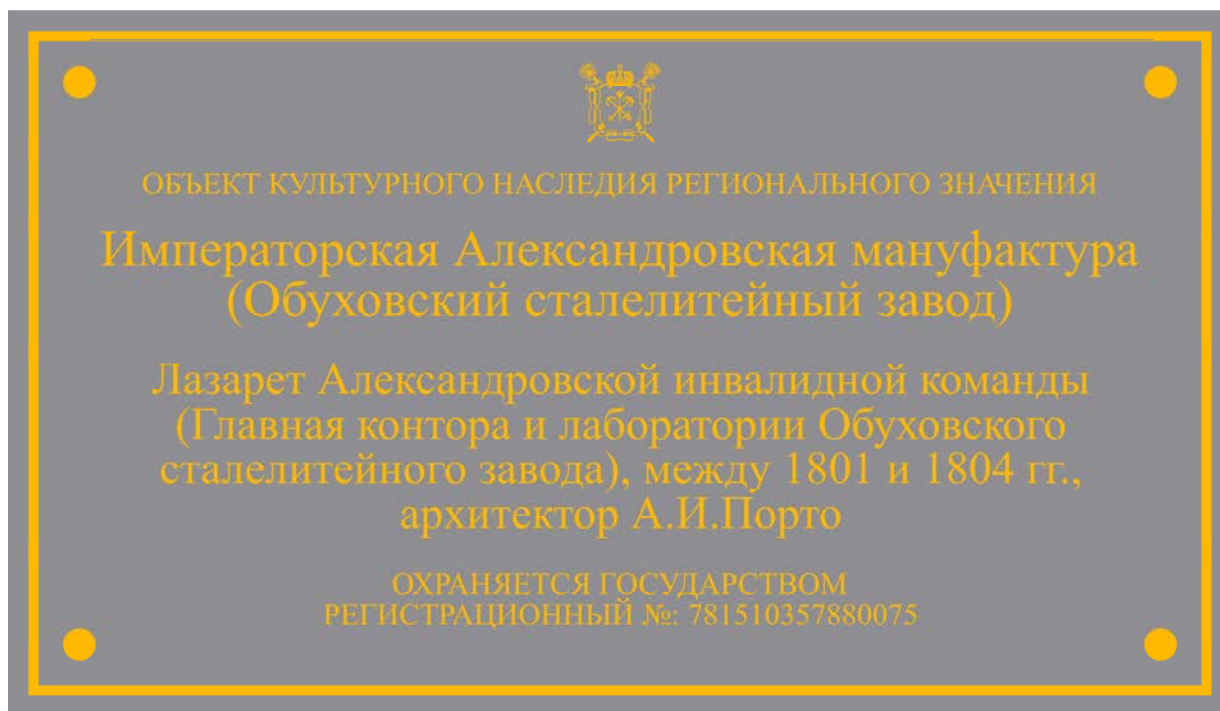

Согласовано			

Взам инв. №	
-------------	--

Подп. и дата	
--------------	--

Инв. № подл.	
--------------	--

					2022	<b>22-04-06-ВУ1</b>			
						<b>г. Санкт-Петербург, проспект Обуховской Обороны, дом 120, литера ВУ 1, ВУ 2</b>			
Изм.	Кол.уч	Лист	№док.	Подп.	Дата	Проект установки и содержания информационной надписи и обозначения на ОКН РЗ «Императорская Александровская мануфактура. Лазарет Александровской инвалидной команды (Главная контора и лаборатории Обуховского сталелитейного завода)», между 1801 и 1804 гг.	Стадия	Лист	Листов
				<i>Иванов</i>	06.04		П	5	10
				<i>Моисева</i>	06.04		ООО «УК «Спрингалд»		
						Эскизное предложение информационной надписи и обозначения.			

#### 4. Технические характеристики информационной надписи и обозначения.

Информационная надпись представляет собой прямоугольную пластину из полистирола толщиной 5 мм.

Цвет фона темно-серый.


Цвет герба г. Санкт-Петербург золотой.

Цвет надписи золотой.

Расчетный вес пластины:  $60 \times 34.7 \times 0.5 \times 1.060$  г/куб.см. = 1103 г.

На пластину из полистирола наклеиваются литые буквы, декоративная окантовка и герб г. Санкт-Петербург, окрашенные в золотой цвет.

Согласовано			

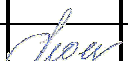Инв. № подл.	Подп. и Дата	Взам инв. №				2022	<b>22-04-06-ВУ1</b>			
									<b>г. Санкт–Петербург, проспект Обуховской Обороны, дом 120, литеры ВУ 1, ВУ 2</b>	
	Изм.	Кол.уч	Лист	№ док.	Подп.	Дата	Проект установки и содержания информационной надписи и обозначения на ОКН РЗ «Императорская Александровская мануфактура. Лазарет Александровской инвалидной команды (Главная контора и лаборатории Обуховского сталелитейного завода)», между 1801 и 1804 гг.	Стадия	Лист	Листов
	Разработал	Иванов			06.04	П		6	10	
	Проверил				06.04	Технические характеристики информационной надписи и обозначения.		ООО «УК «Спрингалд»		
	Н.контр.	Моисеева			06.04					




## 5. Описание метода крепления информационной надписи и обозначения.

Для предполагаемых работ по обустройству информационной таблички на фасаде объекта культурного наследия не требуется специальной механизированной техники.

Метод установки предусматривает минимальное воздействие на фасад.

Крепление состоит из четырех шурупов с дюбелями диаметром 4,0 мм., вкручивающихся сквозь отверстия в надписи в стену на глубину 50 мм. Отверстия декорируются колпачками «Полусфера» диаметром 16 мм. Толщина торцевой стороны надписи не более 30 мм.

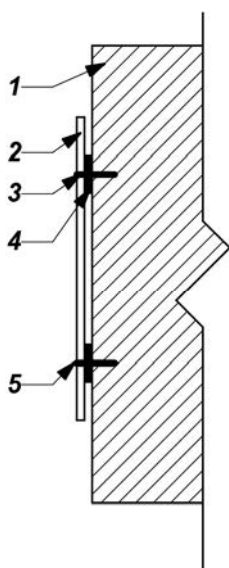


- 1 - стена;
- 2 - табличка;
- 3 - саморез 4x50;
- 4 - прокладка;
- 5 - декоративный колпачок R-16мм.

Прочность крепления таблички к стене здания обеспечена со значительным запасом по надежности, а само крепление исключает возможность повреждения и разрушения стены здания.

Согласовано			

Взам инв. №												
Подп. и Дата	2022											
	<b>22-04-06-ВУ1</b>											
Инв. № подл.	<b>г. Санкт-Петербург, проспект Обуховской Обороны, дом 120, литера ВУ 1, ВУ 2</b>											
	Изм.	Кол.уч	Лист	№ док.	Подп.	Дата						
Инв. № подл.	Разработал	Иванов			06.04	Проект установки и содержания информационной надписи и обозначения на ОКН РЗ «Императорская Александровская мануфактура. Лазарет Александровской инвалидной команды (Главная контора и лаборатории Обуховского сталелитейного завода)», между 1801 и 1804 гг.						
	Проверил				06.04							
	Н.контр.	Моисеева			06.04							
Описание метода крепления информационной надписи и обозначения.						<table border="1"> <tr> <td>Стадия</td> <td>Лист</td> <td>Листов</td> </tr> <tr> <td>П</td> <td>7</td> <td>10</td> </tr> </table>	Стадия	Лист	Листов	П	7	10
Стадия	Лист	Листов										
П	7	10										
ООО «УК «Спрингалд»												

6. Схема установки информационной надписи и обозначения и фотофиксация на месте предполагаемого размещения.

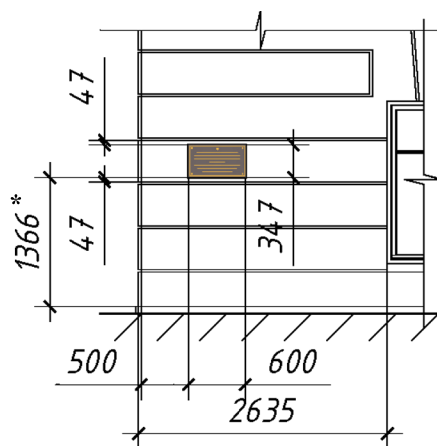

\* Высота установки привязана к цоколю здания, от уровня земли в месте установки (+1.442)


Согласовано	

Инв. № подл.	Изм.	Кол.уч	Лист	№ док.	Подп.	Дата	2022	22-04-06-ВУ1
Инв. № подл.	Изм.	Кол.уч	Лист	№ док.	Подп.	Дата	2022	г. Санкт-Петербург, проспект Обуховской Обороны, дом 120, литера ВУ 1, помещения 1Н 1-28, 1Н 32-45, западная часть 1Н 46, 1Н 48-74, 5Н 1-50, 5Н 52-65, ВУ 2

Разработал	Иванов	<i>Иванов</i>	06.04
Проверил			06.04
Н.контр.	Моисеева	<i>Моисеева</i>	06.04

Проект установки и содержания информационной надписи и обозначения на ОКН РЗ «Императорская Александровская мануфактура. Лазарет Александровской инвалидной команды (Главная контора лаборатории Обуховского сталелитейного завода)», между 1801 и 1804 гг.	Стадия	Лист	Листов
Схема установки информационной надписи и обозначения и фотофиксация на месте предполагаемого размещения.	П	8	10
	ООО «УК «Спрингалд»		

## 7. Карта-схема предполагаемого расположение памятника на территории ансамбля размещения.

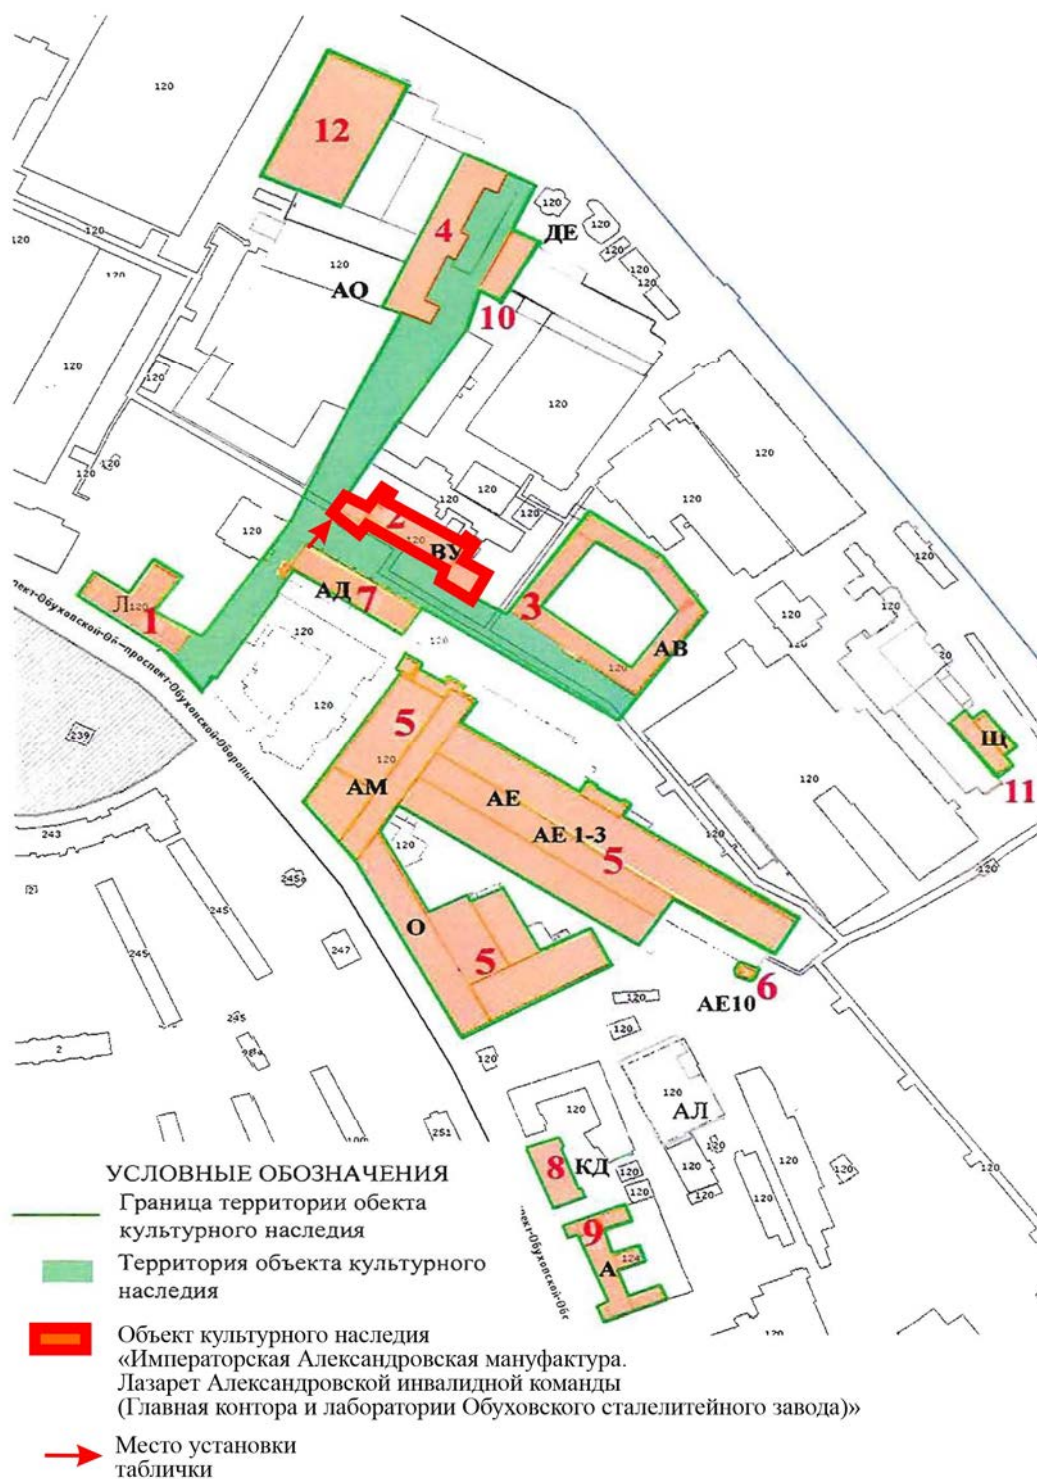

Согласовано

Взам инв. №

Подп. и дата

Инв. № подл.

2022

22-04-06-ВУ1

г. Санкт-Петербург, проспект Обуховской Оборона, дом 120, литеры ВУ 1, ВУ 2

Изм.	Кол.уч	Лист	№ док.	Подп.	Дата
Разработал	Иванов				06.04
Проверил					06.04
Н.контр.	Моисеева				06.04


Проект установки и содержания информационной надписи и обозначения на ОКН РЗ «Императорская Александровская мануфактура. Лазарет Александровской инвалидной команды (Главная контора и лаборатории Обуховского сталелитейного завода)», между 1801 и 1804 гг.

Карта-схема предполагаемого расположение памятника на территории ансамбля размещения.

Стадия	Лист	Листов
П	9	10
ООО «УК «Спрингалд»		

8. Чертеж пластины с указанием размеров.

Согласовано	

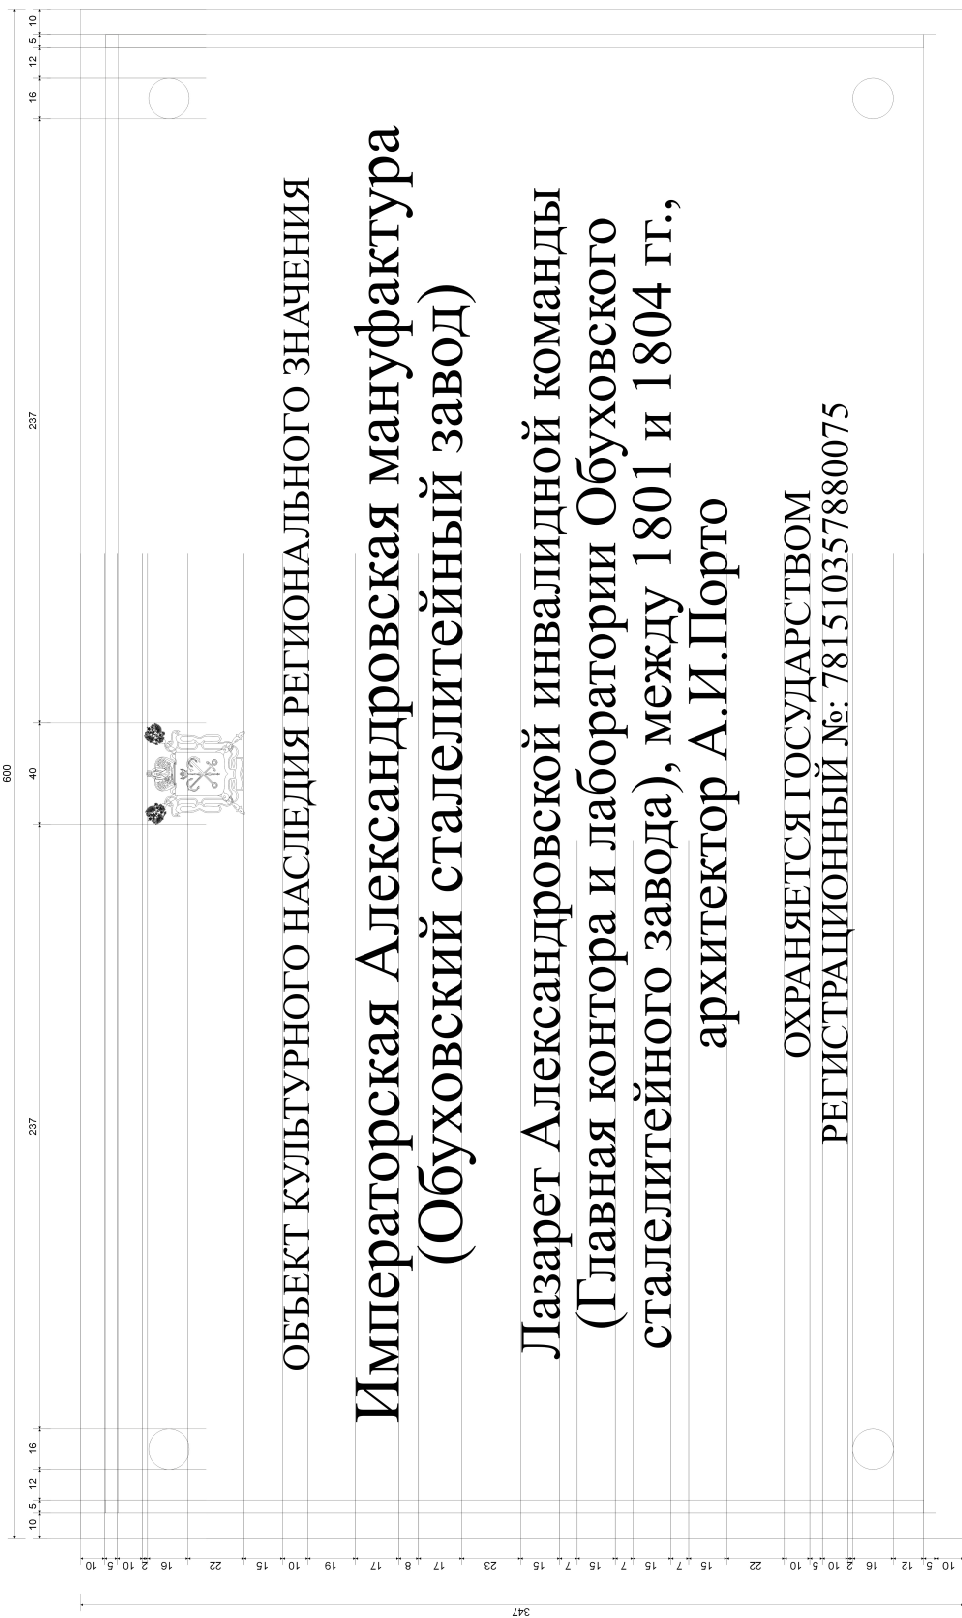

ОБЪЕКТ КУЛЬТУРНОГО НАСЛЕДИЯ РЕГИОНАЛЬНОГО ЗНАЧЕНИЯ  
**Императорская Александровская мануфактура**  
 (Обуховский сталелитейный завод)

Лазарет Александровской инвалидной команды  
 (Главная контора и лаборатории Обуховского  
 сталелитейного завода), между 1801 и 1804 гг.,  
 архитектор А.И.Порто

ОХРАНЯЕТСЯ ГОСУДАРСТВОМ  
 РЕГИСТРАЦИОННЫЙ №: 781510357880075

Инв. № подл.	Подп. и дата	Взам инв. №

						2022
Изм.	Кол.уч	Лист	№ док.	Подп.	Дата	
Разработал	Иванов			<i>[Signature]</i>	06.04	
Проверил					06.04	
Н.контр.	Моисеева			<i>[Signature]</i>	06.04	

<b>22-04-06-ВУ1</b>		
г. Санкт-Петербург, проспект Обуховской Обороны, дом 120, литера ВУ 1, ВУ 2		
Проект установки и содержания информационной надписи и обозначения на ОКН РЗ «Императорская Александровская мануфактура. Лазарет Александровской инвалидной команды (Главная контора и лаборатории Обуховского сталелитейного завода)», между 1801 и 1804 гг.	Стадия	Лист
Чертеж пластины с указанием размеров.	П	10
	Листов	
	10	
ООО «УК «Спрингалд»		