



ООО «УК «СПРИНГАЛД»

Выписка из реестра членов СРО Ассоциация «Саморегулируемая организация «Объединенные разработчики проектной документации» СРО-П-099-23122009

Выписка № 42-СРО-П-099 от 01 апреля 2022 г.

г. Санкт–Петербург, проспект Обуховской Обороны, дом 120,
литера Щ 12, литера Щ 13.

«Главная электрическая станция Обуховского сталелитейного завода», 1901–1902 гг., входящего в состав объекта культурного наследия регионального значения «Императорская Александровская мануфактура (Обуховский сталелитейный завод)», 1798–1917 гг. (г. Санкт-Петербург)

ПРОЕКТ УСТАНОВКИ ИНФОРМАЦИОННОЙ НАДПИСИ И ОБОЗНАЧЕНИЯ НА ОБЪЕКТ КУЛЬТУРНОГО НАСЛЕДИЯ РЕГИОНАЛЬНОГО ЗНАЧЕНИЯ.

ШИФР 22-04-06-Щ

Санкт-Петербург, 2022 г.



Снос зданий • Редевелопмент • Реконструкция

ООО «УК «СПРИНГАЛД»

Выписка из реестра членов СРО Ассоциация «Саморегулируемая организация «Объединенные разработчики проектной документации» СРО-П-099-23122009

Выписка № 42-СРО-П-099 от 01 апреля 2022 г.

г. Санкт–Петербург, проспект Обуховской Обороны, дом 120,
литера Щ 12, литера Щ 13.

«Главная электрическая станция Обуховского сталелитейного завода», 1901–1902 гг., входящего в состав объекта культурного наследия регионального значения «Императорская Александровская мануфактура (Обуховский сталелитейный завод)», 1798–1917 гг. (г. Санкт-Петербург)

ПРОЕКТ УСТАНОВКИ ИНФОРМАЦИОННОЙ НАДПИСИ И ОБОЗНАЧЕНИЯ НА ОБЪЕКТ КУЛЬТУРНОГО НАСЛЕДИЯ РЕГИОНАЛЬНОГО ЗНАЧЕНИЯ.

ШИФР 22-04-06-Щ

Генеральный директор

ООО «УК «СПРИНГАЛД»

Никифоровский В.А.

(М.П.)

Главный инженер проекта

ООО «УК «СПРИНГАЛД»

Моисеева И. И.

(М.П.)



Снос зданий • Редевелопмент • Реконструкция

Согласовано

Взам. инв. №

Подп. и дата

Инв. № подл.

СОСТАВ ПРОЕКТА

№	Наименование	Стр.
1	Общие сведения об объекте культурного наследия	2
2	Информация об объектах культурного наследия, входящих в состав ансамбля.	3
3	Эскизное предложение информационной надписи и обозначения	5
4	Технические характеристики информационной надписи и обозначения	6
5	Описание метода крепления информационной надписи и обозначения	7
6	Схема установки информационной надписи и обозначения на фотофиксации	8
7	Карта-схема предполагаемого расположение памятника на территории ансамбля размещения	9
8	Чертеж пластины с указанием размеров	10

Согласовано

Взам. инв. №

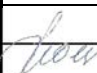
Подп. и дата

Инв. № подл.

					2022
Изм.	Кол.уч	Лист	№док.	Подп.	Дата

22-04-06-Щ

г. Санкт-Петербург, проспект Обуховской Обороны, дом 120,
литера Щ 12, литера Щ 13.

Разработал	Иванов			06.04	
Проверил				06.04	
Н.контр.	Моисеева			06.04	

Проект установки и содержания информационной надписи и обозначения на ОКН РЗ «Императорская Александровская мануфактура. Главная электрическая станция Обуховского сталелитейного завода», 1901–1902 гг.

Стадия	Лист	Листов
П	1	10

Состав проекта.

ООО «УК «Спрингалд»

1. Общие сведения об объекте культурного наследия.

Объект культурного наследия регионального значения
«Императорская Александровская мануфактура. (Обуховский сталелитейный завод) 1798-1917 гг. Главная электрическая станция Обуховского сталелитейного завода», 1901–1902 гг.

Адрес объекта культурного наследия:

г. Санкт–Петербург, проспект Обуховской Обороны, дом 120, литера Щ 12, литера Щ 13.

Вид объекта культурного наследия:

«Памятник».

Реквизиты и наименование правового акта о принятии объекта культурного наследия на государственную охрану:

Приказ Министерства культуры Российской Федерации о регистрации № 21710-р от 27 ноября 2015г.

Распоряжение КГИОП № 10-306 от 08.07.2015

Сведения о собственнике:

Акционерное общество «Северо-Западный региональный центр Концернa ВКО «Алмаз-Антей» - Обуховский завод»

Сведения о пользователе:

Акционерное общество «Северо-Западный региональный центр Концернa ВКО «Алмаз-Антей» - Обуховский завод»

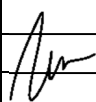

Регистрационный номер в едином государственном реестре объектов культурного наследия (памятников истории и культуры) народов Российской Федерации:

781510357880115.

Сведения о ранее установленных информационных надписях:

Отсутствует.

Согласовано			

Взам инв. №											
Подп. и Дата											
	2022										
Инв. № подл.	22-04-06-Щ										
	г. Санкт–Петербург, проспект Обуховской Обороны, дом 120, литера Щ 12 , литера Щ 13.										
	Изм.	Кол.уч	Лист	№док.	Подп.	Дата	Проект установки и содержания информационной надписи и обозначения на ОКН РЗ «Императорская Александровская мануфактура. Главная электрическая станция Обуховского сталелитейного завода», 1901–1902 гг.	Стадия	Лист	Листов	
								П	2	10	
	Разработал	Иванов				06.04		Общие сведения об объекте культурного наследия	ООО «УК «Спрингалд»		
	Проверил					06.04					
	Н.контр.	Моисеева				06.04					

2. Информация об объектах культурного наследия, входящих в состав ансамбля.

Наименование объекта культурного наследия;

«Императорская Александровская мануфактура» (Обуховский сталелитейный завод) 1798-1917 гг.

Вид объекта:

Ансамбль

Состав ансамбля:

1) «Казармы чиновников Александровской инвалидной команды (Флигель для служащих и мастеровых Александровской мануфактуры, Жилой дом со службами Обуховского сталелитейного завода) (здесь располагалась квартира начальника завода)», 1801 г., архитектор А.И.Порто (проспект Обуховской Обороны, дом 120, литера Л);

2) «Лазарет Александровской инвалидной команды (Главная контора и лаборатории Обуховского сталелитейного завода)», между 1801 и 1804 гг., архитектор А.И.Порто (проспект Обуховской Обороны, дом 120, литера ВУ 1);

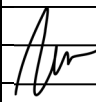

3) «Казармы Александровской инвалидной команды (Казармы для инвалидов и мастеров или 2-й квадратный корпус Александровской мануфактуры, Тигельная Обуховского сталелитейного завода)», 1804 г., архитектор А.И.Порто; 1863 г., архитектор Р.Р.Генрихсен; 1878-1879 гг., 1907 г., 1910 г. (проспект Обуховской Обороны, дом 120, литера АВ);

4) «Корпус Станочной мастерской Обуховского сталелитейного завода (Льнопрядильня Александровской мануфактуры)», 1811-1821 гг., инженер А.Я.Вильсон, архитектор А.Н.Роков, 1845 г., 1891-1902 гг., 1910 г., инженер Л.Малецкий (проспект Обуховской Обороны, дом 120, литера АО 1, литера АО 15);

5) «Пушечная мастерская Обуховского сталелитейного завода», 1868 г.; 1872 г., 1881 г., 1884-1885 гг., инженер М.М. Бородатов; между 1895 и 1899 гг., 1898 г., гр. Инженер

Ф.Ф.Лумберг; между 1906 и 1909 гг., гр. инженер Ф.Ф.Лумберг (?) и архитектор Н.Л. Серяков (?); 1908 г., инженер М.В.Бортникель; 1909 г., 1912-1913 гг., между 1912 и 1917 гг., архитектор Н.Л.Серяков (?); кон. 1910-х гг. (проспект Обуховской Обороны, дом 120,

Согласовано			

Взам инв. №						2022	22-04-06-Щ			
										г. Санкт–Петербург, проспект Обуховской Обороны, дом 120, литера Щ 12 , литера Щ 13.
Подп. и Дата	Изм.	Кол.уч	Лист	№док.	Подп.	Дата	Проект установки и содержания информационной надписи и обозначения на ОКН РЗ «Императорская Александровская мануфактура. Главная электрическая станция Обуховского сталелитейного завода», 1901–1902 гг.	Стадия	Лист	
								П	3	10
Инв. № подл.	Разработал	Иванов				06.04	Информация об объектах культурного наследия, входящих в состав ансамбля.	ООО «УК «Спрингалд»		
	Проверил					06.04				
	Н.контр.	Моисеева				06.04				

6) «Водоподъемная башня при Бессемеровской Обуховского сталелитейного завода», 1869-1872 гг., инженер М.М.Бородатов (проспект Обуховской Обороны, дом 120 литера АЕ 10);

7) «Орудийно-сборочная Пушечной мастерской Обуховского сталелитейного завода с заводскими воротами и проходной», 1884-1885 гг., инженер М.М.Бородатов, 1901-1902 гг., пристройка заводских ворот и проходной (проспект Обуховской Обороны, дом 120, литера АД);

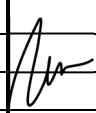
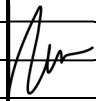

8) «Дом больничной администрации с амбулаторией Обуховского сталелитейного завода», 1896-1897, г. инженер Ф.Ф.Лумберг (проспект Обуховской Обороны, дом 120, литера КД);

9) «Больница Обуховского сталелитейного завода», 1897 г., г. инженер Ф.Ф.Лумберг (проспект Обуховской Обороны, д. 124, литера А);

10) «Медницкая Минной мастерской Обуховского сталелитейного завода», 1898-1899 гг., г. инженер Ф.Ф.Лумберг; 1910 г. (проспект Обуховской Обороны, д. 120, литера ДЕ 3).

11) «Главная электрическая станция Обуховского сталелитейного завода», 1901-1902 гг., г. инженер Ф.Ф.Лумберг (проспект Обуховской Обороны, дом 120, литера Щ 12);

12) «Башенная мастерская Обуховского сталелитейного завода», 1915 г., архитектор Н.Л.Серяков (проспект Обуховской Обороны, дом 120, литера АО 14).

Согласовано														
Взам инв. №														
Подп. и Дата						2022	22-04-06-Щ							
						г. Санкт-Петербург, проспект Обуховской Обороны, дом 120, литера Щ 12, литера Щ 13.								
Инв. № подл.	Изм.	Кол.уч	Лист	№док.	Подп.	Дата	Проект установки и содержания информационной надписи и обозначения на ОКН РЗ «Императорская Александровская мануфактура. Главная электрическая станция Обуховского сталелитейного завода», 1901-1902 гг.	Стадия	Лист	Листов				
	Разработал	Иванов				06.04		П	4	10				
	Проверил					06.04	Информация об объектах культурного наследия, входящих в состав ансамбля.	ООО «УК «Спрингалд»						
	Н.контр.	Моисеева				06.04								

3. Эскизное предложение информационной надписи и обозначения.

Проектом предлагается размещение информационной надписи на главном фасаде здания.

Размер пластины:

300(Ш) x 522(В) x 5 мм.

Сведения о теме и размере шрифта:

Тема шрифта: Times New Roman.

1. Герб г. Санкт-Петербург - 40x40 мм.

2. Категория объекта:

Объект культурного наследия регионального значения - высота шрифта - 10 мм.

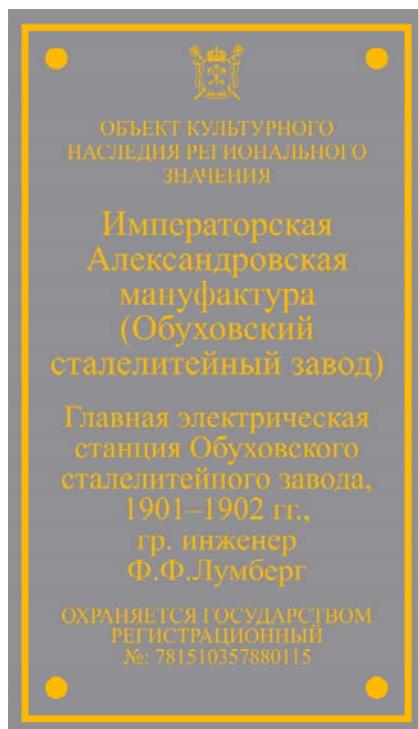
3. Название объекта:

Императорская Александровская мануфактура (Обуховский сталелитейный завод) – высота шрифта - 17 мм.

Главная электрическая станция Обуховского сталелитейного завода, 1901–1902 гг., гр. инженер Ф.Ф.Лумберг – высота шрифта - 15 мм.

4. Фраза **Охраняется государством** - размер шрифта - 10 мм.

5. Фраза **«Регистрационный №: 781510357880115** - высота шрифта - 10 мм.



Согласовано			

Взам инв. №						2022	22-04-06-Щ		
Подп. и Дата						г. Санкт–Петербург, проспект Обуховской Обороны, дом 120, С литеры Щ 12 , литера Щ 13.			
	Изм.	Кол.уч	Лист	№док.	Подп.	Дата	Стадия	Лист	Листов
Инв. № подл.	Разработал	Иванов				06.04	П	5	10
	Проверил					06.04			
	Н.контр.	Моисеева				06.04			
Эскизное предложение информационной надписи и обозначения.							ООО «УК «Спрингалд»		

4. Технические характеристики информационной надписи и обозначения.

Информационная надпись представляет собой прямоугольную пластину из полистирола толщиной 5 мм.

Цвет фона темно-серый.

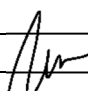
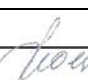
Цвет герба г. Санкт-Петербург золотой.

Цвет надписи золотой.

Расчетный вес пластины: $30 \times 45.1 \times 0.5 \times 1.060 \text{ г/куб.см.} = 717 \text{ г.}$

На пластину из полистирола наклеиваются литые буквы, декоративная окантовка и герб г. Санкт-Петербург, окрашенные в золотой цвет.

Согласовано				

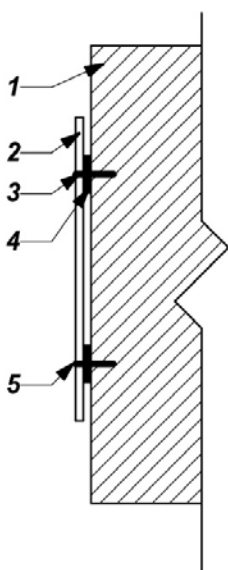
Инв. № подл.	Подп. и Дата	Взам инв. №	2022						22-04-06-Щ		
			г. Санкт-Петербург, проспект Обуховской Обороны, дом 120, литера Щ 12, литера Щ 13.								
			Изм.	Кол.уч	Лист	№док.	Подп.	Дата			
			Проект установки и содержания информационной надписи и обозначения на ОКН РЗ «Императорская Александровская мануфактура. Главная электрическая станция Обуховского сталелитейного завода», 1901–1902 гг.						Стадия	Лист	Листов
	Разработал	Иванов			06.04		П	6	10		
	Проверил				06.04	ООО «УК «Спрингалд»					
	Н.контр.	Моисеева			06.04				Технические характеристики информационной надписи и обозначения.		

5. Описание метода крепления информационной надписи и обозначения.

Для предполагаемых работ по обустройству информационной таблички на фасаде объекта культурного наследия не требуется специальной механизированной техники.

Метод установки предусматривает минимальное воздействие на фасад.

Крепление состоит из четырех шурупов с дюбелями диаметром 4,0 мм., вкручивающихся сквозь отверстия в надписи в стену на глубину 50 мм. Отверстия декорируются колпачками «Полусфера» диаметром 16 мм. Толщина торцевой стороны надписи не более 30 мм.



- 1 - стена;
- 2 - табличка;
- 3 - саморез 4x50;
- 4 - прокладка;
- 5 - декоративный колпачок R-16мм.

Прочность крепления таблички к стене здания обеспечена со значительным запасом по надежности, а само крепление исключает возможность повреждения и разрушения стены здания.

Согласовано

Взам инв. №

Подп. и Дата

Инв. № подл.

2022

22-04-06-Щ

г. Санкт-Петербург, проспект Обуховской Оборони, дом 120,
литера Щ 12, литера Щ 13.

Изм.	Кол.уч	Лист	№док.	Подп.	Дата
Разработал	Иванов			<i>[Signature]</i>	06.04
Проверил				<i>[Signature]</i>	06.04
Н.контр.	Моисеева			<i>[Signature]</i>	06.04

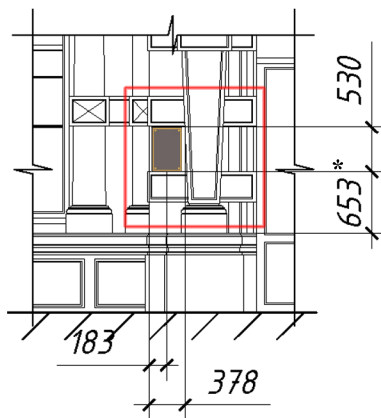
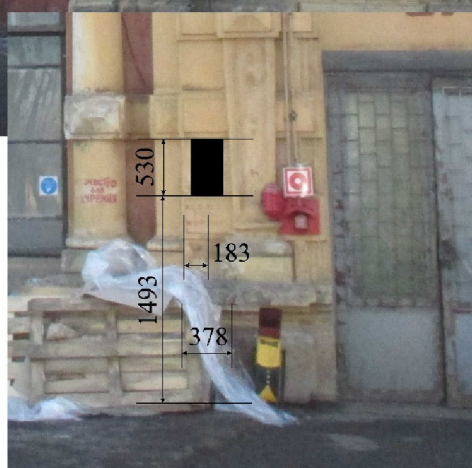
Проект установки и содержания информационной надписи и обозначения на ОКН РЗ «Императорская Александровская мануфактура. Главная электрическая станция Обуховского сталелитейного завода», 1901–1902 гг.

Стадия	Лист	Листов
П	7	10

Описание метода крепления информационной надписи и обозначения.

ООО «УК «Спрингалд»

6. Схема установки информационной надписи и обозначения и фотофиксация на месте предполагаемого размещения.



* Высота установки привязана к цоколю здания, от уровня земли в месте установки (+1.493)
 Место установки данной информационной надписи необходимо определить по месту
 - зона установки информационной надписи

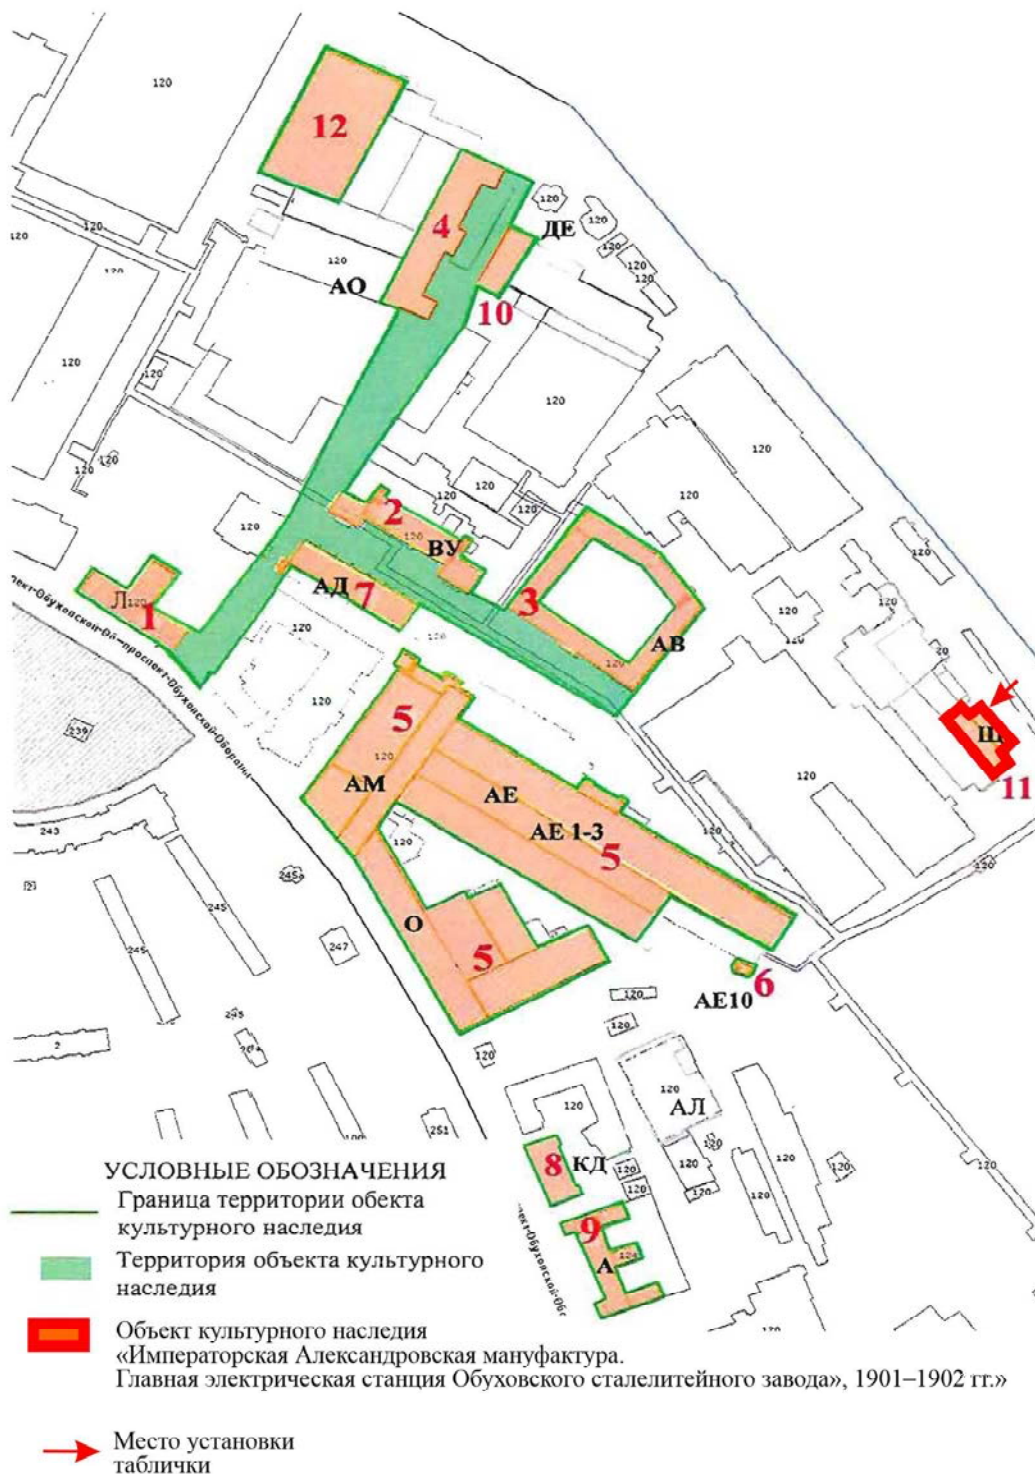
Согласовано					
Взам инж. №					
Подп. и дата					
Инв. № подл.					

					2022	22-04-06-Щ			
						г. Санкт-Петербург, проспект Обуховской Обороны, дом 120, литера Щ 12 двухцветная часть помещения 4Н 1 (до перепада уровня пола), помещение 4Н 2, 4Н 11-13, 4Н 16-23, литера Щ 13.			
	Изм.	Кол.уч	Лист	№ док.	Подп.	Дата	Стадия	Лист	Листов
Разработал	Иванов				<i>Иванов</i>	06.04	П	8	10
Проверил						06.04	ООО «УК «Спрингалд»		
Н.контр.	Моисеева				<i>Моисеева</i>	06.04			

Проект установки и содержания информационной надписи и обозначения на ОКН РЗ «Императорская Александровская мануфактура. Главная электрическая станция Обуховского сталелитейного завода», 1901-1902 гг.

Схема установки информационной надписи и обозначения и фотофиксация на месте предполагаемого размещения.

7. Карта-схема предполагаемого расположение памятника на территории ансамбля размещения.



Согласовано	

Взам инв. №	

Подп. и Дата		2022

Изм.	Кол.уч	Лист	№док.	Подп.	Дата
Разработал	Иванов			<i>Иванов</i>	06.04
Проверил					06.04
Н.контр.	Моисеева			<i>Моисеева</i>	06.04

22-04-06-Щ

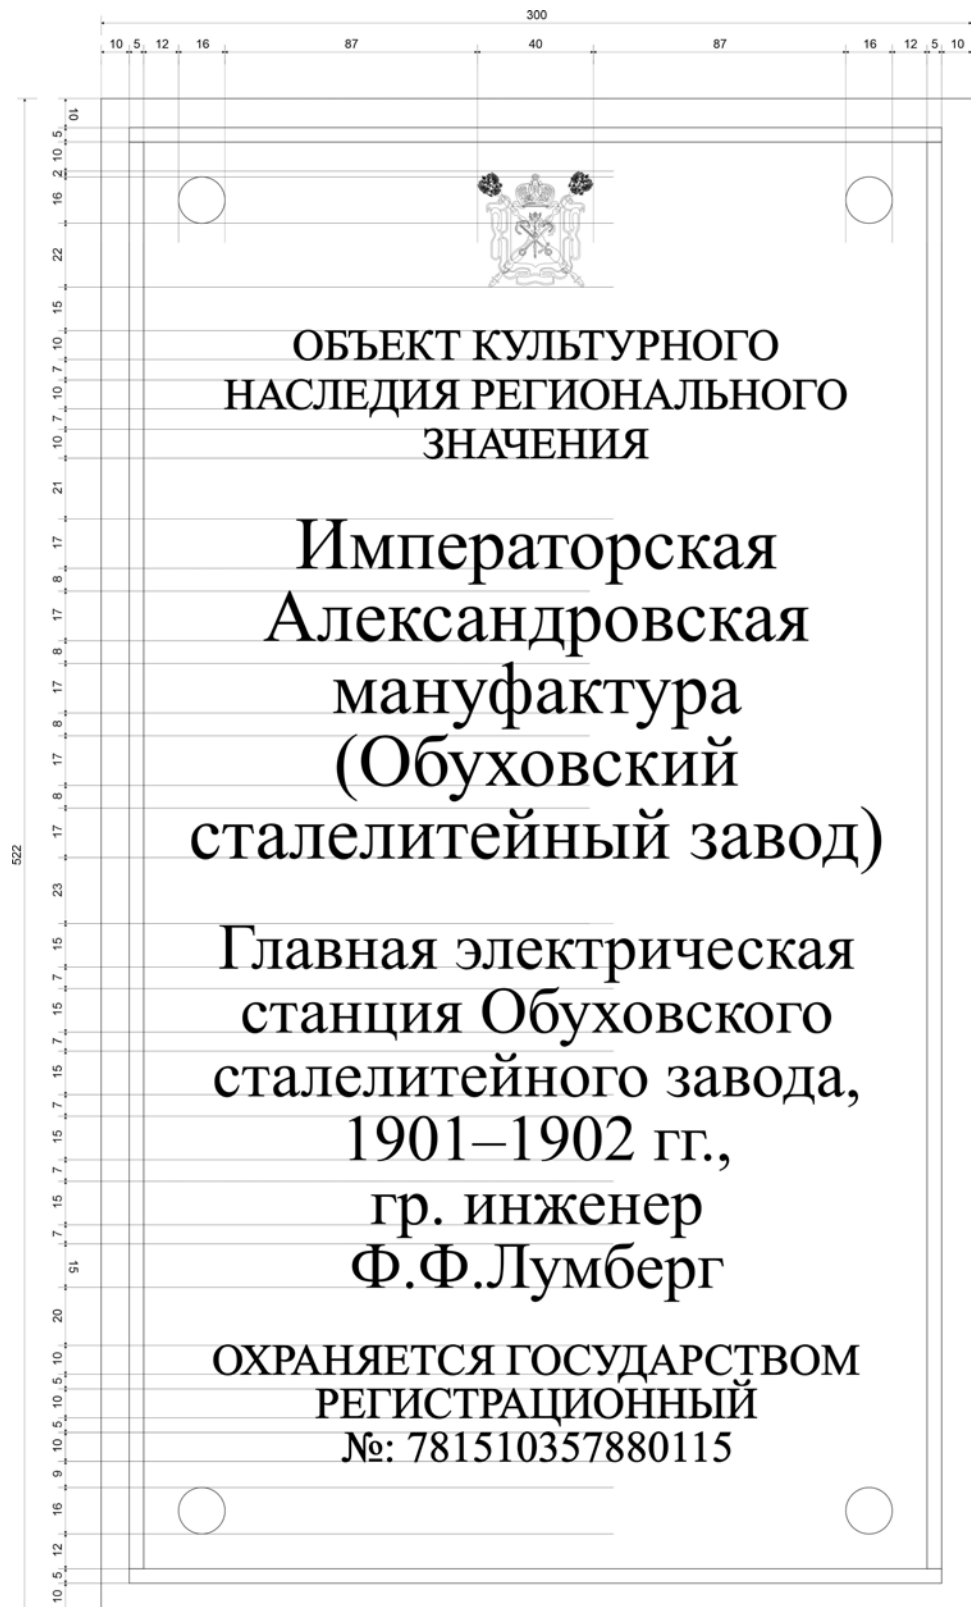
г. Санкт–Петербург, проспект Обуховской Обороны, дом 120, литера Щ 12, литера Щ 13.

Проект установки и содержания информационной надписи и обозначения на ОКН РЗ «Императорская Александровская мануфактура. Главная электрическая станция Обуховского сталелитейного завода», 1901–1902 гг.

Карта-схема предполагаемого расположение памятника на территории ансамбля размещения.

Стадия	Лист	Листов
П	9	10
ООО «УК «Спрингалд»		

8. Чертеж пластины с указанием размеров.



Соплаковано			

Взам. инв. №	

Подп. и дата	

Инв. № подл.	

					2022
Изм.	Колуч	Лист	№ док.	Подп.	Дата
Разработал	Иванов				06.04
Проверил					06.04
Н.контр.	Моисеева				06.04

22-04-06-Щ		
г. Санкт-Петербург, проспект Обуховской Обороны, дом 120, литера Щ 12 двухсветная часть помещения 4Н 1 (до перепада уровня пола), помещение 4Н 2, 4Н 11–13, 4Н 16–23, литера Щ 13.		
Проект установки и содержания информационной надписи и обозначения на ОКН РЗ «Императорская Александровская мануфактура. Главная электрическая станция Обуховского сталелитейного завода», 1901–1902 гг.	Стадия	Листов
	П	10
Чертеж пластины с указанием размеров.	ООО «УК «Спрингалд»	