



ООО «УК «СПРИНГАЛД»

Выписка из реестра членов СРО Ассоциация «Саморегулируемая организация
«Объединенные разработчики проектной документации» СРО-П-099-23122009

Выписка № 42-СРО-П-099 от 01 апреля 2022 г.

г. Санкт–Петербург, проспект Обуховской Обороны, дом 120,
литера АО 1, литера АО 15

**«Корпус Станочной мастерской Обуховского
сталелитейного завода (Льнопрядильня Александровской
мануфактуры)», 1811–1821 гг., 1845 г., 1891–1902 гг., 1910 г.,
входящего в состав объекта культурного наследия
регионального значения «Императорская Александровская
мануфактура (Обуховский сталелитейный завод)», 1798–
1917 гг. (г. Санкт-Петербург).**

**ПРОЕКТ УСТАНОВКИ ИНФОРМАЦИОННОЙ
НАДПИСИ И ОБОЗНАЧЕНИЯ НА ОБЪЕКТ
КУЛЬТУРНОГО НАСЛЕДИЯ РЕГИОНАЛЬНОГО
ЗНАЧЕНИЯ.**

ШИФР 22-04-06-АО1

Санкт-Петербург, 2022 г.



Снос зданий • Редевелопмент • Реконструкция

ООО «УК «СПРИНГАЛД»

Выписка из реестра членов СРО Ассоциация «Саморегулируемая организация
«Объединенные разработчики проектной документации» СРО-П-099-23122009

Выписка № 42-СРО-П-099 от 01 апреля 2022 г.

г. Санкт–Петербург, проспект Обуховской Обороны, дом 120,
литера АО 1, литера АО 15 помещение 2Н 6–11, 6Н 10–11

**«Корпус Станочной мастерской Обуховского
сталелитейного завода (Льнопрядильня Александровской
мануфактуры)», 1811–1821 гг., 1845 г., 1891–1902 гг., 1910 г.,
входящего в состав объекта культурного наследия
регионального значения «Императорская Александровская
мануфактура (Обуховский сталелитейный завод)», 1798–
1917 гг. (г. Санкт-Петербург).**

ПРОЕКТ УСТАНОВКИ ИНФОРМАЦИОННОЙ НАДПИСИ И ОБОЗНАЧЕНИЯ НА ОБЪЕКТ КУЛЬТУРНОГО НАСЛЕДИЯ РЕГИОНАЛЬНОГО ЗНАЧЕНИЯ.

ШИФР 22-04-06-АО1

Генеральный директор

ООО «УК «СПРИНГАЛД»

Никифоровский В.А.

(М.П.)

Главный инженер проекта

ООО «УК «СПРИНГАЛД»

Моисеева И. И.

(М.П.)



Снос зданий • Редевелопмент • Реконструкция

Инв. № подл.	Подп. и дата	Взам. инв. №	Соплаковано	

СОСТАВ ПРОЕКТА

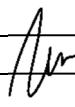

№	Наименование	Стр.
1	Общие сведения об объекте культурного наследия	2
2	Информация об объектах культурного наследия, входящих в состав ансамбля.	3
3	Эскизное предложение информационной надписи и обозначения	5
4	Технические характеристики информационной надписи и обозначения	6
5	Описание метода крепления информационной надписи и обозначения	7
6	Схема установки информационной надписи и обозначения на фотофиксации	8
7	Карта-схема предполагаемого расположение памятника на территории ансамбля размещения	9
8	Чертеж пластины с указанием размеров	10

Согласовано

Взам. инв. №

Подп. и дата

Инв. № подл.

					2022	22-04-06-АО1			
						г. Санкт-Петербург, проспект Обуховской Обороны, дом 120, литера АО 1, литера АО 15			
Изм.	Кол.уч	Лист	№док.	Подп.	Дата				
						Проект установки и содержания информационной надписи и обозначения на ОКН РЗ «Императорская Александровская мануфактура, корпус Станочной мастерской Обуховского сталелитейного завода (Льнопрядильня Александровской мануфактуры)», 1811–1821 гг., 1845 г., 1891–1902 гг., 1910 г. Архитектор А.Н.Роков	Стадия	Лист	Листов
Разработал	Иванов				06.04		П	1	10
Проверил					06.04	Состав проекта.	ООО «УК «Спрингалд»		
Н.контр.	Моисеева				06.04				

1. Общие сведения об объекте культурного наследия.

Объект культурного наследия регионального значения
«Императорская Александровская мануфактура (Обуховский сталелитейный завод) 1798-1917 гг. Корпус Станочной мастерской Обуховского сталелитейного завода (Льнопрядильня Александровской мануфактуры)», 1811–1821 гг., 1845 г., 1891–1902 гг., 1910 г. Архитектор А.Н.Роков.

Адрес объекта культурного наследия:

г. Санкт–Петербург, проспект Обуховской Обороны, дом 120, литера АО 1, литера АО 15.

Вид объекта культурного наследия:

«Памятник».

Реквизиты и наименование правового акта о принятии объекта культурного наследия на государственную охрану:

Приказ Министерства культуры Российской Федерации о регистрации № 21752-р от 27 ноября 2015г.

Распоряжение КГИОП № 10-306 от 08.07.2015

Сведения о собственнике:

Акционерное общество «Северо-Западный региональный центр Концерна ВКО «Алмаз-Антей» - Обуховский завод»

Сведения о пользователе:

Акционерное общество «Северо-Западный региональный центр Концерна ВКО «Алмаз-Антей» - Обуховский завод»

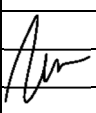
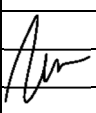
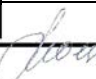
Регистрационный номер в едином государственном реестре объектов культурного наследия (памятников истории и культуры) народов Российской Федерации:

781510357880065.

Сведения о ранее установленных информационных надписях:

Отсутствует.

Согласовано			

Взам инв. №								
Подп. и Дата	2022							
	22-04-06-АО1							
Изм. Кол.уч Лист №док. Подп. Дата	г. Санкт–Петербург, проспект Обуховской Обороны, дом 120, литера АО 1, литера АО 15							
	Проект установки и содержания информационной надписи и обозначения на ОКН РЗ «Императорская Александровская мануфактура, корпус Станочной мастерской Обуховского сталелитейного завода (Льнопрядильня Александровской мануфактуры)», 1811–1821 гг., 1845 г., 1891–1902 гг., 1910 г. Архитектор А.Н.Роков							
Инв. № подл.	Разработал	Иванов			06.04	Стадия	Лист	Листов
	Проверил				06.04	П	2	10
	Н.контр.	Моисеева			06.04	ООО «УК «Спрингалд»		
	Общие сведения об объекте культурного наследия							

2. Информация об объектах культурного наследия, входящих в состав ансамбля.

Наименование объекта культурного наследия;
**«Императорская Александровская мануфактура» (Обуховский сталелитейный завод)
1798-1917 гг.**

Вид объекта:

Ансамбль

Состав ансамбля:

1) «Казармы чиновников Александровской инвалидной команды (Флигель для служащих и мастеровых Александровской мануфактуры, Жилой дом со службами Обуховского сталелитейного завода) (здесь располагалась квартира начальника завода)», 1801 г., архитектор А.И.Порто (проспект Обуховской Обороны, дом 120, литера Л);

2) «Лазарет Александровской инвалидной команды (Главная контора и лаборатории Обуховского сталелитейного завода)», между 1801 и 1804 гг., архитектор А.И.Порто (проспект Обуховской Обороны, дом 120, литера ВУ 1);

3) «Казармы Александровской инвалидной команды (Казармы для инвалидов и мастеров или 2-й квадратный корпус Александровской мануфактуры, Тигельная Обуховского сталелитейного завода)», 1804 г., архитектор А.И.Порто; 1863 г., архитектор Р.Р.Генрихсен; 1878-1879 гг., 1907 г., 1910 г. (проспект Обуховской Обороны, дом 120, литера АВ);

4) «Корпус Станочной мастерской Обуховского сталелитейного завода (Льнопрядильня Александровской мануфактуры)», 1811-1821 гг., инженер А.Я.Вильсон, архитектор А.Н.Роков, 1845 г., 1891-1902 гг., 1910 г., инженер Л.Малецкий (проспект Обуховской Обороны, дом 120, литера АО 1, литера АО 15);

5) «Пушечная мастерская Обуховского сталелитейного завода», 1868 г.; 1872 г., 1881 г., 1884-1885 гг., инженер М.М. Бородатов; между 1895 и 1899 гг., 1898 г., гр. Инженер

Ф.Ф.Лумберг; между 1906 и 1909 гг., гр. инженер Ф.Ф.Лумберг (?) и архитектор Н.Л.Серяков (?); 1908 г., инженер М.В.Бортникель; 1909 г., 1912-1913 гг., между 1912 и 1917 гг., архитектор Н.Л.Серяков (?); кон. 1910-х гг. (проспект Обуховской Обороны, дом 120, литера АМ);

Согласовано			

Взам инв. №	

Подп. и дата					

Инв. № подл.					

					2022
Изм.	Кол.уч	Лист	№док.	Подп.	Дата

22-04-06-АО1**г. Санкт–Петербург, проспект Обуховской Обороны, дом 120,
литера АО 1, литера АО 15**

Проект установки и содержания информационной надписи и обозначения на ОКН РЗ «Императорская Александровская мануфактура. корпус Станочной мастерской Обуховского сталелитейного завода (Льнопрядильня Александровской мануфактуры)», 1811–1821 гг., 1845 г., 1891–1902 гг., 1910 г. Архитектор А.Н.Роков

Информация об объектах культурного наследия, входящих в состав ансамбля.

Стадия	Лист	Листов
П	3	10
ООО «УК «Спрингалд»		

6) «Водоподъемная башня при Бессемеровской Обуховского сталелитейного завода», 1869-1872 гг., инженер М.М.Бородатов (проспект Обуховской Обороны, дом 120, литера АЕ 10);

7) «Орудийно-сборочная Пушечной мастерской Обуховского сталелитейного завода с заводскими воротами и проходной», 1884-1885 гг., инженер М.М.Бородатов, 1901-1902 гг., пристройка заводских ворот и проходной (проспект Обуховской Обороны, дом 120, литера АД);

8) «Дом больничной администрации с амбулаторией Обуховского сталелитейного завода», 1896-1897, г. инженер Ф.Ф.Лумберг (проспект Обуховской Обороны, дом 120, литера КД);

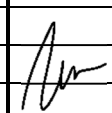
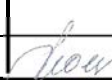
9) «Больница Обуховского сталелитейного завода», 1897 г., г. инженер Ф.Ф.Лумберг (проспект Обуховской Обороны, д. 124, литера А);

10) «Медницкая Минной мастерской Обуховского сталелитейного завода», 1898-1899 гг., г. инженер Ф.Ф.Лумберг; 1910 г. (проспект Обуховской Обороны, д. 120, литера ДЕ 3).

11) «Главная электрическая станция Обуховского сталелитейного завода», 1901-1902 гг., г. инженер Ф.Ф.Лумберг (проспект Обуховской Обороны, дом 120, литера Щ 12);

12) «Башенная мастерская Обуховского сталелитейного завода», 1915 г., архитектор Н.Л.Серяков (проспект Обуховской Обороны, дом 120, литера АО 14).

Согласовано			

Взам инв. №									
Подп. и дата	2022								
	22-04-06-АО1								
Изм.	Кол.уч	Лист	№док.	Подп.	Дата	г. Санкт-Петербург, проспект Обуховской Обороны, дом 120, литера АО 1, литера АО 15			
Инв. № подл.	Разработал	Иванов			06.04	Проект установки и содержания информационной надписи и обозначения на ОКН РЗ «Императорская Александровская мануфактура. корпус Станочной мастерской Обуховского сталелитейного завода (Льнопрядильня Александровской мануфактуры)», 1811-1821 гг., 1845 г., 1891-1902 гг., 1910 г. Архитектор А.Н.Роков	Стадия	Лист	Листов
	Проверил				06.04		П	4	10
	Н.контр.	Моисеева			06.04		Информация об объектах культурного наследия, входящих в состав ансамбля.	ООО «УК «Спрингалд»	

3. Эскизное предложение информационной надписи и обозначения.

Проектом предлагается размещение информационной надписи на главном фасаде здания.

Размер пластины:

600(Ш) x 369(В) x 3 мм.

Сведения о теме и размере шрифта:

Тема шрифта: Times New Roman.

1. Герб г. Санкт-Петербург - 40x40 мм.

2. Категория объекта:

Объект культурного наследия регионального значения - высота шрифта - 10 мм.

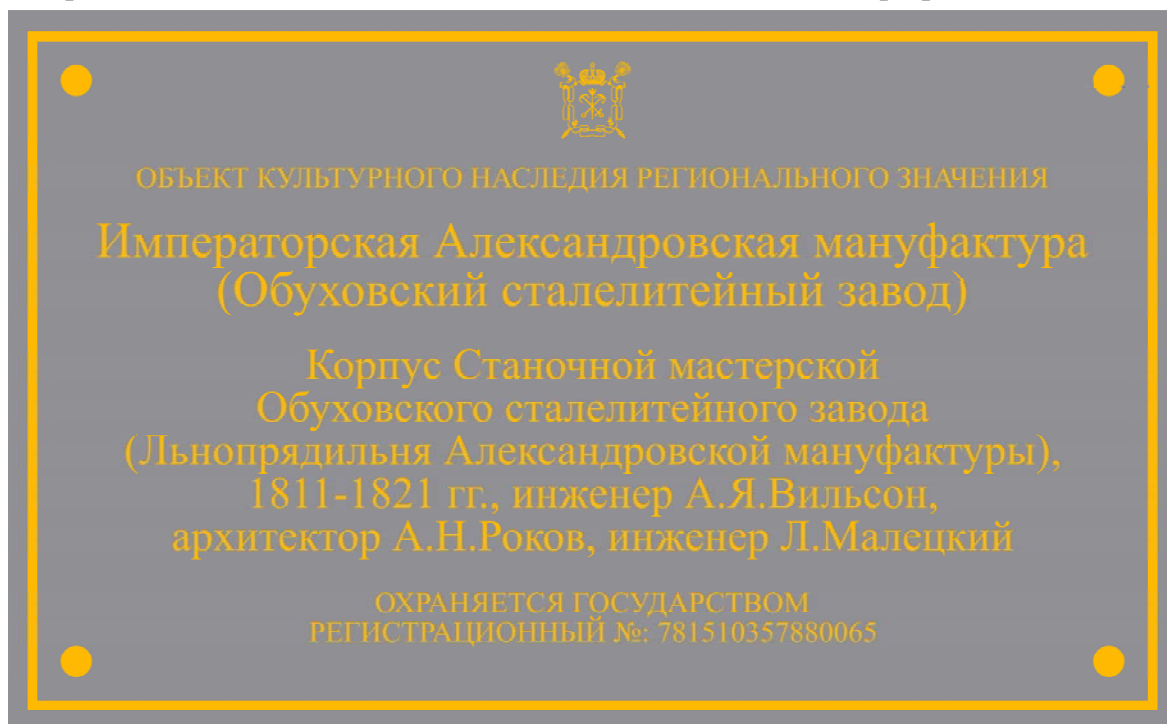
3. Название объекта:

Императорская Александровская мануфактура (Обуховский сталелитейный завод) – высота шрифта - 17 мм.

Корпус Станочной мастерской Обуховского сталелитейного завода (Льнопрядильня Александровской мануфактуры), инженер А.Я.Вильсон, архитектор А.Н.Роков, инженер Л.Малецкий – высота шрифта - 15 мм.

4. Фраза **Охраняется государством** - размер шрифта - 10 мм.

5. Фраза **«Регистрационный №: 781510357880065.** - высота шрифта - 10 мм.



Согласовано			

Взам инв. №	

Подп. и дата	

Инв. № подл.	

					2022	22-04-06-АО1			
						г. Санкт–Петербург, проспект Обуховской Обороны, дом 120, литера АО 1, литера АО 15			
Изм.	Кол.уч	Лист	№док.	Подп.	Дата	Проект установки и содержания информационной надписи и обозначения на ОКН РЗ «Императорская Александровская мануфактура, корпус Станочной мастерской Обуховского сталелитейного завода (Льнопрядильня Александровской мануфактуры)», 1811–1821 гг., 1845 г., 1891–1902 гг., 1910 г. Архитектор А.Н.Роков	Стадия	Лист	Листов
							П	5	10
Разработал	Иванов				06.04		Эскизное предложение информационной надписи и обозначения.	ООО «УК «Спрингалд»	
Проверил					06.04				
Н.контр.	Моисеева				06.04				

4. Технические характеристики информационной надписи и обозначения.

Информационная надпись представляет собой прямоугольную пластину из полистирола толщиной 3 мм.

Цвет фона темно-серый.

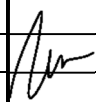

Цвет герба г. Санкт-Петербург золотой.

Цвет надписи золотой.

Расчетный вес пластины: $60 \times 36.6 \times 0.3 \times 1.060$ г/куб.см. = 704 г.

На пластину из полистирола наклеиваются литые буквы, декоративная окантовка и герб г. Санкт-Петербург, окрашенные в золотой цвет.

Согласовано			

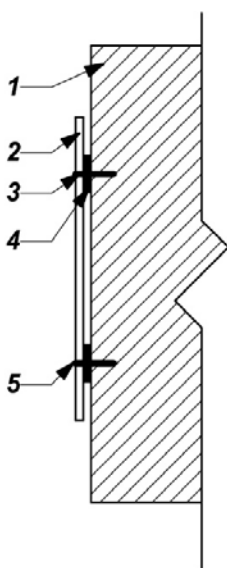
Инв. № подл.	Подп. и Дата	Взам инв. №	2022						22-04-06-АО1			
			г. Санкт-Петербург, проспект Обуховской Обороны, дом 120, литера АО 1, литера АО 15									
Инв. № подл.	Подп. и Дата	Взам инв. №	Изм.	Кол.уч	Лист	№ док.	Подп.	Дата	Проект установки и содержания информационной надписи и обозначения на ОКН РЗ «Императорская Александровская мануфактура, корпус Станочной мастерской Обуховского сталелитейного завода (Льнопрядильня Александровской мануфактуры)», 1811–1821 гг., 1845 г., 1891–1902 гг., 1910 г. Архитектор А.Н.Роков	Стадия	Лист	Листов
			Разработал	Иванов		06.04	П	6		10		
			Проверил			06.04						
			Н.контр.	Моисеева		06.04	Технические характеристики информационной надписи и обозначения.			ООО «УК «Спрингалд»		

5. Описание метода крепления информационной надписи и обозначения.

Для предполагаемых работ по обустройству информационной таблички на фасаде объекта культурного наследия не требуется специальной механизированной техники.

Метод установки предусматривает минимальное воздействие на фасад.

Крепление состоит из четырех шурупов с дюбелями диаметром 4,0 мм., вкручивающихся сквозь отверстия в надписи в стену на глубину 50 мм. Отверстия декорируются колпачками «Полусфера» диаметром 16 мм. Толщина торцевой стороны надписи не более 30 мм.



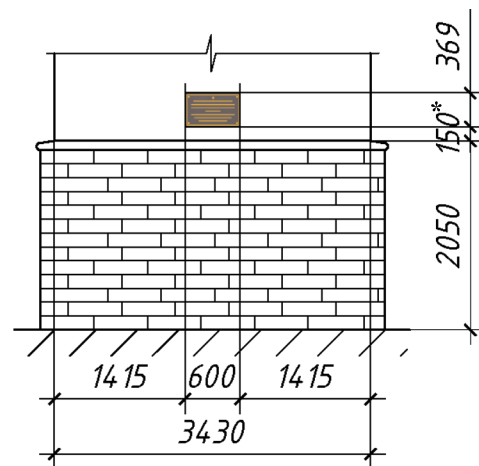
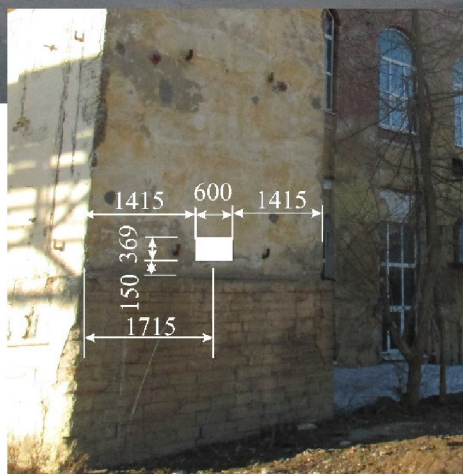
- 1 - стена;
- 2 - табличка;
- 3 - саморез 4x50;
- 4 - прокладка;
- 5 - декоративный колпачок R-16мм.

Прочность крепления таблички к стене здания обеспечена со значительным запасом по надежности, а само крепление исключает возможность повреждения и разрушения стены здания.

Согласовано				

Взам инв. №										
Подп. и Дата										
	2022									
Инв. № подл.	22-04-06-АО1									
	г. Санкт–Петербург, проспект Обуховской Обороны, дом 120, литера АО 1, литера АО 15									
Инв. № подл.	Изм.	Кол.уч	Лист	№док.	Подп.	Дата	Проект установки и содержания информационной надписи и обозначения на ОКН РЗ «Императорская Александровская мануфактура, корпус Станочной мастерской Обуховского сталелитейного завода (Льнопрядильня Александровской мануфактуры)», 1811–1821 гг., 1845 г., 1891–1902 гг., 1910 г. Архитектор А.Н.Роков	Стадия	Лист	Листов
	Разработал	Иванов				06.04		П	7	10
	Проверил					06.04				
	Н.контр.	Моисеева				06.04				
							Описание метода крепления информационной надписи и обозначения.	ООО «УК «Спрингалд»		

6. Схема установки информационной надписи и обозначения и фотофиксация на месте предполагаемого размещения.



* Высота установки привязана к цоколю здания, от уровня земли в месте установки (+1.700)

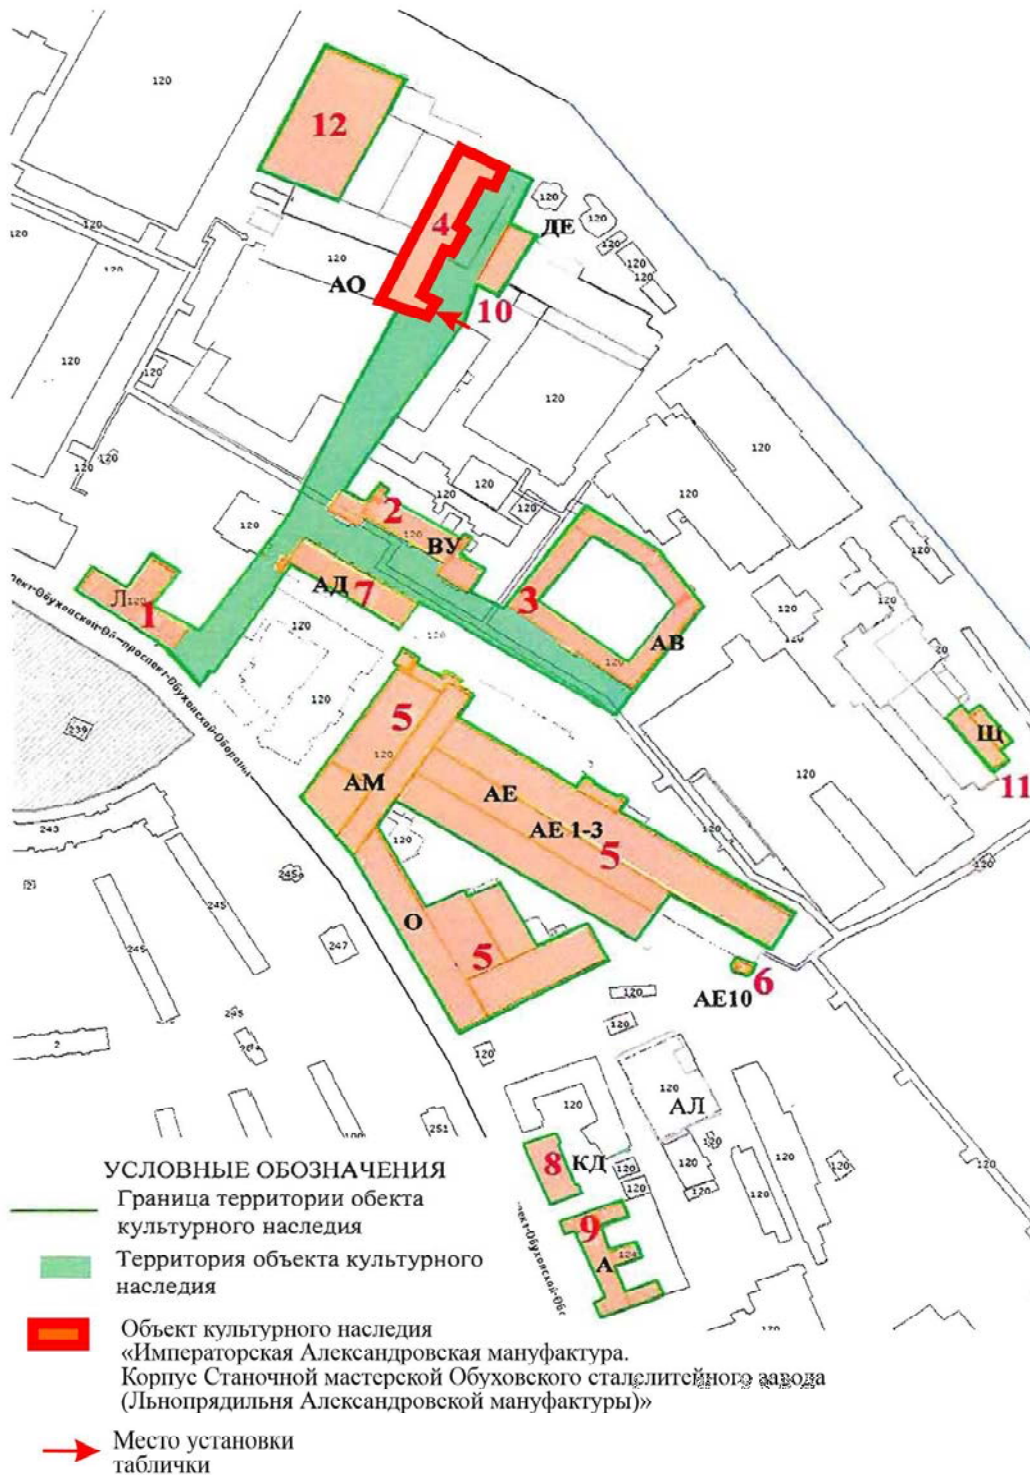
Согласовано	

Инв. № подл.	Изм.	Кол.уч	Лист	Медок.	Подп.	Дата	2022	22-04-06-АО1	г. Санкт-Петербург, проспект Обуховской Обороны, дом 120, литера АО 1, литера АО 15 помещение 2Н 6-11, 6Н 10-11	Стадия	Лист	Листов
										П	8	10

Разработал	Иванов	<i>Иванов</i>	06.04
Проверил			06.04
Н.контр.	Моисеева	<i>Моисеева</i>	06.04

Проект установки и содержания информационной надписи и обозначения на ОКН РЗ «Императорская Александровская мануфактура. корпус Станочной мастерской Обуховского сталепитийного завода (Льнопрядильня Александровской мануфактуры)», 1811-1821 гг., 1845 г., 1891-1902 гг., 1910 г. Архитектор А.Н.Роков		
Схема установки информационной надписи и обозначения и фотофиксация на месте предполагаемого размещения.		
ООО «УК «Спрингалд»		

7. Карта-схема предполагаемого расположения памятника на территории ансамбля размещения.



Согласовано

Взам инв. №

Подп. и дата

Инв. № подл.

2022

22-04-06-АО1

г. Санкт-Петербург, проспект Обуховской Обороны, дом 120, литер АО 1, литера АО 15

Изм.	Кол.уч	Лист	№ док.	Подп.	Дата

Проект установки и содержания информационной надписи и обозначения на ОКН РЗ «Императорская Александровская мануфактура, корпус Станочной мастерской Обуховского сталелитейного завода (Льнопрядильня Александровской мануфактуры)», 1811–1821 гг., 1845 г., 1891–1902 гг., 1910 г. Архитектор А.Н.Роков

Стадия	Лист	Листов
П	9	10

Разработал	Иванов		06.04
Проверил			06.04
Н.контр.	Моисеева		06.04

Карта-схема предполагаемого расположение памятника на территории ансамбля размещения.

ООО «УК «Спрингалд»

8. Чертеж пластины с указанием размеров.

Согласовано	

Взам инв. №	
-------------	--

Подп. и дата	
--------------	--

Инв. № подл.	
--------------	--

Изм.	Кол.уч	Лист	№док.	Подп.	Дата
					2022
Разработал		Иванов			06.04
Проверил					06.04
Н.контр.		Моисеева			06.04

22-04-06-А01		
г. Санкт–Петербург, проспект Обуховской Обороны, дом 120, литера А0 1, литера А0 15		
Проект установки и содержания информационной надписи и обозначения на ОКН РЗ «Императорская Александровская мануфактура. корпус Станочной мастерской Обуховского сталелитейного завода (Льнопрядильня Александровской мануфактуры)», 1811–1821 гг., 1845 г., 1891–1902 гг., 1910 г. Архитектор А.Н.Роков.	Стадия	Лист
Чертеж пластины с указанием размеров.	П	10
	ООО «УК «Спрингалд»	

