



ООО «УК «СПРИНГАЛД»

Выписка из реестра членов СРО Ассоциация «Саморегулируемая организация «Объединенные разработчики проектной документации» СРО-П-099-23122009

Выписка № 42-СРО-П-099 от 01 апреля 2022 г.

Санкт-Петербург, пр. Обуховской обороны д.120, лит. АО 14.

«Башенная мастерская Обуховского сталелитейного завода», 1915 г., входящего в состав объекта культурного наследия регионального значения «Императорская Александровская мануфактура (Обуховский сталелитейный завод)», 1798–1917 гг. (г. Санкт-Петербург)

**ПРОЕКТ УСТАНОВКИ ИНФОРМАЦИОННОЙ
НАДПИСИ И ОБОЗНАЧЕНИЯ НА ОБЪЕКТ
КУЛЬТУРНОГО НАСЛЕДИЯ РЕГИОНАЛЬНОГО
ЗНАЧЕНИЯ.**

ШИФР 22-04-06-АО14

Санкт-Петербург, 2022 г.



Снос зданий • Редевелопмент • Реконструкция

ООО «УК «СПРИНГАЛД»

Выписка из реестра членов СРО Ассоциация «Саморегулируемая организация «Объединенные разработчики проектной документации» СРО-П-099-23122009

Выписка № 42-СРО-П-099 от 01 апреля 2022 г.

Санкт-Петербург, пр. Обуховской обороны д.120, лит. АО 14.

**«Башенная мастерская Обуховского
сталелитейного завода», 1915 г., входящего в состав объекта
культурного наследия регионального
значения «Императорская Александровская мануфактура
(Обуховский сталелитейный завод)», 1798–1917 гг. (г.
Санкт-Петербург)**

ПРОЕКТ УСТАНОВКИ ИНФОРМАЦИОННОЙ НАДПИСИ И ОБОЗНАЧЕНИЯ НА ОБЪЕКТ КУЛЬТУРНОГО НАСЛЕДИЯ РЕГИОНАЛЬНОГО ЗНАЧЕНИЯ.

ШИФР 22-04-06-АО14

Генеральный директор

ООО «УК «СПРИНГАЛД»

Никифоровский В.А.

(М.П.)

Главный инженер проекта

ООО «УК «СПРИНГАЛД»

Моисеева И. И.

(М.П.)



Снос зданий • Редевелопмент • Реконструкция

Согласовано			
Инва. № подл.	Подп. и дата	Взам. инв. №	

СОСТАВ ПРОЕКТА

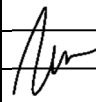

№	Наименование	Стр.
1	Общие сведения об объекте культурного наследия	2
2	Информация об объектах культурного наследия, входящих в состав ансамбля.	3
3	Эскизное предложение информационной надписи и обозначения	5
4	Технические характеристики информационной надписи и обозначения	6
5	Описание метода крепления информационной надписи и обозначения	7
6	Схема установки информационной надписи и обозначения на фотофиксации	8
7	Карта-схема предполагаемого расположение памятника на территории ансамбля размещения	9
8	Чертеж пластины с указанием размеров	10

Согласовано

Взам. инв. №

Подп. и дата

Инв. № подл.

					2022	22-04-06-АО14			
						Санкт-Петербург, пр. Обуховской обороны д.120, лит.АО 14.			
Изм.	Кол.уч	Лист	№док.	Подп.	Дата	Проект установки и содержания информационной надписи и обозначения на ОКН РЗ «Императорская Александровская мануфактура. Башенная мастерская Обуховского сталелитейного завода», 1915 г. Архитектор Н.Л.Серяков.	Стадия	Лист	Листов
							П	1	10
Разработал	Иванов				06.04	Состав проекта.	ООО «УК «Спрингалд»		
Проверил					06.04				
Н.контр.	Моисеева				06.04				

1. Общие сведения об объекте культурного наследия.

Объект культурного наследия регионального значения
«Императорская Александровская мануфактура (Обуховский сталелитейный завод) 1798-1917 гг. Башенная мастерская Обуховского сталелитейного завода», 1915 г. Архитектор Н.Л.Серяков.

Адрес объекта культурного наследия:
г.Санкт-Петербург, проспект Обуховской Обороны, дом 120, литера АО 14.

Вид объекта культурного наследия:
«Памятник».

Реквизиты и наименование правового акта о принятии объекта культурного наследия на государственную охрану:
**Приказ Министерства культуры Российской Федерации о регистрации № 23300-р от 27 ноября 2015г.
 Распоряжение КГИОП № 10-306 от 08.07.2015**

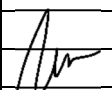
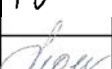
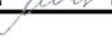
Сведения о собственнике:
Акционерное общество «Северо-Западный региональный центр Концерна ВКО «Алмаз-Антей» - Обуховский завод».

Сведения о пользователе:
Акционерное общество «Северо-Западный региональный центр Концерна ВКО «Алмаз-Антей» - Обуховский завод»

Регистрационный номер в едином государственном реестре объектов культурного наследия (памятников истории и культуры) народов Российской Федерации:
781510357880125.

Сведения о ранее установленных информационных надписях:
Отсутствует.

Согласовано			

Взам инв. №										
Подп. и дата										
Инв. № подл.						2022	22-04-06-АО14			
							Санкт-Петербург, пр. Обуховской обороны д.120, лит.АО 14.			
	Изм.	Кол.уч	Лист	№док.	Подп.	Дата	Проект установки и содержания информационной надписи и обозначения на ОКН РЗ «Императорская Александровская мануфактура. Башенная мастерская Обуховского сталелитейного завода», 1915 г. Архитектор Н.Л.Серяков.	Стадия	Лист	Листов
	Разработал	Иванов				06.04		П	2	10
Проверил					06.04	ООО «УК «Спрингалд»				
Н.контр.	Моисеева				06.04					
							Общие сведения об объекте культурного наследия			

2. Информация об объектах культурного наследия, входящих в состав ансамбля.

Наименование объекта культурного наследия;

«Императорская Александровская мануфактура» (Обуховский сталелитейный завод) 1798-1917 гг.

Вид объекта:

Ансамбль

Состав ансамбля:

1) «Казармы чиновников Александровской инвалидной команды (Флигель для служащих и мастеровых Александровской мануфактуры, Жилой дом со службами Обуховского сталелитейного завода) (здесь располагалась квартира начальника завода)», 1801 г., архитектор А.И.Порто (проспект Обуховской Обороны, дом 120, литера Л);

2) «Лазарет Александровской инвалидной команды (Главная контора и лаборатории Обуховского сталелитейного завода)», между 1801 и 1804 гг., архитектор А.И.Порто (проспект Обуховской Обороны, дом 120, литера ВУ 1);

3) «Казармы Александровской инвалидной команды (Казармы для инвалидов и мастеров или 2-й квадратный корпус Александровской мануфактуры, Тигельная Обуховского сталелитейного завода)», 1804 г., архитектор А.И.Порто; 1863 г., архитектор Р.Р.Генрихсен; 1878-1879 гг., 1907 г., 1910 г. (проспект Обуховской Обороны, дом 120, литера АВ);

4) «Корпус Станочной мастерской Обуховского сталелитейного завода (Льнопрядильня Александровской мануфактуры)», 1811-1821 гг., инженер А.Я.Вильсон, архитектор А.Н.Роков, 1845 г., 1891-1902 гг., 1910 г., инженер Л.Малецкий (проспект Обуховской Обороны, дом 120, литера АО 1, литера АО 15);

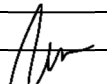

5) «Пушечная мастерская Обуховского сталелитейного завода», 1868 г.; 1872 г., 1881 г., 1884-1885 гг., инженер М.М. Бородатов; между 1895 и 1899 гг., 1898 г., гр. Инженер Ф.Ф.Лумберг; между 1906 и 1909 гг., гр. инженер Ф.Ф.Лумберг (?) и архитектор Н.Л. Серяков (?); 1908 г., инженер М.В.Бортникель; 1909 г., 1912-1913 гг., между 1912 и 1917 гг., архитектор Н.Л.Серяков (?); кон. 1910-х гг. (проспект Обуховской Обороны, дом 120, литера АМ);

Согласовано			

Взам инв. №	
-------------	--

Подп. и Дата		
--------------	--	--

Инв. № подл.	
--------------	--

					2022	22-04-06-АО14		
						Санкт-Петербург, пр. Обуховской обороны д.120, лит.АО 14.		
Изм.	Кол.уч	Лист	№док.	Подп.	Дата	Стадия	Лист	Листов
					06.04	П	3	10
Разработал	Иванов				06.04			
Проверил					06.04	ООО «УК «Спрингалд»		
Н.контр.	Моисеева				06.04			
Проект установки и содержания информационной надписи и обозначения на ОКН РЗ «Императорская Александровская мануфактура. Башенная мастерская Обуховского сталелитейного завода», 1915 г. Архитектор Н.Л.Серяков.								
Информация об объектах культурного наследия, входящих в состав ансамбля.								

6) «Водоподъемная башня при Бессемеровской Обуховского сталелитейного завода», 1869-1872 гг., инженер М.М.Бородатов (проспект Обуховской Обороны, дом 120 ,литера АЕ 10);

7) «Орудийно-сборочная Пушечной мастерской Обуховского сталелитейного завода с заводскими воротами и проходной», 1884-1885 гг., инженер М.М.Бородатов, 1901-1902 гг., пристройка заводских ворот и проходной (проспект Обуховской Обороны, дом 120, литера АД);

8) «Дом больничной администрации с амбулаторией Обуховского сталелитейного за- вода), 1896-1897, гр. инженер Ф.Ф.Лумберг (проспект Обуховской Обороны, дом 120, ли- тера КД);

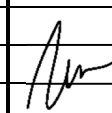
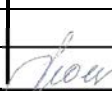
9) «Больница Обуховского сталелитейного завода», 1897 г., гр. инженер Ф.Ф.Лумберг (проспект Обуховской Обороны, д. 124, литера А);

10) «Медницкая Минной мастерской Обуховского сталелитейного завода», 1898-1899 гг., гр. инженер Ф.Ф.Лумберг; 1910 г. (проспект Обуховской Обороны, д. 120, литера ДЕ 3).

11) «Главная электрическая станция Обуховского сталелитейного завода», 1901-1902 гг., гр. инженер Ф.Ф.Лумберг (проспект Обуховской Обороны, дом 120, литера Щ 12);

12) «Башенная мастерская Обуховского сталелитейного завода», 1915 г., архитектор Н.Л.Серяков (проспект Обуховской Обороны, дом 120, литера АО 14).

Согласовано				

Взам инв. №						2022	22-04-06-АО14				
Подп. и дата							Санкт-Петербург, пр. Обуховской обороны д.120, лит.АО 14.				
Инв. № подл.	Изм.	Кол.уч	Лист	№док.	Подп.	Дата	Проект установки и содержания информационной надписи и обозначения на ОКН РЗ «Императорская Александровская мануфактура. Башенная мастерская Обуховского сталелитейного завода», 1915 г. Архитектор Н.Л.Серяков.	Стадия	Лист	Листов	
								П	4	10	
	Разработал	Иванов				06.04		Информация об объектах культурного наследия, входящих в состав ансамбля.	ООО «УК «Спрингалд»		
	Проверил					06.04					
Н.контр.	Моисеева				06.04						

3. Эскизное предложение информационной надписи и обозначения.

Проектом предлагается размещение информационной надписи на главном фасаде здания.

Размер пластины:

600(Ш) x 324(В) x 3 мм.

Сведения о теме и размере шрифта:

Тема шрифта: Times New Roman.

1. Герб г. Санкт-Петербург – 40x40мм
2. Категория объекта:
Объект культурного наследия регионального значения - высота шрифта - 10 мм.
3. Название объекта:
Императорская Александровская мануфактура (Обуховский сталелитейный завод) – высота шрифта - 17 мм.
Башенная мастерская Обуховского сталелитейного завода», 1915 г. Архитектор Н.Л.Серяков. – высота шрифта - 15 мм.
4. Фраза «**Охраняется государством**» - размер шрифта - 10 мм.
5. Фраза «**Регистрационный №: 781510357880125.**» - высота шрифта - 10 мм.



Согласовано				

Взам инв. №	

Подп. и Дата	

Инв. № подл.	

					2022	22-04-06-АО14			
						Санкт-Петербург, пр. Обуховской обороны д.120, лит.АО 14.			
Изм.	Кол.уч	Лист	№док.	Подп.	Дата	Проект установки и содержания информационной надписи и обозначения на ОКН РЗ «Императорская Александровская мануфактура. Башенная мастерская Обуховского сталелитейного завода», 1915 г. Архитектор Н.Л.Серяков.	Стадия	Лист	Листов
							П	5	10
Разработал	Иванов			<i>Иванов</i>	06.04		Эскизное предложение информационной надписи и обозначения.	ООО «УК «Спрингалд»	
Проверил					06.04				
Н.контр.	Моисеева			<i>Моисеева</i>	06.04				

4. Технические характеристики информационной надписи и обозначения.

Информационная надпись представляет собой прямоугольную пластину из полистирола толщиной 3 мм.

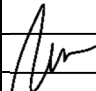

Цвет фона темно-серый.

Цвет герба г. Санкт-Петербург золотой.

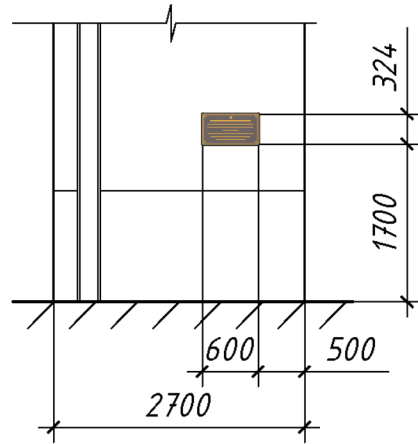
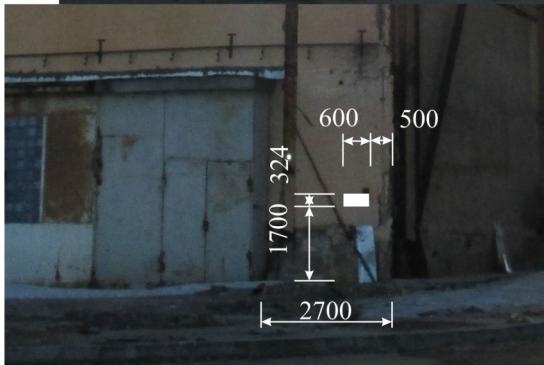
Цвет надписи золотой.

Расчетный вес пластины: $60 \times 27.6 \times 0.3 \times 1.060$ г/куб.см. = 618 г.

На пластину из полистирола наклеиваются литые буквы, декоративная окантовка и герб г. Санкт-Петербург, окрашенные в золотой цвет.

Согласовано												
Инв. № подл.	Подп. и Дата	Взам инв. №	2022						22-04-06-АО14			
			Санкт-Петербург, пр. Обуховской обороны д.120, лит.АО 14.						Стадия	Лист	Листов	
Инв. № подл.	Подп. и Дата	Взам инв. №	Изм.	Кол.уч	Лист	№ док.	Подп.	Дата	Проект установки и содержания информационной надписи и обозначения на ОКН РЗ «Императорская Александровская мануфактура. Башенная мастерская Обуховского сталелитейного завода», 1915 г. Архитектор Н.Л.Серяков.	П	6	10
			Разработал	Иванов				06.04				
			Проверил					06.04				
Инв. № подл.	Подп. и Дата	Взам инв. №	Технические характеристики информационной надписи и обозначения.						ООО «УК «Спрингалд»			
			Н.контр.	Моисеева				06.04				

6. Схема установки информационной надписи и обозначения и фотофиксация на месте предполагаемого размещения.



Согласовано	

Взам инв. №	
-------------	--

Подп. и дата	
--------------	--

Инв. № подл.	
--------------	--

					2022
Изм.	Кол.уч	Лист	№ док.	Подп.	Дата
				<i>Иванов</i>	06.04
				<i>Моисеева</i>	06.04

22-04-06-АО14

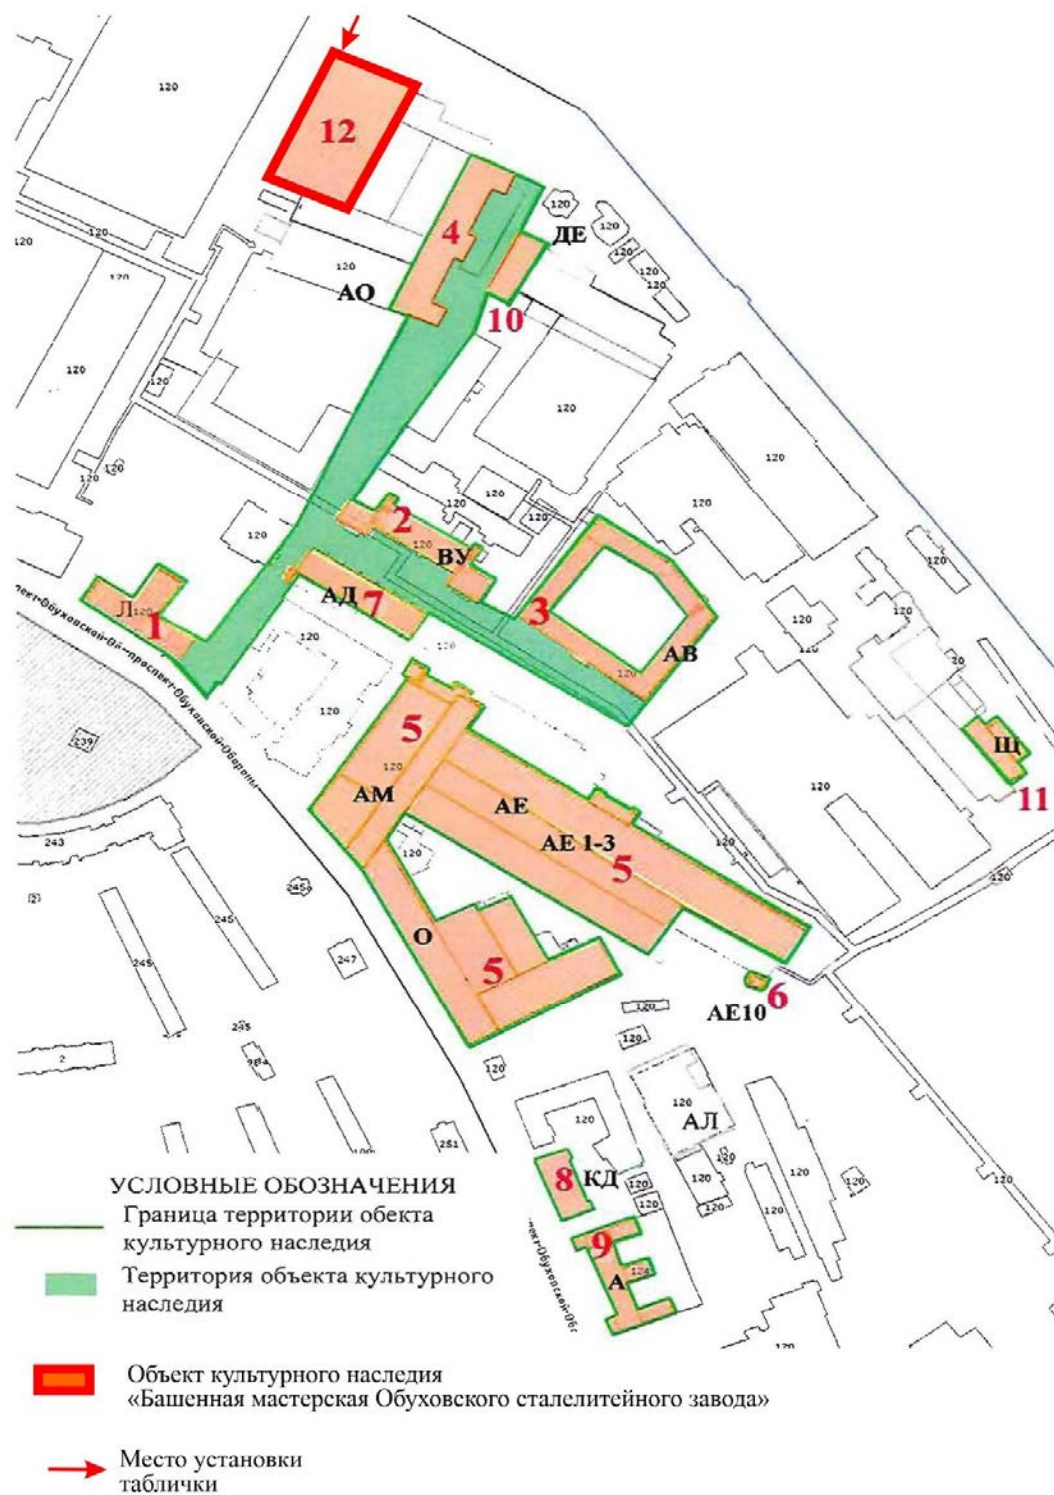
Санкт-Петербург, пр. Обуховской обороны д.120, лит.АО 14.

Проект установки и содержания информационной надписи и обозначения на ОКН РЗ «Императорская Александровская мануфактура. Башенная мастерская Обуховского сталелитейного завода», 1915 г.
Архитектор Н.Л.Серяков.

Схема установки информационной надписи и обозначения и фотофиксация на месте предполагаемого размещения.

Стадия	Лист	Листов
П	8	10
ООО «УК «Спрингалд»		

7. Карта-схема предполагаемого расположение памятника на территории ансамбля размещения.



Согласовано			

Взам инв. №

Подп. и дата

Инв. № подл.

2022

22-04-06-АО14

Санкт-Петербург, пр. Обуховской обороны д.120, лит.АО 14.

Изм.	Кол.уч	Лист	№док.	Подп.	Дата
Разработал	Иванов				06.04
Проверил					06.04
Н.контр.	Моисеева				06.04

Проект установки и содержания информационной надписи и обозначения на ОКН РЗ «Императорская Александровская мануфактура. Башенная мастерская Обуховского сталелитейного завода», 1915 г.
Архитектор Н.Л.Серяков.

Карта-схема предполагаемого расположение памятника на территории ансамбля размещения.

Стадия	Лист	Листов
П	9	10
ООО «УК «Спрингалд»		

8. Чертеж пластины с указанием размеров.

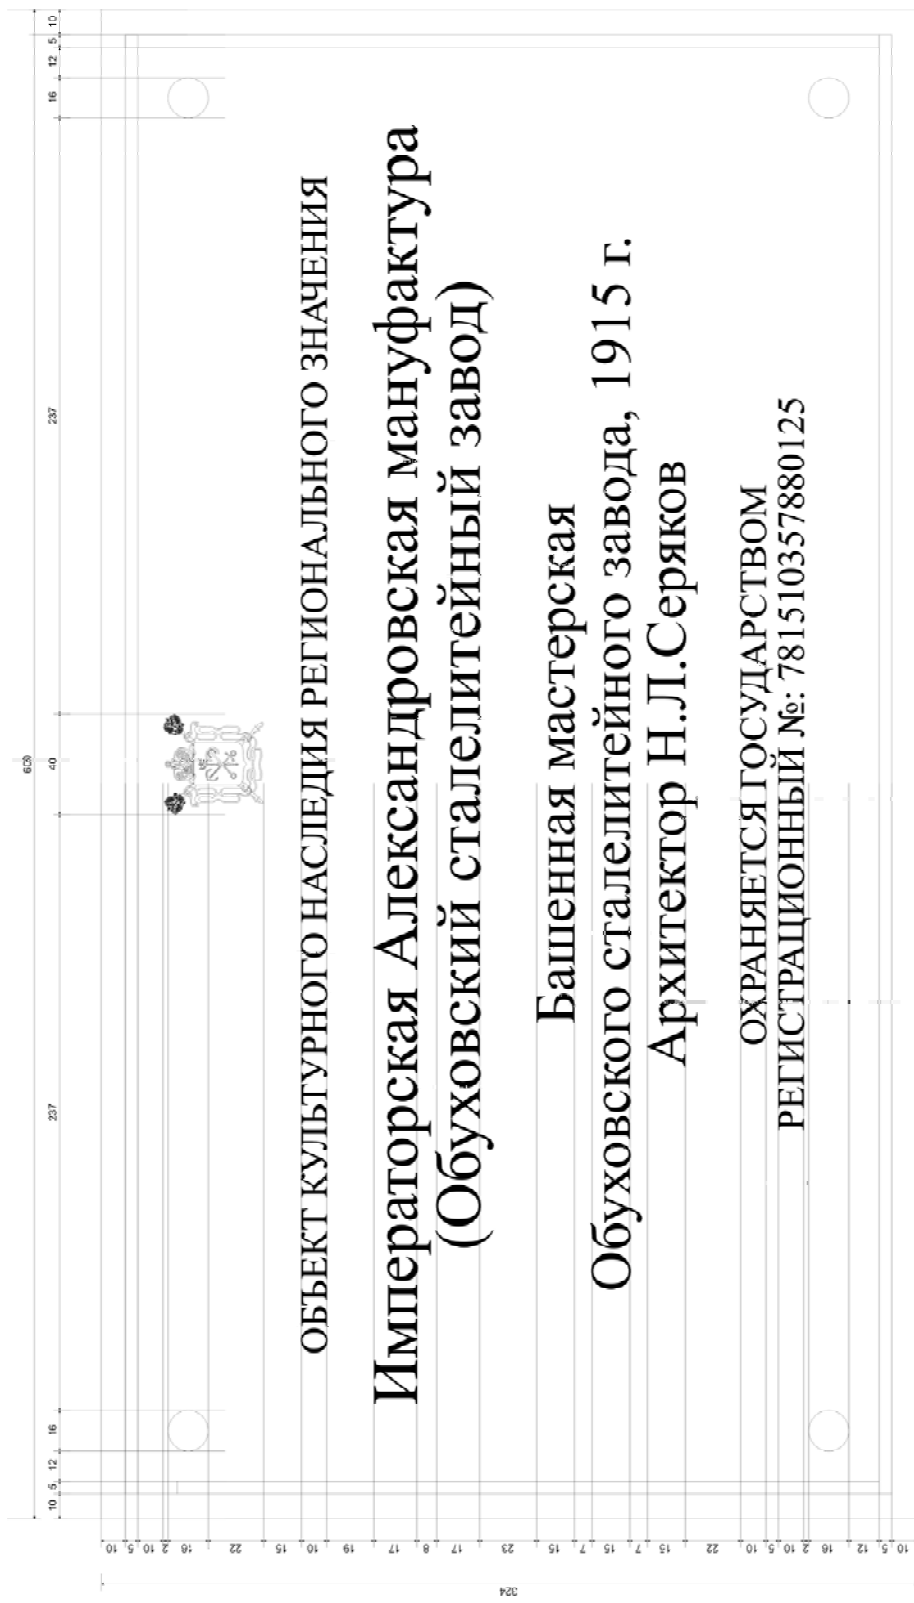
Согласовано	

Взам инв. №	

Подп. и дата	

Инв. № подл.	

						2022
Изм.	Кол.уч	Лист	№ док.	Подп.	Дата	
Разработал	Иванов			<i>Иванов</i>	04.04	
Проверил					04.04	
Н.контр.	Моисеева			<i>Моисеева</i>	04.04	



22-04-06-АО14		
Санкт-Петербург, пр. Обуховской обороны д.120, лит.АО 14.		
Проект установки и содержания информационной надписи и обозначения на ОКН РЗ «Императорская Александровская мануфактура. Башенная мастерская Обуховского сталелитейного завода», 1915 г. Архитектор Н.Л.Серяков.	Стадия	Лист
Чертеж пластины с указанием размеров.	П	10
	Листов	
		10
ООО «УК «Спрингалд»		