

от « 15 » 11 202 1 г. № 1

Председателю КГИОП
пл. Ломоносова, д.1, Санкт-Петербург, 191023

ЗАЯВЛЕНИЕ
об установке информационной надписи (обозначения) на объекте культурного наследия федерального значения

Прошу разрешить установку информационной надписи (обозначения) на объекте культурного наследия федерального значения согласно прилагаемому проекту.

Приложение: Проект на 13 листах

(перечисление прилагаемых документов)

Результат государственной услуги направить по электронной почте: t-asoskova@yandex.ru
(электронная почта заявителя)

Главный специалист по имущественным вопросам
(Должность)


(Подпись)

М.П.

Асоскова Татьяна Николаевна
(Ф.И.О. полностью)

САНКТ-ПЕТЕРБУРГСКОЕ ГОСУДАРСТВЕННОЕ БЮДЖЕТНОЕ
УЧРЕЖДЕНИЕ КУЛЬТУРЫ
«ГОСУДАРСТВЕННЫЙ МЕМОРИАЛЬНЫЙ МУЗЕЙ А.В. СУВОРОВА»

ПРОЕКТ УСТАНОВКИ И СОДЕРЖАНИЯ
ИНФОРМАЦИОННЫХ НАДПИСЕЙ И ОБОЗНАЧЕНИЙ
НА ОБЪЕКТЕ КУЛЬТУРНОГО НАСЛЕДИЯ
«СУВОРОВСКИЙ МУЗЕЙ: СТОРОЖКА»

Санкт-Петербург, Кирочная улица, дом 43, литера Б

Директор СПб ГБУК
ГММ А.В. Суворова



Сотчихина
О.В. Сотчихина

САНКТ-ПЕТЕРБУРГ

2021

Введение

Проект установки и содержания информационной надписи на объекте исторического и культурного наследия (памятника истории и культуры) федерального (общероссийского) значения «Суворовский музей: Сторожка», расположенного по адресу: Санкт-Петербург, Кирочная улица, дом 43, литера Б, разработан в соответствии с требованиями постановления Правительства Российской Федерации от 10 сентября 2019 № 1178 «Об утверждении Правил установки информационных надписей и обозначений на объекты культурного наследия (памятники истории и культуры) народов Российской Федерации, содержания этих информационных надписей и обозначений, а также требований к составу проектов установки и содержания информационных надписей и обозначений, на основании которых осуществляется такая установка».

Настоящий проект разработан в соответствии с данными единого реестра; применением метода крепления информационной надписи с минимальным воздействием на объект культурного наследия, с использованием материалов, устойчивых к разнообразным неблагоприятным погодным факторам, обладающих также антивандальными свойствами; с учетом эстетического восприятия информационной пластины, гармонии с обликом памятника.

Содержание проекта

1. Общие сведения об объекте культурного наследия (ОКН).
2. Эскизное предложение информационной надписи и обозначения.
3. Технические характеристики информационной надписи и обозначения.
4. Описание метода крепления информационной надписи и обозначения.
5. Расчет элементов крепления информационной надписи и нагрузки, оказываемой информационной надписью на объект культурного наследия.
6. Схема установки информационной надписи на объект культурного наследия и цветная фотофиксация объекта культурного наследия с указанием места предполагаемого размещения информационной надписи.
7. Карта-схема предполагаемого места установки информационной надписи с привязкой к плану территории, на которой расположен объект культурного наследия.
8. Чертеж информационной надписи (пластины) в масштабе 1:5 с указанием размеров.
9. Графические идентификаторы – QR-коды.
В данной информационной надписи QR-коды не используются.

1. Общие сведения об объекте культурного наследия (ОКН)

Категория – ОКН федерального значения.

Вид ОКН – памятник.

В соответствии с Постановлением Правительства РФ от 10.07.2001 № 527 «Суворовский музей: Сторожка» является объектом исторического и культурного наследия (памятником истории и культуры) федерального (общероссийского) значения.

«Суворовский музей: Сторожка» - отдельно стоящее здание по адресу: Санкт-Петербург, Кирочная улица, дом 43, литера Б. Входит в состав памятника федерального значения «Суворовский музей», включенного в единый государственный реестр объектов культурного наследия (памятников истории и культуры) народов Российской Федерации (согласно приказу Минкультуры России от 11.11.2016 № 51876-р).

В состав памятника федерального значения «Суворовский музей» входят:

- музей, 1901-1904 гг., арх. Гримм Г.Д., арх. фон Гоген А.И., ск. Громов А.Е., мозаичист Зоценко М.И., мозаичист Масленников Н.Е., худ. Попов А.Н., худ. Шабунин Н.А.

- ограда, нач. XX в.

- сад, нач. XX в.

- сторожка, 1901 г., арх. фон Гоген А.И.

Сторожка Суворовского музея построена в 1901 году по проекту архитектора А.И. фон Гогена для охраны здания музея А.В. Суворова.

Здание одноэтажное. Стены кирпичные, оштукатуренные. Крыша двухскатная, покрытие – кровельное железо. Фундаменты бутовые. Цоколь облицован известняковой скобой. Оконные заполнения - стеклопакеты в деревянных рамах с сохранением исторических профилей и расстекловки. Дверные заполнения - металлические с деревянными филенчатыми накладками. Вход в подвальные помещения, где с 2001 года действует тепловой пункт, организован с устройством приямка с западной стороны здания.

В мае 2018 года после капитального ремонта и реставрации ОКН «Суворовский музей: Сторожка» в здании открыта постоянно действующая экспозиция «Музей оловянного солдатика».

Здание закреплено за СПб ГБУК ГММ А.В. Суворова на праве оперативного управления, рег. № 78-78-01/0227/2008-355 от 15.08.2008.

Охранное обязательство собственника или иного законного владельца ОКН федерального значения «Суворовский музей» утверждено распоряжением КГИОП 12.07.2017 № 07-19-251/17 (внесение изменений: распоряжение КГИОП от 10.09.2019 № 07-19-417/19).

Регистрационный номер «Сторожки» в едином государственном реестре ОКН (памятников истории и культуры) народов Российской Федерации – **781610567940036**.

Ранее информационные надписи и обозначения на ОКН «Суворовский музей: Сторожка» не устанавливались.

2. Эскизное предложение информационной надписи и обозначения

Установка на объекте культурного наследия «Суворовский музей: Сторожка» информационных надписей и обозначений производится в соответствии со статьей 27 Федерального закона от 25.06.2002 № 73-ФЗ «Об объектах культурного наследия (памятниках истории и культуры) народов Российской Федерации».

Информационная пластина размещается на западном фасаде здания с правой стороны от входа перед заложённым окном (отм. + 1,63 м от уровня земли).

Информационная пластина не нарушает целостность декора памятника, хорошо видна при приближении к входу в Музей оловянного солдата.

Информационная надпись размещается в виде пластины размером 500x400 мм.

Фон пластины - темно-серый.

Буквы – выпуклые, пластик. Цвет букв – серебро.



Вверху в центре пластины – государственный герб Российской Федерации объемный, цветной, материал – пластик.

Сведения о размере шрифта:

▪ Категория объекта: **ОБЪЕКТ КУЛЬТУРНОГО НАСЛЕДИЯ ФЕДЕРАЛЬНОГО ЗНАЧЕНИЯ**: высота шрифта – 12 мм

▪ Номер в реестре: **781610567940036**: высота шрифта – 12 мм

- Название объекта: «СУВОРОВСКИЙ МУЗЕЙ СТОРОЖКА»: высота шрифта – 22мм (Суворовский музей) и 32 мм (Сторожка), 1901г. - 22 мм, арх. фон Гоген А.И. - 12мм
- Фраза ОХРАНЯЕТСЯ ГОСУДАРСТВОМ: высота шрифта – 12 мм
- Герб Российской Федерации – 91 x 83 мм
- Вид шрифта – Courier New, жирный

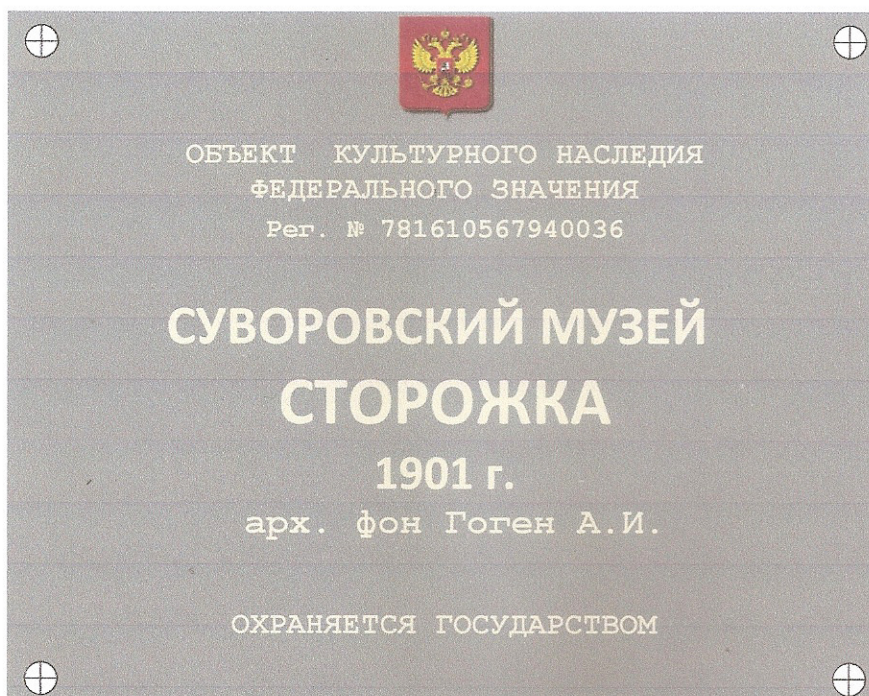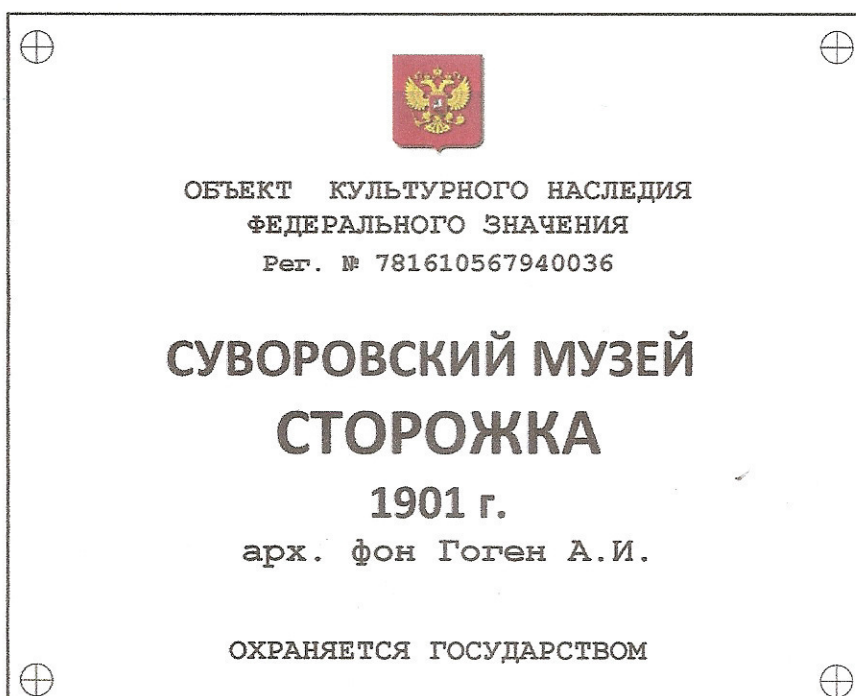

3. Технические характеристики информационной надписи и обозначения


Информационная надпись и обозначение выполнена в виде прямоугольной пластины из долговечного, атмосферостойкого материала – ударопрочного полистирола марки УПМ 500 по технологии горячего литья под давлением. Спайка знаков (букв) и основы пластины производится методом химической сварки посредством присадочного материала.

Толщина пластины – 10 мм

Масса пластины – 1100 г

4. Описание метода крепления информационной надписи и обозначения

Информационная пластина крепится к кирпичной стене здания (ОКН «Суворовский музей: Сторожка») 4-мя распорными дюбель – гвоздями с потайным бортиком (SM-L 6/60). Предварительно просверленные отверстия в стене ($d = 6$ мм) перед монтажом очищаются.

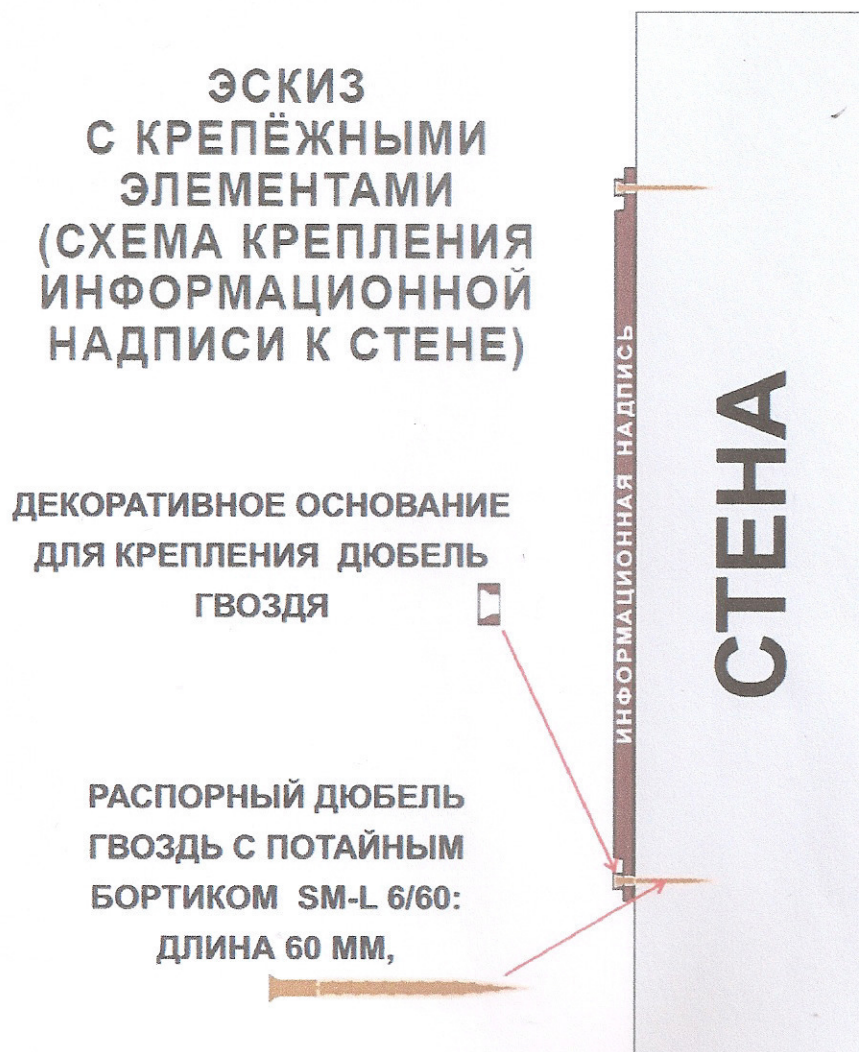

Крепежные гнезда располагаются по углам пластины

5. Расчет элементов крепления информационной надписи и нагрузки, оказываемой информационной надписью на объект культурного наследия

Вес информационной пластины – 1,1 кг. Размер 500x400 мм.

Крепление информационной надписи и обозначения (информационной пластины) к кирпичной стене выполняется 4-мя распорными дюбель-гвоздями с потайным бортиком (SM-L 6/60), установленными в заранее высверленные отверстия. Дюбель-гвозди рассчитываются на срез по СП 16.13330.2011 «Стальные конструкции».

Нагрузка на один дюбель-гвоздь составляет $1,1 / 4 = 0,28$ кг.

Для монтажа конструктивно принимаем дюбель-гвоздь SM-L 6/60 по ГОСТ 1145-80 с внутренним диаметром 3,0 мм.

Класс прочности резьбового дюбель-гвоздя - 5,8.

Сталь марки Ст3пс2.

Расчетное усилие, воспринимаемое одним дюбель-гвоздем при его работе на срез: $N_{b,s} \cdot Y_b \cdot A_b \cdot n_s$

где R_{bs} – расчетное сопротивление срезу, согласно таб. Г.5 СП 16.13330.2017 равно 21 кг/мм²;

Y_b – коэффициент условий работы соединения, при соединении равен 0,9;

A_b – площадь сечения дюбель-гвоздя ($S = \pi \cdot d^2 / 4$, где d – диаметр дюбель-гвоздя) $= 3,14 \cdot 9 / 4 = 7,06$;

n_s – расчетное число срезов дюбель-гвоздя = 1

$N_{b,s} = 21 \cdot 0,9 \cdot 7,06 \cdot 1 = 133,4$ кг > 0,28 – условие выполняется.

Таким образом, несущая способность (прочность) крепления информационной надписи и обозначения (информационной пластины) к стене объекта культурного наследия обеспечивается значительным запасом надежности, а само крепление исключает возможность повреждения и разрушения объекта.

6. Схема установки информационной надписи на объект культурного наследия и цветная фотофиксация объекта культурного наследия с указанием места предполагаемого размещения информационной надписи (фотомонтаж)

Фотофиксация объекта культурного наследия с врисовкой информационной надписи




Место установки информационной надписи



Место установки информационной надписи




7. Карта-схема предполагаемого места установки информационной надписи с привязкой к плану территории, на которой расположен объект культурного наследия.

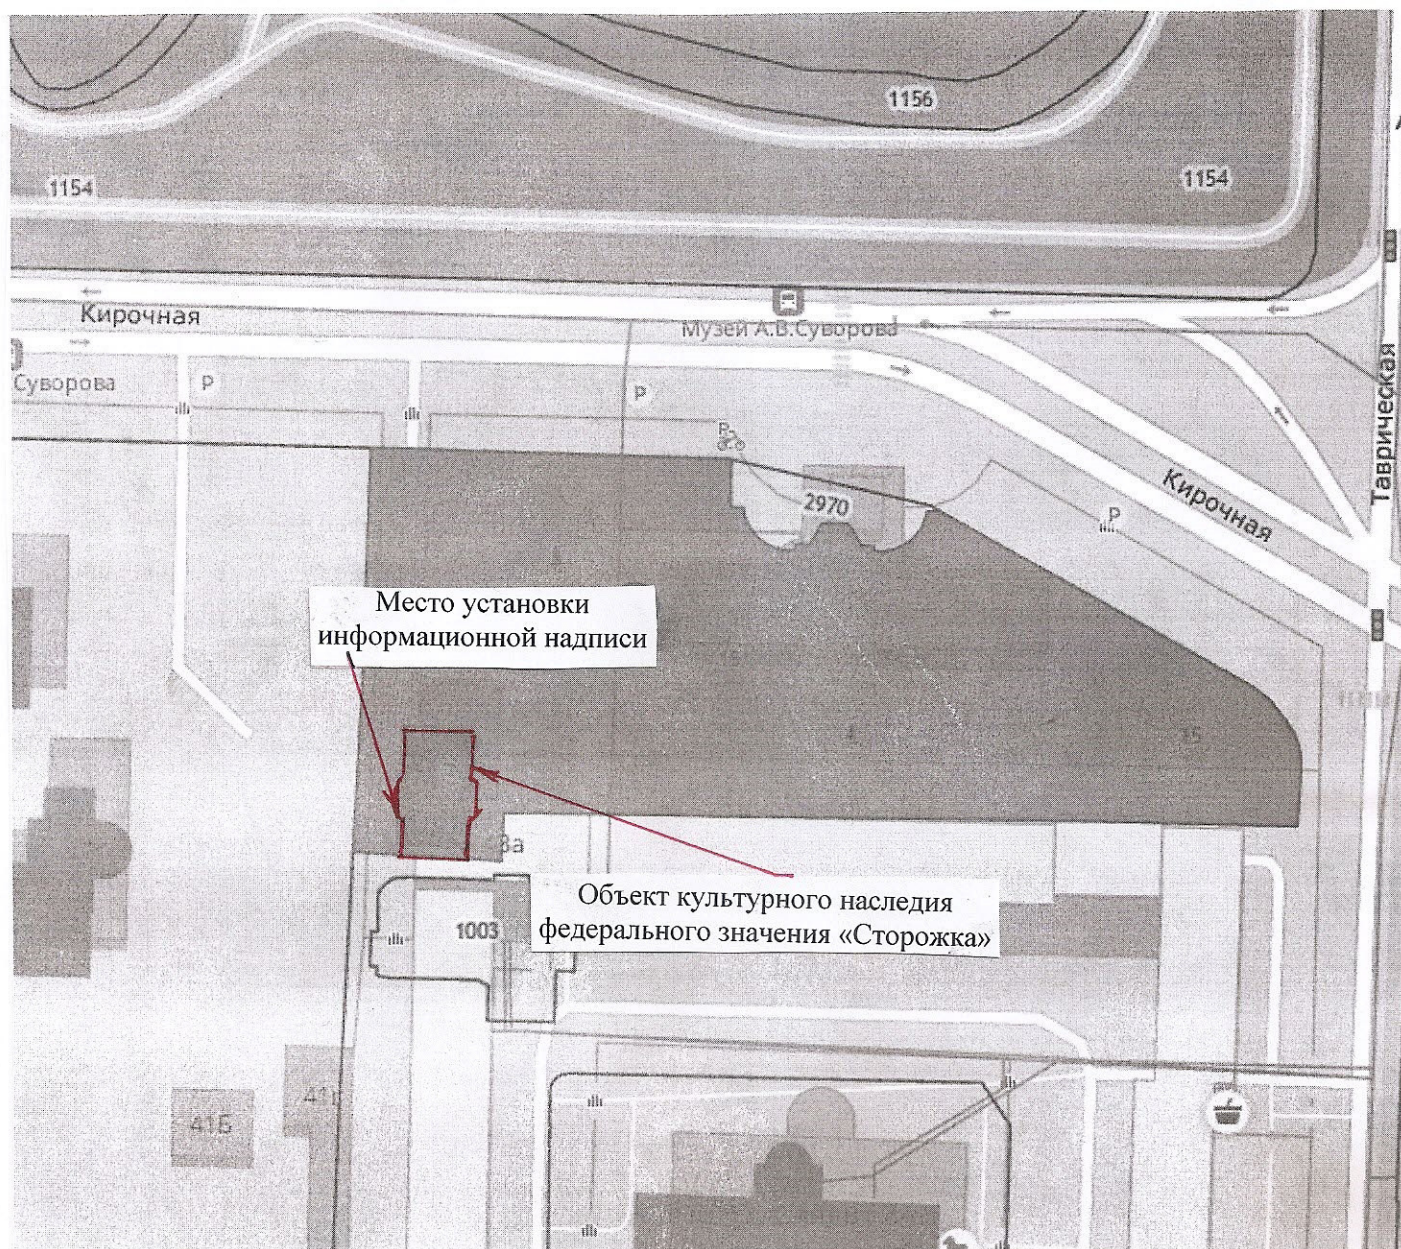



Границы территории
объекта культурного наследия федерального значения «Суворовский музей»
(далее – объект культурного наследия), расположенного по адресу:
Санкт-Петербург, Кирочная улица, дом 43, литера А, литера Б
(Кирочная ул., 43)

Схема границ территории объекта культурного наследия

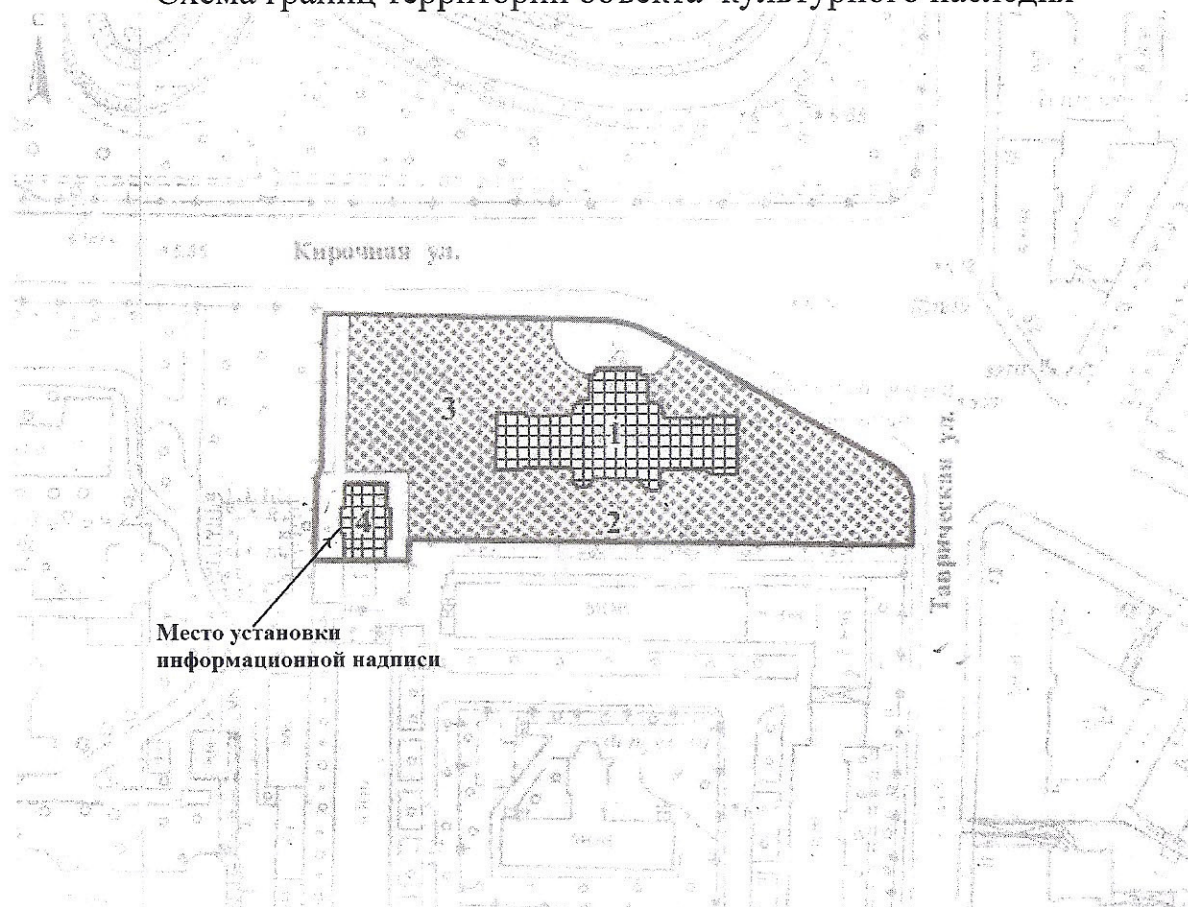

Масштаб 1:2000

Условные обозначения:

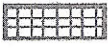- граница территории объекта культурного наследия
-  - здания и сооружения
-  -сад

СОСТАВ ОБЪЕКТА:

1. Музей (Кирочная ул., д. 43, литера А)
2. Ограда
3. Сад
4. Сторожка (Кирочная ул., д. 43, литера Б)

8. Чертеж информационной надписи (пластины) в масштабе 1:5 с указанием размеров.

Размеры указаны в миллиметрах

