

# ПРОЕКТ

установки и содержания информационных  
надписей и обозначений на объектах  
культурного наследия ( памятник истории и культуры)



по адресу: ул. Шпалерная д.56 лит.Е


Заказчик: ГУП "Водоканал Санкт-Петербурга"

Проектировщик: Сергеева И.В. —

Сергеева И.В.

М.П.

Санкт - Петербург  
2021 г.

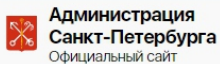

- Губернатор
- Власть
- Госуслуги
- Пресс-центр
- Законодательство
- Справочная информация

Обратиться

символов Санкт-Петербурга и порядке их использования")



Полный герб Санкт-Петербурга



Герб Санкт-Петербурга

Герб Санкт-Петербурга представляет собой геральдический красный щит с изображением на его поле двух серебряных якорей - морского и речного, положенных накрест, и на них золотой скипетр с двуглавым орлом.

(Ст. 3, Закон Санкт-Петербурга "О детальном описании официальных символов Санкт-Петербурга и порядке их использования")

## Информация об объектах культурного наследия, входящих в состав ансамбля

Граница территории объекта, включающая: территорию, на которой находится часть зданий комплекса с садом и часовней, расположенной на углу Шпалерной улицы и Водопроводного переулка, отдельно стоящие инженерно-технические сооружения, группы резервуаров; Пространственная организация участка, включающего: - комплекс зданий, расположенный в общих границах: жилой дом для служащих, служебное здание, машинное отделение № 3 с мастерскими и котельной и кладовые, водонапорная башня с машинным отделением и котельной, машинное отделение № 2 с конторой главного механика, машинное отделение № 4 с котельной, машинное отделение № 5 с котельной, машинное отделение № 6 с котельной, часовня, участок зеленых насаждений (сад); - отдельно стоящие здания: машинное отделение № 4 с котельной, сеточное отделение, пескомойку, машинное отделение № 9 с котельной, -косую группу резервуаров.

I. «Жилой дом служащих» (Шпалерная ул., 56, литера П).

II. «Служебное здание» (Шпалерная ул., д. 56, литера Р).

III. «Машинное отделение № 3 с мастерскими и котельной и кладовые» (Шпалерная ул., д. 56, литера АИ; д. 56, литера АК).

IV. «Водонапорная башня с машинным отделением и котельной» (Шпалерная ул., д. 56, литера Е).

V. «Машинное отделение № 2 с конторой главного механика» (Шпалерная ул., д. 56, литера Е).

VI. «Машинное отделение № 4 с котельной» (Кавалергардская ул., 42, литера Ш).

VII. «Машинное отделение № 5 с котельной» (Кавалергардская ул., 42, литера Щ).

VIII. «Машинное отделение № 6 с котельной» (Таврическая улица, дом 10, литера А).

IX. «Часовня» (Шпалерная ул., д. 56, литера Ч).

X. «Машинное отделение № 7 с котельной» (Кавалергардская ул., д. 42, литера АН).

XI. «Сеточное отделение» (Кавалергардская ул., д. 42, литера АБ).

XII. «Пескомойня» (Кавалергардская ул., д. 42, литера АВ).

XIII. «Косая группа резервуаров» (Кавалергардская ул., д. 42, литера АЩ).

XIV. «Машинное отделение № 9 с котельной» (Кавалергардская ул., д. 42, литера Н). XV. «Сад с оградой. Конец XIX в.». пейзажная композиция - открытые пространства газонов, ландшафтные группы деревьев и кустарников, рядовая посадка вдоль южной границы участка; набивные садово-парковые дорожки на щебеночном основании; древостой – ели (рядовая посадка вдоль ограды с южной стороны участка), лиственница, липы, клены. местоположение – вдоль южной границы участка по Шпалерной ул., части западной границы по линии Водопроводного переулка и вдоль восточной границы по Таврической улице; габариты; на цоколе из плит известняка, ковкая решетка, геометрического рисунка, вертикальные устои, оканчивающиеся пиками.

# Общие сведения об объекте культурного наследия

Категория историко-культурного значения

Регионального значения

Вид объекта


Памятник

Объект: Машинное отделение № 2 с конторой главного механика

Номер в реестре: 781510294760105

Полный адрес: г. Санкт-Петербург, ул. Шпалерная д.56 лит. Е

распоряжение КГИОП "О включении выявленного объекта культурного наследия  
в единый государственный реестр объектов культурного наследия (памятников  
истории и культуры) народов Российской Федерации  
номер документа 10-835  
дата 2014-12-22

Разработал	Сергеева И.В.			ул. Шпалерная д.56 лит. Е	Стадия	Лист	Листов
Проверил					П	4	9
ГИП				Общие сведения об объекте культурного наследия			
ГАП							
Н.контроль							

# Эскизное предложение информационной надписи и обозначения


Проектом предлагается размещение информационной надписи на фасад здания.  
В месте предлагаемого размещения надписи архитектурный декор отсутствует.  
Место размещения таблички продиктовано основным потоком туристическим групп и пешеходов.

Размер пластины: высота 400 мм, ширина 600 мм.

Сведения о размере шрифта:


1. Категория объекта: объект культурного наследия регионального значения - высота шрифта - 10 мм
2. Название объекта: машинное отделение №2 с конторой главного механика - высота шрифта - 15 мм
3. 1871- высота шрифта - 20 мм
4. Охраняется государством - высота шрифта - 15 мм
5. Регистрационный номер 781510294760105 - высота шрифта - 10 мм
6. Герб г. Санкт-Петербург - 65 мм



Разработал	Сергеева И.В.			ул. Шпалерная д.56 лит. Е	Стадия	Лист	Листов
Проверил					П	5	9
ГИП				Эскизное предложение информационной надписи и обозначения			
ГАП							
Н.контроль							

# Описание метода крепления информационной надписи и обозначения

технологичное отверстие, D 3 мм

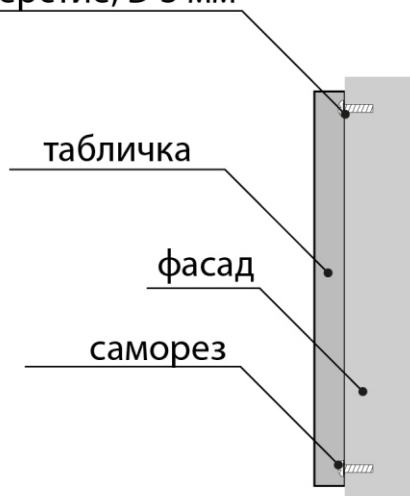

**Масса изделия** - около 1,6 кг.

**Нагрузка на фасад** - 1,6 кг на 0,24 м<sup>2</sup>

Способ установки предусматривает минимальное воздействие на объект культурного наследия и состоит из четырёх небольших(скрытых от глаз) цементируемых отверстий в стене, глубиной не более 70 мм.

Толщина торцевой части пластины информационной надписи вместе с высотой герба и текста до 3,5 см

Разработал	Сергеева И.В.	<i>с/</i>	ул. Шпалерная д.56 лит. Е	Стадия	Лист	Листов
Проверил				П	6	9
ГИП			Описание метода крепления информационной надписи и обозначения			
ГАП						
Н.контроль						

# Технические характеристики информационной надписи и обозначения

## Технические характеристики:

**Табличка с рельефными символами. Глубина 120 мм.**

**Основа** - пластина из ударопрочного полистерола 3 мм.

С обратной стороны пластина утолщена по периметру двумя слоями полос из такого же ударопрочного полистерола 3 мм для создания прочности основы.

**Рельефные символы**- ударопрочный полистерол 3 мм, символы наплавлиются на основу с помощью Толуола.

**Окраска** - основа и рельефные символы окрашиваются атмосферостойкими эмалями.

Цвет основы - молотковый коричневый. Цвет текста - золото. Цвет герба- золото, голубой, синий, красный, серебро.

**Крепление** - с обратной стороны решетки ограды устанавливается алюминиевая пластина толщиной 3 мм. Через технологические отверстия по углам основы диаметром 3 мм табличка стягивается с пластиной с помощью анкерных болтов .

**Масса изделия** - около 1,6 кг.

**Нагрузка на фасад** - 1,6 кг на 0,24 м<sup>2</sup>


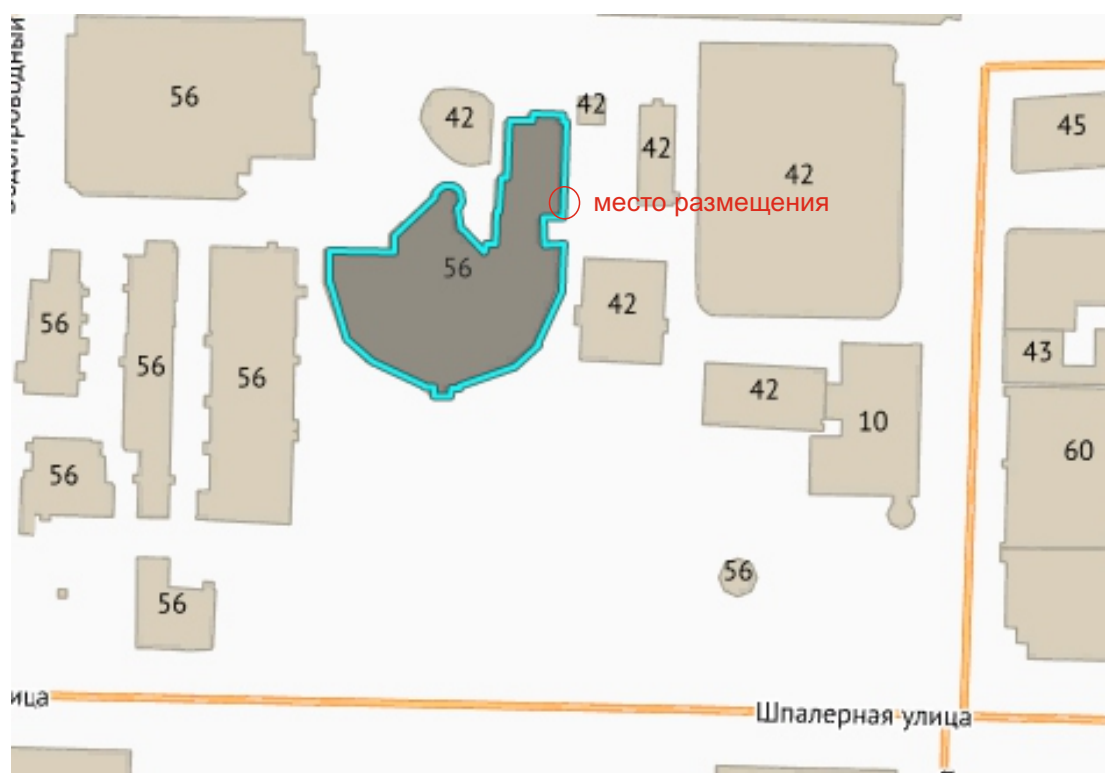
Разработал	Сергеева И.В.			ул. Шпалерная д.56 лит. Е	Стадия	Лист	Листов
Проверил					П	7	9
ГИП				Технические характеристики информационной надписи и обозначения			
ГАП							
Н.контроль							



Схема установки информационной надписи на объект культурного наследия и цветная фотофиксация объекта культурного наследия с указанием места предполагаемого размещения информационной надписи.



Разработал	Сергеева И.В.	<i>cf</i>	ул. Шпалерная д.56 лит. Е	Стадия	Лист	Листов
Проверил				П	8	9
ГИП						
ГАП						
Н.контроль						
			Схема установки информационной надписи на объект культурного наследия и цветная фотофиксация объекта культурного наследия с указанием места предполагаемого размещения информационной надписи.			



# Чертеж пластины в масштабе 1:5 с указанием размеров



Разработал	Сергеева И.В.	<i>сф</i>		ул. Шпалерная д.56 лит. Е	Стадия	Лист	Листов
Проверил					П	9	9
ГИП				Чертеж пластины в масштабе 1:5 с указанием размеров			
ГАП							
Н.контроль							